Правовое управление правительства
Воронежской области
ЗАРЕГИСТРИРОВАНО
«16» 10 2020г.
Регистрационный номер № 818

ДЕПАРТАМЕНТ АРХИТЕКТУРЫ И ГРАДОСТРОИТЕЛЬСТВА ВОРОНЕЖСКОЙ ОБЛАСТИ

ПРИКАЗ

08.10.2020 № 45-01-04/745

г. Воронеж

Об утверждении правил землепользования и застройки Новожизненского сельского поселения Аннинского муниципального района Воронежской области

В соответствии с Градостроительным кодексом Российской Федерации, Федеральным законом от 06.10.2003 № 131-ФЗ «Об общих принципах организации местного самоуправления в Российской Федерации», Законами Воронежской области от 07.07.2006 № 61-ОЗ «О регулировании градостроительной деятельности в Воронежской области», от 20.12.2018 № 173-ОЗ «О перераспределении полномочий по утверждению правил землепользования и застройки между органами местного самоуправления поселений Воронежской области, городского округа город Нововоронеж, Борисоглебского городского округа и исполнительными органами государственной власти Воронежской области», постановлением правительства Воронежской области от 31.12.2014 № 1240 «Об утверждении Положения о департаменте архитектуры и градостроительства Воронежской области», на основании приказа департамента архитектуры и градостроительства Воронежской области от 01.03.2019 № 45-01-04/27 «О подготовке проектов правил землепользования и застройки поселений Аннинского, Бобровского, Верхнемамонского, Верхнехавского,

Воробьёвского, Каширского, Лискинского, Новоусманского, Ольховатского, Павловского, Панинского, Подгоренского, Рамонского, Семилукского и Хохольского муниципальных районов и городского округа город Нововоронеж Воронежской области», с учетом заключений о результатах публичных слушаний от 17.01.2020

п р и к а з ы в а ю:

1. Утвердить прилагаемые правила землепользования и застройки Новожизненского сельского поселения Аннинского муниципального района Воронежской области.

2. Признать утратившими силу следующие решения Совета народных депутатов Новожизненского сельского поселения Аннинского муниципального района Воронежской области:

- от 16.03.2011 № 8 «Об утверждении правил землепользования и застройки территории Новожизненского сельского поселения Аннинского муниципального района Воронежской области»;

- от 10.07.2015 № 28 «О внесении изменений в правила землепользования и застройки Новожизненского сельского поселения, Аннинского муниципального района, Воронежской области, утверждённые решением Совета народных депутатов Новожизненского сельского поселения, Аннинского муниципального района, Воронежской области № 8 от 16.03.2011 года»;

- от 08.02.2016 № 4 «О внесении изменений в решение Совета народных депутатов Новожизненского сельского поселения Аннинского муниципального района Воронежской области от 16.03.2011 года № 8 «Об утверждении Правил землепользования и застройки Новожизненского сельского поселения Аннинского муниципального района Воронежской области»;

- от 14.09.2016 № 28 «О внесении изменений в правила землепользования и застройки Новожизненского сельского поселения Аннинского муниципального района Воронежской области»;

- от 07.12.2016 № 34 «О внесении изменений в правила землепользования и застройки Новожизненского сельского поселения Аннинского муниципального района Воронежской области»;

- от 21.02.2018 № 13 «О внесении изменений в правила землепользования и застройки Новожизненского сельского поселения Аннинского муниципального района Воронежской области».

3. Контроль исполнения настоящего приказа оставляю за собой.

Заместитель руководителя департамента
архитектуры и градостроительства
Воронежской области – начальник отдела
территориального планирования С.М. Беляева

УТВЕРЖДЕНЫ
приказом департамента
архитектуры и градостроительства
Воронежской области
от 08.10.2020 № 45-01-04/745

ПРАВИЛА ЗЕМЛЕПОЛЬЗОВАНИЯ И ЗАСТРОЙКИ НОВОЖИЗНЕНСКОГО СЕЛЬСКОГО ПОСЕЛЕНИЯ АННИНСКОГО МУНИЦИПАЛЬНОГО РАЙОНА ВОРОНЕЖСКОЙ ОБЛАСТИ

ЧАСТЬ I. ПОРЯДОК ПРИМЕНЕНИЯ ПРАВИЛ ЗЕМЛЕПОЛЬЗОВАНИЯ И ЗАСТРОЙКИ И ВНЕСЕНИЯ В НИХ ИЗМЕНЕНИЙ

Раздел 1. Общие положения

1. Предмет регулирования и цели подготовки Правил землепользования и застройки Новожизненского сельского поселения Аннинского муниципального района Воронежской области

1. Правила землепользования и застройки Новожизненского сельского поселения Аннинского муниципального района Воронежской области (далее – Правила) являются документом градостроительного зонирования, который утверждается нормативным правовым актом департамента архитектуры и градостроительства Воронежской области и в котором устанавливаются территориальные зоны, градостроительные регламенты, порядок применения такого документа и порядок внесения в него изменений.

2. Правила разработаны в соответствии с Градостроительным кодексом Российской Федерации (далее – ГрК РФ), Земельным кодексом Российской Федерации, Федеральным законом от 06.10.2003 № 131-ФЗ «Об общих принципах организации местного самоуправления в Российской Федерации», иными нормативными правовыми актами Российской Федерации, Воронежской области, муниципальными правовыми актами

муниципального образования с учетом положений нормативных актов и документов, определяющих основные направления социально-экономического и градостроительного развития муниципального образования, а также сведений Единого государственного реестра недвижимости, сведений, документов и материалов, содержащихся в государственных информационных системах обеспечения градостроительной деятельности.

3. Правила разработаны в целях:

– создания условий для устойчивого развития территории муниципального образования, сохранения окружающей среды и объектов культурного наследия;

– создания условий для планировки территории муниципального образования;

– обеспечения прав и законных интересов физических и юридических лиц, в том числе правообладателей земельных участков и объектов капитального строительства;

– создания условий для привлечения инвестиций, в том числе путем предоставления возможности выбора наиболее эффективных видов разрешенного использования земельных участков и объектов капитального строительства.

2. Основные понятия, используемые в Правилах

В настоящих Правилах используются основные понятия, установленные законодательством Российской Федерации.

3. Сфера применения Правил

1. Действие настоящих Правил распространяется на всю территорию Новожизненского сельского поселения Аннинского муниципального района Воронежской области. Правила обязательны для соблюдения органами государственной власти, органами местного самоуправления, физическими и юридическими лицами, при осуществлении

ими градостроительной деятельности на территории Новожизненского сельского поселения Аннинского муниципального района Воронежской области.

2. Настоящие Правила применяются наряду с:

– техническими регламентами и иными обязательными требованиями, установленными в соответствии с законодательством в целях обеспечения безопасности жизни и здоровья людей, надежности и безопасности зданий, строений и сооружений, сохранения окружающей природной среды и объектов культурного наследия;

– региональными и местными нормативами градостроительного проектирования.

4. Содержание и порядок применения Правил

1. Правила включают в себя:

1) порядок их применения и внесения изменений в Правила;

2) карту градостроительного зонирования;

3) градостроительные регламенты.

Обязательным приложением к настоящим Правилам являются сведения о границах территориальных зон, которые должны содержать графическое описание местоположения границ территориальных зон, перечень координат характерных точек этих границ в системе координат, используемой для ведения Единого государственного реестра недвижимости.

2. Порядок применения Правил и внесения в них изменений включает в себя положения:

1) о регулировании землепользования и застройки;

2) об изменении видов разрешенного использования земельных участков и объектов капитального строительства физическими и юридическими лицами;

3) о подготовке документации по планировке территории органами местного самоуправления;

4) о проведении общественных обсуждений или публичных слушаний по вопросам землепользования и застройки;

5) о внесении изменений в Правила;

6) о регулировании иных вопросов землепользования и застройки.

5. Использование объектов недвижимости, не соответствующих настоящим Правилам

1. Земельные участки или объекты капитального строительства, виды разрешенного использования, предельные (минимальные и (или) максимальные) размеры и предельные параметры которых не соответствуют градостроительному регламенту, могут использоваться без установления срока приведения их в соответствие с градостроительным регламентом, за исключением случаев, если использование таких земельных участков и объектов капитального строительства опасно для жизни или здоровья человека, для окружающей среды, объектов культурного наследия.

2. Реконструкция указанных в подпункте 1 настоящего пункта объектов капитального строительства может осуществляться только путем приведения таких объектов в соответствие с градостроительным регламентом или путем уменьшения их несоответствия предельным параметрам разрешенного строительства, реконструкции. Изменение видов разрешенного использования указанных земельных участков и объектов капитального строительства может осуществляться путем приведения их в соответствие с видами разрешенного использования земельных участков и объектов капитального строительства, установленными градостроительным регламентом.

3. В случае если использование указанных в подпункте 1 настоящего пункта земельных участков и объектов капитального строительства продолжается и опасно для жизни или здоровья человека, для окружающей среды, объектов культурного наследия, в соответствии с федеральными законами может быть наложен запрет на использование таких земельных участков и объектов.

6. Открытость и доступность информации о землепользовании и застройке

1. Настоящие Правила являются открытыми и общедоступными.

2. Настоящие Правила подлежат опубликованию в порядке, установленном для официального опубликования нормативных правовых актов Воронежской области, и размещению в федеральной государственной информационной системе территориального планирования и в государственной информационной системе обеспечения градостроительной деятельности.

Раздел 2. Положения о регулировании землепользования и застройки

7. Перераспределение полномочий между органами местного самоуправления Новожизненского сельского поселения Аннинского муниципального района Воронежской области и департаментом архитектуры и градостроительства Воронежской области

1. На основании Закона Воронежской области от 20.12.2018 № 173-ОЗ «О перераспределении полномочий по утверждению правил землепользования и застройки между органами местного самоуправления поселений Воронежской области, городского округа город Нововоронеж, Борисоглебского городского округа и исполнительными органами государственной власти Воронежской области» (далее – Закон Воронежской области) и в соответствии со статьей 8.2 ГрК РФ, пунктом 6.1 статьи 26.3 Федерального закона от 06.10.1999 № 184-ФЗ «Об общих принципах организации законодательных (представительных) и исполнительных органов государственной власти субъектов Российской Федерации», частью 1.2 статьи 17 Федерального закона от 06.10.2003 № 131-ФЗ «Об общих принципах организации местного самоуправления в Российской Федерации» полномочия по утверждению Правил перераспределены между органами местного самоуправления Новожизненского сельского поселения Аннинского муниципального района Воронежской области и департаментом архитектуры и градостроительства Воронежской области

(далее – Уполномоченный орган) на срок, установленный Законом Воронежской области.

2. После истечения срока, указанного в Законе Воронежской области, полномочия Уполномоченного органа, предусмотренные настоящими Правилами, осуществляются органами местного самоуправления Новожизненского сельского поселения Аннинского муниципального района Воронежской области в соответствии с требованиями ГрК РФ.

8. Полномочия Уполномоченного органа по вопросам землепользования и застройки

1. Полномочия Уполномоченного органа по вопросам землепользования и застройки включают:

1) принятие решений о подготовке проекта Правил, о подготовке проекта о внесении изменений в Правила;

2) утверждение Правил, утверждение внесения изменений в Правила;

3) принятие решений о предоставлении разрешений на условно разрешенный вид использования объектов капитального строительства или земельного участка;

4) принятие решений о предоставлении разрешения на отклонение от предельных параметров разрешенного строительства, реконструкции объектов капитального строительства;

5) иные полномочия в соответствии с действующим законодательством.

9. Комиссия по подготовке проектов Правил

1. Комиссия по подготовке проектов правил землепользования и застройки поселений Воронежской области, городского округа город Нововоронеж, Борисоглебского городского округа (далее – Комиссия) является специально созданным постоянно действующим коллегиальным

органом при Уполномоченном органе в целях реализации полномочий, указанных в пункте 8 настоящих Правил, перераспределенных в соответствии с Законом Воронежской области и обеспечения выполнения задач градостроительного зонирования.

2. Комиссия создается и прекращает свою деятельность приказом Уполномоченного органа.

3. Состав и порядок деятельности Комиссии утверждается приказом Уполномоченного органа.

Раздел 3. Положения об изменении видов разрешенного использования земельных участков и объектов капитального строительства физическими и юридическими лицами

10. Изменение видов разрешенного использования земельных участков и объектов капитального строительства

1. Для каждой из установленных настоящими Правилами территориальных зон могут устанавливаться основные, условно разрешенные и вспомогательные виды разрешенного использования земельных участков и объектов капитального строительства.

2. Изменение одного вида разрешенного использования земельных участков и объектов капитального строительства на другой вид такого использования осуществляется в соответствии с градостроительным регламентом при условии соблюдения требований технических регламентов.

3. Основные и вспомогательные виды разрешенного использования земельных участков и объектов капитального строительства правообладателями земельных участков и объектов капитального строительства, за исключением органов государственной власти, органов местного самоуправления, государственных и муниципальных учреждений, государственных и муниципальных унитарных предприятий, выбираются самостоятельно без дополнительных разрешений и согласования.

4. Решения об изменении одного вида разрешенного использования земельных участков и объектов капитального строительства, расположенных

на землях, на которые действие градостроительных регламентов не распространяется или для которых градостроительные регламенты не устанавливаются, на другой вид такого использования принимаются в соответствии с федеральными законами.

11. Предоставление разрешения на условно разрешенный вид использования земельного участка или объекта капитального строительства

1. Физическое или юридическое лицо, заинтересованное в предоставлении разрешения на условно разрешенный вид использования земельного участка или объекта капитального строительства (далее - разрешение на условно разрешенный вид использования), направляет заявление о предоставлении разрешения на условно разрешенный вид использования в Комиссию. Заявление о предоставлении разрешения на условно разрешенный вид использования может быть направлено в форме электронного документа, подписанного электронной подписью в соответствии с требованиями Федерального закона от 06.04.2011 № 63-ФЗ «Об электронной подписи».

2. Порядок предоставления разрешения на условно разрешенный вид использования земельного участка или объекта капитального строительства определен статьей 39 ГрК РФ.

3. Проект решения о предоставлении разрешения на условно разрешенный вид использования подлежит рассмотрению на общественных обсуждениях или публичных слушаниях, проводимых в порядке, установленном статьей 5.1 ГрК РФ, с учетом положений статьи 39 ГрК РФ.

12. Предоставление разрешения на отклонение от предельных параметров разрешенного строительства, реконструкции объектов капитального строительства

1. Правообладатели земельных участков, размеры которых меньше установленных градостроительным регламентом минимальных размеров земельных участков либо конфигурация, инженерно-геологические или иные

характеристики которых неблагоприятны для застройки, вправе обратиться за разрешениями на отклонение от предельных параметров разрешенного строительства, реконструкции объектов капитального строительства (далее также – разрешение на отклонение от предельных параметров).

2. Правообладатели земельных участков вправе обратиться за разрешениями на отклонение от предельных параметров разрешенного строительства, реконструкции объектов капитального строительства, если такое отклонение необходимо в целях однократного изменения одного или нескольких предельных параметров разрешенного строительства, реконструкции объектов капитального строительства, установленных градостроительным регламентом для конкретной территориальной зоны, не более чем на десять процентов.

3. Порядок предоставления разрешения на отклонение от предельных параметров определен статьей 40 ГрК РФ.

4. Проект решения о предоставлении разрешения на отклонение от предельных параметров подлежит рассмотрению на общественных обсуждениях или публичных слушаниях, проводимых в порядке, установленном статьей 5.1 ГрК РФ, с учетом положений статьи 39 ГрК РФ, за исключением случая, указанного в части 1.1 статьи 40 ГрК РФ.

Раздел 4. Положения о подготовке документации по планировке территории органами местного самоуправления

13. Общие положения о подготовке документации по планировке территории

1. Подготовка документации по планировке территории осуществляется в целях обеспечения устойчивого развития территорий, в том числе выделения элементов планировочной структуры, установления границ земельных участков, установления границ зон планируемого размещения объектов капитального строительства.

2. Подготовка документации по планировке территории осуществляется в соответствии с главой 5 ГрК РФ.

3. Состав и содержание документации по планировке территории определяется ГрК РФ.

Раздел 5. Положения о проведении общественных обсуждений или публичных слушаний по вопросам землепользования и застройки

14. Общие положения о порядке проведения общественных обсуждений или публичных слушаний в сфере градостроительной деятельности

1. В целях соблюдения права человека на благоприятные условия жизнедеятельности, прав и законных интересов правообладателей земельных участков и объектов капитального строительства по проектам правил землепользования и застройки, проектам планировки территории, проектам межевания территории, проектам, предусматривающим внесение изменений в один из указанных утвержденных документов, проектам решений о предоставлении разрешения на условно разрешенный вид использования земельного участка или объекта капитального строительства, проектам решений о предоставлении разрешения на отклонение от предельных параметров разрешенного строительства, реконструкции объектов капитального строительства в соответствии с уставом муниципального образования и (или) нормативным правовым актом представительного органа муниципального образования и с учетом положений ГрК РФ проводятся общественные обсуждения или публичные слушания, за исключением случаев, предусмотренных ГрК РФ и другими федеральными законами.

2. Порядок проведения общественных обсуждений или публичных слушаний определяется ГрК РФ, Уставом Новожизненского сельского поселения Аннинского муниципального района Воронежской области и (или) нормативным правовым актом представительного органа муниципального образования.

Раздел 6. Положения о внесении изменений в Правила

15. Основания и порядок внесения изменений в Правила

1. Основания для рассмотрения вопроса о внесении изменений в настоящие Правила предусмотрены статьей 33 ГрК РФ.

2. Внесение изменений в Правила осуществляется в порядке, предусмотренном статьями 31 и 32 ГрК РФ, с учетом особенностей, установленных статьей 33 ГрК РФ.

Раздел 7. Положения о регулировании иных вопросов землепользования и застройки

16. Общие принципы регулирования иных вопросов землепользования и застройки на территории Новожизненского сельского поселения Аннинского муниципального района Воронежской области

Иные вопросы землепользования и застройки на территории Новожизненского сельского поселения Аннинского муниципального района Воронежской области регулируются законодательством Российской Федерации, Воронежской области, муниципальными правовыми актами Новожизненского сельского поселения Аннинского муниципального района Воронежской области.

ЧАСТЬ II. КАРТА ГРАДОСТРОИТЕЛЬНОГО ЗОНИРОВАНИЯ

17. Карты градостроительного зонирования

1. Карта градостроительного зонирования территории Новожизненского сельского поселения Аннинского муниципального района Воронежской области.

ПРАВИЛА ЗЕМЛЕПОЛЬЗОВАНИЯ И ЗАСТРОЙКИ

Карта градостроительного зонирования территории Новожизненского сельского поселения Аннинского муниципального района Воронежской области

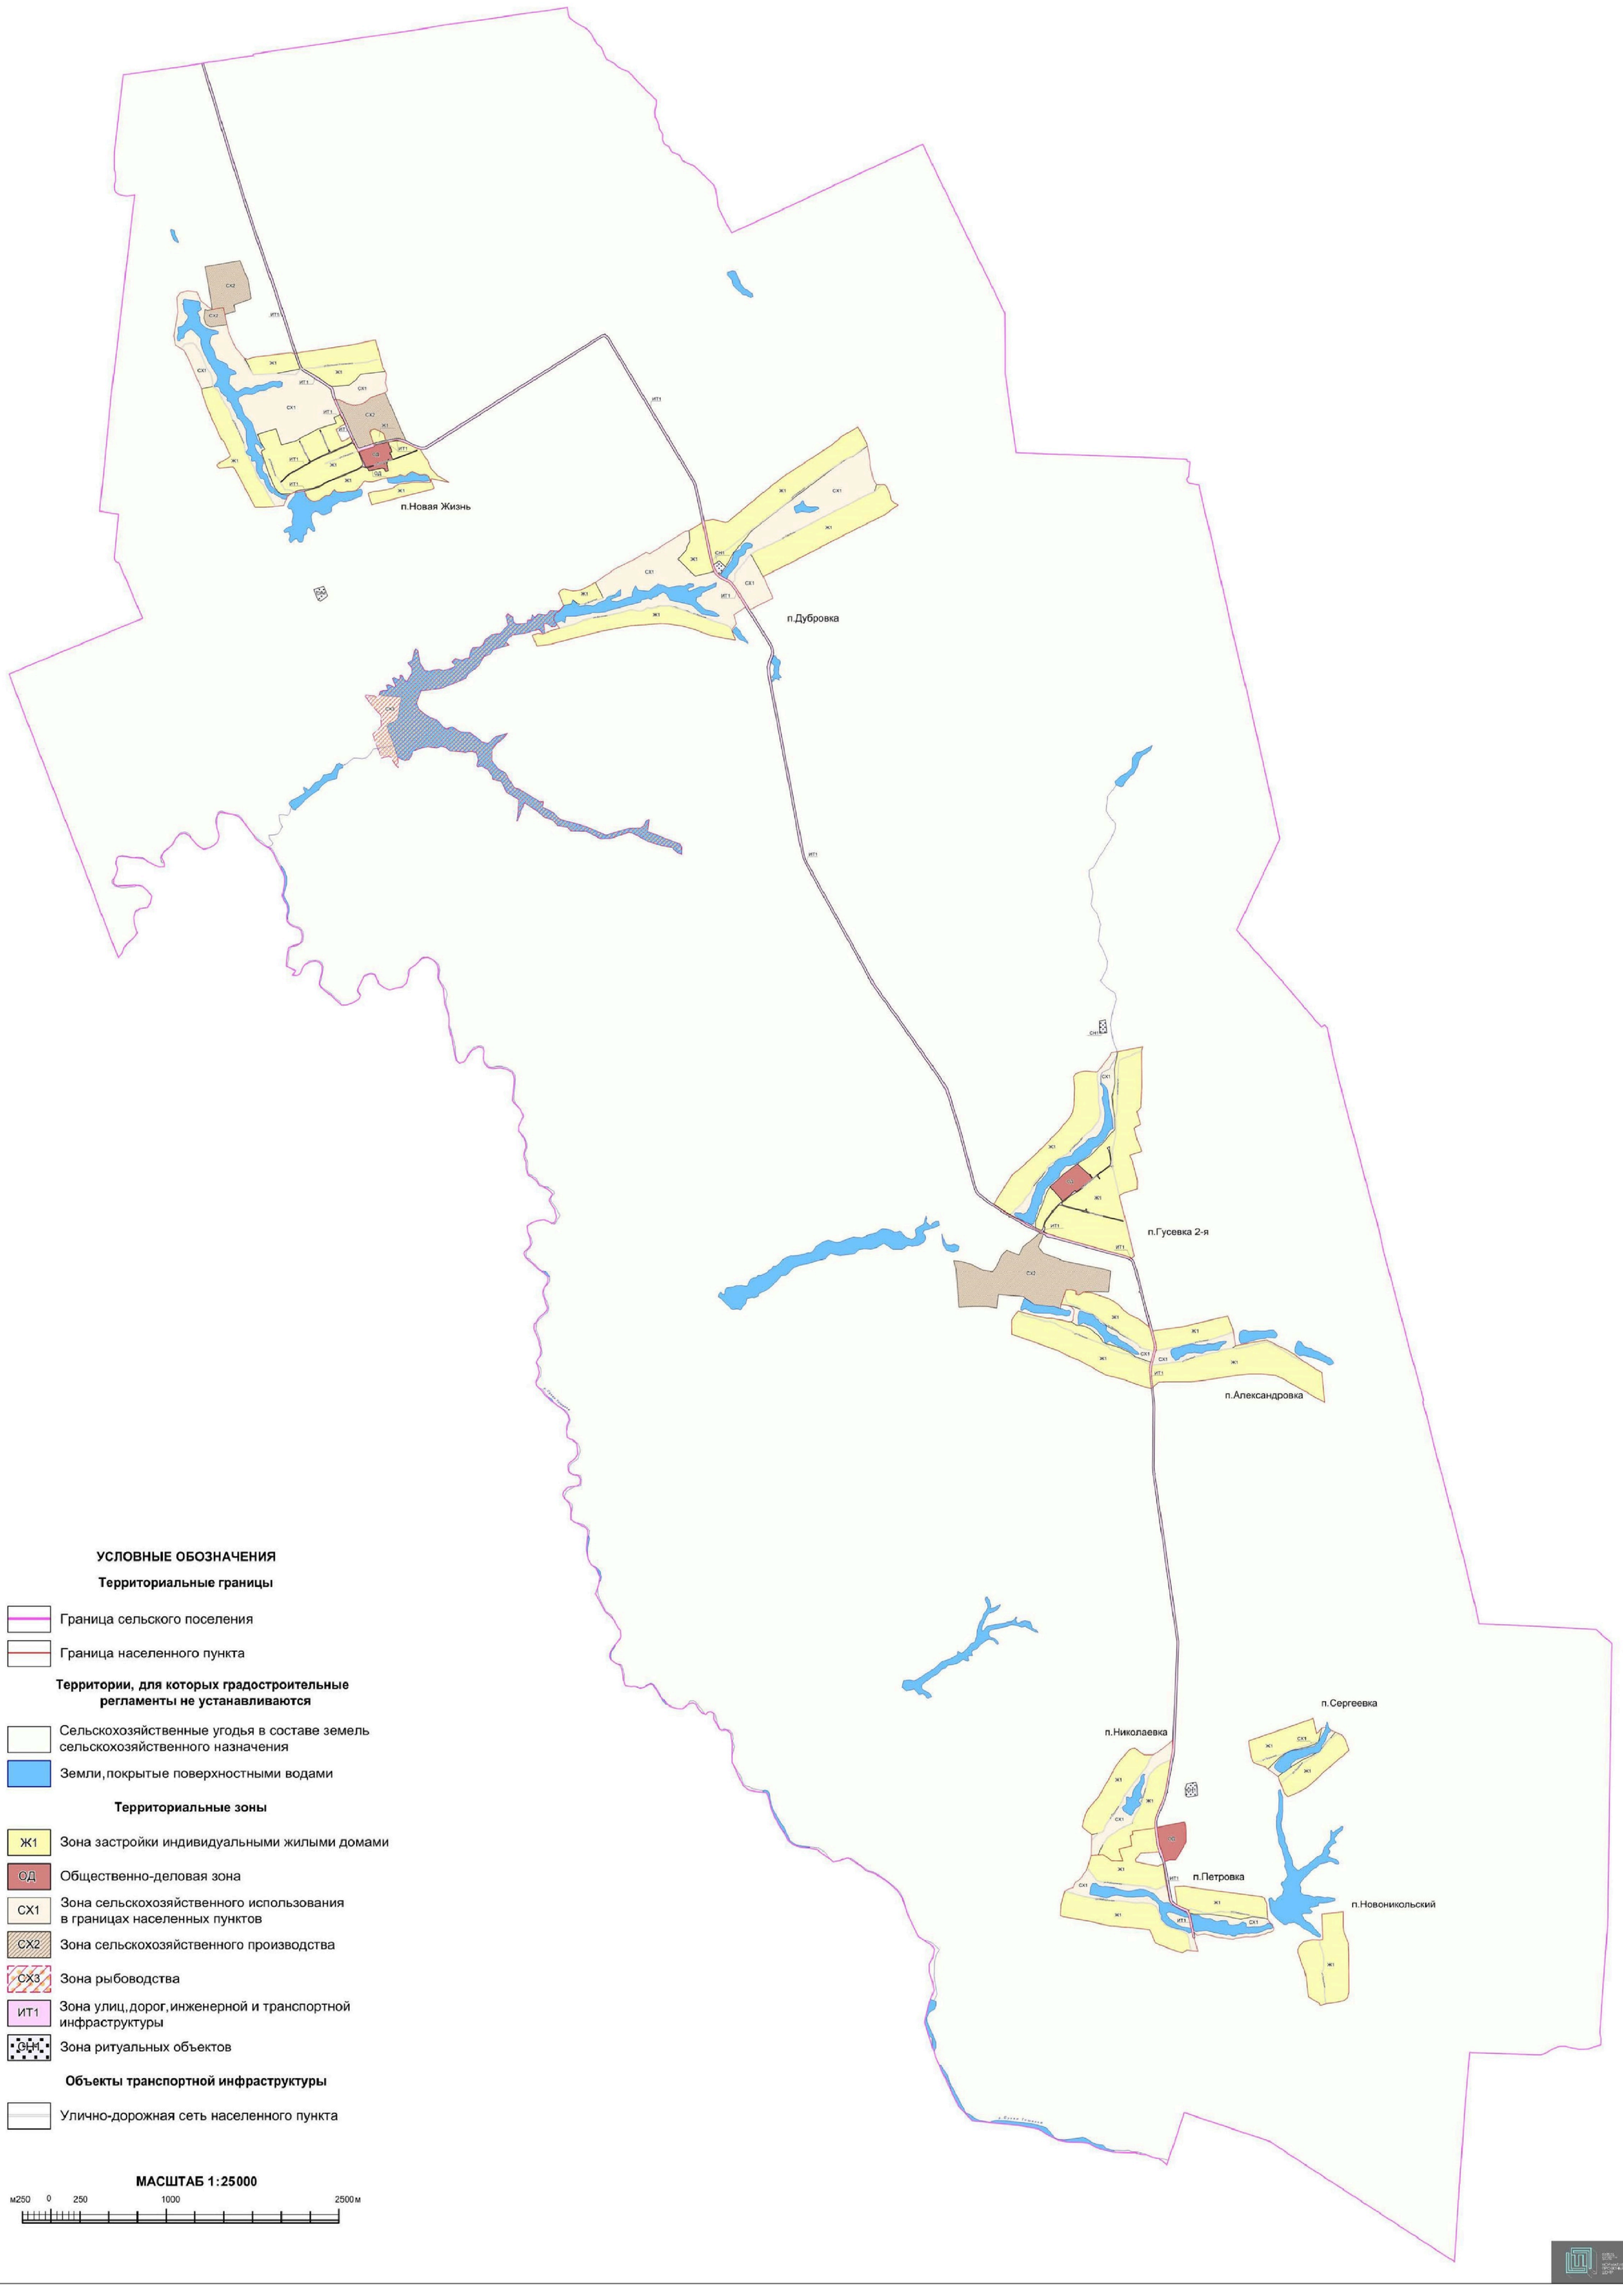

УСЛОВНЫЕ ОБОЗНАЧЕНИЯ

Территориальные границы

- Граница сельского поселения
- Граница населенного пункта

Территории, для которых градостроительные регламенты не устанавливаются

- Сельскохозяйственные угодья в составе земель сельскохозяйственного назначения
- Земли, покрытые поверхностными водами

Территориальные зоны

- Ж1 — Зона застройки индивидуальными жилыми домами
- ОД — Общественно-деловая зона
- СХ1 — Зона сельскохозяйственного использования в границах населенных пунктов
- СХ2 — Зона сельскохозяйственного производства
- СХ3 — Зона рыбоводства
- ИТ1 — Зона улиц, дорог, инженерной и транспортной инфраструктуры
- СН1 — Зона ритуальных объектов

Объекты транспортной инфраструктуры

- Улично-дорожная сеть населенного пункта

МАСШТАБ 1:25000

м250 0 250 1000 2500 м

2. Карта градостроительного зонирования с отображением зон с особыми условиями использования территории Новожизненского сельского поселения Аннинского муниципального района Воронежской области.

ПРАВИЛА ЗЕМЛЕПОЛЬЗОВАНИЯ И ЗАСТРОЙКИ

Карта градостроительного зонирования с отображением зон с особыми условиями использования территории Новожизненского сельского поселения Аннинского муниципального района Воронежской области

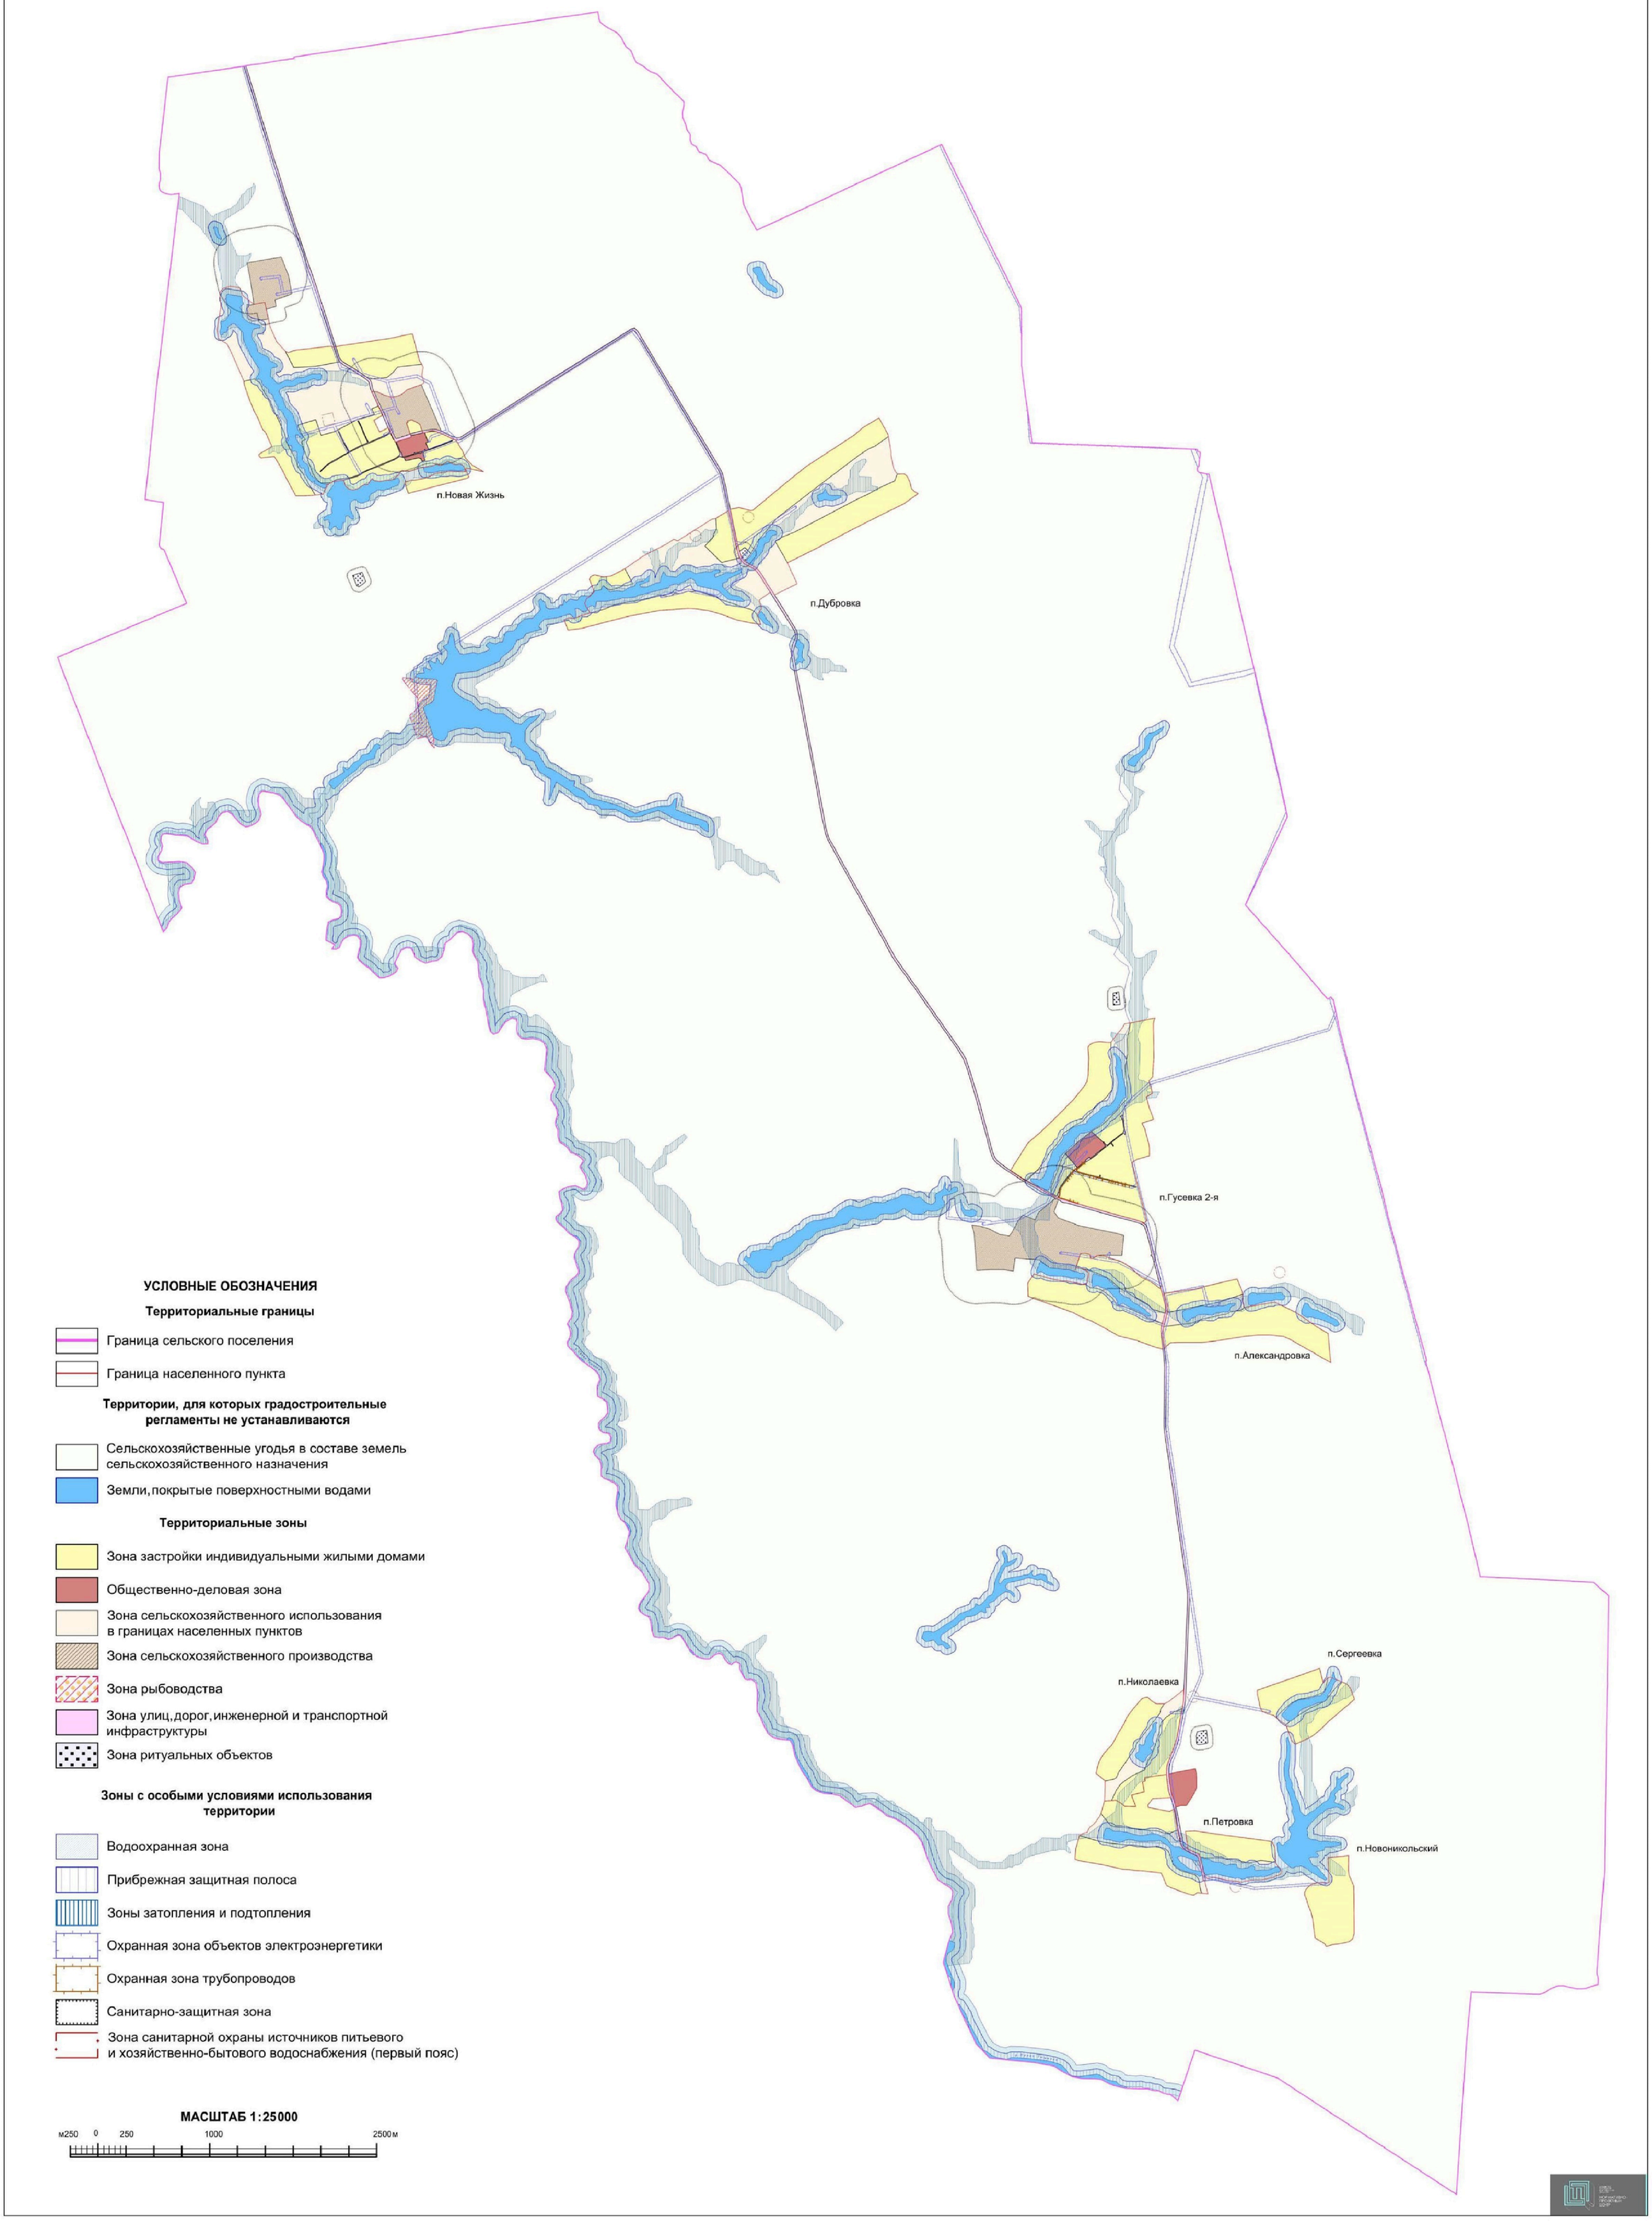

УСЛОВНЫЕ ОБОЗНАЧЕНИЯ

Территориальные границы

- Граница сельского поселения
- Граница населенного пункта

Территории, для которых градостроительные регламенты не устанавливаются

- Сельскохозяйственные угодья в составе земель сельскохозяйственного назначения
- Земли, покрытые поверхностными водами

Территориальные зоны

- Зона застройки индивидуальными жилыми домами
- Общественно-деловая зона
- Зона сельскохозяйственного использования в границах населенных пунктов
- Зона сельскохозяйственного производства
- Зона рыбоводства
- Зона улиц, дорог, инженерной и транспортной инфраструктуры
- Зона ритуальных объектов

Зоны с особыми условиями использования территории

- Водоохранная зона
- Прибрежная защитная полоса
- Зоны затопления и подтопления
- Охранная зона объектов электроэнергетики
- Охранная зона трубопроводов
- Санитарно-защитная зона
- Зона санитарной охраны источников питьевого и хозяйственно-бытового водоснабжения (первый пояс)

МАСШТАБ 1:25000

м250 0 250 1000 2500 м

18. Перечень территориальных зон, установленных на карте градостроительного зонирования

1. Порядок установления территориальных зон определен статьей 34 ГрК РФ. На карте градостроительного зонирования установлены следующие виды территориальных зон:

Наименование территориальной зоны	Кодовое обозначение территориальной зоны
Жилые зоны	
Зона застройки индивидуальными жилыми домами	**Ж1**
Общественно-деловые зоны	
Общественно-деловая зона	**ОД**
Зоны инженерной и транспортной инфраструктуры	
Зона улиц, дорог, инженерной и транспортной инфраструктуры	**ИТ1**
Зоны сельскохозяйственного использования	
Зона сельскохозяйственного использования в границах населенных пунктов	**СХ1**
Зона сельскохозяйственного производства	**СХ2**
Зона рыбоводства	**СХ3**
Зоны специального назначения	
Зона ритуальных объектов	**СН1**

2. Сведения о границах территориальных зон, содержащие графическое описание местоположения границ территориальных зон, перечень координат характерных точек границ территориальных зон посёлка Новая Жизнь, являются приложением № 1 к настоящим Правилам.

3. Сведения о границах территориальных зон, содержащие графическое описание местоположения границ территориальных зон, перечень координат характерных точек границ территориальных зон посёлка Александровка, являются приложением № 2 к настоящим Правилам.

4. Сведения о границах территориальных зон, содержащие графическое описание местоположения границ территориальных зон, перечень координат характерных точек границ территориальных зон посёлка Гусевка 2-я, являются приложением № 3 к настоящим Правилам.

5. Сведения о границах территориальных зон, содержащие графическое описание местоположения границ территориальных зон, перечень координат характерных точек границ территориальных зон посёлка Дубровка, являются приложением № 4 к настоящим Правилам.

6. Сведения о границах территориальных зон, содержащие графическое описание местоположения границ территориальных зон, перечень координат

характерных точек границ территориальных зон посёлка Николаевка, являются приложением № 5 к настоящим Правилам.

7. Сведения о границах территориальных зон, содержащие графическое описание местоположения границ территориальных зон, перечень координат характерных точек границ территориальных зон посёлка Новоникольский, являются приложением № 6 к настоящим Правилам.

8. Сведения о границах территориальных зон, содержащие графическое описание местоположения границ территориальных зон, перечень координат характерных точек границ территориальных зон посёлка Петровка, являются приложением № 7 к настоящим Правилам.

9. Сведения о границах территориальных зон, содержащие графическое описание местоположения границ территориальных зон, перечень координат характерных точек границ территориальных зон посёлка Сергеевка, являются приложением № 8 к настоящим Правилам.

10. Сведения о границах территориальных зон, содержащие графическое описание местоположения границ территориальных зон, перечень координат характерных точек границ территориальных зон, расположенных за границами населенных пунктов на территории Новожизненского сельского поселения, являются приложением № 9 к настоящим Правилам.

ЧАСТЬ III. ГРАДОСТРОИТЕЛЬНЫЕ РЕГЛАМЕНТЫ

19. Общие положения о градостроительном регламенте

1. Градостроительным регламентом определяется правовой режим земельных участков, равно как всего, что находится над и под поверхностью земельных участков и используется в процессе их застройки и последующей эксплуатации объектов капитального строительства.

2. Действие градостроительного регламента распространяется в равной мере на все земельные участки и объекты капитального строительства, расположенные в пределах границ территориальной зоны, обозначенной на карте градостроительного зонирования.

3. Земли и земельные участки, на которые действие градостроительных регламентов не распространяется или для которых градостроительные регламенты не устанавливаются, определены статьей 36 ГрК РФ.

20. Виды разрешенного использования

1. Разрешенное использование земельных участков и объектов капитального строительства может быть следующих видов:

– основные виды разрешенного использования;

– условно разрешенные виды использования;

– вспомогательные виды разрешенного использования, допустимые только в качестве дополнительных по отношению к основным видам разрешенного использования и условно разрешенным видам использования и осуществляемые совместно с ними.

2. Виды разрешенного использования (далее – ВРИ) земельных участков в настоящих Правилах определяются в соответствии с приказом Министерства экономического развития Российской Федерации от 01.09.2014 № 540 «Об утверждении классификатора видов разрешенного использования земельных участков».

21. Градостроительные регламенты территориальных зон

1. Зона застройки индивидуальными жилыми домами – Ж1

№ п/п	Код ВРИ	Наименование ВРИ	Предельные (минимальные и (или) максимальные) размеры земельных участков, в том числе их площадь, м²		Максимальный процент застройки в границах земельного участка	Предельное количество этажей или предельная высота зданий, строений, сооружений	Минимальные отступы от границ земельных участков в целях определения мест допустимого размещения зданий, строений, сооружений, за пределами которых запрещено строительство зданий, строений, сооружений
			min	max			
ОСНОВНЫЕ ВИДЫ РАЗРЕШЕННОГО ИСПОЛЬЗОВАНИЯ ЗЕМЕЛЬНЫХ УЧАСТКОВ И ОБЪЕКТОВ КАПИТАЛЬНОГО СТРОИТЕЛЬСТВА							
1	2.1	Для индивидуального жилищного строительства	400	5000	50%	3 этажа	3 метра
2	2.3	Блокированная жилая застройка	80	3000	50%	3 этажа	3 метра; 0 метров – при примыкании к соседним зданиям
3	2.2	Для ведения личного подсобного хозяйства (приусадебный земельный участок)	300	5000	30%	3 этажа	3 метра
4	13.1	Ведение огородничества	400	5000	0%	не подлежат установлению	
5	1.19	Сенокошение	600	50000	0%	не подлежат установлению	
6	1.20	Выпас сельскохозяйственных животных	300	50000	0%	не подлежат установлению	
7	3.1.1	Предоставление коммунальных услуг	не подлежит установлению	5000	не подлежит установлению		
8	3.1.2	Административные здания организаций, обеспечивающих предоставление коммунальных услуг	не подлежат установлению		60%	3 этажа	3 метра
9	3.2.2	Оказание социальной помощи населению	не подлежит установлению		60%	3 этажа	3 метра
10	3.2.3	Оказание услуг связи	не подлежат установлению		60%	3 этажа	3 метра
11	3.4.1	Амбулаторно-поликлиническое обслуживание	не подлежат установлению			3 этажа	3 метра

№ п/п	Код ВРИ	Наименование ВРИ	Предельные (минимальные и (или) максимальные) размеры земельных участков, в том числе их площадь, м^2		Максимальный процент застройки в границах земельного участка	Предельное количество этажей или предельная высота зданий, строений, сооружений	Минимальные отступы от границ земельных участков в целях определения мест допустимого размещения зданий, строений, сооружений, за пределами которых запрещено строительство зданий, строений, сооружений
			min	max			
12	3.5.1	Дошкольное, начальное и среднее общее образование	не подлежат установлению			4 этажа	3 метра
13	3.6.2.	Парки культуры и отдыха	не подлежат установлению				
14	5.1.3	Площадки для занятий спортом	не подлежат установлению				
15	11.1	Общее пользование водными объектами	не подлежат установлению				
16	12.0.1	Улично-дорожная сеть	действие градостроительного регламента не распространяется				
17	12.0.2	Благоустройство территории	действие градостроительного регламента не распространяется				
УСЛОВНО РАЗРЕШЕННЫЕ ВИДЫ ИСПОЛЬЗОВАНИЯ ЗЕМЕЛЬНЫХ УЧАСТКОВ И ОБЪЕКТОВ КАПИТАЛЬНОГО СТРОИТЕЛЬСТВА							
18	2.1.1	Малоэтажная многоквартирная жилая застройка	600	не подлежит установлению	45%	4 этажа	6 метров
19	2.7.1	Хранение автотранспорта	не подлежат установлению				
20	3.3	Бытовое обслуживание	200	5000	60%	3 этажа	3 метра
21	3.6.1	Объекты культурно-досуговой деятельности	200	5000	60%	3 этажа	3 метра
22	3.7.1	Осуществление религиозных обрядов	не подлежат установлению				3 метра
23	3.10.1	Амбулаторное ветеринарное обслуживание	200	5000	60%	3 этажа	3 метра
24	4.4	Магазины	200	5000	60%	3 этажа	3 метра
25	4.5	Банковская и страховая деятельность	не подлежат установлению		60%	3 этажа	3 метра
26	4.6	Общественное питание	200	5000	50%	3 этажа	3 метра
27	5.1.2	Обеспечение занятий спортом в помещениях	не подлежат установлению		45%	не подлежит установлению	3 метра
28	6.4	Пищевая промышленность	не подлежит установлению	5000	не подлежат установлению	15 метров	3 метра
29	8.3	Обеспечение внутреннего	не подлежат установлению				3 метра

№ п/п	Код ВРИ	Наименование ВРИ	Предельные (минимальные и (или) максимальные) размеры земельных участков, в том числе их площадь, м^2		Максимальный процент застройки в границах земельного участка	Предельное количество этажей или предельная высота зданий, строений, сооружений	Минимальные отступы от границ земельных участков в целях определения мест допустимого размещения зданий, строений, сооружений, за пределами которых запрещено строительство зданий, строений, сооружений
			min	max			
		правопорядка					
30	13.2	Ведение садоводства	400	5000	30%	3 этажа	3 метра

Ограничения использования земельных участков и объектов капитального строительства, устанавливаемые в соответствии с законодательством Российской Федерации, определяются пунктом 22 настоящих Правил.

2. Общественно-деловая зона – ОД

№ п/п	Код ВРИ	Наименование ВРИ	Предельные (минимальные и (или) максимальные) размеры земельных участков, в том числе их площадь, м^2		Максимальный процент застройки в границах земельного участка	Предельное количество этажей или предельная высота зданий, строений, сооружений	Минимальные отступы от границ земельных участков в целях определения мест допустимого размещения зданий, строений, сооружений, за пределами которых запрещено строительство зданий, строений, сооружений
			min	max			
ОСНОВНЫЕ ВИДЫ РАЗРЕШЕННОГО ИСПОЛЬЗОВАНИЯ ЗЕМЕЛЬНЫХ УЧАСТКОВ И ОБЪЕКТОВ КАПИТАЛЬНОГО СТРОИТЕЛЬСТВА							
1	3.1.1	Предоставление коммунальных услуг	не подлежит установлению	5000	не подлежит установлению		
2	3.1.2	Административные здания организаций, обеспечивающих предоставление коммунальных услуг	не подлежат установлению		60%	не подлежит установлению	3 метра
3	3.2.2	Оказание социальной помощи	не подлежат установлению		60%	не подлежит установлению	6 метров

№ п/п	Код ВРИ	Наименование ВРИ	Предельные (минимальные и (или) максимальные) размеры земельных участков, в том числе их площадь, м²		Максимальный процент застройки в границах земельного участка	Предельное количество этажей или предельная высота зданий, строений, сооружений	Минимальные отступы от границ земельных участков в целях определения мест допустимого размещения зданий, строений, сооружений, за пределами которых запрещено строительство зданий, строений, сооружений
			min	max			
		населению					
4	3.2.3	Оказание услуг связи	не подлежат установлению		60%	не подлежит установлению	6 метров
5	3.3	Бытовое обслуживание	200	не подлежит установлению	60%	не подлежит установлению	6 метров
6	3.4.1	Амбулаторно-поликлиническое обслуживание	не подлежат установлению			не подлежит установлению	6 метров
7	3.5.1	Дошкольное, начальное и среднее общее образование	не подлежат установлению			4 этажа	6 метров
8	3.6.1	Объекты культурно-досуговой деятельности	не подлежат установлению		60%	не подлежит установлению	6 метров
9	3.6.2.	Парки культуры и отдыха	не подлежат установлению				
10	3.7.1	Осуществление религиозных обрядов	не подлежат установлению				6 метров
11	3.8.1	Государственное управление	не подлежат установлению		60%	не подлежит установлению	6 метров
12	3.10.1	Амбулаторное ветеринарное обслуживание	не подлежат установлению		60%	3 этажа	3 метра
13	4.1	Деловое управление	не подлежат установлению		50%	не подлежит установлению	6 метров
14	4.3	Рынки	не подлежат установлению		45%	не подлежит установлению	6 метров
15	4.4	Магазины	200	не подлежит установлению	60%	не подлежит установлению	3 метра
16	4.5	Банковская и страховая деятельность	не подлежат установлению		60%	не подлежит установлению	6 метров
17	4.6	Общественное питание	400	не подлежит установлению	50%	не подлежит установлению	6 метров
18	4.8.1	Развлекательные мероприятия	не подлежат установлению		45%	не подлежит установлению	6 метров
19	5.1.2	Обеспечение занятий спортом в помещениях	не подлежат установлению		45%	не подлежит установлению	6 метров
20	5.1.3	Площадки для занятий спортом	не подлежат установлению				
21	8.3	Обеспечение внутреннего правопорядка	не подлежат установлению				3 метра

№ п/п	Код ВРИ	Наименование ВРИ	Предельные (минимальные и (или) максимальные) размеры земельных участков, в том числе их площадь, м^2		Максимальный процент застройки в границах земельного участка	Предельное количество этажей или предельная высота зданий, строений, сооружений	Минимальные отступы от границ земельных участков в целях определения мест допустимого размещения зданий, строений, сооружений, за пределами которых запрещено строительство зданий, строений, сооружений
			min	max			
22	12.0.1	Улично-дорожная сеть	действие градостроительного регламента не распространяется				
23	12.0.2	Благоустройство территории	действие градостроительного регламента не распространяется				
УСЛОВНО РАЗРЕШЕННЫЕ ВИДЫ ИСПОЛЬЗОВАНИЯ ЗЕМЕЛЬНЫХ УЧАСТКОВ И ОБЪЕКТОВ КАПИТАЛЬНОГО СТРОИТЕЛЬСТВА							
24	2.1.1	Малоэтажная многоквартирная жилая застройка	600	не подлежит установлению	45%	4 этажа	6 метров
25	2.7.1	Хранение автотранспорта	не подлежат установлению				
26	4.9.1.3	Автомобильные мойки	не подлежат установлению			1 этаж	3 метра
27	6.4	Пищевая промышленность	400	5000	50%	15 метров	3 метра

Ограничения использования земельных участков и объектов капитального строительства, устанавливаемые в соответствии с законодательством Российской Федерации, определяются пунктом 22 настоящих Правил.

3. Зона улиц, дорог, инженерной и транспортной инфраструктуры – ИТ1

№ п/п	Код ВРИ	Наименование ВРИ	Предельные (минимальные и (или) максимальные) размеры земельных участков, в том числе их площадь, м²		Максимальный процент застройки в границах земельного участка	Предельное количество этажей или предельная высота зданий, строений, сооружений	Минимальные отступы от границ земельных участков в целях определения мест допустимого размещения зданий, строений, сооружений, за пределами которых запрещено строительство зданий, строений, сооружений
			min	max			
ОСНОВНЫЕ ВИДЫ РАЗРЕШЕННОГО ИСПОЛЬЗОВАНИЯ ЗЕМЕЛЬНЫХ УЧАСТКОВ И ОБЪЕКТОВ КАПИТАЛЬНОГО СТРОИТЕЛЬСТВА							
1	7.2.1	Размещение автомобильных дорог	действие градостроительного регламента не распространяется				
2	3.1.1	Предоставление коммунальных услуг	не подлежат установлению				
3	12.0.1	Улично-дорожная сеть	действие градостроительного регламента не распространяется				
УСЛОВНО РАЗРЕШЕННЫЕ ВИДЫ ИСПОЛЬЗОВАНИЯ ЗЕМЕЛЬНЫХ УЧАСТКОВ И ОБЪЕКТОВ КАПИТАЛЬНОГО СТРОИТЕЛЬСТВА							
4	4.9.1	Объекты дорожного сервиса	не подлежат установлению				3 метра

Ограничения использования земельных участков и объектов капитального строительства, устанавливаемые в соответствии с законодательством Российской Федерации, определяются пунктом 22 настоящих Правил.

4. Зона сельскохозяйственного использования в границах населенных пунктов – СХ1

№ п/п	Код ВРИ	Наименование ВРИ	Предельные (минимальные и (или) максимальные) размеры земельных участков, в том числе их площадь, м^2		Максимальный процент застройки в границах земельного участка	Предельное количество этажей или предельная высота зданий, строений, сооружений	Минимальные отступы от границ земельных участков в целях определения мест допустимого размещения зданий, строений, сооружений, за пределами которых запрещено строительство зданий, строений, сооружений
			min	max			
ОСНОВНЫЕ ВИДЫ РАЗРЕШЕННОГО ИСПОЛЬЗОВАНИЯ ЗЕМЕЛЬНЫХ УЧАСТКОВ И ОБЪЕКТОВ КАПИТАЛЬНОГО СТРОИТЕЛЬСТВА							
1	1.3	Овощеводство	не подлежат установлению				
2	1.5	Садоводство	не подлежат установлению				
3	1.12	Пчеловодство	не подлежат установлению				
4	1.13	Рыбоводство	не подлежат установлению				
5	1.16	Ведение личного подсобного хозяйства на полевых участках	не подлежат установлению				
6	1.19	Сенокошение	не подлежат установлению				
7	1.20	Выпас сельскохозяйственных животных	не подлежат установлению				
8	3.1.1	Предоставление коммунальных услуг	не подлежат установлению				
9	11.0	Водные объекты	градостроительный регламент не устанавливается				
10	11.1	Общее пользование водными объектами	не подлежат установлению				
11	12.0.2	Благоустройство территории	действие градостроительного регламента не распространяется				
12	13.1	Ведение огородничества	400	5000	0%	не подлежат установлению	
УСЛОВНО РАЗРЕШЕННЫЕ ВИДЫ ИСПОЛЬЗОВАНИЯ ЗЕМЕЛЬНЫХ УЧАСТКОВ И ОБЪЕКТОВ КАПИТАЛЬНОГО СТРОИТЕЛЬСТВА							
13	1.15	Хранение и переработка сельскохозяйственной продукции	не подлежат установлению				3 метра
14	6.8	Связь	не подлежат установлению				3 метра

Ограничения использования земельных участков и объектов капитального строительства, устанавливаемые в соответствии с законодательством Российской Федерации, определяются пунктом 22 настоящих Правил.

5. Зона сельскохозяйственного производства – СХ2

№ п/п	Код ВРИ	Наименование ВРИ	Предельные (минимальные и (или) максимальные) размеры земельных участков, в том числе их площадь, м²		Максимальный процент застройки в границах земельного участка	Предельное количество этажей или предельная высота зданий, строений, сооружений	Минимальные отступы от границ земельных участков в целях определения мест допустимого размещения зданий, строений, сооружений, за пределами которых запрещено строительство зданий, строений, сооружений
			min	max			
ОСНОВНЫЕ ВИДЫ РАЗРЕШЕННОГО ИСПОЛЬЗОВАНИЯ ЗЕМЕЛЬНЫХ УЧАСТКОВ И ОБЪЕКТОВ КАПИТАЛЬНОГО СТРОИТЕЛЬСТВА							
1	1.12	Пчеловодство	не подлежат установлению				
2	1.15	Хранение и переработка сельскохозяйственной продукции	не подлежат установлению				3 метра
3	1.18	Обеспечение сельскохозяйственного производства	не подлежат установлению				3 метра
4	3.1.1	Предоставление коммунальных услуг	не подлежат установлению				
5	3.9.3	Проведение научных испытаний	не подлежат установлению				3 метра
6	4.1	Деловое управление	не подлежат установлению		50%	не подлежит установлению	3 метра
7	4.4	Магазины	не подлежит установлению	5000	50%	не подлежит установлению	3 метра
8	4.9.1.1	Заправка транспортных средств	не подлежат установлению			1 этаж	3 метра
9	4.9.1.3	Автомобильные мойки	не подлежат установлению			1 этаж	3 метра
10	4.9.1.4	Ремонт автомобилей	не подлежат установлению			1 этаж	3 метра
11	6.9	Склады	не подлежат установлению		60%	не подлежит установлению	3 метра
12	6.9.1	Складские площадки	не подлежат установлению				
13	12.0.2	Благоустройство территории	действие градостроительного регламента не распространяется				
УСЛОВНО РАЗРЕШЕННЫЕ ВИДЫ ИСПОЛЬЗОВАНИЯ ЗЕМЕЛЬНЫХ УЧАСТКОВ И ОБЪЕКТОВ КАПИТАЛЬНОГО СТРОИТЕЛЬСТВА							
14	1.8	Скотоводство	не подлежат установлению				3 метра
15	6.4	Пищевая промышленность	не подлежат установлению				3 метра
16	6.8	Связь	не подлежат установлению				3 метра

Ограничения использования земельных участков и объектов капитального строительства, устанавливаемые в соответствии с законодательством Российской Федерации, определяются пунктом 22 настоящих Правил.

6. Зона рыбоводства – СХ3

№ п/п	Код ВРИ	Наименование ВРИ	Предельные (минимальные и (или) максимальные) размеры земельных участков, в том числе их площадь, м²		Максимальный процент застройки в границах земельного участка	Предельное количество этажей или предельная высота зданий, строений, сооружений	Минимальные отступы от границ земельных участков в целях определения мест допустимого размещения зданий, строений, сооружений, за пределами которых запрещено строительство зданий, строений, сооружений
			min	max			
ОСНОВНЫЕ ВИДЫ РАЗРЕШЕННОГО ИСПОЛЬЗОВАНИЯ ЗЕМЕЛЬНЫХ УЧАСТКОВ И ОБЪЕКТОВ КАПИТАЛЬНОГО СТРОИТЕЛЬСТВА							
1	1.13	Рыбоводство	не подлежат установлению				
2	1.15	Хранение и переработка сельскохозяйственной продукции	не подлежат установлению				3 метра
3	1.18	Обеспечение сельскохозяйственного производства	не подлежат установлению				3 метра
4	3.1.1	Предоставление коммунальных услуг	не подлежат установлению				
5	11.0	Водные объекты	градостроительный регламент не устанавливается				
6	11.1	Общее пользование водными объектами	не подлежат установлению				
7	12.0.2	Благоустройство территории	действие градостроительного регламента не распространяется				
УСЛОВНО РАЗРЕШЕННЫЕ ВИДЫ ИСПОЛЬЗОВАНИЯ ЗЕМЕЛЬНЫХ УЧАСТКОВ И ОБЪЕКТОВ КАПИТАЛЬНОГО СТРОИТЕЛЬСТВА							
8	5.3	Охота и рыбалка	не подлежат установлению				
9	6.7	Энергетика	не подлежат установлению				3 метра
10	6.8	Связь	не подлежат установлению				3 метра
11	11.3	Гидротехнические сооружения	не подлежат установлению				

Ограничения использования земельных участков и объектов капитального строительства, устанавливаемые в соответствии с законодательством Российской Федерации, определяются пунктом 22 настоящих Правил.

7. Зона ритуальных объектов - СН1

№ п/п	Код ВРИ	Наименование ВРИ	Предельные (минимальные и (или) максимальные) размеры земельных участков, в том числе их площадь, м²		Максимальный процент застройки в границах земельного участка	Предельное количество этажей или предельная высота зданий, строений, сооружений	Минимальные отступы от границ земельных участков в целях определения мест допустимого размещения зданий, строений, сооружений, за пределами которых запрещено строительство зданий, строений, сооружений
			min	max			
ОСНОВНЫЕ ВИДЫ РАЗРЕШЕННОГО ИСПОЛЬЗОВАНИЯ ЗЕМЕЛЬНЫХ УЧАСТКОВ И ОБЪЕКТОВ КАПИТАЛЬНОГО СТРОИТЕЛЬСТВА							
1	12.1	Ритуальная деятельность	не подлежит установлению	400000	не подлежат установлению		3 метра
2	12.0.2	Благоустройство территории	действие градостроительного регламента не распространяется				
3	3.1.1	Предоставление коммунальных услуг	не подлежат установлению				
УСЛОВНО РАЗРЕШЕННЫЕ ВИДЫ ИСПОЛЬЗОВАНИЯ ЗЕМЕЛЬНЫХ УЧАСТКОВ И ОБЪЕКТОВ КАПИТАЛЬНОГО СТРОИТЕЛЬСТВА							
4	Не установлены						

Ограничения использования земельных участков и объектов капитального строительства, устанавливаемые в соответствии с законодательством Российской Федерации, определяются пунктом 22 настоящих Правил.

22. Ограничения использования земельных участков и объектов капитального строительства, устанавливаемые в соответствии с законодательством Российской Федерации

1. На территории Новожизненского сельского поселения Аннинского муниципального района Воронежской области располагаются следующие зоны с особыми условиями использования территории:

1) охранная зона объектов электроэнергетики (объектов электросетевого хозяйства и объектов по производству электрической энергии);

2) охранная зона трубопроводов (газопроводов, нефтепроводов и нефтепродуктопроводов, аммиакопроводов);

3) водоохранная (рыбоохранная) зона;

4) прибрежная защитная полоса;

5) зоны санитарной охраны источников питьевого и хозяйственно-бытового водоснабжения, а также устанавливаемые в случаях, предусмотренных Водным кодексом Российской Федерации, в отношении подземных водных объектов зоны специальной охраны;

6) зоны затопления и подтопления;

7) санитарно-защитная зона.

2. Ограничения для зон с особыми условиями использования территории установлены в соответствии с действующими нормативами.

№ п/п	Вид зоны	Ограничения в использовании земельных участков и объектов капитального строительства	Основания установления ограничений
1	Охранная зона объектов электроэнергетики (объектов электросетевого хозяйства и объектов по производству электрической энергии)	1. В охранных зонах объектов электросетевого хозяйства, размещенных на земельных участках, запрещается осуществлять любые действия, которые могут нарушить безопасную работу объектов электросетевого хозяйства, в том числе привести к их повреждению или уничтожению, и (или) повлечь причинение вреда жизни, здоровью граждан и имуществу физических или юридических лиц, а также повлечь нанесение экологического ущерба и возникновение пожаров, в том числе: - набрасывать на провода и опоры воздушных линий электропередачи посторонние предметы, а также подниматься на опоры воздушных линий электропередачи; - размещать любые объекты и предметы (материалы) в пределах созданных в соответствии с требованиями нормативно-технических документов проходов и подъездов для доступа к объектам электросетевого хозяйства, а также проводить любые работы и возводить сооружения, которые могут препятствовать доступу к объектам электросетевого хозяйства, без создания необходимых для такого доступа проходов и подъездов; - находиться в пределах огороженной территории и помещениях распределительных устройств и подстанций, открывать двери и люки распределительных устройств и подстанций, производить переключения и подключения в электрических сетях (указанное требование не распространяется на работников, занятых выполнением разрешённых в установленном порядке работ), разводить огонь в пределах охранных зон вводных и распределительных устройств, подстанций, воздушных линий электропередачи, а также в охранных зонах кабельных линий электропередачи; - размещать свалки; - производить работы ударными механизмами, сбрасывать тяжести массой свыше 5 тонн, производить сброс и слив едких и коррозионных веществ и горюче-смазочных материалов (в охранных зонах подземных кабельных линий электропередачи). 2. Для объектов электросетевого хозяйства напряжением свыше 1000 вольт, помимо действий, предусмотренных пунктом 1,	Постановление Правительства Российской Федерации от 24.02.2009 № 160 «О порядке установления охранных зон объектов электросетевого хозяйства и особых условий использования земельных участков, расположенных в границах таких зон» Постановление Правительства Российской Федерации от 18.11.2013 № 1033 «О порядке установления охранных зон объектов по производству электрической энергии и особых условий использования земельных участков, расположенных в границах таких зон»

		запрещается: - складировать или размещать хранилища любых, в том числе горюче-смазочных материалов; - размещать детские и спортивные площадки, стадионы, рынки, торговые точки, полевые станы, загоны для скота, гаражи и стоянки всех видов машин и механизмов, проводить любые мероприятия, связанные с большим скоплением людей, не занятых выполнением разрешённых в установленном порядке работ (в охранных зонах воздушных линий электропередачи); - использовать (запускать) любые летательные аппараты, в том числе воздушных змеев, спортивные модели летательных аппаратов (в охранных зонах воздушных линий электропередачи); - бросать якоря с судов и осуществлять их проход с отданными якорями, цепями, лотами, волокушами и тралами (в охранных зонах подводных кабельных линий электропередачи); - осуществлять проход судов с поднятыми стрелами кранов и других механизмов (в охранных зонах воздушных линий электропередачи). 3. Без письменного решения о согласовании сетевой организации запрещается: - строительство, капитальный ремонт, реконструкция или снос зданий и сооружений; - горные, взрывные, мелиоративные работы, в том числе связанные с временным затоплением земель; - посадка и вырубка деревьев и кустарников; - дноуглубительные, землечерпальные и погрузочно-разгрузочные работы, добыча рыбы, других водных животных и растений придонными орудиями лова, устройство водопоев, колка и заготовка льда (в охранных зонах подводных кабельных линий электропередачи); - проход судов, у которых расстояние по вертикали от верхнего крайнего габарита с грузом или без груза до нижней точки провеса проводов переходов воздушных линий электропередачи через водоёмы менее минимально допустимого расстояния, в том числе с учётом максимального уровня подъёма воды при паводке; - проезд машин и механизмов, имеющих общую высоту с грузом или без груза от поверхности дороги более 4,5 метра (в охранных	

		зонах воздушных линий электропередачи); - земляные работы на глубине более 0,3 метра (на вспахиваемых землях на глубине более 0,45 метра), а также планировка грунта (в охранных зонах подземных кабельных линий электропередачи); - полив сельскохозяйственных культур в случае, если высота струи воды может составить свыше 3 метров (в охранных зонах воздушных линий электропередачи); - полевые сельскохозяйственные работы с применением сельскохозяйственных машин и оборудования высотой более 4 метров (в охранных зонах воздушных линий электропередачи) или полевые сельскохозяйственные работы, связанные с вспашкой земли (в охранных зонах кабельных линий электропередачи). 4. Для объектов электросетевого хозяйства напряжением до 1000 вольт, помимо действий, предусмотренных пунктом 3, без письменного решения о согласовании сетевых организаций запрещается: - размещать детские и спортивные площадки, стадионы, рынки, торговые точки, полевые станы, загоны для скота, гаражи и стоянки всех видов машин и механизмов, садовые, огородные земельные участки и иные объекты недвижимости, расположенные в границах территории ведения гражданами садоводства или огородничества для собственных нужд объекты жилищного строительства, в том числе индивидуального (в охранных зонах воздушных линий электропередачи); - складировать или размещать хранилища любых, в том числе горюче-смазочных материалов; - устраивать причалы для стоянки судов, барж и плавучих кранов, бросать якоря с судов и осуществлять их проход с отданными якорями, цепями, лотами, волокушами и тралами (в охранных зонах подводных кабельных линий электропередачи). 5. В охранных зонах объектов по производству электрической энергии запрещается осуществлять действия, которые могут нарушить безопасную работу объектов, в том числе привести к их повреждению или уничтожению и (или) повлечь причинение вреда жизни, здоровью граждан и имуществу физических или юридических лиц, а также нанесение вреда окружающей среде и	

		возникновение пожаров и чрезвычайных ситуаций, а именно: - убирать, перемещать, засыпать и повреждать предупреждающие знаки; - размещать кладбища, скотомогильники, захоронения отходов производства и потребления, радиоактивных, химических, взрывчатых, токсичных, отравляющих и ядовитых веществ; - производить сброс и слив едких и коррозионных веществ, в том числе растворов кислот, щелочей и солей, а также горюче-смазочных материалов; - разводить огонь и размещать какие-либо открытые или закрытые источники огня; - проводить работы, размещать объекты и предметы, возводить сооружения, которые могут препятствовать доступу к объектам, без создания необходимых для такого доступа проходов и подъездов; - производить работы ударными механизмами, сбрасывать тяжести массой свыше 5 тонн; - складировать любые материалы, в том числе взрывоопасные, пожароопасные и горюче-смазочные. 6. Без письменного согласования владельцев объектов по производству электрической энергии запрещается: - размещать детские и спортивные площадки, стадионы, рынки, торговые точки, полевые станы, загоны для скота, гаражи и стоянки всех видов машин и механизмов; - проводить любые мероприятия, связанные с пребыванием людей, не занятых выполнением работ, разрешенных в установленном порядке; - осуществлять горные, взрывные, мелиоративные работы, в том числе связанные с временным затоплением земель.	
2	Охранная зона трубопроводов (газопроводов, нефтепроводов и нефтепродуктопроводов, аммиакопроводов)	1. В охранных зонах трубопроводов запрещается производить всякого рода действия, могущие нарушить нормальную эксплуатацию трубопроводов либо привести к их повреждению, в частности: - перемещать, засыпать и ломать опознавательные и сигнальные знаки, контрольно - измерительные пункты; - открывать люки, калитки и двери необслуживаемых усилительных пунктов кабельной связи, ограждений узлов линейной арматуры, станций катодной и дренажной защиты, линейных и смотровых	Федеральный закон от 31.03.1999 № 69-ФЗ «О газоснабжении в Российской Федерации» «Правила охраны магистральных трубопроводов», утвержденные Минтопэнерго РФ 29.04.1992, Постановлением Госгортехнадзора РФ от 22.04.1992 № 9

		колодцев и других линейных устройств, открывать и закрывать краны и задвижки, отключать или включать средства связи, энергоснабжения и телемеханики трубопроводов; - устраивать всякого рода свалки, выливать растворы кислот, солей и щелочей; - разрушать берегоукрепительные сооружения, водопропускные устройства, земляные и иные сооружения (устройства), предохраняющие трубопроводы от разрушения, а прилегающую территорию и окружающую местность - от аварийного разлива транспортируемой продукции; - бросать якоря, проходить с отданными якорями, цепями, лотами, волокушами и тралами, производить дноуглубительные и землечерпальные работы; - разводить огонь и размещать какие-либо открытые или закрытые источники огня. 2. В охранных зонах трубопроводов без письменного разрешения предприятий трубопроводного транспорта запрещается: - возводить любые постройки и сооружения; на расстоянии ближе 1000 м от оси аммиакопровода запрещается: строить коллективные сады с жилыми домами, устраивать массовые спортивные соревнования, соревнования с участием зрителей, купания, массовый отдых людей, любительское рыболовство, расположение временных полевых жилищ и станов любого назначения, загоны для скота; - высаживать деревья и кустарники всех видов, складировать корма, удобрения, материалы, сено и солому, располагать коновязи, содержать скот, выделять рыбопромысловые участки, производить добычу рыбы, а также водных животных и растений, устраивать водопои, производить колку и заготовку льда; - сооружать проезды и переезды через трассы трубопроводов, устраивать стоянки автомобильного транспорта, тракторов и механизмов, размещать сады и огороды; - производить мелиоративные земляные работы, сооружать оросительные и осушительные системы; - производить всякого рода открытые и подземные, горные, строительные, монтажные и взрывные работы, планировку грунта.	Постановление Госгортехнадзора РФ от 23.11.1994 № 61 «О распространении «Правил охраны магистральных трубопроводов» на магистральные аммиакопроводы» Постановление Правительства Российской Федерации от 08.09.2017 № 1083 «Об утверждении Правил охраны магистральных газопроводов и о внесении изменений в Положение о представлении в федеральный орган исполнительной власти (его территориальные органы), уполномоченный Правительством Российской Федерации на осуществление государственного кадастрового учета, государственной регистрации прав, ведение Единого государственного реестра недвижимости и предоставление сведений, содержащихся в Едином государственном реестре недвижимости, федеральными органами исполнительной власти, органами государственной власти субъектов Российской Федерации и органами местного самоуправления дополнительных сведений, воспроизводимых на публичных кадастровых картах» Постановление Правительства Российской Федерации от 20.11.2000 № 878 «Об утверждении Правил охраны газораспределительных сетей»

		3. В охранных зонах магистральных газопроводов запрещается: - перемещать, засыпать, повреждать и разрушать контрольно-измерительные и контрольно-диагностические пункты, предупредительные надписи, опознавательные и сигнальные знаки местонахождения магистральных газопроводов; - открывать двери и люки необслуживаемых усилительных пунктов на кабельных линиях связи, калитки ограждений узлов линейной арматуры, двери установок электрохимической защиты, люки линейных и смотровых колодцев, открывать и закрывать краны, задвижки, отключать и включать средства связи, энергоснабжения, устройства телемеханики магистральных газопроводов; - устраивать свалки, осуществлять сброс и слив едких и коррозионно-агрессивных веществ и горюче-смазочных материалов; - складировать любые материалы, в том числе горюче-смазочные, или размещать хранилища любых материалов; - повреждать берегозащитные, водовыпускные сооружения, земляные и иные сооружения (устройства), предохраняющие магистральный газопровод от разрушения; - осуществлять постановку судов и плавучих объектов на якорь, добычу морских млекопитающих, рыболовство придонными орудиями добычи (вылова) водных биологических ресурсов, плавание с вытравленной якорь-цепью; - проводить дноуглубительные и другие работы, связанные с изменением дна и берегов водных объектов, за исключением работ, необходимых для технического обслуживания объекта магистрального газопровода; - проводить работы с использованием ударно-импульсных устройств и вспомогательных механизмов, сбрасывать грузы; - осуществлять рекреационную деятельность (кроме деятельности по размещению туристских стоянок), разводить костры и размещать источники огня; - огораживать и перегораживать охранные зоны; - размещать какие-либо здания, строения, сооружения, не относящиеся к объектам, указанным в пункте 2 Правил, за исключением объектов, указанных в подпунктах «д» – «к» и «м» пункта 6 Правил, утвержденных Постановлением Правительства РФ от 08.09.2017 № 1083; - осуществлять несанкционированное подключение	

		(присоединение) к магистральному газопроводу. 4. В охранных зонах магистральных газопроводов без письменного разрешения собственника магистрального газопровода или организации, эксплуатирующей магистральный газопровод не допускается: - проведение горных, взрывных, строительных, монтажных, мелиоративных работ, в том числе работ, связанных с затоплением земель; - осуществление посадки и вырубки деревьев и кустарников; - проведение погрузочно-разгрузочных работ, устройство водопоев скота, колка и заготовка льда; - проведение земляных работ на глубине более чем 0,3 метра, планировка грунта; - сооружение запруд на реках и ручьях; - складирование кормов, удобрений, сена, соломы, размещение полевых станов и загонов для скота; - размещение туристских стоянок; - размещение гаражей, стоянок и парковок транспортных средств; - сооружение переездов через магистральные газопроводы; - прокладка инженерных коммуникаций; - проведение инженерных изысканий, связанных с бурением скважин и устройством шурфов; - устройство причалов для судов и пляжей; - проведение работ на объектах транспортной инфраструктуры, находящихся на территории охранной зоны; - проведение работ, связанных с временным затоплением земель, не относящихся к землям сельскохозяйственного назначения. 5. В границах охранной зоны газораспределительных сетей запрещается: - строить объекты жилищно-гражданского и производственного назначения; - сносить и реконструировать мосты, коллекторы, автомобильные и железные дороги с расположенными на них газораспределительными сетями без предварительного выноса этих газопроводов по согласованию с эксплуатационными организациями; - разрушать берегоукрепительные сооружения, водопропускные	

		устройства, земляные и иные сооружения, предохраняющие газораспределительные сети от разрушений; - перемещать, повреждать, засыпать и уничтожать опознавательные знаки, контрольно-измерительные пункты и другие устройства газораспределительных сетей; - устраивать свалки и склады, разливать растворы кислот, солей, щелочей и других химически активных веществ; - ограждать и перегораживать охранные зоны, препятствовать доступу персонала эксплуатационных организаций к газораспределительным сетям, проведению обслуживания и устранению повреждений газораспределительных сетей; - разводить огонь и размещать источники огня; - рыть погреба, копать и обрабатывать почву сельскохозяйственными и мелиоративными орудиями и механизмами на глубину более 0,3 метра; - открывать калитки и двери газорегуляторных пунктов, станций катодной и дренажной защиты, люки подземных колодцев, включать или отключать электроснабжение средств связи, освещения и систем телемеханики; - набрасывать, приставлять и привязывать к опорам и надземным газопроводам, ограждениям и зданиям газораспределительных сетей посторонние предметы, лестницы, влезать на них; - самовольно подключаться к газораспределительным сетям.	
3	Водоохранная зона	В границах водоохраной зоны запрещается: - использование сточных вод в целях регулирования плодородия почв; - размещение кладбищ, скотомогильников, объектов размещения отходов производства и потребления, химических, взрывчатых, токсичных, отравляющих и ядовитых веществ, пунктов захоронения радиоактивных отходов; - осуществление авиационных мер по борьбе с вредными организмами; - движение и стоянка транспортных средств (кроме специальных транспортных средств), за исключением их движения по дорогам и стоянки на дорогах и в специально оборудованных местах, имеющих твердое покрытие; - строительство и реконструкция автозаправочных станций, складов горюче-смазочных материалов (за исключением случаев, если	Водный кодекс Российской Федерации

		автозаправочные станции, склады горюче-смазочных материалов размещены на территориях портов, инфраструктуры внутренних водных путей, в том числе баз (сооружений) для стоянки маломерных судов, объектов органов федеральной службы безопасности), станций технического обслуживания, используемых для технического осмотра и ремонта транспортных средств, осуществление мойки транспортных средств; - размещение специализированных хранилищ пестицидов и агрохимикатов, применение пестицидов и агрохимикатов; - сброс сточных, в том числе дренажных, вод; - разведка и добыча общераспространенных полезных ископаемых (за исключением случаев, если разведка и добыча общераспространенных полезных ископаемых осуществляются пользователями недр, осуществляющими разведку и добычу иных видов полезных ископаемых, в границах предоставленных им в соответствии с законодательством Российской Федерации о недрах горных отводов и (или) геологических отводов на основании утвержденного технического проекта в соответствии со ст. 19.1 Закона Российской Федерации от 21 февраля 1992 года № 2395-1 «О недрах»).	
4	Прибрежная защитная полоса	В границах прибрежных защитных полос запрещается: - использование сточных вод в целях регулирования плодородия почв; - размещение кладбищ, скотомогильников, объектов размещения отходов производства и потребления, химических, взрывчатых, токсичных, отравляющих и ядовитых веществ, пунктов захоронения радиоактивных отходов; - осуществление авиационных мер по борьбе с вредными организмами; - движение и стоянка транспортных средств (кроме специальных транспортных средств), за исключением их движения по дорогам и стоянки на дорогах и в специально оборудованных местах, имеющих твердое покрытие; - строительство и реконструкция автозаправочных станций, складов горюче-смазочных материалов (за исключением случаев, если автозаправочные станции, склады горюче-смазочных материалов размещены на территориях портов, инфраструктуры внутренних водных путей, в том числе баз (сооружений) для стоянки	Водный кодекс Российской Федерации

		маломерных судов, объектов органов федеральной службы безопасности), станций технического обслуживания, используемых для технического осмотра и ремонта транспортных средств, осуществление мойки транспортных средств; - размещение специализированных хранилищ пестицидов и агрохимикатов, применение пестицидов и агрохимикатов; - сброс сточных, в том числе дренажных, вод; - разведка и добыча общераспространенных полезных ископаемых (за исключением случаев, если разведка и добыча общераспространенных полезных ископаемых осуществляются пользователями недр, осуществляющими разведку и добычу иных видов полезных ископаемых, в границах предоставленных им в соответствии с законодательством Российской Федерации о недрах горных отводов и (или) геологических отводов на основании утвержденного технического проекта в соответствии со ст. 19.1 Закона Российской Федерации от 21 февраля 1992 года № 2395-1 «О недрах»); - распашка земель; - размещение отвалов размываемых грунтов; - выпас сельскохозяйственных животных и организация для них летних лагерей, ванн.	
5	Зоны санитарной охраны источников питьевого и хозяйственно-бытового водоснабжения, а также устанавливаемые в случаях, предусмотренных Водным кодексом Российской Федерации, в отношении подземных водных объектов зоны специальной охраны	В зоне санитарной охраны источников питьевого и хозяйственно-бытового водоснабжения запрещается сброс сточных, в том числе дренажных, вод. На территории зоны санитарной охраны подземных источников водоснабжения: 1. В первом поясе не допускается: - посадка высокоствольных деревьев; - все виды строительства, не имеющие непосредственного отношения к эксплуатации, реконструкции и расширению водопроводных сооружений, в том числе прокладка трубопроводов различного назначения; - размещение жилых и хозяйственно-бытовых зданий; - проживание людей; - применение ядохимикатов и удобрений. 2. Во втором поясе запрещено: - закачка отработанных вод в подземные горизонты, подземное	Водный кодекс Российской Федерации СанПиН 2.1.4.1110-02 «Зоны санитарной охраны источников водоснабжения и водопроводов питьевого назначения»

		складирование твёрдых отходов и разработка недр земли; - размещение кладбищ, скотомогильников, полей ассенизации, полей фильтрации, навозохранилищ, силосных траншей, животноводческих и птицеводческих предприятий и других объектов, обусловливающих опасность микробного загрязнения подземных вод; - применение удобрений и ядохимикатов; - рубка леса главного пользования и реконструкции; - размещение складов горюче-смазочных материалов, ядохимикатов и минеральных удобрений, накопителей промстоков, шламохранилищ и других объектов, обусловливающих опасность химического загрязнения подземных вод. Бурение новых скважин и новое строительство, связанное с нарушением почвенного покрова, производится при обязательном согласовании с центром государственного санитарно - эпидемиологического надзора. 3. В третьем поясе запрещено: - закачка отработанных вод в подземные горизонты, подземное складирование твёрдых отходов и разработка недр земли; - размещение складов горюче-смазочных материалов, ядохимикатов и минеральных удобрений, накопителей промстоков, шламохранилищ и других объектов, обусловливающих опасность химического загрязнения подземных вод. Размещение таких объектов допускается в пределах третьего пояса зоны санитарной охраны только при использовании защищённых подземных вод, при условии выполнения специальных мероприятий по защите водоносного горизонта от загрязнения при наличии санитарно-эпидемиологического заключения центра государственного санитарно-эпидемиологического надзора, выданного с учётом заключения органов геологического контроля. Бурение новых скважин и новое строительство, связанное с нарушением почвенного покрова, производится при обязательном согласовании с центром государственного санитарно - эпидемиологического надзора. На территории зоны санитарной охраны поверхностных источников водоснабжения:	

		1. В первом поясе не допускается: - посадка высокоствольных деревьев; - все виды строительства, не имеющие непосредственного отношения к эксплуатации, реконструкции и расширению водопроводных сооружений, в том числе прокладка трубопроводов различного назначения; - размещение жилых и хозяйственно-бытовых зданий; - проживание людей; - применение ядохимикатов и удобрений; - спуск любых сточных вод, в том числе сточных вод водного транспорта; - купание, стирка белья, водопой скота и другие виды водопользования, оказывающие влияние на качество воды. 2. Во втором поясе не допускается: - рубка леса главного пользования и реконструкции, а также закрепление за лесозаготовительными предприятиями древесины на корню и лесосечного фонда долгосрочного пользования (допускается только рубки ухода и санитарные рубки леса); - расположение стойбищ и выпас скота, а также всякое другое использование водоема и земельных участков, лесных угодий в пределах прибрежной полосы шириной не менее 500 м, которое может привести к ухудшению качества или уменьшению количества воды источника водоснабжения; - отведение сточных вод в зоне водосбора источника водоснабжения, включая его притоки, не отвечающих гигиеническим требованиям к охране поверхностных вод; - размещение кладбищ, скотомогильников, полей ассенизации, полей фильтрации, навозохранилищ, силосных траншей, животноводческих и птицеводческих предприятий и других объектов, обусловливающих опасность микробного загрязнения подземных вод; - применение удобрений и ядохимикатов; - рубка леса главного пользования и реконструкции; - сброс промышленных, сельскохозяйственных, городских и ливневых сточных вод, содержание в которых химических веществ и микроорганизмов превышает установленные санитарными правилами гигиенические нормативы качества воды (с учетом	

		Определения Верховного Суда РФ от 25.09.2014 № АПЛ14-393); - размещение складов горюче-смазочных материалов, ядохимикатов и минеральных удобрений, накопителей промстоков, шламохранилищ и других объектов, обусловливающих опасность химического загрязнения подземных вод. Регулирование отведения территории для нового строительства жилых, промышленных и сельскохозяйственных объектов, а также согласование изменений технологий действующих предприятий, связанных с повышением степени опасности загрязнения сточными водами источника водоснабжения производится при согласовании с центром государственного санитарно - эпидемиологического надзора. Все работы, в том числе добыча песка, гравия, донноуглубительные, в пределах акватории зоны санитарной охраны допускаются по согласованию с центром государственного санитарно - эпидемиологического надзора лишь при обосновании гидрологическими расчетами отсутствия ухудшения качества воды в створе водозабора. Использование химических методов борьбы с эвтрофикацией водоемов допускается при условии применения препаратов, имеющих положительное санитарно - эпидемиологическое заключение государственной санитарно - эпидемиологической службы Российской Федерации. Использование источников водоснабжения в пределах второго пояса зоны санитарной охраны для купания, туризма, водного спорта и рыбной ловли допускается в установленных местах при условии соблюдения гигиенических требований к охране поверхностных вод, а также гигиенических требований к зонам рекреации водных объектов. 3. В третьем поясе не допускается отведение сточных вод в зоне водосбора источника водоснабжения, включая его притоки, не отвечающих гигиеническим требованиям к охране поверхностных вод. Регулирование отведения территории для нового строительства жилых, промышленных и сельскохозяйственных объектов, а также согласование изменений технологий действующих предприятий,	

		связанных с повышением степени опасности загрязнения сточными водами источника водоснабжения производится при согласовании с центром государственного санитарно - эпидемиологического надзора. Все работы, в том числе добыча песка, гравия, донноуглубительные, в пределах акватории зоны санитарной охраны допускаются по согласованию с центром государственного санитарно - эпидемиологического надзора лишь при обосновании гидрологическими расчетами отсутствия ухудшения качества воды в створе водозабора. Использование химических методов борьбы с эвтрофикацией водоемов допускается при условии применения препаратов, имеющих положительное санитарно - эпидемиологическое заключение государственной санитарно - эпидемиологической службы Российской Федерации.	
6	Зоны затопления и подтопления	В зонах затопления и подтопления запрещается: - размещение новых населенных пунктов и строительство объектов капитального строительства без обеспечения инженерной защиты таких населенных пунктов и объектов от затопления, подтопления; - использование сточных вод в целях регулирования плодородия почв; - размещение кладбищ, скотомогильников, объектов размещения отходов производства и потребления, химических, взрывчатых, токсичных, отравляющих и ядовитых веществ, пунктов хранения и захоронения радиоактивных отходов; - осуществление авиационных мер по борьбе с вредными организмами.	Водный кодекс Российской Федерации
7	Санитарно-защитная зона	В границах санитарно-защитной зоны не допускается использования земельных участков в целях: - размещения жилой застройки, объектов образовательного и медицинского назначения, спортивных сооружений открытого типа, организаций отдыха детей и их оздоровления, зон рекреационного назначения и для ведения садоводства; - размещения объектов для производства и хранения лекарственных средств, объекты пищевых отраслей промышленности, оптовых складов продовольственного сырья и пищевой продукции, комплексов водопроводных сооружений для подготовки и хранения	Постановление Правительства Российской Федерации от 03.03.2018 № 222 «Об утверждении Правил установления санитарно-защитных зон и использования земельных участков, расположенных в границах санитарно-защитных зон»

		питьевой воды, использования земельных участков в целях производства, хранения и переработки сельскохозяйственной продукции, предназначенной для дальнейшего использования в качестве пищевой продукции, если химическое, физическое и (или) биологическое воздействие объекта, в отношении которого установлена санитарно-защитная зона, приведет к нарушению качества и безопасности таких средств, сырья, воды и продукции в соответствии с установленными требованиями.	

Приложение №1
к правилам землепользования и застройки
Новожизненского сельского поселения
Аннинского муниципального района
Воронежской области

СВЕДЕНИЯ О ГРАНИЦАХ ТЕРРИТОРИАЛЬНЫХ ЗОН, СОДЕРЖАЩИЕ ГРАФИЧЕСКОЕ ОПИСАНИЕ МЕСТОПОЛОЖЕНИЯ ГРАНИЦ ТЕРРИТОРИАЛЬНЫХ ЗОН, ПЕРЕЧЕНЬ КООРДИНАТ ХАРАКТЕРНЫХ ТОЧЕК ГРАНИЦ ТЕРРИТОРИАЛЬНЫХ ЗОН ПОСЁЛКА НОВАЯ ЖИЗНЬ

ОПИСАНИЕ МЕСТОПОЛОЖЕНИЯ ГРАНИЦ

Зона застройки индивидуальными жилыми домами - Ж1

(наименование объекта, местоположение границ которого описано (далее-объект)

Раздел 1

Сведения об объекте		
№ п/п	Характеристики объекта	Описание характеристик
1	2	3
1	Местоположение объекта	Воронежская область, Аннинский муниципальный район, Новожизненское сельское поселение, посёлок Новая Жизнь
2	Площадь объекта ± величина погрешности определения площади (Р ± Дельта Р)	1028758+/-3550 м²
3	Иные характеристики объекта	-

Раздел 2

Сведения о местоположении границ объекта					
1. Система координат: МСК - 36, зона 2					
2. Сведения о характерных точках границ объекта					
Обозначение характерных точек границ	Координаты, м		Метод определения координат характерной точки	Средняя квадратическая погрешность положения характерной точки (Mt), м	Описание обозначения точки на местности (при наличии)
	X	Y			
1	2	3	4	5	6
1	485182.16	2198215.28	Картометрический	1.00	-
2	485168.62	2198239.76	Картометрический	1.00	-
3	485184.55	2198279.95	Картометрический	1.00	-
4	485193.33	2198319.04	Картометрический	1.00	-
5	485198.49	2198376.73	Картометрический	1.00	-
6	485206.92	2198447.29	Картометрический	1.00	-
7	485223.85	2198588.08	Картометрический	1.00	-
8	485225.96	2198620.74	Картометрический	1.00	-
9	485223.79	2198631.09	Картометрический	1.00	-
10	485217.44	2198643.80	Картометрический	1.00	-
11	485217.98	2198647.62	Картометрический	1.00	-
12	485218.61	2198650.28	Картометрический	1.00	-
13	485129.72	2198679.30	Картометрический	1.00	-
14	485102.55	2198689.86	Картометрический	1.00	-
15	485086.16	2198702.10	Картометрический	1.00	-
16	485047.37	2198486.00	Картометрический	1.00	-
17	485034.82	2198289.77	Картометрический	1.00	-
1	485182.16	2198215.28	Картометрический	1.00	-
18	485221.77	2198668.11	Картометрический	1.00	-
19	485231.72	2198717.97	Картометрический	1.00	-
20	485244.35	2198806.39	Картометрический	1.00	-
21	485248.88	2198838.06	Картометрический	1.00	-
22	485255.27	2198872.86	Картометрический	1.00	-
23	485259.22	2198904.10	Картометрический	1.00	-
24	485274.21	2199001.51	Картометрический	1.00	-
25	485280.65	2199043.36	Картометрический	1.00	-
26	485289.61	2199109.40	Картометрический	1.00	-
27	485299.88	2199171.81	Картометрический	1.00	-
28	485322.79	2199280.15	Картометрический	1.00	-
29	485333.95	2199332.91	Картометрический	1.00	-
30	485336.52	2199355.12	Картометрический	1.00	-
31	485100.29	2199417.06	Картометрический	1.00	-

1	2	3	4	5	6
32	485066.01	2199437.55	Картометрический	1.00	-
33	485040.15	2199223.54	Картометрический	1.00	-
34	484986.55	2199177.87	Картометрический	1.00	-
35	484944.95	2199124.32	Картометрический	1.00	-
36	484934.22	2198968.88	Картометрический	1.00	-
37	484953.64	2198939.17	Картометрический	1.00	-
38	484995.69	2198878.15	Картометрический	1.00	-
39	485029.35	2198827.11	Картометрический	1.00	-
40	485077.03	2198746.34	Картометрический	1.00	-
41	485077.20	2198746.15	Картометрический	1.00	-
42	485077.56	2198746.04	Картометрический	1.00	-
43	485079.52	2198743.61	Картометрический	1.00	-
44	485079.41	2198742.74	Картометрический	1.00	-
45	485079.44	2198742.40	Картометрический	1.00	-
46	485079.56	2198742.06	Картометрический	1.00	-
47	485081.14	2198739.39	Картометрический	1.00	-
48	485099.43	2198715.83	Картометрический	1.00	-
49	485111.43	2198706.80	Картометрический	1.00	-
50	485134.10	2198696.49	Картометрический	1.00	-
18	485221.77	2198668.11	Картометрический	1.00	-
51	484554.34	2199309.31	Картометрический	1.00	-
52	484566.25	2199349.58	Картометрический	1.00	-
53	484542.51	2199398.18	Картометрический	1.00	-
54	484524.37	2199424.30	Картометрический	1.00	-
55	484493.90	2199432.76	Картометрический	1.00	-
56	484468.19	2199441.99	Картометрический	1.00	-
57	484466.22	2199429.56	Картометрический	1.00	-
58	484440.65	2199336.38	Картометрический	1.00	-
59	484444.24	2199335.35	Картометрический	1.00	-
60	484443.57	2199333.03	Картометрический	1.00	-
61	484539.99	2199300.34	Картометрический	1.00	-
62	484543.28	2199312.90	Картометрический	1.00	-
51	484554.34	2199309.31	Картометрический	1.00	-
63	484451.96	2199465.22	Картометрический	1.00	-
64	484453.70	2199474.71	Картометрический	1.00	-
65	484463.52	2199528.40	Картометрический	1.00	-
66	484461.27	2199565.45	Картометрический	1.00	-
67	484448.11	2199604.91	Картометрический	1.00	-
68	484448.10	2199604.93	Картометрический	1.00	-
69	484446.11	2199610.92	Картометрический	1.00	-
70	484414.67	2199677.14	Картометрический	1.00	-
71	484397.27	2199711.10	Картометрический	1.00	-
72	484387.16	2199740.29	Картометрический	1.00	-
73	484385.90	2199742.39	Картометрический	1.00	-
74	484286.36	2199807.32	Картометрический	1.00	-
75	484284.99	2199807.88	Картометрический	1.00	-

1	2	3	4	5	6
76	484238.48	2199826.80	Картометрический	1.00	-
77	484218.92	2199834.76	Картометрический	1.00	-
78	484159.27	2199894.57	Картометрический	1.00	-
79	484102.22	2199992.55	Картометрический	1.00	-
80	484135.06	2199838.33	Картометрический	1.00	-
81	484124.34	2199834.46	Картометрический	1.00	-
82	484060.66	2199858.09	Картометрический	1.00	-
83	484052.85	2199862.16	Картометрический	1.00	-
84	484043.74	2199847.03	Картометрический	1.00	-
85	484020.12	2199755.88	Картометрический	1.00	-
86	483994.86	2199656.17	Картометрический	1.00	-
87	483959.04	2199513.21	Картометрический	1.00	-
88	483908.16	2199318.69	Картометрический	1.00	-
89	484006.41	2199286.62	Картометрический	1.00	-
90	484022.19	2199331.57	Картометрический	1.00	-
91	484031.29	2199401.42	Картометрический	1.00	-
92	484040.39	2199459.73	Картометрический	1.00	-
93	484054.35	2199502.85	Картометрический	1.00	-
94	484073.17	2199533.83	Картометрический	1.00	-
95	484087.73	2199560.56	Картометрический	1.00	-
96	484094.49	2199613.57	Картометрический	1.00	-
97	484102.38	2199675.53	Картометрический	1.00	-
98	484102.38	2199731.41	Картометрический	1.00	-
99	484100.45	2199805.06	Картометрический	1.00	-
100	484102.29	2199829.65	Картометрический	1.00	-
101	484120.52	2199829.06	Картометрический	1.00	-
102	484138.66	2199821.43	Картометрический	1.00	-
103	484154.22	2199811.42	Картометрический	1.00	-
104	484166.33	2199794.85	Картометрический	1.00	-
105	484170.95	2199780.40	Картометрический	1.00	-
106	484164.90	2199745.54	Картометрический	1.00	-
107	484170.60	2199725.20	Картометрический	1.00	-
108	484183.44	2199699.90	Картометрический	1.00	-
109	484192.80	2199676.61	Картометрический	1.00	-
110	484188.82	2199660.44	Картометрический	1.00	-
111	484181.40	2199644.45	Картометрический	1.00	-
112	484170.03	2199633.05	Картометрический	1.00	-
113	484159.74	2199615.91	Картометрический	1.00	-
114	484156.86	2199603.84	Картометрический	1.00	-
115	484159.74	2199594.68	Картометрический	1.00	-
116	484165.24	2199576.23	Картометрический	1.00	-
117	484168.31	2199571.12	Картометрический	1.00	-
118	484165.24	2199564.06	Картометрический	1.00	-
119	484155.41	2199541.94	Картометрический	1.00	-
120	484147.50	2199507.44	Картометрический	1.00	-
121	484140.03	2199452.59	Картометрический	1.00	-
122	484139.04	2199440.36	Картометрический	1.00	-
123	484132.24	2199404.83	Картометрический	1.00	-

1	2	3	4	5	6
124	484120.50	2199379.02	Картометрический	1.00	-
125	484112.59	2199352.71	Картометрический	1.00	-
126	484107.58	2199325.44	Картометрический	1.00	-
127	484105.54	2199298.61	Картометрический	1.00	-
128	484109.11	2199277.85	Картометрический	1.00	-
129	484113.46	2199265.20	Картометрический	1.00	-
130	484106.23	2199249.61	Картометрический	1.00	-
131	484072.36	2199228.50	Картометрический	1.00	-
132	484032.95	2199183.81	Картометрический	1.00	-
133	484023.41	2199148.37	Картометрический	1.00	-
134	484024.24	2199119.02	Картометрический	1.00	-
135	484023.50	2199110.09	Картометрический	1.00	-
136	484020.61	2199091.17	Картометрический	1.00	-
137	484017.49	2199082.88	Картометрический	1.00	-
138	484016.81	2199070.82	Картометрический	1.00	-
139	484015.57	2199065.95	Картометрический	1.00	-
140	484015.57	2199059.52	Картометрический	1.00	-
141	484016.64	2199050.23	Картометрический	1.00	-
142	484016.64	2199043.77	Картометрический	1.00	-
143	484017.99	2199038.45	Картометрический	1.00	-
144	484016.75	2199027.85	Картометрический	1.00	-
145	484018.28	2199018.66	Картометрический	1.00	-
146	484027.11	2199005.50	Картометрический	1.00	-
147	484039.10	2198997.17	Картометрический	1.00	-
148	484028.27	2198983.19	Картометрический	1.00	-
149	484000.25	2198963.74	Картометрический	1.00	-
150	483990.90	2198957.38	Картометрический	1.00	-
151	483986.78	2198950.51	Картометрический	1.00	-
152	483986.78	2198921.29	Картометрический	1.00	-
153	483982.50	2198912.91	Картометрический	1.00	-
154	483974.50	2198901.18	Картометрический	1.00	-
155	483970.31	2198895.06	Картометрический	1.00	-
156	483955.31	2198877.77	Картометрический	1.00	-
157	483950.45	2198865.44	Картометрический	1.00	-
158	483945.01	2198855.15	Картометрический	1.00	-
159	483937.25	2198824.51	Картометрический	1.00	-
160	483941.69	2198805.19	Картометрический	1.00	-
161	483943.39	2198795.41	Картометрический	1.00	-
162	483954.66	2198776.44	Картометрический	1.00	-
163	483961.86	2198766.73	Картометрический	1.00	-
164	483974.21	2198755.10	Картометрический	1.00	-
165	483990.78	2198748.35	Картометрический	1.00	-
166	484002.82	2198746.60	Картометрический	1.00	-
167	484013.13	2198743.57	Картометрический	1.00	-
168	484025.71	2198735.63	Картометрический	1.00	-
169	484041.83	2198790.14	Картометрический	1.00	-
170	484045.87	2198810.01	Картометрический	1.00	-
171	484061.04	2198860.22	Картометрический	1.00	-

1	2	3	4	5	6
172	484068.20	2198878.42	Картометрический	1.00	-
173	484077.24	2198892.58	Картометрический	1.00	-
174	484079.44	2198895.40	Картометрический	1.00	-
175	484084.34	2198901.68	Картометрический	1.00	-
176	484091.80	2198911.25	Картометрический	1.00	-
177	484098.95	2198925.07	Картометрический	1.00	-
178	484114.00	2198960.18	Картометрический	1.00	-
179	484145.47	2199039.59	Картометрический	1.00	-
180	484178.65	2199120.21	Картометрический	1.00	-
181	484200.44	2199171.00	Картометрический	1.00	-
182	484213.17	2199198.54	Картометрический	1.00	-
183	484221.56	2199213.82	Картометрический	1.00	-
184	484236.95	2199238.06	Картометрический	1.00	-
185	484237.88	2199241.01	Картометрический	1.00	-
186	484238.98	2199244.54	Картометрический	1.00	-
187	484237.92	2199248.04	Картометрический	1.00	-
188	484235.38	2199250.87	Картометрический	1.00	-
189	484233.79	2199260.57	Картометрический	1.00	-
190	484232.27	2199263.47	Картометрический	1.00	-
191	484229.53	2199268.69	Картометрический	1.00	-
192	484228.07	2199275.93	Картометрический	1.00	-
193	484228.20	2199281.19	Картометрический	1.00	-
194	484199.41	2199295.08	Картометрический	1.00	-
195	484224.21	2199405.57	Картометрический	1.00	-
196	484225.49	2199415.37	Картометрический	1.00	-
197	484221.55	2199423.73	Картометрический	1.00	-
198	484223.32	2199429.78	Картометрический	1.00	-
199	484217.45	2199431.74	Картометрический	1.00	-
200	484194.68	2199440.78	Картометрический	1.00	-
201	484202.68	2199467.57	Картометрический	1.00	-
202	484270.11	2199451.21	Картометрический	1.00	-
203	484271.93	2199456.45	Картометрический	1.00	-
204	484277.41	2199456.28	Картометрический	1.00	-
205	484280.75	2199457.67	Картометрический	1.00	-
206	484291.92	2199489.13	Картометрический	1.00	-
207	484301.15	2199514.93	Картометрический	1.00	-
208	484323.39	2199574.42	Картометрический	1.00	-
209	484333.91	2199601.52	Картометрический	1.00	-
210	484348.83	2199640.90	Картометрический	1.00	-
211	484358.62	2199667.65	Картометрический	1.00	-
212	484370.74	2199699.12	Картометрический	1.00	-
213	484376.94	2199715.20	Картометрический	1.00	-
214	484381.84	2199714.66	Картометрический	1.00	-
215	484368.01	2199679.36	Картометрический	1.00	-
216	484348.52	2199626.97	Картометрический	1.00	-
217	484329.68	2199577.72	Картометрический	1.00	-
218	484311.37	2199528.67	Картометрический	1.00	-
219	484301.74	2199501.08	Картометрический	1.00	-

1	2	3	4	5	6
220	484326.60	2199489.71	Картометрический	1.00	-
221	484360.44	2199477.26	Картометрический	1.00	-
222	484366.39	2199495.89	Картометрический	1.00	-
223	484450.67	2199465.64	Картометрический	1.00	-
63	484451.96	2199465.22	Картометрический	1.00	-
224	484518.50	2198327.75	Картометрический	1.00	-
225	484568.59	2198486.66	Картометрический	1.00	-
226	484428.00	2198537.29	Картометрический	1.00	-
227	484459.78	2198655.54	Картометрический	1.00	-
228	484569.13	2198861.04	Картометрический	1.00	-
229	484615.56	2199012.11	Картометрический	1.00	-
230	484664.53	2198990.66	Картометрический	1.00	-
231	484691.51	2199048.41	Картометрический	1.00	-
232	484641.41	2199071.51	Картометрический	1.00	-
233	484609.43	2199086.07	Картометрический	1.00	-
234	484608.07	2199086.69	Картометрический	1.00	-
235	484561.93	2199009.62	Картометрический	1.00	-
236	484518.34	2199029.92	Картометрический	1.00	-
237	484457.81	2199062.34	Картометрический	1.00	-
238	484483.73	2199113.02	Картометрический	1.00	-
239	484495.14	2199138.11	Картометрический	1.00	-
240	484484.22	2199143.08	Картометрический	1.00	-
241	484462.30	2199153.06	Картометрический	1.00	-
242	484460.18	2199153.74	Картометрический	1.00	-
243	484458.40	2199153.42	Картометрический	1.00	-
244	484453.11	2199150.97	Картометрический	1.00	-
245	484452.59	2199147.54	Картометрический	1.00	-
246	484443.57	2199136.86	Картометрический	1.00	-
247	484433.80	2199120.99	Картометрический	1.00	-
248	484423.08	2199100.51	Картометрический	1.00	-
249	484406.51	2199061.76	Картометрический	1.00	-
250	484389.62	2199023.01	Картометрический	1.00	-
251	484364.94	2198963.56	Картометрический	1.00	-
252	484366.75	2198959.58	Картометрический	1.00	-
253	484419.37	2198933.23	Картометрический	1.00	-
254	484442.45	2198923.10	Картометрический	1.00	-
255	484471.66	2198911.77	Картометрический	1.00	-
256	484514.41	2198892.15	Картометрический	1.00	-
257	484553.58	2198873.97	Картометрический	1.00	-
258	484558.59	2198872.36	Картометрический	1.00	-
259	484555.37	2198865.95	Картометрический	1.00	-
260	484542.84	2198872.41	Картометрический	1.00	-
261	484514.91	2198885.06	Картометрический	1.00	-
262	484483.40	2198899.91	Картометрический	1.00	-
263	484448.96	2198914.31	Картометрический	1.00	-
264	484421.17	2198926.01	Картометрический	1.00	-
265	484399.26	2198937.09	Картометрический	1.00	-

1	2	3	4	5	6
266	484364.59	2198953.51	Картометрический	1.00	-
267	484360.12	2198951.89	Картометрический	1.00	-
268	484351.99	2198931.27	Картометрический	1.00	-
269	484338.91	2198899.49	Картометрический	1.00	-
270	484327.84	2198876.39	Картометрический	1.00	-
271	484290.69	2198803.96	Картометрический	1.00	-
272	484283.13	2198790.91	Картометрический	1.00	-
273	484284.05	2198788.05	Картометрический	1.00	-
274	484288.05	2198784.06	Картометрический	1.00	-
275	484307.06	2198773.50	Картометрический	1.00	-
276	484334.90	2198757.62	Картометрический	1.00	-
277	484376.59	2198737.15	Картометрический	1.00	-
278	484401.00	2198724.71	Картометрический	1.00	-
279	484457.50	2198697.03	Картометрический	1.00	-
280	484462.84	2198695.85	Картометрический	1.00	-
281	484460.51	2198689.56	Картометрический	1.00	-
282	484436.43	2198700.92	Картометрический	1.00	-
283	484415.05	2198711.21	Картометрический	1.00	-
284	484389.65	2198723.55	Картометрический	1.00	-
285	484372.95	2198731.85	Картометрический	1.00	-
286	484347.60	2198745.29	Картометрический	1.00	-
287	484315.55	2198761.92	Картометрический	1.00	-
288	484289.49	2198776.12	Картометрический	1.00	-
289	484278.09	2198782.71	Картометрический	1.00	-
290	484276.29	2198779.51	Картометрический	1.00	-
291	484261.24	2198752.79	Картометрический	1.00	-
292	484243.48	2198722.19	Картометрический	1.00	-
293	484214.30	2198670.68	Картометрический	1.00	-
294	484186.27	2198622.29	Картометрический	1.00	-
295	484168.85	2198593.61	Картометрический	1.00	-
296	484159.08	2198580.68	Картометрический	1.00	-
297	484146.35	2198568.62	Картометрический	1.00	-
298	484129.21	2198552.33	Картометрический	1.00	-
299	484106.56	2198530.80	Картометрический	1.00	-
300	484102.75	2198527.17	Картометрический	1.00	-
301	484099.57	2198531.21	Картометрический	1.00	-
302	484119.21	2198550.21	Картометрический	1.00	-
303	484123.46	2198554.32	Картометрический	1.00	-
304	484156.93	2198587.34	Картометрический	1.00	-
305	484157.59	2198588.04	Картометрический	1.00	-
306	484167.60	2198602.36	Картометрический	1.00	-
307	484189.95	2198640.59	Картометрический	1.00	-
308	484204.57	2198667.26	Картометрический	1.00	-
309	484239.34	2198727.99	Картометрический	1.00	-
310	484262.27	2198766.92	Картометрический	1.00	-
311	484270.98	2198782.27	Картометрический	1.00	-
312	484279.74	2198797.72	Картометрический	1.00	-
313	484309.89	2198855.52	Картометрический	1.00	-

1	2	3	4	5	6
314	484323.95	2198883.37	Картометрический	1.00	-
315	484335.71	2198909.78	Картометрический	1.00	-
316	484358.82	2198967.87	Картометрический	1.00	-
317	484375.00	2199006.60	Картометрический	1.00	-
318	484392.43	2199047.63	Картометрический	1.00	-
319	484400.00	2199064.97	Картометрический	1.00	-
320	484416.55	2199102.93	Картометрический	1.00	-
321	484428.60	2199125.31	Картометрический	1.00	-
322	484444.99	2199154.94	Картометрический	1.00	-
323	484442.27	2199156.27	Картометрический	1.00	-
324	484441.30	2199160.46	Картометрический	1.00	-
325	484440.25	2199162.55	Картометрический	1.00	-
326	484437.93	2199164.16	Картометрический	1.00	-
327	484396.54	2199183.00	Картометрический	1.00	-
328	484384.83	2199191.23	Картометрический	1.00	-
329	484383.91	2199192.51	Картометрический	1.00	-
330	484365.82	2199200.54	Картометрический	1.00	-
331	484366.56	2199202.88	Картометрический	1.00	-
332	484330.56	2199217.62	Картометрический	1.00	-
333	484272.55	2199241.79	Картометрический	1.00	-
334	484264.76	2199244.24	Картометрический	1.00	-
335	484258.65	2199243.92	Картометрический	1.00	-
336	484252.97	2199241.18	Картометрический	1.00	-
337	484249.49	2199238.26	Картометрический	1.00	-
338	484248.84	2199237.55	Картометрический	1.00	-
339	484233.49	2199220.76	Картометрический	1.00	-
340	484226.79	2199210.12	Картометрический	1.00	-
341	484213.16	2199183.97	Картометрический	1.00	-
342	484186.40	2199123.12	Картометрический	1.00	-
343	484150.46	2199034.08	Картометрический	1.00	-
344	484115.94	2198947.73	Картометрический	1.00	-
345	484097.52	2198907.60	Картометрический	1.00	-
346	484089.91	2198898.11	Картометрический	1.00	-
347	484079.48	2198885.10	Картометрический	1.00	-
348	484073.87	2198875.21	Картометрический	1.00	-
349	484068.27	2198861.55	Картометрический	1.00	-
350	484051.93	2198808.10	Картометрический	1.00	-
351	484048.84	2198793.54	Картометрический	1.00	-
352	484039.16	2198726.68	Картометрический	1.00	-
353	484034.57	2198699.80	Картометрический	1.00	-
354	484029.65	2198676.05	Картометрический	1.00	-
355	484025.20	2198662.81	Картометрический	1.00	-
356	484021.41	2198655.24	Картометрический	1.00	-
357	484017.38	2198647.70	Картометрический	1.00	-
358	484004.28	2198629.80	Картометрический	1.00	-
359	484002.60	2198616.90	Картометрический	1.00	-
360	484000.69	2198539.18	Картометрический	1.00	-
361	484005.13	2198529.48	Картометрический	1.00	-

1	2	3	4	5	6
362	484024.66	2198505.24	Картометрический	1.00	-
363	484055.09	2198479.39	Картометрический	1.00	-
364	484088.90	2198460.67	Картометрический	1.00	-
365	484258.58	2198398.05	Картометрический	1.00	-
366	484363.22	2198360.60	Картометрический	1.00	-
367	484376.82	2198365.59	Картометрический	1.00	-
368	484388.67	2198392.39	Картометрический	1.00	-
369	484445.50	2198357.10	Картометрический	1.00	-
224	484518.50	2198327.75	Картометрический	1.00	-
370	484912.86	2197842.32	Картометрический	1.00	-
371	484933.55	2197940.43	Картометрический	1.00	-
372	484922.51	2197950.67	Картометрический	1.00	-
373	484903.38	2197981.64	Картометрический	1.00	-
374	484885.88	2197993.76	Картометрический	1.00	-
375	484823.97	2198020.26	Картометрический	1.00	-
376	484787.30	2198040.63	Картометрический	1.00	-
377	484736.12	2198079.15	Картометрический	1.00	-
378	484637.78	2198116.83	Картометрический	1.00	-
379	484560.51	2198155.64	Картометрический	1.00	-
380	484435.00	2198211.39	Картометрический	1.00	-
381	484372.94	2198223.23	Картометрический	1.00	-
382	484337.28	2198240.33	Картометрический	1.00	-
383	484272.05	2198274.15	Картометрический	1.00	-
384	484228.15	2198300.54	Картометрический	1.00	-
385	484188.55	2198314.28	Картометрический	1.00	-
386	484140.61	2198332.06	Картометрический	1.00	-
387	484117.45	2198343.91	Картометрический	1.00	-
388	484079.20	2198376.23	Картометрический	1.00	-
389	483974.16	2198434.94	Картометрический	1.00	-
390	483892.97	2198481.15	Картометрический	1.00	-
391	483890.57	2198455.84	Картометрический	1.00	-
392	483885.66	2198391.02	Картометрический	1.00	-
393	483886.82	2198307.28	Картометрический	1.00	-
394	483923.67	2198286.26	Картометрический	1.00	-
395	483967.60	2198263.72	Картометрический	1.00	-
396	484023.78	2198233.59	Картометрический	1.00	-
397	484072.59	2198209.55	Картометрический	1.00	-
398	484120.10	2198185.08	Картометрический	1.00	-
399	484156.14	2198165.16	Картометрический	1.00	-
400	484185.06	2198147.50	Картометрический	1.00	-
401	484215.47	2198131.35	Картометрический	1.00	-
402	484237.82	2198116.38	Картометрический	1.00	-
403	484225.91	2197998.07	Картометрический	1.00	-
404	484234.87	2197985.06	Картометрический	1.00	-
405	484244.69	2197977.32	Картометрический	1.00	-
406	484256.39	2197977.32	Картометрический	1.00	-
407	484265.10	2197988.07	Картометрический	1.00	-

1	2	3	4	5	6
408	484286.68	2198026.97	Картометрический	1.00	-
409	484325.80	2198092.05	Картометрический	1.00	-
410	484342.88	2198088.80	Картометрический	1.00	-
411	484360.85	2198077.85	Картометрический	1.00	-
412	484416.49	2198053.88	Картометрический	1.00	-
413	484448.91	2198038.48	Картометрический	1.00	-
414	484462.26	2198029.34	Картометрический	1.00	-
415	484481.70	2198012.39	Картометрический	1.00	-
416	484516.89	2197995.15	Картометрический	1.00	-
417	484567.95	2197972.89	Картометрический	1.00	-
418	484587.09	2197964.78	Картометрический	1.00	-
419	484621.81	2197946.48	Картометрический	1.00	-
420	484647.26	2197933.07	Картометрический	1.00	-
421	484710.89	2197908.62	Картометрический	1.00	-
422	484739.95	2197896.07	Картометрический	1.00	-
423	484771.62	2197884.09	Картометрический	1.00	-
424	484791.09	2197877.01	Картометрический	1.00	-
425	484829.98	2197862.85	Картометрический	1.00	-
426	484869.74	2197848.39	Картометрический	1.00	-
427	484895.77	2197843.21	Картометрический	1.00	-
370	484912.86	2197842.32	Картометрический	1.00	-

3. Сведения о характерных точках части (частей) границы объекта

Обозначение характерных точек части границы	Координаты, м		Метод определения координат характерной точки	Средняя квадратическая погрешность положения характерной точки (Mt), м	Описание обозначения точки на местности (при наличии)
	X	Y			
1	2	3	4	5	6
Часть №					
-	-	-	-	-	-

Раздел 3

Сведения о местоположении измененных (уточненных) границ объекта							
1. Система координат: -							
2. Сведения о характерных точках границ объекта							
Обозначение характерных точек границ	Существующие координаты, м		Измененные (уточненные) координаты, м		Метод определения координат характерной точки	Средняя квадратическая погрешность положения характерной точки (Mt), м	Описание обозначения точки на местности (при наличии)
	X	Y	X	Y			
1	2	3	4	5	6	7	8
-	-	-	-	-	-	-	-
3.Сведения о характерных точках части (частей) границы объекта							
Часть №							
-	-	-	-	-	-	-	-

Раздел 4

План границ объекта

Используемые условные знаки и обозначения:

границы территориальной зоны

характерная точка границ территориальной зоны

Масштаб 1:5000

Заместитель руководителя БУНО «Нормативно-проектный центр»

Подпись _____ А.М. Ромашин Дата «14» февраля 2020 г.

Место для оттиска печати (при наличии) лица, составившего описание местоположения границ объекта

ОПИСАНИЕ МЕСТОПОЛОЖЕНИЯ ГРАНИЦ

Общественно-деловая зона - ОД

(наименование объекта, местоположение границ которого описано (далее-объект)

Раздел 1

Сведения об объекте		
№ п/п	Характеристики объекта	Описание характеристик
1	2	3
1	Местоположение объекта	Воронежская область, Аннинский муниципальный район, Новожизненское сельское поселение, посёлок Новая Жизнь
2	Площадь объекта ± величина погрешности определения площади (Р ± Дельта Р)	46907+/-758 м²
3	Иные характеристики объекта	-

Раздел 2

Сведения о местоположении границ объекта					
1. Система координат: МСК - 36, зона 2					
2. Сведения о характерных точках границ объекта					
Обозначение характерных точек границ	Координаты, м		Метод определения координат характерной точки	Средняя квадратическая погрешность положения характерной точки (Mt), м	Описание обозначения точки на местности (при наличии)
	X	Y			
1	2	3	4	5	6
1	484368.71	2199209.61	Картометрический	1.00	-
2	484411.90	2199344.68	Картометрический	1.00	-
3	484423.90	2199341.22	Картометрический	1.00	-
4	484425.34	2199345.23	Картометрический	1.00	-
5	484446.06	2199432.91	Картометрический	1.00	-
6	484448.98	2199448.89	Картометрический	1.00	-
7	484451.96	2199465.22	Картометрический	1.00	-
8	484450.67	2199465.64	Картометрический	1.00	-
9	484366.39	2199495.89	Картометрический	1.00	-
10	484360.44	2199477.26	Картометрический	1.00	-
11	484326.60	2199489.71	Картометрический	1.00	-
12	484301.74	2199501.08	Картометрический	1.00	-
13	484291.86	2199471.62	Картометрический	1.00	-
14	484302.04	2199469.87	Картометрический	1.00	-
15	484299.57	2199462.65	Картометрический	1.00	-
16	484290.23	2199465.01	Картометрический	1.00	-
17	484285.73	2199451.88	Картометрический	1.00	-
18	484265.01	2199379.86	Картометрический	1.00	-
19	484271.64	2199377.10	Картометрический	1.00	-
20	484269.92	2199370.63	Картометрический	1.00	-
21	484261.72	2199369.95	Картометрический	1.00	-
22	484245.09	2199313.50	Картометрический	1.00	-
23	484235.70	2199281.60	Картометрический	1.00	-
24	484235.60	2199276.49	Картометрический	1.00	-
25	484235.58	2199275.05	Картометрический	1.00	-
26	484236.22	2199269.79	Картометрический	1.00	-
27	484239.27	2199265.43	Картометрический	1.00	-
28	484243.32	2199263.96	Картометрический	1.00	-
29	484249.14	2199264.62	Картометрический	1.00	-
30	484274.21	2199255.93	Картометрический	1.00	-
31	484273.53	2199252.89	Картометрический	1.00	-
32	484280.42	2199246.92	Картометрический	1.00	-
1	484368.71	2199209.61	Картометрический	1.00	-
33	484228.20	2199281.19	Картометрический	1.00	-
34	484250.33	2199354.79	Картометрический	1.00	-

1	2	3	4	5	6
35	484268.96	2199419.76	Картометрический	1.00	-
36	484262.67	2199424.42	Картометрический	1.00	-
37	484264.64	2199429.76	Картометрический	1.00	-
38	484271.90	2199429.46	Картометрический	1.00	-
39	484277.66	2199447.29	Картометрический	1.00	-
40	484270.11	2199451.21	Картометрический	1.00	-
41	484202.68	2199467.57	Картометрический	1.00	-
42	484194.68	2199440.78	Картометрический	1.00	-
43	484217.45	2199431.74	Картометрический	1.00	-
44	484223.32	2199429.78	Картометрический	1.00	-
45	484221.55	2199423.73	Картометрический	1.00	-
46	484225.49	2199415.37	Картометрический	1.00	-
47	484224.21	2199405.57	Картометрический	1.00	-
48	484199.41	2199295.08	Картометрический	1.00	-
33	484228.20	2199281.19	Картометрический	1.00	-

3. Сведения о характерных точках части (частей) границы объекта

Обозначение характерных точек части границы	Координаты, м		Метод определения координат характерной точки	Средняя квадратическая погрешность положения характерной точки (Mt), м	Описание обозначения точки на местности (при наличии)
	X	Y			
1	2	3	4	5	6
Часть №					
-	-	-	-	-	-

Раздел 3

Сведения о местоположении измененных (уточненных) границ объекта							
1. Система координат: -							
2. Сведения о характерных точках границ объекта							
Обозначение характерных точек границ	Существующие координаты, м		Измененные (уточненные) координаты, м		Метод определения координат характерной точки	Средняя квадратическая погрешность положения характерной точки (Mt), м	Описание обозначения точки на местности (при наличии)
	X	Y	X	Y			
1	2	3	4	5	6	7	8
-	-	-	-	-	-	-	-
3.Сведения о характерных точках части (частей) границы объекта							
Часть №							
-	-	-	-	-	-	-	-

Раздел 4

План границ объекта

Масштаб 1:5000

Используемые условные знаки и обозначения:

границы территориальной зоны

1 характерная точка границ территориальной зоны

Заместитель руководителя БУВО «Нормативно-проектный центр»

Подпись _____ А.В. Ромашов Дата « 14 » февраля 2020 г.

Место для оттиска печати (при наличии) лица, составившего описание местоположения границ объекта

ОПИСАНИЕ МЕСТОПОЛОЖЕНИЯ ГРАНИЦ

Зона улиц, дорог, инженерной и транспортной инфраструктуры - ИТ1

(наименование объекта, местоположение границ которого описано (далее-объект)

Раздел 1

Сведения об объекте		
№ п/п	Характеристики объекта	Описание характеристик
1	2	3
1	Местоположение объекта	Воронежская область, Аннинский муниципальный район, Новожизненское сельское поселение, посёлок Новая Жизнь
2	Площадь объекта ± величина погрешности определения площади (Р ± Дельта Р)	31101+/-617 м²
3	Иные характеристики объекта	-

Раздел 2

Сведения о местоположении границ объекта					
1. Система координат: МСК - 36, зона 2					
2. Сведения о характерных точках границ объекта					
Обозначение характерных точек границ	Координаты, м		Метод определения координат характерной точки	Средняя квадратическая погрешность положения характерной точки (Mt), м	Описание обозначения точки на местности (при наличии)
	X	Y			
1	2	3	4	5	6
1	485218.61	2198650.28	Картометрический	1.00	-
2	485221.02	2198660.41	Картометрический	1.00	-
3	485221.77	2198668.11	Картометрический	1.00	-
4	485134.10	2198696.49	Картометрический	1.00	-
5	485111.43	2198706.80	Картометрический	1.00	-
6	485099.43	2198715.83	Картометрический	1.00	-
7	485081.14	2198739.39	Картометрический	1.00	-
8	485079.56	2198742.06	Картометрический	1.00	-
9	485079.44	2198742.40	Картометрический	1.00	-
10	485079.41	2198742.74	Картометрический	1.00	-
11	485079.52	2198743.61	Картометрический	1.00	-
12	485077.56	2198746.04	Картометрический	1.00	-
13	485077.20	2198746.15	Картометрический	1.00	-
14	485077.03	2198746.34	Картометрический	1.00	-
15	485029.35	2198827.11	Картометрический	1.00	-
16	484995.69	2198878.15	Картометрический	1.00	-
17	484953.64	2198939.17	Картометрический	1.00	-
18	484934.22	2198968.88	Картометрический	1.00	-
19	484914.37	2198982.35	Картометрический	1.00	-
20	484899.47	2198988.43	Картометрический	1.00	-
21	484857.30	2198997.07	Картометрический	1.00	-
22	484830.24	2199005.09	Картометрический	1.00	-
23	484826.11	2199007.00	Картометрический	1.00	-
24	484821.99	2199008.92	Картометрический	1.00	-
25	484822.81	2199001.34	Картометрический	1.00	-
26	484820.37	2198997.06	Картометрический	1.00	-
27	484818.18	2198990.03	Картометрический	1.00	-
28	484787.80	2199004.04	Картометрический	1.00	-
29	484610.20	2199090.24	Картометрический	1.00	-
30	484608.07	2199086.69	Картометрический	1.00	-
31	484609.43	2199086.07	Картометрический	1.00	-
32	484641.41	2199071.51	Картометрический	1.00	-
33	484691.51	2199048.41	Картометрический	1.00	-
34	484757.68	2199017.91	Картометрический	1.00	-
35	484787.80	2199004.03	Картометрический	1.00	-

1	2	3	4	5	6
36	484818.17	2198990.00	Картометрический	1.00	-
37	484825.29	2198986.75	Картометрический	1.00	-
38	484832.80	2198983.76	Картометрический	1.00	-
39	484850.64	2198976.65	Картометрический	1.00	-
40	484876.59	2198970.72	Картометрический	1.00	-
41	484904.22	2198963.47	Картометрический	1.00	-
42	484919.60	2198953.63	Картометрический	1.00	-
43	484939.07	2198928.17	Картометрический	1.00	-
44	484977.95	2198866.86	Картометрический	1.00	-
45	485011.49	2198809.36	Картометрический	1.00	-
46	485068.21	2198725.89	Картометрический	1.00	-
47	485068.97	2198724.89	Картометрический	1.00	-
48	485069.31	2198724.06	Картометрический	1.00	-
49	485069.26	2198723.39	Картометрический	1.00	-
50	485068.68	2198722.51	Картометрический	1.00	-
51	485070.93	2198718.74	Картометрический	1.00	-
52	485072.63	2198719.09	Картометрический	1.00	-
53	485073.18	2198718.97	Картометрический	1.00	-
54	485073.95	2198718.34	Картометрический	1.00	-
55	485086.16	2198702.10	Картометрический	1.00	-
56	485102.55	2198689.86	Картометрический	1.00	-
57	485129.72	2198679.30	Картометрический	1.00	-
1	485218.61	2198650.28	Картометрический	1.00	-
58	484440.65	2199336.38	Картометрический	1.00	-
59	484466.22	2199429.56	Картометрический	1.00	-
60	484468.19	2199441.99	Картометрический	1.00	-
61	484448.98	2199448.89	Картометрический	1.00	-
62	484446.06	2199432.91	Картометрический	1.00	-
63	484425.34	2199345.23	Картометрический	1.00	-
64	484423.90	2199341.22	Картометрический	1.00	-
65	484433.24	2199338.52	Картометрический	1.00	-
58	484440.65	2199336.38	Картометрический	1.00	-
66	484453.70	2199474.71	Картометрический	1.00	-
67	484469.77	2199534.80	Картометрический	1.00	-
68	484456.84	2199587.07	Картометрический	1.00	-
69	484448.11	2199604.91	Картометрический	1.00	-
70	484461.27	2199565.45	Картометрический	1.00	-
71	484463.52	2199528.40	Картометрический	1.00	-
66	484453.70	2199474.71	Картометрический	1.00	-
72	484017.38	2198647.70	Картометрический	1.00	-
73	484021.41	2198655.24	Картометрический	1.00	-
74	484025.20	2198662.81	Картометрический	1.00	-
75	484029.65	2198676.05	Картометрический	1.00	-
76	484034.57	2198699.80	Картометрический	1.00	-
77	484039.16	2198726.68	Картометрический	1.00	-

1	2	3	4	5	6
78	484048.84	2198793.54	Картометрический	1.00	-
79	484051.93	2198808.10	Картометрический	1.00	-
80	484068.27	2198861.55	Картометрический	1.00	-
81	484073.87	2198875.21	Картометрический	1.00	-
82	484079.48	2198885.10	Картометрический	1.00	-
83	484089.91	2198898.11	Картометрический	1.00	-
84	484097.52	2198907.60	Картометрический	1.00	-
85	484115.94	2198947.73	Картометрический	1.00	-
86	484150.46	2199034.08	Картометрический	1.00	-
87	484186.40	2199123.12	Картометрический	1.00	-
88	484213.16	2199183.97	Картометрический	1.00	-
89	484226.79	2199210.12	Картометрический	1.00	-
90	484233.49	2199220.76	Картометрический	1.00	-
91	484248.84	2199237.55	Картометрический	1.00	-
92	484249.49	2199238.26	Картометрический	1.00	-
93	484252.97	2199241.18	Картометрический	1.00	-
94	484258.65	2199243.92	Картометрический	1.00	-
95	484264.76	2199244.24	Картометрический	1.00	-
96	484272.55	2199241.79	Картометрический	1.00	-
97	484330.56	2199217.62	Картометрический	1.00	-
98	484366.57	2199202.88	Картометрический	1.00	-
99	484368.72	2199209.60	Картометрический	1.00	-
100	484280.42	2199246.92	Картометрический	1.00	-
101	484273.53	2199252.89	Картометрический	1.00	-
102	484274.21	2199255.93	Картометрический	1.00	-
103	484249.14	2199264.62	Картометрический	1.00	-
104	484243.32	2199263.96	Картометрический	1.00	-
105	484239.27	2199265.43	Картометрический	1.00	-
106	484236.22	2199269.79	Картометрический	1.00	-
107	484235.58	2199275.05	Картометрический	1.00	-
108	484235.60	2199276.49	Картометрический	1.00	-
109	484235.70	2199281.60	Картометрический	1.00	-
110	484245.09	2199313.50	Картометрический	1.00	-
111	484261.72	2199369.95	Картометрический	1.00	-
112	484269.92	2199370.63	Картометрический	1.00	-
113	484271.64	2199377.10	Картометрический	1.00	-
114	484265.01	2199379.86	Картометрический	1.00	-
115	484285.73	2199451.88	Картометрический	1.00	-
116	484290.23	2199465.01	Картометрический	1.00	-
117	484299.57	2199462.65	Картометрический	1.00	-
118	484302.04	2199469.87	Картометрический	1.00	-
119	484291.86	2199471.62	Картометрический	1.00	-
120	484301.74	2199501.08	Картометрический	1.00	-
121	484311.37	2199528.67	Картометрический	1.00	-
122	484329.68	2199577.72	Картометрический	1.00	-
123	484348.52	2199626.97	Картометрический	1.00	-
124	484368.01	2199679.36	Картометрический	1.00	-
125	484381.84	2199714.66	Картометрический	1.00	-

1	2	3	4	5	6
126	484376.94	2199715.20	Картометрический	1.00	-
127	484370.74	2199699.12	Картометрический	1.00	-
128	484358.62	2199667.65	Картометрический	1.00	-
129	484348.83	2199640.90	Картометрический	1.00	-
130	484333.91	2199601.52	Картометрический	1.00	-
131	484323.39	2199574.42	Картометрический	1.00	-
132	484301.15	2199514.93	Картометрический	1.00	-
133	484291.92	2199489.13	Картометрический	1.00	-
134	484280.75	2199457.67	Картометрический	1.00	-
135	484277.41	2199456.28	Картометрический	1.00	-
136	484271.93	2199456.45	Картометрический	1.00	-
137	484270.11	2199451.21	Картометрический	1.00	-
138	484277.66	2199447.29	Картометрический	1.00	-
139	484271.90	2199429.46	Картометрический	1.00	-
140	484264.64	2199429.76	Картометрический	1.00	-
141	484262.67	2199424.42	Картометрический	1.00	-
142	484268.96	2199419.76	Картометрический	1.00	-
143	484250.33	2199354.79	Картометрический	1.00	-
144	484228.20	2199281.19	Картометрический	1.00	-
145	484228.07	2199275.93	Картометрический	1.00	-
146	484229.53	2199268.69	Картометрический	1.00	-
147	484232.27	2199263.47	Картометрический	1.00	-
148	484233.79	2199260.57	Картометрический	1.00	-
149	484235.38	2199250.87	Картометрический	1.00	-
150	484237.92	2199248.04	Картометрический	1.00	-
151	484238.98	2199244.54	Картометрический	1.00	-
152	484237.88	2199241.01	Картометрический	1.00	-
153	484236.95	2199238.06	Картометрический	1.00	-
154	484221.56	2199213.82	Картометрический	1.00	-
155	484213.17	2199198.54	Картометрический	1.00	-
156	484200.44	2199171.00	Картометрический	1.00	-
157	484178.65	2199120.21	Картометрический	1.00	-
158	484145.47	2199039.59	Картометрический	1.00	-
159	484114.00	2198960.18	Картометрический	1.00	-
160	484098.95	2198925.07	Картометрический	1.00	-
161	484091.80	2198911.25	Картометрический	1.00	-
162	484084.34	2198901.68	Картометрический	1.00	-
163	484079.44	2198895.40	Картометрический	1.00	-
164	484077.24	2198892.58	Картометрический	1.00	-
165	484068.20	2198878.42	Картометрический	1.00	-
166	484061.04	2198860.22	Картометрический	1.00	-
167	484045.87	2198810.01	Картометрический	1.00	-
168	484041.83	2198790.14	Картометрический	1.00	-
169	484025.71	2198735.63	Картометрический	1.00	-
170	484022.23	2198702.56	Картометрический	1.00	-
171	484018.31	2198678.65	Картометрический	1.00	-
172	484013.72	2198656.62	Картометрический	1.00	-
72	484017.38	2198647.70	Картометрический	1.00	-

1	2	3	4	5	6
173	484102.75	2198527.17	Картометрический	1.00	-
174	484106.56	2198530.80	Картометрический	1.00	-
175	484129.21	2198552.33	Картометрический	1.00	-
176	484146.35	2198568.62	Картометрический	1.00	-
177	484159.08	2198580.68	Картометрический	1.00	-
178	484168.85	2198593.61	Картометрический	1.00	-
179	484186.27	2198622.29	Картометрический	1.00	-
180	484214.30	2198670.68	Картометрический	1.00	-
181	484243.48	2198722.19	Картометрический	1.00	-
182	484261.24	2198752.79	Картометрический	1.00	-
183	484276.29	2198779.51	Картометрический	1.00	-
184	484278.09	2198782.71	Картометрический	1.00	-
185	484289.49	2198776.12	Картометрический	1.00	-
186	484315.55	2198761.92	Картометрический	1.00	-
187	484347.60	2198745.29	Картометрический	1.00	-
188	484372.95	2198731.85	Картометрический	1.00	-
189	484389.65	2198723.55	Картометрический	1.00	-
190	484415.05	2198711.21	Картометрический	1.00	-
191	484436.43	2198700.92	Картометрический	1.00	-
192	484460.51	2198689.56	Картометрический	1.00	-
193	484462.84	2198695.85	Картометрический	1.00	-
194	484457.50	2198697.03	Картометрический	1.00	-
195	484401.00	2198724.71	Картометрический	1.00	-
196	484376.59	2198737.15	Картометрический	1.00	-
197	484334.90	2198757.62	Картометрический	1.00	-
198	484307.06	2198773.50	Картометрический	1.00	-
199	484288.05	2198784.06	Картометрический	1.00	-
200	484284.05	2198788.05	Картометрический	1.00	-
201	484283.13	2198790.91	Картометрический	1.00	-
202	484290.69	2198803.96	Картометрический	1.00	-
203	484327.84	2198876.39	Картометрический	1.00	-
204	484338.91	2198899.49	Картометрический	1.00	-
205	484351.99	2198931.27	Картометрический	1.00	-
206	484360.12	2198951.89	Картометрический	1.00	-
207	484364.59	2198953.51	Картометрический	1.00	-
208	484399.26	2198937.09	Картометрический	1.00	-
209	484421.17	2198926.01	Картометрический	1.00	-
210	484448.96	2198914.31	Картометрический	1.00	-
211	484483.40	2198899.91	Картометрический	1.00	-
212	484514.91	2198885.06	Картометрический	1.00	-
213	484542.84	2198872.41	Картометрический	1.00	-
214	484555.37	2198865.95	Картометрический	1.00	-
215	484558.59	2198872.36	Картометрический	1.00	-
216	484553.58	2198873.97	Картометрический	1.00	-
217	484514.41	2198892.15	Картометрический	1.00	-
218	484471.66	2198911.77	Картометрический	1.00	-
219	484442.45	2198923.10	Картометрический	1.00	-

1	2	3	4	5	6
221	484366.75	2198959.58	Картометрический	1.00	-
222	484364.94	2198963.56	Картометрический	1.00	-
223	484389.62	2199023.01	Картометрический	1.00	-
224	484406.51	2199061.76	Картометрический	1.00	-
225	484423.08	2199100.51	Картометрический	1.00	-
226	484433.80	2199120.99	Картометрический	1.00	-
227	484443.57	2199136.86	Картометрический	1.00	-
228	484452.59	2199147.54	Картометрический	1.00	-
229	484453.11	2199150.97	Картометрический	1.00	-
230	484458.40	2199153.42	Картометрический	1.00	-
231	484460.18	2199153.74	Картометрический	1.00	-
232	484462.30	2199153.06	Картометрический	1.00	-
233	484484.22	2199143.08	Картометрический	1.00	-
234	484486.03	2199147.15	Картометрический	1.00	-
235	484383.91	2199192.51	Картометрический	1.00	-
236	484384.83	2199191.23	Картометрический	1.00	-
237	484396.54	2199183.00	Картометрический	1.00	-
238	484437.93	2199164.16	Картометрический	1.00	-
239	484440.25	2199162.55	Картометрический	1.00	-
240	484441.30	2199160.46	Картометрический	1.00	-
241	484442.27	2199156.27	Картометрический	1.00	-
242	484444.99	2199154.94	Картометрический	1.00	-
243	484428.60	2199125.31	Картометрический	1.00	-
244	484416.55	2199102.93	Картометрический	1.00	-
245	484400.00	2199064.97	Картометрический	1.00	-
246	484392.43	2199047.63	Картометрический	1.00	-
247	484375.00	2199006.60	Картометрический	1.00	-
248	484358.82	2198967.87	Картометрический	1.00	-
249	484335.71	2198909.78	Картометрический	1.00	-
250	484323.95	2198883.37	Картометрический	1.00	-
251	484309.89	2198855.52	Картометрический	1.00	-
252	484279.74	2198797.72	Картометрический	1.00	-
253	484270.98	2198782.27	Картометрический	1.00	-
254	484262.27	2198766.92	Картометрический	1.00	-
255	484239.34	2198727.99	Картометрический	1.00	-
256	484204.57	2198667.26	Картометрический	1.00	-
257	484189.95	2198640.59	Картометрический	1.00	-
258	484167.60	2198602.36	Картометрический	1.00	-
259	484157.59	2198588.04	Картометрический	1.00	-
260	484156.93	2198587.34	Картометрический	1.00	-
261	484123.46	2198554.32	Картометрический	1.00	-
262	484119.21	2198550.21	Картометрический	1.00	-
263	484099.57	2198531.21	Картометрический	1.00	-
173	484102.75	2198527.17	Картометрический	1.00	-

3. Сведения о характерных точках части (частей) границы объекта					
Обозначение характерных точек части границы	Координаты, м		Метод определения координат характерной точки	Средняя квадратическая погрешность положения характерной точки (Mt), м	Описание обозначения точки на местности (при наличии)
	X	Y			
1	2	3	4	5	6
Часть №					
-	-	-	-	-	-

Раздел 3

Сведения о местоположении измененных (уточненных) границ объекта							
1. Система координат: -							
2. Сведения о характерных точках границ объекта							
Обозначение характерных точек границ	Существующие координаты, м		Измененные (уточненные) координаты, м		Метод определения координат характерной точки	Средняя квадратическая погрешность положения характерной точки (Mt), м	Описание обозначения точки на местности (при наличии)
	X	Y	X	Y			
1	2	3	4	5	6	7	8
-	-	-	-	-	-	-	-
3.Сведения о характерных точках части (частей) границы объекта							
Часть №							
-	-	-	-	-	-	-	-

Масштаб 1:2000

Экспликация условных знаков и обозначений

граница территориальной зоны

характерные точки границ территориальной зоны

ОПИСАНИЕ МЕСТОПОЛОЖЕНИЯ ГРАНИЦ

Зона сельскохозяйственного использования в границах населенных пунктов - СХ1

(наименование объекта, местоположение границ которого описано (далее-объект)

Раздел 1

Сведения об объекте		
№ п/п	Характеристики объекта	Описание характеристик
1	2	3
1	Местоположение объекта	Воронежская область, Аннинский муниципальный район, Новожизненское сельское поселение, посёлок Новая Жизнь
2	Площадь объекта ± величина погрешности определения площади (Р ± Дельта Р)	937634+/-16946 м²
3	Иные характеристики объекта	-

Раздел 2

Сведения о местоположении границ объекта					
1. Система координат: МСК - 36, зона 2					
2. Сведения о характерных точках границ объекта					
Обозначение характерных точек границ	Координаты, м		Метод определения координат характерной точки	Средняя квадратическая погрешность положения характерной точки (Mt), м	Описание обозначения точки на местности (при наличии)
	X	Y			
1	2	3	4	5	6
1	485708.17	2197625.48	Картометрический	1.00	-
2	485745.40	2197655.33	Картометрический	5.00	-
3	485763.15	2197719.45	Картометрический	5.00	-
4	485753.78	2197803.80	Картометрический	5.00	-
5	485674.43	2197835.37	Картометрический	1.00	-
6	485603.48	2197932.96	Картометрический	1.00	-
7	485594.90	2197899.04	Картометрический	1.00	-
8	485601.24	2197871.94	Картометрический	1.00	-
9	485527.00	2197861.97	Картометрический	1.00	-
10	485473.05	2197881.32	Картометрический	1.00	-
11	485450.71	2197919.18	Картометрический	1.00	-
12	485472.72	2198062.17	Картометрический	1.00	-
13	485406.73	2198076.18	Картометрический	1.00	-
14	485265.42	2198139.46	Картометрический	1.00	-
15	485182.16	2198215.28	Картометрический	1.00	-
16	485034.82	2198289.77	Картометрический	1.00	-
17	485047.37	2198486.00	Картометрический	1.00	-
18	485086.16	2198702.10	Картометрический	1.00	-
19	485073.95	2198718.34	Картометрический	1.00	-
20	485073.18	2198718.97	Картометрический	1.00	-
21	485072.63	2198719.09	Картометрический	1.00	-
22	485070.93	2198718.74	Картометрический	1.00	-
23	485068.68	2198722.51	Картометрический	1.00	-
24	485069.26	2198723.39	Картометрический	1.00	-
25	485069.31	2198724.06	Картометрический	1.00	-
26	485068.97	2198724.89	Картометрический	1.00	-
27	485068.21	2198725.89	Картометрический	1.00	-
28	485011.49	2198809.36	Картометрический	1.00	-
29	484977.95	2198866.86	Картометрический	1.00	-
30	484939.07	2198928.17	Картометрический	1.00	-
31	484919.60	2198953.63	Картометрический	1.00	-
32	484904.22	2198963.47	Картометрический	1.00	-
33	484876.59	2198970.72	Картометрический	1.00	-

1	2	3	4	5	6
34	484850.64	2198976.65	Картометрический	1.00	-
35	484832.80	2198983.76	Картометрический	1.00	-
36	484825.29	2198986.75	Картометрический	1.00	-
37	484818.17	2198990.00	Картометрический	1.00	-
38	484787.80	2199004.03	Картометрический	1.00	-
39	484757.68	2199017.91	Картометрический	1.00	-
40	484691.51	2199048.41	Картометрический	1.00	-
41	484664.53	2198990.66	Картометрический	1.00	-
42	484615.56	2199012.11	Картометрический	1.00	-
43	484569.13	2198861.04	Картометрический	1.00	-
44	484459.78	2198655.54	Картометрический	1.00	-
45	484428.00	2198537.29	Картометрический	1.00	-
46	484568.59	2198486.66	Картометрический	1.00	-
47	484518.50	2198327.75	Картометрический	1.00	-
48	484445.50	2198357.10	Картометрический	1.00	-
49	484388.67	2198392.39	Картометрический	1.00	-
50	484376.82	2198365.59	Картометрический	1.00	-
51	484363.22	2198360.60	Картометрический	1.00	-
52	484258.58	2198398.05	Картометрический	1.00	-
53	484088.90	2198460.67	Картометрический	1.00	-
54	484055.09	2198479.39	Картометрический	1.00	-
55	484024.66	2198505.24	Картометрический	1.00	-
56	484005.13	2198529.48	Картометрический	1.00	-
57	484000.69	2198539.18	Картометрический	1.00	-
58	484002.60	2198616.90	Картометрический	1.00	-
59	483980.24	2198592.77	Картометрический	1.00	-
60	483983.00	2198587.84	Картометрический	1.00	-
61	483973.04	2198581.11	Картометрический	1.00	-
62	483969.59	2198587.05	Картометрический	1.00	-
63	483941.00	2198569.87	Картометрический	1.00	-
64	483900.56	2198555.26	Картометрический	1.00	-
65	483895.36	2198506.52	Картометрический	1.00	-
66	483892.97	2198481.15	Картометрический	1.00	-
67	483974.16	2198434.94	Картометрический	1.00	-
68	484079.20	2198376.23	Картометрический	1.00	-
69	484117.45	2198343.91	Картометрический	1.00	-
70	484140.61	2198332.06	Картометрический	1.00	-
71	484188.55	2198314.28	Картометрический	1.00	-
72	484228.15	2198300.54	Картометрический	1.00	-
73	484272.05	2198274.15	Картометрический	1.00	-
74	484337.28	2198240.33	Картометрический	1.00	-
75	484372.94	2198223.23	Картометрический	1.00	-
76	484435.00	2198211.39	Картометрический	1.00	-
77	484560.51	2198155.64	Картометрический	1.00	-
78	484637.78	2198116.83	Картометрический	1.00	-
79	484736.12	2198079.15	Картометрический	1.00	-
80	484787.30	2198040.63	Картометрический	1.00	-
81	484823.97	2198020.26	Картометрический	1.00	-

1	2	3	4	5	6
82	484885.88	2197993.76	Картометрический	1.00	-
83	484903.38	2197981.64	Картометрический	1.00	-
84	484922.51	2197950.67	Картометрический	1.00	-
85	484933.55	2197940.43	Картометрический	1.00	-
86	484912.86	2197842.32	Картометрический	1.00	-
87	485108.11	2197757.37	Картометрический	1.00	-
88	485246.92	2197692.32	Картометрический	1.00	-
89	485293.05	2197613.00	Картометрический	1.00	-
90	485375.45	2197600.72	Картометрический	1.00	-
91	485576.77	2197634.78	Картометрический	1.00	-
1	485708.17	2197625.48	Картометрический	1.00	-
92	484934.22	2198968.88	Картометрический	1.00	-
93	484944.95	2199124.32	Картометрический	1.00	-
94	484986.55	2199177.87	Картометрический	1.00	-
95	485040.15	2199223.54	Картометрический	1.00	-
96	485066.01	2199437.55	Картометрический	1.00	-
97	485038.65	2199450.56	Картометрический	1.00	-
98	484966.57	2199437.67	Картометрический	1.00	-
99	484901.33	2199459.64	Картометрический	1.00	-
100	484880.69	2199434.66	Картометрический	1.00	-
101	484835.91	2199308.34	Картометрический	1.00	-
102	484799.51	2199267.78	Картометрический	1.00	-
103	484780.10	2199224.18	Картометрический	1.00	-
104	484772.41	2199186.74	Картометрический	1.00	-
105	484772.11	2199160.46	Картометрический	1.00	-
106	484787.77	2199098.92	Картометрический	1.00	-
107	484818.62	2199040.23	Картометрический	1.00	-
108	484821.99	2199008.92	Картометрический	1.00	-
109	484826.11	2199007.00	Картометрический	1.00	-
110	484830.24	2199005.09	Картометрический	1.00	-
111	484857.30	2198997.07	Картометрический	1.00	-
112	484899.47	2198988.43	Картометрический	1.00	-
113	484914.37	2198982.35	Картометрический	1.00	-
92	484934.22	2198968.88	Картометрический	1.00	-

3. Сведения о характерных точках части (частей) границы объекта

Обозначение характерных точек части границы	Координаты, м		Метод определения координат характерной точки	Средняя квадратическая погрешность положения характерной точки (Mt), м	Описание обозначения точки на местности (при наличии)
	X	Y			
1	2	3	4	5	6
Часть №					
-	-	-	-	-	-

Раздел 3

Сведения о местоположении измененных (уточненных) границ объекта							
1. Система координат: -							
2. Сведения о характерных точках границ объекта							
Обозначение характерных точек границ	Существующие координаты, м		Измененные (уточненные) координаты, м		Метод определения координат характерной точки	Средняя квадратическая погрешность положения характерной точки (Mt), м	Описание обозначения точки на местности (при наличии)
	X	Y	X	Y			
1	2	3	4	5	6	7	8
-	-	-	-	-	-	-	-
3.Сведения о характерных точках части (частей) границы объекта							
Часть №							
-	-	-	-	-	-	-	-

Раздел 4

План границ объекта

Масштаб 1:5000

Используемые условные знаки и обозначения:

граница территориальной зоны

1 характерная точка границ территориальной зоны

Заявитель руководитель [illegible] «Корпоративный проектный центр»

Подпись А.В. Романов Дата «14» февраля 2020 г.

Место для оттиска печати (при наличии) лица, составившего описание местоположения границ объекта

ОПИСАНИЕ МЕСТОПОЛОЖЕНИЯ ГРАНИЦ

Зона сельскохозяйственного производства - СХ2

(наименование объекта, местоположение границ которого описано (далее-объект)

Раздел 1

Сведения об объекте		
№ п/п	Характеристики объекта	Описание характеристик
1	2	3
1	Местоположение объекта	Воронежская область, Аннинский муниципальный район, Новожизненское сельское поселение, посёлок Новая Жизнь
2	Площадь объекта ± величина погрешности определения площади (Р ± Дельта Р)	25990+/-564 м²
3	Иные характеристики объекта	-

Раздел 2

Сведения о местоположении границ объекта					
1. Система координат: МСК - 36, зона 2					
2. Сведения о характерных точках границ объекта					
Обозначение характерных точек границ	Координаты, м		Метод определения координат характерной точки	Средняя квадратическая погрешность положения характерной точки (Mt), м	Описание обозначения точки на местности (при наличии)
	X	Y			
1	2	3	4	5	6
1	485601.24	2197871.94	Картометрический	1.00	-
2	485594.90	2197899.04	Картометрический	1.00	-
3	485603.48	2197932.96	Картометрический	1.00	-
4	485606.13	2197948.37	Картометрический	1.00	-
5	485620.32	2198030.86	Картометрический	1.00	-
6	485472.72	2198062.17	Картометрический	1.00	-
7	485450.71	2197919.18	Картометрический	1.00	-
8	485473.05	2197881.32	Картометрический	1.00	-
9	485527.00	2197861.97	Картометрический	1.00	-
1	485601.24	2197871.94	Картометрический	1.00	-
3. Сведения о характерных точках части (частей) границы объекта					
Обозначение характерных точек части границы	Координаты, м		Метод определения координат характерной точки	Средняя квадратическая погрешность положения характерной точки (Mt), м	Описание обозначения точки на местности (при наличии)
	X	Y			
1	2	3	4	5	6
Часть №					
-	-	-	-	-	-

Раздел 3

Сведения о местоположении измененных (уточненных) границ объекта							
1. Система координат: -							
2. Сведения о характерных точках границ объекта							
Обозначение характерных точек границ	Существующие координаты, м		Измененные (уточненные) координаты, м		Метод определения координат характерной точки	Средняя квадратическая погрешность положения характерной точки (Mt), м	Описание обозначения точки на местности (при наличии)
	X	Y	X	Y			
1	2	3	4	5	6	7	8
-	-	-	-	-	-	-	-
3.Сведения о характерных точках части (частей) границы объекта							
Часть №							
-	-	-	-	-	-	-	-

Раздел 4

План границ объекта

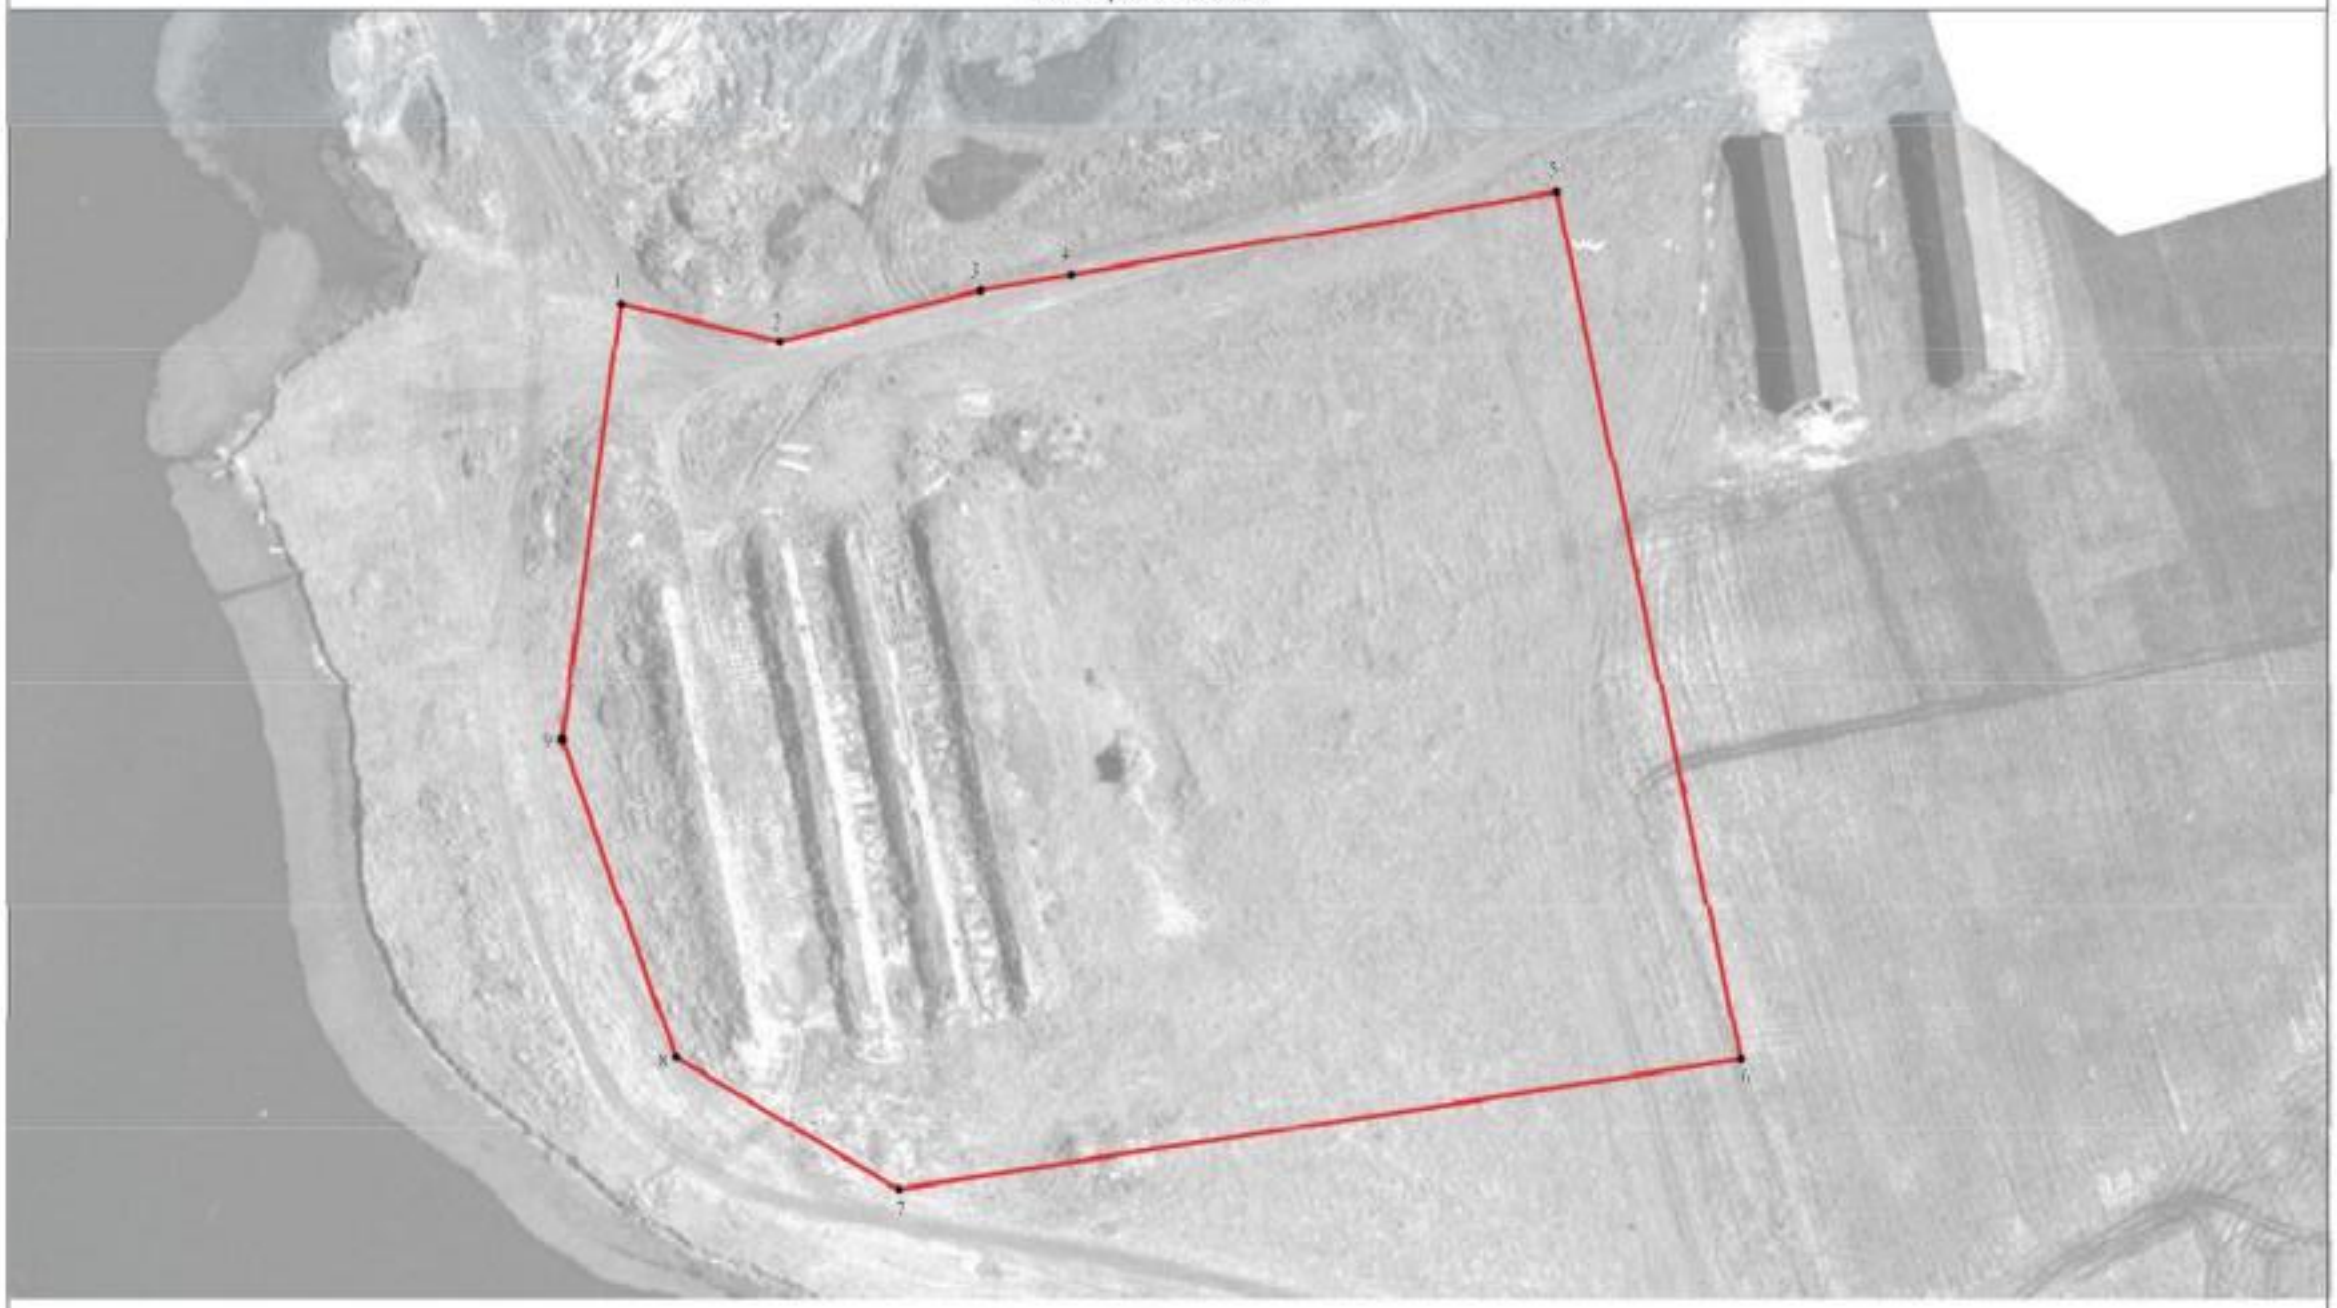

Масштаб 1:1000

Используемые условные знаки и обозначения:

границы территориальной зоны

• 1 характерная точка границ территориальной зоны

Заместитель руководителя БУВО «Нормативно-проектный центр»

Подпись _____ А.В. Ромашов Дата «14» февраля 2020 г.

Место для оттиска печати (при наличии) лица, составившего описание местоположения границ объекта

Приложение №2
к правилам землепользования и застройки
Новожизненского сельского поселения
Аннинского муниципального района
Воронежской области

СВЕДЕНИЯ О ГРАНИЦАХ ТЕРРИТОРИАЛЬНЫХ ЗОН, СОДЕРЖАЩИЕ ГРАФИЧЕСКОЕ ОПИСАНИЕ МЕСТОПОЛОЖЕНИЯ ГРАНИЦ ТЕРРИТОРИАЛЬНЫХ ЗОН, ПЕРЕЧЕНЬ КООРДИНАТ ХАРАКТЕРНЫХ ТОЧЕК ГРАНИЦ ТЕРРИТОРИАЛЬНЫХ ЗОН ПОСЁЛКА АЛЕКСАНДРОВКА

ОПИСАНИЕ МЕСТОПОЛОЖЕНИЯ ГРАНИЦ

Зона застройки индивидуальными жилыми домами - Ж1

(наименование объекта, местоположение границ которого описано (далее-объект)

Раздел 1

Сведения об объекте		
№ п/п	Характеристики объекта	Описание характеристик
1	2	3
1	Местоположение объекта	Воронежская область, Аннинский муниципальный район, Новожизненское сельское поселение, посёлок Александровка
2	Площадь объекта ± величина погрешности определения площади (Р ± Дельта Р)	926989+/-3369 м²
3	Иные характеристики объекта	-

Раздел 2

Сведения о местоположении границ объекта					
1. Система координат: МСК - 36, зона 2					
2. Сведения о характерных точках границ объекта					
Обозначение характерных точек границ	Координаты, м		Метод определения координат характерной точки	Средняя квадратическая погрешность положения характерной точки (Mt), м	Описание обозначения точки на местности (при наличии)
	X	Y			
1	2	3	4	5	6
1	477093.99	2205352.53	Картометрический	1.00	-
2	477097.16	2205395.80	Картометрический	1.00	-
3	477083.38	2205437.85	Картометрический	1.00	-
4	477051.24	2205440.47	Картометрический	1.00	-
5	477048.20	2205460.74	Картометрический	1.00	-
6	477059.45	2205484.72	Картометрический	1.00	-
7	477072.66	2205497.74	Картометрический	1.00	-
8	477071.79	2205545.46	Картометрический	1.00	-
9	477071.79	2205564.10	Картометрический	1.00	-
10	477040.16	2205650.31	Картометрический	1.00	-
11	477017.92	2205725.46	Картометрический	1.00	-
12	477002.98	2205750.86	Картометрический	1.00	-
13	476965.13	2205805.99	Картометрический	1.00	-
14	476908.94	2205862.39	Картометрический	1.00	-
15	476879.24	2205900.67	Картометрический	1.00	-
16	476848.04	2205966.01	Картометрический	1.00	-
17	476818.74	2206017.16	Картометрический	1.00	-
18	476783.96	2206061.07	Картометрический	1.00	-
19	476782.45	2206072.58	Картометрический	1.00	-
20	476776.17	2206074.29	Картометрический	1.00	-
21	476774.93	2206074.33	Картометрический	1.00	-
22	476774.08	2206073.70	Картометрический	1.00	-
23	476772.51	2206071.35	Картометрический	1.00	-
24	476767.69	2206071.73	Картометрический	1.00	-
25	476765.00	2206076.26	Картометрический	1.00	-
26	476764.20	2206077.35	Картометрический	1.00	-
27	476762.75	2206077.96	Картометрический	1.00	-
28	476622.94	2206116.13	Картометрический	1.00	-
29	476594.99	2206117.34	Картометрический	1.00	-
30	476575.82	2206114.99	Картометрический	1.00	-
31	476559.90	2206112.78	Картометрический	1.00	-
32	476581.02	2206038.44	Картометрический	1.00	-
33	476595.02	2205995.89	Картометрический	1.00	-

1	2	3	4	5	6
34	476623.84	2205970.84	Картометрический	1.00	-
35	476666.40	2205897.31	Картометрический	1.00	-
36	476779.52	2205709.58	Картометрический	1.00	-
37	476850.63	2205626.35	Картометрический	1.00	-
38	476879.45	2205586.35	Картометрический	1.00	-
39	476920.25	2205494.10	Картометрический	1.00	-
40	476945.57	2205418.15	Картометрический	1.00	-
41	476958.23	2205356.67	Картометрический	1.00	-
42	476967.52	2205310.03	Картометрический	1.00	-
1	477093.99	2205352.53	Картометрический	1.00	-
43	476733.85	2206104.21	Картометрический	1.00	-
44	476734.60	2206108.20	Картометрический	1.00	-
45	476737.53	2206127.22	Картометрический	1.00	-
46	476775.46	2206372.63	Картометрический	1.00	-
47	476806.16	2206499.58	Картометрический	1.00	-
48	476864.94	2206757.65	Картометрический	1.00	-
49	476756.34	2206802.31	Картометрический	1.00	-
50	476728.74	2206806.09	Картометрический	1.00	-
51	476679.21	2206665.53	Картометрический	1.00	-
52	476658.59	2206597.19	Картометрический	1.00	-
53	476567.14	2206139.26	Картометрический	1.00	-
54	476572.74	2206139.59	Картометрический	1.00	-
55	476573.80	2206135.59	Картометрический	1.00	-
56	476574.50	2206134.77	Картометрический	1.00	-
57	476575.90	2206134.54	Картометрический	1.00	-
58	476590.28	2206136.18	Картометрический	1.00	-
59	476625.21	2206134.30	Картометрический	1.00	-
43	476733.85	2206104.21	Картометрический	1.00	-
60	476438.01	2206097.64	Картометрический	1.00	-
61	476473.01	2206360.84	Картометрический	1.00	-
62	476509.91	2206456.33	Картометрический	1.00	-
63	476513.55	2206482.59	Картометрический	1.00	-
64	476528.09	2206560.16	Картометрический	1.00	-
65	476546.00	2206622.10	Картометрический	1.00	-
66	476550.71	2206655.64	Картометрический	1.00	-
67	476561.62	2206681.23	Картометрический	1.00	-
68	476571.45	2206696.71	Картометрический	1.00	-
69	476587.34	2206796.23	Картометрический	1.00	-
70	476609.58	2206822.45	Картометрический	1.00	-
71	476658.55	2207094.14	Картометрический	1.00	-
72	476567.36	2207282.18	Картометрический	1.00	-
73	476428.88	2207483.47	Картометрический	1.00	-
74	476376.60	2207574.10	Картометрический	1.00	-
75	476115.78	2207598.78	Картометрический	1.00	-
76	476142.68	2207549.02	Картометрический	1.00	-
77	476316.96	2207244.39	Картометрический	1.00	-

1	2	3	4	5	6
78	476342.28	2207192.08	Картометрический	1.00	-
79	476351.13	2207173.78	Картометрический	1.00	-
80	476363.81	2207056.63	Картометрический	1.00	-
81	476363.41	2206944.40	Картометрический	1.00	-
82	476354.18	2206838.35	Картометрический	1.00	-
83	476334.87	2206721.05	Картометрический	1.00	-
84	476309.08	2206563.01	Картометрический	1.00	-
85	476295.64	2206441.72	Картометрический	1.00	-
86	476295.86	2206225.69	Картометрический	1.00	-
87	476291.08	2206156.98	Картометрический	1.00	-
88	476247.57	2206105.80	Картометрический	1.00	-
89	476332.76	2206095.52	Картометрический	1.00	-
90	476396.16	2206093.21	Картометрический	1.00	-
91	476428.02	2206096.58	Картометрический	1.00	-
60	476438.01	2206097.64	Картометрический	1.00	-
92	476911.07	2204933.96	Картометрический	1.00	-
93	476900.92	2204965.86	Картометрический	1.00	-
94	476895.13	2204991.73	Картометрический	1.00	-
95	476877.30	2205048.35	Картометрический	1.00	-
96	476864.83	2205096.93	Картометрический	1.00	-
97	476856.82	2205137.95	Картометрический	1.00	-
98	476846.48	2205190.23	Картометрический	1.00	-
99	476846.48	2205230.79	Картометрический	1.00	-
100	476835.79	2205277.16	Картометрический	1.00	-
101	476830.00	2205323.53	Картометрический	1.00	-
102	476816.57	2205369.13	Картометрический	1.00	-
103	476816.57	2205399.46	Картометрический	1.00	-
104	476786.53	2205441.85	Картометрический	1.00	-
105	476784.37	2205485.08	Картометрический	1.00	-
106	476771.84	2205529.25	Картометрический	1.00	-
107	476753.26	2205560.77	Картометрический	1.00	-
108	476723.63	2205598.47	Картометрический	1.00	-
109	476705.59	2205627.29	Картометрический	1.00	-
110	476682.56	2205647.09	Картометрический	1.00	-
111	476639.19	2205671.33	Картометрический	1.00	-
112	476631.92	2205680.89	Картометрический	1.00	-
113	476621.82	2205711.87	Картометрический	1.00	-
114	476617.65	2205738.13	Картометрический	1.00	-
115	476591.79	2205820.01	Картометрический	1.00	-
116	476553.27	2205895.69	Картометрический	1.00	-
117	476513.81	2205954.55	Картометрический	1.00	-
118	476466.96	2206085.74	Картометрический	1.00	-
119	476441.27	2206078.28	Картометрический	1.00	-
120	476423.51	2206076.35	Картометрический	1.00	-
121	476397.58	2206073.53	Картометрический	1.00	-
122	476333.13	2206080.16	Картометрический	1.00	-
123	476243.09	2206090.74	Картометрический	1.00	-

1	2	3	4	5	6
124	476242.56	2206090.69	Картометрический	1.00	-
125	476242.34	2206090.44	Картометрический	1.00	-
126	476240.15	2206089.31	Картометрический	1.00	-
127	476239.89	2206086.21	Картометрический	1.00	-
128	476240.84	2206074.81	Картометрический	1.00	-
129	476252.54	2206032.65	Картометрический	1.00	-
130	476309.43	2205868.39	Картометрический	1.00	-
131	476309.96	2205866.40	Картометрический	1.00	-
132	476355.44	2205696.32	Картометрический	1.00	-
133	476483.54	2205461.19	Картометрический	1.00	-
134	476529.61	2205347.64	Картометрический	1.00	-
135	476531.17	2205344.92	Картометрический	1.00	-
136	476561.93	2205291.62	Картометрический	1.00	-
137	476709.78	2204881.76	Картометрический	1.00	-
138	476824.86	2204879.38	Картометрический	1.00	-
139	476854.92	2204895.36	Картометрический	1.00	-
140	476895.62	2204925.12	Картометрический	1.00	-
92	476911.07	2204933.96	Картометрический	1.00	-

3. Сведения о характерных точках части (частей) границы объекта

Обозначение характерных точек части границы	Координаты, м		Метод определения координат характерной точки	Средняя квадратическая погрешность положения характерной точки (Mt), м	Описание обозначения точки на местности (при наличии)
	X	Y			
1	2	3	4	5	6
Часть №					
-	-	-	-	-	-

Раздел 3

Сведения о местоположении измененных (уточненных) границ объекта							
1. Система координат: -							
2. Сведения о характерных точках границ объекта							
Обозначение характерных точек границ	Существующие координаты, м		Измененные (уточненные) координаты, м		Метод определения координат характерной точки	Средняя квадратическая погрешность положения характерной точки (Mt), м	Описание обозначения точки на местности (при наличии)
	X	Y	X	Y			
1	2	3	4	5	6	7	8
-	-	-	-	-	-	-	-
3.Сведения о характерных точках части (частей) границы объекта							
Часть №							
-	-	-	-	-	-	-	-

Раздел 4

План границ объекта

Используемые условные знаки и обозначения:

границы территориальной зоны

характерная точка границ территориальной зоны

Масштаб 1:5000

Заместитель руководителя БУНО «Нормативно-проектный центр»

Подпись _____ А.В. Романов Дата «14» февраля 2020 г.

Место для оттиска печати (при наличии) лица, составившего описание местоположения границ объекта

ОПИСАНИЕ МЕСТОПОЛОЖЕНИЯ ГРАНИЦ

Зона сельскохозяйственного использования в границах населенных пунктов - СХ1

(наименование объекта, местоположение границ которого описано (далее-объект)

Раздел 1

Сведения об объекте		
№ п/п	Характеристики объекта	Описание характеристик
1	2	3
1	Местоположение объекта	Воронежская область, Аннинский муниципальный район, Новожизненское сельское поселение, посёлок Александровка
2	Площадь объекта ± величина погрешности определения площади (Р ± Дельта Р)	178070+/-1477 м²
3	Иные характеристики объекта	-

Раздел 2

Сведения о местоположении границ объекта					
1. Система координат: МСК - 36, зона 2					
2. Сведения о характерных точках границ объекта					
Обозначение характерных точек границ	Координаты, м		Метод определения координат характерной точки	Средняя квадратическая погрешность положения характерной точки (Mt), м	Описание обозначения точки на местности (при наличии)
	X	Y			
1	2	3	4	5	6
1	476958.23	2205356.67	Картометрический	1.00	-
2	476945.57	2205418.15	Картометрический	1.00	-
3	476920.25	2205494.10	Картометрический	1.00	-
4	476879.45	2205586.35	Картометрический	1.00	-
5	476850.63	2205626.35	Картометрический	1.00	-
6	476779.52	2205709.58	Картометрический	1.00	-
7	476666.40	2205897.31	Картометрический	1.00	-
8	476623.84	2205970.84	Картометрический	1.00	-
9	476595.02	2205995.89	Картометрический	1.00	-
10	476581.02	2206038.44	Картометрический	1.00	-
11	476559.90	2206112.78	Картометрический	1.00	-
12	476515.24	2206099.79	Картометрический	1.00	-
13	476506.42	2206097.23	Картометрический	1.00	-
14	476466.96	2206085.74	Картометрический	1.00	-
15	476513.81	2205954.55	Картометрический	1.00	-
16	476553.27	2205895.69	Картометрический	1.00	-
17	476591.79	2205820.01	Картометрический	1.00	-
18	476617.65	2205738.13	Картометрический	1.00	-
19	476621.82	2205711.87	Картометрический	1.00	-
20	476631.92	2205680.89	Картометрический	1.00	-
21	476639.19	2205671.33	Картометрический	1.00	-
22	476682.56	2205647.09	Картометрический	1.00	-
23	476705.59	2205627.29	Картометрический	1.00	-
24	476723.63	2205598.47	Картометрический	1.00	-
25	476753.26	2205560.77	Картометрический	1.00	-
26	476771.84	2205529.25	Картометрический	1.00	-
27	476784.37	2205485.08	Картометрический	1.00	-
28	476786.53	2205441.85	Картометрический	1.00	-
29	476816.57	2205399.46	Картометрический	1.00	-
30	476833.94	2205414.17	Картометрический	1.00	-
31	476863.80	2205414.17	Картометрический	1.00	-
32	476893.61	2205421.31	Картометрический	1.00	-
33	476922.15	2205421.31	Картометрический	1.00	-
34	476943.97	2205400.80	Картометрический	1.00	-
1	476958.23	2205356.67	Картометрический	1.00	-

1	2	3	4	5	6
35	476564.77	2206132.90	Картометрический	1.00	-
36	476565.87	2206133.49	Картометрический	1.00	-
37	476566.50	2206135.15	Картометрический	1.00	-
38	476567.14	2206139.26	Картометрический	1.00	-
39	476658.59	2206597.19	Картометрический	1.00	-
40	476679.21	2206665.53	Картометрический	1.00	-
41	476728.74	2206806.09	Картометрический	1.00	-
42	476609.58	2206822.45	Картометрический	1.00	-
43	476587.34	2206796.23	Картометрический	1.00	-
44	476571.45	2206696.71	Картометрический	1.00	-
45	476561.62	2206681.23	Картометрический	1.00	-
46	476550.71	2206655.64	Картометрический	1.00	-
47	476546.00	2206622.10	Картометрический	1.00	-
48	476528.09	2206560.16	Картометрический	1.00	-
49	476513.55	2206482.59	Картометрический	1.00	-
50	476509.91	2206456.33	Картометрический	1.00	-
51	476473.01	2206360.84	Картометрический	1.00	-
52	476438.01	2206097.64	Картометрический	1.00	-
53	476511.40	2206118.23	Картометрический	1.00	-
54	476562.18	2206132.47	Картометрический	1.00	-
35	476564.77	2206132.90	Картометрический	1.00	-

3. Сведения о характерных точках части (частей) границы объекта

Обозначение характерных точек части границы	Координаты, м		Метод определения координат характерной точки	Средняя квадратическая погрешность положения характерной точки (Mt), м	Описание обозначения точки на местности (при наличии)
	X	Y			
1	2	3	4	5	6
Часть №					
-	-	-	-	-	-

Раздел 3

Сведения о местоположении измененных (уточненных) границ объекта							
1. Система координат: -							
2. Сведения о характерных точках границ объекта							
Обозначение характерных точек границ	Существующие координаты, м		Измененные (уточненные) координаты, м		Метод определения координат характерной точки	Средняя квадратическая погрешность положения характерной точки (Mt), м	Описание обозначения точки на местности (при наличии)
	X	Y	X	Y			
1	2	3	4	5	6	7	8
-	-	-	-	-	-	-	-
3.Сведения о характерных точках части (частей) границы объекта							
Часть №							
-	-	-	-	-	-	-	-

Раздел 4

План границ объекта

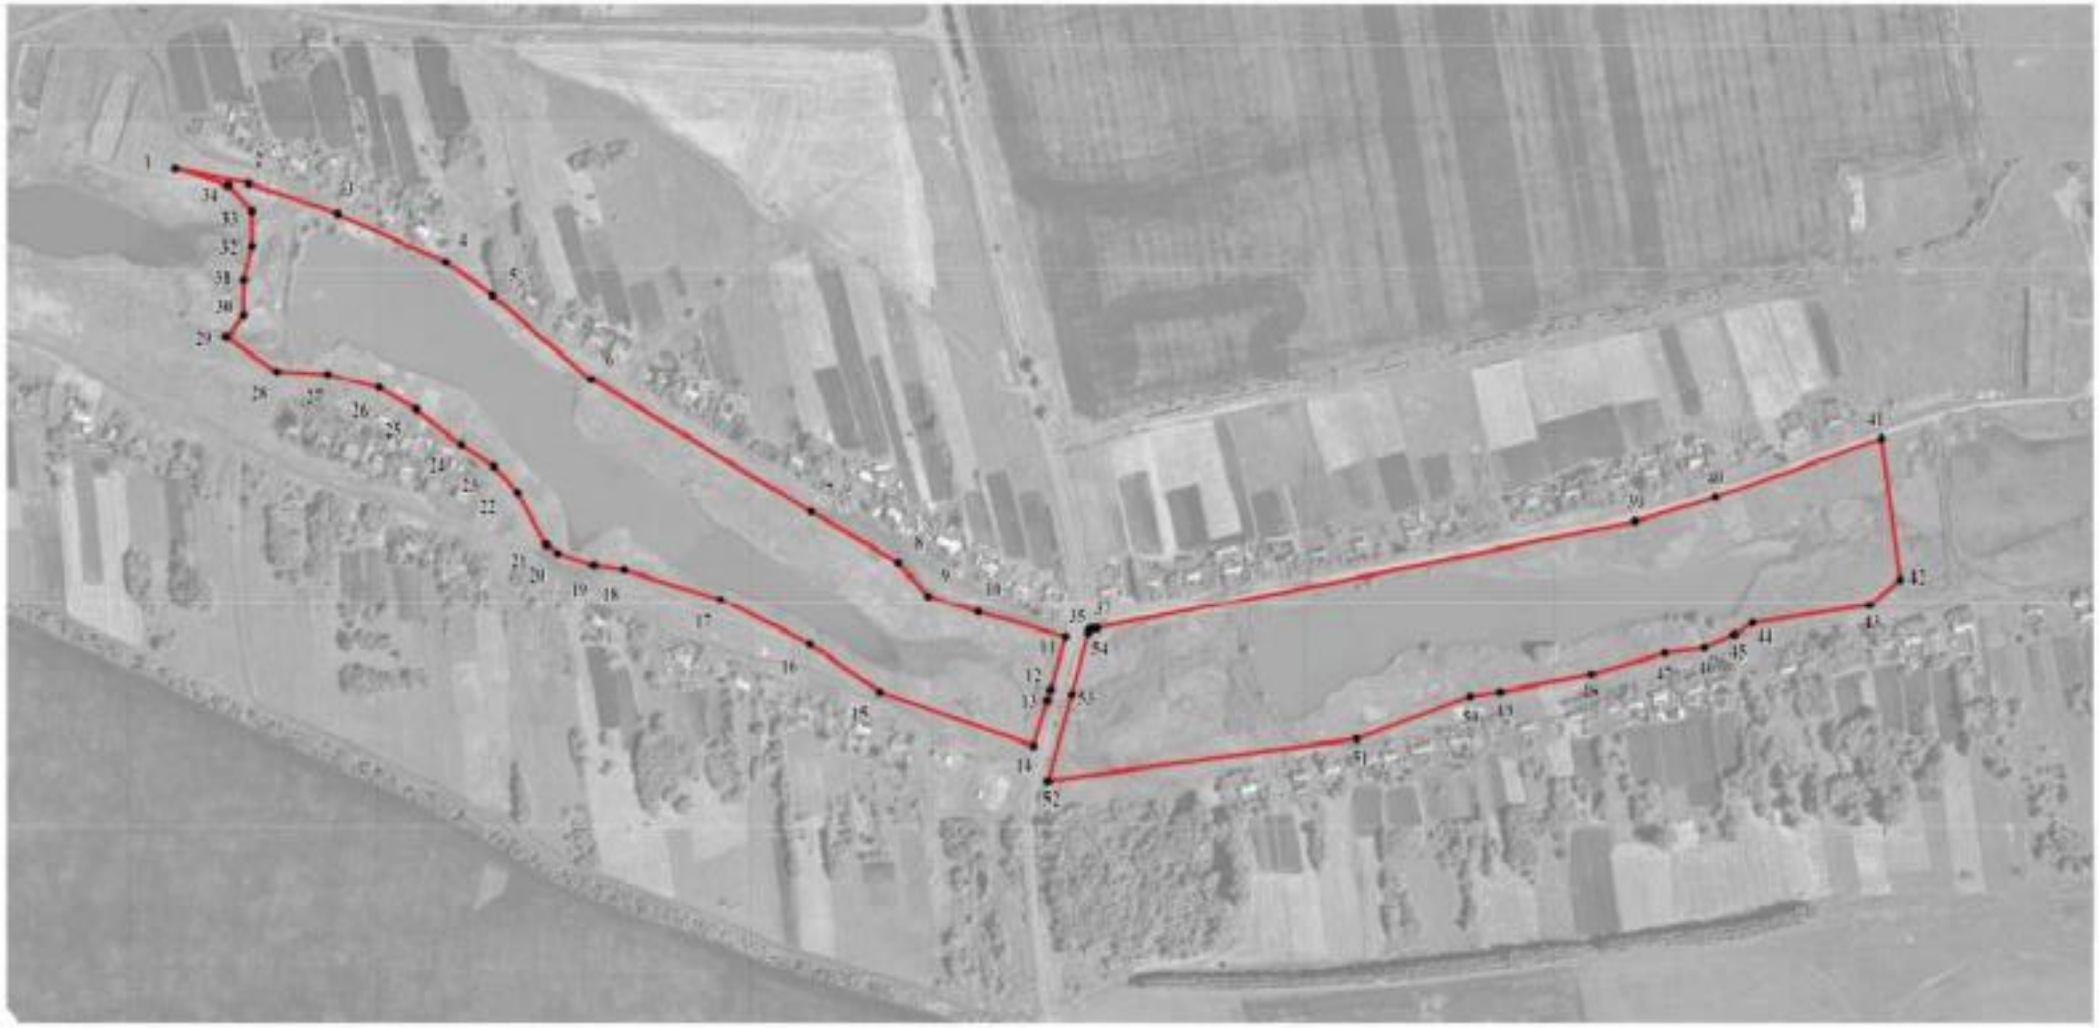

Масштаб 1:5000

Используемые условные знаки и обозначения:

границы территориальной зоны

• 1 характерная точка границ территориальной зоны

Заместитель руководителя БУВО «Нормативно-проектный центр»

Подпись _____ А.В. Ромашов Дата «_14_» февраля 2020 г.

Место для оттиска печати (при наличии) лица, составившего описание местоположения границ объекта

Приложение №3
к правилам землепользования и застройки
Новожизненского сельского поселения
Аннинского муниципального района
Воронежской области

СВЕДЕНИЯ О ГРАНИЦАХ ТЕРРИТОРИАЛЬНЫХ ЗОН, СОДЕРЖАЩИЕ ГРАФИЧЕСКОЕ ОПИСАНИЕ МЕСТОПОЛОЖЕНИЯ ГРАНИЦ ТЕРРИТОРИАЛЬНЫХ ЗОН, ПЕРЕЧЕНЬ КООРДИНАТ ХАРАКТЕРНЫХ ТОЧЕК ГРАНИЦ ТЕРРИТОРИАЛЬНЫХ ЗОН ПОСЁЛКА ГУСЕВКА 2-Я

ОПИСАНИЕ МЕСТОПОЛОЖЕНИЯ ГРАНИЦ

Зона застройки индивидуальными жилыми домами - Ж1

(наименование объекта, местоположение границ которого описано (далее-объект)

Раздел 1

Сведения об объекте		
№ п/п	Характеристики объекта	Описание характеристик
1	2	3
1	Местоположение объекта	Воронежская область, Аннинский муниципальный район, Новожизненское сельское поселение, посёлок Гусевка 2-я
2	Площадь объекта ± величина погрешности определения площади (Р ± Дельта Р)	976534 +/-3459 м²
3	Иные характеристики объекта	-

Раздел 2

Сведения о местоположении границ объекта					
1. Система координат: МСК - 36, зона 2					
2. Сведения о характерных точках границ объекта					
Обозначение характерных точек границ	Координаты, м		Метод определения координат характерной точки	Средняя квадратическая погрешность положения характерной точки (Mt), м	Описание обозначения точки на местности (при наличии)
	X	Y			
1	2	3	4	5	6
1	478938.84	2205418.30	Картометрический	1.00	-
2	478948.80	2205422.68	Картометрический	1.00	-
3	478966.52	2205436.47	Картометрический	1.00	-
4	478980.96	2205459.90	Картометрический	1.00	-
5	478986.87	2205483.33	Картометрический	1.00	-
6	478992.34	2205514.64	Картометрический	1.00	-
7	478993.61	2205537.09	Картометрический	1.00	-
8	478989.09	2205565.47	Картометрический	1.00	-
9	478985.46	2205582.65	Картометрический	1.00	-
10	478983.41	2205615.25	Картометрический	1.00	-
11	478989.24	2205625.98	Картометрический	1.00	-
12	478919.31	2205623.74	Картометрический	1.00	-
13	478822.33	2205636.59	Картометрический	1.00	-
14	478754.65	2205635.88	Картометрический	1.00	-
15	478708.94	2205639.68	Картометрический	1.00	-
16	478655.89	2205648.44	Картометрический	1.00	-
17	478625.85	2205649.78	Картометрический	1.00	-
18	478592.06	2205646.41	Картометрический	1.00	-
19	478561.48	2205635.10	Картометрический	1.00	-
20	478504.52	2205590.67	Картометрический	1.00	-
21	478475.69	2205566.42	Картометрический	1.00	-
22	478456.30	2205540.56	Картометрический	1.00	-
23	478389.37	2205470.94	Картометрический	1.00	-
24	478370.92	2205459.49	Картометрический	1.00	-
25	478331.46	2205420.17	Картометрический	1.00	-
26	478297.79	2205389.87	Картометрический	1.00	-
27	478277.19	2205365.36	Картометрический	1.00	-
28	478245.41	2205311.22	Картометрический	1.00	-
29	478227.49	2205278.09	Картометрический	1.00	-
30	478192.08	2205236.48	Картометрический	1.00	-
31	478186.42	2205219.38	Картометрический	1.00	-
32	478177.80	2205205.78	Картометрический	1.00	-
33	478163.39	2205193.52	Картометрический	1.00	-

1	2	3	4	5	6
34	478131.88	2205182.20	Картометрический	1.00	-
35	478111.55	2205168.20	Картометрический	1.00	-
36	478034.79	2205104.63	Картометрический	1.00	-
37	477979.44	2205059.66	Картометрический	1.00	-
38	477939.84	2205041.21	Картометрический	1.00	-
39	477851.23	2204975.62	Картометрический	1.00	-
40	477749.66	2204872.97	Картометрический	1.00	-
41	477752.43	2204868.10	Картометрический	1.00	-
42	477750.46	2204865.35	Картометрический	1.00	-
43	477750.09	2204864.00	Картометрический	1.00	-
44	477750.41	2204862.42	Картометрический	1.00	-
45	477754.47	2204855.10	Картометрический	1.00	-
46	477772.18	2204823.20	Картометрический	1.00	-
47	477827.59	2204739.31	Картометрический	1.00	-
48	477827.82	2204739.08	Картометрический	1.00	-
49	477829.55	2204736.81	Картометрический	1.00	-
50	477829.65	2204736.33	Картометрический	1.00	-
51	477829.81	2204735.95	Картометрический	1.00	-
52	477837.75	2204723.94	Картометрический	1.00	-
53	478083.29	2204877.74	Картометрический	1.00	-
54	478194.29	2205006.58	Картометрический	1.00	-
55	478336.97	2205153.98	Картометрический	1.00	-
56	478373.33	2205188.72	Картометрический	1.00	-
57	478477.33	2205292.82	Картометрический	1.00	-
58	478477.97	2205293.32	Картометрический	1.00	-
59	478585.16	2205378.39	Картометрический	1.00	-
60	478631.77	2205409.14	Картометрический	1.00	-
61	478695.53	2205420.78	Картометрический	1.00	-
62	478695.75	2205420.82	Картометрический	1.00	-
63	478849.52	2205426.99	Картометрический	1.00	-
1	478938.84	2205418.30	Картометрический	1.00	-
64	479159.12	2205801.96	Картометрический	1.00	-
65	479204.48	2206020.75	Картометрический	1.00	-
66	479177.68	2206009.96	Картометрический	1.00	-
67	479155.77	2206006.90	Картометрический	1.00	-
68	478851.95	2206010.72	Картометрический	1.00	-
69	478678.11	2206000.71	Картометрический	1.00	-
70	478640.04	2205966.76	Картометрический	1.00	-
71	478598.31	2205978.50	Картометрический	1.00	-
72	478528.44	2205999.72	Картометрический	1.00	-
73	478500.21	2205944.00	Картометрический	1.00	-
74	478407.50	2205965.52	Картометрический	1.00	-
75	478407.22	2205965.62	Картометрический	1.00	-
76	478326.36	2205998.34	Картометрический	1.00	-
77	478296.31	2206006.97	Картометрический	1.00	-
78	478270.25	2205928.34	Картометрический	1.00	-
79	478263.39	2205903.84	Картометрический	1.00	-

1	2	3	4	5	6
80	478213.07	2205927.90	Картометрический	1.00	-
81	478070.80	2205965.52	Картометрический	1.00	-
82	478033.57	2205971.10	Картометрический	1.00	-
83	477969.32	2205970.42	Картометрический	1.00	-
84	477937.43	2205857.01	Картометрический	1.00	-
85	477910.54	2205815.72	Картометрический	1.00	-
86	477818.65	2205838.11	Картометрический	1.00	-
87	477685.43	2205871.34	Картометрический	1.00	-
88	477554.87	2205903.90	Картометрический	1.00	-
89	477385.51	2205947.34	Картометрический	1.00	-
90	477365.50	2205921.92	Картометрический	1.00	-
91	477369.99	2205917.36	Картометрический	1.00	-
92	477374.89	2205903.78	Картометрический	1.00	-
93	477375.60	2205903.06	Картометрический	1.00	-
94	477395.72	2205841.70	Картометрический	1.00	-
95	477488.50	2205507.56	Картометрический	1.00	-
96	477577.99	2205195.90	Картометрический	1.00	-
97	477578.00	2205195.89	Картометрический	1.00	-
98	477583.73	2205184.01	Картометрический	1.00	-
99	477585.08	2205183.95	Картометрический	1.00	-
100	477597.91	2205154.61	Картометрический	1.00	-
101	477599.46	2205152.50	Картометрический	1.00	-
102	477601.49	2205151.83	Картометрический	1.00	-
103	477606.75	2205151.47	Картометрический	1.00	-
104	477600.43	2205162.77	Картометрический	1.00	-
105	477616.51	2205166.10	Картометрический	1.00	-
106	477639.85	2205169.29	Картометрический	1.00	-
107	477641.15	2205160.12	Картометрический	1.00	-
108	477664.29	2205166.37	Картометрический	1.00	-
109	477677.86	2205172.43	Картометрический	1.00	-
110	477693.07	2205181.72	Картометрический	1.00	-
111	477712.15	2205194.18	Картометрический	1.00	-
112	477750.02	2205221.95	Картометрический	1.00	-
113	477773.42	2205240.08	Картометрический	1.00	-
114	477797.19	2205259.80	Картометрический	1.00	-
115	477814.05	2205275.35	Картометрический	1.00	-
116	477828.18	2205289.55	Картометрический	1.00	-
117	477830.13	2205293.32	Картометрический	1.00	-
118	477831.23	2205298.54	Картометрический	1.00	-
119	477829.11	2205308.51	Картометрический	1.00	-
120	477817.47	2205337.86	Картометрический	1.00	-
121	477811.49	2205354.62	Картометрический	1.00	-
122	477803.46	2205382.60	Картометрический	1.00	-
123	477796.58	2205410.58	Картометрический	1.00	-
124	477782.15	2205468.71	Картометрический	1.00	-
125	477767.51	2205526.58	Картометрический	1.00	-
126	477751.55	2205589.99	Картометрический	1.00	-
127	477734.08	2205661.01	Картометрический	1.00	-

1	2	3	4	5	6
128	477711.55	2205747.26	Картометрический	1.00	-
129	477704.82	2205773.06	Картометрический	1.00	-
130	477694.73	2205815.38	Картометрический	1.00	-
131	477685.42	2205848.57	Картометрический	1.00	-
132	477691.13	2205849.30	Картометрический	1.00	-
133	477693.71	2205849.63	Картометрический	1.00	-
134	477703.14	2205810.06	Картометрический	1.00	-
135	477706.50	2205795.37	Картометрический	1.00	-
136	477710.50	2205778.51	Картометрический	1.00	-
137	477721.47	2205737.14	Картометрический	1.00	-
138	477739.62	2205667.45	Картометрический	1.00	-
139	477749.10	2205632.72	Картометрический	1.00	-
140	477757.71	2205597.51	Картометрический	1.00	-
141	477764.03	2205568.20	Картометрический	1.00	-
142	477774.66	2205527.06	Картометрический	1.00	-
143	477793.01	2205533.03	Картометрический	1.00	-
144	477797.51	2205524.51	Картометрический	1.00	-
145	477776.87	2205519.48	Картометрический	1.00	-
146	477783.91	2205490.98	Картометрический	1.00	-
147	477786.49	2205480.51	Картометрический	1.00	-
148	477799.40	2205427.98	Картометрический	1.00	-
149	477810.76	2205382.98	Картометрический	1.00	-
150	477816.00	2205363.39	Картометрический	1.00	-
151	477819.31	2205354.22	Картометрический	1.00	-
152	477824.59	2205339.63	Картометрический	1.00	-
153	477829.33	2205328.68	Картометрический	1.00	-
154	477834.02	2205320.65	Картометрический	1.00	-
155	477837.77	2205317.12	Картометрический	1.00	-
156	477842.37	2205315.29	Картометрический	1.00	-
157	477847.05	2205315.11	Картометрический	1.00	-
158	477850.33	2205316.48	Картометрический	1.00	-
159	477871.03	2205342.22	Картометрический	1.00	-
160	477890.42	2205367.26	Картометрический	1.00	-
161	477910.93	2205396.16	Картометрический	1.00	-
162	477925.85	2205418.62	Картометрический	1.00	-
163	477942.47	2205445.70	Картометрический	1.00	-
164	477959.18	2205470.10	Картометрический	1.00	-
165	477988.16	2205506.01	Картометрический	1.00	-
166	478012.43	2205535.07	Картометрический	1.00	-
167	478040.26	2205568.71	Картометрический	1.00	-
168	478062.29	2205595.79	Картометрический	1.00	-
169	478080.56	2205619.20	Картометрический	1.00	-
170	478080.22	2205623.52	Картометрический	1.00	-
171	478075.15	2205629.59	Картометрический	1.00	-
172	478057.59	2205644.63	Картометрический	1.00	-
173	478061.42	2205648.26	Картометрический	1.00	-
174	478083.64	2205630.29	Картометрический	1.00	-
175	478088.08	2205629.16	Картометрический	1.00	-

1	2	3	4	5	6
176	478098.66	2205642.30	Картометрический	1.00	-
177	478120.11	2205668.59	Картометрический	1.00	-
178	478132.96	2205685.32	Картометрический	1.00	-
179	478169.82	2205733.81	Картометрический	1.00	-
180	478171.85	2205739.87	Картометрический	1.00	-
181	478169.84	2205745.25	Картометрический	1.00	-
182	478166.20	2205747.92	Картометрический	1.00	-
183	478160.98	2205750.06	Картометрический	1.00	-
184	478164.66	2205757.22	Картометрический	1.00	-
185	478188.64	2205752.31	Картометрический	1.00	-
186	478195.65	2205751.14	Картометрический	1.00	-
187	478238.51	2205744.00	Картометрический	1.00	-
188	478292.37	2205734.73	Картометрический	1.00	-
189	478318.90	2205730.15	Картометрический	1.00	-
190	478335.90	2205733.51	Картометрический	1.00	-
191	478334.79	2205728.15	Картометрический	1.00	-
192	478323.29	2205709.89	Картометрический	1.00	-
193	478302.62	2205723.44	Картометрический	1.00	-
194	478284.87	2205729.00	Картометрический	1.00	-
195	478250.52	2205735.08	Картометрический	1.00	-
196	478209.27	2205741.39	Картометрический	1.00	-
197	478198.84	2205741.85	Картометрический	1.00	-
198	478191.80	2205740.78	Картометрический	1.00	-
199	478184.79	2205737.75	Картометрический	1.00	-
200	478184.37	2205737.57	Картометрический	1.00	-
201	478178.04	2205733.11	Картометрический	1.00	-
202	478150.69	2205698.12	Картометрический	1.00	-
203	478117.35	2205654.59	Картометрический	1.00	-
204	478066.44	2205591.09	Картометрический	1.00	-
205	478066.43	2205586.09	Картометрический	1.00	-
206	478069.50	2205581.00	Картометрический	1.00	-
207	478095.08	2205559.42	Картометрический	1.00	-
208	478090.41	2205555.57	Картометрический	1.00	-
209	478187.63	2205449.39	Картометрический	1.00	-
210	478240.02	2205538.54	Картометрический	1.00	-
211	478310.99	2205617.19	Картометрический	1.00	-
212	478404.78	2205702.63	Картометрический	1.00	-
213	478489.56	2205775.03	Картометрический	1.00	-
214	478587.74	2205773.82	Картометрический	1.00	-
215	478665.72	2205759.81	Картометрический	1.00	-
216	478771.58	2205752.62	Картометрический	1.00	-
217	478884.28	2205775.02	Картометрический	1.00	-
218	479013.57	2205771.66	Картометрический	1.00	-
64	479159.12	2205801.96	Картометрический	1.00	-
219	477989.80	2205214.94	Картометрический	1.00	-
220	477865.03	2205322.96	Картометрический	1.00	-
221	477843.60	2205296.51	Картометрический	1.00	-

1	2	3	4	5	6
222	477838.86	2205291.18	Картометрический	1.00	-
223	477836.36	2205288.37	Картометрический	1.00	-
224	477830.48	2205281.76	Картометрический	1.00	-
225	477823.86	2205274.66	Картометрический	1.00	-
226	477805.19	2205257.72	Картометрический	1.00	-
227	477799.22	2205252.51	Картометрический	1.00	-
228	477787.32	2205242.10	Картометрический	1.00	-
229	477761.87	2205221.68	Картометрический	1.00	-
230	477733.15	2205200.61	Картометрический	1.00	-
231	477711.48	2205184.70	Картометрический	1.00	-
232	477694.96	2205174.00	Картометрический	1.00	-
233	477692.21	2205172.52	Картометрический	1.00	-
234	477679.54	2205165.70	Картометрический	1.00	-
235	477664.46	2205159.51	Картометрический	1.00	-
236	477640.21	2205152.40	Картометрический	1.00	-
237	477617.09	2205143.81	Картометрический	1.00	-
238	477611.77	2205139.31	Картометрический	1.00	-
239	477610.57	2205138.29	Картометрический	1.00	-
240	477609.22	2205136.04	Картометрический	1.00	-
241	477609.69	2205132.86	Картометрический	1.00	-
242	477634.55	2205087.57	Картометрический	1.00	-
243	477687.34	2205087.53	Картометрический	1.00	-
244	477952.50	2205190.42	Картометрический	1.00	-
219	477989.80	2205214.94	Картометрический	1.00	-

3. Сведения о характерных точках части (частей) границы объекта

Обозначение характерных точек части границы	Координаты, м		Метод определения координат характерной точки	Средняя квадратическая погрешность положения характерной точки (Mt), м	Описание обозначения точки на местности (при наличии)
	X	Y			
1	2	3	4	5	6
Часть №					
-	-	-	-	-	-

Раздел 3

Сведения о местоположении измененных (уточненных) границ объекта							
1. Система координат: -							
2. Сведения о характерных точках границ объекта							
Обозначение характерных точек границ	Существующие координаты, м		Измененные (уточненные) координаты, м		Метод определения координат характерной точки	Средняя квадратическая погрешность положения характерной точки (Mt), м	Описание обозначения точки на местности (при наличии)
	X	Y	X	Y			
1	2	3	4	5	6	7	8
-	-	-	-	-	-	-	-
3.Сведения о характерных точках части (частей) границы объекта							
Часть №							
-	-	-	-	-	-	-	-

Раздел 4

План границ объекта

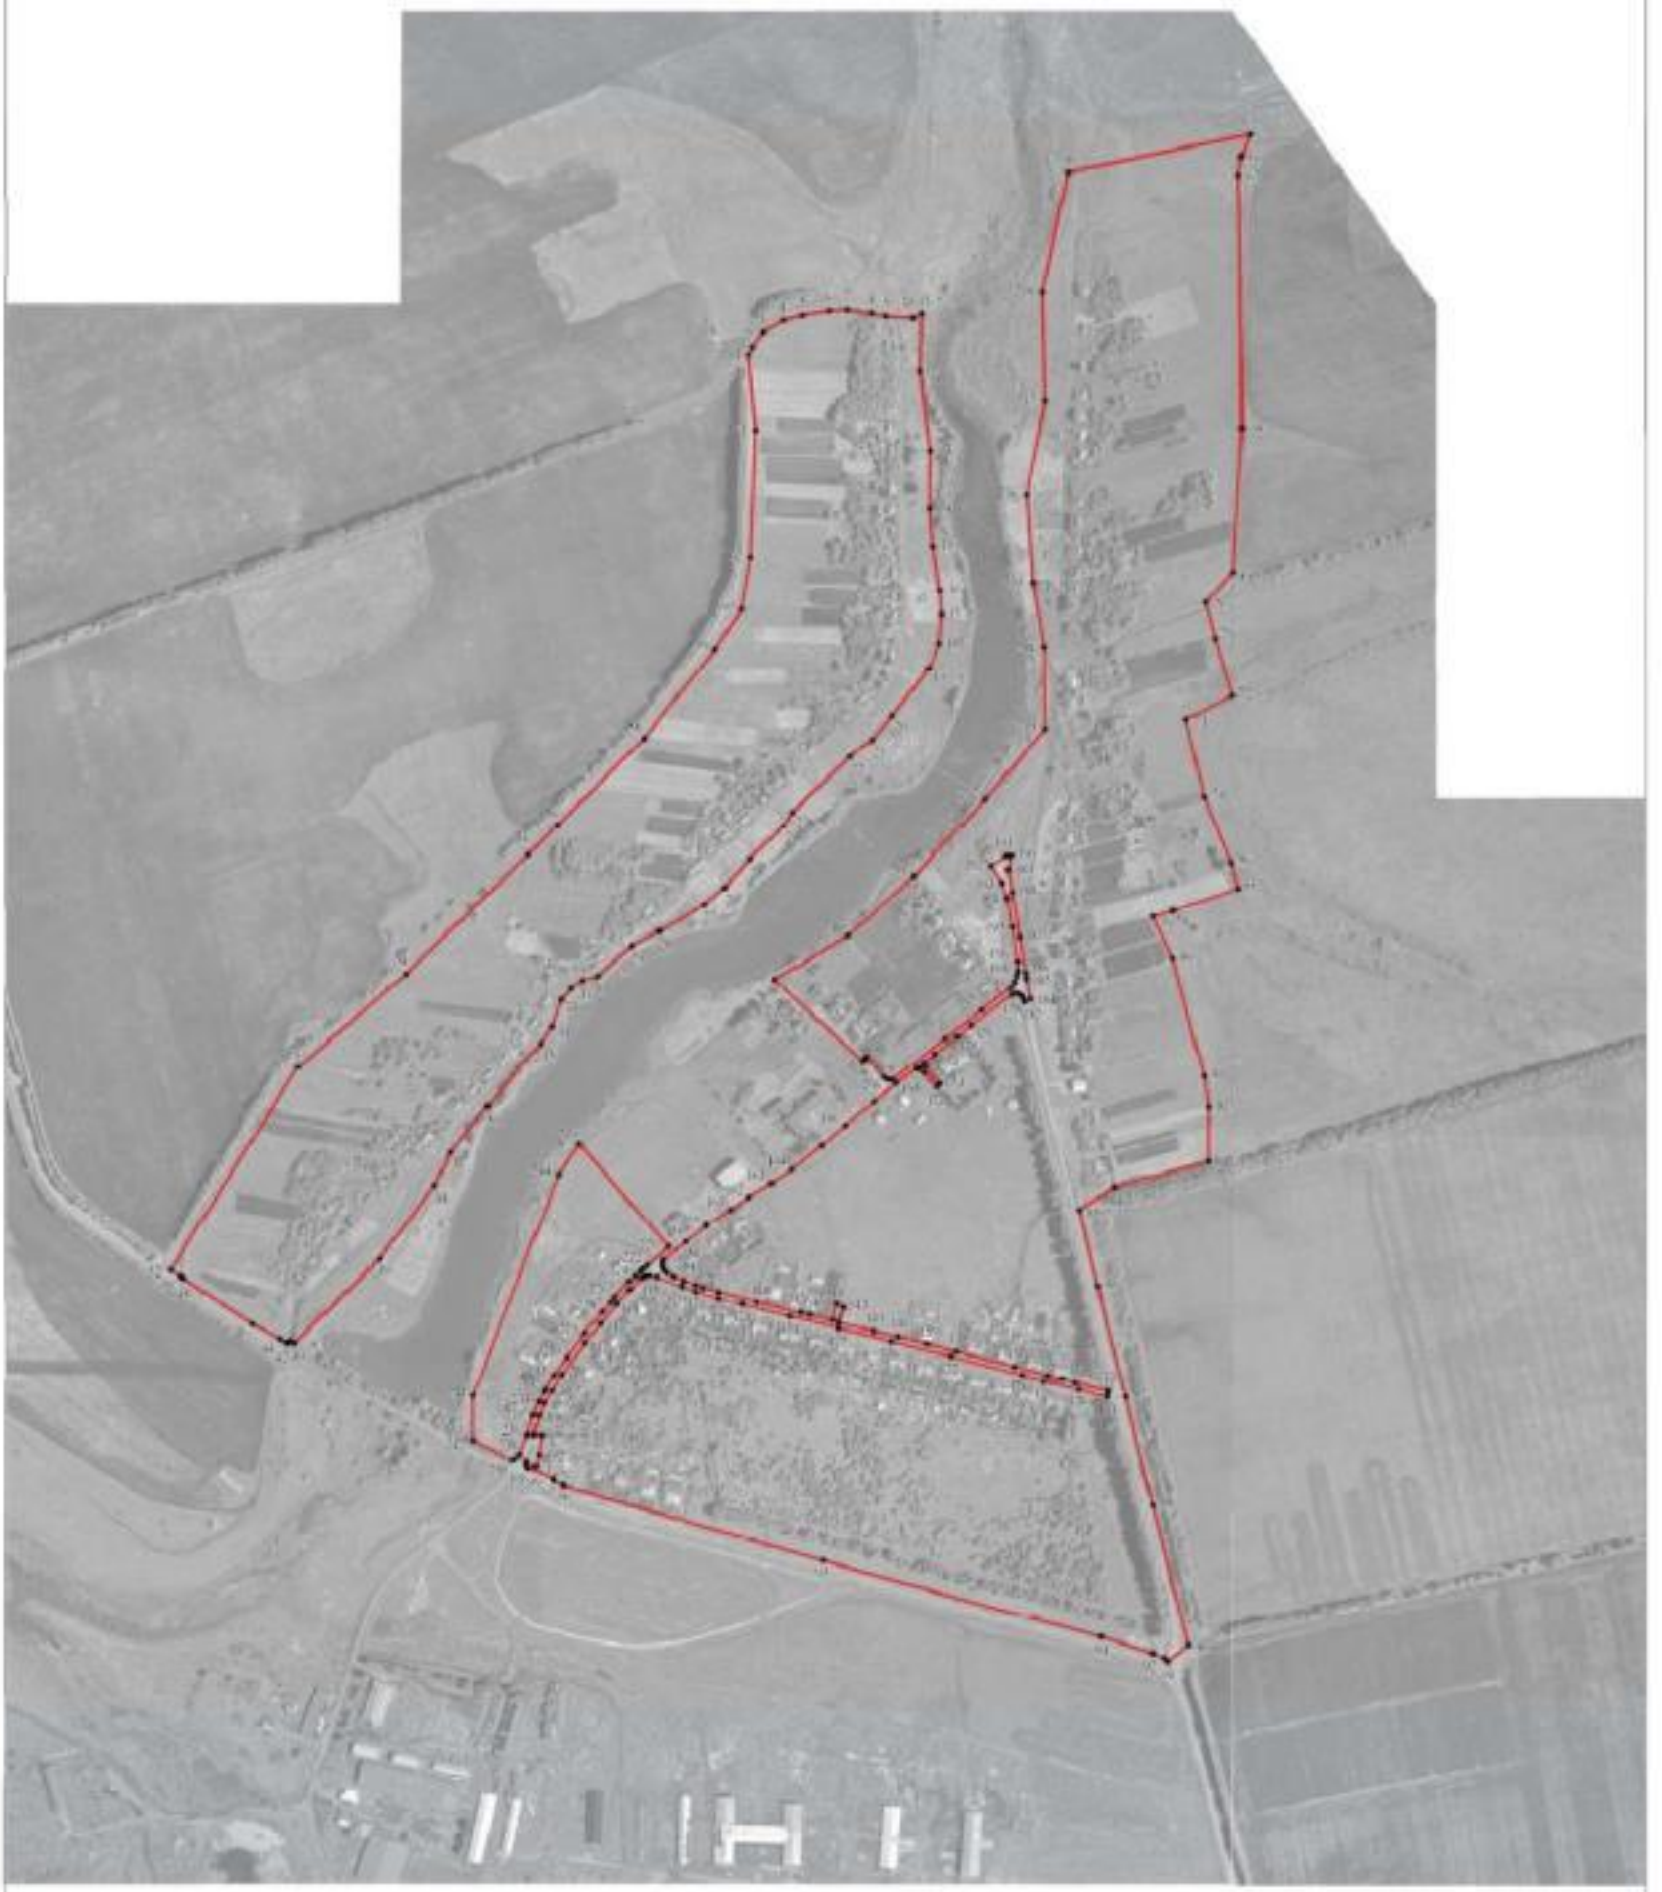

Масштаб 1:5000

Используемые условные знаки и обозначения:

граница территориальной зоны

1 характерная точка границ территориальной зоны

Заместитель руководителя БУ ХМАО «Архивный центр»

Подпись _____ А.В. Романцов Дата «14» февраля 2020 г.

Место для оттиска печати (при наличии), составившего описание местоположения границ объекта

ОПИСАНИЕ МЕСТОПОЛОЖЕНИЯ ГРАНИЦ

Общественно-деловая зона - ОД

(наименование объекта, местоположение границ которого описано (далее-объект)

Раздел 1

Сведения об объекте		
№ п/п	Характеристики объекта	Описание характеристик
1	2	3
1	Местоположение объекта	Воронежская область, Аннинский муниципальный район, Новожизненское сельское поселение, посёлок Гусевка 2-я
2	Площадь объекта ± величина погрешности определения площади (Р ± Дельта Р)	56406 +/-831 м²
3	Иные характеристики объекта	-

Раздел 2

Сведения о местоположении границ объекта					
1. Система координат: МСК - 36, зона 2					
2. Сведения о характерных точках границ объекта					
Обозначение характерных точек границ	Координаты, м		Метод определения координат характерной точки	Средняя квадратическая погрешность положения характерной точки (Mt), м	Описание обозначения точки на местности (при наличии)
	X	Y			
1	2	3	4	5	6
1	478187.63	2205449.39	Картометрический	1.00	-
2	478090.41	2205555.57	Картометрический	1.00	-
3	478067.54	2205573.41	Картометрический	1.00	-
4	478063.30	2205575.75	Картометрический	1.00	-
5	478059.43	2205576.47	Картометрический	1.00	-
6	478053.57	2205574.81	Картометрический	1.00	-
7	478013.20	2205525.73	Картометрический	1.00	-
8	478004.68	2205513.61	Картометрический	1.00	-
9	477999.54	2205507.94	Картометрический	1.00	-
10	477974.85	2205478.70	Картометрический	1.00	-
11	477961.48	2205460.86	Картометрический	1.00	-
12	477946.99	2205440.69	Картометрический	1.00	-
13	477957.70	2205431.12	Картометрический	1.00	-
14	477927.40	2205395.42	Картометрический	1.00	-
15	477922.11	2205399.10	Картометрический	1.00	-
16	477909.09	2205379.95	Картометрический	1.00	-
17	477890.66	2205355.84	Картометрический	1.00	-
18	477865.03	2205322.96	Картометрический	1.00	-
19	477989.80	2205214.94	Картометрический	1.00	-
20	478093.57	2205326.71	Картометрический	1.00	-
1	478187.63	2205449.39	Картометрический	1.00	-
3. Сведения о характерных точках части (частей) границы объекта					
Обозначение характерных точек части границы	Координаты, м		Метод определения координат характерной точки	Средняя квадратическая погрешность положения характерной точки (Mt), м	Описание обозначения точки на местности (при наличии)
	X	Y			
1	2	3	4	5	6
Часть №					
-	-	-	-	-	-

Раздел 3

Сведения о местоположении измененных (уточненных) границ объекта							
1. Система координат: -							
2. Сведения о характерных точках границ объекта							
Обозначение характерных точек границ	Существующие координаты, м		Измененные (уточненные) координаты, м		Метод определения координат характерной точки	Средняя квадратическая погрешность положения характерной точки (Mt), м	Описание обозначения точки на местности (при наличии)
	X	Y	X	Y			
1	2	3	4	5	6	7	8
-	-	-	-	-	-	-	-
3.Сведения о характерных точках части (частей) границы объекта							
Часть №							
-	-	-	-	-	-	-	-

Раздел 4

План границ объекта

Масштаб 1:5000

Используемые условные знаки и обозначения:

	границы территориальной зоны
• 1	характерная точка границ территориальной зоны

Заместитель руководителя БУВО «Нормативно-проектный центр»

Подпись _____ А.В. Ромашов Дата « 14 » февраля 2020 г.

Место для оттиска печати (при наличии) лица, составившего описание местоположения границ объекта

ОПИСАНИЕ МЕСТОПОЛОЖЕНИЯ ГРАНИЦ

Зона улиц, дорог, инженерной и транспортной инфраструктуры - ИТ1

(наименование объекта, местоположение границ которого описано (далее-объект)

Раздел 1

Сведения об объекте		
№ п/п	Характеристики объекта	Описание характеристик
1	2	3
1	Местоположение объекта	Воронежская область, Аннинский муниципальный район, Новожизненское сельское поселение, посёлок Гусевка 2-я
2	Площадь объекта ± величина погрешности определения площади (Р ± Дельта Р)	17641 +/-465 м²
3	Иные характеристики объекта	-

Раздел 2

Сведения о местоположении границ объекта					
1. Система координат: МСК - 36, зона 2					
2. Сведения о характерных точках границ объекта					
Обозначение характерных точек границ	Координаты, м		Метод определения координат характерной точки	Средняя квадратическая погрешность положения характерной точки (Mt), м	Описание обозначения точки на местности (при наличии)
	X	Y			
1	2	3	4	5	6
1	478323.29	2205709.89	Картометрический	1.00	-
2	478334.79	2205728.15	Картометрический	1.00	-
3	478335.90	2205733.51	Картометрический	1.00	-
4	478318.90	2205730.15	Картометрический	1.00	-
5	478292.37	2205734.73	Картометрический	1.00	-
6	478238.51	2205744.00	Картометрический	1.00	-
7	478195.65	2205751.14	Картометрический	1.00	-
8	478188.64	2205752.31	Картометрический	1.00	-
9	478164.66	2205757.22	Картометрический	1.00	-
10	478160.98	2205750.06	Картометрический	1.00	-
11	478166.20	2205747.92	Картометрический	1.00	-
12	478169.84	2205745.25	Картометрический	1.00	-
13	478171.85	2205739.87	Картометрический	1.00	-
14	478169.82	2205733.81	Картометрический	1.00	-
15	478132.96	2205685.32	Картометрический	1.00	-
16	478120.11	2205668.59	Картометрический	1.00	-
17	478098.66	2205642.30	Картометрический	1.00	-
18	478088.08	2205629.16	Картометрический	1.00	-
19	478083.64	2205630.29	Картометрический	1.00	-
20	478061.42	2205648.26	Картометрический	1.00	-
21	478057.59	2205644.63	Картометрический	1.00	-
22	478075.15	2205629.59	Картометрический	1.00	-
23	478080.22	2205623.52	Картометрический	1.00	-
24	478080.56	2205619.20	Картометрический	1.00	-
25	478062.29	2205595.79	Картометрический	1.00	-
26	478040.26	2205568.71	Картометрический	1.00	-
27	478012.43	2205535.07	Картометрический	1.00	-
28	477988.16	2205506.01	Картометрический	1.00	-
29	477959.18	2205470.10	Картометрический	1.00	-
30	477942.47	2205445.70	Картометрический	1.00	-
31	477925.85	2205418.62	Картометрический	1.00	-
32	477910.93	2205396.16	Картометрический	1.00	-
33	477890.42	2205367.26	Картометрический	1.00	-
34	477871.03	2205342.22	Картометрический	1.00	-
35	477850.33	2205316.48	Картометрический	1.00	-

1	2	3	4	5	6
36	477847.05	2205315.11	Картометрический	1.00	-
37	477842.37	2205315.29	Картометрический	1.00	-
38	477837.77	2205317.12	Картометрический	1.00	-
39	477834.02	2205320.65	Картометрический	1.00	-
40	477829.33	2205328.68	Картометрический	1.00	-
41	477824.59	2205339.63	Картометрический	1.00	-
42	477819.31	2205354.22	Картометрический	1.00	-
43	477816.00	2205363.39	Картометрический	1.00	-
44	477810.76	2205382.98	Картометрический	1.00	-
45	477799.40	2205427.98	Картометрический	1.00	-
46	477786.49	2205480.51	Картометрический	1.00	-
47	477783.91	2205490.98	Картометрический	1.00	-
48	477776.87	2205519.48	Картометрический	1.00	-
49	477797.51	2205524.51	Картометрический	1.00	-
50	477793.01	2205533.03	Картометрический	1.00	-
51	477774.66	2205527.06	Картометрический	1.00	-
52	477764.03	2205568.20	Картометрический	1.00	-
53	477757.71	2205597.51	Картометрический	1.00	-
54	477749.10	2205632.72	Картометрический	1.00	-
55	477739.62	2205667.45	Картометрический	1.00	-
56	477721.47	2205737.14	Картометрический	1.00	-
57	477710.50	2205778.51	Картометрический	1.00	-
58	477706.50	2205795.37	Картометрический	1.00	-
59	477703.14	2205810.06	Картометрический	1.00	-
60	477693.71	2205849.63	Картометрический	1.00	-
61	477691.13	2205849.30	Картометрический	1.00	-
62	477685.42	2205848.57	Картометрический	1.00	-
63	477694.73	2205815.38	Картометрический	1.00	-
64	477704.82	2205773.06	Картометрический	1.00	-
65	477711.55	2205747.26	Картометрический	1.00	-
66	477734.08	2205661.01	Картометрический	1.00	-
67	477751.55	2205589.99	Картометрический	1.00	-
68	477767.51	2205526.58	Картометрический	1.00	-
69	477782.15	2205468.71	Картометрический	1.00	-
70	477796.58	2205410.58	Картометрический	1.00	-
71	477803.46	2205382.60	Картометрический	1.00	-
72	477811.49	2205354.62	Картометрический	1.00	-
73	477817.47	2205337.86	Картометрический	1.00	-
74	477829.11	2205308.51	Картометрический	1.00	-
75	477831.23	2205298.54	Картометрический	1.00	-
76	477830.13	2205293.32	Картометрический	1.00	-
77	477828.18	2205289.55	Картометрический	1.00	-
78	477814.05	2205275.35	Картометрический	1.00	-
79	477797.19	2205259.80	Картометрический	1.00	-
80	477773.42	2205240.08	Картометрический	1.00	-
81	477750.02	2205221.95	Картометрический	1.00	-
82	477712.15	2205194.18	Картометрический	1.00	-
83	477693.07	2205181.72	Картометрический	1.00	-

1	2	3	4	5	6
84	477677.86	2205172.43	Картометрический	1.00	-
85	477664.29	2205166.37	Картометрический	1.00	-
86	477641.15	2205160.12	Картометрический	1.00	-
87	477639.85	2205169.29	Картометрический	1.00	-
88	477616.51	2205166.10	Картометрический	1.00	-
89	477600.43	2205162.77	Картометрический	1.00	-
90	477606.75	2205151.47	Картометрический	1.00	-
91	477601.49	2205151.83	Картометрический	1.00	-
92	477599.46	2205152.50	Картометрический	1.00	-
93	477597.91	2205154.61	Картометрический	1.00	-
94	477585.08	2205183.95	Картометрический	1.00	-
95	477583.73	2205184.01	Картометрический	1.00	-
96	477578.00	2205195.89	Картометрический	1.00	-
97	477577.99	2205195.90	Картометрический	1.00	-
98	477595.79	2205133.94	Картометрический	1.00	-
99	477750.09	2204852.24	Картометрический	1.00	-
100	477754.29	2204844.56	Картометрический	1.00	-
101	477835.93	2204722.80	Картометрический	1.00	-
102	477837.75	2204723.94	Картометрический	1.00	-
103	477829.81	2204735.95	Картометрический	1.00	-
104	477829.65	2204736.33	Картометрический	1.00	-
105	477829.55	2204736.81	Картометрический	1.00	-
106	477827.82	2204739.08	Картометрический	1.00	-
107	477827.59	2204739.31	Картометрический	1.00	-
108	477772.18	2204823.20	Картометрический	1.00	-
109	477754.47	2204855.10	Картометрический	1.00	-
110	477750.41	2204862.42	Картометрический	1.00	-
111	477750.09	2204864.00	Картометрический	1.00	-
112	477750.46	2204865.35	Картометрический	1.00	-
113	477752.43	2204868.10	Картометрический	1.00	-
114	477749.66	2204872.97	Картометрический	1.00	-
115	477745.90	2204872.45	Картометрический	1.00	-
116	477745.11	2204872.64	Картометрический	1.00	-
117	477744.29	2204873.46	Картометрический	1.00	-
118	477740.34	2204880.59	Картометрический	1.00	-
119	477683.33	2204994.55	Картометрический	1.00	-
120	477666.41	2205036.87	Картометрический	1.00	-
121	477634.55	2205087.57	Картометрический	1.00	-
122	477609.69	2205132.86	Картометрический	1.00	-
123	477609.22	2205136.04	Картометрический	1.00	-
124	477610.57	2205138.29	Картометрический	1.00	-
125	477611.77	2205139.31	Картометрический	1.00	-
126	477617.09	2205143.81	Картометрический	1.00	-
127	477640.21	2205152.40	Картометрический	1.00	-
128	477664.46	2205159.51	Картометрический	1.00	-
129	477679.54	2205165.70	Картометрический	1.00	-
130	477692.21	2205172.52	Картометрический	1.00	-
131	477694.96	2205174.00	Картометрический	1.00	-

1	2	3	4	5	6
132	477711.48	2205184.70	Картометрический	1.00	-
133	477733.15	2205200.61	Картометрический	1.00	-
134	477761.87	2205221.68	Картометрический	1.00	-
135	477787.32	2205242.10	Картометрический	1.00	-
136	477799.22	2205252.51	Картометрический	1.00	-
137	477805.19	2205257.72	Картометрический	1.00	-
138	477823.86	2205274.66	Картометрический	1.00	-
139	477830.48	2205281.76	Картометрический	1.00	-
140	477836.36	2205288.37	Картометрический	1.00	-
141	477838.86	2205291.18	Картометрический	1.00	-
142	477843.60	2205296.51	Картометрический	1.00	-
143	477865.03	2205322.96	Картометрический	1.00	-
144	477890.66	2205355.84	Картометрический	1.00	-
145	477909.09	2205379.95	Картометрический	1.00	-
146	477922.11	2205399.10	Картометрический	1.00	-
147	477927.40	2205395.42	Картометрический	1.00	-
148	477957.70	2205431.12	Картометрический	1.00	-
149	477946.99	2205440.69	Картометрический	1.00	-
150	477961.48	2205460.86	Картометрический	1.00	-
151	477974.85	2205478.70	Картометрический	1.00	-
152	477999.54	2205507.94	Картометрический	1.00	-
153	478004.68	2205513.61	Картометрический	1.00	-
154	478013.20	2205525.73	Картометрический	1.00	-
155	478053.57	2205574.81	Картометрический	1.00	-
156	478059.43	2205576.47	Картометрический	1.00	-
157	478063.30	2205575.75	Картометрический	1.00	-
158	478067.54	2205573.41	Картометрический	1.00	-
159	478090.41	2205555.57	Картометрический	1.00	-
160	478095.08	2205559.42	Картометрический	1.00	-
161	478069.50	2205581.00	Картометрический	1.00	-
162	478066.43	2205586.09	Картометрический	1.00	-
163	478066.44	2205591.09	Картометрический	1.00	-
164	478117.35	2205654.59	Картометрический	1.00	-
165	478150.69	2205698.12	Картометрический	1.00	-
166	478178.04	2205733.11	Картометрический	1.00	-
167	478184.37	2205737.57	Картометрический	1.00	-
168	478184.79	2205737.75	Картометрический	1.00	-
169	478191.80	2205740.78	Картометрический	1.00	-
170	478198.84	2205741.85	Картометрический	1.00	-
171	478209.27	2205741.39	Картометрический	1.00	-
172	478250.52	2205735.08	Картометрический	1.00	-
173	478284.87	2205729.00	Картометрический	1.00	-
174	478302.62	2205723.44	Картометрический	1.00	-
1	478323.29	2205709.89	Картометрический	1.00	-
175	477374.89	2205903.78	Картометрический	1.00	-
176	477369.99	2205917.36	Картометрический	1.00	-
177	477365.50	2205921.92	Картометрический	1.00	-

1	2	3	4	5	6
178	477361.73	2205917.13	Картометрический	1.00	-
175	477374.89	2205903.78	Картометрический	1.00	-

3. Сведения о характерных точках части (частей) границы объекта					
Обозначение характерных точек части границы	Координаты, м		Метод определения координат характерной точки	Средняя квадратическая погрешность положения характерной точки (Mt), м	Описание обозначения точки на местности (при наличии)
	X	Y			
1	2	3	4	5	6
Часть №					
-	-	-	-	-	-

Раздел 3

Сведения о местоположении измененных (уточненных) границ объекта							
1. Система координат: -							
2. Сведения о характерных точках границ объекта							
Обозначение характерных точек границ	Существующие координаты, м		Измененные (уточненные) координаты, м		Метод определения координат характерной точки	Средняя квадратическая погрешность положения характерной точки (Mt), м	Описание обозначения точки на местности (при наличии)
	X	Y	X	Y			
1	2	3	4	5	6	7	8
-	-	-	-	-	-	-	-
3.Сведения о характерных точках части (частей) границы объекта							
Часть №							
-	-	-	-	-	-	-	-

Раздел 4

План границ объекта

Масштаб 1:2000

Используемые условные знаки и обозначения

граница территориальной зоны

характерная точка границ территориальной зоны

Заместитель руководителя БУ РК «Крымский научно-проектный центр»

Подпись _____ А.В. Романов Дата «19» февраля 2020 г.

М.П.

ОПИСАНИЕ МЕСТОПОЛОЖЕНИЯ ГРАНИЦ

Зона сельскохозяйственного использования в границах населенных пунктов - СХ1

(наименование объекта, местоположение границ которого описано
(далее-объект)

Раздел 1

Сведения об объекте		
№ п/п	Характеристики объекта	Описание характеристик
1	2	3
1	Местоположение объекта	Воронежская область, Аннинский муниципальный район, Новожизненское сельское поселение, посёлок Гусевка 2-я
2	Площадь объекта ± величина погрешности определения площади (Р ± Дельта Р)	239757 +/-1714 м²
3	Иные характеристики объекта	-

Раздел 2

Сведения о местоположении границ объекта					
1. Система координат: МСК - 36, зона 2					
2. Сведения о характерных точках границ объекта					
Обозначение характерных точек границ	Координаты, м		Метод определения координат характерной точки	Средняя квадратическая погрешность положения характерной точки (Mt), м	Описание обозначения точки на местности (при наличии)
	X	Y			
1	2	3	4	5	6
1	479159.12	2205801.96	Картометрический	1.00	-
2	479013.57	2205771.66	Картометрический	1.00	-
3	478884.28	2205775.02	Картометрический	1.00	-
4	478771.58	2205752.62	Картометрический	1.00	-
5	478665.72	2205759.81	Картометрический	1.00	-
6	478587.74	2205773.82	Картометрический	1.00	-
7	478489.56	2205775.03	Картометрический	1.00	-
8	478404.78	2205702.63	Картометрический	1.00	-
9	478310.99	2205617.19	Картометрический	1.00	-
10	478240.02	2205538.54	Картометрический	1.00	-
11	478187.63	2205449.39	Картометрический	1.00	-
12	478093.57	2205326.71	Картометрический	1.00	-
13	477989.80	2205214.94	Картометрический	1.00	-
14	477952.50	2205190.42	Картометрический	1.00	-
15	477687.34	2205087.53	Картометрический	1.00	-
16	477634.55	2205087.57	Картометрический	1.00	-
17	477666.41	2205036.87	Картометрический	1.00	-
18	477683.33	2204994.55	Картометрический	1.00	-
19	477740.34	2204880.59	Картометрический	1.00	-
20	477744.29	2204873.46	Картометрический	1.00	-
21	477745.11	2204872.64	Картометрический	1.00	-
22	477745.90	2204872.45	Картометрический	1.00	-
23	477749.66	2204872.97	Картометрический	1.00	-
24	477851.23	2204975.62	Картометрический	1.00	-
25	477939.84	2205041.21	Картометрический	1.00	-
26	477979.44	2205059.66	Картометрический	1.00	-
27	478034.79	2205104.63	Картометрический	1.00	-
28	478111.55	2205168.20	Картометрический	1.00	-
29	478131.88	2205182.20	Картометрический	1.00	-
30	478163.39	2205193.52	Картометрический	1.00	-
31	478177.80	2205205.78	Картометрический	1.00	-
32	478186.42	2205219.38	Картометрический	1.00	-
33	478192.08	2205236.48	Картометрический	1.00	-

1	2	3	4	5	6
34	478227.49	2205278.09	Картометрический	1.00	-
35	478245.41	2205311.22	Картометрический	1.00	-
36	478277.19	2205365.36	Картометрический	1.00	-
37	478297.79	2205389.87	Картометрический	1.00	-
38	478331.46	2205420.17	Картометрический	1.00	-
39	478370.92	2205459.49	Картометрический	1.00	-
40	478389.37	2205470.94	Картометрический	1.00	-
41	478456.30	2205540.56	Картометрический	1.00	-
42	478475.69	2205566.42	Картометрический	1.00	-
43	478504.52	2205590.67	Картометрический	1.00	-
44	478561.48	2205635.10	Картометрический	1.00	-
45	478592.06	2205646.41	Картометрический	1.00	-
46	478625.85	2205649.78	Картометрический	1.00	-
47	478655.89	2205648.44	Картометрический	1.00	-
48	478708.94	2205639.68	Картометрический	1.00	-
49	478754.65	2205635.88	Картометрический	1.00	-
50	478822.33	2205636.59	Картометрический	1.00	-
51	478919.31	2205623.74	Картометрический	1.00	-
52	478989.24	2205625.98	Картометрический	1.00	-
53	479119.45	2205729.86	Картометрический	1.00	-
54	479119.54	2205729.92	Картометрический	1.00	-
55	479151.18	2205746.72	Картометрический	1.00	-
1	479159.12	2205801.96	Картометрический	1.00	-

3. Сведения о характерных точках части (частей) границы объекта

Обозначение характерных точек части границы	Координаты, м		Метод определения координат характерной точки	Средняя квадратическая погрешность положения характерной точки (Mt), м	Описание обозначения точки на местности (при наличии)
	X	Y			
1	2	3	4	5	6
Часть №					
-	-	-	-	-	-

Раздел 3

Сведения о местоположении измененных (уточненных) границ объекта							
1. Система координат: -							
2. Сведения о характерных точках границ объекта							
Обозначение характерных точек границ	Существующие координаты, м		Измененные (уточненные) координаты, м		Метод определения координат характерной точки	Средняя квадратическая погрешность положения характерной точки (Mt), м	Описание обозначения точки на местности (при наличии)
	X	Y	X	Y			
1	2	3	4	5	6	7	8
-	-	-	-	-	-	-	-
3.Сведения о характерных точках части (частей) границы объекта							
Часть №							
-	-	-	-	-	-	-	-

План границ объекта

Масштаб 1:5000

Используемые условные знаки и обозначения:

граница территориальной зоны

характерная точка границ территориальной зоны

Заместитель руководителя БУНО «Информационно-проектный центр»

Подпись А.В. Романов Дата « 14 » февраля 2020 г.

Масштаб для отсканированного при печати листа, составленного описания местоположения границ объекта

Приложение №4
к правилам землепользования и застройки
Новожизненского сельского поселения
Аннинского муниципального района
Воронежской области

СВЕДЕНИЯ О ГРАНИЦАХ ТЕРРИТОРИАЛЬНЫХ ЗОН, СОДЕРЖАЩИЕ ГРАФИЧЕСКОЕ ОПИСАНИЕ МЕСТОПОЛОЖЕНИЯ ГРАНИЦ ТЕРРИТОРИАЛЬНЫХ ЗОН, ПЕРЕЧЕНЬ КООРДИНАТ ХАРАКТЕРНЫХ ТОЧЕК ГРАНИЦ ТЕРРИТОРИАЛЬНЫХ ЗОН ПОСЁЛКА ДУБРОВКА

ОПИСАНИЕ МЕСТОПОЛОЖЕНИЯ ГРАНИЦ

Зона застройки индивидуальными жилыми домами - Ж1

(наименование объекта, местоположение границ которого описано (далее-объект)

Раздел 1

Сведения об объекте		
№ п/п	Характеристики объекта	Описание характеристик
1	2	3
1	Местоположение объекта	Воронежская область, Аннинский муниципальный район, Новожизненское сельское поселение, посёлок Дубровка
2	Площадь объекта ± величина погрешности определения площади (Р ± Дельта Р)	989280 +/-17405 м²
3	Иные характеристики объекта	-

Раздел 2

Сведения о местоположении границ объекта					
1. Система координат: МСК - 36, зона 2					
2. Сведения о характерных точках границ объекта					
Обозначение характерных точек границ	Координаты, м		Метод определения координат характерной точки	Средняя квадратическая погрешность положения характерной точки (Mt), м	Описание обозначения точки на местности (при наличии)
	X	Y			
1	2	3	4	5	6
1	483136.95	2200945.77	Картометрический	1.00	-
2	483157.37	2200954.28	Картометрический	1.00	-
3	483168.97	2200969.48	Картометрический	1.00	-
4	483177.97	2200991.48	Картометрический	1.00	-
5	483159.17	2201067.03	Картометрический	1.00	-
6	483166.82	2201137.18	Картометрический	1.00	-
7	483231.94	2201262.91	Картометрический	1.00	-
8	483099.64	2201332.72	Картометрический	1.00	-
9	483079.57	2201283.61	Картометрический	1.00	-
10	483079.66	2201248.77	Картометрический	1.00	-
11	483052.64	2201178.31	Картометрический	1.00	-
12	483041.58	2201129.41	Картометрический	1.00	-
13	483054.29	2201100.83	Картометрический	1.00	-
14	483082.22	2201066.59	Картометрический	1.00	-
15	483044.63	2201052.26	Картометрический	1.00	-
16	483033.93	2200990.88	Картометрический	1.00	-
17	483029.23	2200986.38	Картометрический	1.00	-
1	483136.95	2200945.77	Картометрический	1.00	-
18	483683.13	2202077.83	Картометрический	1.00	-
19	483752.43	2202192.42	Картометрический	1.00	-
20	483718.24	2202199.71	Картометрический	1.00	-
21	483571.38	2202230.15	Картометрический	1.00	-
22	483451.96	2202254.90	Картометрический	1.00	-
23	483444.85	2202256.84	Картометрический	1.00	-
24	483444.25	2202256.90	Картометрический	1.00	-
25	483443.85	2202256.67	Картометрический	1.00	-
26	483443.03	2202255.56	Картометрический	1.00	-
27	483438.95	2202256.41	Картометрический	1.00	-
28	483438.30	2202257.95	Картометрический	1.00	-
29	483437.80	2202258.55	Картометрический	1.00	-
30	483437.28	2202258.90	Картометрический	1.00	-
31	483383.94	2202273.46	Картометрический	1.00	-

1	2	3	4	5	6
32	483330.58	2202293.01	Картометрический	1.00	-
33	483287.02	2202130.78	Картометрический	1.00	-
34	483434.94	2201981.63	Картометрический	1.00	-
35	483514.66	2202052.73	Картометрический	1.00	-
36	483541.60	2202058.66	Картометрический	1.00	-
37	483590.35	2202085.05	Картометрический	1.00	-
18	483683.13	2202077.83	Картометрический	1.00	-
38	483764.09	2202208.67	Картометрический	1.00	-
39	483768.27	2202217.23	Картометрический	1.00	-
40	483780.27	2202287.03	Картометрический	1.00	-
41	483765.87	2202343.83	Картометрический	1.00	-
42	483752.77	2202393.43	Картометрический	1.00	-
43	483757.97	2202412.43	Картометрический	1.00	-
44	483996.87	2202699.33	Картометрический	1.00	-
45	484148.01	2202891.40	Картометрический	5.00	-
46	484283.29	2203098.21	Картометрический	5.00	-
47	484427.91	2203318.89	Картометрический	5.00	-
48	484500.98	2203402.54	Картометрический	5.00	-
49	484582.13	2203543.00	Картометрический	5.00	-
50	484439.53	2203622.33	Картометрический	5.00	-
51	484416.10	2203626.81	Картометрический	5.00	-
52	484380.71	2203578.24	Картометрический	5.00	-
53	484328.88	2203505.35	Картометрический	5.00	-
54	484310.71	2203456.66	Картометрический	5.00	-
55	484254.16	2203371.02	Картометрический	5.00	-
56	483947.07	2202963.85	Картометрический	1.00	-
57	483687.34	2202627.63	Картометрический	1.00	-
58	483512.83	2202481.55	Картометрический	1.00	-
59	483490.90	2202461.47	Картометрический	1.00	-
60	483368.31	2202394.39	Картометрический	1.00	-
61	483422.74	2202338.16	Картометрический	1.00	-
62	483387.06	2202291.44	Картометрический	1.00	-
63	483419.86	2202282.38	Картометрический	1.00	-
64	483421.60	2202282.15	Картометрический	1.00	-
65	483422.73	2202282.62	Картометрический	1.00	-
66	483425.90	2202284.33	Картометрический	1.00	-
67	483430.27	2202282.23	Картометрический	1.00	-
68	483430.28	2202281.75	Картометрический	1.00	-
69	483430.32	2202280.34	Картометрический	1.00	-
70	483430.53	2202279.62	Картометрический	1.00	-
71	483431.22	2202279.24	Картометрический	1.00	-
72	483453.32	2202273.13	Картометрический	1.00	-
73	483574.77	2202247.97	Картометрический	1.00	-
74	483722.42	2202217.38	Картометрический	1.00	-
38	483764.09	2202208.67	Картометрический	1.00	-
75	483477.90	2202612.42	Картометрический	1.00	-

1	2	3	4	5	6
76	483517.57	2202677.53	Картометрический	1.00	-
77	483562.10	2202789.72	Картометрический	1.00	-
78	483849.39	2203334.09	Картометрический	5.00	-
79	483902.72	2203450.21	Картометрический	5.00	-
80	483957.60	2203549.74	Картометрический	5.00	-
81	484020.10	2203683.89	Картометрический	5.00	-
82	484081.34	2203707.28	Картометрический	5.00	-
83	484083.44	2203770.14	Картометрический	5.00	-
84	484060.66	2203796.96	Картометрический	5.00	-
85	484011.77	2203819.75	Картометрический	5.00	-
86	483950.83	2203833.82	Картометрический	5.00	-
87	483924.71	2203859.29	Картометрический	5.00	-
88	483905.35	2203893.09	Картометрический	5.00	-
89	483815.52	2203767.19	Картометрический	5.00	-
90	483733.83	2203601.44	Картометрический	5.00	-
91	483585.01	2203308.31	Картометрический	5.00	-
92	483410.62	2202973.02	Картометрический	1.00	-
93	483286.35	2202720.55	Картометрический	1.00	-
75	483477.90	2202612.42	Картометрический	1.00	-
94	482775.19	2200716.45	Картометрический	1.00	-
95	482792.01	2200762.55	Картометрический	1.00	-
96	482785.15	2200807.32	Картометрический	1.00	-
97	482815.81	2200879.96	Картометрический	1.00	-
98	482833.81	2200950.65	Картометрический	1.00	-
99	482871.63	2201086.14	Картометрический	1.00	-
100	482906.84	2201160.21	Картометрический	1.00	-
101	482927.03	2201249.95	Картометрический	1.00	-
102	482949.77	2201381.44	Картометрический	1.00	-
103	482970.77	2201477.18	Картометрический	1.00	-
104	482995.10	2201560.38	Картометрический	1.00	-
105	482996.72	2201589.33	Картометрический	1.00	-
106	482990.93	2201609.13	Картометрический	1.00	-
107	482985.27	2201657.07	Картометрический	1.00	-
108	482990.53	2201676.33	Картометрический	1.00	-
109	482999.64	2201690.83	Картометрический	1.00	-
110	483010.99	2201702.46	Картометрический	1.00	-
111	483015.44	2201713.49	Картометрический	1.00	-
112	483010.05	2201740.57	Картометрический	1.00	-
113	483011.87	2201768.71	Картометрический	1.00	-
114	483027.49	2201812.96	Картометрический	1.00	-
115	483029.95	2201835.65	Картометрический	1.00	-
116	483026.82	2201865.21	Картометрический	1.00	-
117	483031.87	2201896.31	Картометрический	1.00	-
118	483018.00	2201961.83	Картометрический	1.00	-
119	482996.72	2202024.04	Картометрический	1.00	-
120	482986.89	2202065.66	Картометрический	1.00	-
121	482962.25	2202110.57	Картометрический	1.00	-

1	2	3	4	5	6
122	482942.45	2202164.78	Картометрический	1.00	-
123	482888.17	2202326.92	Картометрический	1.00	-
124	482867.02	2202395.17	Картометрический	1.00	-
125	482848.72	2202426.16	Картометрический	1.00	-
126	482820.54	2202447.61	Картометрический	1.00	-
127	482733.50	2202481.44	Картометрический	1.00	-
128	482747.33	2202385.97	Картометрический	1.00	-
129	482772.67	2202266.16	Картометрический	1.00	-
130	482820.17	2202139.18	Картометрический	1.00	-
131	482837.38	2202084.45	Картометрический	1.00	-
132	482854.94	2202013.63	Картометрический	1.00	-
133	482873.66	2201886.06	Картометрический	1.00	-
134	482877.28	2201826.00	Картометрический	1.00	-
135	482877.54	2201821.74	Картометрический	1.00	-
136	482866.56	2201697.81	Картометрический	1.00	-
137	482862.84	2201632.49	Картометрический	1.00	-
138	482858.12	2201571.98	Картометрический	1.00	-
139	482804.79	2201289.00	Картометрический	1.00	-
140	482699.82	2200881.00	Картометрический	1.00	-
141	482683.00	2200753.56	Картометрический	1.00	-
142	482757.90	2200723.41	Картометрический	1.00	-
94	482775.19	2200716.45	Картометрический	1.00	-

3. Сведения о характерных точках части (частей) границы объекта

Обозначение характерных точек части границы	Координаты, м		Метод определения координат характерной точки	Средняя квадратическая погрешность положения характерной точки (Mt), м	Описание обозначения точки на местности (при наличии)
	X	Y			
1	2	3	4	5	6
Часть №					
-	-	-	-	-	-

Раздел 3

Сведения о местоположении измененных (уточненных) границ объекта							
1. Система координат: -							
2. Сведения о характерных точках границ объекта							
Обозначение характерных точек границ	Существующие координаты, м		Измененные (уточненные) координаты, м		Метод определения координат характерной точки	Средняя квадратическая погрешность положения характерной точки (Mt), м	Описание обозначения точки на местности (при наличии)
	X	Y	X	Y			
1	2	3	4	5	6	7	8
-	-	-	-	-	-	-	-
3.Сведения о характерных точках части (частей) границы объекта							
Часть №							
-	-	-	-	-	-	-	-

Рисунок 4

Карта границы объекта

Масштаб 1:5000

Используемые условные знаки и обозначения

граница территориальной зоны

характерная точка границ территориальной зоны

Заместитель руководителя КУМИ и муниципального контроля

Подпись А.Н. Гомонов Дата « 10 » февраля 2020 г.

ОПИСАНИЕ МЕСТОПОЛОЖЕНИЯ ГРАНИЦ

Зона сельскохозяйственного использования в границах населенных пунктов - СХ1

(наименование объекта, местоположение границ которого описано
(далее-объект)

Раздел 1

Сведения об объекте		
№ п/п	Характеристики объекта	Описание характеристик
1	2	3
1	Местоположение объекта	Воронежская область, Аннинский муниципальный район, Новожизненское сельское поселение, посёлок Дубровка
2	Площадь объекта ± величина погрешности определения площади (Р ± Дельта Р)	1066594 +/-18073 м²
3	Иные характеристики объекта	-

Раздел 2

Сведения о местоположении границ объекта					
1. Система координат: МСК - 36, зона 2					
2. Сведения о характерных точках границ объекта					
Обозначение характерных точек границ	Координаты, м		Метод определения координат характерной точки	Средняя квадратическая погрешность положения характерной точки (Mt), м	Описание обозначения точки на местности (при наличии)
	X	Y			
1	2	3	4	5	6
1	483683.13	2202077.83	Картометрический	1.00	-
2	483590.35	2202085.05	Картометрический	1.00	-
3	483541.60	2202058.66	Картометрический	1.00	-
4	483514.66	2202052.73	Картометрический	1.00	-
5	483434.94	2201981.63	Картометрический	1.00	-
6	483287.02	2202130.78	Картометрический	1.00	-
7	483330.58	2202293.01	Картометрический	1.00	-
8	483298.77	2202313.02	Картометрический	1.00	-
9	483285.05	2202326.11	Картометрический	1.00	-
10	483269.60	2202344.23	Картометрический	1.00	-
11	483229.33	2202422.12	Картометрический	1.00	-
12	483201.07	2202451.15	Картометрический	1.00	-
13	483162.88	2202478.51	Картометрический	1.00	-
14	483074.12	2202534.00	Картометрический	1.00	-
15	483021.29	2202567.02	Картометрический	1.00	-
16	483021.22	2202566.89	Картометрический	1.00	-
17	482951.33	2202467.20	Картометрический	1.00	-
18	482873.88	2202487.66	Картометрический	1.00	-
19	482820.54	2202447.61	Картометрический	1.00	-
20	482848.72	2202426.16	Картометрический	1.00	-
21	482867.02	2202395.17	Картометрический	1.00	-
22	482888.17	2202326.92	Картометрический	1.00	-
23	482942.45	2202164.78	Картометрический	1.00	-
24	482962.25	2202110.57	Картометрический	1.00	-
25	482986.89	2202065.66	Картометрический	1.00	-
26	482996.72	2202024.04	Картометрический	1.00	-
27	483018.00	2201961.83	Картометрический	1.00	-
28	483031.87	2201896.31	Картометрический	1.00	-
29	483026.82	2201865.21	Картометрический	1.00	-
30	483029.95	2201835.65	Картометрический	1.00	-
31	483027.49	2201812.96	Картометрический	1.00	-
32	483011.87	2201768.71	Картометрический	1.00	-
33	483010.05	2201740.57	Картометрический	1.00	-

1	2	3	4	5	6
34	483015.44	2201713.49	Картометрический	1.00	-
35	483010.99	2201702.46	Картометрический	1.00	-
36	482999.64	2201690.83	Картометрический	1.00	-
37	482990.53	2201676.33	Картометрический	1.00	-
38	482985.27	2201657.07	Картометрический	1.00	-
39	482990.93	2201609.13	Картометрический	1.00	-
40	482996.72	2201589.33	Картометрический	1.00	-
41	482995.10	2201560.38	Картометрический	1.00	-
42	482970.77	2201477.18	Картометрический	1.00	-
43	482949.77	2201381.44	Картометрический	1.00	-
44	482927.03	2201249.95	Картометрический	1.00	-
45	482906.84	2201160.21	Картометрический	1.00	-
46	482871.63	2201086.14	Картометрический	1.00	-
47	482833.81	2200950.65	Картометрический	1.00	-
48	482868.06	2200931.86	Картометрический	1.00	-
49	482871.67	2200927.98	Картометрический	1.00	-
50	482876.08	2200923.24	Картометрический	1.00	-
51	482882.74	2200916.09	Картометрический	1.00	-
52	482923.73	2200900.78	Картометрический	1.00	-
53	482969.01	2200921.19	Картометрический	1.00	-
54	482978.51	2200942.96	Картометрический	1.00	-
55	482978.71	2200943.41	Картометрический	1.00	-
56	483026.04	2200987.58	Картометрический	1.00	-
57	483029.23	2200986.38	Картометрический	1.00	-
58	483033.93	2200990.88	Картометрический	1.00	-
59	483044.63	2201052.26	Картометрический	1.00	-
60	483082.22	2201066.59	Картометрический	1.00	-
61	483054.29	2201100.83	Картометрический	1.00	-
62	483041.58	2201129.41	Картометрический	1.00	-
63	483052.64	2201178.31	Картометрический	1.00	-
64	483079.66	2201248.77	Картометрический	1.00	-
65	483079.57	2201283.61	Картометрический	1.00	-
66	483099.64	2201332.72	Картометрический	1.00	-
67	483231.94	2201262.91	Картометрический	1.00	-
68	483347.84	2201429.62	Картометрический	1.00	-
69	483447.07	2201623.97	Картометрический	1.00	-
70	483495.39	2201702.05	Картометрический	1.00	-
71	483481.98	2201736.52	Картометрический	1.00	-
72	483525.47	2201802.64	Картометрический	1.00	-
73	483676.22	2202043.78	Картометрический	1.00	-
1	483683.13	2202077.83	Картометрический	1.00	-
74	484416.10	2203626.81	Картометрический	5.00	-
75	484343.85	2203640.66	Картометрический	5.00	-
76	484278.49	2203650.86	Картометрический	5.00	-
77	484250.68	2203650.00	Картометрический	5.00	-
78	484142.85	2203672.75	Картометрический	5.00	-
79	484122.42	2203680.03	Картометрический	5.00	-

1	2	3	4	5	6
80	484081.34	2203707.28	Картометрический	5.00	-
81	484020.10	2203683.89	Картометрический	5.00	-
82	483957.60	2203549.74	Картометрический	5.00	-
83	483902.72	2203450.21	Картометрический	5.00	-
84	483849.39	2203334.09	Картометрический	5.00	-
85	483562.10	2202789.72	Картометрический	1.00	-
86	483517.57	2202677.53	Картометрический	1.00	-
87	483477.90	2202612.42	Картометрический	1.00	-
88	483286.35	2202720.55	Картометрический	1.00	-
89	483096.62	2202808.21	Картометрический	1.00	-
90	482997.56	2202605.40	Картометрический	1.00	-
91	483031.00	2202584.89	Картометрический	1.00	-
92	483030.32	2202583.64	Картометрический	1.00	-
93	483030.34	2202583.62	Картометрический	1.00	-
94	483082.42	2202550.89	Картометрический	1.00	-
95	483172.43	2202494.34	Картометрический	1.00	-
96	483212.37	2202467.00	Картометрический	1.00	-
97	483245.66	2202434.07	Картометрический	1.00	-
98	483288.85	2202355.56	Картометрический	1.00	-
99	483297.78	2202339.26	Картометрический	1.00	-
100	483368.31	2202394.39	Картометрический	1.00	-
101	483490.90	2202461.47	Картометрический	1.00	-
102	483512.83	2202481.55	Картометрический	1.00	-
103	483687.34	2202627.63	Картометрический	1.00	-
104	483947.07	2202963.85	Картометрический	1.00	-
105	484254.16	2203371.02	Картометрический	5.00	-
106	484310.71	2203456.66	Картометрический	5.00	-
107	484328.88	2203505.35	Картометрический	5.00	-
108	484380.71	2203578.24	Картометрический	5.00	-
74	484416.10	2203626.81	Картометрический	5.00	-

3. Сведения о характерных точках части (частей) границы объекта

Обозначение характерных точек части границы	Координаты, м		Метод определения координат характерной точки	Средняя квадратическая погрешность положения характерной точки (Mt), м	Описание обозначения точки на местности (при наличии)
	X	Y			
1	2	3	4	5	6
Часть №					
-	-	-	-	-	-

Раздел 3

Сведения о местоположении измененных (уточненных) границ объекта							
1. Система координат: -							
2. Сведения о характерных точках границ объекта							
Обозначение характерных точек границ	Существующие координаты, м		Измененные (уточненные) координаты, м		Метод определения координат характерной точки	Средняя квадратическая погрешность положения характерной точки (Mt), м	Описание обозначения точки на местности (при наличии)
	X	Y	X	Y			
1	2	3	4	5	6	7	8
-	-	-	-	-	-	-	-
3.Сведения о характерных точках части (частей) границы объекта							
Часть №							
-	-	-	-	-	-	-	-

Раздел 4

План границ объекта

Масштаб 1:5000

Используемые условные знаки и обозначения:

- граница территориальной зоны
- характерная точка границ территориальной зоны

Заместитель руководителя ФГБУ «Кировского городской центр»

Подпись _____ А.Н. Романова Дата «14» февраля 2020 г.

М.П.

ОПИСАНИЕ МЕСТОПОЛОЖЕНИЯ ГРАНИЦ

Зона ритуальных объектов - СН1

(наименование объекта, местоположение границ которого описано (далее-объект)

Раздел 1

Сведения об объекте		
№ п/п	Характеристики объекта	Описание характеристик
1	2	3
1	Местоположение объекта	Воронежская область, Аннинский муниципальный район, Новожизненское сельское поселение, посёлок Дубровка
2	Площадь объекта ± величина погрешности определения площади (Р ± Дельта Р)	6824 +/-289 м²
3	Иные характеристики объекта	-

Раздел 2

Сведения о местоположении границ объекта					
1. Система координат: МСК - 36, зона 2					
2. Сведения о характерных точках границ объекта					
Обозначение характерных точек границ	Координаты, м		Метод определения координат характерной точки	Средняя квадратическая погрешность положения характерной точки (Mt), м	Описание обозначения точки на местности (при наличии)
	X	Y			
1	2	3	4	5	6
1	483422.74	2202338.16	Картометрический	1.00	-
2	483368.31	2202394.39	Картометрический	1.00	-
3	483297.78	2202339.26	Картометрический	1.00	-
4	483309.78	2202328.01	Картометрический	1.00	-
5	483336.47	2202310.55	Картометрический	1.00	-
6	483387.06	2202291.44	Картометрический	1.00	-
1	483422.74	2202338.16	Картометрический	1.00	-
3. Сведения о характерных точках части (частей) границы объекта					
Обозначение характерных точек части границы	Координаты, м		Метод определения координат характерной точки	Средняя квадратическая погрешность положения характерной точки (Mt), м	Описание обозначения точки на местности (при наличии)
	X	Y			
1	2	3	4	5	6
Часть №					
-	-	-	-	-	-

Раздел 3

Сведения о местоположении измененных (уточненных) границ объекта							
1. Система координат: -							
2. Сведения о характерных точках границ объекта							
Обозначение характерных точек границ	Существующие координаты, м		Измененные (уточненные) координаты, м		Метод определения координат характерной точки	Средняя квадратическая погрешность положения характерной точки (Mt), м	Описание обозначения точки на местности (при наличии)
	X	Y	X	Y			
1	2	3	4	5	6	7	8
-	-	-	-	-	-	-	-
3.Сведения о характерных точках части (частей) границы объекта							
Часть №							
-	-	-	-	-	-	-	-

Раздел 4

План границ объекта

Масштаб 1:1000

Используемые условные знаки и обозначения:

границы территориальной зоны

• 1 характерная точка границ территориальной зоны

Заместитель руководителя БУВО «Нормативно-проектный центр»

Подпись _____ А.В. Ромашов Дата «14» февраля 2020 г.

Место для оттиска печати (при наличии) лица, составившего описание местоположения границ объекта

Приложение №5
к правилам землепользования и застройки
Новожизненского сельского поселения
Аннинского муниципального района
Воронежской области

СВЕДЕНИЯ О ГРАНИЦАХ ТЕРРИТОРИАЛЬНЫХ ЗОН, СОДЕРЖАЩИЕ ГРАФИЧЕСКОЕ ОПИСАНИЕ МЕСТОПОЛОЖЕНИЯ ГРАНИЦ ТЕРРИТОРИАЛЬНЫХ ЗОН, ПЕРЕЧЕНЬ КООРДИНАТ ХАРАКТЕРНЫХ ТОЧЕК ГРАНИЦ ТЕРРИТОРИАЛЬНЫХ ЗОН ПОСЁЛКА НИКОЛАЕВКА

ОПИСАНИЕ МЕСТОПОЛОЖЕНИЯ ГРАНИЦ

Зона застройки индивидуальными жилыми домами - Ж1

(наименование объекта, местоположение границ которого описано (далее-объект)

Раздел 1

Сведения об объекте		
№ п/п	Характеристики объекта	Описание характеристик
1	2	3
1	Местоположение объекта	Воронежская область, Аннинский муниципальный район, Новожизненское сельское поселение, посёлок Николаевка
2	Площадь объекта ± величина погрешности определения площади (Р ± Дельта Р)	314709 +/-1963 м²
3	Иные характеристики объекта	-

Раздел 2

Сведения о местоположении границ объекта					
1. Система координат: МСК - 36, зона 2					
2. Сведения о характерных точках границ объекта					
Обозначение характерных точек границ	Координаты, м		Метод определения координат характерной точки	Средняя квадратическая погрешность положения характерной точки (Mt), м	Описание обозначения точки на местности (при наличии)
	X	Y			
1	2	3	4	5	6
1	473056.78	2206104.70	Картометрический	1.00	-
2	473008.88	2206071.44	Картометрический	1.00	-
3	472993.53	2206069.96	Картометрический	1.00	-
4	472970.90	2206062.68	Картометрический	1.00	-
5	472725.26	2205875.36	Картометрический	1.00	-
6	472712.60	2205861.62	Картометрический	1.00	-
7	472684.05	2205849.77	Картометрический	1.00	-
8	472655.37	2205840.88	Картометрический	1.00	-
9	472443.67	2205695.03	Картометрический	1.00	-
10	472399.09	2205677.12	Картометрический	1.00	-
11	472392.22	2205670.93	Картометрический	1.00	-
12	472384.14	2205657.59	Картометрический	1.00	-
13	472377.41	2205637.80	Картометрический	1.00	-
14	472365.94	2205574.68	Картометрический	1.00	-
15	472432.45	2205492.77	Картометрический	1.00	-
16	472486.70	2205503.65	Картометрический	1.00	-
17	472539.10	2205520.07	Картометрический	1.00	-
18	472586.15	2205545.17	Картометрический	1.00	-
19	472622.16	2205569.80	Картометрический	1.00	-
20	472656.35	2205603.10	Картометрический	1.00	-
21	472696.24	2205637.39	Картометрический	1.00	-
22	472739.98	2205661.10	Картометрический	1.00	-
23	472788.28	2205688.91	Картометрический	1.00	-
24	472832.24	2205714.98	Картометрический	1.00	-
25	472856.66	2205729.57	Картометрический	1.00	-
26	472880.38	2205743.37	Картометрический	1.00	-
27	472914.86	2205759.75	Картометрический	1.00	-
28	472928.50	2205763.20	Картометрический	1.00	-
29	472949.88	2205776.91	Картометрический	1.00	-
30	472953.65	2205779.85	Картометрический	1.00	-
31	473010.92	2205824.50	Картометрический	1.00	-
32	473044.97	2205852.97	Картометрический	1.00	-
33	473074.57	2205877.04	Картометрический	1.00	-
34	473094.70	2205895.44	Картометрический	1.00	-
35	473103.99	2205907.64	Картометрический	1.00	-
36	473112.31	2205927.58	Картометрический	1.00	-

1	2	3	4	5	6
37	473114.44	2205943.27	Картометрический	1.00	-
38	473114.44	2205955.66	Картометрический	1.00	-
39	473094.49	2205978.96	Картометрический	1.00	-
40	473079.79	2205997.55	Картометрический	1.00	-
41	473065.60	2206018.41	Картометрический	1.00	-
42	473057.92	2206036.09	Картометрический	1.00	-
43	473057.05	2206088.61	Картометрический	1.00	-
1	473056.78	2206104.70	Картометрический	1.00	-
44	473013.20	2206262.63	Картометрический	1.00	-
45	472938.44	2206249.89	Картометрический	1.00	-
46	472840.57	2206233.21	Картометрический	1.00	-
47	472760.68	2206219.60	Картометрический	1.00	-
48	472680.04	2206195.91	Картометрический	1.00	-
49	472520.71	2206133.24	Картометрический	1.00	-
50	472480.15	2206124.10	Картометрический	1.00	-
51	472425.55	2206125.03	Картометрический	1.00	-
52	472394.74	2205928.45	Картометрический	1.00	-
53	472365.89	2205933.19	Картометрический	1.00	-
54	472357.47	2205910.07	Картометрический	1.00	-
55	472267.70	2205924.04	Картометрический	1.00	-
56	472238.80	2205809.97	Картометрический	1.00	-
57	472137.05	2205847.55	Картометрический	1.00	-
58	472138.10	2205747.34	Картометрический	1.00	-
59	472170.66	2205707.73	Картометрический	1.00	-
60	472191.26	2205670.79	Картометрический	1.00	-
61	472189.36	2205630.50	Картометрический	1.00	-
62	472280.47	2205671.49	Картометрический	1.00	-
63	472336.87	2205711.60	Картометрический	1.00	-
64	472383.11	2205772.40	Картометрический	1.00	-
65	472417.72	2205826.17	Картометрический	1.00	-
66	472460.64	2205922.09	Картометрический	1.00	-
67	472465.58	2205929.02	Картометрический	1.00	-
68	472479.14	2205930.14	Картометрический	1.00	-
69	472551.67	2205961.68	Картометрический	1.00	-
70	472579.42	2205980.80	Картометрический	1.00	-
71	472623.25	2205999.49	Картометрический	1.00	-
72	472684.37	2206022.51	Картометрический	1.00	-
73	472803.38	2206057.43	Картометрический	1.00	-
74	472841.89	2206061.20	Картометрический	1.00	-
75	472892.66	2206079.52	Картометрический	1.00	-
76	472940.87	2206125.98	Картометрический	1.00	-
77	472986.12	2206192.51	Картометрический	1.00	-
44	473013.20	2206262.63	Картометрический	1.00	-

3. Сведения о характерных точках части (частей) границы объекта					
Обозначение характерных точек части границы	Координаты, м		Метод определения координат характерной точки	Средняя квадратическая погрешность положения характерной точки (Mt), м	Описание обозначения точки на местности (при наличии)
	X	Y			
1	2	3	4	5	6
Часть №					
-	-	-	-	-	-

Раздел 3

Сведения о местоположении измененных (уточненных) границ объекта							
1. Система координат: -							
2. Сведения о характерных точках границ объекта							
Обозначение характерных точек границ	Существующие координаты, м		Измененные (уточненные) координаты, м		Метод определения координат характерной точки	Средняя квадратическая погрешность положения характерной точки (Mt), м	Описание обозначения точки на местности (при наличии)
	X	Y	X	Y			
1	2	3	4	5	6	7	8
-	-	-	-	-	-	-	-
3.Сведения о характерных точках части (частей) границы объекта							
Часть №							
-	-	-	-	-	-	-	-

Раздел 4

План границ объекта

Масштаб 1:5000

Используемые условные знаки и обозначения:

границы территориальной зоны

характерная точка границ территориальной зоны

Заместитель руководителя БУНО «Нормативно-проектный центр»

Подпись _____ А.В. Романов Дата « 14 » февраля 2020 г.

Место для оттиска печати (при наличии) лица, составившего описание местоположения границ объекта

ОПИСАНИЕ МЕСТОПОЛОЖЕНИЯ ГРАНИЦ

Зона сельскохозяйственного использования в границах населенных пунктов - СХ1

(наименование объекта, местоположение границ которого описано
(далее-объект)

Раздел 1

Сведения об объекте		
№ п/п	Характеристики объекта	Описание характеристик
1	2	3
1	Местоположение объекта	Воронежская область, Аннинский муниципальный район, Новожизненское сельское поселение, посёлок Николаевка
2	Площадь объекта ± величина погрешности определения площади (Р ± Дельта Р)	132870 +/-1276 м²
3	Иные характеристики объекта	-

Раздел 2

Сведения о местоположении границ объекта					
1. Система координат: МСК - 36, зона 2					
2. Сведения о характерных точках границ объекта					
Обозначение характерных точек границ	Координаты, м		Метод определения координат характерной точки	Средняя квадратическая погрешность положения характерной точки (Mt), м	Описание обозначения точки на местности (при наличии)
	X	Y			
1	2	3	4	5	6
1	473182.49	2206277.08	Картометрический	1.00	-
2	473110.98	2206276.26	Картометрический	1.00	-
3	473087.16	2206275.24	Картометрический	1.00	-
4	473013.20	2206262.63	Картометрический	1.00	-
5	472986.12	2206192.51	Картометрический	1.00	-
6	472940.87	2206125.98	Картометрический	1.00	-
7	472892.66	2206079.52	Картометрический	1.00	-
8	472841.89	2206061.20	Картометрический	1.00	-
9	472803.38	2206057.43	Картометрический	1.00	-
10	472684.37	2206022.51	Картометрический	1.00	-
11	472623.25	2205999.49	Картометрический	1.00	-
12	472579.42	2205980.80	Картометрический	1.00	-
13	472551.67	2205961.68	Картометрический	1.00	-
14	472479.14	2205930.14	Картометрический	1.00	-
15	472465.58	2205929.02	Картометрический	1.00	-
16	472460.64	2205922.09	Картометрический	1.00	-
17	472417.72	2205826.17	Картометрический	1.00	-
18	472383.11	2205772.40	Картометрический	1.00	-
19	472336.87	2205711.60	Картометрический	1.00	-
20	472280.47	2205671.49	Картометрический	1.00	-
21	472189.36	2205630.50	Картометрический	1.00	-
22	472186.47	2205569.41	Картометрический	1.00	-
23	472365.94	2205574.68	Картометрический	1.00	-
24	472377.41	2205637.80	Картометрический	1.00	-
25	472384.14	2205657.59	Картометрический	1.00	-
26	472392.22	2205670.93	Картометрический	1.00	-
27	472399.09	2205677.12	Картометрический	1.00	-
28	472443.67	2205695.03	Картометрический	1.00	-
29	472655.37	2205840.88	Картометрический	1.00	-
30	472684.05	2205849.77	Картометрический	1.00	-
31	472712.60	2205861.62	Картометрический	1.00	-
32	472725.26	2205875.36	Картометрический	1.00	-
33	472970.90	2206062.68	Картометрический	1.00	-
34	472993.53	2206069.96	Картометрический	1.00	-
35	473008.88	2206071.44	Картометрический	1.00	-
36	473056.78	2206104.70	Картометрический	1.00	-

1	2	3	4	5	6
37	473076.36	2206142.13	Картометрический	1.00	-
38	473076.46	2206142.31	Картометрический	1.00	-
39	473168.46	2206259.25	Картометрический	1.00	-
1	473182.49	2206277.08	Картометрический	1.00	-

3. Сведения о характерных точках части (частей) границы объекта					
Обозначение характерных точек части границы	Координаты, м		Метод определения координат характерной точки	Средняя квадратическая погрешность положения характерной точки (Mt), м	Описание обозначения точки на местности (при наличии)
	X	Y			
1	2	3	4	5	6
Часть №					
-	-	-	-	-	-

Раздел 3

Сведения о местоположении измененных (уточненных) границ объекта							
1. Система координат: -							
2. Сведения о характерных точках границ объекта							
Обозначение характерных точек границ	Существующие координаты, м		Измененные (уточненные) координаты, м		Метод определения координат характерной точки	Средняя квадратическая погрешность положения характерной точки (Mt), м	Описание обозначения точки на местности (при наличии)
	X	Y	X	Y			
1	2	3	4	5	6	7	8
-	-	-	-	-	-	-	-
3.Сведения о характерных точках части (частей) границы объекта							
Часть №							
-	-	-	-	-	-	-	-

Раздел 4

План границ объекта

Масштаб 1:5000

Используемые условные знаки и обозначения:

границы территориальной зоны

1 характерная точка границ территориальной зоны

Заместитель руководителя БУНО «Нормативно-проектный центр»

Подпись _____ А.В. Ромашов Дата «14» февраля 2020 г.

Место для оттиска печати (при наличии) лица, составившего описание местоположения границ объекта

Приложение №6
к правилам землепользования и застройки
Новожизненского сельского поселения
Аннинского муниципального района
Воронежской области

СВЕДЕНИЯ О ГРАНИЦАХ ТЕРРИТОРИАЛЬНЫХ ЗОН, СОДЕРЖАЩИЕ ГРАФИЧЕСКОЕ ОПИСАНИЕ МЕСТОПОЛОЖЕНИЯ ГРАНИЦ ТЕРРИТОРИАЛЬНЫХ ЗОН, ПЕРЕЧЕНЬ КООРДИНАТ ХАРАКТЕРНЫХ ТОЧЕК ГРАНИЦ ТЕРРИТОРИАЛЬНЫХ ЗОН ПОСЁЛКА НОВОНИКОЛЬСКИЙ

ОПИСАНИЕ МЕСТОПОЛОЖЕНИЯ ГРАНИЦ

Зона застройки индивидуальными жилыми домами - Ж1

(наименование объекта, местоположение границ которого описано (далее-объект)

Раздел 1

Сведения об объекте		
№ п/п	Характеристики объекта	Описание характеристик
1	2	3
1	Местоположение объекта	Воронежская область, Аннинский муниципальный район, Новожизненское сельское поселение, посёлок Новоникольский
2	Площадь объекта ± величина погрешности определения площади (Р ± Дельта Р)	252412 +/-1758 м²
3	Иные характеристики объекта	-

Раздел 2

Сведения о местоположении границ объекта					
1. Система координат: МСК - 36, зона 2					
2. Сведения о характерных точках границ объекта					
Обозначение характерных точек границ	Координаты, м		Метод определения координат характерной точки	Средняя квадратическая погрешность положения характерной точки (Mt), м	Описание обозначения точки на местности (при наличии)
	X	Y			
1	2	3	4	5	6
1	471677.88	2207574.97	Картометрический	1.00	-
2	471696.72	2207758.55	Картометрический	1.00	-
3	471568.21	2207757.69	Картометрический	1.00	-
4	471518.71	2207764.27	Картометрический	1.00	-
5	471423.96	2207805.57	Картометрический	1.00	-
6	471311.33	2207808.08	Картометрический	1.00	-
7	470996.39	2207810.67	Картометрический	1.00	-
8	470951.61	2207795.62	Картометрический	1.00	-
9	470927.02	2207766.15	Картометрический	1.00	-
10	470910.77	2207708.94	Картометрический	1.00	-
11	470899.46	2207620.56	Картометрический	1.00	-
12	470898.14	2207610.28	Картометрический	1.00	-
13	470895.20	2207601.60	Картометрический	1.00	-
14	470891.05	2207589.44	Картометрический	1.00	-
15	470883.95	2207568.37	Картометрический	1.00	-
16	470883.95	2207554.56	Картометрический	1.00	-
17	470900.58	2207549.98	Картометрический	1.00	-
18	470911.36	2207535.73	Картометрический	1.00	-
19	470921.22	2207519.16	Картометрический	1.00	-
20	470935.98	2207493.97	Картометрический	1.00	-
21	470948.69	2207473.81	Картометрический	1.00	-
22	470957.73	2207458.35	Картометрический	1.00	-
23	470989.31	2207452.34	Картометрический	1.00	-
24	471037.41	2207446.97	Картометрический	1.00	-
25	471047.03	2207445.66	Картометрический	1.00	-
26	471129.08	2207436.06	Картометрический	1.00	-
27	471187.00	2207423.38	Картометрический	1.00	-
28	471241.95	2207399.75	Картометрический	1.00	-
29	471317.72	2207375.94	Картометрический	1.00	-
30	471318.51	2207375.69	Картометрический	1.00	-
31	471337.40	2207365.99	Картометрический	1.00	-
32	471368.57	2207364.10	Картометрический	1.00	-
33	471401.09	2207381.62	Картометрический	1.00	-
34	471436.88	2207418.30	Картометрический	1.00	-

1	2	3	4	5	6
35	471452.54	2207488.89	Картометрический	1.00	-
36	471451.60	2207553.02	Картометрический	1.00	-
37	471456.13	2207582.77	Картометрический	1.00	-
1	471677.88	2207574.97	Картометрический	1.00	-

3. Сведения о характерных точках части (частей) границы объекта

Обозначение характерных точек части границы	Координаты, м		Метод определения координат характерной точки	Средняя квадратическая погрешность положения характерной точки (Mt), м	Описание обозначения точки на местности (при наличии)
	X	Y			
1	2	3	4	5	6
Часть №					
-	-	-	-	-	-

Раздел 3

Сведения о местоположении измененных (уточненных) границ объекта							
1. Система координат: -							
2. Сведения о характерных точках границ объекта							
Обозначение характерных точек границ	Существующие координаты, м		Измененные (уточненные) координаты, м		Метод определения координат характерной точки	Средняя квадратическая погрешность положения характерной точки (Mt), м	Описание обозначения точки на местности (при наличии)
	X	Y	X	Y			
1	2	3	4	5	6	7	8
-	-	-	-	-	-	-	-
3.Сведения о характерных точках части (частей) границы объекта							
Часть №							
-	-	-	-	-	-	-	-

Лист 4

Масштаб 1:1000

Приложение №7
к правилам землепользования и застройки
Новожизненского сельского поселения
Аннинского муниципального района
Воронежской области

СВЕДЕНИЯ О ГРАНИЦАХ ТЕРРИТОРИАЛЬНЫХ ЗОН, СОДЕРЖАЩИЕ ГРАФИЧЕСКОЕ ОПИСАНИЕ МЕСТОПОЛОЖЕНИЯ ГРАНИЦ ТЕРРИТОРИАЛЬНЫХ ЗОН, ПЕРЕЧЕНЬ КООРДИНАТ ХАРАКТЕРНЫХ ТОЧЕК ГРАНИЦ ТЕРРИТОРИАЛЬНЫХ ЗОН ПОСЁЛКА ПЕТРОВКА

ОПИСАНИЕ МЕСТОПОЛОЖЕНИЯ ГРАНИЦ

Зона застройки индивидуальными жилыми домами - Ж1

(наименование объекта, местоположение границ которого описано (далее-объект)

Раздел 1

Сведения об объекте		
№ п/п	Характеристики объекта	Описание характеристик
1	2	3
1	Местоположение объекта	Воронежская область, Аннинский муниципальный район, Новожизненское сельское поселение, посёлок Петровка
2	Площадь объекта ± величина погрешности определения площади (Р ± Дельта Р)	591908 +/-2693 м²
3	Иные характеристики объекта	-

Раздел 2

Сведения о местоположении границ объекта					
1. Система координат: МСК - 36, зона 2					
2. Сведения о характерных точках границ объекта					
Обозначение характерных точек границ	Координаты, м		Метод определения координат характерной точки	Средняя квадратическая погрешность положения характерной точки (Mt), м	Описание обозначения точки на местности (при наличии)
	X	Y			
1	2	3	4	5	6
1	472394.74	2205928.45	Картометрический	1.00	-
2	472425.55	2206125.03	Картометрический	1.00	-
3	472408.40	2206125.32	Картометрический	1.00	-
4	472270.03	2206142.28	Картометрический	1.00	-
5	472216.40	2206160.34	Картометрический	1.00	-
6	472206.00	2205999.86	Картометрический	1.00	-
7	472152.67	2205957.51	Картометрический	1.00	-
8	472128.42	2205960.22	Картометрический	1.00	-
9	472091.54	2206151.29	Картометрический	1.00	-
10	472114.55	2206192.35	Картометрический	1.00	-
11	471934.65	2206221.19	Картометрический	1.00	-
12	471920.92	2206224.34	Картометрический	1.00	-
13	471918.18	2206204.36	Картометрический	1.00	-
14	471908.76	2206180.92	Картометрический	1.00	-
15	471893.27	2206151.30	Картометрический	1.00	-
16	471892.06	2206132.98	Картометрический	1.00	-
17	471902.56	2206088.54	Картометрический	1.00	-
18	471916.97	2206044.50	Картометрический	1.00	-
19	471921.63	2206007.46	Картометрический	1.00	-
20	471923.03	2205945.12	Картометрический	1.00	-
21	471928.69	2205905.93	Картометрический	1.00	-
22	471955.08	2205656.25	Картометрический	1.00	-
23	471965.05	2205623.12	Картометрический	1.00	-
24	472073.03	2205535.06	Картометрический	1.00	-
25	472186.47	2205569.41	Картометрический	1.00	-
26	472191.26	2205670.79	Картометрический	1.00	-
27	472170.66	2205707.73	Картометрический	1.00	-
28	472138.10	2205747.34	Картометрический	1.00	-
29	472137.05	2205847.55	Картометрический	1.00	-
30	472238.80	2205809.97	Картометрический	1.00	-
31	472267.70	2205924.04	Картометрический	1.00	-
32	472357.47	2205910.07	Картометрический	1.00	-
33	472365.89	2205933.19	Картометрический	1.00	-
1	472394.74	2205928.45	Картометрический	1.00	-
34	471911.73	2206293.54	Картометрический	1.00	-
35	471916.63	2206373.47	Картометрический	1.00	-

1	2	3	4	5	6
36	471917.08	2206380.80	Картометрический	1.00	-
37	471872.06	2206699.35	Картометрический	1.00	-
38	471825.65	2207051.84	Картометрический	1.00	-
39	471812.81	2207077.19	Картометрический	1.00	-
40	471796.54	2207084.01	Картометрический	1.00	-
41	471770.14	2207095.05	Картометрический	1.00	-
42	471690.42	2207100.00	Картометрический	1.00	-
43	471631.82	2207105.44	Картометрический	1.00	-
44	471640.45	2207068.59	Картометрический	1.00	-
45	471651.14	2206972.28	Картометрический	1.00	-
46	471631.94	2206871.38	Картометрический	1.00	-
47	471640.21	2206816.29	Картометрический	1.00	-
48	471653.64	2206758.95	Картометрический	1.00	-
49	471675.88	2206602.73	Картометрический	1.00	-
50	471676.21	2206504.98	Картометрический	1.00	-
51	471675.65	2206467.01	Картометрический	1.00	-
52	471681.27	2206446.25	Картометрический	1.00	-
53	471682.93	2206427.42	Картометрический	1.00	-
54	471698.51	2206416.71	Картометрический	1.00	-
55	471700.48	2206416.38	Картометрический	1.00	-
56	471702.13	2206417.16	Картометрический	1.00	-
57	471706.36	2206422.13	Картометрический	1.00	-
58	471711.07	2206419.97	Картометрический	1.00	-
59	471709.37	2206411.17	Картометрический	1.00	-
60	471709.59	2206409.62	Картометрический	1.00	-
61	471710.55	2206408.44	Картометрический	1.00	-
62	471712.68	2206406.94	Картометрический	1.00	-
63	471732.90	2206363.66	Картометрический	1.00	-
64	471757.71	2206310.58	Картометрический	1.00	-
65	471763.24	2206304.15	Картометрический	1.00	-
66	471762.04	2206316.08	Картометрический	1.00	-
34	471911.73	2206293.54	Картометрический	1.00	-
67	471875.72	2205341.42	Картометрический	1.00	-
68	471833.52	2205482.82	Картометрический	1.00	-
69	471815.43	2205564.40	Картометрический	1.00	-
70	471807.76	2205607.08	Картометрический	1.00	-
71	471796.17	2205743.11	Картометрический	1.00	-
72	471791.05	2205761.29	Картометрический	1.00	-
73	471792.27	2205823.51	Картометрический	1.00	-
74	471773.68	2205960.47	Картометрический	1.00	-
75	471777.45	2206015.95	Картометрический	1.00	-
76	471771.66	2206070.23	Картометрический	1.00	-
77	471764.39	2206096.28	Картометрический	1.00	-
78	471753.89	2206118.44	Картометрический	1.00	-
79	471739.75	2206135.94	Картометрический	1.00	-
80	471694.90	2206157.36	Картометрический	1.00	-
81	471613.83	2206184.43	Картометрический	1.00	-

1	2	3	4	5	6
82	471584.20	2206215.13	Картометрический	1.00	-
83	471558.88	2206259.30	Картометрический	1.00	-
84	471522.52	2206378.89	Картометрический	1.00	-
85	471509.05	2206395.86	Картометрический	1.00	-
86	471468.92	2206418.48	Картометрический	1.00	-
87	471421.61	2206423.06	Картометрический	1.00	-
88	471360.59	2206438.57	Картометрический	1.00	-
89	471363.38	2206400.32	Картометрический	1.00	-
90	471350.17	2206379.17	Картометрический	1.00	-
91	471341.43	2206365.40	Картометрический	1.00	-
92	471353.48	2206315.60	Картометрический	1.00	-
93	471375.67	2206256.69	Картометрический	1.00	-
94	471408.62	2206164.08	Картометрический	1.00	-
95	471425.31	2206129.64	Картометрический	1.00	-
96	471437.36	2206121.84	Картометрический	1.00	-
97	471474.78	2206106.80	Картометрический	1.00	-
98	471540.46	2206075.77	Картометрический	1.00	-
99	471559.27	2205919.11	Картометрический	1.00	-
100	471559.34	2205918.53	Картометрический	1.00	-
101	471560.47	2205874.73	Картометрический	1.00	-
102	471560.72	2205864.78	Картометрический	1.00	-
103	471572.58	2205777.76	Картометрический	1.00	-
104	471573.66	2205734.89	Картометрический	1.00	-
105	471615.18	2205538.27	Картометрический	1.00	-
106	471652.70	2205331.37	Картометрический	1.00	-
107	471665.07	2205301.94	Картометрический	1.00	-
108	471760.41	2205309.73	Картометрический	1.00	-
67	471875.72	2205341.42	Картометрический	1.00	-

3. Сведения о характерных точках части (частей) границы объекта

Обозначение характерных точек части границы	Координаты, м		Метод определения координат характерной точки	Средняя квадратическая погрешность положения характерной точки (Mt), м	Описание обозначения точки на местности (при наличии)
	X	Y			
1	2	3	4	5	6
Часть №					
-	-	-	-	-	-

Раздел 3

Сведения о местоположении измененных (уточненных) границ объекта							
1. Система координат: -							
2. Сведения о характерных точках границ объекта							
Обозначение характерных точек границ	Существующие координаты, м		Измененные (уточненные) координаты, м		Метод определения координат характерной точки	Средняя квадратическая погрешность положения характерной точки (Mt), м	Описание обозначения точки на местности (при наличии)
	X	Y	X	Y			
1	2	3	4	5	6	7	8
-	-	-	-	-	-	-	-
3.Сведения о характерных точках части (частей) границы объекта							
Часть №							
-	-	-	-	-	-	-	-

ОПИСАНИЕ МЕСТОПОЛОЖЕНИЯ ГРАНИЦ

Общественно-деловая зона - ОД

(наименование объекта, местоположение границ которого описано (далее-объект)

Раздел 1

Сведения об объекте		
№ п/п	Характеристики объекта	Описание характеристик
1	2	3
1	Местоположение объекта	Воронежская область, Аннинский муниципальный район, Новожизненское сельское поселение, посёлок Петровка
2	Площадь объекта ± величина погрешности определения площади (Р ± Дельта Р)	63865 +/-885 м²
3	Иные характеристики объекта	-

Раздел 2

Сведения о местоположении границ объекта					
1. Система координат: МСК - 36, зона 2					
2. Сведения о характерных точках границ объекта					
Обозначение характерных точек границ	Координаты, м		Метод определения координат характерной точки	Средняя квадратическая погрешность положения характерной точки (Mt), м	Описание обозначения точки на местности (при наличии)
	X	Y			
1	2	3	4	5	6
1	472426.45	2206143.90	Картометрический	1.00	-
2	472428.25	2206151.83	Картометрический	1.00	-
3	472444.80	2206224.97	Картометрический	1.00	-
4	472472.05	2206357.66	Картометрический	1.00	-
5	472476.35	2206383.46	Картометрический	1.00	-
6	472437.26	2206391.49	Картометрический	1.00	-
7	472396.23	2206393.64	Картометрический	1.00	-
8	472302.39	2206393.72	Картометрический	1.00	-
9	472255.38	2206371.77	Картометрический	1.00	-
10	472205.96	2206342.14	Картометрический	1.00	-
11	472144.85	2206302.99	Картометрический	1.00	-
12	472144.84	2206253.01	Картометрический	1.00	-
13	472130.21	2206208.16	Картометрический	1.00	-
14	472186.55	2206191.02	Картометрический	1.00	-
15	472186.71	2206190.97	Картометрический	1.00	-
16	472219.44	2206181.02	Картометрический	1.00	-
17	472274.94	2206164.15	Картометрический	1.00	-
18	472403.93	2206144.96	Картометрический	1.00	-
19	472408.18	2206144.76	Картометрический	1.00	-
20	472408.96	2206144.96	Картометрический	1.00	-
21	472409.49	2206145.31	Картометрический	1.00	-
22	472410.34	2206146.29	Картометрический	1.00	-
23	472413.63	2206145.88	Картометрический	1.00	-
24	472414.10	2206144.86	Картометрический	1.00	-
25	472414.37	2206144.57	Картометрический	1.00	-
26	472414.77	2206144.45	Картометрический	1.00	-
1	472426.45	2206143.90	Картометрический	1.00	-

3. Сведения о характерных точках части (частей) границы объекта					
Обозначение характерных точек части границы	Координаты, м		Метод определения координат характерной точки	Средняя квадратическая погрешность положения характерной точки (Mt), м	Описание обозначения точки на местности (при наличии)
	X	Y			
1	2	3	4	5	6
Часть №					
-	-	-	-	-	-

Раздел 3

Сведения о местоположении измененных (уточненных) границ объекта							
1. Система координат: -							
2. Сведения о характерных точках границ объекта							
Обозначение характерных точек границ	Существующие координаты, м		Измененные (уточненные) координаты, м		Метод определения координат характерной точки	Средняя квадратическая погрешность положения характерной точки (Mt), м	Описание обозначения точки на местности (при наличии)
	X	Y	X	Y			
1	2	3	4	5	6	7	8
-	-	-	-	-	-	-	-
3.Сведения о характерных точках части (частей) границы объекта							
Часть №							
-	-	-	-	-	-	-	-

Раздел 4

Схема границ объекта

Масштаб 1:1000

Используемые условные знаки и обозначения

граница муниципальной зоны

характерная точка границ муниципальной зоны

Заместитель руководителя КУМИ Муниципального архивного центра

Подпись _____ Дата «16» февраля 2026 г.

Место для оттиска печати (при наличии) или основного штампа многофункционального центра

ОПИСАНИЕ МЕСТОПОЛОЖЕНИЯ ГРАНИЦ

Зона сельскохозяйственного использования в границах населенных пунктов - СХ1

(наименование объекта, местоположение границ которого описано (далее-объект)

Раздел 1

Сведения об объекте		
№ п/п	Характеристики объекта	Описание характеристик
1	2	3
1	Местоположение объекта	Воронежская область, Аннинский муниципальный район, Новожизненское сельское поселение, посёлок Петровка
2	Площадь объекта ± величина погрешности определения площади (Р ± Дельта Р)	303151 +/-1927 м²
3	Иные характеристики объекта	-

Раздел 2

Сведения о местоположении границ объекта					
1. Система координат: МСК - 36, зона 2					
2. Сведения о характерных точках границ объекта					
Обозначение характерных точек границ	Координаты, м		Метод определения координат характерной точки	Средняя квадратическая погрешность положения характерной точки (Mt), м	Описание обозначения точки на местности (при наличии)
	X	Y			
1	2	3	4	5	6
1	472073.03	2205535.06	Картометрический	1.00	-
2	471965.05	2205623.12	Картометрический	1.00	-
3	471955.08	2205656.25	Картометрический	1.00	-
4	471928.69	2205905.93	Картометрический	1.00	-
5	471923.03	2205945.12	Картометрический	1.00	-
6	471921.63	2206007.46	Картометрический	1.00	-
7	471916.97	2206044.50	Картометрический	1.00	-
8	471902.56	2206088.54	Картометрический	1.00	-
9	471892.06	2206132.98	Картометрический	1.00	-
10	471893.27	2206151.30	Картометрический	1.00	-
11	471908.76	2206180.92	Картометрический	1.00	-
12	471918.18	2206204.36	Картометрический	1.00	-
13	471920.92	2206224.34	Картометрический	1.00	-
14	471870.89	2206235.83	Картометрический	1.00	-
15	471856.04	2206238.95	Картометрический	1.00	-
16	471826.34	2206244.85	Картометрический	1.00	-
17	471798.84	2206250.15	Картометрический	1.00	-
18	471787.44	2206255.35	Картометрический	1.00	-
19	471774.24	2206262.55	Картометрический	1.00	-
20	471749.44	2206283.45	Картометрический	1.00	-
21	471736.34	2206303.05	Картометрический	1.00	-
22	471714.24	2206348.45	Картометрический	1.00	-
23	471705.44	2206367.65	Картометрический	1.00	-
24	471693.24	2206393.65	Картометрический	1.00	-
25	471675.95	2206408.86	Картометрический	1.00	-
26	471672.68	2206411.10	Картометрический	1.00	-
27	471652.97	2206415.51	Картометрический	1.00	-
28	471554.26	2206437.59	Картометрический	1.00	-
29	471469.50	2206456.55	Картометрический	1.00	-
30	471471.33	2206465.03	Картометрический	1.00	-
31	471354.49	2206496.08	Картометрический	1.00	-
32	471360.59	2206438.57	Картометрический	1.00	-
33	471421.61	2206423.06	Картометрический	1.00	-
34	471468.92	2206418.48	Картометрический	1.00	-
35	471509.05	2206395.86	Картометрический	1.00	-

1	2	3	4	5	6
36	471522.52	2206378.89	Картометрический	1.00	-
37	471558.88	2206259.30	Картометрический	1.00	-
38	471584.20	2206215.13	Картометрический	1.00	-
39	471613.83	2206184.43	Картометрический	1.00	-
40	471694.90	2206157.36	Картометрический	1.00	-
41	471739.75	2206135.94	Картометрический	1.00	-
42	471753.89	2206118.44	Картометрический	1.00	-
43	471764.39	2206096.28	Картометрический	1.00	-
44	471771.66	2206070.23	Картометрический	1.00	-
45	471777.45	2206015.95	Картометрический	1.00	-
46	471773.68	2205960.47	Картометрический	1.00	-
47	471792.27	2205823.51	Картометрический	1.00	-
48	471791.05	2205761.29	Картометрический	1.00	-
49	471796.17	2205743.11	Картометрический	1.00	-
50	471807.76	2205607.08	Картометрический	1.00	-
51	471815.43	2205564.40	Картометрический	1.00	-
52	471833.52	2205482.82	Картометрический	1.00	-
53	471875.72	2205341.42	Картометрический	1.00	-
54	471885.10	2205356.70	Картометрический	1.00	-
55	471892.00	2205368.99	Картометрический	1.00	-
56	471897.51	2205379.89	Картометрический	1.00	-
57	471902.80	2205397.36	Картометрический	1.00	-
58	471903.93	2205409.01	Картометрический	1.00	-
59	471910.87	2205416.44	Картометрический	1.00	-
60	471926.88	2205420.79	Картометрический	1.00	-
61	471952.00	2205436.45	Картометрический	1.00	-
62	471975.16	2205468.19	Картометрический	1.00	-
63	471997.86	2205488.17	Картометрический	1.00	-
64	472026.95	2205508.03	Картометрический	1.00	-
65	472049.31	2205526.90	Картометрический	1.00	-
1	472073.03	2205535.06	Картометрический	1.00	-
66	471682.93	2206427.42	Картометрический	1.00	-
67	471681.27	2206446.25	Картометрический	1.00	-
68	471675.65	2206467.01	Картометрический	1.00	-
69	471676.21	2206504.98	Картометрический	1.00	-
70	471675.88	2206602.73	Картометрический	1.00	-
71	471653.64	2206758.95	Картометрический	1.00	-
72	471640.21	2206816.29	Картометрический	1.00	-
73	471631.94	2206871.38	Картометрический	1.00	-
74	471651.14	2206972.28	Картометрический	1.00	-
75	471640.45	2207068.59	Картометрический	1.00	-
76	471631.82	2207105.44	Картометрический	1.00	-
77	471589.96	2207128.59	Картометрический	1.00	-
78	471558.69	2207157.20	Картометрический	1.00	-
79	471531.84	2207152.76	Картометрический	1.00	-
80	471518.26	2207127.03	Картометрический	1.00	-
81	471516.66	2207117.45	Картометрический	1.00	-

1	2	3	4	5	6
82	471514.97	2207106.57	Картометрический	1.00	-
83	471511.60	2207100.01	Картометрический	1.00	-
84	471507.08	2207094.37	Картометрический	1.00	-
85	471498.30	2207073.76	Картометрический	1.00	-
86	471497.18	2207060.45	Картометрический	1.00	-
87	471493.63	2207044.39	Картометрический	1.00	-
88	471488.45	2207027.90	Картометрический	1.00	-
89	471485.53	2207014.72	Картометрический	1.00	-
90	471484.98	2207005.87	Картометрический	1.00	-
91	471481.63	2206985.46	Картометрический	1.00	-
92	471479.17	2206961.34	Картометрический	1.00	-
93	471479.15	2206943.27	Картометрический	1.00	-
94	471479.80	2206919.28	Картометрический	1.00	-
95	471475.64	2206887.84	Картометрический	1.00	-
96	471470.97	2206857.23	Картометрический	1.00	-
97	471466.15	2206821.64	Картометрический	1.00	-
98	471456.82	2206803.22	Картометрический	1.00	-
99	471458.51	2206791.16	Картометрический	1.00	-
100	471462.34	2206767.68	Картометрический	1.00	-
101	471472.08	2206702.66	Картометрический	1.00	-
102	471477.27	2206660.62	Картометрический	1.00	-
103	471486.60	2206621.13	Картометрический	1.00	-
104	471496.36	2206583.53	Картометрический	1.00	-
105	471501.75	2206552.45	Картометрический	1.00	-
106	471491.91	2206488.31	Картометрический	1.00	-
107	471521.89	2206462.74	Картометрический	1.00	-
108	471558.74	2206454.66	Картометрический	1.00	-
109	471655.63	2206433.41	Картометрический	1.00	-
66	471682.93	2206427.42	Картометрический	1.00	-

3. Сведения о характерных точках части (частей) границы объекта

Обозначение характерных точек части границы	Координаты, м		Метод определения координат характерной точки	Средняя квадратическая погрешность положения характерной точки (Mt), м	Описание обозначения точки на местности (при наличии)
	X	Y			
1	2	3	4	5	6
Часть №					
-	-	-	-	-	-

Раздел 3

Сведения о местоположении измененных (уточненных) границ объекта							
1. Система координат: -							
2. Сведения о характерных точках границ объекта							
Обозначение характерных точек границ	Существующие координаты, м		Измененные (уточненные) координаты, м		Метод определения координат характерной точки	Средняя квадратическая погрешность положения характерной точки (Mt), м	Описание обозначения точки на местности (при наличии)
	X	Y	X	Y			
1	2	3	4	5	6	7	8
-	-	-	-	-	-	-	-
3.Сведения о характерных точках части (частей) границы объекта							
Часть №							
-	-	-	-	-	-	-	-

Масштаб 1:500

Используемые условные знаки и обозначения

Граница территориальной зоны

Характерные точки границ территориальной зоны

Приложение №8
к правилам землепользования и застройки
Новожизненского сельского поселения
Аннинского муниципального района
Воронежской области

СВЕДЕНИЯ О ГРАНИЦАХ ТЕРРИТОРИАЛЬНЫХ ЗОН, СОДЕРЖАЩИЕ ГРАФИЧЕСКОЕ ОПИСАНИЕ МЕСТОПОЛОЖЕНИЯ ГРАНИЦ ТЕРРИТОРИАЛЬНЫХ ЗОН, ПЕРЕЧЕНЬ КООРДИНАТ ХАРАКТЕРНЫХ ТОЧЕК ГРАНИЦ ТЕРРИТОРИАЛЬНЫХ ЗОН ПОСЁЛКА СЕРГЕЕВКА

ОПИСАНИЕ МЕСТОПОЛОЖЕНИЯ ГРАНИЦ

Зона застройки индивидуальными жилыми домами - Ж1

(наименование объекта, местоположение границ которого описано (далее-объект)

Раздел 1

Сведения об объекте		
№ п/п	Характеристики объекта	Описание характеристик
1	2	3
1	Местоположение объекта	Воронежская область, Аннинский муниципальный район, Новожизненское сельское поселение, посёлок Сергеевка
2	Площадь объекта ± величина погрешности определения площади (Р ± Дельта Р)	267724 +/-1811 м²
3	Иные характеристики объекта	-

Раздел 2

Сведения о местоположении границ объекта					
1. Система координат: МСК - 36, зона 2					
2. Сведения о характерных точках границ объекта					
Обозначение характерных точек границ	Координаты, м		Метод определения координат характерной точки	Средняя квадратическая погрешность положения характерной точки (Mt), м	Описание обозначения точки на местности (при наличии)
	X	Y			
1	2	3	4	5	6
1	473374.50	2207499.43	Картометрический	1.00	-
2	473244.11	2207529.58	Картометрический	1.00	-
3	473268.25	2207552.27	Картометрический	1.00	-
4	473290.41	2207572.69	Картометрический	1.00	-
5	473190.95	2207549.18	Картометрический	1.00	-
6	473174.12	2207541.90	Картометрический	1.00	-
7	473163.48	2207531.80	Картометрический	1.00	-
8	473153.65	2207517.39	Картометрический	1.00	-
9	473129.54	2207456.25	Картометрический	1.00	-
10	473106.25	2207367.64	Картометрический	1.00	-
11	473102.34	2207331.68	Картометрический	1.00	-
12	473095.74	2207307.44	Картометрический	1.00	-
13	473068.81	2207252.63	Картометрический	1.00	-
14	473046.18	2207221.66	Картометрический	1.00	-
15	473014.67	2207188.26	Картометрический	1.00	-
16	472962.13	2207132.25	Картометрический	1.00	-
17	472934.40	2207107.21	Картометрический	1.00	-
18	472953.83	2207084.86	Картометрический	1.00	-
19	472973.54	2207021.02	Картометрический	1.00	-
20	472991.46	2206978.78	Картометрический	1.00	-
21	473040.84	2206960.12	Картометрический	1.00	-
22	473080.98	2206953.87	Картометрический	1.00	-
23	473131.27	2206942.63	Картометрический	1.00	-
24	473179.09	2206939.56	Картометрический	1.00	-
25	473270.47	2207203.89	Картометрический	1.00	-
26	473278.37	2207226.72	Картометрический	1.00	-
1	473374.50	2207499.43	Картометрический	1.00	-
27	473256.12	2207691.73	Картометрический	1.00	-
28	473232.30	2207743.33	Картометрический	1.00	-
29	473192.19	2207775.76	Картометрический	1.00	-
30	473097.61	2207811.44	Картометрический	1.00	-
31	472893.58	2207573.59	Картометрический	1.00	-
32	472855.29	2207535.68	Картометрический	1.00	-
33	472800.43	2207477.15	Картометрический	1.00	-

1	2	3	4	5	6
34	472764.64	2207429.62	Картометрический	1.00	-
35	472747.57	2207400.02	Картометрический	1.00	-
36	472692.98	2207279.16	Картометрический	1.00	-
37	472723.12	2207251.27	Картометрический	1.00	-
38	472771.62	2207229.86	Картометрический	1.00	-
39	472802.29	2207218.44	Картометрический	1.00	-
40	472869.48	2207195.33	Картометрический	1.00	-
41	472898.51	2207227.05	Картометрический	1.00	-
42	472912.72	2207254.79	Картометрический	1.00	-
43	472927.54	2207274.58	Картометрический	1.00	-
44	472956.50	2207311.08	Картометрический	1.00	-
45	473016.63	2207411.01	Картометрический	1.00	-
46	473072.54	2207526.01	Картометрический	1.00	-
47	473081.47	2207543.52	Картометрический	1.00	-
48	473094.40	2207557.94	Картометрический	1.00	-
49	473107.46	2207567.90	Картометрический	1.00	-
50	473191.63	2207635.10	Картометрический	1.00	-
27	473256.12	2207691.73	Картометрический	1.00	-

3. Сведения о характерных точках части (частей) границы объекта

Обозначение характерных точек части границы	Координаты, м		Метод определения координат характерной точки	Средняя квадратическая погрешность положения характерной точки (Mt), м	Описание обозначения точки на местности (при наличии)
	X	Y			
1	2	3	4	5	6
Часть №					
-	-	-	-	-	-

Раздел 3

Сведения о местоположении измененных (уточненных) границ объекта							
1. Система координат: -							
2. Сведения о характерных точках границ объекта							
Обозначение характерных точек границ	Существующие координаты, м		Измененные (уточненные) координаты, м		Метод определения координат характерной точки	Средняя квадратическая погрешность положения характерной точки (Mt), м	Описание обозначения точки на местности (при наличии)
	X	Y	X	Y			
1	2	3	4	5	6	7	8
-	-	-	-	-	-	-	-
3.Сведения о характерных точках части (частей) границы объекта							
Часть №							
-	-	-	-	-	-	-	-

ОПИСАНИЕ МЕСТОПОЛОЖЕНИЯ ГРАНИЦ

Зона сельскохозяйственного использования в границах населенных пунктов - СХ1

(наименование объекта, местоположение границ которого описано
(далее-объект)

Раздел 1

Сведения об объекте		
№ п/п	Характеристики объекта	Описание характеристик
1	2	3
1	Местоположение объекта	Воронежская область, Аннинский муниципальный район, Новожизненское сельское поселение, посёлок Сергеевка
2	Площадь объекта ± величина погрешности определения площади (Р ± Дельта Р)	63305 +/-881 м²
3	Иные характеристики объекта	-

Раздел 2

Сведения о местоположении границ объекта					
1. Система координат: МСК - 36, зона 2					
2. Сведения о характерных точках границ объекта					
Обозначение характерных точек границ	Координаты, м		Метод определения координат характерной точки	Средняя квадратическая погрешность положения характерной точки (Mt), м	Описание обозначения точки на местности (при наличии)
	X	Y			
1	2	3	4	5	6
1	473290.41	2207572.69	Картометрический	1.00	-
2	473296.47	2207599.05	Картометрический	1.00	-
3	473277.28	2207632.59	Картометрический	1.00	-
4	473256.12	2207691.73	Картометрический	1.00	-
5	473191.63	2207635.10	Картометрический	1.00	-
6	473107.46	2207567.90	Картометрический	1.00	-
7	473094.40	2207557.94	Картометрический	1.00	-
8	473081.47	2207543.52	Картометрический	1.00	-
9	473072.54	2207526.01	Картометрический	1.00	-
10	473016.63	2207411.01	Картометрический	1.00	-
11	472956.50	2207311.08	Картометрический	1.00	-
12	472927.54	2207274.58	Картометрический	1.00	-
13	472912.72	2207254.79	Картометрический	1.00	-
14	472898.51	2207227.05	Картометрический	1.00	-
15	472869.48	2207195.33	Картометрический	1.00	-
16	472922.59	2207120.78	Картометрический	1.00	-
17	472934.40	2207107.21	Картометрический	1.00	-
18	472962.13	2207132.25	Картометрический	1.00	-
19	473014.67	2207188.26	Картометрический	1.00	-
20	473046.18	2207221.66	Картометрический	1.00	-
21	473068.81	2207252.63	Картометрический	1.00	-
22	473095.74	2207307.44	Картометрический	1.00	-
23	473102.34	2207331.68	Картометрический	1.00	-
24	473106.25	2207367.64	Картометрический	1.00	-
25	473129.54	2207456.25	Картометрический	1.00	-
26	473153.65	2207517.39	Картометрический	1.00	-
27	473163.48	2207531.80	Картометрический	1.00	-
28	473174.12	2207541.90	Картометрический	1.00	-
29	473190.95	2207549.18	Картометрический	1.00	-
1	473290.41	2207572.69	Картометрический	1.00	-

3. Сведения о характерных точках части (частей) границы объекта					
Обозначение характерных точек части границы	Координаты, м		Метод определения координат характерной точки	Средняя квадратическая погрешность положения характерной точки (Mt), м	Описание обозначения точки на местности (при наличии)
	X	Y			
1	2	3	4	5	6
Часть №					
-	-	-	-	-	-

Раздел 3

Сведения о местоположении измененных (уточненных) границ объекта							
1. Система координат: -							
2. Сведения о характерных точках границ объекта							
Обозначение характерных точек границ	Существующие координаты, м		Измененные (уточненные) координаты, м		Метод определения координат характерной точки	Средняя квадратическая погрешность положения характерной точки (Mt), м	Описание обозначения точки на местности (при наличии)
	X	Y	X	Y			
1	2	3	4	5	6	7	8
-	-	-	-	-	-	-	-
3.Сведения о характерных точках части (частей) границы объекта							
Часть №							
-	-	-	-	-	-	-	-

Раздел 4

План границ объекта

Масштаб 1:1000

Использование условно зеленых в обозначении

- граница территориальной зоны
- характерная точка границы территориальной зоны

Заместитель руководителя КУМИ муниципального контроля

Подпись _____ А.М. Романов Дата « 14 » февраля 2020 г.

Карта (план) границ зоны с особыми условиями использования территории

Приложение №9
к правилам землепользования и застройки
Новожизненского сельского поселения
Аннинского муниципального района
Воронежской области

СВЕДЕНИЯ О ГРАНИЦАХ ТЕРРИТОРИАЛЬНЫХ ЗОН, СОДЕРЖАЩИЕ ГРАФИЧЕСКОЕ ОПИСАНИЕ МЕСТОПОЛОЖЕНИЯ ГРАНИЦ ТЕРРИТОРИАЛЬНЫХ ЗОН, ПЕРЕЧЕНЬ КООРДИНАТ ХАРАКТЕРНЫХ ТОЧЕК ГРАНИЦ ТЕРРИТОРИАЛЬНЫХ ЗОН, РАСПОЛОЖЕННЫХ ЗА ГРАНИЦАМИ НАСЕЛЕННЫХ ПУНКТОВ НА ТЕРРИТОРИИ НОВОЖИЗНЕНСКОГО СЕЛЬСКОГО ПОСЕЛЕНИЯ

ОПИСАНИЕ МЕСТОПОЛОЖЕНИЯ ГРАНИЦ

Зона улиц, дорог, инженерной и транспортной инфраструктуры - ИТ1

(наименование объекта, местоположение границ которого описано (далее-объект)

Раздел 1

Сведения об объекте		
№ п/п	Характеристики объекта	Описание характеристик
1	2	3
1	Местоположение объекта	Воронежская область, Аннинский муниципальный район, Новожизненское сельское поселение
2	Площадь объекта ± величина погрешности определения площади (Р ± Дельта Р)	395096+/-11000 м²
3	Иные характеристики объекта	-

Раздел 2

Сведения о местоположении границ объекта					
1. Система координат: МСК - 36, зона 2					
2. Сведения о характерных точках границ объекта					
Обозначение характерных точек границ	Координаты, м		Метод определения координат характерной точки	Средняя квадратическая погрешность положения характерной точки (Mt), м	Описание обозначения точки на местности (при наличии)
	X	Y			
1	2	3	4	5	6
1	487738.93	2197851.83	Картометрический	5.00	-
2	487740.14	2197859.52	Картометрический	5.00	-
3	487647.56	2197888.21	Картометрический	5.00	-
4	487485.22	2197938.25	Картометрический	5.00	-
5	487372.12	2197972.56	Картометрический	5.00	-
6	487200.13	2198024.74	Картометрический	5.00	-
7	486982.41	2198090.79	Картометрический	5.00	-
8	486873.43	2198124.64	Картометрический	5.00	-
9	486800.70	2198147.23	Картометрический	5.00	-
10	486679.00	2198185.03	Картометрический	5.00	-
11	486564.88	2198220.47	Картометрический	5.00	-
12	486467.70	2198250.65	Картометрический	5.00	-
13	486340.84	2198293.59	Картометрический	5.00	-
14	486229.11	2198331.41	Картометрический	5.00	-
15	486056.67	2198390.82	Картометрический	5.00	-
16	485867.02	2198456.87	Картометрический	5.00	-
17	485730.19	2198503.30	Картометрический	5.00	-
18	485619.02	2198539.36	Картометрический	5.00	-
19	485507.53	2198575.52	Картометрический	1.00	-
20	485392.66	2198612.78	Картометрический	1.00	-
21	485261.34	2198655.30	Картометрический	1.00	-
22	485221.77	2198668.11	Картометрический	1.00	-
23	485221.02	2198660.41	Картометрический	1.00	-
24	485218.61	2198650.28	Картометрический	1.00	-
25	485257.28	2198637.65	Картометрический	1.00	-
26	485387.84	2198595.03	Картометрический	1.00	-
27	485504.56	2198556.93	Картометрический	1.00	-
28	485614.48	2198521.05	Картометрический	5.00	-
29	485724.01	2198485.28	Картометрический	5.00	-
30	485728.51	2198483.74	Картометрический	5.00	-
31	485729.30	2198483.27	Картометрический	5.00	-
32	485729.63	2198482.54	Картометрический	5.00	-
33	485730.01	2198480.46	Картометрический	5.00	-

1	2	3	4	5	6
34	485735.83	2198479.33	Картометрический	5.00	-
35	485736.87	2198480.35	Картометрический	5.00	-
36	485737.39	2198480.53	Картометрический	5.00	-
37	485737.99	2198480.48	Картометрический	5.00	-
38	485861.99	2198437.89	Картометрический	5.00	-
39	486050.91	2198373.01	Картометрический	5.00	-
40	486224.31	2198313.46	Картометрический	5.00	-
41	486336.37	2198275.49	Картометрический	5.00	-
42	486462.14	2198232.87	Картометрический	5.00	-
43	486559.10	2198202.87	Картометрический	5.00	-
44	486674.07	2198167.30	Картометрический	5.00	-
45	486794.49	2198130.04	Картометрический	5.00	-
46	486868.17	2198107.01	Картометрический	5.00	-
47	486975.95	2198073.33	Картометрический	5.00	-
48	487194.08	2198007.54	Картометрический	5.00	-
49	487367.07	2197955.36	Картометрический	5.00	-
50	487480.92	2197920.38	Картометрический	5.00	-
51	487643.26	2197870.50	Картометрический	5.00	-
52	487737.41	2197841.37	Картометрический	5.00	-
1	487738.93	2197851.83	Картометрический	5.00	-
53	484818.18	2198990.03	Картометрический	1.00	-
54	484820.37	2198997.06	Картометрический	1.00	-
55	484822.81	2199001.34	Картометрический	1.00	-
56	484821.99	2199008.92	Картометрический	1.00	-
57	484765.86	2199035.00	Картометрический	1.00	-
58	484647.97	2199089.77	Картометрический	1.00	-
59	484544.19	2199137.98	Картометрический	1.00	-
60	484404.90	2199200.54	Картометрический	1.00	-
61	484400.31	2199204.77	Картометрический	1.00	-
62	484398.43	2199210.30	Картометрический	1.00	-
63	484400.47	2199219.27	Картометрический	1.00	-
64	484414.56	2199260.31	Картометрический	1.00	-
65	484415.19	2199261.58	Картометрический	1.00	-
66	484417.51	2199262.82	Картометрический	1.00	-
67	484419.93	2199268.16	Картометрический	1.00	-
68	484418.82	2199270.87	Картометрический	1.00	-
69	484418.64	2199271.77	Картометрический	1.00	-
70	484418.79	2199272.65	Картометрический	1.00	-
71	484440.65	2199336.38	Картометрический	1.00	-
72	484433.24	2199338.52	Картометрический	1.00	-
73	484423.90	2199341.22	Картометрический	1.00	-
74	484411.90	2199344.68	Картометрический	1.00	-
75	484368.72	2199209.60	Картометрический	1.00	-
76	484366.57	2199202.88	Картометрический	1.00	-
77	484365.82	2199200.54	Картометрический	1.00	-
78	484383.91	2199192.51	Картометрический	1.00	-
79	484486.03	2199147.15	Картометрический	1.00	-

1	2	3	4	5	6
80	484484.22	2199143.08	Картометрический	1.00	-
81	484535.67	2199119.67	Картометрический	1.00	-
82	484608.07	2199086.69	Картометрический	1.00	-
83	484610.20	2199090.24	Картометрический	1.00	-
84	484787.80	2199004.04	Картометрический	1.00	-
53	484818.18	2198990.03	Картометрический	1.00	-
85	484468.19	2199441.99	Картометрический	1.00	-
86	484481.53	2199526.26	Картометрический	1.00	-
87	484480.63	2199568.82	Картометрический	1.00	-
88	484466.04	2199614.84	Картометрический	1.00	-
89	484431.23	2199683.04	Картометрический	1.00	-
90	484415.43	2199721.44	Картометрический	1.00	-
91	484408.97	2199741.12	Картометрический	1.00	-
92	484406.43	2199757.46	Картометрический	1.00	-
93	484409.45	2199784.91	Картометрический	1.00	-
94	484429.40	2199817.54	Картометрический	1.00	-
95	484501.89	2199930.42	Картометрический	1.00	-
96	484557.18	2200016.52	Картометрический	5.00	-
97	484610.18	2200099.04	Картометрический	5.00	-
98	484656.53	2200171.23	Картометрический	5.00	-
99	484718.76	2200268.10	Картометрический	5.00	-
100	484772.69	2200352.05	Картометрический	5.00	-
101	484842.57	2200460.84	Картометрический	5.00	-
102	484902.48	2200554.29	Картометрический	5.00	-
103	484987.49	2200690.07	Картометрический	5.00	-
104	484992.20	2200697.59	Картометрический	5.00	-
105	484992.21	2200697.61	Картометрический	5.00	-
106	485040.68	2200775.03	Картометрический	5.00	-
107	485146.68	2200944.34	Картометрический	5.00	-
108	485200.24	2201029.89	Картометрический	5.00	-
109	485282.09	2201160.63	Картометрический	5.00	-
110	485331.20	2201239.06	Картометрический	5.00	-
111	485368.20	2201298.16	Картометрический	5.00	-
112	485380.05	2201315.48	Картометрический	5.00	-
113	485385.91	2201334.23	Картометрический	5.00	-
114	485385.41	2201336.71	Картометрический	5.00	-
115	485385.43	2201338.12	Картометрический	5.00	-
116	485385.81	2201339.19	Картометрический	5.00	-
117	485389.08	2201344.06	Картометрический	5.00	-
118	485391.36	2201347.47	Картометрический	5.00	-
119	485387.27	2201351.32	Картометрический	5.00	-
120	485384.76	2201349.76	Картометрический	5.00	-
121	485382.38	2201351.58	Картометрический	5.00	-
122	485381.06	2201358.08	Картометрический	5.00	-
123	485360.17	2201378.97	Картометрический	5.00	-
124	485281.04	2201426.05	Картометрический	5.00	-
125	485185.79	2201483.11	Картометрический	5.00	-

1	2	3	4	5	6
126	485099.58	2201534.76	Картометрический	5.00	-
127	485014.70	2201585.61	Картометрический	5.00	-
128	484928.42	2201637.30	Картометрический	5.00	-
129	484842.76	2201688.62	Картометрический	5.00	-
130	484756.72	2201740.16	Картометрический	5.00	-
131	484671.64	2201791.14	Картометрический	5.00	-
132	484562.65	2201856.45	Картометрический	5.00	-
133	484499.68	2201894.18	Картометрический	5.00	-
134	484413.59	2201945.94	Картометрический	5.00	-
135	484328.84	2201996.89	Картометрический	5.00	-
136	484207.69	2202069.72	Картометрический	5.00	-
137	484130.62	2202116.10	Картометрический	5.00	-
138	484093.93	2202134.39	Картометрический	5.00	-
139	484073.37	2202140.81	Картометрический	5.00	-
140	483958.20	2202168.11	Картометрический	1.00	-
141	483869.57	2202186.63	Картометрический	1.00	-
142	483764.09	2202208.67	Картометрический	1.00	-
143	483722.42	2202217.38	Картометрический	1.00	-
144	483574.77	2202247.97	Картометрический	1.00	-
145	483453.32	2202273.13	Картометрический	1.00	-
146	483431.22	2202279.24	Картометрический	1.00	-
147	483430.53	2202279.62	Картометрический	1.00	-
148	483430.32	2202280.34	Картометрический	1.00	-
149	483430.28	2202281.75	Картометрический	1.00	-
150	483430.27	2202282.23	Картометрический	1.00	-
151	483425.90	2202284.33	Картометрический	1.00	-
152	483422.73	2202282.62	Картометрический	1.00	-
153	483421.60	2202282.15	Картометрический	1.00	-
154	483419.86	2202282.38	Картометрический	1.00	-
155	483387.06	2202291.44	Картометрический	1.00	-
156	483336.47	2202310.55	Картометрический	1.00	-
157	483309.78	2202328.01	Картометрический	1.00	-
158	483297.78	2202339.26	Картометрический	1.00	-
159	483288.85	2202355.56	Картометрический	1.00	-
160	483245.66	2202434.07	Картометрический	1.00	-
161	483212.37	2202467.00	Картометрический	1.00	-
162	483172.43	2202494.34	Картометрический	1.00	-
163	483082.42	2202550.89	Картометрический	1.00	-
164	483030.34	2202583.62	Картометрический	1.00	-
165	483030.33	2202583.62	Картометрический	1.00	-
166	482920.30	2202652.75	Картометрический	1.00	-
167	482821.05	2202715.11	Картометрический	1.00	-
168	482712.07	2202783.58	Картометрический	1.00	-
169	482678.41	2202802.99	Картометрический	1.00	-
170	482643.84	2202811.07	Картометрический	1.00	-
171	482627.68	2202812.15	Картометрический	1.00	-
172	482627.13	2202812.34	Картометрический	1.00	-
173	482626.71	2202812.77	Картометрический	1.00	-

1	2	3	4	5	6
174	482626.12	2202814.74	Картометрический	1.00	-
175	482620.27	2202814.02	Картометрический	1.00	-
176	482620.10	2202813.25	Картометрический	1.00	-
177	482619.78	2202812.84	Картометрический	1.00	-
178	482619.15	2202812.71	Картометрический	1.00	-
179	482617.35	2202812.83	Картометрический	1.00	-
180	482599.77	2202809.07	Картометрический	1.00	-
181	482547.58	2202788.44	Картометрический	1.00	-
182	482491.79	2202777.08	Картометрический	1.00	-
183	482438.75	2202781.84	Картометрический	1.00	-
184	482311.14	2202802.72	Картометрический	1.00	-
185	482170.12	2202829.43	Картометрический	5.00	-
186	482072.71	2202847.88	Картометрический	5.00	-
187	481973.77	2202866.75	Картометрический	5.00	-
188	481843.12	2202891.38	Картометрический	5.00	-
189	481679.56	2202922.22	Картометрический	5.00	-
190	481580.81	2202940.61	Картометрический	5.00	-
191	481482.50	2202958.92	Картометрический	5.00	-
192	481437.61	2202967.84	Картометрический	5.00	-
193	481286.49	2202996.57	Картометрический	5.00	-
194	481187.47	2203015.40	Картометрический	5.00	-
195	480983.76	2203054.14	Картометрический	5.00	-
196	480923.18	2203064.75	Картометрический	5.00	-
197	480879.41	2203075.19	Картометрический	5.00	-
198	480834.70	2203087.67	Картометрический	5.00	-
199	480813.63	2203097.19	Картометрический	5.00	-
200	480754.15	2203130.28	Картометрический	5.00	-
201	480688.81	2203164.94	Картометрический	5.00	-
202	480581.13	2203224.89	Картометрический	5.00	-
203	480476.11	2203283.36	Картометрический	5.00	-
204	480364.59	2203345.45	Картометрический	5.00	-
205	480239.62	2203415.03	Картометрический	5.00	-
206	480164.79	2203456.70	Картометрический	5.00	-
207	480014.75	2203540.08	Картометрический	5.00	-
208	479927.51	2203588.56	Картометрический	5.00	-
209	479828.01	2203643.85	Картометрический	5.00	-
210	479816.54	2203650.01	Картометрический	5.00	-
211	479777.66	2203670.91	Картометрический	5.00	-
212	479733.72	2203698.38	Картометрический	5.00	-
213	479672.30	2203742.29	Картометрический	5.00	-
214	479590.54	2203800.74	Картометрический	5.00	-
215	479508.89	2203859.11	Картометрический	5.00	-
216	479455.70	2203897.15	Картометрический	5.00	-
217	479345.53	2203974.57	Картометрический	5.00	-
218	479263.52	2204032.20	Картометрический	5.00	-
219	479182.37	2204089.22	Картометрический	5.00	-
220	479100.50	2204146.76	Картометрический	5.00	-
221	479019.88	2204203.42	Картометрический	5.00	-

1	2	3	4	5	6
222	478936.46	2204262.02	Картометрический	1.00	-
223	478885.88	2204295.76	Картометрический	1.00	-
224	478835.29	2204324.60	Картометрический	1.00	-
225	478748.74	2204353.92	Картометрический	1.00	-
226	478688.17	2204372.36	Картометрический	1.00	-
227	478563.69	2204410.27	Картометрический	1.00	-
228	478466.32	2204439.93	Картометрический	1.00	-
229	478371.52	2204465.15	Картометрический	1.00	-
230	478274.59	2204490.93	Картометрический	1.00	-
231	478178.04	2204516.61	Картометрический	1.00	-
232	478080.96	2204542.43	Картометрический	1.00	-
233	477995.70	2204565.12	Картометрический	1.00	-
234	477953.10	2204583.50	Картометрический	1.00	-
235	477927.69	2204602.23	Картометрический	1.00	-
236	477909.91	2204622.13	Картометрический	1.00	-
237	477851.82	2204702.63	Картометрический	1.00	-
238	477837.75	2204723.94	Картометрический	1.00	-
239	477835.93	2204722.80	Картометрический	1.00	-
240	477754.29	2204844.56	Картометрический	1.00	-
241	477750.09	2204852.23	Картометрический	1.00	-
242	477595.79	2205133.94	Картометрический	1.00	-
243	477577.99	2205195.90	Картометрический	1.00	-
244	477488.50	2205507.56	Картометрический	1.00	-
245	477395.72	2205841.70	Картометрический	1.00	-
246	477375.60	2205903.06	Картометрический	1.00	-
247	477374.89	2205903.78	Картометрический	1.00	-
248	477361.73	2205917.13	Картометрический	1.00	-
249	477365.50	2205921.92	Картометрический	1.00	-
250	477347.03	2205940.70	Картометрический	1.00	-
251	477276.56	2205963.39	Картометрический	1.00	-
252	477195.76	2205983.89	Картометрический	1.00	-
253	477001.16	2206033.28	Картометрический	1.00	-
254	476800.33	2206085.80	Картометрический	1.00	-
255	476733.85	2206104.21	Картометрический	1.00	-
256	476625.21	2206134.30	Картометрический	1.00	-
257	476590.28	2206136.18	Картометрический	1.00	-
258	476575.90	2206134.54	Картометрический	1.00	-
259	476574.50	2206134.77	Картометрический	1.00	-
260	476573.80	2206135.59	Картометрический	1.00	-
261	476572.74	2206139.59	Картометрический	1.00	-
262	476567.14	2206139.26	Картометрический	1.00	-
263	476566.50	2206135.15	Картометрический	1.00	-
264	476565.87	2206133.49	Картометрический	1.00	-
265	476564.77	2206132.90	Картометрический	1.00	-
266	476562.18	2206132.47	Картометрический	1.00	-
267	476511.40	2206118.23	Картометрический	1.00	-
268	476438.01	2206097.64	Картометрический	1.00	-
269	476428.02	2206096.58	Картометрический	1.00	-

1	2	3	4	5	6
270	476396.16	2206093.21	Картометрический	1.00	-
271	476332.76	2206095.52	Картометрический	1.00	-
272	476247.57	2206105.80	Картометрический	1.00	-
273	476246.03	2206106.18	Картометрический	1.00	-
274	476245.86	2206106.69	Картометрический	1.00	-
275	476245.88	2206109.07	Картометрический	1.00	-
276	476242.80	2206110.29	Картометрический	1.00	-
277	476241.30	2206107.35	Картометрический	1.00	-
278	476240.75	2206106.90	Картометрический	1.00	-
279	476239.92	2206106.73	Картометрический	1.00	-
280	476211.39	2206110.17	Картометрический	1.00	-
281	476114.63	2206122.31	Картометрический	1.00	-
282	476074.69	2206124.93	Картометрический	1.00	-
283	475920.51	2206123.02	Картометрический	5.00	-
284	475718.60	2206120.52	Картометрический	5.00	-
285	475553.27	2206118.47	Картометрический	5.00	-
286	475500.33	2206123.95	Картометрический	5.00	-
287	475499.24	2206124.43	Картометрический	5.00	-
288	475498.65	2206125.04	Картометрический	5.00	-
289	475498.16	2206128.81	Картометрический	5.00	-
290	475493.65	2206129.53	Картометрический	5.00	-
291	475492.66	2206125.97	Картометрический	5.00	-
292	475492.09	2206125.23	Картометрический	5.00	-
293	475490.91	2206124.92	Картометрический	5.00	-
294	475487.57	2206125.27	Картометрический	5.00	-
295	475421.00	2206134.81	Картометрический	5.00	-
296	475322.86	2206148.87	Картометрический	5.00	-
297	475223.60	2206163.10	Картометрический	5.00	-
298	475123.24	2206177.49	Картометрический	5.00	-
299	474978.80	2206198.18	Картометрический	5.00	-
300	474856.62	2206217.22	Картометрический	5.00	-
301	474729.20	2206235.14	Картометрический	5.00	-
302	474530.40	2206263.10	Картометрический	5.00	-
303	474332.42	2206290.95	Картометрический	5.00	-
304	474232.55	2206305.00	Картометрический	5.00	-
305	474081.34	2206326.26	Картометрический	5.00	-
306	474044.60	2206331.08	Картометрический	5.00	-
307	474011.51	2206331.74	Картометрический	5.00	-
308	473968.61	2206329.67	Картометрический	5.00	-
309	473832.47	2206324.14	Картометрический	5.00	-
310	473733.71	2206320.13	Картометрический	1.00	-
311	473634.15	2206316.08	Картометрический	1.00	-
312	473534.76	2206312.04	Картометрический	1.00	-
313	473434.06	2206307.95	Картометрический	1.00	-
314	473233.92	2206299.82	Картометрический	1.00	-
315	473085.49	2206293.79	Картометрический	1.00	-
316	473015.95	2206281.47	Картометрический	1.00	-
317	472936.26	2206267.36	Картометрический	1.00	-

1	2	3	4	5	6
318	472837.58	2206249.88	Картометрический	1.00	-
319	472757.69	2206235.74	Картометрический	1.00	-
320	472739.98	2206231.12	Картометрический	1.00	-
321	472738.51	2206231.21	Картометрический	1.00	-
322	472737.41	2206232.03	Картометрический	1.00	-
323	472734.81	2206237.14	Картометрический	1.00	-
324	472729.72	2206236.20	Картометрический	1.00	-
325	472729.30	2206229.76	Картометрический	1.00	-
326	472728.77	2206228.55	Картометрический	1.00	-
327	472727.61	2206227.89	Картометрический	1.00	-
328	472670.97	2206213.12	Картометрический	1.00	-
329	472516.32	2206150.56	Картометрический	1.00	-
330	472478.01	2206141.48	Картометрический	1.00	-
331	472426.45	2206143.90	Картометрический	1.00	-
332	472414.77	2206144.45	Картометрический	1.00	-
333	472414.37	2206144.57	Картометрический	1.00	-
334	472414.10	2206144.86	Картометрический	1.00	-
335	472413.63	2206145.88	Картометрический	1.00	-
336	472410.34	2206146.29	Картометрический	1.00	-
337	472409.49	2206145.31	Картометрический	1.00	-
338	472408.96	2206144.96	Картометрический	1.00	-
339	472408.18	2206144.76	Картометрический	1.00	-
340	472403.93	2206144.96	Картометрический	1.00	-
341	472274.94	2206164.15	Картометрический	1.00	-
342	472219.44	2206181.02	Картометрический	1.00	-
343	472186.71	2206190.97	Картометрический	1.00	-
344	472186.55	2206191.02	Картометрический	1.00	-
345	472130.21	2206208.16	Картометрический	1.00	-
346	472130.20	2206208.16	Картометрический	1.00	-
347	472098.49	2206217.80	Картометрический	1.00	-
348	471970.12	2206241.91	Картометрический	1.00	-
349	471871.49	2206260.43	Картометрический	1.00	-
350	471804.11	2206273.10	Картометрический	1.00	-
351	471783.55	2206280.58	Картометрический	1.00	-
352	471763.24	2206304.15	Картометрический	1.00	-
353	471757.71	2206310.58	Картометрический	1.00	-
354	471732.90	2206363.66	Картометрический	1.00	-
355	471712.68	2206406.94	Картометрический	1.00	-
356	471710.55	2206408.44	Картометрический	1.00	-
357	471709.59	2206409.62	Картометрический	1.00	-
358	471709.37	2206411.17	Картометрический	1.00	-
359	471711.07	2206419.97	Картометрический	1.00	-
360	471706.36	2206422.13	Картометрический	1.00	-
361	471702.13	2206417.16	Картометрический	1.00	-
362	471700.48	2206416.38	Картометрический	1.00	-
363	471698.51	2206416.71	Картометрический	1.00	-
364	471682.93	2206427.42	Картометрический	1.00	-
365	471655.63	2206433.41	Картометрический	1.00	-

1	2	3	4	5	6
366	471558.74	2206454.66	Картометрический	1.00	-
367	471521.89	2206462.74	Картометрический	1.00	-
368	471473.15	2206473.43	Картометрический	1.00	-
369	471471.34	2206465.04	Картометрический	1.00	-
370	471469.50	2206456.55	Картометрический	1.00	-
371	471554.26	2206437.59	Картометрический	1.00	-
372	471652.97	2206415.51	Картометрический	1.00	-
373	471672.68	2206411.10	Картометрический	1.00	-
374	471675.95	2206408.86	Картометрический	1.00	-
375	471695.70	2206395.33	Картометрический	1.00	-
376	471713.41	2206357.78	Картометрический	1.00	-
377	471738.62	2206304.35	Картометрический	1.00	-
378	471751.29	2206285.15	Картометрический	1.00	-
379	471775.40	2206264.92	Картометрический	1.00	-
380	471799.08	2206252.94	Картометрический	1.00	-
381	471868.69	2206240.62	Картометрический	1.00	-
382	471967.36	2206223.17	Картометрический	1.00	-
383	472099.02	2206199.88	Картометрический	1.00	-
384	472216.40	2206160.34	Картометрический	1.00	-
385	472270.03	2206142.28	Картометрический	1.00	-
386	472408.40	2206125.32	Картометрический	1.00	-
387	472425.55	2206125.03	Картометрический	1.00	-
388	472480.15	2206124.10	Картометрический	1.00	-
389	472520.71	2206133.24	Картометрический	1.00	-
390	472680.04	2206195.91	Картометрический	1.00	-
391	472760.68	2206219.60	Картометрический	1.00	-
392	472840.57	2206233.21	Картометрический	1.00	-
393	472938.44	2206249.89	Картометрический	1.00	-
394	473087.16	2206275.24	Картометрический	1.00	-
395	473110.98	2206276.26	Картометрический	1.00	-
396	473234.98	2206281.54	Картометрический	1.00	-
397	473435.12	2206290.07	Картометрический	1.00	-
398	473507.14	2206293.14	Картометрический	1.00	-
399	473535.65	2206294.36	Картометрический	1.00	-
400	473635.34	2206298.61	Картометрический	1.00	-
401	473734.90	2206302.85	Картометрический	1.00	-
402	473835.26	2206307.13	Картометрический	5.00	-
403	473971.72	2206312.95	Картометрический	5.00	-
404	474016.35	2206313.82	Картометрический	5.00	-
405	474041.37	2206314.00	Картометрический	5.00	-
406	474077.38	2206309.42	Картометрический	5.00	-
407	474230.44	2206287.44	Картометрический	5.00	-
408	474329.70	2206273.19	Картометрический	5.00	-
409	474527.96	2206244.72	Картометрический	5.00	-
410	474628.19	2206230.33	Картометрический	5.00	-
411	474727.33	2206216.09	Картометрический	5.00	-
412	474853.94	2206197.91	Картометрический	5.00	-
413	474974.93	2206181.16	Картометрический	5.00	-

1	2	3	4	5	6
414	474981.78	2206180.18	Картометрический	5.00	-
415	475122.82	2206160.00	Картометрический	5.00	-
416	475221.01	2206145.94	Картометрический	5.00	-
417	475320.58	2206131.68	Картометрический	5.00	-
418	475419.66	2206117.49	Картометрический	5.00	-
419	475479.14	2206108.97	Картометрический	5.00	-
420	475484.82	2206108.43	Картометрический	5.00	-
421	475485.18	2206108.33	Картометрический	5.00	-
422	475485.31	2206108.11	Картометрический	5.00	-
423	475485.64	2206107.15	Картометрический	5.00	-
424	475489.54	2206106.69	Картометрический	5.00	-
425	475490.21	2206107.61	Картометрический	5.00	-
426	475490.31	2206107.70	Картометрический	5.00	-
427	475490.85	2206107.85	Картометрический	5.00	-
428	475533.62	2206103.78	Картометрический	5.00	-
429	475552.40	2206101.99	Картометрический	5.00	-
430	475832.89	2206105.00	Картометрический	5.00	-
431	475919.31	2206105.93	Картометрический	5.00	-
432	476072.65	2206107.58	Картометрический	1.00	-
433	476112.59	2206106.05	Картометрический	1.00	-
434	476209.61	2206094.68	Картометрический	1.00	-
435	476237.04	2206091.46	Картометрический	1.00	-
436	476237.98	2206091.18	Картометрический	1.00	-
437	476238.34	2206090.62	Картометрический	1.00	-
438	476238.77	2206089.25	Картометрический	1.00	-
439	476240.15	2206089.32	Картометрический	1.00	-
440	476242.34	2206090.44	Картометрический	1.00	-
441	476242.56	2206090.69	Картометрический	1.00	-
442	476243.09	2206090.74	Картометрический	1.00	-
443	476333.13	2206080.16	Картометрический	1.00	-
444	476397.58	2206073.53	Картометрический	1.00	-
445	476423.51	2206076.35	Картометрический	1.00	-
446	476441.27	2206078.28	Картометрический	1.00	-
447	476506.42	2206097.23	Картометрический	1.00	-
448	476515.24	2206099.79	Картометрический	1.00	-
449	476559.90	2206112.78	Картометрический	1.00	-
450	476575.82	2206114.99	Картометрический	1.00	-
451	476594.99	2206117.34	Картометрический	1.00	-
452	476622.94	2206116.13	Картометрический	1.00	-
453	476762.75	2206077.96	Картометрический	1.00	-
454	476764.20	2206077.35	Картометрический	1.00	-
455	476765.00	2206076.26	Картометрический	1.00	-
456	476767.69	2206071.73	Картометрический	1.00	-
457	476772.51	2206071.35	Картометрический	1.00	-
458	476774.08	2206073.70	Картометрический	1.00	-
459	476774.93	2206074.33	Картометрический	1.00	-
460	476776.17	2206074.29	Картометрический	1.00	-
461	476782.45	2206072.58	Картометрический	1.00	-

1	2	3	4	5	6
462	476796.70	2206068.69	Картометрический	1.00	-
463	476998.80	2206016.60	Картометрический	1.00	-
464	477067.81	2205998.95	Картометрический	1.00	-
465	477068.98	2205998.21	Картометрический	1.00	-
466	477069.69	2205996.88	Картометрический	1.00	-
467	477073.29	2205983.20	Картометрический	1.00	-
468	477080.11	2205983.84	Картометрический	1.00	-
469	477083.30	2205993.08	Картометрический	1.00	-
470	477084.60	2205994.30	Картометрический	1.00	-
471	477086.72	2205994.11	Картометрический	1.00	-
472	477190.72	2205967.51	Картометрический	1.00	-
473	477272.50	2205946.60	Картометрический	1.00	-
474	477339.82	2205924.19	Картометрический	1.00	-
475	477352.72	2205909.96	Картометрический	1.00	-
476	477367.82	2205870.54	Картометрический	1.00	-
477	477387.28	2205800.60	Картометрический	1.00	-
478	477413.93	2205704.52	Картометрический	1.00	-
479	477440.47	2205608.85	Картометрический	1.00	-
480	477457.00	2205549.26	Картометрический	1.00	-
481	477494.19	2205415.19	Картометрический	1.00	-
482	477520.62	2205319.91	Картометрический	1.00	-
483	477546.28	2205227.43	Картометрический	1.00	-
484	477549.51	2205203.92	Картометрический	1.00	-
485	477553.43	2205190.10	Картометрический	1.00	-
486	477557.87	2205181.49	Картометрический	1.00	-
487	477565.59	2205171.57	Картометрический	1.00	-
488	477582.38	2205138.71	Картометрический	1.00	-
489	477582.79	2205137.20	Картометрический	1.00	-
490	477582.86	2205135.80	Картометрический	1.00	-
491	477581.35	2205129.05	Картометрический	1.00	-
492	477584.25	2205123.32	Картометрический	1.00	-
493	477589.39	2205122.69	Картометрический	1.00	-
494	477590.50	2205122.29	Картометрический	1.00	-
495	477591.14	2205121.57	Картометрический	1.00	-
496	477608.39	2205087.82	Картометрический	1.00	-
497	477640.16	2205014.17	Картометрический	1.00	-
498	477693.81	2204922.49	Картометрический	1.00	-
499	477724.33	2204872.72	Картометрический	1.00	-
500	477727.92	2204866.27	Картометрический	1.00	-
501	477728.28	2204864.83	Картометрический	1.00	-
502	477727.86	2204863.71	Картометрический	1.00	-
503	477723.82	2204860.35	Картометрический	1.00	-
504	477726.56	2204855.22	Картометрический	1.00	-
505	477732.15	2204855.36	Картометрический	1.00	-
506	477733.83	2204854.86	Картометрический	1.00	-
507	477735.08	2204853.40	Картометрический	1.00	-
508	477756.91	2204814.20	Картометрический	1.00	-
509	477839.00	2204689.16	Картометрический	1.00	-

1	2	3	4	5	6
510	477897.26	2204607.87	Картометрический	1.00	-
511	477917.64	2204585.93	Картометрический	1.00	-
512	477943.40	2204566.52	Картометрический	1.00	-
513	477995.95	2204546.45	Картометрический	1.00	-
514	478076.49	2204524.77	Картометрический	1.00	-
515	478173.08	2204498.78	Картометрический	1.00	-
516	478271.01	2204472.43	Картометрический	1.00	-
517	478366.09	2204446.84	Картометрический	1.00	-
518	478465.69	2204420.03	Картометрический	1.00	-
519	478558.06	2204392.29	Картометрический	1.00	-
520	478681.74	2204355.14	Картометрический	1.00	-
521	478742.52	2204335.47	Картометрический	1.00	-
522	478823.54	2204306.81	Картометрический	1.00	-
523	478874.14	2204279.52	Картометрический	1.00	-
524	478928.86	2204245.69	Картометрический	1.00	-
525	479007.45	2204190.42	Картометрический	5.00	-
526	479088.39	2204133.49	Картометрический	5.00	-
527	479170.17	2204075.97	Картометрический	5.00	-
528	479252.70	2204017.92	Картометрический	5.00	-
529	479334.29	2203960.53	Картометрический	5.00	-
530	479445.24	2203882.49	Картометрический	5.00	-
531	479497.30	2203845.02	Картометрический	5.00	-
532	479578.27	2203786.74	Картометрический	5.00	-
533	479660.45	2203727.59	Картометрический	5.00	-
534	479723.58	2203682.16	Картометрический	5.00	-
535	479771.54	2203651.42	Картометрический	5.00	-
536	479795.86	2203639.51	Картометрический	5.00	-
537	479796.39	2203639.04	Картометрический	5.00	-
538	479796.53	2203638.34	Картометрический	5.00	-
539	479796.18	2203635.42	Картометрический	5.00	-
540	479799.41	2203633.82	Картометрический	5.00	-
541	479801.41	2203635.95	Картометрический	5.00	-
542	479802.13	2203636.20	Картометрический	5.00	-
543	479802.97	2203636.03	Картометрический	5.00	-
544	479804.33	2203635.36	Картометрический	5.00	-
545	479822.90	2203626.26	Картометрический	5.00	-
546	479917.44	2203573.59	Картометрический	5.00	-
547	480006.39	2203524.03	Картометрический	5.00	-
548	480156.21	2203440.56	Картометрический	5.00	-
549	480232.14	2203398.26	Картометрический	5.00	-
550	480355.57	2203329.49	Картометрический	5.00	-
551	480467.47	2203267.15	Картометрический	5.00	-
552	480574.25	2203208.19	Картометрический	5.00	-
553	480678.14	2203150.45	Картометрический	5.00	-
554	480746.68	2203113.88	Картометрический	5.00	-
555	480800.20	2203086.03	Картометрический	5.00	-
556	480827.71	2203071.98	Картометрический	5.00	-
557	480877.64	2203057.70	Картометрический	5.00	-

1	2	3	4	5	6
558	480920.91	2203048.65	Картометрический	5.00	-
559	480980.49	2203034.52	Картометрический	5.00	-
560	481086.79	2203015.03	Картометрический	5.00	-
561	481087.75	2203014.47	Картометрический	5.00	-
562	481088.22	2203013.66	Картометрический	5.00	-
563	481088.38	2203011.73	Картометрический	5.00	-
564	481092.53	2203010.72	Картометрический	5.00	-
565	481094.67	2203012.77	Картометрический	5.00	-
566	481095.45	2203013.27	Картометрический	5.00	-
567	481096.67	2203013.22	Картометрический	5.00	-
568	481184.83	2202997.05	Картометрический	5.00	-
569	481282.39	2202979.19	Картометрический	5.00	-
570	481434.01	2202951.40	Картометрический	5.00	-
571	481479.34	2202943.09	Картометрический	5.00	-
572	481577.65	2202923.89	Картометрический	5.00	-
573	481677.87	2202904.72	Картометрический	5.00	-
574	481841.93	2202873.33	Картометрический	5.00	-
575	481971.27	2202848.58	Картометрический	5.00	-
576	482069.94	2202829.70	Картометрический	5.00	-
577	482166.98	2202811.13	Картометрический	5.00	-
578	482308.72	2202784.00	Картометрический	1.00	-
579	482437.34	2202759.62	Картометрический	1.00	-
580	482488.69	2202756.03	Картометрический	1.00	-
581	482489.98	2202755.61	Картометрический	1.00	-
582	482491.05	2202753.56	Картометрический	1.00	-
583	482496.06	2202753.73	Картометрический	1.00	-
584	482496.62	2202754.92	Картометрический	1.00	-
585	482497.03	2202755.35	Картометрический	1.00	-
586	482497.72	2202755.40	Картометрический	1.00	-
587	482499.50	2202755.28	Картометрический	1.00	-
588	482556.53	2202768.66	Картометрический	1.00	-
589	482607.50	2202791.12	Картометрический	1.00	-
590	482624.83	2202793.34	Картометрический	1.00	-
591	482625.54	2202793.30	Картометрический	1.00	-
592	482625.92	2202793.09	Картометрический	1.00	-
593	482626.67	2202792.21	Картометрический	1.00	-
594	482630.41	2202793.06	Картометрический	1.00	-
595	482630.88	2202793.70	Картометрический	1.00	-
596	482631.35	2202793.99	Картометрический	1.00	-
597	482632.07	2202794.04	Картометрический	1.00	-
598	482650.65	2202791.38	Картометрический	1.00	-
599	482670.59	2202785.33	Картометрический	1.00	-
600	482704.68	2202764.95	Картометрический	1.00	-
601	482810.56	2202698.76	Картометрический	1.00	-
602	482909.21	2202637.09	Картометрический	1.00	-
603	483021.29	2202567.02	Картометрический	1.00	-
604	483074.12	2202534.00	Картометрический	1.00	-
605	483162.88	2202478.51	Картометрический	1.00	-

1	2	3	4	5	6
606	483201.07	2202451.15	Картометрический	1.00	-
607	483229.33	2202422.12	Картометрический	1.00	-
608	483269.60	2202344.23	Картометрический	1.00	-
609	483285.05	2202326.11	Картометрический	1.00	-
610	483298.77	2202313.02	Картометрический	1.00	-
611	483330.58	2202293.01	Картометрический	1.00	-
612	483383.94	2202273.46	Картометрический	1.00	-
613	483437.28	2202258.90	Картометрический	1.00	-
614	483437.80	2202258.55	Картометрический	1.00	-
615	483438.30	2202257.95	Картометрический	1.00	-
616	483438.95	2202256.41	Картометрический	1.00	-
617	483443.03	2202255.56	Картометрический	1.00	-
618	483443.85	2202256.67	Картометрический	1.00	-
619	483444.25	2202256.90	Картометрический	1.00	-
620	483444.85	2202256.84	Картометрический	1.00	-
621	483451.96	2202254.90	Картометрический	1.00	-
622	483571.38	2202230.15	Картометрический	1.00	-
623	483718.24	2202199.71	Картометрический	1.00	-
624	483752.43	2202192.42	Картометрический	1.00	-
625	483867.63	2202167.88	Картометрический	1.00	-
626	483954.97	2202149.27	Картометрический	1.00	-
627	484066.26	2202122.89	Картометрический	5.00	-
628	484089.87	2202114.98	Картометрический	5.00	-
629	484120.47	2202100.40	Картометрический	5.00	-
630	484198.24	2202053.47	Картометрический	5.00	-
631	484317.75	2201981.34	Картометрический	5.00	-
632	484403.12	2201929.81	Картометрический	5.00	-
633	484490.36	2201877.16	Картометрический	5.00	-
634	484552.15	2201839.87	Картометрический	5.00	-
635	484661.33	2201774.65	Картометрический	5.00	-
636	484747.47	2201723.19	Картометрический	5.00	-
637	484833.22	2201671.94	Картометрический	5.00	-
638	484919.63	2201620.30	Картометрический	5.00	-
639	485004.87	2201569.36	Картометрический	5.00	-
640	485090.23	2201518.35	Картометрический	5.00	-
641	485176.58	2201466.75	Картометрический	5.00	-
642	485273.90	2201408.60	Картометрический	5.00	-
643	485344.77	2201365.63	Картометрический	5.00	-
644	485361.11	2201351.36	Картометрический	5.00	-
645	485365.65	2201341.42	Картометрический	5.00	-
646	485365.69	2201333.55	Картометрический	5.00	-
647	485362.28	2201322.43	Картометрический	5.00	-
648	485354.47	2201308.92	Картометрический	5.00	-
649	485317.10	2201249.86	Картометрический	5.00	-
650	485266.66	2201170.16	Картометрический	5.00	-
651	485184.44	2201040.25	Картометрический	5.00	-
652	485131.04	2200955.87	Картометрический	5.00	-
653	485024.15	2200786.97	Картометрический	5.00	-

1	2	3	4	5	6
654	484970.22	2200701.75	Картометрический	5.00	-
655	484884.63	2200566.50	Картометрический	5.00	-
656	484826.42	2200474.51	Картометрический	5.00	-
657	484755.40	2200363.98	Картометрический	5.00	-
658	484701.35	2200279.28	Картометрический	5.00	-
659	484636.86	2200178.21	Картометрический	5.00	-
660	484564.68	2200065.76	Картометрический	5.00	-
661	484540.25	2200027.58	Картометрический	5.00	-
662	484486.52	2199944.00	Картометрический	1.00	-
663	484410.62	2199825.77	Картометрический	1.00	-
664	484390.25	2199791.57	Картометрический	1.00	-
665	484385.48	2199770.88	Картометрический	1.00	-
666	484386.86	2199745.76	Картометрический	1.00	-
667	484387.16	2199740.29	Картометрический	1.00	-
668	484397.27	2199711.10	Картометрический	1.00	-
669	484414.67	2199677.14	Картометрический	1.00	-
670	484446.11	2199610.92	Картометрический	1.00	-
671	484448.10	2199604.93	Картометрический	1.00	-
672	484448.11	2199604.91	Картометрический	1.00	-
673	484456.84	2199587.07	Картометрический	1.00	-
674	484469.77	2199534.80	Картометрический	1.00	-
675	484453.70	2199474.69	Картометрический	1.00	-
676	484448.98	2199448.89	Картометрический	1.00	-
85	484468.19	2199441.99	Картометрический	1.00	-

3. Сведения о характерных точках части (частей) границы объекта

Обозначение характерных точек части границы	Координаты, м		Метод определения координат характерной точки	Средняя квадратическая погрешность положения характерной точки (Mt), м	Описание обозначения точки на местности (при наличии)
	X	Y			
1	2	3	4	5	6
Часть №					
-	-	-	-	-	-

Раздел 3

Сведения о местоположении измененных (уточненных) границ объекта							
1. Система координат: -							
2. Сведения о характерных точках границ объекта							
Обозначение характерных точек границ	Существующие координаты, м		Измененные (уточненные) координаты, м		Метод определения координат характерной точки	Средняя квадратическая погрешность положения характерной точки (Mt), м	Описание обозначения точки на местности (при наличии)
	X	Y	X	Y			
1	2	3	4	5	6	7	8
-	-	-	-	-	-	-	-
3.Сведения о характерных точках части (частей) границы объекта							
Часть №							
-	-	-	-	-	-	-	-

Раздел 4

Опись границ объекта

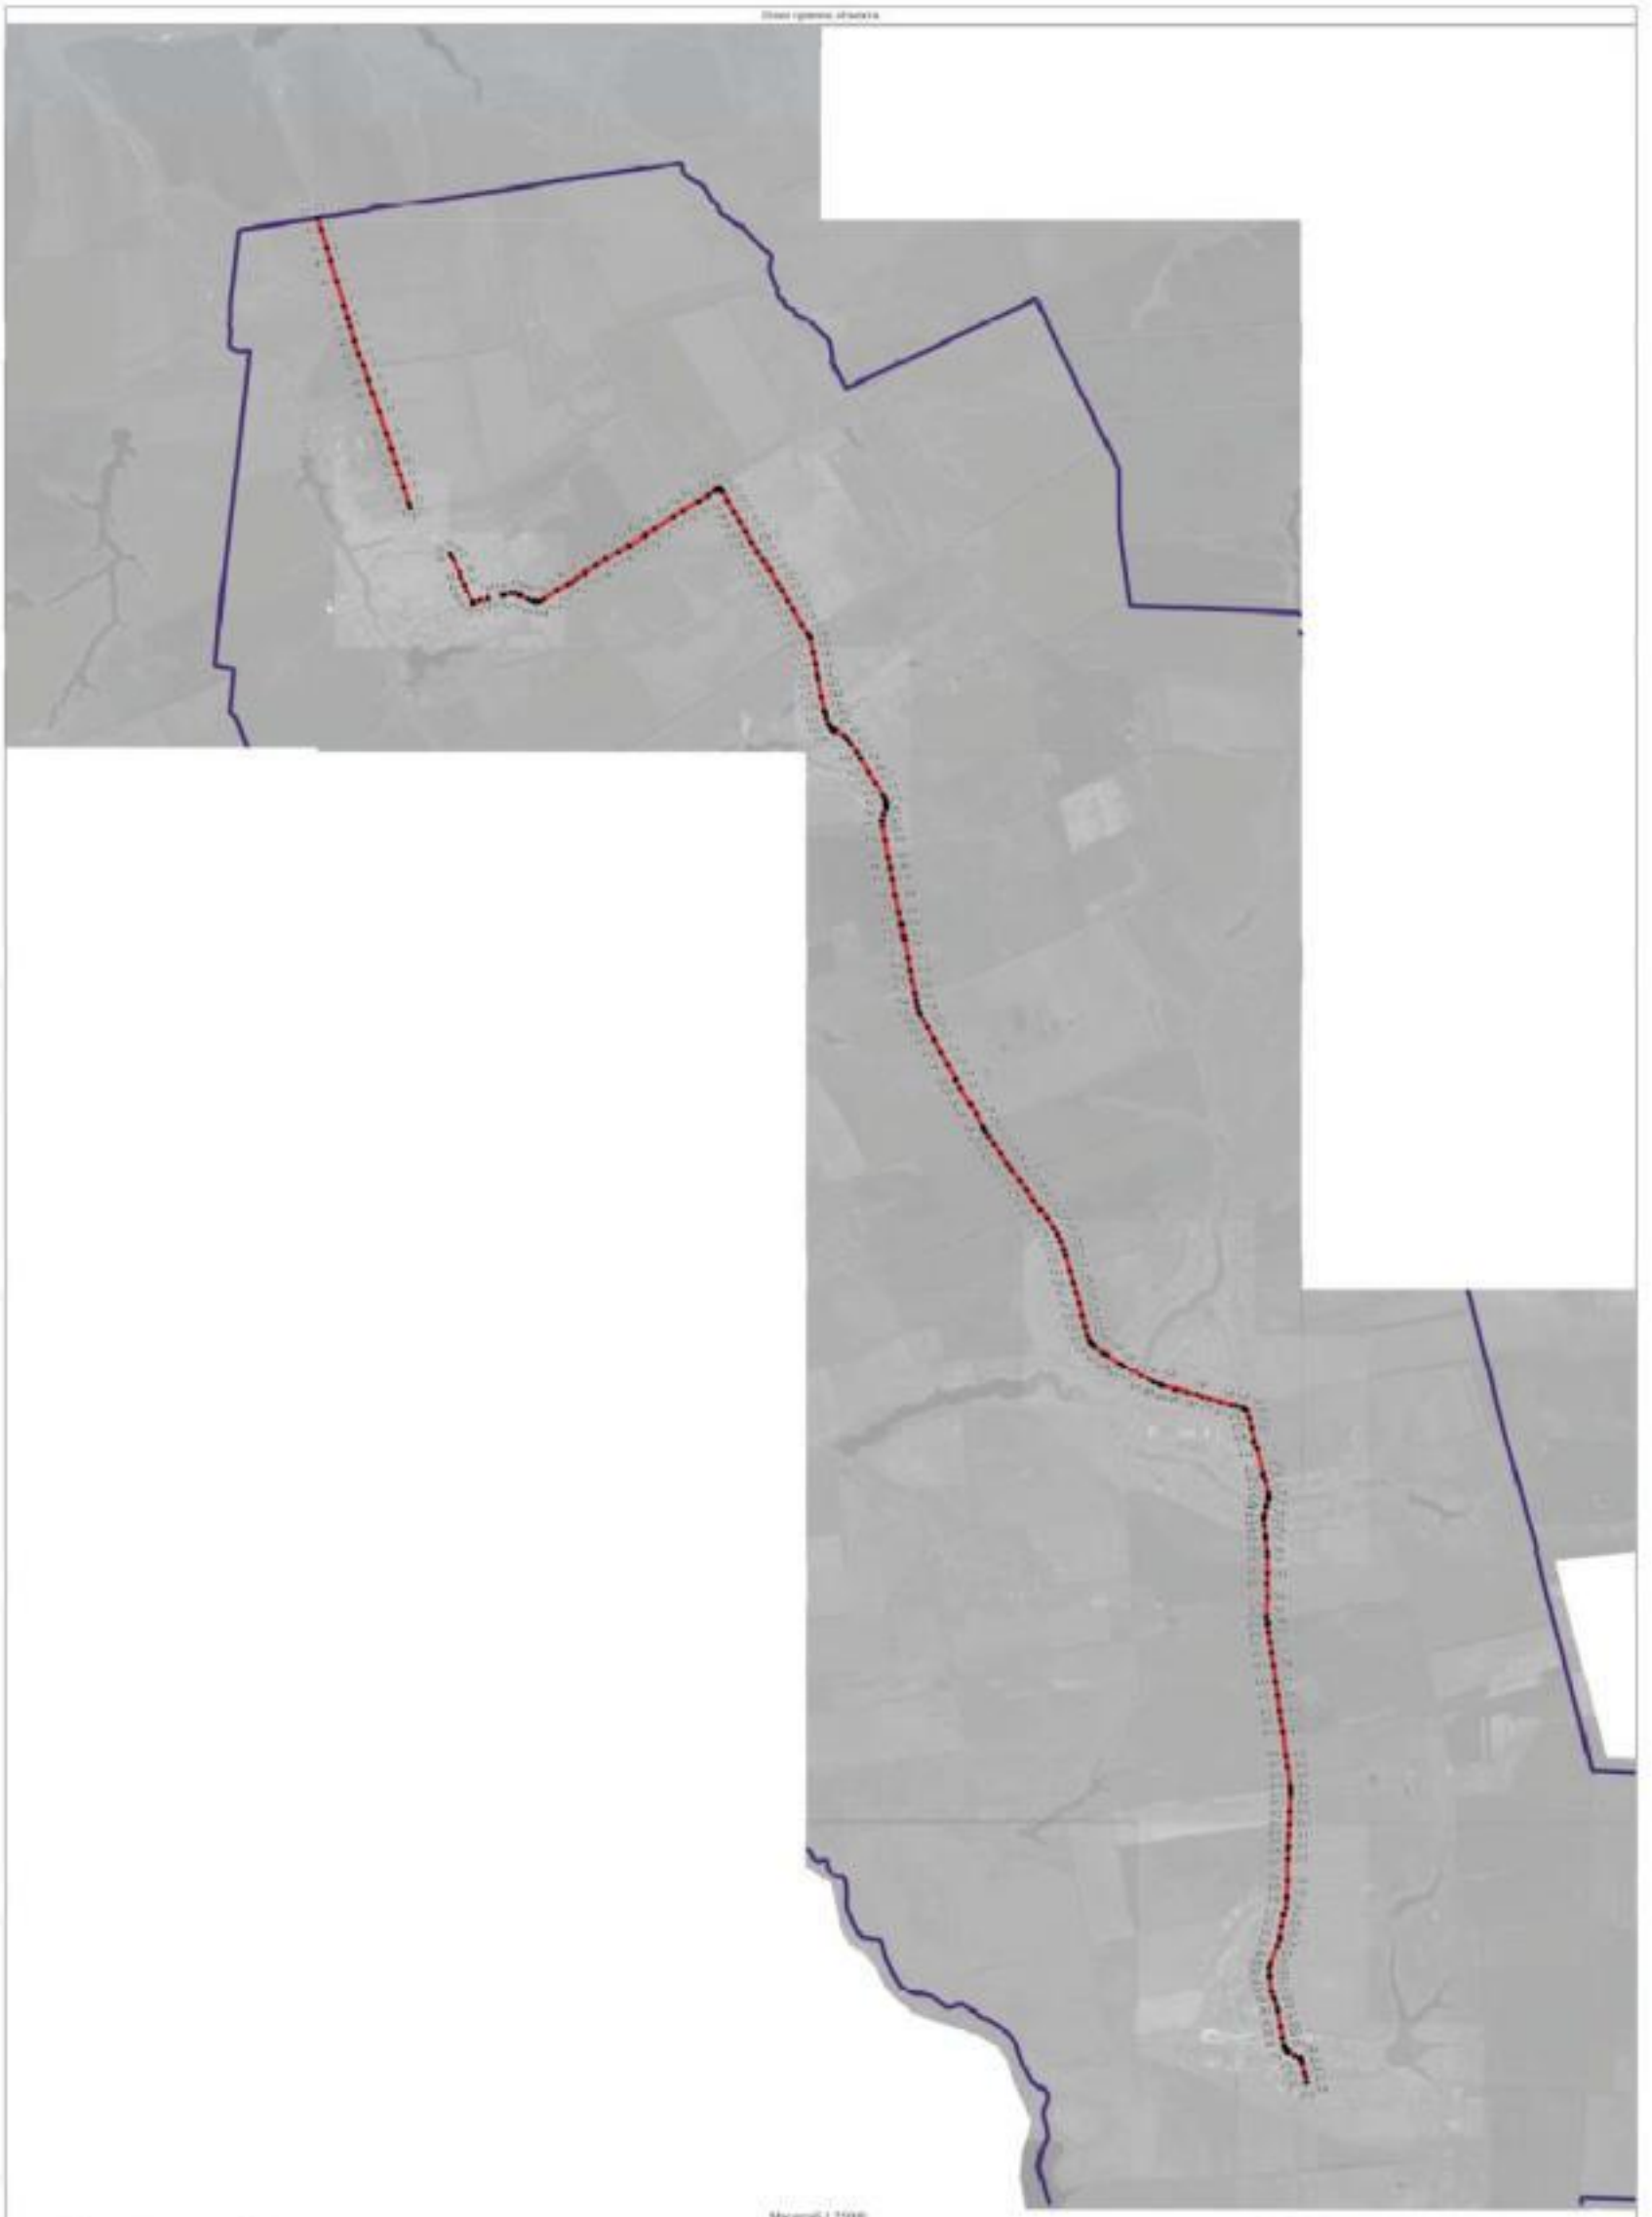

Масштаб 1:2000

Используемые условные знаки и обозначения

граница территориальной зоны

граница муниципального образования

характерная точка границ территориальной зоны

Заместитель руководителя КУМИ Муниципального архитектурный центр

Подпись _____ А.В. Ушаков Дата « 13 » февраля 2020 г.

Место для оттиска печати (при наличии), подтверждающего согласование описания объекта

ОПИСАНИЕ МЕСТОПОЛОЖЕНИЯ ГРАНИЦ

Зона сельскохозяйственного производства - СХ2

(наименование объекта, местоположение границ которого описано (далее-объект)

Раздел 1

Сведения об объекте		
№ п/п	Характеристики объекта	Описание характеристик
1	2	3
1	Местоположение объекта	Воронежская область, Аннинский муниципальный район, Новожизненское сельское поселение
2	Площадь объекта ± величина погрешности определения площади (Р ± Дельта Р)	743256+/-15087 м²
3	Иные характеристики объекта	-

Раздел 2

Сведения о местоположении границ объекта					
1. Система координат: МСК - 36, зона 2					
2. Сведения о характерных точках границ объекта					
Обозначение характерных точек границ	Координаты, м		Метод определения координат характерной точки	Средняя квадратическая погрешность положения характерной точки (Mt), м	Описание обозначения точки на местности (при наличии)
	X	Y			
1	2	3	4	5	6
1	485973.92	2197872.65	Картометрический	5.00	-
2	486010.94	2198088.76	Картометрический	5.00	-
3	486026.77	2198177.18	Картометрический	5.00	-
4	485861.06	2198243.03	Картометрический	5.00	-
5	485699.32	2198272.43	Картометрический	5.00	-
6	485686.77	2198252.46	Картометрический	5.00	-
7	485642.10	2198122.69	Картометрический	5.00	-
8	485586.39	2198133.16	Картометрический	1.00	-
9	485561.44	2198048.48	Картометрический	1.00	-
10	485559.89	2198043.70	Картометрический	1.00	-
11	485620.32	2198030.86	Картометрический	1.00	-
12	485606.13	2197948.37	Картометрический	1.00	-
13	485603.48	2197932.96	Картометрический	1.00	-
14	485816.66	2197902.81	Картометрический	5.00	-
1	485973.92	2197872.65	Картометрический	5.00	-
15	484821.99	2199008.92	Картометрический	1.00	-
16	484818.62	2199040.23	Картометрический	1.00	-
17	484787.77	2199098.92	Картометрический	1.00	-
18	484772.11	2199160.46	Картометрический	1.00	-
19	484772.41	2199186.74	Картометрический	1.00	-
20	484780.10	2199224.18	Картометрический	1.00	-
21	484799.51	2199267.78	Картометрический	1.00	-
22	484835.91	2199308.34	Картометрический	1.00	-
23	484880.69	2199434.66	Картометрический	1.00	-
24	484466.04	2199614.84	Картометрический	1.00	-
25	484480.63	2199568.82	Картометрический	1.00	-
26	484481.53	2199526.26	Картометрический	1.00	-
27	484468.19	2199441.99	Картометрический	1.00	-
28	484493.90	2199432.76	Картометрический	1.00	-
29	484524.37	2199424.30	Картометрический	1.00	-
30	484542.51	2199398.18	Картометрический	1.00	-
31	484566.25	2199349.58	Картометрический	1.00	-

1	2	3	4	5	6
32	484554.34	2199309.31	Картометрический	1.00	-
33	484543.28	2199312.90	Картометрический	1.00	-
34	484539.99	2199300.34	Картометрический	1.00	-
35	484443.57	2199333.03	Картометрический	1.00	-
36	484444.24	2199335.35	Картометрический	1.00	-
37	484440.65	2199336.38	Картометрический	1.00	-
38	484418.79	2199272.65	Картометрический	1.00	-
39	484418.64	2199271.77	Картометрический	1.00	-
40	484418.82	2199270.87	Картометрический	1.00	-
41	484419.93	2199268.16	Картометрический	1.00	-
42	484417.51	2199262.82	Картометрический	1.00	-
43	484415.19	2199261.58	Картометрический	1.00	-
44	484414.56	2199260.31	Картометрический	1.00	-
45	484400.47	2199219.27	Картометрический	1.00	-
46	484398.43	2199210.30	Картометрический	1.00	-
47	484400.31	2199204.77	Картометрический	1.00	-
48	484404.90	2199200.54	Картометрический	1.00	-
49	484544.19	2199137.98	Картометрический	1.00	-
50	484647.97	2199089.77	Картометрический	1.00	-
51	484765.86	2199035.00	Картометрический	1.00	-
15	484821.99	2199008.92	Картометрический	1.00	-
52	477348.23	2204376.89	Картометрический	1.00	-
53	477339.19	2204446.96	Картометрический	1.00	-
54	477313.90	2204532.74	Картометрический	1.00	-
55	477263.77	2204626.46	Картометрический	1.00	-
56	477250.54	2204713.27	Картометрический	1.00	-
57	477285.69	2204741.80	Картометрический	1.00	-
58	477391.29	2204793.47	Картометрический	1.00	-
59	477438.85	2204835.24	Картометрический	1.00	-
60	477394.64	2204943.35	Картометрический	1.00	-
61	477462.93	2204975.14	Картометрический	1.00	-
62	477584.52	2205122.78	Картометрический	1.00	-
63	477581.35	2205129.05	Картометрический	1.00	-
64	477582.86	2205135.80	Картометрический	1.00	-
65	477582.79	2205137.20	Картометрический	1.00	-
66	477582.38	2205138.71	Картометрический	1.00	-
67	477575.56	2205152.06	Картометрический	1.00	-
68	477466.73	2205112.49	Картометрический	1.00	-
69	477412.19	2205152.88	Картометрический	1.00	-
70	477344.61	2205334.75	Картометрический	1.00	-
71	477273.38	2205673.58	Картометрический	1.00	-
72	477255.02	2205740.25	Картометрический	1.00	-
73	477075.70	2205723.10	Картометрический	1.00	-
74	477079.22	2205547.69	Картометрический	1.00	-
75	477072.66	2205497.74	Картометрический	1.00	-
76	477059.45	2205484.72	Картометрический	1.00	-
77	477048.20	2205460.74	Картометрический	1.00	-

1	2	3	4	5	6
78	477051.24	2205440.47	Картометрический	1.00	-
79	477083.44	2205437.85	Картометрический	1.00	-
80	477097.16	2205395.80	Картометрический	1.00	-
81	477093.99	2205352.53	Картометрический	1.00	-
82	476967.52	2205310.03	Картометрический	1.00	-
83	476931.99	2205302.96	Картометрический	1.00	-
84	476947.82	2205244.04	Картометрический	1.00	-
85	476947.83	2205209.30	Картометрический	1.00	-
86	476952.55	2205189.08	Картометрический	1.00	-
87	476958.26	2205129.07	Картометрический	1.00	-
88	476964.58	2205078.39	Картометрический	1.00	-
89	477036.67	2204981.12	Картометрический	1.00	-
90	477052.23	2204764.06	Картометрический	1.00	-
91	476935.26	2204749.60	Картометрический	1.00	-
92	476947.51	2204662.93	Картометрический	1.00	-
93	476948.84	2204537.72	Картометрический	1.00	-
94	476941.66	2204420.70	Картометрический	5.00	-
95	477274.45	2204397.54	Картометрический	1.00	-
52	477348.23	2204376.89	Картометрический	1.00	-

3. Сведения о характерных точках части (частей) границы объекта

Обозначение характерных точек части границы	Координаты, м		Метод определения координат характерной точки	Средняя квадратическая погрешность положения характерной точки (Mt), м	Описание обозначения точки на местности (при наличии)
	X	Y			
1	2	3	4	5	6
Часть №					
-	-	-	-	-	-

Раздел 3

Сведения о местоположении измененных (уточненных) границ объекта							
1. Система координат: -							
2. Сведения о характерных точках границ объекта							
Обозначение характерных точек границ	Существующие координаты, м		Измененные (уточненные) координаты, м		Метод определения координат характерной точки	Средняя квадратическая погрешность положения характерной точки (Mt), м	Описание обозначения точки на местности (при наличии)
	X	Y	X	Y			
1	2	3	4	5	6	7	8
-	-	-	-	-	-	-	-
3.Сведения о характерных точках части (частей) границы объекта							
Часть №							
-	-	-	-	-	-	-	-

ОПИСАНИЕ МЕСТОПОЛОЖЕНИЯ ГРАНИЦ

Зона рыбоводства - СХ3

(наименование объекта, местоположение границ которого описано (далее-объект)

Раздел 1

Сведения об объекте		
№ п/п	Характеристики объекта	Описание характеристик
1	2	3
1	Местоположение объекта	Воронежская область, Аннинский муниципальный район, Новожизненское сельское поселение
2	Площадь объекта ± величина погрешности определения площади (Р ± Дельта Р)	696369+/-14604 м²
3	Иные характеристики объекта	-

Раздел 2

Сведения о местоположении границ объекта					
1. Система координат: МСК - 36, зона 2					
2. Сведения о характерных точках границ объекта					
Обозначение характерных точек границ	Координаты, м		Метод определения координат характерной точки	Средняя квадратическая погрешность положения характерной точки (Mt), м	Описание обозначения точки на местности (при наличии)
	X	Y			
1	2	3	4	5	6
1	482252.82	2199298.73	Картометрический	5.00	-
2	482251.10	2199338.53	Картометрический	5.00	-
3	482234.14	2199374.51	Картометрический	5.00	-
4	482261.55	2199384.21	Картометрический	5.00	-
5	482284.66	2199390.93	Картометрический	5.00	-
6	482291.64	2199413.38	Картометрический	5.00	-
7	482297.87	2199463.30	Картометрический	5.00	-
8	482338.68	2199446.27	Картометрический	5.00	-
9	482346.96	2199465.51	Картометрический	5.00	-
10	482323.26	2199515.00	Картометрический	5.00	-
11	482333.92	2199528.21	Картометрический	5.00	-
12	482398.18	2199498.35	Картометрический	5.00	-
13	482407.36	2199513.80	Картометрический	5.00	-
14	482385.89	2199559.32	Картометрический	5.00	-
15	482400.26	2199569.45	Картометрический	5.00	-
16	482425.26	2199566.85	Картометрический	5.00	-
17	482430.48	2199579.50	Картометрический	5.00	-
18	482386.68	2199605.31	Картометрический	5.00	-
19	482375.42	2199625.45	Картометрический	5.00	-
20	482443.16	2199668.46	Картометрический	5.00	-
21	482489.41	2199670.51	Картометрический	5.00	-
22	482533.73	2199631.78	Картометрический	5.00	-
23	482560.24	2199673.87	Картометрический	5.00	-
24	482658.54	2199700.18	Картометрический	5.00	-
25	482644.05	2199720.26	Картометрический	5.00	-
26	482529.26	2199740.30	Картометрический	5.00	-
27	482468.86	2199784.70	Картометрический	5.00	-
28	482463.75	2199820.21	Картометрический	5.00	-
29	482475.35	2199859.34	Картометрический	5.00	-
30	482481.75	2199906.53	Картометрический	5.00	-
31	482470.57	2199942.28	Картометрический	5.00	-
32	482491.98	2200019.47	Картометрический	5.00	-
33	482501.34	2200041.99	Картометрический	5.00	-

1	2	3	4	5	6
34	482520.94	2200041.02	Картометрический	5.00	-
35	482543.40	2200014.36	Картометрический	5.00	-
36	482574.34	2200044.67	Картометрический	5.00	-
37	482556.14	2200103.91	Картометрический	5.00	-
38	482574.30	2200133.28	Картометрический	5.00	-
39	482578.46	2200166.64	Картометрический	5.00	-
40	482642.99	2200181.98	Картометрический	1.00	-
41	482669.19	2200202.66	Картометрический	1.00	-
42	482674.44	2200257.80	Картометрический	1.00	-
43	482699.55	2200289.75	Картометрический	1.00	-
44	482732.81	2200305.98	Картометрический	1.00	-
45	482779.40	2200358.59	Картометрический	1.00	-
46	482788.63	2200402.91	Картометрический	1.00	-
47	482787.89	2200433.21	Картометрический	1.00	-
48	482863.56	2200506.21	Картометрический	1.00	-
49	482940.27	2200484.95	Картометрический	1.00	-
50	482964.35	2200505.20	Картометрический	1.00	-
51	482940.60	2200528.92	Картометрический	1.00	-
52	482931.07	2200547.65	Картометрический	1.00	-
53	482888.41	2200553.45	Картометрический	1.00	-
54	482870.00	2200578.97	Картометрический	1.00	-
55	482880.32	2200670.69	Картометрический	1.00	-
56	482906.87	2200674.30	Картометрический	1.00	-
57	482906.74	2200704.66	Картометрический	1.00	-
58	482952.54	2200716.22	Картометрический	1.00	-
59	482929.99	2200735.62	Картометрический	1.00	-
60	482958.58	2200767.30	Картометрический	1.00	-
61	482948.15	2200836.34	Картометрический	1.00	-
62	482988.65	2200868.12	Картометрический	1.00	-
63	482989.85	2200907.63	Картометрический	1.00	-
64	482986.49	2200945.40	Картометрический	1.00	-
65	483029.23	2200986.38	Картометрический	1.00	-
66	483026.04	2200987.58	Картометрический	1.00	-
67	482978.71	2200943.41	Картометрический	1.00	-
68	482969.01	2200921.19	Картометрический	1.00	-
69	482923.73	2200900.78	Картометрический	1.00	-
70	482882.78	2200916.05	Картометрический	1.00	-
71	482882.74	2200916.09	Картометрический	1.00	-
72	482876.08	2200923.24	Картометрический	1.00	-
73	482871.67	2200927.98	Картометрический	1.00	-
74	482867.64	2200929.67	Картометрический	1.00	-
75	482851.15	2200912.85	Картометрический	1.00	-
76	482850.12	2200880.88	Картометрический	1.00	-
77	482874.57	2200845.61	Картометрический	1.00	-
78	482876.56	2200815.65	Картометрический	1.00	-
79	482799.01	2200823.11	Картометрический	1.00	-
80	482795.26	2200801.95	Картометрический	1.00	-
81	482825.53	2200770.97	Картометрический	1.00	-

1	2	3	4	5	6
82	482792.87	2200646.95	Картометрический	1.00	-
83	482777.24	2200540.12	Картометрический	1.00	-
84	482745.19	2200506.18	Картометрический	1.00	-
85	482711.88	2200485.54	Картометрический	1.00	-
86	482691.96	2200516.53	Картометрический	1.00	-
87	482647.30	2200372.58	Картометрический	1.00	-
88	482610.34	2200350.27	Картометрический	1.00	-
89	482590.10	2200294.08	Картометрический	5.00	-
90	482513.51	2200251.44	Картометрический	5.00	-
91	482437.58	2200154.53	Картометрический	5.00	-
92	482401.24	2200135.37	Картометрический	5.00	-
93	482313.07	2199926.75	Картометрический	5.00	-
94	482289.77	2199747.63	Картометрический	5.00	-
95	482184.07	2199709.51	Картометрический	5.00	-
96	482127.11	2199733.81	Картометрический	5.00	-
97	482077.07	2199799.58	Картометрический	5.00	-
98	482040.43	2199885.88	Картометрический	5.00	-
99	481976.35	2199941.10	Картометрический	5.00	-
100	481962.65	2199968.14	Картометрический	5.00	-
101	481978.79	2200016.80	Картометрический	5.00	-
102	481934.37	2200100.92	Картометрический	5.00	-
103	481933.07	2200172.49	Картометрический	5.00	-
104	481851.35	2200275.01	Картометрический	5.00	-
105	481837.70	2200329.36	Картометрический	5.00	-
106	481894.60	2200399.68	Картометрический	5.00	-
107	481924.96	2200500.43	Картометрический	5.00	-
108	481878.41	2200462.41	Картометрический	5.00	-
109	481838.30	2200407.45	Картометрический	5.00	-
110	481777.31	2200365.44	Картометрический	5.00	-
111	481680.08	2200364.31	Картометрический	5.00	-
112	481605.78	2200430.27	Картометрический	5.00	-
113	481580.69	2200481.19	Картометрический	5.00	-
114	481450.67	2200559.00	Картометрический	5.00	-
115	481438.29	2200608.57	Картометрический	5.00	-
116	481333.65	2200772.39	Картометрический	5.00	-
117	481333.51	2200813.31	Картометрический	5.00	-
118	481284.94	2200802.61	Картометрический	5.00	-
119	481229.35	2200906.14	Картометрический	5.00	-
120	481177.79	2200954.38	Картометрический	5.00	-
121	481118.43	2201177.49	Картометрический	5.00	-
122	481038.99	2201356.06	Картометрический	5.00	-
123	481100.41	2201559.14	Картометрический	5.00	-
124	481103.69	2201657.17	Картометрический	5.00	-
125	481123.23	2201684.37	Картометрический	5.00	-
126	481164.19	2201703.40	Картометрический	5.00	-
127	481174.76	2201729.67	Картометрический	5.00	-
128	481070.90	2201717.91	Картометрический	5.00	-
129	480966.02	2201994.20	Картометрический	5.00	-

1	2	3	4	5	6
130	480934.11	2202013.20	Картометрический	5.00	-
131	480872.98	2202014.58	Картометрический	5.00	-
132	480886.58	2201979.24	Картометрический	5.00	-
133	480932.08	2201926.95	Картометрический	5.00	-
134	480947.82	2201833.55	Картометрический	5.00	-
135	480984.47	2201722.44	Картометрический	5.00	-
136	481035.19	2201628.06	Картометрический	5.00	-
137	481063.94	2201561.16	Картометрический	5.00	-
138	481012.65	2201396.41	Картометрический	5.00	-
139	481010.72	2201303.99	Картометрический	5.00	-
140	481072.49	2201181.57	Картометрический	5.00	-
141	481075.56	2201050.25	Картометрический	5.00	-
142	481109.63	2201023.67	Картометрический	5.00	-
143	481124.81	2200935.34	Картометрический	5.00	-
144	481170.60	2200890.09	Картометрический	5.00	-
145	481191.83	2200828.08	Картометрический	5.00	-
146	481243.99	2200760.25	Картометрический	5.00	-
147	481322.03	2200646.80	Картометрический	5.00	-
148	481248.58	2200619.78	Картометрический	5.00	-
149	481164.99	2200587.04	Картометрический	5.00	-
150	481159.94	2200579.15	Картометрический	5.00	-
151	481249.78	2200593.42	Картометрический	5.00	-
152	481349.44	2200595.67	Картометрический	5.00	-
153	481381.25	2200543.18	Картометрический	5.00	-
154	481412.98	2200492.07	Картометрический	5.00	-
155	481504.67	2200443.79	Картометрический	5.00	-
156	481527.01	2200370.34	Картометрический	5.00	-
157	481547.10	2200370.05	Картометрический	5.00	-
158	481612.66	2200323.80	Картометрический	5.00	-
159	481642.56	2200271.50	Картометрический	5.00	-
160	481633.03	2200244.63	Картометрический	5.00	-
161	481644.45	2200231.99	Картометрический	5.00	-
162	481691.15	2200246.36	Картометрический	5.00	-
163	481757.05	2200227.77	Картометрический	5.00	-
164	481762.14	2200208.91	Картометрический	5.00	-
165	481764.85	2200186.56	Картометрический	5.00	-
166	481763.92	2200162.29	Картометрический	5.00	-
167	481760.02	2200136.84	Картометрический	5.00	-
168	481768.99	2200002.68	Картометрический	5.00	-
169	481800.78	2199961.20	Картометрический	5.00	-
170	481810.96	2199917.55	Картометрический	5.00	-
171	481795.12	2199889.88	Картометрический	5.00	-
172	481805.62	2199803.77	Картометрический	5.00	-
173	481790.08	2199736.07	Картометрический	5.00	-
174	481768.69	2199677.88	Картометрический	5.00	-
175	481732.01	2199667.73	Картометрический	5.00	-
176	481693.46	2199640.78	Картометрический	5.00	-
177	481686.20	2199602.76	Картометрический	5.00	-

1	2	3	4	5	6
178	481716.42	2199545.43	Картометрический	5.00	-
179	481625.62	2199552.02	Картометрический	5.00	-
180	481654.58	2199523.14	Картометрический	5.00	-
181	481728.17	2199475.65	Картометрический	5.00	-
182	481707.64	2199403.02	Картометрический	5.00	-
183	481915.73	2199329.70	Картометрический	5.00	-
184	481985.00	2199403.10	Картометрический	5.00	-
185	482081.76	2199396.96	Картометрический	5.00	-
186	482114.51	2199393.01	Картометрический	5.00	-
187	482183.60	2199339.19	Картометрический	5.00	-
1	482252.82	2199298.73	Картометрический	5.00	-

3. Сведения о характерных точках части (частей) границы объекта

Обозначение характерных точек части границы	Координаты, м		Метод определения координат характерной точки	Средняя квадратическая погрешность положения характерной точки (Mt), м	Описание обозначения точки на местности (при наличии)
	X	Y			
1	2	3	4	5	6
Часть №					
-	-	-	-	-	-

Раздел 3

Сведения о местоположении измененных (уточненных) границ объекта							
1. Система координат: -							
2. Сведения о характерных точках границ объекта							
Обозначение характерных точек границ	Существующие координаты, м		Измененные (уточненные) координаты, м		Метод определения координат характерной точки	Средняя квадратическая погрешность положения характерной точки (Mt), м	Описание обозначения точки на местности (при наличии)
	X	Y	X	Y			
1	2	3	4	5	6	7	8
-	-	-	-	-	-	-	-
3.Сведения о характерных точках части (частей) границы объекта							
Часть №							
-	-	-	-	-	-	-	-

Проект

План границ объекта

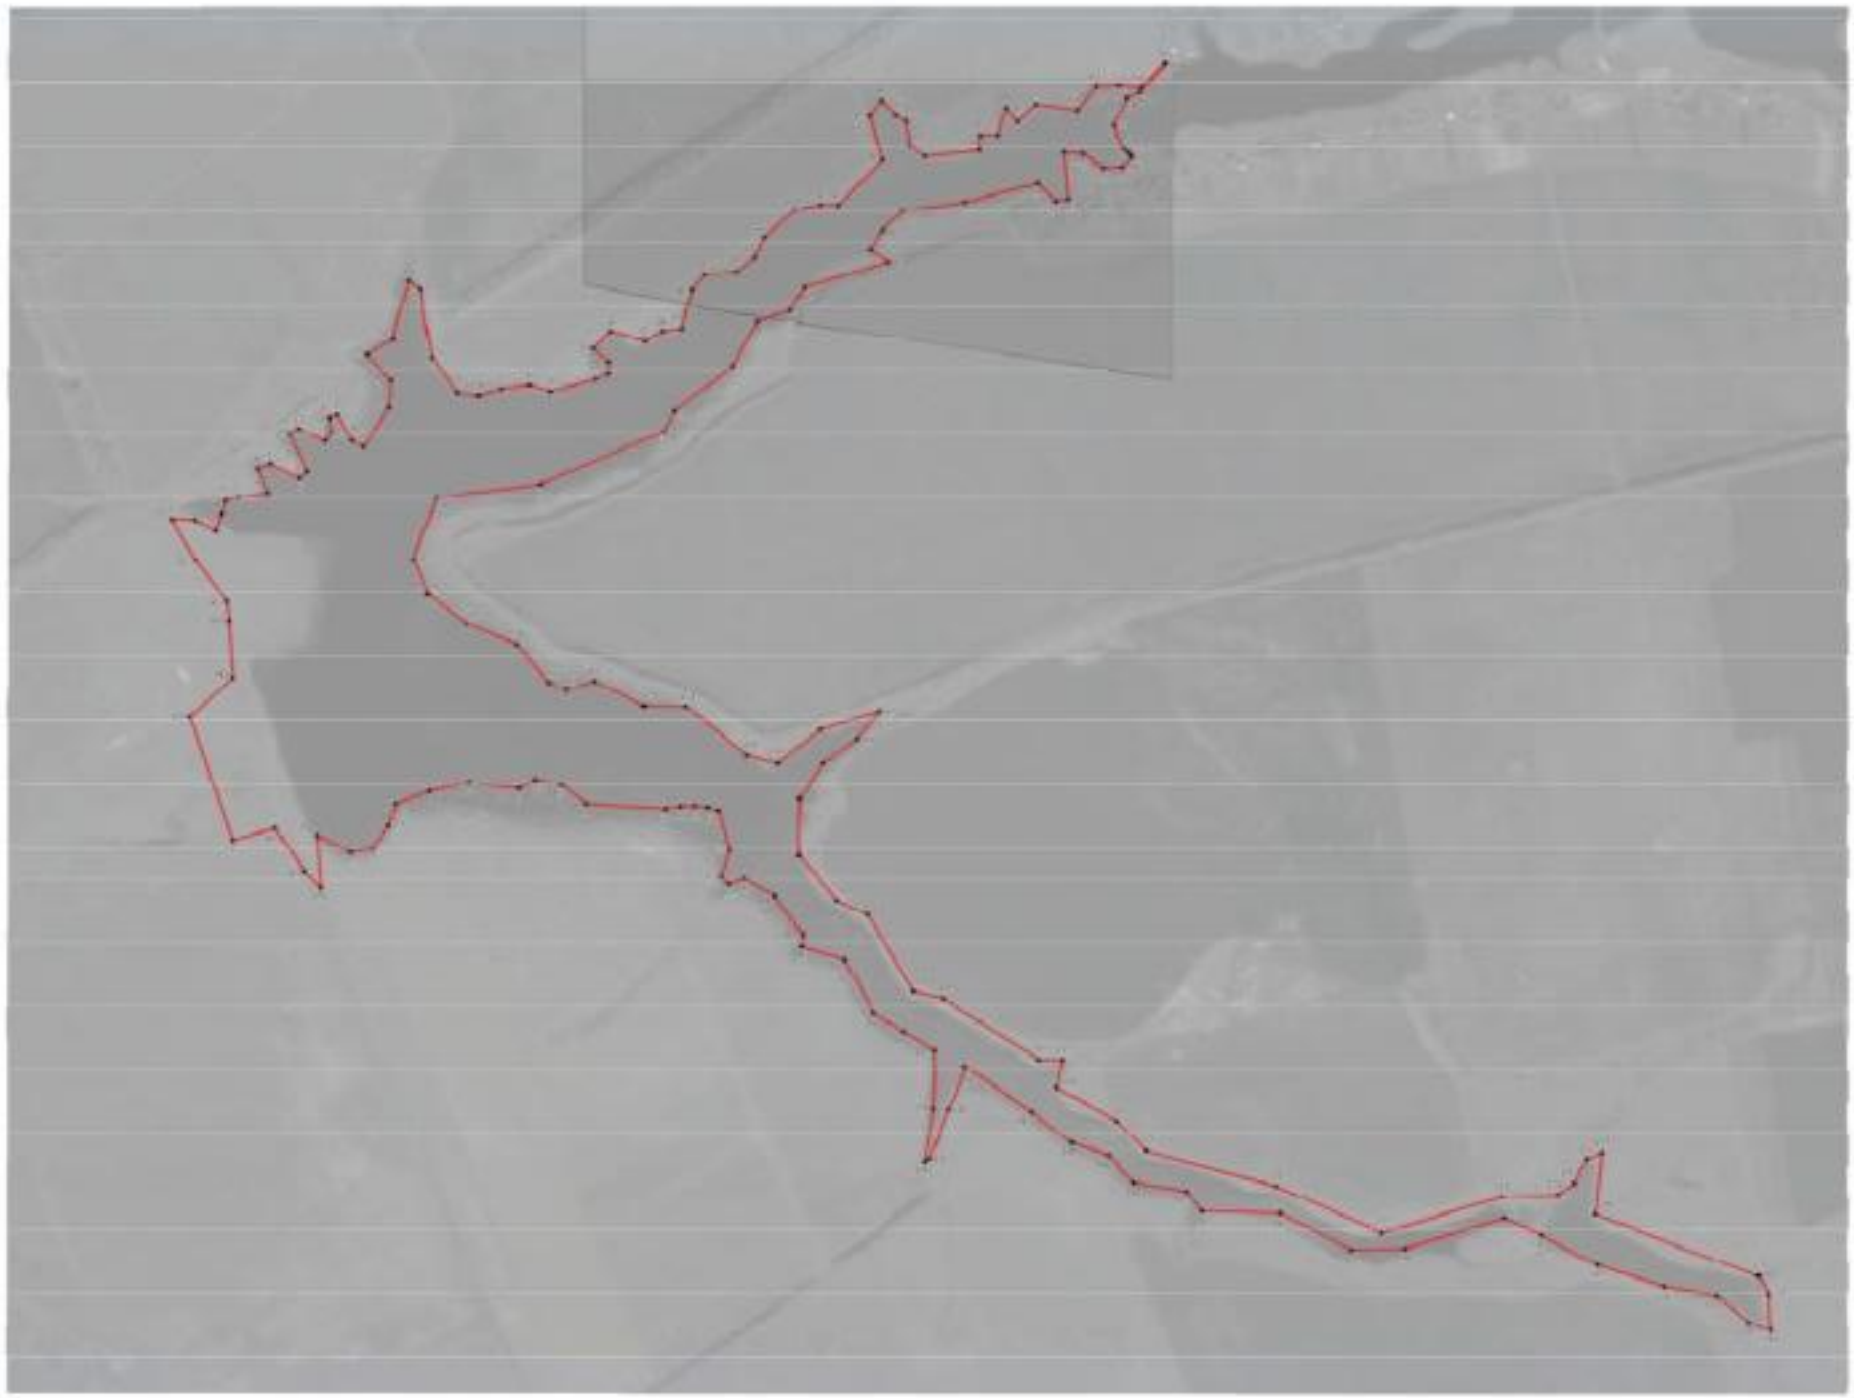

Масштаб 1:5000

Используемые условные знаки и обозначения

граница территориальной зоны

характерные точки границ территориальной зоны

ОПИСАНИЕ МЕСТОПОЛОЖЕНИЯ ГРАНИЦ

Зона ритуальных объектов - СН1

(наименование объекта, местоположение границ которого описано (далее-объект)

Раздел 1

Сведения об объекте		
№ п/п	Характеристики объекта	Описание характеристик
1	2	3
1	Местоположение объекта	Воронежская область, Аннинский муниципальный район, Новожизненское сельское поселение
2	Площадь объекта ± величина погрешности определения площади (Р ± Дельта Р)	26632+/-571 м²
3	Иные характеристики объекта	-

Раздел 2

Сведения о местоположении границ объекта					
1. Система координат: МСК - 36, зона 2					
2. Сведения о характерных точках границ объекта					
Обозначение характерных точек границ	Координаты, м		Метод определения координат характерной точки	Средняя квадратическая погрешность положения характерной точки (Mt), м	Описание обозначения точки на местности (при наличии)
	X	Y			
1	2	3	4	5	6
1	483171.30	2198817.36	Картометрический	1.00	-
2	483199.83	2198902.16	Картометрический	1.00	-
3	483117.89	2198935.47	Картометрический	1.00	-
4	483093.38	2198906.84	Картометрический	1.00	-
5	483071.25	2198874.46	Картометрический	1.00	-
6	483077.11	2198857.38	Картометрический	1.00	-
1	483171.30	2198817.36	Картометрический	1.00	-
7	479429.49	2205644.46	Картометрический	1.00	-
8	479439.76	2205694.63	Картометрический	1.00	-
9	479327.48	2205708.11	Картометрический	1.00	-
10	479320.05	2205645.78	Картометрический	1.00	-
7	479429.49	2205644.46	Картометрический	1.00	-
11	472805.15	2206400.29	Картометрический	1.00	-
12	472820.35	2206482.78	Картометрический	1.00	-
13	472768.87	2206489.57	Картометрический	1.00	-
14	472706.49	2206493.05	Картометрический	1.00	-
15	472695.51	2206453.21	Картометрический	1.00	-
16	472691.47	2206411.19	Картометрический	1.00	-
17	472694.62	2206398.18	Картометрический	1.00	-
18	472705.61	2206391.24	Картометрический	1.00	-
19	472741.81	2206391.56	Картометрический	1.00	-
20	472769.92	2206389.62	Картометрический	1.00	-
11	472805.15	2206400.29	Картометрический	1.00	-

3. Сведения о характерных точках части (частей) границы объекта					
Обозначение характерных точек части границы	Координаты, м		Метод определения координат характерной точки	Средняя квадратическая погрешность положения характерной точки (Mt), м	Описание обозначения точки на местности (при наличии)
	X	Y			
1	2	3	4	5	6
Часть №					
-	-	-	-	-	-

Раздел 3

Сведения о местоположении измененных (уточненных) границ объекта							
1. Система координат: -							
2. Сведения о характерных точках границ объекта							
Обозначение характерных точек границ	Существующие координаты, м		Измененные (уточненные) координаты, м		Метод определения координат характерной точки	Средняя квадратическая погрешность положения характерной точки (Mt), м	Описание обозначения точки на местности (при наличии)
	X	Y	X	Y			
1	2	3	4	5	6	7	8
-	-	-	-	-	-	-	-
3.Сведения о характерных точках части (частей) границы объекта							
Часть №							
-	-	-	-	-	-	-	-

Раздел 4

План границ объекта

Схема расположения листов плана границ объекта

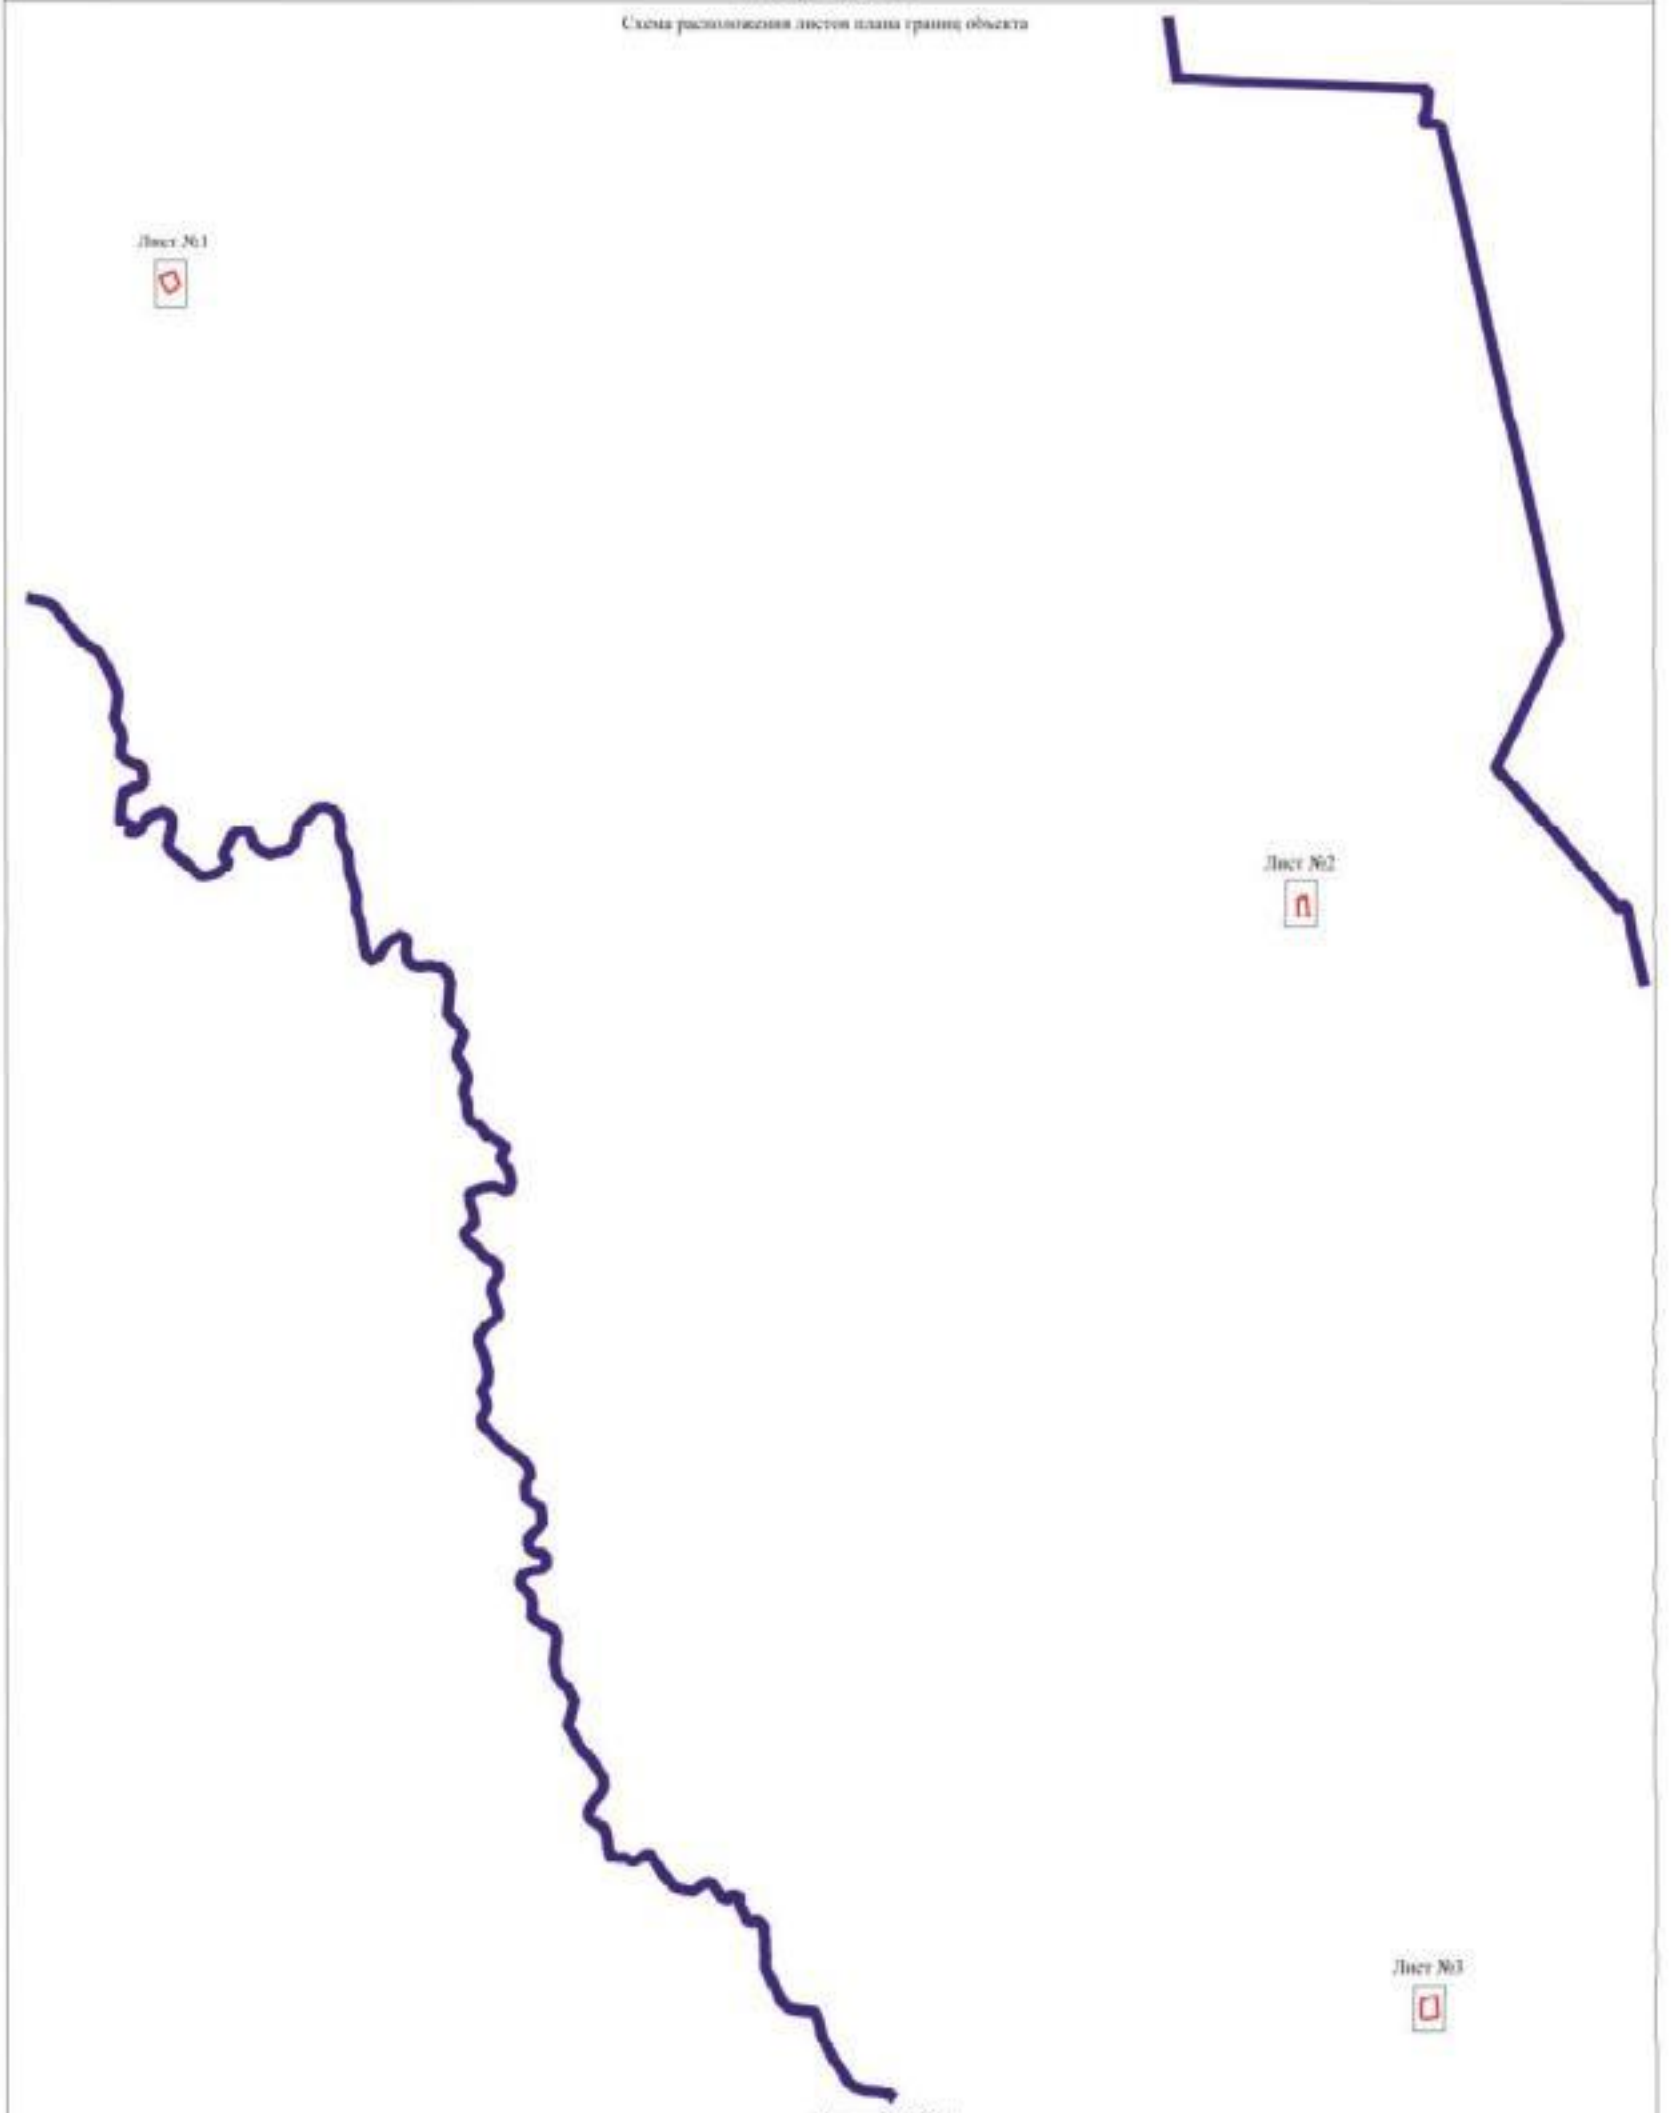

Используемые условные знаки и обозначения:

- границы территориальной зоны
- границы муниципального образования
- Лист №1 — область и номер листа плана границ объекта

Заместитель руководителя БУВО «Нормативно-проектный центр»

Подпись _____ А.Н. Романов Дата «14» февраля 2020 г.

Место для оттиска печати (при наличии) лица, составившего описание местоположения границ объекта

План границ объекта

Лист №1

Масштаб 1:1000

Используемые условные знаки и обозначения:

границы территориальной зоны

• 1 характерная точка границ территориальной зоны

Заместитель руководителя БУВО «Нормативно-проектный центр»

Подпись А.В. Ромашов Дата « 14 » февраля 2020 г.

Место для оттиска печати (при наличии) лица, составившего описание местоположения границ объекта

План границ объекта

Лист №2

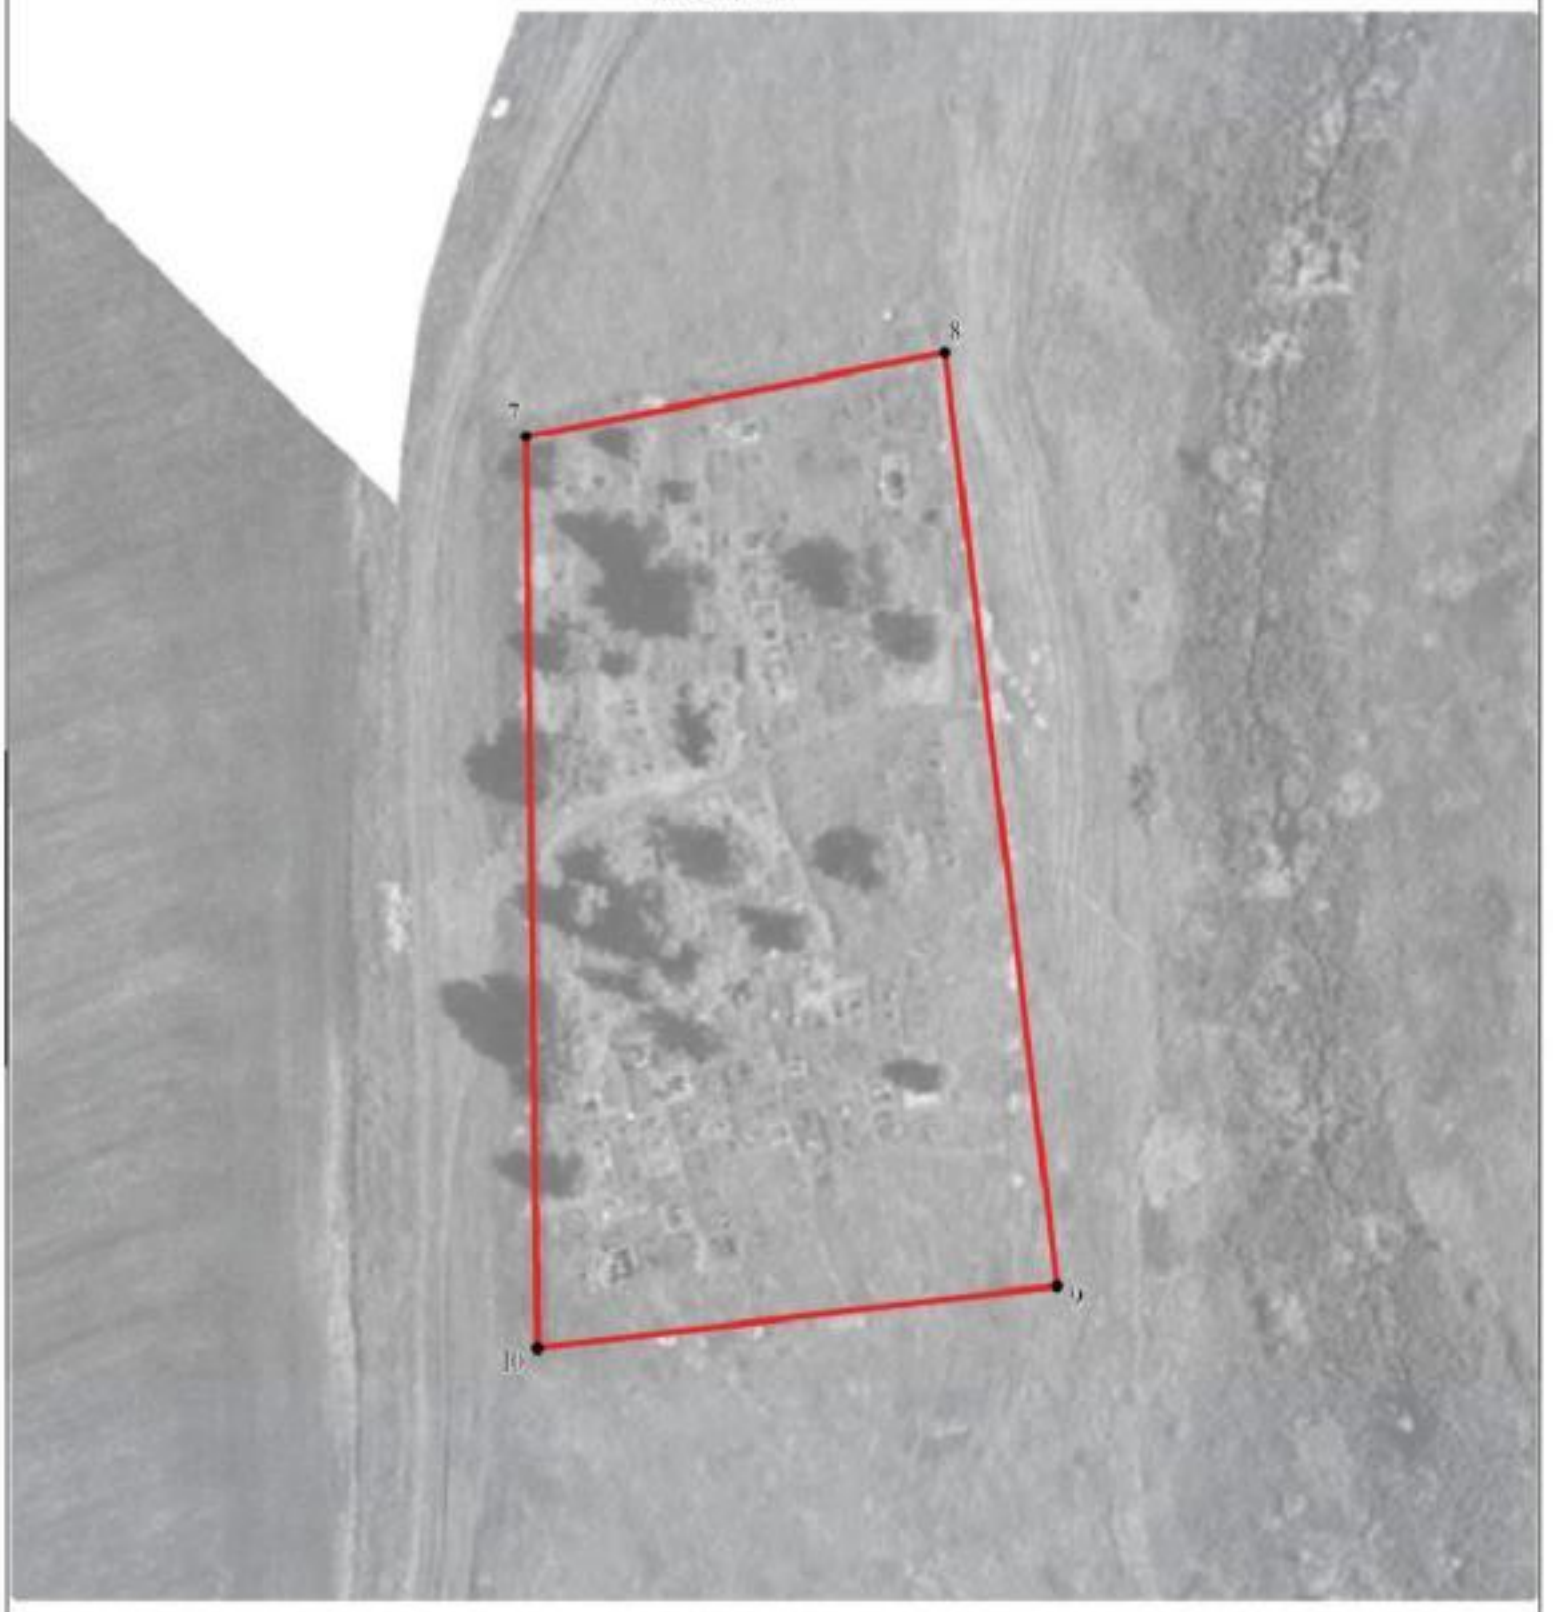

Масштаб 1:1000

Используемые условные знаки и обозначения.

	границы территориальной зоны
• 7	характерная точка границ территориальной зоны

Заместитель руководителя БУВО «Нормативно-проектный центр»

Подпись _____ А.В. Романов Дата « 14 » февраля 2020 г.

Место для оттиска печати (при наличии) лица, составившего описание местоположения границ объекта

План границ объекта

Лист №3

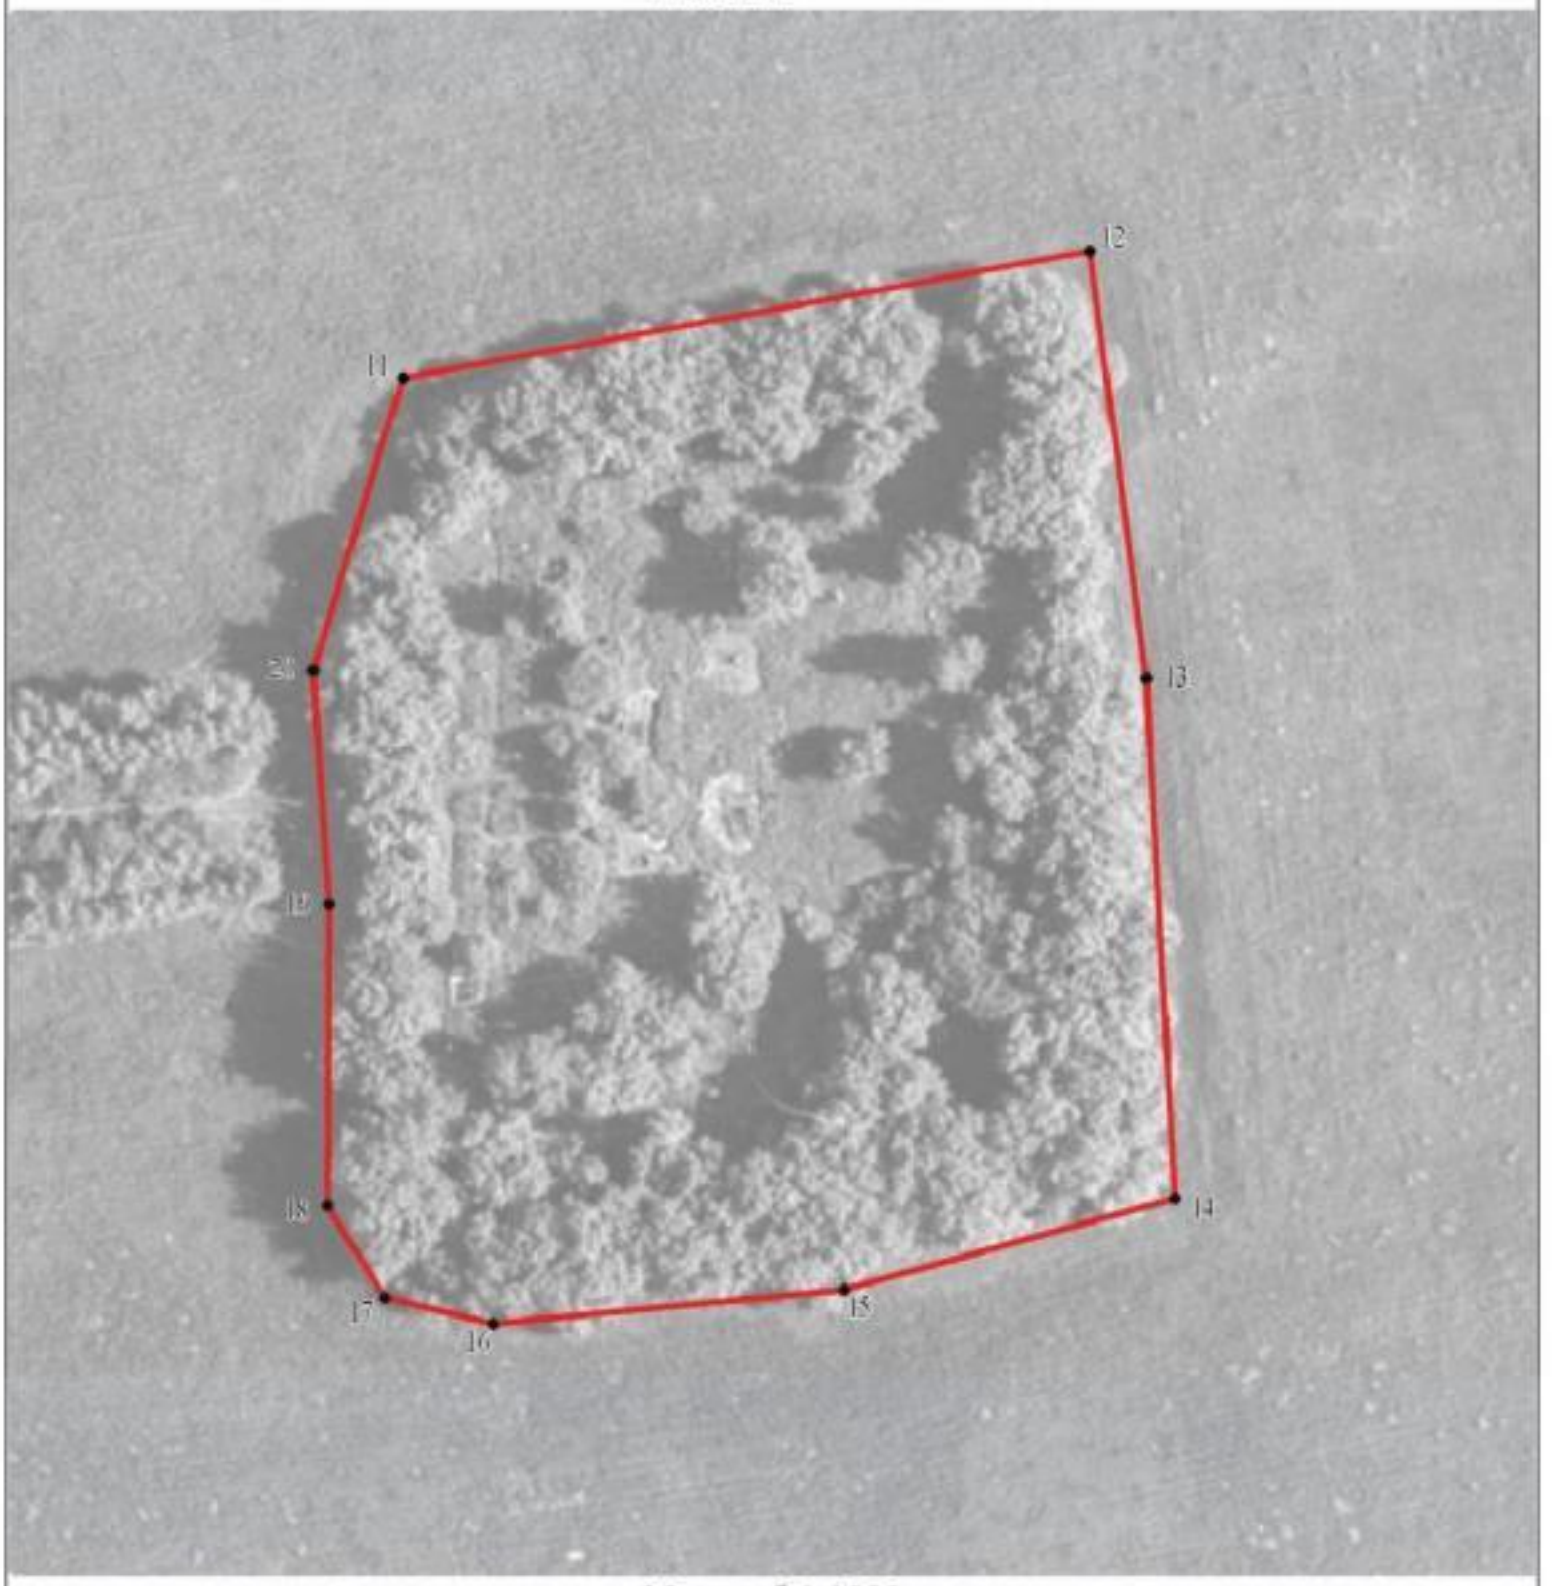

Масштаб 1:1000

Используемые условные знаки и обозначения:

границы территориальной зоны

• 11 характерная точка границ территориальной зоны

Заместитель руководителя БУВО «Нормативно-проектный центр»

Подпись А.В. Ромашов Дата « 14 » февраля 2020 г.

Место для оттиска печати (при наличии) лица, составившего описание местоположения границ объекта