Правовое управление правительства
Воронежской области
ЗАРЕГИСТРИРОВАНО
«25» 02 2021 г.
Регистрационный номер № 150

**ДЕПАРТАМЕНТ
АРХИТЕКТУРЫ И ГРАДОСТРОИТЕЛЬСТВА
ВОРОНЕЖСКОЙ ОБЛАСТИ**

ПРИКАЗ

11.02.2021 № 45-01-04/125

г. Воронеж

Об утверждении правил землепользования и застройки Елань-Коленовского городского поселения Новохопёрского муниципального района Воронежской области

В соответствии с Градостроительным кодексом Российской Федерации, Федеральным законом от 06.10.2003 № 131-ФЗ «Об общих принципах организации местного самоуправления в Российской Федерации», Законами Воронежской области от 07.07.2006 № 61-ОЗ «О регулировании градостроительной деятельности в Воронежской области», от 20.12.2018 № 173-ОЗ «О перераспределении полномочий по утверждению правил землепользования и застройки между органами местного самоуправления поселений Воронежской области, городского округа город Нововоронеж, Борисоглебского городского округа и исполнительными органами государственной власти Воронежской области», постановлением правительства Воронежской области от 31.12.2014 № 1240 «Об утверждении Положения о департаменте архитектуры и градостроительства Воронежской области», на основании приказа департамента архитектуры и градостроительства Воронежской области от 30.12.2019 № 45-01-04/900 «О подготовке проектов правил землепользования и застройки поселений Богучарского, Бутурлиновского, Грибановского, Калачеевского, Каменского,

Кантемировского, Нижнедевицкого, Новохопёрского, Острогожского, Петропавловского, Поворинского, Репьёвского, Россошанского, Таловского, Терновского и Эртильского муниципальных районов и Борисоглебского городского округа Воронежской области», с учетом заключений о результатах публичных слушаний от 13.11.2020

п р и к а з ы в а ю:

1. Утвердить прилагаемые правила землепользования и застройки Елань-Коленовского городского поселения Новохопёрского муниципального района Воронежской области.

2. Признать утратившим силу решение Совета народных депутатов Елань-Коленовского городского поселения Новохопёрского муниципального района Воронежской области от 14.07.2017 № 81/3 «Об утверждении правил землепользования и застройки Елань-Коленовского городского поселения Новохоперского муниципального района Воронежской области в новой редакции».

3. Контроль исполнения настоящего приказа возложить на заместителя руководителя департамента архитектуры и градостроительства Воронежской области – начальника отдела территориального планирования Беляеву С.М.

Руководитель департамента
архитектуры и градостроительства
Воронежской области А.А. Еренков

УТВЕРЖДЕНЫ
приказом департамента
архитектуры и градостроительства
Воронежской области
от 11.02.2021 № 45-01-04/125

ПРАВИЛА ЗЕМЛЕПОЛЬЗОВАНИЯ И ЗАСТРОЙКИ ЕЛАНЬ-КОЛЕНОВСКОГО ГОРОДСКОГО ПОСЕЛЕНИЯ НОВОХОПЁРСКОГО МУНИЦИПАЛЬНОГО РАЙОНА ВОРОНЕЖСКОЙ ОБЛАСТИ

ЧАСТЬ I. ПОРЯДОК ПРИМЕНЕНИЯ ПРАВИЛ ЗЕМЛЕПОЛЬЗОВАНИЯ И ЗАСТРОЙКИ И ВНЕСЕНИЯ В НИХ ИЗМЕНЕНИЙ

Раздел 1. Общие положения

1. Предмет регулирования и цели подготовки Правил землепользования и застройки Елань-Коленовского городского поселения Новохопёрского муниципального района Воронежской области

1. Правила землепользования и застройки Елань-Коленовского городского поселения Новохопёрского муниципального района Воронежской области (далее – Правила) являются документом градостроительного зонирования, который утверждается нормативным правовым актом департамента архитектуры и градостроительства Воронежской области и в котором устанавливаются территориальные зоны, градостроительные регламенты, порядок применения такого документа и порядок внесения в него изменений.

2. Правила разработаны в соответствии с Градостроительным кодексом Российской Федерации (далее – ГрК РФ), Земельным кодексом Российской Федерации, Федеральным законом от 06.10.2003 № 131-ФЗ «Об общих принципах организации местного самоуправления в Российской Федерации», иными нормативными правовыми актами Российской

Федерации, Воронежской области, муниципальными правовыми актами муниципального образования с учетом положений нормативных актов и документов, определяющих основные направления социально-экономического и градостроительного развития муниципального образования, а также сведений Единого государственного реестра недвижимости, сведений, документов и материалов, содержащихся в государственных информационных системах обеспечения градостроительной деятельности.

3. Правила разработаны в целях:

– создания условий для устойчивого развития территории муниципального образования, сохранения окружающей среды и объектов культурного наследия;

– создания условий для планировки территории муниципального образования;

– обеспечения прав и законных интересов физических и юридических лиц, в том числе правообладателей земельных участков и объектов капитального строительства;

– создания условий для привлечения инвестиций, в том числе путем предоставления возможности выбора наиболее эффективных видов разрешенного использования земельных участков и объектов капитального строительства.

2. Основные понятия, используемые в Правилах

В настоящих Правилах используются основные понятия, установленные законодательством Российской Федерации.

3. Сфера применения Правил

1. Действие настоящих Правил распространяется на всю территорию Елань-Коленовского городского поселения Новохопёрского муниципального района Воронежской области. Правила обязательны для соблюдения органами государственной власти, органами местного самоуправления, физическими и юридическими лицами, при осуществлении

ими градостроительной деятельности на территории Елань-Коленовского городского поселения Новохопёрского муниципального района Воронежской области.

2. Настоящие Правила применяются наряду с:

– техническими регламентами и иными обязательными требованиями, установленными в соответствии с законодательством в целях обеспечения безопасности жизни и здоровья людей, надежности и безопасности зданий, строений и сооружений, сохранения окружающей природной среды и объектов культурного наследия;

– региональными и местными нормативами градостроительного проектирования.

4. Содержание и порядок применения Правил

1. Правила включают в себя:

1) порядок их применения и внесения изменений в Правила;

2) карту градостроительного зонирования;

3) градостроительные регламенты.

Обязательным приложением к настоящим Правилам являются сведения о границах территориальных зон, которые должны содержать графическое описание местоположения границ территориальных зон, перечень координат характерных точек этих границ в системе координат, используемой для ведения Единого государственного реестра недвижимости.

2. Порядок применения Правил и внесения в них изменений включает в себя положения:

1) о регулировании землепользования и застройки;

2) об изменении видов разрешенного использования земельных участков и объектов капитального строительства физическими и юридическими лицами;

3) о подготовке документации по планировке территории органами местного самоуправления;

4) о проведении общественных обсуждений или публичных слушаний по вопросам землепользования и застройки;

5) о внесении изменений в Правила;

6) о регулировании иных вопросов землепользования и застройки.

5. Использование объектов недвижимости, не соответствующих настоящим Правилам

1. Земельные участки или объекты капитального строительства, виды разрешенного использования, предельные (минимальные и (или) максимальные) размеры и предельные параметры которых не соответствуют градостроительному регламенту, могут использоваться без установления срока приведения их в соответствие с градостроительным регламентом, за исключением случаев, если использование таких земельных участков и объектов капитального строительства опасно для жизни или здоровья человека, для окружающей среды, объектов культурного наследия.

2. Реконструкция указанных в подпункте 1 настоящего пункта объектов капитального строительства может осуществляться только путем приведения таких объектов в соответствие с градостроительным регламентом или путем уменьшения их несоответствия предельным параметрам разрешенного строительства, реконструкции. Изменение видов разрешенного использования указанных земельных участков и объектов капитального строительства может осуществляться путем приведения их в соответствие с видами разрешенного использования земельных участков и объектов капитального строительства, установленными градостроительным регламентом.

3. В случае если использование указанных в подпункте 1 настоящего пункта земельных участков и объектов капитального строительства продолжается и опасно для жизни или здоровья человека, для окружающей среды, объектов культурного наследия, в соответствии с федеральными законами может быть наложен запрет на использование таких земельных участков и объектов.

6. Открытость и доступность информации о землепользовании и застройке

1. Настоящие Правила являются открытыми и общедоступными.

2. Настоящие Правила подлежат опубликованию в порядке, установленном для официального опубликования нормативных правовых актов Воронежской области, и размещению в федеральной государственной информационной системе территориального планирования и в государственной информационной системе обеспечения градостроительной деятельности.

Раздел 2. Положения о регулировании землепользования и застройки

7. Перераспределение полномочий между органами местного самоуправления Елань-Коленовского городского поселения Новохопёрского муниципального района Воронежской области и департаментом архитектуры и градостроительства Воронежской области

1. На основании Закона Воронежской области от 20.12.2018 № 173-ОЗ «О перераспределении полномочий по утверждению правил землепользования и застройки между органами местного самоуправления поселений Воронежской области, городского округа город Нововоронеж, Борисоглебского городского округа и исполнительными органами государственной власти Воронежской области» (далее – Закон Воронежской области) и в соответствии со статьей 8.2 ГрК РФ, пунктом 6.1 статьи 26.3 Федерального закона от 06.10.1999 № 184-ФЗ «Об общих принципах организации законодательных (представительных) и исполнительных органов государственной власти субъектов Российской Федерации», частью 1.2 статьи 17 Федерального закона от 06.10.2003 № 131-ФЗ «Об общих принципах организации местного самоуправления в Российской Федерации» полномочия по утверждению Правил перераспределены между органами местного самоуправления Елань-Коленовского городского поселения

Новохопёрского муниципального района Воронежской области и департаментом архитектуры и градостроительства Воронежской области (далее – Уполномоченный орган) на срок, установленный Законом Воронежской области.

2. После истечения срока, указанного в Законе Воронежской области, полномочия Уполномоченного органа, предусмотренные настоящими Правилами, осуществляются органами местного самоуправления Елань-Коленовского городского поселения Новохопёрского муниципального района Воронежской области в соответствии с требованиями ГрК РФ.

8. Полномочия Уполномоченного органа по вопросам землепользования и застройки

1. Полномочия Уполномоченного органа по вопросам землепользования и застройки включают:

1) принятие решений о подготовке проекта Правил, о подготовке проекта о внесении изменений в Правила;

2) утверждение Правил, утверждение внесения изменений в Правила;

3) принятие решений о предоставлении разрешений на условно разрешенный вид использования объектов капитального строительства или земельного участка;

4) принятие решений о предоставлении разрешения на отклонение от предельных параметров разрешенного строительства, реконструкции объектов капитального строительства;

5) иные полномочия в соответствии с действующим законодательством.

9. Комиссия по подготовке проектов Правил

1. Комиссия по подготовке проектов правил землепользования и застройки поселений Воронежской области, городского округа город Нововоронеж, Борисоглебского городского округа (далее – Комиссия)

является специально созданным постоянно действующим коллегиальным органом при Уполномоченном органе в целях реализации полномочий, указанных в пункте 8 настоящих Правил, перераспределенных в соответствии с Законом Воронежской области и обеспечения выполнения задач градостроительного зонирования.

2. Комиссия создается и прекращает свою деятельность приказом Уполномоченного органа.

3. Состав и порядок деятельности Комиссии утверждается приказом Уполномоченного органа.

Раздел 3. Положения об изменении видов разрешенного использования земельных участков и объектов капитального строительства физическими и юридическими лицами

10. Изменение видов разрешенного использования земельных участков и объектов капитального строительства

1. Для каждой из установленных настоящими Правилами территориальных зон могут устанавливаться основные, условно разрешенные и вспомогательные виды разрешенного использования земельных участков и объектов капитального строительства.

2. Изменение одного вида разрешенного использования земельных участков и объектов капитального строительства на другой вид такого использования осуществляется в соответствии с градостроительным регламентом при условии соблюдения требований технических регламентов.

3. Основные и вспомогательные виды разрешенного использования земельных участков и объектов капитального строительства правообладателями земельных участков и объектов капитального строительства, за исключением органов государственной власти, органов местного самоуправления, государственных и муниципальных учреждений, государственных и муниципальных унитарных предприятий, выбираются самостоятельно без дополнительных разрешений и согласования.

4. Решения об изменении одного вида разрешенного использования земельных участков и объектов капитального строительства, расположенных на землях, на которые действие градостроительных регламентов не распространяется или для которых градостроительные регламенты не устанавливаются, на другой вид такого использования принимаются в соответствии с федеральными законами.

11. Предоставление разрешения на условно разрешенный вид использования земельного участка или объекта капитального строительства

1. Физическое или юридическое лицо, заинтересованное в предоставлении разрешения на условно разрешенный вид использования земельного участка или объекта капитального строительства (далее - разрешение на условно разрешенный вид использования), направляет заявление о предоставлении разрешения на условно разрешенный вид использования в Комиссию. Заявление о предоставлении разрешения на условно разрешенный вид использования может быть направлено в форме электронного документа, подписанного электронной подписью в соответствии с требованиями Федерального закона от 06.04.2011 № 63-ФЗ «Об электронной подписи».

2. Порядок предоставления разрешения на условно разрешенный вид использования земельного участка или объекта капитального строительства определен статьей 39 ГрК РФ.

3. Проект решения о предоставлении разрешения на условно разрешенный вид использования подлежит рассмотрению на общественных обсуждениях или публичных слушаниях, проводимых в порядке, установленном статьей 5.1 ГрК РФ, с учетом положений статьи 39 ГрК РФ.

12. Предоставление разрешения на отклонение от предельных параметров разрешенного строительства, реконструкции объектов капитального строительства

1. Правообладатели земельных участков, размеры которых меньше установленных градостроительным регламентом минимальных размеров

земельных участков либо конфигурация, инженерно-геологические или иные характеристики которых неблагоприятны для застройки, вправе обратиться за разрешениями на отклонение от предельных параметров разрешенного строительства, реконструкции объектов капитального строительства (далее также – разрешение на отклонение от предельных параметров).

2. Правообладатели земельных участков вправе обратиться за разрешениями на отклонение от предельных параметров разрешенного строительства, реконструкции объектов капитального строительства, если такое отклонение необходимо в целях однократного изменения одного или нескольких предельных параметров разрешенного строительства, реконструкции объектов капитального строительства, установленных градостроительным регламентом для конкретной территориальной зоны, не более чем на десять процентов.

3. Порядок предоставления разрешения на отклонение от предельных параметров определен статьей 40 ГрК РФ.

4. Проект решения о предоставлении разрешения на отклонение от предельных параметров подлежит рассмотрению на общественных обсуждениях или публичных слушаниях, проводимых в порядке, установленном статьей 5.1 ГрК РФ, с учетом положений статьи 39 ГрК РФ, за исключением случая, указанного в части 1.1 статьи 40 ГрК РФ.

Раздел 4. Положения о подготовке документации по планировке территории органами местного самоуправления

13. Общие положения о подготовке документации по планировке территории

1. Подготовка документации по планировке территории осуществляется в целях обеспечения устойчивого развития территорий, в том числе выделения элементов планировочной структуры, установления границ земельных участков, установления границ зон планируемого размещения объектов капитального строительства.

2. Подготовка документации по планировке территории осуществляется в соответствии с главой 5 ГрК РФ.

3. Состав и содержание документации по планировке территории определяется ГрК РФ.

Раздел 5. Положения о проведении общественных обсуждений или публичных слушаний по вопросам землепользования и застройки

14. Общие положения о порядке проведения общественных обсуждений или публичных слушаний в сфере градостроительной деятельности

1. В целях соблюдения права человека на благоприятные условия жизнедеятельности, прав и законных интересов правообладателей земельных участков и объектов капитального строительства по проектам правил землепользования и застройки, проектам планировки территории, проектам межевания территории, проектам, предусматривающим внесение изменений в один из указанных утвержденных документов, проектам решений о предоставлении разрешения на условно разрешенный вид использования земельного участка или объекта капитального строительства, проектам решений о предоставлении разрешения на отклонение от предельных параметров разрешенного строительства, реконструкции объектов капитального строительства в соответствии с уставом муниципального образования и (или) нормативным правовым актом представительного органа муниципального образования и с учетом положений ГрК РФ проводятся общественные обсуждения или публичные слушания, за исключением случаев, предусмотренных ГрК РФ и другими федеральными законами.

2. Порядок проведения общественных обсуждений или публичных слушаний определяется ГрК РФ, Уставом Елань-Коленовского городского поселения Новохопёрского муниципального района Воронежской области и (или) нормативным правовым актом представительного органа муниципального образования.

Раздел 6. Положения о внесении изменений в Правила

15. Основания и порядок внесения изменений в Правила

1. Основания для рассмотрения вопроса о внесении изменений в настоящие Правила предусмотрены статьей 33 ГрК РФ.

2. Внесение изменений в Правила осуществляется в порядке, предусмотренном статьями 31 и 32 ГрК РФ, с учетом особенностей, установленных статьей 33 ГрК РФ.

Раздел 7. Положения о регулировании иных вопросов землепользования и застройки

16. Общие принципы регулирования иных вопросов землепользования и застройки на территории Елань-Коленовского городского поселения Новохопёрского муниципального района Воронежской области

Иные вопросы землепользования и застройки на территории Елань-Коленовского городского поселения Новохопёрского муниципального района Воронежской области регулируются законодательством Российской Федерации, Воронежской области, муниципальными правовыми актами Елань-Коленовского городского поселения Новохопёрского муниципального района Воронежской области.


ЧАСТЬ II. КАРТА ГРАДОСТРОИТЕЛЬНОГО ЗОНИРОВАНИЯ

17. Карты градостроительного зонирования

1. Карта градостроительного зонирования территории Елань-Коленовского городского поселения Новохопёрского муниципального района Воронежской области.

ПРАВИЛА ЗЕМЛЕПОЛЬЗОВАНИЯ И ЗАСТРОЙКИ

Карта градостроительного зонирования территории Елань-Коленовского городского поселения Новохопёрского муниципального района Воронежской области

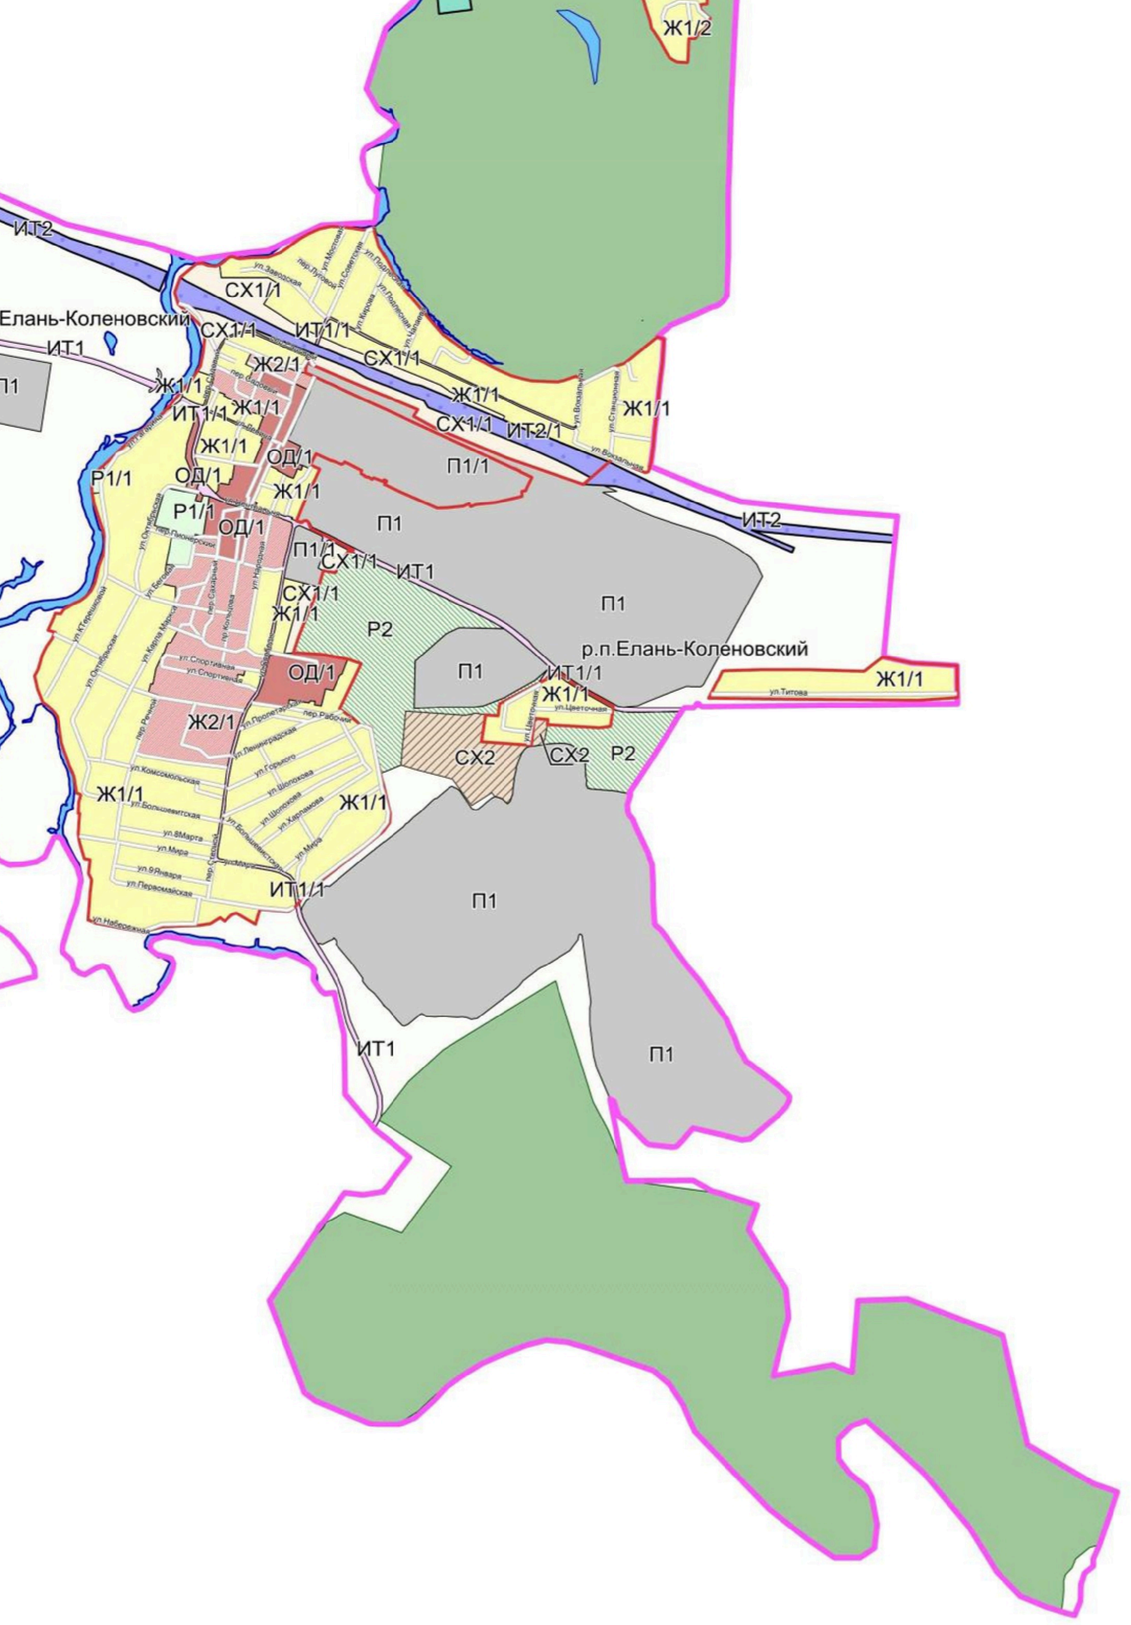

УСЛОВНЫЕ ОБОЗНАЧЕНИЯ

Территориальные границы

- Граница сельского поселения
- Граница населенного пункта

Территории, для которых градостроительные регламенты не устанавливаются

- Сельскохозяйственные угодья в составе земель сельскохозяйственного назначения
- Земли, покрытые поверхностными водами
- Земли лесного фонда

Территориальные зоны

- Ж1/1 — Зона застройки индивидуальными жилыми домами рабочего поселка Елань-Коленовский
- Ж1/2 — Зона застройки индивидуальными жилыми домами посёлка Горелые Ольхи
- Ж1/3 — Зона застройки индивидуальными жилыми домами посёлка Согласие
- Ж2/1 — Зона застройки малоэтажными многоквартирными жилыми домами рабочего поселка Елань-Коленовский
- ОД/1 — Общественно-деловая зона рабочего поселка Елань-Коленовский
- Р1/1 — Зона рекреационного назначения - объектов отдыха рабочего поселка Елань-Коленовский
- Р2 — Зона природных территорий и защитного озеленения за границами населенных пунктов
- Р3 — Зона туристической и санаторно-курортной деятельности за границами населенных пунктов
- СХ1/1 — Зона сельскохозяйственного использования в границах населенного пункта рабочего поселка Елань-Коленовский
- СХ2 — Зона сельскохозяйственного производства за границами населенных пунктов
- ИТ1/1 — Зона улиц, дорог, инженерной и транспортной инфраструктуры рабочего поселка Елань-Коленовский
- ИТ1 — Зона улиц, дорог, инженерной и транспортной инфраструктуры за границами населенных пунктов
- ИТ2/1 — Зона железнодорожного транспорта рабочего поселка Елань-Коленовский
- ИТ2 — Зона железнодорожного транспорта за границами населенных пунктов
- П1/1 — Производственная зона рабочего поселка Елань-Коленовский
- П1 — Производственная зона за границами населенных пунктов
- СН1 — Зона ритуальных объектов за границами населенных пунктов

Объекты транспортной инфраструктуры

- Улично-дорожная сеть населенного пункта


МАСШТАБ 1:25000

м 250 0 500 1500 2500м

2. Карта градостроительного зонирования с отображением зон с особыми условиями использования территории Елань-Коленовского городского поселения Новохопёрского муниципального района Воронежской области.

ПРАВИЛА ЗЕМЛЕПОЛЬЗОВАНИЯ И ЗАСТРОЙКИ

Карта градостроительного зонирования с отображением зон с особыми условиями использования территории Елань-Коленовского городского поселения Новохопёрского муниципального района Воронежской области

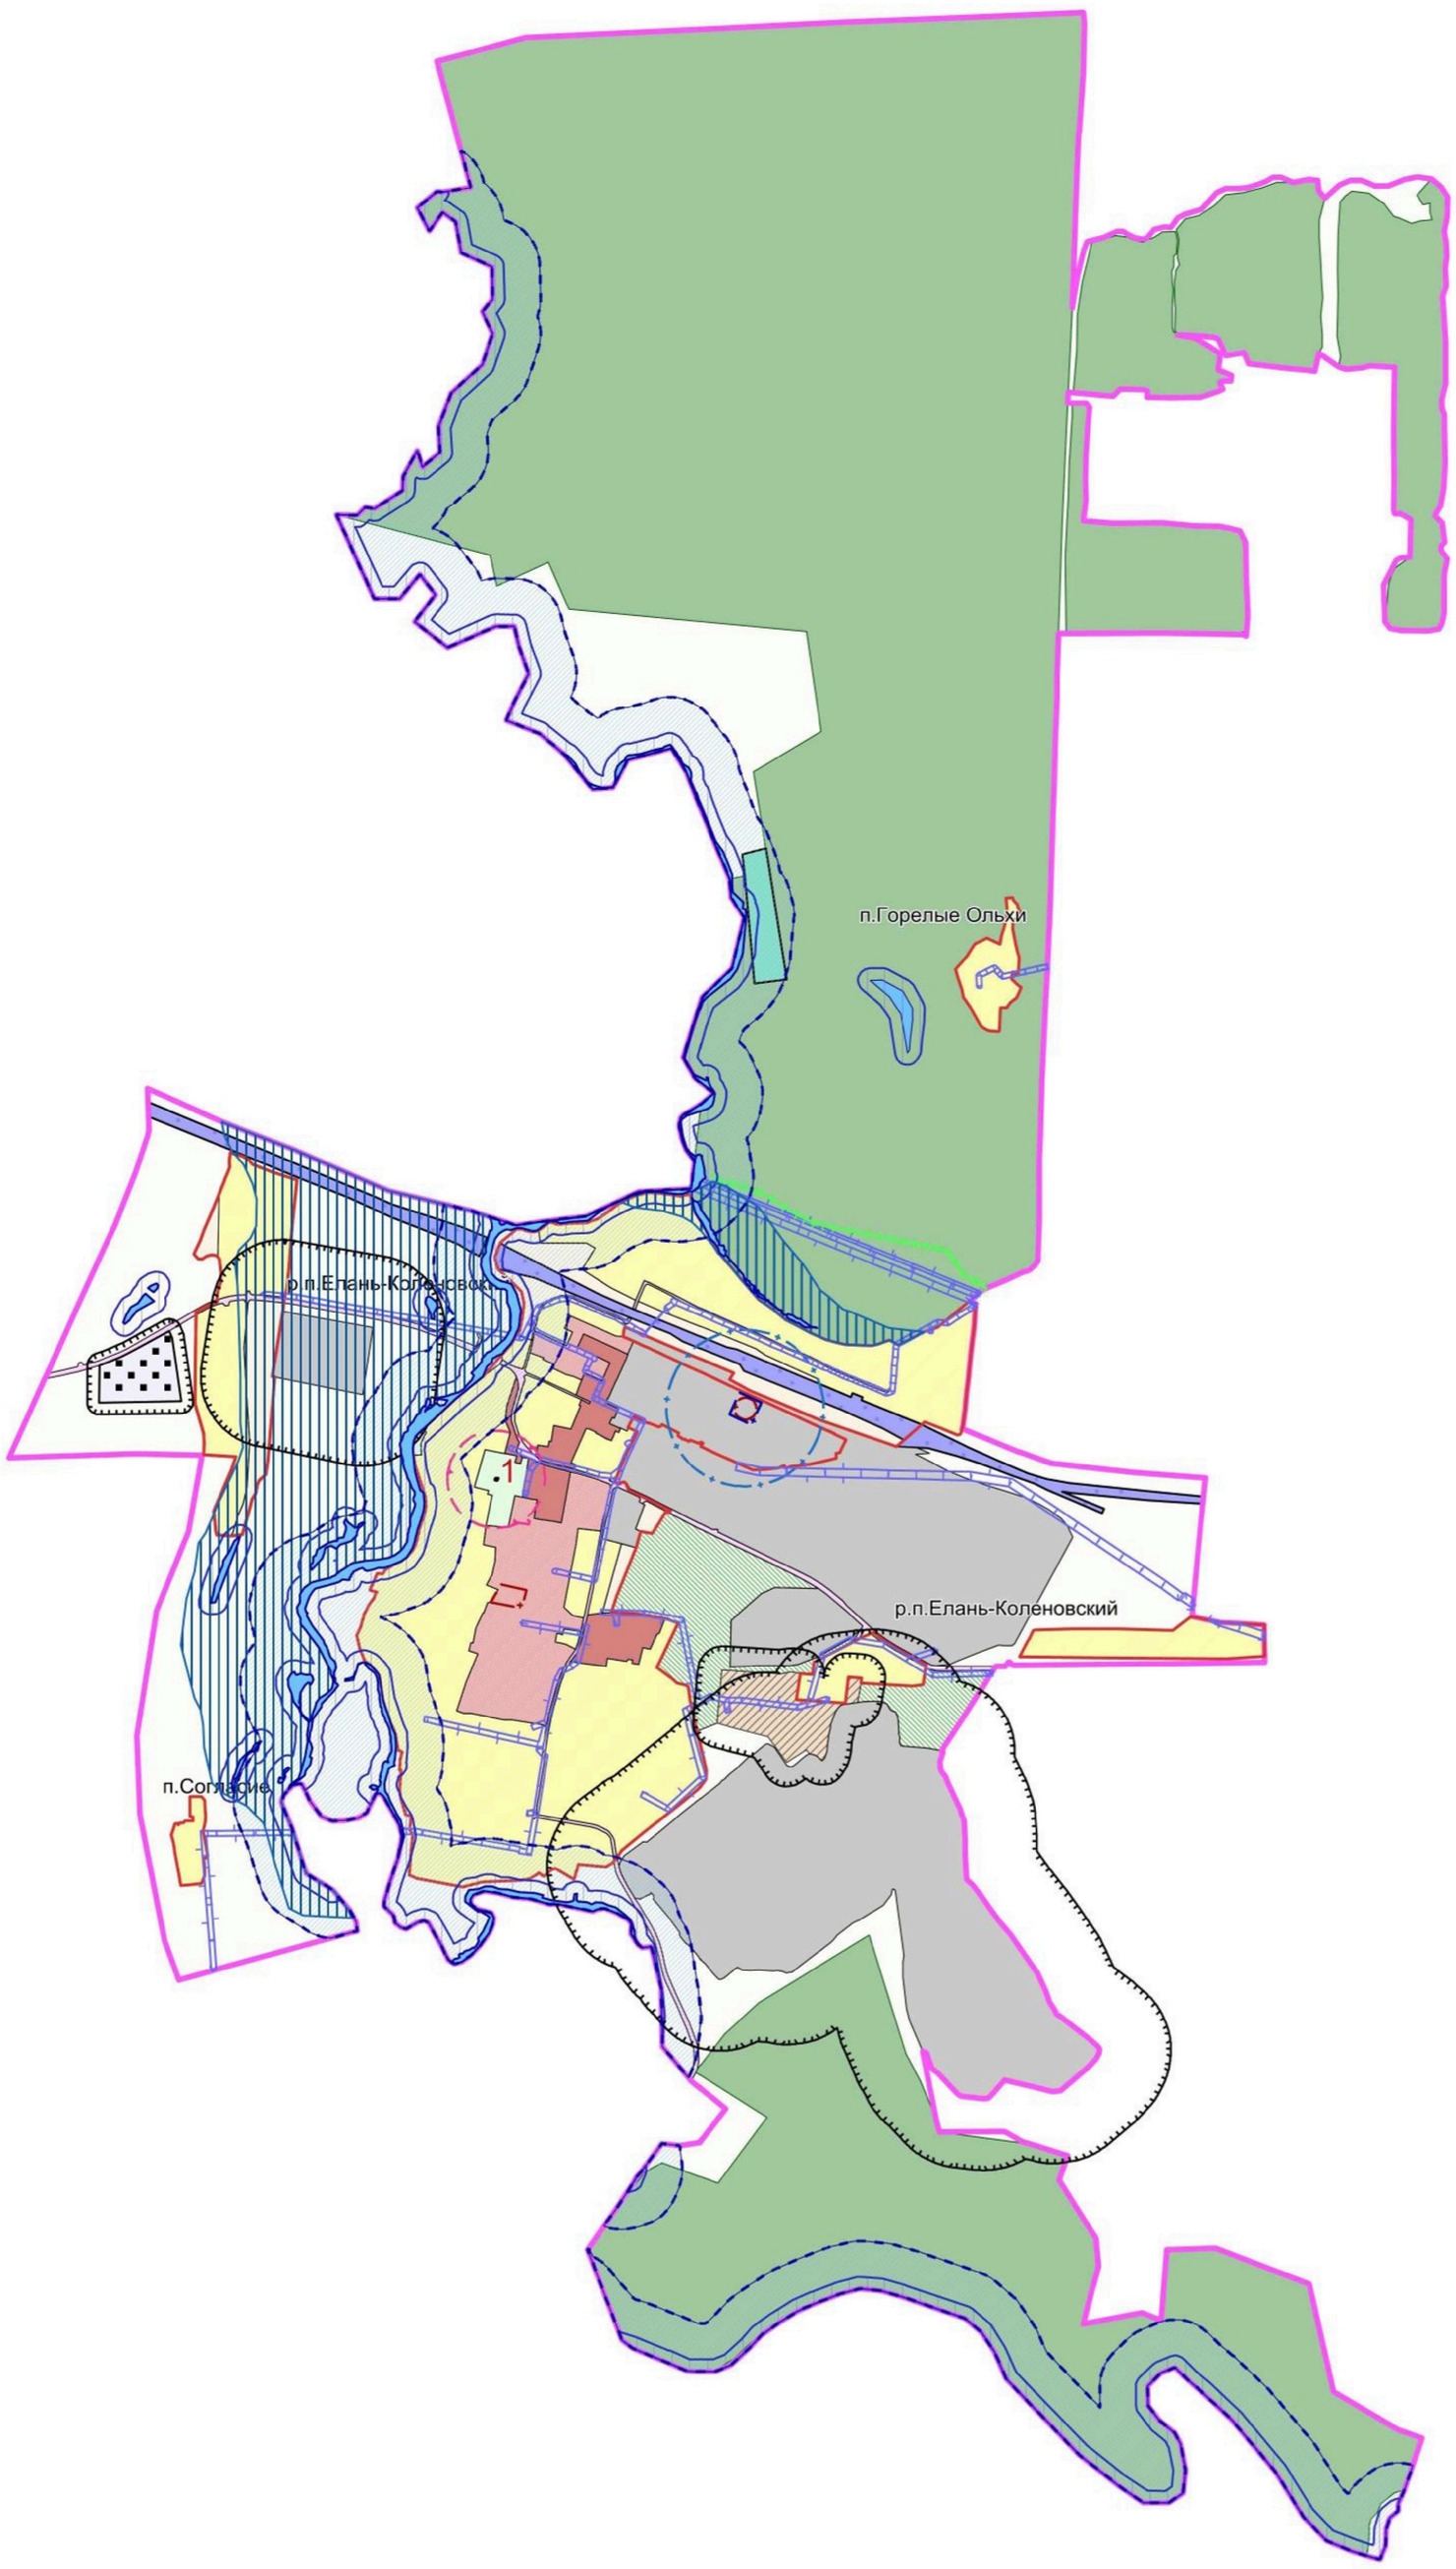

УСЛОВНЫЕ ОБОЗНАЧЕНИЯ

Территориальные границы

- Граница сельского поселения
- Граница населенного пункта

Территории, для которых градостроительные регламенты не устанавливаются

- Сельскохозяйственные угодья в составе земель сельскохозяйственного назначения
- Земли, покрытые поверхностными водами
- Земли лесного фонда

Виды территориальных зон

- Зона застройки индивидуальными жилыми домами
- Зона застройки малоэтажными многоквартирными жилыми домами
- Общественно-деловая зона
- Зона рекреационного назначения - объектов отдыха
- Зона природных территорий и защитного озеленения
- Зона туристической и санаторно-курортной деятельности
- Зона сельскохозяйственного использования в границах населенных пунктов
- Зона сельскохозяйственного производства
- Зона улиц, дорог, инженерной и транспортной инфраструктуры
- Зона железнодорожного транспорта
- Производственная зона
- Зона ритуальных объектов

Зоны с особыми условиями использования территории

- Водоохранная зона
- Рыбоохранная зона
- Прибрежная защитная полоса

Зона санитарной охраны источников питьевого и хозяйственно-бытового водоснабжения

- Зона санитарной охраны источников питьевого и хозяйственно-бытового водоснабжения (первый пояс)
- Зона санитарной охраны источников питьевого и хозяйственно-бытового водоснабжения (второй пояс)
- Зона санитарной охраны источников питьевого и хозяйственно-бытового водоснабжения (третий пояс)
- Зоны затопления и подтопления
- Санитарно-защитная зона
- Охранная зона объектов электроэнергетики
- Охранная зона линий и сооружений связи
- Защитная зона объекта культурного наследия

Прочие объекты

- 1 — Объект культурного наследия

МАСШТАБ 1:25000

м 250 0 500 1500 2500м

2.1. На территории Елань-Коленовского городского поселения Новохопёрского муниципального района Воронежской области располагаются следующие объекты культурного наследия:

№ п/п	Наименование объекта культурного наследия	Сведения о границах территории объекта культурного наследия	Сведения о границах защитной зоны объекта культурного наследия	Сведения о границах зоны охраны объекта культурного наследия
1.	Братская могила № 129	Не установлена	Установлена приказом управления по охране объектов культурного наследия Воронежской области от 12.11.2019 № 71-01-07/287 «Об утверждении графического описания местоположения границ (с перечнем координат характерных точек этих границ) защитных зон объектов культурного наследия, расположенных на территории Воронежской области»	Не установлена

18. Перечень территориальных зон, установленных на карте градостроительного зонирования

1. Порядок установления территориальных зон определен статьей 34 ГрК РФ. На карте градостроительного зонирования установлены следующие виды территориальных зон:

Наименование территориальной зоны	Кодовое обозначение территориальной зоны
Жилые зоны	
Зона застройки индивидуальными жилыми домами	**Ж1**
Зона застройки малоэтажными многоквартирными жилыми домами	**Ж2**
Общественно-деловые зоны	

Наименование территориальной зоны	Кодовое обозначение территориальной зоны
Общественно-деловая зона	ОД
Производственные и коммунально-складские зоны	
Производственная зона	П1
Зоны инженерной и транспортной инфраструктуры	
Зона улиц, дорог, инженерной и транспортной инфраструктуры	ИТ1
Зона железнодорожного транспорта	ИТ2
Зоны сельскохозяйственного использования	
Зона сельскохозяйственного использования в границах населенных пунктов	СХ1
Зона сельскохозяйственного производства	СХ2
Зоны рекреационного назначения	
Зона рекреационного назначения - объектов отдыха	Р1
Зона природных территорий и защитного озеленения	Р2
Зона туристической и санаторно-курортной деятельности	Р3
Зоны специального назначения	
Зона ритуальных объектов	СН1

2. Настоящими Правилами на территории Елань-Коленовского городского поселения Новохопёрского муниципального района Воронежской области установлены следующие территориальные зоны:

Наименование территориальной зоны	Кодовое обозначение территориальной зоны
Жилые зоны	
Зона застройки индивидуальными жилыми домами рабочего поселка Елань-Коленовский	Ж1/1
Зона застройки индивидуальными жилыми домами посёлка Горелые Ольхи	Ж1/2
Зона застройки индивидуальными жилыми домами посёлка Согласие	Ж1/3
Зона застройки малоэтажными многоквартирными жилыми домами рабочего поселка Елань-Коленовский	Ж2/1
Общественно-деловые зоны	
Общественно-деловая зона рабочего поселка Елань-Коленовский	ОД/1
Производственные и коммунально-складские зоны	
Производственная зона рабочего поселка Елань-Коленовский	П1/1
Производственная зона за границами населенных пунктов	П1
Зоны инженерной и транспортной инфраструктуры	
Зона улиц, дорог, инженерной и транспортной инфраструктуры рабочего поселка Елань-Коленовский	ИТ1/1
Зона улиц, дорог, инженерной и транспортной инфраструктуры за границами населенных пунктов	ИТ1
Зона железнодорожного транспорта рабочего поселка Елань-Коленовский	ИТ2/1
Зона железнодорожного транспорта за границами населенных пунктов	ИТ2
Зоны сельскохозяйственного использования	
Зона сельскохозяйственного использования в границах населенного пункта рабочего поселка Елань-Коленовский	СХ1/1

Наименование территориальной зоны	Кодовое обозначение территориальной зоны
Зона сельскохозяйственного производства за границами населенных пунктов	СХ2
Зоны рекреационного назначения	
Зона рекреационного назначения - объектов отдыха рабочего поселка Елань-Коленовский	Р1/1
Зона природных территорий и защитного озеленения за границами населенных пунктов	Р2
Зона туристической и санаторно-курортной деятельности за границами населенных пунктов	Р3
Зоны специального назначения	
Зона ритуальных объектов за границами населенных пунктов	СН1

3. Сведения о границах территориальных зон, содержащие графическое описание местоположения границ территориальных зон, перечень координат характерных точек границ территориальных зон рабочего поселка Елань-Коленовский, являются приложением № 1 к настоящим Правилам.

4. Сведения о границах территориальных зон, содержащие графическое описание местоположения границ территориальных зон, перечень координат характерных точек границ территориальных зон посёлка Горелые Ольхи, являются приложением № 2 к настоящим Правилам.

5. Сведения о границах территориальных зон, содержащие графическое описание местоположения границ территориальных зон, перечень координат характерных точек границ территориальных зон посёлка Согласие, являются приложением № 3 к настоящим Правилам.

6. Сведения о границах территориальных зон, содержащие графическое описание местоположения границ территориальных зон, перечень координат характерных точек границ территориальных зон, расположенных за границами населенных пунктов на территории Елань-Коленовского городского поселения, являются приложением № 4 к настоящим Правилам.

ЧАСТЬ III. ГРАДОСТРОИТЕЛЬНЫЕ РЕГЛАМЕНТЫ

19. Общие положения о градостроительном регламенте

1. Градостроительным регламентом определяется правовой режим земельных участков, равно как всего, что находится над и под поверхностью земельных участков и используется в процессе их застройки и последующей эксплуатации объектов капитального строительства.

2. Действие градостроительного регламента распространяется в равной мере на все земельные участки и объекты капитального строительства, расположенные в пределах границ территориальной зоны, обозначенной на карте градостроительного зонирования.

3. Земли и земельные участки, на которые действие градостроительных регламентов не распространяется или для которых градостроительные регламенты не устанавливаются, определены статьей 36 ГрК РФ.

20. Виды разрешенного использования

1. Разрешенное использование земельных участков и объектов капитального строительства может быть следующих видов:

– основные виды разрешенного использования;

– условно разрешенные виды использования;

– вспомогательные виды разрешенного использования, допустимые только в качестве дополнительных по отношению к основным видам разрешенного использования и условно разрешенным видам использования и осуществляемые совместно с ними.

2. Виды разрешенного использования (далее – ВРИ) земельных участков в настоящих Правилах определяются в соответствии с приказом Министерства экономического развития Российской Федерации от 01.09.2014 № 540 «Об утверждении классификатора видов разрешенного использования земельных участков».

21. Градостроительные регламенты территориальных зон

1. Градостроительные регламенты территориальных зон Ж1/1, Ж1/2, Ж1/3.

№ п/п	Код ВРИ	Наименование ВРИ	Предельные (минимальные и (или) максимальные) размеры земельных участков, в том числе их площадь, м²		Максимальный процент застройки в границах земельного участка	Предельное количество этажей или предельная высота зданий, строений, сооружений	Минимальные отступы от границ земельных участков в целях определения мест допустимого размещения зданий, строений, сооружений, за пределами которых запрещено строительство зданий, строений, сооружений
			min	max			
ОСНОВНЫЕ ВИДЫ РАЗРЕШЕННОГО ИСПОЛЬЗОВАНИЯ ЗЕМЕЛЬНЫХ УЧАСТКОВ И ОБЪЕКТОВ КАПИТАЛЬНОГО СТРОИТЕЛЬСТВА							
1	2.1	Для индивидуального жилищного строительства	400	5000	50%	3 этажа	3 метра
2	2.3	Блокированная жилая застройка	80	3000	50%	3 этажа	3 метра; 0 метров – при примыкании к соседним зданиям
3	2.2	Для ведения личного подсобного хозяйства (приусадебный земельный участок)	300	5000	30%	3 этажа	3 метра
4	1.19	Сенокошение	600	50000	0%	не подлежат установлению	
5	1.20	Выпас сельскохозяйственных животных	300	50000	0%	не подлежат установлению	
6	3.1.1	Предоставление коммунальных услуг	не подлежит установлению	5000	не подлежат установлению		
7	3.1.2	Административные здания организаций, обеспечивающих предоставление коммунальных услуг	не подлежат установлению		60%	3 этажа	3 метра
8	3.2.2	Оказание социальной помощи населению	не подлежит установлению		60%	3 этажа	3 метра
9	3.2.3	Оказание услуг связи	не подлежат установлению		60%	3 этажа	3 метра
10	3.4.1	Амбулаторно-поликлиническое обслуживание	не подлежат установлению			3 этажа	3 метра

№ п/п	Код ВРИ	Наименование ВРИ	Предельные (минимальные и (или) максимальные) размеры земельных участков, в том числе их площадь, м²		Максимальный процент застройки в границах земельного участка	Предельное количество этажей или предельная высота зданий, строений, сооружений	Минимальные отступы от границ земельных участков в целях определения мест допустимого размещения зданий, строений, сооружений, за пределами которых запрещено строительство зданий, строений, сооружений
			min	max			
11	3.5.1	Дошкольное, начальное и среднее общее образование	не подлежат установлению			4 этажа	3 метра
12	3.6.2.	Парки культуры и отдыха	не подлежат установлению				
13	5.1.3	Площадки для занятий спортом	не подлежат установлению				
14	9.3	Историко-культурная деятельность	не подлежат установлению				
15	11.1	Общее пользование водными объектами	не подлежат установлению				
16	12.0.1	Улично-дорожная сеть	не подлежат установлению				
17	12.0.2	Благоустройство территории	не подлежат установлению				
УСЛОВНО РАЗРЕШЕННЫЕ ВИДЫ ИСПОЛЬЗОВАНИЯ ЗЕМЕЛЬНЫХ УЧАСТКОВ И ОБЪЕКТОВ КАПИТАЛЬНОГО СТРОИТЕЛЬСТВА							
18	2.1.1	Малоэтажная многоквартирная жилая застройка	600	не подлежит установлению	45%	4 этажа	6 метров
19	2.7.1	Хранение автотранспорта	не подлежат установлению				
20	3.3	Бытовое обслуживание	200	5000	60%	3 этажа	3 метра
1	3.5.2	Среднее и высшее профессиональное образование	800	не подлежит установлению	45%	не подлежит установлению	6 метров
21	3.6.1	Объекты культурно-досуговой деятельности	200	5000	60%	3 этажа	3 метра
22	3.7.1	Осуществление религиозных обрядов	не подлежат установлению				3 метра
23	3.8.1	Государственное управление	не подлежат установлению		60%	4 этажа	3 метра
24	3.10.1	Амбулаторное ветеринарное обслуживание	200	5000	60%	3 этажа	3 метра
25	4.1	Деловое управление	не подлежат установлению		60%	4 этажа	3 метра
26	4.4	Магазины	200	5000	60%	3 этажа	3 метра
27	4.5	Банковская и страховая	не подлежат установлению		60%	3 этажа	3 метра

№ п/п	Код ВРИ	Наименование ВРИ	Предельные (минимальные и (или) максимальные) размеры земельных участков, в том числе их площадь, м²		Максимальный процент застройки в границах земельного участка	Предельное количество этажей или предельная высота зданий, строений, сооружений	Минимальные отступы от границ земельных участков в целях определения мест допустимого размещения зданий, строений, сооружений, за пределами которых запрещено строительство зданий, строений, сооружений
			min	max			
		деятельность					
28	4.6	Общественное питание	200	5000	50%	3 этажа	3 метра
29	4.9	Служебные гаражи	не подлежит установлению	5000	60%	не подлежит установлению	3 метра
30	5.1.2	Обеспечение занятий спортом в помещениях	не подлежат установлению		45%	не подлежит установлению	3 метра
31	6.4	Пищевая промышленность	не подлежит установлению	5000	не подлежит установлению	15 метров	3 метра
32	8.3	Обеспечение внутреннего правопорядка	не подлежат установлению				3 метра
33	13.1	Ведение огородничества	100	4500	0%	не подлежат установлению	
34	13.2	Ведение садоводства	600	2000	30%	3 этажа	3 метра

Ограничения использования земельных участков и объектов капитального строительства, устанавливаемые в соответствии с законодательством Российской Федерации, определяются пунктом 22 настоящих Правил.

2. Градостроительный регламент территориальной зоны Ж2/1

№ п/п	Код ВРИ	Наименование ВРИ	Предельные (минимальные и (или) максимальные) размеры земельных участков, в том числе их площадь, м²		Максимальный процент застройки в границах земельного участка	Предельное количество этажей или предельная высота зданий, строений, сооружений	Минимальные отступы от границ земельных участков в целях определения мест допустимого размещения зданий, строений, сооружений, за пределами которых запрещено строительство зданий, строений, сооружений
			min	max			
ОСНОВНЫЕ ВИДЫ РАЗРЕШЕННОГО ИСПОЛЬЗОВАНИЯ ЗЕМЕЛЬНЫХ УЧАСТКОВ И ОБЪЕКТОВ КАПИТАЛЬНОГО СТРОИТЕЛЬСТВА							
1	2.1.1	Малоэтажная многоквартирная жилая застройка	600	не подлежит установлению	45%	4 этажа	6 метров
2	2.1	Для индивидуального жилищного строительства	300	3000	50%	3 этажа	3 метра
3	2.2	Для ведения личного подсобного хозяйства (приусадебный земельный участок)	300	5000	30%	3 этажа	3 метра
4	2.3	Блокированная жилая застройка	80	3000	50%	3этажа	3 метра; 0 метров – при примыкании к соседним зданиям
5	2.7.1	Хранение автотранспорта	не подлежат установлению				
6	3.1.1	Предоставление коммунальных услуг	не подлежит установлению	5000	не подлежат установлению		
7	3.1.2	Административные здания организаций, обеспечивающих предоставление коммунальных услуг	не подлежат установлению		60%	3 этажа	3 метра
8	13.1	Ведение огородничества	100	1000	0%	не подлежат установлению	
9	3.6.1	Объекты культурно-досуговой деятельности	200	5000	60%	3 этажа	3 метра
10	3.4.1	Амбулаторно-поликлиническое обслуживание	не подлежат установлению			3 этажа	3 метра
11	3.6.2.	Парки культуры и отдыха	не подлежат установлению				

№ п/п	Код ВРИ	Наименование ВРИ	Предельные (минимальные и (или) максимальные) размеры земельных участков, в том числе их площадь, м²		Максимальный процент застройки в границах земельного участка	Предельное количество этажей или предельная высота зданий, строений, сооружений	Минимальные отступы от границ земельных участков в целях определения мест допустимого размещения зданий, строений, сооружений, за пределами которых запрещено строительство зданий, строений, сооружений
			min	max			
12	3.8.1	Государственное управление	не подлежат установлению		60%	4 этажа	3 метра
13	4.5	Банковская и страховая деятельность	не подлежит установлению	3000	60%	3 этажа	3 метра
14	5.1.2	Обеспечение занятий спортом в помещениях	не подлежат установлению		50%	не подлежит установлению	3 метра
15	5.1.3	Площадки для занятий спортом	не подлежат установлению				
16	6.8	Связь	не подлежат установлению				3 метра
17	8.3	Обеспечение внутреннего правопорядка	не подлежат установлению				3 метра
18	9.3	Историко-культурная деятельность	не подлежат установлению				
19	12.0.1	Улично-дорожная сеть	не подлежат установлению				
20	12.0.2	Благоустройство территории	не подлежат установлению				
УСЛОВНО РАЗРЕШЕННЫЕ ВИДЫ ИСПОЛЬЗОВАНИЯ ЗЕМЕЛЬНЫХ УЧАСТКОВ И ОБЪЕКТОВ КАПИТАЛЬНОГО СТРОИТЕЛЬСТВА							
21	2.5	Среднеэтажная жилая застройка	800	не подлежит установлению	40%	8 этажей	6 метров
22	3.3	Бытовое обслуживание	200	5000	60%	3 этажа	3 метра
23	3.10.1	Амбулаторное ветеринарное обслуживание	400	не подлежит установлению	60%	3 этажа	3 метра
24	4.4	Магазины	200	5000	50%	3 этажа	3 метра
25	4.6	Общественное питание	200	5000	50%	3 этажа	3 метра
26	4.1	Деловое управление	400	5000	50%	3 этажа	3 метра
27	6.4	Пищевая промышленность	400	5000	не подлежит установлению	15 метров	3 метра

Ограничения использования земельных участков и объектов капитального строительства, устанавливаемые в соответствии с законодательством Российской Федерации, определяются пунктом 22 настоящих Правил.

3. Градостроительный регламент территориальной зоны ОД/1

№ п/п	Код ВРИ	Наименование ВРИ	Предельные (минимальные и (или) максимальные) размеры земельных участков, в том числе их площадь, м²		Максимальный процент застройки в границах земельного участка	Предельное количество этажей или предельная высота зданий, строений, сооружений	Минимальные отступы от границ земельных участков в целях определения мест допустимого размещения зданий, строений, сооружений, за пределами которых запрещено строительство зданий, строений, сооружений
			min	max			
ОСНОВНЫЕ ВИДЫ РАЗРЕШЕННОГО ИСПОЛЬЗОВАНИЯ ЗЕМЕЛЬНЫХ УЧАСТКОВ И ОБЪЕКТОВ КАПИТАЛЬНОГО СТРОИТЕЛЬСТВА							
2	3.1.1	Предоставление коммунальных услуг	не подлежит установлению	5000	не подлежит установлению		
3	3.1.2	Административные здания организаций, обеспечивающих предоставление коммунальных услуг	не подлежат установлению		60%	не подлежит установлению	3 метра
4	3.2.1	Дома социального обслуживания	не подлежат установлению		60%	не подлежит установлению	6 метров
5	3.2.2	Оказание социальной помощи населению	не подлежат установлению		60%	не подлежит установлению	6 метров
6	3.2.3	Оказание услуг связи	не подлежат установлению		60%	не подлежит установлению	6 метров
7	3.3	Бытовое обслуживание	200	не подлежит установлению	60%	не подлежит установлению	6 метров
8	3.4.1	Амбулаторно-поликлиническое обслуживание	не подлежат установлению			не подлежит установлению	6 метров
9	3.4.2	Стационарное медицинское обслуживание	не подлежат установлению		45%	не подлежит установлению	6 метров
10	3.5.1	Дошкольное, начальное и среднее общее образование	не подлежат установлению			4 этажа	6 метров
11	3.5.2	Среднее и высшее профессиональное образование	800	не подлежит установлению	45%	не подлежит установлению	6 метров
12	3.6.1	Объекты культурно-досуговой	не подлежат установлению		60%	не подлежит установлению	6 метров

№ п/п	Код ВРИ	Наименование ВРИ	Предельные (минимальные и (или) максимальные) размеры земельных участков, в том числе их площадь, м²		Максимальный процент застройки в границах земельного участка	Предельное количество этажей или предельная высота зданий, строений, сооружений	Минимальные отступы от границ земельных участков в целях определения мест допустимого размещения зданий, строений, сооружений, за пределами которых запрещено строительство зданий, строений, сооружений
			min	max			
		деятельности					
13	3.6.2.	Парки культуры и отдыха	не подлежат установлению				
14	3.7.1	Осуществление религиозных обрядов	не подлежат установлению				6 метров
15	3.7.2	Религиозное управление и образование	не подлежат установлению				6 метров
16	3.8.1	Государственное управление	не подлежат установлению		60%	не подлежит установлению	6 метров
17	3.10.1	Амбулаторное ветеринарное обслуживание	не подлежат установлению		60%	3 этажа	3 метра
18	4.1	Деловое управление	не подлежат установлению		50%	не подлежит установлению	6 метров
19	4.2	Объекты торговли (торговые центры, торгово-развлекательные центры (комплексы)	2300	не подлежит установлению	40%	не подлежит установлению	6 метров
20	4.3	Рынки	не подлежат установлению		45%	не подлежит установлению	6 метров
21	4.4	Магазины	200	не подлежит установлению	60%	не подлежит установлению	3 метра
22	4.5	Банковская и страховая деятельность	не подлежат установлению		60%	не подлежит установлению	6 метров
23	4.6	Общественное питание	400	не подлежит установлению	50%	не подлежит установлению	6 метров
24	4.7	Гостиничное обслуживание	600	не подлежит установлению	45%	не подлежит установлению	6 метров
25	4.8.1	Развлекательные мероприятия	не подлежат установлению		45%	не подлежит установлению	6 метров
26	4.9	Служебные гаражи	не подлежат установлению				3 метра
27	5.1.1	Обеспечение спортивно-зрелищных мероприятий	не подлежат установлению				6 метров
28	5.1.2	Обеспечение занятий спортом в помещениях	не подлежат установлению		45%	не подлежит установлению	6 метров
29	5.1.3	Площадки для занятий спортом	не подлежат установлению				

№ п/п	Код ВРИ	Наименование ВРИ	Предельные (минимальные и (или) максимальные) размеры земельных участков, в том числе их площадь, м²		Максимальный процент застройки в границах земельного участка	Предельное количество этажей или предельная высота зданий, строений, сооружений	Минимальные отступы от границ земельных участков в целях определения мест допустимого размещения зданий, строений, сооружений, за пределами которых запрещено строительство зданий, строений, сооружений
			min	max			
30	5.1.4	Оборудованные площадки для занятий спортом	не подлежат установлению				3 метра
31	8.3	Обеспечение внутреннего правопорядка	не подлежат установлению				3 метра
32	9.3	Историко-культурная деятельность	не подлежат установлению				
33	12.0.1	Улично-дорожная сеть	не подлежат установлению				
34	12.0.2	Благоустройство территории	не подлежат установлению				
УСЛОВНО РАЗРЕШЕННЫЕ ВИДЫ ИСПОЛЬЗОВАНИЯ ЗЕМЕЛЬНЫХ УЧАСТКОВ И ОБЪЕКТОВ КАПИТАЛЬНОГО СТРОИТЕЛЬСТВА							
35	2.1	Для индивидуального жилищного строительства	300	1000	50%	3 этажа	3 метра
36	2.1.1	Малоэтажная многоквартирная жилая застройка	600	не подлежит установлению	45%	4 этажа	6 метров
37	2.2	Для ведения личного подсобного хозяйства (приусадебный земельный участок)	300	5000	40%	3 этажа	3 метра
38	2.3	Блокированная жилая застройка	80	3000	50%	3этажа	3 метра; 0 метров – при примыкании к соседним зданиям
39	2.7.1	Хранение автотранспорта	не подлежат установлению				1 метр
40	4.9.1.3	Автомобильные мойки	не подлежат установлению			1 этаж	3 метра
41	6.4	Пищевая промышленность	400	5000	50%	15 метров	3 метра

Ограничения использования земельных участков и объектов капитального строительства, устанавливаемые в соответствии с законодательством Российской Федерации, определяются пунктом 22 настоящих Правил.

4. Градостроительные регламенты территориальных зон П1/1, П1

№ п/п	Код ВРИ	Наименование ВРИ	Предельные (минимальные и (или) максимальные) размеры земельных участков, в том числе их площадь, м²		Максимальный процент застройки в границах земельного участка	Предельное количество этажей или предельная высота зданий, строений, сооружений	Минимальные отступы от границ земельных участков в целях определения мест допустимого размещения зданий, строений, сооружений, за пределами которых запрещено строительство зданий, строений, сооружений
			min	max			
ОСНОВНЫЕ ВИДЫ РАЗРЕШЕННОГО ИСПОЛЬЗОВАНИЯ ЗЕМЕЛЬНЫХ УЧАСТКОВ И ОБЪЕКТОВ КАПИТАЛЬНОГО СТРОИТЕЛЬСТВА							
1	1.13	Рыбоводство	не подлежат установлению				
2	1.15	Хранение и переработка сельскохозяйственной продукции	не подлежат установлению				3 метра
3	1.18	Обеспечение сельскохозяйственного производства	не подлежат установлению				3 метра
4	3.1	Коммунальное обслуживание	не подлежат установлению				
5	6.3	Легкая промышленность	не подлежат установлению				3 метра
6	6.4	Пищевая промышленность	не подлежат установлению				3 метра
7	6.8	Связь	не подлежат установлению				3 метра
8	6.9	Склады	не подлежат установлению		60%	не подлежит установлению	3 метра
9	6.9.1	Складские площадки	не подлежат установлению				
10	3.3	Бытовое обслуживание	200	не подлежит установлению	60%	не подлежит установлению	3 метра
11	4.1	Деловое управление	не подлежат установлению		50%	не подлежит установлению	3 метра
12	4.4	Магазины	200	не подлежит установлению	50%	не подлежит установлению	3 метра
13	4.6	Общественное питание	400	не подлежит установлению	50%	не подлежит установлению	3 метра
14	4.9	Служебные гаражи	не подлежат установлению				3 метра
15	4.9.1.1	Заправка транспортных средств	не подлежат установлению				3 метра
16	4.9.1.3	Автомобильные мойки	не подлежат установлению				3 метра
17	4.9.1.4	Ремонт автомобилей	не подлежат установлению				3 метра
18	8.3	Обеспечение внутреннего	не подлежат установлению				3 метра

№ п/п	Код ВРИ	Наименование ВРИ	Предельные (минимальные и (или) максимальные) размеры земельных участков, в том числе их площадь, м²		Максимальный процент застройки в границах земельного участка	Предельное количество этажей или предельная высота зданий, строений, сооружений	Минимальные отступы от границ земельных участков в целях определения мест допустимого размещения зданий, строений, сооружений, за пределами которых запрещено строительство зданий, строений, сооружений
			min	max			
		правопорядка					
19	12.0.1	Улично-дорожная сеть	не подлежат установлению				
20	12.0.2	Благоустройство территории	не подлежат установлению				
УСЛОВНО РАЗРЕШЕННЫЕ ВИДЫ ИСПОЛЬЗОВАНИЯ ЗЕМЕЛЬНЫХ УЧАСТКОВ И ОБЪЕКТОВ КАПИТАЛЬНОГО СТРОИТЕЛЬСТВА							
21	Не подлежат установлению						

Ограничения использования земельных участков и объектов капитального строительства, устанавливаемые в соответствии с законодательством Российской Федерации, определяются пунктом 22 настоящих Правил.

5. Градостроительные регламенты территориальных зон ИТ1/1, ИТ1

№ п/п	Код ВРИ	Наименование ВРИ	Предельные (минимальные и (или) максимальные) размеры земельных участков, в том числе их площадь, м²		Максимальный процент застройки в границах земельного участка	Предельное количество этажей или предельная высота зданий, строений, сооружений	Минимальные отступы от границ земельных участков в целях определения мест допустимого размещения зданий, строений, сооружений, за пределами которых запрещено строительство зданий, строений, сооружений
			min	max			
ОСНОВНЫЕ ВИДЫ РАЗРЕШЕННОГО ИСПОЛЬЗОВАНИЯ ЗЕМЕЛЬНЫХ УЧАСТКОВ И ОБЪЕКТОВ КАПИТАЛЬНОГО СТРОИТЕЛЬСТВА							
1	7.2.1	Размещение автомобильных дорог	не подлежат установлению				
2	7.2.2	Обслуживание перевозок	не подлежат установлению				3 метра

№ п/п	Код ВРИ	Наименование ВРИ	Предельные (минимальные и (или) максимальные) размеры земельных участков, в том числе их площадь, м²		Максимальный процент застройки в границах земельного участка	Предельное количество этажей или предельная высота зданий, строений, сооружений	Минимальные отступы от границ земельных участков в целях определения мест допустимого размещения зданий, строений, сооружений, за пределами которых запрещено строительство зданий, строений, сооружений
			min	max			
		пассажиров					
3	7.2.3	Стоянки транспорта общего пользования	не подлежат установлению				
4	3.1.1	Предоставление коммунальных услуг	не подлежат установлению				
5	6.8	Связь	не подлежат установлению				3 метра
6	6.7	Энергетика	не подлежат установлению				3 метра
7	11.3	Гидротехнические сооружения	не подлежат установлению				
8	12.0.1	Улично-дорожная сеть	не подлежат установлению				
9	12.0.2	Благоустройство территории	не подлежат установлению				
УСЛОВНО РАЗРЕШЕННЫЕ ВИДЫ ИСПОЛЬЗОВАНИЯ ЗЕМЕЛЬНЫХ УЧАСТКОВ И ОБЪЕКТОВ КАПИТАЛЬНОГО СТРОИТЕЛЬСТВА							
10	2.7.1	Хранение автотранспорта	не подлежат установлению				1 метр
11	4.9.1	Объекты дорожного сервиса	не подлежат установлению				3 метра

Ограничения использования земельных участков и объектов капитального строительства, устанавливаемые в соответствии с законодательством Российской Федерации, определяются пунктом 22 настоящих Правил.

6. Градостроительные регламенты территориальных зон ИТ2/1, ИТ2

№ п/п	Код ВРИ	Наименование ВРИ	Предельные (минимальные и (или) максимальные) размеры земельных участков, в том числе их площадь, м²		Максимальный процент застройки в границах земельного участка	Предельное количество этажей или предельная высота зданий, строений, сооружений	Минимальные отступы от границ земельных участков в целях определения мест допустимого размещения зданий, строений, сооружений, за пределами которых запрещено строительство зданий, строений, сооружений
			min	max			
ОСНОВНЫЕ ВИДЫ РАЗРЕШЕННОГО ИСПОЛЬЗОВАНИЯ ЗЕМЕЛЬНЫХ УЧАСТКОВ И ОБЪЕКТОВ КАПИТАЛЬНОГО СТРОИТЕЛЬСТВА							
1	7.1	Железнодорожный транспорт	не подлежат установлению				3 метра
2	3.1.1	Предоставление коммунальных услуг	не подлежит установлению				

Ограничения использования земельных участков и объектов капитального строительства, устанавливаемые в соответствии с законодательством Российской Федерации, определяются пунктом 22 настоящих Правил.

7. Градостроительный регламент территориальной зоны СХ1/1

№ п/п	Код ВРИ	Наименование ВРИ	Предельные (минимальные и (или) максимальные) размеры земельных участков, в том числе их площадь, м²		Максимальный процент застройки в границах земельного участка	Предельное количество этажей или предельная высота зданий, строений, сооружений	Минимальные отступы от границ земельных участков в целях определения мест допустимого размещения зданий, строений, сооружений, за пределами которых запрещено строительство зданий, строений, сооружений
			min	max			
ОСНОВНЫЕ ВИДЫ РАЗРЕШЕННОГО ИСПОЛЬЗОВАНИЯ ЗЕМЕЛЬНЫХ УЧАСТКОВ И ОБЪЕКТОВ КАПИТАЛЬНОГО СТРОИТЕЛЬСТВА							
1	1.2	Выращивание зерновых и иных сельскохозяйственных культур	не подлежат установлению				

№ п/п	Код ВРИ	Наименование ВРИ	Предельные (минимальные и (или) максимальные) размеры земельных участков, в том числе их площадь, м²		Максимальный процент застройки в границах земельного участка	Предельное количество этажей или предельная высота зданий, строений, сооружений	Минимальные отступы от границ земельных участков в целях определения мест допустимого размещения зданий, строений, сооружений, за пределами которых запрещено строительство зданий, строений, сооружений
			min	max			
2	1.3	Овощеводство	не подлежат установлению				
3	1.4	Выращивание тонизирующих, лекарственных, цветочных культур	не подлежат установлению				
4	1.5	Садоводство	не подлежат установлению				
5	1.12	Пчеловодство	не подлежат установлению				
6	1.14	Научное обеспечение сельского хозяйства	не подлежат установлению				
7	1.16	Ведение личного подсобного хозяйства на полевых участках	не подлежат установлению				
8	1.17	Питомники	не подлежат установлению				
9	1.19	Сенокошение	не подлежат установлению				
10	1.20	Выпас сельскохозяйственных животных	не подлежат установлению				
11	3.1.1	Предоставление коммунальных услуг	не подлежат установлению				
12	12.0	Земельные участки (территории) общего пользования	не подлежат установлению				
13	13.1	Ведение огородничества	100	4500	0%	не подлежат установлению	
УСЛОВНО РАЗРЕШЕННЫЕ ВИДЫ ИСПОЛЬЗОВАНИЯ ЗЕМЕЛЬНЫХ УЧАСТКОВ И ОБЪЕКТОВ КАПИТАЛЬНОГО СТРОИТЕЛЬСТВА							
14	1.15	Хранение и переработка сельскохозяйственной продукции	не подлежат установлению				3 метра
15	6.8	Связь	не подлежат установлению				3 метра

Ограничения использования земельных участков и объектов капитального строительства, устанавливаемые в соответствии с законодательством Российской Федерации, определяются пунктом 22 настоящих Правил.

8. Градостроительный регламент территориальной зоны СХ2

№ п/п	Код ВРИ	Наименование ВРИ	Предельные (минимальные и (или) максимальные) размеры земельных участков, в том числе их площадь, м²		Максимальный процент застройки в границах земельного участка	Предельное количество этажей или предельная высота зданий, строений, сооружений	Минимальные отступы от границ земельных участков в целях определения мест допустимого размещения зданий, строений, сооружений, за пределами которых запрещено строительство зданий, строений, сооружений
			min	max			
ОСНОВНЫЕ ВИДЫ РАЗРЕШЕННОГО ИСПОЛЬЗОВАНИЯ ЗЕМЕЛЬНЫХ УЧАСТКОВ И ОБЪЕКТОВ КАПИТАЛЬНОГО СТРОИТЕЛЬСТВА							
1	1.1	Растениеводство	не подлежат установлению				
2	1.12	Пчеловодство	не подлежат установлению				
3	1.15	Хранение и переработка сельскохозяйственной продукции	не подлежат установлению				3 метра
4	1.16	Ведение личного подсобного хозяйства на полевых участках	не подлежат установлению				
5	1.17	Питомники	не подлежат установлению				
6	1.18	Обеспечение сельскохозяйственного производства	не подлежат установлению				3 метра
7	3.1.1	Предоставление коммунальных услуг	не подлежат установлению				
8	4.1	Деловое управление	не подлежат установлению		50%	не подлежит установлению	3 метра
9	4.4	Магазины	не подлежит установлению	5000	50%	не подлежит установлению	3 метра
10	4.9.1.1	Заправка транспортных средств	не подлежат установлению			1 этаж	3 метра
11	6.9	Склады	не подлежат установлению		60%	не подлежит установлению	3 метра
12	6.9.1	Складские площадки	не подлежат установлению				
13	8.3	Обеспечение внутреннего правопорядка	не подлежат установлению				3 метра
14	12.0	Земельные участки (территории) общего пользования	не подлежат установлению				
УСЛОВНО РАЗРЕШЕННЫЕ ВИДЫ ИСПОЛЬЗОВАНИЯ ЗЕМЕЛЬНЫХ УЧАСТКОВ И ОБЪЕКТОВ КАПИТАЛЬНОГО СТРОИТЕЛЬСТВА							

№ п/п	Код ВРИ	Наименование ВРИ	Предельные (минимальные и (или) максимальные) размеры земельных участков, в том числе их площадь, м²		Максимальный процент застройки в границах земельного участка	Предельное количество этажей или предельная высота зданий, строений, сооружений	Минимальные отступы от границ земельных участков в целях определения мест допустимого размещения зданий, строений, сооружений, за пределами которых запрещено строительство зданий, строений, сооружений
			min	max			
15	1.8	Скотоводство	не подлежат установлению				3 метра
16	6.4	Пищевая промышленность	не подлежат установлению				3 метра
17	6.8	Связь	не подлежат установлению				3 метра
18	11.3	Гидротехнические сооружения	не подлежат установлению				

Ограничения использования земельных участков и объектов капитального строительства, устанавливаемые в соответствии с законодательством Российской Федерации, определяются пунктом 22 настоящих Правил.

9. Градостроительный регламент территориальной зоны Р1/1

№ п/п	Код ВРИ	Наименование ВРИ	Предельные (минимальные и (или) максимальные) размеры земельных участков, в том числе их площадь, м²		Максимальный процент застройки в границах земельного участка	Предельное количество этажей или предельная высота зданий, строений, сооружений	Минимальные отступы от границ земельных участков в целях определения мест допустимого размещения зданий, строений, сооружений, за пределами которых запрещено строительство зданий, строений, сооружений
			min	max			
ОСНОВНЫЕ ВИДЫ РАЗРЕШЕННОГО ИСПОЛЬЗОВАНИЯ ЗЕМЕЛЬНЫХ УЧАСТКОВ И ОБЪЕКТОВ КАПИТАЛЬНОГО СТРОИТЕЛЬСТВА							
1	3.6.2.	Парки культуры и отдыха	не подлежат установлению				
2	5.1.3	Площадки для занятий спортом	не подлежат установлению				
3	5.2	Природно-познавательный туризм	не подлежат установлению				

№ п/п	Код ВРИ	Наименование ВРИ	Предельные (минимальные и (или) максимальные) размеры земельных участков, в том числе их площадь, м²		Максимальный процент застройки в границах земельного участка	Предельное количество этажей или предельная высота зданий, строений, сооружений	Минимальные отступы от границ земельных участков в целях определения мест допустимого размещения зданий, строений, сооружений, за пределами которых запрещено строительство зданий, строений, сооружений
			min	max			
4	9.1	Охрана природных территорий	не подлежат установлению				
5	9.3	Историко-культурная деятельность	не подлежат установлению				
6	12.0.2	Благоустройство территории	не подлежат установлению				
7	3.1.1	Предоставление коммунальных услуг	не подлежит установлению				
УСЛОВНО РАЗРЕШЕННЫЕ ВИДЫ ИСПОЛЬЗОВАНИЯ ЗЕМЕЛЬНЫХ УЧАСТКОВ И ОБЪЕКТОВ КАПИТАЛЬНОГО СТРОИТЕЛЬСТВА							
8	3.6.1	Объекты культурно-досуговой деятельности	200	3000	45%	не подлежит установлению	3 метра
9	3.7.1	Осуществление религиозных обрядов	не подлежат установлению				3 метра
10	4.6	Общественное питание	200	1000	50%	не подлежит установлению	3 метра
11	5.1.4	Оборудованные площадки для занятий спортом	не подлежат установлению				3 метра

Ограничения использования земельных участков и объектов капитального строительства, устанавливаемые в соответствии с законодательством Российской Федерации, определяются пунктом 22 настоящих Правил.

10. Градостроительный регламент территориальной зоны Р2

№ п/п	Код ВРИ	Наименование ВРИ	Предельные (минимальные и (или) максимальные) размеры земельных участков, в том числе их площадь, м²		Максимальный процент застройки в границах земельного участка	Предельное количество этажей или предельная высота зданий, строений, сооружений	Минимальные отступы от границ земельных участков в целях определения мест допустимого размещения зданий, строений, сооружений, за пределами которых запрещено строительство зданий, строений, сооружений
			min	max			
ОСНОВНЫЕ ВИДЫ РАЗРЕШЕННОГО ИСПОЛЬЗОВАНИЯ ЗЕМЕЛЬНЫХ УЧАСТКОВ И ОБЪЕКТОВ КАПИТАЛЬНОГО СТРОИТЕЛЬСТВА							
1	5.2	Природно-познавательный туризм	не подлежат установлению				
2	9.1	Охрана природных территорий	не подлежат установлению				
3	12.0.2	Благоустройство территории	не подлежат установлению				
УСЛОВНО РАЗРЕШЕННЫЕ ВИДЫ ИСПОЛЬЗОВАНИЯ ЗЕМЕЛЬНЫХ УЧАСТКОВ И ОБЪЕКТОВ КАПИТАЛЬНОГО СТРОИТЕЛЬСТВА							
4	3.1.1	Предоставление коммунальных услуг	не подлежит установлению				

Ограничения использования земельных участков и объектов капитального строительства, устанавливаемые в соответствии с законодательством Российской Федерации, определяются пунктом 22 настоящих Правил.

11. Градостроительный регламент территориальной зоны Р3

№ п/п	Код ВРИ	Наименование ВРИ	Предельные (минимальные и (или) максимальные) размеры земельных участков, в том числе их площадь, м²		Максимальный процент застройки в границах земельного участка	Предельное количество этажей или предельная высота зданий, строений, сооружений	Минимальные отступы от границ земельных участков в целях определения мест допустимого размещения зданий, строений, сооружений, за пределами которых запрещено строительство зданий, строений, сооружений
			min	max			
ОСНОВНЫЕ ВИДЫ РАЗРЕШЕННОГО ИСПОЛЬЗОВАНИЯ ЗЕМЕЛЬНЫХ УЧАСТКОВ И ОБЪЕКТОВ КАПИТАЛЬНОГО СТРОИТЕЛЬСТВА							
1	5.2	Природно-познавательный туризм	не подлежат установлению				
2	5.2.1	Туристическое обслуживание	не подлежат установлению		45%	3 этажа	3 метра
3	9.1	Охрана природных территорий	не подлежат установлению				
4	11.1	Общее пользование водными объектами	не подлежат установлению				
5	12.0.2	Благоустройство территории	не подлежат установлению				
УСЛОВНО РАЗРЕШЕННЫЕ ВИДЫ ИСПОЛЬЗОВАНИЯ ЗЕМЕЛЬНЫХ УЧАСТКОВ И ОБЪЕКТОВ КАПИТАЛЬНОГО СТРОИТЕЛЬСТВА							
6	3.1.1	Предоставление коммунальных услуг	не подлежат установлению				
7	5.1.7	Спортивные базы	не подлежат установлению		25%	3 этажа	3 метра
8	5.4	Причалы для маломерных судов	не подлежат установлению				

Ограничения использования земельных участков и объектов капитального строительства, устанавливаемые в соответствии с законодательством Российской Федерации, определяются пунктом 22 настоящих Правил.

12. Градостроительный регламент территориальной зоны СН1

№ п/п	Код ВРИ	Наименование ВРИ	Предельные (минимальные и (или) максимальные) размеры земельных участков, в том числе их площадь, м²		Максимальный процент застройки в границах земельного участка	Предельное количество этажей или предельная высота зданий, строений, сооружений	Минимальные отступы от границ земельных участков в целях определения мест допустимого размещения зданий, строений, сооружений, за пределами которых запрещено строительство зданий, строений, сооружений
			min	max			
ОСНОВНЫЕ ВИДЫ РАЗРЕШЕННОГО ИСПОЛЬЗОВАНИЯ ЗЕМЕЛЬНЫХ УЧАСТКОВ И ОБЪЕКТОВ КАПИТАЛЬНОГО СТРОИТЕЛЬСТВА							
1	12.1	Ритуальная деятельность	не подлежит установлению	400000	не подлежат установлению		3 метра
2	9.3	Историко-культурная деятельность	не подлежат установлению				
3	12.0	Земельные участки (территории) общего пользования	не подлежат установлению				
4	3.1.1	Предоставление коммунальных услуг	не подлежат установлению				
УСЛОВНО РАЗРЕШЕННЫЕ ВИДЫ ИСПОЛЬЗОВАНИЯ ЗЕМЕЛЬНЫХ УЧАСТКОВ И ОБЪЕКТОВ КАПИТАЛЬНОГО СТРОИТЕЛЬСТВА							
5	3.7.1	Осуществление религиозных обрядов	не подлежат установлению				3 метра

Ограничения использования земельных участков и объектов капитального строительства, устанавливаемые в соответствии с законодательством Российской Федерации, определяются пунктом 22 настоящих Правил.

22. Ограничения использования земельных участков и объектов капитального строительства, устанавливаемые в соответствии с законодательством Российской Федерации

1. На территории Елань-Коленовского городского поселения Новохопёрского муниципального района Воронежской области располагаются следующие зоны с особыми условиями использования территории:

1) защитная зона объекта культурного наследия;

2) охранная зона объектов электроэнергетики (объектов электросетевого хозяйства и объектов по производству электрической энергии);

3) охранная зона линий и сооружений связи;

4) водоохранная (рыбоохранная) зона;

5) прибрежная защитная полоса;

6) зоны санитарной охраны источников питьевого и хозяйственно-бытового водоснабжения, а также устанавливаемые в случаях, предусмотренных Водным кодексом Российской Федерации, в отношении подземных водных объектов зоны специальной охраны;

7) зоны затопления и подтопления;

8) санитарно-защитная зона.

2. Ограничения для зон с особыми условиями использования территории установлены в соответствии с действующими нормативами.

№ п/п	Вид зоны	Ограничения в использовании земельных участков и объектов капитального строительства	Основания установления ограничений
1	Защитная зона объекта культурного наследия	Запрещается строительство объектов капитального строительства и их реконструкция, связанная с изменением их параметров (высоты, количества этажей, площади), за исключением строительства и реконструкции линейных объектов.	Приказ управления по охране объектов культурного наследия Воронежской области от 12.11.2019 № 71-01-07/287 «Об утверждении графического описания местоположения границ (с перечнем координат характерных точек этих границ) защитных зон объектов культурного наследия, расположенных на территории Воронежской области»
2	Охранная зона объектов электроэнергетики (объектов электросетевого хозяйства и объектов по производству электрической энергии)	1. В охранных зонах объектов электросетевого хозяйства, размещенных на земельных участках, запрещается осуществлять любые действия, которые могут нарушить безопасную работу объектов электросетевого хозяйства, в том числе привести к их повреждению или уничтожению, и (или) повлечь причинение вреда жизни, здоровью граждан и имуществу физических или юридических лиц, а также повлечь нанесение экологического ущерба и возникновение пожаров, в том числе: - набрасывать на провода и опоры воздушных линий электропередачи посторонние предметы, а также подниматься на опоры воздушных линий электропередачи; - размещать любые объекты и предметы (материалы) в пределах созданных в соответствии с требованиями нормативно-технических документов проходов и подъездов для доступа к объектам электросетевого хозяйства, а также проводить любые работы и возводить сооружения, которые могут препятствовать доступу к объектам электросетевого хозяйства, без создания необходимых для такого доступа проходов и подъездов; - находиться в пределах огороженной территории и помещениях распределительных устройств и подстанций, открывать двери и люки распределительных устройств и подстанций, производить переключения и подключения в электрических сетях (указанное требование не распространяется на работников, занятых выполнением разрешённых в установленном порядке работ), разводить огонь в пределах охранных зон вводных и распределительных устройств, подстанций, воздушных линий	Постановление Правительства Российской Федерации от 24.02.2009 № 160 «О порядке установления охранных зон объектов электросетевого хозяйства и особых условий использования земельных участков, расположенных в границах таких зон» Постановление Правительства Российской Федерации от 18.11.2013 № 1033 «О порядке установления охранных зон объектов по производству электрической энергии и особых условий использования земельных участков, расположенных в границах таких зон»

		электропередачи, а также в охранных зонах кабельных линий электропередачи; - размещать свалки; - производить работы ударными механизмами, сбрасывать тяжести массой свыше 5 тонн, производить сброс и слив едких и коррозионных веществ и горюче-смазочных материалов (в охранных зонах подземных кабельных линий электропередачи). 2. Для объектов электросетевого хозяйства напряжением свыше 1000 вольт, помимо действий, предусмотренных пунктом 1, запрещается: - складировать или размещать хранилища любых, в том числе горюче-смазочных материалов; - размещать детские и спортивные площадки, стадионы, рынки, торговые точки, полевые станы, загоны для скота, гаражи и стоянки всех видов машин и механизмов, проводить любые мероприятия, связанные с большим скоплением людей, не занятых выполнением разрешённых в установленном порядке работ (в охранных зонах воздушных линий электропередачи); - использовать (запускать) любые летательные аппараты, в том числе воздушных змеев, спортивные модели летательных аппаратов (в охранных зонах воздушных линий электропередачи); - бросать якоря с судов и осуществлять их проход с отданными якорями, цепями, лотами, волокушами и тралами (в охранных зонах подводных кабельных линий электропередачи); - осуществлять проход судов с поднятыми стрелами кранов и других механизмов (в охранных зонах воздушных линий электропередачи). 3. Без письменного решения о согласовании сетевой организации запрещается: - строительство, капитальный ремонт, реконструкция или снос зданий и сооружений; - горные, взрывные, мелиоративные работы, в том числе связанные с временным затоплением земель; - посадка и вырубка деревьев и кустарников; - дноуглубительные, землечерпальные и погрузочно-разгрузочные работы, добыча рыбы, других водных животных и растений	

		придонными орудиями лова, устройство водопоев, колка и заготовка льда (в охранных зонах подводных кабельных линий электропередачи); - проход судов, у которых расстояние по вертикали от верхнего крайнего габарита с грузом или без груза до нижней точки провеса проводов переходов воздушных линий электропередачи через водоёмы менее минимально допустимого расстояния, в том числе с учётом максимального уровня подъёма воды при паводке; - проезд машин и механизмов, имеющих общую высоту с грузом или без груза от поверхности дороги более 4,5 метра (в охранных зонах воздушных линий электропередачи); - земляные работы на глубине более 0,3 метра (на вспахиваемых землях на глубине более 0,45 метра), а также планировка грунта (в охранных зонах подземных кабельных линий электропередачи); - полив сельскохозяйственных культур в случае, если высота струи воды может составить свыше 3 метров (в охранных зонах воздушных линий электропередачи); - полевые сельскохозяйственные работы с применением сельскохозяйственных машин и оборудования высотой более 4 метров (в охранных зонах воздушных линий электропередачи) или полевые сельскохозяйственные работы, связанные с вспашкой земли (в охранных зонах кабельных линий электропередачи). 4. Для объектов электросетевого хозяйства напряжением до 1000 вольт, помимо действий, предусмотренных пунктом 3, без письменного решения о согласовании сетевых организаций запрещается: - размещать детские и спортивные площадки, стадионы, рынки, торговые точки, полевые станы, загоны для скота, гаражи и стоянки всех видов машин и механизмов, садовые, огородные земельные участки и иные объекты недвижимости, расположенные в границах территории ведения гражданами садоводства или огородничества для собственных нужд объекты жилищного строительства, в том числе индивидуального (в охранных зонах воздушных линий электропередачи); - складировать или размещать хранилища любых, в том числе горюче-смазочных материалов; - устраивать причалы для стоянки судов, барж и плавучих кранов,	

		бросать якоря с судов и осуществлять их проход с отданными якорями, цепями, лотами, волокушами и тралами (в охранных зонах подводных кабельных линий электропередачи). 5. В охранных зонах объектов по производству электрической энергии запрещается осуществлять действия, которые могут нарушить безопасную работу объектов, в том числе привести к их повреждению или уничтожению и (или) повлечь причинение вреда жизни, здоровью граждан и имуществу физических или юридических лиц, а также нанесение вреда окружающей среде и возникновение пожаров и чрезвычайных ситуаций, а именно: - убирать, перемещать, засыпать и повреждать предупреждающие знаки; - размещать кладбища, скотомогильники, захоронения отходов производства и потребления, радиоактивных, химических, взрывчатых, токсичных, отравляющих и ядовитых веществ; - производить сброс и слив едких и коррозионных веществ, в том числе растворов кислот, щелочей и солей, а также горюче-смазочных материалов; - разводить огонь и размещать какие-либо открытые или закрытые источники огня; - проводить работы, размещать объекты и предметы, возводить сооружения, которые могут препятствовать доступу к объектам, без создания необходимых для такого доступа проходов и подъездов; - производить работы ударными механизмами, сбрасывать тяжести массой свыше 5 тонн; - складировать любые материалы, в том числе взрывоопасные, пожароопасные и горюче-смазочные. 6. Без письменного согласования владельцев объектов по производству электрической энергии запрещается: - размещать детские и спортивные площадки, стадионы, рынки, торговые точки, полевые станы, загоны для скота, гаражи и стоянки всех видов машин и механизмов; - проводить любые мероприятия, связанные с пребыванием людей, не занятых выполнением работ, разрешенных в установленном порядке; - осуществлять горные, взрывные, мелиоративные работы, в том	

		числе связанные с временным затоплением земель.	
3	Охранная зона линий и сооружений связи	В пределах охранной зоны подземной кабельной линии связи или линии радиофикации запрещается: - раскопка грунта при помощи ударных инструментов (ломов, кирк, клиньев и пиевматических инструментов); - разработка мерзлого грунта с применением ударных механизмов. Без письменного согласия и присутствия представителей предприятий, эксплуатирующих линии связи и линии радиофикации, запрещается: - осуществлять всякого рода строительные, монтажные и взрывные работы, планировку грунта землеройными механизмами (за исключением зон песчаных барханов) и земляные работы (за исключением вспашки на глубину не более 0,3 метра); - производить геолого-съемочные, поисковые, геодезические и другие изыскательские работы, которые связаны с бурением скважин, шурфованием, взятием проб грунта, осуществлением взрывных работ; - производить посадку деревьев, располагать полевые станы, содержать скот, складировать материалы, корма и удобрения, жечь костры, устраивать стрельбища; - устраивать проезды и стоянки автотранспорта, тракторов и механизмов, провозить негабаритные грузы под проводами воздушных линий связи и линий радиофикации, строить каналы (арыки), устраивать заграждения и другие препятствия; - устраивать причалы для стоянки судов, барж и плавучих кранов, производить погрузочно-разгрузочные, подводно-технические, дноуглубительные и землечерпательные работы, выделять рыбопромысловые участки, производить добычу рыбы, других водных животных, а также водных растений придонными орудиями лова, устраивать водопои, производить колку и заготовку льда. Судам и другим плавучим средствам запрещается бросать якоря, проходить с отданными якорями, цепями, лотами, волокушами и тралами; - производить строительство и реконструкцию линий электропередач, радиостанций и других объектов, излучающих электромагнитную энергию и оказывающих опасное воздействие на	Постановление Правительства Российской Федерации от 09.06.1995 № 578 «Об утверждении Правил охраны линий и сооружений связи Российской Федерации»

		линии связи и линии радиофикации; - производить защиту подземных коммуникаций от коррозии без учета проходящих подземных кабельных линий связи. Запрещается производить всякого рода действия, которые могут нарушить нормальную работу линий связи и линий радиофикации, в частности: - производить снос и реконструкцию зданий и мостов, осуществлять переустройство коллекторов, туннелей метрополитена и железных дорог, где проложены кабели связи, установлены столбы воздушных линий связи и линий радиофикации, размещены технические сооружения радиорелейных станций, кабельные ящики и распределительные коробки, без предварительного выноса заказчиками (застройщиками) линий и сооружений связи, линий и сооружений радиофикации по согласованию с предприятиями, в ведении которых находятся эти линии и сооружения; - производить засыпку трасс подземных кабельных линий связи, устраивать на этих трассах временные склады, стоки химически активных веществ и свалки промышленных, бытовых и прочих отходов, ломать замерные, сигнальные, предупредительные знаки и телефонные колодцы; - открывать двери и люки необслуживаемых усилительных и регенерационных пунктов (наземных и подземных) и радиорелейных станций, кабельных колодцев телефонной канализации, распределительных шкафов и кабельных ящиков, а также подключаться к линиям связи (за исключением лиц, обслуживающих эти линии); - огораживать трассы линий связи, препятствуя свободному доступу к ним технического персонала; - самовольно подключаться к абонентской телефонной линии и линии радиофикации в целях пользования услугами связи; - совершать иные действия, которые могут причинить повреждения сооружениям связи и радиофикации (повреждать опоры и арматуру воздушных линий связи, обрывать провода, набрасывать на них посторонние предметы и другое).	
4	Водоохранная зона	В границах водоохраной зоны запрещается: - использование сточных вод в целях регулирования плодородия почв;	Водный кодекс Российской Федерации

		- размещение кладбищ, скотомогильников, объектов размещения отходов производства и потребления, химических, взрывчатых, токсичных, отравляющих и ядовитых веществ, пунктов захоронения радиоактивных отходов; - осуществление авиационных мер по борьбе с вредными организмами; - движение и стоянка транспортных средств (кроме специальных транспортных средств), за исключением их движения по дорогам и стоянки на дорогах и в специально оборудованных местах, имеющих твердое покрытие; - строительство и реконструкция автозаправочных станций, складов горюче-смазочных материалов (за исключением случаев, если автозаправочные станции, склады горюче-смазочных материалов размещены на территориях портов, инфраструктуры внутренних водных путей, в том числе баз (сооружений) для стоянки маломерных судов, объектов органов федеральной службы безопасности), станций технического обслуживания, используемых для технического осмотра и ремонта транспортных средств, осуществление мойки транспортных средств; - размещение специализированных хранилищ пестицидов и агрохимикатов, применение пестицидов и агрохимикатов; - сброс сточных, в том числе дренажных, вод; - разведка и добыча общераспространенных полезных ископаемых (за исключением случаев, если разведка и добыча общераспространенных полезных ископаемых осуществляются пользователями недр, осуществляющими разведку и добычу иных видов полезных ископаемых, в границах предоставленных им в соответствии с законодательством Российской Федерации о недрах горных отводов и (или) геологических отводов на основании утвержденного технического проекта в соответствии со ст. 19.1 Закона Российской Федерации от 21 февраля 1992 года № 2395-1 «О недрах»).	
	Рыбоохранная зона	В границах рыбоохранной зоны запрещается: - использование сточных вод в целях регулирования плодородия почв; - размещение кладбищ, скотомогильников, объектов размещения отходов производства и потребления, химических, взрывчатых, токсичных, отравляющих и ядовитых веществ, пунктов захоронения	Постановление Правительства Российской Федерации от 06.10.2008 № 743 «Об утверждении Правил установления рыбоохранных зон»

		радиоактивных отходов; - осуществление авиационных мер по борьбе с вредными организмами; - движение и стоянка транспортных средств (кроме специальных транспортных средств), за исключением их движения по дорогам и стоянки на дорогах и в специально оборудованных местах, имеющих твердое покрытие; - размещение автозаправочных станций, складов горюче-смазочных материалов (за исключением случаев, если автозаправочные станции, склады горюче-смазочных материалов размещены на территориях портов, судостроительных и судоремонтных организаций, инфраструктуры внутренних водных путей при условии соблюдения требований законодательства в области охраны окружающей среды и Водного кодекса Российской Федерации), станций технического обслуживания, используемых для технического осмотра и ремонта транспортных средств, осуществление мойки транспортного средства; - размещение специализированных хранилищ пестицидов и агрохимикатов, применение пестицидов и агрохимикатов; - сброс сточных, в том числе дренажных, вод; - разведка и добыча общераспространенных полезных ископаемых (за исключением случаев, если разведка и добыча общераспространенных полезных ископаемых осуществляются пользователями недр, осуществляющими разведку и добычу иных видов полезных ископаемых, в границах предоставленных им в соответствии с законодательством Российской Федерации о недрах горных отводов и (или) геологических отводов на основании утвержденного технического проекта в соответствии со статьей 19.1 Закона Российской Федерации «О недрах»); - распашка земель; - размещение отвалов размываемых грунтов; - выпас сельскохозяйственных животных и организация для них летних лагерей, ванн.	
5	Прибрежная защитная полоса	В границах прибрежных защитных полос запрещается: - использование сточных вод в целях регулирования плодородия почв; - размещение кладбищ, скотомогильников, объектов размещения	Водный кодекс Российской Федерации

		отходов производства и потребления, химических, взрывчатых, токсичных, отравляющих и ядовитых веществ, пунктов захоронения радиоактивных отходов; - осуществление авиационных мер по борьбе с вредными организмами; - движение и стоянка транспортных средств (кроме специальных транспортных средств), за исключением их движения по дорогам и стоянки на дорогах и в специально оборудованных местах, имеющих твердое покрытие; - строительство и реконструкция автозаправочных станций, складов горюче-смазочных материалов (за исключением случаев, если автозаправочные станции, склады горюче-смазочных материалов размещены на территориях портов, инфраструктуры внутренних водных путей, в том числе баз (сооружений) для стоянки маломерных судов, объектов органов федеральной службы безопасности), станций технического обслуживания, используемых для технического осмотра и ремонта транспортных средств, осуществление мойки транспортных средств; - размещение специализированных хранилищ пестицидов и агрохимикатов, применение пестицидов и агрохимикатов; - сброс сточных, в том числе дренажных, вод; - разведка и добыча общераспространенных полезных ископаемых (за исключением случаев, если разведка и добыча общераспространенных полезных ископаемых осуществляются пользователями недр, осуществляющими разведку и добычу иных видов полезных ископаемых, в границах предоставленных им в соответствии с законодательством Российской Федерации о недрах горных отводов и (или) геологических отводов на основании утвержденного технического проекта в соответствии со ст. 19.1 Закона Российской Федерации от 21 февраля 1992 года № 2395-1 «О недрах»); - распашка земель; - размещение отвалов размываемых грунтов; - выпас сельскохозяйственных животных и организация для них летних лагерей, ванн.	
6	Зоны санитарной охраны источников питьевого и хозяйственно-бытового	В зоне санитарной охраны источников питьевого и хозяйственно-бытового водоснабжения запрещается сброс сточных, в том числе дренажных, вод.	Водный кодекс Российской Федерации СанПиН 2.1.4.1110-02 «Зоны санитарной

	водоснабжения, а также устанавливаемые в случаях, предусмотренных Водным кодексом Российской Федерации, в отношении подземных водных объектов зоны специальной охраны	На территории зоны санитарной охраны подземных источников водоснабжения: 1. В первом поясе не допускается: - посадка высокоствольных деревьев; - все виды строительства, не имеющие непосредственного отношения к эксплуатации, реконструкции и расширению водопроводных сооружений, в том числе прокладка трубопроводов различного назначения; - размещение жилых и хозяйственно-бытовых зданий; - проживание людей; - применение ядохимикатов и удобрений. 2. Во втором поясе запрещено: - закачка отработанных вод в подземные горизонты, подземное складирование твёрдых отходов и разработка недр земли; - размещение кладбищ, скотомогильников, полей ассенизации, полей фильтрации, навозохранилищ, силосных траншей, животноводческих и птицеводческих предприятий и других объектов, обусловливающих опасность микробного загрязнения подземных вод; - применение удобрений и ядохимикатов; - рубка леса главного пользования и реконструкции; - размещение складов горюче-смазочных материалов, ядохимикатов и минеральных удобрений, накопителей промстоков, шламохранилищ и других объектов, обусловливающих опасность химического загрязнения подземных вод. Бурение новых скважин и новое строительство, связанное с нарушением почвенного покрова, производится при обязательном согласовании с центром государственного санитарно-эпидемиологического надзора. 3. В третьем поясе запрещено: - закачка отработанных вод в подземные горизонты, подземное складирование твёрдых отходов и разработка недр земли; - размещение складов горюче-смазочных материалов, ядохимикатов и минеральных удобрений, накопителей промстоков, шламохранилищ и других объектов, обусловливающих опасность химического загрязнения подземных вод. Размещение таких	охраны источников водоснабжения и водопроводов питьевого назначения»

		объектов допускается в пределах третьего пояса зоны санитарной охраны только при использовании защищённых подземных вод, при условии выполнения специальных мероприятий по защите водоносного горизонта от загрязнения при наличии санитарно-эпидемиологического заключения центра государственного санитарно-эпидемиологического надзора, выданного с учётом заключения органов геологического контроля. Бурение новых скважин и новое строительство, связанное с нарушением почвенного покрова, производится при обязательном согласовании с центром государственного санитарно-эпидемиологического надзора. На территории зоны санитарной охраны поверхностных источников водоснабжения: 1. В первом поясе не допускается: - посадка высокоствольных деревьев; - все виды строительства, не имеющие непосредственного отношения к эксплуатации, реконструкции и расширению водопроводных сооружений, в том числе прокладка трубопроводов различного назначения; - размещение жилых и хозяйственно-бытовых зданий; - проживание людей; - применение ядохимикатов и удобрений; - спуск любых сточных вод, в том числе сточных вод водного транспорта; - купание, стирка белья, водопой скота и другие виды водопользования, оказывающие влияние на качество воды. 2. Во втором поясе не допускается: - рубка леса главного пользования и реконструкции, а также закрепление за лесозаготовительными предприятиями древесины на корню и лесосечного фонда долгосрочного пользования (допускается только рубки ухода и санитарные рубки леса); - расположение стойбищ и выпас скота, а также всякое другое использование водоема и земельных участков, лесных угодий в пределах прибрежной полосы шириной не менее 500 м, которое может привести к ухудшению качества или уменьшению количества воды источника водоснабжения;	

		- отведение сточных вод в зоне водосбора источника водоснабжения, включая его притоки, не отвечающих гигиеническим требованиям к охране поверхностных вод; - размещение кладбищ, скотомогильников, полей ассенизации, полей фильтрации, навозохранилищ, силосных траншей, животноводческих и птицеводческих предприятий и других объектов, обусловливающих опасность микробного загрязнения подземных вод; - применение удобрений и ядохимикатов; - рубка леса главного пользования и реконструкции; - сброс промышленных, сельскохозяйственных, городских и ливневых сточных вод, содержание в которых химических веществ и микроорганизмов превышает установленные санитарными правилами гигиенические нормативы качества воды (с учетом Определения Верховного Суда РФ от 25.09.2014 № АПЛ14-393); - размещение складов горюче-смазочных материалов, ядохимикатов и минеральных удобрений, накопителей промстоков, шламохранилищ и других объектов, обусловливающих опасность химического загрязнения подземных вод. Регулирование отведения территории для нового строительства жилых, промышленных и сельскохозяйственных объектов, а также согласование изменений технологий действующих предприятий, связанных с повышением степени опасности загрязнения сточными водами источника водоснабжения производится при согласовании с центром государственного санитарно-эпидемиологического надзора. Все работы, в том числе добыча песка, гравия, донноуглубительные, в пределах акватории зоны санитарной охраны допускаются по согласованию с центром государственного санитарно - эпидемиологического надзора лишь при обосновании гидрологическими расчетами отсутствия ухудшения качества воды в створе водозабора. Использование химических методов борьбы с эвтрофикацией водоемов допускается при условии применения препаратов, имеющих положительное санитарно - эпидемиологическое заключение государственной санитарно - эпидемиологической службы Российской Федерации.	

		Использование источников водоснабжения в пределах второго пояса зоны санитарной охраны для купания, туризма, водного спорта и рыбной ловли допускается в установленных местах при условии соблюдения гигиенических требований к охране поверхностных вод, а также гигиенических требований к зонам рекреации водных объектов. 3. В третьем поясе не допускается отведение сточных вод в зоне водосбора источника водоснабжения, включая его притоки, не отвечающих гигиеническим требованиям к охране поверхностных вод. Регулирование отведения территории для нового строительства жилых, промышленных и сельскохозяйственных объектов, а также согласование изменений технологий действующих предприятий, связанных с повышением степени опасности загрязнения сточными водами источника водоснабжения производится при согласовании с центром государственного санитарно-эпидемиологического надзора. Все работы, в том числе добыча песка, гравия, донноуглубительные, в пределах акватории зоны санитарной охраны допускаются по согласованию с центром государственного санитарно - эпидемиологического надзора лишь при обосновании гидрологическими расчетами отсутствия ухудшения качества воды в створе водозабора. Использование химических методов борьбы с эвтрофикацией водоемов допускается при условии применения препаратов, имеющих положительное санитарно - эпидемиологическое заключение государственной санитарно - эпидемиологической службы Российской Федерации.	
7	Зоны затопления и подтопления	В зонах затопления и подтопления запрещается: - размещение новых населенных пунктов и строительство объектов капитального строительства без обеспечения инженерной защиты таких населенных пунктов и объектов от затопления, подтопления; - использование сточных вод в целях регулирования плодородия почв; - размещение кладбищ, скотомогильников, объектов размещения отходов производства и потребления, химических, взрывчатых, токсичных, отравляющих и ядовитых веществ, пунктов хранения и	Водный кодекс Российской Федерации

		захоронения радиоактивных отходов; - осуществление авиационных мер по борьбе с вредными организмами.	
8	Санитарно-защитная зона	В границах санитарно-защитной зоны не допускается использования земельных участков в целях: - размещения жилой застройки, объектов образовательного и медицинского назначения, спортивных сооружений открытого типа, организаций отдыха детей и их оздоровления, зон рекреационного назначения и для ведения садоводства; - размещения объектов для производства и хранения лекарственных средств, объектов пищевых отраслей промышленности, оптовых складов продовольственного сырья и пищевой продукции, комплексов водопроводных сооружений для подготовки и хранения питьевой воды, использования земельных участков в целях производства, хранения и переработки сельскохозяйственной продукции, предназначенной для дальнейшего использования в качестве пищевой продукции, если химическое, физическое и (или) биологическое воздействие объекта, в отношении которого установлена санитарно-защитная зона, приведет к нарушению качества и безопасности таких средств, сырья, воды и продукции в соответствии с установленными требованиями.	Постановление Правительства Российской Федерации от 03.03.2018 № 222 «Об утверждении Правил установления санитарно-защитных зон и использования земельных участков, расположенных в границах санитарно-защитных зон»

Приложение №1
к правилам землепользования и застройки
Елань-Коленовского городского поселения
Новохопёрского муниципального района
Воронежской области

СВЕДЕНИЯ О ГРАНИЦАХ ТЕРРИТОРИАЛЬНЫХ ЗОН, СОДЕРЖАЩИЕ ГРАФИЧЕСКОЕ ОПИСАНИЕ МЕСТОПОЛОЖЕНИЯ ГРАНИЦ ТЕРРИТОРИАЛЬНЫХ ЗОН, ПЕРЕЧЕНЬ КООРДИНАТ ХАРАКТЕРНЫХ ТОЧЕК ГРАНИЦ ТЕРРИТОРИАЛЬНЫХ ЗОН РАБОЧЕГО ПОСЕЛКА ЕЛАНЬ-КОЛЕНОВСКИЙ

ОПИСАНИЕ МЕСТОПОЛОЖЕНИЯ ГРАНИЦ

Зона застройки индивидуальными жилыми домами
рабочего поселка Елань-Коленовский – Ж1/1

(наименование объекта, местоположение границ которого описано
(далее - объект)

Раздел 1

Сведения об объекте		
№ п/п	Характеристики объекта	Описание характеристик
1	2	3
1	Местоположение объекта	Воронежская область, Новохопёрский муниципальный район, Елань-Коленовское городское поселение, рабочий поселок Елань-Коленовский
2	Площадь объекта ± величина погрешности определения площади (Р ± Дельта Р)	2657472+/-5706 м²
3	Иные характеристики объекта	-

Раздел 2

Сведения о местоположении границ объекта					
1. Система координат: МСК - 36, зона 2					
2. Сведения о характерных точках границ объекта					
Обозначение характерных точек границ	Координаты, м		Метод определения координат характерной точки	Средняя квадратическая погрешность положения характерной точки (Mt), м	Описание обозначения точки на местности (при наличии)
	X	Y			
1	2	3	4	5	6
1	459527.70	2225395.10	Аналитический	0.10	-
2	459512.30	2225445.60	Аналитический	0.10	-
3	459498.30	2225472.60	Аналитический	0.10	-
4	459477.55	2225489.26	Картометрический	1.00	-
5	459447.60	2225572.40	Аналитический	0.10	-
6	459412.10	2225674.80	Аналитический	0.10	-
7	459234.10	2225655.40	Аналитический	0.10	-
8	459040.50	2225640.60	Аналитический	0.10	-
9	458957.10	2225632.90	Аналитический	0.10	-
10	458919.09	2225623.23	Аналитический	0.10	-
11	458922.88	2225599.82	Картометрический	1.00	-
12	458929.66	2225538.96	Картометрический	1.00	-
13	458932.72	2225487.57	Картометрический	1.00	-
14	458933.86	2225483.20	Картометрический	1.00	-
15	458936.03	2225480.59	Картометрический	1.00	-
16	458938.89	2225478.82	Картометрический	1.00	-
17	458946.83	2225476.12	Картометрический	1.00	-
18	458946.88	2225466.93	Картометрический	1.00	-
19	458941.48	2225466.19	Картометрический	1.00	-
20	458937.39	2225465.23	Картометрический	1.00	-
21	458934.22	2225463.34	Картометрический	1.00	-
22	458931.50	2225459.11	Картометрический	1.00	-
23	458929.29	2225421.92	Картометрический	1.00	-
24	458926.16	2225392.80	Картометрический	1.00	-
25	458920.58	2225369.26	Картометрический	1.00	-
26	458912.09	2225341.64	Аналитический	0.10	-
27	458930.97	2225339.13	Аналитический	0.10	-
28	458933.73	2225340.76	Аналитический	0.10	-
29	458938.35	2225341.98	Аналитический	0.10	-
30	458945.53	2225343.73	Аналитический	0.10	-
31	458952.67	2225345.86	Аналитический	0.10	-
32	458959.48	2225347.98	Аналитический	0.10	-
33	458966.28	2225350.13	Аналитический	0.10	-
34	458973.20	2225352.18	Аналитический	0.10	-

1	2	3	4	5	6
35	458980.18	2225353.90	Аналитический	0.10	-
36	458987.37	2225354.87	Аналитический	0.10	-
37	458994.91	2225355.93	Аналитический	0.10	-
38	459002.51	2225356.57	Аналитический	0.10	-
39	459010.38	2225356.57	Аналитический	0.10	-
40	459017.83	2225356.78	Аналитический	0.10	-
41	459025.70	2225357.07	Аналитический	0.10	-
42	459033.28	2225356.28	Аналитический	0.10	-
43	459040.95	2225354.93	Аналитический	0.10	-
44	459048.45	2225353.96	Аналитический	0.10	-
45	459055.86	2225353.15	Аналитический	0.10	-
46	459063.43	2225352.19	Аналитический	0.10	-
47	459070.92	2225351.52	Аналитический	0.10	-
48	459077.49	2225350.34	Аналитический	0.10	-
49	459084.34	2225346.39	Аналитический	0.10	-
50	459090.92	2225341.85	Аналитический	0.10	-
51	459355.20	2225348.50	Аналитический	0.10	-
52	459379.90	2225357.10	Аналитический	0.10	-
53	459398.10	2225365.70	Аналитический	0.10	-
54	459420.60	2225375.20	Аналитический	0.10	-
55	459440.80	2225382.90	Аналитический	0.10	-
56	459467.60	2225393.70	Аналитический	0.10	-
57	459488.30	2225391.40	Аналитический	0.10	-
1	459527.70	2225395.10	Аналитический	0.10	-
58	458846.96	2225252.50	Картометрический	1.00	-
59	458851.37	2225259.91	Картометрический	1.00	-
60	458868.74	2225290.82	Картометрический	1.00	-
61	458881.06	2225314.11	Картометрический	1.00	-
62	458891.71	2225343.59	Картометрический	1.00	-
63	458896.60	2225361.03	Картометрический	1.00	-
64	458895.88	2225364.96	Картометрический	1.00	-
65	458892.67	2225369.15	Картометрический	1.00	-
66	458886.35	2225374.21	Картометрический	1.00	-
67	458888.54	2225389.08	Картометрический	1.00	-
68	458899.57	2225391.46	Картометрический	1.00	-
69	458902.74	2225393.33	Картометрический	1.00	-
70	458905.63	2225396.98	Картометрический	1.00	-
71	458909.94	2225423.12	Картометрический	1.00	-
72	458912.09	2225451.12	Картометрический	1.00	-
73	458909.66	2225454.71	Картометрический	1.00	-
74	458905.28	2225457.14	Картометрический	1.00	-
75	458905.26	2225457.50	Картометрический	1.00	-
76	458904.01	2225457.38	Картометрический	1.00	-
77	458897.67	2225458.61	Картометрический	1.00	-
78	458897.75	2225469.16	Картометрический	1.00	-
79	458712.10	2225453.90	Картометрический	1.00	-
80	458589.04	2225458.57	Картометрический	1.00	-

1	2	3	4	5	6
81	458316.59	2225475.27	Картометрический	1.00	-
82	458126.80	2225466.10	Картометрический	1.00	-
83	458053.34	2225449.62	Картометрический	1.00	-
84	458004.30	2225427.62	Картометрический	1.00	-
85	457933.48	2225406.65	Картометрический	1.00	-
86	457920.99	2225395.66	Аналитический	0.10	-
87	457925.41	2225339.52	Картометрический	1.00	-
88	457941.30	2225333.40	Аналитический	0.10	-
89	458023.70	2225325.10	Аналитический	0.10	-
90	458135.20	2225371.70	Аналитический	0.10	-
91	458198.80	2225400.50	Аналитический	0.10	-
92	458253.30	2225418.80	Аналитический	0.10	-
93	458261.22	2225284.13	Аналитический	0.10	-
94	458309.83	2225285.60	Аналитический	0.10	-
95	458350.20	2225283.80	Аналитический	0.10	-
96	458474.60	2225247.60	Аналитический	0.10	-
97	458529.30	2225247.80	Аналитический	0.10	-
98	458699.60	2225250.60	Аналитический	0.10	-
58	458846.96	2225252.50	Картометрический	1.00	-
99	459201.30	2226687.60	Аналитический	0.10	-
100	459219.18	2226711.83	Аналитический	0.10	-
101	459233.76	2226728.50	Аналитический	0.10	-
102	459235.31	2226744.44	Аналитический	0.10	-
103	459228.16	2226756.60	Аналитический	0.10	-
104	459225.85	2226772.36	Аналитический	0.10	-
105	459231.65	2226817.23	Аналитический	0.10	-
106	459232.59	2226887.85	Аналитический	0.10	-
107	459251.37	2226938.81	Аналитический	0.10	-
108	459312.05	2227021.22	Аналитический	0.10	-
109	459329.87	2227054.34	Аналитический	0.10	-
110	459348.44	2227097.98	Аналитический	0.10	-
111	459360.56	2227146.24	Аналитический	0.10	-
112	459358.83	2227188.60	Аналитический	0.10	-
113	459351.85	2227241.19	Аналитический	0.10	-
114	459345.04	2227279.81	Аналитический	0.10	-
115	459353.33	2227319.29	Аналитический	0.10	-
116	459306.30	2227335.30	Аналитический	0.10	-
117	459292.80	2227339.13	Аналитический	0.10	-
118	459274.70	2227343.20	Аналитический	0.10	-
119	459235.40	2227367.60	Аналитический	0.10	-
120	459190.60	2227392.50	Аналитический	0.10	-
121	459165.20	2227405.20	Аналитический	0.10	-
122	459135.30	2227423.80	Аналитический	0.10	-
123	459107.80	2227438.50	Аналитический	0.10	-
124	459040.20	2227497.62	Аналитический	0.10	-
125	458990.90	2227537.81	Аналитический	0.10	-
126	458911.40	2227608.50	Аналитический	0.10	-

1	2	3	4	5	6
127	458883.70	2227647.60	Аналитический	0.10	-
128	458867.50	2227670.31	Аналитический	0.10	-
129	458825.70	2227719.00	Аналитический	0.10	-
130	458801.80	2227769.80	Аналитический	0.10	-
131	458773.70	2227822.20	Аналитический	0.10	-
132	458744.60	2227887.90	Аналитический	0.10	-
133	458731.70	2227933.90	Аналитический	0.10	-
134	458723.30	2227972.61	Аналитический	0.10	-
135	458720.61	2228024.80	Аналитический	0.10	-
136	458718.80	2228079.61	Аналитический	0.10	-
137	458724.00	2228107.80	Аналитический	0.10	-
138	458742.11	2228154.20	Аналитический	0.10	-
139	458731.40	2228172.10	Аналитический	0.10	-
140	458721.50	2228190.90	Аналитический	0.10	-
141	458745.60	2228242.00	Аналитический	0.10	-
142	458775.61	2228298.78	Аналитический	0.10	-
143	458794.77	2228355.38	Картометрический	1.00	-
144	458905.81	2228491.08	Аналитический	0.10	-
145	458894.80	2228515.00	Аналитический	0.10	-
146	458798.60	2228509.20	Аналитический	0.10	-
147	458696.50	2228496.90	Аналитический	0.10	-
148	458588.50	2228485.70	Аналитический	0.10	-
149	458519.00	2228478.30	Аналитический	0.10	-
150	458450.50	2228470.50	Аналитический	0.10	-
151	458385.40	2228462.10	Аналитический	0.10	-
152	458369.86	2228458.01	Аналитический	0.10	-
153	458347.80	2228452.20	Аналитический	0.10	-
154	458344.82	2228440.08	Аналитический	0.10	-
155	458372.94	2228368.41	Аналитический	0.10	-
156	458399.13	2228303.03	Аналитический	0.10	-
157	458387.83	2228290.14	Картометрический	1.00	-
158	458490.28	2228037.84	Картометрический	1.00	-
159	458501.89	2228042.58	Картометрический	1.00	-
160	458519.71	2228000.26	Картометрический	1.00	-
161	458503.62	2227993.92	Картометрический	1.00	-
162	458562.92	2227853.02	Картометрический	1.00	-
163	458577.33	2227859.08	Картометрический	1.00	-
164	458678.85	2227634.44	Картометрический	1.00	-
165	458705.66	2227594.79	Картометрический	1.00	-
166	458778.84	2227417.67	Картометрический	1.00	-
167	458864.59	2227197.48	Картометрический	1.00	-
168	458904.02	2227105.00	Картометрический	1.00	-
169	458968.63	2227130.81	Аналитический	0.10	-
170	458975.65	2227138.79	Аналитический	0.10	-
171	458976.16	2227144.77	Аналитический	0.10	-
172	458955.58	2227189.52	Аналитический	0.10	-
173	458928.63	2227241.16	Аналитический	0.10	-
174	458901.14	2227292.57	Аналитический	0.10	-

1	2	3	4	5	6
175	458873.22	2227352.01	Аналитический	0.10	-
176	458839.50	2227425.40	Аналитический	0.10	-
177	458827.37	2227452.66	Аналитический	0.10	-
178	458763.28	2227596.76	Аналитический	0.10	-
179	458701.39	2227731.92	Аналитический	0.10	-
180	458671.34	2227806.43	Аналитический	0.10	-
181	458614.39	2227924.10	Аналитический	0.10	-
182	458556.04	2228058.47	Аналитический	0.10	-
183	458526.13	2228133.03	Аналитический	0.10	-
184	458524.58	2228142.64	Аналитический	0.10	-
185	458524.75	2228150.47	Аналитический	0.10	-
186	458529.64	2228156.83	Аналитический	0.10	-
187	458543.27	2228158.25	Аналитический	0.10	-
188	458538.37	2228154.44	Аналитический	0.10	-
189	458532.58	2228149.42	Аналитический	0.10	-
190	458532.59	2228143.19	Аналитический	0.10	-
191	458533.88	2228135.18	Аналитический	0.10	-
192	458563.42	2228061.55	Аналитический	0.10	-
193	458621.67	2227927.43	Аналитический	0.10	-
194	458679.00	2227808.36	Аналитический	0.10	-
195	458708.74	2227735.09	Аналитический	0.10	-
196	458770.57	2227600.05	Аналитический	0.10	-
197	458834.72	2227455.83	Аналитический	0.10	-
198	458846.79	2227428.70	Аналитический	0.10	-
199	458880.48	2227355.38	Аналитический	0.10	-
200	458935.70	2227244.90	Аналитический	0.10	-
201	458962.79	2227193.01	Аналитический	0.10	-
202	458984.31	2227146.47	Аналитический	0.10	-
203	458985.21	2227141.78	Аналитический	0.10	-
204	458990.94	2227128.64	Картометрический	1.00	-
205	458972.28	2227120.20	Аналитический	0.10	-
206	458908.46	2227093.24	Картометрический	1.00	-
207	458961.56	2226988.22	Картометрический	1.00	-
208	459038.25	2226869.28	Картометрический	1.00	-
209	459126.53	2226924.07	Картометрический	1.00	-
210	459147.33	2226887.03	Картометрический	1.00	-
211	459148.95	2226694.23	Картометрический	1.00	-
99	459201.30	2226687.60	Аналитический	0.10	-
212	458780.74	2226670.95	Картометрический	1.00	-
213	458788.27	2226672.50	Картометрический	1.00	-
214	458816.29	2226677.49	Картометрический	1.00	-
215	458839.72	2226683.55	Картометрический	1.00	-
216	458859.11	2226692.03	Картометрический	1.00	-
217	458877.16	2226701.73	Картометрический	1.00	-
218	458889.82	2226711.15	Картометрический	1.00	-
219	458899.78	2226725.97	Картометрический	1.00	-
220	458908.40	2226745.63	Картометрический	1.00	-

1	2	3	4	5	6
221	458916.75	2226767.72	Картометрический	1.00	-
222	458920.79	2226781.45	Картометрический	1.00	-
223	458922.41	2226799.50	Картометрический	1.00	-
224	458922.14	2226813.50	Картометрический	1.00	-
225	458918.37	2226828.86	Картометрический	1.00	-
226	458912.17	2226841.51	Картометрический	1.00	-
227	458896.28	2226875.99	Картометрический	1.00	-
228	458842.95	2226996.92	Картометрический	1.00	-
229	458824.64	2227039.48	Картометрический	1.00	-
230	458823.02	2227042.71	Картометрический	1.00	-
231	458818.98	2227046.21	Картометрический	1.00	-
232	458814.13	2227045.41	Картометрический	1.00	-
233	458809.82	2227043.79	Картометрический	1.00	-
234	458807.22	2227050.72	Картометрический	1.00	-
235	458797.09	2227049.87	Аналитический	0.10	-
236	458784.27	2227045.63	Аналитический	0.10	-
237	458757.19	2227040.38	Аналитический	0.10	-
238	458759.08	2227011.13	Картометрический	1.00	-
239	458843.60	2226819.44	Картометрический	1.00	-
240	458790.90	2226794.87	Картометрический	1.00	-
241	458775.16	2226828.42	Картометрический	1.00	-
242	458719.32	2226803.74	Картометрический	1.00	-
212	458780.74	2226670.95	Картометрический	1.00	-
243	458762.64	2226595.03	Картометрический	1.00	-
244	458741.33	2226656.31	Картометрический	1.00	-
245	458735.03	2226655.17	Картометрический	1.00	-
246	458691.47	2226643.04	Картометрический	1.00	-
247	458640.49	2226628.34	Картометрический	1.00	-
248	458621.05	2226622.32	Картометрический	1.00	-
249	458620.38	2226616.42	Картометрический	1.00	-
250	458628.97	2226590.46	Картометрический	1.00	-
251	458640.77	2226564.03	Картометрический	1.00	-
252	458656.54	2226540.00	Картометрический	1.00	-
253	458658.23	2226534.62	Картометрический	1.00	-
254	458683.35	2226534.85	Картометрический	1.00	-
255	458729.32	2226574.24	Аналитический	0.10	-
243	458762.64	2226595.03	Картометрический	1.00	-
256	458689.45	2226650.16	Картометрический	1.00	-
257	458676.46	2226685.73	Аналитический	0.10	-
258	458668.77	2226707.53	Аналитический	0.10	-
259	458660.61	2226704.51	Аналитический	0.10	-
260	458641.37	2226745.84	Аналитический	0.10	-
261	458627.60	2226740.06	Картометрический	1.00	-
262	458597.59	2226800.51	Картометрический	1.00	-
263	458589.57	2226831.98	Картометрический	1.00	-
264	458573.84	2226867.17	Картометрический	1.00	-

1	2	3	4	5	6
265	458568.92	2226865.31	Картометрический	1.00	-
266	458547.60	2226856.94	Картометрический	1.00	-
267	458516.79	2226844.85	Картометрический	1.00	-
268	458511.79	2226842.65	Картометрический	1.00	-
269	458527.79	2226808.73	Аналитический	0.10	-
270	458572.90	2226713.25	Аналитический	0.10	-
271	458600.00	2226650.57	Аналитический	0.10	-
272	458604.82	2226638.00	Аналитический	0.10	-
273	458607.59	2226634.39	Аналитический	0.10	-
274	458614.69	2226629.59	Аналитический	0.10	-
275	458618.60	2226630.37	Картометрический	1.00	-
276	458626.32	2226632.00	Картометрический	1.00	-
277	458638.44	2226635.45	Картометрический	1.00	-
256	458689.45	2226650.16	Картометрический	1.00	-
278	458642.23	2226526.06	Картометрический	1.00	-
279	458640.62	2226528.76	Картометрический	1.00	-
280	458622.69	2226563.40	Картометрический	1.00	-
281	458615.96	2226572.78	Картометрический	1.00	-
282	458600.32	2226587.89	Картометрический	1.00	-
283	458587.84	2226594.69	Картометрический	1.00	-
284	458465.54	2226553.81	Картометрический	1.00	-
285	458406.11	2226546.59	Картометрический	1.00	-
286	458354.24	2226567.55	Картометрический	1.00	-
287	458266.36	2226545.91	Картометрический	1.00	-
288	458283.06	2226462.27	Аналитический	0.10	-
289	458126.82	2226418.82	Аналитический	0.10	-
290	458112.07	2226476.97	Аналитический	0.10	-
291	458096.54	2226473.11	Аналитический	0.10	-
292	458092.28	2226492.17	Аналитический	0.10	-
293	457964.81	2226467.79	Аналитический	0.10	-
294	457883.90	2226455.84	Картометрический	1.00	-
295	457877.83	2226484.78	Картометрический	1.00	-
296	457874.19	2226507.50	Картометрический	1.00	-
297	457815.84	2226504.92	Картометрический	1.00	-
298	457758.80	2226492.04	Картометрический	1.00	-
299	457716.13	2226469.33	Картометрический	1.00	-
300	457696.77	2226516.89	Картометрический	1.00	-
301	457642.28	2226485.97	Аналитический	0.10	-
302	457642.19	2226473.49	Картометрический	1.00	-
303	457601.40	2226459.39	Аналитический	0.10	-
304	457597.80	2226458.13	Аналитический	0.10	-
305	457598.18	2226453.61	Картометрический	1.00	-
306	457534.61	2226425.19	Аналитический	0.10	-
307	457479.81	2226413.64	Картометрический	1.00	-
308	457472.86	2226412.80	Картометрический	1.00	-
309	457474.04	2226404.26	Аналитический	0.10	-
310	457439.32	2226395.10	Аналитический	0.10	-

1	2	3	4	5	6
311	457428.31	2226434.04	Картометрический	1.00	-
312	457311.65	2226384.54	Картометрический	1.00	-
313	457187.63	2226344.57	Картометрический	1.00	-
314	457178.48	2226374.36	Картометрический	1.00	-
315	457177.59	2226404.75	Картометрический	1.00	-
316	457149.75	2226543.09	Картометрический	1.00	-
317	457149.59	2226577.80	Картометрический	1.00	-
318	457131.78	2226697.61	Картометрический	1.00	-
319	457124.68	2226719.66	Аналитический	0.10	-
320	457098.43	2226715.50	Аналитический	0.10	-
321	457048.98	2226708.38	Аналитический	0.10	-
322	457001.04	2226702.63	Аналитический	0.10	-
323	456935.28	2226693.49	Аналитический	0.10	-
324	456912.18	2226689.63	Аналитический	0.10	-
325	456815.58	2226674.62	Аналитический	0.10	-
326	456806.07	2226672.70	Аналитический	0.10	-
327	456775.76	2226667.02	Аналитический	0.10	-
328	456773.25	2226666.55	Аналитический	0.10	-
329	456767.30	2226665.43	Аналитический	0.10	-
330	456743.96	2226661.57	Аналитический	0.10	-
331	456742.06	2226663.07	Аналитический	0.10	-
332	456735.82	2226662.63	Аналитический	0.10	-
333	456734.19	2226670.27	Аналитический	0.10	-
334	456740.03	2226673.09	Аналитический	0.10	-
335	456740.90	2226677.30	Аналитический	0.10	-
336	456714.29	2226833.72	Аналитический	0.10	-
337	456702.12	2226904.51	Аналитический	0.10	-
338	456694.96	2226929.11	Аналитический	0.10	-
339	456685.02	2226952.27	Аналитический	0.10	-
340	456673.05	2226973.14	Аналитический	0.10	-
341	456656.37	2226987.02	Аналитический	0.10	-
342	456634.32	2226992.66	Аналитический	0.10	-
343	456568.56	2227003.17	Аналитический	0.10	-
344	456563.49	2227002.49	Аналитический	0.10	-
345	456555.83	2226995.83	Аналитический	0.10	-
346	456552.19	2226997.73	Аналитический	0.10	-
347	456548.06	2226993.73	Аналитический	0.10	-
348	456533.78	2226970.20	Аналитический	0.10	-
349	456545.30	2226855.20	Аналитический	0.10	-
350	456480.40	2226835.50	Аналитический	0.10	-
351	456527.18	2226757.48	Аналитический	0.10	-
352	456521.41	2226738.48	Аналитический	0.10	-
353	456494.50	2226707.80	Аналитический	0.10	-
354	456509.80	2226690.10	Аналитический	0.10	-
355	456483.71	2226649.90	Аналитический	0.10	-
356	456477.29	2226605.80	Аналитический	0.10	-
357	456470.75	2226451.02	Аналитический	0.10	-
358	456448.53	2226368.98	Аналитический	0.10	-

1	2	3	4	5	6
359	456486.47	2226177.62	Аналитический	0.10	-
360	456498.02	2226149.52	Картометрический	1.00	-
361	456497.33	2226144.85	Аналитический	0.10	-
362	456580.30	2226151.75	Аналитический	0.10	-
363	456611.58	2226154.49	Аналитический	0.10	-
364	456628.17	2226155.78	Аналитический	0.10	-
365	456665.41	2226159.08	Аналитический	0.10	-
366	456690.50	2226146.80	Аналитический	0.10	-
367	456747.00	2226154.50	Аналитический	0.10	-
368	456752.80	2226129.60	Аналитический	0.10	-
369	456810.20	2226113.20	Аналитический	0.10	-
370	456825.40	2226109.60	Аналитический	0.10	-
371	456855.83	2226105.32	Аналитический	0.10	-
372	456880.34	2226107.49	Аналитический	0.10	-
373	456888.77	2226107.56	Аналитический	0.10	-
374	456938.87	2226111.27	Аналитический	0.10	-
375	456939.09	2226104.36	Аналитический	0.10	-
376	456978.70	2226106.20	Аналитический	0.10	-
377	456985.30	2226107.60	Аналитический	0.10	-
378	457015.40	2226115.50	Аналитический	0.10	-
379	457019.50	2226111.50	Аналитический	0.10	-
380	457022.20	2226097.60	Аналитический	0.10	-
381	457060.50	2226092.90	Аналитический	0.10	-
382	457089.10	2226089.00	Аналитический	0.10	-
383	457111.20	2226080.00	Аналитический	0.10	-
384	457138.10	2226066.40	Аналитический	0.10	-
385	457165.80	2226057.50	Аналитический	0.10	-
386	457198.60	2226045.80	Аналитический	0.10	-
387	457231.90	2226035.90	Аналитический	0.10	-
388	457274.20	2226028.90	Аналитический	0.10	-
389	457316.40	2226022.00	Аналитический	0.10	-
390	457338.60	2226018.20	Аналитический	0.10	-
391	457354.10	2226007.40	Аналитический	0.10	-
392	457379.80	2225982.30	Аналитический	0.10	-
393	457398.79	2225957.87	Аналитический	0.10	-
394	457451.50	2225938.20	Аналитический	0.10	-
395	457505.60	2225925.80	Аналитический	0.10	-
396	457533.20	2225939.30	Аналитический	0.10	-
397	457593.40	2225957.30	Аналитический	0.10	-
398	457627.00	2225974.30	Аналитический	0.10	-
399	457660.05	2225995.92	Аналитический	0.10	-
400	457676.19	2226004.33	Аналитический	0.10	-
401	457685.70	2226009.40	Аналитический	0.10	-
402	457694.10	2225980.50	Аналитический	0.10	-
403	457745.10	2226003.90	Аналитический	0.10	-
404	457763.27	2226008.98	Картометрический	1.00	-
405	457761.20	2226032.40	Аналитический	0.10	-
406	457781.60	2226045.50	Аналитический	0.10	-

1	2	3	4	5	6
407	457805.00	2226084.80	Аналитический	0.10	-
408	457814.40	2226111.10	Аналитический	0.10	-
409	457832.60	2226135.50	Аналитический	0.10	-
410	457857.90	2226157.20	Аналитический	0.10	-
411	457887.60	2226172.90	Аналитический	0.10	-
412	457921.30	2226180.20	Аналитический	0.10	-
413	457958.40	2226189.50	Аналитический	0.10	-
414	458003.90	2226206.21	Аналитический	0.10	-
415	458042.20	2226214.61	Аналитический	0.10	-
416	458083.10	2226212.01	Аналитический	0.10	-
417	458111.80	2226204.31	Аналитический	0.10	-
418	458162.10	2226186.81	Аналитический	0.10	-
419	458215.30	2226170.51	Аналитический	0.10	-
420	458258.86	2226162.71	Аналитический	0.10	-
421	458261.52	2226196.68	Аналитический	0.10	-
422	458308.11	2226194.28	Аналитический	0.10	-
423	458337.27	2226205.69	Аналитический	0.10	-
424	458353.60	2226217.80	Аналитический	0.10	-
425	458370.10	2226203.45	Аналитический	0.10	-
426	458495.89	2226340.46	Аналитический	0.10	-
427	458589.78	2226454.51	Аналитический	0.10	-
278	458642.23	2226526.06	Картометрический	1.00	-
428	458588.55	2226625.65	Аналитический	0.10	-
429	458594.77	2226633.62	Аналитический	0.10	-
430	458595.36	2226638.48	Аналитический	0.10	-
431	458592.54	2226647.71	Аналитический	0.10	-
432	458565.61	2226709.96	Аналитический	0.10	-
433	458520.56	2226805.32	Аналитический	0.10	-
434	458491.93	2226865.95	Картометрический	1.00	-
435	458488.98	2226864.65	Аналитический	0.10	-
436	458469.70	2226855.60	Аналитический	0.10	-
437	458466.91	2226862.02	Картометрический	1.00	-
438	458368.92	2226822.53	Картометрический	1.00	-
439	458384.30	2226750.87	Аналитический	0.10	-
440	458316.75	2226739.84	Аналитический	0.10	-
441	458317.76	2226731.41	Аналитический	0.10	-
442	458294.80	2226727.80	Аналитический	0.10	-
443	458301.33	2226682.31	Аналитический	0.10	-
444	458271.28	2226681.52	Аналитический	0.10	-
445	458265.82	2226675.72	Аналитический	0.10	-
446	458260.23	2226669.42	Картометрический	1.00	-
447	458274.66	2226654.60	Картометрический	1.00	-
448	458297.40	2226635.08	Картометрический	1.00	-
449	458317.32	2226619.86	Картометрический	1.00	-
450	458338.35	2226608.85	Картометрический	1.00	-
451	458358.70	2226600.73	Картометрический	1.00	-
452	458398.96	2226587.96	Картометрический	1.00	-

1	2	3	4	5	6
453	458410.91	2226586.56	Картометрический	1.00	-
454	458424.84	2226586.67	Картометрический	1.00	-
455	458439.11	2226588.13	Картометрический	1.00	-
456	458538.57	2226617.10	Картометрический	1.00	-
457	458575.00	2226628.82	Картометрический	1.00	-
428	458588.55	2226625.65	Аналитический	0.10	-
458	458370.81	2226884.93	Аналитический	0.10	-
459	458368.91	2226898.94	Картометрический	1.00	-
460	458359.83	2226918.59	Картометрический	1.00	-
461	458354.85	2226928.25	Картометрический	1.00	-
462	458351.56	2226926.72	Аналитический	0.10	-
463	458339.87	2226951.73	Аналитический	0.10	-
464	458320.42	2226992.83	Картометрический	1.00	-
465	458343.58	2227001.97	Аналитический	0.10	-
466	458361.17	2227008.75	Картометрический	1.00	-
467	458355.11	2227023.17	Аналитический	0.10	-
468	458364.57	2227027.37	Аналитический	0.10	-
469	458365.18	2227026.00	Картометрический	1.00	-
470	458372.86	2227029.41	Картометрический	1.00	-
471	458360.35	2227057.56	Аналитический	0.10	-
472	458371.32	2227062.43	Аналитический	0.10	-
473	458375.63	2227062.61	Аналитический	0.10	-
474	458358.33	2227099.21	Аналитический	0.10	-
475	458321.58	2227082.90	Аналитический	0.10	-
476	458272.55	2227057.09	Аналитический	0.10	-
477	458208.88	2227029.21	Аналитический	0.10	-
478	458145.48	2227005.07	Аналитический	0.10	-
479	458153.83	2226983.84	Картометрический	1.00	-
480	458156.77	2226989.32	Картометрический	1.00	-
481	458165.76	2226968.75	Картометрический	1.00	-
482	458164.05	2226957.35	Картометрический	1.00	-
483	458170.80	2226938.84	Картометрический	1.00	-
484	458182.98	2226896.96	Картометрический	1.00	-
485	458196.27	2226853.47	Картометрический	1.00	-
486	458201.10	2226835.18	Картометрический	1.00	-
487	458210.00	2226838.12	Аналитический	0.10	-
488	458219.27	2226842.36	Аналитический	0.10	-
489	458223.35	2226833.45	Аналитический	0.10	-
490	458228.52	2226823.03	Картометрический	1.00	-
491	458362.33	2226881.04	Аналитический	0.10	-
458	458370.81	2226884.93	Аналитический	0.10	-
492	457952.25	2226852.73	Картометрический	1.00	-
493	457942.16	2226943.96	Картометрический	1.00	-
494	457939.29	2226947.64	Аналитический	0.10	-
495	457851.63	2226930.34	Аналитический	0.10	-
496	457805.97	2226922.20	Аналитический	0.10	-

1	2	3	4	5	6
497	457741.86	2226910.78	Аналитический	0.10	-
498	457711.22	2226905.03	Аналитический	0.10	-
499	457665.13	2226894.91	Аналитический	0.10	-
500	457640.35	2226890.41	Аналитический	0.10	-
501	457612.23	2226884.59	Аналитический	0.10	-
502	457591.28	2226879.15	Аналитический	0.10	-
503	457577.81	2226876.04	Картометрический	1.00	-
504	457588.60	2226828.76	Картометрический	1.00	-
505	457621.22	2226793.83	Картометрический	1.00	-
506	457887.02	2226842.68	Картометрический	1.00	-
492	457952.25	2226852.73	Картометрический	1.00	-
507	457909.43	2226953.89	Картометрический	1.00	-
508	457888.39	2227033.71	Картометрический	1.00	-
509	457597.58	2226954.71	Картометрический	1.00	-
510	457590.19	2226891.26	Аналитический	0.10	-
511	457625.22	2226898.84	Аналитический	0.10	-
512	457662.32	2226906.44	Аналитический	0.10	-
513	457703.35	2226914.82	Аналитический	0.10	-
514	457734.59	2226920.64	Аналитический	0.10	-
515	457797.89	2226932.60	Аналитический	0.10	-
516	457886.33	2226949.31	Аналитический	0.10	-
507	457909.43	2226953.89	Картометрический	1.00	-
517	457511.87	2226763.36	Аналитический	0.10	-
518	457509.09	2226787.95	Картометрический	1.00	-
519	457532.11	2226792.40	Картометрический	1.00	-
520	457519.62	2226863.63	Картометрический	1.00	-
521	457515.34	2226862.83	Аналитический	0.10	-
522	457502.90	2226859.44	Картометрический	1.00	-
523	457486.82	2226854.79	Картометрический	1.00	-
524	457475.72	2226851.83	Аналитический	0.10	-
525	457446.43	2226841.02	Аналитический	0.10	-
526	457466.89	2226799.44	Картометрический	1.00	-
527	457470.94	2226780.26	Картометрический	1.00	-
528	457475.05	2226757.88	Аналитический	0.10	-
517	457511.87	2226763.36	Аналитический	0.10	-
529	457395.42	2226819.95	Аналитический	0.10	-
530	457388.57	2226854.72	Картометрический	1.00	-
531	457373.59	2226969.63	Картометрический	1.00	-
532	457408.06	2226975.56	Картометрический	1.00	-
533	457395.56	2227054.84	Картометрический	1.00	-
534	457404.27	2227060.78	Картометрический	1.00	-
535	457401.24	2227081.10	Картометрический	1.00	-
536	457386.22	2227078.70	Картометрический	1.00	-
537	457382.18	2227105.34	Картометрический	1.00	-
538	457441.57	2227120.12	Аналитический	0.10	-

1	2	3	4	5	6
539	457453.08	2227122.99	Картометрический	1.00	-
540	457447.07	2227154.32	Картометрический	1.00	-
541	457507.66	2227182.98	Картометрический	1.00	-
542	457514.65	2227192.94	Картометрический	1.00	-
543	457574.90	2227216.45	Аналитический	0.10	-
544	457556.64	2227272.14	Картометрический	1.00	-
545	457369.76	2227181.66	Аналитический	0.10	-
546	457321.20	2227248.40	Аналитический	0.10	-
547	457304.10	2227266.90	Аналитический	0.10	-
548	457297.00	2227302.30	Аналитический	0.10	-
549	457289.10	2227312.90	Аналитический	0.10	-
550	457227.80	2227321.70	Аналитический	0.10	-
551	457103.55	2227349.65	Картометрический	1.00	-
552	457047.80	2227362.20	Аналитический	0.10	-
553	456937.70	2227388.00	Аналитический	0.10	-
554	456901.30	2227385.50	Аналитический	0.10	-
555	456860.90	2227356.80	Аналитический	0.10	-
556	456800.00	2227284.20	Аналитический	0.10	-
557	456678.70	2227128.30	Аналитический	0.10	-
558	456601.30	2227035.10	Аналитический	0.10	-
559	456582.15	2227021.97	Картометрический	1.00	-
560	456585.85	2227019.53	Аналитический	0.10	-
561	456583.53	2227015.51	Аналитический	0.10	-
562	456584.98	2227012.60	Аналитический	0.10	-
563	456624.13	2227007.65	Аналитический	0.10	-
564	456644.06	2227003.86	Аналитический	0.10	-
565	456663.85	2226996.91	Аналитический	0.10	-
566	456684.03	2226978.84	Аналитический	0.10	-
567	456697.18	2226956.30	Аналитический	0.10	-
568	456706.77	2226931.64	Аналитический	0.10	-
569	456713.70	2226907.06	Аналитический	0.10	-
570	456718.98	2226882.02	Аналитический	0.10	-
571	456737.18	2226773.69	Аналитический	0.10	-
572	456752.44	2226684.58	Аналитический	0.10	-
573	456759.01	2226678.84	Аналитический	0.10	-
574	456764.57	2226677.48	Аналитический	0.10	-
575	456771.04	2226677.90	Аналитический	0.10	-
576	456794.17	2226681.38	Аналитический	0.10	-
577	456839.17	2226689.39	Аналитический	0.10	-
578	456881.47	2226696.01	Аналитический	0.10	-
579	456967.69	2226710.24	Аналитический	0.10	-
580	456997.67	2226713.32	Картометрический	1.00	-
581	457093.88	2226726.44	Аналитический	0.10	-
582	457159.30	2226739.09	Аналитический	0.10	-
583	457202.76	2226750.38	Аналитический	0.10	-
584	457223.48	2226757.32	Аналитический	0.10	-
585	457285.51	2226773.95	Аналитический	0.10	-
586	457306.61	2226780.30	Аналитический	0.10	-

1	2	3	4	5	6
587	457327.95	2226787.55	Аналитический	0.10	-
588	457340.64	2226793.03	Аналитический	0.10	-
589	457361.05	2226801.85	Аналитический	0.10	-
529	457395.42	2226819.95	Аналитический	0.10	-
590	457391.95	2227838.99	Аналитический	0.10	-
591	457494.80	2228036.58	Картометрический	1.00	-
592	457511.45	2228078.27	Аналитический	0.10	-
593	457503.71	2228086.71	Картометрический	1.00	-
594	457484.67	2228111.52	Картометрический	1.00	-
595	457469.41	2228134.06	Картометрический	1.00	-
596	457444.23	2228174.04	Картометрический	1.00	-
597	457395.24	2228262.15	Картометрический	1.00	-
598	457379.04	2228291.24	Картометрический	1.00	-
599	457370.96	2228306.03	Аналитический	0.10	-
600	457297.62	2228295.52	Аналитический	0.10	-
601	457297.16	2228285.45	Картометрический	1.00	-
602	457291.24	2228250.22	Аналитический	0.10	-
603	457304.19	2228035.49	Аналитический	0.10	-
604	457326.12	2228037.01	Аналитический	0.10	-
605	457330.90	2227981.63	Аналитический	0.10	-
606	457219.49	2227969.47	Аналитический	0.10	-
607	457234.03	2227765.12	Картометрический	1.00	-
608	457345.60	2227780.45	Аналитический	0.10	-
609	457340.12	2227831.25	Аналитический	0.10	-
590	457391.95	2227838.99	Аналитический	0.10	-
610	457525.16	2228757.43	Аналитический	0.10	-
611	457525.90	2228764.53	Картометрический	1.00	-
612	457531.14	2228911.59	Аналитический	0.10	-
613	457530.70	2229120.95	Аналитический	0.10	-
614	457523.71	2229340.66	Аналитический	0.10	-
615	457583.86	2229417.54	Аналитический	0.10	-
616	457583.12	2229421.14	Аналитический	0.10	-
617	457559.12	2229538.53	Аналитический	0.10	-
618	457547.55	2229723.90	Аналитический	0.10	-
619	457416.20	2229726.48	Аналитический	0.10	-
620	457406.69	2229565.09	Аналитический	0.10	-
621	457409.98	2229046.97	Аналитический	0.10	-
622	457414.15	2228700.07	Аналитический	0.10	-
623	457479.71	2228733.94	Аналитический	0.10	-
624	457489.69	2228739.10	Аналитический	0.10	-
610	457525.16	2228757.43	Аналитический	0.10	-

3. Сведения о характерных точках части (частей) границы объекта					
Обозначение характерных точек части границы	Координаты, м		Метод определения координат характерной точки	Средняя квадратическая погрешность положения характерной точки (Mt), м	Описание обозначения точки на местности (при наличии)
	X	Y			
1	2	3	4	5	6
Часть №					
-	-	-	-	-	-


Раздел 3

Сведения о местоположении измененных (уточненных) границ объекта							
1. Система координат: -							
2. Сведения о характерных точках границ объекта							
Обозначение характерных точек границ	Существующие координаты, м		Измененные (уточненные) координаты, м		Метод определения координат характерной точки	Средняя квадратическая погрешность положения характерной точки (Mt), м	Описание обозначения точки на местности (при наличии)
	X	Y	X	Y			
1	2	3	4	5	6	7	8
-	-	-	-	-	-	-	-
3.Сведения о характерных точках части (частей) границы объекта							
Часть №							
-	-	-	-	-	-	-	-

Раздел 4

План границ объекта

Схема расположения листов плана границ объекта

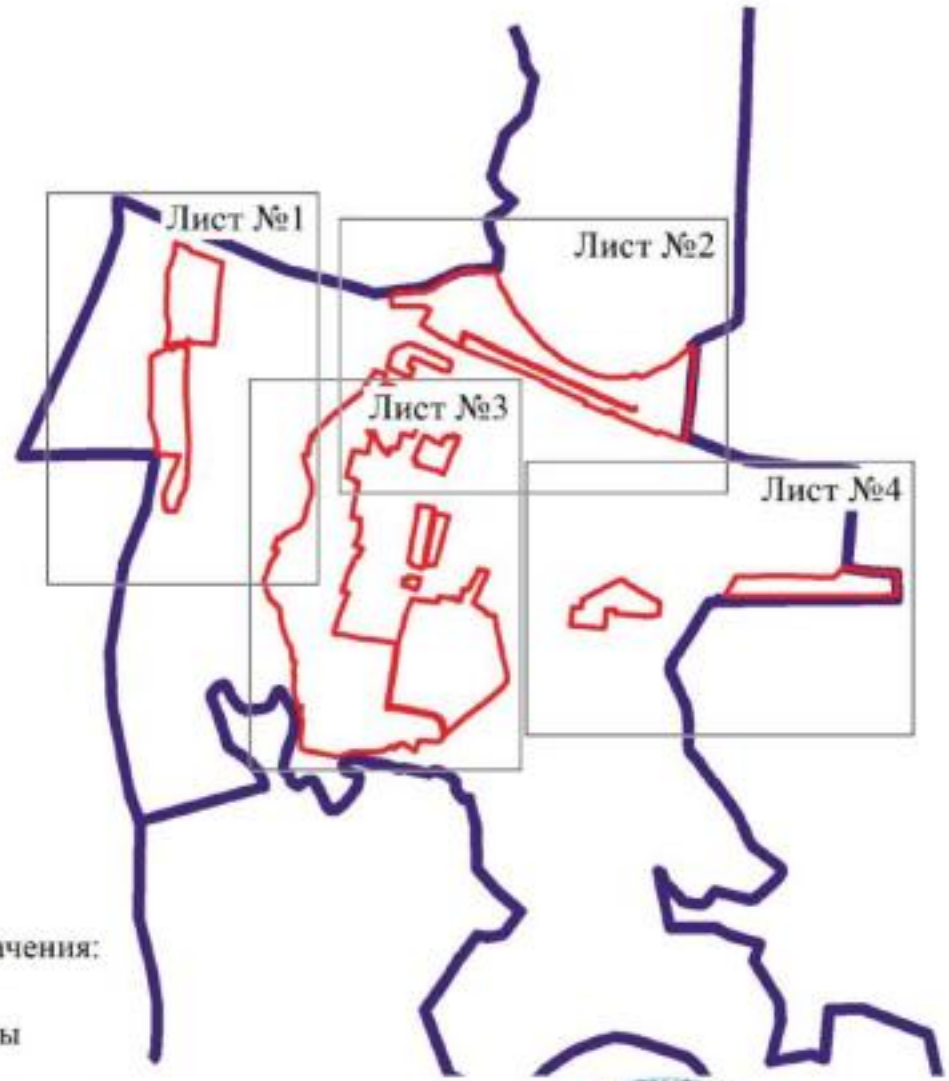

Масштаб 1:50000

Используемые условные знаки и обозначения:

границы территориальной зоны

границы муниципального образования

Лист №1 — область и номер листа плана границ объекта

Заместитель руководителя БУВО «Нормативно-проектный центр»

Подпись _____ А.В. Ромашов Дата « 07 » декабря 2020 г.

Место для оттиска печати (при наличии) лица, составившего описание местоположения границ объекта









ОПИСАНИЕ МЕСТОПОЛОЖЕНИЯ ГРАНИЦ

Зона застройки малоэтажными многоквартирными жилыми домами рабочего поселка Елань-Коленовский – Ж2/1

(наименование объекта, местоположение границ которого описано (далее - объект)

Раздел 1

Сведения об объекте		
№ п/п	Характеристики объекта	Описание характеристик
1	2	3
1	Местоположение объекта	Воронежская область, Новохопёрский муниципальный район, Елань-Коленовское городское поселение, рабочий поселок Елань-Коленовский
2	Площадь объекта ± величина погрешности определения площади (Р ± Дельта Р)	399333+/-2212 м²
3	Иные характеристики объекта	-

Раздел 2

Сведения о местоположении границ объекта					
1. Система координат: МСК - 36, зона 2					
2. Сведения о характерных точках границ объекта					
Обозначение характерных точек границ	Координаты, м		Метод определения координат характерной точки	Средняя квадратическая погрешность положения характерной точки (Mt), м	Описание обозначения точки на местности (при наличии)
	X	Y			
1	2	3	4	5	6
1	458780.74	2226670.95	Картометрический	1.00	-
2	458719.32	2226803.74	Картометрический	1.00	-
3	458775.16	2226828.42	Картометрический	1.00	-
4	458790.90	2226794.87	Картометрический	1.00	-
5	458843.60	2226819.44	Картометрический	1.00	-
6	458759.08	2227011.13	Картометрический	1.00	-
7	458757.19	2227040.38	Аналитический	0.10	-
8	458737.32	2227085.56	Картометрический	1.00	-
9	458681.89	2227061.02	Аналитический	0.10	-
10	458707.42	2227007.62	Аналитический	0.10	-
11	458766.54	2226875.08	Картометрический	1.00	-
12	458711.60	2226850.35	Картометрический	1.00	-
13	458645.71	2226985.11	Картометрический	1.00	-
14	458571.21	2226952.13	Картометрический	1.00	-
15	458574.49	2226944.66	Картометрический	1.00	-
16	458603.86	2226879.04	Картометрический	1.00	-
17	458573.84	2226867.17	Картометрический	1.00	-
18	458589.57	2226831.98	Картометрический	1.00	-
19	458597.59	2226800.51	Картометрический	1.00	-
20	458627.60	2226740.06	Картометрический	1.00	-
21	458641.37	2226745.84	Аналитический	0.10	-
22	458660.61	2226704.51	Аналитический	0.10	-
23	458668.77	2226707.53	Аналитический	0.10	-
24	458676.46	2226685.73	Аналитический	0.10	-
25	458689.45	2226650.16	Картометрический	1.00	-
26	458733.37	2226662.39	Картометрический	1.00	-
1	458780.74	2226670.95	Картометрический	1.00	-
27	458089.47	2226587.48	Аналитический	0.10	-
28	458083.38	2226618.69	Аналитический	0.10	-
29	458075.95	2226660.37	Аналитический	0.10	-
30	458072.80	2226679.71	Аналитический	0.10	-
31	457994.74	2226668.90	Картометрический	1.00	-
32	457975.46	2226781.55	Картометрический	1.00	-

1	2	3	4	5	6
33	458190.14	2226819.87	Картометрический	1.00	-
34	458182.45	2226850.28	Картометрический	1.00	-
35	458170.27	2226893.94	Картометрический	1.00	-
36	458156.87	2226934.24	Картометрический	1.00	-
37	458149.08	2226955.57	Картометрический	1.00	-
38	458139.89	2226978.82	Картометрический	1.00	-
39	458137.76	2226983.76	Картометрический	1.00	-
40	458132.13	2226987.61	Картометрический	1.00	-
41	458123.63	2226988.20	Картометрический	1.00	-
42	458117.94	2226987.14	Картометрический	1.00	-
43	458099.31	2226983.63	Аналитический	0.10	-
44	458082.75	2226979.31	Аналитический	0.10	-
45	458074.19	2226977.27	Аналитический	0.10	-
46	458032.31	2226967.91	Аналитический	0.10	-
47	458011.71	2226962.76	Аналитический	0.10	-
48	457985.47	2226956.73	Аналитический	0.10	-
49	457939.29	2226947.64	Аналитический	0.10	-
50	457942.16	2226943.96	Картометрический	1.00	-
51	457952.25	2226852.73	Картометрический	1.00	-
52	457887.02	2226842.68	Картометрический	1.00	-
53	457621.22	2226793.83	Картометрический	1.00	-
54	457588.60	2226828.76	Картометрический	1.00	-
55	457577.81	2226876.04	Картометрический	1.00	-
56	457564.57	2226873.00	Аналитический	0.10	-
57	457528.36	2226865.29	Аналитический	0.10	-
58	457519.62	2226863.63	Картометрический	1.00	-
59	457532.11	2226792.40	Картометрический	1.00	-
60	457509.09	2226787.95	Картометрический	1.00	-
61	457511.87	2226763.36	Аналитический	0.10	-
62	457475.05	2226757.88	Аналитический	0.10	-
63	457470.94	2226780.26	Картометрический	1.00	-
64	457466.89	2226799.44	Картометрический	1.00	-
65	457446.43	2226841.02	Аналитический	0.10	-
66	457429.05	2226831.15	Аналитический	0.10	-
67	457411.79	2226818.71	Аналитический	0.10	-
68	457392.56	2226806.18	Аналитический	0.10	-
69	457372.15	2226795.00	Аналитический	0.10	-
70	457355.80	2226786.11	Аналитический	0.10	-
71	457331.93	2226776.53	Аналитический	0.10	-
72	457310.05	2226768.75	Аналитический	0.10	-
73	457286.88	2226761.50	Аналитический	0.10	-
74	457264.44	2226755.11	Аналитический	0.10	-
75	457173.28	2226729.61	Аналитический	0.10	-
76	457150.17	2226724.45	Аналитический	0.10	-
77	457124.68	2226719.66	Аналитический	0.10	-
78	457131.78	2226697.61	Картометрический	1.00	-
79	457149.59	2226577.80	Картометрический	1.00	-
80	457149.75	2226543.09	Картометрический	1.00	-

1	2	3	4	5	6
81	457177.59	2226404.75	Картометрический	1.00	-
82	457178.48	2226374.36	Картометрический	1.00	-
83	457187.63	2226344.57	Картометрический	1.00	-
84	457311.65	2226384.54	Картометрический	1.00	-
85	457428.31	2226434.04	Картометрический	1.00	-
86	457439.32	2226395.10	Аналитический	0.10	-
87	457474.04	2226404.26	Аналитический	0.10	-
88	457472.86	2226412.80	Картометрический	1.00	-
89	457479.81	2226413.64	Картометрический	1.00	-
90	457534.61	2226425.19	Аналитический	0.10	-
91	457598.18	2226453.61	Картометрический	1.00	-
92	457597.80	2226458.13	Аналитический	0.10	-
93	457601.40	2226459.39	Аналитический	0.10	-
94	457642.19	2226473.49	Картометрический	1.00	-
95	457642.28	2226485.97	Аналитический	0.10	-
96	457696.77	2226516.89	Картометрический	1.00	-
97	457716.13	2226469.33	Картометрический	1.00	-
98	457758.80	2226492.04	Картометрический	1.00	-
99	457815.84	2226504.92	Картометрический	1.00	-
100	457874.19	2226507.50	Картометрический	1.00	-
101	457877.83	2226484.78	Картометрический	1.00	-
102	457883.90	2226455.84	Картометрический	1.00	-
103	457964.81	2226467.79	Картометрический	1.00	-
104	457955.85	2226560.58	Картометрический	1.00	-
27	458089.47	2226587.48	Аналитический	0.10	-

3. Сведения о характерных точках части (частей) границы объекта

Обозначение характерных точек части границы	Координаты, м		Метод определения координат характерной точки	Средняя квадратическая погрешность положения характерной точки (Mt), м	Описание обозначения точки на местности (при наличии)
	X	Y			
1	2	3	4	5	6
Часть №					
-	-	-	-	-	-

Раздел 3

Сведения о местоположении измененных (уточненных) границ объекта							
1. Система координат: -							
2. Сведения о характерных точках границ объекта							
Обозначение характерных точек границ	Существующие координаты, м		Измененные (уточненные) координаты, м		Метод определения координат характерной точки	Средняя квадратическая погрешность положения характерной точки (Mt), м	Описание обозначения точки на местности (при наличии)
	X	Y	X	Y			
1	2	3	4	5	6	7	8
-	-	-	-	-	-	-	-
3.Сведения о характерных точках части (частей) границы объекта							
Часть №							
-	-	-	-	-	-	-	-

Раздел 4

План границ объекта



Используемые условные знаки и обозначения:

границы территориальной зоны

1 характерная точка границ территориальной зоны

Масштаб 1:5000

Заместитель руководителя БУНО «Нормативно-проектный центр»

Подпись _____ А.В. Романов Дата « 07 » декабря 2020 г.

Место для оттиска печати (при наличии) лица, составившего описание местоположения границ объекта

ОПИСАНИЕ МЕСТОПОЛОЖЕНИЯ ГРАНИЦ

Общественно-деловая зона рабочего поселка Елань-Коленовский – ОД/1

(наименование объекта, местоположение границ которого описано (далее - объект)

Раздел 1

Сведения об объекте		
№ п/п	Характеристики объекта	Описание характеристик
1	2	3
1	Местоположение объекта	Воронежская область, Новохопёрский муниципальный район, Елань-Коленовское городское поселение, рабочий поселок Елань-Коленовский
2	Площадь объекта ± величина погрешности определения площади (Р ± Дельта Р)	180278+/-1486 м²
3	Иные характеристики объекта	-

Раздел 2

Сведения о местоположении границ объекта					
1. Система координат: МСК - 36, зона 2					
2. Сведения о характерных точках границ объекта					
Обозначение характерных точек границ	Координаты, м		Метод определения координат характерной точки	Средняя квадратическая погрешность положения характерной точки (Mt), м	Описание обозначения точки на местности (при наличии)
	X	Y			
1	2	3	4	5	6
1	458766.54	2226875.08	Картометрический	1.00	-
2	458707.42	2227007.62	Картометрический	1.00	-
3	458681.89	2227061.02	Картометрический	1.00	-
4	458666.70	2227055.07	Картометрический	1.00	-
5	458573.28	2227012.93	Картометрический	1.00	-
6	458569.55	2227011.07	Картометрический	1.00	-
7	458555.60	2227004.92	Картометрический	1.00	-
8	458497.74	2226977.93	Аналитический	0.10	-
9	458478.95	2226969.18	Аналитический	0.10	-
10	458455.04	2227020.85	Картометрический	1.00	-
11	458414.35	2227003.57	Картометрический	1.00	-
12	458418.32	2226995.90	Картометрический	1.00	
13	458410.11	2226991.65	Аналитический	0.10	-
14	458406.75	2226990.18	Аналитический	0.10	-
15	458393.47	2226983.97	Картометрический	1.00	-
16	458376.19	2227021.92	Картометрический	1.00	-
17	458372.86	2227029.41	Картометрический	1.00	-
18	458365.18	2227026.00	Картометрический	1.00	-
19	458364.57	2227027.37	Аналитический	0.10	-
20	458355.11	2227023.17	Картометрический	1.00	-
21	458361.17	2227008.75	Картометрический	1.00	-
22	458343.58	2227001.97	Аналитический	0.10	-
23	458320.42	2226992.83	Картометрический	1.00	-
24	458339.87	2226951.73	Аналитический	0.10	-
25	458351.56	2226926.72	Аналитический	0.10	-
26	458354.85	2226928.25	Картометрический	1.00	-
27	458359.83	2226918.59	Картометрический	1.00	-
28	458368.91	2226898.94	Картометрический	1.00	-
29	458370.81	2226884.93	Аналитический	0.10	-
30	458362.33	2226881.04	Аналитический	0.10	-
31	458228.52	2226823.03	Картометрический	1.00	-
32	458223.35	2226833.45	Аналитический	0.10	-
33	458219.27	2226842.36	Аналитический	0.10	-
34	458210.00	2226838.12	Аналитический	0.10	-

1	2	3	4	5	6
35	458201.10	2226835.18	Картометрический	1.00	-
36	458211.71	2226794.87	Картометрический	1.00	
37	458213.31	2226788.80	Картометрический	1.00	-
38	458234.15	2226706.28	Картометрический	1.00	-
39	458243.18	2226689.56	Картометрический	1.00	-
40	458252.16	2226677.65	Картометрический	1.00	-
41	458260.23	2226669.42	Картометрический	1.00	-
42	458265.82	2226675.72	Аналитический	0.10	-
43	458271.28	2226681.52	Аналитический	0.10	-
44	458301.33	2226682.31	Аналитический	0.10	-
45	458294.80	2226727.80	Аналитический	0.10	-
46	458317.76	2226731.41	Аналитический	0.10	-
47	458316.75	2226739.84	Аналитический	0.10	-
48	458384.30	2226750.87	Аналитический	0.10	-
49	458368.92	2226822.53	Картометрический	1.00	-
50	458466.91	2226862.02	Картометрический	1.00	-
51	458469.70	2226855.60	Аналитический	0.10	-
52	458488.98	2226864.65	Аналитический	0.10	-
53	458491.93	2226865.95	Картометрический	1.00	-
54	458476.05	2226899.60	Аналитический	0.10	-
55	458483.28	2226903.02	Аналитический	0.10	-
56	458511.79	2226842.65	Картометрический	1.00	-
57	458516.79	2226844.85	Картометрический	1.00	-
58	458547.60	2226856.94	Картометрический	1.00	-
59	458568.92	2226865.31	Картометрический	1.00	-
60	458573.84	2226867.17	Картометрический	1.00	-
61	458603.86	2226879.04	Картометрический	1.00	-
62	458574.49	2226944.66	Картометрический	1.00	-
63	458571.21	2226952.13	Картометрический	1.00	-
64	458645.71	2226985.11	Картометрический	1.00	-
65	458711.60	2226850.35	Картометрический	1.00	-
1	458766.54	2226875.08	Картометрический	1.00	-
66	458587.84	2226594.69	Картометрический	1.00	-
67	458568.18	2226600.62	Картометрический	1.00	-
68	458548.94	2226602.10	Картометрический	1.00	
69	458538.24	2226601.50	Картометрический	1.00	-
70	458443.26	2226574.50	Картометрический	1.00	-
71	458423.55	2226572.24	Картометрический	1.00	-
72	458407.62	2226572.97	Картометрический	1.00	-
73	458396.23	2226574.24	Картометрический	1.00	-
74	458350.67	2226588.69	Картометрический	1.00	-
75	458326.31	2226598.61	Картометрический	1.00	-
76	458313.57	2226605.66	Картометрический	1.00	-
77	458277.37	2226594.48	Картометрический	1.00	-
78	458252.29	2226615.50	Аналитический	0.10	-
79	458251.58	2226619.75	Аналитический	0.10	-
80	458222.90	2226611.67	Аналитический	0.10	

1	2	3	4	5	6
81	458229.56	2226587.99	Аналитический	0.10	-
82	458256.44	2226595.54	Аналитический	0.10	-
83	458266.36	2226545.91	Картометрический	1.00	-
84	458354.24	2226567.55	Картометрический	1.00	-
85	458406.11	2226546.59	Картометрический	1.00	-
86	458465.54	2226553.81	Картометрический	1.00	-
66	458587.84	2226594.69	Картометрический	1.00	-
87	458246.47	2226644.78	Аналитический	0.10	-
88	458219.96	2226709.55	Аналитический	0.10	-
89	458198.73	2226785.92	Картометрический	1.00	-
90	458197.33	2226791.46	Картометрический	1.00	-
91	458190.14	2226819.87	Картометрический	1.00	-
92	457975.46	2226781.55	Картометрический	1.00	-
93	457994.74	2226668.90	Картометрический	1.00	-
94	458072.80	2226679.71	Аналитический	0.10	-
95	458075.95	2226660.37	Аналитический	0.10	-
96	458083.38	2226618.69	Аналитический	0.10	-
97	458093.64	2226620.41	Аналитический	0.10	-
87	458246.47	2226644.78	Аналитический	0.10	-
98	457590.19	2226891.26	Аналитический	0.10	-
99	457597.58	2226954.71	Картометрический	1.00	-
100	457601.80	2226991.00	Аналитический	0.10	-
101	457600.50	2227007.30	Аналитический	0.10	-
102	457594.75	2227110.65	Аналитический	0.10	-
103	457588.70	2227145.10	Аналитический	0.10	-
104	457574.90	2227216.45	Аналитический	0.10	-
105	457514.65	2227192.94	Картометрический	1.00	-
106	457507.66	2227182.98	Картометрический	1.00	-
107	457447.07	2227154.32	Картометрический	1.00	-
108	457453.08	2227122.99	Картометрический	1.00	-
109	457441.57	2227120.12	Аналитический	0.10	-
110	457382.18	2227105.34	Картометрический	1.00	-
111	457386.22	2227078.70	Картометрический	1.00	-
112	457401.24	2227081.10	Картометрический	1.00	-
113	457404.27	2227060.78	Картометрический	1.00	-
114	457395.56	2227054.84	Картометрический	1.00	-
115	457408.06	2226975.56	Картометрический	1.00	-
116	457373.59	2226969.63	Картометрический	1.00	-
117	457388.57	2226854.72	Картометрический	1.00	-
118	457395.42	2226819.95	Аналитический	0.10	-
119	457406.86	2226828.81	Аналитический	0.10	-
120	457429.58	2226845.26	Аналитический	0.10	-
121	457475.92	2226864.03	Аналитический	0.10	-
122	457517.50	2226875.13	Аналитический	0.10	-
123	457538.83	2226880.21	Аналитический	0.10	-
98	457590.19	2226891.26	Аналитический	0.10	-


3. Сведения о характерных точках части (частей) границы объекта					
Обозначение характерных точек части границы	Координаты, м		Метод определения координат характерной точки	Средняя квадратическая погрешность положения характерной точки (Mt), м	Описание обозначения точки на местности (при наличии)
	X	Y			
1	2	3	4	5	6
Часть №					
-	-	-	-	-	-

Раздел 3

Сведения о местоположении измененных (уточненных) границ объекта							
1. Система координат: -							
2. Сведения о характерных точках границ объекта							
Обозначение характерных точек границ	Существующие координаты, м		Измененные (уточненные) координаты, м		Метод определения координат характерной точки	Средняя квадратическая погрешность положения характерной точки (Mt), м	Описание обозначения точки на местности (при наличии)
	X	Y	X	Y			
1	2	3	4	5	6	7	8
-	-	-	-	-	-	-	-
3.Сведения о характерных точках части (частей) границы объекта							
Часть №							
-	-	-	-	-	-	-	-

Раздел 4

План границ объекта

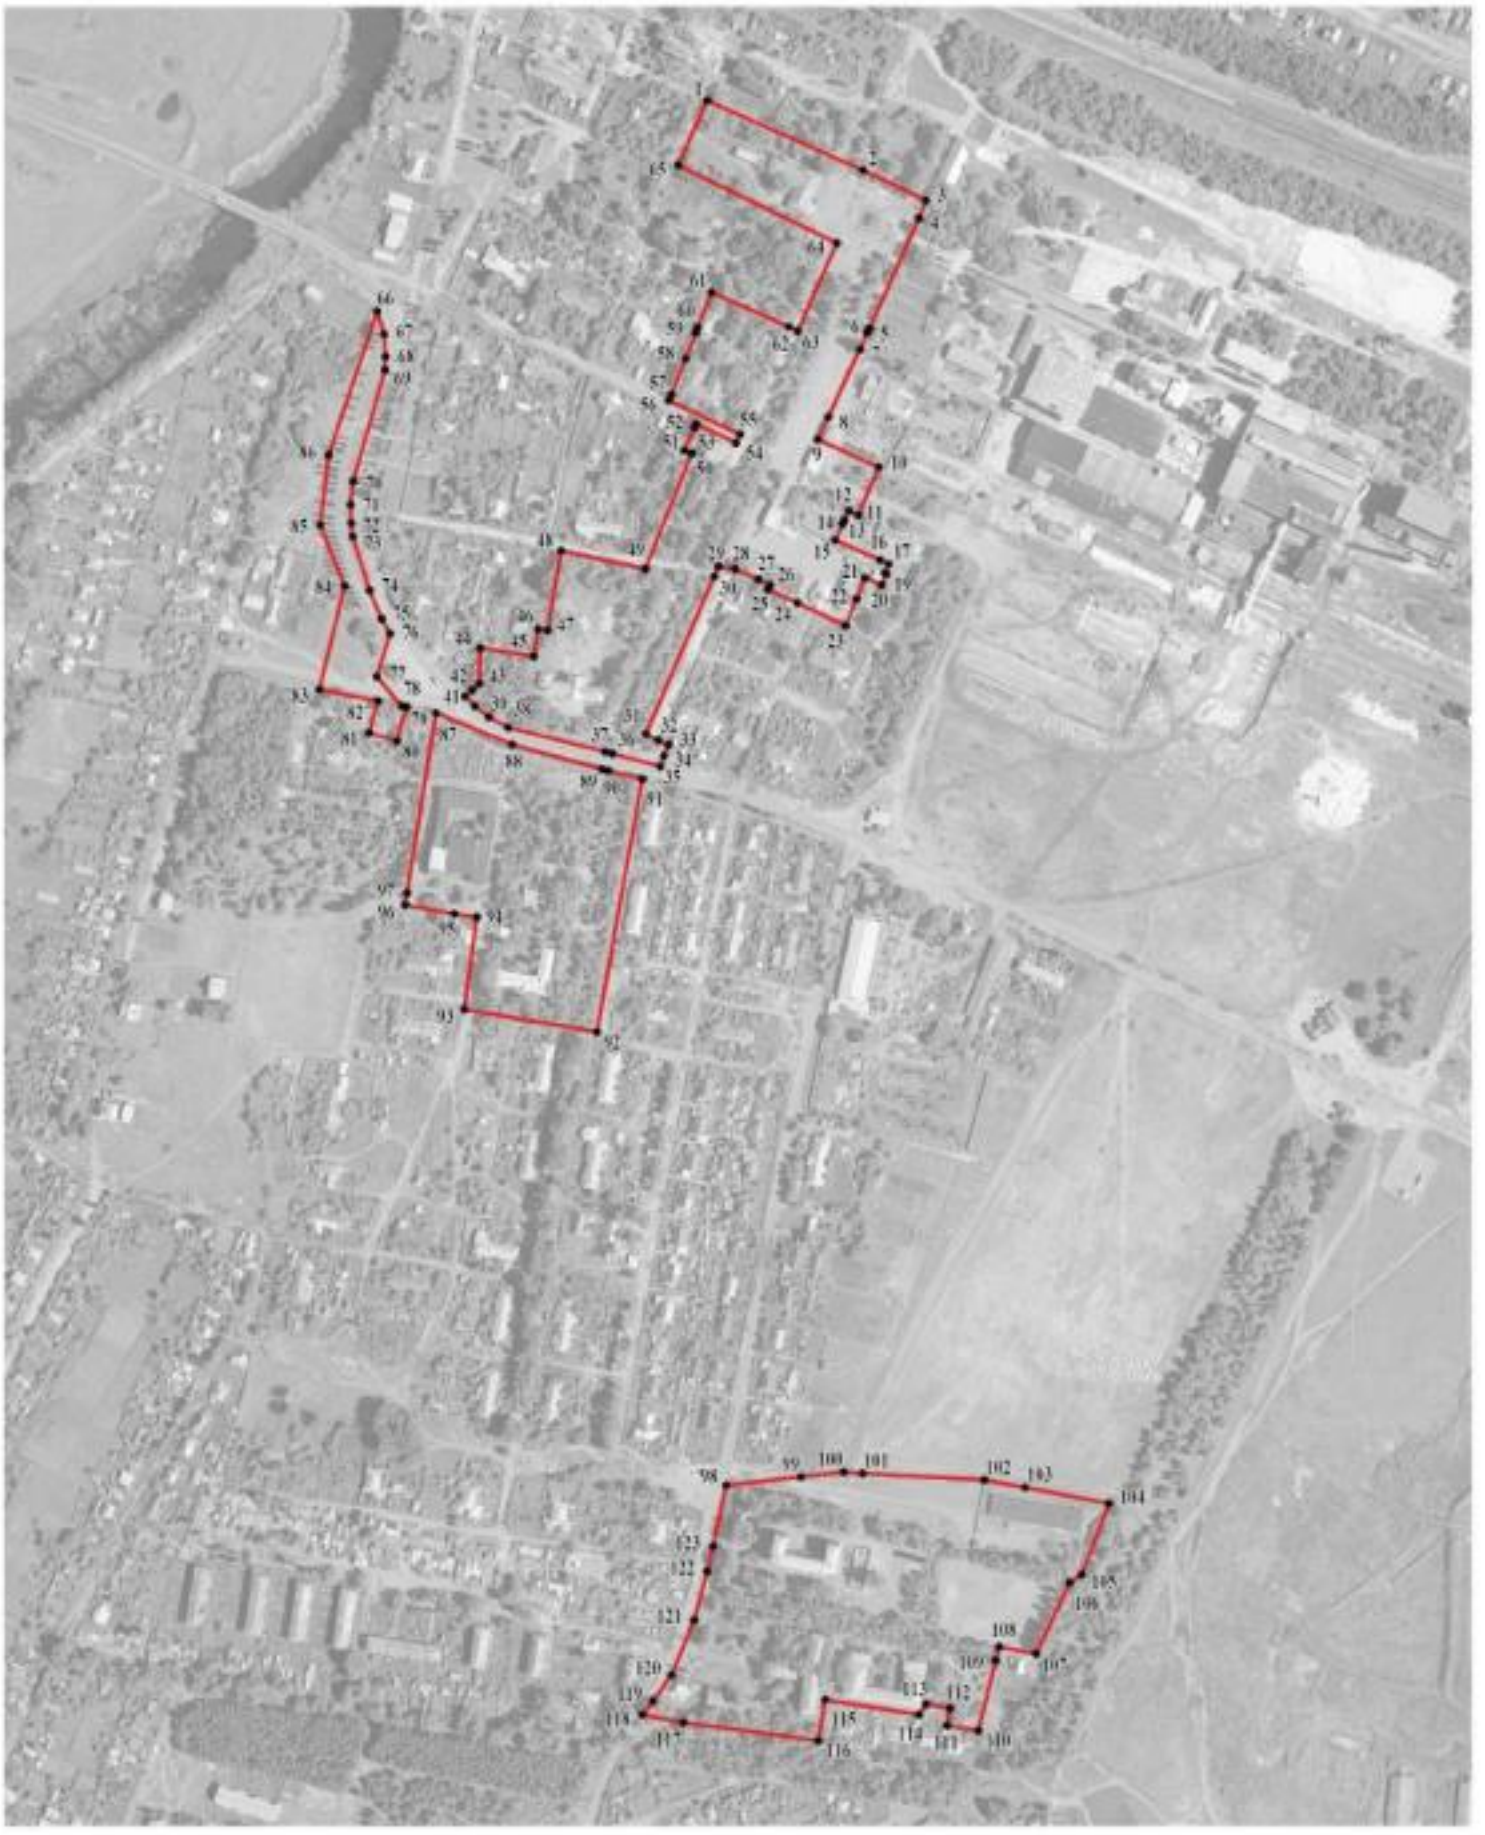

Используемые условные знаки и обозначения:

границы территориальной зоны

1 характерная точка границ территориальной зоны

Масштаб 1:5000

Заместитель руководителя БУВО «Нормативно-проектный центр»

Подпись _____ А.В. Романов Дата « 07 » декабря 2020 г.

Место для оттиска печати (при наличии) лица, составившего описание местоположения границ объекта

ОПИСАНИЕ МЕСТОПОЛОЖЕНИЯ ГРАНИЦ

Производственная зона рабочего поселка Елань-Коленовский – П1/1

(наименование объекта, местоположение границ которого описано
(далее - объект)

Раздел 1

Сведения об объекте		
№ п/п	Характеристики объекта	Описание характеристик
1	2	3
1	Местоположение объекта	Воронежская область, Новохопёрский муниципальный район, Елань-Коленовское городское поселение, рабочий поселок Елань-Коленовский
2	Площадь объекта ± величина погрешности определения площади (Р ± Дельта Р)	281812+/-1858 м²
3	Иные характеристики объекта	-

Раздел 2

Сведения о местоположении границ объекта					
1. Система координат: МСК - 36, зона 2					
2. Сведения о характерных точках границ объекта					
Обозначение характерных точек границ	Координаты, м		Метод определения координат характерной точки	Средняя квадратическая погрешность положения характерной точки (Mt), м	Описание обозначения точки на местности (при наличии)
	X	Y			
1	2	3	4	5	6
1	458737.32	2227085.56	Картометрический	1.00	-
2	458736.17	2227088.22	Аналитический	0.10	-
3	458735.51	2227089.54	Аналитический	0.10	-
4	458716.57	2227130.27	Аналитический	0.10	-
5	458709.54	2227146.17	Аналитический	0.10	-
6	458705.25	2227154.83	Аналитический	0.10	-
7	458681.01	2227207.89	Аналитический	0.10	-
8	458680.65	2227207.68	Аналитический	0.10	-
9	458642.72	2227290.21	Аналитический	0.10	-
10	458612.62	2227355.95	Аналитический	0.10	-
11	458547.76	2227494.36	Аналитический	0.10	-
12	458443.65	2227719.00	Аналитический	0.10	-
13	458361.05	2227897.58	Аналитический	0.10	-
14	458362.38	2227898.28	Аналитический	0.10	-
15	458361.59	2227899.81	Аналитический	0.10	-
16	458360.25	2227899.12	Аналитический	0.10	-
17	458357.02	2227906.17	Аналитический	0.10	-
18	458358.44	2227906.86	Аналитический	0.10	-
19	458357.70	2227908.37	Аналитический	0.10	-
20	458356.28	2227907.68	Аналитический	0.10	-
21	458350.11	2227921.08	Аналитический	0.10	-
22	458351.67	2227921.83	Аналитический	0.10	-
23	458350.70	2227923.83	Аналитический	0.10	-
24	458349.12	2227923.13	Аналитический	0.10	-
25	458325.86	2227972.34	Аналитический	0.10	-
26	458323.30	2227971.30	Аналитический	0.10	-
27	458284.00	2227953.70	Аналитический	0.10	-
28	458269.10	2227946.70	Аналитический	0.10	-
29	458267.76	2227931.04	Аналитический	0.10	-
30	458246.86	2227931.72	Аналитический	0.10	-
31	458241.00	2227905.60	Аналитический	0.10	-
32	458222.20	2227821.20	Аналитический	0.10	-
33	458212.80	2227740.10	Аналитический	0.10	-
34	458204.70	2227719.50	Аналитический	0.10	-

1	2	3	4	5	6
35	458217.40	2227713.50	Аналитический	0.10	-
36	458207.20	2227690.10	Аналитический	0.10	-
37	458200.00	2227632.00	Аналитический	0.10	-
38	458196.89	2227582.13	Аналитический	0.10	-
39	458264.00	2227432.40	Аналитический	0.10	-
40	458294.30	2227367.00	Аналитический	0.10	-
41	458309.00	2227373.10	Аналитический	0.10	-
42	458314.00	2227363.30	Аналитический	0.10	-
43	458308.10	2227360.50	Аналитический	0.10	-
44	458323.10	2227322.10	Аналитический	0.10	-
45	458316.70	2227316.30	Аналитический	0.10	-
46	458326.10	2227298.50	Аналитический	0.10	-
47	458324.10	2227296.20	Аналитический	0.10	-
48	458328.30	2227286.30	Аналитический	0.10	-
49	458331.30	2227286.30	Аналитический	0.10	-
50	458338.90	2227271.60	Аналитический	0.10	-
51	458348.50	2227271.30	Аналитический	0.10	-
52	458353.30	2227273.50	Аналитический	0.10	-
53	458387.70	2227202.80	Аналитический	0.10	-
54	458382.60	2227200.00	Аналитический	0.10	-
55	458376.80	2227190.10	Аналитический	0.10	-
56	458395.60	2227149.30	Аналитический	0.10	-
57	458391.71	2227147.64	Аналитический	0.10	-
58	458404.85	2227119.86	Аналитический	0.10	-
59	458421.58	2227084.48	Аналитический	0.10	-
60	458375.63	2227062.61	Аналитический	0.10	-
61	458371.32	2227062.43	Аналитический	0.10	-
62	458360.35	2227057.56	Аналитический	0.10	-
63	458372.86	2227029.41	Картометрический	1.00	-
64	458376.19	2227021.92	Картометрический	1.00	-
65	458393.47	2226983.97	Картометрический	1.00	-
66	458406.75	2226990.18	Аналитический	0.10	-
67	458410.11	2226991.65	Аналитический	0.10	-
68	458418.32	2226995.90	Картометрический	1.00	-
69	458414.35	2227003.57	Картометрический	1.00	-
70	458455.04	2227020.85	Картометрический	1.00	-
71	458478.95	2226969.18	Аналитический	0.10	-
72	458497.74	2226977.93	Аналитический	0.10	-
73	458555.60	2227004.92	Аналитический	0.10	-
74	458569.55	2227011.07	Картометрический	1.00	-
75	458573.28	2227012.93	Картометрический	1.00	-
76	458666.70	2227055.07	Картометрический	1.00	-
77	458681.89	2227061.02	Аналитический	0.10	-
1	458737.32	2227085.56	Картометрический	1.00	-
78	458123.92	2227008.24	Картометрический	1.00	-
79	458125.98	2227018.14	Картометрический	1.00	-
80	458104.17	2227064.01	Картометрический	1.00	-

1	2	3	4	5	6
81	458083.48	2227107.50	Картометрический	1.00	-
82	458079.30	2227110.88	Картометрический	1.00	-
83	458075.43	2227112.11	Картометрический	1.00	-
84	458064.15	2227108.68	Картометрический	1.00	-
85	458055.86	2227123.50	Картометрический	1.00	-
86	458051.37	2227131.46	Картометрический	1.00	-
87	458047.97	2227130.16	Картометрический	1.00	-
88	457949.33	2227092.65	Картометрический	1.00	-
89	457940.69	2227113.56	Аналитический	0.10	-
90	457872.70	2227095.55	Аналитический	0.10	-
91	457888.39	2227033.71	Картометрический	1.00	-
92	457909.43	2226953.89	Картометрический	1.00	-
93	457934.90	2226958.87	Аналитический	0.10	-
94	457984.32	2226969.30	Аналитический	0.10	-
95	458034.11	2226980.66	Аналитический	0.10	-
96	458084.44	2226991.53	Аналитический	0.10	-
97	458113.51	2226998.02	Картометрический	1.00	-
98	458117.03	2227000.63	Картометрический	1.00	-
78	458123.92	2227008.24	Картометрический	1.00	-


3. Сведения о характерных точках части (частей) границы объекта

Обозначение характерных точек части границы	Координаты, м		Метод определения координат характерной точки	Средняя квадратическая погрешность положения характерной точки (Mt), м	Описание обозначения точки на местности (при наличии)
	X	Y			
1	2	3	4	5	6
Часть №					
-	-	-	-	-	-

Раздел 3

Сведения о местоположении измененных (уточненных) границ объекта							
1. Система координат: -							
2. Сведения о характерных точках границ объекта							
Обозначение характерных точек границ	Существующие координаты, м		Измененные (уточненные) координаты, м		Метод определения координат характерной точки	Средняя квадратическая погрешность положения характерной точки (Mt), м	Описание обозначения точки на местности (при наличии)
	X	Y	X	Y			
1	2	3	4	5	6	7	8
-	-	-	-	-	-	-	-
3.Сведения о характерных точках части (частей) границы объекта							
Часть №							
-	-	-	-	-	-	-	-

План границ объекта

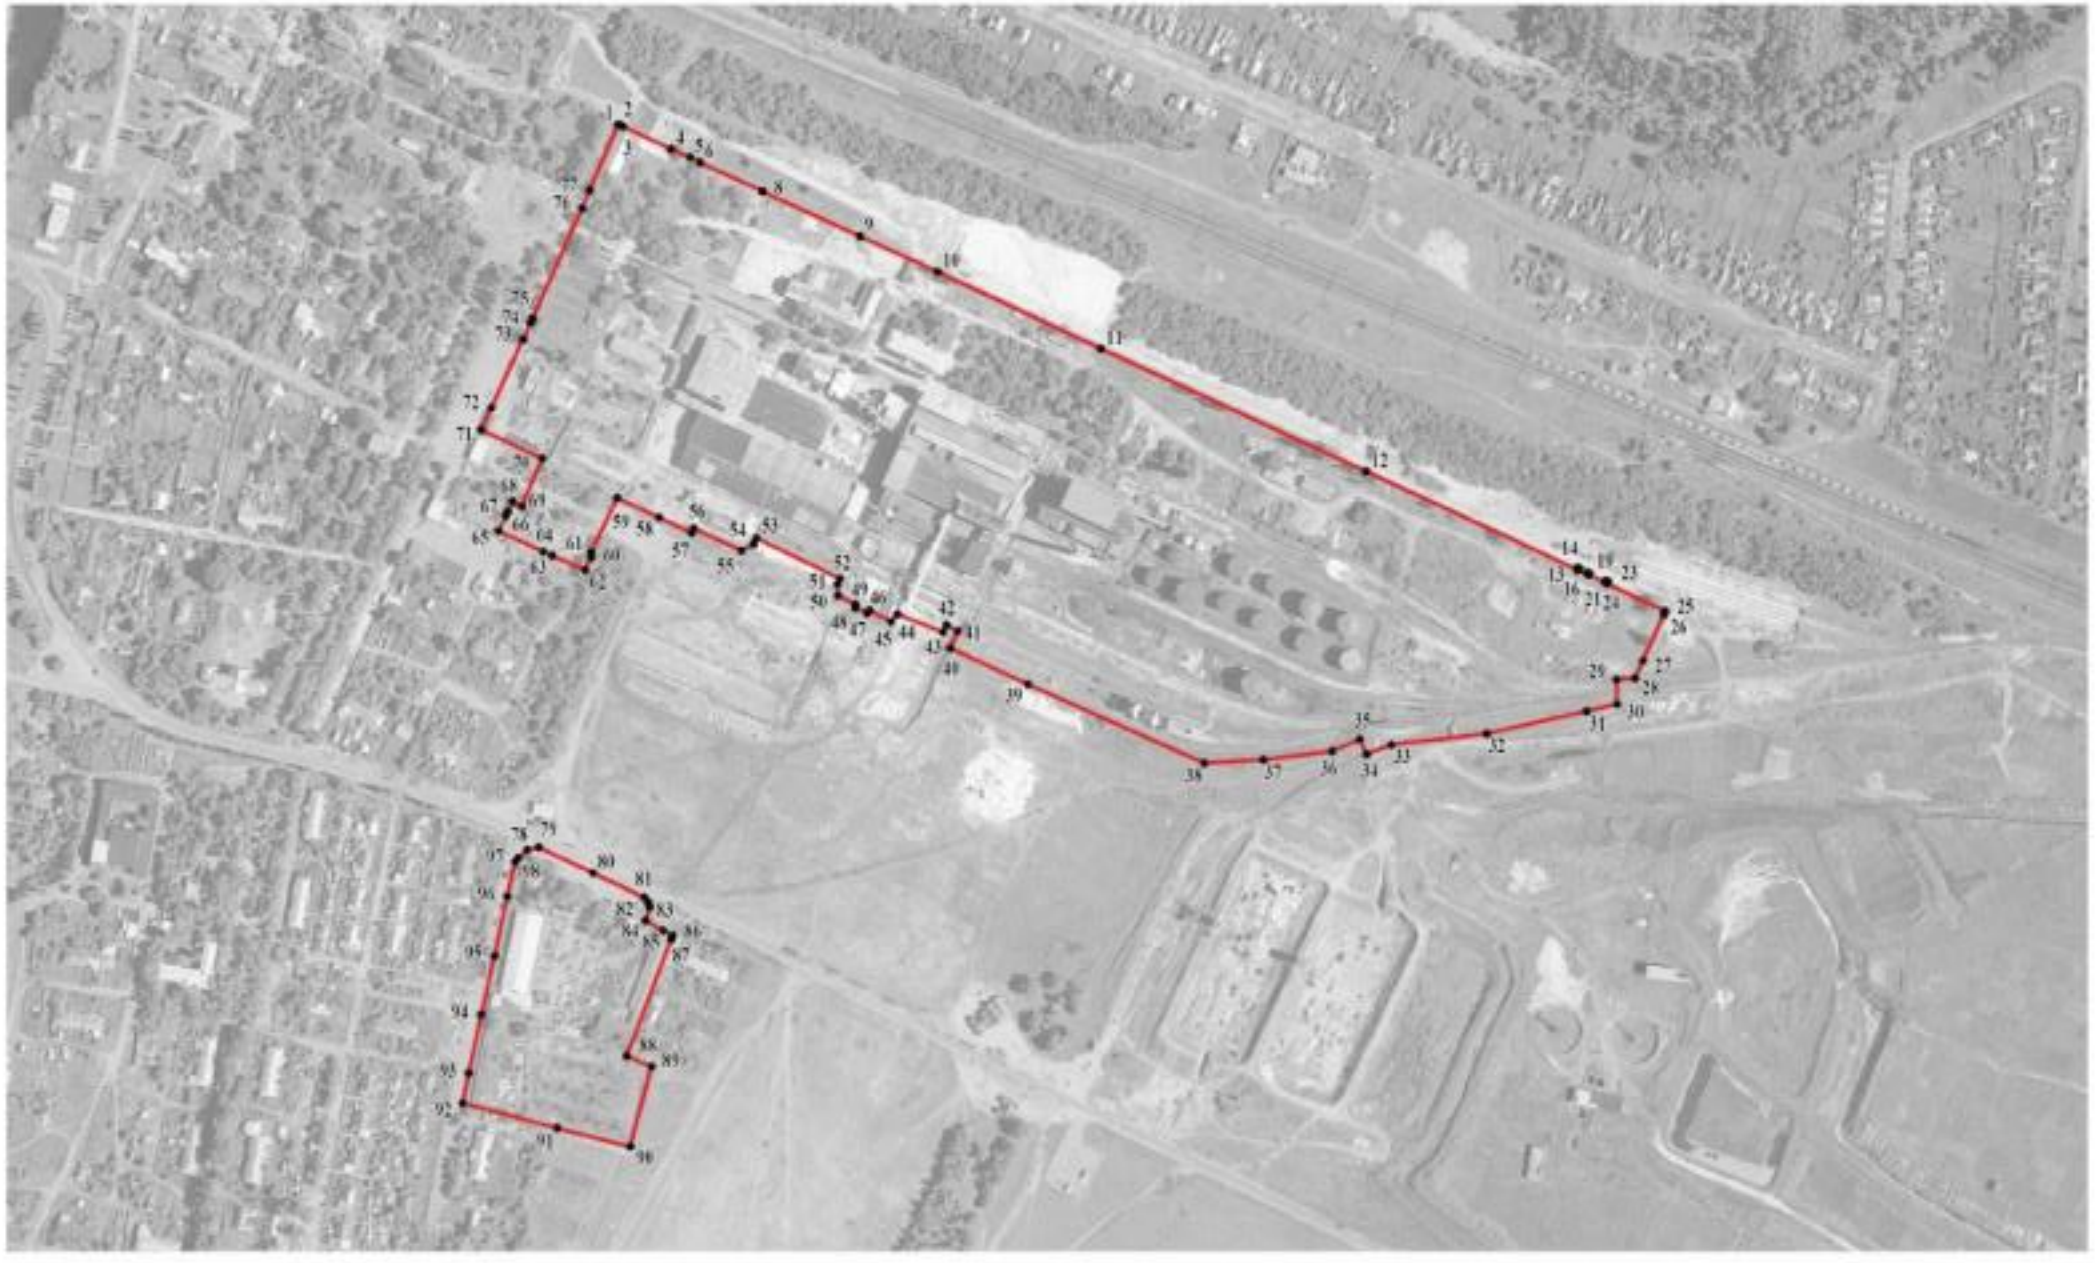

Используемые условные знаки и обозначения:

границы территориальной зоны

1 характерная точка границ территориальной зоны

Масштаб 1:5000

Заместитель руководителя БУВО «Нормативно-проектный центр»

Подпись А.В. Романов Дата « 07 » декабря 2020 г.

Место для оттиска печати (при наличии) лица, составившего описание местоположения границ объекта

ОПИСАНИЕ МЕСТОПОЛОЖЕНИЯ ГРАНИЦ

Зона улиц, дорог, инженерной и транспортной инфраструктуры
рабочего поселка Елань-Коленовский – ИТ1/1

(наименование объекта, местоположение границ которого описано
(далее - объект)

Раздел 1

Сведения об объекте		
№ п/п	Характеристики объекта	Описание характеристик
1	2	3
1	Местоположение объекта	Воронежская область, Новохопёрский муниципальный район, Елань-Коленовское городское поселение, рабочий поселок Елань-Коленовский
2	Площадь объекта ± величина погрешности определения площади (Р ± Дельта Р)	70183+/-927 м²
3	Иные характеристики объекта	-

Раздел 2

Сведения о местоположении границ объекта					
1. Система координат: МСК - 36, зона 2					
2. Сведения о характерных точках границ объекта					
Обозначение характерных точек границ	Координаты, м		Метод определения координат характерной точки	Средняя квадратическая погрешность положения характерной точки (Mt), м	Описание обозначения точки на местности (при наличии)
	X	Y			
1	2	3	4	5	6
1	458859.00	2225252.60	Аналитический	0.10	-
2	458861.40	2225256.92	Аналитический	0.10	-
3	458878.88	2225287.56	Аналитический	0.10	-
4	458889.97	2225309.12	Аналитический	0.10	-
5	458902.12	2225340.12	Аналитический	0.10	-
6	458902.36	2225340.96	Аналитический	0.10	-
7	458912.09	2225341.64	Аналитический	0.10	-
8	458920.58	2225369.26	Картометрический	1.00	-
9	458926.16	2225392.80	Картометрический	1.00	-
10	458929.29	2225421.92	Картометрический	1.00	-
11	458931.50	2225459.11	Картометрический	1.00	-
12	458934.22	2225463.34	Картометрический	1.00	-
13	458937.39	2225465.23	Картометрический	1.00	-
14	458941.48	2225466.19	Картометрический	1.00	-
15	458946.88	2225466.93	Картометрический	1.00	-
16	458946.83	2225476.12	Картометрический	1.00	-
17	458938.89	2225478.82	Картометрический	1.00	-
18	458936.03	2225480.59	Картометрический	1.00	-
19	458933.86	2225483.20	Картометрический	1.00	-
20	458932.72	2225487.57	Картометрический	1.00	-
21	458929.66	2225538.96	Картометрический	1.00	-
22	458922.88	2225599.82	Картометрический	1.00	-
23	458919.09	2225623.23	Аналитический	0.10	-
24	458908.48	2225620.58	Аналитический	0.10	-
25	458897.62	2225619.26	Аналитический	0.10	-
26	458901.03	2225597.99	Картометрический	1.00	-
27	458907.68	2225536.55	Картометрический	1.00	-
28	458911.68	2225481.22	Картометрический	1.00	-
29	458909.69	2225475.74	Картометрический	1.00	-
30	458905.45	2225472.54	Картометрический	1.00	-
31	458897.75	2225469.16	Картометрический	1.00	-
32	458897.67	2225458.61	Картометрический	1.00	-
33	458905.28	2225457.14	Картометрический	1.00	-
34	458909.66	2225454.71	Картометрический	1.00	-

1	2	3	4	5	6
35	458912.09	2225451.12	Картометрический	1.00	-
36	458909.94	2225423.12	Картометрический	1.00	-
37	458905.63	2225396.98	Картометрический	1.00	-
38	458902.74	2225393.33	Картометрический	1.00	-
39	458899.57	2225391.46	Картометрический	1.00	-
40	458888.54	2225389.08	Картометрический	1.00	-
41	458886.35	2225374.21	Картометрический	1.00	-
42	458892.67	2225369.15	Картометрический	1.00	-
43	458895.88	2225364.96	Картометрический	1.00	-
44	458896.60	2225361.03	Картометрический	1.00	-
45	458891.71	2225343.59	Картометрический	1.00	-
46	458881.06	2225314.11	Картометрический	1.00	-
47	458868.74	2225290.82	Картометрический	1.00	-
48	458851.37	2225259.91	Картометрический	1.00	-
49	458846.96	2225252.50	Картометрический	1.00	-
1	458859.00	2225252.60	Аналитический	0.10	-
50	458658.23	2226534.62	Картометрический	1.00	-
51	458656.54	2226540.00	Картометрический	1.00	-
52	458640.77	2226564.03	Картометрический	1.00	-
53	458628.97	2226590.46	Картометрический	1.00	-
54	458620.38	2226616.42	Картометрический	1.00	-
55	458621.05	2226622.32	Картометрический	1.00	-
56	458640.49	2226628.34	Картометрический	1.00	-
57	458691.47	2226643.04	Картометрический	1.00	-
58	458735.03	2226655.17	Картометрический	1.00	-
59	458741.33	2226656.31	Картометрический	1.00	-
60	458782.06	2226663.67	Картометрический	1.00	-
61	458782.23	2226663.70	Картометрический	1.00	-
62	458789.67	2226665.24	Картометрический	1.00	-
63	458817.58	2226670.20	Картометрический	1.00	-
64	458818.14	2226670.32	Картометрический	1.00	-
65	458841.57	2226676.38	Картометрический	1.00	-
66	458842.14	2226676.55	Картометрический	1.00	-
67	458842.69	2226676.77	Картометрический	1.00	-
68	458862.08	2226685.25	Картометрический	1.00	-
69	458862.61	2226685.51	Картометрический	1.00	-
70	458880.66	2226695.21	Картометрический	1.00	-
71	458881.13	2226695.48	Картометрический	1.00	-
72	458881.58	2226695.79	Картометрический	1.00	-
73	458894.24	2226705.22	Картометрический	1.00	-
74	458894.63	2226705.53	Картометрический	1.00	-
75	458895.00	2226705.87	Картометрический	1.00	-
76	458895.34	2226706.23	Картометрический	1.00	-
77	458895.66	2226706.62	Картометрический	1.00	-
78	458895.96	2226707.02	Картометрический	1.00	-
79	458905.92	2226721.84	Картометрический	1.00	-
80	458906.27	2226722.40	Картометрический	1.00	-

1	2	3	4	5	6
81	458906.56	2226723.00	Картометрический	1.00	-
82	458915.18	2226742.66	Картометрический	1.00	-
83	458915.32	2226743.01	Картометрический	1.00	-
84	458923.67	2226765.10	Картометрический	1.00	-
85	458923.85	2226765.63	Картометрический	1.00	-
86	458927.89	2226779.36	Картометрический	1.00	-
87	458928.06	2226780.07	Картометрический	1.00	-
88	458928.16	2226780.79	Картометрический	1.00	-
89	458929.78	2226798.84	Картометрический	1.00	-
90	458929.81	2226799.64	Картометрический	1.00	-
91	458929.54	2226813.65	Картометрический	1.00	-
92	458929.51	2226814.19	Картометрический	1.00	-
93	458929.44	2226814.73	Картометрический	1.00	-
94	458929.32	2226815.27	Картометрический	1.00	-
95	458925.55	2226830.62	Картометрический	1.00	-
96	458925.41	2226831.13	Картометрический	1.00	-
97	458925.23	2226831.63	Картометрический	1.00	-
98	458925.01	2226832.11	Картометрический	1.00	-
99	458918.86	2226844.69	Картометрический	1.00	-
100	458903.03	2226879.03	Картометрический	1.00	-
101	458849.74	2226999.88	Картометрический	1.00	-
102	458831.43	2227042.41	Картометрический	1.00	-
103	458831.26	2227042.79	Картометрический	1.00	-
104	458829.64	2227046.02	Картометрический	1.00	-
105	458829.36	2227046.53	Картометрический	1.00	-
106	458827.87	2227051.06	Картометрический	1.00	-
107	458827.60	2227055.24	Картометрический	1.00	-
108	458829.48	2227059.01	Картометрический	1.00	-
109	458837.72	2227065.76	Картометрический	1.00	-
110	458833.16	2227076.98	Картометрический	1.00	-
111	458820.73	2227068.43	Картометрический	1.00	-
112	458813.39	2227066.01	Картометрический	1.00	-
113	458809.01	2227058.67	Картометрический	1.00	-
114	458811.17	2227056.25	Картометрический	1.00	-
115	458811.53	2227052.34	Картометрический	1.00	-
116	458807.22	2227050.72	Картометрический	1.00	-
117	458809.82	2227043.79	Картометрический	1.00	-
118	458814.13	2227045.41	Картометрический	1.00	-
119	458818.98	2227046.21	Картометрический	1.00	-
120	458823.02	2227042.71	Картометрический	1.00	-
121	458824.64	2227039.48	Картометрический	1.00	-
122	458842.95	2226996.92	Картометрический	1.00	-
123	458896.28	2226875.99	Картометрический	1.00	-
124	458912.17	2226841.51	Картометрический	1.00	-
125	458918.37	2226828.86	Картометрический	1.00	-
126	458922.14	2226813.50	Картометрический	1.00	-
127	458922.41	2226799.50	Картометрический	1.00	-
128	458920.79	2226781.45	Картометрический	1.00	-

1	2	3	4	5	6
129	458916.75	2226767.72	Картометрический	1.00	-
130	458908.40	2226745.63	Картометрический	1.00	-
131	458899.78	2226725.97	Картометрический	1.00	-
132	458889.82	2226711.15	Картометрический	1.00	-
133	458877.16	2226701.73	Картометрический	1.00	-
134	458859.11	2226692.03	Картометрический	1.00	-
135	458839.72	2226683.55	Картометрический	1.00	-
136	458816.29	2226677.49	Картометрический	1.00	-
137	458788.27	2226672.50	Картометрический	1.00	-
138	458780.74	2226670.95	Картометрический	1.00	-
139	458733.37	2226662.39	Картометрический	1.00	-
140	458689.45	2226650.16	Картометрический	1.00	-
141	458638.44	2226635.45	Картометрический	1.00	-
142	458626.32	2226632.00	Картометрический	1.00	-
143	458618.60	2226630.37	Картометрический	1.00	-
144	458614.69	2226629.59	Аналитический	0.10	-
145	458607.59	2226634.39	Аналитический	0.10	-
146	458604.82	2226638.00	Аналитический	0.10	-
147	458600.00	2226650.57	Аналитический	0.10	-
148	458572.90	2226713.25	Аналитический	0.10	-
149	458527.79	2226808.73	Аналитический	0.10	-
150	458511.79	2226842.65	Аналитический	0.10	-
151	458483.28	2226903.02	Аналитический	0.10	-
152	458476.05	2226899.60	Аналитический	0.10	-
153	458491.93	2226865.95	Аналитический	0.10	-
154	458520.56	2226805.32	Аналитический	0.10	-
155	458565.61	2226709.96	Аналитический	0.10	-
156	458592.54	2226647.71	Аналитический	0.10	-
157	458595.36	2226638.48	Аналитический	0.10	-
158	458594.77	2226633.62	Аналитический	0.10	-
159	458588.55	2226625.65	Аналитический	0.10	-
160	458575.00	2226628.82	Картометрический	1.00	-
161	458538.57	2226617.10	Картометрический	1.00	-
162	458439.11	2226588.13	Картометрический	1.00	-
163	458424.84	2226586.67	Картометрический	1.00	-
164	458410.91	2226586.56	Картометрический	1.00	-
165	458398.96	2226587.96	Картометрический	1.00	-
166	458358.70	2226600.73	Картометрический	1.00	-
167	458338.35	2226608.85	Картометрический	1.00	-
168	458317.32	2226619.86	Картометрический	1.00	-
169	458297.40	2226635.08	Картометрический	1.00	-
170	458274.66	2226654.60	Картометрический	1.00	-
171	458260.23	2226669.42	Картометрический	1.00	-
172	458252.16	2226677.65	Картометрический	1.00	-
173	458243.18	2226689.56	Картометрический	1.00	-
174	458234.15	2226706.28	Картометрический	1.00	-
175	458213.31	2226788.80	Картометрический	1.00	-
176	458211.71	2226794.87	Картометрический	1.00	-

1	2	3	4	5	6
177	458201.10	2226835.18	Картометрический	1.00	-
178	458196.27	2226853.47	Картометрический	1.00	-
179	458182.98	2226896.96	Картометрический	1.00	-
180	458170.80	2226938.84	Картометрический	1.00	-
181	458164.05	2226957.35	Картометрический	1.00	-
182	458165.76	2226968.75	Картометрический	1.00	-
183	458156.77	2226989.32	Картометрический	1.00	-
184	458153.83	2226983.84	Картометрический	1.00	-
185	458145.48	2227005.07	Аналитический	0.10	-
186	458143.56	2227009.94	Аналитический	0.10	-
187	458143.34	2227011.23	Аналитический	0.10	-
188	458143.20	2227012.22	Аналитический	0.10	-
189	458142.19	2227012.05	Аналитический	0.10	-
190	458141.60	2227015.24	Аналитический	0.10	-
191	458140.96	2227016.56	Аналитический	0.10	-
192	458139.04	2227021.45	Аналитический	0.10	-
193	458140.00	2227023.91	Аналитический	0.10	-
194	458139.47	2227026.79	Аналитический	0.10	-
195	458141.23	2227027.09	Аналитический	0.10	-
196	458141.53	2227027.83	Аналитический	0.10	-
197	458142.32	2227029.83	Аналитический	0.10	-
198	458147.43	2227043.14	Аналитический	0.10	-
199	458144.42	2227049.59	Аналитический	0.10	-
200	458138.36	2227052.77	Аналитический	0.10	-
201	458112.35	2227062.98	Аналитический	0.10	-
202	458110.17	2227067.70	Аналитический	0.10	-
203	458085.19	2227120.52	Аналитический	0.10	-
204	458077.46	2227137.38	Аналитический	0.10	-
205	458048.49	2227194.33	Аналитический	0.10	-
206	458025.49	2227239.45	Аналитический	0.10	-
207	458017.02	2227233.77	Аналитический	0.10	-
208	458020.57	2227226.90	Аналитический	0.10	-
209	458023.92	2227220.45	Аналитический	0.10	-
210	458065.71	2227140.06	Картометрический	1.00	-
211	458066.60	2227135.71	Картометрический	1.00	-
212	458065.47	2227131.21	Картометрический	1.00	-
213	458062.66	2227128.17	Картометрический	1.00	-
214	458055.86	2227123.50	Картометрический	1.00	-
215	458064.15	2227108.68	Картометрический	1.00	-
216	458075.43	2227112.11	Картометрический	1.00	-
217	458079.30	2227110.88	Картометрический	1.00	-
218	458083.48	2227107.50	Картометрический	1.00	-
219	458104.17	2227064.01	Картометрический	1.00	-
220	458125.98	2227018.14	Картометрический	1.00	-
221	458123.92	2227008.24	Картометрический	1.00	-
222	458117.03	2227000.63	Картометрический	1.00	-
223	458113.51	2226998.02	Картометрический	1.00	-
224	458084.44	2226991.53	Аналитический	0.10	-

1	2	3	4	5	6
225	458034.11	2226980.66	Аналитический	0.10	-
226	457984.32	2226969.30	Аналитический	0.10	-
227	457934.90	2226958.87	Аналитический	0.10	-
228	457909.43	2226953.89	Аналитический	0.10	-
229	457886.33	2226949.31	Аналитический	0.10	-
230	457797.89	2226932.60	Аналитический	0.10	-
231	457734.59	2226920.64	Аналитический	0.10	-
232	457703.35	2226914.82	Аналитический	0.10	-
233	457662.32	2226906.44	Аналитический	0.10	-
234	457625.22	2226898.84	Аналитический	0.10	-
235	457590.19	2226891.26	Аналитический	0.10	-
236	457538.83	2226880.21	Аналитический	0.10	-
237	457517.50	2226875.13	Аналитический	0.10	-
238	457475.92	2226864.03	Аналитический	0.10	-
239	457429.58	2226845.26	Аналитический	0.10	-
240	457406.86	2226828.81	Аналитический	0.10	-
241	457395.42	2226819.95	Аналитический	0.10	-
242	457361.05	2226801.85	Аналитический	0.10	-
243	457340.64	2226793.03	Аналитический	0.10	-
244	457327.95	2226787.55	Аналитический	0.10	-
245	457306.61	2226780.30	Аналитический	0.10	-
246	457285.51	2226773.95	Аналитический	0.10	-
247	457223.48	2226757.32	Аналитический	0.10	-
248	457202.76	2226750.38	Аналитический	0.10	-
249	457159.30	2226739.09	Аналитический	0.10	-
250	457093.88	2226726.44	Аналитический	0.10	-
251	456997.67	2226713.32	Картометрический	1.00	-
252	456967.69	2226710.24	Аналитический	0.10	-
253	456881.47	2226696.01	Аналитический	0.10	-
254	456839.17	2226689.39	Аналитический	0.10	-
255	456794.17	2226681.38	Аналитический	0.10	-
256	456771.04	2226677.90	Аналитический	0.10	-
257	456764.57	2226677.48	Аналитический	0.10	-
258	456759.01	2226678.84	Аналитический	0.10	-
259	456752.44	2226684.58	Аналитический	0.10	-
260	456737.18	2226773.69	Аналитический	0.10	-
261	456718.98	2226882.02	Аналитический	0.10	-
262	456713.70	2226907.06	Аналитический	0.10	-
263	456706.77	2226931.64	Аналитический	0.10	-
264	456697.18	2226956.30	Аналитический	0.10	-
265	456684.03	2226978.84	Аналитический	0.10	-
266	456663.85	2226996.91	Аналитический	0.10	-
267	456644.06	2227003.86	Аналитический	0.10	-
268	456624.13	2227007.65	Аналитический	0.10	-
269	456584.98	2227012.60	Аналитический	0.10	-
270	456583.53	2227015.51	Аналитический	0.10	-
271	456585.85	2227019.53	Аналитический	0.10	-
272	456582.15	2227021.97	Картометрический	1.00	-

1	2	3	4	5	6
273	456565.10	2227010.30	Картометрический	1.00	-
274	456552.19	2226997.73	Картометрический	1.00	-
275	456555.83	2226995.83	Аналитический	0.10	-
276	456563.49	2227002.49	Аналитический	0.10	-
277	456568.56	2227003.17	Аналитический	0.10	-
278	456634.32	2226992.66	Аналитический	0.10	-
279	456656.37	2226987.02	Аналитический	0.10	-
280	456673.05	2226973.14	Аналитический	0.10	-
281	456685.02	2226952.27	Аналитический	0.10	-
282	456694.96	2226929.11	Аналитический	0.10	-
283	456702.12	2226904.51	Аналитический	0.10	-
284	456714.29	2226833.72	Аналитический	0.10	-
285	456740.90	2226677.30	Аналитический	0.10	-
286	456740.03	2226673.09	Аналитический	0.10	-
287	456734.19	2226670.27	Аналитический	0.10	-
288	456735.82	2226662.63	Аналитический	0.10	-
289	456742.06	2226663.07	Аналитический	0.10	-
290	456743.96	2226661.57	Аналитический	0.10	-
291	456767.30	2226665.43	Аналитический	0.10	-
292	456773.25	2226666.55	Аналитический	0.10	-
293	456775.76	2226667.02	Аналитический	0.10	-
294	456806.07	2226672.70	Аналитический	0.10	-
295	456815.58	2226674.62	Аналитический	0.10	-
296	456912.18	2226689.63	Аналитический	0.10	-
297	456935.28	2226693.49	Аналитический	0.10	-
298	457001.04	2226702.63	Аналитический	0.10	-
299	457048.98	2226708.38	Аналитический	0.10	-
300	457098.43	2226715.50	Аналитический	0.10	-
301	457124.68	2226719.66	Аналитический	0.10	-
302	457150.17	2226724.45	Аналитический	0.10	-
303	457173.28	2226729.61	Аналитический	0.10	-
304	457264.44	2226755.11	Аналитический	0.10	-
305	457286.88	2226761.50	Аналитический	0.10	-
306	457310.05	2226768.75	Аналитический	0.10	-
307	457331.93	2226776.53	Аналитический	0.10	-
308	457355.80	2226786.11	Аналитический	0.10	-
309	457372.15	2226795.00	Аналитический	0.10	-
310	457392.56	2226806.18	Аналитический	0.10	-
311	457411.79	2226818.71	Аналитический	0.10	-
312	457429.05	2226831.15	Аналитический	0.10	-
313	457446.43	2226841.02	Аналитический	0.10	-
314	457475.72	2226851.83	Аналитический	0.10	-
315	457486.82	2226854.79	Картометрический	1.00	-
316	457502.90	2226859.44	Картометрический	1.00	-
317	457515.34	2226862.83	Аналитический	0.10	-
318	457519.62	2226863.63	Картометрический	1.00	-
319	457528.36	2226865.29	Аналитический	0.10	-
320	457564.57	2226873.00	Аналитический	0.10	-

1	2	3	4	5	6
321	457577.81	2226876.04	Картометрический	1.00	-
322	457591.28	2226879.15	Аналитический	0.10	-
323	457612.23	2226884.59	Аналитический	0.10	-
324	457640.35	2226890.41	Аналитический	0.10	-
325	457665.13	2226894.91	Аналитический	0.10	-
326	457711.22	2226905.03	Аналитический	0.10	-
327	457741.86	2226910.78	Аналитический	0.10	-
328	457805.97	2226922.20	Аналитический	0.10	-
329	457851.63	2226930.34	Аналитический	0.10	-
330	457939.29	2226947.64	Аналитический	0.10	-
331	457985.47	2226956.73	Аналитический	0.10	-
332	458011.71	2226962.76	Аналитический	0.10	-
333	458032.31	2226967.91	Аналитический	0.10	-
334	458074.19	2226977.27	Аналитический	0.10	-
335	458082.75	2226979.31	Аналитический	0.10	-
336	458099.31	2226983.63	Аналитический	0.10	-
337	458117.94	2226987.14	Картометрический	1.00	-
338	458123.63	2226988.20	Картометрический	1.00	-
339	458132.13	2226987.61	Картометрический	1.00	-
340	458137.76	2226983.76	Картометрический	1.00	-
341	458139.89	2226978.82	Картометрический	1.00	-
342	458149.08	2226955.57	Картометрический	1.00	-
343	458156.87	2226934.24	Картометрический	1.00	-
344	458170.27	2226893.94	Картометрический	1.00	-
345	458182.45	2226850.28	Картометрический	1.00	-
346	458190.14	2226819.87	Картометрический	1.00	-
347	458197.33	2226791.46	Картометрический	1.00	-
348	458198.73	2226785.92	Картометрический	1.00	-
349	458219.96	2226709.55	Аналитический	0.10	-
350	458246.47	2226644.78	Аналитический	0.10	-
351	458251.58	2226619.75	Аналитический	0.10	-
352	458252.29	2226615.50	Картометрический	1.00	-
353	458277.37	2226594.48	Картометрический	1.00	-
354	458313.57	2226605.66	Картометрический	1.00	-
355	458326.31	2226598.61	Картометрический	1.00	-
356	458350.67	2226588.69	Картометрический	1.00	-
357	458396.23	2226574.24	Картометрический	1.00	-
358	458407.62	2226572.97	Картометрический	1.00	-
359	458423.55	2226572.24	Картометрический	1.00	-
360	458443.26	2226574.50	Картометрический	1.00	-
361	458538.24	2226601.50	Картометрический	1.00	-
362	458548.94	2226602.10	Картометрический	1.00	-
363	458568.18	2226600.62	Картометрический	1.00	-
364	458587.84	2226594.69	Картометрический	1.00	-
365	458600.32	2226587.89	Картометрический	1.00	-
366	458615.96	2226572.78	Картометрический	1.00	-
367	458622.69	2226563.40	Картометрический	1.00	-
368	458640.62	2226528.76	Картометрический	1.00	-

1	2	3	4	5	6
369	458642.23	2226526.06	Картометрический	1.00	-
370	458645.76	2226527.04	Картометрический	1.00	-
371	458651.07	2226529.57	Картометрический	1.00	-
372	458656.76	2226532.30	Картометрический	1.00	-
50	458658.23	2226534.62	Картометрический	1.00	-
373	458990.94	2227128.64	Картометрический	1.00	-
374	458985.21	2227141.78	Аналитический	0.10	-
375	458984.31	2227146.47	Аналитический	0.10	-
376	458962.79	2227193.01	Аналитический	0.10	-
377	458935.70	2227244.90	Аналитический	0.10	-
378	458880.48	2227355.38	Аналитический	0.10	-
379	458846.79	2227428.70	Аналитический	0.10	-
380	458834.72	2227455.83	Аналитический	0.10	-
381	458770.57	2227600.05	Аналитический	0.10	-
382	458708.74	2227735.09	Аналитический	0.10	-
383	458679.00	2227808.36	Аналитический	0.10	-
384	458621.67	2227927.43	Аналитический	0.10	-
385	458563.42	2228061.55	Аналитический	0.10	-
386	458533.88	2228135.18	Аналитический	0.10	-
387	458532.59	2228143.19	Аналитический	0.10	-
388	458532.58	2228149.42	Аналитический	0.10	-
389	458538.37	2228154.44	Аналитический	0.10	-
390	458543.27	2228158.25	Аналитический	0.10	-
391	458529.64	2228156.83	Аналитический	0.10	-
392	458524.75	2228150.47	Аналитический	0.10	-
393	458524.58	2228142.64	Аналитический	0.10	-
394	458526.13	2228133.03	Аналитический	0.10	-
395	458556.04	2228058.47	Аналитический	0.10	-
396	458614.39	2227924.10	Аналитический	0.10	-
397	458671.34	2227806.43	Аналитический	0.10	-
398	458701.39	2227731.92	Аналитический	0.10	-
399	458763.28	2227596.76	Аналитический	0.10	-
400	458827.37	2227452.66	Аналитический	0.10	-
401	458839.50	2227425.40	Аналитический	0.10	-
402	458873.22	2227352.01	Аналитический	0.10	-
403	458901.14	2227292.57	Аналитический	0.10	-
404	458928.63	2227241.16	Аналитический	0.10	-
405	458955.58	2227189.52	Аналитический	0.10	-
406	458976.16	2227144.77	Аналитический	0.10	-
407	458975.65	2227138.79	Аналитический	0.10	-
408	458968.63	2227130.81	Аналитический	0.10	-
409	458904.02	2227105.00	Картометрический	1.00	-
410	458868.67	2227091.72	Картометрический	1.00	-
411	458873.37	2227080.10	Картометрический	1.00	-
412	458908.46	2227093.24	Картометрический	1.00	-
413	458972.28	2227120.20	Аналитический	0.10	-
373	458990.94	2227128.64	Картометрический	1.00	-

1	2	3	4	5	6
414	457511.45	2228078.27	Аналитический	0.10	-
415	457515.94	2228088.63	Аналитический	0.10	-
416	457511.34	2228093.84	Аналитический	0.10	-
417	457492.30	2228118.08	Аналитический	0.10	-
418	457477.49	2228139.69	Аналитический	0.10	-
419	457452.12	2228179.88	Аналитический	0.10	-
420	457380.66	2228307.92	Аналитический	0.10	-
421	457370.96	2228306.03	Аналитический	0.10	-
422	457379.04	2228291.24	Картометрический	1.00	-
423	457395.24	2228262.15	Картометрический	1.00	-
424	457444.23	2228174.04	Картометрический	1.00	-
425	457469.41	2228134.06	Картометрический	1.00	-
426	457484.67	2228111.52	Картометрический	1.00	-
427	457503.71	2228086.71	Картометрический	1.00	-
414	457511.45	2228078.27	Аналитический	0.10	-

3. Сведения о характерных точках части (частей) границы объекта

Обозначение характерных точек части границы	Координаты, м		Метод определения координат характерной точки	Средняя квадратическая погрешность положения характерной точки (Mt), м	Описание обозначения точки на местности (при наличии)
	X	Y			
1	2	3	4	5	6
Часть №					
-	-	-	-	-	-

Раздел 3

Сведения о местоположении измененных (уточненных) границ объекта							
1. Система координат: -							
2. Сведения о характерных точках границ объекта							
Обозначение характерных точек границ	Существующие координаты, м		Измененные (уточненные) координаты, м		Метод определения координат характерной точки	Средняя квадратическая погрешность положения характерной точки (Mt), м	Описание обозначения точки на местности (при наличии)
	X	Y	X	Y			
1	2	3	4	5	6	7	8
-	-	-	-	-	-	-	-
3.Сведения о характерных точках части (частей) границы объекта							
Часть №							
-	-	-	-	-	-	-	-

Раздел 4

План границ объекта



Используемые условные знаки и обозначения

граница территориальной зоны

граница муниципального образования

характерная точка границ территориальной зоны

Масштаб 1:5000

Заместитель руководителя КУМИ АГО-проектно-сметный центр

Подпись _____ Дата «07» декабря 2020 г.

ОПИСАНИЕ МЕСТОПОЛОЖЕНИЯ ГРАНИЦ

Зона железнодорожного транспорта рабочего поселка Елань-Коленовский – ИТ2/1

(наименование объекта, местоположение границ которого описано
(далее - объект)

Раздел 1

Сведения об объекте		
№ п/п	Характеристики объекта	Описание характеристик
1	2	3
1	Местоположение объекта	Воронежская область, Новохопёрский муниципальный район, Елань-Коленовское городское поселение, рабочий поселок Елань-Коленовский
2	Площадь объекта ± величина погрешности определения площади (Р ± Дельта Р)	115144+/-1188 м²
3	Иные характеристики объекта	-

Раздел 2

Сведения о местоположении границ объекта					
1. Система координат: МСК - 36, зона 2					
2. Сведения о характерных точках границ объекта					
Обозначение характерных точек границ	Координаты, м		Метод определения координат характерной точки	Средняя квадратическая погрешность положения характерной точки (Mt), м	Описание обозначения точки на местности (при наличии)
	X	Y			
1	2	3	4	5	6
1	459149.39	2226526.15	Аналитический	0.10	-
2	459136.50	2226546.38	Картометрический	1.00	-
3	458936.66	2226936.71	Картометрический	1.00	-
4	458873.37	2227080.10	Картометрический	1.00	-
5	458868.67	2227091.72	Картометрический	1.00	-
6	458711.44	2227475.15	Картометрический	1.00	-
7	458703.01	2227514.87	Картометрический	1.00	-
8	458562.92	2227853.02	Картометрический	1.00	-
9	458503.62	2227993.92	Картометрический	1.00	-
10	458519.71	2228000.26	Картометрический	1.00	-
11	458501.89	2228042.58	Картометрический	1.00	-
12	458490.28	2228037.84	Картометрический	1.00	-
13	458387.83	2228290.14	Картометрический	1.00	-
14	458363.20	2228262.10	Аналитический	0.10	-
15	458323.67	2228215.96	Картометрический	1.00	-
16	458370.97	2228127.18	Картометрический	1.00	-
17	458447.11	2227956.43	Картометрический	1.00	-
18	458613.21	2227545.24	Картометрический	1.00	-
19	458641.06	2227526.60	Картометрический	1.00	-
20	458735.88	2227290.69	Картометрический	1.00	-
21	458769.13	2227238.31	Картометрический	1.00	-
22	458833.16	2227076.98	Картометрический	1.00	-
23	458837.72	2227065.76	Картометрический	1.00	-
24	459001.27	2226669.17	Картометрический	1.00	-
25	459038.10	2226516.71	Аналитический	0.10	-
26	459087.03	2226502.22	Аналитический	0.10	-
1	459149.39	2226526.15	Аналитический	0.10	-

3. Сведения о характерных точках части (частей) границы объекта					
Обозначение характерных точек части границы	Координаты, м		Метод определения координат характерной точки	Средняя квадратическая погрешность положения характерной точки (Mt), м	Описание обозначения точки на местности (при наличии)
	X	Y			
1	2	3	4	5	6
Часть №					
-	-	-	-	-	-

Раздел 3

Сведения о местоположении измененных (уточненных) границ объекта							
1. Система координат: -							
2. Сведения о характерных точках границ объекта							
Обозначение характерных точек границ	Существующие координаты, м		Измененные (уточненные) координаты, м		Метод определения координат характерной точки	Средняя квадратическая погрешность положения характерной точки (Mt), м	Описание обозначения точки на местности (при наличии)
	X	Y	X	Y			
1	2	3	4	5	6	7	8
-	-	-	-	-	-	-	-
3.Сведения о характерных точках части (частей) границы объекта							
Часть №							
-	-	-	-	-	-	-	-

Раздел 4

План границ объекта



Используемые условные знаки и обозначения:

границы территориальной зоны

границы муниципального образования

•1 характерная точка границ территориальной зоны

Масштаб 1:5000

Заместитель руководителя БУВО «Нормативно-проектный центр»

Подпись А.В. Ромашов Дата « 07 » декабря 2020 г.

Место для оттиска печати (при наличии) лица, составившего описание местоположения границ объекта

60

ОПИСАНИЕ МЕСТОПОЛОЖЕНИЯ ГРАНИЦ

Зона сельскохозяйственного использования в границах населенного пункта рабочего поселка Елань-Коленовский – СХ1/1

(наименование объекта, местоположение границ которого описано (далее - объект)

Раздел 1

Сведения об объекте		
№ п/п	Характеристики объекта	Описание характеристик
1	2	3
1	Местоположение объекта	Воронежская область, Новохопёрский муниципальный район, Елань-Коленовское городское поселение, рабочий поселок Елань-Коленовский
2	Площадь объекта ± величина погрешности определения площади (Р ± Дельта Р)	309119+/-1946 м²
3	Иные характеристики объекта	-

Раздел 2

Сведения о местоположении границ объекта					
1. Система координат: МСК - 36, зона 2					
2. Сведения о характерных точках границ объекта					
Обозначение характерных точек границ	Координаты, м		Метод определения координат характерной точки	Средняя квадратическая погрешность положения характерной точки (Mt), м	Описание обозначения точки на местности (при наличии)
	X	Y			
1	2	3	4	5	6
1	459355.20	2225348.50	Аналитический	0.10	-
2	459090.92	2225341.85	Аналитический	0.10	-
3	459095.31	2225335.92	Аналитический	0.10	-
4	459097.38	2225328.26	Аналитический	0.10	-
5	459097.29	2225320.38	Аналитический	0.10	-
6	459096.73	2225312.14	Аналитический	0.10	-
7	459095.35	2225304.07	Аналитический	0.10	-
8	459093.26	2225296.64	Аналитический	0.10	-
9	459089.69	2225289.49	Аналитический	0.10	-
10	459084.90	2225283.08	Аналитический	0.10	-
11	459080.29	2225276.92	Аналитический	0.10	-
12	459083.40	2225260.70	Аналитический	0.10	-
13	459101.70	2225243.70	Аналитический	0.10	-
14	459112.10	2225247.60	Аналитический	0.10	-
15	459156.80	2225267.80	Аналитический	0.10	-
16	459203.20	2225284.80	Аналитический	0.10	-
17	459248.30	2225304.90	Аналитический	0.10	-
18	459302.50	2225327.10	Аналитический	0.10	-
1	459355.20	2225348.50	Аналитический	0.10	-
19	458911.68	2225481.22	Картометрический	1.00	-
20	458907.68	2225536.55	Картометрический	1.00	-
21	458901.03	2225597.99	Картометрический	1.00	-
22	458897.62	2225619.26	Аналитический	0.10	-
23	458862.28	2225616.28	Аналитический	0.10	-
24	458590.40	2225572.01	Аналитический	0.10	-
25	458588.35	2225581.96	Аналитический	0.10	-
26	458236.30	2225553.40	Аналитический	0.10	-
27	458178.80	2225543.40	Аналитический	0.10	-
28	458153.50	2225515.50	Аналитический	0.10	-
29	458133.50	2225508.50	Аналитический	0.10	-
30	458099.30	2225501.80	Аналитический	0.10	-
31	458074.40	2225486.10	Аналитический	0.10	-
32	458040.60	2225478.90	Аналитический	0.10	-

1	2	3	4	5	6
33	457959.00	2225455.80	Аналитический	0.10	-
34	457927.40	2225445.60	Аналитический	0.10	-
35	457920.99	2225395.66	Аналитический	0.10	-
36	457933.48	2225406.65	Картометрический	1.00	-
37	458004.30	2225427.62	Картометрический	1.00	-
38	458053.34	2225449.62	Картометрический	1.00	-
39	458126.80	2225466.10	Картометрический	1.00	-
40	458316.59	2225475.27	Картометрический	1.00	-
41	458589.04	2225458.57	Картометрический	1.00	-
42	458712.10	2225453.90	Картометрический	1.00	-
43	458897.75	2225469.16	Картометрический	1.00	-
44	458905.45	2225472.54	Картометрический	1.00	-
45	458909.69	2225475.74	Картометрический	1.00	-
19	458911.68	2225481.22	Картометрический	1.00	-
46	459149.39	2226526.15	Аналитический	0.10	-
47	459205.14	2226592.00	Аналитический	0.10	-
48	459207.57	2226616.63	Аналитический	0.10	-
49	459199.21	2226636.39	Аналитический	0.10	-
50	459194.41	2226669.39	Аналитический	0.10	-
51	459201.30	2226687.60	Аналитический	0.10	-
52	459148.95	2226694.23	Картометрический	1.00	-
53	459147.33	2226887.03	Картометрический	1.00	-
54	459126.53	2226924.07	Картометрический	1.00	-
55	459038.25	2226869.28	Картометрический	1.00	-
56	458961.56	2226988.22	Картометрический	1.00	-
57	458908.46	2227093.24	Картометрический	1.00	-
58	458873.37	2227080.10	Картометрический	1.00	-
59	458936.66	2226936.71	Картометрический	1.00	-
60	459136.50	2226546.38	Картометрический	1.00	-
46	459149.39	2226526.15	Аналитический	0.10	-
61	458904.02	2227105.00	Картометрический	1.00	-
62	458864.59	2227197.48	Картометрический	1.00	-
63	458778.84	2227417.67	Картометрический	1.00	-
64	458705.66	2227594.79	Картометрический	1.00	-
65	458678.85	2227634.44	Картометрический	1.00	-
66	458577.33	2227859.08	Картометрический	1.00	-
67	458562.92	2227853.02	Картометрический	1.00	-
68	458703.01	2227514.87	Картометрический	1.00	-
69	458711.44	2227475.15	Картометрический	1.00	-
70	458868.67	2227091.72	Картометрический	1.00	-
61	458904.02	2227105.00	Картометрический	1.00	-
71	459038.10	2226516.71	Аналитический	0.10	-
72	459001.27	2226669.17	Картометрический	1.00	-
73	458837.72	2227065.76	Картометрический	1.00	-
74	458829.48	2227059.01	Картометрический	1.00	-

1	2	3	4	5	6
75	458827.60	2227055.24	Картометрический	1.00	-
76	458827.87	2227051.06	Картометрический	1.00	-
77	458829.36	2227046.53	Картометрический	1.00	-
78	458829.64	2227046.02	Картометрический	1.00	-
79	458831.26	2227042.79	Картометрический	1.00	-
80	458831.43	2227042.41	Картометрический	1.00	-
81	458849.74	2226999.88	Картометрический	1.00	-
82	458903.03	2226879.03	Картометрический	1.00	-
83	458918.86	2226844.69	Картометрический	1.00	-
84	458925.01	2226832.11	Картометрический	1.00	-
85	458925.23	2226831.63	Картометрический	1.00	-
86	458925.41	2226831.13	Картометрический	1.00	-
87	458925.55	2226830.62	Картометрический	1.00	-
88	458929.32	2226815.27	Картометрический	1.00	-
89	458929.44	2226814.73	Картометрический	1.00	-
90	458929.51	2226814.19	Картометрический	1.00	-
91	458929.54	2226813.65	Картометрический	1.00	-
92	458929.81	2226799.64	Картометрический	1.00	-
93	458929.78	2226798.84	Картометрический	1.00	-
94	458928.16	2226780.79	Картометрический	1.00	-
95	458928.06	2226780.07	Картометрический	1.00	-
96	458927.89	2226779.36	Картометрический	1.00	-
97	458923.85	2226765.63	Картометрический	1.00	-
98	458923.67	2226765.10	Картометрический	1.00	-
99	458915.32	2226743.01	Картометрический	1.00	-
100	458915.18	2226742.66	Картометрический	1.00	-
101	458906.56	2226723.00	Картометрический	1.00	-
102	458906.27	2226722.40	Картометрический	1.00	-
103	458905.92	2226721.84	Картометрический	1.00	-
104	458895.96	2226707.02	Картометрический	1.00	-
105	458895.66	2226706.62	Картометрический	1.00	-
106	458895.34	2226706.23	Картометрический	1.00	-
107	458895.00	2226705.87	Картометрический	1.00	-
108	458894.63	2226705.53	Картометрический	1.00	-
109	458894.24	2226705.22	Картометрический	1.00	-
110	458881.58	2226695.79	Картометрический	1.00	-
111	458881.13	2226695.48	Картометрический	1.00	-
112	458880.66	2226695.21	Картометрический	1.00	-
113	458862.61	2226685.51	Картометрический	1.00	-
114	458862.08	2226685.25	Картометрический	1.00	-
115	458842.69	2226676.77	Картометрический	1.00	-
116	458842.14	2226676.55	Картометрический	1.00	-
117	458841.57	2226676.38	Картометрический	1.00	-
118	458818.14	2226670.32	Картометрический	1.00	-
119	458817.58	2226670.20	Картометрический	1.00	-
120	458789.67	2226665.24	Картометрический	1.00	-
121	458782.23	2226663.70	Картометрический	1.00	-
122	458782.06	2226663.67	Картометрический	1.00	-

1	2	3	4	5	6
123	458741.33	2226656.31	Картометрический	1.00	-
124	458762.64	2226595.03	Картометрический	1.00	-
125	458783.50	2226607.99	Аналитический	0.10	-
126	458840.19	2226620.14	Аналитический	0.10	-
127	458897.32	2226625.60	Аналитический	0.10	-
128	458945.36	2226614.62	Аналитический	0.10	-
129	458992.10	2226567.86	Аналитический	0.10	-
71	459038.10	2226516.71	Аналитический	0.10	-
130	458833.16	2227076.98	Картометрический	1.00	-
131	458769.13	2227238.31	Картометрический	1.00	-
132	458735.88	2227290.69	Картометрический	1.00	-
133	458641.06	2227526.60	Картометрический	1.00	-
134	458613.21	2227545.24	Картометрический	1.00	-
135	458447.11	2227956.43	Картометрический	1.00	-
136	458370.97	2228127.18	Картометрический	1.00	-
137	458323.67	2228215.96	Картометрический	1.00	-
138	458296.04	2228183.91	Аналитический	0.10	-
139	458297.53	2228179.58	Аналитический	0.10	-
140	458404.55	2227867.81	Аналитический	0.10	-
141	458529.95	2227569.49	Аналитический	0.10	-
142	458576.02	2227485.50	Аналитический	0.10	-
143	458603.93	2227501.35	Аналитический	0.10	-
144	458725.73	2227216.62	Аналитический	0.10	-
145	458797.09	2227049.87	Аналитический	0.10	-
146	458807.22	2227050.72	Картометрический	1.00	-
147	458811.53	2227052.34	Картометрический	1.00	-
148	458811.17	2227056.25	Картометрический	1.00	-
149	458809.01	2227058.67	Картометрический	1.00	-
150	458813.39	2227066.01	Картометрический	1.00	-
151	458820.73	2227068.43	Картометрический	1.00	-
130	458833.16	2227076.98	Картометрический	1.00	-
152	458065.71	2227140.06	Картометрический	1.00	-
153	458023.92	2227220.45	Аналитический	0.10	-
154	457930.26	2227163.40	Аналитический	0.10	-
155	457940.69	2227113.56	Аналитический	0.10	-
156	457949.33	2227092.65	Картометрический	1.00	-
157	458047.97	2227130.16	Картометрический	1.00	-
158	458051.37	2227131.46	Картометрический	1.00	-
159	458055.86	2227123.50	Картометрический	1.00	-
160	458062.66	2227128.17	Картометрический	1.00	-
161	458065.47	2227131.21	Картометрический	1.00	-
162	458066.60	2227135.71	Картометрический	1.00	-
152	458065.71	2227140.06	Картометрический	1.00	-
163	457888.39	2227033.71	Картометрический	1.00	-
164	457872.70	2227095.55	Аналитический	0.10	-

1	2	3	4	5	6
165	457665.60	2227013.80	Аналитический	0.10	-
166	457601.80	2226991.00	Аналитический	0.10	-
167	457597.58	2226954.71	Картометрический	1.00	-
163	457888.39	2227033.71	Картометрический	1.00	-

3. Сведения о характерных точках части (частей) границы объекта

Обозначение характерных точек части границы	Координаты, м		Метод определения координат характерной точки	Средняя квадратическая погрешность положения характерной точки (Mt), м	Описание обозначения точки на местности (при наличии)
	X	Y			
1	2	3	4	5	6
Часть №					
-	-	-	-	-	-

Раздел 3

Сведения о местоположении измененных (уточненных) границ объекта							
1. Система координат: -							
2. Сведения о характерных точках границ объекта							
Обозначение характерных точек границ	Существующие координаты, м		Измененные (уточненные) координаты, м		Метод определения координат характерной точки	Средняя квадратическая погрешность положения характерной точки (Mt), м	Описание обозначения точки на местности (при наличии)
	X	Y	X	Y			
1	2	3	4	5	6	7	8
-	-	-	-	-	-	-	-
3.Сведения о характерных точках части (частей) границы объекта							
Часть №							
-	-	-	-	-	-	-	-

Раздел 4

План границ объекта



Масштаб 1:5000

ОПИСАНИЕ МЕСТОПОЛОЖЕНИЯ ГРАНИЦ

Зона рекреационного назначения - объектов отдыха
рабочего поселка Елань-Коленовский – Р1/1

(наименование объекта, местоположение границ которого описано
(далее - объект)

Раздел 1

Сведения об объекте		
№ п/п	Характеристики объекта	Описание характеристик
1	2	3
1	Местоположение объекта	Воронежская область, Новохопёрский муниципальный район, Елань-Коленовское городское поселение, рабочий поселок Елань-Коленовский
2	Площадь объекта ± величина погрешности определения площади (Р ± Дельта Р)	48421+/-770 м²
3	Иные характеристики объекта	-

Раздел 2

Сведения о местоположении границ объекта					
1. Система координат: МСК - 36, зона 2					
2. Сведения о характерных точках границ объекта					
Обозначение характерных точек границ	Координаты, м		Метод определения координат характерной точки	Средняя квадратическая погрешность положения характерной точки (Mt), м	Описание обозначения точки на местности (при наличии)
	X	Y			
1	2	3	4	5	6
1	458370.10	2226203.45	Аналитический	0.10	-
2	458353.60	2226217.80	Аналитический	0.10	-
3	458337.27	2226205.69	Аналитический	0.10	-
4	458308.11	2226194.28	Аналитический	0.10	-
5	458261.52	2226196.68	Аналитический	0.10	-
6	458258.86	2226162.71	Аналитический	0.10	-
7	458286.00	2226159.00	Аналитический	0.10	-
8	458319.00	2226164.00	Аналитический	0.10	-
9	458340.70	2226173.00	Аналитический	0.10	-
10	458365.10	2226198.40	Аналитический	0.10	-
1	458370.10	2226203.45	Аналитический	0.10	-
11	458283.06	2226462.27	Аналитический	0.10	-
12	458266.36	2226545.91	Картометрический	1.00	-
13	458256.44	2226595.54	Аналитический	0.10	-
14	458229.56	2226587.99	Аналитический	0.10	-
15	458222.90	2226611.67	Аналитический	0.10	-
16	458251.58	2226619.75	Аналитический	0.10	-
17	458246.47	2226644.78	Аналитический	0.10	-
18	458093.64	2226620.41	Аналитический	0.10	-
19	458083.38	2226618.69	Аналитический	0.10	-
20	458089.47	2226587.48	Аналитический	0.10	-
21	457955.85	2226560.58	Аналитический	0.10	-
22	457964.81	2226467.79	Аналитический	0.10	-
23	458092.28	2226492.17	Аналитический	0.10	-
24	458096.54	2226473.11	Аналитический	0.10	-
25	458112.07	2226476.97	Аналитический	0.10	-
26	458126.82	2226418.82	Аналитический	0.10	-
11	458283.06	2226462.27	Аналитический	0.10	-

3. Сведения о характерных точках части (частей) границы объекта					
Обозначение характерных точек части границы	Координаты, м		Метод определения координат характерной точки	Средняя квадратическая погрешность положения характерной точки (Mt), м	Описание обозначения точки на местности (при наличии)
	X	Y			
1	2	3	4	5	6
Часть №					
-	-	-	-	-	-

Раздел 3

Сведения о местоположении измененных (уточненных) границ объекта							
1. Система координат: -							
2. Сведения о характерных точках границ объекта							
Обозначение характерных точек границ	Существующие координаты, м		Измененные (уточненные) координаты, м		Метод определения координат характерной точки	Средняя квадратическая погрешность положения характерной точки (Mt), м	Описание обозначения точки на местности (при наличии)
	X	Y	X	Y			
1	2	3	4	5	6	7	8
-	-	-	-	-	-	-	-
3.Сведения о характерных точках части (частей) границы объекта							
Часть №							
-	-	-	-	-	-	-	-

Раздел 4

План границ объекта



Используемые условные знаки и обозначения:

Масштаб 1:2000

границы территориальной зоны

• 1 характерная точка границ территориальной зоны

Заместитель руководителя БУВО «Нормативно-проектный центр»

Подпись А.В. Ромашов Дата « 07 » декабря 2020 г.

Место для оттиска печати (при наличии) лица, составившего описание местоположения границ объекта

Приложение №2
к правилам землепользования и застройки
Елань-Коленовского городского поселения
Новохопёрского муниципального района
Воронежской области

СВЕДЕНИЯ О ГРАНИЦАХ ТЕРРИТОРИАЛЬНЫХ ЗОН, СОДЕРЖАЩИЕ ГРАФИЧЕСКОЕ ОПИСАНИЕ МЕСТОПОЛОЖЕНИЯ ГРАНИЦ ТЕРРИТОРИАЛЬНЫХ ЗОН, ПЕРЕЧЕНЬ КООРДИНАТ ХАРАКТЕРНЫХ ТОЧЕК ГРАНИЦ ТЕРРИТОРИАЛЬНЫХ ЗОН ПОСЁЛКА ГОРЕЛЫЕ ОЛЬХИ

ОПИСАНИЕ МЕСТОПОЛОЖЕНИЯ ГРАНИЦ

Зона застройки индивидуальными жилыми домами посёлка Горелые Ольхи – Ж1/2

(наименование объекта, местоположение границ которого описано
(далее - объект)

Раздел 1

Сведения об объекте		
№ п/п	Характеристики объекта	Описание характеристик
1	2	3
1	Местоположение объекта	Воронежская область, Новохопёрский муниципальный район, Елань-Коленовское городское поселение, посёлок Горелые Ольхи
2	Площадь объекта ± величина погрешности определения площади (Р ± Дельта Р)	78535+/-981 м²
3	Иные характеристики объекта	-

Раздел 2

Сведения о местоположении границ объекта					
1. Система координат: МСК - 36, зона 2					
2. Сведения о характерных точках границ объекта					
Обозначение характерных точек границ	Координаты, м		Метод определения координат характерной точки	Средняя квадратическая погрешность положения характерной точки (Mt), м	Описание обозначения точки на местности (при наличии)
	X	Y			
1	2	3	4	5	6
1	460593.50	2228642.60	Картометрический	1.00	-
2	460596.20	2228669.80	Картометрический	1.00	-
3	460582.40	2228675.40	Картометрический	1.00	-
4	460568.50	2228688.30	Картометрический	1.00	-
5	460546.00	2228696.60	Картометрический	1.00	-
6	460529.00	2228705.70	Картометрический	1.00	-
7	460510.70	2228697.40	Картометрический	1.00	-
8	460501.50	2228672.80	Картометрический	1.00	-
9	460464.20	2228671.10	Картометрический	1.00	-
10	460456.20	2228672.70	Картометрический	1.00	-
11	460412.30	2228681.70	Картометрический	1.00	-
12	460373.00	2228689.40	Картометрический	1.00	-
13	460344.70	2228698.50	Картометрический	1.00	-
14	460275.50	2228694.40	Картометрический	1.00	-
15	460273.50	2228668.40	Картометрический	1.00	-
16	460255.30	2228666.90	Картометрический	1.00	-
17	460234.90	2228687.40	Картометрический	1.00	-
18	460219.80	2228705.70	Картометрический	1.00	-
19	460177.60	2228687.30	Картометрический	1.00	-
20	460158.60	2228661.80	Картометрический	1.00	-
21	460134.00	2228645.20	Картометрический	1.00	-
22	460133.80	2228618.90	Картометрический	1.00	-
23	460089.90	2228616.80	Картометрический	1.00	-
24	460042.10	2228615.80	Картометрический	1.00	-
25	460034.60	2228613.80	Картометрический	1.00	-
26	460037.70	2228574.70	Картометрический	1.00	-
27	460040.00	2228567.20	Картометрический	1.00	-
28	460050.20	2228547.70	Картометрический	1.00	-
29	460057.00	2228539.60	Картометрический	1.00	-
30	460073.00	2228529.30	Картометрический	1.00	-
31	460103.20	2228511.10	Картометрический	1.00	-
32	460135.30	2228494.30	Картометрический	1.00	-
33	460166.00	2228472.90	Картометрический	1.00	-
34	460177.10	2228464.60	Картометрический	1.00	-

1	2	3	4	5	6
35	460208.70	2228458.00	Картометрический	1.00	-
36	460260.00	2228441.70	Картометрический	1.00	-
37	460295.60	2228431.90	Картометрический	1.00	-
38	460315.50	2228448.80	Картометрический	1.00	-
39	460348.10	2228477.10	Картометрический	1.00	-
40	460400.60	2228512.60	Картометрический	1.00	-
41	460427.00	2228563.00	Картометрический	1.00	-
42	460400.40	2228616.40	Картометрический	1.00	-
43	460436.50	2228623.80	Картометрический	1.00	-
44	460468.00	2228634.20	Картометрический	1.00	-
45	460486.60	2228638.70	Картометрический	1.00	-
46	460519.00	2228646.40	Картометрический	1.00	-
47	460555.50	2228646.70	Картометрический	1.00	-
1	460593.50	2228642.60	Картометрический	1.00	-

3. Сведения о характерных точках части (частей) границы объекта


Обозначение характерных точек части границы	Координаты, м		Метод определения координат характерной точки	Средняя квадратическая погрешность положения характерной точки (Mt), м	Описание обозначения точки на местности (при наличии)
	X	Y			
1	2	3	4	5	6
Часть №					
-	-	-	-	-	-

Раздел 3

Сведения о местоположении измененных (уточненных) границ объекта							
1. Система координат: -							
2. Сведения о характерных точках границ объекта							
Обозначение характерных точек границ	Существующие координаты, м		Измененные (уточненные) координаты, м		Метод определения координат характерной точки	Средняя квадратическая погрешность положения характерной точки (Mt), м	Описание обозначения точки на местности (при наличии)
	X	Y	X	Y			
1	2	3	4	5	6	7	8
-	-	-	-	-	-	-	-
3.Сведения о характерных точках части (частей) границы объекта							
Часть №							
-	-	-	-	-	-	-	-

Раздел 4

План границ объекта

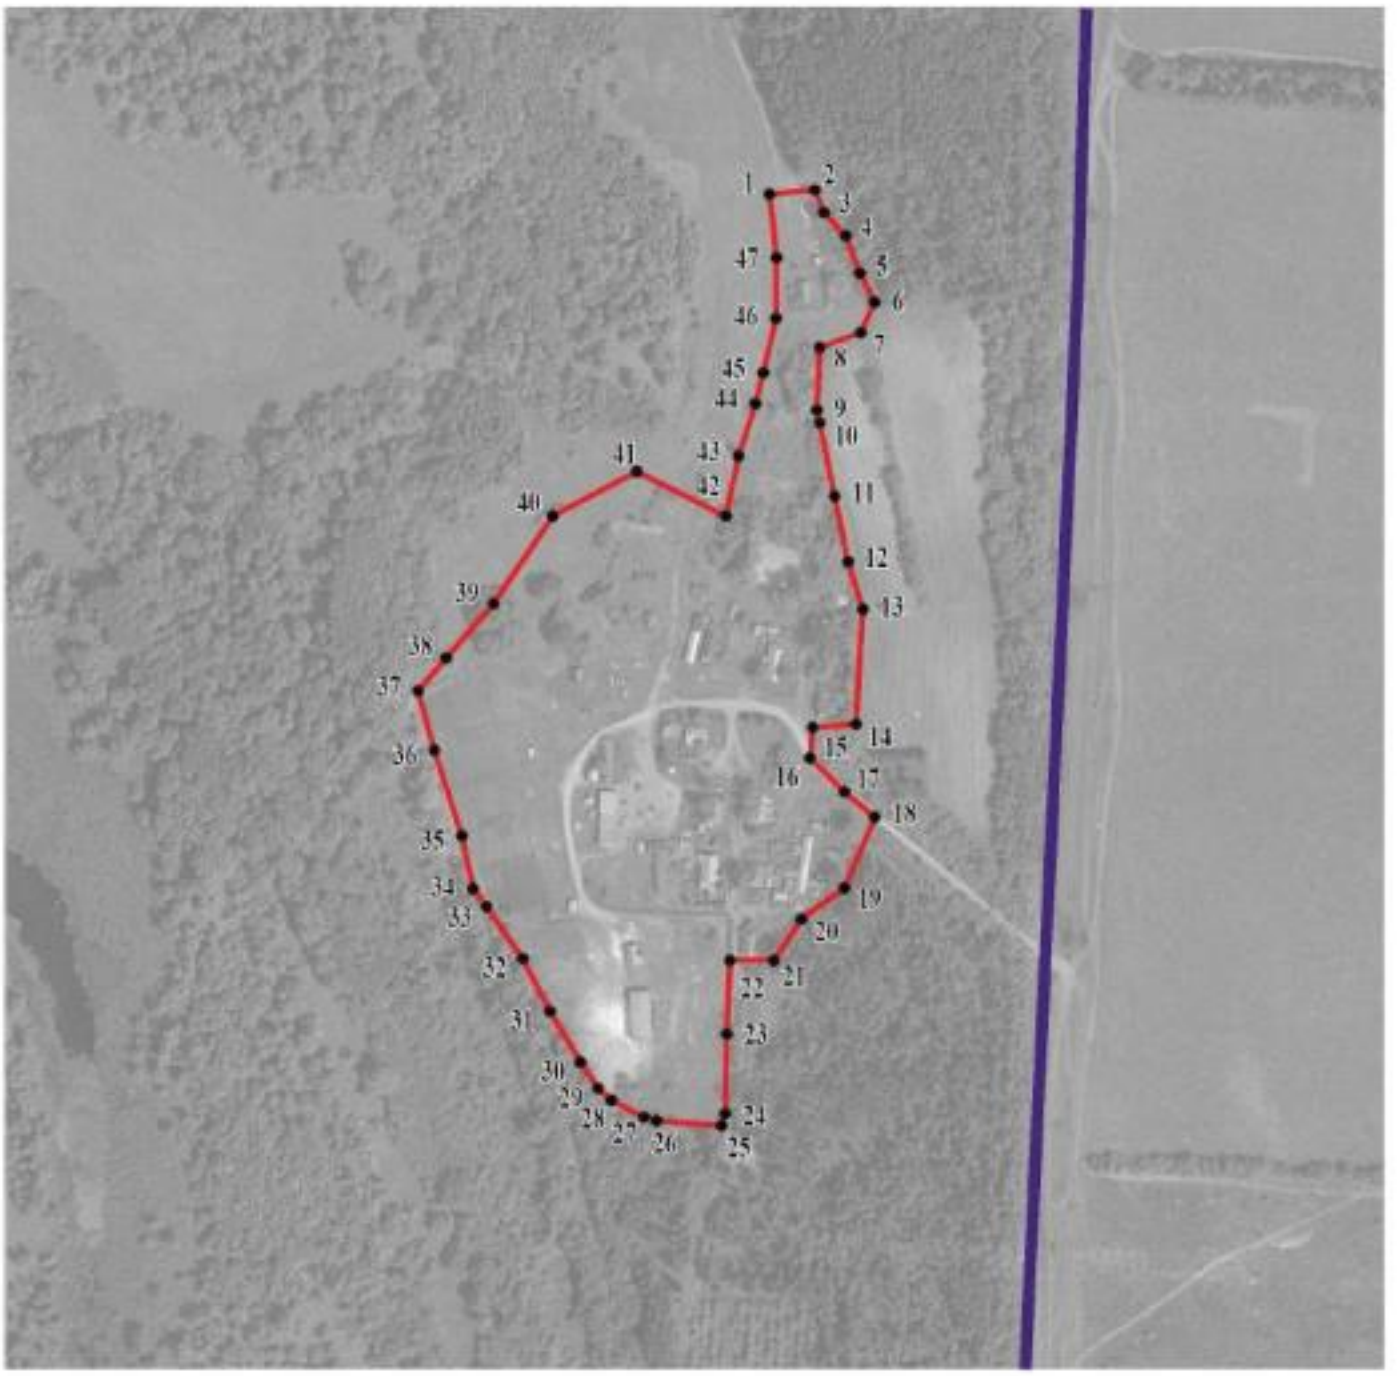

Используемые условные знаки и обозначения:

границы территориальной зоны

границы муниципального образования

• 1 характерная точка границ территориальной зоны

Масштаб 1:5000

Заместитель руководителя БУВО «Нормативно-проектный центр»

Подпись _____ А.В. Ромашов Дата « 07 » декабря 2020 г.

Место для оттиска печати (при наличии) лица, составившего описание местоположения границ объекта

Приложение №3
к правилам землепользования и застройки
Елань-Коленовского городского поселения
Новохопёрского муниципального района
Воронежской области

СВЕДЕНИЯ О ГРАНИЦАХ ТЕРРИТОРИАЛЬНЫХ ЗОН, СОДЕРЖАЩИЕ ГРАФИЧЕСКОЕ ОПИСАНИЕ МЕСТОПОЛОЖЕНИЯ ГРАНИЦ ТЕРРИТОРИАЛЬНЫХ ЗОН, ПЕРЕЧЕНЬ КООРДИНАТ ХАРАКТЕРНЫХ ТОЧЕК ГРАНИЦ ТЕРРИТОРИАЛЬНЫХ ЗОН ПОСЁЛКА СОГЛАСИЕ

ОПИСАНИЕ МЕСТОПОЛОЖЕНИЯ ГРАНИЦ

Зона застройки индивидуальными жилыми домами посёлка Согласие – Ж1/3

(наименование объекта, местоположение границ которого описано (далее - объект)

Раздел 1

Сведения об объекте		
№ п/п	Характеристики объекта	Описание характеристик
1	2	3
1	Местоположение объекта	Воронежская область, Новохопёрский муниципальный район, Елань-Коленовское городское поселение, посёлок Согласие
2	Площадь объекта ± величина погрешности определения площади (Р ± Дельта Р)	38073+/-683 м²
3	Иные характеристики объекта	-

Раздел 2

Сведения о местоположении границ объекта					
1. Система координат: МСК - 36, зона 2					
2. Сведения о характерных точках границ объекта					
Обозначение характерных точек границ	Координаты, м		Метод определения координат характерной точки	Средняя квадратическая погрешность положения характерной точки (Mt), м	Описание обозначения точки на местности (при наличии)
	X	Y			
1	2	3	4	5	6
1	456828.90	2225226.10	Картометрический	1.00	-
2	456828.40	2225274.60	Картометрический	1.00	-
3	456813.90	2225287.69	Картометрический	1.00	-
4	456772.20	2225289.79	Картометрический	1.00	-
5	456748.20	2225291.20	Картометрический	1.00	-
6	456719.70	2225289.79	Картометрический	1.00	-
7	456684.40	2225280.49	Картометрический	1.00	-
8	456640.50	2225289.00	Картометрический	1.00	-
9	456578.70	2225300.70	Картометрический	1.00	-
10	456571.60	2225294.59	Картометрический	1.00	-
11	456569.10	2225283.30	Картометрический	1.00	-
12	456552.80	2225285.10	Картометрический	1.00	-
13	456521.90	2225287.99	Картометрический	1.00	-
14	456496.10	2225287.50	Картометрический	1.00	-
15	456485.70	2225283.60	Картометрический	1.00	-
16	456464.70	2225274.49	Картометрический	1.00	-
17	456458.30	2225221.09	Картометрический	1.00	-
18	456455.10	2225187.90	Картометрический	1.00	-
19	456477.20	2225185.00	Картометрический	1.00	-
20	456493.80	2225181.19	Картометрический	1.00	-
21	456514.10	2225177.50	Картометрический	1.00	-
22	456594.70	2225163.00	Картометрический	1.00	-
23	456615.00	2225160.00	Картометрический	1.00	-
24	456638.00	2225156.29	Картометрический	1.00	-
25	456666.80	2225148.49	Картометрический	1.00	-
26	456699.20	2225158.00	Картометрический	1.00	-
27	456714.30	2225162.89	Картометрический	1.00	-
28	456715.30	2225172.79	Картометрический	1.00	-
29	456708.80	2225178.79	Картометрический	1.00	-
30	456717.60	2225183.70	Картометрический	1.00	-
31	456718.60	2225200.00	Картометрический	1.00	-
32	456726.00	2225205.40	Картометрический	1.00	-
33	456726.40	2225239.99	Картометрический	1.00	-
34	456743.00	2225239.20	Картометрический	1.00	-

1	2	3	4	5	6
35	456746.30	2225225.89	Картометрический	1.00	-
36	456789.70	2225225.89	Картометрический	1.00	-
1	456828.90	2225226.10	Картометрический	1.00	-


3. Сведения о характерных точках части (частей) границы объекта					
Обозначение характерных точек части границы	Координаты, м		Метод определения координат характерной точки	Средняя квадратическая погрешность положения характерной точки (Mt), м	Описание обозначения точки на местности (при наличии)
	X	Y			
1	2	3	4	5	6
Часть №					
-	-	-	-	-	-

Раздел 3

Сведения о местоположении измененных (уточненных) границ объекта							
1. Система координат: -							
2. Сведения о характерных точках границ объекта							
Обозначение характерных точек границ	Существующие координаты, м		Измененные (уточненные) координаты, м		Метод определения координат характерной точки	Средняя квадратическая погрешность положения характерной точки (Mt), м	Описание обозначения точки на местности (при наличии)
	X	Y	X	Y			
1	2	3	4	5	6	7	8
-	-	-	-	-	-	-	-
3.Сведения о характерных точках части (частей) границы объекта							
Часть №							
-	-	-	-	-	-	-	-

Раздел 4

План границ объекта

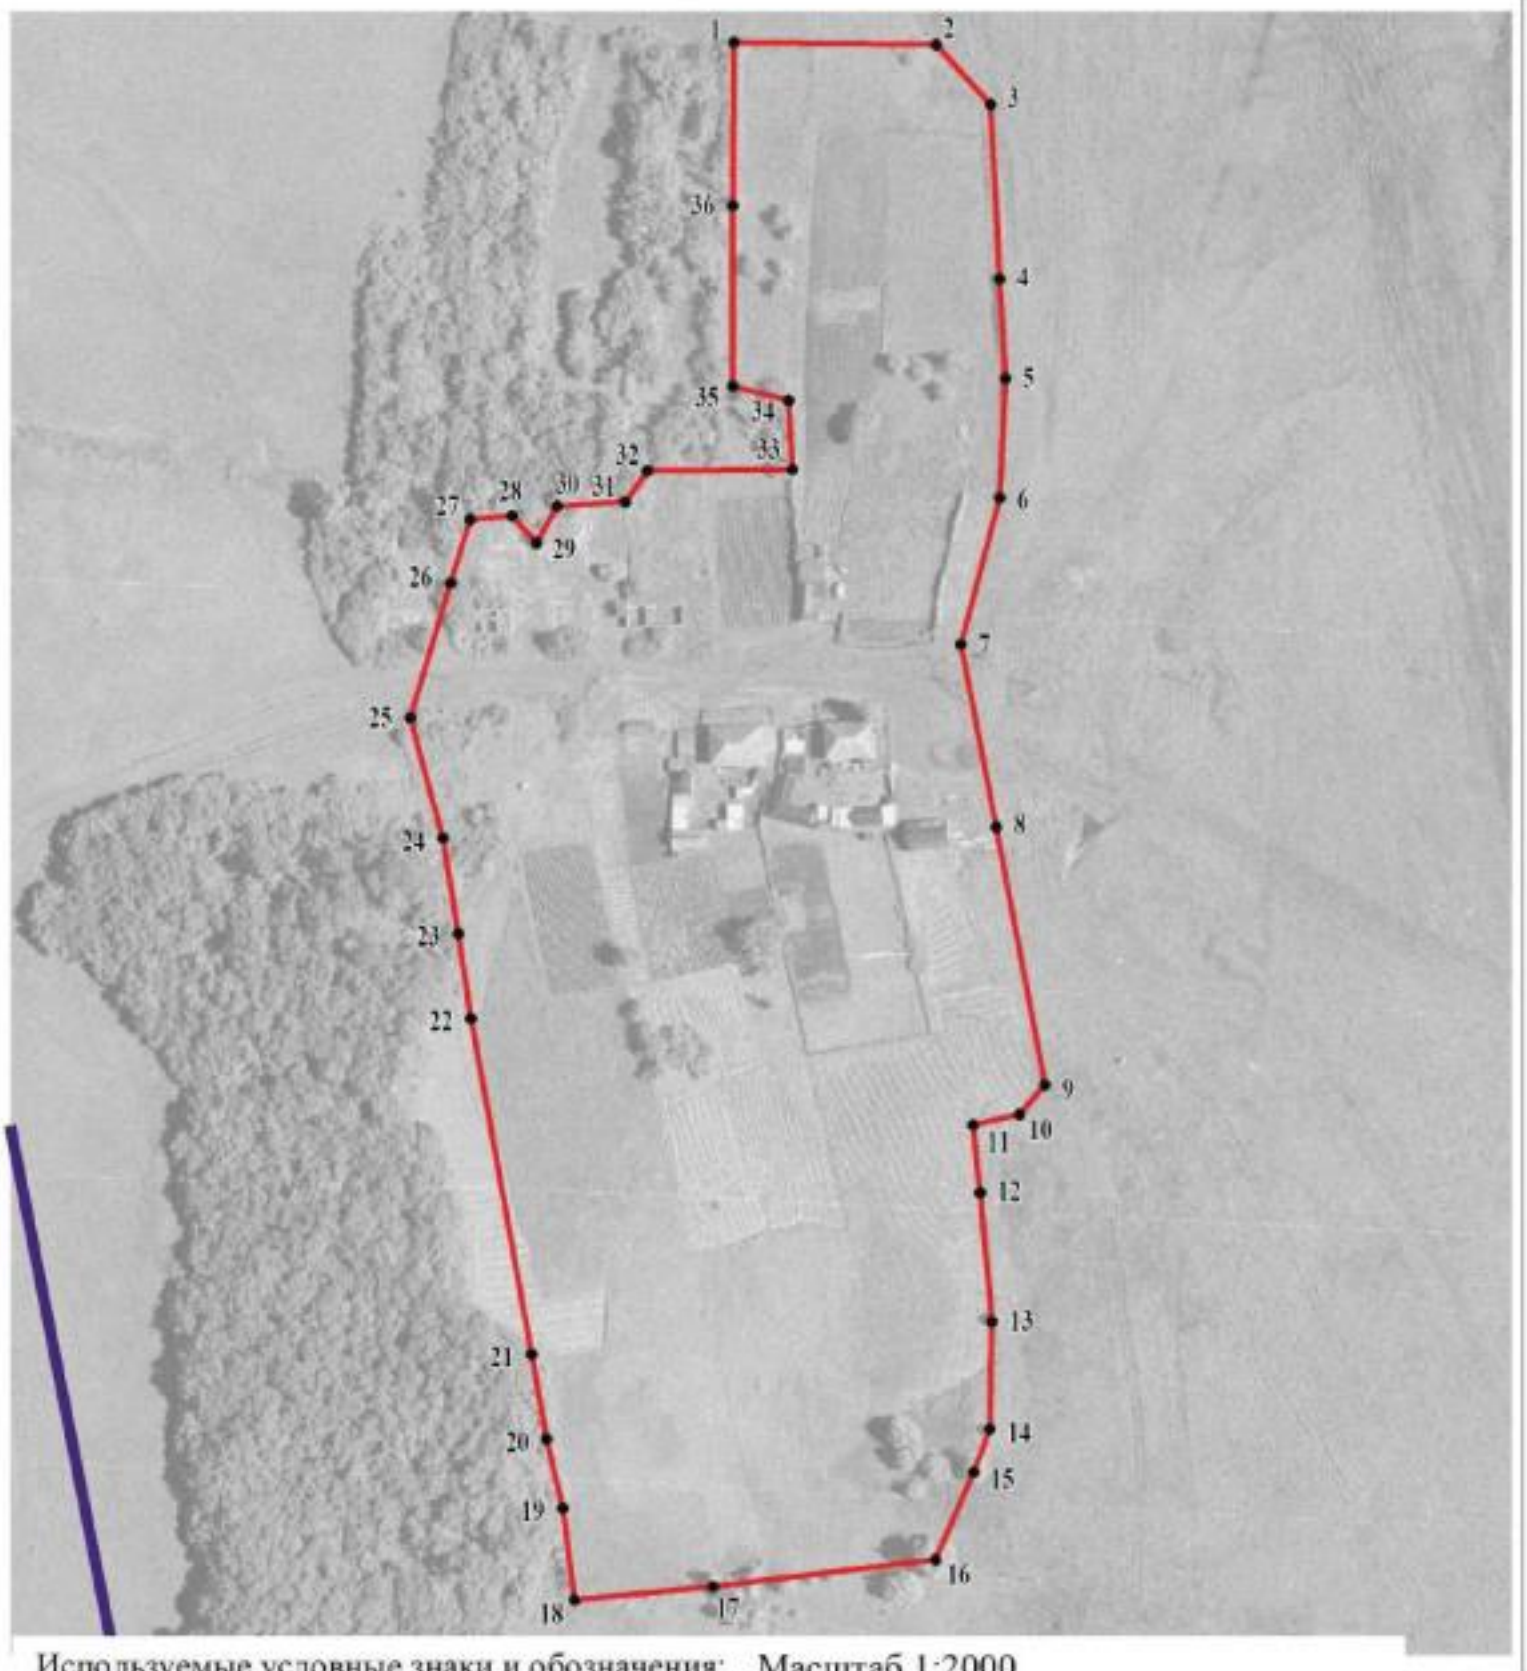

Используемые условные знаки и обозначения: Масштаб 1:2000

границы территориальной зоны

границы муниципального образования

1 характерная точка границ территориальной зоны

Заместитель руководителя БУВО «Нормативно-проектный центр»

Подпись _____ А.В. Ромашов Дата « 07 » декабря 2020 г.

Место для оттиска печати (при наличии) лица, составившего описание местоположения границ объекта

Приложение №4
к правилам землепользования и застройки
Елань-Коленовского городского поселения
Новохопёрского муниципального района
Воронежской области

СВЕДЕНИЯ О ГРАНИЦАХ ТЕРРИТОРИАЛЬНЫХ ЗОН, СОДЕРЖАЩИЕ ГРАФИЧЕСКОЕ ОПИСАНИЕ МЕСТОПОЛОЖЕНИЯ ГРАНИЦ ТЕРРИТОРИАЛЬНЫХ ЗОН, ПЕРЕЧЕНЬ КООРДИНАТ ХАРАКТЕРНЫХ ТОЧЕК ГРАНИЦ ТЕРРИТОРИАЛЬНЫХ ЗОН, РАСПОЛОЖЕННЫХ ЗА ГРАНИЦАМИ НАСЕЛЕННЫХ ПУНКТОВ НА ТЕРРИТОРИИ ЕЛАНЬ-КОЛЕНОВСКОГО ГОРОДСКОГО ПОСЕЛЕНИЯ

ОПИСАНИЕ МЕСТОПОЛОЖЕНИЯ ГРАНИЦ

Производственная зона за границами населенных пунктов – П1

(наименование объекта, местоположение границ которого описано (далее - объект)

Раздел 1

Сведения об объекте		
№ п/п	Характеристики объекта	Описание характеристик
1	2	3
1	Местоположение объекта	Воронежская область, Новохопёрский муниципальный район, Елань-Коленовское городское поселение
2	Площадь объекта ± величина погрешности определения площади (Р ± Дельта Р)	2707128+/-5759 м²
3	Иные характеристики объекта	-

Раздел 2

Сведения о местоположении границ объекта					
1. Система координат: МСК - 36, зона 2					
2. Сведения о характерных точках границ объекта					
Обозначение характерных точек границ	Координаты, м		Метод определения координат характерной точки	Средняя квадратическая погрешность положения характерной точки (Mt), м	Описание обозначения точки на местности (при наличии)
	X	Y			
1	2	3	4	5	6
1	458862.28	2225616.28	Аналитический	0.10	-
2	458795.39	2225993.68	Картометрический	1.00	-
3	458513.96	2225949.52	Картометрический	1.00	-
4	458588.35	2225581.96	Аналитический	0.10	-
5	458590.40	2225572.01	Аналитический	0.10	-
1	458862.28	2225616.28	Аналитический	0.10	-
6	458797.09	2227049.87	Аналитический	0.10	-
7	458725.73	2227216.62	Аналитический	0.10	-
8	458603.93	2227501.35	Аналитический	0.10	-
9	458576.02	2227485.50	Аналитический	0.10	-
10	458529.95	2227569.49	Аналитический	0.10	-
11	458404.55	2227867.81	Аналитический	0.10	-
12	458297.53	2228179.58	Аналитический	0.10	-
13	458296.04	2228183.91	Аналитический	0.10	-
14	458291.95	2228267.83	Картометрический	1.00	-
15	458268.35	2228323.85	Картометрический	1.00	-
16	458262.88	2228263.83	Картометрический	1.00	-
17	458231.48	2228327.77	Картометрический	1.00	-
18	458192.81	2228398.66	Картометрический	1.00	-
19	458163.68	2228470.46	Картометрический	1.00	-
20	458134.35	2228558.87	Картометрический	1.00	-
21	458108.96	2228640.28	Картометрический	1.00	-
22	458081.38	2228726.07	Картометрический	1.00	-
23	458054.08	2228782.51	Картометрический	1.00	-
24	458031.35	2228823.16	Картометрический	1.00	-
25	457994.16	2228874.50	Картометрический	1.00	-
26	457965.52	2228898.20	Картометрический	1.00	-
27	457928.89	2228916.44	Картометрический	1.00	-
28	457916.31	2228921.14	Картометрический	1.00	-
29	457908.19	2228918.90	Картометрический	1.00	-
30	457468.76	2228679.15	Картометрический	1.00	-
31	457462.21	2228668.46	Картометрический	1.00	-
32	457461.85	2228633.63	Картометрический	1.00	-

1	2	3	4	5	6
33	457464.09	2228611.82	Картометрический	1.00	-
34	457431.82	2228527.22	Картометрический	1.00	-
35	457398.24	2228442.11	Картометрический	1.00	-
36	457382.79	2228406.92	Картометрический	1.00	-
37	457380.00	2228387.16	Картометрический	1.00	-
38	457378.98	2228363.96	Картометрический	1.00	-
39	457376.10	2228351.30	Картометрический	1.00	-
40	457380.60	2228327.52	Картометрический	1.00	-
41	457391.17	2228308.33	Картометрический	1.00	-
42	457459.93	2228184.97	Картометрический	1.00	-
43	457484.47	2228145.68	Картометрический	1.00	-
44	457498.78	2228124.17	Картометрический	1.00	-
45	457517.85	2228099.62	Картометрический	1.00	-
46	457629.00	2227976.93	Картометрический	1.00	-
47	457649.76	2227958.19	Картометрический	1.00	-
48	457697.19	2227902.11	Картометрический	1.00	-
49	457719.32	2227871.08	Картометрический	1.00	-
50	457748.97	2227822.05	Картометрический	1.00	-
51	457777.07	2227766.66	Картометрический	1.00	-
52	457806.16	2227705.85	Картометрический	1.00	-
53	457811.14	2227695.43	Картометрический	1.00	-
54	457852.47	2227610.28	Картометрический	1.00	-
55	457936.79	2227436.42	Картометрический	1.00	-
56	457948.19	2227436.27	Картометрический	1.00	-
57	457947.87	2227412.65	Картометрический	1.00	-
58	458002.48	2227303.90	Картометрический	1.00	-
59	458032.59	2227245.95	Картометрический	1.00	-
60	458059.07	2227194.38	Картометрический	1.00	-
61	458087.60	2227137.30	Картометрический	1.00	-
62	458119.99	2227068.38	Картометрический	1.00	-
63	458131.22	2227061.47	Картометрический	1.00	-
64	458140.57	2227057.83	Картометрический	1.00	-
65	458144.42	2227049.59	Аналитический	0.10	-
66	458147.43	2227043.14	Аналитический	0.10	-
67	458142.32	2227029.83	Аналитический	0.10	-
68	458141.53	2227027.83	Аналитический	0.10	-
69	458141.23	2227027.09	Аналитический	0.10	-
70	458139.47	2227026.79	Аналитический	0.10	-
71	458140.00	2227023.91	Аналитический	0.10	-
72	458139.04	2227021.45	Аналитический	0.10	-
73	458140.96	2227016.56	Аналитический	0.10	-
74	458141.60	2227015.24	Аналитический	0.10	-
75	458142.19	2227012.05	Аналитический	0.10	-
76	458143.20	2227012.22	Аналитический	0.10	-
77	458143.34	2227011.23	Аналитический	0.10	-
78	458143.56	2227009.94	Аналитический	0.10	-
79	458145.48	2227005.07	Аналитический	0.10	-
80	458208.88	2227029.21	Аналитический	0.10	-

1	2	3	4	5	6
81	458272.55	2227057.09	Аналитический	0.10	-
82	458321.58	2227082.90	Аналитический	0.10	-
83	458358.33	2227099.21	Аналитический	0.10	-
84	458375.63	2227062.61	Аналитический	0.10	-
85	458421.58	2227084.48	Аналитический	0.10	-
86	458404.85	2227119.86	Аналитический	0.10	-
87	458391.71	2227147.64	Аналитический	0.10	-
88	458395.60	2227149.30	Аналитический	0.10	-
89	458376.80	2227190.10	Аналитический	0.10	-
90	458382.60	2227200.00	Аналитический	0.10	-
91	458387.70	2227202.80	Аналитический	0.10	-
92	458353.30	2227273.50	Аналитический	0.10	-
93	458348.50	2227271.30	Аналитический	0.10	-
94	458338.90	2227271.60	Аналитический	0.10	-
95	458331.30	2227286.30	Аналитический	0.10	-
96	458328.30	2227286.30	Аналитический	0.10	-
97	458324.10	2227296.20	Аналитический	0.10	-
98	458326.10	2227298.50	Аналитический	0.10	-
99	458316.70	2227316.30	Аналитический	0.10	-
100	458323.10	2227322.10	Аналитический	0.10	-
101	458308.10	2227360.50	Аналитический	0.10	-
102	458314.00	2227363.30	Аналитический	0.10	-
103	458309.00	2227373.10	Аналитический	0.10	-
104	458294.30	2227367.00	Аналитический	0.10	-
105	458264.00	2227432.40	Аналитический	0.10	-
106	458196.89	2227582.13	Аналитический	0.10	-
107	458200.00	2227632.00	Аналитический	0.10	-
108	458207.20	2227690.10	Аналитический	0.10	-
109	458217.40	2227713.50	Аналитический	0.10	-
110	458204.70	2227719.50	Аналитический	0.10	-
111	458212.80	2227740.10	Аналитический	0.10	-
112	458222.20	2227821.20	Аналитический	0.10	-
113	458241.00	2227905.60	Аналитический	0.10	-
114	458246.86	2227931.72	Аналитический	0.10	-
115	458267.76	2227931.04	Аналитический	0.10	-
116	458269.10	2227946.70	Аналитический	0.10	-
117	458284.00	2227953.70	Аналитический	0.10	-
118	458323.30	2227971.30	Аналитический	0.10	-
119	458325.86	2227972.34	Аналитический	0.10	-
120	458349.12	2227923.13	Аналитический	0.10	-
121	458350.70	2227923.83	Аналитический	0.10	-
122	458351.67	2227921.83	Аналитический	0.10	-
123	458350.11	2227921.08	Аналитический	0.10	-
124	458356.28	2227907.68	Аналитический	0.10	-
125	458357.70	2227908.37	Аналитический	0.10	-
126	458358.44	2227906.86	Аналитический	0.10	-
127	458357.02	2227906.17	Аналитический	0.10	-
128	458360.25	2227899.12	Аналитический	0.10	-

1	2	3	4	5	6
129	458361.59	2227899.81	Аналитический	0.10	-
130	458362.38	2227898.28	Аналитический	0.10	-
131	458361.05	2227897.58	Аналитический	0.10	-
132	458443.65	2227719.00	Аналитический	0.10	-
133	458547.76	2227494.36	Аналитический	0.10	-
134	458612.62	2227355.95	Аналитический	0.10	-
135	458642.72	2227290.21	Аналитический	0.10	-
136	458680.65	2227207.68	Аналитический	0.10	-
137	458681.01	2227207.89	Аналитический	0.10	-
138	458705.25	2227154.83	Аналитический	0.10	-
139	458709.54	2227146.17	Аналитический	0.10	-
140	458716.57	2227130.27	Аналитический	0.10	-
141	458735.51	2227089.54	Аналитический	0.10	-
142	458736.17	2227088.22	Аналитический	0.10	-
143	458757.19	2227040.38	Аналитический	0.10	-
144	458784.27	2227045.63	Аналитический	0.10	-
6	458797.09	2227049.87	Аналитический	0.10	-
145	457567.12	2227491.47	Аналитический	0.10	-
146	457679.75	2227618.89	Аналитический	0.10	-
147	457704.72	2227674.05	Картометрический	1.00	-
148	457699.60	2227858.06	Картометрический	1.00	-
149	457678.38	2227887.03	Картометрический	1.00	-
150	457621.85	2227955.84	Картометрический	1.00	-
151	457613.81	2227965.37	Картометрический	1.00	-
152	457546.87	2228038.97	Картометрический	1.00	-
153	457541.10	2228040.61	Картометрический	1.00	-
154	457533.36	2228036.92	Картометрический	1.00	-
155	457530.38	2228034.85	Картометрический	1.00	-
156	457492.70	2227990.89	Картометрический	1.00	-
157	457489.13	2227986.03	Картометрический	1.00	-
158	457420.67	2227866.52	Картометрический	1.00	-
159	457417.89	2227863.99	Картометрический	1.00	-
160	457416.07	2227858.72	Картометрический	1.00	-
161	457383.66	2227773.44	Картометрический	1.00	-
162	457376.12	2227732.76	Картометрический	1.00	-
163	457376.12	2227590.01	Картометрический	1.00	-
164	457373.15	2227486.92	Аналитический	0.10	-
145	457567.12	2227491.47	Аналитический	0.10	-
165	456580.20	2227045.07	Аналитический	0.10	-
166	456639.22	2227124.10	Аналитический	0.10	-
167	456636.92	2227138.93	Аналитический	0.10	-
168	456656.65	2227163.86	Аналитический	0.10	-
169	456759.82	2227288.92	Аналитический	0.10	-
170	456884.35	2227443.53	Аналитический	0.10	-
171	456895.70	2227452.85	Аналитический	0.10	-
172	456900.47	2227461.88	Аналитический	0.10	-

1	2	3	4	5	6
173	456922.58	2227484.03	Аналитический	0.10	-
174	456946.56	2227514.67	Аналитический	0.10	-
175	456992.31	2227560.96	Аналитический	0.10	-
176	456999.97	2227571.61	Аналитический	0.10	-
177	457002.08	2227579.56	Аналитический	0.10	-
178	457045.75	2227633.15	Аналитический	0.10	-
179	457050.07	2227641.37	Аналитический	0.10	-
180	457047.59	2227650.78	Аналитический	0.10	-
181	457044.88	2227655.15	Аналитический	0.10	-
182	457044.04	2227658.99	Аналитический	0.10	-
183	457034.79	2227672.19	Аналитический	0.10	-
184	457028.95	2227677.60	Аналитический	0.10	-
185	457019.65	2227683.26	Аналитический	0.10	-
186	456998.21	2227699.73	Аналитический	0.10	-
187	456960.44	2227724.48	Аналитический	0.10	-
188	456954.53	2227731.79	Аналитический	0.10	-
189	456952.51	2227741.29	Аналитический	0.10	-
190	456955.07	2227750.24	Аналитический	0.10	-
191	456969.29	2227769.23	Аналитический	0.10	-
192	456986.41	2227787.86	Аналитический	0.10	-
193	457002.12	2227807.62	Аналитический	0.10	-
194	457009.03	2227819.45	Аналитический	0.10	-
195	457004.87	2227839.37	Аналитический	0.10	-
196	456997.93	2227851.13	Аналитический	0.10	-
197	456977.81	2227871.64	Аналитический	0.10	-
198	456989.46	2227882.50	Аналитический	0.10	-
199	457019.48	2227893.47	Аналитический	0.10	-
200	457049.16	2227894.89	Аналитический	0.10	-
201	457077.05	2227899.02	Аналитический	0.10	-
202	457085.98	2227899.62	Аналитический	0.10	-
203	457091.94	2227901.40	Аналитический	0.10	-
204	457121.12	2227908.85	Аналитический	0.10	-
205	457130.96	2227908.51	Аналитический	0.10	-
206	457157.75	2227918.97	Аналитический	0.10	-
207	457185.09	2227929.20	Аналитический	0.10	-
208	457201.05	2227939.11	Аналитический	0.10	-
209	457210.11	2227947.79	Аналитический	0.10	-
210	457214.29	2227956.65	Аналитический	0.10	-
211	457223.08	2228019.93	Картометрический	1.00	-
212	457225.65	2228042.85	Аналитический	0.10	-
213	457228.63	2228094.07	Аналитический	0.10	-
214	457225.35	2228118.49	Аналитический	0.10	-
215	457222.44	2228132.20	Аналитический	0.10	-
216	457216.71	2228144.70	Аналитический	0.10	-
217	457206.89	2228148.87	Аналитический	0.10	-
218	457192.79	2228157.89	Аналитический	0.10	-
219	457189.48	2228162.14	Аналитический	0.10	-
220	457186.96	2228167.65	Аналитический	0.10	-

1	2	3	4	5	6
221	457185.39	2228173.01	Аналитический	0.10	-
222	457183.18	2228177.89	Аналитический	0.10	-
223	457181.14	2228181.51	Аналитический	0.10	-
224	457175.62	2228182.93	Аналитический	0.10	-
225	457171.69	2228185.29	Аналитический	0.10	-
226	457166.80	2228187.49	Аналитический	0.10	-
227	457148.85	2228192.06	Аналитический	0.10	-
228	457137.52	2228192.22	Аналитический	0.10	-
229	457100.19	2228194.27	Аналитический	0.10	-
230	457089.34	2228194.75	Аналитический	0.10	-
231	457077.83	2228197.42	Аналитический	0.10	-
232	457057.83	2228195.68	Аналитический	0.10	-
233	457042.09	2228201.82	Аналитический	0.10	-
234	457039.73	2228214.26	Аналитический	0.10	-
235	457035.32	2228265.13	Аналитический	0.10	-
236	457030.59	2228317.09	Аналитический	0.10	-
237	457020.36	2228372.68	Картометрический	1.00	-
238	457019.57	2228379.14	Картометрический	1.00	-
239	457014.37	2228377.56	Картометрический	1.00	-
240	456986.97	2228369.38	Картометрический	1.00	-
241	456976.74	2228365.75	Картометрический	1.00	-
242	456958.94	2228366.70	Картометрический	1.00	-
243	456947.92	2228368.12	Картометрический	1.00	-
244	456935.16	2228371.90	Картометрический	1.00	-
245	456912.80	2228389.37	Картометрический	1.00	-
246	456885.56	2228399.45	Картометрический	1.00	-
247	456857.37	2228411.42	Картометрический	1.00	-
248	456778.32	2228450.63	Картометрический	1.00	-
249	456750.29	2228459.61	Картометрический	1.00	-
250	456728.56	2228467.01	Картометрический	1.00	-
251	456648.25	2228472.05	Картометрический	1.00	-
252	456589.20	2228471.89	Картометрический	1.00	-
253	456544.32	2228472.52	Картометрический	1.00	-
254	456507.78	2228475.67	Картометрический	1.00	-
255	456483.69	2228477.56	Картометрический	1.00	-
256	456477.08	2228480.87	Картометрический	1.00	-
257	456455.34	2228504.80	Картометрический	1.00	-
258	456420.02	2228533.08	Картометрический	1.00	-
259	456356.99	2228577.11	Картометрический	1.00	-
260	456307.32	2228613.77	Картометрический	1.00	-
261	456250.47	2228661.49	Картометрический	1.00	-
262	456174.57	2228715.50	Картометрический	1.00	-
263	456119.69	2228753.14	Картометрический	1.00	-
264	456089.14	2228773.29	Картометрический	1.00	-
265	456048.04	2228792.98	Картометрический	1.00	-
266	456016.25	2228808.11	Картометрический	1.00	-
267	455967.21	2228824.20	Картометрический	1.00	-
268	455940.89	2228841.03	Картометрический	1.00	-

1	2	3	4	5	6
269	455916.95	2228854.98	Картометрический	1.00	-
270	455906.73	2228868.60	Картометрический	1.00	-
271	455817.07	2228988.25	Картометрический	1.00	-
272	455780.33	2229028.71	Картометрический	1.00	-
273	455769.69	2229033.39	Картометрический	1.00	-
274	455753.41	2229031.60	Картометрический	1.00	-
275	455730.17	2229020.07	Картометрический	1.00	-
276	455706.71	2228999.06	Картометрический	1.00	-
277	455689.65	2228982.08	Картометрический	1.00	-
278	455597.04	2228871.01	Картометрический	1.00	-
279	455591.38	2228837.95	Картометрический	1.00	-
280	455610.73	2228764.40	Картометрический	1.00	-
281	455641.41	2228636.65	Картометрический	1.00	-
282	455594.11	2228596.55	Картометрический	1.00	-
283	455569.73	2228573.85	Картометрический	1.00	-
284	455565.76	2228565.64	Картометрический	1.00	-
285	455562.98	2228549.20	Картометрический	1.00	-
286	455573.08	2228457.19	Картометрический	1.00	-
287	455579.43	2228443.21	Картометрический	1.00	-
288	455600.64	2228422.51	Картометрический	1.00	-
289	455669.54	2228357.89	Картометрический	1.00	-
290	455690.58	2228332.55	Картометрический	1.00	-
291	455732.56	2228316.92	Картометрический	1.00	-
292	455753.27	2228310.63	Картометрический	1.00	-
293	455756.28	2228301.07	Картометрический	1.00	-
294	455761.21	2228293.39	Картометрический	1.00	-
295	455890.24	2228237.91	Аналитический	0.10	-
296	455940.64	2228225.17	Аналитический	0.10	-
297	456071.17	2228211.68	Аналитический	0.10	-
298	456139.34	2228210.43	Аналитический	0.10	-
299	456149.86	2228213.45	Аналитический	0.10	-
300	456160.77	2228216.18	Аналитический	0.10	-
301	456434.64	2228179.55	Аналитический	0.10	-
302	456440.65	2228171.95	Аналитический	0.10	-
303	456438.58	2228166.69	Аналитический	0.10	-
304	456418.02	2228162.48	Аналитический	0.10	-
305	456372.79	2228128.39	Аналитический	0.10	-
306	456311.63	2228028.77	Аналитический	0.10	-
307	456305.33	2228014.07	Аналитический	0.10	-
308	456299.49	2228000.49	Аналитический	0.10	-
309	456247.98	2227936.10	Аналитический	0.10	-
310	456229.72	2227921.88	Аналитический	0.10	-
311	456219.56	2227909.80	Аналитический	0.10	-
312	456093.08	2227747.33	Аналитический	0.10	-
313	456089.47	2227722.76	Аналитический	0.10	-
314	456096.02	2227708.11	Аналитический	0.10	-
315	456099.91	2227687.04	Аналитический	0.10	-
316	456098.97	2227666.26	Аналитический	0.10	-

1	2	3	4	5	6
317	456102.86	2227606.52	Аналитический	0.10	-
318	456099.80	2227568.89	Аналитический	0.10	-
319	456101.53	2227536.66	Аналитический	0.10	-
320	456112.77	2227518.32	Аналитический	0.10	-
321	456109.33	2227510.56	Аналитический	0.10	-
322	456068.79	2227461.51	Аналитический	0.10	-
323	456062.88	2227446.97	Картометрический	1.00	-
324	456064.38	2227438.05	Картометрический	1.00	-
325	456070.07	2227431.92	Аналитический	0.10	-
326	456086.28	2227418.17	Аналитический	0.10	-
327	456128.08	2227382.61	Аналитический	0.10	-
328	456142.13	2227366.16	Аналитический	0.10	-
329	456160.61	2227353.62	Аналитический	0.10	-
330	456196.88	2227323.25	Аналитический	0.10	-
331	456215.89	2227301.09	Аналитический	0.10	-
332	456239.52	2227282.42	Аналитический	0.10	-
333	456246.78	2227278.29	Аналитический	0.10	-
334	456254.93	2227276.85	Аналитический	0.10	-
335	456259.68	2227277.53	Аналитический	0.10	-
336	456320.58	2227233.18	Аналитический	0.10	-
337	456398.49	2227168.13	Аналитический	0.10	-
338	456405.36	2227169.15	Аналитический	0.10	-
339	456416.60	2227166.82	Аналитический	0.10	-
340	456422.01	2227161.95	Аналитический	0.10	-
341	456425.66	2227157.25	Аналитический	0.10	-
342	456420.27	2227153.94	Аналитический	0.10	-
343	456413.30	2227140.46	Аналитический	0.10	-
344	456410.36	2227136.41	Аналитический	0.10	-
345	456408.30	2227132.23	Аналитический	0.10	-
346	456397.77	2227109.46	Аналитический	0.10	-
347	456402.49	2227100.14	Аналитический	0.10	-
348	456400.36	2227097.17	Аналитический	0.10	-
349	456401.78	2227091.02	Картометрический	1.00	-
350	456414.72	2227082.98	Картометрический	1.00	-
351	456449.48	2227062.47	Картометрический	1.00	-
352	456484.73	2227042.81	Картометрический	1.00	-
353	456506.69	2227031.80	Картометрический	1.00	-
354	456528.77	2227024.60	Картометрический	1.00	-
355	456537.43	2227023.08	Картометрический	1.00	-
356	456552.47	2227028.64	Аналитический	0.10	-
165	456580.20	2227045.07	Аналитический	0.10	-


3. Сведения о характерных точках части (частей) границы объекта					
Обозначение характерных точек части границы	Координаты, м		Метод определения координат характерной точки	Средняя квадратическая погрешность положения характерной точки (Mt), м	Описание обозначения точки на местности (при наличии)
	X	Y			
1	2	3	4	5	6
Часть №					
-	-	-	-	-	-

Раздел 3

Сведения о местоположении измененных (уточненных) границ объекта							
1. Система координат: -							
2. Сведения о характерных точках границ объекта							
Обозначение характерных точек границ	Существующие координаты, м		Измененные (уточненные) координаты, м		Метод определения координат характерной точки	Средняя квадратическая погрешность положения характерной точки (Mt), м	Описание обозначения точки на местности (при наличии)
	X	Y	X	Y			
1	2	3	4	5	6	7	8
-	-	-	-	-	-	-	-
3.Сведения о характерных точках части (частей) границы объекта							
Часть №							
-	-	-	-	-	-	-	-

Раздел 4

Карта-схема объекта

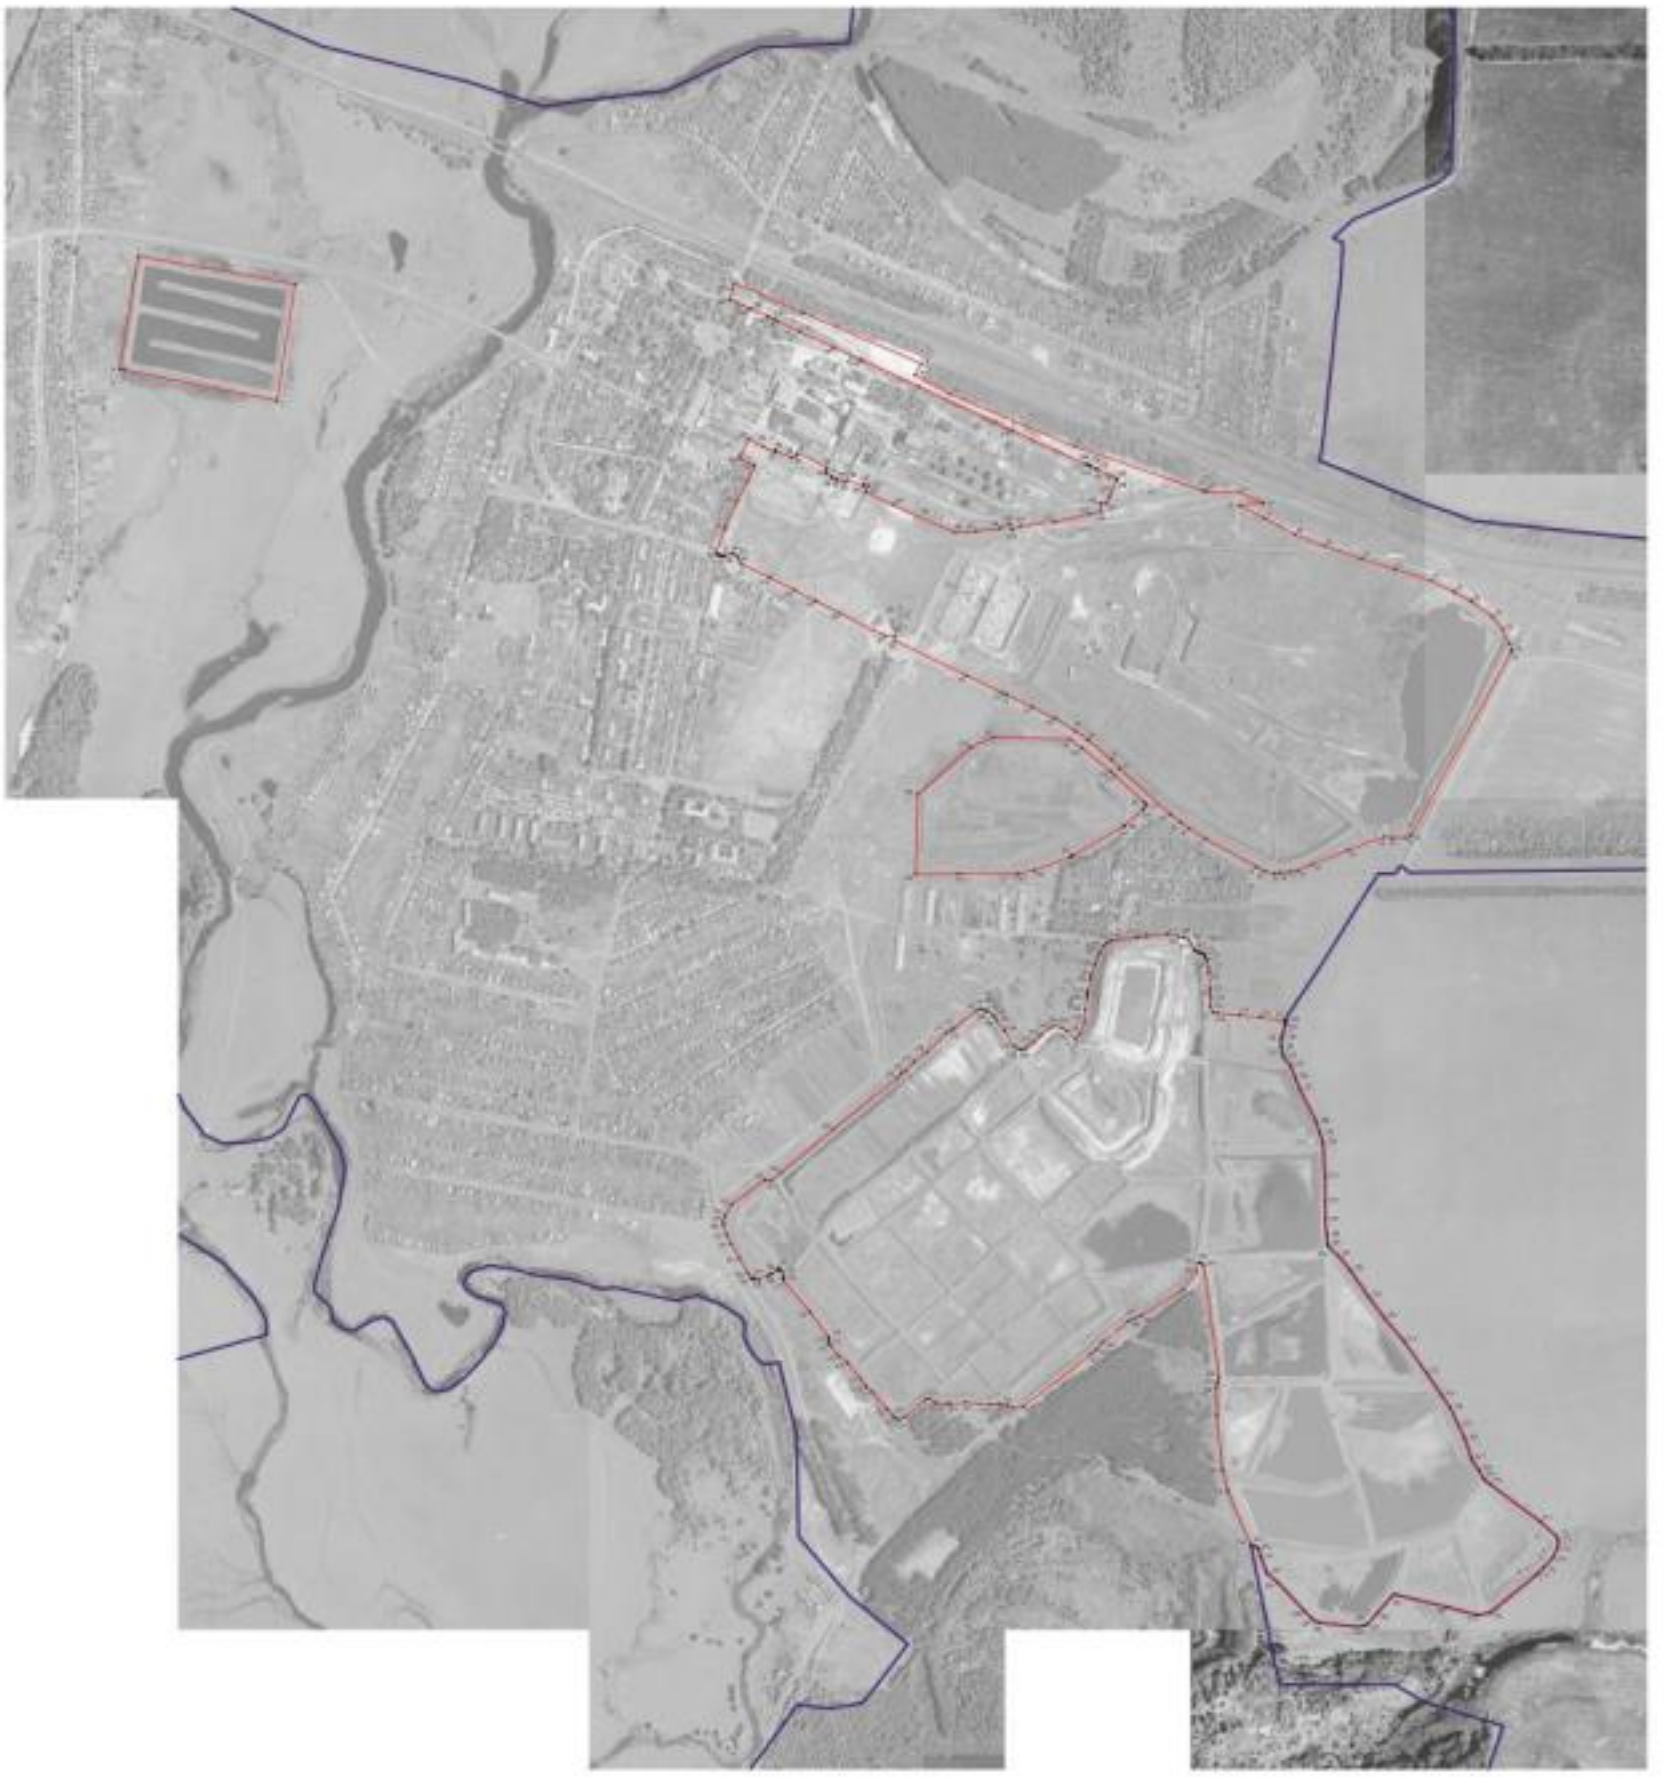

Масштаб 1:5000

ОПИСАНИЕ МЕСТОПОЛОЖЕНИЯ ГРАНИЦ

Зона улиц, дорог, инженерной и транспортной инфраструктуры
за границами населенных пунктов – ИТ1

(наименование объекта, местоположение границ которого описано
(далее - объект)

Раздел 1

Сведения об объекте		
№ п/п	Характеристики объекта	Описание характеристик
1	2	3
1	Местоположение объекта	Воронежская область, Новохопёрский муниципальный район, Елань-Коленовское городское поселение
2	Площадь объекта ± величина погрешности определения площади (Р ± Дельта Р)	85889+/-1026 м²
3	Иные характеристики объекта	-

Раздел 2

Сведения о местоположении границ объекта					
1. Система координат: МСК - 36, зона 2					
2. Сведения о характерных точках границ объекта					
Обозначение характерных точек границ	Координаты, м		Метод определения координат характерной точки	Средняя квадратическая погрешность положения характерной точки (Mt), м	Описание обозначения точки на местности (при наличии)
	X	Y			
1	2	3	4	5	6
1	458602.67	2224628.96	Картометрический	1.00	-
2	458603.00	2224631.90	Аналитический	0.30	-
3	458613.88	2224688.51	Аналитический	0.30	-
4	458629.48	2224753.00	Аналитический	0.30	-
5	458632.52	2224756.27	Аналитический	0.30	-
6	458639.38	2224758.89	Аналитический	0.30	-
7	458645.85	2224759.79	Аналитический	0.30	-
8	458649.44	2224770.83	Аналитический	0.30	-
9	458644.69	2224774.60	Аналитический	0.30	-
10	458638.98	2224780.22	Аналитический	0.30	-
11	458638.47	2224783.62	Аналитический	0.30	-
12	458655.51	2224842.66	Аналитический	0.30	-
13	458668.86	2224878.30	Аналитический	0.30	-
14	458689.13	2224927.30	Аналитический	0.30	-
15	458706.75	2224963.16	Аналитический	0.30	-
16	458798.25	2225127.16	Аналитический	0.30	-
17	458823.28	2225172.02	Аналитический	0.30	-
18	458871.44	2225253.76	Аналитический	0.30	-
19	458888.06	2225284.35	Аналитический	0.30	-
20	458898.14	2225303.93	Аналитический	0.30	-
21	458910.84	2225337.57	Аналитический	0.30	-
22	458912.09	2225341.64	Аналитический	0.10	-
23	458902.36	2225340.96	Аналитический	0.10	-
24	458902.12	2225340.12	Аналитический	0.10	-
25	458889.97	2225309.12	Аналитический	0.10	-
26	458878.88	2225287.56	Аналитический	0.10	-
27	458861.40	2225256.92	Аналитический	0.10	-
28	458859.00	2225252.60	Аналитический	0.30	-
29	458846.96	2225252.50	Картометрический	1.00	-
30	458780.20	2225140.41	Картометрический	1.00	-
31	458731.90	2225051.61	Картометрический	1.00	-
32	458687.00	2224969.01	Картометрический	1.00	-
33	458672.71	2224937.83	Картометрический	1.00	-
34	458650.01	2224886.92	Картометрический	1.00	-

1	2	3	4	5	6
35	458636.41	2224847.08	Картометрический	1.00	-
36	458627.28	2224817.15	Аналитический	0.30	-
37	458613.20	2224769.13	Аналитический	0.30	-
38	458608.76	2224754.01	Аналитический	0.30	-
39	458602.06	2224725.84	Аналитический	0.30	-
40	458593.48	2224689.73	Аналитический	0.30	-
41	458583.36	2224633.56	Аналитический	0.30	-
42	458581.80	2224619.51	Аналитический	0.30	-
43	458592.09	2224624.17	Аналитический	0.30	-
1	458602.67	2224628.96	Картометрический	1.00	-
					-
44	458919.09	2225623.23	Аналитический	0.10	-
45	458908.32	2225689.86	Аналитический	0.30	-
46	458880.07	2225854.06	Аналитический	0.30	-
47	458869.18	2225914.30	Аналитический	0.30	-
48	458860.88	2225960.23	Аналитический	0.30	-
49	458843.23	2226045.43	Аналитический	0.30	-
50	458826.73	2226114.33	Аналитический	0.30	-
51	458815.55	2226158.02	Аналитический	0.30	-
52	458798.67	2226209.99	Аналитический	0.30	-
53	458776.41	2226269.89	Аналитический	0.30	-
54	458715.74	2226424.54	Аналитический	0.30	-
55	458731.98	2226431.55	Аналитический	0.30	-
56	458749.62	2226436.64	Аналитический	0.30	-
57	458761.84	2226431.33	Аналитический	0.30	-
58	458773.33	2226429.41	Аналитический	0.30	-
59	458773.88	2226433.74	Аналитический	0.30	-
60	458760.81	2226444.16	Аналитический	0.30	-
61	458747.04	2226447.21	Аналитический	0.30	-
62	458729.16	2226443.49	Аналитический	0.30	-
63	458715.66	2226438.46	Аналитический	0.30	-
64	458691.25	2226422.57	Аналитический	0.30	-
65	458686.27	2226416.44	Аналитический	0.30	-
66	458679.56	2226407.27	Аналитический	0.30	-
67	458676.23	2226399.28	Аналитический	0.30	-
68	458676.46	2226395.95	Аналитический	0.30	-
69	458684.35	2226396.03	Аналитический	0.30	-
70	458690.54	2226404.15	Аналитический	0.30	-
71	458692.44	2226408.72	Аналитический	0.30	-
72	458737.82	2226306.56	Аналитический	0.30	-
73	458757.04	2226261.10	Аналитический	0.30	-
74	458767.33	2226233.64	Аналитический	0.30	-
75	458778.10	2226204.93	Аналитический	0.30	-
76	458781.26	2226195.23	Аналитический	0.30	-
77	458794.98	2226150.62	Аналитический	0.30	-
78	458805.71	2226108.47	Аналитический	0.30	-
79	458821.98	2226038.39	Аналитический	0.30	-
80	458837.20	2225962.13	Аналитический	0.30	-

1	2	3	4	5	6
81	458847.87	2225908.66	Аналитический	0.30	-
82	458857.40	2225848.59	Аналитический	0.30	-
83	458887.09	2225684.98	Аналитический	0.30	-
84	458897.62	2225619.26	Аналитический	0.10	-
85	458908.48	2225620.58	Аналитический	0.10	-
44	458919.09	2225623.23	Аналитический	0.10	-
86	458144.42	2227049.59	Аналитический	0.10	-
87	458140.57	2227057.83	Картометрический	1.00	-
88	458131.22	2227061.47	Аналитический	0.30	-
89	458119.99	2227068.38	Аналитический	0.30	-
90	458087.60	2227137.30	Аналитический	0.30	-
91	458059.07	2227194.38	Аналитический	0.30	-
92	458032.59	2227245.95	Аналитический	0.30	-
93	458002.48	2227303.90	Аналитический	0.30	-
94	457947.87	2227412.65	Аналитический	0.30	-
95	457948.19	2227436.27	Аналитический	0.30	-
96	457936.79	2227436.42	Аналитический	0.30	-
97	457852.47	2227610.28	Аналитический	0.30	-
98	457811.14	2227695.43	Аналитический	0.30	-
99	457806.16	2227705.85	Аналитический	0.30	-
100	457777.07	2227766.66	Аналитический	0.30	-
101	457748.97	2227822.05	Аналитический	0.30	-
102	457719.32	2227871.08	Аналитический	0.30	-
103	457697.19	2227902.11	Аналитический	0.30	-
104	457649.76	2227958.19	Аналитический	0.30	-
105	457629.00	2227976.93	Аналитический	0.30	-
106	457517.85	2228099.62	Аналитический	0.30	-
107	457498.78	2228124.17	Аналитический	0.30	-
108	457484.47	2228145.68	Аналитический	0.30	-
109	457459.93	2228184.97	Аналитический	0.30	-
110	457391.17	2228308.33	Аналитический	0.30	-
111	457380.60	2228327.52	Аналитический	0.30	-
112	457376.10	2228351.30	Аналитический	0.30	-
113	457374.46	2228425.72	Аналитический	0.30	-
114	457374.99	2228516.18	Аналитический	0.30	-
115	457375.11	2228599.70	Картометрический	1.00	-
116	457357.64	2228588.53	Картометрический	1.00	-
117	457357.26	2228536.37	Картометрический	1.00	-
118	457355.97	2228416.02	Картометрический	1.00	-
119	457355.78	2228371.32	Картометрический	1.00	-
120	457357.60	2228346.44	Картометрический	1.00	-
121	457363.48	2228319.73	Картометрический	1.00	-
122	457370.96	2228306.03	Аналитический	0.10	-
123	457380.66	2228307.92	Аналитический	0.10	-
124	457452.12	2228179.88	Аналитический	0.10	-
125	457477.49	2228139.69	Аналитический	0.10	-
126	457492.30	2228118.08	Аналитический	0.10	-

1	2	3	4	5	6
127	457511.34	2228093.84	Аналитический	0.10	-
128	457515.94	2228088.63	Аналитический	0.10	-
129	457511.45	2228078.27	Аналитический	0.10	-
130	457528.20	2228060.00	Аналитический	0.10	-
131	457529.23	2228056.35	Картометрический	1.00	-
132	457527.88	2228052.91	Картометрический	1.00	-
133	457523.89	2228049.87	Картометрический	1.00	-
134	457520.30	2228046.92	Картометрический	1.00	-
135	457488.33	2228024.06	Картометрический	1.00	-
136	457474.02	2227996.59	Картометрический	1.00	-
137	457530.38	2228034.85	Картометрический	1.00	-
138	457533.36	2228036.92	Картометрический	1.00	-
139	457541.10	2228040.61	Картометрический	1.00	-
140	457546.87	2228038.97	Картометрический	1.00	-
141	457613.81	2227965.37	Картометрический	1.00	-
142	457621.85	2227955.84	Картометрический	1.00	-
143	457678.38	2227887.03	Картометрический	1.00	-
144	457699.60	2227858.06	Картометрический	1.00	-
145	457728.80	2227810.23	Картометрический	1.00	-
146	457758.30	2227755.07	Картометрический	1.00	-
147	457794.11	2227684.67	Картометрический	1.00	-
148	457845.13	2227581.19	Картометрический	1.00	-
149	457904.03	2227456.93	Картометрический	1.00	-
150	457955.10	2227353.61	Аналитический	0.30	-
151	458017.02	2227233.77	Аналитический	0.10	-
152	458025.49	2227239.45	Аналитический	0.10	-
153	458048.49	2227194.33	Аналитический	0.10	-
154	458077.46	2227137.38	Аналитический	0.10	-
155	458085.19	2227120.52	Аналитический	0.10	-
156	458110.17	2227067.70	Аналитический	0.10	-
157	458112.35	2227062.98	Аналитический	0.10	-
158	458138.36	2227052.77	Аналитический	0.10	-
86	458144.42	2227049.59	Аналитический	0.10	-
159	456552.17	2226997.73	Аналитический	0.10	-
160	456565.10	2227010.30	Аналитический	0.10	-
161	456582.13	2227021.97	Аналитический	0.10	-
162	456578.42	2227024.46	Картометрический	1.00	-
163	456570.66	2227019.14	Картометрический	1.00	-
164	456565.93	2227018.17	Картометрический	1.00	-
165	456537.43	2227023.08	Аналитический	0.10	-
166	456528.77	2227024.60	Аналитический	0.10	-
167	456506.69	2227031.80	Аналитический	0.10	-
168	456484.73	2227042.81	Аналитический	0.10	-
169	456449.48	2227062.47	Аналитический	0.10	-
170	456414.72	2227082.98	Аналитический	0.10	-
171	456401.78	2227091.02	Аналитический	0.10	-
172	456375.06	2227107.80	Картометрический	1.00	-

1	2	3	4	5	6
173	456339.83	2227129.80	Картометрический	1.00	-
174	456322.39	2227140.37	Картометрический	1.00	-
175	456281.72	2227163.72	Картометрический	1.00	-
176	456259.57	2227175.73	Картометрический	1.00	-
177	456238.57	2227185.45	Картометрический	1.00	-
178	456218.93	2227192.88	Картометрический	1.00	-
179	456175.11	2227204.82	Картометрический	1.00	-
180	456132.15	2227214.36	Картометрический	1.00	-
181	456089.69	2227224.64	Картометрический	1.00	-
182	456067.93	2227232.34	Картометрический	1.00	-
183	455986.14	2227268.62	Картометрический	1.00	-
184	455946.19	2227288.48	Картометрический	1.00	-
185	455882.66	2227317.20	Картометрический	1.00	-
186	455807.81	2227344.69	Картометрический	1.00	-
187	455773.46	2227355.43	Картометрический	1.00	-
188	455727.33	2227358.55	Картометрический	1.00	-
189	455700.49	2227354.50	Картометрический	1.00	-
190	455688.27	2227350.65	Картометрический	1.00	-
191	455673.43	2227345.79	Картометрический	1.00	-
192	455649.17	2227333.09	Картометрический	1.00	-
193	455638.24	2227325.78	Картометрический	1.00	-
194	455651.68	2227314.30	Картометрический	1.00	-
195	455679.08	2227328.18	Картометрический	1.00	-
196	455702.80	2227335.41	Картометрический	1.00	-
197	455728.72	2227339.34	Картометрический	1.00	-
198	455770.57	2227335.82	Картометрический	1.00	-
199	455824.86	2227318.74	Картометрический	1.00	-
200	455854.71	2227308.18	Картометрический	1.00	-
201	455888.48	2227292.42	Картометрический	1.00	-
202	455950.35	2227266.08	Картометрический	1.00	-
203	456054.20	2227218.62	Картометрический	1.00	-
204	456077.59	2227209.63	Картометрический	1.00	-
205	456101.37	2227203.05	Картометрический	1.00	-
206	456148.15	2227192.52	Картометрический	1.00	-
207	456197.53	2227180.30	Картометрический	1.00	-
208	456220.69	2227172.86	Картометрический	1.00	-
209	456242.49	2227163.98	Картометрический	1.00	-
210	456263.41	2227153.36	Картометрический	1.00	-
211	456319.33	2227121.08	Картометрический	1.00	-
212	456359.27	2227096.48	Картометрический	1.00	-
213	456445.19	2227044.16	Картометрический	1.00	-
214	456486.38	2227022.09	Картометрический	1.00	-
215	456511.38	2227011.87	Картометрический	1.00	-
216	456532.17	2227006.56	Картометрический	1.00	-
217	456547.64	2227003.92	Картометрический	1.00	-
218	456549.14	2227002.30	Картометрический	1.00	-
219	456548.10	2226999.53	Картометрический	1.00	-
159	456552.17	2226997.73	Аналитический	0.10	-

1	2	3	4	5	6
220	455231.36	2227095.91	Картометрический	1.00	-
221	455262.06	2227121.28	Картометрический	1.00	-
222	455292.29	2227143.07	Картометрический	1.00	-
223	455250.60	2227124.47	Картометрический	1.00	-
224	455234.96	2227116.06	Картометрический	1.00	-
225	455225.91	2227111.20	Картометрический	1.00	-
226	455209.54	2227096.23	Картометрический	1.00	-
227	455195.84	2227080.23	Картометрический	1.00	-
228	455189.63	2227069.92	Картометрический	1.00	-
229	455215.22	2227087.01	Картометрический	1.00	-
220	455231.36	2227095.91	Картометрический	1.00	-

3. Сведения о характерных точках части (частей) границы объекта

Обозначение характерных точек части границы	Координаты, м		Метод определения координат характерной точки	Средняя квадратическая погрешность положения характерной точки (Mt), м	Описание обозначения точки на местности (при наличии)
	X	Y			
1	2	3	4	5	6
Часть №					
-	-	-	-	-	-


Раздел 3

Сведения о местоположении измененных (уточненных) границ объекта							
1. Система координат: -							
2. Сведения о характерных точках границ объекта							
Обозначение характерных точек границ	Существующие координаты, м		Измененные (уточненные) координаты, м		Метод определения координат характерной точки	Средняя квадратическая погрешность положения характерной точки (Mt), м	Описание обозначения точки на местности (при наличии)
	X	Y	X	Y			
1	2	3	4	5	6	7	8
-	-	-	-	-	-	-	-
3.Сведения о характерных точках части (частей) границы объекта							
Часть №							
-	-	-	-	-	-	-	-

Раздел 4

План границ объекта

Схема расположения листов плана границ объекта

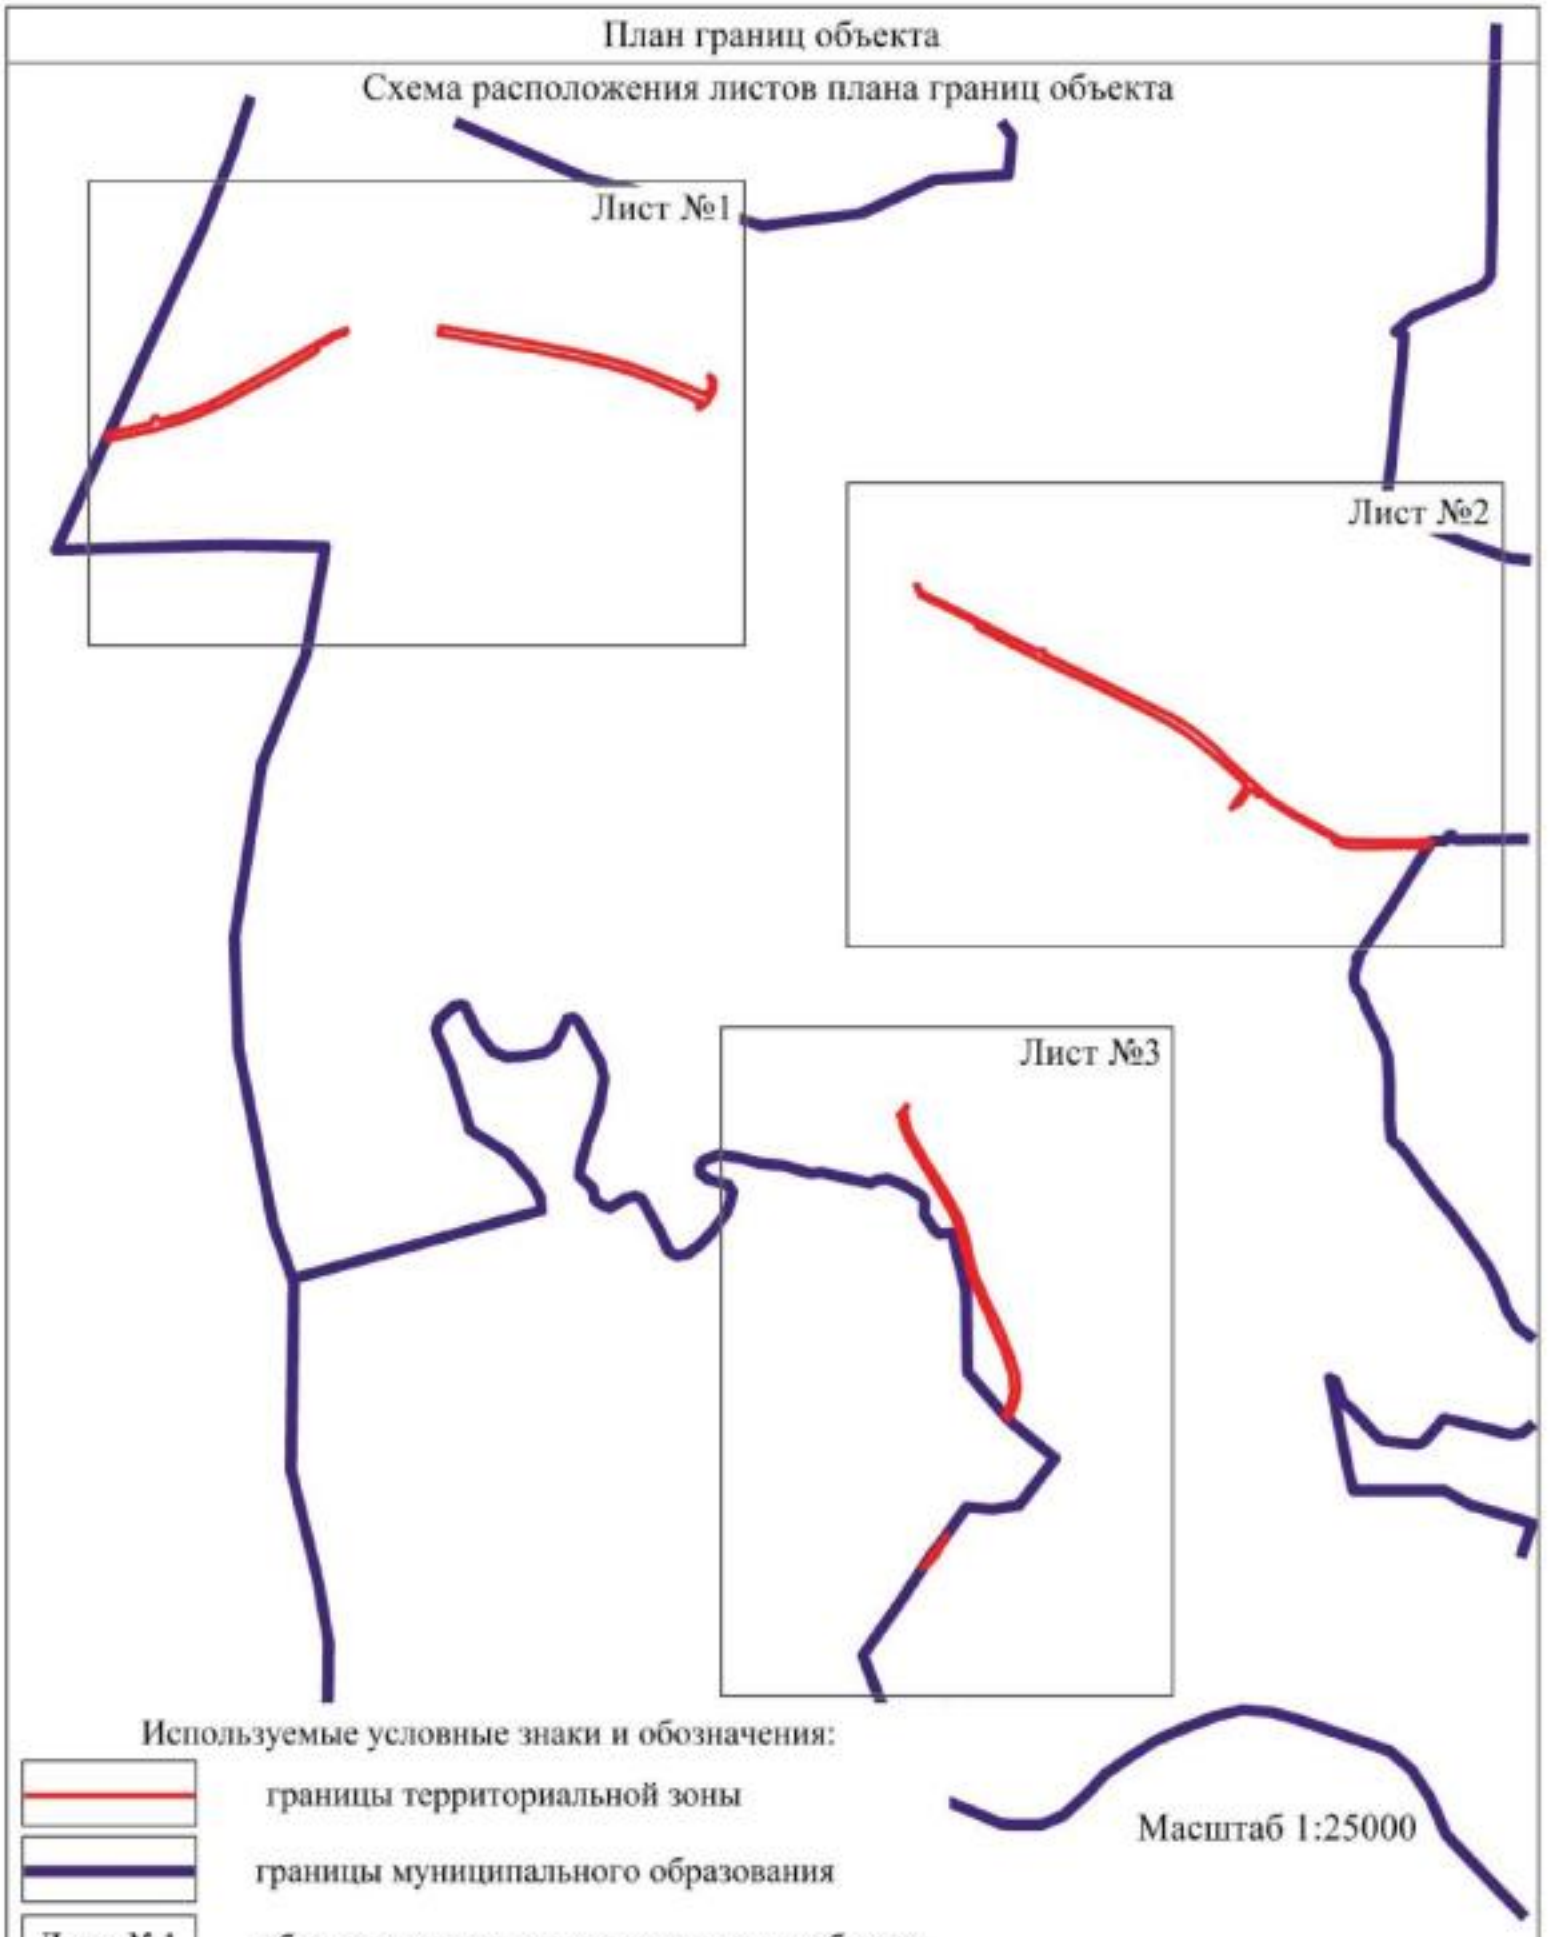

Используемые условные знаки и обозначения:

	границы территориальной зоны
	границы муниципального образования
Лист №1	область и номер листа плана границ объекта

Масштаб 1:25000

Заместитель руководителя БУВО «Нормативно-проектный центр»

Подпись _____ А.В. Ромашов Дата « 07 » декабря 2020 г.

Место для оттиска печати (при наличии) лица, составившего описание местоположения границ объекта

План границ объекта

Лист №1



Используемые условные знаки и обозначения:

граница территориальной зоны

граница муниципального образования

1 характерная точка границ территориальной зоны

Масштаб 1:5000


Заместитель руководителя БУВО «Нормативно-проектный центр»

Подпись А.В. Романов Дата « 07 » декабря 2020 г.

Место для оттиска печати (при наличии) лица, составившего описание местоположения границ объекта

План границ объекта

Лист №2

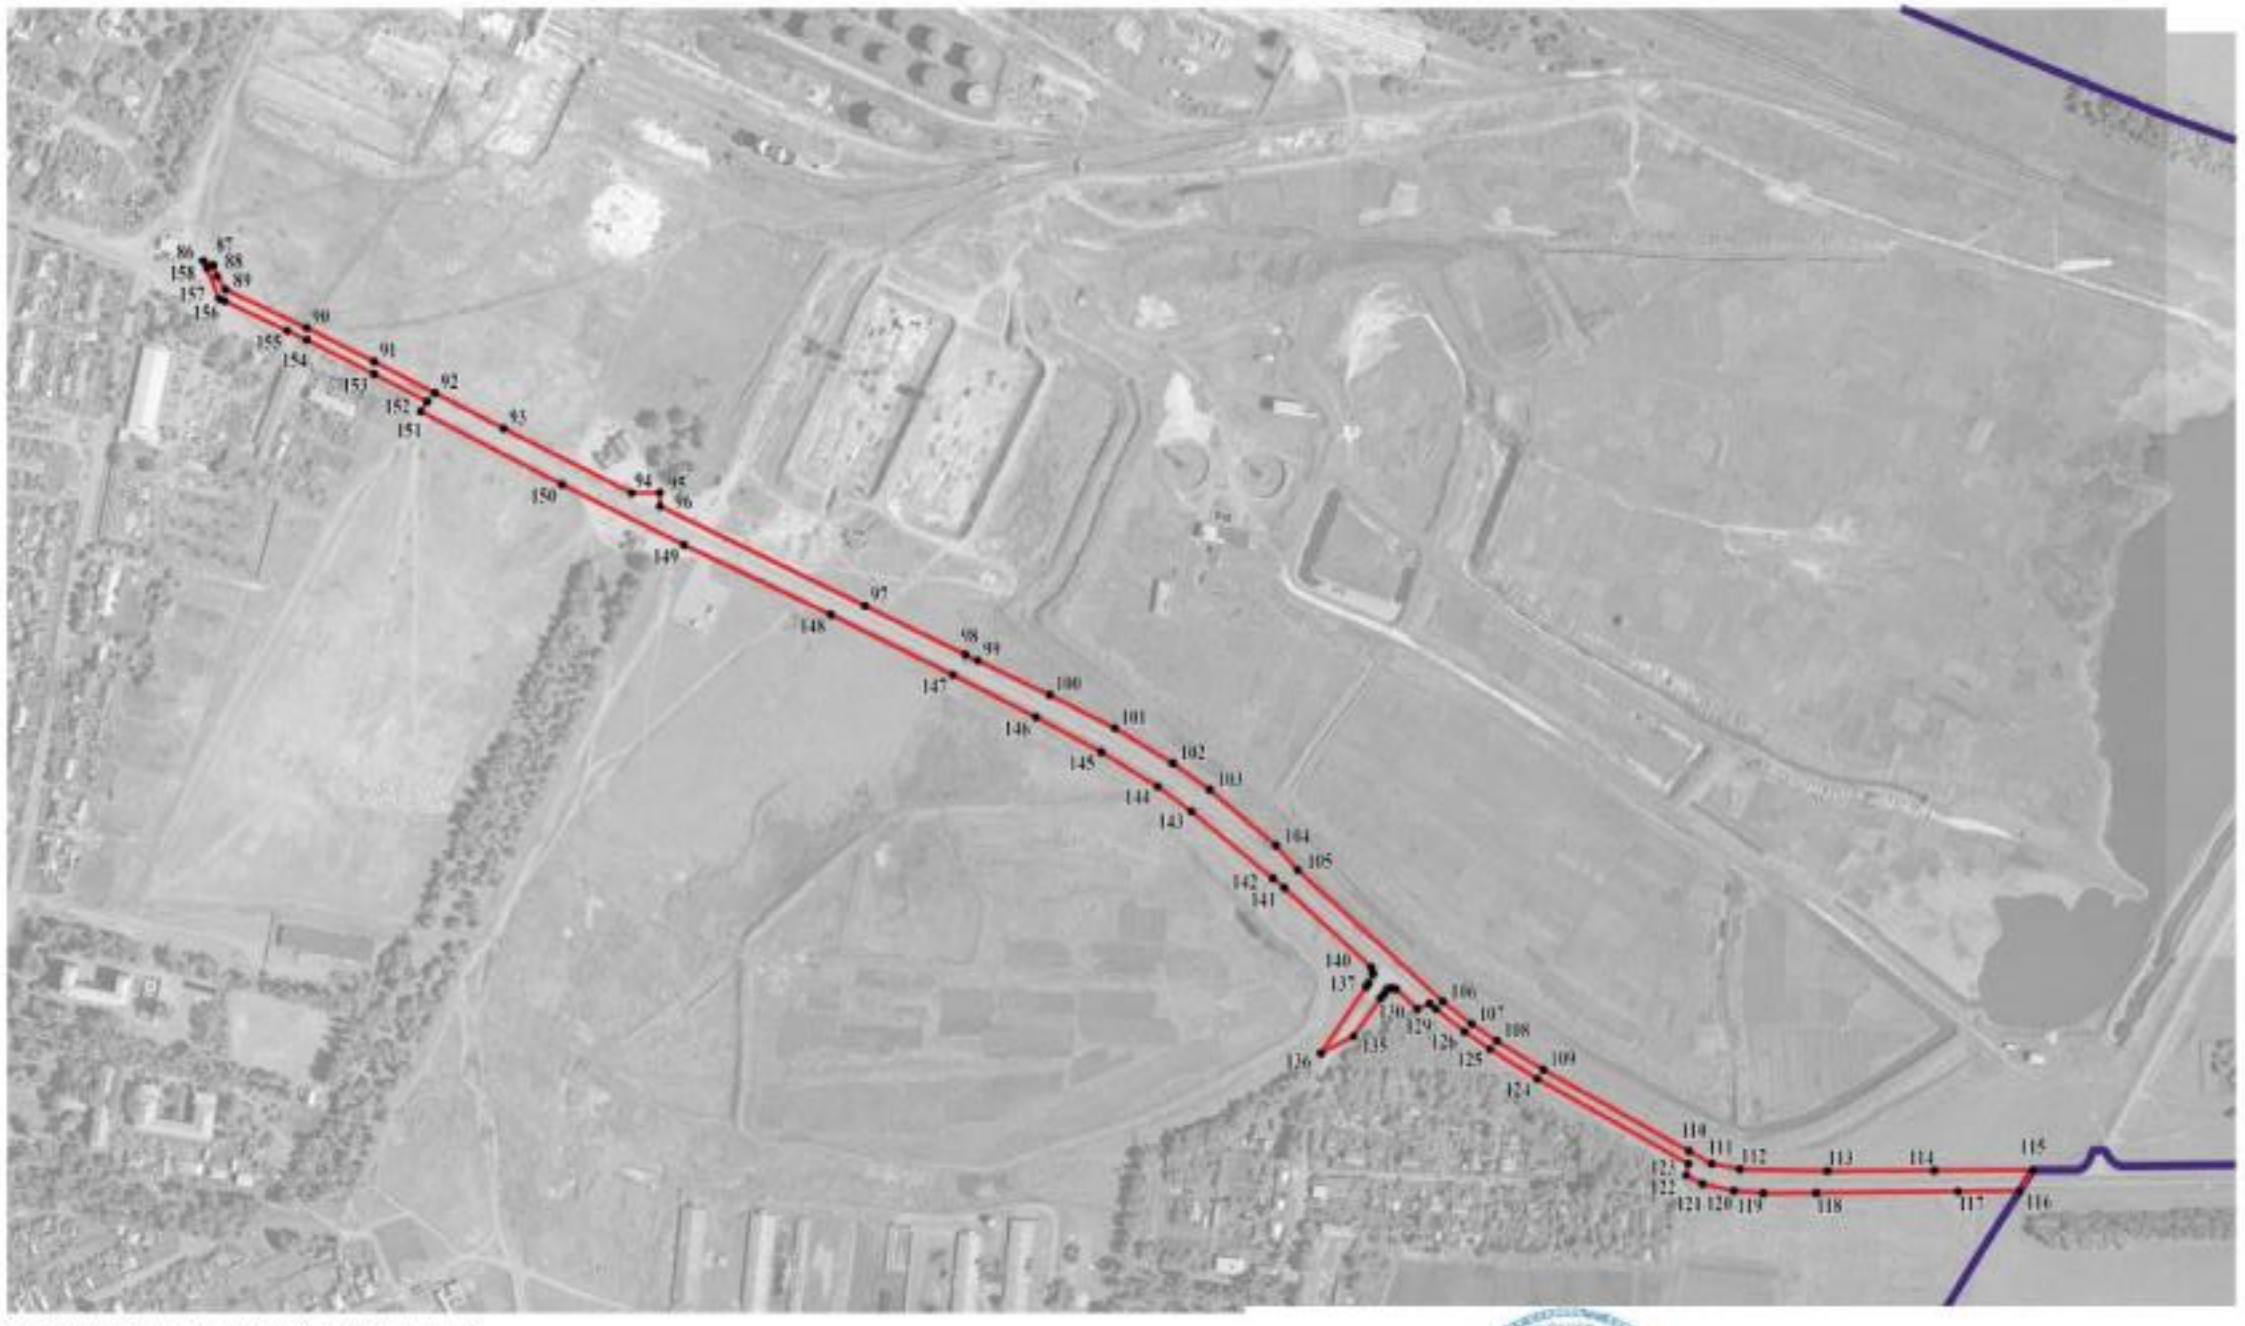

Используемые условные знаки и обозначения:

- границы территориальной зоны
- границы муниципального образования
- 148 — характерная точка границ территориальной зоны

Масштаб 1:5000


Заместитель руководителя БУНО «Нормативно-проектный центр»

Подпись _____ А.В. Романов Дата « 07 » декабря 2020 г.

Место для оттиска печати (при наличии) лица, составившего описание местоположения границ объекта

План границ объекта

Лист №3

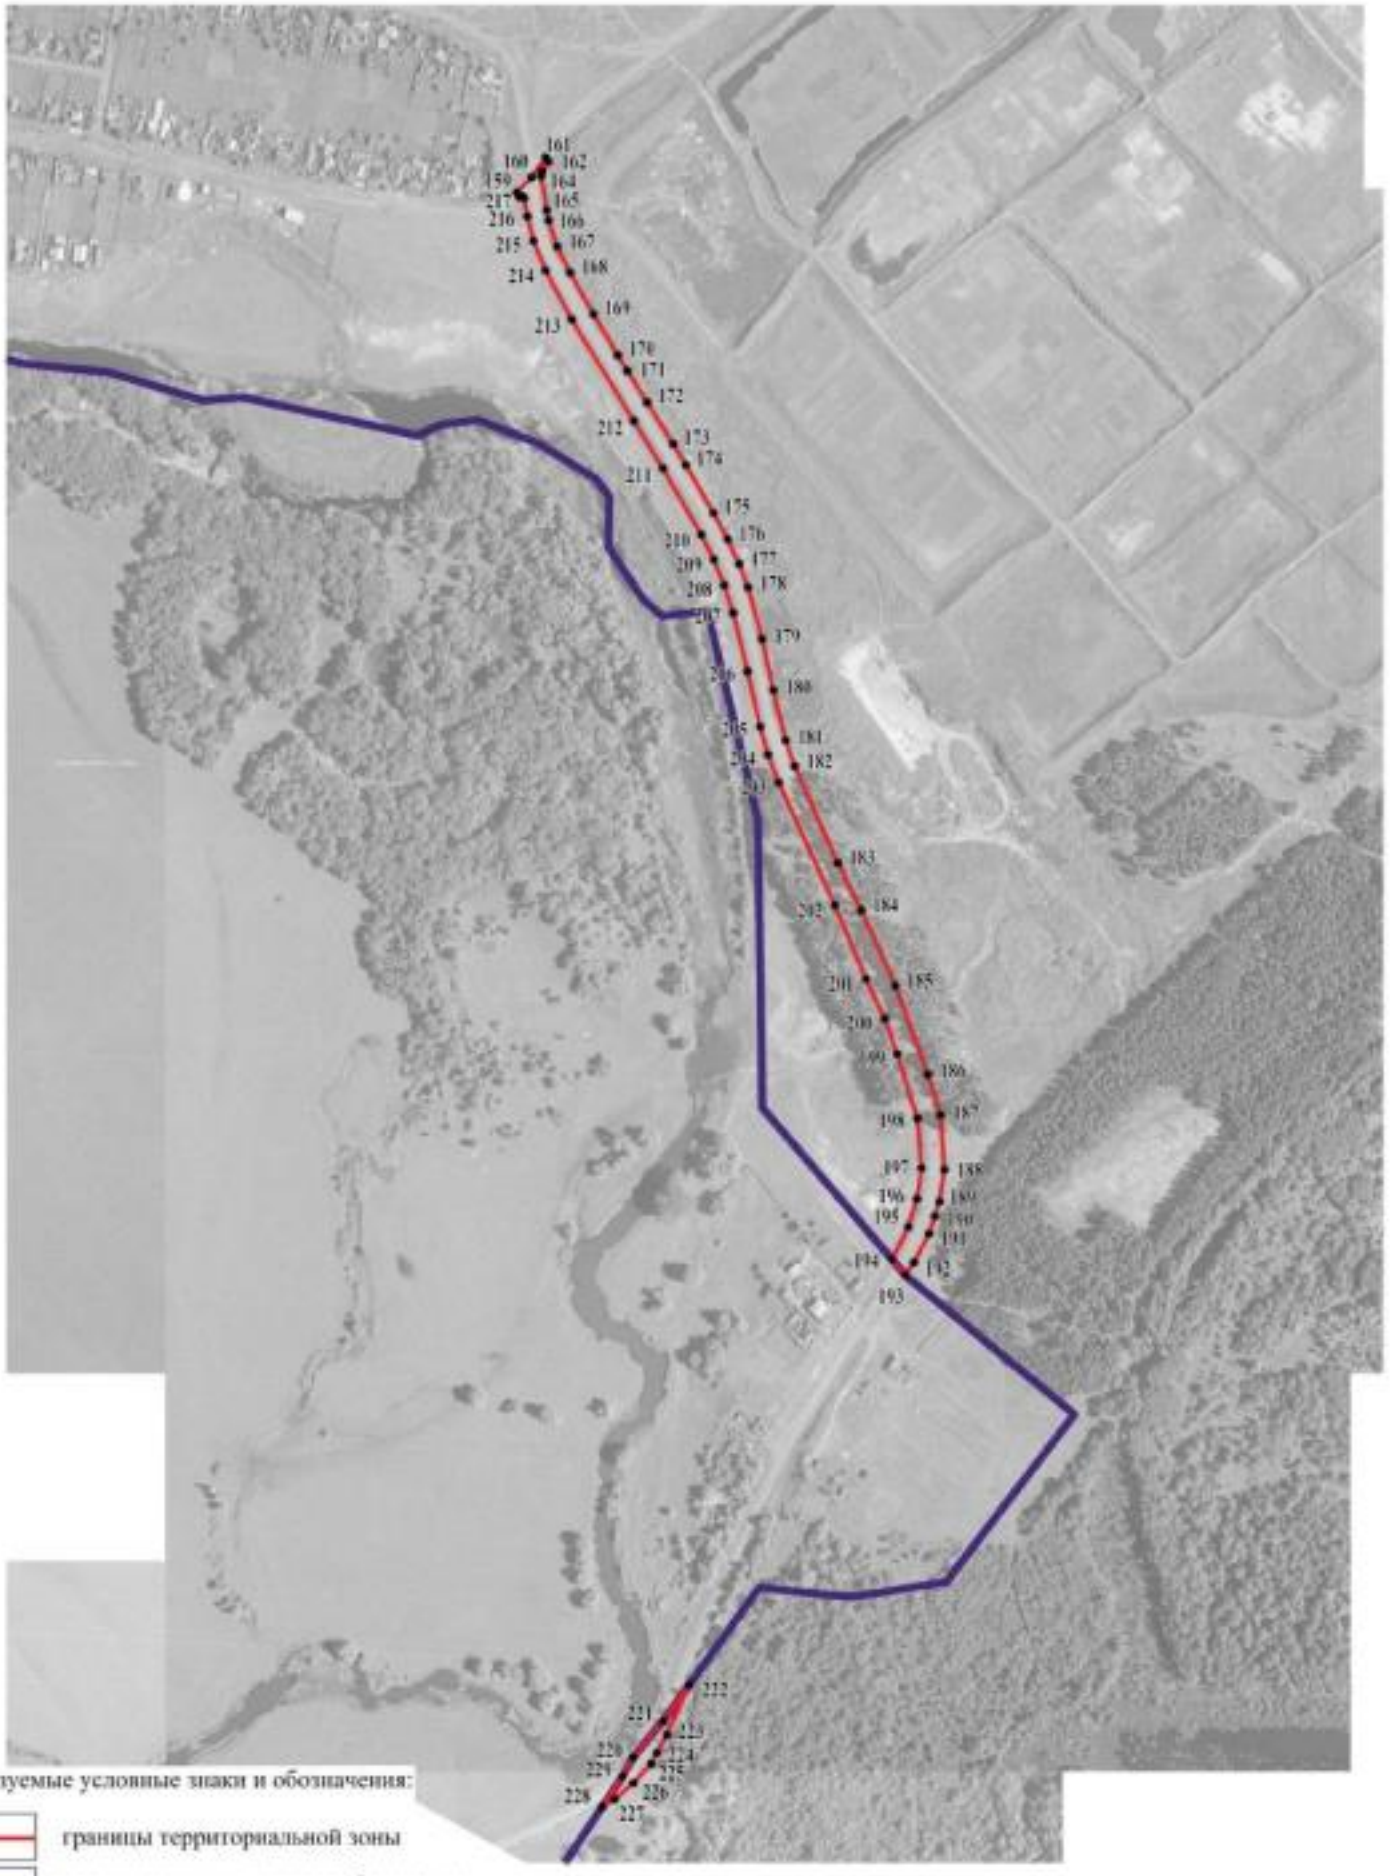

Используемые условные знаки и обозначения:

границы территориальной зоны

границы муниципального образования

202 характерная точка границ территориальной зоны

Масштаб 1:5000

Заместитель руководителя БУВО «Нормативно-проектный центр»

Подпись _____ А.В. Романов Дата « 07 » декабря 2020 г.

Место для оттиска печати (при наличии) лица, составившего описание местоположения границ объекта

ОПИСАНИЕ МЕСТОПОЛОЖЕНИЯ ГРАНИЦ

Зона железнодорожного транспорта за границами населенных пунктов – ИТ2

(наименование объекта, местоположение границ которого описано
(далее - объект)

Раздел 1

Сведения об объекте		
№ п/п	Характеристики объекта	Описание характеристик
1	2	3
1	Местоположение объекта	Воронежская область, Новохопёрский муниципальный район, Елань-Коленовское городское поселение
2	Площадь объекта ± величина погрешности определения площади (Р ± Дельта Р)	145981+/-1337 м²
3	Иные характеристики объекта	-

Раздел 2

Сведения о местоположении границ объекта					
1. Система координат: МСК - 36, зона 2					
2. Сведения о характерных точках границ объекта					
Обозначение характерных точек границ	Координаты, м		Метод определения координат характерной точки	Средняя квадратическая погрешность положения характерной точки (Mt), м	Описание обозначения точки на местности (при наличии)
	X	Y			
1	2	3	4	5	6
1	459740.99	2225049.64	Картометрический	1.00	-
2	459650.79	2225267.18	Картометрический	1.00	-
3	459517.23	2225586.22	Картометрический	1.00	-
4	459340.97	2226005.29	Картометрический	1.00	-
5	459311.07	2226072.04	Картометрический	1.00	-
6	459218.69	2226358.60	Картометрический	1.00	-
7	459172.32	2226472.04	Картометрический	1.00	-
8	459093.62	2226440.13	Картометрический	1.00	-
9	459112.03	2226400.35	Картометрический	1.00	-
10	459141.89	2226351.72	Картометрический	1.00	-
11	459194.23	2226228.56	Картометрический	1.00	-
12	459257.22	2226072.06	Картометрический	1.00	-
13	459338.72	2225890.14	Картометрический	1.00	-
14	459423.36	2225680.49	Картометрический	1.00	-
15	459514.07	2225457.00	Картометрический	1.00	-
16	459680.55	2225051.82	Картометрический	1.00	-
1	459740.99	2225049.64	Картометрический	1.00	-
17	458387.82	2228290.16	Картометрический	1.00	-
18	458335.68	2228397.14	Картометрический	1.00	-
19	458291.78	2228487.75	Картометрический	1.00	-
20	458239.53	2228600.45	Картометрический	1.00	-
21	458183.44	2228735.66	Картометрический	1.00	-
22	458159.11	2228812.09	Картометрический	1.00	-
23	458142.96	2228907.70	Картометрический	1.00	-
24	458111.32	2229214.09	Картометрический	1.00	-
25	458084.85	2229470.87	Картометрический	1.00	-
26	458055.12	2229467.61	Картометрический	1.00	-
27	458058.48	2229430.07	Картометрический	1.00	-
28	458062.87	2229364.15	Картометрический	1.00	-
29	458069.97	2229233.43	Картометрический	1.00	-
30	458085.61	2229078.92	Картометрический	1.00	-
31	458101.26	2228921.41	Картометрический	1.00	-
32	458107.45	2228877.16	Картометрический	1.00	-

1	2	3	4	5	6
33	458035.21	2229053.85	Картометрический	1.00	-
34	458016.34	2229044.46	Картометрический	1.00	-
35	458090.41	2228871.54	Картометрический	1.00	-
36	458113.58	2228817.40	Картометрический	1.00	-
37	458139.97	2228761.11	Картометрический	1.00	-
38	458175.52	2228665.49	Картометрический	1.00	-
39	458205.42	2228583.07	Картометрический	1.00	-
40	458222.93	2228535.94	Картометрический	1.00	-
41	458254.71	2228439.52	Картометрический	1.00	-
42	458288.92	2228317.50	Картометрический	1.00	-
43	458291.95	2228267.83	Картометрический	1.00	-
44	458296.04	2228183.91	Картометрический	1.00	-
45	458363.20	2228262.10	Картометрический	1.00	-
17	458387.82	2228290.16	Картометрический	1.00	-

3. Сведения о характерных точках части (частей) границы объекта					
Обозначение характерных точек части границы	Координаты, м		Метод определения координат характерной точки	Средняя квадратическая погрешность положения характерной точки (Mt), м	Описание обозначения точки на местности (при наличии)
	X	Y			
1	2	3	4	5	6
Часть №					
-	-	-	-	-	-


Раздел 3

Сведения о местоположении измененных (уточненных) границ объекта							
1. Система координат: -							
2. Сведения о характерных точках границ объекта							
Обозначение характерных точек границ	Существующие координаты, м		Измененные (уточненные) координаты, м		Метод определения координат характерной точки	Средняя квадратическая погрешность положения характерной точки (Mt), м	Описание обозначения точки на местности (при наличии)
	X	Y	X	Y			
1	2	3	4	5	6	7	8
-	-	-	-	-	-	-	-
3.Сведения о характерных точках части (частей) границы объекта							
Часть №							
-	-	-	-	-	-	-	-

Раздел 4

План границ объекта

Схема расположения листов плана границ объекта

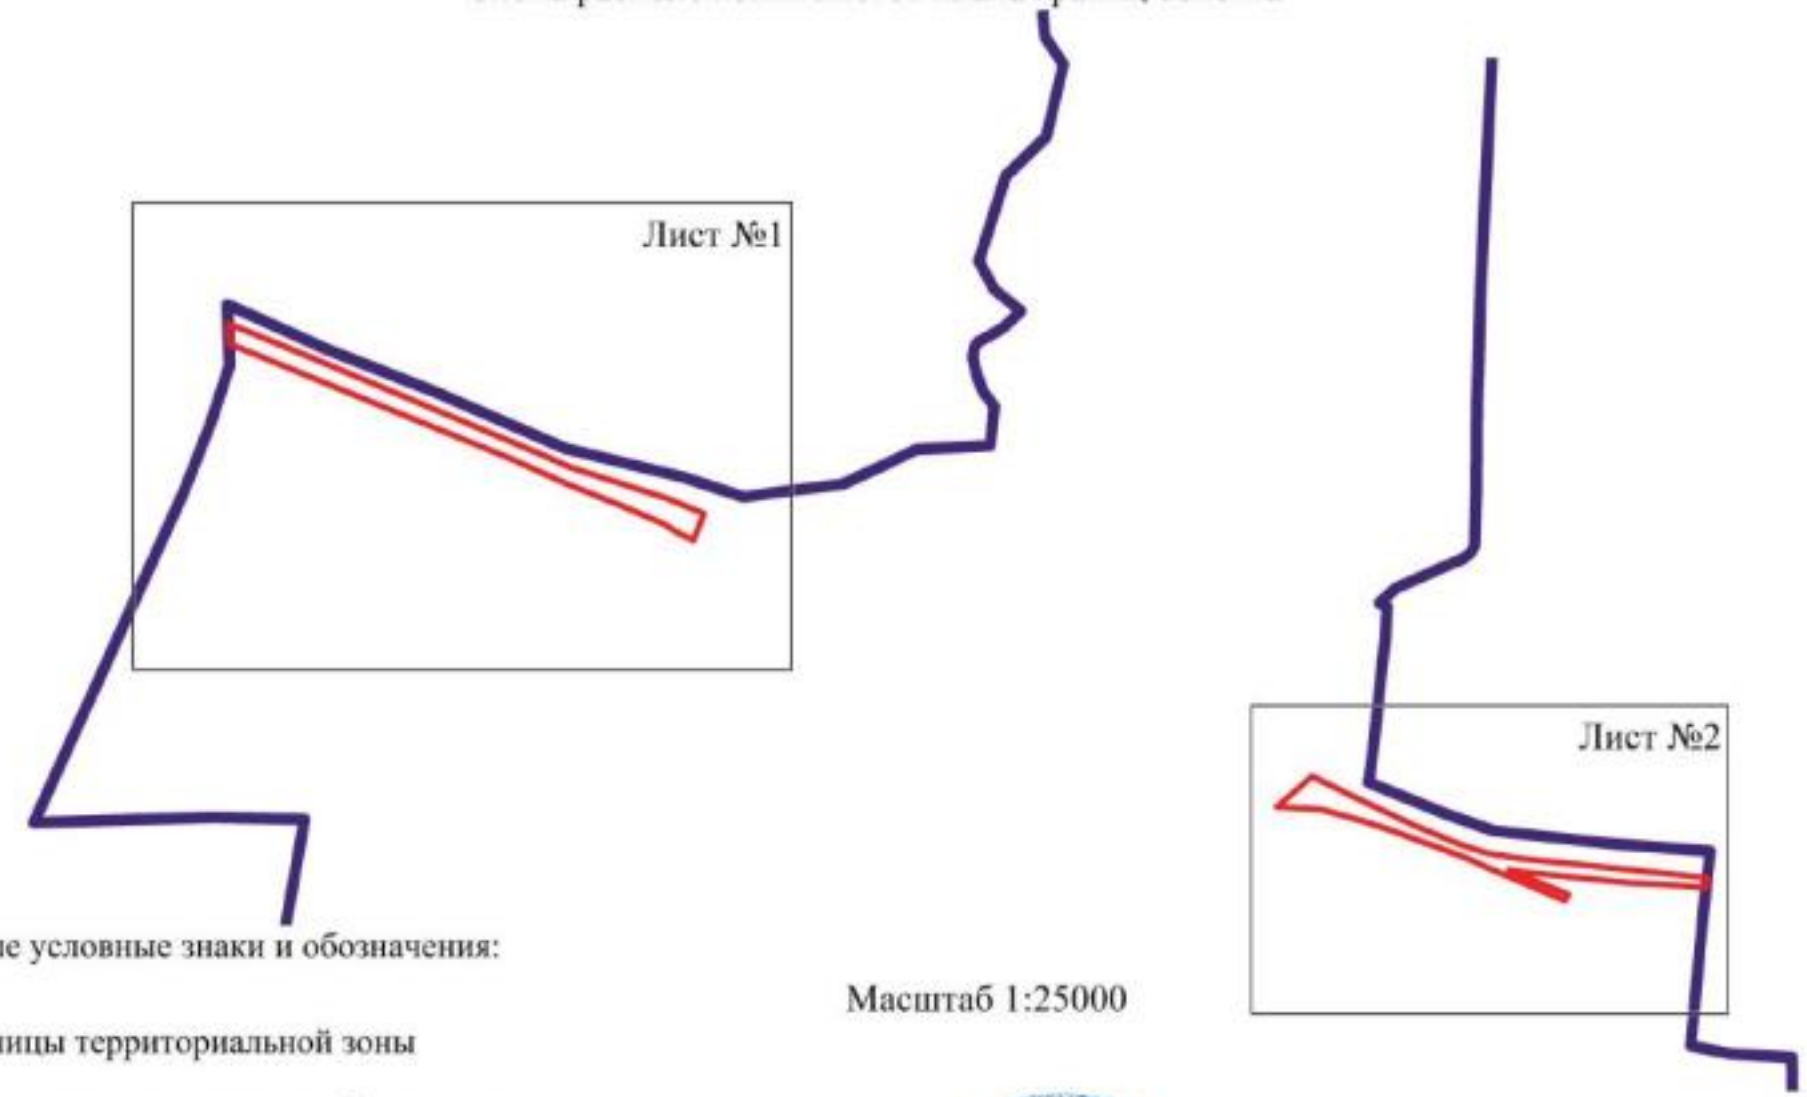

Используемые условные знаки и обозначения:

	границы территориальной зоны
	границы муниципального образования
Лист №1	область и номер листа плана границ объекта

Масштаб 1:25000


Заместитель руководителя БУВО «Нормативно-проектный центр»

Подпись _____ А.В. Ромашов Дата « 07 » декабря 2020 г.

Место для оттиска печати (при наличии) лица, составившего описание местоположения границ объекта

План границ объекта

Лист №1

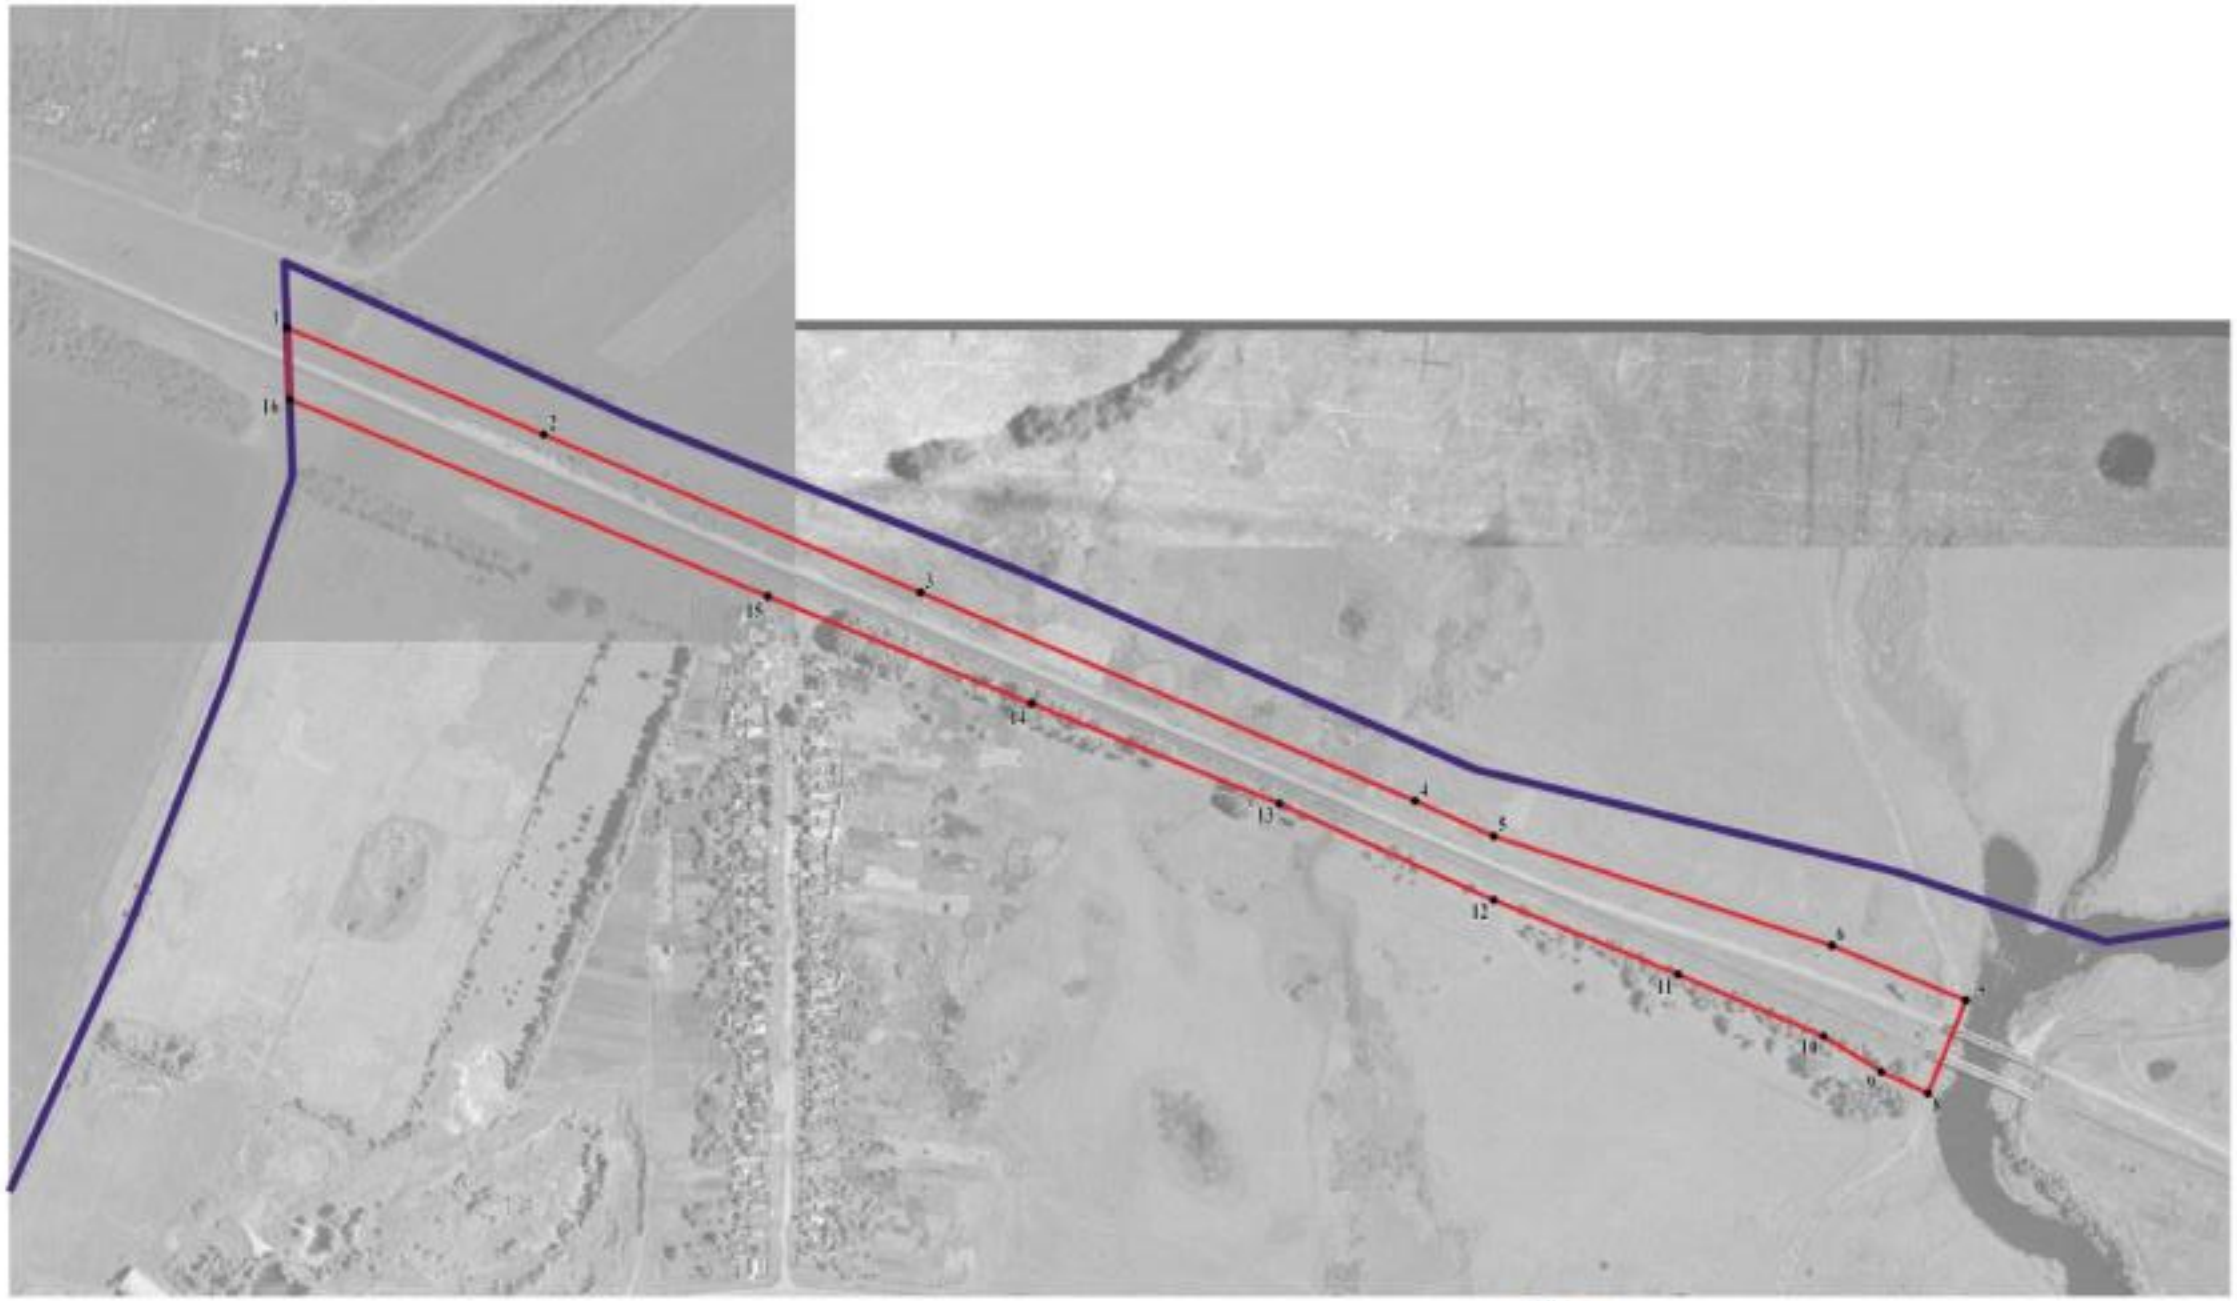

Используемые условные знаки и обозначения:

границы территориальной зоны

границы муниципального образования

1 характерная точка границ территориальной зоны

Масштаб 1:5000


Заместитель руководителя БУВО «Нормативно-проектный центр»

Подпись _____ А.В. Ромашов Дата « 07 » декабря 2020 г.

Место для оттиска печати (при наличии) лица, составившего описание местоположения границ объекта

План границ объекта

Лист №2

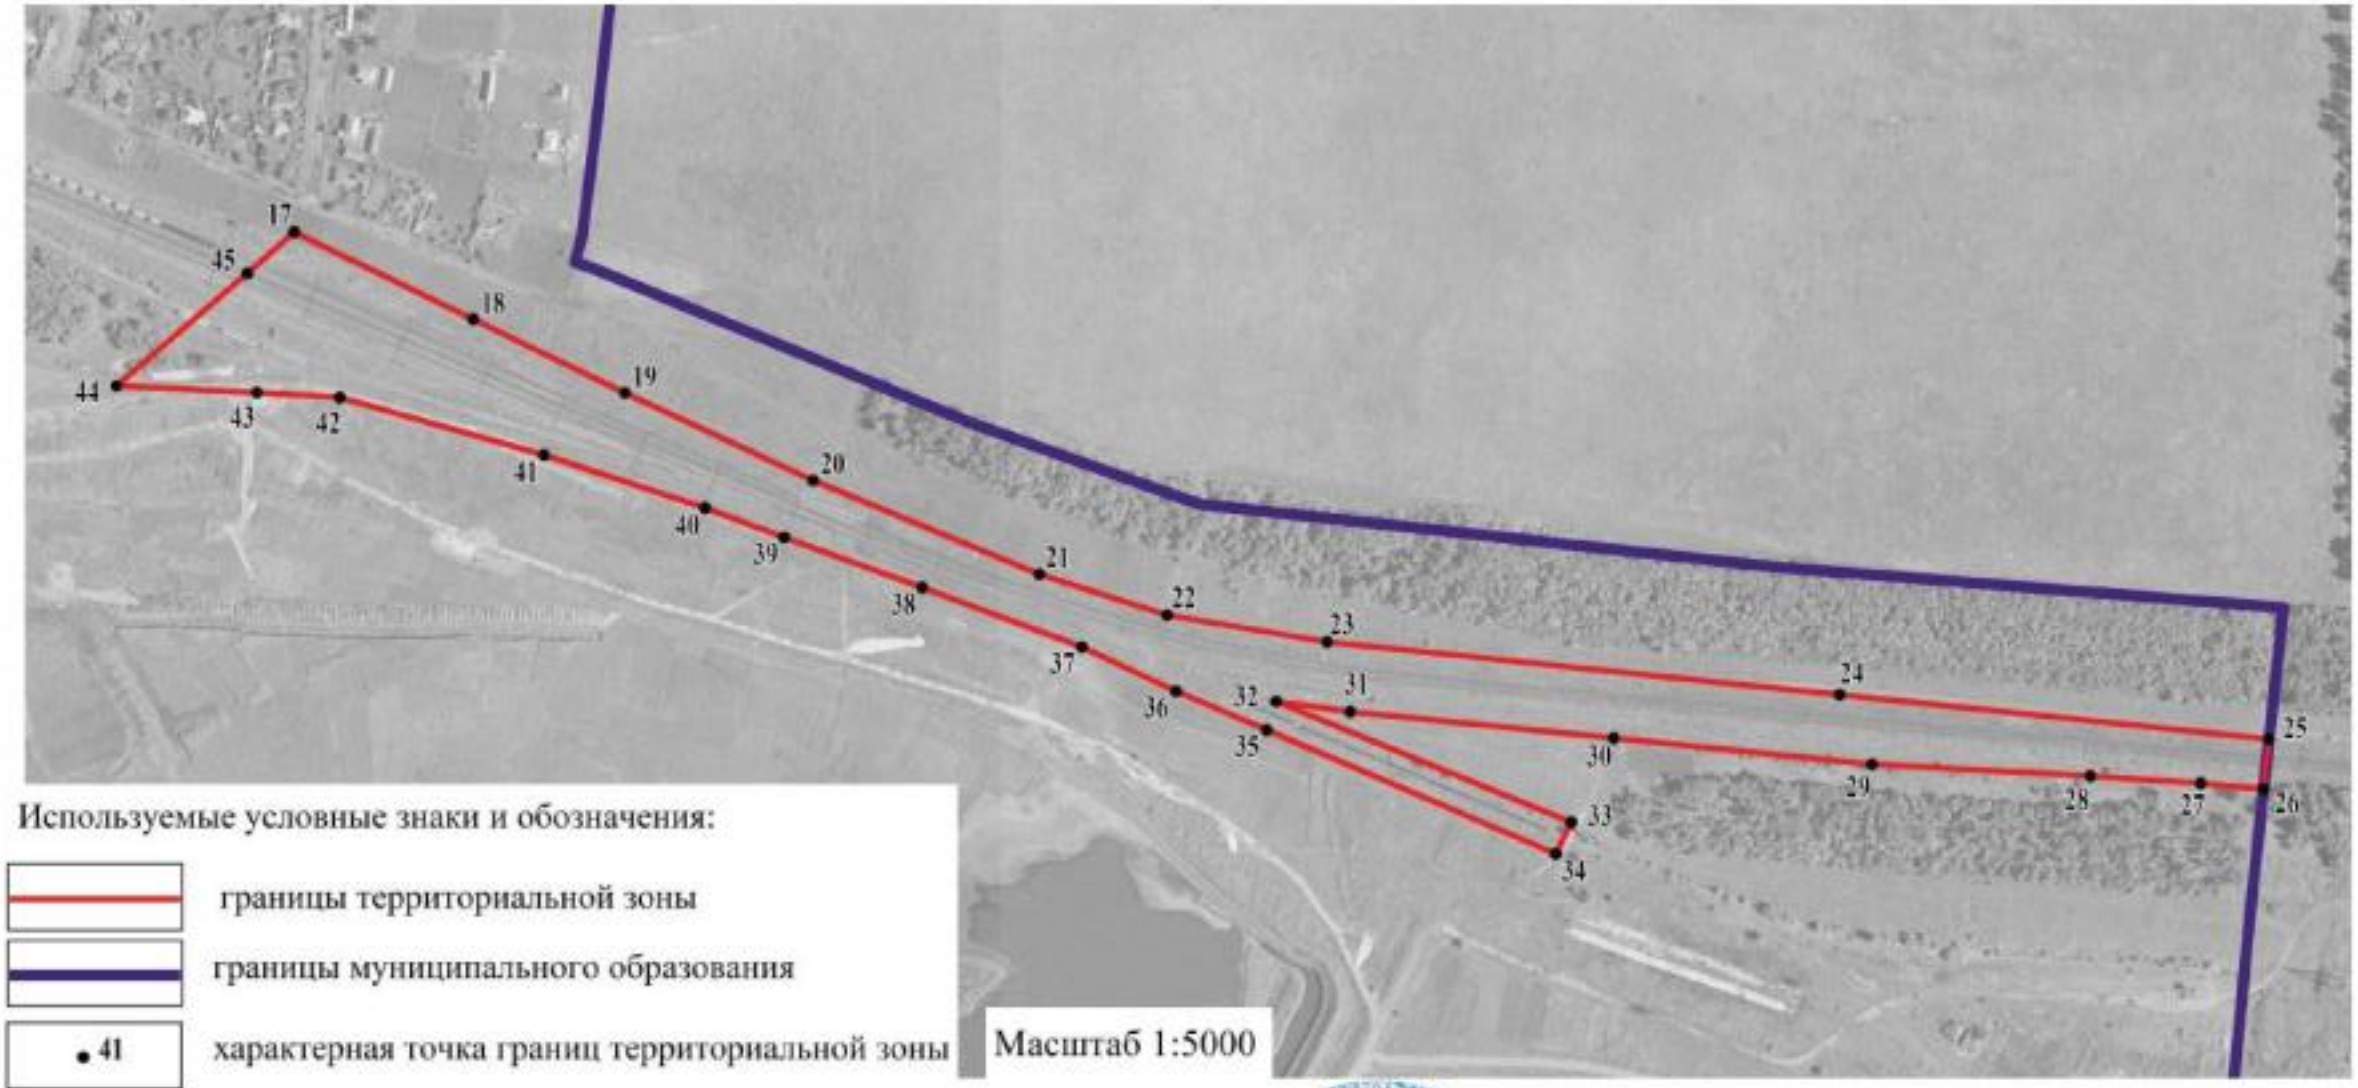

Используемые условные знаки и обозначения:

границы территориальной зоны

границы муниципального образования

• 41 характерная точка границ территориальной зоны

Масштаб 1:5000

Заместитель руководителя БУВО «Нормативно-проектный центр»

Подпись _____ А.В. Ромашов Дата « 07 » декабря 2020 г.

Место для оттиска печати (при наличии) лица, составившего описание местоположения границ объекта

ОПИСАНИЕ МЕСТОПОЛОЖЕНИЯ ГРАНИЦ

Зона сельскохозяйственного производства за границами населенных пунктов – СХ2

(наименование объекта, местоположение границ которого описано
(далее - объект)

Раздел 1

Сведения об объекте		
№ п/п	Характеристики объекта	Описание характеристик
1	2	3
1	Местоположение объекта	Воронежская область, Новохопёрский муниципальный район, Елань-Коленовское городское поселение
2	Площадь объекта ± величина погрешности определения площади (Р ± Дельта Р)	129343+/-1259 м²
3	Иные характеристики объекта	-

Раздел 2

Сведения о местоположении границ объекта					
1. Система координат: МСК - 36, зона 2					
2. Сведения о характерных точках границ объекта					
Обозначение характерных точек границ	Координаты, м		Метод определения координат характерной точки	Средняя квадратическая погрешность положения характерной точки (Mt), м	Описание обозначения точки на местности (при наличии)
	X	Y			
1	2	3	4	5	6
1	457359.04	2227454.21	Аналитический	0.10	-
2	457343.13	2227698.29	Картометрический	1.00	-
3	457351.21	2227740.71	Картометрический	1.00	-
4	457345.60	2227780.45	Картометрический	1.00	-
5	457234.03	2227765.12	Картометрический	1.00	-
6	457219.49	2227969.47	Картометрический	1.00	-
7	457330.90	2227981.63	Картометрический	1.00	-
8	457326.12	2228037.01	Картометрический	1.00	-
9	457304.19	2228035.49	Картометрический	1.00	-
10	457281.06	2228031.06	Аналитический	0.10	-
11	457237.28	2228023.59	Аналитический	0.10	-
12	457223.08	2228019.93	Аналитический	0.10	-
13	457214.29	2227956.65	Аналитический	0.10	-
14	457210.11	2227947.79	Аналитический	0.10	-
15	457201.05	2227939.11	Аналитический	0.10	-
16	457185.09	2227929.20	Аналитический	0.10	-
17	457157.75	2227918.97	Аналитический	0.10	-
18	457130.96	2227908.51	Аналитический	0.10	-
19	457121.12	2227908.85	Аналитический	0.10	-
20	457091.94	2227901.40	Аналитический	0.10	-
21	457085.98	2227899.62	Аналитический	0.10	-
22	457077.05	2227899.02	Аналитический	0.10	-
23	457049.16	2227894.89	Аналитический	0.10	-
24	457019.48	2227893.47	Аналитический	0.10	-
25	456989.46	2227882.50	Аналитический	0.10	-
26	456977.81	2227871.64	Аналитический	0.10	-
27	456997.93	2227851.13	Аналитический	0.10	-
28	457004.87	2227839.37	Аналитический	0.10	-
29	457009.03	2227819.45	Аналитический	0.10	-
30	457024.97	2227805.83	Картометрический	1.00	-
31	456971.29	2227724.16	Картометрический	1.00	-
32	457081.20	2227646.21	Картометрический	1.00	-
33	457136.92	2227434.39	Картометрический	1.00	-
34	457147.77	2227435.04	Картометрический	1.00	-

1	2	3	4	5	6
35	457225.82	2227440.37	Картометрический	1.00	-
36	457241.62	2227442.90	Аналитический	0.10	-
37	457263.77	2227444.32	Аналитический	0.10	-
38	457343.62	2227452.01	Аналитический	0.10	-
1	457359.04	2227454.21	Аналитический	0.10	-

3. Сведения о характерных точках части (частей) границы объекта					
Обозначение характерных точек части границы	Координаты, м		Метод определения координат характерной точки	Средняя квадратическая погрешность положения характерной точки (Mt), м	Описание обозначения точки на местности (при наличии)
	X	Y			
1	2	3	4	5	6
Часть №					
-	-	-	-	-	-

Раздел 3

Сведения о местоположении измененных (уточненных) границ объекта							
1. Система координат: -							
2. Сведения о характерных точках границ объекта							
Обозначение характерных точек границ	Существующие координаты, м		Измененные (уточненные) координаты, м		Метод определения координат характерной точки	Средняя квадратическая погрешность положения характерной точки (Mt), м	Описание обозначения точки на местности (при наличии)
	X	Y	X	Y			
1	2	3	4	5	6	7	8
-	-	-	-	-	-	-	-
3.Сведения о характерных точках части (частей) границы объекта							
Часть №							
-	-	-	-	-	-	-	-

Раздел 4

План границ объекта



Используемые условные знаки и обозначения:

границы территориальной зоны

1 характерная точка границ территориальной зоны

Масштаб 1:2000

Заместитель руководителя БУВО «Нормативно-проектный центр»

Подпись _____ А.В. Ромашов Дата « 07 » декабря 2020 г.

Место для оттиска печати (при наличии) лица, составившего описание местоположения границ объекта

ОПИСАНИЕ МЕСТОПОЛОЖЕНИЯ ГРАНИЦ

Зона природных территорий и защитного озеленения
за границами населенных пунктов – Р2

(наименование объекта, местоположение границ которого описано
(далее - объект)

Раздел 1

Сведения об объекте		
№ п/п	Характеристики объекта	Описание характеристик
1	2	3
1	Местоположение объекта	Воронежская область, Новохопёрский муниципальный район, Елань-Коленовское городское поселение
2	Площадь объекта ± величина погрешности определения площади (Р ± Дельта Р)	415012+/-2255 м²
3	Иные характеристики объекта	-

Раздел 2

Сведения о местоположении границ объекта					
1. Система координат: МСК - 36, зона 2					
2. Сведения о характерных точках границ объекта					
Обозначение характерных точек границ	Координаты, м		Метод определения координат характерной точки	Средняя квадратическая погрешность положения характерной точки (Mt), м	Описание обозначения точки на местности (при наличии)
	X	Y			
1	2	3	4	5	6
1	457940.69	2227113.56	Аналитический	0.10	-
2	457930.26	2227163.40	Аналитический	0.10	-
3	458023.92	2227220.45	Аналитический	0.10	-
4	458020.57	2227226.90	Аналитический	0.10	-
5	458017.02	2227233.77	Аналитический	0.10	-
6	457955.10	2227353.61	Картометрический	1.00	-
7	457904.03	2227456.93	Картометрический	1.00	-
8	457845.13	2227581.19	Картометрический	1.00	-
9	457794.11	2227684.67	Картометрический	1.00	-
10	457758.30	2227755.07	Картометрический	1.00	-
11	457728.80	2227810.23	Картометрический	1.00	-
12	457699.60	2227858.06	Картометрический	1.00	-
13	457704.72	2227674.05	Картометрический	1.00	-
14	457679.75	2227618.89	Аналитический	0.10	-
15	457567.12	2227491.47	Аналитический	0.10	-
16	457373.15	2227486.92	Аналитический	0.10	-
17	457376.12	2227590.01	Картометрический	1.00	-
18	457376.12	2227732.76	Картометрический	1.00	-
19	457383.66	2227773.44	Картометрический	1.00	-
20	457416.07	2227858.72	Картометрический	1.00	-
21	457417.89	2227863.99	Картометрический	1.00	-
22	457420.67	2227866.52	Картометрический	1.00	-
23	457489.13	2227986.03	Картометрический	1.00	-
24	457492.70	2227990.89	Картометрический	1.00	-
25	457530.38	2228034.85	Картометрический	1.00	-
26	457474.02	2227996.590	Картометрический	1.00	-
27	457391.95	2227838.99	Аналитический	0.10	-
28	457340.12	2227831.25	Аналитический	0.10	-
29	457345.60	2227780.45	Аналитический	0.10	-
30	457351.21	2227740.71	Картометрический	1.00	-
31	457343.13	2227698.29	Картометрический	1.00	-
32	457359.04	2227454.21	Аналитический	0.10	-
33	457343.62	2227452.01	Аналитический	0.10	-
34	457263.77	2227444.32	Аналитический	0.10	-

1	2	3	4	5	6
35	457241.62	2227442.90	Аналитический	0.10	-
36	457225.82	2227440.37	Картометрический	1.00	-
37	457147.77	2227435.04	Картометрический	1.00	-
38	457136.92	2227434.39	Картометрический	1.00	-
39	457103.55	2227349.66	Картометрический	1.00	-
40	457227.80	2227321.70	Картометрический	1.00	-
41	457289.10	2227312.90	Картометрический	1.00	-
42	457297.00	2227302.30	Картометрический	1.00	-
43	457304.10	2227266.90	Картометрический	1.00	-
44	457321.20	2227248.40	Картометрический	1.00	-
45	457369.76	2227181.66	Картометрический	1.00	-
46	457556.64	2227272.14	Картометрический	1.00	-
47	457574.90	2227216.45	Аналитический	0.10	-
48	457588.70	2227145.10	Аналитический	0.10	-
49	457594.75	2227110.65	Аналитический	0.10	-
50	457600.50	2227007.30	Картометрический	1.00	-
51	457601.80	2226991.00	Картометрический	1.00	-
52	457665.60	2227013.80	Картометрический	1.00	-
53	457872.70	2227095.55	Аналитический	0.10	-
1	457940.69	2227113.56	Аналитический	0.10	-
54	457304.19	2228035.49	Картометрический	1.00	-
55	457291.24	2228250.22	Картометрический	1.00	-
56	457297.16	2228285.45	Картометрический	1.00	-
57	457297.62	2228295.52	Картометрический	1.00	-
58	457370.96	2228306.03	Аналитический	0.10	-
59	457363.48	2228319.73	Картометрический	1.00	-
60	457357.60	2228346.44	Картометрический	1.00	-
61	457355.78	2228371.32	Картометрический	1.00	-
62	457355.97	2228416.02	Картометрический	1.00	-
63	457357.26	2228536.37	Картометрический	1.00	-
64	457357.64	2228588.53	Картометрический	1.00	-
65	457309.69	2228557.79	Картометрический	1.00	-
66	457163.97	2228468.05	Аналитический	0.20	-
67	457020.36	2228372.68	Аналитический	0.20	-
68	457030.59	2228317.09	Аналитический	0.10	-
69	457035.32	2228265.13	Аналитический	0.10	-
70	457039.73	2228214.26	Аналитический	0.10	-
71	457042.09	2228201.82	Аналитический	0.10	-
72	457057.83	2228195.68	Аналитический	0.10	-
73	457077.83	2228197.42	Аналитический	0.10	-
74	457089.34	2228194.75	Аналитический	0.10	-
75	457100.19	2228194.27	Аналитический	0.10	-
76	457137.52	2228192.22	Аналитический	0.10	-
77	457148.85	2228192.06	Аналитический	0.10	-
78	457166.80	2228187.49	Аналитический	0.10	-
79	457171.69	2228185.29	Аналитический	0.10	-
80	457175.62	2228182.93	Аналитический	0.10	-

1	2	3	4	5	6
81	457181.14	2228181.51	Аналитический	0.10	-
82	457183.18	2228177.89	Аналитический	0.10	-
83	457185.39	2228173.01	Аналитический	0.10	-
84	457186.96	2228167.65	Аналитический	0.10	-
85	457189.48	2228162.14	Аналитический	0.10	-
86	457192.79	2228157.89	Аналитический	0.10	-
87	457206.89	2228148.87	Аналитический	0.10	-
88	457216.71	2228144.70	Аналитический	0.10	-
89	457222.44	2228132.20	Аналитический	0.10	-
90	457225.35	2228118.49	Аналитический	0.10	-
91	457228.63	2228094.07	Аналитический	0.10	-
92	457225.65	2228042.85	Аналитический	0.10	-
93	457223.08	2228019.93	Аналитический	0.10	-
94	457237.28	2228023.59	Аналитический	0.10	-
95	457281.06	2228031.06	Аналитический	0.10	-
54	457304.19	2228035.49	Картометрический	1.00	-

3. Сведения о характерных точках части (частей) границы объекта


Обозначение характерных точек части границы	Координаты, м		Метод определения координат характерной точки	Средняя квадратическая погрешность положения характерной точки (Mt), м	Описание обозначения точки на местности (при наличии)
	X	Y			
1	2	3	4	5	6
Часть №					
-	-	-	-	-	-

Раздел 3

Сведения о местоположении измененных (уточненных) границ объекта							
1. Система координат: -							
2. Сведения о характерных точках границ объекта							
Обозначение характерных точек границ	Существующие координаты, м		Измененные (уточненные) координаты, м		Метод определения координат характерной точки	Средняя квадратическая погрешность положения характерной точки (Mt), м	Описание обозначения точки на местности (при наличии)
	X	Y	X	Y			
1	2	3	4	5	6	7	8
-	-	-	-	-	-	-	-
3.Сведения о характерных точках части (частей) границы объекта							
Часть №							
-	-	-	-	-	-	-	-

Раздел 4

План границ объекта

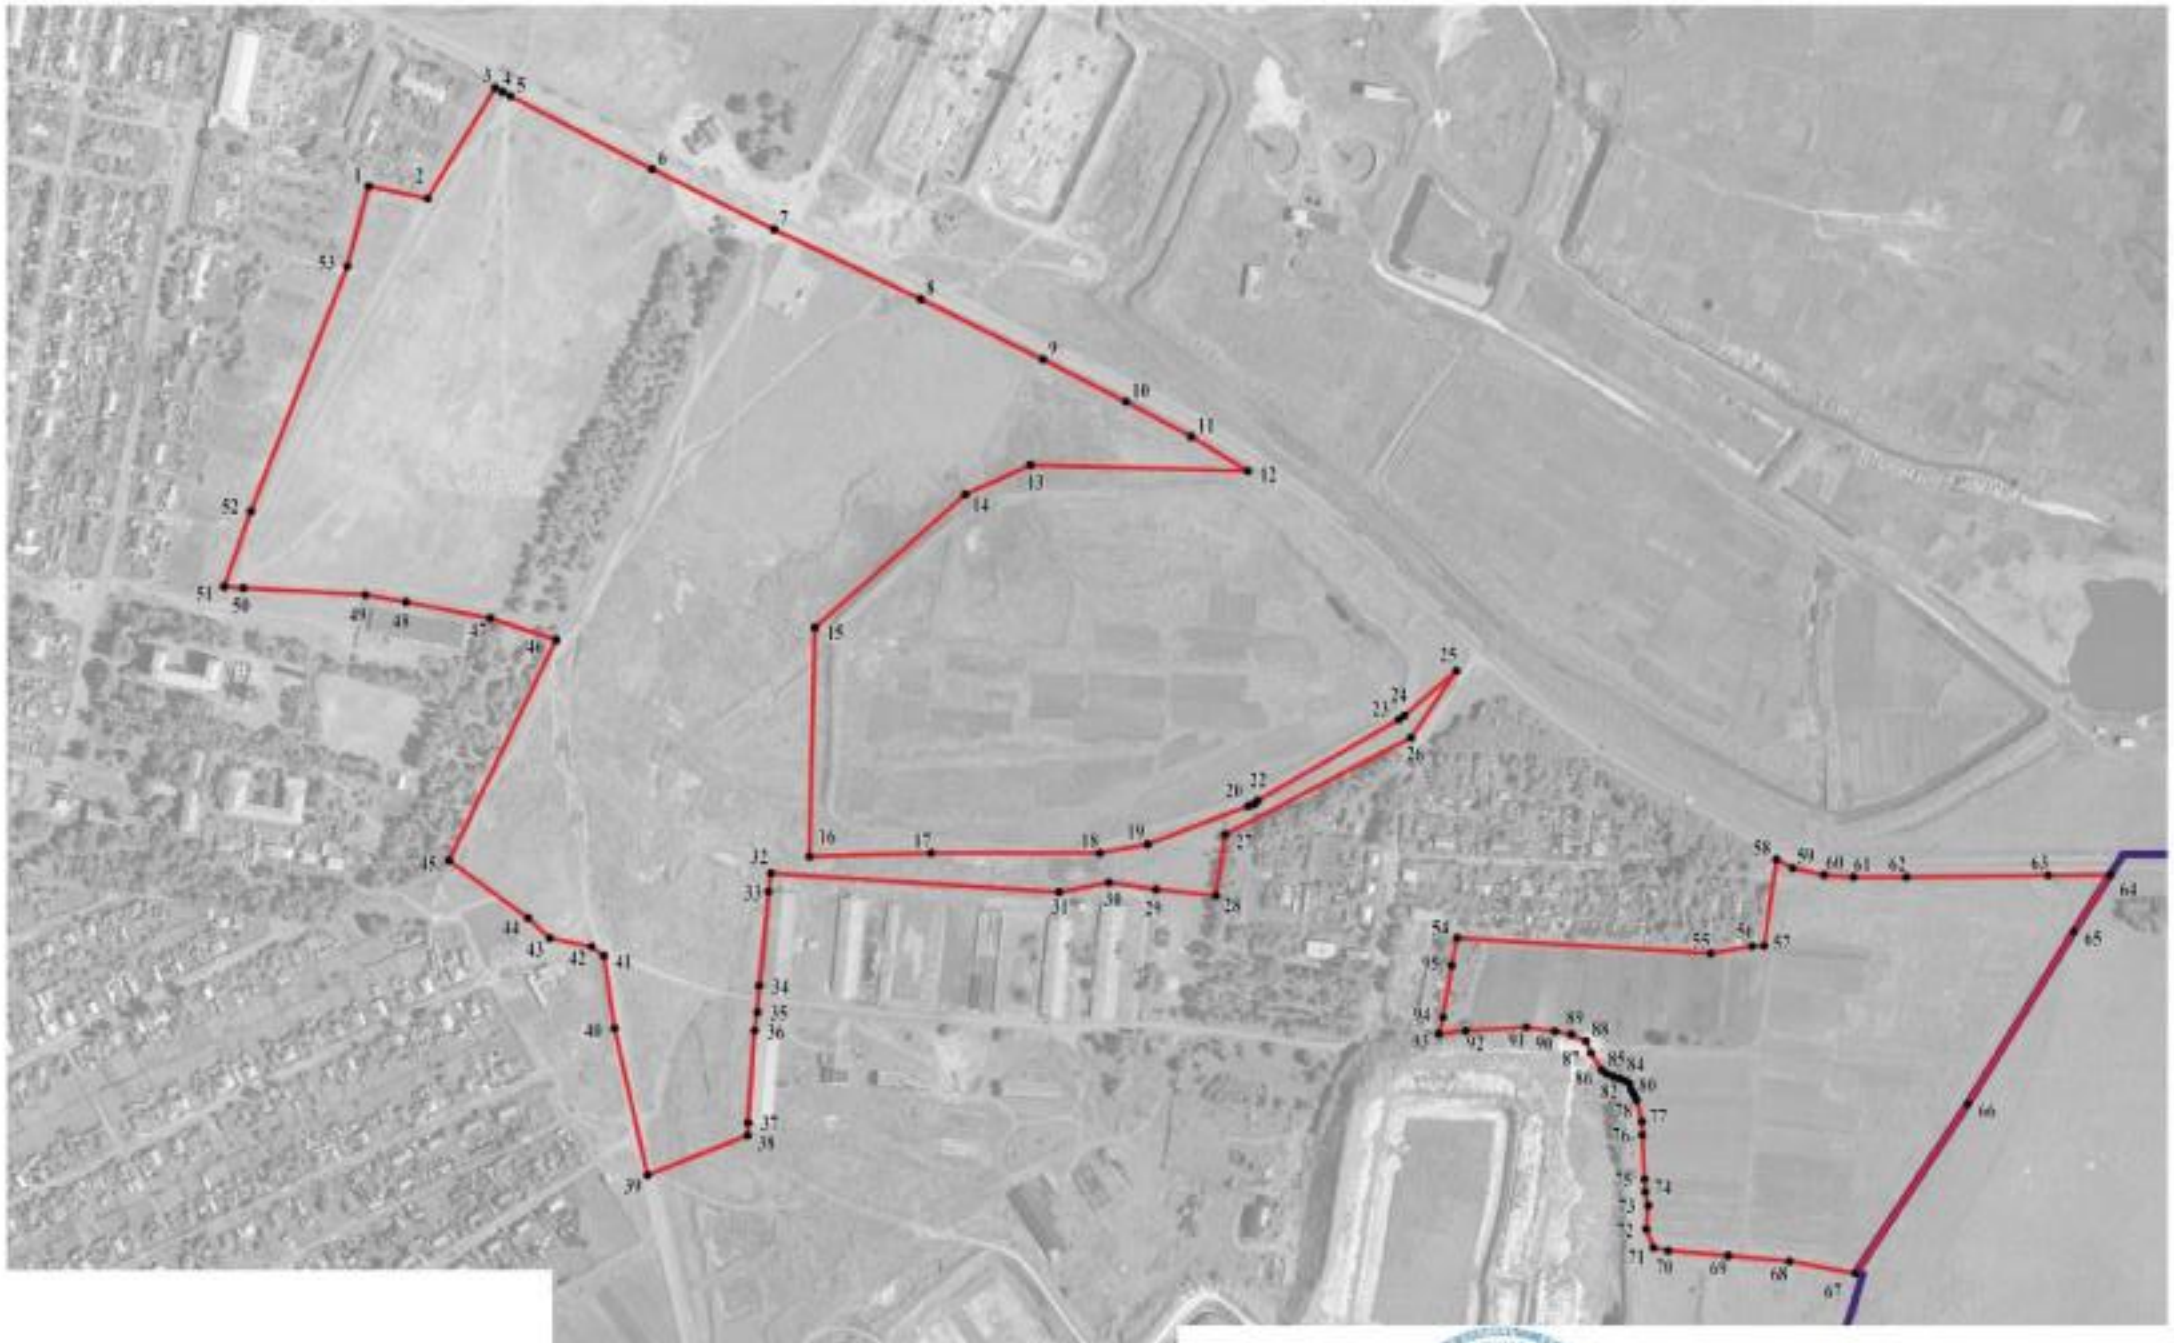

Используемые условные знаки и обозначения:

- границы территориальной зоны
- границы муниципального образования
- 1 — характерная точка границ территориальной зоны

Масштаб 1:5000

Заместитель руководителя БУВО «Нормативно-проектный центр»

Подпись _____ А.В. Романцов Дата « 07 » декабря 2020 г.

Место для оттиска печати (при наличии) лица, составившего описание местоположения границ объекта

ОПИСАНИЕ МЕСТОПОЛОЖЕНИЯ ГРАНИЦ

Зона туристической и санаторно-курортной деятельности
за границами населенных пунктов – Р3

(наименование объекта, местоположение границ которого описано
(далее - объект)

Раздел 1

Сведения об объекте		
№ п/п	Характеристики объекта	Описание характеристик
1	2	3
1	Местоположение объекта	Воронежская область, Новохопёрский муниципальный район, Елань-Коленовское городское поселение
2	Площадь объекта ± величина погрешности определения площади (Р ± Дельта Р)	65004+/-4462 м²
3	Иные характеристики объекта	-

Раздел 2


Сведения о местоположении границ объекта					
1. Система координат: МСК - 36, зона 2					
2. Сведения о характерных точках границ объекта					
Обозначение характерных точек границ	Координаты, м		Метод определения координат характерной точки	Средняя квадратическая погрешность положения характерной точки (Mt), м	Описание обозначения точки на местности (при наличии)
	X	Y			
1	2	3	4	5	6
1	460778.25	2227538.47	Аналитический	2.50	-
2	460803.37	2227636.47	Аналитический	2.50	-
3	460253.49	2227724.52	Аналитический	0.30	-
4	460237.17	2227588.50	Аналитический	0.30	-
5	460687.05	2227547.84	Аналитический	0.30	-
1	460778.25	2227538.47	Аналитический	2.50	-
3. Сведения о характерных точках части (частей) границы объекта					
Обозначение характерных точек части границы	Координаты, м		Метод определения координат характерной точки	Средняя квадратическая погрешность положения характерной точки (Mt), м	Описание обозначения точки на местности (при наличии)
	X	Y			
1	2	3	4	5	6
Часть №					
-	-	-	-	-	-

Раздел 3

Сведения о местоположении измененных (уточненных) границ объекта							
1. Система координат: -							
2. Сведения о характерных точках границ объекта							
Обозначение характерных точек границ	Существующие координаты, м		Измененные (уточненные) координаты, м		Метод определения координат характерной точки	Средняя квадратическая погрешность положения характерной точки (Mt), м	Описание обозначения точки на местности (при наличии)
	X	Y	X	Y			
1	2	3	4	5	6	7	8
-	-	-	-	-	-	-	-
3.Сведения о характерных точках части (частей) границы объекта							
Часть №							
-	-	-	-	-	-	-	-

Раздел 4

План границ объекта

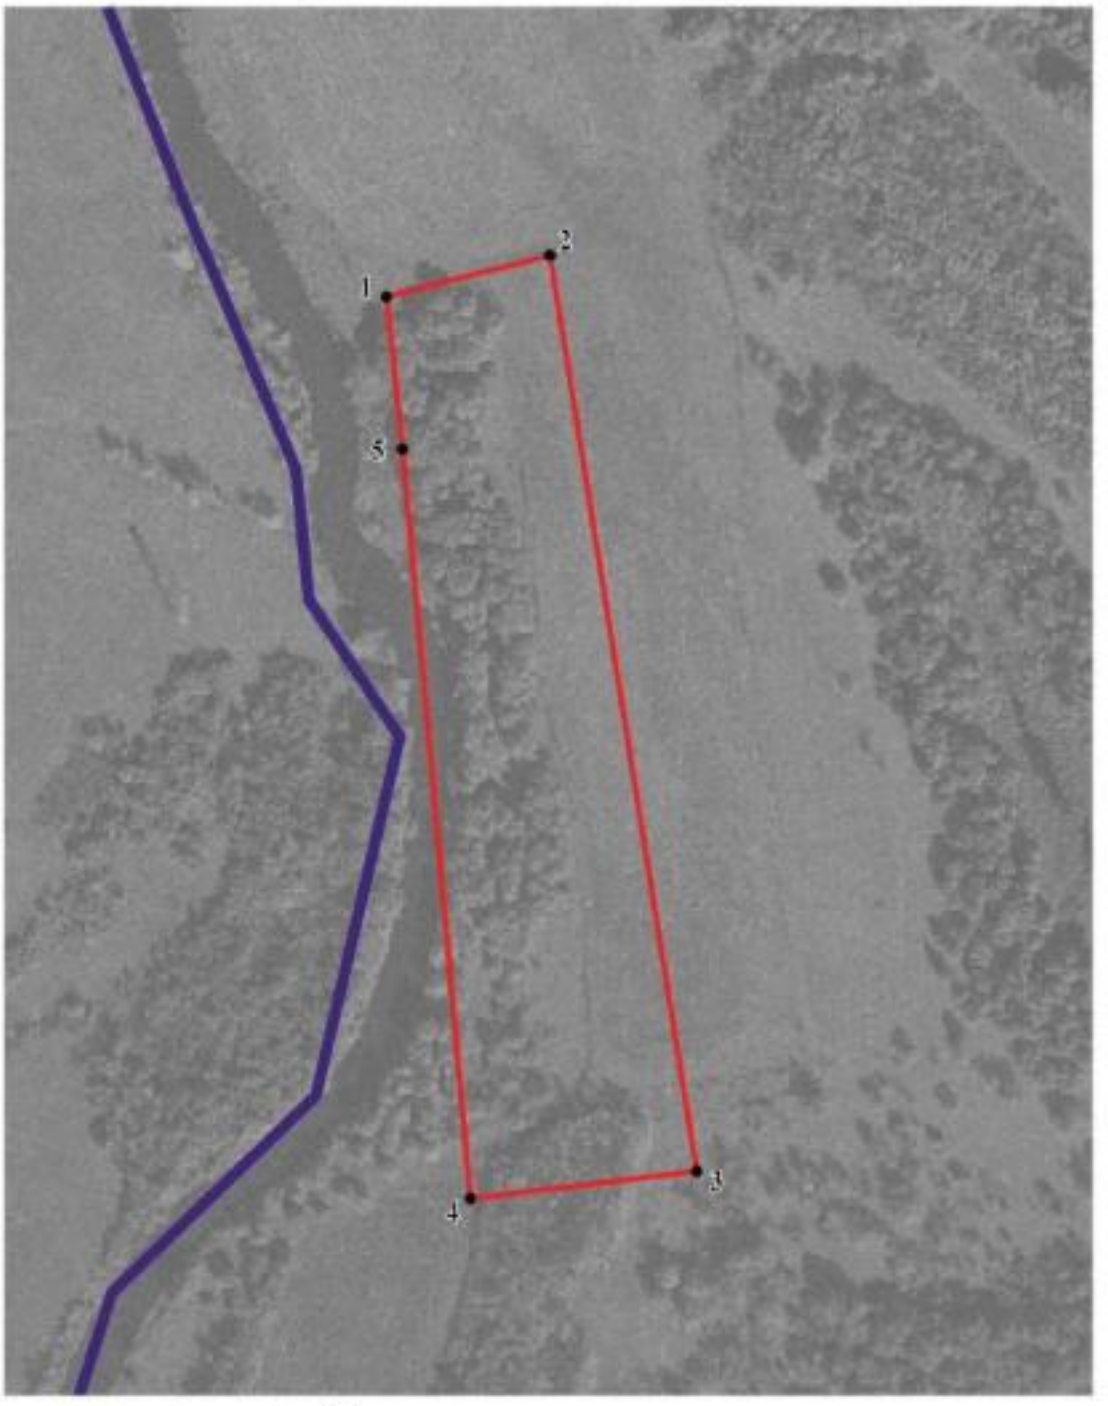

Используемые условные знаки и обозначения:

	границы территориальной зоны
	границы муниципального образования
• 1	характерная точка границ территориальной зоны

Масштаб 1:5000

Заместитель руководителя БУВО «Нормативно-проектный центр»

Подпись _____ А.В. Ромашов Дата « 07 » декабря 2020 г.

Место для оттиска печати (при наличии) лица, составившего описание местоположения границ объекта

ОПИСАНИЕ МЕСТОПОЛОЖЕНИЯ ГРАНИЦ

Зона ритуальных объектов за границами населенных пунктов – СН1

(наименование объекта, местоположение границ которого описано
(далее - объект)

Раздел 1

Сведения об объекте		
№ п/п	Характеристики объекта	Описание характеристик
1	2	3
1	Местоположение объекта	Воронежская область, Новохопёрский муниципальный район, Елань-Коленовское городское поселение
2	Площадь объекта ± величина погрешности определения площади (Р ± Дельта Р)	73301+/-4738 м²
3	Иные характеристики объекта	-

Раздел 2

Сведения о местоположении границ объекта					
1. Система координат: МСК - 36, зона 2					
2. Сведения о характерных точках границ объекта					
Обозначение характерных точек границ	Координаты, м		Метод определения координат характерной точки	Средняя квадратическая погрешность положения характерной точки (Mt), м	Описание обозначения точки на местности (при наличии)
	X	Y			
1	2	3	4	5	6
1	458636.41	2224847.08	Аналитический	2.50	-
2	458650.01	2224886.92	Аналитический	2.50	-
3	458672.71	2224937.83	Аналитический	2.50	-
4	458687.00	2224969.01	Аналитический	2.50	-
5	458731.90	2225051.61	Аналитический	2.50	-
6	458780.20	2225140.41	Аналитический	2.50	-
7	458750.11	2225152.59	Аналитический	2.50	-
8	458484.90	2225190.22	Аналитический	2.50	-
9	458480.01	2224846.24	Аналитический	2.50	-
1	458636.41	2224847.08	Аналитический	2.50	-
3. Сведения о характерных точках части (частей) границы объекта					
Обозначение характерных точек части границы	Координаты, м		Метод определения координат характерной точки	Средняя квадратическая погрешность положения характерной точки (Mt), м	Описание обозначения точки на местности (при наличии)
	X	Y			
1	2	3	4	5	6
Часть №					
-	-	-	-	-	-

Раздел 3

Сведения о местоположении измененных (уточненных) границ объекта							
1. Система координат: -							
2. Сведения о характерных точках границ объекта							
Обозначение характерных точек границ	Существующие координаты, м		Измененные (уточненные) координаты, м		Метод определения координат характерной точки	Средняя квадратическая погрешность положения характерной точки (Mt), м	Описание обозначения точки на местности (при наличии)
	X	Y	X	Y			
1	2	3	4	5	6	7	8
-	-	-	-	-	-	-	-
3.Сведения о характерных точках части (частей) границы объекта							
Часть №							
-	-	-	-	-	-	-	-

Раздел 4

План границ объекта



Используемые условные знаки и обозначения:

Масштаб 1:2000

границы территориальной зоны

• 1 характерная точка границ территориальной зоны

Заместитель руководителя БУВО «Нормативно-проектный центр»

Подпись _____ А.В. Ромашов Дата « 07 » декабря 2020 г.

Место для оттиска печати (при наличии) лица, составившего описание местоположения границ объекта