Правовое управление правительства
Воронежской области
ЗАРЕГИСТРИРОВАНО
«18» 03 2021
Регистрационный номер № 226

**ДЕПАРТАМЕНТ
АРХИТЕКТУРЫ И ГРАДОСТРОИТЕЛЬСТВА
ВОРОНЕЖСКОЙ ОБЛАСТИ**

ПРИКАЗ

09.03.2021 № 45-01-04/192

г. Воронеж

Об утверждении правил землепользования и застройки Коленовского сельского поселения Новохопёрского муниципального района Воронежской области

В соответствии с Градостроительным кодексом Российской Федерации, Федеральным законом от 06.10.2003 № 131-ФЗ «Об общих принципах организации местного самоуправления в Российской Федерации», Законами Воронежской области от 07.07.2006 № 61-ОЗ «О регулировании градостроительной деятельности в Воронежской области», от 20.12.2018 № 173-ОЗ «О перераспределении полномочий по утверждению правил землепользования и застройки между органами местного самоуправления поселений Воронежской области, городского округа город Нововоронеж, Борисоглебского городского округа и исполнительными органами государственной власти Воронежской области», постановлением правительства Воронежской области от 31.12.2014 № 1240 «Об утверждении Положения о департаменте архитектуры и градостроительства Воронежской области», на основании приказа департамента архитектуры и градостроительства Воронежской области от 30.12.2019 № 45-01-04/900 «О подготовке проектов правил землепользования и застройки поселений Богучарского, Бутурлиновского, Грибановского, Калачеевского, Каменского,

Кантемировского, Нижнедевицкого, Новохопёрского, Острогожского, Петропавловского, Поворинского, Репьёвского, Россошанского, Таловского, Терновского и Эртильского муниципальных районов и Борисоглебского городского округа Воронежской области», с учетом заключения о результатах публичных слушаний от 25.11.2020

п р и к а з ы в а ю:

1. Утвердить прилагаемые правила землепользования и застройки Коленовского сельского поселения Новохопёрского муниципального района Воронежской области.

2. Признать утратившими силу следующие решения Совета народных депутатов Коленовского сельского поселения Новохопёрского муниципального района Воронежской области:

- от 31.10.2016 № 61/1 «Об утверждении правил землепользования и застройки Коленовского сельского поселения в новой редакции»;

- от 08.11.2017 № 3 «О внесении изменений и дополнений в решение Совета народных депутатов Коленовского сельского поселения от 31.10.2016 года № 61/1 «Об утверждении правил землепользования и застройки Коленовского сельского поселения в новой редакции».

3. Контроль исполнения настоящего приказа возложить на заместителя руководителя департамента архитектуры и градостроительства Воронежской области – начальника отдела территориального планирования Беляеву С.М.

Руководитель департамента
архитектуры и градостроительства
Воронежской области А.А. Еренков

УТВЕРЖДЕНЫ
приказом департамента
архитектуры и градостроительства
Воронежской области
от 09.03.2021 № 45-01-04/192

ПРАВИЛА ЗЕМЛЕПОЛЬЗОВАНИЯ И ЗАСТРОЙКИ КОЛЕНОВСКОГО СЕЛЬСКОГО ПОСЕЛЕНИЯ НОВОХОПЁРСКОГО МУНИЦИПАЛЬНОГО РАЙОНА ВОРОНЕЖСКОЙ ОБЛАСТИ

ЧАСТЬ I. ПОРЯДОК ПРИМЕНЕНИЯ ПРАВИЛ ЗЕМЛЕПОЛЬЗОВАНИЯ И ЗАСТРОЙКИ И ВНЕСЕНИЯ В НИХ ИЗМЕНЕНИЙ

Раздел 1. Общие положения

1. Предмет регулирования и цели подготовки Правил землепользования и застройки Коленовского сельского поселения Новохопёрского муниципального района Воронежской области

1. Правила землепользования и застройки Коленовского сельского поселения Новохопёрского муниципального района Воронежской области (далее – Правила) являются документом градостроительного зонирования, который утверждается нормативным правовым актом департамента архитектуры и градостроительства Воронежской области и в котором устанавливаются территориальные зоны, градостроительные регламенты, порядок применения такого документа и порядок внесения в него изменений.

2. Правила разработаны в соответствии с Градостроительным кодексом Российской Федерации (далее – ГрК РФ), Земельным кодексом Российской Федерации, Федеральным законом от 06.10.2003 № 131-ФЗ «Об общих принципах организации местного самоуправления в Российской Федерации», иными нормативными правовыми актами Российской Федерации, Воронежской области, муниципальными правовыми актами муниципального образования с учетом положений нормативных актов и

документов, определяющих основные направления социально-экономического и градостроительного развития муниципального образования, а также сведений Единого государственного реестра недвижимости, сведений, документов и материалов, содержащихся в государственных информационных системах обеспечения градостроительной деятельности.

3. Правила разработаны в целях:

– создания условий для устойчивого развития территории муниципального образования, сохранения окружающей среды и объектов культурного наследия;

– создания условий для планировки территории муниципального образования;

– обеспечения прав и законных интересов физических и юридических лиц, в том числе правообладателей земельных участков и объектов капитального строительства;

– создания условий для привлечения инвестиций, в том числе путем предоставления возможности выбора наиболее эффективных видов разрешенного использования земельных участков и объектов капитального строительства.

2. Основные понятия, используемые в Правилах

В настоящих Правилах используются основные понятия, установленные законодательством Российской Федерации.

3. Сфера применения Правил

1. Действие настоящих Правил распространяется на всю территорию Коленовского сельского поселения Новохопёрского муниципального района Воронежской области. Правила обязательны для соблюдения органами государственной власти, органами местного самоуправления, физическими и юридическими лицами, при осуществлении ими градостроительной деятельности на территории Коленовского сельского поселения Новохопёрского муниципального района Воронежской области.

2. Настоящие Правила применяются наряду с:

– техническими регламентами и иными обязательными требованиями, установленными в соответствии с законодательством в целях обеспечения безопасности жизни и здоровья людей, надежности и безопасности зданий, строений и сооружений, сохранения окружающей природной среды и объектов культурного наследия;

– региональными и местными нормативами градостроительного проектирования.

4. Содержание и порядок применения Правил

1. Правила включают в себя:

1) порядок их применения и внесения изменений в Правила;

2) карту градостроительного зонирования;

3) градостроительные регламенты.

Обязательным приложением к настоящим Правилам являются сведения о границах территориальных зон, которые должны содержать графическое описание местоположения границ территориальных зон, перечень координат характерных точек этих границ в системе координат, используемой для ведения Единого государственного реестра недвижимости.

2. Порядок применения Правил и внесения в них изменений включает в себя положения:

1) о регулировании землепользования и застройки;

2) об изменении видов разрешенного использования земельных участков и объектов капитального строительства физическими и юридическими лицами;

3) о подготовке документации по планировке территории органами местного самоуправления;

4) о проведении общественных обсуждений или публичных слушаний по вопросам землепользования и застройки;

5) о внесении изменений в Правила;

6) о регулировании иных вопросов землепользования и застройки.

5. Использование объектов недвижимости, не соответствующих настоящим Правилам

1. Земельные участки или объекты капитального строительства, виды разрешенного использования, предельные (минимальные и (или) максимальные) размеры и предельные параметры которых не соответствуют градостроительному регламенту, могут использоваться без установления срока приведения их в соответствие с градостроительным регламентом, за исключением случаев, если использование таких земельных участков и объектов капитального строительства опасно для жизни или здоровья человека, для окружающей среды, объектов культурного наследия.

2. Реконструкция указанных в подпункте 1 настоящего пункта объектов капитального строительства может осуществляться только путем приведения таких объектов в соответствие с градостроительным регламентом или путем уменьшения их несоответствия предельным параметрам разрешенного строительства, реконструкции. Изменение видов разрешенного использования указанных земельных участков и объектов капитального строительства может осуществляться путем приведения их в соответствие с видами разрешенного использования земельных участков и объектов капитального строительства, установленными градостроительным регламентом.

3. В случае если использование указанных в подпункте 1 настоящего пункта земельных участков и объектов капитального строительства продолжается и опасно для жизни или здоровья человека, для окружающей среды, объектов культурного наследия, в соответствии с федеральными законами может быть наложен запрет на использование таких земельных участков и объектов.

6. Открытость и доступность информации о землепользовании и застройке

1. Настоящие Правила являются открытыми и общедоступными.

2. Настоящие Правила подлежат опубликованию в порядке, установленном для официального опубликования нормативных правовых актов Воронежской области, и размещению в федеральной государственной информационной системе территориального планирования и в государственной информационной системе обеспечения градостроительной деятельности.

Раздел 2. Положения о регулировании землепользования и застройки

7. Перераспределение полномочий между органами местного самоуправления Коленовского сельского поселения Новохопёрского муниципального района Воронежской области и департаментом архитектуры и градостроительства Воронежской области

1. На основании Закона Воронежской области от 20.12.2018 № 173-ОЗ «О перераспределении полномочий по утверждению правил землепользования и застройки между органами местного самоуправления поселений Воронежской области, городского округа город Нововоронеж, Борисоглебского городского округа и исполнительными органами государственной власти Воронежской области» (далее – Закон Воронежской области) и в соответствии со статьей 8.2 ГрК РФ, пунктом 6.1 статьи 26.3 Федерального закона от 06.10.1999 № 184-ФЗ «Об общих принципах организации законодательных (представительных) и исполнительных органов государственной власти субъектов Российской Федерации», частью 1.2 статьи 17 Федерального закона от 06.10.2003 № 131-ФЗ «Об общих принципах организации местного самоуправления в Российской Федерации» полномочия по утверждению Правил перераспределены между органами местного самоуправления Коленовского сельского поселения Новохопёрского муниципального района Воронежской области и департаментом архитектуры и градостроительства Воронежской области (далее – Уполномоченный орган) на срок, установленный Законом Воронежской области.

2. После истечения срока, указанного в Законе Воронежской области, полномочия Уполномоченного органа, предусмотренные настоящими Правилами, осуществляются органами местного самоуправления Коленовского сельского поселения Новохопёрского муниципального района Воронежской области в соответствии с требованиями ГрК РФ.

8. Полномочия Уполномоченного органа по вопросам землепользования и застройки

1. Полномочия Уполномоченного органа по вопросам землепользования и застройки включают:

1) принятие решений о подготовке проекта Правил, о подготовке проекта о внесении изменений в Правила;

2) утверждение Правил, утверждение внесения изменений в Правила;

3) принятие решений о предоставлении разрешений на условно разрешенный вид использования объектов капитального строительства или земельного участка;

4) принятие решений о предоставлении разрешения на отклонение от предельных параметров разрешенного строительства, реконструкции объектов капитального строительства;

5) иные полномочия в соответствии с действующим законодательством.

9. Комиссия по подготовке проектов Правил

1. Комиссия по подготовке проектов правил землепользования и застройки поселений Воронежской области, городского округа город Нововоронеж, Борисоглебского городского округа (далее – Комиссия) является специально созданным постоянно действующим коллегиальным органом при Уполномоченном органе в целях реализации полномочий, указанных в пункте 8 настоящих Правил, перераспределенных в

соответствии с Законом Воронежской области и обеспечения выполнения задач градостроительного зонирования.

2. Комиссия создается и прекращает свою деятельность приказом Уполномоченного органа.

3. Состав и порядок деятельности Комиссии утверждается приказом Уполномоченного органа.

Раздел 3. Положения об изменении видов разрешенного использования земельных участков и объектов капитального строительства физическими и юридическими лицами

10. Изменение видов разрешенного использования земельных участков и объектов капитального строительства

1. Для каждой из установленных настоящими Правилами территориальных зон могут устанавливаться основные, условно разрешенные и вспомогательные виды разрешенного использования земельных участков и объектов капитального строительства.

2. Изменение одного вида разрешенного использования земельных участков и объектов капитального строительства на другой вид такого использования осуществляется в соответствии с градостроительным регламентом при условии соблюдения требований технических регламентов.

3. Основные и вспомогательные виды разрешенного использования земельных участков и объектов капитального строительства правообладателями земельных участков и объектов капитального строительства, за исключением органов государственной власти, органов местного самоуправления, государственных и муниципальных учреждений, государственных и муниципальных унитарных предприятий, выбираются самостоятельно без дополнительных разрешений и согласования.

4. Решения об изменении одного вида разрешенного использования земельных участков и объектов капитального строительства, расположенных на землях, на которые действие градостроительных регламентов не

распространяется или для которых градостроительные регламенты не устанавливаются, на другой вид такого использования принимаются в соответствии с федеральными законами.

11. Предоставление разрешения на условно разрешенный вид использования земельного участка или объекта капитального строительства

1. Физическое или юридическое лицо, заинтересованное в предоставлении разрешения на условно разрешенный вид использования земельного участка или объекта капитального строительства (далее - разрешение на условно разрешенный вид использования), направляет заявление о предоставлении разрешения на условно разрешенный вид использования в Комиссию. Заявление о предоставлении разрешения на условно разрешенный вид использования может быть направлено в форме электронного документа, подписанного электронной подписью в соответствии с требованиями Федерального закона от 06.04.2011 № 63-ФЗ «Об электронной подписи».

2. Порядок предоставления разрешения на условно разрешенный вид использования земельного участка или объекта капитального строительства определен статьей 39 ГрК РФ.

3. Проект решения о предоставлении разрешения на условно разрешенный вид использования подлежит рассмотрению на общественных обсуждениях или публичных слушаниях, проводимых в порядке, установленном статьей 5.1 ГрК РФ, с учетом положений статьи 39 ГрК РФ.

12. Предоставление разрешения на отклонение от предельных параметров разрешенного строительства, реконструкции объектов капитального строительства

1. Правообладатели земельных участков, размеры которых меньше установленных градостроительным регламентом минимальных размеров земельных участков либо конфигурация, инженерно-геологические или иные характеристики которых неблагоприятны для застройки, вправе обратиться за разрешениями на отклонение от предельных параметров разрешенного

строительства, реконструкции объектов капитального строительства (далее также – разрешение на отклонение от предельных параметров).

2. Правообладатели земельных участков вправе обратиться за разрешениями на отклонение от предельных параметров разрешенного строительства, реконструкции объектов капитального строительства, если такое отклонение необходимо в целях однократного изменения одного или нескольких предельных параметров разрешенного строительства, реконструкции объектов капитального строительства, установленных градостроительным регламентом для конкретной территориальной зоны, не более чем на десять процентов.

3. Порядок предоставления разрешения на отклонение от предельных параметров определен статьей 40 ГрК РФ.

4. Проект решения о предоставлении разрешения на отклонение от предельных параметров подлежит рассмотрению на общественных обсуждениях или публичных слушаниях, проводимых в порядке, установленном статьей 5.1 ГрК РФ, с учетом положений статьи 39 ГрК РФ, за исключением случая, указанного в части 1.1 статьи 40 ГрК РФ.

Раздел 4. Положения о подготовке документации по планировке территории органами местного самоуправления

13. Общие положения о подготовке документации по планировке территории

1. Подготовка документации по планировке территории осуществляется в целях обеспечения устойчивого развития территорий, в том числе выделения элементов планировочной структуры, установления границ земельных участков, установления границ зон планируемого размещения объектов капитального строительства.

2. Подготовка документации по планировке территории осуществляется в соответствии с главой 5 ГрК РФ.

3. Состав и содержание документации по планировке территории определяется ГрК РФ.

Раздел 5. Положения о проведении общественных обсуждений или публичных слушаний по вопросам землепользования и застройки

14. Общие положения о порядке проведения общественных обсуждений или публичных слушаний в сфере градостроительной деятельности

1. В целях соблюдения права человека на благоприятные условия жизнедеятельности, прав и законных интересов правообладателей земельных участков и объектов капитального строительства по проектам правил землепользования и застройки, проектам планировки территории, проектам межевания территории, проектам, предусматривающим внесение изменений в один из указанных утвержденных документов, проектам решений о предоставлении разрешения на условно разрешенный вид использования земельного участка или объекта капитального строительства, проектам решений о предоставлении разрешения на отклонение от предельных параметров разрешенного строительства, реконструкции объектов капитального строительства в соответствии с уставом муниципального образования и (или) нормативным правовым актом представительного органа муниципального образования и с учетом положений ГрК РФ проводятся общественные обсуждения или публичные слушания, за исключением случаев, предусмотренных ГрК РФ и другими федеральными законами.

2. Порядок проведения общественных обсуждений или публичных слушаний определяется ГрК РФ, Уставом Коленовского сельского поселения Новохопёрского муниципального района Воронежской области и (или) нормативным правовым актом представительного органа муниципального образования.

Раздел 6. Положения о внесении изменений в Правила

15. Основания и порядок внесения изменений в Правила

1. Основания для рассмотрения вопроса о внесении изменений в настоящие Правила предусмотрены статьей 33 ГрК РФ.

2. Внесение изменений в Правила осуществляется в порядке, предусмотренном статьями 31 и 32 ГрК РФ, с учетом особенностей, установленных статьей 33 ГрК РФ.

Раздел 7. Положения о регулировании иных вопросов землепользования и застройки

16. Общие принципы регулирования иных вопросов землепользования и застройки на территории Коленовского сельского поселения Новохопёрского муниципального района Воронежской области

Иные вопросы землепользования и застройки на территории Коленовского сельского поселения Новохопёрского муниципального района Воронежской области регулируются законодательством Российской Федерации, Воронежской области, муниципальными правовыми актами Коленовского сельского поселения Новохопёрского муниципального района Воронежской области.

ЧАСТЬ II. КАРТА ГРАДОСТРОИТЕЛЬНОГО ЗОНИРОВАНИЯ

17. Карты градостроительного зонирования

1. Карта градостроительного зонирования территории Коленовского сельского поселения Новохопёрского муниципального района Воронежской области.

ПРАВИЛА ЗЕМЛЕПОЛЬЗОВАНИЯ И ЗАСТРОЙКИ

Карта градостроительного зонирования территории Коленовского сельского поселения Новохопёрского муниципального района Воронежской области

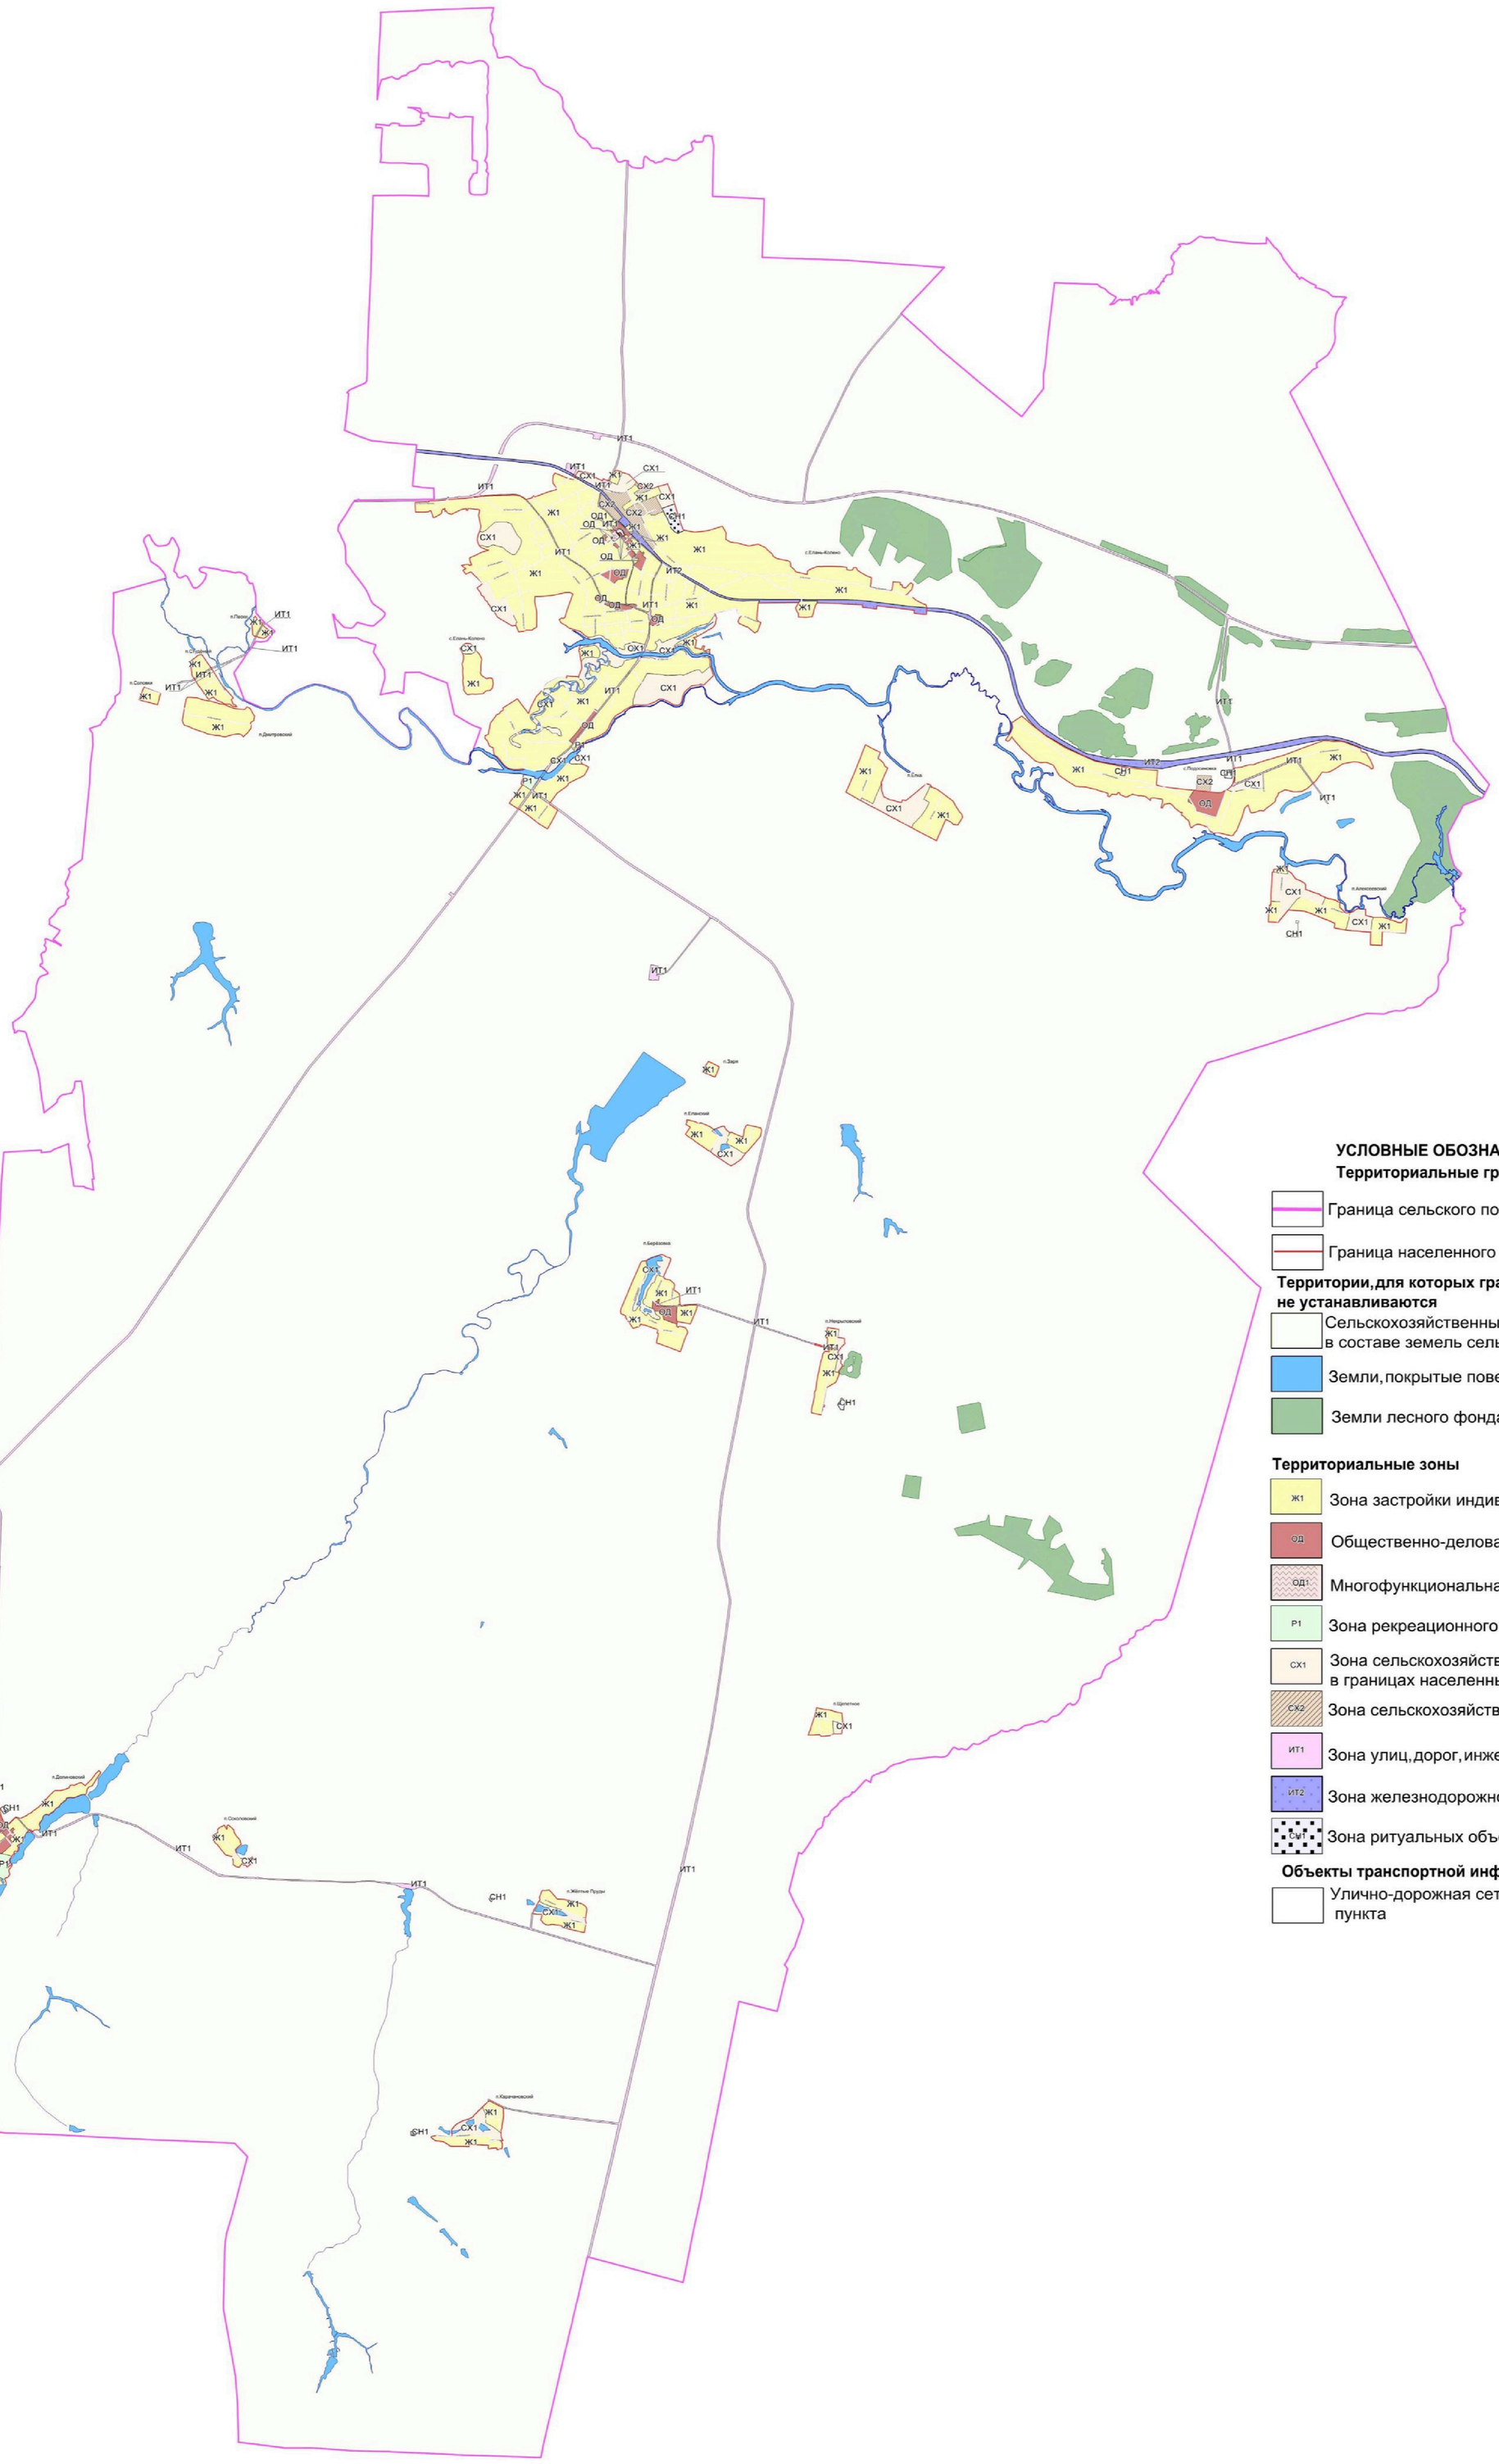

УСЛОВНЫЕ ОБОЗНАЧЕНИЯ

Территориальные границы

- Граница сельского поселения
- Граница населенного пункта

Территории, для которых градостроительные регламенты не устанавливаются

- Сельскохозяйственные угодья в составе земель сельскохозяйственного назначения
- Земли, покрытые поверхностными водами
- Земли лесного фонда

Территориальные зоны

- Ж1 — Зона застройки индивидуальными жилыми домами
- ОД — Общественно-деловая зона
- ОД1 — Многофункциональная общественно-деловая зона
- Р1 — Зона рекреационного назначения - объектов отдыха
- СХ1 — Зона сельскохозяйственного использования в границах населенных пунктов
- СХ2 — Зона сельскохозяйственного производства
- ИТ1 — Зона улиц, дорог, инженерной и транспортной инфраструктуры
- ИТ2 — Зона железнодорожного транспорта
- СН1 — Зона ритуальных объектов

Объекты транспортной инфраструктуры

- Улично-дорожная сеть населенного пункта

МАСШТАБ 1:50000

м 250 0 500 1500 2500 м

2. Карта градостроительного зонирования с отображением зон с особыми условиями использования территории Коленовского сельского поселения Новохопёрского муниципального района Воронежской области.

ПРАВИЛА ЗЕМЛЕПОЛЬЗОВАНИЯ И ЗАСТРОЙКИ

Карта градостроительного зонирования с отображением зон с особыми условиями использования территории
Коленовского сельского поселения Новохопёрского муниципального района
Воронежской области

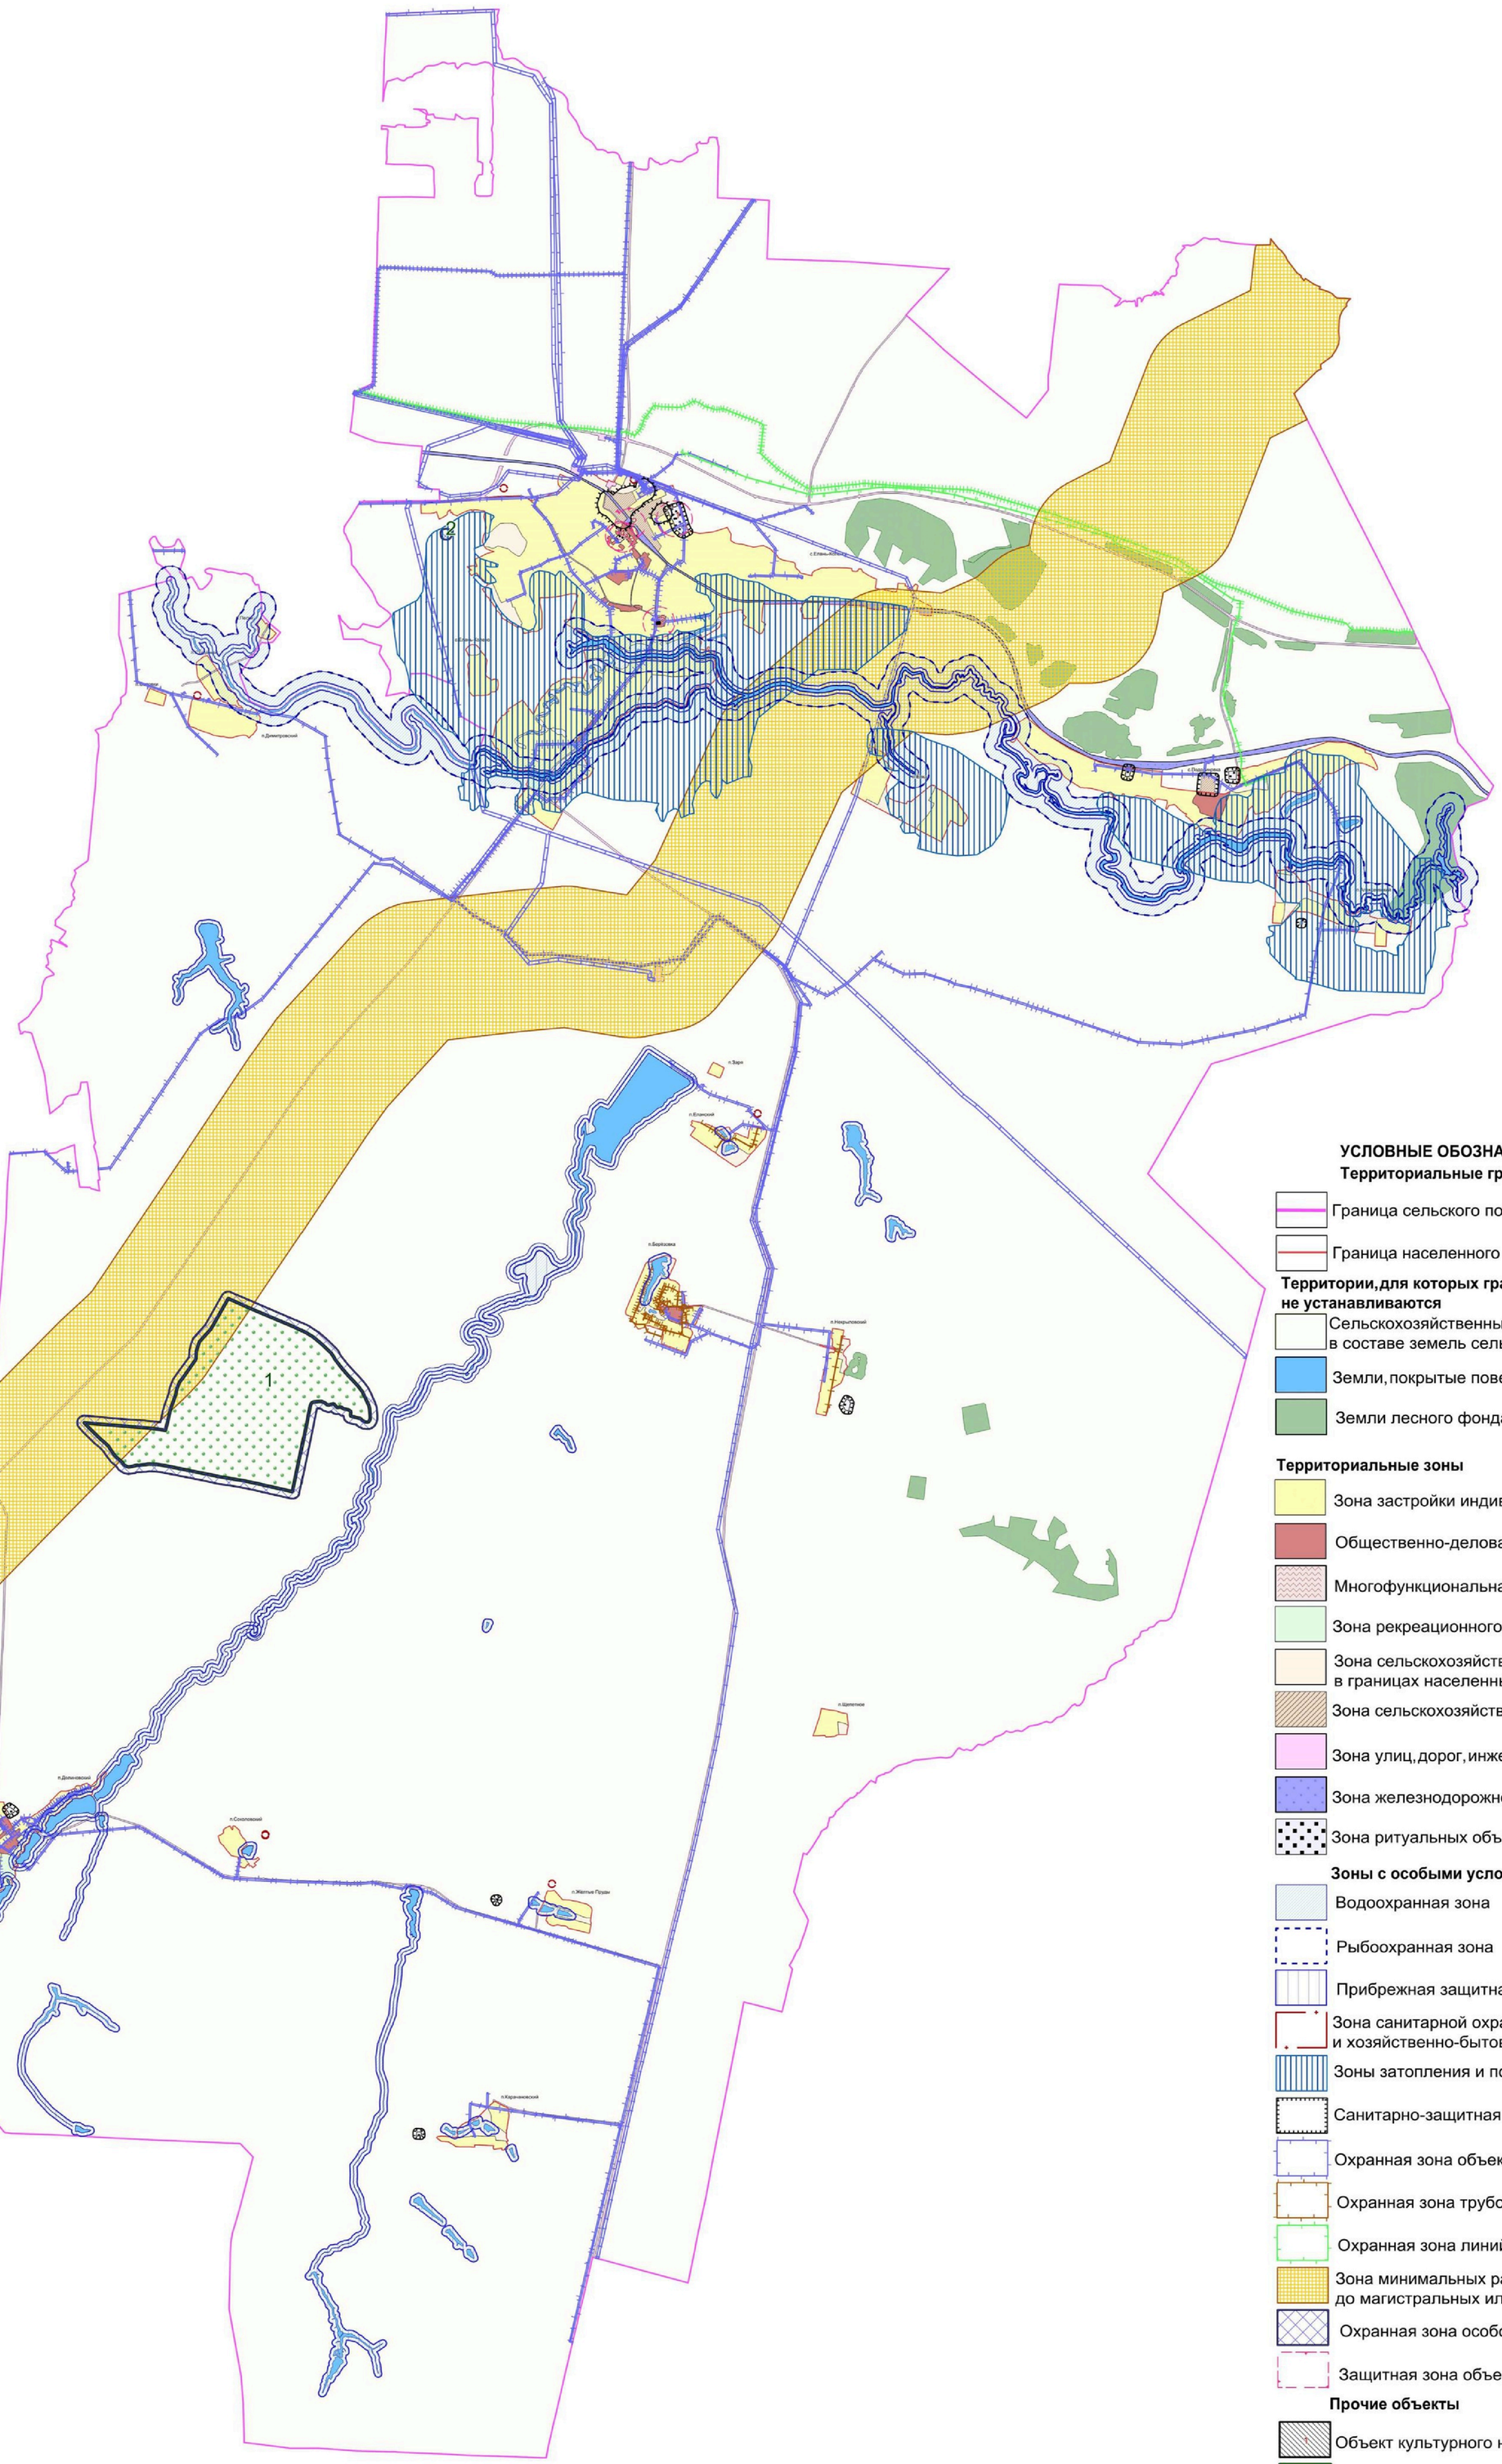

УСЛОВНЫЕ ОБОЗНАЧЕНИЯ

Территориальные границы

- Граница сельского поселения
- Граница населенного пункта

Территории, для которых градостроительные регламенты не устанавливаются

- Сельскохозяйственные угодья в составе земель сельскохозяйственного назначения
- Земли, покрытые поверхностными водами
- Земли лесного фонда

Территориальные зоны

- Зона застройки индивидуальными жилыми домами
- Общественно-деловая зона
- Многофункциональная общественно-деловая зона
- Зона рекреационного назначения -объектов отдыха
- Зона сельскохозяйственного использования в границах населенных пунктов
- Зона сельскохозяйственного производства
- Зона улиц, дорог, инженерной и транспортной инфраструктуры
- Зона железнодорожного транспорта
- Зона ритуальных объектов

Зоны с особыми условиями использования территории

- Водоохранная зона
- Рыбоохранная зона
- Прибрежная защитная полоса
- Зона санитарной охраны источников питьевого и хозяйственно-бытового водоснабжения (первый пояс)
- Зоны затопления и подтопления
- Санитарно-защитная зона
- Охранная зона объектов электроэнергетики
- Охранная зона трубопроводов
- Охранная зона линий и сооружений связи
- Зона минимальных расстояний до магистральных или промышленных трубопроводов
- Охранная зона особо охраняемой природной территории
- Защитная зона объекта культурного наследия

Прочие объекты

- Объект культурного наследия
- 1 Памятник природы

МАСШТАБ 1:50000

м 250 0 500 1500 2500м

2.1. На территории Коленовского сельского поселения Новохопёрского муниципального района Воронежской области располагаются следующие особо охраняемые природные территории:

1. Памятник природы областного значения «Краснянская степь»;
2. Памятник природы областного значения «Урочище «Ольхи».

2.2. На территории Коленовского сельского поселения Новохопёрского муниципального района Воронежской области располагаются следующие объекты культурного наследия:

№ п/п	Наименование объекта культурного наследия	Сведения о границах территории объекта культурного наследия	Сведения о границах защитной зоны объекта культурного наследия	Сведения о границах зоны охраны объекта культурного наследия
1.	Братская могила № 333	Не установлена	Установлена приказом управления по охране объектов культурного наследия Воронежской области от 12.11.2019 № 71-01-07/287 «Об утверждении графического описания местоположения границ (с перечнем координат характерных точек этих границ) защитных зон объектов культурного наследия, расположенных на территории Воронежской области» (далее – приказ от 12.11.2019 № 71-01-07/287)	Не установлена
2.	Вокзал железнодорожный	Не установлена	Установлена приказом от 12.11.2019 № 71-01-07/287	Не установлена

№ п/п	Наименование объекта культурного наследия	Сведения о границах территории объекта культурного наследия	Сведения о границах защитной зоны объекта культурного наследия	Сведения о границах зоны охраны объекта культурного наследия
3.	Братская могила № 128	Не установлена	Установлена приказом от 12.11.2019 № 71-01-07/287	Не установлена
4.	Братская могила № 129	Не установлена	Установлена приказом от 12.11.2019 № 71-01-07/287	Не установлена
5.	Церковь Казанская	Не установлена	Установлена приказом от 12.11.2019 № 71-01-07/287	Не установлена

18. Перечень территориальных зон, установленных на карте градостроительного зонирования

1. Порядок установления территориальных зон определен статьей 34 ГрК РФ. На карте градостроительного зонирования установлены следующие виды территориальных зон:

Наименование территориальной зоны	Кодовое обозначение территориальной зоны
Жилые зоны	
Зона застройки индивидуальными жилыми домами	**Ж1**
Общественно-деловые зоны	
Общественно-деловая зона	**ОД**
Многофункциональная общественно-деловая зона	**ОД1**
Зоны инженерной и транспортной инфраструктуры	
Зона улиц, дорог, инженерной и транспортной инфраструктуры	**ИТ1**
Зона железнодорожного транспорта	**ИТ2**
Зоны сельскохозяйственного использования	
Зона сельскохозяйственного использования в границах населенных пунктов	**СХ1**
Зона сельскохозяйственного производства	**СХ2**
Зоны рекреационного назначения	
Зона рекреационного назначения - объектов отдыха	**Р1**
Зоны специального назначения	
Зона ритуальных объектов	**СН1**

2. Сведения о границах территориальных зон, содержащие графическое описание местоположения границ территориальных зон, перечень координат характерных точек границ территориальных зон села Елань-Колено, являются приложением № 1 к настоящим Правилам.

3. Сведения о границах территориальных зон, содержащие графическое описание местоположения границ территориальных зон, перечень координат характерных точек границ территориальных зон посёлка Димитровский, являются приложением № 2 к настоящим Правилам.

4. Сведения о границах территориальных зон, содержащие графическое описание местоположения границ территориальных зон, перечень координат характерных точек границ территориальных зон посёлка Пески, являются приложением № 3 к настоящим Правилам.

5. Сведения о границах территориальных зон, содержащие графическое описание местоположения границ территориальных зон, перечень координат характерных точек границ территориальных зон посёлка Соловки, являются приложением № 4 к настоящим Правилам.

6. Сведения о границах территориальных зон, содержащие графическое описание местоположения границ территориальных зон, перечень координат характерных точек границ территориальных зон посёлка Студёный, являются приложением № 5 к настоящим Правилам.

7. Сведения о границах территориальных зон, содержащие графическое описание местоположения границ территориальных зон, перечень координат характерных точек границ территориальных зон поселка Берёзовка, являются приложением № 6 к настоящим Правилам.

8. Сведения о границах территориальных зон, содержащие графическое описание местоположения границ территориальных зон, перечень координат характерных точек границ территориальных зон поселка Еланский, являются приложением № 7 к настоящим Правилам.

9. Сведения о границах территориальных зон, содержащие графическое описание местоположения границ территориальных зон, перечень координат характерных точек границ территориальных зон поселка Заря, являются приложением № 8 к настоящим Правилам.

10. Сведения о границах территориальных зон, содержащие графическое описание местоположения границ территориальных зон,

перечень координат характерных точек границ территориальных зон поселка Некрыловский, являются приложением № 9 к настоящим Правилам.

11. Сведения о границах территориальных зон, содержащие графическое описание местоположения границ территориальных зон, перечень координат характерных точек границ территориальных зон поселка Щепетное, являются приложением № 10 к настоящим Правилам.

12. Сведения о границах территориальных зон, содержащие графическое описание местоположения границ территориальных зон, перечень координат характерных точек границ территориальных зон поселка Долиновский, являются приложением № 11 к настоящим Правилам.

13 Сведения о границах территориальных зон, содержащие графическое описание местоположения границ территориальных зон, перечень координат характерных точек границ территориальных зон поселка Жёлтые Пруды, являются приложением № 12 к настоящим Правилам.

14. Сведения о границах территориальных зон, содержащие графическое описание местоположения границ территориальных зон, перечень координат характерных точек границ территориальных зон поселка Карачановский, являются приложением № 13 к настоящим Правилам.

15. Сведения о границах территориальных зон, содержащие графическое описание местоположения границ территориальных зон, перечень координат характерных точек границ территориальных зон поселка Соколовский, являются приложением № 14 к настоящим Правилам.

16. Сведения о границах территориальных зон, содержащие графическое описание местоположения границ территориальных зон, перечень координат характерных точек границ территориальных зон села Подосиновка, являются приложением № 15 к настоящим Правилам.

17. Сведения о границах территориальных зон, содержащие графическое описание местоположения границ территориальных зон, перечень координат характерных точек границ территориальных зон поселка Алексеевский, являются приложением № 16 к настоящим Правилам.

18. Сведения о границах территориальных зон, содержащие графическое описание местоположения границ территориальных зон, перечень координат характерных точек границ территориальных зон поселка Ёлка, являются приложением № 17 к настоящим Правилам.

19. Сведения о границах территориальных зон, содержащие графическое описание местоположения границ территориальных зон, перечень координат характерных точек границ территориальных зон, расположенных за границами населенных пунктов на территории Коленовского сельского поселения, являются приложением № 18 к настоящим Правилам.

ЧАСТЬ III. ГРАДОСТРОИТЕЛЬНЫЕ РЕГЛАМЕНТЫ

19. Общие положения о градостроительном регламенте

1. Градостроительным регламентом определяется правовой режим земельных участков, равно как всего, что находится над и под поверхностью земельных участков и используется в процессе их застройки и последующей эксплуатации объектов капитального строительства.

2. Действие градостроительного регламента распространяется в равной мере на все земельные участки и объекты капитального строительства, расположенные в пределах границ территориальной зоны, обозначенной на карте градостроительного зонирования.

3. Земли и земельные участки, на которые действие градостроительных регламентов не распространяется или для которых градостроительные регламенты не устанавливаются, определены статьей 36 ГрК РФ.

20. Виды разрешенного использования

1. Разрешенное использование земельных участков и объектов капитального строительства может быть следующих видов:

– основные виды разрешенного использования;

– условно разрешенные виды использования;

– вспомогательные виды разрешенного использования, допустимые только в качестве дополнительных по отношению к основным видам разрешенного использования и условно разрешенным видам использования и осуществляемые совместно с ними.

2. Виды разрешенного использования (далее – ВРИ) земельных участков в настоящих Правилах определяются в соответствии с приказом Министерства экономического развития Российской Федерации от 01.09.2014 № 540 «Об утверждении классификатора видов разрешенного использования земельных участков».

21. Градостроительные регламенты территориальных зон

1. Зона застройки индивидуальными жилыми домами – Ж1

№ п/п	Код ВРИ	Наименование ВРИ	Предельные (минимальные и (или) максимальные) размеры земельных участков, в том числе их площадь, м²		Максимальный процент застройки в границах земельного участка	Предельное количество этажей или предельная высота зданий, строений, сооружений	Минимальные отступы от границ земельных участков в целях определения мест допустимого размещения зданий, строений, сооружений, за пределами которых запрещено строительство зданий, строений, сооружений
			min	max			
ОСНОВНЫЕ ВИДЫ РАЗРЕШЕННОГО ИСПОЛЬЗОВАНИЯ ЗЕМЕЛЬНЫХ УЧАСТКОВ И ОБЪЕКТОВ КАПИТАЛЬНОГО СТРОИТЕЛЬСТВА							
1	2.1	Для индивидуального жилищного строительства	400	5000	50%	3 этажа	3 метра
2	2.3	Блокированная жилая застройка	80	3000	50%	3 этажа	3 метра; 0 метров – при примыкании к соседним зданиям
3	2.2	Для ведения личного подсобного хозяйства (приусадебный земельный участок)	300	5000	30%	3 этажа	3 метра
4	1.19	Сенокошение	600	50000	0%	не подлежат установлению	
5	1.20	Выпас сельскохозяйственных животных	300	50000	0%	не подлежат установлению	
6	3.1.1	Предоставление коммунальных услуг	не подлежит установлению	5000	не подлежит установлению		
7	3.1.2	Административные здания организаций, обеспечивающих предоставление коммунальных услуг	не подлежат установлению		60%	3 этажа	3 метра
8	3.2.2	Оказание социальной помощи населению	не подлежат установлению		60%	3 этажа	3 метра
9	3.2.3	Оказание услуг связи	не подлежат установлению		60%	3 этажа	3 метра
10	3.4.1	Амбулаторно-поликлиническое обслуживание	не подлежат установлению			3 этажа	3 метра
11	3.5.1	Дошкольное, начальное и среднее общее образование	не подлежат установлению			4 этажа	3 метра

№ п/п	Код ВРИ	Наименование ВРИ	Предельные (минимальные и (или) максимальные) размеры земельных участков, в том числе их площадь, м²		Максимальный процент застройки в границах земельного участка	Предельное количество этажей или предельная высота зданий, строений, сооружений	Минимальные отступы от границ земельных участков в целях определения мест допустимого размещения зданий, строений, сооружений, за пределами которых запрещено строительство зданий, строений, сооружений
			min	max			
12	3.6.2.	Парки культуры и отдыха	не подлежат установлению				
13	5.1.3	Площадки для занятий спортом	не подлежат установлению				
14	9.3	Историко-культурная деятельность	не подлежат установлению				
15	11.0	Водные объекты	не подлежат установлению				
16	11.1	Общее пользование водными объектами	не подлежат установлению				
17	12.0.1	Улично-дорожная сеть	не подлежат установлению				
18	12.0.2	Благоустройство территории	не подлежат установлению				
УСЛОВНО РАЗРЕШЕННЫЕ ВИДЫ ИСПОЛЬЗОВАНИЯ ЗЕМЕЛЬНЫХ УЧАСТКОВ И ОБЪЕКТОВ КАПИТАЛЬНОГО СТРОИТЕЛЬСТВА							
19	2.1.1	Малоэтажная многоквартирная жилая застройка	600	не подлежит установлению	45%	4 этажа	6 метров
20	2.7.1	Хранение автотранспорта	не подлежат установлению				
21	3.3	Бытовое обслуживание	200	5000	60%	3 этажа	3 метра
22	3.7.1	Осуществление религиозных обрядов	не подлежат установлению				3 метра
23	3.8.1	Государственное управление	не подлежат установлению		60%	4 этажа	3 метра
24	3.10.1	Амбулаторное ветеринарное обслуживание	200	5000	60%	3 этажа	3 метра
25	4.1	Деловое управление	не подлежат установлению		60%	4 этажа	3 метра
26	4.4	Магазины	200	5000	60%	3 этажа	3 метра
27	4.5	Банковская и страховая деятельность	не подлежат установлению		60%	3 этажа	3 метра
28	4.6	Общественное питание	200	5000	50%	3 этажа	3 метра
29	6.4	Пищевая промышленность	не подлежит установлению	5000	не подлежит установлению	15 метров	3 метра
30	8.3	Обеспечение внутреннего правопорядка	не подлежат установлению				3 метра
31	13.1	Ведение огородничества	100	4500	0%	не подлежат установлению	

№ п/п	Код ВРИ	Наименование ВРИ	Предельные (минимальные и (или) максимальные) размеры земельных участков, в том числе их площадь, м²		Максимальный процент застройки в границах земельного участка	Предельное количество этажей или предельная высота зданий, строений, сооружений	Минимальные отступы от границ земельных участков в целях определения мест допустимого размещения зданий, строений, сооружений, за пределами которых запрещено строительство зданий, строений, сооружений
			min	max			
32	13.2	Ведение садоводства	600	2000	30%	3 этажа	3 метра

Ограничения использования земельных участков и объектов капитального строительства, устанавливаемые в соответствии с законодательством Российской Федерации, определяются пунктом 22 настоящих Правил.

2. Общественно-деловая зона – ОД

№ п/п	Код ВРИ	Наименование ВРИ	Предельные (минимальные и (или) максимальные) размеры земельных участков, в том числе их площадь, м²		Максимальный процент застройки в границах земельного участка	Предельное количество этажей или предельная высота зданий, строений, сооружений	Минимальные отступы от границ земельных участков в целях определения мест допустимого размещения зданий, строений, сооружений, за пределами которых запрещено строительство зданий, строений, сооружений
			min	max			
ОСНОВНЫЕ ВИДЫ РАЗРЕШЕННОГО ИСПОЛЬЗОВАНИЯ ЗЕМЕЛЬНЫХ УЧАСТКОВ И ОБЪЕКТОВ КАПИТАЛЬНОГО СТРОИТЕЛЬСТВА							
1	3.1.1	Предоставление коммунальных услуг	не подлежит установлению	5000	не подлежат установлению		
2	3.1.2	Административные здания организаций, обеспечивающих предоставление коммунальных услуг	не подлежат установлению		60%	не подлежит установлению	3 метра
3	3.2.1	Дома социального обслуживания	не подлежат установлению		60%	не подлежит установлению	6 метров
4	3.2.2	Оказание социальной помощи населению	не подлежат установлению		60%	не подлежит установлению	6 метров
5	3.2.3	Оказание услуг связи	не подлежат установлению		60%	не подлежит установлению	6 метров

№ п/п	Код ВРИ	Наименование ВРИ	Предельные (минимальные и (или) максимальные) размеры земельных участков, в том числе их площадь, м²		Максимальный процент застройки в границах земельного участка	Предельное количество этажей или предельная высота зданий, строений, сооружений	Минимальные отступы от границ земельных участков в целях определения мест допустимого размещения зданий, строений, сооружений, за пределами которых запрещено строительство зданий, строений, сооружений
			min	max			
6	3.3	Бытовое обслуживание	200	не подлежит установлению	60%	не подлежит установлению	6 метров
7	3.4.1	Амбулаторно-поликлиническое обслуживание	не подлежат установлению			не подлежит установлению	6 метров
8	3.4.2	Стационарное медицинское обслуживание	не подлежат установлению		45%	не подлежит установлению	6 метров
9	3.5.1	Дошкольное, начальное и среднее общее образование	не подлежат установлению			4 этажа	6 метров
10	3.6.1	Объекты культурно-досуговой деятельности	не подлежат установлению		60%	не подлежит установлению	6 метров
11	3.6.2.	Парки культуры и отдыха	не подлежат установлению				
12	3.7.1	Осуществление религиозных обрядов	не подлежат установлению				6 метров
13	3.8.1	Государственное управление	не подлежат установлению		60%	не подлежит установлению	6 метров
14	3.10.1	Амбулаторное ветеринарное обслуживание	не подлежат установлению		60%	3 этажа	3 метра
15	4.1	Деловое управление	не подлежат установлению		50%	не подлежит установлению	6 метров
16	4.3	Рынки	не подлежат установлению		45%	не подлежит установлению	6 метров
17	4.4	Магазины	200	не подлежит установлению	60%	не подлежит установлению	3 метра
18	4.5	Банковская и страховая деятельность	не подлежат установлению		60%	не подлежит установлению	6 метров
19	4.6	Общественное питание	400	не подлежит установлению	50%	не подлежит установлению	6 метров
20	4.9	Служебные гаражи	не подлежат установлению				3 метра
21	5.1.2	Обеспечение занятий спортом в помещениях	не подлежат установлению		45%	не подлежит установлению	6 метров
22	5.1.3	Площадки для занятий спортом	не подлежат установлению				
23	5.1.4	Оборудованные площадки для	не подлежат установлению				3 метра

№ п/п	Код ВРИ	Наименование ВРИ	Предельные (минимальные и (или) максимальные) размеры земельных участков, в том числе их площадь, м²		Максимальный процент застройки в границах земельного участка	Предельное количество этажей или предельная высота зданий, строений, сооружений	Минимальные отступы от границ земельных участков в целях определения мест допустимого размещения зданий, строений, сооружений, за пределами которых запрещено строительство зданий, строений, сооружений
			min	max			
		занятий спортом					
24	8.3	Обеспечение внутреннего правопорядка	не подлежат установлению				3 метра
25	9.3	Историко-культурная деятельность	не подлежат установлению				
26	12.0.1	Улично-дорожная сеть	не подлежат установлению				
27	12.0.2	Благоустройство территории	не подлежат установлению				
УСЛОВНО РАЗРЕШЕННЫЕ ВИДЫ ИСПОЛЬЗОВАНИЯ ЗЕМЕЛЬНЫХ УЧАСТКОВ И ОБЪЕКТОВ КАПИТАЛЬНОГО СТРОИТЕЛЬСТВА							
28	2.1	Для индивидуального жилищного строительства	300	1000	50%	3 этажа	3 метра
29	2.1.1	Малоэтажная многоквартирная жилая застройка	600	не подлежит установлению	45%	4 этажа	6 метров
30	2.2	Для ведения личного подсобного хозяйства (приусадебный земельный участок)	300	5000	40%	3 этажа	3 метра
31	2.3	Блокированная жилая застройка	80	3000	50%	3этажа	3 метра; 0 метров – при примыкании к соседним зданиям
32	4.9.1.3	Автомобильные мойки	не подлежат установлению			1 этаж	3 метра
33	6.4	Пищевая промышленность	400	5000	50%	15 метров	3 метра

Ограничения использования земельных участков и объектов капитального строительства, устанавливаемые в соответствии с законодательством Российской Федерации, определяются пунктом 22 настоящих Правил.

3. Многофункциональная общественно-деловая зона – ОД1

№ п/п	Код ВРИ	Наименование ВРИ	Предельные (минимальные и (или) максимальные) размеры земельных участков, в том числе их площадь, м²		Максимальный процент застройки в границах земельного участка	Предельное количество этажей или предельная высота зданий, строений, сооружений	Минимальные отступы от границ земельных участков в целях определения мест допустимого размещения зданий, строений, сооружений, за пределами которых запрещено строительство зданий, строений, сооружений
			min	max			
ОСНОВНЫЕ ВИДЫ РАЗРЕШЕННОГО ИСПОЛЬЗОВАНИЯ ЗЕМЕЛЬНЫХ УЧАСТКОВ И ОБЪЕКТОВ КАПИТАЛЬНОГО СТРОИТЕЛЬСТВА							
1	3.1.1	Предоставление коммунальных услуг	не подлежит установлению	5000	не подлежат установлению		
2	3.6.2.	Парки культуры и отдыха	не подлежат установлению				
3	4.4	Магазины	200	не подлежит установлению	60%	не подлежит установлению	3 метра
4	5.1.3	Площадки для занятий спортом	не подлежат установлению				
5	5.1.4	Оборудованные площадки для занятий спортом	не подлежат установлению				3 метра
6	9.3	Историко-культурная деятельность	не подлежат установлению				
7	12.0.1	Улично-дорожная сеть	не подлежат установлению				
8	12.0.2	Благоустройство территории	не подлежат установлению				
УСЛОВНО РАЗРЕШЕННЫЕ ВИДЫ ИСПОЛЬЗОВАНИЯ ЗЕМЕЛЬНЫХ УЧАСТКОВ И ОБЪЕКТОВ КАПИТАЛЬНОГО СТРОИТЕЛЬСТВА							
9	2.1	Для индивидуального жилищного строительства	300	700	50%	3 этажа	3 метра
10	2.2	Для ведения личного подсобного хозяйства (приусадебный земельный участок)	300	700	40%	3 этажа	3 метра

Ограничения использования земельных участков и объектов капитального строительства, устанавливаемые в соответствии с законодательством Российской Федерации, определяются пунктом 22 настоящих Правил.

4. Зона улиц, дорог, инженерной и транспортной инфраструктуры – ИТ1

№ п/п	Код ВРИ	Наименование ВРИ	Предельные (минимальные и (или) максимальные) размеры земельных участков, в том числе их площадь, м²		Максимальный процент застройки в границах земельного участка	Предельное количество этажей или предельная высота зданий, строений, сооружений	Минимальные отступы от границ земельных участков в целях определения мест допустимого размещения зданий, строений, сооружений, за пределами которых запрещено строительство зданий, строений, сооружений
			min	max			
ОСНОВНЫЕ ВИДЫ РАЗРЕШЕННОГО ИСПОЛЬЗОВАНИЯ ЗЕМЕЛЬНЫХ УЧАСТКОВ И ОБЪЕКТОВ КАПИТАЛЬНОГО СТРОИТЕЛЬСТВА							
1	7.2.1	Размещение автомобильных дорог	не подлежат установлению				
2	7.2.2	Обслуживание перевозок пассажиров	не подлежат установлению				3 метра
3	3.1.1	Предоставление коммунальных услуг	не подлежат установлению				
4	4.9.1.1	Заправка транспортных средств	не подлежат установлению			1 этаж	3 метра
5	6.7	Энергетика	не подлежат установлению				3 метра
6	12.0.1	Улично-дорожная сеть	не подлежат установлению				
УСЛОВНО РАЗРЕШЕННЫЕ ВИДЫ ИСПОЛЬЗОВАНИЯ ЗЕМЕЛЬНЫХ УЧАСТКОВ И ОБЪЕКТОВ КАПИТАЛЬНОГО СТРОИТЕЛЬСТВА							
7	4.9.1	Объекты дорожного сервиса	не подлежат установлению				3 метра

Ограничения использования земельных участков и объектов капитального строительства, устанавливаемые в соответствии с законодательством Российской Федерации, определяются пунктом 22 настоящих Правил.

5. Зона железнодорожного транспорта – ИТ2

№ п/п	Код ВРИ	Наименование ВРИ	Предельные (минимальные и (или) максимальные) размеры земельных участков, в том числе их площадь, м²		Максимальный процент застройки в границах земельного участка	Предельное количество этажей или предельная высота зданий, строений, сооружений	Минимальные отступы от границ земельных участков в целях определения мест допустимого размещения зданий, строений, сооружений, за пределами которых запрещено строительство зданий, строений, сооружений
			min	max			
ОСНОВНЫЕ ВИДЫ РАЗРЕШЕННОГО ИСПОЛЬЗОВАНИЯ ЗЕМЕЛЬНЫХ УЧАСТКОВ И ОБЪЕКТОВ КАПИТАЛЬНОГО СТРОИТЕЛЬСТВА							
1	7.1	Железнодорожный транспорт	не подлежат установлению				3 метра
2	3.1.1	Предоставление коммунальных услуг	не подлежат установлению				

Ограничения использования земельных участков и объектов капитального строительства, устанавливаемые в соответствии с законодательством Российской Федерации, определяются пунктом 22 настоящих Правил.

6. Зона сельскохозяйственного использования в границах населенных пунктов – СХ1

№ п/п	Код ВРИ	Наименование ВРИ	Предельные (минимальные и (или) максимальные) размеры земельных участков, в том числе их площадь, м²		Максимальный процент застройки в границах земельного участка	Предельное количество этажей или предельная высота зданий, строений, сооружений	Минимальные отступы от границ земельных участков в целях определения мест допустимого размещения зданий, строений, сооружений, за пределами которых запрещено строительство зданий, строений, сооружений
			min	max			
ОСНОВНЫЕ ВИДЫ РАЗРЕШЕННОГО ИСПОЛЬЗОВАНИЯ ЗЕМЕЛЬНЫХ УЧАСТКОВ И ОБЪЕКТОВ КАПИТАЛЬНОГО СТРОИТЕЛЬСТВА							
1	1.2	Выращивание зерновых и иных сельскохозяйственных культур	не подлежат установлению				

№ п/п	Код ВРИ	Наименование ВРИ	Предельные (минимальные и (или) максимальные) размеры земельных участков, в том числе их площадь, м²		Максимальный процент застройки в границах земельного участка	Предельное количество этажей или предельная высота зданий, строений, сооружений	Минимальные отступы от границ земельных участков в целях определения мест допустимого размещения зданий, строений, сооружений, за пределами которых запрещено строительство зданий, строений, сооружений
			min	max			
2	1.3	Овощеводство	не подлежат установлению				
3	1.4	Выращивание тонизирующих, лекарственных, цветочных культур	не подлежат установлению				
4	1.5	Садоводство	не подлежат установлению				
5	1.12	Пчеловодство	не подлежат установлению				
6	1.13	Рыбоводство	не подлежат установлению				
7	1.16	Ведение личного подсобного хозяйства на полевых участках	не подлежат установлению				
8	1.17	Питомники	не подлежат установлению				
9	1.19	Сенокошение	не подлежат установлению				
10	1.20	Выпас сельскохозяйственных животных	не подлежат установлению				
11	3.1.1	Предоставление коммунальных услуг	не подлежат установлению				
12	11.0	Водные объекты	не подлежат установлению				
13	11.1	Общее пользование водными объектами	не подлежат установлению				
14	12.0	Земельные участки (территории) общего пользования	не подлежат установлению				
15	13.1	Ведение огородничества	100	4500	0%	не подлежат установлению	
УСЛОВНО РАЗРЕШЕННЫЕ ВИДЫ ИСПОЛЬЗОВАНИЯ ЗЕМЕЛЬНЫХ УЧАСТКОВ И ОБЪЕКТОВ КАПИТАЛЬНОГО СТРОИТЕЛЬСТВА							
16	6.8	Связь	не подлежат установлению				3 метра
17	11.3	Гидротехнические сооружения	не подлежат установлению				

Ограничения использования земельных участков и объектов капитального строительства, устанавливаемые в соответствии с законодательством Российской Федерации, определяются пунктом 22 настоящих Правил.

7. Зона сельскохозяйственного производства – СХ2

№ п/п	Код ВРИ	Наименование ВРИ	Предельные (минимальные и (или) максимальные) размеры земельных участков, в том числе их площадь, м²		Максимальный процент застройки в границах земельного участка	Предельное количество этажей или предельная высота зданий, строений, сооружений	Минимальные отступы от границ земельных участков в целях определения мест допустимого размещения зданий, строений, сооружений, за пределами которых запрещено строительство зданий, строений, сооружений
			min	max			
ОСНОВНЫЕ ВИДЫ РАЗРЕШЕННОГО ИСПОЛЬЗОВАНИЯ ЗЕМЕЛЬНЫХ УЧАСТКОВ И ОБЪЕКТОВ КАПИТАЛЬНОГО СТРОИТЕЛЬСТВА							
1	1.15	Хранение и переработка сельскохозяйственной продукции	не подлежат установлению				3 метра
2	1.16	Ведение личного подсобного хозяйства на полевых участках	не подлежат установлению				
3	1.18	Обеспечение сельскохозяйственного производства	не подлежат установлению				3 метра
4	3.1.1	Предоставление коммунальных услуг	не подлежат установлению				
5	4.1	Деловое управление	не подлежат установлению		50%	не подлежит установлению	3 метра
6	4.9.1.1	Заправка транспортных средств	не подлежат установлению			1 этаж	3 метра
7	6.9	Склады	не подлежат установлению		60%	не подлежит установлению	3 метра
8	6.9.1	Складские площадки	не подлежат установлению				
9	12.0	Земельные участки (территории) общего пользования	не подлежат установлению				
УСЛОВНО РАЗРЕШЕННЫЕ ВИДЫ ИСПОЛЬЗОВАНИЯ ЗЕМЕЛЬНЫХ УЧАСТКОВ И ОБЪЕКТОВ КАПИТАЛЬНОГО СТРОИТЕЛЬСТВА							
10	6.4	Пищевая промышленность	не подлежат установлению				3 метра
11	11.3	Гидротехнические сооружения	не подлежат установлению				

Ограничения использования земельных участков и объектов капитального строительства, устанавливаемые в соответствии с законодательством Российской Федерации, определяются пунктом 22 настоящих Правил.

8. Зона рекреационного назначения -объектов отдыха - Р1

№ п/п	Код ВРИ	Наименование ВРИ	Предельные (минимальные и (или) максимальные) размеры земельных участков, в том числе их площадь, м²		Максимальный процент застройки в границах земельного участка	Предельное количество этажей или предельная высота зданий, строений, сооружений	Минимальные отступы от границ земельных участков в целях определения мест допустимого размещения зданий, строений, сооружений, за пределами которых запрещено строительство зданий, строений, сооружений
			min	max			
ОСНОВНЫЕ ВИДЫ РАЗРЕШЕННОГО ИСПОЛЬЗОВАНИЯ ЗЕМЕЛЬНЫХ УЧАСТКОВ И ОБЪЕКТОВ КАПИТАЛЬНОГО СТРОИТЕЛЬСТВА							
1	3.6.2.	Парки культуры и отдыха	не подлежат установлению				
2	5.1.3	Площадки для занятий спортом	не подлежат установлению				
3	5.1.5	Водный спорт	не подлежат установлению				3 метра
4	5.2	Природно-познавательный туризм	не подлежат установлению				
5	5.4	Причалы для маломерных судов	не подлежат установлению				
6	11.1	Общее пользование водными объектами	не подлежат установлению				
7	12.0.2	Благоустройство территории	не подлежат установлению				
8	3.1.1	Предоставление коммунальных услуг	не подлежит установлению				
УСЛОВНО РАЗРЕШЕННЫЕ ВИДЫ ИСПОЛЬЗОВАНИЯ ЗЕМЕЛЬНЫХ УЧАСТКОВ И ОБЪЕКТОВ КАПИТАЛЬНОГО СТРОИТЕЛЬСТВА							
9	4.6	Общественное питание	200	1000	50%	не подлежит установлению	3 метра
10	5.1.4	Оборудованные площадки для занятий спортом	не подлежат установлению				3 метра

Ограничения использования земельных участков и объектов капитального строительства, устанавливаемые в соответствии с законодательством Российской Федерации, определяются пунктом 22 настоящих Правил.

9. Зона ритуальных объектов - СН1

№ п/п	Код ВРИ	Наименование ВРИ	Предельные (минимальные и (или) максимальные) размеры земельных участков, в том числе их площадь, м²		Максимальный процент застройки в границах земельного участка	Предельное количество этажей или предельная высота зданий, строений, сооружений	Минимальные отступы от границ земельных участков в целях определения мест допустимого размещения зданий, строений, сооружений, за пределами которых запрещено строительство зданий, строений, сооружений
			min	max			
ОСНОВНЫЕ ВИДЫ РАЗРЕШЕННОГО ИСПОЛЬЗОВАНИЯ ЗЕМЕЛЬНЫХ УЧАСТКОВ И ОБЪЕКТОВ КАПИТАЛЬНОГО СТРОИТЕЛЬСТВА							
1	12.1	Ритуальная деятельность	не подлежит установлению	400000	не подлежат установлению		3 метра
2	9.3	Историко-культурная деятельность	не подлежат установлению				
3	12.0	Земельные участки (территории) общего пользования	не подлежат установлению				
4	3.1.1	Предоставление коммунальных услуг	не подлежат установлению				
УСЛОВНО РАЗРЕШЕННЫЕ ВИДЫ ИСПОЛЬЗОВАНИЯ ЗЕМЕЛЬНЫХ УЧАСТКОВ И ОБЪЕКТОВ КАПИТАЛЬНОГО СТРОИТЕЛЬСТВА							
5	3.7.1	Осуществление религиозных обрядов	не подлежат установлению				3 метра

Ограничения использования земельных участков и объектов капитального строительства, устанавливаемые в соответствии с законодательством Российской Федерации, определяются пунктом 22 настоящих Правил.

22. Ограничения использования земельных участков и объектов капитального строительства, устанавливаемые в соответствии с законодательством Российской Федерации

1. На территории Коленовского сельского поселения Новохопёрского муниципального района Воронежской области располагаются следующие зоны с особыми условиями использования территории:

1) защитная зона объекта культурного наследия;

2) охранная зона объектов электроэнергетики (объектов электросетевого хозяйства и объектов по производству электрической энергии);

3) охранная зона трубопроводов (газопроводов, нефтепроводов и нефтепродуктопроводов, аммиакопроводов);

4) охранная зона линий и сооружений связи;

5) охранная зона особо охраняемой природной территории (государственного природного заповедника, национального парка, природного парка, памятника природы);

6) водоохранная (рыбоохранная) зона;

7) прибрежная защитная полоса;

8) зоны санитарной охраны источников питьевого и хозяйственно-бытового водоснабжения, а также устанавливаемые в случаях, предусмотренных Водным кодексом Российской Федерации, в отношении подземных водных объектов зоны специальной охраны;

9) зоны затопления и подтопления;

10) санитарно-защитная зона.

11) зона минимальных расстояний до магистральных или промышленных трубопроводов (газопроводов, нефтепроводов и нефтепродуктопроводов, аммиакопроводов).

2. Ограничения для зон с особыми условиями использования территории установлены в соответствии с действующими нормативами.

№ п/п	Вид зоны	Ограничения в использовании земельных участков и объектов капитального строительства	Основания установления ограничений
1	Защитная зона объекта культурного наследия	Запрещается строительство объектов капитального строительства и их реконструкция, связанная с изменением их параметров (высоты, количества этажей, площади), за исключением строительства и реконструкции линейных объектов.	Приказ управления по охране объектов культурного наследия Воронежской области от 12.11.2019 № 71-01-07/287 «Об утверждении графического описания местоположения границ (с перечнем координат характерных точек этих границ) защитных зон объектов культурного наследия, расположенных на территории Воронежской области»
2	Охранная зона объектов электроэнергетики (объектов электросетевого хозяйства и объектов по производству электрической энергии)	1. В охранных зонах объектов электросетевого хозяйства, размещенных на земельных участках, запрещается осуществлять любые действия, которые могут нарушить безопасную работу объектов электросетевого хозяйства, в том числе привести к их повреждению или уничтожению, и (или) повлечь причинение вреда жизни, здоровью граждан и имуществу физических или юридических лиц, а также повлечь нанесение экологического ущерба и возникновение пожаров, в том числе: - набрасывать на провода и опоры воздушных линий электропередачи посторонние предметы, а также подниматься на опоры воздушных линий электропередачи; - размещать любые объекты и предметы (материалы) в пределах созданных в соответствии с требованиями нормативно-технических документов проходов и подъездов для доступа к объектам электросетевого хозяйства, а также проводить любые работы и возводить сооружения, которые могут препятствовать доступу к объектам электросетевого хозяйства, без создания необходимых для такого доступа проходов и подъездов; - находиться в пределах огороженной территории и помещениях распределительных устройств и подстанций, открывать двери и люки распределительных устройств и подстанций, производить переключения и подключения в электрических сетях (указанное требование не распространяется на работников, занятых	Постановление Правительства Российской Федерации от 24.02.2009 № 160 «О порядке установления охранных зон объектов электросетевого хозяйства и особых условий использования земельных участков, расположенных в границах таких зон» Постановление Правительства Российской Федерации от 18.11.2013 № 1033 «О порядке установления охранных зон объектов по производству электрической энергии и особых условий использования земельных участков, расположенных в границах таких зон»

		выполнением разрешённых в установленном порядке работ), разводить огонь в пределах охранных зон вводных и распределительных устройств, подстанций, воздушных линий электропередачи, а также в охранных зонах кабельных линий электропередачи; - размещать свалки; - производить работы ударными механизмами, сбрасывать тяжести массой свыше 5 тонн, производить сброс и слив едких и коррозионных веществ и горюче-смазочных материалов (в охранных зонах подземных кабельных линий электропередачи). 2. Для объектов электросетевого хозяйства напряжением свыше 1000 вольт, помимо действий, предусмотренных пунктом 1, запрещается: - складировать или размещать хранилища любых, в том числе горюче-смазочных материалов; - размещать детские и спортивные площадки, стадионы, рынки, торговые точки, полевые станы, загоны для скота, гаражи и стоянки всех видов машин и механизмов, проводить любые мероприятия, связанные с большим скоплением людей, не занятых выполнением разрешённых в установленном порядке работ (в охранных зонах воздушных линий электропередачи); - использовать (запускать) любые летательные аппараты, в том числе воздушных змеев, спортивные модели летательных аппаратов (в охранных зонах воздушных линий электропередачи); - бросать якоря с судов и осуществлять их проход с отданными якорями, цепями, лотами, волокушами и тралами (в охранных зонах подводных кабельных линий электропередачи); - осуществлять проход судов с поднятыми стрелами кранов и других механизмов (в охранных зонах воздушных линий электропередачи). 3. Без письменного решения о согласовании сетевой организации запрещается: - строительство, капитальный ремонт, реконструкция или снос зданий и сооружений; - горные, взрывные, мелиоративные работы, в том числе связанные с временным затоплением земель;	

		- посадка и вырубка деревьев и кустарников; - дноуглубительные, землечерпальные и погрузочно-разгрузочные работы, добыча рыбы, других водных животных и растений придонными орудиями лова, устройство водопоев, колка и заготовка льда (в охранных зонах подводных кабельных линий электропередачи); - проход судов, у которых расстояние по вертикали от верхнего крайнего габарита с грузом или без груза до нижней точки провеса проводов переходов воздушных линий электропередачи через водоёмы менее минимально допустимого расстояния, в том числе с учётом максимального уровня подъёма воды при паводке; - проезд машин и механизмов, имеющих общую высоту с грузом или без груза от поверхности дороги более 4,5 метра (в охранных зонах воздушных линий электропередачи); - земляные работы на глубине более 0,3 метра (на вспахиваемых землях на глубине более 0,45 метра), а также планировка грунта (в охранных зонах подземных кабельных линий электропередачи); - полив сельскохозяйственных культур в случае, если высота струи воды может составить свыше 3 метров (в охранных зонах воздушных линий электропередачи); - полевые сельскохозяйственные работы с применением сельскохозяйственных машин и оборудования высотой более 4 метров (в охранных зонах воздушных линий электропередачи) или полевые сельскохозяйственные работы, связанные с вспашкой земли (в охранных зонах кабельных линий электропередачи). 4. Для объектов электросетевого хозяйства напряжением до 1000 вольт, помимо действий, предусмотренных пунктом 3, без письменного решения о согласовании сетевых организаций запрещается: - размещать детские и спортивные площадки, стадионы, рынки, торговые точки, полевые станы, загоны для скота, гаражи и стоянки всех видов машин и механизмов, садовые, огородные земельные участки и иные объекты недвижимости, расположенные в границах территории ведения гражданами садоводства или огородничества для собственных нужд объекты жилищного строительства, в том числе индивидуального (в охранных зонах воздушных линий электропередачи);	

		- складировать или размещать хранилища любых, в том числе горюче-смазочных материалов; - устраивать причалы для стоянки судов, барж и плавучих кранов, бросать якоря с судов и осуществлять их проход с отданными якорями, цепями, лотами, волокушами и тралами (в охранных зонах подводных кабельных линий электропередачи). 5. В охранных зонах объектов по производству электрической энергии запрещается осуществлять действия, которые могут нарушить безопасную работу объектов, в том числе привести к их повреждению или уничтожению и (или) повлечь причинение вреда жизни, здоровью граждан и имуществу физических или юридических лиц, а также нанесение вреда окружающей среде и возникновение пожаров и чрезвычайных ситуаций, а именно: - убирать, перемещать, засыпать и повреждать предупреждающие знаки; - размещать кладбища, скотомогильники, захоронения отходов производства и потребления, радиоактивных, химических, взрывчатых, токсичных, отравляющих и ядовитых веществ; - производить сброс и слив едких и коррозионных веществ, в том числе растворов кислот, щелочей и солей, а также горюче-смазочных материалов; - разводить огонь и размещать какие-либо открытые или закрытые источники огня; - проводить работы, размещать объекты и предметы, возводить сооружения, которые могут препятствовать доступу к объектам, без создания необходимых для такого доступа проходов и подъездов; - производить работы ударными механизмами, сбрасывать тяжести массой свыше 5 тонн; - складировать любые материалы, в том числе взрывоопасные, пожароопасные и горюче-смазочные. 6. Без письменного согласования владельцев объектов по производству электрической энергии запрещается: - размещать детские и спортивные площадки, стадионы, рынки, торговые точки, полевые станы, загоны для скота, гаражи и стоянки всех видов машин и механизмов; - проводить любые мероприятия, связанные с пребыванием людей,	

		не занятых выполнением работ, разрешенных в установленном порядке; - осуществлять горные, взрывные, мелиоративные работы, в том числе связанные с временным затоплением земель.	
3	Охранная зона трубопроводов (газопроводов, нефтепроводов и нефтепродуктопроводов, аммиакопроводов)	1. В охранных зонах трубопроводов запрещается производить всякого рода действия, могущие нарушить нормальную эксплуатацию трубопроводов либо привести к их повреждению, в частности: - перемещать, засыпать и ломать опознавательные и сигнальные знаки, контрольно - измерительные пункты; - открывать люки, калитки и двери необслуживаемых усилительных пунктов кабельной связи, ограждений узлов линейной арматуры, станций катодной и дренажной защиты, линейных и смотровых колодцев и других линейных устройств, открывать и закрывать краны и задвижки, отключать или включать средства связи, энергоснабжения и телемеханики трубопроводов; - устраивать всякого рода свалки, выливать растворы кислот, солей и щелочей; - разрушать берегоукрепительные сооружения, водопропускные устройства, земляные и иные сооружения (устройства), предохраняющие трубопроводы от разрушения, а прилегающую территорию и окружающую местность - от аварийного разлива транспортируемой продукции; - бросать якоря, проходить с отданными якорями, цепями, лотами, волокушами и тралами, производить дноуглубительные и землечерпальные работы; - разводить огонь и размещать какие-либо открытые или закрытые источники огня. 2. В охранных зонах трубопроводов без письменного разрешения предприятий трубопроводного транспорта запрещается: - возводить любые постройки и сооружения; на расстоянии ближе 1000 м от оси аммиакопровода запрещается: строить коллективные сады с жилыми домами, устраивать массовые спортивные соревнования, соревнования с участием зрителей, купания, массовый отдых людей, любительское рыболовство, расположение временных полевых жилищ и станов любого назначения, загоны для скота;	Федеральный закон от 31.03.1999 № 69-ФЗ «О газоснабжении в Российской Федерации» «Правила охраны магистральных трубопроводов», утвержденные Минтопэнерго РФ 29.04.1992, Постановлением Госгортехнадзора РФ от 22.04.1992 № 9 Постановление Госгортехнадзора РФ от 23.11.1994 № 61 «О распространении «Правил охраны магистральных трубопроводов» на магистральные аммиакопроводы» Постановление Правительства Российской Федерации от 08.09.2017 № 1083 «Об утверждении Правил охраны магистральных газопроводов и о внесении изменений в Положение о представлении в федеральный орган исполнительной власти (его территориальные органы), уполномоченный Правительством Российской Федерации на осуществление государственного кадастрового учета, государственной регистрации прав, ведение Единого государственного реестра недвижимости и предоставление сведений, содержащихся в Едином государственном реестре недвижимости, федеральными органами исполнительной власти, органами государственной власти субъектов Российской Федерации и органами местного самоуправления дополнительных сведений, воспроизводимых на публичных кадастровых

		- высаживать деревья и кустарники всех видов, складировать корма, удобрения, материалы, сено и солому, располагать коновязи, содержать скот, выделять рыбопромысловые участки, производить добычу рыбы, а также водных животных и растений, устраивать водопои, производить колку и заготовку льда; - сооружать проезды и переезды через трассы трубопроводов, устраивать стоянки автомобильного транспорта, тракторов и механизмов, размещать сады и огороды; - производить мелиоративные земляные работы, сооружать оросительные и осушительные системы; - производить всякого рода открытые и подземные, горные, строительные, монтажные и взрывные работы, планировку грунта. 3. В охранных зонах магистральных газопроводов запрещается: - перемещать, засыпать, повреждать и разрушать контрольно-измерительные и контрольно-диагностические пункты, предупредительные надписи, опознавательные и сигнальные знаки местонахождения магистральных газопроводов; - открывать двери и люки необслуживаемых усилительных пунктов на кабельных линиях связи, калитки ограждений узлов линейной арматуры, двери установок электрохимической защиты, люки линейных и смотровых колодцев, открывать и закрывать краны, задвижки, отключать и включать средства связи, энергоснабжения, устройства телемеханики магистральных газопроводов; - устраивать свалки, осуществлять сброс и слив едких и коррозионно-агрессивных веществ и горюче-смазочных материалов; - складировать любые материалы, в том числе горюче-смазочные, или размещать хранилища любых материалов; - повреждать берегозащитные, водовыпускные сооружения, земляные и иные сооружения (устройства), предохраняющие магистральный газопровод от разрушения; - осуществлять постановку судов и плавучих объектов на якорь, добычу морских млекопитающих, рыболовство придонными орудиями добычи (вылова) водных биологических ресурсов, плавание с вытравленной якорь-цепью; - проводить дноуглубительные и другие работы, связанные с изменением дна и берегов водных объектов, за исключением работ, необходимых для технического обслуживания объекта	картах» Постановление Правительства Российской Федерации от 20.11.2000 № 878 «Об утверждении Правил охраны газораспределительных сетей»

		магистрального газопровода; - проводить работы с использованием ударно-импульсных устройств и вспомогательных механизмов, сбрасывать грузы; - осуществлять рекреационную деятельность (кроме деятельности по размещению туристских стоянок), разводить костры и размещать источники огня; - огораживать и перегораживать охранные зоны; - размещать какие-либо здания, строения, сооружения, не относящиеся к объектам, указанным в пункте 2 Правил, за исключением объектов, указанных в подпунктах «д» – «к» и «м» пункта 6 Правил, утвержденных Постановлением Правительства РФ от 08.09.2017 № 1083; - осуществлять несанкционированное подключение (присоединение) к магистральному газопроводу. 4. В охранных зонах магистральных газопроводов без письменного разрешения собственника магистрального газопровода или организации, эксплуатирующей магистральный газопровод не допускается: - проведение горных, взрывных, строительных, монтажных, мелиоративных работ, в том числе работ, связанных с затоплением земель; - осуществление посадки и вырубки деревьев и кустарников; - проведение погрузочно-разгрузочных работ, устройство водопоев скота, колка и заготовка льда; - проведение земляных работ на глубине более чем 0,3 метра, планировка грунта; - сооружение запруд на реках и ручьях; - складирование кормов, удобрений, сена, соломы, размещение полевых станов и загонов для скота; - размещение туристских стоянок; - размещение гаражей, стоянок и парковок транспортных средств; - сооружение переездов через магистральные газопроводы; - прокладка инженерных коммуникаций; - проведение инженерных изысканий, связанных с бурением скважин и устройством шурфов; - устройство причалов для судов и пляжей; - проведение работ на объектах транспортной инфраструктуры,	

		находящихся на территории охранной зоны; - проведение работ, связанных с временным затоплением земель, не относящихся к землям сельскохозяйственного назначения. 5. В границах охранной зоны газораспределительных сетей запрещается: - строить объекты жилищно-гражданского и производственного назначения; - сносить и реконструировать мосты, коллекторы, автомобильные и железные дороги с расположенными на них газораспределительными сетями без предварительного выноса этих газопроводов по согласованию с эксплуатационными организациями; - разрушать берегоукрепительные сооружения, водопропускные устройства, земляные и иные сооружения, предохраняющие газораспределительные сети от разрушений; - перемещать, повреждать, засыпать и уничтожать опознавательные знаки, контрольно-измерительные пункты и другие устройства газораспределительных сетей; - устраивать свалки и склады, разливать растворы кислот, солей, щелочей и других химически активных веществ; - ограждать и перегораживать охранные зоны, препятствовать доступу персонала эксплуатационных организаций к газораспределительным сетям, проведению обслуживания и устранению повреждений газораспределительных сетей; - разводить огонь и размещать источники огня; - рыть погреба, копать и обрабатывать почву сельскохозяйственными и мелиоративными орудиями и механизмами на глубину более 0,3 метра; - открывать калитки и двери газорегуляторных пунктов, станций катодной и дренажной защиты, люки подземных колодцев, включать или отключать электроснабжение средств связи, освещения и систем телемеханики; - набрасывать, приставлять и привязывать к опорам и надземным газопроводам, ограждениям и зданиям газораспределительных сетей посторонние предметы, лестницы, влезать на них; - самовольно подключаться к газораспределительным сетям.	
4	Охранная зона линий и	В пределах охранной зоны подземной кабельной линии связи или	Постановление Правительства Российской

	сооружений связи	линии радиофикации запрещается: - раскопка грунта при помощи ударных инструментов (ломов, кирк, клиньев и пневматических инструментов); - разработка мерзлого грунта с применением ударных механизмов. Без письменного согласия и присутствия представителей предприятий, эксплуатирующих линии связи и линии радиофикации, запрещается: - осуществлять всякого рода строительные, монтажные и взрывные работы, планировку грунта землеройными механизмами (за исключением зон песчаных барханов) и земляные работы (за исключением вспашки на глубину не более 0,3 метра); - производить геолого-съемочные, поисковые, геодезические и другие изыскательские работы, которые связаны с бурением скважин, шурфованием, взятием проб грунта, осуществлением взрывных работ; - производить посадку деревьев, располагать полевые станы, содержать скот, складировать материалы, корма и удобрения, жечь костры, устраивать стрельбища; - устраивать проезды и стоянки автотранспорта, тракторов и механизмов, провозить негабаритные грузы под проводами воздушных линий связи и линий радиофикации, строить каналы (арыки), устраивать заграждения и другие препятствия; - устраивать причалы для стоянки судов, барж и плавучих кранов, производить погрузочно-разгрузочные, подводно-технические, дноуглубительные и землечерпательные работы, выделять рыбопромысловые участки, производить добычу рыбы, других водных животных, а также водных растений придонными орудиями лова, устраивать водопои, производить колку и заготовку льда. Судам и другим плавучим средствам запрещается бросать якоря, проходить с отданными якорями, цепями, лотами, волокушами и тралами; - производить строительство и реконструкцию линий электропередач, радиостанций и других объектов, излучающих электромагнитную энергию и оказывающих опасное воздействие на линии связи и линии радиофикации; - производить защиту подземных коммуникаций от коррозии без учета проходящих подземных кабельных линий связи.	Федерации от 09.06.1995 № 578 «Об утверждении Правил охраны линий и сооружений связи Российской Федерации»

		Запрещается производить всякого рода действия, которые могут нарушить нормальную работу линий связи и линий радиофикации, в частности: - производить снос и реконструкцию зданий и мостов, осуществлять переустройство коллекторов, туннелей метрополитена и железных дорог, где проложены кабели связи, установлены столбы воздушных линий связи и линий радиофикации, размещены технические сооружения радиорелейных станций, кабельные ящики и распределительные коробки, без предварительного выноса заказчиками (застройщиками) линий и сооружений связи, линий и сооружений радиофикации по согласованию с предприятиями, в ведении которых находятся эти линии и сооружения; - производить засыпку трасс подземных кабельных линий связи, устраивать на этих трассах временные склады, стоки химически активных веществ и свалки промышленных, бытовых и прочих отходов, ломать замерные, сигнальные, предупредительные знаки и телефонные колодцы; - открывать двери и люки необслуживаемых усилительных и регенерационных пунктов (наземных и подземных) и радиорелейных станций, кабельных колодцев телефонной канализации, распределительных шкафов и кабельных ящиков, а также подключаться к линиям связи (за исключением лиц, обслуживающих эти линии); - огораживать трассы линий связи, препятствуя свободному доступу к ним технического персонала; - самовольно подключаться к абонентской телефонной линии и линии радиофикации в целях пользования услугами связи; - совершать иные действия, которые могут причинить повреждения сооружениям связи и радиофикации (повреждать опоры и арматуру воздушных линий связи, обрывать провода, набрасывать на них посторонние предметы и другое).	
5	Охранная зона особо охраняемой природной территории (государственного природного заповедника,	В границах охранных зон запрещается деятельность, оказывающая негативное (вредное) воздействие на природные комплексы государственного природного заповедника, национального парка, природного парка или памятника природы.	Федеральный закон от 14.03.1995 № 33-ФЗ «Об особо охраняемых природных территориях»

	национального парка, природного парка, памятника природы)	Не допускается размещение линейных объектов в границах особо охраняемых природных территорий в случаях, установленных Федеральным законом от 14.03.1995 № 33-ФЗ «Об особо охраняемых природных территориях», а в случае зонирования особо охраняемой природной территории - в границах ее функциональных зон, режим которых, установленный в соответствии с Федеральным законом от 14.03.1995 № 33-ФЗ «Об особо охраняемых природных территориях», запрещает размещение таких линейных объектов.	Постановление правительства Воронежской области от 08.11.2019 № 1086 «О создании охранных зон отдельных особо охраняемых природных территорий областного значения»
6	Водоохранная зона	В границах водоохраной зоны запрещается: - использование сточных вод в целях регулирования плодородия почв; - размещение кладбищ, скотомогильников, объектов размещения отходов производства и потребления, химических, взрывчатых, токсичных, отравляющих и ядовитых веществ, пунктов захоронения радиоактивных отходов; - осуществление авиационных мер по борьбе с вредными организмами; - движение и стоянка транспортных средств (кроме специальных транспортных средств), за исключением их движения по дорогам и стоянки на дорогах и в специально оборудованных местах, имеющих твердое покрытие; - строительство и реконструкция автозаправочных станций, складов горюче-смазочных материалов (за исключением случаев, если автозаправочные станции, склады горюче-смазочных материалов размещены на территориях портов, инфраструктуры внутренних водных путей, в том числе баз (сооружений) для стоянки маломерных судов, объектов органов федеральной службы безопасности), станций технического обслуживания, используемых для технического осмотра и ремонта транспортных средств, осуществление мойки транспортных средств; - размещение специализированных хранилищ пестицидов и агрохимикатов, применение пестицидов и агрохимикатов; - сброс сточных, в том числе дренажных, вод; - разведка и добыча общераспространенных полезных ископаемых (за исключением случаев, если разведка и добыча общераспространенных полезных ископаемых осуществляются	Водный кодекс Российской Федерации

		пользователями недр, осуществляющими разведку и добычу иных видов полезных ископаемых, в границах предоставленных им в соответствии с законодательством Российской Федерации о недрах горных отводов и (или) геологических отводов на основании утвержденного технического проекта в соответствии со ст. 19.1 Закона Российской Федерации от 21 февраля 1992 года № 2395-1 «О недрах»).	
	Рыбоохранная зона	В границах рыбоохранной зоны запрещается: - использование сточных вод в целях регулирования плодородия почв; - размещение кладбищ, скотомогильников, объектов размещения отходов производства и потребления, химических, взрывчатых, токсичных, отравляющих и ядовитых веществ, пунктов захоронения радиоактивных отходов; - осуществление авиационных мер по борьбе с вредными организмами; - движение и стоянка транспортных средств (кроме специальных транспортных средств), за исключением их движения по дорогам и стоянки на дорогах и в специально оборудованных местах, имеющих твердое покрытие; - размещение автозаправочных станций, складов горюче-смазочных материалов (за исключением случаев, если автозаправочные станции, склады горюче-смазочных материалов размещены на территориях портов, судостроительных и судоремонтных организаций, инфраструктуры внутренних водных путей при условии соблюдения требований законодательства в области охраны окружающей среды и Водного кодекса Российской Федерации), станций технического обслуживания, используемых для технического осмотра и ремонта транспортных средств, осуществление мойки транспортного средства; - размещение специализированных хранилищ пестицидов и агрохимикатов, применение пестицидов и агрохимикатов; - сброс сточных, в том числе дренажных, вод; - разведка и добыча общераспространенных полезных ископаемых (за исключением случаев, если разведка и добыча общераспространенных полезных ископаемых осуществляются пользователями недр, осуществляющими разведку и добычу иных видов полезных ископаемых, в границах предоставленных им в	Постановление Правительства Российской Федерации от 06.10.2008 № 743 «Об утверждении Правил установления рыбоохранных зон»

		соответствии с законодательством Российской Федерации о недрах горных отводов и (или) геологических отводов на основании утвержденного технического проекта в соответствии со статьей 19.1 Закона Российской Федерации «О недрах»); - распашка земель; - размещение отвалов размываемых грунтов; - выпас сельскохозяйственных животных и организация для них летних лагерей, ванн.	
7	Прибрежная защитная полоса	В границах прибрежных защитных полос запрещается: - использование сточных вод в целях регулирования плодородия почв; - размещение кладбищ, скотомогильников, объектов размещения отходов производства и потребления, химических, взрывчатых, токсичных, отравляющих и ядовитых веществ, пунктов захоронения радиоактивных отходов; - осуществление авиационных мер по борьбе с вредными организмами; - движение и стоянка транспортных средств (кроме специальных транспортных средств), за исключением их движения по дорогам и стоянки на дорогах и в специально оборудованных местах, имеющих твердое покрытие; - строительство и реконструкция автозаправочных станций, складов горюче-смазочных материалов (за исключением случаев, если автозаправочные станции, склады горюче-смазочных материалов размещены на территориях портов, инфраструктуры внутренних водных путей, в том числе баз (сооружений) для стоянки маломерных судов, объектов органов федеральной службы безопасности), станций технического обслуживания, используемых для технического осмотра и ремонта транспортных средств, осуществление мойки транспортных средств; - размещение специализированных хранилищ пестицидов и агрохимикатов, применение пестицидов и агрохимикатов; - сброс сточных, в том числе дренажных, вод; - разведка и добыча общераспространенных полезных ископаемых (за исключением случаев, если разведка и добыча общераспространенных полезных ископаемых осуществляются пользователями недр, осуществляющими разведку и добычу иных видов полезных ископаемых, в границах предоставленных им в	Водный кодекс Российской Федерации

		соответствии с законодательством Российской Федерации о недрах горных отводов и (или) геологических отводов на основании утвержденного технического проекта в соответствии со ст. 19.1 Закона Российской Федерации от 21 февраля 1992 года № 2395-1 «О недрах»); - распашка земель; - размещение отвалов размываемых грунтов; - выпас сельскохозяйственных животных и организация для них летних лагерей, ванн.	
8	Зоны санитарной охраны источников питьевого и хозяйственно-бытового водоснабжения, а также устанавливаемые в случаях, предусмотренных Водным кодексом Российской Федерации, в отношении подземных водных объектов зоны специальной охраны	В зоне санитарной охраны источников питьевого и хозяйственно-бытового водоснабжения запрещается сброс сточных, в том числе дренажных, вод. На территории зоны санитарной охраны подземных источников водоснабжения: 1. В первом поясе не допускается: - посадка высокоствольных деревьев; - все виды строительства, не имеющие непосредственного отношения к эксплуатации, реконструкции и расширению водопроводных сооружений, в том числе прокладка трубопроводов различного назначения; - размещение жилых и хозяйственно-бытовых зданий; - проживание людей; - применение ядохимикатов и удобрений. 2. Во втором поясе запрещено: - закачка отработанных вод в подземные горизонты, подземное складирование твёрдых отходов и разработка недр земли; - размещение кладбищ, скотомогильников, полей ассенизации, полей фильтрации, навозохранилищ, силосных траншей, животноводческих и птицеводческих предприятий и других объектов, обусловливающих опасность микробного загрязнения подземных вод; - применение удобрений и ядохимикатов; - рубка леса главного пользования и реконструкции; - размещение складов горюче-смазочных материалов, ядохимикатов и минеральных удобрений, накопителей промстоков, шламохранилищ и других объектов, обусловливающих опасность химического загрязнения подземных вод.	Водный кодекс Российской Федерации СанПиН 2.1.4.1110-02 «Зоны санитарной охраны источников водоснабжения и водопроводов питьевого назначения»

		Бурение новых скважин и новое строительство, связанное с нарушением почвенного покрова, производится при обязательном согласовании с центром государственного санитарно-эпидемиологического надзора. 3. В третьем поясе запрещено: - закачка отработанных вод в подземные горизонты, подземное складирование твёрдых отходов и разработка недр земли; - размещение складов горюче-смазочных материалов, ядохимикатов и минеральных удобрений, накопителей промстоков, шламохранилищ и других объектов, обусловливающих опасность химического загрязнения подземных вод. Размещение таких объектов допускается в пределах третьего пояса зоны санитарной охраны только при использовании защищённых подземных вод, при условии выполнения специальных мероприятий по защите водоносного горизонта от загрязнения при наличии санитарно-эпидемиологического заключения центра государственного санитарно-эпидемиологического надзора, выданного с учётом заключения органов геологического контроля. Бурение новых скважин и новое строительство, связанное с нарушением почвенного покрова, производится при обязательном согласовании с центром государственного санитарно-эпидемиологического надзора. На территории зоны санитарной охраны поверхностных источников водоснабжения: 1. В первом поясе не допускается: - посадка высокоствольных деревьев; - все виды строительства, не имеющие непосредственного отношения к эксплуатации, реконструкции и расширению водопроводных сооружений, в том числе прокладка трубопроводов различного назначения; - размещение жилых и хозяйственно-бытовых зданий; - проживание людей; - применение ядохимикатов и удобрений; - спуск любых сточных вод, в том числе сточных вод водного транспорта; - купание, стирка белья, водопой скота и другие виды	

		водопользования, оказывающие влияние на качество воды.	
		2. Во втором поясе не допускается: - рубка леса главного пользования и реконструкции, а также закрепление за лесозаготовительными предприятиями древесины на корню и лесосечного фонда долгосрочного пользования (допускается только рубки ухода и санитарные рубки леса); - расположение стойбищ и выпас скота, а также всякое другое использование водоема и земельных участков, лесных угодий в пределах прибрежной полосы шириной не менее 500 м, которое может привести к ухудшению качества или уменьшению количества воды источника водоснабжения; - отведение сточных вод в зоне водосбора источника водоснабжения, включая его притоки, не отвечающих гигиеническим требованиям к охране поверхностных вод; - размещение кладбищ, скотомогильников, полей ассенизации, полей фильтрации, навозохранилищ, силосных траншей, животноводческих и птицеводческих предприятий и других объектов, обусловливающих опасность микробного загрязнения подземных вод; - применение удобрений и ядохимикатов; - рубка леса главного пользования и реконструкции; - сброс промышленных, сельскохозяйственных, городских и ливневых сточных вод, содержание в которых химических веществ и микроорганизмов превышает установленные санитарными правилами гигиенические нормативы качества воды (с учетом Определения Верховного Суда РФ от 25.09.2014 № АПЛ14-393); - размещение складов горюче-смазочных материалов, ядохимикатов и минеральных удобрений, накопителей промстоков, шламохранилищ и других объектов, обусловливающих опасность химического загрязнения подземных вод. Регулирование отведения территории для нового строительства жилых, промышленных и сельскохозяйственных объектов, а также согласование изменений технологий действующих предприятий, связанных с повышением степени опасности загрязнения сточными водами источника водоснабжения производится при согласовании с центром государственного санитарно-эпидемиологического	

		надзора. Все работы, в том числе добыча песка, гравия, донноуглубительные, в пределах акватории зоны санитарной охраны допускаются по согласованию с центром государственного санитарно - эпидемиологического надзора лишь при обосновании гидрологическими расчетами отсутствия ухудшения качества воды в створе водозабора. Использование химических методов борьбы с эвтрофикацией водоемов допускается при условии применения препаратов, имеющих положительное санитарно - эпидемиологическое заключение государственной санитарно - эпидемиологической службы Российской Федерации. Использование источников водоснабжения в пределах второго пояса зоны санитарной охраны для купания, туризма, водного спорта и рыбной ловли допускается в установленных местах при условии соблюдения гигиенических требований к охране поверхностных вод, а также гигиенических требований к зонам рекреации водных объектов. 3. В третьем поясе не допускается отведение сточных вод в зоне водосбора источника водоснабжения, включая его притоки, не отвечающих гигиеническим требованиям к охране поверхностных вод. Регулирование отведения территории для нового строительства жилых, промышленных и сельскохозяйственных объектов, а также согласование изменений технологий действующих предприятий, связанных с повышением степени опасности загрязнения сточными водами источника водоснабжения производится при согласовании с центром государственного санитарно-эпидемиологического надзора. Все работы, в том числе добыча песка, гравия, донноуглубительные, в пределах акватории зоны санитарной охраны допускаются по согласованию с центром государственного санитарно - эпидемиологического надзора лишь при обосновании гидрологическими расчетами отсутствия ухудшения качества воды в створе водозабора. Использование химических методов борьбы с эвтрофикацией водоемов допускается при условии применения препаратов,	

		имеющих положительное санитарно - эпидемиологическое заключение государственной санитарно - эпидемиологической службы Российской Федерации.	
9	Зоны затопления и подтопления	В зонах затопления и подтопления запрещается: - размещение новых населенных пунктов и строительство объектов капитального строительства без обеспечения инженерной защиты таких населенных пунктов и объектов от затопления, подтопления; - использование сточных вод в целях регулирования плодородия почв; - размещение кладбищ, скотомогильников, объектов размещения отходов производства и потребления, химических, взрывчатых, токсичных, отравляющих и ядовитых веществ, пунктов хранения и захоронения радиоактивных отходов; - осуществление авиационных мер по борьбе с вредными организмами.	Водный кодекс Российской Федерации
10	Санитарно-защитная зона	В границах санитарно-защитной зоны не допускается использования земельных участков в целях: - размещения жилой застройки, объектов образовательного и медицинского назначения, спортивных сооружений открытого типа, организаций отдыха детей и их оздоровления, зон рекреационного назначения и для ведения садоводства; - размещения объектов для производства и хранения лекарственных средств, объектов пищевых отраслей промышленности, оптовых складов продовольственного сырья и пищевой продукции, комплексов водопроводных сооружений для подготовки и хранения питьевой воды, использования земельных участков в целях производства, хранения и переработки сельскохозяйственной продукции, предназначенной для дальнейшего использования в качестве пищевой продукции, если химическое, физическое и (или) биологическое воздействие объекта, в отношении которого установлена санитарно-защитная зона, приведет к нарушению качества и безопасности таких средств, сырья, воды и продукции в соответствии с установленными требованиями.	Постановление Правительства Российской Федерации от 03.03.2018 № 222 «Об утверждении Правил установления санитарно-защитных зон и использования земельных участков, расположенных в границах санитарно-защитных зон»
11	Зона минимальных расстояний до магистральных или промышленных	Перечень ограничений использования земельных участков в границах зоны минимальных расстояний до магистральных или промышленных трубопроводов определяется Правительством РФ в положении о данном виде зоны с особыми условиями	

	трубопроводов (газопроводов, нефтепроводов и нефтепродуктопроводов, аммиакопроводов)	использования территории.	

Приложение № 1
к правилам землепользования и застройки
Коленовского сельского поселения
Новохопёрского муниципального района
Воронежской области

СВЕДЕНИЯ О ГРАНИЦАХ ТЕРРИТОРИАЛЬНЫХ ЗОН, СОДЕРЖАЩИЕ ГРАФИЧЕСКОЕ ОПИСАНИЕ МЕСТОПОЛОЖЕНИЯ ГРАНИЦ ТЕРРИТОРИАЛЬНЫХ ЗОН, ПЕРЕЧЕНЬ КООРДИНАТ ХАРАКТЕРНЫХ ТОЧЕК ГРАНИЦ ТЕРРИТОРИАЛЬНЫХ ЗОН СЕЛА ЕЛАНЬ-КОЛЕНО

ОПИСАНИЕ МЕСТОПОЛОЖЕНИЯ ГРАНИЦ

Зона застройки индивидуальными жилыми домами - Ж1

(наименование объекта, местоположение границ которого описано (далее - объект)

Раздел 1

Сведения об объекте		
№ п/п	Характеристики объекта	Описание характеристик
1	2	3
1	Местоположение объекта	Воронежская область, Новохопёрский муниципальный район, Коленовское сельское поселение, село Елань-Колено
2	Площадь объекта ± величина погрешности определения площади (Р ± Дельта Р)	9540095+/-10810м²
3	Иные характеристики объекта	-

Раздел 2

Сведения о местоположении границ объекта					
1. Система координат: МСК - 36, зона 2					
2. Сведения о характерных точках границ объекта					
Обозначение характерных точек границ	Координаты, м		Метод определения координат характерной точки	Средняя квадратическая погрешность положения характерной точки (Mt), м	Описание обозначения точки на местности (при наличии)
	X	Y			
1	2	3	4	5	6
1	457790.70	2232276.98	Аналитический	0.30	-
2	457802.39	2232316.14	Аналитический	0.30	-
3	457784.79	2232370.83	Аналитический	0.30	-
4	457775.39	2232386.97	Аналитический	0.30	-
5	457773.51	2232392.66	Картометрический	1.00	-
6	457597.06	2232322.28	Картометрический	1.00	-
7	457632.44	2232239.84	Аналитический	0.10	-
8	457646.30	2232216.73	Аналитический	0.10	-
9	457666.90	2232212.04	Аналитический	0.10	-
10	457670.66	2232210.40	Картометрический	1.00	-
11	457677.32	2232214.28	Аналитический	0.30	-
12	457770.19	2232265.95	Аналитический	0.30	-
13	457785.72	2232274.27	Аналитический	0.30	-
1	457790.70	2232276.98	Аналитический	0.30	-
14	457330.15	2229461.70	Картометрический	1.00	-
15	457349.60	2229461.70	Картометрический	1.00	-
16	457353.10	2229582.20	Картометрический	1.00	-
17	457353.60	2229643.10	Картометрический	1.00	-
18	457368.56	2229666.43	Аналитический	0.30	-
19	457369.47	2229704.82	Аналитический	0.30	-
20	457370.22	2229736.19	Аналитический	0.30	-
21	457373.69	2229792.34	Аналитический	0.30	-
22	457385.65	2229927.53	Аналитический	0.30	-
23	457388.98	2229965.24	Аналитический	0.30	-
24	457398.62	2230074.19	Аналитический	0.30	-
25	457405.87	2230154.72	Аналитический	0.30	-
26	457412.01	2230222.93	Аналитический	0.30	-
27	457416.03	2230276.65	Аналитический	0.30	-
28	457429.39	2230392.72	Картометрический	1.00	-
29	457430.17	2230402.45	Картометрический	1.00	-
30	457441.58	2230561.12	Картометрический	1.00	-
31	457446.67	2230686.28	Картометрический	1.00	-
32	457450.04	2230855.50	Картометрический	1.00	-

1	2	3	4	5	6
33	457445.46	2230898.08	Картометрический	1.00	-
34	457436.30	2230936.20	Картометрический	1.00	-
35	457406.78	2230988.22	Картометрический	1.00	-
36	457379.28	2231025.74	Картометрический	1.00	-
37	457330.79	2231069.78	Картометрический	1.00	-
38	457186.76	2231189.37	Картометрический	1.00	-
39	457149.51	2231222.26	Картометрический	1.00	-
40	457097.44	2231268.20	Картометрический	1.00	-
41	456998.62	2231327.04	Картометрический	1.00	-
42	456746.94	2231450.83	Аналитический	0.10	-
43	456690.80	2231484.04	Аналитический	0.10	-
44	456666.78	2231498.57	Аналитический	0.10	-
45	456646.61	2231511.86	Аналитический	0.10	-
46	456631.58	2231521.77	Аналитический	0.10	-
47	456626.82	2231524.90	Аналитический	0.10	-
48	456601.04	2231554.05	Аналитический	0.10	-
49	456533.24	2231646.27	Аналитический	0.10	-
50	456497.02	2231699.28	Аналитический	0.10	-
51	456468.12	2231749.76	Аналитический	0.10	-
52	456428.85	2231810.74	Аналитический	0.10	-
53	456390.38	2231861.22	Аналитический	0.10	-
54	456331.57	2231914.91	Аналитический	0.10	-
55	456271.32	2231958.79	Аналитический	0.10	-
56	456247.98	2231973.62	Аналитический	0.10	-
57	456077.02	2232048.75	Аналитический	0.10	-
58	456017.88	2232077.37	Аналитический	0.10	-
59	456014.58	2232063.00	Картометрический	1.00	-
60	456004.72	2232043.57	Картометрический	1.00	-
61	455997.54	2232021.83	Картометрический	1.00	-
62	455956.98	2232022.15	Картометрический	1.00	-
63	455951.29	2232029.72	Картометрический	1.00	-
64	455948.20	2232037.53	Картометрический	1.00	-
65	455930.84	2232068.39	Картометрический	1.00	-
66	455920.41	2232084.39	Картометрический	1.00	-
67	455941.82	2232103.79	Картометрический	1.00	-
68	455960.47	2232121.14	Аналитический	0.10	-
69	455948.18	2232139.93	Аналитический	0.10	-
70	455910.63	2232109.36	Картометрический	1.00	-
71	455908.69	2232114.45	Картометрический	1.00	-
72	455899.39	2232138.65	Картометрический	1.00	-
73	455872.74	2232216.63	Картометрический	1.00	-
74	455859.72	2232257.36	Картометрический	1.00	-
75	455850.80	2232285.94	Картометрический	1.00	-
76	455833.49	2232288.67	Картометрический	1.00	-
77	455815.38	2232291.55	Картометрический	1.00	-
78	455815.46	2232292.55	Картометрический	1.00	-
79	455819.21	2232335.52	Картометрический	1.00	-
80	455810.55	2232429.11	Картометрический	1.00	-

1	2	3	4	5	6
81	455822.45	2232447.89	Картометрический	1.00	-
82	455819.75	2232477.57	Картометрический	1.00	-
83	455821.61	2232500.00	Картометрический	1.00	-
84	455829.56	2232532.01	Картометрический	1.00	-
85	455848.25	2232559.10	Картометрический	1.00	-
86	455830.80	2232603.50	Картометрический	1.00	-
87	455821.64	2232626.76	Картометрический	1.00	-
88	455788.14	2232708.19	Картометрический	1.00	-
89	455759.93	2232756.79	Картометрический	1.00	-
90	455738.80	2232763.64	Картометрический	1.00	-
91	455717.69	2232760.47	Картометрический	1.00	-
92	455669.75	2232775.46	Картометрический	1.00	-
93	455568.05	2232769.46	Картометрический	1.00	-
94	455492.18	2232764.03	Картометрический	1.00	-
95	455469.06	2232758.72	Картометрический	1.00	-
96	455430.30	2232747.45	Картометрический	1.00	-
97	455362.39	2232725.11	Картометрический	1.00	-
98	455328.44	2232711.52	Картометрический	1.00	-
99	455330.15	2232703.66	Картометрический	1.00	-
100	455343.88	2232659.63	Картометрический	1.00	-
101	455360.45	2232593.77	Картометрический	1.00	-
102	455362.47	2232535.19	Картометрический	1.00	-
103	455349.86	2232504.00	Картометрический	1.00	-
104	455341.78	2232478.14	Картометрический	1.00	-
105	455334.51	2232453.90	Картометрический	1.00	-
106	455328.69	2232431.28	Картометрический	1.00	-
107	455315.44	2232421.90	Картометрический	1.00	-
108	455297.34	2232420.93	Картометрический	1.00	-
109	455278.11	2232425.78	Картометрический	1.00	-
110	455257.83	2232421.66	Картометрический	1.00	-
111	455255.81	2232409.95	Картометрический	1.00	-
112	455261.87	2232392.57	Картометрический	1.00	-
113	455281.26	2232343.28	Картометрический	1.00	-
114	455276.66	2232314.28	Картометрический	1.00	-
115	455289.15	2232298.28	Картометрический	1.00	-
116	455291.04	2232289.31	Картометрический	1.00	-
117	455289.42	2232281.15	Картометрический	1.00	-
118	455302.19	2232266.04	Картометрический	1.00	-
119	455329.79	2232246.95	Аналитический	0.10	-
120	455347.01	2232227.93	Аналитический	0.10	-
121	455365.63	2232210.20	Картометрический	1.00	-
122	455380.88	2232202.38	Картометрический	1.00	-
123	455383.83	2232205.71	Картометрический	1.00	-
124	455392.41	2232201.24	Картометрический	1.00	-
125	455397.86	2232184.83	Картометрический	1.00	-
126	455411.60	2232150.89	Картометрический	1.00	-
127	455438.75	2232127.95	Картометрический	1.00	-
128	455459.11	2232083.02	Картометрический	1.00	-

1	2	3	4	5	6
129	455461.53	2232051.99	Картометрический	1.00	-
130	455457.33	2232023.71	Картометрический	1.00	-
131	455441.33	2231978.14	Картометрический	1.00	-
132	455432.00	2231913.00	Картометрический	1.00	-
133	455451.16	2231866.36	Картометрический	1.00	-
134	455491.78	2231827.57	Картометрический	1.00	-
135	455516.75	2231794.60	Картометрический	1.00	-
136	455540.75	2231708.20	Картометрический	1.00	-
137	455563.73	2231636.40	Картометрический	1.00	-
138	455591.49	2231600.82	Картометрический	1.00	-
139	455637.16	2231522.06	Картометрический	1.00	-
140	455684.15	2231497.57	Картометрический	1.00	-
141	455705.99	2231535.63	Картометрический	1.00	-
142	455697.72	2231554.16	Картометрический	1.00	-
143	455706.98	2231565.08	Картометрический	1.00	-
144	455719.56	2231582.62	Картометрический	1.00	-
145	455768.54	2231592.88	Картометрический	1.00	-
146	455933.98	2231649.90	Картометрический	1.00	-
147	455941.28	2231651.79	Аналитический	0.30	-
148	456004.23	2231674.15	Аналитический	0.30	-
149	456046.50	2231689.20	Картометрический	1.00	-
150	456064.40	2231653.10	Картометрический	1.00	-
151	456067.70	2231582.30	Картометрический	1.00	-
152	456060.10	2231565.10	Картометрический	1.00	-
153	456037.60	2231453.60	Картометрический	1.00	-
154	456023.30	2231378.40	Картометрический	1.00	-
155	456012.80	2231216.60	Картометрический	1.00	-
156	456012.24	2231203.66	Картометрический	1.00	-
157	456010.10	2231154.70	Картометрический	1.00	-
158	455957.80	2231149.40	Картометрический	1.00	-
159	455933.30	2231147.10	Картометрический	1.00	-
160	455814.90	2231175.90	Картометрический	1.00	-
161	455787.61	2231180.14	Картометрический	1.00	-
162	455735.11	2231180.21	Картометрический	1.00	-
163	455677.61	2231179.16	Картометрический	1.00	-
164	455609.36	2231177.90	Картометрический	1.00	-
165	455579.58	2231176.57	Картометрический	1.00	-
166	455533.25	2231105.75	Картометрический	1.00	-
167	455531.26	2231027.32	Картометрический	1.00	-
168	455521.00	2231001.50	Картометрический	1.00	-
169	455508.80	2230925.10	Картометрический	1.00	-
170	455601.10	2230882.70	Картометрический	1.00	-
171	455608.48	2230884.99	Картометрический	1.00	-
172	455633.56	2230881.17	Картометрический	1.00	-
173	455643.26	2230899.35	Картометрический	1.00	-
174	455783.85	2230826.22	Картометрический	1.00	-
175	455813.02	2230812.65	Картометрический	1.00	-
176	455881.22	2230789.21	Картометрический	1.00	-

1	2	3	4	5	6
177	455877.02	2230763.19	Картометрический	1.00	-
178	455963.31	2230740.25	Картометрический	1.00	-
179	455995.55	2230725.22	Картометрический	1.00	-
180	455941.42	2230603.61	Картометрический	1.00	-
181	455978.59	2230582.60	Картометрический	1.00	-
182	456064.24	2230546.24	Картометрический	1.00	-
183	456214.93	2230478.37	Картометрический	1.00	-
184	456206.12	2230447.43	Картометрический	1.00	-
185	456195.80	2230413.70	Картометрический	1.00	-
186	456256.00	2230354.20	Картометрический	1.00	-
187	456336.27	2230267.73	Картометрический	1.00	-
188	456341.40	2230262.20	Картометрический	1.00	-
189	456361.50	2230253.20	Картометрический	1.00	-
190	456329.20	2230177.30	Картометрический	1.00	-
191	456384.20	2230136.50	Картометрический	1.00	-
192	456399.60	2230160.90	Картометрический	1.00	-
193	456407.10	2230181.10	Картометрический	1.00	-
194	456451.90	2230116.60	Картометрический	1.00	-
195	456465.80	2230170.40	Картометрический	1.00	-
196	456469.30	2230213.20	Картометрический	1.00	-
197	456449.60	2230226.30	Картометрический	1.00	-
198	456461.60	2230257.00	Картометрический	1.00	-
199	456508.10	2230239.30	Картометрический	1.00	-
200	456547.40	2230228.60	Картометрический	1.00	-
201	456561.30	2230234.10	Картометрический	1.00	-
202	456570.60	2230250.20	Картометрический	1.00	-
203	456577.72	2230267.73	Картометрический	1.00	-
204	456598.70	2230319.40	Картометрический	1.00	-
205	456632.85	2230384.71	Аналитический	0.10	-
206	456640.58	2230407.44	Аналитический	0.10	-
207	456666.10	2230497.80	Картометрический	1.00	-
208	456678.80	2230450.50	Картометрический	1.00	-
209	456695.70	2230414.50	Картометрический	1.00	-
210	456703.45	2230396.50	Аналитический	0.30	-
211	456715.94	2230381.32	Аналитический	0.30	-
212	456735.08	2230362.72	Аналитический	0.30	-
213	456733.68	2230411.70	Картометрический	1.00	-
214	456714.29	2230470.69	Картометрический	1.00	-
215	456719.14	2230500.59	Картометрический	1.00	-
216	456749.04	2230555.53	Картометрический	1.00	-
217	456728.03	2230626.64	Картометрический	1.00	-
218	456707.83	2230694.51	Картометрический	1.00	-
219	456658.54	2230751.88	Картометрический	1.00	-
220	456603.59	2230836.72	Картометрический	1.00	-
221	456601.98	2230864.20	Картометрический	1.00	-
222	456632.68	2230892.48	Картометрический	1.00	-
223	456678.74	2230924.80	Картометрический	1.00	-
224	456753.88	2230954.70	Картометрический	1.00	-

1	2	3	4	5	6
225	456805.60	2230961.97	Картометрический	1.00	-
226	456833.07	2230951.46	Картометрический	1.00	-
227	456885.59	2230898.94	Картометрический	1.00	-
228	457046.39	2230813.29	Картометрический	1.00	-
229	457056.08	2230783.40	Картометрический	1.00	-
230	457070.63	2230743.80	Картометрический	1.00	-
231	457071.44	2230644.42	Картометрический	1.00	-
232	457066.59	2230587.05	Картометрический	1.00	-
233	456998.72	2230505.44	Картометрический	1.00	-
234	456949.43	2230457.76	Картометрический	1.00	-
235	456927.61	2230408.47	Картометрический	1.00	-
236	456937.10	2230369.90	Картометрический	1.00	-
237	456977.60	2230378.60	Картометрический	1.00	-
238	457003.50	2230385.60	Картометрический	1.00	-
239	457122.70	2230360.70	Картометрический	1.00	-
240	457162.20	2230351.30	Картометрический	1.00	-
241	457221.70	2230366.40	Картометрический	1.00	-
242	457239.60	2230371.40	Картометрический	1.00	-
243	457246.80	2230350.80	Картометрический	1.00	-
244	457246.80	2230323.60	Картометрический	1.00	-
245	457255.55	2230267.73	Картометрический	1.00	-
246	457260.50	2230236.10	Картометрический	1.00	-
247	457259.19	2230210.82	Картометрический	1.00	-
248	457233.51	2230205.74	Картометрический	1.00	-
249	457234.97	2230184.19	Картометрический	1.00	-
250	457258.10	2230189.64	Картометрический	1.00	-
251	457256.50	2230158.70	Картометрический	1.00	-
252	457247.10	2230120.60	Картометрический	1.00	-
253	457229.90	2230081.00	Картометрический	1.00	-
254	457199.60	2230017.30	Картометрический	1.00	-
255	457191.60	2230000.40	Картометрический	1.00	-
256	457176.40	2229975.30	Картометрический	1.00	-
257	457194.80	2229918.10	Картометрический	1.00	-
258	457225.20	2229900.90	Картометрический	1.00	-
259	457219.20	2229884.00	Картометрический	1.00	-
260	457260.30	2229880.70	Картометрический	1.00	-
261	457260.80	2229873.80	Картометрический	1.00	-
262	457249.60	2229873.30	Картометрический	1.00	-
263	457247.80	2229862.60	Картометрический	1.00	-
264	457253.60	2229861.80	Картометрический	1.00	-
265	457252.10	2229853.60	Картометрический	1.00	-
266	457225.70	2229838.20	Картометрический	1.00	-
267	457199.80	2229838.70	Картометрический	1.00	-
268	457183.40	2229822.80	Картометрический	1.00	-
269	457162.20	2229786.90	Картометрический	1.00	-
270	457136.60	2229744.90	Картометрический	1.00	-
271	457130.40	2229720.00	Аналитический	0.30	-
272	457189.10	2229698.80	Аналитический	0.30	-

1	2	3	4	5	6
273	457234.40	2229678.70	Аналитический	0.30	-
274	457215.00	2229648.10	Аналитический	0.30	-
275	457213.91	2229634.45	Картометрический	1.00	-
276	457210.30	2229589.10	Аналитический	0.30	-
277	457210.00	2229528.70	Аналитический	0.30	-
278	457209.30	2229488.80	Аналитический	0.30	-
279	457211.00	2229465.50	Аналитический	0.30	-
280	457297.30	2229461.70	Аналитический	0.30	-
14	457330.15	2229461.70	Картометрический	1.00	-
281	457391.06	2231030.04	Аналитический	0.10	-
282	457391.91	2231033.24	Картометрический	1.00	-
283	457412.72	2231111.03	Картометрический	1.00	-
284	457414.03	2231107.21	Картометрический	1.00	-
285	457443.14	2231130.24	Картометрический	1.00	-
286	457423.93	2231154.56	Картометрический	1.00	-
287	457492.50	2231331.20	Картометрический	1.00	-
288	457524.90	2231449.40	Картометрический	1.00	-
289	457540.30	2231466.53	Картометрический	1.00	-
290	457540.99	2231467.30	Картометрический	1.00	-
291	457541.80	2231468.20	Картометрический	1.00	-
292	457600.03	2231423.20	Картометрический	1.00	-
293	457616.20	2231410.70	Картометрический	1.00	-
294	457661.20	2231401.70	Картометрический	1.00	-
295	457691.00	2231407.70	Картометрический	1.00	-
296	457727.10	2231410.30	Картометрический	1.00	-
297	457764.80	2231437.10	Картометрический	1.00	-
298	457717.20	2231550.60	Картометрический	1.00	-
299	457693.30	2231606.20	Картометрический	1.00	-
300	457670.80	2231698.60	Картометрический	1.00	-
301	457704.16	2231716.12	Картометрический	1.00	-
302	457661.94	2231792.78	Картометрический	1.00	-
303	457596.65	2231906.06	Картометрический	1.00	-
304	457550.60	2231988.64	Картометрический	1.00	-
305	457504.70	2232060.07	Картометрический	1.00	-
306	457488.06	2232079.77	Картометрический	1.00	-
307	457450.23	2232072.02	Аналитический	0.10	-
308	457432.91	2232068.83	Аналитический	0.10	-
309	457360.55	2232056.77	Аналитический	0.10	-
310	457341.95	2232051.76	Аналитический	0.10	-
311	457317.71	2232044.66	Аналитический	0.10	-
312	457303.15	2232043.84	Аналитический	0.10	-
313	457289.05	2232048.57	Аналитический	0.10	-
314	457275.18	2232065.11	Аналитический	0.10	-
315	457266.93	2232086.27	Аналитический	0.10	-
316	457257.39	2232109.93	Аналитический	0.10	-
317	457247.79	2232130.24	Аналитический	0.10	-
318	457236.03	2232147.99	Аналитический	0.10	-

1	2	3	4	5	6
319	457117.09	2232260.14	Картометрический	1.00	-
320	457104.89	2232260.46	Картометрический	1.00	-
321	457064.38	2232204.84	Картометрический	1.00	-
322	457035.14	2232170.84	Картометрический	1.00	-
323	457027.00	2232178.20	Картометрический	1.00	-
324	457037.82	2232189.68	Картометрический	1.00	-
325	457039.92	2232201.64	Картометрический	1.00	-
326	457033.06	2232212.79	Картометрический	1.00	-
327	456968.39	2232266.90	Картометрический	1.00	-
328	456947.63	2232243.24	Картометрический	1.00	-
329	456966.68	2232228.34	Картометрический	1.00	-
330	456953.97	2232214.20	Картометрический	1.00	-
331	456941.33	2232225.54	Картометрический	1.00	-
332	456932.38	2232221.27	Картометрический	1.00	-
333	456893.80	2232254.59	Картометрический	1.00	-
334	456870.56	2232230.16	Картометрический	1.00	-
335	456853.35	2232205.68	Картометрический	1.00	-
336	456831.83	2232227.58	Картометрический	1.00	-
337	456794.20	2232175.30	Картометрический	1.00	-
338	456807.26	2232163.41	Аналитический	0.10	-
339	456830.93	2232148.98	Аналитический	0.10	-
340	456862.32	2232191.29	Картометрический	1.00	-
341	456899.65	2232161.07	Картометрический	1.00	-
342	456896.13	2232156.25	Картометрический	1.00	-
343	456893.05	2232152.14	Картометрический	1.00	-
344	456881.33	2232137.76	Картометрический	1.00	-
345	456884.84	2232135.19	Картометрический	1.00	-
346	456862.66	2232106.68	Картометрический	1.00	-
347	456795.71	2232137.48	Аналитический	0.10	-
348	456780.28	2232165.88	Картометрический	1.00	-
349	456757.18	2232184.28	Картометрический	1.00	-
350	456811.17	2232249.39	Картометрический	1.00	-
351	456796.87	2232266.04	Картометрический	1.00	-
352	456796.22	2232284.54	Картометрический	1.00	-
353	456803.79	2232301.81	Аналитический	0.10	-
354	456823.39	2232323.54	Картометрический	1.00	-
355	456857.49	2232361.28	Картометрический	1.00	-
356	456850.34	2232367.42	Картометрический	1.00	-
357	456785.39	2232423.06	Картометрический	1.00	-
358	456719.92	2232479.67	Картометрический	1.00	-
359	456706.61	2232464.96	Картометрический	1.00	-
360	456693.12	2232450.04	Картометрический	1.00	-
361	456690.08	2232452.58	Картометрический	1.00	-
362	456684.86	2232456.95	Картометрический	1.00	-
363	456674.53	2232465.06	Картометрический	1.00	-
364	456671.80	2232467.73	Аналитический	0.10	-
365	456669.71	2232471.33	Аналитический	0.10	-
366	456657.03	2232479.74	Картометрический	1.00	-

1	2	3	4	5	6
367	456634.46	2232451.96	Картометрический	1.00	-
368	456560.77	2232512.40	Картометрический	1.00	-
369	456552.73	2232526.94	Картометрический	1.00	-
370	456543.54	2232525.17	Картометрический	1.00	-
371	456542.72	2232525.32	Картометрический	1.00	-
372	456523.37	2232528.95	Картометрический	1.00	-
373	456491.65	2232544.68	Картометрический	1.00	-
374	456480.81	2232549.32	Картометрический	1.00	-
375	456476.34	2232550.09	Картометрический	1.00	-
376	456467.40	2232550.25	Картометрический	1.00	-
377	456458.08	2232548.96	Картометрический	1.00	-
378	456439.90	2232543.63	Картометрический	1.00	-
379	456431.54	2232540.46	Картометрический	1.00	-
380	456413.66	2232535.73	Картометрический	1.00	-
381	456348.39	2232515.86	Картометрический	1.00	-
382	456283.62	2232496.15	Картометрический	1.00	-
383	456228.49	2232479.37	Картометрический	1.00	-
384	456166.00	2232462.34	Картометрический	1.00	-
385	456127.00	2232453.21	Картометрический	1.00	-
386	456076.25	2232444.01	Картометрический	1.00	-
387	456027.37	2232438.03	Картометрический	1.00	-
388	455965.24	2232434.84	Картометрический	1.00	-
389	455925.34	2232436.40	Картометрический	1.00	-
390	455911.84	2232443.13	Картометрический	1.00	-
391	455900.29	2232451.99	Картометрический	1.00	-
392	455897.08	2232455.64	Картометрический	1.00	-
393	455915.26	2232333.35	Картометрический	1.00	-
394	455937.98	2232200.69	Картометрический	1.00	-
395	455945.75	2232178.23	Аналитический	0.10	-
396	455949.12	2232168.47	Аналитический	0.10	-
397	455957.48	2232148.75	Аналитический	0.10	-
398	455959.53	2232144.36	Аналитический	0.10	-
399	455969.79	2232128.81	Картометрический	1.00	-
400	455990.99	2232108.16	Картометрический	1.00	-
401	456023.67	2232087.90	Картометрический	1.00	-
402	456082.05	2232059.65	Картометрический	1.00	-
403	456253.64	2231984.23	Картометрический	1.00	-
404	456278.07	2231968.72	Картометрический	1.00	-
405	456339.23	2231924.17	Картометрический	1.00	-
406	456392.08	2231876.16	Картометрический	1.00	-
407	456398.93	2231869.94	Картометрический	1.00	-
408	456438.43	2231817.76	Картометрический	1.00	-
409	456477.69	2231756.72	Картометрический	1.00	-
410	456507.19	2231705.64	Картометрический	1.00	-
411	456542.81	2231653.17	Картометрический	1.00	-
412	456609.06	2231563.40	Аналитический	0.10	-
413	456610.34	2231561.66	Аналитический	0.10	-
414	456634.75	2231534.05	Аналитический	0.10	-

1	2	3	4	5	6
415	456673.19	2231508.72	Аналитический	0.10	-
416	456746.00	2231465.45	Аналитический	0.10	-
417	457004.34	2231337.59	Аналитический	0.10	-
418	457104.54	2231277.94	Аналитический	0.10	-
419	457194.56	2231198.49	Аналитический	0.10	-
420	457338.66	2231078.85	Аналитический	0.10	-
421	457388.24	2231033.81	Аналитический	0.10	-
281	457391.06	2231030.04	Аналитический	0.10	-
422	456741.93	2232262.24	Картометрический	1.00	-
423	456757.52	2232269.51	Картометрический	1.00	-
424	456768.35	2232282.04	Картометрический	1.00	-
425	456773.04	2232293.99	Картометрический	1.00	-
426	456770.69	2232301.19	Картометрический	1.00	-
427	456758.57	2232324.78	Картометрический	1.00	-
428	456726.25	2232355.00	Картометрический	1.00	-
429	456722.60	2232350.63	Картометрический	1.00	-
430	456692.39	2232319.75	Картометрический	1.00	-
431	456724.90	2232287.66	Картометрический	1.00	-
422	456741.93	2232262.24	Картометрический	1.00	-
432	456340.66	2232093.04	Картометрический	1.00	-
433	456380.17	2232178.04	Картометрический	1.00	-
434	456400.37	2232226.93	Картометрический	1.00	-
435	456404.01	2232338.84	Картометрический	1.00	-
436	456403.60	2232422.28	Картометрический	1.00	-
437	456401.67	2232478.27	Картометрический	1.00	-
438	456384.90	2232473.52	Картометрический	1.00	-
439	456370.67	2232469.20	Картометрический	1.00	-
440	456368.96	2232468.68	Картометрический	1.00	-
441	456358.99	2232465.77	Картометрический	1.00	-
442	456348.73	2232463.65	Картометрический	1.00	-
443	456324.08	2232455.73	Картометрический	1.00	-
444	456280.30	2232442.93	Картометрический	1.00	-
445	456278.66	2232442.37	Картометрический	1.00	-
446	456277.84	2232400.61	Картометрический	1.00	-
447	456253.72	2232399.60	Картометрический	1.00	-
448	456254.20	2232328.34	Картометрический	1.00	-
449	456212.83	2232293.11	Картометрический	1.00	-
450	456189.88	2232268.95	Картометрический	1.00	-
451	456311.71	2232087.60	Картометрический	1.00	-
432	456340.66	2232093.04	Картометрический	1.00	-
452	457516.60	2232458.52	Картометрический	1.00	-
453	457553.20	2232520.67	Картометрический	1.00	-
454	457584.44	2232555.28	Картометрический	1.00	-
455	457608.42	2232570.81	Картометрический	1.00	-
456	457560.86	2232609.32	Картометрический	1.00	-

1	2	3	4	5	6
457	457522.89	2232632.65	Картометрический	1.00	-
458	457510.28	2232610.09	Картометрический	1.00	-
459	457504.03	2232598.51	Картометрический	1.00	-
460	457500.87	2232590.85	Картометрический	1.00	-
461	457480.10	2232557.76	Картометрический	1.00	-
462	457449.04	2232574.97	Картометрический	1.00	-
463	457445.87	2232575.60	Картометрический	1.00	-
464	457497.86	2232722.96	Картометрический	1.00	-
465	457541.80	2232816.80	Картометрический	1.00	-
466	457542.13	2232826.90	Картометрический	1.00	-
467	457561.54	2232868.33	Картометрический	1.00	-
468	457574.80	2232896.20	Картометрический	1.00	-
469	457473.30	2232941.89	Картометрический	1.00	-
470	457434.20	2232865.09	Картометрический	1.00	-
471	457314.22	2232558.63	Картометрический	1.00	-
472	457231.10	2232428.01	Картометрический	1.00	-
473	457283.18	2232388.20	Картометрический	1.00	-
474	457289.87	2232397.43	Картометрический	1.00	-
475	457301.81	2232412.23	Картометрический	1.00	-
476	457331.04	2232448.11	Картометрический	1.00	-
477	457377.16	2232516.77	Картометрический	1.00	-
478	457381.84	2232524.84	Картометрический	1.00	-
479	457421.07	2232505.31	Картометрический	1.00	-
452	457516.60	2232458.52	Картометрический	1.00	-
480	457058.59	2232220.95	Картометрический	1.00	-
481	457074.75	2232237.43	Картометрический	1.00	-
482	457079.43	2232242.50	Картометрический	1.00	-
483	457098.79	2232263.45	Картометрический	1.00	-
484	457101.01	2232268.38	Картометрический	1.00	-
485	457100.23	2232278.54	Аналитический	0.10	-
486	457077.72	2232318.17	Аналитический	0.10	-
487	457072.74	2232326.02	Картометрический	1.00	-
488	457057.67	2232309.87	Картометрический	1.00	-
489	457040.81	2232323.41	Картометрический	1.00	-
490	457007.68	2232282.60	Картометрический	1.00	-
491	457017.74	2232273.40	Аналитический	0.10	-
492	457014.97	2232270.29	Аналитический	0.10	-
493	457004.27	2232258.04	Аналитический	0.10	-
494	457000.57	2232254.15	Картометрический	1.00	-
495	457009.46	2232246.97	Картометрический	1.00	-
496	457040.81	2232219.01	Картометрический	1.00	-
497	457050.19	2232218.12	Картометрический	1.00	-
480	457058.59	2232220.95	Картометрический	1.00	-
498	456994.40	2232431.93	Картометрический	1.00	-
499	457006.47	2232446.47	Картометрический	1.00	-
500	457030.87	2232478.47	Картометрический	1.00	-

1	2	3	4	5	6
501	456970.43	2232527.51	Картометрический	1.00	-
502	456918.93	2232551.47	Картометрический	1.00	-
503	456897.97	2232516.81	Аналитический	0.10	-
504	456975.03	2232448.39	Аналитический	0.10	-
498	456994.40	2232431.93	Картометрический	1.00	-
505	456871.72	2232412.90	Аналитический	0.10	-
506	456881.85	2232425.41	Аналитический	0.10	-
507	456878.38	2232428.29	Картометрический	1.00	-
508	456889.39	2232440.01	Картометрический	1.00	-
509	456892.06	2232446.15	Картометрический	1.00	-
510	456852.62	2232482.67	Картометрический	1.00	-
511	456843.57	2232487.68	Картометрический	1.00	-
512	456831.14	2232487.78	Картометрический	1.00	-
513	456823.81	2232479.28	Картометрический	1.00	-
514	456809.49	2232462.55	Аналитический	0.10	-
515	456818.69	2232452.29	Картометрический	1.00	-
516	456820.66	2232450.29	Картометрический	1.00	-
517	456833.84	2232439.34	Картометрический	1.00	-
518	456836.30	2232442.53	Картометрический	1.00	-
519	456851.30	2232431.23	Аналитический	0.10	-
520	456865.05	2232420.87	Картометрический	1.00	-
521	456863.80	2232419.05	Картометрический	1.00	-
505	456871.72	2232412.90	Аналитический	0.10	-
522	456551.39	2232536.38	Картометрический	1.00	-
523	456554.24	2232537.56	Картометрический	1.00	-
524	456562.40	2232545.05	Картометрический	1.00	-
525	456579.77	2232562.26	Картометрический	1.00	-
526	456577.91	2232563.78	Картометрический	1.00	-
527	456571.68	2232569.19	Картометрический	1.00	-
528	456569.42	2232566.69	Картометрический	1.00	-
529	456563.60	2232569.11	Картометрический	1.00	-
530	456558.75	2232574.21	Картометрический	1.00	-
531	456560.77	2232576.87	Картометрический	1.00	-
532	456548.32	2232583.58	Картометрический	1.00	-
533	456558.43	2232596.19	Картометрический	1.00	-
534	456547.06	2232620.52	Картометрический	1.00	-
535	456529.52	2232605.59	Картометрический	1.00	-
536	456515.34	2232618.92	Картометрический	1.00	-
537	456486.18	2232585.62	Картометрический	1.00	-
538	456468.35	2232559.75	Картометрический	1.00	-
539	456479.95	2232559.05	Картометрический	1.00	-
540	456485.81	2232557.58	Картометрический	1.00	-
541	456497.15	2232552.48	Картометрический	1.00	-
542	456525.96	2232538.31	Картометрический	1.00	-
543	456527.39	2232537.60	Картометрический	1.00	-
544	456543.46	2232534.72	Картометрический	1.00	-

1	2	3	4	5	6
522	456551.39	2232536.38	Картометрический	1.00	-
545	456748.10	2232467.97	Картометрический	1.00	-
546	456752.79	2232473.38	Аналитический	0.10	-
547	456763.89	2232485.93	Аналитический	0.10	-
548	456765.78	2232488.13	Аналитический	0.10	-
549	456767.39	2232492.59	Аналитический	0.10	-
550	456767.82	2232493.39	Картометрический	1.00	-
551	456787.45	2232524.56	Картометрический	1.00	-
552	456795.26	2232532.44	Картометрический	1.00	-
553	456822.40	2232509.66	Картометрический	1.00	-
554	456832.15	2232519.74	Картометрический	1.00	-
555	456843.62	2232532.69	Картометрический	1.00	-
556	456854.66	2232542.38	Картометрический	1.00	-
557	456829.18	2232567.38	Аналитический	0.10	-
558	456778.63	2232622.31	Аналитический	0.10	-
559	456726.76	2232683.21	Аналитический	0.10	-
560	456666.33	2232747.91	Аналитический	0.10	-
561	456630.60	2232789.55	Аналитический	0.10	-
562	456617.27	2232805.07	Аналитический	0.10	-
563	456615.48	2232807.12	Аналитический	0.10	-
564	456518.46	2232909.15	Аналитический	0.10	-
565	456496.83	2232933.40	Аналитический	0.10	-
566	456487.32	2232940.99	Аналитический	0.10	-
567	456479.49	2232941.72	Аналитический	0.10	-
568	456464.03	2232937.57	Аналитический	0.10	-
569	456462.52	2232936.77	Аналитический	0.10	-
570	456358.90	2232881.97	Аналитический	0.10	-
571	456311.62	2232855.97	Аналитический	0.10	-
572	456272.00	2232835.86	Аналитический	0.10	-
573	456255.27	2232828.15	Аналитический	0.10	-
574	456234.15	2232820.75	Аналитический	0.10	-
575	456210.32	2232814.72	Аналитический	0.10	-
576	456156.18	2232807.09	Аналитический	0.10	-
577	456056.19	2232797.26	Аналитический	0.10	-
578	455981.98	2232792.01	Аналитический	0.10	-
579	455906.10	2232786.59	Аналитический	0.10	-
580	455830.14	2232782.39	Аналитический	0.10	-
581	455811.06	2232780.87	Аналитический	0.10	-
582	455802.21	2232773.98	Аналитический	0.10	-
583	455795.81	2232763.99	Аналитический	0.10	-
584	455792.78	2232753.44	Аналитический	0.10	-
585	455790.86	2232740.53	Аналитический	0.10	-
586	455791.47	2232732.15	Аналитический	0.10	-
587	455798.28	2232728.83	Картометрический	1.00	-
588	455795.35	2232714.39	Картометрический	1.00	-
589	455840.85	2232604.87	Картометрический	1.00	-
590	455856.43	2232595.39	Картометрический	1.00	-

1	2	3	4	5	6
591	455893.23	2232601.40	Картометрический	1.00	-
592	455895.71	2232574.07	Картометрический	1.00	-
593	455906.08	2232553.86	Картометрический	1.00	-
594	455906.39	2232511.78	Картометрический	1.00	-
595	455896.62	2232470.39	Картометрический	1.00	-
596	455908.14	2232457.33	Картометрический	1.00	-
597	455919.66	2232448.43	Картометрический	1.00	-
598	455930.53	2232444.41	Картометрический	1.00	-
599	455966.29	2232444.33	Картометрический	1.00	-
600	456027.06	2232447.57	Картометрический	1.00	-
601	456072.75	2232454.57	Картометрический	1.00	-
602	456125.51	2232462.64	Картометрический	1.00	-
603	456164.56	2232471.78	Картометрический	1.00	-
604	456226.60	2232488.73	Картометрический	1.00	-
605	456279.78	2232504.73	Картометрический	1.00	-
606	456346.17	2232524.70	Картометрический	1.00	-
607	456429.83	2232549.86	Картометрический	1.00	-
608	456437.46	2232552.86	Картометрический	1.00	-
609	456373.68	2232653.24	Картометрический	1.00	-
610	456438.53	2232682.48	Картометрический	1.00	-
611	456547.55	2232731.63	Картометрический	1.00	-
612	456595.55	2232678.96	Картометрический	1.00	-
613	456615.34	2232694.64	Картометрический	1.00	-
614	456627.38	2232703.79	Картометрический	1.00	-
615	456644.42	2232688.60	Картометрический	1.00	-
616	456628.45	2232672.26	Картометрический	1.00	-
617	456663.27	2232641.06	Картометрический	1.00	-
618	456639.26	2232605.41	Картометрический	1.00	-
619	456630.45	2232612.12	Картометрический	1.00	-
620	456610.89	2232588.84	Картометрический	1.00	-
621	456603.95	2232579.77	Картометрический	1.00	-
622	456610.97	2232579.65	Картометрический	1.00	-
623	456621.93	2232575.43	Картометрический	1.00	-
624	456635.50	2232565.31	Картометрический	1.00	-
625	456700.57	2232509.04	Картометрический	1.00	-
545	456748.10	2232467.97	Картометрический	1.00	-
626	457128.00	2232656.39	Картометрический	1.00	-
627	457195.71	2232783.25	Картометрический	1.00	-
628	457160.80	2232802.48	Картометрический	1.00	-
629	457176.16	2232830.12	Картометрический	1.00	-
630	457164.25	2232840.56	Аналитический	0.10	-
631	457192.54	2232906.40	Аналитический	0.10	-
632	457201.52	2232924.83	Аналитический	0.10	-
633	457216.95	2232977.89	Картометрический	1.00	-
634	457191.99	2232987.26	Картометрический	1.00	-
635	457103.82	2233036.23	Картометрический	1.00	-
636	457008.47	2233071.71	Картометрический	1.00	-

1	2	3	4	5	6
637	456977.10	2233087.83	Картометрический	1.00	-
638	456930.75	2233135.72	Картометрический	1.00	-
639	456920.92	2233151.93	Картометрический	1.00	-
640	456910.18	2233173.35	Картометрический	1.00	-
641	456908.31	2233186.50	Картометрический	1.00	-
642	456938.86	2233243.20	Картометрический	1.00	-
643	456953.19	2233269.34	Аналитический	0.30	-
644	456924.73	2233419.24	Аналитический	0.30	-
645	456928.11	2233463.94	Аналитический	0.30	-
646	456940.52	2233538.72	Аналитический	0.30	-
647	456948.48	2233609.07	Аналитический	0.30	-
648	457008.63	2233811.07	Картометрический	1.00	-
649	456998.90	2233816.30	Картометрический	1.00	-
650	456915.30	2233863.80	Картометрический	1.00	-
651	456848.25	2233859.16	Аналитический	0.30	-
652	456824.98	2233857.83	Аналитический	0.30	-
653	456815.01	2233869.79	Аналитический	0.30	-
654	456802.60	2233892.40	Аналитический	0.30	-
655	456787.90	2233922.80	Аналитический	0.30	-
656	456780.44	2233946.16	Аналитический	0.30	-
657	456775.21	2233984.73	Аналитический	0.30	-
658	456772.73	2234011.60	Аналитический	0.30	-
659	456763.30	2234050.70	Аналитический	0.30	-
660	456748.34	2234102.42	Аналитический	0.30	-
661	456744.76	2234134.20	Аналитический	0.30	-
662	456735.61	2234159.11	Аналитический	0.30	-
663	456731.96	2234185.47	Аналитический	0.30	-
664	456736.55	2234220.36	Аналитический	0.30	-
665	456744.24	2234253.18	Аналитический	0.30	-
666	456747.74	2234281.63	Аналитический	0.30	-
667	456752.10	2234322.10	Картометрический	1.00	-
668	456703.60	2234422.70	Картометрический	1.00	-
669	456667.70	2234453.80	Картометрический	1.00	-
670	456615.70	2234515.50	Картометрический	1.00	-
671	456584.90	2234532.10	Картометрический	1.00	-
672	456571.40	2234548.80	Картометрический	1.00	-
673	456555.30	2234581.90	Картометрический	1.00	-
674	456538.80	2234629.40	Картометрический	1.00	-
675	456523.20	2234718.00	Картометрический	1.00	-
676	456514.70	2234749.10	Картометрический	1.00	-
677	456511.10	2234759.80	Картометрический	1.00	-
678	456501.70	2234770.40	Картометрический	1.00	-
679	456489.00	2234774.20	Картометрический	1.00	-
680	456474.20	2234776.20	Картометрический	1.00	-
681	456445.20	2234776.40	Картометрический	1.00	-
682	456416.10	2234804.10	Картометрический	1.00	-
683	456392.50	2234833.30	Картометрический	1.00	-
684	456362.60	2234849.00	Картометрический	1.00	-

1	2	3	4	5	6
685	456323.30	2235014.40	Картометрический	1.00	-
686	456352.10	2235012.70	Картометрический	1.00	-
687	456371.20	2235018.50	Картометрический	1.00	-
688	456395.70	2235052.60	Картометрический	1.00	-
689	456410.60	2235082.70	Картометрический	1.00	-
690	456422.20	2235115.80	Картометрический	1.00	-
691	456433.30	2235146.30	Картометрический	1.00	-
692	456440.40	2235185.80	Картометрический	1.00	-
693	456432.90	2235208.80	Картометрический	1.00	-
694	456437.60	2235238.30	Картометрический	1.00	-
695	456440.20	2235263.40	Картометрический	1.00	-
696	456438.10	2235293.10	Картометрический	1.00	-
697	456437.00	2235350.60	Картометрический	1.00	-
698	456438.90	2235387.40	Картометрический	1.00	-
699	456433.50	2235506.00	Картометрический	1.00	-
700	456429.70	2235538.20	Картометрический	1.00	-
701	456425.60	2235571.70	Картометрический	1.00	-
702	456392.10	2235578.30	Картометрический	1.00	-
703	456387.30	2235599.20	Картометрический	1.00	-
704	456383.70	2235618.30	Картометрический	1.00	-
705	456383.90	2235633.30	Картометрический	1.00	-
706	456390.80	2235657.60	Картометрический	1.00	-
707	456421.50	2235671.80	Картометрический	1.00	-
708	456422.00	2235708.70	Картометрический	1.00	-
709	456382.00	2235725.30	Картометрический	1.00	-
710	456331.70	2235806.70	Картометрический	1.00	-
711	456297.30	2235867.10	Картометрический	1.00	-
712	456278.90	2235924.50	Картометрический	1.00	-
713	456238.90	2235921.40	Картометрический	1.00	-
714	456214.40	2235919.30	Картометрический	1.00	-
715	456193.10	2235915.00	Картометрический	1.00	-
716	456173.00	2235912.00	Картометрический	1.00	-
717	456146.10	2235908.56	Аналитический	0.30	-
718	456135.74	2235968.28	Аналитический	0.30	-
719	456113.64	2236082.18	Аналитический	0.30	-
720	456091.43	2236194.85	Аналитический	0.30	-
721	456112.20	2236218.30	Картометрический	1.00	-
722	456175.10	2236224.60	Картометрический	1.00	-
723	456218.30	2236228.20	Картометрический	1.00	-
724	456212.50	2236265.00	Картометрический	1.00	-
725	456213.30	2236298.90	Картометрический	1.00	-
726	456210.60	2236335.20	Картометрический	1.00	-
727	456180.70	2236331.50	Картометрический	1.00	-
728	456172.50	2236365.30	Картометрический	1.00	-
729	456145.20	2236359.30	Картометрический	1.00	-
730	456130.80	2236406.10	Картометрический	1.00	-
731	456207.30	2236479.60	Картометрический	1.00	-
732	456187.40	2236508.40	Картометрический	1.00	-

1	2	3	4	5	6
733	456176.60	2236512.50	Картометрический	1.00	-
734	456112.20	2236494.60	Картометрический	1.00	-
735	456084.70	2236467.80	Картометрический	1.00	-
736	456045.30	2236432.70	Картометрический	1.00	-
737	456034.00	2236408.30	Картометрический	1.00	-
738	456024.10	2236410.40	Картометрический	1.00	-
739	456015.70	2236444.40	Картометрический	1.00	-
740	456007.70	2236474.80	Картометрический	1.00	-
741	455998.50	2236508.40	Картометрический	1.00	-
742	455976.00	2236534.80	Картометрический	1.00	-
743	455962.40	2236553.00	Картометрический	1.00	-
744	455943.30	2236583.60	Картометрический	1.00	-
745	455932.13	2236608.01	Аналитический	0.30	-
746	455902.70	2236672.30	Картометрический	1.00	-
747	455895.00	2236693.80	Картометрический	1.00	-
748	455851.80	2236710.30	Картометрический	1.00	-
749	455866.68	2236526.83	Картометрический	1.00	-
750	455881.54	2236394.15	Картометрический	1.00	-
751	455891.56	2236318.20	Картометрический	1.00	-
752	455897.71	2236254.52	Картометрический	1.00	-
753	455905.78	2236196.83	Картометрический	1.00	-
754	455909.83	2236160.31	Картометрический	1.00	-
755	455916.12	2236110.21	Картометрический	1.00	-
756	455922.75	2236063.50	Картометрический	1.00	-
757	455935.36	2235956.36	Картометрический	1.00	-
758	455943.28	2235896.24	Картометрический	1.00	-
759	455952.00	2235811.56	Картометрический	1.00	-
760	455959.11	2235734.47	Картометрический	1.00	-
761	455960.25	2235702.00	Картометрический	1.00	-
762	455963.48	2235586.29	Картометрический	1.00	-
763	455963.16	2235520.99	Картометрический	1.00	-
764	455963.80	2235451.51	Картометрический	1.00	-
765	455965.90	2235361.49	Картометрический	1.00	-
766	455966.54	2235217.83	Картометрический	1.00	-
767	455965.09	2235123.61	Картометрический	1.00	-
768	455966.87	2235026.65	Картометрический	1.00	-
769	455967.52	2234891.15	Картометрический	1.00	-
770	455968.00	2234752.08	Картометрический	1.00	-
771	455969.94	2234621.67	Картометрический	1.00	-
772	455970.42	2234455.05	Картометрический	1.00	-
773	455971.55	2234299.51	Картометрический	1.00	-
774	455973.82	2234117.62	Картометрический	1.00	-
775	455975.45	2234032.43	Картометрический	1.00	-
776	455983.03	2233965.07	Картометрический	1.00	-
777	455993.95	2233910.41	Картометрический	1.00	-
778	456008.56	2233856.15	Картометрический	1.00	-
779	456048.64	2233743.02	Картометрический	1.00	-
780	456086.29	2233673.05	Картометрический	1.00	-

1	2	3	4	5	6
781	456112.63	2233628.12	Картометрический	1.00	-
782	456174.86	2233522.11	Картометрический	1.00	-
783	456231.42	2233422.24	Картометрический	1.00	-
784	456297.03	2233312.50	Картометрический	1.00	-
785	456338.24	2233245.28	Картометрический	1.00	-
786	456416.95	2233110.35	Картометрический	1.00	-
787	456454.26	2233048.28	Картометрический	1.00	-
788	456490.96	2232994.80	Картометрический	1.00	-
789	456525.21	2232953.43	Картометрический	1.00	-
790	456594.22	2232887.65	Картометрический	1.00	-
791	456662.58	2232828.83	Картометрический	1.00	-
792	456703.14	2232848.95	Картометрический	1.00	-
793	456743.64	2232871.89	Картометрический	1.00	-
794	456830.19	2232814.42	Картометрический	1.00	-
795	456996.70	2232721.44	Картометрический	1.00	-
626	457128.00	2232656.39	Картометрический	1.00	-
796	456478.47	2232953.87	Аналитический	0.10	-
797	456468.16	2232972.98	Картометрический	1.00	-
798	456436.65	2233036.81	Картометрический	1.00	-
799	456355.21	2233171.91	Картометрический	1.00	-
800	456279.25	2233296.51	Картометрический	1.00	-
801	456224.47	2233386.20	Картометрический	1.00	-
802	456174.85	2233470.40	Картометрический	1.00	-
803	456143.18	2233523.24	Картометрический	1.00	-
804	456079.67	2233628.28	Картометрический	1.00	-
805	456027.79	2233727.99	Картометрический	1.00	-
806	455997.57	2233803.46	Картометрический	1.00	-
807	455976.08	2233879.58	Картометрический	1.00	-
808	455965.90	2233932.26	Картометрический	1.00	-
809	455960.41	2233969.43	Картометрический	1.00	-
810	455953.62	2234020.82	Картометрический	1.00	-
811	455949.90	2234098.71	Картометрический	1.00	-
812	455950.71	2234198.10	Картометрический	1.00	-
813	455950.74	2234335.25	Картометрический	1.00	-
814	455917.35	2234319.24	Аналитический	0.30	-
815	455807.10	2234306.70	Картометрический	1.00	-
816	455755.70	2234304.40	Картометрический	1.00	-
817	455677.60	2234296.90	Картометрический	1.00	-
818	455638.20	2234351.80	Картометрический	1.00	-
819	455567.80	2234329.50	Картометрический	1.00	-
820	455517.10	2234307.00	Картометрический	1.00	-
821	455510.60	2234300.10	Картометрический	1.00	-
822	455505.50	2234287.20	Картометрический	1.00	-
823	455495.40	2234270.40	Картометрический	1.00	-
824	455577.60	2234165.80	Картометрический	1.00	-
825	455589.70	2234134.50	Картометрический	1.00	-
826	455631.10	2234044.00	Картометрический	1.00	-

1	2	3	4	5	6
827	455656.30	2234033.50	Картометрический	1.00	-
828	455704.40	2234047.70	Картометрический	1.00	-
829	455735.30	2234079.50	Картометрический	1.00	-
830	455766.30	2234045.30	Картометрический	1.00	-
831	455798.10	2234018.00	Картометрический	1.00	-
832	455832.90	2234027.70	Картометрический	1.00	-
833	455836.80	2234011.40	Картометрический	1.00	-
834	455838.00	2233981.70	Картометрический	1.00	-
835	455828.20	2233933.20	Картометрический	1.00	-
836	455811.40	2233869.50	Картометрический	1.00	-
837	455799.30	2233808.70	Картометрический	1.00	-
838	455785.80	2233736.10	Картометрический	1.00	-
839	455779.60	2233699.20	Картометрический	1.00	-
840	455753.60	2233709.86	Картометрический	1.00	-
841	455731.74	2233690.82	Картометрический	1.00	-
842	455696.67	2233667.39	Картометрический	1.00	-
843	455684.22	2233659.80	Картометрический	1.00	-
844	455659.17	2233638.63	Картометрический	1.00	-
845	455635.90	2233622.63	Картометрический	1.00	-
846	455625.08	2233608.24	Картометрический	1.00	-
847	455620.87	2233582.23	Картометрический	1.00	-
848	455609.72	2233533.50	Картометрический	1.00	-
849	455605.68	2233518.55	Картометрический	1.00	-
850	455584.84	2233456.50	Картометрический	1.00	-
851	455568.03	2233404.78	Картометрический	1.00	-
852	455555.26	2233382.32	Картометрический	1.00	-
853	455508.36	2233315.17	Картометрический	1.00	-
854	455482.16	2233269.14	Картометрический	1.00	-
855	455461.21	2233224.27	Картометрический	1.00	-
856	455433.25	2233149.29	Картометрический	1.00	-
857	455423.39	2233117.13	Картометрический	1.00	-
858	455378.47	2233006.91	Картометрический	1.00	-
859	455356.49	2232960.05	Картометрический	1.00	-
860	455358.27	2232952.29	Картометрический	1.00	-
861	455381.54	2232941.46	Картометрический	1.00	-
862	455392.69	2232932.09	Картометрический	1.00	-
863	455401.42	2232919.00	Картометрический	1.00	-
864	455397.38	2232907.69	Картометрический	1.00	-
865	455377.01	2232893.47	Картометрический	1.00	-
866	455371.52	2232869.06	Картометрический	1.00	-
867	455366.67	2232859.05	Картометрический	1.00	-
868	455352.29	2232859.53	Картометрический	1.00	-
869	455342.11	2232875.69	Картометрический	1.00	-
870	455308.65	2232887.16	Картометрический	1.00	-
871	455247.89	2232858.40	Картометрический	1.00	-
872	455242.40	2232819.94	Картометрический	1.00	-
873	455242.72	2232809.27	Картометрический	1.00	-
874	455238.68	2232791.33	Картометрический	1.00	-

1	2	3	4	5	6
875	455236.26	2232782.12	Картометрический	1.00	-
876	455249.83	2232760.14	Картометрический	1.00	-
877	455251.61	2232752.22	Картометрический	1.00	-
878	455249.75	2232737.20	Картометрический	1.00	-
879	455245.04	2232706.25	Картометрический	1.00	-
880	455271.53	2232714.52	Картометрический	1.00	-
881	455350.48	2232746.08	Картометрический	1.00	-
882	455419.82	2232769.23	Картометрический	1.00	-
883	455465.23	2232774.92	Картометрический	1.00	-
884	455566.37	2232781.79	Картометрический	1.00	-
885	455601.36	2232783.58	Картометрический	1.00	-
886	455597.85	2232806.56	Картометрический	1.00	-
887	455597.99	2232873.80	Картометрический	1.00	-
888	455607.38	2232919.80	Картометрический	1.00	-
889	455656.54	2232933.00	Картометрический	1.00	-
890	455678.99	2232937.75	Картометрический	1.00	-
891	455694.54	2232937.55	Аналитический	0.10	-
892	455729.68	2232939.92	Аналитический	0.10	-
893	455750.17	2232941.99	Аналитический	0.10	-
894	455756.15	2232860.81	Аналитический	0.10	-
895	455740.07	2232858.08	Аналитический	0.10	-
896	455731.25	2232802.32	Картометрический	1.00	-
897	455744.16	2232794.22	Картометрический	1.00	-
898	455752.49	2232792.09	Аналитический	0.10	-
899	455806.04	2232793.93	Аналитический	0.10	-
900	455821.41	2232794.23	Аналитический	0.10	-
901	455829.70	2232794.37	Аналитический	0.10	-
902	455905.34	2232798.57	Аналитический	0.10	-
903	455981.13	2232803.98	Аналитический	0.10	-
904	456055.18	2232809.22	Аналитический	0.10	-
905	456154.75	2232819.00	Аналитический	0.10	-
906	456208.00	2232826.51	Аналитический	0.10	-
907	456230.68	2232832.25	Аналитический	0.10	-
908	456250.77	2232839.29	Аналитический	0.10	-
909	456266.77	2232846.67	Аналитический	0.10	-
910	456306.01	2232866.58	Аналитический	0.10	-
911	456353.20	2232892.53	Аналитический	0.10	-
912	456447.05	2232942.16	Аналитический	0.10	-
913	456459.62	2232948.81	Аналитический	0.10	-
796	456478.47	2232953.87	Аналитический	0.10	-
914	455946.77	2234905.85	Картометрический	1.00	-
915	455946.34	2235156.33	Картометрический	1.00	-
916	455919.73	2235151.33	Картометрический	1.00	-
917	455882.70	2235129.80	Картометрический	1.00	-
918	455866.80	2235122.00	Картометрический	1.00	-
919	455817.60	2235109.20	Картометрический	1.00	-
920	455799.10	2235105.90	Картометрический	1.00	-

1	2	3	4	5	6
921	455723.10	2235083.10	Картометрический	1.00	-
922	455721.40	2235067.70	Картометрический	1.00	-
923	455716.70	2234997.20	Картометрический	1.00	-
924	455718.60	2234890.50	Картометрический	1.00	-
925	455772.90	2234884.90	Картометрический	1.00	-
926	455788.51	2234874.45	Аналитический	0.30	-
927	455809.20	2234860.60	Картометрический	1.00	-
928	455848.86	2234850.60	Аналитический	0.30	-
929	455866.27	2234856.00	Аналитический	0.30	-
930	455890.28	2234871.01	Аналитический	0.30	-
931	455916.20	2234886.20	Картометрический	1.00	-
932	455927.95	2234893.74	Аналитический	0.30	-
914	455946.77	2234905.85	Картометрический	1.00	-
933	455205.60	2230130.00	Картометрический	1.00	-
934	455193.75	2230179.64	Картометрический	1.00	-
935	455198.12	2230261.25	Картометрический	1.00	-
936	455221.55	2230297.45	Картометрический	1.00	-
937	455241.90	2230317.50	Картометрический	1.00	-
938	455213.10	2230349.50	Картометрический	1.00	-
939	455188.60	2230366.70	Картометрический	1.00	-
940	455182.60	2230369.60	Картометрический	1.00	-
941	455134.20	2230394.40	Картометрический	1.00	-
942	455117.30	2230400.00	Картометрический	1.00	-
943	455098.20	2230394.50	Картометрический	1.00	-
944	455038.70	2230388.90	Картометрический	1.00	-
945	454997.00	2230386.20	Картометрический	1.00	-
946	454960.00	2230385.50	Картометрический	1.00	-
947	454944.00	2230382.40	Картометрический	1.00	-
948	454929.80	2230378.40	Картометрический	1.00	-
949	454895.90	2230389.90	Картометрический	1.00	-
950	454886.20	2230406.97	Картометрический	1.00	-
951	454844.62	2230468.77	Картометрический	1.00	-
952	454855.12	2230498.49	Картометрический	1.00	-
953	454857.66	2230524.59	Картометрический	1.00	-
954	454846.78	2230546.97	Картометрический	1.00	-
955	454813.43	2230554.80	Картометрический	1.00	-
956	454772.44	2230559.80	Картометрический	1.00	-
957	454710.22	2230547.50	Картометрический	1.00	-
958	454688.04	2230526.76	Картометрический	1.00	-
959	454679.42	2230508.99	Картометрический	1.00	-
960	454674.57	2230463.79	Картометрический	1.00	-
961	454671.42	2230460.31	Картометрический	1.00	-
962	454635.55	2230421.18	Картометрический	1.00	-
963	454630.19	2230402.88	Картометрический	1.00	-
964	454628.49	2230358.21	Картометрический	1.00	-
965	454624.28	2230296.84	Картометрический	1.00	-
966	454627.98	2230273.43	Картометрический	1.00	-

1	2	3	4	5	6
967	454628.43	2230270.45	Картометрический	1.00	-
968	454628.79	2230267.81	Картометрический	1.00	-
969	454619.85	2230203.60	Картометрический	1.00	-
970	454627.90	2230189.46	Картометрический	1.00	-
971	454665.02	2230157.50	Картометрический	1.00	-
972	454685.81	2230145.12	Картометрический	1.00	-
973	454704.09	2230150.22	Картометрический	1.00	-
974	454722.20	2230150.50	Картометрический	1.00	-
975	454755.50	2230141.80	Картометрический	1.00	-
976	454796.60	2230136.00	Картометрический	1.00	-
977	454817.00	2230134.70	Картометрический	1.00	-
978	454853.30	2230140.90	Картометрический	1.00	-
979	454884.80	2230135.40	Картометрический	1.00	-
980	454926.80	2230134.60	Картометрический	1.00	-
981	454966.50	2230134.60	Картометрический	1.00	-
982	454990.50	2230137.90	Картометрический	1.00	-
983	455028.80	2230128.50	Картометрический	1.00	-
984	455059.10	2230125.60	Картометрический	1.00	-
985	455071.40	2230127.80	Картометрический	1.00	-
986	455083.50	2230137.70	Картометрический	1.00	-
987	455127.10	2230144.70	Картометрический	1.00	-
988	455173.90	2230143.80	Картометрический	1.00	-
933	455205.60	2230130.00	Картометрический	1.00	-
989	455261.29	2231778.89	Картометрический	1.00	-
990	455269.55	2231811.36	Картометрический	1.00	-
991	455278.60	2231820.74	Картометрический	1.00	-
992	455297.18	2231839.80	Картометрический	1.00	-
993	455300.90	2231854.51	Картометрический	1.00	-
994	455301.22	2231872.61	Картометрический	1.00	-
995	455306.71	2231913.42	Картометрический	1.00	-
996	455314.80	2231950.99	Картометрический	1.00	-
997	455323.28	2231999.07	Картометрический	1.00	-
998	455309.14	2232022.49	Картометрический	1.00	-
999	455290.96	2232041.90	Картометрический	1.00	-
1000	455264.70	2232060.47	Картометрический	1.00	-
1001	455241.91	2232070.74	Картометрический	1.00	-
1002	455212.18	2232074.46	Картометрический	1.00	-
1003	455200.13	2232074.30	Картометрический	1.00	-
1004	455158.43	2232066.53	Картометрический	1.00	-
1005	455139.04	2232055.62	Картометрический	1.00	-
1006	455153.72	2231969.98	Картометрический	1.00	-
1007	455142.54	2231859.94	Картометрический	1.00	-
1008	455113.37	2231826.58	Картометрический	1.00	-
1009	455080.66	2231808.03	Картометрический	1.00	-
1010	455229.38	2231782.41	Картометрический	1.00	-
1011	455230.06	2231776.00	Картометрический	1.00	-
989	455261.29	2231778.89	Картометрический	1.00	-

1	2	3	4	5	6
1012	455314.96	2233130.06	Картометрический	1.00	-
1013	455338.39	2233155.75	Картометрический	1.00	-
1014	455360.45	2233184.84	Картометрический	1.00	-
1015	455376.61	2233211.91	Картометрический	1.00	-
1016	455396.81	2233250.29	Картометрический	1.00	-
1017	455414.99	2233289.88	Картометрический	1.00	-
1018	455426.71	2233318.57	Картометрический	1.00	-
1019	455442.79	2233360.34	Картометрический	1.00	-
1020	455480.12	2233416.26	Картометрический	1.00	-
1021	455489.73	2233434.52	Картометрический	1.00	-
1022	455444.88	2233453.96	Картометрический	1.00	-
1023	455441.70	2233448.50	Картометрический	1.00	-
1024	455430.50	2233418.80	Картометрический	1.00	-
1025	455425.60	2233401.60	Картометрический	1.00	-
1026	455390.80	2233444.60	Картометрический	1.00	-
1027	455283.30	2233422.00	Картометрический	1.00	-
1028	455263.40	2233515.30	Картометрический	1.00	-
1029	455311.20	2233530.50	Картометрический	1.00	-
1030	455306.80	2233558.30	Картометрический	1.00	-
1031	455249.20	2233538.50	Картометрический	1.00	-
1032	455234.80	2233579.30	Картометрический	1.00	-
1033	455257.30	2233598.00	Картометрический	1.00	-
1034	455261.60	2233632.60	Картометрический	1.00	-
1035	455220.80	2233623.60	Картометрический	1.00	-
1036	455222.84	2233603.72	Картометрический	1.00	-
1037	455226.72	2233587.07	Картометрический	1.00	-
1038	455230.76	2233560.97	Картометрический	1.00	-
1039	455221.47	2233539.56	Картометрический	1.00	-
1040	455208.14	2233505.22	Картометрический	1.00	-
1041	455203.69	2233472.09	Картометрический	1.00	-
1042	455200.46	2233452.70	Картометрический	1.00	-
1043	455198.84	2233414.72	Картометрический	1.00	-
1044	455220.26	2233383.21	Картометрический	1.00	-
1045	455268.33	2233351.70	Картометрический	1.00	-
1046	455303.48	2233318.00	Картометрический	1.00	-
1047	455321.74	2233276.79	Картометрический	1.00	-
1048	455332.89	2233241.08	Картометрический	1.00	-
1049	455338.87	2233214.25	Картометрический	1.00	-
1050	455334.35	2233196.80	Картометрический	1.00	-
1051	455321.26	2233171.10	Картометрический	1.00	-
1052	455298.31	2233145.09	Картометрический	1.00	-
1053	455305.10	2233130.54	Картометрический	1.00	-
1012	455314.96	2233130.06	Картометрический	1.00	-
1054	454560.92	2230904.31	Картометрический	1.00	-
1055	454353.52	2231059.37	Картометрический	1.00	-
1056	454448.96	2231097.11	Картометрический	1.00	-

1	2	3	4	5	6
1057	454588.10	2231172.10	Картометрический	1.00	-
1058	454641.70	2231221.61	Картометрический	1.00	-
1059	454681.56	2231253.65	Картометрический	1.00	-
1060	454710.00	2231275.10	Картометрический	1.00	-
1061	454757.80	2231306.40	Картометрический	1.00	-
1062	454779.40	2231325.80	Картометрический	1.00	-
1063	454809.10	2231381.60	Картометрический	1.00	-
1064	454857.80	2231478.10	Картометрический	1.00	-
1065	454858.80	2231520.90	Картометрический	1.00	-
1066	454854.90	2231601.79	Картометрический	1.00	-
1067	454885.06	2231604.52	Картометрический	1.00	-
1068	454884.90	2231615.00	Картометрический	1.00	-
1069	454882.20	2231652.10	Картометрический	1.00	-
1070	454878.70	2231737.40	Картометрический	1.00	-
1071	454874.00	2231771.00	Картометрический	1.00	-
1072	454851.13	2231774.45	Картометрический	1.00	-
1073	454836.49	2231787.41	Картометрический	1.00	-
1074	454830.66	2231814.88	Картометрический	1.00	-
1075	454800.01	2231835.92	Картометрический	1.00	-
1076	454770.60	2231848.52	Картометрический	1.00	-
1077	454730.62	2231852.93	Картометрический	1.00	-
1078	454702.08	2231821.45	Картометрический	1.00	-
1079	454691.47	2231811.58	Картометрический	1.00	-
1080	454687.39	2231800.52	Картометрический	1.00	-
1081	454699.40	2231790.83	Картометрический	1.00	-
1082	454752.73	2231777.17	Картометрический	1.00	-
1083	454783.92	2231772.84	Картометрический	1.00	-
1084	454810.81	2231744.58	Картометрический	1.00	-
1085	454822.81	2231720.05	Картометрический	1.00	-
1086	454799.84	2231610.95	Картометрический	1.00	-
1087	454813.17	2231524.52	Картометрический	1.00	-
1088	454799.19	2231488.49	Картометрический	1.00	-
1089	454754.11	2231439.51	Картометрический	1.00	-
1090	454720.76	2231420.76	Картометрический	1.00	-
1091	454706.26	2231404.10	Картометрический	1.00	-
1092	454718.22	2231389.18	Картометрический	1.00	-
1093	454705.75	2231348.04	Картометрический	1.00	-
1094	454704.12	2231307.44	Картометрический	1.00	-
1095	454703.63	2231289.42	Картометрический	1.00	-
1096	454682.37	2231278.36	Картометрический	1.00	-
1097	454669.30	2231270.94	Картометрический	1.00	-
1098	454650.67	2231268.08	Картометрический	1.00	-
1099	454633.88	2231269.85	Картометрический	1.00	-
1100	454611.24	2231281.50	Картометрический	1.00	-
1101	454598.38	2231301.28	Картометрический	1.00	-
1102	454612.06	2231323.39	Картометрический	1.00	-
1103	454593.31	2231352.78	Картометрический	1.00	-
1104	454541.80	2231263.01	Картометрический	1.00	-

1	2	3	4	5	6
1105	454537.75	2231215.63	Картометрический	1.00	-
1106	454498.04	2231192.79	Картометрический	1.00	-
1107	454446.68	2231206.83	Картометрический	1.00	-
1108	454412.69	2231219.13	Картометрический	1.00	-
1109	454391.69	2231213.41	Картометрический	1.00	-
1110	454375.31	2231172.67	Картометрический	1.00	-
1111	454361.96	2231134.04	Картометрический	1.00	-
1112	454327.48	2231085.67	Картометрический	1.00	-
1113	454283.79	2231084.20	Картометрический	1.00	-
1114	454246.60	2231115.35	Картометрический	1.00	-
1115	454204.65	2231161.53	Картометрический	1.00	-
1116	454189.88	2231178.21	Картометрический	1.00	-
1117	454130.76	2231169.18	Картометрический	1.00	-
1118	454109.72	2231114.93	Картометрический	1.00	-
1119	454127.22	2231046.38	Картометрический	1.00	-
1120	454122.71	2230992.00	Картометрический	1.00	-
1121	454085.46	2230927.04	Картометрический	1.00	-
1122	454056.73	2230860.53	Картометрический	1.00	-
1123	454034.59	2230825.67	Картометрический	1.00	-
1124	454007.56	2230795.81	Картометрический	1.00	-
1125	453979.65	2230789.00	Картометрический	1.00	-
1126	453941.46	2230804.26	Картометрический	1.00	-
1127	453910.44	2230825.79	Картометрический	1.00	-
1128	453881.01	2230880.28	Картометрический	1.00	-
1129	453864.00	2230938.93	Картометрический	1.00	-
1130	453867.48	2230951.02	Картометрический	1.00	-
1131	453901.72	2230950.30	Картометрический	1.00	-
1132	453933.01	2230900.59	Картометрический	1.00	-
1133	453952.74	2230833.81	Картометрический	1.00	-
1134	453986.89	2230818.49	Картометрический	1.00	-
1135	454018.15	2230847.56	Картометрический	1.00	-
1136	454051.89	2230901.84	Картометрический	1.00	-
1137	454064.08	2230930.04	Картометрический	1.00	-
1138	454066.19	2230973.16	Картометрический	1.00	-
1139	454075.16	2230995.81	Картометрический	1.00	-
1140	454075.48	2231060.10	Картометрический	1.00	-
1141	454075.72	2231084.13	Картометрический	1.00	-
1142	454059.30	2231137.05	Картометрический	1.00	-
1143	454070.41	2231190.02	Картометрический	1.00	-
1144	454112.00	2231247.79	Картометрический	1.00	-
1145	454147.06	2231286.07	Картометрический	1.00	-
1146	454147.10	2231311.07	Картометрический	1.00	-
1147	454128.31	2231319.75	Картометрический	1.00	-
1148	454121.03	2231329.66	Картометрический	1.00	-
1149	454120.95	2231348.94	Картометрический	1.00	-
1150	454067.94	2231397.13	Картометрический	1.00	-
1151	454066.82	2231468.18	Картометрический	1.00	-
1152	454038.36	2231487.58	Картометрический	1.00	-

1	2	3	4	5	6
1153	454028.90	2231517.24	Картометрический	1.00	-
1154	454038.74	2231530.63	Аналитический	0.10	-
1155	454097.04	2231518.80	Аналитический	0.10	-
1156	454120.44	2231502.44	Картометрический	1.00	-
1157	454143.09	2231465.44	Картометрический	1.00	-
1158	454146.67	2231387.98	Картометрический	1.00	-
1159	454162.58	2231359.57	Картометрический	1.00	-
1160	454167.64	2231331.63	Картометрический	1.00	-
1161	454154.69	2231318.10	Картометрический	1.00	-
1162	454153.39	2231263.14	Картометрический	1.00	-
1163	454171.02	2231235.53	Картометрический	1.00	-
1164	454184.71	2231235.76	Картометрический	1.00	-
1165	454199.34	2231228.72	Картометрический	1.00	-
1166	454214.02	2231216.50	Картометрический	1.00	-
1167	454227.00	2231210.84	Картометрический	1.00	-
1168	454249.40	2231191.77	Картометрический	1.00	-
1169	454301.43	2231139.40	Картометрический	1.00	-
1170	454318.30	2231168.62	Картометрический	1.00	-
1171	454329.44	2231235.92	Картометрический	1.00	-
1172	454362.59	2231277.32	Картометрический	1.00	-
1173	454396.59	2231302.37	Картометрический	1.00	-
1174	454429.84	2231296.59	Картометрический	1.00	-
1175	454461.21	2231290.91	Картометрический	1.00	-
1176	454500.31	2231316.90	Картометрический	1.00	-
1177	454517.18	2231342.31	Картометрический	1.00	-
1178	454508.69	2231400.81	Картометрический	1.00	-
1179	454513.66	2231415.07	Картометрический	1.00	-
1180	454527.56	2231418.98	Картометрический	1.00	-
1181	454557.96	2231418.89	Картометрический	1.00	-
1182	454577.45	2231400.92	Картометрический	1.00	-
1183	454602.23	2231389.88	Картометрический	1.00	-
1184	454632.64	2231364.94	Картометрический	1.00	-
1185	454652.04	2231371.18	Картометрический	1.00	-
1186	454662.05	2231425.38	Картометрический	1.00	-
1187	454696.49	2231478.11	Картометрический	1.00	-
1188	454746.40	2231526.19	Картометрический	1.00	-
1189	454749.79	2231559.26	Картометрический	1.00	-
1190	454721.50	2231580.79	Картометрический	1.00	-
1191	454687.34	2231599.62	Картометрический	1.00	-
1192	454673.03	2231620.14	Картометрический	1.00	-
1193	454675.13	2231656.00	Картометрический	1.00	-
1194	454673.81	2231690.91	Картометрический	1.00	-
1195	454663.43	2231707.94	Картометрический	1.00	-
1196	454667.70	2231734.13	Картометрический	1.00	-
1197	454649.45	2231759.06	Картометрический	1.00	-
1198	454632.71	2231789.21	Картометрический	1.00	-
1199	454626.53	2231827.27	Картометрический	1.00	-
1200	454663.70	2231877.77	Картометрический	1.00	-

1	2	3	4	5	6
1201	454702.30	2231913.03	Картометрический	1.00	-
1202	454761.43	2231967.19	Картометрический	1.00	-
1203	454807.34	2232007.09	Картометрический	1.00	-
1204	454831.00	2232023.76	Картометрический	1.00	-
1205	454853.81	2232035.21	Картометрический	1.00	-
1206	454876.57	2232026.73	Картометрический	1.00	-
1207	454891.94	2232007.81	Картометрический	1.00	-
1208	454897.55	2231985.31	Картометрический	1.00	-
1209	454894.72	2231971.41	Картометрический	1.00	-
1210	454890.55	2231942.56	Картометрический	1.00	-
1211	454920.99	2231926.43	Картометрический	1.00	-
1212	454954.80	2231921.49	Картометрический	1.00	-
1213	454963.76	2231941.67	Картометрический	1.00	-
1214	455028.89	2231910.01	Картометрический	1.00	-
1215	455026.52	2231928.22	Картометрический	1.00	-
1216	454957.65	2231961.40	Картометрический	1.00	-
1217	454948.22	2231973.01	Картометрический	1.00	-
1218	454947.07	2232008.93	Картометрический	1.00	-
1219	454941.65	2232030.02	Картометрический	1.00	-
1220	454934.37	2232042.62	Картометрический	1.00	-
1221	454941.73	2232050.29	Картометрический	1.00	-
1222	454954.34	2232066.33	Аналитический	0.10	-
1223	454969.71	2232079.13	Аналитический	0.10	-
1224	454974.03	2232082.72	Аналитический	0.10	-
1225	454991.35	2232081.57	Картометрический	1.00	-
1226	455016.96	2232077.85	Картометрический	1.00	-
1227	455047.66	2232085.77	Картометрический	1.00	-
1228	455042.08	2232128.35	Картометрический	1.00	-
1229	455021.88	2232184.32	Картометрический	1.00	-
1230	455102.55	2232201.75	Картометрический	1.00	-
1231	455097.31	2232221.05	Картометрический	1.00	-
1232	455033.25	2232207.78	Картометрический	1.00	-
1233	455025.12	2232225.31	Картометрический	1.00	-
1234	455015.83	2232249.15	Картометрический	1.00	-
1235	454998.86	2232301.51	Картометрический	1.00	-
1236	454999.50	2232322.36	Картометрический	1.00	-
1237	455016.96	2232352.25	Картометрический	1.00	-
1238	455025.52	2232383.93	Картометрический	1.00	-
1239	455051.54	2232402.03	Картометрический	1.00	-
1240	455093.07	2232419.48	Картометрический	1.00	-
1241	455102.12	2232426.75	Картометрический	1.00	-
1242	455107.13	2232440.00	Картометрический	1.00	-
1243	455111.96	2232463.03	Аналитический	0.10	-
1244	455114.03	2232471.87	Аналитический	0.10	-
1245	455120.84	2232503.70	Аналитический	0.10	-
1246	455123.15	2232518.35	Картометрический	1.00	-
1247	455129.90	2232547.33	Картометрический	1.00	-
1248	455131.20	2232550.97	Аналитический	0.10	-

1	2	3	4	5	6
1249	455136.06	2232569.72	Аналитический	0.10	-
1250	455141.47	2232598.22	Картометрический	1.00	-
1251	455128.46	2232614.02	Картометрический	1.00	-
1252	455126.00	2232612.99	Картометрический	1.00	-
1253	455111.05	2232604.49	Картометрический	1.00	-
1254	455062.67	2232576.97	Картометрический	1.00	-
1255	455027.81	2232549.57	Картометрический	1.00	-
1256	454974.96	2232508.04	Картометрический	1.00	-
1257	454949.18	2232487.78	Картометрический	1.00	-
1258	454870.56	2232425.99	Картометрический	1.00	-
1259	454791.94	2232364.19	Картометрический	1.00	-
1260	454713.31	2232302.40	Картометрический	1.00	-
1261	454634.69	2232240.61	Картометрический	1.00	-
1262	454477.44	2232117.02	Картометрический	1.00	-
1263	454398.82	2232055.23	Картометрический	1.00	-
1264	454379.91	2232040.39	Картометрический	1.00	-
1265	454413.85	2231998.82	Картометрический	1.00	-
1266	454338.54	2231942.59	Картометрический	1.00	-
1267	454234.14	2231860.17	Картометрический	1.00	-
1268	454161.58	2231803.61	Картометрический	1.00	-
1269	454099.37	2231760.13	Картометрический	1.00	-
1270	454060.15	2231725.69	Картометрический	1.00	-
1271	454046.41	2231713.58	Картометрический	1.00	-
1272	454044.48	2231711.77	Картометрический	1.00	-
1273	454011.38	2231681.35	Аналитический	0.10	-
1274	453963.30	2231638.61	Картометрический	1.00	-
1275	453926.35	2231685.40	Картометрический	1.00	-
1276	453892.30	2231658.57	Картометрический	1.00	-
1277	453854.00	2231626.42	Картометрический	1.00	-
1278	453820.79	2231588.39	Картометрический	1.00	-
1279	453769.40	2231521.34	Картометрический	1.00	-
1280	453726.93	2231465.92	Картометрический	1.00	-
1281	453658.24	2231383.60	Картометрический	1.00	-
1282	453614.19	2231342.89	Картометрический	1.00	-
1283	453554.20	2231294.74	Картометрический	1.00	-
1284	453543.84	2231293.43	Картометрический	1.00	-
1285	453533.46	2231229.35	Картометрический	1.00	-
1286	453530.86	2231157.66	Картометрический	1.00	-
1287	453545.36	2231110.14	Картометрический	1.00	-
1288	453555.67	2231070.82	Картометрический	1.00	-
1289	453563.72	2231034.64	Картометрический	1.00	-
1290	453559.34	2231004.03	Картометрический	1.00	-
1291	453559.55	2230949.15	Картометрический	1.00	-
1292	453557.63	2230883.42	Картометрический	1.00	-
1293	453560.71	2230829.10	Картометрический	1.00	-
1294	453569.97	2230784.58	Картометрический	1.00	-
1295	453583.94	2230758.12	Картометрический	1.00	-
1296	453611.12	2230720.70	Картометрический	1.00	-

1	2	3	4	5	6
1297	453652.03	2230689.11	Картометрический	1.00	-
1298	453676.53	2230669.61	Картометрический	1.00	-
1299	453706.99	2230646.41	Картометрический	1.00	-
1300	453740.07	2230617.62	Картометрический	1.00	-
1301	453762.55	2230572.40	Картометрический	1.00	-
1302	453866.80	2230560.50	Картометрический	1.00	-
1303	453887.70	2230508.00	Картометрический	1.00	-
1304	453908.38	2230503.05	Картометрический	1.00	-
1305	453956.60	2230480.90	Картометрический	1.00	-
1306	454001.40	2230443.80	Картометрический	1.00	-
1307	454033.70	2230447.80	Картометрический	1.00	-
1308	454050.40	2230481.90	Картометрический	1.00	-
1309	454054.35	2230493.71	Картометрический	1.00	-
1310	454084.70	2230498.80	Картометрический	1.00	-
1311	454216.10	2230520.70	Картометрический	1.00	-
1312	454294.20	2230579.90	Картометрический	1.00	-
1313	454327.30	2230604.30	Картометрический	1.00	-
1314	454340.00	2230621.00	Картометрический	1.00	-
1315	454349.20	2230645.60	Картометрический	1.00	-
1316	454353.70	2230653.00	Картометрический	1.00	-
1317	454371.60	2230660.50	Картометрический	1.00	-
1318	454384.30	2230678.40	Картометрический	1.00	-
1319	454392.50	2230702.80	Картометрический	1.00	-
1320	454432.30	2230701.10	Картометрический	1.00	-
1321	454450.48	2230728.38	Картометрический	1.00	-
1054	454560.92	2230904.31	Картометрический	1.00	-
1322	455143.31	2232657.37	Картометрический	1.00	-
1323	455147.86	2232675.46	Картометрический	1.00	-
1324	455145.11	2232735.09	Картометрический	1.00	-
1325	455138.00	2232765.80	Картометрический	1.00	-
1326	455140.42	2232776.30	Картометрический	1.00	-
1327	455149.80	2232786.48	Картометрический	1.00	-
1328	455147.53	2232800.87	Картометрический	1.00	-
1329	455140.26	2232828.66	Картометрический	1.00	-
1330	455127.66	2232854.20	Картометрический	1.00	-
1331	455116.34	2232876.82	Картометрический	1.00	-
1332	455116.99	2232927.40	Картометрический	1.00	-
1333	455115.54	2232976.53	Картометрический	1.00	-
1334	455118.61	2233019.36	Картометрический	1.00	-
1335	455131.70	2233064.77	Картометрический	1.00	-
1336	455144.14	2233088.92	Аналитический	0.10	-
1337	455159.91	2233113.92	Аналитический	0.10	-
1338	455181.47	2233142.01	Картометрический	1.00	-
1339	455199.91	2233160.39	Картометрический	1.00	-
1340	455205.66	2233166.96	Картометрический	1.00	-
1341	455238.52	2233195.34	Картометрический	1.00	-
1342	455255.41	2233222.01	Картометрический	1.00	-

1	2	3	4	5	6
1343	455250.15	2233253.12	Картометрический	1.00	-
1344	455234.40	2233286.25	Картометрический	1.00	-
1345	455204.90	2233296.75	Картометрический	1.00	-
1346	455168.54	2233302.00	Картометрический	1.00	-
1347	455141.88	2233331.58	Картометрический	1.00	-
1348	455130.40	2233362.77	Картометрический	1.00	-
1349	455124.91	2233386.36	Картометрический	1.00	-
1350	455120.06	2233419.81	Картометрический	1.00	-
1351	455121.35	2233454.40	Картометрический	1.00	-
1352	455131.78	2233483.00	Картометрический	1.00	-
1353	455151.57	2233552.09	Картометрический	1.00	-
1354	455142.25	2233615.16	Картометрический	1.00	-
1355	455117.53	2233633.53	Картометрический	1.00	-
1356	455080.98	2233638.80	Картометрический	1.00	-
1357	455050.32	2233634.77	Картометрический	1.00	-
1358	455019.35	2233638.18	Картометрический	1.00	-
1359	454924.52	2233523.81	Картометрический	1.00	-
1360	454947.55	2233501.99	Картометрический	1.00	-
1361	454970.17	2233486.64	Картометрический	1.00	-
1362	454966.94	2233428.86	Картометрический	1.00	-
1363	454891.79	2233258.77	Картометрический	1.00	-
1364	454901.09	2233224.84	Картометрический	1.00	-
1365	454893.82	2233123.83	Картометрический	1.00	-
1366	454887.75	2233029.30	Картометрический	1.00	-
1367	454907.15	2232917.79	Картометрический	1.00	-
1368	454918.46	2232742.45	Картометрический	1.00	-
1369	454808.97	2232683.06	Картометрический	1.00	-
1370	454735.85	2232630.54	Картометрический	1.00	-
1371	454653.43	2232574.38	Картометрический	1.00	-
1372	454592.10	2232562.34	Картометрический	1.00	-
1373	454542.49	2232544.56	Картометрический	1.00	-
1374	454462.83	2232540.28	Картометрический	1.00	-
1375	454447.04	2232500.76	Картометрический	1.00	-
1376	454425.64	2232466.60	Картометрический	1.00	-
1377	454396.34	2232420.85	Картометрический	1.00	-
1378	454373.77	2232389.89	Картометрический	1.00	-
1379	454354.02	2232364.30	Картометрический	1.00	-
1380	454334.51	2232321.96	Картометрический	1.00	-
1381	454307.83	2232286.17	Картометрический	1.00	-
1382	454270.71	2232256.48	Картометрический	1.00	-
1383	454222.61	2232228.50	Картометрический	1.00	-
1384	454188.07	2232211.73	Картометрический	1.00	-
1385	454150.01	2232197.01	Картометрический	1.00	-
1386	454121.77	2232182.51	Картометрический	1.00	-
1387	454097.79	2232163.77	Картометрический	1.00	-
1388	454080.26	2232141.90	Картометрический	1.00	-
1389	454054.52	2232104.47	Картометрический	1.00	-
1390	454023.27	2232040.92	Картометрический	1.00	-

1	2	3	4	5	6
1391	453992.99	2231960.29	Картометрический	1.00	-
1392	453970.83	2231901.07	Картометрический	1.00	-
1393	453947.44	2231862.59	Картометрический	1.00	-
1394	453936.35	2231845.63	Аналитический	0.10	-
1395	453912.50	2231810.68	Аналитический	0.10	-
1396	453890.90	2231788.49	Картометрический	1.00	-
1397	453864.10	2231769.46	Аналитический	0.10	-
1398	453897.51	2231739.64	Аналитический	0.10	-
1399	453865.79	2231706.69	Аналитический	0.10	-
1400	453848.69	2231719.81	Аналитический	0.10	-
1401	453827.95	2231703.42	Аналитический	0.10	-
1402	453882.67	2231669.12	Картометрический	1.00	-
1403	453911.75	2231692.30	Картометрический	1.00	-
1404	453921.04	2231699.71	Картометрический	1.00	-
1405	453990.78	2231753.57	Картометрический	1.00	-
1406	454038.27	2231790.24	Картометрический	1.00	-
1407	454069.72	2231814.94	Картометрический	1.00	-
1408	454227.01	2231938.47	Картометрический	1.00	-
1409	454338.83	2232026.72	Картометрический	1.00	-
1410	454416.97	2232089.12	Картометрический	1.00	-
1411	454495.12	2232151.52	Картометрический	1.00	-
1412	454651.40	2232276.32	Картометрический	1.00	-
1413	454729.55	2232338.72	Картометрический	1.00	-
1414	454807.69	2232401.11	Картометрический	1.00	-
1415	454885.84	2232463.51	Картометрический	1.00	-
1416	454963.98	2232525.91	Картометрический	1.00	-
1417	455055.01	2232598.60	Картометрический	1.00	-
1418	455080.37	2232616.85	Картометрический	1.00	-
1419	455108.35	2232637.36	Картометрический	1.00	-
1322	455143.31	2232657.37	Картометрический	1.00	-
1420	453078.00	2230787.20	Картометрический	1.00	-
1421	453178.00	2230860.10	Картометрический	1.00	-
1422	453263.90	2230923.50	Картометрический	1.00	-
1423	453338.50	2230981.00	Картометрический	1.00	-
1424	453263.47	2231095.82	Картометрический	1.00	-
1425	453261.21	2231093.88	Картометрический	1.00	-
1426	453257.55	2231093.74	Картометрический	1.00	-
1427	453253.23	2231092.65	Картометрический	1.00	-
1428	453237.01	2231082.81	Картометрический	1.00	-
1429	453169.66	2231033.11	Картометрический	1.00	-
1430	453075.53	2230963.65	Картометрический	1.00	-
1431	453002.52	2230909.78	Картометрический	1.00	-
1432	453012.62	2230888.47	Картометрический	1.00	-
1420	453078.00	2230787.20	Картометрический	1.00	-
1433	453425.98	2231247.64	Картометрический	1.00	-
1434	453414.32	2231264.57	Картометрический	1.00	-

1	2	3	4	5	6
1435	453405.03	2231300.53	Картометрический	1.00	-
1436	453411.90	2231343.76	Картометрический	1.00	-
1437	453425.43	2231366.56	Картометрический	1.00	-
1438	453437.88	2231387.70	Картометрический	1.00	-
1439	453451.48	2231419.99	Картометрический	1.00	-
1440	453464.01	2231439.24	Картометрический	1.00	-
1441	453483.80	2231456.91	Картометрический	1.00	-
1442	453506.43	2231475.02	Картометрический	1.00	-
1443	453518.43	2231486.52	Картометрический	1.00	-
1444	453544.73	2231509.35	Картометрический	1.00	-
1445	453559.27	2231520.97	Картометрический	1.00	-
1446	453592.74	2231550.61	Картометрический	1.00	-
1447	453612.35	2231567.86	Картометрический	1.00	-
1448	453628.75	2231584.82	Картометрический	1.00	-
1449	453641.12	2231605.43	Картометрический	1.00	-
1450	453645.54	2231617.97	Картометрический	1.00	-
1451	453649.35	2231631.35	Картометрический	1.00	-
1452	453645.63	2231642.23	Картометрический	1.00	-
1453	453639.96	2231656.60	Картометрический	1.00	-
1454	453637.02	2231666.89	Картометрический	1.00	-
1455	453633.30	2231687.25	Картометрический	1.00	-
1456	453634.37	2231700.42	Картометрический	1.00	-
1457	453636.47	2231712.23	Картометрический	1.00	-
1458	453633.88	2231766.25	Картометрический	1.00	-
1459	453631.10	2231820.40	Картометрический	1.00	-
1460	453630.10	2231827.70	Картометрический	1.00	-
1461	453626.20	2231842.50	Картометрический	1.00	-
1462	453588.60	2231916.20	Картометрический	1.00	-
1463	453568.30	2231903.70	Картометрический	1.00	-
1464	453532.60	2231885.00	Картометрический	1.00	-
1465	453493.90	2231863.20	Картометрический	1.00	-
1466	453468.20	2231841.20	Картометрический	1.00	-
1467	453447.84	2231801.11	Картометрический	1.00	-
1468	453410.50	2231727.60	Картометрический	1.00	-
1469	453382.70	2231671.60	Картометрический	1.00	-
1470	453358.90	2231628.10	Картометрический	1.00	-
1471	453329.50	2231613.60	Картометрический	1.00	-
1472	453319.90	2231607.20	Картометрический	1.00	-
1473	453223.70	2231473.80	Картометрический	1.00	-
1474	453211.10	2231463.80	Картометрический	1.00	-
1475	453119.90	2231392.40	Картометрический	1.00	-
1476	453086.18	2231367.09	Аналитический	0.30	-
1477	453089.64	2231362.21	Картометрический	1.00	-
1478	453150.79	2231274.58	Картометрический	1.00	-
1479	453248.80	2231135.46	Картометрический	1.00	-
1480	453250.72	2231132.73	Картометрический	1.00	-
1481	453263.19	2231128.26	Картометрический	1.00	-
1482	453313.31	2231165.01	Картометрический	1.00	-

1	2	3	4	5	6
1433	453425.98	2231247.64	Картометрический	1.00	-
1483	453237.00	2231108.04	Картометрический	1.00	-
1484	453231.69	2231118.89	Картометрический	1.00	-
1485	453132.22	2231259.69	Картометрический	1.00	-
1486	453073.69	2231343.68	Картометрический	1.00	-
1487	453067.24	2231352.90	Аналитический	0.30	-
1488	453060.93	2231361.91	Аналитический	0.30	-
1489	453023.18	2231415.46	Аналитический	0.30	-
1490	452981.79	2231474.06	Аналитический	0.30	-
1491	452923.80	2231448.50	Картометрический	1.00	-
1492	452808.80	2231384.10	Картометрический	1.00	-
1493	452713.00	2231332.30	Картометрический	1.00	-
1494	452731.14	2231301.53	Аналитический	0.30	-
1495	452775.20	2231226.80	Картометрический	1.00	-
1496	452791.35	2231203.66	Картометрический	1.00	-
1497	452794.60	2231199.00	Картометрический	1.00	-
1498	452819.50	2231167.80	Картометрический	1.00	-
1499	452894.60	2231069.80	Картометрический	1.00	-
1500	452936.20	2231007.90	Картометрический	1.00	-
1501	452978.20	2230949.60	Картометрический	1.00	-
1502	452991.60	2230927.66	Аналитический	0.30	-
1503	453062.15	2230980.87	Картометрический	1.00	-
1504	453152.71	2231047.39	Картометрический	1.00	-
1505	453224.47	2231098.36	Картометрический	1.00	-
1483	453237.00	2231108.04	Картометрический	1.00	-

3. Сведения о характерных точках части (частей) границы объекта

Обозначение характерных точек части границы	Координаты, м		Метод определения координат характерной точки	Средняя квадратическая погрешность положения характерной точки (Mt), м	Описание обозначения точки на местности (при наличии)
	X	Y			
1	2	3	4	5	6
Часть №					
-	-	-	-	-	-

Раздел 3

Сведения о местоположении измененных (уточненных) границ объекта							
1. Система координат: -							
2. Сведения о характерных точках границ объекта							
Обозначение характерных точек границ	Существующие координаты, м		Измененные (уточненные) координаты, м		Метод определения координат характерной точки	Средняя квадратическая погрешность положения характерной точки (Mt), м	Описание обозначения точки на местности (при наличии)
	X	Y	X	Y			
1	2	3	4	5	6	7	8
-	-	-	-	-	-	-	-
3.Сведения о характерных точках части (частей) границы объекта							
Часть №							
-	-	-	-	-	-	-	-

Раздел 4

План границ объекта

Схема расположения листов плана границ объекта

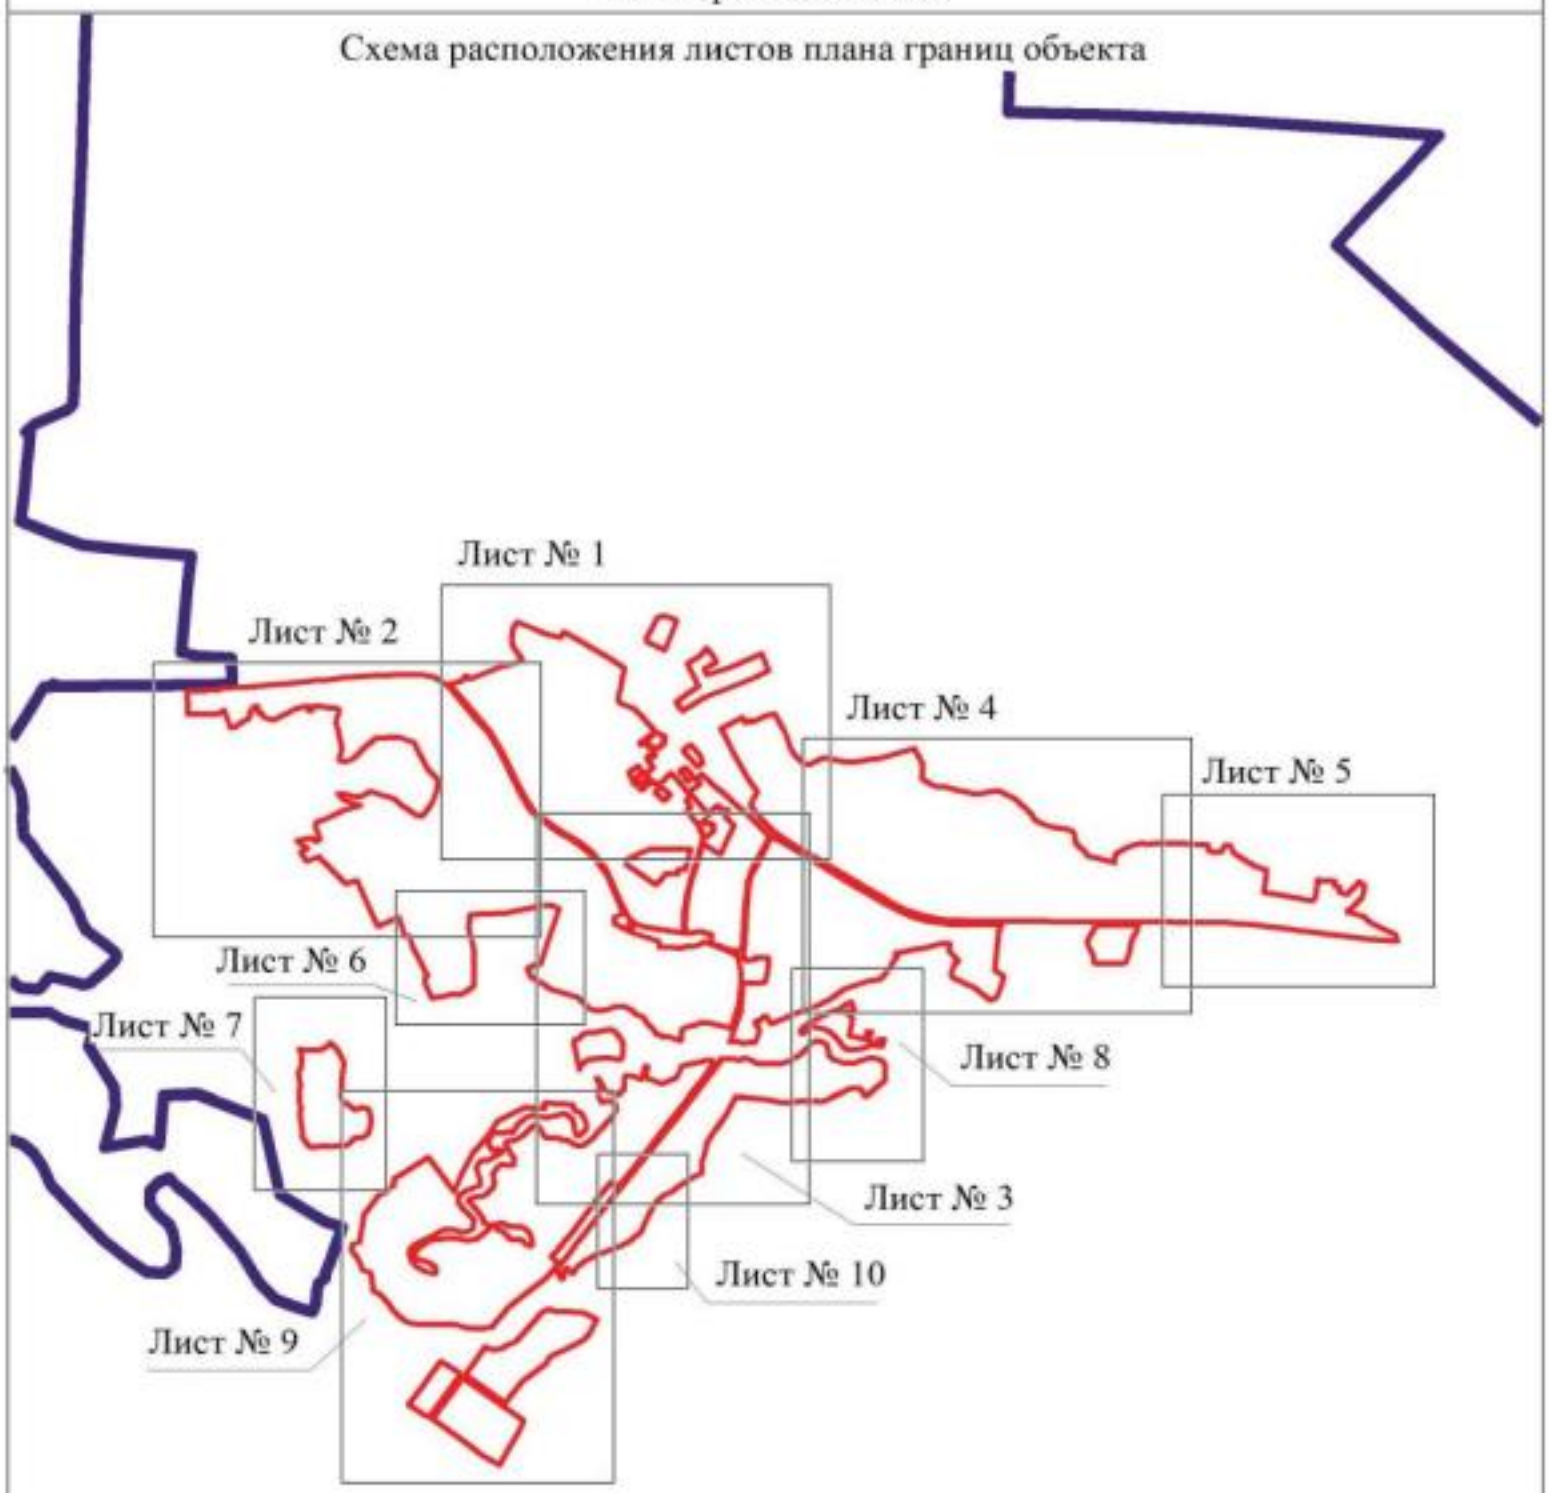

Масштаб 1:50000

Используемые условные знаки и обозначения:

границы территориальной зоны

границы муниципального образования

Лист № 1 — область и номер листа плана границ объекта

Заместитель руководителя БУВО «Нормативно-проектный центр»

Подпись _____ А.В. Ромашов Дата « 21 » декабря 2020 г.

Место для оттиска печати (при наличии) лица, составившего описание местоположения границ объекта

План границ объекта

Лист № 1

Условные условные знаки и обозначения:

граница территориальной зоны

• 56 характерная точка границ территориальной зоны

Масштаб 1:2000

Заместитель руководителя ЕГКО «Кадастровый центр»

Подпись _____ Дата «21» декабря 2020 г.

Место для отметок органа, уполномоченного на ведение государственного кадастра недвижимости

42

План границ объекта

Лист № 6

Используемые условные знаки и обозначения:

граница территориальной зоны

• 170 характерная точка границ территориальной зоны

Масштаб 1:2000

Заместитель руководителя КУИО «Нормативно-проектный центр»

Подпись _____ А.Н. Романов Дата « 21 » декабря 2020 г.

Место для оттиска печати (при наличии) лица, составившего описание местоположения границ объекта

План границ объекта

Лист № 7

Используемые условные знаки и обозначения:

границы территориальной зоны

границы муниципального образования

• 950 характерная точка границ территориальной зоны

Масштаб 1:2000

Заместитель руководителя БУВО «Нормативно-проектный центр»

Подпись _____ А.В. Романов Дата «21» декабря 2020 г.

Место для оттиска печати (при наличии) лица, составившего описание местоположения границ объекта

План границ объекта

Лист № 8

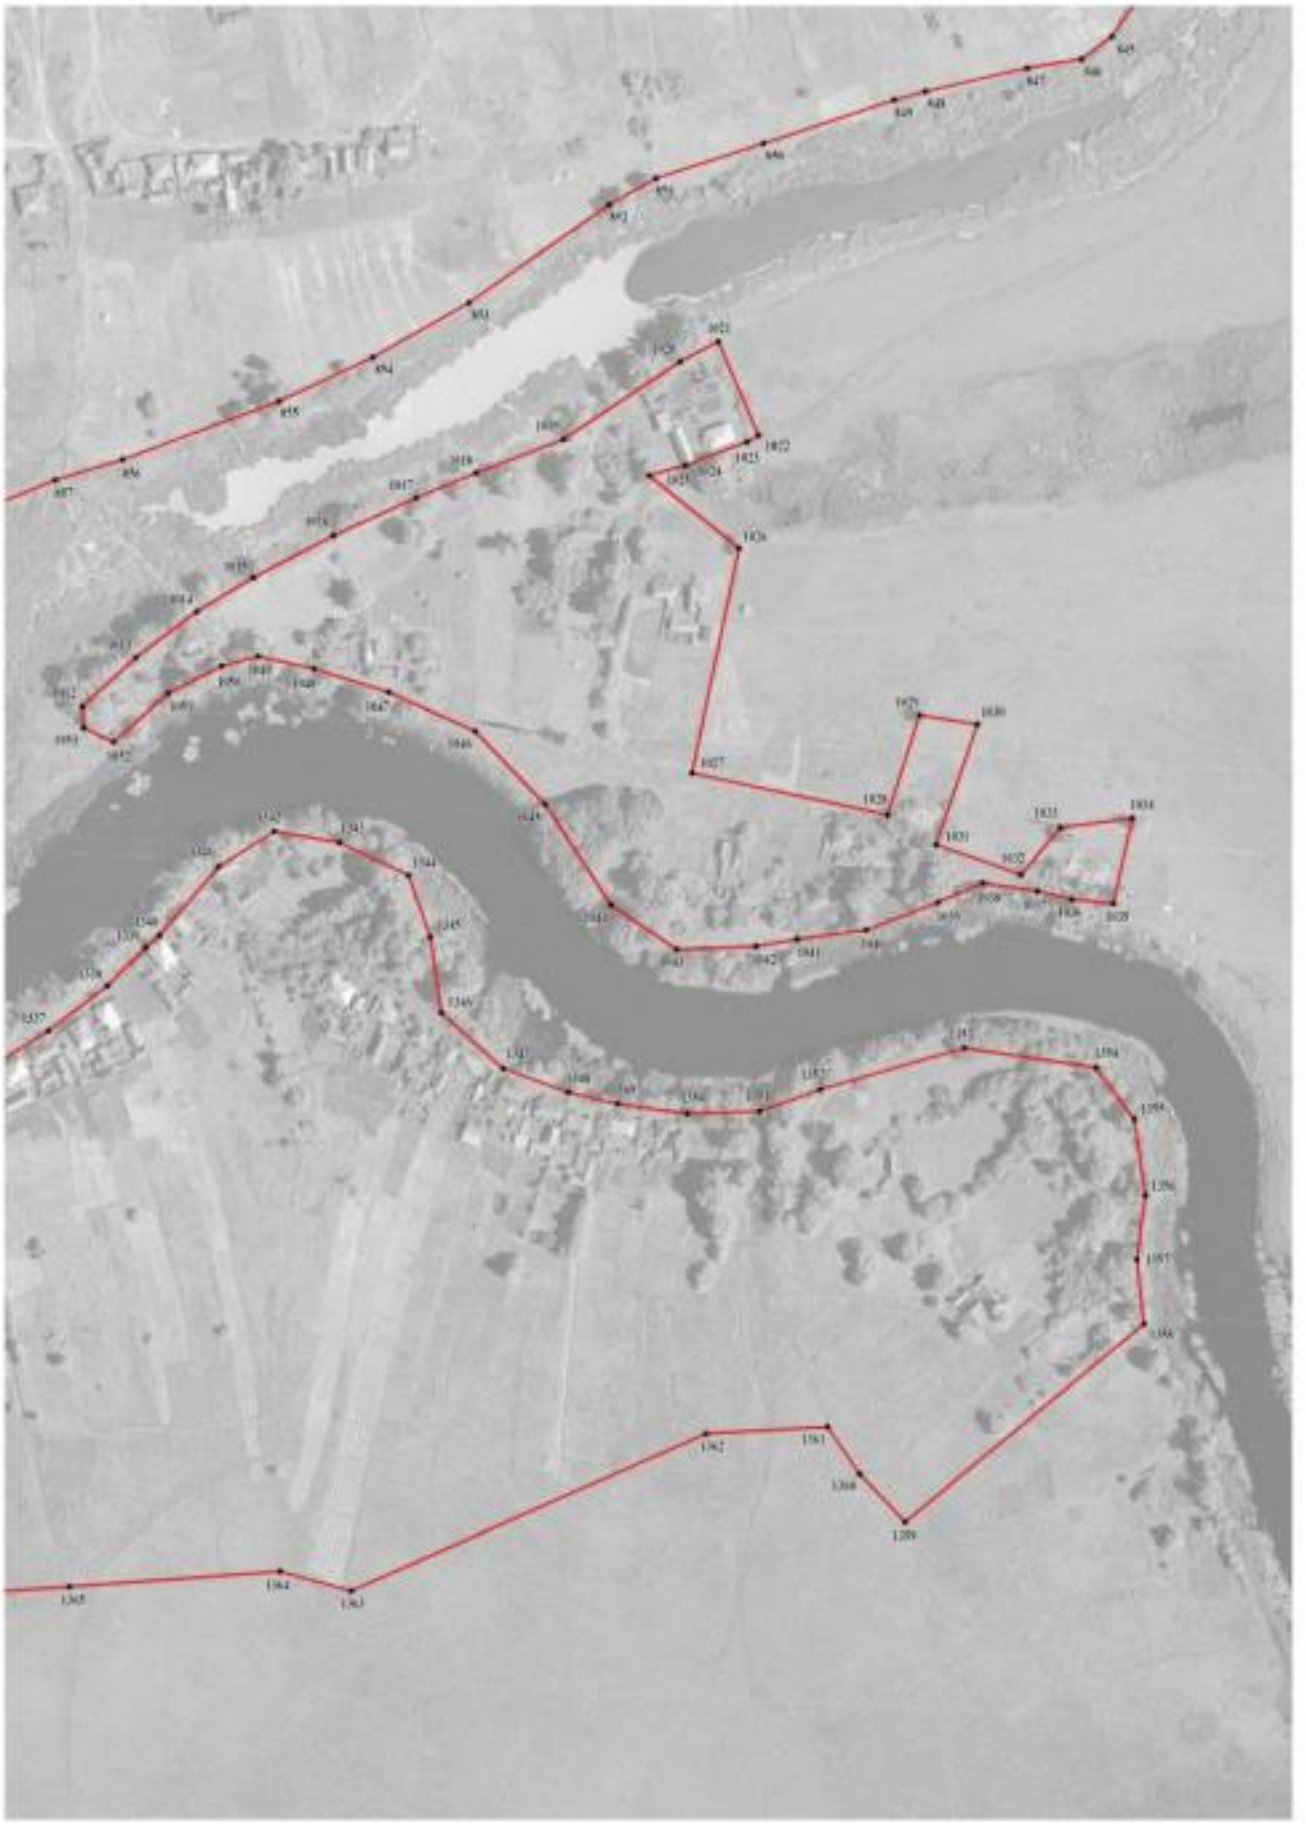

Используемые условные знаки и обозначения:

граница территориальной зоны

1020 характерная точка границ территориальной зоны

Масштаб 1:2000

Заместитель руководителя БУНО «Нормативно-проектный центр»

Подпись А.В. Ромашов Дата «21» декабря 2020 г.

Место для оттиска печати (при наличии) лица, составившего описание местоположения границ объекта

План границ объекта

Лист № 10

Масштаб 1:2000

Используемые условные знаки и обозначения:

границы территориальной зоны

1411 характерная точка границ территориальной зоны

Заместитель руководителя БУВО «Нормативно-проектный центр»

Подпись _____ А.В. Ромашов Дата « 21 » декабря 2020 г.

Место для оттиска печати (при наличии) лица, составившего описание местоположения границ объекта

ОПИСАНИЕ МЕСТОПОЛОЖЕНИЯ ГРАНИЦ

Общественно-деловая зона - ОД

(наименование объекта, местоположение границ которого описано (далее - объект)

Раздел 1

Сведения об объекте		
№ п/п	Характеристики объекта	Описание характеристик
1	2	3
1	Местоположение объекта	Воронежская область, Новохопёрский муниципальный район, Коленовское сельское поселение, село Елань-Колено
2	Площадь объекта ± величина погрешности определения площади (Р ± Дельта Р)	220518+/-1644м²
3	Иные характеристики объекта	-

Раздел 2

Сведения о местоположении границ объекта					
1. Система координат: МСК - 36, зона 2					
2. Сведения о характерных точках границ объекта					
Обозначение характерных точек границ	Координаты, м		Метод определения координат характерной точки	Средняя квадратическая погрешность положения характерной точки (Mt), м	Описание обозначения точки на местности (при наличии)
	X	Y			
1	2	3	4	5	6
1	456862.66	2232106.68	Картометрический	1.00	-
2	456884.84	2232135.19	Картометрический	1.00	-
3	456881.33	2232137.76	Картометрический	1.00	-
4	456893.05	2232152.14	Картометрический	1.00	-
5	456896.13	2232156.25	Картометрический	1.00	-
6	456899.65	2232161.07	Картометрический	1.00	-
7	456862.32	2232191.29	Картометрический	1.00	-
8	456830.93	2232148.98	Аналитический	0.10	-
9	456807.26	2232163.41	Аналитический	0.10	-
10	456794.20	2232175.30	Картометрический	1.00	-
11	456831.83	2232227.58	Картометрический	1.00	-
12	456823.21	2232236.38	Картометрический	1.00	-
13	456811.17	2232249.39	Картометрический	1.00	-
14	456757.18	2232184.28	Картометрический	1.00	-
15	456780.28	2232165.88	Картометрический	1.00	-
16	456795.71	2232137.48	Аналитический	0.10	-
1	456862.66	2232106.68	Картометрический	1.00	-
17	456953.97	2232214.20	Картометрический	1.00	-
18	456966.68	2232228.34	Картометрический	1.00	-
19	456947.63	2232243.24	Картометрический	1.00	-
20	456968.39	2232266.90	Картометрический	1.00	-
21	456937.66	2232292.62	Картометрический	1.00	-
22	456931.66	2232297.75	Картометрический	1.00	-
23	456910.32	2232272.02	Картометрический	1.00	-
24	456893.80	2232254.59	Картометрический	1.00	-
25	456932.38	2232221.27	Картометрический	1.00	-
26	456941.33	2232225.54	Картометрический	1.00	-
17	456953.97	2232214.20	Картометрический	1.00	-
27	457000.57	2232254.15	Картометрический	1.00	-
28	457004.27	2232258.04	Аналитический	0.10	-
29	457014.97	2232270.29	Аналитический	0.10	-
30	457017.74	2232273.40	Аналитический	0.10	-

1	2	3	4	5	6
31	457007.68	2232282.60	Картометрический	1.00	-
32	457040.81	2232323.41	Картометрический	1.00	-
33	457057.67	2232309.87	Картометрический	1.00	-
34	457072.74	2232326.02	Картометрический	1.00	-
35	457056.99	2232350.96	Аналитический	0.10	-
36	457036.84	2232374.22	Аналитический	0.10	-
37	457008.47	2232404.15	Аналитический	0.10	-
38	456967.15	2232439.33	Аналитический	0.10	-
39	456889.78	2232508.03	Аналитический	0.10	-
40	456854.66	2232542.38	Картометрический	1.00	-
41	456843.62	2232532.69	Картометрический	1.00	-
42	456832.15	2232519.74	Картометрический	1.00	-
43	456822.40	2232509.66	Картометрический	1.00	-
44	456795.26	2232532.44	Картометрический	1.00	-
45	456787.45	2232524.56	Картометрический	1.00	-
46	456767.82	2232493.39	Картометрический	1.00	-
47	456767.39	2232492.59	Аналитический	0.10	-
48	456765.78	2232488.13	Аналитический	0.10	-
49	456763.89	2232485.93	Аналитический	0.10	-
50	456752.79	2232473.38	Аналитический	0.10	-
51	456748.10	2232467.97	Картометрический	1.00	-
52	456781.64	2232438.93	Картометрический	1.00	-
53	456787.53	2232438.36	Картометрический	1.00	-
54	456793.67	2232441.25	Картометрический	1.00	-
55	456802.54	2232434.39	Картометрический	1.00	-
56	456801.21	2232426.87	Картометрический	1.00	-
57	456803.30	2232420.28	Картометрический	1.00	-
58	456837.52	2232391.00	Картометрический	1.00	-
59	456857.93	2232373.47	Картометрический	1.00	-
60	456863.94	2232368.33	Картометрический	1.00	-
61	456865.50	2232370.07	Аналитический	0.10	-
62	456860.93	2232373.57	Картометрический	1.00	-
63	456858.12	2232376.45	Картометрический	1.00	-
64	456861.64	2232381.33	Картометрический	1.00	-
65	456867.97	2232390.09	Картометрический	1.00	-
66	456870.18	2232391.23	Картометрический	1.00	-
67	456880.65	2232405.95	Аналитический	0.10	-
68	456871.72	2232412.90	Аналитический	0.10	-
69	456863.80	2232419.05	Картометрический	1.00	-
70	456865.05	2232420.87	Картометрический	1.00	-
71	456851.30	2232431.23	Аналитический	0.10	-
72	456836.30	2232442.53	Картометрический	1.00	-
73	456833.84	2232439.34	Картометрический	1.00	-
74	456820.66	2232450.29	Картометрический	1.00	-
75	456818.69	2232452.29	Картометрический	1.00	-
76	456809.49	2232462.55	Аналитический	0.10	-
77	456823.81	2232479.28	Картометрический	1.00	-
78	456831.14	2232487.78	Картометрический	1.00	-

1	2	3	4	5	6
79	456843.57	2232487.68	Картометрический	1.00	-
80	456852.62	2232482.67	Картометрический	1.00	-
81	456892.06	2232446.15	Картометрический	1.00	-
82	456889.39	2232440.01	Картометрический	1.00	-
83	456878.38	2232428.29	Картометрический	1.00	-
84	456881.85	2232425.41	Аналитический	0.10	-
85	456886.54	2232421.33	Аналитический	0.10	-
86	456891.17	2232426.64	Аналитический	0.10	-
87	456891.78	2232426.20	Аналитический	0.10	-
88	456902.76	2232416.73	Аналитический	0.10	-
89	456900.93	2232414.61	Аналитический	0.10	-
90	456902.14	2232413.56	Аналитический	0.10	-
91	456903.97	2232415.69	Аналитический	0.10	-
92	456911.47	2232409.22	Аналитический	0.10	-
93	456921.15	2232400.85	Аналитический	0.10	-
94	456927.79	2232408.53	Аналитический	0.10	-
95	456930.70	2232406.16	Аналитический	0.10	-
96	456935.44	2232402.00	Аналитический	0.10	-
97	456937.44	2232399.96	Аналитический	0.10	-
98	456950.70	2232387.56	Аналитический	0.10	-
99	456969.74	2232374.24	Аналитический	0.10	-
100	456966.16	2232369.94	Аналитический	0.10	-
101	456970.25	2232366.57	Аналитический	0.10	-
102	456965.31	2232360.54	Аналитический	0.10	-
103	456973.12	2232354.33	Аналитический	0.10	-
104	456978.16	2232360.58	Аналитический	0.10	-
105	456981.57	2232365.02	Аналитический	0.10	-
106	456991.20	2232361.69	Аналитический	0.10	-
107	456946.78	2232306.06	Аналитический	0.10	-
108	456943.44	2232302.35	Аналитический	0.10	-
109	456942.47	2232301.06	Картометрический	1.00	-
110	456944.47	2232299.32	Картометрический	1.00	-
27	457000.57	2232254.15	Картометрический	1.00	-
111	456847.02	2232228.07	Аналитический	0.10	-
112	456860.16	2232243.14	Аналитический	0.10	-
113	456845.09	2232256.29	Аналитический	0.10	-
114	456831.94	2232241.21	Аналитический	0.10	-
111	456847.02	2232228.07	Аналитический	0.10	-
115	456905.91	2232335.67	Аналитический	0.10	-
116	456925.67	2232358.08	Аналитический	0.10	-
117	456913.70	2232369.18	Аналитический	0.10	-
118	456894.85	2232386.68	Аналитический	0.10	-
119	456892.86	2232389.02	Картометрический	1.00	-
120	456872.05	2232365.09	Аналитический	0.10	-
121	456875.21	2232364.28	Аналитический	0.10	-
115	456905.91	2232335.67	Аналитический	0.10	-

1	2	3	4	5	6
122	456741.93	2232262.24	Картометрический	1.00	-
123	456757.52	2232269.51	Картометрический	1.00	-
124	456768.35	2232282.04	Картометрический	1.00	-
125	456773.04	2232293.99	Картометрический	1.00	-
126	456770.69	2232301.19	Картометрический	1.00	-
127	456758.57	2232324.78	Картометрический	1.00	-
128	456726.25	2232355.00	Картометрический	1.00	-
129	456722.60	2232350.63	Картометрический	1.00	-
130	456692.39	2232319.75	Картометрический	1.00	-
131	456724.90	2232287.66	Картометрический	1.00	-
122	456741.93	2232262.24	Картометрический	1.00	-
132	456693.12	2232450.04	Картометрический	1.00	-
133	456706.61	2232464.96	Картометрический	1.00	-
134	456719.92	2232479.67	Картометрический	1.00	-
135	456693.76	2232502.32	Картометрический	1.00	-
136	456629.66	2232557.76	Картометрический	1.00	-
137	456617.00	2232567.25	Картометрический	1.00	-
138	456608.21	2232570.51	Картометрический	1.00	-
139	456605.44	2232570.34	Картометрический	1.00	-
140	456596.03	2232564.97	Картометрический	1.00	-
141	456569.64	2232538.83	Картометрический	1.00	-
142	456560.68	2232530.51	Картометрический	1.00	-
143	456552.73	2232526.94	Картометрический	1.00	-
144	456560.77	2232512.40	Картометрический	1.00	-
145	456634.46	2232451.96	Картометрический	1.00	-
146	456657.03	2232479.74	Картометрический	1.00	-
147	456669.71	2232471.33	Аналитический	0.10	-
148	456671.80	2232467.73	Аналитический	0.10	-
149	456674.53	2232465.06	Картометрический	1.00	-
150	456684.86	2232456.95	Картометрический	1.00	-
151	456690.08	2232452.58	Картометрический	1.00	-
132	456693.12	2232450.04	Картометрический	1.00	-
152	456639.26	2232605.41	Картометрический	1.00	-
153	456663.27	2232641.06	Картометрический	1.00	-
154	456628.45	2232672.26	Картометрический	1.00	-
155	456644.42	2232688.60	Картометрический	1.00	-
156	456627.38	2232703.79	Картометрический	1.00	-
157	456615.34	2232694.64	Картометрический	1.00	-
158	456595.55	2232678.96	Картометрический	1.00	-
159	456547.55	2232731.63	Картометрический	1.00	-
160	456438.53	2232682.48	Картометрический	1.00	-
161	456373.68	2232653.24	Картометрический	1.00	-
162	456437.46	2232552.86	Картометрический	1.00	-
163	456457.29	2232558.47	Картометрический	1.00	-
164	456468.35	2232559.75	Картометрический	1.00	-

1	2	3	4	5	6
165	456486.18	2232585.62	Картометрический	1.00	-
166	456515.34	2232618.92	Картометрический	1.00	-
167	456529.52	2232605.59	Картометрический	1.00	-
168	456547.06	2232620.52	Картометрический	1.00	-
169	456558.43	2232596.19	Картометрический	1.00	-
170	456548.32	2232583.58	Картометрический	1.00	-
171	456560.77	2232576.87	Картометрический	1.00	-
172	456558.75	2232574.21	Картометрический	1.00	-
173	456563.60	2232569.11	Картометрический	1.00	-
174	456569.42	2232566.69	Картометрический	1.00	-
175	456571.68	2232569.19	Картометрический	1.00	-
176	456577.91	2232563.78	Картометрический	1.00	-
177	456579.77	2232562.26	Картометрический	1.00	-
178	456589.91	2232572.29	Картометрический	1.00	-
179	456603.95	2232579.77	Картометрический	1.00	-
180	456610.89	2232588.84	Картометрический	1.00	-
181	456630.45	2232612.12	Картометрический	1.00	-
152	456639.26	2232605.41	Картометрический	1.00	-
182	456340.66	2232093.04	Картометрический	1.00	-
183	456380.17	2232178.04	Картометрический	1.00	-
184	456400.37	2232226.93	Картометрический	1.00	-
185	456404.01	2232338.84	Картометрический	1.00	-
186	456403.60	2232422.28	Картометрический	1.00	-
187	456401.67	2232478.27	Картометрический	1.00	-
188	456384.90	2232473.52	Картометрический	1.00	-
189	456370.67	2232469.20	Картометрический	1.00	-
190	456368.96	2232468.68	Картометрический	1.00	-
191	456358.99	2232465.77	Картометрический	1.00	-
192	456348.73	2232463.65	Картометрический	1.00	-
193	456324.08	2232455.73	Картометрический	1.00	-
194	456280.30	2232442.93	Картометрический	1.00	-
195	456278.66	2232442.37	Картометрический	1.00	-
196	456277.84	2232400.61	Картометрический	1.00	-
197	456253.72	2232399.60	Картометрический	1.00	-
198	456254.20	2232328.34	Картометрический	1.00	-
199	456212.83	2232293.11	Картометрический	1.00	-
200	456189.88	2232268.95	Картометрический	1.00	-
201	456311.71	2232087.60	Картометрический	1.00	-
182	456340.66	2232093.04	Картометрический	1.00	-
202	455997.54	2232021.83	Картометрический	1.00	-
203	456004.72	2232043.57	Картометрический	1.00	-
204	456014.58	2232063.00	Картометрический	1.00	-
205	456017.88	2232077.37	Аналитический	0.10	-
206	455983.55	2232098.65	Аналитический	0.10	-
207	455960.47	2232121.14	Аналитический	0.10	-
208	455941.82	2232103.79	Картометрический	1.00	-

1	2	3	4	5	6
209	455920.41	2232084.39	Картометрический	1.00	-
210	455930.84	2232068.39	Картометрический	1.00	-
211	455948.20	2232037.53	Картометрический	1.00	-
212	455951.29	2232029.72	Картометрический	1.00	-
213	455956.98	2232022.15	Картометрический	1.00	-
202	455997.54	2232021.83	Картометрический	1.00	-
214	455948.18	2232139.93	Аналитический	0.10	-
215	455945.43	2232146.47	Аналитический	0.10	-
216	455938.12	2232164.04	Аналитический	0.10	-
217	455926.56	2232197.63	Аналитический	0.10	-
218	455903.53	2232331.25	Аналитический	0.10	-
219	455885.57	2232460.42	Аналитический	0.10	-
220	455882.43	2232479.39	Аналитический	0.10	-
221	455878.62	2232488.25	Картометрический	1.00	-
222	455848.25	2232559.10	Картометрический	1.00	-
223	455829.56	2232532.01	Картометрический	1.00	-
224	455821.61	2232500.00	Картометрический	1.00	-
225	455819.75	2232477.57	Картометрический	1.00	-
226	455822.45	2232447.89	Картометрический	1.00	-
227	455810.55	2232429.11	Картометрический	1.00	-
228	455819.21	2232335.52	Картометрический	1.00	-
229	455815.46	2232292.55	Картометрический	1.00	-
230	455815.38	2232291.55	Картометрический	1.00	-
231	455833.49	2232288.67	Картометрический	1.00	-
232	455850.80	2232285.94	Картометрический	1.00	-
233	455859.72	2232257.36	Картометрический	1.00	-
234	455872.74	2232216.63	Картометрический	1.00	-
235	455899.39	2232138.65	Картометрический	1.00	-
236	455908.69	2232114.45	Картометрический	1.00	-
237	455910.63	2232109.36	Картометрический	1.00	-
214	455948.18	2232139.93	Аналитический	0.10	-
238	455896.62	2232470.39	Картометрический	1.00	-
239	455906.39	2232511.78	Картометрический	1.00	-
240	455906.08	2232553.86	Картометрический	1.00	-
241	455895.71	2232574.07	Картометрический	1.00	-
242	455893.23	2232601.40	Картометрический	1.00	-
243	455856.43	2232595.39	Картометрический	1.00	-
244	455840.85	2232604.87	Картометрический	1.00	-
245	455865.53	2232544.92	Картометрический	1.00	-
246	455885.25	2232496.98	Картометрический	1.00	-
247	455886.85	2232493.09	Картометрический	1.00	-
238	455896.62	2232470.39	Картометрический	1.00	-
248	455731.25	2232802.32	Картометрический	1.00	-
249	455740.07	2232858.08	Аналитический	0.10	-
250	455756.15	2232860.81	Картометрический	1.00	-

1	2	3	4	5	6
251	455750.17	2232941.99	Аналитический	0.10	-
252	455729.68	2232939.92	Аналитический	0.10	-
253	455694.54	2232937.55	Аналитический	0.10	-
254	455678.99	2232937.75	Картометрический	1.00	-
255	455656.54	2232933.00	Картометрический	1.00	-
256	455607.38	2232919.80	Картометрический	1.00	-
257	455597.99	2232873.80	Картометрический	1.00	-
258	455597.85	2232806.56	Картометрический	1.00	-
259	455601.36	2232783.58	Картометрический	1.00	-
260	455667.64	2232786.92	Картометрический	1.00	-
261	455690.95	2232798.79	Картометрический	1.00	-
262	455709.21	2232803.01	Картометрический	1.00	-
263	455719.57	2232805.40	Картометрический	1.00	-
248	455731.25	2232802.32	Картометрический	1.00	-
264	453963.30	2231638.61	Картометрический	1.00	-
265	454011.38	2231681.35	Аналитический	0.10	-
266	454044.48	2231711.77	Картометрический	1.00	-
267	454046.41	2231713.58	Картометрический	1.00	-
268	454060.15	2231725.69	Картометрический	1.00	-
269	454099.37	2231760.13	Картометрический	1.00	-
270	454161.58	2231803.61	Картометрический	1.00	-
271	454234.14	2231860.17	Картометрический	1.00	-
272	454338.54	2231942.59	Картометрический	1.00	-
273	454413.85	2231998.82	Картометрический	1.00	-
274	454379.91	2232040.39	Картометрический	1.00	-
275	454241.41	2231931.84	Картометрический	1.00	-
276	454083.84	2231808.68	Картометрический	1.00	-
277	454053.85	2231785.24	Картометрический	1.00	-
278	454005.07	2231747.06	Картометрический	1.00	-
279	453935.13	2231692.32	Картометрический	1.00	-
280	453926.35	2231685.40	Картометрический	1.00	-
264	453963.30	2231638.61	Картометрический	1.00	-

3. Сведения о характерных точках части (частей) границы объекта

Обозначение характерных точек части границы	Координаты, м		Метод определения координат характерной точки	Средняя квадратическая погрешность положения характерной точки (Mt), м	Описание обозначения точки на местности (при наличии)
	X	Y			
1	2	3	4	5	6
Часть №					
-	-	-	-	-	-

Раздел 3

Сведения о местоположении измененных (уточненных) границ объекта							
1. Система координат: -							
2. Сведения о характерных точках границ объекта							
Обозначение характерных точек границ	Существующие координаты, м		Измененные (уточненные) координаты, м		Метод определения координат характерной точки	Средняя квадратическая погрешность положения характерной точки (Mt), м	Описание обозначения точки на местности (при наличии)
	X	Y	X	Y			
1	2	3	4	5	6	7	8
-	-	-	-	-	-	-	-
3.Сведения о характерных точках части (частей) границы объекта							
Часть №							
-	-	-	-	-	-	-	-

Раздел 4

План границ объекта

Схема расположения листов плана границ объекта

Лист № 1

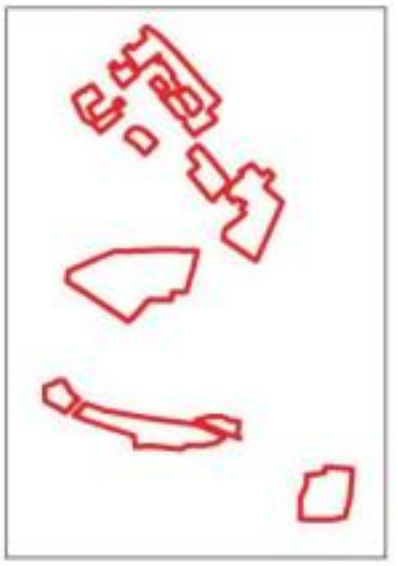

Лист № 2

Масштаб 1:25000

Используемые условные знаки и обозначения:

	границы территориальной зоны
	границы муниципального образования
Лист № 1	область и номер листа плана границ объекта

Заместитель руководителя БУВО «Нормативно-проектный центр»

Подпись _____ А.В. Ромашов Дата « 21 » декабря 2020 г.

Место для оттиска печати (при наличии) лица, составившего описание местоположения границ объекта

Приложение

Лист № 1

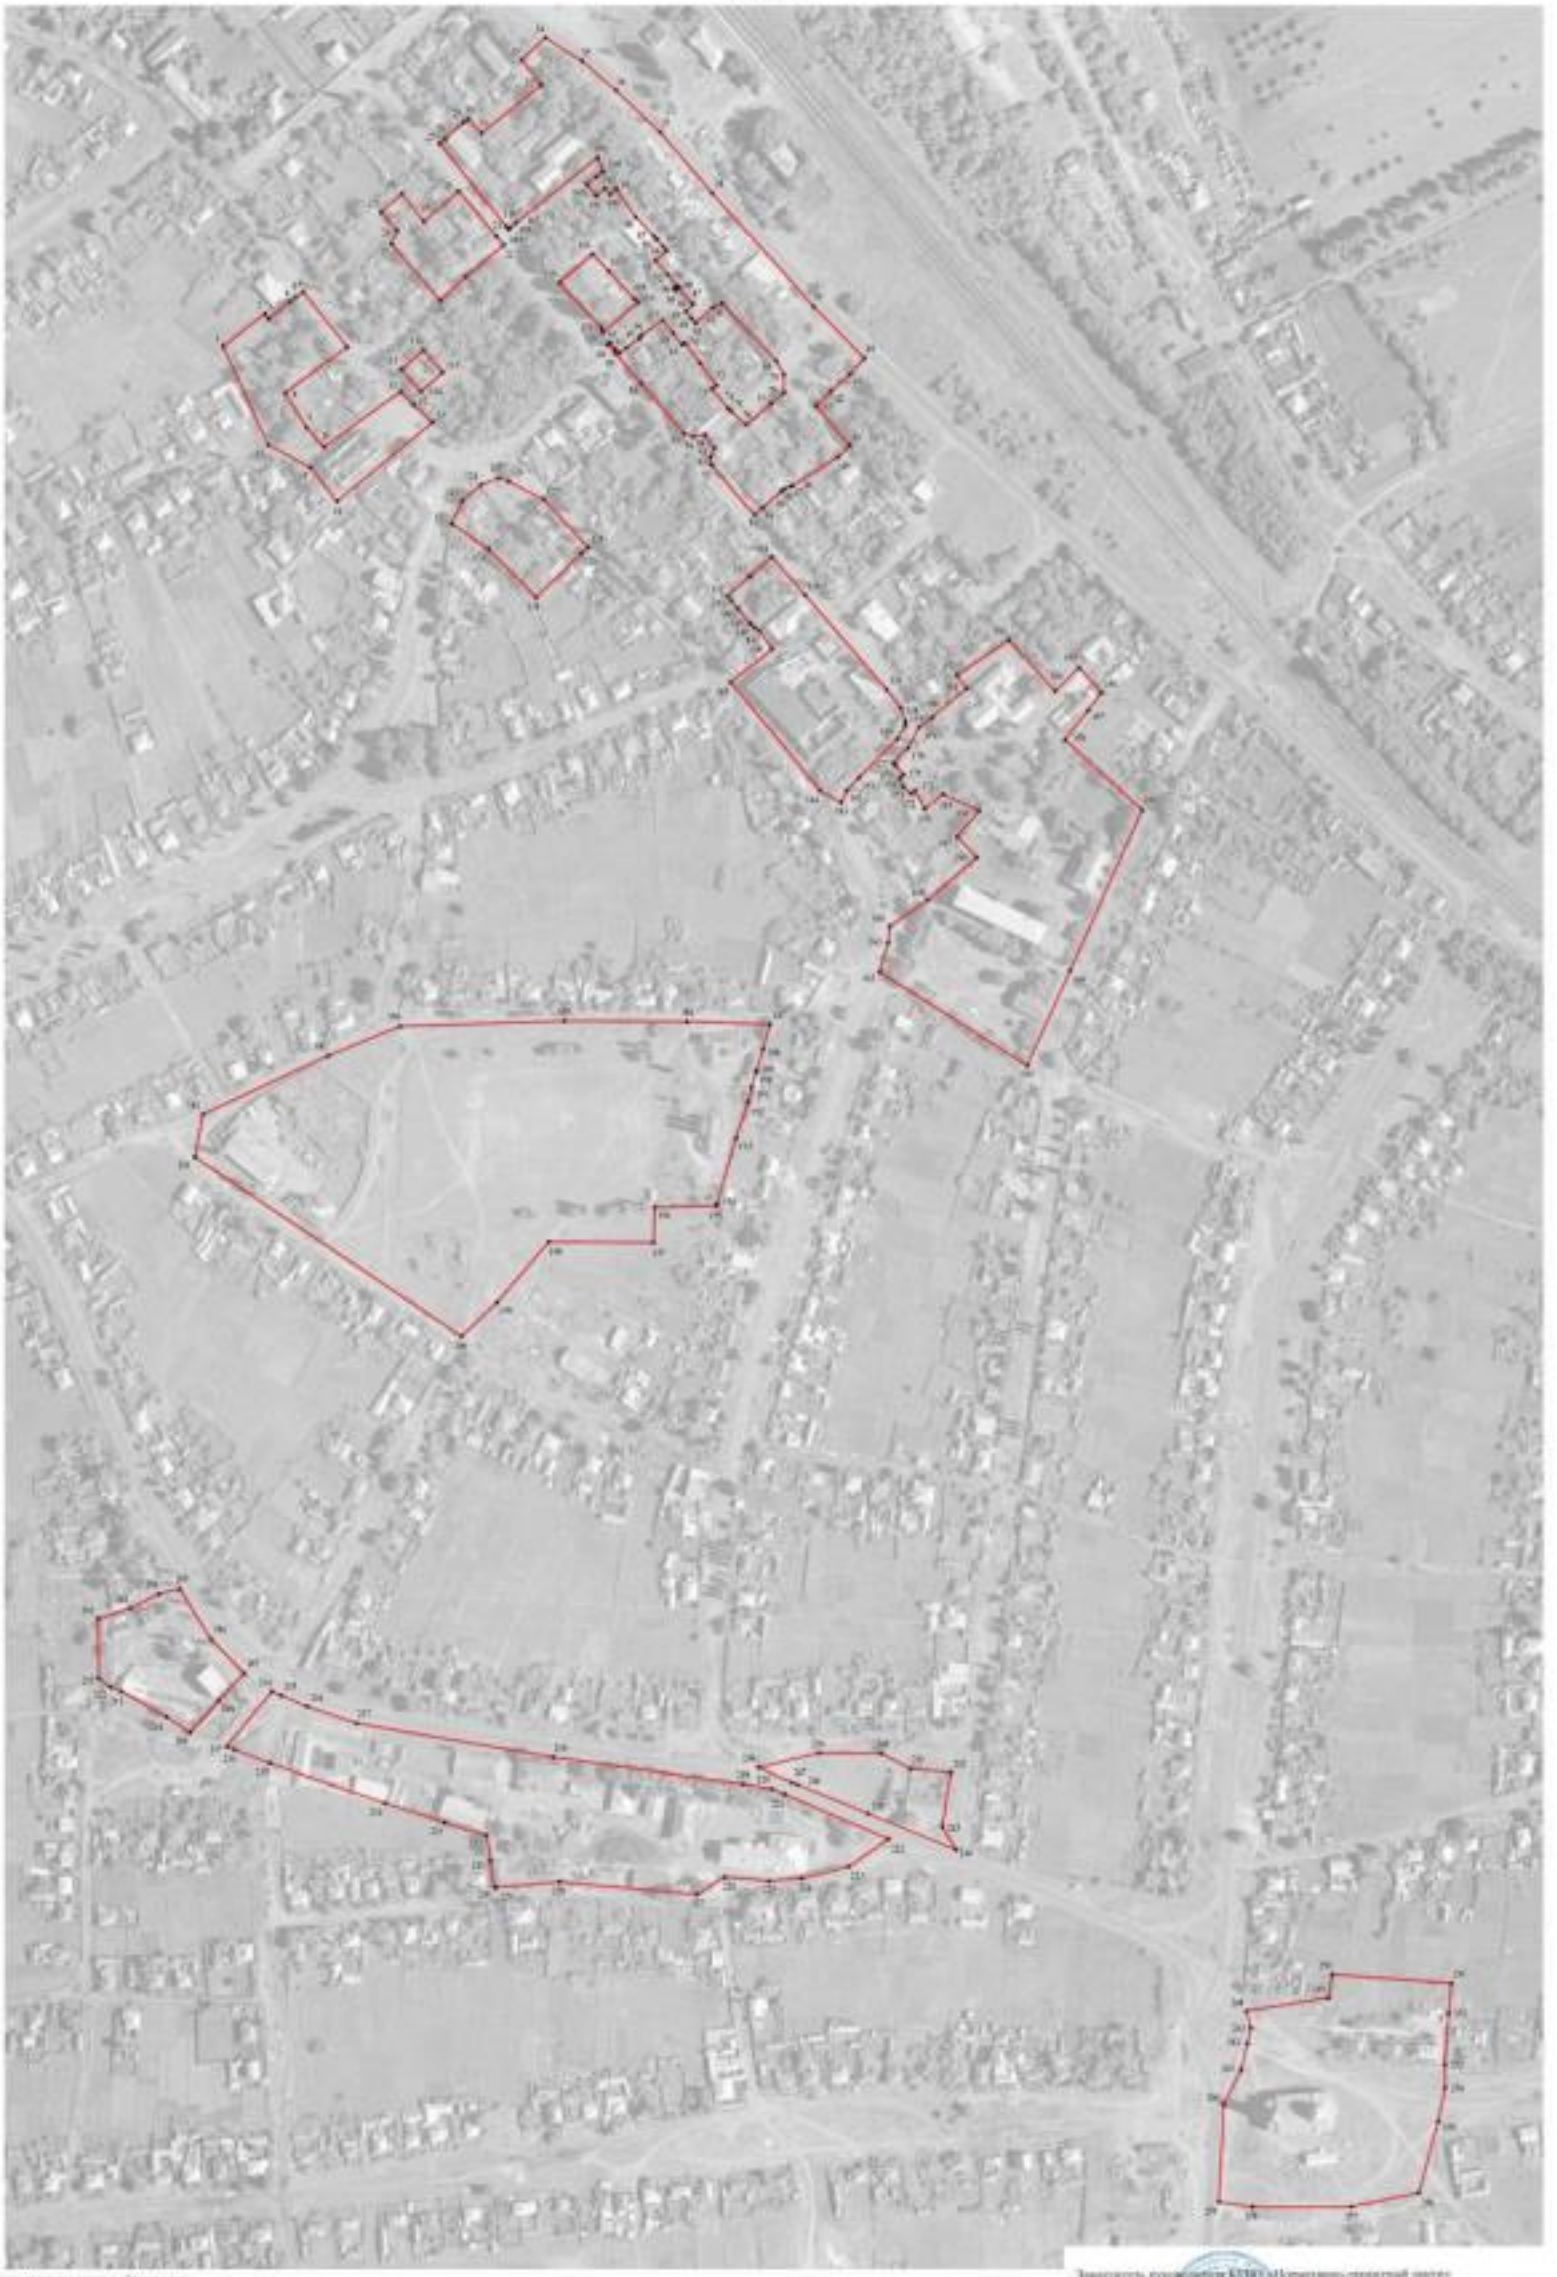

Используемые условные знаки и обозначения

граница территориальной зоны

1 характерная точка границ территориальной зоны

Масштаб 1:2000

Заместитель руководителя КУМИ «Архитектурно-проектный центр»

Подпись _____ А.В. Романов Дата «21» ноября 2020 г.

План границ объекта

Лист № 2

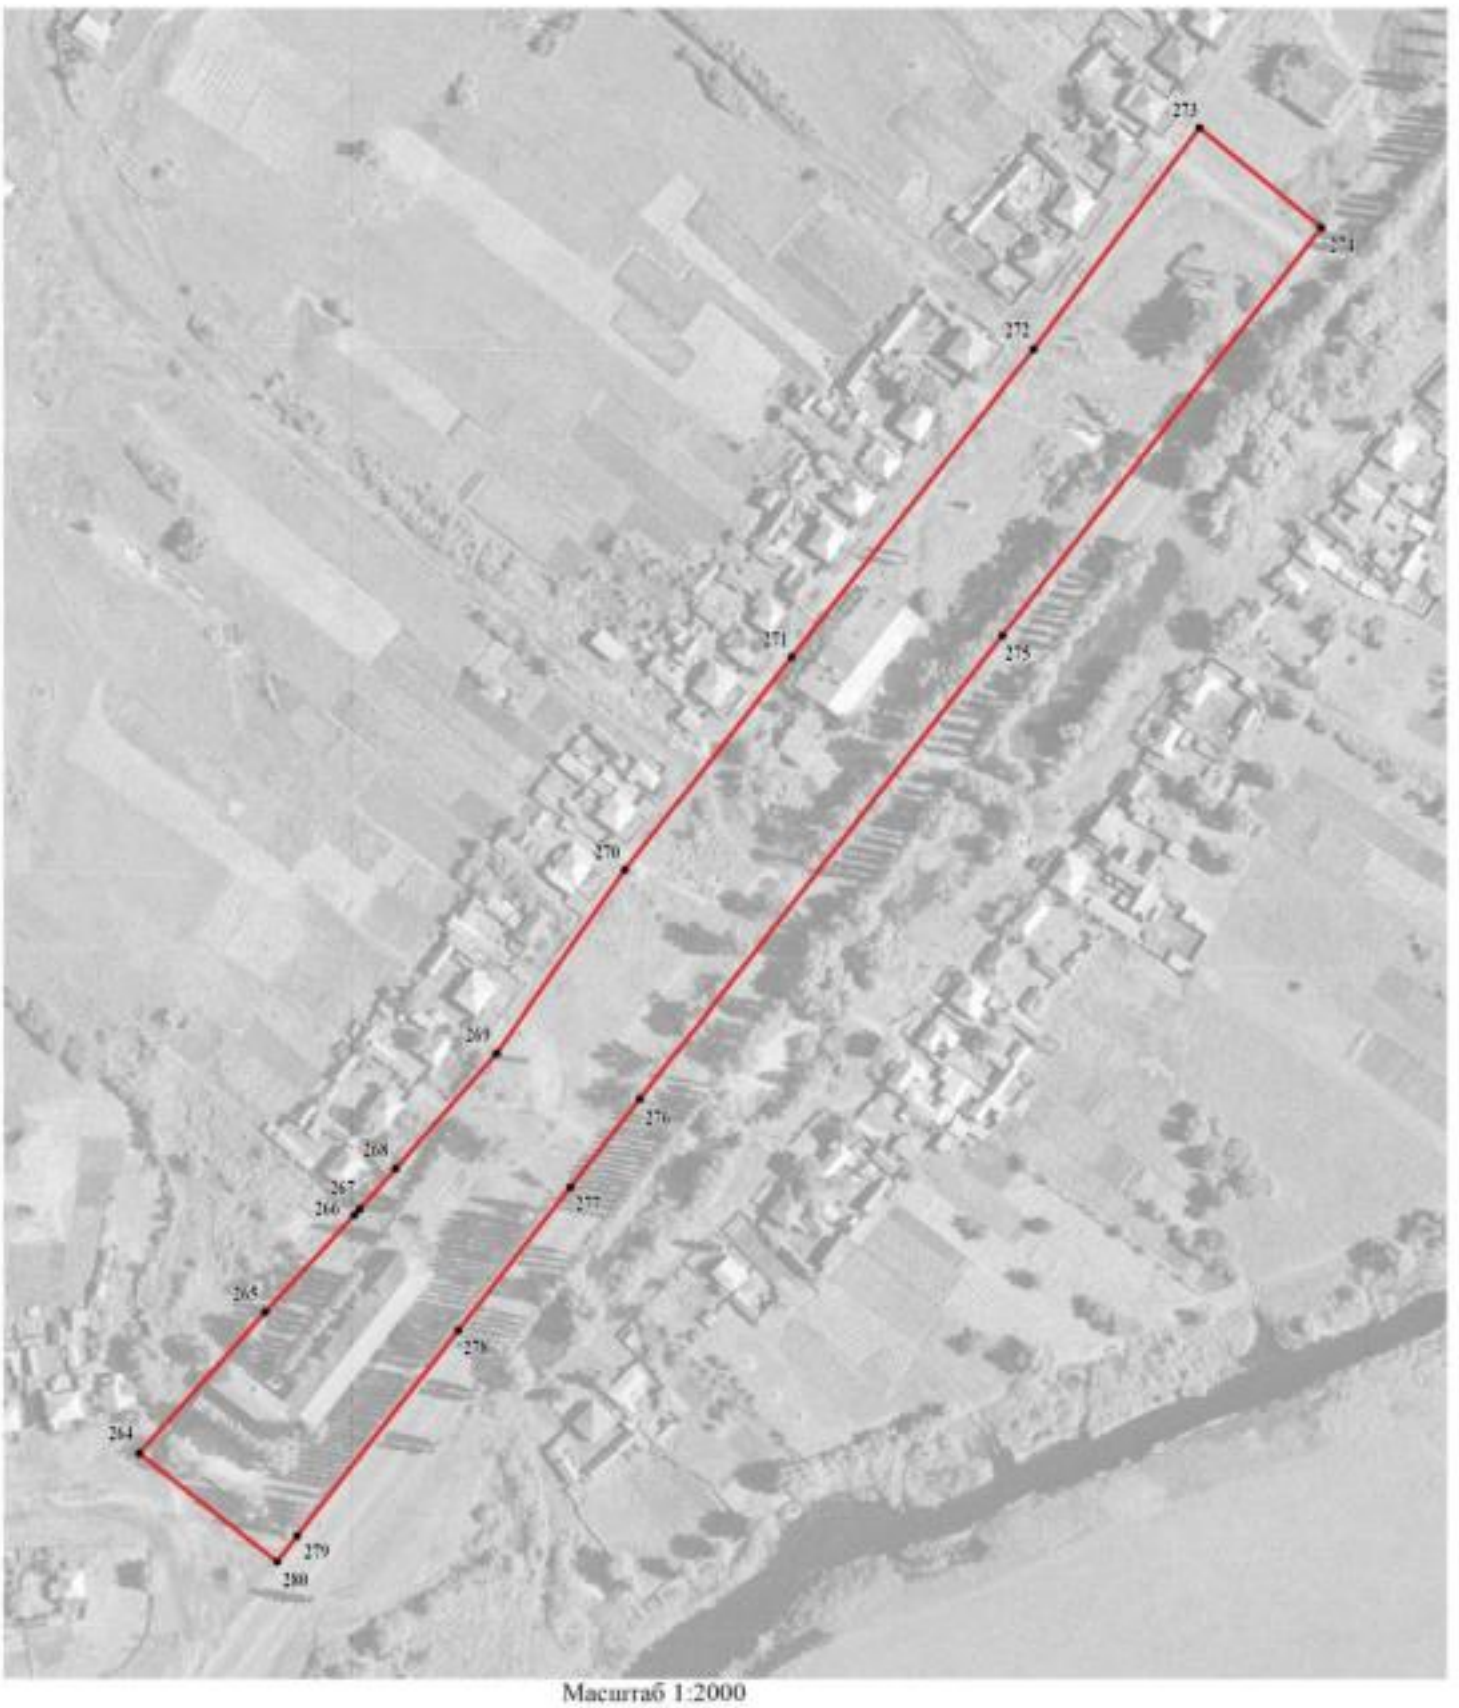

Масштаб 1:2000

Используемые условные знаки и обозначения:

границы территориальной зоны

270 характерная точка границ территориальной зоны

Заместитель руководителя БУВО «Нормативно-проектный центр»

Подпись _____ А.В. Ромашов Дата « 21 » декабря 2020 г.

Место для оттиска печати (при наличии) лица, составившего описание местоположения границ объекта

ОПИСАНИЕ МЕСТОПОЛОЖЕНИЯ ГРАНИЦ

Многофункциональная общественно-деловая зона - ОД1

(наименование объекта, местоположение границ которого описано (далее - объект)

Раздел 1

Сведения об объекте		
№ п/п	Характеристики объекта	Описание характеристик
1	2	3
1	Местоположение объекта	Воронежская область, Новохопёрский муниципальный район, Коленовское сельское поселение, село Елань-Колено
2	Площадь объекта ± величина погрешности определения площади (Р ± Дельта Р)	17380+/-461м²
3	Иные характеристики объекта	-

Раздел 2

Сведения о местоположении границ объекта					
1. Система координат: МСК - 36, зона 2					
2. Сведения о характерных точках границ объекта					
Обозначение характерных точек границ	Координаты, м		Метод определения координат характерной точки	Средняя квадратическая погрешность положения характерной точки (Mt), м	Описание обозначения точки на местности (при наличии)
	X	Y			
1	2	3	4	5	6
1	456942.47	2232301.06	Картометрический	1.00	-
2	456943.44	2232302.35	Аналитический	0.10	-
3	456946.78	2232306.06	Аналитический	0.10	-
4	456991.20	2232361.69	Аналитический	0.10	-
5	456981.57	2232365.02	Аналитический	0.10	-
6	456978.16	2232360.58	Аналитический	0.10	-
7	456973.12	2232354.33	Аналитический	0.10	-
8	456965.31	2232360.54	Аналитический	0.10	-
9	456970.25	2232366.57	Аналитический	0.10	-
10	456966.16	2232369.94	Аналитический	0.10	-
11	456969.74	2232374.24	Аналитический	0.10	-
12	456950.70	2232387.56	Аналитический	0.10	-
13	456937.44	2232399.96	Аналитический	0.10	-
14	456935.44	2232402.00	Аналитический	0.10	-
15	456930.70	2232406.16	Аналитический	0.10	-
16	456927.79	2232408.53	Аналитический	0.10	-
17	456921.15	2232400.85	Аналитический	0.10	-
18	456911.47	2232409.22	Аналитический	0.10	-
19	456903.97	2232415.69	Аналитический	0.10	-
20	456902.14	2232413.56	Аналитический	0.10	-
21	456900.93	2232414.61	Аналитический	0.10	-
22	456902.76	2232416.73	Аналитический	0.10	-
23	456891.78	2232426.20	Аналитический	0.10	-
24	456891.17	2232426.64	Аналитический	0.10	-
25	456886.54	2232421.33	Аналитический	0.10	-
26	456881.85	2232425.41	Аналитический	0.10	-
27	456871.72	2232412.90	Аналитический	0.10	-
28	456880.65	2232405.95	Аналитический	0.10	-
29	456870.18	2232391.23	Картометрический	1.00	-
30	456867.97	2232390.09	Картометрический	1.00	-
31	456861.64	2232381.33	Картометрический	1.00	-
32	456858.12	2232376.45	Картометрический	1.00	-
33	456860.93	2232373.57	Картометрический	1.00	-
34	456865.50	2232370.07	Аналитический	0.10	-

1	2	3	4	5	6
35	456863.94	2232368.33	Картометрический	1.00	-
1	456942.47	2232301.06	Картометрический	1.00	-
36	456905.91	2232335.67	Аналитический	0.10	-
37	456925.67	2232358.08	Аналитический	0.10	-
38	456913.70	2232369.18	Аналитический	0.10	-
39	456894.85	2232386.68	Аналитический	0.10	-
40	456892.86	2232389.02	Картометрический	1.00	-
41	456872.05	2232365.09	Аналитический	0.10	-
42	456875.21	2232364.28	Аналитический	0.10	-
36	456905.91	2232335.67	Аналитический	0.10	-
43	456853.35	2232205.68	Картометрический	1.00	-
44	456870.56	2232230.16	Картометрический	1.00	-
45	456893.80	2232254.59	Картометрический	1.00	-
46	456910.32	2232272.02	Картометрический	1.00	-
47	456931.66	2232297.75	Картометрический	1.00	-
48	456857.49	2232361.28	Картометрический	1.00	-
49	456823.39	2232323.54	Картометрический	1.00	-
50	456803.79	2232301.81	Аналитический	0.10	-
51	456796.22	2232284.54	Картометрический	1.00	-
52	456796.87	2232266.04	Картометрический	1.00	-
53	456811.17	2232249.39	Картометрический	1.00	-
54	456823.21	2232236.38	Картометрический	1.00	-
55	456831.83	2232227.58	Картометрический	1.00	-
43	456853.35	2232205.68	Картометрический	1.00	-
56	456847.02	2232228.07	Аналитический	0.10	-
57	456860.16	2232243.14	Аналитический	0.10	-
58	456845.09	2232256.29	Аналитический	0.10	-
59	456831.94	2232241.21	Аналитический	0.10	-
56	456847.02	2232228.07	Аналитический	0.10	-

3. Сведения о характерных точках части (частей) границы объекта

Обозначение характерных точек части границы	Координаты, м		Метод определения координат характерной точки	Средняя квадратическая погрешность положения характерной точки (Mt), м	Описание обозначения точки на местности (при наличии)
	X	Y			
1	2	3	4	5	6
Часть №					
-	-	-	-	-	-

Раздел 3

Сведения о местоположении измененных (уточненных) границ объекта							
1. Система координат: -							
2. Сведения о характерных точках границ объекта							
Обозначение характерных точек границ	Существующие координаты, м		Измененные (уточненные) координаты, м		Метод определения координат характерной точки	Средняя квадратическая погрешность положения характерной точки (Mt), м	Описание обозначения точки на местности (при наличии)
	X	Y	X	Y			
1	2	3	4	5	6	7	8
-	-	-	-	-	-	-	-
3.Сведения о характерных точках части (частей) границы объекта							
Часть №							
-	-	-	-	-	-	-	-

Раздел 4

План границ объекта

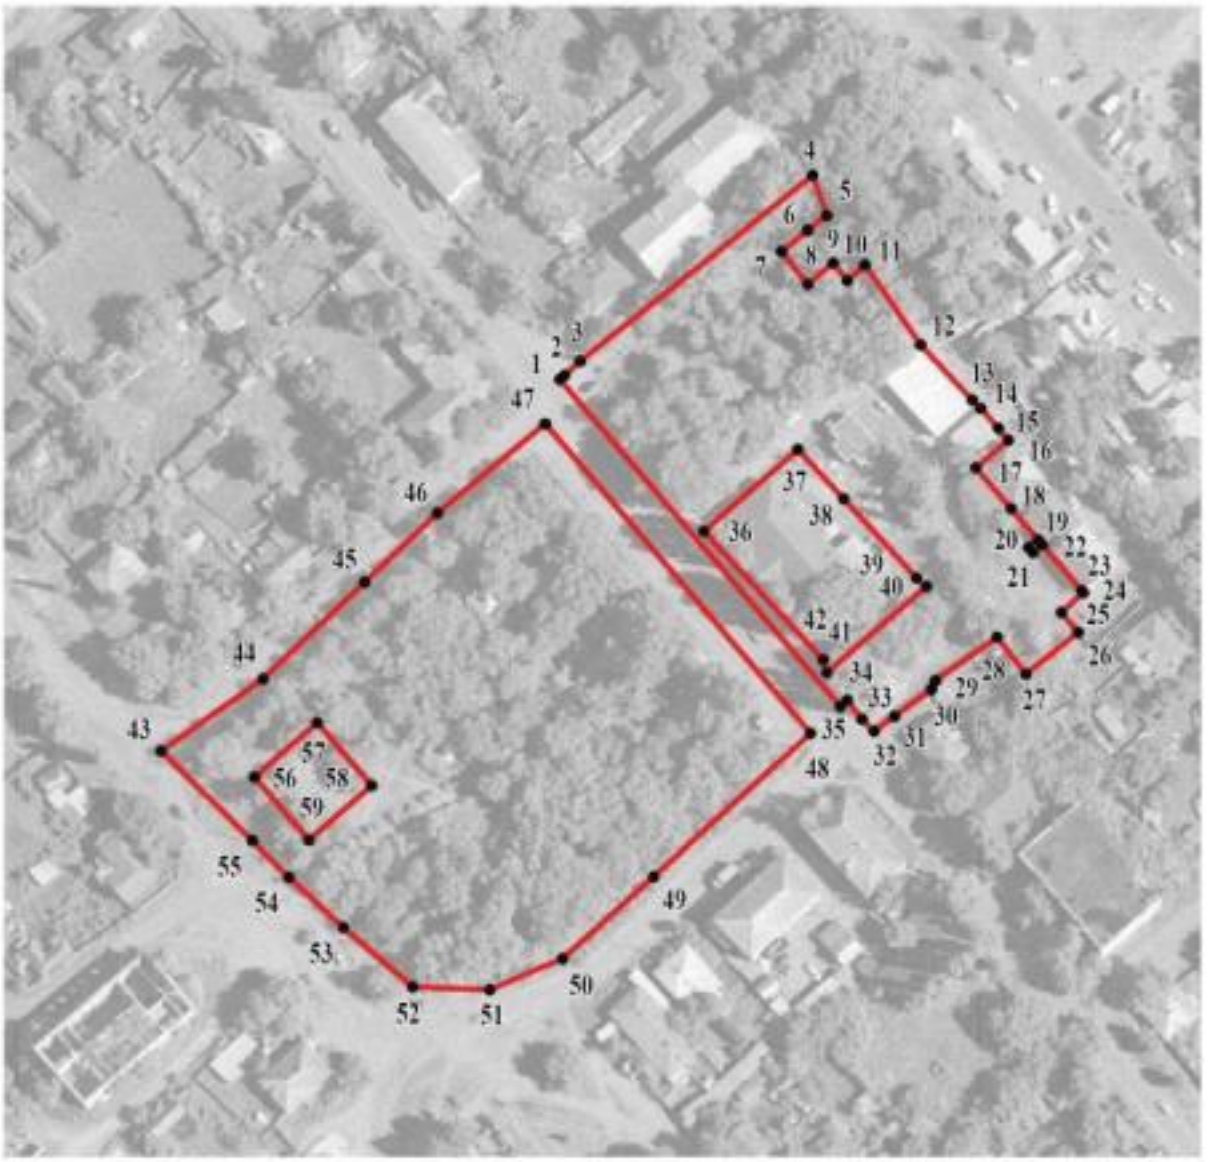

Масштаб 1:2000

Используемые условные знаки и обозначения:

	границы территориальной зоны
• 1	характерная точка границ территориальной зоны

Заместитель руководителя БУВО «Нормативно-проектный центр»

Подпись _____ А.В. Ромашов Дата « 21 » декабря 2020 г.

Место для оттиска печати (при наличии) лица, составившего описание местоположения границ объекта

ОПИСАНИЕ МЕСТОПОЛОЖЕНИЯ ГРАНИЦ

Зона улиц, дорог, инженерной и транспортной инфраструктуры - ИТ1

(наименование объекта, местоположение границ которого описано
(далее - объект)

Раздел 1

Сведения об объекте		
№ п/п	Характеристики объекта	Описание характеристик
1	2	3
1	Местоположение объекта	Воронежская область, Новохопёрский муниципальный район, Коленовское сельское поселение, село Елань-Колено
2	Площадь объекта ± величина погрешности определения площади (Р ± Дельта Р)	158374+/-1393м²
3	Иные характеристики объекта	-

Раздел 2

Сведения о местоположении границ объекта					
1. Система координат: МСК - 36, зона 2					
2. Сведения о характерных точках границ объекта					
Обозначение характерных точек границ	Координаты, м		Метод определения координат характерной точки	Средняя квадратическая погрешность положения характерной точки (Mt), м	Описание обозначения точки на местности (при наличии)
	X	Y			
1	2	3	4	5	6
1	457426.15	2230276.35	Аналитический	0.10	-
2	457450.40	2230585.70	Аналитический	0.10	-
3	457454.40	2230706.40	Аналитический	0.10	-
4	457453.70	2230799.40	Аналитический	0.10	-
5	457453.40	2230874.20	Аналитический	0.10	-
6	457448.10	2230910.30	Аналитический	0.10	-
7	457441.20	2230937.10	Аналитический	0.10	-
8	457419.00	2230977.10	Аналитический	0.10	-
9	457389.20	2231023.10	Аналитический	0.10	-
10	457391.06	2231030.04	Аналитический	0.10	-
11	457388.24	2231033.81	Аналитический	0.10	-
12	457338.66	2231078.85	Аналитический	0.10	-
13	457194.56	2231198.49	Аналитический	0.10	-
14	457104.54	2231277.94	Аналитический	0.10	-
15	457004.34	2231337.59	Аналитический	0.10	-
16	456746.00	2231465.45	Аналитический	0.10	-
17	456673.19	2231508.72	Аналитический	0.10	-
18	456634.75	2231534.05	Аналитический	0.10	-
19	456610.34	2231561.66	Аналитический	0.10	-
20	456609.06	2231563.40	Аналитический	0.10	-
21	456542.81	2231653.17	Картометрический	1.00	-
22	456507.19	2231705.64	Картометрический	1.00	-
23	456477.69	2231756.72	Картометрический	1.00	-
24	456438.43	2231817.76	Картометрический	1.00	-
25	456398.93	2231869.94	Картометрический	1.00	-
26	456392.08	2231876.16	Картометрический	1.00	-
27	456339.23	2231924.17	Картометрический	1.00	-
28	456278.07	2231968.72	Картометрический	1.00	-
29	456253.64	2231984.23	Картометрический	1.00	-
30	456082.05	2232059.65	Картометрический	1.00	-
31	456023.67	2232087.90	Картометрический	1.00	-
32	455990.99	2232108.16	Картометрический	1.00	-
33	455969.79	2232128.81	Картометрический	1.00	-
34	455959.53	2232144.36	Аналитический	0.10	-

1	2	3	4	5	6
35	455957.48	2232148.75	Аналитический	0.10	-
36	455949.12	2232168.47	Аналитический	0.10	-
37	455945.75	2232178.23	Аналитический	0.10	-
38	455937.98	2232200.69	Картометрический	1.00	-
39	455915.26	2232333.35	Картометрический	1.00	-
40	455897.08	2232455.64	Картометрический	1.00	-
41	455900.29	2232451.99	Картометрический	1.00	-
42	455911.84	2232443.13	Картометрический	1.00	-
43	455925.34	2232436.40	Картометрический	1.00	-
44	455965.24	2232434.84	Картометрический	1.00	-
45	456027.37	2232438.03	Картометрический	1.00	-
46	456076.25	2232444.01	Картометрический	1.00	-
47	456127.00	2232453.21	Картометрический	1.00	-
48	456166.00	2232462.34	Картометрический	1.00	-
49	456228.49	2232479.37	Картометрический	1.00	-
50	456283.62	2232496.15	Картометрический	1.00	-
51	456348.39	2232515.86	Картометрический	1.00	-
52	456413.66	2232535.73	Картометрический	1.00	-
53	456431.54	2232540.46	Картометрический	1.00	-
54	456439.90	2232543.63	Картометрический	1.00	-
55	456458.08	2232548.96	Картометрический	1.00	-
56	456467.40	2232550.25	Картометрический	1.00	-
57	456476.34	2232550.09	Картометрический	1.00	-
58	456480.81	2232549.32	Картометрический	1.00	-
59	456491.65	2232544.68	Картометрический	1.00	-
60	456523.37	2232528.95	Картометрический	1.00	-
61	456542.72	2232525.32	Картометрический	1.00	-
62	456543.54	2232525.17	Картометрический	1.00	-
63	456552.73	2232526.94	Картометрический	1.00	-
64	456560.68	2232530.51	Картометрический	1.00	-
65	456569.64	2232538.83	Картометрический	1.00	-
66	456596.03	2232564.97	Картометрический	1.00	-
67	456605.44	2232570.34	Картометрический	1.00	-
68	456608.21	2232570.51	Картометрический	1.00	-
69	456617.00	2232567.25	Картометрический	1.00	-
70	456629.66	2232557.76	Картометрический	1.00	-
71	456693.76	2232502.32	Картометрический	1.00	-
72	456719.92	2232479.67	Картометрический	1.00	-
73	456785.39	2232423.06	Картометрический	1.00	-
74	456850.34	2232367.42	Картометрический	1.00	-
75	456857.49	2232361.28	Картометрический	1.00	-
76	456931.66	2232297.75	Картометрический	1.00	-
77	456937.66	2232292.62	Картометрический	1.00	-
78	456968.39	2232266.90	Картометрический	1.00	-
79	457033.06	2232212.79	Картометрический	1.00	-
80	457039.92	2232201.64	Картометрический	1.00	-
81	457037.82	2232189.68	Картометрический	1.00	-
82	457027.00	2232178.20	Картометрический	1.00	-

1	2	3	4	5	6
83	457035.14	2232170.84	Картометрический	1.00	-
84	457064.38	2232204.84	Картометрический	1.00	-
85	457104.89	2232260.46	Картометрический	1.00	-
86	457117.09	2232260.14	Картометрический	1.00	-
87	457236.03	2232147.99	Аналитический	0.10	-
88	457247.79	2232130.24	Аналитический	0.10	-
89	457257.39	2232109.93	Аналитический	0.10	-
90	457266.93	2232086.27	Аналитический	0.10	-
91	457275.18	2232065.11	Аналитический	0.10	-
92	457289.05	2232048.57	Аналитический	0.10	-
93	457303.15	2232043.84	Аналитический	0.10	-
94	457317.71	2232044.66	Аналитический	0.10	-
95	457341.95	2232051.76	Аналитический	0.10	-
96	457360.55	2232056.77	Аналитический	0.10	-
97	457432.91	2232068.83	Аналитический	0.10	-
98	457450.23	2232072.02	Аналитический	0.10	-
99	457488.06	2232079.77	Картометрический	1.00	-
100	457479.65	2232090.78	Картометрический	1.00	-
101	457430.91	2232080.66	Аналитический	0.10	-
102	457357.45	2232068.38	Аналитический	0.10	-
103	457338.36	2232063.26	Аналитический	0.10	-
104	457315.54	2232056.56	Аналитический	0.10	-
105	457304.78	2232055.95	Аналитический	0.10	-
106	457296.07	2232058.87	Аналитический	0.10	-
107	457285.64	2232071.31	Аналитический	0.10	-
108	457278.09	2232090.69	Аналитический	0.10	-
109	457268.39	2232114.74	Аналитический	0.10	-
110	457258.27	2232136.14	Аналитический	0.10	-
111	457245.30	2232155.72	Аналитический	0.10	-
112	457109.80	2232285.98	Аналитический	0.10	-
113	457088.01	2232324.34	Аналитический	0.10	-
114	457083.83	2232330.99	Картометрический	1.00	-
115	457066.65	2232358.14	Аналитический	0.10	-
116	457045.74	2232382.28	Аналитический	0.10	-
117	457016.74	2232412.87	Аналитический	0.10	-
118	456994.40	2232431.93	Картометрический	1.00	-
119	456975.03	2232448.39	Аналитический	0.10	-
120	456897.97	2232516.81	Аналитический	0.10	-
121	456837.80	2232575.73	Аналитический	0.10	-
122	456787.56	2232630.32	Аналитический	0.10	-
123	456733.28	2232694.16	Аналитический	0.10	-
124	456692.55	2232737.62	Аналитический	0.10	-
125	456675.56	2232755.62	Аналитический	0.10	-
126	456640.57	2232796.34	Аналитический	0.10	-
127	456624.41	2232815.14	Аналитический	0.10	-
128	456527.58	2232918.01	Аналитический	0.10	-
129	456504.81	2232942.42	Аналитический	0.10	-
130	456491.61	2232952.64	Аналитический	0.10	-

1	2	3	4	5	6
131	456478.47	2232953.87	Аналитический	0.10	-
132	456459.62	2232948.81	Аналитический	0.10	-
133	456447.05	2232942.16	Аналитический	0.10	-
134	456353.20	2232892.53	Аналитический	0.10	-
135	456306.01	2232866.58	Аналитический	0.10	-
136	456266.77	2232846.67	Аналитический	0.10	-
137	456250.77	2232839.29	Аналитический	0.10	-
138	456230.68	2232832.25	Аналитический	0.10	-
139	456208.00	2232826.51	Аналитический	0.10	-
140	456154.75	2232819.00	Аналитический	0.10	-
141	456055.18	2232809.22	Аналитический	0.10	-
142	455981.13	2232803.98	Аналитический	0.10	-
143	455905.34	2232798.57	Аналитический	0.10	-
144	455829.70	2232794.37	Аналитический	0.10	-
145	455821.41	2232794.23	Аналитический	0.10	-
146	455806.04	2232793.93	Аналитический	0.10	-
147	455752.49	2232792.09	Аналитический	0.10	-
148	455744.16	2232794.22	Картометрический	1.00	-
149	455731.25	2232802.32	Картометрический	1.00	-
150	455719.57	2232805.40	Картометрический	1.00	-
151	455709.21	2232803.01	Картометрический	1.00	-
152	455690.95	2232798.79	Картометрический	1.00	-
153	455667.64	2232786.92	Картометрический	1.00	-
154	455601.36	2232783.58	Картометрический	1.00	-
155	455566.37	2232781.79	Картометрический	1.00	-
156	455465.23	2232774.92	Картометрический	1.00	-
157	455419.82	2232769.23	Картометрический	1.00	-
158	455350.48	2232746.08	Картометрический	1.00	-
159	455271.53	2232714.52	Картометрический	1.00	-
160	455245.04	2232706.25	Картометрический	1.00	-
161	455224.11	2232699.62	Картометрический	1.00	-
162	455217.84	2232691.27	Картометрический	1.00	-
163	455218.79	2232683.76	Картометрический	1.00	-
164	455224.44	2232672.72	Картометрический	1.00	-
165	455229.97	2232667.56	Картометрический	1.00	-
166	455240.41	2232667.77	Картометрический	1.00	-
167	455285.23	2232694.26	Картометрический	1.00	-
168	455328.44	2232711.52	Картометрический	1.00	-
169	455362.39	2232725.11	Картометрический	1.00	-
170	455430.30	2232747.45	Картометрический	1.00	-
171	455469.06	2232758.72	Картометрический	1.00	-
172	455492.18	2232764.03	Картометрический	1.00	-
173	455568.05	2232769.46	Картометрический	1.00	-
174	455669.75	2232775.46	Картометрический	1.00	-
175	455717.69	2232760.47	Картометрический	1.00	-
176	455738.80	2232763.64	Картометрический	1.00	-
177	455759.93	2232756.79	Картометрический	1.00	-
178	455788.14	2232708.19	Картометрический	1.00	-

1	2	3	4	5	6
179	455821.64	2232626.76	Картометрический	1.00	-
180	455830.80	2232603.50	Картометрический	1.00	-
181	455848.25	2232559.10	Картометрический	1.00	-
182	455878.62	2232488.25	Картометрический	1.00	-
183	455882.43	2232479.39	Аналитический	0.10	-
184	455885.57	2232460.42	Аналитический	0.10	-
185	455903.53	2232331.25	Аналитический	0.10	-
186	455926.56	2232197.63	Аналитический	0.10	-
187	455938.12	2232164.04	Аналитический	0.10	-
188	455945.43	2232146.47	Аналитический	0.10	-
189	455948.18	2232139.93	Аналитический	0.10	-
190	455960.47	2232121.14	Аналитический	0.10	-
191	455983.55	2232098.65	Аналитический	0.10	-
192	456017.88	2232077.37	Аналитический	0.10	-
193	456077.02	2232048.75	Аналитический	0.10	-
194	456247.98	2231973.62	Аналитический	0.10	-
195	456271.32	2231958.79	Аналитический	0.10	-
196	456331.57	2231914.91	Аналитический	0.10	-
197	456390.38	2231861.22	Аналитический	0.10	-
198	456428.85	2231810.74	Аналитический	0.10	-
199	456468.12	2231749.76	Аналитический	0.10	-
200	456497.02	2231699.28	Аналитический	0.10	-
201	456533.24	2231646.27	Аналитический	0.10	-
202	456601.04	2231554.05	Аналитический	0.10	-
203	456626.82	2231524.90	Аналитический	0.10	-
204	456631.58	2231521.77	Аналитический	0.10	-
205	456646.61	2231511.86	Аналитический	0.10	-
206	456666.78	2231498.57	Аналитический	0.10	-
207	456690.80	2231484.04	Аналитический	0.10	-
208	456746.94	2231450.83	Аналитический	0.10	-
209	456998.62	2231327.04	Картометрический	1.00	-
210	457097.44	2231268.20	Картометрический	1.00	-
211	457149.51	2231222.26	Картометрический	1.00	-
212	457186.76	2231189.37	Картометрический	1.00	-
213	457330.79	2231069.78	Картометрический	1.00	-
214	457379.28	2231025.74	Картометрический	1.00	-
215	457406.78	2230988.22	Картометрический	1.00	-
216	457436.30	2230936.20	Картометрический	1.00	-
217	457445.46	2230898.08	Картометрический	1.00	-
218	457450.04	2230855.50	Картометрический	1.00	-
219	457446.67	2230686.28	Картометрический	1.00	-
220	457441.58	2230561.12	Картометрический	1.00	-
221	457430.17	2230402.45	Картометрический	1.00	-
222	457429.39	2230392.72	Картометрический	1.00	-
223	457416.03	2230276.65	Картометрический	1.00	-
1	457426.15	2230276.35	Аналитический	0.10	-
224	457040.81	2232219.01	Картометрический	1.00	-

1	2	3	4	5	6
225	457050.19	2232218.12	Картометрический	1.00	-
226	457058.59	2232220.95	Картометрический	1.00	-
227	457074.75	2232237.43	Картометрический	1.00	-
228	457079.43	2232242.50	Картометрический	1.00	-
229	457098.79	2232263.45	Картометрический	1.00	-
230	457101.01	2232268.38	Картометрический	1.00	-
231	457100.23	2232278.54	Аналитический	0.10	-
232	457077.72	2232318.17	Аналитический	0.10	-
233	457072.74	2232326.02	Картометрический	1.00	-
234	457056.99	2232350.96	Аналитический	0.10	-
235	457036.84	2232374.22	Аналитический	0.10	-
236	457008.47	2232404.15	Аналитический	0.10	-
237	456967.15	2232439.33	Аналитический	0.10	-
238	456889.78	2232508.03	Аналитический	0.10	-
239	456854.66	2232542.38	Картометрический	1.00	-
240	456829.18	2232567.38	Аналитический	0.10	-
241	456778.63	2232622.31	Аналитический	0.10	-
242	456726.76	2232683.21	Аналитический	0.10	-
243	456666.33	2232747.91	Аналитический	0.10	-
244	456630.60	2232789.55	Аналитический	0.10	-
245	456617.27	2232805.07	Аналитический	0.10	-
246	456615.48	2232807.12	Аналитический	0.10	-
247	456518.46	2232909.15	Аналитический	0.10	-
248	456496.83	2232933.40	Аналитический	0.10	-
249	456487.32	2232940.99	Аналитический	0.10	-
250	456479.49	2232941.72	Аналитический	0.10	-
251	456464.03	2232937.57	Аналитический	0.10	-
252	456462.52	2232936.77	Аналитический	0.10	-
253	456358.90	2232881.97	Аналитический	0.10	-
254	456311.62	2232855.97	Аналитический	0.10	-
255	456272.00	2232835.86	Аналитический	0.10	-
256	456255.27	2232828.15	Аналитический	0.10	-
257	456234.15	2232820.75	Аналитический	0.10	-
258	456210.32	2232814.72	Аналитический	0.10	-
259	456156.18	2232807.09	Аналитический	0.10	-
260	456056.19	2232797.26	Аналитический	0.10	-
261	455981.98	2232792.01	Аналитический	0.10	-
262	455906.10	2232786.59	Аналитический	0.10	-
263	455830.14	2232782.39	Аналитический	0.10	-
264	455811.06	2232780.87	Аналитический	0.10	-
265	455802.21	2232773.98	Аналитический	0.10	-
266	455795.81	2232763.99	Аналитический	0.10	-
267	455792.78	2232753.44	Аналитический	0.10	-
268	455790.86	2232740.53	Аналитический	0.10	-
269	455791.47	2232732.15	Аналитический	0.10	-
270	455798.28	2232728.83	Картометрический	1.00	-
271	455795.35	2232714.39	Картометрический	1.00	-
272	455840.85	2232604.87	Картометрический	1.00	-

1	2	3	4	5	6
273	455865.53	2232544.92	Картометрический	1.00	-
274	455885.25	2232496.98	Картометрический	1.00	-
275	455886.85	2232493.09	Картометрический	1.00	-
276	455896.62	2232470.39	Картометрический	1.00	-
277	455908.14	2232457.33	Картометрический	1.00	-
278	455919.66	2232448.43	Картометрический	1.00	-
279	455930.53	2232444.41	Картометрический	1.00	-
280	455966.29	2232444.33	Картометрический	1.00	-
281	456027.06	2232447.57	Картометрический	1.00	-
282	456072.75	2232454.57	Картометрический	1.00	-
283	456125.51	2232462.64	Картометрический	1.00	-
284	456164.56	2232471.78	Картометрический	1.00	-
285	456226.60	2232488.73	Картометрический	1.00	-
286	456279.78	2232504.73	Картометрический	1.00	-
287	456346.17	2232524.70	Картометрический	1.00	-
288	456429.83	2232549.86	Картометрический	1.00	-
289	456437.46	2232552.86	Картометрический	1.00	-
290	456457.29	2232558.47	Картометрический	1.00	-
291	456468.35	2232559.75	Картометрический	1.00	-
292	456479.95	2232559.05	Картометрический	1.00	-
293	456485.81	2232557.58	Картометрический	1.00	-
294	456497.15	2232552.48	Картометрический	1.00	-
295	456525.96	2232538.31	Картометрический	1.00	-
296	456527.39	2232537.60	Картометрический	1.00	-
297	456543.46	2232534.72	Картометрический	1.00	-
298	456551.39	2232536.38	Картометрический	1.00	-
299	456554.24	2232537.56	Картометрический	1.00	-
300	456562.40	2232545.05	Картометрический	1.00	-
301	456579.77	2232562.26	Картометрический	1.00	-
302	456589.91	2232572.29	Картометрический	1.00	-
303	456603.95	2232579.77	Картометрический	1.00	-
304	456610.97	2232579.65	Картометрический	1.00	-
305	456621.93	2232575.43	Картометрический	1.00	-
306	456635.50	2232565.31	Картометрический	1.00	-
307	456700.57	2232509.04	Картометрический	1.00	-
308	456748.10	2232467.97	Картометрический	1.00	-
309	456781.64	2232438.93	Картометрический	1.00	-
310	456787.53	2232438.36	Картометрический	1.00	-
311	456793.67	2232441.25	Картометрический	1.00	-
312	456802.54	2232434.39	Картометрический	1.00	-
313	456801.21	2232426.87	Картометрический	1.00	-
314	456803.30	2232420.28	Картометрический	1.00	-
315	456837.52	2232391.00	Картометрический	1.00	-
316	456857.93	2232373.47	Картометрический	1.00	-
317	456863.94	2232368.33	Картометрический	1.00	-
318	456942.47	2232301.06	Картометрический	1.00	-
319	456944.47	2232299.32	Картометрический	1.00	-
320	457000.57	2232254.15	Картометрический	1.00	-

1	2	3	4	5	6
321	457009.46	2232246.97	Картометрический	1.00	-
224	457040.81	2232219.01	Картометрический	1.00	-
322	457684.40	2232123.20	Картометрический	1.00	-
323	457683.88	2232124.21	Картометрический	1.00	-
324	457663.92	2232165.38	Картометрический	1.00	-
325	457656.76	2232180.25	Картометрический	1.00	-
326	457648.79	2232197.60	Картометрический	1.00	-
327	457670.66	2232210.40	Картометрический	1.00	-
328	457666.90	2232212.04	Аналитический	0.10	-
329	457646.30	2232216.73	Аналитический	0.10	-
330	457632.44	2232239.84	Аналитический	0.10	-
331	457594.79	2232216.83	Аналитический	0.10	-
332	457593.82	2232202.65	Аналитический	0.10	-
333	457592.69	2232190.19	Аналитический	0.10	-
334	457596.53	2232181.89	Аналитический	0.10	-
335	457606.89	2232185.41	Аналитический	0.10	-
336	457608.51	2232176.75	Аналитический	0.10	-
337	457587.56	2232162.39	Картометрический	1.00	-
338	457540.54	2232134.84	Картометрический	1.00	-
339	457506.74	2232111.94	Картометрический	1.00	-
340	457519.57	2232097.08	Картометрический	1.00	-
341	457553.74	2232121.33	Картометрический	1.00	-
342	457567.57	2232129.14	Картометрический	1.00	-
343	457595.00	2232084.14	Картометрический	1.00	-
344	457655.30	2232109.60	Картометрический	1.00	-
322	457684.40	2232123.20	Картометрический	1.00	-
345	455159.39	2232627.70	Картометрический	1.00	-
346	455164.81	2232632.99	Картометрический	1.00	-
347	455165.08	2232643.43	Картометрический	1.00	-
348	455159.92	2232653.11	Картометрический	1.00	-
349	455153.28	2232657.65	Картометрический	1.00	-
350	455143.31	2232657.37	Картометрический	1.00	-
351	455108.35	2232637.36	Картометрический	1.00	-
352	455080.37	2232616.85	Картометрический	1.00	-
353	455055.01	2232598.60	Картометрический	1.00	-
354	454963.98	2232525.91	Картометрический	1.00	-
355	454885.84	2232463.51	Картометрический	1.00	-
356	454807.69	2232401.11	Картометрический	1.00	-
357	454729.55	2232338.72	Картометрический	1.00	-
358	454651.40	2232276.32	Картометрический	1.00	-
359	454495.12	2232151.52	Картометрический	1.00	-
360	454416.97	2232089.12	Картометрический	1.00	-
361	454338.83	2232026.72	Картометрический	1.00	-
362	454227.01	2231938.47	Картометрический	1.00	-
363	454069.72	2231814.94	Картометрический	1.00	-
364	454038.27	2231790.24	Картометрический	1.00	-

1	2	3	4	5	6
365	453990.78	2231753.57	Картометрический	1.00	-
366	453921.04	2231699.71	Картометрический	1.00	-
367	453911.75	2231692.30	Картометрический	1.00	-
368	453882.67	2231669.12	Картометрический	1.00	-
369	453843.07	2231638.38	Картометрический	1.00	-
370	453834.25	2231629.26	Картометрический	1.00	-
371	453806.32	2231600.35	Картометрический	1.00	-
372	453770.99	2231552.11	Картометрический	1.00	-
373	453715.03	2231475.71	Картометрический	1.00	-
374	453711.48	2231471.77	Картометрический	1.00	-
375	453644.54	2231397.48	Картометрический	1.00	-
376	453643.51	2231396.34	Картометрический	1.00	-
377	453596.54	2231359.81	Картометрический	1.00	-
378	453534.99	2231322.97	Картометрический	1.00	-
379	453529.97	2231313.81	Картометрический	1.00	-
380	453531.98	2231306.51	Картометрический	1.00	-
381	453534.94	2231302.17	Картометрический	1.00	-
382	453537.79	2231297.98	Картометрический	1.00	-
383	453543.84	2231293.43	Картометрический	1.00	-
384	453554.20	2231294.74	Картометрический	1.00	-
385	453614.19	2231342.89	Картометрический	1.00	-
386	453658.24	2231383.60	Картометрический	1.00	-
387	453726.93	2231465.92	Картометрический	1.00	-
388	453769.40	2231521.34	Картометрический	1.00	-
389	453820.79	2231588.39	Картометрический	1.00	-
390	453854.00	2231626.42	Картометрический	1.00	-
391	453892.30	2231658.57	Картометрический	1.00	-
392	453926.35	2231685.40	Картометрический	1.00	-
393	453935.13	2231692.32	Картометрический	1.00	-
394	454005.07	2231747.06	Картометрический	1.00	-
395	454053.85	2231785.24	Картометрический	1.00	-
396	454083.84	2231808.68	Картометрический	1.00	-
397	454241.41	2231931.84	Картометрический	1.00	-
398	454379.91	2232040.39	Картометрический	1.00	-
399	454398.82	2232055.23	Картометрический	1.00	-
400	454477.44	2232117.02	Картометрический	1.00	-
401	454634.69	2232240.61	Картометрический	1.00	-
402	454713.31	2232302.40	Картометрический	1.00	-
403	454791.94	2232364.19	Картометрический	1.00	-
404	454870.56	2232425.99	Картометрический	1.00	-
405	454949.18	2232487.78	Картометрический	1.00	-
406	454974.96	2232508.04	Картометрический	1.00	-
407	455027.81	2232549.57	Картометрический	1.00	-
408	455062.67	2232576.97	Картометрический	1.00	-
409	455111.05	2232604.49	Картометрический	1.00	-
410	455126.00	2232612.99	Картометрический	1.00	-
411	455128.46	2232614.02	Картометрический	1.00	-
345	455159.39	2232627.70	Картометрический	1.00	-

1	2	3	4	5	6
412	453002.52	2230909.78	Картометрический	1.00	-
413	453075.53	2230963.65	Картометрический	1.00	-
414	453169.66	2231033.11	Картометрический	1.00	-
415	453237.01	2231082.81	Картометрический	1.00	-
416	453253.23	2231092.65	Картометрический	1.00	-
417	453257.55	2231093.74	Картометрический	1.00	-
418	453261.21	2231093.88	Картометрический	1.00	-
419	453263.47	2231095.82	Картометрический	1.00	-
420	453284.12	2231113.59	Картометрический	1.00	-
421	453334.69	2231146.18	Картометрический	1.00	-
422	453427.98	2231206.29	Картометрический	1.00	-
423	453445.38	2231217.52	Картометрический	1.00	-
424	453450.98	2231227.85	Картометрический	1.00	-
425	453449.29	2231233.82	Картометрический	1.00	-
426	453445.13	2231240.02	Картометрический	1.00	-
427	453442.34	2231244.18	Картометрический	1.00	-
428	453433.33	2231249.45	Картометрический	1.00	-
429	453425.98	2231247.64	Картометрический	1.00	-
430	453313.31	2231165.01	Картометрический	1.00	-
431	453263.19	2231128.26	Картометрический	1.00	-
432	453250.72	2231132.73	Картометрический	1.00	-
433	453248.80	2231135.46	Картометрический	1.00	-
434	453150.79	2231274.58	Картометрический	1.00	-
435	453089.64	2231362.21	Картометрический	1.00	-
436	453086.18	2231367.09	Аналитический	0.30	-
437	453067.24	2231352.90	Аналитический	0.30	-
438	453073.69	2231343.68	Картометрический	1.00	-
439	453132.22	2231259.69	Картометрический	1.00	-
440	453231.69	2231118.89	Картометрический	1.00	-
441	453237.00	2231108.04	Картометрический	1.00	-
442	453224.47	2231098.36	Картометрический	1.00	-
443	453152.71	2231047.39	Картометрический	1.00	-
444	453062.15	2230980.87	Картометрический	1.00	-
445	452991.60	2230927.66	Аналитический	0.30	-
412	453002.52	2230909.78	Картометрический	1.00	-

3. Сведения о характерных точках части (частей) границы объекта

Обозначение характерных точек части границы	Координаты, м		Метод определения координат характерной точки	Средняя квадратическая погрешность положения характерной точки (Mt), м	Описание обозначения точки на местности (при наличии)
	X	Y			
1	2	3	4	5	6
Часть №					
-	-	-	-	-	-

Раздел 3

Сведения о местоположении измененных (уточненных) границ объекта							
1. Система координат: -							
2. Сведения о характерных точках границ объекта							
Обозначение характерных точек границ	Существующие координаты, м		Измененные (уточненные) координаты, м		Метод определения координат характерной точки	Средняя квадратическая погрешность положения характерной точки (Mt), м	Описание обозначения точки на местности (при наличии)
	X	Y	X	Y			
1	2	3	4	5	6	7	8
-	-	-	-	-	-	-	-
3.Сведения о характерных точках части (частей) границы объекта							
Часть №							
-	-	-	-	-	-	-	-

Раздел 4

План границ объекта

Схема расположения листов плана границ объекта

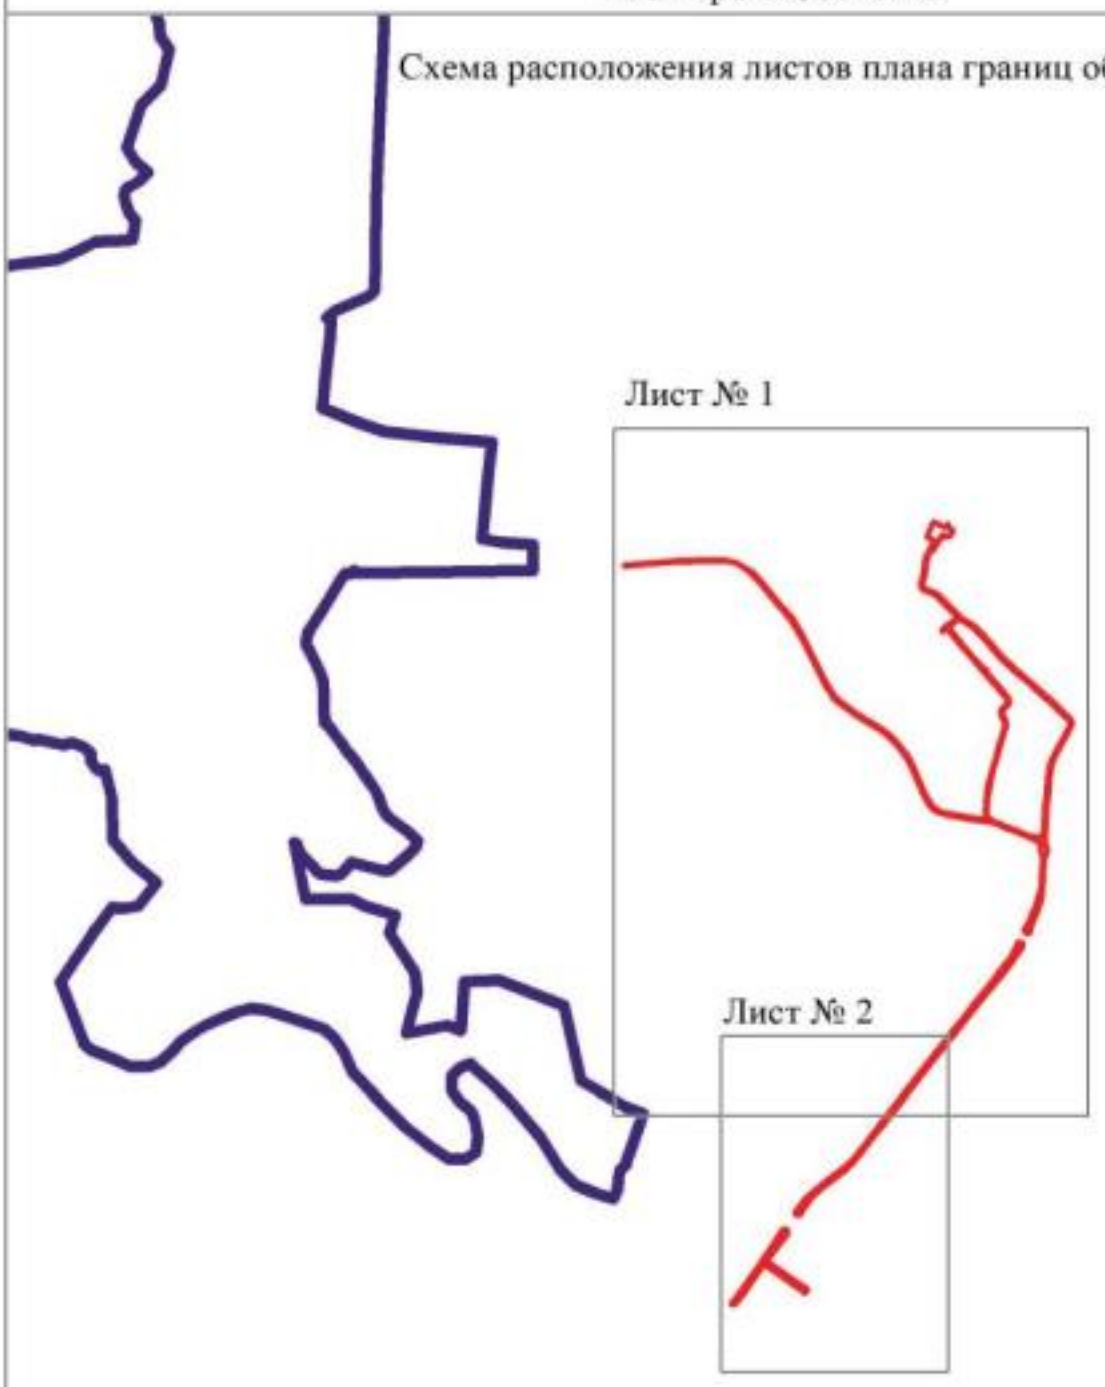

Масштаб 1:50000

Используемые условные знаки и обозначения:

	границы территориальной зоны
	границы муниципального образования
Лист № 1	область и номер листа плана границ объекта

Заместитель руководителя БУВО «Нормативно-проектный центр»

Подпись _____ А.В. Ромашов Дата « 21 » декабря 2020 г.

Место для оттиска печати (при наличии) лица, составившего описание местоположения границ объекта

План границ объекта

Лист № 1

Используемые условные знаки и обозначения

границы территориальной зоны

характерная точка границ территориальной зоны

Масштаб 1:5000

План границ объекта

Лист № 2

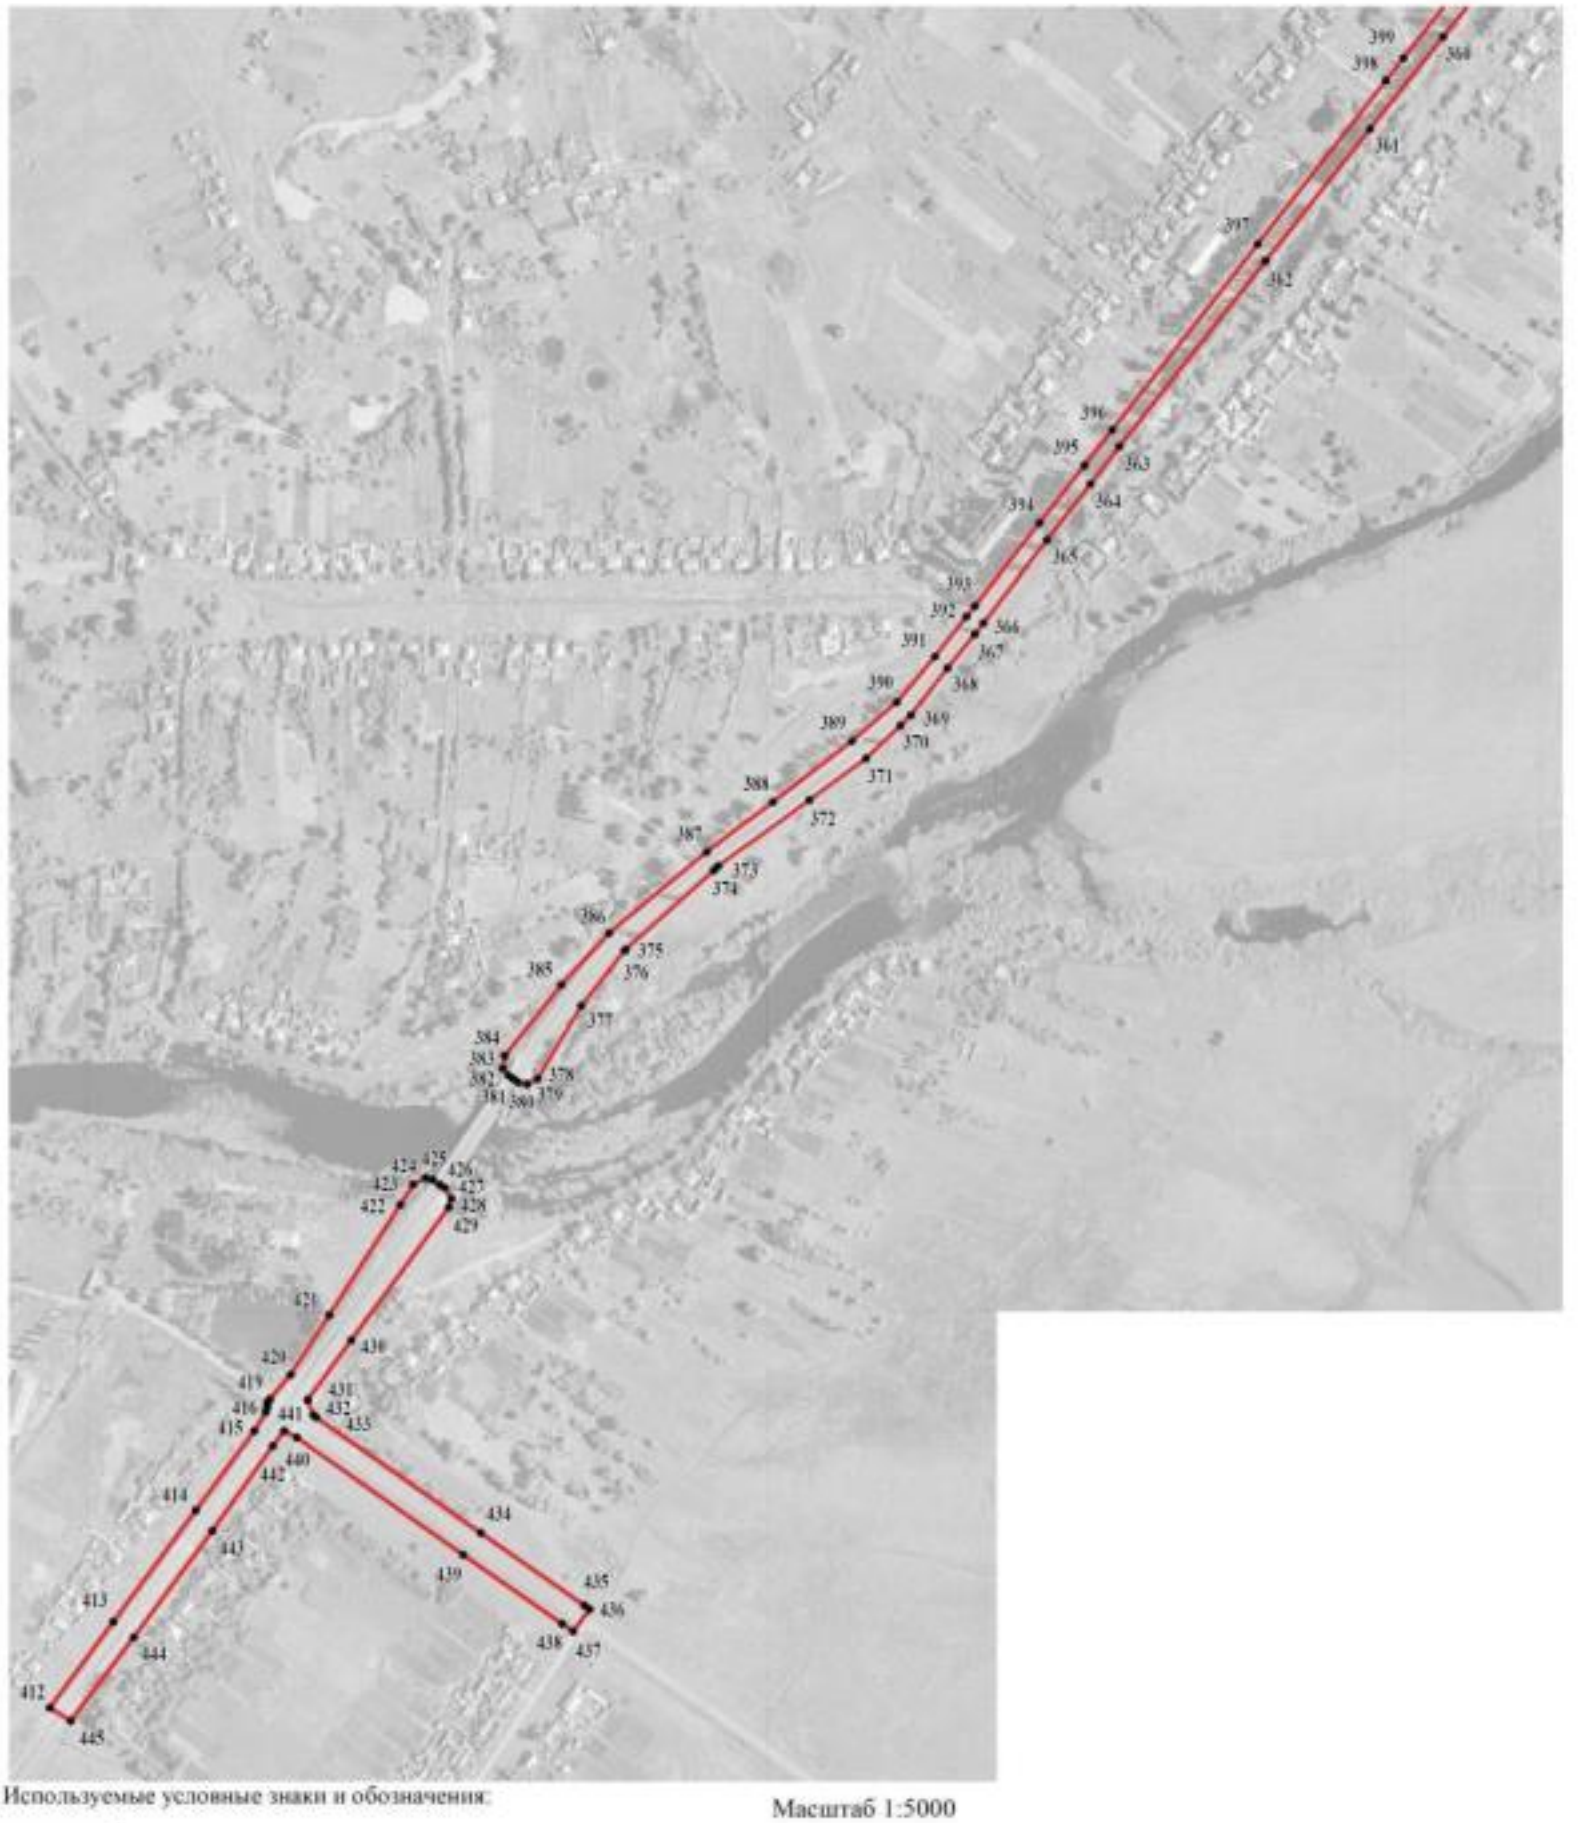

Используемые условные знаки и обозначения:

Масштаб 1:5000

границы территориальной зоны

440 характерная точка границ территориальной зоны

Заместитель руководителя БУВО «Нормативно-проектный центр»

Подпись А.В. Ромашов Дата « 21 » декабря 2020 г.

Место для оттиска печати (при наличии) лица, составившего описание местоположения границ объекта

ОПИСАНИЕ МЕСТОПОЛОЖЕНИЯ ГРАНИЦ

Зона железнодорожного транспорта - ИТ2

(наименование объекта, местоположение границ которого описано (далее - объект)

Раздел 1

Сведения об объекте		
№ п/п	Характеристики объекта	Описание характеристик
1	2	3
1	Местоположение объекта	Воронежская область, Новохопёрский муниципальный район, Коленовское сельское поселение, село Елань-Колено
2	Площадь объекта ± величина погрешности определения площади (Р ± Дельта Р)	243893+/-1728м²
3	Иные характеристики объекта	-

Раздел 2

Сведения о местоположении границ объекта					
1. Система координат: МСК - 36, зона 2					
2. Сведения о характерных точках границ объекта					
Обозначение характерных точек границ	Координаты, м		Метод определения координат характерной точки	Средняя квадратическая погрешность положения характерной точки (Mt), м	Описание обозначения точки на местности (при наличии)
	X	Y			
1	2	3	4	5	6
1	457721.85	2231725.41	Картометрический	1.00	-
2	457686.50	2231791.65	Картометрический	1.00	-
3	457656.77	2231847.56	Картометрический	1.00	-
4	457624.45	2231916.41	Картометрический	1.00	-
5	457579.20	2231999.15	Картометрический	1.00	-
6	457549.46	2232051.83	Картометрический	1.00	-
7	457519.57	2232097.08	Картометрический	1.00	-
8	457506.74	2232111.94	Картометрический	1.00	-
9	457488.38	2232131.34	Картометрический	1.00	-
10	457452.99	2232164.79	Картометрический	1.00	-
11	457405.64	2232203.42	Картометрический	1.00	-
12	457356.18	2232244.46	Картометрический	1.00	-
13	457303.18	2232291.00	Картометрический	1.00	-
14	457238.54	2232346.44	Картометрический	1.00	-
15	457164.84	2232406.71	Картометрический	1.00	-
16	457101.98	2232464.08	Картометрический	1.00	-
17	457037.18	2232518.87	Картометрический	1.00	-
18	456973.18	2232573.33	Картометрический	1.00	-
19	456887.69	2232644.60	Картометрический	1.00	-
20	456775.70	2232736.71	Картометрический	1.00	-
21	456662.58	2232828.83	Картометрический	1.00	-
22	456594.22	2232887.65	Картометрический	1.00	-
23	456525.21	2232953.43	Картометрический	1.00	-
24	456490.96	2232994.80	Картометрический	1.00	-
25	456454.26	2233048.28	Картометрический	1.00	-
26	456416.95	2233110.35	Картометрический	1.00	-
27	456338.24	2233245.28	Картометрический	1.00	-
28	456297.03	2233312.50	Картометрический	1.00	-
29	456231.42	2233422.24	Картометрический	1.00	-
30	456174.86	2233522.11	Картометрический	1.00	-
31	456112.63	2233628.12	Картометрический	1.00	-
32	456086.29	2233673.05	Картометрический	1.00	-
33	456048.64	2233743.02	Картометрический	1.00	-
34	456008.56	2233856.15	Картометрический	1.00	-

1	2	3	4	5	6
35	455993.95	2233910.41	Картометрический	1.00	-
36	455983.03	2233965.07	Картометрический	1.00	-
37	455975.45	2234032.43	Картометрический	1.00	-
38	455973.82	2234117.62	Картометрический	1.00	-
39	455971.55	2234299.51	Картометрический	1.00	-
40	455970.42	2234455.05	Картометрический	1.00	-
41	455969.94	2234621.67	Картометрический	1.00	-
42	455968.00	2234752.08	Картометрический	1.00	-
43	455967.52	2234891.15	Картометрический	1.00	-
44	455966.87	2235026.65	Картометрический	1.00	-
45	455965.09	2235123.61	Картометрический	1.00	-
46	455966.54	2235217.83	Картометрический	1.00	-
47	455965.90	2235361.49	Картометрический	1.00	-
48	455963.80	2235451.51	Картометрический	1.00	-
49	455963.16	2235520.99	Картометрический	1.00	-
50	455963.48	2235586.29	Картометрический	1.00	-
51	455960.25	2235702.00	Картометрический	1.00	-
52	455959.11	2235734.47	Картометрический	1.00	-
53	455952.00	2235811.56	Картометрический	1.00	-
54	455943.28	2235896.24	Картометрический	1.00	-
55	455935.36	2235956.36	Картометрический	1.00	-
56	455922.75	2236063.50	Картометрический	1.00	-
57	455916.12	2236110.21	Картометрический	1.00	-
58	455909.83	2236160.31	Картометрический	1.00	-
59	455905.78	2236196.83	Картометрический	1.00	-
60	455897.71	2236254.52	Картометрический	1.00	-
61	455891.56	2236318.20	Картометрический	1.00	-
62	455881.54	2236394.15	Картометрический	1.00	-
63	455866.68	2236526.83	Картометрический	1.00	-
64	455851.80	2236710.30	Картометрический	1.00	-
65	455808.44	2236708.62	Картометрический	1.00	-
66	455755.47	2236703.73	Картометрический	1.00	-
67	455756.43	2236650.48	Аналитический	0.30	-
68	455775.29	2236528.54	Аналитический	0.30	-
69	455816.85	2236529.05	Аналитический	0.30	-
70	455878.41	2236001.88	Аналитический	0.30	-
71	455834.55	2235995.63	Аналитический	0.30	-
72	455859.49	2235798.54	Аналитический	0.30	-
73	455893.57	2235798.73	Аналитический	0.30	-
74	455901.14	2235632.42	Аналитический	0.30	-
75	455901.53	2235626.46	Картометрический	1.00	-
76	455911.95	2235400.91	Картометрический	1.00	-
77	455919.20	2235215.80	Картометрический	1.00	-
78	455919.73	2235151.33	Картометрический	1.00	-
79	455946.34	2235156.33	Картометрический	1.00	-
80	455946.77	2234905.85	Картометрический	1.00	-
81	455927.95	2234893.74	Аналитический	0.30	-
82	455920.37	2234539.08	Аналитический	0.30	-

1	2	3	4	5	6
83	455917.35	2234319.24	Аналитический	0.30	-
84	455950.74	2234335.25	Картометрический	1.00	-
85	455950.71	2234198.10	Картометрический	1.00	-
86	455949.90	2234098.71	Картометрический	1.00	-
87	455953.62	2234020.82	Картометрический	1.00	-
88	455960.41	2233969.43	Картометрический	1.00	-
89	455965.90	2233932.26	Картометрический	1.00	-
90	455976.08	2233879.58	Картометрический	1.00	-
91	455997.57	2233803.46	Картометрический	1.00	-
92	456027.79	2233727.99	Картометрический	1.00	-
93	456079.67	2233628.28	Картометрический	1.00	-
94	456143.18	2233523.24	Картометрический	1.00	-
95	456174.85	2233470.40	Картометрический	1.00	-
96	456224.47	2233386.20	Картометрический	1.00	-
97	456279.25	2233296.51	Картометрический	1.00	-
98	456355.21	2233171.91	Картометрический	1.00	-
99	456436.65	2233036.81	Картометрический	1.00	-
100	456468.16	2232972.98	Картометрический	1.00	-
101	456478.47	2232953.87	Аналитический	0.10	-
102	456491.61	2232952.64	Аналитический	0.10	-
103	456504.81	2232942.42	Аналитический	0.10	-
104	456527.58	2232918.01	Аналитический	0.10	-
105	456624.41	2232815.14	Аналитический	0.10	-
106	456640.57	2232796.34	Аналитический	0.10	-
107	456675.56	2232755.62	Аналитический	0.10	-
108	456692.55	2232737.62	Аналитический	0.10	-
109	456733.28	2232694.16	Аналитический	0.10	-
110	456787.56	2232630.32	Аналитический	0.10	-
111	456837.80	2232575.73	Аналитический	0.10	-
112	456897.97	2232516.81	Аналитический	0.10	-
113	456918.93	2232551.47	Картометрический	1.00	-
114	456970.43	2232527.51	Картометрический	1.00	-
115	457030.87	2232478.47	Картометрический	1.00	-
116	457006.47	2232446.47	Картометрический	1.00	-
117	456994.40	2232431.93	Картометрический	1.00	-
118	457016.74	2232412.87	Аналитический	0.10	-
119	457045.74	2232382.28	Аналитический	0.10	-
120	457066.65	2232358.14	Аналитический	0.10	-
121	457083.83	2232330.99	Картометрический	1.00	-
122	457088.31	2232337.03	Картометрический	1.00	-
123	457100.24	2232351.89	Картометрический	1.00	-
124	457109.66	2232360.64	Картометрический	1.00	-
125	457138.26	2232391.12	Картометрический	1.00	-
126	457195.74	2232341.24	Картометрический	1.00	-
127	457331.84	2232220.80	Картометрический	1.00	-
128	457335.74	2232223.93	Картометрический	1.00	-
129	457342.90	2232219.17	Картометрический	1.00	-
130	457349.27	2232208.38	Картометрический	1.00	-

1	2	3	4	5	6
131	457355.36	2232205.59	Картометрический	1.00	-
132	457372.82	2232192.17	Картометрический	1.00	-
133	457400.30	2232165.52	Картометрический	1.00	-
134	457446.76	2232127.14	Картометрический	1.00	-
135	457479.65	2232090.78	Картометрический	1.00	-
136	457488.06	2232079.77	Картометрический	1.00	-
137	457504.70	2232060.07	Картометрический	1.00	-
138	457550.60	2231988.64	Картометрический	1.00	-
139	457596.65	2231906.06	Картометрический	1.00	-
140	457661.94	2231792.78	Картометрический	1.00	-
141	457704.16	2231716.12	Картометрический	1.00	-
1	457721.85	2231725.41	Картометрический	1.00	-

3. Сведения о характерных точках части (частей) границы объекта

Обозначение характерных точек части границы	Координаты, м		Метод определения координат характерной точки	Средняя квадратическая погрешность положения характерной точки (Mt), м	Описание обозначения точки на местности (при наличии)
	X	Y			
1	2	3	4	5	6
Часть №					
-	-	-	-	-	-

Раздел 3

Сведения о местоположении измененных (уточненных) границ объекта							
1. Система координат: -							
2. Сведения о характерных точках границ объекта							
Обозначение характерных точек границ	Существующие координаты, м		Измененные (уточненные) координаты, м		Метод определения координат характерной точки	Средняя квадратическая погрешность положения характерной точки (Mt), м	Описание обозначения точки на местности (при наличии)
	X	Y	X	Y			
1	2	3	4	5	6	7	8
-	-	-	-	-	-	-	-
3.Сведения о характерных точках части (частей) границы объекта							
Часть №							
-	-	-	-	-	-	-	-

Раздел 4

План границ объекта

Схема расположения листов плана границ объекта

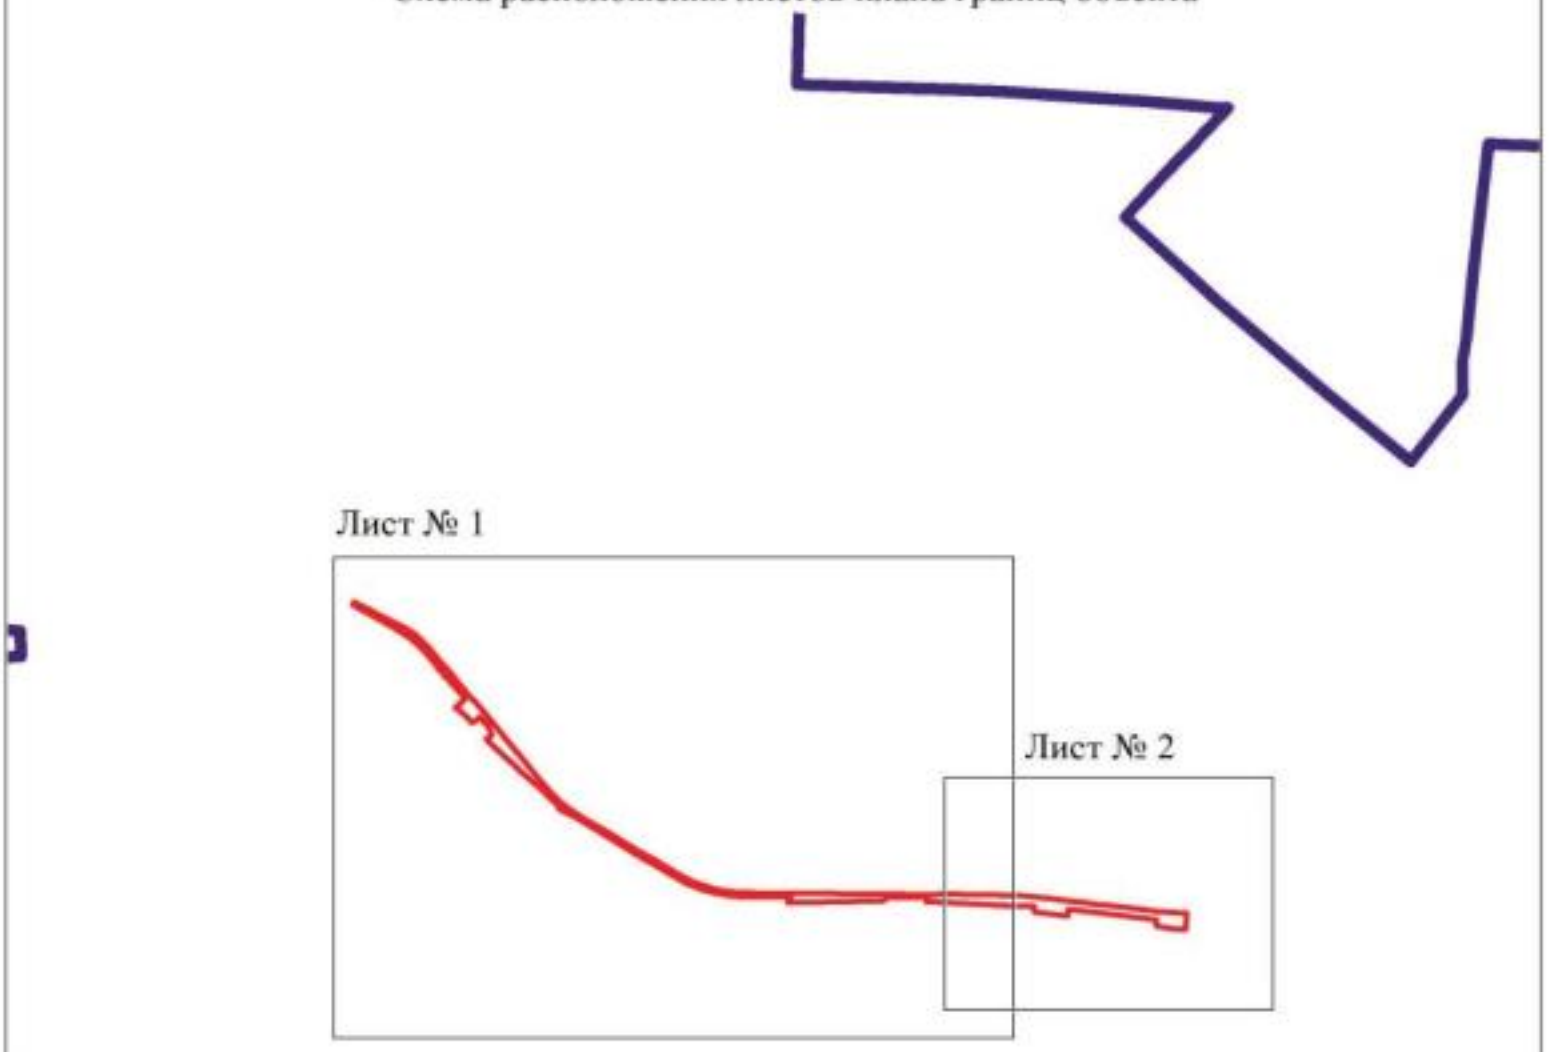

Масштаб 1:50000

Используемые условные знаки и обозначения:

	границы территориальной зоны
	границы муниципального образования
Лист № 1	область и номер листа плана границ объекта

Заместитель руководителя БУВО «Нормативно-проектный центр»

Подпись _____ А.В. Ромашов Дата « 21 » декабря 2020 г.

Место для оттиска печати (при наличии) лица, составившего описание местоположения границ объекта

Приложение

Лист № 1

Используемые условные знаки и обозначения:

границы территориальной зоны

характерные точки границы территориальной зоны

Масштаб 1:5000

Заместитель руководителя КУМИ (архитектурно-проектный центр)

Подпись _____ А.В. Романов Дата «21» ноября 2020 г.

М.П.

87

План границ объекта

Лист № 2

Используемые условные знаки и обозначения:

границы территориальной зоны

50 характерная точка границ территориальной зоны

Масштаб 1:5000

Заместитель руководителя БУВО «Нормативно-проектный центр»

Подпись _____ А.В. Романов Дата « 21 » декабря 2020 г.

Место для оттиска печати (при наличии) лица, составившего описание местоположения границ объекта

ОПИСАНИЕ МЕСТОПОЛОЖЕНИЯ ГРАНИЦ

Зона сельскохозяйственного использования в границах населенных пунктов - СХ1

(наименование объекта, местоположение границ которого описано
(далее - объект)

Раздел 1

Сведения об объекте		
№ п/п	Характеристики объекта	Описание характеристик
1	2	3
1	Местоположение объекта	Воронежская область, Новохопёрский муниципальный район, Коленовское сельское поселение, село Елань-Колено
2	Площадь объекта ± величина погрешности определения площади (Р ± Дельта Р)	1511904+/-4304м²
3	Иные характеристики объекта	-

Раздел 2

Сведения о местоположении границ объекта					
1. Система координат: МСК - 36, зона 2					
2. Сведения о характерных точках границ объекта					
Обозначение характерных точек границ	Координаты, м		Метод определения координат характерной точки	Средняя квадратическая погрешность положения характерной точки (Mt), м	Описание обозначения точки на местности (при наличии)
	X	Y			
1	2	3	4	5	6
1	457721.85	2231725.41	Картометрический	1.00	-
2	457745.90	2231738.00	Картометрический	1.00	-
3	457770.40	2231753.50	Картометрический	1.00	-
4	457793.30	2231770.10	Картометрический	1.00	-
5	457785.45	2231805.37	Аналитический	0.30	-
6	457775.40	2231850.50	Картометрический	1.00	-
7	457779.00	2231868.70	Картометрический	1.00	-
8	457773.40	2231892.50	Картометрический	1.00	-
9	457766.05	2231907.41	Аналитический	0.30	-
10	457741.60	2231957.00	Картометрический	1.00	-
11	457723.40	2231971.30	Картометрический	1.00	-
12	457708.90	2231993.40	Картометрический	1.00	-
13	457655.30	2232109.60	Картометрический	1.00	-
14	457595.00	2232084.14	Картометрический	1.00	-
15	457567.57	2232129.14	Картометрический	1.00	-
16	457553.74	2232121.33	Картометрический	1.00	-
17	457519.57	2232097.08	Картометрический	1.00	-
18	457549.46	2232051.83	Картометрический	1.00	-
19	457579.20	2231999.15	Картометрический	1.00	-
20	457624.45	2231916.41	Картометрический	1.00	-
21	457656.77	2231847.56	Картометрический	1.00	-
22	457686.50	2231791.65	Картометрический	1.00	-
1	457721.85	2231725.41	Картометрический	1.00	-
23	457773.51	2232392.66	Картометрический	1.00	-
24	457743.41	2232484.61	Аналитический	0.30	-
25	457718.11	2232510.61	Аналитический	0.30	-
26	457705.93	2232523.24	Аналитический	0.30	-
27	457665.90	2232564.72	Аналитический	0.30	-
28	457650.00	2232581.20	Картометрический	1.00	-
29	457639.95	2232589.46	Аналитический	0.30	-
30	457608.42	2232570.81	Картометрический	1.00	-
31	457584.44	2232555.28	Картометрический	1.00	-
32	457553.20	2232520.67	Картометрический	1.00	-

1	2	3	4	5	6
33	457516.60	2232458.52	Картометрический	1.00	-
34	457502.76	2232410.53	Картометрический	1.00	-
35	457489.06	2232335.52	Картометрический	1.00	-
36	457492.00	2232288.27	Картометрический	1.00	-
37	457503.83	2232234.93	Картометрический	1.00	-
38	457513.33	2232198.74	Картометрический	1.00	-
39	457540.54	2232134.84	Картометрический	1.00	-
40	457587.56	2232162.39	Картометрический	1.00	-
41	457608.51	2232176.75	Аналитический	0.10	-
42	457606.89	2232185.41	Аналитический	0.10	-
43	457596.53	2232181.89	Аналитический	0.10	-
44	457592.69	2232190.19	Аналитический	0.10	-
45	457593.82	2232202.65	Аналитический	0.10	-
46	457594.79	2232216.83	Аналитический	0.10	-
47	457632.44	2232239.84	Аналитический	0.10	-
48	457597.06	2232322.28	Картометрический	1.00	-
23	457773.51	2232392.66	Картометрический	1.00	-
49	457574.80	2232896.20	Картометрический	1.00	-
50	457592.44	2232963.48	Картометрический	1.00	-
51	457610.59	2233033.58	Аналитический	0.30	-
52	457461.79	2233093.09	Аналитический	0.30	-
53	457397.20	2233111.63	Аналитический	0.30	-
54	457322.86	2233134.21	Картометрический	1.00	-
55	457298.32	2233056.00	Картометрический	1.00	-
56	457262.07	2232953.93	Картометрический	1.00	-
57	457324.30	2232919.69	Картометрический	1.00	-
58	457434.20	2232865.09	Картометрический	1.00	-
59	457473.30	2232941.89	Картометрический	1.00	-
49	457574.80	2232896.20	Картометрический	1.00	-
60	457554.85	2233002.40	Аналитический	0.50	-
61	457555.01	2233002.56	Аналитический	0.50	-
62	457555.14	2233002.75	Аналитический	0.50	-
63	457555.24	2233002.96	Аналитический	0.50	-
64	457555.30	2233003.18	Аналитический	0.50	-
65	457555.32	2233003.41	Аналитический	0.50	-
66	457555.30	2233003.64	Аналитический	0.50	-
67	457555.24	2233003.86	Аналитический	0.50	-
68	457555.14	2233004.07	Аналитический	0.50	-
69	457555.01	2233004.26	Аналитический	0.50	-
70	457554.85	2233004.42	Аналитический	0.50	-
71	457554.66	2233004.55	Аналитический	0.50	-
72	457554.45	2233004.65	Аналитический	0.50	-
73	457554.23	2233004.71	Аналитический	0.50	-
74	457554.00	2233004.73	Аналитический	0.50	-
75	457553.77	2233004.71	Аналитический	0.50	-
76	457553.55	2233004.65	Аналитический	0.50	-

1	2	3	4	5	6
77	457553.34	2233004.55	Аналитический	0.50	-
78	457553.15	2233004.42	Аналитический	0.50	-
79	457552.99	2233004.26	Аналитический	0.50	-
80	457552.86	2233004.07	Аналитический	0.50	-
81	457552.76	2233003.86	Аналитический	0.50	-
82	457552.70	2233003.64	Аналитический	0.50	-
83	457552.68	2233003.41	Аналитический	0.50	-
84	457552.70	2233003.18	Аналитический	0.50	-
85	457552.76	2233002.96	Аналитический	0.50	-
86	457552.86	2233002.75	Аналитический	0.50	-
87	457552.99	2233002.56	Аналитический	0.50	-
88	457553.15	2233002.40	Аналитический	0.50	-
89	457553.34	2233002.27	Аналитический	0.50	-
90	457553.55	2233002.17	Аналитический	0.50	-
91	457553.77	2233002.11	Аналитический	0.50	-
92	457554.00	2233002.09	Аналитический	0.50	-
93	457554.23	2233002.11	Аналитический	0.50	-
94	457554.45	2233002.17	Аналитический	0.50	-
95	457554.66	2233002.27	Аналитический	0.50	-
60	457554.85	2233002.40	Аналитический	0.50	-
96	456937.10	2230369.90	Картометрический	1.00	-
97	456927.61	2230408.47	Картометрический	1.00	-
98	456949.43	2230457.76	Картометрический	1.00	-
99	456998.72	2230505.44	Картометрический	1.00	-
100	457066.59	2230587.05	Картометрический	1.00	-
101	457071.44	2230644.42	Картометрический	1.00	-
102	457070.63	2230743.80	Картометрический	1.00	-
103	457056.08	2230783.40	Картометрический	1.00	-
104	457046.39	2230813.29	Картометрический	1.00	-
105	456885.59	2230898.94	Картометрический	1.00	-
106	456833.07	2230951.46	Картометрический	1.00	-
107	456805.60	2230961.97	Картометрический	1.00	-
108	456753.88	2230954.70	Картометрический	1.00	-
109	456678.74	2230924.80	Картометрический	1.00	-
110	456632.68	2230892.48	Картометрический	1.00	-
111	456601.98	2230864.20	Картометрический	1.00	-
112	456603.59	2230836.72	Картометрический	1.00	-
113	456658.54	2230751.88	Картометрический	1.00	-
114	456707.83	2230694.51	Картометрический	1.00	-
115	456728.03	2230626.64	Картометрический	1.00	-
116	456749.04	2230555.53	Картометрический	1.00	-
117	456719.14	2230500.59	Картометрический	1.00	-
118	456714.29	2230470.69	Картометрический	1.00	-
119	456733.68	2230411.70	Картометрический	1.00	-
120	456735.08	2230362.72	Аналитический	0.30	-
121	456772.83	2230345.21	Аналитический	0.30	-
122	456804.00	2230336.42	Аналитический	0.30	-

1	2	3	4	5	6
123	456835.85	2230335.73	Аналитический	0.30	-
124	456866.20	2230342.60	Картометрический	1.00	-
125	456894.00	2230350.00	Картометрический	1.00	-
96	456937.10	2230369.90	Картометрический	1.00	-
126	456134.87	2230333.09	Картометрический	1.00	-
127	456164.87	2230372.76	Картометрический	1.00	-
128	456195.80	2230413.70	Картометрический	1.00	-
129	456206.12	2230447.43	Картометрический	1.00	-
130	456214.93	2230478.37	Картометрический	1.00	-
131	456064.24	2230546.24	Картометрический	1.00	-
132	455978.59	2230582.60	Картометрический	1.00	-
133	455941.42	2230603.61	Картометрический	1.00	-
134	455995.55	2230725.22	Картометрический	1.00	-
135	455963.31	2230740.25	Картометрический	1.00	-
136	455877.02	2230763.19	Картометрический	1.00	-
137	455881.22	2230789.21	Картометрический	1.00	-
138	455813.02	2230812.65	Картометрический	1.00	-
139	455783.85	2230826.22	Картометрический	1.00	-
140	455643.26	2230899.35	Картометрический	1.00	-
141	455633.56	2230881.17	Картометрический	1.00	-
142	455608.48	2230884.99	Картометрический	1.00	-
143	455601.10	2230882.70	Картометрический	1.00	-
144	455590.80	2230833.40	Картометрический	1.00	-
145	455716.08	2230628.02	Картометрический	1.00	-
146	455721.21	2230619.62	Картометрический	1.00	-
147	455800.64	2230572.30	Картометрический	1.00	-
148	455815.20	2230551.12	Картометрический	1.00	-
149	455831.40	2230534.90	Картометрический	1.00	-
150	455879.40	2230515.40	Картометрический	1.00	-
151	455907.20	2230491.22	Картометрический	1.00	-
152	455939.63	2230476.00	Картометрический	1.00	-
153	455961.44	2230447.55	Картометрический	1.00	-
154	455993.80	2230433.40	Картометрический	1.00	-
155	456011.95	2230423.66	Картометрический	1.00	-
156	456030.36	2230396.79	Картометрический	1.00	-
157	456042.81	2230388.83	Картометрический	1.00	-
158	456059.48	2230388.33	Картометрический	1.00	-
159	456095.06	2230358.72	Картометрический	1.00	-
126	456134.87	2230333.09	Картометрический	1.00	-
160	455275.30	2230096.60	Картометрический	1.00	-
161	455287.40	2230104.20	Картометрический	1.00	-
162	455301.80	2230116.30	Картометрический	1.00	-
163	455323.80	2230137.50	Картометрический	1.00	-
164	455334.40	2230155.00	Картометрический	1.00	-
165	455341.20	2230172.40	Картометрический	1.00	-
166	455348.20	2230185.20	Картометрический	1.00	-

1	2	3	4	5	6
167	455345.20	2230195.00	Картометрический	1.00	-
168	455343.50	2230215.10	Картометрический	1.00	-
169	455344.20	2230229.30	Картометрический	1.00	-
170	455342.00	2230238.00	Картометрический	1.00	-
171	455333.50	2230249.80	Картометрический	1.00	-
172	455294.30	2230289.00	Картометрический	1.00	-
173	455285.30	2230294.40	Картометрический	1.00	-
174	455241.90	2230317.50	Картометрический	1.00	-
175	455221.55	2230297.45	Картометрический	1.00	-
176	455198.12	2230261.25	Картометрический	1.00	-
177	455193.75	2230179.64	Картометрический	1.00	-
178	455205.60	2230130.00	Картометрический	1.00	-
179	455231.80	2230120.80	Картометрический	1.00	-
180	455260.30	2230100.90	Картометрический	1.00	-
181	455271.00	2230095.80	Картометрический	1.00	-
160	455275.30	2230096.60	Картометрический	1.00	-
182	455432.00	2231913.00	Картометрический	1.00	-
183	455441.33	2231978.14	Картометрический	1.00	-
184	455457.33	2232023.71	Картометрический	1.00	-
185	455461.53	2232051.99	Картометрический	1.00	-
186	455459.11	2232083.02	Картометрический	1.00	-
187	455438.75	2232127.95	Картометрический	1.00	-
188	455411.60	2232150.89	Картометрический	1.00	-
189	455397.86	2232184.83	Картометрический	1.00	-
190	455392.41	2232201.24	Картометрический	1.00	-
191	455383.83	2232205.71	Картометрический	1.00	-
192	455380.88	2232202.38	Картометрический	1.00	-
193	455365.63	2232210.20	Картометрический	1.00	-
194	455347.01	2232227.93	Аналитический	0.10	-
195	455329.79	2232246.95	Аналитический	0.10	-
196	455302.19	2232266.04	Картометрический	1.00	-
197	455289.42	2232281.15	Картометрический	1.00	-
198	455291.04	2232289.31	Картометрический	1.00	-
199	455289.15	2232298.28	Картометрический	1.00	-
200	455276.66	2232314.28	Картометрический	1.00	-
201	455281.26	2232343.28	Картометрический	1.00	-
202	455261.87	2232392.57	Картометрический	1.00	-
203	455255.81	2232409.95	Картометрический	1.00	-
204	455257.83	2232421.66	Картометрический	1.00	-
205	455278.11	2232425.78	Картометрический	1.00	-
206	455297.34	2232420.93	Картометрический	1.00	-
207	455315.44	2232421.90	Картометрический	1.00	-
208	455328.69	2232431.28	Картометрический	1.00	-
209	455334.51	2232453.90	Картометрический	1.00	-
210	455341.78	2232478.14	Картометрический	1.00	-
211	455349.86	2232504.00	Картометрический	1.00	-
212	455362.47	2232535.19	Картометрический	1.00	-

1	2	3	4	5	6
213	455360.45	2232593.77	Картометрический	1.00	-
214	455343.88	2232659.63	Картометрический	1.00	-
215	455330.15	2232703.66	Картометрический	1.00	-
216	455328.44	2232711.52	Картометрический	1.00	-
217	455285.23	2232694.26	Картометрический	1.00	-
218	455240.41	2232667.77	Картометрический	1.00	-
219	455229.97	2232667.56	Картометрический	1.00	-
220	455224.44	2232672.72	Картометрический	1.00	-
221	455218.79	2232683.76	Картометрический	1.00	-
222	455217.84	2232691.27	Картометрический	1.00	-
223	455224.11	2232699.62	Картометрический	1.00	-
224	455245.04	2232706.25	Картометрический	1.00	-
225	455249.75	2232737.20	Картометрический	1.00	-
226	455251.61	2232752.22	Картометрический	1.00	-
227	455249.83	2232760.14	Картометрический	1.00	-
228	455236.26	2232782.12	Картометрический	1.00	-
229	455238.68	2232791.33	Картометрический	1.00	-
230	455242.72	2232809.27	Картометрический	1.00	-
231	455242.40	2232819.94	Картометрический	1.00	-
232	455247.89	2232858.40	Картометрический	1.00	-
233	455308.65	2232887.16	Картометрический	1.00	-
234	455342.11	2232875.69	Картометрический	1.00	-
235	455352.29	2232859.53	Картометрический	1.00	-
236	455366.67	2232859.05	Картометрический	1.00	-
237	455371.52	2232869.06	Картометрический	1.00	-
238	455377.01	2232893.47	Картометрический	1.00	-
239	455397.38	2232907.69	Картометрический	1.00	-
240	455401.42	2232919.00	Картометрический	1.00	-
241	455392.69	2232932.09	Картометрический	1.00	-
242	455381.54	2232941.46	Картометрический	1.00	-
243	455358.27	2232952.29	Картометрический	1.00	-
244	455356.49	2232960.05	Картометрический	1.00	-
245	455378.47	2233006.91	Картометрический	1.00	-
246	455423.39	2233117.13	Картометрический	1.00	-
247	455433.25	2233149.29	Картометрический	1.00	-
248	455461.21	2233224.27	Картометрический	1.00	-
249	455482.16	2233269.14	Картометрический	1.00	-
250	455508.36	2233315.17	Картометрический	1.00	-
251	455555.26	2233382.32	Картометрический	1.00	-
252	455568.03	2233404.78	Картометрический	1.00	-
253	455584.84	2233456.50	Картометрический	1.00	-
254	455605.68	2233518.55	Картометрический	1.00	-
255	455609.72	2233533.50	Картометрический	1.00	-
256	455620.87	2233582.23	Картометрический	1.00	-
257	455625.08	2233608.24	Картометрический	1.00	-
258	455635.90	2233622.63	Картометрический	1.00	-
259	455659.17	2233638.63	Картометрический	1.00	-
260	455684.22	2233659.80	Картометрический	1.00	-

1	2	3	4	5	6
261	455696.67	2233667.39	Картометрический	1.00	-
262	455731.74	2233690.82	Картометрический	1.00	-
263	455753.60	2233709.86	Картометрический	1.00	-
264	455703.10	2233730.60	Картометрический	1.00	-
265	455697.70	2233729.10	Аналитический	0.30	-
266	455623.20	2233708.40	Картометрический	1.00	-
267	455596.50	2233695.80	Картометрический	1.00	-
268	455563.20	2233664.00	Картометрический	1.00	-
269	455536.00	2233613.20	Картометрический	1.00	-
270	455492.60	2233536.30	Картометрический	1.00	-
271	455444.88	2233453.96	Картометрический	1.00	-
272	455489.73	2233434.52	Картометрический	1.00	-
273	455480.12	2233416.26	Картометрический	1.00	-
274	455442.79	2233360.34	Картометрический	1.00	-
275	455426.71	2233318.57	Картометрический	1.00	-
276	455414.99	2233289.88	Картометрический	1.00	-
277	455396.81	2233250.29	Картометрический	1.00	-
278	455376.61	2233211.91	Картометрический	1.00	-
279	455360.45	2233184.84	Картометрический	1.00	-
280	455338.39	2233155.75	Картометрический	1.00	-
281	455314.96	2233130.06	Картометрический	1.00	-
282	455305.10	2233130.54	Картометрический	1.00	-
283	455298.31	2233145.09	Картометрический	1.00	-
284	455321.26	2233171.10	Картометрический	1.00	-
285	455334.35	2233196.80	Картометрический	1.00	-
286	455338.87	2233214.25	Картометрический	1.00	-
287	455332.89	2233241.08	Картометрический	1.00	-
288	455321.74	2233276.79	Картометрический	1.00	-
289	455303.48	2233318.00	Картометрический	1.00	-
290	455268.33	2233351.70	Картометрический	1.00	-
291	455220.26	2233383.21	Картометрический	1.00	-
292	455198.84	2233414.72	Картометрический	1.00	-
293	455200.46	2233452.70	Картометрический	1.00	-
294	455203.69	2233472.09	Картометрический	1.00	-
295	455208.14	2233505.22	Картометрический	1.00	-
296	455221.47	2233539.56	Картометрический	1.00	-
297	455230.76	2233560.97	Картометрический	1.00	-
298	455226.72	2233587.07	Картометрический	1.00	-
299	455222.84	2233603.72	Картометрический	1.00	-
300	455220.80	2233623.60	Картометрический	1.00	-
301	455212.40	2233635.00	Картометрический	1.00	-
302	455142.25	2233615.16	Картометрический	1.00	-
303	455151.57	2233552.09	Картометрический	1.00	-
304	455131.78	2233483.00	Картометрический	1.00	-
305	455121.35	2233454.40	Картометрический	1.00	-
306	455120.06	2233419.81	Картометрический	1.00	-
307	455124.91	2233386.36	Картометрический	1.00	-
308	455130.40	2233362.77	Картометрический	1.00	-

1	2	3	4	5	6
309	455141.88	2233331.58	Картометрический	1.00	-
310	455168.54	2233302.00	Картометрический	1.00	-
311	455204.90	2233296.75	Картометрический	1.00	-
312	455234.40	2233286.25	Картометрический	1.00	-
313	455250.15	2233253.12	Картометрический	1.00	-
314	455255.41	2233222.01	Картометрический	1.00	-
315	455238.52	2233195.34	Картометрический	1.00	-
316	455205.66	2233166.96	Картометрический	1.00	-
317	455199.91	2233160.39	Картометрический	1.00	-
318	455181.47	2233142.01	Картометрический	1.00	-
319	455159.91	2233113.92	Аналитический	0.10	-
320	455144.14	2233088.92	Аналитический	0.10	-
321	455131.70	2233064.77	Картометрический	1.00	-
322	455118.61	2233019.36	Картометрический	1.00	-
323	455115.54	2232976.53	Картометрический	1.00	-
324	455116.99	2232927.40	Картометрический	1.00	-
325	455116.34	2232876.82	Картометрический	1.00	-
326	455127.66	2232854.20	Картометрический	1.00	-
327	455140.26	2232828.66	Картометрический	1.00	-
328	455147.53	2232800.87	Картометрический	1.00	-
329	455149.80	2232786.48	Картометрический	1.00	-
330	455140.42	2232776.30	Картометрический	1.00	-
331	455138.00	2232765.80	Картометрический	1.00	-
332	455145.11	2232735.09	Картометрический	1.00	-
333	455147.86	2232675.46	Картометрический	1.00	-
334	455143.31	2232657.37	Картометрический	1.00	-
335	455153.28	2232657.65	Картометрический	1.00	-
336	455159.92	2232653.11	Картометрический	1.00	-
337	455165.08	2232643.43	Картометрический	1.00	-
338	455164.81	2232632.99	Картометрический	1.00	-
339	455159.39	2232627.70	Картометрический	1.00	-
340	455128.46	2232614.02	Картометрический	1.00	-
341	455141.47	2232598.22	Картометрический	1.00	-
342	455136.06	2232569.72	Аналитический	0.10	-
343	455131.20	2232550.97	Аналитический	0.10	-
344	455129.90	2232547.33	Картометрический	1.00	-
345	455123.15	2232518.35	Картометрический	1.00	-
346	455120.84	2232503.70	Аналитический	0.10	-
347	455114.03	2232471.87	Аналитический	0.10	-
348	455111.96	2232463.03	Аналитический	0.10	-
349	455107.13	2232440.00	Картометрический	1.00	-
350	455102.12	2232426.75	Картометрический	1.00	-
351	455093.07	2232419.48	Картометрический	1.00	-
352	455051.54	2232402.03	Картометрический	1.00	-
353	455025.52	2232383.93	Картометрический	1.00	-
354	455016.96	2232352.25	Картометрический	1.00	-
355	454999.50	2232322.36	Картометрический	1.00	-
356	454998.86	2232301.51	Картометрический	1.00	-

1	2	3	4	5	6
357	455015.83	2232249.15	Картометрический	1.00	-
358	455025.12	2232225.31	Картометрический	1.00	-
359	455033.25	2232207.78	Картометрический	1.00	-
360	455097.31	2232221.05	Картометрический	1.00	-
361	455102.55	2232201.75	Картометрический	1.00	-
362	455021.88	2232184.32	Картометрический	1.00	-
363	455042.08	2232128.35	Картометрический	1.00	-
364	455047.66	2232085.77	Картометрический	1.00	-
365	455016.96	2232077.85	Картометрический	1.00	-
366	454991.35	2232081.57	Картометрический	1.00	-
367	454974.03	2232082.72	Аналитический	0.10	-
368	454969.71	2232079.13	Аналитический	0.10	-
369	454954.34	2232066.33	Аналитический	0.10	-
370	454941.73	2232050.29	Картометрический	1.00	-
371	454934.37	2232042.62	Картометрический	1.00	-
372	454941.65	2232030.02	Картометрический	1.00	-
373	454947.07	2232008.93	Картометрический	1.00	-
374	454948.22	2231973.01	Картометрический	1.00	-
375	454957.65	2231961.40	Картометрический	1.00	-
376	455026.52	2231928.22	Картометрический	1.00	-
377	455028.89	2231910.01	Картометрический	1.00	-
378	454963.76	2231941.67	Картометрический	1.00	-
379	454954.80	2231921.49	Картометрический	1.00	-
380	454920.99	2231926.43	Картометрический	1.00	-
381	454890.55	2231942.56	Картометрический	1.00	-
382	454894.72	2231971.41	Картометрический	1.00	-
383	454897.55	2231985.31	Картометрический	1.00	-
384	454891.94	2232007.81	Картометрический	1.00	-
385	454876.57	2232026.73	Картометрический	1.00	-
386	454853.81	2232035.21	Картометрический	1.00	-
387	454831.00	2232023.76	Картометрический	1.00	-
388	454807.34	2232007.09	Картометрический	1.00	-
389	454761.43	2231967.19	Картометрический	1.00	-
390	454702.30	2231913.03	Картометрический	1.00	-
391	454663.70	2231877.77	Картометрический	1.00	-
392	454626.53	2231827.27	Картометрический	1.00	-
393	454632.71	2231789.21	Картометрический	1.00	-
394	454649.45	2231759.06	Картометрический	1.00	-
395	454667.70	2231734.13	Картометрический	1.00	-
396	454663.43	2231707.94	Картометрический	1.00	-
397	454673.81	2231690.91	Картометрический	1.00	-
398	454675.13	2231656.00	Картометрический	1.00	-
399	454673.03	2231620.14	Картометрический	1.00	-
400	454687.34	2231599.62	Картометрический	1.00	-
401	454721.50	2231580.79	Картометрический	1.00	-
402	454749.79	2231559.26	Картометрический	1.00	-
403	454746.40	2231526.19	Картометрический	1.00	-
404	454696.49	2231478.11	Картометрический	1.00	-

1	2	3	4	5	6
405	454662.05	2231425.38	Картометрический	1.00	-
406	454652.04	2231371.18	Картометрический	1.00	-
407	454632.64	2231364.94	Картометрический	1.00	-
408	454602.23	2231389.88	Картометрический	1.00	-
409	454577.45	2231400.92	Картометрический	1.00	-
410	454557.96	2231418.89	Картометрический	1.00	-
411	454527.56	2231418.98	Картометрический	1.00	-
412	454513.66	2231415.07	Картометрический	1.00	-
413	454508.69	2231400.81	Картометрический	1.00	-
414	454517.18	2231342.31	Картометрический	1.00	-
415	454500.31	2231316.90	Картометрический	1.00	-
416	454461.21	2231290.91	Картометрический	1.00	-
417	454429.84	2231296.59	Картометрический	1.00	-
418	454396.59	2231302.37	Картометрический	1.00	-
419	454362.59	2231277.32	Картометрический	1.00	-
420	454329.44	2231235.92	Картометрический	1.00	-
421	454318.30	2231168.62	Картометрический	1.00	-
422	454301.43	2231139.40	Картометрический	1.00	-
423	454249.40	2231191.77	Картометрический	1.00	-
424	454227.00	2231210.84	Картометрический	1.00	-
425	454214.02	2231216.50	Картометрический	1.00	-
426	454199.34	2231228.72	Картометрический	1.00	-
427	454184.71	2231235.76	Картометрический	1.00	-
428	454171.02	2231235.53	Картометрический	1.00	-
429	454153.39	2231263.14	Картометрический	1.00	-
430	454154.69	2231318.10	Картометрический	1.00	-
431	454167.64	2231331.63	Картометрический	1.00	-
432	454162.58	2231359.57	Картометрический	1.00	-
433	454146.67	2231387.98	Картометрический	1.00	-
434	454143.09	2231465.44	Картометрический	1.00	-
435	454120.44	2231502.44	Картометрический	1.00	-
436	454097.04	2231518.80	Аналитический	0.10	-
437	454038.74	2231530.63	Аналитический	0.10	-
438	454028.90	2231517.24	Картометрический	1.00	-
439	454038.36	2231487.58	Картометрический	1.00	-
440	454066.82	2231468.18	Картометрический	1.00	-
441	454067.94	2231397.13	Картометрический	1.00	-
442	454120.95	2231348.94	Картометрический	1.00	-
443	454121.03	2231329.66	Картометрический	1.00	-
444	454128.31	2231319.75	Картометрический	1.00	-
445	454147.10	2231311.07	Картометрический	1.00	-
446	454147.06	2231286.07	Картометрический	1.00	-
447	454112.00	2231247.79	Картометрический	1.00	-
448	454070.41	2231190.02	Картометрический	1.00	-
449	454059.30	2231137.05	Картометрический	1.00	-
450	454075.72	2231084.13	Картометрический	1.00	-
451	454075.48	2231060.10	Картометрический	1.00	-
452	454075.16	2230995.81	Картометрический	1.00	-

1	2	3	4	5	6
453	454066.19	2230973.16	Картометрический	1.00	-
454	454064.08	2230930.04	Картометрический	1.00	-
455	454051.89	2230901.84	Картометрический	1.00	-
456	454018.15	2230847.56	Картометрический	1.00	-
457	453986.89	2230818.49	Картометрический	1.00	-
458	453952.74	2230833.81	Картометрический	1.00	-
459	453933.01	2230900.59	Картометрический	1.00	-
460	453901.72	2230950.30	Картометрический	1.00	-
461	453867.48	2230951.02	Картометрический	1.00	-
462	453864.00	2230938.93	Картометрический	1.00	-
463	453881.01	2230880.28	Картометрический	1.00	-
464	453910.44	2230825.79	Картометрический	1.00	-
465	453941.46	2230804.26	Картометрический	1.00	-
466	453979.65	2230789.00	Картометрический	1.00	-
467	454007.56	2230795.81	Картометрический	1.00	-
468	454034.59	2230825.67	Картометрический	1.00	-
469	454056.73	2230860.53	Картометрический	1.00	-
470	454085.46	2230927.04	Картометрический	1.00	-
471	454122.71	2230992.00	Картометрический	1.00	-
472	454127.22	2231046.38	Картометрический	1.00	-
473	454109.72	2231114.93	Картометрический	1.00	-
474	454130.76	2231169.18	Картометрический	1.00	-
475	454189.88	2231178.21	Картометрический	1.00	-
476	454204.65	2231161.53	Картометрический	1.00	-
477	454246.60	2231115.35	Картометрический	1.00	-
478	454283.79	2231084.20	Картометрический	1.00	-
479	454327.48	2231085.67	Картометрический	1.00	-
480	454361.96	2231134.04	Картометрический	1.00	-
481	454375.31	2231172.67	Картометрический	1.00	-
482	454391.69	2231213.41	Картометрический	1.00	-
483	454412.69	2231219.13	Картометрический	1.00	-
484	454446.68	2231206.83	Картометрический	1.00	-
485	454498.04	2231192.79	Картометрический	1.00	-
486	454537.75	2231215.63	Картометрический	1.00	-
487	454541.80	2231263.01	Картометрический	1.00	-
488	454593.31	2231352.78	Картометрический	1.00	-
489	454612.06	2231323.39	Картометрический	1.00	-
490	454598.38	2231301.28	Картометрический	1.00	-
491	454611.24	2231281.50	Картометрический	1.00	-
492	454633.88	2231269.85	Картометрический	1.00	-
493	454650.67	2231268.08	Картометрический	1.00	-
494	454669.30	2231270.94	Картометрический	1.00	-
495	454682.37	2231278.36	Картометрический	1.00	-
496	454703.63	2231289.42	Картометрический	1.00	-
497	454704.12	2231307.44	Картометрический	1.00	-
498	454705.75	2231348.04	Картометрический	1.00	-
499	454718.22	2231389.18	Картометрический	1.00	-
500	454706.26	2231404.10	Картометрический	1.00	-

1	2	3	4	5	6
501	454720.76	2231420.76	Картометрический	1.00	-
502	454754.11	2231439.51	Картометрический	1.00	-
503	454799.19	2231488.49	Картометрический	1.00	-
504	454813.17	2231524.52	Картометрический	1.00	-
505	454799.84	2231610.95	Картометрический	1.00	-
506	454822.81	2231720.05	Картометрический	1.00	-
507	454810.81	2231744.58	Картометрический	1.00	-
508	454783.92	2231772.84	Картометрический	1.00	-
509	454752.73	2231777.17	Картометрический	1.00	-
510	454699.40	2231790.83	Картометрический	1.00	-
511	454687.39	2231800.52	Картометрический	1.00	-
512	454691.47	2231811.58	Картометрический	1.00	-
513	454702.08	2231821.45	Картометрический	1.00	-
514	454730.62	2231852.93	Картометрический	1.00	-
515	454770.60	2231848.52	Картометрический	1.00	-
516	454800.01	2231835.92	Картометрический	1.00	-
517	454830.66	2231814.88	Картометрический	1.00	-
518	454836.49	2231787.41	Картометрический	1.00	-
519	454851.13	2231774.45	Картометрический	1.00	-
520	454874.00	2231771.00	Картометрический	1.00	-
521	454908.10	2231784.70	Картометрический	1.00	-
522	454950.47	2231801.11	Картометрический	1.00	-
523	454984.12	2231811.98	Картометрический	1.00	-
524	454999.07	2231817.79	Картометрический	1.00	-
525	455080.66	2231808.03	Картометрический	1.00	-
526	455113.37	2231826.58	Картометрический	1.00	-
527	455142.54	2231859.94	Картометрический	1.00	-
528	455153.72	2231969.98	Картометрический	1.00	-
529	455139.04	2232055.62	Картометрический	1.00	-
530	455158.43	2232066.53	Картометрический	1.00	-
531	455200.13	2232074.30	Картометрический	1.00	-
532	455212.18	2232074.46	Картометрический	1.00	-
533	455241.91	2232070.74	Картометрический	1.00	-
534	455264.70	2232060.47	Картометрический	1.00	-
535	455290.96	2232041.90	Картометрический	1.00	-
536	455309.14	2232022.49	Картометрический	1.00	-
537	455323.28	2231999.07	Картометрический	1.00	-
538	455314.80	2231950.99	Картометрический	1.00	-
539	455306.71	2231913.42	Картометрический	1.00	-
540	455301.22	2231872.61	Картометрический	1.00	-
541	455300.90	2231854.51	Картометрический	1.00	-
542	455297.18	2231839.80	Картометрический	1.00	-
543	455278.60	2231820.74	Картометрический	1.00	-
544	455269.55	2231811.36	Картометрический	1.00	-
545	455261.29	2231778.89	Картометрический	1.00	-
546	455276.12	2231780.24	Картометрический	1.00	-
547	455294.01	2231786.48	Картометрический	1.00	-
548	455328.60	2231801.00	Картометрический	1.00	-

1	2	3	4	5	6
549	455364.30	2231859.00	Картометрический	1.00	-
550	455380.10	2231887.70	Картометрический	1.00	-
182	455432.00	2231913.00	Картометрический	1.00	-
551	454918.46	2232742.45	Картометрический	1.00	-
552	454907.15	2232917.79	Картометрический	1.00	-
553	454887.75	2233029.30	Картометрический	1.00	-
554	454893.82	2233123.83	Картометрический	1.00	-
555	454901.09	2233224.84	Картометрический	1.00	-
556	454891.79	2233258.77	Картометрический	1.00	-
557	454966.94	2233428.86	Картометрический	1.00	-
558	454970.17	2233486.64	Картометрический	1.00	-
559	454947.55	2233501.99	Картометрический	1.00	-
560	454924.52	2233523.81	Картометрический	1.00	-
561	455019.35	2233638.18	Картометрический	1.00	-
562	454963.11	2233663.30	Картометрический	1.00	-
563	454889.13	2233685.24	Картометрический	1.00	-
564	454753.20	2233546.40	Картометрический	1.00	-
565	454767.18	2233504.32	Картометрический	1.00	-
566	454756.11	2233473.69	Картометрический	1.00	-
567	454749.84	2233426.54	Картометрический	1.00	-
568	454741.24	2233370.26	Картометрический	1.00	-
569	454708.04	2233331.46	Картометрический	1.00	-
570	454672.74	2233291.82	Картометрический	1.00	-
571	454639.13	2233267.27	Картометрический	1.00	-
572	454596.98	2233247.23	Картометрический	1.00	-
573	454558.68	2233239.39	Картометрический	1.00	-
574	454512.56	2233231.41	Картометрический	1.00	-
575	454487.61	2233212.69	Картометрический	1.00	-
576	454472.40	2233176.42	Картометрический	1.00	-
577	454468.48	2233149.76	Картометрический	1.00	-
578	454477.88	2233116.03	Картометрический	1.00	-
579	454492.83	2233086.75	Картометрический	1.00	-
580	454516.35	2233048.86	Картометрический	1.00	-
581	454536.78	2233004.82	Картометрический	1.00	-
582	454556.04	2232950.55	Картометрический	1.00	-
583	454551.14	2232911.91	Картометрический	1.00	-
584	454530.29	2232878.00	Картометрический	1.00	-
585	454514.28	2232852.42	Картометрический	1.00	-
586	454500.01	2232818.46	Картометрический	1.00	-
587	454486.05	2232782.80	Картометрический	1.00	-
588	454478.38	2232760.02	Картометрический	1.00	-
589	454474.54	2232729.55	Картометрический	1.00	-
590	454473.00	2232701.89	Картометрический	1.00	-
591	454472.50	2232651.94	Картометрический	1.00	-
592	454472.77	2232592.29	Картометрический	1.00	-
593	454462.83	2232540.28	Картометрический	1.00	-
594	454542.49	2232544.56	Картометрический	1.00	-

1	2	3	4	5	6
595	454592.10	2232562.34	Картометрический	1.00	-
596	454653.43	2232574.38	Картометрический	1.00	-
597	454735.85	2232630.54	Картометрический	1.00	-
598	454808.97	2232683.06	Картометрический	1.00	-
551	454918.46	2232742.45	Картометрический	1.00	-
599	453882.67	2231669.12	Картометрический	1.00	-
600	453827.95	2231703.42	Аналитический	0.10	-
601	453809.39	2231720.93	Аналитический	0.10	-
602	453791.73	2231663.33	Картометрический	1.00	-
603	453765.50	2231630.99	Картометрический	1.00	-
604	453730.14	2231611.57	Картометрический	1.00	-
605	453711.53	2231596.10	Картометрический	1.00	-
606	453698.30	2231567.25	Картометрический	1.00	-
607	453645.34	2231509.89	Картометрический	1.00	-
608	453579.52	2231457.81	Картометрический	1.00	-
609	453541.75	2231411.87	Картометрический	1.00	-
610	453513.03	2231370.72	Картометрический	1.00	-
611	453503.81	2231339.99	Картометрический	1.00	-
612	453506.61	2231324.12	Картометрический	1.00	-
613	453529.97	2231313.81	Картометрический	1.00	-
614	453534.99	2231322.97	Картометрический	1.00	-
615	453596.54	2231359.81	Картометрический	1.00	-
616	453643.51	2231396.34	Картометрический	1.00	-
617	453644.54	2231397.48	Картометрический	1.00	-
618	453711.48	2231471.77	Картометрический	1.00	-
619	453715.03	2231475.71	Картометрический	1.00	-
620	453770.99	2231552.11	Картометрический	1.00	-
621	453806.32	2231600.35	Картометрический	1.00	-
622	453834.25	2231629.26	Картометрический	1.00	-
623	453843.07	2231638.38	Картометрический	1.00	-
599	453882.67	2231669.12	Картометрический	1.00	-
624	453777.10	2231744.40	Картометрический	1.00	-
625	453752.50	2231759.80	Картометрический	1.00	-
626	453721.80	2231781.60	Картометрический	1.00	-
627	453703.20	2231789.59	Картометрический	1.00	-
628	453695.80	2231796.60	Картометрический	1.00	-
629	453685.60	2231801.11	Картометрический	1.00	-
630	453682.70	2231802.40	Картометрический	1.00	-
631	453672.20	2231804.59	Картометрический	1.00	-
632	453631.10	2231820.40	Картометрический	1.00	-
633	453633.88	2231766.25	Картометрический	1.00	-
634	453636.47	2231712.23	Картометрический	1.00	-
635	453634.37	2231700.42	Картометрический	1.00	-
636	453633.30	2231687.25	Картометрический	1.00	-
637	453637.02	2231666.89	Картометрический	1.00	-
638	453639.96	2231656.60	Картометрический	1.00	-

1	2	3	4	5	6
639	453645.63	2231642.23	Картометрический	1.00	-
640	453669.95	2231644.91	Картометрический	1.00	-
641	453692.05	2231660.76	Картометрический	1.00	-
642	453722.33	2231697.29	Картометрический	1.00	-
643	453761.24	2231737.23	Картометрический	1.00	-
624	453777.10	2231744.40	Картометрический	1.00	-

3. Сведения о характерных точках части (частей) границы объекта

Обозначение характерных точек части границы	Координаты, м		Метод определения координат характерной точки	Средняя квадратическая погрешность положения характерной точки (Mt), м	Описание обозначения точки на местности (при наличии)
	X	Y			
1	2	3	4	5	6
Часть №					
-	-	-	-	-	-

Раздел 3

Сведения о местоположении измененных (уточненных) границ объекта							
1. Система координат: -							
2. Сведения о характерных точках границ объекта							
Обозначение характерных точек границ	Существующие координаты, м		Измененные (уточненные) координаты, м		Метод определения координат характерной точки	Средняя квадратическая погрешность положения характерной точки (Mt), м	Описание обозначения точки на местности (при наличии)
	X	Y	X	Y			
1	2	3	4	5	6	7	8
-	-	-	-	-	-	-	-
3.Сведения о характерных точках части (частей) границы объекта							
Часть №							
-	-	-	-	-	-	-	-

Раздел 4

План границ объекта

Схема расположения листов плана границ объекта

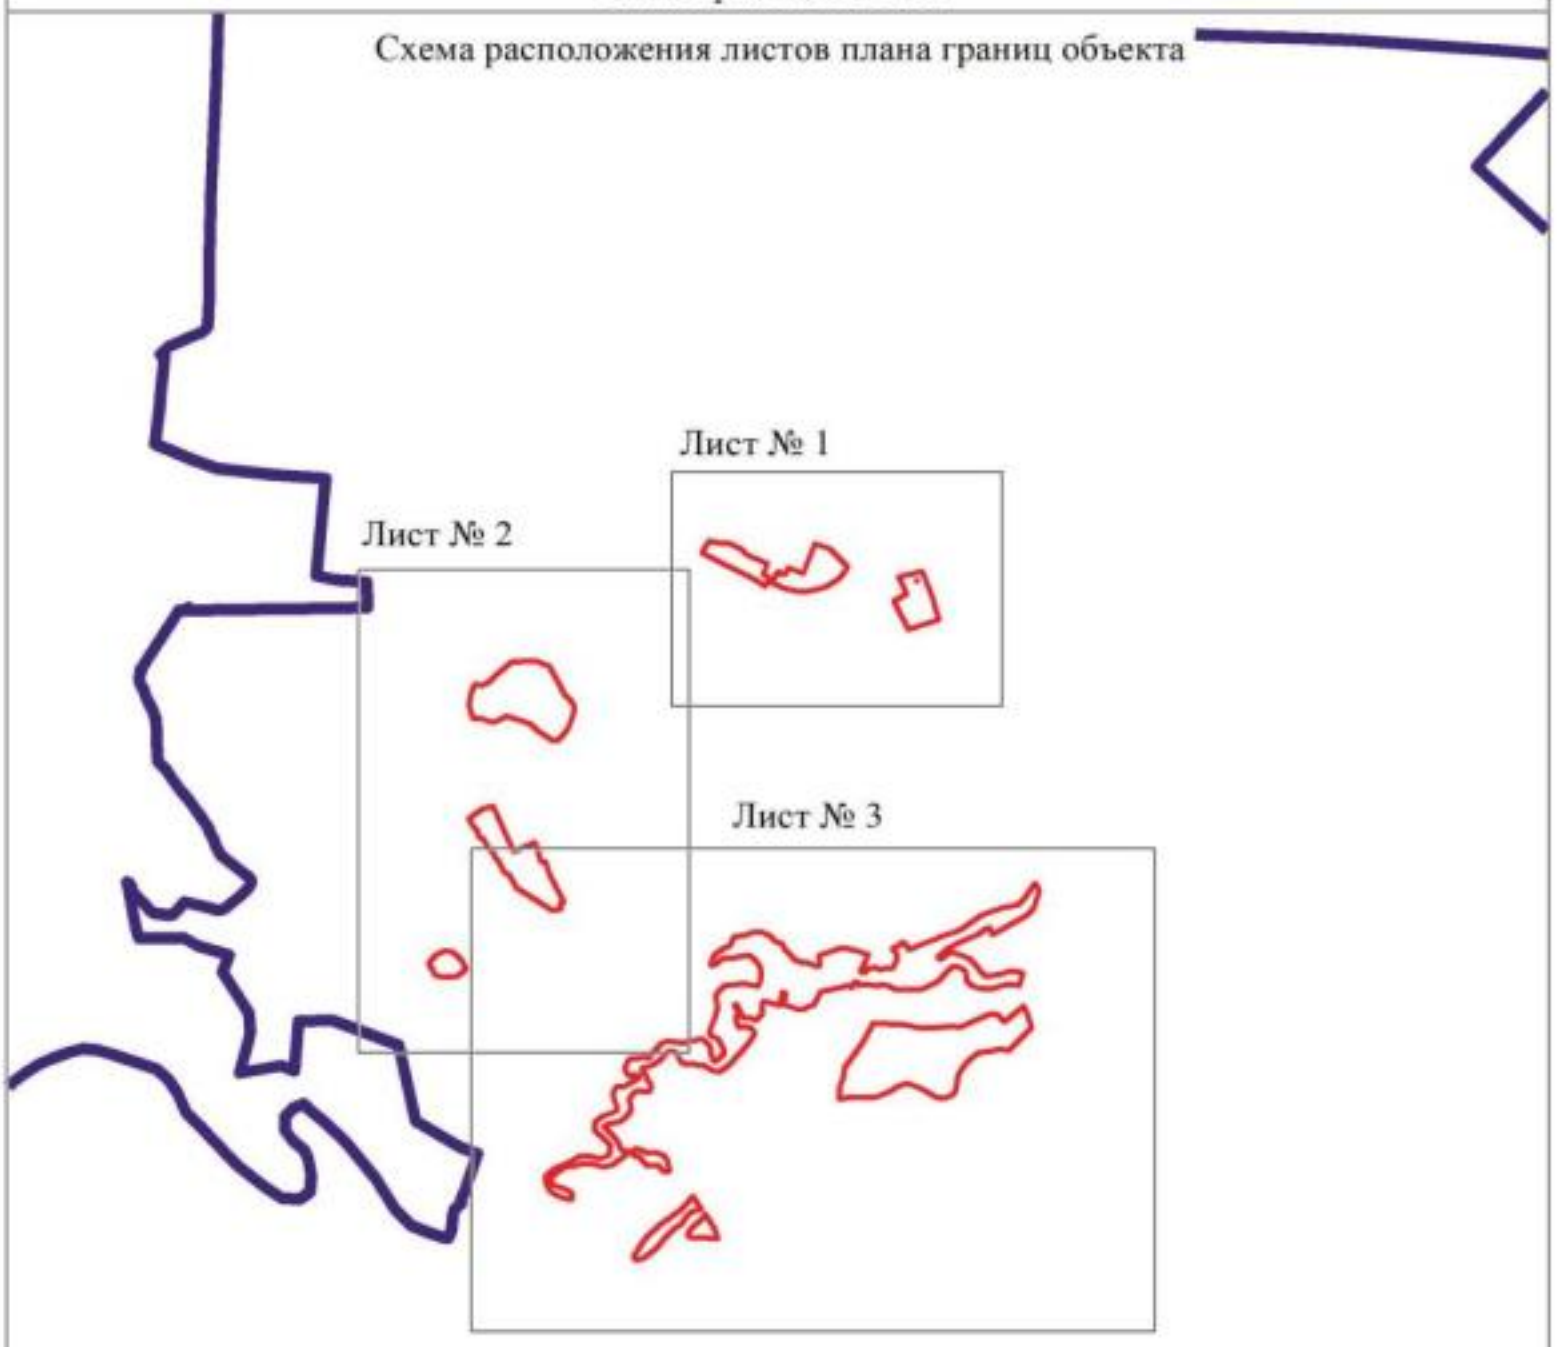

Масштаб 1:50000

Используемые условные знаки и обозначения:

	границы территориальной зоны
	границы муниципального образования
Лист № 1	область и номер листа плана границ объекта

Заместитель руководителя БУВО «Нормативно-проектный центр»

Подпись _____ А.В. Ромашов Дата « 21 » декабря 2020 г.

Место для оттиска печати (при наличии) лица, составившего описание местоположения границ объекта

План границ объекта

Лист № 1

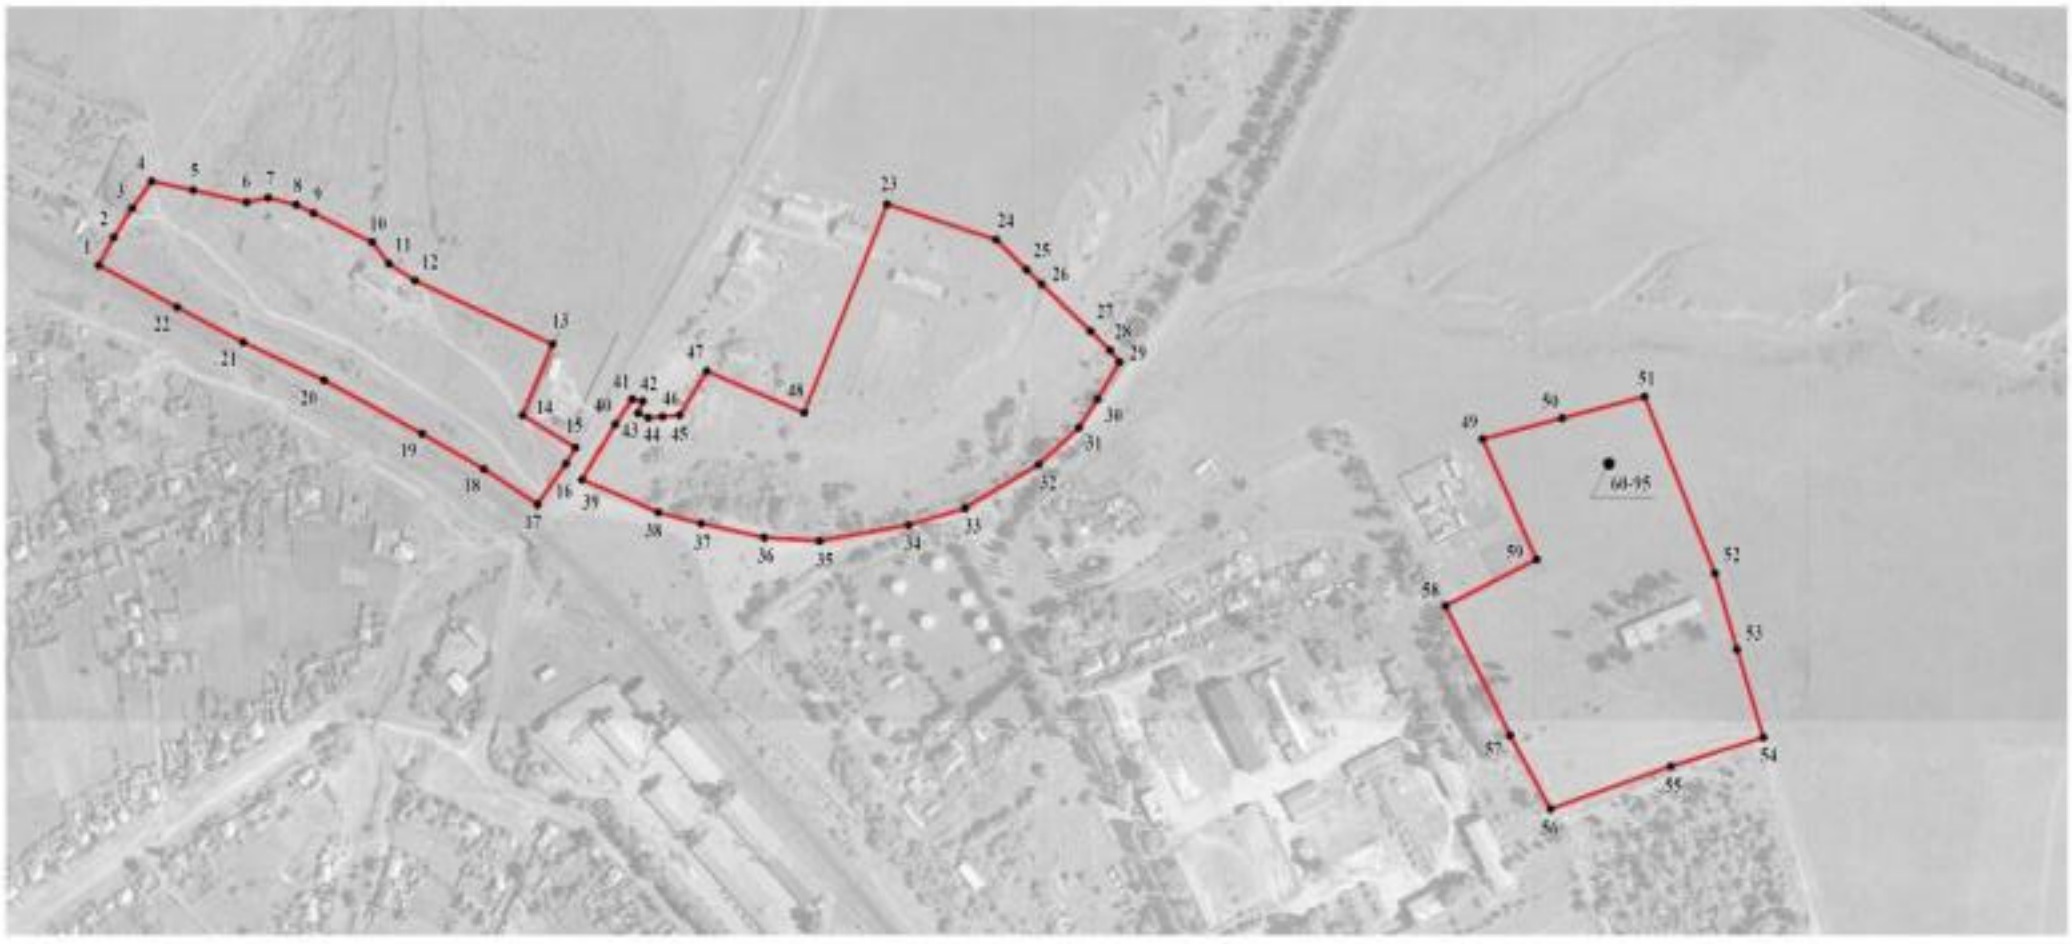

Используемые условные знаки и обозначения:

границы территориальной зоны

• 1 характерная точка границ территориальной зоны

Масштаб 1:5000

Заместитель руководителя БУВО «Нормативно-проектный центр»

Подпись _____ А.В. Романов Дата « 21 » декабря 2020 г.

Место для оттиска печати (при наличии) лица, составившего описание местоположения границ объекта

План границ объекта

Лист № 2

Используемые условные знаки и обозначения:

границы территориальной зоны

характерная точка границ территориальной зоны

Масштаб 1:5000

Заместитель руководителя БУНО «Нормативно-проектный центр»

Подпись _____ А.В. Романов Дата «21» декабря 2020 г.

Место для оттиска печати (при наличии) лица, составившего описание местоположения границ объекта

План границ объекта

Лист № 3

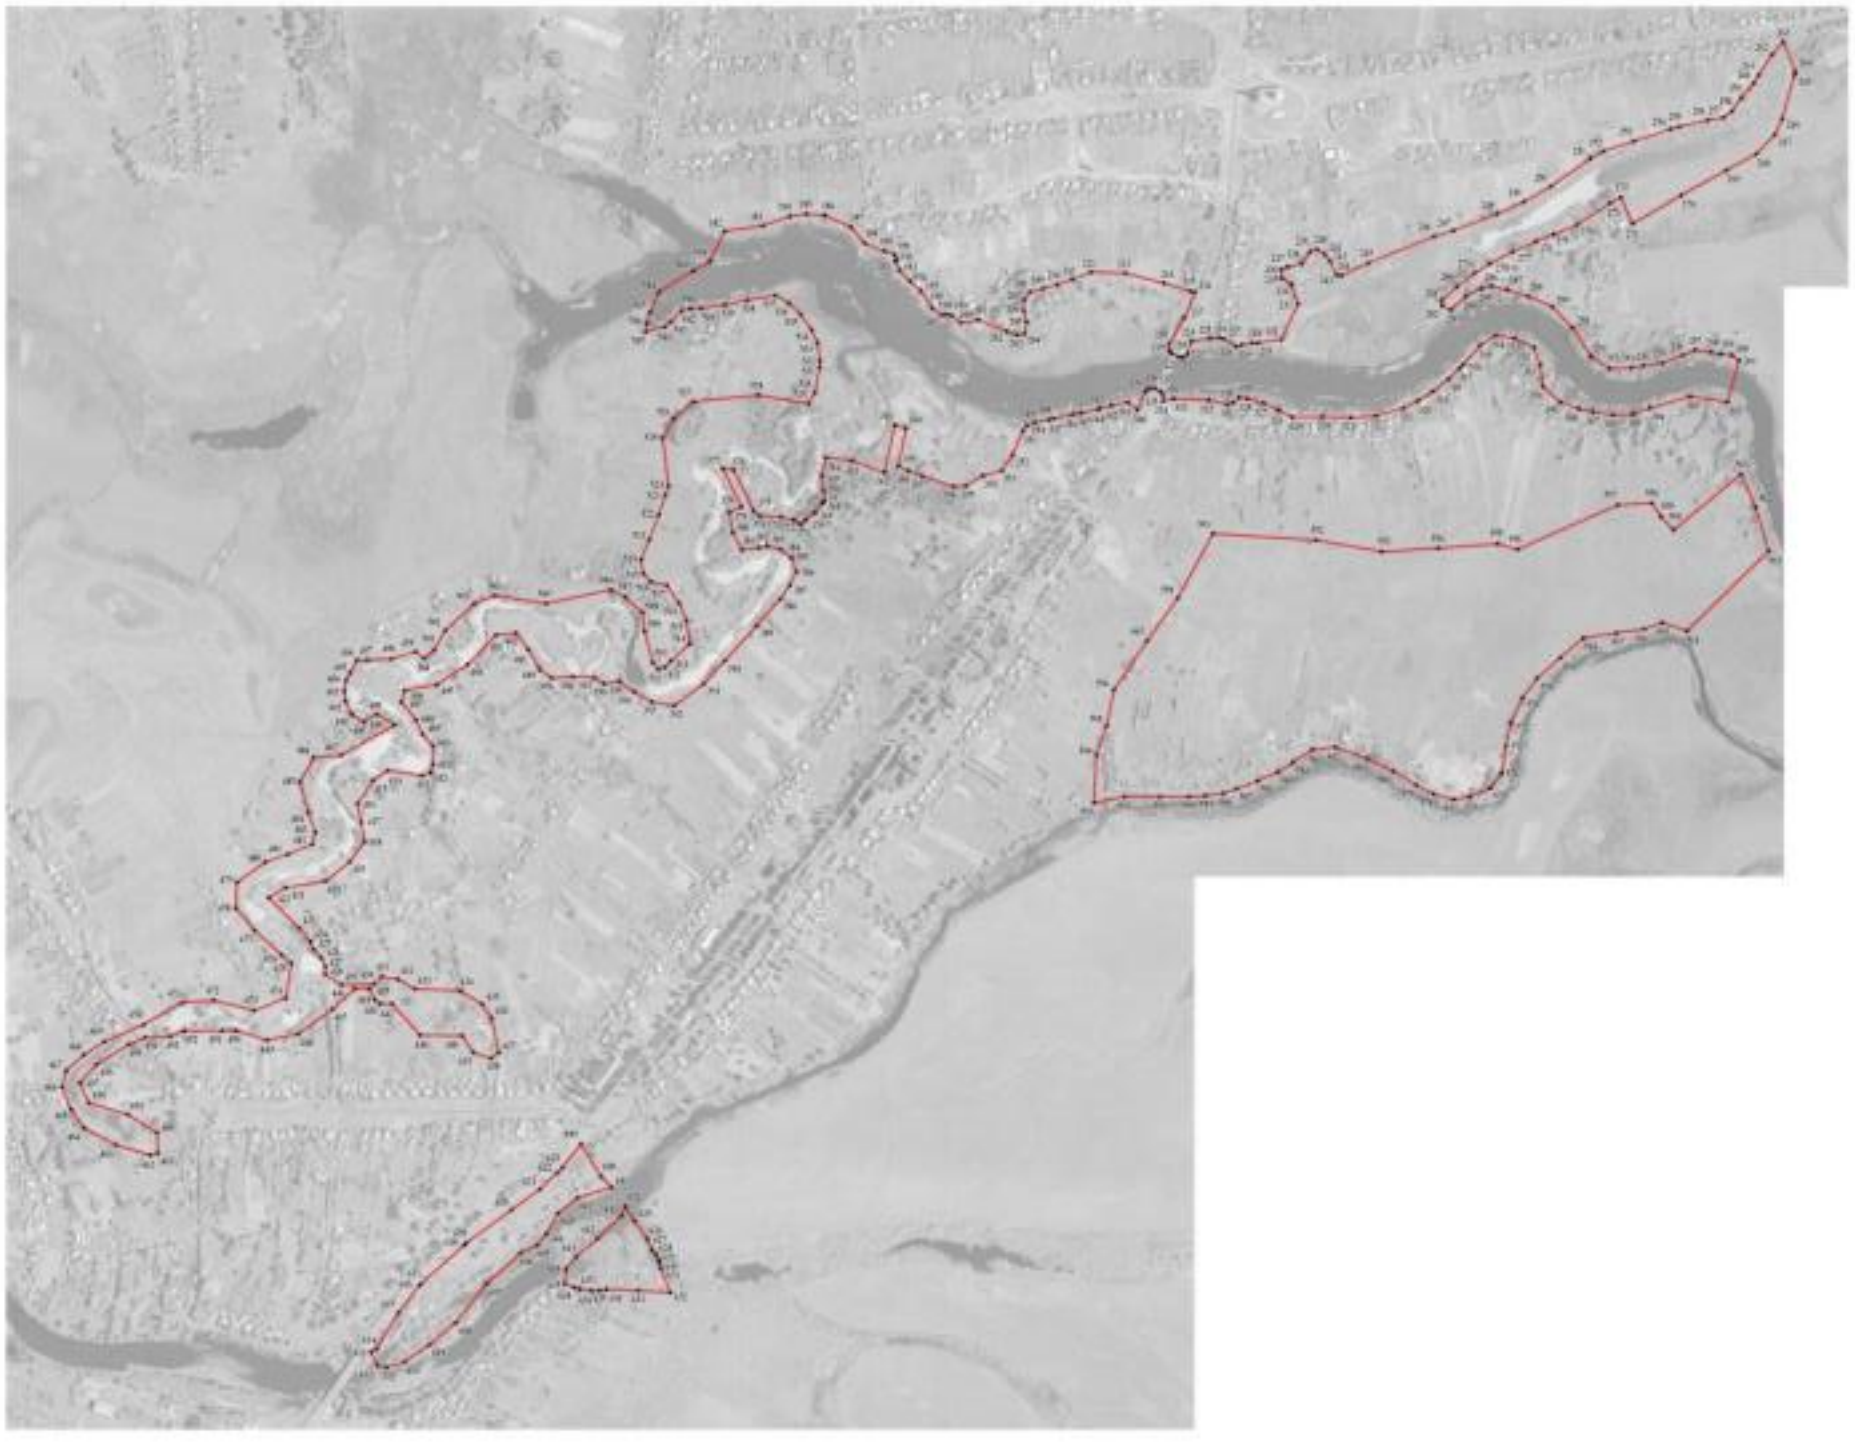

Используемые условные знаки и обозначения:

границы территориальной зоны

характерная точка границ территориальной зоны

Масштаб 1:5000

Заместитель руководителя ГУМП «Территориально-проектный центр»

Подпись _____ А.М. Романов Дата «_25_» ____ноября____ 2020 г.

Место для оттиска печати при наличии того, составленного описания местоположения границ объекта

ОПИСАНИЕ МЕСТОПОЛОЖЕНИЯ ГРАНИЦ

Зона сельскохозяйственного производства - СХ2

(наименование объекта, местоположение границ которого описано (далее - объект)

Раздел 1

Сведения об объекте		
№ п/п	Характеристики объекта	Описание характеристик
1	2	3
1	Местоположение объекта	Воронежская область, Новохопёрский муниципальный район, Коленовское сельское поселение, село Елань-Колено
2	Площадь объекта ± величина погрешности определения площади (Р ± Дельта Р)	296362+/-1905м²
3	Иные характеристики объекта	-

Раздел 2

Сведения о местоположении границ объекта					
1. Система координат: МСК - 36, зона 2					
2. Сведения о характерных точках границ объекта					
Обозначение характерных точек границ	Координаты, м		Метод определения координат характерной точки	Средняя квадратическая погрешность положения характерной точки (Mt), м	Описание обозначения точки на местности (при наличии)
	X	Y			
1	2	3	4	5	6
1	457479.65	2232090.78	Картометрический	1.00	-
2	457446.76	2232127.14	Картометрический	1.00	-
3	457400.30	2232165.52	Картометрический	1.00	-
4	457372.82	2232192.17	Картометрический	1.00	-
5	457355.36	2232205.59	Картометрический	1.00	-
6	457349.27	2232208.38	Картометрический	1.00	-
7	457342.90	2232219.17	Картометрический	1.00	-
8	457335.74	2232223.93	Картометрический	1.00	-
9	457331.84	2232220.80	Картометрический	1.00	-
10	457195.74	2232341.24	Картометрический	1.00	-
11	457138.26	2232391.12	Картометрический	1.00	-
12	457109.66	2232360.64	Картометрический	1.00	-
13	457100.24	2232351.89	Картометрический	1.00	-
14	457088.31	2232337.03	Картометрический	1.00	-
15	457083.83	2232330.99	Аналитический	0.10	-
16	457088.01	2232324.34	Аналитический	0.10	-
17	457109.80	2232285.98	Аналитический	0.10	-
18	457245.30	2232155.72	Аналитический	0.10	-
19	457258.27	2232136.14	Аналитический	0.10	-
20	457268.39	2232114.74	Аналитический	0.10	-
21	457278.09	2232090.69	Аналитический	0.10	-
22	457285.64	2232071.31	Аналитический	0.10	-
23	457296.07	2232058.87	Аналитический	0.10	-
24	457304.78	2232055.95	Аналитический	0.10	-
25	457315.54	2232056.56	Аналитический	0.10	-
26	457338.36	2232063.26	Аналитический	0.10	-
27	457357.45	2232068.38	Аналитический	0.10	-
28	457430.91	2232080.66	Аналитический	0.10	-
1	457479.65	2232090.78	Картометрический	1.00	-
29	457540.54	2232134.84	Картометрический	1.00	-
30	457513.33	2232198.74	Картометрический	1.00	-
31	457503.83	2232234.93	Картометрический	1.00	-
32	457492.00	2232288.27	Картометрический	1.00	-

1	2	3	4	5	6
33	457489.06	2232335.52	Картометрический	1.00	-
34	457502.76	2232410.53	Картометрический	1.00	-
35	457516.60	2232458.52	Картометрический	1.00	-
36	457421.07	2232505.31	Картометрический	1.00	-
37	457381.84	2232524.84	Картометрический	1.00	-
38	457377.16	2232516.77	Картометрический	1.00	-
39	457331.04	2232448.11	Картометрический	1.00	-
40	457301.81	2232412.23	Картометрический	1.00	-
41	457289.87	2232397.43	Картометрический	1.00	-
42	457283.18	2232388.20	Картометрический	1.00	-
43	457231.10	2232428.01	Картометрический	1.00	-
44	457314.22	2232558.63	Картометрический	1.00	-
45	457434.20	2232865.09	Картометрический	1.00	-
46	457324.30	2232919.69	Картометрический	1.00	-
47	457262.07	2232953.93	Картометрический	1.00	-
48	457216.95	2232977.89	Картометрический	1.00	-
49	457201.52	2232924.83	Аналитический	0.10	-
50	457192.54	2232906.40	Аналитический	0.10	-
51	457164.25	2232840.56	Аналитический	0.10	-
52	457176.16	2232830.12	Картометрический	1.00	-
53	457160.80	2232802.48	Картометрический	1.00	-
54	457195.71	2232783.25	Картометрический	1.00	-
55	457128.00	2232656.39	Картометрический	1.00	-
56	456996.70	2232721.44	Картометрический	1.00	-
57	456830.19	2232814.42	Картометрический	1.00	-
58	456743.64	2232871.89	Картометрический	1.00	-
59	456703.14	2232848.95	Картометрический	1.00	-
60	456662.58	2232828.83	Картометрический	1.00	-
61	456775.70	2232736.71	Картометрический	1.00	-
62	456887.69	2232644.60	Картометрический	1.00	-
63	456973.18	2232573.33	Картометрический	1.00	-
64	457037.18	2232518.87	Картометрический	1.00	-
65	457101.98	2232464.08	Картометрический	1.00	-
66	457164.84	2232406.71	Картометрический	1.00	-
67	457238.54	2232346.44	Картометрический	1.00	-
68	457303.18	2232291.00	Картометрический	1.00	-
69	457356.18	2232244.46	Картометрический	1.00	-
70	457405.64	2232203.42	Картометрический	1.00	-
71	457452.99	2232164.79	Картометрический	1.00	-
72	457488.38	2232131.34	Картометрический	1.00	-
73	457506.74	2232111.94	Картометрический	1.00	-
29	457540.54	2232134.84	Картометрический	1.00	-
74	457608.42	2232570.81	Картометрический	1.00	-
75	457639.95	2232589.46	Аналитический	0.30	-
76	457630.90	2232596.90	Картометрический	1.00	-
77	457623.76	2232602.87	Аналитический	0.30	-
78	457601.33	2232621.31	Аналитический	0.30	-

1	2	3	4	5	6
79	457600.61	2232621.89	Аналитический	0.30	-
80	457586.47	2232637.40	Аналитический	0.30	-
81	457571.97	2232663.19	Аналитический	0.30	-
82	457563.60	2232686.10	Картометрический	1.00	-
83	457563.30	2232704.60	Картометрический	1.00	-
84	457573.93	2232733.34	Картометрический	1.00	-
85	457584.73	2232763.58	Картометрический	1.00	-
86	457588.95	2232776.79	Картометрический	1.00	-
87	457588.45	2232784.45	Картометрический	1.00	-
88	457583.24	2232791.07	Картометрический	1.00	-
89	457570.30	2232801.25	Картометрический	1.00	-
90	457541.80	2232816.80	Картометрический	1.00	-
91	457497.86	2232722.96	Картометрический	1.00	-
92	457445.87	2232575.60	Картометрический	1.00	-
93	457449.04	2232574.97	Картометрический	1.00	-
94	457480.10	2232557.76	Картометрический	1.00	-
95	457500.87	2232590.85	Картометрический	1.00	-
96	457504.03	2232598.51	Картометрический	1.00	-
97	457510.28	2232610.09	Картометрический	1.00	-
98	457522.89	2232632.65	Картометрический	1.00	-
99	457560.86	2232609.32	Картометрический	1.00	-
74	457608.42	2232570.81	Картометрический	1.00	-

3. Сведения о характерных точках части (частей) границы объекта

Обозначение характерных точек части границы	Координаты, м		Метод определения координат характерной точки	Средняя квадратическая погрешность положения характерной точки (Mt), м	Описание обозначения точки на местности (при наличии)
	X	Y			
1	2	3	4	5	6
Часть №					
-	-	-	-	-	-

Раздел 3

Сведения о местоположении измененных (уточненных) границ объекта							
1. Система координат: -							
2. Сведения о характерных точках границ объекта							
Обозначение характерных точек границ	Существующие координаты, м		Измененные (уточненные) координаты, м		Метод определения координат характерной точки	Средняя квадратическая погрешность положения характерной точки (Mt), м	Описание обозначения точки на местности (при наличии)
	X	Y	X	Y			
1	2	3	4	5	6	7	8
-	-	-	-	-	-	-	-
3.Сведения о характерных точках части (частей) границы объекта							
Часть №							
-	-	-	-	-	-	-	-

Раздел 4

План границ объекта

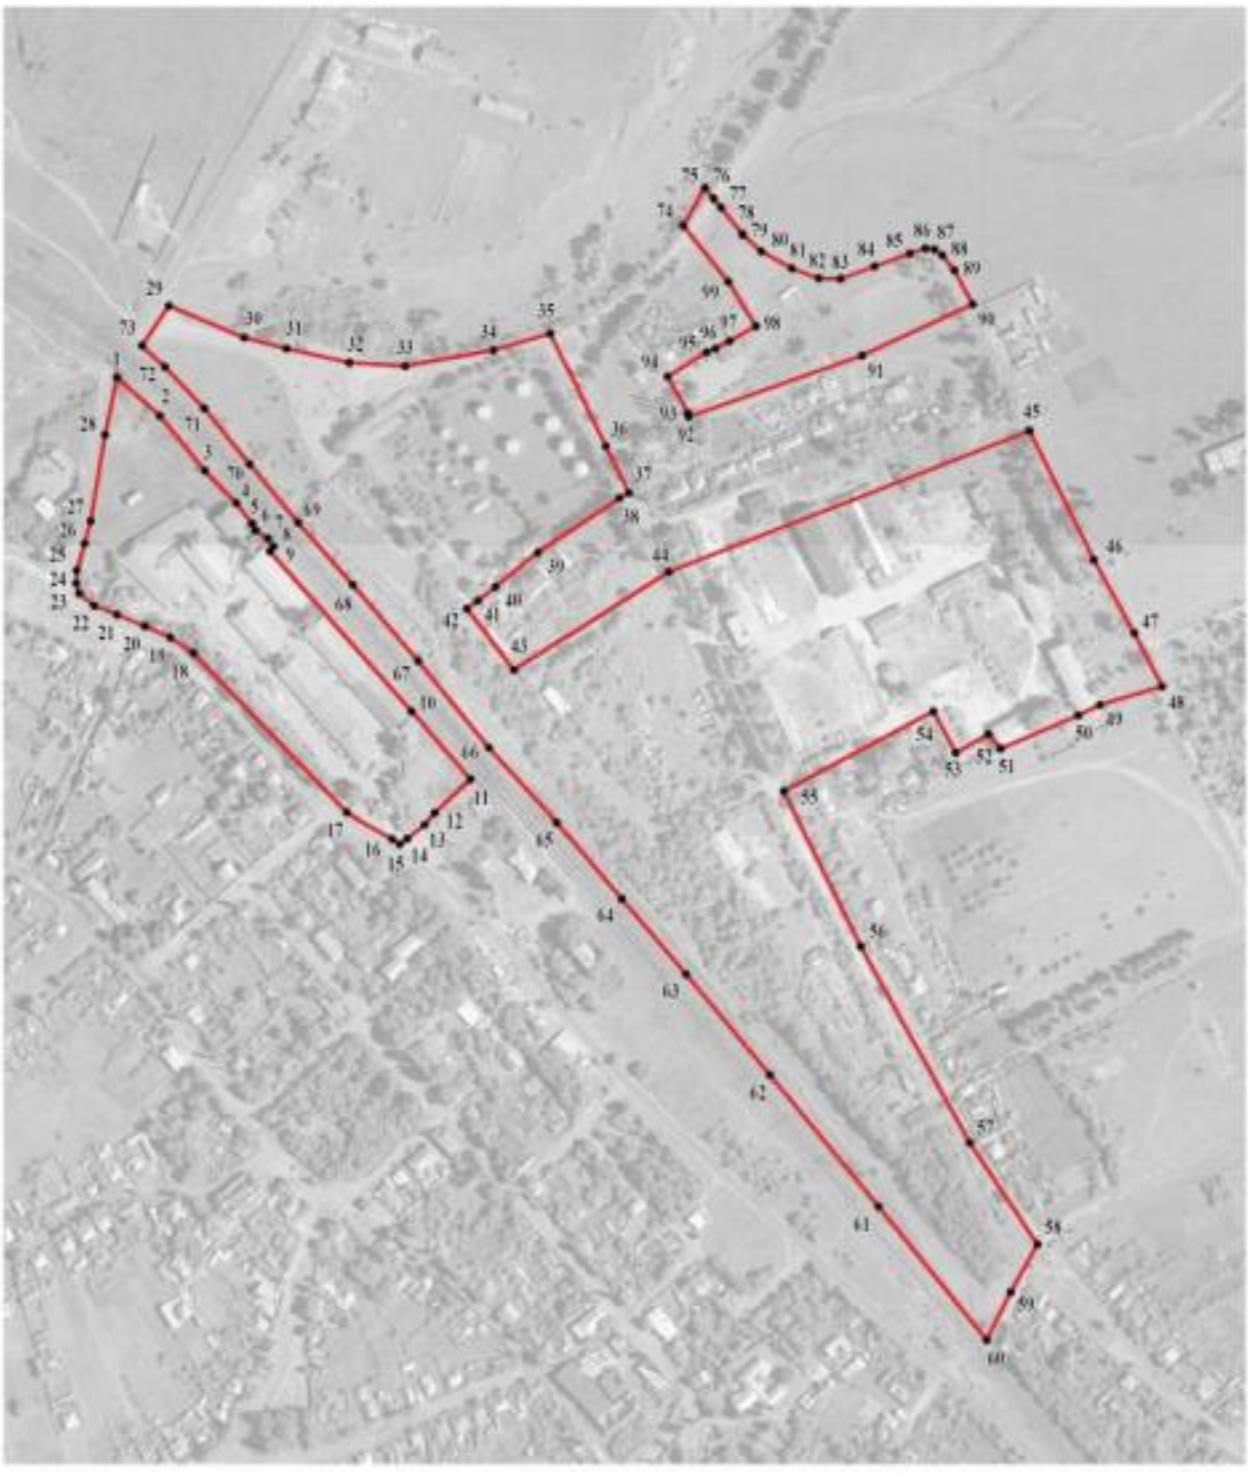

Масштаб 1:5000

Используемые условные знаки и обозначения:

границы территориальной зоны

1 характерная точка границ территориальной зоны

Заместитель руководителя БУВО «Нормативно-проектный центр»

Подпись _____ А.В. Ромашов Дата « 21 » декабря 2020 г.

Место для оттиска печати (при наличии) лица, составившего описание местоположения границ объекта

ОПИСАНИЕ МЕСТОПОЛОЖЕНИЯ ГРАНИЦ

Зона рекреационного назначения - объектов отдыха - Р1

(наименование объекта, местоположение границ которого описано (далее - объект)

Раздел 1

Сведения об объекте		
№ п/п	Характеристики объекта	Описание характеристик
1	2	3
1	Местоположение объекта	Воронежская область, Новохопёрский муниципальный район, Коленовское сельское поселение, село Елань-Колено
2	Площадь объекта ± величина погрешности определения площади (Р ± Дельта Р)	34979+/-655м²
3	Иные характеристики объекта	-

Раздел 2

Сведения о местоположении границ объекта					
1. Система координат: МСК - 36, зона 2					
2. Сведения о характерных точках границ объекта					
Обозначение характерных точек границ	Координаты, м		Метод определения координат характерной точки	Средняя квадратическая погрешность положения характерной точки (Mt), м	Описание обозначения точки на местности (при наличии)
	X	Y			
1	2	3	4	5	6
1	453865.79	2231706.69	Аналитический	0.10	-
2	453897.51	2231739.64	Аналитический	0.10	-
3	453864.10	2231769.46	Аналитический	0.10	-
4	453848.98	2231755.69	Аналитический	0.10	-
5	453833.95	2231746.96	Аналитический	0.10	-
6	453813.69	2231730.01	Аналитический	0.10	-
7	453809.39	2231720.93	Аналитический	0.10	-
8	453827.95	2231703.42	Аналитический	0.10	-
9	453848.69	2231719.81	Аналитический	0.10	-
1	453865.79	2231706.69	Аналитический	0.10	-
10	453487.63	2230992.02	Картометрический	1.00	-
11	453479.45	2231031.94	Картометрический	1.00	-
12	453462.48	2231103.70	Картометрический	1.00	-
13	453449.88	2231151.05	Картометрический	1.00	-
14	453444.22	2231152.02	Картометрический	1.00	-
15	453436.14	2231148.62	Картометрический	1.00	-
16	453429.19	2231152.18	Картометрический	1.00	-
17	453425.96	2231164.30	Картометрический	1.00	-
18	453427.58	2231184.17	Картометрический	1.00	-
19	453427.74	2231198.07	Картометрический	1.00	-
20	453427.98	2231206.29	Картометрический	1.00	-
21	453334.69	2231146.18	Картометрический	1.00	-
22	453284.12	2231113.59	Картометрический	1.00	-
23	453263.47	2231095.82	Картометрический	1.00	-
24	453338.50	2230981.00	Картометрический	1.00	-
25	453349.70	2230959.60	Картометрический	1.00	-
26	453371.40	2230959.10	Картометрический	1.00	-
27	453395.80	2230972.80	Картометрический	1.00	-
28	453442.00	2230984.50	Картометрический	1.00	-
10	453487.63	2230992.02	Картометрический	1.00	-

3. Сведения о характерных точках части (частей) границы объекта					
Обозначение характерных точек части границы	Координаты, м		Метод определения координат характерной точки	Средняя квадратическая погрешность положения характерной точки (Mt), м	Описание обозначения точки на местности (при наличии)
	X	Y			
1	2	3	4	5	6
Часть №					
-	-	-	-	-	-

Раздел 3

Сведения о местоположении измененных (уточненных) границ объекта							
1. Система координат: -							
2. Сведения о характерных точках границ объекта							
Обозначение характерных точек границ	Существующие координаты, м		Измененные (уточненные) координаты, м		Метод определения координат характерной точки	Средняя квадратическая погрешность положения характерной точки (Mt), м	Описание обозначения точки на местности (при наличии)
	X	Y	X	Y			
1	2	3	4	5	6	7	8
-	-	-	-	-	-	-	-
3.Сведения о характерных точках части (частей) границы объекта							
Часть №							
-	-	-	-	-	-	-	-

Раздел 4

План границ объекта

Используемые условные знаки и обозначения

граница территориальной зоны

характерная точка границ территориальной зоны

Масштаб 1:2000

Заместитель руководителя БУВО «Нормативно-проектный центр»

Подпись _____ А.В. Романов Дата «21» декабря 2020 г.

Место для оттиска печати (при наличии) лица, составившего описание местоположения границ объекта

ОПИСАНИЕ МЕСТОПОЛОЖЕНИЯ ГРАНИЦ

Зона ритуальных объектов - СН1

(наименование объекта, местоположение границ которого описано (далее - объект)

Раздел 1

Сведения об объекте		
№ п/п	Характеристики объекта	Описание характеристик
1	2	3
1	Местоположение объекта	Воронежская область, Новохопёрский муниципальный район, Коленовское сельское поселение, село Елань-Колено
2	Площадь объекта ± величина погрешности определения площади (Р ± Дельта Р)	63396+/-881м²
3	Иные характеристики объекта	-

Раздел 2

Сведения о местоположении границ объекта					
1. Система координат: МСК - 36, зона 2					
2. Сведения о характерных точках границ объекта					
Обозначение характерных точек границ	Координаты, м		Метод определения координат характерной точки	Средняя квадратическая погрешность положения характерной точки (Mt), м	Описание обозначения точки на местности (при наличии)
	X	Y			
1	2	3	4	5	6
1	457262.07	2232953.93	Картометрический	1.00	-
2	457298.32	2233056.00	Картометрический	1.00	-
3	457322.86	2233134.21	Картометрический	1.00	-
4	457227.50	2233163.26	Аналитический	0.30	-
5	457051.31	2233217.81	Аналитический	0.30	-
6	456973.34	2233246.71	Аналитический	0.30	-
7	456953.19	2233269.34	Аналитический	0.30	-
8	456938.86	2233243.20	Картометрический	1.00	-
9	456908.31	2233186.50	Картометрический	1.00	-
10	456910.18	2233173.35	Картометрический	1.00	-
11	456920.92	2233151.93	Картометрический	1.00	-
12	456930.75	2233135.72	Картометрический	1.00	-
13	456977.10	2233087.83	Картометрический	1.00	-
14	457008.47	2233071.71	Картометрический	1.00	-
15	457103.82	2233036.23	Картометрический	1.00	-
16	457191.99	2232987.26	Картометрический	1.00	-
17	457216.95	2232977.89	Картометрический	1.00	-
1	457262.07	2232953.93	Картометрический	1.00	-
3. Сведения о характерных точках части (частей) границы объекта					
Обозначение характерных точек части границы	Координаты, м		Метод определения координат характерной точки	Средняя квадратическая погрешность положения характерной точки (Mt), м	Описание обозначения точки на местности (при наличии)
	X	Y			
1	2	3	4	5	6
Часть №					
-	-	-	-	-	-

Раздел 3

Сведения о местоположении измененных (уточненных) границ объекта							
1. Система координат: -							
2. Сведения о характерных точках границ объекта							
Обозначение характерных точек границ	Существующие координаты, м		Измененные (уточненные) координаты, м		Метод определения координат характерной точки	Средняя квадратическая погрешность положения характерной точки (Mt), м	Описание обозначения точки на местности (при наличии)
	X	Y	X	Y			
1	2	3	4	5	6	7	8
-	-	-	-	-	-	-	-
3.Сведения о характерных точках части (частей) границы объекта							
Часть №							
-	-	-	-	-	-	-	-

Раздел 4

План границ объекта

Масштаб 1:2000

Используемые условные знаки и обозначения:

границы территориальной зоны

1 характерная точка границ территориальной зоны

Заместитель руководителя БУВО «Нормативно-проектный центр»

Подпись _____ Л.В. Ромашов Дата « 21 » декабря 2020 г.

Место для оттиска печати (при наличии) лица, составившего описание местоположения границ объекта

Приложение № 2
к правилам землепользования и застройки
Коленовского сельского поселения
Новохопёрского муниципального района
Воронежской области

СВЕДЕНИЯ О ГРАНИЦАХ ТЕРРИТОРИАЛЬНЫХ ЗОН, СОДЕРЖАЩИЕ ГРАФИЧЕСКОЕ ОПИСАНИЕ МЕСТОПОЛОЖЕНИЯ ГРАНИЦ ТЕРРИТОРИАЛЬНЫХ ЗОН, ПЕРЕЧЕНЬ КООРДИНАТ ХАРАКТЕРНЫХ ТОЧЕК ГРАНИЦ ТЕРРИТОРИАЛЬНЫХ ЗОН ПОСЁЛКА ДИМИТРОВСКИЙ

ОПИСАНИЕ МЕСТОПОЛОЖЕНИЯ ГРАНИЦ

Зона застройки индивидуальными жилыми домами - Ж1

(наименование объекта, местоположение границ которого описано (далее - объект)

Раздел 1

Сведения об объекте		
№ п/п	Характеристики объекта	Описание характеристик
1	2	3
1	Местоположение объекта	Воронежская область, Новохопёрский муниципальный район, Коленовское сельское поселение, посёлок Димитровский
2	Площадь объекта ± величина погрешности определения площади (Р ± Дельта Р)	404563+/-2226м²
3	Иные характеристики объекта	-

Раздел 2

Сведения о местоположении границ объекта					
1. Система координат: МСК - 36, зона 2					
2. Сведения о характерных точках границ объекта					
Обозначение характерных точек границ	Координаты, м		Метод определения координат характерной точки	Средняя квадратическая погрешность положения характерной точки (Mt), м	Описание обозначения точки на местности (при наличии)
	X	Y			
1	2	3	4	5	6
1	454573.00	2226221.59	Картометрический	1.00	-
2	454580.30	2226232.09	Картометрический	1.00	-
3	454580.60	2226242.10	Картометрический	1.00	-
4	454582.40	2226284.89	Картометрический	1.00	-
5	454571.90	2226371.80	Картометрический	1.00	-
6	454558.20	2226403.20	Картометрический	1.00	-
7	454541.50	2226463.80	Картометрический	1.00	-
8	454523.70	2226558.19	Картометрический	1.00	-
9	454501.20	2226652.00	Картометрический	1.00	-
10	454481.50	2226705.30	Картометрический	1.00	-
11	454481.60	2226738.00	Картометрический	1.00	-
12	454472.10	2226771.49	Картометрический	1.00	-
13	454425.10	2226886.00	Картометрический	1.00	-
14	454415.80	2226945.90	Картометрический	1.00	-
15	454409.10	2226987.10	Картометрический	1.00	-
16	454405.00	2227028.89	Картометрический	1.00	-
17	454407.10	2227042.90	Картометрический	1.00	-
18	454411.10	2227047.90	Картометрический	1.00	-
19	454417.40	2227052.60	Картометрический	1.00	-
20	454429.80	2227061.40	Картометрический	1.00	-
21	454436.20	2227067.30	Картометрический	1.00	-
22	454439.30	2227072.30	Картометрический	1.00	-
23	454439.70	2227086.80	Картометрический	1.00	-
24	454436.80	2227097.60	Картометрический	1.00	-
25	454434.30	2227103.80	Картометрический	1.00	-
26	454428.60	2227111.00	Картометрический	1.00	-
27	454423.40	2227116.60	Картометрический	1.00	-
28	454416.00	2227123.50	Картометрический	1.00	-
29	454387.50	2227141.70	Картометрический	1.00	-
30	454359.30	2227154.70	Картометрический	1.00	-
31	454347.10	2227160.60	Картометрический	1.00	-
32	454340.40	2227166.00	Картометрический	1.00	-
33	454332.40	2227168.40	Картометрический	1.00	-
34	454324.40	2227178.10	Картометрический	1.00	-

1	2	3	4	5	6
35	454321.50	2227181.30	Картометрический	1.00	-
36	454316.80	2227183.20	Картометрический	1.00	-
37	454310.40	2227183.20	Картометрический	1.00	-
38	454285.70	2227179.30	Картометрический	1.00	-
39	454257.10	2227174.00	Картометрический	1.00	-
40	454247.60	2227170.60	Картометрический	1.00	-
41	454241.10	2227157.50	Картометрический	1.00	-
42	454229.90	2227136.70	Картометрический	1.00	-
43	454220.70	2227126.40	Картометрический	1.00	-
44	454198.10	2227124.40	Картометрический	1.00	-
45	454182.60	2227136.30	Картометрический	1.00	-
46	454138.50	2227131.80	Картометрический	1.00	-
47	454105.20	2227106.30	Картометрический	1.00	-
48	454072.90	2227079.00	Картометрический	1.00	-
49	454049.80	2227050.60	Картометрический	1.00	-
50	454021.20	2227025.80	Картометрический	1.00	-
51	454021.20	2227021.60	Картометрический	1.00	-
52	454045.50	2227000.30	Картометрический	1.00	-
53	454057.30	2226982.00	Картометрический	1.00	-
54	454061.10	2226966.00	Картометрический	1.00	-
55	454061.40	2226931.40	Картометрический	1.00	-
56	454049.80	2226875.60	Картометрический	1.00	-
57	454036.30	2226812.90	Картометрический	1.00	-
58	454023.30	2226775.09	Картометрический	1.00	-
59	454020.60	2226757.80	Картометрический	1.00	-
60	454022.50	2226742.50	Картометрический	1.00	-
61	454037.10	2226668.50	Картометрический	1.00	-
62	454039.30	2226631.09	Картометрический	1.00	-
63	454045.70	2226595.90	Картометрический	1.00	-
64	454061.50	2226515.70	Картометрический	1.00	-
65	454083.10	2226460.80	Картометрический	1.00	-
66	454102.50	2226405.90	Картометрический	1.00	-
67	454117.00	2226358.80	Картометрический	1.00	-
68	454141.70	2226298.30	Картометрический	1.00	-
69	454155.50	2226267.90	Картометрический	1.00	-
70	454187.90	2226182.29	Картометрический	1.00	-
71	454222.90	2226166.99	Картометрический	1.00	-
72	454248.30	2226157.69	Картометрический	1.00	-
73	454450.40	2226193.50	Картометрический	1.00	-
74	454513.20	2226206.10	Картометрический	1.00	-
75	454538.40	2226210.70	Картометрический	1.00	-
76	454561.20	2226215.29	Картометрический	1.00	-
1	454573.00	2226221.59	Картометрический	1.00	-

3. Сведения о характерных точках части (частей) границы объекта					
Обозначение характерных точек части границы	Координаты, м		Метод определения координат характерной точки	Средняя квадратическая погрешность положения характерной точки (Mt), м	Описание обозначения точки на местности (при наличии)
	X	Y			
1	2	3	4	5	6
Часть №					
-	-	-	-	-	-

Раздел 3

Сведения о местоположении измененных (уточненных) границ объекта							
1. Система координат: -							
2. Сведения о характерных точках границ объекта							
Обозначение характерных точек границ	Существующие координаты, м		Измененные (уточненные) координаты, м		Метод определения координат характерной точки	Средняя квадратическая погрешность положения характерной точки (Mt), м	Описание обозначения точки на местности (при наличии)
	X	Y	X	Y			
1	2	3	4	5	6	7	8
-	-	-	-	-	-	-	-
3.Сведения о характерных точках части (частей) границы объекта							
Часть №							
-	-	-	-	-	-	-	-

Раздел 4

План границ объекта

Используемые условные знаки и обозначения:

граница территориальной зоны

граница муниципального образования

1 характерная точка границ территориальной зоны

Масштаб 1:2000

Заместитель руководителя БУВО «Нормативно-проектный центр»

Подпись _____ А.В. Романов Дата «21» декабря 2020 г.

Место для оттиска печати (при наличии) лица, составившего описание местоположения границ объекта

Приложение № 3
к правилам землепользования и застройки
Коленовского сельского поселения
Новохопёрского муниципального района
Воронежской области

СВЕДЕНИЯ О ГРАНИЦАХ ТЕРРИТОРИАЛЬНЫХ ЗОН, СОДЕРЖАЩИЕ ГРАФИЧЕСКОЕ ОПИСАНИЕ МЕСТОПОЛОЖЕНИЯ ГРАНИЦ ТЕРРИТОРИАЛЬНЫХ ЗОН, ПЕРЕЧЕНЬ КООРДИНАТ ХАРАКТЕРНЫХ ТОЧЕК ГРАНИЦ ТЕРРИТОРИАЛЬНЫХ ЗОН ПОСЁЛКА ПЕСКИ

ОПИСАНИЕ МЕСТОПОЛОЖЕНИЯ ГРАНИЦ

Зона застройки индивидуальными жилыми домами - Ж1

(наименование объекта, местоположение границ которого описано (далее - объект)

Раздел 1

Сведения об объекте		
№ п/п	Характеристики объекта	Описание характеристик
1	2	3
1	Местоположение объекта	Воронежская область, Новохопёрский муниципальный район, Коленовское сельское поселение, посёлок Пески
2	Площадь объекта ± величина погрешности определения площади (Р ± Дельта Р)	43765+/-732м²
3	Иные характеристики объекта	-

Раздел 2

Сведения о местоположении границ объекта					
1. Система координат: МСК - 36, зона 2					
2. Сведения о характерных точках границ объекта					
Обозначение характерных точек границ	Координаты, м		Метод определения координат характерной точки	Средняя квадратическая погрешность положения характерной точки (Mt), м	Описание обозначения точки на местности (при наличии)
	X	Y			
1	2	3	4	5	6
1	455731.70	2227190.70	Аналитический	2.50	-
2	455694.30	2227222.30	Аналитический	2.50	-
3	455640.91	2227264.51	Аналитический	2.50	-
4	455652.90	2227275.40	Аналитический	2.50	-
5	455632.00	2227295.30	Аналитический	2.50	-
6	455615.30	2227284.10	Аналитический	2.50	-
7	455611.84	2227288.22	Аналитический	0.10	-
8	455597.82	2227278.46	Аналитический	0.10	-
9	455507.84	2227222.63	Аналитический	0.10	-
10	455484.66	2227211.08	Аналитический	0.10	-
11	455445.05	2227192.94	Аналитический	0.10	-
12	455446.70	2227184.30	Аналитический	2.50	-
13	455455.90	2227168.40	Аналитический	2.50	-
14	455470.30	2227156.20	Аналитический	2.50	-
15	455482.70	2227157.20	Аналитический	2.50	-
16	455567.90	2227147.20	Аналитический	2.50	-
17	455637.80	2227145.80	Аналитический	2.50	-
18	455698.50	2227169.50	Аналитический	2.50	-
19	455706.80	2227170.30	Аналитический	2.50	-
20	455720.80	2227181.30	Аналитический	2.50	-
1	455731.70	2227190.70	Аналитический	2.50	-
21	455599.77	2227302.63	Аналитический	0.10	-
22	455566.80	2227342.00	Аналитический	2.50	-
23	455508.60	2227410.90	Аналитический	2.50	-
24	455446.10	2227356.30	Аналитический	2.50	-
25	455419.30	2227317.00	Аналитический	2.50	-
26	455415.80	2227308.80	Аналитический	2.50	-
27	455421.23	2227284.56	Аналитический	2.50	-
28	455427.70	2227255.70	Аналитический	2.50	-
29	455434.70	2227234.50	Аналитический	2.50	-
30	455439.00	2227224.60	Аналитический	2.50	-
31	455441.55	2227211.28	Аналитический	0.10	-
32	455485.20	2227232.08	Аналитический	0.10	-

1	2	3	4	5	6
33	455513.85	2227248.05	Аналитический	0.10	-
34	455568.20	2227281.72	Аналитический	0.10	-
21	455599.77	2227302.63	Аналитический	0.10	-

3. Сведения о характерных точках части (частей) границы объекта

Обозначение характерных точек части границы	Координаты, м		Метод определения координат характерной точки	Средняя квадратическая погрешность положения характерной точки (Mt), м	Описание обозначения точки на местности (при наличии)
	X	Y			
1	2	3	4	5	6
Часть №					
-	-	-	-	-	-

Раздел 3

Сведения о местоположении измененных (уточненных) границ объекта							
1. Система координат: -							
2. Сведения о характерных точках границ объекта							
Обозначение характерных точек границ	Существующие координаты, м		Измененные (уточненные) координаты, м		Метод определения координат характерной точки	Средняя квадратическая погрешность положения характерной точки (Mt), м	Описание обозначения точки на местности (при наличии)
	X	Y	X	Y			
1	2	3	4	5	6	7	8
-	-	-	-	-	-	-	-
3.Сведения о характерных точках части (частей) границы объекта							
Часть №							
-	-	-	-	-	-	-	-

Раздел 4

План границ объекта

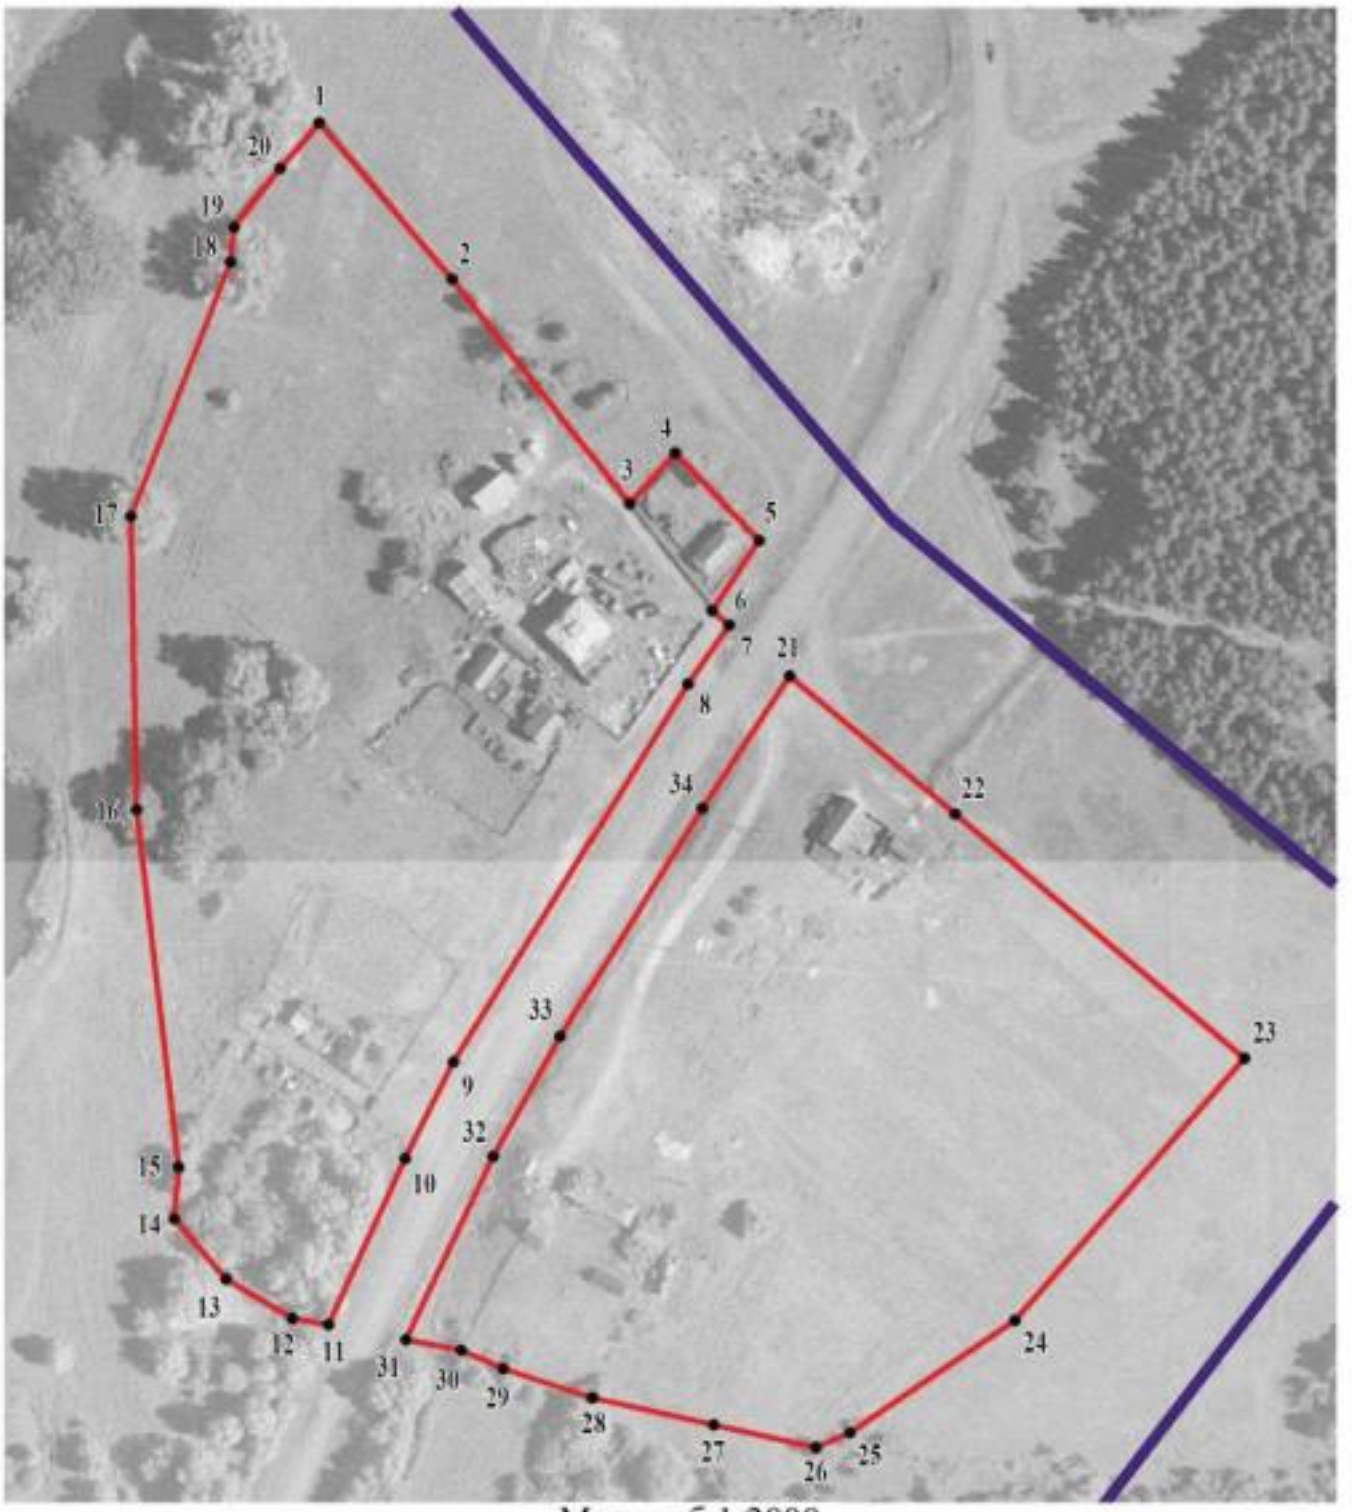

Масштаб 1:2000

Используемые условные знаки и обозначения:

	границы территориальной зоны
	границы муниципального образования
• 1	характерная точка границ территориальной зоны

Заместитель руководителя БУВО «Нормативно-проектный центр»

Подпись _____ А.В. Ромашов Дата « 21 » декабря 2020 г.

Место для оттиска печати (при наличии) лица, составившего описание местоположения границ объекта

ОПИСАНИЕ МЕСТОПОЛОЖЕНИЯ ГРАНИЦ

Зона улиц, дорог, инженерной и транспортной инфраструктуры - ИТ1

(наименование объекта, местоположение границ которого описано
(далее - объект)

Раздел 1

Сведения об объекте		
№ п/п	Характеристики объекта	Описание характеристик
1	2	3
1	Местоположение объекта	Воронежская область, Новохопёрский муниципальный район, Коленовское сельское поселение, посёлок Пески
2	Площадь объекта ± величина погрешности определения площади (Р ± Дельта Р)	3488+/-207м²
3	Иные характеристики объекта	-

Раздел 2

Сведения о местоположении границ объекта					
1. Система координат: МСК - 36, зона 2					
2. Сведения о характерных точках границ объекта					
Обозначение характерных точек границ	Координаты, м		Метод определения координат характерной точки	Средняя квадратическая погрешность положения характерной точки (Mt), м	Описание обозначения точки на местности (при наличии)
	X	Y			
1	2	3	4	5	6
1	455611.84	2227288.22	Аналитический	0.10	-
2	455599.77	2227302.63	Аналитический	0.10	-
3	455568.20	2227281.72	Аналитический	0.10	-
4	455513.85	2227248.05	Аналитический	0.10	-
5	455485.20	2227232.08	Аналитический	0.10	-
6	455441.55	2227211.28	Аналитический	0.10	-
7	455445.05	2227192.94	Аналитический	0.10	-
8	455484.66	2227211.08	Аналитический	0.10	-
9	455507.84	2227222.63	Аналитический	0.10	-
10	455597.82	2227278.46	Аналитический	0.10	-
1	455611.84	2227288.22	Аналитический	0.10	-
3. Сведения о характерных точках части (частей) границы объекта					
Обозначение характерных точек части границы	Координаты, м		Метод определения координат характерной точки	Средняя квадратическая погрешность положения характерной точки (Mt), м	Описание обозначения точки на местности (при наличии)
	X	Y			
1	2	3	4	5	6
Часть №					
-	-	-	-	-	-

Раздел 3

Сведения о местоположении измененных (уточненных) границ объекта							
1. Система координат: -							
2. Сведения о характерных точках границ объекта							
Обозначение характерных точек границ	Существующие координаты, м		Измененные (уточненные) координаты, м		Метод определения координат характерной точки	Средняя квадратическая погрешность положения характерной точки (Mt), м	Описание обозначения точки на местности (при наличии)
	X	Y	X	Y			
1	2	3	4	5	6	7	8
-	-	-	-	-	-	-	-
3.Сведения о характерных точках части (частей) границы объекта							
Часть №							
-	-	-	-	-	-	-	-

Раздел 4

План границ объекта

Масштаб 1:2000

Используемые условные знаки и обозначения:

	границы территориальной зоны
	границы муниципального образования
• 1	характерная точка границ территориальной зоны

Заместитель руководителя БУВО «Нормативно-проектный центр»

Подпись _____ А.В. Ромашов Дата « 21 » декабря 2020 г.

Место для оттиска печати (при наличии) лица, составившего описание местоположения границ объекта

Приложение № 4
к правилам землепользования и застройки
Коленовского сельского поселения
Новохопёрского муниципального района
Воронежской области

СВЕДЕНИЯ О ГРАНИЦАХ ТЕРРИТОРИАЛЬНЫХ ЗОН, СОДЕРЖАЩИЕ ГРАФИЧЕСКОЕ ОПИСАНИЕ МЕСТОПОЛОЖЕНИЯ ГРАНИЦ ТЕРРИТОРИАЛЬНЫХ ЗОН, ПЕРЕЧЕНЬ КООРДИНАТ ХАРАКТЕРНЫХ ТОЧЕК ГРАНИЦ ТЕРРИТОРИАЛЬНЫХ ЗОН

ПОСЁЛКА СОЛОВКИ

ОПИСАНИЕ МЕСТОПОЛОЖЕНИЯ ГРАНИЦ

Зона застройки индивидуальными жилыми домами - Ж1

(наименование объекта, местоположение границ которого описано (далее - объект)

Раздел 1

Сведения об объекте		
№ п/п	Характеристики объекта	Описание характеристик
1	2	3
1	Местоположение объекта	Воронежская область, Новохопёрский муниципальный район, Коленовское сельское поселение, посёлок Соловки
2	Площадь объекта ± величина погрешности определения площади (Р ± Дельта Р)	46915 +/-758м²
3	Иные характеристики объекта	-

Раздел 2

Сведения о местоположении границ объекта					
1. Система координат: МСК - 36, зона 2					
2. Сведения о характерных точках границ объекта					
Обозначение характерных точек границ	Координаты, м		Метод определения координат характерной точки	Средняя квадратическая погрешность положения характерной точки (Mt), м	Описание обозначения точки на местности (при наличии)
	X	Y			
1	2	3	4	5	6
1	454723.63	2225614.89	Аналитический	0.30	-
2	454694.50	2225691.70	Картометрический	1.00	-
3	454668.50	2225761.69	Картометрический	1.00	-
4	454639.50	2225836.80	Картометрический	1.00	-
5	454633.60	2225850.70	Картометрический	1.00	-
6	454530.80	2225824.60	Картометрический	1.00	-
7	454476.11	2225808.15	Аналитический	0.30	-
8	454502.63	2225700.55	Аналитический	0.30	-
9	454527.47	2225609.71	Аналитический	0.30	-
10	454546.68	2225544.17	Аналитический	0.30	-
11	454577.62	2225556.36	Аналитический	0.30	-
12	454616.94	2225572.52	Аналитический	0.30	-
13	454655.35	2225588.06	Аналитический	0.30	-
14	454688.27	2225600.56	Аналитический	0.30	-
1	454723.63	2225614.89	Аналитический	0.30	-
3. Сведения о характерных точках части (частей) границы объекта					
Обозначение характерных точек части границы	Координаты, м		Метод определения координат характерной точки	Средняя квадратическая погрешность положения характерной точки (Mt), м	Описание обозначения точки на местности (при наличии)
	X	Y			
1	2	3	4	5	6
Часть №					
-	-	-	-	-	-

Раздел 3

Сведения о местоположении измененных (уточненных) границ объекта							
1. Система координат: -							
2. Сведения о характерных точках границ объекта							
Обозначение характерных точек границ	Существующие координаты, м		Измененные (уточненные) координаты, м		Метод определения координат характерной точки	Средняя квадратическая погрешность положения характерной точки (Mt), м	Описание обозначения точки на местности (при наличии)
	X	Y	X	Y			
1	2	3	4	5	6	7	8
-	-	-	-	-	-	-	-
3.Сведения о характерных точках части (частей) границы объекта							
Часть №							
-	-	-	-	-	-	-	-

Раздел 4

План границ объекта

Масштаб 1:2000

Используемые условные знаки и обозначения:

	границы территориальной зоны
• 1	характерная точка границ территориальной зоны

Заместитель руководителя БУВО «Нормативно-проектный центр»

Подпись _____ А.В. Ромашов Дата « 21 » декабря 2020 г.

Место для оттиска печати (при наличии) лица, составившего описание местоположения границ объекта

Приложение № 5
к правилам землепользования и застройки
Коленовского сельского поселения
Новохопёрского муниципального района
Воронежской области

СВЕДЕНИЯ О ГРАНИЦАХ ТЕРРИТОРИАЛЬНЫХ ЗОН, СОДЕРЖАЩИЕ ГРАФИЧЕСКОЕ ОПИСАНИЕ МЕСТОПОЛОЖЕНИЯ ГРАНИЦ ТЕРРИТОРИАЛЬНЫХ ЗОН, ПЕРЕЧЕНЬ КООРДИНАТ ХАРАКТЕРНЫХ ТОЧЕК ГРАНИЦ ТЕРРИТОРИАЛЬНЫХ ЗОН ПОСЁЛКА СТУДЁНЫЙ

ОПИСАНИЕ МЕСТОПОЛОЖЕНИЯ ГРАНИЦ

Зона застройки индивидуальными жилыми домами - Ж1

(наименование объекта, местоположение границ которого описано (далее - объект)

Раздел 1

Сведения об объекте		
№ п/п	Характеристики объекта	Описание характеристик
1	2	3
1	Местоположение объекта	Воронежская область, Новохопёрский муниципальный район, Коленовское сельское поселение, посёлок Студёный
2	Площадь объекта ± величина погрешности определения площади (Р ± Дельта Р)	193721 +/-1540м²
3	Иные характеристики объекта	-

Раздел 2

Сведения о местоположении границ объекта					
1. Система координат: МСК - 36, зона 2					
2. Сведения о характерных точках границ объекта					
Обозначение характерных точек границ	Координаты, м		Метод определения координат характерной точки	Средняя квадратическая погрешность положения характерной точки (Mt), м	Описание обозначения точки на местности (при наличии)
	X	Y			
1	2	3	4	5	6
1	455091.50	2226275.10	Картометрический	1.00	-
2	455178.77	2226382.12	Картометрический	1.00	-
3	455189.40	2226431.40	Картометрический	1.00	-
4	455031.30	2226544.90	Картометрический	1.00	-
5	455007.85	2226559.98	Аналитический	0.10	-
6	455005.01	2226554.17	Аналитический	0.10	-
7	454999.06	2226555.85	Аналитический	0.10	-
8	454993.84	2226554.44	Аналитический	0.10	-
9	454983.52	2226536.94	Аналитический	0.10	-
10	454952.07	2226488.29	Аналитический	0.10	-
11	454866.44	2226358.83	Аналитический	0.10	-
12	454846.14	2226326.32	Аналитический	0.10	-
13	454856.60	2226318.90	Картометрический	1.00	-
14	454898.60	2226291.79	Картометрический	1.00	-
15	455060.80	2226276.79	Картометрический	1.00	-
1	455091.50	2226275.10	Картометрический	1.00	-
16	454832.20	2226336.19	Аналитический	0.10	-
17	454846.12	2226359.49	Аналитический	0.10	-
18	454884.43	2226416.92	Аналитический	0.10	-
19	454929.99	2226487.37	Аналитический	0.10	-
20	454962.79	2226538.09	Аналитический	0.10	-
21	454975.10	2226558.36	Аналитический	0.10	-
22	454976.19	2226566.07	Аналитический	0.10	-
23	454970.80	2226575.13	Аналитический	0.10	-
24	454973.90	2226581.80	Аналитический	0.10	-
25	454750.70	2226725.29	Картометрический	1.00	-
26	454571.46	2226881.43	Картометрический	1.00	-
27	454550.16	2226858.25	Картометрический	1.00	-
28	454543.80	2226851.10	Картометрический	1.00	-
29	454526.50	2226864.40	Картометрический	1.00	-
30	454521.40	2226859.20	Картометрический	1.00	-
31	454474.80	2226886.99	Картометрический	1.00	-
32	454483.50	2226898.20	Картометрический	1.00	-

1	2	3	4	5	6
33	454448.30	2226931.30	Картометрический	1.00	-
34	454451.70	2226866.10	Картометрический	1.00	-
35	454483.10	2226833.40	Картометрический	1.00	-
36	454484.20	2226764.10	Картометрический	1.00	-
37	454513.50	2226714.30	Картометрический	1.00	-
38	454538.70	2226648.49	Картометрический	1.00	-
39	454585.80	2226594.60	Картометрический	1.00	-
40	454551.70	2226535.90	Картометрический	1.00	-
41	454568.80	2226516.79	Картометрический	1.00	-
42	454620.20	2226481.00	Картометрический	1.00	-
43	454702.80	2226423.70	Картометрический	1.00	-
44	454738.50	2226396.00	Картометрический	1.00	-
45	454795.71	2226358.83	Картометрический	1.00	-
16	454832.20	2226336.19	Аналитический	0.10	-

3. Сведения о характерных точках части (частей) границы объекта

Обозначение характерных точек части границы	Координаты, м		Метод определения координат характерной точки	Средняя квадратическая погрешность положения характерной точки (Mt), м	Описание обозначения точки на местности (при наличии)
	X	Y			
1	2	3	4	5	6
Часть №					
-	-	-	-	-	-

Раздел 3

Сведения о местоположении измененных (уточненных) границ объекта							
1. Система координат: -							
2. Сведения о характерных точках границ объекта							
Обозначение характерных точек границ	Существующие координаты, м		Измененные (уточненные) координаты, м		Метод определения координат характерной точки	Средняя квадратическая погрешность положения характерной точки (Mt), м	Описание обозначения точки на местности (при наличии)
	X	Y	X	Y			
1	2	3	4	5	6	7	8
-	-	-	-	-	-	-	-
3.Сведения о характерных точках части (частей) границы объекта							
Часть №							
-	-	-	-	-	-	-	-

Раздел 4

План границ объекта

Используемые условные знаки и обозначения:

- граница территориальной зоны
- граница муниципального образования
- 1 — характерная точка границ территориальной зоны

Масштаб 1:2000

Заместитель руководителя БУНО «Нормативно-проектный центр»

Подпись _____ А.В. Романов Дата «21» декабря 2020 г.

Место для оттиска печати (при наличии) лица, составившего описание местоположения границ объекта

ОПИСАНИЕ МЕСТОПОЛОЖЕНИЯ ГРАНИЦ

Зона улиц, дорог, инженерной и транспортной инфраструктуры - ИТ1

(наименование объекта, местоположение границ которого описано
(далее - объект)

Раздел 1

Сведения об объекте		
№ п/п	Характеристики объекта	Описание характеристик
1	2	3
1	Местоположение объекта	Воронежская область, Новохопёрский муниципальный район, Коленовское сельское поселение, посёлок Студёный
2	Площадь объекта ± величина погрешности определения площади (Р ± Дельта Р)	5215 +/-253м²
3	Иные характеристики объекта	-

Раздел 2

Сведения о местоположении границ объекта					
1. Система координат: МСК - 36, зона 2					
2. Сведения о характерных точках границ объекта					
Обозначение характерных точек границ	Координаты, м		Метод определения координат характерной точки	Средняя квадратическая погрешность положения характерной точки (Mt), м	Описание обозначения точки на местности (при наличии)
	X	Y			
1	2	3	4	5	6
1	454846.14	2226326.32	Аналитический	0.10	-
2	454866.44	2226358.83	Аналитический	0.10	-
3	454952.07	2226488.29	Аналитический	0.10	-
4	454983.52	2226536.94	Аналитический	0.10	-
5	454993.84	2226554.44	Аналитический	0.10	-
6	454999.06	2226555.85	Аналитический	0.10	-
7	455005.01	2226554.17	Аналитический	0.10	-
8	455007.85	2226559.98	Аналитический	0.10	-
9	454973.90	2226581.80	Аналитический	0.10	-
10	454970.80	2226575.13	Аналитический	0.10	-
11	454976.19	2226566.07	Аналитический	0.10	-
12	454975.10	2226558.36	Аналитический	0.10	-
13	454962.79	2226538.09	Аналитический	0.10	-
14	454929.99	2226487.37	Аналитический	0.10	-
15	454884.43	2226416.92	Аналитический	0.10	-
16	454846.12	2226359.49	Аналитический	0.10	-
17	454832.20	2226336.19	Аналитический	0.10	-
1	454846.14	2226326.32	Аналитический	0.10	-
3. Сведения о характерных точках части (частей) границы объекта					
Обозначение характерных точек части границы	Координаты, м		Метод определения координат характерной точки	Средняя квадратическая погрешность положения характерной точки (Mt), м	Описание обозначения точки на местности (при наличии)
	X	Y			
1	2	3	4	5	6
Часть №					
-	-	-	-	-	-

Раздел 3

Сведения о местоположении измененных (уточненных) границ объекта							
1. Система координат: -							
2. Сведения о характерных точках границ объекта							
Обозначение характерных точек границ	Существующие координаты, м		Измененные (уточненные) координаты, м		Метод определения координат характерной точки	Средняя квадратическая погрешность положения характерной точки (Mt), м	Описание обозначения точки на местности (при наличии)
	X	Y	X	Y			
1	2	3	4	5	6	7	8
-	-	-	-	-	-	-	-
3.Сведения о характерных точках части (частей) границы объекта							
Часть №							
-	-	-	-	-	-	-	-

Раздел 4

План границ объекта

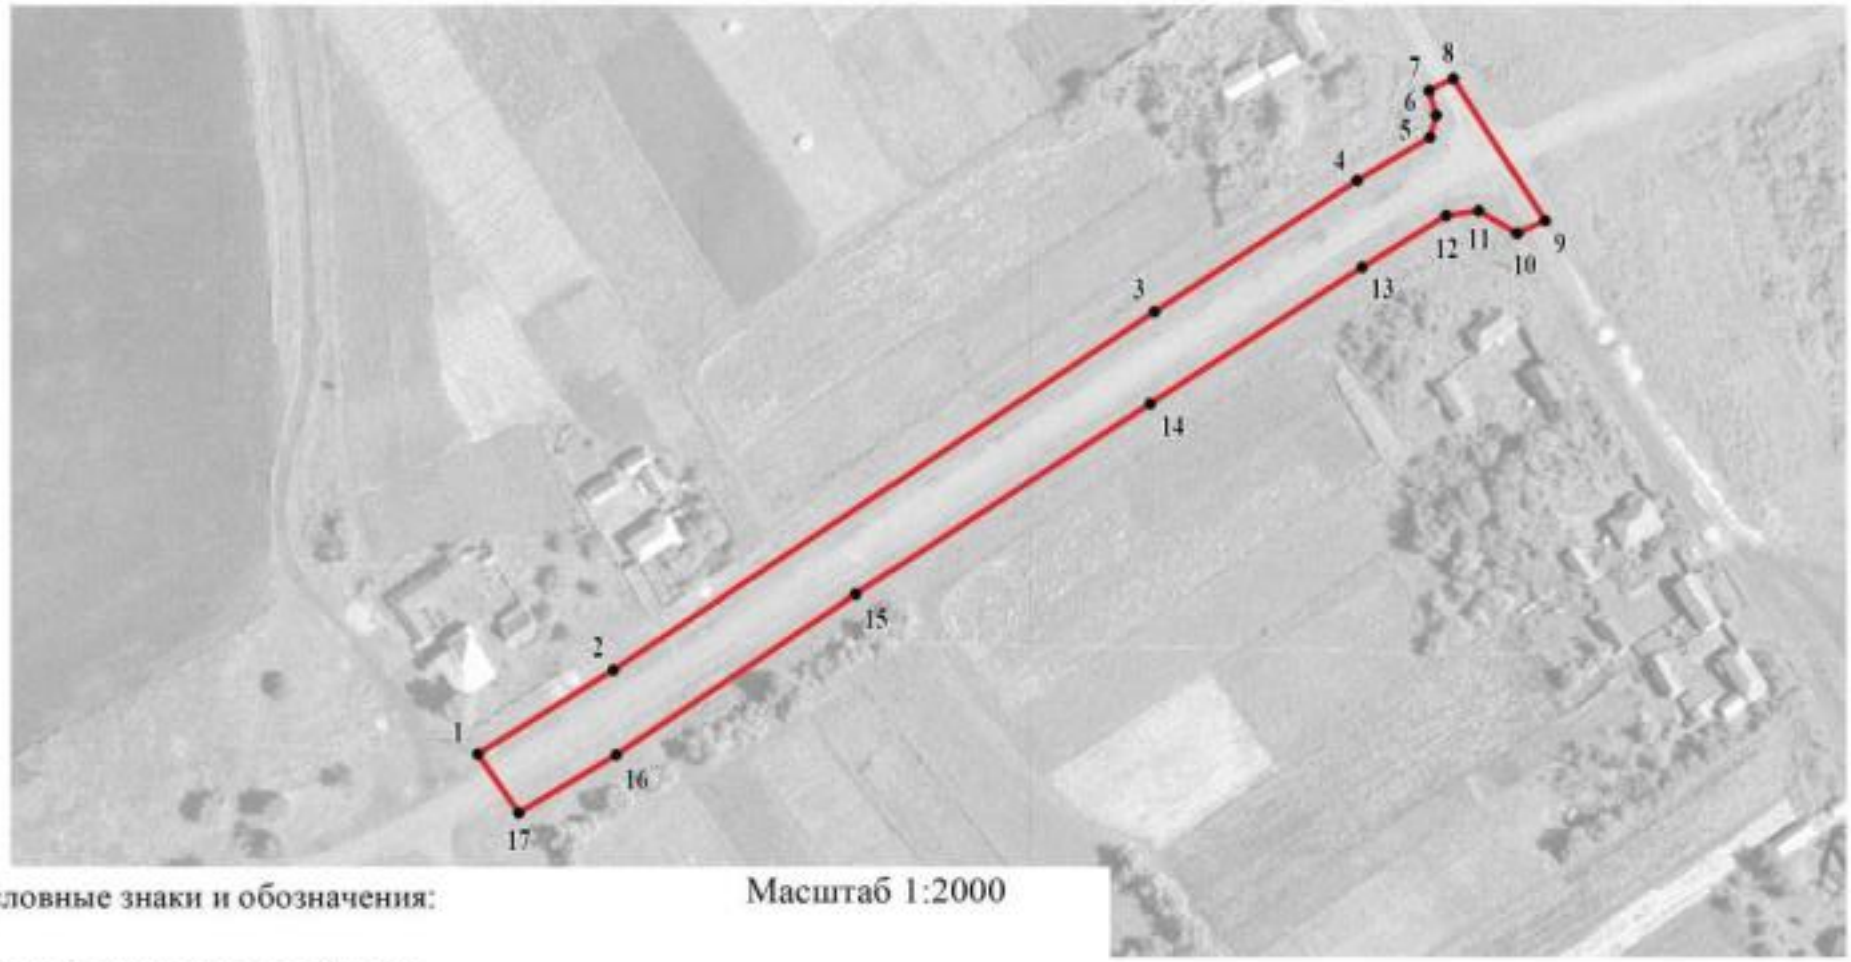

Масштаб 1:2000

Используемые условные знаки и обозначения:

границы территориальной зоны

• 1 характерная точка границ территориальной зоны

Заместитель руководителя БУВО «Нормативно-проектный центр»

Подпись _____ А.В. Ромашов Дата « 21 » декабря 2020 г.

Место для оттиска печати (при наличии) лица, составившего описание местоположения границ объекта

Приложение № 6
к правилам землепользования и застройки
Коленовского сельского поселения
Новохопёрского муниципального района
Воронежской области

СВЕДЕНИЯ О ГРАНИЦАХ ТЕРРИТОРИАЛЬНЫХ ЗОН, СОДЕРЖАЩИЕ ГРАФИЧЕСКОЕ ОПИСАНИЕ МЕСТОПОЛОЖЕНИЯ ГРАНИЦ ТЕРРИТОРИАЛЬНЫХ ЗОН, ПЕРЕЧЕНЬ КООРДИНАТ ХАРАКТЕРНЫХ ТОЧЕК ГРАНИЦ ТЕРРИТОРИАЛЬНЫХ ЗОН ПОСЕЛКА БЕРЁЗОВКА

ОПИСАНИЕ МЕСТОПОЛОЖЕНИЯ ГРАНИЦ

Зона застройки индивидуальными жилыми домами - Ж1

(наименование объекта, местоположение границ которого описано (далее - объект)

Раздел 1

Сведения об объекте		
№ п/п	Характеристики объекта	Описание характеристик
1	2	3
1	Местоположение объекта	Воронежская область, Новохопёрский муниципальный район, Коленовское сельское поселение, поселок Берёзовка
2	Площадь объекта ± величина погрешности определения площади (Р ± Дельта Р)	548213 +/-2591м²
3	Иные характеристики объекта	-

Раздел 2

Сведения о местоположении границ объекта					
1. Система координат: МСК - 36, зона 2					
2. Сведения о характерных точках границ объекта					
Обозначение характерных точек границ	Координаты, м		Метод определения координат характерной точки	Средняя квадратическая погрешность положения характерной точки (Mt), м	Описание обозначения точки на местности (при наличии)
	X	Y			
1	2	3	4	5	6
1	446564.90	2232659.40	Картометрический	1.00	-
2	446574.70	2232673.60	Картометрический	1.00	-
3	446581.30	2232729.19	Картометрический	1.00	-
4	446554.29	2232726.23	Картометрический	1.00	-
5	446526.87	2232739.59	Картометрический	1.00	-
6	446482.48	2232746.62	Картометрический	1.00	-
7	446478.94	2232763.38	Картометрический	1.00	-
8	446461.64	2232761.62	Картометрический	1.00	-
9	446448.44	2232760.09	Картометрический	1.00	-
10	446447.14	2232759.70	Картометрический	1.00	-
11	446440.63	2232758.51	Картометрический	1.00	-
12	446423.11	2232757.66	Картометрический	1.00	-
13	446434.43	2232732.63	Картометрический	1.00	-
14	446385.65	2232717.64	Картометрический	1.00	-
15	446339.68	2232706.89	Картометрический	1.00	-
16	446298.47	2232683.87	Картометрический	1.00	-
17	446258.47	2232660.84	Картометрический	1.00	-
18	446210.80	2232641.85	Картометрический	1.00	-
19	446149.39	2232621.65	Картометрический	1.00	-
20	446100.50	2232605.89	Картометрический	1.00	-
21	446058.89	2232590.14	Картометрический	1.00	-
22	446022.53	2232578.01	Картометрический	1.00	-
23	445936.07	2232547.71	Картометрический	1.00	-
24	445899.71	2232536.00	Картометрический	1.00	-
25	445869.81	2232547.71	Картометрический	1.00	-
26	445868.20	2232559.83	Картометрический	1.00	-
27	445876.28	2232578.82	Картометрический	1.00	-
28	445899.39	2232595.14	Картометрический	1.00	-
29	445926.37	2232614.05	Картометрический	1.00	-
30	445941.24	2232627.47	Картометрический	1.00	-
31	445943.50	2232632.96	Картометрический	1.00	-
32	445933.48	2232649.44	Картометрический	1.00	-
33	445926.21	2232658.01	Картометрический	1.00	-
34	445896.32	2232639.10	Картометрический	1.00	-

1	2	3	4	5	6
35	445886.13	2232636.03	Картометрический	1.00	-
36	445874.01	2232645.73	Картометрический	1.00	-
37	445865.13	2232663.34	Картометрический	1.00	-
38	445849.13	2232675.14	Картометрический	1.00	-
39	445837.81	2232694.37	Картометрический	1.00	-
40	445813.57	2232713.76	Картометрический	1.00	-
41	445799.19	2232730.57	Картометрический	1.00	-
42	445807.76	2232736.87	Картометрический	1.00	-
43	445826.34	2232746.08	Картометрический	1.00	-
44	445832.80	2232750.77	Картометрический	1.00	-
45	445829.41	2232766.77	Картометрический	1.00	-
46	445812.77	2232783.58	Картометрический	1.00	-
47	445785.45	2232802.16	Картометрический	1.00	-
48	445771.23	2232823.49	Картометрический	1.00	-
49	445749.58	2232878.60	Картометрический	1.00	-
50	445746.67	2232914.31	Картометрический	1.00	-
51	445758.79	2232925.95	Картометрический	1.00	-
52	445785.62	2232923.53	Картометрический	1.00	-
53	445803.55	2232897.02	Картометрический	1.00	-
54	445816.48	2232872.78	Картометрический	1.00	-
55	445828.93	2232862.28	Картометрический	1.00	-
56	445864.32	2232852.10	Картометрический	1.00	-
57	445865.44	2232885.06	Картометрический	1.00	-
58	445864.48	2232933.39	Картометрический	1.00	-
59	445842.99	2232960.86	Картометрический	1.00	-
60	445750.63	2232979.60	Картометрический	1.00	-
61	445727.60	2233033.74	Картометрический	1.00	-
62	445682.70	2233162.60	Картометрический	1.00	-
63	445649.62	2233161.95	Картометрический	1.00	-
64	445643.90	2233174.69	Картометрический	1.00	-
65	445641.70	2233184.70	Картометрический	1.00	-
66	445651.10	2233196.80	Картометрический	1.00	-
67	445653.92	2233211.73	Картометрический	1.00	-
68	445642.10	2233245.40	Картометрический	1.00	-
69	445629.30	2233285.30	Картометрический	1.00	-
70	445598.80	2233308.19	Картометрический	1.00	-
71	445566.60	2233318.69	Картометрический	1.00	-
72	445488.60	2233284.60	Картометрический	1.00	-
73	445414.80	2233255.30	Картометрический	1.00	-
74	445326.50	2233226.80	Картометрический	1.00	-
75	445291.60	2233214.50	Картометрический	1.00	-
76	445292.50	2233200.49	Картометрический	1.00	-
77	445311.70	2233159.09	Картометрический	1.00	-
78	445328.80	2233110.60	Картометрический	1.00	-
79	445345.80	2233070.40	Картометрический	1.00	-
80	445380.90	2232973.00	Картометрический	1.00	-
81	445399.10	2232934.39	Картометрический	1.00	-
82	445417.00	2232876.10	Картометрический	1.00	-

1	2	3	4	5	6
83	445451.56	2232881.68	Картометрический	1.00	-
84	445511.00	2232895.39	Картометрический	1.00	-
85	445549.50	2232902.20	Картометрический	1.00	-
86	445555.50	2232885.60	Картометрический	1.00	-
87	445607.00	2232896.70	Картометрический	1.00	-
88	445643.10	2232784.00	Картометрический	1.00	-
89	445656.20	2232745.90	Картометрический	1.00	-
90	445673.30	2232703.39	Картометрический	1.00	-
91	445672.80	2232697.99	Картометрический	1.00	-
92	445670.80	2232692.70	Картометрический	1.00	-
93	445681.70	2232652.90	Картометрический	1.00	-
94	445647.40	2232630.49	Картометрический	1.00	-
95	445639.40	2232598.50	Картометрический	1.00	-
96	445631.20	2232577.39	Картометрический	1.00	-
97	445625.50	2232540.10	Картометрический	1.00	-
98	445765.80	2232445.50	Картометрический	1.00	-
99	445780.10	2232442.00	Картометрический	1.00	-
100	445799.00	2232438.90	Картометрический	1.00	-
101	445815.80	2232404.89	Картометрический	1.00	-
102	445831.00	2232372.30	Картометрический	1.00	-
103	445850.50	2232368.10	Картометрический	1.00	-
104	445883.00	2232367.80	Картометрический	1.00	-
105	445909.10	2232374.80	Картометрический	1.00	-
106	445976.70	2232404.29	Картометрический	1.00	-
107	446040.60	2232430.69	Картометрический	1.00	-
108	446088.80	2232451.09	Картометрический	1.00	-
109	446172.90	2232486.30	Картометрический	1.00	-
110	446243.20	2232516.40	Картометрический	1.00	-
111	446331.10	2232555.49	Картометрический	1.00	-
112	446433.90	2232600.40	Картометрический	1.00	-
113	446546.70	2232649.60	Картометрический	1.00	-
1	446564.90	2232659.40	Картометрический	1.00	-
114	446376.60	2232882.15	Картометрический	1.00	-
115	446378.06	2232912.05	Картометрический	1.00	-
116	446365.13	2232945.26	Картометрический	1.00	-
117	446350.40	2232973.69	Картометрический	1.00	-
118	446349.00	2232975.70	Картометрический	1.00	-
119	446329.80	2232992.20	Картометрический	1.00	-
120	446315.50	2233018.80	Картометрический	1.00	-
121	446317.00	2233043.20	Картометрический	1.00	-
122	446309.60	2233072.50	Картометрический	1.00	-
123	446275.90	2233109.80	Картометрический	1.00	-
124	446263.80	2233121.20	Картометрический	1.00	-
125	446245.20	2233133.59	Картометрический	1.00	-
126	446224.30	2233131.79	Картометрический	1.00	-
127	446164.70	2233126.60	Картометрический	1.00	-
128	446140.90	2233168.69	Картометрический	1.00	-

1	2	3	4	5	6
129	446113.77	2233197.55	Картометрический	1.00	-
130	446053.56	2233206.08	Картометрический	1.00	-
131	446024.80	2233207.09	Картометрический	1.00	-
132	445989.50	2233207.69	Картометрический	1.00	-
133	445964.80	2233212.79	Картометрический	1.00	-
134	445957.24	2233214.18	Аналитический	0.10	-
135	445960.19	2233199.35	Аналитический	0.10	-
136	445955.72	2233185.76	Аналитический	0.10	-
137	445946.84	2233173.85	Аналитический	0.10	-
138	445942.62	2233104.91	Аналитический	0.10	-
139	445943.77	2233041.11	Аналитический	0.10	-
140	445946.07	2232995.72	Аналитический	0.10	-
141	445950.74	2232952.17	Аналитический	0.10	-
142	445958.75	2232929.03	Аналитический	0.10	-
143	445974.22	2232906.86	Картометрический	1.00	-
144	446008.85	2232914.48	Картометрический	1.00	-
145	446036.54	2232918.61	Картометрический	1.00	-
146	446037.69	2232910.90	Картометрический	1.00	-
147	446030.08	2232909.76	Картометрический	1.00	-
148	446031.96	2232897.10	Картометрический	1.00	-
149	446006.77	2232883.04	Картометрический	1.00	-
150	446001.92	2232865.67	Картометрический	1.00	-
151	446005.56	2232847.89	Картометрический	1.00	-
152	446009.20	2232824.87	Картометрический	1.00	-
153	445929.04	2232816.09	Аналитический	0.10	-
154	445904.99	2232812.61	Аналитический	0.10	-
155	445921.36	2232764.34	Картометрический	1.00	-
156	445933.97	2232738.97	Картометрический	1.00	-
157	445964.51	2232692.43	Картометрический	1.00	-
158	445986.81	2232680.47	Картометрический	1.00	-
159	446027.22	2232687.26	Картометрический	1.00	-
160	446049.19	2232715.78	Картометрический	1.00	-
161	446080.30	2232724.67	Картометрический	1.00	-
162	446116.10	2232736.39	Картометрический	1.00	-
163	446153.91	2232744.63	Картометрический	1.00	-
164	446190.76	2232764.18	Картометрический	1.00	-
165	446217.10	2232785.52	Картометрический	1.00	-
166	446253.62	2232803.13	Картометрический	1.00	-
167	446280.45	2232844.82	Картометрический	1.00	-
168	446323.28	2232860.66	Картометрический	1.00	-
114	446376.60	2232882.15	Картометрический	1.00	-
169	445935.09	2233167.13	Картометрический	1.00	-
170	445938.48	2233212.80	Аналитический	0.10	-
171	445934.93	2233224.14	Аналитический	0.10	-
172	445933.65	2233236.62	Аналитический	0.10	-
173	445936.69	2233250.53	Аналитический	0.10	-
174	445941.09	2233258.35	Аналитический	0.10	-

1	2	3	4	5	6
175	445948.53	2233329.95	Аналитический	0.10	-
176	445947.11	2233357.11	Аналитический	0.10	-
177	445947.68	2233454.69	Аналитический	0.10	-
178	445942.80	2233457.89	Картометрический	1.00	-
179	445898.30	2233444.09	Картометрический	1.00	-
180	445831.70	2233416.90	Картометрический	1.00	-
181	445763.00	2233386.49	Картометрический	1.00	-
182	445697.40	2233363.39	Картометрический	1.00	-
183	445685.40	2233353.00	Картометрический	1.00	-
184	445722.10	2233171.39	Картометрический	1.00	-
185	445729.22	2233164.24	Картометрический	1.00	-
186	445761.54	2233160.20	Картометрический	1.00	-
187	445790.14	2233158.66	Картометрический	1.00	-
188	445843.63	2233158.98	Картометрический	1.00	-
189	445894.21	2233162.38	Картометрический	1.00	-
169	445935.09	2233167.13	Картометрический	1.00	-

3. Сведения о характерных точках части (частей) границы объекта

Обозначение характерных точек части границы	Координаты, м		Метод определения координат характерной точки	Средняя квадратическая погрешность положения характерной точки (Mt), м	Описание обозначения точки на местности (при наличии)
	X	Y			
1	2	3	4	5	6
Часть №					
-	-	-	-	-	-

Раздел 3

Сведения о местоположении измененных (уточненных) границ объекта							
1. Система координат: -							
2. Сведения о характерных точках границ объекта							
Обозначение характерных точек границ	Существующие координаты, м		Измененные (уточненные) координаты, м		Метод определения координат характерной точки	Средняя квадратическая погрешность положения характерной точки (Mt), м	Описание обозначения точки на местности (при наличии)
	X	Y	X	Y			
1	2	3	4	5	6	7	8
-	-	-	-	-	-	-	-
3.Сведения о характерных точках части (частей) границы объекта							
Часть №							
-	-	-	-	-	-	-	-

Раздел 4

План границ объекта

Масштаб 1:2000

Заместитель руководителя КУМИ «Юридическо-архитектурный центр»

Подпись _____ А.В. Романов Дата « 21 » ноября 2020 г.

ОПИСАНИЕ МЕСТОПОЛОЖЕНИЯ ГРАНИЦ

Общественно-деловая зона - ОД

(наименование объекта, местоположение границ которого описано (далее - объект)

Раздел 1

Сведения об объекте		
№ п/п	Характеристики объекта	Описание характеристик
1	2	3
1	Местоположение объекта	Воронежская область, Новохопёрский муниципальный район, Коленовское сельское поселение, поселок Берёзовка
2	Площадь объекта ± величина погрешности определения площади (Р ± Дельта Р)	57309 +/-838м²
3	Иные характеристики объекта	-

Раздел 2

Сведения о местоположении границ объекта					
1. Система координат: МСК - 36, зона 2					
2. Сведения о характерных точках границ объекта					
Обозначение характерных точек границ	Координаты, м		Метод определения координат характерной точки	Средняя квадратическая погрешность положения характерной точки (Mt), м	Описание обозначения точки на местности (при наличии)
	X	Y			
1	2	3	4	5	6
1	446009.20	2232824.87	Картометрический	1.00	-
2	446005.56	2232847.89	Картометрический	1.00	-
3	446001.92	2232865.67	Картометрический	1.00	-
4	446006.77	2232883.04	Картометрический	1.00	-
5	446031.96	2232897.10	Картометрический	1.00	-
6	446030.08	2232909.76	Картометрический	1.00	-
7	446037.69	2232910.90	Картометрический	1.00	-
8	446036.54	2232918.61	Картометрический	1.00	-
9	446008.85	2232914.48	Картометрический	1.00	-
10	445974.22	2232906.86	Картометрический	1.00	-
11	445994.82	2232877.32	Аналитический	0.10	-
12	445986.75	2232872.27	Аналитический	0.10	-
13	445971.21	2232870.51	Аналитический	0.10	-
14	445965.81	2232866.04	Аналитический	0.10	-
15	445953.33	2232866.14	Аналитический	0.10	-
16	445946.57	2232869.16	Аналитический	0.10	-
17	445944.01	2232881.15	Аналитический	0.10	-
18	445941.31	2232921.89	Аналитический	0.10	-
19	445936.38	2232978.78	Аналитический	0.10	-
20	445931.33	2233038.04	Аналитический	0.10	-
21	445930.41	2233079.93	Аналитический	0.10	-
22	445933.97	2233151.86	Аналитический	0.10	-
23	445935.09	2233167.13	Картометрический	1.00	-
24	445894.21	2233162.38	Картометрический	1.00	-
25	445843.63	2233158.98	Картометрический	1.00	-
26	445790.14	2233158.66	Картометрический	1.00	-
27	445761.54	2233160.20	Картометрический	1.00	-
28	445729.22	2233164.24	Картометрический	1.00	-
29	445722.10	2233171.39	Картометрический	1.00	-
30	445682.70	2233162.60	Картометрический	1.00	-
31	445727.60	2233033.74	Картометрический	1.00	-
32	445750.63	2232979.60	Картометрический	1.00	-
33	445842.99	2232960.86	Картометрический	1.00	-
34	445864.48	2232933.39	Картометрический	1.00	-

1	2	3	4	5	6
35	445865.44	2232885.06	Картометрический	1.00	-
36	445864.32	2232852.10	Картометрический	1.00	-
37	445894.86	2232840.46	Картометрический	1.00	-
38	445901.73	2232835.17	Аналитический	0.10	-
39	445904.99	2232812.61	Аналитический	0.10	-
40	445929.04	2232816.09	Аналитический	0.10	-
1	446009.20	2232824.87	Картометрический	1.00	-

3. Сведения о характерных точках части (частей) границы объекта

Обозначение характерных точек части границы	Координаты, м		Метод определения координат характерной точки	Средняя квадратическая погрешность положения характерной точки (Mt), м	Описание обозначения точки на местности (при наличии)
	X	Y			
1	2	3	4	5	6
Часть №					
-	-	-	-	-	-

Раздел 3

Сведения о местоположении измененных (уточненных) границ объекта							
1. Система координат: -							
2. Сведения о характерных точках границ объекта							
Обозначение характерных точек границ	Существующие координаты, м		Измененные (уточненные) координаты, м		Метод определения координат характерной точки	Средняя квадратическая погрешность положения характерной точки (Mt), м	Описание обозначения точки на местности (при наличии)
	X	Y	X	Y			
1	2	3	4	5	6	7	8
-	-	-	-	-	-	-	-
3.Сведения о характерных точках части (частей) границы объекта							
Часть №							
-	-	-	-	-	-	-	-

Раздел 4

План границ объекта

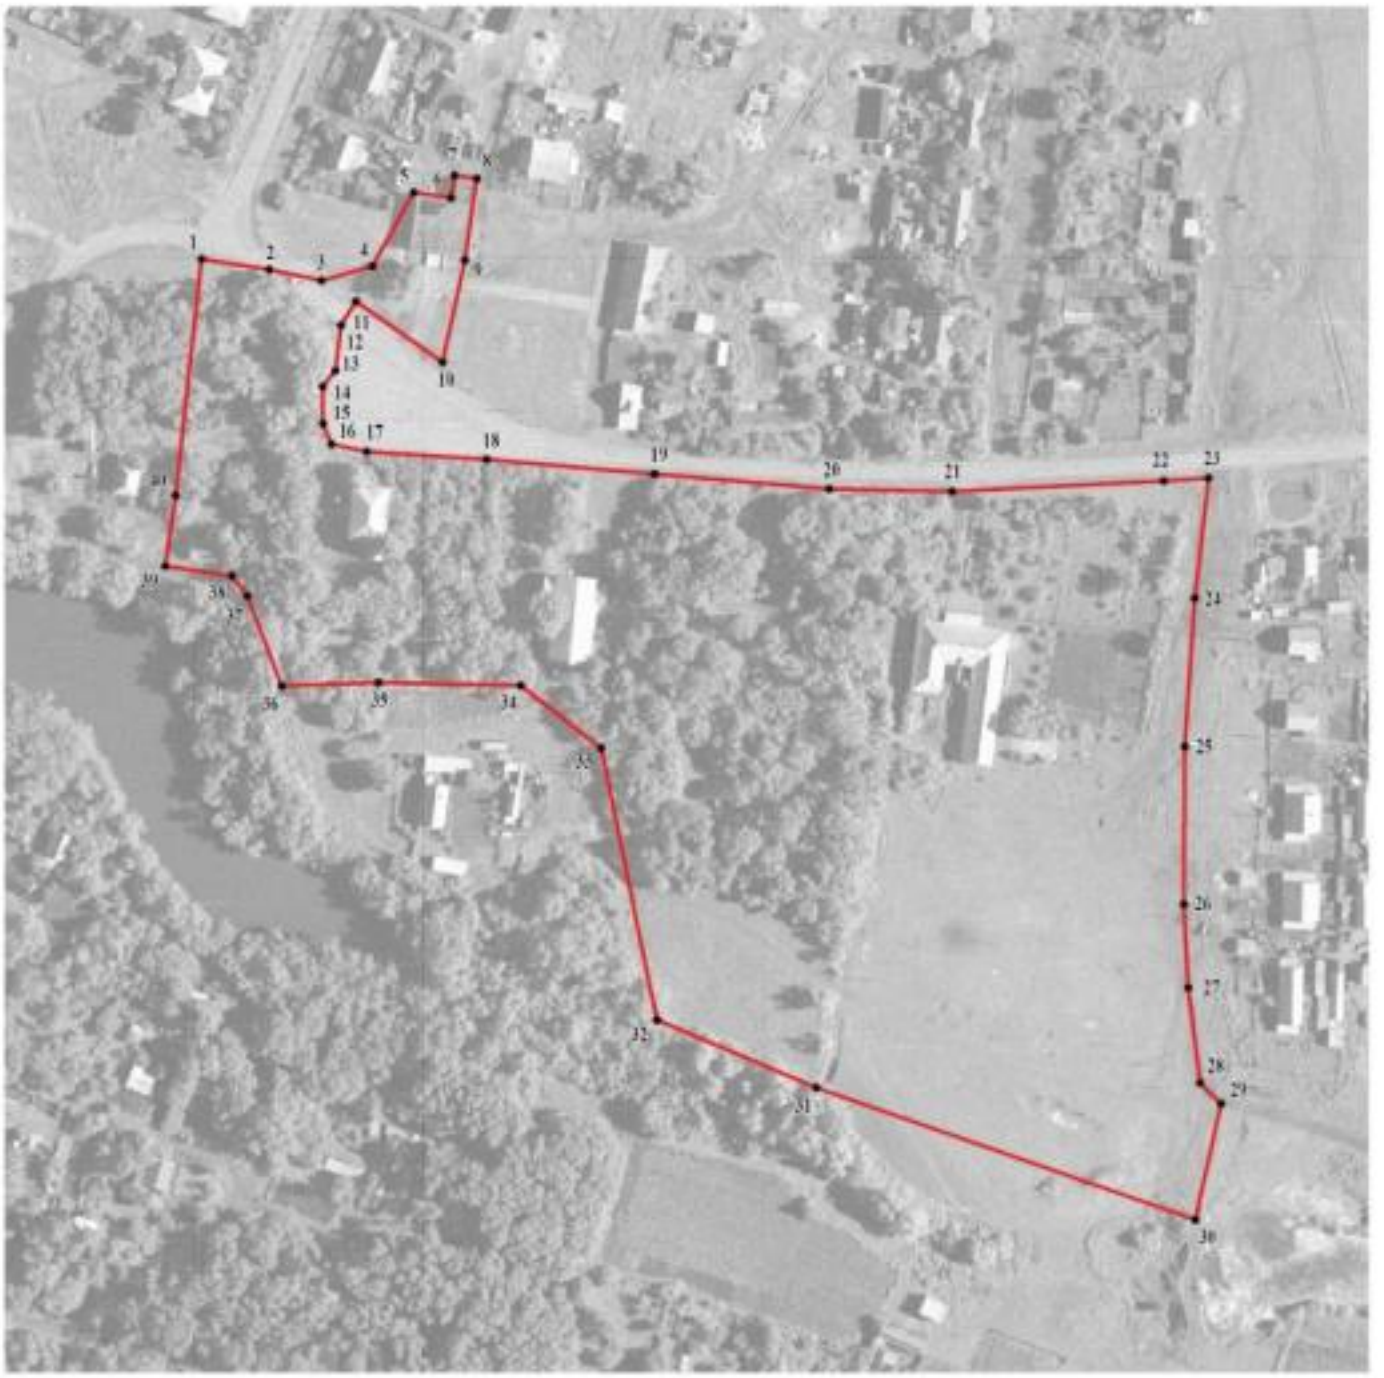

Масштаб 1:2000

Используемые условные знаки и обозначения:

границы территориальной зоны

• 1 характерная точка границ территориальной зоны

Заместитель руководителя БУНО «Нормативно-проектный центр»

Подпись _____ А.В. Ромашов Дата « 21 » декабря 2020 г.

Место для оттиска печати (при наличии) лица, составившего описание местоположения границ объекта

ОПИСАНИЕ МЕСТОПОЛОЖЕНИЯ ГРАНИЦ

Зона улиц, дорог, инженерной и транспортной инфраструктуры - ИТ1

(наименование объекта, местоположение границ которого описано (далее - объект)

Раздел 1

Сведения об объекте		
№ п/п	Характеристики объекта	Описание характеристик
1	2	3
1	Местоположение объекта	Воронежская область, Новохопёрский муниципальный район, Коленовское сельское поселение, поселок Берёзовка
2	Площадь объекта ± величина погрешности определения площади (Р ± Дельта Р)	7696 +/-307м²
3	Иные характеристики объекта	-

Раздел 2

Сведения о местоположении границ объекта					
1. Система координат: МСК - 36, зона 2					
2. Сведения о характерных точках границ объекта					
Обозначение характерных точек границ	Координаты, м		Метод определения координат характерной точки	Средняя квадратическая погрешность положения характерной точки (Mt), м	Описание обозначения точки на местности (при наличии)
	X	Y			
1	2	3	4	5	6
1	445994.82	2232877.32	Аналитический	0.10	-
2	445974.22	2232906.86	Картометрический	1.00	-
3	445958.75	2232929.03	Аналитический	0.10	-
4	445950.74	2232952.17	Аналитический	0.10	-
5	445946.07	2232995.72	Аналитический	0.10	-
6	445943.77	2233041.11	Аналитический	0.10	-
7	445942.62	2233104.91	Аналитический	0.10	-
8	445946.84	2233173.85	Аналитический	0.10	-
9	445955.72	2233185.76	Аналитический	0.10	-
10	445960.19	2233199.35	Аналитический	0.10	-
11	445957.24	2233214.18	Аналитический	0.10	-
12	445943.50	2233216.70	Аналитический	0.10	-
13	445947.60	2233269.90	Аналитический	0.10	-
14	445952.40	2233328.20	Аналитический	0.10	-
15	445957.30	2233394.80	Аналитический	0.10	-
16	445958.00	2233447.90	Аналитический	0.10	-
17	445947.68	2233454.69	Аналитический	0.10	-
18	445947.11	2233357.11	Аналитический	0.10	-
19	445948.53	2233329.95	Аналитический	0.10	-
20	445941.09	2233258.35	Аналитический	0.10	-
21	445936.69	2233250.53	Аналитический	0.10	-
22	445933.65	2233236.62	Аналитический	0.10	-
23	445934.93	2233224.14	Аналитический	0.10	-
24	445938.48	2233212.80	Аналитический	0.10	-
25	445935.09	2233167.13	Картометрический	1.00	-
26	445933.97	2233151.86	Аналитический	0.10	-
27	445930.41	2233079.93	Аналитический	0.10	-
28	445931.33	2233038.04	Аналитический	0.10	-
29	445936.38	2232978.78	Аналитический	0.10	-
30	445941.31	2232921.89	Аналитический	0.10	-
31	445944.01	2232881.15	Аналитический	0.10	-
32	445946.57	2232869.16	Аналитический	0.10	-
33	445953.33	2232866.14	Аналитический	0.10	-
34	445965.81	2232866.04	Аналитический	0.10	-

1	2	3	4	5	6
35	445971.21	2232870.51	Аналитический	0.10	-
36	445986.75	2232872.27	Аналитический	0.10	-
1	445994.82	2232877.32	Аналитический	0.10	-

3. Сведения о характерных точках части (частей) границы объекта

Обозначение характерных точек части границы	Координаты, м		Метод определения координат характерной точки	Средняя квадратическая погрешность положения характерной точки (Mt), м	Описание обозначения точки на местности (при наличии)
	X	Y			
1	2	3	4	5	6
Часть №					
-	-	-	-	-	-

Раздел 3

Сведения о местоположении измененных (уточненных) границ объекта							
1. Система координат: -							
2. Сведения о характерных точках границ объекта							
Обозначение характерных точек границ	Существующие координаты, м		Измененные (уточненные) координаты, м		Метод определения координат характерной точки	Средняя квадратическая погрешность положения характерной точки (Mt), м	Описание обозначения точки на местности (при наличии)
	X	Y	X	Y			
1	2	3	4	5	6	7	8
-	-	-	-	-	-	-	-
3.Сведения о характерных точках части (частей) границы объекта							
Часть №							
-	-	-	-	-	-	-	-

Раздел 4

План границ объекта

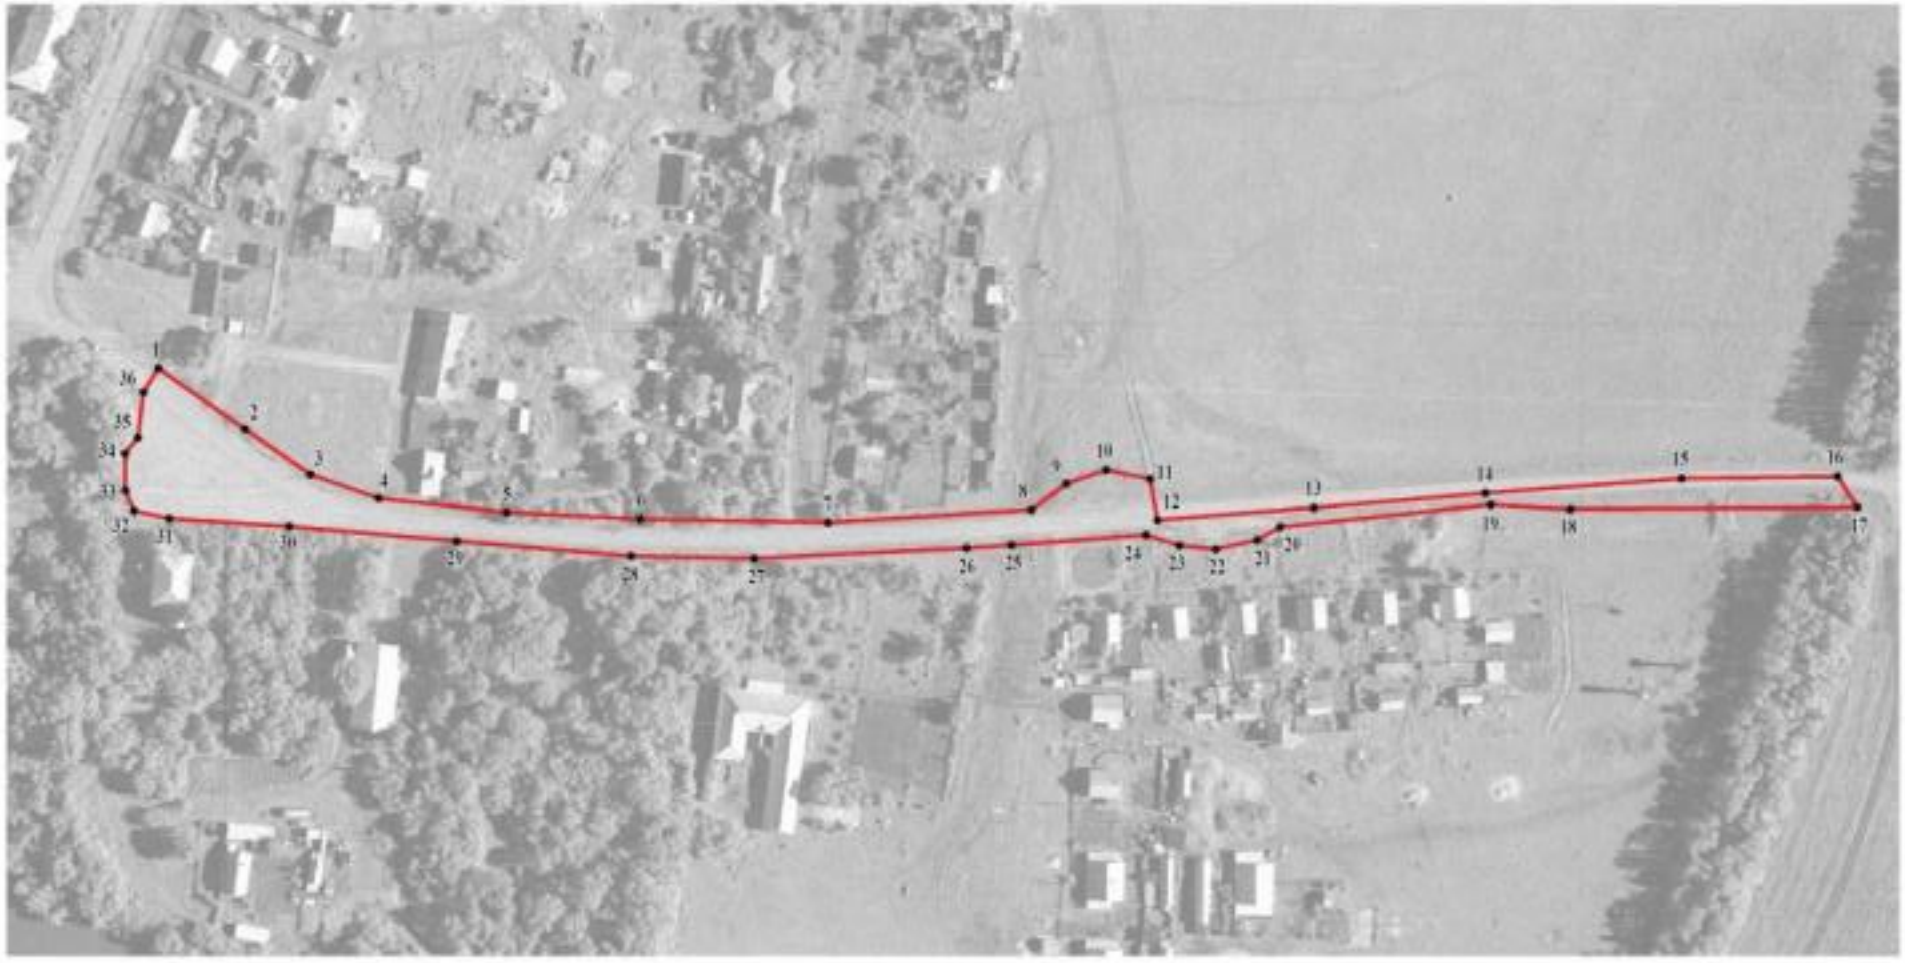

Используемые условные знаки и обозначения:

границы территориальной зоны

• 1 характерная точка границ территориальной зоны

Масштаб 1:2000

Заместитель руководителя БУВО «Нормативно-проектный центр»

Подпись А.В. Ромашов Дата « 21 » декабря 2020 г.

Место для оттиска печати (при наличии) лица, составившего описание местоположения границ объекта

ОПИСАНИЕ МЕСТОПОЛОЖЕНИЯ ГРАНИЦ

Зона сельскохозяйственного использования в границах населенных пунктов - СХ1

(наименование объекта, местоположение границ которого описано
(далее - объект)

Раздел 1

Сведения об объекте		
№ п/п	Характеристики объекта	Описание характеристик
1	2	3
1	Местоположение объекта	Воронежская область, Новохопёрский муниципальный район, Коленовское сельское поселение, поселок Берёзовка
2	Площадь объекта ± величина погрешности определения площади (Р ± Дельта Р)	171699 +/-1450м²
3	Иные характеристики объекта	-

Раздел 2

Сведения о местоположении границ объекта					
1. Система координат: МСК - 36, зона 2					
2. Сведения о характерных точках границ объекта					
Обозначение характерных точек границ	Координаты, м		Метод определения координат характерной точки	Средняя квадратическая погрешность положения характерной точки (Mt), м	Описание обозначения точки на местности (при наличии)
	X	Y			
1	2	3	4	5	6
1	446595.80	2232743.89	Картометрический	1.00	-
2	446600.40	2232752.10	Картометрический	1.00	-
3	446607.40	2232770.70	Картометрический	1.00	-
4	446622.40	2232793.80	Картометрический	1.00	-
5	446629.30	2232807.49	Картометрический	1.00	-
6	446634.80	2232824.80	Картометрический	1.00	-
7	446638.10	2232837.30	Картометрический	1.00	-
8	446645.00	2232858.10	Картометрический	1.00	-
9	446655.20	2232888.40	Картометрический	1.00	-
10	446664.50	2232912.49	Картометрический	1.00	-
11	446668.40	2232929.50	Картометрический	1.00	-
12	446670.20	2232943.60	Картометрический	1.00	-
13	446669.60	2232961.60	Картометрический	1.00	-
14	446666.00	2232975.30	Картометрический	1.00	-
15	446659.50	2232986.20	Картометрический	1.00	-
16	446652.60	2232994.99	Картометрический	1.00	-
17	446643.60	2233006.30	Картометрический	1.00	-
18	446637.50	2233017.10	Картометрический	1.00	-
19	446630.30	2233043.29	Картометрический	1.00	-
20	446625.10	2233062.19	Картометрический	1.00	-
21	446619.60	2233071.40	Картометрический	1.00	-
22	446610.10	2233077.60	Картометрический	1.00	-
23	446601.30	2233079.50	Картометрический	1.00	-
24	446576.90	2233072.90	Картометрический	1.00	-
25	446529.20	2233052.89	Картометрический	1.00	-
26	446492.10	2233036.80	Картометрический	1.00	-
27	446468.90	2233026.40	Картометрический	1.00	-
28	446439.30	2233012.60	Картометрический	1.00	-
29	446413.20	2233001.59	Картометрический	1.00	-
30	446391.60	2232991.30	Картометрический	1.00	-
31	446350.40	2232973.69	Картометрический	1.00	-
32	446365.13	2232945.26	Картометрический	1.00	-
33	446378.06	2232912.05	Картометрический	1.00	-
34	446376.60	2232882.15	Картометрический	1.00	-

1	2	3	4	5	6
35	446323.28	2232860.66	Картометрический	1.00	-
36	446280.45	2232844.82	Картометрический	1.00	-
37	446253.62	2232803.13	Картометрический	1.00	-
38	446217.10	2232785.52	Картометрический	1.00	-
39	446190.76	2232764.18	Картометрический	1.00	-
40	446153.91	2232744.63	Картометрический	1.00	-
41	446116.10	2232736.39	Картометрический	1.00	-
42	446080.30	2232724.67	Картометрический	1.00	-
43	446049.19	2232715.78	Картометрический	1.00	-
44	446027.22	2232687.26	Картометрический	1.00	-
45	445986.81	2232680.47	Картометрический	1.00	-
46	445964.51	2232692.43	Картометрический	1.00	-
47	445933.97	2232738.97	Картометрический	1.00	-
48	445921.36	2232764.34	Картометрический	1.00	-
49	445904.99	2232812.61	Аналитический	0.10	-
50	445901.73	2232835.17	Аналитический	0.10	-
51	445894.86	2232840.46	Картометрический	1.00	-
52	445864.32	2232852.10	Картометрический	1.00	-
53	445828.93	2232862.28	Картометрический	1.00	-
54	445816.48	2232872.78	Картометрический	1.00	-
55	445803.55	2232897.02	Картометрический	1.00	-
56	445785.62	2232923.53	Картометрический	1.00	-
57	445758.79	2232925.95	Картометрический	1.00	-
58	445746.67	2232914.31	Картометрический	1.00	-
59	445749.58	2232878.60	Картометрический	1.00	-
60	445771.23	2232823.49	Картометрический	1.00	-
61	445785.45	2232802.16	Картометрический	1.00	-
62	445812.77	2232783.58	Картометрический	1.00	-
63	445829.41	2232766.77	Картометрический	1.00	-
64	445832.80	2232750.77	Картометрический	1.00	-
65	445826.34	2232746.08	Картометрический	1.00	-
66	445807.76	2232736.87	Картометрический	1.00	-
67	445799.19	2232730.57	Картометрический	1.00	-
68	445813.57	2232713.76	Картометрический	1.00	-
69	445837.81	2232694.37	Картометрический	1.00	-
70	445849.13	2232675.14	Картометрический	1.00	-
71	445865.13	2232663.34	Картометрический	1.00	-
72	445874.01	2232645.73	Картометрический	1.00	-
73	445886.13	2232636.03	Картометрический	1.00	-
74	445896.32	2232639.10	Картометрический	1.00	-
75	445926.21	2232658.01	Картометрический	1.00	-
76	445933.48	2232649.44	Картометрический	1.00	-
77	445943.50	2232632.96	Картометрический	1.00	-
78	445941.24	2232627.47	Картометрический	1.00	-
79	445926.37	2232614.05	Картометрический	1.00	-
80	445899.39	2232595.14	Картометрический	1.00	-
81	445876.28	2232578.82	Картометрический	1.00	-
82	445868.20	2232559.83	Картометрический	1.00	-

1	2	3	4	5	6
83	445869.81	2232547.71	Картометрический	1.00	-
84	445899.71	2232536.00	Картометрический	1.00	-
85	445936.07	2232547.71	Картометрический	1.00	-
86	446022.53	2232578.01	Картометрический	1.00	-
87	446058.89	2232590.14	Картометрический	1.00	-
88	446100.50	2232605.89	Картометрический	1.00	-
89	446149.39	2232621.65	Картометрический	1.00	-
90	446210.80	2232641.85	Картометрический	1.00	-
91	446258.47	2232660.84	Картометрический	1.00	-
92	446298.47	2232683.87	Картометрический	1.00	-
93	446339.68	2232706.89	Картометрический	1.00	-
94	446385.65	2232717.64	Картометрический	1.00	-
95	446434.43	2232732.63	Картометрический	1.00	-
96	446423.11	2232757.66	Картометрический	1.00	-
97	446440.63	2232758.51	Картометрический	1.00	-
98	446447.14	2232759.70	Картометрический	1.00	-
99	446448.44	2232760.09	Картометрический	1.00	-
100	446461.64	2232761.62	Картометрический	1.00	-
101	446478.94	2232763.38	Картометрический	1.00	-
102	446482.48	2232746.62	Картометрический	1.00	-
103	446526.87	2232739.59	Картометрический	1.00	-
104	446554.29	2232726.23	Картометрический	1.00	-
105	446581.30	2232729.19	Картометрический	1.00	-
1	446595.80	2232743.89	Картометрический	1.00	-

3. Сведения о характерных точках части (частей) границы объекта

Обозначение характерных точек части границы	Координаты, м		Метод определения координат характерной точки	Средняя квадратическая погрешность положения характерной точки (Mt), м	Описание обозначения точки на местности (при наличии)
	X	Y			
1	2	3	4	5	6
Часть №					
-	-	-	-	-	-

Раздел 3

Сведения о местоположении измененных (уточненных) границ объекта							
1. Система координат: -							
2. Сведения о характерных точках границ объекта							
Обозначение характерных точек границ	Существующие координаты, м		Измененные (уточненные) координаты, м		Метод определения координат характерной точки	Средняя квадратическая погрешность положения характерной точки (Mt), м	Описание обозначения точки на местности (при наличии)
	X	Y	X	Y			
1	2	3	4	5	6	7	8
-	-	-	-	-	-	-	-
3.Сведения о характерных точках части (частей) границы объекта							
Часть №							
-	-	-	-	-	-	-	-

Раздел 4

План границ объекта

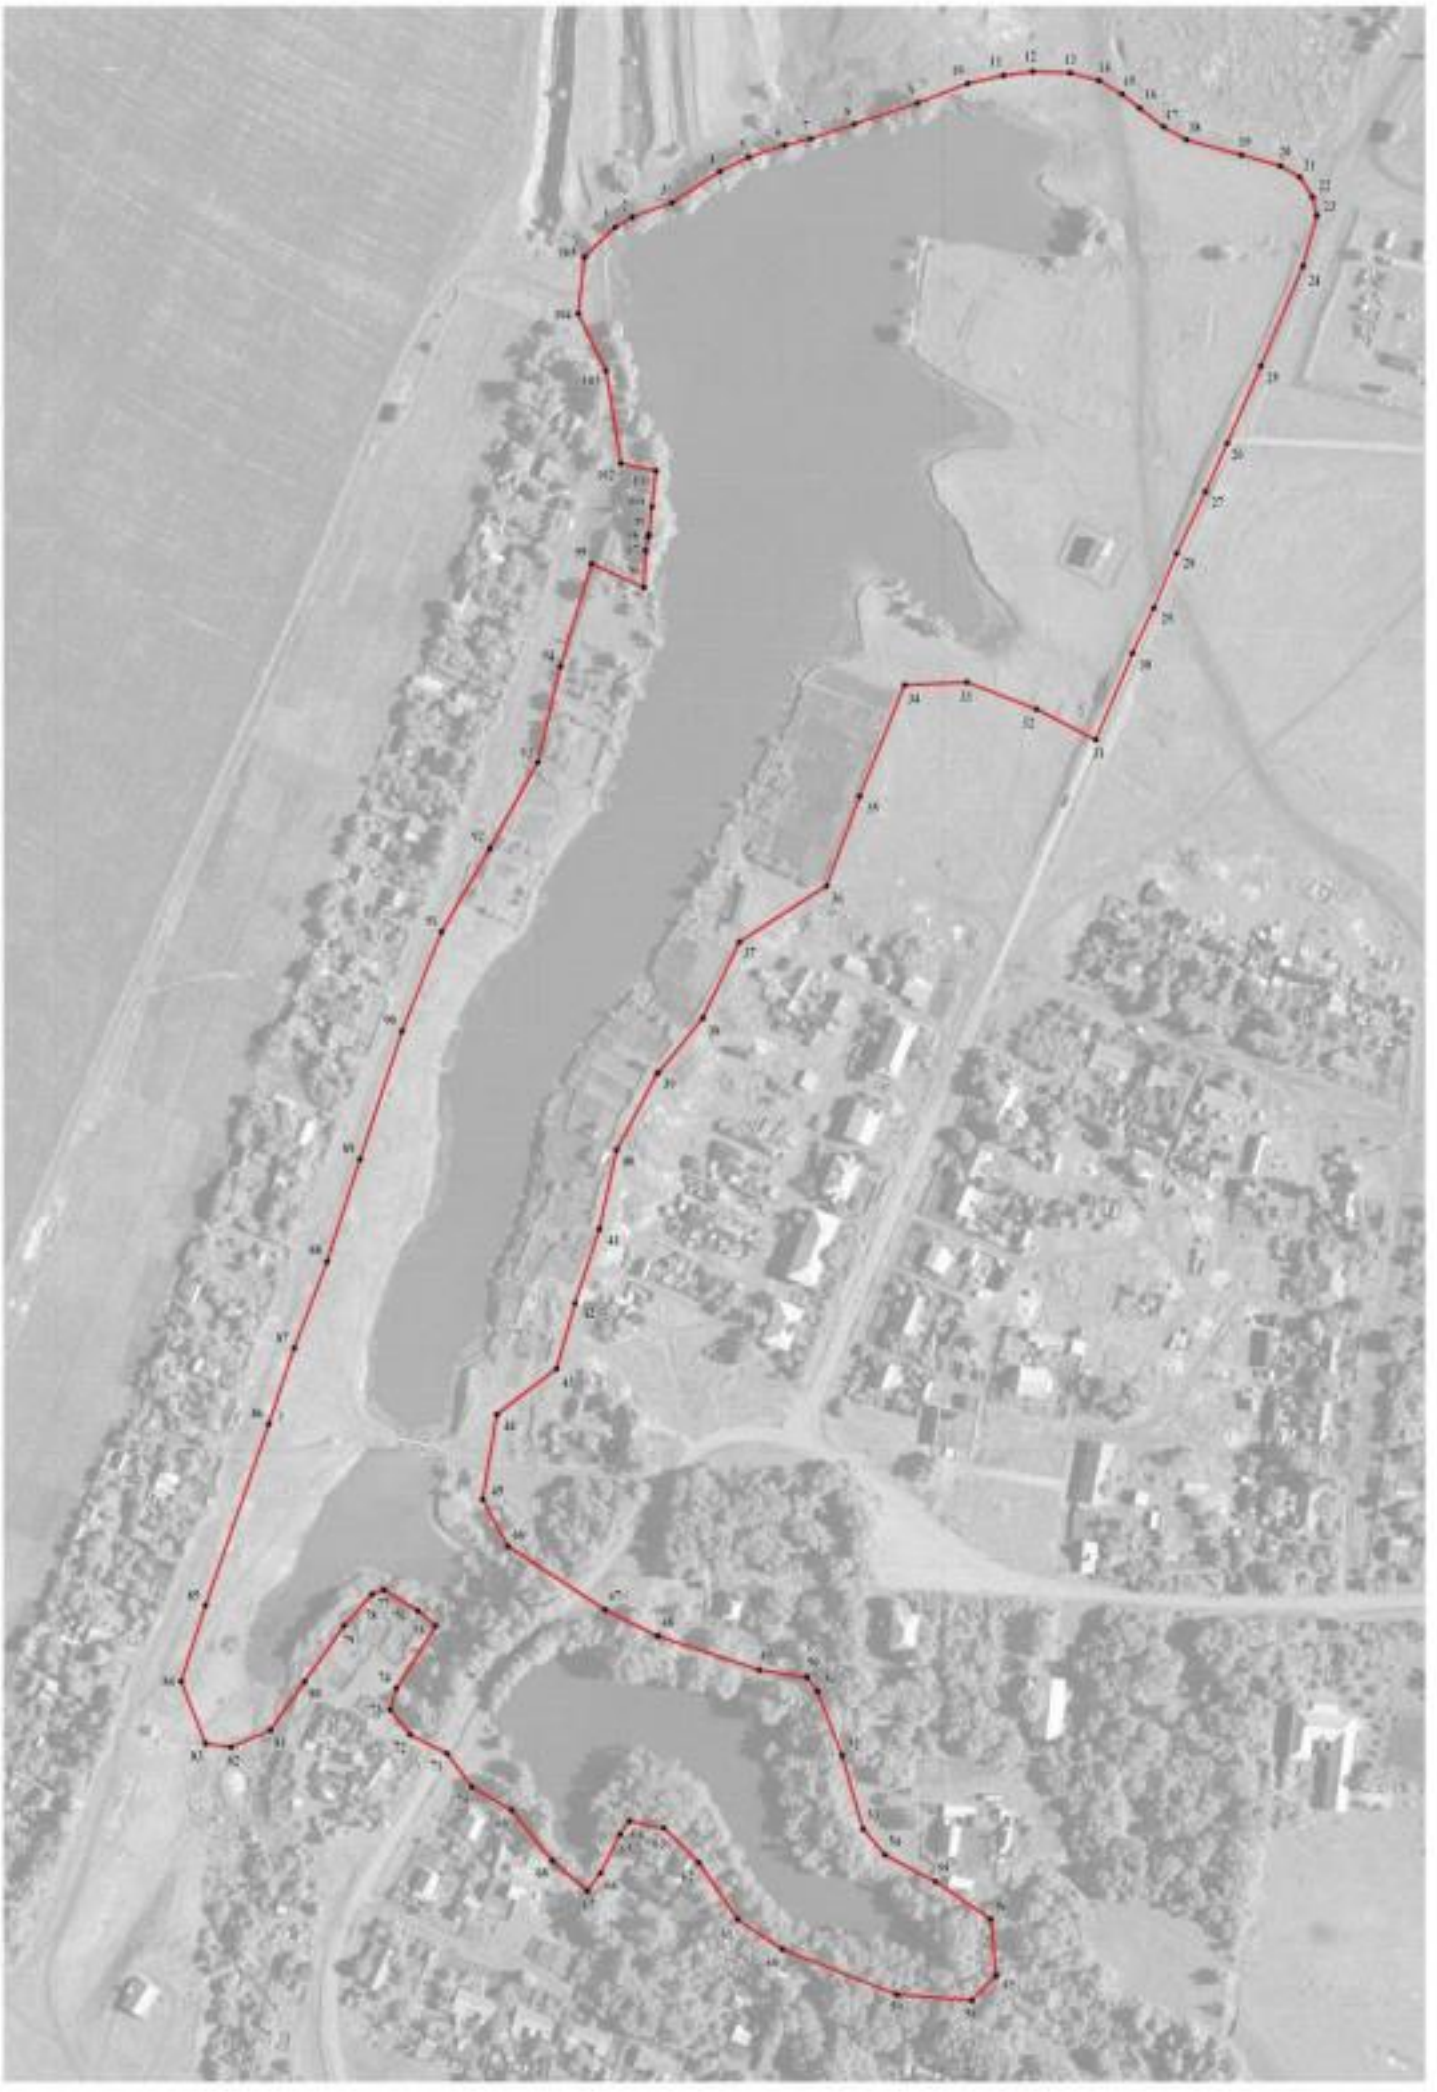

Используемые условные знаки и обозначения:

границы территориальной зоны

характерная точка границ территориальной зоны

Масштаб 1:2000

Заместитель руководителя БУВО «Нормативно-проектный центр»

Подпись _____ А.Н. Романов Дата «21» декабря 2020 г.

Место для оттиска печати лица, составившего описание местоположения границ объекта

Приложение № 7
к правилам землепользования и застройки
Коленовского сельского поселения
Новохопёрского муниципального района
Воронежской области

СВЕДЕНИЯ О ГРАНИЦАХ ТЕРРИТОРИАЛЬНЫХ ЗОН, СОДЕРЖАЩИЕ ГРАФИЧЕСКОЕ ОПИСАНИЕ МЕСТОПОЛОЖЕНИЯ ГРАНИЦ ТЕРРИТОРИАЛЬНЫХ ЗОН, ПЕРЕЧЕНЬ КООРДИНАТ ХАРАКТЕРНЫХ ТОЧЕК ГРАНИЦ ТЕРРИТОРИАЛЬНЫХ ЗОН ПОСЕЛКА ЕЛАНСКИЙ

ОПИСАНИЕ МЕСТОПОЛОЖЕНИЯ ГРАНИЦ

Зона застройки индивидуальными жилыми домами - Ж1

(наименование объекта, местоположение границ которого описано (далее - объект)

Раздел 1

Сведения об объекте		
№ п/п	Характеристики объекта	Описание характеристик
1	2	3
1	Местоположение объекта	Воронежская область, Новохопёрский муниципальный район, Коленовское сельское поселение, поселок Еланский
2	Площадь объекта ± величина погрешности определения площади (Р ± Дельта Р)	227567 +/-1670м²
3	Иные характеристики объекта	-

Раздел 2

Сведения о местоположении границ объекта					
1. Система координат: МСК - 36, зона 2					
2. Сведения о характерных точках границ объекта					
Обозначение характерных точек границ	Координаты, м		Метод определения координат характерной точки	Средняя квадратическая погрешность положения характерной точки (Mt), м	Описание обозначения точки на местности (при наличии)
	X	Y			
1	2	3	4	5	6
1	448585.20	2233307.50	Картометрический	1.00	-
2	448571.50	2233358.80	Картометрический	1.00	-
3	448558.90	2233407.49	Картометрический	1.00	-
4	448554.40	2233425.40	Картометрический	1.00	-
5	448540.80	2233457.50	Картометрический	1.00	-
6	448533.10	2233482.60	Картометрический	1.00	-
7	448539.00	2233493.70	Картометрический	1.00	-
8	448539.92	2233509.33	Картометрический	1.00	-
9	448532.70	2233527.60	Картометрический	1.00	-
10	448528.30	2233546.80	Картометрический	1.00	-
11	448516.10	2233567.90	Картометрический	1.00	-
12	448505.40	2233592.20	Картометрический	1.00	-
13	448474.80	2233650.19	Картометрический	1.00	-
14	448444.50	2233685.29	Картометрический	1.00	-
15	448419.61	2233662.22	Картометрический	1.00	-
16	448381.63	2233720.24	Картометрический	1.00	-
17	448365.80	2233739.31	Картометрический	1.00	-
18	448345.27	2233751.10	Картометрический	1.00	-
19	448328.79	2233748.84	Картометрический	1.00	-
20	448302.61	2233734.94	Картометрический	1.00	-
21	448272.39	2233712.96	Картометрический	1.00	-
22	448233.76	2233693.09	Картометрический	1.00	-
23	448208.39	2233676.93	Картометрический	1.00	-
24	448173.16	2233668.85	Картометрический	1.00	-
25	448149.73	2233652.04	Картометрический	1.00	-
26	448126.60	2233651.99	Картометрический	1.00	-
27	448137.60	2233633.20	Картометрический	1.00	-
28	448149.40	2233610.50	Картометрический	1.00	-
29	448163.10	2233589.10	Картометрический	1.00	-
30	448186.70	2233553.80	Картометрический	1.00	-
31	448216.40	2233511.80	Картометрический	1.00	-
32	448240.80	2233476.40	Картометрический	1.00	-
33	448269.60	2233437.00	Картометрический	1.00	-
34	448283.80	2233414.69	Картометрический	1.00	-

1	2	3	4	5	6
35	448306.30	2233389.70	Картометрический	1.00	-
36	448338.00	2233341.60	Картометрический	1.00	-
37	448355.40	2233314.00	Картометрический	1.00	-
38	448380.60	2233287.49	Картометрический	1.00	-
39	448415.80	2233312.90	Картометрический	1.00	-
40	448464.30	2233345.30	Картометрический	1.00	-
41	448481.70	2233356.40	Картометрический	1.00	-
42	448501.30	2233321.30	Картометрический	1.00	-
43	448519.00	2233292.10	Картометрический	1.00	-
44	448558.00	2233310.80	Картометрический	1.00	-
45	448566.40	2233300.39	Картометрический	1.00	-
1	448585.20	2233307.50	Картометрический	1.00	-
46	448408.10	2233933.30	Картометрический	1.00	-
47	448391.20	2233972.90	Картометрический	1.00	-
48	448371.60	2234018.89	Картометрический	1.00	-
49	448336.40	2234101.99	Картометрический	1.00	-
50	448419.20	2234114.50	Картометрический	1.00	-
51	448435.50	2234117.50	Картометрический	1.00	-
52	448464.90	2234127.19	Картометрический	1.00	-
53	448491.70	2234143.30	Картометрический	1.00	-
54	448509.30	2234159.20	Картометрический	1.00	-
55	448499.60	2234210.29	Картометрический	1.00	-
56	448492.80	2234244.60	Картометрический	1.00	-
57	448488.60	2234266.80	Картометрический	1.00	-
58	448469.30	2234351.80	Картометрический	1.00	-
59	448436.60	2234364.60	Картометрический	1.00	-
60	448430.70	2234367.30	Картометрический	1.00	-
61	448404.80	2234360.50	Картометрический	1.00	-
62	448368.40	2234352.00	Картометрический	1.00	-
63	448356.15	2234348.03	Аналитический	0.30	-
64	448346.80	2234345.00	Картометрический	1.00	-
65	448332.60	2234336.30	Картометрический	1.00	-
66	448293.20	2234302.60	Картометрический	1.00	-
67	448253.10	2234267.80	Картометрический	1.00	-
68	448208.70	2234229.20	Картометрический	1.00	-
69	448159.90	2234186.80	Картометрический	1.00	-
70	448119.20	2234151.90	Картометрический	1.00	-
71	448109.25	2234107.20	Картометрический	1.00	-
72	448132.68	2234071.24	Картометрический	1.00	-
73	448168.64	2234017.51	Картометрический	1.00	-
74	448204.60	2233951.25	Картометрический	1.00	-
75	448225.68	2233902.85	Картометрический	1.00	-
76	448248.15	2233874.57	Картометрический	1.00	-
77	448255.58	2233874.25	Картометрический	1.00	-
78	448272.23	2233874.57	Картометрический	1.00	-
79	448303.58	2233896.06	Картометрический	1.00	-
80	448319.74	2233874.89	Картометрический	1.00	-

1	2	3	4	5	6
81	448352.71	2233890.41	Картометрический	1.00	-
82	448385.19	2233910.44	Картометрический	1.00	-
83	448396.00	2233921.90	Картометрический	1.00	-
46	448408.10	2233933.30	Картометрический	1.00	-

3. Сведения о характерных точках части (частей) границы объекта

Обозначение характерных точек части границы	Координаты, м		Метод определения координат характерной точки	Средняя квадратическая погрешность положения характерной точки (Mt), м	Описание обозначения точки на местности (при наличии)
	X	Y			
1	2	3	4	5	6
Часть №					
-	-	-	-	-	-

Раздел 3

Сведения о местоположении измененных (уточненных) границ объекта							
1. Система координат: -							
2. Сведения о характерных точках границ объекта							
Обозначение характерных точек границ	Существующие координаты, м		Измененные (уточненные) координаты, м		Метод определения координат характерной точки	Средняя квадратическая погрешность положения характерной точки (Mt), м	Описание обозначения точки на местности (при наличии)
	X	Y	X	Y			
1	2	3	4	5	6	7	8
-	-	-	-	-	-	-	-
3.Сведения о характерных точках части (частей) границы объекта							
Часть №							
-	-	-	-	-	-	-	-

Раздел 4

План границ объекта

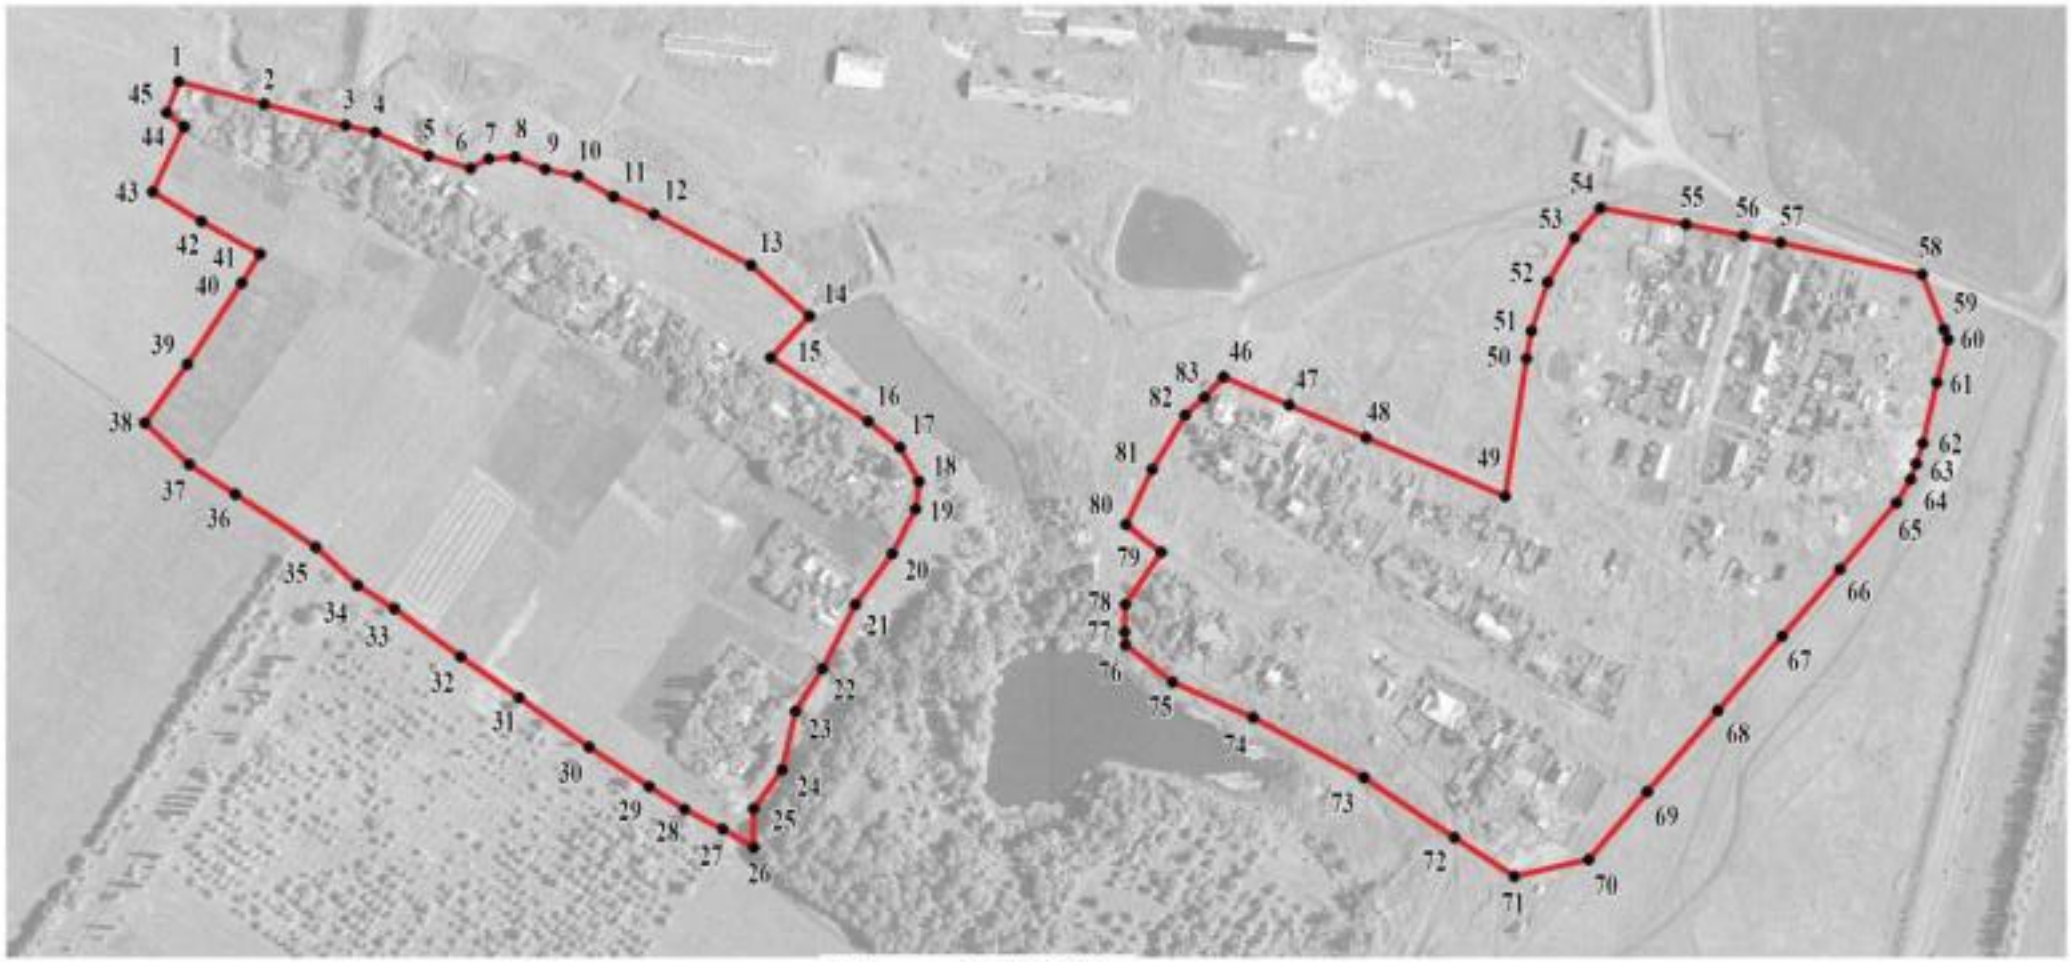

Масштаб 1:5000

Используемые условные знаки и обозначения:

границы территориальной зоны

1 характерная точка границ территориальной зоны

Заместитель руководителя БУВО «Нормативно-проектный центр»

Подпись _____ А.В. Ромашов Дата « 21 » декабря 2020 г.

Место для оттиска печати (при наличии) лица, составившего описание местоположения границ объекта

ОПИСАНИЕ МЕСТОПОЛОЖЕНИЯ ГРАНИЦ

Зона сельскохозяйственного использования в границах населенных пунктов - СХ1

(наименование объекта, местоположение границ которого описано
(далее - объект)

Раздел 1

Сведения об объекте		
№ п/п	Характеристики объекта	Описание характеристик
1	2	3
1	Местоположение объекта	Воронежская область, Новохопёрский муниципальный район, Коленовское сельское поселение, поселок Еланский
2	Площадь объекта ± величина погрешности определения площади (Р ± Дельта Р)	130556 +/-1265м²
3	Иные характеристики объекта	-

Раздел 2

Сведения о местоположении границ объекта					
1. Система координат: МСК - 36, зона 2					
2. Сведения о характерных точках границ объекта					
Обозначение характерных точек границ	Координаты, м		Метод определения координат характерной точки	Средняя квадратическая погрешность положения характерной точки (Mt), м	Описание обозначения точки на местности (при наличии)
	X	Y			
1	2	3	4	5	6
1	448419.61	2233662.22	Картометрический	1.00	-
2	448444.50	2233685.29	Картометрический	1.00	-
3	448458.40	2233722.49	Картометрический	1.00	-
4	448476.00	2233767.19	Картометрический	1.00	-
5	448493.10	2233815.19	Картометрический	1.00	-
6	448488.00	2233842.00	Картометрический	1.00	-
7	448463.90	2233849.80	Картометрический	1.00	-
8	448440.20	2233865.40	Картометрический	1.00	-
9	448396.00	2233921.90	Картометрический	1.00	-
10	448385.19	2233910.44	Картометрический	1.00	-
11	448352.71	2233890.41	Картометрический	1.00	-
12	448319.74	2233874.89	Картометрический	1.00	-
13	448303.58	2233896.06	Картометрический	1.00	-
14	448272.23	2233874.57	Картометрический	1.00	-
15	448255.58	2233874.25	Картометрический	1.00	-
16	448248.15	2233874.57	Картометрический	1.00	-
17	448225.68	2233902.85	Картометрический	1.00	-
18	448204.60	2233951.25	Картометрический	1.00	-
19	448168.64	2234017.51	Картометрический	1.00	-
20	448132.68	2234071.24	Картометрический	1.00	-
21	448109.25	2234107.20	Картометрический	1.00	-
22	448119.20	2234151.90	Картометрический	1.00	-
23	448068.90	2234110.10	Аналитический	0.06	-
24	448031.70	2234081.90	Картометрический	1.00	-
25	448021.60	2234074.40	Картометрический	1.00	-
26	448009.30	2234057.60	Картометрический	1.00	-
27	448001.79	2234047.27	Аналитический	0.06	-
28	447978.60	2234015.40	Аналитический	0.06	-
29	447960.20	2233990.70	Аналитический	0.06	-
30	447930.00	2233931.50	Картометрический	1.00	-
31	447946.50	2233905.30	Картометрический	1.00	-
32	447965.79	2233875.18	Картометрический	1.00	-
33	448002.60	2233821.70	Картометрический	1.00	-
34	448032.10	2233779.60	Картометрический	1.00	-

1	2	3	4	5	6
35	448059.80	2233729.90	Картометрический	1.00	-
36	448079.90	2233711.20	Картометрический	1.00	-
37	448101.30	2233677.79	Картометрический	1.00	-
38	448114.86	2233660.52	Картометрический	1.00	-
39	448126.60	2233651.99	Картометрический	1.00	-
40	448149.73	2233652.04	Картометрический	1.00	-
41	448173.16	2233668.85	Картометрический	1.00	-
42	448208.39	2233676.93	Картометрический	1.00	-
43	448233.76	2233693.09	Картометрический	1.00	-
44	448272.39	2233712.96	Картометрический	1.00	-
45	448302.61	2233734.94	Картометрический	1.00	-
46	448328.79	2233748.84	Картометрический	1.00	-
47	448345.27	2233751.10	Картометрический	1.00	-
48	448365.80	2233739.31	Картометрический	1.00	-
49	448381.63	2233720.24	Картометрический	1.00	-
1	448419.61	2233662.22	Картометрический	1.00	-

3. Сведения о характерных точках части (частей) границы объекта

Обозначение характерных точек части границы	Координаты, м		Метод определения координат характерной точки	Средняя квадратическая погрешность положения характерной точки (Mt), м	Описание обозначения точки на местности (при наличии)
	X	Y			
1	2	3	4	5	6
Часть №					
-	-	-	-	-	-

Раздел 3

Сведения о местоположении измененных (уточненных) границ объекта							
1. Система координат: -							
2. Сведения о характерных точках границ объекта							
Обозначение характерных точек границ	Существующие координаты, м		Измененные (уточненные) координаты, м		Метод определения координат характерной точки	Средняя квадратическая погрешность положения характерной точки (Mt), м	Описание обозначения точки на местности (при наличии)
	X	Y	X	Y			
1	2	3	4	5	6	7	8
-	-	-	-	-	-	-	-
3.Сведения о характерных точках части (частей) границы объекта							
Часть №							
-	-	-	-	-	-	-	-

Раздел 4

План границ объекта

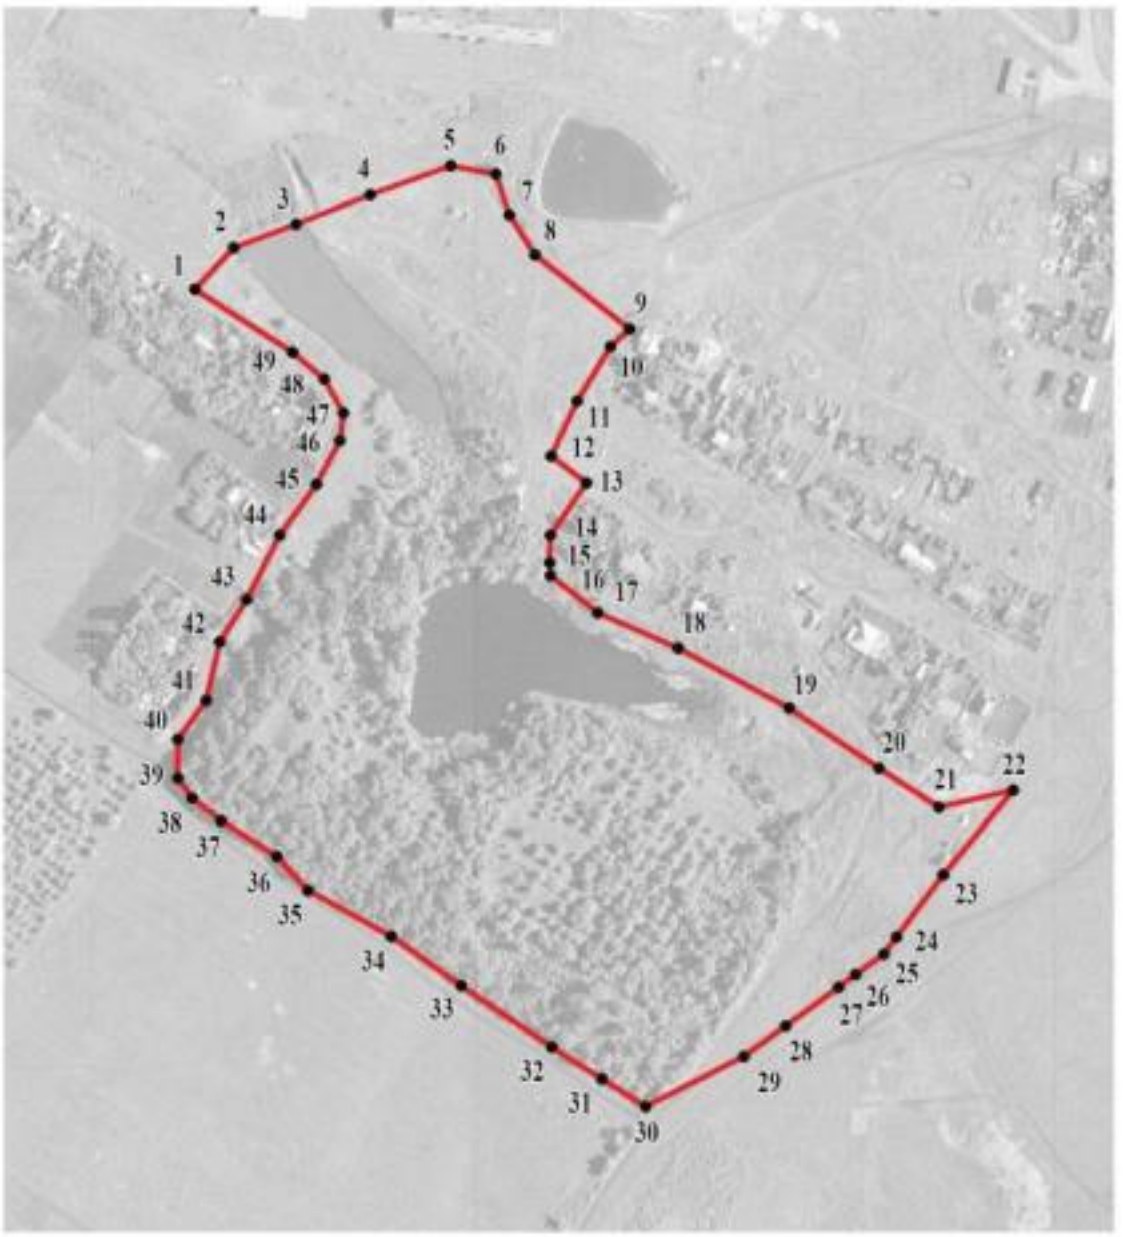

Масштаб 1:5000

Используемые условные знаки и обозначения:

границы территориальной зоны

• 1 характерная точка границ территориальной зоны

Заместитель руководителя БУВО «Нормативно-проектный центр»

Подпись _____ А.В. Ромашов Дата « 21 » декабря 2020 г.

Место для оттиска печати (при наличии) лица, составившего описание местоположения границ объекта

Приложение № 8
к правилам землепользования и застройки
Коленовского сельского поселения
Новохопёрского муниципального района
Воронежской области

СВЕДЕНИЯ О ГРАНИЦАХ ТЕРРИТОРИАЛЬНЫХ ЗОН, СОДЕРЖАЩИЕ ГРАФИЧЕСКОЕ ОПИСАНИЕ МЕСТОПОЛОЖЕНИЯ ГРАНИЦ ТЕРРИТОРИАЛЬНЫХ ЗОН, ПЕРЕЧЕНЬ КООРДИНАТ ХАРАКТЕРНЫХ ТОЧЕК ГРАНИЦ ТЕРРИТОРИАЛЬНЫХ ЗОН ПОСЕЛКА ЗАРЯ

ОПИСАНИЕ МЕСТОПОЛОЖЕНИЯ ГРАНИЦ

Зона застройки индивидуальными жилыми домами - Ж1

(наименование объекта, местоположение границ которого описано (далее - объект)

Раздел 1

Сведения об объекте		
№ п/п	Характеристики объекта	Описание характеристик
1	2	3
1	Местоположение объекта	Воронежская область, Новохопёрский муниципальный район, Коленовское сельское поселение, поселок Заря
2	Площадь объекта ± величина погрешности определения площади (Р ± Дельта Р)	30384 +/-610м²
3	Иные характеристики объекта	-

Раздел 2

Сведения о местоположении границ объекта					
1. Система координат: МСК - 36, зона 2					
2. Сведения о характерных точках границ объекта					
Обозначение характерных точек границ	Координаты, м		Метод определения координат характерной точки	Средняя квадратическая погрешность положения характерной точки (Mt), м	Описание обозначения точки на местности (при наличии)
	X	Y			
1	2	3	4	5	6
1	449264.20	2233529.39	Аналитический	0.30	-
2	449308.70	2233551.93	Аналитический	0.30	-
3	449368.46	2233585.03	Аналитический	0.30	-
4	449411.99	2233611.63	Аналитический	0.30	-
5	449389.88	2233661.72	Аналитический	0.30	-
6	449369.19	2233700.55	Аналитический	0.30	-
7	449335.21	2233765.51	Аналитический	0.30	-
8	449300.91	2233752.78	Аналитический	0.30	-
9	449241.15	2233729.87	Аналитический	0.30	-
10	449233.36	2233726.12	Аналитический	0.30	-
11	449189.92	2233707.40	Аналитический	0.30	-
12	449203.11	2233668.01	Аналитический	0.30	-
13	449219.88	2233633.41	Аналитический	0.30	-
14	449247.44	2233569.31	Аналитический	0.30	-
1	449264.20	2233529.39	Аналитический	0.30	-
3. Сведения о характерных точках части (частей) границы объекта					
Обозначение характерных точек части границы	Координаты, м		Метод определения координат характерной точки	Средняя квадратическая погрешность положения характерной точки (Mt), м	Описание обозначения точки на местности (при наличии)
	X	Y			
1	2	3	4	5	6
Часть №					
-	-	-	-	-	-

Раздел 3

Сведения о местоположении измененных (уточненных) границ объекта							
1. Система координат: -							
2. Сведения о характерных точках границ объекта							
Обозначение характерных точек границ	Существующие координаты, м		Измененные (уточненные) координаты, м		Метод определения координат характерной точки	Средняя квадратическая погрешность положения характерной точки (Mt), м	Описание обозначения точки на местности (при наличии)
	X	Y	X	Y			
1	2	3	4	5	6	7	8
-	-	-	-	-	-	-	-
3.Сведения о характерных точках части (частей) границы объекта							
Часть №							
-	-	-	-	-	-	-	-

Раздел 4

План границ объекта

Масштаб 1:2000

Используемые условные знаки и обозначения:

	границы территориальной зоны
• 1	характерная точка границ территориальной зоны

Заместитель руководителя БУВО «Нормативно-проектный центр»

Подпись _____ А.В. Ромашов Дата « 21 » декабря 2020 г.

Место для оттиска печати (при наличии) лица, составившего описание местоположения границ объекта

Приложение № 9
к правилам землепользования и застройки
Коленовского сельского поселения
Новохопёрского муниципального района
Воронежской области

СВЕДЕНИЯ О ГРАНИЦАХ ТЕРРИТОРИАЛЬНЫХ ЗОН, СОДЕРЖАЩИЕ ГРАФИЧЕСКОЕ ОПИСАНИЕ МЕСТОПОЛОЖЕНИЯ ГРАНИЦ ТЕРРИТОРИАЛЬНЫХ ЗОН, ПЕРЕЧЕНЬ КООРДИНАТ ХАРАКТЕРНЫХ ТОЧЕК ГРАНИЦ ТЕРРИТОРИАЛЬНЫХ ЗОН ПОСЕЛКА НЕКРЫЛОВСКИЙ

ОПИСАНИЕ МЕСТОПОЛОЖЕНИЯ ГРАНИЦ

Зона застройки индивидуальными жилыми домами - Ж1

(наименование объекта, местоположение границ которого описано (далее - объект)

Раздел 1

Сведения об объекте		
№ п/п	Характеристики объекта	Описание характеристик
1	2	3
1	Местоположение объекта	Воронежская область, Новохопёрский муниципальный район, Коленовское сельское поселение, поселок Некрыловский
2	Площадь объекта ± величина погрешности определения площади (Р ± Дельта Р)	213768 +/-1618м²
3	Иные характеристики объекта	-

Раздел 2

Сведения о местоположении границ объекта					
1. Система координат: МСК - 36, зона 2					
2. Сведения о характерных точках границ объекта					
Обозначение характерных точек границ	Координаты, м		Метод определения координат характерной точки	Средняя квадратическая погрешность положения характерной точки (Mt), м	Описание обозначения точки на местности (при наличии)
	X	Y			
1	2	3	4	5	6
1	445634.30	2235300.90	Картометрический	1.00	-
2	445617.50	2235408.40	Картометрический	1.00	-
3	445609.80	2235459.79	Картометрический	1.00	-
4	445592.70	2235457.50	Картометрический	1.00	-
5	445574.10	2235455.29	Картометрический	1.00	-
6	445550.70	2235451.30	Картометрический	1.00	-
7	445522.30	2235445.39	Картометрический	1.00	-
8	445497.00	2235440.70	Картометрический	1.00	-
9	445481.80	2235439.22	Картометрический	1.00	-
10	445413.68	2235425.49	Картометрический	1.00	-
11	445350.84	2235416.67	Аналитический	0.10	-
12	445352.36	2235403.73	Аналитический	0.10	-
13	445345.60	2235402.23	Аналитический	0.10	-
14	445340.20	2235396.91	Аналитический	0.10	-
15	445340.47	2235382.11	Аналитический	0.10	-
16	445346.71	2235330.71	Аналитический	0.10	-
17	445360.80	2235331.20	Картометрический	1.00	-
18	445367.70	2235313.20	Картометрический	1.00	-
19	445378.32	2235298.36	Картометрический	1.00	-
20	445395.10	2235295.50	Картометрический	1.00	-
21	445411.70	2235296.59	Картометрический	1.00	-
22	445450.50	2235303.10	Картометрический	1.00	-
23	445493.60	2235299.29	Картометрический	1.00	-
24	445491.10	2235281.20	Картометрический	1.00	-
1	445634.30	2235300.90	Картометрический	1.00	-
25	445293.90	2235258.60	Картометрический	1.00	-
26	445296.00	2235283.00	Картометрический	1.00	-
27	445290.10	2235324.10	Картометрический	1.00	-
28	445334.25	2235329.68	Аналитический	0.10	-
29	445330.56	2235354.63	Аналитический	0.10	-
30	445328.25	2235373.65	Аналитический	0.10	-
31	445325.68	2235390.30	Аналитический	0.10	-
32	445324.09	2235396.17	Аналитический	0.10	-

1	2	3	4	5	6
33	445319.34	2235397.10	Аналитический	0.10	-
34	445313.49	2235395.95	Аналитический	0.10	-
35	445206.43	2235372.16	Картометрический	1.00	-
36	445189.32	2235439.78	Картометрический	1.00	-
37	445010.16	2235401.47	Картометрический	1.00	-
38	444996.20	2235461.50	Картометрический	1.00	-
39	444963.10	2235461.20	Картометрический	1.00	-
40	444924.10	2235446.29	Картометрический	1.00	-
41	444888.40	2235432.60	Картометрический	1.00	-
42	444856.20	2235415.09	Картометрический	1.00	-
43	444785.30	2235292.30	Картометрический	1.00	-
44	444779.10	2235286.60	Картометрический	1.00	-
45	444750.20	2235280.99	Картометрический	1.00	-
46	444706.40	2235271.99	Картометрический	1.00	-
47	444659.20	2235265.39	Картометрический	1.00	-
48	444614.60	2235254.20	Картометрический	1.00	-
49	444576.80	2235246.49	Картометрический	1.00	-
50	444535.00	2235238.50	Картометрический	1.00	-
51	444530.50	2235260.89	Картометрический	1.00	-
52	444508.90	2235257.10	Картометрический	1.00	-
53	444511.90	2235235.99	Картометрический	1.00	-
54	444486.10	2235231.40	Картометрический	1.00	-
55	444468.90	2235228.30	Картометрический	1.00	-
56	444454.60	2235225.10	Картометрический	1.00	-
57	444437.70	2235219.19	Картометрический	1.00	-
58	444418.80	2235215.05	Картометрический	1.00	-
59	444396.40	2235209.89	Картометрический	1.00	-
60	444408.70	2235146.10	Картометрический	1.00	-
61	444423.30	2235071.29	Картометрический	1.00	-
62	444456.90	2235074.40	Картометрический	1.00	-
63	444492.60	2235078.49	Картометрический	1.00	-
64	444562.10	2235096.19	Картометрический	1.00	-
65	444637.70	2235111.19	Картометрический	1.00	-
66	444663.80	2235116.20	Картометрический	1.00	-
67	444689.20	2235117.30	Картометрический	1.00	-
68	444714.00	2235116.89	Картометрический	1.00	-
69	444729.58	2235121.38	Картометрический	1.00	-
70	444741.10	2235130.39	Картометрический	1.00	-
71	444848.40	2235143.59	Картометрический	1.00	-
72	444921.90	2235156.49	Картометрический	1.00	-
73	444956.30	2235162.60	Картометрический	1.00	-
74	444978.30	2235168.90	Картометрический	1.00	-
75	445062.20	2235187.20	Картометрический	1.00	-
76	445086.70	2235190.80	Картометрический	1.00	-
77	445150.00	2235203.80	Картометрический	1.00	-
78	445161.08	2235210.42	Картометрический	1.00	-
79	445207.00	2235224.29	Картометрический	1.00	-
80	445218.77	2235223.55	Картометрический	1.00	-

1	2	3	4	5	6
81	445235.40	2235228.37	Картометрический	1.00	-
82	445258.40	2235234.49	Картометрический	1.00	-
25	445293.90	2235258.60	Картометрический	1.00	-

3. Сведения о характерных точках части (частей) границы объекта

Обозначение характерных точек части границы	Координаты, м		Метод определения координат характерной точки	Средняя квадратическая погрешность положения характерной точки (Mt), м	Описание обозначения точки на местности (при наличии)
	X	Y			
1	2	3	4	5	6
Часть №					
-	-	-	-	-	-

Раздел 3

Сведения о местоположении измененных (уточненных) границ объекта							
1. Система координат: -							
2. Сведения о характерных точках границ объекта							
Обозначение характерных точек границ	Существующие координаты, м		Измененные (уточненные) координаты, м		Метод определения координат характерной точки	Средняя квадратическая погрешность положения характерной точки (Mt), м	Описание обозначения точки на местности (при наличии)
	X	Y	X	Y			
1	2	3	4	5	6	7	8
-	-	-	-	-	-	-	-
3.Сведения о характерных точках части (частей) границы объекта							
Часть №							
-	-	-	-	-	-	-	-

Раздел 4

План границ объекта

Используемые условные знаки и обозначения

границы территориальной зоны

1 — корректные точки границ территориальной зоны

Масштаб 1:2000

Заместитель руководителя КУМИ «Юридическо-кадастровый центр»

Подпись _____ А.В. Романов Дата «_21_» ____ноября____ 2020 г.

М.П. для отдела архива (для копий) или, оставшихся у заявителя картографических границ объекта

ОПИСАНИЕ МЕСТОПОЛОЖЕНИЯ ГРАНИЦ

Зона улиц, дорог, инженерной и транспортной инфраструктуры - ИТ1

(наименование объекта, местоположение границ которого описано
(далее - объект)

Раздел 1

Сведения об объекте		
№ п/п	Характеристики объекта	Описание характеристик
1	2	3
1	Местоположение объекта	Воронежская область, Новохопёрский муниципальный район, Коленовское сельское поселение, поселок Некрыловский
2	Площадь объекта ± величина погрешности определения площади (Р ± Дельта Р)	5047 +/-249м²
3	Иные характеристики объекта	-

Раздел 2

Сведения о местоположении границ объекта					
1. Система координат: МСК - 36, зона 2					
2. Сведения о характерных точках границ объекта					
Обозначение характерных точек границ	Координаты, м		Метод определения координат характерной точки	Средняя квадратическая погрешность положения характерной точки (Mt), м	Описание обозначения точки на местности (при наличии)
	X	Y			
1	2	3	4	5	6
1	445406.47	2235124.46	Аналитический	0.10	-
2	445363.19	2235269.93	Аналитический	0.10	-
3	445346.71	2235330.71	Аналитический	0.10	-
4	445340.47	2235382.11	Аналитический	0.10	-
5	445340.20	2235396.91	Аналитический	0.10	-
6	445345.60	2235402.23	Аналитический	0.10	-
7	445352.36	2235403.73	Аналитический	0.10	-
8	445350.84	2235416.67	Аналитический	0.10	-
9	445344.04	2235415.28	Аналитический	0.10	-
10	445339.53	2235415.86	Аналитический	0.10	-
11	445337.25	2235418.02	Аналитический	0.10	-
12	445335.57	2235425.07	Аналитический	0.10	-
13	445334.31	2235439.26	Аналитический	0.10	-
14	445322.55	2235438.84	Аналитический	0.10	-
15	445323.73	2235423.38	Аналитический	0.10	-
16	445324.32	2235416.66	Аналитический	0.10	-
17	445322.13	2235412.92	Аналитический	0.10	-
18	445318.80	2235410.32	Аналитический	0.10	-
19	445311.55	2235408.69	Аналитический	0.10	-
20	445313.49	2235395.95	Аналитический	0.10	-
21	445319.34	2235397.10	Аналитический	0.10	-
22	445324.09	2235396.17	Аналитический	0.10	-
23	445325.68	2235390.30	Аналитический	0.10	-
24	445328.25	2235373.65	Аналитический	0.10	-
25	445330.56	2235354.63	Аналитический	0.10	-
26	445334.25	2235329.68	Аналитический	0.10	-
27	445340.24	2235298.75	Аналитический	0.10	-
28	445390.46	2235120.61	Аналитический	0.10	-
1	445406.47	2235124.46	Аналитический	0.10	-

3. Сведения о характерных точках части (частей) границы объекта					
Обозначение характерных точек части границы	Координаты, м		Метод определения координат характерной точки	Средняя квадратическая погрешность положения характерной точки (Mt), м	Описание обозначения точки на местности (при наличии)
	X	Y			
1	2	3	4	5	6
Часть №					
-	-	-	-	-	-

Раздел 3

Сведения о местоположении измененных (уточненных) границ объекта							
1. Система координат: -							
2. Сведения о характерных точках границ объекта							
Обозначение характерных точек границ	Существующие координаты, м		Измененные (уточненные) координаты, м		Метод определения координат характерной точки	Средняя квадратическая погрешность положения характерной точки (Mt), м	Описание обозначения точки на местности (при наличии)
	X	Y	X	Y			
1	2	3	4	5	6	7	8
-	-	-	-	-	-	-	-
3.Сведения о характерных точках части (частей) границы объекта							
Часть №							
-	-	-	-	-	-	-	-

Раздел 4

План границ объекта

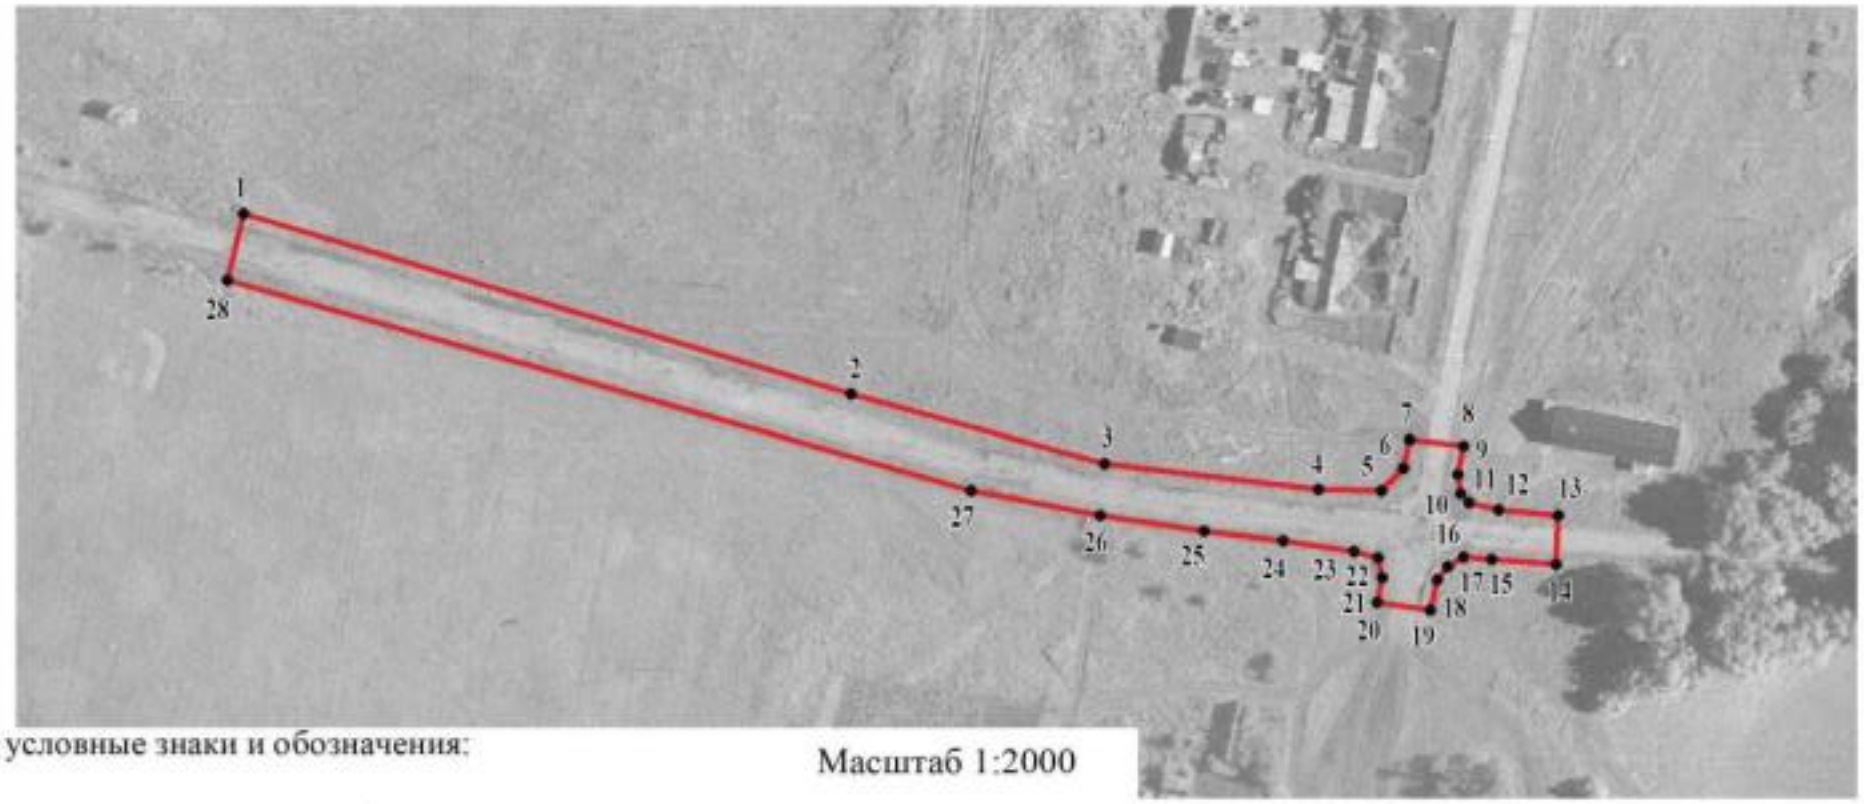

Масштаб 1:2000

Используемые условные знаки и обозначения:

границы территориальной зоны

• 1 характерная точка границ территориальной зоны

Заместитель руководителя БУВО «Нормативно-проектный центр»

Подпись _____ А.В. Ромашов Дата « 21 » декабря 2020 г.

Место для оттиска печати (при наличии) лица, составившего описание местоположения границ объекта

ОПИСАНИЕ МЕСТОПОЛОЖЕНИЯ ГРАНИЦ

Зона сельскохозяйственного использования в границах населенных пунктов - СХ1

(наименование объекта, местоположение границ которого описано
(далее - объект)

Раздел 1

Сведения об объекте		
№ п/п	Характеристики объекта	Описание характеристик
1	2	3
1	Местоположение объекта	Воронежская область, Новохопёрский муниципальный район, Коленовское сельское поселение, поселок Некрыловский
2	Площадь объекта ± величина погрешности определения площади (Р ± Дельта Р)	39567 +/-696м²
3	Иные характеристики объекта	-

Раздел 2

Сведения о местоположении границ объекта					
1. Система координат: МСК - 36, зона 2					
2. Сведения о характерных точках границ объекта					
Обозначение характерных точек границ	Координаты, м		Метод определения координат характерной точки	Средняя квадратическая погрешность положения характерной точки (Mt), м	Описание обозначения точки на местности (при наличии)
	X	Y			
1	2	3	4	5	6
1	445497.00	2235440.70	Картометрический	1.00	-
2	445483.50	2235515.89	Картометрический	1.00	-
3	445478.10	2235545.20	Картометрический	1.00	-
4	445460.60	2235541.60	Картометрический	1.00	-
5	445450.20	2235541.60	Картометрический	1.00	-
6	445429.80	2235543.79	Картометрический	1.00	-
7	445411.40	2235547.50	Картометрический	1.00	-
8	445399.60	2235542.80	Картометрический	1.00	-
9	445392.70	2235531.00	Картометрический	1.00	-
10	445383.50	2235521.29	Картометрический	1.00	-
11	445373.10	2235512.10	Картометрический	1.00	-
12	445357.00	2235498.60	Картометрический	1.00	-
13	445340.70	2235485.80	Картометрический	1.00	-
14	445312.30	2235462.40	Картометрический	1.00	-
15	445289.80	2235448.50	Картометрический	1.00	-
16	445267.20	2235448.99	Картометрический	1.00	-
17	445244.20	2235460.99	Картометрический	1.00	-
18	445239.00	2235476.40	Картометрический	1.00	-
19	445209.00	2235494.10	Картометрический	1.00	-
20	445194.10	2235494.80	Картометрический	1.00	-
21	445166.90	2235490.80	Картометрический	1.00	-
22	445125.30	2235491.29	Картометрический	1.00	-
23	445113.50	2235501.40	Картометрический	1.00	-
24	445102.80	2235511.60	Картометрический	1.00	-
25	445088.40	2235511.09	Картометрический	1.00	-
26	445076.30	2235503.10	Картометрический	1.00	-
27	445035.40	2235470.70	Картометрический	1.00	-
28	445018.90	2235458.40	Картометрический	1.00	-
29	444996.20	2235461.50	Картометрический	1.00	-
30	445010.16	2235401.47	Картометрический	1.00	-
31	445189.32	2235439.78	Картометрический	1.00	-
32	445206.43	2235372.16	Картометрический	1.00	-
33	445313.49	2235395.95	Аналитический	0.10	-
34	445311.55	2235408.69	Аналитический	0.10	-

1	2	3	4	5	6
35	445318.80	2235410.32	Аналитический	0.10	-
36	445322.13	2235412.92	Аналитический	0.10	-
37	445324.32	2235416.66	Аналитический	0.10	-
38	445323.73	2235423.38	Аналитический	0.10	-
39	445322.55	2235438.84	Аналитический	0.10	-
40	445334.31	2235439.26	Аналитический	0.10	-
41	445335.57	2235425.07	Аналитический	0.10	-
42	445337.25	2235418.02	Аналитический	0.10	-
43	445339.53	2235415.86	Аналитический	0.10	-
44	445344.04	2235415.28	Аналитический	0.10	-
45	445350.84	2235416.67	Аналитический	0.10	-
46	445413.68	2235425.49	Картометрический	1.00	-
47	445481.80	2235439.22	Картометрический	1.00	-
1	445497.00	2235440.70	Картометрический	1.00	-

3. Сведения о характерных точках части (частей) границы объекта

Обозначение характерных точек части границы	Координаты, м		Метод определения координат характерной точки	Средняя квадратическая погрешность положения характерной точки (Mt), м	Описание обозначения точки на местности (при наличии)
	X	Y			
1	2	3	4	5	6
Часть №					
-	-	-	-	-	-

Раздел 3

Сведения о местоположении измененных (уточненных) границ объекта							
1. Система координат: -							
2. Сведения о характерных точках границ объекта							
Обозначение характерных точек границ	Существующие координаты, м		Измененные (уточненные) координаты, м		Метод определения координат характерной точки	Средняя квадратическая погрешность положения характерной точки (Mt), м	Описание обозначения точки на местности (при наличии)
	X	Y	X	Y			
1	2	3	4	5	6	7	8
-	-	-	-	-	-	-	-
3.Сведения о характерных точках части (частей) границы объекта							
Часть №							
-	-	-	-	-	-	-	-

Раздел 4

План границ объекта

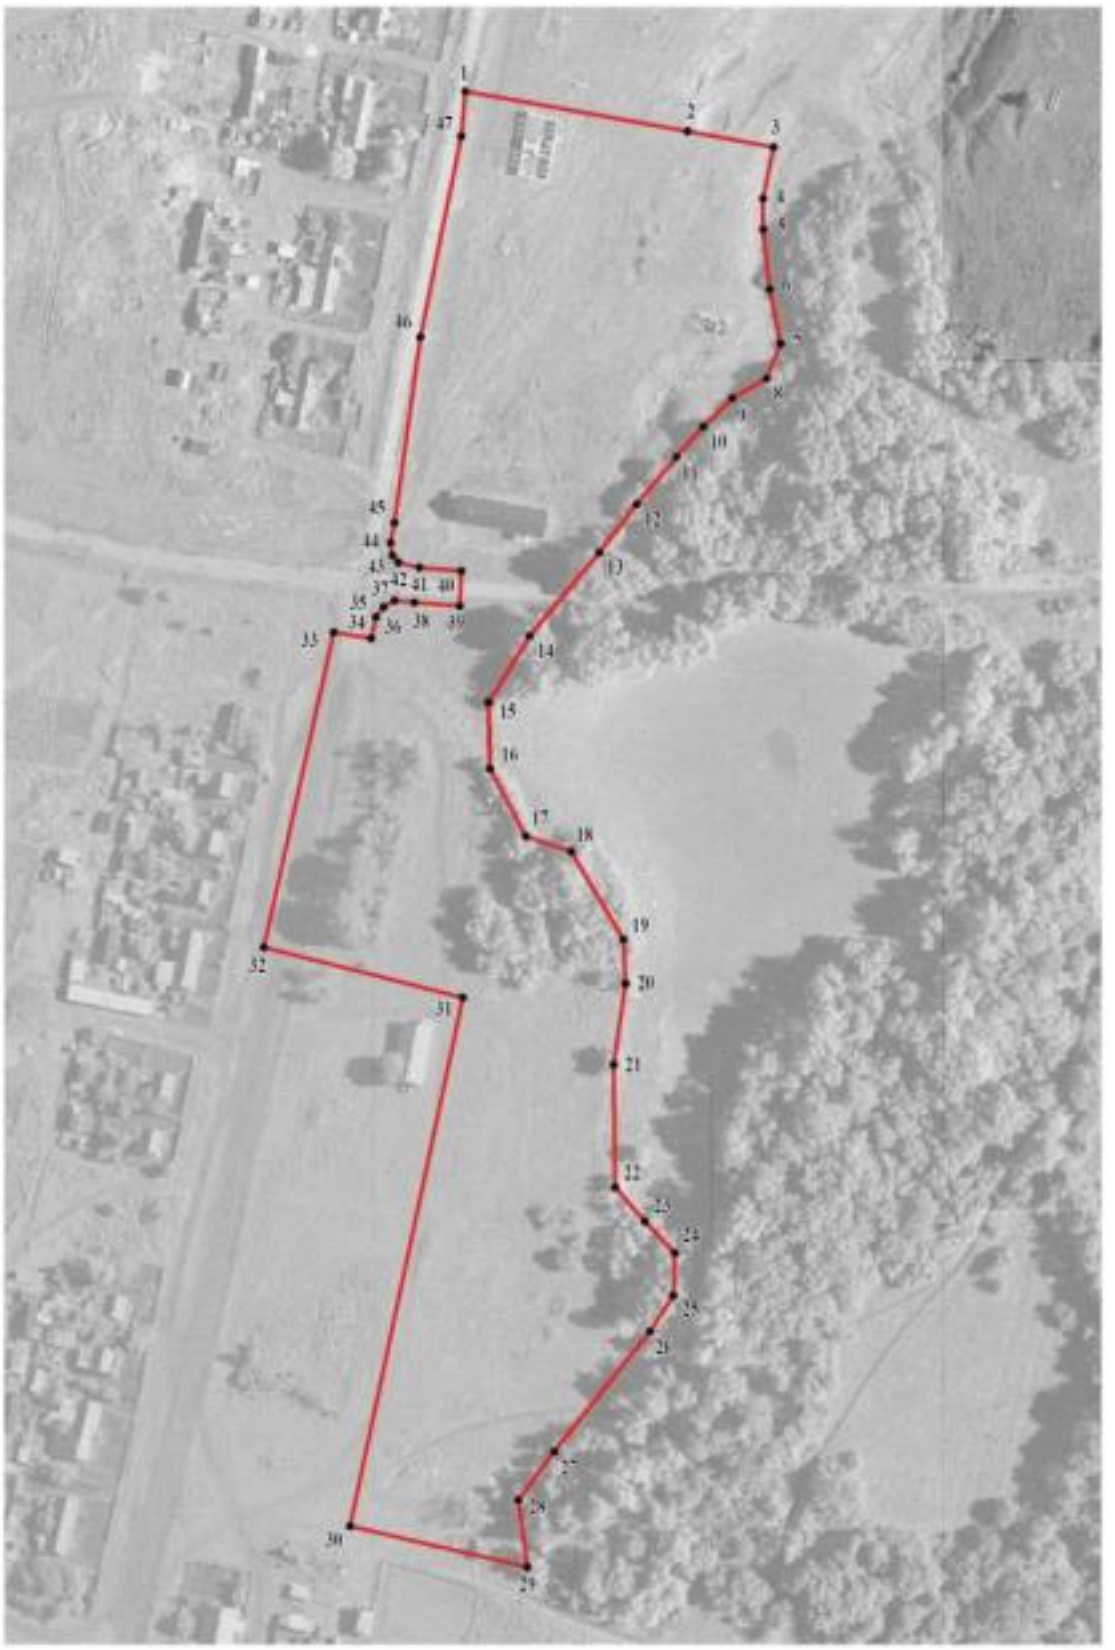

Масштаб 1:2000

Используемые условные знаки и обозначения:

границы территориальной зоны

1 характерная точка границ территориальной зоны

Заместитель руководителя БУВО «Нормативно-проектный центр»

Подпись _____ А.В. Романов Дата « 21 » декабря 2020 г.

Место для оттиска печати (при наличии) лица, составившего описание местоположения границ объекта

Приложение № 10
к правилам землепользования и застройки
Коленовского сельского поселения
Новохопёрского муниципального района
Воронежской области

СВЕДЕНИЯ О ГРАНИЦАХ ТЕРРИТОРИАЛЬНЫХ ЗОН, СОДЕРЖАЩИЕ ГРАФИЧЕСКОЕ ОПИСАНИЕ МЕСТОПОЛОЖЕНИЯ ГРАНИЦ ТЕРРИТОРИАЛЬНЫХ ЗОН, ПЕРЕЧЕНЬ КООРДИНАТ ХАРАКТЕРНЫХ ТОЧЕК ГРАНИЦ ТЕРРИТОРИАЛЬНЫХ ЗОН ПОСЕЛКА ЩЕПЕТНОЕ

ОПИСАНИЕ МЕСТОПОЛОЖЕНИЯ ГРАНИЦ

Зона застройки индивидуальными жилыми домами - Ж1

(наименование объекта, местоположение границ которого описано (далее - объект)

Раздел 1

Сведения об объекте		
№ п/п	Характеристики объекта	Описание характеристик
1	2	3
1	Местоположение объекта	Воронежская область, Новохопёрский муниципальный район, Коленовское сельское поселение, поселок Щепетное
2	Площадь объекта ± величина погрешности определения площади (Р ± Дельта Р)	127938 +/-1252м²
3	Иные характеристики объекта	-

Раздел 2

Сведения о местоположении границ объекта					
1. Система координат: МСК - 36, зона 2					
2. Сведения о характерных точках границ объекта					
Обозначение характерных точек границ	Координаты, м		Метод определения координат характерной точки	Средняя квадратическая погрешность положения характерной точки (Mt), м	Описание обозначения точки на местности (при наличии)
	X	Y			
1	2	3	4	5	6
1	440235.80	2235145.99	Картометрический	1.00	-
2	440221.50	2235225.70	Картометрический	1.00	-
3	440212.50	2235273.10	Картометрический	1.00	-
4	440206.90	2235322.80	Картометрический	1.00	-
5	440199.70	2235362.29	Картометрический	1.00	-
6	440188.80	2235388.90	Картометрический	1.00	-
7	440172.90	2235438.30	Картометрический	1.00	-
8	440167.10	2235482.80	Картометрический	1.00	-
9	440160.60	2235505.80	Картометрический	1.00	-
10	439995.40	2235521.59	Картометрический	1.00	-
11	440018.26	2235483.11	Картометрический	1.00	-
12	440035.63	2235435.03	Картометрический	1.00	-
13	440048.56	2235373.22	Картометрический	1.00	-
14	439967.68	2235379.12	Картометрический	1.00	-
15	439863.90	2235390.10	Картометрический	1.00	-
16	439861.10	2235360.00	Картометрический	1.00	-
17	439842.70	2235341.89	Картометрический	1.00	-
18	439838.40	2235319.20	Картометрический	1.00	-
19	439834.40	2235273.60	Картометрический	1.00	-
20	439830.70	2235208.39	Картометрический	1.00	-
21	439852.62	2235196.78	Картометрический	1.00	-
22	439852.80	2235163.00	Картометрический	1.00	-
23	439850.50	2235093.79	Картометрический	1.00	-
24	439848.80	2235024.60	Картометрический	1.00	-
25	439884.70	2235037.80	Картометрический	1.00	-
26	439926.60	2235055.60	Картометрический	1.00	-
27	439960.20	2235062.89	Картометрический	1.00	-
28	440011.10	2235082.99	Картометрический	1.00	-
29	440060.40	2235097.99	Картометрический	1.00	-
30	440121.30	2235117.90	Картометрический	1.00	-
31	440159.90	2235129.79	Картометрический	1.00	-
32	440190.60	2235137.40	Картометрический	1.00	-
1	440235.80	2235145.99	Картометрический	1.00	-

3. Сведения о характерных точках части (частей) границы объекта					
Обозначение характерных точек части границы	Координаты, м		Метод определения координат характерной точки	Средняя квадратическая погрешность положения характерной точки (Mt), м	Описание обозначения точки на местности (при наличии)
	X	Y			
1	2	3	4	5	6
Часть №					
-	-	-	-	-	-

Раздел 3

Сведения о местоположении измененных (уточненных) границ объекта							
1. Система координат: -							
2. Сведения о характерных точках границ объекта							
Обозначение характерных точек границ	Существующие координаты, м		Измененные (уточненные) координаты, м		Метод определения координат характерной точки	Средняя квадратическая погрешность положения характерной точки (Mt), м	Описание обозначения точки на местности (при наличии)
	X	Y	X	Y			
1	2	3	4	5	6	7	8
-	-	-	-	-	-	-	-
3.Сведения о характерных точках части (частей) границы объекта							
Часть №							
-	-	-	-	-	-	-	-

Раздел 4

План границ объекта

Масштаб 1:2000

Используемые условные знаки и обозначения:

границы территориальной зоны

1 характерная точка границ территориальной зоны

Заместитель руководителя БУВО «Нормативно-проектный центр»

Подпись _____ А.В. Ромашов Дата « 21 » декабря 2020 г.

Место для оттиска печати (при наличии) лица, составившего описание местоположения границ объекта

ОПИСАНИЕ МЕСТОПОЛОЖЕНИЯ ГРАНИЦ

Зона сельскохозяйственного использования в границах населенных пунктов - СХ1

(наименование объекта, местоположение границ которого описано
(далее - объект)

Раздел 1

Сведения об объекте		
№ п/п	Характеристики объекта	Описание характеристик
1	2	3
1	Местоположение объекта	Воронежская область, Новохопёрский муниципальный район, Коленовское сельское поселение, поселок Щепетное
2	Площадь объекта ± величина погрешности определения площади (Р ± Дельта Р)	21363 +/-512м²
3	Иные характеристики объекта	-

Раздел 2

Сведения о местоположении границ объекта					
1. Система координат: МСК - 36, зона 2					
2. Сведения о характерных точках границ объекта					
Обозначение характерных точек границ	Координаты, м		Метод определения координат характерной точки	Средняя квадратическая погрешность положения характерной точки (Mt), м	Описание обозначения точки на местности (при наличии)
	X	Y			
1	2	3	4	5	6
1	440048.56	2235373.22	Картометрический	1.00	-
2	440035.63	2235435.03	Картометрический	1.00	-
3	440018.26	2235483.11	Картометрический	1.00	-
4	439995.40	2235521.59	Картометрический	1.00	-
5	439968.50	2235518.10	Картометрический	1.00	-
6	439927.40	2235510.49	Картометрический	1.00	-
7	439867.40	2235500.80	Картометрический	1.00	-
8	439863.90	2235390.10	Картометрический	1.00	-
9	439967.68	2235379.12	Картометрический	1.00	-
1	440048.56	2235373.22	Картометрический	1.00	-
3. Сведения о характерных точках части (частей) границы объекта					
Обозначение характерных точек части границы	Координаты, м		Метод определения координат характерной точки	Средняя квадратическая погрешность положения характерной точки (Mt), м	Описание обозначения точки на местности (при наличии)
	X	Y			
1	2	3	4	5	6
Часть №					
-	-	-	-	-	-

Раздел 3

Сведения о местоположении измененных (уточненных) границ объекта							
1. Система координат: -							
2. Сведения о характерных точках границ объекта							
Обозначение характерных точек границ	Существующие координаты, м		Измененные (уточненные) координаты, м		Метод определения координат характерной точки	Средняя квадратическая погрешность положения характерной точки (Mt), м	Описание обозначения точки на местности (при наличии)
	X	Y	X	Y			
1	2	3	4	5	6	7	8
-	-	-	-	-	-	-	-
3.Сведения о характерных точках части (частей) границы объекта							
Часть №							
-	-	-	-	-	-	-	-

Раздел 4

План границ объекта

Масштаб 1:2000

Используемые условные знаки и обозначения:

	границы территориальной зоны
• 1	характерная точка границ территориальной зоны

Заместитель руководителя БУВО «Нормативно-проектный центр»

Подпись _____ А.В. Ромашов Дата « 21 » декабря 2020 г.

Место для оттиска печати (при наличии) лица, составившего описание местоположения границ объекта

Приложение № 11
к правилам землепользования и застройки
Коленовского сельского поселения
Новохопёрского муниципального района
Воронежской области

СВЕДЕНИЯ О ГРАНИЦАХ ТЕРРИТОРИАЛЬНЫХ ЗОН, СОДЕРЖАЩИЕ ГРАФИЧЕСКОЕ ОПИСАНИЕ МЕСТОПОЛОЖЕНИЯ ГРАНИЦ ТЕРРИТОРИАЛЬНЫХ ЗОН, ПЕРЕЧЕНЬ КООРДИНАТ ХАРАКТЕРНЫХ ТОЧЕК ГРАНИЦ ТЕРРИТОРИАЛЬНЫХ ЗОН ПОСЕЛКА ДОЛИНОВСКИЙ

ОПИСАНИЕ МЕСТОПОЛОЖЕНИЯ ГРАНИЦ

Зона застройки индивидуальными жилыми домами - Ж1

(наименование объекта, местоположение границ которого описано (далее - объект)

Раздел 1

Сведения об объекте		
№ п/п	Характеристики объекта	Описание характеристик
1	2	3
1	Местоположение объекта	Воронежская область, Новохопёрский муниципальный район, Коленовское сельское поселение, поселок Долиновский
2	Площадь объекта ± величина погрешности определения площади (Р ± Дельта Р)	936813 +/-16938м²
3	Иные характеристики объекта	-

Раздел 2

Сведения о местоположении границ объекта					
1. Система координат: МСК - 36, зона 2					
2. Сведения о характерных точках границ объекта					
Обозначение характерных точек границ	Координаты, м		Метод определения координат характерной точки	Средняя квадратическая погрешность положения характерной точки (Mt), м	Описание обозначения точки на местности (при наличии)
	X	Y			
1	2	3	4	5	6
1	438907.61	2223430.65	Картометрический	1.00	-
2	438908.32	2223431.28	Картометрический	1.00	-
3	438908.60	2223431.98	Картометрический	1.00	-
4	438908.92	2223435.12	Картометрический	1.00	-
5	438910.79	2223449.45	Картометрический	1.00	-
6	438908.30	2223450.70	Картометрический	1.00	-
7	438909.80	2223463.28	Картометрический	1.00	-
8	438911.67	2223479.35	Картометрический	1.00	-
9	438912.29	2223490.56	Картометрический	1.00	-
10	438912.16	2223502.27	Картометрический	1.00	-
11	438911.54	2223516.59	Картометрический	1.00	-
12	438910.05	2223543.00	Картометрический	1.00	-
13	438891.38	2223547.77	Картометрический	1.00	-
14	438862.22	2223554.56	Картометрический	1.00	-
15	438840.51	2223559.37	Картометрический	1.00	-
16	438808.84	2223565.02	Картометрический	1.00	-
17	438798.92	2223567.79	Картометрический	1.00	-
18	438746.03	2223581.36	Картометрический	1.00	-
19	438723.90	2223582.52	Картометрический	1.00	-
20	438694.57	2223531.06	Картометрический	1.00	-
21	438673.40	2223493.73	Картометрический	1.00	-
22	438647.35	2223459.49	Аналитический	0.10	-
23	438646.35	2223452.94	Аналитический	0.10	-
24	438645.79	2223445.42	Аналитический	0.10	-
25	438647.44	2223438.24	Аналитический	0.10	-
26	438652.60	2223427.85	Аналитический	0.10	-
27	438659.95	2223417.97	Аналитический	0.10	-
28	438669.16	2223409.40	Аналитический	0.10	-
29	438680.58	2223404.26	Аналитический	0.10	-
30	438686.13	2223402.80	Аналитический	0.10	-
31	438711.90	2223405.31	Аналитический	0.10	-
32	438722.48	2223406.40	Аналитический	0.10	-
33	438724.60	2223407.70	Картометрический	1.00	-
34	438729.70	2223410.29	Картометрический	1.00	-

1	2	3	4	5	6
35	438737.80	2223412.60	Картометрический	1.00	-
36	438746.10	2223414.40	Картометрический	1.00	-
37	438754.00	2223416.29	Картометрический	1.00	-
38	438764.10	2223417.90	Картометрический	1.00	-
39	438771.90	2223418.80	Картометрический	1.00	-
40	438780.90	2223419.29	Картометрический	1.00	-
41	438788.80	2223419.40	Картометрический	1.00	-
42	438797.40	2223419.70	Картометрический	1.00	-
43	438812.30	2223420.90	Картометрический	1.00	-
44	438829.20	2223422.40	Картометрический	1.00	-
45	438845.60	2223423.70	Картометрический	1.00	-
46	438877.40	2223427.80	Картометрический	1.00	-
47	438899.20	2223429.79	Картометрический	1.00	-
48	438906.20	2223430.39	Картометрический	1.00	-
1	438907.61	2223430.65	Картометрический	1.00	-
49	438683.37	2223811.89	Аналитический	0.10	-
50	438669.00	2223861.63	Картометрический	1.00	-
51	438679.26	2223882.94	Картометрический	1.00	-
52	438716.40	2223960.94	Картометрический	1.00	-
53	438729.97	2223972.27	Картометрический	1.00	-
54	438736.38	2223986.49	Картометрический	1.00	-
55	438753.10	2224018.13	Картометрический	1.00	-
56	438761.61	2224026.94	Картометрический	1.00	-
57	438769.82	2224034.65	Картометрический	1.00	-
58	438777.43	2224042.96	Картометрический	1.00	-
59	438779.65	2224047.79	Картометрический	1.00	-
60	438828.53	2224116.69	Картометрический	1.00	-
61	438839.69	2224128.56	Картометрический	1.00	-
62	438905.31	2224200.34	Картометрический	1.00	-
63	438913.90	2224210.02	Картометрический	1.00	-
64	438921.81	2224206.42	Картометрический	1.00	-
65	438930.82	2224203.41	Картометрический	1.00	-
66	438933.62	2224208.92	Картометрический	1.00	-
67	438940.33	2224215.73	Картометрический	1.00	-
68	438935.32	2224226.84	Картометрический	1.00	-
69	438948.74	2224237.46	Картометрический	1.00	-
70	438963.46	2224248.97	Картометрический	1.00	-
71	438980.19	2224263.33	Картометрический	1.00	-
72	438996.43	2224277.01	Картометрический	1.00	-
73	439022.55	2224302.44	Картометрический	1.00	-
74	439047.98	2224327.94	Картометрический	1.00	-
75	439055.94	2224341.03	Картометрический	1.00	-
76	439063.60	2224354.81	Картометрический	1.00	-
77	439064.52	2224396.91	Картометрический	1.00	-
78	439062.66	2224415.42	Картометрический	1.00	-
79	439063.45	2224430.33	Картометрический	1.00	-
80	439082.90	2224492.39	Картометрический	1.00	-

1	2	3	4	5	6
81	439094.20	2224524.50	Картометрический	1.00	-
82	439107.16	2224555.65	Картометрический	1.00	-
83	439123.52	2224555.24	Картометрический	1.00	-
84	439125.28	2224557.11	Картометрический	1.00	-
85	439141.10	2224573.23	Картометрический	1.00	-
86	439142.37	2224578.81	Картометрический	1.00	-
87	439143.96	2224587.05	Картометрический	1.00	-
88	439145.08	2224595.57	Картометрический	1.00	-
89	439146.02	2224598.76	Картометрический	1.00	-
90	439146.53	2224605.02	Картометрический	1.00	-
91	439145.02	2224609.95	Картометрический	1.00	-
92	439140.65	2224615.45	Картометрический	1.00	-
93	439138.57	2224621.71	Картометрический	1.00	-
94	439141.03	2224629.30	Картометрический	1.00	-
95	439147.67	2224643.52	Картометрический	1.00	-
96	439154.60	2224656.43	Картометрический	1.00	-
97	439167.89	2224678.30	Картометрический	1.00	-
98	439169.73	2224690.16	Картометрический	1.00	-
99	439176.39	2224715.06	Картометрический	1.00	-
100	439179.98	2224729.05	Картометрический	1.00	-
101	439168.13	2224742.23	Картометрический	1.00	-
102	439156.14	2224751.02	Картометрический	1.00	-
103	439136.70	2224783.38	Картометрический	1.00	-
104	439174.52	2224820.94	Картометрический	1.00	-
105	439208.42	2224855.90	Картометрический	1.00	-
106	439230.95	2224875.23	Картометрический	1.00	-
107	439260.79	2224897.26	Картометрический	1.00	-
108	439281.52	2224913.28	Картометрический	1.00	-
109	439299.84	2224927.70	Картометрический	1.00	-
110	439313.96	2224939.51	Картометрический	1.00	-
111	439330.29	2224955.34	Картометрический	1.00	-
112	439348.11	2224975.96	Картометрический	1.00	-
113	439336.05	2224990.08	Картометрический	1.00	-
114	439331.30	2224995.00	Картометрический	1.00	-
115	439322.20	2225004.19	Картометрический	1.00	-
116	439307.30	2224991.89	Картометрический	1.00	-
117	439267.40	2224963.80	Картометрический	1.00	-
118	439234.30	2224943.29	Картометрический	1.00	-
119	439190.00	2224917.79	Картометрический	1.00	-
120	439134.00	2224877.29	Картометрический	1.00	-
121	439117.00	2224832.80	Картометрический	1.00	-
122	439087.96	2224813.49	Картометрический	1.00	-
123	439072.18	2224805.27	Картометрический	1.00	-
124	439047.06	2224801.93	Картометрический	1.00	-
125	439016.13	2224792.58	Картометрический	1.00	-
126	439008.10	2224781.74	Картометрический	1.00	-
127	439009.64	2224754.85	Картометрический	1.00	-
128	439004.77	2224729.53	Картометрический	1.00	-

1	2	3	4	5	6
129	438983.65	2224674.22	Картометрический	1.00	-
130	438965.68	2224631.29	Картометрический	1.00	-
131	438961.89	2224615.89	Картометрический	1.00	-
132	438965.52	2224594.84	Картометрический	1.00	-
133	438967.57	2224562.70	Картометрический	1.00	-
134	438966.48	2224549.11	Картометрический	1.00	-
135	438958.03	2224533.72	Картометрический	1.00	-
136	438956.54	2224520.59	Картометрический	1.00	-
137	438950.11	2224511.36	Картометрический	1.00	-
138	438943.28	2224509.24	Картометрический	1.00	-
139	438935.89	2224509.39	Картометрический	1.00	-
140	438929.26	2224505.39	Картометрический	1.00	-
141	438916.26	2224487.02	Картометрический	1.00	-
142	438897.49	2224465.12	Картометрический	1.00	-
143	438886.89	2224454.05	Картометрический	1.00	-
144	438884.60	2224443.24	Картометрический	1.00	-
145	438874.12	2224436.19	Картометрический	1.00	-
146	438863.48	2224429.58	Картометрический	1.00	-
147	438843.40	2224413.61	Картометрический	1.00	-
148	438832.11	2224402.09	Картометрический	1.00	-
149	438824.40	2224384.32	Картометрический	1.00	-
150	438803.44	2224360.02	Картометрический	1.00	-
151	438787.37	2224350.21	Картометрический	1.00	-
152	438777.68	2224343.30	Картометрический	1.00	-
153	438762.29	2224324.79	Картометрический	1.00	-
154	438746.76	2224295.23	Картометрический	1.00	-
155	438729.98	2224274.05	Картометрический	1.00	-
156	438722.55	2224267.69	Картометрический	1.00	-
157	438719.34	2224257.85	Картометрический	1.00	-
158	438724.16	2224248.54	Картометрический	1.00	-
159	438724.30	2224229.45	Картометрический	1.00	-
160	438719.54	2224208.59	Картометрический	1.00	-
161	438705.65	2224188.14	Картометрический	1.00	-
162	438688.83	2224180.24	Картометрический	1.00	-
163	438673.75	2224177.29	Картометрический	1.00	-
164	438658.74	2224176.22	Картометрический	1.00	-
165	438642.00	2224165.98	Картометрический	1.00	-
166	438625.72	2224152.10	Картометрический	1.00	-
167	438601.84	2224135.24	Картометрический	1.00	-
168	438588.83	2224132.07	Картометрический	1.00	-
169	438576.48	2224132.01	Картометрический	1.00	-
170	438559.27	2224136.63	Картометрический	1.00	-
171	438547.39	2224145.11	Картометрический	1.00	-
172	438537.65	2224146.72	Картометрический	1.00	-
173	438525.86	2224142.03	Картометрический	1.00	-
174	438508.07	2224132.92	Картометрический	1.00	-
175	438500.57	2224121.77	Картометрический	1.00	-
176	438506.42	2224106.84	Картометрический	1.00	-

1	2	3	4	5	6
177	438508.10	2224097.17	Картометрический	1.00	-
178	438504.65	2224087.23	Картометрический	1.00	-
179	438505.68	2224077.01	Картометрический	1.00	-
180	438503.86	2224062.51	Картометрический	1.00	-
181	438498.02	2224052.26	Картометрический	1.00	-
182	438487.30	2224040.70	Картометрический	1.00	-
183	438481.20	2224033.95	Аналитический	0.10	-
184	438484.26	2224030.79	Аналитический	0.10	-
185	438494.56	2224021.58	Аналитический	0.10	-
186	438500.76	2224020.34	Аналитический	0.10	-
187	438507.86	2224019.25	Аналитический	0.10	-
188	438512.89	2224008.58	Аналитический	0.10	-
189	438510.16	2224006.62	Аналитический	0.10	-
190	438508.34	2224005.31	Аналитический	0.10	-
191	438507.09	2224003.01	Аналитический	0.10	-
192	438506.25	2224000.45	Аналитический	0.10	-
193	438505.93	2223997.58	Аналитический	0.10	-
194	438507.03	2223994.95	Аналитический	0.10	-
195	438521.11	2223972.86	Аналитический	0.10	-
196	438528.53	2223960.85	Аналитический	0.10	-
197	438542.97	2223944.24	Аналитический	0.10	-
198	438581.20	2223910.32	Аналитический	0.10	-
199	438600.38	2223894.04	Аналитический	0.10	-
200	438616.12	2223880.71	Аналитический	0.10	-
201	438633.10	2223866.36	Аналитический	0.10	-
202	438649.97	2223850.23	Аналитический	0.10	-
203	438665.76	2223833.34	Аналитический	0.10	-
204	438679.43	2223817.51	Аналитический	0.10	-
49	438683.37	2223811.89	Аналитический	0.10	-
205	438657.40	2222906.59	Картометрический	1.00	-
206	438662.50	2222915.70	Картометрический	1.00	-
207	438676.00	2222941.80	Картометрический	1.00	-
208	438716.10	2222959.50	Картометрический	1.00	-
209	438716.40	2222971.50	Картометрический	1.00	-
210	438717.90	2222988.60	Картометрический	1.00	-
211	438716.60	2223012.30	Картометрический	1.00	-
212	438715.60	2223037.60	Картометрический	1.00	-
213	438714.20	2223046.69	Картометрический	1.00	-
214	438710.60	2223076.69	Картометрический	1.00	-
215	438704.30	2223114.19	Картометрический	1.00	-
216	438702.60	2223147.60	Картометрический	1.00	-
217	438701.50	2223159.10	Картометрический	1.00	-
218	438700.20	2223171.79	Картометрический	1.00	-
219	438714.60	2223177.50	Картометрический	1.00	-
220	438720.60	2223180.00	Картометрический	1.00	-
221	438728.70	2223183.40	Картометрический	1.00	-
222	438738.00	2223187.90	Картометрический	1.00	-

1	2	3	4	5	6
223	438740.50	2223189.10	Картометрический	1.00	-
224	438740.60	2223205.80	Картометрический	1.00	-
225	438741.40	2223233.10	Картометрический	1.00	-
226	438741.40	2223236.60	Картометрический	1.00	-
227	438730.66	2223238.08	Картометрический	1.00	-
228	438718.42	2223239.97	Картометрический	1.00	-
229	438716.80	2223284.70	Картометрический	1.00	-
230	438715.50	2223336.79	Картометрический	1.00	-
231	438715.70	2223346.00	Картометрический	1.00	-
232	438715.20	2223356.20	Картометрический	1.00	-
233	438714.40	2223367.80	Картометрический	1.00	-
234	438713.90	2223376.90	Картометрический	1.00	-
235	438713.20	2223383.40	Картометрический	1.00	-
236	438713.00	2223388.69	Картометрический	1.00	-
237	438713.10	2223390.70	Картометрический	1.00	-
238	438713.46	2223392.54	Аналитический	0.10	-
239	438710.98	2223392.36	Аналитический	0.10	-
240	438685.29	2223390.19	Аналитический	0.10	-
241	438661.27	2223387.19	Аналитический	0.10	-
242	438649.19	2223383.14	Аналитический	0.10	-
243	438646.05	2223397.83	Аналитический	0.10	-
244	438647.97	2223401.39	Аналитический	0.10	-
245	438647.48	2223408.27	Аналитический	0.10	-
246	438645.07	2223416.76	Аналитический	0.10	-
247	438634.93	2223435.82	Аналитический	0.10	-
248	438619.75	2223456.47	Аналитический	0.10	-
249	438604.64	2223471.70	Аналитический	0.10	-
250	438588.04	2223486.00	Аналитический	0.10	-
251	438570.29	2223501.15	Аналитический	0.10	-
252	438552.15	2223516.33	Аналитический	0.10	-
253	438533.77	2223532.24	Аналитический	0.10	-
254	438516.29	2223547.08	Аналитический	0.10	-
255	438499.87	2223561.17	Аналитический	0.10	-
256	438477.09	2223538.93	Картометрический	1.00	-
257	438438.30	2223484.82	Картометрический	1.00	-
258	438485.24	2223449.30	Картометрический	1.00	-
259	438454.58	2223409.78	Картометрический	1.00	-
260	438422.26	2223421.90	Картометрический	1.00	-
261	438375.63	2223436.50	Картометрический	1.00	-
262	438356.72	2223453.11	Картометрический	1.00	-
263	438368.53	2223467.55	Картометрический	1.00	-
264	438410.95	2223520.08	Картометрический	1.00	-
265	438460.59	2223583.31	Картометрический	1.00	-
266	438454.26	2223588.53	Аналитический	0.10	-
267	438456.58	2223592.02	Аналитический	0.10	-
268	438454.43	2223601.32	Аналитический	0.10	-
269	438461.74	2223609.80	Аналитический	0.10	-
270	438408.47	2223654.41	Картометрический	1.00	-

1	2	3	4	5	6
271	438370.95	2223613.00	Картометрический	1.00	-
272	438339.04	2223572.59	Картометрический	1.00	-
273	438317.59	2223550.05	Картометрический	1.00	-
274	438298.23	2223529.37	Картометрический	1.00	-
275	438279.24	2223501.90	Картометрический	1.00	-
276	438257.02	2223446.95	Картометрический	1.00	-
277	438252.13	2223379.09	Картометрический	1.00	-
278	438263.76	2223285.44	Картометрический	1.00	-
279	438244.61	2223245.55	Картометрический	1.00	-
280	438213.66	2223244.01	Картометрический	1.00	-
281	438014.13	2223238.89	Картометрический	1.00	-
282	437981.31	2223237.14	Картометрический	1.00	-
283	437984.80	2223318.31	Картометрический	1.00	-
284	437989.00	2223363.07	Картометрический	1.00	-
285	438009.11	2223376.53	Картометрический	1.00	-
286	438038.86	2223388.37	Картометрический	1.00	-
287	438058.17	2223404.04	Картометрический	1.00	-
288	438101.96	2223413.58	Картометрический	1.00	-
289	438163.86	2223430.55	Картометрический	1.00	-
290	438183.89	2223450.58	Картометрический	1.00	-
291	438178.64	2223506.99	Картометрический	1.00	-
292	438142.69	2223502.30	Картометрический	1.00	-
293	438010.98	2223492.60	Картометрический	1.00	-
294	437922.10	2223488.16	Картометрический	1.00	-
295	437826.59	2223495.35	Картометрический	1.00	-
296	437822.21	2223504.40	Аналитический	0.10	-
297	437834.80	2223557.50	Аналитический	0.10	-
298	437806.95	2223617.85	Картометрический	1.00	-
299	437809.06	2223637.73	Картометрический	1.00	-
300	437789.00	2223646.38	Картометрический	1.00	-
301	437762.42	2223659.83	Картометрический	1.00	-
302	437739.06	2223660.77	Картометрический	1.00	-
303	437719.23	2223642.17	Картометрический	1.00	-
304	437704.71	2223625.73	Картометрический	1.00	-
305	437686.74	2223600.39	Картометрический	1.00	-
306	437662.60	2223575.40	Картометрический	1.00	-
307	437666.30	2223522.00	Картометрический	1.00	-
308	437622.97	2223422.28	Картометрический	5.00	-
309	437658.10	2223412.60	Картометрический	5.00	-
310	437692.90	2223401.80	Картометрический	1.00	-
311	437754.40	2223382.99	Картометрический	1.00	-
312	437777.50	2223374.59	Картометрический	1.00	-
313	437780.50	2223359.10	Картометрический	1.00	-
314	437776.20	2223351.49	Картометрический	1.00	-
315	437769.60	2223336.40	Картометрический	1.00	-
316	437763.40	2223319.50	Картометрический	1.00	-
317	437760.10	2223309.70	Картометрический	1.00	-
318	437756.90	2223300.30	Картометрический	1.00	-

1	2	3	4	5	6
319	437753.60	2223290.50	Картометрический	1.00	-
320	437750.79	2223269.34	Картометрический	1.00	-
321	437748.79	2223253.45	Картометрический	1.00	-
322	437742.38	2223231.56	Картометрический	1.00	-
323	437744.79	2223218.29	Картометрический	1.00	-
324	437753.09	2223209.59	Картометрический	1.00	-
325	437765.00	2223210.21	Картометрический	1.00	-
326	437781.30	2223226.13	Картометрический	1.00	-
327	437794.73	2223229.67	Картометрический	1.00	-
328	437803.53	2223223.97	Картометрический	1.00	-
329	437800.66	2223203.82	Картометрический	1.00	-
330	437796.18	2223183.64	Картометрический	1.00	-
331	437790.80	2223164.30	Аналитический	2.50	-
332	437791.72	2223156.28	Картометрический	1.00	-
333	437794.90	2223148.41	Картометрический	1.00	-
334	437803.63	2223145.76	Картометрический	1.00	-
335	437808.46	2223144.24	Картометрический	1.00	-
336	437812.83	2223136.77	Картометрический	1.00	-
337	437835.28	2222974.27	Картометрический	1.00	-
338	437835.99	2222929.41	Картометрический	1.00	-
339	437862.21	2222904.39	Картометрический	1.00	-
340	437878.05	2222884.83	Картометрический	1.00	-
341	437880.72	2222877.14	Картометрический	1.00	-
342	437882.98	2222857.64	Картометрический	1.00	-
343	437879.01	2222835.51	Картометрический	1.00	-
344	437878.00	2222817.80	Картометрический	1.00	-
345	437942.73	2222820.94	Картометрический	1.00	-
346	438121.60	2222825.50	Картометрический	1.00	-
347	438182.30	2222826.70	Картометрический	1.00	-
348	438182.00	2222812.69	Картометрический	1.00	-
349	438184.50	2222773.60	Картометрический	1.00	-
350	438190.60	2222731.90	Картометрический	1.00	-
351	438193.70	2222719.09	Картометрический	1.00	-
352	438203.20	2222720.89	Картометрический	1.00	-
353	438205.00	2222697.79	Картометрический	1.00	-
354	438212.90	2222626.60	Картометрический	1.00	-
355	438214.00	2222618.20	Картометрический	1.00	-
356	438277.70	2222624.70	Картометрический	1.00	-
357	438343.80	2222631.70	Аналитический	0.30	-
358	438335.53	2222686.86	Картометрический	1.00	-
359	438335.97	2222732.58	Картометрический	1.00	-
360	438341.99	2222781.03	Картометрический	1.00	-
361	438351.81	2222794.22	Картометрический	1.00	-
362	438372.42	2222804.73	Картометрический	1.00	-
363	438444.60	2222834.50	Аналитический	0.30	-
364	438482.21	2222852.58	Аналитический	0.06	-
365	438491.20	2222856.90	Аналитический	0.06	-
366	438501.50	2222859.97	Аналитический	0.06	-

1	2	3	4	5	6
367	438519.40	2222865.30	Картометрический	1.00	-
368	438556.90	2222876.59	Картометрический	1.00	-
369	438573.30	2222881.50	Картометрический	1.00	-
370	438591.80	2222887.00	Картометрический	1.00	-
371	438594.90	2222887.90	Картометрический	1.00	-
372	438616.40	2222894.29	Картометрический	1.00	-
373	438637.60	2222900.70	Картометрический	1.00	-
205	438657.40	2222906.59	Картометрический	1.00	-
374	438549.18	2223680.51	Аналитический	0.10	-
375	438567.61	2223687.62	Аналитический	0.10	-
376	438576.91	2223694.57	Аналитический	0.10	-
377	438585.79	2223703.36	Аналитический	0.10	-
378	438616.06	2223735.07	Аналитический	0.10	-
379	438632.61	2223751.06	Аналитический	0.10	-
380	438649.53	2223768.34	Аналитический	0.10	-
381	438663.94	2223783.41	Аналитический	0.10	-
382	438667.95	2223788.40	Аналитический	0.10	-
383	438671.01	2223793.71	Аналитический	0.10	-
384	438672.53	2223798.26	Аналитический	0.10	-
385	438672.18	2223802.61	Аналитический	0.10	-
386	438668.50	2223811.33	Аналитический	0.10	-
387	438662.79	2223819.17	Аналитический	0.10	-
388	438646.40	2223837.35	Аналитический	0.10	-
389	438625.82	2223857.11	Аналитический	0.10	-
390	438578.05	2223897.77	Аналитический	0.10	-
391	438560.70	2223911.91	Аналитический	0.10	-
392	438543.23	2223925.94	Аналитический	0.10	-
393	438527.06	2223941.93	Аналитический	0.10	-
394	438511.98	2223961.38	Аналитический	0.10	-
395	438498.53	2223981.00	Аналитический	0.10	-
396	438496.82	2223983.50	Аналитический	0.10	-
397	438480.07	2223961.63	Картометрический	1.00	-
398	438452.43	2223937.97	Картометрический	1.00	-
399	438414.11	2223921.28	Картометрический	1.00	-
400	438386.70	2223907.60	Картометрический	1.00	-
401	438364.84	2223900.03	Картометрический	1.00	-
402	438346.46	2223895.06	Картометрический	1.00	-
403	438329.47	2223887.03	Картометрический	1.00	-
404	438304.92	2223849.00	Картометрический	1.00	-
405	438292.15	2223833.35	Картометрический	1.00	-
406	438276.05	2223821.57	Картометрический	1.00	-
407	438257.60	2223834.71	Картометрический	1.00	-
408	438226.08	2223829.25	Картометрический	1.00	-
409	438208.85	2223823.16	Картометрический	1.00	-
410	438199.96	2223812.21	Картометрический	1.00	-
411	438201.46	2223802.39	Картометрический	1.00	-
412	438206.61	2223792.13	Картометрический	1.00	-

1	2	3	4	5	6
413	438199.61	2223780.38	Картометрический	1.00	-
414	438179.96	2223768.47	Картометрический	1.00	-
415	438167.05	2223768.84	Картометрический	1.00	-
416	438156.53	2223762.20	Картометрический	1.00	-
417	438128.41	2223737.13	Картометрический	1.00	-
418	438148.34	2223688.14	Картометрический	1.00	-
419	438169.76	2223591.58	Картометрический	1.00	-
420	438196.66	2223634.74	Картометрический	1.00	-
421	438235.08	2223675.05	Картометрический	1.00	-
422	438267.80	2223711.48	Картометрический	1.00	-
423	438293.06	2223741.88	Картометрический	1.00	-
424	438309.34	2223729.86	Картометрический	1.00	-
425	438316.89	2223738.35	Картометрический	1.00	-
426	438329.85	2223753.72	Картометрический	1.00	-
427	438373.68	2223716.74	Картометрический	1.00	-
428	438435.31	2223790.37	Картометрический	1.00	-
429	438457.89	2223769.59	Картометрический	1.00	-
430	438483.13	2223750.79	Картометрический	1.00	-
431	438510.88	2223779.73	Картометрический	1.00	-
432	438532.42	2223760.83	Картометрический	1.00	-
433	438522.19	2223746.07	Картометрический	1.00	-
434	438493.80	2223710.40	Картометрический	1.00	-
435	438510.34	2223699.29	Картометрический	1.00	-
436	438533.37	2223687.65	Аналитический	0.10	-
374	438549.18	2223680.51	Аналитический	0.10	-

3. Сведения о характерных точках части (частей) границы объекта

Обозначение характерных точек части границы	Координаты, м		Метод определения координат характерной точки	Средняя квадратическая погрешность положения характерной точки (Mt), м	Описание обозначения точки на местности (при наличии)
	X	Y			
1	2	3	4	5	6
Часть №					
-	-	-	-	-	-

Раздел 3

Сведения о местоположении измененных (уточненных) границ объекта							
1. Система координат: -							
2. Сведения о характерных точках границ объекта							
Обозначение характерных точек границ	Существующие координаты, м		Измененные (уточненные) координаты, м		Метод определения координат характерной точки	Средняя квадратическая погрешность положения характерной точки (Mt), м	Описание обозначения точки на местности (при наличии)
	X	Y	X	Y			
1	2	3	4	5	6	7	8
-	-	-	-	-	-	-	-
3.Сведения о характерных точках части (частей) границы объекта							
Часть №							
-	-	-	-	-	-	-	-

Раздел 4

План границ объекта

Схема расположения листов плана границ объекта

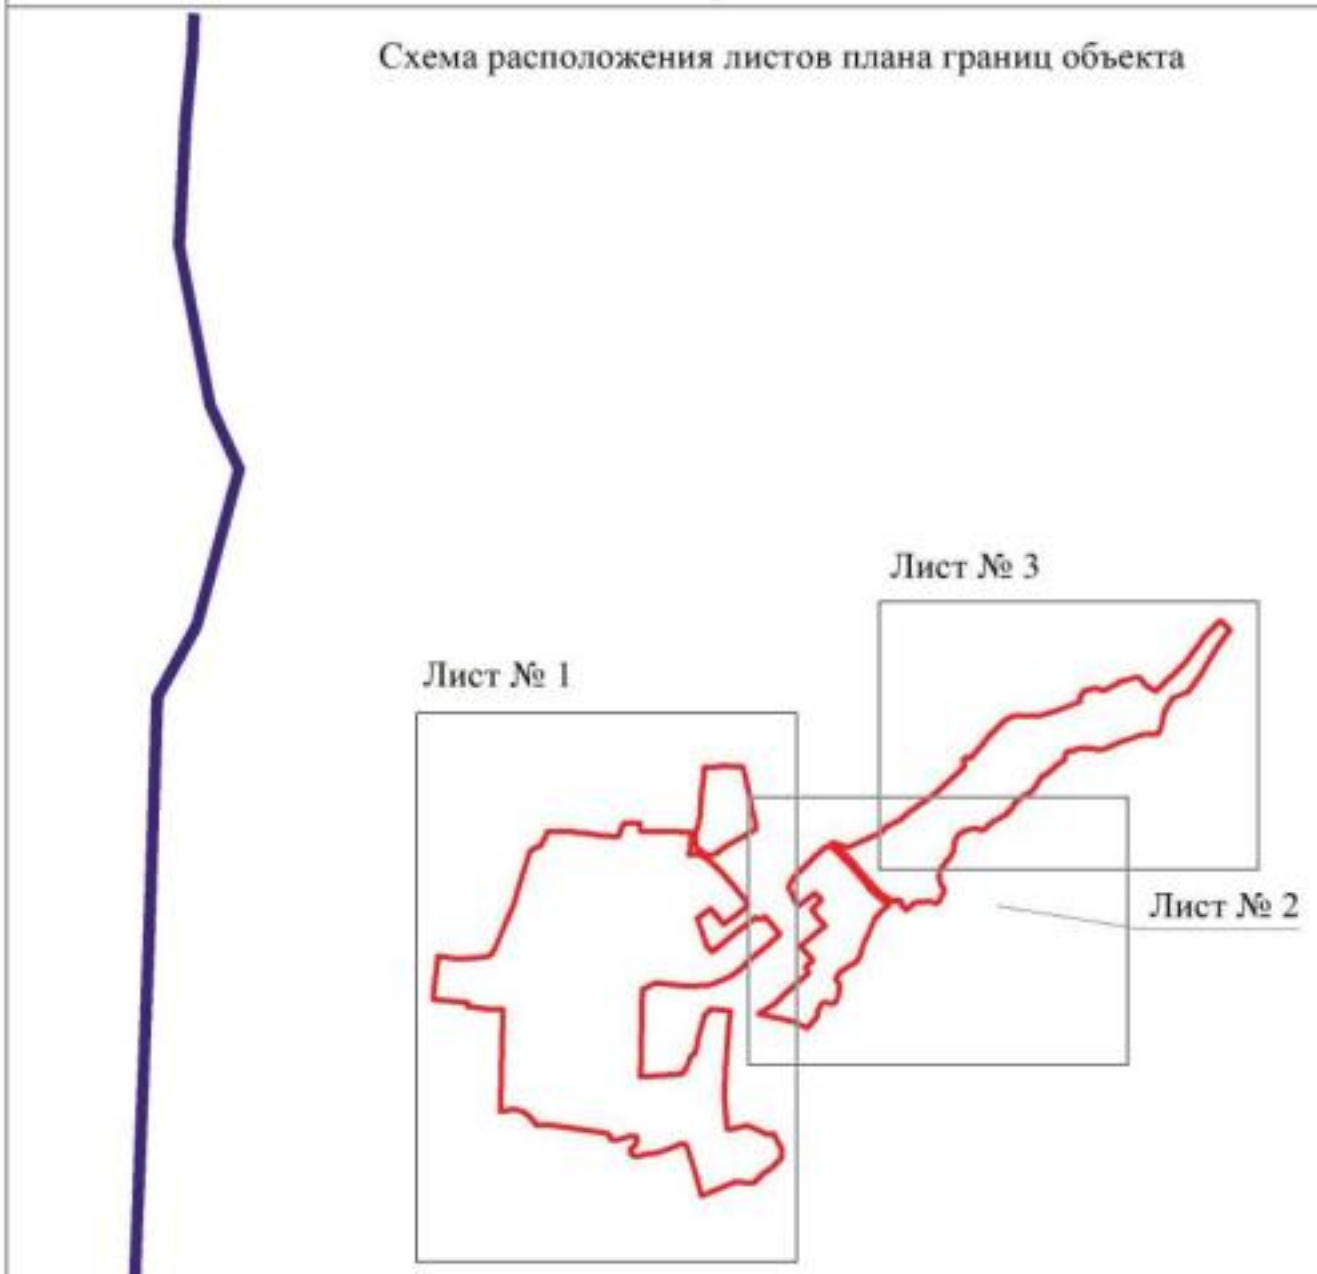

Масштаб 1:25000

Используемые условные знаки и обозначения:

	границы территориальной зоны
	границы муниципального образования
Лист № 1	область и номер листа плана границ объекта

Заместитель руководителя БУВО «Нормативно-проектный центр»

Подпись _____ А.В. Ромашов Дата « 21 » декабря 2020 г.

Место для оттиска печати (при наличии) лица, составившего описание местоположения границ объекта

Лист № 1

Условные знаки и обозначения

граница территориальной зоны

характерная точка границы территориальной зоны

Масштаб 1:2000

Заместитель руководителя КУМИ «Юридико-кадровый центр»

Подпись _____ А.Н. Романов Дата «21» ноября 2020 г.

План границ объекта

Лист № 2

Используемые условные знаки и обозначения:

границы территориальной зоны

200 характерная точка границы территориальной зоны

Масштаб 1:2000

Заместитель руководителя БУВО «Нормативно-проектный центр»

Подпись _____ А.В. Романов Дата «21» декабря 2020 г.

Место для оттиска печати (при наличии) лица, составившего описание местоположения границ объекта

План границ объекта

Лист № 3

Используемые условные знаки и обозначения

границы территориальной зоны

характерная точка границ территориальной зоны

Масштаб 1:2000

Заместитель руководителя БУНО «Нормативно-проектный центр»

Подпись _____ А.В. Романов Дата « 21 » декабря 2020 г.

Место для оттиска печати (при наличии) лица, составившего описание местоположения границ объекта

17

ОПИСАНИЕ МЕСТОПОЛОЖЕНИЯ ГРАНИЦ

Общественно-деловая зона - ОД

(наименование объекта, местоположение границ которого описано (далее - объект)

Раздел 1

Сведения об объекте		
№ п/п	Характеристики объекта	Описание характеристик
1	2	3
1	Местоположение объекта	Воронежская область, Новохопёрский муниципальный район, Коленовское сельское поселение, поселок Долиновский
2	Площадь объекта ± величина погрешности определения площади (Р ± Дельта Р)	141998 +/-1319м²
3	Иные характеристики объекта	-

Раздел 2

Сведения о местоположении границ объекта					
1. Система координат: МСК - 36, зона 2					
2. Сведения о характерных точках границ объекта					
Обозначение характерных точек границ	Координаты, м		Метод определения координат характерной точки	Средняя квадратическая погрешность положения характерной точки (Mt), м	Описание обозначения точки на местности (при наличии)
	X	Y			
1	2	3	4	5	6
1	438647.35	2223459.49	Аналитический	0.10	-
2	438673.40	2223493.73	Картометрический	1.00	-
3	438694.57	2223531.06	Картометрический	1.00	-
4	438723.90	2223582.52	Картометрический	1.00	-
5	438689.30	2223594.99	Картометрический	1.00	-
6	438661.13	2223607.09	Картометрический	1.00	-
7	438560.22	2223670.36	Аналитический	0.10	-
8	438542.21	2223662.38	Аналитический	0.10	-
9	438526.45	2223648.91	Аналитический	0.10	-
10	438515.94	2223637.36	Аналитический	0.10	-
11	438505.71	2223627.06	Аналитический	0.10	-
12	438490.48	2223611.23	Аналитический	0.10	-
13	438479.71	2223596.92	Аналитический	0.10	-
14	438486.05	2223587.79	Аналитический	0.10	-
15	438519.59	2223559.61	Аналитический	0.10	-
16	438553.26	2223530.88	Аналитический	0.10	-
17	438585.73	2223503.67	Аналитический	0.10	-
18	438602.82	2223489.09	Аналитический	0.10	-
19	438620.61	2223472.84	Аналитический	0.10	-
20	438632.27	2223461.10	Аналитический	0.10	-
21	438636.71	2223460.16	Аналитический	0.10	-
22	438638.28	2223463.66	Аналитический	0.10	-
1	438647.35	2223459.49	Аналитический	0.10	-
23	438454.58	2223409.78	Картометрический	1.00	-
24	438485.24	2223449.30	Картометрический	1.00	-
25	438438.30	2223484.82	Картометрический	1.00	-
26	438477.09	2223538.93	Картометрический	1.00	-
27	438499.87	2223561.17	Аналитический	0.10	-
28	438484.80	2223574.11	Аналитический	0.10	-
29	438469.32	2223585.01	Аналитический	0.10	-
30	438464.17	2223580.36	Аналитический	0.10	-
31	438460.59	2223583.31	Картометрический	1.00	-
32	438410.95	2223520.08	Картометрический	1.00	-

1	2	3	4	5	6
33	438368.53	2223467.55	Картометрический	1.00	-
34	438356.72	2223453.11	Картометрический	1.00	-
35	438375.63	2223436.50	Картометрический	1.00	-
36	438422.26	2223421.90	Картометрический	1.00	-
23	438454.58	2223409.78	Картометрический	1.00	-
37	438469.60	2223607.26	Аналитический	0.10	-
38	438475.19	2223612.81	Аналитический	0.10	-
39	438488.95	2223628.16	Аналитический	0.10	-
40	438503.14	2223643.39	Аналитический	0.10	-
41	438520.43	2223660.42	Аналитический	0.10	-
42	438530.55	2223670.36	Аналитический	0.10	-
43	438531.49	2223673.03	Аналитический	0.10	-
44	438530.98	2223675.42	Аналитический	0.10	-
45	438527.22	2223678.75	Аналитический	0.10	-
46	438533.37	2223687.65	Аналитический	0.10	-
47	438510.34	2223699.29	Картометрический	1.00	-
48	438493.80	2223710.40	Картометрический	1.00	-
49	438522.19	2223746.07	Картометрический	1.00	-
50	438532.42	2223760.83	Картометрический	1.00	-
51	438510.88	2223779.73	Картометрический	1.00	-
52	438483.13	2223750.79	Картометрический	1.00	-
53	438457.89	2223769.59	Картометрический	1.00	-
54	438435.31	2223790.37	Картометрический	1.00	-
55	438373.68	2223716.74	Картометрический	1.00	-
56	438329.85	2223753.72	Картометрический	1.00	-
57	438316.89	2223738.35	Картометрический	1.00	-
58	438309.34	2223729.86	Картометрический	1.00	-
59	438293.06	2223741.88	Картометрический	1.00	-
60	438267.80	2223711.48	Картометрический	1.00	-
61	438235.08	2223675.05	Картометрический	1.00	-
62	438196.66	2223634.74	Картометрический	1.00	-
63	438169.76	2223591.58	Картометрический	1.00	-
64	438177.43	2223520.88	Картометрический	1.00	-
65	438178.64	2223506.99	Картометрический	1.00	-
66	438183.89	2223450.58	Картометрический	1.00	-
67	438163.86	2223430.55	Картометрический	1.00	-
68	438101.96	2223413.58	Картометрический	1.00	-
69	438058.17	2223404.04	Картометрический	1.00	-
70	438038.86	2223388.37	Картометрический	1.00	-
71	438009.11	2223376.53	Аналитический	0.10	-
72	437989.00	2223363.07	Картометрический	1.00	-
73	437984.80	2223318.31	Картометрический	1.00	-
74	437981.31	2223237.14	Картометрический	1.00	-
75	438014.13	2223238.89	Картометрический	1.00	-
76	438213.66	2223244.01	Картометрический	1.00	-
77	438244.61	2223245.55	Картометрический	1.00	-
78	438263.76	2223285.44	Картометрический	1.00	-

1	2	3	4	5	6
79	438252.13	2223379.09	Картометрический	1.00	-
80	438257.02	2223446.95	Картометрический	1.00	-
81	438279.24	2223501.90	Картометрический	1.00	-
82	438298.23	2223529.37	Картометрический	1.00	-
83	438317.59	2223550.05	Картометрический	1.00	-
84	438339.04	2223572.59	Картометрический	1.00	-
85	438370.95	2223613.00	Картометрический	1.00	-
86	438408.47	2223654.41	Картометрический	1.00	-
87	438461.74	2223609.80	Аналитический	0.10	-
37	438469.60	2223607.26	Аналитический	0.10	-

3. Сведения о характерных точках части (частей) границы объекта

Обозначение характерных точек части границы	Координаты, м		Метод определения координат характерной точки	Средняя квадратическая погрешность положения характерной точки (Mt), м	Описание обозначения точки на местности (при наличии)
	X	Y			
1	2	3	4	5	6
Часть №					
-	-	-	-	-	-

Раздел 3

Сведения о местоположении измененных (уточненных) границ объекта							
1. Система координат: -							
2. Сведения о характерных точках границ объекта							
Обозначение характерных точек границ	Существующие координаты, м		Измененные (уточненные) координаты, м		Метод определения координат характерной точки	Средняя квадратическая погрешность положения характерной точки (Mt), м	Описание обозначения точки на местности (при наличии)
	X	Y	X	Y			
1	2	3	4	5	6	7	8
-	-	-	-	-	-	-	-
3.Сведения о характерных точках части (частей) границы объекта							
Часть №							
-	-	-	-	-	-	-	-

Раздел 4

План границ объекта

Используемые условные знаки и обозначения:

границы территориальной зоны

характерная точка границ территориальной зоны

Масштаб 1:2000

Заместитель руководителя БУВО «Нормативно-проектный центр»

Подпись _____ А.В. Романов Дата « 21 » декабря 2020 г.

Место для оттиска печати (при наличии) лица, составившего описание местоположения границ объекта

ОПИСАНИЕ МЕСТОПОЛОЖЕНИЯ ГРАНИЦ

Зона улиц, дорог, инженерной и транспортной инфраструктуры - ИТ1

(наименование объекта, местоположение границ которого описано
(далее - объект)

Раздел 1

Сведения об объекте		
№ п/п	Характеристики объекта	Описание характеристик
1	2	3
1	Местоположение объекта	Воронежская область, Новохопёрский муниципальный район, Коленовское сельское поселение, поселок Долиновский
2	Площадь объекта ± величина погрешности определения площади (Р ± Дельта Р)	11439 +/-374м²
3	Иные характеристики объекта	-

Раздел 2

Сведения о местоположении границ объекта					
1. Система координат: МСК - 36, зона 2					
2. Сведения о характерных точках границ объекта					
Обозначение характерных точек границ	Координаты, м		Метод определения координат характерной точки	Средняя квадратическая погрешность положения характерной точки (Mt), м	Описание обозначения точки на местности (при наличии)
	X	Y			
1	2	3	4	5	6
1	438713.46	2223392.54	Аналитический	0.10	-
2	438713.80	2223394.30	Аналитический	0.10	-
3	438715.30	2223398.40	Аналитический	0.10	-
4	438717.50	2223401.60	Аналитический	0.10	-
5	438719.40	2223403.80	Аналитический	0.10	-
6	438721.50	2223405.80	Аналитический	0.10	-
7	438722.48	2223406.40	Аналитический	0.10	-
8	438711.90	2223405.31	Аналитический	0.10	-
9	438686.13	2223402.80	Аналитический	0.10	-
10	438680.58	2223404.26	Аналитический	0.10	-
11	438669.16	2223409.40	Аналитический	0.10	-
12	438659.95	2223417.97	Аналитический	0.10	-
13	438652.60	2223427.85	Аналитический	0.10	-
14	438647.44	2223438.24	Аналитический	0.10	-
15	438645.79	2223445.42	Аналитический	0.10	-
16	438646.35	2223452.94	Аналитический	0.10	-
17	438647.35	2223459.49	Аналитический	0.10	-
18	438638.28	2223463.66	Аналитический	0.10	-
19	438636.71	2223460.16	Аналитический	0.10	-
20	438632.27	2223461.10	Аналитический	0.10	-
21	438620.61	2223472.84	Аналитический	0.10	-
22	438602.82	2223489.09	Аналитический	0.10	-
23	438585.73	2223503.67	Аналитический	0.10	-
24	438553.26	2223530.88	Аналитический	0.10	-
25	438519.59	2223559.61	Аналитический	0.10	-
26	438486.05	2223587.79	Аналитический	0.10	-
27	438479.71	2223596.92	Аналитический	0.10	-
28	438490.48	2223611.23	Аналитический	0.10	-
29	438505.71	2223627.06	Аналитический	0.10	-
30	438515.94	2223637.36	Аналитический	0.10	-
31	438526.45	2223648.91	Аналитический	0.10	-
32	438542.21	2223662.38	Аналитический	0.10	-
33	438560.22	2223670.36	Аналитический	0.10	-
34	438553.93	2223674.31	Аналитический	0.10	-

1	2	3	4	5	6
35	438568.04	2223680.93	Аналитический	0.10	-
36	438574.01	2223685.66	Аналитический	0.10	-
37	438585.64	2223694.82	Аналитический	0.10	-
38	438596.26	2223706.16	Аналитический	0.10	-
39	438606.07	2223716.20	Аналитический	0.10	-
40	438616.47	2223726.74	Аналитический	0.10	-
41	438631.16	2223740.56	Аналитический	0.10	-
42	438645.20	2223755.47	Аналитический	0.10	-
43	438658.36	2223768.27	Аналитический	0.10	-
44	438664.47	2223775.25	Аналитический	0.10	-
45	438673.05	2223785.36	Аналитический	0.10	-
46	438686.48	2223801.14	Аналитический	0.10	-
47	438683.37	2223811.89	Аналитический	0.10	-
48	438679.43	2223817.51	Аналитический	0.10	-
49	438665.76	2223833.34	Аналитический	0.10	-
50	438649.97	2223850.23	Аналитический	0.10	-
51	438633.10	2223866.36	Аналитический	0.10	-
52	438616.12	2223880.71	Аналитический	0.10	-
53	438600.38	2223894.04	Аналитический	0.10	-
54	438581.20	2223910.32	Аналитический	0.10	-
55	438542.97	2223944.24	Аналитический	0.10	-
56	438528.53	2223960.85	Аналитический	0.10	-
57	438521.11	2223972.86	Аналитический	0.10	-
58	438507.03	2223994.95	Аналитический	0.10	-
59	438505.93	2223997.58	Аналитический	0.10	-
60	438506.25	2224000.45	Аналитический	0.10	-
61	438507.09	2224003.01	Аналитический	0.10	-
62	438508.34	2224005.31	Аналитический	0.10	-
63	438510.16	2224006.62	Аналитический	0.10	-
64	438512.89	2224008.58	Аналитический	0.10	-
65	438507.86	2224019.25	Аналитический	0.10	-
66	438500.76	2224020.34	Аналитический	0.10	-
67	438494.56	2224021.58	Аналитический	0.10	-
68	438484.26	2224030.79	Аналитический	0.10	-
69	438481.20	2224033.95	Аналитический	0.10	-
70	438478.00	2224031.10	Аналитический	0.10	-
71	438481.00	2224023.60	Аналитический	0.10	-
72	438489.90	2224011.90	Аналитический	0.10	-
73	438497.40	2224001.10	Аналитический	0.10	-
74	438502.70	2223990.30	Аналитический	0.10	-
75	438496.82	2223983.50	Аналитический	0.10	-
76	438498.53	2223981.00	Аналитический	0.10	-
77	438511.98	2223961.38	Аналитический	0.10	-
78	438527.06	2223941.93	Аналитический	0.10	-
79	438543.23	2223925.94	Аналитический	0.10	-
80	438560.70	2223911.91	Аналитический	0.10	-
81	438578.05	2223897.77	Аналитический	0.10	-
82	438625.82	2223857.11	Аналитический	0.10	-

1	2	3	4	5	6
83	438646.40	2223837.35	Аналитический	0.10	-
84	438662.79	2223819.17	Аналитический	0.10	-
85	438668.50	2223811.33	Аналитический	0.10	-
86	438672.18	2223802.61	Аналитический	0.10	-
87	438672.53	2223798.26	Аналитический	0.10	-
88	438671.01	2223793.71	Аналитический	0.10	-
89	438667.95	2223788.40	Аналитический	0.10	-
90	438663.94	2223783.41	Аналитический	0.10	-
91	438649.53	2223768.34	Аналитический	0.10	-
92	438632.61	2223751.06	Аналитический	0.10	-
93	438616.06	2223735.07	Аналитический	0.10	-
94	438585.79	2223703.36	Аналитический	0.10	-
95	438576.91	2223694.57	Аналитический	0.10	-
96	438567.61	2223687.62	Аналитический	0.10	-
97	438549.18	2223680.51	Аналитический	0.10	-
98	438533.37	2223687.65	Аналитический	0.10	-
99	438527.22	2223678.75	Аналитический	0.10	-
100	438530.98	2223675.42	Аналитический	0.10	-
101	438531.49	2223673.03	Аналитический	0.10	-
102	438530.55	2223670.36	Аналитический	0.10	-
103	438520.43	2223660.42	Аналитический	0.10	-
104	438503.14	2223643.39	Аналитический	0.10	-
105	438488.95	2223628.16	Аналитический	0.10	-
106	438475.19	2223612.81	Аналитический	0.10	-
107	438469.60	2223607.26	Аналитический	0.10	-
108	438461.74	2223609.80	Аналитический	0.10	-
109	438454.43	2223601.32	Аналитический	0.10	-
110	438456.58	2223592.02	Аналитический	0.10	-
111	438454.26	2223588.53	Аналитический	0.10	-
112	438460.59	2223583.31	Аналитический	0.10	-
113	438464.17	2223580.36	Аналитический	0.10	-
114	438469.32	2223585.01	Аналитический	0.10	-
115	438484.80	2223574.11	Аналитический	0.10	-
116	438499.87	2223561.17	Аналитический	0.10	-
117	438516.29	2223547.08	Аналитический	0.10	-
118	438533.77	2223532.24	Аналитический	0.10	-
119	438552.15	2223516.33	Аналитический	0.10	-
120	438570.29	2223501.15	Аналитический	0.10	-
121	438588.04	2223486.00	Аналитический	0.10	-
122	438604.64	2223471.70	Аналитический	0.10	-
123	438619.75	2223456.47	Аналитический	0.10	-
124	438634.93	2223435.82	Аналитический	0.10	-
125	438645.07	2223416.76	Аналитический	0.10	-
126	438647.48	2223408.27	Аналитический	0.10	-
127	438647.97	2223401.39	Аналитический	0.10	-
128	438646.05	2223397.83	Аналитический	0.10	-
129	438649.19	2223383.14	Аналитический	0.10	-
130	438661.27	2223387.19	Аналитический	0.10	-

1	2	3	4	5	6
131	438685.29	2223390.19	Аналитический	0.10	-
132	438710.98	2223392.36	Аналитический	0.10	-
1	438713.46	2223392.54	Аналитический	0.10	-

3. Сведения о характерных точках части (частей) границы объекта

Обозначение характерных точек части границы	Координаты, м		Метод определения координат характерной точки	Средняя квадратическая погрешность положения характерной точки (Mt), м	Описание обозначения точки на местности (при наличии)
	X	Y			
1	2	3	4	5	6
Часть №					
-	-	-	-	-	-

Раздел 3

Сведения о местоположении измененных (уточненных) границ объекта							
1. Система координат: -							
2. Сведения о характерных точках границ объекта							
Обозначение характерных точек границ	Существующие координаты, м		Измененные (уточненные) координаты, м		Метод определения координат характерной точки	Средняя квадратическая погрешность положения характерной точки (Mt), м	Описание обозначения точки на местности (при наличии)
	X	Y	X	Y			
1	2	3	4	5	6	7	8
-	-	-	-	-	-	-	-
3.Сведения о характерных точках части (частей) границы объекта							
Часть №							
-	-	-	-	-	-	-	-

Раздел 4

План границ объекта

Масштаб 1:2000

Используемые условные знаки и обозначения:

границы территориальной зоны

1 характерная точка границ территориальной зоны

Заместитель руководителя БУВО «Нормативно-проектный центр»

Подпись _____ А.В. Ромашов Дата «21» декабря 2020 г.

Место для оттиска печати (при наличии) лица, составившего описание местоположения границ объекта

ОПИСАНИЕ МЕСТОПОЛОЖЕНИЯ ГРАНИЦ

Зона рекреационного назначения - объектов отдыха - Р1

(наименование объекта, местоположение границ которого описано (далее - объект)

Раздел 1

Сведения об объекте		
№ п/п	Характеристики объекта	Описание характеристик
1	2	3
1	Местоположение объекта	Воронежская область, Новохопёрский муниципальный район, Коленовское сельское поселение, поселок Долиновский
2	Площадь объекта ± величина погрешности определения площади (Р ± Дельта Р)	73102 +/-946м²
3	Иные характеристики объекта	-

Раздел 2

Сведения о местоположении границ объекта					
1. Система координат: МСК - 36, зона 2					
2. Сведения о характерных точках границ объекта					
Обозначение характерных точек границ	Координаты, м		Метод определения координат характерной точки	Средняя квадратическая погрешность положения характерной точки (Mt), м	Описание обозначения точки на местности (при наличии)
	X	Y			
1	2	3	4	5	6
1	438178.64	2223506.99	Картометрический	1.00	-
2	438177.43	2223520.88	Картометрический	1.00	-
3	438169.76	2223591.58	Картометрический	1.00	-
4	438148.34	2223688.14	Картометрический	1.00	-
5	438128.41	2223737.13	Картометрический	1.00	-
6	438096.03	2223715.75	Картометрический	1.00	-
7	438079.99	2223708.60	Картометрический	1.00	-
8	438064.96	2223707.58	Картометрический	1.00	-
9	438060.64	2223713.96	Картометрический	1.00	-
10	438054.04	2223718.60	Картометрический	1.00	-
11	438043.56	2223717.13	Картометрический	1.00	-
12	438035.41	2223710.92	Картометрический	1.00	-
13	438026.49	2223704.75	Картометрический	1.00	-
14	438019.69	2223695.86	Картометрический	1.00	-
15	438002.66	2223681.11	Картометрический	1.00	-
16	437982.15	2223675.00	Картометрический	1.00	-
17	437971.36	2223669.28	Картометрический	1.00	-
18	437971.46	2223678.56	Картометрический	1.00	-
19	437981.06	2223695.20	Картометрический	1.00	-
20	438000.62	2223720.76	Картометрический	1.00	-
21	438022.44	2223739.37	Картометрический	1.00	-
22	438011.87	2223747.43	Картометрический	1.00	-
23	437969.70	2223723.47	Картометрический	1.00	-
24	437943.91	2223704.08	Картометрический	1.00	-
25	437919.36	2223700.75	Картометрический	1.00	-
26	437895.67	2223705.54	Картометрический	1.00	-
27	437882.71	2223710.37	Картометрический	1.00	-
28	437870.67	2223709.67	Картометрический	1.00	-
29	437852.38	2223698.60	Картометрический	1.00	-
30	437835.87	2223688.09	Картометрический	1.00	-
31	437827.12	2223667.17	Картометрический	1.00	-
32	437822.91	2223646.27	Картометрический	1.00	-
33	437809.06	2223637.73	Картометрический	1.00	-
34	437806.95	2223617.85	Картометрический	1.00	-

1	2	3	4	5	6
35	437834.80	2223557.50	Аналитический	0.10	-
36	437822.21	2223504.40	Аналитический	0.10	-
37	437826.59	2223495.35	Картометрический	1.00	-
38	437922.10	2223488.16	Картометрический	1.00	-
39	438010.98	2223492.60	Картометрический	1.00	-
40	438142.69	2223502.30	Картометрический	1.00	-
1	438178.64	2223506.99	Картометрический	1.00	-

3. Сведения о характерных точках части (частей) границы объекта

Обозначение характерных точек части границы	Координаты, м		Метод определения координат характерной точки	Средняя квадратическая погрешность положения характерной точки (Mt), м	Описание обозначения точки на местности (при наличии)
	X	Y			
1	2	3	4	5	6
Часть №					
-	-	-	-	-	-

Раздел 3

Сведения о местоположении измененных (уточненных) границ объекта							
1. Система координат: -							
2. Сведения о характерных точках границ объекта							
Обозначение характерных точек границ	Существующие координаты, м		Измененные (уточненные) координаты, м		Метод определения координат характерной точки	Средняя квадратическая погрешность положения характерной точки (Mt), м	Описание обозначения точки на местности (при наличии)
	X	Y	X	Y			
1	2	3	4	5	6	7	8
-	-	-	-	-	-	-	-
3.Сведения о характерных точках части (частей) границы объекта							
Часть №							
-	-	-	-	-	-	-	-

Раздел 4

План границ объекта

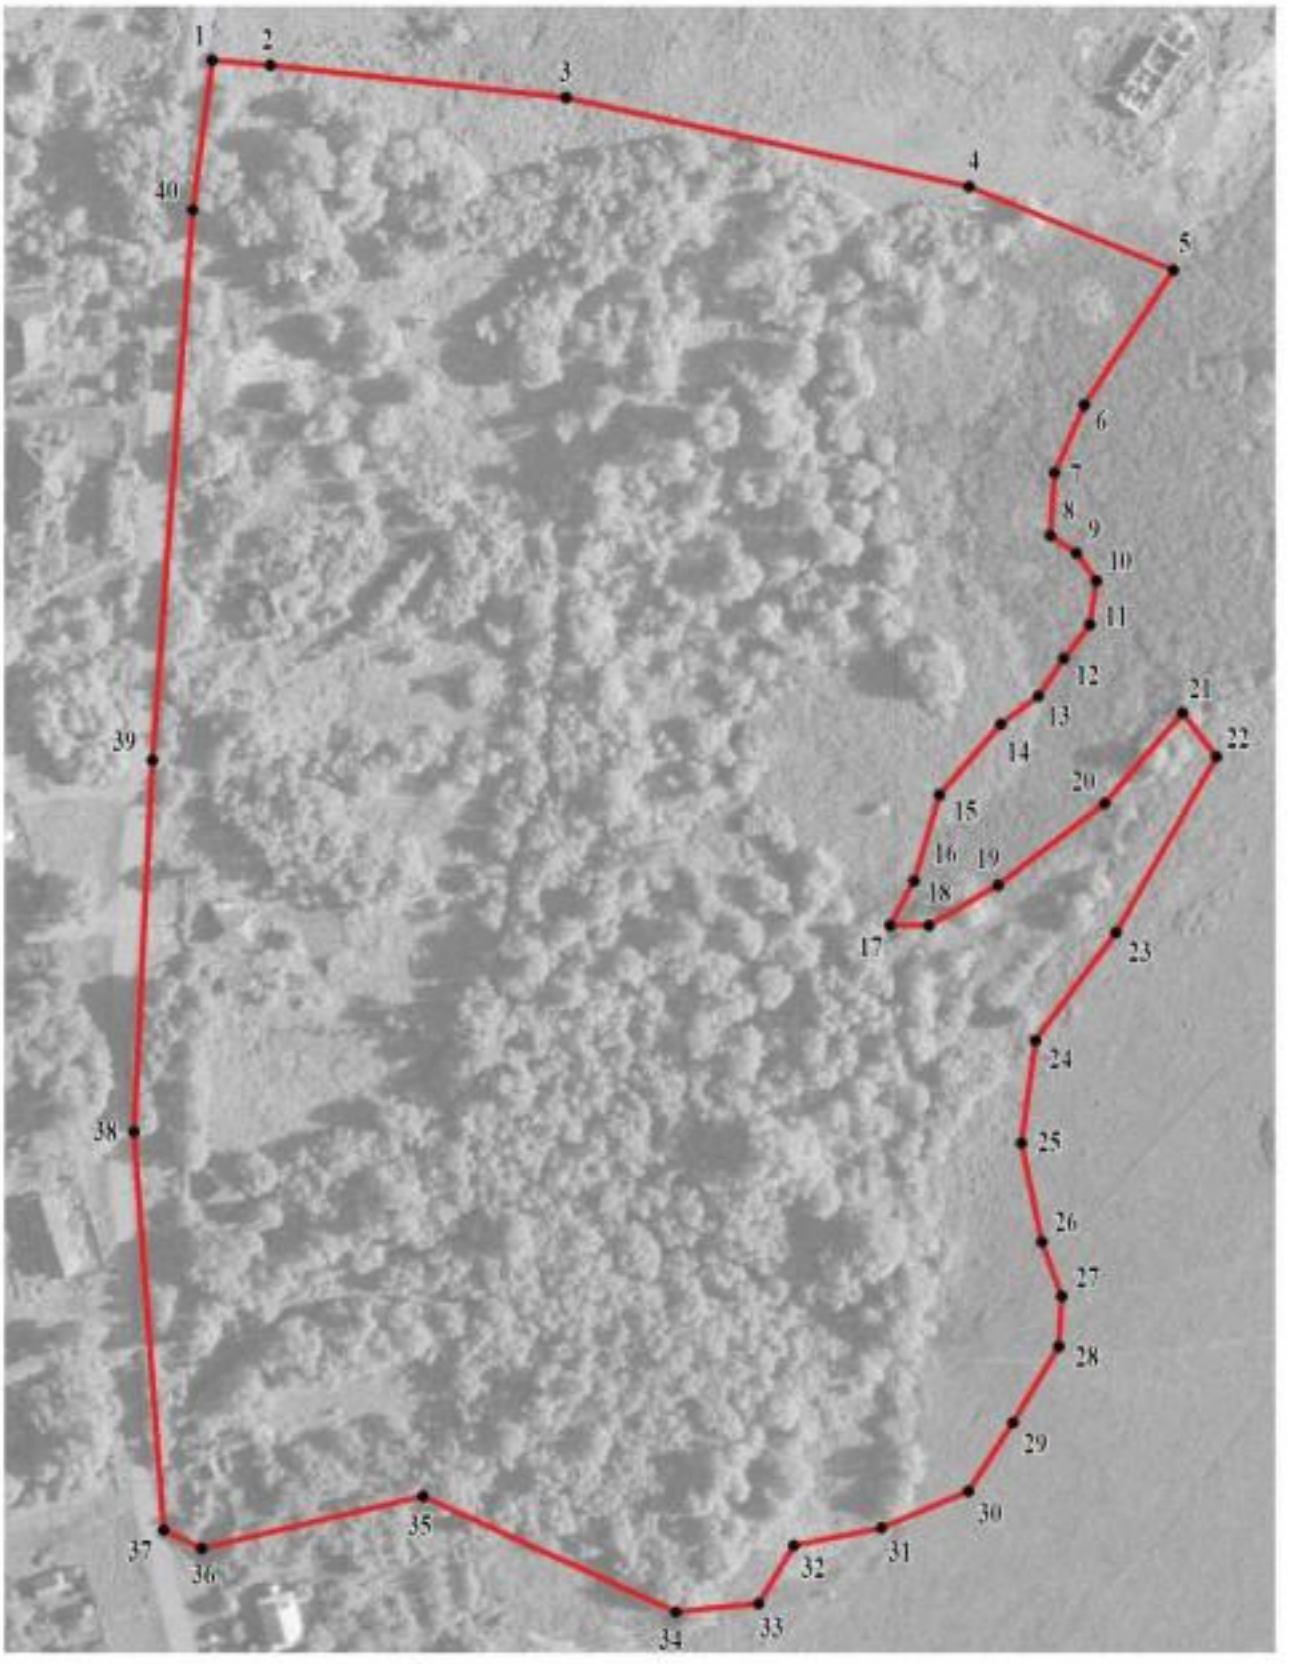

Используемые условные знаки и обозначения: Масштаб 1:2000

границы территориальной зоны

1 характерная точка границ территориальной зоны

Заместитель руководителя БУВО «Нормативно-проектный центр»

Подпись _____ А.В. Ромашов Дата « 21 » декабря 2020 г.

Место для оттиска печати (при наличии) лица, составившего описание местоположения границ объекта

Приложение № 12
к правилам землепользования и застройки
Коленовского сельского поселения
Новохопёрского муниципального района
Воронежской области

СВЕДЕНИЯ О ГРАНИЦАХ ТЕРРИТОРИАЛЬНЫХ ЗОН, СОДЕРЖАЩИЕ ГРАФИЧЕСКОЕ ОПИСАНИЕ МЕСТОПОЛОЖЕНИЯ ГРАНИЦ ТЕРРИТОРИАЛЬНЫХ ЗОН, ПЕРЕЧЕНЬ КООРДИНАТ ХАРАКТЕРНЫХ ТОЧЕК ГРАНИЦ ТЕРРИТОРИАЛЬНЫХ ЗОН ПОСЕЛКА ЖЁЛТЫЕ ПРУДЫ

ОПИСАНИЕ МЕСТОПОЛОЖЕНИЯ ГРАНИЦ

Зона застройки индивидуальными жилыми домами - Ж1

(наименование объекта, местоположение границ которого описано (далее - объект)

Раздел 1

Сведения об объекте		
№ п/п	Характеристики объекта	Описание характеристик
1	2	3
1	Местоположение объекта	Воронежская область, Новохопёрский муниципальный район, Коленовское сельское поселение, поселок Жёлтые Пруды
2	Площадь объекта ± величина погрешности определения площади (Р ± Дельта Р)	196382 +/-1551м²
3	Иные характеристики объекта	-

Раздел 2

Сведения о местоположении границ объекта					
1. Система координат: МСК - 36, зона 2					
2. Сведения о характерных точках границ объекта					
Обозначение характерных точек границ	Координаты, м		Метод определения координат характерной точки	Средняя квадратическая погрешность положения характерной точки (Mt), м	Описание обозначения точки на местности (при наличии)
	X	Y			
1	2	3	4	5	6
1	437647.80	2231259.70	Картометрический	1.00	-
2	437642.10	2231293.50	Картометрический	1.00	-
3	437650.20	2231355.40	Картометрический	1.00	-
4	437549.50	2231443.69	Картометрический	1.00	-
5	437521.10	2231468.59	Картометрический	1.00	-
6	437518.91	2231510.60	Картометрический	1.00	-
7	437515.00	2231572.80	Картометрический	1.00	-
8	437504.90	2231626.20	Картометрический	1.00	-
9	437492.80	2231684.59	Картометрический	1.00	-
10	437478.90	2231738.40	Картометрический	1.00	-
11	437470.00	2231769.30	Картометрический	1.00	-
12	437457.30	2231818.39	Картометрический	1.00	-
13	437428.80	2231859.00	Картометрический	1.00	-
14	437405.17	2231881.50	Картометрический	1.00	-
15	437370.40	2231888.70	Картометрический	1.00	-
16	437336.20	2231883.49	Картометрический	1.00	-
17	437297.10	2231876.59	Картометрический	1.00	-
18	437263.20	2231873.10	Картометрический	1.00	-
19	437262.27	2231816.70	Картометрический	1.00	-
20	437279.23	2231756.90	Картометрический	1.00	-
21	437304.77	2231698.08	Картометрический	1.00	-
22	437351.23	2231588.19	Картометрический	1.00	-
23	437381.93	2231496.88	Картометрический	1.00	-
24	437402.94	2231435.87	Картометрический	1.00	-
25	437424.35	2231359.11	Картометрический	1.00	-
26	437460.31	2231267.81	Картометрический	1.00	-
27	437493.20	2231212.90	Картометрический	1.00	-
28	437512.60	2231224.20	Картометрический	1.00	-
29	437547.00	2231214.90	Картометрический	1.00	-
30	437623.20	2231247.60	Картометрический	1.00	-
1	437647.80	2231259.70	Картометрический	1.00	-
31	437306.30	2231253.19	Картометрический	1.00	-
32	437309.21	2231281.95	Картометрический	1.00	-

1	2	3	4	5	6
33	437302.75	2231340.12	Картометрический	1.00	-
34	437282.14	2231415.27	Картометрический	1.00	-
35	437269.86	2231483.95	Картометрический	1.00	-
36	437254.99	2231556.51	Картометрический	1.00	-
37	437236.09	2231638.93	Картометрический	1.00	-
38	437234.15	2231654.93	Картометрический	1.00	-
39	437227.36	2231666.24	Картометрический	1.00	-
40	437213.95	2231693.23	Картометрический	1.00	-
41	437205.22	2231739.45	Картометрический	1.00	-
42	437189.54	2231804.25	Картометрический	1.00	-
43	437177.26	2231839.80	Картометрический	1.00	-
44	437169.67	2231864.53	Картометрический	1.00	-
45	437167.18	2231875.52	Картометрический	1.00	-
46	437131.10	2231870.70	Картометрический	1.00	-
47	437061.80	2231856.60	Картометрический	1.00	-
48	437045.80	2231852.70	Картометрический	1.00	-
49	437052.20	2231826.60	Картометрический	1.00	-
50	437063.90	2231778.40	Картометрический	1.00	-
51	437077.20	2231723.50	Картометрический	1.00	-
52	437089.80	2231671.30	Картометрический	1.00	-
53	437102.30	2231615.59	Картометрический	1.00	-
54	437111.50	2231571.79	Картометрический	1.00	-
55	437116.80	2231547.00	Картометрический	1.00	-
56	437134.26	2231539.94	Картометрический	1.00	-
57	437141.90	2231524.09	Картометрический	1.00	-
58	437150.80	2231487.30	Картометрический	1.00	-
59	437153.50	2231460.19	Картометрический	1.00	-
60	437156.30	2231441.50	Картометрический	1.00	-
61	437162.80	2231396.89	Картометрический	1.00	-
62	437149.83	2231344.68	Картометрический	1.00	-
63	437154.41	2231314.20	Картометрический	1.00	-
64	437165.44	2231297.29	Картометрический	1.00	-
65	437186.20	2231263.20	Картометрический	1.00	-
66	437208.90	2231254.90	Картометрический	1.00	-
67	437226.30	2231231.70	Картометрический	1.00	-
68	437269.10	2231248.69	Картометрический	1.00	-
31	437306.30	2231253.19	Картометрический	1.00	-

3. Сведения о характерных точках части (частей) границы объекта					
Обозначение характерных точек части границы	Координаты, м		Метод определения координат характерной точки	Средняя квадратическая погрешность положения характерной точки (Mt), м	Описание обозначения точки на местности (при наличии)
	X	Y			
1	2	3	4	5	6
Часть №					
-	-	-	-	-	-

Раздел 3

Сведения о местоположении измененных (уточненных) границ объекта							
1. Система координат: -							
2. Сведения о характерных точках границ объекта							
Обозначение характерных точек границ	Существующие координаты, м		Измененные (уточненные) координаты, м		Метод определения координат характерной точки	Средняя квадратическая погрешность положения характерной точки (Mt), м	Описание обозначения точки на местности (при наличии)
	X	Y	X	Y			
1	2	3	4	5	6	7	8
-	-	-	-	-	-	-	-
3.Сведения о характерных точках части (частей) границы объекта							
Часть №							
-	-	-	-	-	-	-	-

Раздел 4

План границ объекта

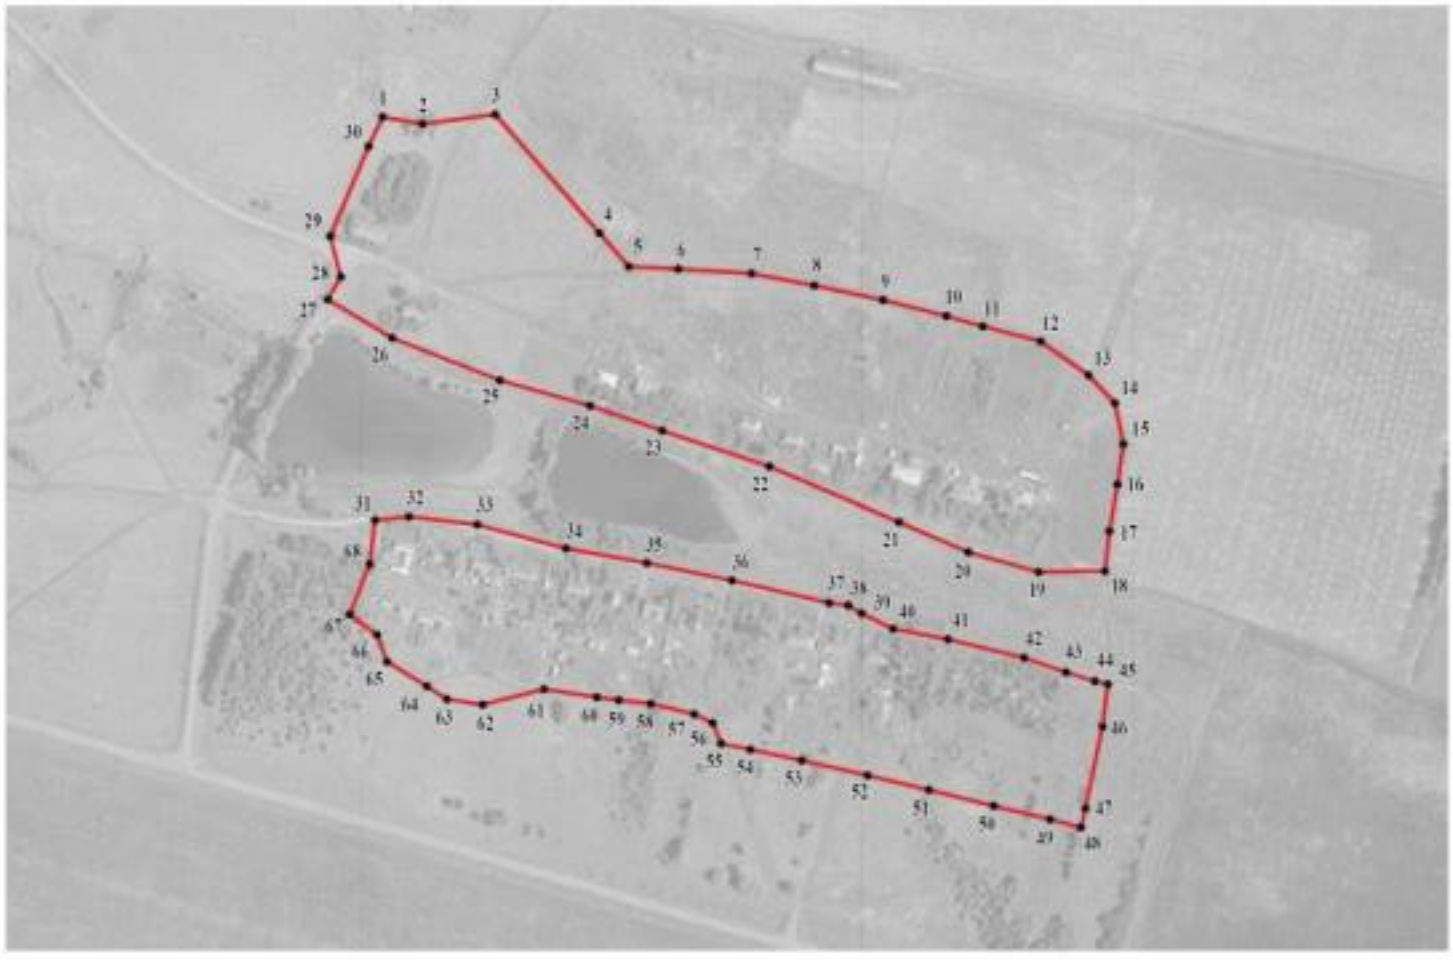

Используемые условные знаки и обозначения:

границы территориальной зоны

• 1 характерная точка границ территориальной зоны

Масштаб 1:5000

Заместитель руководителя БУВО «Нормативно-проектный центр»

Подпись _____ А.В. Романов Дата « 21 » декабря 2020 г.

Место для оттиска печати (при наличии) лица, составившего описание местоположения границ объекта

ОПИСАНИЕ МЕСТОПОЛОЖЕНИЯ ГРАНИЦ

Зона сельскохозяйственного использования в границах населенных пунктов - СХ1

(наименование объекта, местоположение границ которого описано
(далее - объект)

Раздел 1

Сведения об объекте		
№ п/п	Характеристики объекта	Описание характеристик
1	2	3
1	Местоположение объекта	Воронежская область, Новохопёрский муниципальный район, Коленовское сельское поселение, поселок Жёлтые Пруды
2	Площадь объекта ± величина погрешности определения площади (Р ± Дельта Р)	83284 +/-1010м²
3	Иные характеристики объекта	-

Раздел 2

Сведения о местоположении границ объекта					
1. Система координат: МСК - 36, зона 2					
2. Сведения о характерных точках границ объекта					
Обозначение характерных точек границ	Координаты, м		Метод определения координат характерной точки	Средняя квадратическая погрешность положения характерной точки (Mt), м	Описание обозначения точки на местности (при наличии)
	X	Y			
1	2	3	4	5	6
1	437493.20	2231212.90	Картометрический	1.00	-
2	437460.31	2231267.81	Картометрический	1.00	-
3	437424.35	2231359.11	Картометрический	1.00	-
4	437402.94	2231435.87	Картометрический	1.00	-
5	437381.93	2231496.88	Картометрический	1.00	-
6	437351.23	2231588.19	Картометрический	1.00	-
7	437304.77	2231698.08	Картометрический	1.00	-
8	437279.23	2231756.90	Картометрический	1.00	-
9	437262.27	2231816.70	Картометрический	1.00	-
10	437263.20	2231873.10	Картометрический	1.00	-
11	437232.00	2231870.10	Картометрический	1.00	-
12	437215.50	2231868.49	Картометрический	1.00	-
13	437191.70	2231878.80	Картометрический	1.00	-
14	437167.18	2231875.52	Картометрический	1.00	-
15	437169.67	2231864.53	Картометрический	1.00	-
16	437177.26	2231839.80	Картометрический	1.00	-
17	437189.54	2231804.25	Картометрический	1.00	-
18	437205.22	2231739.45	Картометрический	1.00	-
19	437213.95	2231693.23	Картометрический	1.00	-
20	437227.36	2231666.24	Картометрический	1.00	-
21	437234.15	2231654.93	Картометрический	1.00	-
22	437236.09	2231638.93	Картометрический	1.00	-
23	437254.99	2231556.51	Картометрический	1.00	-
24	437269.86	2231483.95	Картометрический	1.00	-
25	437282.14	2231415.27	Картометрический	1.00	-
26	437302.75	2231340.12	Картометрический	1.00	-
27	437309.21	2231281.95	Картометрический	1.00	-
28	437306.30	2231253.19	Картометрический	1.00	-
29	437304.30	2231237.89	Картометрический	1.00	-
30	437303.28	2231188.04	Картометрический	1.00	-
31	437314.40	2231141.40	Картометрический	1.00	-
32	437321.70	2231121.40	Картометрический	1.00	-
33	437351.70	2231133.70	Картометрический	1.00	-
34	437379.70	2231146.50	Картометрический	1.00	-

1	2	3	4	5	6
35	437410.90	2231163.90	Картометрический	1.00	-
36	437452.00	2231188.99	Картометрический	1.00	-
1	437493.20	2231212.90	Картометрический	1.00	-

3. Сведения о характерных точках части (частей) границы объекта

Обозначение характерных точек части границы	Координаты, м		Метод определения координат характерной точки	Средняя квадратическая погрешность положения характерной точки (Mt), м	Описание обозначения точки на местности (при наличии)
	X	Y			
1	2	3	4	5	6
Часть №					
-	-	-	-	-	-

Раздел 3

Сведения о местоположении измененных (уточненных) границ объекта							
1. Система координат: -							
2. Сведения о характерных точках границ объекта							
Обозначение характерных точек границ	Существующие координаты, м		Измененные (уточненные) координаты, м		Метод определения координат характерной точки	Средняя квадратическая погрешность положения характерной точки (Mt), м	Описание обозначения точки на местности (при наличии)
	X	Y	X	Y			
1	2	3	4	5	6	7	8
-	-	-	-	-	-	-	-
3.Сведения о характерных точках части (частей) границы объекта							
Часть №							
-	-	-	-	-	-	-	-

Раздел 4

План границ объекта

Используемые условные знаки и обозначения:

граница территориальной зоны

1 характерная точка границ территориальной зоны

Масштаб 1:2000

Заместитель руководителя БУНО «Информационно-проектный центр»

Подпись _____ А.В. Романцов Дата « 21 » декабря 2020 г.

Место для оттиска печати (при наличии) лица, составившего описание местоположения границ объекта

Приложение № 13
к правилам землепользования и застройки
Коленовского сельского поселения
Новохопёрского муниципального района
Воронежской области

СВЕДЕНИЯ О ГРАНИЦАХ ТЕРРИТОРИАЛЬНЫХ ЗОН, СОДЕРЖАЩИЕ ГРАФИЧЕСКОЕ ОПИСАНИЕ МЕСТОПОЛОЖЕНИЯ ГРАНИЦ ТЕРРИТОРИАЛЬНЫХ ЗОН, ПЕРЕЧЕНЬ КООРДИНАТ ХАРАКТЕРНЫХ ТОЧЕК ГРАНИЦ ТЕРРИТОРИАЛЬНЫХ ЗОН ПОСЕЛКА КАРАЧАНОВСКИЙ

ОПИСАНИЕ МЕСТОПОЛОЖЕНИЯ ГРАНИЦ

Зона застройки индивидуальными жилыми домами - Ж1

(наименование объекта, местоположение границ которого описано (далее - объект)

Раздел 1

Сведения об объекте		
№ п/п	Характеристики объекта	Описание характеристик
1	2	3
1	Местоположение объекта	Воронежская область, Новохопёрский муниципальный район, Коленовское сельское поселение, поселок Карачановский
2	Площадь объекта ± величина погрешности определения площади (Р ± Дельта Р)	204872 +/-1584м²
3	Иные характеристики объекта	-

Раздел 2

Сведения о местоположении границ объекта					
1. Система координат: МСК - 36, зона 2					
2. Сведения о характерных точках границ объекта					
Обозначение характерных точек границ	Координаты, м		Метод определения координат характерной точки	Средняя квадратическая погрешность положения характерной точки (Mt), м	Описание обозначения точки на местности (при наличии)
	X	Y			
1	2	3	4	5	6
1	434572.60	2230411.39	Картометрический	1.00	-
2	434597.30	2230437.00	Картометрический	1.00	-
3	434638.10	2230478.59	Картометрический	1.00	-
4	434649.44	2230496.97	Аналитический	0.50	-
5	434655.55	2230503.08	Аналитический	0.50	-
6	434658.04	2230508.69	Аналитический	0.50	-
7	434655.55	2230516.46	Аналитический	0.50	-
8	434625.28	2230573.32	Аналитический	0.50	-
9	434584.84	2230649.24	Аналитический	0.50	-
10	434566.71	2230690.33	Аналитический	0.50	-
11	434561.80	2230702.14	Аналитический	0.50	-
12	434558.26	2230704.91	Аналитический	0.50	-
13	434550.13	2230704.48	Аналитический	0.50	-
14	434510.09	2230705.56	Картометрический	1.00	-
15	434457.20	2230710.10	Картометрический	1.00	-
16	434409.10	2230703.50	Картометрический	1.00	-
17	434356.00	2230695.40	Картометрический	1.00	-
18	434307.60	2230689.10	Картометрический	1.00	-
19	434265.40	2230682.70	Картометрический	1.00	-
20	434249.20	2230676.80	Картометрический	1.00	-
21	434223.80	2230675.09	Картометрический	1.00	-
22	434195.00	2230674.90	Картометрический	1.00	-
23	434238.72	2230625.43	Картометрический	1.00	-
24	434282.76	2230570.48	Картометрический	1.00	-
25	434316.29	2230511.90	Картометрический	1.00	-
26	434324.37	2230487.25	Картометрический	1.00	-
27	434343.77	2230460.19	Картометрический	1.00	-
28	434387.00	2230460.99	Картометрический	1.00	-
29	434406.39	2230458.17	Картометрический	1.00	-
30	434463.76	2230453.72	Картометрический	1.00	-
31	434492.44	2230446.05	Картометрический	1.00	-
32	434536.48	2230422.21	Картометрический	1.00	-
1	434572.60	2230411.39	Картометрический	1.00	-

1	2	3	4	5	6
33	434153.30	2229694.90	Картометрический	1.00	-
34	434156.90	2229732.40	Картометрический	1.00	-
35	434161.10	2229752.70	Картометрический	1.00	-
36	434157.60	2229807.79	Картометрический	1.00	-
37	434151.60	2229888.60	Картометрический	1.00	-
38	434148.20	2229919.20	Картометрический	1.00	-
39	434152.00	2229970.30	Картометрический	1.00	-
40	434160.10	2229979.09	Картометрический	1.00	-
41	434145.82	2230008.68	Картометрический	1.00	-
42	434146.06	2230043.81	Картометрический	1.00	-
43	434148.62	2230065.23	Картометрический	1.00	-
44	434155.73	2230145.55	Картометрический	1.00	-
45	434165.43	2230218.44	Картометрический	1.00	-
46	434168.33	2230254.80	Картометрический	1.00	-
47	434163.81	2230311.36	Картометрический	1.00	-
48	434158.96	2230364.04	Картометрический	1.00	-
49	434159.12	2230411.39	Картометрический	1.00	-
50	434162.84	2230442.90	Картометрический	1.00	-
51	434165.10	2230507.38	Картометрический	1.00	-
52	434155.89	2230519.18	Картометрический	1.00	-
53	434126.96	2230521.28	Картометрический	1.00	-
54	434102.56	2230528.07	Картометрический	1.00	-
55	434101.11	2230614.37	Картометрический	1.00	-
56	434091.60	2230687.90	Картометрический	1.00	-
57	434077.50	2230676.10	Картометрический	1.00	-
58	434063.30	2230685.59	Картометрический	1.00	-
59	434051.10	2230693.09	Картометрический	1.00	-
60	434023.10	2230693.20	Картометрический	1.00	-
61	433989.90	2230688.50	Картометрический	1.00	-
62	433979.00	2230685.70	Картометрический	1.00	-
63	433978.20	2230671.19	Картометрический	1.00	-
64	433979.00	2230644.70	Картометрический	1.00	-
65	433964.20	2230638.10	Картометрический	1.00	-
66	433963.77	2230622.59	Картометрический	1.00	-
67	433966.30	2230610.80	Картометрический	1.00	-
68	433987.60	2230610.80	Картометрический	1.00	-
69	433984.80	2230561.50	Картометрический	1.00	-
70	433978.80	2230501.30	Картометрический	1.00	-
71	433979.50	2230491.19	Картометрический	1.00	-
72	434002.53	2230490.39	Картометрический	1.00	-
73	434027.80	2230492.80	Картометрический	1.00	-
74	434029.30	2230449.60	Картометрический	1.00	-
75	434035.90	2230287.79	Картометрический	1.00	-
76	434035.60	2230221.19	Картометрический	1.00	-
77	434007.40	2230220.89	Картометрический	1.00	-
78	434009.00	2230165.90	Картометрический	1.00	-
79	434010.20	2230096.60	Картометрический	1.00	-
80	434012.60	2230005.10	Картометрический	1.00	-

1	2	3	4	5	6
81	434014.30	2229954.00	Картометрический	1.00	-
82	434042.10	2229921.49	Картометрический	1.00	-
83	434084.00	2229847.50	Картометрический	1.00	-
84	434092.90	2229748.69	Картометрический	1.00	-
85	434123.80	2229702.19	Картометрический	1.00	-
86	434140.90	2229685.50	Картометрический	1.00	-
33	434153.30	2229694.90	Картометрический	1.00	-

3. Сведения о характерных точках части (частей) границы объекта

Обозначение характерных точек части границы	Координаты, м		Метод определения координат характерной точки	Средняя квадратическая погрешность положения характерной точки (Mt), м	Описание обозначения точки на местности (при наличии)
	X	Y			
1	2	3	4	5	6
Часть №					
-	-	-	-	-	-

Раздел 3

Сведения о местоположении измененных (уточненных) границ объекта							
1. Система координат: -							
2. Сведения о характерных точках границ объекта							
Обозначение характерных точек границ	Существующие координаты, м		Измененные (уточненные) координаты, м		Метод определения координат характерной точки	Средняя квадратическая погрешность положения характерной точки (Mt), м	Описание обозначения точки на местности (при наличии)
	X	Y	X	Y			
1	2	3	4	5	6	7	8
-	-	-	-	-	-	-	-
3.Сведения о характерных точках части (частей) границы объекта							
Часть №							
-	-	-	-	-	-	-	-

Раздел 4

План границ объекта

Масштаб 1:2000

7

ОПИСАНИЕ МЕСТОПОЛОЖЕНИЯ ГРАНИЦ

Зона сельскохозяйственного использования в границах населенных пунктов - СХ1

(наименование объекта, местоположение границ которого описано
(далее - объект)

Раздел 1

Сведения об объекте		
№ п/п	Характеристики объекта	Описание характеристик
1	2	3
1	Местоположение объекта	Воронежская область, Новохопёрский муниципальный район, Коленовское сельское поселение, поселок Карачановский
2	Площадь объекта ± величина погрешности определения площади (Р ± Дельта Р)	158843 +/-1395м²
3	Иные характеристики объекта	-

Раздел 2

Сведения о местоположении границ объекта					
1. Система координат: МСК - 36, зона 2					
2. Сведения о характерных точках границ объекта					
Обозначение характерных точек границ	Координаты, м		Метод определения координат характерной точки	Средняя квадратическая погрешность положения характерной точки (Mt), м	Описание обозначения точки на местности (при наличии)
	X	Y			
1	2	3	4	5	6
1	434226.30	2229971.89	Картометрический	1.00	-
2	434245.90	2229978.30	Картометрический	1.00	-
3	434279.60	2230001.80	Картометрический	1.00	-
4	434306.70	2230024.30	Картометрический	1.00	-
5	434327.70	2230047.79	Картометрический	1.00	-
6	434342.50	2230069.90	Картометрический	1.00	-
7	434352.50	2230092.60	Картометрический	1.00	-
8	434365.40	2230119.10	Картометрический	1.00	-
9	434379.10	2230147.69	Картометрический	1.00	-
10	434387.00	2230175.70	Картометрический	1.00	-
11	434397.80	2230210.99	Картометрический	1.00	-
12	434413.00	2230247.50	Картометрический	1.00	-
13	434430.40	2230271.10	Картометрический	1.00	-
14	434459.00	2230295.29	Картометрический	1.00	-
15	434481.80	2230321.20	Картометрический	1.00	-
16	434512.70	2230350.70	Картометрический	1.00	-
17	434545.80	2230383.49	Картометрический	1.00	-
18	434572.60	2230411.39	Картометрический	1.00	-
19	434536.48	2230422.21	Картометрический	1.00	-
20	434492.44	2230446.05	Картометрический	1.00	-
21	434463.76	2230453.72	Картометрический	1.00	-
22	434406.39	2230458.17	Картометрический	1.00	-
23	434387.00	2230460.99	Картометрический	1.00	-
24	434343.77	2230460.19	Картометрический	1.00	-
25	434324.37	2230487.25	Картометрический	1.00	-
26	434316.29	2230511.90	Картометрический	1.00	-
27	434282.76	2230570.48	Картометрический	1.00	-
28	434238.72	2230625.43	Картометрический	1.00	-
29	434195.00	2230674.90	Картометрический	1.00	-
30	434155.40	2230673.70	Картометрический	1.00	-
31	434131.20	2230677.60	Картометрический	1.00	-
32	434105.50	2230694.29	Картометрический	1.00	-
33	434096.00	2230699.30	Картометрический	1.00	-
34	434091.60	2230687.90	Картометрический	1.00	-

1	2	3	4	5	6
35	434101.11	2230614.37	Картометрический	1.00	-
36	434102.56	2230528.07	Картометрический	1.00	-
37	434126.96	2230521.28	Картометрический	1.00	-
38	434155.89	2230519.18	Картометрический	1.00	-
39	434165.10	2230507.38	Картометрический	1.00	-
40	434162.84	2230442.90	Картометрический	1.00	-
41	434159.12	2230411.39	Картометрический	1.00	-
42	434158.96	2230364.04	Картометрический	1.00	-
43	434163.81	2230311.36	Картометрический	1.00	-
44	434168.33	2230254.80	Картометрический	1.00	-
45	434165.43	2230218.44	Картометрический	1.00	-
46	434155.73	2230145.55	Картометрический	1.00	-
47	434148.62	2230065.23	Картометрический	1.00	-
48	434146.06	2230043.81	Картометрический	1.00	-
49	434145.82	2230008.68	Картометрический	1.00	-
50	434160.10	2229979.09	Картометрический	1.00	-
51	434174.60	2229982.60	Картометрический	1.00	-
52	434187.20	2229980.50	Картометрический	1.00	-
53	434207.10	2229973.30	Картометрический	1.00	-
1	434226.30	2229971.89	Картометрический	1.00	-

3. Сведения о характерных точках части (частей) границы объекта

Обозначение характерных точек части границы	Координаты, м		Метод определения координат характерной точки	Средняя квадратическая погрешность положения характерной точки (Mt), м	Описание обозначения точки на местности (при наличии)
	X	Y			
1	2	3	4	5	6
Часть №					
-	-	-	-	-	-

Раздел 3

Сведения о местоположении измененных (уточненных) границ объекта							
1. Система координат: -							
2. Сведения о характерных точках границ объекта							
Обозначение характерных точек границ	Существующие координаты, м		Измененные (уточненные) координаты, м		Метод определения координат характерной точки	Средняя квадратическая погрешность положения характерной точки (Mt), м	Описание обозначения точки на местности (при наличии)
	X	Y	X	Y			
1	2	3	4	5	6	7	8
-	-	-	-	-	-	-	-
3.Сведения о характерных точках части (частей) границы объекта							
Часть №							
-	-	-	-	-	-	-	-

Раздел 4

План границ объекта

Используемые условные знаки и обозначения:

границы территориальной зоны

1 характерная точка границ территориальной зоны

Масштаб 1:2000

Заместитель руководителя БУВО «Нормативно-проектный центр»

Подпись _____ А.К. Романов Дата «21» декабря 2020 г.

Место для оттиска печати (при наличии) лица, составившего описание местоположения границ объекта

Приложение № 14
к правилам землепользования и застройки
Коленовского сельского поселения
Новохопёрского муниципального района
Воронежской области

СВЕДЕНИЯ О ГРАНИЦАХ ТЕРРИТОРИАЛЬНЫХ ЗОН, СОДЕРЖАЩИЕ ГРАФИЧЕСКОЕ ОПИСАНИЕ МЕСТОПОЛОЖЕНИЯ ГРАНИЦ ТЕРРИТОРИАЛЬНЫХ ЗОН, ПЕРЕЧЕНЬ КООРДИНАТ ХАРАКТЕРНЫХ ТОЧЕК ГРАНИЦ ТЕРРИТОРИАЛЬНЫХ ЗОН ПОСЕЛКА СОКОЛОВСКИЙ

ОПИСАНИЕ МЕСТОПОЛОЖЕНИЯ ГРАНИЦ

Зона застройки индивидуальными жилыми домами - Ж1

(наименование объекта, местоположение границ которого описано (далее - объект)

Раздел 1

Сведения об объекте		
№ п/п	Характеристики объекта	Описание характеристик
1	2	3
1	Местоположение объекта	Воронежская область, Новохопёрский муниципальный район, Коленовское сельское поселение, поселок Соколовский
2	Площадь объекта ± величина погрешности определения площади (Р ± Дельта Р)	127409 +/-1249м²
3	Иные характеристики объекта	-

Раздел 2

Сведения о местоположении границ объекта					
1. Система координат: МСК - 36, зона 2					
2. Сведения о характерных точках границ объекта					
Обозначение характерных точек границ	Координаты, м		Метод определения координат характерной точки	Средняя квадратическая погрешность положения характерной точки (Mt), м	Описание обозначения точки на местности (при наличии)
	X	Y			
1	2	3	4	5	6
1	438424.40	2226587.10	Картометрический	1.00	-
2	438448.40	2226630.70	Картометрический	1.00	-
3	438469.20	2226662.29	Картометрический	1.00	-
4	438515.10	2226662.29	Картометрический	1.00	-
5	438538.30	2226692.29	Картометрический	1.00	-
6	438570.70	2226755.70	Картометрический	1.00	-
7	438543.50	2226766.80	Картометрический	1.00	-
8	438515.00	2226782.29	Картометрический	1.00	-
9	438515.00	2226789.79	Картометрический	1.00	-
10	438535.80	2226796.50	Картометрический	1.00	-
11	438545.70	2226790.09	Картометрический	1.00	-
12	438560.10	2226792.70	Картометрический	1.00	-
13	438569.40	2226800.50	Картометрический	1.00	-
14	438569.40	2226810.10	Картометрический	1.00	-
15	438565.90	2226821.40	Картометрический	1.00	-
16	438553.20	2226834.40	Картометрический	1.00	-
17	438529.40	2226866.29	Картометрический	1.00	-
18	438511.90	2226882.30	Картометрический	1.00	-
19	438504.70	2226890.29	Картометрический	1.00	-
20	438498.10	2226890.80	Картометрический	1.00	-
21	438480.70	2226891.40	Картометрический	1.00	-
22	438457.90	2226898.80	Картометрический	1.00	-
23	438437.80	2226909.79	Картометрический	1.00	-
24	438401.40	2226935.29	Картометрический	1.00	-
25	438393.30	2226947.40	Картометрический	1.00	-
26	438374.00	2226962.50	Картометрический	1.00	-
27	438356.70	2226976.30	Картометрический	1.00	-
28	438338.20	2226985.00	Картометрический	1.00	-
29	438326.50	2226984.30	Картометрический	1.00	-
30	438308.00	2226991.60	Картометрический	1.00	-
31	438293.70	2226990.60	Картометрический	1.00	-
32	438285.05	2226980.84	Картометрический	1.00	-
33	438263.60	2226950.40	Картометрический	1.00	-
34	438245.40	2226931.09	Картометрический	1.00	-

1	2	3	4	5	6
35	438224.00	2226910.80	Картометрический	1.00	-
36	438189.20	2226921.10	Картометрический	1.00	-
37	438168.80	2226922.09	Картометрический	1.00	-
38	438147.80	2226939.90	Картометрический	1.00	-
39	438096.50	2226981.10	Картометрический	1.00	-
40	438072.39	2226991.67	Картометрический	1.00	-
41	438055.91	2227002.65	Картометрический	1.00	-
42	438033.60	2227021.00	Картометрический	1.00	-
43	438018.30	2226999.79	Картометрический	1.00	-
44	437973.10	2226966.60	Картометрический	1.00	-
45	437980.80	2226920.80	Картометрический	1.00	-
46	438001.20	2226895.00	Картометрический	1.00	-
47	438001.60	2226881.10	Картометрический	1.00	-
48	438039.40	2226881.10	Картометрический	1.00	-
49	438048.30	2226879.70	Картометрический	1.00	-
50	438079.40	2226875.40	Картометрический	1.00	-
51	438105.70	2226870.40	Картометрический	1.00	-
52	438123.40	2226867.49	Картометрический	1.00	-
53	438133.20	2226825.10	Картометрический	1.00	-
54	438150.60	2226766.69	Картометрический	1.00	-
55	438179.10	2226744.49	Картометрический	1.00	-
56	438220.00	2226712.69	Картометрический	1.00	-
57	438247.30	2226691.39	Картометрический	1.00	-
58	438298.60	2226651.49	Картометрический	1.00	-
59	438309.60	2226637.00	Картометрический	1.00	-
60	438337.70	2226612.10	Картометрический	1.00	-
61	438355.10	2226607.00	Картометрический	1.00	-
1	438424.40	2226587.10	Картометрический	1.00	-

3. Сведения о характерных точках части (частей) границы объекта

Обозначение характерных точек части границы	Координаты, м		Метод определения координат характерной точки	Средняя квадратическая погрешность положения характерной точки (Mt), м	Описание обозначения точки на местности (при наличии)
	X	Y			
1	2	3	4	5	6
Часть №					
-	-	-	-	-	-

Раздел 3

Сведения о местоположении измененных (уточненных) границ объекта							
1. Система координат: -							
2. Сведения о характерных точках границ объекта							
Обозначение характерных точек границ	Существующие координаты, м		Измененные (уточненные) координаты, м		Метод определения координат характерной точки	Средняя квадратическая погрешность положения характерной точки (Mt), м	Описание обозначения точки на местности (при наличии)
	X	Y	X	Y			
1	2	3	4	5	6	7	8
-	-	-	-	-	-	-	-
3.Сведения о характерных точках части (частей) границы объекта							
Часть №							
-	-	-	-	-	-	-	-

Раздел 4

План границ объекта

Используемые условные знаки и обозначения:

граница территориальной зоны

1 характерная точка границ территориальной зоны

Масштаб 1:2000

Заместитель руководителя БУВО «Нормативно-проектный центр»

Подпись _____ А.К. Романов Дата «21» декабря 2020 г.

Место для оттиска печати (при наличии) лица, составившего описание местоположения границ объекта

ОПИСАНИЕ МЕСТОПОЛОЖЕНИЯ ГРАНИЦ

Зона сельскохозяйственного использования в границах населенных пунктов - СХ1

(наименование объекта, местоположение границ которого описано
(далее - объект)

Раздел 1

Сведения об объекте		
№ п/п	Характеристики объекта	Описание характеристик
1	2	3
1	Местоположение объекта	Воронежская область, Новохопёрский муниципальный район, Коленовское сельское поселение, поселок Соколовский
2	Площадь объекта ± величина погрешности определения площади (Р ± Дельта Р)	12241 +/-387м²
3	Иные характеристики объекта	-

Раздел 2

Сведения о местоположении границ объекта					
1. Система координат: МСК - 36, зона 2					
2. Сведения о характерных точках границ объекта					
Обозначение характерных точек границ	Координаты, м		Метод определения координат характерной точки	Средняя квадратическая погрешность положения характерной точки (Mt), м	Описание обозначения точки на местности (при наличии)
	X	Y			
1	2	3	4	5	6
1	438096.50	2226981.10	Картометрический	1.00	-
2	438094.10	2227030.30	Картометрический	1.00	-
3	438095.10	2227062.00	Картометрический	1.00	-
4	438089.50	2227091.20	Картометрический	1.00	-
5	438106.10	2227131.60	Картометрический	1.00	-
6	438117.60	2227143.19	Картометрический	1.00	-
7	438120.50	2227148.40	Картометрический	1.00	-
8	438095.00	2227169.80	Картометрический	1.00	-
9	438036.50	2227099.50	Картометрический	1.00	-
10	438010.20	2227122.90	Картометрический	1.00	-
11	437978.00	2227076.59	Картометрический	1.00	-
12	438008.70	2227052.80	Картометрический	1.00	-
13	437999.50	2227030.80	Картометрический	1.00	-
14	438033.60	2227021.00	Картометрический	1.00	-
15	438055.91	2227002.65	Картометрический	1.00	-
16	438072.39	2226991.67	Картометрический	1.00	-
1	438096.50	2226981.10	Картометрический	1.00	-
3. Сведения о характерных точках части (частей) границы объекта					
Обозначение характерных точек части границы	Координаты, м		Метод определения координат характерной точки	Средняя квадратическая погрешность положения характерной точки (Mt), м	Описание обозначения точки на местности (при наличии)
	X	Y			
1	2	3	4	5	6
Часть №					
-	-	-	-	-	-

Раздел 3

Сведения о местоположении измененных (уточненных) границ объекта							
1. Система координат: -							
2. Сведения о характерных точках границ объекта							
Обозначение характерных точек границ	Существующие координаты, м		Измененные (уточненные) координаты, м		Метод определения координат характерной точки	Средняя квадратическая погрешность положения характерной точки (Mt), м	Описание обозначения точки на местности (при наличии)
	X	Y	X	Y			
1	2	3	4	5	6	7	8
-	-	-	-	-	-	-	-
3.Сведения о характерных точках части (частей) границы объекта							
Часть №							
-	-	-	-	-	-	-	-

Раздел 4

План границ объекта

Масштаб 1:2000

Используемые условные знаки и обозначения:

	границы территориальной зоны
• 1	характерная точка границ территориальной зоны

Заместитель руководителя БУВО «Нормативно-проектный центр»

Подпись _____ А.В. Ромашов Дата « 21 » декабря 2020 г.

Место для оттиска печати (при наличии) лица, составившего описание местоположения границ объекта

Приложение № 15
к правилам землепользования и застройки
Коленовского сельского поселения
Новохопёрского муниципального района
Воронежской области

СВЕДЕНИЯ О ГРАНИЦАХ ТЕРРИТОРИАЛЬНЫХ ЗОН, СОДЕРЖАЩИЕ ГРАФИЧЕСКОЕ ОПИСАНИЕ МЕСТОПОЛОЖЕНИЯ ГРАНИЦ ТЕРРИТОРИАЛЬНЫХ ЗОН, ПЕРЕЧЕНЬ КООРДИНАТ ХАРАКТЕРНЫХ ТОЧЕК ГРАНИЦ ТЕРРИТОРИАЛЬНЫХ ЗОН СЕЛА ПОДОСИНОВКА

ОПИСАНИЕ МЕСТОПОЛОЖЕНИЯ ГРАНИЦ

Зона застройки индивидуальными жилыми домами - Ж1

(наименование объекта, местоположение границ которого описано (далее - объект)

Раздел 1

Сведения об объекте		
№ п/п	Характеристики объекта	Описание характеристик
1	2	3
1	Местоположение объекта	Воронежская область, Новохопёрский муниципальный район, Коленовское сельское поселение, село Подосиновка
2	Площадь объекта ± величина погрешности определения площади (Р ± Дельта Р)	2092944 +/-5063м²
3	Иные характеристики объекта	-

Раздел 2

Сведения о местоположении границ объекта					
1. Система координат: МСК - 36, зона 2					
2. Сведения о характерных точках границ объекта					
Обозначение характерных точек границ	Координаты, м		Метод определения координат характерной точки	Средняя квадратическая погрешность положения характерной точки (Mt), м	Описание обозначения точки на местности (при наличии)
	X	Y			
1	2	3	4	5	6
1	454221.90	2237913.49	Картометрический	1.00	-
2	454315.40	2238055.57	Картометрический	1.00	-
3	454275.82	2238101.80	Картометрический	1.00	-
4	454174.19	2238219.55	Картометрический	1.00	-
5	454032.42	2238396.82	Картометрический	1.00	-
6	453867.12	2238673.60	Картометрический	1.00	-
7	453673.02	2239092.55	Картометрический	1.00	-
8	453599.12	2239475.30	Картометрический	1.00	-
9	453475.16	2239448.92	Картометрический	1.00	-
10	453466.00	2239511.04	Картометрический	1.00	-
11	453586.07	2239543.02	Картометрический	1.00	-
12	453552.52	2239843.42	Картометрический	1.00	-
13	453543.80	2239980.79	Картометрический	1.00	-
14	453427.30	2239971.60	Картометрический	1.00	-
15	453336.60	2239964.50	Картометрический	1.00	-
16	453305.00	2240067.79	Картометрический	1.00	-
17	453296.00	2240157.00	Картометрический	1.00	-
18	453282.30	2240289.49	Картометрический	1.00	-
19	453269.60	2240412.00	Картометрический	1.00	-
20	453262.41	2240490.04	Картометрический	1.00	-
21	453220.15	2240466.19	Картометрический	1.00	-
22	453143.38	2240416.90	Картометрический	1.00	-
23	453098.14	2240410.84	Картометрический	1.00	-
24	453058.54	2240479.93	Картометрический	1.00	-
25	453006.83	2240508.61	Картометрический	1.00	-
26	452957.54	2240516.69	Картометрический	1.00	-
27	452903.40	2240675.47	Картометрический	1.00	-
28	452867.85	2240802.33	Картометрический	1.00	-
29	452989.05	2240850.40	Картометрический	1.00	-
30	453135.71	2240904.54	Картометрический	1.00	-
31	453263.20	2240949.49	Картометрический	1.00	-
32	453270.63	2240961.46	Картометрический	1.00	-
33	453265.32	2240967.24	Картометрический	1.00	-
34	453242.69	2241027.85	Картометрический	1.00	-

1	2	3	4	5	6
35	453243.98	2241060.09	Картометрический	1.00	-
36	453252.06	2241104.12	Картометрический	1.00	-
37	453264.99	2241166.34	Картометрический	1.00	-
38	453281.96	2241235.83	Картометрический	1.00	-
39	453291.33	2241262.01	Картометрический	1.00	-
40	453296.51	2241300.07	Картометрический	1.00	-
41	453294.08	2241362.29	Картометрический	1.00	-
42	453286.40	2241417.23	Картометрический	1.00	-
43	453280.75	2241464.91	Картометрический	1.00	-
44	453283.17	2241480.66	Картометрический	1.00	-
45	453350.64	2241479.05	Картометрический	1.00	-
46	453448.41	2241466.52	Картометрический	1.00	-
47	453494.57	2241456.18	Картометрический	1.00	-
48	453507.66	2241487.00	Аналитический	0.10	-
49	453535.51	2241554.28	Аналитический	0.10	-
50	453571.50	2241641.86	Аналитический	0.10	-
51	453599.70	2241711.73	Аналитический	0.10	-
52	453619.17	2241758.62	Аналитический	0.10	-
53	453638.03	2241803.99	Аналитический	0.10	-
54	453665.91	2241870.84	Аналитический	0.10	-
55	453681.86	2241909.72	Аналитический	0.10	-
56	453681.27	2241928.21	Аналитический	0.10	-
57	453668.65	2241945.55	Аналитический	0.10	-
58	453613.94	2241986.39	Аналитический	0.10	-
59	453572.82	2242016.59	Аналитический	0.10	-
60	453459.34	2242099.91	Аналитический	0.10	-
61	453386.16	2242153.27	Аналитический	0.10	-
62	453368.61	2242165.94	Аналитический	0.10	-
63	453354.94	2242175.51	Аналитический	0.10	-
64	453284.20	2242096.50	Картометрический	1.00	-
65	453241.62	2242017.16	Картометрический	1.00	-
66	453239.00	2241910.30	Картометрический	1.00	-
67	453266.50	2241783.49	Картометрический	1.00	-
68	453222.10	2241690.70	Картометрический	1.00	-
69	453179.30	2241677.29	Картометрический	1.00	-
70	453150.60	2241651.49	Картометрический	1.00	-
71	453125.50	2241650.29	Картометрический	1.00	-
72	453111.80	2241646.90	Картометрический	1.00	-
73	453089.50	2241630.40	Картометрический	1.00	-
74	453039.30	2241566.50	Картометрический	1.00	-
75	453018.50	2241535.20	Картометрический	1.00	-
76	452966.10	2241478.00	Картометрический	1.00	-
77	452975.90	2241425.50	Картометрический	1.00	-
78	452949.90	2241366.40	Картометрический	1.00	-
79	452936.50	2241306.49	Картометрический	1.00	-
80	452955.10	2241292.50	Картометрический	1.00	-
81	453053.90	2241258.30	Картометрический	1.00	-
82	453008.70	2241212.59	Картометрический	1.00	-

1	2	3	4	5	6
83	452880.20	2241174.00	Картометрический	1.00	-
84	452680.00	2241093.70	Картометрический	1.00	-
85	452667.90	2241070.99	Картометрический	1.00	-
86	452619.10	2241045.40	Картометрический	1.00	-
87	452616.20	2241018.49	Картометрический	1.00	-
88	452658.75	2240835.14	Картометрический	1.00	-
89	452660.68	2240814.88	Картометрический	1.00	-
90	452652.74	2240800.90	Картометрический	1.00	-
91	452653.39	2240785.71	Картометрический	1.00	-
92	452660.44	2240760.96	Картометрический	1.00	-
93	452671.50	2240738.80	Картометрический	1.00	-
94	452672.20	2240724.80	Картометрический	1.00	-
95	452712.30	2240701.60	Картометрический	1.00	-
96	452747.00	2240682.00	Картометрический	1.00	-
97	452744.10	2240659.10	Картометрический	1.00	-
98	452755.40	2240638.50	Картометрический	1.00	-
99	452767.10	2240604.00	Картометрический	1.00	-
100	452779.30	2240557.00	Картометрический	1.00	-
101	452781.90	2240548.10	Картометрический	1.00	-
102	452768.30	2240509.40	Картометрический	1.00	-
103	452754.00	2240487.60	Картометрический	1.00	-
104	452740.10	2240472.70	Картометрический	1.00	-
105	452733.90	2240466.30	Картометрический	1.00	-
106	452731.20	2240450.80	Картометрический	1.00	-
107	452756.80	2240436.20	Картометрический	1.00	-
108	452832.60	2240413.60	Картометрический	1.00	-
109	452853.20	2240381.60	Картометрический	1.00	-
110	452879.50	2240359.30	Картометрический	1.00	-
111	452892.00	2240345.80	Картометрический	1.00	-
112	452913.30	2240314.20	Картометрический	1.00	-
113	452921.60	2240313.50	Картометрический	1.00	-
114	452937.40	2240322.80	Картометрический	1.00	-
115	452942.20	2240325.70	Картометрический	1.00	-
116	452945.50	2240318.30	Картометрический	1.00	-
117	452947.90	2240301.50	Картометрический	1.00	-
118	452955.30	2240287.10	Картометрический	1.00	-
119	453006.50	2240226.20	Картометрический	1.00	-
120	453059.60	2240174.90	Картометрический	1.00	-
121	453074.70	2240151.70	Картометрический	1.00	-
122	453075.20	2240144.10	Картометрический	1.00	-
123	453064.50	2240096.00	Картометрический	1.00	-
124	453062.10	2240091.50	Картометрический	1.00	-
125	453064.00	2240075.00	Картометрический	1.00	-
126	453035.20	2240058.90	Картометрический	1.00	-
127	453009.00	2240045.60	Картометрический	1.00	-
128	453014.70	2240032.10	Картометрический	1.00	-
129	453097.40	2240051.80	Картометрический	1.00	-
130	453134.70	2240045.60	Картометрический	1.00	-

1	2	3	4	5	6
131	453154.80	2239925.00	Картометрический	1.00	-
132	453151.30	2239882.70	Картометрический	1.00	-
133	453117.40	2239876.30	Картометрический	1.00	-
134	453170.90	2239816.69	Картометрический	1.00	-
135	453181.50	2239749.00	Картометрический	1.00	-
136	453183.20	2239712.40	Картометрический	1.00	-
137	453203.70	2239618.39	Картометрический	1.00	-
138	453191.36	2239597.02	Картометрический	1.00	-
139	453177.10	2239562.59	Картометрический	1.00	-
140	453169.80	2239562.20	Картометрический	1.00	-
141	453167.30	2239556.20	Картометрический	1.00	-
142	453169.00	2239548.00	Картометрический	1.00	-
143	453166.60	2239521.70	Картометрический	1.00	-
144	453172.90	2239504.50	Картометрический	1.00	-
145	453185.30	2239487.80	Картометрический	1.00	-
146	453197.80	2239452.60	Картометрический	1.00	-
147	453225.20	2239439.20	Картометрический	1.00	-
148	453229.30	2239421.50	Картометрический	1.00	-
149	453201.50	2239397.89	Картометрический	1.00	-
150	453203.20	2239326.10	Картометрический	1.00	-
151	453178.10	2239311.30	Картометрический	1.00	-
152	453172.60	2239300.69	Картометрический	1.00	-
153	453172.10	2239288.30	Картометрический	1.00	-
154	453179.10	2239273.90	Картометрический	1.00	-
155	453217.30	2239279.00	Картометрический	1.00	-
156	453234.60	2239227.30	Картометрический	1.00	-
157	453260.10	2239134.70	Картометрический	1.00	-
158	453272.10	2239111.00	Картометрический	1.00	-
159	453282.38	2239063.93	Картометрический	1.00	-
160	453302.50	2238979.30	Картометрический	1.00	-
161	453305.09	2238953.30	Аналитический	0.30	-
162	453309.21	2238911.79	Аналитический	0.30	-
163	453312.30	2238865.74	Аналитический	0.30	-
164	453314.88	2238852.68	Аналитический	0.30	-
165	453316.77	2238820.03	Аналитический	0.30	-
166	453325.19	2238805.94	Аналитический	0.30	-
167	453338.25	2238784.97	Аналитический	0.30	-
168	453346.84	2238769.68	Аналитический	0.30	-
169	453387.22	2238708.33	Аналитический	0.30	-
170	453437.10	2238635.50	Картометрический	1.00	-
171	453469.50	2238588.40	Картометрический	1.00	-
172	453527.10	2238553.69	Картометрический	1.00	-
173	453591.70	2238518.59	Картометрический	1.00	-
174	453620.20	2238498.49	Картометрический	1.00	-
175	453636.70	2238454.50	Картометрический	1.00	-
176	453652.90	2238418.90	Картометрический	1.00	-
177	453656.50	2238393.19	Картометрический	1.00	-
178	453651.30	2238330.30	Картометрический	1.00	-

1	2	3	4	5	6
179	453656.80	2238293.80	Картометрический	1.00	-
180	453678.70	2238244.00	Картометрический	1.00	-
181	453741.20	2238172.00	Картометрический	1.00	-
182	453759.10	2238159.49	Картометрический	1.00	-
183	453790.50	2238123.00	Картометрический	1.00	-
184	453844.20	2238059.59	Картометрический	1.00	-
185	453897.30	2238010.99	Картометрический	1.00	-
186	453934.40	2237979.49	Картометрический	1.00	-
187	453988.50	2237935.20	Картометрический	1.00	-
188	454021.80	2237911.99	Картометрический	1.00	-
189	454006.70	2237905.00	Картометрический	1.00	-
190	453965.50	2237881.09	Картометрический	1.00	-
191	453960.20	2237854.99	Картометрический	1.00	-
192	453965.30	2237834.80	Картометрический	1.00	-
193	453975.60	2237825.20	Картометрический	1.00	-
194	454014.30	2237848.39	Картометрический	1.00	-
195	454051.40	2237877.19	Картометрический	1.00	-
196	454097.80	2237903.50	Картометрический	1.00	-
197	454150.30	2237925.19	Картометрический	1.00	-
198	454204.50	2237918.59	Картометрический	1.00	-
1	454221.90	2237913.49	Картометрический	1.00	-
199	453576.26	2241064.69	Аналитический	0.10	-
200	453581.30	2241087.70	Картометрический	1.00	-
201	453590.70	2241167.29	Картометрический	1.00	-
202	453602.20	2241198.19	Картометрический	1.00	-
203	453624.80	2241278.29	Картометрический	1.00	-
204	453625.40	2241333.60	Картометрический	1.00	-
205	453644.00	2241385.50	Картометрический	1.00	-
206	453684.00	2241498.10	Картометрический	1.00	-
207	453698.30	2241564.19	Картометрический	1.00	-
208	453723.90	2241646.69	Картометрический	1.00	-
209	453756.70	2241753.40	Картометрический	1.00	-
210	453784.20	2241832.09	Картометрический	1.00	-
211	453812.10	2241899.70	Картометрический	1.00	-
212	453862.40	2242033.69	Картометрический	1.00	-
213	453967.20	2242330.50	Картометрический	1.00	-
214	453962.90	2242403.80	Картометрический	1.00	-
215	453952.10	2242475.70	Картометрический	1.00	-
216	453958.80	2242557.00	Картометрический	1.00	-
217	453952.50	2242595.50	Картометрический	1.00	-
218	453940.40	2242634.59	Картометрический	1.00	-
219	453912.60	2242710.90	Картометрический	1.00	-
220	453881.10	2242794.10	Картометрический	1.00	-
221	453855.20	2242854.10	Картометрический	1.00	-
222	453815.80	2242860.40	Картометрический	1.00	-
223	453784.40	2242943.80	Картометрический	1.00	-
224	453759.28	2242950.42	Картометрический	1.00	-

1	2	3	4	5	6
225	453686.47	2242993.26	Картометрический	1.00	-
226	453601.40	2243034.00	Картометрический	1.00	-
227	453572.30	2243031.79	Картометрический	1.00	-
228	453563.20	2243002.69	Картометрический	1.00	-
229	453594.00	2242982.59	Картометрический	1.00	-
230	453631.60	2242895.20	Картометрический	1.00	-
231	453647.60	2242852.69	Картометрический	1.00	-
232	453662.40	2242811.29	Картометрический	1.00	-
233	453665.10	2242756.30	Картометрический	1.00	-
234	453634.70	2242598.20	Картометрический	1.00	-
235	453578.70	2242512.60	Картометрический	1.00	-
236	453557.60	2242479.10	Картометрический	1.00	-
237	453526.60	2242420.99	Картометрический	1.00	-
238	453514.30	2242380.49	Картометрический	1.00	-
239	453518.20	2242309.69	Картометрический	1.00	-
240	453474.70	2242279.99	Картометрический	1.00	-
241	453400.50	2242221.90	Картометрический	1.00	-
242	453370.80	2242193.89	Картометрический	1.00	-
243	453364.40	2242186.47	Аналитический	0.10	-
244	453529.11	2242068.75	Аналитический	0.10	-
245	453556.16	2242047.20	Аналитический	0.10	-
246	453579.73	2242030.96	Аналитический	0.10	-
247	453632.37	2241992.80	Аналитический	0.10	-
248	453668.37	2241965.94	Аналитический	0.10	-
249	453680.00	2241959.07	Аналитический	0.10	-
250	453686.96	2241957.96	Аналитический	0.10	-
251	453696.27	2241959.34	Аналитический	0.10	-
252	453701.96	2241962.89	Аналитический	0.10	-
253	453705.40	2241970.35	Аналитический	0.10	-
254	453720.31	2241963.67	Аналитический	0.10	-
255	453703.36	2241915.19	Аналитический	0.10	-
256	453664.99	2241822.76	Аналитический	0.10	-
257	453630.47	2241739.36	Аналитический	0.10	-
258	453576.37	2241607.96	Аналитический	0.10	-
259	453554.60	2241556.49	Аналитический	0.10	-
260	453517.75	2241466.95	Аналитический	0.10	-
261	453491.53	2241405.44	Аналитический	0.10	-
262	453362.46	2241086.94	Аналитический	0.10	-
263	453364.65	2241074.82	Аналитический	0.10	-
264	453375.78	2241068.46	Аналитический	0.10	-
265	453390.90	2241069.39	Аналитический	0.10	-
266	453408.83	2241073.03	Аналитический	0.10	-
267	453453.64	2241077.06	Аналитический	0.10	-
268	453498.40	2241074.90	Аналитический	0.10	-
269	453553.64	2241068.53	Аналитический	0.10	-
199	453576.26	2241064.69	Аналитический	0.10	-

3. Сведения о характерных точках части (частей) границы объекта					
Обозначение характерных точек части границы	Координаты, м		Метод определения координат характерной точки	Средняя квадратическая погрешность положения характерной точки (Mt), м	Описание обозначения точки на местности (при наличии)
	X	Y			
1	2	3	4	5	6
Часть №					
-	-	-	-	-	-

Раздел 3

Сведения о местоположении измененных (уточненных) границ объекта							
1. Система координат: -							
2. Сведения о характерных точках границ объекта							
Обозначение характерных точек границ	Существующие координаты, м		Измененные (уточненные) координаты, м		Метод определения координат характерной точки	Средняя квадратическая погрешность положения характерной точки (Mt), м	Описание обозначения точки на местности (при наличии)
	X	Y	X	Y			
1	2	3	4	5	6	7	8
-	-	-	-	-	-	-	-
3.Сведения о характерных точках части (частей) границы объекта							
Часть №							
-	-	-	-	-	-	-	-

ОПИСАНИЕ МЕСТОПОЛОЖЕНИЯ ГРАНИЦ

Общественно-деловая зона - ОД

(наименование объекта, местоположение границ которого описано (далее - объект)

Раздел 1

Сведения об объекте		
№ п/п	Характеристики объекта	Описание характеристик
1	2	3
1	Местоположение объекта	Воронежская область, Новохопёрский муниципальный район, Коленовское сельское поселение, село Подосиновка
2	Площадь объекта ± величина погрешности определения площади (Р ± Дельта Р)	137489 +/-1298м²
3	Иные характеристики объекта	-

Раздел 2

Сведения о местоположении границ объекта					
1. Система координат: МСК - 36, зона 2					
2. Сведения о характерных точках границ объекта					
Обозначение характерных точек границ	Координаты, м		Метод определения координат характерной точки	Средняя квадратическая погрешность положения характерной точки (Mt), м	Описание обозначения точки на местности (при наличии)
	X	Y			
1	2	3	4	5	6
1	453262.41	2240490.04	Картометрический	1.00	-
2	453257.30	2240545.69	Картометрический	1.00	-
3	453231.10	2240785.09	Картометрический	1.00	-
4	453224.50	2240846.59	Картометрический	1.00	-
5	453229.00	2240880.30	Картометрический	1.00	-
6	453263.20	2240949.49	Картометрический	1.00	-
7	453135.71	2240904.54	Картометрический	1.00	-
8	452989.05	2240850.40	Картометрический	1.00	-
9	452867.85	2240802.33	Картометрический	1.00	-
10	452903.40	2240675.47	Картометрический	1.00	-
11	452957.54	2240516.69	Картометрический	1.00	-
12	453006.83	2240508.61	Картометрический	1.00	-
13	453058.54	2240479.93	Картометрический	1.00	-
14	453098.14	2240410.84	Картометрический	1.00	-
15	453143.38	2240416.90	Картометрический	1.00	-
16	453220.15	2240466.19	Картометрический	1.00	-
1	453262.41	2240490.04	Картометрический	1.00	-
3. Сведения о характерных точках части (частей) границы объекта					
Обозначение характерных точек части границы	Координаты, м		Метод определения координат характерной точки	Средняя квадратическая погрешность положения характерной точки (Mt), м	Описание обозначения точки на местности (при наличии)
	X	Y			
1	2	3	4	5	6
Часть №					
-	-	-	-	-	-

Раздел 3

Сведения о местоположении измененных (уточненных) границ объекта							
1. Система координат: -							
2. Сведения о характерных точках границ объекта							
Обозначение характерных точек границ	Существующие координаты, м		Измененные (уточненные) координаты, м		Метод определения координат характерной точки	Средняя квадратическая погрешность положения характерной точки (Mt), м	Описание обозначения точки на местности (при наличии)
	X	Y	X	Y			
1	2	3	4	5	6	7	8
-	-	-	-	-	-	-	-
3.Сведения о характерных точках части (частей) границы объекта							
Часть №							
-	-	-	-	-	-	-	-

Раздел 4

План границ объекта

Масштаб 1:5000

Используемые условные знаки и обозначения:

границы территориальной зоны

1 характерная точка границ территориальной зоны

Заместитель руководителя БУВО «Нормативно-проектный центр»

Подпись _____ А.В. Ромашов Дата « 21 » декабря 2020 г.

Место для оттиска печати (при наличии) лица, составившего описание местоположения границ объекта

ОПИСАНИЕ МЕСТОПОЛОЖЕНИЯ ГРАНИЦ

Зона улиц, дорог, инженерной и транспортной инфраструктуры - ИТ1

(наименование объекта, местоположение границ которого описано
(далее - объект)

Раздел 1

Сведения об объекте		
№ п/п	Характеристики объекта	Описание характеристик
1	2	3
1	Местоположение объекта	Воронежская область, Новохопёрский муниципальный район, Коленовское сельское поселение, село Подосиновка
2	Площадь объекта ± величина погрешности определения площади (Р ± Дельта Р)	27641 +/-582м²
3	Иные характеристики объекта	-

Раздел 2

Сведения о местоположении границ объекта					
1. Система координат: МСК - 36, зона 2					
2. Сведения о характерных точках границ объекта					
Обозначение характерных точек границ	Координаты, м		Метод определения координат характерной точки	Средняя квадратическая погрешность положения характерной точки (Mt), м	Описание обозначения точки на местности (при наличии)
	X	Y			
1	2	3	4	5	6
1	453574.60	2241057.10	Аналитический	0.10	-
2	453576.26	2241064.69	Аналитический	0.10	-
3	453553.64	2241068.53	Аналитический	0.10	-
4	453498.40	2241074.90	Аналитический	0.10	-
5	453453.64	2241077.06	Аналитический	0.10	-
6	453408.83	2241073.03	Аналитический	0.10	-
7	453390.90	2241069.39	Аналитический	0.10	-
8	453375.78	2241068.46	Аналитический	0.10	-
9	453364.65	2241074.82	Аналитический	0.10	-
10	453362.46	2241086.94	Аналитический	0.10	-
11	453491.53	2241405.44	Аналитический	0.10	-
12	453517.75	2241466.95	Аналитический	0.10	-
13	453554.60	2241556.49	Аналитический	0.10	-
14	453576.37	2241607.96	Аналитический	0.10	-
15	453630.47	2241739.36	Аналитический	0.10	-
16	453664.99	2241822.76	Аналитический	0.10	-
17	453703.36	2241915.19	Аналитический	0.10	-
18	453720.31	2241963.67	Аналитический	0.10	-
19	453705.40	2241970.35	Аналитический	0.10	-
20	453701.96	2241962.89	Аналитический	0.10	-
21	453696.27	2241959.34	Аналитический	0.10	-
22	453686.96	2241957.96	Аналитический	0.10	-
23	453680.00	2241959.07	Аналитический	0.10	-
24	453668.37	2241965.94	Аналитический	0.10	-
25	453632.37	2241992.80	Аналитический	0.10	-
26	453579.73	2242030.96	Аналитический	0.10	-
27	453556.16	2242047.20	Аналитический	0.10	-
28	453529.11	2242068.75	Аналитический	0.10	-
29	453364.40	2242186.47	Аналитический	0.10	-
30	453354.94	2242175.51	Аналитический	0.10	-
31	453368.61	2242165.94	Аналитический	0.10	-
32	453386.16	2242153.27	Аналитический	0.10	-
33	453459.34	2242099.91	Аналитический	0.10	-
34	453572.82	2242016.59	Аналитический	0.10	-

1	2	3	4	5	6
35	453613.94	2241986.39	Аналитический	0.10	-
36	453668.65	2241945.55	Аналитический	0.10	-
37	453681.27	2241928.21	Аналитический	0.10	-
38	453681.86	2241909.72	Аналитический	0.10	-
39	453665.91	2241870.84	Аналитический	0.10	-
40	453638.03	2241803.99	Аналитический	0.10	-
41	453619.17	2241758.62	Аналитический	0.10	-
42	453599.70	2241711.73	Аналитический	0.10	-
43	453571.50	2241641.86	Аналитический	0.10	-
44	453535.51	2241554.28	Аналитический	0.10	-
45	453507.66	2241487.00	Аналитический	0.10	-
46	453494.57	2241456.18	Картометрический	1.00	-
47	453336.50	2241074.02	Аналитический	0.10	-
48	453332.80	2241063.59	Аналитический	0.10	-
49	453327.14	2241059.82	Аналитический	0.10	-
50	453311.59	2241055.36	Аналитический	0.10	-
51	453310.56	2241042.22	Аналитический	0.10	-
52	453316.16	2241040.39	Аналитический	0.10	-
53	453318.56	2241037.42	Аналитический	0.10	-
54	453318.46	2241032.74	Аналитический	0.10	-
55	453329.10	2241026.11	Аналитический	0.10	-
56	453340.00	2241034.30	Аналитический	0.10	-
57	453362.00	2241045.90	Аналитический	0.10	-
58	453391.40	2241057.60	Аналитический	0.10	-
59	453424.40	2241064.50	Аналитический	0.10	-
60	453478.20	2241066.70	Аналитический	0.10	-
61	453542.30	2241061.80	Аналитический	0.10	-
1	453574.60	2241057.10	Аналитический	0.10	-

3. Сведения о характерных точках части (частей) границы объекта

Обозначение характерных точек части границы	Координаты, м		Метод определения координат характерной точки	Средняя квадратическая погрешность положения характерной точки (Mt), м	Описание обозначения точки на местности (при наличии)
	X	Y			
1	2	3	4	5	6
Часть №					
-	-	-	-	-	-

Раздел 3

Сведения о местоположении измененных (уточненных) границ объекта							
1. Система координат: -							
2. Сведения о характерных точках границ объекта							
Обозначение характерных точек границ	Существующие координаты, м		Измененные (уточненные) координаты, м		Метод определения координат характерной точки	Средняя квадратическая погрешность положения характерной точки (Mt), м	Описание обозначения точки на местности (при наличии)
	X	Y	X	Y			
1	2	3	4	5	6	7	8
-	-	-	-	-	-	-	-
3.Сведения о характерных точках части (частей) границы объекта							
Часть №							
-	-	-	-	-	-	-	-

Раздел 4

План границ объекта

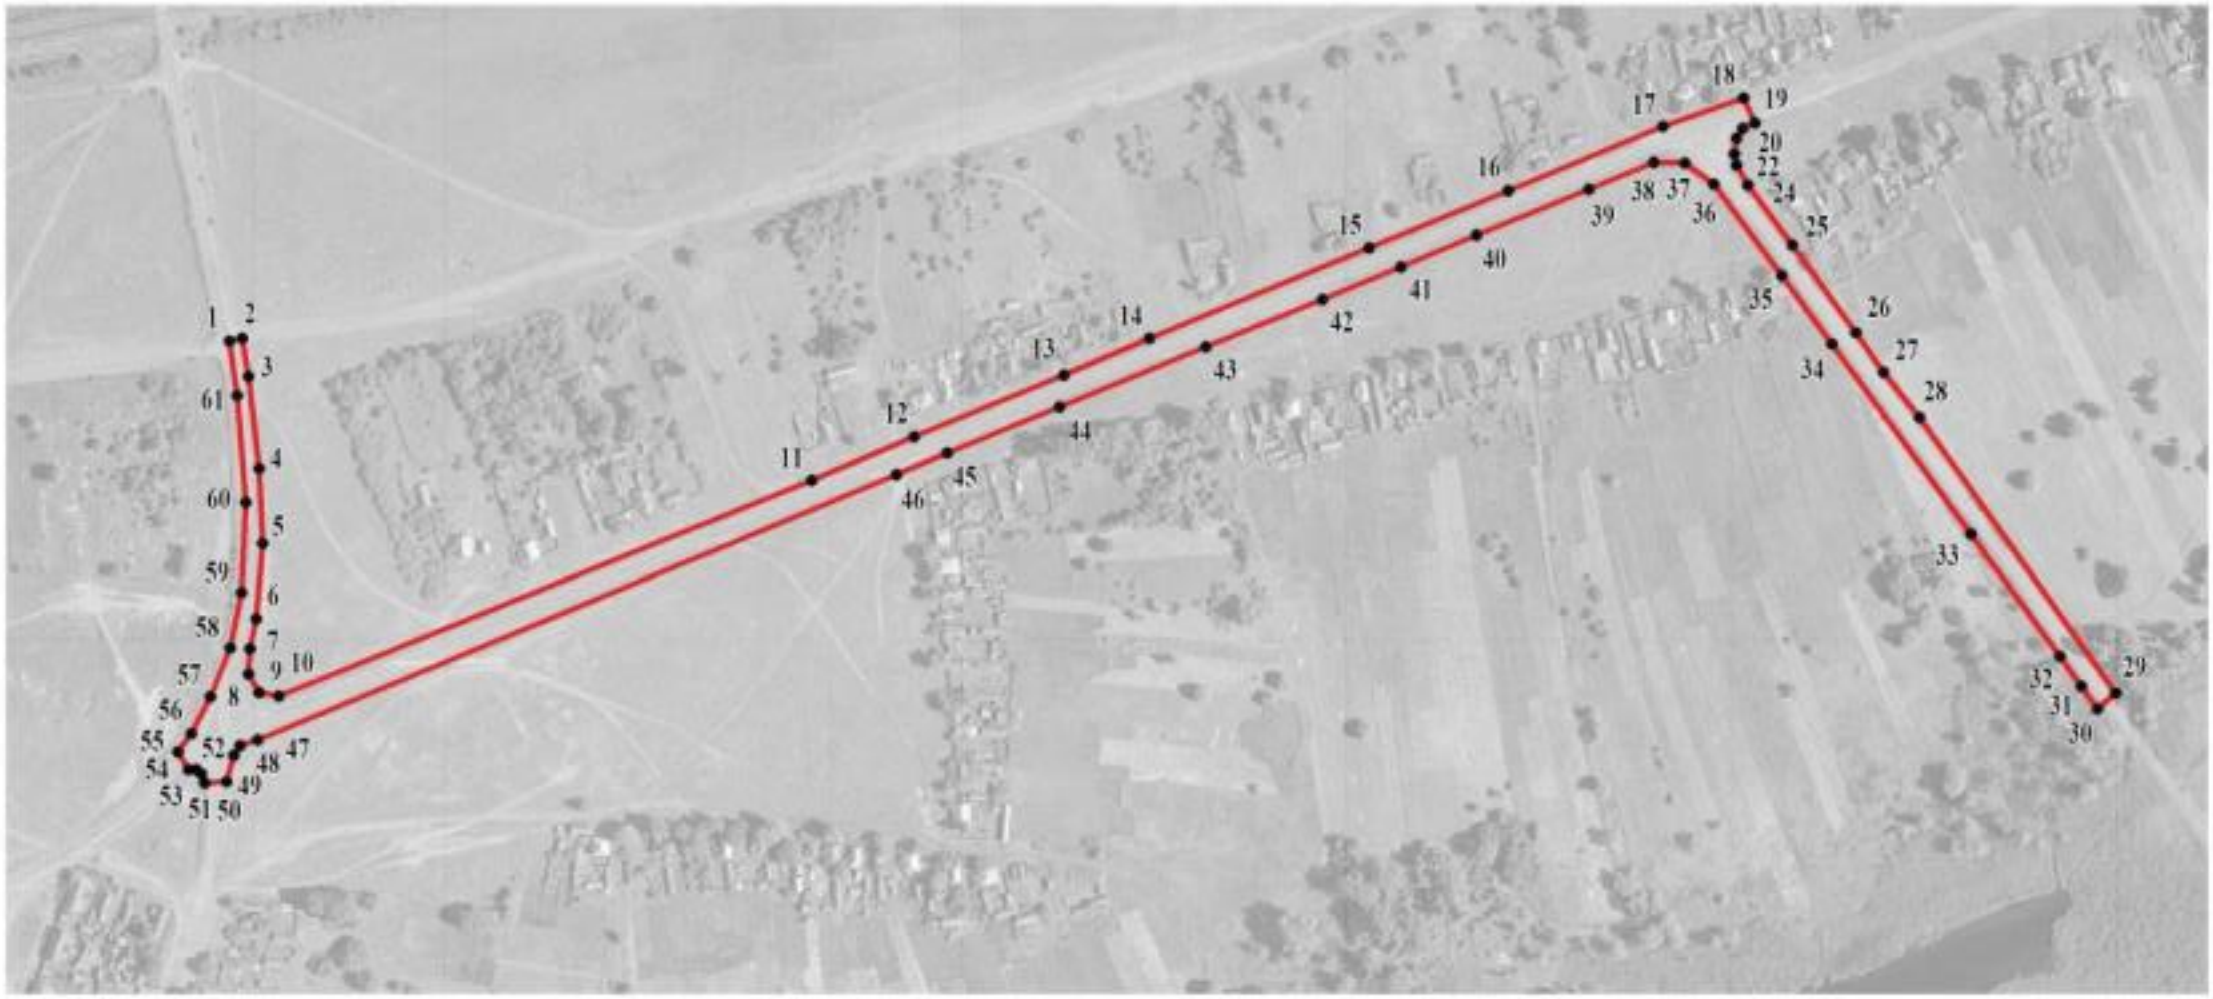

Масштаб 1:5000

Используемые условные знаки и обозначения:

границы территориальной зоны

1 характерная точка границ территориальной зоны

Заместитель руководителя БУВО «Нормативно-проектный центр»

Подпись А.В. Ромашов Дата « 21 » декабря 2020 г.

Место для оттиска печати (при наличии) лица, составившего описание местоположения границ объекта

ОПИСАНИЕ МЕСТОПОЛОЖЕНИЯ ГРАНИЦ

Зона сельскохозяйственного использования в границах населенных пунктов - СХ1

(наименование объекта, местоположение границ которого описано
(далее - объект)

Раздел 1

Сведения об объекте		
№ п/п	Характеристики объекта	Описание характеристик
1	2	3
1	Местоположение объекта	Воронежская область, Новохопёрский муниципальный район, Коленовское сельское поселение, село Подосиновка
2	Площадь объекта ± величина погрешности определения площади (Р ± Дельта Р)	61928 +/-871м²
3	Иные характеристики объекта	-

Раздел 2

Сведения о местоположении границ объекта					
1. Система координат: МСК - 36, зона 2					
2. Сведения о характерных точках границ объекта					
Обозначение характерных точек границ	Координаты, м		Метод определения координат характерной точки	Средняя квадратическая погрешность положения характерной точки (Mt), м	Описание обозначения точки на местности (при наличии)
	X	Y			
1	2	3	4	5	6
1	453270.63	2240961.46	Картометрический	1.00	-
2	453283.10	2240981.50	Картометрический	1.00	-
3	453310.60	2241012.40	Картометрический	1.00	-
4	453329.10	2241026.11	Аналитический	0.10	-
5	453318.46	2241032.74	Аналитический	0.10	-
6	453318.56	2241037.42	Аналитический	0.10	-
7	453316.16	2241040.39	Аналитический	0.10	-
8	453310.56	2241042.22	Аналитический	0.10	-
9	453311.59	2241055.36	Аналитический	0.10	-
10	453327.14	2241059.82	Аналитический	0.10	-
11	453332.80	2241063.59	Аналитический	0.10	-
12	453336.50	2241074.02	Аналитический	0.10	-
13	453494.57	2241456.18	Картометрический	1.00	-
14	453448.41	2241466.52	Картометрический	1.00	-
15	453350.64	2241479.05	Картометрический	1.00	-
16	453283.17	2241480.66	Картометрический	1.00	-
17	453280.75	2241464.91	Картометрический	1.00	-
18	453286.40	2241417.23	Картометрический	1.00	-
19	453294.08	2241362.29	Картометрический	1.00	-
20	453296.51	2241300.07	Картометрический	1.00	-
21	453291.33	2241262.01	Картометрический	1.00	-
22	453281.96	2241235.83	Картометрический	1.00	-
23	453264.99	2241166.34	Картометрический	1.00	-
24	453252.06	2241104.12	Картометрический	1.00	-
25	453243.98	2241060.09	Картометрический	1.00	-
26	453242.69	2241027.85	Картометрический	1.00	-
27	453265.32	2240967.24	Картометрический	1.00	-
1	453270.63	2240961.46	Картометрический	1.00	-

3. Сведения о характерных точках части (частей) границы объекта					
Обозначение характерных точек части границы	Координаты, м		Метод определения координат характерной точки	Средняя квадратическая погрешность положения характерной точки (Mt), м	Описание обозначения точки на местности (при наличии)
	X	Y			
1	2	3	4	5	6
Часть №					
-	-	-	-	-	-

Раздел 3

Сведения о местоположении измененных (уточненных) границ объекта							
1. Система координат: -							
2. Сведения о характерных точках границ объекта							
Обозначение характерных точек границ	Существующие координаты, м		Измененные (уточненные) координаты, м		Метод определения координат характерной точки	Средняя квадратическая погрешность положения характерной точки (Mt), м	Описание обозначения точки на местности (при наличии)
	X	Y	X	Y			
1	2	3	4	5	6	7	8
-	-	-	-	-	-	-	-
3.Сведения о характерных точках части (частей) границы объекта							
Часть №							
-	-	-	-	-	-	-	-

Раздел 4

План границ объекта

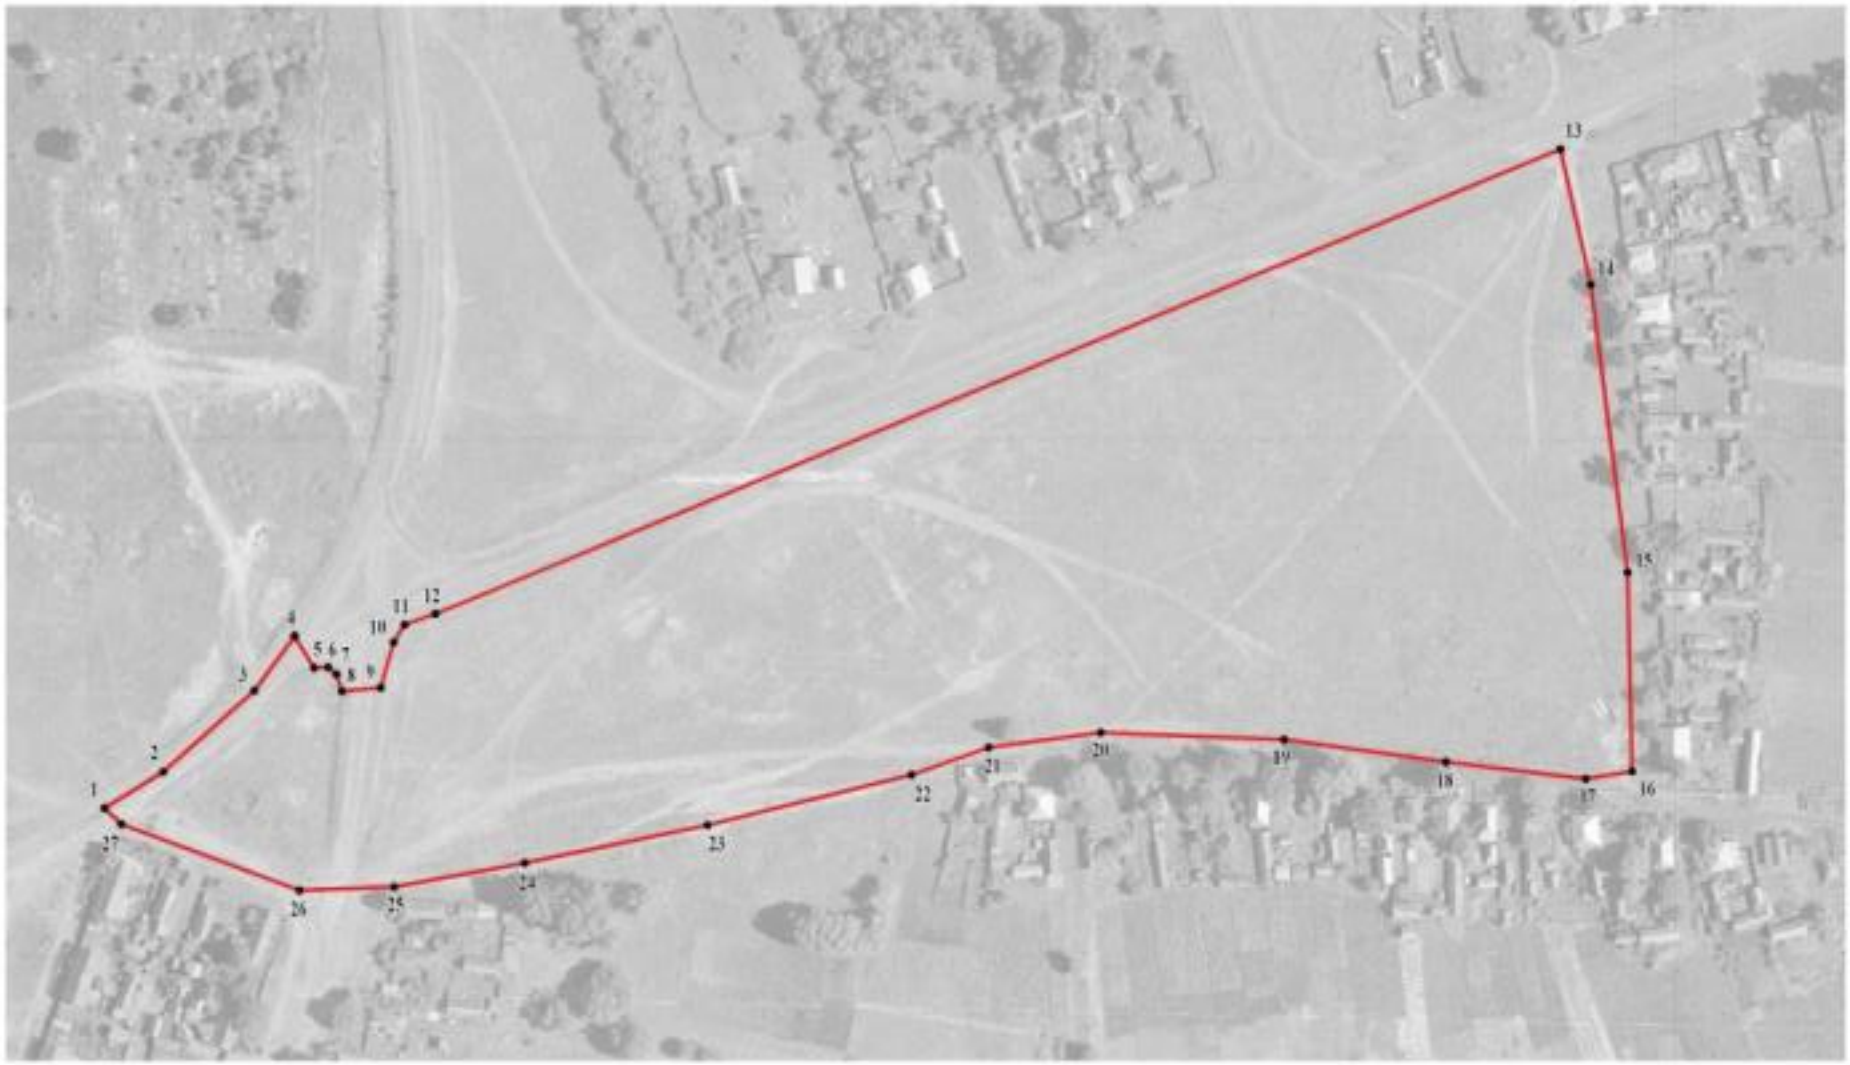

Используемые условные знаки и обозначения:

границы территориальной зоны

• 1 характерная точка границ территориальной зоны

Масштаб 1:2000

Заместитель руководителя БУВО «Нормативно-проектный центр»

Подпись _____ А.В. Ромашов Дата « 21 » декабря 2020 г.

Место для оттиска печати (при наличии) лица, составившего описание местоположения границ объекта

ОПИСАНИЕ МЕСТОПОЛОЖЕНИЯ ГРАНИЦ

Зона ритуальных объектов - СН1

(наименование объекта, местоположение границ которого описано (далее - объект)

Раздел 1

Сведения об объекте		
№ п/п	Характеристики объекта	Описание характеристик
1	2	3
1	Местоположение объекта	Воронежская область, Новохопёрский муниципальный район, Коленовское сельское поселение, село Подосиновка
2	Площадь объекта ± величина погрешности определения площади (Р ± Дельта Р)	8245+/-318м²
3	Иные характеристики объекта	-

Раздел 2

Сведения о местоположении границ объекта					
1. Система координат: МСК - 36, зона 2					
2. Сведения о характерных точках границ объекта					
Обозначение характерных точек границ	Координаты, м		Метод определения координат характерной точки	Средняя квадратическая погрешность положения характерной точки (Mt), м	Описание обозначения точки на местности (при наличии)
	X	Y			
1	2	3	4	5	6
1	453599.12	2239475.30	Картометрический	1.00	-
2	453586.07	2239543.02	Картометрический	1.00	-
3	453466.00	2239511.04	Картометрический	1.00	-
4	453475.16	2239448.92	Картометрический	1.00	-
1	453599.12	2239475.30	Картометрический	1.00	-
3. Сведения о характерных точках части (частей) границы объекта					
Обозначение характерных точек части границы	Координаты, м		Метод определения координат характерной точки	Средняя квадратическая погрешность положения характерной точки (Mt), м	Описание обозначения точки на местности (при наличии)
	X	Y			
1	2	3	4	5	6
Часть №					
-	-	-	-	-	-

Раздел 3

Сведения о местоположении измененных (уточненных) границ объекта							
1. Система координат: -							
2. Сведения о характерных точках границ объекта							
Обозначение характерных точек границ	Существующие координаты, м		Измененные (уточненные) координаты, м		Метод определения координат характерной точки	Средняя квадратическая погрешность положения характерной точки (Mt), м	Описание обозначения точки на местности (при наличии)
	X	Y	X	Y			
1	2	3	4	5	6	7	8
-	-	-	-	-	-	-	-
3.Сведения о характерных точках части (частей) границы объекта							
Часть №							
-	-	-	-	-	-	-	-

Раздел 4

План границ объекта

Масштаб 1:2000

Используемые условные знаки и обозначения:

	границы территориальной зоны
• 1	характерная точка границ территориальной зоны

Заместитель руководителя БУВО «Нормативно-проектный центр»

Подпись _____ А.В. Ромашов Дата « 21 » декабря 2020 г.

Место для оттиска печати (при наличии) лица, составившего описание местоположения границ объекта

Приложение № 16
к правилам землепользования и застройки
Коленовского сельского поселения
Новохопёрского муниципального района
Воронежской области

СВЕДЕНИЯ О ГРАНИЦАХ ТЕРРИТОРИАЛЬНЫХ ЗОН, СОДЕРЖАЩИЕ ГРАФИЧЕСКОЕ ОПИСАНИЕ МЕСТОПОЛОЖЕНИЯ ГРАНИЦ ТЕРРИТОРИАЛЬНЫХ ЗОН, ПЕРЕЧЕНЬ КООРДИНАТ ХАРАКТЕРНЫХ ТОЧЕК ГРАНИЦ ТЕРРИТОРИАЛЬНЫХ ЗОН ПОСЕЛКА АЛЕКСЕЕВСКИЙ

ОПИСАНИЕ МЕСТОПОЛОЖЕНИЯ ГРАНИЦ

Зона застройки индивидуальными жилыми домами - Ж1

(наименование объекта, местоположение границ которого описано (далее - объект)

Раздел 1

Сведения об объекте		
№ п/п	Характеристики объекта	Описание характеристик
1	2	3
1	Местоположение объекта	Воронежская область, Новохопёрский муниципальный район, Коленовское сельское поселение, поселок Алексеевский
2	Площадь объекта ± величина погрешности определения площади (Р ± Дельта Р)	366620 +/-2119м²
3	Иные характеристики объекта	-

Раздел 2

Сведения о местоположении границ объекта					
1. Система координат: МСК - 36, зона 2					
2. Сведения о характерных точках границ объекта					
Обозначение характерных точек границ	Координаты, м		Метод определения координат характерной точки	Средняя квадратическая погрешность положения характерной точки (Mt), м	Описание обозначения точки на местности (при наличии)
	X	Y			
1	2	3	4	5	6
1	452137.20	2241621.49	Картометрический	1.00	-
2	452147.90	2241711.60	Картометрический	1.00	-
3	452151.80	2241736.39	Картометрический	1.00	-
4	452186.90	2241743.50	Картометрический	1.00	-
5	452187.30	2241748.09	Картометрический	1.00	-
6	452182.57	2241765.36	Аналитический	0.30	-
7	452153.63	2241778.38	Аналитический	0.30	-
8	452117.19	2241825.48	Аналитический	0.30	-
9	452068.56	2241814.93	Картометрический	1.00	-
10	452089.97	2241688.07	Картометрический	1.00	-
11	452101.70	2241617.70	Картометрический	1.00	-
1	452137.20	2241621.49	Картометрический	1.00	-
12	451701.60	2241582.30	Картометрический	1.00	-
13	451684.75	2241602.02	Картометрический	1.00	-
14	451682.33	2241663.03	Картометрический	1.00	-
15	451681.52	2241722.82	Картометрический	1.00	-
16	451628.19	2241719.58	Картометрический	1.00	-
17	451601.52	2241717.56	Картометрический	1.00	-
18	451491.23	2241706.25	Картометрический	1.00	-
19	451423.76	2241683.22	Картометрический	1.00	-
20	451388.67	2241676.62	Картометрический	1.00	-
21	451393.21	2241546.24	Аналитический	0.30	-
22	451488.80	2241551.50	Картометрический	1.00	-
23	451584.20	2241556.99	Картометрический	1.00	-
24	451628.30	2241561.49	Картометрический	1.00	-
25	451626.90	2241579.00	Картометрический	1.00	-
12	451701.60	2241582.30	Картометрический	1.00	-
26	451561.50	2241829.09	Картометрический	1.00	-
27	451626.76	2241880.15	Картометрический	1.00	-
28	451717.47	2241957.15	Картометрический	1.00	-
29	451740.83	2241994.96	Картометрический	1.00	-
30	451745.19	2242022.03	Картометрический	1.00	-

1	2	3	4	5	6
31	451737.35	2242051.68	Картометрический	1.00	-
32	451723.86	2242088.21	Картометрический	1.00	-
33	451701.48	2242146.06	Картометрический	1.00	-
34	451677.48	2242201.49	Картометрический	1.00	-
35	451653.16	2242246.98	Картометрический	1.00	-
36	451626.66	2242305.97	Картометрический	1.00	-
37	451641.14	2242312.24	Картометрический	1.00	-
38	451740.59	2242354.94	Картометрический	1.00	-
39	451722.57	2242398.48	Аналитический	0.30	-
40	451719.31	2242412.21	Аналитический	0.30	-
41	451721.17	2242427.80	Аналитический	0.30	-
42	451719.31	2242435.95	Аналитический	0.30	-
43	451702.09	2242492.26	Аналитический	0.30	-
44	451699.10	2242501.99	Картометрический	1.00	-
45	451673.70	2242547.89	Картометрический	1.00	-
46	451662.80	2242563.49	Картометрический	1.00	-
47	451636.50	2242557.90	Картометрический	1.00	-
48	451623.40	2242555.80	Картометрический	1.00	-
49	451601.80	2242557.19	Картометрический	1.00	-
50	451563.91	2242599.70	Картометрический	1.00	-
51	451532.90	2242624.90	Картометрический	1.00	-
52	451519.20	2242652.80	Картометрический	1.00	-
53	451522.90	2242701.00	Картометрический	1.00	-
54	451480.12	2242694.82	Картометрический	1.00	-
55	451429.25	2242690.10	Картометрический	1.00	-
56	451384.41	2242672.89	Картометрический	1.00	-
57	451325.66	2242659.88	Картометрический	1.00	-
58	451277.50	2242641.60	Картометрический	1.00	-
59	451285.70	2242585.20	Картометрический	1.00	-
60	451306.30	2242480.30	Картометрический	1.00	-
61	451372.60	2242490.20	Картометрический	1.00	-
62	451420.30	2242376.60	Картометрический	1.00	-
63	451438.40	2242326.70	Картометрический	1.00	-
64	451501.40	2242175.30	Картометрический	1.00	-
65	451546.70	2242054.20	Картометрический	1.00	-
26	451561.50	2241829.09	Картометрический	1.00	-
66	451457.29	2243037.71	Аналитический	0.30	-
67	451457.98	2243048.65	Аналитический	0.30	-
68	451455.43	2243154.53	Аналитический	0.30	-
69	451454.26	2243173.14	Аналитический	0.30	-
70	451451.47	2243186.64	Аналитический	0.30	-
71	451447.51	2243205.02	Аналитический	0.30	-
72	451440.10	2243237.59	Картометрический	1.00	-
73	451433.80	2243255.29	Картометрический	1.00	-
74	451424.50	2243272.69	Картометрический	1.00	-
75	451415.60	2243310.19	Картометрический	1.00	-
76	451384.00	2243388.40	Картометрический	1.00	-

1	2	3	4	5	6
77	451379.60	2243420.29	Картометрический	1.00	-
78	451391.40	2243443.09	Картометрический	1.00	-
79	451440.07	2243484.03	Аналитический	0.30	-
80	451431.46	2243516.61	Аналитический	0.30	-
81	451328.37	2243502.41	Аналитический	0.30	-
82	451233.43	2243488.92	Аналитический	0.30	-
83	451244.40	2243347.70	Картометрический	1.00	-
84	451253.00	2243223.90	Картометрический	1.00	-
85	451257.20	2243164.50	Картометрический	1.00	-
86	451095.60	2243156.20	Картометрический	1.00	-
87	451058.09	2243154.11	Аналитический	0.30	-
88	451068.40	2242993.20	Картометрический	1.00	-
89	451245.00	2242997.70	Картометрический	1.00	-
90	451292.62	2243003.53	Картометрический	1.00	-
91	451318.64	2243006.36	Картометрический	1.00	-
92	451350.31	2243009.35	Картометрический	1.00	-
93	451405.58	2243015.25	Картометрический	1.00	-
66	451457.29	2243037.71	Аналитический	0.30	-

3. Сведения о характерных точках части (частей) границы объекта

Обозначение характерных точек части границы	Координаты, м		Метод определения координат характерной точки	Средняя квадратическая погрешность положения характерной точки (Mt), м	Описание обозначения точки на местности (при наличии)
	X	Y			
1	2	3	4	5	6
Часть №					
-	-	-	-	-	-

Раздел 3

Сведения о местоположении измененных (уточненных) границ объекта							
1. Система координат: -							
2. Сведения о характерных точках границ объекта							
Обозначение характерных точек границ	Существующие координаты, м		Измененные (уточненные) координаты, м		Метод определения координат характерной точки	Средняя квадратическая погрешность положения характерной точки (Mt), м	Описание обозначения точки на местности (при наличии)
	X	Y	X	Y			
1	2	3	4	5	6	7	8
-	-	-	-	-	-	-	-
3.Сведения о характерных точках части (частей) границы объекта							
Часть №							
-	-	-	-	-	-	-	-

Раздел 4

План границ объекта

Используемые условные знаки и обозначения:

граница территориальной зоны

•1 характерная точка границ территориальной зоны

Масштаб 1:5000

Заместитель руководителя БУВО «Нормативно-проектный центр»

Подпись _____ А.В. Романов Дата « 21 » декабря 2020 г.

Место для отиска печати (при наличии) лица, составившего описание местоположения границ объекта

ОПИСАНИЕ МЕСТОПОЛОЖЕНИЯ ГРАНИЦ

Зона сельскохозяйственного использования в границах населенных пунктов - СХ1

(наименование объекта, местоположение границ которого описано
(далее - объект)

Раздел 1

Сведения об объекте		
№ п/п	Характеристики объекта	Описание характеристик
1	2	3
1	Местоположение объекта	Воронежская область, Новохопёрский муниципальный район, Коленовское сельское поселение, поселок Алексеевский
2	Площадь объекта ± величина погрешности определения площади (Р ± Дельта Р)	327971 +/-2004м²
3	Иные характеристики объекта	-

Раздел 2

Сведения о местоположении границ объекта					
1. Система координат: МСК - 36, зона 2					
2. Сведения о характерных точках границ объекта					
Обозначение характерных точек границ	Координаты, м		Метод определения координат характерной точки	Средняя квадратическая погрешность положения характерной точки (Mt), м	Описание обозначения точки на местности (при наличии)
	X	Y			
1	2	3	4	5	6
1	452101.40	2241599.80	Картометрический	1.00	-
2	452101.70	2241617.70	Картометрический	1.00	-
3	452089.97	2241688.07	Картометрический	1.00	-
4	452068.56	2241814.93	Картометрический	1.00	-
5	452117.19	2241825.48	Аналитический	0.30	-
6	452108.64	2241842.18	Аналитический	0.30	-
7	452082.98	2241877.57	Аналитический	0.30	-
8	452010.88	2241927.03	Аналитический	0.30	-
9	452005.76	2241934.01	Аналитический	0.30	-
10	451999.95	2241942.85	Аналитический	0.30	-
11	451988.78	2241974.50	Аналитический	0.30	-
12	451970.39	2242017.78	Аналитический	0.30	-
13	451941.31	2242059.90	Аналитический	0.30	-
14	451916.17	2242075.96	Аналитический	0.30	-
15	451864.28	2242076.89	Аналитический	0.30	-
16	451856.83	2242077.12	Аналитический	0.30	-
17	451851.48	2242081.54	Аналитический	0.30	-
18	451847.06	2242088.06	Аналитический	0.30	-
19	451844.27	2242095.97	Аналитический	0.30	-
20	451839.85	2242109.47	Аналитический	0.30	-
21	451820.07	2242165.31	Аналитический	0.30	-
22	451803.08	2242212.32	Аналитический	0.30	-
23	451794.01	2242235.59	Аналитический	0.30	-
24	451790.51	2242255.14	Аналитический	0.30	-
25	451789.35	2242265.38	Аналитический	0.30	-
26	451777.48	2242279.80	Аналитический	0.30	-
27	451769.11	2242287.71	Аналитический	0.30	-
28	451764.68	2242296.79	Аналитический	0.30	-
29	451740.59	2242354.94	Картометрический	1.00	-
30	451641.14	2242312.24	Картометрический	1.00	-
31	451626.66	2242305.97	Картометрический	1.00	-
32	451653.16	2242246.98	Картометрический	1.00	-
33	451677.48	2242201.49	Картометрический	1.00	-
34	451701.48	2242146.06	Картометрический	1.00	-

1	2	3	4	5	6
35	451723.86	2242088.21	Картометрический	1.00	-
36	451737.35	2242051.68	Картометрический	1.00	-
37	451745.19	2242022.03	Картометрический	1.00	-
38	451740.83	2241994.96	Картометрический	1.00	-
39	451717.47	2241957.15	Картометрический	1.00	-
40	451626.76	2241880.15	Картометрический	1.00	-
41	451561.50	2241829.09	Картометрический	1.00	-
42	451485.80	2241768.19	Картометрический	1.00	-
43	451412.50	2241707.20	Картометрический	1.00	-
44	451390.47	2241687.98	Картометрический	1.00	-
45	451388.67	2241676.62	Картометрический	1.00	-
46	451423.76	2241683.22	Картометрический	1.00	-
47	451491.23	2241706.25	Картометрический	1.00	-
48	451601.52	2241717.56	Картометрический	1.00	-
49	451628.19	2241719.58	Картометрический	1.00	-
50	451681.52	2241722.82	Картометрический	1.00	-
51	451682.33	2241663.03	Картометрический	1.00	-
52	451684.75	2241602.02	Картометрический	1.00	-
53	451701.60	2241582.30	Картометрический	1.00	-
54	451789.10	2241586.20	Картометрический	1.00	-
55	451932.00	2241592.09	Картометрический	1.00	-
56	452029.80	2241597.00	Картометрический	1.00	-
1	452101.40	2241599.80	Картометрический	1.00	-
57	451522.90	2242701.00	Картометрический	1.00	-
58	451526.60	2242718.40	Картометрический	1.00	-
59	451541.50	2242748.89	Картометрический	1.00	-
60	451570.80	2242790.59	Картометрический	1.00	-
61	451582.70	2242817.76	Картометрический	1.00	-
62	451571.31	2242926.94	Аналитический	0.30	-
63	451485.68	2242926.01	Аналитический	0.30	-
64	451472.88	2242972.79	Аналитический	0.30	-
65	451457.29	2243037.71	Аналитический	0.30	-
66	451405.58	2243015.25	Картометрический	1.00	-
67	451350.31	2243009.35	Картометрический	1.00	-
68	451318.64	2243006.36	Картометрический	1.00	-
69	451292.62	2243003.53	Картометрический	1.00	-
70	451245.00	2242997.70	Картометрический	1.00	-
71	451254.00	2242887.00	Картометрический	1.00	-
72	451261.40	2242811.59	Картометрический	1.00	-
73	451267.20	2242744.99	Картометрический	1.00	-
74	451268.40	2242693.50	Картометрический	1.00	-
75	451277.50	2242641.60	Картометрический	1.00	-
76	451325.66	2242659.88	Картометрический	1.00	-
77	451384.41	2242672.89	Картометрический	1.00	-
78	451429.25	2242690.10	Картометрический	1.00	-
79	451480.12	2242694.82	Картометрический	1.00	-
57	451522.90	2242701.00	Картометрический	1.00	-

3. Сведения о характерных точках части (частей) границы объекта					
Обозначение характерных точек части границы	Координаты, м		Метод определения координат характерной точки	Средняя квадратическая погрешность положения характерной точки (Mt), м	Описание обозначения точки на местности (при наличии)
	X	Y			
1	2	3	4	5	6
Часть №					
-	-	-	-	-	-

Раздел 3

Сведения о местоположении измененных (уточненных) границ объекта							
1. Система координат: -							
2. Сведения о характерных точках границ объекта							
Обозначение характерных точек границ	Существующие координаты, м		Измененные (уточненные) координаты, м		Метод определения координат характерной точки	Средняя квадратическая погрешность положения характерной точки (Mt), м	Описание обозначения точки на местности (при наличии)
	X	Y	X	Y			
1	2	3	4	5	6	7	8
-	-	-	-	-	-	-	-
3.Сведения о характерных точках части (частей) границы объекта							
Часть №							
-	-	-	-	-	-	-	-

План границ объекта

Используемые условные знаки и обозначения:

границы территориальной зоны

1 характерная точка границ территориальной зоны

Масштаб 1:5000

Заместитель руководителя БУВО «Нормативно-проектный центр»

Подпись _____ А.В. Романов Дата « 21 » декабря 2020 г.

Место для оттиска печати (при наличии) лица, составившего описание местоположения границ объекта

Приложение № 17
к правилам землепользования и застройки
Коленовского сельского поселения
Новохопёрского муниципального района
Воронежской области

СВЕДЕНИЯ О ГРАНИЦАХ ТЕРРИТОРИАЛЬНЫХ ЗОН, СОДЕРЖАЩИЕ ГРАФИЧЕСКОЕ ОПИСАНИЕ МЕСТОПОЛОЖЕНИЯ ГРАНИЦ ТЕРРИТОРИАЛЬНЫХ ЗОН, ПЕРЕЧЕНЬ КООРДИНАТ ХАРАКТЕРНЫХ ТОЧЕК ГРАНИЦ ТЕРРИТОРИАЛЬНЫХ ЗОН ПОСЕЛКА ЁЛКА

ОПИСАНИЕ МЕСТОПОЛОЖЕНИЯ ГРАНИЦ

Зона застройки индивидуальными жилыми домами - Ж1

(наименование объекта, местоположение границ которого описано (далее - объект)

Раздел 1

Сведения об объекте		
№ п/п	Характеристики объекта	Описание характеристик
1	2	3
1	Местоположение объекта	Воронежская область, Новохопёрский муниципальный район, Коленовское сельское поселение, поселок Ёлка
2	Площадь объекта ± величина погрешности определения площади (Р ± Дельта Р)	547310+/-2589м²
3	Иные характеристики объекта	-

Раздел 2

Сведения о местоположении границ объекта					
1. Система координат: МСК - 36, зона 2					
2. Сведения о характерных точках границ объекта					
Обозначение характерных точек границ	Координаты, м		Метод определения координат характерной точки	Средняя квадратическая погрешность положения характерной точки (Mt), м	Описание обозначения точки на местности (при наличии)
	X	Y			
1	2	3	4	5	6
1	453906.90	2235837.80	Картометрический	1.00	-
2	453873.70	2235900.60	Картометрический	1.00	-
3	453840.40	2235963.50	Картометрический	1.00	-
4	453826.51	2235990.37	Аналитический	0.30	-
5	453796.00	2236049.40	Картометрический	1.00	-
6	453784.90	2236044.10	Картометрический	1.00	-
7	453714.30	2236015.30	Аналитический	0.30	-
8	453684.30	2236059.10	Аналитический	0.30	-
9	453666.00	2236077.90	Аналитический	0.30	-
10	453639.90	2236099.60	Аналитический	0.30	-
11	453600.80	2236115.70	Аналитический	0.30	-
12	453592.50	2236128.80	Аналитический	0.30	-
13	453583.90	2236145.80	Аналитический	0.30	-
14	453582.00	2236149.70	Аналитический	0.30	-
15	453579.40	2236152.00	Аналитический	0.30	-
16	453575.70	2236151.80	Аналитический	0.30	-
17	453535.60	2236134.80	Аналитический	0.30	-
18	453479.10	2236110.70	Аналитический	0.30	-
19	453450.30	2236098.30	Аналитический	0.30	-
20	453400.30	2236076.60	Аналитический	0.30	-
21	453364.40	2236061.10	Аналитический	0.30	-
22	453342.19	2236059.42	Картометрический	1.00	-
23	453255.36	2236019.88	Картометрический	1.00	-
24	453247.38	2236020.44	Картометрический	1.00	-
25	453236.42	2236014.49	Картометрический	1.00	-
26	453224.72	2236007.62	Картометрический	1.00	-
27	453162.15	2235980.70	Картометрический	1.00	-
28	453099.24	2235957.89	Картометрический	1.00	-
29	453067.85	2235943.02	Картометрический	1.00	-
30	453096.72	2235888.31	Картометрический	1.00	-
31	453114.82	2235855.00	Картометрический	1.00	-
32	453138.14	2235815.91	Картометрический	1.00	-
33	453155.59	2235786.96	Картометрический	1.00	-
34	453113.85	2235771.10	Картометрический	1.00	-

1	2	3	4	5	6
35	453119.96	2235759.66	Аналитический	0.30	-
36	453152.20	2235703.80	Картометрический	1.00	-
37	453173.83	2235665.83	Аналитический	0.30	-
38	453186.47	2235643.93	Аналитический	0.30	-
39	453202.80	2235615.70	Аналитический	0.30	-
40	453234.80	2235560.00	Аналитический	0.30	-
41	453295.00	2235588.50	Аналитический	0.30	-
42	453373.80	2235625.40	Аналитический	0.30	-
43	453423.26	2235645.98	Картометрический	1.00	-
44	453441.10	2235653.40	Картометрический	1.00	-
45	453474.30	2235667.60	Картометрический	1.00	-
46	453489.89	2235673.88	Аналитический	0.30	-
47	453515.30	2235684.10	Картометрический	1.00	-
48	453596.40	2235717.30	Картометрический	1.00	-
49	453650.80	2235738.30	Картометрический	1.00	-
50	453721.60	2235765.80	Картометрический	1.00	-
51	453806.90	2235799.00	Картометрический	1.00	-
52	453856.70	2235818.60	Картометрический	1.00	-
1	453906.90	2235837.80	Картометрический	1.00	-
53	453317.08	2236753.57	Картометрический	1.00	-
54	453295.02	2236774.10	Картометрический	1.00	-
55	453309.20	2236774.80	Картометрический	1.00	-
56	453300.50	2236788.59	Картометрический	1.00	-
57	453293.22	2236807.03	Картометрический	1.00	-
58	453282.90	2236841.80	Картометрический	1.00	-
59	453270.40	2236861.60	Картометрический	1.00	-
60	453210.10	2236942.80	Картометрический	1.00	-
61	453145.00	2237030.90	Картометрический	1.00	-
62	453101.70	2237084.20	Картометрический	1.00	-
63	453054.00	2237109.70	Картометрический	1.00	-
64	452956.72	2237173.79	Картометрический	1.00	-
65	452942.50	2237185.60	Картометрический	1.00	-
66	452927.40	2237196.30	Картометрический	1.00	-
67	452914.20	2237205.00	Картометрический	1.00	-
68	452900.58	2237210.84	Картометрический	1.00	-
69	452884.90	2237213.60	Картометрический	1.00	-
70	452868.71	2237212.61	Картометрический	1.00	-
71	452841.69	2237194.82	Картометрический	1.00	-
72	452769.86	2237147.26	Картометрический	1.00	-
73	452772.00	2237112.50	Аналитический	2.50	-
74	452777.50	2237086.80	Аналитический	2.50	-
75	452782.50	2237078.50	Аналитический	2.50	-
76	452805.30	2237054.40	Аналитический	2.50	-
77	452848.30	2236973.50	Аналитический	2.50	-
78	452837.20	2236972.40	Аналитический	2.50	-
79	452820.50	2236965.70	Аналитический	2.50	-
80	452752.20	2236936.90	Аналитический	2.50	-

1	2	3	4	5	6
81	452694.50	2236912.20	Аналитический	2.50	-
82	452657.10	2236895.80	Аналитический	2.50	-
83	452606.50	2236874.20	Аналитический	2.50	-
84	452542.40	2236846.20	Аналитический	2.50	-
85	452598.20	2236741.30	Аналитический	2.50	-
86	452643.20	2236657.40	Аналитический	2.50	-
87	452650.50	2236643.70	Аналитический	2.50	-
88	452659.40	2236627.10	Аналитический	2.50	-
89	452698.35	2236552.39	Аналитический	0.30	-
90	452729.27	2236493.88	Картометрический	1.00	-
91	452784.36	2236518.03	Картометрический	1.00	-
92	452823.62	2236559.51	Картометрический	1.00	-
93	452878.24	2236610.06	Картометрический	1.00	-
94	452896.39	2236625.10	Картометрический	1.00	-
95	452923.49	2236647.55	Картометрический	1.00	-
96	452926.80	2236650.30	Картометрический	1.00	-
97	452950.98	2236666.24	Картометрический	1.00	-
98	452998.57	2236697.62	Картометрический	1.00	-
99	453006.30	2236702.72	Картометрический	1.00	-
100	453031.69	2236715.93	Картометрический	1.00	-
101	453047.81	2236724.32	Картометрический	1.00	-
102	453092.25	2236739.61	Картометрический	1.00	-
103	453097.78	2236729.53	Картометрический	1.00	-
104	453132.12	2236666.89	Картометрический	1.00	-
105	453219.90	2236710.27	Картометрический	1.00	-
106	453286.60	2236739.63	Картометрический	1.00	-
107	453301.03	2236747.15	Картометрический	1.00	-
53	453317.08	2236753.57	Картометрический	1.00	-

3. Сведения о характерных точках части (частей) границы объекта

Обозначение характерных точек части границы	Координаты, м		Метод определения координат характерной точки	Средняя квадратическая погрешность положения характерной точки (Mt), м	Описание обозначения точки на местности (при наличии)
	X	Y			
1	2	3	4	5	6
Часть №					
-	-	-	-	-	-

Раздел 3

Сведения о местоположении измененных (уточненных) границ объекта							
1. Система координат: -							
2. Сведения о характерных точках границ объекта							
Обозначение характерных точек границ	Существующие координаты, м		Измененные (уточненные) координаты, м		Метод определения координат характерной точки	Средняя квадратическая погрешность положения характерной точки (Mt), м	Описание обозначения точки на местности (при наличии)
	X	Y	X	Y			
1	2	3	4	5	6	7	8
-	-	-	-	-	-	-	-
3.Сведения о характерных точках части (частей) границы объекта							
Часть №							
-	-	-	-	-	-	-	-

План границ объекта

Используемые условные знаки и обозначения:

границы территориальной зоны

1 характерная точка границ территориальной зоны

Масштаб 1:5000

Заместитель руководителя БУНО «Нормативно-проектный центр»

Подпись _____ А.В. Романов Дата « 21 » декабря 2020 г.

Место для оттиска печати (при наличии) лица, составившего описание местоположения границ объекта

ОПИСАНИЕ МЕСТОПОЛОЖЕНИЯ ГРАНИЦ

Зона сельскохозяйственного использования в границах населенных пунктов - СХ1

(наименование объекта, местоположение границ которого описано
(далее - объект)

Раздел 1

Сведения об объекте		
№ п/п	Характеристики объекта	Описание характеристик
1	2	3
1	Местоположение объекта	Воронежская область, Новохопёрский муниципальный район, Коленовское сельское поселение, поселок Ёлка
2	Площадь объекта ± величина погрешности определения площади (Р ± Дельта Р)	247429+/-1741м²
3	Иные характеристики объекта	-

Раздел 2

Сведения о местоположении границ объекта					
1. Система координат: МСК - 36, зона 2					
2. Сведения о характерных точках границ объекта					
Обозначение характерных точек границ	Координаты, м		Метод определения координат характерной точки	Средняя квадратическая погрешность положения характерной точки (Mt), м	Описание обозначения точки на местности (при наличии)
	X	Y			
1	2	3	4	5	6
1	453364.40	2236061.10	Аналитический	0.30	-
2	453363.30	2236061.90	Аналитический	0.30	-
3	453358.40	2236064.30	Аналитический	0.30	-
4	453353.40	2236066.70	Аналитический	0.30	-
5	453348.10	2236069.50	Аналитический	0.30	-
6	453342.90	2236070.90	Аналитический	0.30	-
7	453334.80	2236070.10	Аналитический	0.30	-
8	453327.80	2236069.20	Аналитический	0.30	-
9	453312.80	2236068.20	Аналитический	0.30	-
10	453264.90	2236067.20	Аналитический	0.30	-
11	453233.20	2236078.50	Аналитический	0.30	-
12	453171.70	2236099.10	Аналитический	0.30	-
13	453127.40	2236176.60	Аналитический	0.30	-
14	453118.00	2236219.30	Аналитический	0.30	-
15	453096.25	2236309.82	Картометрический	1.00	-
16	453087.30	2236347.10	Аналитический	0.30	-
17	453122.70	2236365.50	Аналитический	0.30	-
18	453113.70	2236413.40	Аналитический	0.30	-
19	453118.60	2236419.36	Аналитический	0.30	-
20	453353.70	2236705.00	Аналитический	0.30	-
21	453350.50	2236707.20	Картометрический	1.00	-
22	453349.40	2236712.60	Картометрический	1.00	-
23	453348.60	2236717.40	Картометрический	1.00	-
24	453346.50	2236722.30	Картометрический	1.00	-
25	453343.40	2236727.90	Картометрический	1.00	-
26	453341.60	2236731.00	Картометрический	1.00	-
27	453343.70	2236733.60	Картометрический	1.00	-
28	453344.50	2236737.50	Картометрический	1.00	-
29	453344.20	2236741.50	Картометрический	1.00	-
30	453338.80	2236751.20	Картометрический	1.00	-
31	453333.70	2236762.40	Картометрический	1.00	-
32	453328.70	2236767.70	Картометрический	1.00	-
33	453319.30	2236771.60	Картометрический	1.00	-
34	453309.20	2236774.80	Картометрический	1.00	-

1	2	3	4	5	6
35	453295.02	2236774.10	Картометрический	1.00	-
36	453317.08	2236753.57	Картометрический	1.00	-
37	453301.03	2236747.15	Картометрический	1.00	-
38	453286.60	2236739.63	Картометрический	1.00	-
39	453219.90	2236710.27	Картометрический	1.00	-
40	453132.12	2236666.89	Картометрический	1.00	-
41	453097.78	2236729.53	Картометрический	1.00	-
42	453092.25	2236739.61	Картометрический	1.00	-
43	453047.81	2236724.32	Картометрический	1.00	-
44	453031.69	2236715.93	Картометрический	1.00	-
45	453006.30	2236702.72	Картометрический	1.00	-
46	452998.57	2236697.62	Картометрический	1.00	-
47	452950.98	2236666.24	Картометрический	1.00	-
48	452926.80	2236650.30	Картометрический	1.00	-
49	452923.49	2236647.55	Картометрический	1.00	-
50	452896.39	2236625.10	Картометрический	1.00	-
51	452878.24	2236610.06	Картометрический	1.00	-
52	452823.62	2236559.51	Картометрический	1.00	-
53	452784.36	2236518.03	Картометрический	1.00	-
54	452729.27	2236493.88	Картометрический	1.00	-
55	452750.93	2236452.89	Аналитический	0.30	-
56	452767.49	2236422.12	Картометрический	1.00	-
57	452793.32	2236374.10	Аналитический	0.30	-
58	452802.54	2236356.47	Аналитический	0.30	-
59	452832.96	2236299.68	Аналитический	0.30	-
60	452842.80	2236281.01	Картометрический	1.00	-
61	452867.74	2236233.68	Аналитический	0.30	-
62	452908.51	2236157.64	Аналитический	0.30	-
63	452961.25	2236057.50	Аналитический	0.30	-
64	453008.81	2235968.68	Аналитический	0.30	-
65	453032.92	2235922.73	Аналитический	0.30	-
66	453077.25	2235839.58	Аналитический	0.30	-
67	453113.85	2235771.10	Картометрический	1.00	-
68	453155.59	2235786.96	Картометрический	1.00	-
69	453138.14	2235815.91	Картометрический	1.00	-
70	453114.82	2235855.00	Картометрический	1.00	-
71	453096.72	2235888.31	Картометрический	1.00	-
72	453067.85	2235943.02	Картометрический	1.00	-
73	453099.24	2235957.89	Картометрический	1.00	-
74	453162.15	2235980.70	Картометрический	1.00	-
75	453224.72	2236007.62	Картометрический	1.00	-
76	453236.42	2236014.49	Картометрический	1.00	-
77	453247.38	2236020.44	Картометрический	1.00	-
78	453255.36	2236019.88	Картометрический	1.00	-
79	453342.19	2236059.42	Картометрический	1.00	-
1	453364.40	2236061.10	Аналитический	0.30	-

3. Сведения о характерных точках части (частей) границы объекта					
Обозначение характерных точек части границы	Координаты, м		Метод определения координат характерной точки	Средняя квадратическая погрешность положения характерной точки (Mt), м	Описание обозначения точки на местности (при наличии)
	X	Y			
1	2	3	4	5	6
Часть №					
-	-	-	-	-	-

Раздел 3

Сведения о местоположении измененных (уточненных) границ объекта							
1. Система координат: -							
2. Сведения о характерных точках границ объекта							
Обозначение характерных точек границ	Существующие координаты, м		Измененные (уточненные) координаты, м		Метод определения координат характерной точки	Средняя квадратическая погрешность положения характерной точки (Mt), м	Описание обозначения точки на местности (при наличии)
	X	Y	X	Y			
1	2	3	4	5	6	7	8
-	-	-	-	-	-	-	-
3.Сведения о характерных точках части (частей) границы объекта							
Часть №							
-	-	-	-	-	-	-	-

Раздел 4

План границ объекта

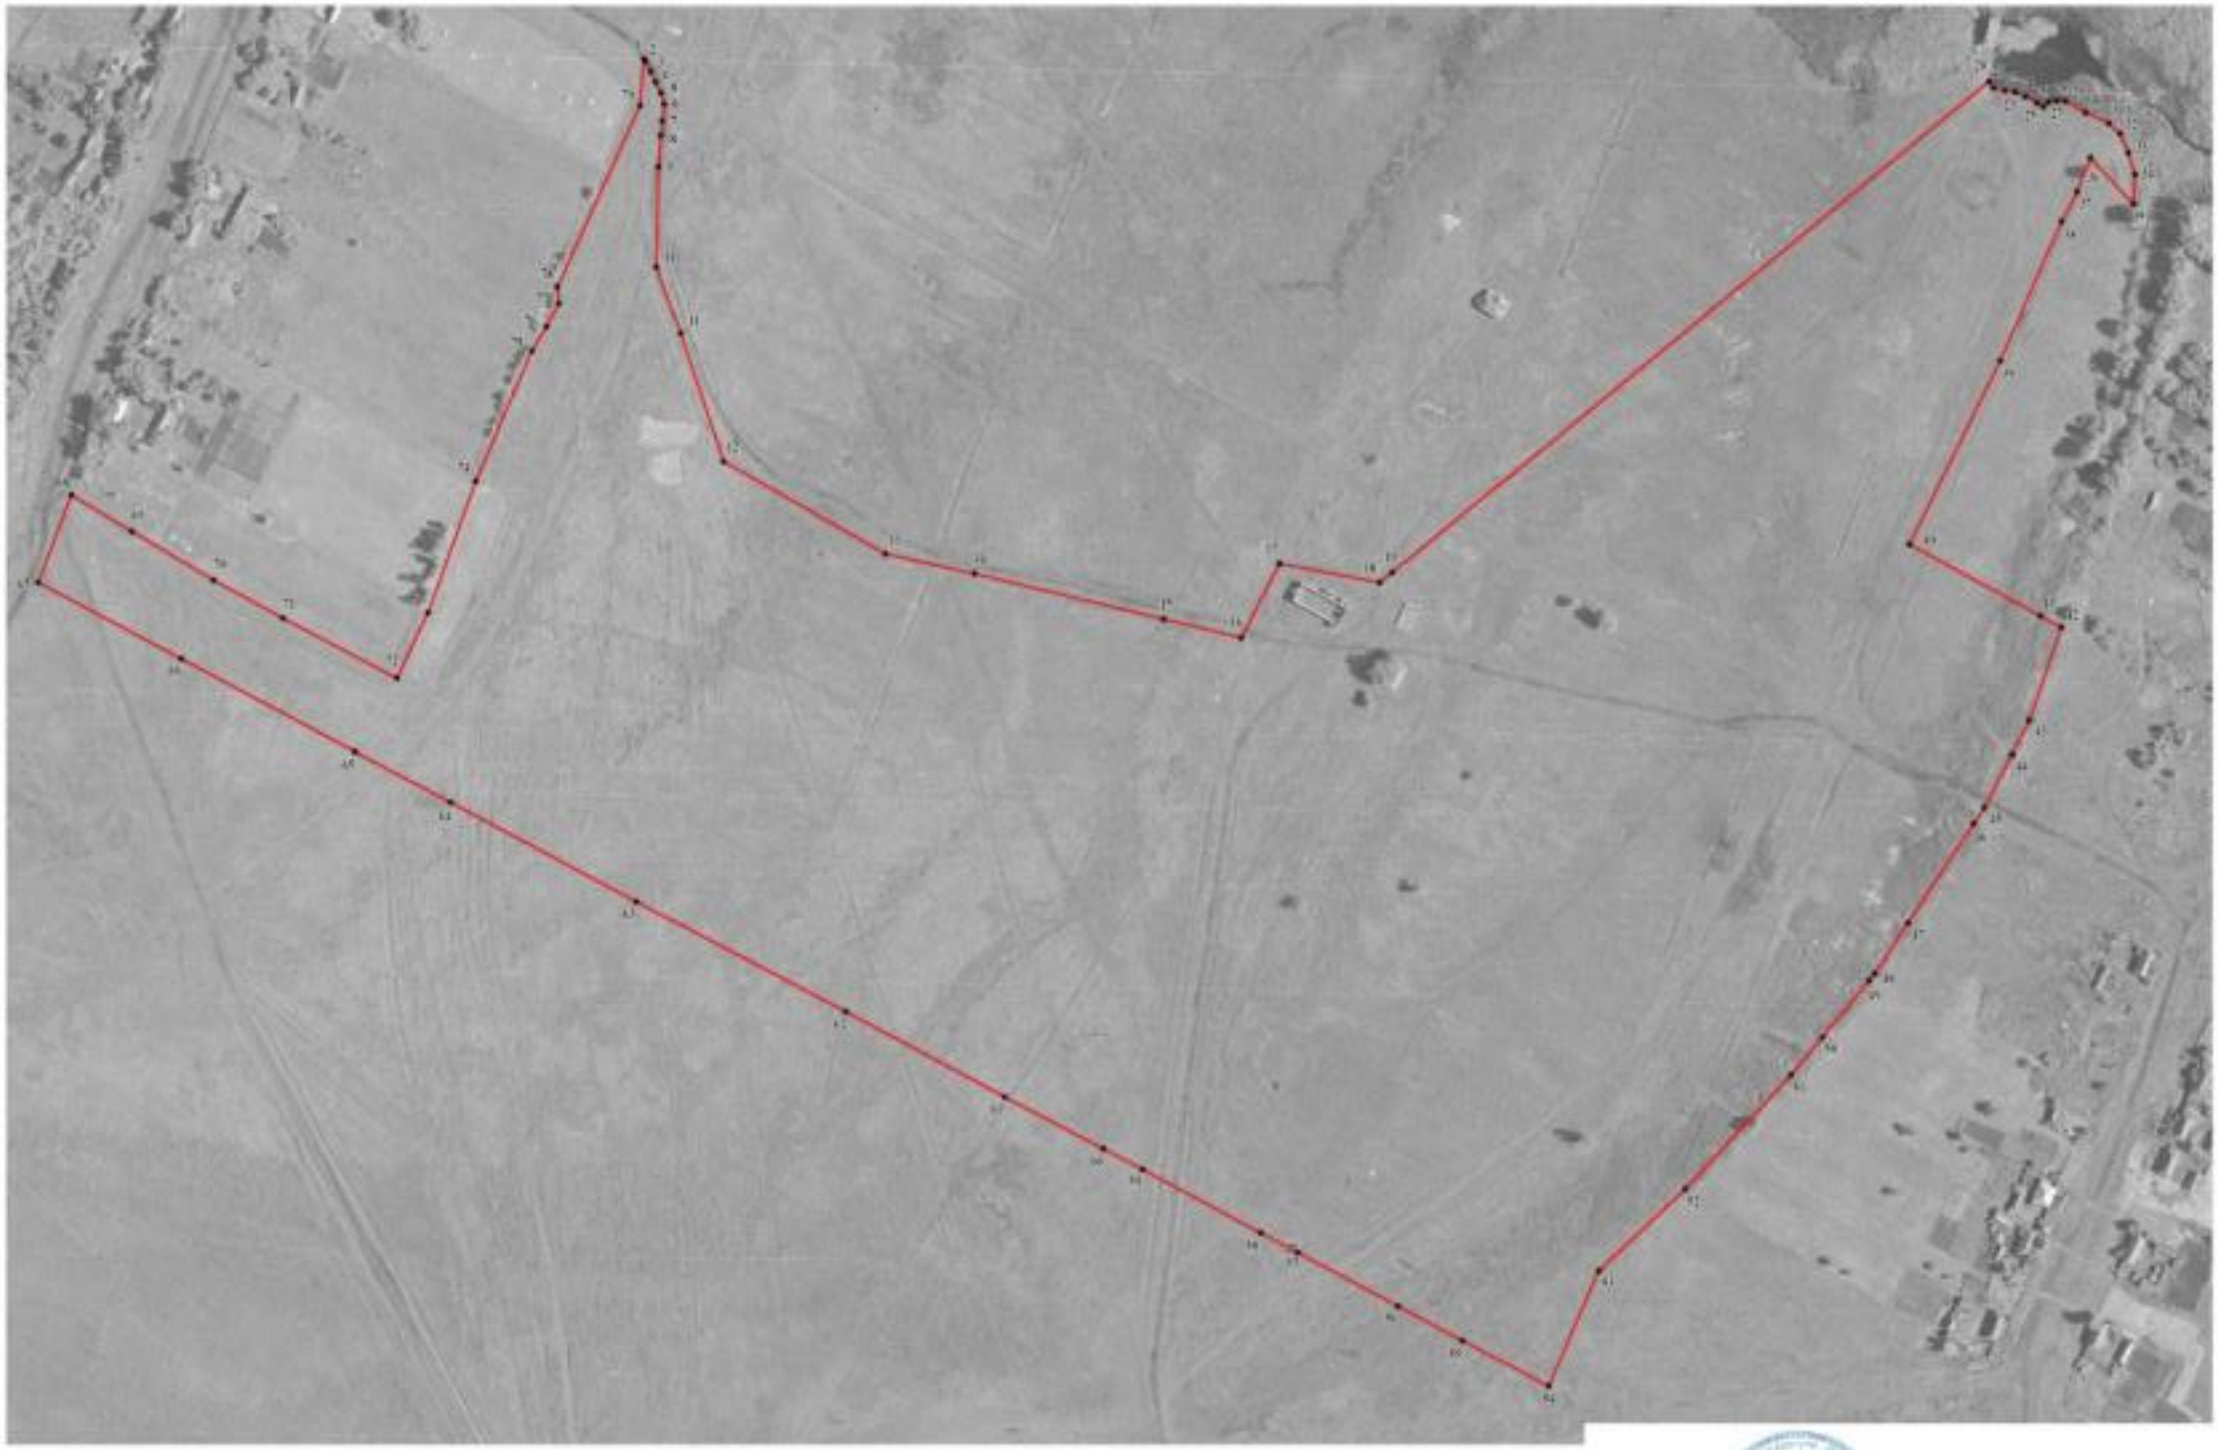

Используемые условные знаки и обозначения

граница территориальной зоны

характерная точка границ территориальной зоны

Масштаб 1:2000

Заместитель руководителя БУНО «Нормативно-проектный центр»

Подпись _____ А.В. Романов Дата «21» декабря 2020 г.

Место для оттиска печати (при наличии) лица, составившего описание местоположения границ объекта

Приложение № 18
к правилам землепользования и застройки
Коленовского сельского поселения
Новохопёрского муниципального района
Воронежской области

СВЕДЕНИЯ О ГРАНИЦАХ ТЕРРИТОРИАЛЬНЫХ ЗОН, СОДЕРЖАЩИЕ ГРАФИЧЕСКОЕ ОПИСАНИЕ МЕСТОПОЛОЖЕНИЯ ГРАНИЦ ТЕРРИТОРИАЛЬНЫХ ЗОН, ПЕРЕЧЕНЬ КООРДИНАТ ХАРАКТЕРНЫХ ТОЧЕК ГРАНИЦ ТЕРРИТОРИАЛЬНЫХ ЗОН, РАСПОЛОЖЕННЫХ ЗА ГРАНИЦАМИ НАСЕЛЕННЫХ ПУНКТОВ НА ТЕРРИТОРИИ КОЛЕНОВСКОГО СЕЛЬСКОГО ПОСЕЛЕНИЯ

ОПИСАНИЕ МЕСТОПОЛОЖЕНИЯ ГРАНИЦ

Зона улиц, дорог, инженерной и транспортной инфраструктуры - ИТ1

(наименование объекта, местоположение границ которого описано
(далее - объект)

Раздел 1

Сведения об объекте		
№ п/п	Характеристики объекта	Описание характеристик
1	2	3
1	Местоположение объекта	Воронежская область, Новохопёрский муниципальный район, Коленовское сельское поселение
2	Площадь объекта ± величина погрешности определения площади (Р ± Дельта Р)	1967605+/-24547м²
3	Иные характеристики объекта	-

Раздел 2

Сведения о местоположении границ объекта					
1. Система координат: МСК - 36, зона 2					
2. Сведения о характерных точках границ объекта					
Обозначение характерных точек границ	Координаты, м		Метод определения координат характерной точки	Средняя квадратическая погрешность положения характерной точки (Mt), м	Описание обозначения точки на местности (при наличии)
	X	Y			
1	2	3	4	5	6
1	462197.65	2232453.19	Аналитический	0.30	-
2	462197.02	2232467.43	Аналитический	0.30	-
3	462190.40	2232476.44	Картометрический	5.00	-
4	462113.70	2232473.71	Аналитический	0.30	-
5	461263.31	2232443.70	Аналитический	0.30	-
6	461053.18	2232435.71	Аналитический	0.30	-
7	460590.12	2232419.30	Аналитический	0.30	-
8	460550.19	2232418.35	Аналитический	0.30	-
9	460246.13	2232423.17	Аналитический	0.30	-
10	460021.72	2232430.18	Аналитический	0.30	-
11	459938.65	2232426.20	Аналитический	0.30	-
12	459790.51	2232414.89	Аналитический	0.30	-
13	459643.25	2232404.35	Аналитический	0.30	-
14	459539.74	2232394.98	Аналитический	0.30	-
15	459472.74	2232396.36	Аналитический	0.30	-
16	459271.50	2232408.18	Аналитический	0.30	-
17	459057.70	2232418.68	Аналитический	0.30	-
18	458732.43	2232427.51	Аналитический	0.30	-
19	458666.61	2232429.70	Аналитический	0.30	-
20	458560.71	2232430.60	Аналитический	0.30	-
21	458537.95	2232429.26	Аналитический	0.30	-
22	458430.84	2232418.48	Аналитический	0.30	-
23	458286.91	2232401.58	Аналитический	0.30	-
24	458269.82	2232407.38	Аналитический	0.30	-
25	458260.16	2232421.55	Аналитический	0.30	-
26	458211.90	2232566.18	Аналитический	0.30	-
27	458161.62	2232732.59	Аналитический	0.30	-
28	458135.22	2232809.61	Аналитический	0.30	-
29	458108.67	2232875.08	Аналитический	0.30	-
30	458050.28	2233002.12	Аналитический	0.30	-
31	458009.93	2233085.89	Аналитический	0.30	-
32	457848.38	2233409.87	Аналитический	0.30	-
33	457511.48	2234094.00	Аналитический	0.30	-
34	457488.85	2234146.48	Аналитический	0.30	-

1	2	3	4	5	6
35	457473.17	2234189.35	Аналитический	0.30	-
36	457460.42	2234232.70	Аналитический	0.30	-
37	457431.90	2234334.43	Аналитический	0.30	-
38	457385.46	2234544.28	Аналитический	0.30	-
39	457371.09	2234628.72	Аналитический	0.30	-
40	457360.15	2234720.26	Аналитический	0.30	-
41	457354.46	2234815.79	Аналитический	0.30	-
42	457352.53	2234889.66	Аналитический	0.30	-
43	457353.19	2234944.05	Аналитический	0.30	-
44	457356.33	2234949.87	Аналитический	0.30	-
45	457367.81	2234958.72	Аналитический	0.30	-
46	457389.61	2234959.83	Аналитический	0.30	-
47	457401.08	2234960.34	Аналитический	0.30	-
48	457439.76	2234962.60	Аналитический	0.30	-
49	457453.99	2234963.69	Аналитический	0.30	-
50	457477.66	2234965.51	Аналитический	0.30	-
51	457525.31	2234971.46	Аналитический	0.30	-
52	457553.30	2234975.19	Аналитический	0.30	-
53	457642.24	2234987.04	Аналитический	0.30	-
54	457652.42	2234988.41	Аналитический	0.30	-
55	457728.31	2234998.62	Аналитический	0.30	-
56	457751.50	2235001.97	Аналитический	0.30	-
57	457774.64	2235005.32	Аналитический	0.30	-
58	457826.92	2235016.16	Аналитический	0.30	-
59	457848.97	2235023.46	Аналитический	0.30	-
60	457877.82	2235033.01	Аналитический	0.30	-
61	457941.16	2235061.88	Аналитический	0.30	-
62	457965.54	2235073.00	Аналитический	0.30	-
63	458031.88	2235103.96	Аналитический	0.30	-
64	458062.37	2235118.19	Аналитический	0.30	-
65	458122.99	2235145.16	Аналитический	0.30	-
66	458166.61	2235164.57	Аналитический	0.30	-
67	458213.80	2235187.01	Аналитический	0.30	-
68	458271.69	2235214.54	Аналитический	0.30	-
69	458303.99	2235230.22	Аналитический	0.30	-
70	458393.95	2235273.88	Аналитический	0.30	-
71	458467.23	2235309.45	Аналитический	0.30	-
72	458483.87	2235317.63	Аналитический	0.30	-
73	458559.88	2235354.97	Аналитический	0.30	-
74	458573.61	2235361.76	Картометрический	5.00	-
75	458663.22	2235406.13	Аналитический	0.30	-
76	458681.91	2235415.38	Аналитический	0.30	-
77	458753.23	2235449.70	Аналитический	0.30	-
78	458843.34	2235493.07	Аналитический	0.30	-
79	458865.22	2235503.60	Аналитический	0.30	-
80	458933.50	2235536.32	Аналитический	0.30	-
81	458986.30	2235561.62	Аналитический	0.30	-
82	459023.61	2235579.70	Аналитический	0.30	-

1	2	3	4	5	6
83	459033.13	2235584.31	Аналитический	0.30	-
84	459065.23	2235600.67	Аналитический	0.30	-
85	459111.95	2235626.50	Аналитический	0.30	-
86	459129.94	2235636.44	Аналитический	0.30	-
87	459198.71	2235676.22	Аналитический	0.30	-
88	459212.62	2235684.26	Аналитический	0.30	-
89	459257.44	2235711.73	Аналитический	0.30	-
90	459283.46	2235729.25	Аналитический	0.30	-
91	459289.23	2235733.13	Аналитический	0.30	-
92	459365.99	2235786.08	Картометрический	5.00	-
93	459395.49	2235812.51	Аналитический	0.30	-
94	459395.86	2235811.99	Аналитический	0.30	-
95	459397.98	2235808.96	Аналитический	0.30	-
96	459408.40	2235816.51	Аналитический	0.30	-
97	459405.70	2235820.30	Аналитический	0.30	-
98	459436.38	2235843.62	Аналитический	0.30	-
99	459470.16	2235869.31	Аналитический	0.30	-
100	459504.23	2235895.96	Аналитический	0.30	-
101	459515.23	2235905.11	Аналитический	0.30	-
102	459560.18	2235942.49	Аналитический	0.30	-
103	459591.73	2235969.50	Аналитический	0.30	-
104	459667.69	2236034.54	Аналитический	0.30	-
105	459695.15	2236058.06	Аналитический	0.30	-
106	459743.58	2236099.67	Аналитический	0.30	-
107	459819.42	2236164.84	Аналитический	0.30	-
108	459840.55	2236182.99	Аналитический	0.30	-
109	459895.21	2236230.08	Аналитический	0.30	-
110	459970.98	2236295.34	Аналитический	0.30	-
111	460019.20	2236336.88	Аналитический	0.30	-
112	460026.80	2236343.54	Аналитический	0.30	-
113	460014.60	2236357.46	Аналитический	0.30	-
114	460009.95	2236353.39	Аналитический	0.30	-
115	459965.95	2236315.55	Аналитический	0.30	-
116	459890.13	2236250.35	Аналитический	0.30	-
117	459831.54	2236199.97	Аналитический	0.30	-
118	459814.33	2236185.12	Аналитический	0.30	-
119	459738.61	2236119.80	Аналитический	0.30	-
120	459686.10	2236074.51	Аналитический	0.30	-
121	459662.78	2236054.61	Аналитический	0.30	-
122	459586.71	2235989.70	Аналитический	0.30	-
123	459551.12	2235959.32	Аналитический	0.30	-
124	459510.42	2235925.05	Аналитический	0.30	-
125	459495.14	2235912.18	Аналитический	0.30	-
126	459460.97	2235885.85	Аналитический	0.30	-
127	459431.69	2235863.42	Аналитический	0.30	-
128	459393.66	2235834.27	Аналитический	0.30	-
129	459352.20	2235802.75	Аналитический	0.30	-
130	459319.76	2235778.10	Аналитический	0.30	-

1	2	3	4	5	6
131	459281.27	2235750.79	Аналитический	0.30	-
132	459271.27	2235744.04	Аналитический	0.30	-
133	459249.58	2235729.41	Аналитический	0.30	-
134	459204.70	2235702.18	Аналитический	0.30	-
135	459186.25	2235691.45	Аналитический	0.30	-
136	459122.45	2235654.33	Аналитический	0.30	-
137	459099.57	2235641.59	Аналитический	0.30	-
138	459058.24	2235618.56	Аналитический	0.30	-
139	459028.39	2235603.63	Аналитический	0.30	-
140	459025.15	2235606.79	Аналитический	0.30	-
141	459022.99	2235609.84	Аналитический	0.30	-
142	459012.84	2235605.77	Аналитический	0.30	-
143	459014.55	2235596.38	Аналитический	0.30	-
144	458979.27	2235579.68	Аналитический	0.30	-
145	458932.79	2235557.42	Аналитический	0.30	-
146	458858.27	2235521.73	Аналитический	0.30	-
147	458842.63	2235514.16	Аналитический	0.30	-
148	458752.62	2235470.60	Аналитический	0.30	-
149	458675.25	2235433.15	Аналитический	0.30	-
150	458662.59	2235427.07	Аналитический	0.30	-
151	458572.46	2235383.76	Аналитический	0.30	-
152	458551.86	2235373.86	Аналитический	0.30	-
153	458482.47	2235340.14	Аналитический	0.30	-
154	458459.73	2235329.09	Аналитический	0.30	-
155	458392.54	2235296.42	Аналитический	0.30	-
156	458302.60	2235252.70	Аналитический	0.30	-
157	458264.40	2235234.13	Аналитический	0.30	-
158	458212.45	2235209.43	Аналитический	0.30	-
159	458159.12	2235184.07	Аналитический	0.30	-
160	458121.75	2235167.33	Аналитический	0.30	-
161	458054.64	2235137.26	Аналитический	0.30	-
162	458030.64	2235126.12	Аналитический	0.30	-
163	457956.79	2235091.83	Аналитический	0.30	-
164	457939.90	2235084.08	Аналитический	0.30	-
165	457870.10	2235052.03	Аналитический	0.30	-
166	457848.08	2235044.75	Аналитический	0.30	-
167	457820.05	2235035.49	Аналитический	0.30	-
168	457772.80	2235025.73	Аналитический	0.30	-
169	457750.80	2235022.53	Аналитический	0.30	-
170	457726.01	2235018.92	Аналитический	0.30	-
171	457651.71	2235009.11	Аналитический	0.30	-
172	457639.92	2235007.55	Аналитический	0.30	-
173	457552.60	2234995.75	Аналитический	0.30	-
174	457521.96	2234991.61	Аналитический	0.30	-
175	457473.80	2234985.66	Аналитический	0.30	-
176	457453.30	2234984.14	Аналитический	0.30	-
177	457437.32	2234982.96	Аналитический	0.30	-
178	457397.94	2234980.94	Аналитический	0.30	-

1	2	3	4	5	6
179	457386.81	2234981.32	Аналитический	0.30	-
180	457370.39	2234987.97	Аналитический	0.30	-
181	457359.52	2235000.83	Аналитический	0.30	-
182	457356.33	2235005.79	Аналитический	0.30	-
183	457355.78	2235011.67	Аналитический	0.30	-
184	457363.73	2235104.28	Аналитический	0.30	-
185	457384.23	2235252.76	Аналитический	0.30	-
186	457420.77	2235448.08	Аналитический	0.30	-
187	457460.25	2235661.14	Аналитический	0.30	-
188	457462.51	2235664.45	Аналитический	0.30	-
189	457466.94	2235667.38	Аналитический	0.30	-
190	457474.27	2235668.59	Аналитический	0.30	-
191	457477.23	2235686.10	Аналитический	0.30	-
192	457469.67	2235689.45	Аналитический	0.30	-
193	457467.12	2235692.99	Аналитический	0.30	-
194	457467.09	2235697.23	Аналитический	0.30	-
195	457499.98	2235875.64	Аналитический	0.30	-
196	457510.01	2235941.72	Аналитический	0.30	-
197	457514.51	2236017.40	Аналитический	0.30	-
198	457516.54	2236135.72	Аналитический	0.30	-
199	457513.83	2236236.00	Аналитический	0.30	-
200	457505.25	2236343.23	Аналитический	0.30	-
201	457483.62	2236493.38	Аналитический	0.30	-
202	457468.97	2236573.03	Аналитический	0.30	-
203	457447.96	2236688.59	Аналитический	0.30	-
204	457422.52	2236828.49	Аналитический	0.30	-
205	457421.09	2236836.09	Аналитический	0.30	-
206	457384.49	2237045.43	Аналитический	0.30	-
207	457359.57	2237183.51	Аналитический	0.30	-
208	457360.54	2237186.94	Аналитический	0.30	-
209	457362.58	2237190.42	Аналитический	0.30	-
210	457365.95	2237193.71	Аналитический	0.30	-
211	457370.64	2237195.78	Аналитический	0.30	-
212	457368.49	2237207.38	Аналитический	0.30	-
213	457364.05	2237207.02	Аналитический	0.30	-
214	457359.90	2237207.02	Аналитический	0.30	-
215	457356.81	2237209.20	Аналитический	0.30	-
216	457354.50	2237212.11	Аналитический	0.30	-
217	457321.15	2237386.17	Аналитический	0.30	-
218	457305.92	2237457.77	Аналитический	0.30	-
219	457261.33	2237639.88	Аналитический	0.30	-
220	457213.37	2237817.67	Аналитический	0.30	-
221	457186.07	2237907.33	Аналитический	0.30	-
222	457162.99	2237981.57	Аналитический	0.30	-
223	457152.59	2238013.14	Аналитический	0.30	-
224	457144.89	2238033.85	Аналитический	0.30	-
225	457063.43	2238253.13	Аналитический	0.30	-
226	457006.02	2238399.46	Аналитический	0.30	-

1	2	3	4	5	6
227	456989.91	2238440.52	Аналитический	0.30	-
228	456878.41	2238723.65	Аналитический	0.30	-
229	456807.61	2238909.66	Аналитический	0.30	-
230	456750.41	2239056.49	Аналитический	0.30	-
231	456718.51	2239138.40	Аналитический	0.30	-
232	456685.54	2239222.26	Аналитический	0.30	-
233	456571.64	2239515.36	Аналитический	0.30	-
234	456522.95	2239641.14	Аналитический	0.30	-
235	456476.92	2239761.14	Аналитический	0.30	-
236	456427.27	2239888.65	Аналитический	0.30	-
237	456399.55	2239956.53	Аналитический	0.30	-
238	456347.07	2240073.11	Аналитический	0.30	-
239	456314.00	2240137.01	Аналитический	0.30	-
240	456315.61	2240140.81	Аналитический	0.30	-
241	456318.67	2240143.07	Аналитический	0.30	-
242	456323.58	2240146.62	Аналитический	0.30	-
243	456318.44	2240156.98	Аналитический	0.30	-
244	456311.45	2240157.43	Аналитический	0.30	-
245	456306.53	2240158.87	Аналитический	0.30	-
246	456300.79	2240161.54	Аналитический	0.30	-
247	456275.87	2240204.24	Аналитический	0.30	-
248	456207.29	2240309.75	Аналитический	0.30	-
249	456068.14	2240510.78	Аналитический	0.30	-
250	455848.22	2240821.53	Аналитический	0.30	-
251	455835.23	2240840.33	Аналитический	0.30	-
252	455757.32	2240961.25	Аналитический	0.30	-
253	455758.55	2240968.93	Аналитический	0.30	-
254	455759.42	2240972.86	Аналитический	0.30	-
255	455749.54	2240991.71	Аналитический	0.30	-
256	455736.50	2240998.98	Аналитический	0.30	-
257	455724.24	2241015.90	Аналитический	0.30	-
258	455716.26	2241030.37	Аналитический	0.30	-
259	455675.17	2241118.99	Аналитический	0.30	-
260	455587.30	2241328.32	Аналитический	0.30	-
261	455528.49	2241487.10	Аналитический	0.30	-
262	455490.65	2241604.90	Аналитический	0.30	-
263	455458.35	2241731.45	Аналитический	0.30	-
264	455399.28	2242019.13	Аналитический	0.30	-
265	455384.33	2242121.08	Аналитический	0.30	-
266	455379.32	2242175.69	Аналитический	0.30	-
267	455371.84	2242321.14	Аналитический	0.30	-
268	455340.43	2242953.54	Аналитический	0.30	-
269	455322.57	2243306.35	Аналитический	0.30	-
270	455305.73	2243649.11	Аналитический	0.30	-
271	455295.86	2243653.73	Аналитический	0.30	-
272	455295.37	2243653.97	Аналитический	0.30	-
273	455283.24	2243659.19	Картометрический	5.00	-
274	455299.78	2243304.29	Аналитический	0.30	-

1	2	3	4	5	6
275	455318.42	2242951.00	Аналитический	0.30	-
276	455350.67	2242317.83	Аналитический	0.30	-
277	455358.35	2242172.99	Аналитический	0.30	-
278	455363.48	2242116.44	Аналитический	0.30	-
279	455378.31	2242015.28	Аналитический	0.30	-
280	455437.40	2241726.88	Аналитический	0.30	-
281	455469.93	2241600.04	Аналитический	0.30	-
282	455507.81	2241481.74	Аналитический	0.30	-
283	455567.19	2241319.82	Аналитический	0.30	-
284	455653.76	2241110.65	Аналитический	0.30	-
285	455693.31	2241022.50	Аналитический	0.30	-
286	455697.42	2241006.40	Аналитический	0.30	-
287	455703.11	2240992.09	Аналитический	0.30	-
288	455702.16	2240986.09	Аналитический	0.30	-
289	455697.79	2240978.90	Аналитический	0.30	-
290	455687.34	2240975.37	Аналитический	0.50	-
291	455661.99	2240971.29	Аналитический	0.50	-
292	455454.37	2240942.36	Аналитический	0.50	-
293	454834.75	2240852.43	Аналитический	0.50	-
294	454784.53	2240844.84	Аналитический	0.50	-
295	454689.55	2240828.88	Аналитический	0.50	-
296	454641.90	2240822.84	Аналитический	0.50	-
297	454588.19	2240818.00	Аналитический	0.50	-
298	454559.08	2240818.68	Аналитический	0.50	-
299	454533.17	2240821.10	Аналитический	0.50	-
300	454502.76	2240826.09	Аналитический	0.50	-
301	454468.05	2240833.64	Аналитический	0.50	-
302	454392.41	2240851.23	Аналитический	0.50	-
303	454307.45	2240879.87	Аналитический	0.50	-
304	454258.17	2240897.30	Аналитический	0.50	-
305	454196.08	2240919.03	Аналитический	0.50	-
306	454095.33	2240953.21	Аналитический	0.50	-
307	454028.21	2240972.43	Аналитический	0.50	-
308	453959.55	2240990.27	Аналитический	0.50	-
309	453946.03	2240992.88	Аналитический	0.50	-
310	453851.84	2241010.75	Аналитический	0.50	-
311	453805.75	2241018.84	Аналитический	0.50	-
312	453802.62	2241000.59	Аналитический	0.50	-
313	453848.35	2240992.29	Аналитический	0.50	-
314	453942.18	2240973.62	Аналитический	0.50	-
315	454020.43	2240954.31	Аналитический	0.50	-
316	454087.44	2240935.41	Аналитический	0.50	-
317	454186.03	2240901.59	Аналитический	0.50	-
318	454240.62	2240883.15	Аналитический	0.50	-
319	454301.93	2240860.95	Аналитический	0.50	-
320	454387.21	2240833.37	Аналитический	0.50	-
321	454467.24	2240814.16	Аналитический	0.50	-
322	454530.95	2240802.24	Аналитический	0.50	-

1	2	3	4	5	6
323	454558.19	2240800.01	Аналитический	0.50	-
324	454610.92	2240801.23	Аналитический	0.50	-
325	454654.32	2240806.28	Аналитический	0.50	-
326	454689.57	2240810.64	Аналитический	0.50	-
327	454794.19	2240828.16	Аналитический	0.50	-
328	454992.17	2240858.19	Аналитический	0.50	-
329	455059.82	2240868.36	Аналитический	0.50	-
330	455308.12	2240904.03	Аналитический	0.50	-
331	455454.89	2240926.09	Аналитический	0.50	-
332	455681.21	2240956.95	Аналитический	0.50	-
333	455694.75	2240958.19	Аналитический	0.50	-
334	455710.64	2240955.87	Аналитический	0.30	-
335	455721.06	2240951.58	Аналитический	0.30	-
336	455736.83	2240935.90	Аналитический	0.30	-
337	455829.14	2240809.50	Аналитический	0.30	-
338	456049.07	2240498.29	Аналитический	0.30	-
339	456187.30	2240298.07	Аналитический	0.30	-
340	456256.13	2240193.03	Аналитический	0.30	-
341	456276.41	2240158.11	Аналитический	0.30	-
342	456277.48	2240152.61	Аналитический	0.30	-
343	456276.12	2240148.08	Аналитический	0.30	-
344	456272.09	2240141.36	Аналитический	0.30	-
345	456275.69	2240134.60	Аналитический	0.30	-
346	456281.61	2240134.52	Аналитический	0.30	-
347	456287.68	2240133.65	Аналитический	0.30	-
348	456292.28	2240129.81	Аналитический	0.30	-
349	456326.70	2240063.05	Аналитический	0.30	-
350	456378.75	2239946.69	Аналитический	0.30	-
351	456424.31	2239831.07	Аналитический	0.30	-
352	456501.22	2239629.79	Аналитический	0.30	-
353	456533.50	2239545.93	Аналитический	0.30	-
354	456629.30	2239299.15	Аналитический	0.30	-
355	456689.55	2239143.99	Аналитический	0.30	-
356	456744.87	2239001.39	Аналитический	0.30	-
357	456792.73	2238879.27	Аналитический	0.30	-
358	456856.16	2238715.67	Аналитический	0.30	-
359	456956.43	2238457.13	Аналитический	0.30	-
360	456981.54	2238393.04	Картометрический	5.00	-
361	456981.54	2238393.03	Аналитический	0.30	-
362	457040.74	2238241.94	Аналитический	0.30	-
363	457075.95	2238149.06	Аналитический	0.30	-
364	457108.04	2238063.16	Аналитический	0.30	-
365	457129.15	2238006.54	Аналитический	0.30	-
366	457134.73	2237991.09	Аналитический	0.30	-
367	457164.22	2237901.39	Аналитический	0.30	-
368	457193.40	2237810.64	Аналитический	0.30	-
369	457223.95	2237697.10	Аналитический	0.30	-
370	457241.37	2237632.56	Аналитический	0.30	-

1	2	3	4	5	6
371	457262.53	2237545.62	Аналитический	0.30	-
372	457285.56	2237451.57	Аналитический	0.30	-
373	457301.04	2237376.17	Аналитический	0.30	-
374	457321.73	2237266.61	Аналитический	0.30	-
375	457340.97	2237163.57	Аналитический	0.30	-
376	457362.95	2237041.64	Аналитический	0.30	-
377	457371.75	2236989.50	Аналитический	0.30	-
378	457399.56	2236829.19	Аналитический	0.30	-
379	457431.84	2236651.08	Аналитический	0.30	-
380	457449.11	2236557.02	Аналитический	0.30	-
381	457461.26	2236488.80	Аналитический	0.30	-
382	457482.87	2236339.51	Аналитический	0.30	-
383	457492.51	2236232.08	Аналитический	0.30	-
384	457494.63	2236134.20	Аналитический	0.30	-
385	457492.33	2236017.99	Аналитический	0.30	-
386	457487.17	2235941.60	Аналитический	0.30	-
387	457472.97	2235861.20	Аналитический	0.30	-
388	457441.81	2235690.22	Аналитический	0.30	-
389	457435.95	2235686.84	Аналитический	0.30	-
390	457428.96	2235686.32	Аналитический	0.30	-
391	457427.05	2235674.90	Аналитический	0.30	-
392	457433.99	2235670.86	Аналитический	0.30	-
393	457436.67	2235666.17	Аналитический	0.30	-
394	457437.33	2235661.89	Аналитический	0.30	-
395	457398.18	2235452.19	Аналитический	0.30	-
396	457361.07	2235255.12	Аналитический	0.30	-
397	457338.10	2235099.19	Аналитический	0.30	-
398	457331.11	2235012.19	Аналитический	0.30	-
399	457329.20	2234982.45	Аналитический	0.30	-
400	457327.41	2234979.93	Аналитический	0.30	-
401	457320.91	2234975.57	Аналитический	0.30	-
402	457320.49	2234959.42	Аналитический	0.30	-
403	457327.59	2234954.64	Аналитический	0.30	-
404	457329.28	2234951.37	Аналитический	0.30	-
405	457327.80	2234888.35	Аналитический	0.30	-
406	457330.44	2234814.73	Аналитический	0.30	-
407	457338.10	2234715.17	Аналитический	0.30	-
408	457348.61	2234625.30	Аналитический	0.30	-
409	457362.73	2234541.10	Аналитический	0.30	-
410	457408.97	2234328.73	Аналитический	0.30	-
411	457436.16	2234231.95	Аналитический	0.30	-
412	457432.77	2234223.03	Аналитический	0.30	-
413	457425.23	2234214.64	Аналитический	0.30	-
414	457432.06	2234190.27	Аналитический	0.30	-
415	457442.51	2234186.45	Аналитический	0.30	-
416	457450.95	2234180.94	Аналитический	0.30	-
417	457467.73	2234136.48	Аналитический	0.30	-
418	457490.98	2234083.80	Аналитический	0.30	-

1	2	3	4	5	6
419	457551.62	2233957.58	Аналитический	0.30	-
420	457593.53	2233872.66	Аналитический	0.30	-
421	457715.07	2233629.29	Аналитический	0.30	-
422	457784.05	2233489.86	Аналитический	0.30	-
423	457827.46	2233401.61	Аналитический	0.30	-
424	457986.12	2233081.75	Аналитический	0.30	-
425	458028.54	2232991.78	Аналитический	0.30	-
426	458079.25	2232882.39	Аналитический	0.30	-
427	458081.63	2232876.33	Аналитический	0.30	-
428	458081.38	2232870.50	Аналитический	0.30	-
429	458079.12	2232865.60	Аналитический	0.30	-
430	458074.63	2232858.88	Аналитический	0.30	-
431	458081.04	2232846.92	Аналитический	0.30	-
432	458087.02	2232847.06	Аналитический	0.30	-
433	458092.11	2232846.73	Аналитический	0.30	-
434	458096.92	2232843.98	Аналитический	0.30	-
435	458115.67	2232796.55	Аналитический	0.30	-
436	458139.71	2232722.60	Аналитический	0.30	-
437	458189.23	2232552.55	Аналитический	0.30	-
438	458218.33	2232435.48	Аналитический	0.30	-
439	458222.30	2232411.75	Аналитический	0.30	-
440	458218.12	2232398.50	Аналитический	0.30	-
441	458206.85	2232392.05	Аналитический	0.30	-
442	458198.47	2232383.77	Аналитический	0.30	-
443	458186.32	2232381.28	Аналитический	0.30	-
444	458135.04	2232372.95	Аналитический	0.30	-
445	458071.53	2232363.88	Аналитический	0.30	-
446	457977.44	2232346.84	Аналитический	0.30	-
447	457920.12	2232332.74	Аналитический	0.30	-
448	457870.89	2232316.71	Аналитический	0.30	-
449	457845.73	2232306.41	Аналитический	0.30	-
450	457785.72	2232274.27	Аналитический	0.30	-
451	457770.19	2232265.95	Аналитический	0.30	-
452	457677.32	2232214.28	Аналитический	0.30	-
453	457648.79	2232197.60	Аналитический	0.30	-
454	457656.76	2232180.25	Аналитический	0.30	-
455	457686.74	2232197.78	Аналитический	0.30	-
456	457779.29	2232249.27	Аналитический	0.30	-
457	457853.82	2232289.17	Аналитический	0.30	-
458	457877.47	2232298.85	Аналитический	0.30	-
459	457925.34	2232314.46	Аналитический	0.30	-
460	457981.40	2232328.24	Аналитический	0.30	-
461	458074.57	2232345.12	Аналитический	0.30	-
462	458137.90	2232354.17	Аналитический	0.30	-
463	458189.76	2232362.58	Аналитический	0.30	-
464	458202.69	2232365.23	Аналитический	0.30	-
465	458223.40	2232366.37	Аналитический	0.30	-
466	458236.93	2232362.98	Аналитический	0.30	-

1	2	3	4	5	6
467	458241.49	2232354.46	Аналитический	0.30	-
468	458257.73	2232291.04	Аналитический	0.30	-
469	458265.82	2232262.75	Аналитический	0.30	-
470	458280.16	2232186.68	Аналитический	0.30	-
471	458293.39	2232113.15	Аналитический	0.30	-
472	458291.98	2232106.06	Аналитический	0.30	-
473	458287.92	2232097.23	Аналитический	0.30	-
474	458285.25	2232093.24	Аналитический	0.30	-
475	458288.27	2232083.91	Аналитический	0.30	-
476	458238.78	2232075.12	Аналитический	0.30	-
477	458255.67	2231976.50	Аналитический	0.30	-
478	458305.25	2231985.12	Аналитический	0.30	-
479	458305.75	2231980.68	Аналитический	0.30	-
480	458309.61	2231978.25	Аналитический	0.30	-
481	458314.48	2231973.72	Аналитический	0.30	-
482	458318.74	2231967.82	Аналитический	0.30	-
483	458329.20	2231881.41	Аналитический	0.30	-
484	458338.89	2231871.50	Аналитический	0.30	-
485	458342.21	2231859.72	Аналитический	0.30	-
486	458369.20	2231706.45	Аналитический	0.30	-
487	458453.64	2231233.67	Аналитический	0.30	-
488	458460.24	2231185.42	Аналитический	0.30	-
489	458455.90	2231132.30	Аналитический	0.30	-
490	458436.31	2231045.16	Аналитический	0.30	-
491	458420.86	2231007.08	Аналитический	0.30	-
492	458397.61	2230956.26	Аналитический	0.30	-
493	458376.00	2230917.77	Аналитический	0.30	-
494	458375.07	2230916.11	Аналитический	0.30	-
495	458361.84	2230897.59	Аналитический	0.30	-
496	458333.04	2230857.28	Аналитический	0.30	-
497	458266.38	2230793.88	Аналитический	0.30	-
498	458225.20	2230767.19	Аналитический	0.30	-
499	458192.57	2230749.25	Аналитический	0.30	-
500	458144.15	2230726.56	Аналитический	0.30	-
501	458055.34	2230697.01	Аналитический	0.30	-
502	458034.25	2230688.95	Аналитический	0.30	-
503	458035.50	2230676.02	Аналитический	0.30	-
504	458036.37	2230666.60	Аналитический	0.30	-
505	458036.80	2230661.88	Аналитический	0.30	-
506	458037.97	2230649.24	Аналитический	0.30	-
507	458039.24	2230635.40	Аналитический	0.30	-
508	458141.65	2230678.42	Аналитический	0.30	-
509	458223.63	2230724.48	Аналитический	0.30	-
510	458248.17	2230742.39	Аналитический	0.30	-
511	458289.70	2230772.68	Аналитический	0.30	-
512	458314.29	2230792.87	Аналитический	0.30	-
513	458342.97	2230816.91	Аналитический	0.30	-
514	458345.13	2230819.14	Аналитический	0.30	-

1	2	3	4	5	6
515	458372.16	2230847.21	Аналитический	0.30	-
516	458387.61	2230864.64	Аналитический	0.30	-
517	458388.71	2230866.29	Аналитический	0.30	-
518	458433.26	2230933.00	Аналитический	0.30	-
519	458457.79	2230982.89	Аналитический	0.30	-
520	458473.18	2231060.57	Аналитический	0.30	-
521	458479.03	2231103.81	Аналитический	0.30	-
522	458483.27	2231135.26	Аналитический	0.30	-
523	458486.55	2231186.92	Аналитический	0.30	-
524	458481.86	2231214.76	Аналитический	0.30	-
525	458394.89	2231711.52	Аналитический	0.30	-
526	458380.16	2231792.58	Аналитический	0.30	-
527	458366.40	2231868.25	Аналитический	0.30	-
528	458357.06	2231919.67	Аналитический	0.30	-
529	458353.13	2231959.34	Аналитический	0.30	-
530	458345.33	2231999.81	Аналитический	0.30	-
531	458336.46	2232045.79	Аналитический	0.30	-
532	458325.99	2232085.75	Аналитический	0.30	-
533	458320.19	2232116.71	Аналитический	0.30	-
534	458294.09	2232272.21	Аналитический	0.30	-
535	458288.05	2232300.22	Аналитический	0.30	-
536	458278.38	2232361.15	Аналитический	0.30	-
537	458281.66	2232366.51	Аналитический	0.30	-
538	458295.54	2232372.61	Аналитический	0.30	-
539	458431.94	2232394.32	Аналитический	0.30	-
540	458540.15	2232405.72	Аналитический	0.30	-
541	458561.32	2232407.05	Аналитический	0.30	-
542	458666.55	2232406.14	Аналитический	0.30	-
543	458731.05	2232403.79	Аналитический	0.30	-
544	459054.40	2232395.05	Аналитический	0.30	-
545	459271.33	2232384.40	Аналитический	0.30	-
546	459472.62	2232373.06	Аналитический	0.30	-
547	459541.44	2232371.31	Аналитический	0.30	-
548	459639.35	2232380.15	Аналитический	0.30	-
549	459791.48	2232391.12	Аналитический	0.30	-
550	459939.72	2232402.28	Аналитический	0.30	-
551	460022.90	2232406.30	Аналитический	0.30	-
552	460246.40	2232399.25	Аналитический	0.30	-
553	460551.22	2232394.93	Аналитический	0.30	-
554	460575.02	2232395.54	Аналитический	0.30	-
555	460582.13	2232393.54	Аналитический	0.30	-
556	460588.84	2232388.90	Аналитический	0.30	-
557	460594.13	2232389.29	Аналитический	0.30	-
558	460600.12	2232394.89	Аналитический	0.30	-
559	460607.61	2232396.31	Аналитический	0.30	-
560	461054.03	2232411.69	Аналитический	0.30	-
561	461264.14	2232419.76	Аналитический	0.30	-
562	462114.76	2232450.29	Аналитический	0.30	-

1	2	3	4	5	6
1	462197.65	2232453.19	Аналитический	0.30	-
					-
563	457375.11	2228599.70	Картометрический	1.00	-
564	457375.16	2228638.18	Аналитический	0.30	-
565	457378.32	2228643.62	Аналитический	0.30	-
566	457382.44	2228647.06	Аналитический	0.30	-
567	457391.82	2228650.61	Аналитический	0.30	-
568	457392.04	2228660.37	Аналитический	0.30	-
569	457383.65	2228665.87	Аналитический	0.30	-
570	457379.85	2228671.07	Аналитический	0.30	-
571	457378.38	2228675.24	Аналитический	0.30	-
572	457385.23	2229193.02	Аналитический	0.30	-
573	457385.98	2229301.63	Аналитический	0.30	-
574	457388.19	2229447.15	Аналитический	0.30	-
575	457390.07	2229571.26	Аналитический	0.30	-
576	457392.16	2229709.34	Аналитический	0.30	-
577	457392.42	2229726.71	Картометрический	1.00	-
578	457392.50	2229731.72	Аналитический	0.30	-
579	457395.32	2229787.99	Аналитический	0.30	-
580	457400.61	2229851.05	Аналитический	0.30	-
581	457405.81	2229913.10	Аналитический	0.30	-
582	457408.49	2229915.53	Аналитический	0.30	-
583	457413.09	2229917.52	Аналитический	0.30	-
584	457419.79	2229919.72	Аналитический	0.30	-
585	457420.58	2229932.70	Аналитический	0.30	-
586	457414.35	2229935.77	Аналитический	0.30	-
587	457409.75	2229938.93	Аналитический	0.30	-
588	457408.22	2229942.16	Аналитический	0.30	-
589	457420.20	2230065.55	Аналитический	0.30	-
590	457421.85	2230069.06	Аналитический	0.30	-
591	457426.10	2230071.51	Аналитический	0.30	-
592	457433.74	2230074.25	Аналитический	0.30	-
593	457435.72	2230093.03	Аналитический	0.30	-
594	457429.29	2230096.16	Аналитический	0.30	-
595	457425.81	2230098.97	Аналитический	0.30	-
596	457425.00	2230104.00	Аналитический	0.30	-
597	457437.19	2230220.87	Аналитический	0.30	-
598	457437.36	2230221.06	Аналитический	0.30	-
599	457454.31	2230274.79	Аналитический	0.30	-
600	457467.93	2230310.04	Аналитический	0.30	-
601	457469.53	2230314.17	Аналитический	0.30	-
602	457509.40	2230380.10	Аналитический	0.30	-
603	457530.50	2230400.02	Аналитический	0.30	-
604	457583.71	2230439.42	Аналитический	0.30	-
605	457601.01	2230456.98	Аналитический	0.30	-
606	457653.42	2230490.79	Аналитический	0.30	-
607	457702.30	2230513.41	Аналитический	0.30	-
608	457800.07	2230547.17	Аналитический	0.30	-

1	2	3	4	5	6
609	457870.19	2230569.02	Аналитический	0.30	-
610	457883.58	2230575.79	Аналитический	0.30	-
611	457882.51	2230588.77	Аналитический	0.30	-
612	457881.91	2230595.97	Аналитический	0.30	-
613	457881.39	2230602.17	Аналитический	0.30	-
614	457881.11	2230605.55	Аналитический	0.30	-
615	457880.65	2230610.97	Аналитический	0.30	-
616	457880.22	2230614.50	Аналитический	0.30	-
617	457878.48	2230628.78	Аналитический	0.30	-
618	457829.91	2230611.27	Аналитический	0.30	-
619	457707.70	2230561.20	Аналитический	0.30	-
620	457638.16	2230527.74	Аналитический	0.30	-
621	457591.14	2230504.94	Аналитический	0.30	-
622	457578.95	2230497.43	Аналитический	0.30	-
623	457549.19	2230479.10	Аналитический	0.30	-
624	457514.58	2230442.84	Аналитический	0.30	-
625	457497.20	2230418.95	Аналитический	0.30	-
626	457495.84	2230417.20	Аналитический	0.30	-
627	457476.26	2230391.98	Аналитический	0.30	-
628	457462.89	2230378.15	Аналитический	0.30	-
629	457457.53	2230369.93	Аналитический	0.10	-
630	457453.02	2230371.65	Аналитический	0.10	-
631	457448.64	2230375.34	Аналитический	0.10	-
632	457445.39	2230379.27	Аналитический	0.10	-
633	457442.05	2230385.94	Аналитический	0.10	-
634	457441.36	2230391.77	Аналитический	0.10	-
635	457442.13	2230401.54	Аналитический	0.10	-
636	457453.56	2230560.38	Аналитический	0.10	-
637	457458.92	2230685.52	Аналитический	0.10	-
638	457462.04	2230856.07	Аналитический	0.10	-
639	457457.31	2230900.13	Аналитический	0.10	-
640	457447.57	2230940.65	Аналитический	0.10	-
641	457416.87	2230994.75	Аналитический	0.10	-
642	457391.06	2231030.04	Аналитический	0.10	-
643	457389.20	2231023.10	Аналитический	0.10	-
644	457419.00	2230977.10	Аналитический	0.10	-
645	457441.20	2230937.10	Аналитический	0.10	-
646	457448.10	2230910.30	Аналитический	0.10	-
647	457453.40	2230874.20	Аналитический	0.10	-
648	457453.70	2230799.40	Аналитический	0.10	-
649	457454.40	2230706.40	Аналитический	0.10	-
650	457450.40	2230585.70	Аналитический	0.10	-
651	457426.15	2230276.35	Аналитический	0.10	-
652	457416.03	2230276.65	Аналитический	0.30	-
653	457412.01	2230222.93	Аналитический	0.30	-
654	457405.87	2230154.72	Аналитический	0.30	-
655	457398.62	2230074.19	Аналитический	0.30	-
656	457388.98	2229965.24	Аналитический	0.30	-

1	2	3	4	5	6
657	457385.65	2229927.53	Аналитический	0.30	-
658	457373.69	2229792.34	Аналитический	0.30	-
659	457370.22	2229736.19	Аналитический	0.30	-
660	457369.47	2229704.82	Аналитический	0.30	-
661	457368.56	2229666.43	Аналитический	0.30	-
662	457367.31	2229614.08	Картометрический	1.00	-
663	457366.36	2229513.05	Картометрический	1.00	-
664	457364.77	2229343.92	Картометрический	1.00	-
665	457364.48	2229294.86	Картометрический	1.00	-
666	457361.06	2228907.22	Картометрический	1.00	-
667	457358.11	2228654.26	Картометрический	1.00	-
668	457357.63	2228588.53	Картометрический	1.00	-
563	457375.11	2228599.70	Картометрический	1.00	-
					-
669	455611.84	2227288.22	Аналитический	0.10	-
670	455639.26	2227307.28	Аналитический	0.50	-
671	455651.67	2227314.29	Аналитический	0.50	-
672	455638.23	2227325.78	Аналитический	0.50	-
673	455615.23	2227312.88	Аналитический	0.50	-
674	455599.77	2227302.63	Аналитический	0.10	-
669	455611.84	2227288.22	Аналитический	0.10	-
					-
675	455049.75	2226701.36	Аналитический	0.50	-
676	455051.45	2226704.25	Аналитический	0.50	-
677	455067.70	2226745.02	Аналитический	0.50	-
678	455085.53	2226787.21	Аналитический	0.50	-
679	455112.13	2226853.95	Аналитический	0.50	-
680	455166.90	2226983.91	Аналитический	0.50	-
681	455193.63	2227040.75	Аналитический	0.50	-
682	455216.34	2227073.69	Аналитический	0.50	-
683	455236.70	2227094.81	Аналитический	0.50	-
684	455293.91	2227123.33	Аналитический	0.50	-
685	455387.98	2227166.80	Аналитический	0.50	-
686	455445.05	2227192.94	Аналитический	0.10	-
687	455441.55	2227211.28	Аналитический	0.10	-
688	455401.25	2227192.08	Аналитический	0.50	-
689	455327.55	2227158.78	Аналитический	0.50	-
690	455292.30	2227143.07	Аналитический	0.50	-
691	455262.06	2227121.28	Картометрический	1.00	-
692	455231.36	2227095.91	Картометрический	1.00	-
693	455215.22	2227087.01	Картометрический	1.00	-
694	455189.59	2227069.88	Аналитический	0.50	-
695	455176.80	2227048.68	Аналитический	0.50	-
696	455156.04	2227005.98	Аналитический	0.50	-
697	455033.16	2226709.01	Аналитический	0.50	-
698	455033.80	2226706.72	Аналитический	0.50	-
699	455036.31	2226704.59	Аналитический	0.50	-
700	455046.86	2226700.68	Аналитический	0.50	-

1	2	3	4	5	6
675	455049.75	2226701.36	Аналитический	0.50	-
					-
701	455007.85	2226559.98	Аналитический	0.10	-
702	455009.12	2226562.22	Аналитический	0.50	-
703	455002.25	2226567.83	Аналитический	0.50	-
704	455001.91	2226573.36	Аналитический	0.50	-
705	455014.07	2226607.15	Аналитический	0.50	-
706	455028.09	2226642.90	Аналитический	0.50	-
707	455028.73	2226645.47	Аналитический	0.50	-
708	455027.34	2226647.94	Аналитический	0.50	-
709	455014.99	2226652.45	Аналитический	0.50	-
710	455012.52	2226652.45	Аналитический	0.50	-
711	455010.59	2226651.16	Аналитический	0.50	-
712	454987.33	2226584.25	Аналитический	0.50	-
713	454983.98	2226581.65	Аналитический	0.50	-
714	454975.02	2226584.00	Аналитический	0.50	-
715	454973.90	2226581.80	Аналитический	0.10	-
701	455007.85	2226559.98	Аналитический	0.10	-
					-
716	454762.78	2226064.64	Аналитический	0.50	-
717	454786.52	2226092.99	Аналитический	0.50	-
718	454797.42	2226110.85	Аналитический	0.50	-
719	454809.33	2226150.48	Аналитический	0.50	-
720	454815.51	2226201.05	Аналитический	0.50	-
721	454818.96	2226257.65	Аналитический	0.50	-
722	454826.46	2226287.50	Аналитический	0.50	-
723	454846.14	2226326.32	Аналитический	0.10	-
724	454832.20	2226336.19	Аналитический	0.10	-
725	454825.26	2226323.57	Аналитический	0.50	-
726	454822.41	2226322.90	Аналитический	0.50	-
727	454816.90	2226323.52	Аналитический	0.50	-
728	454813.38	2226316.48	Аналитический	0.50	-
729	454817.38	2226312.84	Аналитический	0.50	-
730	454817.38	2226309.83	Аналитический	0.50	-
731	454810.49	2226295.37	Аналитический	0.50	-
732	454804.16	2226274.95	Аналитический	0.50	-
733	454798.92	2226232.84	Аналитический	0.50	-
734	454797.76	2226201.93	Аналитический	0.50	-
735	454793.88	2226169.57	Аналитический	0.50	-
736	454789.75	2226146.90	Аналитический	0.50	-
737	454781.79	2226120.58	Аналитический	0.50	-
738	454765.83	2226094.70	Аналитический	0.50	-
739	454750.73	2226077.96	Аналитический	0.50	-
716	454762.78	2226064.64	Аналитический	0.50	-
					-
740	453741.74	2241013.41	Аналитический	0.50	-
741	453744.53	2241028.90	Аналитический	0.50	-
742	453697.88	2241039.55	Аналитический	0.50	-

1	2	3	4	5	6
743	453580.47	2241063.98	Аналитический	0.50	-
744	453576.26	2241064.69	Аналитический	0.10	-
745	453574.60	2241057.10	Аналитический	0.10	-
746	453542.30	2241061.80	Аналитический	0.10	-
747	453478.20	2241066.70	Аналитический	0.10	-
748	453424.40	2241064.50	Аналитический	0.10	-
749	453391.40	2241057.60	Аналитический	0.10	-
750	453362.00	2241045.90	Аналитический	0.10	-
751	453340.00	2241034.30	Аналитический	0.10	-
752	453329.10	2241026.11	Аналитический	0.10	-
753	453333.71	2241023.13	Аналитический	0.50	-
754	453352.97	2241035.93	Аналитический	0.50	-
755	453376.41	2241046.67	Аналитический	0.50	-
756	453395.83	2241051.74	Аналитический	0.50	-
757	453437.75	2241057.52	Аналитический	0.50	-
758	453477.69	2241057.65	Аналитический	0.50	-
759	453506.39	2241055.90	Аналитический	0.50	-
760	453528.43	2241054.46	Аналитический	0.50	-
761	453562.90	2241049.76	Аналитический	0.50	-
762	453564.85	2241045.59	Аналитический	0.50	-
763	453572.79	2241044.27	Аналитический	0.50	-
764	453576.68	2241046.90	Аналитический	0.50	-
765	453644.90	2241032.29	Аналитический	0.50	-
766	453694.78	2241022.06	Аналитический	0.50	-
740	453741.74	2241013.41	Аналитический	0.50	-
767	453354.94	2242175.51	Аналитический	0.10	-
768	453364.40	2242186.47	Аналитический	0.10	-
769	453348.61	2242197.74	Аналитический	0.50	-
770	453330.94	2242211.80	Аналитический	0.50	-
771	453312.53	2242225.21	Аналитический	0.50	-
772	453293.78	2242238.76	Аналитический	0.50	-
773	453275.62	2242251.97	Аналитический	0.50	-
774	453194.54	2242308.85	Аналитический	0.50	-
775	453177.34	2242321.49	Аналитический	0.50	-
776	453160.13	2242334.06	Аналитический	0.50	-
777	453143.48	2242346.91	Аналитический	0.50	-
778	453124.89	2242359.18	Аналитический	0.50	-
779	453107.60	2242370.95	Аналитический	0.50	-
780	453091.23	2242383.21	Аналитический	0.50	-
781	453069.96	2242397.94	Аналитический	0.50	-
782	453072.26	2242386.14	Аналитический	0.30	-
783	453075.83	2242377.23	Аналитический	0.50	-
784	453087.40	2242369.18	Аналитический	0.50	-
785	453103.68	2242356.70	Аналитический	0.50	-
786	453120.98	2242345.28	Аналитический	0.50	-
787	453138.43	2242333.11	Аналитический	0.50	-
788	453156.13	2242320.20	Аналитический	0.50	-

1	2	3	4	5	6
789	453173.27	2242307.63	Аналитический	0.50	-
790	453191.02	2242294.20	Аналитический	0.50	-
791	453208.49	2242281.47	Аналитический	0.50	-
792	453226.66	2242269.92	Аналитический	0.50	-
793	453243.52	2242257.78	Аналитический	0.50	-
794	453261.28	2242244.07	Аналитический	0.50	-
795	453279.80	2242230.32	Аналитический	0.50	-
796	453297.85	2242217.33	Аналитический	0.50	-
797	453316.22	2242204.53	Аналитический	0.50	-
798	453333.92	2242190.80	Аналитический	0.50	-
767	453354.94	2242175.51	Аналитический	0.10	-
					-
799	457909.93	2231614.80	Картометрический	1.00	-
800	457846.40	2231753.02	Картометрический	1.00	-
801	457740.75	2231708.37	Картометрический	1.00	-
802	457782.50	2231634.57	Картометрический	1.00	-
803	457809.50	2231581.42	Картометрический	1.00	-
804	457850.70	2231600.52	Картометрический	1.00	-
805	457855.61	2231590.78	Картометрический	1.00	-
799	457909.93	2231614.80	Картометрический	1.00	-
806	453002.52	2230909.78	Аналитический	0.30	-
807	452991.60	2230927.66	Аналитический	0.30	-
808	452830.29	2230809.42	Аналитический	0.30	-
809	452825.65	2230806.02	Аналитический	0.30	-
810	452669.65	2230690.28	Аналитический	0.30	-
811	452589.34	2230630.70	Аналитический	0.30	-
812	452509.04	2230571.11	Аналитический	0.30	-
813	452472.55	2230544.04	Аналитический	0.30	-
814	452428.75	2230511.50	Аналитический	0.30	-
815	452187.94	2230332.58	Аналитический	0.30	-
816	452107.67	2230272.94	Аналитический	0.30	-
817	452027.40	2230213.30	Аналитический	0.30	-
818	451947.13	2230153.67	Аналитический	0.30	-
819	451786.59	2230034.39	Аналитический	0.30	-
820	451706.32	2229974.75	Аналитический	0.30	-
821	451705.29	2229973.99	Картометрический	1.00	-
822	451697.26	2229967.76	Картометрический	1.00	-
823	451647.44	2229928.51	Картометрический	1.00	-
824	451640.21	2229925.77	Картометрический	1.00	-
825	451636.73	2229927.21	Аналитический	0.30	-
826	451628.17	2229920.37	Аналитический	0.30	-
827	451628.28	2229918.57	Аналитический	0.30	-
828	451626.23	2229914.11	Аналитический	0.30	-
829	451551.32	2229854.65	Аналитический	0.30	-
830	451473.00	2229792.48	Аналитический	0.30	-
831	451420.72	2229750.99	Аналитический	0.30	-
832	451394.46	2229730.59	Аналитический	0.30	-

1	2	3	4	5	6
833	451236.51	2229607.90	Аналитический	0.30	-
834	451194.38	2229575.17	Аналитический	0.30	-
835	451157.12	2229547.10	Аналитический	0.30	-
836	450997.38	2229426.75	Аналитический	0.30	-
837	450933.81	2229378.85	Аналитический	0.30	-
838	450917.91	2229366.07	Аналитический	0.30	-
839	450846.68	2229308.81	Картометрический	5.00	-
840	450845.78	2229308.08	Картометрический	5.00	-
841	450840.38	2229308.07	Аналитический	0.30	-
842	450832.25	2229301.08	Аналитический	0.30	-
843	450832.24	2229297.70	Аналитический	0.30	-
844	450830.61	2229294.26	Аналитический	0.30	-
845	450767.62	2229239.15	Аналитический	0.30	-
846	450693.34	2229172.20	Аналитический	0.30	-
847	450545.00	2229038.05	Аналитический	0.30	-
848	450470.83	2228970.97	Аналитический	0.30	-
849	450322.50	2228836.82	Аналитический	0.30	-
850	450310.04	2228825.56	Аналитический	0.30	-
851	450247.95	2228770.17	Аналитический	0.30	-
852	450112.46	2228649.33	Аналитический	0.30	-
853	450098.62	2228637.13	Аналитический	0.30	-
854	449948.54	2228504.93	Аналитический	0.30	-
855	449894.31	2228457.15	Аналитический	0.30	-
856	449797.34	2228374.02	Картометрический	5.00	-
857	449645.38	2228243.99	Картометрический	5.00	-
858	449417.43	2228048.95	Картометрический	5.00	-
859	449368.39	2228006.99	Аналитический	0.30	-
860	449340.52	2227985.07	Картометрический	5.00	-
861	449314.77	2227964.82	Аналитический	0.30	-
862	449259.96	2227925.87	Аналитический	0.30	-
863	449177.92	2227868.71	Аналитический	0.30	-
864	449095.05	2227812.73	Аналитический	0.30	-
865	449029.85	2227768.69	Аналитический	0.30	-
866	449012.10	2227756.89	Аналитический	0.30	-
867	448928.81	2227701.54	Аналитический	0.30	-
868	448913.93	2227691.65	Аналитический	0.30	-
869	448902.14	2227683.82	Аналитический	0.30	-
870	448900.27	2227682.42	Аналитический	0.30	-
871	448891.10	2227682.29	Аналитический	0.30	-
872	448879.58	2227674.66	Аналитический	0.30	-
873	448878.80	2227670.05	Аналитический	0.30	-
874	448876.44	2227667.20	Аналитический	0.30	-
875	448848.19	2227648.38	Картометрический	5.00	-
876	448764.97	2227592.93	Картометрический	5.00	-
877	448681.75	2227537.48	Картометрический	5.00	-
878	448515.31	2227426.58	Картометрический	5.00	-
879	448348.66	2227316.01	Картометрический	5.00	-
880	448265.34	2227260.71	Картометрический	5.00	-

1	2	3	4	5	6
881	448182.04	2227205.38	Картометрический	5.00	-
882	448015.43	2227094.74	Картометрический	5.00	-
883	447853.14	2226986.95	Картометрический	5.00	-
884	447850.66	2226985.22	Картометрический	5.00	-
885	447849.28	2226984.63	Картометрический	5.00	-
886	447844.96	2226984.44	Картометрический	5.00	-
887	447842.30	2226985.17	Картометрический	5.00	-
888	447830.66	2226977.56	Аналитический	0.30	-
889	447830.58	2226974.75	Аналитический	0.30	-
890	447827.60	2226970.04	Аналитический	0.30	-
891	447768.38	2226930.83	Аналитический	0.30	-
892	447685.05	2226875.55	Аналитический	0.30	-
893	447518.45	2226764.89	Аналитический	0.30	-
894	447435.16	2226709.56	Аналитический	0.30	-
895	447268.56	2226598.89	Аналитический	0.30	-
896	447185.26	2226543.56	Аналитический	0.30	-
897	447101.97	2226488.23	Аналитический	0.30	-
898	447018.67	2226432.90	Картометрический	5.00	-
899	447009.94	2226427.10	Картометрический	5.00	-
900	446996.41	2226418.12	Картометрический	5.00	-
901	446926.89	2226371.39	Картометрический	5.00	-
902	446843.90	2226315.61	Картометрический	5.00	-
903	446760.90	2226259.83	Картометрический	5.00	-
904	446677.91	2226204.04	Картометрический	5.00	-
905	446594.91	2226148.26	Картометрический	5.00	-
906	446428.92	2226036.69	Картометрический	5.00	-
907	446393.07	2226012.59	Картометрический	5.00	-
908	446391.43	2226011.58	Картометрический	5.00	-
909	446385.75	2226010.77	Картометрический	5.00	-
910	446382.63	2226012.26	Картометрический	5.00	-
911	446373.15	2226006.47	Картометрический	5.00	-
912	446373.61	2226003.70	Аналитический	0.30	-
913	446371.27	2225998.29	Аналитический	0.30	-
914	446350.03	2225984.04	Аналитический	0.30	-
915	446266.99	2225928.33	Аналитический	0.30	-
916	446183.95	2225872.62	Аналитический	0.30	-
917	446100.90	2225816.91	Аналитический	0.30	-
918	446017.86	2225761.20	Аналитический	0.30	-
919	445966.66	2225726.85	Аналитический	0.30	-
920	445934.87	2225705.41	Аналитический	0.30	-
921	445851.95	2225649.50	Аналитический	0.30	-
922	445618.94	2225492.39	Аналитический	0.30	-
923	445603.69	2225481.11	Аналитический	0.30	-
924	445537.48	2225432.15	Аналитический	0.30	-
925	445524.41	2225420.29	Аналитический	0.30	-
926	445491.06	2225390.04	Аналитический	0.30	-
927	445384.68	2225277.34	Аналитический	0.30	-
928	445041.07	2224914.12	Аналитический	0.30	-

1	2	3	4	5	6
929	444995.73	2224866.35	Аналитический	0.30	-
930	444971.50	2224842.30	Аналитический	0.30	-
931	444853.52	2224725.21	Аналитический	0.30	-
932	444686.86	2224561.26	Аналитический	0.30	-
933	444501.21	2224378.63	Аналитический	0.30	-
934	444216.06	2224098.11	Аналитический	0.30	-
935	444124.77	2224008.32	Аналитический	0.30	-
936	444002.08	2223887.83	Аналитический	0.30	-
937	443859.03	2223748.07	Аналитический	0.30	-
938	443715.97	2223608.31	Аналитический	0.30	-
939	443572.69	2223468.33	Аналитический	0.30	-
940	443463.83	2223361.98	Аналитический	0.30	-
941	443456.09	2223354.42	Картометрический	5.00	-
942	443446.95	2223348.63	Картометрический	5.00	-
943	443439.39	2223350.19	Аналитический	0.50	-
944	443428.36	2223354.27	Аналитический	0.50	-
945	443408.98	2223364.87	Аналитический	0.50	-
946	443101.92	2223545.41	Аналитический	0.50	-
947	443075.52	2223559.76	Аналитический	0.50	-
948	443047.61	2223572.71	Аналитический	0.50	-
949	443016.05	2223588.36	Аналитический	0.50	-
950	442993.47	2223592.52	Аналитический	0.50	-
951	442947.43	2223595.40	Аналитический	0.50	-
952	442750.80	2223586.80	Аналитический	0.50	-
953	442256.68	2223572.45	Аналитический	0.50	-
954	442249.10	2223573.72	Аналитический	0.50	-
955	442247.13	2223578.94	Аналитический	0.50	-
956	442232.14	2223578.84	Аналитический	0.50	-
957	442230.08	2223574.40	Аналитический	0.50	-
958	441181.88	2223538.76	Аналитический	0.50	-
959	441159.32	2223537.51	Аналитический	0.50	-
960	441128.15	2223535.33	Аналитический	0.50	-
961	441035.00	2223526.84	Аналитический	0.50	-
962	440986.84	2223524.70	Аналитический	0.50	-
963	440152.30	2223489.33	Аналитический	0.50	-
964	440148.24	2223489.10	Аналитический	0.50	-
965	440123.12	2223487.66	Аналитический	0.50	-
966	439404.43	2223460.90	Аналитический	0.50	-
967	439397.22	2223465.59	Аналитический	0.50	-
968	439387.49	2223465.91	Аналитический	0.50	-
969	439386.80	2223460.55	Аналитический	0.50	-
970	439385.16	2223456.93	Аналитический	0.50	-
971	439377.81	2223455.81	Аналитический	0.50	-
972	439306.52	2223450.40	Аналитический	0.50	-
973	439203.70	2223442.75	Аналитический	0.50	-
974	439091.38	2223435.64	Аналитический	0.50	-
975	438987.54	2223428.33	Аналитический	0.50	-
976	438907.71	2223421.56	Аналитический	0.50	-

1	2	3	4	5	6
977	438834.26	2223416.14	Аналитический	0.50	-
978	438795.43	2223412.83	Аналитический	0.50	-
979	438753.52	2223409.61	Аналитический	0.50	-
980	438722.48	2223406.40	Аналитический	0.10	-
981	438721.50	2223405.80	Аналитический	0.10	-
982	438719.40	2223403.80	Аналитический	0.10	-
983	438717.50	2223401.60	Аналитический	0.10	-
984	438715.30	2223398.40	Аналитический	0.10	-
985	438713.80	2223394.30	Аналитический	0.10	-
986	438713.46	2223392.54	Аналитический	0.10	-
987	438732.63	2223393.90	Аналитический	0.50	-
988	438755.55	2223395.38	Аналитический	0.50	-
989	438791.88	2223398.34	Аналитический	0.50	-
990	438827.94	2223400.79	Аналитический	0.50	-
991	438919.27	2223406.28	Аналитический	0.50	-
992	439063.11	2223416.39	Аналитический	0.50	-
993	439196.45	2223426.31	Аналитический	0.50	-
994	439272.96	2223430.92	Аналитический	0.50	-
995	439314.87	2223434.42	Аналитический	0.50	-
996	439370.17	2223437.38	Аналитический	0.50	-
997	439387.65	2223438.23	Аналитический	0.50	-
998	439389.24	2223434.37	Аналитический	0.50	-
999	439406.39	2223435.62	Аналитический	0.50	-
1000	439407.83	2223439.44	Аналитический	0.50	-
1001	439413.94	2223440.86	Аналитический	0.50	-
1002	439591.52	2223447.33	Аналитический	0.50	-
1003	439781.74	2223454.39	Аналитический	0.50	-
1004	440053.65	2223465.43	Аналитический	0.50	-
1005	440346.45	2223477.51	Аналитический	0.50	-
1006	440447.36	2223482.49	Аналитический	0.50	-
1007	440673.36	2223490.31	Аналитический	0.50	-
1008	440900.00	2223501.51	Аналитический	0.50	-
1009	441005.46	2223508.44	Аналитический	0.50	-
1010	441116.40	2223514.53	Аналитический	0.50	-
1011	441164.11	2223514.86	Аналитический	0.50	-
1012	441207.32	2223517.03	Аналитический	0.50	-
1013	441410.20	2223524.85	Аналитический	0.50	-
1014	441711.10	2223535.90	Аналитический	0.50	-
1015	442253.95	2223550.51	Аналитический	0.50	-
1016	442519.16	2223557.65	Аналитический	0.50	-
1017	442689.44	2223562.94	Аналитический	0.50	-
1018	442742.31	2223563.86	Аналитический	0.50	-
1019	442922.56	2223571.47	Аналитический	0.50	-
1020	442942.13	2223569.27	Аналитический	0.50	-
1021	442962.63	2223566.19	Аналитический	0.50	-
1022	442967.04	2223565.65	Аналитический	0.50	-
1023	443015.13	2223556.08	Аналитический	0.50	-
1024	443046.83	2223546.81	Аналитический	0.50	-

1	2	3	4	5	6
1025	443086.50	2223529.80	Аналитический	0.50	-
1026	443099.45	2223524.35	Аналитический	0.50	-
1027	443164.94	2223485.63	Аналитический	0.50	-
1028	443410.47	2223340.47	Аналитический	0.50	-
1029	443426.56	2223329.53	Аналитический	0.50	-
1030	443420.59	2223319.14	Картометрический	5.00	-
1031	443348.07	2223250.29	Картометрический	5.00	-
1032	443275.54	2223181.44	Картометрический	5.00	-
1033	443203.01	2223112.59	Картометрический	5.00	-
1034	443058.01	2222974.85	Картометрический	5.00	-
1035	442985.60	2222905.88	Картометрический	5.00	-
1036	442912.85	2222837.27	Картометрический	5.00	-
1037	442767.37	2222700.03	Картометрический	5.00	-
1038	442621.88	2222562.80	Картометрический	5.00	-
1039	442549.14	2222494.18	Картометрический	5.00	-
1040	442403.65	2222356.94	Картометрический	5.00	-
1041	442259.22	2222218.60	Картометрический	5.00	-
1042	442215.21	2222175.41	Аналитический	0.30	-
1043	442249.81	2222191.96	Аналитический	0.30	-
1044	442283.88	2222208.25	Аналитический	0.30	-
1045	442316.03	2222239.84	Картометрический	5.00	-
1046	442323.50	2222247.18	Картометрический	5.00	-
1047	442360.32	2222283.50	Картометрический	5.00	-
1048	442366.54	2222289.38	Аналитический	0.30	-
1049	442429.61	2222348.99	Аналитический	0.30	-
1050	442502.35	2222417.61	Аналитический	0.30	-
1051	442575.09	2222486.24	Аналитический	0.30	-
1052	442647.83	2222554.86	Аналитический	0.30	-
1053	442720.57	2222623.48	Аналитический	0.30	-
1054	442793.30	2222692.11	Аналитический	0.30	-
1055	442866.04	2222760.73	Аналитический	0.30	-
1056	442938.78	2222829.35	Аналитический	0.30	-
1057	442983.19	2222871.25	Аналитический	0.30	-
1058	443018.56	2222904.62	Аналитический	0.30	-
1059	443083.99	2222966.88	Аналитический	0.30	-
1060	443091.10	2222973.64	Аналитический	0.30	-
1061	443156.51	2223035.74	Картометрический	5.00	-
1062	443229.03	2223104.59	Картометрический	5.00	-
1063	443301.55	2223173.44	Картометрический	5.00	-
1064	443374.26	2223241.65	Картометрический	5.00	-
1065	443413.67	2223279.88	Картометрический	5.00	-
1066	443457.92	2223322.98	Картометрический	5.00	-
1067	443499.95	2223363.92	Аналитический	0.30	-
1068	443766.25	2223623.33	Аналитический	0.30	-
1069	443804.29	2223660.50	Аналитический	0.30	-
1070	443837.53	2223692.98	Аналитический	0.30	-
1071	443875.82	2223730.39	Аналитический	0.30	-
1072	443947.35	2223800.27	Аналитический	0.30	-

1	2	3	4	5	6
1073	444090.29	2223940.15	Аналитический	0.30	-
1074	444161.61	2224010.25	Аналитический	0.30	-
1075	444232.93	2224080.34	Аналитический	0.30	-
1076	444375.58	2224220.53	Аналитический	0.30	-
1077	444518.22	2224360.72	Аналитический	0.30	-
1078	444703.86	2224543.17	Аналитический	0.30	-
1079	444775.18	2224613.27	Аналитический	0.30	-
1080	444871.89	2224708.31	Аналитический	0.30	-
1081	444989.86	2224822.82	Аналитический	0.30	-
1082	445017.58	2224849.73	Аналитический	0.30	-
1083	445059.85	2224894.21	Аналитический	0.30	-
1084	445403.57	2225257.34	Аналитический	0.30	-
1085	445512.89	2225373.15	Аналитический	0.30	-
1086	445543.34	2225400.22	Аналитический	0.30	-
1087	445559.59	2225414.67	Аналитический	0.30	-
1088	445622.25	2225461.55	Аналитический	0.30	-
1089	445640.08	2225474.89	Аналитический	0.30	-
1090	445870.30	2225630.23	Аналитический	0.30	-
1091	445953.20	2225686.17	Аналитический	0.30	-
1092	445984.74	2225707.45	Аналитический	0.30	-
1093	446035.98	2225742.26	Аналитический	0.30	-
1094	446118.70	2225798.46	Аналитический	0.30	-
1095	446201.41	2225854.66	Аналитический	0.30	-
1096	446284.13	2225910.86	Аналитический	0.30	-
1097	446366.84	2225967.05	Аналитический	0.30	-
1098	446394.11	2225985.58	Аналитический	0.30	-
1099	446449.74	2226022.99	Аналитический	0.30	-
1100	446615.70	2226134.59	Аналитический	0.30	-
1101	446698.68	2226190.39	Аналитический	0.30	-
1102	446864.65	2226302.00	Аналитический	0.30	-
1103	446947.63	2226357.80	Аналитический	0.30	-
1104	446994.24	2226389.14	Аналитический	0.30	-
1105	447002.00	2226391.97	Аналитический	0.30	-
1106	447006.98	2226390.60	Аналитический	0.30	-
1107	447016.80	2226397.40	Картометрический	5.00	-
1108	447018.46	2226403.56	Картометрический	5.00	-
1109	447028.09	2226410.30	Картометрический	5.00	-
1110	447111.36	2226465.67	Картометрический	5.00	-
1111	447194.63	2226521.04	Картометрический	5.00	-
1112	447277.91	2226576.41	Картометрический	5.00	-
1113	447444.45	2226687.14	Картометрический	5.00	-
1114	447527.72	2226742.51	Картометрический	5.00	-
1115	447694.27	2226853.25	Картометрический	5.00	-
1116	447777.53	2226908.63	Картометрический	5.00	-
1117	447852.21	2226958.34	Картометрический	5.00	-
1118	447860.78	2226964.04	Картометрический	5.00	-
1119	448027.25	2227074.88	Картометрический	5.00	-
1120	448193.73	2227185.72	Картометрический	5.00	-

1	2	3	4	5	6
1121	448276.97	2227241.14	Картометрический	5.00	-
1122	448328.92	2227275.73	Картометрический	5.00	-
1123	448360.26	2227296.48	Картометрический	5.00	-
1124	448526.98	2227406.96	Картометрический	5.00	-
1125	448693.43	2227517.84	Картометрический	5.00	-
1126	448776.65	2227573.28	Аналитический	0.30	-
1127	448859.88	2227628.72	Аналитический	0.30	-
1128	448896.02	2227652.80	Аналитический	0.30	-
1129	448927.41	2227673.86	Аналитический	0.30	-
1130	448943.01	2227684.29	Аналитический	0.30	-
1131	449026.15	2227739.86	Аналитический	0.30	-
1132	449042.56	2227742.98	Аналитический	0.30	-
1133	449051.83	2227750.08	Аналитический	0.30	-
1134	449054.47	2227758.34	Картометрический	5.00	-
1135	449057.73	2227761.18	Аналитический	0.30	-
1136	449105.11	2227793.19	Картометрический	5.00	-
1137	449187.98	2227849.16	Картометрический	5.00	-
1138	449270.11	2227906.20	Картометрический	5.00	-
1139	449329.12	2227948.09	Аналитический	0.30	-
1140	449350.79	2227965.23	Картометрический	5.00	-
1141	449382.96	2227990.68	Аналитический	0.30	-
1142	449655.72	2228224.06	Картометрический	5.00	-
1143	449807.69	2228354.09	Картометрический	5.00	-
1144	449883.67	2228419.10	Картометрический	5.00	-
1145	449910.41	2228441.11	Картометрический	5.00	-
1146	449959.42	2228484.36	Картометрический	5.00	-
1147	450109.39	2228616.68	Картометрический	5.00	-
1148	450127.16	2228632.36	Картометрический	5.00	-
1149	450258.64	2228749.82	Картометрический	5.00	-
1150	450324.12	2228808.32	Аналитический	0.30	-
1151	450333.18	2228816.48	Картометрический	5.00	-
1152	450481.73	2228950.39	Картометрический	5.00	-
1153	450556.01	2229017.35	Картометрический	5.00	-
1154	450704.56	2229151.26	Картометрический	5.00	-
1155	450778.91	2229218.13	Аналитический	0.30	-
1156	450854.65	2229283.43	Картометрический	5.00	-
1157	450929.94	2229344.10	Картометрический	5.00	-
1158	450949.04	2229359.36	Аналитический	0.30	-
1159	451012.04	2229406.79	Картометрический	5.00	-
1160	451171.81	2229527.10	Картометрический	5.00	-
1161	451209.50	2229555.48	Картометрический	5.00	-
1162	451250.10	2229587.65	Картометрический	5.00	-
1163	451409.17	2229710.55	Картометрический	5.00	-
1164	451417.57	2229717.03	Картометрический	5.00	-
1165	451434.58	2229730.29	Картометрический	5.00	-
1166	451487.73	2229772.43	Картометрический	5.00	-
1167	451566.02	2229834.85	Картометрический	5.00	-
1168	451610.73	2229870.05	Картометрический	5.00	-

1	2	3	4	5	6
1169	451636.20	2229890.15	Картометрический	5.00	-
1170	451640.32	2229893.25	Картометрический	5.00	-
1171	451649.84	2229893.03	Картометрический	5.00	-
1172	451658.97	2229901.03	Картометрический	5.00	-
1173	451658.67	2229906.35	Картометрический	5.00	-
1174	451659.67	2229910.00	Картометрический	5.00	-
1175	451662.11	2229912.39	Картометрический	5.00	-
1176	451709.91	2229950.00	Картометрический	5.00	-
1177	451718.52	2229956.65	Картометрический	5.00	-
1178	451752.88	2229982.29	Картометрический	5.00	-
1179	451767.84	2229962.51	Аналитический	0.30	-
1180	451785.79	2229938.66	Аналитический	0.30	-
1181	451815.64	2229961.68	Аналитический	0.30	-
1182	451797.68	2229985.54	Аналитический	0.30	-
1183	451782.16	2230004.03	Картометрический	5.00	-
1184	451877.74	2230076.20	Картометрический	5.00	-
1185	452119.08	2230254.40	Картометрический	5.00	-
1186	452360.42	2230432.60	Картометрический	5.00	-
1187	452440.87	2230492.00	Картометрический	5.00	-
1188	452601.26	2230611.46	Картометрический	5.00	-
1189	452761.47	2230731.19	Картометрический	5.00	-
1190	452836.58	2230787.33	Картометрический	5.00	-
806	453002.52	2230909.78	Аналитический	0.30	-
1191	453067.24	2231352.90	Аналитический	0.30	-
1192	453086.18	2231367.09	Аналитический	0.30	-
1193	453003.33	2231484.08	Аналитический	0.30	-
1194	452989.27	2231503.93	Аналитический	0.30	-
1195	452964.57	2231537.41	Аналитический	0.30	-
1196	452941.51	2231568.66	Аналитический	0.30	-
1197	452875.34	2231653.19	Аналитический	0.30	-
1198	452794.03	2231757.05	Аналитический	0.30	-
1199	452691.49	2231888.02	Аналитический	0.30	-
1200	452476.17	2232163.06	Аналитический	0.30	-
1201	452297.40	2232391.42	Аналитический	0.30	-
1202	452278.79	2232419.07	Аналитический	0.30	-
1203	452213.06	2232516.75	Аналитический	0.30	-
1204	452168.16	2232586.61	Аналитический	0.30	-
1205	452059.87	2232755.10	Аналитический	0.30	-
1206	451951.01	2232924.47	Аналитический	0.30	-
1207	451852.21	2233077.82	Аналитический	0.30	-
1208	451792.87	2233169.92	Аналитический	0.30	-
1209	451740.48	2233251.24	Аналитический	0.30	-
1210	451685.53	2233336.53	Аналитический	0.30	-
1211	451627.04	2233427.32	Аналитический	0.30	-
1212	451572.72	2233511.64	Аналитический	0.30	-
1213	451518.30	2233596.10	Аналитический	0.30	-
1214	451491.28	2233638.61	Аналитический	0.30	-

1	2	3	4	5	6
1215	451465.66	2233677.67	Аналитический	0.30	-
1216	451463.81	2233680.62	Аналитический	0.30	-
1217	451420.52	2233750.91	Аналитический	0.30	-
1218	451414.46	2233754.60	Аналитический	0.30	-
1219	451409.90	2233751.60	Аналитический	0.30	-
1220	451404.62	2233747.98	Аналитический	0.30	-
1221	451400.46	2233745.12	Аналитический	0.30	-
1222	451399.41	2233744.40	Аналитический	0.30	-
1223	451395.20	2233741.47	Аналитический	0.30	-
1224	451395.87	2233734.73	Аналитический	0.30	-
1225	451441.57	2233665.14	Аналитический	0.30	-
1226	451445.03	2233656.98	Аналитический	0.30	-
1227	451441.79	2233647.33	Аналитический	0.30	-
1228	451363.94	2233586.90	Аналитический	0.30	-
1229	451266.85	2233508.23	Аналитический	0.30	-
1230	451179.10	2233440.38	Аналитический	0.30	-
1231	451086.07	2233364.11	Аналитический	0.30	-
1232	450904.40	2233217.48	Аналитический	0.30	-
1233	450863.28	2233184.29	Аналитический	0.30	-
1234	450744.75	2233093.62	Аналитический	0.30	-
1235	450702.87	2233054.23	Аналитический	0.30	-
1236	450678.22	2233027.27	Аналитический	0.30	-
1237	450672.20	2233016.26	Аналитический	0.30	-
1238	450658.03	2232984.79	Аналитический	0.30	-
1239	450644.15	2232932.50	Аналитический	0.30	-
1240	450642.35	2232909.40	Аналитический	0.30	-
1241	450644.17	2232878.72	Аналитический	0.30	-
1242	450631.13	2232876.80	Аналитический	0.30	-
1243	450624.79	2232916.13	Аналитический	0.30	-
1244	450561.36	2232906.05	Аналитический	0.30	-
1245	450566.52	2232867.33	Аналитический	0.30	-
1246	450566.07	2232856.01	Аналитический	0.30	-
1247	450565.01	2232818.11	Аналитический	0.30	-
1248	450566.12	2232810.46	Аналитический	0.30	-
1249	450572.51	2232766.38	Аналитический	0.30	-
1250	450605.25	2232771.13	Аналитический	0.30	-
1251	450781.42	2232796.64	Аналитический	0.30	-
1252	450767.78	2232896.92	Аналитический	0.30	-
1253	450657.61	2232880.70	Аналитический	0.30	-
1254	450655.83	2232905.39	Аналитический	0.30	-
1255	450657.21	2232927.91	Аналитический	0.30	-
1256	450670.96	2232980.74	Аналитический	0.30	-
1257	450688.15	2233018.76	Аналитический	0.30	-
1258	450712.14	2233044.24	Аналитический	0.30	-
1259	450753.49	2233083.67	Аналитический	0.30	-
1260	450870.44	2233174.65	Аналитический	0.30	-
1261	451032.50	2233302.85	Аналитический	0.30	-
1262	451103.37	2233358.91	Аналитический	0.30	-

1	2	3	4	5	6
1263	451230.47	2233460.04	Аналитический	0.30	-
1264	451335.71	2233545.09	Аналитический	0.30	-
1265	451382.10	2233582.01	Аналитический	0.30	-
1266	451431.50	2233619.73	Аналитический	0.30	-
1267	451450.90	2233633.21	Аналитический	0.30	-
1268	451453.42	2233629.31	Аналитический	0.30	-
1269	451464.94	2233627.14	Аналитический	0.30	-
1270	451471.14	2233622.11	Аналитический	0.30	-
1271	451475.12	2233617.27	Аналитический	0.30	-
1272	451520.84	2233549.67	Аналитический	0.30	-
1273	451570.68	2233472.18	Аналитический	0.30	-
1274	451622.89	2233391.01	Аналитический	0.30	-
1275	451670.94	2233316.29	Аналитический	0.30	-
1276	451728.05	2233227.50	Аналитический	0.30	-
1277	451768.51	2233164.59	Аналитический	0.30	-
1278	451806.70	2233105.21	Аналитический	0.30	-
1279	451860.26	2233021.94	Аналитический	0.30	-
1280	451896.56	2232965.51	Аналитический	0.30	-
1281	451931.03	2232911.91	Аналитический	0.30	-
1282	451978.30	2232838.40	Аналитический	0.30	-
1283	452033.57	2232752.43	Аналитический	0.30	-
1284	452087.66	2232668.31	Аналитический	0.30	-
1285	452127.15	2232606.87	Аналитический	0.30	-
1286	452159.62	2232556.38	Аналитический	0.30	-
1287	452184.69	2232515.38	Аналитический	0.30	-
1288	452185.41	2232507.67	Аналитический	0.30	-
1289	452190.79	2232499.77	Аналитический	0.30	-
1290	452193.88	2232498.58	Аналитический	0.30	-
1291	452197.26	2232496.08	Аналитический	0.30	-
1292	452207.02	2232482.26	Аналитический	0.30	-
1293	452245.00	2232427.44	Аналитический	0.30	-
1294	452292.83	2232357.88	Аналитический	0.30	-
1295	452307.50	2232339.17	Аналитический	0.30	-
1296	452346.69	2232289.20	Аналитический	0.30	-
1297	452394.63	2232228.05	Аналитический	0.30	-
1298	452451.85	2232155.07	Аналитический	0.30	-
1299	452500.85	2232092.58	Аналитический	0.30	-
1300	452549.03	2232031.13	Аналитический	0.30	-
1301	452601.77	2231963.87	Аналитический	0.30	-
1302	452655.00	2231895.99	Аналитический	0.30	-
1303	452701.26	2231837.00	Аналитический	0.30	-
1304	452764.82	2231755.94	Аналитический	0.30	-
1305	452824.81	2231679.42	Аналитический	0.30	-
1306	452886.93	2231600.20	Аналитический	0.30	-
1307	452921.01	2231556.74	Аналитический	0.30	-
1308	452969.57	2231491.37	Аналитический	0.30	-
1309	452981.79	2231474.06	Аналитический	0.30	-
1310	453023.18	2231415.46	Аналитический	0.30	-

1	2	3	4	5	6
1311	453060.93	2231361.91	Аналитический	0.30	-
1191	453067.24	2231352.90	Аналитический	0.30	-
1312	451382.40	2233763.13	Аналитический	0.30	-
1313	451398.50	2233774.26	Аналитический	0.30	-
1314	451398.31	2233781.95	Аналитический	0.30	-
1315	451394.26	2233786.83	Аналитический	0.30	-
1316	451388.52	2233793.74	Аналитический	0.30	-
1317	451336.23	2233863.35	Аналитический	0.30	-
1318	451273.92	2233944.57	Аналитический	0.30	-
1319	451214.00	2234022.67	Аналитический	0.30	-
1320	451212.36	2234024.81	Аналитический	0.30	-
1321	451149.41	2234107.09	Аналитический	0.30	-
1322	451090.02	2234184.72	Аналитический	0.30	-
1323	451022.44	2234273.05	Аналитический	0.30	-
1324	450964.55	2234348.73	Аналитический	0.30	-
1325	450906.37	2234424.77	Аналитический	0.30	-
1326	450836.26	2234505.79	Аналитический	0.30	-
1327	450783.99	2234549.72	Аналитический	0.30	-
1328	450774.19	2234556.17	Аналитический	0.30	-
1329	450692.42	2234601.95	Аналитический	0.30	-
1330	450573.87	2234668.31	Аналитический	0.30	-
1331	450489.92	2234709.67	Аналитический	0.30	-
1332	450417.35	2234745.42	Аналитический	0.30	-
1333	450353.81	2234776.72	Аналитический	0.30	-
1334	450306.86	2234796.44	Аналитический	0.30	-
1335	450277.75	2234806.05	Аналитический	0.30	-
1336	450252.29	2234810.89	Аналитический	0.30	-
1337	450247.00	2234811.90	Аналитический	0.30	-
1338	450243.32	2234813.73	Аналитический	0.30	-
1339	450236.76	2234820.29	Аналитический	0.30	-
1340	450232.05	2234820.08	Аналитический	0.30	-
1341	450226.13	2234815.96	Аналитический	0.30	-
1342	450219.56	2234814.01	Аналитический	0.30	-
1343	450177.34	2234812.60	Аналитический	0.30	-
1344	450104.25	2234806.00	Аналитический	0.30	-
1345	450025.89	2234798.78	Аналитический	0.30	-
1346	449946.89	2234791.50	Аналитический	0.30	-
1347	449851.31	2234781.43	Аналитический	0.30	-
1348	449750.37	2234770.80	Аналитический	0.30	-
1349	449675.93	2234762.96	Аналитический	0.30	-
1350	449612.21	2234748.83	Аналитический	0.30	-
1351	449606.99	2234748.37	Аналитический	0.30	-
1352	449600.30	2234750.14	Аналитический	0.30	-
1353	449594.48	2234748.71	Аналитический	0.30	-
1354	449591.35	2234744.83	Аналитический	0.30	-
1355	449583.63	2234741.18	Аналитический	0.30	-
1356	449580.12	2234740.29	Аналитический	0.30	-

1	2	3	4	5	6
1357	449473.10	2234713.26	Аналитический	0.30	-
1358	449383.60	2234690.65	Аналитический	0.30	-
1359	449287.46	2234666.37	Аналитический	0.30	-
1360	449194.33	2234642.85	Аналитический	0.30	-
1361	449084.38	2234615.07	Аналитический	0.30	-
1362	448991.23	2234591.54	Аналитический	0.30	-
1363	448895.64	2234567.40	Аналитический	0.30	-
1364	448793.32	2234541.55	Аналитический	0.30	-
1365	448688.01	2234514.95	Аналитический	0.30	-
1366	448580.90	2234487.89	Аналитический	0.30	-
1367	448495.04	2234466.21	Аналитический	0.30	-
1368	448450.44	2234454.94	Аналитический	0.30	-
1369	448437.48	2234453.88	Аналитический	0.30	-
1370	448428.34	2234455.57	Аналитический	0.30	-
1371	448423.33	2234454.12	Аналитический	0.30	-
1372	448419.79	2234449.62	Аналитический	0.30	-
1373	448411.45	2234444.65	Аналитический	0.30	-
1374	448318.01	2234421.40	Аналитический	0.30	-
1375	448208.78	2234394.22	Аналитический	0.30	-
1376	448089.34	2234364.50	Аналитический	0.30	-
1377	447964.52	2234333.44	Аналитический	0.30	-
1378	447862.12	2234307.97	Аналитический	0.30	-
1379	447759.01	2234282.31	Аналитический	0.30	-
1380	447717.39	2234272.14	Аналитический	0.30	-
1381	447580.83	2234238.41	Аналитический	0.30	-
1382	447465.75	2234209.98	Аналитический	0.30	-
1383	447367.74	2234185.77	Аналитический	0.30	-
1384	447349.68	2234182.27	Аналитический	0.30	-
1385	447324.40	2234179.07	Аналитический	0.30	-
1386	447295.77	2234179.11	Аналитический	0.30	-
1387	447281.92	2234180.36	Аналитический	0.30	-
1388	447252.53	2234183.02	Аналитический	0.30	-
1389	447191.97	2234191.72	Аналитический	0.30	-
1390	447169.54	2234196.24	Аналитический	0.30	-
1391	447130.85	2234208.78	Аналитический	0.30	-
1392	447124.42	2234212.68	Аналитический	0.30	-
1393	447120.07	2234217.69	Аналитический	0.30	-
1394	447114.77	2234218.58	Аналитический	0.30	-
1395	447109.04	2234217.46	Аналитический	0.30	-
1396	447102.60	2234218.12	Аналитический	0.30	-
1397	447032.50	2234243.81	Аналитический	0.30	-
1398	446949.40	2234274.27	Аналитический	0.30	-
1399	446877.44	2234300.64	Аналитический	0.30	-
1400	446777.08	2234337.42	Аналитический	0.30	-
1401	446686.08	2234370.77	Аналитический	0.30	-
1402	446575.05	2234410.70	Аналитический	0.30	-
1403	446544.76	2234418.83	Аналитический	0.30	-
1404	446511.26	2234426.03	Аналитический	0.30	-

1	2	3	4	5	6
1405	446464.04	2234428.10	Аналитический	0.30	-
1406	446375.17	2234411.79	Аналитический	0.30	-
1407	446286.65	2234395.55	Аналитический	0.30	-
1408	446191.49	2234378.09	Аналитический	0.30	-
1409	446102.44	2234361.75	Аналитический	0.30	-
1410	446013.66	2234345.45	Аналитический	0.30	-
1411	445914.65	2234327.29	Аналитический	0.30	-
1412	445822.10	2234310.30	Аналитический	0.30	-
1413	445759.32	2234298.78	Аналитический	0.30	-
1414	445708.30	2234289.42	Аналитический	0.30	-
1415	445701.99	2234288.26	Аналитический	0.30	-
1416	445686.80	2234290.09	Аналитический	0.30	-
1417	445681.45	2234293.69	Аналитический	0.30	-
1418	445672.24	2234311.62	Аналитический	0.30	-
1419	445652.47	2234375.82	Аналитический	0.50	-
1420	445613.61	2234490.75	Аналитический	0.50	-
1421	445574.28	2234608.22	Аналитический	0.50	-
1422	445537.83	2234718.50	Аналитический	0.50	-
1423	445504.91	2234818.22	Аналитический	0.50	-
1424	445484.10	2234881.77	Аналитический	0.50	-
1425	445473.27	2234903.54	Аналитический	0.50	-
1426	445436.17	2235015.03	Аналитический	0.50	-
1427	445429.56	2235048.16	Аналитический	0.50	-
1428	445406.47	2235124.46	Аналитический	0.10	-
1429	445390.46	2235120.61	Аналитический	0.10	-
1430	445415.71	2235038.56	Аналитический	0.50	-
1431	445423.21	2235011.08	Аналитический	0.50	-
1432	445449.15	2234931.00	Аналитический	0.50	-
1433	445468.82	2234878.05	Аналитический	0.50	-
1434	445494.25	2234810.55	Аналитический	0.50	-
1435	445520.59	2234714.59	Аналитический	0.50	-
1436	445566.05	2234583.87	Аналитический	0.50	-
1437	445598.69	2234485.71	Аналитический	0.50	-
1438	445610.58	2234449.97	Аналитический	0.50	-
1439	445648.70	2234335.97	Аналитический	0.50	-
1440	445659.78	2234301.65	Аналитический	0.50	-
1441	445664.63	2234286.97	Аналитический	0.50	-
1442	445652.70	2234279.97	Картометрический	5.00	-
1443	445648.03	2234278.36	Картометрический	5.00	-
1444	445625.73	2234273.87	Картометрический	5.00	-
1445	445544.57	2234258.27	Аналитический	0.30	-
1446	445445.52	2234239.23	Аналитический	0.30	-
1447	445336.16	2234218.21	Аналитический	0.30	-
1448	445232.54	2234198.30	Аналитический	0.30	-
1449	445119.79	2234176.63	Аналитический	0.30	-
1450	445014.69	2234156.43	Аналитический	0.30	-
1451	444912.56	2234136.81	Аналитический	0.30	-
1452	444812.09	2234117.50	Аналитический	0.30	-

1	2	3	4	5	6
1453	444720.74	2234099.94	Аналитический	0.30	-
1454	444654.73	2234087.25	Аналитический	0.30	-
1455	444603.74	2234077.46	Картометрический	5.00	-
1456	444601.81	2234077.09	Картометрический	5.00	-
1457	444509.76	2234059.02	Аналитический	0.30	-
1458	444406.05	2234038.54	Аналитический	0.30	-
1459	444297.58	2234017.39	Аналитический	0.30	-
1460	444192.95	2233996.86	Аналитический	0.30	-
1461	444086.19	2233975.92	Аналитический	0.30	-
1462	443976.17	2233954.33	Аналитический	0.30	-
1463	443858.70	2233931.28	Аналитический	0.30	-
1464	443747.72	2233909.51	Аналитический	0.30	-
1465	443666.00	2233893.48	Аналитический	0.30	-
1466	443607.98	2233882.10	Картометрический	5.00	-
1467	443606.81	2233881.87	Картометрический	5.00	-
1468	443530.61	2233867.82	Аналитический	0.30	-
1469	443446.05	2233852.24	Аналитический	0.30	-
1470	443347.13	2233834.02	Аналитический	0.30	-
1471	443240.96	2233814.46	Картометрический	5.00	-
1472	443130.70	2233801.98	Картометрический	5.00	-
1473	443126.46	2233801.66	Аналитический	0.30	-
1474	443120.65	2233806.04	Аналитический	0.30	-
1475	443114.07	2233805.68	Аналитический	0.30	-
1476	443110.30	2233802.77	Аналитический	0.30	-
1477	443106.72	2233800.01	Аналитический	0.30	-
1478	443011.09	2233790.88	Аналитический	0.30	-
1479	442929.74	2233782.83	Аналитический	0.30	-
1480	442776.83	2233773.85	Аналитический	0.30	-
1481	442648.21	2233770.92	Аналитический	0.30	-
1482	442525.47	2233768.46	Аналитический	0.30	-
1483	442504.98	2233770.92	Аналитический	0.30	-
1484	442409.70	2233792.06	Аналитический	0.30	-
1485	442323.53	2233811.18	Аналитический	0.30	-
1486	442240.52	2233829.60	Аналитический	0.30	-
1487	442132.52	2233853.56	Аналитический	0.30	-
1488	441989.53	2233884.88	Аналитический	0.30	-
1489	441831.79	2233919.42	Аналитический	0.30	-
1490	441773.43	2233930.08	Аналитический	0.30	-
1491	441758.75	2233931.34	Аналитический	0.30	-
1492	441729.82	2233931.35	Аналитический	0.30	-
1493	441712.74	2233929.33	Аналитический	0.30	-
1494	441690.36	2233926.79	Аналитический	0.30	-
1495	441654.20	2233921.78	Аналитический	0.30	-
1496	441552.69	2233907.73	Аналитический	0.30	-
1497	441459.53	2233894.84	Аналитический	0.30	-
1498	441365.49	2233881.83	Аналитический	0.30	-
1499	441279.09	2233869.87	Аналитический	0.30	-
1500	441189.85	2233857.53	Аналитический	0.30	-

1	2	3	4	5	6
1501	441084.88	2233843.00	Аналитический	0.30	-
1502	441007.55	2233832.30	Аналитический	0.30	-
1503	441004.86	2233832.17	Аналитический	0.30	-
1504	441000.37	2233834.32	Аналитический	0.30	-
1505	440997.75	2233834.15	Аналитический	0.30	-
1506	440995.03	2233833.45	Аналитический	0.30	-
1507	440989.01	2233829.59	Аналитический	0.30	-
1508	440926.90	2233820.53	Аналитический	0.30	-
1509	440843.21	2233808.31	Аналитический	0.30	-
1510	440775.17	2233798.38	Аналитический	0.30	-
1511	440706.24	2233788.32	Аналитический	0.30	-
1512	440632.22	2233777.51	Аналитический	0.30	-
1513	440555.39	2233766.30	Аналитический	0.30	-
1514	440473.35	2233754.33	Аналитический	0.30	-
1515	440389.39	2233742.07	Аналитический	0.30	-
1516	440338.41	2233734.63	Аналитический	0.30	-
1517	440294.12	2233727.40	Аналитический	0.30	-
1518	440204.95	2233712.84	Аналитический	0.30	-
1519	440119.69	2233698.91	Аналитический	0.30	-
1520	440028.00	2233683.94	Аналитический	0.30	-
1521	439958.87	2233671.24	Аналитический	0.30	-
1522	439892.31	2233659.01	Аналитический	0.30	-
1523	439829.19	2233647.42	Аналитический	0.30	-
1524	439766.33	2233635.87	Аналитический	0.30	-
1525	439706.35	2233624.85	Аналитический	0.30	-
1526	439646.32	2233613.82	Аналитический	0.30	-
1527	439588.95	2233603.28	Аналитический	0.30	-
1528	439542.00	2233593.32	Аналитический	0.30	-
1529	439474.40	2233578.97	Аналитический	0.30	-
1530	439423.47	2233568.12	Аналитический	0.30	-
1531	439375.03	2233557.80	Аналитический	0.30	-
1532	439315.32	2233545.07	Аналитический	0.30	-
1533	439257.00	2233532.65	Аналитический	0.30	-
1534	439197.38	2233519.94	Аналитический	0.30	-
1535	439140.55	2233507.83	Аналитический	0.30	-
1536	439071.35	2233493.09	Аналитический	0.30	-
1537	439006.70	2233479.31	Аналитический	0.30	-
1538	438942.15	2233465.56	Аналитический	0.30	-
1539	438884.05	2233453.18	Аналитический	0.30	-
1540	438822.23	2233440.00	Аналитический	0.30	-
1541	438749.18	2233424.44	Аналитический	0.30	-
1542	438680.52	2233409.81	Аналитический	0.30	-
1543	438597.21	2233391.98	Аналитический	0.30	-
1544	438459.62	2233362.66	Аналитический	0.30	-
1545	438323.60	2233331.83	Аналитический	0.30	-
1546	438200.09	2233303.83	Аналитический	0.30	-
1547	438053.56	2233270.61	Аналитический	0.30	-
1548	437959.24	2233246.80	Аналитический	0.30	-

1	2	3	4	5	6
1549	437846.39	2233218.31	Аналитический	0.30	-
1550	437738.88	2233191.17	Аналитический	0.30	-
1551	437620.10	2233161.18	Аналитический	0.30	-
1552	437504.09	2233132.41	Аналитический	0.30	-
1553	437396.70	2233105.78	Аналитический	0.30	-
1554	437285.75	2233078.27	Аналитический	0.30	-
1555	437180.64	2233052.20	Аналитический	0.30	-
1556	437091.44	2233030.08	Аналитический	0.30	-
1557	437019.70	2233012.29	Аналитический	0.30	-
1558	436959.26	2232997.30	Аналитический	0.30	-
1559	436905.40	2232984.25	Аналитический	0.30	-
1560	436869.74	2232975.73	Аналитический	0.30	-
1561	436756.83	2232948.54	Аналитический	0.30	-
1562	436672.44	2232928.22	Аналитический	0.30	-
1563	436553.76	2232899.65	Аналитический	0.30	-
1564	436493.62	2232885.43	Аналитический	0.30	-
1565	436389.47	2232858.97	Аналитический	0.30	-
1566	436317.51	2232841.45	Аналитический	0.30	-
1567	436248.22	2232824.57	Аналитический	0.30	-
1568	436173.28	2232806.33	Аналитический	0.30	-
1569	436082.34	2232784.18	Аналитический	0.30	-
1570	436019.06	2232769.09	Аналитический	0.30	-
1571	435936.00	2232749.28	Аналитический	0.30	-
1572	435869.49	2232733.41	Аналитический	0.30	-
1573	435864.23	2232732.95	Аналитический	0.30	-
1574	435855.75	2232733.57	Аналитический	0.30	-
1575	435850.12	2232732.51	Аналитический	0.30	-
1576	435845.58	2232729.01	Аналитический	0.30	-
1577	435838.02	2232725.99	Аналитический	0.30	-
1578	435770.88	2232710.33	Аналитический	0.30	-
1579	435686.86	2232690.73	Аналитический	0.30	-
1580	435614.06	2232673.66	Аналитический	0.30	-
1581	435523.97	2232652.53	Аналитический	0.30	-
1582	435424.13	2232629.12	Аналитический	0.30	-
1583	435339.21	2232609.20	Аналитический	0.30	-
1584	435226.47	2232582.77	Аналитический	0.30	-
1585	435132.47	2232560.72	Аналитический	0.30	-
1586	435021.00	2232534.58	Аналитический	0.30	-
1587	434936.55	2232514.78	Аналитический	0.30	-
1588	434850.25	2232494.54	Аналитический	0.30	-
1589	434740.06	2232468.70	Аналитический	0.30	-
1590	434655.24	2232448.81	Аналитический	0.30	-
1591	434575.67	2232430.17	Аналитический	0.30	-
1592	434490.90	2232410.31	Аналитический	0.30	-
1593	434415.20	2232392.58	Аналитический	0.30	-
1594	434348.03	2232376.85	Аналитический	0.30	-
1595	434307.68	2232367.44	Аналитический	0.30	-
1596	434247.57	2232353.44	Аналитический	0.30	-

1	2	3	4	5	6
1597	434170.63	2232335.53	Аналитический	0.30	-
1598	434085.83	2232315.78	Аналитический	0.30	-
1599	434006.88	2232297.40	Аналитический	0.30	-
1600	433923.47	2232277.98	Аналитический	0.30	-
1601	433849.45	2232260.74	Аналитический	0.30	-
1602	433774.53	2232243.30	Аналитический	0.30	-
1603	433714.48	2232229.32	Аналитический	0.30	-
1604	433657.07	2232215.95	Аналитический	0.30	-
1605	433571.21	2232195.53	Аналитический	0.30	-
1606	433481.46	2232174.20	Аналитический	0.30	-
1607	433396.39	2232153.97	Аналитический	0.30	-
1608	433314.14	2232134.41	Аналитический	0.30	-
1609	433229.64	2232114.32	Аналитический	0.30	-
1610	433163.40	2232098.57	Аналитический	0.30	-
1611	433062.04	2232074.47	Аналитический	0.30	-
1612	432973.52	2232053.42	Аналитический	0.30	-
1613	432885.90	2232032.59	Аналитический	0.30	-
1614	432789.99	2232009.78	Аналитический	0.30	-
1615	432703.02	2231989.10	Аналитический	0.30	-
1616	432613.38	2231967.79	Аналитический	0.30	-
1617	432524.18	2231946.58	Аналитический	0.30	-
1618	432435.10	2231925.40	Картометрический	5.00	-
1619	432443.16	2231897.65	Картометрический	5.00	-
1620	432502.74	2231911.74	Аналитический	0.30	-
1621	432570.91	2231927.88	Аналитический	0.30	-
1622	432639.99	2231944.23	Аналитический	0.30	-
1623	432701.62	2231958.82	Аналитический	0.30	-
1624	432767.81	2231974.49	Аналитический	0.30	-
1625	432833.61	2231990.06	Аналитический	0.30	-
1626	432879.40	2232000.90	Аналитический	0.30	-
1627	432940.45	2232015.35	Аналитический	0.30	-
1628	432996.91	2232028.71	Аналитический	0.30	-
1629	433070.66	2232046.17	Аналитический	0.30	-
1630	433140.20	2232062.63	Аналитический	0.30	-
1631	433213.83	2232080.06	Аналитический	0.30	-
1632	433283.35	2232096.51	Аналитический	0.30	-
1633	433347.84	2232111.78	Аналитический	0.30	-
1634	433407.94	2232126.00	Аналитический	0.30	-
1635	433477.20	2232142.40	Аналитический	0.30	-
1636	433543.02	2232157.98	Аналитический	0.30	-
1637	433596.47	2232170.63	Аналитический	0.30	-
1638	433663.49	2232186.49	Аналитический	0.30	-
1639	433736.50	2232203.56	Аналитический	0.30	-
1640	433817.77	2232222.56	Аналитический	0.30	-
1641	433890.61	2232239.59	Аналитический	0.30	-
1642	433965.34	2232257.05	Аналитический	0.30	-
1643	434036.95	2232273.80	Аналитический	0.30	-
1644	434121.80	2232293.63	Аналитический	0.30	-

1	2	3	4	5	6
1645	434195.86	2232309.97	Аналитический	0.30	-
1646	434256.40	2232323.33	Аналитический	0.30	-
1647	434305.28	2232334.11	Аналитический	0.30	-
1648	434320.21	2232333.13	Аналитический	0.50	-
1649	434324.31	2232310.54	Аналитический	0.50	-
1650	434327.66	2232280.43	Аналитический	0.50	-
1651	434356.56	2232047.42	Аналитический	0.50	-
1652	434384.65	2231825.88	Аналитический	0.50	-
1653	434406.25	2231628.73	Аналитический	0.50	-
1654	434458.25	2231211.98	Аналитический	0.50	-
1655	434474.29	2231117.19	Аналитический	0.50	-
1656	434473.51	2231112.91	Аналитический	0.50	-
1657	434467.56	2231110.08	Аналитический	0.50	-
1658	434468.99	2231099.32	Аналитический	0.50	-
1659	434475.05	2231100.47	Аналитический	0.50	-
1660	434477.97	2231098.62	Аналитический	0.50	-
1661	434479.88	2231089.28	Аналитический	0.50	-
1662	434513.36	2230895.11	Аналитический	0.50	-
1663	434526.78	2230823.28	Аналитический	0.50	-
1664	434539.44	2230773.41	Аналитический	0.50	-
1665	434553.15	2230726.74	Аналитический	0.50	-
1666	434554.58	2230717.27	Аналитический	0.50	-
1667	434546.99	2230713.57	Аналитический	0.50	-
1668	434550.13	2230704.48	Аналитический	0.50	-
1669	434558.26	2230704.91	Аналитический	0.50	-
1670	434561.80	2230702.14	Аналитический	0.50	-
1671	434566.71	2230690.33	Аналитический	0.50	-
1672	434584.84	2230649.24	Аналитический	0.50	-
1673	434625.28	2230573.32	Аналитический	0.50	-
1674	434655.55	2230516.46	Аналитический	0.50	-
1675	434658.04	2230508.69	Аналитический	0.50	-
1676	434655.55	2230503.08	Аналитический	0.50	-
1677	434649.44	2230496.97	Аналитический	0.50	-
1678	434655.88	2230484.90	Аналитический	0.50	-
1679	434658.95	2230487.37	Аналитический	0.50	-
1680	434664.38	2230488.90	Аналитический	0.50	-
1681	434667.33	2230488.38	Аналитический	0.50	-
1682	434670.36	2230484.67	Аналитический	0.50	-
1683	434684.10	2230492.95	Аналитический	0.50	-
1684	434622.63	2230612.36	Аналитический	0.50	-
1685	434582.77	2230694.94	Аналитический	0.50	-
1686	434579.52	2230703.05	Аналитический	0.50	-
1687	434568.65	2230730.23	Аналитический	0.50	-
1688	434562.61	2230750.86	Аналитический	0.50	-
1689	434544.33	2230813.32	Аналитический	0.50	-
1690	434525.75	2230912.58	Аналитический	0.50	-
1691	434485.51	2231162.98	Аналитический	0.50	-
1692	434441.77	2231524.05	Аналитический	0.50	-

1	2	3	4	5	6
1693	434420.96	2231683.77	Аналитический	0.50	-
1694	434395.76	2231897.60	Аналитический	0.50	-
1695	434368.95	2232121.82	Аналитический	0.50	-
1696	434351.05	2232282.55	Аналитический	0.50	-
1697	434346.13	2232320.93	Аналитический	0.50	-
1698	434345.37	2232326.92	Аналитический	0.50	-
1699	434344.65	2232339.90	Аналитический	0.50	-
1700	434347.75	2232344.57	Аналитический	0.50	-
1701	434359.38	2232347.43	Аналитический	0.30	-
1702	434429.01	2232364.36	Аналитический	0.30	-
1703	434507.81	2232383.52	Аналитический	0.30	-
1704	434582.68	2232401.04	Аналитический	0.30	-
1705	434660.62	2232419.27	Аналитический	0.30	-
1706	434751.38	2232440.60	Аналитический	0.30	-
1707	434851.42	2232464.11	Аналитический	0.30	-
1708	434941.75	2232485.34	Аналитический	0.30	-
1709	435069.23	2232515.31	Аналитический	0.30	-
1710	435158.92	2232536.38	Аналитический	0.30	-
1711	435254.37	2232558.82	Аналитический	0.30	-
1712	435345.57	2232580.25	Аналитический	0.30	-
1713	435429.04	2232599.87	Аналитический	0.30	-
1714	435508.98	2232618.66	Аналитический	0.30	-
1715	435595.39	2232638.97	Аналитический	0.30	-
1716	435672.71	2232657.14	Аналитический	0.30	-
1717	435760.13	2232677.68	Аналитический	0.30	-
1718	435855.61	2232700.13	Аналитический	0.30	-
1719	435940.56	2232720.09	Аналитический	0.30	-
1720	436013.29	2232737.18	Аналитический	0.30	-
1721	436088.03	2232754.75	Аналитический	0.30	-
1722	436192.11	2232780.03	Аналитический	0.30	-
1723	436290.06	2232803.83	Аналитический	0.30	-
1724	436381.68	2232826.08	Аналитический	0.30	-
1725	436465.77	2232846.51	Аналитический	0.30	-
1726	436524.25	2232860.71	Аналитический	0.30	-
1727	436565.75	2232866.32	Аналитический	0.50	-
1728	436569.59	2232857.67	Аналитический	0.50	-
1729	436578.84	2232826.93	Аналитический	0.30	-
1730	436646.81	2232589.25	Аналитический	0.30	-
1731	436662.34	2232536.19	Аналитический	0.30	-
1732	436728.64	2232302.75	Аналитический	0.50	-
1733	436875.38	2231805.91	Аналитический	0.50	-
1734	436922.98	2231643.67	Аналитический	0.50	-
1735	436932.47	2231612.48	Аналитический	0.50	-
1736	436931.81	2231608.21	Аналитический	0.50	-
1737	436928.39	2231604.93	Аналитический	0.50	-
1738	436932.82	2231590.99	Аналитический	0.50	-
1739	436938.87	2231588.03	Аналитический	0.50	-
1740	436997.56	2231391.91	Аналитический	0.50	-

1	2	3	4	5	6
1741	437145.30	2230889.35	Аналитический	0.50	-
1742	437146.82	2230882.31	Аналитический	0.50	-
1743	437146.82	2230877.77	Аналитический	0.50	-
1744	437145.90	2230875.26	Аналитический	0.50	-
1745	437143.26	2230872.63	Аналитический	0.50	-
1746	437146.56	2230861.50	Аналитический	0.50	-
1747	437148.16	2230861.63	Аналитический	0.50	-
1748	437150.93	2230859.80	Аналитический	0.50	-
1749	437152.77	2230855.54	Аналитический	0.50	-
1750	437161.09	2230827.49	Аналитический	0.50	-
1751	437214.57	2230645.50	Аналитический	0.50	-
1752	437274.85	2230432.29	Аналитический	0.50	-
1753	437331.03	2230243.93	Аналитический	0.50	-
1754	437355.19	2230158.68	Аналитический	0.50	-
1755	437372.87	2230101.28	Аналитический	0.50	-
1756	437387.68	2230059.85	Аналитический	0.50	-
1757	437400.72	2230029.41	Аналитический	0.50	-
1758	437438.27	2229954.24	Аналитический	0.30	-
1759	437554.03	2229787.38	Аналитический	0.30	-
1760	437589.10	2229741.42	Аналитический	0.50	-
1761	437604.34	2229720.30	Аналитический	0.50	-
1762	437619.15	2229700.27	Аналитический	0.50	-
1763	437632.43	2229680.02	Аналитический	0.50	-
1764	437645.28	2229660.21	Аналитический	0.50	-
1765	437656.25	2229639.02	Аналитический	0.50	-
1766	437666.09	2229617.66	Аналитический	0.50	-
1767	437673.44	2229596.62	Аналитический	0.50	-
1768	437681.12	2229569.57	Аналитический	0.50	-
1769	437686.52	2229537.76	Аналитический	0.50	-
1770	437686.69	2229528.36	Аналитический	0.50	-
1771	437681.63	2229499.33	Аналитический	0.50	-
1772	437664.27	2229454.52	Аналитический	0.50	-
1773	437661.70	2229432.27	Аналитический	0.50	-
1774	437660.35	2229418.67	Аналитический	0.50	-
1775	437677.20	2229323.28	Аналитический	0.30	-
1776	437685.27	2229266.38	Аналитический	0.50	-
1777	437718.86	2229188.28	Аналитический	0.50	-
1778	437732.29	2229128.91	Аналитический	0.50	-
1779	437736.42	2229101.25	Аналитический	0.50	-
1780	437740.34	2229070.49	Аналитический	0.50	-
1781	437742.62	2229050.27	Аналитический	0.50	-
1782	437745.92	2229021.16	Аналитический	0.50	-
1783	437748.19	2229001.97	Аналитический	0.50	-
1784	437750.46	2228982.15	Аналитический	0.50	-
1785	437752.94	2228962.54	Аналитический	0.50	-
1786	437756.24	2228931.79	Аналитический	0.50	-
1787	437759.75	2228901.03	Аналитический	0.50	-
1788	437762.02	2228881.42	Аналитический	0.50	-

1	2	3	4	5	6
1789	437764.49	2228860.99	Аналитический	0.50	-
1790	437766.56	2228839.52	Аналитический	0.50	-
1791	437768.31	2228817.54	Аналитический	0.50	-
1792	437768.93	2228794.94	Аналитический	0.50	-
1793	437768.44	2228773.88	Аналитический	0.50	-
1794	437766.97	2228750.87	Аналитический	0.50	-
1795	437764.91	2228728.37	Аналитический	0.50	-
1796	437763.88	2228705.05	Аналитический	0.50	-
1797	437761.71	2228658.91	Аналитический	0.50	-
1798	437760.37	2228636.31	Аналитический	0.50	-
1799	437758.72	2228599.98	Аналитический	0.50	-
1800	437757.79	2228571.40	Аналитический	0.50	-
1801	437756.14	2228528.88	Аналитический	0.50	-
1802	437756.75	2228459.32	Аналитический	0.50	-
1803	437759.64	2228338.98	Аналитический	0.50	-
1804	437763.55	2228217.89	Аналитический	0.50	-
1805	437769.33	2228082.76	Аналитический	0.50	-
1806	437775.23	2227935.56	Аналитический	0.50	-
1807	437780.19	2227803.63	Аналитический	0.50	-
1808	437786.45	2227637.21	Аналитический	0.50	-
1809	437792.84	2227512.14	Аналитический	0.50	-
1810	437802.69	2227345.56	Аналитический	0.50	-
1811	437807.70	2227256.21	Аналитический	0.50	-
1812	437813.81	2227163.42	Аналитический	0.50	-
1813	437817.98	2227098.04	Аналитический	0.50	-
1814	437820.30	2227063.34	Аналитический	0.50	-
1815	437819.51	2227055.83	Аналитический	0.50	-
1816	437816.89	2227053.57	Аналитический	0.50	-
1817	437812.18	2227053.42	Аналитический	0.50	-
1818	437812.79	2227036.83	Аналитический	0.50	-
1819	437815.56	2227036.67	Аналитический	0.50	-
1820	437818.98	2227035.06	Аналитический	0.50	-
1821	437821.49	2227030.61	Аналитический	0.50	-
1822	437831.03	2226895.64	Аналитический	0.50	-
1823	437836.37	2226802.35	Аналитический	0.50	-
1824	437842.69	2226724.97	Аналитический	0.50	-
1825	437846.39	2226699.26	Аналитический	0.50	-
1826	437855.64	2226663.10	Аналитический	0.50	-
1827	437870.15	2226632.06	Аналитический	0.50	-
1828	437924.25	2226540.51	Аналитический	0.50	-
1829	438020.70	2226376.71	Аналитический	0.50	-
1830	438118.79	2226209.16	Аналитический	0.50	-
1831	438220.86	2226043.37	Аналитический	0.50	-
1832	438315.46	2225887.13	Аналитический	0.50	-
1833	438415.49	2225720.65	Аналитический	0.50	-
1834	438538.32	2225529.69	Аналитический	0.50	-
1835	438553.73	2225490.90	Аналитический	0.50	-
1836	438565.45	2225459.60	Аналитический	0.50	-

1	2	3	4	5	6
1837	438577.73	2225424.22	Аналитический	0.50	-
1838	438607.17	2225320.21	Аналитический	0.50	-
1839	438661.53	2225153.15	Аналитический	0.50	-
1840	438677.33	2225105.42	Аналитический	0.50	-
1841	438693.87	2225055.71	Аналитический	0.50	-
1842	438707.15	2225012.96	Аналитический	0.50	-
1843	438712.99	2224988.37	Аналитический	0.50	-
1844	438716.72	2224970.86	Аналитический	0.50	-
1845	438719.26	2224956.66	Аналитический	0.50	-
1846	438720.96	2224938.71	Аналитический	0.50	-
1847	438719.74	2224912.73	Аналитический	0.50	-
1848	438717.68	2224892.50	Аналитический	0.50	-
1849	438716.79	2224883.64	Аналитический	0.50	-
1850	438702.15	2224840.18	Аналитический	0.50	-
1851	438632.73	2224696.92	Аналитический	0.50	-
1852	438587.88	2224604.78	Аналитический	0.50	-
1853	438492.53	2224379.56	Аналитический	0.50	-
1854	438429.88	2224226.12	Аналитический	0.50	-
1855	438402.55	2224162.78	Аналитический	0.50	-
1856	438397.46	2224148.78	Аналитический	0.50	-
1857	438391.71	2224131.83	Аналитический	0.50	-
1858	438390.09	2224123.53	Аналитический	0.50	-
1859	438390.63	2224115.66	Аналитический	0.50	-
1860	438394.40	2224106.50	Аналитический	0.50	-
1861	438401.41	2224097.23	Аналитический	0.50	-
1862	438411.21	2224084.95	Аналитический	0.50	-
1863	438423.84	2224069.77	Аналитический	0.50	-
1864	438469.41	2224021.90	Аналитический	0.50	-
1865	438485.13	2224000.64	Аналитический	0.50	-
1866	438496.82	2223983.50	Аналитический	0.10	-
1867	438502.70	2223990.30	Аналитический	0.10	-
1868	438497.40	2224001.10	Аналитический	0.10	-
1869	438489.90	2224011.90	Аналитический	0.10	-
1870	438481.00	2224023.60	Аналитический	0.10	-
1871	438478.00	2224031.10	Аналитический	0.10	-
1872	438481.20	2224033.95	Аналитический	0.10	-
1873	438472.14	2224043.28	Аналитический	0.50	-
1874	438441.60	2224074.82	Аналитический	0.50	-
1875	438424.15	2224095.29	Аналитический	0.50	-
1876	438418.88	2224102.74	Аналитический	0.50	-
1877	438414.81	2224108.84	Аналитический	0.50	-
1878	438409.76	2224116.50	Аналитический	0.50	-
1879	438409.15	2224127.21	Аналитический	0.50	-
1880	438421.08	2224157.93	Аналитический	0.30	-
1881	438425.39	2224167.70	Аналитический	0.30	-
1882	438425.84	2224168.71	Аналитический	0.30	-
1883	438447.07	2224216.99	Аналитический	0.30	-
1884	438511.15	2224371.03	Аналитический	0.30	-

1	2	3	4	5	6
1885	438608.36	2224595.14	Аналитический	0.30	-
1886	438652.66	2224688.94	Аналитический	0.30	-
1887	438722.25	2224838.80	Аналитический	0.30	-
1888	438731.02	2224863.73	Аналитический	0.50	-
1889	438734.86	2224874.65	Аналитический	0.50	-
1890	438737.18	2224890.67	Аналитический	0.50	-
1891	438739.30	2224930.45	Аналитический	0.50	-
1892	438737.94	2224952.87	Аналитический	0.50	-
1893	438733.30	2224980.00	Аналитический	0.50	-
1894	438713.83	2225052.71	Аналитический	0.50	-
1895	438688.79	2225129.01	Аналитический	0.50	-
1896	438666.69	2225196.02	Аналитический	0.50	-
1897	438627.66	2225318.03	Аналитический	0.50	-
1898	438595.36	2225428.54	Аналитический	0.50	-
1899	438583.53	2225467.71	Аналитический	0.50	-
1900	438572.66	2225496.14	Аналитический	0.50	-
1901	438555.79	2225527.85	Аналитический	0.50	-
1902	438438.10	2225725.46	Аналитический	0.50	-
1903	438335.42	2225893.79	Аналитический	0.50	-
1904	438246.25	2226043.60	Аналитический	0.30	-
1905	437950.28	2226536.99	Аналитический	0.30	-
1906	437895.26	2226627.84	Аналитический	0.50	-
1907	437878.84	2226658.11	Аналитический	0.50	-
1908	437874.69	2226670.37	Аналитический	0.50	-
1909	437880.49	2226674.65	Аналитический	0.50	-
1910	437877.11	2226700.71	Аналитический	0.50	-
1911	437873.76	2226701.29	Аналитический	0.50	-
1912	437869.36	2226706.18	Аналитический	0.50	-
1913	437867.25	2226712.24	Аналитический	0.50	-
1914	437859.37	2226757.26	Аналитический	0.50	-
1915	437851.87	2226842.57	Аналитический	0.50	-
1916	437844.50	2226926.25	Аналитический	0.50	-
1917	437839.97	2226999.16	Аналитический	0.50	-
1918	437835.96	2227065.26	Аналитический	0.50	-
1919	437831.17	2227141.69	Аналитический	0.50	-
1920	437827.75	2227181.39	Аналитический	0.50	-
1921	437826.84	2227211.63	Аналитический	0.50	-
1922	437829.06	2227216.78	Аналитический	0.50	-
1923	437831.86	2227219.03	Аналитический	0.50	-
1924	437835.21	2227220.10	Аналитический	0.50	-
1925	437834.15	2227235.50	Аналитический	0.50	-
1926	437827.63	2227235.36	Аналитический	0.50	-
1927	437824.02	2227239.73	Аналитический	0.50	-
1928	437822.38	2227246.68	Аналитический	0.50	-
1929	437820.14	2227277.82	Аналитический	0.50	-
1930	437817.55	2227316.87	Аналитический	0.50	-
1931	437813.90	2227377.92	Аналитический	0.50	-
1932	437810.96	2227430.18	Аналитический	0.50	-

1	2	3	4	5	6
1933	437806.49	2227494.17	Аналитический	0.50	-
1934	437803.73	2227554.31	Аналитический	0.50	-
1935	437798.57	2227660.17	Аналитический	0.50	-
1936	437796.88	2227732.53	Аналитический	0.50	-
1937	437794.93	2227816.46	Аналитический	0.50	-
1938	437788.25	2227968.85	Аналитический	0.50	-
1939	437785.76	2228051.30	Аналитический	0.50	-
1940	437780.05	2228184.54	Аналитический	0.50	-
1941	437777.22	2228265.13	Аналитический	0.50	-
1942	437773.65	2228363.01	Аналитический	0.50	-
1943	437772.98	2228384.16	Аналитический	0.50	-
1944	437771.50	2228429.33	Аналитический	0.50	-
1945	437769.30	2228483.41	Аналитический	0.50	-
1946	437769.47	2228538.54	Аналитический	0.50	-
1947	437770.41	2228573.40	Аналитический	0.50	-
1948	437771.42	2228594.94	Аналитический	0.50	-
1949	437772.61	2228617.08	Аналитический	0.50	-
1950	437774.05	2228639.89	Аналитический	0.50	-
1951	437775.24	2228662.71	Аналитический	0.50	-
1952	437777.78	2228708.08	Аналитический	0.50	-
1953	437779.14	2228730.64	Аналитический	0.50	-
1954	437781.01	2228753.54	Аналитический	0.50	-
1955	437782.19	2228776.70	Аналитический	0.50	-
1956	437782.54	2228799.29	Аналитический	0.50	-
1957	437781.76	2228826.66	Аналитический	0.50	-
1958	437780.58	2228843.97	Аналитический	0.50	-
1959	437778.61	2228865.72	Аналитический	0.50	-
1960	437776.32	2228886.92	Аналитический	0.50	-
1961	437773.70	2228907.57	Аналитический	0.50	-
1962	437770.53	2228936.97	Аналитический	0.50	-
1963	437767.25	2228965.82	Аналитический	0.50	-
1964	437764.73	2228986.04	Аналитический	0.50	-
1965	437762.00	2229006.69	Аналитический	0.50	-
1966	437759.82	2229026.69	Аналитический	0.50	-
1967	437756.32	2229055.87	Аналитический	0.50	-
1968	437753.59	2229076.08	Аналитический	0.50	-
1969	437750.86	2229105.26	Аналитический	0.50	-
1970	437748.90	2229134.11	Аналитический	0.50	-
1971	437743.74	2229215.74	Аналитический	0.50	-
1972	437743.78	2229238.60	Аналитический	0.50	-
1973	437744.38	2229286.61	Аналитический	0.50	-
1974	437737.10	2229361.27	Аналитический	0.50	-
1975	437733.08	2229410.28	Аналитический	0.50	-
1976	437728.68	2229476.15	Аналитический	0.50	-
1977	437706.34	2229538.25	Аналитический	0.50	-
1978	437703.54	2229544.69	Аналитический	0.50	-
1979	437696.45	2229576.61	Аналитический	0.50	-
1980	437690.31	2229604.23	Аналитический	0.50	-

1	2	3	4	5	6
1981	437682.56	2229626.46	Аналитический	0.50	-
1982	437665.09	2229662.55	Аналитический	0.50	-
1983	437644.49	2229694.67	Аналитический	0.50	-
1984	437621.77	2229725.64	Аналитический	0.50	-
1985	437603.09	2229750.23	Аналитический	0.50	-
1986	437588.37	2229769.93	Аналитический	0.50	-
1987	437551.24	2229821.46	Аналитический	0.50	-
1988	437517.74	2229865.84	Аналитический	0.50	-
1989	437484.23	2229914.33	Аналитический	0.50	-
1990	437470.42	2229934.90	Аналитический	0.50	-
1991	437451.03	2229966.64	Аналитический	0.50	-
1992	437427.81	2230010.72	Аналитический	0.50	-
1993	437414.00	2230038.64	Аналитический	0.50	-
1994	437402.83	2230068.61	Аналитический	0.50	-
1995	437393.31	2230095.12	Аналитический	0.50	-
1996	437382.28	2230130.82	Аналитический	0.50	-
1997	437362.60	2230202.22	Аналитический	0.50	-
1998	437343.65	2230269.94	Аналитический	0.50	-
1999	437315.61	2230365.86	Аналитический	0.50	-
2000	437288.24	2230459.50	Аналитический	0.50	-
2001	437258.99	2230559.53	Аналитический	0.50	-
2002	437214.18	2230715.30	Аналитический	0.50	-
2003	437175.28	2230850.06	Аналитический	0.50	-
2004	437172.10	2230861.13	Аналитический	0.50	-
2005	437172.41	2230866.60	Аналитический	0.50	-
2006	437175.20	2230869.86	Аналитический	0.50	-
2007	437171.18	2230883.66	Аналитический	0.50	-
2008	437166.00	2230884.26	Аналитический	0.50	-
2009	437163.25	2230888.21	Аналитический	0.50	-
2010	437145.19	2230952.06	Аналитический	0.50	-
2011	437115.86	2231051.27	Аналитический	0.50	-
2012	437110.44	2231071.21	Аналитический	0.50	-
2013	437110.29	2231078.32	Аналитический	0.50	-
2014	437112.41	2231081.58	Аналитический	0.50	-
2015	437117.51	2231084.26	Картометрический	1.00	-
2016	437149.75	2231087.78	Картометрический	1.00	-
2017	437222.51	2231096.35	Картометрический	1.00	-
2018	437290.21	2231103.83	Картометрический	1.00	-
2019	437313.97	2231107.38	Картометрический	1.00	-
2020	437325.21	2231110.85	Картометрический	1.00	-
2021	437321.70	2231121.40	Картометрический	1.00	-
2022	437319.07	2231128.54	Картометрический	1.00	-
2023	437310.25	2231125.02	Картометрический	1.00	-
2024	437287.72	2231121.66	Картометрический	1.00	-
2025	437220.44	2231114.23	Картометрический	1.00	-
2026	437147.76	2231105.67	Картометрический	1.00	-
2027	437115.22	2231102.12	Картометрический	1.00	-
2028	437106.63	2231104.01	Аналитический	0.50	-

1	2	3	4	5	6
2029	437101.90	2231105.88	Аналитический	0.50	-
2030	437015.41	2231400.78	Аналитический	0.50	-
2031	436960.91	2231582.97	Аналитический	0.50	-
2032	436960.06	2231590.19	Аналитический	0.50	-
2033	436960.79	2231595.53	Аналитический	0.50	-
2034	436962.93	2231598.24	Аналитический	0.50	-
2035	436957.28	2231615.90	Аналитический	0.50	-
2036	436953.30	2231616.01	Аналитический	0.50	-
2037	436950.60	2231617.23	Аналитический	0.50	-
2038	436948.46	2231620.68	Аналитический	0.50	-
2039	436932.56	2231676.37	Аналитический	0.50	-
2040	436883.44	2231847.15	Аналитический	0.50	-
2041	436873.88	2231878.09	Аналитический	0.50	-
2042	436816.13	2232073.24	Аналитический	0.50	-
2043	436774.68	2232216.80	Аналитический	0.50	-
2044	436593.03	2232840.55	Аналитический	0.50	-
2045	436589.74	2232851.42	Аналитический	0.50	-
2046	436588.40	2232857.13	Аналитический	0.50	-
2047	436586.31	2232865.80	Аналитический	0.50	-
2048	436590.55	2232877.62	Аналитический	0.30	-
2049	436645.00	2232890.73	Аналитический	0.30	-
2050	436722.71	2232909.44	Аналитический	0.30	-
2051	436811.09	2232930.72	Аналитический	0.30	-
2052	436883.70	2232948.20	Аналитический	0.30	-
2053	436956.21	2232965.66	Картометрический	5.00	-
2054	437026.45	2232983.08	Картометрический	5.00	-
2055	437098.77	2233001.01	Картометрический	5.00	-
2056	437182.90	2233021.88	Картометрический	5.00	-
2057	437259.87	2233040.96	Картометрический	5.00	-
2058	437334.28	2233059.42	Картометрический	5.00	-
2059	437412.30	2233078.77	Картометрический	5.00	-
2060	437490.33	2233098.12	Картометрический	5.00	-
2061	437555.31	2233114.23	Картометрический	5.00	-
2062	437625.51	2233131.64	Картометрический	5.00	-
2063	437699.17	2233150.30	Картометрический	5.00	-
2064	437765.58	2233167.12	Картометрический	5.00	-
2065	437837.23	2233185.28	Картометрический	5.00	-
2066	437929.81	2233208.73	Картометрический	5.00	-
2067	437994.89	2233225.22	Картометрический	5.00	-
2068	438065.32	2233243.06	Картометрический	5.00	-
2069	438145.75	2233262.63	Картометрический	5.00	-
2070	438216.10	2233279.75	Картометрический	5.00	-
2071	438298.53	2233297.58	Аналитический	0.30	-
2072	438371.35	2233313.34	Аналитический	0.30	-
2073	438450.39	2233330.44	Картометрический	5.00	-
2074	438521.42	2233346.05	Картометрический	5.00	-
2075	438605.17	2233364.54	Аналитический	0.30	-
2076	438689.26	2233383.02	Аналитический	0.30	-

1	2	3	4	5	6
2077	438876.57	2233424.19	Аналитический	0.30	-
2078	438967.40	2233444.15	Аналитический	0.30	-
2079	439159.94	2233486.47	Аналитический	0.30	-
2080	439241.33	2233504.36	Аналитический	0.30	-
2081	439407.37	2233540.85	Аналитический	0.30	-
2082	439477.44	2233556.25	Аналитический	0.30	-
2083	439509.62	2233563.08	Аналитический	0.30	-
2084	439530.08	2233567.42	Аналитический	0.30	-
2085	439591.99	2233580.55	Аналитический	0.30	-
2086	439692.81	2233600.64	Аналитический	0.30	-
2087	439770.82	2233616.18	Аналитический	0.30	-
2088	439866.78	2233632.84	Аналитический	0.30	-
2089	440031.67	2233661.46	Аналитический	0.30	-
2090	440133.21	2233678.05	Аналитический	0.30	-
2091	440227.36	2233693.43	Аналитический	0.30	-
2092	440324.94	2233709.38	Аналитический	0.30	-
2093	440329.29	2233710.11	Аналитический	0.30	-
2094	440332.41	2233709.96	Аналитический	0.30	-
2095	440338.36	2233708.24	Аналитический	0.30	-
2096	440343.77	2233709.44	Аналитический	0.30	-
2097	440345.58	2233711.16	Аналитический	0.30	-
2098	440347.26	2233712.25	Аналитический	0.30	-
2099	440349.05	2233713.07	Аналитический	0.30	-
2100	440350.57	2233713.40	Аналитический	0.30	-
2101	440463.82	2233730.46	Аналитический	0.30	-
2102	440632.73	2233755.91	Аналитический	0.30	-
2103	440712.30	2233767.89	Аналитический	0.30	-
2104	440806.61	2233780.97	Аналитический	0.30	-
2105	441000.84	2233807.89	Аналитический	0.30	-
2106	441092.47	2233820.49	Аналитический	0.30	-
2107	441198.29	2233835.04	Аналитический	0.30	-
2108	441616.54	2233892.55	Аналитический	0.30	-
2109	441720.70	2233906.87	Аналитический	0.30	-
2110	441730.08	2233908.16	Аналитический	0.30	-
2111	441742.60	2233907.97	Аналитический	0.30	-
2112	441752.40	2233907.83	Аналитический	0.30	-
2113	441764.18	2233907.65	Аналитический	0.30	-
2114	441770.16	2233907.13	Аналитический	0.30	-
2115	441827.99	2233896.56	Аналитический	0.30	-
2116	441914.99	2233877.43	Аналитический	0.30	-
2117	442010.29	2233856.46	Аналитический	0.30	-
2118	442063.74	2233844.71	Аналитический	0.30	-
2119	442129.76	2233830.19	Аналитический	0.30	-
2120	442191.10	2233816.40	Аналитический	0.30	-
2121	442275.98	2233797.32	Аналитический	0.30	-
2122	442354.54	2233779.66	Аналитический	0.30	-
2123	442442.64	2233759.85	Аналитический	0.30	-
2124	442503.64	2233747.70	Аналитический	0.30	-

1	2	3	4	5	6
2125	442531.70	2233744.67	Аналитический	0.30	-
2126	442554.25	2233742.87	Аналитический	0.30	-
2127	442630.01	2233745.06	Аналитический	0.30	-
2128	442694.64	2233746.93	Аналитический	0.30	-
2129	442739.83	2233748.24	Аналитический	0.30	-
2130	442792.61	2233750.59	Аналитический	0.30	-
2131	442855.56	2233754.25	Аналитический	0.30	-
2132	442933.88	2233758.81	Аналитический	0.30	-
2133	443006.19	2233765.68	Аналитический	0.30	-
2134	443075.08	2233772.22	Аналитический	0.30	-
2135	443122.08	2233776.68	Аналитический	0.30	-
2136	443179.08	2233783.33	Аналитический	0.30	-
2137	443244.76	2233790.99	Аналитический	0.30	-
2138	443299.42	2233800.32	Аналитический	0.30	-
2139	443361.39	2233810.89	Аналитический	0.30	-
2140	443433.89	2233824.66	Аналитический	0.30	-
2141	443520.20	2233841.05	Аналитический	0.30	-
2142	443610.60	2233858.22	Аналитический	0.30	-
2143	443704.29	2233876.57	Аналитический	0.30	-
2144	443801.26	2233895.56	Аналитический	0.30	-
2145	443882.28	2233911.43	Аналитический	0.30	-
2146	443938.63	2233922.47	Аналитический	0.30	-
2147	444033.83	2233941.12	Аналитический	0.30	-
2148	444106.56	2233955.36	Аналитический	0.30	-
2149	444205.19	2233974.68	Аналитический	0.30	-
2150	444297.37	2233992.73	Аналитический	0.30	-
2151	444368.48	2234006.66	Аналитический	0.30	-
2152	444444.29	2234021.51	Аналитический	0.30	-
2153	444528.67	2234038.04	Аналитический	0.30	-
2154	444605.78	2234053.14	Аналитический	0.30	-
2155	444685.18	2234068.43	Аналитический	0.30	-
2156	444783.92	2234087.43	Аналитический	0.30	-
2157	444861.61	2234102.39	Аналитический	0.30	-
2158	444970.13	2234123.28	Аналитический	0.30	-
2159	445055.19	2234139.66	Аналитический	0.30	-
2160	445155.95	2234159.06	Аналитический	0.30	-
2161	445250.20	2234177.20	Аналитический	0.30	-
2162	445333.38	2234193.22	Аналитический	0.30	-
2163	445400.54	2234206.15	Аналитический	0.30	-
2164	445495.23	2234224.37	Аналитический	0.30	-
2165	445562.68	2234237.36	Аналитический	0.30	-
2166	445633.58	2234251.01	Аналитический	0.30	-
2167	445657.15	2234255.89	Аналитический	0.30	-
2168	445671.04	2234256.39	Аналитический	0.30	-
2169	445680.37	2234250.00	Аналитический	0.30	-
2170	445692.27	2234213.73	Аналитический	0.50	-
2171	445768.86	2233990.31	Аналитический	0.50	-
2172	445842.89	2233776.49	Аналитический	0.50	-

1	2	3	4	5	6
2173	445904.41	2233589.73	Аналитический	0.50	-
2174	445931.29	2233507.75	Аналитический	0.50	-
2175	445947.49	2233462.73	Аналитический	0.50	-
2176	445947.68	2233454.69	Аналитический	0.10	-
2177	445958.00	2233447.90	Аналитический	0.10	-
2178	445957.30	2233394.80	Аналитический	0.10	-
2179	445952.40	2233328.20	Аналитический	0.10	-
2180	445947.60	2233269.90	Аналитический	0.10	-
2181	445943.50	2233216.70	Аналитический	0.10	-
2182	445957.24	2233214.18	Аналитический	0.10	-
2183	445953.95	2233225.10	Аналитический	0.50	-
2184	445962.17	2233335.85	Аналитический	0.50	-
2185	445965.55	2233416.48	Аналитический	0.50	-
2186	445964.67	2233472.03	Аналитический	0.50	-
2187	445948.85	2233524.59	Аналитический	0.50	-
2188	445921.94	2233598.48	Аналитический	0.50	-
2189	445909.16	2233628.10	Аналитический	0.50	-
2190	445778.01	2234016.84	Аналитический	0.50	-
2191	445705.45	2234232.33	Аналитический	0.50	-
2192	445702.87	2234254.65	Аналитический	0.30	-
2193	445706.09	2234260.87	Аналитический	0.30	-
2194	445711.88	2234266.09	Аналитический	0.30	-
2195	445784.75	2234279.44	Аналитический	0.30	-
2196	445850.50	2234291.49	Аналитический	0.30	-
2197	445913.11	2234302.96	Аналитический	0.30	-
2198	445980.56	2234315.32	Аналитический	0.30	-
2199	446083.56	2234334.20	Аналитический	0.30	-
2200	446184.56	2234352.70	Аналитический	0.30	-
2201	446272.17	2234368.76	Аналитический	0.30	-
2202	446340.31	2234381.25	Аналитический	0.30	-
2203	446404.76	2234393.06	Аналитический	0.30	-
2204	446466.50	2234404.37	Аналитический	0.30	-
2205	446508.47	2234402.42	Аналитический	0.30	-
2206	446538.78	2234395.95	Аналитический	0.30	-
2207	446569.08	2234387.82	Аналитический	0.30	-
2208	446575.85	2234385.52	Аналитический	0.30	-
2209	446626.51	2234367.17	Аналитический	0.30	-
2210	446678.02	2234348.50	Аналитический	0.30	-
2211	446747.20	2234323.32	Аналитический	0.30	-
2212	446829.43	2234293.40	Аналитический	0.30	-
2213	446899.72	2234267.82	Аналитический	0.30	-
2214	446972.96	2234241.17	Аналитический	0.30	-
2215	447039.18	2234217.06	Аналитический	0.30	-
2216	447112.37	2234190.43	Аналитический	0.30	-
2217	447167.90	2234172.61	Аналитический	0.30	-
2218	447252.78	2234159.45	Аналитический	0.30	-
2219	447328.16	2234155.50	Аналитический	0.30	-
2220	447351.28	2234158.37	Аналитический	0.30	-

1	2	3	4	5	6
2221	447373.68	2234162.59	Аналитический	0.30	-
2222	447421.88	2234174.55	Аналитический	0.30	-
2223	447471.24	2234186.79	Аналитический	0.30	-
2224	447525.30	2234200.20	Аналитический	0.30	-
2225	447582.76	2234214.45	Аналитический	0.30	-
2226	447643.08	2234229.41	Аналитический	0.30	-
2227	447723.09	2234249.26	Аналитический	0.30	-
2228	447812.85	2234271.59	Аналитический	0.30	-
2229	447903.75	2234294.20	Аналитический	0.30	-
2230	447982.23	2234313.72	Аналитический	0.30	-
2231	448053.86	2234331.54	Аналитический	0.30	-
2232	448124.91	2234349.21	Аналитический	0.30	-
2233	448189.30	2234365.23	Аналитический	0.30	-
2234	448259.68	2234382.73	Аналитический	0.30	-
2235	448324.19	2234398.78	Аналитический	0.30	-
2236	448389.31	2234414.98	Аналитический	0.30	-
2237	448419.71	2234422.54	Аналитический	0.30	-
2238	448424.26	2234423.65	Аналитический	0.30	-
2239	448428.00	2234423.32	Аналитический	0.30	-
2240	448434.33	2234422.54	Аналитический	0.30	-
2241	448438.85	2234423.94	Аналитический	0.30	-
2242	448440.81	2234426.46	Аналитический	0.30	-
2243	448443.74	2234428.53	Аналитический	0.30	-
2244	448446.28	2234429.25	Аналитический	0.30	-
2245	448507.82	2234444.84	Аналитический	0.30	-
2246	448556.90	2234457.27	Аналитический	0.30	-
2247	448586.87	2234464.86	Аналитический	0.30	-
2248	448651.85	2234481.32	Аналитический	0.30	-
2249	448735.19	2234502.42	Аналитический	0.30	-
2250	448800.40	2234518.94	Аналитический	0.30	-
2251	448875.58	2234537.98	Аналитический	0.30	-
2252	448950.36	2234556.92	Аналитический	0.30	-
2253	449030.20	2234577.14	Аналитический	0.30	-
2254	449105.26	2234596.15	Аналитический	0.30	-
2255	449176.36	2234614.16	Аналитический	0.30	-
2256	449241.04	2234630.54	Аналитический	0.30	-
2257	449307.22	2234647.30	Аналитический	0.30	-
2258	449376.54	2234664.86	Аналитический	0.30	-
2259	449438.05	2234680.44	Аналитический	0.30	-
2260	449505.25	2234697.46	Аналитический	0.30	-
2261	449585.50	2234717.79	Аналитический	0.30	-
2262	449604.78	2234722.67	Аналитический	0.30	-
2263	449653.91	2234734.72	Аналитический	0.30	-
2264	449681.04	2234739.77	Аналитический	0.30	-
2265	449742.28	2234745.89	Аналитический	0.30	-
2266	449811.08	2234752.77	Аналитический	0.30	-
2267	449874.91	2234759.15	Аналитический	0.30	-
2268	449933.04	2234764.96	Аналитический	0.30	-

1	2	3	4	5	6
2269	450003.88	2234772.03	Аналитический	0.30	-
2270	450049.24	2234776.57	Аналитический	0.30	-
2271	450105.89	2234782.23	Аналитический	0.30	-
2272	450182.37	2234789.29	Аналитический	0.30	-
2273	450229.13	2234790.68	Аналитический	0.30	-
2274	450270.19	2234783.84	Аналитический	0.30	-
2275	450296.01	2234775.21	Аналитический	0.30	-
2276	450343.77	2234755.35	Аналитический	0.30	-
2277	450404.52	2234725.37	Аналитический	0.30	-
2278	450473.74	2234691.20	Аналитический	0.30	-
2279	450563.03	2234647.13	Аналитический	0.30	-
2280	450617.64	2234616.82	Аналитический	0.30	-
2281	450689.68	2234576.83	Аналитический	0.30	-
2282	450757.72	2234539.07	Аналитический	0.30	-
2283	450767.52	2234532.62	Аналитический	0.30	-
2284	450819.79	2234488.69	Аналитический	0.30	-
2285	450849.09	2234454.82	Аналитический	0.30	-
2286	450889.89	2234407.67	Аналитический	0.30	-
2287	450940.84	2234340.87	Аналитический	0.30	-
2288	451003.07	2234259.27	Аналитический	0.30	-
2289	451069.34	2234172.38	Аналитический	0.30	-
2290	451141.19	2234078.18	Аналитический	0.30	-
2291	451200.34	2234000.61	Аналитический	0.30	-
2292	451268.53	2233911.21	Аналитический	0.30	-
2293	451313.89	2233851.73	Аналитический	0.30	-
2294	451368.40	2233780.26	Аналитический	0.30	-
2295	451369.55	2233777.92	Аналитический	0.30	-
2296	451374.95	2233766.81	Аналитический	0.30	-
1312	451382.40	2233763.13	Аналитический	0.30	-
2297	438560.22	2223670.36	Аналитический	0.10	-
2298	438563.22	2223671.69	Аналитический	0.50	-
2299	438581.12	2223683.41	Аналитический	0.50	-
2300	438601.41	2223702.92	Аналитический	0.50	-
2301	438616.46	2223718.86	Аналитический	0.50	-
2302	438633.76	2223736.08	Аналитический	0.50	-
2303	438651.23	2223754.10	Аналитический	0.50	-
2304	438668.82	2223771.88	Аналитический	0.50	-
2305	438685.28	2223791.22	Аналитический	0.50	-
2306	438693.38	2223802.92	Аналитический	0.50	-
2307	438686.31	2223807.71	Аналитический	0.50	-
2308	438683.37	2223811.89	Аналитический	0.10	-
2309	438686.48	2223801.14	Аналитический	0.10	-
2310	438673.05	2223785.36	Аналитический	0.10	-
2311	438664.47	2223775.25	Аналитический	0.10	-
2312	438658.36	2223768.27	Аналитический	0.10	-
2313	438645.20	2223755.47	Аналитический	0.10	-
2314	438631.16	2223740.56	Аналитический	0.10	-

1	2	3	4	5	6
2315	438616.47	2223726.74	Аналитический	0.10	-
2316	438606.07	2223716.20	Аналитический	0.10	-
2317	438596.26	2223706.16	Аналитический	0.10	-
2318	438585.64	2223694.82	Аналитический	0.10	-
2319	438574.01	2223685.66	Аналитический	0.10	-
2320	438568.04	2223680.93	Аналитический	0.10	-
2321	438553.93	2223674.31	Аналитический	0.10	-
2297	438560.22	2223670.36	Аналитический	0.10	-

3. Сведения о характерных точках части (частей) границы объекта

Обозначение характерных точек части границы	Координаты, м		Метод определения координат характерной точки	Средняя квадратическая погрешность положения характерной точки (Mt), м	Описание обозначения точки на местности (при наличии)
	X	Y			
1	2	3	4	5	6
Часть №					
-	-	-	-	-	-

Раздел 3

Сведения о местоположении измененных (уточненных) границ объекта							
1. Система координат: -							
2. Сведения о характерных точках границ объекта							
Обозначение характерных точек границ	Существующие координаты, м		Измененные (уточненные) координаты, м		Метод определения координат характерной точки	Средняя квадратическая погрешность положения характерной точки (Mt), м	Описание обозначения точки на местности (при наличии)
	X	Y	X	Y			
1	2	3	4	5	6	7	8
-	-	-	-	-	-	-	-
3.Сведения о характерных точках части (частей) границы объекта							
Часть №							
-	-	-	-	-	-	-	-

Раздел 4

План границ объекта

Схема расположения листов плана границ объекта

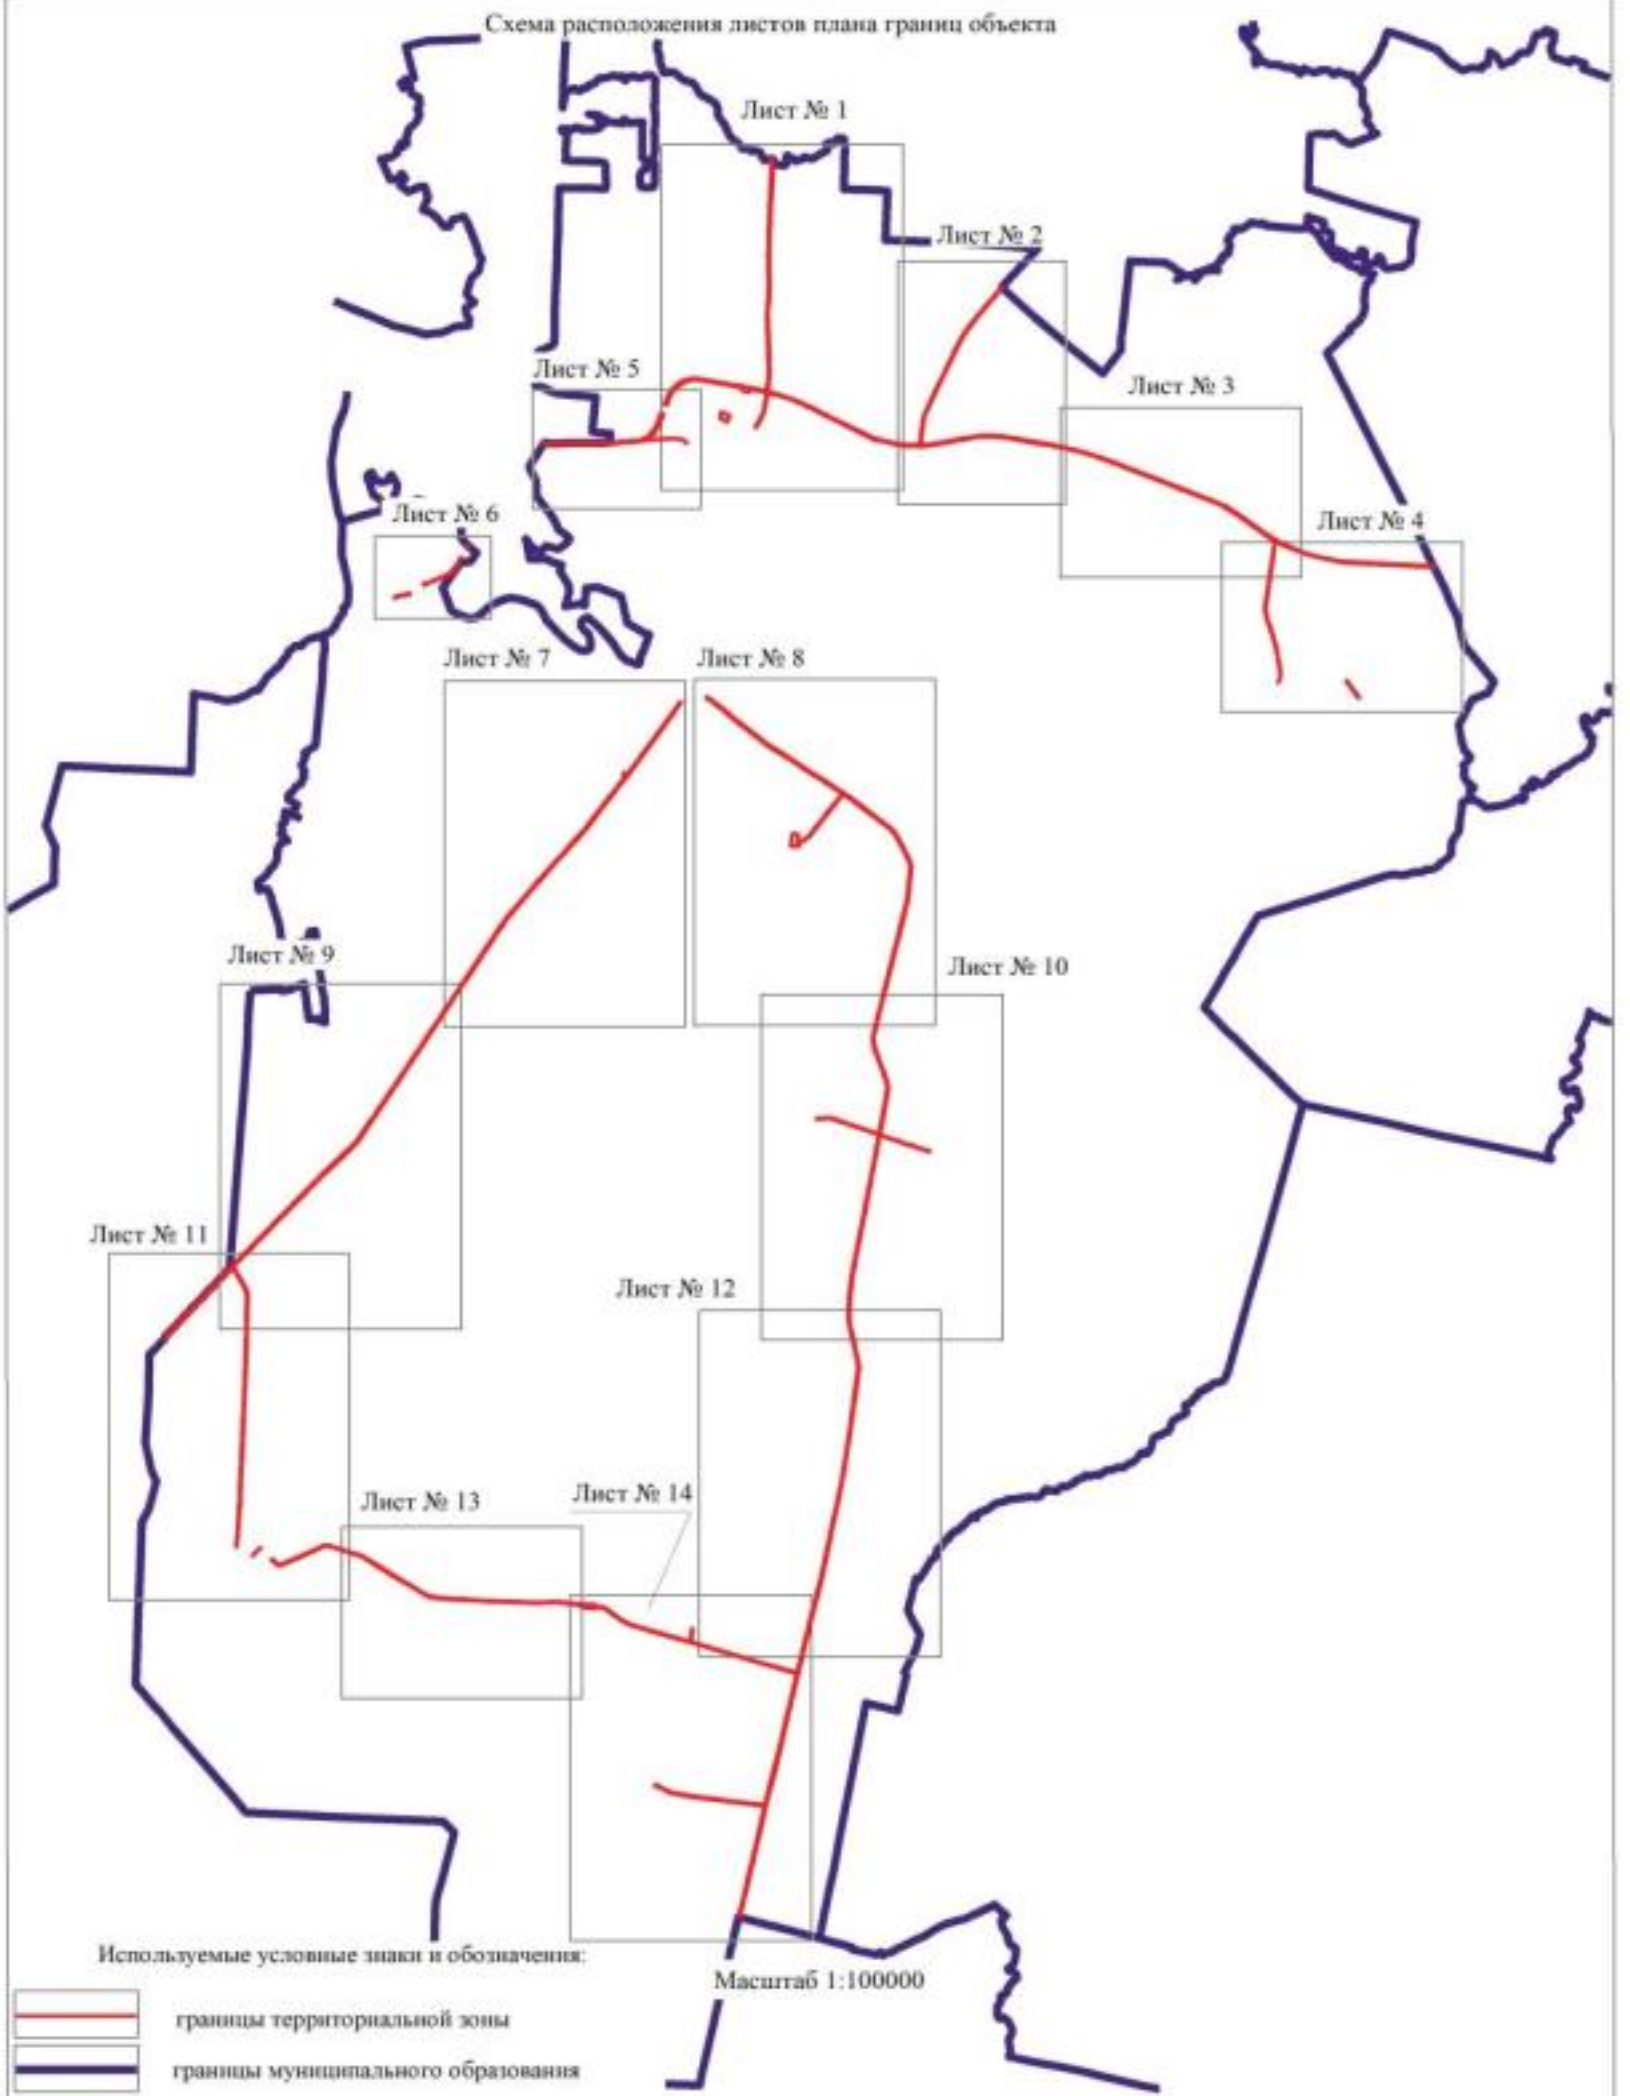

Используемые условные знаки и обозначения:

Масштаб 1:100000

границы территориальной зоны

границы муниципального образования

Лист № 1 область и номер листа плана границ объекта

Заместитель руководителя БУВО «Нормативно-проектный центр»

Подпись _____ А.В. Ромашов Дата «21» декабря 2020 г.

Место для оттиска печати (при наличии) лица, составившего описание местоположения границ объекта

План границ объекта

Лист № 2

Используемые условные знаки и обозначения:

- граница территориальной зоны
- граница муниципального образования
- характерная точка границы территориальной зоны

Масштаб 1:5000

Заместитель руководителя КУМИ Абаканского городского округа

Подпись _____ А.Н. Романов Дата « 21 » ноября 2020 г.

Место для оттиска печати при наличии таковой, составленного описания местоположения границ объекта

План границ объекта

Лист № 3

Используемые условные знаки и обозначения

границы территориальной зоны

характерная точка границы территориальной зоны

Масштаб 1:5000

Заместитель руководителя КУМИ «Архитектурно-проектный центр»

Попова _____ А.В. Романов Дата « 21 » декабря 2020 г.

Приложение

Лист № 4

Масштаб 1:5000

План границ объекта

Лист № 5

Используемые условные знаки и обозначения:

- границы территориальной зоны
- границы муниципального образования
- характерная точка границ территориальной зоны

Масштаб 1:5000

Заместитель руководителя БУНО «Нормативно-проектный центр»

Подпись _____ А.Н. Романов Дата « 21 » декабря 2020 г.

Место для оттиска печати (при наличии) лица, составившего описание местоположения границ объекта

План границ объекта

Лист № 6

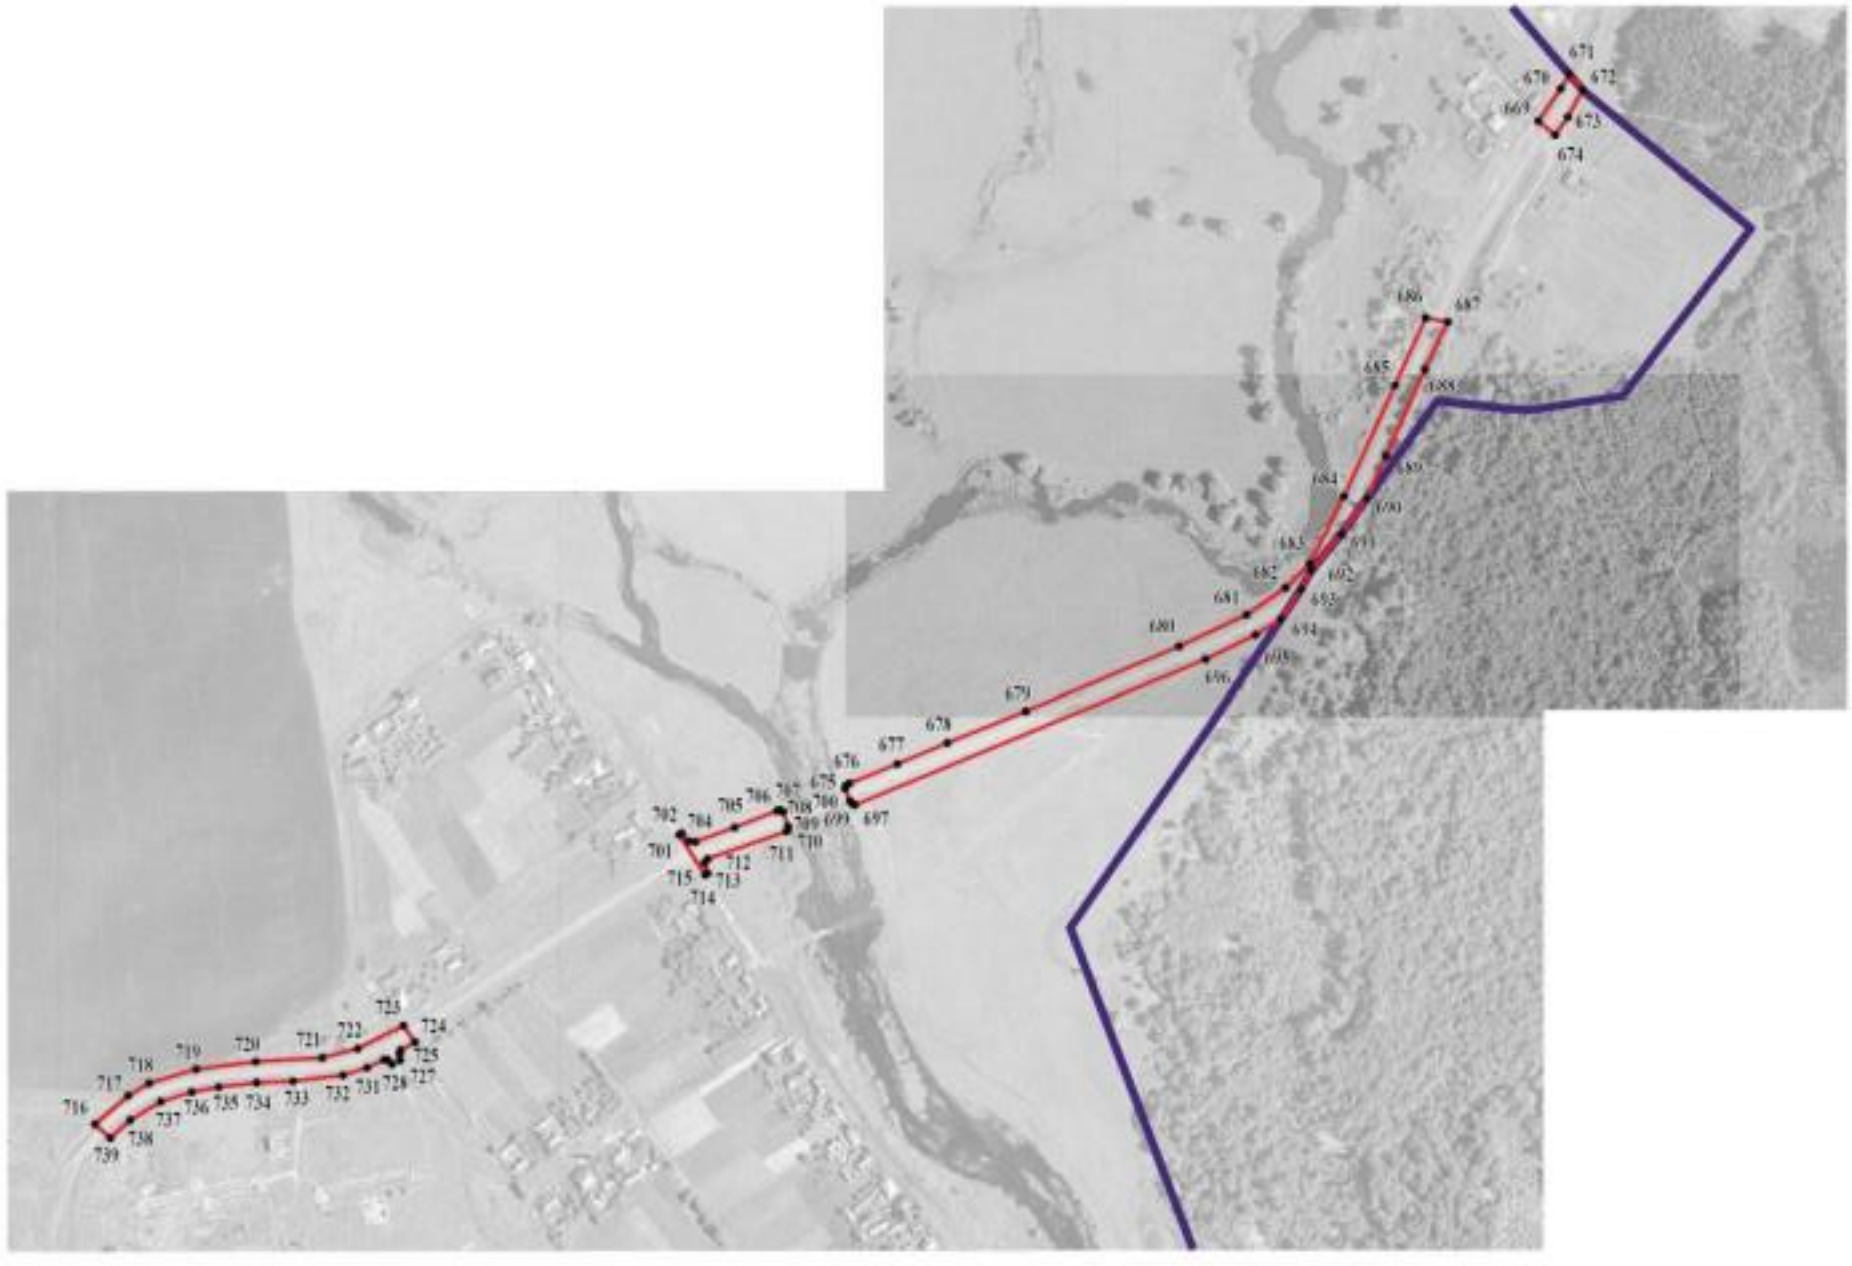

Используемые условные знаки и обозначения:

- границы территориальной зоны
- границы муниципального образования
- 670 — характерная точка границ территориальной зоны

Масштаб 1:5000

Заместитель руководителя БУВО «Нормативно-проектный центр»

Подпись _____ А.В. Романов Дата « 21 » декабря 2020 г.

Место для оттиска печати (при наличии) лица, составившего описание местоположения границ объекта

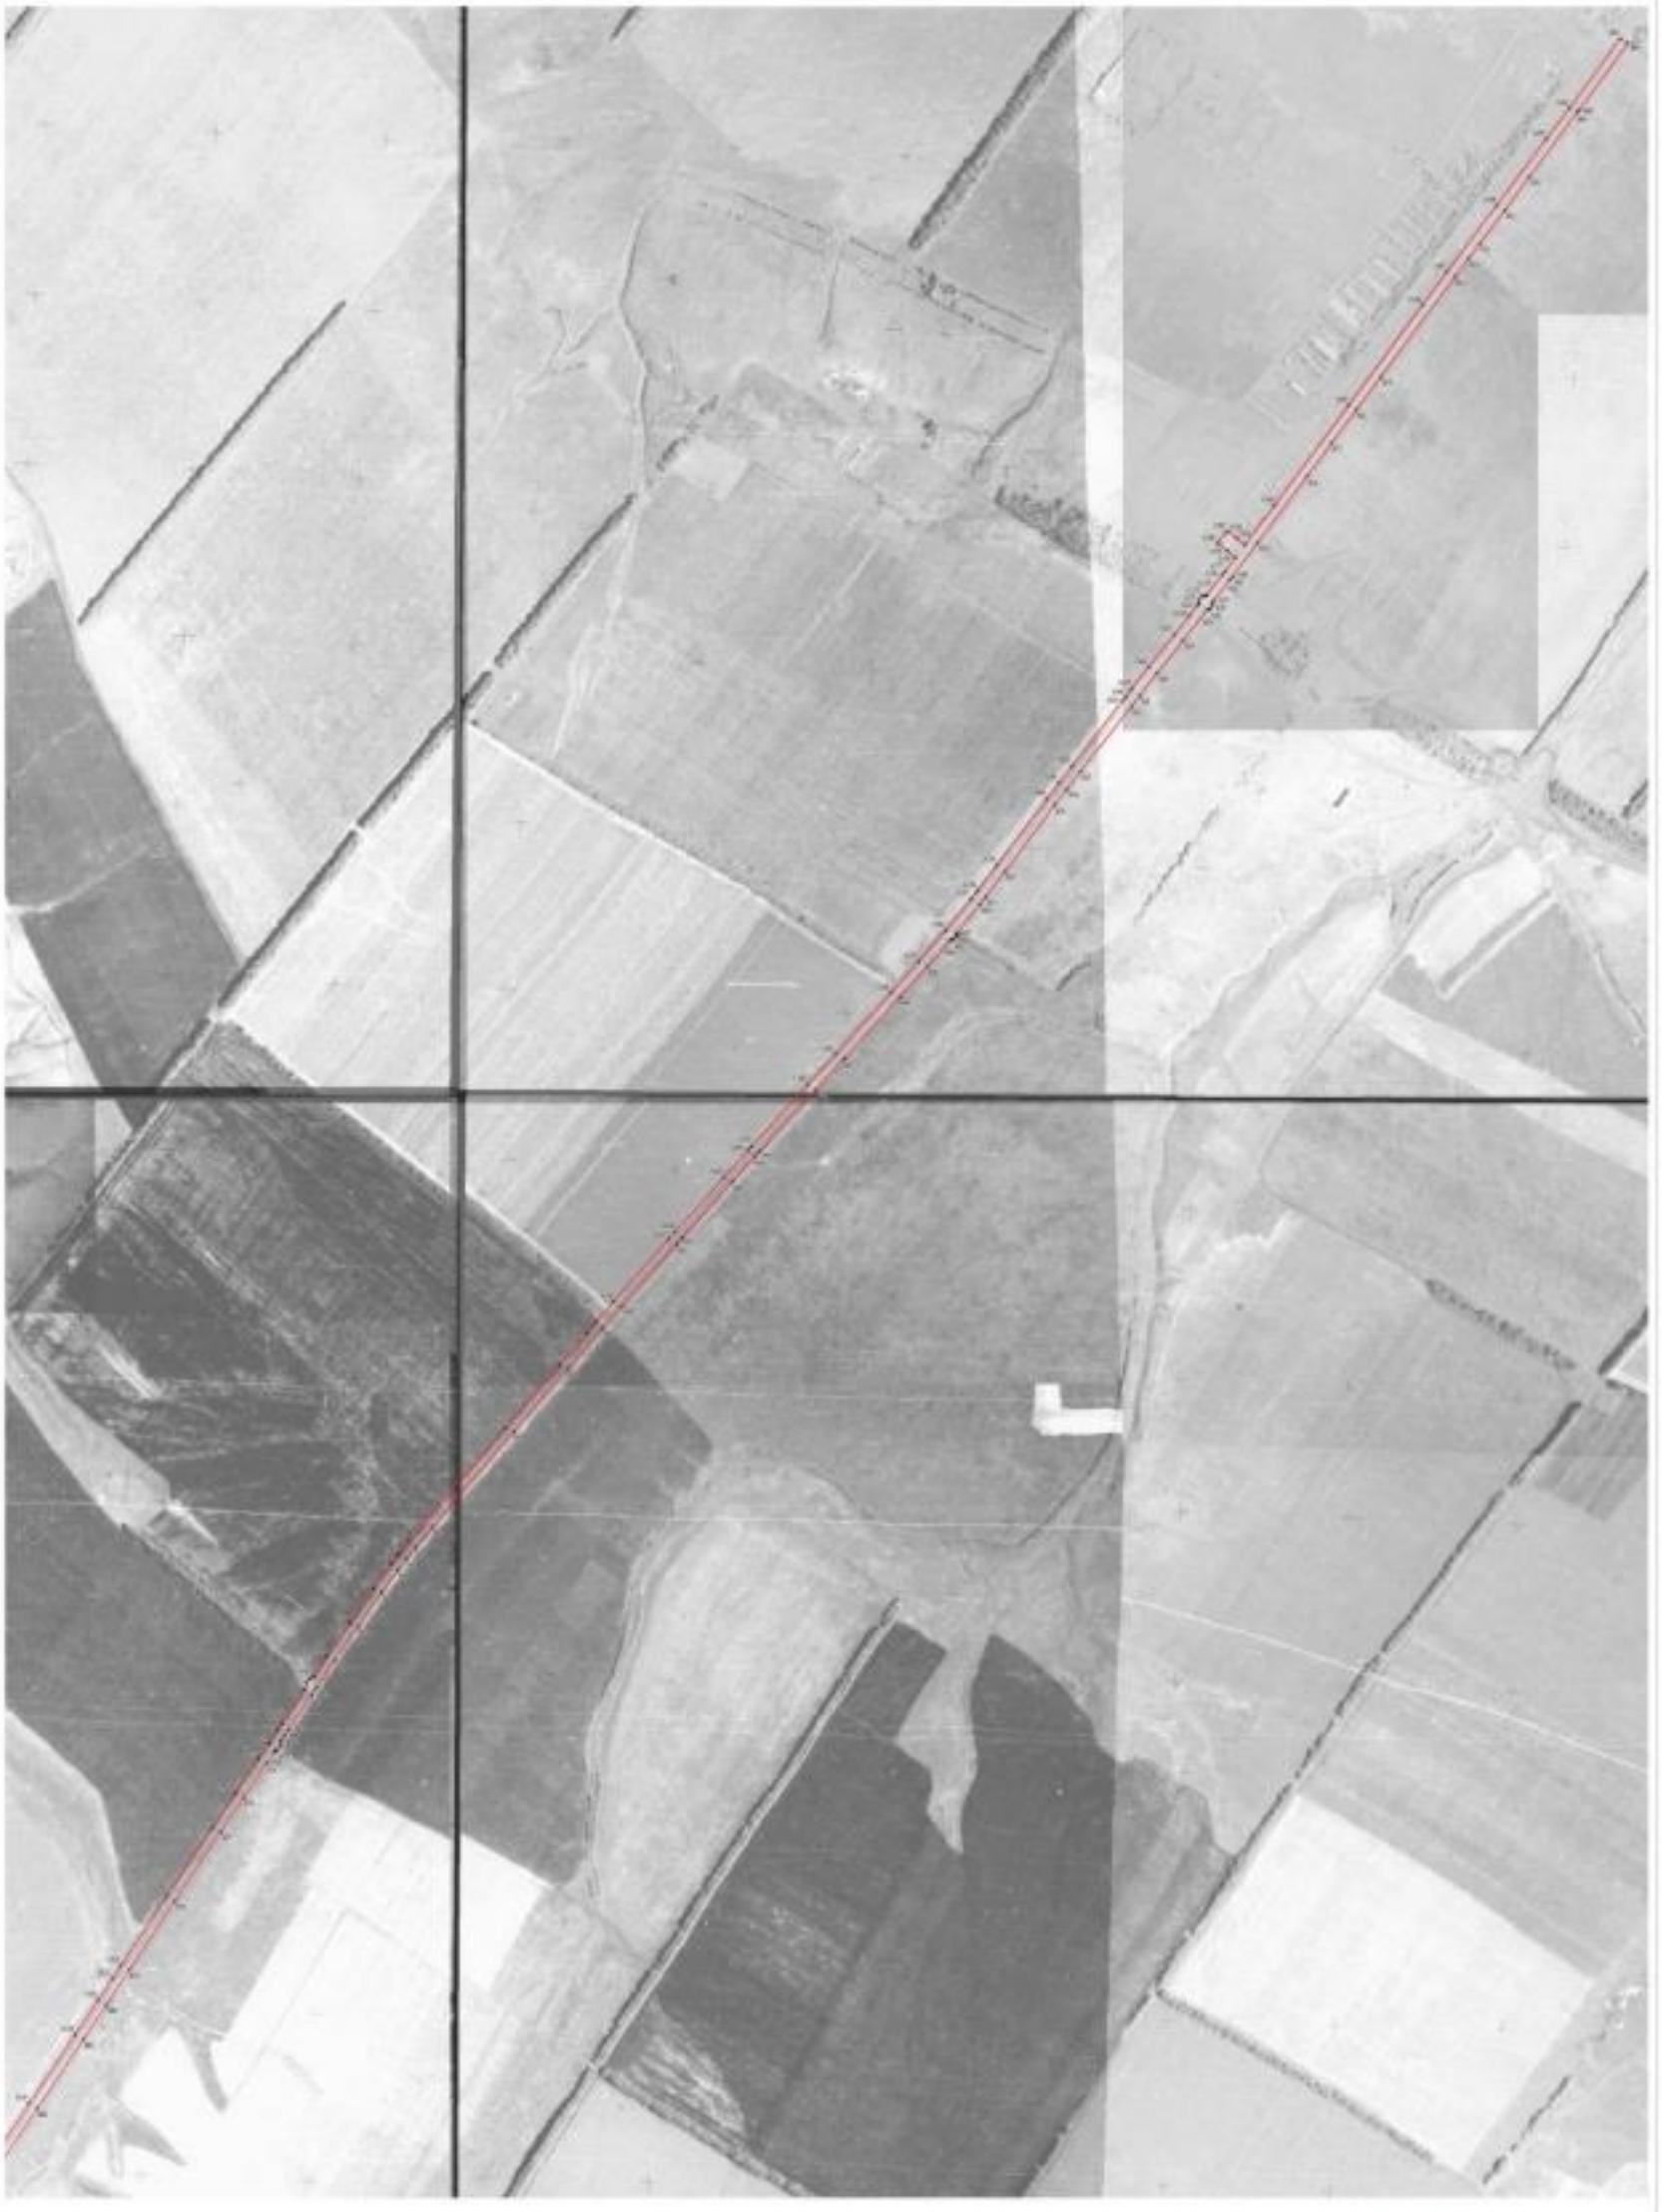

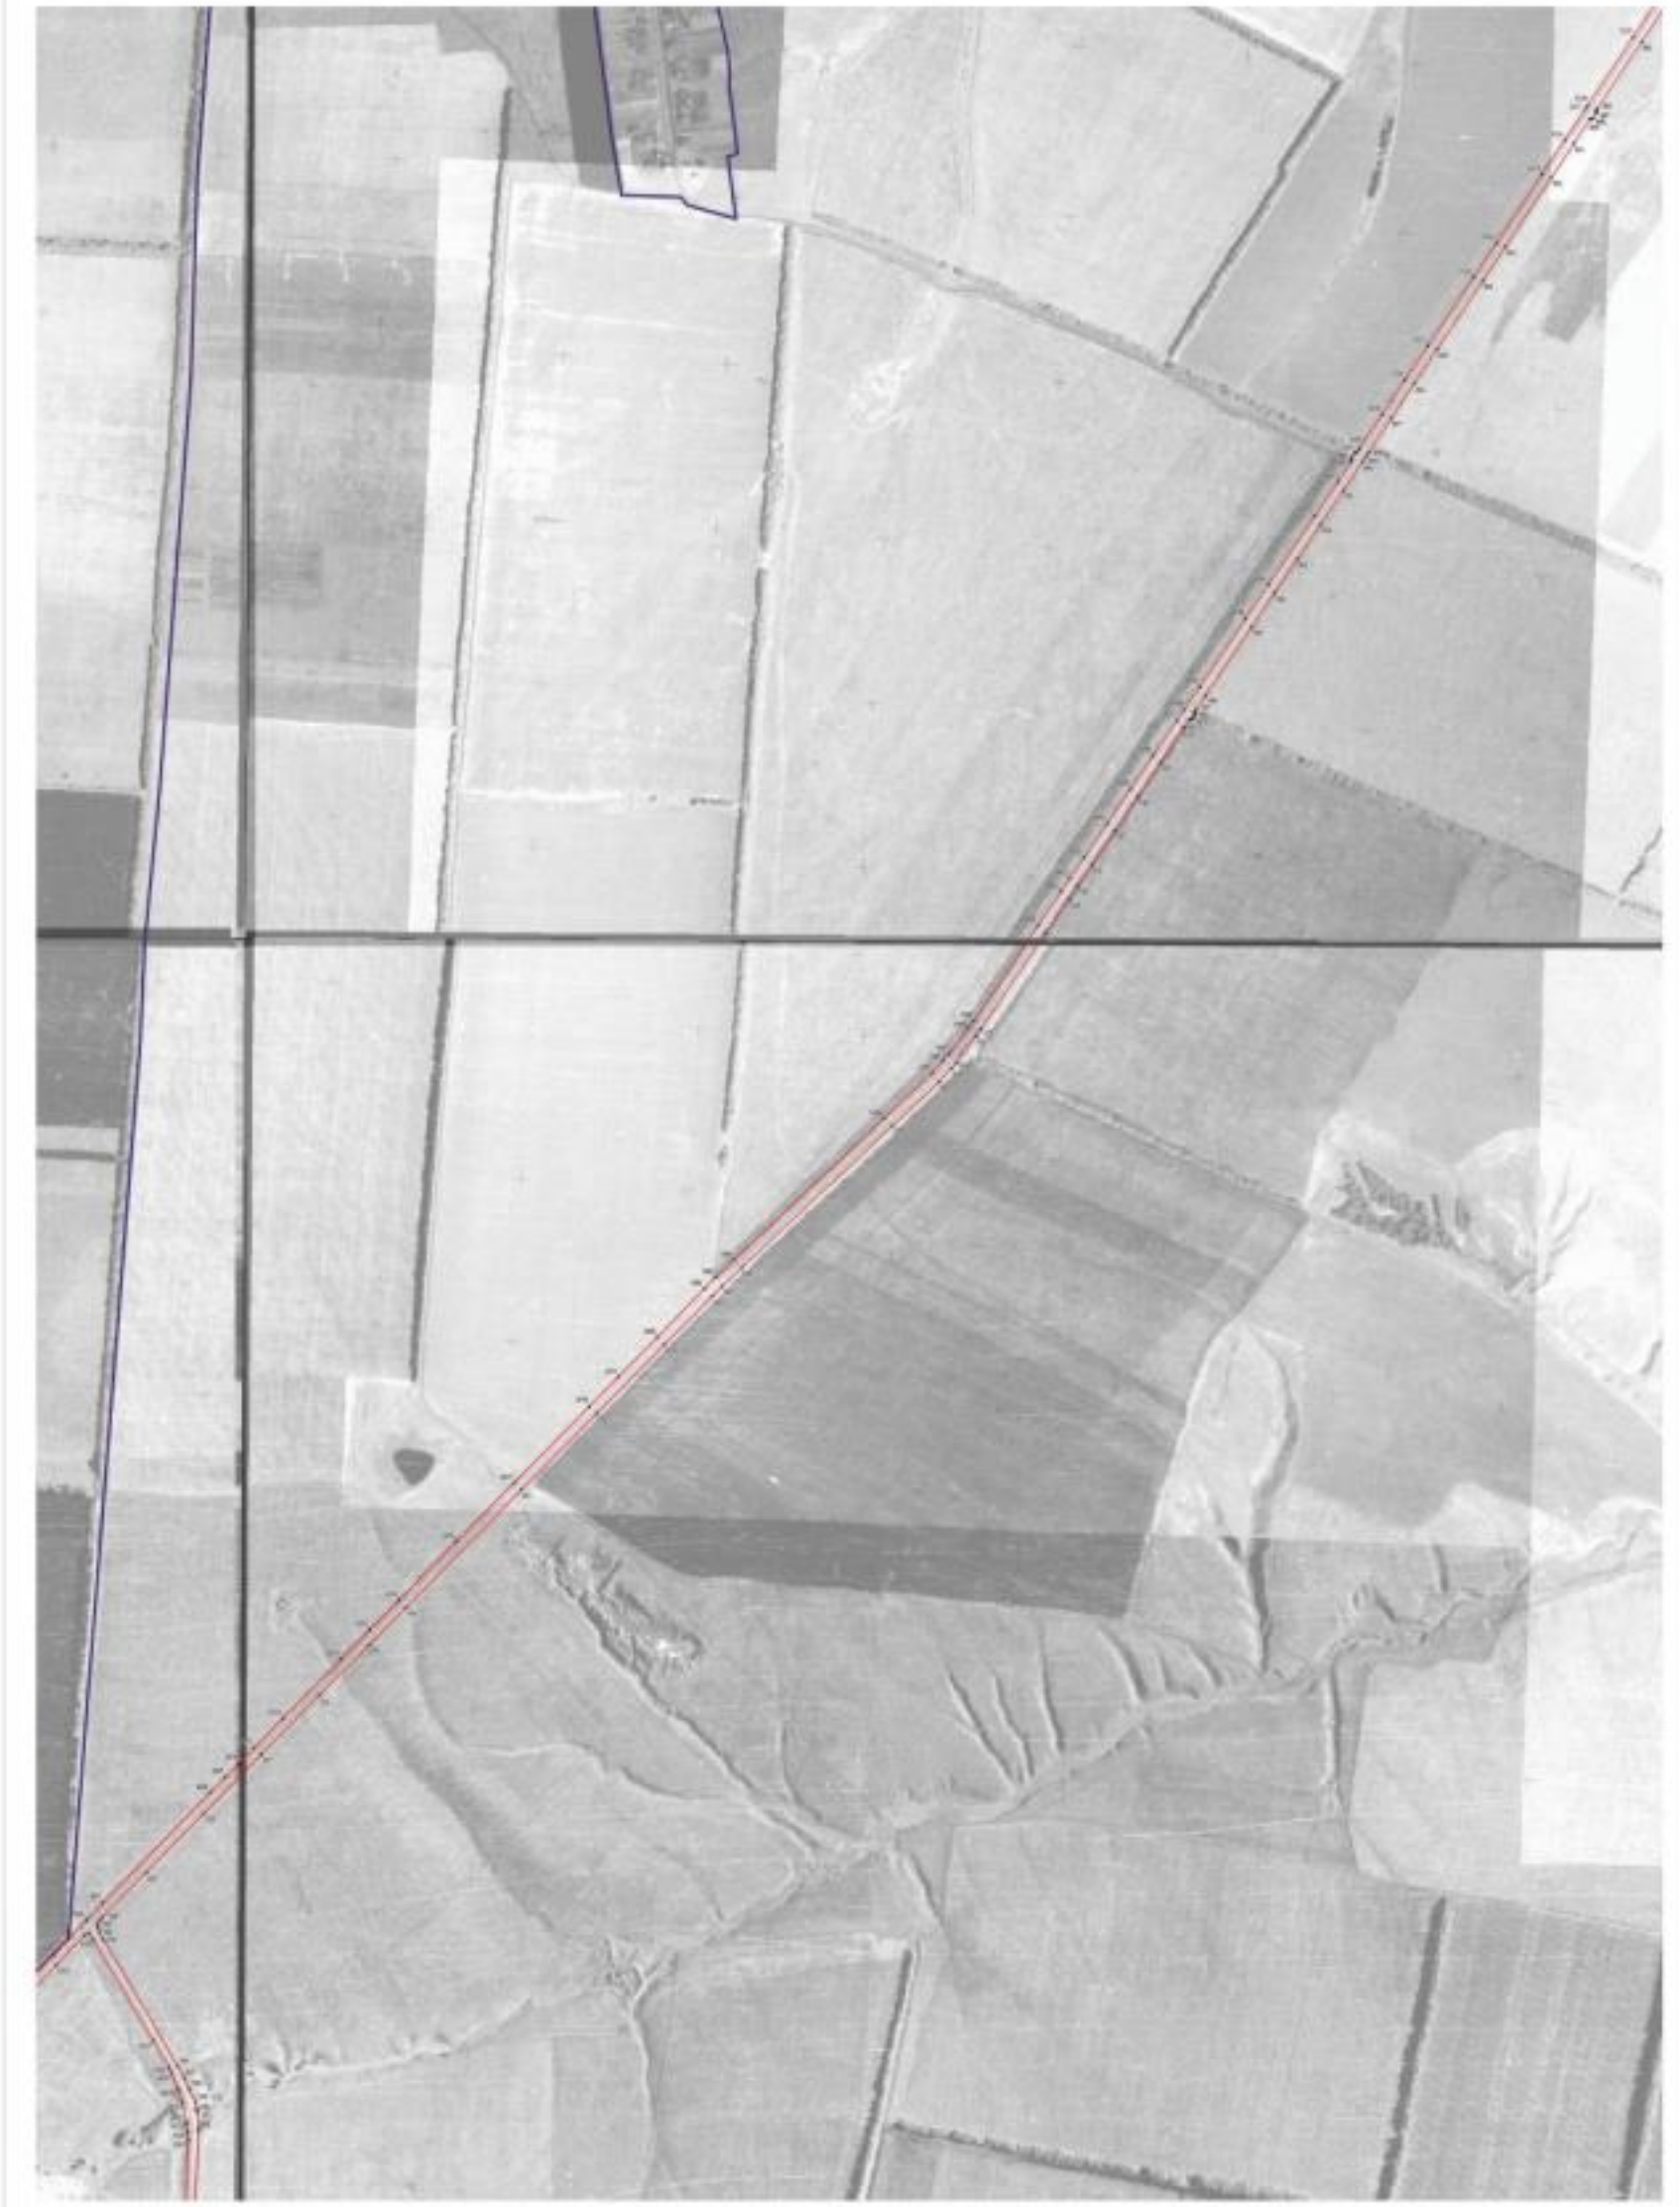

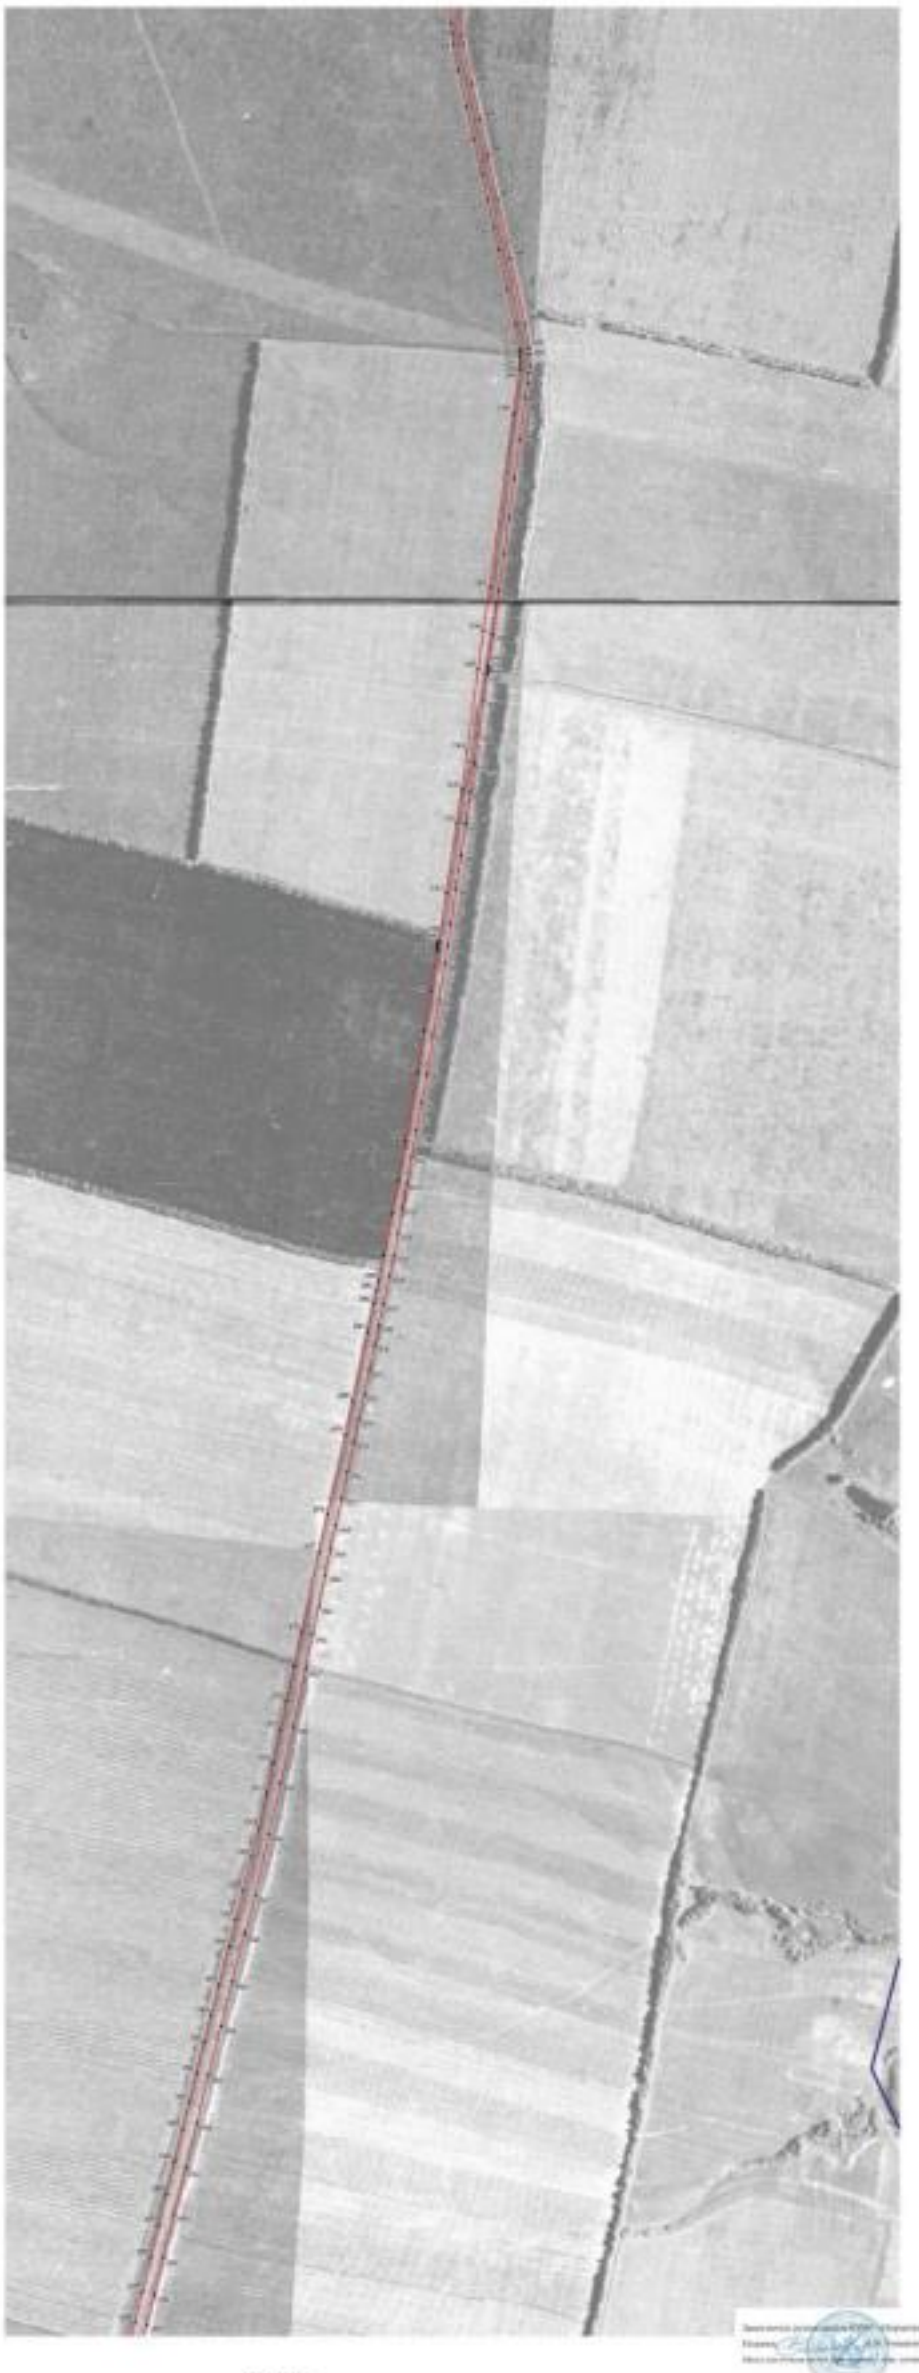

План границ объекта

Лист № 13

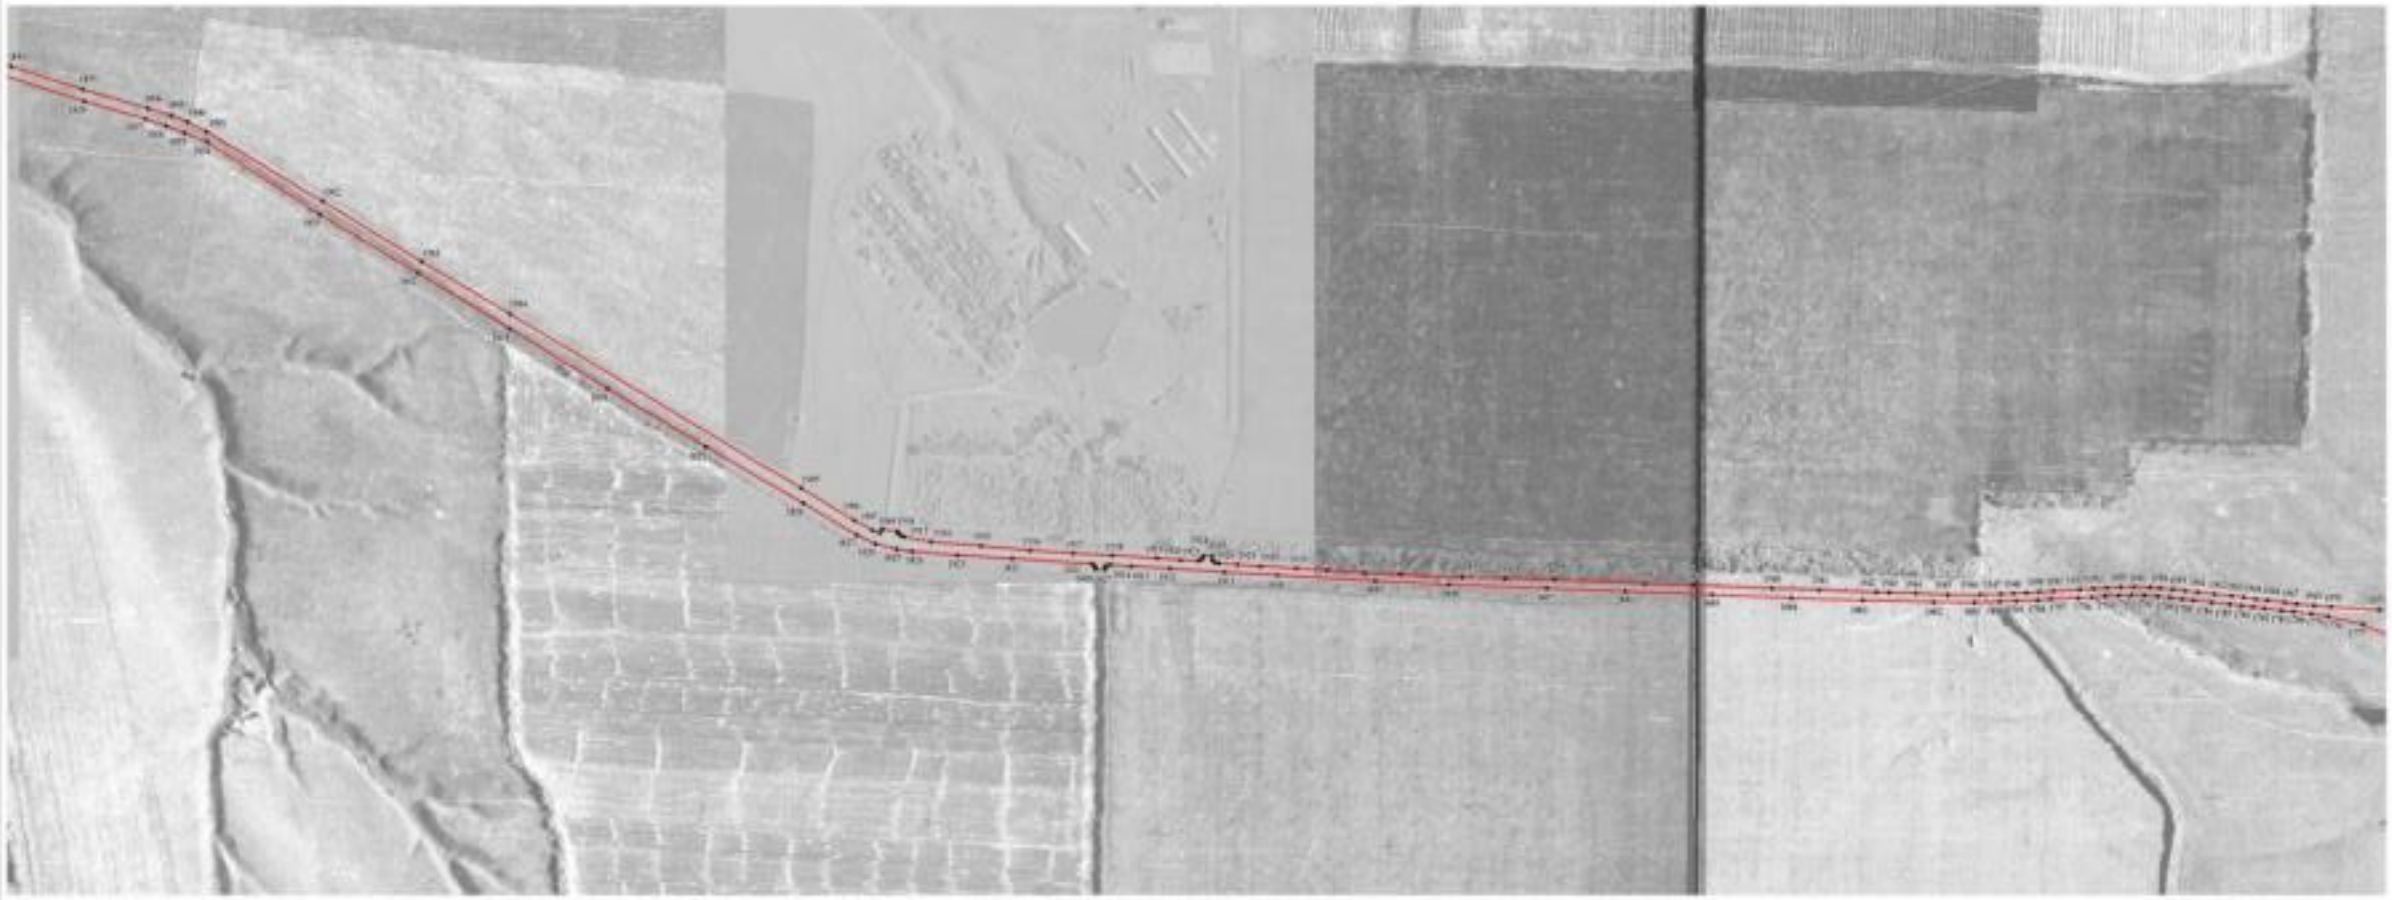

Используемые условные знаки и обозначения:

граница территориальной зоны

характерная точка границ территориальной зоны

Масштаб 1:5000

Заместитель руководителя КУМИ Мурманского городского округа

Подпись _____ А.В. Романов Дата «_27_» ____декабря____ 2020 г.

М.П.

Масштаб объекта земельных отношений, составленного вручную или изготовленного принтером

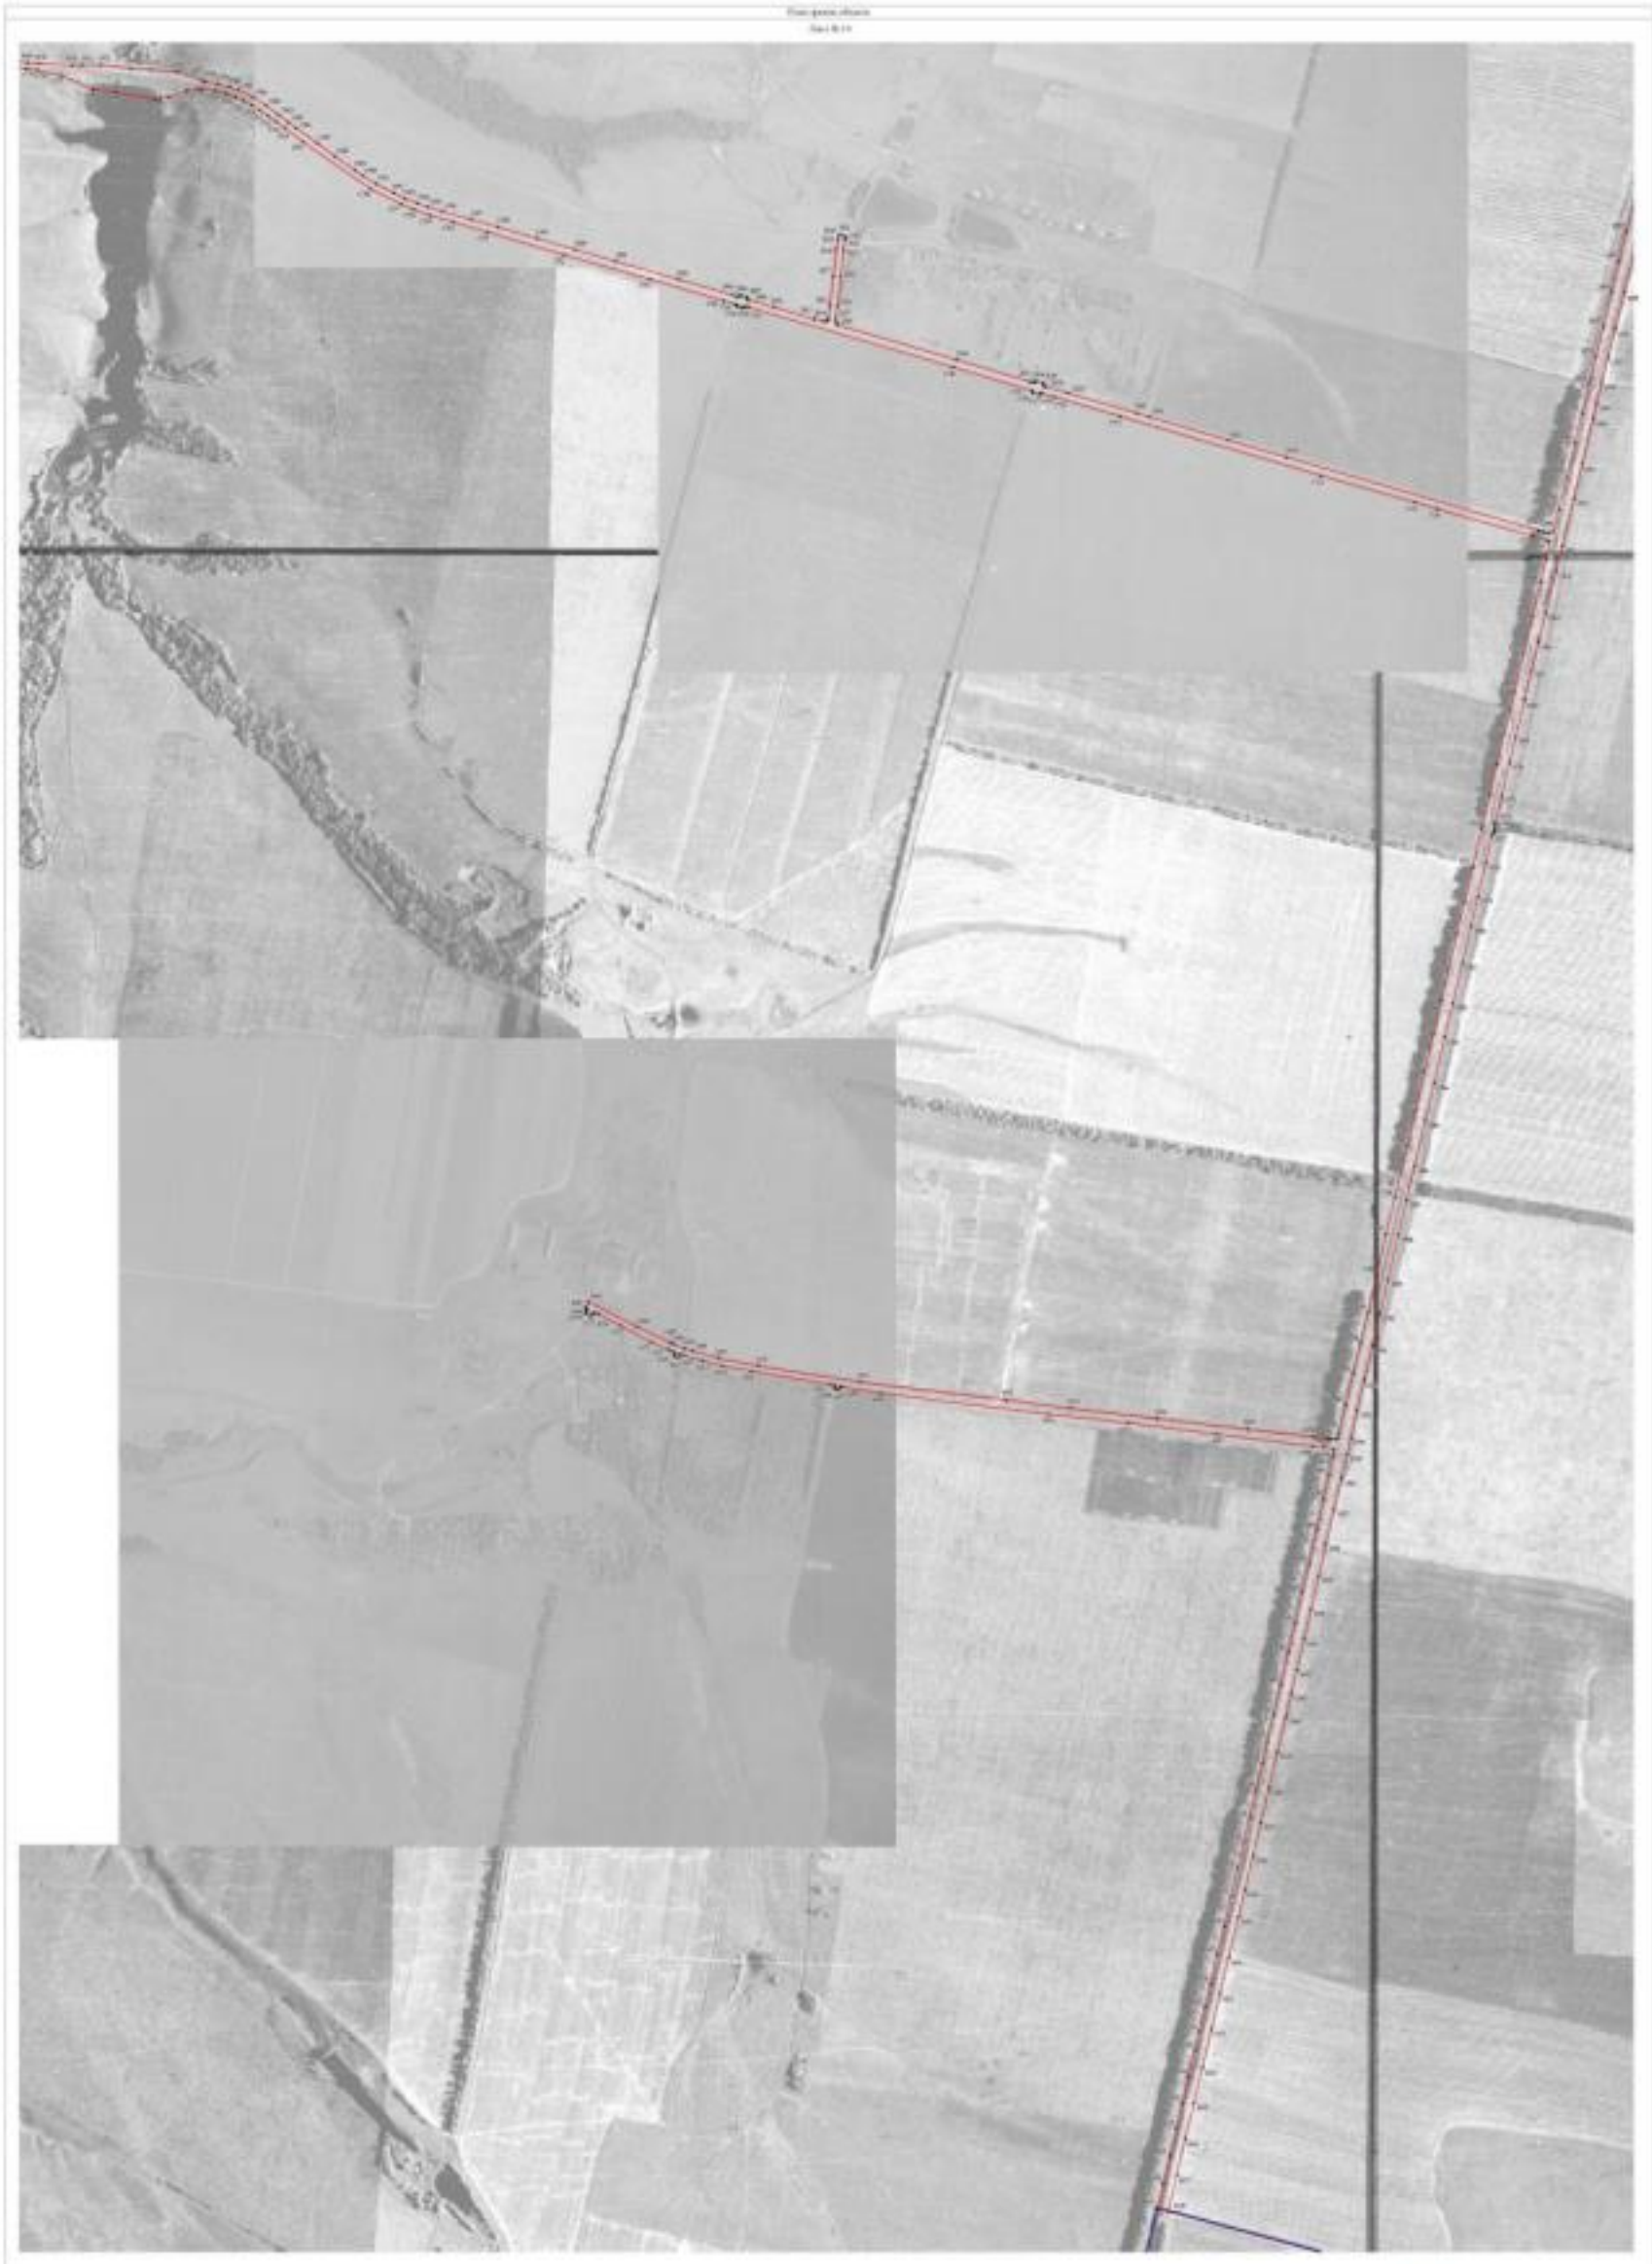

ОПИСАНИЕ МЕСТОПОЛОЖЕНИЯ ГРАНИЦ

Зона железнодорожного транспорта - ИТ2

(наименование объекта, местоположение границ которого описано (далее - объект)

Раздел 1

Сведения об объекте		
№ п/п	Характеристики объекта	Описание характеристик
1	2	3
1	Местоположение объекта	Воронежская область, Новохопёрский муниципальный район, Коленовское сельское поселение
2	Площадь объекта ± величина погрешности определения площади (Р ± Дельта Р)	626188+/-13848м²
3	Иные характеристики объекта	-

Раздел 2

Сведения о местоположении границ объекта					
1. Система координат: МСК - 36, зона 2					
2. Сведения о характерных точках границ объекта					
Обозначение характерных точек границ	Координаты, м		Метод определения координат характерной точки	Средняя квадратическая погрешность положения характерной точки (Mt), м	Описание обозначения точки на местности (при наличии)
	X	Y			
1	2	3	4	5	6
1	458104.39	2229473.04	Картометрический	1.00	-
2	458089.55	2229585.90	Картометрический	1.00	-
3	458067.73	2229804.88	Картометрический	1.00	-
4	458047.93	2229974.16	Картометрический	1.00	-
5	458037.03	2230102.64	Картометрический	1.00	-
6	458007.94	2230350.70	Картометрический	1.00	-
7	457982.08	2230599.97	Картометрический	1.00	-
8	457973.19	2230722.79	Картометрический	1.00	-
9	457946.53	2230959.95	Картометрический	1.00	-
10	457925.92	2231190.23	Картометрический	1.00	-
11	457905.32	2231330.02	Картометрический	1.00	-
12	457864.11	2231460.11	Картометрический	1.00	-
13	457782.50	2231634.57	Картометрический	1.00	-
14	457721.87	2231725.37	Картометрический	1.00	-
15	457704.17	2231716.09	Картометрический	1.00	-
16	457746.30	2231631.33	Картометрический	1.00	-
17	457787.35	2231545.77	Картометрический	1.00	-
18	457824.92	2231473.04	Картометрический	1.00	-
19	457839.46	2231435.07	Картометрический	1.00	-
20	457855.22	2231377.70	Картометрический	1.00	-
21	457872.59	2231267.40	Картометрический	1.00	-
22	457886.73	2231186.19	Картометрический	1.00	-
23	457906.13	2231042.37	Картометрический	1.00	-
24	457918.25	2230939.34	Картометрический	1.00	-
25	457933.60	2230839.15	Картометрический	1.00	-
26	457945.31	2230639.16	Картометрический	1.00	-
27	457946.93	2230575.73	Картометрический	1.00	-
28	457959.86	2230398.37	Картометрический	1.00	-
29	457972.38	2230224.24	Картометрический	1.00	-
30	458002.28	2230065.06	Картометрический	1.00	-
31	458018.04	2229915.58	Картометрический	1.00	-
32	458045.11	2229612.57	Картометрический	1.00	-
33	458059.65	2229468.14	Картометрический	1.00	-
1	458104.39	2229473.04	Картометрический	1.00	-

1	2	3	4	5	6
34	455851.80	2236710.30	Картометрический	1.00	-
35	455847.46	2236858.32	Картометрический	5.00	-
36	455813.89	2237066.93	Картометрический	5.00	-
37	455747.26	2237296.47	Картометрический	5.00	-
38	455654.55	2237444.88	Картометрический	5.00	-
39	455528.81	2237597.72	Картометрический	5.00	-
40	455406.17	2237709.28	Картометрический	5.00	-
41	455173.83	2237855.12	Картометрический	5.00	-
42	454952.92	2237932.68	Картометрический	5.00	-
43	454623.13	2238006.23	Картометрический	5.00	-
44	454416.42	2238099.61	Картометрический	5.00	-
45	454174.87	2238321.32	Картометрический	1.00	-
46	453975.19	2238618.23	Картометрический	1.00	-
47	453885.49	2238773.48	Картометрический	1.00	-
48	453785.93	2238969.27	Картометрический	1.00	-
49	453713.16	2239283.77	Картометрический	1.00	-
50	453691.52	2239581.12	Картометрический	1.00	-
51	453677.38	2239889.00	Картометрический	1.00	-
52	453676.81	2240177.38	Картометрический	1.00	-
53	453730.92	2240553.73	Картометрический	1.00	-
54	453802.62	2241000.59	Аналитический	0.50	-
55	453805.75	2241018.84	Аналитический	0.50	-
56	453817.07	2241087.08	Картометрический	1.00	-
57	453887.78	2241457.43	Картометрический	1.00	-
58	453962.25	2241833.03	Картометрический	1.00	-
59	454011.40	2242095.18	Картометрический	1.00	-
60	454032.74	2242378.32	Картометрический	1.00	-
61	454007.73	2242537.48	Картометрический	1.00	-
62	453951.11	2242742.41	Картометрический	1.00	-
63	453878.03	2242910.52	Картометрический	1.00	-
64	453792.02	2243195.77	Картометрический	1.00	-
65	453812.73	2243436.86	Картометрический	1.00	-
66	453843.93	2243707.25	Картометрический	5.00	-
67	453821.17	2243897.22	Картометрический	5.00	-
68	453758.64	2244057.10	Картометрический	5.00	-
69	453657.08	2244213.19	Картометрический	5.00	-
70	453538.28	2244336.21	Картометрический	5.00	-
71	453408.23	2244444.97	Картометрический	5.00	-
72	453320.29	2244509.46	Картометрический	5.00	-
73	453262.38	2244580.75	Картометрический	5.00	-
74	453232.34	2244623.67	Картометрический	5.00	-
75	453201.84	2244608.19	Картометрический	5.00	-
76	453241.77	2244543.55	Картометрический	5.00	-
77	453322.23	2244456.89	Картометрический	5.00	-
78	453393.64	2244399.51	Картометрический	5.00	-
79	453567.31	2244238.99	Картометрический	5.00	-
80	453641.02	2244141.45	Картометрический	5.00	-

1	2	3	4	5	6
81	453706.12	2244017.61	Картометрический	5.00	-
82	453746.77	2243942.18	Картометрический	5.00	-
83	453772.37	2243880.26	Картометрический	5.00	-
84	453782.21	2243823.57	Картометрический	5.00	-
85	453790.94	2243740.98	Картометрический	5.00	-
86	453783.60	2243605.79	Картометрический	5.00	-
87	453764.96	2243499.50	Картометрический	5.00	-
88	453740.07	2243299.71	Картометрический	1.00	-
89	453750.01	2243169.43	Картометрический	1.00	-
90	453766.62	2243100.74	Картометрический	1.00	-
91	453840.85	2242910.84	Картометрический	1.00	-
92	453887.19	2242802.77	Картометрический	1.00	-
93	453939.21	2242659.79	Картометрический	1.00	-
94	453962.62	2242568.58	Картометрический	1.00	-
95	453974.45	2242443.57	Картометрический	1.00	-
96	453974.94	2242365.09	Картометрический	1.00	-
97	453974.29	2242299.01	Картометрический	1.00	-
98	453951.24	2242153.29	Картометрический	1.00	-
99	453888.24	2241862.95	Картометрический	1.00	-
100	453864.38	2241757.77	Картометрический	1.00	-
101	453796.68	2241369.78	Картометрический	1.00	-
102	453758.85	2241101.24	Картометрический	1.00	-
103	453744.53	2241028.90	Аналитический	0.50	-
104	453741.74	2241013.41	Аналитический	0.50	-
105	453703.17	2240737.29	Картометрический	1.00	-
106	453640.33	2240407.12	Картометрический	1.00	-
107	453613.20	2240256.49	Картометрический	1.00	-
108	453566.67	2240049.50	Картометрический	1.00	-
109	453585.39	2239696.94	Картометрический	1.00	-
110	453612.09	2239495.34	Картометрический	1.00	-
111	453656.61	2239214.56	Картометрический	1.00	-
112	453682.77	2239098.22	Картометрический	1.00	-
113	453749.58	2238936.15	Картометрический	1.00	-
114	453876.69	2238675.84	Картометрический	1.00	-
115	454044.79	2238392.36	Картометрический	1.00	-
116	454154.75	2238253.69	Картометрический	1.00	-
117	454267.63	2238145.06	Картометрический	1.00	-
118	454371.44	2238069.47	Картометрический	1.00	-
119	454491.72	2238009.68	Картометрический	5.00	-
120	454630.00	2237956.69	Картометрический	5.00	-
121	454829.09	2237906.11	Картометрический	5.00	-
122	455035.69	2237852.54	Картометрический	5.00	-
123	455158.17	2237813.04	Картометрический	5.00	-
124	455288.22	2237740.53	Картометрический	5.00	-
125	455451.43	2237620.80	Картометрический	5.00	-
126	455541.74	2237527.93	Картометрический	5.00	-
127	455666.83	2237336.81	Картометрический	5.00	-
128	455724.21	2237205.58	Картометрический	5.00	-

1	2	3	4	5	6
129	455776.83	2237029.68	Картометрический	5.00	-
130	455808.44	2236708.62	Картометрический	1.00	-
34	455851.80	2236710.30	Картометрический	1.00	-

3. Сведения о характерных точках части (частей) границы объекта					
Обозначение характерных точек части границы	Координаты, м		Метод определения координат характерной точки	Средняя квадратическая погрешность положения характерной точки (Mt), м	Описание обозначения точки на местности (при наличии)
	X	Y			
1	2	3	4	5	6
Часть №					
-	-	-	-	-	-

Раздел 3

Сведения о местоположении измененных (уточненных) границ объекта							
1. Система координат: -							
2. Сведения о характерных точках границ объекта							
Обозначение характерных точек границ	Существующие координаты, м		Измененные (уточненные) координаты, м		Метод определения координат характерной точки	Средняя квадратическая погрешность положения характерной точки (Mt), м	Описание обозначения точки на местности (при наличии)
	X	Y	X	Y			
1	2	3	4	5	6	7	8
-	-	-	-	-	-	-	-
3.Сведения о характерных точках части (частей) границы объекта							
Часть №							
-	-	-	-	-	-	-	-

Раздел 4

План границ объекта

Схема расположения листов плана границ объекта

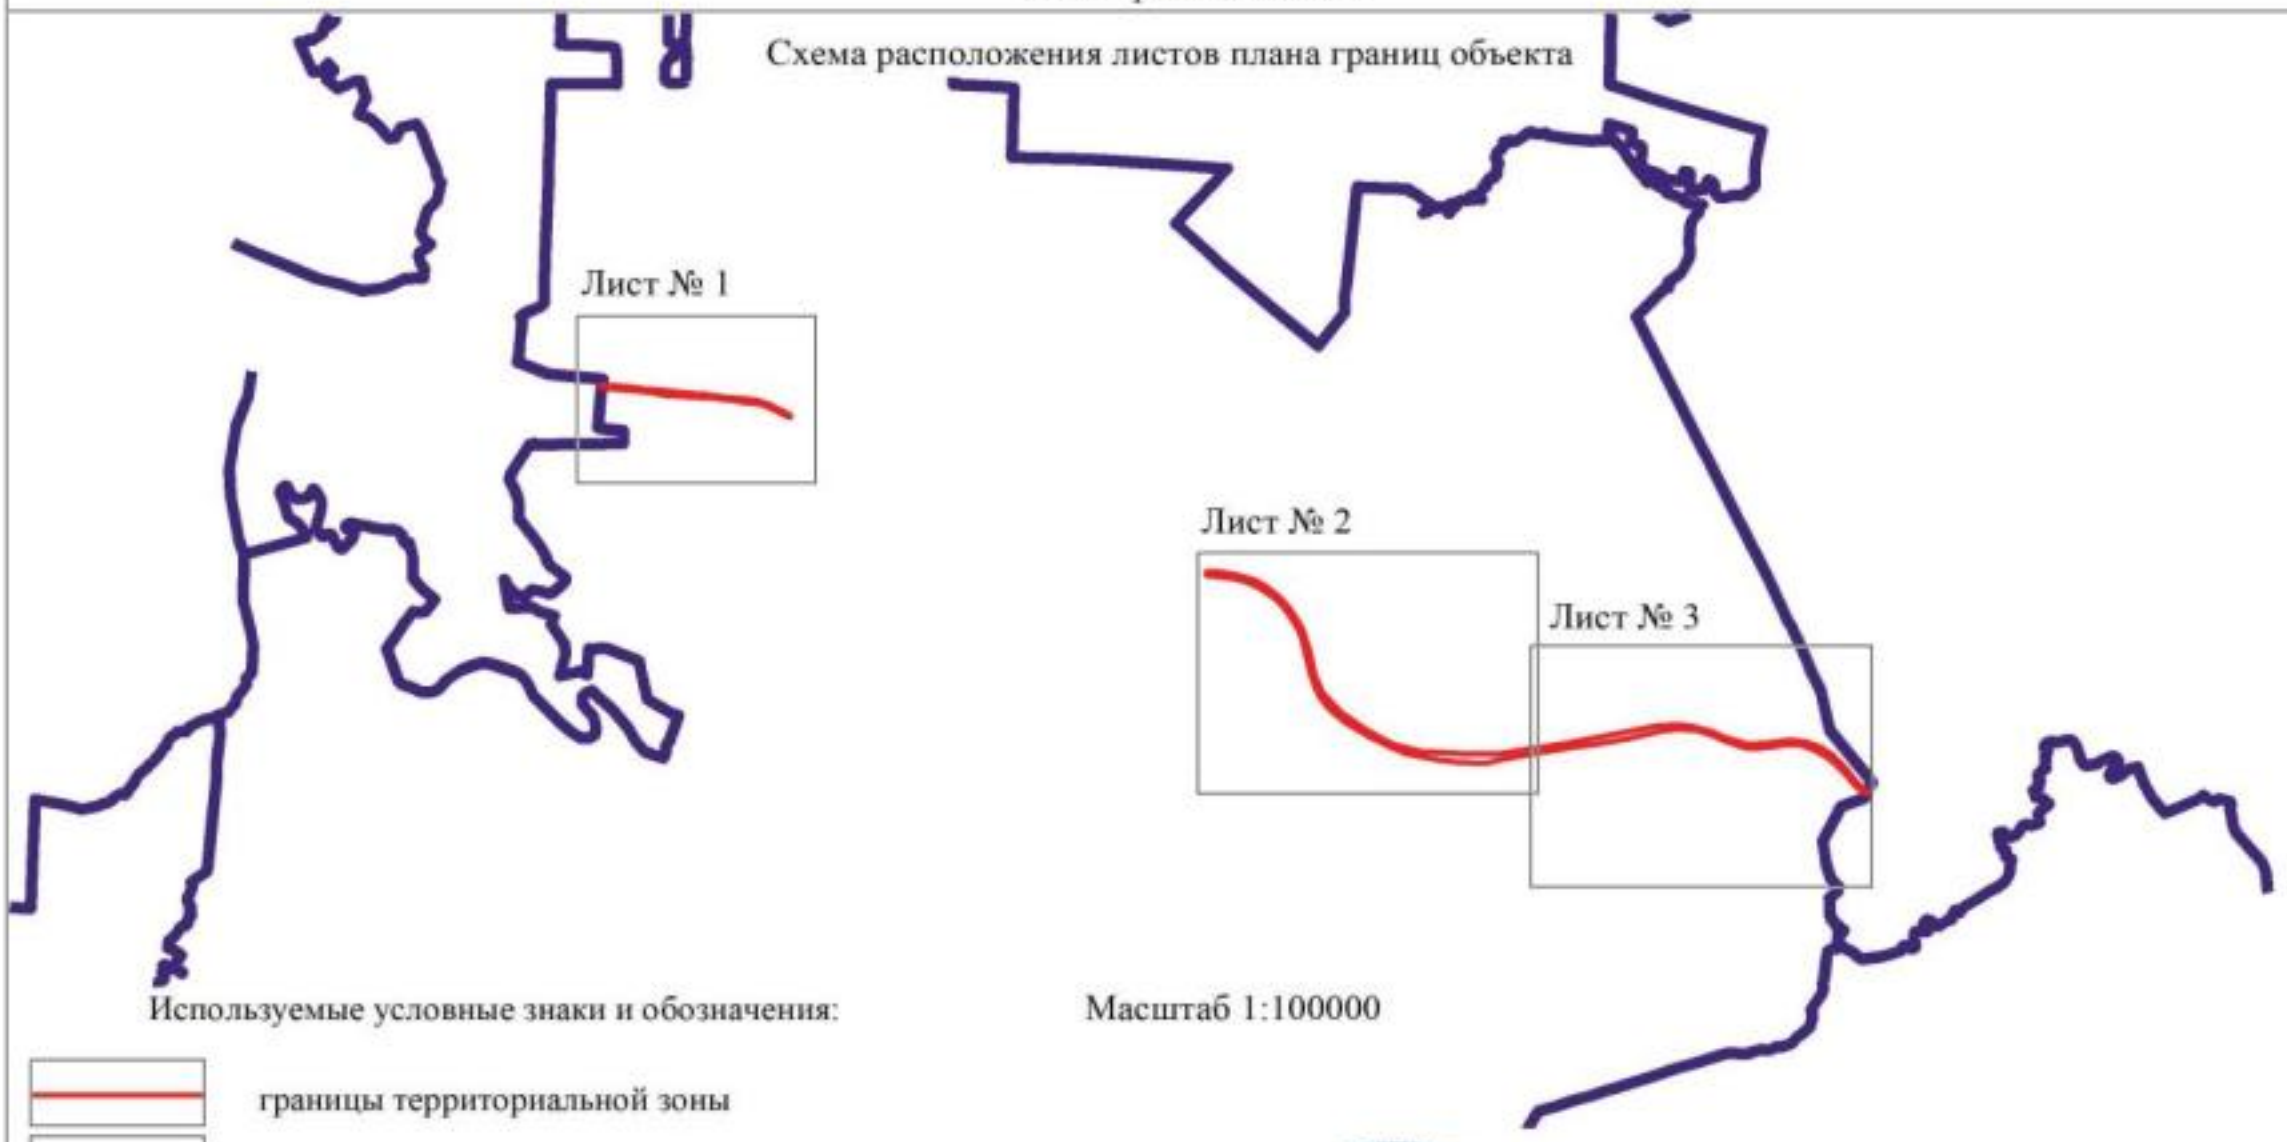

Используемые условные знаки и обозначения:

Масштаб 1:100000

границы территориальной зоны

границы муниципального образования

Лист № 1 — область и номер листа плана границ объекта

Заместитель руководителя БУВО «Нормативно-проектный центр»

Подпись _____ А.В. Ромашов Дата « 21 » декабря 2020 г.

Место для оттиска печати (при наличии) лица, составившего описание местоположения границ объекта

План границ объекта

Лист № 1

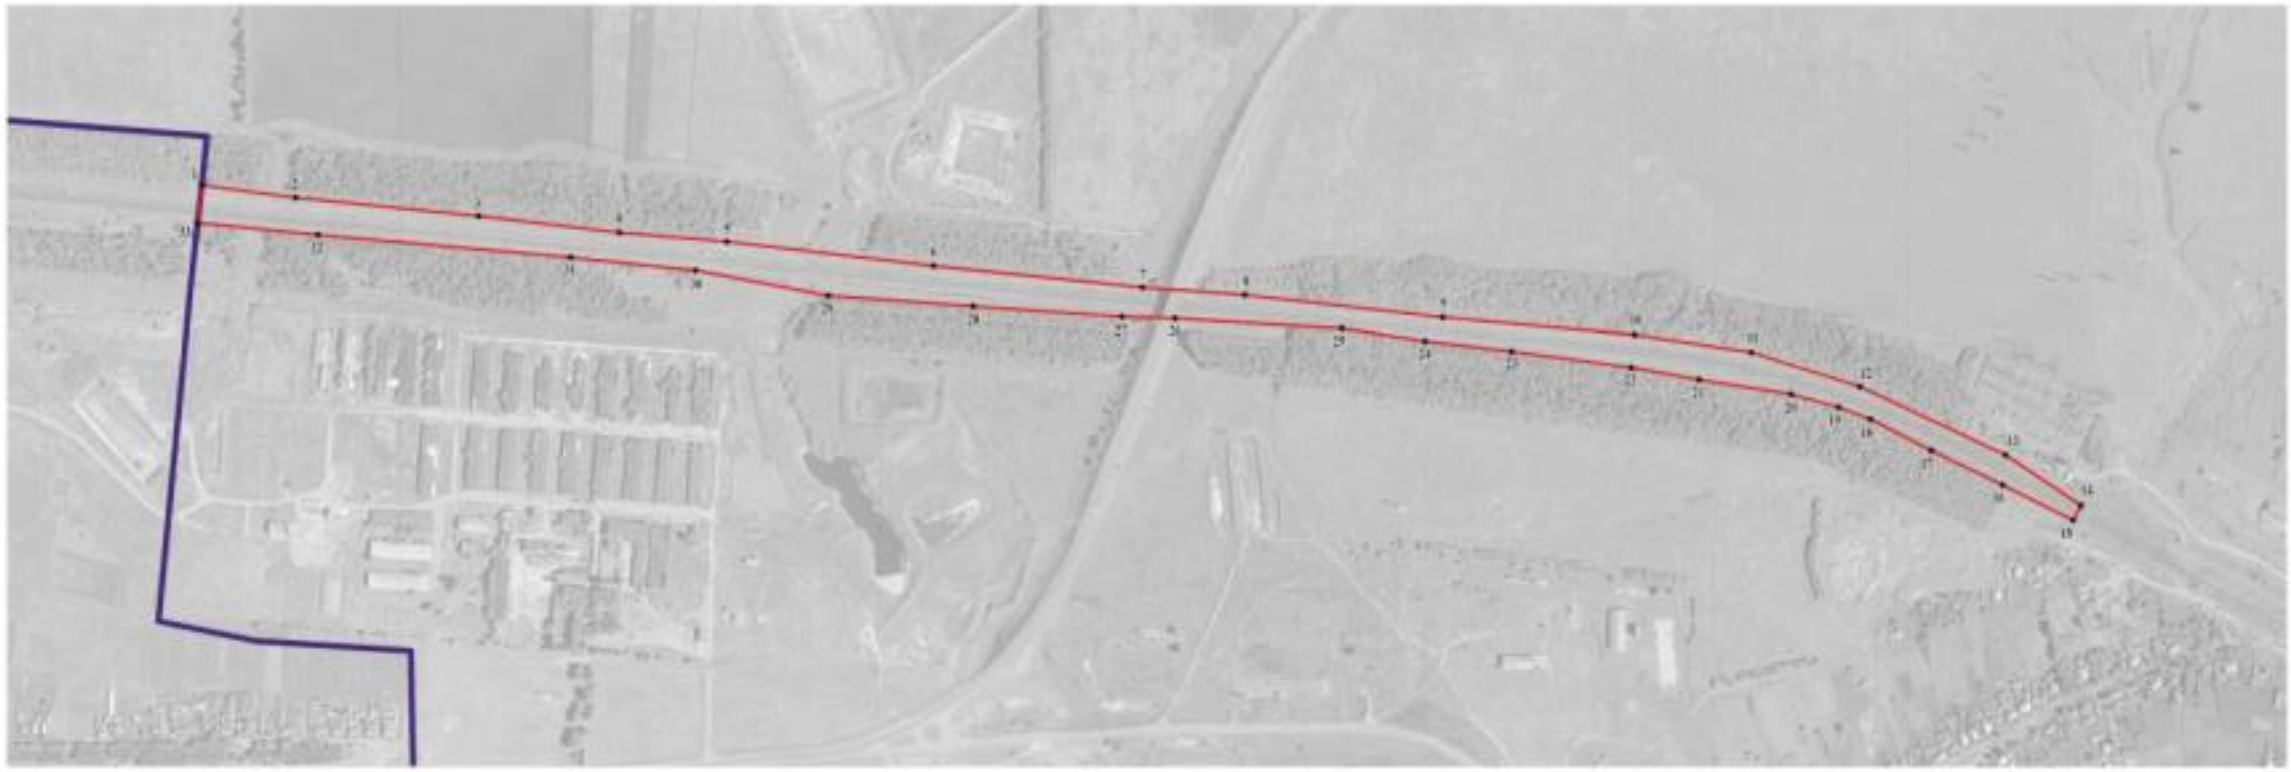

Используемые условные знаки и обозначения:

- границы территориальной зоны
- границы муниципального образования
- 1 характерная точка границ территориальной зоны

Масштаб 1:5000

Заместитель руководителя БУЗО «Нормативно-проектный центр»

Подпись _____ А.В. Романов Дата «21» декабря 2020 г.

Место для оттиска печати (при наличии) лица, составившего описание местоположения границ объекта

План границ объекта

Лист № 2

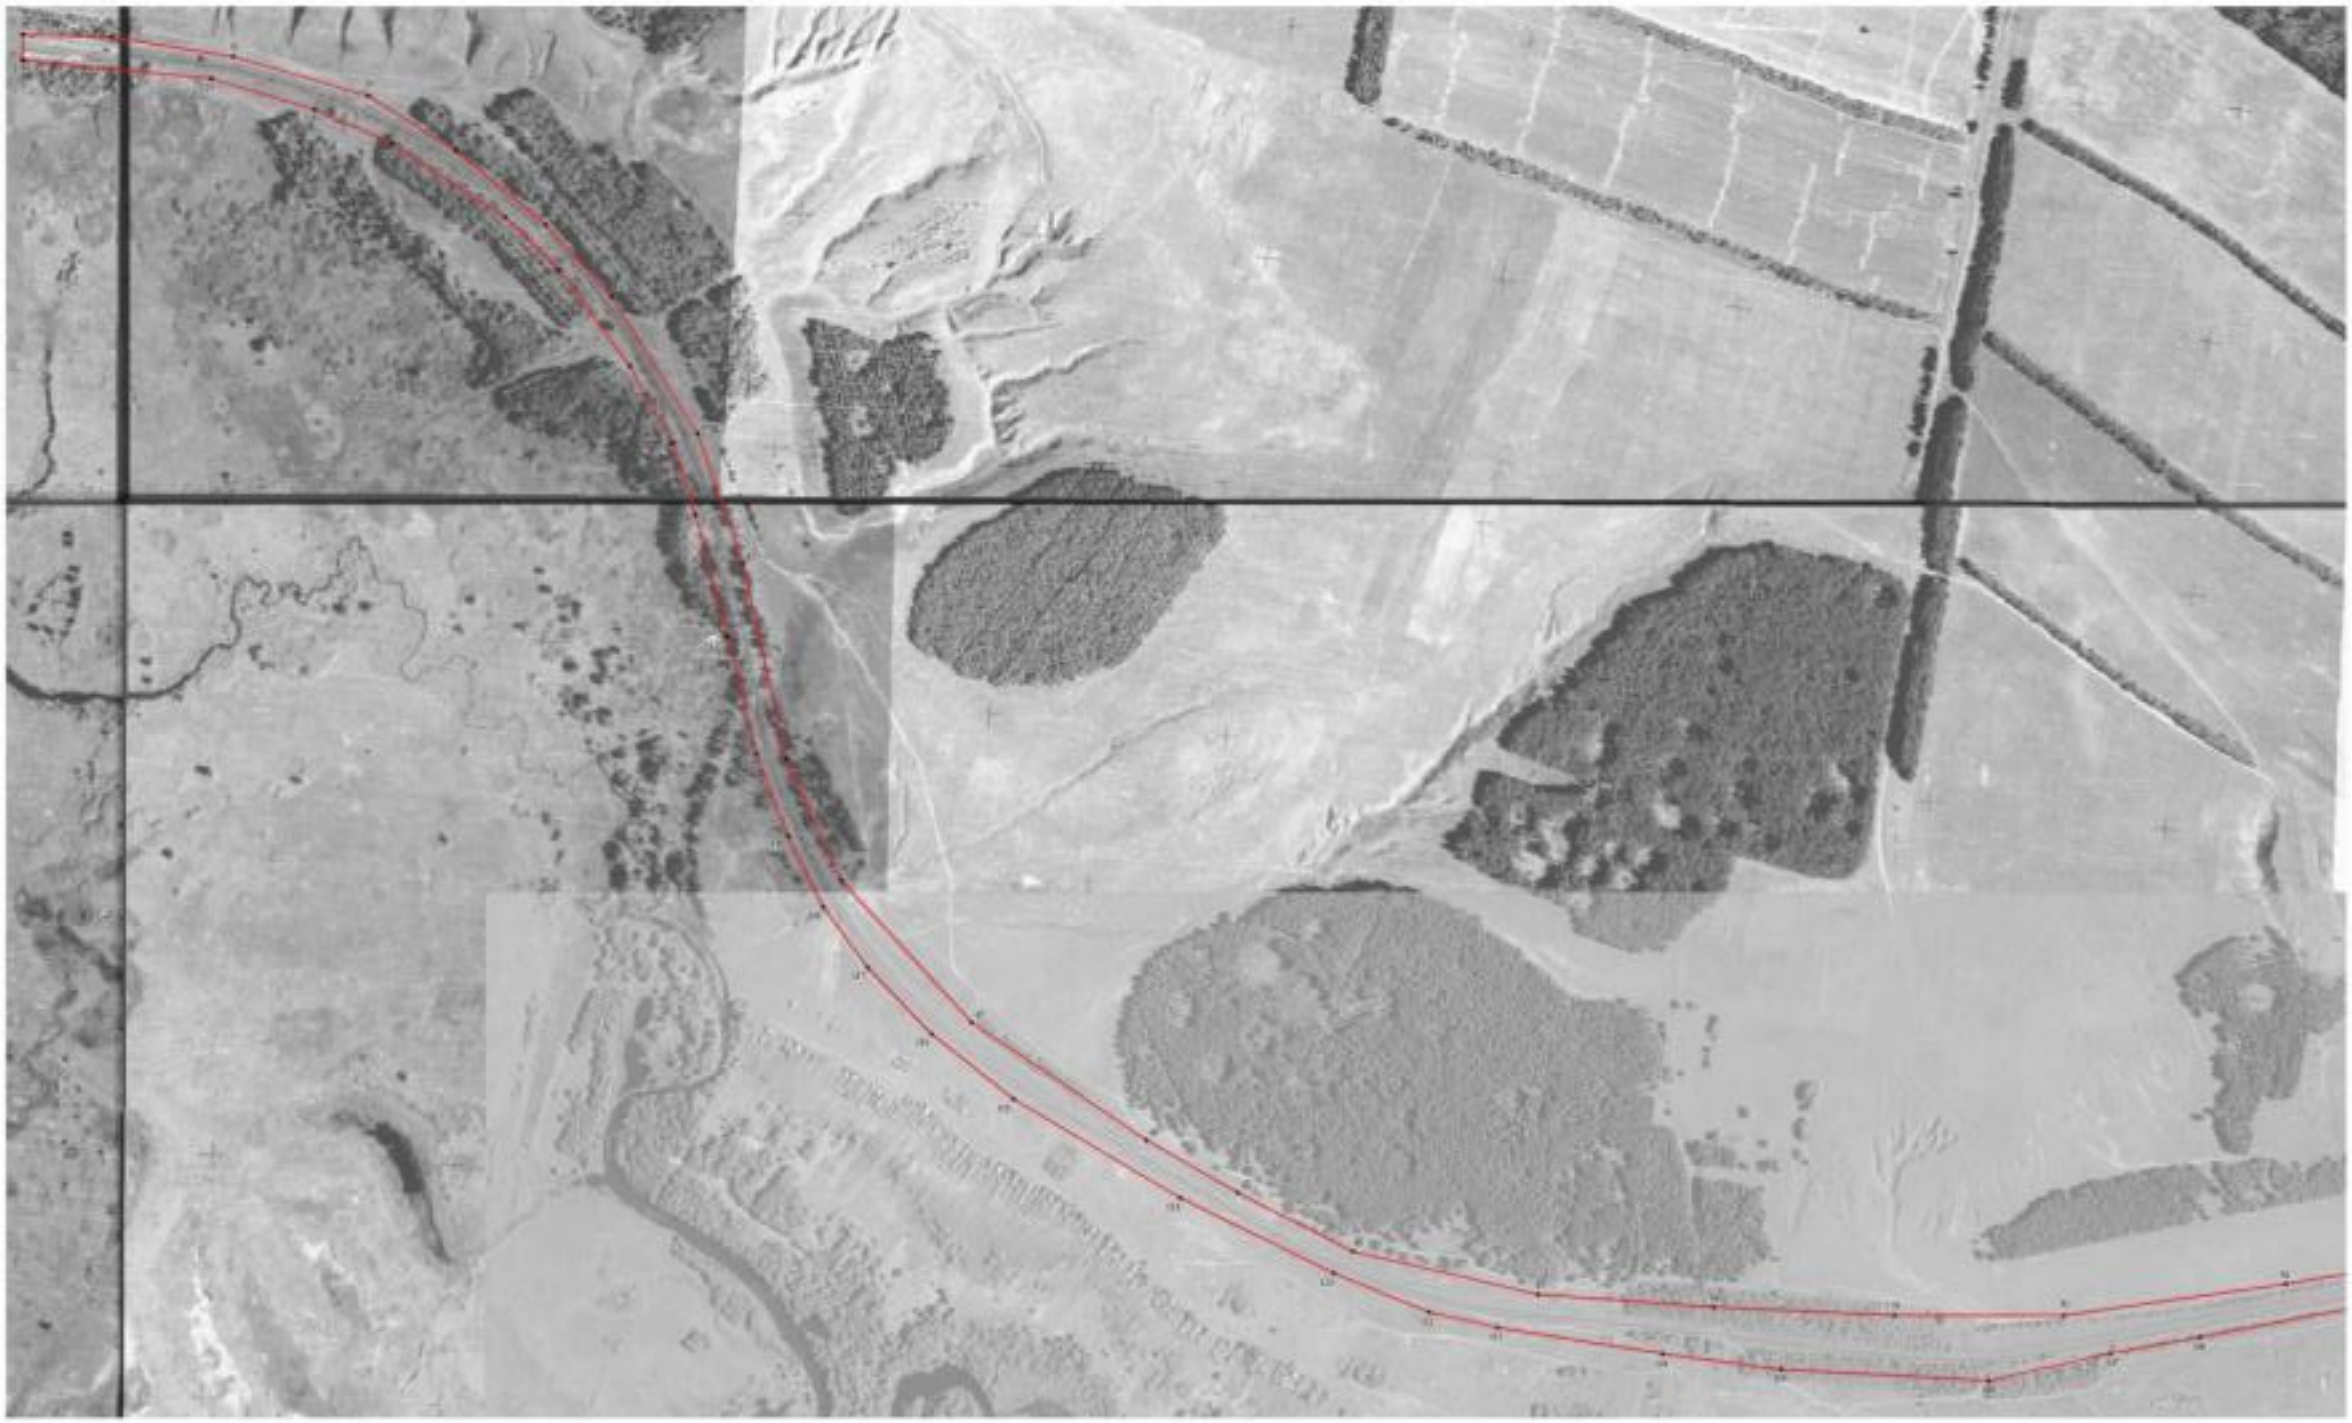

Используемые условные знаки и обозначения

граница территориальной зоны

характерная точка границ территориальной зоны

Масштаб 1:5000

Заместитель руководителя КГБУ «Хабаровский краевой центр»

Подпись _____ А.В. Романов Дата «27» ноября 2020 г.

М.П.

Карта границы объекта

Лист № 3

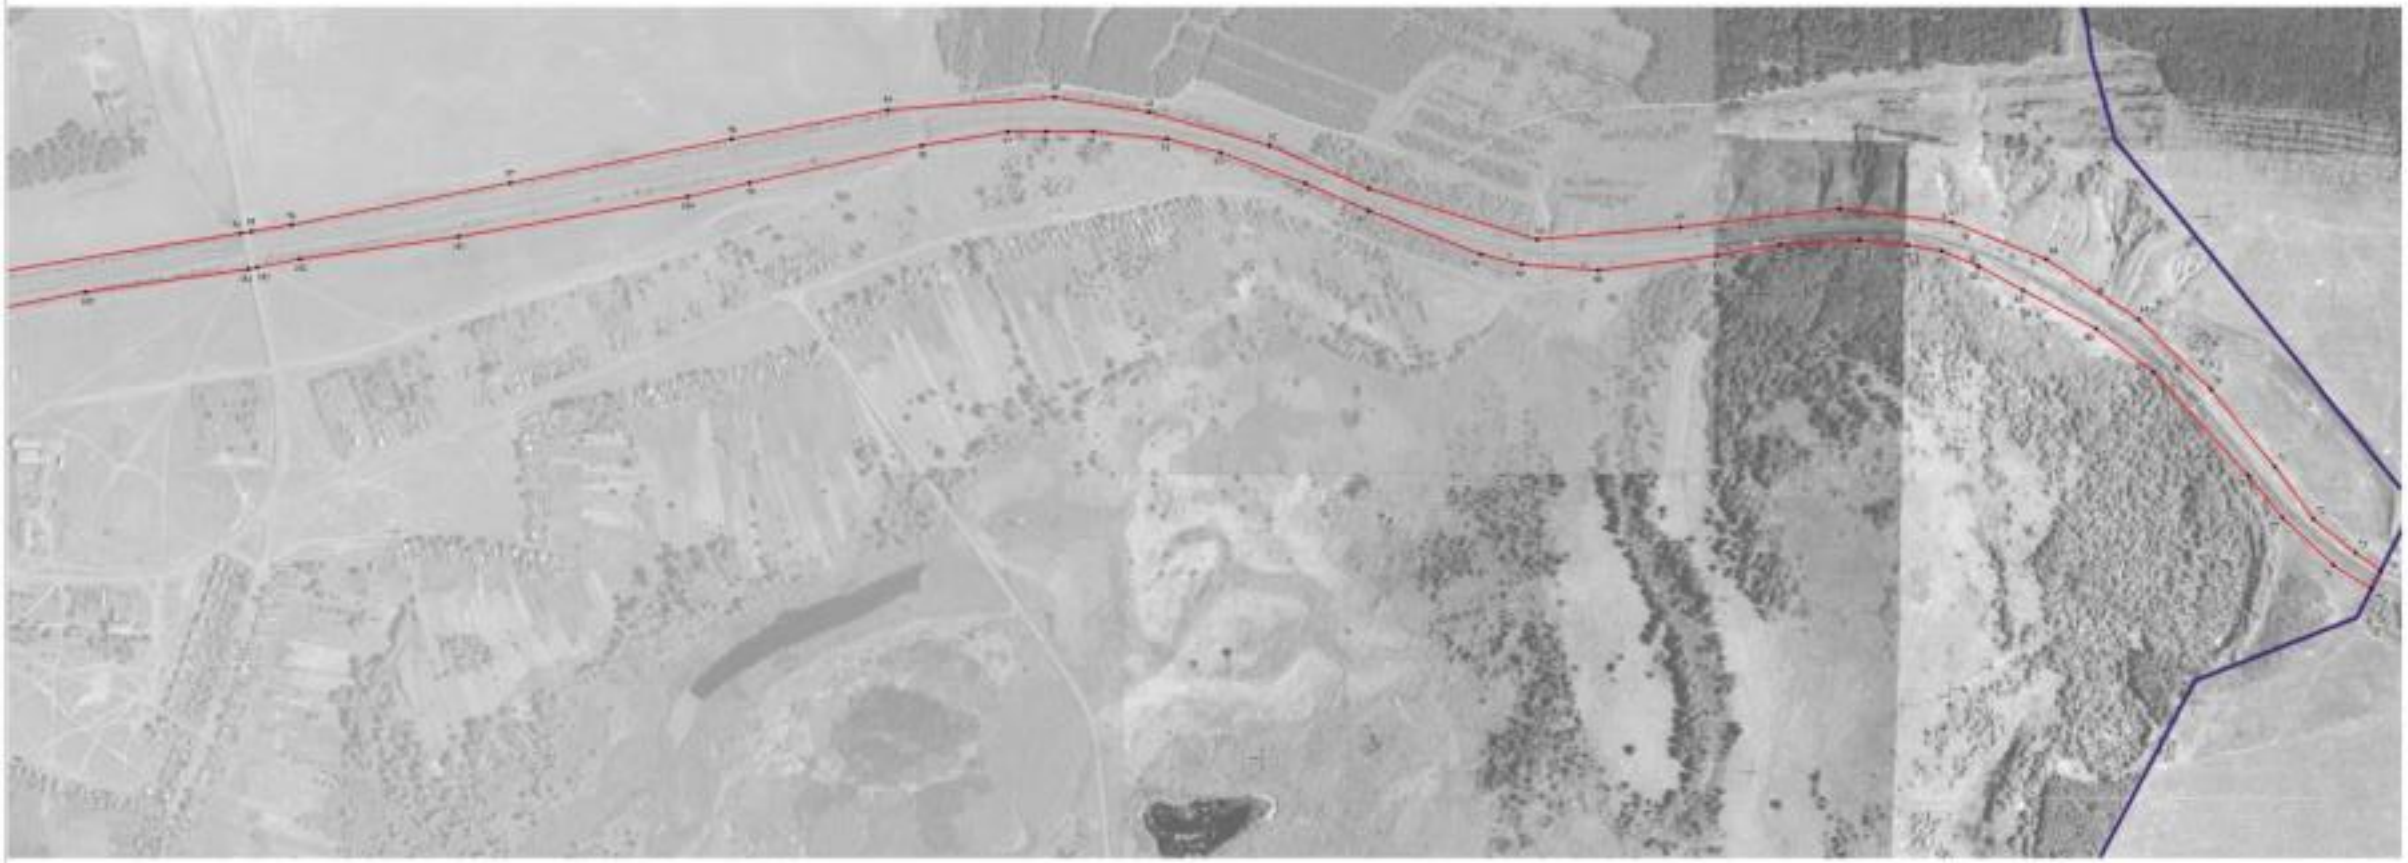

Используемые условные знаки и обозначения:

- граница территориальной зоны
- граница муниципального образования
- характерная точка границы территориальной зоны

Масштаб 1:5000

Заместитель руководителя КУМИ Ордынского муниципального округа

Подпись _____ Ф.И.О. Романов Дата « 23 » декабря 2020 г.

Место для оттиска печати (при наличии печати, установленного согласно законодательству способа обеспечения)

ОПИСАНИЕ МЕСТОПОЛОЖЕНИЯ ГРАНИЦ

Зона сельскохозяйственного производства - СХ2

(наименование объекта, местоположение границ которого описано (далее - объект)

Раздел 1

Сведения об объекте		
№ п/п	Характеристики объекта	Описание характеристик
1	2	3
1	Местоположение объекта	Воронежская область, Новохопёрский муниципальный район, Коленовское сельское поселение
2	Площадь объекта ± величина погрешности определения площади (Р ± Дельта Р)	44335+/-737м²
3	Иные характеристики объекта	-

Раздел 2

Сведения о местоположении границ объекта					
1. Система координат: МСК - 36, зона 2					
2. Сведения о характерных точках границ объекта					
Обозначение характерных точек границ	Координаты, м		Метод определения координат характерной точки	Средняя квадратическая погрешность положения характерной точки (Mt), м	Описание обозначения точки на местности (при наличии)
	X	Y			
1	2	3	4	5	6
1	453477.11	2240541.99	Картометрический	1.00	-
2	453466.90	2240735.98	Картометрический	1.00	-
3	453238.14	2240721.65	Картометрический	1.00	-
4	453257.30	2240545.69	Картометрический	1.00	-
5	453259.65	2240520.45	Картометрический	1.00	-
1	453477.11	2240541.99	Картометрический	1.00	-
3. Сведения о характерных точках части (частей) границы объекта					
Обозначение характерных точек части границы	Координаты, м		Метод определения координат характерной точки	Средняя квадратическая погрешность положения характерной точки (Mt), м	Описание обозначения точки на местности (при наличии)
	X	Y			
1	2	3	4	5	6
Часть №					
-	-	-	-	-	-

Раздел 3

Сведения о местоположении измененных (уточненных) границ объекта							
1. Система координат: -							
2. Сведения о характерных точках границ объекта							
Обозначение характерных точек границ	Существующие координаты, м		Измененные (уточненные) координаты, м		Метод определения координат характерной точки	Средняя квадратическая погрешность положения характерной точки (Mt), м	Описание обозначения точки на местности (при наличии)
	X	Y	X	Y			
1	2	3	4	5	6	7	8
-	-	-	-	-	-	-	-
3.Сведения о характерных точках части (частей) границы объекта							
Часть №							
-	-	-	-	-	-	-	-

Раздел 4

План границ объекта

Масштаб 1:2000

Используемые условные знаки и обозначения:

	границы территориальной зоны
• 1	характерная точка границ территориальной зоны

Заместитель руководителя БУВО «Нормативно-проектный центр»

Подпись _____ А.В. Ромашов Дата « 21 » декабря 2020 г.

Место для оттиска печати (при наличии) лица, составившего описание местоположения границ объекта

ОПИСАНИЕ МЕСТОПОЛОЖЕНИЯ ГРАНИЦ

Зона ритуальных объектов - СН1

(наименование объекта, местоположение границ которого описано (далее - объект)

Раздел 1

Сведения об объекте		
№ п/п	Характеристики объекта	Описание характеристик
1	2	3
1	Местоположение объекта	Воронежская область, Новохопёрский муниципальный район, Коленовское сельское поселение
2	Площадь объекта ± величина погрешности определения площади (Р ± Дельта Р)	38487+/-687м²
3	Иные характеристики объекта	-

Раздел 2

Сведения о местоположении границ объекта					
1. Система координат: МСК - 36, зона 2					
2. Сведения о характерных точках границ объекта					
Обозначение характерных точек границ	Координаты, м		Метод определения координат характерной точки	Средняя квадратическая погрешность положения характерной точки (Mt), м	Описание обозначения точки на местности (при наличии)
	X	Y			
1	2	3	4	5	6
1	453545.14	2240919.12	Аналитический	0.20	-
2	453552.09	2240993.96	Аналитический	0.20	-
3	453555.04	2241033.50	Аналитический	0.20	-
4	453441.04	2241032.11	Аналитический	0.20	-
5	453437.50	2241031.12	Аналитический	0.20	-
6	453433.62	2241029.65	Аналитический	0.20	-
7	453430.91	2241027.38	Аналитический	0.20	-
8	453430.87	2241020.18	Аналитический	0.20	-
9	453433.50	2240973.24	Аналитический	0.20	-
10	453437.09	2240927.00	Аналитический	0.20	-
1	453545.14	2240919.12	Аналитический	0.20	-
11	444543.12	2235446.13	Картометрический	1.00	-
12	444583.17	2235468.08	Картометрический	1.00	-
13	444633.38	2235495.62	Картометрический	1.00	-
14	444617.90	2235529.39	Картометрический	1.00	-
15	444574.39	2235554.29	Картометрический	1.00	-
16	444559.63	2235550.21	Картометрический	1.00	-
17	444503.12	2235534.61	Картометрический	1.00	-
18	444489.90	2235533.08	Картометрический	1.00	-
19	444465.74	2235530.28	Картометрический	1.00	-
20	444470.34	2235485.35	Картометрический	1.00	-
21	444532.88	2235444.98	Картометрический	1.00	-
11	444543.12	2235446.13	Картометрический	1.00	-
22	438806.59	2223575.45	Картометрический	1.00	-
23	438841.18	2223623.16	Картометрический	1.00	-
24	438803.78	2223677.03	Картометрический	1.00	-
25	438775.86	2223705.22	Картометрический	1.00	-
26	438729.80	2223629.87	Картометрический	1.00	-
27	438740.94	2223621.79	Картометрический	1.00	-
22	438806.59	2223575.45	Картометрический	1.00	-
28	437532.66	2230505.73	Аналитический	0.20	-

1	2	3	4	5	6
29	437538.61	2230546.73	Аналитический	0.20	-
30	437536.55	2230555.47	Аналитический	0.20	-
31	437512.05	2230559.22	Картометрический	1.00	-
32	437500.05	2230545.42	Картометрический	1.00	-
33	437484.09	2230532.18	Картометрический	1.00	-
34	437522.08	2230507.19	Аналитический	0.20	-
28	437532.66	2230505.73	Аналитический	0.20	-
35	434223.90	2229400.96	Картометрический	1.00	-
36	434220.64	2229461.44	Картометрический	1.00	-
37	434183.49	2229468.84	Картометрический	1.00	-
38	434168.24	2229464.82	Картометрический	1.00	-
39	434169.06	2229399.99	Картометрический	1.00	-
35	434223.90	2229400.96	Картометрический	1.00	-
40	451407.62	2241935.68	Картометрический	1.00	-
41	451406.99	2241976.97	Картометрический	1.00	-
42	451374.74	2241975.17	Картометрический	1.00	-
43	451374.84	2241935.06	Аналитический	0.30	-
40	451407.62	2241935.68	Картометрический	1.00	-

3. Сведения о характерных точках части (частей) границы объекта

Обозначение характерных точек части границы	Координаты, м		Метод определения координат характерной точки	Средняя квадратическая погрешность положения характерной точки (Mt), м	Описание обозначения точки на местности (при наличии)
	X	Y			
1	2	3	4	5	6
Часть №					
-	-	-	-	-	-

Раздел 3

Сведения о местоположении измененных (уточненных) границ объекта							
1. Система координат: -							
2. Сведения о характерных точках границ объекта							
Обозначение характерных точек границ	Существующие координаты, м		Измененные (уточненные) координаты, м		Метод определения координат характерной точки	Средняя квадратическая погрешность положения характерной точки (Mt), м	Описание обозначения точки на местности (при наличии)
	X	Y	X	Y			
1	2	3	4	5	6	7	8
-	-	-	-	-	-	-	-
3.Сведения о характерных точках части (частей) границы объекта							
Часть №							
-	-	-	-	-	-	-	-

Раздел 4

План границ объекта

Схема расположения листов плана границ объекта

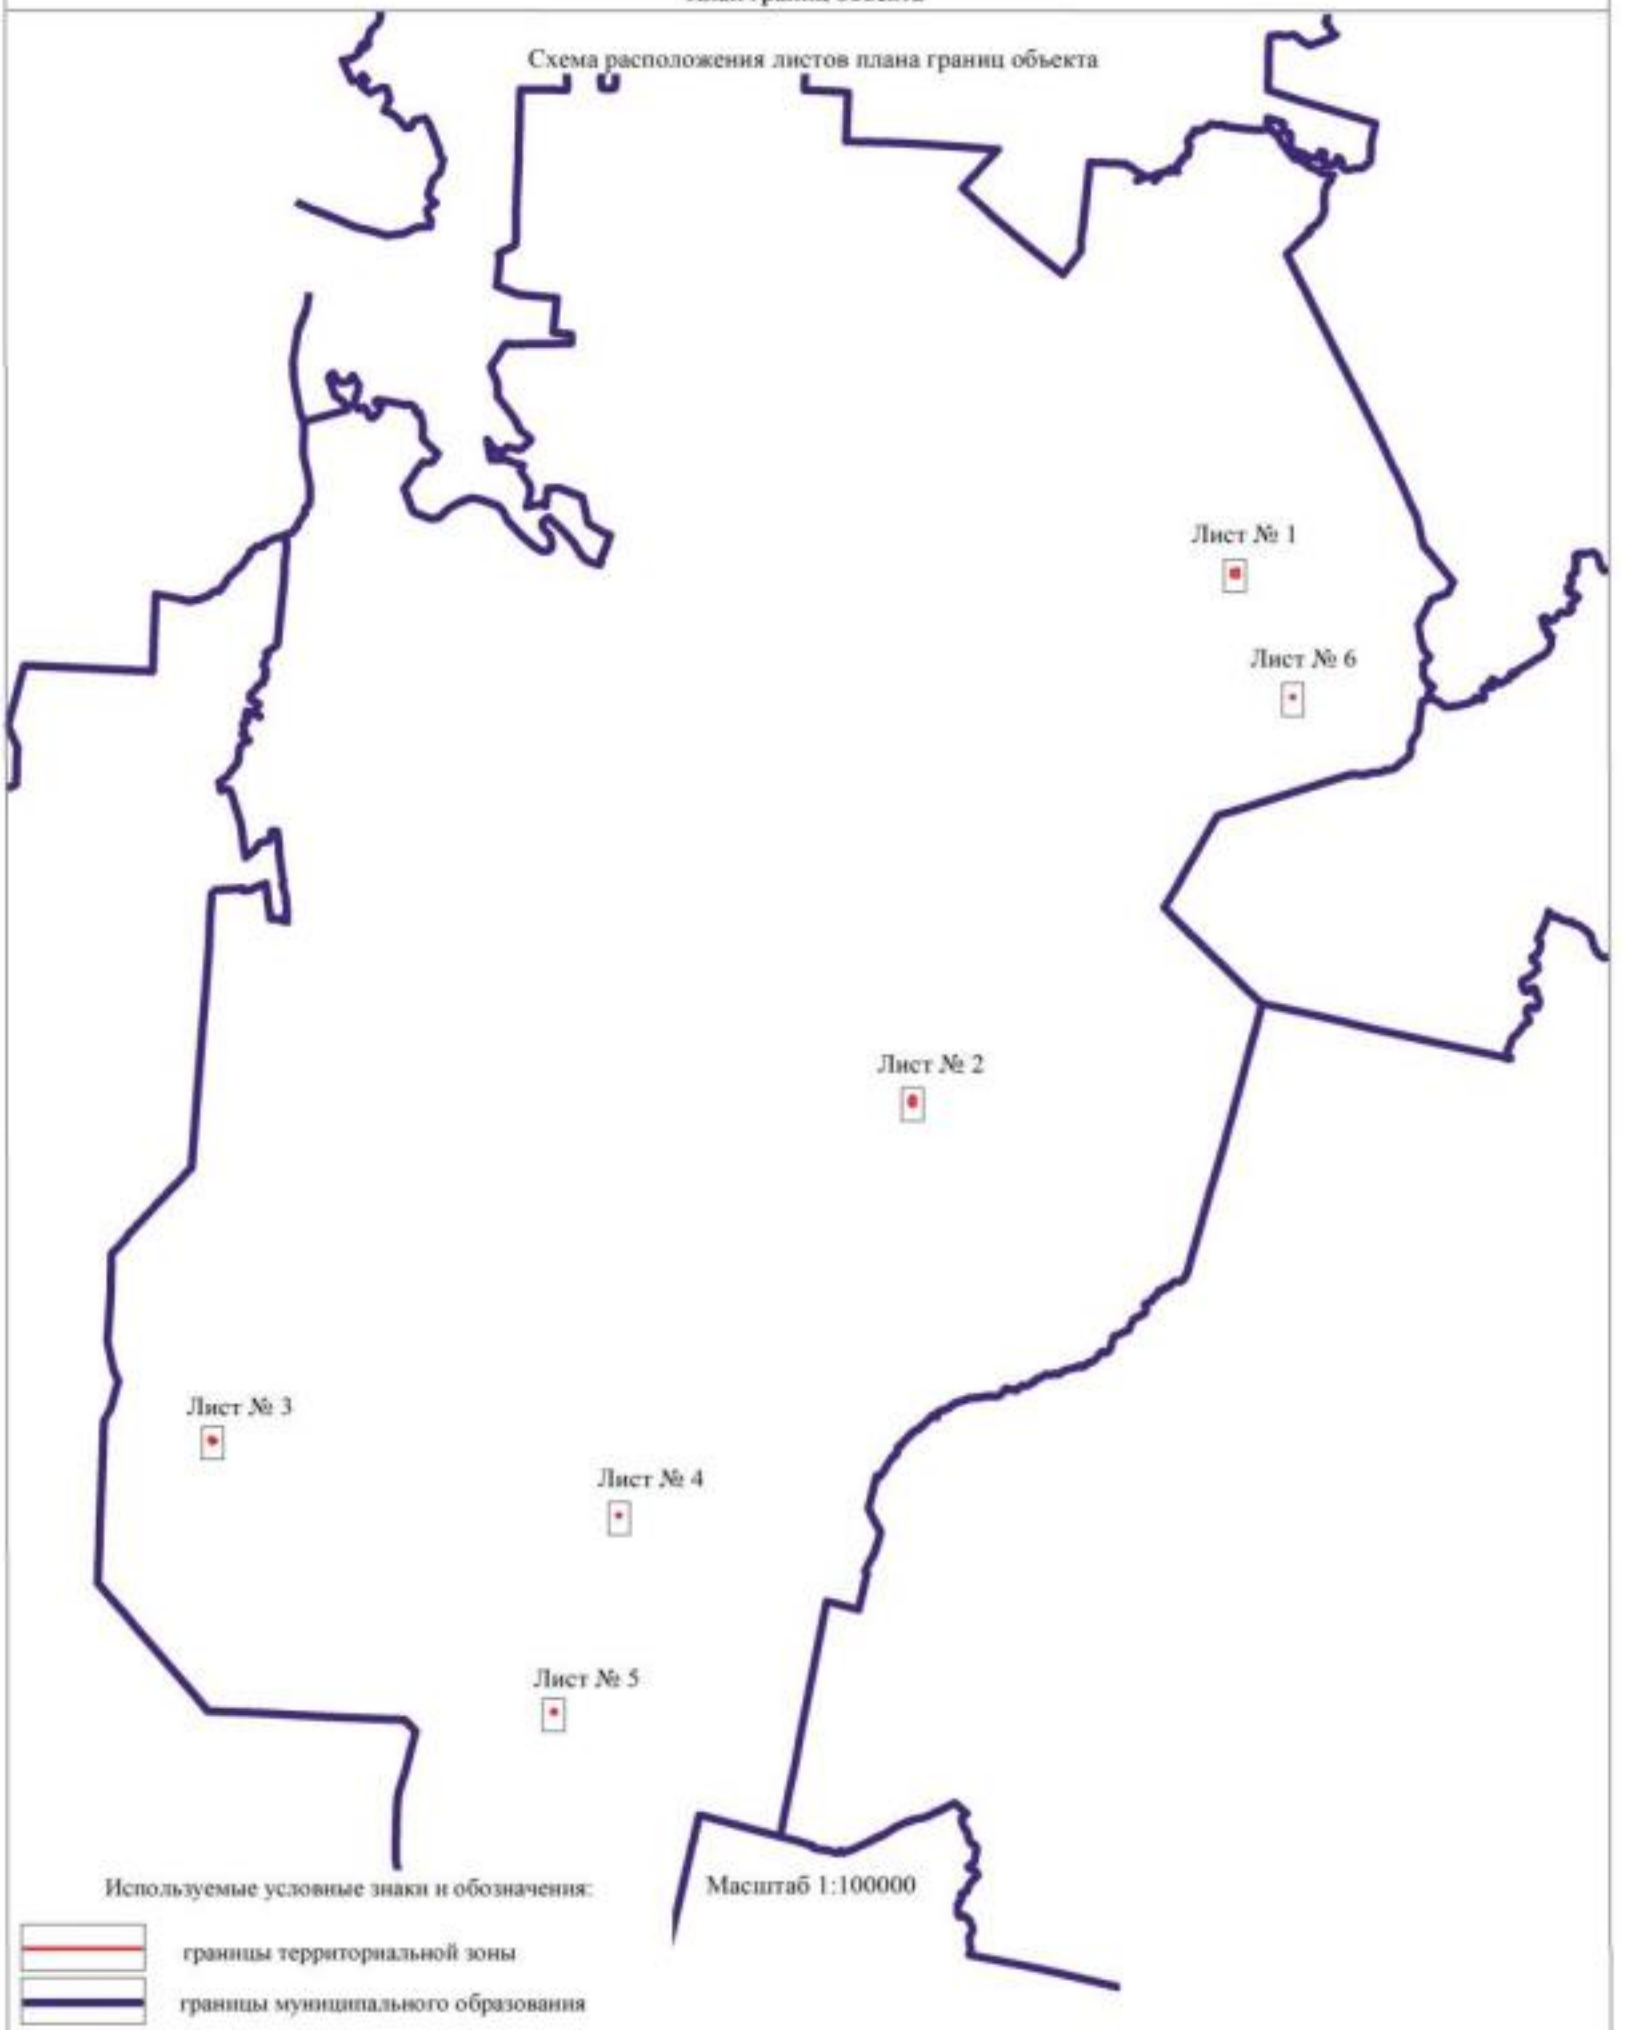

Используемые условные знаки и обозначения:

Масштаб 1:100000

граница территориальной зоны

граница муниципального образования

Лист № 1 — область и номер листа плана границ объекта

Заместитель руководителя БУВО «Нормативно-проектный центр»

Подпись _____ А.В. Ромашов Дата « 21 » декабря 2020 г.

Место для оттиска печати (при наличии) лица, составившего описание местоположения границ объекта

План границ объекта

Лист № 1

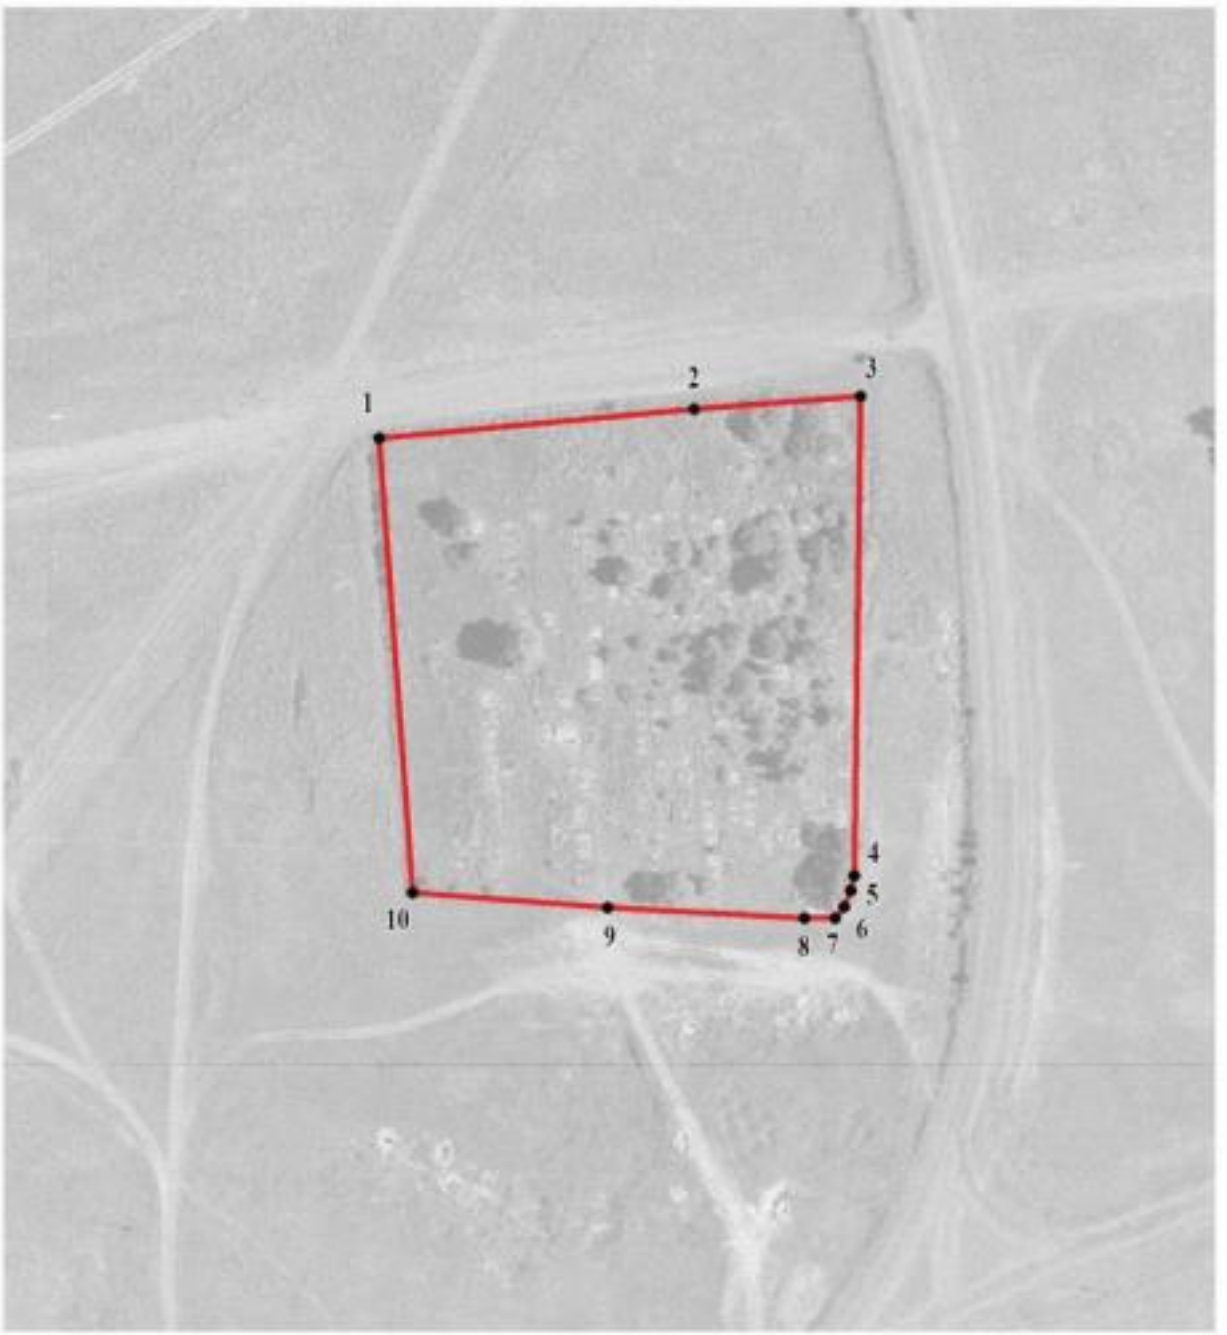

Масштаб 1:2000

Используемые условные знаки и обозначения:

	границы территориальной зоны
• 1	характерная точка границ территориальной зоны

Заместитель руководителя БУВО «Нормативно-проектный центр»

Подпись _____ А.В. Ромашов Дата « 21 » декабря 2020 г.

Место для оттиска печати (при наличии) лица, составившего описание местоположения границ объекта

План границ объекта

Лист № 2

Масштаб 1:2000

Используемые условные знаки и обозначения:

	границы территориальной зоны
• 11	характерная точка границ территориальной зоны

Заместитель руководителя БУВО «Нормативно-проектный центр»

Подпись _____ А.В. Ромашов Дата « 21 » декабря 2020 г.

Место для оттиска печати (при наличии) лица, составившего описание местоположения границ объекта

План границ объекта

Лист № 3

Масштаб 1:2000

Используемые условные знаки и обозначения:

	границы территориальной зоны
• 22	характерная точка границ территориальной зоны

Заместитель руководителя БУВО «Нормативно-проектный центр»

Подпись _____ А.В. Ромашов Дата « 21 » декабря 2020 г.

Место для оттиска печати (при наличии) лица, составившего описание местоположения границ объекта

План границ объекта

Лист № 4

Масштаб 1:2000

Используемые условные знаки и обозначения:

	границы территориальной зоны
• 28	характерная точка границ территориальной зоны

Заместитель руководителя БУВО «Нормативно-проектный центр»

Подпись _____ А.В. Ромашов Дата « 21 » декабря 2020 г.

Место для оттиска печати (при наличии) лица, составившего описание местоположения границ объекта

План границ объекта

Лист № 5

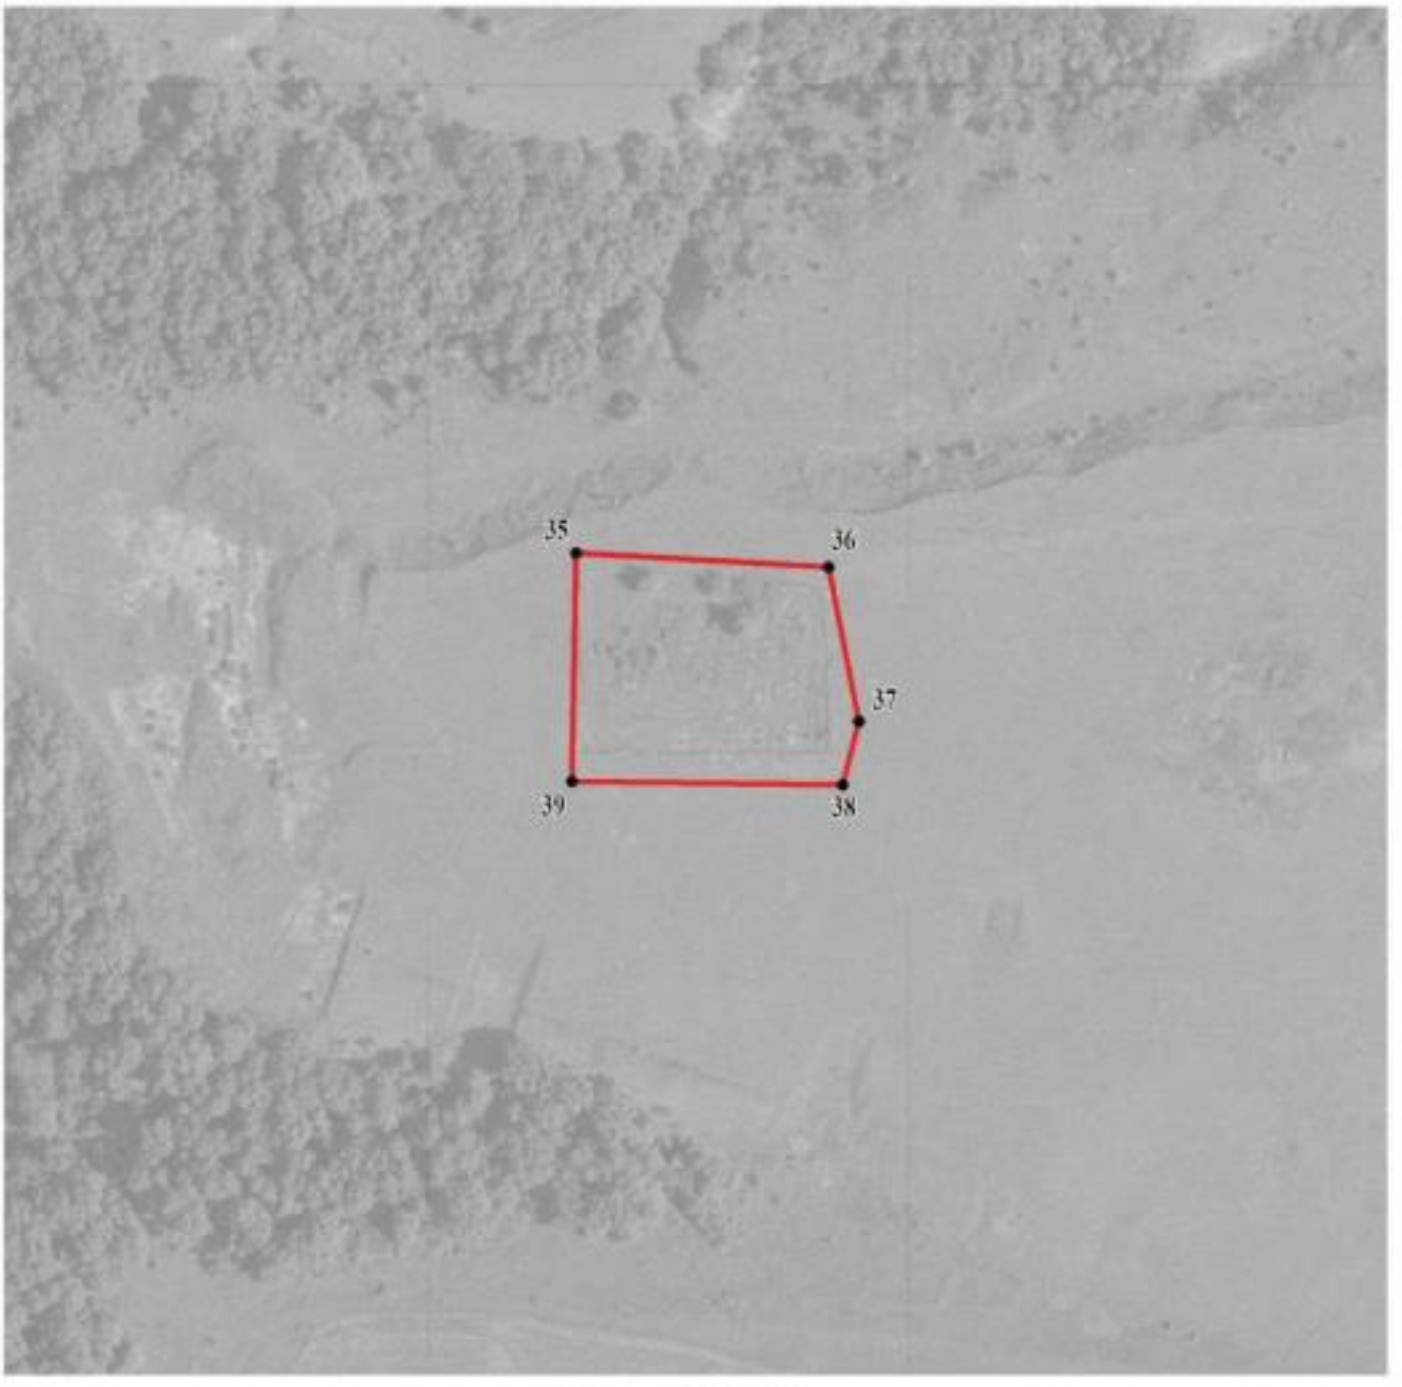

Масштаб 1:2000

Используемые условные знаки и обозначения:

границы территориальной зоны

• 35 характерная точка границ территориальной зоны

Заместитель руководителя БУВО «Нормативно-проектный центр»

Подпись _____ А.В. Ромашов Дата « 21 » декабря 2020 г.

Место для оттиска печати (при наличии) лица, составившего описание местоположения границ объекта

План границ объекта

Лист № 6

Масштаб 1:2000

Используемые условные знаки и обозначения:

	границы территориальной зоны
• 40	характерная точка границ территориальной зоны

Заместитель руководителя БУВО «Нормативно-проектный центр»

Подпись _____ А.В. Ромашов Дата « 21 » декабря 2020 г.

Место для оттиска печати (при наличии) лица, составившего описание местоположения границ объекта