Правовое управление правительства
Воронежской области
ЗАРЕГИСТРИРОВАНО
«18» 11 2021г.
Регистрационный номер № 1112

ДЕПАРТАМЕНТ АРХИТЕКТУРЫ И ГРАДОСТРОИТЕЛЬСТВА ВОРОНЕЖСКОЙ ОБЛАСТИ

ПРИКАЗ

29.10.2021 № 45-01-04/1219

г. Воронеж

Об утверждении правил землепользования и застройки Козловского сельского поселения Бутурлиновского муниципального района Воронежской области

В соответствии с Градостроительным кодексом Российской Федерации, Федеральным законом от 06.10.2003 № 131-ФЗ «Об общих принципах организации местного самоуправления в Российской Федерации», Законами Воронежской области от 07.07.2006 № 61-ОЗ «О регулировании градостроительной деятельности в Воронежской области», от 20.12.2018 № 173-ОЗ «О перераспределении полномочий по утверждению правил землепользования и застройки между органами местного самоуправления поселений Воронежской области, городского округа город Нововоронеж, Борисоглебского городского округа и исполнительными органами государственной власти Воронежской области», постановлением правительства Воронежской области от 31.12.2014 № 1240 «Об утверждении Положения о департаменте архитектуры и градостроительства Воронежской области», на основании приказа департамента архитектуры и градостроительства Воронежской области от 30.12.2019 № 45-01-04/900 «О подготовке проектов правил землепользования и застройки поселений Богучарского, Бутурлиновского, Грибановского, Калачеевского, Каменского, Кантемировского, Нижнедевицкого, Новохопёрского, Острогожского,

Петропавловского, Поворинского, Репьёвского, Россошанского, Таловского, Терновского и Эртильского муниципальных районов и Борисоглебского городского округа Воронежской области», с учетом заключения о результатах публичных слушаний от 21.12.2020

п р и к а з ы в а ю:

1. Утвердить прилагаемые правила землепользования и застройки Козловского сельского поселения Бутурлиновского муниципального района Воронежской области.

2. Признать утратившими силу следующие решения Совета народных депутатов Козловского сельского поселения Бутурлиновского муниципального района Воронежской области:

- от 29.06.2012 № 98 «Об утверждении правил землепользования и застройки Козловского сельского поселения»;

- от 16.10.2013 № 146 «О внесении изменений в Правила землепользования и застройки Козловского сельского поселения Бутурлиновского муниципального района Воронежской области, утвержденные решением Козловского сельского поселения от 29.06.2012 г. № 98»;

- от 18.04.2014 № 176 «О внесении изменений в Решение Совета народных депутатов Козловского сельского поселения от 29.06.2012 года № 98 «Об утверждении правил землепользования и застройки Козловского сельского поселения Бутурлиновского муниципального района Воронежской области»;

- от 14.10.2016 № 67 «О внесении изменений в решение Совета народных депутатов Козловского сельского поселения от 29.06.2012 года № 98 «Об утверждении правил землепользования и застройки Козловского сельского поселения»;

- от 14.12.2016 № 74 «О внесении изменений в решение Совета народных депутатов Козловского сельского поселения от 29.06.2012 года

№ 98 «Об утверждении правил землепользования и застройки Козловского сельского поселения»;

- от 14.12.2018 № 176 «О внесении изменений в решение Совета народных депутатов Козловского сельского поселения от 29.06.2012 года № 98 «Об утверждении правил землепользования и застройки Козловского сельского поселения».

3. Признать утратившими силу следующие приказы департамента архитектуры и градостроительства Воронежской области:

- от 09.12.2019 № 45-01-04/779 «О внесении изменений в правила землепользования и застройки Козловского сельского поселения Бутурлиновского муниципального района Воронежской области»;

- от 23.06.2020 № 45-01-04/487 «О внесении изменения в правила землепользования и застройки Козловского сельского поселения Бутурлиновского муниципального района Воронежской области».

4. Контроль исполнения настоящего приказа возложить на заместителя руководителя департамента архитектуры и градостроительства Воронежской области – начальника отдела территориального планирования Беляеву С.М.

Руководитель департамента
архитектуры и градостроительства
Воронежской области А.А. Еренков

УТВЕРЖДЕНЫ
приказом департамента
архитектуры и градостроительства
Воронежской области
от 29.10.2021 № 45-01-04/1219

ПРАВИЛА ЗЕМЛЕПОЛЬЗОВАНИЯ И ЗАСТРОЙКИ КОЗЛОВСКОГО СЕЛЬСКОГО ПОСЕЛЕНИЯ БУТУРЛИНОВСКОГО МУНИЦИПАЛЬНОГО РАЙОНА ВОРОНЕЖСКОЙ ОБЛАСТИ

ЧАСТЬ I. ПОРЯДОК ПРИМЕНЕНИЯ ПРАВИЛ ЗЕМЛЕПОЛЬЗОВАНИЯ И ЗАСТРОЙКИ И ВНЕСЕНИЯ В НИХ ИЗМЕНЕНИЙ

Раздел 1. Общие положения

1. Предмет регулирования и цели подготовки правил землепользования и застройки Козловского сельского поселения Бутурлиновского муниципального района Воронежской области

1. Правила землепользования и застройки Козловского сельского поселения Бутурлиновского муниципального района Воронежской области (далее – Правила) являются документом градостроительного зонирования, который утверждается нормативным правовым актом департамента архитектуры и градостроительства Воронежской области и в котором устанавливаются территориальные зоны, градостроительные регламенты, порядок применения такого документа и порядок внесения в него изменений.

2. Правила разработаны в соответствии с Градостроительным кодексом Российской Федерации (далее – ГрК РФ), Земельным кодексом Российской Федерации, Федеральным законом от 06.10.2003 № 131-ФЗ «Об общих принципах организации местного самоуправления в Российской Федерации», иными нормативными правовыми актами Российской Федерации, Воронежской области, муниципальными правовыми актами муниципального образования с учетом положений нормативных актов и

документов, определяющих основные направления социально-экономического и градостроительного развития муниципального образования, а также сведений Единого государственного реестра недвижимости, сведений, документов и материалов, содержащихся в государственных информационных системах обеспечения градостроительной деятельности.

3. Правила разработаны в целях:

– создания условий для устойчивого развития территории муниципального образования, сохранения окружающей среды и объектов культурного наследия;

– создания условий для планировки территории муниципального образования;

– обеспечения прав и законных интересов физических и юридических лиц, в том числе правообладателей земельных участков и объектов капитального строительства;

– создания условий для привлечения инвестиций, в том числе путем предоставления возможности выбора наиболее эффективных видов разрешенного использования земельных участков и объектов капитального строительства.

2. Основные понятия, используемые в Правилах

В настоящих Правилах используются основные понятия, установленные законодательством Российской Федерации.

3. Сфера применения Правил

1. Действие настоящих Правил распространяется на всю территорию Козловского сельского поселения Бутурлиновского муниципального района Воронежской области. Правила обязательны для соблюдения органами государственной власти, органами местного самоуправления, физическими и юридическими лицами, при осуществлении ими градостроительной деятельности на территории Козловского сельского поселения Бутурлиновского муниципального района Воронежской области.

2. Настоящие Правила применяются наряду с:

– техническими регламентами и иными обязательными требованиями, установленными в соответствии с законодательством в целях обеспечения безопасности жизни и здоровья людей, надежности и безопасности зданий, строений и сооружений, сохранения окружающей природной среды и объектов культурного наследия;

– региональными и местными нормативами градостроительного проектирования.

4. Содержание и порядок применения Правил

1. Правила включают в себя:

1) порядок их применения и внесения изменений в Правила;

2) карту градостроительного зонирования;

3) градостроительные регламенты.

Обязательным приложением к настоящим Правилам являются сведения о границах территориальных зон, которые должны содержать графическое описание местоположения границ территориальных зон, перечень координат характерных точек этих границ в системе координат, используемой для ведения Единого государственного реестра недвижимости.

2. Порядок применения Правил и внесения в них изменений включает в себя положения:

1) о регулировании землепользования и застройки;

2) об изменении видов разрешенного использования земельных участков и объектов капитального строительства физическими и юридическими лицами;

3) о подготовке документации по планировке территории органами местного самоуправления;

4) о проведении общественных обсуждений или публичных слушаний по вопросам землепользования и застройки;

5) о внесении изменений в Правила;

6) о регулировании иных вопросов землепользования и застройки.

5. Использование объектов недвижимости, не соответствующих настоящим Правилам

1. Земельные участки или объекты капитального строительства, виды разрешенного использования, предельные (минимальные и (или) максимальные) размеры и предельные параметры которых не соответствуют градостроительному регламенту, могут использоваться без установления срока приведения их в соответствие с градостроительным регламентом, за исключением случаев, если использование таких земельных участков и объектов капитального строительства опасно для жизни или здоровья человека, для окружающей среды, объектов культурного наследия.

2. Реконструкция указанных в подпункте 1 настоящего пункта объектов капитального строительства может осуществляться только путем приведения таких объектов в соответствие с градостроительным регламентом или путем уменьшения их несоответствия предельным параметрам разрешенного строительства, реконструкции. Изменение видов разрешенного использования указанных земельных участков и объектов капитального строительства может осуществляться путем приведения их в соответствие с видами разрешенного использования земельных участков и объектов капитального строительства, установленными градостроительным регламентом.

3. В случае если использование указанных в подпункте 1 настоящего пункта земельных участков и объектов капитального строительства продолжается и опасно для жизни или здоровья человека, для окружающей среды, объектов культурного наследия, в соответствии с федеральными законами может быть наложен запрет на использование таких земельных участков и объектов.

6. Открытость и доступность информации о землепользовании и застройке

1. Настоящие Правила являются открытыми и общедоступными.

2. Настоящие Правила подлежат опубликованию в порядке, установленном для официального опубликования нормативных правовых актов Воронежской области, и размещению в федеральной государственной информационной системе территориального планирования и в государственной информационной системе обеспечения градостроительной деятельности.

Раздел 2. Положения о регулировании землепользования и застройки

7. Перераспределение полномочий между органами местного самоуправления Козловского сельского поселения Бутурлиновского муниципального района Воронежской области и департаментом архитектуры и градостроительства Воронежской области

1. На основании Закона Воронежской области от 20.12.2018 № 173-ОЗ «О перераспределении полномочий по утверждению правил землепользования и застройки между органами местного самоуправления поселений Воронежской области, городского округа город Нововоронеж, Борисоглебского городского округа и исполнительными органами государственной власти Воронежской области» (далее – Закон Воронежской области) и в соответствии со статьей 8.2 ГрК РФ, пунктом 6.1 статьи 26.3 Федерального закона от 06.10.1999 № 184-ФЗ «Об общих принципах организации законодательных (представительных) и исполнительных органов государственной власти субъектов Российской Федерации», частью 1.2 статьи 17 Федерального закона от 06.10.2003 № 131-ФЗ «Об общих принципах организации местного самоуправления в Российской Федерации» полномочия по утверждению Правил перераспределены между органами местного самоуправления Козловского сельского поселения Бутурлиновского муниципального района Воронежской области и департаментом архитектуры и градостроительства Воронежской области (далее – Уполномоченный орган) на срок, установленный Законом Воронежской области.

2. После истечения срока, указанного в Законе Воронежской области, полномочия Уполномоченного органа, предусмотренные настоящими Правилами, осуществляются органами местного самоуправления Козловского сельского поселения Бутурлиновского муниципального района Воронежской области в соответствии с требованиями ГрК РФ.

8. Полномочия Уполномоченного органа по вопросам землепользования и застройки

1. Полномочия Уполномоченного органа по вопросам землепользования и застройки включают:

1) принятие решений о подготовке проекта Правил, о подготовке проекта о внесении изменений в Правила;

2) утверждение Правил, утверждение внесения изменений в Правила;

3) принятие решений о предоставлении разрешений на условно разрешенный вид использования объектов капитального строительства или земельного участка;

4) принятие решений о предоставлении разрешения на отклонение от предельных параметров разрешенного строительства, реконструкции объектов капитального строительства;

5) иные полномочия в соответствии с действующим законодательством.

9. Комиссия по подготовке проектов Правил

1. Комиссия по подготовке проектов правил землепользования и застройки поселений Воронежской области, городского округа город Нововоронеж, Борисоглебского городского округа (далее – Комиссия) является специально созданным постоянно действующим коллегиальным органом при Уполномоченном органе в целях реализации полномочий, указанных в пункте 8 настоящих Правил, перераспределенных в

соответствии с Законом Воронежской области и обеспечения выполнения задач градостроительного зонирования.

2. Комиссия создается и прекращает свою деятельность приказом Уполномоченного органа.

3. Состав и порядок деятельности Комиссии утверждается приказом Уполномоченного органа.

Раздел 3. Положения об изменении видов разрешенного использования земельных участков и объектов капитального строительства физическими и юридическими лицами

10. Изменение видов разрешенного использования земельных участков и объектов капитального строительства

1. Для каждой из установленных настоящими Правилами территориальных зон могут устанавливаться основные, условно разрешенные и вспомогательные виды разрешенного использования земельных участков и объектов капитального строительства.

2. Изменение одного вида разрешенного использования земельных участков и объектов капитального строительства на другой вид такого использования осуществляется в соответствии с градостроительным регламентом при условии соблюдения требований технических регламентов.

3. Основные и вспомогательные виды разрешенного использования земельных участков и объектов капитального строительства правообладателями земельных участков и объектов капитального строительства, за исключением органов государственной власти, органов местного самоуправления, государственных и муниципальных учреждений, государственных и муниципальных унитарных предприятий, выбираются самостоятельно без дополнительных разрешений и согласования.

4. Решения об изменении одного вида разрешенного использования земельных участков и объектов капитального строительства, расположенных на землях, на которые действие градостроительных регламентов не

распространяется или для которых градостроительные регламенты не устанавливаются, на другой вид такого использования принимаются в соответствии с федеральными законами.

11. Предоставление разрешения на условно разрешенный вид использования земельного участка или объекта капитального строительства

1. Физическое или юридическое лицо, заинтересованное в предоставлении разрешения на условно разрешенный вид использования земельного участка или объекта капитального строительства (далее - разрешение на условно разрешенный вид использования), направляет заявление о предоставлении разрешения на условно разрешенный вид использования в Комиссию. Заявление о предоставлении разрешения на условно разрешенный вид использования может быть направлено в форме электронного документа, подписанного электронной подписью в соответствии с требованиями Федерального закона от 06.04.2011 № 63-ФЗ «Об электронной подписи».

2. Порядок предоставления разрешения на условно разрешенный вид использования земельного участка или объекта капитального строительства определен статьей 39 ГрК РФ.

3. Проект решения о предоставлении разрешения на условно разрешенный вид использования подлежит рассмотрению на общественных обсуждениях или публичных слушаниях, проводимых в порядке, установленном статьей 5.1 ГрК РФ, с учетом положений статьи 39 ГрК РФ.

12. Предоставление разрешения на отклонение от предельных параметров разрешенного строительства, реконструкции объектов капитального строительства

1. Правообладатели земельных участков, размеры которых меньше установленных градостроительным регламентом минимальных размеров земельных участков либо конфигурация, инженерно-геологические или иные характеристики которых неблагоприятны для застройки, вправе обратиться за разрешениями на отклонение от предельных параметров разрешенного

строительства, реконструкции объектов капитального строительства (далее также – разрешение на отклонение от предельных параметров).

2. Правообладатели земельных участков вправе обратиться за разрешениями на отклонение от предельных параметров разрешенного строительства, реконструкции объектов капитального строительства, если такое отклонение необходимо в целях однократного изменения одного или нескольких предельных параметров разрешенного строительства, реконструкции объектов капитального строительства, установленных градостроительным регламентом для конкретной территориальной зоны, не более чем на десять процентов.

3. Порядок предоставления разрешения на отклонение от предельных параметров определен статьей 40 ГрК РФ.

4. Проект решения о предоставлении разрешения на отклонение от предельных параметров подлежит рассмотрению на общественных обсуждениях или публичных слушаниях, проводимых в порядке, установленном статьей 5.1 ГрК РФ, с учетом положений статьи 39 ГрК РФ, за исключением случая, указанного в части 1.1 статьи 40 ГрК РФ.

Раздел 4. Положения о подготовке документации по планировке территории органами местного самоуправления

13. Общие положения о подготовке документации по планировке территории

1. Подготовка документации по планировке территории осуществляется в целях обеспечения устойчивого развития территорий, в том числе выделения элементов планировочной структуры, установления границ земельных участков, установления границ зон планируемого размещения объектов капитального строительства.

2. Подготовка документации по планировке территории осуществляется в соответствии с главой 5 ГрК РФ.

3. Состав и содержание документации по планировке территории определяется ГрК РФ.

Раздел 5. Положения о проведении общественных обсуждений или публичных слушаний по вопросам землепользования и застройки

14. Общие положения о порядке проведения общественных обсуждений или публичных слушаний в сфере градостроительной деятельности

1. В целях соблюдения права человека на благоприятные условия жизнедеятельности, прав и законных интересов правообладателей земельных участков и объектов капитального строительства по проектам правил землепользования и застройки, проектам планировки территории, проектам межевания территории, проектам, предусматривающим внесение изменений в один из указанных утвержденных документов, проектам решений о предоставлении разрешения на условно разрешенный вид использования земельного участка или объекта капитального строительства, проектам решений о предоставлении разрешения на отклонение от предельных параметров разрешенного строительства, реконструкции объектов капитального строительства в соответствии с уставом муниципального образования и (или) нормативным правовым актом представительного органа муниципального образования и с учетом положений ГрК РФ проводятся общественные обсуждения или публичные слушания, за исключением случаев, предусмотренных ГрК РФ и другими федеральными законами.

2. Порядок проведения общественных обсуждений или публичных слушаний определяется ГрК РФ, Уставом Козловского сельского поселения Бутурлиновского муниципального района Воронежской области и (или) нормативным правовым актом представительного органа муниципального образования.

Раздел 6. Положения о внесении изменений в Правила

15. Основания и порядок внесения изменений в Правила

1. Основания для рассмотрения вопроса о внесении изменений в настоящие Правила предусмотрены статьей 33 ГрК РФ.

2. Внесение изменений в Правила осуществляется в порядке, предусмотренном статьями 31 и 32 ГрК РФ, с учетом особенностей, установленных статьей 33 ГрК РФ.

Раздел 7. Положения о регулировании иных вопросов землепользования и застройки

16. Общие принципы регулирования иных вопросов землепользования и застройки на территории Козловского сельского поселения Бутурлиновского муниципального района Воронежской области

Иные вопросы землепользования и застройки на территории Козловского сельского поселения Бутурлиновского муниципального района Воронежской области регулируются законодательством Российской Федерации, Воронежской области, муниципальными правовыми актами Козловского сельского поселения Бутурлиновского муниципального района Воронежской области.


ЧАСТЬ II. КАРТА ГРАДОСТРОИТЕЛЬНОГО ЗОНИРОВАНИЯ

17. Карты градостроительного зонирования

1. Карта градостроительного зонирования территории Козловского сельского поселения Бутурлиновского муниципального района Воронежской области.

ПРАВИЛА ЗЕМЛЕПОЛЬЗОВАНИЯ И ЗАСТРОЙКИ


Карта градостроительного зонирования территории Козловского сельского поселения
Бутурлиновского муниципального района Воронежской области

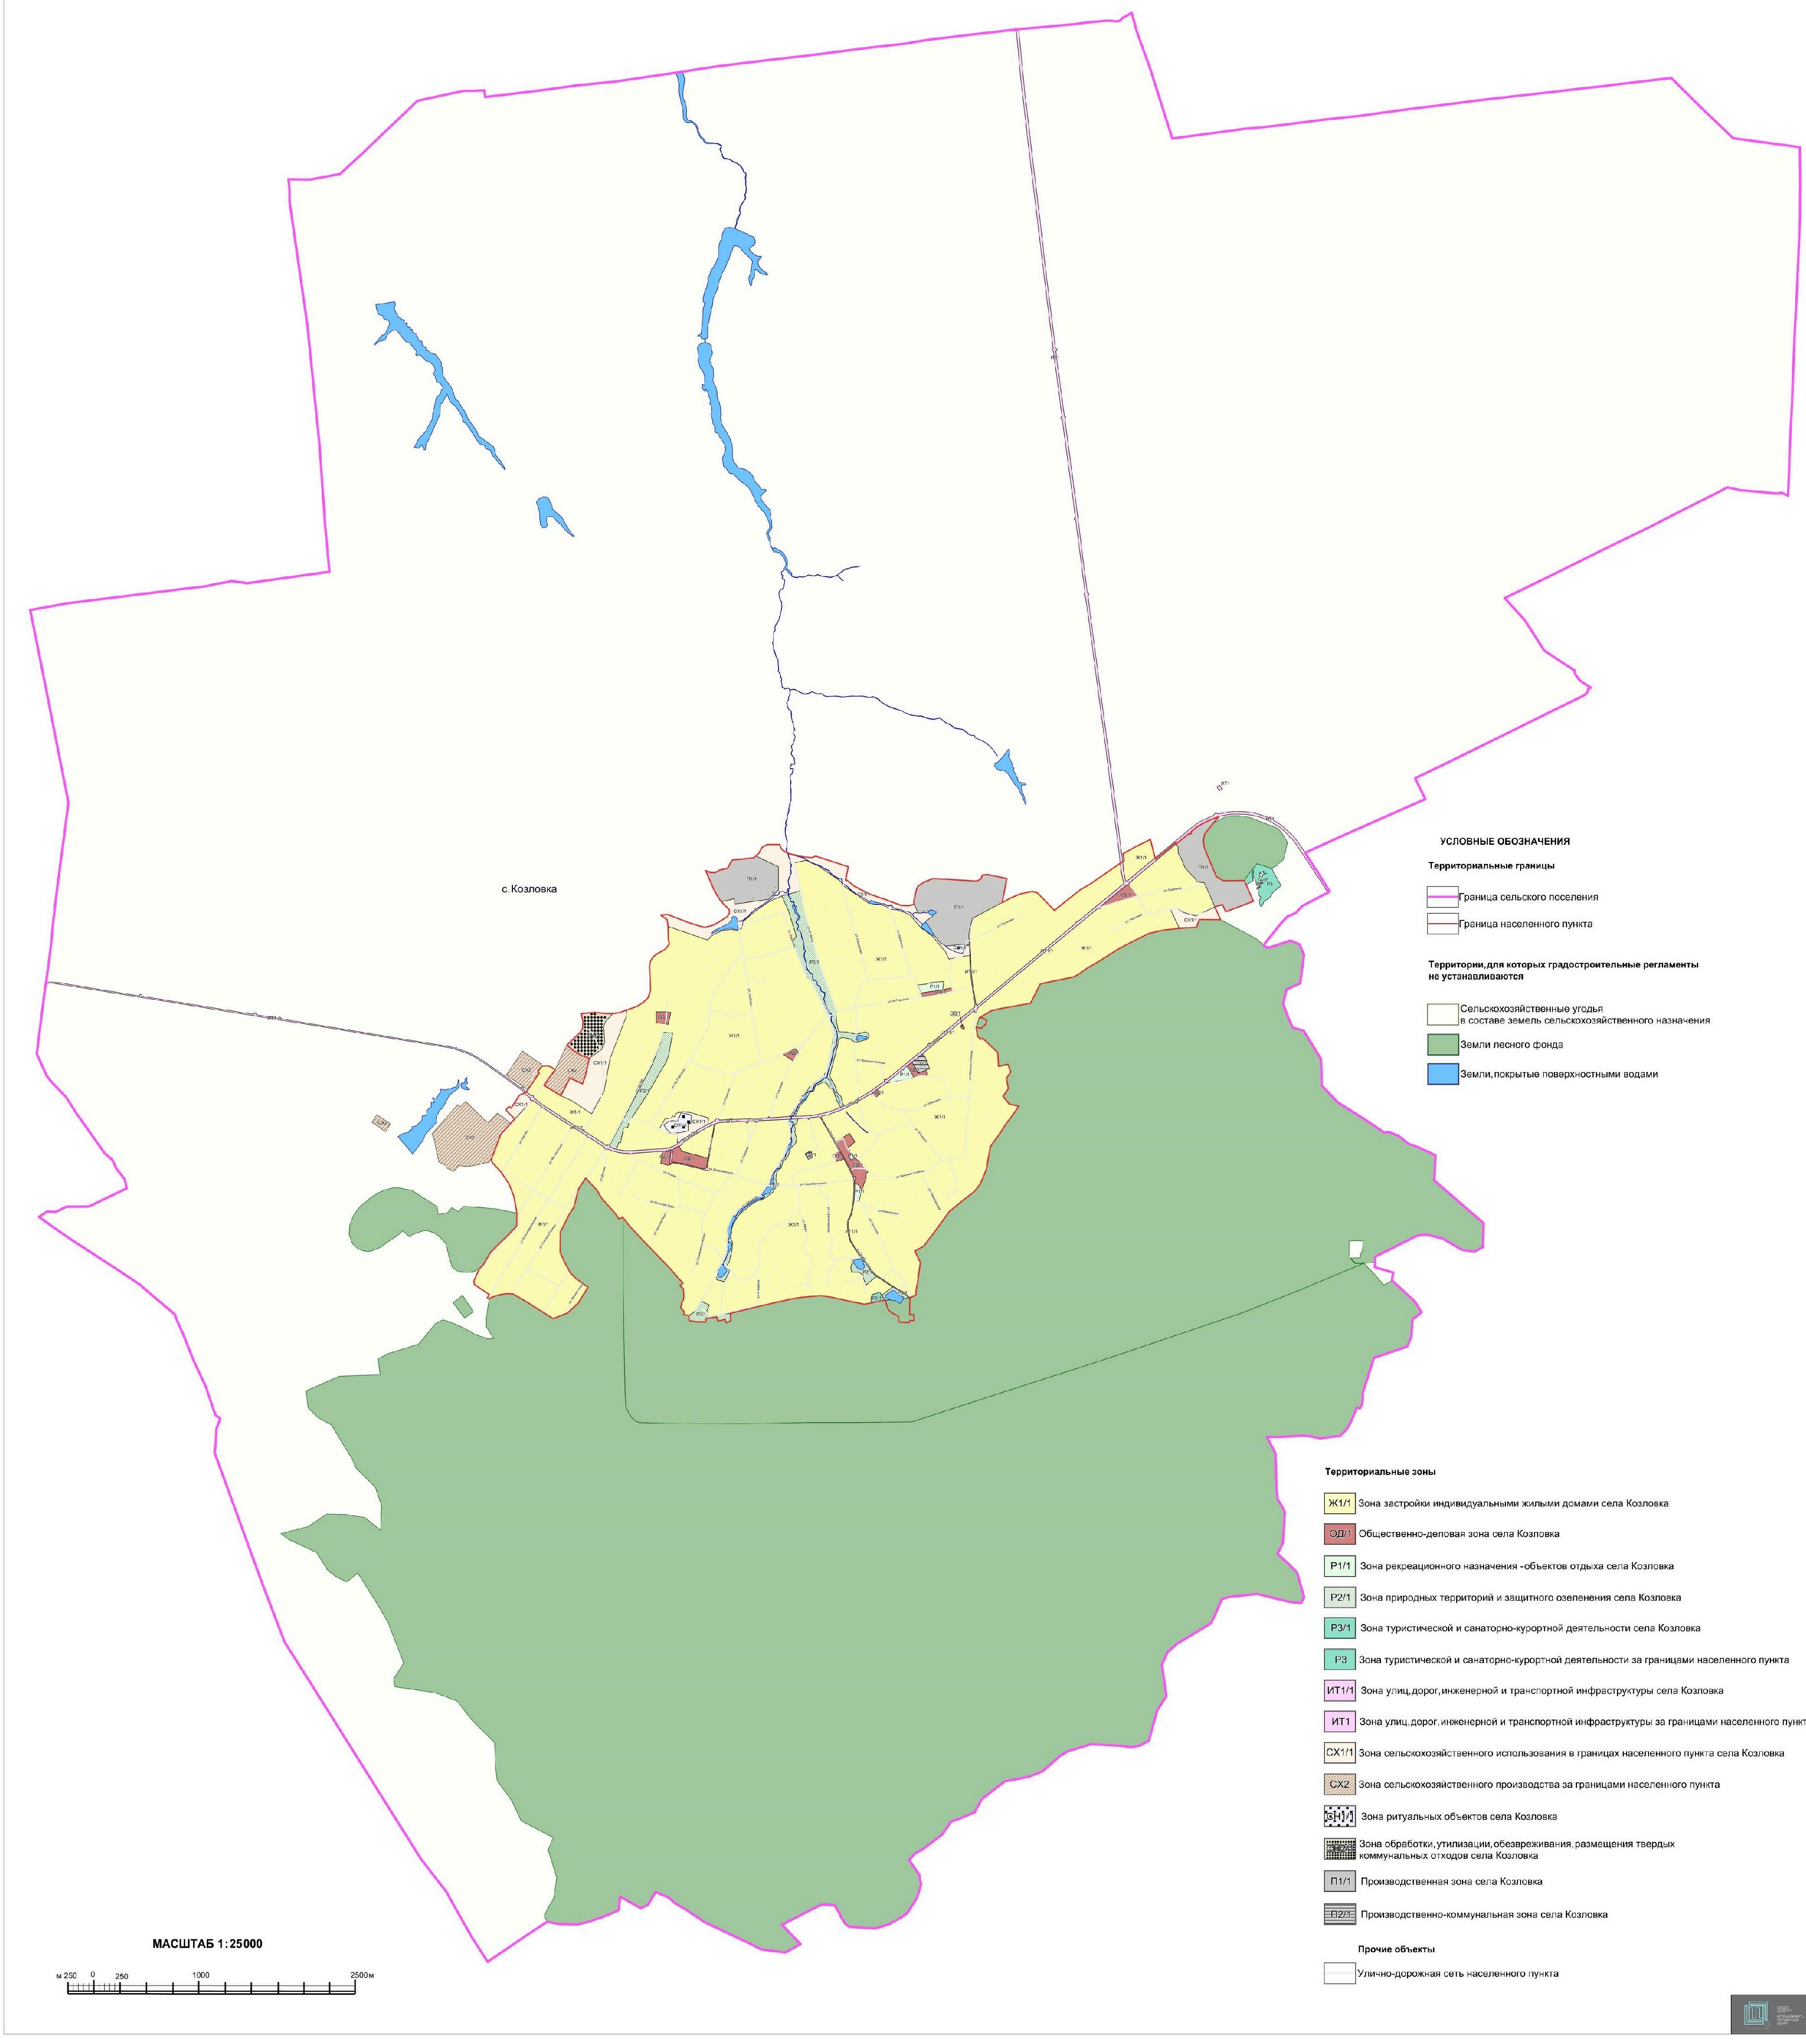

2. Карта градостроительного зонирования с отображением зон с особыми условиями использования территории Козловского сельского поселения Бутурлиновского муниципального района Воронежской области.

ПРАВИЛА ЗЕМЛЕПОЛЬЗОВАНИЯ И ЗАСТРОЙКИ

Карта градостроительного зонирования с отображением зон с особыми условиями использования территории Козловского сельского поселения Бутурлиновского муниципального района Воронежской области

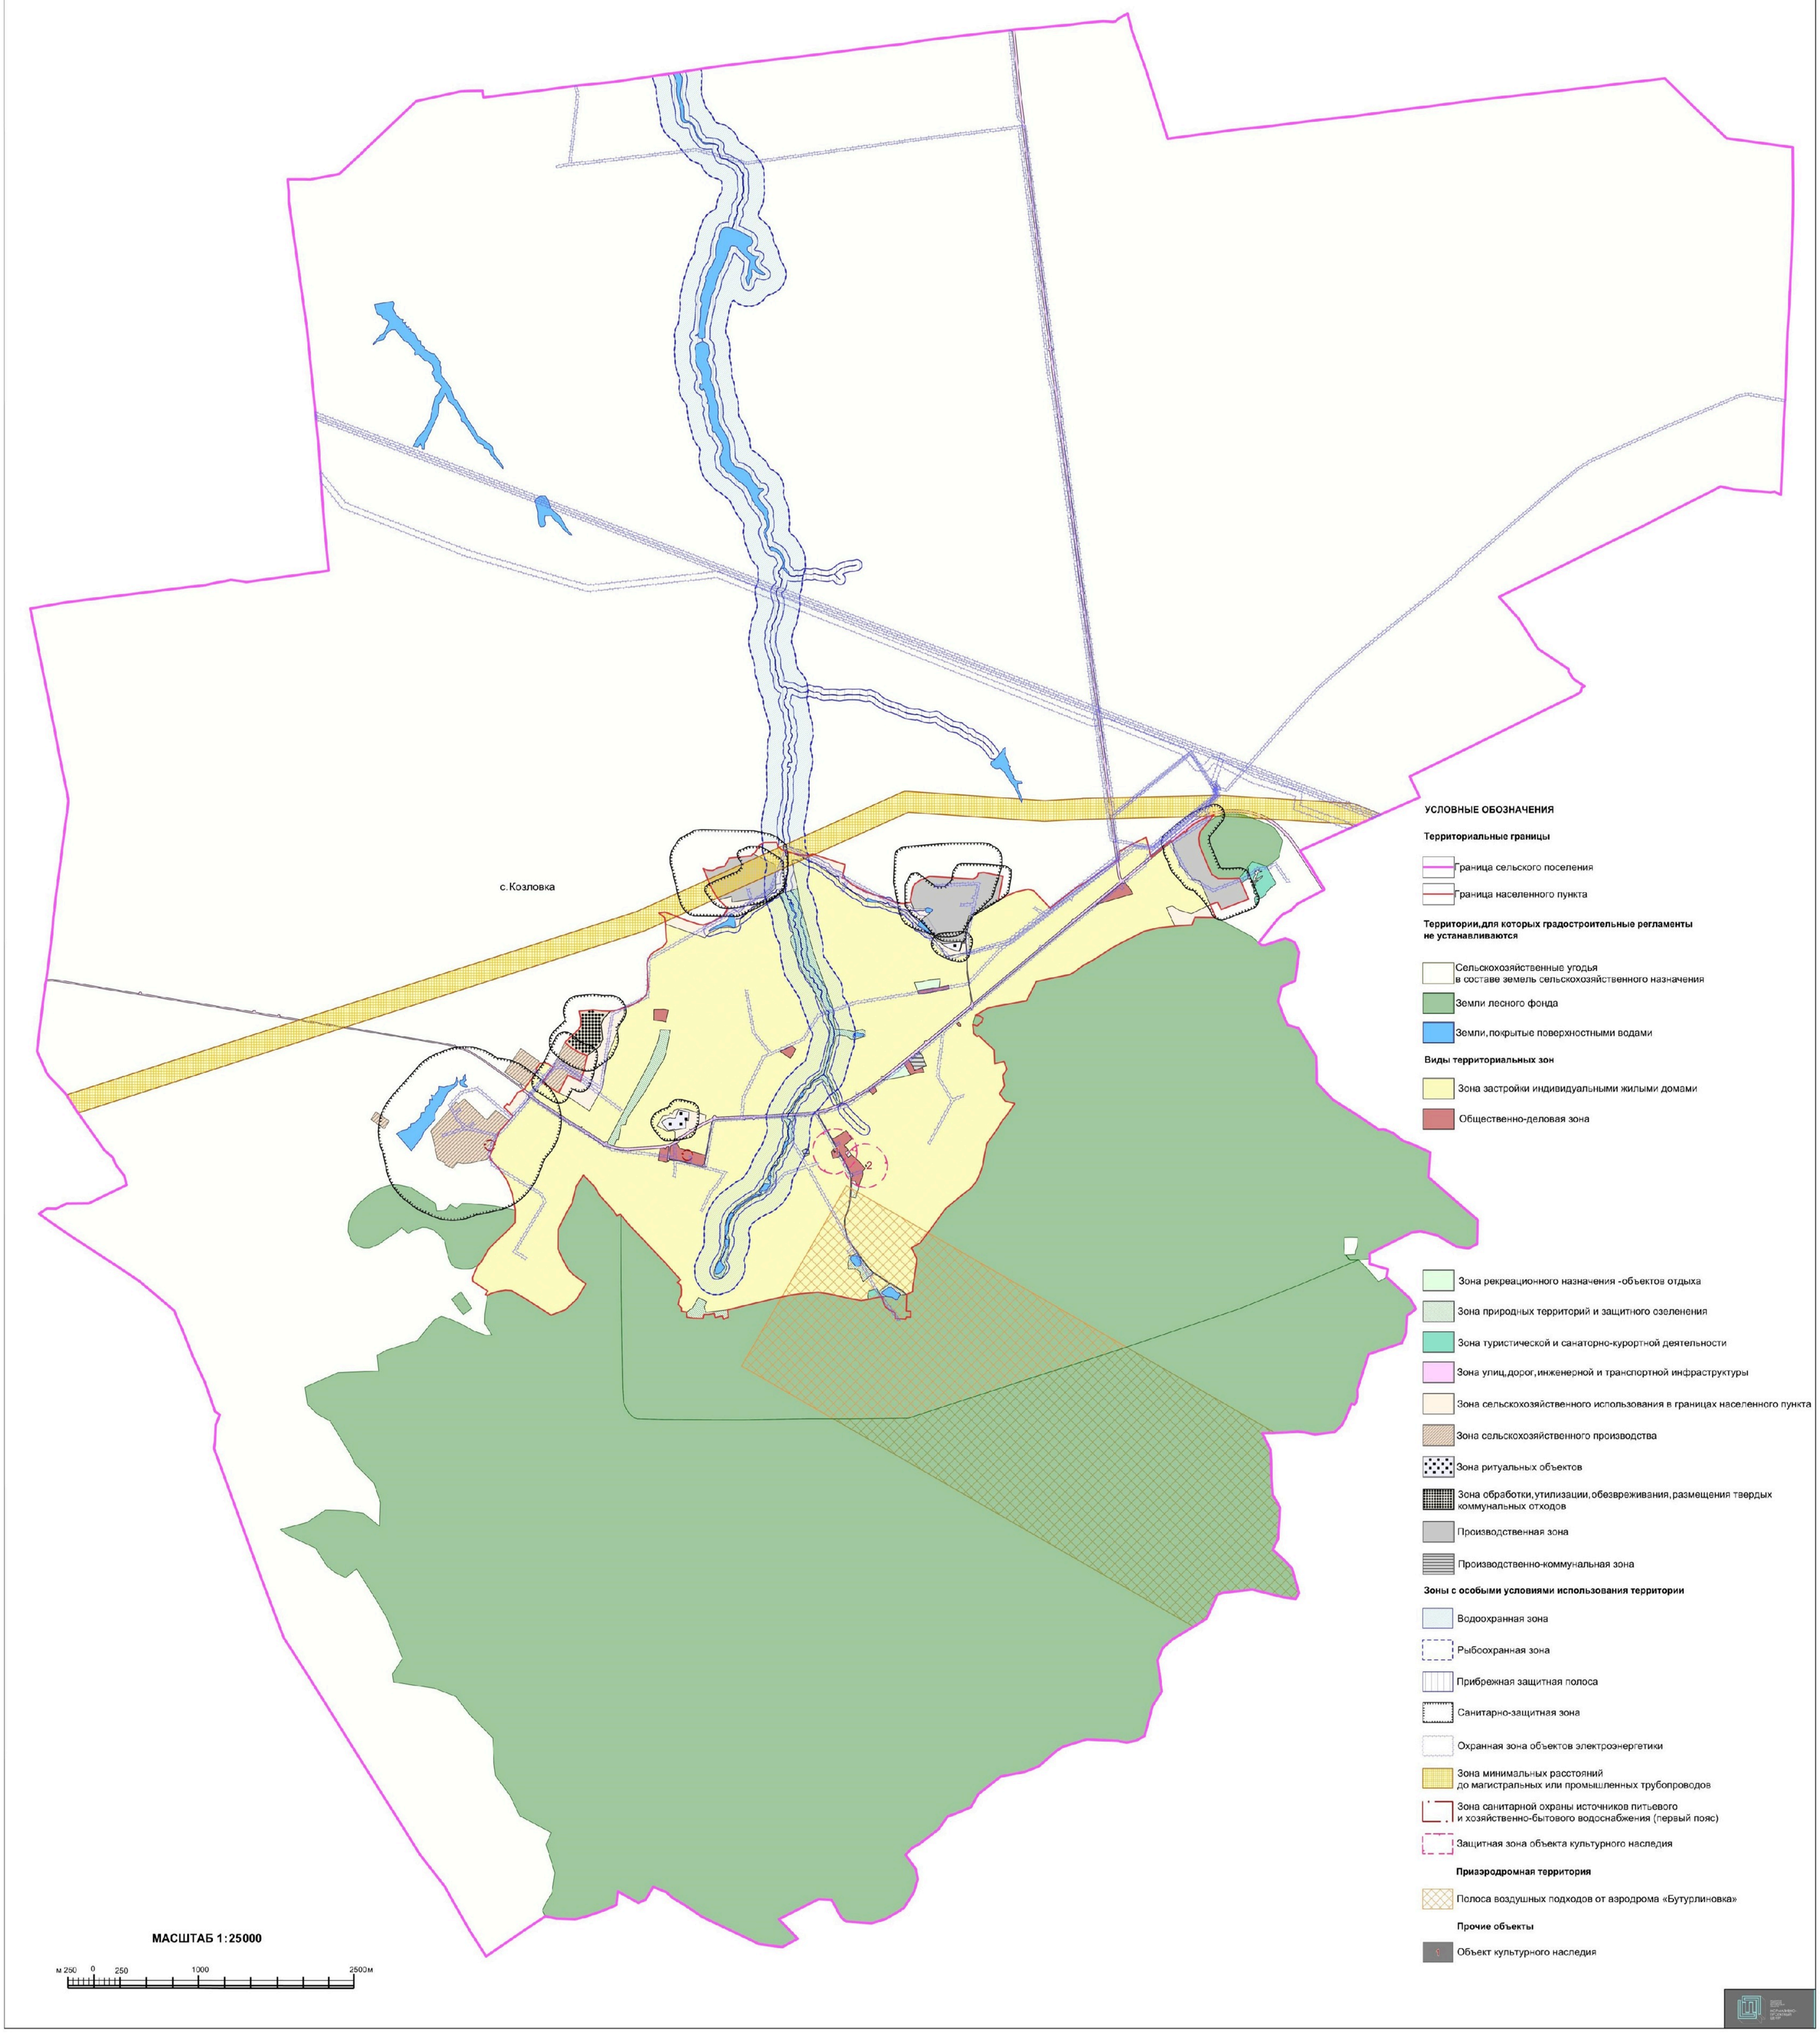

2.1. На территории Козловского сельского поселения Бутурлиновского муниципального района Воронежской области располагаются следующие объекты культурного наследия:

№ п/п	Наименование объекта культурного наследия	Сведения о границах территории объекта культурного наследия	Сведения о границах защитной зоны объекта культурного наследия	Сведения о границах зоны охраны объекта культурного наследия
1.	Братская могила № 72	Не установлена	Установлена приказом управления по охране объектов культурного наследия Воронежской области от 13.08.2019 № 71-01-07/201 «Об утверждении графического описания местоположения границ (с перечнем координат характерных точек этих границ) защитных зон объектов культурного наследия, расположенных на территории Воронежской области» (далее – приказ от 13.08.2019 № 71-01-07/201)	Не установлена
2.	Дом подрядчика Филатова	Не установлена	Установлена приказом от 13.08.2019 № 71-01-07/201	Не установлена

18. Перечень территориальных зон, установленных на карте градостроительного зонирования

1. Порядок установления территориальных зон определен статьей 34 ГрК РФ. На карте градостроительного зонирования установлены следующие виды территориальных зон:

Наименование территориальной зоны	Кодовое обозначение территориальной зоны
Жилые зоны	
Зона застройки индивидуальными жилыми домами	**Ж1**
Общественно-деловые зоны	
Общественно-деловая зона	**ОД**
Производственные и коммунально-складские зоны	
Производственная зона	**П1**
Производственно-коммунальная зона	**П2**
Зоны инженерной и транспортной инфраструктуры	
Зона улиц, дорог, инженерной и транспортной инфраструктуры	**ИТ1**
Зоны сельскохозяйственного использования	
Зона сельскохозяйственного использования в границах населенных пунктов	**СХ1**
Зона сельскохозяйственного производства	**СХ2**
Зоны рекреационного назначения	
Зона рекреационного назначения - объектов отдыха	**Р1**
Зона природных территорий и защитного озеленения	**Р2**
Зона туристической и санаторно-курортной деятельности	**Р3**
Зоны специального назначения	
Зона ритуальных объектов	**СН1**
Зона обработки, утилизации, обезвреживания, размещения твердых коммунальных отходов	**СН2**

2. Настоящими Правилами на территории Козловского сельского поселения Бутурлиновского муниципального района Воронежской области установлены следующие территориальные зоны:

Наименование территориальной зоны	Кодовое обозначение территориальной зоны
Жилые зоны	
Зона застройки индивидуальными жилыми домами села Козловка	**Ж1/1**
Общественно-деловые зоны	
Общественно-деловая зона села Козловка	**ОД/1**
Производственные и коммунально-складские зоны	
Производственная зона села Козловка	**П1/1**
Производственно-коммунальная зона села Козловка	**П2/1**
Зоны инженерной и транспортной инфраструктуры	
Зона улиц, дорог, инженерной и транспортной инфраструктуры села Козловка	**ИТ1/1**
Зона улиц, дорог, инженерной и транспортной инфраструктуры за границами населенного пункта	**ИТ1**
Зоны сельскохозяйственного использования	
Зона сельскохозяйственного использования в границах населенного пункта села Козловка	**СХ1/1**
Зона сельскохозяйственного производства за границами населенного пункта	**СХ2**
Зоны рекреационного назначения	
Зона рекреационного назначения - объектов отдыха села Козловка	**Р1/1**

Наименование территориальной зоны	Кодовое обозначение территориальной зоны
Зона природных территорий и защитного озеленения села Козловка	**Р2/1**
Зона туристической и санаторно-курортной деятельности села Козловка	**Р3/1**
Зона туристической и санаторно-курортной деятельности за границами населенного пункта	**Р3**
Зоны специального назначения	
Зона ритуальных объектов села Козловка	**СН1/1**
Зона обработки, утилизации, обезвреживания, размещения твердых коммунальных отходов села Козловка	**СН2/1**

3. Сведения о границах территориальных зон, содержащие графическое описание местоположения границ территориальных зон, перечень координат характерных точек границ территориальных зон села Козловка являются приложением № 1 к настоящим Правилам.

4. Сведения о границах территориальных зон, содержащие графическое описание местоположения границ территориальных зон, перечень координат характерных точек границ территориальных зон, расположенных за границами населенного пункта на территории Козловского сельского поселения, являются приложением № 2 к настоящим Правилам.

ЧАСТЬ III. ГРАДОСТРОИТЕЛЬНЫЕ РЕГЛАМЕНТЫ

19. Общие положения о градостроительном регламенте

1. Градостроительным регламентом определяется правовой режим земельных участков, равно как всего, что находится над и под поверхностью земельных участков и используется в процессе их застройки и последующей эксплуатации объектов капитального строительства.

2. Действие градостроительного регламента распространяется в равной мере на все земельные участки и объекты капитального строительства, расположенные в пределах границ территориальной зоны, обозначенной на карте градостроительного зонирования.

3. Земли и земельные участки, на которые действие градостроительных регламентов не распространяется или для которых градостроительные регламенты не устанавливаются, определены статьей 36 ГрК РФ.

20. Виды разрешенного использования

1. Разрешенное использование земельных участков и объектов капитального строительства может быть следующих видов:

– основные виды разрешенного использования;

– условно разрешенные виды использования;

– вспомогательные виды разрешенного использования, допустимые только в качестве дополнительных по отношению к основным видам разрешенного использования и условно разрешенным видам использования и осуществляемые совместно с ними.

2. Виды разрешенного использования (далее – ВРИ) земельных участков в настоящих Правилах определяются в соответствии с приказом Федеральной службы государственной регистрации, кадастра и картографии от 10.11.2020 № П/0412 «Об утверждении классификатора видов разрешенного использования земельных участков».

21. Градостроительные регламенты территориальных зон

1. Градостроительный регламент территориальной зоны Ж1/1

№ п/п	Код ВРИ	Наименование ВРИ	Предельные (минимальные и (или) максимальные) размеры земельных участков, в том числе их площадь, м²		Максимальный процент застройки в границах земельного участка	Предельное количество этажей или предельная высота зданий, строений, сооружений	Минимальные отступы от границ земельных участков в целях определения мест допустимого размещения зданий, строений, сооружений, за пределами которых запрещено строительство зданий, строений, сооружений
			min	max			
ОСНОВНЫЕ ВИДЫ РАЗРЕШЕННОГО ИСПОЛЬЗОВАНИЯ ЗЕМЕЛЬНЫХ УЧАСТКОВ И ОБЪЕКТОВ КАПИТАЛЬНОГО СТРОИТЕЛЬСТВА							
1	2.1	Для индивидуального жилищного строительства	400	5000	50%	3 этажа	3 метра
2	2.3	Блокированная жилая застройка	80	3000	50%	3 этажа	3 метра; 0 метров – при примыкании к соседним зданиям
3	2.2	Для ведения личного подсобного хозяйства (приусадебный земельный участок)	300	5000	30%	3 этажа	3 метра
4	1.19	Сенокошение	600	50000	0%	не подлежат установлению	
5	1.20	Выпас сельскохозяйственных животных	300	50000	0%	не подлежат установлению	
6	3.1.1	Предоставление коммунальных услуг	не подлежит установлению	5000	не подлежит установлению		
7	3.1.2	Административные здания организаций, обеспечивающих предоставление коммунальных услуг	не подлежат установлению		60%	3 этажа	3 метра
8	3.4.1	Амбулаторно-поликлиническое обслуживание	не подлежат установлению			3 этажа	3 метра
9	3.5.1	Дошкольное, начальное и среднее общее образование	не подлежат установлению			4 этажа	3 метра
10	3.6.2.	Парки культуры и отдыха	не подлежат установлению				
11	5.1.3	Площадки для занятий спортом	не подлежат установлению				

№ п/п	Код ВРИ	Наименование ВРИ	Предельные (минимальные и (или) максимальные) размеры земельных участков, в том числе их площадь, м^2		Максимальный процент застройки в границах земельного участка	Предельное количество этажей или предельная высота зданий, строений, сооружений	Минимальные отступы от границ земельных участков в целях определения мест допустимого размещения зданий, строений, сооружений, за пределами которых запрещено строительство зданий, строений, сооружений
			min	max			
12	9.3	Историко-культурная деятельность	не подлежат установлению				
13	11.0	Водные объекты	не подлежат установлению				
14	11.1	Общее пользование водными объектами	не подлежат установлению				
15	12.0.1	Улично-дорожная сеть	не подлежат установлению				
16	12.0.2	Благоустройство территории	не подлежат установлению				
УСЛОВНО РАЗРЕШЕННЫЕ ВИДЫ ИСПОЛЬЗОВАНИЯ ЗЕМЕЛЬНЫХ УЧАСТКОВ И ОБЪЕКТОВ КАПИТАЛЬНОГО СТРОИТЕЛЬСТВА							
17	2.1.1	Малоэтажная многоквартирная жилая застройка	600	не подлежит установлению	45%	4 этажа	6 метров
18	2.7.1	Хранение автотранспорта	не подлежат установлению				
19	3.3	Бытовое обслуживание	200	5000	60%	3 этажа	3 метра
20	4.4	Магазины	200	5000	60%	3 этажа	3 метра
21	4.6	Общественное питание	200	5000	50%	3 этажа	3 метра
22	13.1	Ведение огородничества	100	4500	0%	не подлежат установлению	
23	13.2	Ведение садоводства	600	2000	30%	3 этажа	3 метра

Ограничения использования земельных участков и объектов капитального строительства, устанавливаемые в соответствии с законодательством Российской Федерации, определяются пунктом 22 настоящих Правил.

2. Градостроительный регламент территориальной зоны ОД/1

№ п/п	Код ВРИ	Наименование ВРИ	Предельные (минимальные и (или) максимальные) размеры земельных участков, в том числе их площадь, м²		Максимальный процент застройки в границах земельного участка	Предельное количество этажей или предельная высота зданий, строений, сооружений	Минимальные отступы от границ земельных участков в целях определения мест допустимого размещения зданий, строений, сооружений, за пределами которых запрещено строительство зданий, строений, сооружений
			min	max			
ОСНОВНЫЕ ВИДЫ РАЗРЕШЕННОГО ИСПОЛЬЗОВАНИЯ ЗЕМЕЛЬНЫХ УЧАСТКОВ И ОБЪЕКТОВ КАПИТАЛЬНОГО СТРОИТЕЛЬСТВА							
1	3.1.1	Предоставление коммунальных услуг	не подлежит установлению	5000	не подлежит установлению		
2	3.1.2	Административные здания организаций, обеспечивающих предоставление коммунальных услуг	не подлежат установлению		60%	не подлежит установлению	3 метра
3	3.3	Бытовое обслуживание	200	не подлежит установлению	60%	не подлежит установлению	6 метров
4	3.4.1	Амбулаторно-поликлиническое обслуживание	не подлежат установлению			не подлежит установлению	6 метров
5	3.5.1	Дошкольное, начальное и среднее общее образование	не подлежат установлению			4 этажа	6 метров
6	3.5.2	Среднее и высшее профессиональное образование	800	не подлежит установлению	45%	не подлежит установлению	6 метров
7	3.6.1	Объекты культурно-досуговой деятельности	не подлежат установлению		60%	не подлежит установлению	6 метров
8	3.6.2.	Парки культуры и отдыха	не подлежат установлению				
9	3.7.1	Осуществление религиозных обрядов	не подлежат установлению				6 метров
10	3.7.2	Религиозное управление и образование	не подлежат установлению				6 метров
11	4.1	Деловое управление	не подлежат установлению		50%	не подлежит установлению	6 метров
12	4.2	Объекты торговли (торговые центры, торгово-развлекательные центры (комплексы)	2300	не подлежит установлению	40%	не подлежит установлению	6 метров

№ п/п	Код ВРИ	Наименование ВРИ	Предельные (минимальные и (или) максимальные) размеры земельных участков, в том числе их площадь, м²		Максимальный процент застройки в границах земельного участка	Предельное количество этажей или предельная высота зданий, строений, сооружений	Минимальные отступы от границ земельных участков в целях определения мест допустимого размещения зданий, строений, сооружений, за пределами которых запрещено строительство зданий, строений, сооружений
			min	max			
13	4.3	Рынки	не подлежат установлению		45%	не подлежит установлению	6 метров
14	4.4	Магазины	200	не подлежит установлению	60%	не подлежит установлению	3 метра
15	4.6	Общественное питание	400	не подлежит установлению	50%	не подлежит установлению	6 метров
16	5.1.2	Обеспечение занятий спортом в помещениях	не подлежат установлению		45%	не подлежит установлению	6 метров
17	5.1.3	Площадки для занятий спортом	не подлежат установлению				
18	9.3	Историко-культурная деятельность	не подлежат установлению				
19	12.0.1	Улично-дорожная сеть	не подлежат установлению				
20	12.0.2	Благоустройство территории	не подлежат установлению				
УСЛОВНО РАЗРЕШЕННЫЕ ВИДЫ ИСПОЛЬЗОВАНИЯ ЗЕМЕЛЬНЫХ УЧАСТКОВ И ОБЪЕКТОВ КАПИТАЛЬНОГО СТРОИТЕЛЬСТВА							
21	2.1	Для индивидуального жилищного строительства	300	1000	50%	3 этажа	3 метра
22	2.2	Для ведения личного подсобного хозяйства (приусадебный земельный участок)	300	5000	40%	3 этажа	3 метра
23	2.3	Блокированная жилая застройка	80	3000	50%	3этажа	3 метра; 0 метров – при примыкании к соседним зданиям
24	2.7.1	Хранение автотранспорта	не подлежат установлению				1 метр

Ограничения использования земельных участков и объектов капитального строительства, устанавливаемые в соответствии с законодательством Российской Федерации, определяются пунктом 22 настоящих Правил.

3. Градостроительные регламенты территориальных зон П1/1

№ п/п	Код ВРИ	Наименование ВРИ	Предельные (минимальные и (или) максимальные) размеры земельных участков, в том числе их площадь, м²		Максимальный процент застройки в границах земельного участка	Предельное количество этажей или предельная высота зданий, строений, сооружений	Минимальные отступы от границ земельных участков в целях определения мест допустимого размещения зданий, строений, сооружений, за пределами которых запрещено строительство зданий, строений, сооружений
			min	max			
ОСНОВНЫЕ ВИДЫ РАЗРЕШЕННОГО ИСПОЛЬЗОВАНИЯ ЗЕМЕЛЬНЫХ УЧАСТКОВ И ОБЪЕКТОВ КАПИТАЛЬНОГО СТРОИТЕЛЬСТВА							
1	1.15	Хранение и переработка сельскохозяйственной продукции	не подлежат установлению				3 метра
2	1.18	Обеспечение сельскохозяйственного производства	не подлежат установлению				3 метра
3	3.1	Коммунальное обслуживание	не подлежат установлению				
4	6.4	Пищевая промышленность	не подлежат установлению				3 метра
5	6.6	Строительная промышленность	не подлежат установлению				3 метра
6	6.9	Склад	не подлежат установлению		60%	не подлежит установлению	3 метра
7	6.9.1	Складские площадки	не подлежат установлению				
8	4.6	Общественное питание	400	не подлежит установлению	50%	не подлежит установлению	3 метра
9	4.9.1.4	Ремонт автомобилей	не подлежат установлению				3 метра
10	12.0.1	Улично-дорожная сеть	не подлежат установлению				
11	12.0.2	Благоустройство территории	не подлежат установлению				

Ограничения использования земельных участков и объектов капитального строительства, устанавливаемые в соответствии с законодательством Российской Федерации, определяются пунктом 22 настоящих Правил.

4. Градостроительные регламенты территориальных зон П2/1

№ п/п	Код ВРИ	Наименование ВРИ	Предельные (минимальные и (или) максимальные) размеры земельных участков, в том числе их площадь, м²		Максимальный процент застройки в границах земельного участка	Предельное количество этажей или предельная высота зданий, строений, сооружений	Минимальные отступы от границ земельных участков в целях определения мест допустимого размещения зданий, строений, сооружений, за пределами которых запрещено строительство зданий, строений, сооружений
			min	max			
ОСНОВНЫЕ ВИДЫ РАЗРЕШЕННОГО ИСПОЛЬЗОВАНИЯ ЗЕМЕЛЬНЫХ УЧАСТКОВ И ОБЪЕКТОВ КАПИТАЛЬНОГО СТРОИТЕЛЬСТВА							
1	1.15	Хранение и переработка сельскохозяйственной продукции	не подлежат установлению				3 метра
2	1.18	Обеспечение сельскохозяйственного производства	не подлежат установлению				3 метра
3	2.7.1	Хранение автотранспорта	не подлежат установлению				1 метр
4	3.1	Коммунальное обслуживание	не подлежит установлению				
5	4.9.1.3	Автомобильные мойки	не подлежат установлению				3 метра
6	4.9.1.4	Ремонт автомобилей	не подлежат установлению				3 метра
7	6.4	Пищевая промышленность	не подлежат установлению				3 метра
8	6.9	Склад	не подлежат установлению		60%	не подлежит установлению	3 метра
9	6.9.1	Складские площадки	не подлежат установлению				
10	12.0.1	Улично-дорожная сеть	не подлежат установлению				
11	12.0.2	Благоустройство территории	не подлежат установлению				

Ограничения использования земельных участков и объектов капитального строительства, устанавливаемые в соответствии с законодательством Российской Федерации, определяются пунктом 22 настоящих Правил.

5. Градостроительные регламенты территориальных зон ИТ1/1, ИТ1

№ п/п	Код ВРИ	Наименование ВРИ	Предельные (минимальные и (или) максимальные) размеры земельных участков, в том числе их площадь, м²		Максимальный процент застройки в границах земельного участка	Предельное количество этажей или предельная высота зданий, строений, сооружений	Минимальные отступы от границ земельных участков в целях определения мест допустимого размещения зданий, строений, сооружений, за пределами которых запрещено строительство зданий, строений, сооружений
			min	max			
ОСНОВНЫЕ ВИДЫ РАЗРЕШЕННОГО ИСПОЛЬЗОВАНИЯ ЗЕМЕЛЬНЫХ УЧАСТКОВ И ОБЪЕКТОВ КАПИТАЛЬНОГО СТРОИТЕЛЬСТВА							
1	7.2.1	Размещение автомобильных дорог	не подлежат установлению				
2	7.2.2	Обслуживание перевозок пассажиров	не подлежат установлению				3 метра
3	7.2.3	Стоянки транспорта общего пользования	не подлежат установлению				
4	3.1.1	Предоставление коммунальных услуг	не подлежат установлению				
5	12.0.1	Улично-дорожная сеть	не подлежат установлению				
6	12.0.2	Благоустройство территории	не подлежат установлению				
УСЛОВНО РАЗРЕШЕННЫЕ ВИДЫ ИСПОЛЬЗОВАНИЯ ЗЕМЕЛЬНЫХ УЧАСТКОВ И ОБЪЕКТОВ КАПИТАЛЬНОГО СТРОИТЕЛЬСТВА							
7	4.9.1	Объекты дорожного сервиса	не подлежат установлению				3 метра

Ограничения использования земельных участков и объектов капитального строительства, устанавливаемые в соответствии с законодательством Российской Федерации, определяются пунктом 22 настоящих Правил.

6. Градостроительный регламент территориальной зоны СХ1/1

№ п/п	Код ВРИ	Наименование ВРИ	Предельные (минимальные и (или) максимальные) размеры земельных участков, в том числе их площадь, м^2		Максимальный процент застройки в границах земельного участка	Предельное количество этажей или предельная высота зданий, строений, сооружений	Минимальные отступы от границ земельных участков в целях определения мест допустимого размещения зданий, строений, сооружений, за пределами которых запрещено строительство зданий, строений, сооружений
			min	max			
ОСНОВНЫЕ ВИДЫ РАЗРЕШЕННОГО ИСПОЛЬЗОВАНИЯ ЗЕМЕЛЬНЫХ УЧАСТКОВ И ОБЪЕКТОВ КАПИТАЛЬНОГО СТРОИТЕЛЬСТВА							
1	1.2	Выращивание зерновых и иных сельскохозяйственных культур	не подлежат установлению				
2	1.3	Овощеводство	не подлежат установлению				
3	1.4	Выращивание тонизирующих, лекарственных, цветочных культур	не подлежат установлению				
4	1.5	Садоводство	не подлежат установлению				
5	1.12	Пчеловодство	не подлежат установлению				
6	1.13	Рыбоводство	не подлежат установлению				
7	1.16	Ведение личного подсобного хозяйства на полевых участках	не подлежат установлению				
8	1.17	Питомники	не подлежат установлению				
9	1.19	Сенокошение	не подлежат установлению				
10	1.20	Выпас сельскохозяйственных животных	не подлежат установлению				
11	3.1.1	Предоставление коммунальных услуг	не подлежат установлению				
12	11.0	Водные объекты	не подлежат установлению				
13	11.1	Общее пользование водными объектами	не подлежат установлению				
14	12.0.1	Улично-дорожная сеть	не подлежат установлению				
15	12.0.	Благоустройство территории	не подлежат установлению				

№ п/п	Код ВРИ	Наименование ВРИ	Предельные (минимальные и (или) максимальные) размеры земельных участков, в том числе их площадь, м^2		Максимальный процент застройки в границах земельного участка	Предельное количество этажей или предельная высота зданий, строений, сооружений	Минимальные отступы от границ земельных участков в целях определения мест допустимого размещения зданий, строений, сооружений, за пределами которых запрещено строительство зданий, строений, сооружений
			min	max			
	2						
16	13.1	Ведение огородничества	100	4500	0%	не подлежат установлению	
УСЛОВНО РАЗРЕШЕННЫЕ ВИДЫ ИСПОЛЬЗОВАНИЯ ЗЕМЕЛЬНЫХ УЧАСТКОВ И ОБЪЕКТОВ КАПИТАЛЬНОГО СТРОИТЕЛЬСТВА							
17	1.15	Хранение и переработка сельскохозяйственной продукции	не подлежат установлению				3 метра

Ограничения использования земельных участков и объектов капитального строительства, устанавливаемые в соответствии с законодательством Российской Федерации, определяются пунктом 22 настоящих Правил.

7. Градостроительный регламент территориальной зоны СХ2

№ п/п	Код ВРИ	Наименование ВРИ	Предельные (минимальные и (или) максимальные) размеры земельных участков, в том числе их площадь, м^2		Максимальный процент застройки в границах земельного участка	Предельное количество этажей или предельная высота зданий, строений, сооружений	Минимальные отступы от границ земельных участков в целях определения мест допустимого размещения зданий, строений, сооружений, за пределами которых запрещено строительство зданий, строений, сооружений
			min	max			
ОСНОВНЫЕ ВИДЫ РАЗРЕШЕННОГО ИСПОЛЬЗОВАНИЯ ЗЕМЕЛЬНЫХ УЧАСТКОВ И ОБЪЕКТОВ КАПИТАЛЬНОГО СТРОИТЕЛЬСТВА							
1	1.1	Растениеводство	не подлежат установлению				
2	1.12	Пчеловодство	не подлежат установлению				
3	1.13	Рыбоводство	не подлежат установлению				

№ п/п	Код ВРИ	Наименование ВРИ	Предельные (минимальные и (или) максимальные) размеры земельных участков, в том числе их площадь, м^2		Максимальный процент застройки в границах земельного участка	Предельное количество этажей или предельная высота зданий, строений, сооружений	Минимальные отступы от границ земельных участков в целях определения мест допустимого размещения зданий, строений, сооружений, за пределами которых запрещено строительство зданий, строений, сооружений
			min	max			
4	1.14	Научное обеспечение сельского хозяйства	не подлежат установлению				
5	1.15	Хранение и переработка сельскохозяйственной продукции	не подлежат установлению				3 метра
6	1.16	Ведение личного подсобного хозяйства на полевых участках	не подлежат установлению				
7	1.17	Питомники	не подлежат установлению				
8	1.18	Обеспечение сельскохозяйственного производства	не подлежат установлению				3 метра
9	3.1.1	Предоставление коммунальных услуг	не подлежат установлению				
10	4.4	Магазины	не подлежит установлению	5000	50%	не подлежит установлению	3 метра
11	6.9	Склад	не подлежат установлению		60%	не подлежит установлению	3 метра
12	6.9.1	Складские площадки	не подлежат установлению				
13	11.1	Общее пользование водными объектами	не подлежат установлению				
14	12.0.1	Улично-дорожная сеть	не подлежат установлению				
15	12.0.2	Благоустройство территории	не подлежат установлению				
УСЛОВНО РАЗРЕШЕННЫЕ ВИДЫ ИСПОЛЬЗОВАНИЯ ЗЕМЕЛЬНЫХ УЧАСТКОВ И ОБЪЕКТОВ КАПИТАЛЬНОГО СТРОИТЕЛЬСТВА							
16	1.7	Животноводство	не подлежат установлению				3 метра

Ограничения использования земельных участков и объектов капитального строительства, устанавливаемые в соответствии с законодательством Российской Федерации, определяются пунктом 22 настоящих Правил.

8. Градостроительный регламент территориальной зоны Р1/1

№ п/п	Код ВРИ	Наименование ВРИ	Предельные (минимальные и (или) максимальные) размеры земельных участков, в том числе их площадь, м^2		Максимальный процент застройки в границах земельного участка	Предельное количество этажей или предельная высота зданий, строений, сооружений	Минимальные отступы от границ земельных участков в целях определения мест допустимого размещения зданий, строений, сооружений, за пределами которых запрещено строительство зданий, строений, сооружений
			min	max			
ОСНОВНЫЕ ВИДЫ РАЗРЕШЕННОГО ИСПОЛЬЗОВАНИЯ ЗЕМЕЛЬНЫХ УЧАСТКОВ И ОБЪЕКТОВ КАПИТАЛЬНОГО СТРОИТЕЛЬСТВА							
1	3.6.2.	Парки культуры и отдыха	не подлежат установлению				
2	5.1.3	Площадки для занятий спортом	не подлежат установлению				
3	11.1	Общее пользование водными объектами	не подлежат установлению				
4	12.0.2	Благоустройство территории	не подлежат установлению				
5	3.1.1	Предоставление коммунальных услуг	не подлежит установлению				
УСЛОВНО РАЗРЕШЕННЫЕ ВИДЫ ИСПОЛЬЗОВАНИЯ ЗЕМЕЛЬНЫХ УЧАСТКОВ И ОБЪЕКТОВ КАПИТАЛЬНОГО СТРОИТЕЛЬСТВА							
6	4.6	Общественное питание	200	1000	50%	не подлежит установлению	3 метра

Ограничения использования земельных участков и объектов капитального строительства, устанавливаемые в соответствии с законодательством Российской Федерации, определяются пунктом 22 настоящих Правил.

9. Градостроительный регламент территориальной зоны Р2/1

№ п/п	Код ВРИ	Наименование ВРИ	Предельные (минимальные и (или) максимальные) размеры земельных участков, в том числе их площадь, м^2		Максимальный процент застройки в границах земельного участка	Предельное количество этажей или предельная высота зданий, строений, сооружений	Минимальные отступы от границ земельных участков в целях определения мест допустимого размещения зданий, строений, сооружений, за пределами которых запрещено строительство зданий, строений, сооружений
			min	max			
ОСНОВНЫЕ ВИДЫ РАЗРЕШЕННОГО ИСПОЛЬЗОВАНИЯ ЗЕМЕЛЬНЫХ УЧАСТКОВ И ОБЪЕКТОВ КАПИТАЛЬНОГО СТРОИТЕЛЬСТВА							
1	9.1	Охрана природных территорий	не подлежат установлению				
2	11.1	Общее пользование водными объектами	не подлежат установлению				
3	12.0.2	Благоустройство территории	не подлежат установлению				
УСЛОВНО РАЗРЕШЕННЫЕ ВИДЫ ИСПОЛЬЗОВАНИЯ ЗЕМЕЛЬНЫХ УЧАСТКОВ И ОБЪЕКТОВ КАПИТАЛЬНОГО СТРОИТЕЛЬСТВА							
4	3.1.1	Предоставление коммунальных услуг	не подлежит установлению				

Ограничения использования земельных участков и объектов капитального строительства, устанавливаемые в соответствии с законодательством Российской Федерации, определяются пунктом 22 настоящих Правил.

10. Градостроительные регламенты территориальных зон Р3/1, Р3

№ п/п	Код ВРИ	Наименование ВРИ	Предельные (минимальные и (или) максимальные) размеры земельных участков, в том числе их площадь, м²		Максимальный процент застройки в границах земельного участка	Предельное количество этажей или предельная высота зданий, строений, сооружений	Минимальные отступы от границ земельных участков в целях определения мест допустимого размещения зданий, строений, сооружений, за пределами которых запрещено строительство зданий, строений, сооружений
			min	max			
ОСНОВНЫЕ ВИДЫ РАЗРЕШЕННОГО ИСПОЛЬЗОВАНИЯ ЗЕМЕЛЬНЫХ УЧАСТКОВ И ОБЪЕКТОВ КАПИТАЛЬНОГО СТРОИТЕЛЬСТВА							
1	5.2	Природно-познавательный туризм	не подлежат установлению				
2	5.2.1	Туристическое обслуживание	не подлежат установлению		45%	3 этажа	3 метра
3	11.1	Общее пользование водными объектами	не подлежат установлению				
4	12.0.2	Благоустройство территории	не подлежат установлению				
УСЛОВНО РАЗРЕШЕННЫЕ ВИДЫ ИСПОЛЬЗОВАНИЯ ЗЕМЕЛЬНЫХ УЧАСТКОВ И ОБЪЕКТОВ КАПИТАЛЬНОГО СТРОИТЕЛЬСТВА							
5	3.1.1	Предоставление коммунальных услуг	не подлежат установлению				

Ограничения использования земельных участков и объектов капитального строительства, устанавливаемые в соответствии с законодательством Российской Федерации, определяются пунктом 22 настоящих Правил.

11. Градостроительный регламент территориальной зоны СН1/1

№ п/п	Код ВРИ	Наименование ВРИ	Предельные (минимальные и (или) максимальные) размеры земельных участков, в том числе их площадь, м²		Максимальный процент застройки в границах земельного участка	Предельное количество этажей или предельная высота зданий, строений, сооружений	Минимальные отступы от границ земельных участков в целях определения мест допустимого размещения зданий, строений, сооружений, за пределами которых запрещено строительство зданий, строений, сооружений
			min	max			
ОСНОВНЫЕ ВИДЫ РАЗРЕШЕННОГО ИСПОЛЬЗОВАНИЯ ЗЕМЕЛЬНЫХ УЧАСТКОВ И ОБЪЕКТОВ КАПИТАЛЬНОГО СТРОИТЕЛЬСТВА							
1	12.1	Ритуальная деятельность	не подлежит установлению	400000	не подлежат установлению		3 метра
2	12.0.2	Благоустройство территории	не подлежат установлению				
3	3.1.1	Предоставление коммунальных услуг	не подлежат установлению				
УСЛОВНО РАЗРЕШЕННЫЕ ВИДЫ ИСПОЛЬЗОВАНИЯ ЗЕМЕЛЬНЫХ УЧАСТКОВ И ОБЪЕКТОВ КАПИТАЛЬНОГО СТРОИТЕЛЬСТВА							
4	3.7.1	Осуществление религиозных обрядов	не подлежат установлению				3 метра

Ограничения использования земельных участков и объектов капитального строительства, устанавливаемые в соответствии с законодательством Российской Федерации, определяются пунктом 22 настоящих Правил.

12. Градостроительный регламент территориальной зоны СН2/1

№ п/п	Код ВРИ	Наименование ВРИ	Предельные (минимальные и (или) максимальные) размеры земельных участков, в том числе их площадь, м^2		Максимальный процент застройки в границах земельного участка	Предельное количество этажей или предельная высота зданий, строений, сооружений	Минимальные отступы от границ земельных участков в целях определения мест допустимого размещения зданий, строений, сооружений, за пределами которых запрещено строительство зданий, строений, сооружений
			min	max			
ОСНОВНЫЕ ВИДЫ РАЗРЕШЕННОГО ИСПОЛЬЗОВАНИЯ ЗЕМЕЛЬНЫХ УЧАСТКОВ И ОБЪЕКТОВ КАПИТАЛЬНОГО СТРОИТЕЛЬСТВА							
1	12.2	Специальная деятельность	не подлежат установлению				
2	3.1.1	Предоставление коммунальных услуг	не подлежит установлению				
УСЛОВНО РАЗРЕШЕННЫЕ ВИДЫ ИСПОЛЬЗОВАНИЯ ЗЕМЕЛЬНЫХ УЧАСТКОВ И ОБЪЕКТОВ КАПИТАЛЬНОГО СТРОИТЕЛЬСТВА							
3	Не устанавливаются						

Ограничения использования земельных участков и объектов капитального строительства, устанавливаемые в соответствии с законодательством Российской Федерации, определяются пунктом 22 настоящих Правил.

22. Ограничения использования земельных участков и объектов капитального строительства, устанавливаемые в соответствии с законодательством Российской Федерации

1. На территории Козловского сельского поселения Бутурлиновского муниципального района Воронежской области располагаются следующие зоны с особыми условиями использования территории:

1) защитная зона объекта культурного наследия;

2) охранная зона объектов электроэнергетики (объектов электросетевого хозяйства и объектов по производству электрической энергии);

3) приаэродромная территория (полоса воздушных подходов);

4) водоохранная (рыбоохранная) зона;

5) прибрежная защитная полоса;

6) зоны санитарной охраны источников питьевого и хозяйственно-бытового водоснабжения, а также устанавливаемые в случаях, предусмотренных Водным кодексом Российской Федерации, в отношении подземных водных объектов зоны специальной охраны;

7) санитарно-защитная зона;

8) зона минимальных расстояний до магистральных или промышленных трубопроводов (газопроводов, нефтепроводов и нефтепродуктопроводов, аммиакопроводов).

2. Ограничения для зон с особыми условиями использования территории установлены в соответствии с действующими нормативами.

№ п/п	Вид зоны	Ограничения в использовании земельных участков и объектов капитального строительства	Основания установления ограничений
1	Защитная зона объекта культурного наследия	Запрещается строительство объектов капитального строительства и их реконструкция, связанная с изменением их параметров (высоты, количества этажей, площади), за исключением строительства и реконструкции линейных объектов.	Приказ управления по охране объектов культурного наследия Воронежской области от 13.08.2019 № 71-01-07/201 «Об утверждении графического описания местоположения границ (с перечнем координат характерных точек этих границ) защитных зон объектов культурного наследия, расположенных на территории Воронежской области»
2	Охранная зона объектов электроэнергетики (объектов электросетевого хозяйства и объектов по производству	1. В охранных зонах объектов электросетевого хозяйства, размещенных на земельных участках, запрещается осуществлять любые действия, которые могут нарушить безопасную работу объектов электросетевого хозяйства, в том числе привести к их повреждению или уничтожению, и (или) повлечь причинение вреда	Постановление Правительства Российской Федерации от 24.02.2009 № 160 «О порядке установления охранных зон объектов электросетевого хозяйства и особых условий использования земельных участков,

	электрической энергии)	жизни, здоровью граждан и имуществу физических или юридических лиц, а также повлечь нанесение экологического ущерба и возникновение пожаров, в том числе: - набрасывать на провода и опоры воздушных линий электропередачи посторонние предметы, а также подниматься на опоры воздушных линий электропередачи; - размещать любые объекты и предметы (материалы) в пределах созданных в соответствии с требованиями нормативно-технических документов проходов и подъездов для доступа к объектам электросетевого хозяйства, а также проводить любые работы и возводить сооружения, которые могут препятствовать доступу к объектам электросетевого хозяйства, без создания необходимых для такого доступа проходов и подъездов; - находиться в пределах огороженной территории и помещениях распределительных устройств и подстанций, открывать двери и люки распределительных устройств и подстанций, производить переключения и подключения в электрических сетях (указанное требование не распространяется на работников, занятых выполнением разрешённых в установленном порядке работ), разводить огонь в пределах охранных зон вводных и распределительных устройств, подстанций, воздушных линий электропередачи, а также в охранных зонах кабельных линий электропередачи; - размещать свалки; - производить работы ударными механизмами, сбрасывать тяжести массой свыше 5 тонн, производить сброс и слив едких и коррозионных веществ и горюче-смазочных материалов (в охранных зонах подземных кабельных линий электропередачи). 2. Для объектов электросетевого хозяйства напряжением свыше 1000 вольт, помимо действий, предусмотренных пунктом 1, запрещается: - складировать или размещать хранилища любых, в том числе горюче-смазочных материалов; - размещать детские и спортивные площадки, стадионы, рынки, торговые точки, полевые станы, загоны для скота, гаражи и стоянки всех видов машин и механизмов, проводить любые мероприятия, связанные с большим скоплением людей, не занятых выполнением	расположенных в границах таких зон» Постановление Правительства Российской Федерации от 18.11.2013 № 1033 «О порядке установления охранных зон объектов по производству электрической энергии и особых условий использования земельных участков, расположенных в границах таких зон»

		разрешённых в установленном порядке работ (в охранных зонах воздушных линий электропередачи); - использовать (запускать) любые летательные аппараты, в том числе воздушных змеев, спортивные модели летательных аппаратов (в охранных зонах воздушных линий электропередачи); - бросать якоря с судов и осуществлять их проход с отданными якорями, цепями, лотами, волокушами и тралами (в охранных зонах подводных кабельных линий электропередачи); - осуществлять проход судов с поднятыми стрелами кранов и других механизмов (в охранных зонах воздушных линий электропередачи). 3. Без письменного решения о согласовании сетевой организации запрещается: - строительство, капитальный ремонт, реконструкция или снос зданий и сооружений; - горные, взрывные, мелиоративные работы, в том числе связанные с временным затоплением земель; - посадка и вырубка деревьев и кустарников; - дноуглубительные, землечерпальные и погрузочно-разгрузочные работы, добыча рыбы, других водных животных и растений придонными орудиями лова, устройство водопоев, колка и заготовка льда (в охранных зонах подводных кабельных линий электропередачи); - проход судов, у которых расстояние по вертикали от верхнего крайнего габарита с грузом или без груза до нижней точки провеса проводов переходов воздушных линий электропередачи через водоёмы менее минимально допустимого расстояния, в том числе с учётом максимального уровня подъёма воды при паводке; - проезд машин и механизмов, имеющих общую высоту с грузом или без груза от поверхности дороги более 4,5 метра (в охранных зонах воздушных линий электропередачи); - земляные работы на глубине более 0,3 метра (на вспахиваемых землях на глубине более 0,45 метра), а также планировка грунта (в охранных зонах подземных кабельных линий электропередачи); - полив сельскохозяйственных культур в случае, если высота струи воды может составить свыше 3 метров (в охранных зонах воздушных линий электропередачи);	

		- полевые сельскохозяйственные работы с применением сельскохозяйственных машин и оборудования высотой более 4 метров (в охранных зонах воздушных линий электропередачи) или полевые сельскохозяйственные работы, связанные с вспашкой земли (в охранных зонах кабельных линий электропередачи). 4. Для объектов электросетевого хозяйства напряжением до 1000 вольт, помимо действий, предусмотренных пунктом 3, без письменного решения о согласовании сетевых организаций запрещается: - размещать детские и спортивные площадки, стадионы, рынки, торговые точки, полевые станы, загоны для скота, гаражи и стоянки всех видов машин и механизмов, садовые, огородные земельные участки и иные объекты недвижимости, расположенные в границах территории ведения гражданами садоводства или огородничества для собственных нужд объекты жилищного строительства, в том числе индивидуального (в охранных зонах воздушных линий электропередачи); - складировать или размещать хранилища любых, в том числе горюче-смазочных материалов; - устраивать причалы для стоянки судов, барж и плавучих кранов, бросать якоря с судов и осуществлять их проход с отданными якорями, цепями, лотами, волокушами и тралами (в охранных зонах подводных кабельных линий электропередачи). 5. В охранных зонах объектов по производству электрической энергии запрещается осуществлять действия, которые могут нарушить безопасную работу объектов, в том числе привести к их повреждению или уничтожению и (или) повлечь причинение вреда жизни, здоровью граждан и имуществу физических или юридических лиц, а также нанесение вреда окружающей среде и возникновение пожаров и чрезвычайных ситуаций, а именно: - убирать, перемещать, засыпать и повреждать предупреждающие знаки; - размещать кладбища, скотомогильники, захоронения отходов производства и потребления, радиоактивных, химических, взрывчатых, токсичных, отравляющих и ядовитых веществ; - производить сброс и слив едких и коррозионных веществ, в том	

		числе растворов кислот, щелочей и солей, а также горюче-смазочных материалов; - разводить огонь и размещать какие-либо открытые или закрытые источники огня; - проводить работы, размещать объекты и предметы, возводить сооружения, которые могут препятствовать доступу к объектам, без создания необходимых для такого доступа проходов и подъездов; - производить работы ударными механизмами, сбрасывать тяжести массой свыше 5 тонн; - складировать любые материалы, в том числе взрывоопасные, пожароопасные и горюче-смазочные. 6. Без письменного согласования владельцев объектов по производству электрической энергии запрещается: - размещать детские и спортивные площадки, стадионы, рынки, торговые точки, полевые станы, загоны для скота, гаражи и стоянки всех видов машин и механизмов; - проводить любые мероприятия, связанные с пребыванием людей, не занятых выполнением работ, разрешенных в установленном порядке; - осуществлять горные, взрывные, мелиоративные работы, в том числе связанные с временным затоплением земель.	
3	Полоса воздушных подходов	До установления с первой по шестую подзон приаэродромной территории в порядке, предусмотренном Воздушным кодексом Российской Федерации (в редакции Федерального закона от 01.07.2017 № 135-ФЗ «О внесении изменений в отдельные законодательные акты Российской Федерации в части совершенствования порядка установления и использования приаэродромной территории и санитарно-защитной зоны» (далее – Федеральный закон от 01.07.2017 № 135-ФЗ) архитектурно-строительное проектирование, строительство, реконструкция объектов капитального строительства, размещение радиотехнических и иных объектов, которые могут угрожать безопасности полетов воздушных судов, создавать помехи в работе радиотехнического оборудования, установленного на аэродроме, объектов радиолокации и радионавигации, предназначенных для обеспечения полетов воздушных судов, в границах указанных в части 1 статьи 4 Федерального закона от 01.07.2017 № 135-ФЗ	Федеральный закон от 01.07.2017 № 135-ФЗ «О внесении изменений в отдельные законодательные акты Российской Федерации в части совершенствования порядка установления и использования приаэродромной территории и санитарно-защитной зоны»

		приаэродромных территорий или указанных в части 2 статьи 4 Федерального закона от 01.07.2017 № 135-ФЗ полос воздушных подходов на аэродромах, санитарно-защитных зон аэродромов должны осуществляться при условии согласования размещения этих объектов в срок не более чем тридцать дней: - с организацией, осуществляющей эксплуатацию аэродрома экспериментальной авиации, - для аэродрома экспериментальной авиации; - с организацией, уполномоченной федеральным органом исполнительной власти, в ведении которого находится аэродром государственной авиации, - для аэродрома государственной авиации; - с федеральным органом исполнительной власти, осуществляющим функции по оказанию государственных услуг и управлению государственным имуществом в сфере воздушного транспорта (гражданской авиации), - для аэродрома гражданской авиации. Указанное в части 3 статьи 4 Федерального закона от 01.07.2017 № 135-ФЗ согласование осуществляется при наличии предусмотренного частью 9 статьи 4 Федерального закона от 01.07.2017 № 135-ФЗ санитарно-эпидемиологического заключения федерального органа исполнительной власти, осуществляющего федеральный государственный санитарно-эпидемиологический надзор, если иное не предусмотрено статьей 4 Федерального закона от 01.07.2017 № 135-ФЗ. В отношении аэродромов, введенных в эксплуатацию до дня вступления в силу Федерального закона от 01.07.2017 № 135-ФЗ, ограничения использования земельных участков и (или) расположенных на них объектов недвижимости и осуществления экономической и иной деятельности, установленные до дня вступления в силу Федерального закона от 01.07.2017 № 135-ФЗ, ограничения использования земельных участков и (или) расположенных на них объектов недвижимости и осуществления экономической и иной деятельности, установленные в границах установленные в границах указанных в части 1 статьи 4 Федерального закона от 01.07.2017 № 135-ФЗ приаэродромных территорий или указанных в части 2 статьи 4 Федерального закона от 01.07.2017 № 135-ФЗ полос воздушных подходов на аэродромах,	

		санитарно-защитных зон аэродромов, зон санитарных разрывов аэродромов, не применяются в отношении объектов капитального строительства, архитектурно-строительное проектирование, строительство, реконструкция которых согласованы собственником соответствующего аэродрома и (или) уполномоченным органом государственной власти, осуществляющим полномочия собственника соответствующего аэродрома, а также в отношении земельных участков и (или) расположенных на них объектов недвижимости, права на которые возникли у граждан или юридических лиц до дня вступления в силу Федерального закона от 01.07.2017 № 135-ФЗ, за исключением случаев, если эти ограничения установлены в целях обеспечения безопасности полетов воздушных судов.	
4	Водоохранная зона	В границах водоохраной зоны запрещается: - использование сточных вод в целях регулирования плодородия почв; - размещение кладбищ, скотомогильников, объектов размещения отходов производства и потребления, химических, взрывчатых, токсичных, отравляющих и ядовитых веществ, пунктов захоронения радиоактивных отходов; - осуществление авиационных мер по борьбе с вредными организмами; - движение и стоянка транспортных средств (кроме специальных транспортных средств), за исключением их движения по дорогам и стоянки на дорогах и в специально оборудованных местах, имеющих твердое покрытие; - строительство и реконструкция автозаправочных станций, складов горюче-смазочных материалов (за исключением случаев, если автозаправочные станции, склады горюче-смазочных материалов размещены на территориях портов, инфраструктуры внутренних водных путей, в том числе баз (сооружений) для стоянки маломерных судов, объектов органов федеральной службы безопасности), станций технического обслуживания, используемых для технического осмотра и ремонта транспортных средств, осуществление мойки транспортных средств; - хранение пестицидов и агрохимикатов (за исключением хранения агрохимикатов в специализированных хранилищах на территориях морских портов за пределами границ прибрежных защитных полос),	Водный кодекс Российской Федерации

		применение пестицидов и агрохимикатов; - сброс сточных, в том числе дренажных, вод; - разведка и добыча общераспространенных полезных ископаемых (за исключением случаев, если разведка и добыча общераспространенных полезных ископаемых осуществляются пользователями недр, осуществляющими разведку и добычу иных видов полезных ископаемых, в границах предоставленных им в соответствии с законодательством Российской Федерации о недрах горных отводов и (или) геологических отводов на основании утвержденного технического проекта в соответствии со ст. 19.1 Закона Российской Федерации от 21 февраля 1992 года № 2395-1 «О недрах»).	
	Рыбоохранная зона	В границах рыбоохранной зоны запрещается: - использование сточных вод в целях регулирования плодородия почв; - размещение кладбищ, скотомогильников, объектов размещения отходов производства и потребления, химических, взрывчатых, токсичных, отравляющих и ядовитых веществ, пунктов захоронения радиоактивных отходов; - осуществление авиационных мер по борьбе с вредными организмами; - движение и стоянка транспортных средств (кроме специальных транспортных средств), за исключением их движения по дорогам и стоянки на дорогах и в специально оборудованных местах, имеющих твердое покрытие; - размещение автозаправочных станций, складов горюче-смазочных материалов (за исключением случаев, если автозаправочные станции, склады горюче-смазочных материалов размещены на территориях портов, судостроительных и судоремонтных организаций, инфраструктуры внутренних водных путей при условии соблюдения требований законодательства в области охраны окружающей среды и Водного кодекса Российской Федерации), станций технического обслуживания, используемых для технического осмотра и ремонта транспортных средств, осуществление мойки транспортного средства; - размещение специализированных хранилищ пестицидов и агрохимикатов, применение пестицидов и агрохимикатов; - сброс сточных, в том числе дренажных, вод;	Постановление Правительства Российской Федерации от 06.10.2008 № 743 «Об утверждении Правил установления рыбоохранных зон»

		- разведка и добыча общераспространенных полезных ископаемых (за исключением случаев, если разведка и добыча общераспространенных полезных ископаемых осуществляются пользователями недр, осуществляющими разведку и добычу иных видов полезных ископаемых, в границах предоставленных им в соответствии с законодательством Российской Федерации о недрах участков недр на основании утвержденного технического проекта в соответствии со статьей 19.1 Закона Российской Федерации «О недрах»); - распашка земель; - размещение отвалов размываемых грунтов; - выпас сельскохозяйственных животных и организация для них летних лагерей, ванн.	
5	Прибрежная защитная полоса	В границах прибрежных защитных полос запрещается: - использование сточных вод в целях регулирования плодородия почв; - размещение кладбищ, скотомогильников, объектов размещения отходов производства и потребления, химических, взрывчатых, токсичных, отравляющих и ядовитых веществ, пунктов захоронения радиоактивных отходов; - осуществление авиационных мер по борьбе с вредными организмами; - движение и стоянка транспортных средств (кроме специальных транспортных средств), за исключением их движения по дорогам и стоянки на дорогах и в специально оборудованных местах, имеющих твердое покрытие; - строительство и реконструкция автозаправочных станций, складов горюче-смазочных материалов (за исключением случаев, если автозаправочные станции, склады горюче-смазочных материалов размещены на территориях портов, инфраструктуры внутренних водных путей, в том числе баз (сооружений) для стоянки маломерных судов, объектов органов федеральной службы безопасности), станций технического обслуживания, используемых для технического осмотра и ремонта транспортных средств, осуществление мойки транспортных средств; - хранение пестицидов и агрохимикатов (за исключением хранения агрохимикатов в специализированных хранилищах на территориях морских портов за пределами границ прибрежных защитных полос),	Водный кодекс Российской Федерации

		применение пестицидов и агрохимикатов; - сброс сточных, в том числе дренажных, вод; - разведка и добыча общераспространенных полезных ископаемых (за исключением случаев, если разведка и добыча общераспространенных полезных ископаемых осуществляются пользователями недр, осуществляющими разведку и добычу иных видов полезных ископаемых, в границах предоставленных им в соответствии с законодательством Российской Федерации о недрах горных отводов и (или) геологических отводов на основании утвержденного технического проекта в соответствии со ст. 19.1 Закона Российской Федерации от 21 февраля 1992 года № 2395-1 «О недрах»); - распашка земель; - размещение отвалов размываемых грунтов; - выпас сельскохозяйственных животных и организация для них летних лагерей, ванн.	
6	Зоны санитарной охраны источников питьевого и хозяйственно-бытового водоснабжения, а также устанавливаемые в случаях, предусмотренных Водным кодексом Российской Федерации, в отношении подземных водных объектов зоны специальной охраны	В зоне санитарной охраны источников питьевого и хозяйственно-бытового водоснабжения запрещается сброс сточных, в том числе дренажных, вод. На территории зоны санитарной охраны подземных источников водоснабжения: 1. В первом поясе не допускается: - посадка высокоствольных деревьев; - все виды строительства, не имеющие непосредственного отношения к эксплуатации, реконструкции и расширению водопроводных сооружений, в том числе прокладка трубопроводов различного назначения; - размещение жилых и хозяйственно-бытовых зданий; - проживание людей; - применение ядохимикатов и удобрений. 2. Во втором поясе запрещено: - закачка отработанных вод в подземные горизонты, подземное складирование твёрдых отходов и разработка недр земли; - размещение кладбищ, скотомогильников, полей ассенизации, полей фильтрации, навозохранилищ, силосных траншей, животноводческих и птицеводческих предприятий и других объектов, обусловливающих опасность микробного загрязнения	Водный кодекс Российской Федерации СанПиН 2.1.4.1110-02 «Зоны санитарной охраны источников водоснабжения и водопроводов питьевого назначения»

		подземных вод; - применение удобрений и ядохимикатов; - рубка леса главного пользования и реконструкции; - размещение складов горюче-смазочных материалов, ядохимикатов и минеральных удобрений, накопителей промстоков, шламохранилищ и других объектов, обусловливающих опасность химического загрязнения подземных вод. Бурение новых скважин и новое строительство, связанное с нарушением почвенного покрова, производится при обязательном согласовании с центром государственного санитарно-эпидемиологического надзора. 3. В третьем поясе запрещено: - закачка отработанных вод в подземные горизонты, подземное складирование твёрдых отходов и разработка недр земли; - размещение складов горюче-смазочных материалов, ядохимикатов и минеральных удобрений, накопителей промстоков, шламохранилищ и других объектов, обусловливающих опасность химического загрязнения подземных вод. Размещение таких объектов допускается в пределах третьего пояса зоны санитарной охраны только при использовании защищённых подземных вод, при условии выполнения специальных мероприятий по защите водоносного горизонта от загрязнения при наличии санитарно-эпидемиологического заключения центра государственного санитарно-эпидемиологического надзора, выданного с учётом заключения органов геологического контроля. Бурение новых скважин и новое строительство, связанное с нарушением почвенного покрова, производится при обязательном согласовании с центром государственного санитарно-эпидемиологического надзора. На территории зоны санитарной охраны поверхностных источников водоснабжения: 1. В первом поясе не допускается: - посадка высокоствольных деревьев; - все виды строительства, не имеющие непосредственного отношения к эксплуатации, реконструкции и расширению водопроводных сооружений, в том числе прокладка трубопроводов	

		различного назначения; - размещение жилых и хозяйственно-бытовых зданий; - проживание людей; - применение ядохимикатов и удобрений; - спуск любых сточных вод, в том числе сточных вод водного транспорта; - купание, стирка белья, водопой скота и другие виды водопользования, оказывающие влияние на качество воды. 2. Во втором поясе не допускается: - рубка леса главного пользования и реконструкции, а также закрепление за лесозаготовительными предприятиями древесины на корню и лесосечного фонда долгосрочного пользования (допускается только рубки ухода и санитарные рубки леса); - расположение стойбищ и выпас скота, а также всякое другое использование водоема и земельных участков, лесных угодий в пределах прибрежной полосы шириной не менее 500 м, которое может привести к ухудшению качества или уменьшению количества воды источника водоснабжения; - отведение сточных вод в зоне водосбора источника водоснабжения, включая его притоки, не отвечающих гигиеническим требованиям к охране поверхностных вод; - размещение кладбищ, скотомогильников, полей ассенизации, полей фильтрации, навозохранилищ, силосных траншей, животноводческих и птицеводческих предприятий и других объектов, обусловливающих опасность микробного загрязнения подземных вод; - применение удобрений и ядохимикатов; - рубка леса главного пользования и реконструкции; - сброс промышленных, сельскохозяйственных, городских и ливневых сточных вод, содержание в которых химических веществ и микроорганизмов превышает установленные санитарными правилами гигиенические нормативы качества воды (с учетом Определения Верховного Суда РФ от 25.09.2014 № АПЛ14-393); - размещение складов горюче-смазочных материалов, ядохимикатов и минеральных удобрений, накопителей промстоков, шламохранилищ и других объектов, обусловливающих опасность химического загрязнения подземных вод.	

		Регулирование отведения территории для нового строительства жилых, промышленных и сельскохозяйственных объектов, а также согласование изменений технологий действующих предприятий, связанных с повышением степени опасности загрязнения сточными водами источника водоснабжения производится при согласовании с центром государственного санитарно-эпидемиологического надзора. Все работы, в том числе добыча песка, гравия, донноуглубительные, в пределах акватории зоны санитарной охраны допускаются по согласованию с центром государственного санитарно - эпидемиологического надзора лишь при обосновании гидрологическими расчетами отсутствия ухудшения качества воды в створе водозабора. Использование химических методов борьбы с эвтрофикацией водоемов допускается при условии применения препаратов, имеющих положительное санитарно - эпидемиологическое заключение государственной санитарно - эпидемиологической службы Российской Федерации. Использование источников водоснабжения в пределах второго пояса зоны санитарной охраны для купания, туризма, водного спорта и рыбной ловли допускается в установленных местах при условии соблюдения гигиенических требований к охране поверхностных вод, а также гигиенических требований к зонам рекреации водных объектов. 3. В третьем поясе не допускается отведение сточных вод в зоне водосбора источника водоснабжения, включая его притоки, не отвечающих гигиеническим требованиям к охране поверхностных вод. Регулирование отведения территории для нового строительства жилых, промышленных и сельскохозяйственных объектов, а также согласование изменений технологий действующих предприятий, связанных с повышением степени опасности загрязнения сточными водами источника водоснабжения производится при согласовании с центром государственного санитарно-эпидемиологического надзора. Все работы, в том числе добыча песка, гравия, донноуглубительные,	

		в пределах акватории зоны санитарной охраны допускаются по согласованию с центром государственного санитарно - эпидемиологического надзора лишь при обосновании гидрологическими расчетами отсутствия ухудшения качества воды в створе водозабора. Использование химических методов борьбы с эвтрофикацией водоемов допускается при условии применения препаратов, имеющих положительное санитарно - эпидемиологическое заключение государственной санитарно - эпидемиологической службы Российской Федерации.	
7	Санитарно-защитная зона	В границах санитарно-защитной зоны не допускается использования земельных участков в целях: - размещения жилой застройки, объектов образовательного и медицинского назначения, спортивных сооружений открытого типа, организаций отдыха детей и их оздоровления, зон рекреационного назначения и для ведения садоводства; - размещения объектов для производства и хранения лекарственных средств, объектов пищевых отраслей промышленности, оптовых складов продовольственного сырья и пищевой продукции, комплексов водопроводных сооружений для подготовки и хранения питьевой воды, использования земельных участков в целях производства, хранения и переработки сельскохозяйственной продукции, предназначенной для дальнейшего использования в качестве пищевой продукции, если химическое, физическое и (или) биологическое воздействие объекта, в отношении которого установлена санитарно-защитная зона, приведет к нарушению качества и безопасности таких средств, сырья, воды и продукции в соответствии с установленными требованиями.	Постановление Правительства Российской Федерации от 03.03.2018 № 222 «Об утверждении Правил установления санитарно-защитных зон и использования земельных участков, расположенных в границах санитарно-защитных зон»
8	Зона минимальных расстояний до магистральных или промышленных трубопроводов (газопроводов, нефтепроводов и нефтепродуктопроводов, аммиакопроводов)	Перечень ограничений использования земельных участков в границах зоны минимальных расстояний до магистральных или промышленных трубопроводов определяется Правительством РФ в положении о данном виде зоны с особыми условиями использования территории.	

Приложение № 1
к правилам землепользования и застройки
Козловского сельского поселения
Бутурлиновского муниципального района
Воронежской области

СВЕДЕНИЯ О ГРАНИЦАХ ТЕРРИТОРИАЛЬНЫХ ЗОН, СОДЕРЖАЩИЕ ГРАФИЧЕСКОЕ ОПИСАНИЕ МЕСТОПОЛОЖЕНИЯ ГРАНИЦ ТЕРРИТОРИАЛЬНЫХ ЗОН, ПЕРЕЧЕНЬ КООРДИНАТ ХАРАКТЕРНЫХ ТОЧЕК ГРАНИЦ ТЕРРИТОРИАЛЬНЫХ ЗОН СЕЛА КОЗЛОВКА

ОПИСАНИЕ МЕСТОПОЛОЖЕНИЯ ГРАНИЦ

Зона застройки индивидуальными жилыми домами села Козловка - Ж1/1

(наименование объекта, местоположение границ которого описано (далее - объект)

Раздел 1

Сведения об объекте		
№ п/п	Характеристики объекта	Описание характеристик
1	2	3
1	Местоположение объекта	Воронежская область, Бутурлиновский муниципальный район, Козловское сельское поселение, село Козловка
2	Площадь объекта ± величина погрешности определения площади (Р ± Дельта Р)	14436096+/-13298 м^2
3	Иные характеристики объекта	-

Раздел 2

Сведения о местоположении границ объекта					
1. Система координат: МСК - 36, зона 2					
2. Сведения о характерных точках границ объекта					
Обозначение характерных точек границ	Координаты, м		Метод определения координат характерной точки	Средняя квадратическая погрешность положения характерной точки (Mt), м	Описание обозначения точки на местности (при наличии)
	X	Y			
1	2	3	4	5	6
1	426023.05	2176340.10	Картометрический	1.00	-
2	425892.50	2176718.15	Картометрический	1.00	-
3	425935.81	2176753.90	Картометрический	1.00	-
4	425982.71	2176856.12	Картометрический	1.00	-
5	425997.04	2176945.05	Картометрический	1.00	-
6	425984.60	2176990.20	Картометрический	1.00	-
7	426006.69	2177045.28	Картометрический	1.00	-
8	426069.02	2177054.44	Картометрический	1.00	-
9	426168.23	2177168.93	Картометрический	1.00	-
10	426262.78	2177312.14	Картометрический	1.00	-
11	426313.41	2177426.04	Картометрический	1.00	-
12	426182.27	2177488.01	Картометрический	1.00	-
13	425928.83	2177564.55	Картометрический	1.00	-
14	425887.44	2177536.00	Картометрический	1.00	-
15	425828.37	2177547.26	Картометрический	1.00	-
16	425567.86	2177651.99	Картометрический	1.00	-
17	425518.39	2177679.44	Картометрический	1.00	-
18	425478.58	2177717.22	Картометрический	1.00	-
19	425179.30	2177865.62	Картометрический	1.00	-
20	425022.95	2177919.35	Картометрический	1.00	-
21	424901.50	2177908.22	Картометрический	1.00	-
22	424639.08	2177848.29	Картометрический	1.00	-
23	424600.41	2177831.14	Картометрический	1.00	-
24	424558.01	2177770.30	Картометрический	1.00	-
25	424515.17	2177727.22	Картометрический	1.00	-
26	424482.78	2177707.31	Картометрический	1.00	-
27	424455.17	2177669.53	Картометрический	1.00	-
28	424365.88	2177612.39	Картометрический	1.00	-
29	424306.89	2177562.84	Картометрический	1.00	-
30	424252.31	2177535.44	Картометрический	1.00	-
31	424208.49	2177495.67	Картометрический	1.00	-
32	424194.96	2177307.37	Картометрический	1.00	-
33	424194.97	2177306.90	Картометрический	1.00	-
34	424195.07	2177306.61	Картометрический	1.00	-

1	2	3	4	5	6
35	424195.34	2177306.41	Картометрический	1.00	-
36	424195.64	2177306.38	Картометрический	1.00	-
37	424204.66	2177306.24	Картометрический	1.00	-
38	424205.28	2177303.50	Картометрический	1.00	-
39	424205.93	2177300.64	Картометрический	1.00	-
40	424195.19	2177295.33	Картометрический	1.00	-
41	424194.60	2177294.78	Картометрический	1.00	-
42	424194.32	2177293.85	Картометрический	1.00	-
43	424190.55	2177205.90	Картометрический	1.00	-
44	424184.20	2177069.34	Картометрический	1.00	-
45	424174.42	2176830.17	Картометрический	1.00	-
46	424174.99	2176827.86	Картометрический	1.00	-
47	424176.63	2176826.44	Картометрический	1.00	-
48	424187.23	2176820.68	Картометрический	1.00	-
49	424188.87	2176813.78	Картометрический	1.00	-
50	424190.51	2176806.88	Картометрический	1.00	-
51	424191.18	2176804.06	Картометрический	1.00	-
52	424167.11	2176788.35	Картометрический	1.00	-
53	424152.20	2176763.86	Картометрический	1.00	-
54	424131.31	2176719.00	Картометрический	1.00	-
55	424192.04	2176729.45	Картометрический	1.00	-
56	424245.52	2176553.43	Картометрический	1.00	-
57	424257.48	2176482.58	Картометрический	1.00	-
58	424239.83	2176420.78	Картометрический	1.00	-
59	424206.00	2176404.22	Картометрический	1.00	-
60	424214.04	2176384.16	Картометрический	1.00	-
61	424192.15	2176371.38	Картометрический	1.00	-
62	424184.74	2176311.38	Картометрический	1.00	-
63	424092.21	2176257.00	Картометрический	1.00	-
64	424038.63	2176358.99	Картометрический	1.00	-
65	424048.59	2176415.78	Картометрический	1.00	-
66	424031.00	2176431.03	Картометрический	1.00	-
67	423961.46	2176429.50	Картометрический	1.00	-
68	423944.78	2176426.85	Картометрический	1.00	-
69	423944.24	2176426.76	Картометрический	1.00	-
70	423943.78	2176426.59	Картометрический	1.00	-
71	423943.24	2176426.05	Картометрический	1.00	-
72	423939.65	2176421.03	Картометрический	1.00	-
73	423938.80	2176419.39	Картометрический	1.00	-
74	423922.24	2176387.51	Картометрический	1.00	-
75	423907.82	2176341.43	Картометрический	1.00	-
76	423901.51	2176295.19	Картометрический	1.00	-
77	423881.67	2175997.69	Картометрический	1.00	-
78	423882.67	2175922.51	Картометрический	1.00	-
79	423889.77	2175867.24	Картометрический	1.00	-
80	423895.41	2175845.83	Картометрический	1.00	-
81	423959.58	2175869.77	Картометрический	1.00	-
82	423958.89	2175887.41	Картометрический	1.00	-

1	2	3	4	5	6
83	424097.50	2175914.16	Картометрический	1.00	-
84	424104.25	2175955.16	Картометрический	1.00	-
85	424158.26	2175968.96	Картометрический	1.00	-
86	424424.23	2176144.62	Картометрический	1.00	-
87	424644.98	2176272.21	Картометрический	1.00	-
88	424724.92	2176321.88	Картометрический	1.00	-
89	424786.63	2176344.12	Картометрический	1.00	-
90	425006.72	2176384.59	Картометрический	1.00	-
91	425011.42	2176291.08	Картометрический	1.00	-
92	424907.47	2176268.68	Картометрический	1.00	-
93	424700.80	2176186.96	Картометрический	1.00	-
94	423934.69	2175782.65	Картометрический	1.00	-
95	423940.76	2175771.95	Картометрический	1.00	-
96	423931.05	2175757.14	Картометрический	1.00	-
97	423930.84	2175755.99	Картометрический	1.00	-
98	423931.20	2175754.68	Картометрический	1.00	-
99	424031.97	2175597.33	Картометрический	1.00	-
100	424061.52	2175547.65	Картометрический	1.00	-
101	424070.80	2175532.04	Картометрический	1.00	-
102	424071.11	2175531.60	Картометрический	1.00	-
103	424071.50	2175531.42	Картометрический	1.00	-
104	424071.90	2175531.65	Картометрический	1.00	-
105	424072.33	2175532.12	Картометрический	1.00	-
106	424080.09	2175541.18	Картометрический	1.00	-
107	424083.84	2175536.59	Картометрический	1.00	-
108	424076.20	2175524.22	Картометрический	1.00	-
109	424076.11	2175524.05	Картометрический	1.00	-
110	424076.06	2175523.80	Картометрический	1.00	-
111	424076.11	2175523.52	Картометрический	1.00	-
112	424122.65	2175446.22	Картометрический	1.00	-
113	424200.27	2175324.46	Картометрический	1.00	-
114	424241.43	2175262.87	Картометрический	1.00	-
115	424297.78	2175174.41	Картометрический	1.00	-
116	424327.13	2175129.41	Картометрический	1.00	-
117	424384.93	2175058.75	Картометрический	1.00	-
118	424391.38	2175055.72	Картометрический	1.00	-
119	424403.64	2175055.23	Картометрический	1.00	-
120	424406.83	2175050.63	Картометрический	1.00	-
121	424404.58	2175035.78	Картометрический	1.00	-
122	424420.65	2175015.04	Картометрический	1.00	-
123	424443.60	2174985.39	Картометрический	1.00	-
124	424622.20	2175111.08	Картометрический	1.00	-
125	424632.50	2175095.94	Картометрический	1.00	-
126	424688.60	2175131.26	Картометрический	1.00	-
127	424693.09	2175180.43	Картометрический	1.00	-
128	424683.40	2175215.90	Картометрический	1.00	-
129	424654.22	2175259.64	Картометрический	1.00	-
130	424505.29	2175155.59	Картометрический	1.00	-

1	2	3	4	5	6
131	424406.45	2175314.63	Картометрический	1.00	-
132	424358.80	2175421.99	Картометрический	1.00	-
133	424233.93	2175609.14	Картометрический	1.00	-
134	424453.43	2175730.97	Картометрический	1.00	-
135	424761.04	2175785.19	Картометрический	1.00	-
136	425160.38	2175940.17	Картометрический	1.00	-
137	425226.00	2175947.97	Картометрический	1.00	-
138	425257.50	2176039.28	Картометрический	1.00	-
139	425296.43	2176100.67	Картометрический	1.00	-
140	425343.91	2176151.99	Картометрический	1.00	-
141	425417.90	2176172.25	Картометрический	1.00	-
142	425643.22	2176161.92	Картометрический	1.00	-
143	425687.81	2176170.86	Картометрический	1.00	-
144	425729.70	2176195.86	Картометрический	1.00	-
145	425756.31	2176228.33	Картометрический	1.00	-
146	425805.07	2176314.38	Картометрический	1.00	-
147	425853.55	2176352.16	Картометрический	1.00	-
148	425896.65	2176344.99	Картометрический	1.00	-
1	426023.05	2176340.10	Картометрический	1.00	-
149	424804.96	2177436.84	Картометрический	1.00	-
150	424856.44	2177551.07	Картометрический	1.00	-
151	424825.34	2177586.88	Картометрический	1.00	-
152	424786.87	2177569.34	Картометрический	1.00	-
153	424736.51	2177537.10	Картометрический	1.00	-
149	424804.96	2177436.84	Картометрический	1.00	-
154	425207.71	2176228.47	Картометрический	1.00	-
155	425208.10	2176327.05	Картометрический	1.00	-
156	425199.54	2176366.47	Картометрический	1.00	-
157	425087.06	2176340.43	Картометрический	1.00	-
158	425095.39	2176312.11	Картометрический	1.00	-
159	425102.46	2176226.78	Картометрический	1.00	-
154	425207.71	2176228.47	Картометрический	1.00	-
160	423923.88	2176446.31	Картометрический	1.00	-
161	423929.10	2176454.45	Картометрический	1.00	-
162	423935.53	2176463.75	Картометрический	1.00	-
163	423941.86	2176473.19	Картометрический	1.00	-
164	423950.06	2176472.60	Картометрический	1.00	-
165	423950.86	2176472.84	Картометрический	1.00	-
166	423951.79	2176473.71	Картометрический	1.00	-
167	424027.11	2176587.51	Картометрический	1.00	-
168	424075.09	2176664.45	Картометрический	1.00	-
169	424097.54	2176702.74	Картометрический	1.00	-
170	424132.16	2176774.43	Картометрический	1.00	-
171	424132.40	2176775.03	Картометрический	1.00	-
172	424132.33	2176775.59	Картометрический	1.00	-

1	2	3	4	5	6
173	424132.06	2176775.96	Картометрический	1.00	-
174	424131.43	2176776.21	Картометрический	1.00	-
175	424121.17	2176779.53	Картометрический	1.00	-
176	423810.13	2176723.47	Картометрический	1.00	-
177	423874.61	2176474.18	Картометрический	1.00	-
160	423923.88	2176446.31	Картометрический	1.00	-
178	424537.01	2177828.19	Картометрический	1.00	-
179	424522.86	2177853.87	Картометрический	1.00	-
180	424473.21	2177891.34	Картометрический	1.00	-
181	424479.34	2177913.34	Картометрический	1.00	-
182	424365.41	2177950.35	Картометрический	1.00	-
183	424294.67	2177988.80	Картометрический	1.00	-
184	424285.34	2177967.41	Картометрический	1.00	-
185	424256.59	2177887.30	Картометрический	1.00	-
186	424244.90	2177845.79	Картометрический	1.00	-
187	424225.73	2177763.12	Картометрический	1.00	-
188	424224.84	2177746.51	Картометрический	1.00	-
189	424221.32	2177724.41	Картометрический	1.00	-
190	424216.08	2177691.93	Картометрический	1.00	-
191	424211.55	2177610.09	Картометрический	1.00	-
192	424210.08	2177555.03	Картометрический	1.00	-
193	424211.88	2177555.74	Картометрический	1.00	-
194	424297.07	2177592.95	Картометрический	1.00	-
195	424315.95	2177603.00	Картометрический	1.00	-
196	424376.60	2177662.77	Картометрический	1.00	-
197	424434.86	2177690.21	Картометрический	1.00	-
198	424454.47	2177732.79	Картометрический	1.00	-
199	424499.22	2177747.58	Картометрический	1.00	-
178	424537.01	2177828.19	Картометрический	1.00	-
200	424356.92	2175035.27	Картометрический	1.00	-
201	424362.69	2175047.89	Картометрический	1.00	-
202	424362.88	2175048.22	Картометрический	1.00	-
203	424362.93	2175048.58	Картометрический	1.00	-
204	424362.79	2175048.89	Картометрический	1.00	-
205	424362.41	2175049.35	Картометрический	1.00	-
206	424304.38	2175126.91	Картометрический	1.00	-
207	424304.15	2175127.21	Картометрический	1.00	-
208	424303.90	2175127.32	Картометрический	1.00	-
209	424303.60	2175127.45	Картометрический	1.00	-
210	424303.15	2175127.44	Картометрический	1.00	-
211	424290.55	2175127.09	Картометрический	1.00	-
212	424287.61	2175133.58	Картометрический	1.00	-
213	424292.69	2175141.32	Картометрический	1.00	-
214	424293.03	2175142.62	Картометрический	1.00	-
215	424292.39	2175144.17	Картометрический	1.00	-
216	424223.91	2175246.53	Картометрический	1.00	-

1	2	3	4	5	6
217	424179.57	2175312.63	Картометрический	1.00	-
218	424117.59	2175413.33	Картометрический	1.00	-
219	424117.07	2175414.12	Картометрический	1.00	-
220	424116.38	2175414.42	Картометрический	1.00	-
221	424115.64	2175414.42	Картометрический	1.00	-
222	424114.91	2175414.33	Картометрический	1.00	-
223	424103.18	2175410.99	Картометрический	1.00	-
224	424100.92	2175414.84	Картометрический	1.00	-
225	424095.84	2175423.49	Картометрический	1.00	-
226	424102.09	2175429.87	Картометрический	1.00	-
227	424103.66	2175437.18	Картометрический	1.00	-
228	424024.66	2175561.44	Картометрический	1.00	-
229	424023.91	2175562.34	Картометрический	1.00	-
230	424023.00	2175562.66	Картометрический	1.00	-
231	424012.11	2175564.90	Картометрический	1.00	-
232	424009.00	2175570.02	Картометрический	1.00	-
233	424010.92	2175580.05	Картометрический	1.00	-
234	424010.82	2175581.39	Картометрический	1.00	-
235	424010.46	2175582.63	Картометрический	1.00	-
236	423910.85	2175735.82	Картометрический	1.00	-
237	423910.08	2175736.43	Картометрический	1.00	-
238	423908.89	2175736.53	Картометрический	1.00	-
239	423902.77	2175734.92	Картометрический	1.00	-
240	423893.42	2175743.53	Картометрический	1.00	-
241	423887.64	2175748.85	Картометрический	1.00	-
242	423897.51	2175759.71	Картометрический	1.00	-
243	423898.42	2175761.36	Картометрический	1.00	-
244	423898.04	2175763.15	Картометрический	1.00	-
245	423879.53	2175806.72	Картометрический	1.00	-
246	423868.51	2175848.36	Картометрический	1.00	-
247	423865.22	2175860.79	Картометрический	1.00	-
248	423859.66	2175890.94	Картометрический	1.00	-
249	423856.86	2175920.02	Картометрический	1.00	-
250	423855.84	2175961.33	Картометрический	1.00	-
251	423855.63	2175962.35	Картометрический	1.00	-
252	423855.01	2175963.30	Картометрический	1.00	-
253	423845.05	2175974.44	Картометрический	1.00	-
254	423843.07	2175975.73	Картометрический	1.00	-
255	423845.30	2175990.84	Картометрический	1.00	-
256	423855.51	2175995.42	Картометрический	1.00	-
257	423856.67	2175996.54	Картометрический	1.00	-
258	423857.25	2175998.59	Картометрический	1.00	-
259	423876.02	2176287.07	Картометрический	1.00	-
260	423760.56	2176269.20	Картометрический	1.00	-
261	423742.25	2176340.90	Картометрический	1.00	-
262	423748.03	2176366.20	Картометрический	1.00	-
263	423758.51	2176368.71	Картометрический	1.00	-
264	423764.11	2176377.01	Картометрический	1.00	-

1	2	3	4	5	6
265	423764.41	2176382.67	Картометрический	1.00	-
266	423749.32	2176485.07	Картометрический	1.00	-
267	423700.09	2176683.10	Картометрический	1.00	-
268	423692.80	2176727.04	Картометрический	1.00	-
269	423700.23	2176728.84	Картометрический	1.00	-
270	423709.96	2176717.76	Картометрический	1.00	-
271	423723.03	2176716.31	Картометрический	1.00	-
272	423768.19	2176723.52	Картометрический	1.00	-
273	424120.02	2176787.25	Картометрический	1.00	-
274	424140.18	2176795.13	Картометрический	1.00	-
275	424141.63	2176796.20	Картометрический	1.00	-
276	424142.48	2176798.58	Картометрический	1.00	-
277	424150.22	2176835.11	Картометрический	1.00	-
278	424158.86	2177079.10	Картометрический	1.00	-
279	424158.69	2177080.20	Картометрический	1.00	-
280	424158.14	2177081.05	Картометрический	1.00	-
281	424146.91	2177089.81	Картометрический	1.00	-
282	424147.94	2177102.65	Картометрический	1.00	-
283	424158.76	2177107.27	Картометрический	1.00	-
284	424160.43	2177109.17	Картометрический	1.00	-
285	424161.20	2177111.60	Картометрический	1.00	-
286	424164.57	2177172.11	Картометрический	1.00	-
287	424164.05	2177173.14	Картометрический	1.00	-
288	424162.86	2177173.84	Картометрический	1.00	-
289	424155.08	2177174.58	Картометрический	1.00	-
290	424152.35	2177182.21	Картометрический	1.00	-
291	424149.61	2177189.84	Картометрический	1.00	-
292	424164.13	2177200.67	Картометрический	1.00	-
293	424165.68	2177202.94	Картометрический	1.00	-
294	424166.56	2177206.24	Картометрический	1.00	-
295	424180.53	2177472.21	Картометрический	1.00	-
296	424149.94	2177474.53	Картометрический	1.00	-
297	424118.79	2177494.40	Картометрический	1.00	-
298	424041.31	2177510.41	Картометрический	1.00	-
299	424009.57	2177510.91	Картометрический	1.00	-
300	423914.31	2177471.90	Картометрический	1.00	-
301	423825.74	2177447.33	Картометрический	1.00	-
302	423717.81	2177371.78	Картометрический	1.00	-
303	423650.51	2177334.76	Картометрический	1.00	-
304	423605.59	2177319.78	Картометрический	1.00	-
305	423567.25	2177292.23	Картометрический	1.00	-
306	423517.53	2177267.73	Картометрический	1.00	-
307	423463.17	2177224.09	Картометрический	1.00	-
308	423336.84	2177033.04	Картометрический	1.00	-
309	423259.50	2176958.46	Картометрический	1.00	-
310	423199.50	2176925.89	Картометрический	1.00	-
311	423135.15	2176907.80	Картометрический	1.00	-
312	423062.04	2176907.52	Картометрический	1.00	-

1	2	3	4	5	6
313	422944.08	2176899.43	Картометрический	1.00	-
314	422835.47	2176865.13	Картометрический	1.00	-
315	422796.02	2176842.76	Картометрический	1.00	-
316	422744.04	2176814.73	Картометрический	1.00	-
317	422687.97	2176802.03	Картометрический	1.00	-
318	422648.39	2176808.21	Картометрический	1.00	-
319	422631.36	2176878.22	Картометрический	1.00	-
320	422719.33	2176922.91	Картометрический	1.00	-
321	422744.03	2176925.71	Картометрический	1.00	-
322	422784.03	2176903.05	Картометрический	1.00	-
323	422828.83	2176927.67	Картометрический	1.00	-
324	422930.09	2176948.65	Картометрический	1.00	-
325	423003.86	2176955.06	Картометрический	1.00	-
326	423043.09	2176939.37	Картометрический	1.00	-
327	423067.40	2176944.25	Картометрический	1.00	-
328	423135.91	2176948.04	Картометрический	1.00	-
329	423182.70	2176964.94	Картометрический	1.00	-
330	423241.72	2177000.15	Картометрический	1.00	-
331	423265.47	2177017.31	Картометрический	1.00	-
332	423303.10	2177054.47	Картометрический	1.00	-
333	423373.20	2177147.46	Картометрический	1.00	-
334	423398.44	2177186.35	Картометрический	1.00	-
335	423425.45	2177260.59	Картометрический	1.00	-
336	423481.24	2177336.35	Картометрический	1.00	-
337	423550.49	2177382.28	Картометрический	1.00	-
338	423606.18	2177371.35	Картометрический	1.00	-
339	423658.82	2177375.87	Картометрический	1.00	-
340	423697.53	2177390.19	Картометрический	1.00	-
341	423714.50	2177419.14	Картометрический	1.00	-
342	423781.44	2177440.47	Картометрический	1.00	-
343	423808.42	2177469.94	Картометрический	1.00	-
344	423840.05	2177491.35	Картометрический	1.00	-
345	423898.98	2177504.07	Картометрический	1.00	-
346	423952.61	2177559.59	Картометрический	1.00	-
347	423998.76	2177569.12	Картометрический	1.00	-
348	424066.57	2177547.97	Картометрический	1.00	-
349	424075.50	2177558.10	Картометрический	1.00	-
350	424136.51	2177546.49	Картометрический	1.00	-
351	424139.48	2177568.74	Картометрический	1.00	-
352	424186.27	2177581.06	Картометрический	1.00	-
353	424188.78	2177611.60	Картометрический	1.00	-
354	424193.14	2177672.04	Картометрический	1.00	-
355	424193.08	2177672.40	Картометрический	1.00	-
356	424192.97	2177672.69	Картометрический	1.00	-
357	424192.78	2177673.01	Картометрический	1.00	-
358	424192.46	2177673.29	Картометрический	1.00	-
359	424180.42	2177680.78	Картометрический	1.00	-
360	424180.91	2177687.68	Картометрический	1.00	-

1	2	3	4	5	6
361	424194.89	2177690.94	Картометрический	1.00	-
362	424195.44	2177691.43	Картометрический	1.00	-
363	424195.78	2177692.40	Картометрический	1.00	-
364	424205.94	2177781.22	Картометрический	1.00	-
365	424205.79	2177782.40	Картометрический	1.00	-
366	424205.52	2177783.12	Картометрический	1.00	-
367	424196.76	2177795.52	Картометрический	1.00	-
368	423962.26	2177929.76	Картометрический	1.00	-
369	423879.69	2177975.86	Картометрический	1.00	-
370	423863.39	2177944.12	Картометрический	1.00	-
371	423841.17	2177928.54	Картометрический	1.00	-
372	423778.40	2177944.02	Картометрический	1.00	-
373	423788.55	2177986.75	Картометрический	1.00	-
374	423786.49	2177987.72	Картометрический	1.00	-
375	423791.06	2177995.25	Картометрический	1.00	-
376	423796.60	2178006.52	Картометрический	1.00	-
377	423803.42	2178018.55	Картометрический	1.00	-
378	423722.43	2178063.83	Картометрический	1.00	-
379	423613.28	2178114.47	Картометрический	1.00	-
380	423604.46	2178115.24	Картометрический	1.00	-
381	423602.61	2178113.35	Картометрический	1.00	-
382	423602.56	2178113.31	Картометрический	1.00	-
383	423601.18	2178111.90	Картометрический	1.00	-
384	423594.68	2178112.19	Картометрический	1.00	-
385	423592.61	2178115.40	Картометрический	1.00	-
386	423515.69	2178115.79	Картометрический	1.00	-
387	423406.93	2178109.27	Картометрический	1.00	-
388	423318.28	2178094.37	Картометрический	1.00	-
389	423271.61	2178083.94	Картометрический	1.00	-
390	423239.11	2178067.43	Картометрический	1.00	-
391	423228.17	2178063.13	Картометрический	1.00	-
392	423218.42	2178059.32	Картометрический	1.00	-
393	423180.18	2178052.75	Картометрический	1.00	-
394	423122.05	2178055.80	Картометрический	1.00	-
395	423073.29	2178065.26	Картометрический	1.00	-
396	423071.49	2178063.55	Картометрический	1.00	-
397	423064.64	2178064.49	Картометрический	1.00	-
398	423064.04	2178067.32	Картометрический	1.00	-
399	423018.07	2178078.99	Картометрический	1.00	-
400	422968.87	2178109.28	Картометрический	1.00	-
401	422889.77	2178163.25	Картометрический	1.00	-
402	422878.01	2178172.08	Картометрический	1.00	-
403	422872.89	2178171.15	Картометрический	1.00	-
404	422870.08	2178173.00	Картометрический	1.00	-
405	422851.98	2178138.95	Картометрический	1.00	-
406	422847.50	2178094.11	Картометрический	1.00	-
407	422815.13	2178098.39	Картометрический	1.00	-
408	422766.75	2178086.38	Картометрический	1.00	-

1	2	3	4	5	6
409	422720.35	2178094.43	Картометрический	1.00	-
410	422722.43	2178163.13	Картометрический	1.00	-
411	422687.61	2178208.65	Картометрический	1.00	-
412	422658.27	2178206.56	Картометрический	1.00	-
413	422599.14	2178235.12	Картометрический	1.00	-
414	422654.55	2178298.36	Картометрический	1.00	-
415	422679.53	2178332.50	Картометрический	1.00	-
416	422651.69	2178377.46	Картометрический	1.00	-
417	422605.95	2178445.06	Картометрический	1.00	-
418	422580.61	2178486.50	Картометрический	1.00	-
419	422500.46	2178380.35	Картометрический	1.00	-
420	422531.67	2178364.35	Картометрический	1.00	-
421	422506.92	2178289.37	Картометрический	1.00	-
422	422464.47	2178277.74	Картометрический	1.00	-
423	422428.44	2178282.69	Картометрический	1.00	-
424	422415.87	2178214.97	Картометрический	1.00	-
425	422445.02	2178070.31	Картометрический	1.00	-
426	422478.46	2177919.80	Картометрический	1.00	-
427	422497.08	2177802.14	Картометрический	1.00	-
428	422481.35	2177614.46	Картометрический	1.00	-
429	422469.81	2177541.36	Картометрический	1.00	-
430	422438.27	2177395.88	Картометрический	1.00	-
431	422390.78	2177196.77	Картометрический	1.00	-
432	422328.04	2176933.79	Картометрический	1.00	-
433	422303.81	2176727.95	Картометрический	1.00	-
434	422353.15	2176710.42	Картометрический	1.00	-
435	422406.87	2176734.89	Картометрический	1.00	-
436	422446.14	2176653.99	Картометрический	1.00	-
437	422347.91	2176599.32	Картометрический	1.00	-
438	422306.13	2176539.90	Картометрический	1.00	-
439	422315.28	2176491.68	Картометрический	1.00	-
440	422346.47	2176492.10	Картометрический	1.00	-
441	422380.66	2176460.34	Картометрический	1.00	-
442	422436.10	2176472.97	Картометрический	1.00	-
443	422464.50	2176490.33	Картометрический	1.00	-
444	422521.80	2176491.11	Картометрический	1.00	-
445	422564.87	2176485.77	Картометрический	1.00	-
446	422591.52	2176451.36	Картометрический	1.00	-
447	422615.50	2176482.23	Картометрический	1.00	-
448	422771.83	2176343.55	Картометрический	1.00	-
449	422976.55	2176147.70	Картометрический	1.00	-
450	422983.14	2176141.44	Картометрический	1.00	-
451	423152.64	2175980.19	Картометрический	1.00	-
452	423237.79	2175911.37	Картометрический	1.00	-
453	423244.05	2175906.30	Картометрический	1.00	-
454	423229.30	2175870.55	Картометрический	1.00	-
455	423276.05	2175841.40	Картометрический	1.00	-
456	423334.50	2175788.60	Картометрический	1.00	-

1	2	3	4	5	6
457	423335.55	2175787.70	Картометрический	1.00	-
458	423428.75	2175704.95	Картометрический	1.00	-
459	423504.15	2175660.85	Картометрический	1.00	-
460	423618.45	2175551.95	Картометрический	1.00	-
461	423512.15	2175482.25	Картометрический	1.00	-
462	423347.30	2175441.55	Картометрический	1.00	-
463	423261.85	2175389.85	Картометрический	1.00	-
464	423103.35	2175311.10	Картометрический	1.00	-
465	422911.10	2175309.05	Картометрический	1.00	-
466	422812.75	2175352.90	Картометрический	1.00	-
467	422739.40	2175393.45	Картометрический	1.00	-
468	422713.45	2175407.80	Картометрический	1.00	-
469	422663.10	2175456.35	Картометрический	1.00	-
470	422578.20	2175574.90	Картометрический	1.00	-
471	422429.95	2175485.25	Картометрический	1.00	-
472	422330.00	2175379.20	Картометрический	1.00	-
473	422277.60	2175240.60	Картометрический	1.00	-
474	422366.95	2175102.60	Картометрический	1.00	-
475	422436.55	2174992.40	Картометрический	1.00	-
476	422511.45	2174861.05	Картометрический	1.00	-
477	422515.50	2174803.50	Картометрический	1.00	-
478	422502.90	2174725.45	Картометрический	1.00	-
479	422481.75	2174657.45	Картометрический	1.00	-
480	422465.20	2174631.85	Картометрический	1.00	-
481	422474.68	2174612.49	Картометрический	1.00	-
482	422508.19	2174632.33	Картометрический	1.00	-
483	422602.63	2174489.33	Картометрический	1.00	-
484	422637.24	2174486.31	Картометрический	1.00	-
485	422753.04	2174537.50	Картометрический	1.00	-
486	422787.22	2174572.58	Картометрический	1.00	-
487	422911.20	2174644.20	Картометрический	1.00	-
488	422936.65	2174669.75	Картометрический	1.00	-
489	422989.60	2174722.95	Картометрический	1.00	-
490	423072.09	2174808.50	Картометрический	1.00	-
491	423163.03	2174895.00	Картометрический	1.00	-
492	423285.30	2174897.15	Картометрический	1.00	-
493	423442.52	2174868.29	Картометрический	1.00	-
494	423565.38	2174819.61	Картометрический	1.00	-
495	423677.60	2174743.72	Картометрический	1.00	-
496	423768.82	2174659.98	Картометрический	1.00	-
497	423796.74	2174651.80	Картометрический	1.00	-
498	424040.26	2174744.99	Картометрический	1.00	-
499	424183.81	2174876.09	Картометрический	1.00	-
200	424356.92	2175035.27	Картометрический	1.00	-
500	423852.03	2177648.04	Картометрический	1.00	-
501	423881.02	2177706.97	Картометрический	1.00	-
502	423876.17	2177709.54	Картометрический	1.00	-

1	2	3	4	5	6
503	423817.04	2177721.60	Картометрический	1.00	-
504	423799.47	2177678.87	Картометрический	1.00	-
500	423852.03	2177648.04	Картометрический	1.00	-
505	426630.76	2177550.16	Картометрический	1.00	-
506	426653.75	2177658.07	Картометрический	1.00	-
507	426615.99	2177752.89	Картометрический	1.00	-
508	426454.90	2177987.75	Картометрический	1.00	-
509	426411.06	2178018.49	Картометрический	1.00	-
510	426246.36	2178255.03	Картометрический	1.00	-
511	426233.38	2178314.04	Картометрический	1.00	-
512	426233.25	2178363.78	Картометрический	1.00	-
513	426217.79	2178417.09	Картометрический	1.00	-
514	426187.86	2178458.68	Картометрический	1.00	-
515	426179.66	2178532.96	Картометрический	1.00	-
516	426139.01	2178646.23	Картометрический	1.00	-
517	426007.50	2178758.56	Картометрический	1.00	-
518	425932.88	2178863.93	Картометрический	1.00	-
519	425785.61	2178988.03	Картометрический	1.00	-
520	425709.58	2179024.38	Картометрический	1.00	-
521	425738.56	2179153.69	Картометрический	1.00	-
522	425744.61	2179222.39	Картометрический	1.00	-
523	425744.93	2179223.62	Картометрический	1.00	-
524	425590.31	2179226.79	Картометрический	1.00	-
525	425443.25	2179246.79	Картометрический	1.00	-
526	425283.08	2179273.81	Картометрический	1.00	-
527	425269.94	2179269.23	Картометрический	1.00	-
528	425269.91	2179269.30	Картометрический	1.00	-
529	425254.23	2179269.21	Картометрический	1.00	-
530	425253.56	2179269.06	Картометрический	1.00	-
531	425253.04	2179268.71	Картометрический	1.00	-
532	425166.14	2179162.72	Картометрический	1.00	-
533	425136.81	2179128.29	Картометрический	1.00	-
534	425128.59	2179114.81	Картометрический	1.00	-
535	425112.23	2179096.00	Картометрический	1.00	-
536	425101.60	2179086.18	Картометрический	1.00	-
537	424901.75	2178843.73	Картометрический	1.00	-
538	424901.47	2178843.03	Картометрический	1.00	-
539	424902.05	2178842.21	Картометрический	1.00	-
540	424907.37	2178837.97	Картометрический	1.00	-
541	424904.99	2178831.13	Картометрический	1.00	-
542	424902.48	2178823.90	Картометрический	1.00	-
543	424884.58	2178823.40	Картометрический	1.00	-
544	424884.03	2178823.39	Картометрический	1.00	-
545	424883.64	2178823.26	Картометрический	1.00	-
546	424883.28	2178823.01	Картометрический	1.00	-
547	424882.98	2178822.65	Картометрический	1.00	-
548	424794.39	2178713.03	Картометрический	1.00	-

1	2	3	4	5	6
549	424596.53	2178472.88	Картометрический	1.00	-
550	424558.20	2178424.18	Картометрический	1.00	-
551	424557.99	2178423.98	Картометрический	1.00	-
552	424557.89	2178423.68	Картометрический	1.00	-
553	424557.93	2178423.42	Картометрический	1.00	-
554	424558.09	2178423.16	Картометрический	1.00	-
555	424565.11	2178413.12	Картометрический	1.00	-
556	424559.41	2178403.92	Картометрический	1.00	-
557	424546.63	2178410.33	Картометрический	1.00	-
558	424545.98	2178410.34	Картометрический	1.00	-
559	424545.40	2178410.01	Картометрический	1.00	-
560	424518.92	2178369.16	Картометрический	1.00	-
561	424453.40	2178279.94	Картометрический	1.00	-
562	424389.77	2178176.58	Картометрический	1.00	-
563	424389.56	2178175.88	Картометрический	1.00	-
564	424389.93	2178175.25	Картометрический	1.00	-
565	424395.34	2178168.99	Картометрический	1.00	-
566	424393.88	2178166.03	Картометрический	1.00	-
567	424392.43	2178163.07	Картометрический	1.00	-
568	424381.10	2178163.09	Картометрический	1.00	-
569	424380.84	2178163.04	Картометрический	1.00	-
570	424380.62	2178162.76	Картометрический	1.00	-
571	424356.76	2178119.11	Картометрический	1.00	-
572	424315.81	2178037.55	Картометрический	1.00	-
573	424306.58	2178016.20	Картометрический	1.00	-
574	424348.23	2178004.98	Картометрический	1.00	-
575	424400.84	2177990.79	Картометрический	1.00	-
576	424429.23	2177959.46	Картометрический	1.00	-
577	424510.45	2177931.30	Картометрический	1.00	-
578	424590.45	2177882.94	Картометрический	1.00	-
579	424879.26	2177959.28	Картометрический	1.00	-
580	424946.04	2177967.98	Картометрический	1.00	-
581	424963.16	2178003.97	Картометрический	1.00	-
582	424949.78	2178073.34	Картометрический	1.00	-
583	424920.76	2178120.10	Картометрический	1.00	-
584	424920.70	2178157.57	Картометрический	1.00	-
585	424948.19	2178256.48	Картометрический	1.00	-
586	424998.14	2178254.58	Картометрический	1.00	-
587	425016.54	2178228.79	Картометрический	1.00	-
588	424994.74	2178142.14	Картометрический	1.00	-
589	425014.72	2178043.83	Картометрический	1.00	-
590	425016.62	2177968.75	Картометрический	1.00	-
591	425104.29	2177951.27	Картометрический	1.00	-
592	425181.63	2177943.47	Картометрический	1.00	-
593	425216.53	2177945.64	Картометрический	1.00	-
594	425751.81	2177757.27	Картометрический	1.00	-
595	426228.25	2177629.11	Картометрический	1.00	-
596	426364.11	2177606.88	Картометрический	1.00	-

1	2	3	4	5	6
505	426630.76	2177550.16	Картометрический	1.00	-
597	425465.39	2178725.72	Картометрический	1.00	-
598	425470.60	2178799.75	Картометрический	1.00	-
599	425490.57	2178872.21	Картометрический	1.00	-
600	425497.85	2178974.85	Картометрический	1.00	-
601	425417.75	2178964.11	Картометрический	1.00	-
602	425438.23	2179054.08	Картометрический	1.00	-
603	425403.63	2179057.76	Картометрический	1.00	-
604	425368.94	2178887.92	Картометрический	1.00	-
605	425352.93	2178768.17	Картометрический	1.00	-
606	425387.19	2178755.05	Картометрический	1.00	-
567	425465.39	2178725.72	Картометрический	1.00	-
607	426100.22	2179247.54	Картометрический	1.00	-
608	426232.81	2179498.07	Картометрический	1.00	-
609	426251.34	2179531.90	Картометрический	1.00	-
610	426292.75	2179607.95	Картометрический	1.00	-
611	426332.05	2179704.07	Картометрический	1.00	-
612	426357.45	2179819.08	Картометрический	1.00	-
613	426344.23	2179868.63	Картометрический	1.00	-
614	426177.05	2180030.53	Картометрический	1.00	-
615	426204.94	2180066.69	Картометрический	1.00	-
616	426375.08	2180280.64	Картометрический	1.00	-
617	426398.34	2180322.42	Картометрический	1.00	-
618	426425.30	2180369.35	Картометрический	1.00	-
619	426627.70	2180660.25	Картометрический	1.00	-
620	426536.42	2180671.33	Картометрический	1.00	-
621	426480.81	2180680.98	Картометрический	1.00	-
622	426464.08	2180686.78	Картометрический	1.00	-
623	426449.57	2180690.93	Картометрический	1.00	-
624	426435.58	2180694.92	Картометрический	1.00	-
625	426428.72	2180692.55	Картометрический	1.00	-
626	426420.03	2180683.12	Картометрический	1.00	-
627	426412.67	2180667.52	Картометрический	1.00	-
628	426401.30	2180653.97	Картометрический	1.00	-
629	426388.18	2180642.63	Картометрический	1.00	-
630	426231.53	2180449.64	Картометрический	1.00	-
631	426071.10	2180255.71	Картометрический	1.00	-
632	426070.77	2180254.94	Картометрический	1.00	-
633	426070.69	2180254.05	Картометрический	1.00	-
634	426072.43	2180246.23	Картометрический	1.00	-
635	426062.61	2180235.26	Картометрический	1.00	-
636	426054.34	2180234.56	Картометрический	1.00	-
637	426053.57	2180234.40	Картометрический	1.00	-
638	426052.91	2180233.87	Картометрический	1.00	-
639	426028.39	2180204.23	Картометрический	1.00	-
640	425812.53	2179947.59	Картометрический	1.00	-

1	2	3	4	5	6
641	425266.10	2179291.57	Картометрический	1.00	-
642	425277.34	2179283.44	Картометрический	1.00	-
643	425277.99	2179284.65	Картометрический	1.00	-
644	425285.07	2179281.57	Картометрический	1.00	-
645	425444.45	2179254.69	Картометрический	1.00	-
646	425590.99	2179234.77	Картометрический	1.00	-
647	425745.10	2179231.65	Картометрический	1.00	-
648	425896.56	2179225.09	Картометрический	1.00	-
649	425896.45	2179217.09	Картометрический	1.00	-
650	425938.60	2179212.45	Картометрический	1.00	-
651	426009.36	2179225.34	Картометрический	1.00	-
607	426100.22	2179247.54	Картометрический	1.00	-
652	426718.20	2180688.62	Картометрический	1.00	-
653	426778.56	2180796.92	Картометрический	1.00	-
654	426794.07	2180827.14	Картометрический	1.00	-
655	426854.63	2180948.48	Картометрический	1.00	-
656	426694.98	2180988.91	Картометрический	1.00	-
657	426692.99	2180989.42	Картометрический	1.00	-
658	426678.16	2180993.02	Картометрический	1.00	-
659	426456.37	2180725.19	Картометрический	1.00	-
660	426457.56	2180713.32	Картометрический	1.00	-
661	426460.77	2180711.62	Картометрический	1.00	-
662	426465.25	2180710.17	Картометрический	1.00	-
663	426484.15	2180703.61	Картометрический	1.00	-
664	426541.59	2180694.90	Картометрический	1.00	-
665	426642.52	2180682.36	Картометрический	1.00	-
666	426650.84	2180696.13	Картометрический	1.00	-
667	426687.24	2180691.08	Картометрический	1.00	-
652	426718.20	2180688.62	Картометрический	1.00	-
668	424198.94	2177803.64	Картометрический	1.00	-
669	424211.08	2177808.02	Картометрический	1.00	-
670	424212.22	2177808.78	Картометрический	1.00	-
671	424212.76	2177810.00	Картометрический	1.00	-
672	424213.87	2177814.80	Картометрический	1.00	-
673	424222.56	2177852.29	Картометрический	1.00	-
674	424221.28	2177871.90	Картометрический	1.00	-
675	424225.37	2177883.76	Картометрический	1.00	-
676	424235.02	2177894.25	Картометрический	1.00	-
677	424263.70	2177975.09	Картометрический	1.00	-
678	424295.60	2178048.29	Картометрический	1.00	-
679	424340.16	2178134.51	Картометрический	1.00	-
680	424340.26	2178135.15	Картометрический	1.00	-
681	424340.09	2178135.72	Картометрический	1.00	-
682	424334.71	2178144.44	Картометрический	1.00	-
683	424334.79	2178147.06	Картометрический	1.00	-
684	424334.86	2178149.69	Картометрический	1.00	-

1	2	3	4	5	6
685	424348.43	2178149.60	Картометрический	1.00	-
686	424348.77	2178149.73	Картометрический	1.00	-
687	424349.00	2178149.97	Картометрический	1.00	-
688	424364.20	2178175.67	Картометрический	1.00	-
689	424421.39	2178272.88	Картометрический	1.00	-
690	424421.72	2178273.66	Картометрический	1.00	-
691	424421.64	2178274.42	Картометрический	1.00	-
692	424417.72	2178285.90	Картометрический	1.00	-
693	424419.96	2178287.61	Картометрический	1.00	-
694	424422.20	2178289.32	Картометрический	1.00	-
695	424431.07	2178290.68	Картометрический	1.00	-
696	424410.24	2178307.30	Картометрический	1.00	-
697	424392.59	2178327.22	Картометрический	1.00	-
698	424422.60	2178363.81	Картометрический	1.00	-
699	424471.85	2178345.38	Картометрический	1.00	-
700	424523.70	2178418.02	Картометрический	1.00	-
701	424526.75	2178421.85	Аналитический	0.20	-
702	424561.59	2178617.18	Аналитический	0.20	-
703	424580.62	2178689.39	Аналитический	0.20	-
704	424595.75	2178735.97	Аналитический	0.20	-
705	424605.64	2178820.51	Аналитический	0.20	-
706	424649.39	2178800.76	Картометрический	1.00	-
707	424665.61	2178840.65	Картометрический	1.00	-
708	424773.46	2178797.84	Картометрический	1.00	-
709	424799.98	2178774.27	Картометрический	1.00	-
710	424806.52	2178769.37	Картометрический	1.00	-
711	424806.82	2178769.31	Картометрический	1.00	-
712	424807.09	2178769.49	Картометрический	1.00	-
713	424861.52	2178837.18	Картометрический	1.00	-
714	425126.00	2179153.11	Картометрический	1.00	-
715	425129.42	2179159.62	Картометрический	1.00	-
716	425135.70	2179167.50	Картометрический	1.00	-
717	425143.07	2179172.82	Картометрический	1.00	-
718	425219.41	2179264.69	Картометрический	1.00	-
719	425219.67	2179265.00	Картометрический	1.00	-
720	425219.77	2179265.28	Картометрический	1.00	-
721	425219.72	2179265.54	Картометрический	1.00	-
722	425219.55	2179265.80	Картометрический	1.00	-
723	425216.96	2179269.34	Картометрический	1.00	-
724	425216.24	2179269.83	Картометрический	1.00	-
725	425215.53	2179270.05	Картометрический	1.00	-
726	425214.68	2179270.15	Картометрический	1.00	-
727	425201.26	2179269.99	Картометрический	1.00	-
728	425201.17	2179277.72	Картометрический	1.00	-
729	425201.08	2179285.45	Картометрический	1.00	-
730	425230.93	2179292.48	Картометрический	1.00	-
731	425246.69	2179298.59	Картометрический	1.00	-
732	425537.92	2179649.11	Картометрический	1.00	-

1	2	3	4	5	6
733	425800.27	2179964.82	Картометрический	1.00	-
734	426033.77	2180251.48	Картометрический	1.00	-
735	426196.55	2180449.21	Картометрический	1.00	-
736	426196.74	2180449.58	Картометрический	1.00	-
737	426196.72	2180449.90	Картометрический	1.00	-
738	426196.62	2180450.23	Картометрический	1.00	-
739	426192.82	2180462.36	Картометрический	1.00	-
740	426197.13	2180468.55	Картометрический	1.00	-
741	426209.46	2180467.36	Картометрический	1.00	-
742	426314.57	2180822.37	Картометрический	1.00	-
743	426360.51	2180796.22	Картометрический	1.00	-
744	426422.12	2180746.38	Картометрический	1.00	-
745	426438.25	2180741.73	Картометрический	1.00	-
746	426438.46	2180741.70	Картометрический	1.00	-
747	426438.65	2180741.72	Картометрический	1.00	-
748	426438.82	2180741.83	Картометрический	1.00	-
749	426438.91	2180741.96	Картометрический	1.00	-
750	426443.98	2180748.79	Картометрический	1.00	-
751	426448.93	2180755.45	Картометрический	1.00	-
752	426444.38	2180758.28	Картометрический	1.00	-
753	426455.36	2180772.90	Картометрический	1.00	-
754	426462.94	2180771.68	Картометрический	1.00	-
755	426651.33	2180999.88	Картометрический	1.00	-
756	426761.63	2181133.49	Картометрический	1.00	-
757	426810.87	2181193.71	Картометрический	1.00	-
758	426781.09	2181211.72	Картометрический	1.00	-
759	426721.95	2181215.72	Картометрический	1.00	-
760	426672.31	2181242.23	Картометрический	1.00	-
761	426584.34	2181277.16	Картометрический	1.00	-
762	426540.69	2181315.91	Картометрический	1.00	-
763	426486.45	2181369.59	Картометрический	1.00	-
764	426448.30	2181393.89	Картометрический	1.00	-
765	426441.14	2181446.86	Картометрический	1.00	-
766	426439.24	2181464.09	Картометрический	1.00	-
767	426422.99	2181471.19	Картометрический	1.00	-
768	426209.80	2181563.55	Картометрический	1.00	-
769	426122.69	2181382.80	Картометрический	1.00	-
770	426156.19	2181263.92	Картометрический	1.00	-
771	426196.77	2181198.90	Картометрический	1.00	-
772	426180.25	2181143.64	Картометрический	1.00	-
773	426004.54	2181224.64	Картометрический	1.00	-
774	425988.13	2181068.12	Картометрический	1.00	-
775	425956.52	2180933.19	Картометрический	1.00	-
776	425881.77	2180785.50	Картометрический	1.00	-
777	425841.91	2180706.53	Картометрический	1.00	-
778	425800.10	2180627.93	Картометрический	1.00	-
779	425683.98	2180446.50	Картометрический	1.00	-
780	425628.98	2180348.21	Картометрический	1.00	-

1	2	3	4	5	6
781	425562.10	2180256.56	Картометрический	1.00	-
782	425539.15	2180212.10	Картометрический	1.00	-
783	425498.33	2180011.37	Картометрический	1.00	-
784	425473.94	2179895.67	Картометрический	1.00	-
785	425289.06	2179802.37	Картометрический	1.00	-
786	425255.65	2179613.61	Картометрический	1.00	-
787	425237.04	2179505.63	Картометрический	1.00	-
788	425217.14	2179427.31	Картометрический	1.00	-
789	425148.92	2179311.87	Картометрический	1.00	-
790	425063.36	2179284.41	Картометрический	1.00	-
791	424973.83	2179296.75	Картометрический	1.00	-
792	424945.56	2179326.90	Картометрический	1.00	-
793	424954.55	2179345.68	Картометрический	1.00	-
794	424923.70	2179379.19	Картометрический	1.00	-
795	424871.49	2179431.92	Картометрический	1.00	-
796	424819.21	2179489.73	Картометрический	1.00	-
797	424715.46	2179495.08	Картометрический	1.00	-
798	424685.08	2179497.21	Картометрический	1.00	-
799	424707.34	2179586.58	Картометрический	1.00	-
800	424632.76	2179613.55	Картометрический	1.00	-
801	424571.84	2179572.84	Картометрический	1.00	-
802	424473.79	2179591.01	Картометрический	1.00	-
803	424400.37	2179540.80	Картометрический	1.00	-
804	424327.88	2179597.49	Картометрический	1.00	-
805	424305.42	2179689.65	Картометрический	1.00	-
806	424197.81	2179615.22	Картометрический	1.00	-
807	424136.99	2179567.73	Картометрический	1.00	-
808	424052.64	2179515.68	Картометрический	1.00	-
809	423923.39	2179422.30	Картометрический	1.00	-
810	423820.06	2179399.67	Картометрический	1.00	-
811	423714.93	2179383.81	Картометрический	1.00	-
812	423639.48	2179356.48	Картометрический	1.00	-
813	423560.79	2179320.63	Картометрический	1.00	-
814	423489.14	2179264.52	Картометрический	1.00	-
815	423436.24	2179195.08	Картометрический	1.00	-
816	423299.69	2179026.95	Картометрический	1.00	-
817	423258.17	2178996.53	Картометрический	1.00	-
818	423092.09	2178874.82	Картометрический	1.00	-
819	422969.57	2178782.39	Картометрический	1.00	-
820	422923.63	2178698.63	Картометрический	1.00	-
821	422815.80	2178750.59	Картометрический	1.00	-
822	422772.05	2178744.89	Картометрический	1.00	-
823	422705.61	2178735.50	Картометрический	1.00	-
824	422615.60	2178723.24	Картометрический	1.00	-
825	422561.83	2178711.48	Картометрический	1.00	-
826	422504.69	2178708.96	Картометрический	1.00	-
827	422476.75	2178651.78	Картометрический	1.00	-
828	422480.73	2178646.65	Картометрический	1.00	-

1	2	3	4	5	6
829	422483.99	2178642.40	Картометрический	1.00	-
830	422483.63	2178639.13	Аналитический	0.20	-
831	422487.68	2178636.82	Аналитический	0.20	-
832	422490.16	2178634.59	Аналитический	0.20	-
833	422490.46	2178634.36	Аналитический	0.20	-
834	422509.62	2178617.28	Аналитический	0.20	-
835	422560.90	2178534.08	Картометрический	1.00	-
836	422563.20	2178537.07	Картометрический	1.00	-
837	422568.12	2178529.87	Картометрический	1.00	-
838	422566.23	2178525.63	Картометрический	1.00	-
839	422612.67	2178449.40	Картометрический	1.00	-
840	422658.41	2178381.80	Картометрический	1.00	-
841	422685.97	2178337.28	Картометрический	1.00	-
842	422713.59	2178306.25	Картометрический	1.00	-
843	422741.43	2178283.83	Картометрический	1.00	-
844	422819.51	2178225.17	Картометрический	1.00	-
845	422894.37	2178169.81	Картометрический	1.00	-
846	422972.95	2178115.63	Картометрический	1.00	-
847	423021.31	2178086.54	Картометрический	1.00	-
848	423037.68	2178081.68	Картометрический	1.00	-
849	423071.45	2178074.01	Картометрический	1.00	-
850	423123.05	2178063.76	Картометрический	1.00	-
851	423179.70	2178060.79	Картометрический	1.00	-
852	423216.06	2178067.04	Картометрический	1.00	-
853	423237.36	2178075.76	Картометрический	1.00	-
854	423269.01	2178091.56	Картометрический	1.00	-
855	423316.72	2178102.21	Картометрический	1.00	-
856	423401.02	2178116.84	Картометрический	1.00	-
857	423403.03	2178120.69	Картометрический	1.00	-
858	423405.77	2178121.01	Картометрический	1.00	-
859	423409.62	2178121.46	Картометрический	1.00	-
860	423399.07	2178163.01	Картометрический	1.00	-
861	423419.80	2178168.68	Картометрический	1.00	-
862	423419.89	2178168.18	Картометрический	1.00	-
863	423501.07	2178190.50	Картометрический	1.00	-
864	423583.72	2178216.40	Картометрический	1.00	-
865	423588.33	2178225.13	Картометрический	1.00	-
866	423628.68	2178233.21	Картометрический	1.00	-
867	423660.44	2178230.73	Картометрический	1.00	-
868	423683.13	2178253.09	Картометрический	1.00	-
869	423750.05	2178196.20	Картометрический	1.00	-
870	423814.39	2178122.77	Картометрический	1.00	-
871	423859.33	2178092.10	Картометрический	1.00	-
872	423892.49	2178070.32	Картометрический	1.00	-
873	423886.84	2178061.56	Картометрический	1.00	-
874	423905.65	2178052.71	Картометрический	1.00	-
875	423921.55	2178072.04	Картометрический	1.00	-
876	423919.56	2178074.12	Картометрический	1.00	-

1	2	3	4	5	6
877	423966.27	2178125.41	Картометрический	1.00	-
878	424047.38	2178072.19	Картометрический	1.00	-
879	423992.06	2177989.79	Картометрический	1.00	-
880	423963.40	2177938.29	Картометрический	1.00	-
881	423966.20	2177936.72	Картометрический	1.00	-
668	424198.94	2177803.64	Картометрический	1.00	-
882	425068.68	2179131.40	Картометрический	1.00	-
883	425081.55	2179146.24	Картометрический	1.00	-
884	425085.25	2179152.26	Картометрический	1.00	-
885	425063.51	2179170.39	Картометрический	1.00	-
886	425043.89	2179170.72	Картометрический	1.00	-
887	425044.95	2179152.17	Картометрический	1.00	-
882	425068.68	2179131.40	Картометрический	1.00	-

3. Сведения о характерных точках части (частей) границы объекта

Обозначение характерных точек части границы	Координаты, м		Метод определения координат характерной точки	Средняя квадратическая погрешность положения характерной точки (Mt), м	Описание обозначения точки на местности (при наличии)
	X	Y			
1	2	3	4	5	6
Часть №					
-	-	-	-	-	-


Раздел 3

Сведения о местоположении измененных (уточненных) границ объекта							
1. Система координат: -							
2. Сведения о характерных точках границ объекта							
Обозначение характерных точек границ	Существующие координаты, м		Измененные (уточненные) координаты, м		Метод определения координат характерной точки	Средняя квадратическая погрешность положения характерной точки (Mt), м	Описание обозначения точки на местности (при наличии)
	X	Y	X	Y			
1	2	3	4	5	6	7	8
-	-	-	-	-	-	-	-
3.Сведения о характерных точках части (частей) границы объекта							
Часть №							
-	-	-	-	-	-	-	-

Раздел 4

План границ объекта

Схема расположения листов плана границ объекта

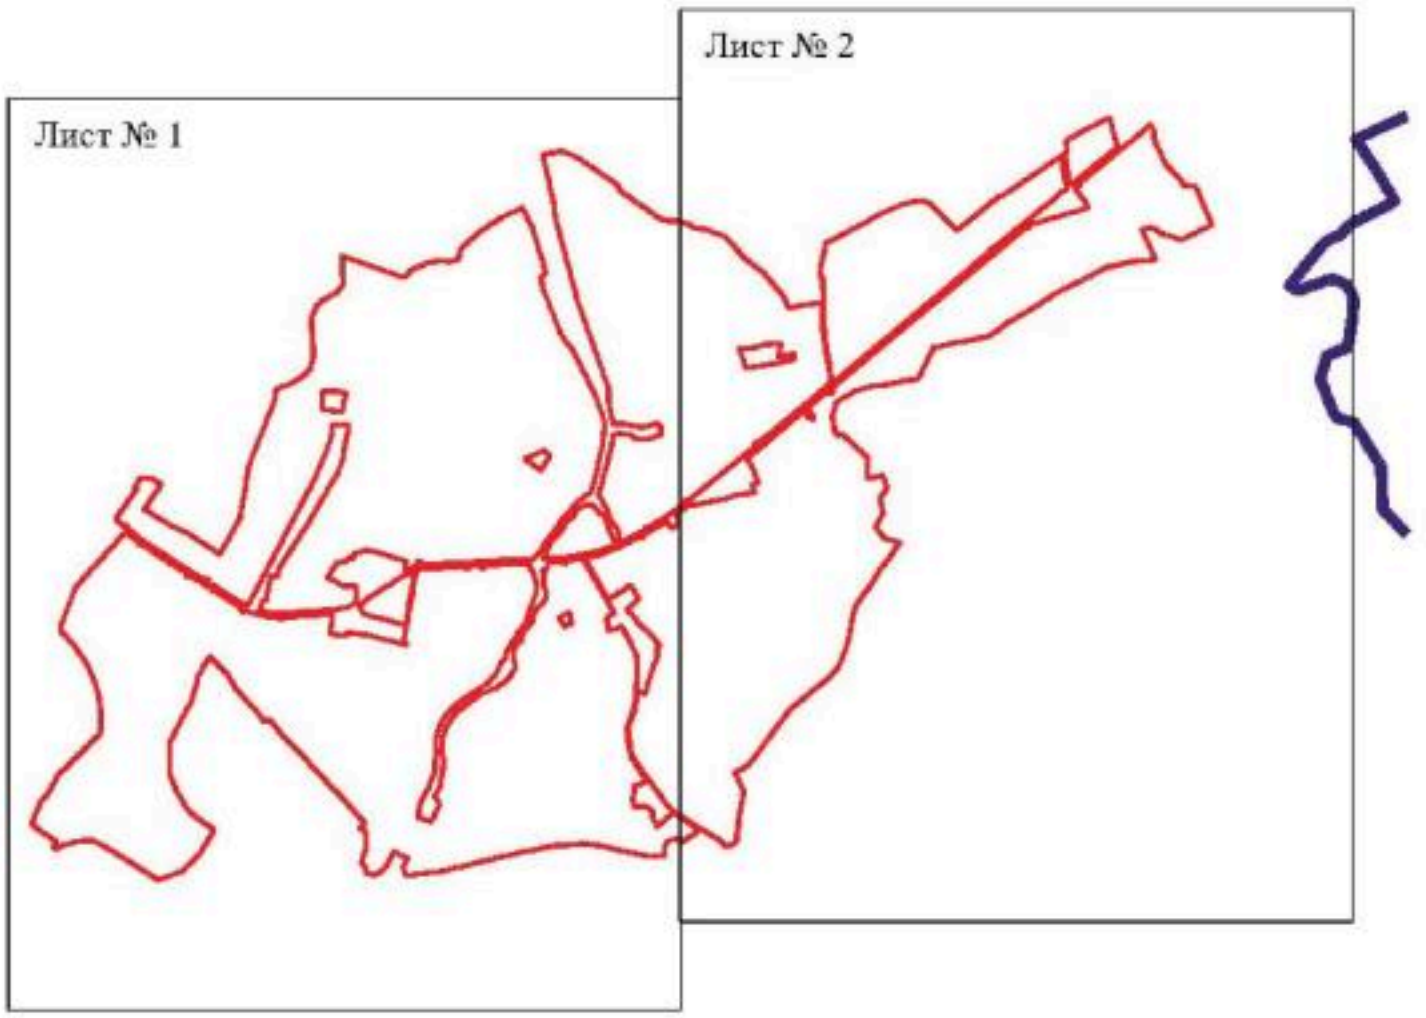

Масштаб 1:50000

Используемые условные знаки и обозначения:

границы территориальной зоны


границы муниципального образования

Лист № 1 — область и номер листа плана границ объекта

Заместитель руководителя БУВО «Нормативно-проектный центр»

Подпись _____ А.В. Ромашов Дата « 21 » января 2021 г.


Место для оттиска печати (при наличии) лица, составившего описание местоположения границ объекта

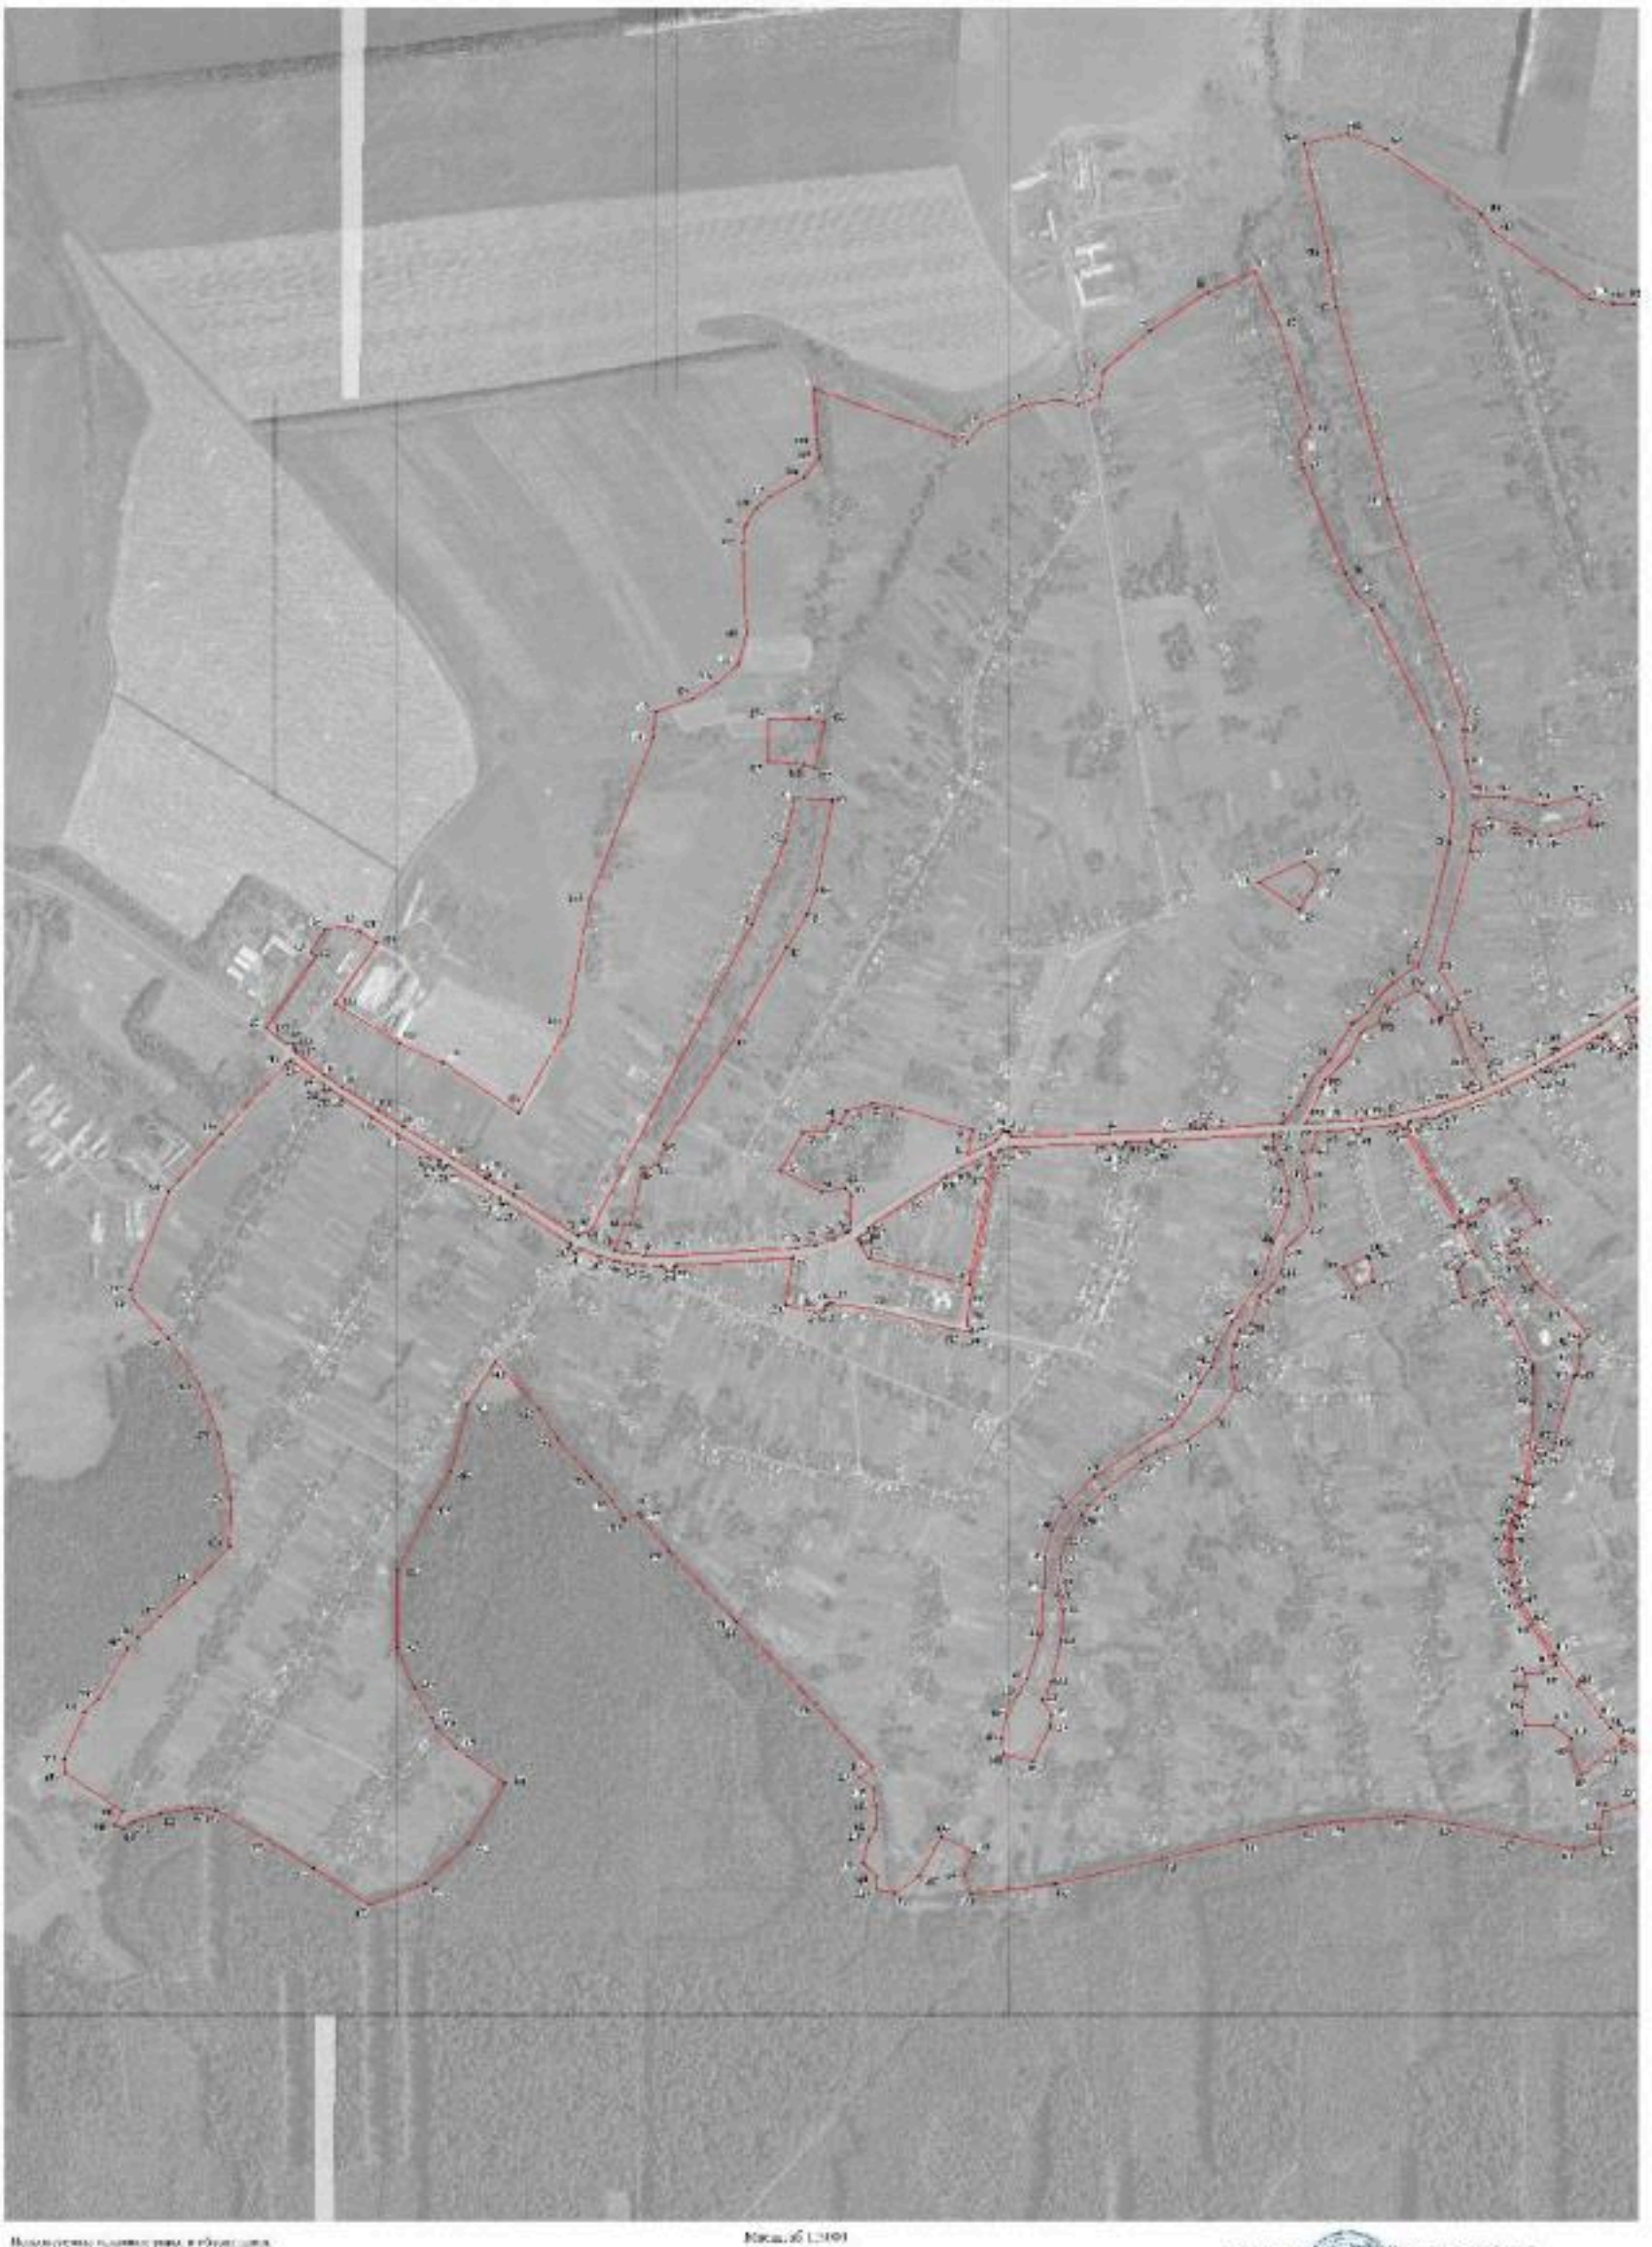

Масштаб 1:1000

Границы территориальной зоны

Характерная точка границы территориальной зоны

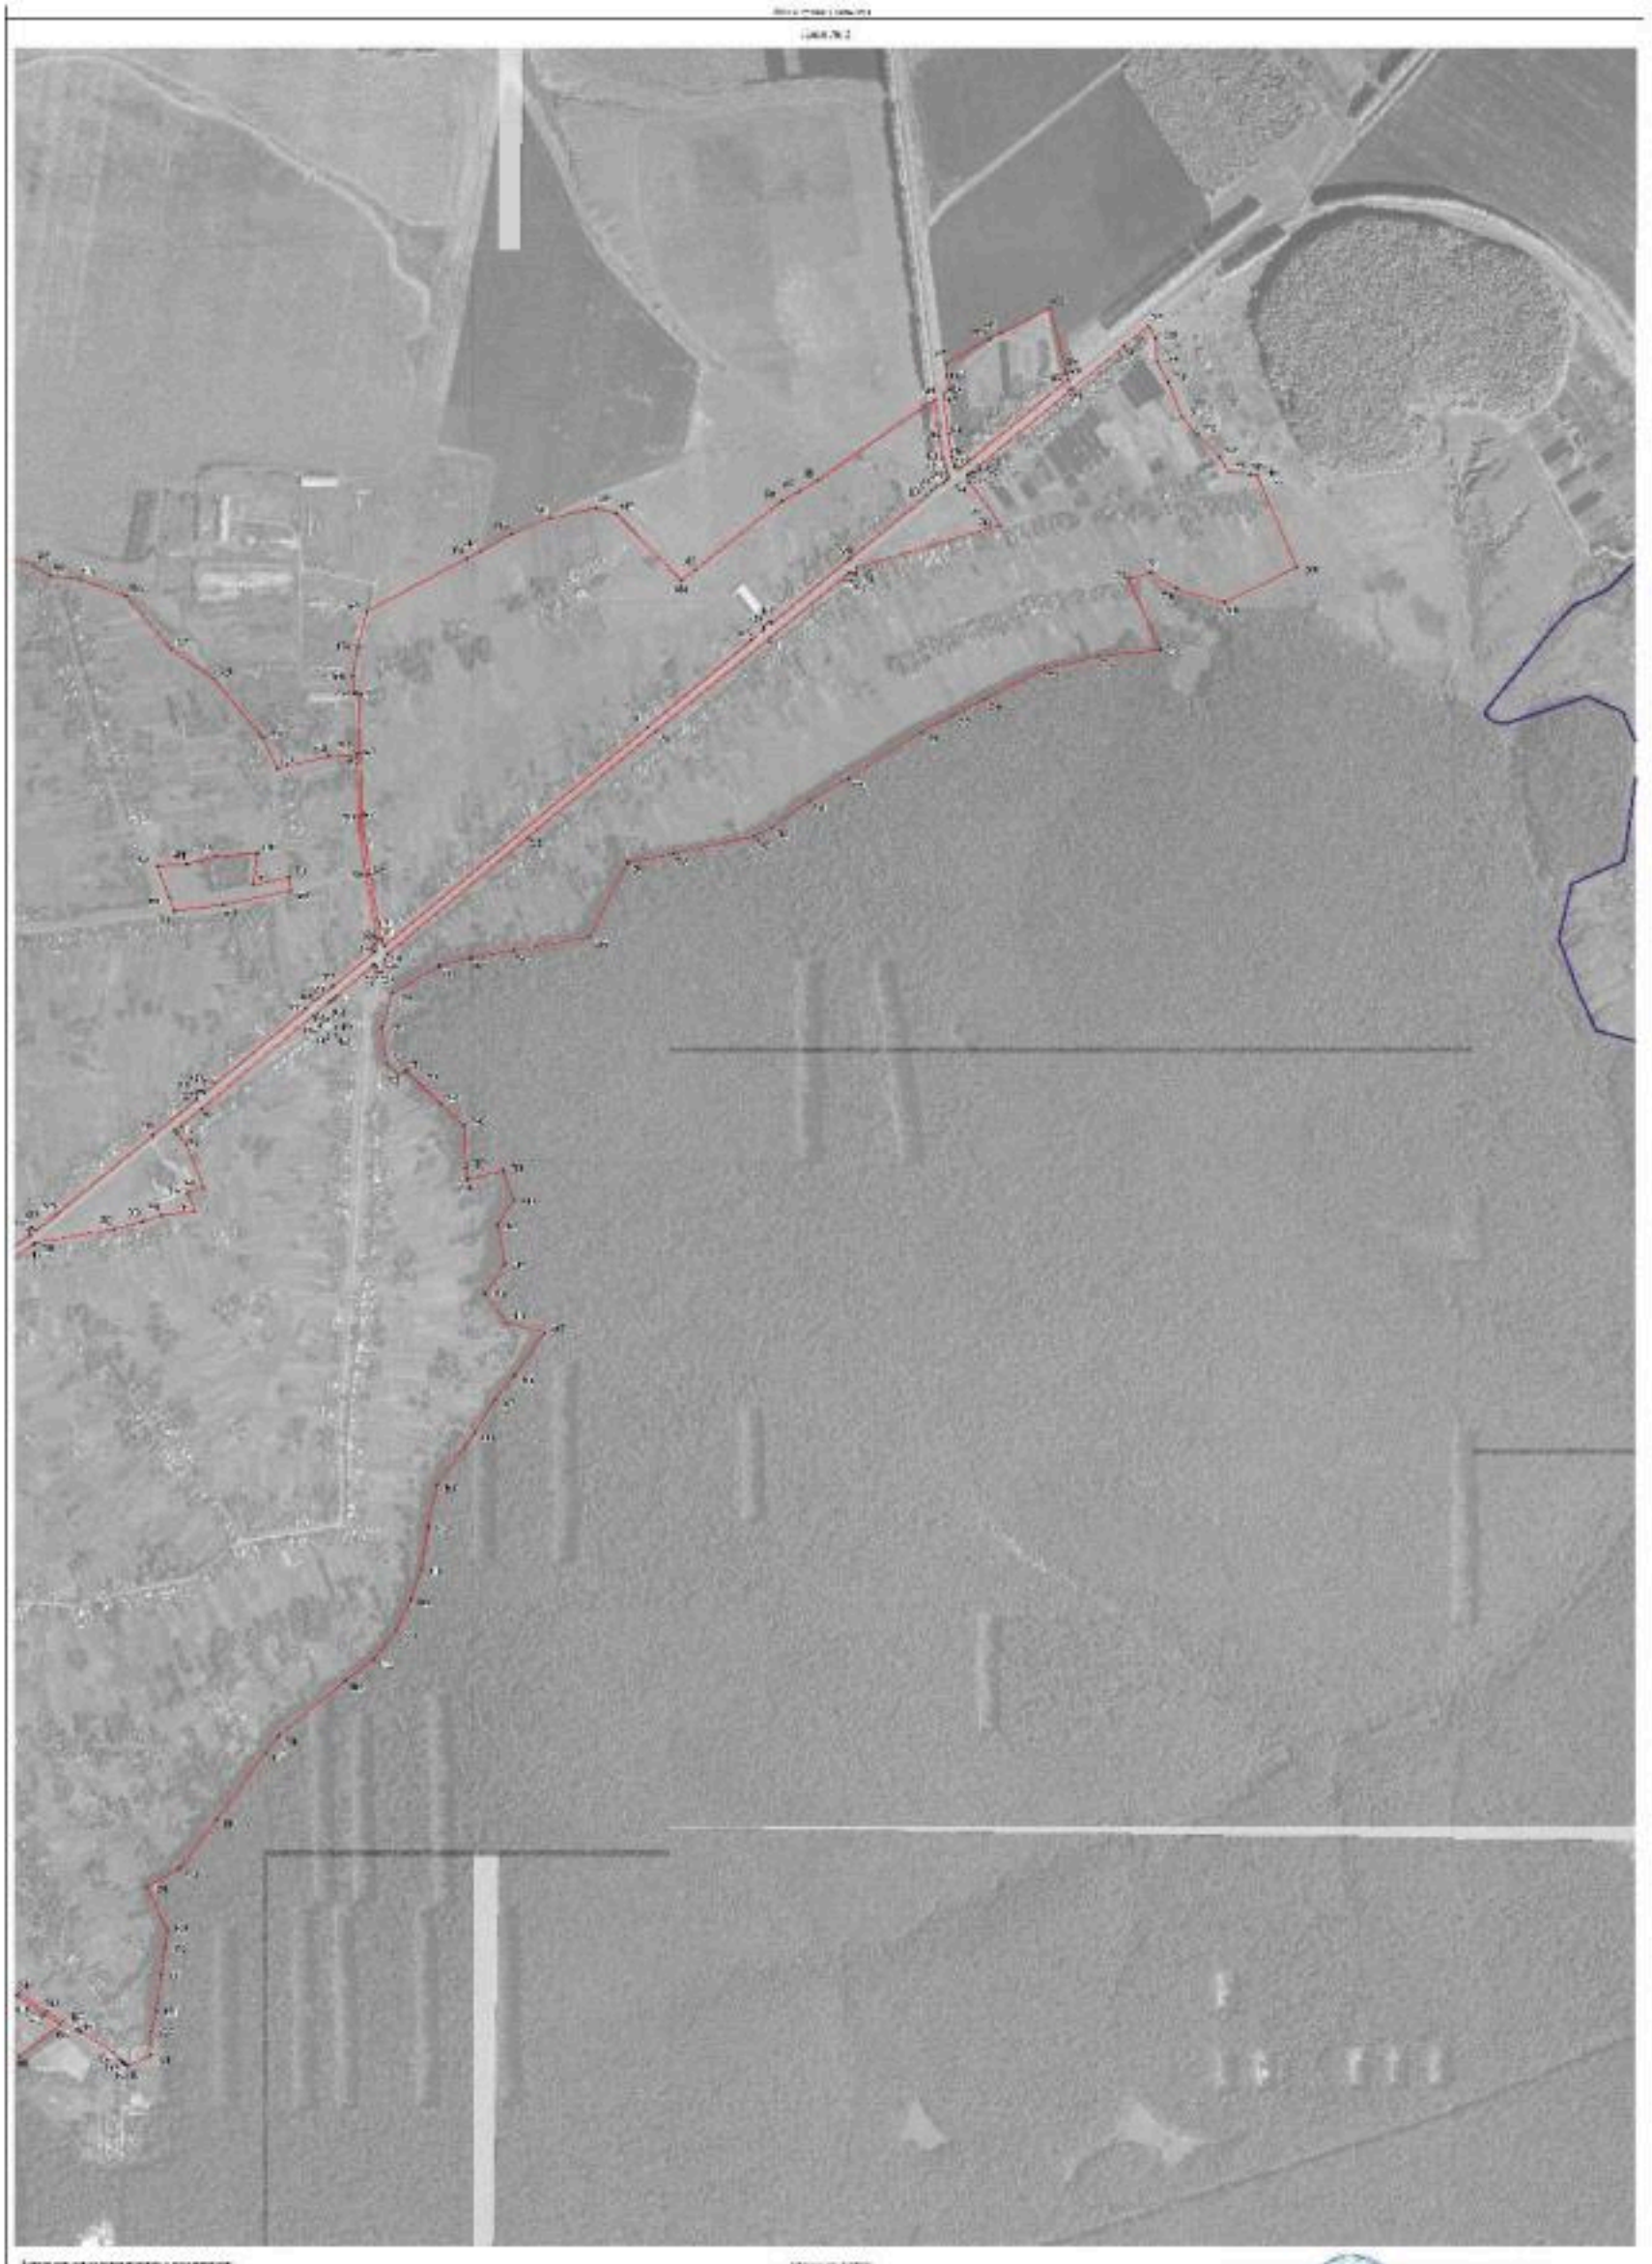

ОПИСАНИЕ МЕСТОПОЛОЖЕНИЯ ГРАНИЦ

Общественно-деловая зона села Козловка - ОД/1

(наименование объекта, местоположение границ которого описано (далее - объект)

Раздел 1

Сведения об объекте		
№ п/п	Характеристики объекта	Описание характеристик
1	2	3
1	Местоположение объекта	Воронежская область, Бутурлиновский муниципальный район, Козловское сельское поселение, село Козловка
2	Площадь объекта ± величина погрешности определения площади (Р ± Дельта Р)	186394+/-1511 м^2
3	Иные характеристики объекта	-

Раздел 2					
Сведения о местоположении границ объекта					
1. Система координат: МСК - 36, зона 2					
2. Сведения о характерных точках границ объекта					
Обозначение характерных точек границ	Координаты, м		Метод определения координат характерной точки	Средняя квадратическая погрешность положения характерной точки (Mt), м	Описание обозначения точки на местности (при наличии)
	X	Y			
1	2	3	4	5	6
1	426210.54	2180467.82	Картометрический	1.00	-
2	426422.32	2180722.60	Картометрический	1.00	-
3	426422.42	2180722.83	Картометрический	1.00	-
4	426422.31	2180723.05	Картометрический	1.00	-
5	426413.37	2180733.18	Картометрический	1.00	-
6	426422.12	2180746.38	Картометрический	1.00	-
7	426360.51	2180796.22	Картометрический	1.00	-
8	426314.57	2180822.37	Картометрический	1.00	-
9	426209.46	2180467.36	Картометрический	1.00	-
10	426210.10	2180467.44	Картометрический	1.00	-
1	426210.54	2180467.82	Картометрический	1.00	-
11	425387.19	2178755.05	Картометрический	1.00	-
12	425417.75	2178964.11	Картометрический	1.00	-
13	425438.23	2179054.08	Картометрический	1.00	-
14	425403.63	2179057.76	Картометрический	1.00	-
15	425368.94	2178887.92	Картометрический	1.00	-
16	425352.93	2178768.17	Картометрический	1.00	-
11	425387.19	2178755.05	Картометрический	1.00	-
17	425207.71	2176228.47	Картометрический	1.00	-
18	425208.10	2176327.05	Картометрический	1.00	-
19	425199.54	2176366.47	Картометрический	1.00	-
20	425087.06	2176340.43	Картометрический	1.00	-
21	425095.39	2176312.11	Картометрический	1.00	-
22	425102.46	2176226.78	Картометрический	1.00	-
17	425207.71	2176228.47	Картометрический	1.00	-
23	424804.96	2177436.84	Картометрический	1.00	-
24	424856.44	2177551.07	Картометрический	1.00	-
25	424825.34	2177586.88	Картометрический	1.00	-
26	424786.87	2177569.34	Картометрический	1.00	-
27	424736.51	2177537.1	Картометрический	1.00	-
23	424804.96	2177436.84	Картометрический	1.00	-

1	2	3	4	5	6
28	425085.25	2179152.26	Картометрический	1.00	-
29	425063.51	2179170.39	Картометрический	1.00	-
30	425043.89	2179170.72	Картометрический	1.00	-
31	425044.95	2179152.17	Картометрический	1.00	-
32	425068.68	2179131.40	Картометрический	1.00	-
33	425081.55	2179146.24	Картометрический	1.00	-
28	425085.25	2179152.26	Картометрический	1.00	-
34	424691.13	2178624.41	Картометрический	1.00	-
35	424726.91	2178668.52	Картометрический	1.00	-
36	424669.13	2178707.04	Картометрический	1.00	-
37	424619.65	2178727.65	Картометрический	1.00	-
38	424649.39	2178800.76	Картометрический	1.00	-
39	424605.64	2178820.51	Картометрический	1.00	-
40	424595.75	2178735.97	Картометрический	1.00	-
41	424580.62	2178689.39	Картометрический	1.00	-
34	424691.13	2178624.41	Картометрический	1.00	-
42	424471.85	2178345.38	Картометрический	1.00	-
43	424422.60	2178363.81	Картометрический	1.00	-
44	424392.59	2178327.22	Картометрический	1.00	-
45	424410.24	2178307.30	Картометрический	1.00	-
46	424431.07	2178290.68	Картометрический	1.00	-
47	424432.77	2178291.39	Картометрический	1.00	-
48	424434.25	2178292.65	Картометрический	1.00	-
42	424471.85	2178345.38	Картометрический	1.00	-
49	423963.40	2177938.29	Картометрический	1.00	-
50	423992.06	2177989.79	Картометрический	1.00	-
51	424047.38	2178072.19	Картометрический	1.00	-
52	423966.27	2178125.41	Картометрический	1.00	-
53	423919.56	2178074.12	Картометрический	1.00	-
54	423921.55	2178072.04	Картометрический	1.00	-
55	423905.65	2178052.71	Картометрический	1.00	-
56	423886.84	2178061.56	Картометрический	1.00	-
57	423892.49	2178070.32	Картометрический	1.00	-
58	423859.33	2178092.10	Аналитический	0.03	-
59	423836.35	2178065.34	Аналитический	0.03	-
60	423823.92	2178068.33	Аналитический	0.03	-
61	423788.40	2178092.36	Аналитический	0.03	-
62	423814.39	2178122.77	Аналитический	0.03	-
63	423750.05	2178196.20	Картометрический	1.00	-
64	423683.13	2178253.09	Картометрический	1.00	-
65	423660.44	2178230.73	Картометрический	1.00	-
66	423628.68	2178233.21	Картометрический	1.00	-
67	423588.33	2178225.13	Картометрический	1.00	-
68	423583.72	2178216.40	Картометрический	1.00	-

1	2	3	4	5	6
69	423501.07	2178190.50	Картометрический	1.00	-
70	423561.65	2178155.11	Картометрический	1.00	-
71	423561.32	2178123.51	Картометрический	1.00	-
72	423600.93	2178123.22	Картометрический	1.00	-
73	423611.44	2178136.06	Картометрический	1.00	-
74	423633.17	2178131.04	Картометрический	1.00	-
75	423629.05	2178117.08	Картометрический	1.00	-
76	423630.18	2178116.42	Картометрический	1.00	-
77	423630.19	2178116.41	Картометрический	1.00	-
78	423726.11	2178070.93	Картометрический	1.00	-
79	423865.98	2177992.75	Картометрический	1.00	-
80	423866.55	2177992.43	Картометрический	1.00	-
49	423963.40	2177938.29	Картометрический	1.00	-
81	423841.17	2177928.54	Картометрический	1.00	-
82	423863.39	2177944.12	Картометрический	1.00	-
83	423879.69	2177975.86	Картометрический	1.00	-
84	423803.42	2178018.55	Картометрический	1.00	-
85	423796.60	2178006.52	Картометрический	1.00	-
86	423791.06	2177995.25	Картометрический	1.00	-
87	423786.49	2177987.72	Картометрический	1.00	-
88	423788.55	2177986.75	Картометрический	1.00	-
89	423778.40	2177944.02	Картометрический	1.00	-
81	423841.17	2177928.54	Картометрический	1.00	-
90	423901.72	2176393.04	Картометрический	1.00	-
91	423926.57	2176442.92	Картометрический	1.00	-
92	423926.78	2176443.74	Картометрический	1.00	-
93	423926.16	2176444.59	Картометрический	1.00	-
94	423923.88	2176446.31	Картометрический	1.00	-
95	423874.61	2176474.18	Картометрический	1.00	-
96	423810.13	2176723.47	Картометрический	1.00	-
97	423783.54	2176718.69	Картометрический	1.00	-
98	423783.57	2176715.87	Картометрический	1.00	-
99	423778.68	2176714.94	Картометрический	1.00	-
100	423777.18	2176717.42	Картометрический	1.00	-
101	423726.19	2176708.71	Картометрический	1.00	-
102	423712.69	2176698.84	Картометрический	1.00	-
103	423708.35	2176683.00	Картометрический	1.00	-
104	423757.18	2176486.63	Картометрический	1.00	-
105	423772.43	2176383.17	Картометрический	1.00	-
106	423772.27	2176371.23	Картометрический	1.00	-
107	423883.75	2176386.04	Картометрический	1.00	-
108	423883.82	2176386.05	Картометрический	1.00	-
109	423891.75	2176386.38	Картометрический	1.00	-
110	423892.96	2176386.43	Картометрический	1.00	-
90	423901.72	2176393.04	Картометрический	1.00	-

1	2	3	4	5	6
111	423876.02	2176287.07	Картометрический	1.00	-
112	423876.77	2176298.34	Картометрический	1.00	-
113	423881.17	2176328.17	Картометрический	1.00	-
114	423881.19	2176328.40	Картометрический	1.00	-
115	423881.13	2176328.60	Картометрический	1.00	-
116	423880.98	2176328.69	Картометрический	1.00	-
117	423880.75	2176328.71	Картометрический	1.00	-
118	423872.75	2176328.20	Картометрический	1.00	-
119	423869.93	2176338.81	Картометрический	1.00	-
120	423870.35	2176338.93	Картометрический	1.00	-
121	423884.90	2176343.20	Картометрический	1.00	-
122	423886.48	2176344.38	Картометрический	1.00	-
123	423887.55	2176346.63	Картометрический	1.00	-
124	423893.41	2176368.99	Картометрический	1.00	-
125	423883.67	2176369.89	Картометрический	1.00	-
126	423883.61	2176369.91	Картометрический	1.00	-
127	423758.95	2176356.07	Картометрический	1.00	-
128	423758.51	2176368.71	Картометрический	1.00	-
129	423748.03	2176366.20	Картометрический	1.00	-
130	423742.25	2176340.90	Картометрический	1.00	-
131	423760.56	2176269.20	Картометрический	1.00	-
111	423876.02	2176287.07	Картометрический	1.00	-

3. Сведения о характерных точках части (частей) границы объекта

Обозначение характерных точек части границы	Координаты, м		Метод определения координат характерной точки	Средняя квадратическая погрешность положения характерной точки (Mt), м	Описание обозначения точки на местности (при наличии)
	X	Y			
1	2	3	4	5	6
Часть №					
-	-	-	-	-	-


Раздел 3

Сведения о местоположении измененных (уточненных) границ объекта							
1. Система координат: -							
2. Сведения о характерных точках границ объекта							
Обозначение характерных точек границ	Существующие координаты, м		Измененные (уточненные) координаты, м		Метод определения координат характерной точки	Средняя квадратическая погрешность положения характерной точки (Mt), м	Описание обозначения точки на местности (при наличии)
	X	Y	X	Y			
1	2	3	4	5	6	7	8
-	-	-	-	-	-	-	-
3.Сведения о характерных точках части (частей) границы объекта							
Часть №							
-	-	-	-	-	-	-	-

Раздел 4

План границ объекта

Схема расположения листов плана границ объекта

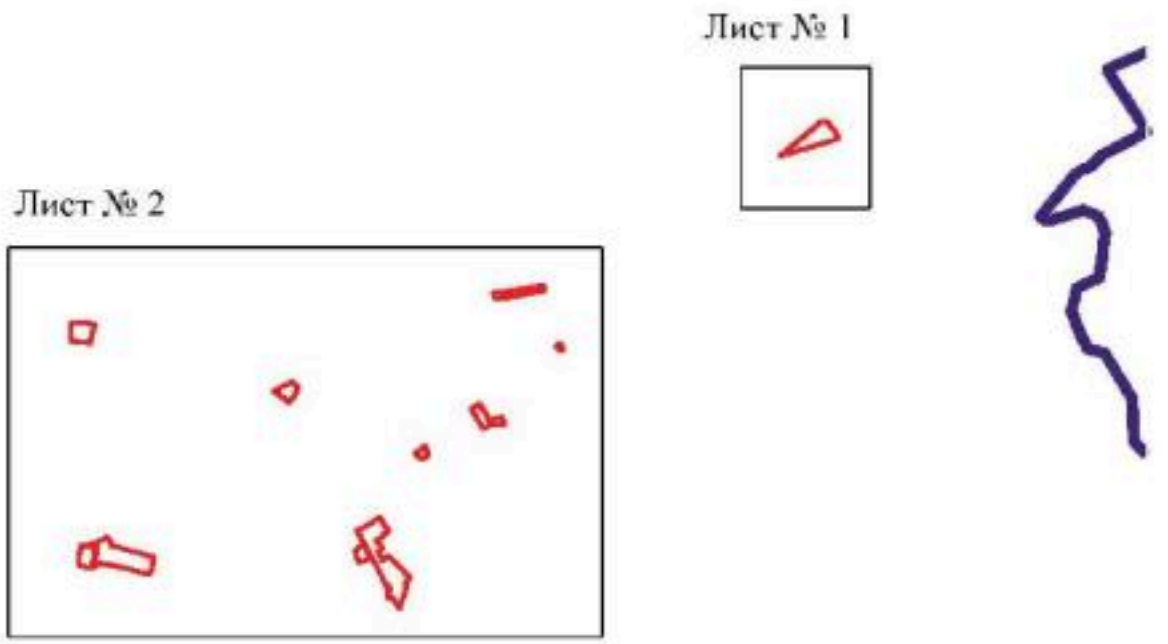

Масштаб 1:50000

Используемые условные знаки и обозначения:

	границы территориальной зоны
	границы муниципального образования
Лист № 1	область и номер листа плана границ объекта

Заместитель руководителя БУВО «Нормативно-проектный центр»

Подпись _____ А.В. Ромашов Дата « 21 » января 2021 г.

Место для оттиска печати (при наличии) лица, составившего описание местоположения границ объекта

План границ объекта

Лист №1



Масштаб 1:5000

Используемые условные знаки и обозначения:

границы территориальной зоны

1 характерная точка границ территориальной зоны

Заместитель руководителя БУВО «Нормативно-проектный центр»

Подпись А.В. Ромашов Дата « 21 » января 2021 г.

Место для оттиска печати (при наличии) лица, составившего описание местоположения границ объекта



ОПИСАНИЕ МЕСТОПОЛОЖЕНИЯ ГРАНИЦ

Производственная зона села Козловка - П1/1

(наименование объекта, местоположение границ которого описано (далее - объект)

Раздел 1

Сведения об объекте		
№ п/п	Характеристики объекта	Описание характеристик
1	2	3
1	Местоположение объекта	Воронежская область, Бутурлиновский муниципальный район, Козловское сельское поселение, село Козловка
2	Площадь объекта ± величина погрешности определения площади (Р ± Дельта Р)	821447+/-15861 м^2
3	Иные характеристики объекта	-

Раздел 2

Сведения о местоположении границ объекта					
1. Система координат: МСК - 36, зона 2					
2. Сведения о характерных точках границ объекта					
Обозначение характерных точек границ	Координаты, м		Метод определения координат характерной точки	Средняя квадратическая погрешность положения характерной точки (Mt), м	Описание обозначения точки на местности (при наличии)
	X	Y			
1	2	3	4	5	6
1	426557.64	2176700.71	Картометрический	1.00	-
2	426538.41	2176743.52	Картометрический	1.00	-
3	426536.75	2176791.52	Картометрический	1.00	-
4	426564.12	2176837.82	Картометрический	1.00	-
5	426577.25	2176906.41	Картометрический	1.00	-
6	426656.10	2176951.12	Картометрический	1.00	-
7	426678.08	2177160.04	Картометрический	1.00	-
8	426696.91	2177178.79	Картометрический	1.00	-
9	426593.08	2177393.33	Картометрический	1.00	-
10	426368.59	2177395.08	Картометрический	1.00	-
11	426282.36	2177299.91	Картометрический	1.00	-
12	426234.88	2176978.05	Картометрический	1.00	-
13	426288.92	2176970.89	Картометрический	1.00	-
14	426256.47	2176849.50	Картометрический	1.00	-
15	426312.96	2176811.69	Картометрический	1.00	-
16	426387.18	2176771.03	Картометрический	1.00	-
1	426557.64	2176700.71	Картометрический	1.00	-
17	426298.88	2177148.70	Аналитический	0.10	-
18	426298.88	2177149.70	Аналитический	0.10	-
19	426297.88	2177149.70	Аналитический	0.10	-
20	426297.88	2177148.70	Аналитический	0.10	-
17	426298.88	2177148.70	Аналитический	0.10	-
21	426359.55	2177128.22	Аналитический	0.10	-
22	426359.86	2177129.37	Аналитический	0.10	-
23	426356.07	2177130.39	Аналитический	0.10	-
24	426355.76	2177129.23	Аналитический	0.10	-
21	426359.55	2177128.22	Аналитический	0.10	-
25	426290.92	2177247.10	Аналитический	0.10	-
26	426290.92	2177248.10	Аналитический	0.10	-
27	426289.92	2177248.10	Аналитический	0.10	-
28	426289.92	2177247.10	Аналитический	0.10	-

1	2	3	4	5	6
25	426290.92	2177247.10	Аналитический	0.10	-
29	426321.61	2177298.17	Аналитический	0.10	-
30	426321.61	2177299.17	Аналитический	0.10	-
31	426320.61	2177299.17	Аналитический	0.10	-
32	426320.61	2177298.17	Аналитический	0.10	-
29	426321.61	2177298.17	Аналитический	0.10	-
33	426351.17	2177337.84	Аналитический	0.10	-
34	426352.00	2177338.71	Аналитический	0.10	-
35	426347.21	2177343.27	Аналитический	0.10	-
36	426346.38	2177342.40	Аналитический	0.10	-
33	426351.17	2177337.84	Аналитический	0.10	-
37	426398.18	2177361.55	Аналитический	0.10	-
38	426398.18	2177362.55	Аналитический	0.10	-
39	426397.18	2177362.55	Аналитический	0.10	-
40	426397.18	2177361.55	Аналитический	0.10	-
37	426398.18	2177361.55	Аналитический	0.10	-
41	426449.78	2177381.49	Аналитический	0.10	-
42	426449.78	2177382.49	Аналитический	0.10	-
43	426448.78	2177382.49	Аналитический	0.10	-
44	426448.78	2177381.49	Аналитический	0.10	-
41	426449.78	2177381.49	Аналитический	0.10	-
45	426481.59	2178872.49	Аналитический	0.30	-
46	426455.88	2179289.70	Аналитический	0.30	-
47	426479.26	2179330.61	Аналитический	0.10	-
48	426512.86	2179340.99	Аналитический	0.10	-
49	426518.19	2179391.81	Аналитический	0.10	-
50	426480.22	2179575.70	Аналитический	0.10	-
51	426251.34	2179531.90	Картометрический	1.00	-
52	426232.81	2179498.07	Картометрический	1.00	-
53	426100.22	2179247.54	Картометрический	1.00	-
54	426009.36	2179225.34	Картометрический	1.00	-
55	425938.60	2179212.45	Картометрический	1.00	-
56	425896.45	2179217.09	Картометрический	1.00	-
57	425849.43	2179217.94	Картометрический	1.00	-
58	425848.22	2179177.51	Картометрический	1.00	-
59	425853.11	2179174.93	Картометрический	1.00	-
60	425852.43	2179152.89	Картометрический	1.00	-
61	425836.38	2178997.29	Картометрический	1.00	-
62	425865.01	2178943.25	Картометрический	1.00	-
63	426049.14	2178788.35	Картометрический	1.00	-
64	426074.20	2178803.48	Картометрический	1.00	-
65	426124.85	2178870.60	Картометрический	1.00	-
66	426153.78	2178882.64	Картометрический	1.00	-

1	2	3	4	5	6
67	426171.59	2178848.05	Картометрический	1.00	-
68	426172.08	2178823.28	Картометрический	1.00	-
69	426168.62	2178806.05	Картометрический	1.00	-
70	426172.82	2178786.44	Картометрический	1.00	-
71	426167.19	2178750.74	Картометрический	1.00	-
72	426171.00	2178718.42	Картометрический	1.00	-
73	426236.16	2178694.34	Картометрический	1.00	-
74	426258.12	2178686.98	Картометрический	1.00	-
75	426259.70	2178688.18	Аналитический	0.30	-
76	426375.88	2178712.17	Аналитический	0.30	-
77	426407.26	2178728.06	Аналитический	0.30	-
78	426444.07	2178781.98	Аналитический	0.30	-
45	426481.59	2178872.49	Аналитический	0.30	-
79	426810.87	2181193.71	Картометрический	1.00	-
80	426863.11	2181257.58	Картометрический	1.00	-
81	426910.45	2181315.49	Картометрический	1.00	-
82	426910.72	2181315.84	Картометрический	1.00	-
83	426910.74	2181316.16	Картометрический	1.00	-
84	426910.53	2181316.52	Картометрический	1.00	-
85	426909.99	2181316.78	Картометрический	1.00	-
86	426903.34	2181319.97	Картометрический	1.00	-
87	426910.64	2181338.60	Картометрический	1.00	-
88	426925.99	2181336.59	Картометрический	1.00	-
89	426926.77	2181336.72	Картометрический	1.00	-
90	426927.29	2181337.16	Картометрический	1.00	-
91	426971.18	2181391.15	Картометрический	1.00	-
92	426998.39	2181432.36	Картометрический	1.00	-
93	427023.43	2181480.75	Картометрический	1.00	-
94	427050.17	2181542.74	Картометрический	1.00	-
95	427071.04	2181602.15	Картометрический	1.00	-
96	427003.19	2181545.67	Картометрический	1.00	-
97	426948.45	2181499.85	Картометрический	1.00	-
98	426904.82	2181466.16	Картометрический	1.00	-
99	426845.54	2181454.03	Картометрический	1.00	-
100	426780.01	2181461.44	Картометрический	1.00	-
101	426724.43	2181482.66	Картометрический	1.00	-
102	426668.78	2181506.11	Картометрический	1.00	-
103	426611.41	2181529.48	Картометрический	1.00	-
104	426566.94	2181549.02	Картометрический	1.00	-
105	426512.58	2181572.93	Картометрический	1.00	-
106	426499.57	2181578.66	Картометрический	1.00	-
107	426460.66	2181641.32	Картометрический	1.00	-
108	426459.14	2181697.24	Картометрический	1.00	-
109	426459.81	2181754.84	Картометрический	1.00	-
110	426463.01	2181844.79	Картометрический	1.00	-
111	426421.02	2181862.96	Картометрический	1.00	-
112	426263.03	2181931.33	Картометрический	1.00	-

1	2	3	4	5	6
113	426162.64	2181668.41	Картометрический	1.00	-
114	426169.54	2181665.93	Картометрический	1.00	-
115	426232.24	2181634.98	Картометрический	1.00	-
116	426209.80	2181563.55	Картометрический	1.00	-
117	426422.99	2181471.19	Картометрический	1.00	-
118	426439.24	2181464.09	Картометрический	1.00	-
119	426441.14	2181446.86	Картометрический	1.00	-
120	426448.30	2181393.89	Картометрический	1.00	-
121	426486.45	2181369.59	Картометрический	1.00	-
122	426540.69	2181315.91	Картометрический	1.00	-
123	426584.34	2181277.16	Картометрический	1.00	-
124	426672.31	2181242.23	Картометрический	1.00	-
125	426721.95	2181215.72	Картометрический	1.00	-
126	426781.09	2181211.72	Картометрический	1.00	-
79	426810.87	2181193.71	Картометрический	1.00	-

3. Сведения о характерных точках части (частей) границы объекта

Обозначение характерных точек части границы	Координаты, м		Метод определения координат характерной точки	Средняя квадратическая погрешность положения характерной точки (Mt), м	Описание обозначения точки на местности (при наличии)
	X	Y			
1	2	3	4	5	6
Часть №					
-	-	-	-	-	-

Раздел 3

Сведения о местоположении измененных (уточненных) границ объекта							
1. Система координат: -							
2. Сведения о характерных точках границ объекта							
Обозначение характерных точек границ	Существующие координаты, м		Измененные (уточненные) координаты, м		Метод определения координат характерной точки	Средняя квадратическая погрешность положения характерной точки (Mt), м	Описание обозначения точки на местности (при наличии)
	X	Y	X	Y			
1	2	3	4	5	6	7	8
-	-	-	-	-	-	-	-
3.Сведения о характерных точках части (частей) границы объекта							
Часть №							
-	-	-	-	-	-	-	-



Масштаб 1:500

Условные обозначения:

— граница образуемой зоны

1 характерная точка и ее номер по порядку в зоне

ОПИСАНИЕ МЕСТОПОЛОЖЕНИЯ ГРАНИЦ

Производственная-коммунальная зона села Козловка - П2/1

(наименование объекта, местоположение границ которого описано (далее - объект)

Раздел 1

Сведения об объекте		
№ п/п	Характеристики объекта	Описание характеристик
1	2	3
1	Местоположение объекта	Воронежская область, Бутурлиновский муниципальный район, Козловское сельское поселение, село Козловка
2	Площадь объекта ± величина погрешности определения площади (Р ± Дельта Р)	21053+/-508 м^2
3	Иные характеристики объекта	-

Раздел 2					
Сведения о местоположении границ объекта					
1. Система координат: МСК - 36, зона 2					
2. Сведения о характерных точках границ объекта					
Обозначение характерных точек границ	Координаты, м		Метод определения координат характерной точки	Средняя квадратическая погрешность положения характерной точки (Mt), м	Описание обозначения точки на местности (при наличии)
	X	Y			
1	2	3	4	5	6
1	424726.91	2178668.52	Картометрический	1.00	-
2	424760.51	2178709.94	Картометрический	1.00	-
3	424760.63	2178710.10	Картометрический	1.00	-
4	424760.65	2178710.22	Картометрический	1.00	-
5	424760.64	2178710.34	Картометрический	1.00	-
6	424760.52	2178710.47	Картометрический	1.00	-
7	424751.19	2178720.19	Картометрический	1.00	-
8	424759.34	2178732.26	Картометрический	1.00	-
9	424772.41	2178728.31	Картометрический	1.00	-
10	424773.11	2178728.14	Картометрический	1.00	-
11	424773.71	2178728.19	Картометрический	1.00	-
12	424774.04	2178728.45	Картометрический	1.00	-
13	424774.53	2178729.01	Картометрический	1.00	-
14	424800.34	2178761.10	Картометрический	1.00	-
15	424800.56	2178761.66	Картометрический	1.00	-
16	424800.24	2178762.15	Картометрический	1.00	-
17	424793.76	2178767.64	Картометрический	1.00	-
18	424799.98	2178774.27	Картометрический	1.00	-
19	424773.46	2178797.84	Картометрический	1.00	-
20	424665.61	2178840.65	Картометрический	1.00	-
21	424649.39	2178800.76	Картометрический	1.00	-
22	424619.65	2178727.65	Картометрический	1.00	-
23	424669.13	2178707.04	Картометрический	1.00	-
1	424726.91	2178668.52	Картометрический	1.00	-
24	423852.03	2177648.04	Картометрический	1.00	-
25	423881.02	2177706.97	Картометрический	1.00	-
26	423876.17	2177709.54	Картометрический	1.00	-
27	423817.04	2177721.60	Картометрический	1.00	-
28	423799.47	2177678.87	Картометрический	1.00	-
24	423852.03	2177648.04	Картометрический	1.00	-

3. Сведения о характерных точках части (частей) границы объекта					
Обозначение характерных точек части границы	Координаты, м		Метод определения координат характерной точки	Средняя квадратическая погрешность положения характерной точки (Mt), м	Описание обозначения точки на местности (при наличии)
	X	Y			
1	2	3	4	5	6
Часть №					
-	-	-	-	-	-

Раздел 3

Сведения о местоположении измененных (уточненных) границ объекта							
1. Система координат: -							
2. Сведения о характерных точках границ объекта							
Обозначение характерных точек границ	Существующие координаты, м		Измененные (уточненные) координаты, м		Метод определения координат характерной точки	Средняя квадратическая погрешность положения характерной точки (Mt), м	Описание обозначения точки на местности (при наличии)
	X	Y	X	Y			
1	2	3	4	5	6	7	8
-	-	-	-	-	-	-	-
3.Сведения о характерных точках части (частей) границы объекта							
Часть №							
-	-	-	-	-	-	-	-

План границ объекта



Используемые условные знаки и обозначения:

границы территориальной зоны

1 характерная точка границ территориальной зоны

Масштаб 1:5000

Заместитель руководителя БУВО «Нормативно-проектный центр»

Подпись А.В. Романов Дата «21» января 2021 г.

Место для оттиска печати (при наличии) лица, составившего описание местоположения границ объекта

ОПИСАНИЕ МЕСТОПОЛОЖЕНИЯ ГРАНИЦ

Зона улиц, дорог, инженерной и транспортной инфраструктуры
села Козловка - ИТ1/1

(наименование объекта, местоположение границ которого описано
(далее - объект)

Раздел 1

Сведения об объекте		
№ п/п	Характеристики объекта	Описание характеристик
1	2	3
1	Местоположение объекта	Воронежская область, Бутурлиновский муниципальный район, Козловское сельское поселение, село Козловка
2	Площадь объекта ± величина погрешности определения площади (Р ± Дельта Р)	215793+/-1625 м^2
3	Иные характеристики объекта	-

Раздел 2					
Сведения о местоположении границ объекта					
1. Система координат: МСК - 36, зона 2					
2. Сведения о характерных точках границ объекта					
Обозначение характерных точек границ	Координаты, м		Метод определения координат характерной точки	Средняя квадратическая погрешность положения характерной точки (Mt), м	Описание обозначения точки на местности (при наличии)
	X	Y			
1	2	3	4	5	6
1	424443.60	2174985.39	Картометрический	1.00	-
2	424420.65	2175015.04	Картометрический	1.00	-
3	424404.58	2175035.78	Картометрический	1.00	-
4	424406.83	2175050.63	Картометрический	1.00	-
5	424403.64	2175055.23	Картометрический	1.00	-
6	424391.38	2175055.72	Картометрический	1.00	-
7	424384.93	2175058.75	Картометрический	1.00	-
8	424327.13	2175129.41	Картометрический	1.00	-
9	424297.78	2175174.41	Картометрический	1.00	-
10	424241.43	2175262.87	Картометрический	1.00	-
11	424200.27	2175324.46	Картометрический	1.00	-
12	424122.65	2175446.22	Картометрический	1.00	-
13	424076.11	2175523.52	Картометрический	1.00	-
14	424076.06	2175523.80	Картометрический	1.00	-
15	424076.11	2175524.05	Картометрический	1.00	-
16	424076.20	2175524.22	Картометрический	1.00	-
17	424083.84	2175536.59	Картометрический	1.00	-
18	424080.09	2175541.18	Картометрический	1.00	-
19	424072.33	2175532.12	Картометрический	1.00	-
20	424071.90	2175531.65	Картометрический	1.00	-
21	424071.50	2175531.42	Картометрический	1.00	-
22	424071.11	2175531.60	Картометрический	1.00	-
23	424070.80	2175532.04	Картометрический	1.00	-
24	424061.52	2175547.65	Картометрический	1.00	-
25	424031.97	2175597.33	Картометрический	1.00	-
26	423931.20	2175754.68	Картометрический	1.00	-
27	423930.84	2175755.99	Картометрический	1.00	-
28	423931.05	2175757.14	Картометрический	1.00	-
29	423940.76	2175771.95	Картометрический	1.00	-
30	423934.69	2175782.65	Картометрический	1.00	-
31	423919.31	2175782.27	Картометрический	1.00	-
32	423918.18	2175782.62	Картометрический	1.00	-
33	423917.42	2175783.46	Картометрический	1.00	-
34	423902.99	2175816.12	Картометрический	1.00	-

1	2	3	4	5	6
35	423895.41	2175845.83	Картометрический	1.00	-
36	423889.77	2175867.24	Картометрический	1.00	-
37	423882.67	2175922.51	Картометрический	1.00	-
38	423881.67	2175997.69	Картометрический	1.00	-
39	423901.51	2176295.19	Картометрический	1.00	-
40	423907.82	2176341.43	Картометрический	1.00	-
41	423922.24	2176387.51	Картометрический	1.00	-
42	423938.80	2176419.39	Картометрический	1.00	-
43	423939.65	2176421.03	Картометрический	1.00	-
44	423943.24	2176426.05	Картометрический	1.00	-
45	423943.78	2176426.59	Картометрический	1.00	-
46	423944.24	2176426.76	Картометрический	1.00	-
47	423944.78	2176426.85	Картометрический	1.00	-
48	423961.46	2176429.50	Картометрический	1.00	-
49	423962.52	2176435.92	Картометрический	1.00	-
50	423956.48	2176441.85	Картометрический	1.00	-
51	423955.95	2176442.44	Картометрический	1.00	-
52	423955.77	2176443.05	Картометрический	1.00	-
53	423955.98	2176443.59	Картометрический	1.00	-
54	423956.32	2176443.95	Картометрический	1.00	-
55	423967.77	2176457.77	Картометрический	1.00	-
56	423981.41	2176462.24	Картометрический	1.00	-
57	423987.89	2176471.35	Картометрический	1.00	-
58	423986.60	2176482.46	Картометрический	1.00	-
59	424043.86	2176567.45	Картометрический	1.00	-
60	424044.68	2176568.00	Картометрический	1.00	-
61	424045.61	2176568.26	Картометрический	1.00	-
62	424055.26	2176567.25	Картометрический	1.00	-
63	424058.37	2176572.10	Картометрический	1.00	-
64	424053.56	2176579.12	Картометрический	1.00	-
65	424053.07	2176580.55	Картометрический	1.00	-
66	424053.34	2176581.58	Картометрический	1.00	-
67	424098.13	2176652.41	Картометрический	1.00	-
68	424123.18	2176701.59	Картометрический	1.00	-
69	424131.31	2176719.00	Картометрический	1.00	-
70	424152.20	2176763.86	Картометрический	1.00	-
71	424167.11	2176788.35	Картометрический	1.00	-
72	424191.18	2176804.06	Картометрический	1.00	-
73	424190.51	2176806.88	Картометрический	1.00	-
74	424188.87	2176813.78	Картометрический	1.00	-
75	424187.23	2176820.68	Картометрический	1.00	-
76	424176.63	2176826.44	Картометрический	1.00	-
77	424174.99	2176827.86	Картометрический	1.00	-
78	424174.42	2176830.17	Картометрический	1.00	-
79	424184.20	2177069.34	Картометрический	1.00	-
80	424190.55	2177205.90	Картометрический	1.00	-
81	424194.32	2177293.85	Картометрический	1.00	-
82	424194.60	2177294.78	Картометрический	1.00	-

1	2	3	4	5	6
83	424195.19	2177295.33	Картометрический	1.00	-
84	424205.93	2177300.64	Картометрический	1.00	-
85	424205.28	2177303.50	Картометрический	1.00	-
86	424204.66	2177306.24	Картометрический	1.00	-
87	424195.64	2177306.38	Картометрический	1.00	-
88	424195.34	2177306.41	Картометрический	1.00	-
89	424195.07	2177306.61	Картометрический	1.00	-
90	424194.97	2177306.90	Картометрический	1.00	-
91	424194.96	2177307.37	Картометрический	1.00	-
92	424208.49	2177495.67	Картометрический	1.00	-
93	424209.12	2177518.81	Картометрический	1.00	-
94	424205.44	2177516.39	Картометрический	1.00	-
95	424187.41	2177513.90	Картометрический	1.00	-
96	424182.40	2177510.32	Картометрический	1.00	-
97	424180.53	2177472.21	Картометрический	1.00	-
98	424166.56	2177206.24	Картометрический	1.00	-
99	424165.68	2177202.94	Картометрический	1.00	-
100	424164.13	2177200.67	Картометрический	1.00	-
101	424149.61	2177189.84	Картометрический	1.00	-
102	424152.35	2177182.21	Картометрический	1.00	-
103	424155.08	2177174.58	Картометрический	1.00	-
104	424162.86	2177173.84	Картометрический	1.00	-
105	424164.05	2177173.14	Картометрический	1.00	-
106	424164.57	2177172.11	Картометрический	1.00	-
107	424161.20	2177111.60	Картометрический	1.00	-
108	424160.43	2177109.17	Картометрический	1.00	-
109	424158.76	2177107.27	Картометрический	1.00	-
110	424147.94	2177102.65	Картометрический	1.00	-
111	424146.91	2177089.81	Картометрический	1.00	-
112	424158.14	2177081.05	Картометрический	1.00	-
113	424158.69	2177080.20	Картометрический	1.00	-
114	424158.86	2177079.10	Картометрический	1.00	-
115	424150.22	2176835.11	Картометрический	1.00	-
116	424142.48	2176798.58	Картометрический	1.00	-
117	424141.63	2176796.20	Картометрический	1.00	-
118	424140.18	2176795.13	Картометрический	1.00	-
119	424120.02	2176787.25	Картометрический	1.00	-
120	423768.19	2176723.52	Картометрический	1.00	-
121	423723.03	2176716.31	Картометрический	1.00	-
122	423709.96	2176717.76	Картометрический	1.00	-
123	423700.23	2176728.84	Картометрический	1.00	-
124	423692.80	2176727.04	Картометрический	1.00	-
125	423700.09	2176683.10	Картометрический	1.00	-
126	423749.32	2176485.07	Картометрический	1.00	-
127	423764.41	2176382.67	Картометрический	1.00	-
128	423764.11	2176377.01	Картометрический	1.00	-
129	423758.51	2176368.71	Картометрический	1.00	-
130	423758.95	2176356.07	Картометрический	1.00	-

1	2	3	4	5	6
131	423883.61	2176369.91	Картометрический	1.00	-
132	423883.67	2176369.89	Картометрический	1.00	-
133	423893.41	2176368.99	Картометрический	1.00	-
134	423887.55	2176346.63	Картометрический	1.00	-
135	423886.48	2176344.38	Картометрический	1.00	-
136	423884.90	2176343.20	Картометрический	1.00	-
137	423870.35	2176338.93	Картометрический	1.00	-
138	423869.93	2176338.81	Картометрический	1.00	-
139	423872.75	2176328.20	Картометрический	1.00	-
140	423880.75	2176328.71	Картометрический	1.00	-
141	423880.98	2176328.69	Картометрический	1.00	-
142	423881.13	2176328.60	Картометрический	1.00	-
143	423881.19	2176328.40	Картометрический	1.00	-
144	423881.17	2176328.17	Картометрический	1.00	-
145	423876.77	2176298.34	Картометрический	1.00	-
146	423876.02	2176287.07	Картометрический	1.00	-
147	423857.25	2175998.59	Картометрический	1.00	-
148	423856.67	2175996.54	Картометрический	1.00	-
149	423855.51	2175995.42	Картометрический	1.00	-
150	423845.30	2175990.84	Картометрический	1.00	-
151	423843.07	2175975.73	Картометрический	1.00	-
152	423845.05	2175974.44	Картометрический	1.00	-
153	423855.01	2175963.30	Картометрический	1.00	-
154	423855.63	2175962.35	Картометрический	1.00	-
155	423855.84	2175961.33	Картометрический	1.00	-
156	423856.86	2175920.02	Картометрический	1.00	-
157	423859.66	2175890.94	Картометрический	1.00	-
158	423865.22	2175860.79	Картометрический	1.00	-
159	423868.51	2175848.36	Картометрический	1.00	-
160	423879.53	2175806.72	Картометрический	1.00	-
161	423898.04	2175763.15	Картометрический	1.00	-
162	423898.42	2175761.36	Картометрический	1.00	-
163	423897.51	2175759.71	Картометрический	1.00	-
164	423887.64	2175748.85	Картометрический	1.00	-
165	423893.42	2175743.53	Картометрический	1.00	-
166	423902.77	2175734.92	Картометрический	1.00	-
167	423908.89	2175736.53	Картометрический	1.00	-
168	423910.08	2175736.43	Картометрический	1.00	-
169	423910.85	2175735.82	Картометрический	1.00	-
170	424010.46	2175582.63	Картометрический	1.00	-
171	424010.82	2175581.39	Картометрический	1.00	-
172	424010.92	2175580.05	Картометрический	1.00	-
173	424009.00	2175570.02	Картометрический	1.00	-
174	424012.11	2175564.90	Картометрический	1.00	-
175	424023.00	2175562.66	Картометрический	1.00	-
176	424023.91	2175562.34	Картометрический	1.00	-
177	424024.66	2175561.44	Картометрический	1.00	-
178	424103.66	2175437.18	Картометрический	1.00	-

1	2	3	4	5	6
179	424102.09	2175429.87	Картометрический	1.00	-
180	424095.84	2175423.49	Картометрический	1.00	-
181	424100.92	2175414.84	Картометрический	1.00	-
182	424103.18	2175410.99	Картометрический	1.00	-
183	424114.91	2175414.33	Картометрический	1.00	-
184	424115.64	2175414.42	Картометрический	1.00	-
185	424116.38	2175414.42	Картометрический	1.00	-
186	424117.07	2175414.12	Картометрический	1.00	-
187	424117.59	2175413.33	Картометрический	1.00	-
188	424179.57	2175312.63	Картометрический	1.00	-
189	424223.91	2175246.53	Картометрический	1.00	-
190	424292.39	2175144.17	Картометрический	1.00	-
191	424293.03	2175142.62	Картометрический	1.00	-
192	424292.69	2175141.32	Картометрический	1.00	-
193	424287.61	2175133.58	Картометрический	1.00	-
194	424290.55	2175127.09	Картометрический	1.00	-
195	424303.15	2175127.44	Картометрический	1.00	-
196	424303.60	2175127.45	Картометрический	1.00	-
197	424303.90	2175127.32	Картометрический	1.00	-
198	424304.15	2175127.21	Картометрический	1.00	-
199	424304.38	2175126.91	Картометрический	1.00	-
200	424362.41	2175049.35	Картометрический	1.00	-
201	424362.79	2175048.89	Картометрический	1.00	-
202	424362.93	2175048.58	Картометрический	1.00	-
203	424362.88	2175048.22	Картометрический	1.00	-
204	424362.69	2175047.89	Картометрический	1.00	-
205	424356.92	2175035.27	Картометрический	1.00	-
206	424366.66	2175022.19	Картометрический	1.00	-
207	424381.03	2175026.31	Картометрический	1.00	-
208	424381.45	2175026.42	Картометрический	1.00	-
209	424381.92	2175026.33	Картометрический	1.00	-
210	424382.34	2175026.01	Картометрический	1.00	-
211	424382.68	2175025.56	Картометрический	1.00	-
212	424406.49	2174994.55	Картометрический	1.00	-
213	424429.16	2174963.01	Картометрический	1.00	-
214	424434.79	2174976.37	Картометрический	1.00	-
215	424436.48	2174980.38	Картометрический	1.00	-
1	424443.60	2174985.39	Картометрический	1.00	-
216	423901.72	2176393.04	Картометрический	1.00	-
217	423926.57	2176442.92	Картометрический	1.00	-
218	423926.78	2176443.74	Картометрический	1.00	-
219	423926.16	2176444.59	Картометрический	1.00	-
220	423923.88	2176446.31	Картометрический	1.00	-
221	423929.10	2176454.45	Картометрический	1.00	-
222	423935.53	2176463.75	Картометрический	1.00	-
223	423941.86	2176473.19	Картометрический	1.00	-
224	423950.06	2176472.60	Картометрический	1.00	-

1	2	3	4	5	6
225	423950.86	2176472.84	Картометрический	1.00	-
226	423951.79	2176473.71	Картометрический	1.00	-
227	424027.11	2176587.51	Картометрический	1.00	-
228	424075.09	2176664.45	Картометрический	1.00	-
229	424097.54	2176702.74	Картометрический	1.00	-
230	424132.16	2176774.43	Картометрический	1.00	-
231	424132.40	2176775.03	Картометрический	1.00	-
232	424132.33	2176775.59	Картометрический	1.00	-
233	424132.06	2176775.96	Картометрический	1.00	-
234	424131.43	2176776.21	Картометрический	1.00	-
235	424121.17	2176779.53	Картометрический	1.00	-
236	423810.13	2176723.47	Картометрический	1.00	-
237	423783.54	2176718.69	Картометрический	1.00	-
238	423783.57	2176715.87	Картометрический	1.00	-
239	423778.68	2176714.94	Картометрический	1.00	-
240	423777.18	2176717.42	Картометрический	1.00	-
241	423726.19	2176708.71	Картометрический	1.00	-
242	423712.69	2176698.84	Картометрический	1.00	-
243	423708.35	2176683.00	Картометрический	1.00	-
244	423757.18	2176486.63	Картометрический	1.00	-
245	423772.43	2176383.17	Картометрический	1.00	-
246	423772.27	2176371.23	Картометрический	1.00	-
247	423883.75	2176386.04	Картометрический	1.00	-
248	423883.82	2176386.05	Картометрический	1.00	-
249	423891.75	2176386.38	Картометрический	1.00	-
250	423892.96	2176386.43	Картометрический	1.00	-
216	423901.72	2176393.04	Картометрический	1.00	-
251	424209.21	2177522.48	Картометрический	1.00	-
252	424209.73	2177542.00	Картометрический	1.00	-
253	424210.08	2177555.03	Картометрический	1.00	-
254	424211.55	2177610.09	Картометрический	1.00	-
255	424216.08	2177691.93	Картометрический	1.00	-
256	424221.32	2177724.41	Картометрический	1.00	-
257	424224.84	2177746.51	Картометрический	1.00	-
258	424225.73	2177763.12	Картометрический	1.00	-
259	424244.90	2177845.79	Картометрический	1.00	-
260	424256.59	2177887.30	Картометрический	1.00	-
261	424285.34	2177967.41	Картометрический	1.00	-
262	424294.67	2177988.80	Картометрический	1.00	-
263	424306.58	2178016.20	Картометрический	1.00	-
264	424315.81	2178037.55	Картометрический	1.00	-
265	424356.76	2178119.11	Картометрический	1.00	-
266	424380.62	2178162.76	Картометрический	1.00	-
267	424380.84	2178163.04	Картометрический	1.00	-
268	424381.10	2178163.09	Картометрический	1.00	-
269	424392.43	2178163.07	Картометрический	1.00	-
270	424393.88	2178166.03	Картометрический	1.00	-

1	2	3	4	5	6
271	424395.34	2178168.99	Картометрический	1.00	-
272	424389.93	2178175.25	Картометрический	1.00	-
273	424389.56	2178175.88	Картометрический	1.00	-
274	424389.77	2178176.58	Картометрический	1.00	-
275	424453.40	2178279.94	Картометрический	1.00	-
276	424518.92	2178369.16	Картометрический	1.00	-
277	424545.40	2178410.01	Картометрический	1.00	-
278	424545.98	2178410.34	Картометрический	1.00	-
279	424546.63	2178410.33	Картометрический	1.00	-
280	424559.41	2178403.92	Картометрический	1.00	-
281	424565.11	2178413.12	Картометрический	1.00	-
282	424558.09	2178423.16	Картометрический	1.00	-
283	424557.93	2178423.42	Картометрический	1.00	-
284	424557.89	2178423.68	Картометрический	1.00	-
285	424557.99	2178423.98	Картометрический	1.00	-
286	424558.20	2178424.18	Картометрический	1.00	-
287	424596.53	2178472.88	Картометрический	1.00	-
288	424794.39	2178713.03	Картометрический	1.00	-
289	424882.98	2178822.65	Картометрический	1.00	-
290	424883.28	2178823.01	Картометрический	1.00	-
291	424883.64	2178823.26	Картометрический	1.00	-
292	424884.03	2178823.39	Картометрический	1.00	-
293	424884.58	2178823.40	Картометрический	1.00	-
294	424902.48	2178823.90	Картометрический	1.00	-
295	424904.99	2178831.13	Картометрический	1.00	-
296	424907.37	2178837.97	Картометрический	1.00	-
297	424902.05	2178842.21	Картометрический	1.00	-
298	424901.47	2178843.03	Картометрический	1.00	-
299	424901.75	2178843.73	Картометрический	1.00	-
300	425101.60	2179086.18	Картометрический	1.00	-
301	425112.23	2179096.00	Картометрический	1.00	-
302	425128.59	2179114.81	Картометрический	1.00	-
303	425136.81	2179128.29	Картометрический	1.00	-
304	425166.14	2179162.72	Картометрический	1.00	-
305	425253.04	2179268.71	Картометрический	1.00	-
306	425253.56	2179269.06	Картометрический	1.00	-
307	425254.23	2179269.21	Картометрический	1.00	-
308	425269.91	2179269.30	Картометрический	1.00	-
309	425269.94	2179269.23	Картометрический	1.00	-
310	425283.08	2179273.81	Картометрический	1.00	-
311	425443.25	2179246.79	Картометрический	1.00	-
312	425590.31	2179226.79	Картометрический	1.00	-
313	425744.93	2179223.62	Картометрический	1.00	-
314	425841.19	2179217.97	Картометрический	1.00	-
315	425840.26	2179182.27	Картометрический	1.00	-
316	425802.00	2179175.99	Картометрический	1.00	-
317	425760.62	2179163.22	Картометрический	1.00	-
318	425763.92	2179150.99	Картометрический	1.00	-

1	2	3	4	5	6
319	425773.60	2179153.59	Картометрический	1.00	-
320	425771.88	2179160.45	Картометрический	1.00	-
321	425803.25	2179170.14	Картометрический	1.00	-
322	425848.22	2179177.51	Картометрический	1.00	-
323	425849.43	2179217.94	Картометрический	1.00	-
324	425896.45	2179217.09	Картометрический	1.00	-
325	425896.56	2179225.09	Картометрический	1.00	-
326	425745.10	2179231.65	Картометрический	1.00	-
327	425590.99	2179234.77	Картометрический	1.00	-
328	425444.45	2179254.69	Картометрический	1.00	-
329	425285.07	2179281.57	Картометрический	1.00	-
330	425277.99	2179284.65	Картометрический	1.00	-
331	425277.34	2179283.44	Картометрический	1.00	-
332	425266.10	2179291.57	Картометрический	1.00	-
333	425812.53	2179947.59	Картометрический	1.00	-
334	426028.39	2180204.23	Картометрический	1.00	-
335	426052.91	2180233.87	Картометрический	1.00	-
336	426053.57	2180234.40	Картометрический	1.00	-
337	426054.34	2180234.56	Картометрический	1.00	-
338	426062.61	2180235.26	Картометрический	1.00	-
339	426072.43	2180246.23	Картометрический	1.00	-
340	426070.69	2180254.05	Картометрический	1.00	-
341	426070.77	2180254.94	Картометрический	1.00	-
342	426071.10	2180255.71	Картометрический	1.00	-
343	426231.53	2180449.64	Картометрический	1.00	-
344	426388.18	2180642.63	Картометрический	1.00	-
345	426401.30	2180653.97	Картометрический	1.00	-
346	426412.67	2180667.52	Картометрический	1.00	-
347	426420.03	2180683.12	Картометрический	1.00	-
348	426428.72	2180692.55	Картометрический	1.00	-
349	426435.58	2180694.92	Картометрический	1.00	-
350	426449.57	2180690.93	Картометрический	1.00	-
351	426464.08	2180686.78	Картометрический	1.00	-
352	426480.81	2180680.98	Картометрический	1.00	-
353	426536.42	2180671.33	Картометрический	1.00	-
354	426627.70	2180660.25	Картометрический	1.00	-
355	426635.88	2180672.00	Картометрический	1.00	-
356	426642.52	2180682.36	Картометрический	1.00	-
357	426541.59	2180694.90	Картометрический	1.00	-
358	426484.15	2180703.61	Картометрический	1.00	-
359	426465.25	2180710.17	Картометрический	1.00	-
360	426460.77	2180711.62	Картометрический	1.00	-
361	426457.56	2180713.32	Картометрический	1.00	-
362	426456.37	2180725.19	Картометрический	1.00	-
363	426678.16	2180993.02	Картометрический	1.00	-
364	426664.81	2180996.43	Картометрический	1.00	-
365	426771.28	2181125.06	Картометрический	1.00	-
366	426821.65	2181186.50	Картометрический	1.00	-

1	2	3	4	5	6
367	426822.03	2181186.96	Картометрический	1.00	-
368	426810.87	2181193.71	Картометрический	1.00	-
369	426761.63	2181133.49	Картометрический	1.00	-
370	426651.33	2180999.88	Картометрический	1.00	-
371	426462.94	2180771.68	Картометрический	1.00	-
372	426455.36	2180772.90	Картометрический	1.00	-
373	426444.38	2180758.28	Картометрический	1.00	-
374	426448.93	2180755.45	Картометрический	1.00	-
375	426443.98	2180748.79	Картометрический	1.00	-
376	426438.91	2180741.96	Картометрический	1.00	-
377	426438.82	2180741.83	Картометрический	1.00	-
378	426438.65	2180741.72	Картометрический	1.00	-
379	426438.46	2180741.70	Картометрический	1.00	-
380	426438.25	2180741.73	Картометрический	1.00	-
381	426422.12	2180746.38	Картометрический	1.00	-
382	426413.37	2180733.18	Картометрический	1.00	-
383	426422.31	2180723.05	Картометрический	1.00	-
384	426422.42	2180722.83	Картометрический	1.00	-
385	426422.32	2180722.60	Картометрический	1.00	-
386	426210.54	2180467.82	Картометрический	1.00	-
387	426210.10	2180467.44	Картометрический	1.00	-
388	426209.46	2180467.36	Картометрический	1.00	-
389	426197.13	2180468.55	Картометрический	1.00	-
390	426192.82	2180462.36	Картометрический	1.00	-
391	426196.62	2180450.23	Картометрический	1.00	-
392	426196.72	2180449.90	Картометрический	1.00	-
393	426196.74	2180449.58	Картометрический	1.00	-
394	426196.55	2180449.21	Картометрический	1.00	-
395	426033.77	2180251.48	Картометрический	1.00	-
396	425800.27	2179964.82	Картометрический	1.00	-
397	425537.92	2179649.11	Картометрический	1.00	-
398	425246.69	2179298.59	Картометрический	1.00	-
399	425230.93	2179292.48	Картометрический	1.00	-
400	425201.08	2179285.45	Картометрический	1.00	-
401	425201.17	2179277.72	Картометрический	1.00	-
402	425201.26	2179269.99	Картометрический	1.00	-
403	425214.68	2179270.15	Картометрический	1.00	-
404	425215.53	2179270.05	Картометрический	1.00	-
405	425216.24	2179269.83	Картометрический	1.00	-
406	425216.96	2179269.34	Картометрический	1.00	-
407	425219.55	2179265.80	Картометрический	1.00	-
408	425219.72	2179265.54	Картометрический	1.00	-
409	425219.77	2179265.28	Картометрический	1.00	-
410	425219.67	2179265.00	Картометрический	1.00	-
411	425219.41	2179264.69	Картометрический	1.00	-
412	425143.07	2179172.82	Картометрический	1.00	-
413	425135.70	2179167.50	Картометрический	1.00	-
414	425129.42	2179159.62	Картометрический	1.00	-

1	2	3	4	5	6
415	425126.00	2179153.11	Картометрический	1.00	-
416	424861.52	2178837.18	Картометрический	1.00	-
417	424807.09	2178769.49	Картометрический	1.00	-
418	424806.82	2178769.31	Картометрический	1.00	-
419	424806.52	2178769.37	Картометрический	1.00	-
420	424799.98	2178774.27	Картометрический	1.00	-
421	424793.76	2178767.64	Картометрический	1.00	-
422	424800.24	2178762.15	Картометрический	1.00	-
423	424800.56	2178761.66	Картометрический	1.00	-
424	424800.34	2178761.10	Картометрический	1.00	-
425	424774.53	2178729.01	Картометрический	1.00	-
426	424774.04	2178728.45	Картометрический	1.00	-
427	424773.71	2178728.19	Картометрический	1.00	-
428	424773.11	2178728.14	Картометрический	1.00	-
429	424772.41	2178728.31	Картометрический	1.00	-
430	424759.34	2178732.26	Картометрический	1.00	-
431	424751.19	2178720.19	Картометрический	1.00	-
432	424760.52	2178710.47	Картометрический	1.00	-
433	424760.64	2178710.34	Картометрический	1.00	-
434	424760.65	2178710.22	Картометрический	1.00	-
435	424760.63	2178710.10	Картометрический	1.00	-
436	424760.51	2178709.94	Картометрический	1.00	-
437	424726.91	2178668.52	Картометрический	1.00	-
438	424691.13	2178624.41	Картометрический	1.00	-
439	424663.42	2178590.23	Картометрический	1.00	-
440	424663.26	2178590.09	Картометрический	1.00	-
441	424663.08	2178590.08	Картометрический	1.00	-
442	424653.84	2178591.49	Картометрический	1.00	-
443	424650.83	2178586.82	Картометрический	1.00	-
444	424654.74	2178580.25	Картометрический	1.00	-
445	424654.75	2178580.20	Картометрический	1.00	-
446	424654.73	2178580.15	Картометрический	1.00	-
447	424578.62	2178487.05	Картометрический	1.00	-
448	424526.75	2178421.85	Картометрический	1.00	-
449	424523.70	2178418.02	Картометрический	1.00	-
450	424471.85	2178345.38	Картометрический	1.00	-
451	424434.25	2178292.65	Картометрический	1.00	-
452	424432.77	2178291.39	Картометрический	1.00	-
453	424431.07	2178290.68	Картометрический	1.00	-
454	424422.20	2178289.32	Картометрический	1.00	-
455	424419.96	2178287.61	Картометрический	1.00	-
456	424417.72	2178285.90	Картометрический	1.00	-
457	424421.64	2178274.42	Картометрический	1.00	-
458	424421.72	2178273.66	Картометрический	1.00	-
459	424421.39	2178272.88	Картометрический	1.00	-
460	424364.20	2178175.67	Картометрический	1.00	-
461	424349.00	2178149.97	Картометрический	1.00	-
462	424348.77	2178149.73	Картометрический	1.00	-

1	2	3	4	5	6
463	424348.43	2178149.60	Картометрический	1.00	-
464	424334.86	2178149.69	Картометрический	1.00	-
465	424334.79	2178147.06	Картометрический	1.00	-
466	424334.71	2178144.44	Картометрический	1.00	-
467	424340.09	2178135.72	Картометрический	1.00	-
468	424340.26	2178135.15	Картометрический	1.00	-
469	424340.16	2178134.51	Картометрический	1.00	-
470	424295.60	2178048.29	Картометрический	1.00	-
471	424263.70	2177975.09	Картометрический	1.00	-
472	424235.02	2177894.25	Картометрический	1.00	-
473	424225.37	2177883.76	Картометрический	1.00	-
474	424221.28	2177871.90	Картометрический	1.00	-
475	424222.56	2177852.29	Картометрический	1.00	-
476	424213.87	2177814.80	Картометрический	1.00	-
477	424212.76	2177810.00	Картометрический	1.00	-
478	424212.22	2177808.78	Картометрический	1.00	-
479	424211.08	2177808.02	Картометрический	1.00	-
480	424198.94	2177803.64	Картометрический	1.00	-
481	423966.20	2177936.72	Картометрический	1.00	-
482	423963.40	2177938.29	Картометрический	1.00	-
483	423866.55	2177992.43	Картометрический	1.00	-
484	423865.98	2177992.75	Картометрический	1.00	-
485	423726.11	2178070.93	Картометрический	1.00	-
486	423630.19	2178116.41	Картометрический	1.00	-
487	423630.18	2178116.42	Картометрический	1.00	-
488	423629.05	2178117.08	Картометрический	1.00	-
489	423633.17	2178131.04	Картометрический	1.00	-
490	423611.44	2178136.06	Картометрический	1.00	-
491	423600.93	2178123.22	Картометрический	1.00	-
492	423561.32	2178123.51	Картометрический	1.00	-
493	423515.61	2178123.84	Картометрический	1.00	-
494	423411.78	2178117.70	Картометрический	1.00	-
495	423409.62	2178121.46	Картометрический	1.00	-
496	423405.77	2178121.01	Картометрический	1.00	-
497	423403.03	2178120.69	Картометрический	1.00	-
498	423401.02	2178116.84	Картометрический	1.00	-
499	423316.72	2178102.21	Картометрический	1.00	-
500	423269.01	2178091.56	Картометрический	1.00	-
501	423237.36	2178075.76	Картометрический	1.00	-
502	423216.06	2178067.04	Картометрический	1.00	-
503	423179.70	2178060.79	Картометрический	1.00	-
504	423123.05	2178063.76	Картометрический	1.00	-
505	423071.45	2178074.01	Картометрический	1.00	-
506	423037.68	2178081.68	Картометрический	1.00	-
507	423021.31	2178086.54	Картометрический	1.00	-
508	422972.95	2178115.63	Картометрический	1.00	-
509	422894.37	2178169.81	Картометрический	1.00	-
510	422819.51	2178225.17	Картометрический	1.00	-

1	2	3	4	5	6
511	422741.43	2178283.83	Картометрический	1.00	-
512	422713.59	2178306.25	Картометрический	1.00	-
513	422685.97	2178337.28	Картометрический	1.00	-
514	422658.41	2178381.80	Картометрический	1.00	-
515	422612.67	2178449.40	Картометрический	1.00	-
516	422566.23	2178525.63	Картометрический	1.00	-
517	422568.12	2178529.87	Картометрический	1.00	-
518	422563.20	2178537.07	Картометрический	1.00	-
519	422560.90	2178534.08	Картометрический	1.00	-
520	422509.62	2178617.28	Картометрический	1.00	-
521	422490.46	2178634.36	Картометрический	1.00	-
522	422490.16	2178634.59	Картометрический	1.00	-
523	422487.68	2178636.82	Картометрический	1.00	-
524	422483.63	2178639.13	Картометрический	1.00	-
525	422483.99	2178642.40	Картометрический	1.00	-
526	422480.73	2178646.65	Картометрический	1.00	-
527	422476.75	2178651.78	Картометрический	1.00	-
528	422475.81	2178642.36	Картометрический	1.00	-
529	422475.00	2178633.81	Картометрический	1.00	-
530	422483.22	2178630.08	Картометрический	1.00	-
531	422503.42	2178612.08	Картометрический	1.00	-
532	422554.08	2178529.90	Картометрический	1.00	-
533	422580.61	2178486.50	Картометрический	1.00	-
534	422605.95	2178445.06	Картометрический	1.00	-
535	422651.69	2178377.46	Картометрический	1.00	-
536	422679.53	2178332.50	Картометрический	1.00	-
537	422708.01	2178300.39	Картометрический	1.00	-
538	422736.53	2178277.49	Картометрический	1.00	-
539	422814.73	2178218.75	Картометрический	1.00	-
540	422871.74	2178176.75	Картометрический	1.00	-
541	422870.08	2178173.00	Картометрический	1.00	-
542	422872.89	2178171.15	Картометрический	1.00	-
543	422878.01	2178172.08	Картометрический	1.00	-
544	422889.77	2178163.25	Картометрический	1.00	-
545	422968.87	2178109.28	Картометрический	1.00	-
546	423018.07	2178078.99	Картометрический	1.00	-
547	423064.04	2178067.32	Картометрический	1.00	-
548	423064.64	2178064.49	Картометрический	1.00	-
549	423071.49	2178063.55	Картометрический	1.00	-
550	423073.29	2178065.26	Картометрический	1.00	-
551	423122.05	2178055.80	Картометрический	1.00	-
552	423180.18	2178052.75	Картометрический	1.00	-
553	423218.42	2178059.32	Картометрический	1.00	-
554	423228.17	2178063.13	Картометрический	1.00	-
555	423239.11	2178067.43	Картометрический	1.00	-
556	423271.61	2178083.94	Картометрический	1.00	-
557	423318.28	2178094.37	Картометрический	1.00	-
558	423406.93	2178109.27	Картометрический	1.00	-

1	2	3	4	5	6
559	423515.69	2178115.79	Картометрический	1.00	-
560	423592.61	2178115.40	Картометрический	1.00	-
561	423594.68	2178112.19	Картометрический	1.00	-
562	423601.18	2178111.90	Картометрический	1.00	-
563	423602.56	2178113.31	Картометрический	1.00	-
564	423602.61	2178113.35	Картометрический	1.00	-
565	423604.46	2178115.24	Картометрический	1.00	-
566	423613.28	2178114.47	Картометрический	1.00	-
567	423722.43	2178063.83	Картометрический	1.00	-
568	423803.42	2178018.55	Картометрический	1.00	-
569	423879.69	2177975.86	Картометрический	1.00	-
570	423962.26	2177929.76	Картометрический	1.00	-
571	424196.76	2177795.52	Картометрический	1.00	-
572	424205.52	2177783.12	Картометрический	1.00	-
573	424205.79	2177782.40	Картометрический	1.00	-
574	424205.94	2177781.22	Картометрический	1.00	-
575	424195.78	2177692.40	Картометрический	1.00	-
576	424195.44	2177691.43	Картометрический	1.00	-
577	424194.89	2177690.94	Картометрический	1.00	-
578	424180.91	2177687.68	Картометрический	1.00	-
579	424180.42	2177680.78	Картометрический	1.00	-
580	424192.46	2177673.29	Картометрический	1.00	-
581	424192.78	2177673.01	Картометрический	1.00	-
582	424192.97	2177672.69	Картометрический	1.00	-
583	424193.08	2177672.40	Картометрический	1.00	-
584	424193.14	2177672.04	Картометрический	1.00	-
585	424188.78	2177611.60	Картометрический	1.00	-
586	424186.27	2177581.06	Картометрический	1.00	-
587	424185.19	2177566.92	Картометрический	1.00	-
588	424183.50	2177532.66	Картометрический	1.00	-
589	424182.59	2177514.15	Картометрический	1.00	-
590	424186.27	2177516.77	Картометрический	1.00	-
591	424204.35	2177519.27	Картометрический	1.00	-
251	424209.21	2177522.48	Картометрический	1.00	-

3. Сведения о характерных точках части (частей) границы объекта

Обозначение характерных точек части границы	Координаты, м		Метод определения координат характерной точки	Средняя квадратическая погрешность положения характерной точки (Mt), м	Описание обозначения точки на местности (при наличии)
	X	Y			
1	2	3	4	5	6
Часть №					
-	-	-	-	-	-


Раздел 3

Сведения о местоположении измененных (уточненных) границ объекта							
1. Система координат: -							
2. Сведения о характерных точках границ объекта							
Обозначение характерных точек границ	Существующие координаты, м		Измененные (уточненные) координаты, м		Метод определения координат характерной точки	Средняя квадратическая погрешность положения характерной точки (Mt), м	Описание обозначения точки на местности (при наличии)
	X	Y	X	Y			
1	2	3	4	5	6	7	8
-	-	-	-	-	-	-	-
3.Сведения о характерных точках части (частей) границы объекта							
Часть №							
-	-	-	-	-	-	-	-

Раздел 4

План границ объекта

Схема расположения листов плана границ объекта

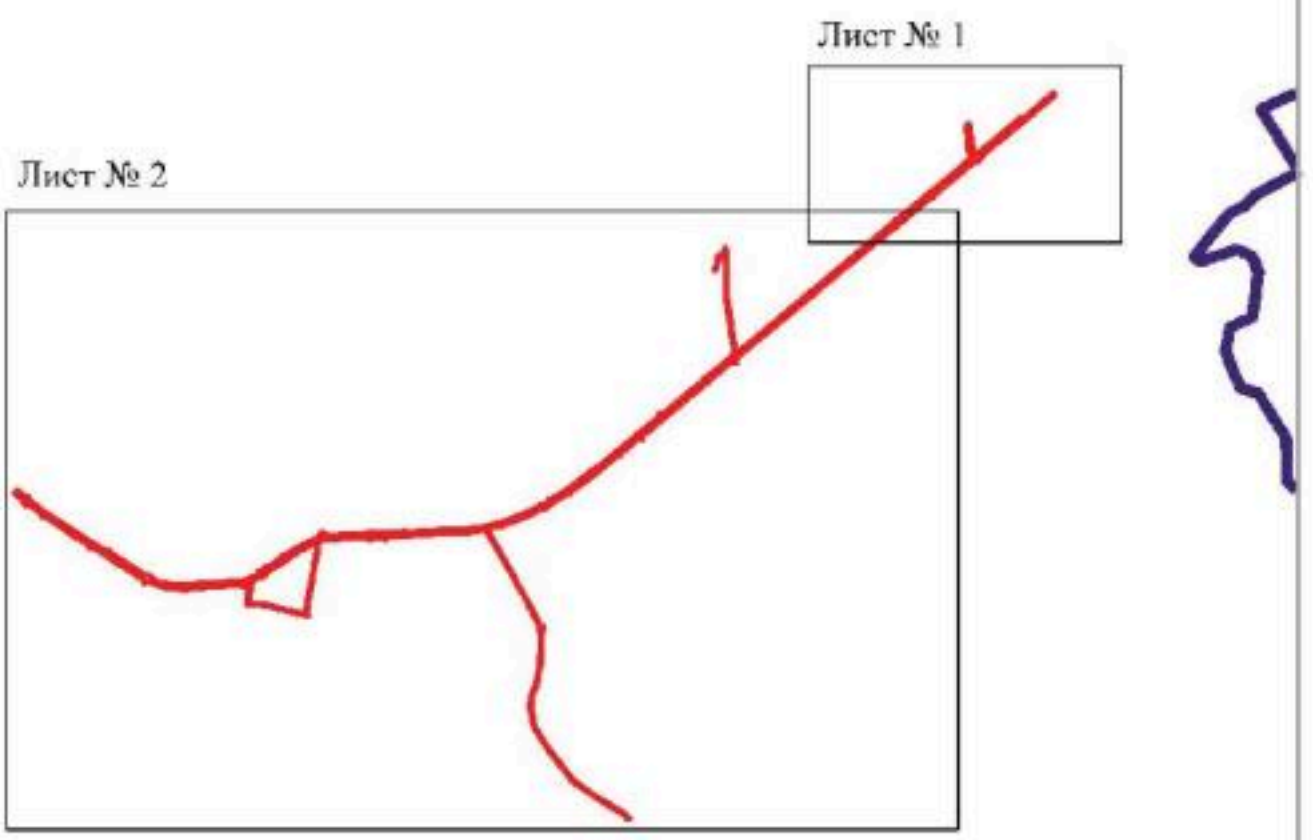

Масштаб 1:50000

Используемые условные знаки и обозначения:

	границы территориальной зоны
	границы муниципального образования
Лист № 1	область и номер листа плана границ объекта

Заместитель руководителя БУВО «Нормативно-проектный центр»

Подпись _____ А.В. Ромашов Дата « 21 » января 2021 г.

Место для оттиска печати (при наличии) лица, составившего описание местоположения границ объекта



Масштаб 1:5000

План границ объекта

Лист № 2



Масштаб 1:5000

Используемые условные знаки и обозначения:

граница территориальной зоны

334 характерная точка границ территориальной зоны

Заместитель руководителя БУВО «Нормативно-проектный центр»

Подпись _____ А.В. Ромашов Дата « 21 » января 2021 г.

Место для оттиска печати (при наличии) лица, составившего описание местоположения границ объекта

ОПИСАНИЕ МЕСТОПОЛОЖЕНИЯ ГРАНИЦ

Зона сельскохозяйственного использования в границах населенного пункта села Козловка - СХ1/1

(наименование объекта, местоположение границ которого описано (далее - объект)

Раздел 1

Сведения об объекте		
№ п/п	Характеристики объекта	Описание характеристик
1	2	3
1	Местоположение объекта	Воронежская область, Бутурлиновский муниципальный район, Козловское сельское поселение, село Козловка
2	Площадь объекта ± величина погрешности определения площади (Р ± Дельта Р)	688297+/-2904 м^2
3	Иные характеристики объекта	-

Раздел 2

Сведения о местоположении границ объекта					
1. Система координат: МСК - 36, зона 2					
2. Сведения о характерных точках границ объекта					
Обозначение характерных точек границ	Координаты, м		Метод определения координат характерной точки	Средняя квадратическая погрешность положения характерной точки (Mt), м	Описание обозначения точки на местности (при наличии)
	X	Y			
1	2	3	4	5	6
1	426128.67	2176273.01	Картометрический	1.00	-
2	426138.41	2176333.04	Картометрический	1.00	-
3	426117.91	2176389.15	Картометрический	1.00	-
4	426059.80	2176537.28	Картометрический	1.00	-
5	426019.86	2176664.18	Картометрический	1.00	-
6	426015.92	2176702.86	Картометрический	1.00	-
7	426039.72	2176780.87	Картометрический	1.00	-
8	426115.88	2176904.44	Картометрический	1.00	-
9	426150.94	2176926.76	Картометрический	1.00	-
10	426183.95	2176924.90	Картометрический	1.00	-
11	426256.47	2176849.50	Картометрический	1.00	-
12	426288.92	2176970.89	Картометрический	1.00	-
13	426234.88	2176978.05	Картометрический	1.00	-
14	426282.36	2177299.91	Картометрический	1.00	-
15	426368.59	2177395.08	Картометрический	1.00	-
16	426593.08	2177393.33	Картометрический	1.00	-
17	426696.91	2177178.79	Картометрический	1.00	-
18	426716.71	2177203.34	Картометрический	1.00	-
19	426780.04	2177238.95	Картометрический	1.00	-
20	426805.10	2177285.85	Картометрический	1.00	-
21	426805.84	2177406.38	Картометрический	1.00	-
22	426804.59	2177406.57	Картометрический	1.00	-
23	426764.35	2177421.63	Картометрический	1.00	-
24	426735.12	2177456.61	Картометрический	1.00	-
25	426726.48	2177479.00	Картометрический	1.00	-
26	426714.26	2177486.10	Картометрический	1.00	-
27	426699.37	2177488.91	Картометрический	1.00	-
28	426682.02	2177491.81	Картометрический	1.00	-
29	426677.31	2177495.08	Картометрический	1.00	-
30	426668.74	2177499.19	Картометрический	1.00	-
31	426650.15	2177507.42	Картометрический	1.00	-
32	426640.05	2177504.75	Картометрический	1.00	-
33	426632.99	2177505.04	Картометрический	1.00	-
34	426624.46	2177508.52	Картометрический	1.00	-

1	2	3	4	5	6
35	426616.49	2177514.72	Картометрический	1.00	-
36	426611.85	2177517.42	Картометрический	1.00	-
37	426607.95	2177517.06	Картометрический	1.00	-
38	426602.32	2177514.88	Картометрический	1.00	-
39	426598.14	2177512.88	Картометрический	1.00	-
40	426594.78	2177512.43	Картометрический	1.00	-
41	426587.88	2177514.51	Картометрический	1.00	-
42	426571.35	2177506.30	Картометрический	1.00	-
43	426566.60	2177506.78	Картометрический	1.00	-
44	426556.11	2177513.15	Картометрический	1.00	-
45	426551.02	2177514.97	Картометрический	1.00	-
46	426542.76	2177511.97	Картометрический	1.00	-
47	426537.77	2177514.79	Картометрический	1.00	-
48	426531.14	2177513.06	Картометрический	1.00	-
49	426524.16	2177511.22	Картометрический	1.00	-
50	426517.08	2177506.19	Картометрический	1.00	-
51	426497.53	2177500.98	Картометрический	1.00	-
52	426492.12	2177495.06	Картометрический	1.00	-
53	426488.03	2177493.59	Картометрический	1.00	-
54	426485.38	2177493.63	Картометрический	1.00	-
55	426481.84	2177494.36	Картометрический	1.00	-
56	426478.48	2177494.09	Картометрический	1.00	-
57	426474.76	2177492.82	Картометрический	1.00	-
58	426466.50	2177488.19	Картометрический	1.00	-
59	426461.39	2177486.60	Картометрический	1.00	-
60	426451.06	2177486.15	Картометрический	1.00	-
61	426431.36	2177489.46	Картометрический	1.00	-
62	426416.79	2177494.34	Картометрический	1.00	-
63	426407.62	2177495.80	Картометрический	1.00	-
64	426401.21	2177499.66	Картометрический	1.00	-
65	426390.69	2177502.35	Картометрический	1.00	-
66	426387.33	2177503.17	Картометрический	1.00	-
67	426386.15	2177501.44	Картометрический	1.00	-
68	426385.42	2177491.91	Картометрический	1.00	-
69	426384.24	2177488.28	Картометрический	1.00	-
70	426380.98	2177485.37	Картометрический	1.00	-
71	426377.53	2177483.92	Картометрический	1.00	-
72	426374.98	2177484.01	Картометрический	1.00	-
73	426371.99	2177486.19	Картометрический	1.00	-
74	426367.81	2177489.91	Картометрический	1.00	-
75	426363.80	2177491.27	Картометрический	1.00	-
76	426360.80	2177490.85	Картометрический	1.00	-
77	426357.35	2177487.72	Картометрический	1.00	-
78	426352.07	2177486.84	Картометрический	1.00	-
79	426347.89	2177488.93	Картометрический	1.00	-
80	426333.73	2177487.69	Картометрический	1.00	-
81	426330.72	2177487.77	Картометрический	1.00	-
82	426313.41	2177426.04	Картометрический	1.00	-

1	2	3	4	5	6
83	426262.78	2177312.14	Картометрический	1.00	-
84	426168.23	2177168.93	Картометрический	1.00	-
85	426069.02	2177054.44	Картометрический	1.00	-
86	426006.69	2177045.28	Картометрический	1.00	-
87	425984.60	2176990.20	Картометрический	1.00	-
88	425997.04	2176945.05	Картометрический	1.00	-
89	425982.71	2176856.12	Картометрический	1.00	-
90	425935.81	2176753.90	Картометрический	1.00	-
91	425892.50	2176718.15	Картометрический	1.00	-
92	426023.05	2176340.10	Картометрический	1.00	-
93	426086.56	2176331.64	Картометрический	1.00	-
1	426128.67	2176273.01	Картометрический	1.00	-
94	426724.74	2177483.53	Картометрический	1.00	-
95	426720.55	2177494.38	Картометрический	1.00	-
96	426719.07	2177498.22	Картометрический	1.00	-
97	426705.63	2177555.77	Картометрический	1.00	-
98	426689.26	2177625.96	Картометрический	1.00	-
99	426680.55	2177712.84	Картометрический	1.00	-
100	426695.66	2177750.00	Картометрический	1.00	-
101	426613.38	2177996.76	Картометрический	1.00	-
102	426593.04	2178063.06	Картометрический	1.00	-
103	426464.89	2178035.02	Картометрический	1.00	-
104	426466.55	2178047.12	Картометрический	1.00	-
105	426409.32	2178119.02	Картометрический	1.00	-
106	426367.91	2178192.52	Картометрический	1.00	-
107	426324.83	2178285.68	Картометрический	1.00	-
108	426290.47	2178387.27	Картометрический	1.00	-
109	426274.93	2178429.78	Картометрический	1.00	-
110	426260.96	2178468.00	Картометрический	1.00	-
111	426223.40	2178570.80	Картометрический	1.00	-
112	426221.55	2178631.77	Картометрический	1.00	-
113	426231.34	2178681.53	Картометрический	1.00	-
114	426236.16	2178694.34	Картометрический	1.00	-
115	426171.00	2178718.42	Картометрический	1.00	-
116	426167.19	2178750.74	Картометрический	1.00	-
117	426172.82	2178786.44	Картометрический	1.00	-
118	426168.62	2178806.05	Картометрический	1.00	-
119	426172.08	2178823.28	Картометрический	1.00	-
120	426171.59	2178848.05	Картометрический	1.00	-
121	426153.78	2178882.64	Картометрический	1.00	-
122	426124.85	2178870.60	Картометрический	1.00	-
123	426074.20	2178803.48	Картометрический	1.00	-
124	426049.14	2178788.35	Картометрический	1.00	-
125	425865.01	2178943.25	Картометрический	1.00	-
126	425836.38	2178997.29	Картометрический	1.00	-
127	425835.82	2178989.94	Картометрический	1.00	-
128	425819.04	2179005.65	Картометрический	1.00	-

1	2	3	4	5	6
129	425806.06	2179032.82	Картометрический	1.00	-
130	425788.92	2179064.05	Картометрический	1.00	-
131	425781.66	2179080.22	Картометрический	1.00	-
132	425771.22	2179113.53	Картометрический	1.00	-
133	425763.92	2179150.99	Картометрический	1.00	-
134	425760.62	2179163.22	Картометрический	1.00	-
135	425802.00	2179175.99	Картометрический	1.00	-
136	425840.26	2179182.27	Картометрический	1.00	-
137	425841.19	2179217.97	Картометрический	1.00	-
138	425744.93	2179223.62	Картометрический	1.00	-
139	425744.61	2179222.39	Картометрический	1.00	-
140	425738.56	2179153.69	Картометрический	1.00	-
141	425709.58	2179024.38	Картометрический	1.00	-
142	425785.61	2178988.03	Картометрический	1.00	-
143	425932.88	2178863.93	Картометрический	1.00	-
144	426007.50	2178758.56	Картометрический	1.00	-
145	426139.01	2178646.23	Картометрический	1.00	-
146	426179.66	2178532.96	Картометрический	1.00	-
147	426187.86	2178458.68	Картометрический	1.00	-
148	426217.79	2178417.09	Картометрический	1.00	-
149	426233.25	2178363.78	Картометрический	1.00	-
150	426233.38	2178314.04	Картометрический	1.00	-
151	426246.36	2178255.03	Картометрический	1.00	-
152	426411.06	2178018.49	Картометрический	1.00	-
153	426454.90	2177987.75	Картометрический	1.00	-
154	426615.99	2177752.89	Картометрический	1.00	-
155	426653.75	2177658.07	Картометрический	1.00	-
156	426630.76	2177550.16	Картометрический	1.00	-
157	426364.11	2177606.88	Картометрический	1.00	-
158	426331.49	2177490.55	Картометрический	1.00	-
159	426334.49	2177490.45	Картометрический	1.00	-
160	426339.66	2177491.41	Картометрический	1.00	-
161	426348.87	2177491.80	Картометрический	1.00	-
162	426352.93	2177489.77	Картометрический	1.00	-
163	426356.25	2177490.55	Картометрический	1.00	-
164	426359.89	2177493.76	Картометрический	1.00	-
165	426362.27	2177494.54	Картометрический	1.00	-
166	426365.36	2177494.54	Картометрический	1.00	-
167	426369.17	2177493.09	Картометрический	1.00	-
168	426374.71	2177487.64	Картометрический	1.00	-
169	426376.80	2177487.19	Картометрический	1.00	-
170	426380.34	2177488.64	Картометрический	1.00	-
171	426382.43	2177490.27	Картометрический	1.00	-
172	426382.97	2177494.18	Картометрический	1.00	-
173	426383.06	2177499.35	Картометрический	1.00	-
174	426384.15	2177503.80	Картометрический	1.00	-
175	426384.97	2177506.07	Картометрический	1.00	-
176	426386.97	2177506.25	Картометрический	1.00	-

1	2	3	4	5	6
177	426394.78	2177504.53	Картометрический	1.00	-
178	426402.54	2177502.36	Картометрический	1.00	-
179	426408.91	2177498.52	Картометрический	1.00	-
180	426424.72	2177495.13	Картометрический	1.00	-
181	426433.00	2177492.00	Картометрический	1.00	-
182	426451.31	2177489.14	Картометрический	1.00	-
183	426460.05	2177489.18	Картометрический	1.00	-
184	426463.23	2177490.18	Картометрический	1.00	-
185	426468.77	2177492.54	Картометрический	1.00	-
186	426475.58	2177496.39	Картометрический	1.00	-
187	426480.30	2177497.35	Картометрический	1.00	-
188	426486.56	2177496.36	Картометрический	1.00	-
189	426488.92	2177496.63	Картометрический	1.00	-
190	426491.47	2177498.17	Картометрический	1.00	-
191	426494.10	2177502.08	Картометрический	1.00	-
192	426496.43	2177503.82	Картометрический	1.00	-
193	426515.93	2177508.97	Картометрический	1.00	-
194	426523.16	2177514.07	Картометрический	1.00	-
195	426530.32	2177515.78	Картометрический	1.00	-
196	426538.13	2177517.51	Картометрический	1.00	-
197	426543.31	2177515.24	Картометрический	1.00	-
198	426550.66	2177517.51	Картометрический	1.00	-
199	426557.11	2177515.78	Картометрический	1.00	-
200	426567.82	2177509.54	Картометрический	1.00	-
201	426571.09	2177509.32	Картометрический	1.00	-
202	426586.98	2177517.78	Картометрический	1.00	-
203	426589.88	2177517.60	Картометрический	1.00	-
204	426595.42	2177515.51	Картометрический	1.00	-
205	426600.32	2177517.33	Картометрический	1.00	-
206	426606.95	2177520.32	Картометрический	1.00	-
207	426611.67	2177520.78	Картометрический	1.00	-
208	426617.69	2177517.48	Картометрический	1.00	-
209	426626.13	2177511.02	Картометрический	1.00	-
210	426633.86	2177507.93	Картометрический	1.00	-
211	426639.91	2177507.76	Картометрический	1.00	-
212	426650.58	2177510.42	Картометрический	1.00	-
213	426678.59	2177498.27	Картометрический	1.00	-
214	426683.57	2177494.41	Картометрический	1.00	-
215	426700.12	2177491.65	Картометрический	1.00	-
216	426715.26	2177489.14	Картометрический	1.00	-
94	426724.74	2177483.53	Картометрический	1.00	-
217	424429.16	2174963.01	Картометрический	1.00	-
218	424406.49	2174994.55	Картометрический	1.00	-
219	424382.68	2175025.56	Картометрический	1.00	-
220	424382.34	2175026.01	Картометрический	1.00	-
221	424381.92	2175026.33	Картометрический	1.00	-
222	424381.45	2175026.42	Картометрический	1.00	-

1	2	3	4	5	6
223	424381.03	2175026.31	Картометрический	1.00	-
224	424366.66	2175022.19	Картометрический	1.00	-
225	424356.92	2175035.27	Картометрический	1.00	-
226	424183.81	2174876.09	Картометрический	1.00	-
227	424270.00	2174789.76	Картометрический	1.00	-
228	424302.55	2174819.74	Картометрический	1.00	-
229	424288.81	2174840.77	Картометрический	1.00	-
230	424411.03	2174919.98	Картометрический	1.00	-
217	424429.16	2174963.01	Картометрический	1.00	-
231	425226.00	2175947.97	Картометрический	1.00	-
232	425160.38	2175940.17	Картометрический	1.00	-
233	424761.04	2175785.19	Картометрический	1.00	-
234	424453.43	2175730.97	Картометрический	1.00	-
235	424233.93	2175609.14	Картометрический	1.00	-
236	424358.80	2175421.99	Картометрический	1.00	-
237	424406.45	2175314.63	Картометрический	1.00	-
238	424576.65	2175401.96	Картометрический	1.00	-
239	424517.90	2175522.46	Картометрический	1.00	-
240	424518.21	2175522.57	Картометрический	1.00	-
241	424606.12	2175552.19	Картометрический	1.00	-
242	424765.11	2175588.59	Картометрический	1.00	-
243	424848.17	2175704.02	Картометрический	1.00	-
244	424920.59	2175737.16	Картометрический	1.00	-
245	425064.49	2175723.36	Картометрический	1.00	-
246	425113.13	2175742.38	Картометрический	1.00	-
247	425190.16	2175809.89	Картометрический	1.00	-
248	425201.20	2175876.07	Картометрический	1.00	-
231	425226.00	2175947.97	Картометрический	1.00	-
249	424184.74	2176311.38	Картометрический	1.00	-
250	424192.15	2176371.38	Картометрический	1.00	-
251	424214.04	2176384.16	Картометрический	1.00	-
252	424206.00	2176404.22	Картометрический	1.00	-
253	424239.83	2176420.78	Картометрический	1.00	-
254	424257.48	2176482.58	Картометрический	1.00	-
255	424245.52	2176553.43	Картометрический	1.00	-
256	424192.04	2176729.45	Картометрический	1.00	-
257	424131.31	2176719.00	Картометрический	1.00	-
258	424123.18	2176701.59	Картометрический	1.00	-
259	424098.13	2176652.41	Картометрический	1.00	-
260	424053.34	2176581.58	Картометрический	1.00	-
261	424053.07	2176580.55	Картометрический	1.00	-
262	424053.56	2176579.12	Картометрический	1.00	-
263	424058.37	2176572.10	Картометрический	1.00	-
264	424055.26	2176567.25	Картометрический	1.00	-
265	424045.61	2176568.26	Картометрический	1.00	-
266	424044.68	2176568.00	Картометрический	1.00	-

1	2	3	4	5	6
267	424043.86	2176567.45	Картометрический	1.00	-
268	423986.60	2176482.46	Картометрический	1.00	-
269	423987.89	2176471.35	Картометрический	1.00	-
270	423981.41	2176462.24	Картометрический	1.00	-
271	423967.77	2176457.77	Картометрический	1.00	-
272	423956.32	2176443.95	Картометрический	1.00	-
273	423955.98	2176443.59	Картометрический	1.00	-
274	423955.77	2176443.05	Картометрический	1.00	-
275	423955.95	2176442.44	Картометрический	1.00	-
276	423956.48	2176441.85	Картометрический	1.00	-
277	423962.52	2176435.92	Картометрический	1.00	-
278	423961.46	2176429.50	Картометрический	1.00	-
279	424031.00	2176431.03	Картометрический	1.00	-
280	424048.59	2176415.78	Картометрический	1.00	-
281	424038.63	2176358.99	Картометрический	1.00	-
282	424092.21	2176257.00	Картометрический	1.00	-
249	424184.74	2176311.38	Картометрический	1.00	-
283	424134.43	2176305.12	Картометрический	1.00	-
284	424154.84	2176340.41	Картометрический	1.00	-
285	424167.32	2176369.01	Картометрический	1.00	-
286	424169.20	2176382.61	Картометрический	1.00	-
287	424165.89	2176402.35	Картометрический	1.00	-
288	424163.04	2176425.93	Картометрический	1.00	-
289	424167.23	2176432.52	Картометрический	1.00	-
290	424244.45	2176463.92	Картометрический	1.00	-
291	424223.24	2176563.16	Картометрический	1.00	-
292	424141.33	2176558.09	Картометрический	1.00	-
293	424142.32	2176531.55	Картометрический	1.00	-
294	424070.57	2176532.98	Картометрический	1.00	-
295	424050.02	2176427.26	Картометрический	1.00	-
296	424056.57	2176425.57	Картометрический	1.00	-
297	424049.42	2176377.62	Картометрический	1.00	-
298	424046.28	2176363.68	Картометрический	1.00	-
299	424086.10	2176327.61	Картометрический	1.00	-
300	424127.59	2176300.16	Картометрический	1.00	-
283	424134.43	2176305.12	Картометрический	1.00	-
301	426180.25	2181143.64	Картометрический	1.00	-
302	426196.77	2181198.90	Картометрический	1.00	-
303	426156.19	2181263.92	Картометрический	1.00	-
304	426122.69	2181382.80	Картометрический	1.00	-
305	426209.80	2181563.55	Картометрический	1.00	-
306	426086.36	2181618.39	Картометрический	1.00	-
307	426090.30	2181417.83	Картометрический	1.00	-
308	426090.34	2181415.94	Картометрический	1.00	-
309	426016.25	2181388.38	Картометрический	1.00	-
310	426009.48	2181271.89	Картометрический	1.00	-

1	2	3	4	5	6
311	426004.54	2181224.64	Картометрический	1.00	-
301	426180.25	2181143.64	Картометрический	1.00	-
3. Сведения о характерных точках части (частей) границы объекта					
Обозначение характерных точек части границы	Координаты, м		Метод определения координат характерной точки	Средняя квадратическая погрешность положения характерной точки (Mt), м	Описание обозначения точки на местности (при наличии)
	X	Y			
1	2	3	4	5	6
Часть №					
-	-	-	-	-	-


Раздел 3

Сведения о местоположении измененных (уточненных) границ объекта							
1. Система координат: -							
2. Сведения о характерных точках границ объекта							
Обозначение характерных точек границ	Существующие координаты, м		Измененные (уточненные) координаты, м		Метод определения координат характерной точки	Средняя квадратическая погрешность положения характерной точки (Mt), м	Описание обозначения точки на местности (при наличии)
	X	Y	X	Y			
1	2	3	4	5	6	7	8
-	-	-	-	-	-	-	-
3.Сведения о характерных точках части (частей) границы объекта							
Часть №							
-	-	-	-	-	-	-	-

Раздел 4

План границ объекта

Схема расположения листов плана границ объекта

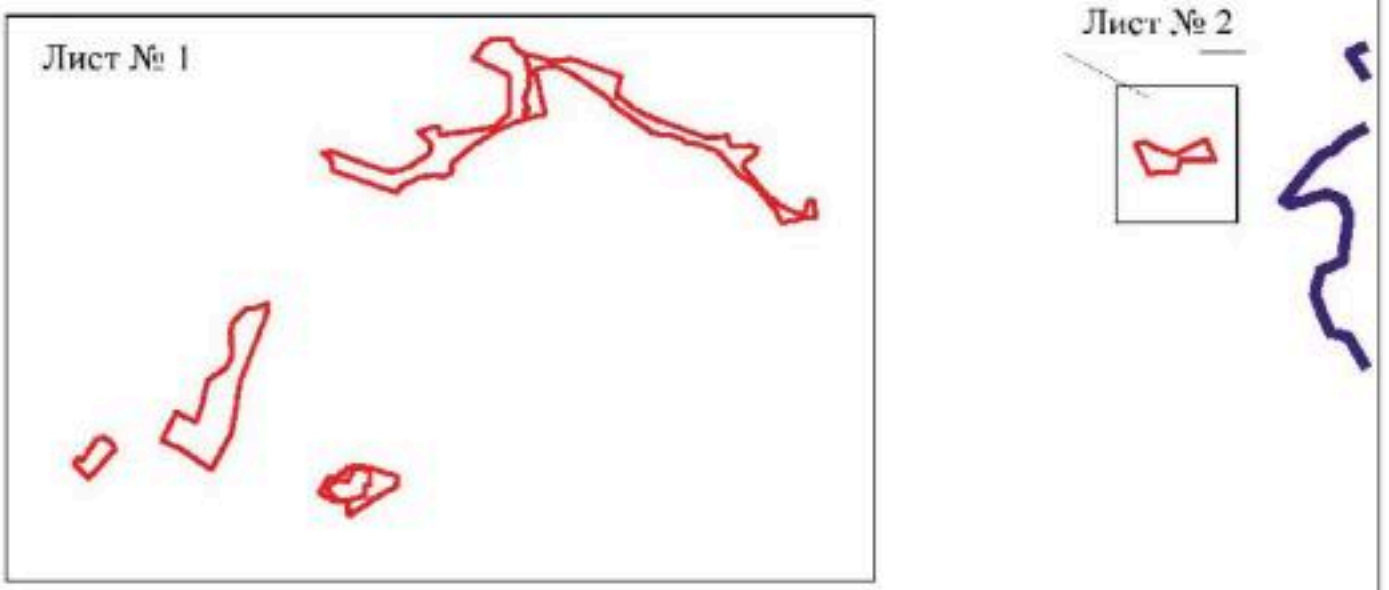

Масштаб 1:50000


Используемые условные знаки и обозначения:

	границы территориальной зоны
	границы муниципального образования
Лист № 1	область и номер листа плана границ объекта

Заместитель руководителя БУВО «Нормативно-проектный центр»

Подпись _____ А.В. Ромашов Дата « 21 » января 2021 г.

Место для оттиска печати (при наличии) лица, составившего описание местоположения границ объекта

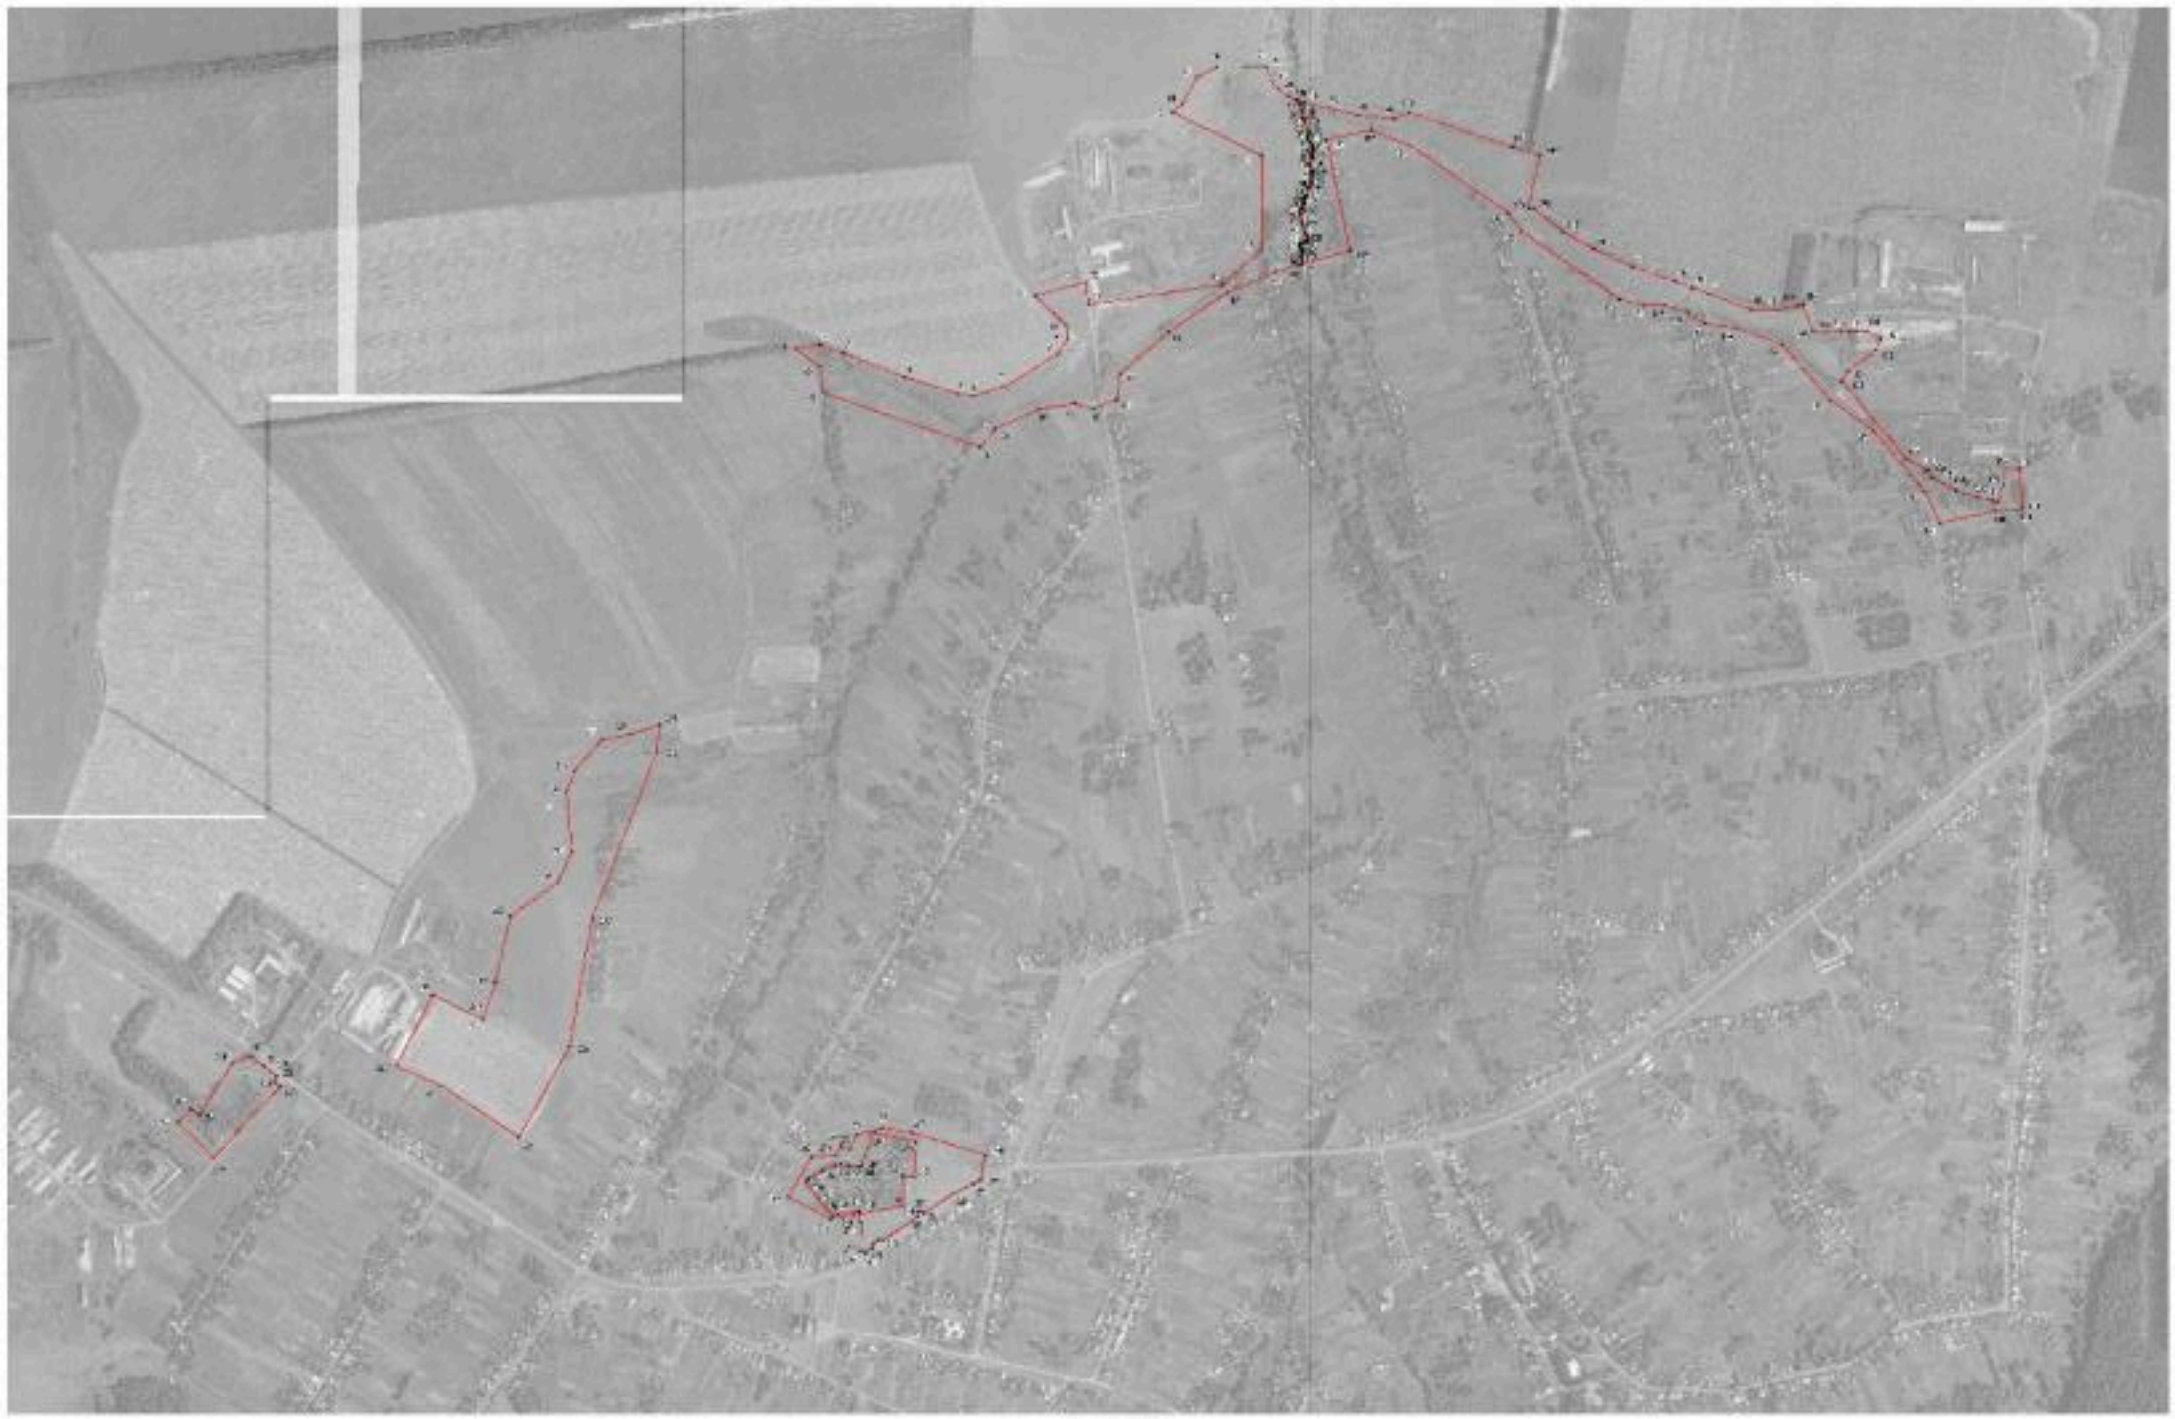


Масштаб 1:5000

77

План границ объекта

Лист № 2

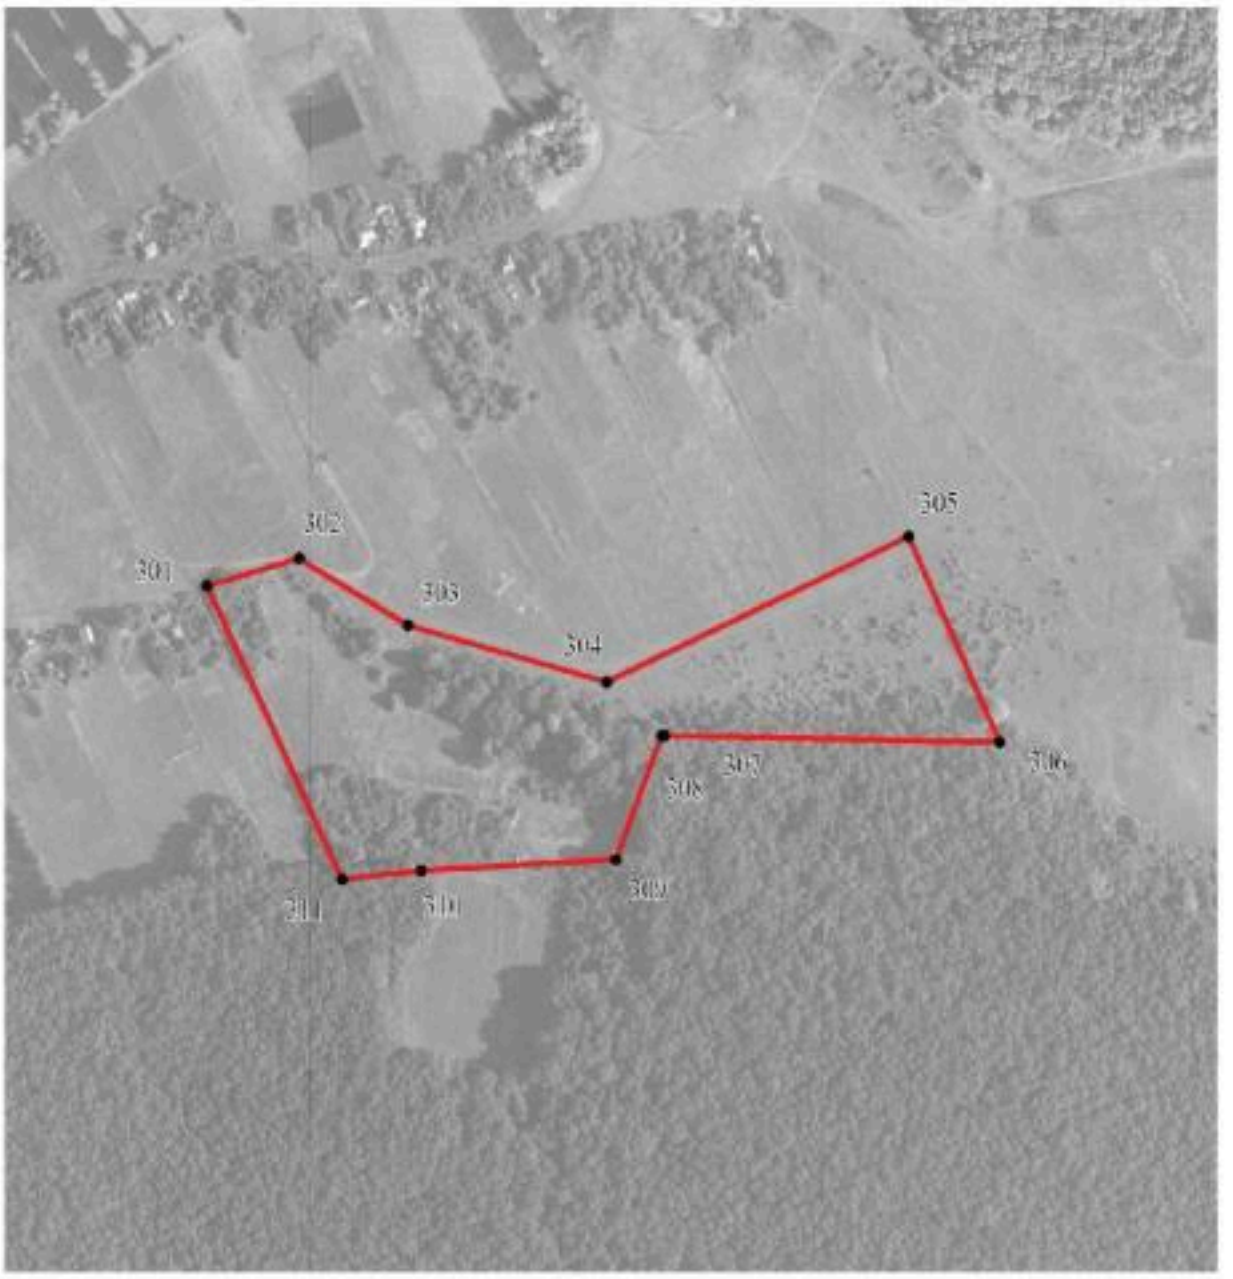

Масштаб 1:5000

Используемые условные знаки и обозначения:

	границы территориальной зоны
• 301	характерная точка границ территориальной зоны

Заместитель руководителя БУВО «Нормативно-проектный центр»

Подпись _____ А.В. Ромашов Дата « 21 » января 2021 г.

Место для оттиска печати (при наличии) лица, составившего описание местоположения границ объекта

ОПИСАНИЕ МЕСТОПОЛОЖЕНИЯ ГРАНИЦ

Зона рекреационного назначения - объектов отдыха села Козловка - Р1/1

(наименование объекта, местоположение границ которого описано (далее - объект)

Раздел 1

Сведения об объекте		
№ п/п	Характеристики объекта	Описание характеристик
1	2	3
1	Местоположение объекта	Воронежская область, Бутурлиновский муниципальный район, Козловское сельское поселение, село Козловка
2	Площадь объекта ± величина погрешности определения площади (Р ± Дельта Р)	46203+/-752 м^2
3	Иные характеристики объекта	-

Раздел 2					
Сведения о местоположении границ объекта					
1. Система координат: МСК - 36, зона 2					
2. Сведения о характерных точках границ объекта					
Обозначение характерных точек границ	Координаты, м		Метод определения координат характерной точки	Средняя квадратическая погрешность положения характерной точки (Mt), м	Описание обозначения точки на местности (при наличии)
	X	Y			
1	2	3	4	5	6
1	425465.39	2178725.72	Картометрический	1.00	-
2	425470.60	2178799.75	Картометрический	1.00	-
3	425490.57	2178872.21	Картометрический	1.00	-
4	425497.85	2178974.85	Картометрический	1.00	-
5	425417.75	2178964.11	Картометрический	1.00	-
6	425387.19	2178755.05	Картометрический	1.00	-
1	425465.39	2178725.72	Картометрический	1.00	-
7	424691.13	2178624.41	Картометрический	1.00	-
8	424580.62	2178689.39	Картометрический	1.00	-
9	424561.59	2178617.18	Картометрический	1.00	-
10	424526.75	2178421.85	Картометрический	1.00	-
11	424578.62	2178487.05	Картометрический	1.00	-
12	424654.73	2178580.15	Картометрический	1.00	-
13	424654.75	2178580.2	Картометрический	1.00	-
14	424654.74	2178580.25	Картометрический	1.00	-
15	424650.83	2178586.82	Картометрический	1.00	-
16	424653.84	2178591.49	Картометрический	1.00	-
17	424663.08	2178590.08	Картометрический	1.00	-
18	424663.26	2178590.09	Картометрический	1.00	-
19	424663.42	2178590.23	Картометрический	1.00	-
7	424691.13	2178624.41	Картометрический	1.00	-
20	423859.33	2178092.10	Картометрический	1.00	-
21	423814.39	2178122.77	Картометрический	1.00	-
22	423788.40	2178092.36	Картометрический	1.00	-
23	423823.92	2178068.33	Картометрический	1.00	-
24	423836.35	2178065.34	Картометрический	1.00	-
20	423859.33	2178092.10	Картометрический	1.00	-
25	423561.32	2178123.51	Картометрический	1.00	-
26	423561.65	2178155.11	Картометрический	1.00	-
27	423501.07	2178190.50	Картометрический	1.00	-
28	423419.89	2178168.18	Картометрический	1.00	-

1	2	3	4	5	6
29	423419.80	2178168.68	Картометрический	1.00	-
30	423399.07	2178163.01	Картометрический	1.00	-
31	423409.62	2178121.46	Картометрический	1.00	-
32	423411.78	2178117.70	Картометрический	1.00	-
33	423515.61	2178123.84	Картометрический	1.00	-
25	423561.32	2178123.51	Картометрический	1.00	-

3. Сведения о характерных точках части (частей) границы объекта

Обозначение характерных точек части границы	Координаты, м		Метод определения координат характерной точки	Средняя квадратическая погрешность положения характерной точки (Mt), м	Описание обозначения точки на местности (при наличии)
	X	Y			
1	2	3	4	5	6
Часть №					
-	-	-	-	-	-

Раздел 3

Сведения о местоположении измененных (уточненных) границ объекта							
1. Система координат: -							
2. Сведения о характерных точках границ объекта							
Обозначение характерных точек границ	Существующие координаты, м		Измененные (уточненные) координаты, м		Метод определения координат характерной точки	Средняя квадратическая погрешность положения характерной точки (Mt), м	Описание обозначения точки на местности (при наличии)
	X	Y	X	Y			
1	2	3	4	5	6	7	8
-	-	-	-	-	-	-	-
3.Сведения о характерных точках части (частей) границы объекта							
Часть №							
-	-	-	-	-	-	-	-

Лист 31.1



Масштаб 1:1000

Вокруг всех границ зоны с обозначением:

— граница территориальной зоны

1 характерная точка границы территориальной зоны

ОПИСАНИЕ МЕСТОПОЛОЖЕНИЯ ГРАНИЦ

Зона природных территорий и защитного озеленения села Козловка - Р2/1

(наименование объекта, местоположение границ которого описано (далее - объект)

Раздел 1

Сведения об объекте		
№ п/п	Характеристики объекта	Описание характеристик
1	2	3
1	Местоположение объекта	Воронежская область, Бутурлиновский муниципальный район, Козловское сельское поселение, село Козловка
2	Площадь объекта ± величина погрешности определения площади (Р ± Дельта Р)	499786+/-2474 м²
3	Иные характеристики объекта	-

Раздел 2

Сведения о местоположении границ объекта					
1. Система координат: МСК - 36, зона 2					
2. Сведения о характерных точках границ объекта					
Обозначение характерных точек границ	Координаты, м		Метод определения координат характерной точки	Средняя квадратическая погрешность положения характерной точки (Mt), м	Описание обозначения точки на местности (при наличии)
	X	Y			
1	2	3	4	5	6
1	425011.42	2176291.08	Картометрический	1.00	-
2	425006.72	2176384.59	Картометрический	1.00	-
3	424786.63	2176344.12	Картометрический	1.00	-
4	424724.92	2176321.88	Картометрический	1.00	-
5	424644.98	2176272.21	Картометрический	1.00	-
6	424424.23	2176144.62	Картометрический	1.00	-
7	424158.26	2175968.96	Картометрический	1.00	-
8	424104.25	2175955.16	Картометрический	1.00	-
9	424097.50	2175914.16	Картометрический	1.00	-
10	423958.89	2175887.41	Картометрический	1.00	-
11	423959.58	2175869.77	Картометрический	1.00	-
12	423895.41	2175845.83	Картометрический	1.00	-
13	423902.99	2175816.12	Картометрический	1.00	-
14	423917.42	2175783.46	Картометрический	1.00	-
15	423918.18	2175782.62	Картометрический	1.00	-
16	423919.31	2175782.27	Картометрический	1.00	-
17	423934.69	2175782.65	Картометрический	1.00	-
18	424700.80	2176186.96	Картометрический	1.00	-
19	424907.47	2176268.68	Картометрический	1.00	-
1	425011.42	2176291.08	Картометрический	1.00	-
20	426313.41	2177426.04	Картометрический	1.00	-
21	426330.72	2177487.77	Картометрический	1.00	-
22	426328.95	2177487.82	Картометрический	1.00	-
23	426322.42	2177488.55	Картометрический	1.00	-
24	426316.97	2177490.27	Картометрический	1.00	-
25	426306.96	2177493.66	Картометрический	1.00	-
26	426296.80	2177500.62	Картометрический	1.00	-
27	426294.36	2177502.26	Картометрический	1.00	-
28	426293.55	2177504.71	Картометрический	1.00	-
29	426293.73	2177506.34	Картометрический	1.00	-
30	426295.09	2177508.70	Картометрический	1.00	-
31	426295.00	2177510.34	Картометрический	1.00	-
32	426292.27	2177511.52	Картометрический	1.00	-

1	2	3	4	5	6
33	426289.46	2177511.25	Картометрический	1.00	-
34	426284.19	2177507.80	Картометрический	1.00	-
35	426281.23	2177506.56	Картометрический	1.00	-
36	426275.69	2177507.80	Картометрический	1.00	-
37	426271.02	2177509.63	Картометрический	1.00	-
38	426260.97	2177512.19	Картометрический	1.00	-
39	426257.42	2177516.99	Картометрический	1.00	-
40	426254.74	2177525.13	Картометрический	1.00	-
41	426254.46	2177530.59	Картометрический	1.00	-
42	426254.81	2177536.91	Картометрический	1.00	-
43	426254.09	2177540.18	Картометрический	1.00	-
44	426251.76	2177541.64	Картометрический	1.00	-
45	426249.78	2177541.78	Картометрический	1.00	-
46	426247.95	2177541.22	Картометрический	1.00	-
47	426242.35	2177539.45	Картометрический	1.00	-
48	426234.57	2177541.78	Картометрический	1.00	-
49	426229.89	2177546.36	Картометрический	1.00	-
50	426227.28	2177548.59	Картометрический	1.00	-
51	426225.09	2177548.52	Картометрический	1.00	-
52	426221.40	2177546.68	Картометрический	1.00	-
53	426228.45	2177528.77	Картометрический	1.00	-
54	426224.00	2177526.59	Картометрический	1.00	-
55	426219.73	2177525.59	Картометрический	1.00	-
56	426209.93	2177528.22	Картометрический	1.00	-
57	426198.13	2177532.67	Картометрический	1.00	-
58	426193.41	2177539.57	Картометрический	1.00	-
59	426189.96	2177542.20	Картометрический	1.00	-
60	426182.96	2177546.02	Картометрический	1.00	-
61	426175.52	2177548.29	Картометрический	1.00	-
62	426161.17	2177549.83	Картометрический	1.00	-
63	426155.73	2177552.01	Картометрический	1.00	-
64	426152.55	2177555.19	Картометрический	1.00	-
65	426149.28	2177559.45	Картометрический	1.00	-
66	426146.65	2177564.08	Картометрический	1.00	-
67	426140.57	2177569.53	Картометрический	1.00	-
68	426134.57	2177577.16	Картометрический	1.00	-
69	426127.67	2177583.33	Картометрический	1.00	-
70	426122.59	2177585.24	Картометрический	1.00	-
71	426115.33	2177585.96	Картометрический	1.00	-
72	426109.24	2177583.60	Картометрический	1.00	-
73	426100.71	2177579.43	Картометрический	1.00	-
74	426091.54	2177572.89	Картометрический	1.00	-
75	426082.82	2177569.08	Картометрический	1.00	-
76	426079.44	2177567.13	Картометрический	1.00	-
77	426070.97	2177564.00	Картометрический	1.00	-
78	426064.02	2177562.66	Картометрический	1.00	-
79	426057.67	2177563.16	Картометрический	1.00	-
80	426052.79	2177566.01	Картометрический	1.00	-

1	2	3	4	5	6
81	426046.42	2177573.61	Картометрический	1.00	-
82	426044.78	2177576.99	Картометрический	1.00	-
83	426041.82	2177580.75	Картометрический	1.00	-
84	426032.54	2177583.39	Картометрический	1.00	-
85	426026.36	2177583.83	Картометрический	1.00	-
86	426020.67	2177584.10	Картометрический	1.00	-
87	426015.02	2177583.58	Картометрический	1.00	-
88	426010.24	2177582.12	Картометрический	1.00	-
89	426006.81	2177578.00	Картометрический	1.00	-
90	426002.29	2177574.18	Картометрический	1.00	-
91	425996.92	2177573.52	Картометрический	1.00	-
92	425992.87	2177575.71	Картометрический	1.00	-
93	425986.42	2177583.66	Картометрический	1.00	-
94	425978.88	2177592.84	Картометрический	1.00	-
95	425972.37	2177601.04	Картометрический	1.00	-
96	425965.65	2177606.10	Картометрический	1.00	-
97	425953.93	2177611.61	Картометрический	1.00	-
98	425945.25	2177613.97	Картометрический	1.00	-
99	425930.76	2177614.15	Картометрический	1.00	-
100	425916.74	2177617.20	Картометрический	1.00	-
101	425905.42	2177620.88	Картометрический	1.00	-
102	425893.84	2177626.30	Картометрический	1.00	-
103	425886.75	2177629.94	Картометрический	1.00	-
104	425881.47	2177632.71	Картометрический	1.00	-
105	425875.63	2177633.29	Картометрический	1.00	-
106	425871.74	2177632.52	Картометрический	1.00	-
107	425866.13	2177631.47	Картометрический	1.00	-
108	425846.53	2177634.61	Картометрический	1.00	-
109	425839.16	2177636.77	Картометрический	1.00	-
110	425812.83	2177638.49	Картометрический	1.00	-
111	425801.59	2177640.36	Картометрический	1.00	-
112	425796.07	2177643.52	Картометрический	1.00	-
113	425791.22	2177648.82	Картометрический	1.00	-
114	425788.13	2177650.22	Картометрический	1.00	-
115	425783.24	2177649.19	Картометрический	1.00	-
116	425777.05	2177645.36	Картометрический	1.00	-
117	425771.18	2177641.32	Картометрический	1.00	-
118	425765.61	2177638.58	Картометрический	1.00	-
119	425757.72	2177638.39	Картометрический	1.00	-
120	425749.03	2177640.56	Картометрический	1.00	-
121	425742.58	2177640.21	Картометрический	1.00	-
122	425733.11	2177639.10	Картометрический	1.00	-
123	425724.18	2177641.19	Картометрический	1.00	-
124	425711.54	2177646.92	Картометрический	1.00	-
125	425682.96	2177654.36	Картометрический	1.00	-
126	425672.08	2177658.93	Картометрический	1.00	-
127	425663.30	2177662.27	Картометрический	1.00	-
128	425639.38	2177661.81	Картометрический	1.00	-

1	2	3	4	5	6
129	425628.13	2177663.84	Картометрический	1.00	-
130	425617.81	2177665.91	Картометрический	1.00	-
131	425603.30	2177676.74	Картометрический	1.00	-
132	425594.54	2177681.13	Картометрический	1.00	-
133	425586.13	2177688.41	Картометрический	1.00	-
134	425578.08	2177698.15	Картометрический	1.00	-
135	425573.56	2177710.61	Картометрический	1.00	-
136	425569.33	2177714.84	Картометрический	1.00	-
137	425563.16	2177719.47	Картометрический	1.00	-
138	425554.54	2177721.16	Картометрический	1.00	-
139	425544.76	2177719.03	Картометрический	1.00	-
140	425538.27	2177718.46	Картометрический	1.00	-
141	425530.97	2177719.99	Картометрический	1.00	-
142	425523.52	2177723.63	Картометрический	1.00	-
143	425516.61	2177725.12	Картометрический	1.00	-
144	425509.74	2177731.01	Картометрический	1.00	-
145	425506.01	2177738.27	Картометрический	1.00	-
146	425505.48	2177747.32	Картометрический	1.00	-
147	425495.29	2177758.54	Картометрический	1.00	-
148	425489.36	2177761.81	Картометрический	1.00	-
149	425483.15	2177763.99	Картометрический	1.00	-
150	425472.80	2177761.78	Картометрический	1.00	-
151	425467.58	2177761.67	Картометрический	1.00	-
152	425462.77	2177765.52	Картометрический	1.00	-
153	425456.64	2177780.24	Картометрический	1.00	-
154	425446.47	2177791.03	Картометрический	1.00	-
155	425436.86	2177796.13	Картометрический	1.00	-
156	425412.81	2177798.75	Картометрический	1.00	-
157	425407.33	2177800.12	Картометрический	1.00	-
158	425403.09	2177803.35	Картометрический	1.00	-
159	425398.95	2177809.12	Картометрический	1.00	-
160	425395.50	2177817.51	Картометрический	1.00	-
161	425391.58	2177829.73	Картометрический	1.00	-
162	425387.99	2177834.06	Картометрический	1.00	-
163	425383.32	2177837.29	Картометрический	1.00	-
164	425372.22	2177836.68	Картометрический	1.00	-
165	425349.63	2177832.36	Картометрический	1.00	-
166	425342.14	2177829.84	Картометрический	1.00	-
167	425332.90	2177827.43	Картометрический	1.00	-
168	425324.84	2177826.67	Картометрический	1.00	-
169	425314.63	2177829.94	Картометрический	1.00	-
170	425307.92	2177835.75	Картометрический	1.00	-
171	425295.64	2177839.61	Картометрический	1.00	-
172	425287.48	2177840.51	Картометрический	1.00	-
173	425272.16	2177845.13	Картометрический	1.00	-
174	425262.30	2177850.06	Картометрический	1.00	-
175	425252.96	2177853.71	Картометрический	1.00	-
176	425237.87	2177856.52	Картометрический	1.00	-

1	2	3	4	5	6
177	425229.43	2177860.09	Картометрический	1.00	-
178	425221.43	2177865.17	Картометрический	1.00	-
179	425216.14	2177871.19	Картометрический	1.00	-
180	425208.40	2177876.62	Картометрический	1.00	-
181	425201.72	2177881.13	Картометрический	1.00	-
182	425198.39	2177883.18	Картометрический	1.00	-
183	425194.45	2177884.28	Картометрический	1.00	-
184	425190.91	2177886.68	Картометрический	1.00	-
185	425187.23	2177892.35	Картометрический	1.00	-
186	425186.35	2177896.84	Картометрический	1.00	-
187	425182.81	2177900.61	Картометрический	1.00	-
188	425170.25	2177904.85	Картометрический	1.00	-
189	425166.81	2177904.78	Картометрический	1.00	-
190	425164.58	2177903.52	Картометрический	1.00	-
191	425161.22	2177900.25	Картометрический	1.00	-
192	425156.03	2177897.31	Картометрический	1.00	-
193	425149.43	2177896.03	Картометрический	1.00	-
194	425142.46	2177897.34	Картометрический	1.00	-
195	425137.32	2177898.05	Картометрический	1.00	-
196	425127.95	2177898.23	Картометрический	1.00	-
197	425115.37	2177898.61	Картометрический	1.00	-
198	425105.00	2177905.32	Картометрический	1.00	-
199	425099.12	2177912.68	Картометрический	1.00	-
200	425091.61	2177919.31	Картометрический	1.00	-
201	425059.79	2177931.61	Картометрический	1.00	-
202	425041.62	2177942.33	Картометрический	1.00	-
203	425020.67	2177950.92	Картометрический	1.00	-
204	424985.62	2177954.90	Картометрический	1.00	-
205	424972.48	2177956.88	Картометрический	1.00	-
206	424959.49	2177956.34	Картометрический	1.00	-
207	424936.89	2177951.64	Картометрический	1.00	-
208	424918.83	2177948.18	Картометрический	1.00	-
209	424904.70	2177947.26	Картометрический	1.00	-
210	424889.81	2177947.26	Картометрический	1.00	-
211	424881.41	2177944.69	Картометрический	1.00	-
212	424869.19	2177934.62	Картометрический	1.00	-
213	424859.91	2177929.43	Картометрический	1.00	-
214	424842.45	2177922.26	Картометрический	1.00	-
215	424768.98	2177907.35	Картометрический	1.00	-
216	424732.68	2177898.45	Картометрический	1.00	-
217	424710.65	2177893.22	Картометрический	1.00	-
218	424691.84	2177885.26	Картометрический	1.00	-
219	424674.29	2177879.04	Картометрический	1.00	-
220	424655.93	2177874.77	Картометрический	1.00	-
221	424630.71	2177866.70	Картометрический	1.00	-
222	424616.14	2177862.76	Картометрический	1.00	-
223	424597.42	2177860.59	Картометрический	1.00	-
224	424589.40	2177857.48	Картометрический	1.00	-

1	2	3	4	5	6
225	424581.85	2177851.05	Картометрический	1.00	-
226	424575.71	2177837.96	Картометрический	1.00	-
227	424568.87	2177824.27	Картометрический	1.00	-
228	424559.34	2177813.72	Картометрический	1.00	-
229	424548.73	2177801.19	Картометрический	1.00	-
230	424539.35	2177784.23	Картометрический	1.00	-
231	424530.60	2177768.82	Картометрический	1.00	-
232	424520.14	2177754.18	Картометрический	1.00	-
233	424513.09	2177743.00	Картометрический	1.00	-
234	424506.51	2177736.24	Картометрический	1.00	-
235	424499.91	2177731.88	Картометрический	1.00	-
236	424480.65	2177729.22	Картометрический	1.00	-
237	424468.80	2177725.33	Картометрический	1.00	-
238	424460.32	2177719.73	Картометрический	1.00	-
239	424453.74	2177712.46	Картометрический	1.00	-
240	424450.54	2177703.63	Картометрический	1.00	-
241	424448.73	2177690.80	Картометрический	1.00	-
242	424446.02	2177680.60	Картометрический	1.00	-
243	424440.61	2177671.87	Картометрический	1.00	-
244	424434.06	2177666.18	Картометрический	1.00	-
245	424423.28	2177659.91	Картометрический	1.00	-
246	424412.15	2177653.45	Картометрический	1.00	-
247	424415.84	2177647.34	Картометрический	1.00	-
248	424408.22	2177641.71	Картометрический	1.00	-
249	424395.87	2177633.54	Картометрический	1.00	-
250	424383.71	2177626.28	Картометрический	1.00	-
251	424374.26	2177620.65	Картометрический	1.00	-
252	424368.36	2177620.01	Картометрический	1.00	-
253	424362.54	2177625.75	Картометрический	1.00	-
254	424359.65	2177624.19	Картометрический	1.00	-
255	424356.22	2177619.13	Картометрический	1.00	-
256	424351.21	2177616.39	Картометрический	1.00	-
257	424347.56	2177613.61	Картометрический	1.00	-
258	424339.81	2177606.04	Картометрический	1.00	-
259	424335.77	2177600.65	Картометрический	1.00	-
260	424329.57	2177593.25	Картометрический	1.00	-
261	424323.02	2177587.83	Картометрический	1.00	-
262	424313.18	2177581.88	Картометрический	1.00	-
263	424300.04	2177577.14	Картометрический	1.00	-
264	424278.10	2177566.35	Картометрический	1.00	-
265	424251.23	2177554.22	Картометрический	1.00	-
266	424230.93	2177541.56	Картометрический	1.00	-
267	424220.60	2177531.50	Картометрический	1.00	-
268	424213.16	2177521.49	Картометрический	1.00	-
269	424209.12	2177518.81	Картометрический	1.00	-
270	424208.49	2177495.67	Картометрический	1.00	-
271	424252.31	2177535.44	Картометрический	1.00	-
272	424306.89	2177562.84	Картометрический	1.00	-

1	2	3	4	5	6
273	424365.88	2177612.39	Картометрический	1.00	-
274	424455.17	2177669.53	Картометрический	1.00	-
275	424482.78	2177707.31	Картометрический	1.00	-
276	424515.17	2177727.22	Картометрический	1.00	-
277	424558.01	2177770.30	Картометрический	1.00	-
278	424600.41	2177831.14	Картометрический	1.00	-
279	424639.08	2177848.29	Картометрический	1.00	-
280	424901.50	2177908.22	Картометрический	1.00	-
281	425022.95	2177919.35	Картометрический	1.00	-
282	425179.30	2177865.62	Картометрический	1.00	-
283	425478.58	2177717.22	Картометрический	1.00	-
284	425518.39	2177679.44	Картометрический	1.00	-
285	425567.86	2177651.99	Картометрический	1.00	-
286	425828.37	2177547.26	Картометрический	1.00	-
287	425887.44	2177536.00	Картометрический	1.00	-
288	425928.83	2177564.55	Картометрический	1.00	-
289	426182.27	2177488.01	Картометрический	1.00	-
20	426313.41	2177426.04	Картометрический	1.00	-
290	426331.49	2177490.55	Картометрический	1.00	-
291	426364.11	2177606.88	Картометрический	1.00	-
292	426228.25	2177629.11	Картометрический	1.00	-
293	425751.81	2177757.27	Картометрический	1.00	-
294	425216.53	2177945.64	Картометрический	1.00	-
295	425181.63	2177943.47	Картометрический	1.00	-
296	425104.29	2177951.27	Картометрический	1.00	-
297	425016.62	2177968.75	Картометрический	1.00	-
298	425014.72	2178043.83	Картометрический	1.00	-
299	424994.74	2178142.14	Картометрический	1.00	-
300	425016.54	2178228.79	Картометрический	1.00	-
301	424998.14	2178254.58	Картометрический	1.00	-
302	424948.19	2178256.48	Картометрический	1.00	-
303	424920.70	2178157.57	Картометрический	1.00	-
304	424920.76	2178120.10	Картометрический	1.00	-
305	424949.78	2178073.34	Картометрический	1.00	-
306	424963.16	2178003.97	Картометрический	1.00	-
307	424946.04	2177967.98	Картометрический	1.00	-
308	424879.26	2177959.28	Картометрический	1.00	-
309	424590.45	2177882.94	Картометрический	1.00	-
310	424510.45	2177931.30	Картометрический	1.00	-
311	424429.23	2177959.46	Картометрический	1.00	-
312	424400.84	2177990.79	Картометрический	1.00	-
313	424348.23	2178004.98	Картометрический	1.00	-
314	424306.58	2178016.20	Картометрический	1.00	-
315	424294.67	2177988.80	Картометрический	1.00	-
316	424365.41	2177950.35	Картометрический	1.00	-
317	424479.34	2177913.34	Картометрический	1.00	-
318	424473.21	2177891.34	Картометрический	1.00	-

1	2	3	4	5	6
319	424522.86	2177853.87	Картометрический	1.00	-
320	424537.01	2177828.19	Картометрический	1.00	-
321	424499.22	2177747.58	Картометрический	1.00	-
322	424454.47	2177732.79	Картометрический	1.00	-
323	424434.86	2177690.21	Картометрический	1.00	-
324	424376.60	2177662.77	Картометрический	1.00	-
325	424315.95	2177603.00	Картометрический	1.00	-
326	424297.07	2177592.95	Картометрический	1.00	-
327	424211.88	2177555.74	Картометрический	1.00	-
328	424210.08	2177555.03	Картометрический	1.00	-
329	424209.73	2177542.00	Картометрический	1.00	-
330	424209.21	2177522.48	Картометрический	1.00	-
331	424211.07	2177523.70	Картометрический	1.00	-
332	424218.34	2177533.48	Картометрический	1.00	-
333	424229.07	2177543.94	Картометрический	1.00	-
334	424249.81	2177556.88	Картометрический	1.00	-
335	424276.84	2177569.07	Картометрический	1.00	-
336	424298.87	2177579.90	Картометрический	1.00	-
337	424311.88	2177584.60	Картометрический	1.00	-
338	424321.28	2177590.28	Картометрический	1.00	-
339	424327.44	2177595.39	Картометрический	1.00	-
340	424333.41	2177602.51	Картометрический	1.00	-
341	424337.54	2177608.02	Картометрический	1.00	-
342	424345.59	2177615.88	Картометрический	1.00	-
343	424349.92	2177619.10	Картометрический	1.00	-
344	424354.17	2177621.43	Картометрический	1.00	-
345	424357.46	2177626.36	Картометрический	1.00	-
346	424360.79	2177628.44	Картометрический	1.00	-
347	424360.19	2177630.18	Картометрический	1.00	-
348	424361.46	2177635.35	Картометрический	1.00	-
349	424365.64	2177640.17	Картометрический	1.00	-
350	424371.81	2177647.97	Картометрический	1.00	-
351	424372.90	2177653.78	Картометрический	1.00	-
352	424383.80	2177659.05	Картометрический	1.00	-
353	424395.60	2177661.68	Картометрический	1.00	-
354	424404.77	2177663.23	Картометрический	1.00	-
355	424410.43	2177656.18	Картометрический	1.00	-
356	424421.83	2177662.54	Картометрический	1.00	-
357	424432.31	2177668.63	Картометрический	1.00	-
358	424438.30	2177673.83	Картометрический	1.00	-
359	424443.23	2177681.80	Картометрический	1.00	-
360	424445.79	2177691.40	Картометрический	1.00	-
361	424447.61	2177704.35	Картометрический	1.00	-
362	424451.12	2177714.04	Картометрический	1.00	-
363	424458.35	2177722.03	Картометрический	1.00	-
364	424467.48	2177728.05	Картометрический	1.00	-
365	424479.97	2177732.15	Картометрический	1.00	-
366	424498.83	2177734.75	Картометрический	1.00	-

1	2	3	4	5	6
367	424504.58	2177738.56	Картометрический	1.00	-
368	424510.72	2177744.87	Картометрический	1.00	-
369	424517.65	2177755.85	Картометрический	1.00	-
370	424528.07	2177770.44	Картометрический	1.00	-
371	424536.74	2177785.71	Картометрический	1.00	-
372	424546.25	2177802.90	Картометрический	1.00	-
373	424557.09	2177815.71	Картометрический	1.00	-
374	424566.37	2177825.98	Картометрический	1.00	-
375	424573.01	2177839.28	Картометрический	1.00	-
376	424579.41	2177852.91	Картометрический	1.00	-
377	424587.84	2177860.09	Картометрический	1.00	-
378	424596.70	2177863.52	Картометрический	1.00	-
379	424615.57	2177865.71	Картометрический	1.00	-
380	424629.86	2177869.58	Картометрический	1.00	-
381	424655.13	2177877.66	Картометрический	1.00	-
382	424673.45	2177881.93	Картометрический	1.00	-
383	424690.76	2177888.06	Картометрический	1.00	-
384	424709.71	2177896.08	Картометрический	1.00	-
385	424731.98	2177901.37	Картометрический	1.00	-
386	424768.32	2177910.28	Картометрический	1.00	-
387	424841.57	2177925.14	Картометрический	1.00	-
388	424858.61	2177932.14	Картометрический	1.00	-
389	424867.49	2177937.11	Картометрический	1.00	-
390	424879.96	2177947.38	Картометрический	1.00	-
391	424889.36	2177950.26	Картометрический	1.00	-
392	424904.61	2177950.26	Картометрический	1.00	-
393	424918.44	2177951.16	Картометрический	1.00	-
394	424936.32	2177954.59	Картометрический	1.00	-
395	424959.12	2177959.33	Картометрический	1.00	-
396	424972.65	2177959.89	Картометрический	1.00	-
397	424986.02	2177957.87	Картометрический	1.00	-
398	425021.42	2177953.86	Картометрический	1.00	-
399	425042.96	2177945.02	Картометрический	1.00	-
400	425061.10	2177934.32	Картометрический	1.00	-
401	425093.20	2177921.92	Картометрический	1.00	-
402	425101.30	2177914.75	Картометрический	1.00	-
403	425107.04	2177907.58	Картометрический	1.00	-
404	425116.29	2177901.58	Картометрический	1.00	-
405	425128.03	2177901.23	Картометрический	1.00	-
406	425137.55	2177901.05	Картометрический	1.00	-
407	425142.95	2177900.31	Картометрический	1.00	-
408	425149.42	2177899.08	Картометрический	1.00	-
409	425154.98	2177900.16	Картометрический	1.00	-
410	425159.41	2177902.67	Картометрический	1.00	-
411	425162.77	2177905.94	Картометрический	1.00	-
412	425165.99	2177907.76	Картометрический	1.00	-
413	425170.72	2177907.87	Картометрический	1.00	-
414	425184.49	2177903.21	Картометрический	1.00	-

1	2	3	4	5	6
415	425189.12	2177898.26	Картометрический	1.00	-
416	425190.06	2177893.50	Картометрический	1.00	-
417	425193.09	2177888.82	Картометрический	1.00	-
418	425195.73	2177887.04	Картометрический	1.00	-
419	425199.60	2177885.96	Картометрический	1.00	-
420	425203.35	2177883.65	Картометрический	1.00	-
421	425210.11	2177879.08	Картометрический	1.00	-
422	425218.16	2177873.44	Картометрический	1.00	-
423	425223.40	2177867.47	Картометрический	1.00	-
424	425230.83	2177862.75	Картометрический	1.00	-
425	425238.74	2177859.41	Картометрический	1.00	-
426	425253.79	2177856.60	Картометрический	1.00	-
427	425263.52	2177852.80	Картометрический	1.00	-
428	425273.27	2177847.93	Картометрический	1.00	-
429	425288.09	2177843.47	Картометрический	1.00	-
430	425296.27	2177842.56	Картометрический	1.00	-
431	425309.41	2177838.43	Картометрический	1.00	-
432	425316.13	2177832.61	Картометрический	1.00	-
433	425325.17	2177829.71	Картометрический	1.00	-
434	425332.37	2177830.40	Картометрический	1.00	-
435	425341.28	2177832.72	Картометрический	1.00	-
436	425348.87	2177835.27	Картометрический	1.00	-
437	425371.85	2177839.67	Картометрический	1.00	-
438	425384.18	2177840.34	Картометрический	1.00	-
439	425390.04	2177836.30	Картометрический	1.00	-
440	425394.26	2177831.19	Картометрический	1.00	-
441	425398.32	2177818.54	Картометрический	1.00	-
442	425401.59	2177810.58	Картометрический	1.00	-
443	425405.26	2177805.46	Картометрический	1.00	-
444	425408.65	2177802.88	Картометрический	1.00	-
445	425413.34	2177801.71	Картометрический	1.00	-
446	425437.76	2177799.05	Картометрический	1.00	-
447	425448.31	2177793.45	Картометрический	1.00	-
448	425459.20	2177781.90	Картометрический	1.00	-
449	425465.24	2177767.39	Картометрический	1.00	-
450	425468.60	2177764.70	Картометрический	1.00	-
451	425472.46	2177764.77	Картометрический	1.00	-
452	425483.35	2177767.10	Картометрический	1.00	-
453	425490.59	2177764.56	Картометрический	1.00	-
454	425497.18	2177760.93	Картометрический	1.00	-
455	425508.42	2177748.55	Картометрический	1.00	-
456	425508.97	2177739.08	Картометрический	1.00	-
457	425512.14	2177732.90	Картометрический	1.00	-
458	425517.99	2177727.89	Картометрический	1.00	-
459	425524.51	2177726.48	Картометрический	1.00	-
460	425531.95	2177722.85	Картометрический	1.00	-
461	425538.45	2177721.48	Картометрический	1.00	-
462	425544.31	2177722.00	Картометрический	1.00	-

1	2	3	4	5	6
463	425554.51	2177724.23	Картометрический	1.00	-
464	425564.41	2177722.28	Картометрический	1.00	-
465	425571.31	2177717.11	Картометрический	1.00	-
466	425576.16	2177712.26	Картометрический	1.00	-
467	425580.72	2177699.66	Картометрический	1.00	-
468	425588.28	2177690.52	Картометрический	1.00	-
469	425596.22	2177683.64	Картометрический	1.00	-
470	425604.88	2177679.31	Картометрический	1.00	-
471	425619.06	2177668.72	Картометрический	1.00	-
472	425628.70	2177666.79	Картометрический	1.00	-
473	425639.62	2177664.82	Картометрический	1.00	-
474	425663.82	2177665.28	Картометрический	1.00	-
475	425673.22	2177661.70	Картометрический	1.00	-
476	425683.93	2177657.21	Картометрический	1.00	-
477	425712.54	2177649.76	Картометрический	1.00	-
478	425725.15	2177644.04	Картометрический	1.00	-
479	425733.28	2177642.14	Картометрический	1.00	-
480	425742.33	2177643.20	Картометрический	1.00	-
481	425749.32	2177643.58	Картометрический	1.00	-
482	425758.06	2177641.40	Картометрический	1.00	-
483	425764.88	2177641.57	Картометрический	1.00	-
484	425769.66	2177643.92	Картометрический	1.00	-
485	425775.41	2177647.87	Картометрический	1.00	-
486	425782.11	2177652.02	Картометрический	1.00	-
487	425788.48	2177653.36	Картометрический	1.00	-
488	425793.02	2177651.30	Картометрический	1.00	-
489	425797.97	2177645.89	Картометрический	1.00	-
490	425802.62	2177643.24	Картометрический	1.00	-
491	425813.17	2177641.48	Картометрический	1.00	-
492	425839.68	2177639.75	Картометрический	1.00	-
493	425847.19	2177637.55	Картометрический	1.00	-
494	425866.09	2177634.52	Картометрический	1.00	-
495	425871.18	2177635.46	Картометрический	1.00	-
496	425875.48	2177636.32	Картометрический	1.00	-
497	425882.35	2177635.64	Картометрический	1.00	-
498	425888.14	2177632.60	Картометрический	1.00	-
499	425895.19	2177628.98	Картометрический	1.00	-
500	425906.52	2177623.68	Картометрический	1.00	-
501	425917.53	2177620.10	Картометрический	1.00	-
502	425931.10	2177617.15	Картометрический	1.00	-
503	425945.67	2177616.97	Картометрический	1.00	-
504	425954.97	2177614.43	Картометрический	1.00	-
505	425967.21	2177608.68	Картометрический	1.00	-
506	425974.48	2177603.21	Картометрический	1.00	-
507	425981.22	2177594.71	Картометрический	1.00	-
508	425988.75	2177585.55	Картометрический	1.00	-
509	425994.83	2177578.06	Картометрический	1.00	-
510	425997.50	2177576.62	Картометрический	1.00	-

1	2	3	4	5	6
511	426001.03	2177577.05	Картометрический	1.00	-
512	426004.68	2177580.13	Картометрический	1.00	-
513	426008.51	2177584.73	Картометрический	1.00	-
514	426014.44	2177586.54	Картометрический	1.00	-
515	426020.60	2177587.11	Картометрический	1.00	-
516	426026.55	2177586.83	Картометрический	1.00	-
517	426033.06	2177586.36	Картометрический	1.00	-
518	426043.57	2177583.37	Картометрический	1.00	-
519	426047.33	2177578.60	Картометрический	1.00	-
520	426048.96	2177575.26	Картометрический	1.00	-
521	426054.75	2177568.34	Картометрический	1.00	-
522	426058.59	2177566.10	Картометрический	1.00	-
523	426063.86	2177565.69	Картометрический	1.00	-
524	426070.16	2177566.90	Картометрический	1.00	-
525	426077.50	2177569.65	Картометрический	1.00	-
526	426077.92	2177571.89	Картометрический	1.00	-
527	426078.83	2177575.98	Картометрический	1.00	-
528	426081.83	2177579.43	Картометрический	1.00	-
529	426087.00	2177585.51	Картометрический	1.00	-
530	426092.54	2177590.32	Картометрический	1.00	-
531	426100.16	2177594.41	Картометрический	1.00	-
532	426106.61	2177596.31	Картометрический	1.00	-
533	426111.15	2177597.22	Картометрический	1.00	-
534	426119.68	2177597.50	Картометрический	1.00	-
535	426124.31	2177595.59	Картометрический	1.00	-
536	426128.49	2177592.86	Картометрический	1.00	-
537	426132.67	2177587.69	Картометрический	1.00	-
538	426138.11	2177582.15	Картометрический	1.00	-
539	426151.01	2177575.25	Картометрический	1.00	-
540	426158.00	2177571.53	Картометрический	1.00	-
541	426162.45	2177568.08	Картометрический	1.00	-
542	426167.53	2177565.17	Картометрический	1.00	-
543	426170.98	2177564.45	Картометрический	1.00	-
544	426175.79	2177565.17	Картометрический	1.00	-
545	426183.42	2177565.99	Картометрический	1.00	-
546	426187.87	2177564.99	Картометрический	1.00	-
547	426191.32	2177561.81	Картометрический	1.00	-
548	426194.59	2177557.91	Картометрический	1.00	-
549	426197.85	2177556.00	Картометрический	1.00	-
550	426201.12	2177557.73	Картометрический	1.00	-
551	426207.02	2177563.36	Картометрический	1.00	-
552	426210.02	2177568.17	Картометрический	1.00	-
553	426213.92	2177569.17	Картометрический	1.00	-
554	426215.10	2177565.63	Картометрический	1.00	-
555	426215.19	2177562.09	Картометрический	1.00	-
556	426213.92	2177554.73	Картометрический	1.00	-
557	426212.29	2177551.28	Картометрический	1.00	-
558	426212.92	2177548.11	Картометрический	1.00	-

1	2	3	4	5	6
559	426215.92	2177546.38	Картометрический	1.00	-
560	426217.92	2177546.47	Картометрический	1.00	-
561	426220.09	2177549.46	Картометрический	1.00	-
562	426224.37	2177551.50	Картометрический	1.00	-
563	426228.35	2177551.62	Картометрический	1.00	-
564	426231.91	2177548.58	Картометрический	1.00	-
565	426236.14	2177544.44	Картометрический	1.00	-
566	426242.33	2177542.59	Картометрический	1.00	-
567	426247.08	2177544.09	Картометрический	1.00	-
568	426249.43	2177544.81	Картометрический	1.00	-
569	426252.72	2177544.58	Картометрический	1.00	-
570	426256.74	2177542.05	Картометрический	1.00	-
571	426257.83	2177537.15	Картометрический	1.00	-
572	426257.46	2177530.58	Картометрический	1.00	-
573	426257.72	2177525.69	Картометрический	1.00	-
574	426260.12	2177518.39	Картометрический	1.00	-
575	426262.75	2177514.84	Картометрический	1.00	-
576	426271.94	2177512.49	Картометрический	1.00	-
577	426276.54	2177510.69	Картометрический	1.00	-
578	426281.59	2177509.73	Картометрический	1.00	-
579	426283.10	2177511.15	Картометрический	1.00	-
580	426286.65	2177513.61	Картометрический	1.00	-
581	426290.00	2177514.97	Картометрический	1.00	-
582	426293.27	2177514.79	Картометрический	1.00	-
583	426296.00	2177513.61	Картометрический	1.00	-
584	426297.54	2177511.15	Картометрический	1.00	-
585	426298.08	2177508.98	Картометрический	1.00	-
586	426297.27	2177505.89	Картометрический	1.00	-
587	426297.36	2177504.25	Картометрический	1.00	-
588	426308.38	2177496.32	Картометрический	1.00	-
589	426314.15	2177494.99	Картометрический	1.00	-
590	426322.33	2177491.91	Картометрический	1.00	-
591	426328.41	2177490.64	Картометрический	1.00	-
290	426331.49	2177490.55	Картометрический	1.00	-
592	424180.53	2177472.21	Картометрический	1.00	-
593	424182.40	2177510.32	Картометрический	1.00	-
594	424177.96	2177507.16	Картометрический	1.00	-
595	424170.84	2177503.31	Картометрический	1.00	-
596	424164.61	2177503.11	Картометрический	1.00	-
597	424160.64	2177504.32	Картометрический	1.00	-
598	424157.48	2177508.53	Картометрический	1.00	-
599	424155.18	2177515.15	Картометрический	1.00	-
600	424153.84	2177523.67	Картометрический	1.00	-
601	424150.77	2177529.62	Картометрический	1.00	-
602	424149.93	2177533.39	Картометрический	1.00	-
603	424146.41	2177534.99	Картометрический	1.00	-
604	424140.04	2177535.16	Картометрический	1.00	-

1	2	3	4	5	6
605	424133.76	2177533.37	Картометрический	1.00	-
606	424129.15	2177533.01	Картометрический	1.00	-
607	424122.99	2177530.19	Картометрический	1.00	-
608	424110.28	2177525.57	Картометрический	1.00	-
609	424100.71	2177521.09	Картометрический	1.00	-
610	424096.08	2177518.15	Картометрический	1.00	-
611	424090.90	2177514.83	Картометрический	1.00	-
612	424081.43	2177514.74	Картометрический	1.00	-
613	424074.96	2177515.96	Картометрический	1.00	-
614	424069.37	2177517.49	Картометрический	1.00	-
615	424062.38	2177518.36	Картометрический	1.00	-
616	424057.75	2177517.72	Картометрический	1.00	-
617	424054.60	2177515.85	Картометрический	1.00	-
618	424050.12	2177511.56	Картометрический	1.00	-
619	424046.97	2177510.51	Картометрический	1.00	-
620	424043.87	2177511.15	Картометрический	1.00	-
621	424039.76	2177512.46	Картометрический	1.00	-
622	424030.39	2177512.29	Картометрический	1.00	-
623	424017.50	2177512.01	Картометрический	1.00	-
624	424009.75	2177514.68	Картометрический	1.00	-
625	424004.04	2177515.54	Картометрический	1.00	-
626	423998.07	2177514.54	Картометрический	1.00	-
627	423992.18	2177515.23	Картометрический	1.00	-
628	423983.39	2177519.17	Картометрический	1.00	-
629	423976.88	2177520.73	Картометрический	1.00	-
630	423969.26	2177520.82	Картометрический	1.00	-
631	423966.21	2177520.02	Картометрический	1.00	-
632	423958.89	2177515.70	Картометрический	1.00	-
633	423951.88	2177510.87	Картометрический	1.00	-
634	423943.03	2177506.01	Картометрический	1.00	-
635	423944.13	2177501.19	Картометрический	1.00	-
636	423945.13	2177495.11	Картометрический	1.00	-
637	423927.15	2177483.19	Картометрический	1.00	-
638	423903.77	2177472.45	Картометрический	1.00	-
639	423889.43	2177467.93	Картометрический	1.00	-
640	423872.05	2177463.67	Картометрический	1.00	-
641	423865.84	2177463.11	Картометрический	1.00	-
642	423858.41	2177464.44	Картометрический	1.00	-
643	423855.91	2177467.07	Картометрический	1.00	-
644	423839.66	2177461.87	Картометрический	1.00	-
645	423833.76	2177460.14	Картометрический	1.00	-
646	423826.98	2177459.48	Картометрический	1.00	-
647	423821.47	2177456.44	Картометрический	1.00	-
648	423815.15	2177447.74	Картометрический	1.00	-
649	423810.44	2177440.69	Картометрический	1.00	-
650	423805.42	2177437.28	Картометрический	1.00	-
651	423797.70	2177433.37	Картометрический	1.00	-
652	423789.84	2177431.02	Картометрический	1.00	-

1	2	3	4	5	6
653	423785.29	2177426.31	Картометрический	1.00	-
654	423781.33	2177420.71	Картометрический	1.00	-
655	423774.98	2177413.25	Картометрический	1.00	-
656	423768.95	2177409.16	Картометрический	1.00	-
657	423762.05	2177407.58	Картометрический	1.00	-
658	423755.25	2177408.55	Картометрический	1.00	-
659	423746.62	2177411.79	Картометрический	1.00	-
660	423734.16	2177412.14	Картометрический	1.00	-
661	423724.63	2177410.06	Картометрический	1.00	-
662	423717.46	2177405.22	Картометрический	1.00	-
663	423714.92	2177398.64	Картометрический	1.00	-
664	423711.51	2177386.77	Картометрический	1.00	-
665	423710.17	2177380.46	Картометрический	1.00	-
666	423702.73	2177371.69	Картометрический	1.00	-
667	423694.49	2177365.51	Картометрический	1.00	-
668	423683.81	2177359.45	Картометрический	1.00	-
669	423672.97	2177352.00	Картометрический	1.00	-
670	423660.80	2177346.37	Картометрический	1.00	-
671	423651.22	2177343.45	Картометрический	1.00	-
672	423642.06	2177342.16	Картометрический	1.00	-
673	423612.77	2177345.61	Картометрический	1.00	-
674	423616.72	2177335.93	Картометрический	1.00	-
675	423613.45	2177331.39	Картометрический	1.00	-
676	423601.28	2177325.58	Картометрический	1.00	-
677	423593.66	2177323.22	Картометрический	1.00	-
678	423585.31	2177323.40	Картометрический	1.00	-
679	423576.95	2177325.04	Картометрический	1.00	-
680	423571.87	2177327.76	Картометрический	1.00	-
681	423569.69	2177332.12	Картометрический	1.00	-
682	423569.72	2177335.15	Картометрический	1.00	-
683	423564.09	2177339.79	Картометрический	1.00	-
684	423560.37	2177342.02	Картометрический	1.00	-
685	423555.02	2177342.79	Картометрический	1.00	-
686	423550.03	2177343.06	Картометрический	1.00	-
687	423542.21	2177343.32	Картометрический	1.00	-
688	423536.58	2177342.77	Картометрический	1.00	-
689	423534.22	2177340.68	Картометрический	1.00	-
690	423534.86	2177330.79	Картометрический	1.00	-
691	423536.67	2177310.91	Картометрический	1.00	-
692	423537.76	2177292.57	Картометрический	1.00	-
693	423536.37	2177285.54	Картометрический	1.00	-
694	423519.65	2177274.64	Картометрический	1.00	-
695	423502.86	2177265.62	Картометрический	1.00	-
696	423491.25	2177257.49	Картометрический	1.00	-
697	423476.00	2177247.05	Картометрический	1.00	-
698	423467.28	2177239.88	Картометрический	1.00	-
699	423461.92	2177237.70	Картометрический	1.00	-
700	423453.93	2177238.61	Картометрический	1.00	-

1	2	3	4	5	6
701	423451.39	2177242.60	Картометрический	1.00	-
702	423451.48	2177246.78	Картометрический	1.00	-
703	423453.43	2177251.09	Картометрический	1.00	-
704	423447.60	2177255.21	Картометрический	1.00	-
705	423444.81	2177256.73	Картометрический	1.00	-
706	423440.64	2177255.64	Картометрический	1.00	-
707	423437.09	2177253.28	Картометрический	1.00	-
708	423433.93	2177247.90	Картометрический	1.00	-
709	423426.36	2177231.46	Картометрический	1.00	-
710	423428.96	2177230.69	Картометрический	1.00	-
711	423434.28	2177227.94	Картометрический	1.00	-
712	423438.10	2177222.95	Картометрический	1.00	-
713	423436.78	2177213.73	Картометрический	1.00	-
714	423430.06	2177200.11	Картометрический	1.00	-
715	423415.89	2177175.78	Картометрический	1.00	-
716	423402.46	2177151.81	Картометрический	1.00	-
717	423393.74	2177137.10	Картометрический	1.00	-
718	423381.98	2177120.22	Картометрический	1.00	-
719	423360.77	2177094.29	Картометрический	1.00	-
720	423342.34	2177068.89	Картометрический	1.00	-
721	423334.02	2177050.96	Картометрический	1.00	-
722	423315.61	2177024.30	Картометрический	1.00	-
723	423305.13	2177012.36	Картометрический	1.00	-
724	423292.60	2177002.19	Картометрический	1.00	-
725	423288.79	2177000.74	Картометрический	1.00	-
726	423283.34	2177001.83	Картометрический	1.00	-
727	423281.26	2177004.54	Картометрический	1.00	-
728	423273.80	2177000.56	Картометрический	1.00	-
729	423254.15	2176982.01	Картометрический	1.00	-
730	423256.96	2176978.34	Картометрический	1.00	-
731	423264.30	2176970.54	Картометрический	1.00	-
732	423253.74	2176961.34	Картометрический	1.00	-
733	423238.67	2176950.99	Картометрический	1.00	-
734	423218.52	2176939.55	Картометрический	1.00	-
735	423201.09	2176931.38	Картометрический	1.00	-
736	423186.02	2176927.02	Картометрический	1.00	-
737	423155.51	2176923.75	Картометрический	1.00	-
738	423146.43	2176921.03	Картометрический	1.00	-
739	423138.18	2176915.97	Картометрический	1.00	-
740	423134.27	2176910.31	Картометрический	1.00	-
741	423128.64	2176908.68	Картометрический	1.00	-
742	423121.01	2176909.04	Картометрический	1.00	-
743	423092.68	2176912.67	Картометрический	1.00	-
744	423077.61	2176911.76	Картометрический	1.00	-
745	423061.09	2176909.95	Картометрический	1.00	-
746	423052.92	2176910.68	Картометрический	1.00	-
747	423042.39	2176913.04	Картометрический	1.00	-
748	423036.62	2176915.34	Картометрический	1.00	-

1	2	3	4	5	6
749	423031.37	2176914.77	Картометрический	1.00	-
750	423025.88	2176910.34	Картометрический	1.00	-
751	423021.54	2176911.90	Картометрический	1.00	-
752	423017.68	2176915.32	Картометрический	1.00	-
753	423004.88	2176918.65	Картометрический	1.00	-
754	423004.08	2176908.87	Картометрический	1.00	-
755	423000.26	2176906.68	Картометрический	1.00	-
756	422993.36	2176905.05	Картометрический	1.00	-
757	422976.66	2176909.59	Картометрический	1.00	-
758	422961.22	2176913.22	Картометрический	1.00	-
759	422949.06	2176915.58	Картометрический	1.00	-
760	422933.62	2176914.85	Картометрический	1.00	-
761	422924.72	2176911.58	Картометрический	1.00	-
762	422919.10	2176910.31	Картометрический	1.00	-
763	422914.10	2176912.08	Картометрический	1.00	-
764	422904.71	2176912.64	Картометрический	1.00	-
765	422899.33	2176910.83	Картометрический	1.00	-
766	422890.98	2176905.56	Картометрический	1.00	-
767	422881.58	2176900.59	Картометрический	1.00	-
768	422869.98	2176896.35	Картометрический	1.00	-
769	422852.58	2176891.64	Картометрический	1.00	-
770	422834.13	2176883.83	Картометрический	1.00	-
771	422824.72	2176872.43	Картометрический	1.00	-
772	422815.27	2176867.80	Картометрический	1.00	-
773	422803.93	2176866.88	Картометрический	1.00	-
774	422794.20	2176864.40	Картометрический	1.00	-
775	422796.01	2176857.78	Картометрический	1.00	-
776	422794.13	2176849.44	Картометрический	1.00	-
777	422785.16	2176843.92	Картометрический	1.00	-
778	422768.19	2176836.15	Картометрический	1.00	-
779	422752.00	2176828.89	Картометрический	1.00	-
780	422716.72	2176816.36	Картометрический	1.00	-
781	422696.63	2176815.14	Картометрический	1.00	-
782	422684.66	2176818.30	Картометрический	1.00	-
783	422677.41	2176822.29	Картометрический	1.00	-
784	422671.61	2176826.54	Картометрический	1.00	-
785	422671.69	2176834.98	Картометрический	1.00	-
786	422679.94	2176858.78	Картометрический	1.00	-
787	422687.62	2176866.27	Картометрический	1.00	-
788	422699.85	2176877.81	Картометрический	1.00	-
789	422711.46	2176888.77	Картометрический	1.00	-
790	422728.57	2176899.67	Картометрический	1.00	-
791	422738.43	2176903.72	Картометрический	1.00	-
792	422750.53	2176896.18	Картометрический	1.00	-
793	422766.15	2176884.56	Картометрический	1.00	-
794	422789.02	2176869.49	Картометрический	1.00	-
795	422802.78	2176869.80	Картометрический	1.00	-
796	422814.47	2176870.75	Картометрический	1.00	-

1	2	3	4	5	6
797	422822.82	2176874.84	Картометрический	1.00	-
798	422832.29	2176886.31	Картометрический	1.00	-
799	422851.60	2176894.48	Картометрический	1.00	-
800	422869.07	2176899.21	Картометрический	1.00	-
801	422880.35	2176903.33	Картометрический	1.00	-
802	422889.47	2176908.16	Картометрический	1.00	-
803	422898.03	2176913.56	Картометрический	1.00	-
804	422904.31	2176915.67	Картометрический	1.00	-
805	422912.41	2176915.16	Картометрический	1.00	-
806	422913.78	2176917.91	Картометрический	1.00	-
807	422919.82	2176926.47	Картометрический	1.00	-
808	422937.80	2176935.91	Картометрический	1.00	-
809	422950.15	2176941.36	Картометрический	1.00	-
810	422965.40	2176945.90	Картометрический	1.00	-
811	422982.65	2176947.54	Картометрический	1.00	-
812	422999.91	2176948.54	Картометрический	1.00	-
813	423003.07	2176938.04	Картометрический	1.00	-
814	423004.45	2176928.78	Картометрический	1.00	-
815	423005.10	2176922.28	Картометрический	1.00	-
816	423019.16	2176918.02	Картометрический	1.00	-
817	423023.10	2176914.53	Картометрический	1.00	-
818	423025.31	2176913.74	Картометрический	1.00	-
819	423030.17	2176917.66	Картометрический	1.00	-
820	423036.30	2176918.33	Картометрический	1.00	-
821	423039.30	2176921.57	Картометрический	1.00	-
822	423050.19	2176927.74	Картометрический	1.00	-
823	423066.90	2176931.56	Картометрический	1.00	-
824	423077.25	2176934.64	Картометрический	1.00	-
825	423085.78	2176937.37	Картометрический	1.00	-
826	423095.04	2176939.73	Картометрический	1.00	-
827	423105.94	2176941.54	Картометрический	1.00	-
828	423117.20	2176943.18	Картометрический	1.00	-
829	423126.46	2176942.45	Картометрический	1.00	-
830	423133.38	2176942.51	Картометрический	1.00	-
831	423147.88	2176946.72	Картометрический	1.00	-
832	423160.32	2176951.35	Картометрический	1.00	-
833	423176.39	2176953.80	Картометрический	1.00	-
834	423185.65	2176957.34	Картометрический	1.00	-
835	423214.70	2176972.78	Картометрический	1.00	-
836	423231.77	2176985.49	Картометрический	1.00	-
837	423243.55	2176992.76	Картометрический	1.00	-
838	423252.09	2176984.19	Картометрический	1.00	-
839	423272.03	2177003.02	Картометрический	1.00	-
840	423279.74	2177007.31	Картометрический	1.00	-
841	423280.98	2177009.82	Картометрический	1.00	-
842	423284.25	2177017.44	Картометрический	1.00	-
843	423293.33	2177029.25	Картометрический	1.00	-
844	423302.41	2177038.32	Картометрический	1.00	-

1	2	3	4	5	6
845	423309.67	2177046.50	Картометрический	1.00	-
846	423315.84	2177051.94	Картометрический	1.00	-
847	423323.11	2177053.94	Картометрический	1.00	-
848	423326.11	2177058.81	Картометрический	1.00	-
849	423335.01	2177071.34	Картометрический	1.00	-
850	423354.37	2177099.02	Картометрический	1.00	-
851	423373.28	2177128.10	Картометрический	1.00	-
852	423383.10	2177141.26	Картометрический	1.00	-
853	423394.93	2177159.85	Картометрический	1.00	-
854	423411.48	2177196.08	Картометрический	1.00	-
855	423421.32	2177224.74	Картометрический	1.00	-
856	423423.51	2177232.35	Картометрический	1.00	-
857	423431.27	2177249.29	Картометрический	1.00	-
858	423434.83	2177255.35	Картометрический	1.00	-
859	423438.68	2177258.09	Картометрический	1.00	-
860	423442.96	2177259.82	Картометрический	1.00	-
861	423445.63	2177259.70	Картометрический	1.00	-
862	423449.19	2177257.77	Картометрический	1.00	-
863	423455.60	2177253.80	Картометрический	1.00	-
864	423458.75	2177255.67	Картометрический	1.00	-
865	423465.83	2177265.57	Картометрический	1.00	-
866	423470.14	2177287.40	Картометрический	1.00	-
867	423474.50	2177300.93	Картометрический	1.00	-
868	423482.53	2177313.64	Картометрический	1.00	-
869	423492.93	2177320.32	Картометрический	1.00	-
870	423505.96	2177327.22	Картометрический	1.00	-
871	423512.13	2177333.93	Картометрический	1.00	-
872	423520.60	2177343.20	Картометрический	1.00	-
873	423533.38	2177348.74	Картометрический	1.00	-
874	423537.22	2177348.31	Картометрический	1.00	-
875	423542.48	2177346.31	Картометрический	1.00	-
876	423550.16	2177346.05	Картометрический	1.00	-
877	423555.31	2177345.78	Картометрический	1.00	-
878	423561.40	2177344.91	Картометрический	1.00	-
879	423565.85	2177342.24	Картометрический	1.00	-
880	423570.70	2177338.05	Картометрический	1.00	-
881	423572.78	2177338.47	Картометрический	1.00	-
882	423577.68	2177342.47	Картометрический	1.00	-
883	423583.67	2177345.92	Картометрический	1.00	-
884	423589.30	2177348.46	Картометрический	1.00	-
885	423600.20	2177351.73	Картометрический	1.00	-
886	423609.09	2177354.45	Картометрический	1.00	-
887	423610.49	2177349.99	Картометрический	1.00	-
888	423642.27	2177347.17	Картометрический	1.00	-
889	423650.30	2177348.36	Картометрический	1.00	-
890	423658.86	2177350.98	Картометрический	1.00	-
891	423670.70	2177356.46	Картометрический	1.00	-
892	423681.53	2177362.98	Картометрический	1.00	-

1	2	3	4	5	6
893	423692.93	2177368.09	Картометрический	1.00	-
894	423700.66	2177373.89	Картометрический	1.00	-
895	423707.39	2177381.83	Картометрический	1.00	-
896	423708.59	2177387.50	Картометрический	1.00	-
897	423712.08	2177399.60	Картометрический	1.00	-
898	423714.99	2177407.18	Картометрический	1.00	-
899	423723.43	2177412.87	Картометрический	1.00	-
900	423733.88	2177415.15	Картометрический	1.00	-
901	423747.20	2177414.78	Картометрический	1.00	-
902	423756.00	2177411.48	Картометрический	1.00	-
903	423761.92	2177410.63	Картометрический	1.00	-
904	423767.73	2177411.96	Картометрический	1.00	-
905	423772.96	2177415.50	Картометрический	1.00	-
906	423778.95	2177422.56	Картометрический	1.00	-
907	423782.98	2177428.23	Картометрический	1.00	-
908	423788.24	2177433.68	Картометрический	1.00	-
909	423796.35	2177436.05	Картометрический	1.00	-
910	423803.99	2177439.92	Картометрический	1.00	-
911	423808.12	2177442.61	Картометрический	1.00	-
912	423812.70	2177449.48	Картометрический	1.00	-
913	423819.24	2177458.47	Картометрический	1.00	-
914	423826.39	2177462.44	Картометрический	1.00	-
915	423833.06	2177463.06	Картометрический	1.00	-
916	423838.81	2177464.74	Картометрический	1.00	-
917	423856.03	2177470.11	Картометрический	1.00	-
918	423858.29	2177473.10	Картометрический	1.00	-
919	423898.26	2177496.56	Картометрический	1.00	-
920	423924.10	2177513.06	Картометрический	1.00	-
921	423936.83	2177518.97	Картометрический	1.00	-
922	423940.11	2177514.04	Картометрический	1.00	-
923	423942.08	2177509.10	Картометрический	1.00	-
924	423950.32	2177513.44	Картометрический	1.00	-
925	423957.28	2177518.23	Картометрический	1.00	-
926	423965.04	2177522.81	Картометрический	1.00	-
927	423968.89	2177523.82	Картометрический	1.00	-
928	423977.25	2177523.73	Картометрический	1.00	-
929	423984.36	2177522.02	Картометрический	1.00	-
930	423993.55	2177518.09	Картометрический	1.00	-
931	423998.00	2177517.57	Картометрический	1.00	-
932	424004.01	2177518.57	Картометрический	1.00	-
933	424010.47	2177517.61	Картометрический	1.00	-
934	424017.97	2177515.02	Картометрический	1.00	-
935	424030.33	2177515.29	Картометрический	1.00	-
936	424040.20	2177515.47	Картометрический	1.00	-
937	424044.63	2177514.06	Картометрический	1.00	-
938	424046.79	2177513.61	Картометрический	1.00	-
939	424048.54	2177514.20	Картометрический	1.00	-
940	424052.78	2177518.26	Картометрический	1.00	-

1	2	3	4	5	6
941	424057.21	2177520.88	Картометрический	1.00	-
942	424062.42	2177521.38	Картометрический	1.00	-
943	424069.96	2177520.44	Картометрический	1.00	-
944	424081.69	2177517.74	Картометрический	1.00	-
945	424090.01	2177517.83	Картометрический	1.00	-
946	424094.47	2177520.68	Картометрический	1.00	-
947	424099.27	2177523.73	Картометрический	1.00	-
948	424109.13	2177528.34	Картометрический	1.00	-
949	424121.85	2177532.97	Картометрический	1.00	-
950	424128.39	2177535.96	Картометрический	1.00	-
951	424133.23	2177536.33	Картометрический	1.00	-
952	424139.66	2177538.17	Картометрический	1.00	-
953	424146.90	2177537.98	Картометрический	1.00	-
954	424150.38	2177536.92	Картометрический	1.00	-
955	424152.64	2177535.04	Картометрический	1.00	-
956	424153.62	2177530.64	Картометрический	1.00	-
957	424156.72	2177524.61	Картометрический	1.00	-
958	424158.10	2177515.88	Картометрический	1.00	-
959	424160.16	2177509.96	Картометрический	1.00	-
960	424162.45	2177506.91	Картометрический	1.00	-
961	424165.01	2177506.13	Картометрический	1.00	-
962	424170.04	2177506.29	Картометрический	1.00	-
963	424176.37	2177509.71	Картометрический	1.00	-
964	424182.59	2177514.15	Картометрический	1.00	-
965	424183.50	2177532.66	Картометрический	1.00	-
966	424185.19	2177566.92	Картометрический	1.00	-
967	424186.27	2177581.06	Картометрический	1.00	-
968	424139.48	2177568.74	Картометрический	1.00	-
969	424136.51	2177546.49	Картометрический	1.00	-
970	424075.50	2177558.10	Картометрический	1.00	-
971	424066.57	2177547.97	Картометрический	1.00	-
972	423998.76	2177569.12	Картометрический	1.00	-
973	423952.61	2177559.59	Картометрический	1.00	-
974	423898.98	2177504.07	Картометрический	1.00	-
975	423840.05	2177491.35	Картометрический	1.00	-
976	423808.42	2177469.94	Картометрический	1.00	-
977	423781.44	2177440.47	Картометрический	1.00	-
978	423714.50	2177419.14	Картометрический	1.00	-
979	423697.53	2177390.19	Картометрический	1.00	-
980	423658.82	2177375.87	Картометрический	1.00	-
981	423606.18	2177371.35	Картометрический	1.00	-
982	423550.49	2177382.28	Картометрический	1.00	-
983	423481.24	2177336.35	Картометрический	1.00	-
984	423425.45	2177260.59	Картометрический	1.00	-
985	423398.44	2177186.35	Картометрический	1.00	-
986	423373.20	2177147.46	Картометрический	1.00	-
987	423303.10	2177054.47	Картометрический	1.00	-
988	423265.47	2177017.31	Картометрический	1.00	-

1	2	3	4	5	6
989	423241.72	2177000.15	Картометрический	1.00	-
990	423182.70	2176964.94	Картометрический	1.00	-
991	423135.91	2176948.04	Картометрический	1.00	-
992	423067.40	2176944.25	Картометрический	1.00	-
993	423043.09	2176939.37	Картометрический	1.00	-
994	423003.86	2176955.06	Картометрический	1.00	-
995	422930.09	2176948.65	Картометрический	1.00	-
996	422828.83	2176927.67	Картометрический	1.00	-
997	422784.03	2176903.05	Картометрический	1.00	-
998	422744.03	2176925.71	Картометрический	1.00	-
999	422719.33	2176922.91	Картометрический	1.00	-
1000	422631.36	2176878.22	Картометрический	1.00	-
1001	422648.39	2176808.21	Картометрический	1.00	-
1002	422687.97	2176802.03	Картометрический	1.00	-
1003	422744.04	2176814.73	Картометрический	1.00	-
1004	422796.02	2176842.76	Картометрический	1.00	-
1005	422835.47	2176865.13	Картометрический	1.00	-
1006	422944.08	2176899.43	Картометрический	1.00	-
1007	423062.04	2176907.52	Картометрический	1.00	-
1008	423135.15	2176907.80	Картометрический	1.00	-
1009	423199.50	2176925.89	Картометрический	1.00	-
1010	423259.50	2176958.46	Картометрический	1.00	-
1011	423336.84	2177033.04	Картометрический	1.00	-
1012	423463.17	2177224.09	Картометрический	1.00	-
1013	423517.53	2177267.73	Картометрический	1.00	-
1014	423567.25	2177292.23	Картометрический	1.00	-
1015	423605.59	2177319.78	Картометрический	1.00	-
1016	423650.51	2177334.76	Картометрический	1.00	-
1017	423717.81	2177371.78	Картометрический	1.00	-
1018	423825.74	2177447.33	Картометрический	1.00	-
1019	423914.31	2177471.90	Картометрический	1.00	-
1020	424009.57	2177510.91	Картометрический	1.00	-
1021	424041.31	2177510.41	Картометрический	1.00	-
1022	424118.79	2177494.40	Картометрический	1.00	-
1023	424149.94	2177474.53	Картометрический	1.00	-
592	424180.53	2177472.21	Картометрический	1.00	-
1024	422446.14	2176653.99	Картометрический	1.00	-
1025	422406.87	2176734.89	Картометрический	1.00	-
1026	422353.15	2176710.42	Картометрический	1.00	-
1027	422303.81	2176727.95	Картометрический	1.00	-
1028	422328.04	2176933.79	Картометрический	1.00	-
1029	422257.96	2176942.16	Картометрический	1.00	-
1030	422239.26	2176896.09	Картометрический	1.00	-
1031	422270.62	2176884.65	Картометрический	1.00	-
1032	422254.79	2176815.72	Картометрический	1.00	-
1033	422294.58	2176804.40	Картометрический	1.00	-
1034	422282.77	2176749.09	Картометрический	1.00	-


1	2	3	4	5	6
1035	422282.56	2176706.69	Картометрический	1.00	-
1036	422245.58	2176699.38	Картометрический	1.00	-
1037	422248.61	2176609.52	Картометрический	1.00	-
1038	422258.88	2176543.49	Картометрический	1.00	-
1039	422306.13	2176539.90	Картометрический	1.00	-
1040	422347.91	2176599.32	Картометрический	1.00	-
1024	422446.14	2176653.99	Картометрический	1.00	-
1041	422847.50	2178094.11	Картометрический	1.00	-
1042	422851.98	2178138.95	Картометрический	1.00	-
1043	422870.08	2178173.00	Картометрический	1.00	-
1044	422871.74	2178176.75	Картометрический	1.00	-
1045	422814.73	2178218.75	Картометрический	1.00	-
1046	422736.53	2178277.49	Картометрический	1.00	-
1047	422708.01	2178300.39	Картометрический	1.00	-
1048	422679.53	2178332.50	Картометрический	1.00	-
1049	422654.55	2178298.36	Картометрический	1.00	-
1050	422599.14	2178235.12	Картометрический	1.00	-
1051	422658.27	2178206.56	Картометрический	1.00	-
1052	422687.61	2178208.65	Картометрический	1.00	-
1053	422722.43	2178163.13	Картометрический	1.00	-
1054	422720.35	2178094.43	Картометрический	1.00	-
1055	422766.75	2178086.38	Картометрический	1.00	-
1056	422815.13	2178098.39	Картометрический	1.00	-
1041	422847.50	2178094.11	Картометрический	1.00	-
1057	422500.46	2178380.35	Картометрический	1.00	-
1058	422580.61	2178486.50	Картометрический	1.00	-
1059	422554.08	2178529.90	Картометрический	1.00	-
1060	422503.42	2178612.08	Картометрический	1.00	-
1061	422483.22	2178630.08	Картометрический	1.00	-
1062	422475.00	2178633.81	Картометрический	1.00	-
1063	422452.85	2178415.20	Картометрический	1.00	-
1057	422500.46	2178380.35	Картометрический	1.00	-

3. Сведения о характерных точках части (частей) границы объекта

Обозначение характерных точек части границы	Координаты, м		Метод определения координат характерной точки	Средняя квадратическая погрешность положения характерной точки (Mt), м	Описание обозначения точки на местности (при наличии)
	X	Y			
1	2	3	4	5	6
Часть №					
-	-	-	-	-	-

Раздел 3

Сведения о местоположении измененных (уточненных) границ объекта							
1. Система координат: -							
2. Сведения о характерных точках границ объекта							
Обозначение характерных точек границ	Существующие координаты, м		Измененные (уточненные) координаты, м		Метод определения координат характерной точки	Средняя квадратическая погрешность положения характерной точки (Mt), м	Описание обозначения точки на местности (при наличии)
	X	Y	X	Y			
1	2	3	4	5	6	7	8
-	-	-	-	-	-	-	-
3.Сведения о характерных точках части (частей) границы объекта							
Часть №							
-	-	-	-	-	-	-	-

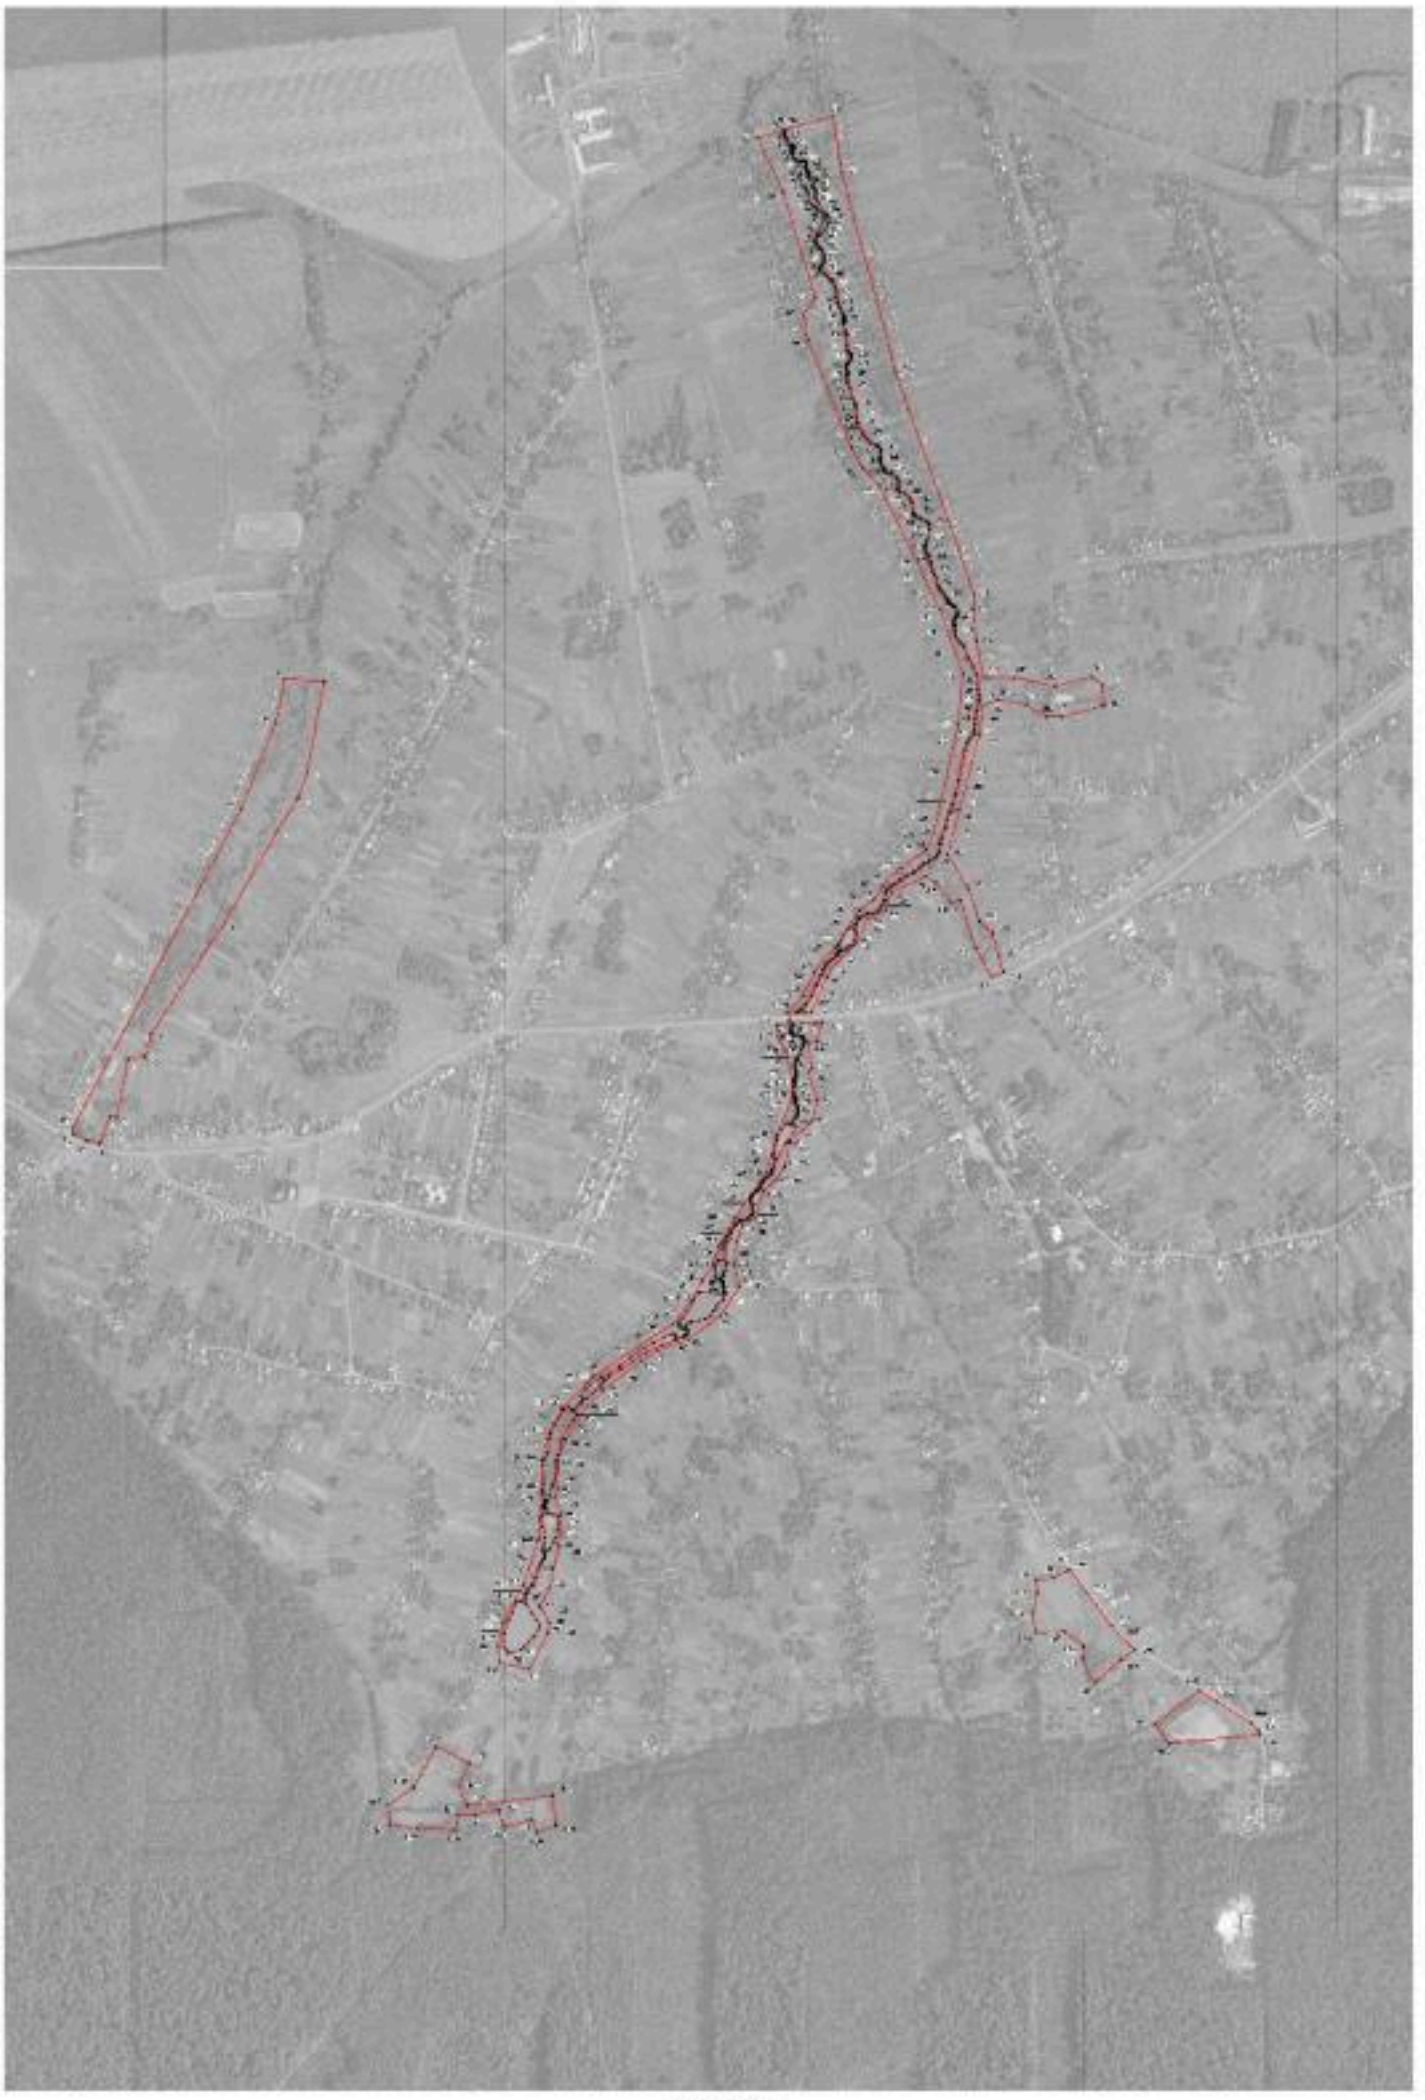

Масштаб 1:5000

Земельный участок, поля и обозначения:



ОПИСАНИЕ МЕСТОПОЛОЖЕНИЯ ГРАНИЦ

Зона туристической и санаторно-курортной деятельности села Козловка - Р3/1

(наименование объекта, местоположение границ которого описано (далее - объект)

Раздел 1

Сведения об объекте		
№ п/п	Характеристики объекта	Описание характеристик
1	2	3
1	Местоположение объекта	Воронежская область, Бутурлиновский муниципальный район, Козловское сельское поселение, село Козловка
2	Площадь объекта ± величина погрешности определения площади (Р ± Дельта Р)	8684+/-326 м²
3	Иные характеристики объекта	-

Раздел 2					
Сведения о местоположении границ объекта					
1. Система координат: МСК - 36, зона 2					
2. Сведения о характерных точках границ объекта					
Обозначение характерных точек границ	Координаты, м		Метод определения координат характерной точки	Средняя квадратическая погрешность положения характерной точки (Mt), м	Описание обозначения точки на местности (при наличии)
	X	Y			
1	2	3	4	5	6
1	422506.92	2178289.37	Картометрический	1.00	-
2	422531.67	2178364.35	Картометрический	1.00	-
3	422500.46	2178380.35	Картометрический	1.00	-
4	422452.85	2178415.20	Картометрический	1.00	-
5	422448.86	2178376.95	Картометрический	1.00	-
6	422432.25	2178303.41	Картометрический	1.00	-
7	422428.44	2178282.69	Картометрический	1.00	-
8	422464.47	2178277.74	Картометрический	1.00	-
1	422506.92	2178289.37	Картометрический	1.00	-
3. Сведения о характерных точках части (частей) границы объекта					
Обозначение характерных точек части границы	Координаты, м		Метод определения координат характерной точки	Средняя квадратическая погрешность положения характерной точки (Mt), м	Описание обозначения точки на местности (при наличии)
	X	Y			
1	2	3	4	5	6
Часть №					
-	-	-	-	-	-

Раздел 3

Сведения о местоположении измененных (уточненных) границ объекта							
1. Система координат: -							
2. Сведения о характерных точках границ объекта							
Обозначение характерных точек границ	Существующие координаты, м		Измененные (уточненные) координаты, м		Метод определения координат характерной точки	Средняя квадратическая погрешность положения характерной точки (Mt), м	Описание обозначения точки на местности (при наличии)
	X	Y	X	Y			
1	2	3	4	5	6	7	8
-	-	-	-	-	-	-	-
3.Сведения о характерных точках части (частей) границы объекта							
Часть №							
-	-	-	-	-	-	-	-

Раздел 4

План границ объекта



Масштаб 1:2000

Используемые условные знаки и обозначения:

	границы территориальной зоны
• 1	характерная точка границ территориальной зоны

Заместитель руководителя БУВО «Нормативно-проектный центр»

Подпись _____ А.В. Ромашов Дата « 21 » января 2021 г.

Место для оттиска печати (при наличии) лица, составившего описание местоположения границ объекта

ОПИСАНИЕ МЕСТОПОЛОЖЕНИЯ ГРАНИЦ

Зона ритуальных объектов села Козловка - СН1/1

(наименование объекта, местоположение границ которого описано (далее - объект)

Раздел 1

Сведения об объекте		
№ п/п	Характеристики объекта	Описание характеристик
1	2	3
1	Местоположение объекта	Воронежская область, Бутурлиновский муниципальный район, Козловское сельское поселение, село Козловка
2	Площадь объекта ± величина погрешности определения площади (Р ± Дельта Р)	41276+/-711 м^2
3	Иные характеристики объекта	-

Раздел 2

Сведения о местоположении границ объекта					
1. Система координат: МСК - 36, зона 2					
2. Сведения о характерных точках границ объекта					
Обозначение характерных точек границ	Координаты, м		Метод определения координат характерной точки	Средняя квадратическая погрешность положения характерной точки (Mt), м	Описание обозначения точки на местности (при наличии)
	X	Y			
1	2	3	4	5	6
1	425835.82	2178989.94	Картометрический	1.00	-
2	425836.38	2178997.29	Картометрический	1.00	-
3	425852.43	2179152.89	Картометрический	1.00	-
4	425853.11	2179174.93	Картометрический	1.00	-
5	425848.22	2179177.51	Картометрический	1.00	-
6	425803.25	2179170.14	Картометрический	1.00	-
7	425771.88	2179160.45	Картометрический	1.00	-
8	425773.60	2179153.59	Картометрический	1.00	-
9	425763.92	2179150.99	Картометрический	1.00	-
10	425771.22	2179113.53	Картометрический	1.00	-
11	425781.66	2179080.22	Картометрический	1.00	-
12	425788.92	2179064.05	Картометрический	1.00	-
13	425806.06	2179032.82	Картометрический	1.00	-
14	425819.04	2179005.65	Картометрический	1.00	-
1	425835.82	2178989.94	Картометрический	1.00	-
15	424244.45	2176463.92	Картометрический	1.00	-
16	424223.24	2176563.16	Картометрический	1.00	-
17	424141.33	2176558.09	Картометрический	1.00	-
18	424142.32	2176531.55	Картометрический	1.00	-
19	424070.57	2176532.98	Картометрический	1.00	-
20	424050.02	2176427.26	Картометрический	1.00	-
21	424056.57	2176425.57	Картометрический	1.00	-
22	424049.42	2176377.62	Картометрический	1.00	-
23	424046.28	2176363.68	Картометрический	1.00	-
24	424086.10	2176327.61	Картометрический	1.00	-
25	424127.59	2176300.16	Картометрический	1.00	-
26	424134.43	2176305.12	Картометрический	1.00	-
27	424154.84	2176340.41	Картометрический	1.00	-
28	424167.32	2176369.01	Картометрический	1.00	-
29	424169.20	2176382.61	Картометрический	1.00	-
30	424165.89	2176402.35	Картометрический	1.00	-
31	424163.04	2176425.93	Картометрический	1.00	-
32	424167.23	2176432.52	Картометрический	1.00	-

1	2	3	4	5	6
15	424244.45	2176463.92	Картометрический	1.00	-
3. Сведения о характерных точках части (частей) границы объекта					
Обозначение характерных точек части границы	Координаты, м		Метод определения координат характерной точки	Средняя квадратическая погрешность положения характерной точки (Mt), м	Описание обозначения точки на местности (при наличии)
	X	Y			
1	2	3	4	5	6
Часть №					
-	-	-	-	-	-

Раздел 3

Сведения о местоположении измененных (уточненных) границ объекта							
1. Система координат: -							
2. Сведения о характерных точках границ объекта							
Обозначение характерных точек границ	Существующие координаты, м		Измененные (уточненные) координаты, м		Метод определения координат характерной точки	Средняя квадратическая погрешность положения характерной точки (Mt), м	Описание обозначения точки на местности (при наличии)
	X	Y	X	Y			
1	2	3	4	5	6	7	8
-	-	-	-	-	-	-	-
3.Сведения о характерных точках части (частей) границы объекта							
Часть №							
-	-	-	-	-	-	-	-

Раздел 4

Иные сведения об объекте



Масштаб 1:5000

Используемые условные знаки и обозначения:

граница территориальной зоны

характерная точка границы территориальной зоны

Заместитель руководителя БУНО «Нормативно-проектный центр»

Подпись _____ Л.В. Романов Дата «21» января 2021 г.

Место для оттиска печати (при наличии) лица, составившего описание местоположения границ объекта

ОПИСАНИЕ МЕСТОПОЛОЖЕНИЯ ГРАНИЦ

Зона обработки, утилизации, обезвреживания, размещения твердых коммунальных отходов села Козловка - СН2/1

(наименование объекта, местоположение границ которого описано (далее - объект)

Раздел 1

Сведения об объекте		
№ п/п	Характеристики объекта	Описание характеристик
1	2	3
1	Местоположение объекта	Воронежская область, Бутурлиновский муниципальный район, Козловское сельское поселение, село Козловка
2	Площадь объекта ± величина погрешности определения площади (Р ± Дельта Р)	104324+/-1130 м^2
3	Иные характеристики объекта	-

Раздел 2					
Сведения о местоположении границ объекта					
1. Система координат: МСК - 36, зона 2					
2. Сведения о характерных точках границ объекта					
Обозначение характерных точек границ	Координаты, м		Метод определения координат характерной точки	Средняя квадратическая погрешность положения характерной точки (Mt), м	Описание обозначения точки на местности (при наличии)
	X	Y			
1	2	3	4	5	6
1	425189.42	2175510.90	Картометрический	1.00	-
2	425202.23	2175642.31	Картометрический	1.00	-
3	425191.07	2175731.13	Картометрический	1.00	-
4	425190.16	2175809.89	Картометрический	1.00	-
5	425113.13	2175742.38	Картометрический	1.00	-
6	425064.49	2175723.36	Картометрический	1.00	-
7	424920.59	2175737.16	Картометрический	1.00	-
8	424848.17	2175704.02	Картометрический	1.00	-
9	424765.11	2175588.59	Картометрический	1.00	-
10	424791.30	2175511.79	Картометрический	1.00	-
11	424840.31	2175430.99	Картометрический	1.00	-
12	424890.74	2175373.93	Картометрический	1.00	-
13	425006.58	2175494.57	Картометрический	1.00	-
14	425043.73	2175523.53	Картометрический	1.00	-
15	425117.54	2175526.23	Картометрический	1.00	-
1	425189.42	2175510.90	Картометрический	1.00	-
3. Сведения о характерных точках части (частей) границы объекта					
Обозначение характерных точек части границы	Координаты, м		Метод определения координат характерной точки	Средняя квадратическая погрешность положения характерной точки (Mt), м	Описание обозначения точки на местности (при наличии)
	X	Y			
1	2	3	4	5	6
Часть №					
-	-	-	-	-	-

Раздел 3

Сведения о местоположении измененных (уточненных) границ объекта							
1. Система координат: -							
2. Сведения о характерных точках границ объекта							
Обозначение характерных точек границ	Существующие координаты, м		Измененные (уточненные) координаты, м		Метод определения координат характерной точки	Средняя квадратическая погрешность положения характерной точки (Mt), м	Описание обозначения точки на местности (при наличии)
	X	Y	X	Y			
1	2	3	4	5	6	7	8
-	-	-	-	-	-	-	-
3.Сведения о характерных точках части (частей) границы объекта							
Часть №							
-	-	-	-	-	-	-	-

Раздел 4

План границ объекта



Масштаб 1:2000

Используемые условные знаки и обозначения:

границы территориальной зоны

• 1 характерная точка границ территориальной зоны

Заместитель руководителя БУВО «Нормативно-проектный центр»

Подпись _____ А.В. Ромашов Дата « 21 » января 2021 г.

Место для оттиска печати (при наличии) лица, составившего описание местоположения границ объекта

Приложение № 2
к правилам землепользования и застройки
Козловского сельского поселения
Бутурлиновского муниципального района
Воронежской области

СВЕДЕНИЯ О ГРАНИЦАХ ТЕРРИТОРИАЛЬНЫХ ЗОН, СОДЕРЖАЩИЕ ГРАФИЧЕСКОЕ ОПИСАНИЕ МЕСТОПОЛОЖЕНИЯ ГРАНИЦ ТЕРРИТОРИАЛЬНЫХ ЗОН, ПЕРЕЧЕНЬ КООРДИНАТ ХАРАКТЕРНЫХ ТОЧЕК ГРАНИЦ ТЕРРИТОРИАЛЬНЫХ ЗОН, РАСПОЛОЖЕННЫХ ЗА ГРАНИЦАМИ НАСЕЛЕННОГО ПУНКТА НА ТЕРРИТОРИИ КОЗЛОВСКОГО СЕЛЬСКОГО ПОСЕЛЕНИЯ

ОПИСАНИЕ МЕСТОПОЛОЖЕНИЯ ГРАНИЦ

Зона улиц, дорог, инженерной и транспортной инфраструктуры
за границами населенного пункта - ИТ1

(наименование объекта, местоположение границ которого описано
(далее - объект)

Раздел 1

Сведения об объекте		
№ п/п	Характеристики объекта	Описание характеристик
1	2	3
1	Местоположение объекта	Воронежская область, Бутурлиновский муниципальный район, Козловское сельское поселение
2	Площадь объекта ± величина погрешности определения площади (Р ± Дельта Р)	302162+/-9620 м^2
3	Иные характеристики объекта	-

Раздел 2					
Сведения о местоположении границ объекта					
1. Система координат: МСК - 36, зона 2					
2. Сведения о характерных точках границ объекта					
Обозначение характерных точек границ	Координаты, м		Метод определения координат характерной точки	Средняя квадратическая погрешность положения характерной точки (Mt), м	Описание обозначения точки на местности (при наличии)
	X	Y			
1	2	3	4	5	6
1	434589.76	2179655.17	Аналитический	0.30	-
2	434592.31	2179677.58	Аналитический	0.30	-
3	434593.37	2179690.96	Аналитический	0.30	-
4	434589.84	2179691.27	Аналитический	0.30	-
5	434119.08	2179735.19	Аналитический	0.30	-
6	433933.35	2179754.43	Аналитический	0.30	-
7	433700.05	2179782.98	Аналитический	0.30	-
8	433451.70	2179811.25	Аналитический	0.30	-
9	432665.19	2179906.04	Аналитический	0.30	-
10	432283.78	2179949.77	Аналитический	0.30	-
11	431999.90	2179985.33	Аналитический	0.30	-
12	431554.57	2180040.73	Аналитический	0.30	-
13	431548.80	2180041.90	Аналитический	0.30	-
14	431546.94	2180043.01	Аналитический	0.30	-
15	431545.31	2180044.85	Аналитический	0.30	-
16	431540.69	2180055.38	Аналитический	0.30	-
17	431523.71	2180055.80	Аналитический	0.30	-
18	431521.81	2180046.98	Аналитический	0.30	-
19	431520.83	2180044.91	Аналитический	0.30	-
20	431519.22	2180044.33	Аналитический	0.30	-
21	430896.85	2180126.15	Аналитический	0.30	-
22	430894.96	2180127.22	Аналитический	0.30	-
23	430894.06	2180129.00	Аналитический	0.30	-
24	430892.83	2180137.78	Аналитический	0.30	-
25	430876.34	2180139.69	Аналитический	0.30	-
26	430875.06	2180133.18	Аналитический	0.30	-
27	430873.65	2180130.63	Аналитический	0.30	-
28	430871.55	2180129.92	Аналитический	0.30	-
29	429928.64	2180255.62	Аналитический	0.30	-
30	429478.21	2180311.41	Аналитический	0.30	-
31	429209.10	2180347.47	Аналитический	0.30	-
32	429207.33	2180348.04	Аналитический	0.30	-
33	429206.48	2180349.98	Аналитический	0.30	-
34	429206.00	2180356.60	Аналитический	0.30	-

1	2	3	4	5	6
35	429190.35	2180358.86	Аналитический	0.30	-
36	429189.27	2180354.35	Аналитический	0.30	-
37	429187.81	2180352.53	Аналитический	0.30	-
38	429185.74	2180351.83	Аналитический	0.30	-
39	429069.67	2180365.92	Аналитический	0.30	-
40	429032.76	2180370.41	Аналитический	0.30	-
41	428072.20	2180498.10	Аналитический	0.30	-
42	427728.75	2180543.98	Аналитический	0.30	-
43	427267.27	2180604.36	Аналитический	0.30	-
44	426821.26	2180660.18	Аналитический	0.30	-
45	426642.52	2180682.36	Аналитический	0.30	-
46	426635.88	2180672.00	Аналитический	0.30	-
47	426627.70	2180660.25	Аналитический	0.30	-
48	426824.00	2180636.42	Аналитический	0.30	-
49	427292.80	2180576.46	Аналитический	0.30	-
50	427720.59	2180521.49	Аналитический	0.30	-
51	428096.52	2180472.65	Аналитический	0.30	-
52	429029.75	2180347.95	Аналитический	0.30	-
53	429177.79	2180326.41	Аналитический	0.30	-
54	429179.90	2180325.61	Аналитический	0.30	-
55	429180.83	2180323.55	Аналитический	0.30	-
56	429181.19	2180315.28	Аналитический	0.30	-
57	429202.45	2180314.28	Аналитический	0.30	-
58	429205.46	2180320.91	Аналитический	0.30	-
59	429206.80	2180322.57	Аналитический	0.30	-
60	429208.90	2180322.98	Аналитический	0.30	-
61	429475.92	2180289.33	Аналитический	0.30	-
62	429902.50	2180235.66	Аналитический	0.30	-
63	429904.80	2180234.55	Аналитический	0.30	-
64	429905.89	2180231.95	Аналитический	0.30	-
65	429907.06	2180221.30	Аналитический	0.30	-
66	429921.99	2180221.16	Аналитический	0.30	-
67	429923.77	2180229.26	Аналитический	0.30	-
68	429925.05	2180231.05	Аналитический	0.30	-
69	429927.27	2180231.77	Аналитический	0.30	-
70	430581.55	2180144.17	Аналитический	0.30	-
71	430869.12	2180105.80	Аналитический	0.30	-
72	430870.87	2180104.82	Аналитический	0.30	-
73	430871.52	2180102.93	Аналитический	0.30	-
74	430871.91	2180093.96	Аналитический	0.30	-
75	430887.96	2180092.10	Аналитический	0.30	-
76	430890.42	2180101.92	Аналитический	0.30	-
77	430891.56	2180103.33	Аналитический	0.30	-
78	430893.17	2180103.85	Аналитический	0.30	-
79	431267.42	2180054.06	Аналитический	0.30	-
80	431515.58	2180021.04	Аналитический	0.30	-
81	431518.43	2180019.72	Аналитический	0.30	-
82	431520.20	2180017.72	Аналитический	0.30	-

1	2	3	4	5	6
83	431523.83	2180008.30	Аналитический	0.30	-
84	431537.86	2180006.68	Аналитический	0.30	-
85	431542.65	2180017.44	Аналитический	0.30	-
86	431544.46	2180018.75	Аналитический	0.30	-
87	431546.84	2180019.72	Аналитический	0.30	-
88	431994.68	2179960.59	Аналитический	0.30	-
89	432276.61	2179926.73	Аналитический	0.30	-
90	432661.32	2179881.57	Аналитический	0.30	-
91	433471.62	2179783.48	Аналитический	0.30	-
92	433576.70	2179771.83	Аналитический	0.30	-
93	433699.30	2179758.23	Аналитический	0.30	-
94	433929.50	2179730.24	Аналитический	0.30	-
95	434113.40	2179710.08	Аналитический	0.30	-
96	434574.94	2179668.04	Аналитический	0.30	-
97	434576.58	2179667.24	Аналитический	0.30	-
98	434577.37	2179665.49	Аналитический	0.30	-
99	434577.53	2179656.14	Аналитический	0.30	-
1	434589.76	2179655.17	Аналитический	1.30	-
100	426678.16	2180993.02	Картометрический	1.00	-
101	426782.18	2181118.63	Картометрический	5.00	-
102	426950.01	2181321.86	Картометрический	5.00	-
103	426996.90	2181381.64	Картометрический	5.00	-
104	427022.74	2181421.03	Картометрический	5.00	-
105	427043.19	2181462.72	Картометрический	5.00	-
106	427081.54	2181549.10	Картометрический	5.00	-
107	427105.46	2181566.85	Картометрический	5.00	-
108	427103.19	2181589.84	Картометрический	5.00	-
109	427101.31	2181590.95	Картометрический	5.00	-
110	427099.48	2181592.83	Картометрический	5.00	-
111	427099.04	2181593.49	Картометрический	5.00	-
112	427098.25	2181595.08	Картометрический	5.00	-
113	427097.98	2181595.87	Картометрический	5.00	-
114	427097.78	2181596.68	Картометрический	5.00	-
115	427097.59	2181598.44	Картометрический	5.00	-
116	427097.61	2181599.28	Картометрический	5.00	-
117	427097.71	2181600.11	Картометрический	5.00	-
118	427098.15	2181601.90	Картометрический	5.00	-
119	427105.47	2181635.46	Картометрический	5.00	-
120	427115.33	2181684.69	Картометрический	5.00	-
121	427120.57	2181741.85	Картометрический	5.00	-
122	427120.16	2181800.43	Картометрический	5.00	-
123	427117.14	2181858.00	Картометрический	5.00	-
124	427109.35	2181927.75	Картометрический	5.00	-
125	427088.62	2182004.29	Картометрический	5.00	-
126	427064.78	2182072.45	Картометрический	1.00	-
127	427049.66	2182102.81	Картометрический	1.00	-
128	427007.65	2182173.88	Картометрический	1.00	-

1	2	3	4	5	6
129	426974.60	2182218.03	Картометрический	1.00	-
130	426883.20	2182314.37	Картометрический	1.00	-
131	426874.64	2182321.21	Картометрический	1.00	-
132	426835.40	2182352.56	Картометрический	1.00	-
133	426741.94	2182417.38	Картометрический	1.00	-
134	426735.50	2182426.18	Картометрический	1.00	-
135	426734.24	2182426.90	Картометрический	1.00	-
136	426729.50	2182429.58	Картометрический	1.00	-
137	426723.50	2182432.99	Картометрический	1.00	-
138	426717.59	2182431.73	Картометрический	1.00	-
139	426568.81	2182527.68	Картометрический	1.00	-
140	426564.61	2182534.31	Картометрический	1.00	-
141	426553.98	2182541.28	Картометрический	1.00	-
142	426545.39	2182543.40	Картометрический	1.00	-
143	426355.59	2182660.14	Картометрический	1.00	-
144	426351.70	2182652.79	Картометрический	1.00	-
145	426346.39	2182642.76	Картометрический	1.00	-
146	426499.81	2182545.81	Картометрический	1.00	-
147	426503.04	2182536.61	Картометрический	1.00	-
148	426519.10	2182526.80	Картометрический	1.00	-
149	426527.08	2182526.92	Картометрический	1.00	-
150	426714.31	2182402.77	Картометрический	1.00	-
151	426820.24	2182332.30	Картометрический	1.00	-
152	426870.94	2182291.40	Картометрический	1.00	-
153	426871.08	2182291.25	Картометрический	1.00	-
154	426871.16	2182291.12	Картометрический	1.00	-
155	426871.20	2182290.93	Картометрический	1.00	-
156	426871.19	2182290.71	Картометрический	1.00	-
157	426869.82	2182280.08	Картометрический	1.00	-
158	426872.36	2182274.91	Картометрический	1.00	-
159	426887.92	2182273.81	Картометрический	1.00	-
160	426888.04	2182273.80	Картометрический	1.00	-
161	426888.14	2182273.75	Картометрический	1.00	-
162	426888.23	2182273.71	Картометрический	1.00	-
163	426888.35	2182273.60	Картометрический	5.00	-
164	426955.36	2182202.32	Картометрический	5.00	-
165	426983.08	2182163.41	Картометрический	5.00	-
166	427026.59	2182091.76	Картометрический	5.00	-
167	427041.28	2182060.90	Картометрический	5.00	-
168	427065.52	2181996.13	Картометрический	5.00	-
169	427084.54	2181926.23	Картометрический	5.00	-
170	427092.47	2181863.39	Картометрический	5.00	-
171	427095.72	2181800.23	Картометрический	5.00	-
172	427095.63	2181742.88	Картометрический	5.00	-
173	427091.72	2181696.24	Картометрический	5.00	-
174	427081.60	2181640.24	Картометрический	5.00	-
175	427071.04	2181602.15	Картометрический	1.00	-
176	427050.17	2181542.74	Картометрический	1.00	-

1	2	3	4	5	6
177	427023.43	2181480.75	Картометрический	1.00	-
178	426998.39	2181432.36	Картометрический	1.00	-
179	426971.18	2181391.15	Картометрический	1.00	-
180	426927.29	2181337.16	Картометрический	1.00	-
181	426926.77	2181336.72	Картометрический	1.00	-
182	426925.99	2181336.59	Картометрический	1.00	-
183	426910.64	2181338.60	Картометрический	1.00	-
184	426903.34	2181319.97	Картометрический	1.00	-
185	426909.99	2181316.78	Картометрический	1.00	-
186	426910.53	2181316.52	Картометрический	1.00	-
187	426910.74	2181316.16	Картометрический	1.00	-
188	426910.72	2181315.84	Картометрический	1.00	-
189	426910.45	2181315.49	Картометрический	1.00	-
190	426863.11	2181257.58	Картометрический	1.00	-
191	426810.87	2181193.71	Аналитический	0.30	-
192	426822.03	2181186.96	Аналитический	0.30	-
193	426821.65	2181186.50	Аналитический	0.30	-
194	426771.28	2181125.06	Аналитический	0.30	-
195	426664.81	2180996.43	Аналитический	0.30	-
100	426678.16	2180993.02	Картометрический	1.00	-
196	425490.35	2170399.30	Аналитический	0.30	-
197	425492.46	2170456.87	Аналитический	0.30	-
198	425486.59	2170520.69	Аналитический	0.30	-
199	425416.57	2170938.61	Аналитический	0.30	-
200	425359.84	2171286.17	Аналитический	0.30	-
201	425359.95	2171287.00	Аналитический	0.30	-
202	425360.61	2171287.56	Аналитический	0.30	-
203	425373.90	2171295.46	Аналитический	0.30	-
204	425372.05	2171311.28	Аналитический	0.30	-
205	425360.07	2171313.74	Аналитический	0.30	-
206	425357.80	2171314.71	Аналитический	0.30	-
207	425357.32	2171315.67	Аналитический	0.30	-
208	425232.53	2172074.46	Аналитический	0.30	-
209	425183.03	2172377.68	Аналитический	0.30	-
210	425183.03	2172378.07	Аналитический	0.30	-
211	425183.30	2172378.28	Аналитический	0.30	-
212	425196.16	2172384.95	Аналитический	0.30	-
213	425192.85	2172405.83	Аналитический	0.30	-
214	425179.82	2172405.49	Аналитический	0.30	-
215	425179.48	2172405.62	Аналитический	0.30	-
216	425179.28	2172405.95	Аналитический	0.30	-
217	425145.38	2172618.84	Аналитический	0.30	-
218	425145.42	2172619.38	Аналитический	0.30	-
219	425145.93	2172619.64	Аналитический	0.30	-
220	425157.27	2172622.79	Аналитический	0.30	-
221	425154.48	2172640.58	Аналитический	0.30	-
222	425143.25	2172640.14	Аналитический	0.30	-

1	2	3	4	5	6
223	425141.53	2172640.41	Аналитический	0.30	-
224	425140.73	2172642.25	Аналитический	0.30	-
225	425090.06	2172945.57	Аналитический	0.30	-
226	425007.04	2173448.83	Аналитический	0.30	-
227	424949.15	2173800.17	Аналитический	0.30	-
228	424894.08	2174142.26	Аналитический	0.30	-
229	424876.18	2174246.73	Аналитический	0.30	-
230	424860.94	2174308.17	Аналитический	0.30	-
231	424862.07	2174310.91	Аналитический	0.30	-
232	424866.45	2174313.16	Аналитический	0.30	-
233	424866.13	2174322.48	Аналитический	0.30	-
234	424856.17	2174326.93	Аналитический	0.30	-
235	424855.27	2174327.41	Аналитический	0.30	-
236	424855.00	2174328.05	Аналитический	0.30	-
237	424818.63	2174436.68	Аналитический	0.30	-
238	424792.66	2174488.42	Аналитический	0.30	-
239	424731.02	2174587.43	Аналитический	0.30	-
240	424664.17	2174680.93	Аналитический	0.30	-
241	424579.30	2174799.64	Аналитический	0.30	-
242	424481.03	2174934.85	Аналитический	0.30	-
243	424480.62	2174935.50	Аналитический	0.30	-
244	424480.42	2174936.12	Аналитический	0.30	-
245	424480.55	2174936.59	Аналитический	0.30	-
246	424490.38	2174945.18	Аналитический	0.30	-
247	424480.53	2174958.53	Картометрический	1.00	-
248	424469.48	2174955.52	Картометрический	1.00	-
249	424468.12	2174955.16	Аналитический	0.30	-
250	424467.39	2174955.23	Аналитический	0.30	-
251	424466.79	2174955.61	Аналитический	0.30	-
252	424466.00	2174956.46	Аналитический	0.30	-
253	424443.60	2174985.39	Аналитический	0.30	-
254	424436.48	2174980.38	Аналитический	0.30	-
255	424436.00	2174979.24	Аналитический	0.30	-
256	424434.79	2174976.37	Аналитический	0.30	-
257	424455.34	2174949.01	Аналитический	0.30	-
258	424471.27	2174927.27	Аналитический	0.30	-
259	424569.10	2174792.30	Аналитический	0.30	-
260	424719.76	2174580.94	Аналитический	0.30	-
261	424780.63	2174483.08	Аналитический	0.30	-
262	424805.96	2174429.88	Аналитический	0.30	-
263	424808.05	2174424.85	Аналитический	0.30	-
264	424843.25	2174328.76	Аналитический	0.30	-
265	424850.42	2174306.81	Аналитический	0.30	-
266	424866.03	2174244.31	Аналитический	0.30	-
267	424883.32	2174140.71	Аналитический	0.30	-
268	424938.92	2173797.63	Аналитический	0.30	-
269	425078.91	2172944.17	Аналитический	0.30	-
270	425128.82	2172635.26	Аналитический	0.30	-

1	2	3	4	5	6
271	425133.00	2172609.65	Аналитический	0.30	-
272	425167.43	2172401.19	Аналитический	0.30	-
273	425171.21	2172376.54	Аналитический	0.30	-
274	425220.25	2172074.67	Аналитический	0.30	-
275	425224.01	2172051.62	Аналитический	0.30	-
276	425308.00	2171537.50	Аналитический	0.30	-
277	425344.79	2171312.50	Аналитический	0.30	-
278	425349.22	2171281.26	Аналитический	0.30	-
279	425405.48	2170935.54	Аналитический	0.30	-
280	425471.57	2170525.88	Аналитический	0.30	-
281	425479.41	2170455.73	Аналитический	0.30	-
282	425477.98	2170396.54	Аналитический	0.30	-
196	425490.35	2170399.30	Аналитический	0.30	-

3. Сведения о характерных точках части (частей) границы объекта

Обозначение характерных точек части границы	Координаты, м		Метод определения координат характерной точки	Средняя квадратическая погрешность положения характерной точки (Mt), м	Описание обозначения точки на местности (при наличии)
	X	Y			
1	2	3	4	5	6
Часть №					
-	-	-	-	-	-


Раздел 3

Сведения о местоположении измененных (уточненных) границ объекта							
1. Система координат: -							
2. Сведения о характерных точках границ объекта							
Обозначение характерных точек границ	Существующие координаты, м		Измененные (уточненные) координаты, м		Метод определения координат характерной точки	Средняя квадратическая погрешность положения характерной точки (Mt), м	Описание обозначения точки на местности (при наличии)
	X	Y	X	Y			
1	2	3	4	5	6	7	8
-	-	-	-	-	-	-	-
3.Сведения о характерных точках части (частей) границы объекта							
Часть №							
-	-	-	-	-	-	-	-

Раздел 4

План границ объекта

Схема расположения листов плана границ объекта

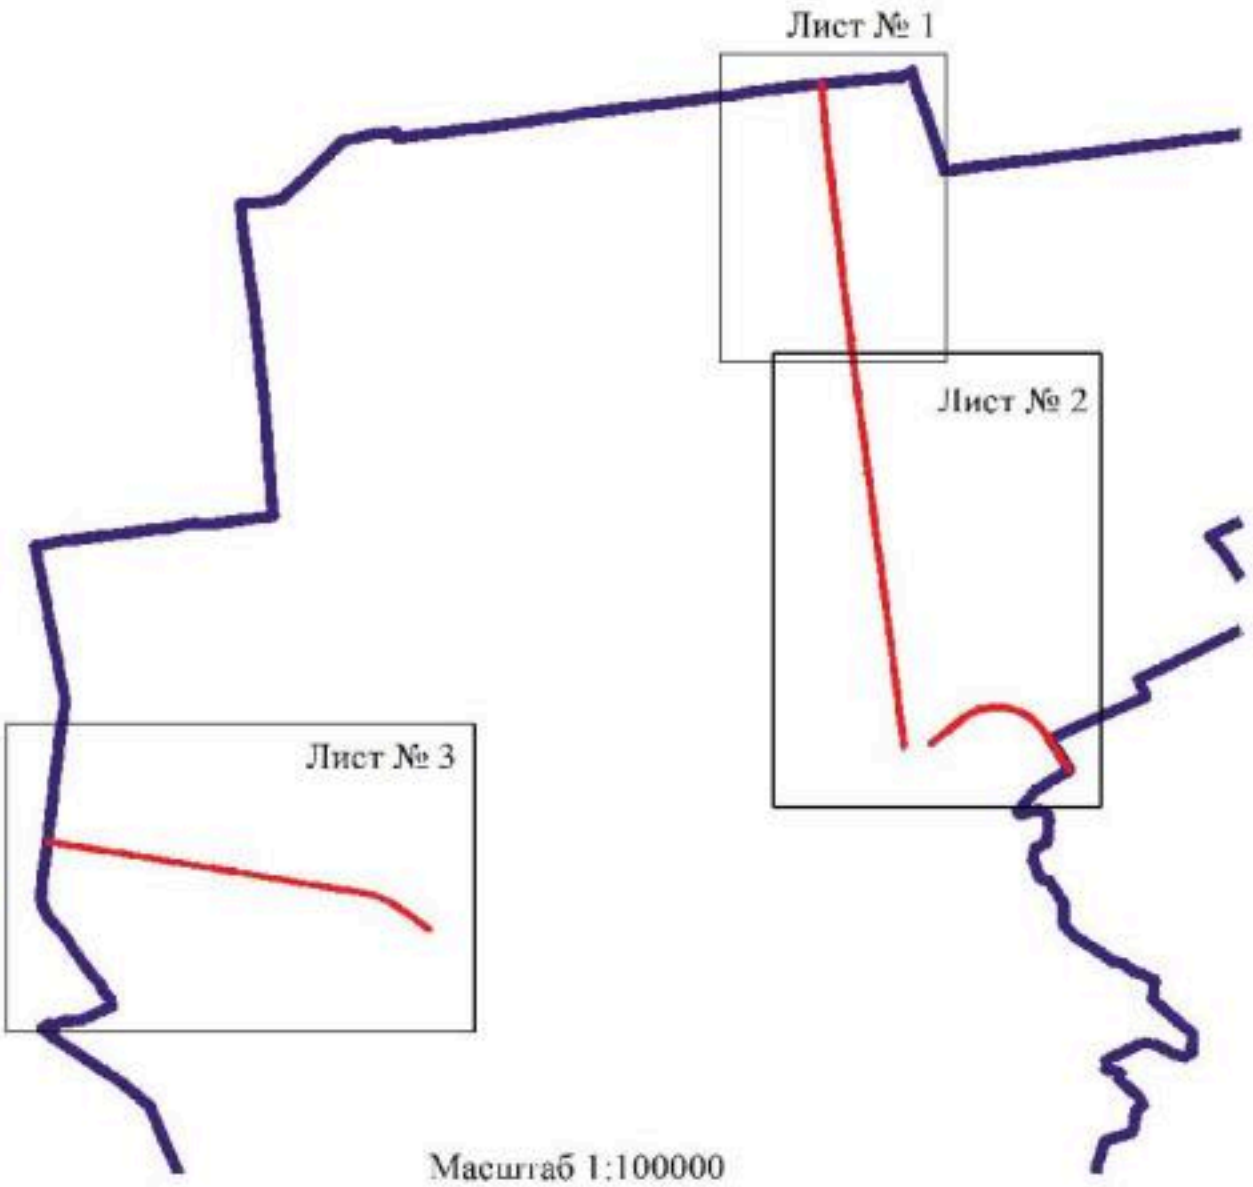

Масштаб 1:100000

Используемые условные знаки и обозначения:

	границы территориальной зоны
	границы муниципального образования
Лист № 1	область и номер листа плана границ объекта


Заместитель руководителя БУВО «Нормативно-проектный центр»

Подпись _____ А.В. Ромашов Дата « 21 » января 2021 г.

Место для оттиска печати (при наличии) лица, составившего описание местоположения границ объекта

План границ объекта

Лист № 1

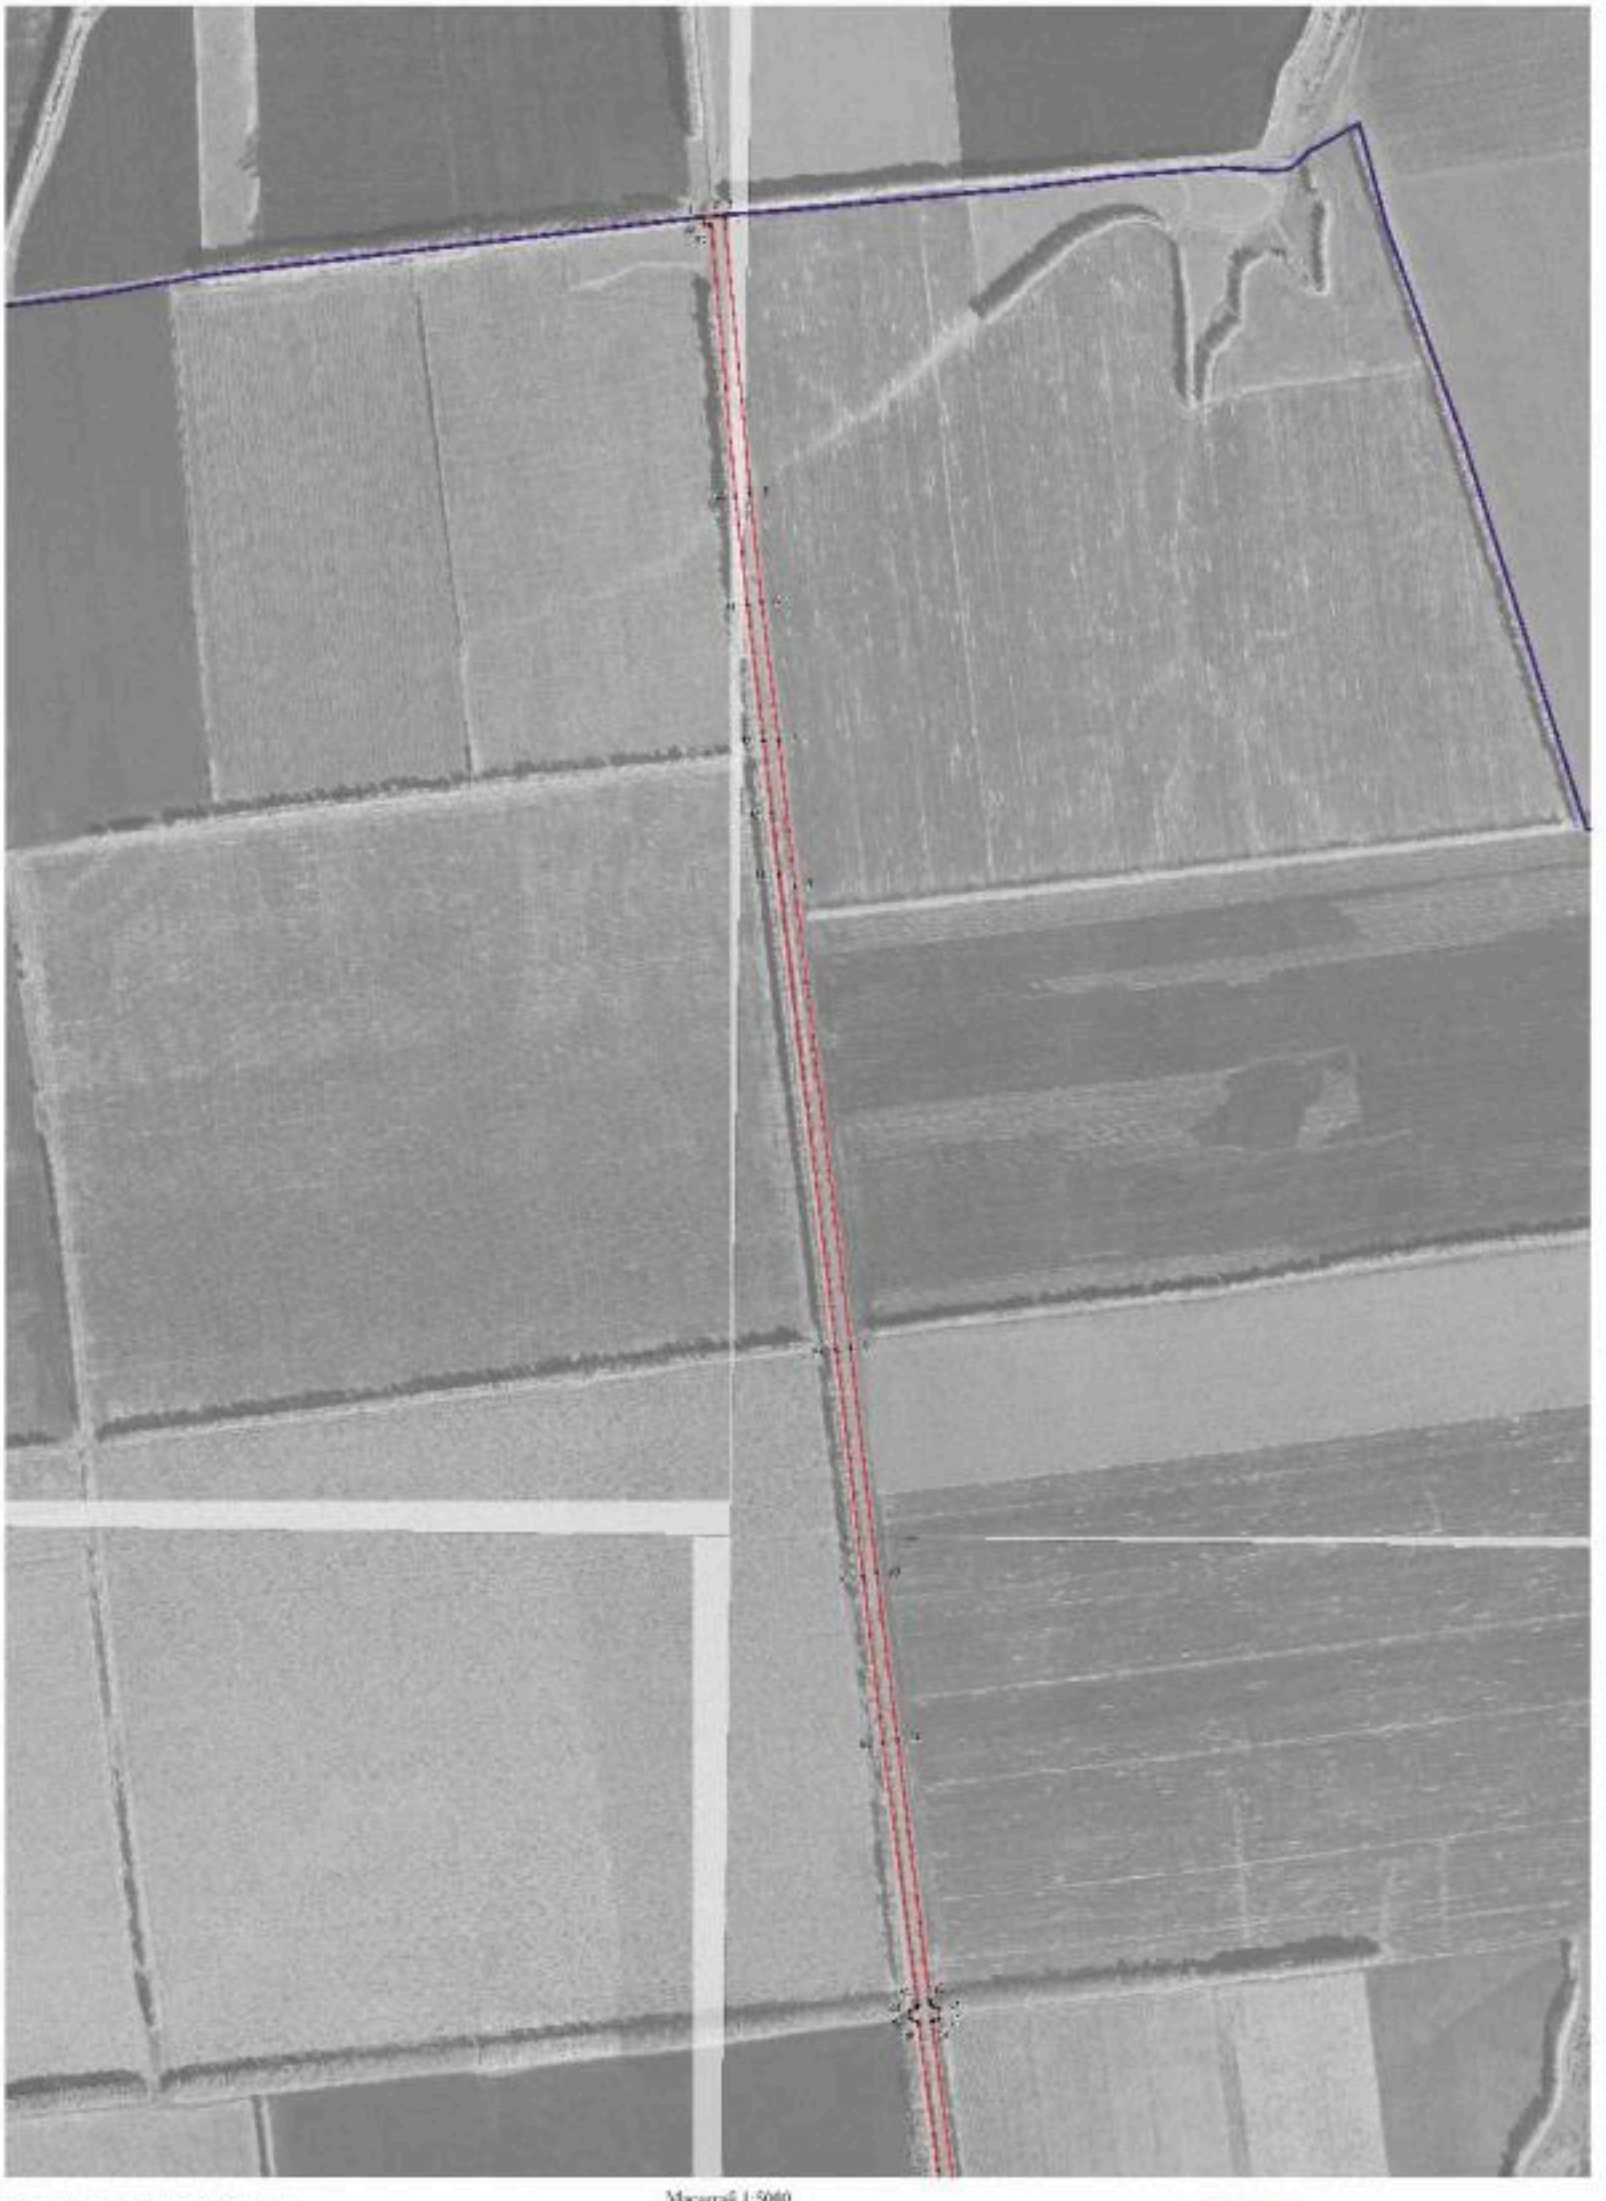

Масштаб 1:5000

Используемые условные знаки и обозначения

границы территориальной зоны

границы земельных участков

характерная точка границ территориальной зоны

Заместитель руководителя ООО «Проектно-сметный центр»

Исполнитель _____ Ю.Н. Кондаков Дата с 21 по ____ января 2021 г.

Кондаков Юрий Николаевич, почтовый адрес: [illegible]





Масштаб 1:5000

ОПИСАНИЕ МЕСТОПОЛОЖЕНИЯ ГРАНИЦ

Зона сельскохозяйственного производства за границами населенного пункта - СХ2

(наименование объекта, местоположение границ которого описано (далее - объект)

Раздел 1

Сведения об объекте		
№ п/п	Характеристики объекта	Описание характеристик
1	2	3
1	Местоположение объекта	Воронежская область, Бутурлиновский муниципальный район, Козловское сельское поселение
2	Площадь объекта ± величина погрешности определения площади (Р ± Дельта Р)	479192+/-12114 м^2
3	Иные характеристики объекта	-

Раздел 2

Сведения о местоположении границ объекта					
1. Система координат: МСК - 36, зона 2					
2. Сведения о характерных точках границ объекта					
Обозначение характерных точек границ	Координаты, м		Метод определения координат характерной точки	Средняя квадратическая погрешность положения характерной точки (Mt), м	Описание обозначения точки на местности (при наличии)
	X	Y			
1	2	3	4	5	6
1	424224.53	2173559.34	Картометрический	5.00	-
2	424138.01	2173688.76	Картометрический	5.00	-
3	424064.66	2173641.22	Картометрический	5.00	-
4	424153.44	2173512.59	Картометрический	5.00	-
1	424224.53	2173559.34	Картометрический	5.00	-
5	424319.58	2174331.50	Картометрический	1.00	-
6	424298.02	2174352.49	Картометрический	1.00	-
7	424350.18	2174409.65	Картометрический	1.00	-
8	424162.46	2174600.31	Картометрический	1.00	-
9	424150.08	2174629.23	Картометрический	1.00	-
10	424152.07	2174628.80	Картометрический	1.00	-
11	424198.88	2174670.36	Картометрический	1.00	-
12	424239.50	2174709.43	Картометрический	1.00	-
13	424200.42	2174764.19	Картометрический	1.00	-
14	424153.06	2174823.28	Картометрический	1.00	-
15	424141.80	2174837.64	Картометрический	1.00	-
16	424040.26	2174744.99	Картометрический	1.00	-
17	423796.74	2174651.80	Картометрический	1.00	-
18	423770.80	2174630.39	Картометрический	1.00	-
19	423735.35	2174468.27	Картометрический	1.00	-
20	423731.99	2174393.77	Картометрический	1.00	-
21	423741.09	2174343.13	Картометрический	1.00	-
22	423685.58	2174295.80	Картометрический	1.00	-
23	423719.62	2174219.29	Картометрический	1.00	-
24	423736.54	2174225.45	Картометрический	1.00	-
25	423773.11	2174150.67	Картометрический	1.00	-
26	424003.08	2174102.33	Картометрический	1.00	-
27	424037.15	2174084.04	Картометрический	1.00	-
28	424053.28	2174095.99	Картометрический	1.00	-
5	424319.58	2174331.50	Картометрический	1.00	-
29	424831.65	2174949.92	Картометрический	1.00	-
30	424709.92	2175126.61	Картометрический	1.00	-

1	2	3	4	5	6
31	424688.60	2175131.26	Картометрический	1.00	-
32	424632.50	2175095.94	Картометрический	1.00	-
33	424622.20	2175111.08	Картометрический	1.00	-
34	424464.30	2174999.95	Картометрический	1.00	-
35	424604.60	2174795.54	Картометрический	1.00	-
29	424831.65	2174949.92	Картометрический	1.00	-
36	424890.74	2175373.93	Картометрический	1.00	-
37	424840.31	2175430.99	Картометрический	1.00	-
38	424791.30	2175511.79	Картометрический	1.00	-
39	424765.11	2175588.59	Картометрический	1.00	-
40	424606.12	2175552.19	Картометрический	1.00	-
41	424518.21	2175522.57	Картометрический	1.00	-
42	424576.65	2175401.96	Картометрический	1.00	-
43	424406.45	2175314.63	Картометрический	1.00	-
44	424505.29	2175155.59	Картометрический	1.00	-
45	424654.22	2175259.64	Картометрический	1.00	-
36	424890.74	2175373.93	Картометрический	1.00	-

3. Сведения о характерных точках части (частей) границы объекта

Обозначение характерных точек части границы	Координаты, м		Метод определения координат характерной точки	Средняя квадратическая погрешность положения характерной точки (Mt), м	Описание обозначения точки на местности (при наличии)
	X	Y			
1	2	3	4	5	6
Часть №					
-	-	-	-	-	-

Раздел 3

Сведения о местоположении измененных (уточненных) границ объекта							
1. Система координат: -							
2. Сведения о характерных точках границ объекта							
Обозначение характерных точек границ	Существующие координаты, м		Измененные (уточненные) координаты, м		Метод определения координат характерной точки	Средняя квадратическая погрешность положения характерной точки (Mt), м	Описание обозначения точки на местности (при наличии)
	X	Y	X	Y			
1	2	3	4	5	6	7	8
-	-	-	-	-	-	-	-
3.Сведения о характерных точках части (частей) границы объекта							
Часть №							
-	-	-	-	-	-	-	-

Масштаб 1:2000

Условные условные знаки и обозначения:

граница территориальной зоны

+1 характерная точка границы территориальной зоны

ОПИСАНИЕ МЕСТОПОЛОЖЕНИЯ ГРАНИЦ

Зона туристической и санитарно-куротной деятельности
за границами населенного пункта - Р3

(наименование объекта, местоположение границ которого описано
(далее - объект)

Раздел 1

Сведения об объекте		
№ п/п	Характеристики объекта	Описание характеристик
1	2	3
1	Местоположение объекта	Воронежская область, Бутурлиновский муниципальный район, Козловское сельское поселение
2	Площадь объекта ± величина погрешности определения площади (Р ± Дельта Р)	61500+/-868 м^2
3	Иные характеристики объекта	-

Раздел 2					
Сведения о местоположении границ объекта					
1. Система координат: МСК - 36, зона 2					
2. Сведения о характерных точках границ объекта					
Обозначение характерных точек границ	Координаты, м		Метод определения координат характерной точки	Средняя квадратическая погрешность положения характерной точки (Mt), м	Описание обозначения точки на местности (при наличии)
	X	Y			
1	2	3	4	5	6
1	426463.01	2181844.79	Картометрический	1.00	-
2	426506.80	2181875.78	Картометрический	1.00	-
3	426562.72	2181918.90	Картометрический	1.00	-
4	426622.18	2181968.09	Картометрический	1.00	-
5	426586.97	2182076.56	Картометрический	1.00	-
6	426578.21	2182104.86	Картометрический	1.00	-
7	426552.19	2182118.08	Картометрический	1.00	-
8	426412.50	2182196.53	Картометрический	1.00	-
9	426383.14	2182162.60	Картометрический	1.00	-
10	426376.79	2182155.24	Картометрический	1.00	-
11	426376.19	2182145.98	Картометрический	1.00	-
12	426371.61	2182142.03	Картометрический	1.00	-
13	426354.73	2182127.48	Картометрический	1.00	-
14	426335.34	2182106.91	Картометрический	1.00	-
15	426317.79	2182100.86	Картометрический	1.00	-
16	426297.52	2182086.99	Картометрический	1.00	-
17	426282.47	2182067.93	Картометрический	1.00	-
18	426270.10	2182037.74	Картометрический	1.00	-
19	426250.16	2182027.97	Картометрический	1.00	-
20	426228.52	2182021.39	Картометрический	1.00	-
21	426211.97	2182006.53	Картометрический	1.00	-
22	426234.24	2181993.58	Картометрический	1.00	-
23	426271.59	2181987.84	Картометрический	1.00	-
24	426286.12	2181997.60	Картометрический	1.00	-
25	426297.57	2182010.77	Картометрический	1.00	-
26	426322.61	2181981.68	Картометрический	1.00	-
27	426343.62	2181983.38	Картометрический	1.00	-
28	426379.13	2181978.34	Картометрический	1.00	-
29	426387.38	2181983.78	Картометрический	1.00	-
30	426394.31	2181986.50	Картометрический	1.00	-
31	426400.41	2182001.88	Картометрический	1.00	-
32	426399.84	2181989.22	Картометрический	1.00	-
33	426395.44	2181980.87	Картометрический	1.00	-
34	426385.41	2181977.02	Картометрический	1.00	-

1	2	3	4	5	6
35	426379.69	2181971.49	Картометрический	1.00	-
36	426381.19	2181964.92	Картометрический	1.00	-
37	426393.47	2181966.70	Картометрический	1.00	-
38	426401.48	2181973.19	Картометрический	1.00	-
39	426407.48	2181982.19	Картометрический	1.00	-
40	426409.44	2181991.39	Картометрический	1.00	-
41	426417.13	2181997.29	Картометрический	1.00	-
42	426429.97	2182007.14	Картометрический	1.00	-
43	426440.57	2182027.31	Картометрический	1.00	-
44	426436.26	2182012.86	Картометрический	1.00	-
45	426436.26	2182001.14	Картометрический	1.00	-
46	426426.41	2181989.69	Картометрический	1.00	-
47	426412.82	2181980.50	Картометрический	1.00	-
48	426414.79	2181977.41	Картометрический	1.00	-
49	426434.94	2181982.38	Картометрический	1.00	-
50	426443.09	2181993.49	Картометрический	1.00	-
51	426447.60	2182011.72	Картометрический	1.00	-
52	426454.01	2182037.65	Картометрический	1.00	-
53	426469.78	2182057.30	Картометрический	1.00	-
54	426488.35	2182065.72	Картометрический	1.00	-
55	426468.04	2182036.71	Картометрический	1.00	-
56	426459.36	2182012.52	Картометрический	1.00	-
57	426458.29	2181996.61	Картометрический	1.00	-
58	426463.95	2181996.77	Картометрический	1.00	-
59	426479.80	2182008.37	Картометрический	1.00	-
60	426490.96	2182016.54	Картометрический	1.00	-
61	426499.24	2182013.46	Картометрический	1.00	-
62	426506.32	2182019.34	Картометрический	1.00	-
63	426516.65	2182018.28	Картометрический	1.00	-
64	426529.47	2182059.58	Картометрический	1.00	-
65	426534.15	2182024.83	Картометрический	1.00	-
66	426555.26	2182034.85	Картометрический	1.00	-
67	426538.52	2182010.24	Картометрический	1.00	-
68	426531.97	2182011.31	Картометрический	1.00	-
69	426524.76	2182000.35	Картометрический	1.00	-
70	426538.92	2181996.07	Картометрический	1.00	-
71	426523.02	2181990.19	Картометрический	1.00	-
72	426513.40	2181990.72	Картометрический	1.00	-
73	426498.04	2181998.21	Картометрический	1.00	-
74	426489.75	2181990.99	Картометрический	1.00	-
75	426462.50	2181980.83	Картометрический	1.00	-
76	426449.56	2181979.09	Картометрический	1.00	-
77	426439.94	2181971.74	Картометрический	1.00	-
78	426423.77	2181970.13	Картометрический	1.00	-
79	426414.29	2181965.99	Картометрический	1.00	-
80	426416.83	2181959.57	Картометрический	1.00	-
81	426451.29	2181957.43	Картометрический	1.00	-
82	426463.27	2181948.26	Картометрический	1.00	-

1	2	3	4	5	6
83	426476.99	2181945.01	Картометрический	1.00	-
84	426483.32	2181936.83	Картометрический	1.00	-
85	426505.84	2181929.73	Картометрический	1.00	-
86	426520.61	2181931.81	Картометрический	1.00	-
87	426563.97	2181929.93	Картометрический	1.00	-
88	426519.93	2181920.81	Картометрический	1.00	-
89	426502.25	2181921.52	Картометрический	1.00	-
90	426483.24	2181928.58	Картометрический	1.00	-
91	426479.15	2181928.68	Картометрический	1.00	-
92	426473.19	2181924.56	Картометрический	1.00	-
93	426460.76	2181929.07	Картометрический	1.00	-
94	426421.02	2181862.96	Картометрический	1.00	-
1	426463.01	2181844.79	Картометрический	1.00	-

3. Сведения о характерных точках части (частей) границы объекта


Обозначение характерных точек части границы	Координаты, м		Метод определения координат характерной точки	Средняя квадратическая погрешность положения характерной точки (Mt), м	Описание обозначения точки на местности (при наличии)
	X	Y			
1	2	3	4	5	6
Часть №					
-	-	-	-	-	-

Раздел 3

Сведения о местоположении измененных (уточненных) границ объекта							
1. Система координат: -							
2. Сведения о характерных точках границ объекта							
Обозначение характерных точек границ	Существующие координаты, м		Измененные (уточненные) координаты, м		Метод определения координат характерной точки	Средняя квадратическая погрешность положения характерной точки (Mt), м	Описание обозначения точки на местности (при наличии)
	X	Y	X	Y			
1	2	3	4	5	6	7	8
-	-	-	-	-	-	-	-
3.Сведения о характерных точках части (частей) границы объекта							
Часть №							
-	-	-	-	-	-	-	-

Раздел 4

План границ объекта

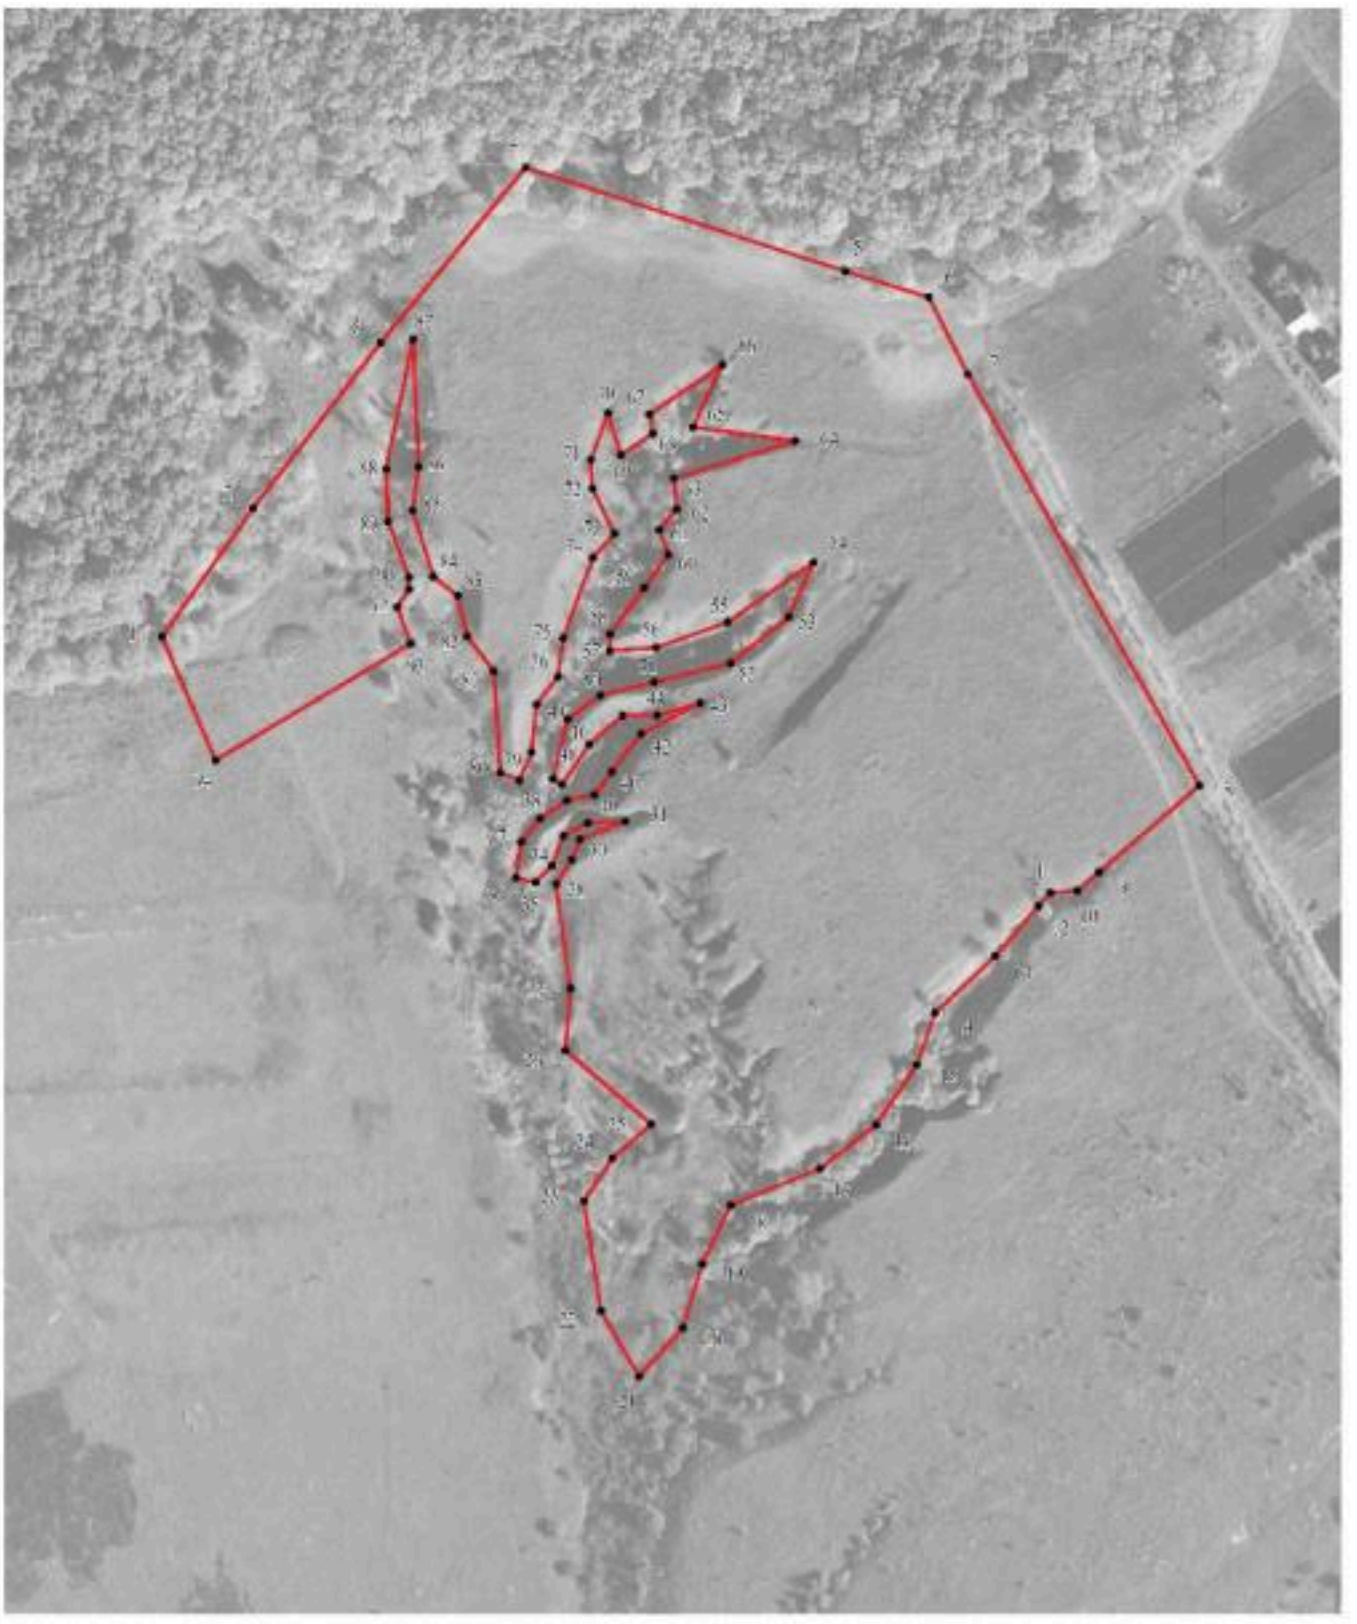

Масштаб 1:2000

Используемые условные знаки и обозначения:

границы территориальной зоны

характерная точка границ территориальной зоны

Заместитель руководителя БУВО «Нормативно-проектный центр»

Подпись _____ А.В. Романов Дата «21» января 2021 г.

Место для оттиска печати (при наличии) лица, составившего описание местоположения границ объекта