Правовое управление правительства
Воронежской области
ЗАРЕГИСТРИРОВАНО
«14» 01 2022.
Регистрационный номер № 2005

**ДЕПАРТАМЕНТ
АРХИТЕКТУРЫ И ГРАДОСТРОИТЕЛЬСТВА
ВОРОНЕЖСКОЙ ОБЛАСТИ**

ПРИКАЗ

17.12.2021 № 45-01-04/1344

г. Воронеж

Об утверждении правил землепользования и застройки Новочигольского сельского поселения Таловского муниципального района Воронежской области

В соответствии с Градостроительным кодексом Российской Федерации, Федеральным законом от 06.10.2003 № 131-ФЗ «Об общих принципах организации местного самоуправления в Российской Федерации», Законами Воронежской области от 07.07.2006 № 61-ОЗ «О регулировании градостроительной деятельности в Воронежской области», от 20.12.2018 № 173-ОЗ «О перераспределении полномочий по утверждению правил землепользования и застройки между органами местного самоуправления поселений Воронежской области, городского округа город Нововоронеж, Борисоглебского городского округа и исполнительными органами государственной власти Воронежской области», постановлением правительства Воронежской области от 31.12.2014 № 1240 «Об утверждении Положения о департаменте архитектуры и градостроительства Воронежской области», на основании приказа департамента архитектуры и градостроительства Воронежской области от 30.12.2019 № 45-01-04/900 «О подготовке проектов правил землепользования и застройки поселений Богучарского, Бутурлиновского, Грибановского, Калачеевского, Каменского, Кантемировского, Нижнедевицкого, Новохопёрского, Острогожского, Петропавловского, Поворинского, Репьёвского, Россошанского, Таловского,

Терновского и Эртильского муниципальных районов и Борисоглебского городского округа Воронежской области», с учетом заключения о результатах публичных слушаний от 04.08.2021

п р и к а з ы в а ю:

1. Утвердить прилагаемые правила землепользования и застройки Новочигольского сельского поселения Таловского муниципального района Воронежской области.

2. Признать утратившими силу следующие решения Совета народных депутатов Новочигольского сельского поселения Таловского муниципального района Воронежской области:

- от 09.12.2016 № 60 «Об утверждении правил землепользования и застройки Новочигольского сельского поселения Таловского муниципального района Воронежской области»;

- от 29.04.2017 № 26 «О внесении изменений в правила землепользования и застройки Новочигольского сельского поселения Таловского муниципального района Воронежской области»;

- от 03.10.2018 № 20 «О внесении изменений в правила землепользования и застройки Новочигольского сельского поселения Таловского муниципального района Воронежской области».

3. Признать утратившим силу приказ департамента архитектуры и градостроительства Воронежской области от 16.08.2019 № 45-01-04/419 «О внесении изменений в правила землепользования и застройки Новочигольского сельского поселения Таловского муниципального района Воронежской области».

4. Контроль исполнения настоящего приказа возложить на заместителя руководителя департамента архитектуры и градостроительства Воронежской области – начальника отдела территориального планирования Беляеву С.М.

Руководитель департамента
архитектуры и градостроительства
Воронежской области А.А. Еренков

УТВЕРЖДЕНЫ
приказом департамента
архитектуры и градостроительства
Воронежской области
от 17.12.2021 № 45-01-04/1344

ПРАВИЛА ЗЕМЛЕПОЛЬЗОВАНИЯ И ЗАСТРОЙКИ НОВОЧИГОЛЬСКОГО СЕЛЬСКОГО ПОСЕЛЕНИЯ ТАЛОВСКОГО МУНИЦИПАЛЬНОГО РАЙОНА ВОРОНЕЖСКОЙ ОБЛАСТИ

ЧАСТЬ I. ПОРЯДОК ПРИМЕНЕНИЯ ПРАВИЛ ЗЕМЛЕПОЛЬЗОВАНИЯ И ЗАСТРОЙКИ И ВНЕСЕНИЯ В НИХ ИЗМЕНЕНИЙ

Раздел 1. Общие положения

1. Предмет регулирования и цели подготовки правил землепользования и застройки Новочигольского сельского поселения Таловского муниципального района Воронежской области

1. Правила землепользования и застройки Новочигольского сельского поселения Таловского муниципального района Воронежской области (далее – Правила) являются документом градостроительного зонирования, который утверждается нормативным правовым актом департамента архитектуры и градостроительства Воронежской области и в котором устанавливаются территориальные зоны, градостроительные регламенты, порядок применения такого документа и порядок внесения в него изменений.

2. Правила разработаны в соответствии с Градостроительным кодексом Российской Федерации (далее – ГрК РФ), Земельным кодексом Российской Федерации, Федеральным законом от 06.10.2003 № 131-ФЗ «Об общих принципах организации местного самоуправления в Российской Федерации», иными нормативными правовыми актами Российской Федерации, Воронежской области, муниципальными правовыми актами

муниципального образования с учетом положений нормативных актов и документов, определяющих основные направления социально-экономического и градостроительного развития муниципального образования, а также сведений Единого государственного реестра недвижимости, сведений, документов и материалов, содержащихся в государственных информационных системах обеспечения градостроительной деятельности.

3. Правила разработаны в целях:

– создания условий для устойчивого развития территории муниципального образования, сохранения окружающей среды и объектов культурного наследия;

– создания условий для планировки территории муниципального образования;

– обеспечения прав и законных интересов физических и юридических лиц, в том числе правообладателей земельных участков и объектов капитального строительства;

– создания условий для привлечения инвестиций, в том числе путем предоставления возможности выбора наиболее эффективных видов разрешенного использования земельных участков и объектов капитального строительства.

2. Основные понятия, используемые в Правилах

В настоящих Правилах используются основные понятия, установленные законодательством Российской Федерации.

3. Сфера применения Правил

1. Действие настоящих Правил распространяется на всю территорию Новочигольского сельского поселения Таловского муниципального района Воронежской области. Правила обязательны для соблюдения органами государственной власти, органами местного самоуправления, физическими и юридическими лицами, при осуществлении ими градостроительной деятельности на территории Новочигольского

сельского поселения Таловского муниципального района Воронежской области.

2. Настоящие Правила применяются наряду с:

– техническими регламентами и иными обязательными требованиями, установленными в соответствии с законодательством в целях обеспечения безопасности жизни и здоровья людей, надежности и безопасности зданий, строений и сооружений, сохранения окружающей природной среды и объектов культурного наследия;

– региональными и местными нормативами градостроительного проектирования.

4. Содержание и порядок применения Правил

1. Правила включают в себя:

1) порядок их применения и внесения изменений в Правила;

2) карту градостроительного зонирования;

3) градостроительные регламенты.

Обязательным приложением к настоящим Правилам являются сведения о границах территориальных зон, которые должны содержать графическое описание местоположения границ территориальных зон, перечень координат характерных точек этих границ в системе координат, используемой для ведения Единого государственного реестра недвижимости.

2. Порядок применения Правил и внесения в них изменений включает в себя положения:

1) о регулировании землепользования и застройки;

2) об изменении видов разрешенного использования земельных участков и объектов капитального строительства физическими и юридическими лицами;

3) о подготовке документации по планировке территории органами местного самоуправления;

4) о проведении общественных обсуждений или публичных слушаний по вопросам землепользования и застройки;

5) о внесении изменений в Правила;

6) о регулировании иных вопросов землепользования и застройки.

5. Использование объектов недвижимости, не соответствующих настоящим Правилам

1. Земельные участки или объекты капитального строительства, виды разрешенного использования, предельные (минимальные и (или) максимальные) размеры и предельные параметры которых не соответствуют градостроительному регламенту, могут использоваться без установления срока приведения их в соответствие с градостроительным регламентом, за исключением случаев, если использование таких земельных участков и объектов капитального строительства опасно для жизни или здоровья человека, для окружающей среды, объектов культурного наследия.

2. Реконструкция указанных в подпункте 1 настоящего пункта объектов капитального строительства может осуществляться только путем приведения таких объектов в соответствие с градостроительным регламентом или путем уменьшения их несоответствия предельным параметрам разрешенного строительства, реконструкции. Изменение видов разрешенного использования указанных земельных участков и объектов капитального строительства может осуществляться путем приведения их в соответствие с видами разрешенного использования земельных участков и объектов капитального строительства, установленными градостроительным регламентом.

3. В случае если использование указанных в подпункте 1 настоящего пункта земельных участков и объектов капитального строительства продолжается и опасно для жизни или здоровья человека, для окружающей среды, объектов культурного наследия, в соответствии с федеральными законами может быть наложен запрет на использование таких земельных участков и объектов.

6. Открытость и доступность информации о землепользовании и застройке

1. Настоящие Правила являются открытыми и общедоступными.

2. Настоящие Правила подлежат опубликованию в порядке, установленном для официального опубликования нормативных правовых актов Воронежской области, и размещению в федеральной государственной информационной системе территориального планирования и в государственной информационной системе обеспечения градостроительной деятельности.

Раздел 2. Положения о регулировании землепользования и застройки

7. Перераспределение полномочий между органами местного самоуправления Новочигольского сельского поселения Таловского муниципального района Воронежской области и департаментом архитектуры и градостроительства Воронежской области

1. На основании Закона Воронежской области от 20.12.2018 № 173-ОЗ «О перераспределении полномочий по утверждению правил землепользования и застройки между органами местного самоуправления поселений Воронежской области, городского округа город Нововоронеж, Борисоглебского городского округа и исполнительными органами государственной власти Воронежской области» (далее – Закон Воронежской области) и в соответствии со статьей 8.2 ГрК РФ, пунктом 6.1 статьи 26.3 Федерального закона от 06.10.1999 № 184-ФЗ «Об общих принципах организации законодательных (представительных) и исполнительных органов государственной власти субъектов Российской Федерации», частью 1.2 статьи 17 Федерального закона от 06.10.2003 № 131-ФЗ «Об общих принципах организации местного самоуправления в Российской Федерации» полномочия по утверждению Правил перераспределены между органами местного самоуправления Новочигольского сельского поселения Таловского муниципального района Воронежской области и департаментом архитектуры

и градостроительства Воронежской области (далее – Уполномоченный орган) на срок, установленный Законом Воронежской области.

2. После истечения срока, указанного в Законе Воронежской области, полномочия Уполномоченного органа, предусмотренные настоящими Правилами, осуществляются органами местного самоуправления Новочигольского сельского поселения Таловского муниципального района Воронежской области в соответствии с требованиями ГрК РФ.

8. Полномочия Уполномоченного органа по вопросам землепользования и застройки

1. Полномочия Уполномоченного органа по вопросам землепользования и застройки включают:

1) принятие решений о подготовке проекта Правил, о подготовке проекта о внесении изменений в Правила;

2) утверждение Правил, утверждение внесения изменений в Правила;

3) принятие решений о предоставлении разрешений на условно разрешенный вид использования объектов капитального строительства или земельного участка;

4) принятие решений о предоставлении разрешения на отклонение от предельных параметров разрешенного строительства, реконструкции объектов капитального строительства;

5) иные полномочия в соответствии с действующим законодательством.

9. Комиссия по подготовке проектов Правил

1. Комиссия по подготовке проектов правил землепользования и застройки поселений Воронежской области, городского округа город Нововоронеж, Борисоглебского городского округа (далее – Комиссия) является специально созданным постоянно действующим коллегиальным органом при Уполномоченном органе в целях реализации полномочий,

указанных в пункте 8 настоящих Правил, перераспределенных в соответствии с Законом Воронежской области и обеспечения выполнения задач градостроительного зонирования.

2. Комиссия создается и прекращает свою деятельность приказом Уполномоченного органа.

3. Состав и порядок деятельности Комиссии утверждается приказом Уполномоченного органа.

Раздел 3. Положения об изменении видов разрешенного использования земельных участков и объектов капитального строительства физическими и юридическими лицами

10. Изменение видов разрешенного использования земельных участков и объектов капитального строительства

1. Для каждой из установленных настоящими Правилами территориальных зон могут устанавливаться основные, условно разрешенные и вспомогательные виды разрешенного использования земельных участков и объектов капитального строительства.

2. Изменение одного вида разрешенного использования земельных участков и объектов капитального строительства на другой вид такого использования осуществляется в соответствии с градостроительным регламентом при условии соблюдения требований технических регламентов.

3. Основные и вспомогательные виды разрешенного использования земельных участков и объектов капитального строительства правообладателями земельных участков и объектов капитального строительства, за исключением органов государственной власти, органов местного самоуправления, государственных и муниципальных учреждений, государственных и муниципальных унитарных предприятий, выбираются самостоятельно без дополнительных разрешений и согласования.

4. Решения об изменении одного вида разрешенного использования земельных участков и объектов капитального строительства, расположенных

на землях, на которые действие градостроительных регламентов не распространяется или для которых градостроительные регламенты не устанавливаются, на другой вид такого использования принимаются в соответствии с федеральными законами.

11. Предоставление разрешения на условно разрешенный вид использования земельного участка или объекта капитального строительства

1. Физическое или юридическое лицо, заинтересованное в предоставлении разрешения на условно разрешенный вид использования земельного участка или объекта капитального строительства (далее - разрешение на условно разрешенный вид использования), направляет заявление о предоставлении разрешения на условно разрешенный вид использования в Комиссию. Заявление о предоставлении разрешения на условно разрешенный вид использования может быть направлено в форме электронного документа, подписанного электронной подписью в соответствии с требованиями Федерального закона от 06.04.2011 № 63-ФЗ «Об электронной подписи».

2. Порядок предоставления разрешения на условно разрешенный вид использования земельного участка или объекта капитального строительства определен статьей 39 ГрК РФ.

3. Проект решения о предоставлении разрешения на условно разрешенный вид использования подлежит рассмотрению на общественных обсуждениях или публичных слушаниях, проводимых в порядке, установленном статьей 5.1 ГрК РФ, с учетом положений статьи 39 ГрК РФ.

12. Предоставление разрешения на отклонение от предельных параметров разрешенного строительства, реконструкции объектов капитального строительства

1. Правообладатели земельных участков, размеры которых меньше установленных градостроительным регламентом минимальных размеров земельных участков либо конфигурация, инженерно-геологические или иные характеристики которых неблагоприятны для застройки, вправе обратиться

за разрешениями на отклонение от предельных параметров разрешенного строительства, реконструкции объектов капитального строительства (далее также – разрешение на отклонение от предельных параметров).

2. Правообладатели земельных участков вправе обратиться за разрешениями на отклонение от предельных параметров разрешенного строительства, реконструкции объектов капитального строительства, если такое отклонение необходимо в целях однократного изменения одного или нескольких предельных параметров разрешенного строительства, реконструкции объектов капитального строительства, установленных градостроительным регламентом для конкретной территориальной зоны, не более чем на десять процентов.

3. Порядок предоставления разрешения на отклонение от предельных параметров определен статьей 40 ГрК РФ.

4. Проект решения о предоставлении разрешения на отклонение от предельных параметров подлежит рассмотрению на общественных обсуждениях или публичных слушаниях, проводимых в порядке, установленном статьей 5.1 ГрК РФ, с учетом положений статьи 39 ГрК РФ, за исключением случая, указанного в части 1.1 статьи 40 ГрК РФ.

Раздел 4. Положения о подготовке документации по планировке территории органами местного самоуправления

13. Общие положения о подготовке документации по планировке территории

1. Подготовка документации по планировке территории осуществляется в целях обеспечения устойчивого развития территорий, в том числе выделения элементов планировочной структуры, установления границ земельных участков, установления границ зон планируемого размещения объектов капитального строительства.

2. Подготовка документации по планировке территории осуществляется в соответствии с главой 5 ГрК РФ.

3. Состав и содержание документации по планировке территории определяется ГрК РФ.

Раздел 5. Положения о проведении общественных обсуждений или публичных слушаний по вопросам землепользования и застройки

14. Общие положения о порядке проведения общественных обсуждений или публичных слушаний в сфере градостроительной деятельности

1. В целях соблюдения права человека на благоприятные условия жизнедеятельности, прав и законных интересов правообладателей земельных участков и объектов капитального строительства по проектам правил землепользования и застройки, проектам планировки территории, проектам межевания территории, проектам, предусматривающим внесение изменений в один из указанных утвержденных документов, проектам решений о предоставлении разрешения на условно разрешенный вид использования земельного участка или объекта капитального строительства, проектам решений о предоставлении разрешения на отклонение от предельных параметров разрешенного строительства, реконструкции объектов капитального строительства в соответствии с уставом муниципального образования и (или) нормативным правовым актом представительного органа муниципального образования и с учетом положений ГрК РФ проводятся общественные обсуждения или публичные слушания, за исключением случаев, предусмотренных ГрК РФ и другими федеральными законами.

2. Порядок проведения общественных обсуждений или публичных слушаний определяется ГрК РФ, Уставом Новочигольского сельского поселения Таловского муниципального района Воронежской области и (или) нормативным правовым актом представительного органа муниципального образования.

Раздел 6. Положения о внесении изменений в Правила

15. Основания и порядок внесения изменений в Правила

1. Основания для рассмотрения вопроса о внесении изменений в настоящие Правила предусмотрены статьей 33 ГрК РФ.

2. Внесение изменений в Правила осуществляется в порядке, предусмотренном статьями 31 и 32 ГрК РФ, с учетом особенностей, установленных статьей 33 ГрК РФ.

Раздел 7. Положения о регулировании иных вопросов землепользования и застройки

16. Общие принципы регулирования иных вопросов землепользования и застройки на территории Новочигольского сельского поселения Таловского муниципального района Воронежской области

Иные вопросы землепользования и застройки на территории Новочигольского сельского поселения Таловского муниципального района Воронежской области регулируются законодательством Российской Федерации, Воронежской области, муниципальными правовыми актами Новочигольского сельского поселения Таловского муниципального района Воронежской области.


ЧАСТЬ II. КАРТА ГРАДОСТРОИТЕЛЬНОГО ЗОНИРОВАНИЯ

17. Карты градостроительного зонирования

1. Карта градостроительного зонирования территории Новочигольского сельского поселения Таловского муниципального района Воронежской области.

ПРАВИЛА ЗЕМЛЕПОЛЬЗОВАНИЯ И ЗАСТРОЙКИ


Карта градостроительного зонирования территории Новочигольского сельского поселения Таловского муниципального района Воронежской области

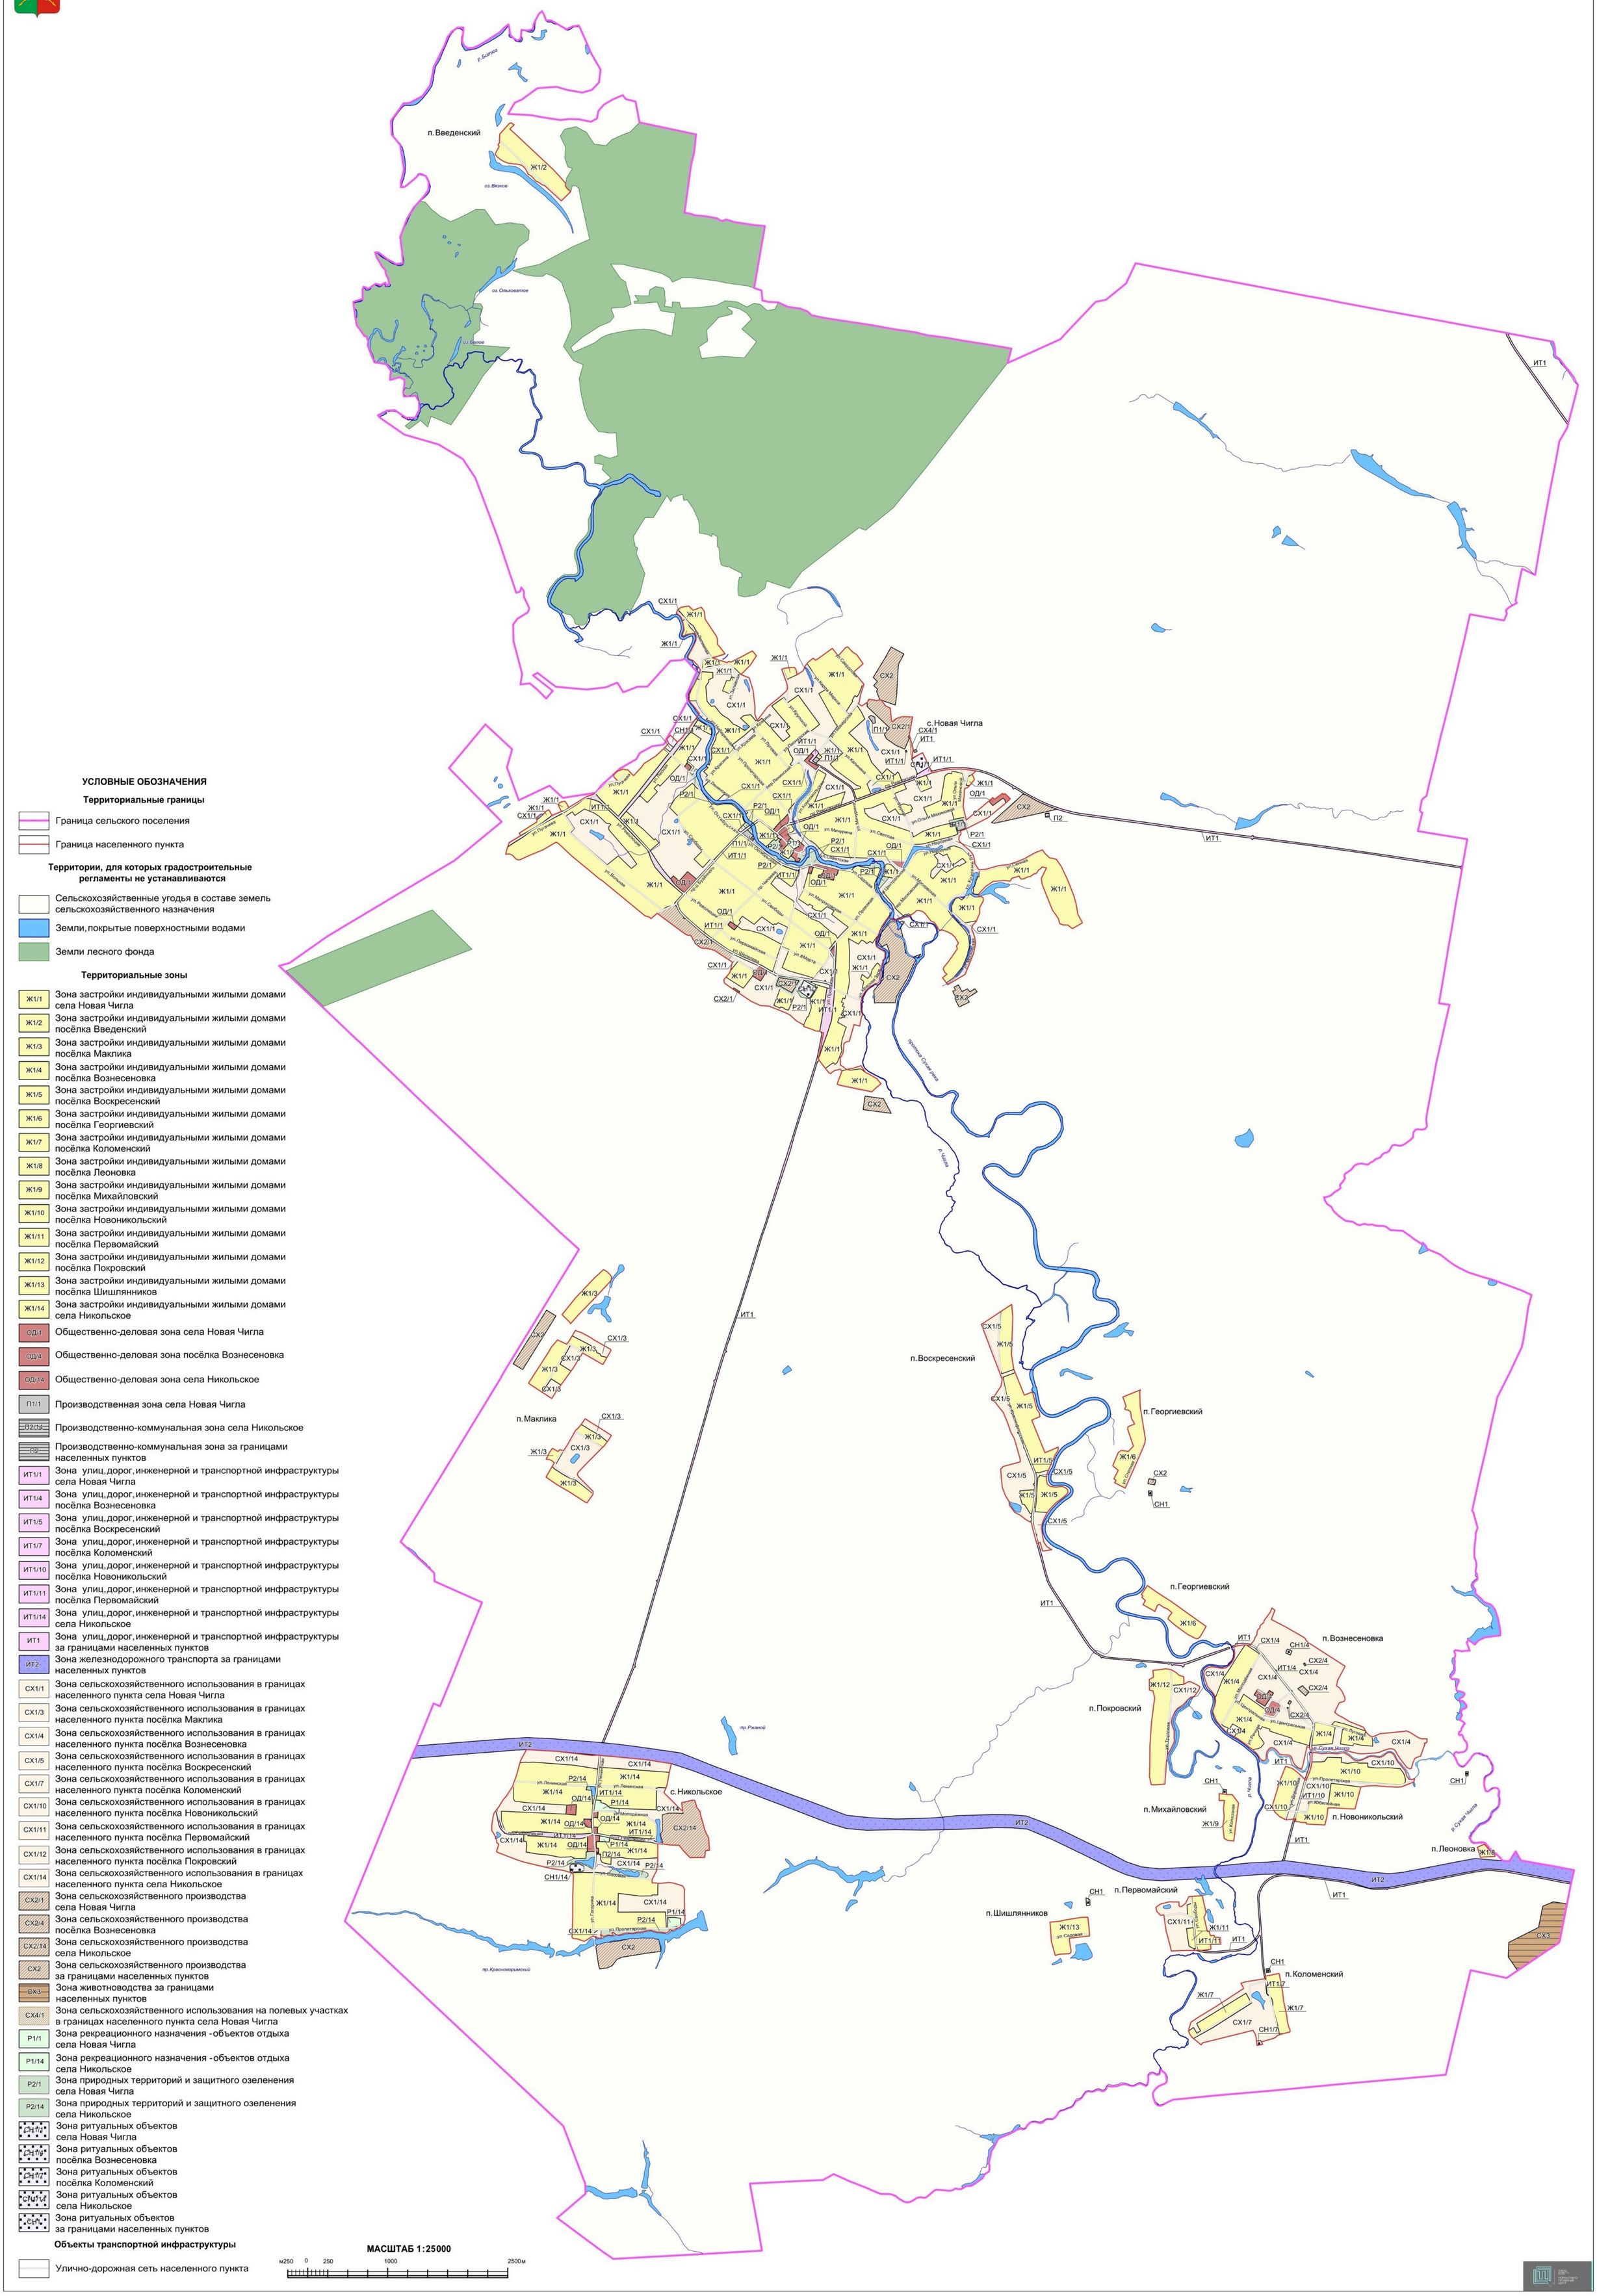
р. Битюг
п. Введенский
Ж1/2
оз. Вязкое
оз. Ольховатое
оз. Белое
ИТ1
СХ1/1
Ж1/1
с. Новая Чигла
П1/1
СХ2/1
СХ4/1
ИТ1/1
ОД/1
П1/4
СХ2
П2
Р2/1
П1/1
ул. Пугачева
ул. Ленинская
ул. Молодёжная
ул. Центральная
ул. Советская
ул. Свободы
ул. Садовая
ул. Пролетарская
ул. Набережная
ул. Школьная
ул. Луговая
ул. Полевая
ул. Мичурина
ул. Ольхи Махиновой
ул. Набережная
ул. Заречная
ул. Молодежная
ул. Ольхи Махиновой
ул. Садовая
ул. Пролетарская

2. Карта градостроительного зонирования с отображением зон с особыми условиями использования территории Новочигольского сельского поселения Таловского муниципального района Воронежской области.

ПРАВИЛА ЗЕМЛЕПОЛЬЗОВАНИЯ И ЗАСТРОЙКИ

Карта градостроительного зонирования с отображением зон с особыми условиями использования территории Новочигольского сельского поселения Таловского муниципального района Воронежской области

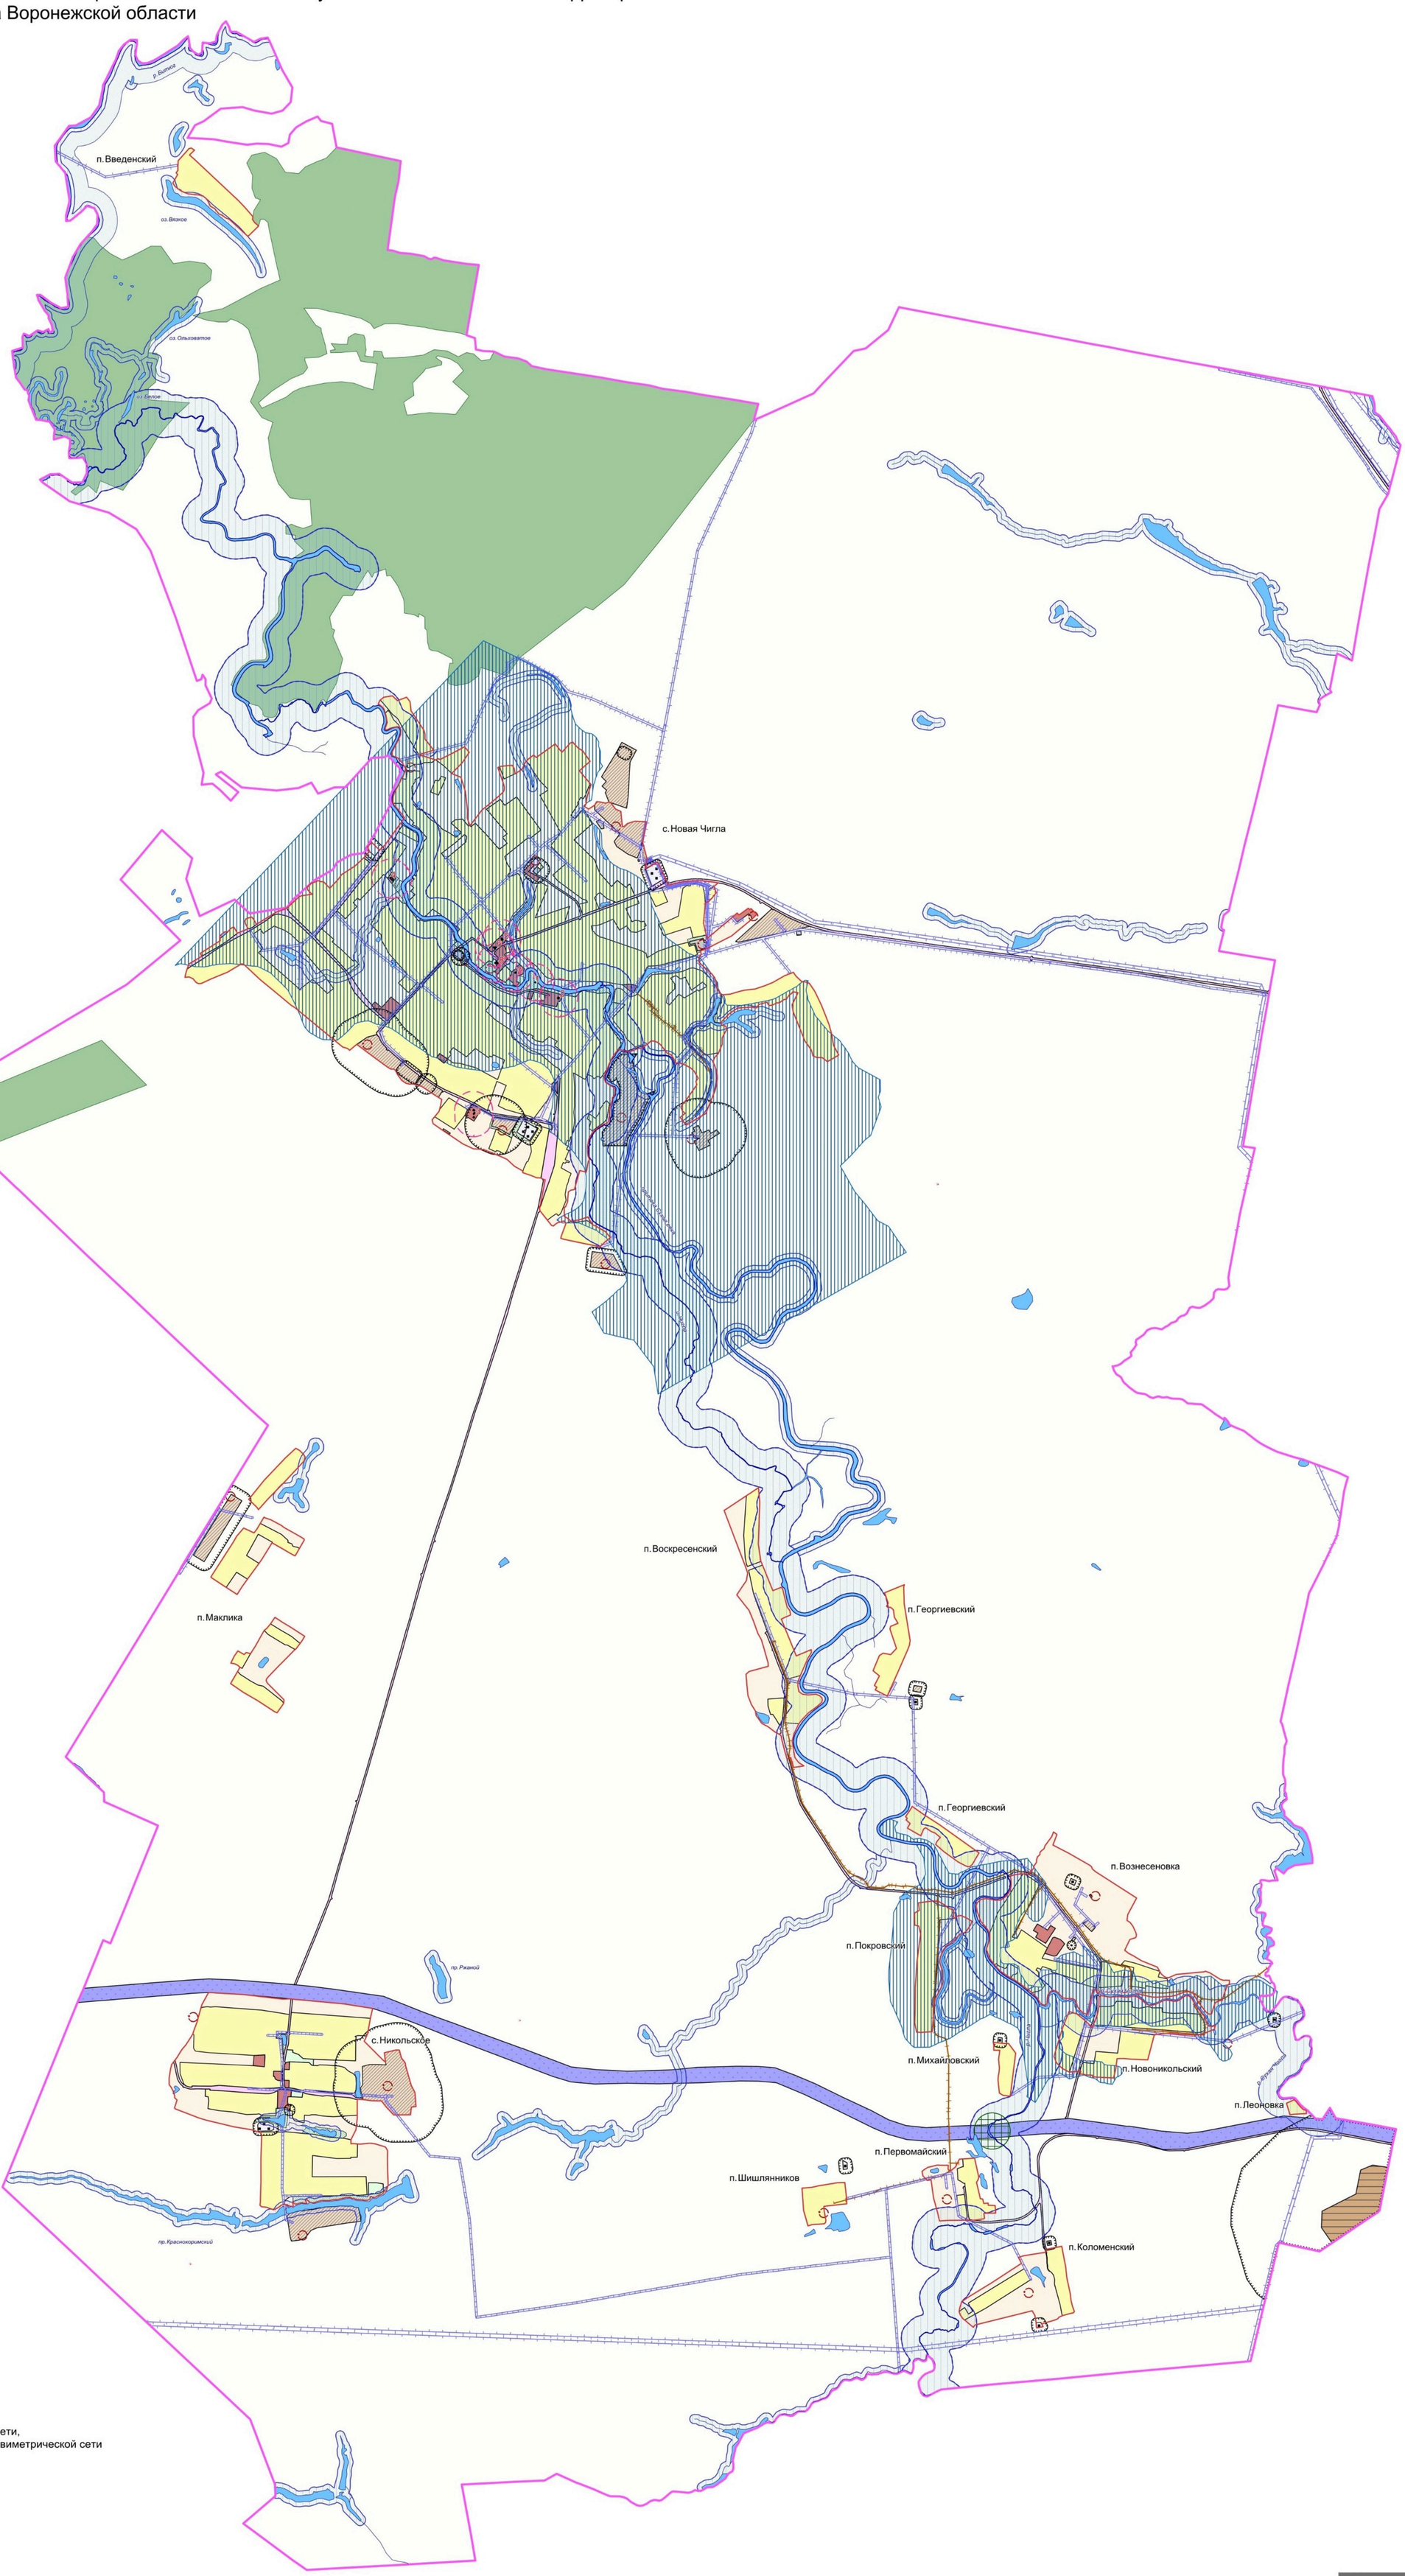

УСЛОВНЫЕ ОБОЗНАЧЕНИЯ

Территориальные границы

- Граница сельского поселения
- Граница населенного пункта

Территории, для которых градостроительные регламенты не устанавливаются

- Сельскохозяйственные угодья в составе земель сельскохозяйственного назначения
- Земли, покрытые поверхностными водами
- Земли лесного фонда

Виды территориальных зон

- Зона застройки индивидуальными жилыми домами
- Общественно-деловая зона
- Зона сельскохозяйственного использования в границах населенных пунктов
- Зона сельскохозяйственного производства
- Зона животноводства
- Зона сельскохозяйственного использования на полевых участках
- Производственная зона
- Производственно-коммунальная зона
- Зона улиц, дорог, инженерной и транспортной инфраструктуры
- Зона железнодорожного транспорта
- Зона рекреационного назначения - объектов отдыха
- Зона природных территорий и защитного озеленения
- Зона ритуальных объектов

Зоны с особыми условиями использования территории

- Водоохранная зона
- Рыбоохранная зона
- Прибрежная защитная полоса
- Зоны затопления и подтопления
- Охранная зона объектов электроэнергетики
- Охранная зона трубопроводов
- Санитарно-защитная зона
- Зоны санитарной охраны источников питьевого и хозяйственно-бытового водоснабжения
- Охранная зона стационарных пунктов наблюдений за состоянием окружающей среды, ее загрязнением
- Защитная зона бъекта культурного наследия
- Охранная зона пунктов государственной геодезической сети, государственной нивелирной сети и государственной гравиметрической сети

Прочие объекты

- Объект культурного наследия

МАСШТАБ 1:25000

м250 0 250 1000 2500м

2.1. На территории Новочигольского сельского поселения Таловского муниципального района Воронежской области располагаются следующие объекты культурного наследия:

№ п/п	Наименование объекта культурного наследия	Сведения о границах территории объекта культурного наследия	Сведения о границах защитной зоны объекта культурного наследия	Сведения о границах зоны охраны объекта культурного наследия
1.	Маслобойня Смирнова	Не установлена	Установлена приказом управления по охране объектов культурного наследия Воронежской области от 04.12.2019 № 71-01-07/338 «Об утверждении графического описания местоположения границ (с перечнем координат характерных точек этих границ) защитных зон объектов культурного наследия, расположенных на территории Воронежской области» (далее - приказ от 04.12.2019 № 71-01-07/338)	Не установлена
2.	Дом Мельгуновой	Не установлена	Установлена приказом от 04.12.2019 № 71-01-07/338	Не установлена
3.	Больница земская	Не установлена	Установлена приказом от 04.12.2019 № 71-01-07/338	Не установлена
4.	Церковь Вознесения	Не установлена	Установлена приказом от 04.12.2019 № 71-01-07/338	Не установлена
5.	Дом купца Бунина	Не установлена	Установлена приказом от 04.12.2019 № 71-01-07/338	Не установлена
6.	Лавка Терского	Не установлена	Установлена приказом от 04.12.2019 № 71-01-07/338	Не установлена
7.	Сторожка церковная	Не установлена	Установлена приказом от 04.12.2019 № 71-01-07/338	Не установлена
8.	Дом Карасева	Не установлена	Установлена приказом от 04.12.2019 № 71-01-07/338	Не установлена

18. Перечень территориальных зон, установленных на карте градостроительного зонирования

1. Порядок установления территориальных зон определен статьей 34 ГрК РФ. На карте градостроительного зонирования установлены следующие виды территориальных зон:

Наименование территориальной зоны	Кодовое обозначение территориальной зоны
Жилые зоны	
Зона застройки индивидуальными жилыми домами	**Ж1**
Общественно-деловые зоны	

Наименование территориальной зоны	Кодовое обозначение территориальной зоны
Общественно-деловая зона	ОД
Производственные и коммунально-складские зоны	
Производственная зона	П1
Производственно-коммунальная зона	П2
Зоны инженерной и транспортной инфраструктуры	
Зона улиц, дорог, инженерной и транспортной инфраструктуры	ИТ1
Зона железнодорожного транспорта	ИТ2
Зоны сельскохозяйственного использования	
Зона сельскохозяйственного использования в границах населенных пунктов	СХ1
Зона сельскохозяйственного производства	СХ2
Зона животноводства	СХ3
Зона сельскохозяйственного использования на полевых участках в границах населенного пункта	СХ4
Зоны рекреационного назначения	
Зона рекреационного назначения - объектов отдыха	Р1
Зона природных территорий и защитного озеленения	Р2
Зоны специального назначения	
Зона ритуальных объектов	СН1

2. Настоящими Правилами на территории Новочигольского сельского поселения Таловского муниципального района Воронежской области установлены следующие территориальные зоны:

Наименование территориальной зоны	Кодовое обозначение территориальной зоны
Жилые зоны	
Зона застройки индивидуальными жилыми домами села Новая Чигла	Ж1/1
Зона застройки индивидуальными жилыми домами посёлка Введенский	Ж1/2
Зона застройки индивидуальными жилыми домами посёлка Маклика	Ж1/3
Зона застройки индивидуальными жилыми домами посёлка Вознесеновка	Ж1/4
Зона застройки индивидуальными жилыми домами посёлка Воскресенский	Ж1/5
Зона застройки индивидуальными жилыми домами посёлка Георгиевский	Ж1/6
Зона застройки индивидуальными жилыми домами посёлка Коломенский	Ж1/7
Зона застройки индивидуальными жилыми домами посёлка Леоновка	Ж1/8
Зона застройки индивидуальными жилыми домами посёлка Михайловский	Ж1/9
Зона застройки индивидуальными жилыми домами посёлка Новоникольский	Ж1/10
Зона застройки индивидуальными жилыми домами посёлка Первомайский	Ж1/11
Зона застройки индивидуальными жилыми домами посёлка Покровский	Ж1/12

Наименование территориальной зоны	Кодовое обозначение территориальной зоны
Зона застройки индивидуальными жилыми домами посёлка Шишлянников	**Ж1/13**
Зона застройки индивидуальными жилыми домами села Никольское	**Ж1/14**
Общественно-деловые зоны	
Общественно-деловая зона села Новая Чигла	**ОД/1**
Общественно-деловая зона посёлка Вознесеновка	**ОД/4**
Общественно-деловая зона села Никольское	**ОД/14**
Производственные и коммунально-складские зоны	
Производственная зона села Новая Чигла	**П1/1**
Производственно-коммунальная зона села Никольское	**П2/14**
Производственно-коммунальная зона за границами населенных пунктов	**П2**
Зоны инженерной и транспортной инфраструктуры	
Зона улиц, дорог, инженерной и транспортной инфраструктуры села Новая Чигла	**ИТ1/1**
Зона улиц, дорог, инженерной и транспортной инфраструктуры посёлка Вознесеновка	**ИТ1/4**
Зона улиц, дорог, инженерной и транспортной инфраструктуры посёлка Воскресенский	**ИТ1/5**
Зона улиц, дорог, инженерной и транспортной инфраструктуры посёлка Коломенский	**ИТ1/7**
Зона улиц, дорог, инженерной и транспортной инфраструктуры посёлка Новоникольский	**ИТ1/10**
Зона улиц, дорог, инженерной и транспортной инфраструктуры посёлка Первомайский	**ИТ1/11**
Зона улиц, дорог, инженерной и транспортной инфраструктуры села Никольское	**ИТ1/14**
Зона улиц, дорог, инженерной и транспортной инфраструктуры за границами населенных пунктов	**ИТ1**
Зона железнодорожного транспорта за границами населенных пунктов	**ИТ2**
Зоны сельскохозяйственного использования	
Зона сельскохозяйственного использования в границах населенного пункта села Новая Чигла	**СХ1/1**
Зона сельскохозяйственного использования в границах населенного пункта посёлка Маклика	**СХ1/3**
Зона сельскохозяйственного использования в границах населенного пункта посёлка Вознесеновка	**СХ1/4**
Зона сельскохозяйственного использования в границах населенного пункта посёлка Воскресенский	**СХ1/5**
Зона сельскохозяйственного использования в границах населенного пункта посёлка Коломенский	**СХ1/7**
Зона сельскохозяйственного использования в границах населенного пункта посёлка Новоникольский	**СХ1/10**
Зона сельскохозяйственного использования в границах населенного пункта посёлка Первомайский	**СХ1/11**
Зона сельскохозяйственного использования в границах населенного пункта посёлка Покровский	**СХ1/12**
Зона сельскохозяйственного использования в границах населенного пункта села Никольское	**СХ1/14**
Зона сельскохозяйственного производства села Новая Чигла	**СХ2/1**

Наименование территориальной зоны	Кодовое обозначение территориальной зоны
Зона сельскохозяйственного производства посёлка Вознесеновка	**СХ2/4**
Зона сельскохозяйственного производства села Никольское	**СХ2/14**
Зона сельскохозяйственного производства за границами населенных пунктов	**СХ2**
Зона животноводства за границами населенных пунктов	**СХ3**
Зона сельскохозяйственного использования на полевых участках в границах населенного пункта села Новая Чигла	**СХ4/1**
Зоны рекреационнюго назначения	
Зона рекреационного назначения - объектов отдыха села Новая Чигла	**Р1/1**
Зона рекреационного назначения - объектов отдыха села Никольское	**Р1/14**
Зона природных территорий и защитного озеленения села Новая Чигла	**Р2/1**
Зона природных территорий и защитного озеленения села Никольское	**Р2/14**
Зоны специального назначения	
Зона ритуальных объектов села Новая Чигла	**СН1/1**
Зона ритуальных объектов посёлка Вознесеновка	**СН1/4**
Зона ритуальных объектов посёлка Коломенский	**СН1/7**
Зона ритуальных объектов села Никольское	**СН1/14**
Зона ритуальных объектов за границами населенных пунктов	**СН1**

3. Сведения о границах территориальных зон, содержащие графическое описание местоположения границ территориальных зон, перечень координат характерных точек границ территориальных зон села Новая Чигла, являются приложением № 1 к настоящим Правилам.

4. Сведения о границах территориальных зон, содержащие графическое описание местоположения границ территориальных зон, перечень координат характерных точек границ территориальных зон посёлка Введенский, являются приложением № 2 к настоящим Правилам.

5. Сведения о границах территориальных зон, содержащие графическое описание местоположения границ территориальных зон, перечень координат характерных точек границ территориальных зон посёлка Маклика, являются приложением № 3 к настоящим Правилам.

6. Сведения о границах территориальных зон, содержащие графическое описание местоположения границ территориальных зон,

перечень координат характерных точек границ территориальных зон посёлка Вознесеновка, являются приложением № 4 к настоящим Правилам.

7. Сведения о границах территориальных зон, содержащие графическое описание местоположения границ территориальных зон, перечень координат характерных точек границ территориальных зон посёлка Воскресенский, являются приложением № 5 к настоящим Правилам.

8. Сведения о границах территориальных зон, содержащие графическое описание местоположения границ территориальных зон, перечень координат характерных точек границ территориальных зон посёлка Георгиевский, являются приложением № 6 к настоящим Правилам.

9. Сведения о границах территориальных зон, содержащие графическое описание местоположения границ территориальных зон, перечень координат характерных точек границ территориальных зон посёлка Коломенский, являются приложением № 7 к настоящим Правилам.

10. Сведения о границах территориальных зон, содержащие графическое описание местоположения границ территориальных зон, перечень координат характерных точек границ территориальных зон посёлка Леоновка, являются приложением № 8 к настоящим Правилам.

11. Сведения о границах территориальных зон, содержащие графическое описание местоположения границ территориальных зон, перечень координат характерных точек границ территориальных зон посёлка Михайловский, являются приложением № 9 к настоящим Правилам.

12. Сведения о границах территориальных зон, содержащие графическое описание местоположения границ территориальных зон, перечень координат характерных точек границ территориальных зон посёлка Новоникольский, являются приложением № 10 к настоящим Правилам.

13. Сведения о границах территориальных зон, содержащие графическое описание местоположения границ территориальных зон, перечень координат характерных точек границ территориальных зон посёлка Первомайский, являются приложением № 11 к настоящим Правилам.

14. Сведения о границах территориальных зон, содержащие графическое описание местоположения границ территориальных зон, перечень координат характерных точек границ территориальных зон посёлка Покровский, являются приложением № 12 к настоящим Правилам.

15. Сведения о границах территориальных зон, содержащие графическое описание местоположения границ территориальных зон, перечень координат характерных точек границ территориальных зон посёлка Шишлянников, являются приложением № 13 к настоящим Правилам.

16. Сведения о границах территориальных зон, содержащие графическое описание местоположения границ территориальных зон, перечень координат характерных точек границ территориальных зон села Никольское, являются приложением № 14 к настоящим Правилам.

17. Сведения о границах территориальных зон, содержащие графическое описание местоположения границ территориальных зон, перечень координат характерных точек границ территориальных зон, расположенных за границами населенных пунктов на территории Новочигольского сельского поселения, являются приложением № 15 к настоящим Правилам.

ЧАСТЬ III. ГРАДОСТРОИТЕЛЬНЫЕ РЕГЛАМЕНТЫ

19. Общие положения о градостроительном регламенте

1. Градостроительным регламентом определяется правовой режим земельных участков, равно как всего, что находится над и под поверхностью земельных участков и используется в процессе их застройки и последующей эксплуатации объектов капитального строительства.

2. Действие градостроительного регламента распространяется в равной мере на все земельные участки и объекты капитального строительства, расположенные в пределах границ территориальной зоны, обозначенной на карте градостроительного зонирования.

3. Земли и земельные участки, на которые действие градостроительных регламентов не распространяется или для которых градостроительные регламенты не устанавливаются, определены статьей 36 ГрК РФ.

20. Виды разрешенного использования

1. Разрешенное использование земельных участков и объектов капитального строительства может быть следующих видов:

– основные виды разрешенного использования;

– условно разрешенные виды использования;

– вспомогательные виды разрешенного использования, допустимые только в качестве дополнительных по отношению к основным видам разрешенного использования и условно разрешенным видам использования и осуществляемые совместно с ними.

2. Виды разрешенного использования (далее – ВРИ) земельных участков в настоящих Правилах определяются в соответствии с приказом Федеральной службы государственной регистрации, кадастра и картографии от 10.11.2020 № П/0412 «Об утверждении классификатора видов разрешенного использования земельных участков».

21. Градостроительные регламенты территориальных зон

1. Градостроительные регламенты территориальных зон Ж1/1, Ж1/2, Ж1/3, Ж1/4, Ж1/5, Ж1/6, Ж1/7, Ж1/8, Ж1/9, Ж1/10, Ж1/11, Ж1/12, Ж1/13, Ж1/14

№ п/п	Код ВРИ	Наименование ВРИ	Предельные (минимальные и (или) максимальные) размеры земельных участков, в том числе их площадь, м²		Максимальный процент застройки в границах земельного участка	Предельное количество этажей или предельная высота зданий, строений, сооружений	Минимальные отступы от границ земельных участков в целях определения мест допустимого размещения зданий, строений, сооружений, за пределами которых запрещено строительство зданий, строений, сооружений
			min	max			
ОСНОВНЫЕ ВИДЫ РАЗРЕШЕННОГО ИСПОЛЬЗОВАНИЯ ЗЕМЕЛЬНЫХ УЧАСТКОВ И ОБЪЕКТОВ КАПИТАЛЬНОГО СТРОИТЕЛЬСТВА							
1	2.1	Для индивидуального жилищного строительства	400	5000	50%	3 этажа	3 метра
2	2.3	Блокированная жилая застройка	80	3000	50%	3 этажа	3 метра; 0 метров – при примыкании к соседним зданиям
3	2.2	Для ведения личного подсобного хозяйства (приусадебный земельный участок)	300	5000	30%	3 этажа	3 метра
4	1.19	Сенокошение	600	50000	0%	не подлежат установлению	
5	1.20	Выпас сельскохозяйственных животных	300	50000	0%	не подлежат установлению	
6	3.1.1	Предоставление коммунальных услуг	не подлежит установлению	5000	не подлежат установлению		
7	3.1.2	Административные здания организаций, обеспечивающих предоставление коммунальных услуг	не подлежат установлению		60%	3 этажа	3 метра
8	3.2.2	Оказание социальной помощи населению	не подлежат установлению		60%	3 этажа	3 метра
9	3.2.3	Оказание услуг связи	не подлежат установлению		60%	3 этажа	3 метра
10	3.4.1	Амбулаторно-поликлиническое обслуживание	не подлежат установлению			3 этажа	3 метра

№ п/п	Код ВРИ	Наименование ВРИ	Предельные (минимальные и (или) максимальные) размеры земельных участков, в том числе их площадь, м^2		Максимальный процент застройки в границах земельного участка	Предельное количество этажей или предельная высота зданий, строений, сооружений	Минимальные отступы от границ земельных участков в целях определения мест допустимого размещения зданий, строений, сооружений, за пределами которых запрещено строительство зданий, строений, сооружений
			min	max			
11	3.5.1	Дошкольное, начальное и среднее общее образование	не подлежат установлению			4 этажа	3 метра
12	3.6.2.	Парки культуры и отдыха	не подлежат установлению				
13	5.1.3	Площадки для занятий спортом	не подлежат установлению				
14	9.3	Историко-культурная деятельность	не подлежат установлению				
15	12.0	Земельные участки (территории) общего пользования	не подлежат установлению				
16	12.0.1	Улично-дорожная сеть	не подлежат установлению				
17	12.0.2	Благоустройство территории	не подлежат установлению				
УСЛОВНО РАЗРЕШЕННЫЕ ВИДЫ ИСПОЛЬЗОВАНИЯ ЗЕМЕЛЬНЫХ УЧАСТКОВ И ОБЪЕКТОВ КАПИТАЛЬНОГО СТРОИТЕЛЬСТВА							
18	2.1.1	Малоэтажная многоквартирная жилая застройка	600	не подлежит установлению	45%	4 этажа	6 метров
19	2.7.1	Хранение автотранспорта	не подлежат установлению				
20	3.3	Бытовое обслуживание	200	5000	60%	3 этажа	3 метра
21	3.6.1	Объекты культурно-досуговой деятельности	200	5000	60%	3 этажа	3 метра
22	3.7.1	Осуществление религиозных обрядов	не подлежат установлению				3 метра
23	3.10.1	Амбулаторное ветеринарное обслуживание	200	5000	60%	3 этажа	3 метра
24	4.4	Магазины	200	5000	60%	3 этажа	3 метра
25	4.5	Банковская и страховая деятельность	не подлежат установлению		60%	3 этажа	3 метра
26	4.6	Общественное питание	200	5000	50%	3 этажа	3 метра
27	5.1.2	Обеспечение занятий спортом в помещениях	не подлежат установлению		45%	не подлежит установлению	3 метра

№ п/п	Код ВРИ	Наименование ВРИ	Предельные (минимальные и (или) максимальные) размеры земельных участков, в том числе их площадь, м^2		Максимальный процент застройки в границах земельного участка	Предельное количество этажей или предельная высота зданий, строений, сооружений	Минимальные отступы от границ земельных участков в целях определения мест допустимого размещения зданий, строений, сооружений, за пределами которых запрещено строительство зданий, строений, сооружений
			min	max			
28	6.4	Пищевая промышленность	не подлежит установлению	5000	не подлежит установлению	15 метров	3 метра
29	8.3	Обеспечение внутреннего правопорядка	не подлежат установлению				3 метра
30	13.1	Ведение огородничества	400	5000	0%	не подлежат установлению	
31	13.2	Ведение садоводства	400	5000	30%	3 этажа	3 метра

Ограничения использования земельных участков и объектов капитального строительства, устанавливаемые в соответствии с законодательством Российской Федерации, определяются пунктом 22 настоящих Правил.

2. Градостроительные регламенты территориальных зон ОД/1, ОД/4, ОД/14

№ п/п	Код ВРИ	Наименование ВРИ	Предельные (минимальные и (или) максимальные) размеры земельных участков, в том числе их площадь, м^2		Максимальный процент застройки в границах земельного участка	Предельное количество этажей или предельная высота зданий, строений, сооружений	Минимальные отступы от границ земельных участков в целях определения мест допустимого размещения зданий, строений, сооружений, за пределами которых запрещено строительство зданий, строений, сооружений
			min	max			
ОСНОВНЫЕ ВИДЫ РАЗРЕШЕННОГО ИСПОЛЬЗОВАНИЯ ЗЕМЕЛЬНЫХ УЧАСТКОВ И ОБЪЕКТОВ КАПИТАЛЬНОГО СТРОИТЕЛЬСТВА							
1	3.1.1	Предоставление коммунальных услуг	не подлежит установлению	5000	не подлежат установлению		

№ п/п	Код ВРИ	Наименование ВРИ	Предельные (минимальные и (или) максимальные) размеры земельных участков, в том числе их площадь, м^2		Максимальный процент застройки в границах земельного участка	Предельное количество этажей или предельная высота зданий, строений, сооружений	Минимальные отступы от границ земельных участков в целях определения мест допустимого размещения зданий, строений, сооружений, за пределами которых запрещено строительство зданий, строений, сооружений
			min	max			
2	3.1.2	Административные здания организаций, обеспечивающих предоставление коммунальных услуг	не подлежат установлению		60%	не подлежит установлению	3 метра
3	3.2.2	Оказание социальной помощи населению	не подлежат установлению		60%	не подлежит установлению	6 метров
4	3.2.3	Оказание услуг связи	не подлежат установлению		60%	не подлежит установлению	6 метров
5	3.3	Бытовое обслуживание	200	не подлежит установлению	60%	не подлежит установлению	6 метров
6	3.4.1	Амбулаторно-поликлиническое обслуживание	не подлежат установлению			не подлежит установлению	6 метров
7	3.4.2	Стационарное медицинское обслуживание	не подлежат установлению		45%	не подлежит установлению	6 метров
8	3.5.1	Дошкольное, начальное и среднее общее образование	не подлежат установлению			4 этажа	6 метров
9	3.5.2	Среднее и высшее профессиональное образование	800	не подлежит установлению	45%	не подлежит установлению	6 метров
10	3.6.1	Объекты культурно-досуговой деятельности	не подлежат установлению		60%	не подлежит установлению	6 метров
11	3.6.2.	Парки культуры и отдыха	не подлежат установлению				
12	3.7.1	Осуществление религиозных обрядов	не подлежат установлению				6 метров
13	3.8.1	Государственное управление	не подлежат установлению		60%	не подлежит установлению	6 метров
14	3.10.1	Амбулаторное ветеринарное обслуживание	не подлежат установлению		60%	3 этажа	3 метра
15	4.1	Деловое управление	не подлежат установлению		50%	не подлежит установлению	6 метров

№ п/п	Код ВРИ	Наименование ВРИ	Предельные (минимальные и (или) максимальные) размеры земельных участков, в том числе их площадь, м²		Максимальный процент застройки в границах земельного участка	Предельное количество этажей или предельная высота зданий, строений, сооружений	Минимальные отступы от границ земельных участков в целях определения мест допустимого размещения зданий, строений, сооружений, за пределами которых запрещено строительство зданий, строений, сооружений
			min	max			
16	4.3	Рынки	не подлежат установлению		45%	не подлежит установлению	6 метров
17	4.4	Магазины	200	не подлежит установлению	60%	не подлежит установлению	3 метра
18	4.5	Банковская и страховая деятельность	не подлежат установлению		60%	не подлежит установлению	6 метров
19	4.6	Общественное питание	400	не подлежит установлению	50%	не подлежит установлению	6 метров
20	4.7	Гостиничное обслуживание	600	не подлежит установлению	45%	не подлежит установлению	6 метров
21	4.8.1	Развлекательные мероприятия	не подлежат установлению		45%	не подлежит установлению	6 метров
22	4.9	Служебные гаражи	не подлежат установлению				3 метра
23	4.10	Выставочно-ярмарочная деятельность	800	не подлежит установлению	45%	не подлежит установлению	6 метров
24	5.1.2	Обеспечение занятий спортом в помещениях	не подлежат установлению		45%	не подлежит установлению	6 метров
25	5.1.3	Площадки для занятий спортом	не подлежат установлению				
26	8.3	Обеспечение внутреннего правопорядка	не подлежат установлению				3 метра
27	9.3	Историко-культурная деятельность	не подлежат установлению				
28	12.0	Земельные участки (территории) общего пользования	не подлежат установлению				
29	12.0.1	Улично-дорожная сеть	не подлежат установлению				
30	12.0.2	Благоустройство территории	не подлежат установлению				
УСЛОВНО РАЗРЕШЕННЫЕ ВИДЫ ИСПОЛЬЗОВАНИЯ ЗЕМЕЛЬНЫХ УЧАСТКОВ И ОБЪЕКТОВ КАПИТАЛЬНОГО СТРОИТЕЛЬСТВА							

№ п/п	Код ВРИ	Наименование ВРИ	Предельные (минимальные и (или) максимальные) размеры земельных участков, в том числе их площадь, м²		Максимальный процент застройки в границах земельного участка	Предельное количество этажей или предельная высота зданий, строений, сооружений	Минимальные отступы от границ земельных участков в целях определения мест допустимого размещения зданий, строений, сооружений, за пределами которых запрещено строительство зданий, строений, сооружений
			min	max			
31	2.1	Для индивидуального жилищного строительства	300	1000	50%	3 этажа	3 метра
32	2.2	Для ведения личного подсобного хозяйства (приусадебный земельный участок)	300	5000	40%	3 этажа	3 метра
33	2.3	Блокированная жилая застройка	80	3000	50%	3этажа	3 метра; 0 метров – при примыкании к соседним зданиям
34	2.7.1	Хранение автотранспорта	не подлежат установлению				1 метр
35	4.9.1.3	Автомобильные мойки	не подлежат установлению			1 этаж	3 метра
36	6.4	Пищевая промышленность	400	5000	50%	15 метров	3 метра

Ограничения использования земельных участков и объектов капитального строительства, устанавливаемые в соответствии с законодательством Российской Федерации, определяются пунктом 22 настоящих Правил.

3. Градостроительный регламент территориальной зоны П1/1

№ п/п	Код ВРИ	Наименование ВРИ	Предельные (минимальные и (или) максимальные) размеры земельных участков, в том числе их площадь, м^2		Максимальный процент застройки в границах земельного участка	Предельное количество этажей или предельная высота зданий, строений, сооружений	Минимальные отступы от границ земельных участков в целях определения мест допустимого размещения зданий, строений, сооружений, за пределами которых запрещено строительство зданий, строений, сооружений
			min	max			
ОСНОВНЫЕ ВИДЫ РАЗРЕШЕННОГО ИСПОЛЬЗОВАНИЯ ЗЕМЕЛЬНЫХ УЧАСТКОВ И ОБЪЕКТОВ КАПИТАЛЬНОГО СТРОИТЕЛЬСТВА							
1	3.1	Коммунальное обслуживание	не подлежат установлению				
2	6.4	Пищевая промышленность	не подлежат установлению				3 метра
3	6.6	Строительная промышленность	не подлежат установлению				3 метра
4	6.8	Связь	не подлежат установлению				3 метра
5	6.9	Склад	не подлежат установлению		60%	не подлежит установлению	3 метра
6	6.9.1	Складские площадки	не подлежат установлению				
7	3.3	Бытовое обслуживание	200	не подлежит установлению	60%	не подлежит установлению	3 метра
8	4.1	Деловое управление	не подлежат установлению		50%	не подлежит установлению	3 метра
9	4.4	Магазины	200	не подлежит установлению	50%	не подлежит установлению	3 метра
10	4.6	Общественное питание	400	не подлежит установлению	50%	не подлежит установлению	3 метра
11	12.0	Земельные участки (территории) общего пользования	не подлежат установлению				
12	12.0.1	Улично-дорожная сеть	не подлежат установлению				
13	12.0.2	Благоустройство территории	не подлежат установлению				
УСЛОВНО РАЗРЕШЕННЫЕ ВИДЫ ИСПОЛЬЗОВАНИЯ ЗЕМЕЛЬНЫХ УЧАСТКОВ И ОБЪЕКТОВ КАПИТАЛЬНОГО СТРОИТЕЛЬСТВА							
14	1.15	Хранение и переработка сельскохозяйственной продукции	не подлежат установлению				3 метра

№ п/п	Код ВРИ	Наименование ВРИ	Предельные (минимальные и (или) максимальные) размеры земельных участков, в том числе их площадь, м²		Максимальный процент застройки в границах земельного участка	Предельное количество этажей или предельная высота зданий, строений, сооружений	Минимальные отступы от границ земельных участков в целях определения мест допустимого размещения зданий, строений, сооружений, за пределами которых запрещено строительство зданий, строений, сооружений
			min	max			
15	1.18	Обеспечение сельскохозяйственного производства	не подлежат установлению				3 метра
16	3.4.1	Амбулаторно-поликлиническое обслуживание	не подлежат установлению			3 этажа	3 метра

Ограничения использования земельных участков и объектов капитального строительства, устанавливаемые в соответствии с законодательством Российской Федерации, определяются пунктом 22 настоящих Правил.

4. Градостроительные регламенты территориальных зон П2/14, П2

№ п/п	Код ВРИ	Наименование ВРИ	Предельные (минимальные и (или) максимальные) размеры земельных участков, в том числе их площадь, м²		Максимальный процент застройки в границах земельного участка	Предельное количество этажей или предельная высота зданий, строений, сооружений	Минимальные отступы от границ земельных участков в целях определения мест допустимого размещения зданий, строений, сооружений, за пределами которых запрещено строительство зданий, строений, сооружений
			min	max			
ОСНОВНЫЕ ВИДЫ РАЗРЕШЕННОГО ИСПОЛЬЗОВАНИЯ ЗЕМЕЛЬНЫХ УЧАСТКОВ И ОБЪЕКТОВ КАПИТАЛЬНОГО СТРОИТЕЛЬСТВА							
1	3.1	Коммунальное обслуживание	не подлежат установлению				
2	3.3	Бытовое обслуживание	200	не подлежит установлению	60%	не подлежит установлению	3 метра

№ п/п	Код ВРИ	Наименование ВРИ	Предельные (минимальные и (или) максимальные) размеры земельных участков, в том числе их площадь, м^2		Максимальный процент застройки в границах земельного участка	Предельное количество этажей или предельная высота зданий, строений, сооружений	Минимальные отступы от границ земельных участков в целях определения мест допустимого размещения зданий, строений, сооружений, за пределами которых запрещено строительство зданий, строений, сооружений
			min	max			
3	4.1	Деловое управление	не подлежат установлению		60%	не подлежит установлению	3 метра
4	4.4	Магазины	200	не подлежит установлению	50%	не подлежит установлению	3 метра
5	6.9	Склад	не подлежат установлению		60%	не подлежит установлению	3 метра
6	6.9.1	Складские площадки	не подлежат установлению				
7	12.0	Земельные участки (территории) общего пользования	не подлежат установлению				
8	12.0.1	Улично-дорожная сеть	не подлежат установлению				
9	12.0.2	Благоустройство территории	не подлежат установлению				
УСЛОВНО РАЗРЕШЕННЫЕ ВИДЫ ИСПОЛЬЗОВАНИЯ ЗЕМЕЛЬНЫХ УЧАСТКОВ И ОБЪЕКТОВ КАПИТАЛЬНОГО СТРОИТЕЛЬСТВА							
10	1.18	Обеспечение сельскохозяйственного производства	не подлежат установлению				3 метра

Ограничения использования земельных участков и объектов капитального строительства, устанавливаемые в соответствии с законодательством Российской Федерации, определяются пунктом 22 настоящих Правил.

5. Градостроительные регламенты территориальных зон ИТ1/1, ИТ1/4, ИТ1/5, ИТ1/7, ИТ1/10, ИТ1/11, ИТ1/14, ИТ1

№ п/п	Код ВРИ	Наименование ВРИ	Предельные (минимальные и (или) максимальные) размеры земельных участков, в том числе их площадь, м²		Максимальный процент застройки в границах земельного участка	Предельное количество этажей или предельная высота зданий, строений, сооружений	Минимальные отступы от границ земельных участков в целях определения мест допустимого размещения зданий, строений, сооружений, за пределами которых запрещено строительство зданий, строений, сооружений
			min	max			
ОСНОВНЫЕ ВИДЫ РАЗРЕШЕННОГО ИСПОЛЬЗОВАНИЯ ЗЕМЕЛЬНЫХ УЧАСТКОВ И ОБЪЕКТОВ КАПИТАЛЬНОГО СТРОИТЕЛЬСТВА							
1	7.2.1	Размещение автомобильных дорог	не подлежат установлению				
2	3.1.1	Предоставление коммунальных услуг	не подлежат установлению				
3	6.7	Энергетика	не подлежат установлению				3 метра
4	12.0	Земельные участки (территории) общего пользования	не подлежат установлению				
5	12.0.1	Улично-дорожная сеть	не подлежат установлению				
6	12.0.2	Благоустройство территории	не подлежат установлению				
УСЛОВНО РАЗРЕШЕННЫЕ ВИДЫ ИСПОЛЬЗОВАНИЯ ЗЕМЕЛЬНЫХ УЧАСТКОВ И ОБЪЕКТОВ КАПИТАЛЬНОГО СТРОИТЕЛЬСТВА							
7	4.9.1	Объекты дорожного сервиса	не подлежат установлению				3 метра

Ограничения использования земельных участков и объектов капитального строительства, устанавливаемые в соответствии с законодательством Российской Федерации, определяются пунктом 22 настоящих Правил.

6. Градостроительный регламент территориальной зоны ИТ2

№ п/п	Код ВРИ	Наименование ВРИ	Предельные (минимальные и (или) максимальные) размеры земельных участков, в том числе их площадь, м^2		Максимальный процент застройки в границах земельного участка	Предельное количество этажей или предельная высота зданий, строений, сооружений	Минимальные отступы от границ земельных участков в целях определения мест допустимого размещения зданий, строений, сооружений, за пределами которых запрещено строительство зданий, строений, сооружений
			min	max			
ОСНОВНЫЕ ВИДЫ РАЗРЕШЕННОГО ИСПОЛЬЗОВАНИЯ ЗЕМЕЛЬНЫХ УЧАСТКОВ И ОБЪЕКТОВ КАПИТАЛЬНОГО СТРОИТЕЛЬСТВА							
1	7.1	Железнодорожный транспорт	не подлежат установлению				3 метра
2	3.1.1	Предоставление коммунальных услуг	не подлежат установлению				
УСЛОВНО РАЗРЕШЕННЫЕ ВИДЫ ИСПОЛЬЗОВАНИЯ ЗЕМЕЛЬНЫХ УЧАСТКОВ И ОБЪЕКТОВ КАПИТАЛЬНОГО СТРОИТЕЛЬСТВА							
3	Не установлены						

Ограничения использования земельных участков и объектов капитального строительства, устанавливаемые в соответствии с законодательством Российской Федерации, определяются пунктом 22 настоящих Правил.

7. Градостроительные регламенты территориальных зон СХ1/1, СХ1/3, СХ1/4, СХ1/5, СХ1/7, СХ1/10, СХ1/11, СХ1/12, СХ1/14

№ п/п	Код ВРИ	Наименование ВРИ	Предельные (минимальные и (или) максимальные) размеры земельных участков, в том числе их площадь, м²		Максимальный процент застройки в границах земельного участка	Предельное количество этажей или предельная высота зданий, строений, сооружений	Минимальные отступы от границ земельных участков в целях определения мест допустимого размещения зданий, строений, сооружений, за пределами которых запрещено строительство зданий, строений, сооружений
			min	max			
ОСНОВНЫЕ ВИДЫ РАЗРЕШЕННОГО ИСПОЛЬЗОВАНИЯ ЗЕМЕЛЬНЫХ УЧАСТКОВ И ОБЪЕКТОВ КАПИТАЛЬНОГО СТРОИТЕЛЬСТВА							
1	1.2	Выращивание зерновых и иных сельскохозяйственных культур	не подлежат установлению				
2	1.3	Овощеводство	не подлежат установлению				
3	1.5	Садоводство	не подлежат установлению				
4	1.12	Пчеловодство	не подлежат установлению				
5	1.13	Рыбоводство	не подлежат установлению				
6	1.16	Ведение личного подсобного хозяйства на полевых участках	не подлежат установлению				
7	1.19	Сенокошение	не подлежат установлению				
8	1.20	Выпас сельскохозяйственных животных	не подлежат установлению				
9	3.1.1	Предоставление коммунальных услуг	не подлежат установлению				
10	11.0	Водные объекты	не подлежат установлению				
11	11.1	Общее пользование водными объектами	не подлежат установлению				
12	12.0	Земельные участки (территории) общего пользования	не подлежат установлению				
13	12.0.1	Улично-дорожная сеть	не подлежат установлению				
14	12.0.2	Благоустройство территории	не подлежат установлению				
15	13.1	Ведение огородничества	400	5000	0%		не подлежат установлению
УСЛОВНО РАЗРЕШЕННЫЕ ВИДЫ ИСПОЛЬЗОВАНИЯ ЗЕМЕЛЬНЫХ УЧАСТКОВ И ОБЪЕКТОВ КАПИТАЛЬНОГО СТРОИТЕЛЬСТВА							

№ п/п	Код ВРИ	Наименование ВРИ	Предельные (минимальные и (или) максимальные) размеры земельных участков, в том числе их площадь, м²		Максимальный процент застройки в границах земельного участка	Предельное количество этажей или предельная высота зданий, строений, сооружений	Минимальные отступы от границ земельных участков в целях определения мест допустимого размещения зданий, строений, сооружений, за пределами которых запрещено строительство зданий, строений, сооружений
			min	max			
16	1.15	Хранение и переработка сельскохозяйственной продукции	не подлежат установлению				3 метра
17	11.3	Гидротехнические сооружения	не подлежат установлению				

Ограничения использования земельных участков и объектов капитального строительства, устанавливаемые в соответствии с законодательством Российской Федерации, определяются пунктом 22 настоящих Правил.

8. Градостроительные регламенты территориальных зон СХ2/1, СХ2/4, СХ2/14, СХ2

№ п/п	Код ВРИ	Наименование ВРИ	Предельные (минимальные и (или) максимальные) размеры земельных участков, в том числе их площадь, м²		Максимальный процент застройки в границах земельного участка	Предельное количество этажей или предельная высота зданий, строений, сооружений	Минимальные отступы от границ земельных участков в целях определения мест допустимого размещения зданий, строений, сооружений, за пределами которых запрещено строительство зданий, строений, сооружений
			min	max			
ОСНОВНЫЕ ВИДЫ РАЗРЕШЕННОГО ИСПОЛЬЗОВАНИЯ ЗЕМЕЛЬНЫХ УЧАСТКОВ И ОБЪЕКТОВ КАПИТАЛЬНОГО СТРОИТЕЛЬСТВА							
1	1.1	Растениеводство	не подлежат установлению				
2	1.12	Пчеловодство	не подлежат установлению				
3	1.13	Рыбоводство	не подлежат установлению				
4	1.15	Хранение и переработка	не подлежат установлению				3 метра

№ п/п	Код ВРИ	Наименование ВРИ	Предельные (минимальные и (или) максимальные) размеры земельных участков, в том числе их площадь, м^2		Максимальный процент застройки в границах земельного участка	Предельное количество этажей или предельная высота зданий, строений, сооружений	Минимальные отступы от границ земельных участков в целях определения мест допустимого размещения зданий, строений, сооружений, за пределами которых запрещено строительство зданий, строений, сооружений
			min	max			
		сельскохозяйственной продукции					
5	1.16	Ведение личного подсобного хозяйства на полевых участках	не подлежат установлению				
6	1.18	Обеспечение сельскохозяйственного производства	не подлежат установлению				3 метра
7	3.1.1	Предоставление коммунальных услуг	не подлежат установлению				
8	3.9.3	Проведение научных испытаний	не подлежат установлению				3 метра
9	4.1	Деловое управление	не подлежат установлению		50%	не подлежит установлению	3 метра
10	4.4	Магазины	не подлежит установлению	5000	50%	не подлежит установлению	3 метра
11	4.9.1.1	Заправка транспортных средств	не подлежат установлению			1 этаж	3 метра
12	6.9	Склад	не подлежат установлению		60%	не подлежит установлению	3 метра
13	6.9.1	Складские площадки	не подлежат установлению				
14	12.0	Земельные участки (территории) общего пользования	не подлежат установлению				
15	12.0.1	Улично-дорожная сеть	не подлежат установлению				
16	12.0.2	Благоустройство территории	не подлежат установлению				
УСЛОВНО РАЗРЕШЕННЫЕ ВИДЫ ИСПОЛЬЗОВАНИЯ ЗЕМЕЛЬНЫХ УЧАСТКОВ И ОБЪЕКТОВ КАПИТАЛЬНОГО СТРОИТЕЛЬСТВА							
17	1.7	Животноводство	не подлежат установлению				3 метра
18	6.4	Пищевая промышленность	не подлежат установлению				3 метра

Ограничения использования земельных участков и объектов капитального строительства, устанавливаемые в соответствии с законодательством Российской Федерации, определяются пунктом 22 настоящих Правил.

9. Градостроительный регламент территориальной зоны СХ3

№ п/п	Код ВРИ	Наименование ВРИ	Предельные (минимальные и (или) максимальные) размеры земельных участков, в том числе их площадь, м²		Максимальный процент застройки в границах земельного участка	Предельное количество этажей или предельная высота зданий, строений, сооружений	Минимальные отступы от границ земельных участков в целях определения мест допустимого размещения зданий, строений, сооружений, за пределами которых запрещено строительство зданий, строений, сооружений
			min	max			
ОСНОВНЫЕ ВИДЫ РАЗРЕШЕННОГО ИСПОЛЬЗОВАНИЯ ЗЕМЕЛЬНЫХ УЧАСТКОВ И ОБЪЕКТОВ КАПИТАЛЬНОГО СТРОИТЕЛЬСТВА							
1	1.11	Свиноводство	не подлежат установлению				3 метра
2	1.15	Хранение и переработка сельскохозяйственной продукции	не подлежат установлению				3 метра
3	1.18	Обеспечение сельскохозяйственного производства	не подлежат установлению				3 метра
4	3.1.1	Предоставление коммунальных услуг	не подлежат установлению				
УСЛОВНО РАЗРЕШЕННЫЕ ВИДЫ ИСПОЛЬЗОВАНИЯ ЗЕМЕЛЬНЫХ УЧАСТКОВ И ОБЪЕКТОВ КАПИТАЛЬНОГО СТРОИТЕЛЬСТВА							
5	6.9	Склад	не подлежат установлению		60%	не подлежит установлению	3 метра
6	6.9.1	Складские площадки	не подлежат установлению				

Ограничения использования земельных участков и объектов капитального строительства, устанавливаемые в соответствии с законодательством Российской Федерации, определяются пунктом 22 настоящих Правил.

10. Градостроительный регламент территориальной зоны СХ4/1

№ п/п	Код ВРИ	Наименование ВРИ	Предельные (минимальные и (или) максимальные) размеры земельных участков, в том числе их площадь, м²		Максимальный процент застройки в границах земельного участка	Предельное количество этажей или предельная высота зданий, строений, сооружений	Минимальные отступы от границ земельных участков в целях определения мест допустимого размещения зданий, строений, сооружений, за пределами которых запрещено строительство зданий, строений, сооружений
			min	max			
ОСНОВНЫЕ ВИДЫ РАЗРЕШЕННОГО ИСПОЛЬЗОВАНИЯ ЗЕМЕЛЬНЫХ УЧАСТКОВ И ОБЪЕКТОВ КАПИТАЛЬНОГО СТРОИТЕЛЬСТВА							
1	1.19	Сенокошение	не подлежат установлению				
2	3.1.1	Предоставление коммунальных услуг	не подлежат установлению				
УСЛОВНО РАЗРЕШЕННЫЕ ВИДЫ ИСПОЛЬЗОВАНИЯ ЗЕМЕЛЬНЫХ УЧАСТКОВ И ОБЪЕКТОВ КАПИТАЛЬНОГО СТРОИТЕЛЬСТВА							
3	Не устанавливаются						

Ограничения использования земельных участков и объектов капитального строительства, устанавливаемые в соответствии с законодательством Российской Федерации, определяются пунктом 22 настоящих Правил.

11. Градостроительные регламенты территориальных зон Р1/1, Р1/14

№ п/п	Код ВРИ	Наименование ВРИ	Предельные (минимальные и (или) максимальные) размеры земельных участков, в том числе их площадь, м²		Максимальный процент застройки в границах земельного участка	Предельное количество этажей или предельная высота зданий, строений, сооружений	Минимальные отступы от границ земельных участков в целях определения мест допустимого размещения зданий, строений, сооружений, за пределами которых запрещено строительство зданий, строений, сооружений
			min	max			
ОСНОВНЫЕ ВИДЫ РАЗРЕШЕННОГО ИСПОЛЬЗОВАНИЯ ЗЕМЕЛЬНЫХ УЧАСТКОВ И ОБЪЕКТОВ КАПИТАЛЬНОГО СТРОИТЕЛЬСТВА							
1	3.6.2.	Парки культуры и отдыха	не подлежат установлению				
2	5.1.3	Площадки для занятий спортом	не подлежат установлению				

№ п/п	Код ВРИ	Наименование ВРИ	Предельные (минимальные и (или) максимальные) размеры земельных участков, в том числе их площадь, м²		Максимальный процент застройки в границах земельного участка	Предельное количество этажей или предельная высота зданий, строений, сооружений	Минимальные отступы от границ земельных участков в целях определения мест допустимого размещения зданий, строений, сооружений, за пределами которых запрещено строительство зданий, строений, сооружений
			min	max			
3	12.0.1	Улично-дорожная сеть	не подлежат установлению				
4	12.0.2	Благоустройство территории	не подлежат установлению				
УСЛОВНО РАЗРЕШЕННЫЕ ВИДЫ ИСПОЛЬЗОВАНИЯ ЗЕМЕЛЬНЫХ УЧАСТКОВ И ОБЪЕКТОВ КАПИТАЛЬНОГО СТРОИТЕЛЬСТВА							
5	3.1.1	Предоставление коммунальных услуг	не подлежат установлению				
6	4.6	Общественное питание	200	1000	50%	не подлежит установлению	3 метра

Ограничения использования земельных участков и объектов капитального строительства, устанавливаемые в соответствии с законодательством Российской Федерации, определяются пунктом 22 настоящих Правил.

12. Градостроительные регламенты территориальных зон Р2/1, Р2/14

№ п/п	Код ВРИ	Наименование ВРИ	Предельные (минимальные и (или) максимальные) размеры земельных участков, в том числе их площадь, м²		Максимальный процент застройки в границах земельного участка	Предельное количество этажей или предельная высота зданий, строений, сооружений	Минимальные отступы от границ земельных участков в целях определения мест допустимого размещения зданий, строений, сооружений, за пределами которых запрещено строительство зданий, строений, сооружений
			min	max			
ОСНОВНЫЕ ВИДЫ РАЗРЕШЕННОГО ИСПОЛЬЗОВАНИЯ ЗЕМЕЛЬНЫХ УЧАСТКОВ И ОБЪЕКТОВ КАПИТАЛЬНОГО СТРОИТЕЛЬСТВА							
1	5.1.3	Площадки для занятий спортом	не подлежат установлению				
2	9.3	Историко-культурная	не подлежат установлению				

№ п/п	Код ВРИ	Наименование ВРИ	Предельные (минимальные и (или) максимальные) размеры земельных участков, в том числе их площадь, м²		Максимальный процент застройки в границах земельного участка	Предельное количество этажей или предельная высота зданий, строений, сооружений	Минимальные отступы от границ земельных участков в целях определения мест допустимого размещения зданий, строений, сооружений, за пределами которых запрещено строительство зданий, строений, сооружений
			min	max			
		деятельность					
3	11.0	Водные объекты	не подлежат установлению				
4	11.1	Общее пользование водными объектами	не подлежат установлению				
5	12.0.2	Благоустройство территории	не подлежат установлению				
УСЛОВНО РАЗРЕШЕННЫЕ ВИДЫ ИСПОЛЬЗОВАНИЯ ЗЕМЕЛЬНЫХ УЧАСТКОВ И ОБЪЕКТОВ КАПИТАЛЬНОГО СТРОИТЕЛЬСТВА							
6	3.1.1	Предоставление коммунальных услуг	не подлежат установлению				

Ограничения использования земельных участков и объектов капитального строительства, устанавливаемые в соответствии с законодательством Российской Федерации, определяются пунктом 22 настоящих Правил.

13. Градостроительные регламенты территориальных зон СН1/1, СН1/4, СН1/7, СН1/14, СН1

№ п/п	Код ВРИ	Наименование ВРИ	Предельные (минимальные и (или) максимальные) размеры земельных участков, в том числе их площадь, м²		Максимальный процент застройки в границах земельного участка	Предельное количество этажей или предельная высота зданий, строений, сооружений	Минимальные отступы от границ земельных участков в целях определения мест допустимого размещения зданий, строений, сооружений, за пределами которых запрещено строительство зданий, строений, сооружений
			min	max			
ОСНОВНЫЕ ВИДЫ РАЗРЕШЕННОГО ИСПОЛЬЗОВАНИЯ ЗЕМЕЛЬНЫХ УЧАСТКОВ И ОБЪЕКТОВ КАПИТАЛЬНОГО СТРОИТЕЛЬСТВА							
1	12.1	Ритуальная деятельность	не подлежит	400000	не подлежат установлению		3 метра

№ п/п	Код ВРИ	Наименование ВРИ	Предельные (минимальные и (или) максимальные) размеры земельных участков, в том числе их площадь, м^2		Максимальный процент застройки в границах земельного участка	Предельное количество этажей или предельная высота зданий, строений, сооружений	Минимальные отступы от границ земельных участков в целях определения мест допустимого размещения зданий, строений, сооружений, за пределами которых запрещено строительство зданий, строений, сооружений
			min	max			
			установлению				
2	12.0	Земельные участки (территории) общего пользования	не подлежат установлению				
3	12.0.1	Улично-дорожная сеть	не подлежат установлению				
4	12.0.2	Благоустройство территории	не подлежат установлению				
5	3.1.1	Предоставление коммунальных услуг	не подлежат установлению				
УСЛОВНО РАЗРЕШЕННЫЕ ВИДЫ ИСПОЛЬЗОВАНИЯ ЗЕМЕЛЬНЫХ УЧАСТКОВ И ОБЪЕКТОВ КАПИТАЛЬНОГО СТРОИТЕЛЬСТВА							
6	Не установлены						

Ограничения использования земельных участков и объектов капитального строительства, устанавливаемые в соответствии с законодательством Российской Федерации, определяются пунктом 22 настоящих Правил.

22. Ограничения использования земельных участков и объектов капитального строительства, устанавливаемые в соответствии с законодательством Российской Федерации

1. На территории Новочигольского сельского поселения Таловского муниципального района Воронежской области располагаются следующие зоны с особыми условиями использования территории:

1) защитная зона объекта культурного наследия;

2) охранная зона объектов электроэнергетики (объектов электросетевого хозяйства и объектов по производству электрической энергии);

3) охранная зона трубопроводов (газопроводов, нефтепроводов и нефтепродуктопроводов, аммиакопроводов);

4) охранная зона стационарных пунктов наблюдений за состоянием окружающей среды, ее загрязнением;

5) водоохранная (рыбоохранная) зона;

6) прибрежная защитная полоса;

7) зоны санитарной охраны источников питьевого и хозяйственно-бытового водоснабжения, а также устанавливаемые в случаях, предусмотренных Водным кодексом Российской Федерации, в отношении подземных водных объектов зоны специальной охраны;

8) зоны затопления и подтопления;

9) санитарно-защитная зона;

10) охранная зона пунктов государственной геодезической сети, государственной нивелирной сети и государственной гравиметрической сети.

2. Ограничения для зон с особыми условиями использования территории установлены в соответствии с действующими нормативами.

№ п/п	Вид зоны	Ограничения в использовании земельных участков и объектов капитального строительства	Основания установления ограничений
1	Защитная зона объекта культурного наследия	Запрещается строительство объектов капитального строительства и их реконструкция, связанная с изменением их параметров (высоты, количества этажей, площади), за исключением строительства и реконструкции линейных объектов.	Приказ управления по охране объектов культурного наследия Воронежской области от 04.12.2019 № 71-01-07/338 «Об утверждении графического описания местоположения границ (с перечнем координат характерных точек этих границ) защитных зон объектов культурного наследия,

			расположенных на территории Воронежской области»
2	Охранная зона объектов электроэнергетики (объектов электросетевого хозяйства и объектов по производству электрической энергии)	1. В охранных зонах объектов электросетевого хозяйства, размещенных на земельных участках, запрещается осуществлять любые действия, которые могут нарушить безопасную работу объектов электросетевого хозяйства, в том числе привести к их повреждению или уничтожению, и (или) повлечь причинение вреда жизни, здоровью граждан и имуществу физических или юридических лиц, а также повлечь нанесение экологического ущерба и возникновение пожаров, в том числе: - набрасывать на провода и опоры воздушных линий электропередачи посторонние предметы, а также подниматься на опоры воздушных линий электропередачи; - размещать любые объекты и предметы (материалы) в пределах созданных в соответствии с требованиями нормативно-технических документов проходов и подъездов для доступа к объектам электросетевого хозяйства, а также проводить любые работы и возводить сооружения, которые могут препятствовать доступу к объектам электросетевого хозяйства, без создания необходимых для такого доступа проходов и подъездов; - находиться в пределах огороженной территории и помещениях распределительных устройств и подстанций, открывать двери и люки распределительных устройств и подстанций, производить переключения и подключения в электрических сетях (указанное требование не распространяется на работников, занятых выполнением разрешённых в установленном порядке работ), разводить огонь в пределах охранных зон вводных и распределительных устройств, подстанций, воздушных линий электропередачи, а также в охранных зонах кабельных линий электропередачи; - размещать свалки; - производить работы ударными механизмами, сбрасывать тяжести массой свыше 5 тонн, производить сброс и слив едких и коррозионных веществ и горюче-смазочных материалов (в охранных зонах подземных кабельных линий электропередачи). 2. Для объектов электросетевого хозяйства напряжением свыше	Постановление Правительства Российской Федерации от 24.02.2009 № 160 «О порядке установления охранных зон объектов электросетевого хозяйства и особых условий использования земельных участков, расположенных в границах таких зон» Постановление Правительства Российской Федерации от 18.11.2013 № 1033 «О порядке установления охранных зон объектов по производству электрической энергии и особых условий использования земельных участков, расположенных в границах таких зон»

		1000 вольт, помимо действий, предусмотренных пунктом 1, запрещается: - складировать или размещать хранилища любых, в том числе горюче-смазочных материалов; - размещать детские и спортивные площадки, стадионы, рынки, торговые точки, полевые станы, загоны для скота, гаражи и стоянки всех видов машин и механизмов, проводить любые мероприятия, связанные с большим скоплением людей, не занятых выполнением разрешённых в установленном порядке работ (в охранных зонах воздушных линий электропередачи); - использовать (запускать) любые летательные аппараты, в том числе воздушных змеев, спортивные модели летательных аппаратов (в охранных зонах воздушных линий электропередачи); - бросать якоря с судов и осуществлять их проход с отданными якорями, цепями, лотами, волокушами и тралами (в охранных зонах подводных кабельных линий электропередачи); - осуществлять проход судов с поднятыми стрелами кранов и других механизмов (в охранных зонах воздушных линий электропередачи). 3. Без письменного решения о согласовании сетевой организации запрещается: - строительство, капитальный ремонт, реконструкция или снос зданий и сооружений; - горные, взрывные, мелиоративные работы, в том числе связанные с временным затоплением земель; - посадка и вырубка деревьев и кустарников; - дноуглубительные, землечерпальные и погрузочно-разгрузочные работы, добыча рыбы, других водных животных и растений придонными орудиями лова, устройство водопоев, колка и заготовка льда (в охранных зонах подводных кабельных линий электропередачи); - проход судов, у которых расстояние по вертикали от верхнего крайнего габарита с грузом или без груза до нижней точки провеса проводов переходов воздушных линий электропередачи через водоёмы менее минимально допустимого расстояния, в том числе с учётом максимального уровня подъёма воды при паводке; - проезд машин и механизмов, имеющих общую высоту с грузом	

		или без груза от поверхности дороги более 4,5 метра (в охранных зонах воздушных линий электропередачи); - земляные работы на глубине более 0,3 метра (на вспахиваемых землях на глубине более 0,45 метра), а также планировка грунта (в охранных зонах подземных кабельных линий электропередачи); - полив сельскохозяйственных культур в случае, если высота струи воды может составить свыше 3 метров (в охранных зонах воздушных линий электропередачи); - полевые сельскохозяйственные работы с применением сельскохозяйственных машин и оборудования высотой более 4 метров (в охранных зонах воздушных линий электропередачи) или полевые сельскохозяйственные работы, связанные с вспашкой земли (в охранных зонах кабельных линий электропередачи). 4. Для объектов электросетевого хозяйства напряжением до 1000 вольт, помимо действий, предусмотренных пунктом 3, без письменного решения о согласовании сетевых организаций запрещается: - размещать детские и спортивные площадки, стадионы, рынки, торговые точки, полевые станы, загоны для скота, гаражи и стоянки всех видов машин и механизмов, садовые, огородные земельные участки и иные объекты недвижимости, расположенные в границах территории ведения гражданами садоводства или огородничества для собственных нужд объекты жилищного строительства, в том числе индивидуального (в охранных зонах воздушных линий электропередачи); - складировать или размещать хранилища любых, в том числе горюче-смазочных материалов; - устраивать причалы для стоянки судов, барж и плавучих кранов, бросать якоря с судов и осуществлять их проход с отданными якорями, цепями, лотами, волокушами и тралами (в охранных зонах подводных кабельных линий электропередачи). 5. В охранных зонах объектов по производству электрической энергии запрещается осуществлять действия, которые могут нарушить безопасную работу объектов, в том числе привести к их повреждению или уничтожению и (или) повлечь причинение вреда жизни, здоровью граждан и имуществу физических или	

		юридических лиц, а также нанесение вреда окружающей среде и возникновение пожаров и чрезвычайных ситуаций, а именно: - убирать, перемещать, засыпать и повреждать предупреждающие знаки; - размещать кладбища, скотомогильники, захоронения отходов производства и потребления, радиоактивных, химических, взрывчатых, токсичных, отравляющих и ядовитых веществ; - производить сброс и слив едких и коррозионных веществ, в том числе растворов кислот, щелочей и солей, а также горюче-смазочных материалов; - разводить огонь и размещать какие-либо открытые или закрытые источники огня; - проводить работы, размещать объекты и предметы, возводить сооружения, которые могут препятствовать доступу к объектам, без создания необходимых для такого доступа проходов и подъездов; - производить работы ударными механизмами, сбрасывать тяжести массой свыше 5 тонн; - складировать любые материалы, в том числе взрывоопасные, пожароопасные и горюче-смазочные. 6. Без письменного согласования владельцев объектов по производству электрической энергии запрещается: - размещать детские и спортивные площадки, стадионы, рынки, торговые точки, полевые станы, загоны для скота, гаражи и стоянки всех видов машин и механизмов; - проводить любые мероприятия, связанные с пребыванием людей, не занятых выполнением работ, разрешенных в установленном порядке; - осуществлять горные, взрывные, мелиоративные работы, в том числе связанные с временным затоплением земель.	
3	Охранная зона трубопроводов (газопроводов, нефтепроводов и нефтепродуктопроводов, аммиакопроводов)	1. В охранных зонах трубопроводов запрещается производить всякого рода действия, могущие нарушить нормальную эксплуатацию трубопроводов либо привести к их повреждению, в частности: - перемещать, засыпать и ломать опознавательные и сигнальные знаки, контрольно - измерительные пункты; - открывать люки, калитки и двери необслуживаемых усилительных пунктов кабельной связи, ограждений узлов линейной арматуры, станций катодной и дренажной защиты, линейных и смотровых	Федеральный закон от 31.03.1999 № 69-ФЗ «О газоснабжении в Российской Федерации» «Правила охраны магистральных трубопроводов», утвержденные Минтопэнерго России 29.04.1992, постановлением Госгортехнадзора России от 22.04.1992 № 9

		колодцев и других линейных устройств, открывать и закрывать краны и задвижки, отключать или включать средства связи, энергоснабжения и телемеханики трубопроводов; - устраивать всякого рода свалки, выливать растворы кислот, солей и щелочей; - разрушать берегоукрепительные сооружения, водопропускные устройства, земляные и иные сооружения (устройства), предохраняющие трубопроводы от разрушения, а прилегающую территорию и окружающую местность - от аварийного разлива транспортируемой продукции; - бросать якоря, проходить с отданными якорями, цепями, лотами, волокушами и тралами, производить дноуглубительные и землечерпальные работы; - разводить огонь и размещать какие-либо открытые или закрытые источники огня. 2. В охранных зонах трубопроводов без письменного разрешения предприятий трубопроводного транспорта запрещается: - возводить любые постройки и сооружения; на расстоянии ближе 1000 м от оси аммиакопровода запрещается: строить коллективные сады с жилыми домами, устраивать массовые спортивные соревнования, соревнования с участием зрителей, купания, массовый отдых людей, любительское рыболовство, расположение временных полевых жилищ и станов любого назначения, загоны для скота; - высаживать деревья и кустарники всех видов, складировать корма, удобрения, материалы, сено и солому, располагать коновязи, содержать скот, выделять рыбопромысловые участки, производить добычу рыбы, а также водных животных и растений, устраивать водопои, производить колку и заготовку льда; - сооружать проезды и переезды через трассы трубопроводов, устраивать стоянки автомобильного транспорта, тракторов и механизмов, размещать сады и огороды; - производить мелиоративные земляные работы, сооружать оросительные и осушительные системы; - производить всякого рода открытые и подземные, горные, строительные, монтажные и взрывные работы, планировку грунта.	Постановление Госгортехнадзора РФ от 23.11.1994 № 61 «О распространении «Правил охраны магистральных трубопроводов» на магистральные аммиакопроводы» Постановление Правительства Российской Федерации от 08.09.2017 № 1083 «Об утверждении Правил охраны магистральных газопроводов и о внесении изменений в Положение о представлении в федеральный орган исполнительной власти (его территориальные органы), уполномоченный Правительством Российской Федерации на осуществление государственного кадастрового учета, государственной регистрации прав, ведение Единого государственного реестра недвижимости и предоставление сведений, содержащихся в Едином государственном реестре недвижимости, федеральными органами исполнительной власти, органами государственной власти субъектов Российской Федерации и органами местного самоуправления дополнительных сведений, воспроизводимых на публичных кадастровых картах» Постановление Правительства Российской Федерации от 20.11.2000 № 878 «Об утверждении Правил охраны газораспределительных сетей»

		3. В охранных зонах магистральных газопроводов запрещается: - перемещать, засыпать, повреждать и разрушать контрольно-измерительные и контрольно-диагностические пункты, предупредительные надписи, опознавательные и сигнальные знаки местонахождения магистральных газопроводов; - открывать двери и люки необслуживаемых усилительных пунктов на кабельных линиях связи, калитки ограждений узлов линейной арматуры, двери установок электрохимической защиты, люки линейных и смотровых колодцев, открывать и закрывать краны, задвижки, отключать и включать средства связи, энергоснабжения, устройства телемеханики магистральных газопроводов; - устраивать свалки, осуществлять сброс и слив едких и коррозионно-агрессивных веществ и горюче-смазочных материалов; - складировать любые материалы, в том числе горюче-смазочные, или размещать хранилища любых материалов; - повреждать берегозащитные, водовыпускные сооружения, земляные и иные сооружения (устройства), предохраняющие магистральный газопровод от разрушения; - осуществлять постановку судов и плавучих объектов на якорь, добычу морских млекопитающих, рыболовство придонными орудиями добычи (вылова) водных биологических ресурсов, плавание с вытравленной якорь-цепью; - проводить дноуглубительные и другие работы, связанные с изменением дна и берегов водных объектов, за исключением работ, необходимых для технического обслуживания объекта магистрального газопровода; - проводить работы с использованием ударно-импульсных устройств и вспомогательных механизмов, сбрасывать грузы; - осуществлять рекреационную деятельность (кроме деятельности по размещению туристских стоянок), разводить костры и размещать источники огня; - огораживать и перегораживать охранные зоны; - размещать какие-либо здания, строения, сооружения, не относящиеся к объектам, указанным в пункте 2 Правил, за исключением объектов, указанных в подпунктах «д» – «к» и «м» пункта 6 Правил, утвержденных Постановлением Правительства Российской Федерации от 08.09.2017 № 1083; - осуществлять несанкционированное подключение	

		(присоединение) к магистральному газопроводу. 4. В охранных зонах магистральных газопроводов без письменного разрешения собственника магистрального газопровода или организации, эксплуатирующей магистральный газопровод не допускается: - проведение горных, взрывных, строительных, монтажных, мелиоративных работ, в том числе работ, связанных с затоплением земель; - осуществление посадки и вырубки деревьев и кустарников; - проведение погрузочно-разгрузочных работ, устройство водопоев скота, колка и заготовка льда; - проведение земляных работ на глубине более чем 0,3 метра, планировка грунта; - сооружение запруд на реках и ручьях; - складирование кормов, удобрений, сена, соломы, размещение полевых станов и загонов для скота; - размещение туристских стоянок; - размещение гаражей, стоянок и парковок транспортных средств; - сооружение переездов через магистральные газопроводы; - прокладка инженерных коммуникаций; - проведение инженерных изысканий, связанных с бурением скважин и устройством шурфов; - устройство причалов для судов и пляжей; - проведение работ на объектах транспортной инфраструктуры, находящихся на территории охранной зоны; - проведение работ, связанных с временным затоплением земель, не относящихся к землям сельскохозяйственного назначения. 5. В границах охранной зоны газораспределительных сетей запрещается: - строить объекты жилищно-гражданского и производственного назначения; - сносить и реконструировать мосты, коллекторы, автомобильные и железные дороги с расположенными на них газораспределительными сетями без предварительного выноса этих газопроводов по согласованию с эксплуатационными организациями;	

		- разрушать берегоукрепительные сооружения, водопропускные устройства, земляные и иные сооружения, предохраняющие газораспределительные сети от разрушений; - перемещать, повреждать, засыпать и уничтожать опознавательные знаки, контрольно-измерительные пункты и другие устройства газораспределительных сетей; - устраивать свалки и склады, разливать растворы кислот, солей, щелочей и других химически активных веществ; - ограждать и перегораживать охранные зоны, препятствовать доступу персонала эксплуатационных организаций к газораспределительным сетям, проведению обслуживания и устранению повреждений газораспределительных сетей; - разводить огонь и размещать источники огня; - рыть погреба, копать и обрабатывать почву сельскохозяйственными и мелиоративными орудиями и механизмами на глубину более 0,3 метра; - открывать калитки и двери газорегуляторных пунктов, станций катодной и дренажной защиты, люки подземных колодцев, включать или отключать электроснабжение средств связи, освещения и систем телемеханики; - набрасывать, приставлять и привязывать к опорам и надземным газопроводам, ограждениям и зданиям газораспределительных сетей посторонние предметы, лестницы, влезать на них; - самовольно подключаться к газораспределительным сетям.	
4	Охранная зона стационарных пунктов наблюдений за состоянием окружающей среды, ее загрязнением	В пределах охранных зон стационарных пунктов наблюдений устанавливаются ограничения на хозяйственную деятельность, которая может отразиться на достоверности информации о состоянии окружающей природной среды, ее загрязнении. На земельные участки, через которые осуществляется проход или проезд к стационарным пунктам наблюдений, входящим в государственную наблюдательную сеть, могут быть установлены сервитуты в порядке, определенном законодательством Российской Федерации.	Постановление Правительства Российской Федерации от 27.08.1999 № 972 «Об утверждении Положения о создании охранных зон стационарных пунктов наблюдений за состоянием окружающей природной среды, ее загрязнением»
5	Водоохранная зона	В границах водоохраной зоны запрещается: - использование сточных вод в целях регулирования плодородия	Водный кодекс Российской Федерации

		почв; - размещение кладбищ, скотомогильников, объектов размещения отходов производства и потребления, химических, взрывчатых, токсичных, отравляющих и ядовитых веществ, пунктов захоронения радиоактивных отходов; - осуществление авиационных мер по борьбе с вредными организмами; - движение и стоянка транспортных средств (кроме специальных транспортных средств), за исключением их движения по дорогам и стоянки на дорогах и в специально оборудованных местах, имеющих твердое покрытие; - строительство и реконструкция автозаправочных станций, складов горюче-смазочных материалов (за исключением случаев, если автозаправочные станции, склады горюче-смазочных материалов размещены на территориях портов, инфраструктуры внутренних водных путей, в том числе баз (сооружений) для стоянки маломерных судов, объектов органов федеральной службы безопасности), станций технического обслуживания, используемых для технического осмотра и ремонта транспортных средств, осуществление мойки транспортных средств; - хранение пестицидов и агрохимикатов (за исключением хранения агрохимикатов в специализированных хранилищах на территориях морских портов за пределами границ прибрежных защитных полос), применение пестицидов и агрохимикатов; - сброс сточных, в том числе дренажных, вод; - разведка и добыча общераспространенных полезных ископаемых (за исключением случаев, если разведка и добыча общераспространенных полезных ископаемых осуществляются пользователями недр, осуществляющими разведку и добычу иных видов полезных ископаемых, в границах предоставленных им в соответствии с законодательством Российской Федерации о недрах горных отводов и (или) геологических отводов на основании утвержденного технического проекта в соответствии со ст. 19.1 Закона Российской Федерации от 21 февраля 1992 года № 2395-1 «О недрах»).	
	Рыбоохранная зона	В границах рыбоохранной зоны запрещается: - использование сточных вод в целях регулирования плодородия почв;	Постановление Правительства Российской Федерации от 06.10.2008 № 743 «Об утверждении Правил установления

		- размещение кладбищ, скотомогильников, объектов размещения отходов производства и потребления, химических, взрывчатых, токсичных, отравляющих и ядовитых веществ, пунктов захоронения радиоактивных отходов; - осуществление авиационных мер по борьбе с вредными организмами; - движение и стоянка транспортных средств (кроме специальных транспортных средств), за исключением их движения по дорогам и стоянки на дорогах и в специально оборудованных местах, имеющих твердое покрытие; - размещение автозаправочных станций, складов горюче-смазочных материалов (за исключением случаев, если автозаправочные станции, склады горюче-смазочных материалов размещены на территориях портов, судостроительных и судоремонтных организаций, инфраструктуры внутренних водных путей при условии соблюдения требований законодательства в области охраны окружающей среды и Водного кодекса Российской Федерации), станций технического обслуживания, используемых для технического осмотра и ремонта транспортных средств, осуществление мойки транспортного средства; - размещение специализированных хранилищ пестицидов и агрохимикатов, применение пестицидов и агрохимикатов; - сброс сточных, в том числе дренажных, вод; - разведка и добыча общераспространенных полезных ископаемых (за исключением случаев, если разведка и добыча общераспространенных полезных ископаемых осуществляются пользователями недр, осуществляющими разведку и добычу иных видов полезных ископаемых, в границах предоставленных им в соответствии с законодательством Российской Федерации о недрах участков недр на основании утвержденного технического проекта в соответствии со статьей 19.1 Закона Российской Федерации «О недрах»); - распашка земель; - размещение отвалов размываемых грунтов; - выпас сельскохозяйственных животных и организация для них летних лагерей, ванн.	рыбоохранных зон»
6	Прибрежная защитная	В границах прибрежных защитных полос запрещается:	Водный кодекс Российской Федерации

	полоса	- использование сточных вод в целях регулирования плодородия почв; - размещение кладбищ, скотомогильников, объектов размещения отходов производства и потребления, химических, взрывчатых, токсичных, отравляющих и ядовитых веществ, пунктов захоронения радиоактивных отходов; - осуществление авиационных мер по борьбе с вредными организмами; - движение и стоянка транспортных средств (кроме специальных транспортных средств), за исключением их движения по дорогам и стоянки на дорогах и в специально оборудованных местах, имеющих твердое покрытие; - строительство и реконструкция автозаправочных станций, складов горюче-смазочных материалов (за исключением случаев, если автозаправочные станции, склады горюче-смазочных материалов размещены на территориях портов, инфраструктуры внутренних водных путей, в том числе баз (сооружений) для стоянки маломерных судов, объектов органов федеральной службы безопасности), станций технического обслуживания, используемых для технического осмотра и ремонта транспортных средств, осуществление мойки транспортных средств; - хранение пестицидов и агрохимикатов (за исключением хранения агрохимикатов в специализированных хранилищах на территориях морских портов за пределами границ прибрежных защитных полос), применение пестицидов и агрохимикатов; - сброс сточных, в том числе дренажных, вод; - разведка и добыча общераспространенных полезных ископаемых (за исключением случаев, если разведка и добыча общераспространенных полезных ископаемых осуществляются пользователями недр, осуществляющими разведку и добычу иных видов полезных ископаемых, в границах предоставленных им в соответствии с законодательством Российской Федерации о недрах горных отводов и (или) геологических отводов на основании утвержденного технического проекта в соответствии со ст. 19.1 Закона Российской Федерации от 21 февраля 1992 года № 2395-1 «О недрах»); - распашка земель; - размещение отвалов размываемых грунтов;	

		- выпас сельскохозяйственных животных и организация для них летних лагерей, ванн.	
7	Зоны санитарной охраны источников питьевого и хозяйственно-бытового водоснабжения, а также устанавливаемые в случаях, предусмотренных Водным кодексом Российской Федерации, в отношении подземных водных объектов зоны специальной охраны	В зоне санитарной охраны источников питьевого и хозяйственно-бытового водоснабжения запрещается сброс сточных, в том числе дренажных, вод. На территории зоны санитарной охраны подземных источников водоснабжения: 1. В первом поясе не допускается: - посадка высокоствольных деревьев; - все виды строительства, не имеющие непосредственного отношения к эксплуатации, реконструкции и расширению водопроводных сооружений, в том числе прокладка трубопроводов различного назначения; - размещение жилых и хозяйственно-бытовых зданий; - проживание людей; - применение ядохимикатов и удобрений. 2. Во втором поясе запрещено: - закачка отработанных вод в подземные горизонты, подземное складирование твёрдых отходов и разработка недр земли; - размещение кладбищ, скотомогильников, полей ассенизации, полей фильтрации, навозохранилищ, силосных траншей, животноводческих и птицеводческих предприятий и других объектов, обусловливающих опасность микробного загрязнения подземных вод; - применение удобрений и ядохимикатов; - рубка леса главного пользования и реконструкции; - размещение складов горюче-смазочных материалов, ядохимикатов и минеральных удобрений, накопителей промстоков, шламохранилищ и других объектов, обусловливающих опасность химического загрязнения подземных вод. Бурение новых скважин и новое строительство, связанное с нарушением почвенного покрова, производится при обязательном согласовании с центром государственного санитарно-эпидемиологического надзора. 3. В третьем поясе запрещено: - закачка отработанных вод в подземные горизонты, подземное	Водный кодекс Российской Федерации СанПиН 2.1.4.1110-02 «Зоны санитарной охраны источников водоснабжения и водопроводов питьевого назначения»

		складирование твёрдых отходов и разработка недр земли; - размещение складов горюче-смазочных материалов, ядохимикатов и минеральных удобрений, накопителей промстоков, шламохранилищ и других объектов, обусловливающих опасность химического загрязнения подземных вод. Размещение таких объектов допускается в пределах третьего пояса зоны санитарной охраны только при использовании защищённых подземных вод, при условии выполнения специальных мероприятий по защите водоносного горизонта от загрязнения при наличии санитарно-эпидемиологического заключения центра государственного санитарно-эпидемиологического надзора, выданного с учётом заключения органов геологического контроля. Бурение новых скважин и новое строительство, связанное с нарушением почвенного покрова, производится при обязательном согласовании с центром государственного санитарно-эпидемиологического надзора. На территории зоны санитарной охраны поверхностных источников водоснабжения: 1. В первом поясе не допускается: - посадка высокоствольных деревьев; - все виды строительства, не имеющие непосредственного отношения к эксплуатации, реконструкции и расширению водопроводных сооружений, в том числе прокладка трубопроводов различного назначения; - размещение жилых и хозяйственно-бытовых зданий; - проживание людей; - применение ядохимикатов и удобрений; - спуск любых сточных вод, в том числе сточных вод водного транспорта; - купание, стирка белья, водопой скота и другие виды водопользования, оказывающие влияние на качество воды. 2. Во втором поясе не допускается: - рубка леса главного пользования и реконструкции, а также закрепление за лесозаготовительными предприятиями древесины на корню и лесосечного фонда долгосрочного пользования (допускается только рубки ухода и санитарные рубки леса);	

		- расположение стойбищ и выпас скота, а также всякое другое использование водоема и земельных участков, лесных угодий в пределах прибрежной полосы шириной не менее 500 м, которое может привести к ухудшению качества или уменьшению количества воды источника водоснабжения; - отведение сточных вод в зоне водосбора источника водоснабжения, включая его притоки, не отвечающих гигиеническим требованиям к охране поверхностных вод; - размещение кладбищ, скотомогильников, полей ассенизации, полей фильтрации, навозохранилищ, силосных траншей, животноводческих и птицеводческих предприятий и других объектов, обусловливающих опасность микробного загрязнения подземных вод; - применение удобрений и ядохимикатов; - рубка леса главного пользования и реконструкции; - сброс промышленных, сельскохозяйственных, городских и ливневых сточных вод, содержание в которых химических веществ и микроорганизмов превышает установленные санитарными правилами гигиенические нормативы качества воды (с учетом Определения Верховного Суда Российской Федерации от 25.09.2014 № АПЛ14-393); - размещение складов горюче-смазочных материалов, ядохимикатов и минеральных удобрений, накопителей промстоков, шламохранилищ и других объектов, обусловливающих опасность химического загрязнения подземных вод. Регулирование отведения территории для нового строительства жилых, промышленных и сельскохозяйственных объектов, а также согласование изменений технологий действующих предприятий, связанных с повышением степени опасности загрязнения сточными водами источника водоснабжения производится при согласовании с центром государственного санитарно-эпидемиологического надзора. Все работы, в том числе добыча песка, гравия, донноуглубительные, в пределах акватории зоны санитарной охраны допускаются по согласованию с центром государственного санитарно - эпидемиологического надзора лишь при обосновании гидрологическими расчетами отсутствия ухудшения качества воды	

		в створе водозабора. Использование химических методов борьбы с эвтрофикацией водоемов допускается при условии применения препаратов, имеющих положительное санитарно - эпидемиологическое заключение государственной санитарно - эпидемиологической службы Российской Федерации. Использование источников водоснабжения в пределах второго пояса зоны санитарной охраны для купания, туризма, водного спорта и рыбной ловли допускается в установленных местах при условии соблюдения гигиенических требований к охране поверхностных вод, а также гигиенических требований к зонам рекреации водных объектов. 3. В третьем поясе не допускается отведение сточных вод в зоне водосбора источника водоснабжения, включая его притоки, не отвечающих гигиеническим требованиям к охране поверхностных вод. Регулирование отведения территории для нового строительства жилых, промышленных и сельскохозяйственных объектов, а также согласование изменений технологий действующих предприятий, связанных с повышением степени опасности загрязнения сточными водами источника водоснабжения производится при согласовании с центром государственного санитарно-эпидемиологического надзора. Все работы, в том числе добыча песка, гравия, донноуглубительные, в пределах акватории зоны санитарной охраны допускаются по согласованию с центром государственного санитарно - эпидемиологического надзора лишь при обосновании гидрологическими расчетами отсутствия ухудшения качества воды в створе водозабора. Использование химических методов борьбы с эвтрофикацией водоемов допускается при условии применения препаратов, имеющих положительное санитарно - эпидемиологическое заключение государственной санитарно - эпидемиологической службы Российской Федерации.	
8	Зоны затопления и подтопления	В зонах затопления и подтопления запрещается: - размещение новых населенных пунктов и строительство объектов капитального строительства без обеспечения инженерной защиты	Водный кодекс Российской Федерации

		таких населенных пунктов и объектов от затопления, подтопления; - использование сточных вод в целях регулирования плодородия почв; - размещение кладбищ, скотомогильников, объектов размещения отходов производства и потребления, химических, взрывчатых, токсичных, отравляющих и ядовитых веществ, пунктов хранения и захоронения радиоактивных отходов; - осуществление авиационных мер по борьбе с вредными организмами.	
9	Санитарно-защитная зона	В границах санитарно-защитной зоны не допускается использования земельных участков в целях: - размещения жилой застройки, объектов образовательного и медицинского назначения, спортивных сооружений открытого типа, организаций отдыха детей и их оздоровления, зон рекреационного назначения и для ведения садоводства; - размещения объектов для производства и хранения лекарственных средств, объектов пищевых отраслей промышленности, оптовых складов продовольственного сырья и пищевой продукции, комплексов водопроводных сооружений для подготовки и хранения питьевой воды, использования земельных участков в целях производства, хранения и переработки сельскохозяйственной продукции, предназначенной для дальнейшего использования в качестве пищевой продукции, если химическое, физическое и (или) биологическое воздействие объекта, в отношении которого установлена санитарно-защитная зона, приведет к нарушению качества и безопасности таких средств, сырья, воды и продукции в соответствии с установленными требованиями.	Постановление Правительства Российской Федерации от 03.03.2018 № 222 «Об утверждении Правил установления санитарно-защитных зон и использования земельных участков, расположенных в границах санитарно-защитных зон»
10	Охранная зона пунктов государственной геодезической сети, государственной нивелирной сети и государственной гравиметрической сети	В пределах границ охранных зон пунктов запрещается использование земельных участков для осуществления видов деятельности, приводящих к повреждению или уничтожению наружных опознавательных знаков пунктов, нарушению неизменности местоположения их центров, уничтожению, перемещению, засыпке или повреждению составных частей пунктов. Также на земельных участках в границах охранных зон пунктов	Постановление Правительства Российской Федерации от 21.08.2019 № 1080 «Об охранных зонах пунктов государственной геодезической сети, государственной нивелирной сети и государственной гравиметрической сети»

		запрещается проведение работ, размещение объектов и предметов, которые могут препятствовать доступу к пунктам.	

Приложение № 1
к правилам землепользования и застройки
Новочигольского сельского поселения
Таловского муниципального района
Воронежской области

СВЕДЕНИЯ О ГРАНИЦАХ ТЕРРИТОРИАЛЬНЫХ ЗОН, СОДЕРЖАЩИЕ ГРАФИЧЕСКОЕ ОПИСАНИЕ МЕСТОПОЛОЖЕНИЯ ГРАНИЦ ТЕРРИТОРИАЛЬНЫХ ЗОН, ПЕРЕЧЕНЬ КООРДИНАТ ХАРАКТЕРНЫХ ТОЧЕК ГРАНИЦ ТЕРРИТОРИАЛЬНЫХ ЗОН СЕЛА НОВАЯ ЧИГЛА

ОПИСАНИЕ МЕСТОПОЛОЖЕНИЯ ГРАНИЦ

Зона застройки индивидуальными жилыми домами села Новая Чигла - Ж1/1

(наименование объекта, местоположение границ которого описано (далее - объект)

Раздел 1

Сведения об объекте		
№ п/п	Характеристики объекта	Описание характеристик
1	2	3
1	Местоположение объекта	Воронежская область, Таловский муниципальный район, Новочигольское сельское поселение, село Новая Чигла
2	Площадь объекта ± величина погрешности определения площади (Р ± Дельта Р)	10107669+/-11127 м²
3	Иные характеристики объекта	-

Раздел 2

Сведения о местоположении границ объекта					
1. Система координат: МСК - 36, зона 2					
2. Сведения о характерных точках границ объекта					
Обозначение характерных точек границ	Координаты, м		Метод определения координат характерной точки	Средняя квадратическая погрешность положения характерной точки (Mt), м	Описание обозначения точки на местности (при наличии)
	X	Y			
1	2	3	4	5	6
1	467370.80	2178476.63	Картометрический	1.00	-
2	467337.26	2178503.79	Картометрический	1.00	-
3	467268.11	2178535.90	Картометрический	1.00	-
4	467210.15	2178593.26	Картометрический	1.00	-
5	467180.23	2178604.94	Картометрический	1.00	-
6	467189.63	2178580.39	Картометрический	1.00	-
7	467183.98	2178539.75	Картометрический	1.00	-
8	467176.19	2178509.97	Картометрический	1.00	-
9	467156.04	2178463.75	Картометрический	1.00	-
10	467157.22	2178448.63	Картометрический	1.00	-
11	467169.48	2178444.43	Картометрический	1.00	-
12	467188.65	2178450.14	Картометрический	1.00	-
13	467235.01	2178467.01	Картометрический	1.00	-
14	467316.79	2178453.13	Картометрический	1.00	-
15	467339.19	2178446.06	Картометрический	1.00	-
1	467370.80	2178476.63	Картометрический	1.00	-
16	467484.39	2178391.03	Картометрический	1.00	-
17	467515.05	2178429.51	Картометрический	1.00	-
18	467529.36	2178523.77	Картометрический	1.00	-
19	467476.37	2178579.18	Картометрический	1.00	-
20	467515.13	2178681.32	Картометрический	1.00	-
21	467464.84	2178719.80	Картометрический	1.00	-
22	467364.91	2178730.63	Картометрический	1.00	-
23	467152.04	2178871.71	Картометрический	1.00	-
24	467105.40	2178883.10	Картометрический	1.00	-
25	467051.23	2178885.08	Картометрический	1.00	-
26	467021.39	2178909.35	Картометрический	1.00	-
27	466932.74	2178977.11	Картометрический	1.00	-
28	466930.27	2178977.63	Картометрический	1.00	-
29	466893.29	2178858.85	Картометрический	1.00	-
30	466884.24	2178820.20	Картометрический	1.00	-
31	466883.20	2178818.24	Картометрический	1.00	-
32	466853.03	2178910.15	Картометрический	1.00	-
33	466826.27	2178991.33	Картометрический	1.00	-
34	466798.64	2178965.15	Картометрический	1.00	-

1	2	3	4	5	6
35	466794.48	2178876.08	Картометрический	1.00	-
36	466776.27	2178838.85	Картометрический	1.00	-
37	466773.97	2178768.35	Картометрический	1.00	-
38	466738.38	2178699.92	Картометрический	1.00	-
39	466738.45	2178690.43	Картометрический	1.00	-
40	466854.92	2178698.58	Картометрический	1.00	-
41	466868.34	2178734.84	Картометрический	1.00	-
42	466879.93	2178776.35	Картометрический	1.00	-
43	466883.96	2178814.85	Картометрический	1.00	-
44	467020.59	2178728.60	Картометрический	1.00	-
45	467036.49	2178719.33	Картометрический	1.00	-
46	467168.78	2178643.26	Картометрический	1.00	-
47	467180.00	2178635.48	Картометрический	1.00	-
48	467268.42	2178590.05	Картометрический	1.00	-
49	467284.34	2178577.56	Картометрический	1.00	-
50	467326.40	2178523.71	Картометрический	1.00	-
51	467385.91	2178475.12	Картометрический	1.00	-
52	467397.85	2178467.25	Картометрический	1.00	-
53	467416.60	2178450.18	Картометрический	1.00	-
54	467431.76	2178437.79	Картометрический	1.00	-
55	467449.61	2178421.75	Картометрический	1.00	-
56	467465.42	2178407.93	Картометрический	1.00	-
16	467484.39	2178391.03	Картометрический	1.00	-
57	466822.65	2179002.34	Картометрический	1.00	-
58	466838.39	2179022.76	Картометрический	1.00	-
59	466829.66	2179053.35	Картометрический	1.00	-
60	466852.41	2179095.89	Картометрический	1.00	-
61	466885.26	2179161.45	Картометрический	1.00	-
62	466969.15	2179320.86	Картометрический	1.00	-
63	466907.99	2179369.88	Картометрический	1.00	-
64	466795.95	2179297.02	Картометрический	1.00	-
65	466720.54	2179222.49	Картометрический	1.00	-
66	466675.81	2179177.58	Картометрический	1.00	-
67	466759.96	2179088.38	Картометрический	1.00	-
68	466801.58	2179031.83	Картометрический	1.00	-
57	466822.65	2179002.34	Картометрический	1.00	-
69	466599.68	2178997.14	Картометрический	1.00	-
70	466595.73	2179037.52	Картометрический	1.00	-
71	466646.04	2179059.89	Картометрический	1.00	-
72	466626.58	2179112.42	Картометрический	1.00	-
73	466436.38	2179032.29	Картометрический	1.00	-
74	466470.66	2178944.79	Картометрический	1.00	-
69	466599.68	2178997.14	Картометрический	1.00	-
75	466709.67	2178687.03	Картометрический	1.00	-
76	466699.59	2178824.97	Картометрический	1.00	-

1	2	3	4	5	6
77	466635.16	2178826.36	Картометрический	1.00	-
78	466609.37	2178774.53	Картометрический	1.00	-
79	466581.31	2178773.55	Картометрический	1.00	-
80	466554.94	2178754.39	Картометрический	1.00	-
81	466525.30	2178737.82	Картометрический	1.00	-
82	466341.27	2178752.42	Картометрический	1.00	-
83	466278.00	2178805.50	Картометрический	1.00	-
84	466281.72	2178848.21	Картометрический	1.00	-
85	466192.20	2178917.10	Картометрический	1.00	-
86	466164.38	2178947.06	Картометрический	1.00	-
87	466148.21	2178974.48	Картометрический	1.00	-
88	466119.72	2179019.48	Картометрический	1.00	-
89	466056.71	2179078.76	Картометрический	1.00	-
90	466021.67	2179151.68	Картометрический	1.00	-
91	465972.37	2179225.41	Картометрический	1.00	-
92	466017.50	2179278.02	Картометрический	1.00	-
93	466024.44	2179281.44	Картометрический	1.00	-
94	466129.83	2179171.06	Картометрический	1.00	-
95	466162.32	2179213.86	Картометрический	1.00	-
96	466172.07	2179299.57	Картометрический	1.00	-
97	466096.06	2179363.14	Картометрический	1.00	-
98	466099.79	2179378.91	Картометрический	1.00	-
99	466103.18	2179381.72	Картометрический	1.00	-
100	466087.93	2179388.96	Картометрический	1.00	-
101	466109.68	2179417.56	Картометрический	1.00	-
102	466127.48	2179439.46	Картометрический	1.00	-
103	466027.21	2179533.02	Аналитический	0.10	-
104	466011.96	2179548.88	Аналитический	0.10	-
105	465839.33	2179703.71	Картометрический	1.00	-
106	465905.64	2179789.78	Картометрический	1.00	-
107	465970.89	2179738.72	Картометрический	1.00	-
108	466010.71	2179790.62	Картометрический	1.00	-
109	466280.78	2179561.77	Картометрический	1.00	-
110	466388.58	2179714.30	Картометрический	1.00	-
111	466324.75	2179762.21	Картометрический	1.00	-
112	466417.93	2179893.28	Картометрический	1.00	-
113	466050.52	2180160.45	Картометрический	1.00	-
114	465967.35	2180054.34	Картометрический	1.00	-
115	465955.40	2180005.73	Картометрический	1.00	-
116	465758.14	2179762.76	Картометрический	1.00	-
117	465715.48	2179776.83	Картометрический	1.00	-
118	465676.92	2179791.86	Картометрический	1.00	-
119	465624.40	2179826.56	Картометрический	1.00	-
120	465605.17	2179825.17	Картометрический	1.00	-
121	465577.93	2179814.40	Картометрический	1.00	-
122	465553.95	2179794.12	Картометрический	1.00	-
123	465533.88	2179808.48	Картометрический	1.00	-
124	465571.53	2179907.88	Картометрический	1.00	-

1	2	3	4	5	6
125	465544.44	2179932.14	Картометрический	1.00	-
126	465530.88	2179937.81	Картометрический	1.00	-
127	465273.73	2180007.30	Картометрический	1.00	-
128	465226.68	2179983.82	Картометрический	1.00	-
129	465198.34	2179959.69	Картометрический	1.00	-
130	465175.33	2179937.80	Картометрический	1.00	-
131	465103.32	2179869.03	Картометрический	1.00	-
132	465089.28	2179862.41	Картометрический	1.00	-
133	465069.38	2179847.45	Картометрический	1.00	-
134	464979.33	2179772.62	Картометрический	1.00	-
135	464944.56	2179781.58	Картометрический	1.00	-
136	464922.22	2179757.05	Картометрический	1.00	-
137	464866.91	2179707.55	Картометрический	1.00	-
138	464831.63	2179664.44	Картометрический	1.00	-
139	464733.51	2179579.60	Картометрический	1.00	-
140	464801.31	2179490.32	Картометрический	1.00	-
141	464846.61	2179435.50	Картометрический	1.00	-
142	464860.99	2179414.62	Картометрический	1.00	-
143	464870.74	2179398.07	Картометрический	1.00	-
144	464868.48	2179393.06	Картометрический	1.00	-
145	464865.53	2179386.50	Картометрический	1.00	-
146	464860.01	2179388.23	Картометрический	1.00	-
147	464858.06	2179387.96	Картометрический	1.00	-
148	464856.61	2179386.55	Картометрический	1.00	-
149	464828.84	2179343.60	Картометрический	1.00	-
150	464823.01	2179337.06	Картометрический	1.00	-
151	464816.82	2179327.88	Картометрический	1.00	-
152	464823.18	2179320.58	Картометрический	1.00	-
153	464846.24	2179289.17	Картометрический	1.00	-
154	464854.95	2179272.83	Картометрический	1.00	-
155	464875.29	2179261.75	Картометрический	1.00	-
156	464907.97	2179244.32	Картометрический	1.00	-
157	464927.88	2179240.61	Картометрический	1.00	-
158	464934.14	2179247.23	Картометрический	1.00	-
159	464958.62	2179266.17	Картометрический	1.00	-
160	464963.64	2179259.69	Картометрический	1.00	-
161	464997.25	2179217.70	Картометрический	1.00	-
162	465043.59	2179163.82	Картометрический	1.00	-
163	465064.22	2179137.68	Картометрический	1.00	-
164	465061.27	2179134.91	Картометрический	1.00	-
165	465071.21	2179122.48	Картометрический	1.00	-
166	465085.19	2179101.24	Картометрический	1.00	-
167	465098.81	2179081.26	Картометрический	1.00	-
168	465105.89	2179062.01	Картометрический	1.00	-
169	465113.52	2179065.27	Картометрический	1.00	-
170	465178.02	2178966.02	Картометрический	1.00	-
171	465113.48	2178900.41	Картометрический	1.00	-
172	465105.34	2178891.31	Картометрический	1.00	-

1	2	3	4	5	6
173	465106.48	2178887.65	Картометрический	1.00	-
174	465097.07	2178880.27	Картометрический	1.00	-
175	465097.54	2178872.45	Картометрический	1.00	-
176	465100.26	2178860.64	Картометрический	1.00	-
177	465112.07	2178839.76	Картометрический	1.00	-
178	465126.05	2178822.88	Картометрический	1.00	-
179	465166.00	2178784.93	Картометрический	1.00	-
180	465191.78	2178758.42	Картометрический	1.00	-
181	465236.45	2178725.55	Картометрический	1.00	-
182	465260.05	2178715.02	Картометрический	1.00	-
183	465276.94	2178706.12	Картометрический	1.00	-
184	465279.53	2178714.64	Картометрический	1.00	-
185	465339.88	2178773.80	Картометрический	1.00	-
186	465362.27	2178746.34	Картометрический	1.00	-
187	465376.16	2178724.69	Картометрический	1.00	-
188	465416.72	2178760.04	Картометрический	1.00	-
189	465459.26	2178710.94	Картометрический	1.00	-
190	465476.27	2178729.26	Картометрический	1.00	-
191	465493.22	2178747.64	Картометрический	1.00	-
192	465510.18	2178766.01	Картометрический	1.00	-
193	465525.33	2178747.99	Картометрический	1.00	-
194	465532.29	2178740.50	Картометрический	1.00	-
195	465554.92	2178764.45	Картометрический	1.00	-
196	465554.72	2178765.29	Картометрический	1.00	-
197	465542.44	2178779.36	Картометрический	1.00	-
198	465584.82	2178793.63	Картометрический	1.00	-
199	465629.69	2178815.24	Картометрический	1.00	-
200	465744.65	2178800.59	Картометрический	1.00	-
201	465864.86	2178861.54	Картометрический	1.00	-
202	465919.83	2178867.56	Картометрический	1.00	-
203	465965.68	2178903.22	Картометрический	1.00	-
204	466083.37	2178802.63	Картометрический	1.00	-
205	466112.25	2178741.94	Картометрический	1.00	-
206	466130.38	2178760.89	Картометрический	1.00	-
207	466203.46	2178695.16	Картометрический	1.00	-
208	466267.66	2178654.13	Картометрический	1.00	-
209	466267.78	2178654.05	Картометрический	1.00	-
210	466307.80	2178632.23	Картометрический	1.00	-
211	466331.59	2178623.86	Картометрический	1.00	-
212	466346.10	2178621.60	Картометрический	1.00	-
213	466344.74	2178592.93	Картометрический	1.00	-
214	466344.93	2178557.23	Картометрический	1.00	-
215	466347.67	2178530.64	Картометрический	1.00	-
216	466383.36	2178529.97	Картометрический	1.00	-
217	466421.44	2178533.17	Картометрический	1.00	-
218	466488.71	2178557.40	Картометрический	1.00	-
219	466554.76	2178594.77	Картометрический	1.00	-
220	466589.55	2178611.81	Картометрический	1.00	-

1	2	3	4	5	6
221	466608.27	2178615.08	Картометрический	1.00	-
222	466620.39	2178624.77	Картометрический	1.00	-
223	466611.61	2178661.92	Картометрический	1.00	-
224	466614.12	2178675.73	Картометрический	1.00	-
75	466709.67	2178687.03	Картометрический	1.00	-
225	465795.47	2179065.57	Картометрический	1.00	-
226	465911.92	2179217.93	Картометрический	1.00	-
227	465988.50	2179305.06	Картометрический	1.00	-
228	466003.66	2179322.68	Картометрический	1.00	-
229	465977.60	2179342.77	Картометрический	1.00	-
230	465957.64	2179340.53	Картометрический	1.00	-
231	465941.30	2179335.42	Картометрический	1.00	-
232	465919.45	2179334.63	Картометрический	1.00	-
233	465737.19	2179119.68	Картометрический	1.00	-
234	465733.70	2179105.70	Картометрический	1.00	-
225	465795.47	2179065.57	Картометрический	1.00	-
235	466747.38	2179706.33	Картометрический	1.00	-
236	466753.73	2179722.20	Картометрический	1.00	-
237	466761.41	2179802.84	Картометрический	1.00	-
238	466764.39	2179844.40	Картометрический	1.00	-
239	466727.78	2179867.76	Картометрический	1.00	-
240	466671.85	2179877.36	Картометрический	1.00	-
241	466614.56	2179756.25	Картометрический	1.00	-
235	466747.38	2179706.33	Картометрический	1.00	-
242	465688.35	2180147.70	Картометрический	1.00	-
243	465686.68	2180149.62	Аналитический	0.10	-
244	465677.93	2180159.14	Аналитический	0.10	-
245	465642.20	2180189.15	Аналитический	0.10	-
246	465615.12	2180159.56	Аналитический	0.10	-
247	465632.90	2180134.83	Аналитический	0.10	-
248	465633.71	2180135.42	Аналитический	0.10	-
249	465642.77	2180125.09	Аналитический	0.10	-
250	465646.32	2180121.16	Аналитический	0.10	-
251	465649.85	2180117.25	Картометрический	1.00	-
252	465670.53	2180132.85	Аналитический	0.10	-
253	465677.25	2180138.68	Аналитический	0.10	-
242	465688.35	2180147.70	Картометрический	1.00	-
254	465484.82	2180143.74	Картометрический	1.00	-
255	465428.82	2180240.56	Картометрический	1.00	-
256	465082.62	2180099.45	Картометрический	1.00	-
257	465209.41	2180479.39	Картометрический	1.00	-
258	465039.99	2180425.28	Картометрический	1.00	-
259	465011.87	2180352.73	Картометрический	1.00	-
260	464974.93	2180253.19	Картометрический	1.00	-

1	2	3	4	5	6
261	464939.40	2180157.46	Картометрический	1.00	-
262	464910.44	2180079.41	Картометрический	1.00	-
263	464892.17	2180029.78	Картометрический	1.00	-
264	464850.47	2179895.41	Картометрический	1.00	-
265	464875.10	2179886.49	Картометрический	1.00	-
266	464911.02	2179881.09	Картометрический	1.00	-
267	464965.15	2179881.48	Картометрический	1.00	-
268	465005.80	2179889.49	Картометрический	1.00	-
269	465034.94	2179900.59	Картометрический	1.00	-
270	465088.17	2179935.68	Картометрический	1.00	-
271	465192.44	2180039.21	Картометрический	1.00	-
272	465207.85	2180048.47	Картометрический	1.00	-
273	465220.01	2180054.02	Картометрический	1.00	-
274	465229.52	2180058.15	Картометрический	1.00	-
275	465329.99	2180081.20	Картометрический	1.00	-
276	465417.80	2180109.96	Картометрический	1.00	-
277	465437.64	2180116.38	Картометрический	1.00	-
278	465467.99	2180131.06	Картометрический	1.00	-
254	465484.82	2180143.74	Картометрический	1.00	-
279	466810.75	2180001.79	Картометрический	1.00	-
280	466831.20	2180019.75	Картометрический	1.00	-
281	466877.96	2180082.98	Картометрический	1.00	-
282	466850.62	2180110.67	Картометрический	1.00	-
283	466896.01	2180172.15	Картометрический	1.00	-
284	467001.13	2180318.42	Картометрический	1.00	-
285	466931.06	2180373.53	Картометрический	1.00	-
286	466910.81	2180394.72	Картометрический	1.00	-
287	467011.60	2180486.84	Картометрический	1.00	-
288	467019.26	2180512.22	Картометрический	1.00	-
289	466955.96	2180571.54	Картометрический	1.00	-
290	466923.08	2180623.22	Картометрический	1.00	-
291	466808.24	2180703.78	Картометрический	1.00	-
292	466704.02	2180586.28	Картометрический	1.00	-
293	466552.91	2180715.13	Картометрический	1.00	-
294	466539.02	2180694.37	Картометрический	1.00	-
295	466436.98	2180654.21	Картометрический	1.00	-
296	466396.44	2180628.48	Картометрический	1.00	-
297	466409.83	2180601.67	Картометрический	1.00	-
298	466350.44	2180567.67	Картометрический	1.00	-
299	466339.59	2180572.83	Картометрический	1.00	-
300	466213.06	2180492.83	Картометрический	1.00	-
301	466194.88	2180509.84	Картометрический	1.00	-
302	466176.98	2180540.96	Картометрический	1.00	-
303	466285.55	2180629.03	Картометрический	1.00	-
304	466210.94	2180679.78	Картометрический	1.00	-
305	466118.53	2180725.42	Картометрический	1.00	-
306	465942.76	2180526.54	Картометрический	1.00	-

1	2	3	4	5	6
307	465733.35	2180743.42	Картометрический	1.00	-
308	465720.45	2180755.85	Картометрический	1.00	-
309	465664.99	2180774.42	Картометрический	1.00	-
310	465575.60	2180810.27	Картометрический	1.00	-
311	465428.23	2180941.80	Картометрический	1.00	-
312	465498.09	2181002.97	Картометрический	1.00	-
313	465486.23	2181016.51	Картометрический	1.00	-
314	465418.26	2181103.29	Картометрический	1.00	-
315	465455.37	2181136.34	Картометрический	1.00	-
316	465443.97	2181148.71	Картометрический	1.00	-
317	465328.34	2181195.63	Картометрический	1.00	-
318	465298.88	2181117.78	Картометрический	1.00	-
319	465252.78	2180992.32	Картометрический	1.00	-
320	465252.58	2180989.54	Картометрический	1.00	-
321	465253.27	2180987.43	Картометрический	1.00	-
322	465259.33	2180978.78	Картометрический	1.00	-
323	465294.70	2180887.56	Картометрический	1.00	-
324	465360.43	2180814.89	Картометрический	1.00	-
325	465347.16	2180788.14	Картометрический	1.00	-
326	465303.93	2180753.55	Картометрический	1.00	-
327	465183.12	2180804.08	Картометрический	1.00	-
328	465152.73	2180722.07	Картометрический	1.00	-
329	465118.22	2180628.96	Картометрический	1.00	-
330	465118.28	2180626.37	Картометрический	1.00	-
331	465119.49	2180624.41	Картометрический	1.00	-
332	465128.43	2180618.31	Картометрический	1.00	-
333	465218.01	2180586.88	Картометрический	1.00	-
334	465233.31	2180579.00	Картометрический	1.00	-
335	465255.06	2180674.63	Картометрический	1.00	-
336	465277.00	2180665.99	Картометрический	1.00	-
337	465291.70	2180616.81	Картометрический	1.00	-
338	465490.39	2180348.36	Картометрический	1.00	-
339	465555.98	2180291.74	Картометрический	1.00	-
340	465693.50	2180449.60	Картометрический	1.00	-
341	465811.30	2180331.92	Картометрический	1.00	-
342	465860.30	2180281.19	Картометрический	1.00	-
343	465886.60	2180275.25	Картометрический	1.00	-
344	466027.73	2180383.18	Картометрический	1.00	-
345	466058.78	2180359.27	Картометрический	1.00	-
346	466435.11	2180150.81	Картометрический	1.00	-
347	466479.87	2180224.98	Картометрический	1.00	-
348	466501.63	2180239.10	Картометрический	1.00	-
349	466579.98	2180162.90	Картометрический	1.00	-
350	466591.23	2180152.05	Картометрический	1.00	-
351	466702.34	2180074.27	Картометрический	1.00	-
352	466747.24	2180047.75	Аналитический	0.10	-
353	466772.29	2180029.48	Аналитический	0.10	-
279	466810.75	2180001.79	Картометрический	1.00	-

1	2	3	4	5	6
354	466109.27	2178632.48	Картометрический	1.00	-
355	466013.82	2178793.47	Картометрический	1.00	-
356	465989.68	2178805.39	Картометрический	1.00	-
357	465966.38	2178809.97	Картометрический	1.00	-
358	465942.07	2178810.32	Картометрический	1.00	-
359	465919.07	2178803.29	Картометрический	1.00	-
360	465958.91	2178727.60	Аналитический	0.10	-
361	466029.14	2178602.71	Аналитический	0.10	-
362	466036.49	2178590.30	Картометрический	1.00	-
363	466071.60	2178613.30	Аналитический	0.10	-
364	466091.38	2178628.59	Аналитический	0.10	-
354	466109.27	2178632.48	Картометрический	1.00	-
365	465960.59	2178549.27	Картометрический	1.00	-
366	465868.78	2178680.90	Аналитический	0.10	-
367	465598.55	2178500.27	Аналитический	0.10	-
368	465585.91	2178514.46	Картометрический	1.00	-
369	465565.25	2178501.36	Картометрический	1.00	-
370	465557.32	2178496.06	Картометрический	1.00	-
371	465535.62	2178481.57	Картометрический	1.00	-
372	465520.27	2178469.80	Картометрический	1.00	-
373	465562.01	2178428.85	Картометрический	1.00	-
374	465384.83	2178265.04	Картометрический	1.00	-
375	465278.14	2178164.87	Картометрический	1.00	-
376	465301.58	2178141.18	Картометрический	1.00	-
377	465267.15	2178106.55	Картометрический	1.00	-
378	465250.77	2178093.39	Картометрический	1.00	-
379	465208.82	2178132.68	Картометрический	1.00	-
380	465071.80	2178006.39	Картометрический	1.00	-
381	465162.38	2177912.18	Картометрический	1.00	-
382	465317.09	2178039.97	Картометрический	1.00	-
383	465325.76	2178046.71	Картометрический	1.00	-
384	465485.90	2178173.52	Картометрический	1.00	-
385	465499.75	2178184.89	Картометрический	1.00	-
386	465558.70	2178228.83	Картометрический	1.00	-
387	465656.77	2178310.78	Картометрический	1.00	-
388	465665.93	2178326.87	Картометрический	1.00	-
389	465685.88	2178341.72	Аналитический	0.10	-
390	465706.43	2178357.65	Аналитический	0.10	-
391	465870.22	2178478.54	Картометрический	1.00	-
392	465902.52	2178502.21	Картометрический	1.00	-
393	465942.55	2178536.51	Картометрический	1.00	-
394	465949.99	2178542.50	Картометрический	1.00	-
365	465960.59	2178549.27	Картометрический	1.00	-
395	465742.57	2178205.98	Картометрический	1.00	-
396	465738.38	2178219.36	Картометрический	1.00	-

1	2	3	4	5	6
397	465694.90	2178272.29	Картометрический	1.00	-
398	465691.58	2178277.01	Картометрический	1.00	-
399	465678.95	2178267.43	Картометрический	1.00	-
400	465666.61	2178257.72	Картометрический	1.00	-
401	465363.08	2178016.69	Картометрический	1.00	-
402	465197.09	2177887.06	Картометрический	1.00	-
403	464901.38	2177641.20	Картометрический	1.00	-
404	465099.54	2177434.53	Картометрический	1.00	-
405	465133.51	2177403.15	Картометрический	1.00	-
406	465142.91	2177394.60	Картометрический	1.00	-
407	465165.40	2177374.16	Картометрический	1.00	-
408	465168.42	2177371.42	Картометрический	1.00	-
409	465169.15	2177371.23	Картометрический	1.00	-
410	465193.74	2177360.53	Картометрический	1.00	-
411	465196.35	2177365.38	Картометрический	1.00	-
412	465220.68	2177394.23	Картометрический	1.00	-
413	465256.51	2177432.07	Картометрический	1.00	-
414	465316.09	2177494.74	Картометрический	1.00	-
415	465327.71	2177522.52	Картометрический	1.00	-
416	465334.03	2177568.37	Картометрический	1.00	-
417	465344.35	2177638.00	Картометрический	1.00	-
418	465387.93	2177593.52	Картометрический	1.00	-
419	465417.65	2177581.95	Картометрический	1.00	-
420	465463.43	2177627.22	Картометрический	1.00	-
421	465482.62	2177686.06	Картометрический	1.00	-
422	465494.30	2177703.14	Картометрический	1.00	-
423	465480.42	2177738.61	Картометрический	1.00	-
424	465482.72	2177762.37	Картометрический	1.00	-
425	465408.42	2177834.51	Картометрический	1.00	-
426	465511.56	2177928.86	Картометрический	1.00	-
427	465561.95	2177965.83	Картометрический	1.00	-
428	465575.28	2177987.16	Картометрический	1.00	-
429	465654.44	2178110.93	Картометрический	1.00	-
430	465681.25	2178138.33	Картометрический	1.00	-
395	465742.57	2178205.98	Картометрический	1.00	-
431	465073.13	2176909.43	Картометрический	1.00	-
432	465086.30	2176946.87	Картометрический	1.00	-
433	465091.13	2176972.36	Картометрический	1.00	-
434	465061.27	2176997.49	Картометрический	1.00	-
435	465011.94	2177024.10	Картометрический	1.00	-
436	464993.65	2177005.38	Картометрический	1.00	-
437	464973.99	2176971.72	Картометрический	1.00	-
438	464962.08	2176932.02	Картометрический	1.00	-
439	465019.06	2176902.09	Картометрический	1.00	-
440	465047.88	2176896.45	Картометрический	1.00	-
431	465073.13	2176909.43	Картометрический	1.00	-

1	2	3	4	5	6
441	464983.09	2176772.84	Картометрический	1.00	-
442	464914.98	2176817.07	Картометрический	1.00	-
443	464829.22	2176705.47	Картометрический	1.00	-
444	464786.85	2176640.08	Картометрический	1.00	-
445	464762.36	2176601.26	Картометрический	1.00	-
446	464660.87	2176423.35	Картометрический	1.00	-
447	464692.36	2176405.20	Картометрический	1.00	-
448	464831.41	2176625.44	Картометрический	1.00	-
449	464855.89	2176623.53	Картометрический	1.00	-
450	464888.31	2176664.53	Картометрический	1.00	-
451	464917.48	2176698.56	Картометрический	1.00	-
452	464931.25	2176710.41	Картометрический	1.00	-
453	464964.81	2176739.59	Картометрический	1.00	-
441	464983.09	2176772.84	Картометрический	1.00	-
454	464517.88	2176260.87	Картометрический	1.00	-
455	464539.72	2176289.77	Картометрический	1.00	-
456	464639.47	2176448.28	Картометрический	1.00	-
457	464713.67	2176549.93	Картометрический	1.00	-
458	464773.47	2176646.62	Картометрический	1.00	-
459	464856.16	2176792.33	Картометрический	1.00	-
460	464945.44	2176961.35	Картометрический	1.00	-
461	464998.06	2177044.59	Картометрический	1.00	-
462	465056.14	2177135.34	Картометрический	1.00	-
463	465106.71	2177201.56	Картометрический	1.00	-
464	465118.77	2177226.22	Картометрический	1.00	-
465	465123.75	2177253.04	Картометрический	1.00	-
466	465122.94	2177272.70	Картометрический	1.00	-
467	465108.53	2177337.21	Картометрический	1.00	-
468	465099.76	2177365.59	Картометрический	1.00	-
469	465079.69	2177410.88	Картометрический	1.00	-
470	464943.30	2177560.91	Картометрический	1.00	-
471	464907.18	2177596.10	Картометрический	1.00	-
472	464898.49	2177604.58	Картометрический	1.00	-
473	464856.58	2177651.41	Картометрический	1.00	-
474	464845.43	2177662.27	Картометрический	1.00	-
475	464824.10	2177681.01	Картометрический	1.00	-
476	464807.00	2177697.84	Картометрический	1.00	-
477	464753.57	2177748.74	Картометрический	1.00	-
478	464720.61	2177780.06	Картометрический	1.00	-
479	464678.34	2177820.23	Картометрический	1.00	-
480	464581.38	2177912.70	Картометрический	1.00	-
481	464542.59	2177949.70	Картометрический	1.00	-
482	464482.31	2178007.20	Картометрический	1.00	-
483	464443.79	2178026.05	Картометрический	1.00	-
484	464362.18	2178054.33	Картометрический	1.00	-
485	464263.87	2178102.81	Картометрический	1.00	-
486	464114.12	2178237.21	Картометрический	1.00	-

1	2	3	4	5	6
487	463965.58	2178404.88	Картометрический	1.00	-
488	463939.16	2178439.17	Картометрический	1.00	-
489	463930.77	2178446.22	Картометрический	1.00	-
490	463928.17	2178446.57	Картометрический	1.00	-
491	463925.72	2178445.62	Картометрический	1.00	-
492	463869.09	2178392.02	Картометрический	1.00	-
493	463815.96	2178346.42	Картометрический	1.00	-
494	463796.09	2178355.60	Картометрический	1.00	-
495	463767.97	2178248.91	Картометрический	1.00	-
496	463687.85	2178131.18	Картометрический	1.00	-
497	463622.96	2178052.54	Картометрический	1.00	-
498	463631.15	2178044.06	Картометрический	1.00	-
499	463643.23	2178027.27	Картометрический	1.00	-
500	463658.25	2177975.77	Картометрический	1.00	-
501	464094.75	2177447.38	Картометрический	1.00	-
502	464120.00	2177407.61	Картометрический	1.00	-
503	464225.10	2177280.20	Картометрический	1.00	-
504	464404.23	2177063.28	Картометрический	1.00	-
505	464565.58	2176892.10	Картометрический	1.00	-
506	464567.52	2176887.30	Картометрический	1.00	-
507	464577.83	2176861.78	Картометрический	1.00	-
508	464483.82	2176706.11	Картометрический	1.00	-
509	464411.25	2176527.06	Картометрический	1.00	-
510	464358.79	2176416.94	Картометрический	1.00	-
511	464358.36	2176388.13	Картометрический	1.00	-
512	464370.54	2176362.05	Картометрический	1.00	-
513	464411.59	2176324.56	Картометрический	1.00	-
514	464431.60	2176282.51	Картометрический	1.00	-
515	464426.35	2176236.68	Картометрический	1.00	-
516	464475.99	2176247.62	Картометрический	1.00	-
454	464517.88	2176260.87	Картометрический	1.00	-
517	464905.58	2176990.83	Картометрический	1.00	-
518	464958.30	2177067.06	Картометрический	1.00	-
519	464912.49	2177100.40	Картометрический	1.00	-
520	464991.72	2177219.54	Картометрический	1.00	-
521	464943.56	2177338.62	Картометрический	1.00	-
522	464900.54	2177404.19	Картометрический	1.00	-
523	464814.84	2177493.94	Картометрический	1.00	-
524	464809.95	2177535.39	Картометрический	1.00	-
525	464797.86	2177550.49	Картометрический	1.00	-
526	464774.10	2177525.53	Картометрический	1.00	-
527	464733.10	2177524.78	Картометрический	1.00	-
528	464719.37	2177537.91	Картометрический	1.00	-
529	464453.33	2177767.74	Картометрический	1.00	-
530	464304.65	2177874.95	Картометрический	1.00	-
531	464249.45	2177806.43	Картометрический	1.00	-
532	464384.39	2177667.47	Картометрический	1.00	-

1	2	3	4	5	6
533	464407.90	2177643.24	Картометрический	1.00	-
534	464295.74	2177504.78	Картометрический	1.00	-
535	464607.36	2177146.24	Картометрический	1.00	-
536	464698.94	2177048.96	Картометрический	1.00	-
537	464748.46	2177097.02	Картометрический	1.00	-
517	464905.58	2176990.83	Картометрический	1.00	-
538	464964.82	2177742.70	Картометрический	1.00	-
539	464843.36	2177881.28	Картометрический	1.00	-
540	464818.03	2177859.19	Картометрический	1.00	-
541	464740.75	2177954.13	Картометрический	1.00	-
542	464606.17	2178093.05	Картометрический	1.00	-
543	464621.11	2178106.79	Картометрический	1.00	-
544	464572.14	2178154.48	Картометрический	1.00	-
545	464471.87	2178039.78	Картометрический	1.00	-
546	464492.01	2178023.90	Картометрический	1.00	-
547	464586.55	2177939.32	Картометрический	1.00	-
548	464774.26	2177765.73	Картометрический	1.00	-
549	464798.78	2177745.10	Картометрический	1.00	-
550	464806.96	2177736.75	Картометрический	1.00	-
551	464876.24	2177666.64	Картометрический	1.00	-
538	464964.82	2177742.70	Картометрический	1.00	-
552	465317.00	2178571.47	Картометрический	1.00	-
553	465252.09	2178628.57	Картометрический	1.00	-
554	465245.97	2178643.08	Картометрический	1.00	-
555	465242.54	2178668.93	Картометрический	1.00	-
556	465048.27	2178812.03	Картометрический	1.00	-
557	465061.97	2178832.77	Картометрический	1.00	-
558	465054.25	2178845.38	Картометрический	1.00	-
559	465053.89	2178850.69	Картометрический	1.00	-
560	465042.42	2178881.13	Картометрический	1.00	-
561	465046.54	2178907.99	Картометрический	1.00	-
562	465056.79	2178949.30	Картометрический	1.00	-
563	465057.35	2178993.79	Картометрический	1.00	-
564	465056.74	2179016.41	Картометрический	1.00	-
565	465052.72	2179057.82	Картометрический	1.00	-
566	465039.81	2179080.15	Картометрический	1.00	-
567	465030.29	2179095.32	Картометрический	1.00	-
568	465017.93	2179110.89	Картометрический	1.00	-
569	464946.02	2179175.67	Аналитический	0.10	-
570	464923.89	2179191.96	Аналитический	0.10	-
571	464853.38	2179207.40	Картометрический	1.00	-
572	464822.36	2179232.65	Картометрический	1.00	-
573	464790.28	2179201.70	Картометрический	1.00	-
574	464728.59	2179142.19	Картометрический	1.00	-
575	464709.09	2179167.40	Картометрический	1.00	-
576	464701.93	2179160.15	Картометрический	1.00	-

1	2	3	4	5	6
577	464696.15	2179154.30	Картометрический	1.00	-
578	464691.40	2179158.19	Картометрический	1.00	-
579	464689.34	2179158.50	Картометрический	1.00	-
580	464686.90	2179157.01	Картометрический	1.00	-
581	464658.99	2179124.77	Картометрический	1.00	-
582	464589.00	2179056.38	Картометрический	1.00	-
583	464516.26	2178988.17	Картометрический	1.00	-
584	464444.66	2178921.03	Картометрический	1.00	-
585	464358.56	2178840.29	Картометрический	1.00	-
586	464356.60	2178836.83	Картометрический	1.00	-
587	464355.94	2178833.05	Картометрический	1.00	-
588	464357.58	2178821.41	Картометрический	1.00	-
589	464371.64	2178802.41	Картометрический	1.00	-
590	464260.92	2178699.95	Картометрический	1.00	-
591	464365.68	2178589.51	Картометрический	1.00	-
592	464463.47	2178688.09	Картометрический	1.00	-
593	464700.66	2178475.70	Картометрический	1.00	-
594	464745.13	2178458.98	Картометрический	1.00	-
595	464777.71	2178434.97	Картометрический	1.00	-
596	464840.80	2178402.86	Картометрический	1.00	-
597	464898.58	2178400.17	Картометрический	1.00	-
598	464906.71	2178386.56	Картометрический	1.00	-
599	465010.76	2178285.16	Картометрический	1.00	-
600	465123.34	2178353.57	Картометрический	1.00	-
601	465252.09	2178493.49	Картометрический	1.00	-
552	465317.00	2178571.47	Картометрический	1.00	-
602	464799.09	2179343.23	Картометрический	1.00	-
603	464805.23	2179351.27	Картометрический	1.00	-
604	464809.32	2179358.18	Картометрический	1.00	-
605	464839.78	2179393.98	Картометрический	1.00	-
606	464843.47	2179405.65	Картометрический	1.00	-
607	464841.90	2179415.03	Картометрический	1.00	-
608	464841.73	2179416.02	Картометрический	1.00	-
609	464841.71	2179416.13	Картометрический	1.00	-
610	464835.67	2179426.84	Картометрический	1.00	-
611	464789.17	2179486.34	Картометрический	1.00	-
612	464698.86	2179593.29	Картометрический	1.00	-
613	464676.78	2179622.46	Картометрический	1.00	-
614	464668.86	2179633.28	Картометрический	1.00	-
615	464650.44	2179625.38	Картометрический	1.00	-
616	464629.55	2179646.92	Картометрический	1.00	-
617	464593.66	2179612.11	Картометрический	1.00	-
618	464614.55	2179590.57	Картометрический	1.00	-
619	464523.11	2179490.43	Картометрический	1.00	-
620	464537.37	2179473.29	Картометрический	1.00	-
621	464556.33	2179451.37	Картометрический	1.00	-
622	464554.89	2179449.19	Картометрический	1.00	-

1	2	3	4	5	6
623	464562.99	2179440.68	Картометрический	1.00	-
624	464569.87	2179429.53	Картометрический	1.00	-
625	464589.13	2179411.32	Картометрический	1.00	-
626	464585.81	2179407.25	Картометрический	1.00	-
627	464592.04	2179400.18	Картометрический	1.00	-
628	464597.72	2179393.72	Картометрический	1.00	-
629	464603.96	2179399.46	Картометрический	1.00	-
630	464611.27	2179393.94	Картометрический	1.00	-
631	464626.53	2179384.86	Картометрический	1.00	-
632	464639.96	2179380.87	Картометрический	1.00	-
633	464661.03	2179378.32	Картометрический	1.00	-
634	464680.46	2179377.05	Картометрический	1.00	-
635	464685.72	2179381.77	Картометрический	1.00	-
636	464693.35	2179380.14	Картометрический	1.00	-
637	464694.07	2179374.51	Картометрический	1.00	-
638	464698.61	2179371.06	Картометрический	1.00	-
639	464720.40	2179364.89	Картометрический	1.00	-
640	464746.37	2179362.89	Картометрический	1.00	-
641	464770.70	2179357.44	Картометрический	1.00	-
642	464787.41	2179349.45	Картометрический	1.00	-
602	464799.09	2179343.23	Картометрический	1.00	-
643	464783.36	2179746.80	Картометрический	1.00	-
644	464790.25	2179765.15	Картометрический	1.00	-
645	464795.84	2179787.05	Картометрический	1.00	-
646	464800.29	2179807.39	Картометрический	1.00	-
647	464765.52	2179827.40	Картометрический	1.00	-
648	464732.26	2179842.89	Картометрический	1.00	-
649	464718.39	2179836.83	Картометрический	1.00	-
650	464701.79	2179808.40	Картометрический	1.00	-
651	464695.09	2179782.83	Картометрический	1.00	-
652	464720.28	2179778.90	Картометрический	1.00	-
653	464761.71	2179766.59	Картометрический	1.00	-
643	464783.36	2179746.80	Картометрический	1.00	-
654	464557.56	2179767.85	Картометрический	1.00	-
655	464487.63	2179836.89	Картометрический	1.00	-
656	464456.73	2179833.70	Картометрический	1.00	-
657	464439.18	2179820.41	Картометрический	1.00	-
658	464438.30	2179820.73	Картометрический	1.00	-
659	464421.06	2179810.12	Картометрический	1.00	-
660	464407.96	2179800.14	Картометрический	1.00	-
661	464369.84	2179768.56	Картометрический	1.00	-
662	464386.15	2179747.66	Картометрический	1.00	-
663	464400.51	2179718.73	Картометрический	1.00	-
664	464414.54	2179701.82	Картометрический	1.00	-
665	464437.87	2179672.07	Картометрический	1.00	-
666	464440.64	2179668.68	Картометрический	1.00	-

1	2	3	4	5	6
667	464460.48	2179684.86	Картометрический	1.00	-
668	464532.22	2179743.94	Картометрический	1.00	-
654	464557.56	2179767.85	Картометрический	1.00	-
669	464827.84	2179896.26	Картометрический	1.00	-
670	464874.81	2180036.38	Картометрический	1.00	-
671	464892.48	2180086.16	Картометрический	1.00	-
672	464921.90	2180164.46	Картометрический	1.00	-
673	464957.78	2180259.98	Картометрический	1.00	-
674	464994.35	2180357.33	Картометрический	1.00	-
675	465038.74	2180479.18	Картометрический	1.00	-
676	465074.00	2180575.95	Картометрический	1.00	-
677	465073.85	2180580.53	Картометрический	1.00	-
678	465072.03	2180583.63	Картометрический	1.00	-
679	465063.10	2180586.70	Картометрический	1.00	-
680	465066.00	2180594.26	Картометрический	1.00	-
681	465069.35	2180602.97	Картометрический	1.00	-
682	465080.88	2180602.85	Картометрический	1.00	-
683	465084.30	2180604.59	Картометрический	1.00	-
684	465087.01	2180607.53	Картометрический	1.00	-
685	465132.72	2180730.35	Картометрический	1.00	-
686	465180.15	2180857.80	Картометрический	1.00	-
687	465227.54	2180985.14	Картометрический	1.00	-
688	465241.04	2181021.84	Картометрический	1.00	-
689	465289.19	2181152.73	Картометрический	1.00	-
690	465311.47	2181214.66	Картометрический	1.00	-
691	465244.06	2181246.35	Картометрический	1.00	-
692	465186.82	2181098.62	Картометрический	1.00	-
693	465041.30	2181166.63	Картометрический	1.00	-
694	465056.10	2181204.09	Картометрический	1.00	-
695	465051.81	2181244.07	Картометрический	1.00	-
696	465041.96	2181261.80	Картометрический	1.00	-
697	465041.50	2181274.78	Картометрический	1.00	-
698	465046.02	2181290.31	Картометрический	1.00	-
699	465043.35	2181300.05	Картометрический	1.00	-
700	464996.30	2181323.69	Картометрический	1.00	-
701	464986.67	2181300.50	Картометрический	1.00	-
702	464962.87	2181311.29	Картометрический	1.00	-
703	464922.70	2181212.23	Картометрический	1.00	-
704	464928.52	2181153.47	Картометрический	1.00	-
705	464995.19	2181106.40	Картометрический	1.00	-
706	464948.87	2181027.48	Картометрический	1.00	-
707	465069.57	2180958.22	Аналитический	0.10	-
708	465009.98	2180817.73	Аналитический	0.10	-
709	464999.17	2180775.84	Аналитический	0.10	-
710	464994.45	2180719.69	Картометрический	1.00	-
711	464935.58	2180730.35	Картометрический	1.00	-
712	464932.80	2180745.88	Картометрический	1.00	-

1	2	3	4	5	6
713	464908.70	2180759.33	Аналитический	0.10	-
714	464872.74	2180816.41	Картометрический	1.00	-
715	464866.98	2180840.03	Картометрический	1.00	-
716	464715.72	2181284.49	Картометрический	1.00	-
717	464695.29	2181308.26	Картометрический	1.00	-
718	464698.31	2181320.46	Картометрический	1.00	-
719	464643.64	2181333.09	Картометрический	1.00	-
720	464713.75	2181449.84	Картометрический	1.00	-
721	464771.85	2181614.56	Картометрический	1.00	-
722	464813.68	2181785.86	Картометрический	1.00	-
723	464770.80	2181797.45	Картометрический	1.00	-
724	464785.99	2181856.22	Картометрический	1.00	-
725	464695.89	2181884.19	Картометрический	1.00	-
726	464681.99	2181889.77	Картометрический	1.00	-
727	464673.85	2181877.29	Картометрический	1.00	-
728	464663.17	2181845.97	Картометрический	1.00	-
729	464642.59	2181783.65	Картометрический	1.00	-
730	464610.07	2181652.01	Картометрический	1.00	-
731	464561.04	2181475.38	Картометрический	1.00	-
732	464553.51	2181432.62	Картометрический	1.00	-
733	464551.05	2181340.55	Картометрический	1.00	-
734	464521.22	2181321.07	Картометрический	1.00	-
735	464449.95	2181291.53	Картометрический	1.00	-
736	464332.47	2181222.19	Картометрический	1.00	-
737	464352.17	2181149.26	Картометрический	1.00	-
738	464344.92	2181059.93	Картометрический	1.00	-
739	464363.65	2180939.56	Картометрический	1.00	-
740	464373.19	2180899.38	Картометрический	1.00	-
741	464378.03	2180848.17	Картометрический	1.00	-
742	464382.89	2180813.44	Картометрический	1.00	-
743	464377.41	2180792.10	Картометрический	1.00	-
744	464379.16	2180768.78	Картометрический	1.00	-
745	464387.19	2180535.50	Картометрический	1.00	-
746	464387.15	2180523.08	Картометрический	1.00	-
747	464390.08	2180482.91	Картометрический	1.00	-
748	464390.41	2180472.92	Картометрический	1.00	-
749	464403.58	2180326.73	Картометрический	1.00	-
750	464404.28	2180307.14	Картометрический	1.00	-
751	464405.25	2180282.53	Картометрический	1.00	-
752	464427.87	2180222.99	Картометрический	1.00	-
753	464439.10	2180208.87	Картометрический	1.00	-
754	464549.26	2180111.66	Картометрический	1.00	-
755	464587.65	2180062.92	Картометрический	1.00	-
756	464598.70	2180033.75	Картометрический	1.00	-
757	464604.61	2180022.62	Картометрический	1.00	-
758	464654.35	2179969.01	Картометрический	1.00	-
759	464689.03	2179933.27	Картометрический	1.00	-
760	464712.09	2179921.35	Картометрический	1.00	-

1	2	3	4	5	6
761	464797.21	2179896.44	Картометрический	1.00	-
669	464827.84	2179896.26	Картометрический	1.00	-
762	465363.13	2181350.71	Картометрический	1.00	-
763	465380.94	2181397.47	Картометрический	1.00	-
764	465416.68	2181494.95	Картометрический	1.00	-
765	465260.97	2181559.08	Картометрический	1.00	-
766	465206.65	2181427.52	Картометрический	1.00	-
762	465363.13	2181350.71	Картометрический	1.00	-
767	465410.02	2181726.04	Картометрический	1.00	-
768	465440.94	2181772.18	Картометрический	1.00	-
769	465435.46	2181809.49	Картометрический	1.00	-
770	465465.36	2181814.93	Картометрический	1.00	-
771	465454.36	2181883.05	Картометрический	1.00	-
772	465436.46	2181947.74	Картометрический	1.00	-
773	465337.93	2181968.71	Картометрический	1.00	-
774	465250.64	2181974.58	Картометрический	1.00	-
775	465024.00	2181956.27	Картометрический	1.00	-
776	464893.54	2181984.89	Картометрический	1.00	-
777	464862.21	2181839.38	Картометрический	1.00	-
778	464981.54	2181809.29	Картометрический	1.00	-
779	464888.27	2181514.59	Картометрический	1.00	-
780	465011.31	2181460.65	Картометрический	1.00	-
781	465047.06	2181555.32	Картометрический	1.00	-
782	465101.43	2181678.84	Картометрический	1.00	-
783	465122.34	2181680.81	Картометрический	1.00	-
767	465410.02	2181726.04	Картометрический	1.00	-
784	465398.62	2182017.27	Картометрический	1.00	-
785	465426.70	2182068.28	Картометрический	1.00	-
786	465392.06	2182085.27	Картометрический	1.00	-
787	465360.80	2182095.47	Картометрический	1.00	-
788	465304.91	2182053.23	Картометрический	1.00	-
789	465286.95	2182036.02	Картометрический	1.00	-
790	465286.17	2181994.92	Картометрический	1.00	-
791	465315.80	2181993.84	Картометрический	1.00	-
792	465334.92	2182003.94	Картометрический	1.00	-
784	465398.62	2182017.27	Картометрический	1.00	-
793	464669.90	2179168.33	Картометрический	1.00	-
794	464671.57	2179171.28	Картометрический	1.00	-
795	464672.79	2179175.16	Картометрический	1.00	-
796	464673.68	2179182.08	Картометрический	1.00	-
797	464667.75	2179190.70	Аналитический	0.10	-
798	464605.02	2179274.36	Аналитический	0.10	-
799	464563.57	2179325.80	Картометрический	1.00	-
800	464552.14	2179340.66	Картометрический	1.00	-

1	2	3	4	5	6
801	464523.81	2179375.08	Картометрический	1.00	-
802	464470.75	2179446.48	Картометрический	1.00	-
803	464444.67	2179480.84	Картометрический	1.00	-
804	464421.89	2179510.13	Картометрический	1.00	-
805	464409.70	2179528.06	Картометрический	1.00	-
806	464395.79	2179545.64	Картометрический	1.00	-
807	464372.67	2179572.31	Картометрический	1.00	-
808	464345.56	2179608.03	Картометрический	1.00	-
809	464295.10	2179678.82	Аналитический	0.10	-
810	464288.89	2179690.48	Аналитический	0.10	-
811	464268.99	2179740.37	Картометрический	1.00	-
812	464263.63	2179756.25	Картометрический	1.00	-
813	464247.67	2179800.05	Картометрический	1.00	-
814	464243.09	2179813.39	Картометрический	1.00	-
815	464233.16	2179846.08	Картометрический	1.00	-
816	464227.75	2179861.46	Картометрический	1.00	-
817	464220.54	2179899.95	Картометрический	1.00	-
818	464216.74	2179900.26	Картометрический	1.00	-
819	464185.09	2179892.99	Картометрический	1.00	-
820	464140.33	2179875.00	Картометрический	1.00	-
821	464036.77	2179825.17	Картометрический	1.00	-
822	464022.24	2179801.83	Картометрический	1.00	-
823	464097.09	2179705.76	Картометрический	1.00	-
824	464111.22	2179684.40	Картометрический	1.00	-
825	464154.06	2179620.79	Картометрический	1.00	-
826	464059.55	2179553.86	Картометрический	1.00	-
827	464031.51	2179582.82	Картометрический	1.00	-
828	463963.74	2179655.38	Картометрический	1.00	-
829	463947.47	2179676.98	Картометрический	1.00	-
830	463843.43	2179834.41	Картометрический	1.00	-
831	463822.49	2179840.48	Картометрический	1.00	-
832	463780.85	2179839.69	Картометрический	1.00	-
833	463751.12	2179856.56	Картометрический	1.00	-
834	463668.11	2179998.10	Картометрический	1.00	-
835	463621.50	2180058.23	Картометрический	1.00	-
836	463584.80	2180153.85	Аналитический	0.10	-
837	463565.86	2180175.88	Картометрический	1.00	-
838	463440.58	2180321.58	Аналитический	0.10	-
839	463432.08	2180343.65	Аналитический	0.10	-
840	463415.28	2180365.05	Аналитический	0.10	-
841	463377.01	2180383.35	Аналитический	0.10	-
842	463438.91	2180439.10	Аналитический	0.10	-
843	463517.10	2180517.37	Картометрический	1.00	-
844	463571.91	2180442.36	Картометрический	1.00	-
845	463651.86	2180341.24	Картометрический	1.00	-
846	463676.17	2180311.33	Картометрический	1.00	-
847	463722.31	2180339.92	Картометрический	1.00	-
848	463772.78	2180253.71	Картометрический	1.00	-

1	2	3	4	5	6
849	463714.16	2180183.21	Картометрический	1.00	-
850	463727.36	2180109.72	Картометрический	1.00	-
851	463738.12	2180094.06	Картометрический	1.00	-
852	463757.90	2180064.09	Картометрический	1.00	-
853	463779.96	2180076.08	Картометрический	1.00	-
854	463805.56	2180031.65	Картометрический	1.00	-
855	463786.58	2180020.64	Картометрический	1.00	-
856	463870.91	2179892.85	Картометрический	1.00	-
857	463975.95	2179952.65	Картометрический	1.00	-
858	464194.81	2180014.65	Картометрический	1.00	-
859	464183.23	2180056.25	Картометрический	1.00	-
860	464216.78	2180065.69	Картометрический	1.00	-
861	464242.82	2180073.94	Картометрический	1.00	-
862	464252.42	2180077.04	Картометрический	1.00	-
863	464267.76	2180081.17	Картометрический	1.00	-
864	464234.58	2180210.69	Картометрический	1.00	-
865	464169.28	2180194.04	Картометрический	1.00	-
866	464169.45	2180149.59	Картометрический	1.00	-
867	464138.94	2180141.81	Картометрический	1.00	-
868	464104.43	2180333.65	Картометрический	1.00	-
869	464163.73	2180354.08	Картометрический	1.00	-
870	464160.57	2180368.26	Картометрический	1.00	-
871	464186.22	2180384.37	Картометрический	1.00	-
872	464235.55	2180395.21	Картометрический	1.00	-
873	464221.25	2180492.16	Картометрический	1.00	-
874	464211.04	2180545.00	Картометрический	1.00	-
875	464229.88	2180562.26	Картометрический	1.00	-
876	464264.34	2180589.75	Картометрический	1.00	-
877	464281.59	2180626.01	Картометрический	1.00	-
878	464280.37	2180641.72	Картометрический	1.00	-
879	464278.96	2180660.05	Картометрический	1.00	-
880	464272.69	2180669.99	Картометрический	1.00	-
881	464263.17	2180752.48	Картометрический	1.00	-
882	464258.85	2180767.88	Картометрический	1.00	-
883	464248.51	2180787.29	Картометрический	1.00	-
884	464260.30	2180898.13	Картометрический	1.00	-
885	464248.66	2180913.13	Картометрический	1.00	-
886	464242.19	2180922.01	Картометрический	1.00	-
887	464134.05	2180880.53	Картометрический	1.00	-
888	464062.95	2180848.34	Картометрический	1.00	-
889	464005.85	2180848.91	Картометрический	1.00	-
890	463956.48	2180867.32	Картометрический	1.00	-
891	463932.66	2180879.62	Картометрический	1.00	-
892	463895.99	2180915.57	Картометрический	1.00	-
893	463706.30	2181049.51	Картометрический	1.00	-
894	463696.37	2181036.75	Картометрический	1.00	-
895	463680.48	2181039.84	Картометрический	1.00	-
896	463669.71	2181038.77	Картометрический	1.00	-

1	2	3	4	5	6
897	463633.53	2181013.81	Картометрический	1.00	-
898	463594.31	2180984.33	Картометрический	1.00	-
899	463527.39	2180938.94	Картометрический	1.00	-
900	463468.59	2180912.60	Картометрический	1.00	-
901	463403.24	2180888.07	Картометрический	1.00	-
902	463402.22	2180881.82	Аналитический	0.10	-
903	463316.68	2180820.92	Аналитический	0.10	-
904	463339.14	2180790.26	Аналитический	0.10	-
905	463326.31	2180775.75	Картометрический	1.00	-
906	463310.53	2180745.76	Картометрический	1.00	-
907	463337.77	2180723.48	Картометрический	1.00	-
908	463353.62	2180685.16	Картометрический	1.00	-
909	463303.41	2180645.58	Картометрический	1.00	-
910	463373.23	2180522.10	Аналитический	0.10	-
911	463220.79	2180535.62	Аналитический	0.10	-
912	463090.56	2180532.42	Аналитический	0.10	-
913	463073.49	2180532.68	Аналитический	0.10	-
914	463003.45	2180533.67	Аналитический	0.10	-
915	462939.22	2180524.04	Аналитический	0.10	-
916	462851.21	2180534.60	Аналитический	0.10	-
917	462792.06	2180525.84	Аналитический	0.10	-
918	462683.80	2180506.43	Аналитический	0.10	-
919	462673.57	2180504.61	Картометрический	1.00	-
920	462666.21	2180488.04	Картометрический	1.00	-
921	462641.09	2180484.87	Картометрический	1.00	-
922	462619.01	2180475.98	Картометрический	1.00	-
923	462629.24	2180452.28	Картометрический	1.00	-
924	462579.42	2180433.15	Картометрический	1.00	-
925	462569.18	2180460.63	Картометрический	1.00	-
926	462528.51	2180445.00	Картометрический	1.00	-
927	462520.08	2180470.94	Картометрический	1.00	-
928	462477.05	2180454.39	Картометрический	1.00	-
929	462417.66	2180429.27	Картометрический	1.00	-
930	462396.55	2180477.27	Картометрический	1.00	-
931	462383.74	2180471.63	Картометрический	1.00	-
932	462392.64	2180439.94	Картометрический	1.00	-
933	462375.60	2180431.86	Картометрический	1.00	-
934	462386.08	2180408.20	Картометрический	1.00	-
935	462328.36	2180385.25	Картометрический	1.00	-
936	462266.13	2180494.74	Картометрический	1.00	-
937	462248.97	2180489.33	Картометрический	1.00	-
938	462202.88	2180469.56	Картометрический	1.00	-
939	462174.95	2180465.16	Картометрический	1.00	-
940	462138.80	2180450.97	Картометрический	1.00	-
941	462110.08	2180442.76	Картометрический	1.00	-
942	462034.14	2180428.49	Картометрический	1.00	-
943	461968.96	2180438.92	Картометрический	1.00	-
944	461943.86	2180430.18	Картометрический	1.00	-

1	2	3	4	5	6
945	461848.68	2180390.65	Картометрический	1.00	-
946	461820.22	2180376.66	Картометрический	1.00	-
947	461800.38	2180352.88	Картометрический	1.00	-
948	461822.03	2180332.55	Картометрический	1.00	-
949	461791.80	2180286.75	Картометрический	1.00	-
950	461751.29	2180233.72	Картометрический	1.00	-
951	461853.69	2180152.40	Картометрический	1.00	-
952	461854.36	2180152.81	Картометрический	1.00	-
953	461858.26	2180151.93	Картометрический	1.00	-
954	461882.61	2180148.08	Картометрический	1.00	-
955	461889.85	2180150.21	Картометрический	1.00	-
956	461905.79	2180158.56	Картометрический	1.00	-
957	462029.29	2180198.96	Картометрический	1.00	-
958	462158.89	2180245.76	Картометрический	1.00	-
959	462172.29	2180251.31	Картометрический	1.00	-
960	462351.81	2180308.31	Картометрический	1.00	-
961	462359.72	2180310.80	Картометрический	1.00	-
962	462641.18	2180341.15	Картометрический	1.00	-
963	462729.45	2180346.63	Картометрический	1.00	-
964	462881.48	2180350.20	Картометрический	1.00	-
965	463126.18	2180364.07	Картометрический	1.00	-
966	463315.93	2180372.28	Картометрический	1.00	-
967	463343.53	2180357.57	Картометрический	1.00	-
968	463292.64	2180318.39	Картометрический	1.00	-
969	463249.89	2180285.46	Картометрический	1.00	-
970	463203.88	2180280.61	Картометрический	1.00	-
971	463158.69	2180279.83	Картометрический	1.00	-
972	463066.65	2180230.25	Картометрический	1.00	-
973	463012.85	2180187.69	Картометрический	1.00	-
974	463012.84	2180187.68	Картометрический	1.00	-
975	463012.82	2180187.67	Картометрический	1.00	-
976	462875.40	2180085.46	Картометрический	1.00	-
977	462898.39	2180024.88	Картометрический	1.00	-
978	462970.14	2179770.86	Картометрический	1.00	-
979	463010.51	2179690.01	Картометрический	1.00	-
980	463033.26	2179699.21	Картометрический	1.00	-
981	463188.47	2179760.50	Картометрический	1.00	-
982	463214.50	2179768.57	Картометрический	1.00	-
983	463236.28	2179778.92	Картометрический	1.00	-
984	463281.03	2179675.68	Картометрический	1.00	-
985	463125.63	2179623.83	Картометрический	1.00	-
986	463101.31	2179618.65	Картометрический	1.00	-
987	462957.88	2179571.60	Картометрический	1.00	-
988	463036.55	2179437.80	Картометрический	1.00	-
989	463056.21	2179396.53	Картометрический	1.00	-
990	463097.12	2179306.95	Картометрический	1.00	-
991	463141.45	2179209.87	Картометрический	1.00	-
992	463189.04	2179104.53	Картометрический	1.00	-

1	2	3	4	5	6
993	463231.84	2179025.57	Картометрический	1.00	-
994	463257.43	2178984.75	Картометрический	1.00	-
995	463309.11	2178911.45	Картометрический	1.00	-
996	463366.72	2178829.75	Картометрический	1.00	-
997	463369.18	2178827.84	Картометрический	1.00	-
998	463372.19	2178827.45	Картометрический	1.00	-
999	463382.08	2178829.92	Картометрический	1.00	-
1000	463385.94	2178825.20	Картометрический	1.00	-
1001	463390.16	2178820.04	Картометрический	1.00	-
1002	463383.83	2178809.08	Картометрический	1.00	-
1003	463384.05	2178805.03	Картометрический	1.00	-
1004	463385.83	2178801.08	Картометрический	1.00	-
1005	463475.55	2178687.91	Картометрический	1.00	-
1006	463522.81	2178629.21	Картометрический	1.00	-
1007	463599.91	2178541.17	Картометрический	1.00	-
1008	463682.61	2178453.34	Картометрический	1.00	-
1009	463707.73	2178432.01	Картометрический	1.00	-
1010	463733.10	2178415.07	Картометрический	1.00	-
1011	463790.89	2178392.70	Картометрический	1.00	-
1012	463812.70	2178385.52	Картометрический	1.00	-
1013	463832.07	2178388.42	Картометрический	1.00	-
1014	463852.71	2178407.05	Картометрический	1.00	-
1015	463926.34	2178471.57	Картометрический	1.00	-
1016	463927.86	2178474.42	Картометрический	1.00	-
1017	463928.10	2178477.60	Картометрический	1.00	-
1018	463925.39	2178488.51	Картометрический	1.00	-
1019	463928.09	2178490.57	Картометрический	1.00	-
1020	463930.85	2178492.68	Картометрический	1.00	-
1021	463937.57	2178490.28	Картометрический	1.00	-
1022	463940.86	2178490.26	Картометрический	1.00	-
1023	463943.73	2178490.97	Картометрический	1.00	-
1024	464075.25	2178611.73	Картометрический	1.00	-
1025	464151.96	2178682.16	Картометрический	1.00	-
1026	464233.96	2178757.45	Картометрический	1.00	-
1027	464320.84	2178837.22	Картометрический	1.00	-
1028	464322.28	2178840.34	Картометрический	1.00	-
1029	464322.89	2178843.88	Картометрический	1.00	-
1030	464319.88	2178850.13	Картометрический	1.00	-
1031	464324.25	2178854.47	Картометрический	1.00	-
1032	464328.55	2178858.74	Картометрический	1.00	-
1033	464337.01	2178854.84	Картометрический	1.00	-
1034	464341.29	2178855.15	Картометрический	1.00	-
1035	464344.57	2178857.13	Картометрический	1.00	-
1036	464429.29	2178935.60	Картометрический	1.00	-
1037	464501.50	2179002.48	Картометрический	1.00	-
1038	464576.16	2179071.63	Картометрический	1.00	-
1039	464642.87	2179138.42	Картометрический	1.00	-
793	464669.90	2179168.33	Картометрический	1.00	-

1	2	3	4	5	6
1016	463652.75	2179194.31	Картометрический	1.00	-
1017	463551.74	2179340.70	Картометрический	1.00	-
1018	463644.66	2179437.94	Картометрический	1.00	-
1019	463541.48	2179581.69	Картометрический	1.00	-
1020	463558.91	2179600.04	Картометрический	1.00	-
1021	463547.88	2179615.86	Картометрический	1.00	-
1022	463571.23	2179639.19	Картометрический	1.00	-
1023	463514.22	2179760.23	Картометрический	1.00	-
1024	463301.39	2179683.56	Картометрический	1.00	-
1025	463432.07	2179441.48	Картометрический	1.00	-
1026	463478.01	2179271.67	Картометрический	1.00	-
1027	463485.16	2179193.38	Картометрический	1.00	-
1028	463527.94	2179134.62	Картометрический	1.00	-
1029	463581.63	2179173.71	Картометрический	1.00	-
1030	463604.48	2179154.32	Картометрический	1.00	-
1016	463652.75	2179194.31	Картометрический	1.00	-
1055	463587.83	2179042.81	Картометрический	1.00	-
1056	463528.30	2179134.12	Картометрический	1.00	-
1057	463480.09	2179093.99	Картометрический	1.00	-
1058	463528.08	2179033.73	Картометрический	1.00	-
1059	463546.15	2179012.58	Картометрический	1.00	-
1060	463574.04	2179035.90	Картометрический	1.00	-
1055	463587.83	2179042.81	Картометрический	1.00	-
1061	464306.74	2180998.24	Картометрический	1.00	-
1062	464305.80	2181021.32	Картометрический	1.00	-
1063	464298.47	2181053.77	Картометрический	1.00	-
1064	464213.61	2181141.83	Картометрический	1.00	-
1065	464223.23	2181193.08	Картометрический	1.00	-
1066	464242.57	2181223.04	Картометрический	1.00	-
1067	464443.90	2181368.41	Картометрический	1.00	-
1068	464459.06	2181397.27	Картометрический	1.00	-
1069	464465.43	2181467.50	Картометрический	1.00	-
1070	464466.91	2181589.41	Картометрический	1.00	-
1071	464493.83	2181722.80	Картометрический	1.00	-
1072	464527.55	2181801.02	Картометрический	1.00	-
1073	464532.99	2181839.61	Картометрический	1.00	-
1074	464508.40	2181916.77	Картометрический	1.00	-
1075	464491.16	2181953.29	Картометрический	1.00	-
1076	464416.96	2182028.00	Картометрический	1.00	-
1077	464337.87	2182080.70	Картометрический	1.00	-
1078	464256.80	2182081.23	Картометрический	1.00	-
1079	464167.74	2182074.43	Картометрический	1.00	-
1080	464076.87	2182055.24	Картометрический	1.00	-
1081	464039.38	2182041.09	Картометрический	1.00	-
1082	463989.98	2182008.58	Картометрический	1.00	-

1	2	3	4	5	6
1083	463944.98	2181965.47	Картометрический	1.00	-
1084	463922.92	2181923.17	Картометрический	1.00	-
1085	463915.86	2181887.39	Картометрический	1.00	-
1086	463903.49	2181858.93	Картометрический	1.00	-
1087	463869.12	2181824.32	Картометрический	1.00	-
1088	463768.13	2181742.07	Картометрический	1.00	-
1089	463672.05	2181800.00	Картометрический	1.00	-
1090	463647.49	2181820.61	Картометрический	1.00	-
1091	463526.16	2181936.55	Картометрический	1.00	-
1092	463471.54	2181982.91	Картометрический	1.00	-
1093	463422.58	2182012.36	Картометрический	1.00	-
1094	463385.61	2182023.96	Картометрический	1.00	-
1095	463322.56	2182031.00	Аналитический	0.10	-
1096	463292.56	2182030.99	Аналитический	0.10	-
1097	463264.89	2182031.27	Картометрический	1.00	-
1098	463199.96	2182012.97	Картометрический	1.00	-
1099	463173.20	2182009.73	Картометрический	1.00	-
1100	463088.48	2181977.17	Картометрический	1.00	-
1101	463011.19	2181939.97	Картометрический	1.00	-
1102	462879.42	2181831.07	Картометрический	1.00	-
1103	462819.78	2181746.29	Картометрический	1.00	-
1104	462884.17	2181696.70	Картометрический	1.00	-
1105	462928.79	2181751.71	Картометрический	1.00	-
1106	462951.87	2181725.27	Картометрический	1.00	-
1107	462992.44	2181706.45	Картометрический	1.00	-
1108	463018.50	2181716.69	Картометрический	1.00	-
1109	463090.74	2181776.10	Картометрический	1.00	-
1110	463243.00	2181881.57	Картометрический	1.00	-
1111	463281.39	2181871.46	Картометрический	1.00	-
1112	463315.74	2181896.40	Картометрический	1.00	-
1113	463391.18	2181851.92	Картометрический	1.00	-
1114	463429.57	2181811.49	Картометрический	1.00	-
1115	463462.58	2181750.16	Картометрический	1.00	-
1116	463482.11	2181693.55	Картометрический	1.00	-
1117	463476.05	2181657.83	Картометрический	1.00	-
1118	463494.27	2181644.65	Картометрический	1.00	-
1119	463530.04	2181627.07	Картометрический	1.00	-
1120	463573.63	2181595.72	Картометрический	1.00	-
1121	463592.49	2181550.35	Картометрический	1.00	-
1122	463682.44	2181483.95	Картометрический	1.00	-
1123	463711.14	2181447.90	Картометрический	1.00	-
1124	463727.02	2181399.79	Картометрический	1.00	-
1125	463723.87	2181372.60	Картометрический	1.00	-
1126	463703.09	2181352.30	Картометрический	1.00	-
1127	463671.95	2181308.30	Картометрический	1.00	-
1128	463669.22	2181299.90	Картометрический	1.00	-
1129	463682.23	2181274.25	Картометрический	1.00	-
1130	463677.00	2181260.19	Картометрический	1.00	-

1	2	3	4	5	6
1131	463674.12	2181228.77	Картометрический	1.00	-
1132	463657.79	2181205.30	Картометрический	1.00	-
1133	463753.43	2181102.00	Картометрический	1.00	-
1134	463795.02	2181088.10	Картометрический	1.00	-
1135	463850.89	2181038.49	Картометрический	1.00	-
1136	463937.41	2180969.93	Картометрический	1.00	-
1137	463979.41	2180950.61	Картометрический	1.00	-
1138	464126.32	2181088.84	Картометрический	1.00	-
1139	464138.47	2181031.36	Картометрический	1.00	-
1140	464150.89	2180962.00	Картометрический	1.00	-
1141	464258.71	2180977.62	Картометрический	1.00	-
1142	464263.56	2180977.65	Картометрический	1.00	-
1143	464292.84	2180982.52	Картометрический	1.00	-
1061	464306.74	2180998.24	Картометрический	1.00	-
1144	464419.68	2181590.79	Аналитический	0.10	-
1145	464445.87	2181651.11	Аналитический	0.10	-
1146	464408.43	2181703.84	Аналитический	0.10	-
1147	464430.28	2181752.11	Аналитический	0.10	-
1148	464285.41	2181822.14	Аналитический	0.10	-
1149	464377.46	2181947.06	Аналитический	0.10	-
1150	464327.38	2181992.13	Аналитический	0.10	-
1151	464275.99	2181901.57	Аналитический	0.10	-
1152	464289.76	2181890.42	Аналитический	0.10	-
1153	464201.00	2181743.05	Аналитический	0.10	-
1154	464242.31	2181681.38	Аналитический	0.10	-
1155	464121.47	2181579.31	Аналитический	0.10	-
1156	464147.38	2181547.42	Аналитический	0.10	-
1157	464220.74	2181555.90	Аналитический	0.10	-
1158	464301.05	2181637.80	Аналитический	0.10	-
1159	464354.58	2181638.65	Аналитический	0.10	-
1144	464419.68	2181590.79	Аналитический	0.10	-
1160	464234.18	2182150.98	Картометрический	1.00	-
1161	464240.51	2182244.93	Картометрический	1.00	-
1162	464269.66	2182344.93	Картометрический	1.00	-
1163	464285.46	2182403.39	Картометрический	1.00	-
1164	464297.61	2182521.07	Картометрический	1.00	-
1165	464334.33	2182628.72	Картометрический	1.00	-
1166	464369.44	2182717.74	Картометрический	1.00	-
1167	464446.63	2182850.98	Картометрический	1.00	-
1168	464482.57	2182945.93	Картометрический	1.00	-
1169	464442.69	2182973.65	Картометрический	1.00	-
1170	464382.36	2183035.12	Картометрический	1.00	-
1171	464375.37	2183086.75	Картометрический	1.00	-
1172	464360.83	2183121.32	Картометрический	1.00	-
1173	464280.24	2183175.65	Картометрический	1.00	-
1174	464262.42	2183187.66	Картометрический	1.00	-

1	2	3	4	5	6
1175	464120.04	2183254.64	Картометрический	1.00	-
1176	463992.71	2183306.43	Картометрический	1.00	-
1177	463903.99	2183339.01	Картометрический	1.00	-
1178	463795.60	2183369.78	Картометрический	1.00	-
1179	463677.12	2183387.78	Картометрический	1.00	-
1180	463571.99	2183445.65	Картометрический	1.00	-
1181	463563.23	2183435.96	Картометрический	1.00	-
1182	463497.92	2183321.54	Картометрический	1.00	-
1183	463543.12	2183263.21	Картометрический	1.00	-
1184	463542.70	2183205.64	Картометрический	1.00	-
1185	463562.17	2183162.88	Картометрический	1.00	-
1186	463622.29	2183145.95	Картометрический	1.00	-
1187	463674.36	2183111.23	Картометрический	1.00	-
1188	463723.98	2183073.30	Картометрический	1.00	-
1189	464046.15	2182942.99	Картометрический	1.00	-
1190	464124.89	2182932.13	Картометрический	1.00	-
1191	464258.82	2182997.29	Картометрический	1.00	-
1192	464269.47	2182939.79	Картометрический	1.00	-
1193	464246.71	2182924.43	Картометрический	1.00	-
1194	464231.60	2182899.83	Картометрический	1.00	-
1195	464187.76	2182869.98	Картометрический	1.00	-
1196	464181.97	2182841.18	Картометрический	1.00	-
1197	464145.84	2182789.38	Картометрический	1.00	-
1198	464145.11	2182763.99	Картометрический	1.00	-
1199	464123.33	2182718.19	Картометрический	1.00	-
1200	464115.88	2182683.47	Картометрический	1.00	-
1201	464133.73	2182664.09	Картометрический	1.00	-
1202	464153.74	2182654.97	Картометрический	1.00	-
1203	464143.07	2182619.24	Картометрический	1.00	-
1204	464128.27	2182564.21	Картометрический	1.00	-
1205	464090.31	2182542.02	Картометрический	1.00	-
1206	464099.05	2182480.30	Картометрический	1.00	-
1207	464087.89	2182330.47	Картометрический	1.00	-
1208	464024.90	2182236.23	Картометрический	1.00	-
1209	463965.95	2182180.08	Картометрический	1.00	-
1210	463927.61	2182146.34	Картометрический	1.00	-
1211	463926.39	2182129.60	Картометрический	1.00	-
1212	463934.07	2182078.69	Картометрический	1.00	-
1213	463947.13	2182078.02	Картометрический	1.00	-
1214	463967.87	2182083.54	Картометрический	1.00	-
1215	463984.84	2182085.42	Картометрический	1.00	-
1216	464000.19	2182078.83	Картометрический	1.00	-
1217	464015.81	2182083.67	Картометрический	1.00	-
1218	464027.39	2182097.68	Картометрический	1.00	-
1219	464086.84	2182114.72	Картометрический	1.00	-
1220	464148.42	2182136.67	Картометрический	1.00	-
1221	464144.33	2182152.34	Картометрический	1.00	-
1222	464213.61	2182153.45	Картометрический	1.00	-

1	2	3	4	5	6
1160	464234.18	2182150.98	Картометрический	1.00	-
1223	463873.93	2181859.34	Картометрический	1.00	-
1224	463880.64	2181879.00	Картометрический	1.00	-
1225	463883.80	2181903.94	Картометрический	1.00	-
1226	463854.87	2181934.36	Картометрический	1.00	-
1227	463893.90	2181978.21	Картометрический	1.00	-
1228	463879.93	2181999.86	Картометрический	1.00	-
1229	463911.21	2182024.82	Картометрический	1.00	-
1230	463919.99	2182013.92	Картометрический	1.00	-
1231	463934.45	2182033.60	Картометрический	1.00	-
1232	463918.11	2182063.96	Картометрический	1.00	-
1233	463905.71	2182075.55	Картометрический	1.00	-
1234	463895.57	2182098.01	Картометрический	1.00	-
1235	463891.45	2182119.82	Картометрический	1.00	-
1236	463895.88	2182153.50	Картометрический	1.00	-
1237	463899.15	2182178.05	Картометрический	1.00	-
1238	463884.66	2182203.37	Картометрический	1.00	-
1239	463846.59	2182206.56	Картометрический	1.00	-
1240	463761.38	2182161.28	Картометрический	1.00	-
1241	463689.17	2182160.85	Картометрический	1.00	-
1242	463594.75	2182120.09	Картометрический	1.00	-
1243	463570.78	2181981.71	Картометрический	1.00	-
1244	463569.80	2181969.37	Картометрический	1.00	-
1245	463569.80	2181969.36	Картометрический	1.00	-
1246	463682.49	2181849.25	Картометрический	1.00	-
1247	463703.66	2181817.86	Картометрический	1.00	-
1248	463729.35	2181812.04	Картометрический	1.00	-
1249	463773.02	2181806.23	Картометрический	1.00	-
1250	463832.82	2181835.67	Картометрический	1.00	-
1251	463853.44	2181846.33	Картометрический	1.00	-
1223	463873.93	2181859.34	Картометрический	1.00	-
1252	463100.31	2179146.38	Картометрический	1.00	-
1253	462974.93	2179344.94	Картометрический	1.00	-
1254	462965.87	2179353.23	Картометрический	1.00	-
1255	462958.81	2179348.30	Картометрический	1.00	-
1256	462902.44	2179322.35	Аналитический	0.10	-
1257	462752.83	2179206.25	Картометрический	1.00	-
1258	462889.77	2178990.05	Аналитический	0.10	-
1259	462948.96	2179038.79	Картометрический	1.00	-
1260	462971.33	2179044.94	Картометрический	1.00	-
1252	463100.31	2179146.38	Картометрический	1.00	-
1261	462754.19	2179667.61	Картометрический	1.00	-
1262	462664.14	2179828.08	Картометрический	1.00	-
1263	462659.82	2179840.47	Картометрический	1.00	-
1264	462623.58	2179829.47	Аналитический	0.10	-

1	2	3	4	5	6
1265	462552.71	2179803.22	Аналитический	0.10	-
1266	462478.47	2179769.65	Картометрический	1.00	-
1267	462495.52	2179718.99	Картометрический	1.00	-
1268	462501.17	2179721.15	Картометрический	1.00	-
1269	462511.75	2179698.65	Картометрический	1.00	-
1270	462518.90	2179671.05	Картометрический	1.00	-
1271	462503.27	2179665.42	Картометрический	1.00	-
1272	462538.28	2179587.33	Аналитический	0.10	-
1273	462660.99	2179635.11	Аналитический	0.10	-
1261	462754.19	2179667.61	Картометрический	1.00	-
1274	462799.58	2180113.38	Картометрический	1.00	-
1275	462757.29	2180253.52	Картометрический	1.00	-
1276	462215.42	2180163.56	Картометрический	1.00	-
1277	462217.43	2180140.40	Картометрический	1.00	-
1278	462218.32	2180119.02	Картометрический	1.00	-
1279	462220.56	2180106.83	Картометрический	1.00	-
1280	462231.97	2180081.54	Картометрический	1.00	-
1281	462244.74	2180048.48	Картометрический	1.00	-
1282	462258.28	2180009.39	Картометрический	1.00	-
1283	462275.27	2179960.48	Картометрический	1.00	-
1284	462291.19	2179964.26	Аналитический	0.10	-
1285	462321.99	2179972.60	Аналитический	0.10	-
1286	462395.96	2180006.72	Аналитический	0.10	-
1287	462398.31	2180018.84	Аналитический	0.10	-
1288	462456.58	2180040.06	Аналитический	0.10	-
1289	462509.78	2180056.25	Картометрический	1.00	-
1290	462558.68	2180050.15	Картометрический	1.00	-
1291	462595.62	2180039.91	Картометрический	1.00	-
1292	462618.80	2180044.31	Картометрический	1.00	-
1293	462737.23	2180120.57	Картометрический	1.00	-
1294	462765.51	2180132.39	Картометрический	1.00	-
1295	462783.12	2180100.86	Картометрический	1.00	-
1274	462799.58	2180113.38	Картометрический	1.00	-
1296	462927.03	2180692.34	Картометрический	1.00	-
1297	462872.85	2180762.48	Картометрический	1.00	-
1298	462923.33	2180799.24	Картометрический	1.00	-
1299	462989.19	2180817.74	Картометрический	1.00	-
1300	462994.74	2180825.53	Картометрический	1.00	-
1301	463028.18	2180847.91	Картометрический	1.00	-
1302	463058.69	2180871.49	Картометрический	1.00	-
1303	463068.83	2180885.70	Картометрический	1.00	-
1304	463031.93	2180918.90	Картометрический	1.00	-
1305	463031.72	2180918.93	Картометрический	1.00	-
1306	462915.48	2180897.59	Картометрический	1.00	-
1307	462869.23	2180889.95	Картометрический	1.00	-
1308	462835.29	2180865.04	Картометрический	1.00	-

1	2	3	4	5	6
1309	462733.98	2180727.60	Картометрический	1.00	-
1310	462761.24	2180692.84	Картометрический	1.00	-
1311	462837.39	2180713.57	Картометрический	1.00	-
1312	462868.16	2180671.75	Картометрический	1.00	-
1296	462927.03	2180692.34	Картометрический	1.00	-
1313	461718.36	2180438.50	Картометрический	1.00	-
1314	461736.35	2180496.80	Картометрический	1.00	-
1315	461727.94	2180546.68	Картометрический	1.00	-
1316	461744.78	2180670.20	Картометрический	1.00	-
1317	461739.44	2180685.86	Картометрический	1.00	-
1318	461700.15	2180731.00	Картометрический	1.00	-
1319	461683.06	2180768.99	Картометрический	1.00	-
1320	461622.53	2180875.30	Картометрический	1.00	-
1321	461568.48	2180920.79	Картометрический	1.00	-
1322	461558.49	2180929.08	Картометрический	1.00	-
1323	461539.80	2180905.20	Картометрический	1.00	-
1324	461514.28	2180874.76	Картометрический	1.00	-
1325	461457.90	2180812.70	Картометрический	1.00	-
1326	461465.53	2180774.31	Картометрический	1.00	-
1327	461482.77	2180690.31	Картометрический	1.00	-
1328	461488.04	2180665.64	Картометрический	1.00	-
1329	461540.76	2180414.45	Картометрический	1.00	-
1330	461551.26	2180380.77	Картометрический	1.00	-
1331	461570.42	2180384.29	Картометрический	1.00	-
1332	461622.14	2180403.99	Картометрический	1.00	-
1333	461683.68	2180426.16	Картометрический	1.00	-
1313	461718.36	2180438.50	Картометрический	1.00	-

3. Сведения о характерных точках части (частей) границы объекта

Обозначение характерных точек части границы	Координаты, м		Метод определения координат характерной точки	Средняя квадратическая погрешность положения характерной точки (Mt), м	Описание обозначения точки на местности (при наличии)
	X	Y			
1	2	3	4	5	6
Часть №					
-	-	-	-	-	-


Раздел 3

Сведения о местоположении измененных (уточненных) границ объекта							
1. Система координат: -							
2. Сведения о характерных точках границ объекта							
Обозначение характерных точек границ	Существующие координаты, м		Измененные (уточненные) координаты, м		Метод определения координат характерной точки	Средняя квадратическая погрешность положения характерной точки (Mt), м	Описание обозначения точки на местности (при наличии)
	X	Y	X	Y			
1	2	3	4	5	6	7	8
-	-	-	-	-	-	-	-
3.Сведения о характерных точках части (частей) границы объекта							
Часть №							
-	-	-	-	-	-	-	-

Раздел 4

План границ объекта

Схема расположения листов плана границ объекта

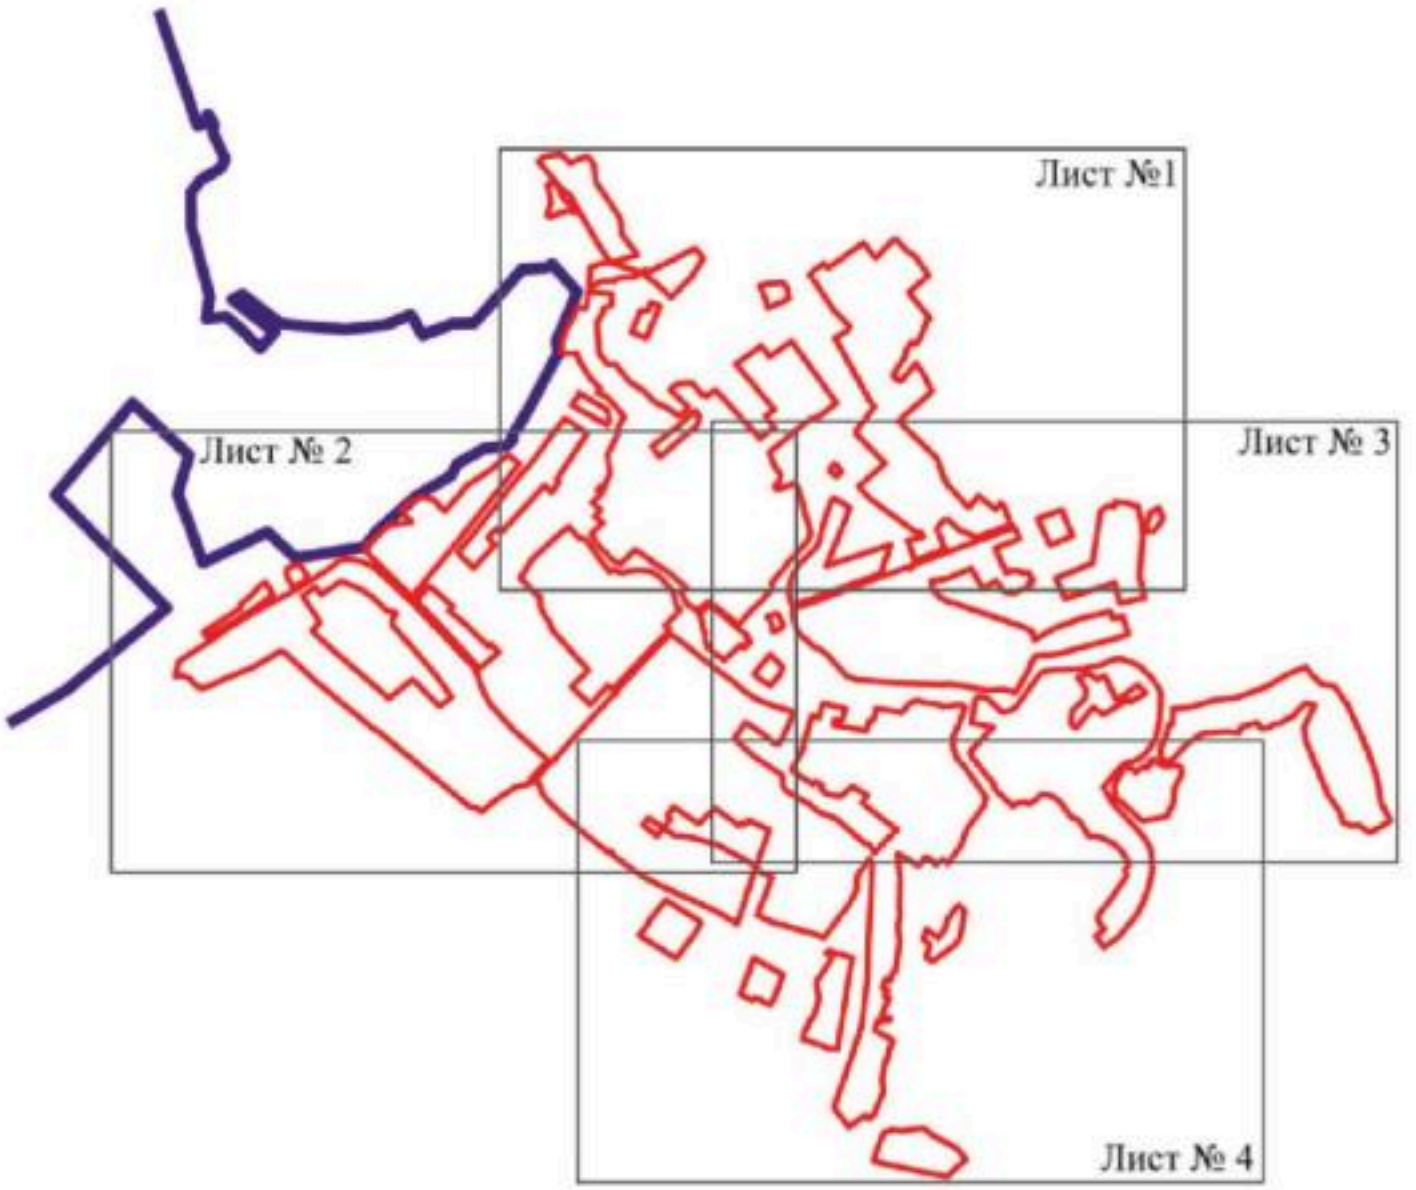

Масштаб 1:50000

Используемые условные знаки и обозначения:

	границы территориальной зоны
	границы муниципального образования
Лист № 1	область и номер листа плана границ объекта

Руководитель БУВО «Нормативно-проектный центр»
Подпись _____ Ю.В.Шалыгина Дата « 25 » ноября 2021 г.

Место для оттиска печати (при наличии) лица, составившего описание местоположения границ объекта


Масштаб 1:1800

Приложение к Правилам землепользования и застройки
Лист № 2



Масштаб 1:5000

Приложение к объекту

Лист № 3



Планируемые условные знаки и обозначения:

- граница территориальной зоны
- № — наименование зоны (граница территориальной зоны)

Масштаб 1:5000

Руководитель ОГБУ «Корякское проектное бюро»

Главный _____ Ю.В. Шалыгина Дата «25» ноября 2021 г.

37



ОПИСАНИЕ МЕСТОПОЛОЖЕНИЯ ГРАНИЦ

Общественно-деловая зона села Новая Чигла - ОД/1

(наименование объекта, местоположение границ которого описано (далее - объект)

Раздел 1

Сведения об объекте		
№ п/п	Характеристики объекта	Описание характеристик
1	2	3
1	Местоположение объекта	Воронежская область, Таловский муниципальный район, Новочигольское сельское поселение, село Новая Чигла
2	Площадь объекта ± величина погрешности определения площади (Р ± Дельта Р)	205188+/-1585 м²
3	Иные характеристики объекта	-

Раздел 2

Сведения о местоположении границ объекта					
1. Система координат: МСК - 36, зона 2					
2. Сведения о характерных точках границ объекта					
Обозначение характерных точек границ	Координаты, м		Метод определения координат характерной точки	Средняя квадратическая погрешность положения характерной точки (Mt), м	Описание обозначения точки на местности (при наличии)
	X	Y			
1	2	3	4	5	6
1	465688.20	2180054.51	Картометрический	1.00	-
2	465661.59	2180085.27	Картометрический	1.00	-
3	465635.70	2180062.39	Аналитический	0.10	-
4	465594.56	2180025.88	Аналитический	0.10	-
5	465551.45	2180106.23	Картометрический	1.00	-
6	465528.68	2180149.56	Картометрический	1.00	-
7	465480.96	2180114.05	Картометрический	1.00	-
8	465593.70	2179966.06	Картометрический	1.00	-
9	465622.77	2179993.51	Аналитический	0.10	-
10	465663.00	2180031.12	Аналитический	0.10	-
1	465688.20	2180054.51	Картометрический	1.00	-
11	465565.25	2178501.36	Картометрический	1.00	-
12	465519.64	2178558.91	Картометрический	1.00	-
13	465467.51	2178524.52	Картометрический	1.00	-
14	465458.72	2178520.71	Картометрический	1.00	-
15	465520.27	2178469.80	Картометрический	1.00	-
16	465535.62	2178481.57	Картометрический	1.00	-
17	465557.32	2178496.06	Картометрический	1.00	-
11	465565.25	2178501.36	Картометрический	1.00	-
18	465135.97	2182326.37	Картометрический	1.00	-
19	465118.58	2182340.75	Картометрический	1.00	-
20	465115.12	2182345.92	Картометрический	1.00	-
21	465188.38	2182447.88	Картометрический	1.00	-
22	465173.49	2182461.07	Картометрический	1.00	-
23	465185.72	2182478.10	Картометрический	1.00	-
24	465121.66	2182543.54	Картометрический	1.00	-
25	465070.40	2182490.90	Картометрический	1.00	-
26	465080.50	2182481.68	Картометрический	1.00	-
27	465106.18	2182476.23	Картометрический	1.00	-
28	465127.18	2182453.60	Картометрический	1.00	-
29	465034.88	2182325.14	Картометрический	1.00	-
30	465092.00	2182274.26	Картометрический	1.00	-
18	465135.97	2182326.37	Картометрический	1.00	-

1	2	3	4	5	6
31	464922.22	2179757.05	Картометрический	1.00	-
32	464906.98	2179772.43	Картометрический	1.00	-
33	464878.80	2179779.43	Картометрический	1.00	-
34	464860.13	2179780.29	Картометрический	1.00	-
35	464847.43	2179778.26	Картометрический	1.00	-
36	464828.47	2179770.73	Картометрический	1.00	-
37	464824.30	2179769.14	Картометрический	1.00	-
38	464817.88	2179760.69	Картометрический	1.00	-
39	464810.80	2179761.90	Картометрический	1.00	-
40	464808.80	2179759.28	Картометрический	1.00	-
41	464795.05	2179727.64	Картометрический	1.00	-
42	464787.61	2179708.54	Картометрический	1.00	-
43	464775.69	2179689.99	Картометрический	1.00	-
44	464745.83	2179664.09	Картометрический	1.00	-
45	464742.30	2179663.54	Картометрический	1.00	-
46	464719.09	2179641.72	Картометрический	1.00	-
47	464706.02	2179625.82	Картометрический	1.00	-
48	464705.78	2179616.65	Картометрический	1.00	-
49	464714.90	2179603.15	Картометрический	1.00	-
50	464733.51	2179579.60	Картометрический	1.00	-
51	464831.63	2179664.44	Картометрический	1.00	-
52	464866.91	2179707.55	Картометрический	1.00	-
31	464922.22	2179757.05	Картометрический	1.00	-
53	464783.36	2179746.80	Картометрический	1.00	-
54	464761.71	2179766.59	Картометрический	1.00	-
55	464720.28	2179778.90	Картометрический	1.00	-
56	464695.09	2179782.83	Картометрический	1.00	-
57	464676.49	2179760.92	Картометрический	1.00	-
58	464632.33	2179801.03	Картометрический	1.00	-
59	464581.28	2179746.67	Картометрический	1.00	-
60	464557.56	2179767.85	Картометрический	1.00	-
61	464532.22	2179743.94	Картометрический	1.00	-
62	464460.48	2179684.86	Картометрический	1.00	-
63	464491.30	2179650.56	Картометрический	1.00	-
64	464519.09	2179677.37	Картометрический	1.00	-
65	464534.08	2179691.84	Картометрический	1.00	-
66	464536.23	2179689.85	Картометрический	1.00	-
67	464557.07	2179670.00	Картометрический	1.00	-
68	464561.49	2179674.47	Картометрический	1.00	-
69	464562.71	2179673.26	Картометрический	1.00	-
70	464584.84	2179649.88	Картометрический	1.00	-
71	464609.88	2179673.75	Картометрический	1.00	-
72	464638.07	2179697.30	Картометрический	1.00	-
73	464665.73	2179670.21	Картометрический	1.00	-
74	464683.43	2179648.55	Картометрический	1.00	-
75	464683.57	2179648.69	Картометрический	1.00	-
76	464689.04	2179646.25	Картометрический	1.00	-

1	2	3	4	5	6
77	464697.09	2179647.17	Картометрический	1.00	-
78	464708.86	2179653.41	Картометрический	1.00	-
79	464749.68	2179694.32	Картометрический	1.00	-
80	464778.52	2179733.22	Картометрический	1.00	-
53	464783.36	2179746.80	Картометрический	1.00	-
81	464571.06	2179926.57	Картометрический	1.00	-
82	464557.71	2179941.64	Картометрический	1.00	-
83	464531.25	2179970.32	Картометрический	1.00	-
84	464523.33	2179984.54	Картометрический	1.00	-
85	464476.98	2179969.05	Картометрический	1.00	-
86	464462.05	2179958.92	Картометрический	1.00	-
87	464447.60	2179926.24	Картометрический	1.00	-
88	464437.28	2179905.14	Картометрический	1.00	-
89	464412.36	2179900.93	Картометрический	1.00	-
90	464383.99	2179892.64	Картометрический	1.00	-
91	464382.69	2179894.56	Картометрический	1.00	-
92	464367.11	2179921.03	Картометрический	1.00	-
93	464343.45	2179906.29	Картометрический	1.00	-
94	464338.79	2179903.39	Картометрический	1.00	-
95	464334.13	2179885.62	Картометрический	1.00	-
96	464344.21	2179851.94	Картометрический	1.00	-
97	464362.08	2179856.70	Картометрический	1.00	-
98	464378.91	2179838.21	Картометрический	1.00	-
99	464398.98	2179812.25	Картометрический	1.00	-
100	464407.96	2179800.14	Картометрический	1.00	-
101	464421.06	2179810.12	Картометрический	1.00	-
102	464438.30	2179820.73	Картометрический	1.00	-
103	464439.18	2179820.41	Картометрический	1.00	-
104	464456.73	2179833.70	Картометрический	1.00	-
105	464487.63	2179836.89	Картометрический	1.00	-
106	464539.61	2179914.57	Картометрический	1.00	-
107	464551.88	2179898.06	Картометрический	1.00	-
81	464571.06	2179926.57	Картометрический	1.00	-
108	464344.92	2181059.93	Картометрический	1.00	-
109	464352.17	2181149.26	Картометрический	1.00	-
110	464332.47	2181222.19	Картометрический	1.00	-
111	464258.38	2181187.35	Картометрический	1.00	-
112	464278.04	2181139.45	Картометрический	1.00	-
108	464344.92	2181059.93	Картометрический	1.00	-
113	464305.29	2180117.86	Картометрический	1.00	-
114	464246.63	2180352.35	Картометрический	1.00	-
115	464240.51	2180371.93	Картометрический	1.00	-
116	464235.55	2180395.21	Картометрический	1.00	-
117	464186.22	2180384.37	Картометрический	1.00	-
118	464160.57	2180368.26	Картометрический	1.00	-

1	2	3	4	5	6
119	464163.73	2180354.08	Картометрический	1.00	-
120	464104.43	2180333.65	Картометрический	1.00	-
121	464138.94	2180141.81	Картометрический	1.00	-
122	464169.45	2180149.59	Картометрический	1.00	-
123	464169.28	2180194.04	Картометрический	1.00	-
124	464234.58	2180210.69	Картометрический	1.00	-
125	464223.30	2180254.71	Картометрический	1.00	-
126	464228.61	2180256.56	Аналитический	0.10	-
127	464237.84	2180258.32	Аналитический	0.10	-
128	464286.13	2180083.42	Аналитический	0.10	-
129	464289.88	2180071.80	Аналитический	0.10	-
130	464290.71	2180070.36	Аналитический	0.10	-
131	464291.96	2180069.20	Аналитический	0.10	-
132	464295.94	2180067.58	Аналитический	0.10	-
113	464305.29	2180117.86	Картометрический	1.00	-
133	464276.65	2180032.47	Картометрический	1.00	-
134	464277.87	2180039.53	Аналитический	0.10	-
135	464277.12	2180041.84	Аналитический	0.10	-
136	464275.58	2180044.09	Аналитический	0.10	-
137	464273.08	2180047.89	Аналитический	0.10	-
138	464271.92	2180053.16	Аналитический	0.10	-
139	464274.55	2180054.37	Картометрический	1.00	-
140	464267.76	2180081.17	Картометрический	1.00	-
141	464252.42	2180077.04	Картометрический	1.00	-
142	464242.82	2180073.94	Картометрический	1.00	-
143	464216.78	2180065.69	Картометрический	1.00	-
144	464183.23	2180056.25	Картометрический	1.00	-
145	464194.81	2180014.65	Картометрический	1.00	-
133	464276.65	2180032.47	Картометрический	1.00	-
146	464157.43	2178331.64	Картометрический	1.00	-
147	464094.34	2178405.03	Аналитический	0.10	-
148	464210.85	2178509.84	Картометрический	1.00	-
149	464116.18	2178623.36	Картометрический	1.00	-
150	464089.14	2178598.61	Картометрический	1.00	-
151	464009.53	2178525.73	Картометрический	1.00	-
152	463948.45	2178469.82	Картометрический	1.00	-
153	463946.34	2178466.94	Картометрический	1.00	-
154	463957.16	2178455.15	Картометрический	1.00	-
155	464011.40	2178389.68	Картометрический	1.00	-
156	464030.14	2178369.74	Картометрический	1.00	-
157	464052.25	2178346.21	Картометрический	1.00	-
158	464119.74	2178298.41	Картометрический	1.00	-
146	464157.43	2178331.64	Картометрический	1.00	-
159	463290.79	2180350.80	Картометрический	1.00	-
160	463141.57	2180342.35	Картометрический	1.00	-

1	2	3	4	5	6
161	463219.89	2180295.95	Картометрический	1.00	-
159	463290.79	2180350.80	Картометрический	1.00	-
162	463032.08	2179399.34	Картометрический	1.00	-
163	463017.22	2179430.14	Картометрический	1.00	-
164	462997.23	2179462.07	Картометрический	1.00	-
165	462990.45	2179475.51	Картометрический	1.00	-
166	462971.93	2179504.20	Картометрический	1.00	-
167	462842.35	2179424.07	Аналитический	0.10	-
168	462902.44	2179322.35	Аналитический	0.10	-
169	462958.81	2179348.30	Картометрический	1.00	-
170	462965.87	2179353.23	Картометрический	1.00	-
162	463032.08	2179399.34	Картометрический	1.00	-
171	463587.83	2179042.81	Картометрический	1.00	-
172	463528.30	2179134.12	Картометрический	1.00	-
173	463480.09	2179093.99	Картометрический	1.00	-
174	463528.08	2179033.73	Картометрический	1.00	-
175	463546.15	2179012.58	Картометрический	1.00	-
176	463574.04	2179035.90	Картометрический	1.00	-
171	463587.83	2179042.81	Картометрический	1.00	-

3. Сведения о характерных точках части (частей) границы объекта

Обозначение характерных точек части границы	Координаты, м		Метод определения координат характерной точки	Средняя квадратическая погрешность положения характерной точки (Mt), м	Описание обозначения точки на местности (при наличии)
	X	Y			
1	2	3	4	5	6
Часть №					
-	-	-	-	-	-


Раздел 3

Сведения о местоположении измененных (уточненных) границ объекта							
1. Система координат: -							
2. Сведения о характерных точках границ объекта							
Обозначение характерных точек границ	Существующие координаты, м		Измененные (уточненные) координаты, м		Метод определения координат характерной точки	Средняя квадратическая погрешность положения характерной точки (Mt), м	Описание обозначения точки на местности (при наличии)
	X	Y	X	Y			
1	2	3	4	5	6	7	8
-	-	-	-	-	-	-	-
3.Сведения о характерных точках части (частей) границы объекта							
Часть №							
-	-	-	-	-	-	-	-

Раздел 4

План границ объекта

Схема расположения листов плана границ объекта

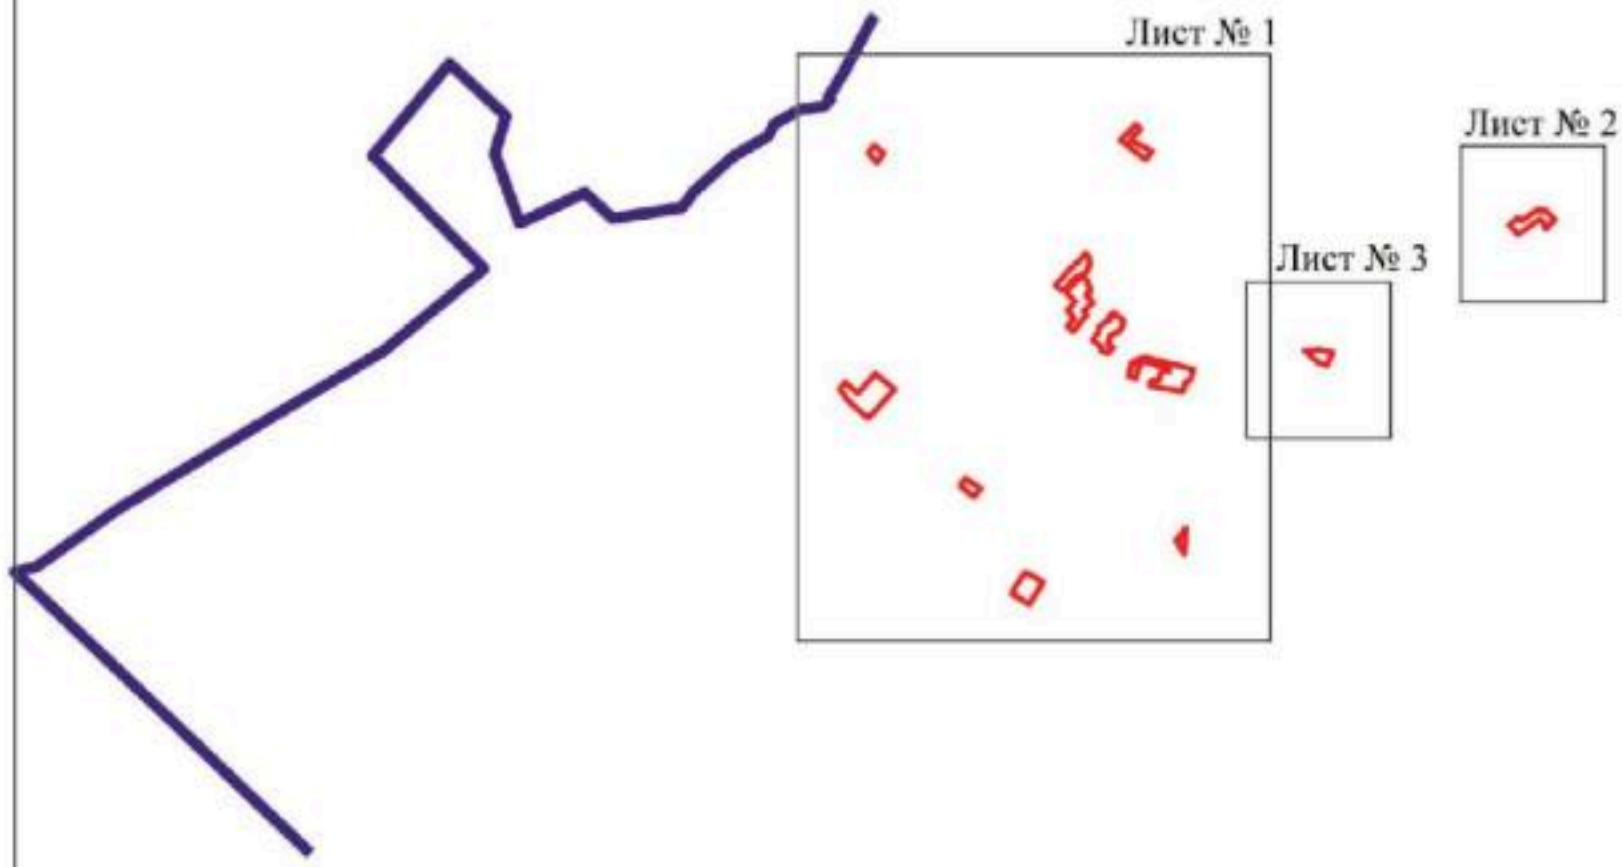


Масштаб 1:50000

Используемые условные знаки и обозначения:

	границы территориальной зоны
	границы муниципального образования
Лист № 1	область и номер листа плана границ объекта

Руководитель БУВО «Нормативно-проектный центр»
Подпись _____ Ю.В.Шалыгина Дата « 25 » ноября 2021 г.

Место для оттиска печати (при наличии) лица, составившего описание местоположения границ объекта

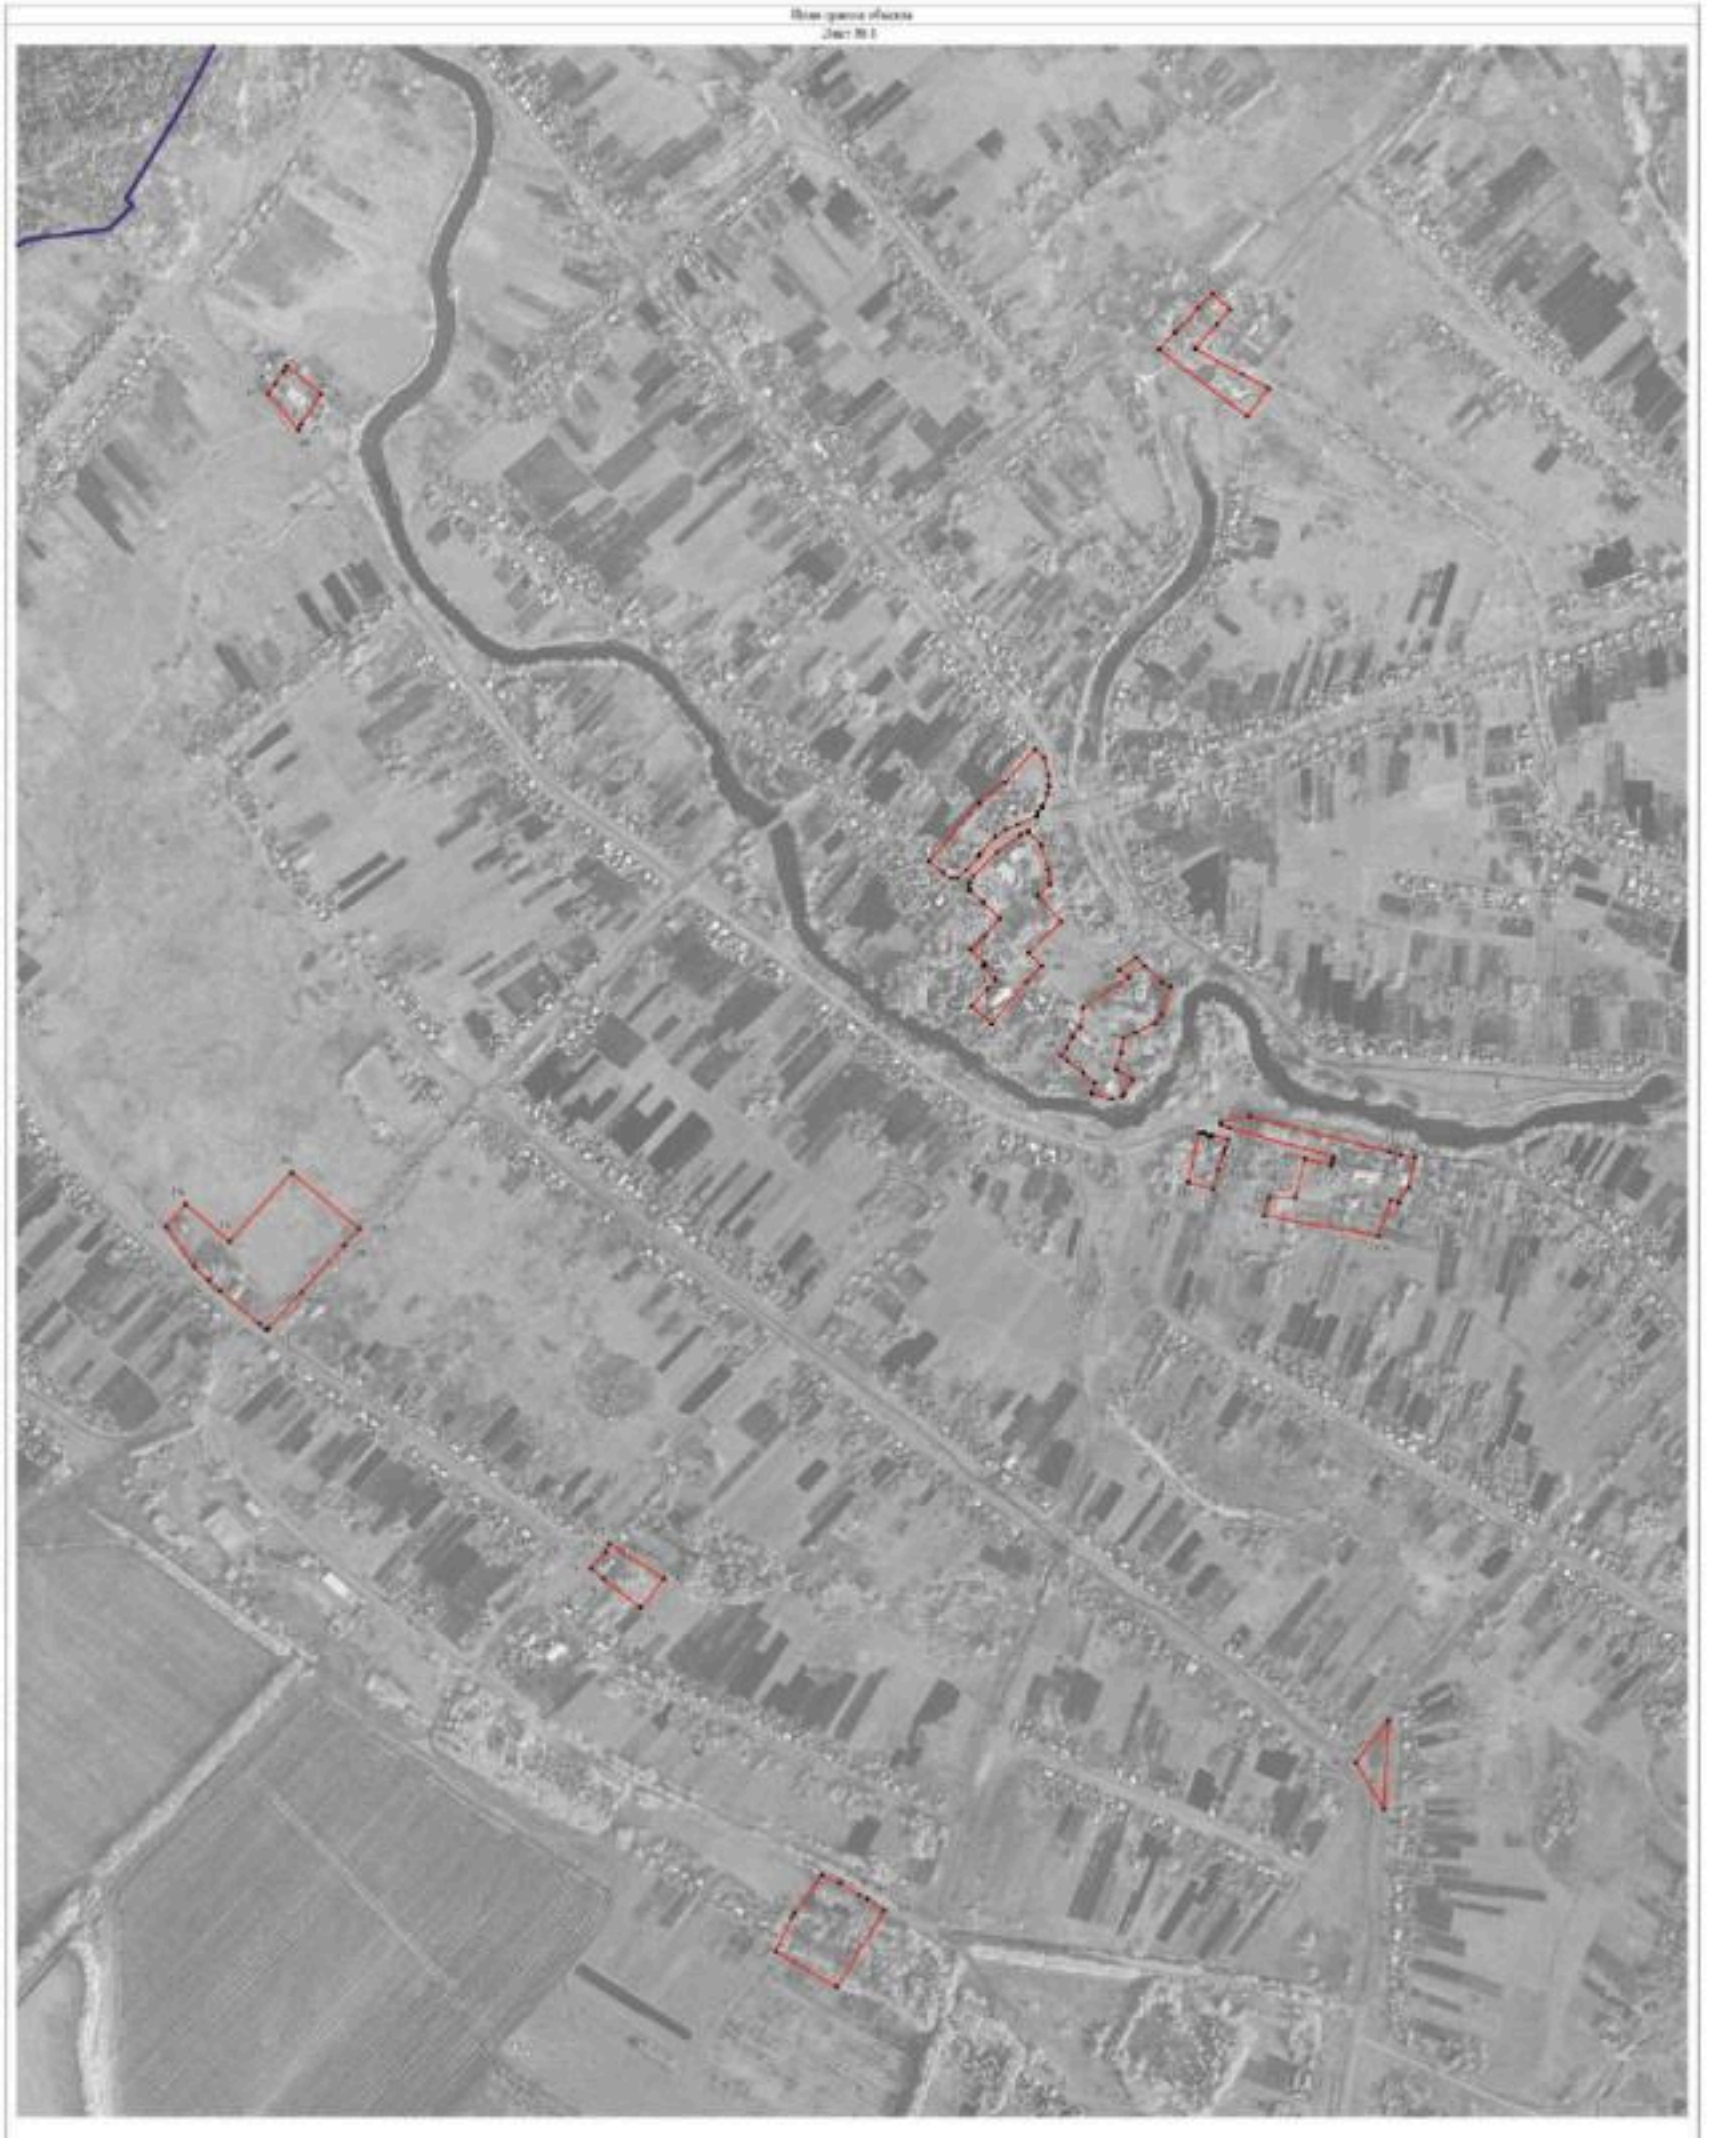

Масштаб 1:5000

План границ объекта

Лист № 2



Масштаб 1:5000

Используемые условные знаки и обозначения:

	границы территориальной зоны
• 29	характерная точка границ территориальной зоны

Руководитель БУВО «Нормативно-проектный центр»
Подпись _____ Ю.В.Шалыгина Дата « 25 » ноября 2021 г.

Место для оттиска печати (при наличии) лица, составившего описание местоположения границ объекта

План границ объекта

Лист № 3



Масштаб 1:5000

Используемые условные знаки и обозначения:

	границы территориальной зоны
• 1	характерная точка границ территориальной зоны

Руководитель БУВО «Нормативно-проектный центр»
Подпись _____ Ю.В. Шалыгина Дата « 25 » ноября 2021 г.

Место для оттиска печати (при наличии) лица, составившего описание местоположения границ объекта

ОПИСАНИЕ МЕСТОПОЛОЖЕНИЯ ГРАНИЦ

Производственная зона села Новая Чигла - П1/1

(наименование объекта, местоположение границ которого описано (далее - объект)

Раздел 1

Сведения об объекте		
№ п/п	Характеристики объекта	Описание характеристик
1	2	3
1	Местоположение объекта	Воронежская область, Таловский муниципальный район, Новочигольское сельское поселение, село Новая Чигла
2	Площадь объекта ± величина погрешности определения площади (Р ± Дельта Р)	30940+/-616 м²
3	Иные характеристики объекта	-

Раздел 2

Сведения о местоположении границ объекта					
1. Система координат: МСК - 36, зона 2					
2. Сведения о характерных точках границ объекта					
Обозначение характерных точек границ	Координаты, м		Метод определения координат характерной точки	Средняя квадратическая погрешность положения характерной точки (Mt), м	Описание обозначения точки на местности (при наличии)
	X	Y			
1	2	3	4	5	6
1	466143.21	2180772.62	Картометрический	1.00	-
2	466162.63	2180804.76	Картометрический	1.00	-
3	466141.96	2180849.68	Картометрический	1.00	-
4	466069.31	2180857.11	Картометрический	1.00	-
5	466063.00	2180827.60	Картометрический	1.00	-
1	466143.21	2180772.62	Картометрический	1.00	-
6	465649.85	2180117.25	Картометрический	1.00	-
7	465646.32	2180121.16	Аналитический	0.10	-
8	465642.77	2180125.09	Аналитический	0.10	-
9	465633.71	2180135.42	Аналитический	0.10	-
10	465632.90	2180134.83	Аналитический	0.10	-
11	465615.12	2180159.56	Аналитический	0.10	-
12	465561.55	2180114.15	Картометрический	1.00	-
13	465596.17	2180070.80	Картометрический	1.00	-
6	465649.85	2180117.25	Картометрический	1.00	-
14	464735.08	2179255.63	Картометрический	1.00	-
15	464662.29	2179331.53	Картометрический	1.00	-
16	464660.48	2179332.20	Картометрический	1.00	-
17	464611.66	2179290.47	Картометрический	1.00	-
18	464659.44	2179228.30	Аналитический	0.10	-
19	464677.82	2179203.32	Аналитический	0.10	-
20	464685.42	2179195.70	Картометрический	1.00	-
21	464687.91	2179195.75	Картометрический	1.00	-
22	464690.11	2179196.21	Картометрический	1.00	-
23	464692.19	2179197.99	Картометрический	1.00	-
24	464733.00	2179252.28	Картометрический	1.00	-
14	464735.08	2179255.63	Картометрический	1.00	-
25	464821.81	2181798.98	Картометрический	1.00	-
26	464856.43	2181951.43	Картометрический	1.00	-
27	464809.20	2181962.65	Картометрический	1.00	-
28	464818.94	2181992.44	Картометрический	1.00	-
29	464774.52	2181977.66	Картометрический	1.00	-
30	464750.96	2181981.00	Картометрический	1.00	-

1	2	3	4	5	6
31	464748.56	2181977.06	Картометрический	1.00	-
32	464718.25	2181889.62	Картометрический	1.00	-
33	464802.70	2181863.22	Картометрический	1.00	-
34	464788.96	2181807.74	Картометрический	1.00	-
25	464821.81	2181798.98	Картометрический	1.00	-

3. Сведения о характерных точках части (частей) границы объекта					
Обозначение характерных точек части границы	Координаты, м		Метод определения координат характерной точки	Средняя квадратическая погрешность положения характерной точки (Mt), м	Описание обозначения точки на местности (при наличии)
	X	Y			
1	2	3	4	5	6
Часть №					
-	-	-	-	-	-

Раздел 3

Сведения о местоположении измененных (уточненных) границ объекта							
1. Система координат: -							
2. Сведения о характерных точках границ объекта							
Обозначение характерных точек границ	Существующие координаты, м		Измененные (уточненные) координаты, м		Метод определения координат характерной точки	Средняя квадратическая погрешность положения характерной точки (Mt), м	Описание обозначения точки на местности (при наличии)
	X	Y	X	Y			
1	2	3	4	5	6	7	8
-	-	-	-	-	-	-	-
3.Сведения о характерных точках части (частей) границы объекта							
Часть №							
-	-	-	-	-	-	-	-

Раздел 4

План границ объекта

Схема расположения листов плана границ объекта



Лист № 1



Лист № 2



Лист № 3



Лист № 4



Масштаб 1:25000

Используемые условные знаки и обозначения:

	границы территориальной зоны
	границы муниципального образования
Лист № 1	область и номер листа плана границ объекта


Руководитель БУВО «Нормативно-проектный центр»

Подпись _____ Ю.В.Шалыгина Дата « 25 » ноября 2021 г.

Место для оттиска печати (при наличии) лица, составившего описание местоположения границ объекта

План границ объекта

Лист № 1

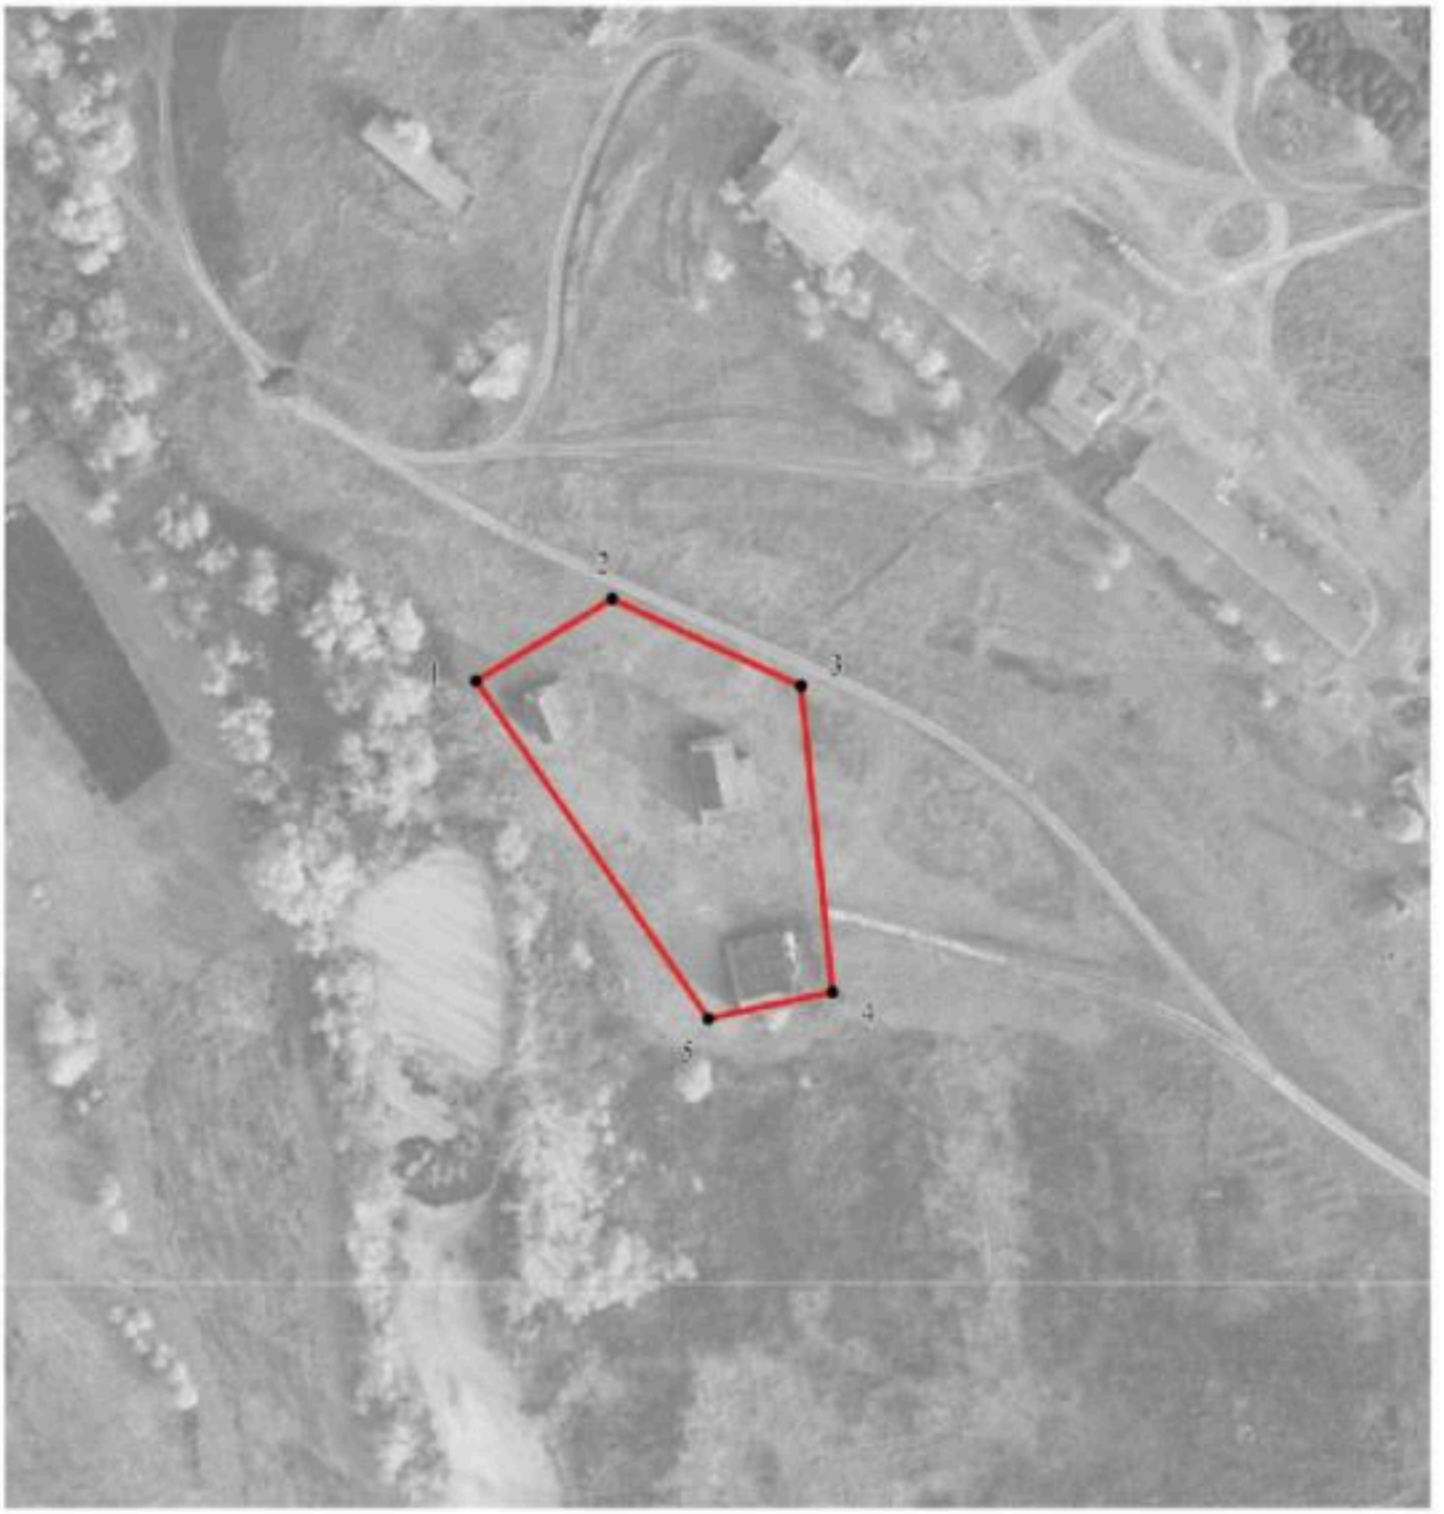

Масштаб 1:2000

Используемые условные знаки и обозначения:

границы территориальной зоны

1 характерная точка границ территориальной зоны

Руководитель БУВО «Нормативно-проектный центр»
Подпись _____ Ю.В.Шалыгина Дата « 25 » ноября 2021 г.

Место для оттиска печати (при наличии) лица, составившего описание местоположения границ объекта

План границ объекта

Лист № 2



Масштаб 1:2000

Используемые условные знаки и обозначения:

	границы территориальной зоны
• 12	характерная точка границ территориальной зоны

Руководитель БУ ВО «Нормативно-проектный центр»
Подпись _____ Ю.В. Шалыгина Дата « 25 » ноября 2021 г.

Место для оттиска печати (при наличии) лица, составившего описание местоположения границ объекта

План границ объекта

Лист № 3



Масштаб 1:2000

Используемые условные знаки и обозначения:

	границы территориальной зоны
• 17	характерная точка границ территориальной зоны

Руководитель БУВО «Нормативно-проектный центр»
Подпись _____ Ю.В.Шалыгина Дата « 25 » ноября 2021 г.

Место для оттиска печати (при наличии) лица, составившего описание местоположения границ объекта

План границ объекта

Лист № 4



Масштаб 1:2000

Используемые условные знаки и обозначения:

	границы территориальной зоны
• 32	характерная точка границ территориальной зоны

Руководитель БУВО «Нормативно-проектный центр»
Подпись _____ Ю.В.Шалыгина Дата « 25 » ноября 2021г.

Место для оттиска печати (при наличии) лица, составившего описание местоположения границ объекта

ОПИСАНИЕ МЕСТОПОЛОЖЕНИЯ ГРАНИЦ

Зона улиц, дорог, инженерной и транспортной инфраструктуры
села Новая Чигла - ИТ1/1

(наименование объекта, местоположение границ которого описано
(далее - объект)

Раздел 1

Сведения об объекте		
№ п/п	Характеристики объекта	Описание характеристик
1	2	3
1	Местоположение объекта	Воронежская область, Таловский муниципальный район, Новочигольское сельское поселение, село Новая Чигла
2	Площадь объекта ± величина погрешности определения площади (Р ± Дельта Р)	432942+/-2303 м^2
3	Иные характеристики объекта	-

Раздел 2

Сведения о местоположении границ объекта					
1. Система координат: МСК - 36, зона 2					
2. Сведения о характерных точках границ объекта					
Обозначение характерных точек границ	Координаты, м		Метод определения координат характерной точки	Средняя квадратическая погрешность положения характерной точки (Mt), м	Описание обозначения точки на местности (при наличии)
	X	Y			
1	2	3	4	5	6
1	464572.62	2176277.93	Картометрический	1.00	-
2	464660.87	2176423.35	Картометрический	1.00	-
3	464762.36	2176601.26	Картометрический	1.00	-
4	464786.85	2176640.08	Картометрический	1.00	-
5	464829.22	2176705.47	Картометрический	1.00	-
6	464914.98	2176817.07	Картометрический	1.00	-
7	464962.08	2176932.02	Картометрический	1.00	-
8	464973.99	2176971.72	Картометрический	1.00	-
9	464993.65	2177005.38	Картометрический	1.00	-
10	465011.94	2177024.10	Картометрический	1.00	-
11	465149.20	2177248.05	Картометрический	1.00	-
12	465174.82	2177325.08	Картометрический	1.00	-
13	465193.74	2177360.53	Картометрический	1.00	-
14	465169.15	2177371.23	Картометрический	1.00	-
15	465168.42	2177371.42	Картометрический	1.00	-
16	465165.40	2177374.16	Картометрический	1.00	-
17	465142.91	2177394.60	Картометрический	1.00	-
18	465133.51	2177403.15	Картометрический	1.00	-
19	465099.54	2177434.53	Картометрический	1.00	-
20	464901.38	2177641.20	Картометрический	1.00	-
21	465197.09	2177887.06	Картометрический	1.00	-
22	465363.08	2178016.69	Картометрический	1.00	-
23	465666.61	2178257.72	Картометрический	1.00	-
24	465678.95	2178267.43	Картометрический	1.00	-
25	465691.58	2178277.01	Картометрический	1.00	-
26	465694.90	2178272.29	Картометрический	1.00	-
27	465738.38	2178219.36	Картометрический	1.00	-
28	465742.57	2178205.98	Картометрический	1.00	-
29	465745.24	2178208.72	Картометрический	1.00	-
30	465747.69	2178211.40	Картометрический	1.00	-
31	465761.98	2178224.32	Картометрический	1.00	-
32	465706.80	2178288.63	Картометрический	1.00	-
33	465762.15	2178330.90	Картометрический	1.00	-
34	465830.77	2178383.38	Картометрический	1.00	-
35	465885.55	2178442.28	Картометрический	1.00	-
36	466130.28	2178617.04	Картометрический	1.00	-

1	2	3	4	5	6
37	466109.27	2178632.48	Картометрический	1.00	-
38	466091.38	2178628.59	Аналитический	0.10	-
39	466071.60	2178613.30	Аналитический	0.10	-
40	466036.49	2178590.30	Картометрический	1.00	-
41	465960.59	2178549.27	Картометрический	1.00	-
42	465949.99	2178542.50	Картометрический	1.00	-
43	465942.55	2178536.51	Картометрический	1.00	-
44	465902.52	2178502.21	Картометрический	1.00	-
45	465870.22	2178478.54	Картометрический	1.00	-
46	465706.43	2178357.65	Аналитический	0.10	-
47	465685.88	2178341.72	Аналитический	0.10	-
48	465665.93	2178326.87	Картометрический	1.00	-
49	465656.77	2178310.78	Картометрический	1.00	-
50	465558.70	2178228.83	Картометрический	1.00	-
51	465499.75	2178184.89	Картометрический	1.00	-
52	465485.90	2178173.52	Картометрический	1.00	-
53	465325.76	2178046.71	Картометрический	1.00	-
54	465317.09	2178039.97	Картометрический	1.00	-
55	465162.38	2177912.18	Картометрический	1.00	-
56	465156.64	2177907.25	Картометрический	1.00	-
57	465152.90	2177911.15	Картометрический	1.00	-
58	465150.35	2177913.34	Картометрический	1.00	-
59	465146.33	2177908.41	Картометрический	1.00	-
60	465151.31	2177902.68	Картометрический	1.00	-
61	464964.82	2177742.70	Картометрический	1.00	-
62	464876.24	2177666.64	Картометрический	1.00	-
63	464806.96	2177736.75	Картометрический	1.00	-
64	464798.78	2177745.10	Картометрический	1.00	-
65	464774.26	2177765.73	Картометрический	1.00	-
66	464586.55	2177939.32	Картометрический	1.00	-
67	464492.01	2178023.90	Картометрический	1.00	-
68	464471.87	2178039.78	Картометрический	1.00	-
69	464458.94	2178049.96	Картометрический	1.00	-
70	464423.59	2178075.62	Картометрический	1.00	-
71	464418.28	2178079.08	Картометрический	1.00	-
72	464373.39	2178108.16	Картометрический	1.00	-
73	464334.41	2178133.43	Картометрический	1.00	-
74	464279.47	2178169.83	Картометрический	1.00	-
75	464272.46	2178174.68	Картометрический	1.00	-
76	464235.86	2178200.01	Картометрический	1.00	-
77	464195.00	2178235.02	Картометрический	1.00	-
78	464188.80	2178240.25	Картометрический	1.00	-
79	464119.74	2178298.41	Картометрический	1.00	-
80	464052.25	2178346.21	Картометрический	1.00	-
81	464030.14	2178369.74	Картометрический	1.00	-
82	464011.40	2178389.68	Картометрический	1.00	-
83	463957.16	2178455.15	Картометрический	1.00	-
84	463946.34	2178466.94	Картометрический	1.00	-

1	2	3	4	5	6
85	463948.45	2178469.82	Картометрический	1.00	-
86	464009.53	2178525.73	Картометрический	1.00	-
87	464089.14	2178598.61	Картометрический	1.00	-
88	464116.18	2178623.36	Картометрический	1.00	-
89	464166.19	2178669.13	Картометрический	1.00	-
90	464247.64	2178743.69	Картометрический	1.00	-
91	464334.73	2178823.40	Картометрический	1.00	-
92	464337.93	2178825.29	Картометрический	1.00	-
93	464341.73	2178824.96	Картометрический	1.00	-
94	464351.65	2178818.63	Картометрический	1.00	-
95	464357.58	2178821.41	Картометрический	1.00	-
96	464355.94	2178833.05	Картометрический	1.00	-
97	464356.60	2178836.83	Картометрический	1.00	-
98	464358.56	2178840.29	Картометрический	1.00	-
99	464444.66	2178921.03	Картометрический	1.00	-
100	464516.26	2178988.17	Картометрический	1.00	-
101	464589.00	2179056.38	Картометрический	1.00	-
102	464658.99	2179124.77	Картометрический	1.00	-
103	464686.90	2179157.01	Картометрический	1.00	-
104	464689.34	2179158.50	Картометрический	1.00	-
105	464691.40	2179158.19	Картометрический	1.00	-
106	464696.15	2179154.30	Картометрический	1.00	-
107	464701.93	2179160.15	Картометрический	1.00	-
108	464709.09	2179167.40	Картометрический	1.00	-
109	464707.21	2179175.09	Картометрический	1.00	-
110	464707.33	2179179.01	Картометрический	1.00	-
111	464709.20	2179182.71	Картометрический	1.00	-
112	464748.50	2179230.03	Картометрический	1.00	-
113	464756.07	2179240.15	Картометрический	1.00	-
114	464783.37	2179276.67	Картометрический	1.00	-
115	464787.26	2179284.03	Картометрический	1.00	-
116	464789.66	2179287.59	Картометрический	1.00	-
117	464786.08	2179290.80	Картометрический	1.00	-
118	464785.33	2179295.11	Картометрический	1.00	-
119	464780.44	2179297.99	Картометрический	1.00	-
120	464775.32	2179300.93	Картометрический	1.00	-
121	464772.10	2179301.27	Картометрический	1.00	-
122	464768.53	2179303.21	Картометрический	1.00	-
123	464767.42	2179301.76	Картометрический	1.00	-
124	464760.79	2179295.91	Картометрический	1.00	-
125	464735.08	2179255.63	Картометрический	1.00	-
126	464733.00	2179252.28	Картометрический	1.00	-
127	464692.19	2179197.99	Картометрический	1.00	-
128	464690.11	2179196.21	Картометрический	1.00	-
129	464687.91	2179195.75	Картометрический	1.00	-
130	464685.42	2179195.70	Картометрический	1.00	-
131	464677.82	2179203.32	Картометрический	1.00	-
132	464659.44	2179228.30	Картометрический	1.00	-

1	2	3	4	5	6
133	464611.66	2179290.47	Картометрический	1.00	-
134	464600.66	2179304.69	Картометрический	1.00	-
135	464604.96	2179308.34	Картометрический	1.00	-
136	464629.14	2179327.89	Картометрический	1.00	-
137	464614.80	2179338.57	Картометрический	1.00	-
138	464594.08	2179321.79	Картометрический	1.00	-
139	464590.02	2179318.51	Картометрический	1.00	-
140	464570.68	2179343.65	Аналитический	0.10	-
141	464500.05	2179436.19	Аналитический	0.10	-
142	464449.66	2179503.95	Аналитический	0.10	-
143	464407.07	2179559.79	Аналитический	0.10	-
144	464368.96	2179610.67	Аналитический	0.10	-
145	464340.58	2179650.53	Аналитический	0.10	-
146	464322.21	2179677.14	Аналитический	0.10	-
147	464305.85	2179712.81	Аналитический	0.10	-
148	464283.73	2179775.85	Аналитический	0.10	-
149	464277.48	2179795.29	Аналитический	0.10	-
150	464262.86	2179844.29	Аналитический	0.10	-
151	464255.86	2179873.60	Аналитический	0.10	-
152	464255.09	2179894.63	Аналитический	0.10	-
153	464257.22	2179899.68	Аналитический	0.10	-
154	464257.10	2179907.08	Аналитический	0.10	-
155	464256.80	2179910.89	Аналитический	0.10	-
156	464260.81	2179927.46	Аналитический	0.10	-
157	464267.34	2179952.32	Аналитический	0.10	-
158	464283.00	2179993.67	Аналитический	0.10	-
159	464289.15	2180012.76	Аналитический	0.10	-
160	464292.98	2180038.51	Аналитический	0.10	-
161	464294.15	2180042.77	Аналитический	0.10	-
162	464293.15	2180051.32	Аналитический	0.10	-
163	464293.89	2180054.31	Аналитический	0.10	-
164	464296.69	2180056.52	Аналитический	0.10	-
165	464295.94	2180067.58	Аналитический	0.10	-
166	464291.96	2180069.20	Аналитический	0.10	-
167	464290.71	2180070.36	Аналитический	0.10	-
168	464289.88	2180071.80	Аналитический	0.10	-
169	464286.13	2180083.42	Аналитический	0.10	-
170	464237.84	2180258.32	Аналитический	0.10	-
171	464228.61	2180256.56	Аналитический	0.10	-
172	464223.30	2180254.71	Картометрический	1.00	-
173	464234.58	2180210.69	Картометрический	1.00	-
174	464267.76	2180081.17	Картометрический	1.00	-
175	464274.55	2180054.37	Картометрический	1.00	-
176	464271.92	2180053.16	Аналитический	0.10	-
177	464273.08	2180047.89	Аналитический	0.10	-
178	464275.58	2180044.09	Аналитический	0.10	-
179	464277.12	2180041.84	Аналитический	0.10	-
180	464277.87	2180039.53	Аналитический	0.10	-

1	2	3	4	5	6
181	464276.65	2180032.47	Картометрический	1.00	-
182	464274.18	2180018.23	Аналитический	0.10	-
183	464268.17	2179999.00	Аналитический	0.10	-
184	464251.85	2179958.91	Аналитический	0.10	-
185	464243.38	2179932.84	Аналитический	0.10	-
186	464238.39	2179914.40	Картометрический	1.00	-
187	464236.45	2179907.40	Аналитический	0.10	-
188	464235.46	2179898.72	Аналитический	0.10	-
189	464220.54	2179899.95	Картометрический	1.00	-
190	464227.75	2179861.46	Картометрический	1.00	-
191	464233.16	2179846.08	Картометрический	1.00	-
192	464243.09	2179813.39	Картометрический	1.00	-
193	464247.67	2179800.05	Картометрический	1.00	-
194	464263.63	2179756.25	Картометрический	1.00	-
195	464268.99	2179740.37	Картометрический	1.00	-
196	464288.89	2179690.48	Аналитический	0.10	-
197	464295.10	2179678.82	Аналитический	0.10	-
198	464345.56	2179608.03	Картометрический	1.00	-
199	464372.67	2179572.31	Картометрический	1.00	-
200	464395.79	2179545.64	Картометрический	1.00	-
201	464409.70	2179528.06	Картометрический	1.00	-
202	464421.89	2179510.13	Картометрический	1.00	-
203	464444.67	2179480.84	Картометрический	1.00	-
204	464470.75	2179446.48	Картометрический	1.00	-
205	464523.81	2179375.08	Картометрический	1.00	-
206	464552.14	2179340.66	Картометрический	1.00	-
207	464563.57	2179325.80	Картометрический	1.00	-
208	464605.02	2179274.36	Аналитический	0.10	-
209	464667.75	2179190.70	Аналитический	0.10	-
210	464673.68	2179182.08	Картометрический	1.00	-
211	464672.79	2179175.16	Картометрический	1.00	-
212	464671.57	2179171.28	Картометрический	1.00	-
213	464669.90	2179168.33	Картометрический	1.00	-
214	464642.87	2179138.42	Картометрический	1.00	-
215	464576.16	2179071.63	Картометрический	1.00	-
216	464501.50	2179002.48	Картометрический	1.00	-
217	464429.29	2178935.60	Картометрический	1.00	-
218	464344.57	2178857.13	Картометрический	1.00	-
219	464341.29	2178855.15	Картометрический	1.00	-
220	464337.01	2178854.84	Картометрический	1.00	-
221	464328.55	2178858.74	Картометрический	1.00	-
222	464324.25	2178854.47	Картометрический	1.00	-
223	464319.88	2178850.13	Картометрический	1.00	-
224	464322.89	2178843.88	Картометрический	1.00	-
225	464322.28	2178840.34	Картометрический	1.00	-
226	464320.84	2178837.22	Картометрический	1.00	-
227	464233.96	2178757.45	Картометрический	1.00	-
228	464151.96	2178682.16	Картометрический	1.00	-

1	2	3	4	5	6
229	464075.25	2178611.73	Картометрический	1.00	-
230	463943.73	2178490.97	Картометрический	1.00	-
231	463940.86	2178490.26	Картометрический	1.00	-
232	463937.57	2178490.28	Картометрический	1.00	-
233	463930.85	2178492.68	Картометрический	1.00	-
234	463928.09	2178490.57	Картометрический	1.00	-
235	463925.39	2178488.51	Картометрический	1.00	-
236	463928.10	2178477.60	Картометрический	1.00	-
237	463927.86	2178474.42	Картометрический	1.00	-
238	463926.34	2178471.57	Картометрический	1.00	-
239	463852.71	2178407.05	Картометрический	1.00	-
240	463832.07	2178388.42	Картометрический	1.00	-
241	463812.70	2178385.52	Картометрический	1.00	-
242	463790.89	2178392.70	Картометрический	1.00	-
243	463733.10	2178415.07	Картометрический	1.00	-
244	463707.73	2178432.01	Картометрический	1.00	-
245	463682.61	2178453.34	Картометрический	1.00	-
246	463599.91	2178541.17	Картометрический	1.00	-
247	463522.81	2178629.21	Картометрический	1.00	-
248	463475.55	2178687.91	Картометрический	1.00	-
249	463385.83	2178801.08	Картометрический	1.00	-
250	463384.05	2178805.03	Картометрический	1.00	-
251	463383.83	2178809.08	Картометрический	1.00	-
252	463390.16	2178820.04	Картометрический	1.00	-
253	463385.94	2178825.20	Картометрический	1.00	-
254	463382.08	2178829.92	Картометрический	1.00	-
255	463372.19	2178827.45	Картометрический	1.00	-
256	463369.18	2178827.84	Картометрический	1.00	-
257	463366.72	2178829.75	Картометрический	1.00	-
258	463309.11	2178911.45	Картометрический	1.00	-
259	463257.43	2178984.75	Картометрический	1.00	-
260	463231.84	2179025.57	Картометрический	1.00	-
261	463189.04	2179104.53	Картометрический	1.00	-
262	463141.45	2179209.87	Картометрический	1.00	-
263	463097.12	2179306.95	Картометрический	1.00	-
264	463056.21	2179396.53	Картометрический	1.00	-
265	463036.55	2179437.80	Картометрический	1.00	-
266	462957.88	2179571.60	Картометрический	1.00	-
267	462957.19	2179575.54	Картометрический	1.00	-
268	462957.98	2179579.97	Картометрический	1.00	-
269	462964.02	2179585.63	Картометрический	1.00	-
270	462962.03	2179590.23	Картометрический	1.00	-
271	462959.88	2179595.21	Аналитический	0.10	-
272	462941.38	2179601.40	Аналитический	0.10	-
273	462938.58	2179603.31	Аналитический	0.10	-
274	462936.35	2179607.31	Аналитический	0.10	-
275	462928.90	2179635.10	Аналитический	0.10	-
276	462914.51	2179729.52	Аналитический	0.10	-

1	2	3	4	5	6
277	462900.02	2179824.61	Картометрический	1.00	-
278	462884.14	2179928.83	Картометрический	1.00	-
279	462864.52	2180057.61	Картометрический	1.00	-
280	462863.56	2180057.46	Картометрический	1.00	-
281	462863.41	2180058.45	Картометрический	1.00	-
282	462864.37	2180058.60	Картометрический	1.00	-
283	462862.92	2180068.11	Картометрический	1.00	-
284	462863.36	2180071.13	Картометрический	1.00	-
285	462864.49	2180073.65	Картометрический	1.00	-
286	462874.78	2180087.07	Картометрический	1.00	-
287	462871.87	2180091.50	Картометрический	1.00	-
288	462867.95	2180097.45	Картометрический	1.00	-
289	462860.83	2180095.21	Картометрический	1.00	-
290	462858.93	2180095.62	Картометрический	1.00	-
291	462858.05	2180097.35	Картометрический	1.00	-
292	462848.90	2180165.88	Картометрический	1.00	-
293	462836.76	2180216.35	Картометрический	1.00	-
294	462837.10	2180218.53	Картометрический	1.00	-
295	462838.37	2180219.87	Картометрический	1.00	-
296	462851.37	2180226.12	Картометрический	1.00	-
297	462849.58	2180233.33	Картометрический	1.00	-
298	462835.09	2180236.56	Картометрический	1.00	-
299	462832.53	2180237.81	Картометрический	1.00	-
300	462830.92	2180240.62	Картометрический	1.00	-
301	462821.16	2180273.55	Картометрический	1.00	-
302	462816.71	2180286.24	Картометрический	1.00	-
303	462816.93	2180293.68	Картометрический	1.00	-
304	462820.01	2180294.47	Картометрический	1.00	-
305	462913.42	2180315.77	Картометрический	1.00	-
306	462916.25	2180300.83	Картометрический	1.00	-
307	462921.94	2180301.39	Картометрический	1.00	-
308	462921.69	2180303.90	Картометрический	1.00	-
309	462919.28	2180317.10	Картометрический	1.00	-
310	462970.66	2180328.81	Картометрический	1.00	-
311	463112.88	2180340.72	Картометрический	1.00	-
312	463175.01	2180302.99	Картометрический	1.00	-
313	463203.88	2180280.61	Картометрический	1.00	-
314	463249.89	2180285.46	Картометрический	1.00	-
315	463292.64	2180318.39	Картометрический	1.00	-
316	463343.53	2180357.57	Картометрический	1.00	-
317	463315.93	2180372.28	Картометрический	1.00	-
318	463126.18	2180364.07	Картометрический	1.00	-
319	462881.48	2180350.20	Картометрический	1.00	-
320	462729.45	2180346.63	Картометрический	1.00	-
321	462641.18	2180341.15	Картометрический	1.00	-
322	462359.72	2180310.80	Картометрический	1.00	-
323	462351.81	2180308.31	Картометрический	1.00	-
324	462172.29	2180251.31	Картометрический	1.00	-

1	2	3	4	5	6
325	462158.89	2180245.76	Картометрический	1.00	-
326	462029.29	2180198.96	Картометрический	1.00	-
327	461905.79	2180158.56	Картометрический	1.00	-
328	461889.85	2180150.21	Картометрический	1.00	-
329	461882.61	2180148.08	Картометрический	1.00	-
330	461858.26	2180151.93	Картометрический	1.00	-
331	461854.36	2180152.81	Картометрический	1.00	-
332	461853.69	2180152.40	Картометрический	1.00	-
333	461902.01	2180142.44	Картометрический	1.00	-
334	461890.18	2180149.40	Картометрический	1.00	-
335	462195.37	2180208.28	Картометрический	1.00	-
336	462196.25	2180198.34	Картометрический	1.00	-
337	462203.72	2180180.93	Картометрический	1.00	-
338	462215.42	2180163.56	Картометрический	1.00	-
339	462757.29	2180253.52	Картометрический	1.00	-
340	462748.32	2180282.48	Картометрический	1.00	-
341	462775.15	2180287.73	Картометрический	1.00	-
342	462785.72	2180287.33	Картометрический	1.00	-
343	462794.79	2180277.94	Картометрический	1.00	-
344	462802.61	2180265.55	Картометрический	1.00	-
345	462812.03	2180230.06	Картометрический	1.00	-
346	462828.85	2180160.63	Картометрический	1.00	-
347	462840.11	2180076.39	Картометрический	1.00	-
348	462840.10	2180073.69	Картометрический	1.00	-
349	462839.20	2180071.82	Картометрический	1.00	-
350	462829.77	2180058.98	Картометрический	1.00	-
351	462834.28	2180052.28	Картометрический	1.00	-
352	462843.20	2180054.38	Картометрический	1.00	-
353	462845.36	2180054.40	Картометрический	1.00	-
354	462846.92	2180052.25	Картометрический	1.00	-
355	462854.83	2180013.48	Картометрический	1.00	-
356	462858.26	2179991.62	Картометрический	1.00	-
357	462859.24	2179991.77	Картометрический	1.00	-
358	462859.59	2179989.80	Картометрический	1.00	-
359	462858.59	2179989.55	Картометрический	1.00	-
360	462860.34	2179978.43	Картометрический	1.00	-
361	462868.42	2179927.12	Картометрический	1.00	-
362	462884.49	2179821.95	Картометрический	1.00	-
363	462899.61	2179728.24	Картометрический	1.00	-
364	462909.49	2179639.84	Картометрический	1.00	-
365	462909.25	2179637.98	Картометрический	1.00	-
366	462908.22	2179636.84	Картометрический	1.00	-
367	462900.25	2179632.55	Картометрический	1.00	-
368	462901.16	2179628.19	Картометрический	1.00	-
369	462902.30	2179622.74	Картометрический	1.00	-
370	462915.75	2179604.69	Картометрический	1.00	-
371	462934.54	2179568.53	Картометрический	1.00	-
372	462946.12	2179548.02	Картометрический	1.00	-

1	2	3	4	5	6
373	462946.79	2179548.35	Картометрический	1.00	-
374	462947.23	2179547.45	Картометрический	1.00	-
375	462946.61	2179547.15	Картометрический	1.00	-
376	462959.67	2179524.03	Картометрический	1.00	-
377	462965.06	2179515.31	Картометрический	1.00	-
378	462971.93	2179504.20	Картометрический	1.00	-
379	462990.45	2179475.51	Картометрический	1.00	-
380	462997.23	2179462.07	Картометрический	1.00	-
381	463017.22	2179430.14	Картометрический	1.00	-
382	463032.08	2179399.34	Картометрический	1.00	-
383	463040.71	2179382.44	Картометрический	1.00	-
384	463077.82	2179298.72	Картометрический	1.00	-
385	463121.93	2179198.62	Картометрический	1.00	-
386	463161.96	2179116.12	Картометрический	1.00	-
387	463170.80	2179097.90	Картометрический	1.00	-
388	463171.11	2179093.82	Картометрический	1.00	-
389	463170.09	2179089.90	Картометрический	1.00	-
390	463162.27	2179079.80	Картометрический	1.00	-
391	463169.54	2179074.47	Картометрический	1.00	-
392	463179.76	2179074.11	Картометрический	1.00	-
393	463182.41	2179073.06	Картометрический	1.00	-
394	463184.31	2179071.23	Картометрический	1.00	-
395	463212.13	2179022.00	Картометрический	1.00	-
396	463241.77	2178974.51	Картометрический	1.00	-
397	463337.00	2178835.67	Картометрический	1.00	-
398	463338.86	2178831.24	Картометрический	1.00	-
399	463339.30	2178826.87	Картометрический	1.00	-
400	463337.21	2178815.35	Картометрический	1.00	-
401	463342.66	2178809.06	Картометрический	1.00	-
402	463348.69	2178811.17	Картометрический	1.00	-
403	463351.98	2178810.71	Картометрический	1.00	-
404	463354.08	2178809.46	Картометрический	1.00	-
405	463379.91	2178773.16	Аналитический	0.10	-
406	463384.33	2178767.69	Картометрический	1.00	-
407	463458.82	2178675.40	Картометрический	1.00	-
408	463487.74	2178641.05	Картометрический	1.00	-
409	463488.58	2178641.05	Картометрический	1.00	-
410	463488.58	2178640.05	Картометрический	1.00	-
411	463508.91	2178615.90	Картометрический	1.00	-
412	463585.39	2178527.99	Картометрический	1.00	-
413	463625.20	2178485.05	Картометрический	1.00	-
414	463626.61	2178481.70	Картометрический	1.00	-
415	463626.30	2178477.90	Картометрический	1.00	-
416	463622.12	2178467.29	Картометрический	1.00	-
417	463633.46	2178455.93	Картометрический	1.00	-
418	463642.64	2178460.21	Картометрический	1.00	-
419	463646.17	2178460.57	Картометрический	1.00	-
420	463649.51	2178458.92	Картометрический	1.00	-

1	2	3	4	5	6
421	463667.60	2178441.17	Картометрический	1.00	-
422	463697.29	2178413.94	Картометрический	1.00	-
423	463726.40	2178395.38	Картометрический	1.00	-
424	463775.85	2178374.90	Картометрический	1.00	-
425	463777.48	2178373.38	Картометрический	1.00	-
426	463778.23	2178371.28	Картометрический	1.00	-
427	463778.48	2178367.89	Картометрический	1.00	-
428	463776.82	2178364.50	Картометрический	1.00	-
429	463796.09	2178355.60	Картометрический	1.00	-
430	463815.96	2178346.42	Картометрический	1.00	-
431	463869.09	2178392.02	Картометрический	1.00	-
432	463925.72	2178445.62	Картометрический	1.00	-
433	463928.17	2178446.57	Картометрический	1.00	-
434	463930.77	2178446.22	Картометрический	1.00	-
435	463939.16	2178439.17	Картометрический	1.00	-
436	463965.58	2178404.88	Картометрический	1.00	-
437	464114.12	2178237.21	Картометрический	1.00	-
438	464263.87	2178102.81	Картометрический	1.00	-
439	464362.18	2178054.33	Картометрический	1.00	-
440	464443.79	2178026.05	Картометрический	1.00	-
441	464482.31	2178007.20	Картометрический	1.00	-
442	464542.59	2177949.70	Картометрический	1.00	-
443	464581.38	2177912.70	Картометрический	1.00	-
444	464678.34	2177820.23	Картометрический	1.00	-
445	464720.61	2177780.06	Картометрический	1.00	-
446	464753.57	2177748.74	Картометрический	1.00	-
447	464807.00	2177697.84	Картометрический	1.00	-
448	464824.10	2177681.01	Картометрический	1.00	-
449	464845.43	2177662.27	Картометрический	1.00	-
450	464856.58	2177651.41	Картометрический	1.00	-
451	464898.49	2177604.58	Картометрический	1.00	-
452	464907.18	2177596.10	Картометрический	1.00	-
453	464943.30	2177560.91	Картометрический	1.00	-
454	465079.69	2177410.88	Картометрический	1.00	-
455	465099.76	2177365.59	Картометрический	1.00	-
456	465108.53	2177337.21	Картометрический	1.00	-
457	465122.94	2177272.70	Картометрический	1.00	-
458	465123.75	2177253.04	Картометрический	1.00	-
459	465118.77	2177226.22	Картометрический	1.00	-
460	465106.71	2177201.56	Картометрический	1.00	-
461	465056.14	2177135.34	Картометрический	1.00	-
462	464998.06	2177044.59	Картометрический	1.00	-
463	464945.44	2176961.35	Картометрический	1.00	-
464	464856.16	2176792.33	Картометрический	1.00	-
465	464773.47	2176646.62	Картометрический	1.00	-
466	464713.67	2176549.93	Картометрический	1.00	-
467	464639.47	2176448.28	Картометрический	1.00	-
468	464539.72	2176289.77	Картометрический	1.00	-

1	2	3	4	5	6
469	464517.88	2176260.87	Картометрический	1.00	-
1	464572.62	2176277.93	Картометрический	1.00	-
470	463290.79	2180350.80	Картометрический	1.00	-
471	463141.57	2180342.35	Картометрический	1.00	-
472	463219.89	2180295.95	Картометрический	1.00	-
470	463290.79	2180350.80	Картометрический	1.00	-
473	464816.82	2179327.88	Картометрический	1.00	-
474	464823.01	2179337.06	Картометрический	1.00	-
475	464828.84	2179343.60	Картометрический	1.00	-
476	464856.61	2179386.55	Картометрический	1.00	-
477	464858.06	2179387.96	Картометрический	1.00	-
478	464860.01	2179388.23	Картометрический	1.00	-
479	464865.53	2179386.50	Картометрический	1.00	-
480	464868.48	2179393.06	Картометрический	1.00	-
481	464870.74	2179398.07	Картометрический	1.00	-
482	464860.99	2179414.62	Картометрический	1.00	-
483	464846.61	2179435.50	Картометрический	1.00	-
484	464801.31	2179490.32	Картометрический	1.00	-
485	464733.51	2179579.60	Картометрический	1.00	-
486	464714.90	2179603.15	Картометрический	1.00	-
487	464705.78	2179616.65	Картометрический	1.00	-
488	464706.02	2179625.82	Картометрический	1.00	-
489	464719.09	2179641.72	Картометрический	1.00	-
490	464742.30	2179663.54	Картометрический	1.00	-
491	464745.83	2179664.09	Картометрический	1.00	-
492	464775.69	2179689.99	Картометрический	1.00	-
493	464787.61	2179708.54	Картометрический	1.00	-
494	464795.05	2179727.64	Картометрический	1.00	-
495	464808.80	2179759.28	Картометрический	1.00	-
496	464810.80	2179761.90	Картометрический	1.00	-
497	464817.88	2179760.69	Картометрический	1.00	-
498	464824.30	2179769.14	Картометрический	1.00	-
499	464828.47	2179770.73	Картометрический	1.00	-
500	464833.59	2179789.27	Картометрический	1.00	-
501	464830.22	2179788.46	Картометрический	1.00	-
502	464829.25	2179788.23	Картометрический	1.00	-
503	464823.07	2179786.73	Картометрический	1.00	-
504	464821.47	2179786.63	Картометрический	1.00	-
505	464819.87	2179787.65	Картометрический	1.00	-
506	464819.50	2179789.00	Картометрический	1.00	-
507	464819.92	2179791.17	Картометрический	1.00	-
508	464827.64	2179817.10	Картометрический	1.00	-
509	464829.30	2179825.45	Картометрический	1.00	-
510	464826.45	2179833.58	Картометрический	1.00	-
511	464820.72	2179835.64	Картометрический	1.00	-
512	464814.22	2179837.98	Картометрический	1.00	-

1	2	3	4	5	6
513	464808.86	2179838.08	Картометрический	1.00	-
514	464806.65	2179832.46	Картометрический	1.00	-
515	464800.29	2179807.39	Картометрический	1.00	-
516	464795.84	2179787.05	Картометрический	1.00	-
517	464790.25	2179765.15	Картометрический	1.00	-
518	464783.36	2179746.80	Картометрический	1.00	-
519	464778.52	2179733.22	Картометрический	1.00	-
520	464749.68	2179694.32	Картометрический	1.00	-
521	464708.86	2179653.41	Картометрический	1.00	-
522	464697.09	2179647.17	Картометрический	1.00	-
523	464689.04	2179646.25	Картометрический	1.00	-
524	464683.57	2179648.69	Картометрический	1.00	-
525	464683.43	2179648.55	Картометрический	1.00	-
526	464665.73	2179670.21	Картометрический	1.00	-
527	464638.07	2179697.30	Картометрический	1.00	-
528	464609.88	2179673.75	Картометрический	1.00	-
529	464613.94	2179669.43	Картометрический	1.00	-
530	464629.55	2179646.92	Картометрический	1.00	-
531	464650.44	2179625.38	Картометрический	1.00	-
532	464668.86	2179633.28	Картометрический	1.00	-
533	464676.78	2179622.46	Картометрический	1.00	-
534	464698.86	2179593.29	Картометрический	1.00	-
535	464789.17	2179486.34	Картометрический	1.00	-
536	464835.67	2179426.84	Картометрический	1.00	-
537	464841.71	2179416.13	Картометрический	1.00	-
538	464841.73	2179416.02	Картометрический	1.00	-
539	464841.90	2179415.03	Картометрический	1.00	-
540	464843.47	2179405.65	Картометрический	1.00	-
541	464839.78	2179393.98	Картометрический	1.00	-
542	464809.32	2179358.18	Картометрический	1.00	-
543	464805.23	2179351.27	Картометрический	1.00	-
544	464799.09	2179343.23	Картометрический	1.00	-
545	464807.20	2179338.92	Картометрический	1.00	-
473	464816.82	2179327.88	Картометрический	1.00	-
546	465688.20	2180054.51	Картометрический	1.00	-
547	465739.47	2180104.80	Картометрический	1.00	-
548	465711.29	2180136.19	Картометрический	1.00	-
549	465688.35	2180147.70	Картометрический	1.00	-
550	465677.25	2180138.68	Аналитический	0.10	-
551	465670.53	2180132.85	Аналитический	0.10	-
552	465649.85	2180117.25	Картометрический	1.00	-
553	465596.17	2180070.80	Картометрический	1.00	-
554	465561.55	2180114.15	Картометрический	1.00	-
555	465539.08	2180164.16	Картометрический	1.00	-
556	465501.67	2180227.42	Картометрический	1.00	-
557	465420.89	2180341.39	Картометрический	1.00	-
558	465356.98	2180437.61	Картометрический	1.00	-

1	2	3	4	5	6
559	465356.91	2180437.69	Картометрический	1.00	-
560	465296.55	2180523.50	Картометрический	1.00	-
561	465281.56	2180544.81	Картометрический	1.00	-
562	465260.17	2180564.83	Картометрический	1.00	-
563	465233.31	2180579.00	Картометрический	1.00	-
564	465218.01	2180586.88	Картометрический	1.00	-
565	465128.43	2180618.31	Картометрический	1.00	-
566	465119.49	2180624.41	Картометрический	1.00	-
567	465118.28	2180626.37	Картометрический	1.00	-
568	465118.22	2180628.96	Картометрический	1.00	-
569	465152.73	2180722.07	Картометрический	1.00	-
570	465183.12	2180804.08	Картометрический	1.00	-
571	465200.10	2180849.90	Картометрический	1.00	-
572	465242.90	2180965.41	Картометрический	1.00	-
573	465244.21	2180967.43	Картометрический	1.00	-
574	465246.17	2180968.54	Картометрический	1.00	-
575	465249.75	2180969.10	Картометрический	1.00	-
576	465254.55	2180963.49	Картометрический	1.00	-
577	465256.84	2180970.82	Картометрический	1.00	-
578	465259.33	2180978.78	Картометрический	1.00	-
579	465253.27	2180987.43	Картометрический	1.00	-
580	465252.58	2180989.54	Картометрический	1.00	-
581	465252.78	2180992.32	Картометрический	1.00	-
582	465298.88	2181117.78	Картометрический	1.00	-
583	465328.34	2181195.63	Картометрический	1.00	-
584	465346.42	2181247.15	Картометрический	1.00	-
585	465393.20	2181368.38	Картометрический	1.00	-
586	465421.00	2181369.00	Картометрический	1.00	-
587	465427.00	2181378.00	Картометрический	1.00	-
588	465519.00	2181532.00	Картометрический	1.00	-
589	465475.13	2181552.62	Картометрический	1.00	-
590	465451.38	2181560.41	Картометрический	1.00	-
591	465442.29	2181564.54	Картометрический	1.00	-
592	465416.68	2181494.95	Картометрический	1.00	-
593	465380.94	2181397.47	Картометрический	1.00	-
594	465363.13	2181350.71	Картометрический	1.00	-
595	465326.42	2181253.92	Картометрический	1.00	-
596	465311.47	2181214.66	Картометрический	1.00	-
597	465289.19	2181152.73	Картометрический	1.00	-
598	465241.04	2181021.84	Картометрический	1.00	-
599	465227.54	2180985.14	Картометрический	1.00	-
600	465180.15	2180857.80	Картометрический	1.00	-
601	465132.72	2180730.35	Картометрический	1.00	-
602	465087.01	2180607.53	Картометрический	1.00	-
603	465084.30	2180604.59	Картометрический	1.00	-
604	465080.88	2180602.85	Картометрический	1.00	-
605	465069.35	2180602.97	Картометрический	1.00	-
606	465066.00	2180594.26	Картометрический	1.00	-

1	2	3	4	5	6
607	465063.10	2180586.70	Картометрический	1.00	-
608	465072.03	2180583.63	Картометрический	1.00	-
609	465073.85	2180580.53	Картометрический	1.00	-
610	465074.00	2180575.95	Картометрический	1.00	-
611	465038.74	2180479.18	Картометрический	1.00	-
612	464994.35	2180357.33	Картометрический	1.00	-
613	464957.78	2180259.98	Картометрический	1.00	-
614	464921.90	2180164.46	Картометрический	1.00	-
615	464892.48	2180086.16	Картометрический	1.00	-
616	464874.81	2180036.38	Картометрический	1.00	-
617	464827.84	2179896.26	Картометрический	1.00	-
618	464817.22	2179864.37	Картометрический	1.00	-
619	464816.75	2179858.16	Картометрический	1.00	-
620	464815.92	2179856.04	Картометрический	1.00	-
621	464819.87	2179855.60	Картометрический	1.00	-
622	464822.87	2179854.70	Картометрический	1.00	-
623	464826.11	2179853.72	Аналитический	0.10	-
624	464832.00	2179851.94	Картометрический	1.00	-
625	464837.34	2179853.26	Картометрический	1.00	-
626	464838.51	2179850.70	Картометрический	1.00	-
627	464838.67	2179850.69	Картометрический	1.00	-
628	464840.79	2179856.40	Картометрический	1.00	-
629	464848.59	2179891.06	Картометрический	1.00	-
630	464850.47	2179895.41	Картометрический	1.00	-
631	464892.17	2180029.78	Картометрический	1.00	-
632	464910.44	2180079.41	Картометрический	1.00	-
633	464939.40	2180157.46	Картометрический	1.00	-
634	464974.93	2180253.19	Картометрический	1.00	-
635	465011.87	2180352.73	Картометрический	1.00	-
636	465039.99	2180425.28	Картометрический	1.00	-
637	465045.59	2180441.27	Картометрический	1.00	-
638	465105.26	2180597.93	Картометрический	1.00	-
639	465107.23	2180601.04	Картометрический	1.00	-
640	465110.05	2180602.89	Картометрический	1.00	-
641	465122.06	2180601.00	Картометрический	1.00	-
642	465211.24	2180572.37	Картометрический	1.00	-
643	465250.11	2180552.34	Картометрический	1.00	-
644	465268.97	2180534.91	Картометрический	1.00	-
645	465343.77	2180428.57	Картометрический	1.00	-
646	465407.69	2180332.33	Картометрический	1.00	-
647	465488.06	2180218.99	Картометрический	1.00	-
648	465517.99	2180168.42	Картометрический	1.00	-
649	465525.01	2180156.54	Картометрический	1.00	-
650	465528.68	2180149.56	Картометрический	1.00	-
651	465551.45	2180106.23	Картометрический	1.00	-
652	465594.56	2180025.88	Аналитический	0.10	-
653	465635.70	2180062.39	Аналитический	0.10	-
654	465661.59	2180085.27	Картометрический	1.00	-

1	2	3	4	5	6
546	465688.20	2180054.51	Картометрический	1.00	-
655	465724.26	2181231.87	Картометрический	1.00	-
656	465726.39	2181246.72	Картометрический	1.00	-
657	465706.59	2181249.56	Картометрический	1.00	-
658	465704.47	2181234.71	Картометрический	1.00	-
655	465724.26	2181231.87	Картометрический	1.00	-

3. Сведения о характерных точках части (частей) границы объекта					
Обозначение характерных точек части границы	Координаты, м		Метод определения координат характерной точки	Средняя квадратическая погрешность положения характерной точки (Mt), м	Описание обозначения точки на местности (при наличии)
	X	Y			
1	2	3	4	5	6
Часть №					
-	-	-	-	-	-


Раздел 3

Сведения о местоположении измененных (уточненных) границ объекта							
1. Система координат: -							
2. Сведения о характерных точках границ объекта							
Обозначение характерных точек границ	Существующие координаты, м		Измененные (уточненные) координаты, м		Метод определения координат характерной точки	Средняя квадратическая погрешность положения характерной точки (Mt), м	Описание обозначения точки на местности (при наличии)
	X	Y	X	Y			
1	2	3	4	5	6	7	8
-	-	-	-	-	-	-	-
3.Сведения о характерных точках части (частей) границы объекта							
Часть №							
-	-	-	-	-	-	-	-

Раздел 4

План границ объекта

Схема расположения листов плана границ объекта

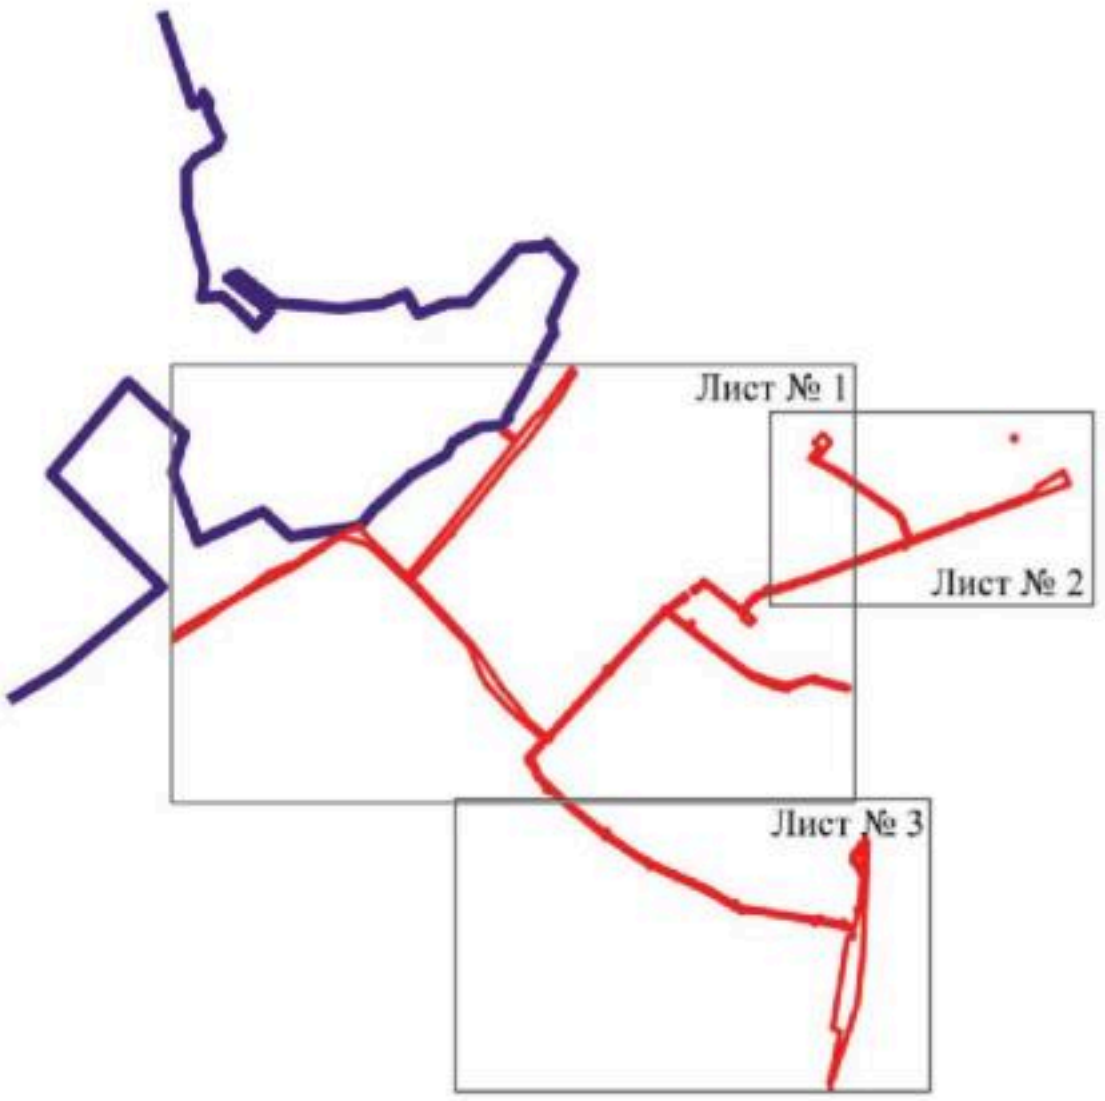

Масштаб 1:50000

Используемые условные знаки и обозначения:

	границы территориальной зоны
	границы муниципального образования
Лист № 1	область и номер листа плана границ объекта

Руководитель БУВО «Нормативно-проектный центр»
Подпись _____ Ю.В.Шалыгина Дата « 25 » ноября 2021 г.

Место для оттиска печати (при наличии) лица, составившего описание местоположения границ объекта

План границ объекта

Лист № 1



Масштаб 1:5000

77

План границ объекта

Лист № 2



Используемые условные знаки и обозначения:

границы территориальной зоны

560 характерная точка границ территориальной зоны

Масштаб 1:5000

Руководитель БУВО «Нормативно-проектный центр»
Подпись _____ Ю.В.Шалыгина Дата « 25 » ноября 2021 г.

Место для оттиска печати (при наличии), лица, составившего описание местоположения границ объекта


План границ объекта
Лист № 3
Масштаб 1:5000
Используемые условные знаки и обозначения:
граница испрашиваемого земельного участка
граница полосы отвода
граница муниципального района
Руководитель ООО «Гидропроект-проектный центр»
Подпись
Дата «25» ноября 2021г.

ОПИСАНИЕ МЕСТОПОЛОЖЕНИЯ ГРАНИЦ

Зона сельскохозяйственного использования в границах населенного пункта села Новая Чигла - СХ1/1

(наименование объекта, местоположение границ которого описано (далее - объект)

Раздел 1

Сведения об объекте		
№ п/п	Характеристики объекта	Описание характеристик
1	2	3
1	Местоположение объекта	Воронежская область, Таловский муниципальный район, Новочигольское сельское поселение, село Новая Чигла
2	Площадь объекта ± величина погрешности определения площади (Р ± Дельта Р)	4538210+/-7456 м²
3	Иные характеристики объекта	-

Раздел 2

Сведения о местоположении границ объекта					
1. Система координат: МСК - 36, зона 2					
2. Сведения о характерных точках границ объекта					
Обозначение характерных точек границ	Координаты, м		Метод определения координат характерной точки	Средняя квадратическая погрешность положения характерной точки (Mt), м	Описание обозначения точки на местности (при наличии)
	X	Y			
1	2	3	4	5	6
1	467484.39	2178391.03	Картометрический	1.00	-
2	467465.42	2178407.93	Картометрический	1.00	-
3	467449.61	2178421.75	Картометрический	1.00	-
4	467431.76	2178437.79	Картометрический	1.00	-
5	467416.60	2178450.18	Картометрический	1.00	-
6	467397.85	2178467.25	Картометрический	1.00	-
7	467385.91	2178475.12	Картометрический	1.00	-
8	467326.40	2178523.71	Картометрический	1.00	-
9	467284.34	2178577.56	Картометрический	1.00	-
10	467268.42	2178590.05	Картометрический	1.00	-
11	467180.00	2178635.48	Картометрический	1.00	-
12	467168.78	2178643.26	Картометрический	1.00	-
13	467036.49	2178719.33	Картометрический	1.00	-
14	467020.59	2178728.60	Картометрический	1.00	-
15	466883.96	2178814.85	Картометрический	1.00	-
16	466879.93	2178776.35	Картометрический	1.00	-
17	466868.34	2178734.84	Картометрический	1.00	-
18	466854.92	2178698.58	Картометрический	1.00	-
19	466738.45	2178690.43	Картометрический	1.00	-
20	466738.38	2178699.92	Картометрический	1.00	-
21	466773.97	2178768.35	Картометрический	1.00	-
22	466776.27	2178838.85	Картометрический	1.00	-
23	466794.48	2178876.08	Картометрический	1.00	-
24	466798.64	2178965.15	Картометрический	1.00	-
25	466826.27	2178991.33	Картометрический	1.00	-
26	466822.65	2179002.34	Картометрический	1.00	-
27	466801.58	2179031.83	Картометрический	1.00	-
28	466759.96	2179088.38	Картометрический	1.00	-
29	466675.81	2179177.58	Картометрический	1.00	-
30	466672.57	2179180.89	Картометрический	1.00	-
31	466631.99	2179280.91	Картометрический	1.00	-
32	466477.55	2179329.33	Картометрический	1.00	-
33	466269.22	2179350.92	Картометрический	1.00	-
34	466182.10	2179349.16	Картометрический	1.00	-
35	466099.79	2179378.91	Картометрический	1.00	-
36	466096.06	2179363.14	Картометрический	1.00	-

1	2	3	4	5	6
37	466172.07	2179299.57	Картометрический	1.00	-
38	466162.32	2179213.86	Картометрический	1.00	-
39	466129.83	2179171.06	Картометрический	1.00	-
40	466024.44	2179281.44	Картометрический	1.00	-
41	466017.50	2179278.02	Картометрический	1.00	-
42	465972.37	2179225.41	Картометрический	1.00	-
43	466021.67	2179151.68	Картометрический	1.00	-
44	466056.71	2179078.76	Картометрический	1.00	-
45	466119.72	2179019.48	Картометрический	1.00	-
46	466148.21	2178974.48	Картометрический	1.00	-
47	466164.38	2178947.06	Картометрический	1.00	-
48	466192.20	2178917.10	Картометрический	1.00	-
49	466281.72	2178848.21	Картометрический	1.00	-
50	466278.00	2178805.50	Картометрический	1.00	-
51	466341.27	2178752.42	Картометрический	1.00	-
52	466525.30	2178737.82	Картометрический	1.00	-
53	466554.94	2178754.39	Картометрический	1.00	-
54	466581.31	2178773.55	Картометрический	1.00	-
55	466609.37	2178774.53	Картометрический	1.00	-
56	466635.16	2178826.36	Картометрический	1.00	-
57	466699.59	2178824.97	Картометрический	1.00	-
58	466709.67	2178687.03	Картометрический	1.00	-
59	466614.12	2178675.73	Картометрический	1.00	-
60	466611.61	2178661.92	Картометрический	1.00	-
61	466620.39	2178624.77	Картометрический	1.00	-
62	466638.01	2178638.74	Картометрический	1.00	-
63	466694.42	2178662.40	Картометрический	1.00	-
64	466732.06	2178667.56	Картометрический	1.00	-
65	466789.45	2178634.04	Картометрический	1.00	-
66	466846.32	2178581.56	Картометрический	1.00	-
67	466872.06	2178520.88	Картометрический	1.00	-
68	466899.69	2178513.07	Картометрический	1.00	-
69	467036.19	2178585.36	Картометрический	1.00	-
70	467103.18	2178615.55	Картометрический	1.00	-
71	467154.98	2178617.71	Картометрический	1.00	-
72	467180.23	2178604.94	Картометрический	1.00	-
73	467210.15	2178593.26	Картометрический	1.00	-
74	467268.11	2178535.90	Картометрический	1.00	-
75	467337.26	2178503.79	Картометрический	1.00	-
76	467370.80	2178476.63	Картометрический	1.00	-
77	467339.19	2178446.06	Картометрический	1.00	-
78	467386.92	2178430.75	Картометрический	1.00	-
79	467410.51	2178409.98	Картометрический	1.00	-
80	467431.52	2178385.01	Картометрический	1.00	-
81	467438.50	2178367.82	Картометрический	1.00	-
82	467479.95	2178385.06	Картометрический	1.00	-
1	467484.39	2178391.03	Картометрический	1.00	-

1	2	3	4	5	6
83	466646.04	2179059.89	Картометрический	1.00	-
84	466626.58	2179112.42	Картометрический	1.00	-
85	466436.38	2179032.29	Картометрический	1.00	-
86	466470.66	2178944.79	Картометрический	1.00	-
87	466599.68	2178997.14	Картометрический	1.00	-
88	466595.73	2179037.52	Картометрический	1.00	-
83	466646.04	2179059.89	Картометрический	1.00	-
89	466347.67	2178530.64	Картометрический	1.00	-
90	466344.93	2178557.23	Картометрический	1.00	-
91	466344.74	2178592.93	Картометрический	1.00	-
92	466346.10	2178621.60	Картометрический	1.00	-
93	466331.59	2178623.86	Картометрический	1.00	-
94	466307.80	2178632.23	Картометрический	1.00	-
95	466267.78	2178654.05	Картометрический	1.00	-
96	466267.66	2178654.13	Картометрический	1.00	-
97	466203.46	2178695.16	Картометрический	1.00	-
98	466130.38	2178760.89	Картометрический	1.00	-
99	466112.25	2178741.94	Картометрический	1.00	-
100	466083.37	2178802.63	Картометрический	1.00	-
101	465965.68	2178903.22	Картометрический	1.00	-
102	465919.83	2178867.56	Картометрический	1.00	-
103	465864.86	2178861.54	Картометрический	1.00	-
104	465744.65	2178800.59	Картометрический	1.00	-
105	465629.69	2178815.24	Картометрический	1.00	-
106	465584.82	2178793.63	Картометрический	1.00	-
107	465542.44	2178779.36	Картометрический	1.00	-
108	465554.72	2178765.29	Картометрический	1.00	-
109	465566.38	2178770.94	Картометрический	1.00	-
110	465593.79	2178779.66	Картометрический	1.00	-
111	465611.77	2178784.93	Картометрический	1.00	-
112	465635.19	2178787.29	Картометрический	1.00	-
113	465659.34	2178786.74	Картометрический	1.00	-
114	465716.72	2178776.03	Картометрический	1.00	-
115	465745.77	2178777.12	Картометрический	1.00	-
116	465763.21	2178781.84	Картометрический	1.00	-
117	465842.74	2178820.70	Картометрический	1.00	-
118	465891.40	2178840.49	Картометрический	1.00	-
119	465928.99	2178850.66	Картометрический	1.00	-
120	465945.15	2178854.47	Картометрический	1.00	-
121	465962.58	2178854.47	Картометрический	1.00	-
122	466004.34	2178848.30	Картометрический	1.00	-
123	466020.14	2178842.12	Картометрический	1.00	-
124	466045.77	2178829.84	Картометрический	1.00	-
125	466053.91	2178820.88	Картометрический	1.00	-
126	466059.54	2178812.34	Картометрический	1.00	-
127	466064.44	2178802.36	Картометрический	1.00	-
128	466084.96	2178761.50	Картометрический	1.00	-

1	2	3	4	5	6
129	466088.05	2178749.34	Картометрический	1.00	-
130	466100.22	2178731.00	Картометрический	1.00	-
131	466124.00	2178698.49	Картометрический	1.00	-
132	466135.44	2178681.06	Картометрический	1.00	-
133	466144.88	2178678.34	Картометрический	1.00	-
134	466156.50	2178667.99	Картометрический	1.00	-
135	466164.49	2178656.19	Картометрический	1.00	-
136	466174.20	2178648.43	Картометрический	1.00	-
137	466187.04	2178657.57	Картометрический	1.00	-
138	466269.03	2178593.31	Картометрический	1.00	-
139	466324.43	2178545.98	Картометрический	1.00	-
89	466347.67	2178530.64	Картометрический	1.00	-
140	466003.66	2179322.68	Картометрический	1.00	-
141	465977.60	2179342.77	Картометрический	1.00	-
142	465957.64	2179340.53	Картометрический	1.00	-
143	465941.30	2179335.42	Картометрический	1.00	-
144	465919.45	2179334.63	Картометрический	1.00	-
145	465737.19	2179119.68	Картометрический	1.00	-
146	465733.70	2179105.70	Картометрический	1.00	-
147	465795.47	2179065.57	Картометрический	1.00	-
148	465911.92	2179217.93	Картометрический	1.00	-
149	465988.50	2179305.06	Картометрический	1.00	-
140	466003.66	2179322.68	Картометрический	1.00	-
150	466739.71	2179685.60	Картометрический	1.00	-
151	466747.38	2179706.33	Картометрический	1.00	-
152	466614.56	2179756.25	Картометрический	1.00	-
153	466671.85	2179877.36	Картометрический	1.00	-
154	466720.72	2179955.47	Картометрический	1.00	-
155	466785.88	2179981.90	Картометрический	1.00	-
156	466800.17	2179992.30	Картометрический	1.00	-
157	466810.75	2180001.79	Картометрический	1.00	-
158	466772.29	2180029.48	Аналитический	0.10	-
159	466747.24	2180047.75	Аналитический	0.10	-
160	466702.34	2180074.27	Картометрический	1.00	-
161	466591.23	2180152.05	Картометрический	1.00	-
162	466579.98	2180162.90	Картометрический	1.00	-
163	466501.63	2180239.10	Картометрический	1.00	-
164	466479.87	2180224.98	Картометрический	1.00	-
165	466435.11	2180150.81	Картометрический	1.00	-
166	466058.78	2180359.27	Картометрический	1.00	-
167	466027.73	2180383.18	Картометрический	1.00	-
168	465886.60	2180275.25	Картометрический	1.00	-
169	465860.30	2180281.19	Картометрический	1.00	-
170	465811.30	2180331.92	Картометрический	1.00	-
171	465693.50	2180449.60	Картометрический	1.00	-
172	465555.98	2180291.74	Картометрический	1.00	-

1	2	3	4	5	6
173	465490.39	2180348.36	Картометрический	1.00	-
174	465291.70	2180616.81	Картометрический	1.00	-
175	465277.00	2180665.99	Картометрический	1.00	-
176	465255.06	2180674.63	Картометрический	1.00	-
177	465233.31	2180579.00	Картометрический	1.00	-
178	465260.17	2180564.83	Картометрический	1.00	-
179	465281.56	2180544.81	Картометрический	1.00	-
180	465296.55	2180523.50	Картометрический	1.00	-
181	465356.91	2180437.69	Картометрический	1.00	-
182	465356.98	2180437.61	Картометрический	1.00	-
183	465420.89	2180341.39	Картометрический	1.00	-
184	465501.67	2180227.42	Картометрический	1.00	-
185	465539.08	2180164.16	Картометрический	1.00	-
186	465561.55	2180114.15	Картометрический	1.00	-
187	465615.12	2180159.56	Аналитический	0.10	-
188	465642.20	2180189.15	Аналитический	0.10	-
189	465677.93	2180159.14	Аналитический	0.10	-
190	465686.68	2180149.62	Аналитический	0.10	-
191	465688.35	2180147.70	Картометрический	1.00	-
192	465711.29	2180136.19	Картометрический	1.00	-
193	465739.47	2180104.80	Картометрический	1.00	-
194	465688.20	2180054.51	Картометрический	1.00	-
195	465663.00	2180031.12	Аналитический	0.10	-
196	465622.77	2179993.51	Аналитический	0.10	-
197	465593.70	2179966.06	Картометрический	1.00	-
198	465480.96	2180114.05	Картометрический	1.00	-
199	465528.68	2180149.56	Картометрический	1.00	-
200	465525.01	2180156.54	Картометрический	1.00	-
201	465517.99	2180168.42	Картометрический	1.00	-
202	465488.06	2180218.99	Картометрический	1.00	-
203	465407.69	2180332.33	Картометрический	1.00	-
204	465343.77	2180428.57	Картометрический	1.00	-
205	465268.97	2180534.91	Картометрический	1.00	-
206	465250.11	2180552.34	Картометрический	1.00	-
207	465211.24	2180572.37	Картометрический	1.00	-
208	465122.06	2180601.00	Картометрический	1.00	-
209	465110.05	2180602.89	Картометрический	1.00	-
210	465107.23	2180601.04	Картометрический	1.00	-
211	465105.26	2180597.93	Картометрический	1.00	-
212	465045.59	2180441.27	Картометрический	1.00	-
213	465039.99	2180425.28	Картометрический	1.00	-
214	465209.41	2180479.39	Картометрический	1.00	-
215	465082.62	2180099.45	Картометрический	1.00	-
216	465428.82	2180240.56	Картометрический	1.00	-
217	465484.82	2180143.74	Картометрический	1.00	-
218	465467.99	2180131.06	Картометрический	1.00	-
219	465437.64	2180116.38	Картометрический	1.00	-
220	465417.80	2180109.96	Картометрический	1.00	-

1	2	3	4	5	6
221	465329.99	2180081.20	Картометрический	1.00	-
222	465229.52	2180058.15	Картометрический	1.00	-
223	465220.01	2180054.02	Картометрический	1.00	-
224	465207.85	2180048.47	Картометрический	1.00	-
225	465192.44	2180039.21	Картометрический	1.00	-
226	465088.17	2179935.68	Картометрический	1.00	-
227	465034.94	2179900.59	Картометрический	1.00	-
228	465005.80	2179889.49	Картометрический	1.00	-
229	464965.15	2179881.48	Картометрический	1.00	-
230	464911.02	2179881.09	Картометрический	1.00	-
231	464875.10	2179886.49	Картометрический	1.00	-
232	464850.47	2179895.41	Картометрический	1.00	-
233	464848.59	2179891.06	Картометрический	1.00	-
234	464840.79	2179856.40	Картометрический	1.00	-
235	464838.67	2179850.69	Картометрический	1.00	-
236	464838.24	2179849.54	Картометрический	1.00	-
237	464829.30	2179825.45	Картометрический	1.00	-
238	464827.64	2179817.10	Картометрический	1.00	-
239	464819.92	2179791.17	Картометрический	1.00	-
240	464819.50	2179789.00	Картометрический	1.00	-
241	464819.87	2179787.65	Картометрический	1.00	-
242	464821.47	2179786.63	Картометрический	1.00	-
243	464823.07	2179786.73	Картометрический	1.00	-
244	464829.25	2179788.23	Картометрический	1.00	-
245	464830.22	2179788.46	Картометрический	1.00	-
246	464833.59	2179789.27	Картометрический	1.00	-
247	464828.47	2179770.73	Картометрический	1.00	-
248	464847.43	2179778.26	Картометрический	1.00	-
249	464860.13	2179780.29	Картометрический	1.00	-
250	464878.80	2179779.43	Картометрический	1.00	-
251	464906.98	2179772.43	Картометрический	1.00	-
252	464922.22	2179757.05	Картометрический	1.00	-
253	464944.56	2179781.58	Картометрический	1.00	-
254	464979.33	2179772.62	Картометрический	1.00	-
255	465069.38	2179847.45	Картометрический	1.00	-
256	465089.28	2179862.41	Картометрический	1.00	-
257	465103.32	2179869.03	Картометрический	1.00	-
258	465175.33	2179937.80	Картометрический	1.00	-
259	465198.34	2179959.69	Картометрический	1.00	-
260	465226.68	2179983.82	Картометрический	1.00	-
261	465273.73	2180007.30	Картометрический	1.00	-
262	465530.88	2179937.81	Картометрический	1.00	-
263	465544.44	2179932.14	Картометрический	1.00	-
264	465571.53	2179907.88	Картометрический	1.00	-
265	465533.88	2179808.48	Картометрический	1.00	-
266	465553.95	2179794.12	Картометрический	1.00	-
267	465577.93	2179814.40	Картометрический	1.00	-
268	465605.17	2179825.17	Картометрический	1.00	-

1	2	3	4	5	6
269	465624.40	2179826.56	Картометрический	1.00	-
270	465676.92	2179791.86	Картометрический	1.00	-
271	465715.48	2179776.83	Картометрический	1.00	-
272	465758.14	2179762.76	Картометрический	1.00	-
273	465955.40	2180005.73	Картометрический	1.00	-
274	465967.35	2180054.34	Картометрический	1.00	-
275	465967.34	2180054.43	Картометрический	1.00	-
276	465967.37	2180054.36	Картометрический	1.00	-
277	466050.52	2180160.45	Картометрический	1.00	-
278	466417.93	2179893.28	Картометрический	1.00	-
279	466324.75	2179762.21	Картометрический	1.00	-
280	466388.58	2179714.30	Картометрический	1.00	-
281	466280.78	2179561.77	Картометрический	1.00	-
282	466010.71	2179790.62	Картометрический	1.00	-
283	465970.89	2179738.72	Картометрический	1.00	-
284	465905.64	2179789.78	Картометрический	1.00	-
285	465839.33	2179703.71	Картометрический	1.00	-
286	466011.96	2179548.88	Аналитический	0.10	-
287	466027.21	2179533.02	Аналитический	0.10	-
288	466127.48	2179439.46	Картометрический	1.00	-
289	466109.68	2179417.56	Картометрический	1.00	-
290	466087.93	2179388.96	Картометрический	1.00	-
291	466103.18	2179381.72	Картометрический	1.00	-
292	466270.41	2179510.57	Картометрический	1.00	-
293	466378.88	2179643.70	Картометрический	1.00	-
294	466419.96	2179689.99	Картометрический	1.00	-
295	466469.25	2179745.54	Картометрический	1.00	-
296	466489.45	2179756.76	Картометрический	1.00	-
297	466525.81	2179758.84	Картометрический	1.00	-
298	466559.72	2179750.71	Картометрический	1.00	-
150	466739.71	2179685.60	Картометрический	1.00	-
299	466539.02	2180694.37	Картометрический	1.00	-
300	466552.91	2180715.13	Картометрический	1.00	-
301	466437.84	2180677.20	Картометрический	1.00	-
302	466403.16	2180668.78	Картометрический	1.00	-
303	466336.34	2180658.72	Картометрический	1.00	-
304	466318.06	2180646.77	Картометрический	1.00	-
305	466311.79	2180642.67	Картометрический	1.00	-
306	466280.59	2180686.72	Картометрический	1.00	-
307	466326.38	2180756.06	Картометрический	1.00	-
308	466273.57	2180754.67	Картометрический	1.00	-
309	466011.46	2181033.39	Картометрический	1.00	-
310	466009.69	2181031.99	Картометрический	1.00	-
311	465923.15	2180969.20	Картометрический	1.00	-
312	465869.57	2180998.20	Картометрический	1.00	-
313	465787.01	2181119.39	Картометрический	1.00	-
314	465742.63	2181222.85	Картометрический	1.00	-

1	2	3	4	5	6
315	465854.47	2181272.11	Картометрический	1.00	-
316	465856.64	2181273.07	Картометрический	1.00	-
317	465882.00	2181283.95	Картометрический	1.00	-
318	465883.28	2181270.01	Картометрический	1.00	-
319	465922.55	2181281.46	Картометрический	1.00	-
320	465847.33	2181301.79	Картометрический	1.00	-
321	465849.45	2181288.72	Картометрический	1.00	-
322	465726.49	2181298.56	Картометрический	1.00	-
323	465672.93	2181298.52	Картометрический	1.00	-
324	465663.99	2181312.13	Картометрический	1.00	-
325	465617.29	2181312.69	Картометрический	1.00	-
326	465615.14	2181314.11	Картометрический	1.00	-
327	465440.97	2181379.31	Картометрический	1.00	-
328	465427.00	2181378.00	Картометрический	1.00	-
329	465421.00	2181369.00	Картометрический	1.00	-
330	465393.20	2181368.38	Картометрический	1.00	-
331	465346.42	2181247.15	Картометрический	1.00	-
332	465328.34	2181195.63	Картометрический	1.00	-
333	465443.97	2181148.71	Картометрический	1.00	-
334	465455.37	2181136.34	Картометрический	1.00	-
335	465418.26	2181103.29	Картометрический	1.00	-
336	465486.23	2181016.51	Картометрический	1.00	-
337	465498.09	2181002.97	Картометрический	1.00	-
338	465428.23	2180941.80	Картометрический	1.00	-
339	465575.60	2180810.27	Картометрический	1.00	-
340	465664.99	2180774.42	Картометрический	1.00	-
341	465720.45	2180755.85	Картометрический	1.00	-
342	465733.35	2180743.42	Картометрический	1.00	-
343	465942.76	2180526.54	Картометрический	1.00	-
344	466118.53	2180725.42	Картометрический	1.00	-
345	466210.94	2180679.78	Картометрический	1.00	-
346	466285.55	2180629.03	Картометрический	1.00	-
347	466176.98	2180540.96	Картометрический	1.00	-
348	466194.88	2180509.84	Картометрический	1.00	-
349	466213.06	2180492.83	Картометрический	1.00	-
350	466339.59	2180572.83	Картометрический	1.00	-
351	466350.44	2180567.67	Картометрический	1.00	-
352	466409.83	2180601.67	Картометрический	1.00	-
353	466396.44	2180628.48	Картометрический	1.00	-
354	466436.98	2180654.21	Картометрический	1.00	-
299	466539.02	2180694.37	Картометрический	1.00	-
355	466143.21	2180772.62	Картометрический	1.00	-
356	466162.63	2180804.76	Картометрический	1.00	-
357	466141.96	2180849.68	Картометрический	1.00	-
358	466069.31	2180857.11	Картометрический	1.00	-
359	466063.00	2180827.60	Картометрический	1.00	-
355	466143.21	2180772.62	Картометрический	1.00	-

1	2	3	4	5	6
360	465724.26	2181231.87	Картометрический	1.00	-
361	465726.39	2181246.72	Картометрический	1.00	-
362	465706.59	2181249.56	Картометрический	1.00	-
363	465704.47	2181234.71	Картометрический	1.00	-
360	465724.26	2181231.87	Картометрический	1.00	-
364	465360.43	2180814.89	Картометрический	1.00	-
365	465294.70	2180887.56	Картометрический	1.00	-
366	465259.33	2180978.78	Картометрический	1.00	-
367	465256.84	2180970.82	Картометрический	1.00	-
368	465254.55	2180963.49	Картометрический	1.00	-
369	465249.75	2180969.10	Картометрический	1.00	-
370	465246.17	2180968.54	Картометрический	1.00	-
371	465244.21	2180967.43	Картометрический	1.00	-
372	465242.90	2180965.41	Картометрический	1.00	-
373	465200.10	2180849.90	Картометрический	1.00	-
374	465183.12	2180804.08	Картометрический	1.00	-
375	465303.93	2180753.55	Картометрический	1.00	-
376	465347.16	2180788.14	Картометрический	1.00	-
364	465360.43	2180814.89	Картометрический	1.00	-
377	464994.45	2180719.69	Картометрический	1.00	-
378	464999.17	2180775.84	Аналитический	0.10	-
379	465009.98	2180817.73	Картометрический	1.00	-
380	465069.57	2180958.22	Картометрический	1.00	-
381	464948.87	2181027.48	Картометрический	1.00	-
382	464995.19	2181106.40	Аналитический	0.10	-
383	464928.52	2181153.47	Аналитический	0.10	-
384	464922.70	2181212.23	Аналитический	0.10	-
385	464962.87	2181311.29	Картометрический	1.00	-
386	464986.67	2181300.50	Картометрический	1.00	-
387	464996.30	2181323.69	Картометрический	1.00	-
388	465043.35	2181300.05	Картометрический	1.00	-
389	465046.02	2181290.31	Картометрический	1.00	-
390	465041.50	2181274.78	Картометрический	1.00	-
391	465041.96	2181261.80	Картометрический	1.00	-
392	465051.81	2181244.07	Картометрический	1.00	-
393	465056.10	2181204.09	Картометрический	1.00	-
394	465041.30	2181166.63	Картометрический	1.00	-
395	465186.82	2181098.62	Картометрический	1.00	-
396	465244.06	2181246.35	Картометрический	1.00	-
397	465311.47	2181214.66	Картометрический	1.00	-
398	465326.42	2181253.92	Картометрический	1.00	-
399	465363.13	2181350.71	Картометрический	1.00	-
400	465206.65	2181427.52	Картометрический	1.00	-
401	465260.97	2181559.08	Картометрический	1.00	-
402	465416.68	2181494.95	Картометрический	1.00	-

1	2	3	4	5	6
403	465442.29	2181564.54	Картометрический	1.00	-
404	465445.53	2181573.37	Картометрический	1.00	-
405	465466.73	2181653.24	Картометрический	1.00	-
406	465482.92	2181743.79	Картометрический	1.00	-
407	465492.49	2181842.72	Картометрический	1.00	-
408	465494.72	2181916.35	Картометрический	1.00	-
409	465486.48	2181998.62	Картометрический	1.00	-
410	465471.34	2182106.83	Картометрический	1.00	-
411	465469.17	2182117.00	Картометрический	1.00	-
412	465426.70	2182068.28	Картометрический	1.00	-
413	465398.62	2182017.27	Картометрический	1.00	-
414	465334.92	2182003.94	Картометрический	1.00	-
415	465315.80	2181993.84	Картометрический	1.00	-
416	465286.17	2181994.92	Картометрический	1.00	-
417	465286.95	2182036.02	Картометрический	1.00	-
418	465260.63	2182010.86	Картометрический	1.00	-
419	465250.64	2181974.58	Картометрический	1.00	-
420	465337.93	2181968.71	Картометрический	1.00	-
421	465436.46	2181947.74	Картометрический	1.00	-
422	465454.36	2181883.05	Картометрический	1.00	-
423	465465.36	2181814.93	Картометрический	1.00	-
424	465435.46	2181809.49	Картометрический	1.00	-
425	465440.94	2181772.18	Картометрический	1.00	-
426	465410.02	2181726.04	Картометрический	1.00	-
427	465122.34	2181680.81	Картометрический	1.00	-
428	465101.43	2181678.84	Картометрический	1.00	-
429	465047.06	2181555.32	Картометрический	1.00	-
430	465011.31	2181460.65	Картометрический	1.00	-
431	464888.27	2181514.59	Картометрический	1.00	-
432	464981.54	2181809.29	Картометрический	1.00	-
433	464862.21	2181839.38	Картометрический	1.00	-
434	464847.28	2181777.02	Картометрический	1.00	-
435	464813.68	2181785.86	Картометрический	1.00	-
436	464771.85	2181614.56	Картометрический	1.00	-
437	464713.75	2181449.84	Картометрический	1.00	-
438	464643.64	2181333.09	Картометрический	1.00	-
439	464698.31	2181320.46	Картометрический	1.00	-
440	464695.29	2181308.26	Картометрический	1.00	-
441	464715.72	2181284.49	Картометрический	1.00	-
442	464866.98	2180840.03	Картометрический	1.00	-
443	464872.74	2180816.41	Картометрический	1.00	-
444	464908.70	2180759.33	Картометрический	1.00	-
445	464932.80	2180745.88	Картометрический	1.00	-
446	464935.58	2180730.35	Картометрический	1.00	-
377	464994.45	2180719.69	Картометрический	1.00	-
447	465092.00	2182274.26	Картометрический	1.00	-
448	465034.88	2182325.14	Картометрический	1.00	-

1	2	3	4	5	6
449	465127.18	2182453.60	Картометрический	1.00	-
450	465106.18	2182476.23	Картометрический	1.00	-
451	465080.50	2182481.68	Картометрический	1.00	-
452	465070.40	2182490.90	Картометрический	1.00	-
453	464881.71	2182262.76	Картометрический	1.00	-
454	464757.36	2182017.11	Картометрический	1.00	-
455	464855.22	2181993.64	Картометрический	1.00	-
447	465092.00	2182274.26	Картометрический	1.00	-
456	465814.56	2178271.78	Картометрический	1.00	-
457	465762.15	2178330.90	Картометрический	1.00	-
458	465706.80	2178288.63	Картометрический	1.00	-
459	465761.98	2178224.32	Картометрический	1.00	-
456	465814.56	2178271.78	Картометрический	1.00	-
460	466130.28	2178617.04	Картометрический	1.00	-
461	466145.09	2178627.67	Картометрический	1.00	-
462	466139.80	2178631.49	Картометрический	1.00	-
463	466124.00	2178642.57	Картометрический	1.00	-
464	466109.66	2178657.28	Картометрический	1.00	-
465	466095.49	2178676.52	Картометрический	1.00	-
466	466074.07	2178711.57	Картометрический	1.00	-
467	466050.83	2178749.52	Картометрический	1.00	-
468	466041.02	2178776.94	Картометрический	1.00	-
469	466031.22	2178789.10	Картометрический	1.00	-
470	466021.23	2178799.45	Картометрический	1.00	-
471	465992.72	2178811.98	Картометрический	1.00	-
472	465977.83	2178814.52	Картометрический	1.00	-
473	465946.24	2178816.70	Картометрический	1.00	-
474	465927.90	2178814.70	Картометрический	1.00	-
475	465904.66	2178808.89	Картометрический	1.00	-
476	465859.62	2178790.74	Картометрический	1.00	-
477	465838.02	2178779.66	Картометрический	1.00	-
478	465820.22	2178768.77	Картометрический	1.00	-
479	465798.25	2178759.14	Картометрический	1.00	-
480	465767.38	2178746.79	Картометрический	1.00	-
481	465745.05	2178739.35	Картометрический	1.00	-
482	465728.45	2178736.95	Картометрический	1.00	-
483	465705.10	2178737.72	Картометрический	1.00	-
484	465683.13	2178741.71	Картометрический	1.00	-
485	465651.90	2178746.25	Картометрический	1.00	-
486	465617.22	2178747.34	Картометрический	1.00	-
487	465581.08	2178737.72	Картометрический	1.00	-
488	465558.75	2178725.01	Картометрический	1.00	-
489	465540.77	2178707.21	Картометрический	1.00	-
490	465516.08	2178676.34	Картометрический	1.00	-
491	465499.55	2178660.54	Картометрический	1.00	-
492	465477.40	2178639.12	Картометрический	1.00	-

1	2	3	4	5	6
493	465476.11	2178637.94	Картометрический	1.00	-
494	465483.17	2178630.35	Картометрический	1.00	-
495	465487.53	2178624.96	Картометрический	1.00	-
496	465490.06	2178622.23	Картометрический	1.00	-
497	465497.71	2178611.90	Картометрический	1.00	-
498	465457.58	2178585.24	Картометрический	1.00	-
499	465418.39	2178573.73	Картометрический	1.00	-
500	465448.42	2178540.80	Картометрический	1.00	-
501	465517.64	2178591.17	Картометрический	1.00	-
502	465548.24	2178559.46	Аналитический	0.10	-
503	465585.91	2178514.46	Картометрический	1.00	-
504	465598.55	2178500.27	Аналитический	0.10	-
505	465868.78	2178680.90	Аналитический	0.10	-
506	465960.59	2178549.27	Картометрический	1.00	-
507	466036.49	2178590.30	Картометрический	1.00	-
508	466029.14	2178602.71	Аналитический	0.10	-
509	465958.91	2178727.60	Аналитический	0.10	-
510	465919.07	2178803.29	Картометрический	1.00	-
511	465942.07	2178810.32	Картометрический	1.00	-
512	465966.38	2178809.97	Картометрический	1.00	-
513	465989.68	2178805.39	Картометрический	1.00	-
514	466013.82	2178793.47	Картометрический	1.00	-
515	466109.27	2178632.48	Картометрический	1.00	-
460	466130.28	2178617.04	Картометрический	1.00	-
516	465562.01	2178428.85	Картометрический	1.00	-
517	465520.27	2178469.80	Картометрический	1.00	-
518	465458.72	2178520.71	Картометрический	1.00	-
519	465242.54	2178668.93	Картометрический	1.00	-
520	465245.97	2178643.08	Картометрический	1.00	-
521	465252.09	2178628.57	Картометрический	1.00	-
522	465317.00	2178571.47	Картометрический	1.00	-
523	465252.09	2178493.49	Картометрический	1.00	-
524	465123.34	2178353.57	Картометрический	1.00	-
525	465010.76	2178285.16	Картометрический	1.00	-
526	464906.71	2178386.56	Картометрический	1.00	-
527	464898.58	2178400.17	Картометрический	1.00	-
528	464840.80	2178402.86	Картометрический	1.00	-
529	464777.71	2178434.97	Картометрический	1.00	-
530	464745.13	2178458.98	Картометрический	1.00	-
531	464700.66	2178475.70	Картометрический	1.00	-
532	464463.47	2178688.09	Картометрический	1.00	-
533	464365.68	2178589.51	Картометрический	1.00	-
534	464260.92	2178699.95	Картометрический	1.00	-
535	464371.64	2178802.41	Картометрический	1.00	-
536	464357.58	2178821.41	Картометрический	1.00	-
537	464351.65	2178818.63	Картометрический	1.00	-
538	464341.73	2178824.96	Картометрический	1.00	-

1	2	3	4	5	6
539	464337.93	2178825.29	Картометрический	1.00	-
540	464334.73	2178823.40	Картометрический	1.00	-
541	464247.64	2178743.69	Картометрический	1.00	-
542	464166.19	2178669.13	Картометрический	1.00	-
543	464116.18	2178623.36	Картометрический	1.00	-
544	464210.85	2178509.84	Картометрический	1.00	-
545	464094.34	2178405.03	Аналитический	0.10	-
546	464157.43	2178331.64	Картометрический	1.00	-
547	464119.74	2178298.41	Картометрический	1.00	-
548	464188.80	2178240.25	Картометрический	1.00	-
549	464195.00	2178235.02	Картометрический	1.00	-
550	464235.86	2178200.01	Картометрический	1.00	-
551	464272.46	2178174.68	Картометрический	1.00	-
552	464279.47	2178169.83	Картометрический	1.00	-
553	464334.41	2178133.43	Картометрический	1.00	-
554	464373.39	2178108.16	Картометрический	1.00	-
555	464418.28	2178079.08	Картометрический	1.00	-
556	464423.59	2178075.62	Картометрический	1.00	-
557	464458.94	2178049.96	Картометрический	1.00	-
558	464471.87	2178039.78	Картометрический	1.00	-
559	464572.14	2178154.48	Картометрический	1.00	-
560	464621.11	2178106.79	Картометрический	1.00	-
561	464606.17	2178093.05	Картометрический	1.00	-
562	464740.75	2177954.13	Картометрический	1.00	-
563	464818.03	2177859.19	Картометрический	1.00	-
564	464843.36	2177881.28	Картометрический	1.00	-
565	464964.82	2177742.70	Картометрический	1.00	-
566	465151.31	2177902.68	Картометрический	1.00	-
567	465146.33	2177908.41	Картометрический	1.00	-
568	465150.35	2177913.34	Картометрический	1.00	-
569	465152.90	2177911.15	Картометрический	1.00	-
570	465156.64	2177907.25	Картометрический	1.00	-
571	465162.38	2177912.18	Картометрический	1.00	-
572	465071.80	2178006.39	Картометрический	1.00	-
573	465208.82	2178132.68	Картометрический	1.00	-
574	465250.77	2178093.39	Картометрический	1.00	-
575	465267.15	2178106.55	Картометрический	1.00	-
576	465301.58	2178141.18	Картометрический	1.00	-
577	465278.14	2178164.87	Картометрический	1.00	-
578	465384.83	2178265.04	Картометрический	1.00	-
516	465562.01	2178428.85	Картометрический	1.00	-
579	465437.82	2178662.36	Картометрический	1.00	-
580	465454.71	2178671.26	Картометрический	1.00	-
581	465469.59	2178683.97	Картометрический	1.00	-
582	465482.67	2178697.22	Картометрический	1.00	-
583	465516.08	2178741.89	Картометрический	1.00	-
584	465525.33	2178747.99	Картометрический	1.00	-

1	2	3	4	5	6
585	465510.18	2178766.01	Картометрический	1.00	-
586	465493.22	2178747.64	Картометрический	1.00	-
587	465476.27	2178729.26	Картометрический	1.00	-
588	465459.26	2178710.94	Картометрический	1.00	-
589	465416.72	2178760.04	Картометрический	1.00	-
590	465376.16	2178724.69	Картометрический	1.00	-
591	465362.27	2178746.34	Картометрический	1.00	-
592	465339.88	2178773.80	Картометрический	1.00	-
593	465279.53	2178714.64	Картометрический	1.00	-
594	465276.94	2178706.12	Картометрический	1.00	-
595	465310.17	2178696.68	Картометрический	1.00	-
596	465318.52	2178697.22	Картометрический	1.00	-
597	465335.23	2178694.86	Картометрический	1.00	-
598	465351.39	2178690.51	Картометрический	1.00	-
599	465366.28	2178682.33	Картометрический	1.00	-
600	465389.52	2178672.53	Картометрический	1.00	-
601	465399.14	2178671.80	Картометрический	1.00	-
579	465437.82	2178662.36	Картометрический	1.00	-
602	465178.02	2178966.02	Картометрический	1.00	-
603	465113.52	2179065.27	Картометрический	1.00	-
604	465105.89	2179062.01	Картометрический	1.00	-
605	465106.80	2179051.12	Картометрический	1.00	-
606	465107.16	2179032.78	Картометрический	1.00	-
607	465106.80	2179012.63	Картометрический	1.00	-
608	465104.62	2178991.20	Картометрический	1.00	-
609	465099.36	2178947.26	Картометрический	1.00	-
610	465096.81	2178928.37	Картометрический	1.00	-
611	465095.18	2178911.85	Картометрический	1.00	-
612	465097.07	2178880.27	Картометрический	1.00	-
613	465106.48	2178887.65	Картометрический	1.00	-
614	465105.34	2178891.31	Картометрический	1.00	-
615	465113.48	2178900.41	Картометрический	1.00	-
602	465178.02	2178966.02	Картометрический	1.00	-
616	464790.28	2179201.70	Картометрический	1.00	-
617	464756.07	2179240.15	Картометрический	1.00	-
618	464748.50	2179230.03	Картометрический	1.00	-
619	464709.20	2179182.71	Картометрический	1.00	-
620	464707.33	2179179.01	Картометрический	1.00	-
621	464707.21	2179175.09	Картометрический	1.00	-
622	464709.09	2179167.40	Картометрический	1.00	-
623	464728.59	2179142.19	Картометрический	1.00	-
616	464790.28	2179201.70	Картометрический	1.00	-
624	464928.22	2176673.93	Картометрический	1.00	-
625	464931.25	2176710.41	Картометрический	1.00	-
626	464917.48	2176698.56	Картометрический	1.00	-

1	2	3	4	5	6
627	464888.31	2176664.53	Картометрический	1.00	-
628	464855.89	2176623.53	Картометрический	1.00	-
629	464885.60	2176620.92	Картометрический	1.00	-
624	464928.22	2176673.93	Картометрический	1.00	-
630	464905.58	2176990.83	Картометрический	1.00	-
631	464958.30	2177067.06	Картометрический	1.00	-
632	464912.49	2177100.40	Картометрический	1.00	-
633	464991.72	2177219.54	Картометрический	1.00	-
634	464943.56	2177338.62	Картометрический	1.00	-
635	464900.54	2177404.19	Картометрический	1.00	-
636	464814.84	2177493.94	Картометрический	1.00	-
637	464809.95	2177535.39	Картометрический	1.00	-
638	464797.86	2177550.49	Картометрический	1.00	-
639	464774.10	2177525.53	Картометрический	1.00	-
640	464733.10	2177524.78	Картометрический	1.00	-
641	464719.37	2177537.91	Картометрический	1.00	-
642	464453.33	2177767.74	Картометрический	1.00	-
643	464304.65	2177874.95	Картометрический	1.00	-
644	464249.45	2177806.43	Картометрический	1.00	-
645	464384.39	2177667.47	Картометрический	1.00	-
646	464407.90	2177643.24	Картометрический	1.00	-
647	464295.74	2177504.78	Картометрический	1.00	-
648	464607.36	2177146.24	Картометрический	1.00	-
649	464698.94	2177048.96	Картометрический	1.00	-
650	464748.46	2177097.02	Картометрический	1.00	-
630	464905.58	2176990.83	Картометрический	1.00	-
651	464800.29	2179807.39	Картометрический	1.00	-
652	464806.65	2179832.46	Картометрический	1.00	-
653	464816.75	2179858.16	Картометрический	1.00	-
654	464817.22	2179864.37	Картометрический	1.00	-
655	464827.84	2179896.26	Картометрический	1.00	-
656	464797.21	2179896.44	Картометрический	1.00	-
657	464712.09	2179921.35	Картометрический	1.00	-
658	464689.03	2179933.27	Картометрический	1.00	-
659	464654.35	2179969.01	Картометрический	1.00	-
660	464604.61	2180022.62	Картометрический	1.00	-
661	464598.70	2180033.75	Картометрический	1.00	-
662	464587.65	2180062.92	Картометрический	1.00	-
663	464549.26	2180111.66	Картометрический	1.00	-
664	464439.10	2180208.87	Картометрический	1.00	-
665	464427.87	2180222.99	Картометрический	1.00	-
666	464405.25	2180282.53	Картометрический	1.00	-
667	464404.28	2180307.14	Картометрический	1.00	-
668	464403.58	2180326.73	Картометрический	1.00	-
669	464390.41	2180472.92	Картометрический	1.00	-
670	464390.08	2180482.91	Картометрический	1.00	-

1	2	3	4	5	6
671	464387.15	2180523.08	Картометрический	1.00	-
672	464387.19	2180535.50	Картометрический	1.00	-
673	464379.16	2180768.78	Картометрический	1.00	-
674	464377.41	2180792.10	Картометрический	1.00	-
675	464382.89	2180813.44	Картометрический	1.00	-
676	464378.03	2180848.17	Картометрический	1.00	-
677	464373.19	2180899.38	Картометрический	1.00	-
678	464363.65	2180939.56	Картометрический	1.00	-
679	464344.92	2181059.93	Картометрический	1.00	-
680	464278.04	2181139.45	Картометрический	1.00	-
681	464258.38	2181187.35	Картометрический	1.00	-
682	464332.47	2181222.19	Картометрический	1.00	-
683	464449.95	2181291.53	Картометрический	1.00	-
684	464521.22	2181321.07	Картометрический	1.00	-
685	464551.05	2181340.55	Картометрический	1.00	-
686	464553.51	2181432.62	Картометрический	1.00	-
687	464561.04	2181475.38	Картометрический	1.00	-
688	464610.07	2181652.01	Картометрический	1.00	-
689	464642.59	2181783.65	Картометрический	1.00	-
690	464663.17	2181845.97	Картометрический	1.00	-
691	464673.85	2181877.29	Картометрический	1.00	-
692	464681.99	2181889.77	Картометрический	1.00	-
693	464695.89	2181884.19	Картометрический	1.00	-
694	464708.79	2181923.49	Картометрический	1.00	-
695	464682.58	2181929.01	Картометрический	1.00	-
696	464646.32	2181905.14	Картометрический	1.00	-
697	464609.97	2181900.72	Картометрический	1.00	-
698	464584.54	2181913.29	Картометрический	1.00	-
699	464466.38	2182047.23	Картометрический	1.00	-
700	464423.10	2182079.16	Картометрический	1.00	-
701	464368.06	2182094.96	Картометрический	1.00	-
702	464309.68	2182100.59	Картометрический	1.00	-
703	464234.18	2182150.98	Картометрический	1.00	-
704	464213.61	2182153.45	Картометрический	1.00	-
705	464144.33	2182152.34	Картометрический	1.00	-
706	464148.42	2182136.67	Картометрический	1.00	-
707	464086.84	2182114.72	Картометрический	1.00	-
708	464027.39	2182097.68	Картометрический	1.00	-
709	464015.81	2182083.67	Картометрический	1.00	-
710	464000.19	2182078.83	Картометрический	1.00	-
711	463984.84	2182085.42	Картометрический	1.00	-
712	463967.87	2182083.54	Картометрический	1.00	-
713	463947.13	2182078.02	Картометрический	1.00	-
714	463934.07	2182078.69	Картометрический	1.00	-
715	463926.39	2182129.60	Картометрический	1.00	-
716	463927.61	2182146.34	Картометрический	1.00	-
717	463895.88	2182153.50	Картометрический	1.00	-
718	463891.45	2182119.82	Картометрический	1.00	-

1	2	3	4	5	6
719	463895.57	2182098.01	Картометрический	1.00	-
720	463905.71	2182075.55	Картометрический	1.00	-
721	463918.11	2182063.96	Картометрический	1.00	-
722	463934.45	2182033.60	Картометрический	1.00	-
723	463919.99	2182013.92	Картометрический	1.00	-
724	463911.21	2182024.82	Картометрический	1.00	-
725	463879.93	2181999.86	Картометрический	1.00	-
726	463893.90	2181978.21	Картометрический	1.00	-
727	463854.87	2181934.36	Картометрический	1.00	-
728	463883.80	2181903.94	Картометрический	1.00	-
729	463880.64	2181879.00	Картометрический	1.00	-
730	463873.93	2181859.34	Картометрический	1.00	-
731	463853.44	2181846.33	Картометрический	1.00	-
732	463832.82	2181835.67	Картометрический	1.00	-
733	463773.02	2181806.23	Картометрический	1.00	-
734	463729.35	2181812.04	Картометрический	1.00	-
735	463703.66	2181817.86	Картометрический	1.00	-
736	463682.49	2181849.25	Картометрический	1.00	-
737	463569.80	2181969.36	Картометрический	1.00	-
738	463569.80	2181969.37	Картометрический	1.00	-
739	463570.78	2181981.71	Картометрический	1.00	-
740	463594.75	2182120.09	Картометрический	1.00	-
741	463583.99	2182115.54	Картометрический	1.00	-
742	463545.25	2182078.11	Картометрический	1.00	-
743	463515.71	2182065.27	Картометрический	1.00	-
744	463491.18	2182061.37	Картометрический	1.00	-
745	463456.37	2182077.41	Картометрический	1.00	-
746	463397.40	2182097.11	Картометрический	1.00	-
747	463353.50	2182105.17	Картометрический	1.00	-
748	463311.33	2182107.02	Картометрический	1.00	-
749	463278.33	2182103.70	Картометрический	1.00	-
750	463184.98	2182084.65	Картометрический	1.00	-
751	462923.58	2181978.82	Картометрический	1.00	-
752	462915.73	2181961.54	Картометрический	1.00	-
753	462796.45	2181763.56	Картометрический	1.00	-
754	462819.78	2181746.29	Картометрический	1.00	-
755	462879.42	2181831.07	Картометрический	1.00	-
756	463011.19	2181939.97	Картометрический	1.00	-
757	463088.48	2181977.17	Картометрический	1.00	-
758	463173.20	2182009.73	Картометрический	1.00	-
759	463199.96	2182012.97	Картометрический	1.00	-
760	463264.89	2182031.27	Картометрический	1.00	-
761	463292.56	2182030.99	Аналитический	0.10	-
762	463322.56	2182031.00	Аналитический	0.10	-
763	463385.61	2182023.96	Картометрический	1.00	-
764	463422.58	2182012.36	Картометрический	1.00	-
765	463471.54	2181982.91	Картометрический	1.00	-
766	463526.16	2181936.55	Картометрический	1.00	-

1	2	3	4	5	6
767	463647.49	2181820.61	Картометрический	1.00	-
768	463672.05	2181800.00	Картометрический	1.00	-
769	463768.13	2181742.07	Картометрический	1.00	-
770	463869.12	2181824.32	Картометрический	1.00	-
771	463903.49	2181858.93	Картометрический	1.00	-
772	463915.86	2181887.39	Картометрический	1.00	-
773	463922.92	2181923.17	Картометрический	1.00	-
774	463944.98	2181965.47	Картометрический	1.00	-
775	463989.98	2182008.58	Картометрический	1.00	-
776	464039.38	2182041.09	Картометрический	1.00	-
777	464076.87	2182055.24	Картометрический	1.00	-
778	464167.74	2182074.43	Картометрический	1.00	-
779	464256.80	2182081.23	Картометрический	1.00	-
780	464337.87	2182080.70	Картометрический	1.00	-
781	464416.96	2182028.00	Картометрический	1.00	-
782	464491.16	2181953.29	Картометрический	1.00	-
783	464508.40	2181916.77	Картометрический	1.00	-
784	464532.99	2181839.61	Картометрический	1.00	-
785	464527.55	2181801.02	Картометрический	1.00	-
786	464493.83	2181722.80	Картометрический	1.00	-
787	464466.91	2181589.41	Картометрический	1.00	-
788	464465.43	2181467.50	Картометрический	1.00	-
789	464459.06	2181397.27	Картометрический	1.00	-
790	464443.90	2181368.41	Картометрический	1.00	-
791	464242.57	2181223.04	Картометрический	1.00	-
792	464223.23	2181193.08	Картометрический	1.00	-
793	464213.61	2181141.83	Картометрический	1.00	-
794	464298.47	2181053.77	Картометрический	1.00	-
795	464305.80	2181021.32	Картометрический	1.00	-
796	464306.74	2180998.24	Картометрический	1.00	-
797	464292.84	2180982.52	Картометрический	1.00	-
798	464263.56	2180977.65	Картометрический	1.00	-
799	464258.71	2180977.62	Картометрический	1.00	-
800	464150.89	2180962.00	Картометрический	1.00	-
801	464154.02	2180943.06	Картометрический	1.00	-
802	464159.69	2180943.16	Картометрический	1.00	-
803	464177.67	2180949.52	Картометрический	1.00	-
804	464232.32	2180959.87	Картометрический	1.00	-
805	464245.03	2180961.32	Картометрический	1.00	-
806	464252.84	2180964.23	Картометрический	1.00	-
807	464261.19	2180963.14	Картометрический	1.00	-
808	464265.19	2180963.50	Картометрический	1.00	-
809	464268.45	2180967.13	Картометрический	1.00	-
810	464271.90	2180968.40	Картометрический	1.00	-
811	464279.89	2180967.50	Картометрический	1.00	-
812	464299.32	2180966.04	Картометрический	1.00	-
813	464310.22	2180965.68	Картометрический	1.00	-
814	464320.57	2180961.87	Картометрический	1.00	-

1	2	3	4	5	6
815	464329.83	2180955.69	Картометрический	1.00	-
816	464336.18	2180946.07	Картометрический	1.00	-
817	464343.45	2180934.09	Картометрический	1.00	-
818	464343.26	2180928.46	Картометрический	1.00	-
819	464339.09	2180916.65	Картометрический	1.00	-
820	464341.99	2180908.12	Картометрический	1.00	-
821	464343.26	2180898.86	Картометрический	1.00	-
822	464341.45	2180889.05	Картометрический	1.00	-
823	464336.73	2180883.43	Картометрический	1.00	-
824	464331.39	2180880.78	Картометрический	1.00	-
825	464339.43	2180866.28	Картометрический	1.00	-
826	464340.00	2180855.64	Картометрический	1.00	-
827	464340.54	2180848.74	Картометрический	1.00	-
828	464339.27	2180842.21	Картометрический	1.00	-
829	464336.18	2180831.68	Картометрический	1.00	-
830	464330.37	2180821.87	Картометрический	1.00	-
831	464327.83	2180814.97	Картометрический	1.00	-
832	464330.55	2180813.52	Картометрический	1.00	-
833	464334.91	2180818.06	Картометрический	1.00	-
834	464339.63	2180825.32	Картометрический	1.00	-
835	464345.63	2180834.40	Картометрический	1.00	-
836	464348.71	2180844.75	Картометрический	1.00	-
837	464352.53	2180846.02	Картометрический	1.00	-
838	464356.88	2180841.84	Картометрический	1.00	-
839	464362.33	2180838.39	Картометрический	1.00	-
840	464369.23	2180837.67	Картометрический	1.00	-
841	464374.13	2180834.94	Картометрический	1.00	-
842	464376.68	2180829.32	Картометрический	1.00	-
843	464378.31	2180823.14	Картометрический	1.00	-
844	464379.40	2180812.97	Картометрический	1.00	-
845	464377.95	2180804.08	Картометрический	1.00	-
846	464373.95	2180794.27	Картометрический	1.00	-
847	464369.05	2180786.46	Картометрический	1.00	-
848	464358.70	2180777.20	Картометрический	1.00	-
849	464350.16	2180767.58	Картометрический	1.00	-
850	464344.54	2180756.68	Картометрический	1.00	-
851	464338.73	2180743.61	Картометрический	1.00	-
852	464335.64	2180728.90	Картометрический	1.00	-
853	464334.37	2180711.29	Картометрический	1.00	-
854	464331.64	2180693.68	Картометрический	1.00	-
855	464330.19	2180677.33	Картометрический	1.00	-
856	464326.74	2180651.19	Картометрический	1.00	-
857	464322.93	2180622.86	Картометрический	1.00	-
858	464317.48	2180595.08	Картометрический	1.00	-
859	464308.04	2180575.65	Картометрический	1.00	-
860	464297.87	2180554.95	Картометрический	1.00	-
861	464293.69	2180534.07	Картометрический	1.00	-
862	464292.42	2180490.85	Картометрический	1.00	-

1	2	3	4	5	6
863	464296.96	2180465.80	Картометрический	1.00	-
864	464298.96	2180443.10	Картометрический	1.00	-
865	464302.23	2180415.50	Картометрический	1.00	-
866	464306.95	2180395.34	Картометрический	1.00	-
867	464320.57	2180378.09	Картометрический	1.00	-
868	464326.01	2180366.29	Картометрический	1.00	-
869	464331.83	2180342.14	Картометрический	1.00	-
870	464339.45	2180308.19	Картометрический	1.00	-
871	464343.99	2180280.77	Картометрический	1.00	-
872	464345.81	2180261.16	Картометрический	1.00	-
873	464343.26	2180235.74	Картометрический	1.00	-
874	464348.17	2180218.30	Картометрический	1.00	-
875	464360.33	2180199.60	Картометрический	1.00	-
876	464381.03	2180178.18	Картометрический	1.00	-
877	464395.38	2180165.47	Картометрический	1.00	-
878	464418.44	2180153.48	Картометрический	1.00	-
879	464436.96	2180146.58	Картометрический	1.00	-
880	464453.12	2180141.32	Картометрический	1.00	-
881	464478.00	2180129.69	Картометрический	1.00	-
882	464496.15	2180115.89	Картометрический	1.00	-
883	464513.40	2180100.82	Картометрический	1.00	-
884	464527.57	2180078.31	Картометрический	1.00	-
885	464533.38	2180054.70	Картометрический	1.00	-
886	464529.75	2180031.28	Картометрический	1.00	-
887	464523.39	2180015.84	Картометрический	1.00	-
888	464515.22	2180002.59	Картометрический	1.00	-
889	464505.05	2179995.14	Картометрический	1.00	-
890	464492.70	2179991.69	Картометрический	1.00	-
891	464477.45	2179988.79	Картометрический	1.00	-
892	464461.84	2179990.42	Картометрический	1.00	-
893	464433.87	2179990.79	Картометрический	1.00	-
894	464421.00	2179989.49	Картометрический	1.00	-
895	464438.34	2179956.28	Картометрический	1.00	-
896	464447.60	2179926.24	Картометрический	1.00	-
897	464462.05	2179958.92	Картометрический	1.00	-
898	464476.98	2179969.05	Картометрический	1.00	-
899	464523.33	2179984.54	Картометрический	1.00	-
900	464531.25	2179970.32	Картометрический	1.00	-
901	464557.71	2179941.64	Картометрический	1.00	-
902	464571.06	2179926.57	Картометрический	1.00	-
903	464600.16	2179893.74	Картометрический	1.00	-
904	464581.06	2179858.59	Картометрический	1.00	-
905	464632.33	2179801.03	Картометрический	1.00	-
906	464676.49	2179760.92	Картометрический	1.00	-
907	464695.09	2179782.83	Картометрический	1.00	-
908	464701.79	2179808.40	Картометрический	1.00	-
909	464718.39	2179836.83	Картометрический	1.00	-
910	464732.26	2179842.89	Картометрический	1.00	-

1	2	3	4	5	6
911	464765.52	2179827.40	Картометрический	1.00	-
651	464800.29	2179807.39	Картометрический	1.00	-
912	464419.68	2181590.79	Аналитический	0.10	-
913	464445.87	2181651.11	Аналитический	0.10	-
914	464408.43	2181703.84	Аналитический	0.10	-
915	464430.28	2181752.11	Аналитический	0.10	-
916	464285.41	2181822.14	Аналитический	0.10	-
917	464377.46	2181947.06	Аналитический	0.10	-
918	464327.38	2181992.13	Аналитический	0.10	-
919	464275.99	2181901.57	Аналитический	0.10	-
920	464289.76	2181890.42	Аналитический	0.10	-
921	464201.00	2181743.05	Аналитический	0.10	-
922	464242.31	2181681.38	Аналитический	0.10	-
923	464121.47	2181579.31	Аналитический	0.10	-
924	464147.38	2181547.42	Аналитический	0.10	-
925	464220.74	2181555.90	Аналитический	0.10	-
926	464301.05	2181637.80	Аналитический	0.10	-
927	464354.58	2181638.65	Аналитический	0.10	-
912	464419.68	2181590.79	Аналитический	0.10	-
928	464154.06	2179620.79	Картометрический	1.00	-
929	464111.22	2179684.40	Картометрический	1.00	-
930	464097.09	2179705.76	Картометрический	1.00	-
931	464022.24	2179801.83	Картометрический	1.00	-
932	464036.77	2179825.17	Картометрический	1.00	-
933	464140.33	2179875.00	Картометрический	1.00	-
934	464185.09	2179892.99	Картометрический	1.00	-
935	464216.74	2179900.26	Картометрический	1.00	-
936	464220.54	2179899.95	Картометрический	1.00	-
937	464235.46	2179898.72	Картометрический	1.00	-
938	464236.45	2179907.40	Картометрический	1.00	-
939	464238.39	2179914.40	Картометрический	1.00	-
940	464243.38	2179932.84	Картометрический	1.00	-
941	464251.85	2179958.91	Картометрический	1.00	-
942	464268.17	2179999.00	Картометрический	1.00	-
943	464274.18	2180018.23	Картометрический	1.00	-
944	464276.65	2180032.47	Картометрический	1.00	-
945	464194.81	2180014.65	Картометрический	1.00	-
946	463975.95	2179952.65	Картометрический	1.00	-
947	463870.91	2179892.85	Картометрический	1.00	-
948	463786.58	2180020.64	Картометрический	1.00	-
949	463805.56	2180031.65	Картометрический	1.00	-
950	463779.96	2180076.08	Картометрический	1.00	-
951	463757.90	2180064.09	Картометрический	1.00	-
952	463738.12	2180094.06	Картометрический	1.00	-
953	463727.36	2180109.72	Картометрический	1.00	-
954	463714.16	2180183.21	Картометрический	1.00	-

1	2	3	4	5	6
955	463772.78	2180253.71	Картометрический	1.00	-
956	463722.31	2180339.92	Картометрический	1.00	-
957	463676.17	2180311.33	Картометрический	1.00	-
958	463651.86	2180341.24	Картометрический	1.00	-
959	463571.91	2180442.36	Картометрический	1.00	-
960	463517.10	2180517.37	Картометрический	1.00	-
961	463438.91	2180439.10	Картометрический	1.00	-
962	463377.01	2180383.35	Картометрический	1.00	-
963	463415.28	2180365.05	Картометрический	1.00	-
964	463432.08	2180343.65	Картометрический	1.00	-
965	463440.58	2180321.58	Картометрический	1.00	-
966	463565.86	2180175.88	Картометрический	1.00	-
967	463584.80	2180153.85	Картометрический	1.00	-
968	463621.50	2180058.23	Картометрический	1.00	-
969	463668.11	2179998.10	Картометрический	1.00	-
970	463751.12	2179856.56	Картометрический	1.00	-
971	463780.85	2179839.69	Картометрический	1.00	-
972	463822.49	2179840.48	Картометрический	1.00	-
973	463843.43	2179834.41	Картометрический	1.00	-
974	463947.47	2179676.98	Картометрический	1.00	-
975	463963.74	2179655.38	Картометрический	1.00	-
976	464031.51	2179582.82	Картометрический	1.00	-
977	464059.55	2179553.86	Картометрический	1.00	-
928	464154.06	2179620.79	Картометрический	1.00	-
978	464138.47	2181031.36	Картометрический	1.00	-
979	464126.32	2181088.84	Картометрический	1.00	-
980	463979.41	2180950.61	Картометрический	1.00	-
981	463937.41	2180969.93	Картометрический	1.00	-
982	463850.89	2181038.49	Картометрический	1.00	-
983	463795.02	2181088.10	Картометрический	1.00	-
984	463753.43	2181102.00	Картометрический	1.00	-
985	463657.79	2181205.30	Картометрический	1.00	-
986	463674.12	2181228.77	Картометрический	1.00	-
987	463677.00	2181260.19	Картометрический	1.00	-
988	463682.23	2181274.25	Картометрический	1.00	-
989	463669.22	2181299.90	Картометрический	1.00	-
990	463671.95	2181308.30	Картометрический	1.00	-
991	463648.72	2181275.63	Картометрический	1.00	-
992	463640.50	2181223.97	Картометрический	1.00	-
993	463625.44	2181188.36	Картометрический	1.00	-
994	463622.14	2181170.15	Картометрический	1.00	-
995	463612.52	2181145.98	Картометрический	1.00	-
996	463609.29	2181112.12	Картометрический	1.00	-
997	463616.23	2181084.61	Картометрический	1.00	-
998	463625.12	2181077.90	Картометрический	1.00	-
999	463632.20	2181079.89	Картометрический	1.00	-
1000	463641.10	2181085.16	Картометрический	1.00	-

1	2	3	4	5	6
1001	463687.95	2181091.88	Картометрический	1.00	-
1002	463698.12	2181090.79	Картометрический	1.00	-
1003	463713.55	2181087.88	Картометрический	1.00	-
1004	463731.89	2181084.61	Картометрический	1.00	-
1005	463749.87	2181077.71	Картометрический	1.00	-
1006	463764.57	2181071.54	Картометрический	1.00	-
1007	463772.56	2181069.00	Картометрический	1.00	-
1008	463792.54	2181058.47	Картометрический	1.00	-
1009	463801.80	2181051.39	Картометрический	1.00	-
1010	463821.23	2181032.50	Картометрический	1.00	-
1011	463824.13	2181024.88	Картометрический	1.00	-
1012	463828.49	2181016.52	Картометрический	1.00	-
1013	463832.49	2181012.35	Картометрический	1.00	-
1014	463843.92	2181007.99	Картометрический	1.00	-
1015	463855.00	2180998.18	Картометрический	1.00	-
1016	463877.88	2180977.66	Картометрический	1.00	-
1017	463907.48	2180954.79	Картометрический	1.00	-
1018	463925.09	2180943.71	Картометрический	1.00	-
1019	463940.89	2180931.36	Картометрический	1.00	-
1020	463956.87	2180917.93	Картометрический	1.00	-
1021	463974.48	2180909.94	Картометрический	1.00	-
1022	463987.92	2180904.13	Картометрический	1.00	-
1023	463990.37	2180903.11	Картометрический	1.00	-
1024	463993.73	2180905.98	Картометрический	1.00	-
1025	464007.55	2180917.74	Картометрический	1.00	-
978	464138.47	2181031.36	Картометрический	1.00	-
1026	463652.75	2179194.31	Картометрический	1.00	-
1027	463551.74	2179340.70	Картометрический	1.00	-
1028	463644.66	2179437.94	Картометрический	1.00	-
1029	463541.48	2179581.69	Картометрический	1.00	-
1030	463558.91	2179600.04	Картометрический	1.00	-
1031	463547.88	2179615.86	Картометрический	1.00	-
1032	463571.23	2179639.19	Картометрический	1.00	-
1033	463514.22	2179760.23	Картометрический	1.00	-
1034	463301.39	2179683.56	Картометрический	1.00	-
1035	463432.07	2179441.48	Картометрический	1.00	-
1036	463478.01	2179271.67	Картометрический	1.00	-
1037	463485.16	2179193.38	Картометрический	1.00	-
1038	463527.94	2179134.62	Картометрический	1.00	-
1039	463581.63	2179173.71	Картометрический	1.00	-
1040	463604.48	2179154.32	Картометрический	1.00	-
1026	463652.75	2179194.31	Картометрический	1.00	-
1041	463169.54	2179074.47	Картометрический	1.00	-
1042	463162.27	2179079.80	Картометрический	1.00	-
1043	463170.09	2179089.90	Картометрический	1.00	-
1044	463171.11	2179093.82	Картометрический	1.00	-

1	2	3	4	5	6
1045	463170.80	2179097.90	Картометрический	1.00	-
1046	463161.96	2179116.12	Картометрический	1.00	-
1047	463121.93	2179198.62	Картометрический	1.00	-
1048	463077.82	2179298.72	Картометрический	1.00	-
1049	463040.71	2179382.44	Картометрический	1.00	-
1050	463032.08	2179399.34	Картометрический	1.00	-
1051	462965.87	2179353.23	Картометрический	1.00	-
1052	462974.93	2179344.94	Картометрический	1.00	-
1053	463100.31	2179146.38	Картометрический	1.00	-
1054	462971.33	2179044.94	Картометрический	1.00	-
1055	463005.10	2179053.05	Картометрический	1.00	-
1056	463081.55	2179068.66	Картометрический	1.00	-
1057	463104.76	2179031.43	Картометрический	1.00	-
1041	463169.54	2179074.47	Картометрический	1.00	-
1058	462889.77	2178990.05	Аналитический	0.10	-
1059	462752.83	2179206.25	Картометрический	1.00	-
1060	462902.44	2179322.35	Аналитический	0.10	-
1061	462842.35	2179424.07	Аналитический	0.10	-
1062	462971.93	2179504.20	Картометрический	1.00	-
1063	462965.06	2179515.31	Картометрический	1.00	-
1064	462959.67	2179524.03	Картометрический	1.00	-
1065	462946.61	2179547.15	Картометрический	1.00	-
1066	462947.23	2179547.45	Картометрический	1.00	-
1067	462946.79	2179548.35	Картометрический	1.00	-
1068	462946.12	2179548.02	Картометрический	1.00	-
1069	462934.54	2179568.53	Картометрический	1.00	-
1070	462915.75	2179604.69	Картометрический	1.00	-
1071	462902.30	2179622.74	Картометрический	1.00	-
1072	462901.16	2179628.19	Картометрический	1.00	-
1073	462900.25	2179632.55	Картометрический	1.00	-
1074	462811.91	2179602.32	Картометрический	1.00	-
1075	462777.41	2179596.87	Картометрический	1.00	-
1076	462767.85	2179601.43	Картометрический	1.00	-
1077	462762.05	2179615.98	Картометрический	1.00	-
1078	462765.24	2179616.85	Картометрический	1.00	-
1079	462763.60	2179623.06	Картометрический	1.00	-
1080	462760.39	2179622.28	Картометрический	1.00	-
1081	462758.63	2179627.49	Картометрический	1.00	-
1082	462754.19	2179667.61	Картометрический	1.00	-
1083	462660.99	2179635.11	Аналитический	0.10	-
1084	462538.28	2179587.33	Аналитический	0.10	-
1085	462503.27	2179665.42	Картометрический	1.00	-
1086	462518.90	2179671.05	Картометрический	1.00	-
1087	462511.75	2179698.65	Картометрический	1.00	-
1088	462501.17	2179721.15	Картометрический	1.00	-
1089	462495.52	2179718.99	Картометрический	1.00	-
1090	462478.47	2179769.65	Картометрический	1.00	-

1	2	3	4	5	6
1091	462552.71	2179803.22	Аналитический	0.10	-
1092	462623.58	2179829.47	Аналитический	0.10	-
1093	462659.82	2179840.47	Картометрический	1.00	-
1094	462694.46	2179851.20	Картометрический	1.00	-
1095	462728.65	2179871.34	Картометрический	1.00	-
1096	462653.80	2179916.38	Картометрический	1.00	-
1097	462639.20	2179931.44	Картометрический	1.00	-
1098	462618.80	2180044.31	Картометрический	1.00	-
1099	462595.62	2180039.91	Картометрический	1.00	-
1100	462558.68	2180050.15	Картометрический	1.00	-
1101	462509.78	2180056.25	Картометрический	1.00	-
1102	462456.58	2180040.06	Аналитический	0.10	-
1103	462398.31	2180018.84	Аналитический	0.10	-
1104	462395.96	2180006.72	Аналитический	0.10	-
1105	462321.99	2179972.60	Аналитический	0.10	-
1106	462291.19	2179964.26	Аналитический	0.10	-
1107	462343.95	2179870.43	Аналитический	0.10	-
1108	462421.50	2179787.99	Аналитический	0.10	-
1109	462438.36	2179752.24	Аналитический	0.10	-
1110	462463.10	2179692.46	Аналитический	0.10	-
1111	462528.52	2179530.08	Аналитический	0.10	-
1112	462529.27	2179520.87	Аналитический	0.10	-
1113	462531.92	2179484.30	Аналитический	0.10	-
1114	462536.88	2179417.52	Аналитический	0.10	-
1115	462590.84	2179302.28	Аналитический	0.10	-
1116	462747.11	2179069.70	Аналитический	0.10	-
1117	462813.65	2178973.41	Аналитический	0.10	-
1118	462855.75	2178962.90	Аналитический	0.10	-
1058	462889.77	2178990.05	Аналитический	0.10	-
1119	462758.90	2179086.39	Картометрический	1.00	-
1120	462709.92	2179163.14	Картометрический	1.00	-
1121	462698.16	2179155.42	Картометрический	1.00	-
1122	462747.14	2179078.67	Картометрический	1.00	-
1119	462758.90	2179086.39	Картометрический	1.00	-
1123	463281.03	2179675.68	Картометрический	1.00	-
1124	463236.28	2179778.92	Картометрический	1.00	-
1125	463214.50	2179768.57	Картометрический	1.00	-
1126	463188.47	2179760.50	Картометрический	1.00	-
1127	463033.26	2179699.21	Картометрический	1.00	-
1128	463010.51	2179690.01	Картометрический	1.00	-
1129	462970.14	2179770.86	Аналитический	0.10	-
1130	462898.39	2180024.88	Картометрический	1.00	-
1131	462875.40	2180085.46	Картометрический	1.00	-
1132	463012.82	2180187.67	Картометрический	1.00	-
1133	463012.84	2180187.68	Картометрический	1.00	-
1134	463012.85	2180187.69	Картометрический	1.00	-

1	2	3	4	5	6
1135	463066.65	2180230.25	Картометрический	1.00	-
1136	463158.69	2180279.83	Картометрический	1.00	-
1137	463203.88	2180280.61	Картометрический	1.00	-
1138	463175.01	2180302.99	Картометрический	1.00	-
1139	463112.88	2180340.72	Картометрический	1.00	-
1140	462970.66	2180328.81	Картометрический	1.00	-
1141	462919.28	2180317.10	Картометрический	1.00	-
1142	462921.69	2180303.90	Картометрический	1.00	-
1143	462921.94	2180301.39	Картометрический	1.00	-
1144	462916.25	2180300.83	Картометрический	1.00	-
1145	462913.42	2180315.77	Картометрический	1.00	-
1146	462820.01	2180294.47	Картометрический	1.00	-
1147	462816.93	2180293.68	Картометрический	1.00	-
1148	462816.71	2180286.24	Картометрический	1.00	-
1149	462821.16	2180273.55	Картометрический	1.00	-
1150	462830.92	2180240.62	Картометрический	1.00	-
1151	462832.53	2180237.81	Картометрический	1.00	-
1152	462835.09	2180236.56	Картометрический	1.00	-
1153	462849.58	2180233.33	Картометрический	1.00	-
1154	462851.37	2180226.12	Картометрический	1.00	-
1155	462838.37	2180219.87	Картометрический	1.00	-
1156	462837.10	2180218.53	Картометрический	1.00	-
1157	462836.76	2180216.35	Картометрический	1.00	-
1158	462848.90	2180165.88	Картометрический	1.00	-
1159	462858.05	2180097.35	Картометрический	1.00	-
1160	462858.93	2180095.62	Картометрический	1.00	-
1161	462860.83	2180095.21	Картометрический	1.00	-
1162	462867.95	2180097.45	Картометрический	1.00	-
1163	462871.87	2180091.50	Картометрический	1.00	-
1164	462874.78	2180087.07	Картометрический	1.00	-
1165	462864.49	2180073.65	Картометрический	1.00	-
1166	462863.36	2180071.13	Картометрический	1.00	-
1167	462862.92	2180068.11	Картометрический	1.00	-
1168	462864.37	2180058.60	Картометрический	1.00	-
1169	462863.41	2180058.45	Картометрический	1.00	-
1170	462863.56	2180057.46	Картометрический	1.00	-
1171	462864.52	2180057.61	Картометрический	1.00	-
1172	462884.14	2179928.83	Картометрический	1.00	-
1173	462900.02	2179824.61	Картометрический	1.00	-
1174	462914.51	2179729.52	Аналитический	0.10	-
1175	462928.90	2179635.10	Аналитический	0.10	-
1176	462936.35	2179607.31	Аналитический	0.10	-
1177	462938.58	2179603.31	Аналитический	0.10	-
1178	462941.38	2179601.40	Аналитический	0.10	-
1179	462959.88	2179595.21	Аналитический	0.10	-
1180	462962.03	2179590.23	Картометрический	1.00	-
1181	462964.02	2179585.63	Картометрический	1.00	-
1182	462957.98	2179579.97	Картометрический	1.00	-

1	2	3	4	5	6
1183	462957.19	2179575.54	Картометрический	1.00	-
1184	462957.88	2179571.60	Картометрический	1.00	-
1185	463101.31	2179618.65	Картометрический	1.00	-
1186	463125.63	2179623.83	Картометрический	1.00	-
1123	463281.03	2179675.68	Картометрический	1.00	-
1187	462860.34	2179978.43	Картометрический	1.00	-
1188	462858.59	2179989.55	Картометрический	1.00	-
1189	462859.59	2179989.80	Картометрический	1.00	-
1190	462859.24	2179991.77	Картометрический	1.00	-
1191	462858.26	2179991.62	Картометрический	1.00	-
1192	462854.83	2180013.48	Картометрический	1.00	-
1193	462846.92	2180052.25	Картометрический	1.00	-
1194	462845.36	2180054.40	Картометрический	1.00	-
1195	462843.20	2180054.38	Картометрический	1.00	-
1196	462834.28	2180052.28	Картометрический	1.00	-
1197	462829.77	2180058.98	Картометрический	1.00	-
1198	462839.20	2180071.82	Картометрический	1.00	-
1199	462840.10	2180073.69	Картометрический	1.00	-
1200	462840.11	2180076.39	Картометрический	1.00	-
1201	462828.85	2180160.63	Картометрический	1.00	-
1202	462812.03	2180230.06	Картометрический	1.00	-
1203	462802.61	2180265.55	Картометрический	1.00	-
1204	462794.79	2180277.94	Картометрический	1.00	-
1205	462785.72	2180287.33	Картометрический	1.00	-
1206	462775.15	2180287.73	Картометрический	1.00	-
1207	462748.32	2180282.48	Картометрический	1.00	-
1208	462757.29	2180253.52	Картометрический	1.00	-
1209	462799.58	2180113.38	Картометрический	1.00	-
1187	462860.34	2179978.43	Картометрический	1.00	-
1210	463373.23	2180522.10	Картометрический	1.00	-
1211	463303.41	2180645.58	Картометрический	1.00	-
1212	463353.62	2180685.16	Картометрический	1.00	-
1213	463337.77	2180723.48	Картометрический	1.00	-
1214	463310.53	2180745.76	Картометрический	1.00	-
1215	463326.31	2180775.75	Картометрический	1.00	-
1216	463339.14	2180790.26	Картометрический	1.00	-
1217	463316.68	2180820.92	Картометрический	1.00	-
1218	463402.22	2180881.82	Картометрический	1.00	-
1219	463403.24	2180888.07	Картометрический	1.00	-
1220	463336.66	2180859.29	Картометрический	1.00	-
1221	463301.79	2180863.24	Картометрический	1.00	-
1222	463271.26	2180873.00	Картометрический	1.00	-
1223	463237.62	2180922.90	Картометрический	1.00	-
1224	463217.21	2180961.90	Картометрический	1.00	-
1225	463199.83	2180980.20	Картометрический	1.00	-
1226	463144.73	2180977.71	Картометрический	1.00	-

1	2	3	4	5	6
1227	463116.66	2180968.69	Картометрический	1.00	-
1228	463101.72	2180949.57	Картометрический	1.00	-
1229	463077.23	2180949.20	Картометрический	1.00	-
1230	463001.18	2180923.72	Картометрический	1.00	-
1231	462947.25	2180916.80	Картометрический	1.00	-
1232	462902.78	2180918.38	Картометрический	1.00	-
1233	462861.28	2180907.52	Картометрический	1.00	-
1234	462833.20	2180905.40	Картометрический	1.00	-
1235	462813.67	2180886.77	Картометрический	1.00	-
1236	462810.43	2180853.81	Картометрический	1.00	-
1237	462775.59	2180796.94	Картометрический	1.00	-
1238	462735.21	2180750.20	Картометрический	1.00	-
1239	462704.60	2180723.13	Картометрический	1.00	-
1240	462647.33	2180691.05	Картометрический	1.00	-
1241	462568.01	2180676.65	Картометрический	1.00	-
1242	462501.94	2180676.95	Картометрический	1.00	-
1243	462458.16	2180681.90	Картометрический	1.00	-
1244	462421.10	2180697.36	Картометрический	1.00	-
1245	462393.42	2180684.16	Картометрический	1.00	-
1246	462281.47	2180661.16	Картометрический	1.00	-
1247	462298.71	2180590.18	Картометрический	1.00	-
1248	462088.40	2180529.88	Картометрический	1.00	-
1249	462080.96	2180493.46	Картометрический	1.00	-
1250	462062.48	2180465.44	Картометрический	1.00	-
1251	462023.60	2180461.02	Картометрический	1.00	-
1252	461955.96	2180456.44	Картометрический	1.00	-
1253	461897.72	2180432.46	Картометрический	1.00	-
1254	461891.01	2180418.89	Картометрический	1.00	-
1255	461792.43	2180419.88	Картометрический	1.00	-
1256	461776.08	2180451.46	Картометрический	1.00	-
1257	461736.74	2180496.80	Картометрический	1.00	-
1258	461750.02	2180551.02	Картометрический	1.00	-
1259	461750.75	2180576.41	Картометрический	1.00	-
1260	461786.64	2180679.82	Картометрический	1.00	-
1261	461700.15	2180731.00	Картометрический	1.00	-
1262	461739.44	2180685.86	Картометрический	1.00	-
1263	461744.78	2180670.20	Картометрический	1.00	-
1264	461727.94	2180546.68	Картометрический	1.00	-
1265	461736.35	2180496.80	Картометрический	1.00	-
1266	461718.36	2180438.50	Картометрический	1.00	-
1267	461737.73	2180422.88	Картометрический	1.00	-
1268	461741.21	2180411.36	Картометрический	1.00	-
1269	461730.78	2180383.35	Картометрический	1.00	-
1270	461724.92	2180348.54	Картометрический	1.00	-
1271	461703.73	2180316.40	Картометрический	1.00	-
1272	461686.05	2180299.39	Картометрический	1.00	-
1273	461692.91	2180279.96	Картометрический	1.00	-
1274	461751.29	2180233.72	Картометрический	1.00	-

1	2	3	4	5	6
1275	461791.80	2180286.75	Картометрический	1.00	-
1276	461822.03	2180332.55	Картометрический	1.00	-
1277	461800.38	2180352.88	Картометрический	1.00	-
1278	461820.22	2180376.66	Картометрический	1.00	-
1279	461848.68	2180390.65	Картометрический	1.00	-
1280	461943.86	2180430.18	Картометрический	1.00	-
1281	461968.96	2180438.92	Картометрический	1.00	-
1282	462034.14	2180428.49	Картометрический	1.00	-
1283	462110.08	2180442.76	Картометрический	1.00	-
1284	462138.80	2180450.97	Картометрический	1.00	-
1285	462174.95	2180465.16	Картометрический	1.00	-
1286	462202.88	2180469.56	Картометрический	1.00	-
1287	462248.97	2180489.33	Картометрический	1.00	-
1288	462266.13	2180494.74	Картометрический	1.00	-
1289	462328.36	2180385.25	Картометрический	1.00	-
1290	462386.08	2180408.20	Картометрический	1.00	-
1291	462375.60	2180431.86	Картометрический	1.00	-
1292	462392.64	2180439.94	Картометрический	1.00	-
1293	462383.74	2180471.63	Картометрический	1.00	-
1294	462396.55	2180477.27	Картометрический	1.00	-
1295	462417.66	2180429.27	Картометрический	1.00	-
1296	462477.05	2180454.39	Картометрический	1.00	-
1297	462520.08	2180470.94	Картометрический	1.00	-
1298	462528.51	2180445.00	Картометрический	1.00	-
1299	462569.18	2180460.63	Картометрический	1.00	-
1300	462579.42	2180433.15	Картометрический	1.00	-
1301	462629.24	2180452.28	Картометрический	1.00	-
1302	462619.01	2180475.98	Картометрический	1.00	-
1303	462641.09	2180484.87	Картометрический	1.00	-
1304	462666.21	2180488.04	Картометрический	1.00	-
1305	462673.57	2180504.61	Картометрический	1.00	-
1306	462683.80	2180506.43	Аналитический	0.10	-
1307	462792.06	2180525.84	Аналитический	0.10	-
1308	462851.21	2180534.60	Аналитический	0.10	-
1309	462939.22	2180524.04	Аналитический	0.10	-
1310	463003.45	2180533.67	Аналитический	0.10	-
1311	463073.49	2180532.68	Аналитический	0.10	-
1312	463090.56	2180532.42	Аналитический	0.10	-
1313	463220.79	2180535.62	Аналитический	0.10	-
1210	463373.23	2180522.10	Аналитический	0.10	-
1314	463068.83	2180885.70	Картометрический	1.00	-
1315	463031.93	2180918.90	Картометрический	1.00	-
1316	463031.72	2180918.93	Картометрический	1.00	-
1317	462915.48	2180897.59	Картометрический	1.00	-
1318	462869.23	2180889.95	Картометрический	1.00	-
1319	462835.29	2180865.04	Картометрический	1.00	-
1320	462733.98	2180727.60	Картометрический	1.00	-

1	2	3	4	5	6
1321	462761.24	2180692.84	Картометрический	1.00	-
1322	462837.39	2180713.57	Картометрический	1.00	-
1323	462868.16	2180671.75	Картометрический	1.00	-
1324	462927.03	2180692.34	Картометрический	1.00	-
1325	462872.85	2180762.48	Картометрический	1.00	-
1326	462923.33	2180799.24	Картометрический	1.00	-
1327	462989.19	2180817.74	Картометрический	1.00	-
1328	462994.74	2180825.53	Картометрический	1.00	-
1329	463028.18	2180847.91	Картометрический	1.00	-
1330	463058.69	2180871.49	Картометрический	1.00	-
1314	463068.83	2180885.70	Картометрический	1.00	-

3. Сведения о характерных точках части (частей) границы объекта					
Обозначение характерных точек части границы	Координаты, м		Метод определения координат характерной точки	Средняя квадратическая погрешность положения характерной точки (Mt), м	Описание обозначения точки на местности (при наличии)
	X	Y			
1	2	3	4	5	6
Часть №					
-	-	-	-	-	-


Раздел 3

Сведения о местоположении измененных (уточненных) границ объекта							
1. Система координат: -							
2. Сведения о характерных точках границ объекта							
Обозначение характерных точек границ	Существующие координаты, м		Измененные (уточненные) координаты, м		Метод определения координат характерной точки	Средняя квадратическая погрешность положения характерной точки (Mt), м	Описание обозначения точки на местности (при наличии)
	X	Y	X	Y			
1	2	3	4	5	6	7	8
-	-	-	-	-	-	-	-
3.Сведения о характерных точках части (частей) границы объекта							
Часть №							
-	-	-	-	-	-	-	-

Раздел 4

План границ объекта

Схема расположения листов плана границ объекта

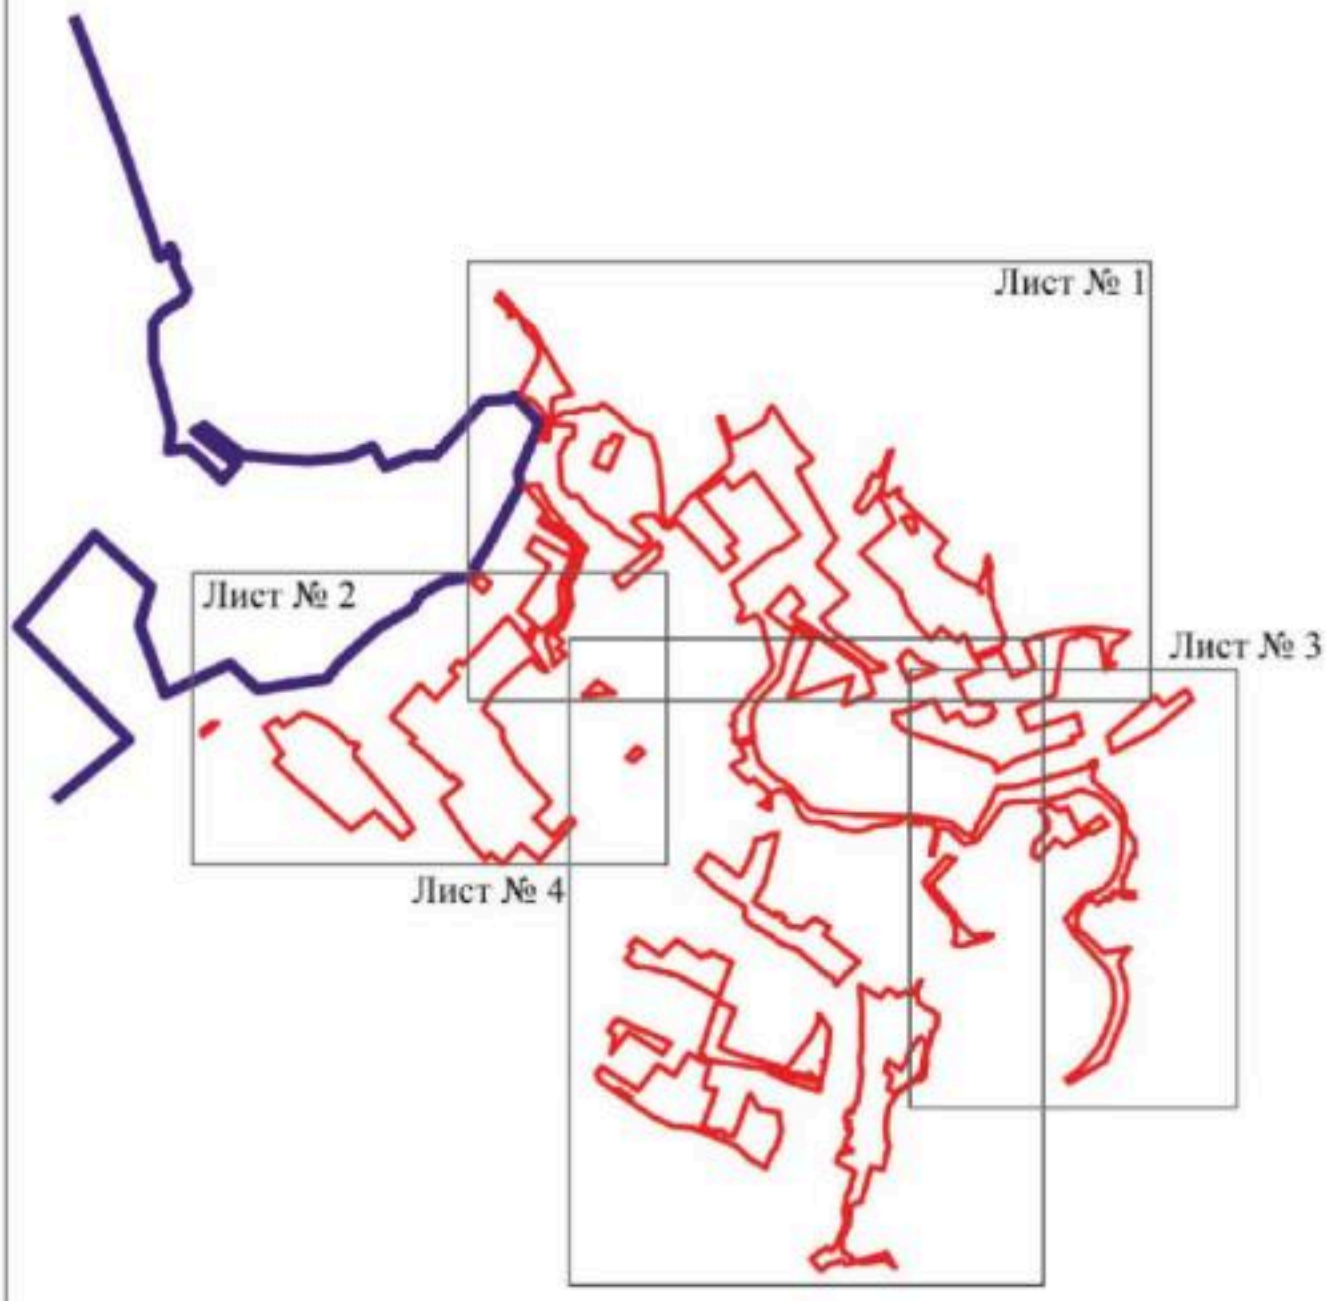

Масштаб 1:50000

Используемые условные знаки и обозначения:

границы территориальной зоны

границы муниципального образования

Лист № 1 — область и номер листа плана границ объекта

Руководитель БУВО «Нормативно-проектный центр»
Подпись _____ Ю.В.Шалыгина Дата « 25 » ноября 2021 г.

Место для оттиска печати (при наличии) лица, составившего описание местоположения границ объекта


Приложение № 1



Масштаб 1:5000

План границ объекта

Лист № 2

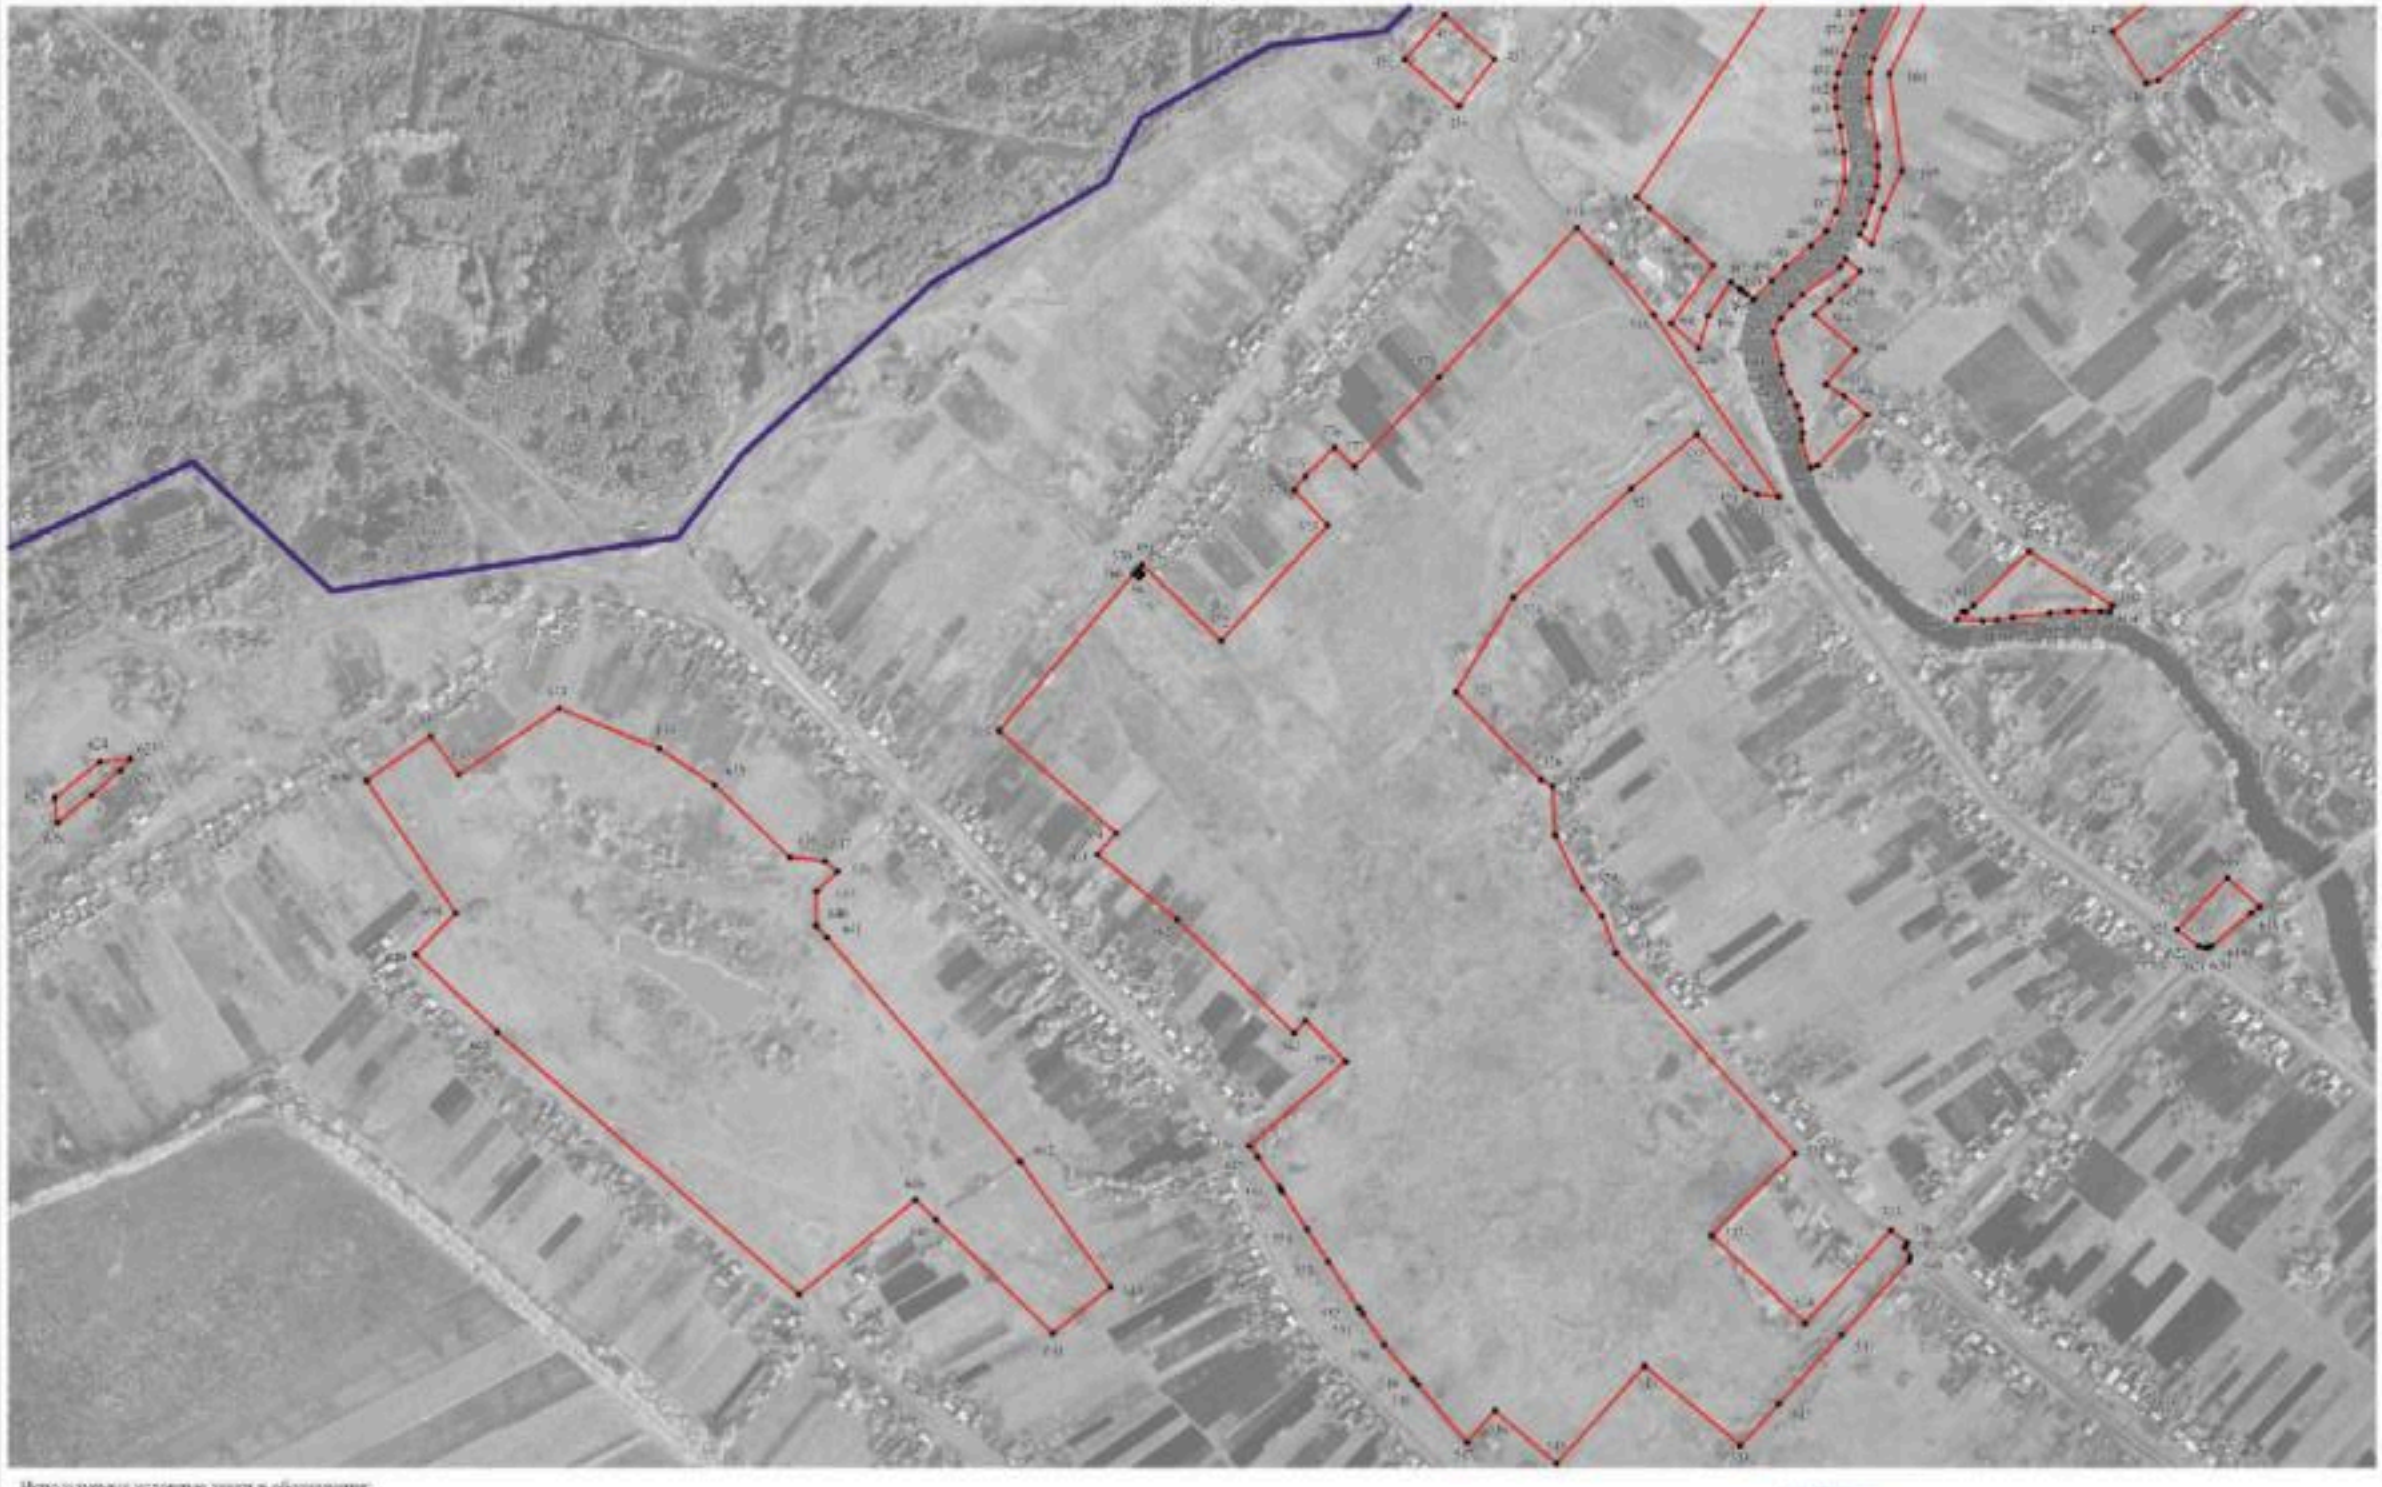

Используемые условные знаки и обозначения:

границы территориальной зоны

границы муниципального образования

• 658 характерная точка границ территориальной зоны

Масштаб 1:5000

Руководитель БУ ЯО «Нормативно-проектный центр»
Подпись _____ Ю.В.Шалыгина Дата « 25 » ноября 2021 г.

Места для штампа точек (при наличии) местоположения границ объекта

План границ объекта

Лист № 3



Используемые условные знаки и обозначения:


границы территориальной зоны

1220 характерная точка границ территориальной зоны

Масштаб 1:5000

Руководитель БУ ВО «Нормативно-проектный центр»
Подпись _____ Ю.В.Шалыгина Дата «25» ноября 2021 г.

Местоположение границ территориальной зоны

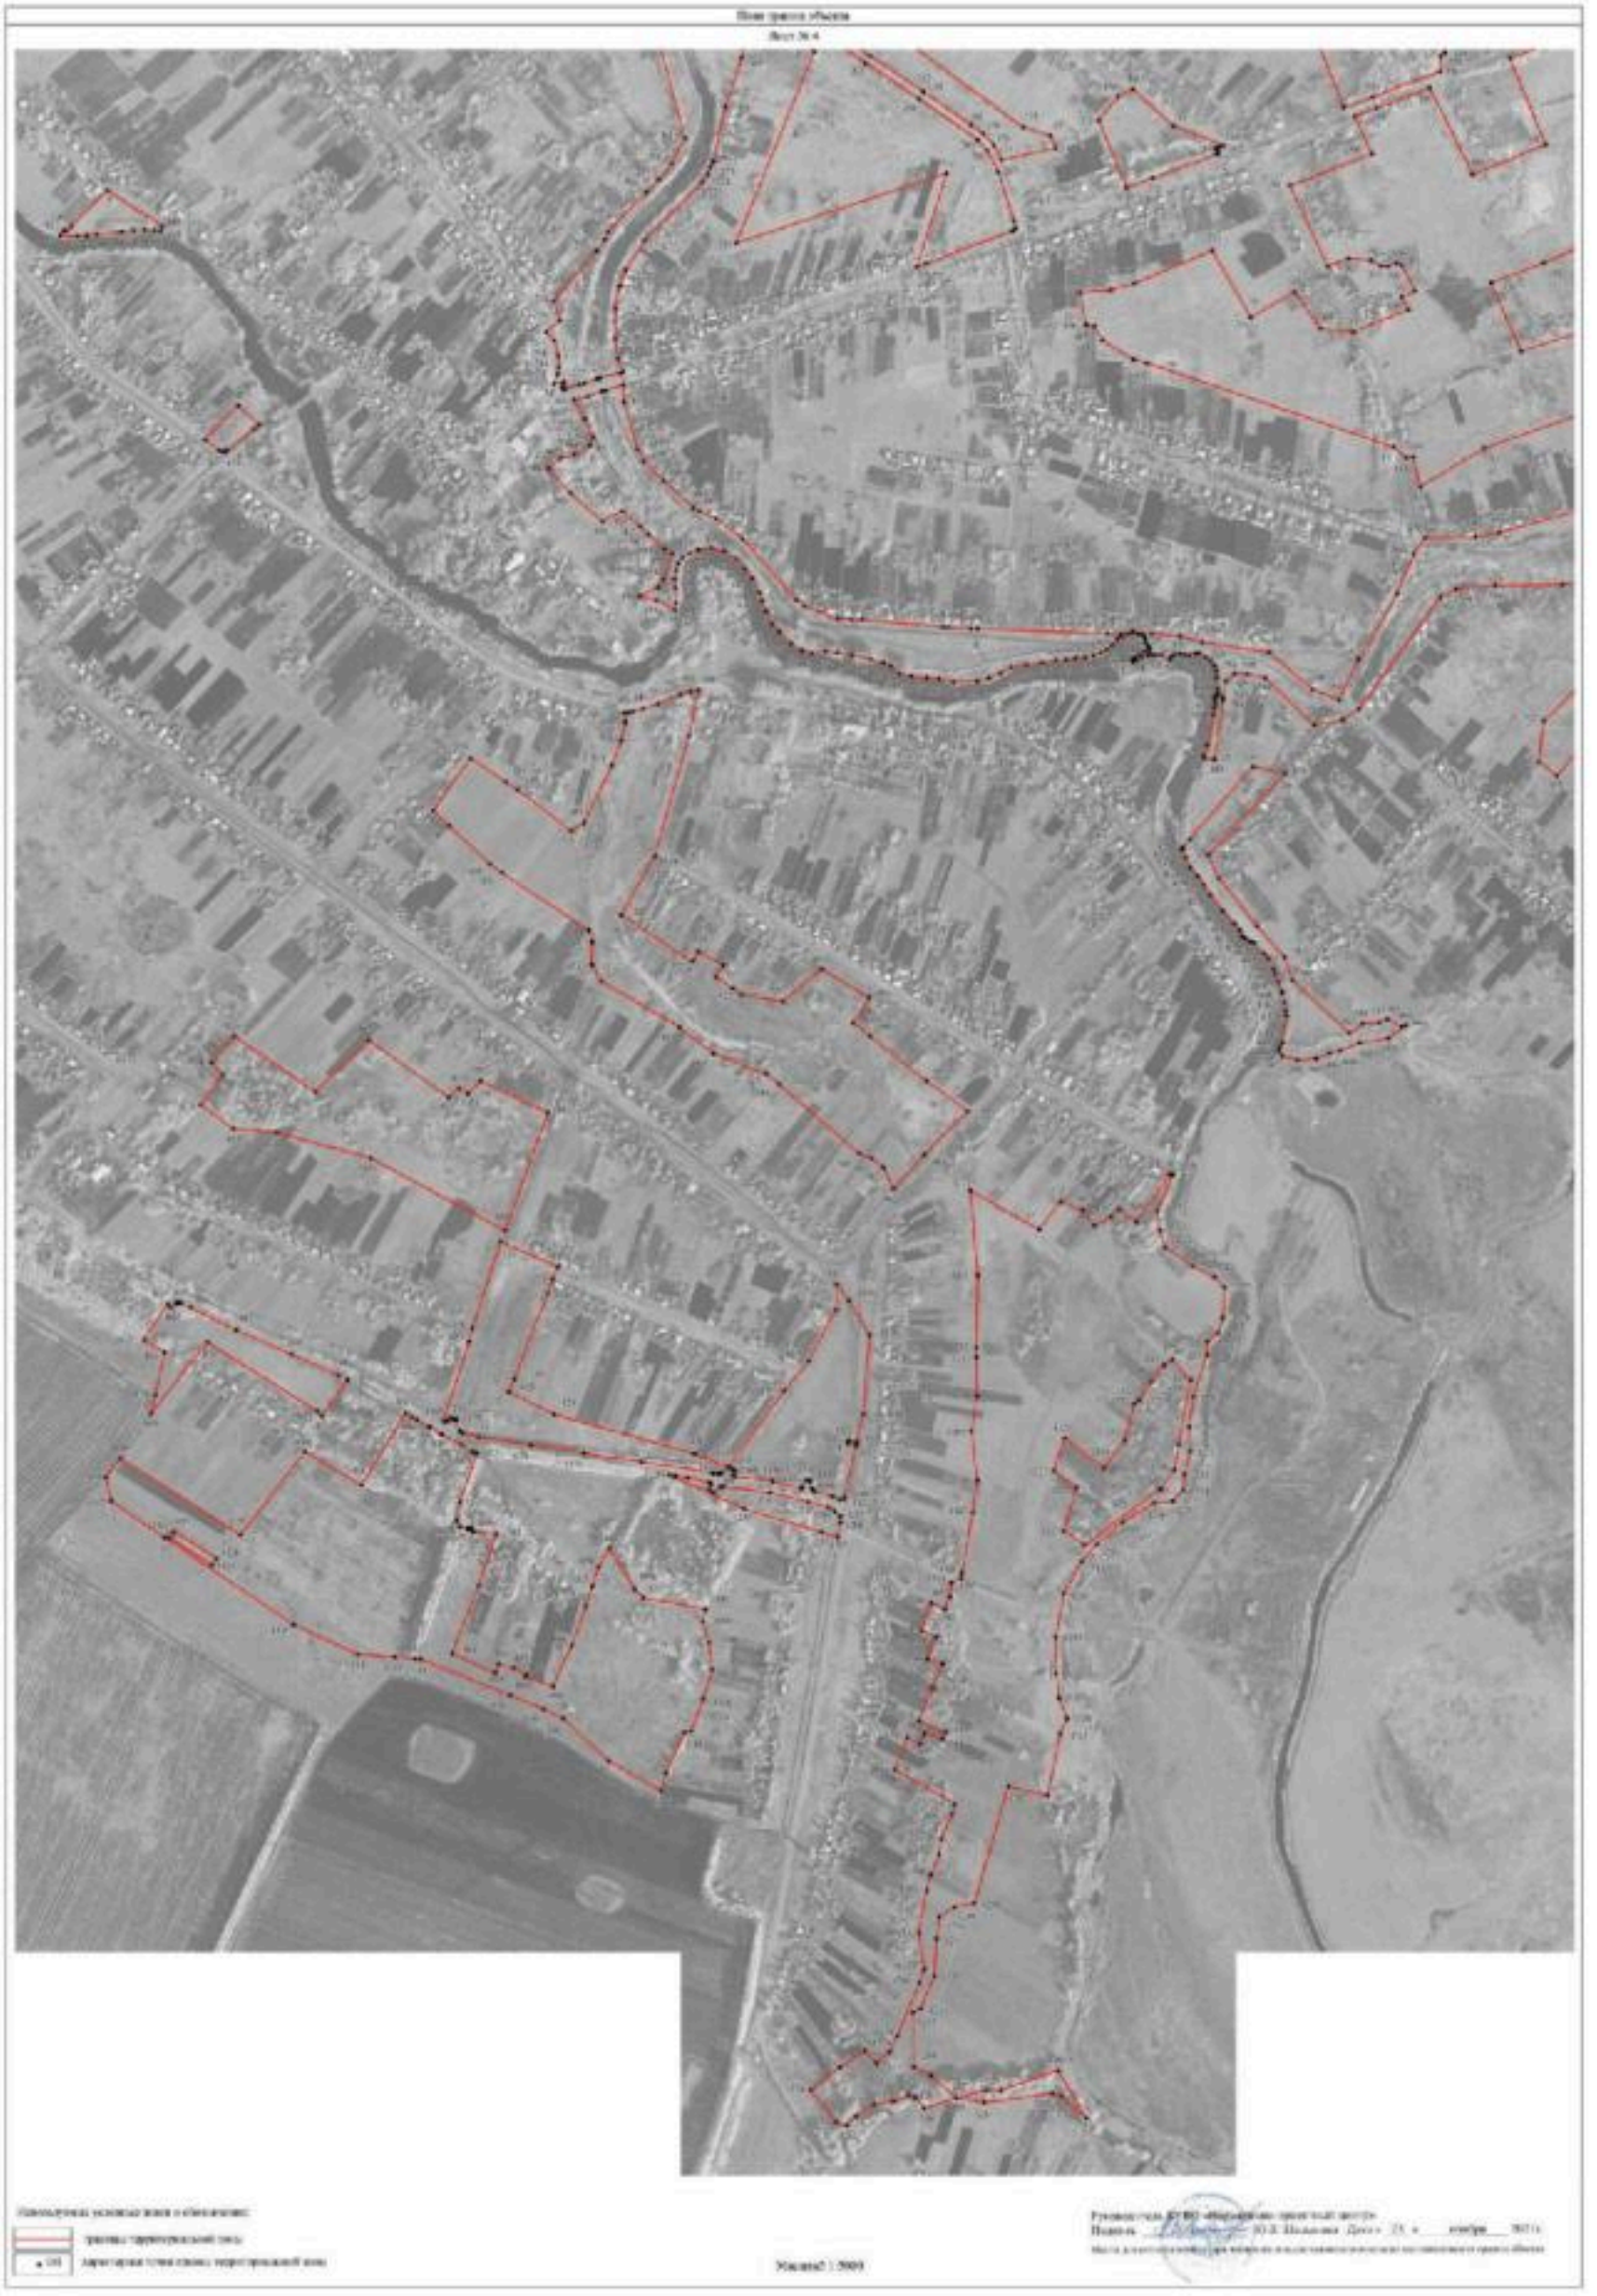

ОПИСАНИЕ МЕСТОПОЛОЖЕНИЯ ГРАНИЦ

Зона сельскохозяйственного производства села Новая Чигла - СХ2/1

(наименование объекта, местоположение границ которого описано (далее - объект)

Раздел 1

Сведения об объекте		
№ п/п	Характеристики объекта	Описание характеристик
1	2	3
1	Местоположение объекта	Воронежская область, Таловский муниципальный район, Новочигольское сельское поселение, село Новая Чигла
2	Площадь объекта ± величина погрешности определения площади (Р ± Дельта Р)	325965+/-1998 м²
3	Иные характеристики объекта	-

Раздел 2

Сведения о местоположении границ объекта					
1. Система координат: МСК - 36, зона 2					
2. Сведения о характерных точках границ объекта					
Обозначение характерных точек границ	Координаты, м		Метод определения координат характерной точки	Средняя квадратическая погрешность положения характерной точки (Mt), м	Описание обозначения точки на местности (при наличии)
	X	Y			
1	2	3	4	5	6
1	466363.63	2180777.17	Картометрический	1.00	-
2	466361.15	2180806.79	Картометрический	1.00	-
3	466346.06	2180877.91	Картометрический	1.00	-
4	466359.65	2180910.90	Картометрический	1.00	-
5	466352.93	2180930.37	Аналитический	0.10	-
6	466282.01	2180985.48	Аналитический	0.10	-
7	466255.06	2181043.92	Аналитический	0.10	-
8	466089.36	2181059.38	Аналитический	0.10	-
9	466088.55	2181078.00	Аналитический	0.10	-
10	466123.29	2181115.19	Аналитический	0.10	-
11	466147.97	2181196.41	Аналитический	0.10	-
12	466144.30	2181322.53	Картометрический	1.00	-
13	465922.55	2181281.46	Картометрический	1.00	-
14	465883.28	2181270.01	Картометрический	1.00	-
15	465882.00	2181283.95	Картометрический	1.00	-
16	465856.64	2181273.07	Картометрический	1.00	-
17	465854.47	2181272.11	Картометрический	1.00	-
18	465742.63	2181222.85	Картометрический	1.00	-
19	465787.01	2181119.39	Картометрический	1.00	-
20	465869.57	2180998.20	Картометрический	1.00	-
21	465923.15	2180969.20	Картометрический	1.00	-
22	466009.69	2181031.99	Картометрический	1.00	-
23	466011.46	2181033.39	Картометрический	1.00	-
24	466273.57	2180754.67	Картометрический	1.00	-
25	466326.38	2180756.06	Картометрический	1.00	-
1	466363.63	2180777.17	Картометрический	1.00	-
26	463687.85	2178131.18	Картометрический	1.00	-
27	463767.97	2178248.91	Картометрический	1.00	-
28	463796.09	2178355.60	Картометрический	1.00	-
29	463776.82	2178364.50	Картометрический	1.00	-
30	463778.48	2178367.89	Картометрический	1.00	-
31	463778.23	2178371.28	Картометрический	1.00	-
32	463777.48	2178373.38	Картометрический	1.00	-
33	463775.85	2178374.90	Картометрический	1.00	-
34	463726.40	2178395.38	Картометрический	1.00	-

1	2	3	4	5	6
35	463697.29	2178413.94	Картометрический	1.00	-
36	463667.60	2178441.17	Картометрический	1.00	-
37	463649.51	2178458.92	Картометрический	1.00	-
38	463646.17	2178460.57	Картометрический	1.00	-
39	463642.64	2178460.21	Картометрический	1.00	-
40	463633.46	2178455.93	Картометрический	1.00	-
41	463622.12	2178467.29	Картометрический	1.00	-
42	463626.30	2178477.90	Картометрический	1.00	-
43	463626.61	2178481.70	Картометрический	1.00	-
44	463625.20	2178485.05	Картометрический	1.00	-
45	463585.39	2178527.99	Картометрический	1.00	-
46	463508.91	2178615.90	Картометрический	1.00	-
47	463488.58	2178640.05	Картометрический	1.00	-
48	463488.58	2178641.05	Картометрический	1.00	-
49	463487.74	2178641.05	Картометрический	1.00	-
50	463458.82	2178675.40	Картометрический	1.00	-
51	463384.33	2178767.69	Картометрический	1.00	-
52	463379.91	2178773.16	Аналитический	0.10	-
53	463354.08	2178809.46	Картометрический	1.00	-
54	463351.98	2178810.71	Картометрический	1.00	-
55	463348.69	2178811.17	Картометрический	1.00	-
56	463342.66	2178809.06	Картометрический	1.00	-
57	463337.21	2178815.35	Картометрический	1.00	-
58	463339.30	2178826.87	Картометрический	1.00	-
59	463338.86	2178831.24	Картометрический	1.00	-
60	463337.00	2178835.67	Картометрический	1.00	-
61	463241.77	2178974.51	Картометрический	1.00	-
62	463212.13	2179022.00	Картометрический	1.00	-
63	463184.31	2179071.23	Картометрический	1.00	-
64	463182.41	2179073.06	Картометрический	1.00	-
65	463179.76	2179074.11	Картометрический	1.00	-
66	463169.54	2179074.47	Картометрический	1.00	-
67	463104.76	2179031.43	Картометрический	1.00	-
68	463145.97	2178964.41	Картометрический	1.00	-
69	463225.28	2178847.87	Картометрический	1.00	-
70	463232.67	2178820.81	Аналитический	0.10	-
71	463252.08	2178744.08	Аналитический	0.10	-
72	463251.14	2178709.93	Картометрический	1.00	-
73	463255.28	2178696.68	Аналитический	0.10	-
74	463259.83	2178673.88	Аналитический	0.10	-
75	463291.75	2178625.23	Аналитический	0.10	-
76	463354.83	2178581.31	Аналитический	0.10	-
77	463405.86	2178555.78	Картометрический	1.00	-
78	463415.01	2178539.14	Картометрический	1.00	-
79	463415.84	2178508.36	Картометрический	1.00	-
80	463438.12	2178469.07	Картометрический	1.00	-
81	463471.20	2178423.99	Картометрический	1.00	-
82	463553.09	2178312.89	Картометрический	1.00	-

1	2	3	4	5	6
26	463687.85	2178131.18	Картометрический	1.00	-
83	462758.90	2179086.39	Картометрический	1.00	-
84	462709.92	2179163.14	Картометрический	1.00	-
85	462698.16	2179155.42	Картометрический	1.00	-
86	462747.14	2179078.67	Картометрический	1.00	-
83	462758.90	2179086.39	Картометрический	1.00	-
87	462885.98	2179649.94	Картометрический	1.00	-
88	462847.58	2179904.24	Картометрический	1.00	-
89	462707.80	2179821.92	Картометрический	1.00	-
90	462693.31	2179816.97	Картометрический	1.00	-
91	462773.66	2179673.62	Картометрический	1.00	-
92	462777.93	2179647.12	Картометрический	1.00	-
93	462785.52	2179618.40	Картометрический	1.00	-
94	462806.95	2179621.79	Картометрический	1.00	-
87	462885.98	2179649.94	Картометрический	1.00	-

3. Сведения о характерных точках части (частей) границы объекта

Обозначение характерных точек части границы	Координаты, м		Метод определения координат характерной точки	Средняя квадратическая погрешность положения характерной точки (Mt), м	Описание обозначения точки на местности (при наличии)
	X	Y			
1	2	3	4	5	6
Часть №					
-	-	-	-	-	-


Раздел 3


Сведения о местоположении измененных (уточненных) границ объекта							
1. Система координат: -							
2. Сведения о характерных точках границ объекта							
Обозначение характерных точек границ	Существующие координаты, м		Измененные (уточненные) координаты, м		Метод определения координат характерной точки	Средняя квадратическая погрешность положения характерной точки (Mt), м	Описание обозначения точки на местности (при наличии)
	X	Y	X	Y			
1	2	3	4	5	6	7	8
-	-	-	-	-	-	-	-
3.Сведения о характерных точках части (частей) границы объекта							
Часть №							
-	-	-	-	-	-	-	-

Раздел 4

План границ объекта

Схема расположения листов плана границ объекта

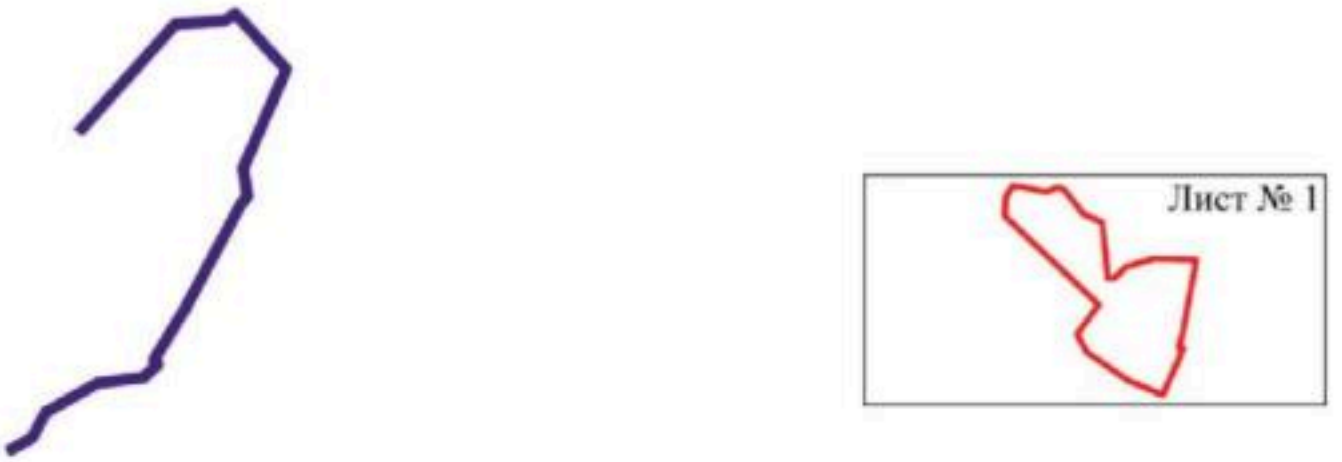

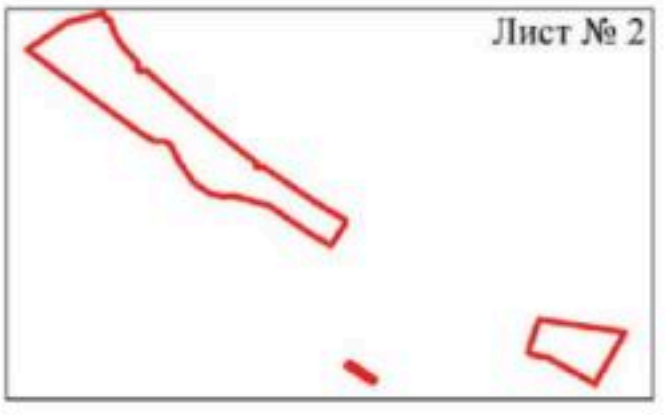

Масштаб 1:25000

Используемые условные знаки и обозначения:

	границы территориальной зоны
	границы муниципального образования
Лист № 1	область и номер листа плана границ объекта

Руководитель БУВО «Нормативно-проектный центр»

Подпись _____ Ю.В.Шалыгина Дата « 25 » ноября 2021 г.

Место для оттиска печати (при наличии) лица, составившего описание местоположения границ объекта

План границ объекта

Лист № 1



Масштаб 1:5000

Используемые условные знаки и обозначения:

границы территориальной зоны

1 характерная точка границ территориальной зоны

Руководитель БУВО «Нормативно-проектный центр»

Подпись _____ Ю.В.Шалыгина Дата « 25 » ноября 2021 г.

Место для оттиска печати (при наличии) лица, составившего описание местоположения границ объекта

План границ объекта

Лист № 2



Используемые условные знаки и обозначения:

границы территориальной зоны

1 характерная точка границ территориальной зоны

Масштаб 1:5000

Руководитель БУВО «Нормативно-проектный центр»
Подпись _____ Ю.В. Шалыгина Дата «25» ноября 2021 г.

Место для оттиска печати (при наличии) лица, составившего описание местоположения границ объекта

ОПИСАНИЕ МЕСТОПОЛОЖЕНИЯ ГРАНИЦ

Зона сельскохозяйственного использования на полевых участках в границах населенного пункта села Новая Чигла - СХ4/1

(наименование объекта, местоположение границ которого описано (далее - объект)

Раздел 1

Сведения об объекте		
№ п/п	Характеристики объекта	Описание характеристик
1	2	3
1	Местоположение объекта	Воронежская область, Таловский муниципальный район, Новочигольское сельское поселение, село Новая Чигла
2	Площадь объекта ± величина погрешности определения площади (Р ± Дельта Р)	5195+/-252 м²
3	Иные характеристики объекта	-

Раздел 2


Сведения о местоположении границ объекта					
1. Система координат: МСК - 36, зона 2					
2. Сведения о характерных точках границ объекта					
Обозначение характерных точек границ	Координаты, м		Метод определения координат характерной точки	Средняя квадратическая погрешность положения характерной точки (Mt), м	Описание обозначения точки на местности (при наличии)
	X	Y			
1	2	3	4	5	6
1	465849.45	2181288.72	Картометрический	1.00	-
2	465847.33	2181301.79	Картометрический	1.00	-
3	465737.29	2181331.54	Картометрический	1.00	-
4	465697.80	2181324.95	Картометрический	1.00	-
5	465626.49	2181313.07	Картометрический	1.00	-
6	465690.69	2181434.94	Картометрический	1.00	-
7	465617.29	2181312.69	Картометрический	1.00	-
8	465663.99	2181312.13	Картометрический	1.00	-
9	465672.93	2181298.52	Картометрический	1.00	-
10	465726.49	2181298.56	Картометрический	1.00	-
1	465849.45	2181288.72	Картометрический	1.00	-
3. Сведения о характерных точках части (частей) границы объекта					
Обозначение характерных точек части границы	Координаты, м		Метод определения координат характерной точки	Средняя квадратическая погрешность положения характерной точки (Mt), м	Описание обозначения точки на местности (при наличии)
	X	Y			
1	2	3	4	5	6
Часть №					
-	-	-	-	-	-

Раздел 3

Сведения о местоположении измененных (уточненных) границ объекта							
1. Система координат: -							
2. Сведения о характерных точках границ объекта							
Обозначение характерных точек границ	Существующие координаты, м		Измененные (уточненные) координаты, м		Метод определения координат характерной точки	Средняя квадратическая погрешность положения характерной точки (Mt), м	Описание обозначения точки на местности (при наличии)
	X	Y	X	Y			
1	2	3	4	5	6	7	8
-	-	-	-	-	-	-	-
3.Сведения о характерных точках части (частей) границы объекта							
Часть №							
-	-	-	-	-	-	-	-

Раздел 4

План границ объекта

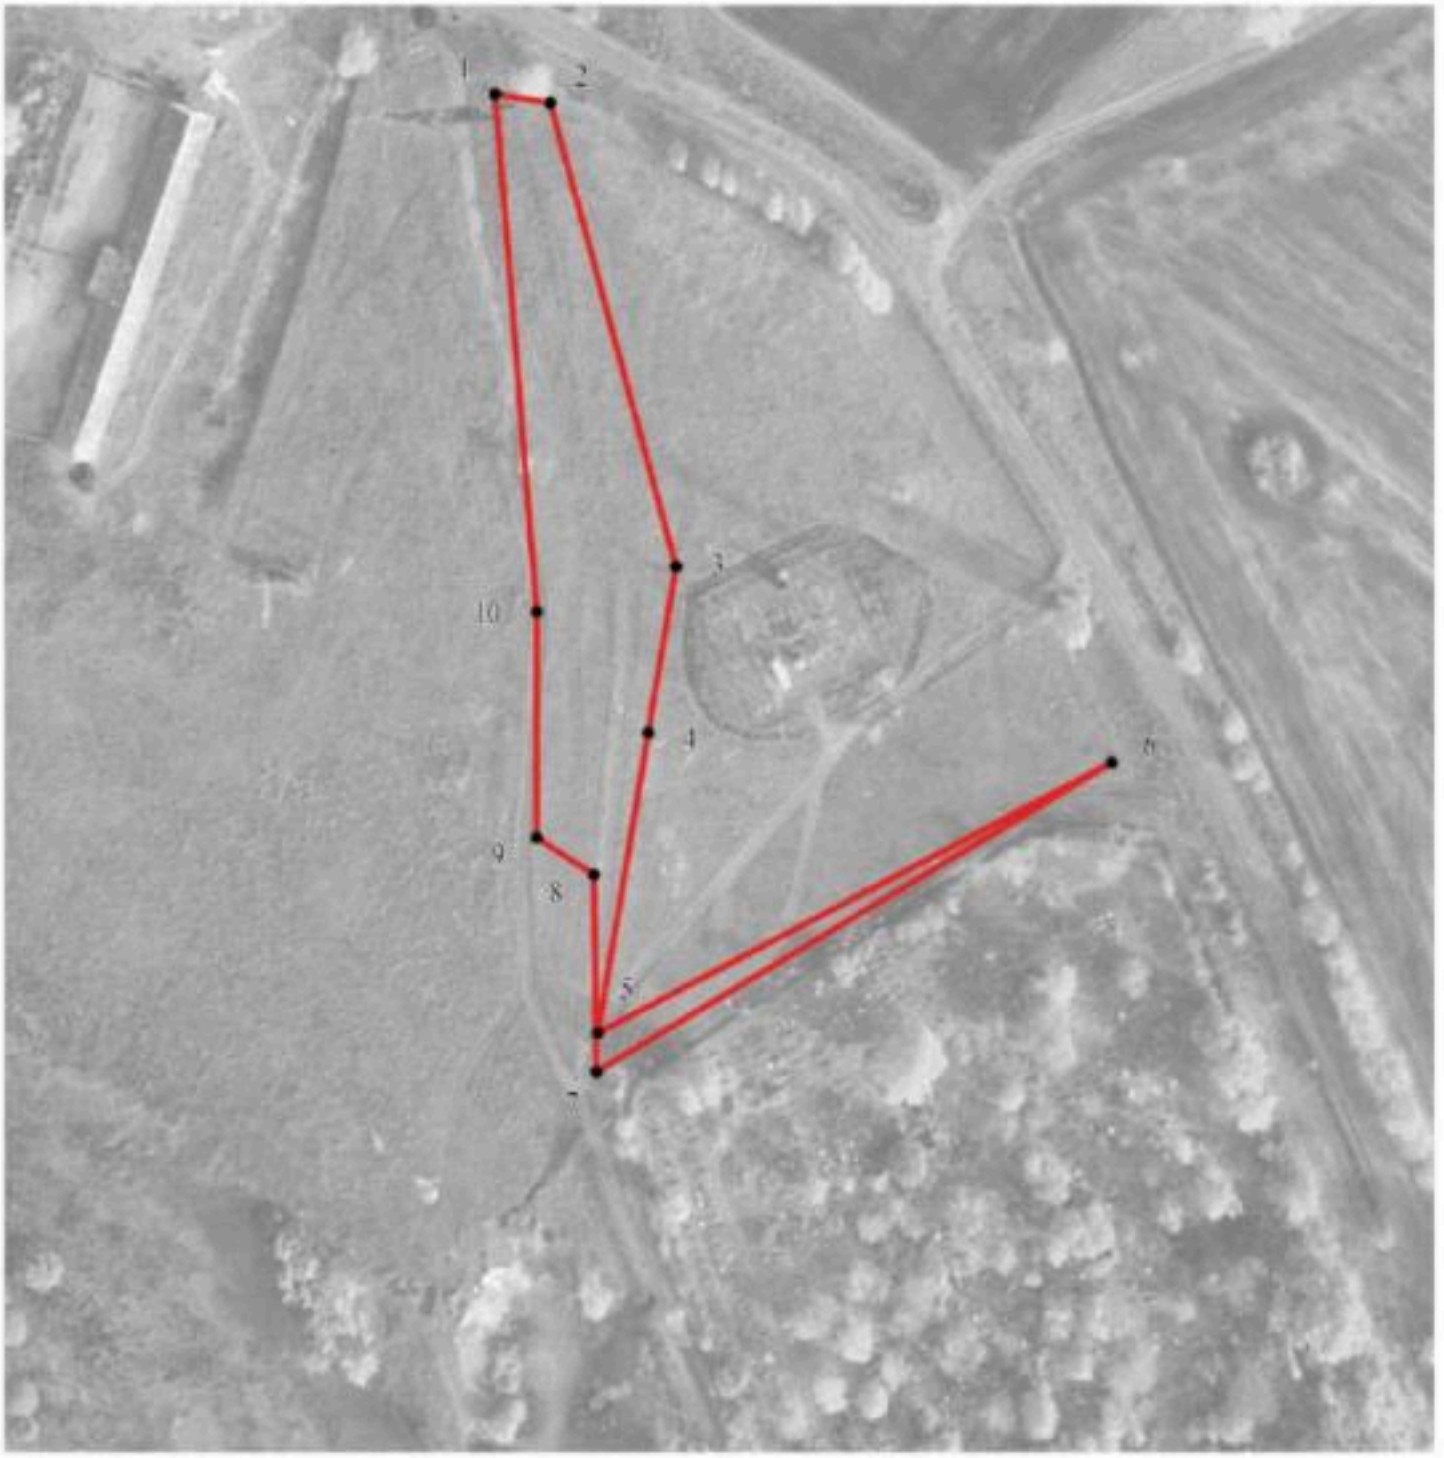

Масштаб 1:2000

Используемые условные знаки и обозначения:

	границы территориальной зоны
	границы муниципального образования
• 1	характерная точка границ территориальной зоны

Руководитель БУВО «Нормативно-проектный центр»
Подпись _____ Ю.В.Шалыгина Дата « 25 » ноября 2021 г.

Место для оттиска печати (при наличии) лица, составившего описание местоположения границ объекта

ОПИСАНИЕ МЕСТОПОЛОЖЕНИЯ ГРАНИЦ

Зона рекреационного назначения – объектов отдыха села Новая Чигла - Р1/1

(наименование объекта, местоположение границ которого описано (далее - объект)

Раздел 1

Сведения об объекте		
№ п/п	Характеристики объекта	Описание характеристик
1	2	3
1	Местоположение объекта	Воронежская область, Таловский муниципальный район, Новочигольское сельское поселение, село Новая Чигла
2	Площадь объекта ± величина погрешности определения площади (Р ± Дельта Р)	12857+/-397 м²
3	Иные характеристики объекта	-

Раздел 2


Сведения о местоположении границ объекта					
1. Система координат: МСК - 36, зона 2					
2. Сведения о характерных точках границ объекта					
Обозначение характерных точек границ	Координаты, м		Метод определения координат характерной точки	Средняя квадратическая погрешность положения характерной точки (Mt), м	Описание обозначения точки на местности (при наличии)
	X	Y			
1	2	3	4	5	6
1	464581.28	2179746.67	Картометрический	1.00	-
2	464632.33	2179801.03	Картометрический	1.00	-
3	464581.06	2179858.59	Картометрический	1.00	-
4	464600.16	2179893.74	Картометрический	1.00	-
5	464571.06	2179926.57	Картометрический	1.00	-
6	464551.88	2179898.06	Картометрический	1.00	-
7	464539.61	2179914.57	Картометрический	1.00	-
8	464487.63	2179836.89	Картометрический	1.00	-
9	464557.56	2179767.85	Картометрический	1.00	-
1	464581.28	2179746.67	Картометрический	1.00	-
3. Сведения о характерных точках части (частей) границы объекта					
Обозначение характерных точек части границы	Координаты, м		Метод определения координат характерной точки	Средняя квадратическая погрешность положения характерной точки (Mt), м	Описание обозначения точки на местности (при наличии)
	X	Y			
1	2	3	4	5	6
Часть №					
-	-	-	-	-	-

Раздел 3

Сведения о местоположении измененных (уточненных) границ объекта							
1. Система координат: -							
2. Сведения о характерных точках границ объекта							
Обозначение характерных точек границ	Существующие координаты, м		Измененные (уточненные) координаты, м		Метод определения координат характерной точки	Средняя квадратическая погрешность положения характерной точки (Mt), м	Описание обозначения точки на местности (при наличии)
	X	Y	X	Y			
1	2	3	4	5	6	7	8
-	-	-	-	-	-	-	-
3.Сведения о характерных точках части (частей) границы объекта							
Часть №							
-	-	-	-	-	-	-	-

Раздел 4

План границ объекта

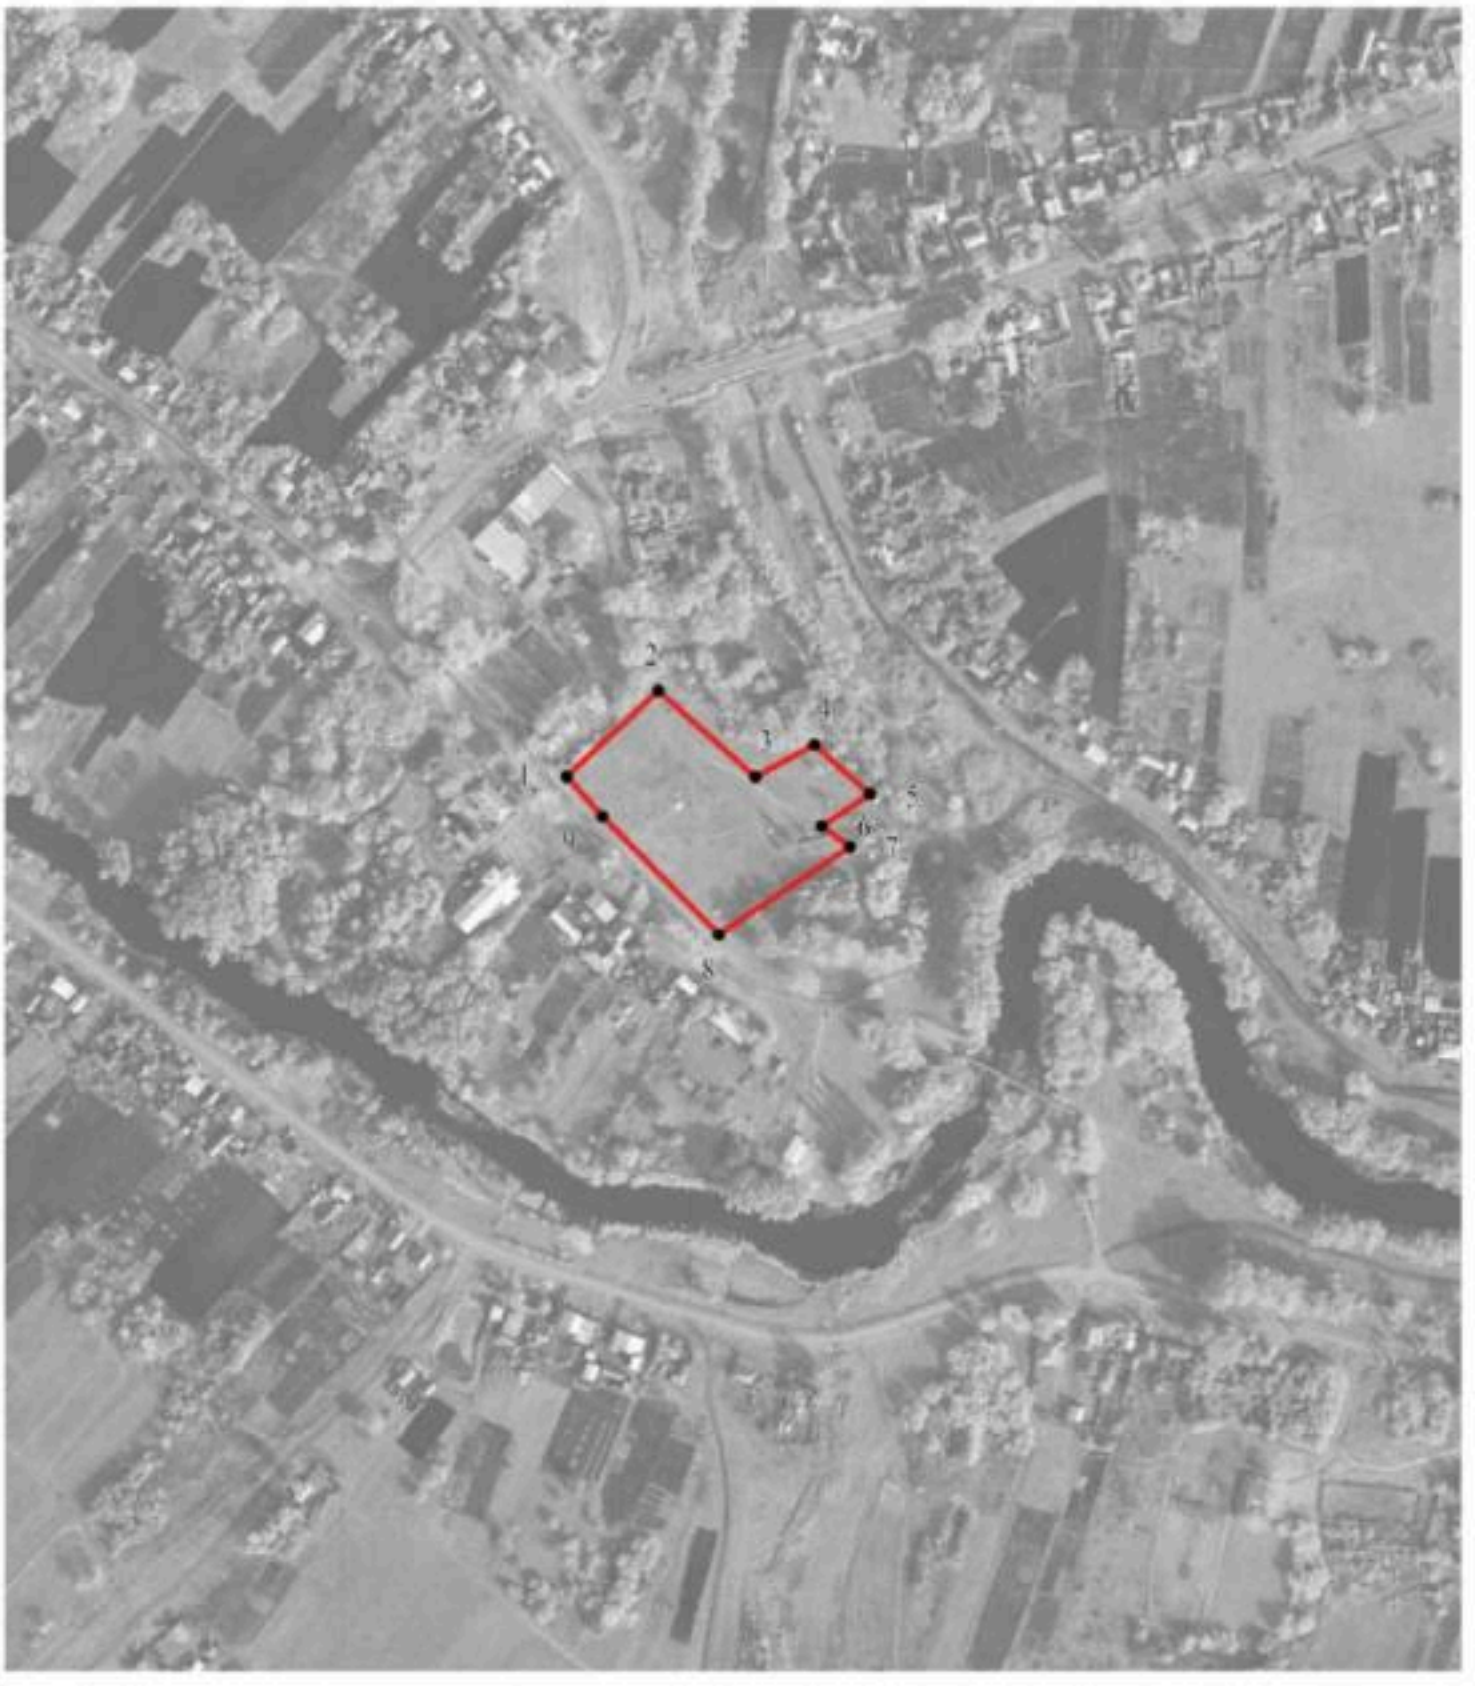

Масштаб 1:5000

Используемые условные знаки и обозначения:

	границы территориальной зоны
• 1	характерная точка границ территориальной зоны

Руководитель БУВО «Нормативно-проектный центр»
Подпись _____ Ю.В.Шалыгина Дата « 25 » ноября 2021 г.

Место для оттиска печати (при наличии) лица, составившего описание местоположения границ объекта

ОПИСАНИЕ МЕСТОПОЛОЖЕНИЯ ГРАНИЦ

Зона природных территорий и защитного озеленения села Новая Чигла - Р2/1

(наименование объекта, местоположение границ которого описано (далее - объект)

Раздел 1

Сведения об объекте		
№ п/п	Характеристики объекта	Описание характеристик
1	2	3
1	Местоположение объекта	Воронежская область, Таловский муниципальный район, Новочигольское сельское поселение, село Новая Чигла
2	Площадь объекта ± величина погрешности определения площади (Р ± Дельта Р)	279620+/-1851 м²
3	Иные характеристики объекта	-

Раздел 2

Сведения о местоположении границ объекта					
1. Система координат: МСК - 36, зона 2					
2. Сведения о характерных точках границ объекта					
Обозначение характерных точек границ	Координаты, м		Метод определения координат характерной точки	Средняя квадратическая погрешность положения характерной точки (Mt), м	Описание обозначения точки на местности (при наличии)
	X	Y			
1	2	3	4	5	6
1	465585.91	2178514.46	Картометрический	1.00	-
2	465548.24	2178559.46	Аналитический	0.10	-
3	465517.64	2178591.17	Картометрический	1.00	-
4	465448.42	2178540.80	Картометрический	1.00	-
5	465418.39	2178573.73	Картометрический	1.00	-
6	465457.58	2178585.24	Картометрический	1.00	-
7	465497.71	2178611.90	Картометрический	1.00	-
8	465490.06	2178622.23	Картометрический	1.00	-
9	465487.53	2178624.96	Картометрический	1.00	-
10	465483.17	2178630.35	Картометрический	1.00	-
11	465476.11	2178637.94	Картометрический	1.00	-
12	465464.87	2178627.68	Картометрический	1.00	-
13	465448.59	2178622.06	Картометрический	1.00	-
14	465444.36	2178620.60	Картометрический	1.00	-
15	465422.93	2178616.42	Картометрический	1.00	-
16	465401.68	2178623.32	Картометрический	1.00	-
17	465375.54	2178633.49	Картометрический	1.00	-
18	465356.11	2178645.66	Картометрический	1.00	-
19	465295.64	2178664.36	Картометрический	1.00	-
20	465261.14	2178678.52	Картометрический	1.00	-
21	465225.55	2178687.96	Картометрический	1.00	-
22	465189.78	2178710.84	Картометрический	1.00	-
23	465159.10	2178736.08	Картометрический	1.00	-
24	465134.76	2178764.04	Картометрический	1.00	-
25	465104.08	2178794.00	Картометрический	1.00	-
26	465093.55	2178807.99	Картометрический	1.00	-
27	465079.75	2178826.69	Картометрический	1.00	-
28	465070.67	2178845.75	Картометрический	1.00	-
29	465061.41	2178863.73	Картометрический	1.00	-
30	465057.96	2178876.26	Картометрический	1.00	-
31	465058.50	2178903.86	Картометрический	1.00	-
32	465068.31	2178947.98	Картометрический	1.00	-
33	465066.85	2178999.37	Картометрический	1.00	-
34	465066.49	2179032.24	Картометрический	1.00	-
35	465063.95	2179062.74	Картометрический	1.00	-
36	465052.33	2179094.88	Картометрический	1.00	-

1	2	3	4	5	6
37	465026.18	2179124.30	Картометрический	1.00	-
38	464978.43	2179163.70	Картометрический	1.00	-
39	464946.29	2179192.21	Картометрический	1.00	-
40	464929.22	2179203.83	Картометрический	1.00	-
41	464918.50	2179207.64	Картометрический	1.00	-
42	464898.89	2179206.91	Картометрический	1.00	-
43	464869.48	2179212.00	Картометрический	1.00	-
44	464852.77	2179221.62	Картометрический	1.00	-
45	464840.61	2179229.25	Картометрический	1.00	-
46	464825.17	2179241.23	Картометрический	1.00	-
47	464818.09	2179257.03	Картометрический	1.00	-
48	464812.64	2179266.65	Картометрический	1.00	-
49	464793.58	2179284.08	Картометрический	1.00	-
50	464789.66	2179287.59	Картометрический	1.00	-
51	464787.26	2179284.03	Картометрический	1.00	-
52	464783.37	2179276.67	Картометрический	1.00	-
53	464756.07	2179240.15	Картометрический	1.00	-
54	464790.28	2179201.70	Картометрический	1.00	-
55	464822.36	2179232.65	Картометрический	1.00	-
56	464853.38	2179207.40	Картометрический	1.00	-
57	464923.89	2179191.96	Аналитический	0.10	-
58	464946.02	2179175.67	Аналитический	0.10	-
59	465017.93	2179110.89	Картометрический	1.00	-
60	465030.29	2179095.32	Картометрический	1.00	-
61	465039.81	2179080.15	Картометрический	1.00	-
62	465052.72	2179057.82	Картометрический	1.00	-
63	465056.74	2179016.41	Картометрический	1.00	-
64	465057.35	2178993.79	Картометрический	1.00	-
65	465056.79	2178949.30	Картометрический	1.00	-
66	465046.54	2178907.99	Картометрический	1.00	-
67	465042.42	2178881.13	Картометрический	1.00	-
68	465053.89	2178850.69	Картометрический	1.00	-
69	465054.25	2178845.38	Картометрический	1.00	-
70	465061.97	2178832.77	Картометрический	1.00	-
71	465048.27	2178812.03	Картометрический	1.00	-
72	465242.54	2178668.93	Картометрический	1.00	-
73	465458.72	2178520.71	Картометрический	1.00	-
74	465467.51	2178524.52	Картометрический	1.00	-
75	465519.64	2178558.91	Картометрический	1.00	-
76	465565.25	2178501.36	Картометрический	1.00	-
1	465585.91	2178514.46	Картометрический	1.00	-
77	465064.22	2179137.68	Картометрический	1.00	-
78	465043.59	2179163.82	Картометрический	1.00	-
79	464997.25	2179217.70	Картометрический	1.00	-
80	464963.64	2179259.69	Картометрический	1.00	-
81	464958.62	2179266.17	Картометрический	1.00	-
82	464934.14	2179247.23	Картометрический	1.00	-

1	2	3	4	5	6
83	464927.88	2179240.61	Картометрический	1.00	-
84	464932.58	2179239.73	Картометрический	1.00	-
85	464939.22	2179238.59	Картометрический	1.00	-
86	464969.35	2179219.08	Картометрический	1.00	-
87	465001.12	2179195.29	Картометрический	1.00	-
88	465032.90	2179165.88	Картометрический	1.00	-
89	465048.15	2179152.08	Картометрический	1.00	-
90	465057.41	2179139.73	Картометрический	1.00	-
91	465061.27	2179134.91	Картометрический	1.00	-
77	465064.22	2179137.68	Картометрический	1.00	-
92	464768.53	2179303.21	Картометрический	1.00	-
93	464744.01	2179316.59	Картометрический	1.00	-
94	464706.42	2179321.67	Картометрический	1.00	-
95	464687.72	2179325.12	Картометрический	1.00	-
96	464662.29	2179331.53	Картометрический	1.00	-
97	464735.08	2179255.63	Картометрический	1.00	-
98	464760.79	2179295.91	Картометрический	1.00	-
99	464767.42	2179301.76	Картометрический	1.00	-
92	464768.53	2179303.21	Картометрический	1.00	-
100	464660.48	2179332.20	Картометрический	1.00	-
101	464631.79	2179342.19	Картометрический	1.00	-
102	464593.12	2179362.34	Картометрический	1.00	-
103	464577.50	2179373.24	Картометрический	1.00	-
104	464541.55	2179412.46	Картометрический	1.00	-
105	464525.21	2179433.34	Картометрический	1.00	-
106	464495.79	2179462.76	Картометрический	1.00	-
107	464464.01	2179502.16	Картометрический	1.00	-
108	464421.34	2179562.81	Картометрический	1.00	-
109	464412.99	2179593.86	Картометрический	1.00	-
110	464410.45	2179611.83	Картометрический	1.00	-
111	464400.82	2179624.54	Картометрический	1.00	-
112	464378.85	2179636.35	Картометрический	1.00	-
113	464361.79	2179656.14	Картометрический	1.00	-
114	464363.06	2179670.30	Картометрический	1.00	-
115	464357.43	2179685.37	Картометрический	1.00	-
116	464344.72	2179708.61	Картометрический	1.00	-
117	464314.39	2179744.11	Картометрический	1.00	-
118	464308.40	2179756.28	Картометрический	1.00	-
119	464308.40	2179771.62	Картометрический	1.00	-
120	464309.67	2179790.14	Картометрический	1.00	-
121	464308.58	2179814.84	Картометрический	1.00	-
122	464301.50	2179847.70	Картометрический	1.00	-
123	464292.60	2179867.68	Картометрический	1.00	-
124	464282.62	2179884.56	Картометрический	1.00	-
125	464280.26	2179911.07	Картометрический	1.00	-
126	464284.61	2179926.33	Картометрический	1.00	-

1	2	3	4	5	6
127	464294.96	2179942.49	Картометрический	1.00	-
128	464321.29	2179963.55	Картометрический	1.00	-
129	464341.09	2179978.98	Картометрический	1.00	-
130	464360.88	2179992.60	Картометрический	1.00	-
131	464381.03	2180002.41	Картометрический	1.00	-
132	464387.57	2180009.13	Картометрический	1.00	-
133	464388.02	2180014.52	Картометрический	1.00	-
134	464388.48	2180020.02	Картометрический	1.00	-
135	464391.56	2180026.38	Картометрический	1.00	-
136	464399.07	2180028.46	Картометрический	1.00	-
137	464404.64	2180030.01	Картометрический	1.00	-
138	464470.37	2180028.56	Картометрический	1.00	-
139	464488.89	2180034.18	Картометрический	1.00	-
140	464494.70	2180041.99	Картометрический	1.00	-
141	464498.51	2180054.52	Картометрический	1.00	-
142	464493.43	2180071.23	Картометрический	1.00	-
143	464474.73	2180093.92	Картометрический	1.00	-
144	464462.74	2180101.37	Картометрический	1.00	-
145	464439.68	2180110.27	Картометрический	1.00	-
146	464411.54	2180116.44	Картометрический	1.00	-
147	464388.11	2180122.98	Картометрический	1.00	-
148	464374.31	2180129.51	Картометрический	1.00	-
149	464360.33	2180137.68	Картометрический	1.00	-
150	464344.54	2180151.12	Картометрический	1.00	-
151	464330.37	2180167.28	Картометрический	1.00	-
152	464322.75	2180179.99	Картометрический	1.00	-
153	464310.94	2180215.58	Картометрический	1.00	-
154	464305.31	2180237.01	Картометрический	1.00	-
155	464301.86	2180271.14	Картометрический	1.00	-
156	464296.24	2180299.29	Картометрический	1.00	-
157	464286.07	2180327.80	Картометрический	1.00	-
158	464279.53	2180352.85	Картометрический	1.00	-
159	464271.54	2180377.73	Картометрический	1.00	-
160	464261.74	2180401.52	Картометрический	1.00	-
161	464251.57	2180420.58	Картометрический	1.00	-
162	464245.03	2180449.27	Картометрический	1.00	-
163	464243.76	2180473.24	Картометрический	1.00	-
164	464254.11	2180522.63	Картометрический	1.00	-
165	464256.11	2180545.69	Картометрический	1.00	-
166	464263.19	2180567.12	Картометрический	1.00	-
167	464269.73	2180583.64	Картометрический	1.00	-
168	464280.44	2180613.06	Картометрический	1.00	-
169	464287.70	2180651.55	Картометрический	1.00	-
170	464288.06	2180668.44	Картометрический	1.00	-
171	464285.89	2180685.14	Картометрический	1.00	-
172	464284.07	2180693.13	Картометрический	1.00	-
173	464285.70	2180700.21	Картометрический	1.00	-
174	464285.89	2180708.38	Картометрический	1.00	-

1	2	3	4	5	6
175	464286.25	2180717.64	Картометрический	1.00	-
176	464289.88	2180729.63	Картометрический	1.00	-
177	464291.15	2180739.98	Картометрический	1.00	-
178	464288.97	2180751.06	Картометрический	1.00	-
179	464284.43	2180760.32	Картометрический	1.00	-
180	464285.34	2180774.48	Картометрический	1.00	-
181	464287.70	2180787.73	Картометрический	1.00	-
182	464289.91	2180790.83	Картометрический	1.00	-
183	464292.24	2180794.09	Картометрический	1.00	-
184	464304.04	2180793.91	Картометрический	1.00	-
185	464310.76	2180799.90	Картометрический	1.00	-
186	464311.31	2180819.15	Картометрический	1.00	-
187	464315.66	2180838.94	Картометрический	1.00	-
188	464322.56	2180853.83	Картометрический	1.00	-
189	464330.74	2180858.19	Картометрический	1.00	-
190	464336.18	2180858.19	Картометрический	1.00	-
191	464335.53	2180865.34	Картометрический	1.00	-
192	464327.91	2180878.81	Картометрический	1.00	-
193	464322.38	2180877.07	Картометрический	1.00	-
194	464316.03	2180879.98	Картометрический	1.00	-
195	464310.76	2180889.60	Картометрический	1.00	-
196	464307.86	2180903.40	Картометрический	1.00	-
197	464303.14	2180913.57	Картометрический	1.00	-
198	464298.96	2180918.29	Картометрический	1.00	-
199	464294.96	2180919.56	Картометрический	1.00	-
200	464281.89	2180918.65	Картометрический	1.00	-
201	464274.08	2180919.92	Картометрический	1.00	-
202	464264.82	2180923.19	Картометрический	1.00	-
203	464257.20	2180930.45	Картометрический	1.00	-
204	464253.02	2180935.18	Картометрический	1.00	-
205	464246.12	2180936.26	Картометрический	1.00	-
206	464230.14	2180931.91	Картометрический	1.00	-
207	464215.43	2180928.28	Картометрический	1.00	-
208	464202.36	2180926.28	Картометрический	1.00	-
209	464192.19	2180921.92	Картометрический	1.00	-
210	464180.75	2180917.74	Картометрический	1.00	-
211	464171.49	2180915.38	Картометрический	1.00	-
212	464164.59	2180912.84	Картометрический	1.00	-
213	464154.97	2180905.03	Картометрический	1.00	-
214	464137.90	2180892.87	Картометрический	1.00	-
215	464121.74	2180884.33	Картометрический	1.00	-
216	464108.30	2180875.98	Картометрический	1.00	-
217	464100.13	2180873.26	Картометрический	1.00	-
218	464093.59	2180872.53	Картометрический	1.00	-
219	464083.43	2180874.35	Картометрический	1.00	-
220	464072.17	2180878.34	Картометрический	1.00	-
221	464063.82	2180877.62	Картометрический	1.00	-
222	464057.28	2180881.43	Картометрический	1.00	-

1	2	3	4	5	6
223	464051.11	2180883.24	Картометрический	1.00	-
224	464048.74	2180878.52	Картометрический	1.00	-
225	464055.83	2180875.44	Картометрический	1.00	-
226	464058.73	2180871.62	Картометрический	1.00	-
227	464056.92	2180868.90	Картометрический	1.00	-
228	464052.01	2180866.36	Картометрический	1.00	-
229	464043.84	2180865.36	Картометрический	1.00	-
230	464031.86	2180865.99	Картометрический	1.00	-
231	464019.87	2180867.81	Картометрический	1.00	-
232	464007.89	2180871.62	Картометрический	1.00	-
233	463998.99	2180871.26	Картометрический	1.00	-
234	463981.92	2180876.71	Картометрический	1.00	-
235	463968.85	2180881.61	Картометрический	1.00	-
236	463956.14	2180885.42	Картометрический	1.00	-
237	463950.87	2180890.51	Картометрический	1.00	-
238	463935.26	2180904.85	Картометрический	1.00	-
239	463919.82	2180917.20	Картометрический	1.00	-
240	463907.11	2180924.64	Картометрический	1.00	-
241	463887.87	2180933.72	Картометрический	1.00	-
242	463873.52	2180942.44	Картометрический	1.00	-
243	463860.81	2180949.88	Картометрический	1.00	-
244	463847.01	2180961.87	Картометрический	1.00	-
245	463837.21	2180970.58	Картометрический	1.00	-
246	463825.59	2180980.93	Картометрический	1.00	-
247	463814.69	2180993.83	Картометрический	1.00	-
248	463809.06	2181001.45	Картометрический	1.00	-
249	463799.26	2181012.16	Картометрический	1.00	-
250	463787.82	2181019.43	Картометрический	1.00	-
251	463773.84	2181030.14	Картометрический	1.00	-
252	463764.03	2181034.50	Картометрический	1.00	-
253	463755.86	2181039.04	Картометрический	1.00	-
254	463737.70	2181067.55	Картометрический	1.00	-
255	463731.89	2181070.63	Картометрический	1.00	-
256	463724.99	2181070.81	Картометрический	1.00	-
257	463708.47	2181063.91	Картометрический	1.00	-
258	463684.32	2181051.02	Картометрический	1.00	-
259	463663.25	2181045.03	Картометрический	1.00	-
260	463644.19	2181035.95	Картометрический	1.00	-
261	463631.48	2181024.88	Картометрический	1.00	-
262	463630.93	2181024.42	Картометрический	1.00	-
263	463633.53	2181013.81	Картометрический	1.00	-
264	463669.71	2181038.77	Картометрический	1.00	-
265	463680.48	2181039.84	Картометрический	1.00	-
266	463696.37	2181036.75	Картометрический	1.00	-
267	463706.30	2181049.51	Картометрический	1.00	-
268	463895.99	2180915.57	Картометрический	1.00	-
269	463932.66	2180879.62	Картометрический	1.00	-
270	463956.48	2180867.32	Картометрический	1.00	-

1	2	3	4	5	6
271	464005.85	2180848.91	Картометрический	1.00	-
272	464062.95	2180848.34	Картометрический	1.00	-
273	464134.05	2180880.53	Картометрический	1.00	-
274	464242.19	2180922.01	Картометрический	1.00	-
275	464248.66	2180913.13	Картометрический	1.00	-
276	464260.30	2180898.13	Картометрический	1.00	-
277	464248.51	2180787.29	Картометрический	1.00	-
278	464258.85	2180767.88	Аналитический	0.10	-
279	464263.17	2180752.48	Аналитический	0.10	-
280	464272.69	2180669.99	Картометрический	1.00	-
281	464278.96	2180660.05	Картометрический	1.00	-
282	464280.37	2180641.72	Картометрический	1.00	-
283	464281.59	2180626.01	Картометрический	1.00	-
284	464264.34	2180589.75	Картометрический	1.00	-
285	464229.88	2180562.26	Картометрический	1.00	-
286	464211.04	2180545.00	Картометрический	1.00	-
287	464221.25	2180492.16	Картометрический	1.00	-
288	464235.55	2180395.21	Картометрический	1.00	-
289	464240.51	2180371.93	Картометрический	1.00	-
290	464246.63	2180352.35	Картометрический	1.00	-
291	464305.29	2180117.86	Картометрический	1.00	-
292	464295.94	2180067.58	Аналитический	0.10	-
293	464296.69	2180056.52	Аналитический	0.10	-
294	464293.89	2180054.31	Аналитический	0.10	-
295	464293.15	2180051.32	Аналитический	0.10	-
296	464294.15	2180042.77	Аналитический	0.10	-
297	464292.98	2180038.51	Аналитический	0.10	-
298	464289.15	2180012.76	Аналитический	0.10	-
299	464283.00	2179993.67	Аналитический	0.10	-
300	464267.34	2179952.32	Аналитический	0.10	-
301	464260.81	2179927.46	Аналитический	0.10	-
302	464256.80	2179910.89	Аналитический	0.10	-
303	464257.10	2179907.08	Аналитический	0.10	-
304	464257.22	2179899.68	Аналитический	0.10	-
305	464255.09	2179894.63	Аналитический	0.10	-
306	464255.86	2179873.60	Аналитический	0.10	-
307	464262.86	2179844.29	Аналитический	0.10	-
308	464277.48	2179795.29	Аналитический	0.10	-
309	464283.73	2179775.85	Аналитический	0.10	-
310	464305.85	2179712.81	Аналитический	0.10	-
311	464322.21	2179677.14	Аналитический	0.10	-
312	464340.58	2179650.53	Аналитический	0.10	-
313	464368.96	2179610.67	Аналитический	0.10	-
314	464407.07	2179559.79	Аналитический	0.10	-
315	464449.66	2179503.95	Аналитический	0.10	-
316	464500.05	2179436.19	Аналитический	0.10	-
317	464570.68	2179343.65	Аналитический	0.10	-
318	464590.02	2179318.51	Картометрический	1.00	-

1	2	3	4	5	6
319	464594.08	2179321.79	Картометрический	1.00	-
320	464614.80	2179338.57	Картометрический	1.00	-
321	464629.14	2179327.89	Картометрический	1.00	-
322	464604.96	2179308.34	Картометрический	1.00	-
323	464600.66	2179304.69	Картометрический	1.00	-
324	464611.66	2179290.47	Картометрический	1.00	-
100	464660.48	2179332.20	Картометрический	1.00	-
325	464614.55	2179590.57	Картометрический	1.00	-
326	464593.66	2179612.11	Картометрический	1.00	-
327	464629.55	2179646.92	Картометрический	1.00	-
328	464613.94	2179669.43	Картометрический	1.00	-
329	464609.88	2179673.75	Картометрический	1.00	-
330	464584.84	2179649.88	Картометрический	1.00	-
331	464562.71	2179673.26	Картометрический	1.00	-
332	464561.49	2179674.47	Картометрический	1.00	-
333	464557.07	2179670.00	Картометрический	1.00	-
334	464536.23	2179689.85	Картометрический	1.00	-
335	464534.08	2179691.84	Картометрический	1.00	-
336	464519.09	2179677.37	Картометрический	1.00	-
337	464491.30	2179650.56	Картометрический	1.00	-
338	464460.48	2179684.86	Картометрический	1.00	-
339	464440.64	2179668.68	Картометрический	1.00	-
340	464437.87	2179672.07	Картометрический	1.00	-
341	464414.54	2179701.82	Картометрический	1.00	-
342	464400.51	2179718.73	Картометрический	1.00	-
343	464386.15	2179747.66	Картометрический	1.00	-
344	464369.84	2179768.56	Картометрический	1.00	-
345	464407.96	2179800.14	Картометрический	1.00	-
346	464398.98	2179812.25	Картометрический	1.00	-
347	464378.91	2179838.21	Картометрический	1.00	-
348	464362.08	2179856.70	Картометрический	1.00	-
349	464344.21	2179851.94	Картометрический	1.00	-
350	464334.13	2179885.62	Картометрический	1.00	-
351	464338.79	2179903.39	Картометрический	1.00	-
352	464343.45	2179906.29	Картометрический	1.00	-
353	464367.11	2179921.03	Картометрический	1.00	-
354	464382.69	2179894.56	Картометрический	1.00	-
355	464383.99	2179892.64	Картометрический	1.00	-
356	464412.36	2179900.93	Картометрический	1.00	-
357	464437.28	2179905.14	Картометрический	1.00	-
358	464447.60	2179926.24	Картометрический	1.00	-
359	464438.34	2179956.28	Картометрический	1.00	-
360	464421.00	2179989.49	Картометрический	1.00	-
361	464412.26	2179988.61	Картометрический	1.00	-
362	464405.52	2179984.58	Картометрический	1.00	-
363	464373.95	2179965.73	Картометрический	1.00	-
364	464341.27	2179934.50	Картометрический	1.00	-

1	2	3	4	5	6
365	464329.65	2179918.88	Картометрический	1.00	-
366	464325.83	2179909.80	Картометрический	1.00	-
367	464325.11	2179894.37	Картометрический	1.00	-
368	464326.74	2179884.34	Картометрический	1.00	-
369	464330.19	2179863.14	Картометрический	1.00	-
370	464339.63	2179823.92	Картометрический	1.00	-
371	464340.72	2179809.75	Картометрический	1.00	-
372	464342.18	2179787.24	Картометрический	1.00	-
373	464342.72	2179762.72	Картометрический	1.00	-
374	464345.26	2179753.10	Картометрический	1.00	-
375	464364.33	2179729.86	Картометрический	1.00	-
376	464375.59	2179708.25	Картометрический	1.00	-
377	464393.38	2179682.10	Картометрический	1.00	-
378	464412.99	2179668.30	Картометрический	1.00	-
379	464427.70	2179654.14	Картометрический	1.00	-
380	464443.31	2179632.71	Картометрический	1.00	-
381	464455.30	2179608.20	Картометрический	1.00	-
382	464462.74	2179584.23	Картометрический	1.00	-
383	464477.81	2179552.64	Картометрический	1.00	-
384	464490.16	2179530.30	Картометрический	1.00	-
385	464516.67	2179498.17	Картометрический	1.00	-
386	464523.11	2179490.43	Картометрический	1.00	-
325	464614.55	2179590.57	Картометрический	1.00	-
387	464154.02	2180943.06	Картометрический	1.00	-
388	464150.89	2180962.00	Картометрический	1.00	-
389	464138.47	2181031.36	Картометрический	1.00	-
390	464007.55	2180917.74	Картометрический	1.00	-
391	463993.73	2180905.98	Картометрический	1.00	-
392	463990.37	2180903.11	Картометрический	1.00	-
393	463996.63	2180900.49	Картометрический	1.00	-
394	464005.89	2180894.50	Картометрический	1.00	-
395	464018.60	2180891.05	Картометрический	1.00	-
396	464030.04	2180889.78	Картометрический	1.00	-
397	464037.12	2180887.06	Картометрический	1.00	-
398	464041.12	2180885.97	Картометрический	1.00	-
399	464044.39	2180890.14	Картометрический	1.00	-
400	464041.48	2180894.32	Картометрический	1.00	-
401	464041.66	2180900.49	Картометрический	1.00	-
402	464043.48	2180903.04	Картометрический	1.00	-
403	464051.01	2180906.03	Картометрический	1.00	-
404	464058.19	2180907.76	Картометрический	1.00	-
405	464070.17	2180911.57	Картометрический	1.00	-
406	464083.61	2180915.38	Картометрический	1.00	-
407	464097.95	2180920.83	Картометрический	1.00	-
408	464115.02	2180927.00	Картометрический	1.00	-
409	464126.10	2180933.00	Картометрический	1.00	-
410	464134.27	2180940.80	Картометрический	1.00	-

1	2	3	4	5	6
411	464139.53	2180944.07	Картометрический	1.00	-
412	464144.25	2180944.44	Картометрический	1.00	-
413	464149.70	2180942.98	Картометрический	1.00	-
387	464154.02	2180943.06	Картометрический	1.00	-
414	464847.28	2181777.02	Картометрический	1.00	-
415	464862.21	2181839.38	Картометрический	1.00	-
416	464893.54	2181984.89	Картометрический	1.00	-
417	464855.22	2181993.64	Картометрический	1.00	-
418	464757.36	2182017.11	Картометрический	1.00	-
419	464739.84	2181982.61	Картометрический	1.00	-
420	464718.97	2181921.58	Картометрический	1.00	-
421	464708.79	2181923.49	Картометрический	1.00	-
422	464695.89	2181884.19	Картометрический	1.00	-
423	464785.99	2181856.22	Картометрический	1.00	-
424	464770.80	2181797.45	Картометрический	1.00	-
425	464813.68	2181785.86	Картометрический	1.00	-
414	464847.28	2181777.02	Картометрический	1.00	-
426	464821.81	2181798.98	Картометрический	1.00	-
427	464856.43	2181951.43	Картометрический	1.00	-
428	464809.20	2181962.65	Картометрический	1.00	-
429	464818.94	2181992.44	Картометрический	1.00	-
430	464774.52	2181977.66	Картометрический	1.00	-
431	464750.96	2181981.00	Картометрический	1.00	-
432	464748.56	2181977.06	Картометрический	1.00	-
433	464718.25	2181889.62	Картометрический	1.00	-
434	464802.70	2181863.22	Картометрический	1.00	-
435	464788.96	2181807.74	Картометрический	1.00	-
426	464821.81	2181798.98	Картометрический	1.00	-
436	462909.25	2179637.98	Картометрический	1.00	-
437	462909.49	2179639.84	Картометрический	1.00	-
438	462899.61	2179728.24	Картометрический	1.00	-
439	462884.49	2179821.95	Картометрический	1.00	-
440	462868.42	2179927.12	Картометрический	1.00	-
441	462860.34	2179978.43	Картометрический	1.00	-
442	462799.58	2180113.38	Картометрический	1.00	-
443	462783.12	2180100.86	Картометрический	1.00	-
444	462765.51	2180132.39	Картометрический	1.00	-
445	462737.23	2180120.57	Картометрический	1.00	-
446	462618.80	2180044.31	Картометрический	1.00	-
447	462639.20	2179931.44	Картометрический	1.00	-
448	462653.80	2179916.38	Картометрический	1.00	-
449	462728.65	2179871.34	Картометрический	1.00	-
450	462694.46	2179851.20	Картометрический	1.00	-
451	462659.82	2179840.47	Картометрический	1.00	-
452	462664.14	2179828.08	Картометрический	1.00	-

1	2	3	4	5	6
453	462754.19	2179667.61	Картометрический	1.00	-
454	462758.63	2179627.49	Картометрический	1.00	-
455	462760.39	2179622.28	Картометрический	1.00	-
456	462763.60	2179623.06	Картометрический	1.00	-
457	462765.24	2179616.85	Картометрический	1.00	-
458	462762.05	2179615.98	Картометрический	1.00	-
459	462767.85	2179601.43	Картометрический	1.00	-
460	462777.41	2179596.87	Картометрический	1.00	-
461	462811.91	2179602.32	Картометрический	1.00	-
462	462900.25	2179632.55	Картометрический	1.00	-
463	462908.22	2179636.84	Картометрический	1.00	-
436	462909.25	2179637.98	Картометрический	1.00	-
464	462885.98	2179649.94	Картометрический	1.00	-
465	462847.58	2179904.24	Картометрический	1.00	-
466	462707.80	2179821.92	Картометрический	1.00	-
467	462693.31	2179816.97	Картометрический	1.00	-
468	462773.66	2179673.62	Картометрический	1.00	-
469	462777.93	2179647.12	Картометрический	1.00	-
470	462785.52	2179618.40	Картометрический	1.00	-
471	462806.95	2179621.79	Картометрический	1.00	-
464	462885.98	2179649.94	Картометрический	1.00	-
472	462852.09	2179964.75	Картометрический	1.00	-
473	462762.45	2180122.57	Картометрический	1.00	-
474	462628.48	2180035.19	Картометрический	1.00	-
475	462720.62	2179895.91	Картометрический	1.00	-
472	462852.09	2179964.75	Картометрический	1.00	-

3. Сведения о характерных точках части (частей) границы объекта

Обозначение характерных точек части границы	Координаты, м		Метод определения координат характерной точки	Средняя квадратическая погрешность положения характерной точки (Mt), м	Описание обозначения точки на местности (при наличии)
	X	Y			
1	2	3	4	5	6
Часть №					
-	-	-	-	-	-

Раздел 3

Сведения о местоположении измененных (уточненных) границ объекта							
1. Система координат: -							
2. Сведения о характерных точках границ объекта							
Обозначение характерных точек границ	Существующие координаты, м		Измененные (уточненные) координаты, м		Метод определения координат характерной точки	Средняя квадратическая погрешность положения характерной точки (Mt), м	Описание обозначения точки на местности (при наличии)
	X	Y	X	Y			
1	2	3	4	5	6	7	8
-	-	-	-	-	-	-	-
3.Сведения о характерных точках части (частей) границы объекта							
Часть №							
-	-	-	-	-	-	-	-

Раздел 4

План границ объекта

Схема расположения листов плана границ объекта

Лист № 1



Лист № 2



Масштаб 1:25000

Используемые условные знаки и обозначения:

	границы территориальной зоны
Лист № 1	область и номер листа плана границ объекта

Руководитель БУВО «Нормативно-проектный центр»
Подпись _____ Ю.В.Шалыгина Дата « 25 » ноября 2021 г.

Место для оттиска печати (при наличии) лица, составившего описание местоположения границ объекта



Масштаб 1:5000

План границ объекта

Лист № 2



Масштаб 1:5000

Используемые условные знаки и обозначения:

границы территориальной зоны

467 характерная точка границ территориальной зоны

Руководитель БУВО «Нормативно-проектный центр»
Подпись _____ Ю.В.Шалыгина Дата « 25 » ноября 2021 г.

Место для оттиска печати (при наличии) лица, составившего описание местоположения границ объекта

ОПИСАНИЕ МЕСТОПОЛОЖЕНИЯ ГРАНИЦ

Зона ритуальных объектов села Новая Чигла - СН1/1

(наименование объекта, местоположение границ которого описано (далее - объект)

Раздел 1

Сведения об объекте		
№ п/п	Характеристики объекта	Описание характеристик
1	2	3
1	Местоположение объекта	Воронежская область, Таловский муниципальный район, Новочигольское сельское поселение, село Новая Чигла
2	Площадь объекта ± величина погрешности определения площади (Р ± Дельта Р)	69992+/-926 м²
3	Иные характеристики объекта	-

Раздел 2

Сведения о местоположении границ объекта					
1. Система координат: МСК - 36, зона 2					
2. Сведения о характерных точках границ объекта					
Обозначение характерных точек границ	Координаты, м		Метод определения координат характерной точки	Средняя квадратическая погрешность положения характерной точки (Mt), м	Описание обозначения точки на местности (при наличии)
	X	Y			
1	2	3	4	5	6
1	465915.74	2178295.92	Картометрический	1.00	-
2	465830.77	2178383.38	Картометрический	1.00	-
3	465762.15	2178330.90	Картометрический	1.00	-
4	465814.56	2178271.78	Картометрический	1.00	-
5	465866.28	2178249.62	Картометрический	1.00	-
1	465915.74	2178295.92	Картометрический	1.00	-
6	465697.78	2181448.39	Картометрический	1.00	-
7	465519.00	2181532.00	Картометрический	1.00	-
8	465427.00	2181378.00	Картометрический	1.00	-
9	465440.97	2181379.31	Картометрический	1.00	-
10	465615.14	2181314.11	Картометрический	1.00	-
11	465617.29	2181312.69	Картометрический	1.00	-
12	465690.69	2181434.94	Картометрический	1.00	-
6	465697.78	2181448.39	Картометрический	1.00	-
13	462852.09	2179964.75	Картометрический	1.00	-
14	462762.45	2180122.57	Картометрический	1.00	-
15	462628.48	2180035.19	Картометрический	1.00	-
16	462720.62	2179895.91	Картометрический	1.00	-
13	462852.09	2179964.75	Картометрический	1.00	-
3. Сведения о характерных точках части (частей) границы объекта					
Обозначение характерных точек части границы	Координаты, м		Метод определения координат характерной точки	Средняя квадратическая погрешность положения характерной точки (Mt), м	Описание обозначения точки на местности (при наличии)
	X	Y			
1	2	3	4	5	6
Часть №					
-	-	-	-	-	-


Раздел 3

Сведения о местоположении измененных (уточненных) границ объекта							
1. Система координат: -							
2. Сведения о характерных точках границ объекта							
Обозначение характерных точек границ	Существующие координаты, м		Измененные (уточненные) координаты, м		Метод определения координат характерной точки	Средняя квадратическая погрешность положения характерной точки (Mt), м	Описание обозначения точки на местности (при наличии)
	X	Y	X	Y			
1	2	3	4	5	6	7	8
-	-	-	-	-	-	-	-
3.Сведения о характерных точках части (частей) границы объекта							
Часть №							
-	-	-	-	-	-	-	-

Раздел 4

План границ объекта

Схема расположения листов плана границ объекта

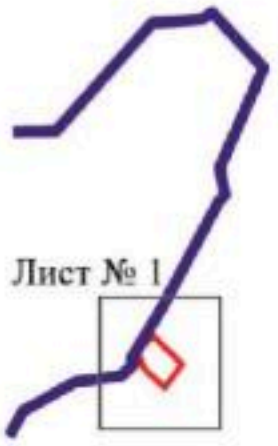





Масштаб 1:25000

Используемые условные знаки и обозначения:

	границы территориальной зоны
	границы муниципального образования
Лист № 1	область и номер листа плана границ объекта


Руководитель БУВО «Нормативно-проектный центр»

Подпись _____ Ю.В.Шалыгина Дата « 25 » ноября 2021 г.

Место для оттиска печати (при наличии) лица, составившего описание местоположения границ объекта

План границ объекта

Лист № 1

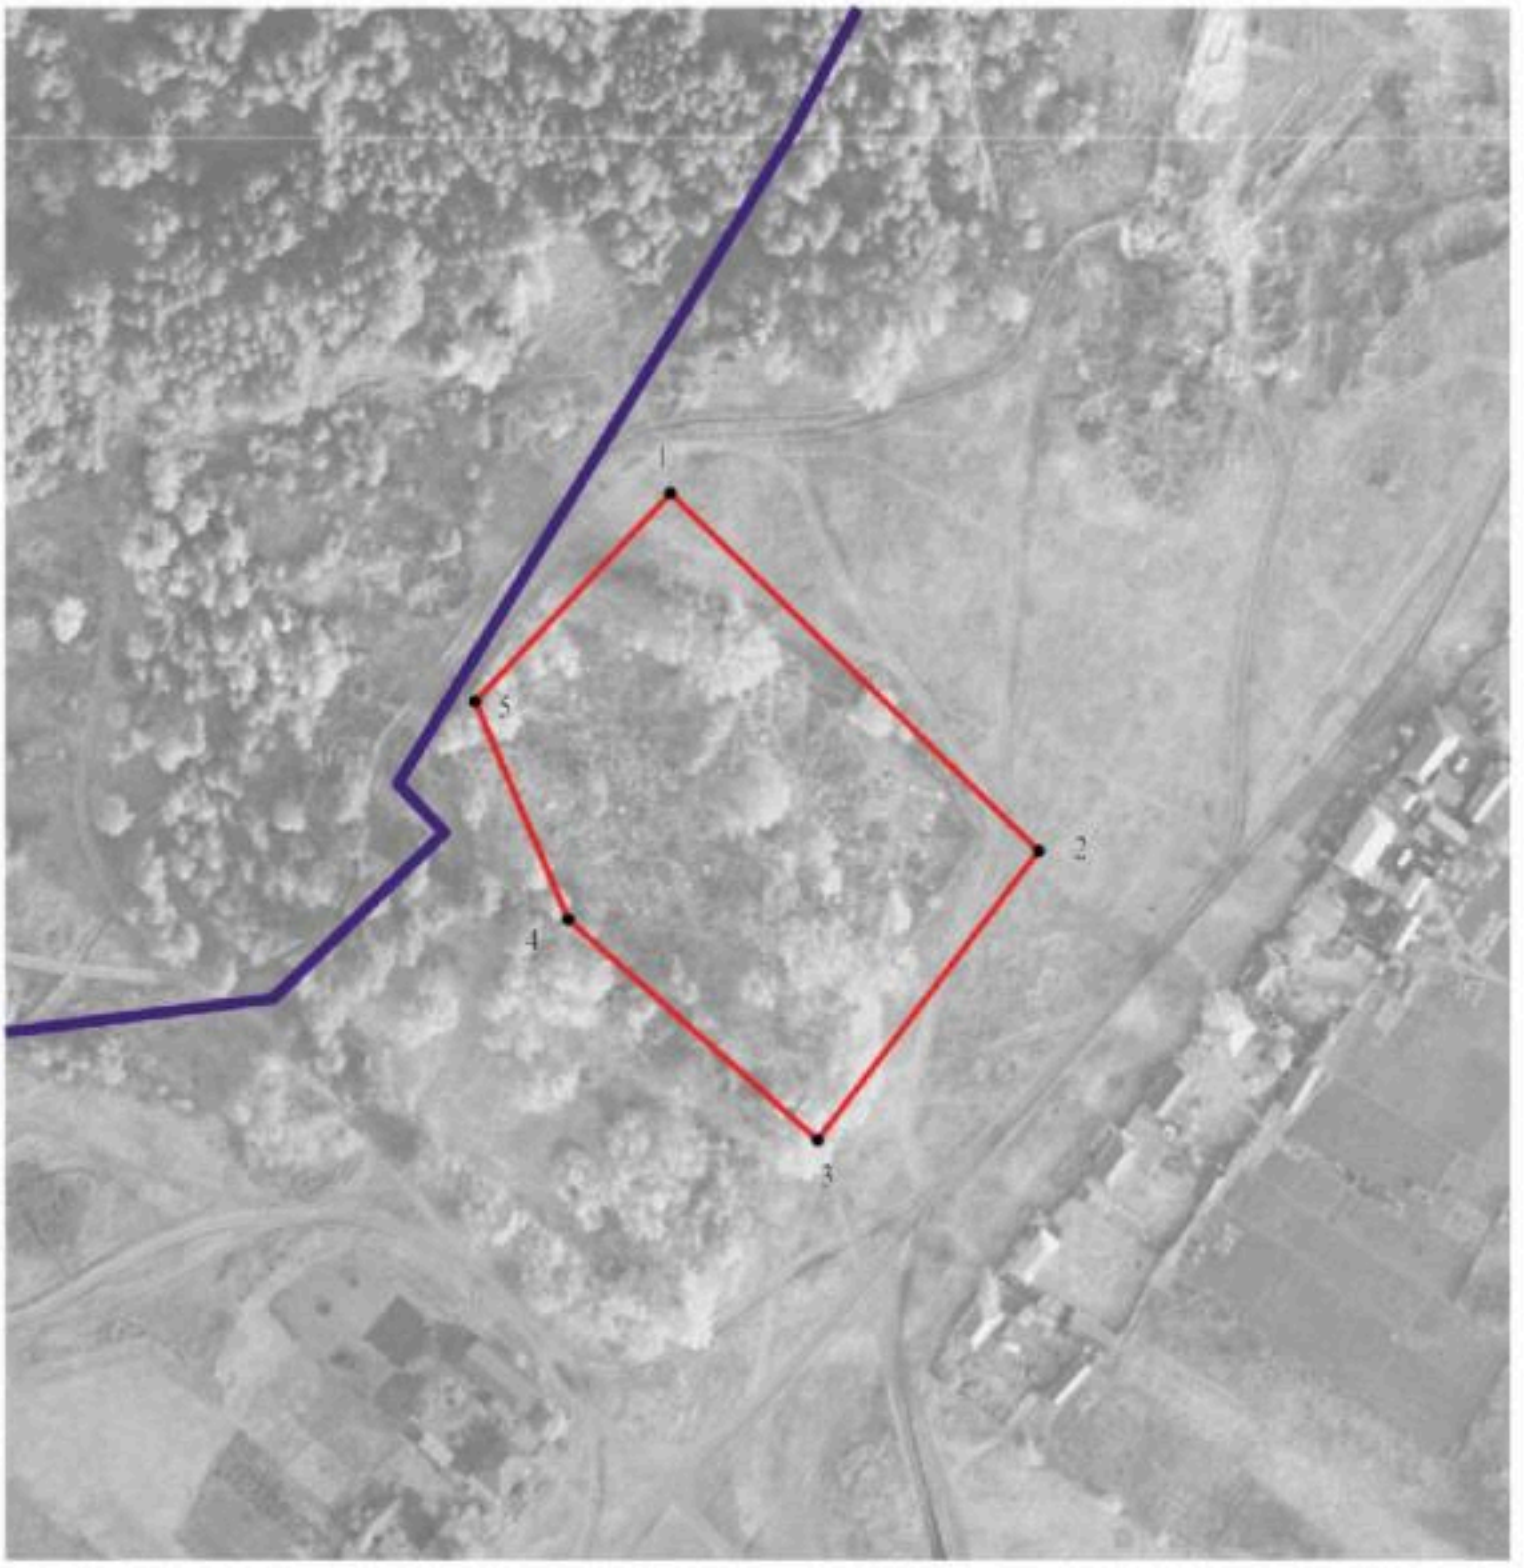

Масштаб 1:2000

Используемые условные знаки и обозначения:

	границы территориальной зоны
	границы муниципального образования
• 1	характерная точка границ территориальной зоны

Руководитель БУВО «Нормативно-проектный центр»
Подпись _____ Ю.В.Шалыгина Дата « 25 » ноября 2021 г.

Место для оттиска печати (при наличии) лица, составившего описание местоположения границ объекта

План границ объекта

Лист № 2



Масштаб 1:2000

Используемые условные знаки и обозначения:

границы территориальной зоны

• 10 характерная точка границ территориальной зоны

Руководитель БУ ВО «Нормативно-проектный центр»

Подпись _____ Ю.В.Шалыгина Дата « 25 » ноября 2021 г.

Место для оттиска печати (при наличии) лица, составившего описание местоположения границ объекта

План границ объекта

Лист № 3



Масштаб 1:2000

Используемые условные знаки и обозначения:

	границы территориальной зоны
• 15	характерная точка границ территориальной зоны

Руководитель БУВО «Нормативно-проектный центр»

Подпись _____ Ю.В.Шалыгина Дата « 25 » ноября 2021 г.

Место для оттиска печати (при наличии) лица, составившего описание местоположения границ объекта

Приложение № 2
к правилам землепользования и застройки
Новочигольского сельского поселения
Таловского муниципального района
Воронежской области

СВЕДЕНИЯ О ГРАНИЦАХ ТЕРРИТОРИАЛЬНЫХ ЗОН, СОДЕРЖАЩИЕ ГРАФИЧЕСКОЕ ОПИСАНИЕ МЕСТОПОЛОЖЕНИЯ ГРАНИЦ ТЕРРИТОРИАЛЬНЫХ ЗОН, ПЕРЕЧЕНЬ КООРДИНАТ ХАРАКТЕРНЫХ ТОЧЕК ГРАНИЦ ТЕРРИТОРИАЛЬНОЙ ЗОНЫ ПОСЁЛКА ВВЕДЕНСКИЙ

ОПИСАНИЕ МЕСТОПОЛОЖЕНИЯ ГРАНИЦ

Зона застройки индивидуальными жилыми домами посёлка Введенский - Ж1/2

(наименование объекта, местоположение границ которого описано (далее - объект)

Раздел 1

Сведения об объекте		
№ п/п	Характеристики объекта	Описание характеристик
1	2	3
1	Местоположение объекта	Воронежская область, Таловский муниципальный район, Новочигольское сельское поселение, посёлок Введенский
2	Площадь объекта ± величина погрешности определения площади (Р ± Дельта Р)	287651+/-1877 м²
3	Иные характеристики объекта	-

Раздел 2

Сведения о местоположении границ объекта					
1. Система координат: МСК - 36, зона 2					
2. Сведения о характерных точках границ объекта					
Обозначение характерных точек границ	Координаты, м		Метод определения координат характерной точки	Средняя квадратическая погрешность положения характерной точки (Mt), м	Описание обозначения точки на местности (при наличии)
	X	Y			
1	2	3	4	5	6
1	473562.97	2176280.42	Аналитический	0.20	-
2	473568.57	2176305.90	Аналитический	0.20	-
3	473545.32	2176342.88	Аналитический	0.20	-
4	473493.65	2176286.31	Аналитический	0.20	-
5	473440.39	2176346.19	Аналитический	0.20	-
6	472989.50	2176825.83	Картометрический	1.00	-
7	472907.78	2176903.57	Картометрический	1.00	-
8	472815.20	2176983.59	Картометрический	1.00	-
9	472809.53	2176985.11	Картометрический	1.00	-
10	472782.56	2176980.53	Картометрический	1.00	-
11	472747.65	2177003.81	Картометрический	1.00	-
12	472709.95	2177048.24	Картометрический	1.00	-
13	472666.04	2177003.85	Картометрический	1.00	-
14	472612.36	2176949.58	Картометрический	1.00	-
15	472600.17	2176935.16	Картометрический	1.00	-
16	472595.71	2176929.88	Картометрический	1.00	-
17	472786.57	2176722.18	Картометрический	1.00	-
18	472797.12	2176688.42	Картометрический	1.00	-
19	472828.88	2176646.46	Картометрический	1.00	-
20	472841.94	2176613.58	Картометрический	1.00	-
21	472902.54	2176561.82	Картометрический	1.00	-
22	472926.75	2176515.53	Картометрический	1.00	-
23	472951.35	2176506.52	Картометрический	1.00	-
24	472961.27	2176501.72	Аналитический	0.10	-
25	472991.62	2176485.12	Аналитический	0.10	-
26	472998.76	2176478.96	Аналитический	0.10	-
27	473019.41	2176462.34	Картометрический	1.00	-
28	473039.52	2176434.25	Картометрический	1.00	-
29	473051.14	2176397.46	Картометрический	1.00	-
30	473055.39	2176354.49	Картометрический	1.00	-
31	473064.90	2176267.34	Картометрический	1.00	-
32	473081.49	2176222.65	Картометрический	1.00	-
33	473099.63	2176189.84	Картометрический	1.00	-
34	473120.05	2176159.68	Картометрический	1.00	-
35	473147.12	2176126.32	Картометрический	1.00	-
36	473181.63	2176102.11	Картометрический	1.00	-

1	2	3	4	5	6
37	473220.92	2176123.75	Картометрический	1.00	-
38	473277.82	2176155.09	Картометрический	1.00	-
39	473296.95	2176139.33	Картометрический	1.00	-
40	473323.68	2176159.04	Картометрический	1.00	-
41	473339.00	2176158.12	Картометрический	1.00	-
42	473428.47	2176161.80	Аналитический	0.20	-
43	473533.73	2176254.62	Аналитический	0.20	-
1	473562.97	2176280.42	Аналитический	0.20	-


3. Сведения о характерных точках части (частей) границы объекта

Обозначение характерных точек части границы	Координаты, м		Метод определения координат характерной точки	Средняя квадратическая погрешность положения характерной точки (Mt), м	Описание обозначения точки на местности (при наличии)
	X	Y			
1	2	3	4	5	6
Часть №					
-	-	-	-	-	-

Раздел 3

Сведения о местоположении измененных (уточненных) границ объекта							
1. Система координат: -							
2. Сведения о характерных точках границ объекта							
Обозначение характерных точек границ	Существующие координаты, м		Измененные (уточненные) координаты, м		Метод определения координат характерной точки	Средняя квадратическая погрешность положения характерной точки (Mt), м	Описание обозначения точки на местности (при наличии)
	X	Y	X	Y			
1	2	3	4	5	6	7	8
-	-	-	-	-	-	-	-
3.Сведения о характерных точках части (частей) границы объекта							
Часть №							
-	-	-	-	-	-	-	-

Раздел 3

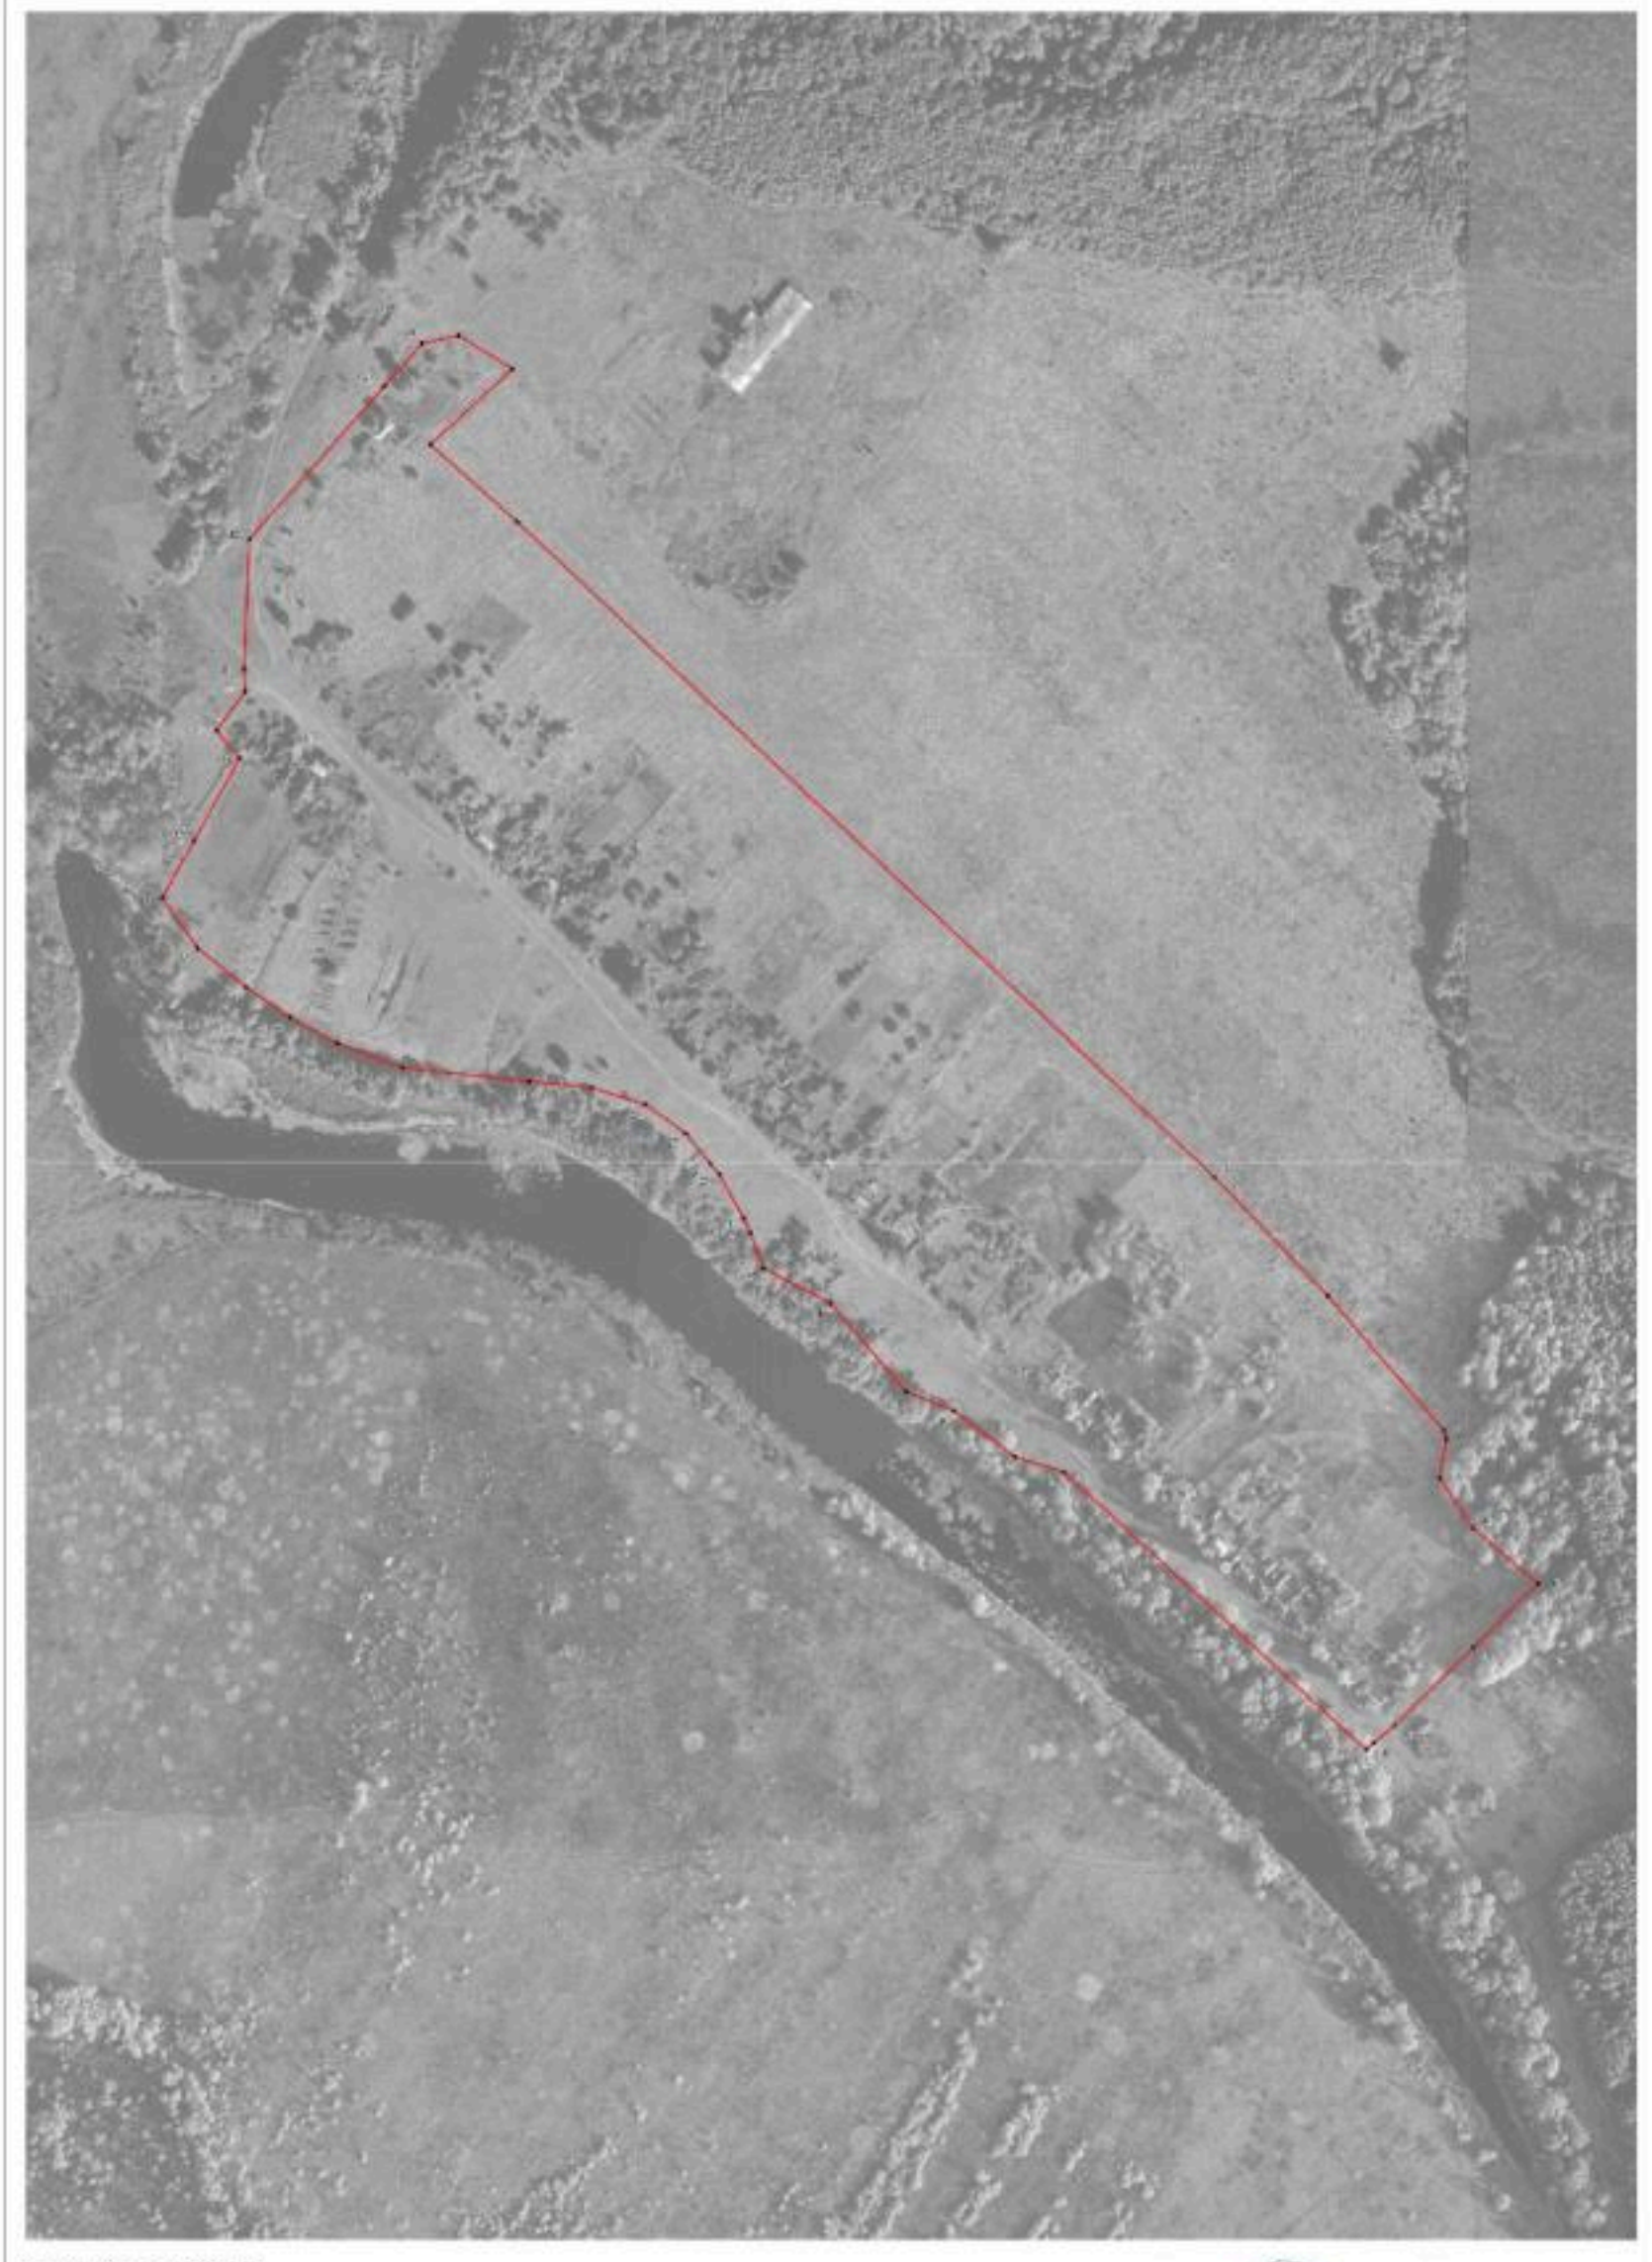

Масштаб 1:2000

Приложение № 3
к правилам землепользования и застройки
Новочигольского сельского поселения
Таловского муниципального района
Воронежской области

СВЕДЕНИЯ О ГРАНИЦАХ ТЕРРИТОРИАЛЬНЫХ ЗОН, СОДЕРЖАЩИЕ ГРАФИЧЕСКОЕ ОПИСАНИЕ МЕСТОПОЛОЖЕНИЯ ГРАНИЦ ТЕРРИТОРИАЛЬНЫХ ЗОН, ПЕРЕЧЕНЬ КООРДИНАТ ХАРАКТЕРНЫХ ТОЧЕК ГРАНИЦ ТЕРРИТОРИАЛЬНЫХ ЗОН ПОСЁЛКА МАКЛИКА

ОПИСАНИЕ МЕСТОПОЛОЖЕНИЯ ГРАНИЦ

Зона застройки индивидуальными жилыми домами посёлка Маклика - Ж1/3

(наименование объекта, местоположение границ которого описано (далее - объект)

Раздел 1

Сведения об объекте		
№ п/п	Характеристики объекта	Описание характеристик
1	2	3
1	Местоположение объекта	Воронежская область, Таловский муниципальный район, Новочигольское сельское поселение, посёлок Маклика
2	Площадь объекта ± величина погрешности определения площади (Р ± Дельта Р)	513139+/-2507 м²
3	Иные характеристики объекта	-

Раздел 2

Сведения о местоположении границ объекта					
1. Система координат: МСК - 36, зона 2					
2. Сведения о характерных точках границ объекта					
Обозначение характерных точек границ	Координаты, м		Метод определения координат характерной точки	Средняя квадратическая погрешность положения характерной точки (Mt), м	Описание обозначения точки на местности (при наличии)
	X	Y			
1	2	3	4	5	6
1	459234.58	2177456.76	Картометрический	1.00	-
2	459230.83	2177467.83	Картометрический	1.00	-
3	459210.45	2177505.01	Картометрический	1.00	-
4	459171.50	2177542.12	Картометрический	1.00	-
5	459142.16	2177561.77	Картометрический	1.00	-
6	459095.04	2177550.52	Картометрический	1.00	-
7	458864.24	2177335.13	Картометрический	1.00	-
8	458682.07	2177157.21	Картометрический	1.00	-
9	458559.93	2177047.30	Картометрический	1.00	-
10	458582.41	2177031.67	Аналитический	0.40	-
11	458673.88	2176939.72	Аналитический	0.40	-
12	458677.24	2176942.41	Картометрический	1.00	-
13	458881.26	2177108.78	Картометрический	1.00	-
14	459128.24	2177343.88	Картометрический	1.00	-
1	459234.58	2177456.76	Картометрический	1.00	-
15	458355.93	2176883.21	Аналитический	0.40	-
16	458316.45	2176970.79	Аналитический	0.40	-
17	458312.27	2176978.99	Картометрический	1.00	-
18	458302.74	2176997.69	Аналитический	0.40	-
19	458341.37	2177028.78	Аналитический	0.40	-
20	458342.30	2177029.33	Картометрический	1.00	-
21	458352.58	2177035.40	Картометрический	1.00	-
22	458407.63	2177067.90	Картометрический	1.00	-
23	458398.91	2177084.89	Аналитический	0.10	-
24	458287.78	2177300.99	Аналитический	0.10	-
25	458220.81	2177373.39	Аналитический	0.10	-
26	458196.92	2177371.95	Аналитический	0.10	-
27	458182.81	2177415.75	Аналитический	0.10	-
28	458156.38	2177427.33	Аналитический	0.10	-
29	458142.62	2177483.08	Аналитический	0.10	-
30	458132.95	2177499.88	Картометрический	1.00	-
31	458087.22	2177473.27	Картометрический	1.00	-
32	458070.33	2177463.44	Картометрический	1.00	-
33	458056.81	2177455.57	Аналитический	0.40	-
34	458049.29	2177448.40	Картометрический	1.00	-

1	2	3	4	5	6
35	458080.99	2177391.95	Картометрический	1.00	-
36	458129.44	2177308.65	Картометрический	1.00	-
37	458194.15	2177197.36	Картометрический	1.00	-
38	458199.10	2177200.36	Аналитический	0.10	-
39	458289.59	2177043.98	Аналитический	0.10	-
40	458053.94	2176914.75	Аналитический	0.10	-
41	457967.42	2177052.32	Аналитический	0.10	-
42	457792.98	2176926.53	Аналитический	0.10	-
43	457869.68	2176804.71	Аналитический	0.10	-
44	457701.84	2176691.24	Аналитический	0.10	-
45	457711.78	2176676.14	Картометрический	1.00	-
46	457717.86	2176666.91	Картометрический	1.00	-
47	457807.60	2176530.64	Картометрический	1.00	-
48	457816.06	2176521.26	Аналитический	0.40	-
49	458192.00	2176762.44	Аналитический	0.40	-
50	458268.10	2176807.61	Аналитический	0.40	-
15	458355.93	2176883.21	Аналитический	0.40	-
51	457301.35	2177181.17	Аналитический	0.10	-
52	457225.34	2177301.72	Аналитический	0.10	-
53	457192.40	2177361.09	Аналитический	0.10	-
54	457163.80	2177411.76	Аналитический	0.10	-
55	457088.14	2177501.18	Аналитический	0.10	-
56	457084.04	2177505.92	Картометрический	1.00	-
57	457026.21	2177461.65	Картометрический	1.00	-
58	457018.16	2177451.81	Картометрический	1.00	-
59	457027.60	2177434.75	Картометрический	1.00	-
60	457067.17	2177363.37	Картометрический	1.00	-
61	457070.33	2177341.15	Картометрический	1.00	-
62	457184.14	2177152.04	Картометрический	1.00	-
63	457227.44	2177111.00	Аналитический	0.10	-
64	457248.45	2177136.29	Картометрический	1.00	-
51	457301.35	2177181.17	Аналитический	0.10	-
65	457002.23	2176820.48	Аналитический	0.10	-
66	456961.48	2176889.76	Аналитический	0.10	-
67	456985.89	2176911.03	Аналитический	0.10	-
68	456978.23	2176938.99	Картометрический	1.00	-
69	456972.21	2176960.94	Аналитический	0.10	-
70	456809.40	2176866.82	Картометрический	1.00	-
71	456821.52	2176844.32	Аналитический	0.40	-
72	456845.26	2176815.62	Аналитический	0.40	-
73	456863.10	2176780.12	Аналитический	0.40	-
74	456867.45	2176742.88	Аналитический	0.10	-
75	456944.97	2176780.45	Аналитический	0.10	-
65	457002.23	2176820.48	Аналитический	0.10	-
76	456776.44	2176817.97	Картометрический	1.00	-

1	2	3	4	5	6
77	456744.01	2176846.34	Картометрический	1.00	-
78	456719.36	2176885.39	Картометрический	1.00	-
79	456671.69	2176958.25	Картометрический	1.00	-
80	456624.15	2177041.74	Картометрический	1.00	-
81	456613.65	2177097.90	Картометрический	1.00	-
82	456556.95	2177171.03	Картометрический	1.00	-
83	456514.39	2177224.36	Картометрический	1.00	-
84	456453.12	2177302.20	Картометрический	1.00	-
85	456427.27	2177325.72	Аналитический	0.30	-
86	456394.53	2177304.25	Аналитический	0.30	-
87	456320.45	2177252.22	Картометрический	1.00	-
88	456331.76	2177227.25	Аналитический	0.40	-
89	456454.55	2177037.65	Аналитический	0.40	-
90	456544.55	2176881.33	Аналитический	0.40	-
91	456642.10	2176739.45	Аналитический	0.40	-
76	456776.44	2176817.97	Картометрический	1.00	-

3. Сведения о характерных точках части (частей) границы объекта

Обозначение характерных точек части границы	Координаты, м		Метод определения координат характерной точки	Средняя квадратическая погрешность положения характерной точки (Mt), м	Описание обозначения точки на местности (при наличии)
	X	Y			
1	2	3	4	5	6
Часть №					
-	-	-	-	-	-

Раздел 3

Сведения о местоположении измененных (уточненных) границ объекта							
1. Система координат: -							
2. Сведения о характерных точках границ объекта							
Обозначение характерных точек границ	Существующие координаты, м		Измененные (уточненные) координаты, м		Метод определения координат характерной точки	Средняя квадратическая погрешность положения характерной точки (Mt), м	Описание обозначения точки на местности (при наличии)
	X	Y	X	Y			
1	2	3	4	5	6	7	8
-	-	-	-	-	-	-	-
3.Сведения о характерных точках части (частей) границы объекта							
Часть №							
-	-	-	-	-	-	-	-

Раздел 4

План границ объекта



Масштаб 1:3000

ОПИСАНИЕ МЕСТОПОЛОЖЕНИЯ ГРАНИЦ

Зона сельскохозяйственного использования в границах населенного пункта посёлка Маклика - СХ1/3

(наименование объекта, местоположение границ которого описано (далее - обьект)

Раздел 1

Сведения об объекте		
№ п/п	Характеристики объекта	Описание характеристик
1	2	3
1	Местоположение объекта	Воронежская область, Таловский муниципальный район, Новочигольское сельское поселение, посёлок Маклика
2	Площадь объекта ± величина погрешности определения площади (Р ± Дельта Р)	351164+/-2074 м^2
3	Иные характеристики объекта	-

Раздел 2

Сведения о местоположении границ объекта					
1. Система координат: МСК - 36, зона 2					
2. Сведения о характерных точках границ объекта					
Обозначение характерных точек границ	Координаты, м		Метод определения координат характерной точки	Средняя квадратическая погрешность положения характерной точки (Mt), м	Описание обозначения точки на местности (при наличии)
	X	Y			
1	2	3	4	5	6
1	458476.40	2177108.46	Картометрический	1.00	-
2	458469.80	2177121.33	Аналитический	0.10	-
3	458447.76	2177185.24	Аналитический	0.10	-
4	458386.17	2177299.42	Аналитический	0.10	-
5	458360.63	2177332.47	Аналитический	0.10	-
6	458290.60	2177458.18	Аналитический	0.10	-
7	458237.20	2177547.70	Аналитический	0.10	-
8	458225.28	2177553.62	Аналитический	0.10	-
9	458132.95	2177499.88	Картометрический	1.00	-
10	458142.62	2177483.08	Аналитический	0.10	-
11	458156.38	2177427.33	Аналитический	0.10	-
12	458182.81	2177415.75	Аналитический	0.10	-
13	458196.92	2177371.95	Аналитический	0.10	-
14	458220.81	2177373.39	Аналитический	0.10	-
15	458287.78	2177300.99	Аналитический	0.10	-
16	458398.91	2177084.89	Аналитический	0.10	-
17	458407.63	2177067.90	Картометрический	1.00	-
1	458476.40	2177108.46	Картометрический	1.00	-
18	458289.59	2177043.98	Аналитический	0.10	-
19	458199.10	2177200.36	Аналитический	0.10	-
20	458194.15	2177197.36	Картометрический	1.00	-
21	458184.88	2177191.67	Картометрический	1.00	-
22	458015.12	2177087.61	Аналитический	0.10	-
23	457967.42	2177052.32	Аналитический	0.10	-
24	458053.94	2176914.75	Аналитический	0.10	-
18	458289.59	2177043.98	Аналитический	0.10	-
25	457869.68	2176804.71	Аналитический	0.10	-
26	457792.98	2176926.53	Аналитический	0.10	-
27	457711.07	2176867.32	Аналитический	0.10	-
28	457624.54	2176811.20	Аналитический	0.10	-
29	457675.94	2176731.44	Картометрический	1.00	-
30	457701.84	2176691.24	Аналитический	0.10	-
25	457869.68	2176804.71	Аналитический	0.10	-

1	2	3	4	5	6
31	457371.41	2177228.07	Аналитический	0.10	-
32	457341.37	2177277.65	Аналитический	0.10	-
33	457318.83	2177309.19	Аналитический	0.10	-
34	457263.25	2177403.83	Аналитический	0.10	-
35	457165.60	2177554.05	Аналитический	0.10	-
36	457162.30	2177557.57	Картометрический	1.00	-
37	457109.78	2177525.63	Картометрический	1.00	-
38	457084.04	2177505.92	Картометрический	1.00	-
39	457088.14	2177501.18	Аналитический	0.10	-
40	457163.80	2177411.76	Аналитический	0.10	-
41	457192.40	2177361.09	Аналитический	0.10	-
42	457225.34	2177301.72	Аналитический	0.10	-
43	457301.35	2177181.17	Аналитический	0.10	-
31	457371.41	2177228.07	Аналитический	0.10	-
44	457227.44	2177111.00	Аналитический	0.10	-
45	457184.14	2177152.04	Картометрический	1.00	-
46	457070.33	2177341.15	Картометрический	1.00	-
47	457067.17	2177363.37	Картометрический	1.00	-
48	457027.60	2177434.75	Картометрический	1.00	-
49	457018.16	2177451.81	Картометрический	1.00	-
50	457008.51	2177440.00	Аналитический	0.10	-
51	457006.36	2177437.87	Картометрический	1.00	-
52	456899.19	2177331.76	Аналитический	0.10	-
53	456830.22	2177264.40	Картометрический	1.00	-
54	456720.72	2177159.82	Аналитический	0.10	-
55	456695.60	2177138.53	Картометрический	1.00	-
56	456675.37	2177130.83	Картометрический	1.00	-
57	456649.16	2177143.43	Картометрический	1.00	-
58	456465.37	2177328.17	Картометрический	1.00	-
59	456427.27	2177325.72	Аналитический	0.30	-
60	456453.12	2177302.20	Картометрический	1.00	-
61	456514.39	2177224.36	Картометрический	1.00	-
62	456556.95	2177171.03	Картометрический	1.00	-
63	456613.65	2177097.90	Картометрический	1.00	-
64	456624.15	2177041.74	Картометрический	1.00	-
65	456671.69	2176958.25	Картометрический	1.00	-
66	456719.36	2176885.39	Картометрический	1.00	-
67	456744.01	2176846.34	Картометрический	1.00	-
68	456776.44	2176817.97	Картометрический	1.00	-
69	456821.52	2176844.32	Аналитический	0.40	-
70	456809.40	2176866.82	Картометрический	1.00	-
71	456972.21	2176960.94	Аналитический	0.10	-
72	457053.90	2177013.77	Аналитический	0.10	-
73	457221.58	2177107.71	Картометрический	1.00	-
74	457224.80	2177109.52	Картометрический	1.00	-
44	457227.44	2177111.00	Аналитический	0.10	-

3. Сведения о характерных точках части (частей) границы объекта					
Обозначение характерных точек части границы	Координаты, м		Метод определения координат характерной точки	Средняя квадратическая погрешность положения характерной точки (Mt), м	Описание обозначения точки на местности (при наличии)
	X	Y			
1	2	3	4	5	6
Часть №					
-	-	-	-	-	-

Раздел 3

Сведения о местоположении измененных (уточненных) границ объекта							
1. Система координат: -							
2. Сведения о характерных точках границ объекта							
Обозначение характерных точек границ	Существующие координаты, м		Измененные (уточненные) координаты, м		Метод определения координат характерной точки	Средняя квадратическая погрешность положения характерной точки (Mt), м	Описание обозначения точки на местности (при наличии)
	X	Y	X	Y			
1	2	3	4	5	6	7	8
-	-	-	-	-	-	-	-
3.Сведения о характерных точках части (частей) границы объекта							
Часть №							
-	-	-	-	-	-	-	-

Раздел 4

План границ объекта



Используемые условные знаки и обозначения:

- границы территориальной зоны
- границы муниципального образования
- 1 — характерная точка границ территориальной зоны

Масштаб 1:5000

Руководитель БУВО «Нормативно-проектный центр»
Подпись _____ Ю.В. Шалыгина Дата «25» ноября 2021г.

Место для оттиска печати (при наличии) классификационного номера населенного пункта объекта

Приложение № 4
к правилам землепользования и застройки
Новочигольского сельского поселения
Таловского муниципального района
Воронежской области

СВЕДЕНИЯ О ГРАНИЦАХ ТЕРРИТОРИАЛЬНЫХ ЗОН, СОДЕРЖАЩИЕ ГРАФИЧЕСКОЕ ОПИСАНИЕ МЕСТОПОЛОЖЕНИЯ ГРАНИЦ ТЕРРИТОРИАЛЬНЫХ ЗОН, ПЕРЕЧЕНЬ КООРДИНАТ ХАРАКТЕРНЫХ ТОЧЕК ГРАНИЦ ТЕРРИТОРИАЛЬНОЙ ЗОНЫ ПОСЁЛКА ВОЗНЕСЕНОВКА

ОПИСАНИЕ МЕСТОПОЛОЖЕНИЯ ГРАНИЦ

Зона застройки индивидуальными жилыми домами посёлка Вознесеновка - Ж1/4

(наименование объекта, местоположение границ которого описано (далее - объект)

Раздел 1

Сведения об объекте		
№ п/п	Характеристики объекта	Описание характеристик
1	2	3
1	Местоположение объекта	Воронежская область, Таловский муниципальный район, Новочигольское сельское поселение, посёлок Вознесеновка
2	Площадь объекта ± величина погрешности определения площади (Р ± Дельта Р)	685251+/-2897 м²
3	Иные характеристики объекта	-

Раздел 2

Сведения о местоположении границ объекта					
1. Система координат: МСК - 36, зона 2					
2. Сведения о характерных точках границ объекта					
Обозначение характерных точек границ	Координаты, м		Метод определения координат характерной точки	Средняя квадратическая погрешность положения характерной точки (Mt), м	Описание обозначения точки на местности (при наличии)
	X	Y			
1	2	3	4	5	6
1	454544.63	2185478.84	Картометрический	1.00	-
2	454544.17	2185494.06	Картометрический	1.00	-
3	454477.04	2185596.85	Картометрический	1.00	-
4	454438.22	2185651.78	Картометрический	1.00	-
5	454430.22	2185658.27	Картометрический	1.00	-
6	454426.08	2185660.89	Картометрический	1.00	-
7	454422.79	2185660.08	Аналитический	0.10	-
8	454093.43	2185492.35	Картометрический	1.00	-
9	453848.38	2185358.17	Картометрический	1.00	-
10	453834.29	2185411.15	Картометрический	1.00	-
11	453927.68	2185460.51	Картометрический	1.00	-
12	453726.54	2185746.73	Картометрический	1.00	-
13	453669.24	2185717.70	Картометрический	1.00	-
14	453612.29	2185689.31	Картометрический	1.00	-
15	453576.92	2185850.58	Картометрический	1.00	-
16	453496.50	2186277.19	Картометрический	1.00	-
17	453483.07	2186322.40	Картометрический	1.00	-
18	453474.44	2186321.43	Аналитический	0.10	-
19	453434.61	2186312.45	Аналитический	0.10	-
20	453395.00	2186302.45	Аналитический	0.10	-
21	453364.23	2186295.61	Аналитический	0.10	-
22	453344.04	2186290.46	Аналитический	0.10	-
23	453314.62	2186285.98	Аналитический	0.10	-
24	453285.13	2186283.67	Аналитический	0.10	-
25	453332.74	2186113.92	Картометрический	1.00	-
26	453348.37	2186072.17	Картометрический	1.00	-
27	453379.01	2186061.13	Картометрический	1.00	-
28	453466.51	2185786.32	Картометрический	1.00	-
29	453490.97	2185790.14	Картометрический	1.00	-
30	453521.45	2185694.42	Картометрический	1.00	-
31	453490.20	2185673.51	Аналитический	0.10	-
32	453503.16	2185646.13	Аналитический	0.10	-
33	453507.71	2185635.68	Картометрический	1.00	-
34	453482.84	2185621.29	Картометрический	1.00	-
35	453475.88	2185635.52	Картометрический	1.00	-
36	453468.41	2185645.62	Картометрический	1.00	-

1	2	3	4	5	6
37	453452.67	2185649.73	Картометрический	1.00	-
38	453413.77	2185650.77	Картометрический	1.00	-
39	453401.82	2185656.89	Картометрический	1.00	-
40	453361.99	2185689.01	Картометрический	1.00	-
41	453314.25	2185719.24	Картометрический	1.00	-
42	453263.83	2185678.78	Картометрический	1.00	-
43	453244.60	2185636.60	Картометрический	1.00	-
44	453247.78	2185630.77	Картометрический	1.00	-
45	453236.92	2185582.26	Картометрический	1.00	-
46	453234.86	2185575.39	Картометрический	1.00	-
47	453241.30	2185568.66	Картометрический	1.00	-
48	453273.57	2185520.12	Картометрический	1.00	-
49	453284.87	2185507.72	Картометрический	1.00	-
50	453288.94	2185503.26	Картометрический	1.00	-
51	453295.32	2185496.26	Картометрический	1.00	-
52	453376.37	2185381.24	Картометрический	1.00	-
53	453395.79	2185344.66	Картометрический	1.00	-
54	453430.36	2185364.50	Картометрический	1.00	-
55	453436.63	2185393.15	Картометрический	1.00	-
56	453444.18	2185407.61	Картометрический	1.00	-
57	453459.89	2185416.39	Картометрический	1.00	-
58	453500.08	2185423.01	Картометрический	1.00	-
59	453555.88	2185324.19	Картометрический	1.00	-
60	453510.25	2185294.27	Картометрический	1.00	-
61	453500.95	2185284.62	Картометрический	1.00	-
62	453500.86	2185275.79	Картометрический	1.00	-
63	453532.55	2185203.90	Картометрический	1.00	-
64	453555.88	2185183.88	Картометрический	1.00	-
65	453539.97	2185164.24	Картометрический	1.00	-
66	453593.48	2185121.36	Картометрический	1.00	-
67	453640.84	2185100.89	Картометрический	1.00	-
68	453706.18	2185075.65	Картометрический	1.00	-
69	453727.22	2185078.43	Картометрический	1.00	-
70	453781.06	2185096.31	Картометрический	1.00	-
71	453828.07	2185108.88	Картометрический	1.00	-
72	453862.34	2185108.53	Картометрический	1.00	-
73	453886.56	2185106.24	Картометрический	1.00	-
74	453909.50	2185116.74	Аналитический	0.10	-
75	454114.93	2185198.19	Аналитический	0.10	-
76	454285.07	2185311.31	Аналитический	0.10	-
77	454377.77	2185367.91	Картометрический	1.00	-
78	454526.99	2185467.00	Картометрический	1.00	-
1	454544.63	2185478.84	Картометрический	1.00	-
79	453575.62	2186349.34	Аналитический	0.10	-
80	453572.19	2186383.28	Картометрический	1.00	-
81	453517.28	2186606.29	Картометрический	1.00	-
82	453309.36	2186568.98	Картометрический	1.00	-

1	2	3	4	5	6
83	453288.68	2186333.47	Картометрический	1.00	-
84	453296.60	2186314.35	Аналитический	0.10	-
85	453345.16	2186317.15	Аналитический	0.10	-
86	453387.31	2186323.75	Аналитический	0.10	-
87	453430.41	2186331.32	Аналитический	0.10	-
88	453476.36	2186340.72	Аналитический	0.10	-
89	453518.66	2186347.36	Аналитический	0.10	-
90	453551.14	2186347.33	Аналитический	0.10	-
91	453565.53	2186344.62	Аналитический	0.10	-
92	453570.16	2186345.34	Аналитический	0.10	-
79	453575.62	2186349.34	Аналитический	0.10	-
93	453587.84	2186598.78	Картометрический	1.00	-
94	453560.65	2186712.87	Картометрический	1.00	-
95	453468.85	2186986.13	Картометрический	1.00	-
96	453468.05	2186986.50	Картометрический	1.00	-
97	453407.83	2186969.54	Картометрический	1.00	-
98	453385.62	2187070.00	Картометрический	1.00	-
99	453347.36	2187074.34	Картометрический	1.00	-
100	453278.27	2187076.29	Картометрический	1.00	-
101	453288.89	2186937.85	Картометрический	1.00	-
102	453310.95	2186839.36	Картометрический	1.00	-
103	453282.13	2186826.67	Картометрический	1.00	-
104	453305.79	2186670.90	Картометрический	1.00	-
105	453509.25	2186698.59	Картометрический	1.00	-
106	453544.98	2186561.81	Аналитический	0.10	-
93	453587.84	2186598.78	Картометрический	1.00	-

3. Сведения о характерных точках части (частей) границы объекта

Обозначение характерных точек части границы	Координаты, м		Метод определения координат характерной точки	Средняя квадратическая погрешность положения характерной точки (Mt), м	Описание обозначения точки на местности (при наличии)
	X	Y			
1	2	3	4	5	6
Часть №					
-	-	-	-	-	-

Раздел 3

Сведения о местоположении измененных (уточненных) границ объекта							
1. Система координат: -							
2. Сведения о характерных точках границ объекта							
Обозначение характерных точек границ	Существующие координаты, м		Измененные (уточненные) координаты, м		Метод определения координат характерной точки	Средняя квадратическая погрешность положения характерной точки (Mt), м	Описание обозначения точки на местности (при наличии)
	X	Y	X	Y			
1	2	3	4	5	6	7	8
-	-	-	-	-	-	-	-
3.Сведения о характерных точках части (частей) границы объекта							
Часть №							
-	-	-	-	-	-	-	-

Раздел 4

Планграницобъекта



Используемые условные знаки и обозначения:

- границы территориальной зоны
- 1 характерная точка границ территориальной зоны

Масштаб 1:5000

Руководитель БУВО «Нормативно-проектный центр»
Подпись _____ Ю.В.Шлыкова Дата « 25 » ноября 2021г.

Место для отображения (при наличии) расположения линейного объекта (трассы объекта)

ОПИСАНИЕ МЕСТОПОЛОЖЕНИЯ ГРАНИЦ

Общественно-деловая зона посёлка Вознесеновка - ОД/4

(наименование объекта, местоположение границ которого описано (далее - объект)

Раздел 1

Сведения об объекте		
№ п/п	Характеристики объекта	Описание характеристик
1	2	3
1	Местоположение объекта	Воронежская область, Таловский муниципальный район, Новочигольское сельское поселение, посёлок Вознесеновка
2	Площадь объекта ± величина погрешности определения площади (Р ± Дельта Р)	53280+/-808 м²
3	Иные характеристики объекта	-

Раздел 2


Сведения о местоположении границ объекта					
1. Система координат: МСК - 36, зона 2					
2. Сведения о характерных точках границ объекта					
Обозначение характерных точек границ	Координаты, м		Метод определения координат характерной точки	Средняя квадратическая погрешность положения характерной точки (Mt), м	Описание обозначения точки на местности (при наличии)
	X	Y			
1	2	3	4	5	6
1	453993.01	2185635.45	Картометрический	1.00	-
2	453923.40	2185749.50	Картометрический	1.00	-
3	453974.66	2185782.39	Картометрический	1.00	-
4	453942.83	2185834.19	Картометрический	1.00	-
5	453880.42	2185793.55	Картометрический	1.00	-
6	453778.84	2185726.54	Картометрический	1.00	-
7	453846.31	2185616.78	Картометрический	1.00	-
8	453889.45	2185643.30	Картометрический	1.00	-
9	453920.83	2185592.26	Картометрический	1.00	-
1	453993.01	2185635.45	Картометрический	1.00	-
10	453844.88	2185814.04	Картометрический	1.00	-
11	453846.16	2185827.02	Картометрический	1.00	-
12	453821.42	2185890.46	Картометрический	1.00	-
13	453793.41	2185919.52	Картометрический	1.00	-
14	453771.00	2185937.60	Картометрический	1.00	-
15	453645.80	2185849.94	Картометрический	1.00	-
16	453640.17	2185837.59	Картометрический	1.00	-
17	453636.28	2185821.27	Картометрический	1.00	-
18	453669.24	2185717.70	Картометрический	1.00	-
19	453726.54	2185746.73	Картометрический	1.00	-
20	453839.02	2185806.61	Картометрический	1.00	-
10	453844.88	2185814.04	Картометрический	1.00	-
3. Сведения о характерных точках части (частей) границы объекта					
Обозначение характерных точек части границы	Координаты, м		Метод определения координат характерной точки	Средняя квадратическая погрешность положения характерной точки (Mt), м	Описание обозначения точки на местности (при наличии)
	X	Y			
1	2	3	4	5	6
Часть №					
-	-	-	-	-	-

Раздел 3

Сведения о местоположении измененных (уточненных) границ объекта							
1. Система координат: -							
2. Сведения о характерных точках границ объекта							
Обозначение характерных точек границ	Существующие координаты, м		Измененные (уточненные) координаты, м		Метод определения координат характерной точки	Средняя квадратическая погрешность положения характерной точки (Mt), м	Описание обозначения точки на местности (при наличии)
	X	Y	X	Y			
1	2	3	4	5	6	7	8
-	-	-	-	-	-	-	-
3.Сведения о характерных точках части (частей) границы объекта							
Часть №							
-	-	-	-	-	-	-	-

Раздел 4

План границ объекта

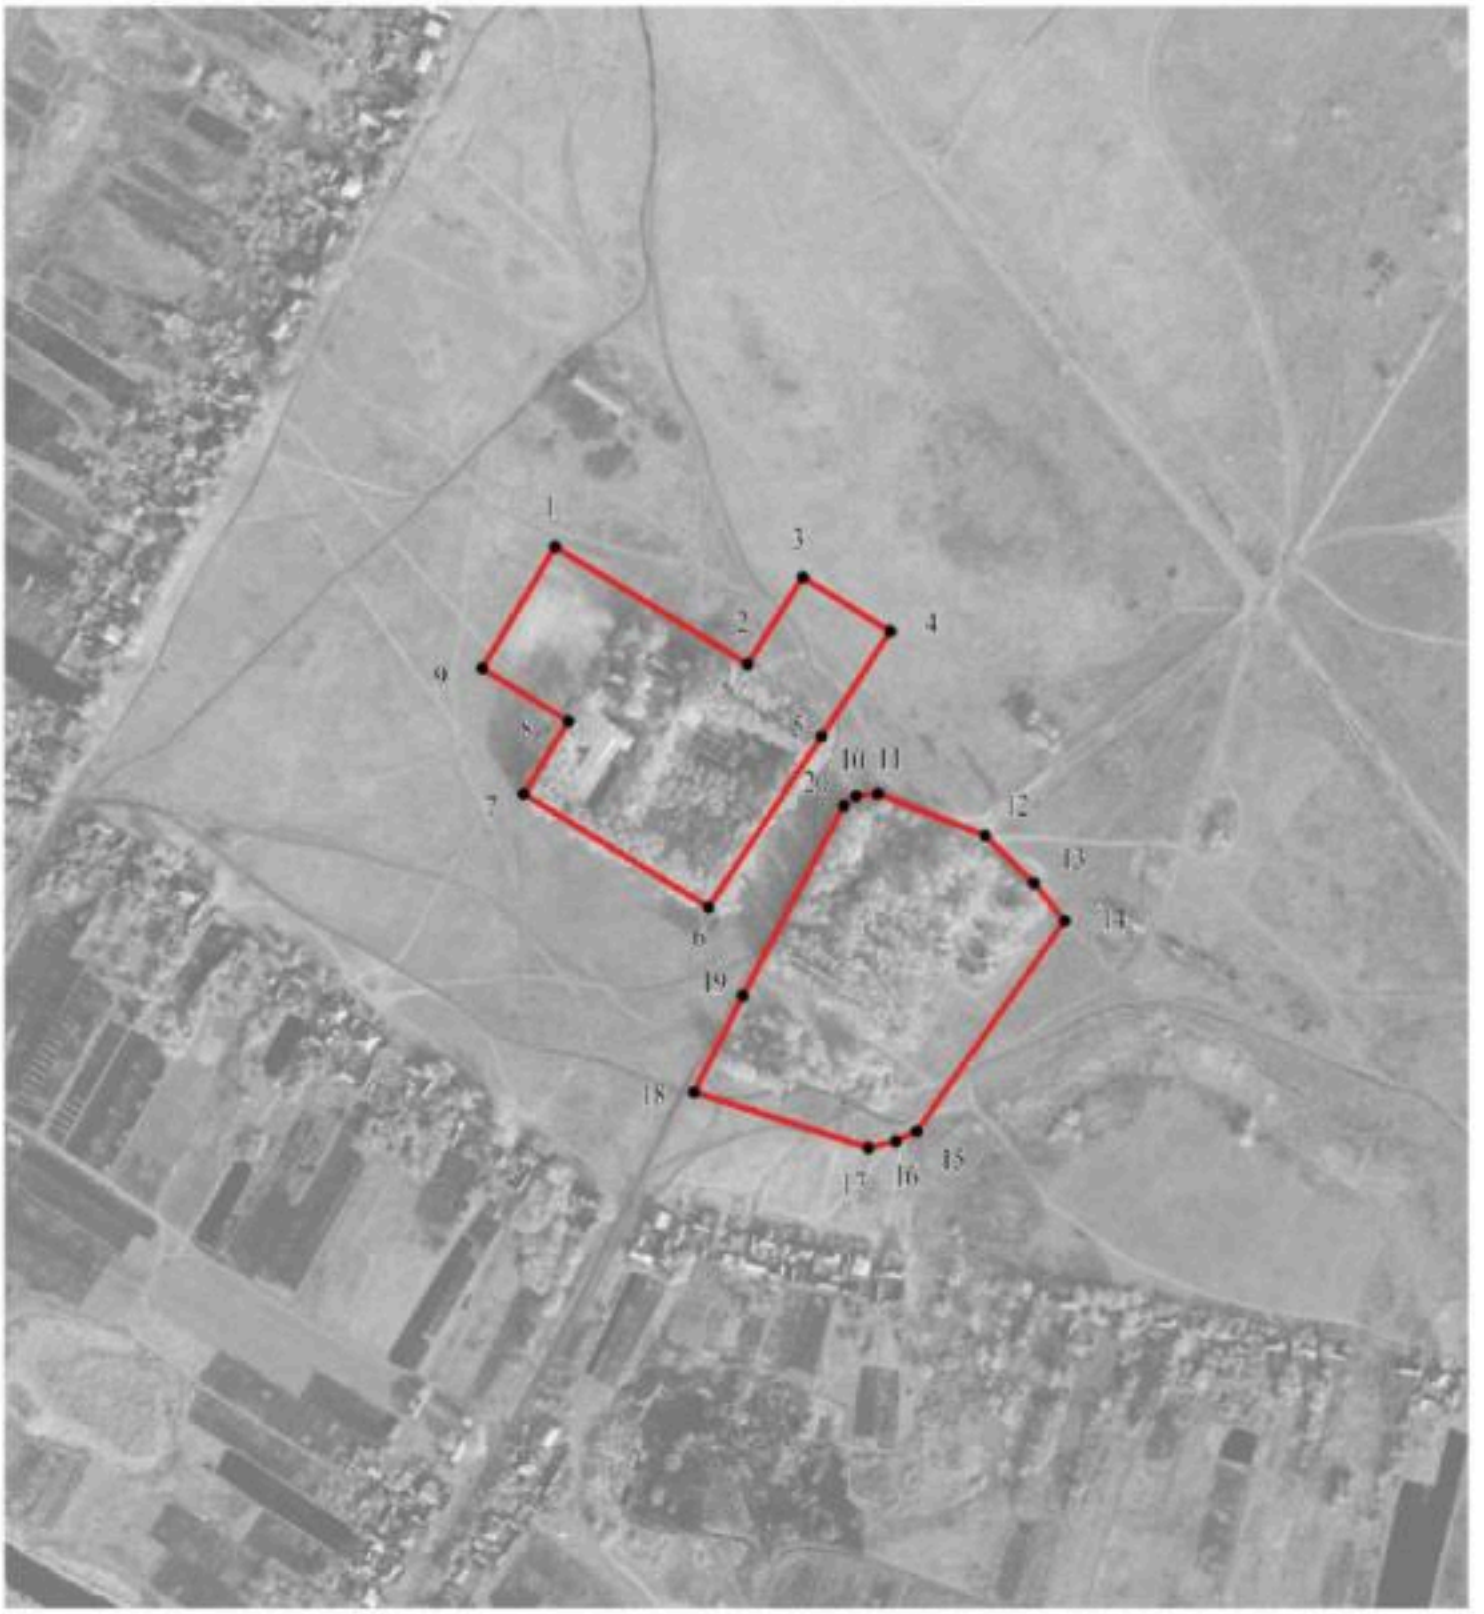

Масштаб 1:5000

Используемые условные знаки и обозначения:

границы территориальной зоны

1 характерная точка границ территориальной зоны

Руководитель БУ ВО «Нормативно-проектный центр»
Подпись _____ Ю.В.Шалыгина Дата « 25 » ноября 2021 г.

Место для оттиска печати (при наличии) лица, составившего описание местоположения границ объекта

ОПИСАНИЕ МЕСТОПОЛОЖЕНИЯ ГРАНИЦ

Зона улиц, дорог, инженерной и транспортной инфраструктуры
посёлка Вознесеновка - ИТ1/4

(наименование объекта, местоположение границ которого описано
(далее - объект)

Раздел 1

Сведения об объекте		
№ п/п	Характеристики объекта	Описание характеристик
1	2	3
1	Местоположение объекта	Воронежская область, Таловский муниципальный район, Новочигольское сельское поселение, посёлок Вознесеновка
2	Площадь объекта ± величина погрешности определения площади (Р ± Дельта Р)	31472+/-621 м²
3	Иные характеристики объекта	-

Раздел 2

Сведения о местоположении границ объекта					
1. Система координат: МСК - 36, зона 2					
2. Сведения о характерных точках границ объекта					
Обозначение характерных точек границ	Координаты, м		Метод определения координат характерной точки	Средняя квадратическая погрешность положения характерной точки (Mt), м	Описание обозначения точки на местности (при наличии)
	X	Y			
1	2	3	4	5	6
1	454551.13	2185551.42	Аналитический	0.10	-
2	454550.04	2185555.23	Аналитический	0.10	-
3	454540.65	2185579.27	Аналитический	0.10	-
4	454527.92	2185602.93	Аналитический	0.10	-
5	454513.86	2185621.58	Аналитический	0.10	-
6	454494.30	2185643.69	Аналитический	0.10	-
7	454417.66	2185712.33	Аналитический	0.10	-
8	454338.78	2185772.42	Аналитический	0.10	-
9	454286.47	2185812.85	Аналитический	0.10	-
10	454234.40	2185853.45	Аналитический	0.10	-
11	454232.77	2185857.19	Аналитический	0.10	-
12	454234.27	2185862.33	Аналитический	0.10	-
13	454226.73	2185871.41	Аналитический	0.10	-
14	454219.60	2185869.21	Аналитический	0.10	-
15	454213.83	2185869.85	Аналитический	0.10	-
16	454139.33	2185924.19	Аналитический	0.10	-
17	454138.97	2185927.74	Аналитический	0.10	-
18	454135.44	2185930.45	Аналитический	0.10	-
19	454130.50	2185931.35	Аналитический	0.10	-
20	454063.25	2185984.71	Аналитический	0.10	-
21	453993.31	2186039.74	Аналитический	0.10	-
22	453976.72	2186052.80	Аналитический	0.10	-
23	453977.07	2186056.68	Аналитический	0.10	-
24	453978.51	2186059.94	Аналитический	0.10	-
25	453966.16	2186069.49	Аналитический	0.10	-
26	453962.83	2186068.68	Аналитический	0.10	-
27	453959.34	2186069.00	Аналитический	0.10	-
28	453953.08	2186072.87	Аналитический	0.10	-
29	453875.50	2186129.91	Аналитический	0.10	-
30	453830.44	2186162.89	Аналитический	0.10	-
31	453753.10	2186218.20	Аналитический	0.10	-
32	453708.55	2186250.70	Аналитический	0.10	-
33	453642.54	2186298.77	Аналитический	0.10	-
34	453620.57	2186314.17	Аналитический	0.10	-
35	453591.32	2186333.67	Аналитический	0.10	-
36	453585.96	2186339.22	Аналитический	0.10	-

1	2	3	4	5	6
37	453586.41	2186344.63	Аналитический	0.10	-
38	453575.62	2186349.34	Аналитический	0.10	-
39	453570.16	2186345.34	Аналитический	0.10	-
40	453565.53	2186344.62	Аналитический	0.10	-
41	453551.14	2186347.33	Аналитический	0.10	-
42	453518.66	2186347.36	Аналитический	0.10	-
43	453476.36	2186340.72	Аналитический	0.10	-
44	453430.41	2186331.32	Аналитический	0.10	-
45	453387.31	2186323.75	Аналитический	0.10	-
46	453345.16	2186317.15	Аналитический	0.10	-
47	453296.60	2186314.35	Аналитический	0.10	-
48	453258.85	2186315.20	Аналитический	0.10	-
49	453246.77	2186316.05	Аналитический	0.10	-
50	453236.32	2186314.11	Аналитический	0.10	-
51	453231.64	2186310.92	Аналитический	0.10	-
52	453229.24	2186306.88	Аналитический	0.10	-
53	453230.39	2186295.38	Аналитический	0.10	-
54	453232.60	2186291.91	Аналитический	0.10	-
55	453232.68	2186291.87	Картометрический	1.00	-
56	453237.64	2186289.49	Аналитический	0.10	-
57	453245.12	2186287.83	Аналитический	0.10	-
58	453250.40	2186286.91	Картометрический	1.00	-
59	453263.29	2186284.64	Аналитический	0.10	-
60	453285.13	2186283.67	Аналитический	0.10	-
61	453314.62	2186285.98	Аналитический	0.10	-
62	453344.04	2186290.46	Аналитический	0.10	-
63	453364.23	2186295.61	Аналитический	0.10	-
64	453395.00	2186302.45	Аналитический	0.10	-
65	453434.61	2186312.45	Аналитический	0.10	-
66	453474.44	2186321.43	Аналитический	0.10	-
67	453483.07	2186322.40	Картометрический	1.00	-
68	453516.92	2186327.56	Аналитический	0.10	-
69	453550.50	2186329.35	Аналитический	0.10	-
70	453569.24	2186324.74	Аналитический	0.10	-
71	453587.40	2186316.00	Аналитический	0.10	-
72	453608.87	2186301.32	Аналитический	0.10	-
73	453646.56	2186274.44	Аналитический	0.10	-
74	453663.74	2186261.53	Аналитический	0.10	-
75	453681.67	2186248.06	Аналитический	0.10	-
76	453713.21	2186227.06	Аналитический	0.10	-
77	453745.37	2186202.87	Аналитический	0.10	-
78	453809.16	2186157.22	Аналитический	0.10	-
79	453864.81	2186115.74	Аналитический	0.10	-
80	453929.46	2186067.66	Аналитический	0.10	-
81	453947.10	2186055.44	Аналитический	0.10	-
82	453948.73	2186053.42	Аналитический	0.10	-
83	453948.58	2186049.68	Аналитический	0.10	-
84	453947.18	2186046.18	Аналитический	0.10	-

1	2	3	4	5	6
85	453955.26	2186039.24	Аналитический	0.10	-
86	453959.44	2186041.75	Аналитический	0.10	-
87	453961.79	2186042.01	Аналитический	0.10	-
88	453965.85	2186038.90	Аналитический	0.10	-
89	453981.64	2186025.84	Аналитический	0.10	-
90	454060.66	2185964.17	Аналитический	0.10	-
91	454128.27	2185911.34	Аналитический	0.10	-
92	454232.05	2185830.26	Аналитический	0.10	-
93	454274.48	2185798.50	Аналитический	0.10	-
94	454329.27	2185756.17	Аналитический	0.10	-
95	454362.35	2185729.93	Аналитический	0.10	-
96	454403.52	2185697.81	Аналитический	0.10	-
97	454428.08	2185681.24	Аналитический	0.10	-
98	454427.91	2185678.27	Аналитический	0.10	-
99	454425.59	2185674.83	Аналитический	0.10	-
100	454418.05	2185669.51	Аналитический	0.10	-
101	454422.79	2185660.08	Аналитический	0.10	-
102	454426.08	2185660.89	Картометрический	1.00	-
103	454433.91	2185663.93	Аналитический	0.10	-
104	454444.15	2185665.35	Аналитический	0.10	-
105	454475.59	2185636.55	Аналитический	0.10	-
106	454503.94	2185604.69	Аналитический	0.10	-
107	454526.06	2185566.37	Аналитический	0.10	-
108	454535.13	2185538.14	Аналитический	0.10	-
1	454551.13	2185551.42	Аналитический	0.10	-

3. Сведения о характерных точках части (частей) границы объекта


Обозначение характерных точек части границы	Координаты, м		Метод определения координат характерной точки	Средняя квадратическая погрешность положения характерной точки (Mt), м	Описание обозначения точки на местности (при наличии)
	X	Y			
1	2	3	4	5	6
Часть №					
-	-	-	-	-	-

Раздел 3

Сведения о местоположении измененных (уточненных) границ объекта							
1. Система координат: -							
2. Сведения о характерных точках границ объекта							
Обозначение характерных точек границ	Существующие координаты, м		Измененные (уточненные) координаты, м		Метод определения координат характерной точки	Средняя квадратическая погрешность положения характерной точки (Mt), м	Описание обозначения точки на местности (при наличии)
	X	Y	X	Y			
1	2	3	4	5	6	7	8
-	-	-	-	-	-	-	-
3.Сведения о характерных точках части (частей) границы объекта							
Часть №							
-	-	-	-	-	-	-	-

Раздел 4

План границ объекта

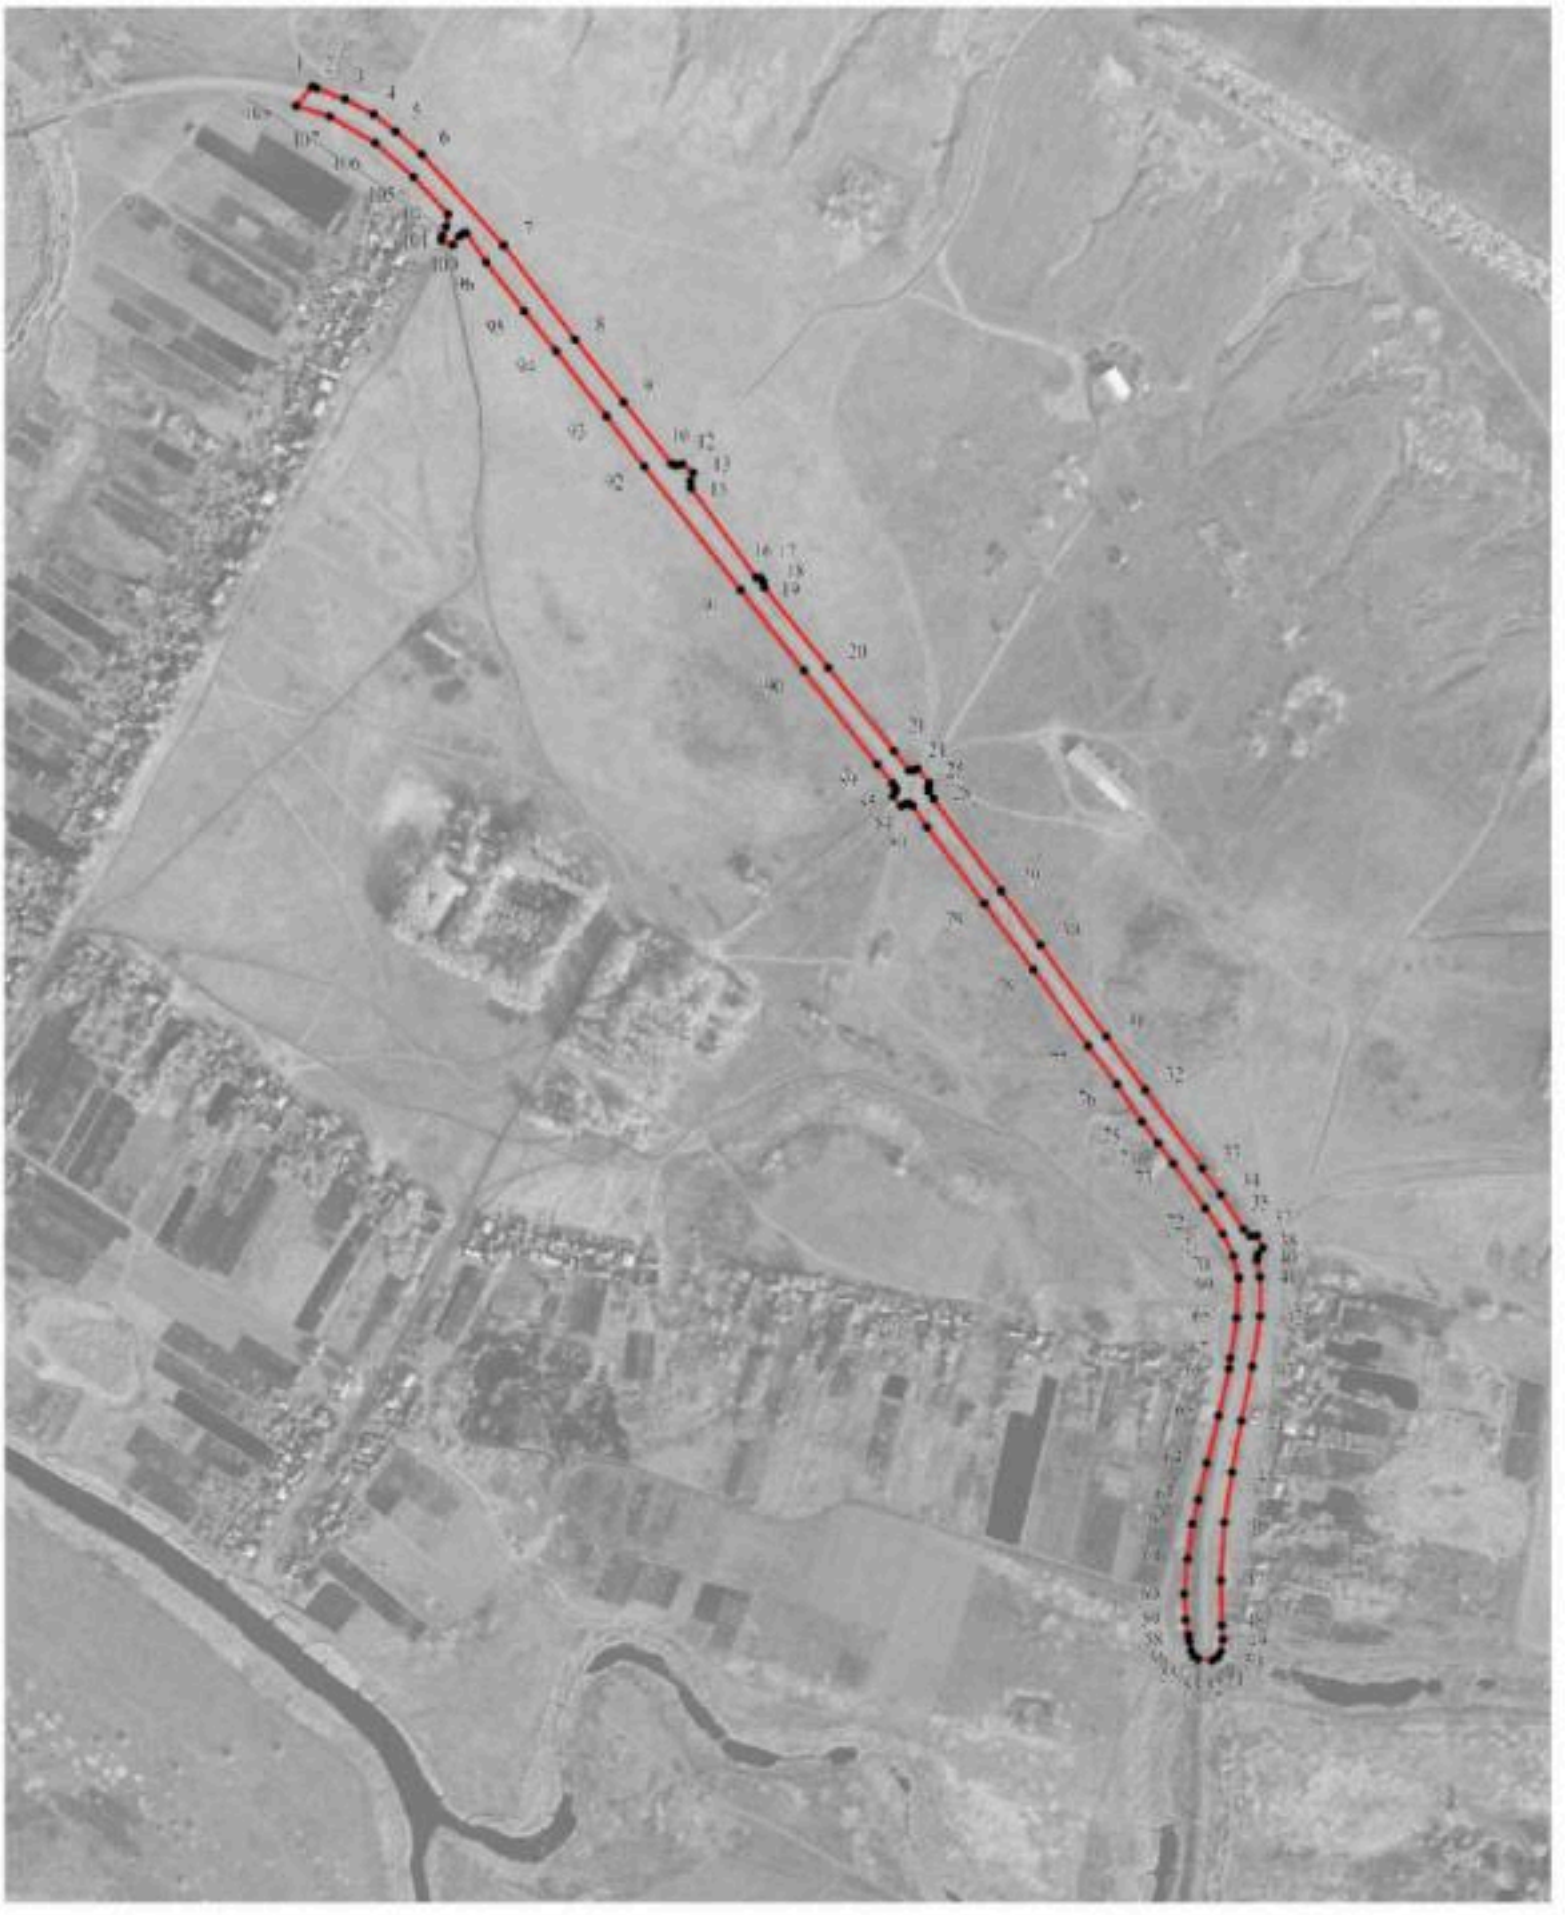

Масштаб 1:5000

Используемые условные знаки и обозначения:

границы территориальной зоны

характерная точка границ территориальной зоны

Руководитель БУВО «Нормативно-проектный центр»
Подпись _____ Ю.В. Шалыгина Дата «25» ноября 2021 г.

Место для оттиска печати (при наличии) лица, составившего описание местоположения границ объекта

ОПИСАНИЕ МЕСТОПОЛОЖЕНИЯ ГРАНИЦ

Зона сельскохозяйственного использования в границах населенного пункта посёлка Вознесеновка - СХ1/4

(наименование объекта, местоположение границ которого описано (далее - объект)

Раздел 1

Сведения об объекте		
№ п/п	Характеристики объекта	Описание характеристик
1	2	3
1	Местоположение объекта	Воронежская область, Таловский муниципальный район, Новочигольское сельское поселение, посёлок Вознесеновка
2	Площадь объекта ± величина погрешности определения площади (Р ± Дельта Р)	1639270+/-4481 м²
3	Иные характеристики объекта	-

Раздел 2

Сведения о местоположении границ объекта					
1. Система координат: МСК - 36, зона 2					
2. Сведения о характерных точках границ объекта					
Обозначение характерных точек границ	Координаты, м		Метод определения координат характерной точки	Средняя квадратическая погрешность положения характерной точки (Mt), м	Описание обозначения точки на местности (при наличии)
	X	Y			
1	2	3	4	5	6
1	455006.47	2185815.02	Аналитический	0.10	-
2	454979.25	2185853.00	Аналитический	0.10	-
3	454862.65	2185807.52	Аналитический	0.10	-
4	454768.03	2185987.47	Аналитический	0.10	-
5	454636.83	2186217.23	Аналитический	0.10	-
6	454623.58	2186232.59	Аналитический	0.10	-
7	454596.92	2186244.34	Аналитический	0.10	-
8	454569.41	2186275.48	Аналитический	0.10	-
9	454278.01	2186731.22	Аналитический	0.10	-
10	454096.29	2186633.85	Аналитический	0.10	-
11	454031.09	2186624.21	Аналитический	0.10	-
12	454008.10	2186658.81	Аналитический	0.10	-
13	453966.52	2186690.81	Аналитический	0.10	-
14	453886.00	2186725.97	Аналитический	0.10	-
15	453858.07	2186727.53	Аналитический	0.10	-
16	453839.49	2186718.12	Аналитический	0.10	-
17	453822.48	2186660.80	Картометрический	1.00	-
18	453821.30	2186656.83	Картометрический	1.00	-
19	453821.11	2186656.19	Аналитический	0.10	-
20	453702.02	2186599.69	Картометрический	1.00	-
21	453667.17	2186641.87	Картометрический	1.00	-
22	453639.89	2186694.26	Картометрический	1.00	-
23	453588.56	2186782.31	Картометрический	1.00	-
24	453586.22	2186786.32	Картометрический	1.00	-
25	453516.16	2186959.62	Картометрический	1.00	-
26	453468.85	2186986.13	Картометрический	1.00	-
27	453560.65	2186712.87	Картометрический	1.00	-
28	453587.84	2186598.78	Картометрический	1.00	-
29	453544.98	2186561.81	Аналитический	0.10	-
30	453509.25	2186698.59	Картометрический	1.00	-
31	453305.79	2186670.90	Картометрический	1.00	-
32	453282.13	2186826.67	Картометрический	1.00	-
33	453310.95	2186839.36	Картометрический	1.00	-
34	453288.89	2186937.85	Картометрический	1.00	-
35	453278.27	2187076.29	Картометрический	1.00	-
36	453347.36	2187074.34	Картометрический	1.00	-

1	2	3	4	5	6
37	453385.62	2187070.00	Картометрический	1.00	-
38	453407.83	2186969.54	Картометрический	1.00	-
39	453468.05	2186986.50	Картометрический	1.00	-
40	453442.55	2187000.91	Картометрический	1.00	-
41	453410.09	2187037.87	Картометрический	1.00	-
42	453401.02	2187057.23	Картометрический	1.00	-
43	453399.00	2187061.54	Картометрический	1.00	-
44	453401.42	2187090.35	Картометрический	1.00	-
45	453435.82	2187165.91	Картометрический	1.00	-
46	453437.05	2187179.48	Картометрический	1.00	-
47	453450.07	2187323.67	Картометрический	1.00	-
48	453464.21	2187480.32	Картометрический	1.00	-
49	453466.78	2187483.78	Картометрический	1.00	-
50	453471.79	2187490.52	Картометрический	1.00	-
51	453466.91	2187503.03	Картометрический	1.00	-
52	453452.99	2187538.71	Картометрический	1.00	-
53	453430.36	2187574.25	Картометрический	1.00	-
54	453414.70	2187598.84	Картометрический	1.00	-
55	453383.40	2187647.99	Картометрический	1.00	-
56	453381.47	2187651.01	Картометрический	1.00	-
57	453380.32	2187654.92	Картометрический	1.00	-
58	453378.04	2187662.61	Картометрический	1.00	-
59	453369.75	2187690.67	Картометрический	1.00	-
60	453369.47	2187691.61	Картометрический	1.00	-
61	453372.76	2187716.19	Картометрический	1.00	-
62	453369.22	2187754.30	Картометрический	1.00	-
63	453332.84	2187753.27	Картометрический	1.00	-
64	453317.66	2187739.64	Картометрический	1.00	-
65	453316.04	2187721.84	Картометрический	1.00	-
66	453299.95	2187725.15	Картометрический	1.00	-
67	453230.38	2187700.73	Картометрический	1.00	-
68	453204.80	2187691.43	Картометрический	1.00	-
69	453151.23	2187671.89	Картометрический	1.00	-
70	453140.39	2187631.18	Картометрический	1.00	-
71	453121.91	2187598.05	Картометрический	1.00	-
72	453063.61	2187574.89	Картометрический	1.00	-
73	453001.06	2187558.49	Картометрический	1.00	-
74	452997.78	2187532.21	Картометрический	1.00	-
75	453016.52	2187498.42	Картометрический	1.00	-
76	453137.88	2187406.69	Картометрический	1.00	-
77	453232.02	2187351.25	Картометрический	1.00	-
78	453245.68	2187319.98	Картометрический	1.00	-
79	453247.52	2187282.72	Картометрический	1.00	-
80	453231.64	2187231.81	Картометрический	1.00	-
81	453201.47	2187157.12	Картометрический	1.00	-
82	453193.19	2187110.49	Картометрический	1.00	-
83	453182.85	2186939.33	Картометрический	1.00	-
84	453184.69	2186902.07	Картометрический	1.00	-

1	2	3	4	5	6
85	453205.34	2186814.07	Картометрический	1.00	-
86	453241.44	2186679.88	Картометрический	1.00	-
87	453233.33	2186578.73	Картометрический	1.00	-
88	453236.25	2186480.48	Картометрический	1.00	-
89	453245.70	2186332.75	Картометрический	1.00	-
90	453246.77	2186316.05	Аналитический	0.10	-
91	453258.85	2186315.20	Аналитический	0.10	-
92	453296.60	2186314.35	Аналитический	0.10	-
93	453288.68	2186333.47	Картометрический	1.00	-
94	453309.36	2186568.98	Картометрический	1.00	-
95	453517.28	2186606.29	Картометрический	1.00	-
96	453572.19	2186383.28	Картометрический	1.00	-
97	453575.62	2186349.34	Аналитический	0.10	-
98	453586.41	2186344.63	Аналитический	0.10	-
99	453585.96	2186339.22	Аналитический	0.10	-
100	453591.32	2186333.67	Аналитический	0.10	-
101	453620.57	2186314.17	Аналитический	0.10	-
102	453642.54	2186298.77	Аналитический	0.10	-
103	453708.55	2186250.70	Аналитический	0.10	-
104	453753.10	2186218.20	Аналитический	0.10	-
105	453830.44	2186162.89	Аналитический	0.10	-
106	453875.50	2186129.91	Аналитический	0.10	-
107	453953.08	2186072.87	Аналитический	0.10	-
108	453959.34	2186069.00	Аналитический	0.10	-
109	453962.83	2186068.68	Аналитический	0.10	-
110	453966.16	2186069.49	Аналитический	0.10	-
111	453978.51	2186059.94	Аналитический	0.10	-
112	453977.07	2186056.68	Аналитический	0.10	-
113	453976.72	2186052.80	Аналитический	0.10	-
114	453993.31	2186039.74	Аналитический	0.10	-
115	454063.25	2185984.71	Аналитический	0.10	-
116	454130.50	2185931.35	Аналитический	0.10	-
117	454135.44	2185930.45	Аналитический	0.10	-
118	454138.97	2185927.74	Аналитический	0.10	-
119	454139.33	2185924.19	Аналитический	0.10	-
120	454213.83	2185869.85	Аналитический	0.10	-
121	454219.60	2185869.21	Аналитический	0.10	-
122	454226.73	2185871.41	Аналитический	0.10	-
123	454234.27	2185862.33	Аналитический	0.10	-
124	454232.77	2185857.19	Аналитический	0.10	-
125	454234.40	2185853.45	Аналитический	0.10	-
126	454286.47	2185812.85	Аналитический	0.10	-
127	454338.78	2185772.42	Аналитический	0.10	-
128	454417.66	2185712.33	Аналитический	0.10	-
129	454494.30	2185643.69	Аналитический	0.10	-
130	454513.86	2185621.58	Аналитический	0.10	-
131	454527.92	2185602.93	Аналитический	0.10	-
132	454540.65	2185579.27	Аналитический	0.10	-

1	2	3	4	5	6
133	454550.04	2185555.23	Аналитический	0.10	-
134	454551.13	2185551.42	Аналитический	0.10	-
135	454559.85	2185558.66	Картометрический	1.00	-
136	454589.97	2185582.89	Картометрический	1.00	-
137	454601.18	2185591.91	Картометрический	1.00	-
138	454634.15	2185600.55	Аналитический	0.10	-
139	454674.66	2185628.70	Аналитический	0.10	-
140	454702.58	2185627.14	Аналитический	0.10	-
141	454732.15	2185639.16	Аналитический	0.10	-
142	454755.75	2185662.98	Аналитический	0.10	-
143	454781.13	2185665.65	Аналитический	0.10	-
144	454797.16	2185677.59	Аналитический	0.10	-
145	454820.73	2185709.90	Аналитический	0.10	-
146	454855.38	2185720.23	Аналитический	0.10	-
147	454875.62	2185736.43	Аналитический	0.10	-
148	454955.78	2185794.44	Аналитический	0.10	-
1	455006.47	2185815.02	Аналитический	0.10	-
149	454320.54	2186224.14	Картометрический	1.00	-
150	454291.49	2186242.64	Картометрический	1.00	-
151	454281.25	2186226.82	Картометрический	1.00	-
152	454310.30	2186208.31	Картометрический	1.00	-
149	454320.54	2186224.14	Картометрический	1.00	-
153	454034.03	2186194.03	Аналитический	0.10	-
154	453956.92	2186278.19	Аналитический	0.10	-
155	453907.15	2186234.39	Аналитический	0.10	-
156	453997.83	2186137.55	Аналитический	0.10	-
153	454034.03	2186194.03	Аналитический	0.10	-
157	454493.32	2186007.39	Аналитический	0.10	-
158	454467.94	2186065.59	Аналитический	0.10	-
159	454418.00	2186043.76	Аналитический	0.10	-
160	454442.80	2185986.94	Картометрический	1.00	-
157	454493.32	2186007.39	Аналитический	0.10	-
161	454518.98	2185335.01	Картометрический	1.00	-
162	454525.56	2185358.86	Картометрический	1.00	-
163	454533.33	2185386.78	Картометрический	1.00	-
164	454536.90	2185403.25	Картометрический	1.00	-
165	454541.27	2185427.25	Картометрический	1.00	-
166	454542.66	2185441.45	Картометрический	1.00	-
167	454543.63	2185457.12	Картометрический	1.00	-
168	454545.12	2185463.52	Картометрический	1.00	-
169	454544.63	2185478.84	Картометрический	1.00	-
170	454526.99	2185467.00	Картометрический	1.00	-
171	454377.77	2185367.91	Картометрический	1.00	-
172	454285.07	2185311.31	Аналитический	0.10	-

1	2	3	4	5	6
173	454114.93	2185198.19	Аналитический	0.10	-
174	453909.50	2185116.74	Аналитический	0.10	-
175	453886.56	2185106.24	Картометрический	1.00	-
176	453899.57	2185105.01	Картометрический	1.00	-
177	453946.96	2185076.12	Картометрический	1.00	-
178	454021.14	2185011.71	Картометрический	1.00	-
179	454118.64	2184975.45	Картометрический	1.00	-
180	454191.02	2184961.98	Картометрический	1.00	-
181	454228.75	2184974.65	Картометрический	1.00	-
182	454263.32	2185015.10	Картометрический	1.00	-
183	454271.17	2185068.11	Картометрический	1.00	-
184	454251.66	2185183.33	Картометрический	1.00	-
185	454256.72	2185234.10	Картометрический	1.00	-
186	454289.36	2185281.32	Картометрический	1.00	-
187	454339.30	2185323.18	Картометрический	1.00	-
188	454371.65	2185337.97	Картометрический	1.00	-
189	454400.75	2185346.10	Картометрический	1.00	-
190	454432.05	2185348.80	Картометрический	1.00	-
191	454468.26	2185347.07	Картометрический	1.00	-
192	454483.26	2185346.35	Картометрический	1.00	-
161	454518.98	2185335.01	Картометрический	1.00	-
193	454544.17	2185494.06	Картометрический	1.00	-
194	454538.89	2185526.42	Картометрический	1.00	-
195	454535.13	2185538.14	Аналитический	0.10	-
196	454526.06	2185566.37	Аналитический	0.10	-
197	454503.94	2185604.69	Аналитический	0.10	-
198	454475.59	2185636.55	Аналитический	0.10	-
199	454444.15	2185665.35	Аналитический	0.10	-
200	454433.91	2185663.93	Аналитический	0.10	-
201	454426.08	2185660.89	Картометрический	1.00	-
202	454430.22	2185658.27	Картометрический	1.00	-
203	454438.22	2185651.78	Картометрический	1.00	-
204	454477.04	2185596.85	Картометрический	1.00	-
193	454544.17	2185494.06	Картометрический	1.00	-
205	454422.79	2185660.08	Аналитический	0.10	-
206	454418.05	2185669.51	Аналитический	0.10	-
207	454425.59	2185674.83	Аналитический	0.10	-
208	454427.91	2185678.27	Аналитический	0.10	-
209	454428.08	2185681.24	Аналитический	0.10	-
210	454403.52	2185697.81	Аналитический	0.10	-
211	454362.35	2185729.93	Аналитический	0.10	-
212	454329.27	2185756.17	Аналитический	0.10	-
213	454274.48	2185798.50	Аналитический	0.10	-
214	454232.05	2185830.26	Аналитический	0.10	-
215	454128.27	2185911.34	Аналитический	0.10	-
216	454060.66	2185964.17	Аналитический	0.10	-

1	2	3	4	5	6
217	453981.64	2186025.84	Аналитический	0.10	-
218	453965.85	2186038.90	Аналитический	0.10	-
219	453961.79	2186042.01	Аналитический	0.10	-
220	453959.44	2186041.75	Аналитический	0.10	-
221	453955.26	2186039.24	Аналитический	0.10	-
222	453947.18	2186046.18	Аналитический	0.10	-
223	453948.58	2186049.68	Аналитический	0.10	-
224	453948.73	2186053.42	Аналитический	0.10	-
225	453947.10	2186055.44	Аналитический	0.10	-
226	453929.46	2186067.66	Аналитический	0.10	-
227	453864.81	2186115.74	Аналитический	0.10	-
228	453809.16	2186157.22	Аналитический	0.10	-
229	453745.37	2186202.87	Аналитический	0.10	-
230	453713.21	2186227.06	Аналитический	0.10	-
231	453681.67	2186248.06	Аналитический	0.10	-
232	453663.74	2186261.53	Аналитический	0.10	-
233	453646.56	2186274.44	Аналитический	0.10	-
234	453608.87	2186301.32	Аналитический	0.10	-
235	453587.40	2186316.00	Аналитический	0.10	-
236	453569.24	2186324.74	Аналитический	0.10	-
237	453550.50	2186329.35	Аналитический	0.10	-
238	453516.92	2186327.56	Аналитический	0.10	-
239	453483.07	2186322.40	Картометрический	1.00	-
240	453496.50	2186277.19	Картометрический	1.00	-
241	453576.92	2185850.58	Картометрический	1.00	-
242	453612.29	2185689.31	Картометрический	1.00	-
243	453669.24	2185717.70	Картометрический	1.00	-
244	453636.28	2185821.27	Картометрический	1.00	-
245	453640.17	2185837.59	Картометрический	1.00	-
246	453645.80	2185849.94	Картометрический	1.00	-
247	453771.00	2185937.60	Картометрический	1.00	-
248	453793.41	2185919.52	Картометрический	1.00	-
249	453821.42	2185890.46	Картометрический	1.00	-
250	453846.16	2185827.02	Картометрический	1.00	-
251	453844.88	2185814.04	Картометрический	1.00	-
252	453839.02	2185806.61	Картометрический	1.00	-
253	453726.54	2185746.73	Картометрический	1.00	-
254	453927.68	2185460.51	Картометрический	1.00	-
255	453834.29	2185411.15	Картометрический	1.00	-
256	453848.38	2185358.17	Картометрический	1.00	-
257	454093.43	2185492.35	Картометрический	1.00	-
205	454422.79	2185660.08	Аналитический	0.10	-
258	453764.38	2186006.59	Картометрический	1.00	-
259	453758.51	2186020.89	Картометрический	1.00	-
260	453748.80	2186016.92	Картометрический	1.00	-
261	453754.86	2186002.90	Картометрический	1.00	-
258	453764.38	2186006.59	Картометрический	1.00	-

1	2	3	4	5	6
262	453849.78	2186036.85	Картометрический	1.00	-
263	453836.02	2186059.22	Картометрический	1.00	-
264	453800.73	2186036.06	Картометрический	1.00	-
265	453814.47	2186014.07	Картометрический	1.00	-
262	453849.78	2186036.85	Картометрический	1.00	-
266	453993.01	2185635.45	Картометрический	1.00	-
267	453923.40	2185749.50	Картометрический	1.00	-
268	453974.66	2185782.39	Картометрический	1.00	-
269	453942.83	2185834.19	Картометрический	1.00	-
270	453880.42	2185793.55	Картометрический	1.00	-
271	453778.84	2185726.54	Картометрический	1.00	-
272	453846.31	2185616.78	Картометрический	1.00	-
273	453889.45	2185643.30	Картометрический	1.00	-
274	453920.83	2185592.26	Картометрический	1.00	-
266	453993.01	2185635.45	Картометрический	1.00	-
275	453555.88	2185183.88	Картометрический	1.00	-
276	453532.55	2185203.90	Картометрический	1.00	-
277	453500.86	2185275.79	Картометрический	1.00	-
278	453500.95	2185284.62	Картометрический	1.00	-
279	453510.25	2185294.27	Картометрический	1.00	-
280	453555.88	2185324.19	Картометрический	1.00	-
281	453500.08	2185423.01	Картометрический	1.00	-
282	453459.89	2185416.39	Картометрический	1.00	-
283	453444.18	2185407.61	Картометрический	1.00	-
284	453436.63	2185393.15	Картометрический	1.00	-
285	453430.36	2185364.50	Картометрический	1.00	-
286	453395.79	2185344.66	Картометрический	1.00	-
287	453403.63	2185329.87	Картометрический	1.00	-
288	453466.34	2185232.48	Картометрический	1.00	-
289	453525.32	2185175.83	Картометрический	1.00	-
290	453539.97	2185164.24	Картометрический	1.00	-
275	453555.88	2185183.88	Картометрический	1.00	-
291	453507.71	2185635.68	Картометрический	1.00	-
292	453503.16	2185646.13	Аналитический	0.10	-
293	453490.20	2185673.51	Аналитический	0.10	-
294	453521.45	2185694.42	Картометрический	1.00	-
295	453490.97	2185790.14	Картометрический	1.00	-
296	453466.51	2185786.32	Картометрический	1.00	-
297	453379.01	2186061.13	Картометрический	1.00	-
298	453348.37	2186072.17	Картометрический	1.00	-
299	453332.74	2186113.92	Картометрический	1.00	-
300	453285.13	2186283.67	Аналитический	0.10	-
301	453263.29	2186284.64	Аналитический	0.10	-
302	453268.00	2186259.00	Картометрический	1.00	-

1	2	3	4	5	6
303	453269.30	2186251.93	Картометрический	1.00	-
304	453124.21	2186220.79	Картометрический	1.00	-
305	453095.37	2186214.61	Картометрический	1.00	-
306	453046.94	2186204.24	Картометрический	1.00	-
307	453021.86	2186195.74	Картометрический	1.00	-
308	452994.65	2186186.51	Картометрический	1.00	-
309	453007.86	2186144.89	Картометрический	1.00	-
310	453049.46	2186097.34	Картометрический	1.00	-
311	453077.99	2186080.67	Картометрический	1.00	-
312	453131.48	2186064.48	Картометрический	1.00	-
313	453149.00	2186055.57	Картометрический	1.00	-
314	453164.33	2186034.61	Картометрический	1.00	-
315	453171.62	2186002.56	Картометрический	1.00	-
316	453169.31	2185959.16	Картометрический	1.00	-
317	453177.95	2185913.32	Картометрический	1.00	-
318	453225.22	2185873.41	Картометрический	1.00	-
319	453251.52	2185843.74	Картометрический	1.00	-
320	453260.92	2185806.59	Картометрический	1.00	-
321	453247.73	2185780.68	Картометрический	1.00	-
322	453211.12	2185753.45	Картометрический	1.00	-
323	453175.60	2185745.83	Картометрический	1.00	-
324	453116.53	2185741.71	Картометрический	1.00	-
325	453103.00	2185735.11	Картометрический	1.00	-
326	453096.90	2185720.42	Картометрический	1.00	-
327	453100.20	2185698.31	Картометрический	1.00	-
328	453106.31	2185682.59	Картометрический	1.00	-
329	453123.46	2185664.93	Картометрический	1.00	-
330	453178.07	2185634.71	Картометрический	1.00	-
331	453234.86	2185575.39	Картометрический	1.00	-
332	453236.92	2185582.26	Картометрический	1.00	-
333	453247.78	2185630.77	Картометрический	1.00	-
334	453244.60	2185636.60	Картометрический	1.00	-
335	453263.83	2185678.78	Картометрический	1.00	-
336	453314.25	2185719.24	Картометрический	1.00	-
337	453361.99	2185689.01	Картометрический	1.00	-
338	453401.82	2185656.89	Картометрический	1.00	-
339	453413.77	2185650.77	Картометрический	1.00	-
340	453452.67	2185649.73	Картометрический	1.00	-
341	453468.41	2185645.62	Картометрический	1.00	-
342	453475.88	2185635.52	Картометрический	1.00	-
343	453482.84	2185621.29	Картометрический	1.00	-
291	453507.71	2185635.68	Картометрический	1.00	-

3. Сведения о характерных точках части (частей) границы объекта					
Обозначение характерных точек части границы	Координаты, м		Метод определения координат характерной точки	Средняя квадратическая погрешность положения характерной точки (Mt), м	Описание обозначения точки на местности (при наличии)
	X	Y			
1	2	3	4	5	6
Часть №					
-	-	-	-	-	-

Раздел 3

Сведения о местоположении измененных (уточненных) границ объекта							
1. Система координат: -							
2. Сведения о характерных точках границ объекта							
Обозначение характерных точек границ	Существующие координаты, м		Измененные (уточненные) координаты, м		Метод определения координат характерной точки	Средняя квадратическая погрешность положения характерной точки (Mt), м	Описание обозначения точки на местности (при наличии)
	X	Y	X	Y			
1	2	3	4	5	6	7	8
-	-	-	-	-	-	-	-
3.Сведения о характерных точках части (частей) границы объекта							
Часть №							
-	-	-	-	-	-	-	-



ОПИСАНИЕ МЕСТОПОЛОЖЕНИЯ ГРАНИЦ

Зона сельскохозяйственного производства посёлка Вознесеновка - СХ2/4

(наименование объекта, местоположение границ которого описано (далее - объект)

Раздел 1

Сведения об объекте		
№ п/п	Характеристики объекта	Описание характеристик
1	2	3
1	Местоположение объекта	Воронежская область, Таловский муниципальный район, Новочигольское сельское поселение, посёлок Вознесеновка
2	Площадь объекта ± величина погрешности определения площади (Р ± Дельта Р)	10004+/-350 м²
3	Иные характеристики объекта	-

Раздел 2


Сведения о местоположении границ объекта					
1. Система координат: МСК - 36, зона 2					
2. Сведения о характерных точках границ объекта					
Обозначение характерных точек границ	Координаты, м		Метод определения координат характерной точки	Средняя квадратическая погрешность положения характерной точки (Mt), м	Описание обозначения точки на местности (при наличии)
	X	Y			
1	2	3	4	5	6
1	454310.30	2186208.31	Картометрический	1.00	-
2	454320.54	2186224.14	Картометрический	1.00	-
3	454291.49	2186242.64	Картометрический	1.00	-
4	454281.25	2186226.82	Картометрический	1.00	-
1	454310.30	2186208.31	Картометрический	1.00	-
5	454034.03	2186194.03	Аналитический	0.10	-
6	453956.92	2186278.19	Аналитический	0.10	-
7	453907.15	2186234.39	Аналитический	0.10	-
8	453997.83	2186137.55	Аналитический	0.10	-
5	454034.03	2186194.03	Аналитический	0.10	-
9	453849.78	2186036.85	Картометрический	1.00	-
10	453836.02	2186059.22	Картометрический	1.00	-
11	453800.73	2186036.06	Картометрический	1.00	-
12	453814.47	2186014.07	Картометрический	1.00	-
9	453849.78	2186036.85	Картометрический	1.00	-
13	453764.38	2186006.59	Картометрический	1.00	-
14	453758.51	2186020.89	Картометрический	1.00	-
15	453748.80	2186016.92	Картометрический	1.00	-
16	453754.86	2186002.90	Картометрический	1.00	-
13	453764.38	2186006.59	Картометрический	1.00	-
3. Сведения о характерных точках части (частей) границы объекта					
Обозначение характерных точек части границы	Координаты, м		Метод определения координат характерной точки	Средняя квадратическая погрешность положения характерной точки (Mt), м	Описание обозначения точки на местности (при наличии)
	X	Y			
1	2	3	4	5	6
Часть №					
-	-	-	-	-	-

Раздел 3

Сведения о местоположении измененных (уточненных) границ объекта							
1. Система координат: -							
2. Сведения о характерных точках границ объекта							
Обозначение характерных точек границ	Существующие координаты, м		Измененные (уточненные) координаты, м		Метод определения координат характерной точки	Средняя квадратическая погрешность положения характерной точки (Mt), м	Описание обозначения точки на местности (при наличии)
	X	Y	X	Y			
1	2	3	4	5	6	7	8
-	-	-	-	-	-	-	-
3.Сведения о характерных точках части (частей) границы объекта							
Часть №							
-	-	-	-	-	-	-	-

Раздел 4

План границ объекта

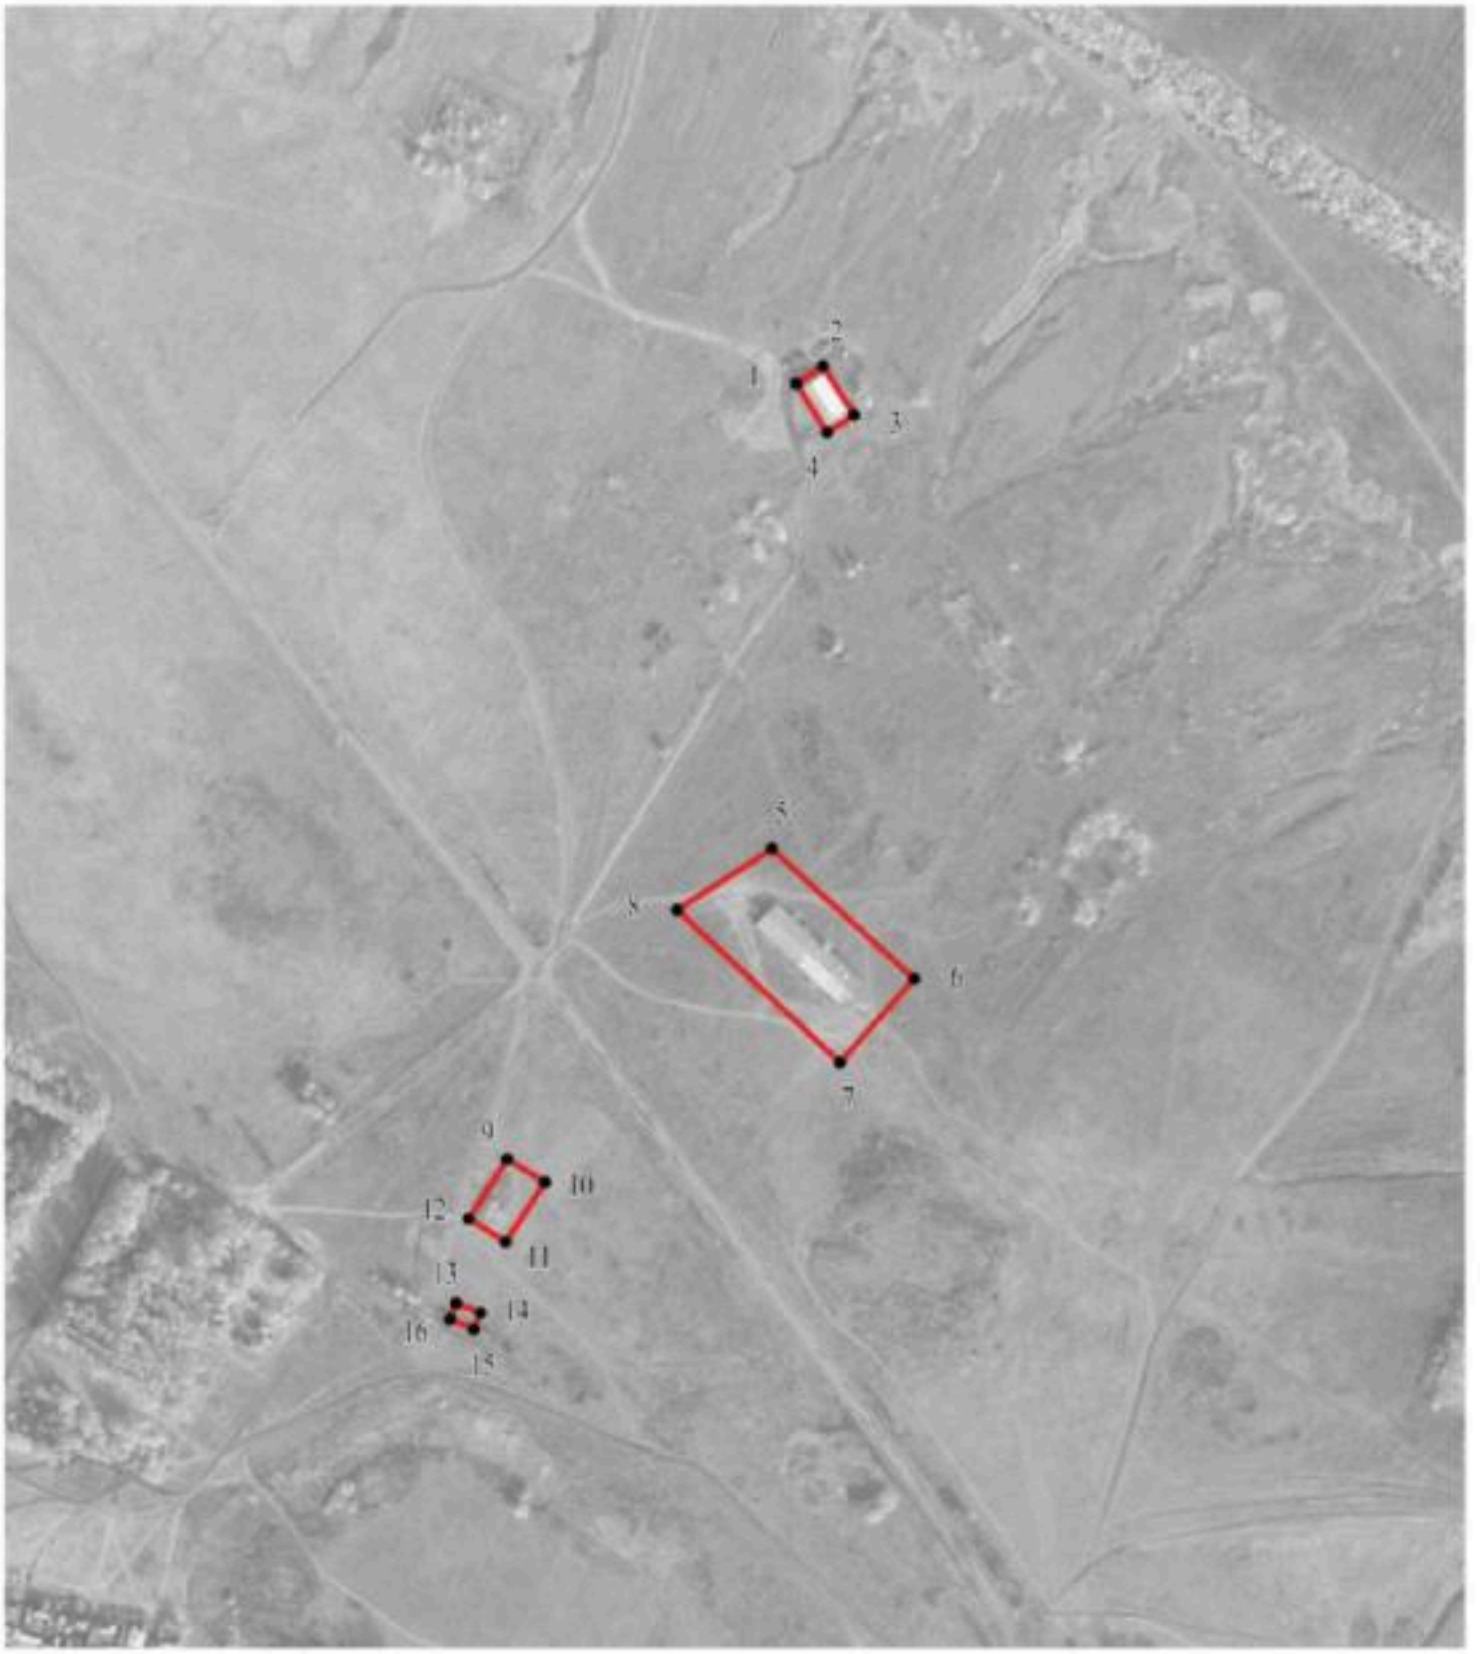

Масштаб 1:5000

Используемые условные знаки и обозначения:

границы территориальной зоны

1 характерная точка границ территориальной зоны

Руководитель БУВО «Нормативно-проектный центр»
Подпись _____ Ю.В.Шалыгина Дата « 25 » ноября 2021 г.

Место для оттиска печати (при наличии)лица,составившего описание местоположения границ объекта

ОПИСАНИЕ МЕСТОПОЛОЖЕНИЯ ГРАНИЦ

Зона ритуальных объектов посёлка Вознесеновка - СН1/4

(наименование объекта, местоположение границ которого описано (далее - объект)

Раздел 1

Сведения об объекте		
№ п/п	Характеристики объекта	Описание характеристик
1	2	3
1	Местоположение объекта	Воронежская область, Таловский муниципальный район, Новочигольское сельское поселение, посёлок Вознесеновка
2	Площадь объекта ± величина погрешности определения площади (Р ± Дельта Р)	3419+/-205 м^2
3	Иные характеристики объекта	-

Раздел 2

Сведения о местоположении границ объекта					
1. Система координат: МСК - 36, зона 2					
2. Сведения о характерных точках границ объекта					
Обозначение характерных точек границ	Координаты, м		Метод определения координат характерной точки	Средняя квадратическая погрешность положения характерной точки (Mt), м	Описание обозначения точки на местности (при наличии)
	X	Y			
1	2	3	4	5	6
1	454493.32	2186007.39	Аналитический	0.10	-
2	454467.94	2186065.59	Аналитический	0.10	-
3	454418.00	2186043.76	Аналитический	0.10	-
4	454442.80	2185986.94	Картометрический	1.00	-
1	454493.32	2186007.39	Аналитический	0.10	-
3. Сведения о характерных точках части (частей) границы объекта					
Обозначение характерных точек части границы	Координаты, м		Метод определения координат характерной точки	Средняя квадратическая погрешность положения характерной точки (Mt), м	Описание обозначения точки на местности (при наличии)
	X	Y			
1	2	3	4	5	6
Часть №					
-	-	-	-	-	-

Раздел 3

Сведения о местоположении измененных (уточненных) границ объекта							
1. Система координат: -							
2. Сведения о характерных точках границ объекта							
Обозначение характерных точек границ	Существующие координаты, м		Измененные (уточненные) координаты, м		Метод определения координат характерной точки	Средняя квадратическая погрешность положения характерной точки (Mt), м	Описание обозначения точки на местности (при наличии)
	X	Y	X	Y			
1	2	3	4	5	6	7	8
-	-	-	-	-	-	-	-
3.Сведения о характерных точках части (частей) границы объекта							
Часть №							
-	-	-	-	-	-	-	-

Раздел 4

План границ объекта



Масштаб 1:2000

Используемые условные знаки и обозначения:

	границы территориальной зоны
• 1	характерная точка границ территориальной зоны

Руководитель БУВО «Нормативно-проектный центр»
Подпись _____ Ю.В.Шалыгина Дата « 25 » ноября 2021 г.

Место для оттиска печати (при наличии) лица, составившего описание местоположения границ объекта

Приложение № 5
к правилам землепользования и застройки
Новочигольского сельского поселения
Таловского муниципального района
Воронежской области

СВЕДЕНИЯ О ГРАНИЦАХ ТЕРРИТОРИАЛЬНЫХ ЗОН, СОДЕРЖАЩИЕ ГРАФИЧЕСКОЕ ОПИСАНИЕ МЕСТОПОЛОЖЕНИЯ ГРАНИЦ ТЕРРИТОРИАЛЬНЫХ ЗОН, ПЕРЕЧЕНЬ КООРДИНАТ ХАРАКТЕРНЫХ ТОЧЕК ГРАНИЦ ТЕРРИТОРИАЛЬНЫХ ЗОН ПОСЁЛКА ВОСКРЕСЕНСКИЙ

ОПИСАНИЕ МЕСТОПОЛОЖЕНИЯ ГРАНИЦ

Зона застройки индивидуальными жилыми домами посёлка Воскресенский - Ж1/5

(наименование объекта, местоположение границ которого описано (далее - объект)

Раздел 1

Сведения об объекте		
№ п/п	Характеристики объекта	Описание характеристик
1	2	3
1	Местоположение объекта	Воронежская область, Таловский муниципальный район, Новочигольское сельское поселение, посёлок Воскресенский
2	Площадь объекта ± величина погрешности определения площади (Р ± Дельта Р)	573884+/-2651 м²
3	Иные характеристики объекта	-

Раздел 2

Сведения о местоположении границ объекта					
1. Система координат: МСК - 36, зона 2					
2. Сведения о характерных точках границ объекта					
Обозначение характерных точек границ	Координаты, м		Метод определения координат характерной точки	Средняя квадратическая погрешность положения характерной точки (Mt), м	Описание обозначения точки на местности (при наличии)
	X	Y			
1	2	3	4	5	6
1	458800.46	2182560.68	Картометрический	1.00	-
2	458637.64	2182575.92	Картометрический	1.00	-
3	458178.72	2182559.26	Картометрический	1.00	-
4	457997.81	2182586.77	Картометрический	1.00	-
5	457994.99	2182586.25	Картометрический	1.00	-
6	457988.23	2182589.00	Картометрический	1.00	-
7	457932.82	2182438.44	Картометрический	1.00	-
8	457963.01	2182427.93	Картометрический	1.00	-
9	458028.96	2182415.67	Картометрический	1.00	-
10	458278.65	2182397.14	Картометрический	1.00	-
11	458712.44	2182427.27	Картометрический	1.00	-
1	458800.46	2182560.68	Картометрический	1.00	-
12	457948.38	2182605.24	Картометрический	1.00	-
13	457666.41	2182720.18	Картометрический	1.00	-
14	457705.41	2182814.46	Картометрический	1.00	-
15	457679.23	2182828.74	Картометрический	1.00	-
16	457596.16	2182848.85	Картометрический	1.00	-
17	457489.06	2182876.72	Картометрический	1.00	-
18	457443.46	2182907.21	Картометрический	1.00	-
19	457398.63	2182913.77	Картометрический	1.00	-
20	457372.84	2182853.46	Аналитический	0.30	-
21	457353.65	2182812.45	Аналитический	0.30	-
22	456946.97	2182976.81	Аналитический	0.30	-
23	457017.21	2183141.81	Картометрический	1.00	-
24	456984.87	2183144.22	Картометрический	1.00	-
25	456923.51	2183107.87	Картометрический	1.00	-
26	456754.36	2183033.24	Картометрический	1.00	-
27	456732.06	2183023.71	Картометрический	1.00	-
28	456695.39	2182894.93	Картометрический	1.00	-
29	456701.62	2182881.45	Картометрический	1.00	-
30	456696.41	2182867.03	Картометрический	1.00	-
31	456691.04	2182863.95	Аналитический	0.10	-
32	456753.40	2182838.12	Аналитический	0.10	-
33	456828.66	2182808.89	Аналитический	0.10	-
34	456917.68	2182774.76	Аналитический	0.10	-

1	2	3	4	5	6
35	456964.54	2182757.63	Аналитический	0.10	-
36	456969.13	2182756.02	Аналитический	0.10	-
37	456971.01	2182757.35	Аналитический	0.10	-
38	456979.65	2182753.33	Аналитический	0.10	-
39	456980.89	2182750.67	Аналитический	0.10	-
40	456984.55	2182749.93	Аналитический	0.10	-
41	457077.58	2182712.89	Аналитический	0.10	-
42	457143.22	2182686.77	Аналитический	0.10	-
43	457215.59	2182658.51	Аналитический	0.10	-
44	457634.06	2182505.67	Картометрический	1.00	-
45	457891.73	2182452.74	Картометрический	1.00	-
35	457948.38	2182605.24	Картометрический	1.00	-
46	456646.69	2182996.66	Картометрический	1.00	-
47	456616.42	2182995.05	Картометрический	1.00	-
48	456572.38	2183002.56	Аналитический	0.10	-
49	456552.48	2183007.56	Аналитический	0.10	-
50	456525.03	2183045.35	Картометрический	1.00	-
51	456517.63	2183107.12	Картометрический	1.00	-
52	456523.62	2183175.65	Картометрический	1.00	-
53	456525.20	2183193.64	Картометрический	1.00	-
54	456509.57	2183233.28	Картометрический	1.00	-
55	456489.03	2183257.60	Картометрический	1.00	-
56	456464.43	2183264.92	Картометрический	1.00	-
57	456435.74	2183258.64	Картометрический	1.00	-
58	456394.78	2183212.37	Картометрический	1.00	-
59	456367.23	2183175.65	Картометрический	1.00	-
60	456319.71	2183112.31	Картометрический	1.00	-
61	456242.66	2183039.33	Картометрический	1.00	-
62	456198.82	2183006.18	Картометрический	1.00	-
63	456208.89	2182865.69	Картометрический	1.00	-
64	456209.96	2182855.53	Картометрический	1.00	-
65	456221.46	2182853.99	Картометрический	1.00	-
66	456331.53	2182867.78	Картометрический	1.00	-
67	456569.22	2182882.17	Картометрический	1.00	-
68	456642.93	2182888.70	Картометрический	1.00	-
69	456645.64	2182907.35	Картометрический	1.00	-
70	456665.63	2182908.01	Картометрический	1.00	-
46	456646.69	2182996.66	Картометрический	1.00	-
71	456482.28	2182844.09	Картометрический	1.00	-
72	456467.86	2182842.92	Аналитический	0.10	-
73	456437.38	2182841.46	Аналитический	0.10	-
74	456356.98	2182836.19	Аналитический	0.10	-
75	456248.86	2182824.89	Аналитический	0.10	-
76	456218.35	2182818.67	Аналитический	0.10	-
77	456209.76	2182816.52	Аналитический	0.10	-
78	456185.82	2182813.63	Картометрический	1.00	-

1	2	3	4	5	6
79	456188.07	2182792.08	Картометрический	1.00	-
80	456264.23	2182744.76	Картометрический	1.00	-
81	456301.75	2182719.02	Картометрический	1.00	-
82	456301.88	2182693.46	Картометрический	1.00	-
83	456392.11	2182666.26	Картометрический	1.00	-
84	456470.16	2182665.31	Картометрический	1.00	-
85	456484.16	2182821.72	Аналитический	0.10	-
71	456482.28	2182844.09	Картометрический	1.00	-

3. Сведения о характерных точках части (частей) границы объекта

Обозначение характерных точек части границы	Координаты, м		Метод определения координат характерной точки	Средняя квадратическая погрешность положения характерной точки (Mt), м	Описание обозначения точки на местности (при наличии)
	X	Y			
1	2	3	4	5	6
Часть №					
-	-	-	-	-	-

Раздел 3

Сведения о местоположении измененных (уточненных) границ объекта							
1. Система координат: -							
2. Сведения о характерных точках границ объекта							
Обозначение характерных точек границ	Существующие координаты, м		Измененные (уточненные) координаты, м		Метод определения координат характерной точки	Средняя квадратическая погрешность положения характерной точки (Mt), м	Описание обозначения точки на местности (при наличии)
	X	Y	X	Y			
1	2	3	4	5	6	7	8
-	-	-	-	-	-	-	-
3.Сведения о характерных точках части (частей) границы объекта							
Часть №							
-	-	-	-	-	-	-	-

Раздел 4

План границ объекта



Используемые условные знаки и обозначения:

граница территориальной зоны

1 характерная точка границ территориальной зоны

Масштаб 1:5000

Руководитель БУВО «Нерюнгино-проектный центр»
Подпись Ю.В. Шалыгина Дата «25» ноября 2021 г.

Место для оттиска печати при наличии, составленного описания местоположения границ объекта

ОПИСАНИЕ МЕСТОПОЛОЖЕНИЯ ГРАНИЦ

Зона улиц, дорог, инженерной и транспортной инфраструктуры
посёлка Воскресенский - ИТ1/5

(наименование объекта, местоположение границ которого описано
(далее - объект)

Раздел 1

Сведения об объекте		
№ п/п	Характеристики объекта	Описание характеристик
1	2	3
1	Местоположение объекта	Воронежская область, Таловский муниципальный район, Новочигольское сельское поселение, посёлок Воскресенский
2	Площадь объекта ± величина погрешности определения площади (Р ± Дельта Р)	29493+/-601 м^2
3	Иные характеристики объекта	-

Раздел 2

Сведения о местоположении границ объекта					
1. Система координат: МСК - 36, зона 2					
2. Сведения о характерных точках границ объекта					
Обозначение характерных точек границ	Координаты, м		Метод определения координат характерной точки	Средняя квадратическая погрешность положения характерной точки (Mt), м	Описание обозначения точки на местности (при наличии)
	X	Y			
1	2	3	4	5	6
1	457215.59	2182658.51	Аналитический	0.10	-
2	457143.22	2182686.77	Аналитический	0.10	-
3	457077.58	2182712.89	Аналитический	0.10	-
4	456984.55	2182749.93	Аналитический	0.10	-
5	456980.89	2182750.67	Аналитический	0.10	-
6	456979.65	2182753.33	Аналитический	0.10	-
7	456971.01	2182757.35	Аналитический	0.10	-
8	456969.13	2182756.02	Аналитический	0.10	-
9	456964.54	2182757.63	Аналитический	0.10	-
10	456917.68	2182774.76	Аналитический	0.10	-
11	456828.66	2182808.89	Аналитический	0.10	-
12	456753.40	2182838.12	Аналитический	0.10	-
13	456691.04	2182863.95	Аналитический	0.10	-
14	456673.70	2182868.68	Аналитический	0.10	-
15	456660.39	2182870.81	Аналитический	0.10	-
16	456643.82	2182873.67	Аналитический	0.10	-
17	456611.39	2182872.12	Аналитический	0.10	-
18	456571.58	2182870.06	Аналитический	0.10	-
19	456535.89	2182866.83	Аналитический	0.10	-
20	456465.56	2182860.94	Аналитический	0.10	-
21	456377.71	2182852.82	Аналитический	0.10	-
22	456375.76	2182853.47	Аналитический	0.10	-
23	456374.68	2182856.63	Аналитический	0.10	-
24	456362.83	2182855.89	Аналитический	0.10	-
25	456361.52	2182852.41	Аналитический	0.10	-
26	456356.87	2182852.38	Аналитический	0.10	-
27	456272.07	2182843.94	Аналитический	0.10	-
28	456269.77	2182846.48	Аналитический	0.10	-
29	456258.36	2182846.64	Аналитический	0.10	-
30	456255.27	2182842.40	Аналитический	0.10	-
31	456249.52	2182840.87	Аналитический	0.10	-
32	456200.70	2182836.31	Аналитический	0.10	-
33	456158.82	2182830.40	Аналитический	0.10	-
34	456151.39	2182832.40	Аналитический	0.10	-
35	456131.23	2182830.05	Аналитический	0.10	-
36	456123.55	2182828.94	Аналитический	0.10	-

1	2	3	4	5	6
37	456094.83	2182829.34	Аналитический	0.10	-
38	456072.99	2182830.82	Аналитический	0.10	-
39	456046.47	2182835.58	Аналитический	0.10	-
40	456009.06	2182844.67	Аналитический	0.10	-
41	455934.53	2182864.15	Аналитический	0.10	-
42	455932.28	2182865.09	Аналитический	0.10	-
43	455930.91	2182867.57	Аналитический	0.10	-
44	455930.61	2182872.49	Аналитический	0.10	-
45	455916.51	2182875.25	Аналитический	0.10	-
46	455914.53	2182871.07	Аналитический	0.10	-
47	455910.37	2182869.12	Аналитический	0.10	-
48	455816.22	2182894.93	Аналитический	0.10	-
49	455807.93	2182876.30	Аналитический	0.10	-
50	455856.68	2182862.87	Картометрический	1.00	-
51	455905.53	2182849.40	Аналитический	0.10	-
52	456027.49	2182817.72	Аналитический	0.10	-
53	456063.59	2182811.33	Аналитический	0.10	-
54	456067.83	2182808.65	Аналитический	0.10	-
55	456071.84	2182804.77	Аналитический	0.10	-
56	456080.45	2182793.15	Аналитический	0.10	-
57	456084.90	2182796.03	Аналитический	0.10	-
58	456089.23	2182798.82	Аналитический	0.10	-
59	456092.24	2182799.71	Аналитический	0.10	-
60	456092.83	2182802.62	Аналитический	0.10	-
61	456093.22	2182805.79	Аналитический	0.10	-
62	456094.83	2182807.53	Аналитический	0.10	-
63	456125.73	2182807.80	Аналитический	0.10	-
64	456128.90	2182807.23	Аналитический	0.10	-
65	456133.40	2182803.34	Аналитический	0.10	-
66	456137.42	2182800.57	Аналитический	0.10	-
67	456148.29	2182800.93	Аналитический	0.10	-
68	456151.21	2182804.80	Аналитический	0.10	-
69	456153.42	2182807.73	Аналитический	0.10	-
70	456156.24	2182810.08	Аналитический	0.10	-
71	456185.82	2182813.63	Картометрический	1.00	-
72	456209.76	2182816.52	Аналитический	0.10	-
73	456218.35	2182818.67	Аналитический	0.10	-
74	456248.86	2182824.89	Аналитический	0.10	-
75	456356.98	2182836.19	Аналитический	0.10	-
76	456437.38	2182841.46	Аналитический	0.10	-
77	456467.86	2182842.92	Аналитический	0.10	-
78	456482.28	2182844.09	Картометрический	1.00	-
79	456536.19	2182848.49	Аналитический	0.10	-
80	456540.12	2182846.13	Аналитический	0.10	-
81	456542.19	2182843.45	Аналитический	0.10	-
82	456544.77	2182834.74	Аналитический	0.10	-
83	456559.06	2182836.04	Аналитический	0.10	-
84	456559.63	2182845.37	Аналитический	0.10	-

1	2	3	4	5	6
85	456560.95	2182847.97	Аналитический	0.10	-
86	456565.17	2182849.01	Аналитический	0.10	-
87	456614.41	2182852.38	Аналитический	0.10	-
88	456636.05	2182852.49	Аналитический	0.10	-
89	456652.67	2182851.39	Аналитический	0.10	-
90	456668.44	2182848.93	Аналитический	0.10	-
91	456682.80	2182845.05	Аналитический	0.10	-
92	456744.34	2182821.73	Аналитический	0.10	-
93	456816.67	2182790.71	Аналитический	0.10	-
94	456907.74	2182756.29	Аналитический	0.10	-
95	456998.60	2182723.31	Аналитический	0.10	-
96	457002.82	2182721.15	Аналитический	0.10	-
97	457003.78	2182719.26	Аналитический	0.10	-
98	457003.27	2182713.70	Аналитический	0.10	-
99	457016.60	2182711.24	Аналитический	0.10	-
100	457017.54	2182713.54	Аналитический	0.10	-
101	457019.71	2182714.97	Аналитический	0.10	-
102	457020.38	2182715.13	Аналитический	0.10	-
103	457023.02	2182714.07	Аналитический	0.10	-
104	457042.03	2182706.57	Аналитический	0.10	-
105	457071.64	2182694.88	Аналитический	0.10	-
106	457135.27	2182669.03	Аналитический	0.10	-
107	457187.74	2182648.33	Аналитический	0.10	-
108	457191.36	2182646.37	Аналитический	0.10	-
109	457192.29	2182636.13	Аналитический	0.10	-
110	457199.07	2182633.35	Аналитический	0.10	-
111	457207.07	2182640.38	Аналитический	0.10	-
112	457208.75	2182640.62	Аналитический	0.10	-
1	457215.59	2182658.51	Аналитический	0.10	-

3. Сведения о характерных точках части (частей) границы объекта

Обозначение характерных точек части границы	Координаты, м		Метод определения координат характерной точки	Средняя квадратическая погрешность положения характерной точки (Mt), м	Описание обозначения точки на местности (при наличии)
	X	Y			
1	2	3	4	5	6
Часть №					
-	-	-	-	-	-

Раздел 3

Сведения о местоположении измененных (уточненных) границ объекта							
1. Система координат: -							
2. Сведения о характерных точках границ объекта							
Обозначение характерных точек границ	Существующие координаты, м		Измененные (уточненные) координаты, м		Метод определения координат характерной точки	Средняя квадратическая погрешность положения характерной точки (Mt), м	Описание обозначения точки на местности (при наличии)
	X	Y	X	Y			
1	2	3	4	5	6	7	8
-	-	-	-	-	-	-	-
3.Сведения о характерных точках части (частей) границы объекта							
Часть №							
-	-	-	-	-	-	-	-

Раздел 4

План границ объекта



Масштаб 1:5000

Используемые условные знаки и обозначения:

границы территориальной зоны

1 характерная точка границ территориальной зоны

Руководитель БУВО «Нормативно-проектный центр»
Подпись _____ Ю.В.Шалыгина Дата « 25 » ноября 2021 г.

Место для оттиска печати (при наличии) лица, составившего описание местоположения границ объекта

ОПИСАНИЕ МЕСТОПОЛОЖЕНИЯ ГРАНИЦ

Зона сельскохозяйственного использования в границах населенного пункта посёлка Воскресенский - СХ1/5

(наименование объекта, местоположение границ которого описано (далее - объект)

Раздел 1

Сведения об объекте		
№ п/п	Характеристики объекта	Описание характеристик
1	2	3
1	Местоположение объекта	Воронежская область, Таловский муниципальный район, Новочигольское сельское поселение, посёлок Воскресенский
2	Площадь объекта ± величина погрешности определения площади (Р ± Дельта Р)	464068+/-2384 м²
3	Иные характеристики объекта	-

Раздел 2

Сведения о местоположении границ объекта					
1. Система координат: МСК - 36, зона 2					
2. Сведения о характерных точках границ объекта					
Обозначение характерных точек границ	Координаты, м		Метод определения координат характерной точки	Средняя квадратическая погрешность положения характерной точки (Mt), м	Описание обозначения точки на местности (при наличии)
	X	Y			
1	2	3	4	5	6
1	458712.44	2182427.27	Картометрический	1.00	-
2	458278.65	2182397.14	Картометрический	1.00	-
3	458028.96	2182415.67	Картометрический	1.00	-
4	457963.01	2182427.93	Картометрический	1.00	-
5	457932.82	2182438.44	Картометрический	1.00	-
6	457988.23	2182589.00	Картометрический	1.00	-
7	457948.38	2182605.24	Картометрический	1.00	-
8	457891.73	2182452.74	Картометрический	1.00	-
9	457634.06	2182505.67	Картометрический	1.00	-
10	457215.59	2182658.51	Аналитический	0.10	-
11	457208.75	2182640.62	Аналитический	0.10	-
12	457207.07	2182640.38	Аналитический	0.10	-
13	457199.07	2182633.35	Аналитический	0.10	-
14	457192.29	2182636.13	Аналитический	0.10	-
15	457191.36	2182646.37	Аналитический	0.10	-
16	457187.74	2182648.33	Аналитический	0.10	-
17	457135.27	2182669.03	Аналитический	0.10	-
18	457071.64	2182694.88	Аналитический	0.10	-
19	457042.03	2182706.57	Аналитический	0.10	-
20	457023.02	2182714.07	Аналитический	0.10	-
21	457020.38	2182715.13	Аналитический	0.10	-
22	457019.71	2182714.97	Аналитический	0.10	-
23	457017.54	2182713.54	Аналитический	0.10	-
24	457016.60	2182711.24	Аналитический	0.10	-
25	457003.27	2182713.70	Аналитический	0.10	-
26	457003.78	2182719.26	Аналитический	0.10	-
27	457002.82	2182721.15	Аналитический	0.10	-
28	456998.60	2182723.31	Аналитический	0.10	-
29	456907.74	2182756.29	Аналитический	0.10	-
30	456816.67	2182790.71	Аналитический	0.10	-
31	456744.34	2182821.73	Аналитический	0.10	-
32	456682.80	2182845.05	Аналитический	0.10	-
33	456668.44	2182848.93	Аналитический	0.10	-
34	456652.67	2182851.39	Аналитический	0.10	-
35	456636.05	2182852.49	Аналитический	0.10	-
36	456614.41	2182852.38	Аналитический	0.10	-

1	2	3	4	5	6
37	456565.17	2182849.01	Аналитический	0.10	-
38	456560.95	2182847.97	Аналитический	0.10	-
39	456559.63	2182845.37	Аналитический	0.10	-
40	456559.06	2182836.04	Аналитический	0.10	-
41	456544.77	2182834.74	Аналитический	0.10	-
42	456542.19	2182843.45	Аналитический	0.10	-
43	456540.12	2182846.13	Аналитический	0.10	-
44	456536.19	2182848.49	Аналитический	0.10	-
45	456482.28	2182844.09	Картометрический	1.00	-
46	456484.16	2182821.72	Аналитический	0.10	-
47	456470.16	2182665.31	Картометрический	1.00	-
48	456392.11	2182666.26	Картометрический	1.00	-
49	456301.88	2182693.46	Картометрический	1.00	-
50	456301.75	2182719.02	Картометрический	1.00	-
51	456264.23	2182744.76	Картометрический	1.00	-
52	456188.07	2182792.08	Картометрический	1.00	-
53	456185.82	2182813.63	Картометрический	1.00	-
54	456156.24	2182810.08	Аналитический	0.10	-
55	456153.42	2182807.73	Аналитический	0.10	-
56	456151.21	2182804.80	Аналитический	0.10	-
57	456148.29	2182800.93	Аналитический	0.10	-
58	456137.42	2182800.57	Аналитический	0.10	-
59	456133.40	2182803.34	Аналитический	0.10	-
60	456128.90	2182807.23	Аналитический	0.10	-
61	456125.73	2182807.80	Аналитический	0.10	-
62	456094.83	2182807.53	Аналитический	0.10	-
63	456093.22	2182805.79	Аналитический	0.10	-
64	456092.83	2182802.62	Аналитический	0.10	-
65	456092.24	2182799.71	Аналитический	0.10	-
66	456089.23	2182798.82	Аналитический	0.10	-
67	456084.90	2182796.03	Аналитический	0.10	-
68	456080.45	2182793.15	Аналитический	0.10	-
69	456107.54	2182744.63	Картометрический	1.00	-
70	456168.28	2182664.55	Картометрический	1.00	-
71	456201.74	2182598.24	Картометрический	1.00	-
72	456253.73	2182561.77	Картометрический	1.00	-
73	456287.59	2182534.85	Картометрический	1.00	-
74	456340.10	2182526.18	Картометрический	1.00	-
75	456353.95	2182517.66	Картометрический	1.00	-
76	456412.31	2182481.73	Картометрический	1.00	-
77	456509.98	2182444.43	Картометрический	1.00	-
78	456644.65	2182430.78	Картометрический	1.00	-
79	456744.52	2182422.69	Аналитический	0.10	-
80	456776.31	2182456.13	Картометрический	1.00	-
81	456833.32	2182668.67	Картометрический	1.00	-
82	456870.54	2182667.43	Аналитический	0.10	-
83	456923.45	2182652.18	Картометрический	1.00	-
84	457041.60	2182618.11	Картометрический	1.00	-

1	2	3	4	5	6
85	457056.52	2182613.81	Картометрический	1.00	-
86	457070.69	2182609.73	Картометрический	1.00	-
87	457125.82	2182593.46	Картометрический	1.00	-
88	457193.87	2182554.48	Картометрический	1.00	-
89	457335.60	2182504.53	Картометрический	1.00	-
90	457339.78	2182502.75	Картометрический	1.00	-
91	457339.83	2182502.73	Картометрический	1.00	-
92	457447.71	2182456.76	Картометрический	1.00	-
93	457566.45	2182362.53	Картометрический	1.00	-
94	457619.08	2182320.75	Картометрический	1.00	-
95	457708.94	2182380.32	Картометрический	1.00	-
96	457776.95	2182427.76	Картометрический	1.00	-
97	457826.19	2182436.77	Картометрический	1.00	-
98	457835.58	2182438.49	Картометрический	1.00	-
99	457846.60	2182440.51	Картометрический	1.00	-
100	457861.35	2182443.21	Картометрический	1.00	-
101	457932.33	2182416.50	Картометрический	1.00	-
102	457956.46	2182407.42	Картометрический	1.00	-
103	458078.86	2182361.36	Картометрический	1.00	-
104	458210.24	2182311.92	Картометрический	1.00	-
105	458550.71	2182181.92	Картометрический	1.00	-
106	458557.40	2182192.13	Картометрический	1.00	-
107	458568.24	2182208.66	Картометрический	1.00	-
108	458568.48	2182209.03	Картометрический	1.00	-
109	458707.24	2182419.36	Картометрический	1.00	-
110	458707.64	2182419.98	Картометрический	1.00	-
1	458712.44	2182427.27	Картометрический	1.00	-
111	456732.06	2183023.71	Картометрический	1.00	-
112	456723.79	2183020.19	Картометрический	1.00	-
113	456671.81	2182998.01	Картометрический	1.00	-
114	456646.69	2182996.66	Картометрический	1.00	-
115	456665.63	2182908.01	Картометрический	1.00	-
116	456645.64	2182907.35	Картометрический	1.00	-
117	456642.93	2182888.70	Картометрический	1.00	-
118	456569.22	2182882.17	Картометрический	1.00	-
119	456331.53	2182867.78	Картометрический	1.00	-
120	456221.46	2182853.99	Картометрический	1.00	-
121	456209.96	2182855.53	Картометрический	1.00	-
122	456208.89	2182865.69	Картометрический	1.00	-
123	456198.82	2183006.18	Картометрический	1.00	-
124	456194.83	2183003.16	Картометрический	1.00	-
125	456084.00	2182950.57	Картометрический	1.00	-
126	456009.29	2182932.81	Картометрический	1.00	-
127	455907.90	2182947.09	Картометрический	1.00	-
128	455827.40	2182963.89	Картометрический	1.00	-
129	455772.87	2183003.90	Картометрический	1.00	-
130	455734.08	2183061.53	Картометрический	1.00	-

1	2	3	4	5	6
131	455727.96	2183020.65	Картометрический	1.00	-
132	455720.52	2182973.13	Картометрический	1.00	-
133	455716.62	2182948.28	Картометрический	1.00	-
134	455826.26	2182917.29	Картометрический	1.00	-
135	455822.16	2182908.11	Картометрический	1.00	-
136	455816.22	2182894.93	Аналитический	0.10	-
137	455910.37	2182869.12	Аналитический	0.10	-
138	455914.53	2182871.07	Аналитический	0.10	-
139	455916.51	2182875.25	Аналитический	0.10	-
140	455930.61	2182872.49	Аналитический	0.10	-
141	455930.91	2182867.57	Аналитический	0.10	-
142	455932.28	2182865.09	Аналитический	0.10	-
143	455934.53	2182864.15	Аналитический	0.10	-
144	456009.06	2182844.67	Аналитический	0.10	-
145	456046.47	2182835.58	Аналитический	0.10	-
146	456072.99	2182830.82	Аналитический	0.10	-
147	456094.83	2182829.34	Аналитический	0.10	-
148	456123.55	2182828.94	Аналитический	0.10	-
149	456131.23	2182830.05	Аналитический	0.10	-
150	456151.39	2182832.40	Аналитический	0.10	-
151	456158.82	2182830.40	Аналитический	0.10	-
152	456200.70	2182836.31	Аналитический	0.10	-
153	456249.52	2182840.87	Аналитический	0.10	-
154	456255.27	2182842.40	Аналитический	0.10	-
155	456258.36	2182846.64	Аналитический	0.10	-
156	456269.77	2182846.48	Аналитический	0.10	-
157	456272.07	2182843.94	Аналитический	0.10	-
158	456356.87	2182852.38	Аналитический	0.10	-
159	456361.52	2182852.41	Аналитический	0.10	-
160	456362.83	2182855.89	Аналитический	0.10	-
161	456374.68	2182856.63	Аналитический	0.10	-
162	456375.76	2182853.47	Аналитический	0.10	-
163	456377.71	2182852.82	Аналитический	0.10	-
164	456465.56	2182860.94	Аналитический	0.10	-
165	456535.89	2182866.83	Аналитический	0.10	-
166	456571.58	2182870.06	Аналитический	0.10	-
167	456611.39	2182872.12	Аналитический	0.10	-
168	456643.82	2182873.67	Аналитический	0.10	-
169	456660.39	2182870.81	Аналитический	0.10	-
170	456673.70	2182868.68	Аналитический	0.10	-
171	456691.04	2182863.95	Аналитический	0.10	-
172	456696.41	2182867.03	Картометрический	1.00	-
173	456701.62	2182881.45	Картометрический	1.00	-
174	456695.39	2182894.93	Картометрический	1.00	-
111	456732.06	2183023.71	Картометрический	1.00	-


3. Сведения о характерных точках части (частей) границы объекта					
Обозначение характерных точек части границы	Координаты, м		Метод определения координат характерной точки	Средняя квадратическая погрешность положения характерной точки (Mt), м	Описание обозначения точки на местности (при наличии)
	X	Y			
1	2	3	4	5	6
Часть №					
-	-	-	-	-	-

Раздел 3

Сведения о местоположении измененных (уточненных) границ объекта							
1. Система координат: -							
2. Сведения о характерных точках границ объекта							
Обозначение характерных точек границ	Существующие координаты, м		Измененные (уточненные) координаты, м		Метод определения координат характерной точки	Средняя квадратическая погрешность положения характерной точки (Mt), м	Описание обозначения точки на местности (при наличии)
	X	Y	X	Y			
1	2	3	4	5	6	7	8
-	-	-	-	-	-	-	-
3.Сведения о характерных точках части (частей) границы объекта							
Часть №							
-	-	-	-	-	-	-	-

Лист 4

Планируемое объекта

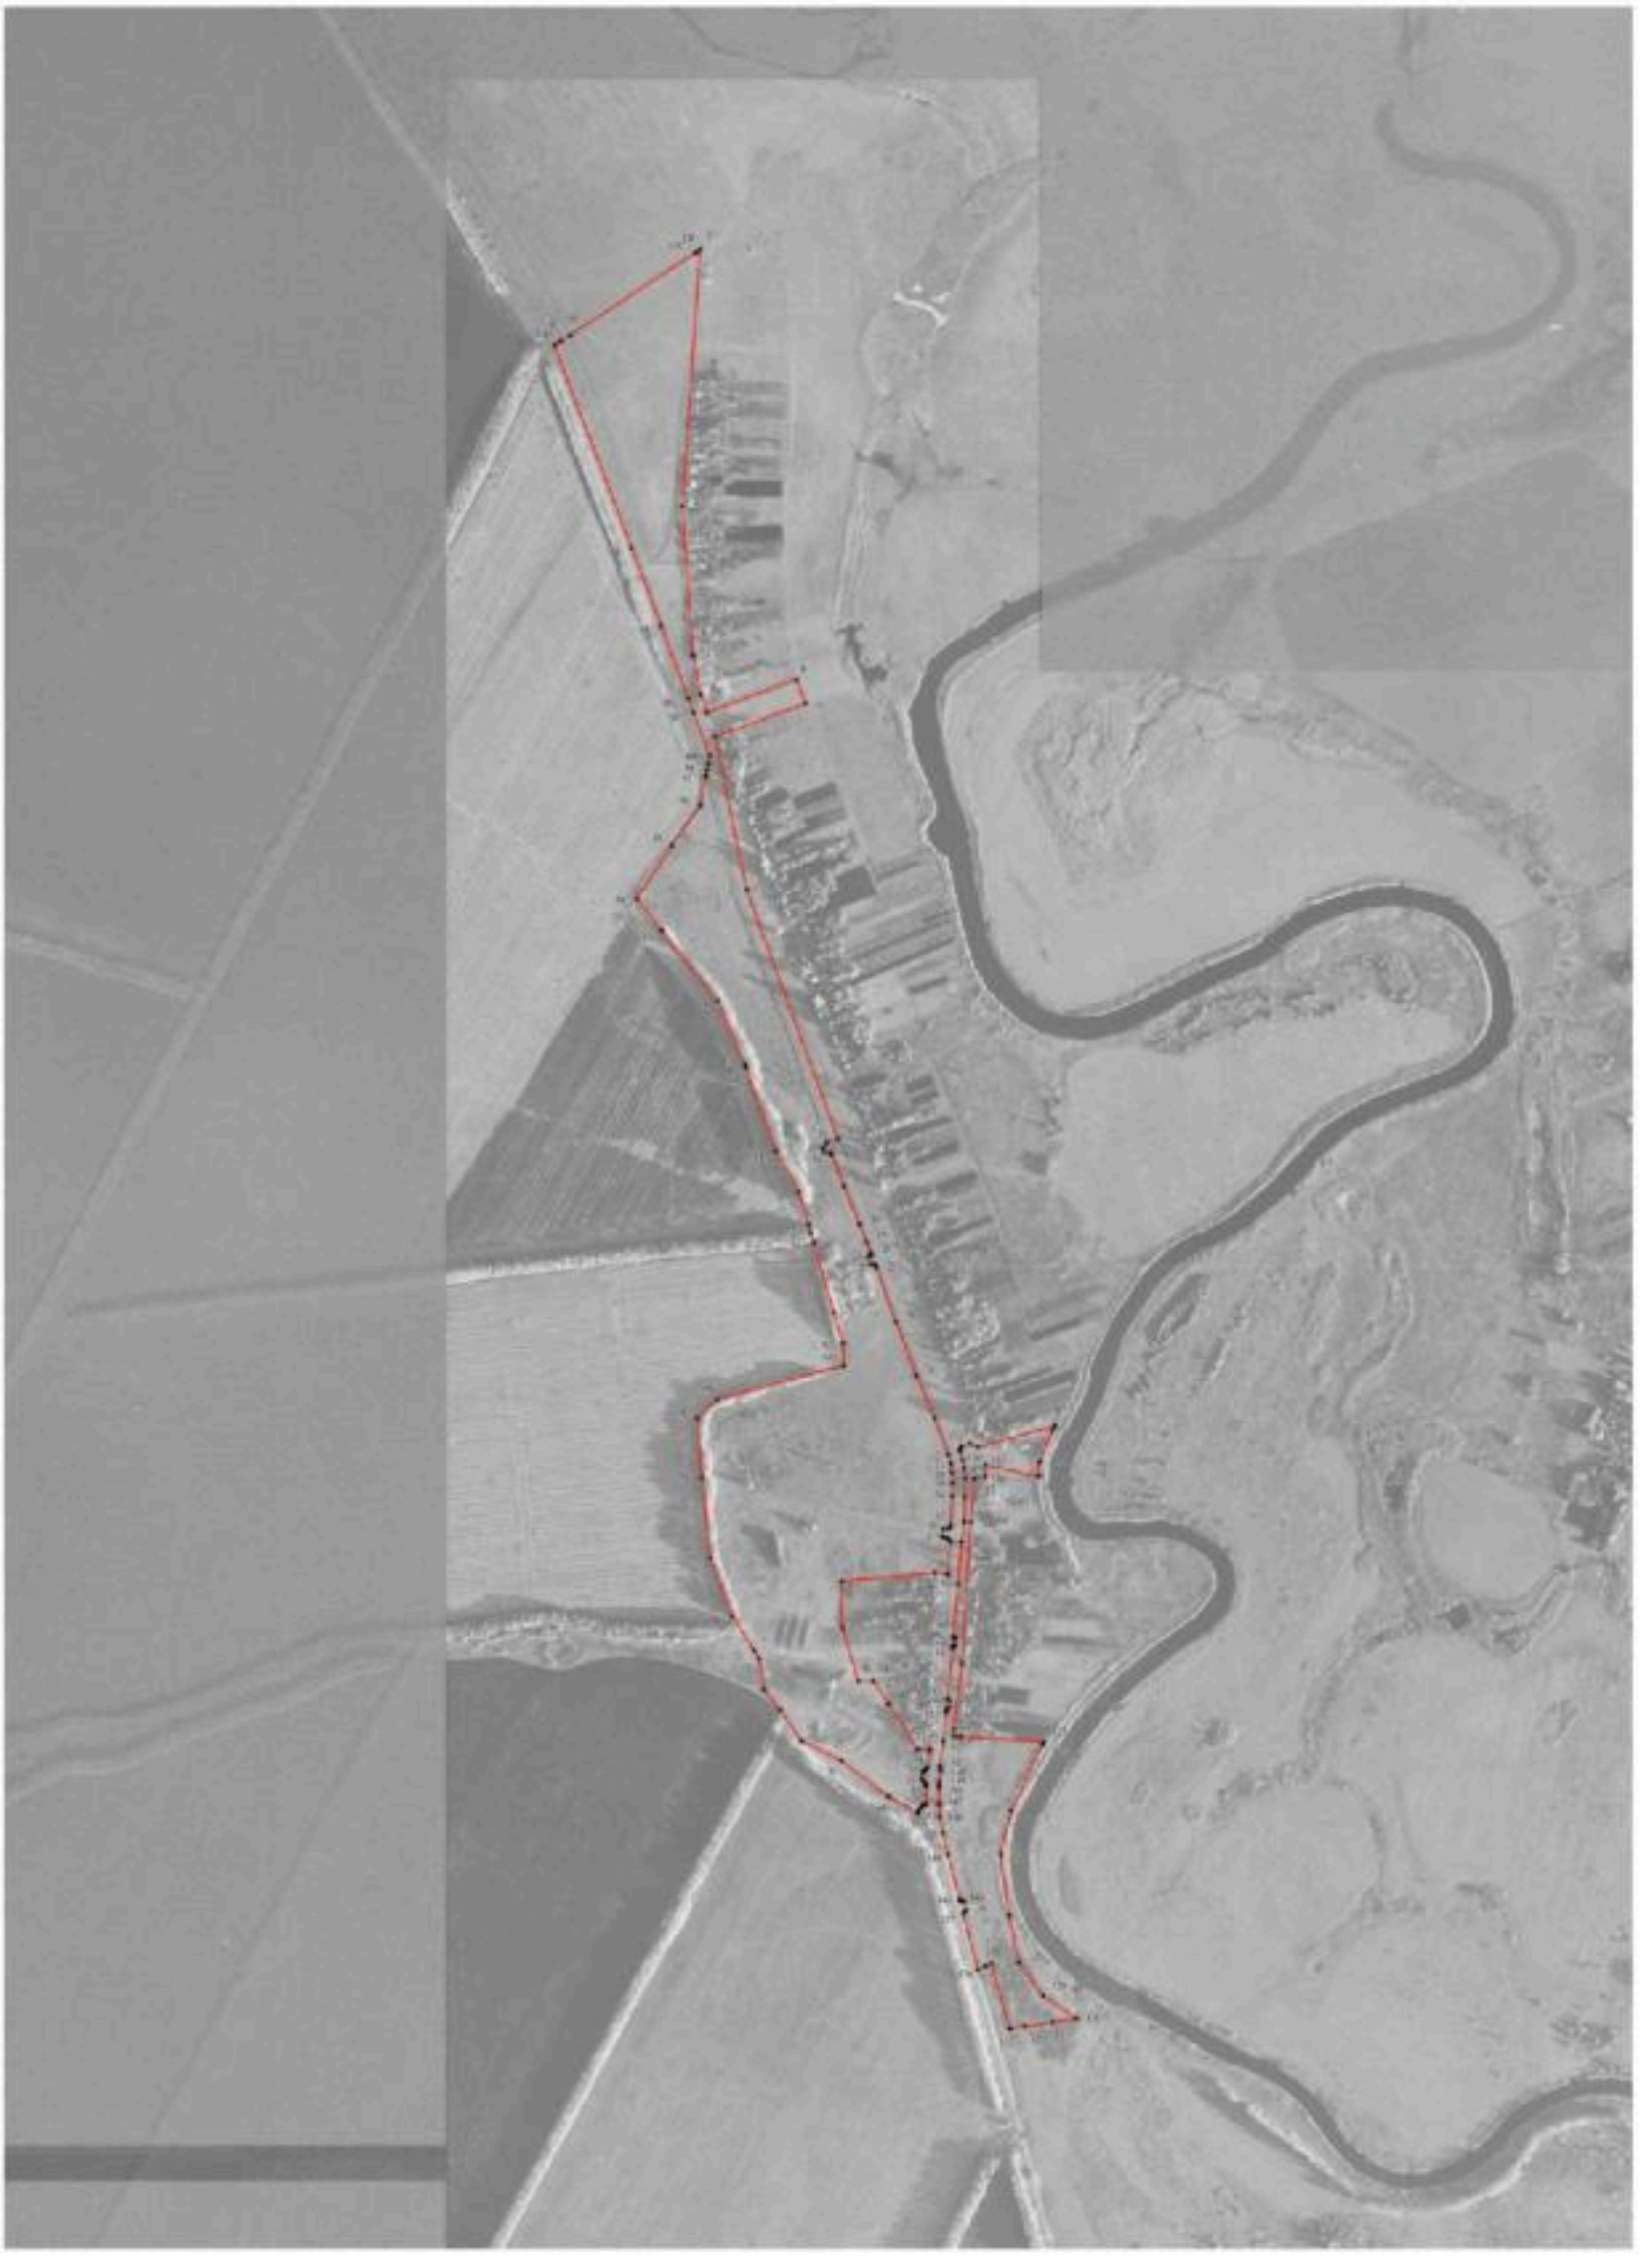

Масштаб 1:500

Приложение № 6
к правилам землепользования и застройки
Новочигольского сельского поселения
Таловского муниципального района
Воронежской области

СВЕДЕНИЯ О ГРАНИЦАХ ТЕРРИТОРИАЛЬНЫХ ЗОН, СОДЕРЖАЩИЕ ГРАФИЧЕСКОЕ ОПИСАНИЕ МЕСТОПОЛОЖЕНИЯ ГРАНИЦ ТЕРРИТОРИАЛЬНЫХ ЗОН, ПЕРЕЧЕНЬ КООРДИНАТ ХАРАКТЕРНЫХ ТОЧЕК ГРАНИЦ ТЕРРИТОРИАЛЬНОЙ ЗОНЫ ПОСЁЛКА ГЕОРГИЕВСКИЙ

ОПИСАНИЕ МЕСТОПОЛОЖЕНИЯ ГРАНИЦ

Зона застройки индивидуальными жилыми домами посёлка Георгиевский - Ж1/6

(наименование объекта, местоположение границ которого описано (далее - объект)

Раздел 1

Сведения об объекте		
№ п/п	Характеристики объекта	Описание характеристик
1	2	3
1	Местоположение объекта	Воронежская область, Таловский муниципальный район, Новочигольское сельское поселение, посёлок Георгиевский
2	Площадь объекта ± величина погрешности определения площади (Р ± Дельта Р)	384948+/-2172 м²
3	Иные характеристики объекта	-

Раздел 2

Сведения о местоположении границ объекта					
1. Система координат: МСК - 36, зона 2					
2. Сведения о характерных точках границ объекта					
Обозначение характерных точек границ	Координаты, м		Метод определения координат характерной точки	Средняя квадратическая погрешность положения характерной точки (Mt), м	Описание обозначения точки на местности (при наличии)
	X	Y			
1	2	3	4	5	6
1	457643.75	2183952.24	Картометрический	1.00	-
2	457732.85	2184168.57	Картометрический	1.00	-
3	457708.38	2184163.19	Картометрический	1.00	-
4	457524.84	2184167.71	Картометрический	1.00	-
5	457119.13	2184233.05	Картометрический	1.00	-
6	457091.38	2184229.51	Картометрический	1.00	-
7	457075.95	2184227.54	Картометрический	1.00	-
8	457067.61	2184226.48	Картометрический	1.00	-
9	457028.60	2184210.86	Картометрический	1.00	-
10	457026.13	2184209.88	Картометрический	1.00	-
11	457008.66	2184202.88	Картометрический	1.00	-
12	456982.68	2184191.56	Картометрический	1.00	-
13	456907.63	2184158.87	Картометрический	1.00	-
14	456881.81	2184147.63	Картометрический	1.00	-
15	456808.32	2184115.62	Картометрический	1.00	-
16	456800.37	2184112.16	Картометрический	1.00	-
17	456797.25	2184110.80	Картометрический	1.00	-
18	456770.42	2184099.11	Картометрический	1.00	-
19	456715.91	2184074.92	Картометрический	1.00	-
20	456520.93	2183988.40	Картометрический	1.00	-
21	456516.13	2183986.27	Картометрический	1.00	-
22	456505.27	2183981.45	Картометрический	1.00	-
23	456571.75	2183847.54	Картометрический	1.00	-
24	456602.84	2183867.41	Картометрический	1.00	-
25	456620.03	2183839.67	Картометрический	1.00	-
26	456726.02	2183894.36	Картометрический	1.00	-
27	456784.24	2183823.89	Картометрический	1.00	-
28	456950.10	2183894.57	Картометрический	1.00	-
29	456977.60	2183933.88	Картометрический	1.00	-
30	456962.34	2184020.12	Картометрический	1.00	-
31	457029.35	2184081.96	Картометрический	1.00	-
32	457243.17	2184011.72	Картометрический	1.00	-
33	457272.71	2184017.16	Картометрический	1.00	-
34	457307.38	2184098.94	Картометрический	1.00	-
35	457374.59	2184059.94	Картометрический	1.00	-
36	457454.19	2184048.21	Картометрический	1.00	-

1	2	3	4	5	6
37	457480.67	2184022.26	Картометрический	1.00	-
38	457485.29	2183984.19	Картометрический	1.00	-
39	457495.57	2183971.61	Картометрический	1.00	-
40	457527.50	2183991.50	Картометрический	1.00	-
1	457643.75	2183952.24	Картометрический	1.00	-
41	455288.46	2184257.12	Картометрический	1.00	-
42	455193.48	2184389.79	Картометрический	1.00	-
43	455085.83	2184557.49	Картометрический	1.00	-
44	454775.29	2184992.19	Картометрический	1.00	-
45	454648.65	2184917.87	Картометрический	1.00	-
46	454625.90	2184893.19	Картометрический	1.00	-
47	454622.59	2184874.55	Картометрический	1.00	-
48	454630.32	2184845.78	Картометрический	1.00	-
49	454675.49	2184762.14	Картометрический	1.00	-
50	454786.08	2184610.22	Картометрический	1.00	-
51	454867.68	2184514.91	Картометрический	1.00	-
52	454897.25	2184527.76	Картометрический	1.00	-
53	454946.18	2184565.28	Картометрический	1.00	-
54	454993.78	2184510.45	Картометрический	1.00	-
55	455010.66	2184468.33	Картометрический	1.00	-
56	455051.97	2184405.07	Картометрический	1.00	-
57	455039.12	2184382.77	Картометрический	1.00	-
58	454964.37	2184351.86	Картометрический	1.00	-
59	455049.23	2184203.06	Картометрический	1.00	-
60	455098.22	2184233.69	Картометрический	1.00	-
61	455138.91	2184188.08	Картометрический	1.00	-
62	455156.64	2184201.68	Картометрический	1.00	-
63	455174.44	2184183.10	Картометрический	1.00	-
64	455238.62	2184227.33	Картометрический	1.00	-
41	455288.46	2184257.12	Картометрический	1.00	-

3. Сведения о характерных точках части (частей) границы объекта

Обозначение характерных точек части границы	Координаты, м		Метод определения координат характерной точки	Средняя квадратическая погрешность положения характерной точки (Mt), м	Описание обозначения точки на местности (при наличии)
	X	Y			
1	2	3	4	5	6
Часть №					
-	-	-	-	-	-

Раздел 3

Сведения о местоположении измененных (уточненных) границ объекта							
1. Система координат: -							
2. Сведения о характерных точках границ объекта							
Обозначение характерных точек границ	Существующие координаты, м		Измененные (уточненные) координаты, м		Метод определения координат характерной точки	Средняя квадратическая погрешность положения характерной точки (Mt), м	Описание обозначения точки на местности (при наличии)
	X	Y	X	Y			
1	2	3	4	5	6	7	8
-	-	-	-	-	-	-	-
3.Сведения о характерных точках части (частей) границы объекта							
Часть №							
-	-	-	-	-	-	-	-

Рисунок 4



Масштаб 1:5000

Приложение № 7
к правилам землепользования и застройки
Новочигольского сельского поселения
Таловского муниципального района
Воронежской области

СВЕДЕНИЯ О ГРАНИЦАХ ТЕРРИТОРИАЛЬНЫХ ЗОН, СОДЕРЖАЩИЕ ГРАФИЧЕСКОЕ ОПИСАНИЕ МЕСТОПОЛОЖЕНИЯ ГРАНИЦ ТЕРРИТОРИАЛЬНЫХ ЗОН, ПЕРЕЧЕНЬ КООРДИНАТ ХАРАКТЕРНЫХ ТОЧЕК ГРАНИЦ ТЕРРИТОРИАЛЬНЫХ ЗОН ПОСЁЛКА КОЛОМЕНСКИЙ

ОПИСАНИЕ МЕСТОПОЛОЖЕНИЯ ГРАНИЦ

Зона застройки индивидуальными жилыми домами посёлка Коломенский - Ж1/7

(наименование объекта, местоположение границ которого описано (далее - объект)

Раздел 1

Сведения об объекте		
№ п/п	Характеристики объекта	Описание характеристик
1	2	3
1	Местоположение объекта	Воронежская область, Таловский муниципальный район, Новочигольское сельское поселение, посёлок Коломенский
2	Площадь объекта ± величина погрешности определения площади (Р ± Дельта Р)	232689+/-1688 м²
3	Иные характеристики объекта	-

Раздел 2

Сведения о местоположении границ объекта					
1. Система координат: МСК - 36, зона 2					
2. Сведения о характерных точках границ объекта					
Обозначение характерных точек границ	Координаты, м		Метод определения координат характерной точки	Средняя квадратическая погрешность положения характерной точки (Mt), м	Описание обозначения точки на местности (при наличии)
	X	Y			
1	2	3	4	5	6
1	450437.87	2185904.76	Картометрический	1.00	-
2	450204.83	2185950.12	Картометрический	1.00	-
3	450097.03	2185960.94	Картометрический	1.00	-
4	449906.71	2185999.59	Картометрический	1.00	-
5	449831.94	2186007.77	Картометрический	1.00	-
6	449769.04	2186024.94	Картометрический	1.00	-
7	449718.59	2186045.37	Картометрический	1.00	-
8	449702.88	2186032.67	Картометрический	1.00	-
9	449698.33	2185997.29	Картометрический	1.00	-
10	449676.33	2185921.91	Картометрический	1.00	-
11	449671.99	2185911.22	Картометрический	1.00	-
12	449686.91	2185908.23	Картометрический	1.00	-
13	449796.97	2185886.29	Картометрический	1.00	-
14	450021.10	2185824.64	Картометрический	1.00	-
15	450073.64	2185826.55	Картометрический	1.00	-
16	450119.83	2185813.56	Картометрический	1.00	-
17	450147.78	2185793.40	Картометрический	1.00	-
18	450164.58	2185771.49	Аналитический	0.10	-
19	450170.49	2185765.71	Аналитический	0.10	-
20	450175.71	2185761.15	Аналитический	0.10	-
21	450180.99	2185757.02	Аналитический	0.10	-
22	450187.07	2185753.81	Аналитический	0.10	-
23	450193.26	2185751.51	Аналитический	0.10	-
24	450199.89	2185750.39	Аналитический	0.10	-
25	450207.44	2185749.92	Аналитический	0.10	-
26	450215.49	2185749.81	Аналитический	0.10	-
27	450224.47	2185749.68	Аналитический	0.10	-
28	450233.15	2185749.15	Аналитический	0.10	-
29	450243.27	2185747.35	Аналитический	0.10	-
30	450253.76	2185745.03	Аналитический	0.10	-
31	450264.61	2185743.61	Аналитический	0.10	-
32	450274.90	2185743.74	Аналитический	0.10	-
33	450285.63	2185743.64	Аналитический	0.10	-
34	450296.78	2185743.62	Аналитический	0.10	-
35	450308.15	2185743.40	Аналитический	0.10	-
36	450319.07	2185742.17	Аналитический	0.10	-

1	2	3	4	5	6
37	450328.97	2185741.17	Аналитический	0.10	-
38	450338.06	2185740.01	Аналитический	0.10	-
39	450346.13	2185738.55	Аналитический	0.10	-
40	450362.33	2185737.56	Аналитический	0.10	-
41	450362.43	2185739.19	Аналитический	0.10	-
42	450379.39	2185736.98	Аналитический	0.10	-
43	450404.57	2185733.84	Аналитический	0.50	-
44	450406.93	2185745.95	Картометрический	1.00	-
45	450414.14	2185782.92	Картометрический	1.00	-
1	450437.87	2185904.76	Картометрический	1.00	-
46	450190.10	2185490.67	Картометрический	1.00	-
47	450165.77	2185504.52	Картометрический	1.00	-
48	450091.61	2185543.39	Картометрический	1.00	-
49	450067.87	2185560.18	Аналитический	0.10	-
50	449758.37	2185074.22	Аналитический	0.10	-
51	449626.24	2184835.11	Аналитический	0.10	-
52	449628.18	2184832.40	Картометрический	1.00	-
53	449638.72	2184817.62	Аналитический	0.10	-
54	449678.68	2184787.47	Аналитический	0.10	-
55	449719.35	2184772.58	Аналитический	0.10	-
56	449762.17	2184834.75	Аналитический	0.10	-
57	449691.76	2184877.30	Аналитический	0.10	-
58	449721.27	2184923.98	Аналитический	0.10	-
59	449792.94	2184882.53	Аналитический	0.10	-
60	449811.67	2184873.64	Картометрический	1.00	-
46	450190.10	2185490.67	Картометрический	1.00	-

3. Сведения о характерных точках части (частей) границы объекта

Обозначение характерных точек части границы	Координаты, м		Метод определения координат характерной точки	Средняя квадратическая погрешность положения характерной точки (Mt), м	Описание обозначения точки на местности (при наличии)
	X	Y			
1	2	3	4	5	6
Часть №					
-	-	-	-	-	-

Раздел 3

Сведения о местоположении измененных (уточненных) границ объекта							
1. Система координат: -							
2. Сведения о характерных точках границ объекта							
Обозначение характерных точек границ	Существующие координаты, м		Измененные (уточненные) координаты, м		Метод определения координат характерной точки	Средняя квадратическая погрешность положения характерной точки (Mt), м	Описание обозначения точки на местности (при наличии)
	X	Y	X	Y			
1	2	3	4	5	6	7	8
-	-	-	-	-	-	-	-
3.Сведения о характерных точках части (частей) границы объекта							
Часть №							
-	-	-	-	-	-	-	-

Раздел 4

План границ объекта



Используемые условные знаки и обозначения:

границы территориальной зоны

характерная точка границ территориальной зоны

Масштаб 1:5000

Руководитель БУВО «Нормативно-проектный центр»
Подпись _____ Ю.В.Шапыгина Дата «25» ноября 2021г.

Место для оттиска печати (при наличии) лица, составившего описание местоположения границ объекта

ОПИСАНИЕ МЕСТОПОЛОЖЕНИЯ ГРАНИЦ

Зона улиц, дорог, инженерной и транспортной инфраструктуры
посёлка Коломенский - ИТ1/7

(наименование объекта, местоположение границ которого описано
(далее - объект)

Раздел 1

Сведения об объекте		
№ п/п	Характеристики объекта	Описание характеристик
1	2	3
1	Местоположение объекта	Воронежская область, Таловский муниципальный район, Новочигольское сельское поселение, посёлок Коломенский
2	Площадь объекта ± величина погрешности определения площади (Р ± Дельта Р)	1165+/-119 м²
3	Иные характеристики объекта	-

Раздел 2

Сведения о местоположении границ объекта					
1. Система координат: МСК - 36, зона 2					
2. Сведения о характерных точках границ объекта					
Обозначение характерных точек границ	Координаты, м		Метод определения координат характерной точки	Средняя квадратическая погрешность положения характерной точки (Mt), м	Описание обозначения точки на местности (при наличии)
	X	Y			
1	2	3	4	5	6
1	450373.65	2185726.34	Аналитический	0.10	-
2	450379.39	2185736.98	Аналитический	0.10	-
3	450362.43	2185739.19	Аналитический	0.10	-
4	450362.33	2185737.56	Аналитический	0.10	-
5	450346.13	2185738.55	Аналитический	0.10	-
6	450338.06	2185740.01	Аналитический	0.10	-
7	450328.97	2185741.17	Аналитический	0.10	-
8	450319.07	2185742.17	Аналитический	0.10	-
9	450308.15	2185743.40	Аналитический	0.10	-
10	450296.78	2185743.62	Аналитический	0.10	-
11	450285.63	2185743.64	Аналитический	0.10	-
12	450274.90	2185743.74	Аналитический	0.10	-
13	450264.61	2185743.61	Аналитический	0.10	-
14	450253.76	2185745.03	Аналитический	0.10	-
15	450243.27	2185747.35	Аналитический	0.10	-
16	450233.15	2185749.15	Аналитический	0.10	-
17	450224.47	2185749.68	Аналитический	0.10	-
18	450215.49	2185749.81	Аналитический	0.10	-
19	450207.44	2185749.92	Аналитический	0.10	-
20	450199.89	2185750.39	Аналитический	0.10	-
21	450193.26	2185751.51	Аналитический	0.10	-
22	450187.07	2185753.81	Аналитический	0.10	-
23	450180.99	2185757.02	Аналитический	0.10	-
24	450175.71	2185761.15	Аналитический	0.10	-
25	450170.49	2185765.71	Аналитический	0.10	-
26	450164.58	2185771.49	Аналитический	0.10	-
27	450161.37	2185768.20	Аналитический	0.10	-
28	450167.39	2185762.30	Аналитический	0.10	-
29	450172.74	2185757.62	Аналитический	0.10	-
30	450178.48	2185753.14	Аналитический	0.10	-
31	450185.19	2185749.61	Аналитический	0.10	-
32	450192.05	2185747.06	Аналитический	0.10	-
33	450199.37	2185745.80	Аналитический	0.10	-
34	450207.23	2185745.32	Аналитический	0.10	-
35	450215.43	2185745.21	Аналитический	0.10	-
36	450224.26	2185745.08	Аналитический	0.10	-

1	2	3	4	5	6
37	450232.60	2185744.58	Аналитический	0.10	-
38	450242.41	2185742.83	Аналитический	0.10	-
39	450253.03	2185740.48	Аналитический	0.10	-
40	450264.32	2185739.01	Аналитический	0.10	-
41	450274.89	2185739.14	Аналитический	0.10	-
42	450285.60	2185739.04	Аналитический	0.10	-
43	450296.72	2185739.02	Аналитический	0.10	-
44	450307.86	2185738.80	Аналитический	0.10	-
45	450318.57	2185737.60	Аналитический	0.10	-
46	450328.43	2185736.60	Аналитический	0.10	-
47	450336.55	2185734.77	Картометрический	1.00	-
48	450352.19	2185731.25	Картометрический	1.00	-
49	450361.79	2185729.07	Аналитический	0.10	-
1	450373.65	2185726.34	Аналитический	0.10	-

3. Сведения о характерных точках части (частей) границы объекта


Обозначение характерных точек части границы	Координаты, м		Метод определения координат характерной точки	Средняя квадратическая погрешность положения характерной точки (Mt), м	Описание обозначения точки на местности (при наличии)
	X	Y			
1	2	3	4	5	6
Часть №					
-	-	-	-	-	-

Раздел 3

Сведения о местоположении измененных (уточненных) границ объекта							
1. Система координат: -							
2. Сведения о характерных точках границ объекта							
Обозначение характерных точек границ	Существующие координаты, м		Измененные (уточненные) координаты, м		Метод определения координат характерной точки	Средняя квадратическая погрешность положения характерной точки (Mt), м	Описание обозначения точки на местности (при наличии)
	X	Y	X	Y			
1	2	3	4	5	6	7	8
-	-	-	-	-	-	-	-
3.Сведения о характерных точках части (частей) границы объекта							
Часть №							
-	-	-	-	-	-	-	-

Раздел 4

План границ объекта

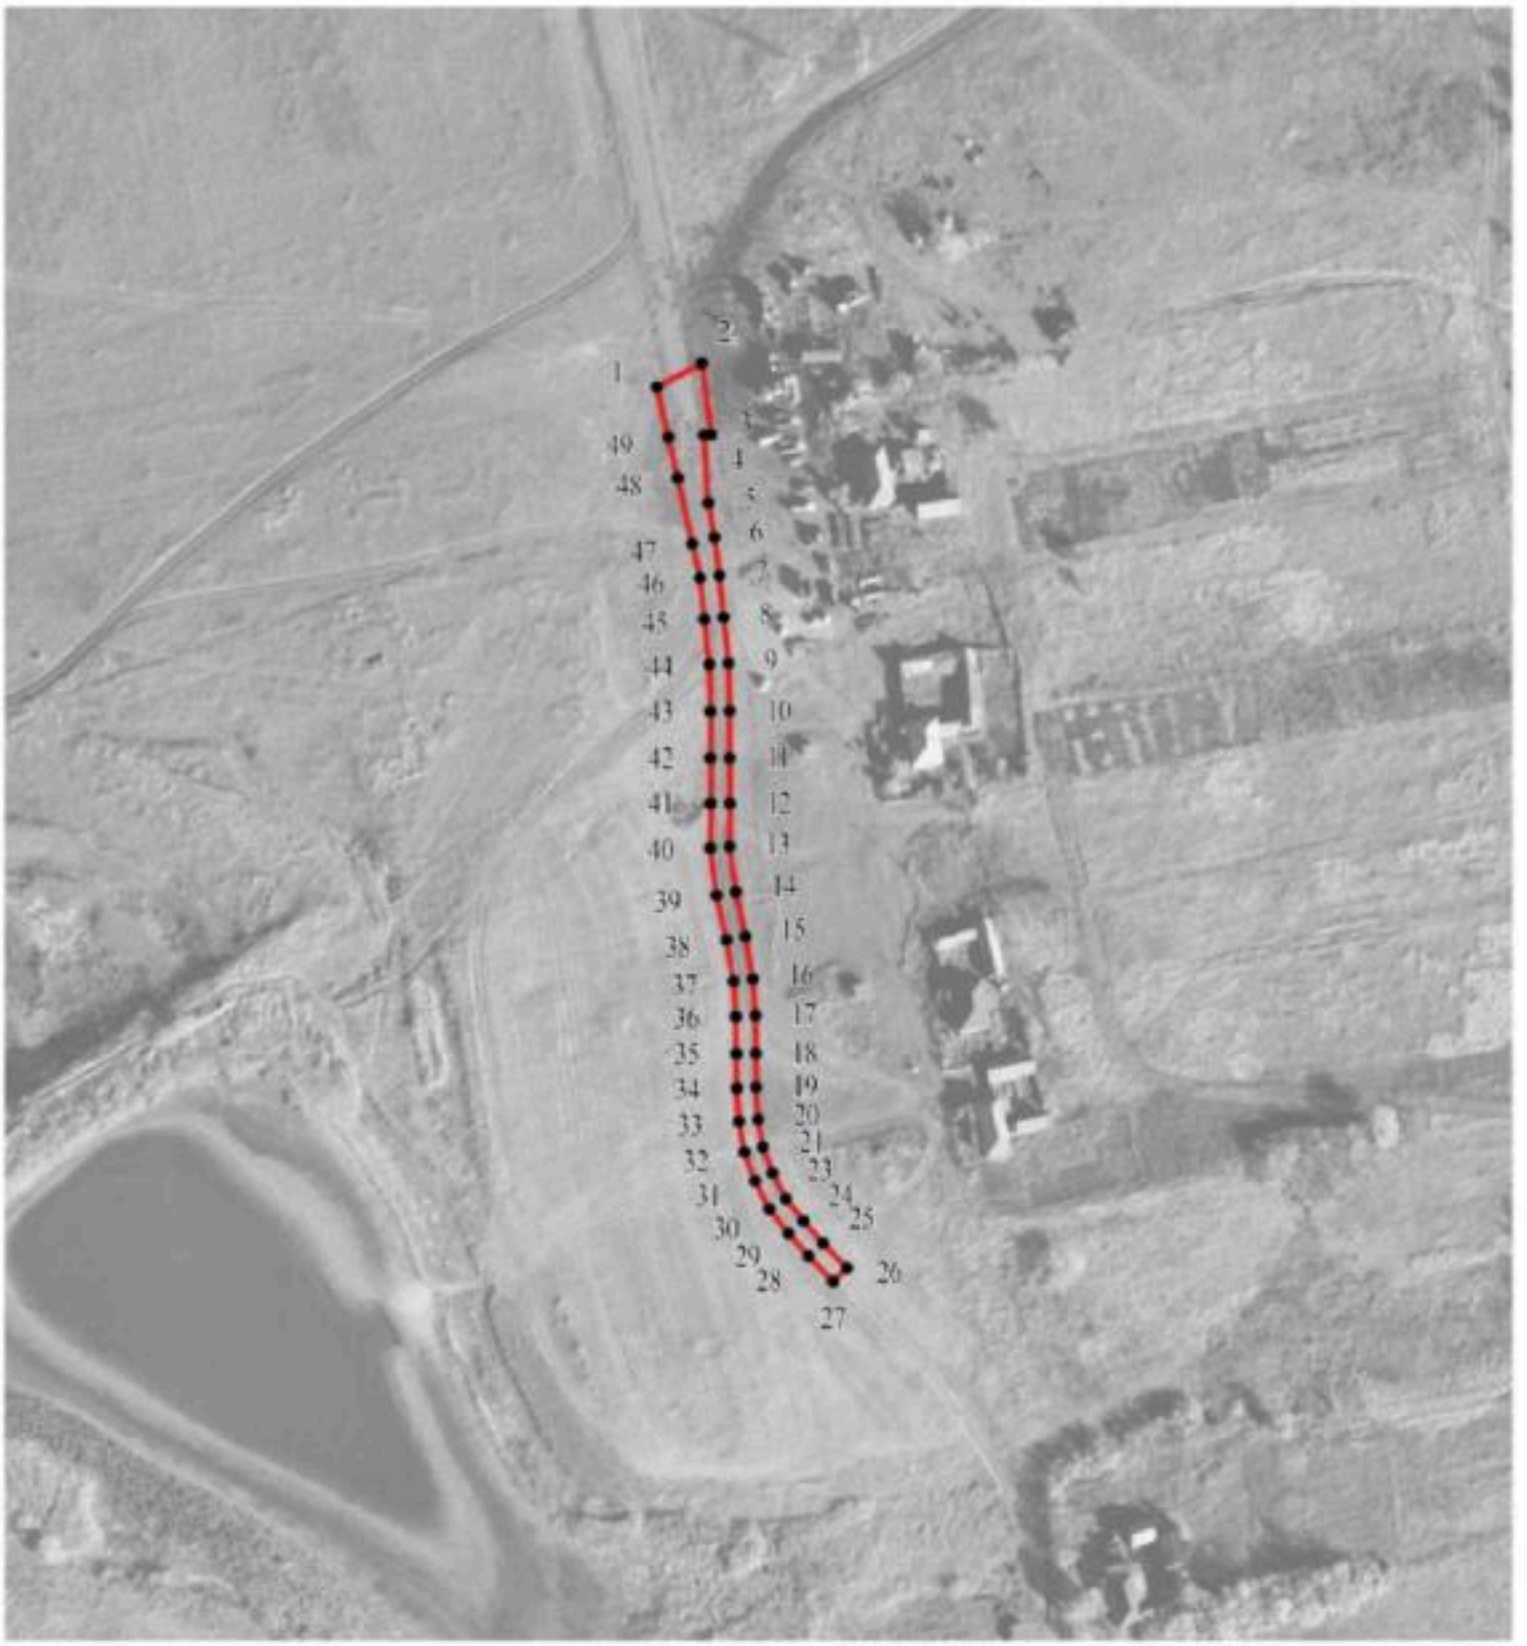

Масштаб 1:2000

Используемые условные знаки и обозначения:

	границы территориальной зоны
• 1	характерная точка границ территориальной зоны

Руководитель БУВО «Нормативно-проектный центр»

Подпись _____ Ю.В.Шалыгина Дата « 25 » ноября 2021 г.

Место для оттиска печати (при наличии) лица, составившего описание местоположения границ объекта

ОПИСАНИЕ МЕСТОПОЛОЖЕНИЯ ГРАНИЦ

Зона сельскохозяйственного использования в границах населенного пункта посёлка Коломенский - СХ1/7

(наименование объекта, местоположение границ которого описано (далее - объект)

Раздел 1

Сведения об объекте		
№ п/п	Характеристики объекта	Описание характеристик
1	2	3
1	Местоположение объекта	Воронежская область, Таловский муниципальный район, Новочигольское сельское поселение, посёлок Коломенский
2	Площадь объекта ± величина погрешности определения площади (Р ± Дельта Р)	416810+/-2260 м²
3	Иные характеристики объекта	-

Раздел 2

Сведения о местоположении границ объекта					
1. Система координат: МСК - 36, зона 2					
2. Сведения о характерных точках границ объекта					
Обозначение характерных точек границ	Координаты, м		Метод определения координат характерной точки	Средняя квадратическая погрешность положения характерной точки (Mt), м	Описание обозначения точки на местности (при наличии)
	X	Y			
1	2	3	4	5	6
1	450316.17	2185426.97	Картометрический	1.00	-
2	450333.93	2185487.82	Аналитический	0.10	-
3	450364.07	2185677.24	Картометрический	1.00	-
4	450370.29	2185716.36	Аналитический	0.10	-
5	450373.65	2185726.34	Аналитический	0.10	-
6	450361.79	2185729.07	Аналитический	0.10	-
7	450352.19	2185731.25	Картометрический	1.00	-
8	450336.55	2185734.77	Картометрический	1.00	-
9	450328.43	2185736.60	Аналитический	0.10	-
10	450318.57	2185737.60	Аналитический	0.10	-
11	450307.86	2185738.80	Аналитический	0.10	-
12	450296.72	2185739.02	Аналитический	0.10	-
13	450285.60	2185739.04	Аналитический	0.10	-
14	450274.89	2185739.14	Аналитический	0.10	-
15	450264.32	2185739.01	Аналитический	0.10	-
16	450253.03	2185740.48	Аналитический	0.10	-
17	450242.41	2185742.83	Аналитический	0.10	-
18	450232.60	2185744.58	Аналитический	0.10	-
19	450224.26	2185745.08	Аналитический	0.10	-
20	450215.43	2185745.21	Аналитический	0.10	-
21	450207.23	2185745.32	Аналитический	0.10	-
22	450199.37	2185745.80	Аналитический	0.10	-
23	450192.05	2185747.06	Аналитический	0.10	-
24	450185.19	2185749.61	Аналитический	0.10	-
25	450178.48	2185753.14	Аналитический	0.10	-
26	450172.74	2185757.62	Аналитический	0.10	-
27	450167.39	2185762.30	Аналитический	0.10	-
28	450161.37	2185768.20	Аналитический	0.10	-
29	450164.58	2185771.49	Аналитический	0.10	-
30	450147.78	2185793.40	Картометрический	1.00	-
31	450119.83	2185813.56	Картометрический	1.00	-
32	450073.64	2185826.55	Картометрический	1.00	-
33	450021.10	2185824.64	Картометрический	1.00	-
34	449796.97	2185886.29	Картометрический	1.00	-
35	449686.91	2185908.23	Картометрический	1.00	-
36	449671.99	2185911.22	Картометрический	1.00	-

1	2	3	4	5	6
37	449657.50	2185875.59	Аналитический	0.10	-
38	449650.46	2185869.72	Картометрический	1.00	-
39	449639.03	2185860.18	Аналитический	0.10	-
40	449622.42	2185823.63	Аналитический	0.10	-
41	449583.80	2185682.70	Аналитический	0.10	-
42	449600.74	2185674.11	Картометрический	1.00	-
43	449595.65	2185621.18	Картометрический	1.00	-
44	449633.32	2185617.08	Аналитический	0.10	-
45	449680.73	2185606.46	Аналитический	0.10	-
46	449703.98	2185591.02	Аналитический	0.10	-
47	449727.60	2185580.09	Аналитический	0.10	-
48	449569.95	2184949.14	Аналитический	0.10	-
49	449545.29	2184930.12	Аналитический	0.10	-
50	449626.24	2184835.11	Аналитический	0.10	-
51	449758.37	2185074.22	Аналитический	0.10	-
52	450067.87	2185560.18	Аналитический	0.10	-
53	450091.61	2185543.39	Картометрический	1.00	-
54	450165.77	2185504.52	Картометрический	1.00	-
55	450190.10	2185490.67	Картометрический	1.00	-
56	449811.67	2184873.64	Картометрический	1.00	-
57	449792.94	2184882.53	Аналитический	0.10	-
58	449721.27	2184923.98	Аналитический	0.10	-
59	449691.76	2184877.30	Аналитический	0.10	-
60	449762.17	2184834.75	Аналитический	0.10	-
61	449719.35	2184772.58	Аналитический	0.10	-
62	449760.82	2184781.46	Аналитический	0.10	-
63	449827.60	2184802.21	Картометрический	1.00	-
64	449841.74	2184822.00	Аналитический	2.50	-
65	449874.87	2184869.09	Аналитический	2.50	-
66	450031.81	2185127.18	Аналитический	2.50	-
67	450150.39	2185308.53	Аналитический	2.50	-
68	450249.79	2185460.24	Аналитический	2.50	-
69	450272.65	2185450.61	Аналитический	2.50	-
1	450316.17	2185426.97	Картометрический	1.00	-

3. Сведения о характерных точках части (частей) границы объекта

Обозначение характерных точек части границы	Координаты, м		Метод определения координат характерной точки	Средняя квадратическая погрешность положения характерной точки (Mt), м	Описание обозначения точки на местности (при наличии)
	X	Y			
1	2	3	4	5	6
Часть №					
-	-	-	-	-	-

Раздел 3

Сведения о местоположении измененных (уточненных) границ объекта							
1. Система координат: -							
2. Сведения о характерных точках границ объекта							
Обозначение характерных точек границ	Существующие координаты, м		Измененные (уточненные) координаты, м		Метод определения координат характерной точки	Средняя квадратическая погрешность положения характерной точки (Mt), м	Описание обозначения точки на местности (при наличии)
	X	Y	X	Y			
1	2	3	4	5	6	7	8
-	-	-	-	-	-	-	-
3.Сведения о характерных точках части (частей) границы объекта							
Часть №							
-	-	-	-	-	-	-	-

План границ объекта



Используемые условные знаки и обозначения:

границы территориальной зоны

характерная точка границ территориальной зоны

Масштаб 1:5000

Руководитель БУВО «Нормативно-проектный центр»
Подпись _____ Ю.В.Шалыгина Дата «25» ноября 2021 г.

Место для оттиска печати (при наличии), лица, составившего описание местоположения границ объекта

ОПИСАНИЕ МЕСТОПОЛОЖЕНИЯ ГРАНИЦ

Зона ритуальных объектов посёлка Коломенский - СН1/7

(наименование объекта, местоположение границ которого описано (далее - объект)

Раздел 1

Сведения об объекте		
№ п/п	Характеристики объекта	Описание характеристик
1	2	3
1	Местоположение объекта	Воронежская область, Таловский муниципальный район, Новочигольское сельское поселение, посёлок Коломенский
2	Площадь объекта ± величина погрешности определения площади (Р ± Дельта Р)	3445+/-205 м^2
3	Иные характеристики объекта	-

Раздел 2

Сведения о местоположении границ объекта					
1. Система координат: МСК - 36, зона 2					
2. Сведения о характерных точках границ объекта					
Обозначение характерных точек границ	Координаты, м		Метод определения координат характерной точки	Средняя квадратическая погрешность положения характерной точки (Mt), м	Описание обозначения точки на местности (при наличии)
	X	Y			
1	2	3	4	5	6
1	449595.65	2185621.18	Картометрический	1.00	-
2	449600.74	2185674.11	Картометрический	1.00	-
3	449583.80	2185682.70	Картометрический	1.00	-
4	449551.55	2185700.21	Картометрический	1.00	-
5	449539.44	2185627.28	Картометрический	1.00	-
1	449595.65	2185621.18	Картометрический	1.00	-
3. Сведения о характерных точках части (частей) границы объекта					
Обозначение характерных точек части границы	Координаты, м		Метод определения координат характерной точки	Средняя квадратическая погрешность положения характерной точки (Mt), м	Описание обозначения точки на местности (при наличии)
	X	Y			
1	2	3	4	5	6
Часть №					
-	-	-	-	-	-

Раздел 3

Сведения о местоположении измененных (уточненных) границ объекта							
1. Система координат: -							
2. Сведения о характерных точках границ объекта							
Обозначение характерных точек границ	Существующие координаты, м		Измененные (уточненные) координаты, м		Метод определения координат характерной точки	Средняя квадратическая погрешность положения характерной точки (Mt), м	Описание обозначения точки на местности (при наличии)
	X	Y	X	Y			
1	2	3	4	5	6	7	8
-	-	-	-	-	-	-	-
3.Сведения о характерных точках части (частей) границы объекта							
Часть №							
-	-	-	-	-	-	-	-

Раздел 4

План границ объекта



Масштаб 1:2000

Используемые условные знаки и обозначения:

границы территориальной зоны

• 1 характерная точка границ территориальной зоны

Руководитель БУВО «Нормативно-проектный центр»
Подпись _____ Ю.В.Шалыгина Дата « 25 » ноября 2021 г.

Место для оттиска печати (при наличии) лица, составившего описание местоположения границ объекта

Приложение № 8
к правилам землепользования и застройки
Новочигольского сельского поселения
Таловского муниципального района
Воронежской области

СВЕДЕНИЯ О ГРАНИЦАХ ТЕРРИТОРИАЛЬНЫХ ЗОН, СОДЕРЖАЩИЕ ГРАФИЧЕСКОЕ ОПИСАНИЕ МЕСТОПОЛОЖЕНИЯ ГРАНИЦ ТЕРРИТОРИАЛЬНЫХ ЗОН, ПЕРЕЧЕНЬ КООРДИНАТ ХАРАКТЕРНЫХ ТОЧЕК ГРАНИЦ ТЕРРИТОРИАЛЬНОЙ ЗОНЫ ПОСЁЛКА ЛЕОНОВКА

ОПИСАНИЕ МЕСТОПОЛОЖЕНИЯ ГРАНИЦ

Зона застройки индивидуальными жилыми домами посёлка Леоновка - Ж1/8

(наименование объекта, местоположение границ которого описано (далее - объект)

Раздел 1

Сведения об объекте		
№ п/п	Характеристики объекта	Описание характеристик
1	2	3
1	Местоположение объекта	Воронежская область, Таловский муниципальный район, Новочигольское сельское поселение, посёлок Леоновка
2	Площадь объекта ± величина погрешности определения площади (Р ± Дельта Р)	21339+/-511 м²
3	Иные характеристики объекта	-

Раздел 2

Сведения о местоположении границ объекта					
1. Система координат: МСК - 36, зона 2					
2. Сведения о характерных точках границ объекта					
Обозначение характерных точек границ	Координаты, м		Метод определения координат характерной точки	Средняя квадратическая погрешность положения характерной точки (Mt), м	Описание обозначения точки на местности (при наличии)
	X	Y			
1	2	3	4	5	6
1	452014.94	2188384.64	Картометрический	1.00	-
2	452053.21	2188466.92	Картометрический	1.00	-
3	452038.76	2188484.64	Картометрический	1.00	-
4	451978.49	2188534.32	Картометрический	1.00	-
5	451948.30	2188565.00	Картометрический	1.00	-
6	451937.62	2188599.34	Картометрический	1.00	-
7	451900.37	2188603.39	Картометрический	1.00	-
8	451893.62	2188466.42	Картометрический	1.00	-
9	451888.51	2188422.81	Картометрический	1.00	-
1	452014.94	2188384.64	Картометрический	1.00	-
3. Сведения о характерных точках части (частей) границы объекта					
Обозначение характерных точек части границы	Координаты, м		Метод определения координат характерной точки	Средняя квадратическая погрешность положения характерной точки (Mt), м	Описание обозначения точки на местности (при наличии)
	X	Y			
1	2	3	4	5	6
Часть №					
-	-	-	-	-	-

Раздел 3

Сведения о местоположении измененных (уточненных) границ объекта							
1. Система координат: -							
2. Сведения о характерных точках границ объекта							
Обозначение характерных точек границ	Существующие координаты, м		Измененные (уточненные) координаты, м		Метод определения координат характерной точки	Средняя квадратическая погрешность положения характерной точки (Mt), м	Описание обозначения точки на местности (при наличии)
	X	Y	X	Y			
1	2	3	4	5	6	7	8
-	-	-	-	-	-	-	-
3.Сведения о характерных точках части (частей) границы объекта							
Часть №							
-	-	-	-	-	-	-	-

Раздел 4

План границ объекта



Масштаб 1:2000

Используемые условные знаки и обозначения:

	границы территориальной зоны
	границы муниципального образования
• 1	характерная точка границ территориальной зоны

Руководитель БУВО «Нормативно-проектный центр»
Подпись _____ Ю.В. Шалыгина Дата « 25 » ноября 2021 г.

Место для оттиска печати (при наличии) лица, составившего описание местоположения границ объекта

Приложение № 9
к правилам землепользования и застройки
Новочигольского сельского поселения
Таловского муниципального района
Воронежской области

СВЕДЕНИЯ О ГРАНИЦАХ ТЕРРИТОРИАЛЬНЫХ ЗОН, СОДЕРЖАЩИЕ ГРАФИЧЕСКОЕ ОПИСАНИЕ МЕСТОПОЛОЖЕНИЯ ГРАНИЦ ТЕРРИТОРИАЛЬНЫХ ЗОН, ПЕРЕЧЕНЬ КООРДИНАТ ХАРАКТЕРНЫХ ТОЧЕК ГРАНИЦ ТЕРРИТОРИАЛЬНЫХ ЗОН ПОСЁЛКА МИХАЙЛОВСКИЙ

ОПИСАНИЕ МЕСТОПОЛОЖЕНИЯ ГРАНИЦ

Зона застройки индивидуальными жилыми домами посёлка Михайловский - Ж1/9

(наименование объекта, местоположение границ которого описано (далее - объект)

Раздел 1

Сведения об объекте		
№ п/п	Характеристики объекта	Описание характеристик
1	2	3
1	Местоположение объекта	Воронежская область, Таловский муниципальный район, Новочигольское сельское поселение, посёлок Михайловский
2	Площадь объекта ± величина погрешности определения площади (Р ± Дельта Р)	93245+/-1069 м²
3	Иные характеристики объекта	-

Раздел 2

Сведения о местоположении границ объекта					
1. Система координат: МСК - 36, зона 2					
2. Сведения о характерных точках границ объекта					
Обозначение характерных точек границ	Координаты, м		Метод определения координат характерной точки	Средняя квадратическая погрешность положения характерной точки (Mt), м	Описание обозначения точки на местности (при наличии)
	X	Y			
1	2	3	4	5	6
1	452685.62	2185156.77	Картометрический	1.00	-
2	452681.79	2185200.40	Аналитический	0.20	-
3	452676.02	2185247.24	Аналитический	0.20	-
4	452673.61	2185318.58	Картометрический	1.00	-
5	452568.25	2185396.91	Картометрический	1.00	-
6	452092.46	2185338.87	Картометрический	1.00	-
7	452101.23	2185260.13	Картометрический	1.00	-
8	452128.20	2185216.58	Картометрический	1.00	-
9	452271.13	2185202.15	Картометрический	1.00	-
10	452309.59	2185205.26	Картометрический	1.00	-
11	452352.72	2185212.25	Картометрический	1.00	-
12	452404.32	2185217.59	Картометрический	1.00	-
13	452500.81	2185209.60	Картометрический	1.00	-
14	452598.92	2185221.10	Картометрический	1.00	-
15	452598.33	2185155.03	Картометрический	1.00	-
1	452685.62	2185156.77	Картометрический	1.00	-
3. Сведения о характерных точках части (частей) границы объекта					
Обозначение характерных точек части границы	Координаты, м		Метод определения координат характерной точки	Средняя квадратическая погрешность положения характерной точки (Mt), м	Описание обозначения точки на местности (при наличии)
	X	Y			
1	2	3	4	5	6
Часть №					
-	-	-	-	-	-

Раздел 3

Сведения о местоположении измененных (уточненных) границ объекта							
1. Система координат: -							
2. Сведения о характерных точках границ объекта							
Обозначение характерных точек границ	Существующие координаты, м		Измененные (уточненные) координаты, м		Метод определения координат характерной точки	Средняя квадратическая погрешность положения характерной точки (Mt), м	Описание обозначения точки на местности (при наличии)
	X	Y	X	Y			
1	2	3	4	5	6	7	8
-	-	-	-	-	-	-	-
3.Сведения о характерных точках части (частей) границы объекта							
Часть №							
-	-	-	-	-	-	-	-

Раздел 4

План границ объекта



Масштаб 1:5000

Используемые условные знаки и обозначения:

	границы территориальной зоны
• 1	характерная точка границ территориальной зоны

Руководитель БУВО «Нормативно-проектный центр»
Подпись _____ Ю.В. Шалыгина Дата « 25 » ноября 2021 г.

Место для оттиска печати (при наличии) лица, составившего описание местоположения границ объекта

Приложение № 10
к правилам землепользования и застройки
Новочигольского сельского поселения
Таловского муниципального района
Воронежской области

СВЕДЕНИЯ О ГРАНИЦАХ ТЕРРИТОРИАЛЬНЫХ ЗОН, СОДЕРЖАЩИЕ ГРАФИЧЕСКОЕ ОПИСАНИЕ МЕСТОПОЛОЖЕНИЯ ГРАНИЦ ТЕРРИТОРИАЛЬНЫХ ЗОН, ПЕРЕЧЕНЬ КООРДИНАТ ХАРАКТЕРНЫХ ТОЧЕК ГРАНИЦ ТЕРРИТОРИАЛЬНОЙ ЗОНЫ ПОСЁЛКА НОВОНИКОЛЬСКИЙ

ОПИСАНИЕ МЕСТОПОЛОЖЕНИЯ ГРАНИЦ

Зона застройки индивидуальными жилыми домами посёлка Новоникольский - Ж1/10

(наименование объекта, местоположение границ которого описано (далее - объект)

Раздел 1

Сведения об объекте		
№ п/п	Характеристики объекта	Описание характеристик
1	2	3
1	Местоположение объекта	Воронежская область, Таловский муниципальный район, Новочигольское сельское поселение, посёлок Новоникольский
2	Площадь объекта ± величина погрешности определения площади (Р ± Дельта Р)	582668+/-2672 м²
3	Иные характеристики объекта	-

Раздел 2

Сведения о местоположении границ объекта					
1. Система координат: МСК - 36, зона 2					
2. Сведения о характерных точках границ объекта					
Обозначение характерных точек границ	Координаты, м		Метод определения координат характерной точки	Средняя квадратическая погрешность положения характерной точки (Mt), м	Описание обозначения точки на местности (при наличии)
	X	Y			
1	2	3	4	5	6
1	453026.64	2185984.76	Картометрический	1.00	-
2	452999.80	2186072.99	Картометрический	1.00	-
3	452933.90	2186155.33	Картометрический	1.00	-
4	452922.27	2186167.21	Картометрический	1.00	-
5	452359.00	2185990.75	Картометрический	1.00	-
6	452359.65	2185989.46	Картометрический	1.00	-
7	452362.17	2185984.47	Картометрический	1.00	-
8	452366.99	2185974.93	Картометрический	1.00	-
9	452399.08	2185911.32	Картометрический	1.00	-
10	452457.98	2185850.57	Картометрический	1.00	-
11	452472.84	2185840.68	Картометрический	1.00	-
12	452509.39	2185828.29	Картометрический	1.00	-
13	452525.38	2185819.85	Картометрический	1.00	-
14	452535.66	2185820.52	Картометрический	1.00	-
15	452839.00	2185911.38	Картометрический	1.00	-
1	453026.64	2185984.76	Картометрический	1.00	-
16	453082.54	2186314.28	Картометрический	1.00	-
17	453082.35	2186328.51	Аналитический	0.10	-
18	453082.35	2186430.77	Аналитический	0.10	-
19	453089.59	2186474.21	Аналитический	0.10	-
20	453138.46	2186507.69	Аналитический	0.10	-
21	453133.94	2186684.16	Аналитический	0.10	-
22	453075.11	2186683.26	Аналитический	0.10	-
23	453063.35	2186759.28	Аналитический	0.10	-
24	453079.10	2186849.59	Аналитический	0.10	-
25	453078.01	2186879.64	Аналитический	0.10	-
26	453066.06	2186898.46	Аналитический	0.10	-
27	453067.15	2187012.13	Аналитический	0.10	-
28	453018.64	2187014.30	Аналитический	0.10	-
29	453005.25	2187128.69	Аналитический	0.10	-
30	453010.68	2187268.78	Аналитический	0.10	-
31	452997.65	2187418.64	Аналитический	0.10	-
32	452942.14	2187459.01	Картометрический	1.00	-
33	452918.38	2187468.63	Картометрический	1.00	-
34	452865.07	2187483.46	Картометрический	1.00	-

1	2	3	4	5	6
35	452846.65	2187483.81	Картометрический	1.00	-
36	452826.83	2187479.06	Картометрический	1.00	-
37	452813.09	2187472.44	Картометрический	1.00	-
38	452812.12	2187470.10	Картометрический	1.00	-
39	452803.42	2187447.79	Картометрический	1.00	-
40	452795.78	2187422.05	Картометрический	1.00	-
41	452793.33	2187396.83	Картометрический	1.00	-
42	452875.61	2186327.63	Картометрический	1.00	-
43	452873.69	2186301.52	Картометрический	1.00	-
44	452868.09	2186278.91	Картометрический	1.00	-
45	452862.89	2186262.23	Картометрический	1.00	-
46	452862.89	2186250.67	Картометрический	1.00	-
47	452863.28	2186247.89	Картометрический	1.00	-
48	452863.29	2186247.90	Картометрический	1.00	-
49	452876.21	2186252.73	Аналитический	0.50	-
50	452952.53	2186284.05	Аналитический	0.50	-
51	452990.44	2186297.13	Аналитический	0.50	-
52	453016.59	2186303.93	Аналитический	0.50	-
53	453046.68	2186309.97	Аналитический	0.50	-
54	453074.25	2186313.69	Аналитический	0.50	-
16	453082.54	2186314.28	Картометрический	1.00	-
55	452815.37	2186555.14	Картометрический	1.00	-
56	452768.29	2186926.26	Картометрический	1.00	-
57	452494.41	2186853.74	Картометрический	1.00	-
58	452492.66	2186837.65	Картометрический	1.00	-
59	452501.08	2186662.34	Картометрический	1.00	-
60	452508.13	2186589.52	Картометрический	1.00	-
61	452508.24	2186545.88	Картометрический	1.00	-
62	452506.94	2186515.19	Картометрический	1.00	-
63	452399.23	2186502.76	Картометрический	1.00	-
64	452294.12	2186476.02	Картометрический	1.00	-
65	452303.69	2186288.64	Картометрический	1.00	-
66	452307.25	2186243.76	Картометрический	1.00	-
67	452323.32	2186244.69	Картометрический	1.00	-
68	452325.28	2186176.94	Картометрический	1.00	-
69	452333.75	2186146.90	Картометрический	1.00	-
70	452333.86	2186146.48	Картометрический	1.00	-
71	452336.55	2186107.53	Картометрический	1.00	-
72	452371.21	2186114.48	Картометрический	1.00	-
73	452370.39	2186105.36	Аналитический	0.10	-
74	452410.40	2186117.01	Аналитический	0.10	-
75	452450.62	2186128.51	Аналитический	0.10	-
76	452452.09	2186130.42	Аналитический	0.10	-
77	452452.55	2186132.14	Аналитический	0.10	-
78	452454.17	2186140.16	Аналитический	0.10	-
79	452466.46	2186141.55	Аналитический	0.10	-
80	452450.66	2186259.68	Картометрический	1.00	-

1	2	3	4	5	6
81	452586.41	2186282.58	Картометрический	1.00	-
82	452566.57	2186521.33	Картометрический	1.00	-
55	452815.37	2186555.14	Картометрический	1.00	-

3. Сведения о характерных точках части (частей) границы объекта

Обозначение характерных точек части границы	Координаты, м		Метод определения координат характерной точки	Средняя квадратическая погрешность положения характерной точки (Mt), м	Описание обозначения точки на местности (при наличии)
	X	Y			
1	2	3	4	5	6
Часть №					
-	-	-	-	-	-

Раздел 3

Сведения о местоположении измененных (уточненных) границ объекта							
1. Система координат: -							
2. Сведения о характерных точках границ объекта							
Обозначение характерных точек границ	Существующие координаты, м		Измененные (уточненные) координаты, м		Метод определения координат характерной точки	Средняя квадратическая погрешность положения характерной точки (Mt), м	Описание обозначения точки на местности (при наличии)
	X	Y	X	Y			
1	2	3	4	5	6	7	8
-	-	-	-	-	-	-	-
3.Сведения о характерных точках части (частей) границы объекта							
Часть №							
-	-	-	-	-	-	-	-

Раздел 4

План границ объекта



Используемые условные знаки и обозначения:

границы территориальной зоны

1 характерная точка границ территориальной зоны

Масштаб 1:5000

Руководитель БУВО «Нормативно-проектный центр»
Подпись _____ Ю.В.Шальгина Дата «25» ноября 2021 г.

Место для оттиска печати (при наличии) лица, составившего описание местоположения границ объекта

ОПИСАНИЕ МЕСТОПОЛОЖЕНИЯ ГРАНИЦ

Зона улиц, дорог, инженерной и транспортной инфраструктуры
посёлка Новоникольский - ИТ1/10

(наименование объекта, местоположение границ которого описано
(далее - объект)

Раздел 1

Сведения об объекте		
№ п/п	Характеристики объекта	Описание характеристик
1	2	3
1	Местоположение объекта	Воронежская область, Таловский муниципальный район, Новочигольское сельское поселение, посёлок Новоникольский
2	Площадь объекта ± величина погрешности определения площади (Р ± Дельта Р)	10037+/-351 м²
3	Иные характеристики объекта	-

Раздел 2

Сведения о местоположении границ объекта					
1. Система координат: МСК - 36, зона 2					
2. Сведения о характерных точках границ объекта					
Обозначение характерных точек границ	Координаты, м		Метод определения координат характерной точки	Средняя квадратическая погрешность положения характерной точки (Mt), м	Описание обозначения точки на местности (при наличии)
	X	Y			
1	2	3	4	5	6
1	452868.88	2186221.73	Аналитический	0.10	-
2	452850.57	2186243.13	Аналитический	0.10	-
3	452770.08	2186219.92	Аналитический	0.10	-
4	452514.78	2186148.29	Аналитический	0.10	-
5	452478.94	2186138.01	Аналитический	0.10	-
6	452467.07	2186134.41	Аналитический	0.10	-
7	452466.46	2186141.55	Аналитический	0.10	-
8	452454.17	2186140.16	Аналитический	0.10	-
9	452452.55	2186132.14	Аналитический	0.10	-
10	452452.09	2186130.42	Аналитический	0.10	-
11	452450.62	2186128.51	Аналитический	0.10	-
12	452410.40	2186117.01	Аналитический	0.10	-
13	452370.39	2186105.36	Аналитический	0.10	-
14	452368.33	2186085.21	Аналитический	0.10	-
15	452416.13	2186098.88	Аналитический	0.10	-
16	452447.41	2186108.77	Аналитический	0.10	-
17	452448.84	2186108.77	Аналитический	0.10	-
18	452450.05	2186108.25	Аналитический	0.10	-
19	452451.47	2186106.59	Аналитический	0.10	-
20	452454.62	2186101.02	Аналитический	0.10	-
21	452465.18	2186103.60	Аналитический	0.10	-
22	452464.27	2186112.68	Аналитический	0.10	-
23	452464.57	2186113.68	Аналитический	0.10	-
24	452485.35	2186119.64	Аналитический	0.10	-
25	452520.08	2186129.71	Аналитический	0.10	-
26	452775.39	2186201.34	Аналитический	0.10	-
27	452855.42	2186224.48	Аналитический	0.10	-
28	452857.78	2186224.45	Аналитический	0.10	-
29	452864.29	2186219.85	Аналитический	0.10	-
1	452868.88	2186221.73	Аналитический	0.10	-

3. Сведения о характерных точках части (частей) границы объекта					
Обозначение характерных точек части границы	Координаты, м		Метод определения координат характерной точки	Средняя квадратическая погрешность положения характерной точки (Mt), м	Описание обозначения точки на местности (при наличии)
	X	Y			
1	2	3	4	5	6
Часть №					
-	-	-	-	-	-

Раздел 3

Сведения о местоположении измененных (уточненных) границ объекта							
1. Система координат: -							
2. Сведения о характерных точках границ объекта							
Обозначение характерных точек границ	Существующие координаты, м		Измененные (уточненные) координаты, м		Метод определения координат характерной точки	Средняя квадратическая погрешность положения характерной точки (Mt), м	Описание обозначения точки на местности (при наличии)
	X	Y	X	Y			
1	2	3	4	5	6	7	8
-	-	-	-	-	-	-	-
3.Сведения о характерных точках части (частей) границы объекта							
Часть №							
-	-	-	-	-	-	-	-

Раздел 4

План границ объекта



Масштаб 1:5000

Используемые условные знаки и обозначения:

	границы территориальной зоны
• 1	характерная точка границ территориальной зоны

Руководитель БУВО «Нормативно-проектный центр»
Подпись _____ Ю.В.Шалыгина Дата « 25 » ноября 2021 г.

Место для оттиска печати (при наличии) лица, составившего описание местоположения границ объекта

ОПИСАНИЕ МЕСТОПОЛОЖЕНИЯ ГРАНИЦ

Зона сельскохозяйственного использования в границах населенного пункта посёлка Новоникольский - СХ1/10

(наименование объекта, местоположение границ которого описано (далее - объект)

Раздел 1

Сведения об объекте		
№ п/п	Характеристики объекта	Описание характеристик
1	2	3
1	Местоположение объекта	Воронежская область, Таловский муниципальный район, Новочигольское сельское поселение, посёлок Новоникольский
2	Площадь объекта ± величина погрешности определения площади (Р ± Дельта Р)	315178+/-1965 м²
3	Иные характеристики объекта	-

Раздел 2

Сведения о местоположении границ объекта					
1. Система координат: МСК - 36, зона 2					
2. Сведения о характерных точках границ объекта					
Обозначение характерных точек границ	Координаты, м		Метод определения координат характерной точки	Средняя квадратическая погрешность положения характерной точки (Mt), м	Описание обозначения точки на местности (при наличии)
	X	Y			
1	2	3	4	5	6
1	453202.35	2186335.75	Аналитический	0.10	-
2	453196.63	2186367.70	Картометрический	1.00	-
3	453184.82	2186433.65	Аналитический	0.10	-
4	453191.23	2186526.00	Аналитический	0.10	-
5	453184.08	2186624.22	Аналитический	0.10	-
6	453196.50	2186694.59	Аналитический	0.10	-
7	453194.69	2186725.08	Аналитический	0.10	-
8	453160.62	2186780.82	Аналитический	0.10	-
9	453111.34	2186833.94	Аналитический	0.10	-
10	453096.81	2186870.30	Аналитический	0.10	-
11	453095.02	2186896.55	Аналитический	0.10	-
12	453107.53	2186942.34	Аналитический	0.10	-
13	453144.44	2187025.55	Аналитический	0.10	-
14	453151.10	2187054.38	Аналитический	0.10	-
15	453138.08	2187156.60	Аналитический	0.10	-
16	453143.83	2187182.25	Аналитический	0.10	-
17	453158.95	2187210.29	Аналитический	0.10	-
18	453186.74	2187245.99	Аналитический	0.10	-
19	453201.84	2187279.11	Аналитический	0.10	-
20	453197.51	2187305.34	Аналитический	0.10	-
21	453177.93	2187335.75	Аналитический	0.10	-
22	453088.05	2187382.73	Аналитический	0.10	-
23	453034.56	2187429.90	Аналитический	0.10	-
24	452969.20	2187482.09	Картометрический	1.00	-
25	452900.58	2187502.93	Картометрический	1.00	-
26	452866.64	2187527.32	Картометрический	1.00	-
27	452861.41	2187567.11	Картометрический	1.00	-
28	452871.44	2187597.65	Картометрический	1.00	-
29	452840.42	2187591.42	Картометрический	1.00	-
30	452834.16	2187590.17	Картометрический	1.00	-
31	452832.55	2187589.84	Картометрический	1.00	-
32	452824.99	2187571.32	Картометрический	1.00	-
33	452770.53	2187437.90	Картометрический	1.00	-
34	452766.51	2187383.67	Картометрический	1.00	-
35	452772.98	2187242.24	Картометрический	1.00	-
36	452785.36	2187105.92	Картометрический	1.00	-

1	2	3	4	5	6
37	452781.48	2187015.27	Картометрический	1.00	-
38	452773.27	2186950.85	Картометрический	1.00	-
39	452768.29	2186926.26	Картометрический	1.00	-
40	452815.37	2186555.14	Картометрический	1.00	-
41	452566.57	2186521.33	Картометрический	1.00	-
42	452586.41	2186282.58	Картометрический	1.00	-
43	452450.66	2186259.68	Картометрический	1.00	-
44	452466.46	2186141.55	Аналитический	0.10	-
45	452467.07	2186134.41	Аналитический	0.10	-
46	452478.94	2186138.01	Аналитический	0.10	-
47	452514.78	2186148.29	Аналитический	0.10	-
48	452770.08	2186219.92	Аналитический	0.10	-
49	452850.57	2186243.13	Аналитический	0.10	-
50	452851.78	2186243.59	Картометрический	1.00	-
51	452859.16	2186246.35	Картометрический	1.00	-
52	452863.28	2186247.89	Картометрический	1.00	-
53	452862.89	2186250.67	Картометрический	1.00	-
54	452862.89	2186262.23	Картометрический	1.00	-
55	452868.09	2186278.91	Картометрический	1.00	-
56	452873.69	2186301.52	Картометрический	1.00	-
57	452875.61	2186327.63	Картометрический	1.00	-
58	452793.33	2187396.83	Картометрический	1.00	-
59	452795.78	2187422.05	Картометрический	1.00	-
60	452803.42	2187447.79	Картометрический	1.00	-
61	452812.12	2187470.10	Картометрический	1.00	-
62	452813.09	2187472.44	Картометрический	1.00	-
63	452826.83	2187479.06	Картометрический	1.00	-
64	452846.65	2187483.81	Картометрический	1.00	-
65	452865.07	2187483.46	Картометрический	1.00	-
66	452918.38	2187468.63	Картометрический	1.00	-
67	452942.14	2187459.01	Картометрический	1.00	-
68	452997.65	2187418.64	Аналитический	0.10	-
69	453010.68	2187268.78	Аналитический	0.10	-
70	453005.25	2187128.69	Аналитический	0.10	-
71	453018.64	2187014.30	Аналитический	0.10	-
72	453067.15	2187012.13	Аналитический	0.10	-
73	453066.06	2186898.46	Аналитический	0.10	-
74	453078.01	2186879.64	Аналитический	0.10	-
75	453079.10	2186849.59	Аналитический	0.10	-
76	453063.35	2186759.28	Аналитический	0.10	-
77	453075.11	2186683.26	Аналитический	0.10	-
78	453133.94	2186684.16	Аналитический	0.10	-
79	453138.46	2186507.69	Аналитический	0.10	-
80	453089.59	2186474.21	Аналитический	0.10	-
81	453082.35	2186430.77	Аналитический	0.10	-
82	453082.35	2186328.51	Аналитический	0.10	-
83	453082.54	2186314.28	Картометрический	1.00	-
84	453100.84	2186315.53	Аналитический	0.50	-

1	2	3	4	5	6
85	453139.30	2186316.37	Аналитический	0.50	-
86	453189.91	2186318.16	Аналитический	0.50	-
1	453202.35	2186335.75	Аналитический	0.10	-
87	452922.27	2186167.21	Картометрический	1.00	-
88	452905.82	2186184.01	Картометрический	1.00	-
89	452888.70	2186201.49	Картометрический	1.00	-
90	452868.88	2186221.73	Аналитический	0.10	-
91	452864.29	2186219.85	Аналитический	0.10	-
92	452857.78	2186224.45	Аналитический	0.10	-
93	452855.42	2186224.48	Аналитический	0.10	-
94	452775.39	2186201.34	Аналитический	0.10	-
95	452520.08	2186129.71	Аналитический	0.10	-
96	452485.35	2186119.64	Аналитический	0.10	-
97	452464.57	2186113.68	Аналитический	0.10	-
98	452464.27	2186112.68	Аналитический	0.10	-
99	452465.18	2186103.60	Аналитический	0.10	-
100	452454.62	2186101.02	Аналитический	0.10	-
101	452451.47	2186106.59	Аналитический	0.10	-
102	452450.05	2186108.25	Аналитический	0.10	-
103	452448.84	2186108.77	Аналитический	0.10	-
104	452447.41	2186108.77	Аналитический	0.10	-
105	452416.13	2186098.88	Аналитический	0.10	-
106	452368.33	2186085.21	Аналитический	0.10	-
107	452363.06	2186031.84	Картометрический	1.00	-
108	452359.00	2185990.75	Картометрический	1.00	-
87	452922.27	2186167.21	Картометрический	1.00	-

3. Сведения о характерных точках части (частей) границы объекта

Обозначение характерных точек части границы	Координаты, м		Метод определения координат характерной точки	Средняя квадратическая погрешность положения характерной точки (Mt), м	Описание обозначения точки на местности (при наличии)
	X	Y			
1	2	3	4	5	6
Часть №					
-	-	-	-	-	-

Раздел 3

Сведения о местоположении измененных (уточненных) границ объекта							
1. Система координат: -							
2. Сведения о характерных точках границ объекта							
Обозначение характерных точек границ	Существующие координаты, м		Измененные (уточненные) координаты, м		Метод определения координат характерной точки	Средняя квадратическая погрешность положения характерной точки (Mt), м	Описание обозначения точки на местности (при наличии)
	X	Y	X	Y			
1	2	3	4	5	6	7	8
-	-	-	-	-	-	-	-
3.Сведения о характерных точках части (частей) границы объекта							
Часть №							
-	-	-	-	-	-	-	-

Раздел 4

План границ объекта



Используемые условные знаки и обозначения:

границы территориальной зоны

1 характерная точка границ территориальной зоны

Масштаб 1:5000

Руководитель БУВО «Нормативно-проектный центр»
Подпись _____ Ю.В.Шалыгина Дата «25» ноября 2021 г.

Место для оттиска печати (при наличии) лица, составившего описание местоположения границ объекта

Приложение № 11
к правилам землепользования и застройки
Новочигольского сельского поселения
Таловского муниципального района
Воронежской области

СВЕДЕНИЯ О ГРАНИЦАХ ТЕРРИТОРИАЛЬНЫХ ЗОН, СОДЕРЖАЩИЕ ГРАФИЧЕСКОЕ ОПИСАНИЕ МЕСТОПОЛОЖЕНИЯ ГРАНИЦ ТЕРРИТОРИАЛЬНЫХ ЗОН, ПЕРЕЧЕНЬ КООРДИНАТ ХАРАКТЕРНЫХ ТОЧЕК ГРАНИЦ ТЕРРИТОРИАЛЬНЫХ ЗОН ПОСЁЛКА ПЕРВОМАЙСКИЙ

ОПИСАНИЕ МЕСТОПОЛОЖЕНИЯ ГРАНИЦ

Зона застройки индивидуальными жилыми домами посёлка Первомайский - Ж1/11

(наименование объекта, местоположение границ которого описано (далее - объект)

Раздел 1

Сведения об объекте		
№ п/п	Характеристики объекта	Описание характеристик
1	2	3
1	Местоположение объекта	Воронежская область, Таловский муниципальный район, Новочигольское сельское поселение, посёлок Первомайский
2	Площадь объекта ± величина погрешности определения площади (Р ± Дельта Р)	149196+/-1352 м²
3	Иные характеристики объекта	-

Раздел 2

Сведения о местоположении границ объекта					
1. Система координат: МСК - 36, зона 2					
2. Сведения о характерных точках границ объекта					
Обозначение характерных точек границ	Координаты, м		Метод определения координат характерной точки	Средняя квадратическая погрешность положения характерной точки (Mt), м	Описание обозначения точки на местности (при наличии)
	X	Y			
1	2	3	4	5	6
1	451401.47	2184812.31	Картометрический	1.00	-
2	451408.65	2184944.69	Аналитический	0.10	-
3	451197.73	2184991.36	Аналитический	0.10	-
4	451172.38	2184981.91	Аналитический	0.10	-
5	451142.76	2184965.72	Аналитический	0.10	-
6	450962.49	2185007.78	Аналитический	0.10	-
7	450958.95	2185033.37	Аналитический	0.10	-
8	450910.85	2185045.98	Аналитический	0.10	-
9	450913.89	2185093.94	Аналитический	0.10	-
10	450890.95	2185093.99	Аналитический	0.10	-
11	450887.67	2185170.21	Аналитический	0.10	-
12	450803.29	2185175.94	Аналитический	0.10	-
13	450802.25	2185063.16	Аналитический	0.10	-
14	450800.90	2185045.76	Картометрический	1.00	-
15	450764.03	2185051.72	Картометрический	1.00	-
16	450750.28	2185053.94	Картометрический	1.00	-
17	450740.17	2185048.30	Картометрический	1.00	-
18	450728.60	2184957.37	Картометрический	1.00	-
19	450725.58	2184934.61	Аналитический	0.10	-
20	450726.93	2184926.34	Аналитический	0.10	-
21	450729.60	2184910.21	Аналитический	0.10	-
22	450732.95	2184898.09	Аналитический	0.10	-
23	450737.60	2184887.72	Аналитический	0.10	-
24	450741.43	2184884.42	Аналитический	0.10	-
25	450748.76	2184881.90	Аналитический	0.10	-
26	450760.96	2184878.96	Аналитический	0.10	-
27	450825.00	2184870.41	Аналитический	0.10	-
28	450912.04	2184859.99	Аналитический	0.10	-
29	450982.43	2184852.05	Аналитический	0.10	-
30	451002.15	2184849.55	Аналитический	0.10	-
31	451003.95	2184850.45	Аналитический	0.10	-
32	451007.22	2184849.93	Аналитический	0.10	-
33	451008.18	2184848.99	Аналитический	0.10	-
34	451030.13	2184846.45	Аналитический	0.10	-
35	451088.99	2184839.67	Аналитический	0.10	-
36	451097.65	2184838.91	Аналитический	0.10	-

1	2	3	4	5	6
37	451133.45	2184835.78	Картометрический	1.00	-
38	451133.25	2184821.26	Картометрический	1.00	-
39	451138.41	2184814.96	Картометрический	1.00	-
40	451155.65	2184788.74	Картометрический	1.00	-
41	451170.80	2184759.68	Картометрический	1.00	-
42	451254.35	2184755.47	Картометрический	1.00	-
43	451278.76	2184754.20	Картометрический	1.00	-
44	451292.75	2184753.51	Картометрический	1.00	-
45	451314.05	2184805.63	Картометрический	1.00	-
46	451314.74	2184819.91	Картометрический	1.00	-
1	451401.47	2184812.31	Картометрический	1.00	-
47	450998.74	2184747.64	Картометрический	1.00	-
48	451003.51	2184782.00	Картометрический	1.00	-
49	451009.39	2184824.65	Картометрический	1.00	-
50	451010.07	2184829.04	Картометрический	1.00	-
51	451006.92	2184828.93	Аналитический	0.10	-
52	450984.15	2184835.76	Аналитический	0.10	-
53	450903.38	2184845.20	Аналитический	0.10	-
54	450824.00	2184855.05	Аналитический	0.10	-
55	450791.22	2184859.33	Аналитический	0.10	-
56	450789.82	2184858.68	Аналитический	0.10	-
57	450787.22	2184858.98	Аналитический	0.10	-
58	450785.25	2184859.77	Аналитический	0.10	-
59	450765.39	2184861.24	Аналитический	0.10	-
60	450757.35	2184860.37	Аналитический	0.10	-
61	450751.79	2184858.29	Аналитический	0.10	-
62	450745.57	2184852.39	Аналитический	0.10	-
63	450746.47	2184845.49	Аналитический	0.10	-
64	450748.09	2184835.67	Картометрический	1.00	-
65	450762.45	2184807.65	Картометрический	1.00	-
66	450778.34	2184778.39	Картометрический	1.00	-
67	450829.25	2184770.04	Картометрический	1.00	-
68	450879.29	2184762.76	Картометрический	1.00	-
69	450908.03	2184758.22	Картометрический	1.00	-
47	450998.74	2184747.64	Картометрический	1.00	-

3. Сведения о характерных точках части (частей) границы объекта


Обозначение характерных точек части границы	Координаты, м		Метод определения координат характерной точки	Средняя квадратическая погрешность положения характерной точки (Mt), м	Описание обозначения точки на местности (при наличии)
	X	Y			
1	2	3	4	5	6
Часть №					
-	-	-	-	-	-

Раздел 3

Сведения о местоположении измененных (уточненных) границ объекта							
1. Система координат: -							
2. Сведения о характерных точках границ объекта							
Обозначение характерных точек границ	Существующие координаты, м		Измененные (уточненные) координаты, м		Метод определения координат характерной точки	Средняя квадратическая погрешность положения характерной точки (Mt), м	Описание обозначения точки на местности (при наличии)
	X	Y	X	Y			
1	2	3	4	5	6	7	8
-	-	-	-	-	-	-	-
3.Сведения о характерных точках части (частей) границы объекта							
Часть №							
-	-	-	-	-	-	-	-

Раздел 4

План границ объекта

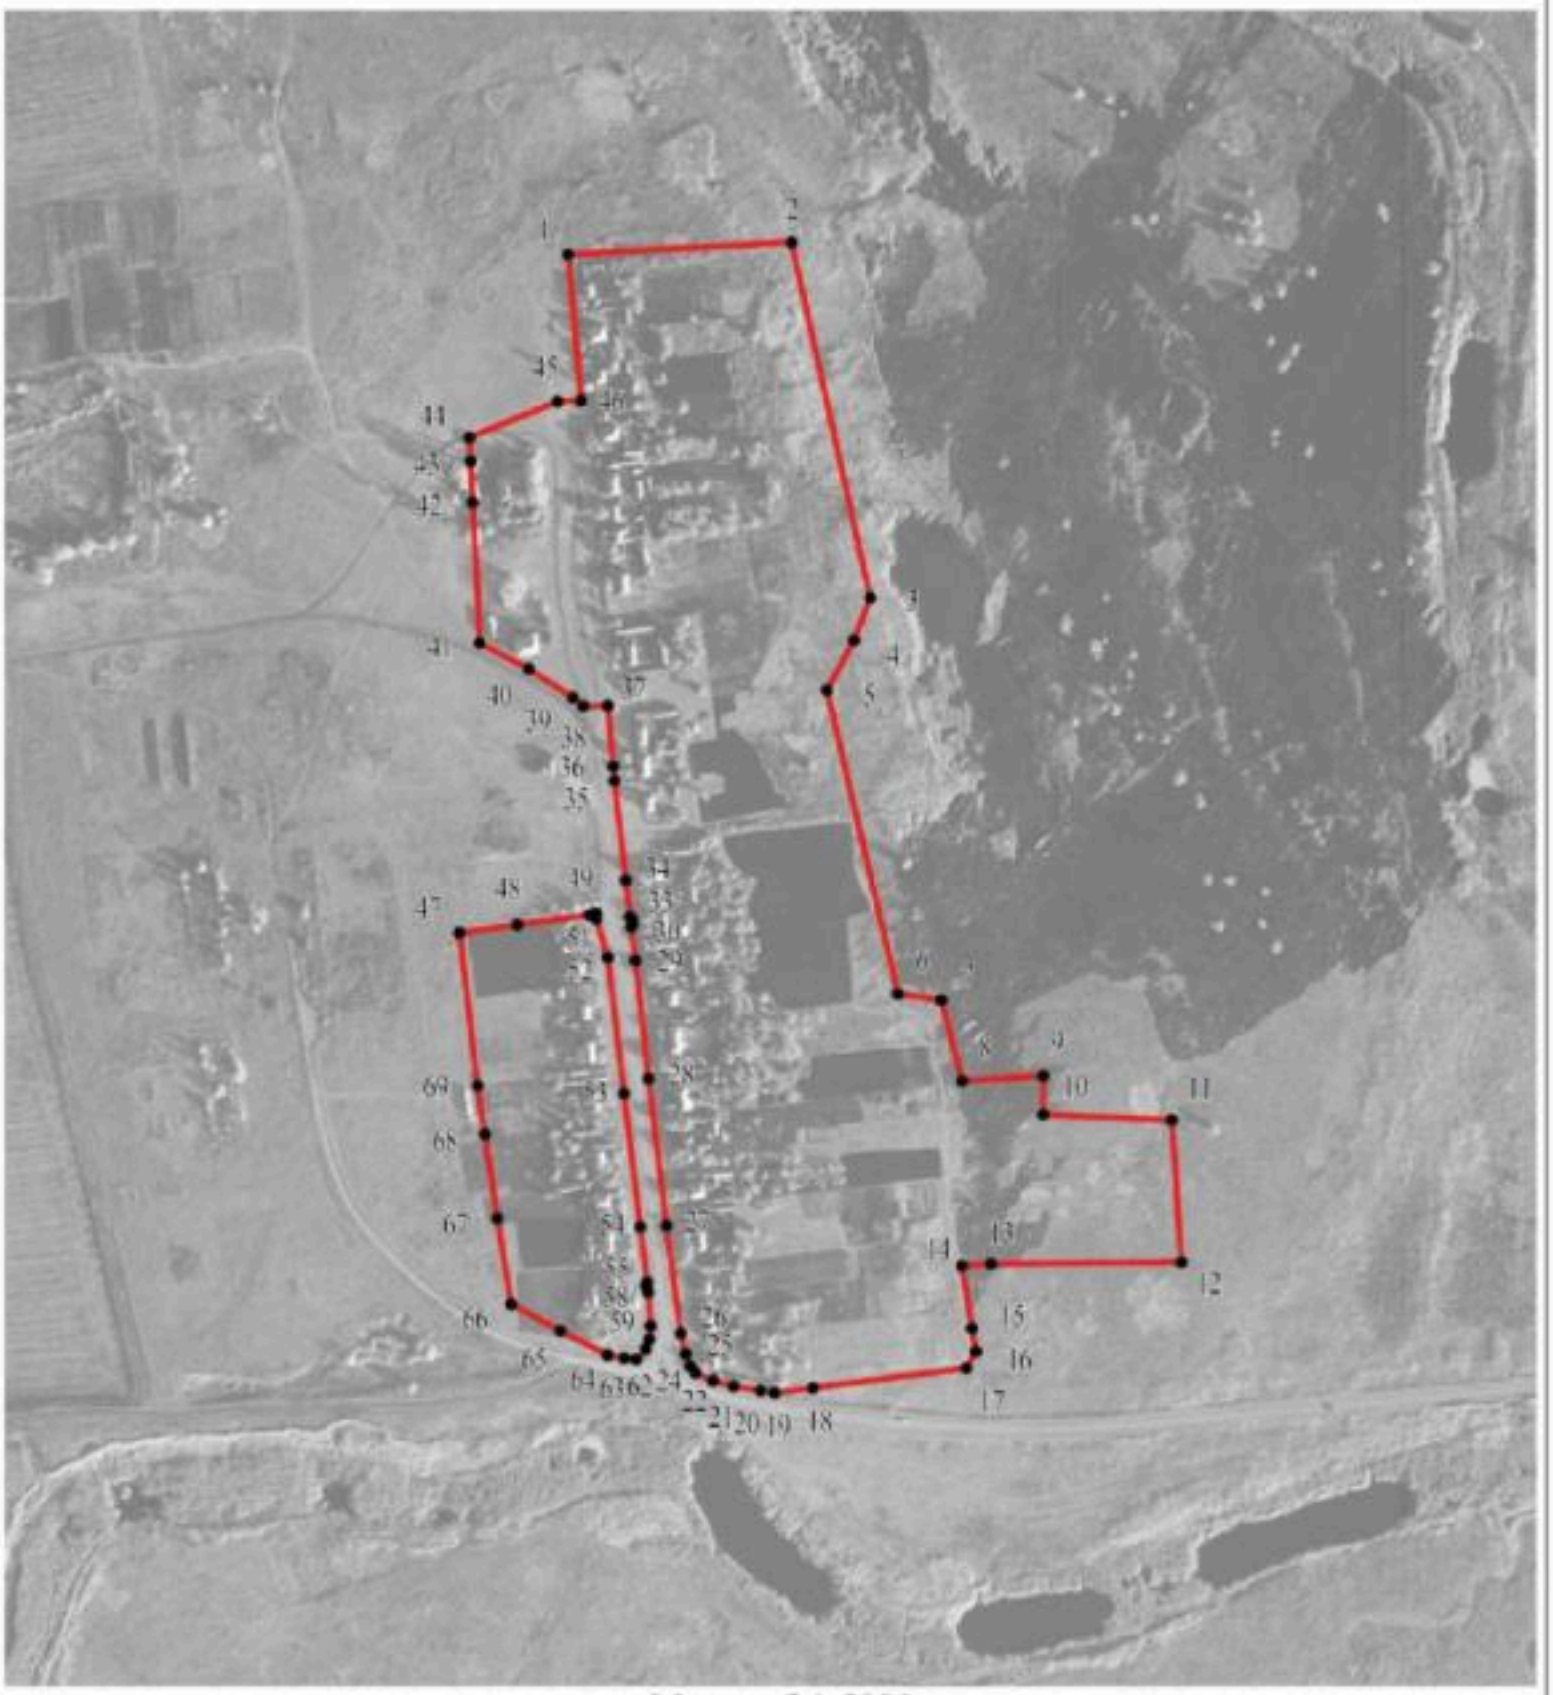

Масштаб 1:5000

Используемые условные знаки и обозначения:

границы территориальной зоны

• 1 характерная точка границ территориальной зоны

Руководитель БУВО «Нормативно-проектный центр»

Подпись _____ Ю.В.Шалыгина Дата « 25 » ноября 2021 г.

Место для оттиска печати (при наличии) лица, составившего описание местоположения границ объекта

ОПИСАНИЕ МЕСТОПОЛОЖЕНИЯ ГРАНИЦ

Зона улиц, дорог, инженерной и транспортной инфраструктуры
посёлка Первомайский - ИТ1/11

(наименование объекта, местоположение границ которого описано
(далее - объект)

Раздел 1

Сведения об объекте		
№ п/п	Характеристики объекта	Описание характеристик
1	2	3
1	Местоположение объекта	Воронежская область, Таловский муниципальный район, Новочигольское сельское поселение, посёлок Первомайский
2	Площадь объекта ± величина погрешности определения площади (Р ± Дельта Р)	6977+/-292 м^2
3	Иные характеристики объекта	-

Раздел 2

Сведения о местоположении границ объекта					
1. Система координат: МСК - 36, зона 2					
2. Сведения о характерных точках границ объекта					
Обозначение характерных точек границ	Координаты, м		Метод определения координат характерной точки	Средняя квадратическая погрешность положения характерной точки (Mt), м	Описание обозначения точки на местности (при наличии)
	X	Y			
1	2	3	4	5	6
1	451096.82	2184824.38	Аналитический	0.10	-
2	451097.65	2184838.91	Аналитический	0.10	-
3	451088.99	2184839.67	Аналитический	0.10	-
4	451030.13	2184846.45	Аналитический	0.10	-
5	451008.18	2184848.99	Аналитический	0.10	-
6	451007.22	2184849.93	Аналитический	0.10	-
7	451003.95	2184850.45	Аналитический	0.10	-
8	451002.15	2184849.55	Аналитический	0.10	-
9	450982.43	2184852.05	Аналитический	0.10	-
10	450912.04	2184859.99	Аналитический	0.10	-
11	450825.00	2184870.41	Аналитический	0.10	-
12	450760.96	2184878.96	Аналитический	0.10	-
13	450748.76	2184881.90	Аналитический	0.10	-
14	450741.43	2184884.42	Аналитический	0.10	-
15	450737.60	2184887.72	Аналитический	0.10	-
16	450732.95	2184898.09	Аналитический	0.10	-
17	450729.60	2184910.21	Аналитический	0.10	-
18	450726.93	2184926.34	Аналитический	0.10	-
19	450725.58	2184934.61	Аналитический	0.10	-
20	450725.78	2184861.72	Аналитический	0.10	-
21	450729.29	2184850.19	Аналитический	0.10	-
22	450729.17	2184849.11	Аналитический	0.10	-
23	450730.11	2184842.88	Аналитический	0.10	-
24	450746.47	2184845.49	Аналитический	0.10	-
25	450745.57	2184852.39	Аналитический	0.10	-
26	450751.79	2184858.29	Аналитический	0.10	-
27	450757.35	2184860.37	Аналитический	0.10	-
28	450765.39	2184861.24	Аналитический	0.10	-
29	450785.25	2184859.77	Аналитический	0.10	-
30	450787.22	2184858.98	Аналитический	0.10	-
31	450789.82	2184858.68	Аналитический	0.10	-
32	450791.22	2184859.33	Аналитический	0.10	-
33	450824.00	2184855.05	Аналитический	0.10	-
34	450903.38	2184845.20	Аналитический	0.10	-
35	450984.15	2184835.76	Аналитический	0.10	-
36	451006.92	2184828.93	Аналитический	0.10	-

1	2	3	4	5	6
37	451010.07	2184829.04	Картометрический	1.00	-
38	451027.75	2184829.98	Аналитический	0.10	-
39	451067.08	2184825.64	Аналитический	0.10	-
40	451073.51	2184821.35	Аналитический	0.10	-
41	451077.10	2184817.67	Аналитический	0.10	-
42	451076.92	2184815.49	Аналитический	0.10	-
43	451093.40	2184820.05	Аналитический	0.10	-
44	451090.88	2184824.96	Аналитический	0.10	-
1	451096.82	2184824.38	Аналитический	0.10	-

3. Сведения о характерных точках части (частей) границы объекта


Обозначение характерных точек части границы	Координаты, м		Метод определения координат характерной точки	Средняя квадратическая погрешность положения характерной точки (Mt), м	Описание обозначения точки на местности (при наличии)
	X	Y			
1	2	3	4	5	6
Часть №					
-	-	-	-	-	-

Раздел 3

Сведения о местоположении измененных (уточненных) границ объекта							
1. Система координат: -							
2. Сведения о характерных точках границ объекта							
Обозначение характерных точек границ	Существующие координаты, м		Измененные (уточненные) координаты, м		Метод определения координат характерной точки	Средняя квадратическая погрешность положения характерной точки (Mt), м	Описание обозначения точки на местности (при наличии)
	X	Y	X	Y			
1	2	3	4	5	6	7	8
-	-	-	-	-	-	-	-
3.Сведения о характерных точках части (частей) границы объекта							
Часть №							
-	-	-	-	-	-	-	-

Раздел 4

План границ объекта

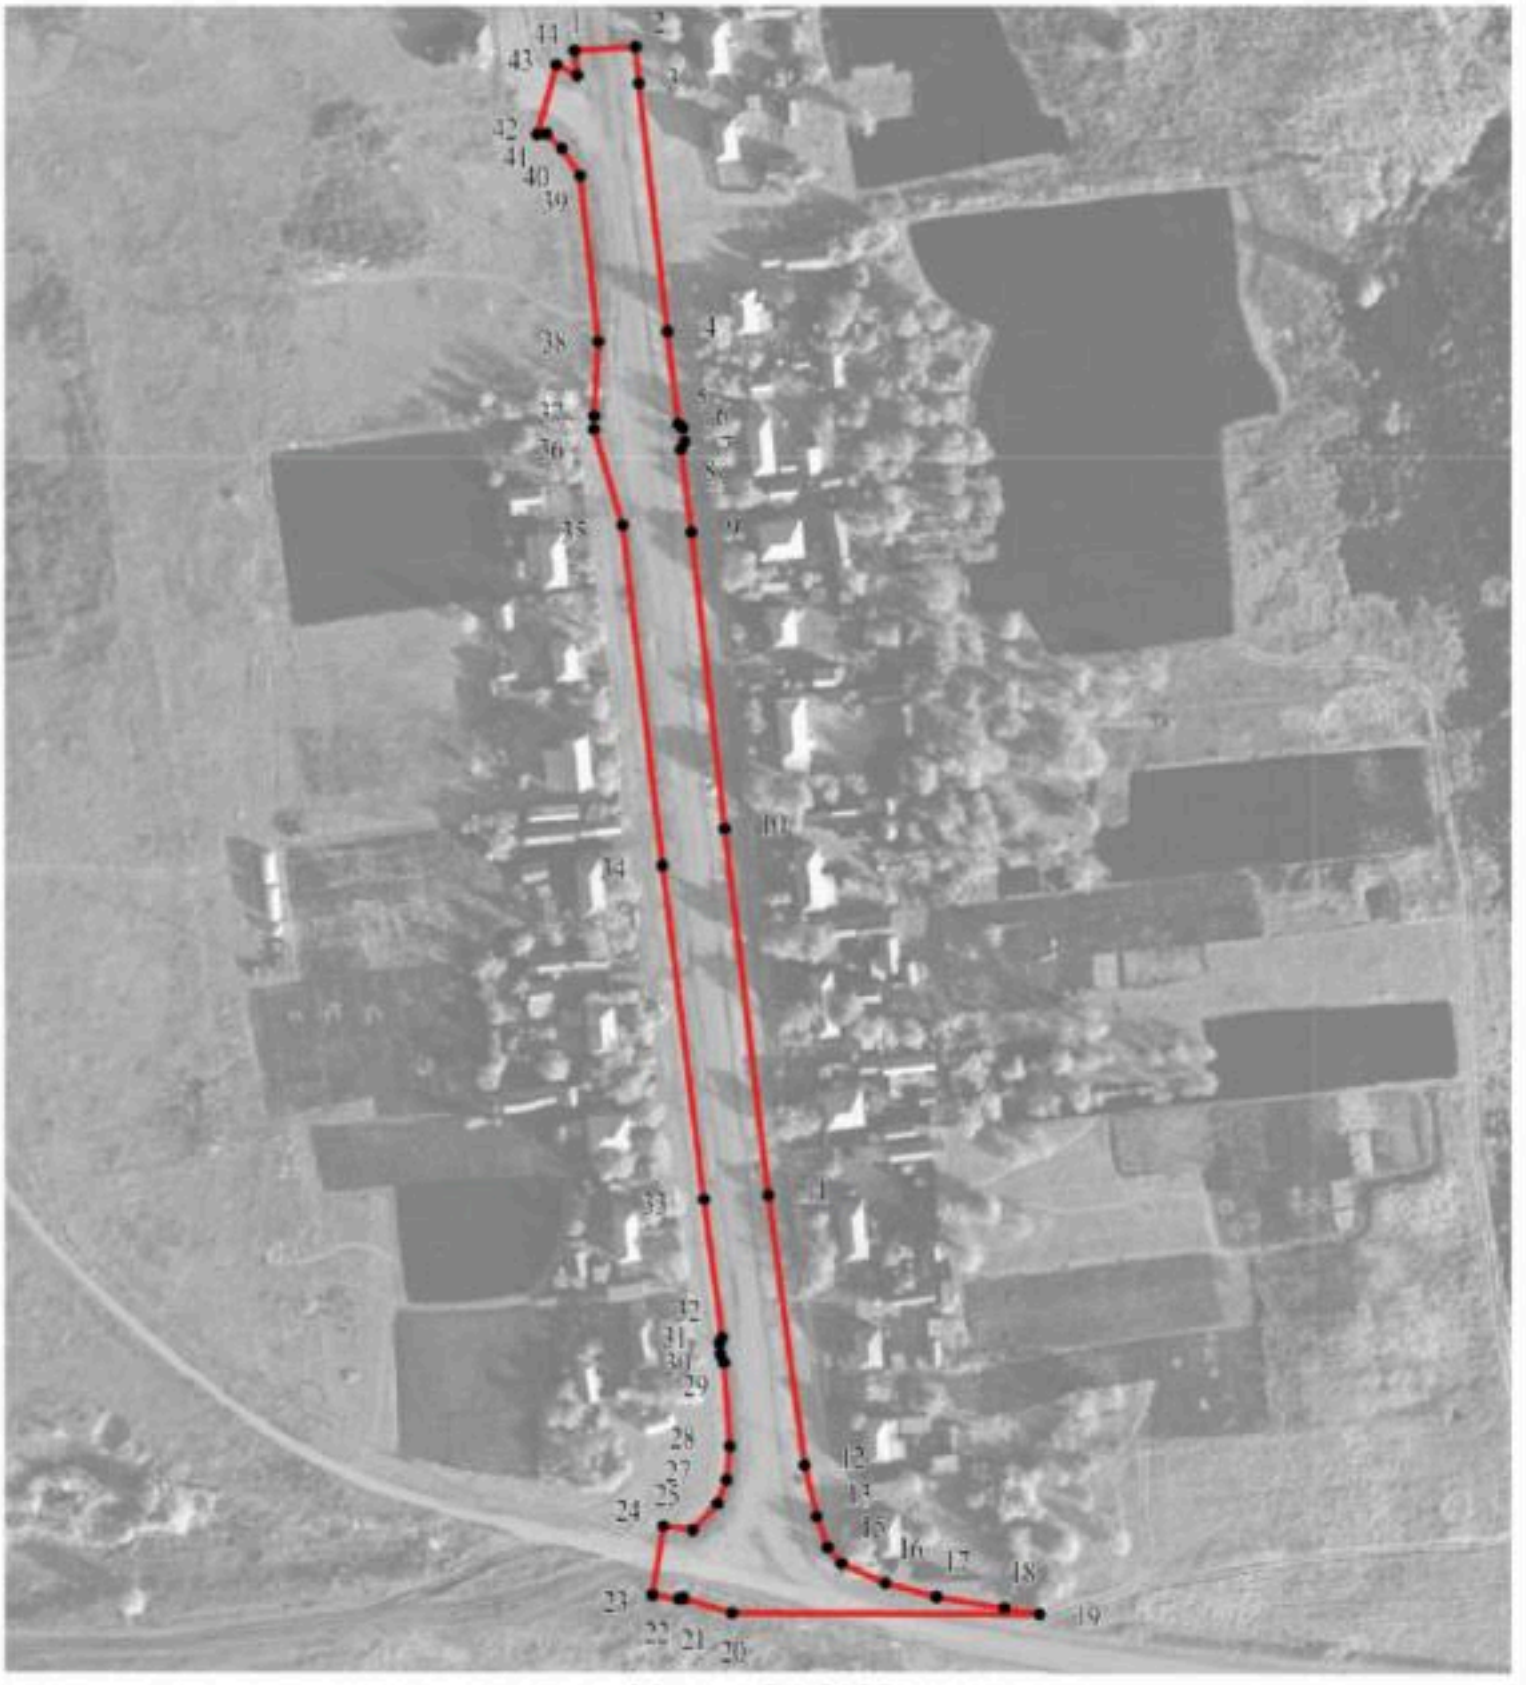

Масштаб 1:2000

Используемые условные знаки и обозначения:

границы территориальной зоны

• 1 характерная точка границ территориальной зоны

Руководитель БУВО «Нормативно-проектный центр»

Подпись _____ Ю.В.Шалыгина Дата « 25 » ноября 2021г.

Место для оттиска печати (при наличии) лица, составившего описание местоположения границ объекта

ОПИСАНИЕ МЕСТОПОЛОЖЕНИЯ ГРАНИЦ

Зона сельскохозяйственного использования в границах населенного пункта посёлка Первомайский - СХ1/11

(наименование объекта, местоположение границ которого описано (далее - объект)

Раздел 1

Сведения об объекте		
№ п/п	Характеристики объекта	Описание характеристик
1	2	3
1	Местоположение объекта	Воронежская область, Таловский муниципальный район, Новочигольское сельское поселение, посёлок Первомайский
2	Площадь объекта ± величина погрешности определения площади (Р ± Дельта Р)	188510+/-1520 м²
3	Иные характеристики объекта	-

Раздел 2

Сведения о местоположении границ объекта					
1. Система координат: МСК - 36, зона 2					
2. Сведения о характерных точках границ объекта					
Обозначение характерных точек границ	Координаты, м		Метод определения координат характерной точки	Средняя квадратическая погрешность положения характерной точки (Mt), м	Описание обозначения точки на местности (при наличии)
	X	Y			
1	2	3	4	5	6
1	451263.63	2184364.85	Картометрический	1.00	-
2	451283.00	2184386.97	Картометрический	1.00	-
3	451307.86	2184428.12	Картометрический	1.00	-
4	451332.88	2184532.56	Картометрический	1.00	-
5	451331.94	2184588.76	Картометрический	1.00	-
6	451331.76	2184653.80	Картометрический	1.00	-
7	451286.21	2184651.27	Аналитический	0.10	-
8	451273.46	2184664.76	Аналитический	0.10	-
9	451275.07	2184686.79	Аналитический	0.10	-
10	451314.65	2184733.58	Аналитический	0.10	-
11	451399.64	2184777.94	Аналитический	0.10	-
12	451400.71	2184797.70	Картометрический	1.00	-
13	451401.47	2184812.31	Картометрический	1.00	-
14	451314.74	2184819.91	Картометрический	1.00	-
15	451314.05	2184805.63	Картометрический	1.00	-
16	451292.75	2184753.51	Картометрический	1.00	-
17	451278.76	2184754.20	Картометрический	1.00	-
18	451254.35	2184755.47	Картометрический	1.00	-
19	451170.80	2184759.68	Картометрический	1.00	-
20	451155.65	2184788.74	Картометрический	1.00	-
21	451138.41	2184814.96	Картометрический	1.00	-
22	451133.25	2184821.26	Картометрический	1.00	-
23	451133.45	2184835.78	Картометрический	1.00	-
24	451097.65	2184838.91	Аналитический	0.10	-
25	451096.82	2184824.38	Аналитический	0.10	-
26	451090.88	2184824.96	Аналитический	0.10	-
27	451093.40	2184820.05	Аналитический	0.10	-
28	451076.92	2184815.49	Аналитический	0.10	-
29	451077.10	2184817.67	Аналитический	0.10	-
30	451073.51	2184821.35	Аналитический	0.10	-
31	451067.08	2184825.64	Аналитический	0.10	-
32	451027.75	2184829.98	Аналитический	0.10	-
33	451010.07	2184829.04	Картометрический	1.00	-
34	451009.39	2184824.65	Картометрический	1.00	-
35	451003.51	2184782.00	Картометрический	1.00	-
36	450998.74	2184747.64	Картометрический	1.00	-

1	2	3	4	5	6
37	450908.03	2184758.22	Картометрический	1.00	-
38	450879.29	2184762.76	Картометрический	1.00	-
39	450829.25	2184770.04	Картометрический	1.00	-
40	450778.34	2184778.39	Картометрический	1.00	-
41	450762.45	2184807.65	Картометрический	1.00	-
42	450748.09	2184835.67	Картометрический	1.00	-
43	450746.47	2184845.49	Аналитический	0.10	-
44	450730.11	2184842.88	Аналитический	0.10	-
45	450729.17	2184849.11	Аналитический	0.10	-
46	450729.29	2184850.19	Аналитический	0.10	-
47	450725.78	2184861.72	Аналитический	0.10	-
48	450725.38	2184811.74	Картометрический	1.00	-
49	450724.17	2184660.06	Картометрический	1.00	-
50	450716.70	2184556.15	Картометрический	1.00	-
51	450801.52	2184536.73	Картометрический	1.00	-
52	450971.21	2184490.46	Картометрический	1.00	-
53	451162.20	2184464.23	Картометрический	1.00	-
54	451170.16	2184463.13	Картометрический	1.00	-
55	451165.13	2184422.14	Картометрический	1.00	-
56	451183.08	2184404.34	Картометрический	1.00	-
57	451212.82	2184374.76	Картометрический	1.00	-
1	451263.63	2184364.85	Картометрический	1.00	-

3. Сведения о характерных точках части (частей) границы объекта


Обозначение характерных точек части границы	Координаты, м		Метод определения координат характерной точки	Средняя квадратическая погрешность положения характерной точки (Mt), м	Описание обозначения точки на местности (при наличии)
	X	Y			
1	2	3	4	5	6
Часть №					
-	-	-	-	-	-

Раздел 3

Сведения о местоположении измененных (уточненных) границ объекта							
1. Система координат: -							
2. Сведения о характерных точках границ объекта							
Обозначение характерных точек границ	Существующие координаты, м		Измененные (уточненные) координаты, м		Метод определения координат характерной точки	Средняя квадратическая погрешность положения характерной точки (Mt), м	Описание обозначения точки на местности (при наличии)
	X	Y	X	Y			
1	2	3	4	5	6	7	8
-	-	-	-	-	-	-	-
3.Сведения о характерных точках части (частей) границы объекта							
Часть №							
-	-	-	-	-	-	-	-

Раздел 4

План границ объекта

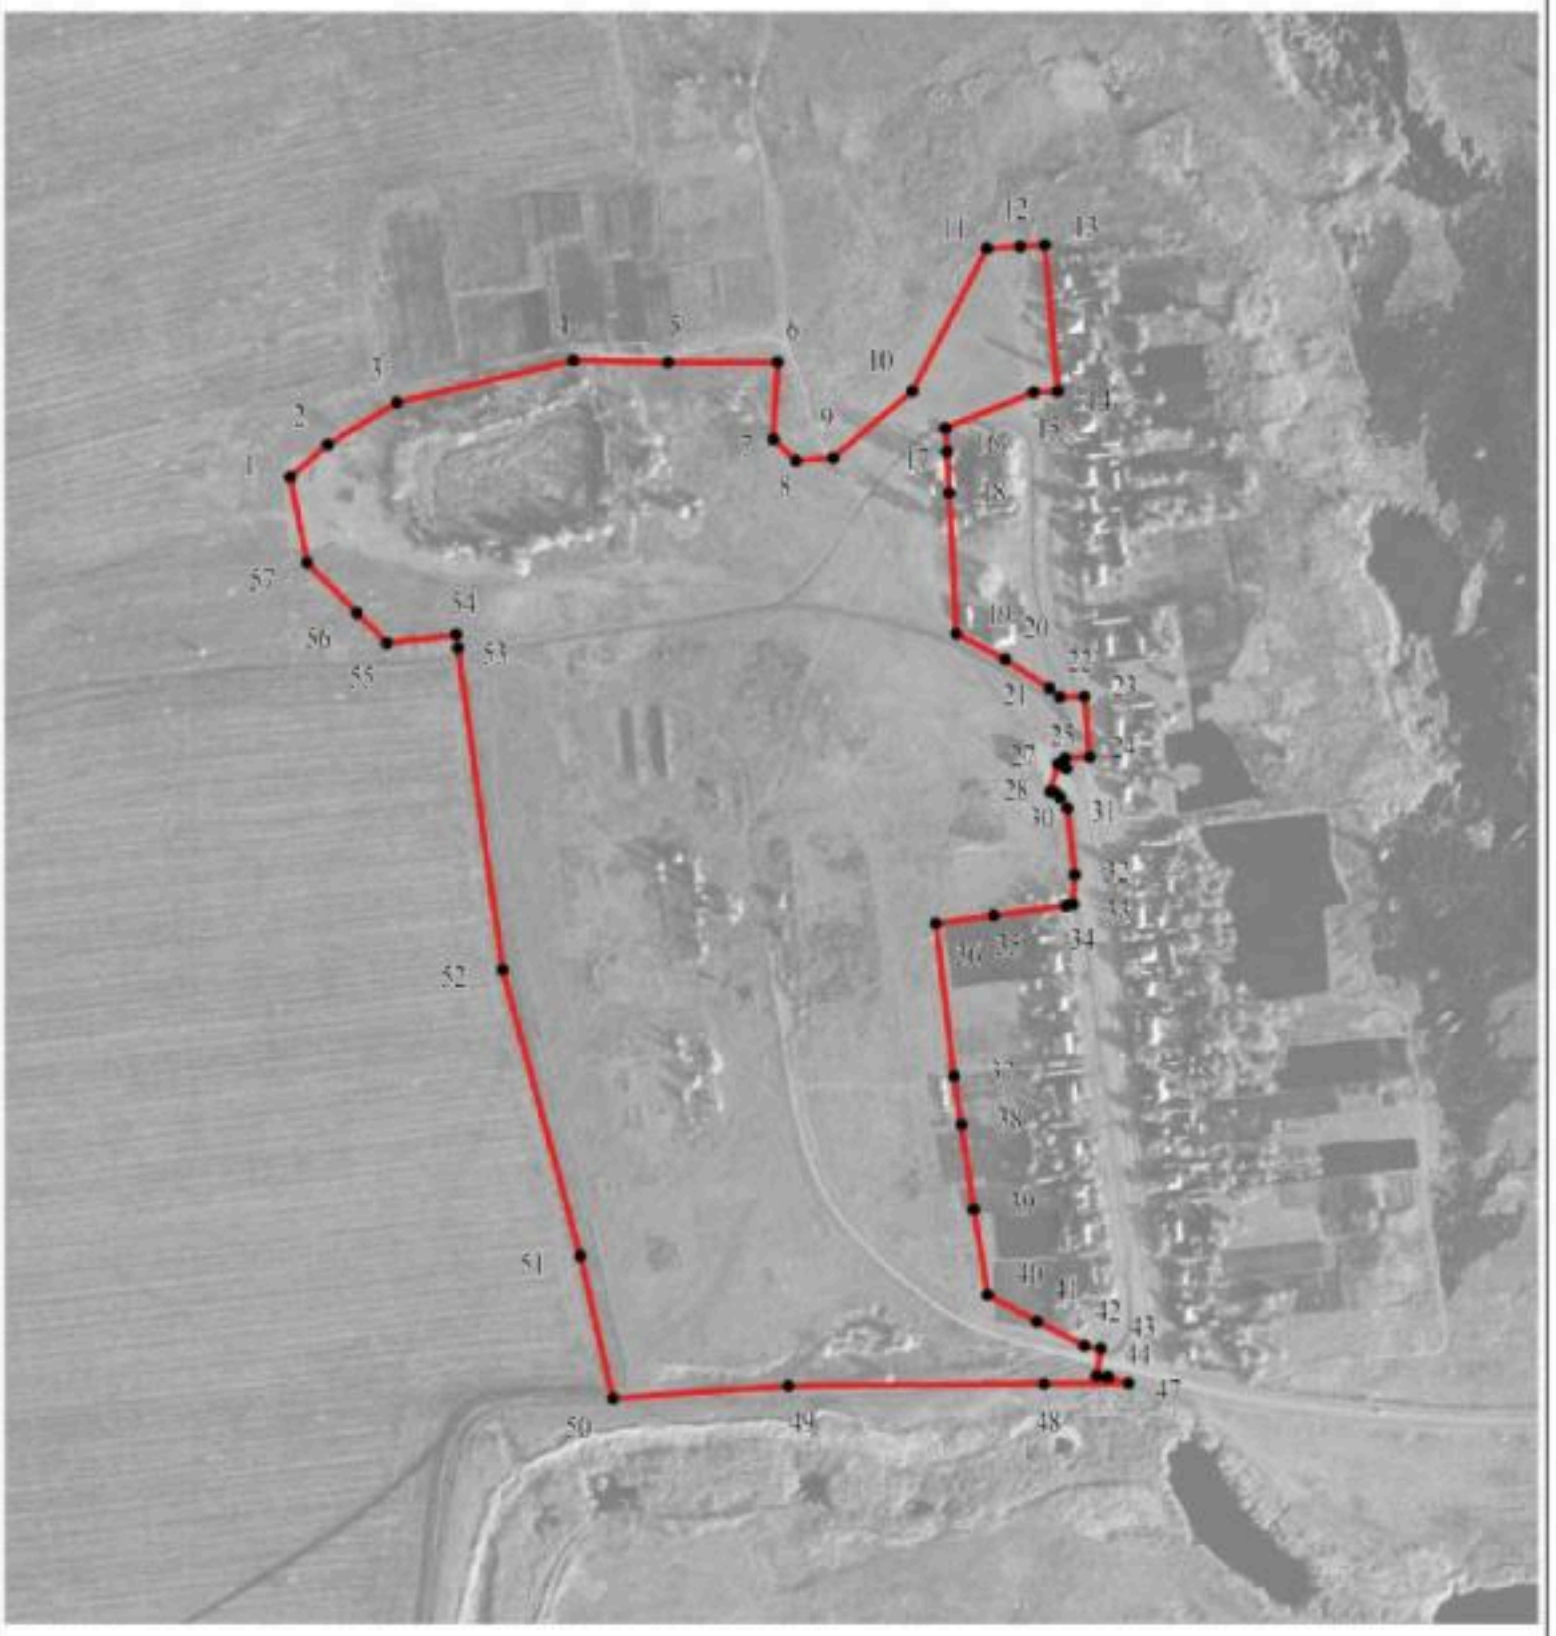

Масштаб 1:5000

Используемые условные знаки и обозначения:

границы территориальной зоны

1 характерная точка границ территориальной зоны

Руководитель БУВО «Нормативно-проектный центр»
Подпись _____ Ю.В.Шалыгина Дата « 25 » ноября 2021 г.

Место для оттиска печати (при наличии) лица, составившего описание местоположения границ объекта

Приложение № 12
к правилам землепользования и застройки
Новочигольского сельского поселения
Таловского муниципального района
Воронежской области

СВЕДЕНИЯ О ГРАНИЦАХ ТЕРРИТОРИАЛЬНЫХ ЗОН, СОДЕРЖАЩИЕ ГРАФИЧЕСКОЕ ОПИСАНИЕ МЕСТОПОЛОЖЕНИЯ ГРАНИЦ ТЕРРИТОРИАЛЬНЫХ ЗОН, ПЕРЕЧЕНЬ КООРДИНАТ ХАРАКТЕРНЫХ ТОЧЕК ГРАНИЦ ТЕРРИТОРИАЛЬНЫХ ЗОН ПОСЁЛКА ПОКРОВСКИЙ

ОПИСАНИЕ МЕСТОПОЛОЖЕНИЯ ГРАНИЦ

Зона застройки индивидуальными жилыми домами посёлка Покровский - Ж1/12

(наименование объекта, местоположение границ которого описано (далее - объект)

Раздел 1

Сведения об объекте		
№ п/п	Характеристики объекта	Описание характеристик
1	2	3
1	Местоположение объекта	Воронежская область, Таловский муниципальный район, Новочигольское сельское поселение, посёлок Покровский
2	Площадь объекта ± величина погрешности определения площади (Р ± Дельта Р)	341708+/-2046 м²
3	Иные характеристики объекта	-

Раздел 2

Сведения о местоположении границ объекта					
1. Система координат: МСК - 36, зона 2					
2. Сведения о характерных точках границ объекта					
Обозначение характерных точек границ	Координаты, м		Метод определения координат характерной точки	Средняя квадратическая погрешность положения характерной точки (Mt), м	Описание обозначения точки на местности (при наличии)
	X	Y			
1	2	3	4	5	6
1	454225.00	2184327.02	Картометрический	1.00	-
2	454234.39	2184389.54	Картометрический	1.00	-
3	454245.82	2184484.78	Картометрический	1.00	-
4	454239.30	2184531.24	Картометрический	1.00	-
5	454238.50	2184536.97	Картометрический	1.00	-
6	454238.02	2184540.39	Картометрический	1.00	-
7	454237.92	2184541.12	Картометрический	1.00	-
8	454236.69	2184549.82	Картометрический	1.00	-
9	454234.20	2184554.36	Картометрический	1.00	-
10	454232.58	2184557.31	Картометрический	1.00	-
11	454197.75	2184620.64	Картометрический	1.00	-
12	454165.63	2184652.68	Картометрический	1.00	-
13	454145.98	2184713.77	Картометрический	1.00	-
14	454050.37	2184713.29	Картометрический	1.00	-
15	454039.21	2184578.28	Картометрический	1.00	-
16	454038.82	2184563.32	Картометрический	1.00	-
17	453586.38	2184535.18	Картометрический	1.00	-
18	453165.23	2184508.98	Картометрический	1.00	-
19	453107.09	2184500.75	Картометрический	1.00	-
20	453090.81	2184498.45	Картометрический	1.00	-
21	452804.05	2184475.85	Картометрический	1.00	-
22	452803.88	2184473.28	Картометрический	1.00	-
23	452803.43	2184466.70	Картометрический	1.00	-
24	452802.81	2184457.63	Картометрический	1.00	-
25	452796.01	2184358.14	Картометрический	1.00	-
26	452798.66	2184304.79	Картометрический	1.00	-
27	452900.18	2184283.92	Картометрический	1.00	-
28	453057.47	2184288.62	Картометрический	1.00	-
29	453294.26	2184289.32	Картометрический	1.00	-
30	453576.68	2184308.79	Картометрический	1.00	-
31	453776.21	2184334.79	Картометрический	1.00	-
32	453880.36	2184349.34	Картометрический	1.00	-
33	453969.04	2184328.58	Картометрический	1.00	-
34	453979.28	2184283.73	Картометрический	1.00	-
35	454112.06	2184281.58	Картометрический	1.00	-
36	454142.40	2184334.17	Картометрический	1.00	-

1	2	3	4	5	6
1	454225.00	2184327.02	Картометрический	1.00	-
3. Сведения о характерных точках части (частей) границы объекта					
Обозначение характерных точек части границы	Координаты, м		Метод определения координат характерной точки	Средняя квадратическая погрешность положения характерной точки (Mt), м	Описание обозначения точки на местности (при наличии)
	X	Y			
1	2	3	4	5	6
Часть №					
-	-	-	-	-	-

Раздел 3

Сведения о местоположении измененных (уточненных) границ объекта							
1. Система координат: -							
2. Сведения о характерных точках границ объекта							
Обозначение характерных точек границ	Существующие координаты, м		Измененные (уточненные) координаты, м		Метод определения координат характерной точки	Средняя квадратическая погрешность положения характерной точки (Mt), м	Описание обозначения точки на местности (при наличии)
	X	Y	X	Y			
1	2	3	4	5	6	7	8
-	-	-	-	-	-	-	-
3.Сведения о характерных точках части (частей) границы объекта							
Часть №							
-	-	-	-	-	-	-	-

Раздел 4

План границ объекта



Масштаб 1:5000

Используемые условные знаки и обозначения:

границы территориальной зоны

1 характерная точка границ территориальной зоны

Руководитель БУВО «Нормативно-проектный центр»
Подпись _____ Ю.В.Шалыгина Дата « 25 » ноября 2021 г.

Место для оттиска печати (при наличии) лица, составившего описание местоположения границ объекта

ОПИСАНИЕ МЕСТОПОЛОЖЕНИЯ ГРАНИЦ

Зона сельскохозяйственного использования в границах населенного пункта посёлка Покровский - СХ1/12

(наименование объекта, местоположение границ которого описано (далее - объект)

Раздел 1

Сведения об объекте		
№ п/п	Характеристики объекта	Описание характеристик
1	2	3
1	Местоположение объекта	Воронежская область, Таловский муниципальный район, Новочигольское сельское поселение, посёлок Покровский
2	Площадь объекта ± величина погрешности определения площади (Р ± Дельта Р)	106711+/-1143 м²
3	Иные характеристики объекта	-

Раздел 2

Сведения о местоположении границ объекта					
1. Система координат: МСК - 36, зона 2					
2. Сведения о характерных точках границ объекта					
Обозначение характерных точек границ	Координаты, м		Метод определения координат характерной точки	Средняя квадратическая погрешность положения характерной точки (Mt), м	Описание обозначения точки на местности (при наличии)
	X	Y			
1	2	3	4	5	6
1	454038.82	2184563.32	Картометрический	1.00	-
2	454039.21	2184578.28	Картометрический	1.00	-
3	454050.37	2184713.29	Картометрический	1.00	-
4	454082.33	2184763.43	Картометрический	1.00	-
5	454084.75	2184793.09	Картометрический	1.00	-
6	454058.28	2184854.79	Картометрический	1.00	-
7	454021.66	2184914.75	Картометрический	1.00	-
8	453979.41	2184899.30	Картометрический	1.00	-
9	453912.74	2184853.22	Картометрический	1.00	-
10	453892.53	2184830.25	Картометрический	1.00	-
11	453891.79	2184803.14	Картометрический	1.00	-
12	453860.63	2184764.87	Картометрический	1.00	-
13	453822.28	2184731.22	Картометрический	1.00	-
14	453791.03	2184697.81	Картометрический	1.00	-
15	453752.82	2184636.66	Картометрический	1.00	-
16	453711.73	2184602.97	Картометрический	1.00	-
17	453629.54	2184568.05	Картометрический	1.00	-
18	453575.44	2184555.92	Картометрический	1.00	-
19	453519.52	2184573.43	Картометрический	1.00	-
20	453474.72	2184592.49	Картометрический	1.00	-
21	453409.17	2184592.89	Картометрический	1.00	-
22	453384.07	2184590.54	Картометрический	1.00	-
23	453369.67	2184593.86	Картометрический	1.00	-
24	453354.43	2184598.02	Картометрический	1.00	-
25	453314.70	2184585.96	Картометрический	1.00	-
26	453246.29	2184552.59	Картометрический	1.00	-
27	453165.23	2184508.98	Картометрический	1.00	-
28	453586.38	2184535.18	Картометрический	1.00	-
1	454038.82	2184563.32	Картометрический	1.00	-

3. Сведения о характерных точках части (частей) границы объекта					
Обозначение характерных точек части границы	Координаты, м		Метод определения координат характерной точки	Средняя квадратическая погрешность положения характерной точки (Mt), м	Описание обозначения точки на местности (при наличии)
	X	Y			
1	2	3	4	5	6
Часть №					
-	-	-	-	-	-

Раздел 3

Сведения о местоположении измененных (уточненных) границ объекта							
1. Система координат: -							
2. Сведения о характерных точках границ объекта							
Обозначение характерных точек границ	Существующие координаты, м		Измененные (уточненные) координаты, м		Метод определения координат характерной точки	Средняя квадратическая погрешность положения характерной точки (Mt), м	Описание обозначения точки на местности (при наличии)
	X	Y	X	Y			
1	2	3	4	5	6	7	8
-	-	-	-	-	-	-	-
3.Сведения о характерных точках части (частей) границы объекта							
Часть №							
-	-	-	-	-	-	-	-

Раздел 4

План границ объекта



Масштаб 1:5000

Используемые условные знаки и обозначения:

	границы территориальной зоны
• 1	характерная точка границ территориальной зоны

Руководитель БУВО «Нормативно-проектный центр»

Подпись _____ Ю.В.Шалыгина Дата « 25 » ноября 2021 г.

Место для оттиска печати (при наличии) лица, составившего описание местоположения границ объекта

Приложение № 13
к правилам землепользования и застройки
Новочигольского сельского поселения
Таловского муниципального района
Воронежской области

СВЕДЕНИЯ О ГРАНИЦАХ ТЕРРИТОРИАЛЬНЫХ ЗОН, СОДЕРЖАЩИЕ ГРАФИЧЕСКОЕ ОПИСАНИЕ МЕСТОПОЛОЖЕНИЯ ГРАНИЦ ТЕРРИТОРИАЛЬНЫХ ЗОН, ПЕРЕЧЕНЬ КООРДИНАТ ХАРАКТЕРНЫХ ТОЧЕК ГРАНИЦ ТЕРРИТОРИАЛЬНЫХ ЗОН ПОСЁЛКА ШИШЛЯННИКОВ

ОПИСАНИЕ МЕСТОПОЛОЖЕНИЯ ГРАНИЦ

Зона застройки индивидуальными жилыми домами посёлка Шишлянников - Ж1/13

(наименование объекта, местоположение границ которого описано (далее - объект)

Раздел 1

Сведения об объекте		
№ п/п	Характеристики объекта	Описание характеристик
1	2	3
1	Местоположение объекта	Воронежская область, Таловский муниципальный район, Новочигольское сельское поселение, посёлок Шишлянников
2	Площадь объекта ± величина погрешности определения площади (Р ± Дельта Р)	152215+/-1366 м²
3	Иные характеристики объекта	-

Раздел 2

Сведения о местоположении границ объекта					
1. Система координат: МСК - 36, зона 2					
2. Сведения о характерных точках границ объекта					
Обозначение характерных точек границ	Координаты, м		Метод определения координат характерной точки	Средняя квадратическая погрешность положения характерной точки (Mt), м	Описание обозначения точки на местности (при наличии)
	X	Y			
1	2	3	4	5	6
1	451078.60	2183042.15	Картометрический	1.00	-
2	451087.58	2183149.89	Картометрический	1.00	-
3	451104.96	2183223.17	Картометрический	1.00	-
4	451139.71	2183429.97	Картометрический	1.00	-
5	451140.87	2183513.38	Картометрический	1.00	-
6	450967.09	2183532.78	Картометрический	1.00	-
7	450906.69	2183534.49	Картометрический	1.00	-
8	450898.64	2183468.24	Картометрический	1.00	-
9	450879.28	2183282.90	Картометрический	1.00	-
10	450833.61	2183283.62	Картометрический	1.00	-
11	450798.80	2183291.16	Картометрический	1.00	-
12	450728.51	2183302.85	Картометрический	1.00	-
13	450701.49	2183301.62	Картометрический	1.00	-
14	450684.84	2183284.43	Картометрический	1.00	-
15	450676.58	2183151.29	Картометрический	1.00	-
16	450662.83	2183107.88	Картометрический	1.00	-
17	450833.21	2183059.20	Картометрический	1.00	-
1	451078.60	2183042.15	Картометрический	1.00	-
3. Сведения о характерных точках части (частей) границы объекта					
Обозначение характерных точек части границы	Координаты, м		Метод определения координат характерной точки	Средняя квадратическая погрешность положения характерной точки (Mt), м	Описание обозначения точки на местности (при наличии)
	X	Y			
1	2	3	4	5	6
Часть №					
-	-	-	-	-	-

Раздел 3

Сведения о местоположении измененных (уточненных) границ объекта							
1. Система координат: -							
2. Сведения о характерных точках границ объекта							
Обозначение характерных точек границ	Существующие координаты, м		Измененные (уточненные) координаты, м		Метод определения координат характерной точки	Средняя квадратическая погрешность положения характерной точки (Mt), м	Описание обозначения точки на местности (при наличии)
	X	Y	X	Y			
1	2	3	4	5	6	7	8
-	-	-	-	-	-	-	-
3.Сведения о характерных точках части (частей) границы объекта							
Часть №							
-	-	-	-	-	-	-	-

Раздел 4

План границ объекта



Масштаб 1:5000

Используемые условные знаки и обозначения:

границы территориальной зоны

1 характерная точка границ территориальной зоны

Руководитель БУВО «Нормативно-проектный центр»
Подпись _____ Ю.В.Шалыгина Дата « 25 » ноября 2021 г.

Место для оттиска печати (при наличии) лица, составившего описание местоположения границ объекта

Приложение № 14
к правилам землепользования и застройки
Новочигольского сельского поселения
Таловского муниципального района
Воронежской области

СВЕДЕНИЯ О ГРАНИЦАХ ТЕРРИТОРИАЛЬНЫХ ЗОН, СОДЕРЖАЩИЕ ГРАФИЧЕСКОЕ ОПИСАНИЕ МЕСТОПОЛОЖЕНИЯ ГРАНИЦ ТЕРРИТОРИАЛЬНЫХ ЗОН, ПЕРЕЧЕНЬ КООРДИНАТ ХАРАКТЕРНЫХ ТОЧЕК ГРАНИЦ ТЕРРИТОРИАЛЬНЫХ ЗОН СЕЛА НИКОЛЬСКОЕ

ОПИСАНИЕ МЕСТОПОЛОЖЕНИЯ ГРАНИЦ

Зона застройки индивидуальными жилыми домами села Никольское - Ж1/14

(наименование объекта, местоположение границ которого описано (далее - объект)

Раздел 1

Сведения об объекте		
№ п/п	Характеристики объекта	Описание характеристик
1	2	3
1	Местоположение объекта	Воронежская область, Таловский муниципальный район, Новочигольское сельское поселение, село Никольское
2	Площадь объекта ± величина погрешности определения площади (Р ± Дельта Р)	2384999+/-5405 м²
3	Иные характеристики объекта	-

Раздел 2

Сведения о местоположении границ объекта					
1. Система координат: МСК - 36, зона 2					
2. Сведения о характерных точках границ объекта					
Обозначение характерных точек границ	Координаты, м		Метод определения координат характерной точки	Средняя квадратическая погрешность положения характерной точки (Mt), м	Описание обозначения точки на местности (при наличии)
	X	Y			
1	2	3	4	5	6
1	453067.26	2176413.29	Картометрический	1.00	-
2	453073.17	2176430.22	Картометрический	1.00	-
3	453078.86	2176483.00	Картометрический	1.00	-
4	453076.22	2176516.74	Картометрический	1.00	-
5	453079.27	2176575.56	Картометрический	1.00	-
6	453040.86	2177083.75	Картометрический	1.00	-
7	453016.36	2177247.94	Картометрический	1.00	-
8	452993.44	2177388.07	Картометрический	1.00	-
9	452893.10	2177378.40	Картометрический	1.00	-
10	452802.21	2177370.31	Картометрический	1.00	-
11	452798.88	2177369.53	Картометрический	1.00	-
12	452796.34	2177368.09	Картометрический	1.00	-
13	452793.16	2177363.18	Картометрический	1.00	-
14	452793.14	2177352.77	Картометрический	1.00	-
15	452777.75	2177351.44	Картометрический	1.00	-
16	452778.92	2177252.16	Картометрический	1.00	-
17	452732.49	2177240.90	Картометрический	1.00	-
18	452727.62	2177308.82	Картометрический	1.00	-
19	452552.78	2177321.11	Картометрический	1.00	-
20	452551.83	2177328.50	Картометрический	1.00	-
21	452516.73	2177323.20	Картометрический	1.00	-
22	452460.59	2177318.47	Картометрический	1.00	-
23	452454.27	2177317.94	Картометрический	1.00	-
24	452366.32	2177312.32	Картометрический	1.00	-
25	452368.84	2177214.15	Картометрический	1.00	-
26	452312.33	2177212.07	Картометрический	1.00	-
27	452311.03	2177222.30	Картометрический	1.00	-
28	452282.21	2177232.22	Картометрический	1.00	-
29	452264.09	2177263.88	Картометрический	1.00	-
30	452265.85	2177312.36	Картометрический	1.00	-
31	452257.56	2177312.45	Картометрический	1.00	-
32	452198.50	2177319.39	Картометрический	1.00	-
33	452191.28	2177314.08	Картометрический	1.00	-
34	452190.44	2177308.71	Аналитический	0.10	-
35	452189.06	2177302.67	Аналитический	0.10	-
36	452187.65	2177288.73	Аналитический	0.10	-

1	2	3	4	5	6
37	452182.07	2177210.55	Аналитический	0.10	-
38	452180.57	2177144.11	Аналитический	0.10	-
39	452180.24	2176988.41	Аналитический	0.10	-
40	452189.07	2176935.64	Аналитический	0.10	-
41	452212.86	2176617.39	Аналитический	0.10	-
42	452202.42	2176526.55	Аналитический	0.10	-
43	452206.54	2176315.48	Аналитический	0.10	-
44	452193.55	2176314.84	Аналитический	0.10	-
45	452193.34	2176294.23	Аналитический	0.10	-
46	452196.46	2176277.01	Аналитический	0.10	-
47	452200.73	2176262.29	Аналитический	0.10	-
48	452207.48	2176246.42	Аналитический	0.10	-
49	452211.89	2176238.74	Аналитический	0.10	-
50	452213.52	2176239.78	Аналитический	0.10	-
51	452220.09	2176229.30	Аналитический	0.10	-
52	452230.68	2176223.07	Картометрический	1.00	-
53	452337.96	2176184.25	Картометрический	1.00	-
54	452466.06	2176180.09	Картометрический	1.00	-
55	452450.44	2176528.80	Картометрический	1.00	-
56	452440.51	2176750.46	Картометрический	1.00	-
57	452429.86	2176988.24	Картометрический	1.00	-
58	452417.14	2177111.51	Картометрический	1.00	-
59	452518.20	2177117.76	Картометрический	1.00	-
60	452547.45	2177119.43	Картометрический	1.00	-
61	452542.08	2176998.19	Картометрический	1.00	-
62	452571.05	2176506.79	Картометрический	1.00	-
63	452589.67	2176355.70	Картометрический	1.00	-
64	452596.88	2176345.61	Картометрический	1.00	-
65	452621.72	2176332.36	Картометрический	1.00	-
66	452633.78	2176331.98	Картометрический	1.00	-
67	452769.00	2176336.64	Картометрический	1.00	-
68	452769.04	2176336.64	Картометрический	1.00	-
69	452778.02	2176322.60	Картометрический	1.00	-
70	452792.65	2176327.15	Картометрический	1.00	-
71	452819.72	2176335.57	Картометрический	1.00	-
72	452851.92	2176347.91	Картометрический	1.00	-
73	452894.37	2176364.17	Картометрический	1.00	-
74	452904.92	2176368.21	Аналитический	0.10	-
75	452910.82	2176369.33	Аналитический	0.10	-
76	452920.36	2176372.01	Картометрический	1.00	-
1	453067.26	2176413.29	Картометрический	1.00	-
77	453016.15	2177409.69	Картометрический	1.00	-
78	452952.93	2178265.55	Картометрический	1.00	-
79	452951.48	2178282.52	Картометрический	1.00	-
80	452785.85	2178250.23	Картометрический	1.00	-
81	452757.41	2178241.47	Картометрический	1.00	-
82	452761.76	2178145.95	Картометрический	1.00	-

1	2	3	4	5	6
83	452750.68	2178111.69	Картометрический	1.00	-
84	452745.65	2178123.98	Картометрический	1.00	-
85	452708.43	2178120.87	Картометрический	1.00	-
86	452483.65	2178117.69	Картометрический	1.00	-
87	452494.89	2177754.81	Картометрический	1.00	-
88	452500.84	2177655.14	Картометрический	1.00	-
89	452507.81	2177538.39	Картометрический	1.00	-
90	452553.57	2177490.20	Картометрический	1.00	-
91	452575.53	2177425.08	Картометрический	1.00	-
92	452601.65	2177425.06	Картометрический	1.00	-
93	452604.98	2177360.72	Картометрический	1.00	-
94	452630.01	2177366.22	Картометрический	1.00	-
95	452662.25	2177376.57	Картометрический	1.00	-
96	452683.62	2177378.71	Картометрический	1.00	-
97	452726.79	2177381.68	Картометрический	1.00	-
98	452767.38	2177383.92	Картометрический	1.00	-
99	452770.39	2177385.08	Картометрический	1.00	-
100	452771.23	2177385.78	Картометрический	1.00	-
101	452771.83	2177386.98	Картометрический	1.00	-
102	452772.86	2177393.18	Картометрический	1.00	-
103	452781.18	2177393.74	Картометрический	1.00	-
104	452789.10	2177394.28	Картометрический	1.00	-
105	452789.95	2177391.25	Картометрический	1.00	-
106	452791.89	2177388.09	Картометрический	1.00	-
107	452794.82	2177386.24	Картометрический	1.00	-
108	452797.27	2177386.20	Картометрический	1.00	-
109	452890.93	2177397.96	Картометрический	1.00	-
77	453016.15	2177409.69	Картометрический	1.00	-
110	452471.73	2177388.95	Картометрический	1.00	-
111	452463.85	2177605.89	Картометрический	1.00	-
112	452433.34	2177634.71	Картометрический	1.00	-
113	452432.51	2177652.48	Картометрический	1.00	-
114	452430.41	2177696.96	Картометрический	1.00	-
115	452438.24	2177720.11	Картометрический	1.00	-
116	452436.97	2177794.17	Картометрический	1.00	-
117	452425.13	2177935.86	Картометрический	1.00	-
118	452415.72	2177979.12	Картометрический	1.00	-
119	452406.12	2177999.69	Картометрический	1.00	-
120	452377.84	2178030.74	Картометрический	1.00	-
121	452364.38	2178048.69	Картометрический	1.00	-
122	452342.66	2178091.31	Картометрический	1.00	-
123	452315.86	2178117.89	Картометрический	1.00	-
124	452293.56	2178122.45	Картометрический	1.00	-
125	452233.10	2178126.19	Картометрический	1.00	-
126	452163.27	2178121.65	Картометрический	1.00	-
127	452136.87	2178113.54	Картометрический	1.00	-
128	452126.83	2178100.56	Картометрический	1.00	-

1	2	3	4	5	6
129	452121.94	2178081.46	Картометрический	1.00	-
130	452119.18	2178050.83	Картометрический	1.00	-
131	452132.35	2177912.76	Картометрический	1.00	-
132	452146.37	2177714.60	Картометрический	1.00	-
133	452157.65	2177658.40	Картометрический	1.00	-
134	452166.48	2177563.10	Картометрический	1.00	-
135	452154.71	2177538.09	Картометрический	1.00	-
136	452177.10	2177438.84	Картометрический	1.00	-
137	452187.23	2177382.32	Картометрический	1.00	-
138	452267.32	2177385.16	Картометрический	1.00	-
139	452267.39	2177375.69	Картометрический	1.00	-
140	452268.57	2177332.78	Картометрический	1.00	-
141	452345.00	2177330.42	Картометрический	1.00	-
142	452386.63	2177332.41	Картометрический	1.00	-
143	452385.21	2177387.27	Картометрический	1.00	-
144	452406.28	2177387.66	Картометрический	1.00	-
145	452456.98	2177389.32	Картометрический	1.00	-
110	452471.73	2177388.95	Картометрический	1.00	-
146	452172.35	2176462.66	Картометрический	1.00	-
147	452170.96	2176514.27	Аналитический	0.10	-
148	452158.39	2176514.46	Аналитический	0.10	-
149	452154.91	2176614.03	Аналитический	0.10	-
150	452131.89	2176931.31	Аналитический	0.10	-
151	452120.68	2177123.68	Аналитический	0.10	-
152	452121.00	2177155.39	Аналитический	0.10	-
153	452123.31	2177179.98	Аналитический	0.10	-
154	452127.19	2177197.32	Аналитический	0.10	-
155	452130.90	2177209.60	Аналитический	0.10	-
156	452150.96	2177254.96	Аналитический	0.10	-
157	452164.18	2177260.00	Аналитический	0.10	-
158	452093.48	2177258.96	Картометрический	1.00	-
159	451973.90	2177257.20	Картометрический	1.00	-
160	451958.87	2177257.31	Картометрический	1.00	-
161	451958.31	2177240.59	Картометрический	1.00	-
162	451874.43	2177239.14	Картометрический	1.00	-
163	451876.38	2177097.08	Картометрический	1.00	-
164	451898.93	2177052.30	Картометрический	1.00	-
165	451895.36	2177029.86	Картометрический	1.00	-
166	451891.04	2176916.56	Картометрический	1.00	-
167	451920.72	2176758.37	Картометрический	1.00	-
168	451932.80	2176617.74	Картометрический	1.00	-
169	451956.56	2176489.77	Картометрический	1.00	-
170	452041.63	2176498.10	Картометрический	1.00	-
171	452086.15	2176492.67	Картометрический	1.00	-
172	452091.50	2176459.93	Картометрический	1.00	-
146	452172.35	2176462.66	Картометрический	1.00	-

1	2	3	4	5	6
173	452087.84	2177370.38	Картометрический	1.00	-
174	452086.18	2177406.28	Картометрический	1.00	-
175	452080.37	2177529.04	Картометрический	1.00	-
176	452134.83	2177536.48	Картометрический	1.00	-
177	452123.77	2177563.25	Картометрический	1.00	-
178	452114.24	2177601.44	Картометрический	1.00	-
179	452093.32	2177756.68	Картометрический	1.00	-
180	452099.45	2177800.35	Картометрический	1.00	-
181	452089.04	2177901.63	Картометрический	1.00	-
182	452076.44	2178052.48	Картометрический	1.00	-
183	452070.37	2178084.27	Картометрический	1.00	-
184	452059.35	2178114.12	Картометрический	1.00	-
185	452057.49	2178136.29	Картометрический	1.00	-
186	452052.36	2178136.30	Картометрический	1.00	-
187	451997.92	2178136.46	Картометрический	1.00	-
188	451895.60	2178136.77	Картометрический	1.00	-
189	451883.90	2178136.80	Картометрический	1.00	-
190	451866.80	2177877.81	Картометрический	1.00	-
191	451870.26	2177798.67	Картометрический	1.00	-
192	451876.16	2177749.30	Картометрический	1.00	-
193	451887.62	2177682.53	Картометрический	1.00	-
194	451887.12	2177630.91	Картометрический	1.00	-
195	451881.04	2177605.00	Картометрический	1.00	-
196	451883.12	2177555.16	Картометрический	1.00	-
197	451799.35	2177550.44	Картометрический	1.00	-
198	451817.29	2177463.62	Картометрический	1.00	-
199	451823.44	2177447.74	Картометрический	1.00	-
200	451833.83	2177436.62	Картометрический	1.00	-
201	451865.09	2177421.34	Картометрический	1.00	-
202	451930.09	2177420.52	Картометрический	1.00	-
203	451929.45	2177398.70	Картометрический	1.00	-
204	451952.04	2177397.25	Картометрический	1.00	-
205	452002.99	2177395.45	Картометрический	1.00	-
206	452002.69	2177373.82	Картометрический	1.00	-
207	452029.25	2177369.18	Картометрический	1.00	-
173	452087.84	2177370.38	Картометрический	1.00	-
208	451698.01	2177082.47	Картометрический	1.00	-
209	451700.06	2177194.68	Картометрический	1.00	-
210	451698.32	2177283.73	Картометрический	1.00	-
211	451696.86	2177326.98	Картометрический	1.00	-
212	451701.13	2177347.25	Картометрический	1.00	-
213	451682.60	2177534.45	Картометрический	1.00	-
214	451671.77	2177659.26	Картометрический	1.00	-
215	451641.11	2177820.87	Картометрический	1.00	-
216	451630.08	2177978.66	Картометрический	1.00	-
217	451629.55	2177984.96	Картометрический	1.00	-
218	451612.60	2178067.07	Картометрический	1.00	-

1	2	3	4	5	6
219	451608.32	2178067.06	Картометрический	1.00	-
220	451568.72	2178066.99	Картометрический	1.00	-
221	451570.35	2178091.55	Картометрический	1.00	-
222	451567.00	2178138.39	Картометрический	1.00	-
223	451558.32	2178138.35	Картометрический	1.00	-
224	451419.34	2178137.85	Картометрический	1.00	-
225	451418.56	2178065.88	Картометрический	1.00	-
226	451407.24	2178065.31	Картометрический	1.00	-
227	451404.52	2177910.41	Картометрический	1.00	-
228	451440.36	2177643.17	Картометрический	1.00	-
229	451205.25	2177639.28	Картометрический	1.00	-
230	451207.24	2178235.29	Картометрический	1.00	-
231	451007.42	2178245.79	Картометрический	1.00	-
232	451001.20	2178165.87	Картометрический	1.00	-
233	450986.92	2177427.04	Картометрический	1.00	-
234	450986.32	2177410.60	Картометрический	1.00	-
235	450979.06	2177389.83	Картометрический	1.00	-
236	450963.59	2177361.79	Картометрический	1.00	-
237	450939.12	2177334.96	Картометрический	1.00	-
238	450904.62	2177335.55	Картометрический	1.00	-
239	450904.15	2177328.23	Картометрический	1.00	-
240	450888.75	2177297.56	Картометрический	1.00	-
241	450878.43	2177283.41	Картометрический	1.00	-
242	450854.22	2177247.86	Картометрический	1.00	-
243	450839.43	2177216.95	Картометрический	1.00	-
244	450846.10	2177197.83	Картометрический	1.00	-
245	450848.18	2177191.87	Картометрический	1.00	-
246	450857.70	2177164.52	Картометрический	1.00	-
247	450867.06	2177140.08	Картометрический	1.00	-
248	450873.64	2177080.19	Картометрический	1.00	-
249	450890.23	2177064.44	Картометрический	1.00	-
250	450929.01	2177067.35	Картометрический	1.00	-
251	451153.31	2177074.56	Картометрический	1.00	-
252	451267.74	2177074.66	Картометрический	1.00	-
253	451337.64	2177074.61	Картометрический	1.00	-
254	451401.38	2177074.56	Картометрический	1.00	-
255	451642.99	2177081.83	Картометрический	1.00	-
256	451656.98	2177082.35	Картометрический	1.00	-
257	451662.03	2177082.40	Картометрический	1.00	-
258	451685.82	2177073.20	Картометрический	1.00	-
259	451689.30	2177071.85	Картометрический	1.00	-
208	451698.01	2177082.47	Картометрический	1.00	-

3. Сведения о характерных точках части (частей) границы объекта					
Обозначение характерных точек части границы	Координаты, м		Метод определения координат характерной точки	Средняя квадратическая погрешность положения характерной точки (Mt), м	Описание обозначения точки на местности (при наличии)
	X	Y			
1	2	3	4	5	6
Часть №					
-	-	-	-	-	-

Раздел 3

Сведения о местоположении измененных (уточненных) границ объекта							
1. Система координат: -							
2. Сведения о характерных точках границ объекта							
Обозначение характерных точек границ	Существующие координаты, м		Измененные (уточненные) координаты, м		Метод определения координат характерной точки	Средняя квадратическая погрешность положения характерной точки (Mt), м	Описание обозначения точки на местности (при наличии)
	X	Y	X	Y			
1	2	3	4	5	6	7	8
-	-	-	-	-	-	-	-
3.Сведения о характерных точках части (частей) границы объекта							
Часть №							
-	-	-	-	-	-	-	-

Раздел 4

План границ объекта



Масштаб 1:3000

ОПИСАНИЕ МЕСТОПОЛОЖЕНИЯ ГРАНИЦ

Общественно-деловая зона села Никольское - ОД/14

(наименование объекта, местоположение границ которого описано (далее - объект)

Раздел 1

Сведения об объекте		
№ п/п	Характеристики объекта	Описание характеристик
1	2	3
1	Местоположение объекта	Воронежская область, Таловский муниципальный район, Новочигольское сельское поселение, село Никольское
2	Площадь объекта ± величина погрешности определения площади (Р ± Дельта Р)	59623+/-855 м^2
3	Иные характеристики объекта	-

Раздел 2

Сведения о местоположении границ объекта					
1. Система координат: МСК - 36, зона 2					
2. Сведения о характерных точках границ объекта					
Обозначение характерных точек границ	Координаты, м		Метод определения координат характерной точки	Средняя квадратическая погрешность положения характерной точки (Mt), м	Описание обозначения точки на местности (при наличии)
	X	Y			
1	2	3	4	5	6
1	452542.08	2176998.19	Картометрический	1.00	-
2	452547.45	2177119.43	Картометрический	1.00	-
3	452518.20	2177117.76	Картометрический	1.00	-
4	452417.14	2177111.51	Картометрический	1.00	-
5	452429.86	2176988.24	Картометрический	1.00	-
1	452542.08	2176998.19	Картометрический	1.00	-
6	452463.96	2177345.57	Картометрический	1.00	-
7	452471.73	2177388.95	Картометрический	1.00	-
8	452456.98	2177389.32	Картометрический	1.00	-
9	452406.28	2177387.66	Картометрический	1.00	-
10	452385.21	2177387.27	Картометрический	1.00	-
11	452386.63	2177332.41	Картометрический	1.00	-
12	452440.74	2177334.91	Картометрический	1.00	-
13	452446.19	2177335.69	Картометрический	1.00	-
14	452447.79	2177335.90	Картометрический	1.00	-
15	452448.76	2177336.94	Картометрический	1.00	-
16	452453.10	2177346.44	Картометрический	1.00	-
17	452459.13	2177345.96	Картометрический	1.00	-
6	452463.96	2177345.57	Картометрический	1.00	-
18	452368.84	2177214.15	Картометрический	1.00	-
19	452366.32	2177312.32	Картометрический	1.00	-
20	452357.27	2177311.87	Картометрический	1.00	-
21	452356.56	2177311.62	Картометрический	1.00	-
22	452355.98	2177310.91	Картометрический	1.00	-
23	452352.47	2177299.75	Картометрический	1.00	-
24	452339.24	2177299.58	Картометрический	1.00	-
25	452335.45	2177310.42	Картометрический	1.00	-
26	452334.65	2177311.45	Картометрический	1.00	-
27	452333.17	2177311.83	Картометрический	1.00	-
28	452265.85	2177312.36	Картометрический	1.00	-
29	452264.09	2177263.88	Картометрический	1.00	-
30	452282.21	2177232.22	Картометрический	1.00	-
31	452311.03	2177222.30	Картометрический	1.00	-
32	452312.33	2177212.07	Картометрический	1.00	-

1	2	3	4	5	6
18	452368.84	2177214.15	Картометрический	1.00	-
33	452268.57	2177332.78	Картометрический	1.00	-
34	452267.39	2177375.69	Аналитический	0.10	-
35	452267.32	2177385.16	Аналитический	0.10	-
36	452187.23	2177382.32	Картометрический	1.00	-
37	452187.24	2177343.96	Картометрический	1.00	-
38	452200.66	2177337.86	Картометрический	1.00	-
39	452255.18	2177333.13	Картометрический	1.00	-
33	452268.57	2177332.78	Картометрический	1.00	-
40	452164.18	2177260.00	Аналитический	0.10	-
41	452164.09	2177281.67	Аналитический	0.10	-
42	452166.43	2177281.68	Аналитический	0.10	-
43	452169.43	2177282.12	Аналитический	0.10	-
44	452171.46	2177283.34	Аналитический	0.10	-
45	452172.32	2177291.31	Аналитический	0.10	-
46	452172.45	2177305.72	Аналитический	0.10	-
47	452171.93	2177307.69	Аналитический	0.10	-
48	452171.88	2177310.37	Картометрический	1.00	-
49	452168.90	2177312.15	Картометрический	1.00	-
50	452168.57	2177318.25	Картометрический	1.00	-
51	452171.91	2177322.13	Картометрический	1.00	-
52	452171.75	2177328.06	Картометрический	1.00	-
53	452168.93	2177331.92	Картометрический	1.00	-
54	452164.98	2177332.12	Картометрический	1.00	-
55	452164.01	2177342.51	Картометрический	1.00	-
56	452163.12	2177352.06	Картометрический	1.00	-
57	452167.99	2177358.62	Картометрический	1.00	-
58	452158.51	2177411.54	Аналитический	0.10	-
59	452105.36	2177407.64	Аналитический	0.10	-
60	452086.14	2177406.28	Картометрический	1.00	-
61	452087.84	2177370.38	Картометрический	1.00	-
62	452029.25	2177369.18	Картометрический	1.00	-
63	452002.69	2177373.82	Картометрический	1.00	-
64	452002.99	2177395.45	Картометрический	1.00	-
65	451952.04	2177397.25	Картометрический	1.00	-
66	451951.17	2177383.61	Картометрический	1.00	-
67	451928.58	2177385.06	Картометрический	1.00	-
68	451927.24	2177370.87	Картометрический	1.00	-
69	451964.83	2177367.43	Картометрический	1.00	-
70	451962.58	2177347.50	Картометрический	1.00	-
71	451959.04	2177273.96	Картометрический	1.00	-
72	451958.87	2177257.31	Картометрический	1.00	-
73	451973.90	2177257.20	Картометрический	1.00	-
40	452164.18	2177260.00	Аналитический	0.10	-

3. Сведения о характерных точках части (частей) границы объекта					
Обозначение характерных точек части границы	Координаты, м		Метод определения координат характерной точки	Средняя квадратическая погрешность положения характерной точки (Mt), м	Описание обозначения точки на местности (при наличии)
	X	Y			
1	2	3	4	5	6
Часть №					
-	-	-	-	-	-

Раздел 3

Сведения о местоположении измененных (уточненных) границ объекта							
1. Система координат: -							
2. Сведения о характерных точках границ объекта							
Обозначение характерных точек границ	Существующие координаты, м		Измененные (уточненные) координаты, м		Метод определения координат характерной точки	Средняя квадратическая погрешность положения характерной точки (Mt), м	Описание обозначения точки на местности (при наличии)
	X	Y	X	Y			
1	2	3	4	5	6	7	8
-	-	-	-	-	-	-	-
3.Сведения о характерных точках части (частей) границы объекта							
Часть №							
-	-	-	-	-	-	-	-

Раздел 4

План границ объекта



Масштаб 1:5000

Используемые условные знаки и обозначения:

	границы территориальной зоны
• 1	характерная точка границ территориальной зоны

Руководитель БУВО «Нормативно-проектный центр»
Подпись _____ Ю.В. Шалыгина Дата « 25 » ноября 2021 г.

Место для оттиска печати (при наличии) лица, составившего описание местоположения границ объекта

ОПИСАНИЕ МЕСТОПОЛОЖЕНИЯ ГРАНИЦ

Производственно-коммунальная зона села Никольское - П2/14

(наименование объекта, местоположение границ которого описано (далее - объект)

Раздел 1

Сведения об объекте		
№ п/п	Характеристики объекта	Описание характеристик
1	2	3
1	Местоположение объекта	Воронежская область, Таловский муниципальный район, Новочигольское сельское поселение, село Никольское
2	Площадь объекта ± величина погрешности определения площади (Р ± Дельта Р)	309+/-62 м²
3	Иные характеристики объекта	-

Раздел 2


Сведения о местоположении границ объекта					
1. Система координат: МСК - 36, зона 2					
2. Сведения о характерных точках границ объекта					
Обозначение характерных точек границ	Координаты, м		Метод определения координат характерной точки	Средняя квадратическая погрешность положения характерной точки (Mt), м	Описание обозначения точки на местности (при наличии)
	X	Y			
1	2	3	4	5	6
1	451951.17	2177383.61	Картометрический	1.00	-
2	451952.04	2177397.25	Картометрический	1.00	-
3	451929.45	2177398.70	Картометрический	1.00	-
4	451928.58	2177385.06	Картометрический	1.00	-
1	451951.17	2177383.61	Картометрический	1.00	-
3. Сведения о характерных точках части (частей) границы объекта					
Обозначение характерных точек части границы	Координаты, м		Метод определения координат характерной точки	Средняя квадратическая погрешность положения характерной точки (Mt), м	Описание обозначения точки на местности (при наличии)
	X	Y			
1	2	3	4	5	6
Часть №					
-	-	-	-	-	-

Раздел 3

Сведения о местоположении измененных (уточненных) границ объекта							
1. Система координат: -							
2. Сведения о характерных точках границ объекта							
Обозначение характерных точек границ	Существующие координаты, м		Измененные (уточненные) координаты, м		Метод определения координат характерной точки	Средняя квадратическая погрешность положения характерной точки (Mt), м	Описание обозначения точки на местности (при наличии)
	X	Y	X	Y			
1	2	3	4	5	6	7	8
-	-	-	-	-	-	-	-
3.Сведения о характерных точках части (частей) границы объекта							
Часть №							
-	-	-	-	-	-	-	-

Раздел 4

План границ объекта

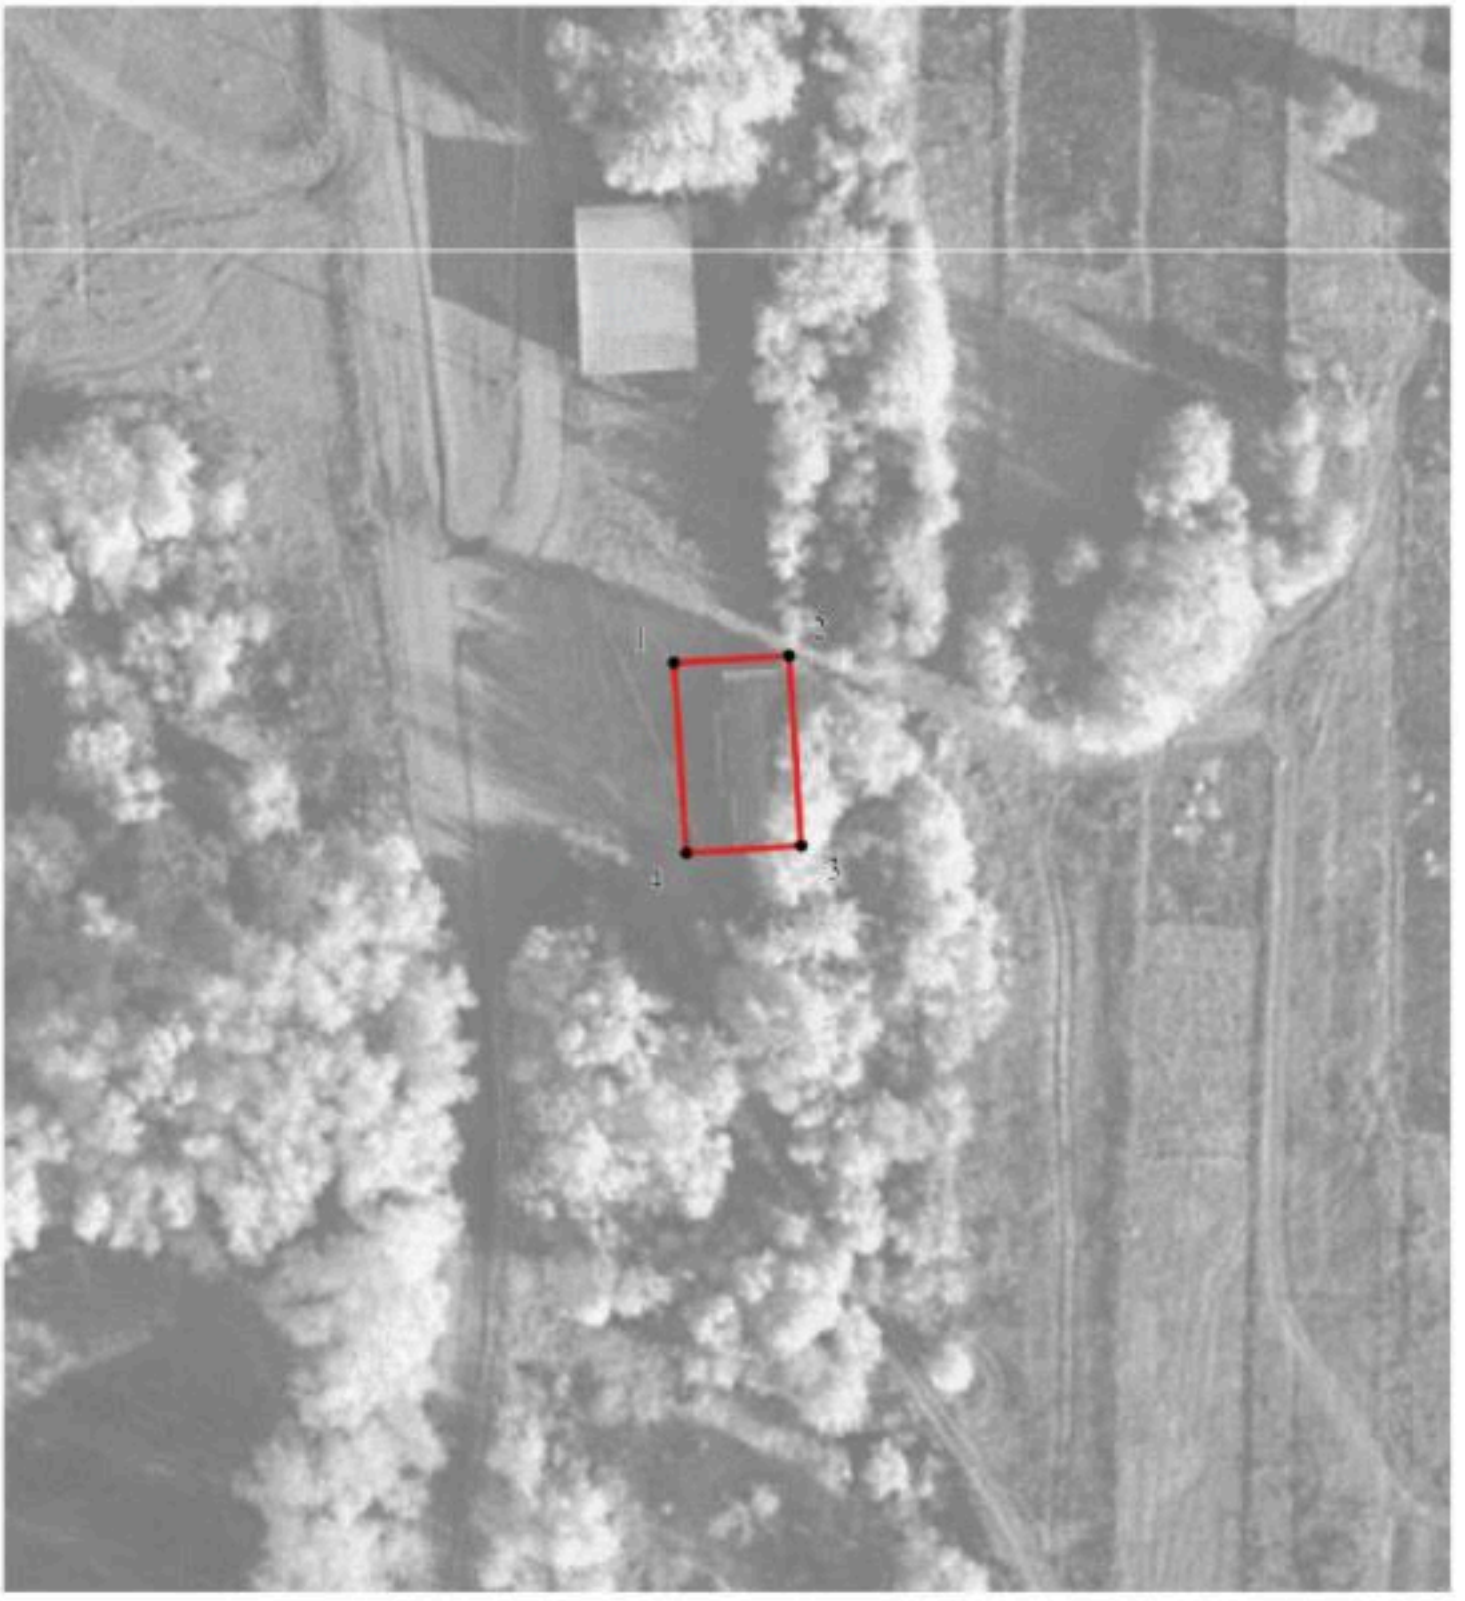

Масштаб 1:1000

Используемые условные знаки и обозначения:

	границы территориальной зоны
• 1	характерная точка границ территориальной зоны

Руководитель БУВО «Нормативно-проектный центр»
Подпись _____ Ю.В.Шалыгина Дата « 25 » ноября 2021 г.

Место для оттиска печати (при наличии) лица, составившего описание местоположения границ объекта

ОПИСАНИЕ МЕСТОПОЛОЖЕНИЯ ГРАНИЦ

Зона улиц, дорог, инженерной и транспортной инфраструктуры
села Никольское - ИТ1/14

(наименование объекта, местоположение границ которого описано
(далее - объект)

Раздел 1

Сведения об объекте		
№ п/п	Характеристики объекта	Описание характеристик
1	2	3
1	Местоположение объекта	Воронежская область, Таловский муниципальный район, Новочигольское сельское поселение, село Никольское
2	Площадь объекта ± величина погрешности определения площади (Р ± Дельта Р)	108435+/-1153 м^2
3	Иные характеристики объекта	-

Раздел 2

Сведения о местоположении границ объекта					
1. Система координат: МСК - 36, зона 2					
2. Сведения о характерных точках границ объекта					
Обозначение характерных точек границ	Координаты, м		Метод определения координат характерной точки	Средняя квадратическая погрешность положения характерной точки (Mt), м	Описание обозначения точки на местности (при наличии)
	X	Y			
1	2	3	4	5	6
1	453165.01	2177404.80	Картометрический	1.00	-
2	453164.33	2177412.06	Картометрический	1.00	-
3	453163.28	2177423.41	Картометрический	1.00	-
4	453156.97	2177422.81	Картометрический	1.00	-
5	453016.15	2177409.69	Картометрический	1.00	-
6	452890.93	2177397.96	Картометрический	1.00	-
7	452797.27	2177386.20	Картометрический	1.00	-
8	452794.82	2177386.24	Картометрический	1.00	-
9	452791.89	2177388.09	Картометрический	1.00	-
10	452789.95	2177391.25	Картометрический	1.00	-
11	452789.10	2177394.28	Картометрический	1.00	-
12	452781.18	2177393.74	Картометрический	1.00	-
13	452772.86	2177393.18	Картометрический	1.00	-
14	452771.83	2177386.98	Картометрический	1.00	-
15	452771.23	2177385.78	Картометрический	1.00	-
16	452770.39	2177385.08	Картометрический	1.00	-
17	452767.38	2177383.92	Картометрический	1.00	-
18	452726.79	2177381.68	Картометрический	1.00	-
19	452683.62	2177378.71	Картометрический	1.00	-
20	452662.25	2177376.57	Картометрический	1.00	-
21	452630.01	2177366.22	Картометрический	1.00	-
22	452604.98	2177360.72	Картометрический	1.00	-
23	452569.33	2177352.79	Картометрический	1.00	-
24	452515.27	2177343.49	Картометрический	1.00	-
25	452470.91	2177337.47	Картометрический	1.00	-
26	452469.73	2177337.73	Картометрический	1.00	-
27	452468.73	2177338.58	Картометрический	1.00	-
28	452463.96	2177345.57	Картометрический	1.00	-
29	452459.13	2177345.96	Картометрический	1.00	-
30	452453.10	2177346.44	Картометрический	1.00	-
31	452448.76	2177336.94	Картометрический	1.00	-
32	452447.79	2177335.90	Картометрический	1.00	-
33	452446.19	2177335.69	Картометрический	1.00	-
34	452440.74	2177334.91	Картометрический	1.00	-
35	452386.63	2177332.41	Картометрический	1.00	-
36	452345.00	2177330.42	Картометрический	1.00	-

1	2	3	4	5	6
37	452268.57	2177332.78	Картометрический	1.00	-
38	452255.18	2177333.13	Картометрический	1.00	-
39	452200.66	2177337.86	Картометрический	1.00	-
40	452187.24	2177343.96	Картометрический	1.00	-
41	452187.23	2177382.32	Картометрический	1.00	-
42	452177.10	2177438.84	Картометрический	1.00	-
43	452154.71	2177538.09	Картометрический	1.00	-
44	452166.48	2177563.10	Картометрический	1.00	-
45	452157.65	2177658.40	Картометрический	1.00	-
46	452146.37	2177714.60	Картометрический	1.00	-
47	452132.35	2177912.76	Картометрический	1.00	-
48	452119.18	2178050.83	Картометрический	1.00	-
49	452109.64	2178076.03	Картометрический	1.00	-
50	452096.34	2178099.13	Картометрический	1.00	-
51	452078.96	2178119.53	Картометрический	1.00	-
52	452072.42	2178197.31	Картометрический	1.00	-
53	452055.51	2178200.22	Аналитический	0.10	-
54	452058.60	2178136.28	Картометрический	1.00	-
55	452057.49	2178136.29	Картометрический	1.00	-
56	452059.35	2178114.12	Картометрический	1.00	-
57	452070.37	2178084.27	Картометрический	1.00	-
58	452076.44	2178052.48	Картометрический	1.00	-
59	452089.04	2177901.63	Картометрический	1.00	-
60	452099.45	2177800.35	Картометрический	1.00	-
61	452093.32	2177756.68	Картометрический	1.00	-
62	452114.24	2177601.44	Картометрический	1.00	-
63	452123.77	2177563.25	Картометрический	1.00	-
64	452134.83	2177536.48	Картометрический	1.00	-
65	452140.92	2177509.98	Аналитический	0.10	-
66	452158.51	2177411.54	Аналитический	0.10	-
67	452167.99	2177358.62	Картометрический	1.00	-
68	452163.12	2177352.06	Картометрический	1.00	-
69	452164.01	2177342.51	Картометрический	1.00	-
70	452164.98	2177332.12	Картометрический	1.00	-
71	452168.93	2177331.92	Картометрический	1.00	-
72	452171.75	2177328.06	Картометрический	1.00	-
73	452171.91	2177322.13	Картометрический	1.00	-
74	452168.57	2177318.25	Картометрический	1.00	-
75	452168.90	2177312.15	Картометрический	1.00	-
76	452171.88	2177310.37	Картометрический	1.00	-
77	452171.93	2177307.69	Аналитический	0.10	-
78	452172.45	2177305.72	Аналитический	0.10	-
79	452172.32	2177291.31	Аналитический	0.10	-
80	452171.46	2177283.34	Аналитический	0.10	-
81	452169.43	2177282.12	Аналитический	0.10	-
82	452166.43	2177281.68	Аналитический	0.10	-
83	452164.09	2177281.67	Аналитический	0.10	-
84	452164.18	2177260.00	Аналитический	0.10	-

1	2	3	4	5	6
85	452150.96	2177254.96	Аналитический	0.10	-
86	452130.90	2177209.60	Аналитический	0.10	-
87	452127.19	2177197.32	Аналитический	0.10	-
88	452123.31	2177179.98	Аналитический	0.10	-
89	452121.00	2177155.39	Аналитический	0.10	-
90	452120.68	2177123.68	Аналитический	0.10	-
91	452131.89	2176931.31	Аналитический	0.10	-
92	452154.91	2176614.03	Аналитический	0.10	-
93	452158.39	2176514.46	Аналитический	0.10	-
94	452170.96	2176514.27	Аналитический	0.10	-
95	452172.35	2176462.66	Картометрический	1.00	-
96	452174.19	2176396.17	Аналитический	0.10	-
97	452173.71	2176352.37	Аналитический	0.10	-
98	452172.05	2176325.27	Аналитический	0.10	-
99	452171.85	2176303.96	Аналитический	0.10	-
100	452172.61	2176291.55	Аналитический	0.10	-
101	452175.07	2176275.15	Аналитический	0.10	-
102	452182.19	2176250.50	Аналитический	0.10	-
103	452193.11	2176227.51	Аналитический	0.10	-
104	452188.36	2176224.49	Аналитический	0.10	-
105	452195.71	2176212.95	Аналитический	0.10	-
106	452200.44	2176216.11	Аналитический	0.10	-
107	452208.08	2176205.95	Аналитический	0.10	-
108	452224.06	2176189.39	Аналитический	0.10	-
109	452243.14	2176174.67	Аналитический	0.10	-
110	452263.98	2176163.01	Аналитический	0.10	-
111	452293.25	2176152.03	Аналитический	0.10	-
112	452450.11	2176116.79	Аналитический	0.10	-
113	452469.72	2176111.78	Аналитический	0.10	-
114	452472.02	2176113.50	Картометрический	1.00	-
115	452477.49	2176117.70	Картометрический	1.00	-
116	452481.39	2176120.69	Картометрический	1.00	-
117	452490.77	2176127.88	Картометрический	1.00	-
118	452490.94	2176128.03	Аналитический	0.10	-
119	452467.10	2176133.30	Аналитический	0.10	-
120	452428.29	2176143.07	Аналитический	0.10	-
121	452354.33	2176158.13	Аналитический	0.10	-
122	452295.42	2176173.12	Аналитический	0.10	-
123	452273.20	2176181.82	Аналитический	0.10	-
124	452253.09	2176193.10	Аналитический	0.10	-
125	452238.04	2176204.94	Аналитический	0.10	-
126	452224.03	2176219.99	Аналитический	0.10	-
127	452218.43	2176228.28	Аналитический	0.10	-
128	452220.09	2176229.30	Аналитический	0.10	-
129	452213.52	2176239.78	Аналитический	0.10	-
130	452211.89	2176238.74	Аналитический	0.10	-
131	452207.48	2176246.42	Аналитический	0.10	-
132	452200.73	2176262.29	Аналитический	0.10	-

1	2	3	4	5	6
133	452196.46	2176277.01	Аналитический	0.10	-
134	452193.34	2176294.23	Аналитический	0.10	-
135	452193.55	2176314.84	Аналитический	0.10	-
136	452206.54	2176315.48	Аналитический	0.10	-
137	452202.42	2176526.55	Аналитический	0.10	-
138	452212.86	2176617.39	Аналитический	0.10	-
139	452189.07	2176935.64	Аналитический	0.10	-
140	452180.24	2176988.41	Аналитический	0.10	-
141	452180.57	2177144.11	Аналитический	0.10	-
142	452182.07	2177210.55	Аналитический	0.10	-
143	452187.65	2177288.73	Аналитический	0.10	-
144	452189.06	2177302.67	Аналитический	0.10	-
145	452190.44	2177308.71	Аналитический	0.10	-
146	452191.28	2177314.08	Картометрический	1.00	-
147	452198.50	2177319.39	Картометрический	1.00	-
148	452257.56	2177312.45	Картометрический	1.00	-
149	452265.85	2177312.36	Картометрический	1.00	-
150	452333.17	2177311.83	Картометрический	1.00	-
151	452334.65	2177311.45	Картометрический	1.00	-
152	452335.45	2177310.42	Картометрический	1.00	-
153	452339.24	2177299.58	Картометрический	1.00	-
154	452352.47	2177299.75	Картометрический	1.00	-
155	452355.98	2177310.91	Картометрический	1.00	-
156	452356.56	2177311.62	Картометрический	1.00	-
157	452357.27	2177311.87	Картометрический	1.00	-
158	452366.32	2177312.32	Картометрический	1.00	-
159	452454.27	2177317.94	Картометрический	1.00	-
160	452460.59	2177318.47	Картометрический	1.00	-
161	452516.73	2177323.20	Картометрический	1.00	-
162	452551.83	2177328.50	Картометрический	1.00	-
163	452574.26	2177331.90	Картометрический	1.00	-
164	452622.99	2177342.37	Картометрический	1.00	-
165	452661.66	2177353.26	Картометрический	1.00	-
166	452728.26	2177362.07	Картометрический	1.00	-
167	452769.95	2177363.45	Картометрический	1.00	-
168	452772.21	2177362.68	Картометрический	1.00	-
169	452773.49	2177361.76	Картометрический	1.00	-
170	452775.53	2177359.58	Картометрический	1.00	-
171	452776.73	2177358.24	Картометрический	1.00	-
172	452777.75	2177351.44	Картометрический	1.00	-
173	452793.14	2177352.77	Картометрический	1.00	-
174	452793.16	2177363.18	Картометрический	1.00	-
175	452796.34	2177368.09	Картометрический	1.00	-
176	452798.88	2177369.53	Картометрический	1.00	-
177	452802.21	2177370.31	Картометрический	1.00	-
178	452893.10	2177378.40	Картометрический	1.00	-
179	452993.44	2177388.07	Картометрический	1.00	-
1	453165.01	2177404.80	Картометрический	1.00	-

3. Сведения о характерных точках части (частей) границы объекта					
Обозначение характерных точек части границы	Координаты, м		Метод определения координат характерной точки	Средняя квадратическая погрешность положения характерной точки (Mt), м	Описание обозначения точки на местности (при наличии)
	X	Y			
1	2	3	4	5	6
Часть №					
-	-	-	-	-	-

Раздел 3

Сведения о местоположении измененных (уточненных) границ объекта							
1. Система координат: -							
2. Сведения о характерных точках границ объекта							
Обозначение характерных точек границ	Существующие координаты, м		Измененные (уточненные) координаты, м		Метод определения координат характерной точки	Средняя квадратическая погрешность положения характерной точки (Mt), м	Описание обозначения точки на местности (при наличии)
	X	Y	X	Y			
1	2	3	4	5	6	7	8
-	-	-	-	-	-	-	-
3.Сведения о характерных точках части (частей) границы объекта							
Часть №							
-	-	-	-	-	-	-	-

Раздел 4

План границ объекта



Используемые условные знаки и обозначения:

граница территориальной зоны

1 характерная точка границ территориальной зоны

Масштаб 1:5000

Руководитель БУВО «Нормативно-проектный центр»
Подпись Ю.В.Шлыгина Дата «25» ноября 2021 г.

Место для отображения (при наличии) описания местоположения границ объекта

ОПИСАНИЕ МЕСТОПОЛОЖЕНИЯ ГРАНИЦ

Зона сельскохозяйственного использования в границах населенного пункта села Никольское - СХ1/14

(наименование объекта, местоположение границ которого описано (далее - объект)

Раздел 1

Сведения об объекте		
№ п/п	Характеристики объекта	Описание характеристик
1	2	3
1	Местоположение объекта	Воронежская область, Таловский муниципальный район, Новочигольское сельское поселение, село Никольское
2	Площадь объекта ± величина погрешности определения площади (Р ± Дельта Р)	1116028+/-3697 м²
3	Иные характеристики объекта	-

Раздел 2

Сведения о местоположении границ объекта					
1. Система координат: МСК - 36, зона 2					
2. Сведения о характерных точках границ объекта					
Обозначение характерных точек границ	Координаты, м		Метод определения координат характерной точки	Средняя квадратическая погрешность положения характерной точки (Mt), м	Описание обозначения точки на местности (при наличии)
	X	Y			
1	2	3	4	5	6
1	453237.05	2176495.96	Картометрический	1.00	-
2	453213.66	2176887.48	Картометрический	1.00	-
3	453162.39	2177316.78	Картометрический	1.00	-
4	453166.02	2177394.64	Картометрический	1.00	-
5	453165.01	2177404.80	Картометрический	1.00	-
6	452993.44	2177388.07	Картометрический	1.00	-
7	453016.36	2177247.94	Картометрический	1.00	-
8	453040.86	2177083.75	Картометрический	1.00	-
9	453079.27	2176575.56	Картометрический	1.00	-
10	453076.22	2176516.74	Картометрический	1.00	-
11	453078.86	2176483.00	Картометрический	1.00	-
12	453073.17	2176430.22	Картометрический	1.00	-
13	453067.26	2176413.29	Картометрический	1.00	-
14	453100.42	2176422.60	Картометрический	1.00	-
15	453232.34	2176493.70	Картометрический	1.00	-
1	453237.05	2176495.96	Картометрический	1.00	-
16	453163.28	2177423.41	Картометрический	1.00	-
17	453162.69	2177429.98	Картометрический	1.00	-
18	453138.92	2177683.85	Картометрический	1.00	-
19	453111.19	2177982.44	Картометрический	1.00	-
20	453060.01	2178307.05	Картометрический	1.00	-
21	452958.17	2178283.84	Картометрический	1.00	-
22	452951.48	2178282.52	Картометрический	1.00	-
23	452952.93	2178265.55	Картометрический	1.00	-
24	453016.15	2177409.69	Картометрический	1.00	-
25	453156.97	2177422.81	Картометрический	1.00	-
16	453163.28	2177423.41	Картометрический	1.00	-
26	452778.02	2176322.60	Картометрический	1.00	-
27	452769.03	2176336.64	Картометрический	1.00	-
28	452769.00	2176336.64	Картометрический	1.00	-
29	452633.78	2176331.98	Картометрический	1.00	-
30	452621.72	2176332.36	Картометрический	1.00	-
31	452596.88	2176345.61	Картометрический	1.00	-
32	452589.67	2176355.70	Картометрический	1.00	-

1	2	3	4	5	6
33	452571.05	2176506.79	Картометрический	1.00	-
34	452542.08	2176998.19	Картометрический	1.00	-
35	452429.86	2176988.24	Картометрический	1.00	-
36	452440.51	2176750.46	Картометрический	1.00	-
37	452450.44	2176528.80	Картометрический	1.00	-
38	452466.06	2176180.09	Картометрический	1.00	-
39	452337.97	2176184.24	Картометрический	1.00	-
40	452230.68	2176223.07	Картометрический	1.00	-
41	452220.09	2176229.30	Аналитический	0.10	-
42	452218.43	2176228.28	Аналитический	0.10	-
43	452224.03	2176219.99	Аналитический	0.10	-
44	452238.04	2176204.94	Аналитический	0.10	-
45	452253.09	2176193.10	Аналитический	0.10	-
46	452273.20	2176181.82	Аналитический	0.10	-
47	452295.42	2176173.12	Аналитический	0.10	-
48	452354.33	2176158.13	Аналитический	0.10	-
49	452428.29	2176143.07	Аналитический	0.10	-
50	452467.10	2176133.30	Аналитический	0.10	-
51	452490.94	2176128.03	Аналитический	0.10	-
52	452522.82	2176152.46	Картометрический	1.00	-
53	452568.76	2176179.89	Картометрический	1.00	-
54	452607.32	2176204.67	Картометрический	1.00	-
55	452611.00	2176207.03	Картометрический	1.00	-
56	452612.57	2176208.36	Картометрический	1.00	-
57	452657.65	2176246.64	Картометрический	1.00	-
58	452680.73	2176261.20	Картометрический	1.00	-
59	452691.09	2176267.74	Картометрический	1.00	-
60	452741.37	2176299.47	Картометрический	1.00	-
26	452778.02	2176322.60	Картометрический	1.00	-
61	452750.68	2178111.69	Картометрический	1.00	-
62	452761.76	2178145.95	Картометрический	1.00	-
63	452757.41	2178241.47	Картометрический	1.00	-
64	452697.92	2178213.21	Картометрический	1.00	-
65	452686.65	2178224.54	Картометрический	1.00	-
66	452486.88	2178425.34	Картометрический	1.00	-
67	452470.97	2178447.90	Картометрический	1.00	-
68	452446.50	2178451.35	Картометрический	1.00	-
69	452438.94	2178454.22	Картометрический	1.00	-
70	452441.67	2178369.77	Аналитический	0.10	-
71	452442.53	2178272.40	Аналитический	0.10	-
72	452420.81	2178190.95	Аналитический	0.10	-
73	452218.10	2178195.48	Аналитический	0.10	-
74	452184.25	2178171.58	Аналитический	0.10	-
75	452125.99	2178181.00	Аналитический	0.10	-
76	452101.36	2178192.94	Аналитический	0.10	-
77	452072.42	2178197.31	Картометрический	1.00	-
78	452078.96	2178119.53	Картометрический	1.00	-

1	2	3	4	5	6
79	452096.34	2178099.13	Картометрический	1.00	-
80	452109.64	2178076.03	Картометрический	1.00	-
81	452119.18	2178050.83	Картометрический	1.00	-
82	452121.94	2178081.46	Картометрический	1.00	-
83	452126.83	2178100.56	Картометрический	1.00	-
84	452136.87	2178113.54	Картометрический	1.00	-
85	452163.27	2178121.65	Картометрический	1.00	-
86	452233.10	2178126.19	Картометрический	1.00	-
87	452293.56	2178122.45	Картометрический	1.00	-
88	452315.86	2178117.89	Картометрический	1.00	-
89	452342.66	2178091.31	Картометрический	1.00	-
90	452364.38	2178048.69	Картометрический	1.00	-
91	452377.84	2178030.74	Картометрический	1.00	-
92	452406.12	2177999.69	Картометрический	1.00	-
93	452415.72	2177979.12	Картометрический	1.00	-
94	452425.13	2177935.86	Картометрический	1.00	-
95	452436.97	2177794.17	Картометрический	1.00	-
96	452438.24	2177720.11	Картометрический	1.00	-
97	452430.41	2177696.96	Картометрический	1.00	-
98	452432.51	2177652.48	Картометрический	1.00	-
99	452500.84	2177655.14	Картометрический	1.00	-
100	452494.89	2177754.81	Картометрический	1.00	-
101	452483.65	2178117.69	Картометрический	1.00	-
102	452708.43	2178120.87	Картометрический	1.00	-
103	452745.65	2178123.98	Картометрический	1.00	-
61	452750.68	2178111.69	Картометрический	1.00	-
104	452469.72	2176111.78	Аналитический	0.10	-
105	452450.11	2176116.79	Аналитический	0.10	-
106	452293.25	2176152.03	Аналитический	0.10	-
107	452263.98	2176163.01	Аналитический	0.10	-
108	452243.14	2176174.67	Аналитический	0.10	-
109	452224.06	2176189.39	Аналитический	0.10	-
110	452208.08	2176205.95	Аналитический	0.10	-
111	452200.44	2176216.11	Аналитический	0.10	-
112	452195.71	2176212.95	Аналитический	0.10	-
113	452188.36	2176224.49	Аналитический	0.10	-
114	452193.11	2176227.51	Аналитический	0.10	-
115	452182.19	2176250.50	Аналитический	0.10	-
116	452175.07	2176275.15	Аналитический	0.10	-
117	452172.61	2176291.55	Аналитический	0.10	-
118	452171.85	2176303.96	Аналитический	0.10	-
119	452172.05	2176325.27	Аналитический	0.10	-
120	452173.71	2176352.37	Аналитический	0.10	-
121	452174.19	2176396.17	Аналитический	0.10	-
122	452172.35	2176462.66	Картометрический	1.00	-
123	452091.50	2176459.93	Картометрический	1.00	-
124	452086.15	2176492.67	Картометрический	1.00	-

1	2	3	4	5	6
125	452041.63	2176498.10	Картометрический	1.00	-
126	451956.56	2176489.77	Картометрический	1.00	-
127	451932.80	2176617.74	Картометрический	1.00	-
128	451920.72	2176758.37	Картометрический	1.00	-
129	451891.04	2176916.56	Картометрический	1.00	-
130	451895.36	2177029.86	Картометрический	1.00	-
131	451898.93	2177052.30	Картометрический	1.00	-
132	451876.38	2177097.08	Картометрический	1.00	-
133	451849.12	2177032.13	Картометрический	1.00	-
134	451826.17	2177003.21	Картометрический	1.00	-
135	451793.81	2177007.13	Картометрический	1.00	-
136	451793.94	2177007.41	Картометрический	1.00	-
137	451810.12	2177041.86	Картометрический	1.00	-
138	451817.96	2177129.42	Картометрический	1.00	-
139	451818.39	2177151.88	Картометрический	1.00	-
140	451780.57	2177255.54	Картометрический	1.00	-
141	451745.50	2177312.19	Картометрический	1.00	-
142	451745.42	2177330.78	Картометрический	1.00	-
143	451742.67	2177350.63	Картометрический	1.00	-
144	451844.56	2177367.99	Картометрический	1.00	-
145	451902.47	2177373.12	Картометрический	1.00	-
146	451927.24	2177370.87	Картометрический	1.00	-
147	451928.58	2177385.06	Картометрический	1.00	-
148	451929.45	2177398.70	Картометрический	1.00	-
149	451930.09	2177420.52	Картометрический	1.00	-
150	451865.09	2177421.34	Картометрический	1.00	-
151	451833.83	2177436.62	Картометрический	1.00	-
152	451823.44	2177447.74	Картометрический	1.00	-
153	451817.29	2177463.62	Картометрический	1.00	-
154	451799.35	2177550.44	Картометрический	1.00	-
155	451883.12	2177555.16	Картометрический	1.00	-
156	451881.04	2177605.00	Картометрический	1.00	-
157	451887.12	2177630.91	Картометрический	1.00	-
158	451887.62	2177682.53	Картометрический	1.00	-
159	451876.16	2177749.30	Картометрический	1.00	-
160	451870.26	2177798.67	Картометрический	1.00	-
161	451866.80	2177877.81	Картометрический	1.00	-
162	451883.90	2178136.80	Картометрический	1.00	-
163	451852.38	2178136.90	Картометрический	1.00	-
164	451723.12	2178121.29	Картометрический	1.00	-
165	451717.12	2178118.35	Картометрический	1.00	-
166	451612.60	2178067.07	Картометрический	1.00	-
167	451629.55	2177984.96	Картометрический	1.00	-
168	451630.08	2177978.66	Картометрический	1.00	-
169	451654.33	2178016.56	Картометрический	1.00	-
170	451680.42	2178017.25	Картометрический	1.00	-
171	451687.42	2178013.87	Картометрический	1.00	-
172	451705.75	2177982.55	Картометрический	1.00	-

1	2	3	4	5	6
173	451719.48	2177928.07	Картометрический	1.00	-
174	451724.41	2177901.09	Картометрический	1.00	-
175	451741.34	2177779.27	Картометрический	1.00	-
176	451745.64	2177740.06	Картометрический	1.00	-
177	451756.24	2177678.97	Картометрический	1.00	-
178	451745.56	2177668.33	Картометрический	1.00	-
179	451743.98	2177647.26	Картометрический	1.00	-
180	451753.85	2177599.87	Картометрический	1.00	-
181	451769.01	2177577.35	Картометрический	1.00	-
182	451773.61	2177544.17	Картометрический	1.00	-
183	451769.89	2177514.81	Картометрический	1.00	-
184	451766.85	2177530.54	Картометрический	1.00	-
185	451762.38	2177554.15	Картометрический	1.00	-
186	451746.70	2177574.03	Картометрический	1.00	-
187	451710.34	2177539.70	Картометрический	1.00	-
188	451682.60	2177534.45	Картометрический	1.00	-
189	451701.13	2177347.25	Картометрический	1.00	-
190	451696.86	2177326.98	Картометрический	1.00	-
191	451698.32	2177283.73	Картометрический	1.00	-
192	451700.06	2177194.68	Картометрический	1.00	-
193	451698.01	2177082.47	Картометрический	1.00	-
194	451689.30	2177071.85	Картометрический	1.00	-
195	451705.07	2177023.22	Картометрический	1.00	-
196	451719.37	2176979.14	Картометрический	1.00	-
197	451722.36	2176969.90	Картометрический	1.00	-
198	451754.39	2176778.98	Картометрический	1.00	-
199	451829.08	2176469.33	Картометрический	1.00	-
200	451851.55	2176392.61	Картометрический	1.00	-
201	451954.24	2176129.19	Картометрический	1.00	-
202	451963.80	2176121.63	Картометрический	1.00	-
203	452051.04	2176149.86	Картометрический	1.00	-
204	452062.06	2176137.96	Картометрический	1.00	-
205	452062.74	2176137.22	Картометрический	1.00	-
206	452074.55	2176124.46	Картометрический	1.00	-
207	452101.70	2176121.54	Картометрический	1.00	-
208	452107.10	2176119.87	Картометрический	1.00	-
209	452108.11	2176119.56	Картометрический	1.00	-
210	452153.62	2176105.48	Картометрический	1.00	-
211	452195.49	2176082.48	Картометрический	1.00	-
212	452219.54	2176062.55	Картометрический	1.00	-
213	452295.73	2176063.01	Картометрический	1.00	-
214	452401.29	2176079.21	Картометрический	1.00	-
215	452442.58	2176090.93	Картометрический	1.00	-
104	452469.72	2176111.78	Аналитический	0.10	-
216	451803.20	2177056.19	Картометрический	1.00	-
217	451807.36	2177155.74	Картометрический	1.00	-
218	451777.87	2177213.11	Картометрический	1.00	-

1	2	3	4	5	6
219	451725.91	2177215.24	Картометрический	1.00	-
220	451712.23	2177189.67	Картометрический	1.00	-
221	451706.42	2177050.79	Картометрический	1.00	-
222	451715.50	2177039.49	Картометрический	1.00	-
223	451777.46	2177037.35	Картометрический	1.00	-
216	451803.20	2177056.19	Картометрический	1.00	-
224	451440.36	2177643.17	Картометрический	1.00	-
225	451404.52	2177910.41	Картометрический	1.00	-
226	451407.24	2178065.31	Картометрический	1.00	-
227	451418.56	2178065.88	Картометрический	1.00	-
228	451419.34	2178137.85	Картометрический	1.00	-
229	451558.32	2178138.35	Картометрический	1.00	-
230	451567.00	2178138.39	Картометрический	1.00	-
231	451565.20	2178163.84	Картометрический	1.00	-
232	451575.14	2178277.05	Картометрический	1.00	-
233	451567.51	2178329.14	Картометрический	1.00	-
234	451534.94	2178443.75	Картометрический	1.00	-
235	451519.31	2178455.85	Картометрический	1.00	-
236	451490.15	2178470.42	Картометрический	1.00	-
237	451413.54	2178468.92	Картометрический	1.00	-
238	451264.81	2178471.92	Картометрический	1.00	-
239	451125.80	2178476.55	Картометрический	1.00	-
240	451115.08	2178476.90	Картометрический	1.00	-
241	451091.28	2178470.39	Картометрический	1.00	-
242	451070.67	2178449.29	Картометрический	1.00	-
243	451046.52	2178425.34	Картометрический	1.00	-
244	451126.52	2178422.44	Картометрический	1.00	-
245	451139.19	2178348.24	Картометрический	1.00	-
246	451138.10	2178259.91	Картометрический	1.00	-
247	451009.58	2178261.00	Картометрический	1.00	-
248	451007.42	2178245.79	Картометрический	1.00	-
249	451207.24	2178235.29	Картометрический	1.00	-
250	451205.25	2177639.28	Картометрический	1.00	-
224	451440.36	2177643.17	Картометрический	1.00	-
251	450939.12	2177334.96	Картометрический	1.00	-
252	450963.59	2177361.79	Картометрический	1.00	-
253	450979.06	2177389.83	Картометрический	1.00	-
254	450986.32	2177410.60	Картометрический	1.00	-
255	450986.92	2177427.04	Картометрический	1.00	-
256	450926.85	2177428.86	Картометрический	1.00	-
257	450922.35	2177420.44	Картометрический	1.00	-
258	450904.93	2177428.22	Картометрический	1.00	-
259	450883.64	2177432.79	Картометрический	1.00	-
260	450877.25	2177423.20	Картометрический	1.00	-
261	450879.48	2177400.80	Картометрический	1.00	-
262	450882.02	2177382.19	Картометрический	1.00	-

1	2	3	4	5	6
263	450898.69	2177363.20	Картометрический	1.00	-
264	450898.26	2177353.28	Картометрический	1.00	-
265	450895.30	2177342.08	Картометрический	1.00	-
266	450904.62	2177335.55	Картометрический	1.00	-
251	450939.12	2177334.96	Картометрический	1.00	-

3. Сведения о характерных точках части (частей) границы объекта					
Обозначение характерных точек части границы	Координаты, м		Метод определения координат характерной точки	Средняя квадратическая погрешность положения характерной точки (Mt), м	Описание обозначения точки на местности (при наличии)
	X	Y			
1	2	3	4	5	6
Часть №					
-	-	-	-	-	-

Раздел 3

Сведения о местоположении измененных (уточненных) границ объекта							
1. Система координат: -							
2. Сведения о характерных точках границ объекта							
Обозначение характерных точек границ	Существующие координаты, м		Измененные (уточненные) координаты, м		Метод определения координат характерной точки	Средняя квадратическая погрешность положения характерной точки (Mt), м	Описание обозначения точки на местности (при наличии)
	X	Y	X	Y			
1	2	3	4	5	6	7	8
-	-	-	-	-	-	-	-
3.Сведения о характерных точках части (частей) границы объекта							
Часть №							
-	-	-	-	-	-	-	-

Раздел 4

План границ объекта



Условные условные знаки и обозначения

граница территориальной зоны

характерная точка границы территориальной зоны

Масштаб 1:3000

Руководитель АУ ВО «Воронежский проектный институт»

Подпись _____ Ю.В. Шаповалова Дата «23» ноября 2021 г.

ОПИСАНИЕ МЕСТОПОЛОЖЕНИЯ ГРАНИЦ

Зона сельскохозяйственного производства села Никольское - СХ2/14

(наименование объекта, местоположение границ которого описано (далее - объект)

Раздел 1

Сведения об объекте		
№ п/п	Характеристики объекта	Описание характеристик
1	2	3
1	Местоположение объекта	Воронежская область, Таловский муниципальный район, Новочигольское сельское поселение, село Никольское
2	Площадь объекта ± величина погрешности определения площади (Р ± Дельта Р)	285423+/-1870 м²
3	Иные характеристики объекта	-

Раздел 2

Сведения о местоположении границ объекта					
1. Система координат: МСК - 36, зона 2					
2. Сведения о характерных точках границ объекта					
Обозначение характерных точек границ	Координаты, м		Метод определения координат характерной точки	Средняя квадратическая погрешность положения характерной точки (Mt), м	Описание обозначения точки на местности (при наличии)
	X	Y			
1	2	3	4	5	6
1	452571.25	2178434.84	Картометрический	1.00	-
2	452603.68	2178569.26	Картометрический	1.00	-
3	452602.28	2178601.43	Картометрический	1.00	-
4	452513.85	2178623.64	Аналитический	0.10	-
5	452458.94	2178665.91	Аналитический	0.10	-
6	452425.00	2178670.43	Аналитический	0.10	-
7	452211.45	2178731.16	Аналитический	0.10	-
8	452135.40	2178772.22	Аналитический	0.10	-
9	451979.39	2178784.80	Аналитический	0.10	-
10	451973.50	2178733.02	Аналитический	0.10	-
11	451887.31	2178723.08	Аналитический	0.10	-
12	451885.34	2178540.05	Аналитический	0.10	-
13	451969.68	2178459.30	Аналитический	0.10	-
14	452040.07	2178402.90	Аналитический	0.10	-
15	452041.86	2178297.87	Аналитический	0.10	-
16	452055.51	2178200.22	Аналитический	0.10	-
17	452072.42	2178197.31	Картометрический	1.00	-
18	452101.36	2178192.94	Аналитический	0.10	-
19	452125.99	2178181.00	Аналитический	0.10	-
20	452184.25	2178171.58	Аналитический	0.10	-
21	452218.10	2178195.48	Аналитический	0.10	-
22	452420.81	2178190.95	Аналитический	0.10	-
23	452442.53	2178272.40	Аналитический	0.10	-
24	452441.67	2178369.77	Аналитический	0.10	-
25	452438.94	2178454.22	Картометрический	1.00	-
26	452446.50	2178451.35	Картометрический	1.00	-
27	452470.97	2178447.90	Картометрический	1.00	-
28	452470.86	2178448.11	Картометрический	1.00	-
29	452472.86	2178447.85	Картометрический	1.00	-
1	452571.25	2178434.84	Картометрический	1.00	-

3. Сведения о характерных точках части (частей) границы объекта					
Обозначение характерных точек части границы	Координаты, м		Метод определения координат характерной точки	Средняя квадратическая погрешность положения характерной точки (Mt), м	Описание обозначения точки на местности (при наличии)
	X	Y			
1	2	3	4	5	6
Часть №					
-	-	-	-	-	-

Раздел 3

Сведения о местоположении измененных (уточненных) границ объекта							
1. Система координат: -							
2. Сведения о характерных точках границ объекта							
Обозначение характерных точек границ	Существующие координаты, м		Измененные (уточненные) координаты, м		Метод определения координат характерной точки	Средняя квадратическая погрешность положения характерной точки (Mt), м	Описание обозначения точки на местности (при наличии)
	X	Y	X	Y			
1	2	3	4	5	6	7	8
-	-	-	-	-	-	-	-
3.Сведения о характерных точках части (частей) границы объекта							
Часть №							
-	-	-	-	-	-	-	-

Раздел 4

План границ объекта



Масштаб 1:5000

Используемые условные знаки и обозначения:

границы территориальной зоны

1 характерная точка границ территориальной зоны

Руководитель БУВО «Нормативно-проектный центр»
Подпись _____ Ю.В.Шалыгина Дата « 25 » ноября 2021 г.

Место для оттиска печати (при наличии) лица, составившего описание местоположения границ объекта

ОПИСАНИЕ МЕСТОПОЛОЖЕНИЯ ГРАНИЦ

Зона рекреационного назначения – объектов отдыха села Никольское - Р1/14

(наименование объекта, местоположение границ которого описано (далее - объект)

Раздел 1

Сведения об объекте		
№ п/п	Характеристики объекта	Описание характеристик
1	2	3
1	Местоположение объекта	Воронежская область, Таловский муниципальный район, Новочигольское сельское поселение, село Никольское
2	Площадь объекта ± величина погрешности определения площади (Р ± Дельта Р)	52068+/-799 м²
3	Иные характеристики объекта	-

Раздел 2

Сведения о местоположении границ объекта					
1. Система координат: МСК - 36, зона 2					
2. Сведения о характерных точках границ объекта					
Обозначение характерных точек границ	Координаты, м		Метод определения координат характерной точки	Средняя квадратическая погрешность положения характерной точки (Mt), м	Описание обозначения точки на местности (при наличии)
	X	Y			
1	2	3	4	5	6
1	452604.98	2177360.72	Картометрический	1.00	-
2	452601.65	2177425.06	Картометрический	1.00	-
3	452575.53	2177425.08	Картометрический	1.00	-
4	452553.57	2177490.20	Картометрический	1.00	-
5	452507.81	2177538.39	Картометрический	1.00	-
6	452500.84	2177655.14	Картометрический	1.00	-
7	452432.51	2177652.48	Картометрический	1.00	-
8	452433.34	2177634.71	Картометрический	1.00	-
9	452463.85	2177605.89	Картометрический	1.00	-
10	452471.73	2177388.95	Картометрический	1.00	-
11	452463.96	2177345.57	Картометрический	1.00	-
12	452468.73	2177338.58	Картометрический	1.00	-
13	452469.73	2177337.73	Картометрический	1.00	-
14	452470.91	2177337.47	Картометрический	1.00	-
15	452515.27	2177343.49	Картометрический	1.00	-
16	452569.33	2177352.79	Картометрический	1.00	-
1	452604.98	2177360.72	Картометрический	1.00	-
17	452158.51	2177411.54	Аналитический	0.10	-
18	452140.92	2177509.98	Аналитический	0.10	-
19	452134.83	2177536.48	Картометрический	1.00	-
20	452080.37	2177529.04	Картометрический	1.00	-
21	452086.18	2177406.28	Картометрический	1.00	-
22	452105.36	2177407.64	Аналитический	0.10	-
17	452158.51	2177411.54	Аналитический	0.10	-
23	451138.10	2178259.91	Картометрический	1.00	-
24	451139.19	2178348.24	Картометрический	1.00	-
25	451126.52	2178422.44	Картометрический	1.00	-
26	451046.52	2178425.34	Картометрический	1.00	-
27	451029.19	2178395.85	Картометрический	1.00	-
28	451019.27	2178349.79	Картометрический	1.00	-
29	451009.58	2178261.00	Картометрический	1.00	-
23	451138.10	2178259.91	Картометрический	1.00	-

3. Сведения о характерных точках части (частей) границы объекта					
Обозначение характерных точек части границы	Координаты, м		Метод определения координат характерной точки	Средняя квадратическая погрешность положения характерной точки (Mt), м	Описание обозначения точки на местности (при наличии)
	X	Y			
1	2	3	4	5	6
Часть №					
-	-	-	-	-	-

Раздел 3

Сведения о местоположении измененных (уточненных) границ объекта							
1. Система координат: -							
2. Сведения о характерных точках границ объекта							
Обозначение характерных точек границ	Существующие координаты, м		Измененные (уточненные) координаты, м		Метод определения координат характерной точки	Средняя квадратическая погрешность положения характерной точки (Mt), м	Описание обозначения точки на местности (при наличии)
	X	Y	X	Y			
1	2	3	4	5	6	7	8
-	-	-	-	-	-	-	-
3.Сведения о характерных точках части (частей) границы объекта							
Часть №							
-	-	-	-	-	-	-	-

Раздел 4

План границ объекта



Используемые условные знаки и обозначения:

граница территориальной зоны

характерная точка границ территориальной зоны

Масштаб 1:5000

Руководитель БУВО «Нормативно-проектный центр»
Подпись _____ Ю.В. Шальнина Дата «25» ноября 2021 г.

Место для оттиска печати при наличии (для юридических лиц, за исключением органов государственной власти, органов местного самоуправления)

ОПИСАНИЕ МЕСТОПОЛОЖЕНИЯ ГРАНИЦ

Зона природных территорий и защитного озеленения села Никольское - Р2/14

(наименование объекта, местоположение границ которого описано (далее - объект)

Раздел 1

Сведения об объекте		
№ п/п	Характеристики объекта	Описание характеристик
1	2	3
1	Местоположение объекта	Воронежская область, Таловский муниципальный район, Новочигольское сельское поселение, село Никольское
2	Площадь объекта ± величина погрешности определения площади (Р ± Дельта Р)	139351+/-1307 м²
3	Иные характеристики объекта	-

Раздел 2

Сведения о местоположении границ объекта					
1. Система координат: МСК - 36, зона 2					
2. Сведения о характерных точках границ объекта					
Обозначение характерных точек границ	Координаты, м		Метод определения координат характерной точки	Средняя квадратическая погрешность положения характерной точки (Mt), м	Описание обозначения точки на местности (при наличии)
	X	Y			
1	2	3	4	5	6
1	452778.92	2177252.16	Картометрический	1.00	-
2	452777.75	2177351.44	Картометрический	1.00	-
3	452776.73	2177358.24	Картометрический	1.00	-
4	452775.53	2177359.58	Картометрический	1.00	-
5	452773.49	2177361.76	Картометрический	1.00	-
6	452772.21	2177362.68	Картометрический	1.00	-
7	452769.95	2177363.45	Картометрический	1.00	-
8	452728.26	2177362.07	Картометрический	1.00	-
9	452661.66	2177353.26	Картометрический	1.00	-
10	452622.99	2177342.37	Картометрический	1.00	-
11	452574.26	2177331.90	Картометрический	1.00	-
12	452551.83	2177328.50	Картометрический	1.00	-
13	452552.78	2177321.11	Картометрический	1.00	-
14	452727.62	2177308.82	Картометрический	1.00	-
15	452732.49	2177240.90	Картометрический	1.00	-
1	452778.92	2177252.16	Картометрический	1.00	-
16	451958.31	2177240.59	Картометрический	1.00	-
17	451958.87	2177257.31	Картометрический	1.00	-
18	451959.04	2177273.96	Картометрический	1.00	-
19	451962.58	2177347.50	Картометрический	1.00	-
20	451964.83	2177367.43	Картометрический	1.00	-
21	451927.24	2177370.87	Картометрический	1.00	-
22	451902.47	2177373.12	Картометрический	1.00	-
23	451844.56	2177367.99	Картометрический	1.00	-
24	451742.67	2177350.63	Картометрический	1.00	-
25	451745.42	2177330.78	Картометрический	1.00	-
26	451745.50	2177312.19	Картометрический	1.00	-
27	451780.57	2177255.54	Картометрический	1.00	-
28	451818.39	2177151.88	Картометрический	1.00	-
29	451817.96	2177129.42	Картометрический	1.00	-
30	451810.12	2177041.86	Картометрический	1.00	-
31	451793.94	2177007.41	Картометрический	1.00	-
32	451793.81	2177007.13	Картометрический	1.00	-
33	451826.17	2177003.21	Картометрический	1.00	-
34	451849.12	2177032.13	Картометрический	1.00	-

1	2	3	4	5	6
35	451876.38	2177097.08	Картометрический	1.00	-
36	451874.43	2177239.14	Картометрический	1.00	-
16	451958.31	2177240.59	Картометрический	1.00	-
37	451769.89	2177514.81	Картометрический	1.00	-
38	451773.61	2177544.17	Картометрический	1.00	-
39	451769.01	2177577.35	Картометрический	1.00	-
40	451753.85	2177599.87	Картометрический	1.00	-
41	451743.98	2177647.26	Картометрический	1.00	-
42	451745.56	2177668.33	Картометрический	1.00	-
43	451756.24	2177678.97	Картометрический	1.00	-
44	451745.64	2177740.06	Картометрический	1.00	-
45	451741.34	2177779.27	Картометрический	1.00	-
46	451724.41	2177901.09	Картометрический	1.00	-
47	451719.48	2177928.07	Картометрический	1.00	-
48	451705.75	2177982.55	Картометрический	1.00	-
49	451687.42	2178013.87	Картометрический	1.00	-
50	451680.42	2178017.25	Картометрический	1.00	-
51	451654.33	2178016.56	Картометрический	1.00	-
52	451630.08	2177978.66	Картометрический	1.00	-
53	451641.11	2177820.87	Картометрический	1.00	-
54	451671.77	2177659.26	Картометрический	1.00	-
55	451682.60	2177534.45	Картометрический	1.00	-
56	451710.34	2177539.70	Картометрический	1.00	-
57	451746.70	2177574.03	Картометрический	1.00	-
58	451762.38	2177554.15	Картометрический	1.00	-
59	451766.85	2177530.54	Картометрический	1.00	-
37	451769.89	2177514.81	Картометрический	1.00	-
60	450986.92	2177427.04	Картометрический	1.00	-
61	451001.20	2178165.87	Картометрический	1.00	-
62	451007.42	2178245.79	Картометрический	1.00	-
63	451009.58	2178261.00	Картометрический	1.00	-
64	451019.27	2178349.79	Картометрический	1.00	-
65	451029.19	2178395.85	Картометрический	1.00	-
66	451046.52	2178425.34	Картометрический	1.00	-
67	451070.67	2178449.29	Картометрический	1.00	-
68	451091.28	2178470.39	Картометрический	1.00	-
69	451080.81	2178467.52	Картометрический	1.00	-
70	451079.93	2178467.28	Картометрический	1.00	-
71	451069.62	2178464.46	Картометрический	1.00	-
72	451067.49	2178463.87	Картометрический	1.00	-
73	451057.30	2178461.08	Картометрический	1.00	-
74	451049.05	2178458.82	Картометрический	1.00	-
75	451045.08	2178436.94	Картометрический	1.00	-
76	451038.59	2178428.49	Картометрический	1.00	-
77	451021.25	2178420.21	Картометрический	1.00	-
78	451015.07	2178413.55	Картометрический	1.00	-

1	2	3	4	5	6
79	451011.03	2178409.19	Картометрический	1.00	-
80	451004.35	2178375.56	Картометрический	1.00	-
81	450977.38	2178335.99	Картометрический	1.00	-
82	450975.22	2178321.43	Картометрический	1.00	-
83	450985.44	2178291.14	Картометрический	1.00	-
84	450983.18	2178279.60	Картометрический	1.00	-
85	450968.33	2178280.30	Картометрический	1.00	-
86	450955.95	2178272.43	Картометрический	1.00	-
87	450945.14	2178253.13	Картометрический	1.00	-
88	450946.51	2178220.06	Картометрический	1.00	-
89	450952.41	2178187.80	Картометрический	1.00	-
90	450953.99	2178135.06	Картометрический	1.00	-
91	450956.34	2178120.11	Картометрический	1.00	-
92	450967.55	2178100.05	Картометрический	1.00	-
93	450965.58	2178079.77	Картометрический	1.00	-
94	450976.98	2178059.12	Картометрический	1.00	-
95	450974.81	2178012.66	Картометрический	1.00	-
96	450962.82	2177961.52	Картометрический	1.00	-
97	450952.16	2177910.68	Картометрический	1.00	-
98	450954.89	2177888.16	Картометрический	1.00	-
99	450950.40	2177864.28	Картометрический	1.00	-
100	450942.94	2177827.69	Картометрический	1.00	-
101	450940.97	2177794.26	Картометрический	1.00	-
102	450944.11	2177752.52	Картометрический	1.00	-
103	450940.38	2177726.75	Картометрический	1.00	-
104	450920.31	2177665.53	Картометрический	1.00	-
105	450917.48	2177642.81	Картометрический	1.00	-
106	450925.89	2177611.86	Картометрический	1.00	-
107	450953.13	2177577.96	Картометрический	1.00	-
108	450942.91	2177563.41	Картометрический	1.00	-
109	450924.91	2177576.02	Картометрический	1.00	-
110	450914.61	2177580.37	Картометрический	1.00	-
111	450910.29	2177574.67	Картометрический	1.00	-
112	450912.06	2177559.91	Картометрический	1.00	-
113	450919.13	2177525.69	Картометрический	1.00	-
114	450916.56	2177508.52	Картометрический	1.00	-
115	450900.84	2177462.79	Картометрический	1.00	-
116	450905.87	2177449.63	Картометрический	1.00	-
117	450914.26	2177439.52	Картометрический	1.00	-
118	450916.28	2177437.08	Картометрический	1.00	-
119	450926.85	2177428.86	Картометрический	1.00	-
60	450986.92	2177427.04	Картометрический	1.00	-

3. Сведения о характерных точках части (частей) границы объекта					
Обозначение характерных точек части границы	Координаты, м		Метод определения координат характерной точки	Средняя квадратическая погрешность положения характерной точки (Mt), м	Описание обозначения точки на местности (при наличии)
	X	Y			
1	2	3	4	5	6
Часть №					
-	-	-	-	-	-

Раздел 3

Сведения о местоположении измененных (уточненных) границ объекта							
1. Система координат: -							
2. Сведения о характерных точках границ объекта							
Обозначение характерных точек границ	Существующие координаты, м		Измененные (уточненные) координаты, м		Метод определения координат характерной точки	Средняя квадратическая погрешность положения характерной точки (Mt), м	Описание обозначения точки на местности (при наличии)
	X	Y	X	Y			
1	2	3	4	5	6	7	8
-	-	-	-	-	-	-	-
3.Сведения о характерных точках части (частей) границы объекта							
Часть №							
-	-	-	-	-	-	-	-

Раздел 4

План границ объекта



Используемые условные знаки и обозначения:

граница территориальной зоны

характерная точка границ территориальной зоны

Масштаб 1:5000

Руководитель БУВО «Нормативно-проектный центр»
Подпись _____ Ю.В.Шалыгина Дата «25» ноября 2021 г.

Место для штампа (печати при наличии)

ОПИСАНИЕ МЕСТОПОЛОЖЕНИЯ ГРАНИЦ

Зона ритуальных объектов села Никольское - СН1/14

(наименование объекта, местоположение границ которого описано (далее - объект)

Раздел 1

Сведения об объекте		
№ п/п	Характеристики объекта	Описание характеристик
1	2	3
1	Местоположение объекта	Воронежская область, Таловский муниципальный район, Новочигольское сельское поселение, село Никольское
2	Площадь объекта ± величина погрешности определения площади (Р ± Дельта Р)	15600+/-437 м²
3	Иные характеристики объекта	-

Раздел 2


Сведения о местоположении границ объекта					
1. Система координат: МСК - 36, зона 2					
2. Сведения о характерных точках границ объекта					
Обозначение характерных точек границ	Координаты, м		Метод определения координат характерной точки	Средняя квадратическая погрешность положения характерной точки (Mt), м	Описание обозначения точки на местности (при наличии)
	X	Y			
1	2	3	4	5	6
1	451803.20	2177056.19	Картометрический	1.00	-
2	451807.36	2177155.74	Картометрический	1.00	-
3	451777.87	2177213.11	Картометрический	1.00	-
4	451725.91	2177215.24	Картометрический	1.00	-
5	451712.23	2177189.67	Картометрический	1.00	-
6	451706.42	2177050.79	Картометрический	1.00	-
7	451715.50	2177039.49	Картометрический	1.00	-
8	451777.46	2177037.35	Картометрический	1.00	-
1	451803.20	2177056.19	Картометрический	1.00	-
3. Сведения о характерных точках части (частей) границы объекта					
Обозначение характерных точек части границы	Координаты, м		Метод определения координат характерной точки	Средняя квадратическая погрешность положения характерной точки (Mt), м	Описание обозначения точки на местности (при наличии)
	X	Y			
1	2	3	4	5	6
Часть №					
-	-	-	-	-	-

Раздел 3

Сведения о местоположении измененных (уточненных) границ объекта							
1. Система координат: -							
2. Сведения о характерных точках границ объекта							
Обозначение характерных точек границ	Существующие координаты, м		Измененные (уточненные) координаты, м		Метод определения координат характерной точки	Средняя квадратическая погрешность положения характерной точки (Mt), м	Описание обозначения точки на местности (при наличии)
	X	Y	X	Y			
1	2	3	4	5	6	7	8
-	-	-	-	-	-	-	-
3.Сведения о характерных точках части (частей) границы объекта							
Часть №							
-	-	-	-	-	-	-	-

Раздел 4

План границ объекта

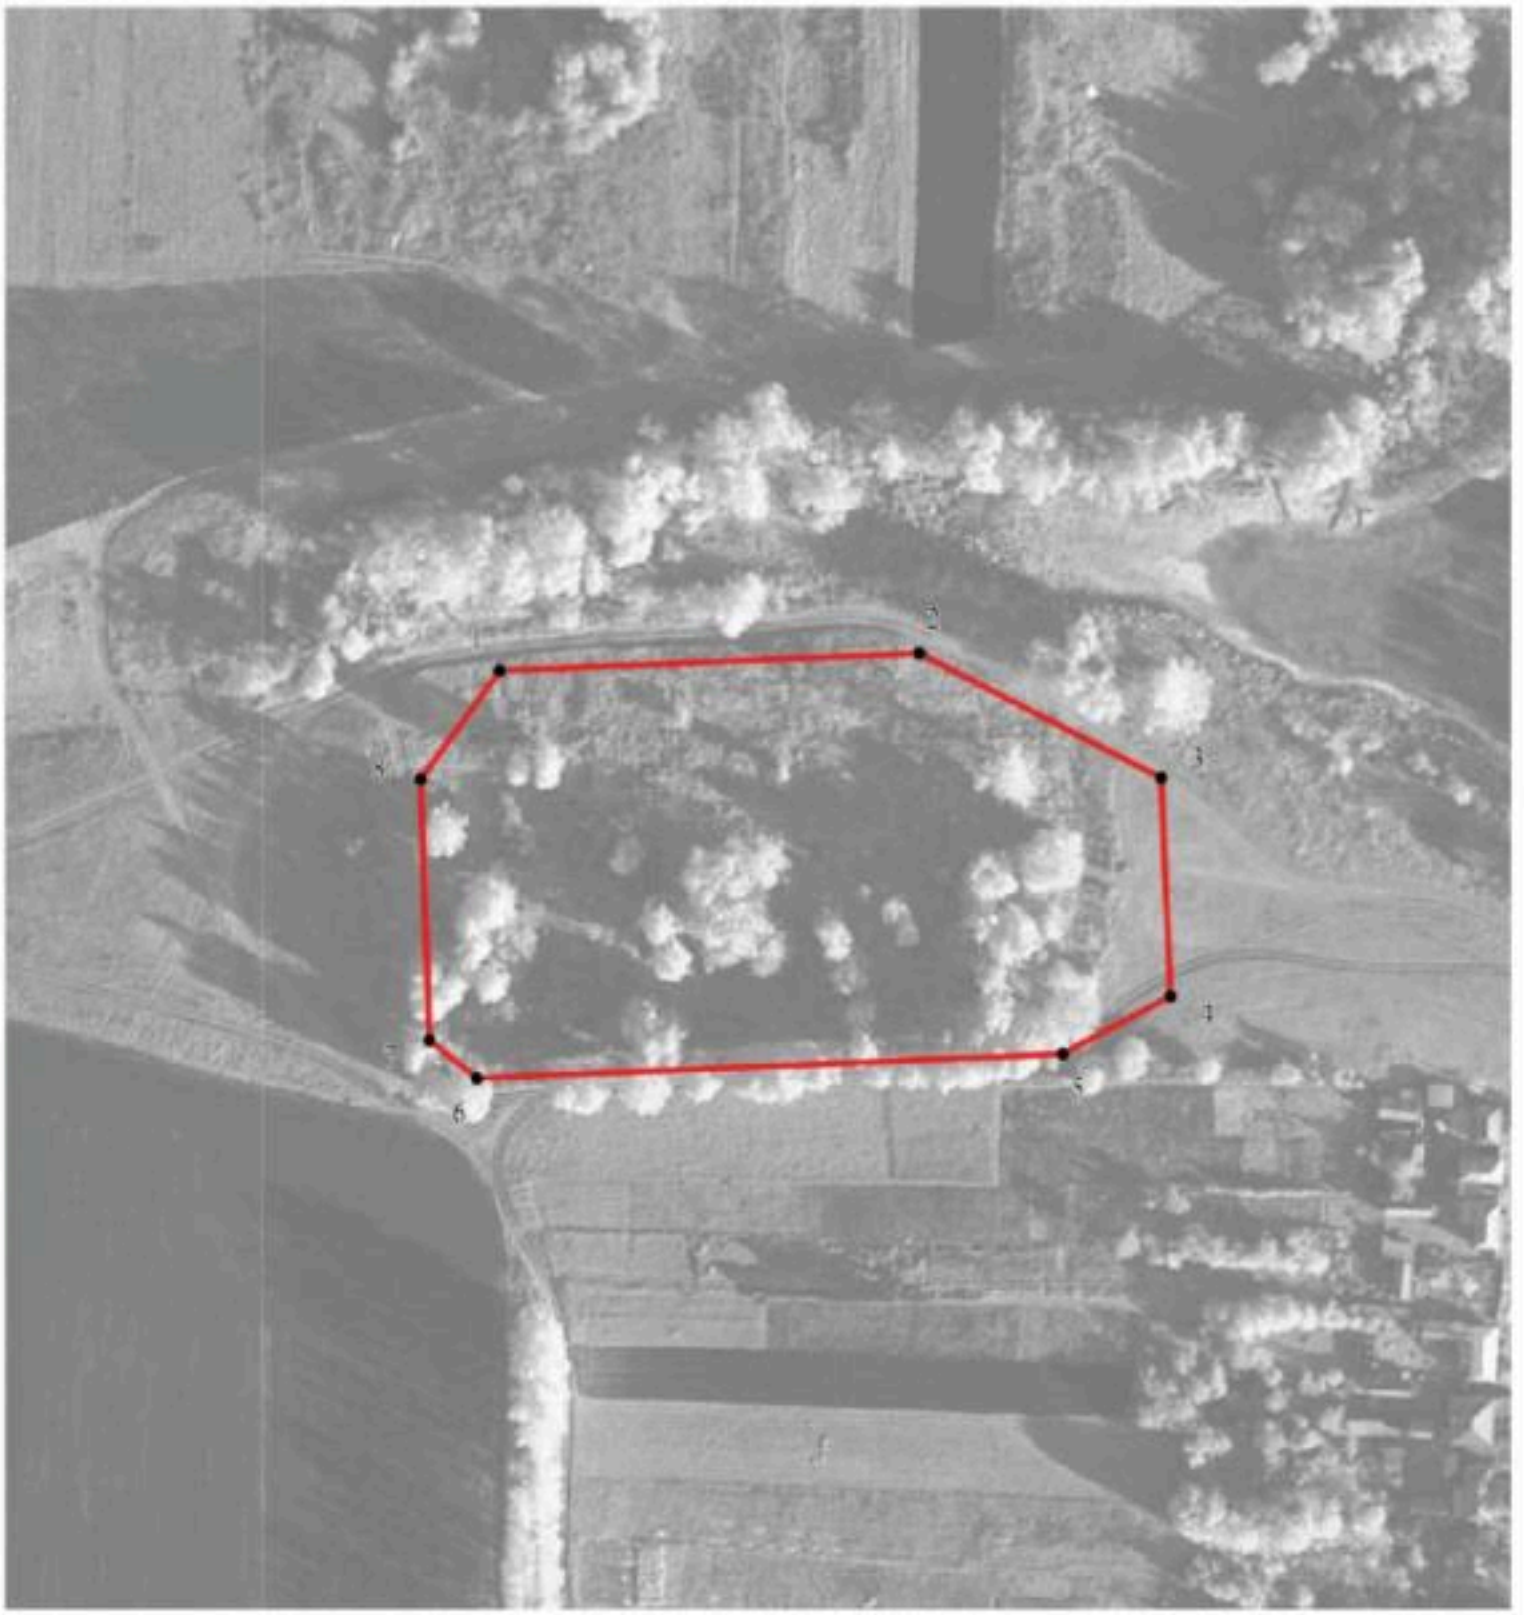

Масштаб 1:2000

Используемые условные знаки и обозначения:

	границы территориальной зоны
• 1	характерная точка границ территориальной зоны

Руководитель БУВО «Нормативно-проектный центр»
Подпись _____ Ю.В.Шалыгина Дата « 25 » ноября 2021 г.

Место для оттиска печати (при наличии) лица, составившего описание местоположения границ объекта

Приложение № 15
к правилам землепользования и застройки
Новочигольского сельского поселения
Таловского муниципального района
Воронежской области

СВЕДЕНИЯ О ГРАНИЦАХ ТЕРРИТОРИАЛЬНЫХ ЗОН, СОДЕРЖАЩИЕ ГРАФИЧЕСКОЕ ОПИСАНИЕ МЕСТОПОЛОЖЕНИЯ ГРАНИЦ ТЕРРИТОРИАЛЬНЫХ ЗОН, ПЕРЕЧЕНЬ КООРДИНАТ ХАРАКТЕРНЫХ ТОЧЕК ГРАНИЦ ТЕРРИТОРИАЛЬНЫХ ЗОН, РАСПОЛОЖЕННЫХ ЗА ГРАНИЦАМИ НАСЕЛЕННЫХ ПУНКТОВ НА ТЕРРИТОРИИ НОВОЧИГОЛЬСКОГО СЕЛЬСКОГО ПОСЕЛЕНИЯ

ОПИСАНИЕ МЕСТОПОЛОЖЕНИЯ ГРАНИЦ

Производственно-коммунальная зона за границами населенных пунктов - П2

(наименование объекта, местоположение границ которого описано (далее - объект)

Раздел 1

Сведения об объекте		
№ п/п	Характеристики объекта	Описание характеристик
1	2	3
1	Местоположение объекта	Воронежская область, Таловский муниципальный район, Новочигольское сельское поселение
2	Площадь объекта ± величина погрешности определения площади (Р ± Дельта Р)	2500+/-175 м^2
3	Иные характеристики объекта	-

Раздел 2

Сведения о местоположении границ объекта					
1. Система координат: МСК - 36, зона 2					
2. Сведения о характерных точках границ объекта					
Обозначение характерных точек границ	Координаты, м		Метод определения координат характерной точки	Средняя квадратическая погрешность положения характерной точки (Mt), м	Описание обозначения точки на местности (при наличии)
	X	Y			
1	2	3	4	5	6
1	464939.63	2182979.26	Аналитический	0.50	-
2	464944.04	2183029.06	Аналитический	0.50	-
3	464894.24	2183033.48	Аналитический	0.50	-
4	464889.82	2182983.67	Аналитический	0.50	-
1	464939.63	2182979.26	Аналитический	0.50	-
3. Сведения о характерных точках части (частей) границы объекта					
Обозначение характерных точек части границы	Координаты, м		Метод определения координат характерной точки	Средняя квадратическая погрешность положения характерной точки (Mt), м	Описание обозначения точки на местности (при наличии)
	X	Y			
1	2	3	4	5	6
Часть №					
-	-	-	-	-	-

Раздел 3

Сведения о местоположении измененных (уточненных) границ объекта							
1. Система координат: -							
2. Сведения о характерных точках границ объекта							
Обозначение характерных точек границ	Существующие координаты, м		Измененные (уточненные) координаты, м		Метод определения координат характерной точки	Средняя квадратическая погрешность положения характерной точки (Mt), м	Описание обозначения точки на местности (при наличии)
	X	Y	X	Y			
1	2	3	4	5	6	7	8
-	-	-	-	-	-	-	-
3.Сведения о характерных точках части (частей) границы объекта							
Часть №							
-	-	-	-	-	-	-	-

Раздел 4

План границ объекта



Масштаб 1:2000

Используемые условные знаки и обозначения:

	границы территориальной зоны
• 1	характерная точка границ территориальной зоны

Руководитель БУВО «Нормативно-проектный центр»
Подпись _____ Ю.В.Шалыгина Дата « 25 » ноября 2021 г.

Место для оттиска печати (при наличии) лица, составившего описание местоположения границ объекта

ОПИСАНИЕ МЕСТОПОЛОЖЕНИЯ ГРАНИЦ

Зона улиц, дорог, инженерной и транспортной инфраструктуры
за границами населенных пунктов - ИТ1

(наименование объекта, местоположение границ которого описано
(далее - объект)

Раздел 1

Сведения об объекте		
№ п/п	Характеристики объекта	Описание характеристик
1	2	3
1	Местоположение объекта	Воронежская область, Таловский муниципальный район, Новочигольское сельское поселение
2	Площадь объекта ± величина погрешности определения площади (Р ± Дельта Р)	541537+/-12878 м²
3	Иные характеристики объекта	-

Раздел 2

Сведения о местоположении границ объекта					
1. Система координат: МСК - 36, зона 2					
2. Сведения о характерных точках границ объекта					
Обозначение характерных точек границ	Координаты, м		Метод определения координат характерной точки	Средняя квадратическая погрешность положения характерной точки (Mt), м	Описание обозначения точки на местности (при наличии)
	X	Y			
1	2	3	4	5	6
1	470946.77	2188734.72	Картометрический	5.00	-
2	470946.31	2188737.17	Картометрический	5.00	-
3	470941.66	2188760.87	Картометрический	5.00	-
4	470921.33	2188769.60	Картометрический	5.00	-
5	470918.89	2188770.73	Картометрический	5.00	-
6	470918.59	2188772.48	Картометрический	5.00	-
7	470919.14	2188775.14	Картометрический	5.00	-
8	470914.15	2188777.23	Картометрический	5.00	-
9	470911.08	2188774.55	Картометрический	5.00	-
10	470909.65	2188774.45	Картометрический	5.00	-
11	470907.95	2188775.55	Картометрический	5.00	-
12	470830.25	2188815.77	Картометрический	5.00	-
13	470764.38	2188854.21	Картометрический	5.00	-
14	470733.60	2188873.92	Картометрический	5.00	-
15	470557.68	2188996.85	Картометрический	5.00	-
16	470123.69	2189303.47	Картометрический	5.00	-
17	470035.63	2189365.40	Картометрический	5.00	-
18	469821.12	2189521.08	Картометрический	5.00	-
19	469808.63	2189517.84	Картометрический	5.00	-
20	469793.52	2189514.58	Картометрический	5.00	-
21	470022.05	2189348.84	Картометрический	5.00	-
22	470110.55	2189286.75	Картометрический	5.00	-
23	470313.72	2189142.90	Картометрический	5.00	-
24	470546.42	2188978.22	Картометрический	5.00	-
25	470721.49	2188856.37	Картометрический	5.00	-
26	470752.27	2188836.56	Картометрический	5.00	-
27	470819.88	2188796.57	Картометрический	5.00	-
28	470897.86	2188758.26	Картометрический	5.00	-
29	470899.84	2188756.63	Картометрический	5.00	-
30	470899.76	2188755.20	Картометрический	5.00	-
31	470899.13	2188752.38	Картометрический	5.00	-
32	470907.47	2188748.47	Картометрический	5.00	-
33	470909.57	2188751.27	Картометрический	5.00	-
34	470910.65	2188751.48	Картометрический	5.00	-
35	470912.28	2188751.10	Картометрический	5.00	-
1	470946.77	2188734.72	Картометрический	5.00	-

1	2	3	4	5	6
36	465724.44	2181335.70	Картометрический	1.00	-
37	465739.89	2181367.22	Картометрический	1.00	-
38	465713.16	2181380.49	Картометрический	1.00	-
39	465697.70	2181348.97	Картометрический	1.00	-
36	465724.44	2181335.70	Картометрический	1.00	-
40	465475.13	2181552.62	Аналитический	0.50	-
41	465478.43	2181561.59	Аналитический	0.50	-
42	465470.30	2181565.86	Аналитический	0.50	-
43	465467.90	2181568.04	Аналитический	0.50	-
44	465466.58	2181570.74	Аналитический	0.50	-
45	465486.94	2181649.70	Аналитический	0.50	-
46	465503.11	2181735.08	Аналитический	0.50	-
47	465513.40	2181831.83	Аналитический	0.50	-
48	465512.74	2181918.44	Аналитический	0.50	-
49	465506.18	2182002.06	Аналитический	0.50	-
50	465492.39	2182111.54	Аналитический	0.50	-
51	465487.15	2182132.83	Аналитический	0.50	-
52	465474.72	2182181.53	Аналитический	0.50	-
53	465446.10	2182274.13	Аналитический	0.50	-
54	465426.11	2182327.61	Аналитический	0.50	-
55	465407.20	2182368.86	Аналитический	0.50	-
56	465381.93	2182416.92	Аналитический	0.50	-
57	465332.10	2182503.66	Аналитический	0.50	-
58	465282.51	2182589.48	Аналитический	0.50	-
59	465197.00	2182730.97	Аналитический	0.50	-
60	465151.58	2182812.76	Аналитический	0.50	-
61	465112.02	2182887.48	Аналитический	0.50	-
62	465077.80	2182960.34	Аналитический	0.50	-
63	465045.40	2183038.67	Аналитический	0.50	-
64	465010.76	2183134.78	Аналитический	0.50	-
65	464989.07	2183204.01	Аналитический	0.50	-
66	464953.67	2183336.19	Аналитический	0.50	-
67	464939.16	2183412.06	Аналитический	0.50	-
68	464923.90	2183525.08	Аналитический	0.50	-
69	464910.26	2183626.14	Аналитический	0.50	-
70	464895.11	2183738.43	Аналитический	0.50	-
71	464880.55	2183846.28	Аналитический	0.50	-
72	464867.22	2183942.11	Аналитический	0.50	-
73	464854.19	2184035.75	Аналитический	0.50	-
74	464840.31	2184135.48	Аналитический	0.50	-
75	464826.45	2184235.06	Аналитический	0.50	-
76	464812.13	2184334.28	Аналитический	0.50	-
77	464798.01	2184435.18	Аналитический	0.50	-
78	464783.55	2184538.37	Аналитический	0.50	-
79	464768.39	2184646.02	Аналитический	0.50	-
80	464754.74	2184744.92	Аналитический	0.50	-

1	2	3	4	5	6
81	464742.80	2184839.20	Аналитический	0.50	-
82	464725.50	2184970.32	Аналитический	0.50	-
83	464709.71	2185092.06	Аналитический	0.50	-
84	464692.78	2185228.57	Аналитический	0.50	-
85	464679.09	2185333.27	Аналитический	0.50	-
86	464664.98	2185443.19	Аналитический	0.50	-
87	464650.31	2185559.49	Аналитический	0.50	-
88	464650.44	2185562.14	Аналитический	0.50	-
89	464651.39	2185563.69	Аналитический	0.50	-
90	464663.08	2185567.89	Аналитический	0.50	-
91	464660.94	2185583.50	Аналитический	0.50	-
92	464647.43	2185583.99	Аналитический	0.50	-
93	464646.07	2185584.51	Аналитический	0.50	-
94	464645.69	2185585.78	Аналитический	0.50	-
95	464627.38	2185721.28	Аналитический	0.50	-
96	464614.68	2185817.87	Аналитический	0.50	-
97	464601.10	2185921.86	Аналитический	0.50	-
98	464587.17	2186027.88	Аналитический	0.50	-
99	464568.90	2186167.16	Аналитический	0.50	-
100	464553.88	2186281.02	Аналитический	0.50	-
101	464536.69	2186410.11	Аналитический	0.50	-
102	464521.62	2186524.35	Аналитический	0.50	-
103	464509.19	2186610.95	Аналитический	0.50	-
104	464495.12	2186708.29	Аналитический	0.50	-
105	464480.59	2186809.58	Аналитический	0.50	-
106	464466.16	2186910.72	Аналитический	0.50	-
107	464450.84	2187014.85	Аналитический	0.50	-
108	464437.36	2187105.01	Аналитический	0.50	-
109	464422.76	2187202.56	Аналитический	0.50	-
110	464407.14	2187305.88	Аналитический	0.50	-
111	464391.68	2187408.92	Аналитический	0.50	-
112	464375.44	2187516.53	Аналитический	0.50	-
113	464359.42	2187622.46	Аналитический	0.50	-
114	464351.61	2187675.20	Аналитический	0.50	-
115	464340.84	2187747.86	Аналитический	0.50	-
116	464321.60	2187875.94	Аналитический	0.50	-
117	464304.05	2187987.62	Аналитический	0.50	-
118	464288.79	2188082.47	Аналитический	0.50	-
119	464273.08	2188179.03	Аналитический	0.50	-
120	464273.03	2188180.35	Аналитический	0.50	-
121	464273.87	2188181.09	Аналитический	0.50	-
122	464287.08	2188188.75	Аналитический	0.50	-
123	464286.34	2188194.04	Аналитический	0.50	-
124	464277.50	2188197.21	Аналитический	0.20	-
125	464254.19	2188193.05	Аналитический	0.20	-
126	464238.23	2188188.23	Аналитический	0.50	-
127	464239.55	2188180.88	Аналитический	0.50	-
128	464254.57	2188177.16	Аналитический	0.50	-

1	2	3	4	5	6
129	464255.53	2188176.84	Аналитический	0.50	-
130	464255.81	2188176.16	Аналитический	0.50	-
131	464270.47	2188080.69	Аналитический	0.50	-
132	464289.53	2187958.90	Аналитический	0.50	-
133	464304.11	2187858.47	Аналитический	0.50	-
134	464321.52	2187740.05	Аналитический	0.50	-
135	464340.01	2187620.27	Аналитический	0.50	-
136	464356.14	2187515.12	Аналитический	0.50	-
137	464372.85	2187407.13	Аналитический	0.50	-
138	464389.01	2187302.87	Аналитический	0.50	-
139	464404.93	2187199.39	Аналитический	0.50	-
140	464419.86	2187102.10	Аналитический	0.50	-
141	464432.68	2187017.86	Аналитический	0.50	-
142	464448.07	2186908.19	Аналитический	0.50	-
143	464462.43	2186806.90	Аналитический	0.50	-
144	464476.85	2186705.90	Аналитический	0.50	-
145	464490.61	2186608.77	Аналитический	0.50	-
146	464503.49	2186517.71	Аналитический	0.50	-
147	464518.79	2186407.35	Аналитический	0.50	-
148	464536.84	2186277.66	Аналитический	0.50	-
149	464551.53	2186164.78	Аналитический	0.50	-
150	464569.21	2186025.56	Аналитический	0.50	-
151	464582.80	2185919.40	Аналитический	0.50	-
152	464596.00	2185815.50	Аналитический	0.50	-
153	464608.48	2185718.78	Аналитический	0.50	-
154	464625.65	2185582.51	Аналитический	0.50	-
155	464625.59	2185581.41	Аналитический	0.50	-
156	464624.51	2185580.69	Аналитический	0.50	-
157	464611.62	2185575.08	Аналитический	0.50	-
158	464613.41	2185562.06	Аналитический	0.50	-
159	464624.73	2185561.09	Аналитический	0.50	-
160	464626.80	2185560.62	Аналитический	0.50	-
161	464627.47	2185558.58	Аналитический	0.50	-
162	464642.80	2185440.56	Аналитический	0.50	-
163	464657.21	2185331.35	Аналитический	0.50	-
164	464671.07	2185225.58	Аналитический	0.50	-
165	464688.33	2185091.10	Аналитический	0.50	-
166	464704.81	2184967.67	Аналитический	0.50	-
167	464721.74	2184837.40	Аналитический	0.50	-
168	464734.34	2184742.71	Аналитический	0.50	-
169	464747.71	2184644.50	Аналитический	0.50	-
170	464762.77	2184537.27	Аналитический	0.50	-
171	464777.20	2184432.56	Аналитический	0.50	-
172	464790.53	2184332.09	Аналитический	0.50	-
173	464804.28	2184232.78	Аналитический	0.50	-
174	464818.12	2184132.84	Аналитический	0.50	-
175	464831.93	2184033.09	Аналитический	0.50	-
176	464845.00	2183938.73	Аналитический	0.50	-

1	2	3	4	5	6
177	464857.94	2183845.27	Аналитический	0.50	-
178	464870.50	2183752.50	Аналитический	0.50	-
179	464888.13	2183622.37	Аналитический	0.50	-
180	464901.84	2183521.15	Аналитический	0.50	-
181	464917.24	2183407.47	Аналитический	0.50	-
182	464931.69	2183330.60	Аналитический	0.50	-
183	464965.76	2183206.10	Аналитический	0.50	-
184	464987.00	2183135.71	Аналитический	0.50	-
185	465006.87	2183081.22	Аналитический	0.50	-
186	465025.57	2183031.56	Аналитический	0.50	-
187	465059.48	2182950.92	Аналитический	0.50	-
188	465091.57	2182880.80	Аналитический	0.50	-
189	465134.97	2182803.31	Аналитический	0.50	-
190	465176.51	2182727.14	Аналитический	0.50	-
191	465176.66	2182725.78	Аналитический	0.50	-
192	465176.27	2182724.47	Аналитический	0.50	-
193	465172.48	2182716.80	Аналитический	0.50	-
194	465175.74	2182709.96	Аналитический	0.50	-
195	465184.79	2182710.32	Аналитический	0.50	-
196	465186.36	2182710.11	Аналитический	0.50	-
197	465187.33	2182708.98	Аналитический	0.50	-
198	465252.20	2182600.13	Аналитический	0.50	-
199	465253.51	2182597.86	Аналитический	0.50	-
200	465252.66	2182596.21	Аналитический	0.50	-
201	465243.00	2182586.21	Аналитический	0.50	-
202	465250.67	2182573.04	Аналитический	0.50	-
203	465260.48	2182578.68	Аналитический	0.50	-
204	465262.18	2182578.69	Аналитический	0.50	-
205	465263.25	2182577.49	Аналитический	0.50	-
206	465315.08	2182490.41	Аналитический	0.50	-
207	465364.24	2182406.92	Аналитический	0.50	-
208	465385.35	2182364.37	Аналитический	0.50	-
209	465406.18	2182320.35	Аналитический	0.50	-
210	465427.67	2182265.92	Аналитический	0.50	-
211	465457.17	2182174.79	Аналитический	0.50	-
212	465469.17	2182117.00	Аналитический	0.50	-
213	465471.34	2182106.83	Аналитический	0.50	-
214	465486.48	2181998.62	Аналитический	0.50	-
215	465494.72	2181916.35	Аналитический	0.50	-
216	465492.49	2181842.72	Аналитический	0.50	-
217	465482.92	2181743.79	Аналитический	0.50	-
218	465466.73	2181653.24	Аналитический	0.50	-
219	465445.53	2181573.37	Аналитический	0.50	-
220	465442.29	2181564.54	Аналитический	0.50	-
221	465451.38	2181560.41	Аналитический	0.50	-
40	465475.13	2181552.62	Аналитический	0.50	-
222	462203.72	2180180.93	Аналитический	0.50	-

1	2	3	4	5	6
223	462196.25	2180198.34	Аналитический	0.50	-
224	462195.37	2180208.28	Аналитический	0.50	-
225	461890.18	2180149.40	Аналитический	0.50	-
226	461902.01	2180142.44	Аналитический	0.50	-
227	461853.69	2180152.40	Аналитический	0.50	-
228	461833.51	2180138.99	Аналитический	0.50	-
229	461836.35	2180138.32	Аналитический	0.50	-
230	461836.83	2180136.13	Аналитический	0.50	-
231	461836.44	2180134.84	Аналитический	0.50	-
232	461835.02	2180133.81	Аналитический	0.50	-
233	461721.83	2180099.18	Аналитический	0.50	-
234	461621.39	2180068.41	Аналитический	0.50	-
235	461511.54	2180034.94	Аналитический	0.50	-
236	461415.70	2180004.46	Аналитический	0.50	-
237	461319.66	2179973.90	Аналитический	0.50	-
238	461218.78	2179941.63	Аналитический	0.50	-
239	461128.32	2179913.31	Аналитический	0.50	-
240	460988.28	2179868.84	Аналитический	0.50	-
241	460885.34	2179839.74	Аналитический	0.50	-
242	460764.13	2179805.86	Аналитический	0.50	-
243	460742.29	2179800.79	Аналитический	0.30	-
244	460622.99	2179761.71	Аналитический	0.30	-
245	460507.28	2179723.80	Аналитический	0.30	-
246	460402.74	2179689.55	Аналитический	0.30	-
247	460283.33	2179650.43	Аналитический	0.30	-
248	460185.10	2179618.25	Аналитический	0.30	-
249	460090.28	2179587.18	Аналитический	0.30	-
250	459994.42	2179555.77	Аналитический	0.30	-
251	459895.93	2179523.51	Аналитический	0.30	-
252	459775.05	2179485.64	Аналитический	0.30	-
253	459644.06	2179437.76	Аналитический	0.30	-
254	459227.09	2179312.48	Аналитический	0.50	-
255	459046.47	2179255.57	Аналитический	0.50	-
256	458946.77	2179223.45	Аналитический	0.50	-
257	458850.93	2179193.27	Аналитический	0.50	-
258	458756.22	2179163.28	Аналитический	0.50	-
259	458660.32	2179130.61	Аналитический	0.50	-
260	458563.45	2179097.22	Аналитический	0.50	-
261	458468.60	2179065.41	Аналитический	0.50	-
262	458374.00	2179033.45	Аналитический	0.50	-
263	458372.13	2179033.82	Аналитический	0.50	-
264	458370.95	2179035.16	Аналитический	0.50	-
265	458367.82	2179039.33	Аналитический	0.50	-
266	458355.84	2179035.05	Аналитический	0.50	-
267	458354.53	2179028.36	Аналитический	0.50	-
268	458353.99	2179026.81	Аналитический	0.50	-
269	458352.98	2179026.01	Аналитический	0.50	-
270	458226.45	2178984.87	Аналитический	0.50	-

1	2	3	4	5	6
271	458225.30	2178984.95	Аналитический	0.50	-
272	458224.23	2178985.57	Аналитический	0.50	-
273	458214.67	2178998.46	Аналитический	0.50	-
274	458206.58	2178995.68	Аналитический	0.50	-
275	458204.30	2178980.35	Аналитический	0.50	-
276	458203.94	2178979.42	Аналитический	0.50	-
277	458203.14	2178978.85	Аналитический	0.50	-
278	458094.37	2178945.96	Аналитический	0.50	-
279	457997.96	2178916.81	Аналитический	0.50	-
280	457834.65	2178866.54	Аналитический	0.50	-
281	457726.34	2178836.07	Аналитический	0.50	-
282	457618.42	2178805.35	Аналитический	0.50	-
283	457518.56	2178776.94	Аналитический	0.50	-
284	457416.56	2178747.88	Аналитический	0.50	-
285	457308.78	2178717.52	Аналитический	0.50	-
286	457216.81	2178692.04	Аналитический	0.50	-
287	457121.81	2178665.60	Аналитический	0.50	-
288	456970.96	2178624.24	Аналитический	0.50	-
289	456848.21	2178588.16	Аналитический	0.50	-
290	456748.43	2178559.02	Аналитический	0.50	-
291	456649.52	2178530.13	Аналитический	0.50	-
292	456513.41	2178490.72	Аналитический	0.50	-
293	456316.57	2178434.75	Аналитический	0.50	-
294	456221.88	2178407.76	Аналитический	0.50	-
295	456117.80	2178378.45	Аналитический	0.50	-
296	456018.35	2178350.02	Аналитический	0.50	-
297	455917.65	2178320.60	Аналитический	0.50	-
298	455803.75	2178287.81	Аналитический	0.50	-
299	455707.43	2178259.68	Аналитический	0.50	-
300	455600.77	2178228.47	Аналитический	0.50	-
301	455472.37	2178191.44	Аналитический	0.50	-
302	455336.39	2178151.76	Аналитический	0.50	-
303	455220.60	2178117.88	Аналитический	0.50	-
304	455120.38	2178088.55	Аналитический	0.50	-
305	455022.42	2178059.88	Аналитический	0.50	-
306	454922.70	2178030.70	Аналитический	0.50	-
307	454827.27	2178002.77	Аналитический	0.50	-
308	454723.61	2177972.44	Аналитический	0.50	-
309	454629.32	2177944.85	Аналитический	0.50	-
310	454531.05	2177917.79	Аналитический	0.50	-
311	454434.76	2177891.33	Аналитический	0.50	-
312	454338.35	2177864.74	Аналитический	0.50	-
313	454286.62	2177850.94	Аналитический	0.50	-
314	454284.32	2177850.89	Аналитический	0.50	-
315	454282.13	2177852.12	Аналитический	0.50	-
316	454272.92	2177860.76	Аналитический	0.50	-
317	454269.50	2177859.17	Аналитический	0.50	-
318	454268.09	2177858.51	Аналитический	0.50	-

1	2	3	4	5	6
319	454266.07	2177857.57	Аналитический	0.30	-
320	454265.52	2177845.22	Аналитический	0.30	-
321	454264.53	2177843.26	Аналитический	0.30	-
322	454262.97	2177841.95	Аналитический	0.30	-
323	454160.99	2177801.25	Аналитический	0.30	-
324	454060.80	2177761.27	Аналитический	0.30	-
325	453925.09	2177707.11	Аналитический	0.30	-
326	453814.72	2177662.02	Аналитический	0.30	-
327	453719.73	2177623.22	Аналитический	0.30	-
328	453612.24	2177579.31	Аналитический	0.30	-
329	453513.81	2177539.10	Аналитический	0.30	-
330	453416.86	2177499.49	Аналитический	0.30	-
331	453331.60	2177464.66	Аналитический	0.30	-
332	453320.04	2177459.47	Аналитический	0.30	-
333	453320.70	2177452.42	Аналитический	0.30	-
334	453320.70	2177452.41	Картометрический	1.00	-
335	453321.91	2177439.59	Картометрический	1.00	-
336	453324.48	2177440.82	Аналитический	0.50	-
337	453341.74	2177448.06	Аналитический	0.50	-
338	453423.22	2177481.41	Аналитический	0.50	-
339	453519.70	2177520.91	Аналитический	0.50	-
340	453618.72	2177561.44	Аналитический	0.50	-
341	453727.83	2177606.10	Аналитический	0.50	-
342	453822.68	2177644.93	Аналитический	0.50	-
343	453936.21	2177691.41	Аналитический	0.50	-
344	454068.44	2177743.83	Аналитический	0.50	-
345	454168.25	2177783.40	Аналитический	0.50	-
346	454263.60	2177821.36	Аналитический	0.50	-
347	454275.40	2177824.63	Аналитический	0.50	-
348	454278.94	2177825.66	Аналитический	0.50	-
349	454343.86	2177844.52	Аналитический	0.50	-
350	454439.90	2177872.43	Аналитический	0.50	-
351	454535.25	2177900.14	Аналитический	0.50	-
352	454631.73	2177928.17	Аналитический	0.50	-
353	454728.19	2177956.04	Аналитический	0.50	-
354	454831.88	2177985.99	Аналитический	0.50	-
355	454927.14	2178013.51	Аналитический	0.50	-
356	455026.97	2178042.35	Аналитический	0.50	-
357	455124.80	2178070.61	Аналитический	0.50	-
358	455225.74	2178099.77	Аналитический	0.50	-
359	455332.11	2178130.50	Аналитический	0.50	-
360	455334.06	2178130.34	Аналитический	0.50	-
361	455335.84	2178129.48	Аналитический	0.50	-
362	455344.91	2178117.57	Аналитический	0.50	-
363	455351.99	2178120.43	Аналитический	0.50	-
364	455351.29	2178132.78	Аналитический	0.50	-
365	455352.77	2178135.28	Аналитический	0.50	-
366	455354.82	2178136.93	Аналитический	0.50	-

1	2	3	4	5	6
367	455476.68	2178172.49	Аналитический	0.50	-
368	455604.57	2178210.14	Аналитический	0.50	-
369	455711.65	2178241.70	Аналитический	0.50	-
370	455808.24	2178269.48	Аналитический	0.50	-
371	455921.01	2178303.13	Аналитический	0.50	-
372	456017.86	2178331.46	Аналитический	0.50	-
373	456121.62	2178360.70	Аналитический	0.50	-
374	456225.82	2178390.72	Аналитический	0.50	-
375	456321.31	2178418.12	Аналитический	0.50	-
376	456418.61	2178445.84	Аналитический	0.50	-
377	456518.94	2178474.36	Аналитический	0.50	-
378	456653.87	2178512.39	Аналитический	0.50	-
379	456753.19	2178540.88	Аналитический	0.50	-
380	456852.62	2178568.24	Картометрический	5.00	-
381	456979.86	2178604.10	Аналитический	0.50	-
382	457000.58	2178610.08	Картометрический	5.00	-
383	457221.67	2178673.20	Аналитический	0.50	-
384	457317.93	2178701.75	Аналитический	0.50	-
385	457421.67	2178730.77	Аналитический	0.50	-
386	457523.54	2178759.32	Аналитический	0.50	-
387	457623.99	2178787.24	Аналитический	0.50	-
388	457731.04	2178817.37	Аналитический	0.50	-
389	457828.92	2178844.30	Аналитический	0.50	-
390	457829.74	2178844.23	Аналитический	0.50	-
391	457830.59	2178843.93	Аналитический	0.50	-
392	457839.22	2178834.98	Аналитический	0.50	-
393	457854.04	2178838.96	Аналитический	0.50	-
394	457852.72	2178848.77	Аналитический	0.50	-
395	457852.90	2178850.26	Аналитический	0.50	-
396	457853.75	2178851.39	Аналитический	0.50	-
397	457877.19	2178858.47	Картометрический	5.00	-
398	457877.34	2178858.52	Аналитический	0.30	-
399	458002.63	2178897.13	Аналитический	0.30	-
400	458100.36	2178927.25	Аналитический	0.30	-
401	458214.62	2178962.46	Аналитический	0.30	-
402	458366.55	2179010.29	Аналитический	0.30	-
403	458475.25	2179047.86	Аналитический	0.50	-
404	458568.47	2179080.88	Аналитический	0.50	-
405	458665.62	2179114.89	Аналитический	0.50	-
406	458764.85	2179148.48	Аналитический	0.50	-
407	458855.78	2179177.98	Аналитический	0.50	-
408	458952.18	2179208.15	Аналитический	0.50	-
409	459052.26	2179240.61	Аналитический	0.50	-
410	459140.72	2179268.07	Аналитический	0.50	-
411	459236.44	2179296.94	Аналитический	0.50	-
412	459339.48	2179327.49	Аналитический	0.50	-
413	459435.26	2179357.66	Аналитический	0.50	-
414	459537.96	2179388.52	Аналитический	0.50	-

1	2	3	4	5	6
415	459649.89	2179423.00	Аналитический	0.50	-
416	459780.83	2179469.53	Аналитический	0.50	-
417	459901.36	2179508.24	Аналитический	0.50	-
418	459999.37	2179539.12	Аналитический	0.50	-
419	460096.00	2179569.12	Аналитический	0.50	-
420	460191.22	2179599.26	Аналитический	0.50	-
421	460289.73	2179631.37	Аналитический	0.50	-
422	460407.65	2179669.15	Аналитический	0.50	-
423	460514.77	2179701.68	Аналитический	0.50	-
424	460630.51	2179739.03	Аналитический	0.50	-
425	460747.03	2179776.03	Аналитический	0.50	-
426	460891.75	2179821.40	Аналитический	0.50	-
427	460996.75	2179854.35	Аналитический	0.50	-
428	461133.41	2179896.60	Аналитический	0.50	-
429	461224.87	2179924.88	Аналитический	0.50	-
430	461324.65	2179955.66	Аналитический	0.50	-
431	461421.47	2179985.96	Аналитический	0.50	-
432	461520.58	2180015.90	Аналитический	0.50	-
433	461628.40	2180050.59	Аналитический	0.50	-
434	461728.14	2180081.60	Аналитический	0.50	-
435	461838.08	2180116.18	Аналитический	0.50	-
436	461890.14	2180130.35	Аналитический	0.50	-
437	461915.15	2180134.70	Аналитический	0.50	-
438	461987.01	2180149.25	Аналитический	0.50	-
439	462083.40	2180168.07	Аналитический	0.50	-
440	462183.01	2180187.47	Аналитический	0.50	-
441	462186.14	2180187.64	Аналитический	0.50	-
442	462189.86	2180186.53	Аналитический	0.50	-
443	462200.13	2180178.77	Аналитический	0.50	-
222	462203.72	2180180.93	Аналитический	0.50	-
444	455807.93	2182876.30	Аналитический	0.10	-
445	455816.22	2182894.93	Аналитический	0.10	-
446	455662.47	2182937.24	Аналитический	0.50	-
447	455581.33	2182958.54	Аналитический	0.50	-
448	455497.26	2182980.25	Аналитический	0.50	-
449	455424.62	2182999.93	Аналитический	0.50	-
450	455358.60	2183020.01	Аналитический	0.50	-
451	455338.46	2183028.21	Аналитический	0.50	-
452	455319.45	2183037.29	Аналитический	0.50	-
453	455300.05	2183047.53	Аналитический	0.50	-
454	455279.97	2183058.89	Аналитический	0.50	-
455	455184.64	2183118.60	Аналитический	0.50	-
456	455074.88	2183190.31	Аналитический	0.50	-
457	454986.87	2183247.72	Аналитический	0.50	-
458	454910.21	2183297.08	Аналитический	0.50	-
459	454831.24	2183346.29	Аналитический	0.50	-
460	454747.02	2183401.85	Аналитический	0.50	-

1	2	3	4	5	6
461	454680.67	2183443.91	Аналитический	0.50	-
462	454608.42	2183492.25	Аналитический	0.50	-
463	454571.46	2183516.92	Аналитический	0.50	-
464	454548.06	2183533.17	Аналитический	0.50	-
465	454525.16	2183550.39	Аналитический	0.50	-
466	454507.74	2183565.36	Аналитический	0.50	-
467	454486.95	2183585.52	Аналитический	0.50	-
468	454474.26	2183599.37	Аналитический	0.50	-
469	454472.51	2183608.92	Аналитический	0.50	-
470	454464.83	2183617.03	Аналитический	0.50	-
471	454453.21	2183621.38	Аналитический	0.50	-
472	454434.57	2183648.94	Аналитический	0.50	-
473	454421.94	2183670.85	Аналитический	0.50	-
474	454406.94	2183703.55	Аналитический	0.50	-
475	454398.28	2183730.62	Аналитический	0.50	-
476	454394.46	2183748.14	Аналитический	0.50	-
477	454388.86	2183791.26	Аналитический	0.50	-
478	454381.68	2183866.86	Аналитический	0.50	-
479	454375.32	2183943.52	Аналитический	0.50	-
480	454366.02	2184043.30	Аналитический	0.50	-
481	454371.62	2184047.29	Аналитический	0.50	-
482	454371.48	2184057.49	Аналитический	0.50	-
483	454364.67	2184063.04	Аналитический	0.50	-
484	454361.43	2184118.36	Аналитический	0.50	-
485	454354.98	2184188.73	Аналитический	0.50	-
486	454345.50	2184296.99	Аналитический	0.50	-
487	454336.87	2184393.72	Аналитический	0.50	-
488	454326.16	2184513.74	Аналитический	0.50	-
489	454328.54	2184516.97	Аналитический	0.50	-
490	454330.90	2184517.90	Аналитический	0.50	-
491	454331.23	2184525.71	Аналитический	0.50	-
492	454327.89	2184528.73	Аналитический	0.50	-
493	454323.97	2184531.90	Аналитический	0.50	-
494	454318.65	2184598.24	Аналитический	0.50	-
495	454316.25	2184645.21	Аналитический	0.50	-
496	454316.56	2184680.31	Аналитический	0.50	-
497	454322.99	2184722.25	Аналитический	0.50	-
498	454344.77	2184795.41	Аналитический	0.50	-
499	454379.65	2184890.21	Аналитический	0.50	-
500	454415.68	2184988.65	Аналитический	0.50	-
501	454449.81	2185086.29	Аналитический	0.50	-
502	454486.74	2185200.68	Аналитический	0.50	-
503	454502.62	2185242.40	Аналитический	0.50	-
504	454509.08	2185260.08	Аналитический	0.50	-
505	454514.71	2185270.37	Аналитический	0.50	-
506	454517.44	2185277.61	Аналитический	0.50	-
507	454514.91	2185281.81	Аналитический	0.50	-
508	454502.75	2185286.75	Аналитический	0.50	-

1	2	3	4	5	6
509	454498.46	2185285.49	Аналитический	0.50	-
510	454495.56	2185273.43	Аналитический	0.50	-
511	454491.46	2185261.23	Аналитический	0.50	-
512	454459.19	2185174.06	Аналитический	0.50	-
513	454425.91	2185087.54	Аналитический	0.50	-
514	454395.96	2184999.08	Аналитический	0.50	-
515	454363.90	2184913.36	Аналитический	0.50	-
516	454338.43	2184841.56	Аналитический	0.50	-
517	454313.29	2184770.32	Аналитический	0.50	-
518	454300.26	2184726.75	Аналитический	0.50	-
519	454291.71	2184714.96	Аналитический	0.50	-
520	454285.87	2184715.26	Аналитический	0.50	-
521	454272.71	2184715.19	Аналитический	0.50	-
522	454266.83	2184696.19	Аналитический	0.50	-
523	454277.35	2184692.22	Аналитический	0.50	-
524	454281.45	2184690.68	Аналитический	0.50	-
525	454284.35	2184684.01	Аналитический	0.50	-
526	454285.25	2184668.54	Аналитический	0.50	-
527	454288.53	2184645.24	Аналитический	0.50	-
528	454296.76	2184582.65	Аналитический	0.50	-
529	454293.11	2184577.07	Аналитический	0.50	-
530	454285.69	2184569.86	Аналитический	0.50	-
531	454293.66	2184559.42	Аналитический	0.50	-
532	454298.96	2184559.20	Аналитический	0.50	-
533	454302.29	2184557.60	Аналитический	0.50	-
534	454306.53	2184552.46	Аналитический	0.50	-
535	454308.72	2184533.66	Аналитический	0.50	-
536	454301.34	2184528.84	Аналитический	0.50	-
537	454302.66	2184518.95	Аналитический	0.50	-
538	454310.62	2184513.31	Аналитический	0.50	-
539	454321.23	2184386.76	Аналитический	0.50	-
540	454329.31	2184293.06	Аналитический	0.50	-
541	454338.48	2184180.67	Аналитический	0.50	-
542	454340.90	2184148.52	Аналитический	0.50	-
543	454347.78	2184057.63	Аналитический	0.50	-
544	454346.37	2184055.57	Аналитический	0.50	-
545	454346.80	2184048.72	Аналитический	0.50	-
546	454348.80	2184046.07	Аналитический	0.50	-
547	454349.36	2184039.13	Аналитический	0.50	-
548	454358.24	2183940.82	Аналитический	0.50	-
549	454365.98	2183863.96	Аналитический	0.50	-
550	454371.18	2183794.03	Аналитический	0.50	-
551	454373.83	2183768.41	Аналитический	0.50	-
552	454377.26	2183745.58	Аналитический	0.50	-
553	454382.40	2183722.84	Аналитический	0.50	-
554	454388.69	2183700.05	Аналитический	0.50	-
555	454389.28	2183696.73	Аналитический	0.50	-
556	454387.85	2183692.31	Аналитический	0.50	-

1	2	3	4	5	6
557	454385.59	2183689.58	Аналитический	0.50	-
558	454380.11	2183684.86	Аналитический	0.50	-
559	454388.34	2183675.84	Аналитический	0.50	-
560	454392.77	2183677.02	Аналитический	0.50	-
561	454396.24	2183676.95	Аналитический	0.50	-
562	454400.38	2183673.77	Аналитический	0.50	-
563	454406.06	2183661.98	Аналитический	0.50	-
564	454421.02	2183636.28	Аналитический	0.50	-
565	454432.70	2183617.89	Аналитический	0.50	-
566	454440.90	2183606.32	Аналитический	0.50	-
567	454443.13	2183594.70	Аналитический	0.50	-
568	454450.42	2183586.22	Аналитический	0.50	-
569	454461.43	2183581.44	Аналитический	0.50	-
570	454477.62	2183565.04	Аналитический	0.50	-
571	454498.96	2183544.68	Аналитический	0.50	-
572	454516.28	2183530.08	Аналитический	0.50	-
573	454541.03	2183511.97	Аналитический	0.50	-
574	454560.33	2183498.64	Аналитический	0.50	-
575	454594.09	2183475.37	Аналитический	0.50	-
576	454658.39	2183433.47	Аналитический	0.50	-
577	454735.53	2183384.36	Аналитический	0.50	-
578	454819.45	2183331.48	Аналитический	0.50	-
579	454897.70	2183279.70	Аналитический	0.50	-
580	454974.01	2183230.71	Аналитический	0.50	-
581	455062.21	2183173.35	Аналитический	0.50	-
582	455171.75	2183103.36	Аналитический	0.50	-
583	455267.73	2183042.59	Аналитический	0.50	-
584	455289.01	2183029.93	Аналитический	0.50	-
585	455310.76	2183018.22	Аналитический	0.50	-
586	455327.25	2183010.92	Аналитический	0.50	-
587	455350.56	2183002.65	Аналитический	0.50	-
588	455381.83	2182992.68	Аналитический	0.50	-
589	455425.99	2182979.98	Аналитический	0.50	-
590	455489.23	2182963.72	Аналитический	0.50	-
591	455571.09	2182941.15	Аналитический	0.50	-
592	455655.71	2182918.25	Аналитический	0.50	-
444	455807.93	2182876.30	Аналитический	0.50	-
593	454561.33	2185361.36	Аналитический	0.50	-
594	454567.26	2185377.91	Аналитический	0.50	-
595	454562.27	2185383.16	Аналитический	0.50	-
596	454560.93	2185386.94	Аналитический	0.50	-
597	454560.01	2185394.87	Аналитический	0.50	-
598	454562.35	2185397.87	Аналитический	0.50	-
599	454566.02	2185429.37	Аналитический	0.50	-
600	454566.29	2185456.68	Аналитический	0.50	-
601	454564.64	2185460.37	Аналитический	0.50	-
602	454563.20	2185495.51	Аналитический	0.50	-

1	2	3	4	5	6
603	454558.24	2185526.53	Аналитический	0.50	-
604	454551.13	2185551.42	Аналитический	0.10	-
605	454535.13	2185538.14	Аналитический	0.10	-
606	454538.89	2185526.42	Аналитический	0.50	-
607	454544.17	2185494.06	Аналитический	0.50	-
608	454545.12	2185463.52	Аналитический	0.50	-
609	454543.63	2185457.12	Аналитический	0.50	-
610	454542.66	2185441.45	Аналитический	0.50	-
611	454541.27	2185427.25	Аналитический	0.50	-
612	454536.90	2185403.25	Аналитический	0.50	-
613	454533.33	2185386.78	Аналитический	0.50	-
614	454525.56	2185358.86	Аналитический	0.50	-
615	454518.98	2185335.01	Аналитический	0.50	-
616	454514.87	2185329.08	Аналитический	0.50	-
617	454514.46	2185325.39	Аналитический	0.50	-
618	454515.37	2185322.80	Аналитический	0.50	-
619	454528.24	2185319.22	Аналитический	0.50	-
620	454531.92	2185320.72	Аналитический	0.50	-
621	454533.53	2185331.02	Аналитический	0.50	-
622	454538.44	2185344.36	Аналитический	0.50	-
623	454546.32	2185359.60	Аналитический	0.50	-
624	454551.49	2185362.67	Аналитический	0.50	-
625	454557.18	2185361.92	Аналитический	0.50	-
593	454561.33	2185361.36	Аналитический	0.50	-
626	453197.10	2186290.09	Аналитический	0.50	-
627	453201.11	2186295.34	Аналитический	0.50	-
628	453201.52	2186308.44	Аналитический	0.50	-
629	453199.75	2186313.11	Аналитический	0.50	-
630	453196.37	2186316.20	Аналитический	0.50	-
631	453189.91	2186318.16	Аналитический	0.50	-
632	453139.30	2186316.37	Аналитический	0.50	-
633	453100.84	2186315.53	Аналитический	0.50	-
634	453074.25	2186313.69	Аналитический	0.50	-
635	453046.68	2186309.97	Аналитический	0.50	-
636	453016.59	2186303.93	Аналитический	0.50	-
637	452990.44	2186297.13	Аналитический	0.50	-
638	452952.53	2186284.05	Аналитический	0.50	-
639	452876.21	2186252.73	Аналитический	0.50	-
640	452850.57	2186243.13	Аналитический	0.10	-
641	452868.88	2186221.73	Аналитический	0.10	-
642	452877.87	2186225.46	Аналитический	0.50	-
643	452877.39	2186230.48	Аналитический	0.50	-
644	452877.94	2186231.50	Аналитический	0.50	-
645	452878.91	2186232.35	Аналитический	0.50	-
646	452902.95	2186240.18	Аналитический	0.50	-
647	452962.29	2186261.14	Аналитический	0.50	-
648	452998.37	2186273.53	Аналитический	0.50	-

1	2	3	4	5	6
649	453023.45	2186280.06	Аналитический	0.50	-
650	453052.54	2186285.90	Аналитический	0.50	-
651	453079.05	2186289.47	Аналитический	0.50	-
652	453104.71	2186291.26	Аналитический	0.50	-
653	453142.48	2186292.08	Аналитический	0.50	-
654	453182.21	2186285.04	Аналитический	0.50	-
655	453191.54	2186288.24	Аналитический	0.50	-
626	453197.10	2186290.09	Аналитический	0.50	-
656	452368.33	2186085.21	Аналитический	0.10	-
657	452370.39	2186105.36	Аналитический	0.10	-
658	452354.42	2186100.70	Аналитический	0.50	-
659	452284.44	2186081.66	Аналитический	0.50	-
660	452215.78	2186063.57	Аналитический	0.50	-
661	452140.66	2186043.77	Аналитический	0.50	-
662	452064.57	2186024.37	Аналитический	0.50	-
663	451955.79	2185996.08	Аналитический	0.50	-
664	451896.22	2185980.98	Аналитический	0.50	-
665	451859.09	2185972.35	Аналитический	0.50	-
666	451846.47	2185970.01	Аналитический	0.50	-
667	451845.80	2185959.95	Аналитический	0.30	-
668	451845.24	2185952.69	Аналитический	0.50	-
669	451848.93	2185953.43	Аналитический	0.50	-
670	451849.99	2185953.44	Аналитический	0.50	-
671	451850.06	2185952.39	Аналитический	0.50	-
672	451849.22	2185946.20	Аналитический	0.50	-
673	451861.34	2185945.84	Аналитический	0.50	-
674	451864.12	2185953.97	Аналитический	0.50	-
675	451865.76	2185955.53	Аналитический	0.50	-
676	451900.65	2185962.78	Аналитический	0.50	-
677	451960.61	2185977.99	Аналитический	0.50	-
678	452070.67	2186006.51	Аналитический	0.50	-
679	452139.45	2186024.38	Аналитический	0.50	-
680	452220.52	2186045.44	Аналитический	0.50	-
681	452289.28	2186063.57	Аналитический	0.50	-
682	452359.48	2186082.68	Аналитический	0.50	-
656	452368.33	2186085.21	Аналитический	0.10	-
683	451596.49	2185736.71	Аналитический	0.50	-
684	451617.78	2185764.49	Аналитический	0.50	-
685	451638.06	2185796.64	Аналитический	0.50	-
686	451654.58	2185830.39	Аналитический	0.50	-
687	451663.78	2185857.70	Аналитический	0.50	-
688	451667.44	2185871.22	Аналитический	0.50	-
689	451671.09	2185886.55	Аналитический	0.50	-
690	451673.45	2185904.71	Аналитический	0.50	-
691	451674.58	2185906.75	Аналитический	0.50	-
692	451674.90	2185909.77	Аналитический	0.50	-

1	2	3	4	5	6
693	451674.05	2185911.73	Аналитический	0.50	-
694	451678.03	2185934.98	Аналитический	0.50	-
695	451679.62	2185955.49	Аналитический	0.50	-
696	451681.11	2185960.01	Аналитический	0.50	-
697	451682.28	2185961.48	Аналитический	0.50	-
698	451682.34	2185968.35	Аналитический	0.50	-
699	451682.49	2185979.93	Аналитический	0.50	-
700	451651.37	2186296.98	Аналитический	0.50	-
701	451598.15	2186686.42	Аналитический	0.50	-
702	451596.33	2186699.65	Аналитический	0.50	-
703	451584.57	2186759.63	Аналитический	0.50	-
704	451572.20	2186815.04	Аналитический	0.50	-
705	451541.49	2186907.58	Аналитический	0.50	-
706	451503.89	2187027.23	Аналитический	0.50	-
707	451510.68	2187270.12	Аналитический	0.50	-
708	451591.70	2187687.10	Аналитический	0.50	-
709	451658.78	2188032.90	Аналитический	0.50	-
710	451695.57	2188214.16	Аналитический	0.50	-
711	451739.06	2188454.88	Аналитический	0.50	-
712	451742.01	2188483.10	Аналитический	0.50	-
713	451743.54	2188523.27	Аналитический	0.50	-
714	451742.55	2188575.11	Аналитический	0.50	-
715	451736.93	2188644.13	Аналитический	0.50	-
716	451733.52	2188681.48	Аналитический	0.50	-
717	451726.35	2188737.08	Аналитический	0.50	-
718	451722.13	2188763.62	Аналитический	0.50	-
719	451673.95	2189031.21	Аналитический	0.50	-
720	451582.73	2189503.73	Аналитический	0.50	-
721	451577.45	2189556.37	Аналитический	0.50	-
722	451558.78	2189552.72	Аналитический	0.50	-
723	451559.45	2189546.00	Аналитический	0.50	-
724	451564.41	2189503.76	Аналитический	0.50	-
725	451567.64	2189482.01	Аналитический	0.50	-
726	451570.72	2189464.63	Аналитический	0.50	-
727	451585.70	2189384.18	Аналитический	0.50	-
728	451595.69	2189333.77	Аналитический	0.50	-
729	451603.85	2189293.18	Аналитический	0.50	-
730	451624.54	2189193.42	Аналитический	0.50	-
731	451631.99	2189151.94	Аналитический	0.50	-
732	451634.69	2189136.92	Аналитический	0.50	-
733	451640.37	2189105.33	Аналитический	0.50	-
734	451658.18	2189010.87	Аналитический	0.50	-
735	451664.61	2188975.58	Аналитический	0.50	-
736	451689.38	2188837.06	Аналитический	0.50	-
737	451702.94	2188760.37	Аналитический	0.50	-
738	451707.17	2188734.27	Аналитический	0.50	-
739	451714.25	2188679.39	Аналитический	0.50	-
740	451717.61	2188642.47	Аналитический	0.50	-

1	2	3	4	5	6
741	451723.18	2188574.10	Аналитический	0.50	-
742	451724.15	2188523.46	Аналитический	0.50	-
743	451722.66	2188484.45	Аналитический	0.50	-
744	451718.88	2188448.15	Аналитический	0.50	-
745	451717.10	2188436.55	Аналитический	0.50	-
746	451709.66	2188387.88	Аналитический	0.50	-
747	451697.60	2188318.38	Аналитический	0.50	-
748	451689.00	2188270.83	Аналитический	0.50	-
749	451677.03	2188206.36	Аналитический	0.50	-
750	451660.21	2188124.44	Аналитический	0.50	-
751	451652.60	2188086.82	Аналитический	0.50	-
752	451646.43	2188056.77	Аналитический	0.50	-
753	451642.93	2188039.27	Аналитический	0.50	-
754	451637.59	2188012.02	Аналитический	0.50	-
755	451627.83	2187960.09	Аналитический	0.50	-
756	451618.14	2187908.75	Аналитический	0.50	-
757	451616.57	2187901.11	Аналитический	0.50	-
758	451607.19	2187854.17	Аналитический	0.50	-
759	451582.45	2187727.26	Аналитический	0.50	-
760	451575.28	2187691.77	Аналитический	0.50	-
761	451547.01	2187549.20	Аналитический	0.50	-
762	451531.30	2187471.44	Аналитический	0.50	-
763	451517.80	2187402.52	Аналитический	0.50	-
764	451507.94	2187350.23	Аналитический	0.50	-
765	451499.18	2187297.50	Аналитический	0.50	-
766	451496.83	2187281.44	Аналитический	0.50	-
767	451494.67	2187262.16	Аналитический	0.50	-
768	451492.69	2187261.05	Аналитический	0.50	-
769	451487.50	2187260.36	Аналитический	0.50	-
770	451487.29	2187250.49	Аналитический	0.50	-
771	451490.83	2187249.34	Аналитический	0.50	-
772	451492.71	2187248.20	Аналитический	0.50	-
773	451493.73	2187246.51	Аналитический	0.50	-
774	451491.99	2187206.66	Аналитический	0.50	-
775	451491.29	2187166.18	Аналитический	0.50	-
776	451490.66	2187095.96	Аналитический	0.50	-
777	451490.86	2187084.90	Аналитический	0.50	-
778	451493.82	2187056.60	Аналитический	0.50	-
779	451499.37	2187028.67	Аналитический	0.50	-
780	451511.06	2186983.33	Аналитический	0.50	-
781	451533.37	2186895.09	Аналитический	0.50	-
782	451555.18	2186806.83	Аналитический	0.50	-
783	451566.55	2186755.84	Аналитический	0.50	-
784	451578.87	2186693.00	Аналитический	0.50	-
785	451585.19	2186652.51	Аналитический	0.50	-
786	451603.71	2186519.60	Аналитический	0.50	-
787	451619.29	2186399.32	Аналитический	0.50	-
788	451626.38	2186349.07	Аналитический	0.50	-

1	2	3	4	5	6
789	451633.05	2186305.52	Аналитический	0.50	-
790	451632.30	2186304.57	Аналитический	0.50	-
791	451626.52	2186304.13	Аналитический	0.50	-
792	451624.59	2186286.85	Аналитический	0.50	-
793	451632.93	2186285.67	Аналитический	0.50	-
794	451635.40	2186285.03	Аналитический	0.50	-
795	451637.18	2186283.93	Аналитический	0.50	-
796	451645.80	2186222.94	Аналитический	0.50	-
797	451648.46	2186201.05	Аналитический	0.50	-
798	451650.87	2186174.29	Аналитический	0.50	-
799	451655.11	2186085.93	Аналитический	0.50	-
800	451657.05	2186041.78	Аналитический	0.50	-
801	451658.30	2186010.45	Аналитический	0.50	-
802	451658.70	2185990.94	Аналитический	0.50	-
803	451658.73	2185979.93	Аналитический	0.50	-
804	451657.82	2185977.79	Аналитический	0.50	-
805	451658.01	2185975.10	Аналитический	0.50	-
806	451658.64	2185973.87	Аналитический	0.50	-
807	451658.64	2185955.33	Аналитический	0.50	-
808	451657.73	2185934.66	Аналитический	0.50	-
809	451656.30	2185916.93	Аналитический	0.50	-
810	451654.29	2185915.51	Аналитический	0.50	-
811	451654.56	2185912.00	Аналитический	0.50	-
812	451655.70	2185910.29	Аналитический	0.50	-
813	451652.05	2185886.91	Аналитический	0.50	-
814	451646.73	2185863.51	Аналитический	0.50	-
815	451637.48	2185838.96	Аналитический	0.50	-
816	451630.14	2185822.93	Аналитический	0.50	-
817	451621.87	2185807.38	Аналитический	0.50	-
818	451612.97	2185792.37	Аналитический	0.50	-
819	451604.13	2185778.97	Аналитический	0.50	-
820	451594.15	2185765.18	Аналитический	0.50	-
821	451583.52	2185751.93	Аналитический	0.50	-
822	451567.08	2185733.94	Аналитический	0.50	-
823	451553.81	2185721.77	Аналитический	0.50	-
824	451541.31	2185712.08	Аналитический	0.50	-
825	451522.73	2185700.28	Аналитический	0.50	-
826	451498.90	2185687.33	Аналитический	0.50	-
827	451475.24	2185676.43	Аналитический	0.50	-
828	451441.82	2185664.27	Аналитический	0.50	-
829	451416.66	2185657.64	Аналитический	0.50	-
830	451393.18	2185654.39	Аналитический	0.50	-
831	451378.40	2185653.58	Аналитический	0.50	-
832	451362.63	2185653.79	Аналитический	0.50	-
833	451153.54	2185669.55	Аналитический	0.50	-
834	451119.56	2185672.80	Аналитический	0.50	-
835	451060.91	2185676.70	Аналитический	0.50	-
836	451018.03	2185681.15	Аналитический	0.50	-

1	2	3	4	5	6
837	450966.08	2185685.71	Аналитический	0.50	-
838	450932.61	2185688.15	Аналитический	0.50	-
839	450930.70	2185689.57	Аналитический	0.50	-
840	450927.31	2185689.57	Аналитический	0.50	-
841	450925.29	2185687.67	Аналитический	0.50	-
842	450893.76	2185689.63	Аналитический	0.50	-
843	450859.23	2185692.28	Аналитический	0.50	-
844	450850.45	2185693.33	Аналитический	0.50	-
845	450838.18	2185693.43	Аналитический	0.50	-
846	450661.21	2185702.47	Аналитический	0.50	-
847	450629.93	2185704.62	Аналитический	0.50	-
848	450585.10	2185708.37	Аналитический	0.50	-
849	450554.17	2185711.49	Аналитический	0.50	-
850	450540.10	2185713.19	Аналитический	0.50	-
851	450522.38	2185715.34	Аналитический	0.50	-
852	450501.12	2185717.52	Аналитический	0.50	-
853	450462.40	2185723.46	Аналитический	0.50	-
854	450404.57	2185733.84	Аналитический	0.50	-
855	450379.39	2185736.98	Аналитический	0.10	-
856	450373.65	2185726.34	Аналитический	0.10	-
857	450402.05	2185719.81	Аналитический	0.50	-
858	450459.07	2185708.92	Аналитический	0.50	-
859	450491.83	2185703.00	Аналитический	0.50	-
860	450517.61	2185699.45	Аналитический	0.50	-
861	450564.67	2185694.06	Аналитический	0.50	-
862	450585.89	2185692.28	Аналитический	0.50	-
863	450628.36	2185688.75	Аналитический	0.50	-
864	450689.52	2185684.73	Аналитический	0.50	-
865	450736.61	2185681.90	Аналитический	0.50	-
866	450810.76	2185677.65	Аналитический	0.50	-
867	450849.68	2185673.64	Аналитический	0.50	-
868	450859.58	2185673.33	Аналитический	0.50	-
869	450892.55	2185672.40	Аналитический	0.50	-
870	450905.41	2185671.50	Аналитический	0.50	-
871	450909.51	2185669.07	Аналитический	0.50	-
872	450912.62	2185662.05	Аналитический	0.50	-
873	450910.85	2185656.26	Аналитический	0.50	-
874	450895.82	2185648.10	Аналитический	0.50	-
875	450884.64	2185640.66	Аналитический	0.50	-
876	450867.50	2185629.92	Аналитический	0.50	-
877	450864.29	2185624.99	Аналитический	0.50	-
878	450866.07	2185621.83	Аналитический	0.50	-
879	450874.34	2185613.26	Аналитический	0.50	-
880	450877.89	2185610.37	Аналитический	0.50	-
881	450882.29	2185610.92	Аналитический	0.50	-
882	450894.65	2185621.92	Аналитический	0.50	-
883	450907.51	2185633.04	Аналитический	0.50	-
884	450926.59	2185642.27	Аналитический	0.50	-

1	2	3	4	5	6
885	450939.49	2185648.18	Аналитический	0.50	-
886	450952.27	2185651.99	Аналитический	0.50	-
887	450974.91	2185658.60	Аналитический	0.50	-
888	450988.76	2185661.43	Аналитический	0.50	-
889	451003.05	2185662.33	Аналитический	0.50	-
890	451014.64	2185662.64	Аналитический	0.50	-
891	451018.10	2185662.04	Аналитический	0.50	-
892	451021.44	2185661.48	Аналитический	0.50	-
893	451024.03	2185662.06	Аналитический	0.50	-
894	451060.84	2185659.33	Аналитический	0.50	-
895	451117.83	2185655.08	Аналитический	0.50	-
896	451140.70	2185653.40	Аналитический	0.50	-
897	451149.32	2185652.66	Аналитический	0.50	-
898	451150.46	2185651.50	Аналитический	0.50	-
899	451153.92	2185651.16	Аналитический	0.50	-
900	451155.87	2185652.13	Аналитический	0.50	-
901	451160.64	2185651.83	Аналитический	0.50	-
902	451372.12	2185635.44	Аналитический	0.50	-
903	451390.11	2185634.47	Аналитический	0.50	-
904	451421.67	2185638.08	Аналитический	0.50	-
905	451455.56	2185647.57	Аналитический	0.50	-
906	451488.63	2185661.13	Аналитический	0.50	-
907	451516.56	2185674.43	Аналитический	0.50	-
908	451548.28	2185692.74	Аналитический	0.50	-
909	451559.40	2185701.42	Аналитический	0.50	-
910	451571.92	2185712.71	Аналитический	0.50	-
683	451596.49	2185736.71	Аналитический	0.50	-
911	450725.78	2184861.72	Аналитический	0.10	-
912	450725.58	2184934.61	Аналитический	0.10	-
913	450722.62	2184952.70	Аналитический	0.50	-
914	450724.20	2184954.82	Аналитический	0.50	-
915	450723.33	2184959.73	Аналитический	0.50	-
916	450721.68	2184960.80	Аналитический	0.50	-
917	450721.52	2184962.94	Аналитический	0.50	-
918	450719.14	2184988.20	Аналитический	0.50	-
919	450717.81	2185000.18	Аналитический	0.50	-
920	450719.51	2185002.17	Аналитический	0.50	-
921	450719.05	2185007.36	Аналитический	0.50	-
922	450717.23	2185008.88	Аналитический	0.50	-
923	450715.48	2185025.23	Аналитический	0.50	-
924	450713.80	2185054.15	Аналитический	0.50	-
925	450713.14	2185078.57	Аналитический	0.50	-
926	450713.31	2185094.39	Аналитический	0.50	-
927	450714.27	2185116.72	Аналитический	0.50	-
928	450715.58	2185137.81	Аналитический	0.50	-
929	450717.93	2185166.65	Аналитический	0.50	-
930	450723.68	2185229.16	Аналитический	0.50	-

1	2	3	4	5	6
931	450729.85	2185296.64	Аналитический	0.50	-
932	450735.52	2185355.84	Аналитический	0.50	-
933	450736.24	2185369.78	Аналитический	0.50	-
934	450736.50	2185372.15	Аналитический	0.50	-
935	450737.36	2185376.47	Аналитический	0.50	-
936	450739.29	2185390.00	Аналитический	0.50	-
937	450742.33	2185406.12	Аналитический	0.50	-
938	450746.14	2185422.05	Аналитический	0.50	-
939	450752.75	2185442.74	Аналитический	0.50	-
940	450758.14	2185456.65	Аналитический	0.50	-
941	450764.87	2185471.99	Аналитический	0.50	-
942	450772.25	2185486.84	Аналитический	0.50	-
943	450780.25	2185501.25	Аналитический	0.50	-
944	450791.07	2185518.09	Аналитический	0.50	-
945	450800.86	2185531.35	Аналитический	0.50	-
946	450811.48	2185545.01	Аналитический	0.50	-
947	450825.30	2185559.53	Аналитический	0.50	-
948	450839.42	2185575.55	Аналитический	0.50	-
949	450852.80	2185585.69	Аналитический	0.50	-
950	450857.57	2185589.89	Аналитический	0.50	-
951	450861.21	2185594.01	Аналитический	0.50	-
952	450858.41	2185597.84	Аналитический	0.50	-
953	450850.01	2185606.28	Аналитический	0.50	-
954	450847.11	2185609.58	Аналитический	0.50	-
955	450842.04	2185606.75	Аналитический	0.50	-
956	450837.37	2185601.34	Аналитический	0.50	-
957	450826.52	2185588.44	Аналитический	0.50	-
958	450810.74	2185573.30	Аналитический	0.50	-
959	450795.08	2185556.30	Аналитический	0.50	-
960	450777.03	2185530.84	Аналитический	0.50	-
961	450763.50	2185511.66	Аналитический	0.50	-
962	450750.81	2185488.48	Аналитический	0.50	-
963	450742.79	2185471.33	Аналитический	0.50	-
964	450734.15	2185448.10	Аналитический	0.50	-
965	450729.65	2185434.04	Аналитический	0.50	-
966	450724.57	2185416.36	Аналитический	0.50	-
967	450719.62	2185388.88	Аналитический	0.50	-
968	450718.16	2185374.27	Аналитический	0.50	-
969	450717.84	2185371.74	Аналитический	0.50	-
970	450715.78	2185356.80	Аналитический	0.50	-
971	450711.00	2185306.48	Аналитический	0.50	-
972	450703.10	2185219.21	Аналитический	0.50	-
973	450699.31	2185178.29	Аналитический	0.50	-
974	450694.99	2185128.48	Аналитический	0.50	-
975	450694.02	2185110.75	Аналитический	0.50	-
976	450693.49	2185093.18	Аналитический	0.50	-
977	450694.33	2185059.13	Аналитический	0.50	-
978	450695.90	2185026.80	Аналитический	0.50	-

1	2	3	4	5	6
979	450699.34	2184986.18	Аналитический	0.50	-
980	450702.97	2184959.92	Аналитический	0.50	-
981	450704.93	2184946.94	Аналитический	0.50	-
982	450708.69	2184928.41	Аналитический	0.50	-
983	450714.41	2184900.93	Аналитический	0.50	-
984	450723.33	2184869.75	Аналитический	0.50	-
911	450725.78	2184861.72	Аналитический	0.10	-

3. Сведения о характерных точках части (частей) границы объекта

Обозначение характерных точек части границы	Координаты, м		Метод определения координат характерной точки	Средняя квадратическая погрешность положения характерной точки (Mt), м	Описание обозначения точки на местности (при наличии)
	X	Y			
1	2	3	4	5	6
Часть №					
-	-	-	-	-	-


Раздел 3

Сведения о местоположении измененных (уточненных) границ объекта							
1. Система координат: -							
2. Сведения о характерных точках границ объекта							
Обозначение характерных точек границ	Существующие координаты, м		Измененные (уточненные) координаты, м		Метод определения координат характерной точки	Средняя квадратическая погрешность положения характерной точки (Mt), м	Описание обозначения точки на местности (при наличии)
	X	Y	X	Y			
1	2	3	4	5	6	7	8
-	-	-	-	-	-	-	-
3.Сведения о характерных точках части (частей) границы объекта							
Часть №							
-	-	-	-	-	-	-	-

Раздел 4

План границ объекта

Схема расположения листов плана границ объекта

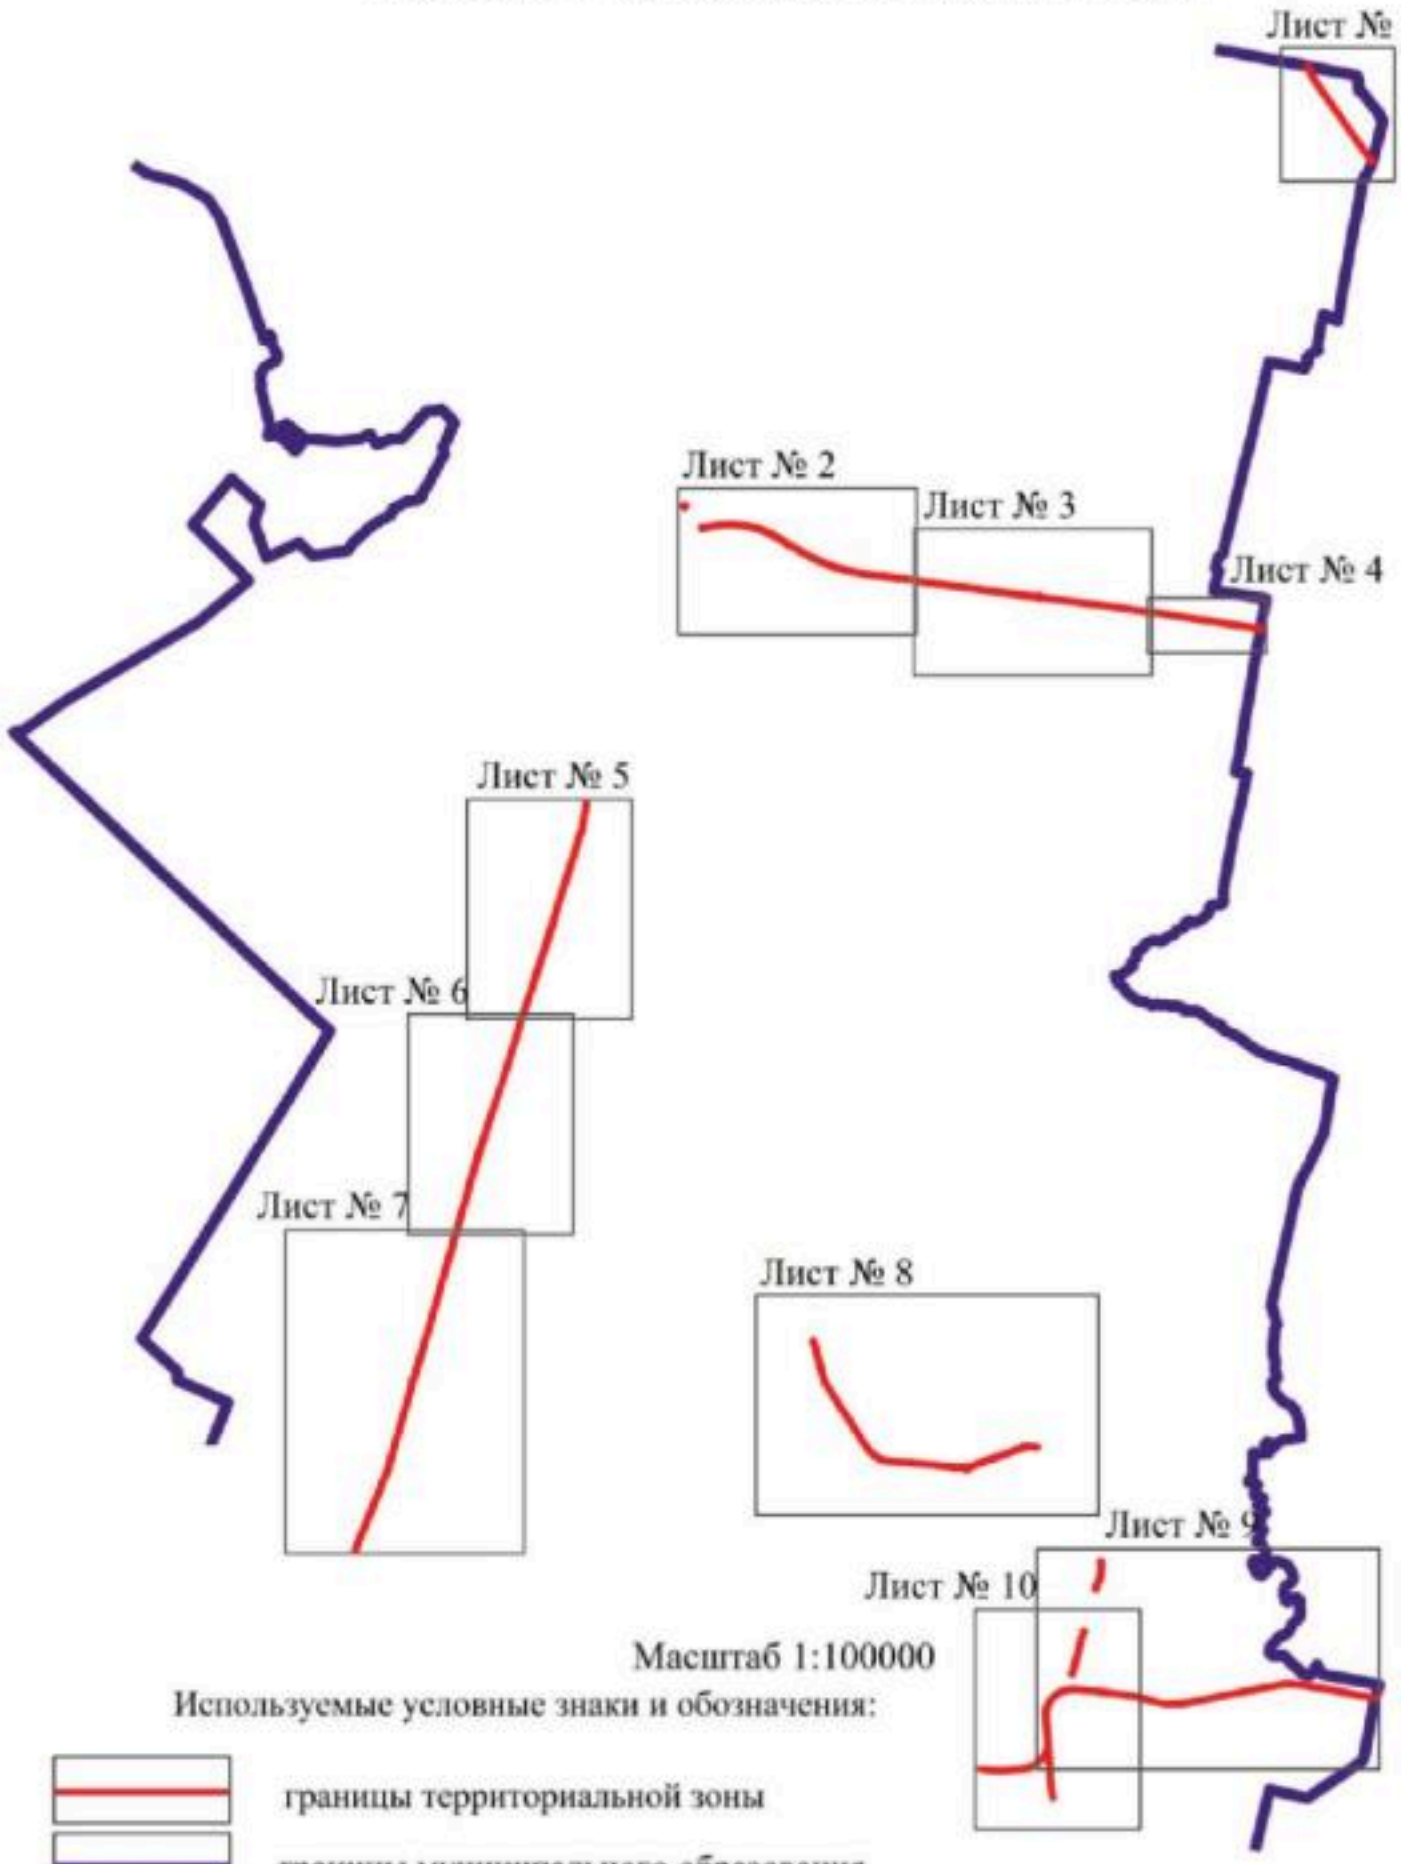

Масштаб 1:100000

Используемые условные знаки и обозначения:

границы территориальной зоны

границы муниципального образования

Лист № 1 — область и номер листа плана границ объекта


Руководитель БУВО «Нормативно-проектный центр»

Подпись _____ Ю.В.Шалыгина Дата « 25 » ноября 2021 г.

Место для оттиска печати (при наличии) лица, составившего описание местоположения границ объекта

План границ объекта

Лист № 1

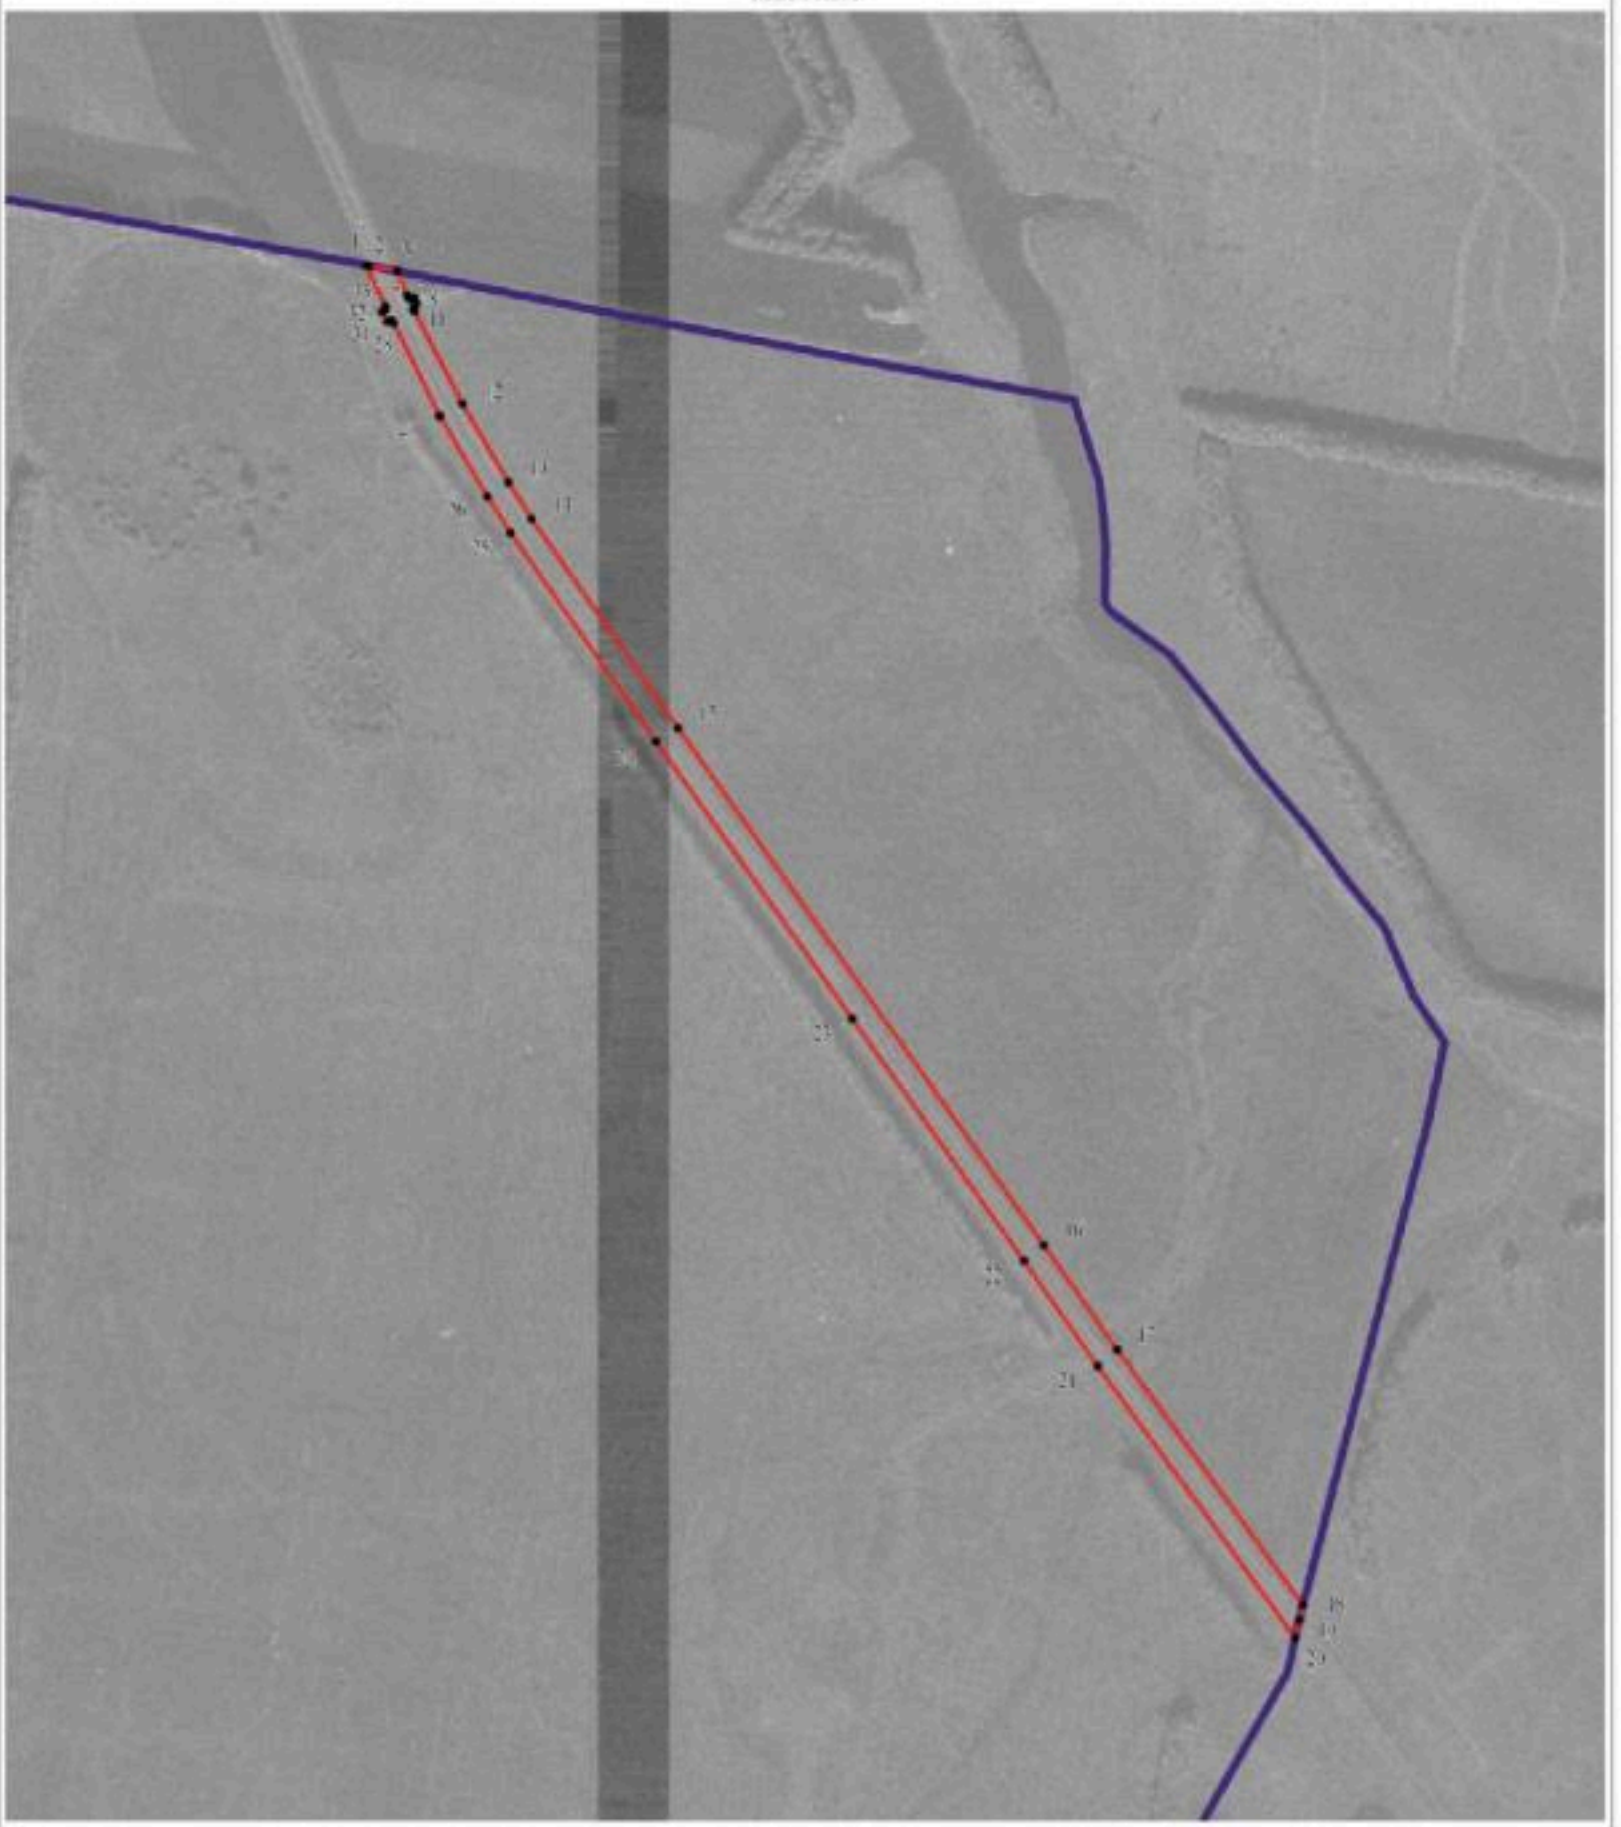

Масштаб 1:5000

Используемые условные знаки и обозначения:

- границы территориальной зоны
- границы муниципального образования
- 1 — характерная точка границ территориальной зоны

Руководитель БУВО «Нормативно-проектный центр»
Подпись _____ Ю.В.Шалыгина Дата «25» ноября 2021 г.

Место для оттиска печати (при наличии) лица, составившего описание местоположения границ объекта

План границ объекта

Лист № 2



Используемые условные знаки и обозначения:

- границы территориальной зоны
- 61 характерная точка границ территориальной зоны


Масштаб 1:5000

Руководитель БУВО «Недвижимость-проектный центр»
Подпись _____ Ю.В.Шалыгина Дата «25» ноября 2021г.

Место для штампа печати (при наличии) после внесения сведений о местоположении границ объекта

План границ объекта

Лист № 3

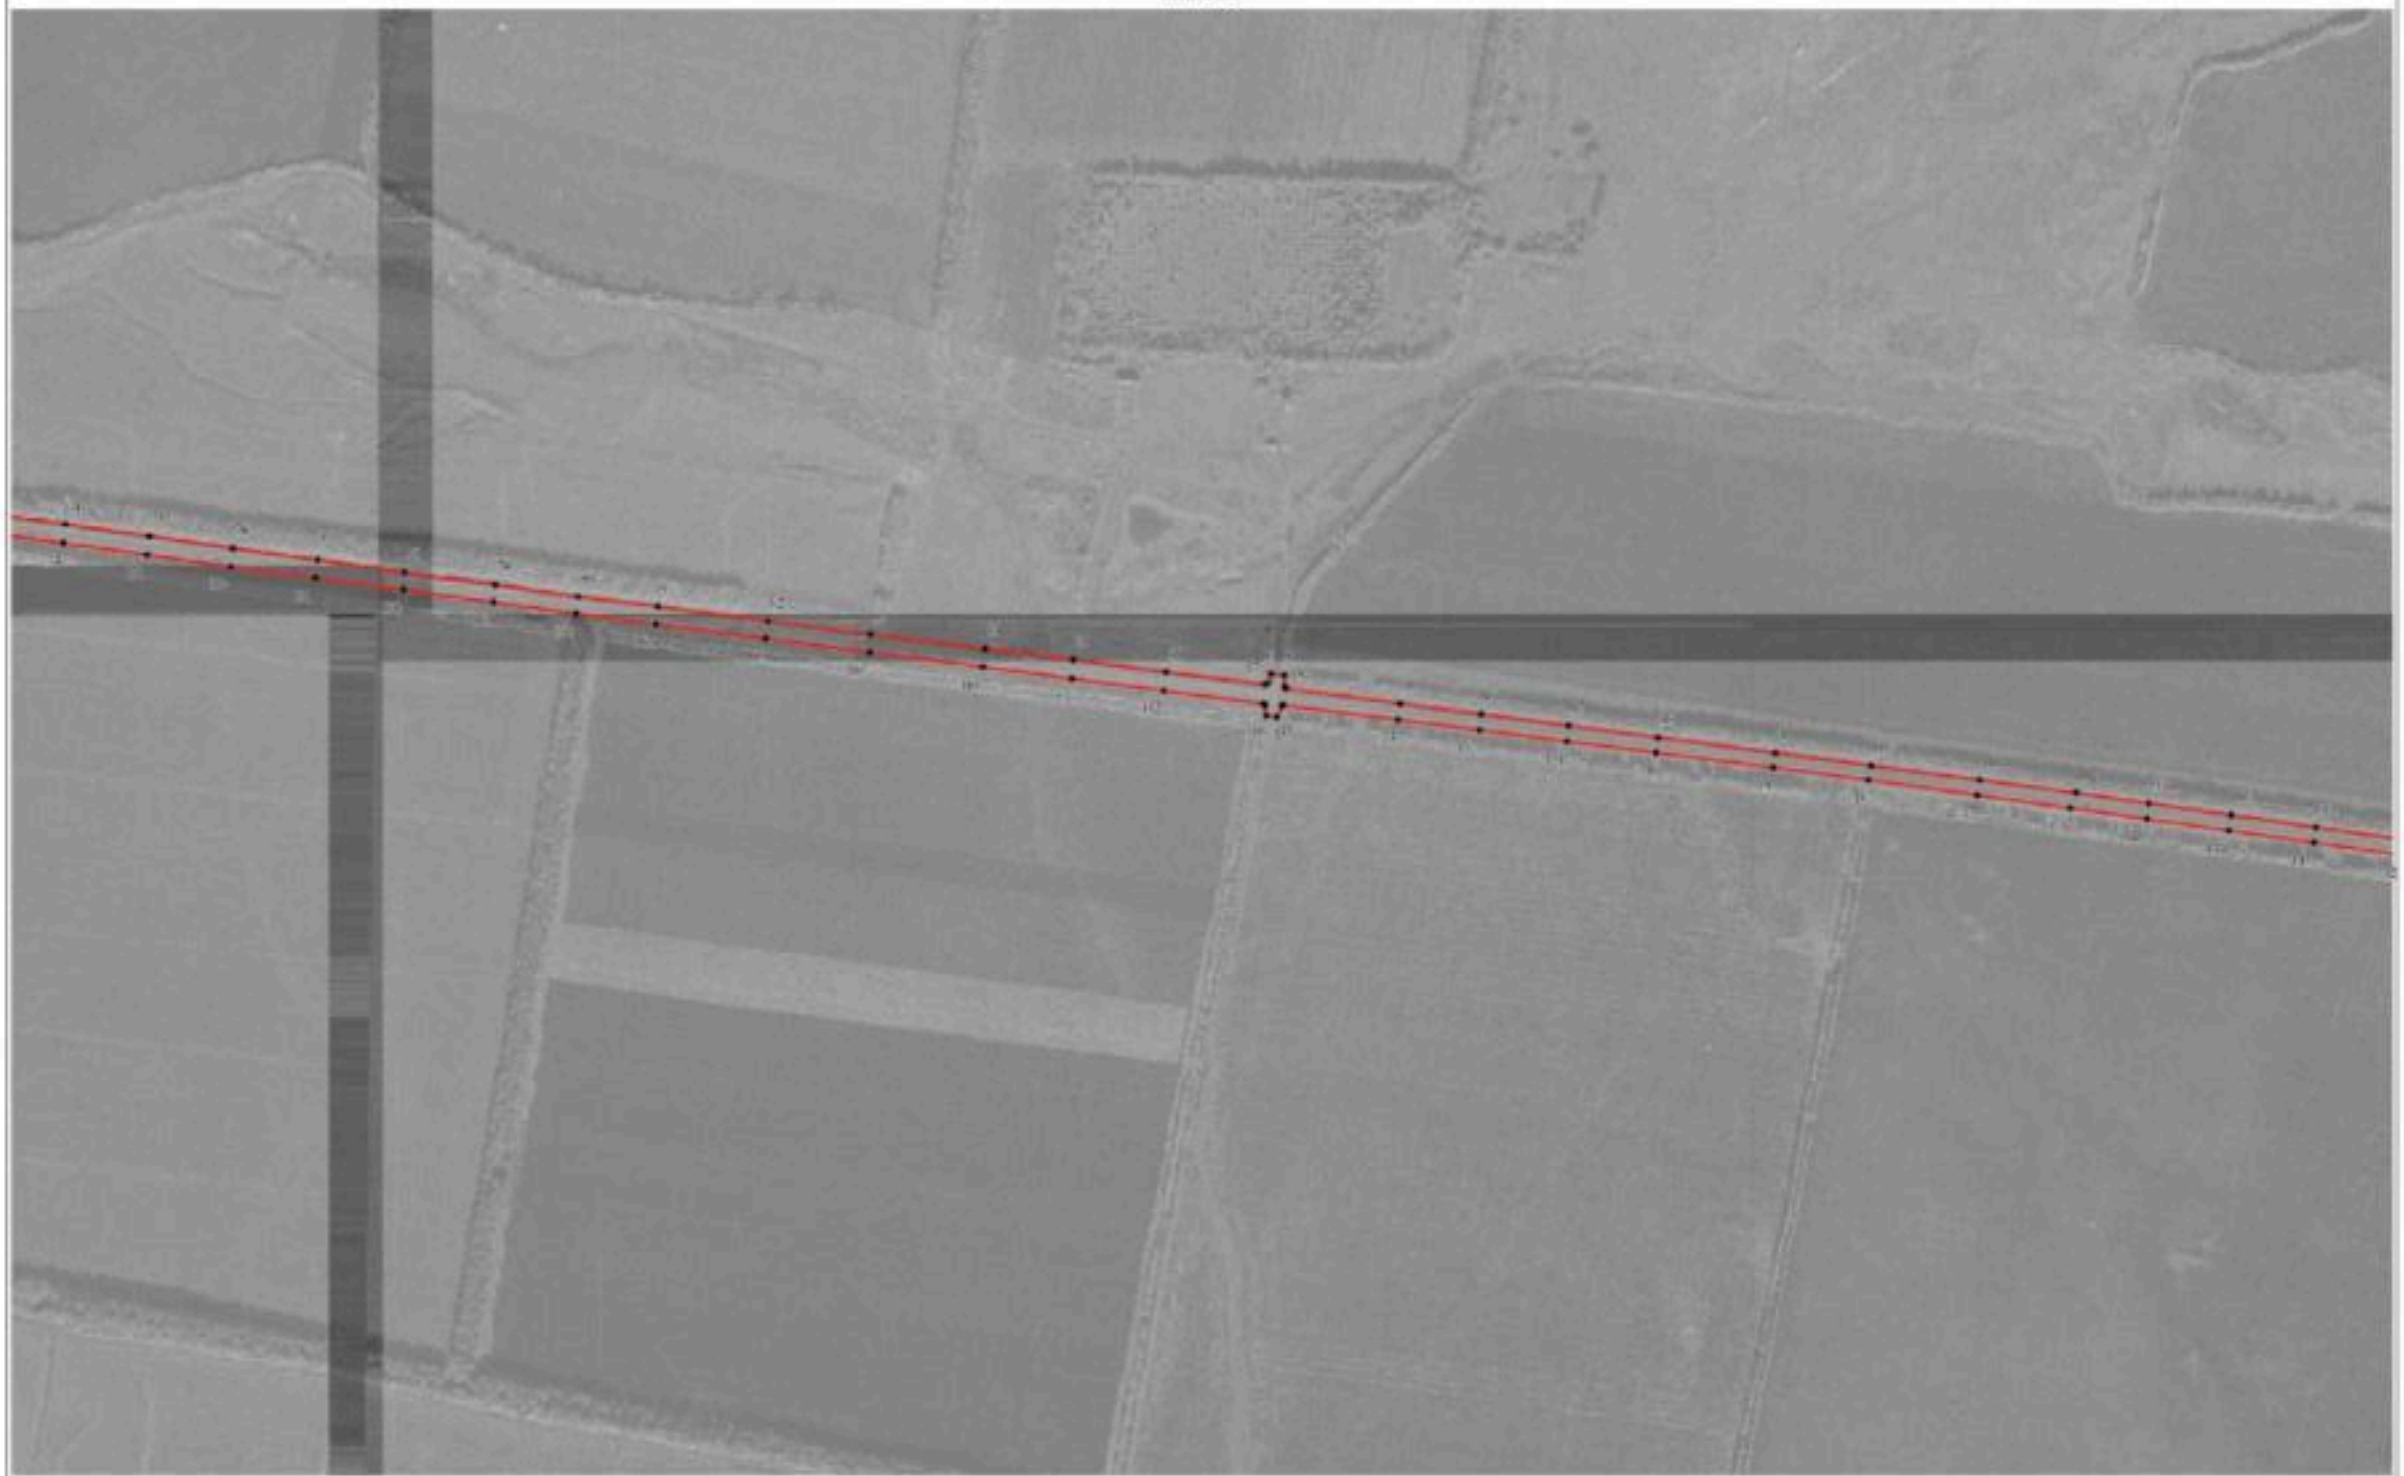

Используемые условные знаки и обозначения:

граница территориальной зоны


характерная точка границ территориальной зоны

Масштаб 1:500

Руководитель БУВО «Нормативно-проектный центр»
Подпись _____ Ю.В. Шалагина Дата «29» ноября 2021г.

План границ объекта

Лист № 4

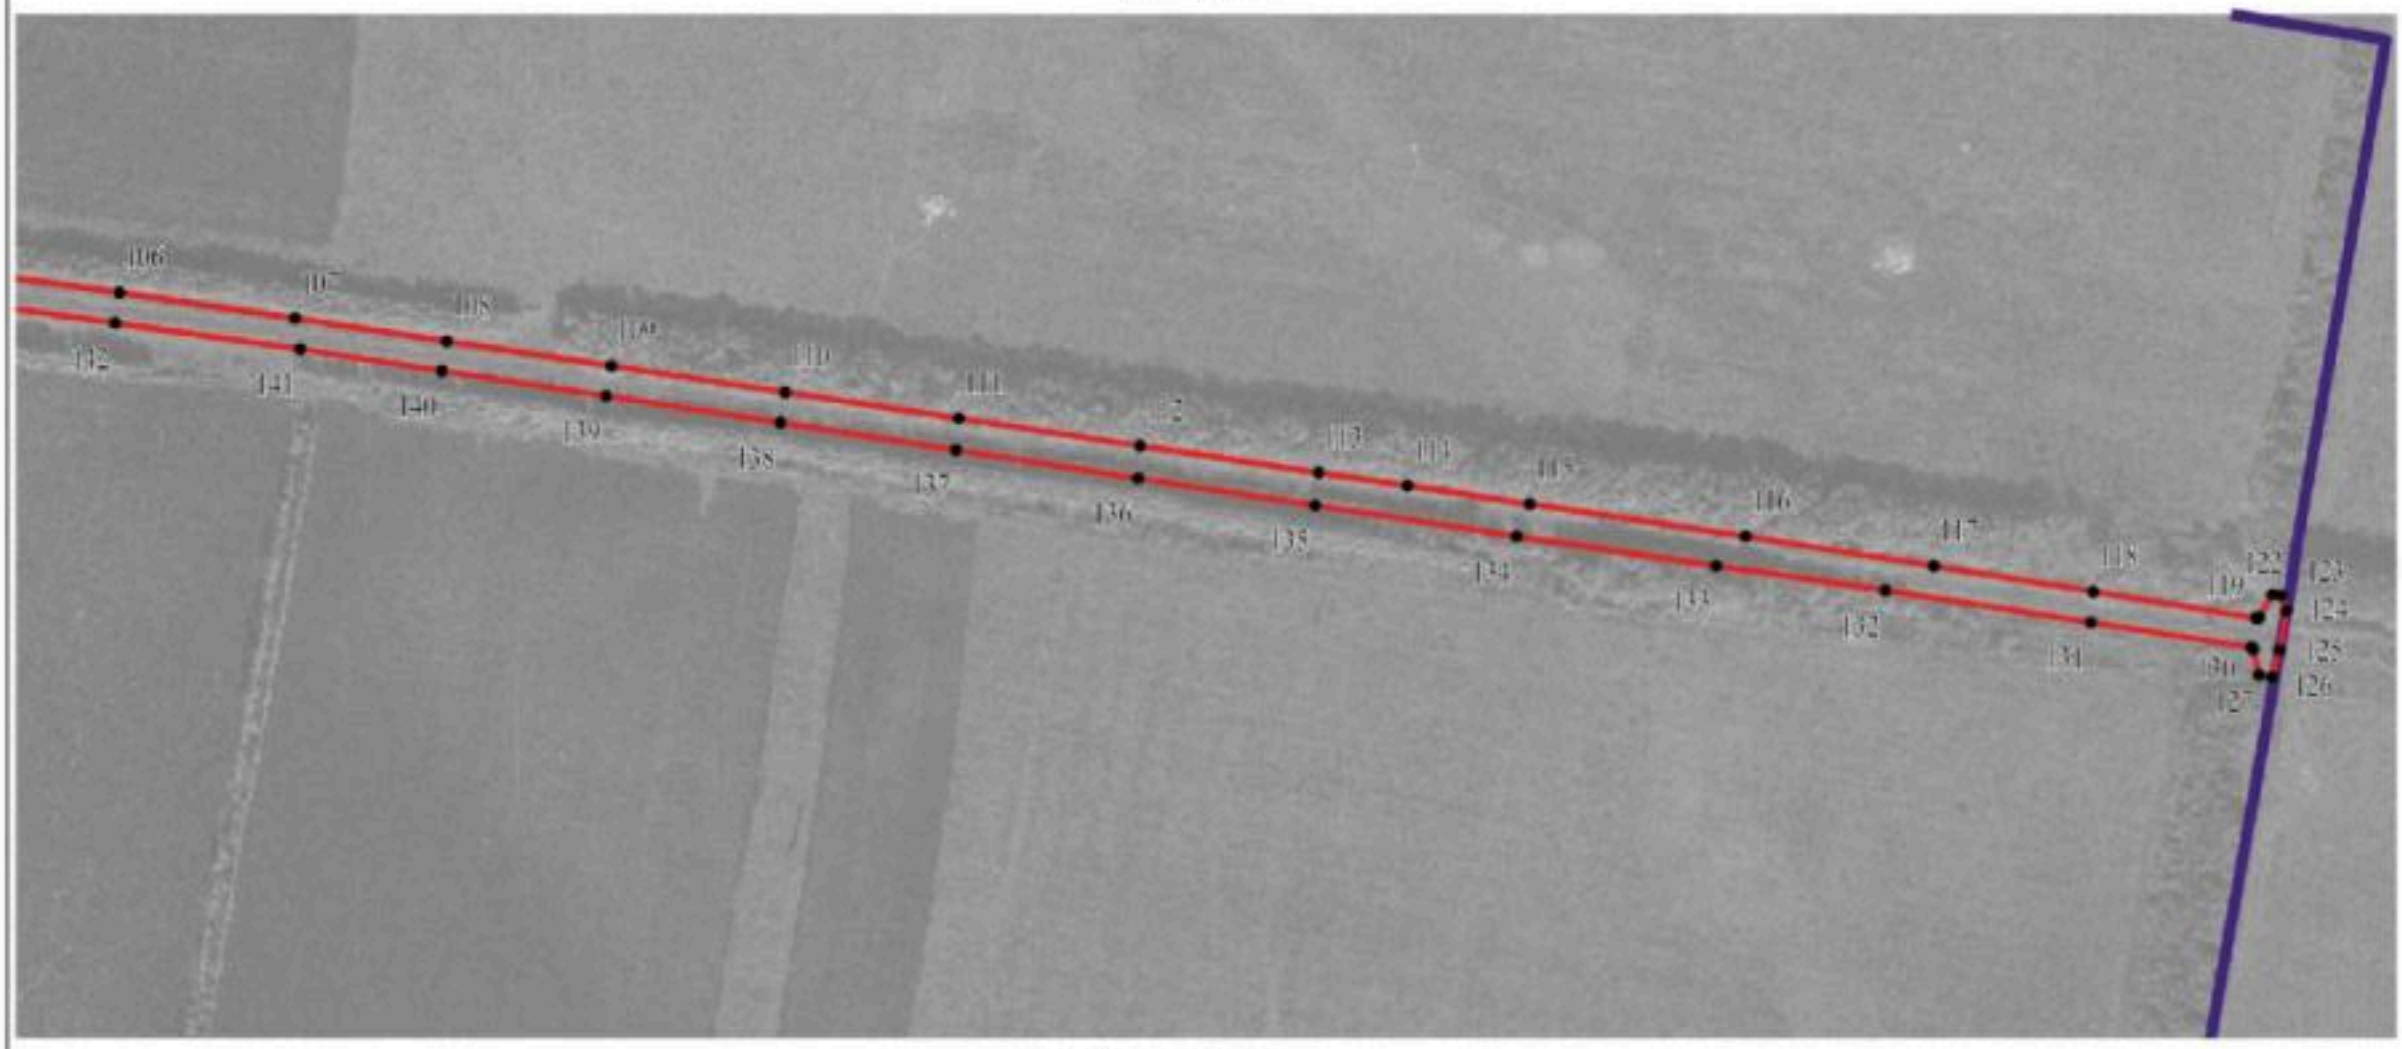

Используемые условные знаки и обозначения:

границы территориальной зоны

границы муниципального образования

• 110 характерная точка границ территориальной зоны

Масштаб 1:5000

Руководитель БУВО «Нормативно-проектный центр»
Подпись _____ Ю.В.Шалыгина Дата « 25 » ноября 2021 г.

Место для оттиска печати (при наличии) лица, составившего описание местоположения границ объекта

План границ объекта

Лист № 5



Используемые условные знаки и обозначения:

граница территориальной зоны

• 630 характерная точка границ территориальной зоны

Масштаб 1:5000

Руководитель ГУПО «Нормативно-проектный центр»

Подпись _____ Ю.В. Шульгина Дата «25» ноября 2021 г.

Место для штампа

План границ объекта

Лист № 6



Используемые условные знаки и обозначения:

граница территориальной зоны

характерная точка границ территориальной зоны

Масштаб 1:5000

Руководитель БУ ВО «Нормативно-проектный центр»
Подпись _____ Ю.В. Шалыгина Дата «25» ноября 2021 г.

Карта для актуализации сведений государственного кадастра недвижимости о местоположении границ объекта


Границы объекта
Лист № 1
Используемые условные знаки и обозначения
границы характеристической зоны
характерная точка границы характеристической зоны
Масштаб 1:500






Масштаб 1:500

План границ объекта

Лист № 10

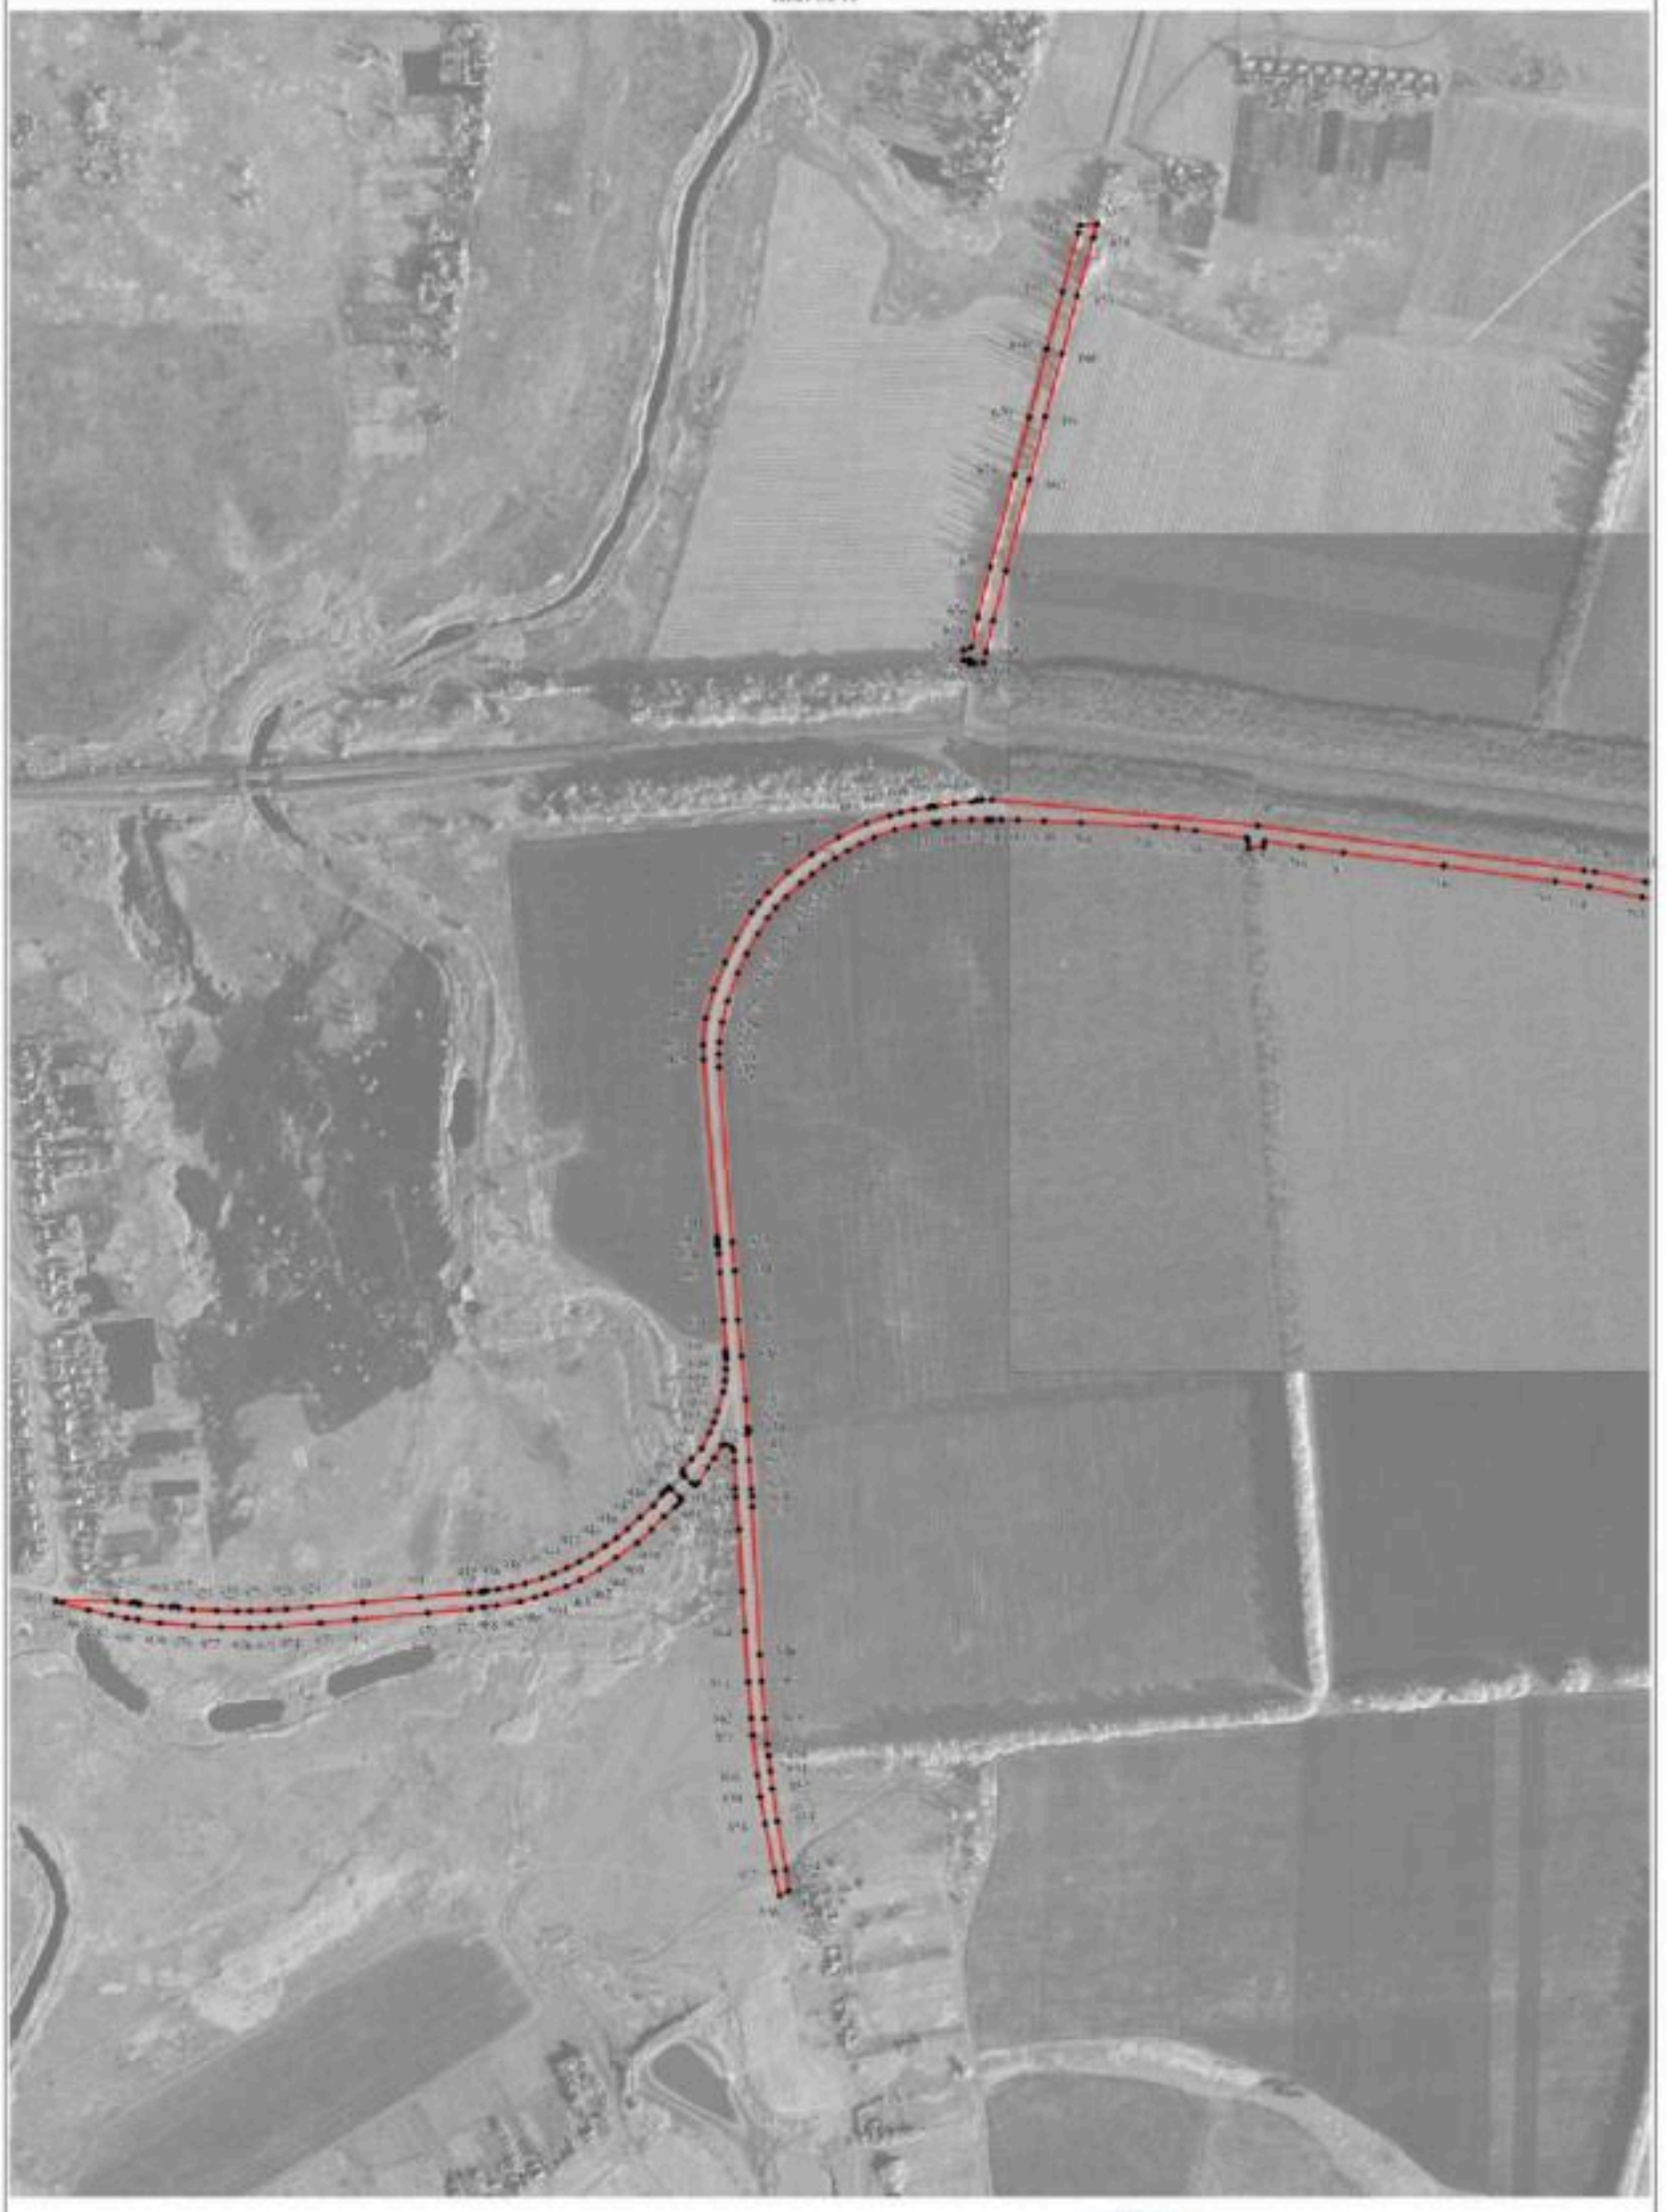

Используемые условные знаки и обозначения:

границы территориальной зоны

характерная точка границы территориальной зоны

Масштаб 1:5000

Руководитель БУВО «Нормативно-проектный центр»
Подпись _____ Ю.В.Шалыгина Дата «25» ноября 2021 г.

Место для штампа печати (при наличии) (описание местоположения границ объекта)

ОПИСАНИЕ МЕСТОПОЛОЖЕНИЯ ГРАНИЦ

Зона железнодорожного транспорта за границами населенных пунктов - ИТ2

(наименование объекта, местоположение границ которого описано (далее - объект)

Раздел 1

Сведения об объекте		
№ п/п	Характеристики объекта	Описание характеристик
1	2	3
1	Местоположение объекта	Воронежская область, Таловский муниципальный район, Новочигольское сельское поселение
2	Площадь объекта ± величина погрешности определения площади (Р ± Дельта Р)	2311834+/-26608 м²
3	Иные характеристики объекта	-

Раздел 2

Сведения о местоположении границ объекта					
1. Система координат: МСК - 36, зона 2					
2. Сведения о характерных точках границ объекта					
Обозначение характерных точек границ	Координаты, м		Метод определения координат характерной точки	Средняя квадратическая погрешность положения характерной точки (Mt), м	Описание обозначения точки на местности (при наличии)
	X	Y			
1	2	3	4	5	6
1	453283.69	2175119.69	Картометрический	5.00	-
2	453312.04	2175493.06	Аналитический	0.30	-
3	453343.31	2175891.93	Аналитический	0.30	-
4	453374.50	2176288.58	Аналитический	0.30	-
5	453386.82	2176499.03	Аналитический	0.30	-
6	453373.34	2176799.46	Аналитический	0.30	-
7	453336.08	2177289.16	Аналитический	0.30	-
8	453322.38	2177434.50	Картометрический	1.00	-
9	453321.91	2177439.59	Картометрический	1.00	-
10	453320.70	2177452.42	Аналитический	0.30	-
11	453320.70	2177452.41	Картометрический	1.00	-
12	453320.04	2177459.47	Аналитический	0.30	-
13	453302.58	2177645.02	Аналитический	0.30	-
14	453270.47	2177895.73	Аналитический	0.30	-
15	453194.87	2178427.47	Аналитический	0.30	-
16	453022.62	2178856.22	Аналитический	0.30	-
17	452946.91	2179062.76	Аналитический	0.30	-
18	452898.95	2179193.78	Аналитический	0.30	-
19	452781.58	2179511.27	Аналитический	0.30	-
20	452623.45	2179947.58	Аналитический	0.30	-
21	452619.90	2179956.93	Аналитический	0.30	-
22	452415.10	2180496.36	Картометрический	5.00	-
23	452386.16	2180782.02	Картометрический	5.00	-
24	452368.71	2181118.49	Картометрический	5.00	-
25	452379.82	2181489.29	Аналитический	0.30	-
26	452382.92	2181591.17	Аналитический	0.30	-
27	452392.73	2181693.69	Аналитический	0.30	-
28	452410.61	2181880.50	Картометрический	5.00	-
29	452424.03	2182319.12	Картометрический	5.00	-
30	452421.56	2182560.59	Картометрический	5.00	-
31	452407.55	2182743.38	Картометрический	5.00	-
32	452321.84	2182969.48	Картометрический	5.00	-
33	452233.30	2183181.55	Картометрический	5.00	-
34	452078.34	2183496.04	Картометрический	5.00	-
35	451937.18	2183801.35	Картометрический	1.00	-
36	451833.39	2183995.51	Аналитический	0.30	-

1	2	3	4	5	6
37	451769.29	2184186.33	Аналитический	0.30	-
38	451746.25	2184407.69	Аналитический	0.30	-
39	451763.24	2184732.26	Аналитический	0.30	-
40	451775.52	2185075.73	Аналитический	0.30	-
41	451777.38	2185095.64	Картометрический	1.00	-
42	451779.91	2185122.74	Аналитический	0.30	-
43	451782.02	2185145.42	Аналитический	0.30	-
44	451819.47	2185546.32	Аналитический	0.30	-
45	451829.60	2185750.63	Аналитический	0.30	-
46	451845.80	2185959.95	Аналитический	0.30	-
47	451847.06	2185978.91	Аналитический	0.30	-
48	451847.86	2185983.25	Аналитический	0.30	-
49	451807.75	2186290.03	Аналитический	0.30	-
50	451761.72	2186626.05	Аналитический	0.30	-
51	451763.13	2186645.00	Аналитический	0.30	-
52	451707.35	2187006.55	Аналитический	0.30	-
53	451684.02	2187286.37	Аналитический	0.30	-
54	451702.06	2187445.49	Аналитический	0.30	-
55	451762.83	2187767.38	Аналитический	0.30	-
56	451833.65	2188127.55	Аналитический	0.30	-
57	451875.46	2188354.93	Аналитический	0.30	-
58	451845.26	2188703.59	Аналитический	0.30	-
59	451838.41	2188782.02	Аналитический	0.30	-
60	451965.16	2188861.65	Аналитический	0.30	-
61	451930.36	2188881.37	Картометрический	1.00	-
62	451850.70	2188926.50	Картометрический	1.00	-
63	451781.95	2189313.16	Картометрический	5.00	-
64	451728.79	2189592.89	Картометрический	5.00	-
65	451577.45	2189556.37	Картометрический	5.00	-
66	451582.73	2189503.73	Аналитический	0.50	-
67	451673.95	2189031.21	Аналитический	0.50	-
68	451722.13	2188763.62	Аналитический	0.50	-
69	451726.35	2188737.08	Аналитический	0.50	-
70	451733.52	2188681.48	Аналитический	0.50	-
71	451736.93	2188644.13	Аналитический	0.50	-
72	451742.55	2188575.11	Аналитический	0.50	-
73	451743.54	2188523.27	Аналитический	0.50	-
74	451742.01	2188483.10	Аналитический	0.50	-
75	451739.06	2188454.88	Аналитический	0.50	-
76	451695.57	2188214.16	Аналитический	0.50	-
77	451658.78	2188032.90	Аналитический	0.50	-
78	451591.70	2187687.10	Аналитический	0.50	-
79	451510.68	2187270.12	Аналитический	0.50	-
80	451503.89	2187027.23	Аналитический	0.50	-
81	451541.49	2186907.58	Аналитический	0.50	-
82	451572.20	2186815.04	Аналитический	0.50	-
83	451584.57	2186759.63	Аналитический	0.50	-
84	451596.33	2186699.65	Аналитический	0.50	-

1	2	3	4	5	6
85	451598.15	2186686.42	Аналитический	0.50	-
86	451651.37	2186296.98	Аналитический	0.50	-
87	451682.49	2185979.93	Аналитический	0.50	-
88	451682.34	2185968.35	Аналитический	0.50	-
89	451682.20	2185949.36	Картометрический	1.00	-
90	451676.60	2185681.78	Картометрический	1.00	-
91	451672.97	2185635.92	Картометрический	1.00	-
92	451653.36	2185387.10	Картометрический	1.00	-
93	451633.95	2185163.83	Аналитический	0.30	-
94	451631.96	2185140.06	Картометрический	1.00	-
95	451627.09	2185084.08	Картометрический	1.00	-
96	451613.34	2184741.61	Картометрический	1.00	-
97	451596.03	2184434.07	Картометрический	1.00	-
98	451615.24	2184194.17	Картометрический	1.00	-
99	451673.01	2183991.71	Картометрический	1.00	-
100	451736.47	2183840.50	Картометрический	1.00	-
101	451743.60	2183823.06	Картометрический	1.00	-
102	451934.68	2183435.49	Картометрический	1.00	-
103	452112.61	2183066.55	Аналитический	1.50	-
104	452241.62	2182758.17	Аналитический	1.50	-
105	452259.35	2182560.78	Аналитический	0.30	-
106	452259.55	2182352.75	Аналитический	0.30	-
107	452243.48	2181992.50	Аналитический	0.30	-
108	452242.29	2181951.52	Аналитический	0.30	-
109	452227.93	2181456.96	Аналитический	1.50	-
110	452234.55	2181112.50	Аналитический	1.50	-
111	452227.36	2180753.03	Аналитический	1.50	-
112	452250.14	2180493.79	Аналитический	1.50	-
113	452310.26	2180295.10	Аналитический	1.50	-
114	452422.45	2179999.84	Аналитический	1.50	-
115	452440.22	2179953.10	Аналитический	1.50	-
116	452639.72	2179428.39	Аналитический	2.50	-
117	452714.52	2179235.62	Аналитический	2.50	-
118	452886.41	2178800.89	Картометрический	1.00	-
119	452978.44	2178559.56	Картометрический	1.00	-
120	453060.01	2178307.05	Аналитический	0.30	-
121	453111.19	2177982.44	Аналитический	0.30	-
122	453138.92	2177683.85	Аналитический	0.30	-
123	453162.69	2177429.98	Аналитический	0.30	-
124	453164.33	2177412.06	Аналитический	0.30	-
125	453166.02	2177394.64	Аналитический	0.30	-
126	453213.66	2176887.48	Аналитический	0.30	-
127	453237.05	2176495.96	Аналитический	0.30	-
128	453224.90	2176299.78	Картометрический	1.00	-
129	453213.01	2176168.16	Картометрический	1.00	-
130	453193.69	2175905.17	Аналитический	2.50	-
131	453161.80	2175506.29	Аналитический	2.50	-
132	453150.28	2175356.75	Аналитический	2.50	-

1	2	3	4	5	6
133	453139.15	2175212.18	Картометрический	5.00	-
134	453124.29	2175050.09	Картометрический	5.00	-
135	453211.23	2175088.64	Картометрический	5.00	-
1	453283.69	2175119.69	Картометрический	5.00	-

3. Сведения о характерных точках части (частей) границы объекта

Обозначение характерных точек части границы	Координаты, м		Метод определения координат характерной точки	Средняя квадратическая погрешность положения характерной точки (Mt), м	Описание обозначения точки на местности (при наличии)
	X	Y			
1	2	3	4	5	6
Часть №					
-	-	-	-	-	-

Раздел 3

Сведения о местоположении измененных (уточненных) границ объекта							
1. Система координат: -							
2. Сведения о характерных точках границ объекта							
Обозначение характерных точек границ	Существующие координаты, м		Измененные (уточненные) координаты, м		Метод определения координат характерной точки	Средняя квадратическая погрешность положения характерной точки (Mt), м	Описание обозначения точки на местности (при наличии)
	X	Y	X	Y			
1	2	3	4	5	6	7	8
-	-	-	-	-	-	-	-
3.Сведения о характерных точках части (частей) границы объекта							
Часть №							
-	-	-	-	-	-	-	-

Раздел 4

Карта границ объекта



Масштаб 1:2500

ОПИСАНИЕ МЕСТОПОЛОЖЕНИЯ ГРАНИЦ

Зона сельскохозяйственного производства за границами населенных пунктов - СХ2

(наименование объекта, местоположение границ которого описано (далее - объект)

Раздел 1

Сведения об объекте		
№ п/п	Характеристики объекта	Описание характеристик
1	2	3
1	Местоположение объекта	Воронежская область, Таловский муниципальный район, Новочигольское сельское поселение
2	Площадь объекта ± величина погрешности определения площади (Р ± Дельта Р)	948320+/-17042 м²
3	Иные характеристики объекта	-

Раздел 2

Сведения о местоположении границ объекта					
1. Система координат: МСК - 36, зона 2					
2. Сведения о характерных точках границ объекта					
Обозначение характерных точек границ	Координаты, м		Метод определения координат характерной точки	Средняя квадратическая погрешность положения характерной точки (Mt), м	Описание обозначения точки на местности (при наличии)
	X	Y			
1	2	3	4	5	6
1	467018.83	2181053.33	Аналитический	0.30	-
2	466932.16	2181214.90	Аналитический	0.30	-
3	466801.07	2181144.63	Аналитический	0.30	-
4	466416.44	2181123.00	Аналитический	0.30	-
5	466292.39	2181105.76	Аналитический	0.30	-
6	466352.93	2180930.37	Аналитический	0.10	-
7	466359.65	2180910.90	Аналитический	0.30	-
8	466463.27	2180871.67	Аналитический	0.10	-
9	466488.58	2180887.04	Аналитический	0.10	-
10	466536.29	2180835.82	Аналитический	0.10	-
11	466586.93	2180882.98	Аналитический	0.10	-
12	466609.92	2180858.30	Аналитический	0.10	-
13	466629.68	2180837.08	Аналитический	0.10	-
14	466636.50	2180829.77	Аналитический	0.30	-
15	466894.20	2180986.52	Аналитический	0.30	-
1	467018.83	2181053.33	Аналитический	0.30	-
16	465186.36	2182710.11	Аналитический	0.50	-
17	465184.79	2182710.32	Аналитический	0.50	-
18	465175.74	2182709.96	Аналитический	0.50	-
19	465172.48	2182716.80	Аналитический	0.50	-
20	465176.27	2182724.47	Аналитический	0.50	-
21	465176.66	2182725.78	Аналитический	0.50	-
22	465176.51	2182727.14	Аналитический	0.50	-
23	465134.97	2182803.31	Аналитический	0.50	-
24	465091.57	2182880.80	Аналитический	0.50	-
25	465059.48	2182950.92	Аналитический	0.50	-
26	465025.57	2183031.56	Аналитический	0.50	-
27	465006.87	2183081.22	Аналитический	0.50	-
28	465000.91	2183097.56	Картометрический	5.00	-
29	465000.81	2183097.02	Картометрический	1.00	-
30	464989.82	2183126.86	Картометрический	1.00	-
31	464989.33	2183128.45	Картометрический	1.00	-
32	464935.73	2182891.18	Картометрический	1.00	-
33	464814.99	2182346.10	Картометрический	1.00	-
34	464822.47	2182309.61	Картометрический	1.00	-

1	2	3	4	5	6
35	465120.99	2182640.43	Картометрический	1.00	-
16	465186.36	2182710.11	Аналитический	0.50	-
36	463581.89	2181043.44	Аналитический	2.50	-
37	463581.90	2181129.41	Аналитический	2.50	-
38	463585.51	2181220.81	Аналитический	2.50	-
39	463507.69	2181172.85	Аналитический	2.50	-
40	463352.94	2181211.76	Аналитический	2.50	-
41	463193.67	2181235.29	Аналитический	2.50	-
42	463142.91	2181329.55	Аналитический	2.50	-
43	463177.38	2181426.24	Аналитический	2.50	-
44	463081.45	2181347.51	Аналитический	2.50	-
45	462866.06	2181252.49	Аналитический	2.50	-
46	462731.22	2181171.04	Аналитический	2.50	-
47	462654.30	2181123.08	Аналитический	2.50	-
48	462570.14	2181105.88	Аналитический	2.50	-
49	462570.86	2180869.86	Аналитический	2.50	-
50	462567.42	2180847.06	Аналитический	2.50	-
51	462723.98	2180837.10	Аналитический	2.50	-
52	462865.16	2180954.75	Аналитический	2.50	-
53	463038.91	2180963.80	Аналитический	2.50	-
54	463091.40	2181028.96	Аналитический	2.50	-
55	463212.67	2181032.58	Аналитический	2.50	-
56	463305.88	2180999.46	Аналитический	2.50	-
57	463272.50	2180943.21	Аналитический	2.50	-
58	463324.37	2180896.14	Аналитический	2.50	-
59	463451.51	2180934.73	Аналитический	2.50	-
60	463528.46	2180997.29	Аналитический	2.50	-
36	463581.89	2181043.44	Аналитический	2.50	-
61	462765.66	2181840.56	Картометрический	1.00	-
62	462794.64	2181895.94	Картометрический	1.00	-
63	462712.00	2181939.30	Аналитический	0.30	-
64	462745.05	2182011.33	Аналитический	0.30	-
65	462708.42	2182038.88	Аналитический	0.30	-
66	462746.72	2182100.04	Аналитический	0.30	-
67	462708.44	2182130.07	Аналитический	0.30	-
68	462628.77	2182003.19	Аналитический	0.30	-
69	462578.87	2182032.23	Аналитический	0.30	-
70	462517.56	2181904.93	Аналитический	0.30	-
71	462624.05	2181849.31	Аналитический	0.30	-
72	462654.52	2181914.00	Аналитический	0.30	-
73	462656.63	2181914.09	Аналитический	0.30	-
74	462656.77	2181910.77	Аналитический	0.30	-
75	462652.90	2181903.05	Аналитический	0.30	-
76	462653.07	2181853.79	Аналитический	0.30	-
77	462714.95	2181825.04	Аналитический	0.30	-
78	462730.99	2181858.69	Аналитический	0.30	-

1	2	3	4	5	6
61	462765.66	2181840.56	Картометрический	1.00	-
79	461404.67	2180727.34	Аналитический	0.30	-
80	461373.76	2180958.40	Аналитический	0.30	-
81	461188.98	2181056.12	Аналитический	0.30	-
82	461235.98	2180704.77	Аналитический	0.30	-
79	461404.67	2180727.34	Аналитический	0.30	-
83	458730.11	2176746.36	Аналитический	0.30	-
84	458658.07	2176865.49	Аналитический	0.30	-
85	457987.13	2176448.08	Аналитический	0.30	-
86	458059.17	2176328.95	Аналитический	0.30	-
83	458730.11	2176746.36	Аналитический	0.30	-
87	456621.47	2184277.07	Аналитический	2.50	-
88	456607.73	2184364.26	Аналитический	2.50	-
89	456544.96	2184349.27	Аналитический	2.50	-
90	456558.70	2184263.46	Аналитический	2.50	-
87	456621.47	2184277.07	Аналитический	2.50	-
91	450772.67	2177361.81	Аналитический	2.50	-
92	450795.48	2177385.34	Аналитический	0.30	-
93	450803.44	2177399.46	Аналитический	0.30	-
94	450808.14	2177431.86	Аналитический	0.30	-
95	450824.43	2177467.15	Аналитический	0.30	-
96	450825.88	2177494.12	Аналитический	0.30	-
97	450832.58	2177505.16	Аналитический	0.30	-
98	450832.40	2177513.48	Аналитический	0.30	-
99	450826.43	2177529.77	Аналитический	0.30	-
100	450837.29	2177581.54	Аналитический	2.50	-
101	450844.16	2177656.47	Аналитический	2.50	-
102	450863.35	2177735.38	Аналитический	0.30	-
103	450859.37	2177739.55	Аналитический	0.30	-
104	450861.00	2177750.05	Аналитический	0.30	-
105	450872.94	2177770.50	Аналитический	0.30	-
106	450876.02	2177894.12	Аналитический	0.30	-
107	450885.07	2177961.27	Аналитический	0.30	-
108	450883.62	2177988.24	Аналитический	0.30	-
109	450880.18	2177998.19	Аналитический	0.30	-
110	450879.82	2178023.89	Аналитический	0.30	-
111	450881.27	2178082.90	Аналитический	0.30	-
112	450867.51	2178111.31	Аналитический	0.30	-
113	450864.98	2178149.86	Аналитический	0.30	-
114	450826.43	2178157.29	Аналитический	0.30	-
115	450788.78	2178163.62	Аналитический	2.50	-
116	450765.61	2178173.03	Аналитический	2.50	-
117	450712.76	2178174.48	Аналитический	2.50	-
118	450696.11	2178035.48	Аналитический	2.50	-

1	2	3	4	5	6
119	450641.09	2177693.03	Аналитический	2.50	-
120	450614.66	2177627.15	Аналитический	2.50	-
121	450532.85	2177564.89	Аналитический	2.50	-
122	450506.79	2177502.62	Аналитический	2.50	-
123	450506.30	2177497.52	Картометрический	1.00	-
124	450495.06	2177410.94	Картометрический	1.00	-
125	450534.30	2177398.01	Аналитический	2.50	-
91	450772.67	2177361.81	Аналитический	2.50	-

3. Сведения о характерных точках части (частей) границы объекта

Обозначение характерных точек части границы	Координаты, м		Метод определения координат характерной точки	Средняя квадратическая погрешность положения характерной точки (Mt), м	Описание обозначения точки на местности (при наличии)
	X	Y			
1	2	3	4	5	6
Часть №					
-	-	-	-	-	-


Раздел 3

Сведения о местоположении измененных (уточненных) границ объекта							
1. Система координат: -							
2. Сведения о характерных точках границ объекта							
Обозначение характерных точек границ	Существующие координаты, м		Измененные (уточненные) координаты, м		Метод определения координат характерной точки	Средняя квадратическая погрешность положения характерной точки (Mt), м	Описание обозначения точки на местности (при наличии)
	X	Y	X	Y			
1	2	3	4	5	6	7	8
-	-	-	-	-	-	-	-
3.Сведения о характерных точках части (частей) границы объекта							
Часть №							
-	-	-	-	-	-	-	-

Раздел 4

План границ объекта

Схема расположения листов плана границ объекта

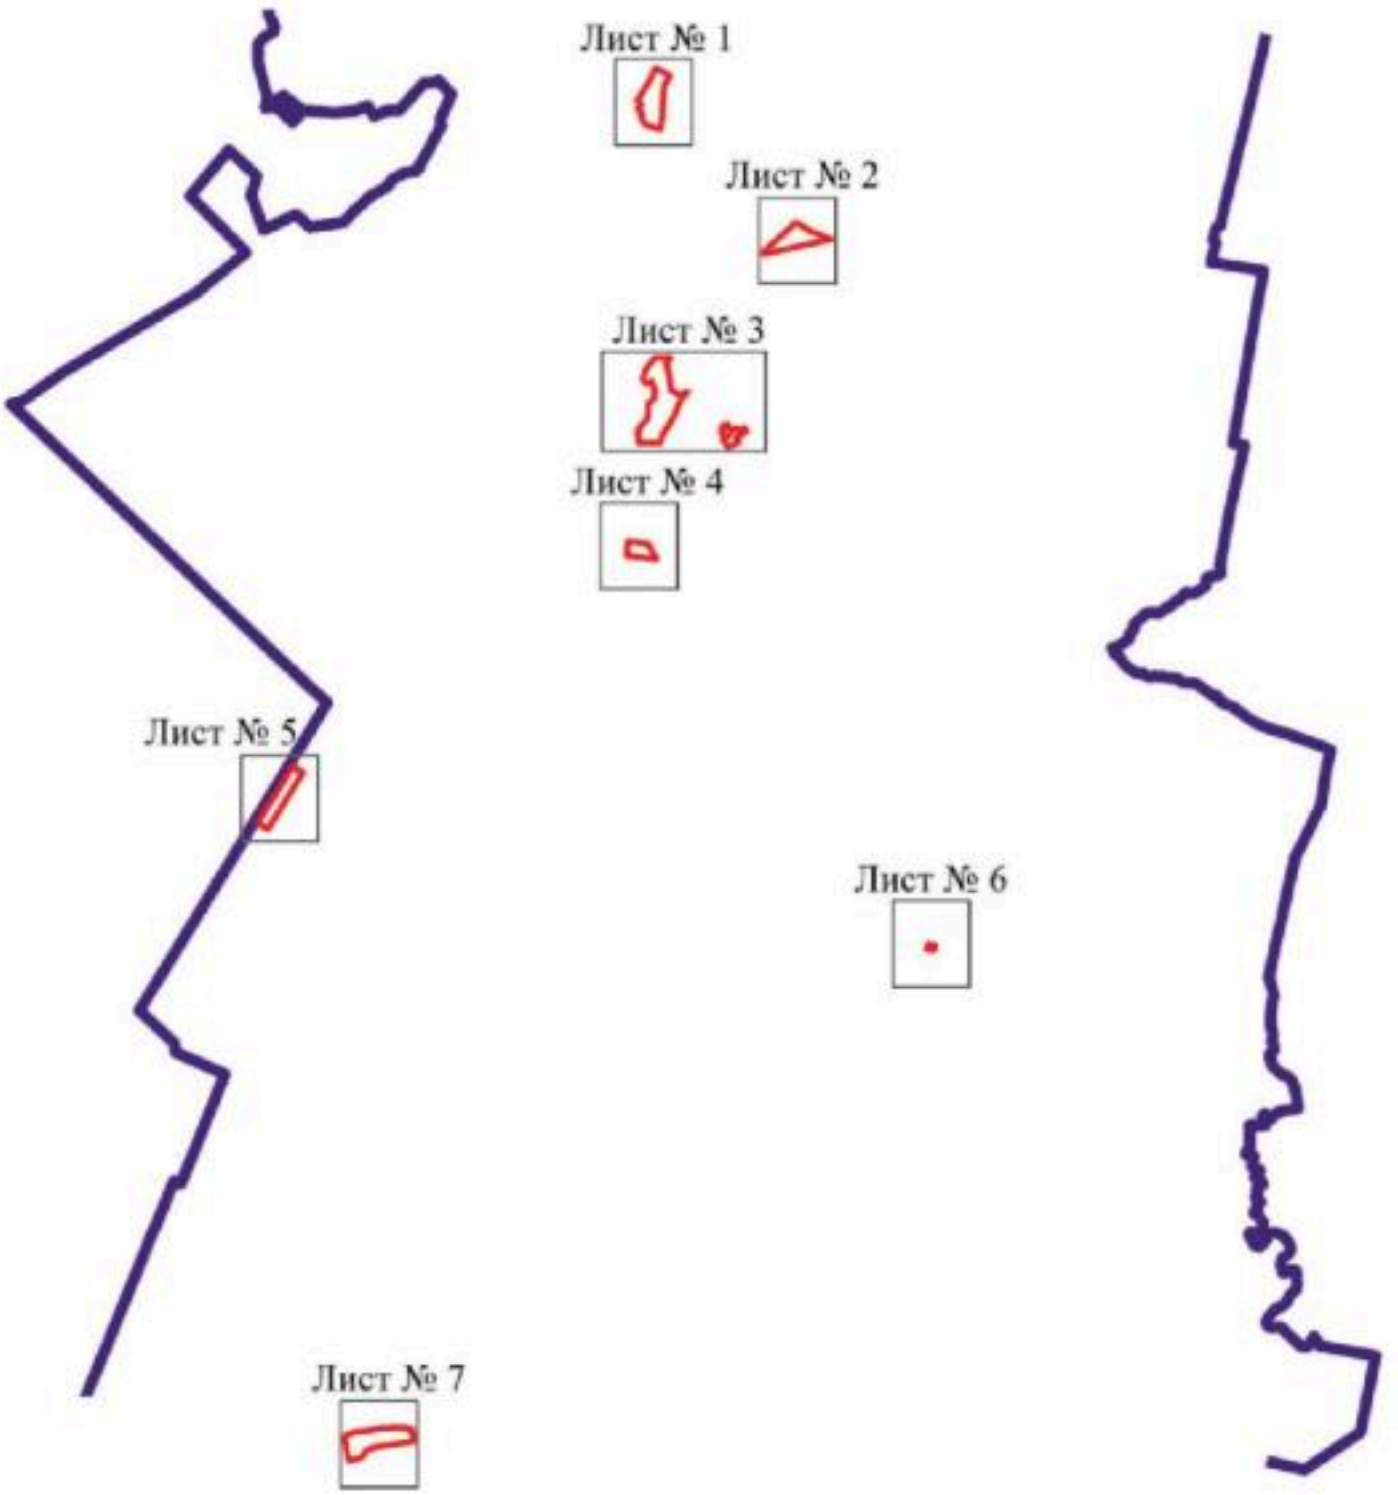

Масштаб 1:100000

Используемые условные знаки и обозначения:

границы территориальной зоны

границы муниципального образования


Лист № 1 — область и номер листа плана границ объекта

Руководитель БУВО «Нормативно-проектный центр»
Подпись _____ Ю.В.Шалыгина Дата « 25 » ноября 2021 г.

Место для оттиска печати (при наличии) лица, составившего описание местоположения границ объекта

План границ объекта

Лист № 1

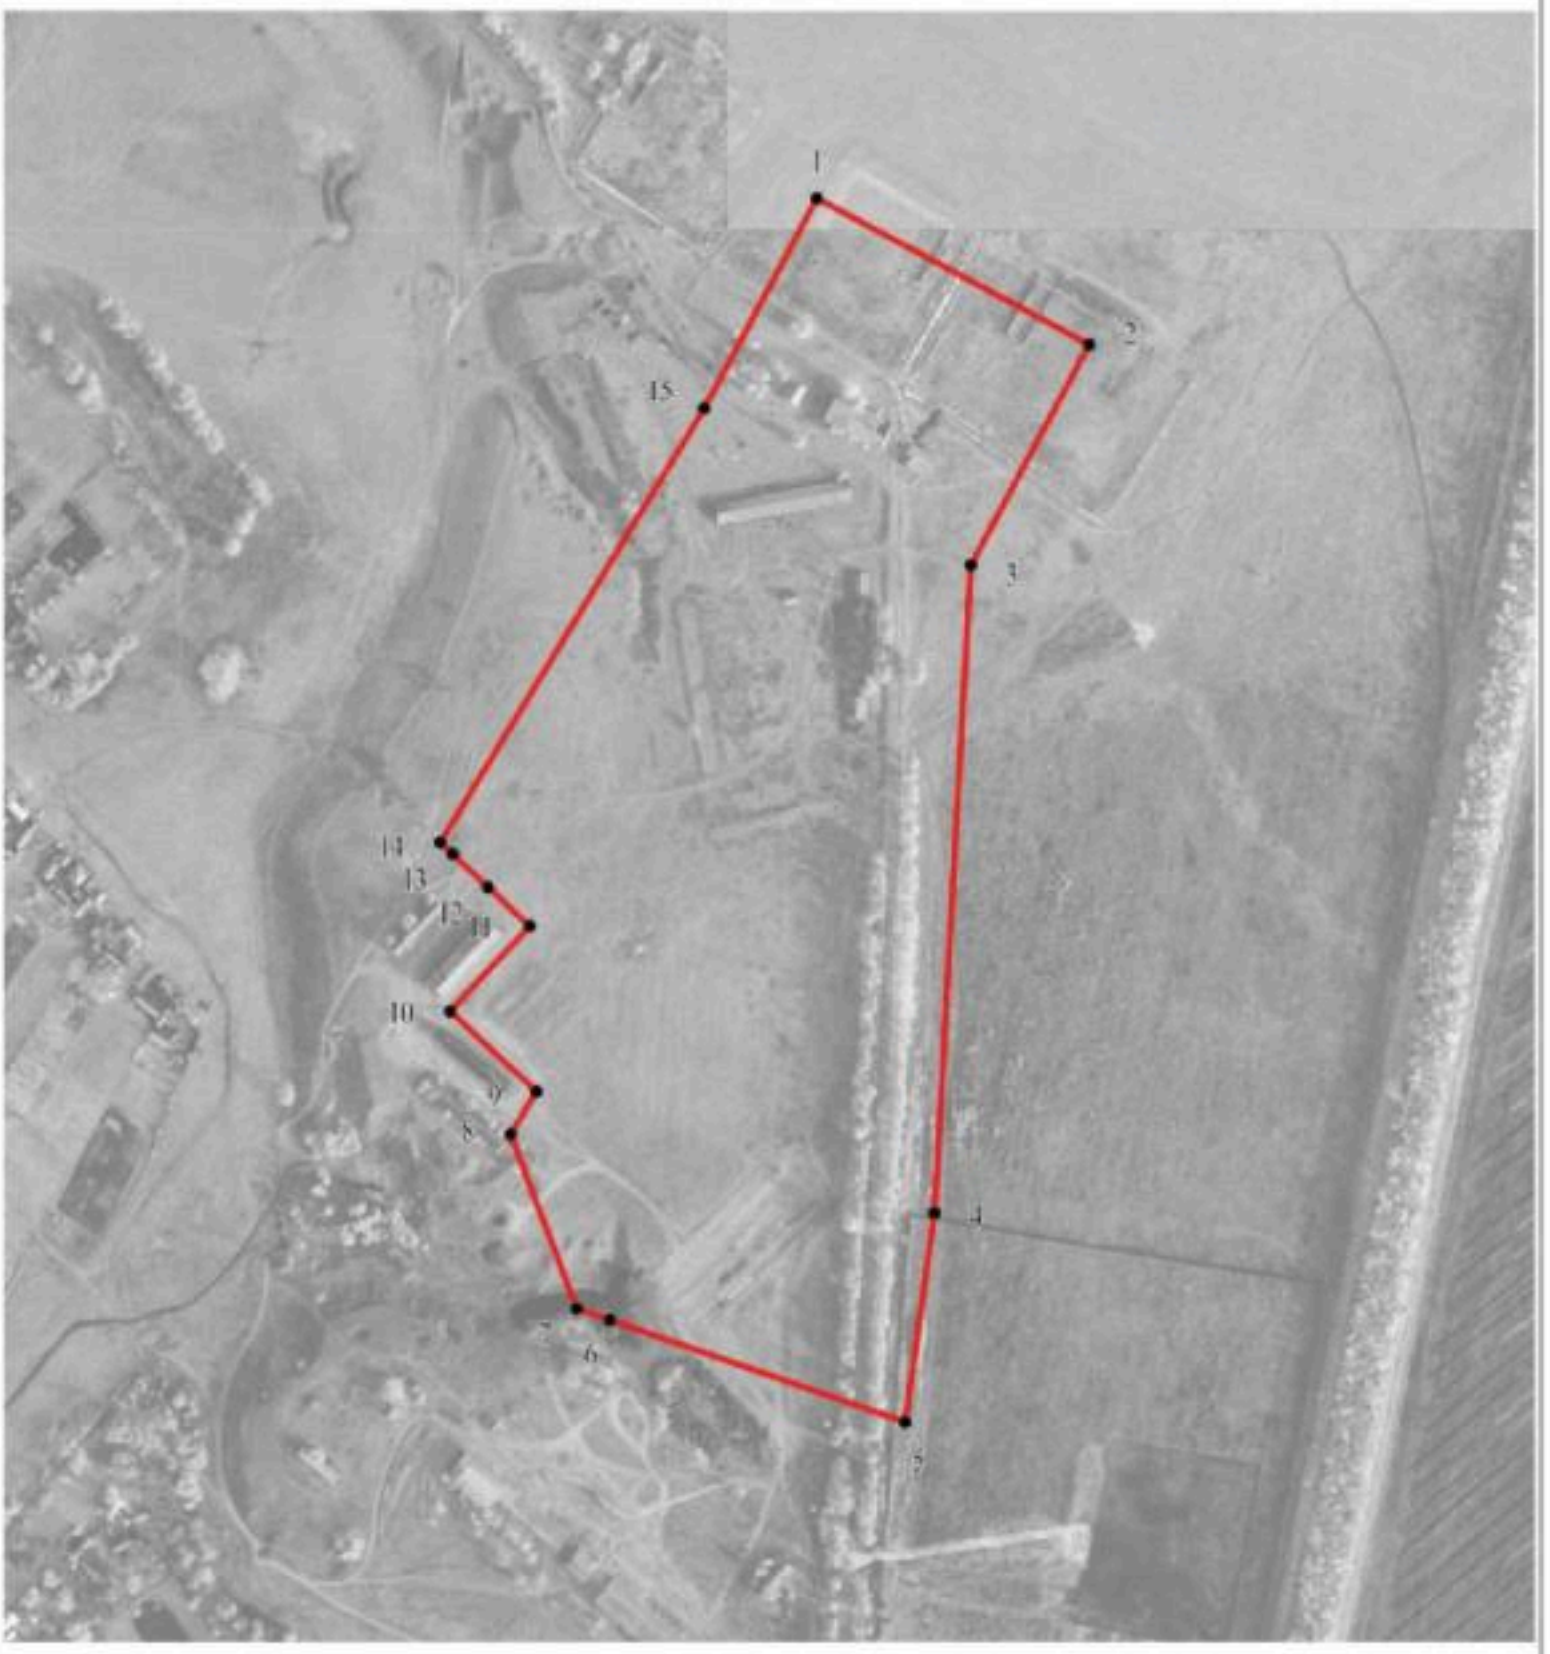

Масштаб 1:5000

Используемые условные знаки и обозначения:

границы территориальной зоны

1 характерная точка границ территориальной зоны


Руководитель БУВО «Нормативно-проектный центр»

Подпись _____ Ю.В.Шалыгина Дата « 25 » ноября 2021 г.

Место для оттиска печати (при наличии) лица, составившего описание местоположения границ объекта

План границ объекта

Лист № 2

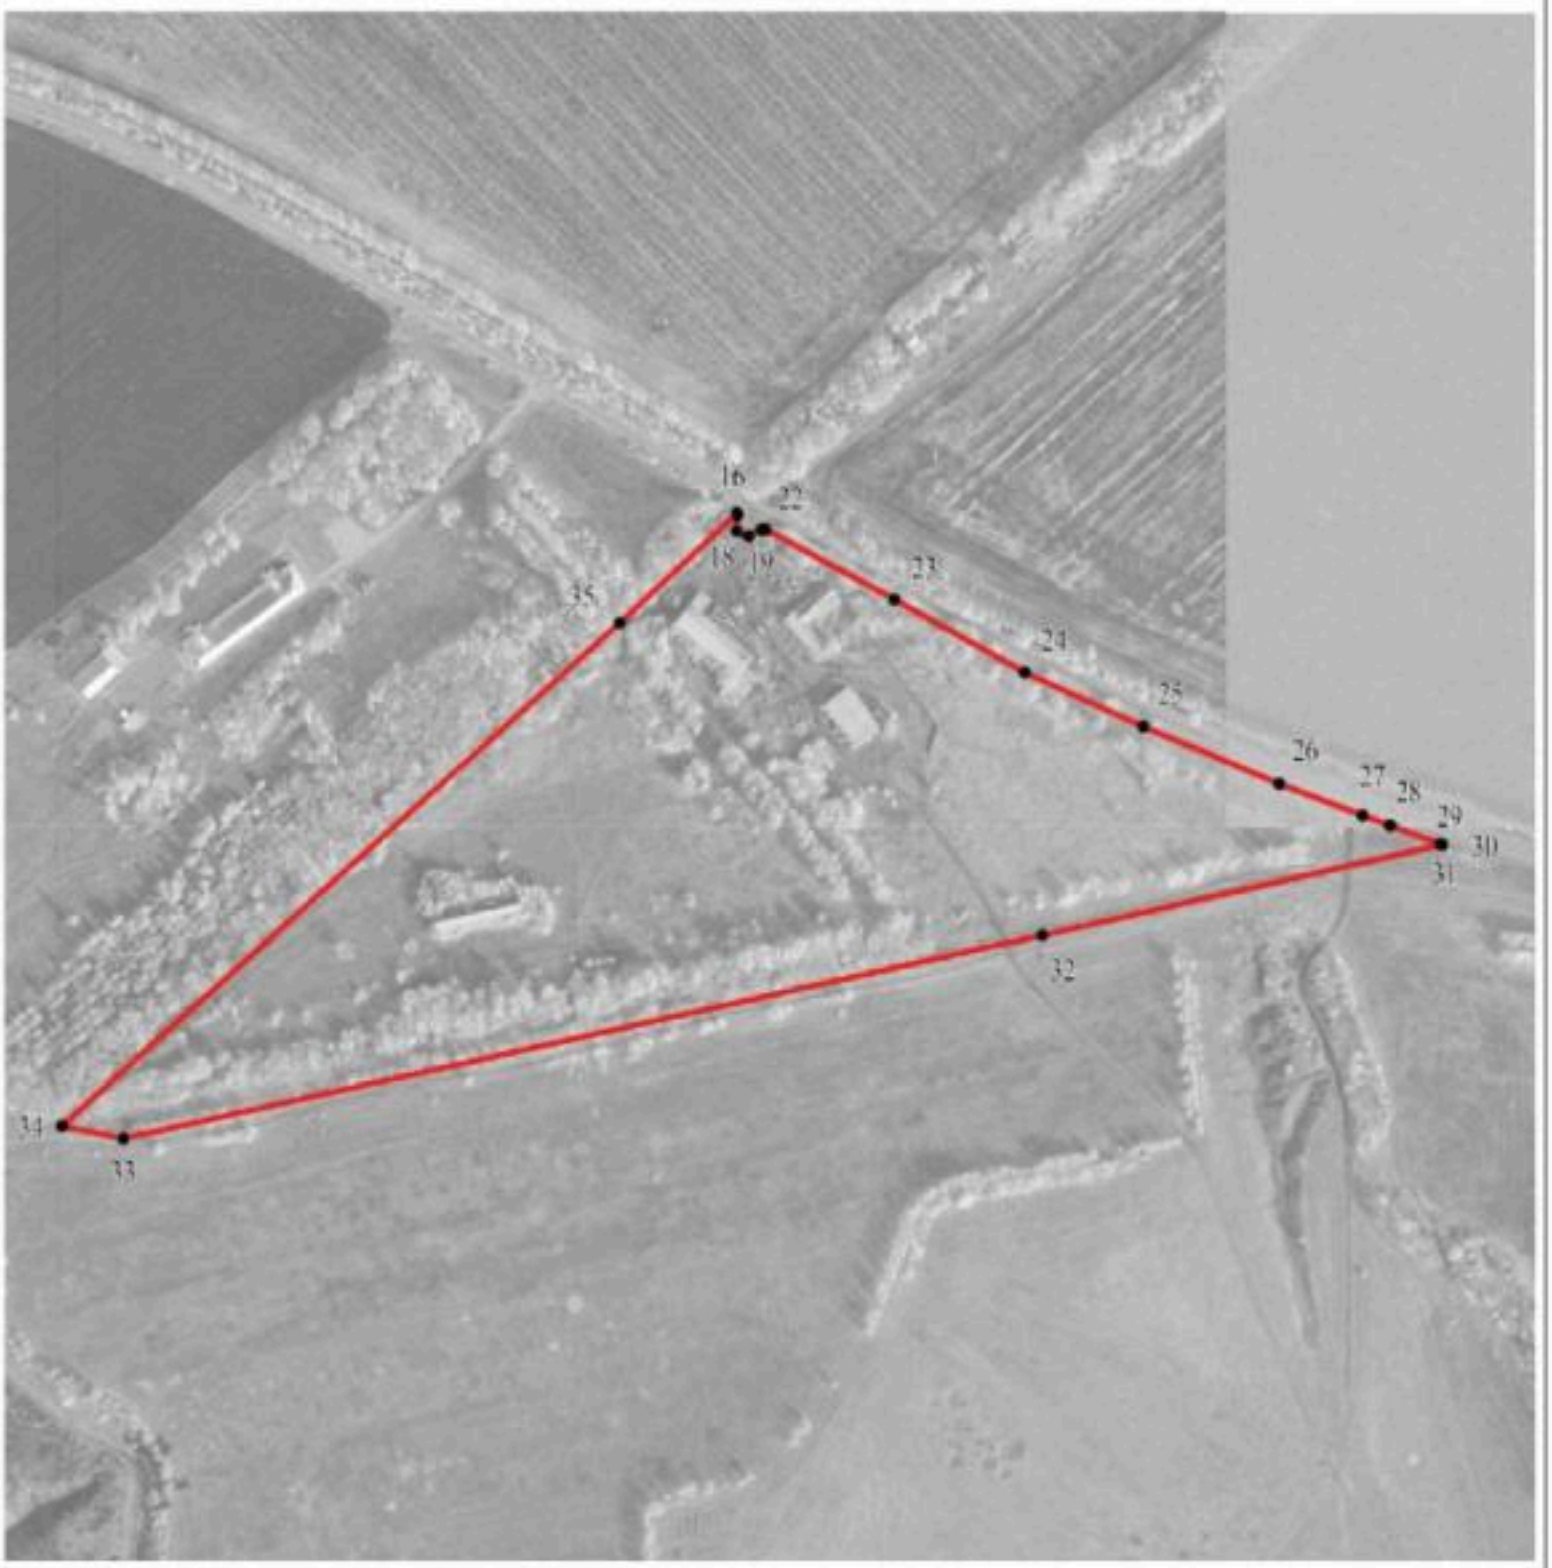

Масштаб 1:5000

Используемые условные знаки и обозначения:

границы территориальной зоны

30 характерная точка границ территориальной зоны

Руководитель БУВО «Нормативно-проектный центр»
Подпись _____ Ю.В.Шалыгина Дата « 25 » ноября 2021г.

Место для оттиска печати (при наличии) лица, составившего описание местоположения границ объекта

План границ объекта

Лист № 3



Используемые условные знаки и обозначения:

границы территориальной зоны

40 характерная точка границ территориальной зоны

Масштаб 1:5000

Руководитель БУВО «Нормативно-проектный центр»
Подпись _____ Ю.В.Шалыгина Дата «25» ноября 2021 г.

Место для оттиска печати (при наличии) лица, составившего описание местоположения границ объекта

57

План границ объекта

Лист № 4



Масштаб 1:5000

Используемые условные знаки и обозначения:

границы территориальной зоны

• 80 характерная точка границ территориальной зоны

Руководитель БУВО «Нормативно-проектный центр»
Подпись _____ Ю.В. Шалыгина Дата « 25 » ноября 2021 г.

Место для оттиска печати (при наличии) лица, составившего описание местоположения границ объекта

План границ объекта

Лист № 5



Масштаб 1:5000

Используемые условные знаки и обозначения:

	границы территориальной зоны
	границы муниципального образования
• 85	характерная точка границ территориальной зоны

Руководитель БУВО «Нормативно-проектный центр»
Подпись _____ Ю.В.Шалыгина Дата « 25 » ноября 2021 г.

Место для оттиска печати (при наличии) лица, составившего описание местоположения границ объекта

План границ объекта

Лист № 6



Масштаб 1:5000

Используемые условные знаки и обозначения:

	границы территориальной зоны
• 90	характерная точка границ территориальной зоны

Руководитель БУВО «Нормативно-проектный центр»
Подпись _____ Ю.В.Шалыгина Дата « 25 » ноября 2021 г.

Место для оттиска печати (при наличии) лица, составившего описание местоположения границ объекта

План границ объекта

Лист № 7



Масштаб 1:5000

Используемые условные знаки и обозначения:

границы территориальной зоны

100 характерная точка границ территориальной зоны

Руководитель БУВО «Нормативно-проектный центр»

Подпись _____ Ю.В.Шалыгина Дата « 25 » ноября 2021 г.

Место для оттиска печати (при наличии) лица, составившего описание местоположения границ объекта

ОПИСАНИЕ МЕСТОПОЛОЖЕНИЯ ГРАНИЦ

Зона животноводства за границами населенных пунктов - СХ3

(наименование объекта, местоположение границ которого описано (далее - объект)

Раздел 1

Сведения об объекте		
№ п/п	Характеристики объекта	Описание характеристик
1	2	3
1	Местоположение объекта	Воронежская область, Таловский муниципальный район, Новочигольское сельское поселение
2	Площадь объекта ± величина погрешности определения площади (Р ± Дельта Р)	297484+/-9545 м^2
3	Иные характеристики объекта	-

Раздел 2

Сведения о местоположении границ объекта					
1. Система координат: МСК - 36, зона 2					
2. Сведения о характерных точках границ объекта					
Обозначение характерных точек границ	Координаты, м		Метод определения координат характерной точки	Средняя квадратическая погрешность положения характерной точки (Mt), м	Описание обозначения точки на местности (при наличии)
	X	Y			
1	2	3	4	5	6
1	451278.30	2189200.19	Аналитический	2.50	-
2	451332.95	2189331.30	Аналитический	2.50	-
3	451307.73	2189503.23	Аналитический	2.50	-
4	450836.34	2189408.88	Аналитический	2.50	-
5	450814.74	2189389.73	Аналитический	2.50	-
6	450477.32	2188883.70	Аналитический	2.50	-
7	450642.91	2188769.68	Аналитический	2.50	-
8	450825.23	2188775.00	Аналитический	2.50	-
9	451014.76	2189147.44	Аналитический	2.50	-
1	451278.30	2189200.19	Аналитический	2.50	-
3. Сведения о характерных точках части (частей) границы объекта					
Обозначение характерных точек части границы	Координаты, м		Метод определения координат характерной точки	Средняя квадратическая погрешность положения характерной точки (Mt), м	Описание обозначения точки на местности (при наличии)
	X	Y			
1	2	3	4	5	6
Часть №					
-	-	-	-	-	-

Раздел 3

Сведения о местоположении измененных (уточненных) границ объекта							
1. Система координат: -							
2. Сведения о характерных точках границ объекта							
Обозначение характерных точек границ	Существующие координаты, м		Измененные (уточненные) координаты, м		Метод определения координат характерной точки	Средняя квадратическая погрешность положения характерной точки (Mt), м	Описание обозначения точки на местности (при наличии)
	X	Y	X	Y			
1	2	3	4	5	6	7	8
-	-	-	-	-	-	-	-
3.Сведения о характерных точках части (частей) границы объекта							
Часть №							
-	-	-	-	-	-	-	-

Раздел 4

План границ объекта



Масштаб 1:10000

Используемые условные знаки и обозначения:

	границы территориальной зоны
	границы муниципального образования
•1	характерная точка границ территориальной зоны

Руководитель БУВО «Нормативно-проектный центр»
Подпись _____ Ю.В.Шалыгина Дата « 25 » ноября 2021г.

Место для оттиска печати (при наличии) лица, составившего описание местоположения границ объекта

ОПИСАНИЕ МЕСТОПОЛОЖЕНИЯ ГРАНИЦ

Зона ритуальных объектов за границами населенных пунктов - СН1

(наименование объекта, местоположение границ которого описано (далее - объект)

Раздел 1

Сведения об объекте		
№ п/п	Характеристики объекта	Описание характеристик
1	2	3
1	Местоположение объекта	Воронежская область, Таловский муниципальный район, Новочигольское сельское поселение
2	Площадь объекта ± величина погрешности определения площади (Р ± Дельта Р)	13234+/-403 м^2
3	Иные характеристики объекта	-

Раздел 2

Сведения о местоположении границ объекта					
1. Система координат: МСК - 36, зона 2					
2. Сведения о характерных точках границ объекта					
Обозначение характерных точек границ	Координаты, м		Метод определения координат характерной точки	Средняя квадратическая погрешность положения характерной точки (Mt), м	Описание обозначения точки на местности (при наличии)
	X	Y			
1	2	3	4	5	6
1	456468.53	2184269.85	Картометрический	1.00	-
2	456468.14	2184314.85	Картометрический	1.00	-
3	456408.22	2184317.96	Картометрический	1.00	-
4	456408.85	2184275.96	Картометрический	1.00	-
1	456468.53	2184269.85	Картометрический	1.00	-
5	452960.78	2188235.68	Картометрический	1.00	-
6	452960.57	2188270.62	Картометрический	1.00	-
7	452907.83	2188267.41	Картометрический	1.00	-
8	452907.97	2188235.13	Картометрический	1.00	-
5	452960.78	2188235.68	Картометрический	1.00	-
11	452741.19	2185203.90	Аналитический	0.20	-
12	452735.47	2185249.54	Аналитический	0.20	-
13	452676.02	2185247.24	Аналитический	0.20	-
14	452681.79	2185200.40	Аналитический	0.20	-
11	452741.19	2185203.90	Аналитический	0.20	-
15	451384.31	2183490.61	Картометрический	1.00	-
16	451359.82	2183537.82	Картометрический	1.00	-
17	451291.01	2183541.62	Картометрический	1.00	-
18	451285.04	2183496.65	Картометрический	1.00	-
15	451384.31	2183490.61	Картометрический	1.00	-
19	450494.30	2185740.30	Картометрический	1.00	-
20	450501.59	2185787.38	Картометрический	1.00	-
21	450454.82	2185795.43	Картометрический	1.00	-
22	450445.85	2185748.34	Картометрический	1.00	-
19	450494.30	2185740.30	Картометрический	1.00	-

3. Сведения о характерных точках части (частей) границы объекта					
Обозначение характерных точек части границы	Координаты, м		Метод определения координат характерной точки	Средняя квадратическая погрешность положения характерной точки (Mt), м	Описание обозначения точки на местности (при наличии)
	X	Y			
1	2	3	4	5	6
Часть №					
-	-	-	-	-	-


Раздел 3

Сведения о местоположении измененных (уточненных) границ объекта							
1. Система координат: -							
2. Сведения о характерных точках границ объекта							
Обозначение характерных точек границ	Существующие координаты, м		Измененные (уточненные) координаты, м		Метод определения координат характерной точки	Средняя квадратическая погрешность положения характерной точки (Mt), м	Описание обозначения точки на местности (при наличии)
	X	Y	X	Y			
1	2	3	4	5	6	7	8
-	-	-	-	-	-	-	-
3.Сведения о характерных точках части (частей) границы объекта							
Часть №							
-	-	-	-	-	-	-	-

Раздел 4

План границ объекта

Схема расположения листов плана границ объекта

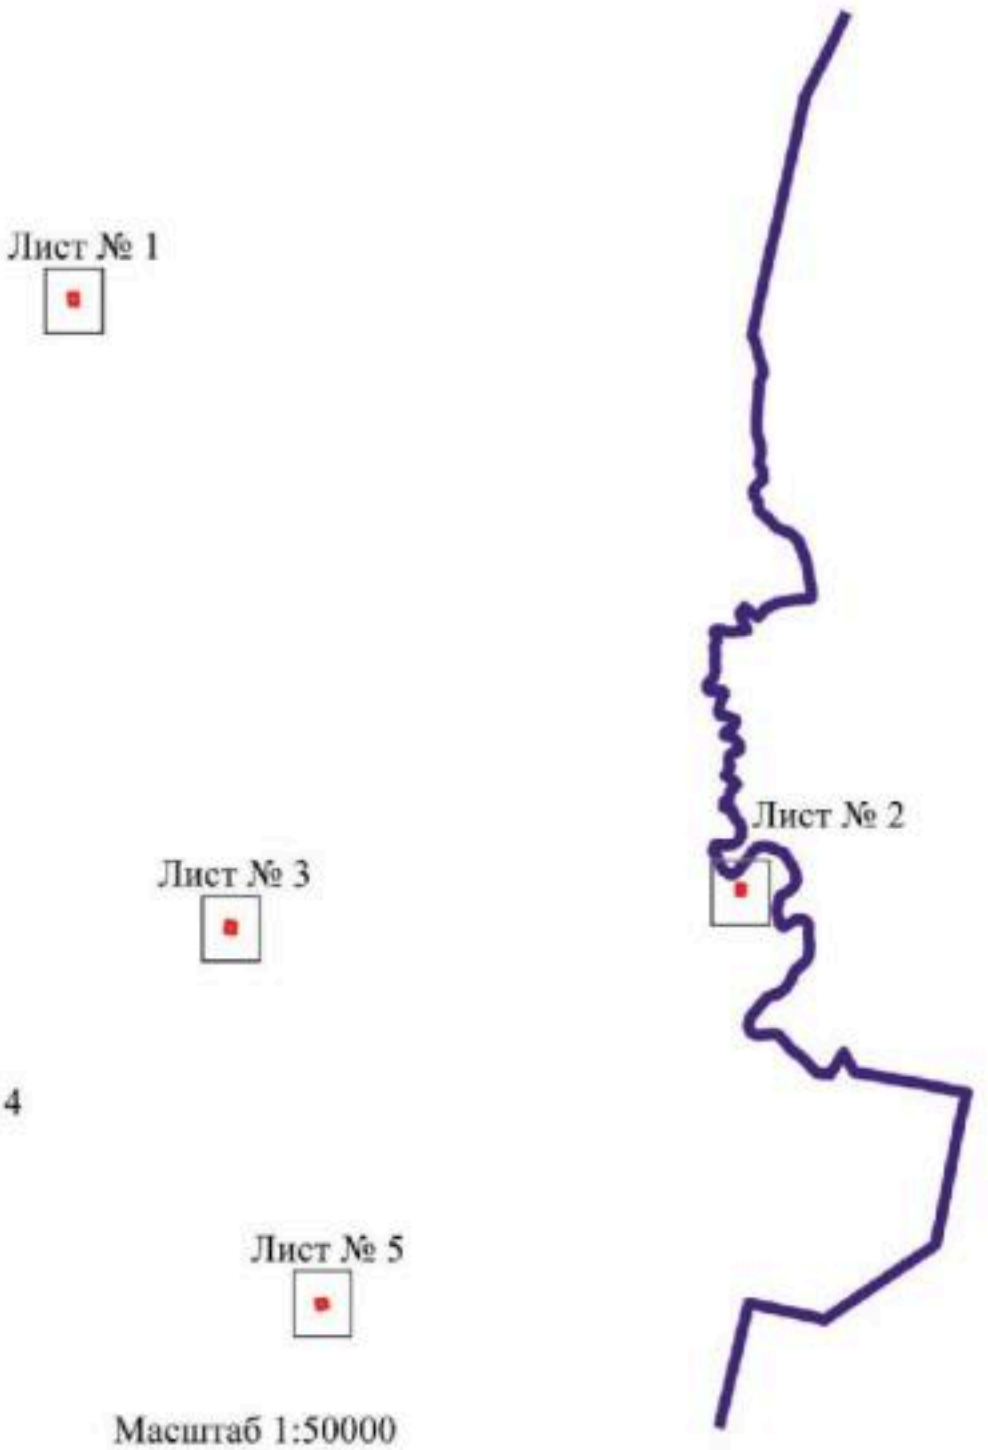

Масштаб 1:50000

Используемые условные знаки и обозначения:

	границы территориальной зоны
	границы муниципального образования
Лист № 1	область и номер листа плана границ объекта

Руководитель БУВО «Нормативно-проектный центр»
Подпись _____ Ю.В. Шалыгина Дата « 25 » ноября 2021 г.

Место для оттиска печати (при наличии) лица, составившего описание местоположения границ объекта

План границ объекта

Лист № 1



Масштаб 1:2000

Используемые условные знаки и обозначения:

	границы территориальной зоны
• 1	характерная точка границ территориальной зоны

Руководитель БУВО «Нормативно-проектный центр»
Подпись _____ Ю.В.Шалыгина Дата « 25 » ноября 2021 г.

Место для оттиска печати (при наличии) лица, составившего описание местоположения границ объекта

План границ объекта

Лист № 2



Масштаб 1:2000

Используемые условные знаки и обозначения:

	границы территориальной зоны
	границы муниципального образования
• 10	характерная точка границ территориальной зоны

Руководитель БУВО «Нормативно-проектный центр»

Подпись _____ Ю.В.Шалыгина Дата « 25 » ноября 2021 г.

Место для оттиска печати (при наличии) лица, составившего описание местоположения границ объекта

План границ объекта

Лист № 3



Масштаб 1:2000

Используемые условные знаки и обозначения:

	границы территориальной зоны
• 14	характерная точка границ территориальной зоны

Руководитель БУВО «Нормативно-проектный центр»
Подпись _____ Ю.В.Шалыгина Дата « 25 » ноября 2021 г.

Место для оттиска печати (при наличии) лица, составившего описание местоположения границ объекта

План границ объекта

Лист № 4



Масштаб 1:2000

Используемые условные знаки и обозначения:

	границы территориальной зоны
• 18	характерная точка границ территориальной зоны

Руководитель БУВО «Нормативно-проектный центр»
Подпись _____ Ю.В.Шалыгина Дата « 25 » ноября 2021 г.

Место для оттиска печати (при наличии) лица, составившего описание местоположения границ объекта

План границ объекта

Лист № 5



Масштаб 1:2000

Используемые условные знаки и обозначения:

	границы территориальной зоны
• 20	характерная точка границ территориальной зоны

Руководитель БУВО «Нормативно-проектный центр»
Подпись Ю.В.Шалыгина Дата « 25 » ноября 2021 г.

Место для оттиска печати (при наличии) лица, составившего описание местоположения границ объекта