Правовое управление правительства
Воронежской области
ЗАРЕГИСТРИРОВАНО
«19» 01 2022.
Регистрационный номер № 8

ДЕПАРТАМЕНТ АРХИТЕКТУРЫ И ГРАДОСТРОИТЕЛЬСТВА ВОРОНЕЖСКОЙ ОБЛАСТИ

ПРИКАЗ

11.01.2022 № 45-01-04/4

г. Воронеж

О внесении изменений в правила землепользования и застройки Песковского сельского поселения Павловского муниципального района Воронежской области

В соответствии с Градостроительным кодексом Российской Федерации, Федеральным законом от 06.10.2003 № 131-ФЗ «Об общих принципах организации местного самоуправления в Российской Федерации», Законами Воронежской области от 07.07.2006 № 61-ОЗ «О регулировании градостроительной деятельности в Воронежской области», от 20.12.2018 № 173-ОЗ «О перераспределении полномочий по утверждению правил землепользования и застройки между органами местного самоуправления поселений Воронежской области, городского округа город Нововоронеж, Борисоглебского городского округа и исполнительными органами государственной власти Воронежской области», постановлением правительства Воронежской области от 31.12.2014 № 1240 «Об утверждении Положения о департаменте архитектуры и градостроительства Воронежской области», на основании приказа департамента и архитектуры Воронежской области от 11.02.2021 № 45-01-04/116 «О подготовке проектов о внесении изменений в правила землепользования и застройки поселений Аннинского, Бобровского, Бутурлиновского, Верхнемамонского, Верхнехавского, Воробьёвского,

Каширского, Лискинского, Новоусманского, Новохопёрского, Ольховатского, Павловского, Панинского, Поворинского, Подгоренского, Рамонского, Россошанского, Семилукского, Хохольского муниципальных районов Воронежской области», с учетом заключения о результатах публичных слушаний от 20.07.2021

п р и к а з ы в а ю:

1. Внести в приказ департамента архитектуры и градостроительства Воронежской области от 02.06.2020 № 45-01-04/395 «Об утверждении правил землепользования и застройки Песковского сельского поселения Павловского муниципального района Воронежской области» изменения, изложив правила землепользования и застройки Песковского сельского поселения Павловского муниципального района Воронежской области в редакции согласно приложению к настоящему приказу.

2. Контроль исполнения настоящего приказа оставляю за собой.

Заместитель руководителя департамента
архитектуры и градостроительства
Воронежской области – начальник отдела
территориального планирования С.М. Беляева

Приложение
к приказу департамента
архитектуры и градостроительства
Воронежской области
от 11.01.2022 № 45-01-04/4

«УТВЕРЖДЕНЫ
приказом департамента
архитектуры и градостроительства
Воронежской области
от 02.06.2020 № 45-01-04/395

ПРАВИЛА ЗЕМЛЕПОЛЬЗОВАНИЯ И ЗАСТРОЙКИ ПЕСКОВСКОГО СЕЛЬСКОГО ПОСЕЛЕНИЯ ПАВЛОВСКОГО МУНИЦИПАЛЬНОГО РАЙОНА ВОРОНЕЖСКОЙ ОБЛАСТИ

ЧАСТЬ I. ПОРЯДОК ПРИМЕНЕНИЯ ПРАВИЛ ЗЕМЛЕПОЛЬЗОВАНИЯ И ЗАСТРОЙКИ И ВНЕСЕНИЯ В НИХ ИЗМЕНЕНИЙ

Раздел 1. Общие положения

1. Предмет регулирования и цели подготовки правил землепользования и застройки Песковского сельского поселения Павловского муниципального района Воронежской области

1. Правила землепользования и застройки Песковского сельского поселения Павловского муниципального района Воронежской области (далее – Правила) являются документом градостроительного зонирования, который утверждается нормативным правовым актом департамента архитектуры и градостроительства Воронежской области и в котором устанавливаются территориальные зоны, градостроительные регламенты, порядок применения такого документа и порядок внесения в него изменений.

2. Правила разработаны в соответствии с Градостроительным кодексом Российской Федерации (далее – ГрК РФ), Земельным кодексом

Российской Федерации, Федеральным законом от 06.10.2003 № 131-ФЗ «Об общих принципах организации местного самоуправления в Российской Федерации», иными нормативными правовыми актами Российской Федерации, Воронежской области, муниципальными правовыми актами муниципального образования с учетом положений нормативных актов и документов, определяющих основные направления социально-экономического и градостроительного развития муниципального образования, а также сведений Единого государственного реестра недвижимости, сведений, документов и материалов, содержащихся в государственных информационных системах обеспечения градостроительной деятельности.

3. Правила разработаны в целях:

– создания условий для устойчивого развития территории муниципального образования, сохранения окружающей среды и объектов культурного наследия;

– создания условий для планировки территории муниципального образования;

– обеспечения прав и законных интересов физических и юридических лиц, в том числе правообладателей земельных участков и объектов капитального строительства;

– создания условий для привлечения инвестиций, в том числе путем предоставления возможности выбора наиболее эффективных видов разрешенного использования земельных участков и объектов капитального строительства.

2. Основные понятия, используемые в Правилах

В настоящих Правилах используются основные понятия, установленные законодательством Российской Федерации.

3. Сфера применения Правил

1. Действие настоящих Правил распространяется на всю территорию Песковского сельского поселения Павловского муниципального

района Воронежской области. Правила обязательны для соблюдения органами государственной власти, органами местного самоуправления, физическими и юридическими лицами, при осуществлении ими градостроительной деятельности на территории Песковского сельского поселения Павловского муниципального района Воронежской области.

2. Настоящие Правила применяются наряду с:

– техническими регламентами и иными обязательными требованиями, установленными в соответствии с законодательством в целях обеспечения безопасности жизни и здоровья людей, надежности и безопасности зданий, строений и сооружений, сохранения окружающей природной среды и объектов культурного наследия;

– региональными и местными нормативами градостроительного проектирования.

4. Содержание и порядок применения Правил

1. Правила включают в себя:

1) порядок их применения и внесения изменений в Правила;

2) карту градостроительного зонирования;

3) градостроительные регламенты.

Обязательным приложением к настоящим Правилам являются сведения о границах территориальных зон, которые должны содержать графическое описание местоположения границ территориальных зон, перечень координат характерных точек этих границ в системе координат, используемой для ведения Единого государственного реестра недвижимости.

2. Порядок применения Правил и внесения в них изменений включает в себя положения:

1) о регулировании землепользования и застройки;

2) об изменении видов разрешенного использования земельных участков и объектов капитального строительства физическими и юридическими лицами;

3) о подготовке документации по планировке территории органами местного самоуправления;

4) о проведении общественных обсуждений или публичных слушаний по вопросам землепользования и застройки;

5) о внесении изменений в Правила;

6) о регулировании иных вопросов землепользования и застройки.

5. Использование объектов недвижимости, не соответствующих настоящим Правилам

1. Земельные участки или объекты капитального строительства, виды разрешенного использования, предельные (минимальные и (или) максимальные) размеры и предельные параметры которых не соответствуют градостроительному регламенту, могут использоваться без установления срока приведения их в соответствие с градостроительным регламентом, за исключением случаев, если использование таких земельных участков и объектов капитального строительства опасно для жизни или здоровья человека, для окружающей среды, объектов культурного наследия.

2. Реконструкция указанных в подпункте 1 настоящего пункта объектов капитального строительства может осуществляться только путем приведения таких объектов в соответствие с градостроительным регламентом или путем уменьшения их несоответствия предельным параметрам разрешенного строительства, реконструкции. Изменение видов разрешенного использования указанных земельных участков и объектов капитального строительства может осуществляться путем приведения их в соответствие с видами разрешенного использования земельных участков и объектов капитального строительства, установленными градостроительным регламентом.

3. В случае если использование указанных в подпункте 1 настоящего пункта земельных участков и объектов капитального строительства продолжается и опасно для жизни или здоровья человека, для окружающей среды, объектов культурного наследия, в соответствии с

федеральными законами может быть наложен запрет на использование таких земельных участков и объектов.

6. Открытость и доступность информации о землепользовании и застройке

1. Настоящие Правила являются открытыми и общедоступными.

2. Настоящие Правила подлежат опубликованию в порядке, установленном для официального опубликования нормативных правовых актов Воронежской области, и размещению в федеральной государственной информационной системе территориального планирования и в государственной информационной системе обеспечения градостроительной деятельности.

Раздел 2. Положения о регулировании землепользования и застройки

7. Перераспределение полномочий между органами местного самоуправления Песковского сельского поселения Павловского муниципального района Воронежской области и департаментом архитектуры и градостроительства Воронежской области

1. На основании Закона Воронежской области от 20.12.2018 № 173-ОЗ «О перераспределении полномочий по утверждению правил землепользования и застройки между органами местного самоуправления поселений Воронежской области, городского округа город Нововоронеж, Борисоглебского городского округа и исполнительными органами государственной власти Воронежской области» (далее – Закон Воронежской области) и в соответствии со статьей 8.2 ГрК РФ, пунктом 6.1 статьи 26.3 Федерального закона от 06.10.1999 № 184-ФЗ «Об общих принципах организации законодательных (представительных) и исполнительных органов государственной власти субъектов Российской Федерации», частью 1.2 статьи 17 Федерального закона от 06.10.2003 № 131-ФЗ «Об общих принципах организации местного самоуправления в Российской Федерации» полномочия по утверждению Правил перераспределены между органами

местного самоуправления Песковского сельского поселения Павловского муниципального района Воронежской области и департаментом архитектуры и градостроительства Воронежской области (далее – Уполномоченный орган) на срок, установленный Законом Воронежской области.

2. После истечения срока, указанного в Законе Воронежской области, полномочия Уполномоченного органа, предусмотренные настоящими Правилами, осуществляются органами местного самоуправления Песковского сельского поселения Павловского муниципального района Воронежской области в соответствии с требованиями ГрК РФ.

8. Полномочия Уполномоченного органа по вопросам землепользования и застройки

1. Полномочия Уполномоченного органа по вопросам землепользования и застройки включают:

1) принятие решений о подготовке проекта Правил, о подготовке проекта о внесении изменений в Правила;

2) утверждение Правил, утверждение внесения изменений в Правила;

3) принятие решений о предоставлении разрешений на условно разрешенный вид использования объектов капитального строительства или земельного участка;

4) принятие решений о предоставлении разрешения на отклонение от предельных параметров разрешенного строительства, реконструкции объектов капитального строительства;

5) иные полномочия в соответствии с действующим законодательством.

9. Комиссия по подготовке проектов Правил

1. Комиссия по подготовке проектов правил землепользования и застройки поселений Воронежской области, городского округа город Нововоронеж, Борисоглебского городского округа (далее – Комиссия)

является специально созданным постоянно действующим коллегиальным органом при Уполномоченном органе в целях реализации полномочий, указанных в пункте 8 настоящих Правил, перераспределенных в соответствии с Законом Воронежской области и обеспечения выполнения задач градостроительного зонирования.

2. Комиссия создается и прекращает свою деятельность приказом Уполномоченного органа.

3. Состав и порядок деятельности Комиссии утверждается приказом Уполномоченного органа.

Раздел 3. Положения об изменении видов разрешенного использования земельных участков и объектов капитального строительства физическими и юридическими лицами

10. Изменение видов разрешенного использования земельных участков и объектов капитального строительства

1. Для каждой из установленных настоящими Правилами территориальных зон могут устанавливаться основные, условно разрешенные и вспомогательные виды разрешенного использования земельных участков и объектов капитального строительства.

2. Изменение одного вида разрешенного использования земельных участков и объектов капитального строительства на другой вид такого использования осуществляется в соответствии с градостроительным регламентом при условии соблюдения требований технических регламентов.

3. Основные и вспомогательные виды разрешенного использования земельных участков и объектов капитального строительства правообладателями земельных участков и объектов капитального строительства, за исключением органов государственной власти, органов местного самоуправления, государственных и муниципальных учреждений, государственных и муниципальных унитарных предприятий, выбираются самостоятельно без дополнительных разрешений и согласования.

4. Решения об изменении одного вида разрешенного использования земельных участков и объектов капитального строительства, расположенных на землях, на которые действие градостроительных регламентов не распространяется или для которых градостроительные регламенты не устанавливаются, на другой вид такого использования принимаются в соответствии с федеральными законами.

11. Предоставление разрешения на условно разрешенный вид использования земельного участка или объекта капитального строительства

1. Физическое или юридическое лицо, заинтересованное в предоставлении разрешения на условно разрешенный вид использования земельного участка или объекта капитального строительства (далее - разрешение на условно разрешенный вид использования), направляет заявление о предоставлении разрешения на условно разрешенный вид использования в Комиссию. Заявление о предоставлении разрешения на условно разрешенный вид использования может быть направлено в форме электронного документа, подписанного электронной подписью в соответствии с требованиями Федерального закона от 06.04.2011 № 63-ФЗ «Об электронной подписи».

2. Порядок предоставления разрешения на условно разрешенный вид использования земельного участка или объекта капитального строительства определен статьей 39 ГрК РФ.

3. Проект решения о предоставлении разрешения на условно разрешенный вид использования подлежит рассмотрению на общественных обсуждениях или публичных слушаниях, проводимых в порядке, установленном статьей 5.1 ГрК РФ, с учетом положений статьи 39 ГрК РФ.

12. Предоставление разрешения на отклонение от предельных параметров разрешенного строительства, реконструкции объектов капитального строительства

1. Правообладатели земельных участков, размеры которых меньше установленных градостроительным регламентом минимальных размеров

земельных участков либо конфигурация, инженерно-геологические или иные характеристики которых неблагоприятны для застройки, вправе обратиться за разрешениями на отклонение от предельных параметров разрешенного строительства, реконструкции объектов капитального строительства (далее также – разрешение на отклонение от предельных параметров).

2. Правообладатели земельных участков вправе обратиться за разрешениями на отклонение от предельных параметров разрешенного строительства, реконструкции объектов капитального строительства, если такое отклонение необходимо в целях однократного изменения одного или нескольких предельных параметров разрешенного строительства, реконструкции объектов капитального строительства, установленных градостроительным регламентом для конкретной территориальной зоны, не более чем на десять процентов.

3. Порядок предоставления разрешения на отклонение от предельных параметров определен статьей 40 ГрК РФ.

4. Проект решения о предоставлении разрешения на отклонение от предельных параметров подлежит рассмотрению на общественных обсуждениях или публичных слушаниях, проводимых в порядке, установленном статьей 5.1 ГрК РФ, с учетом положений статьи 39 ГрК РФ, за исключением случая, указанного в части 1.1 статьи 40 ГрК РФ.

Раздел 4. Положения о подготовке документации по планировке территории органами местного самоуправления

13. Общие положения о подготовке документации по планировке территории

1. Подготовка документации по планировке территории осуществляется в целях обеспечения устойчивого развития территорий, в том числе выделения элементов планировочной структуры, установления границ земельных участков, установления границ зон планируемого размещения объектов капитального строительства.

2. Подготовка документации по планировке территории осуществляется в соответствии с главой 5 ГрК РФ.

3. Состав и содержание документации по планировке территории определяется ГрК РФ.

Раздел 5. Положения о проведении общественных обсуждений или публичных слушаний по вопросам землепользования и застройки

14. Общие положения о порядке проведения общественных обсуждений или публичных слушаний в сфере градостроительной деятельности

1. В целях соблюдения права человека на благоприятные условия жизнедеятельности, прав и законных интересов правообладателей земельных участков и объектов капитального строительства по проектам правил землепользования и застройки, проектам планировки территории, проектам межевания территории, проектам, предусматривающим внесение изменений в один из указанных утвержденных документов, проектам решений о предоставлении разрешения на условно разрешенный вид использования земельного участка или объекта капитального строительства, проектам решений о предоставлении разрешения на отклонение от предельных параметров разрешенного строительства, реконструкции объектов капитального строительства в соответствии с уставом муниципального образования и (или) нормативным правовым актом представительного органа муниципального образования и с учетом положений ГрК РФ проводятся общественные обсуждения или публичные слушания, за исключением случаев, предусмотренных ГрК РФ и другими федеральными законами.

2. Порядок проведения общественных обсуждений или публичных слушаний определяется ГрК РФ, Уставом Песковского сельского поселения Павловского муниципального района Воронежской области и (или) нормативным правовым актом представительного органа муниципального образования.

Раздел 6. Положения о внесении изменений в Правила

15. Основания и порядок внесения изменений в Правила

1. Основания для рассмотрения вопроса о внесении изменений в настоящие Правила предусмотрены статьей 33 ГрК РФ.

2. Внесение изменений в Правила осуществляется в порядке, предусмотренном статьями 31 и 32 ГрК РФ, с учетом особенностей, установленных статьей 33 ГрК РФ.

Раздел 7. Положения о регулировании иных вопросов землепользования и застройки

16. Общие принципы регулирования иных вопросов землепользования и застройки на территории Песковского сельского поселения Павловского муниципального района Воронежской области

Иные вопросы землепользования и застройки на территории Песковского сельского поселения Павловского муниципального района Воронежской области регулируются законодательством Российской Федерации, Воронежской области, муниципальными правовыми актами Песковского сельского поселения Павловского муниципального района Воронежской области.

ЧАСТЬ II. КАРТА ГРАДОСТРОИТЕЛЬНОГО ЗОНИРОВАНИЯ


17. Карты градостроительного зонирования

1. Карта градостроительного зонирования территории Песковского сельского поселения Павловского муниципального района Воронежской области.

ПРАВИЛА ЗЕМЛЕПОЛЬЗОВАНИЯ И ЗАСТРОЙКИ

Карта градостроительного зонирования территории

Песковского сельского поселения Павловского муниципального района Воронежской области

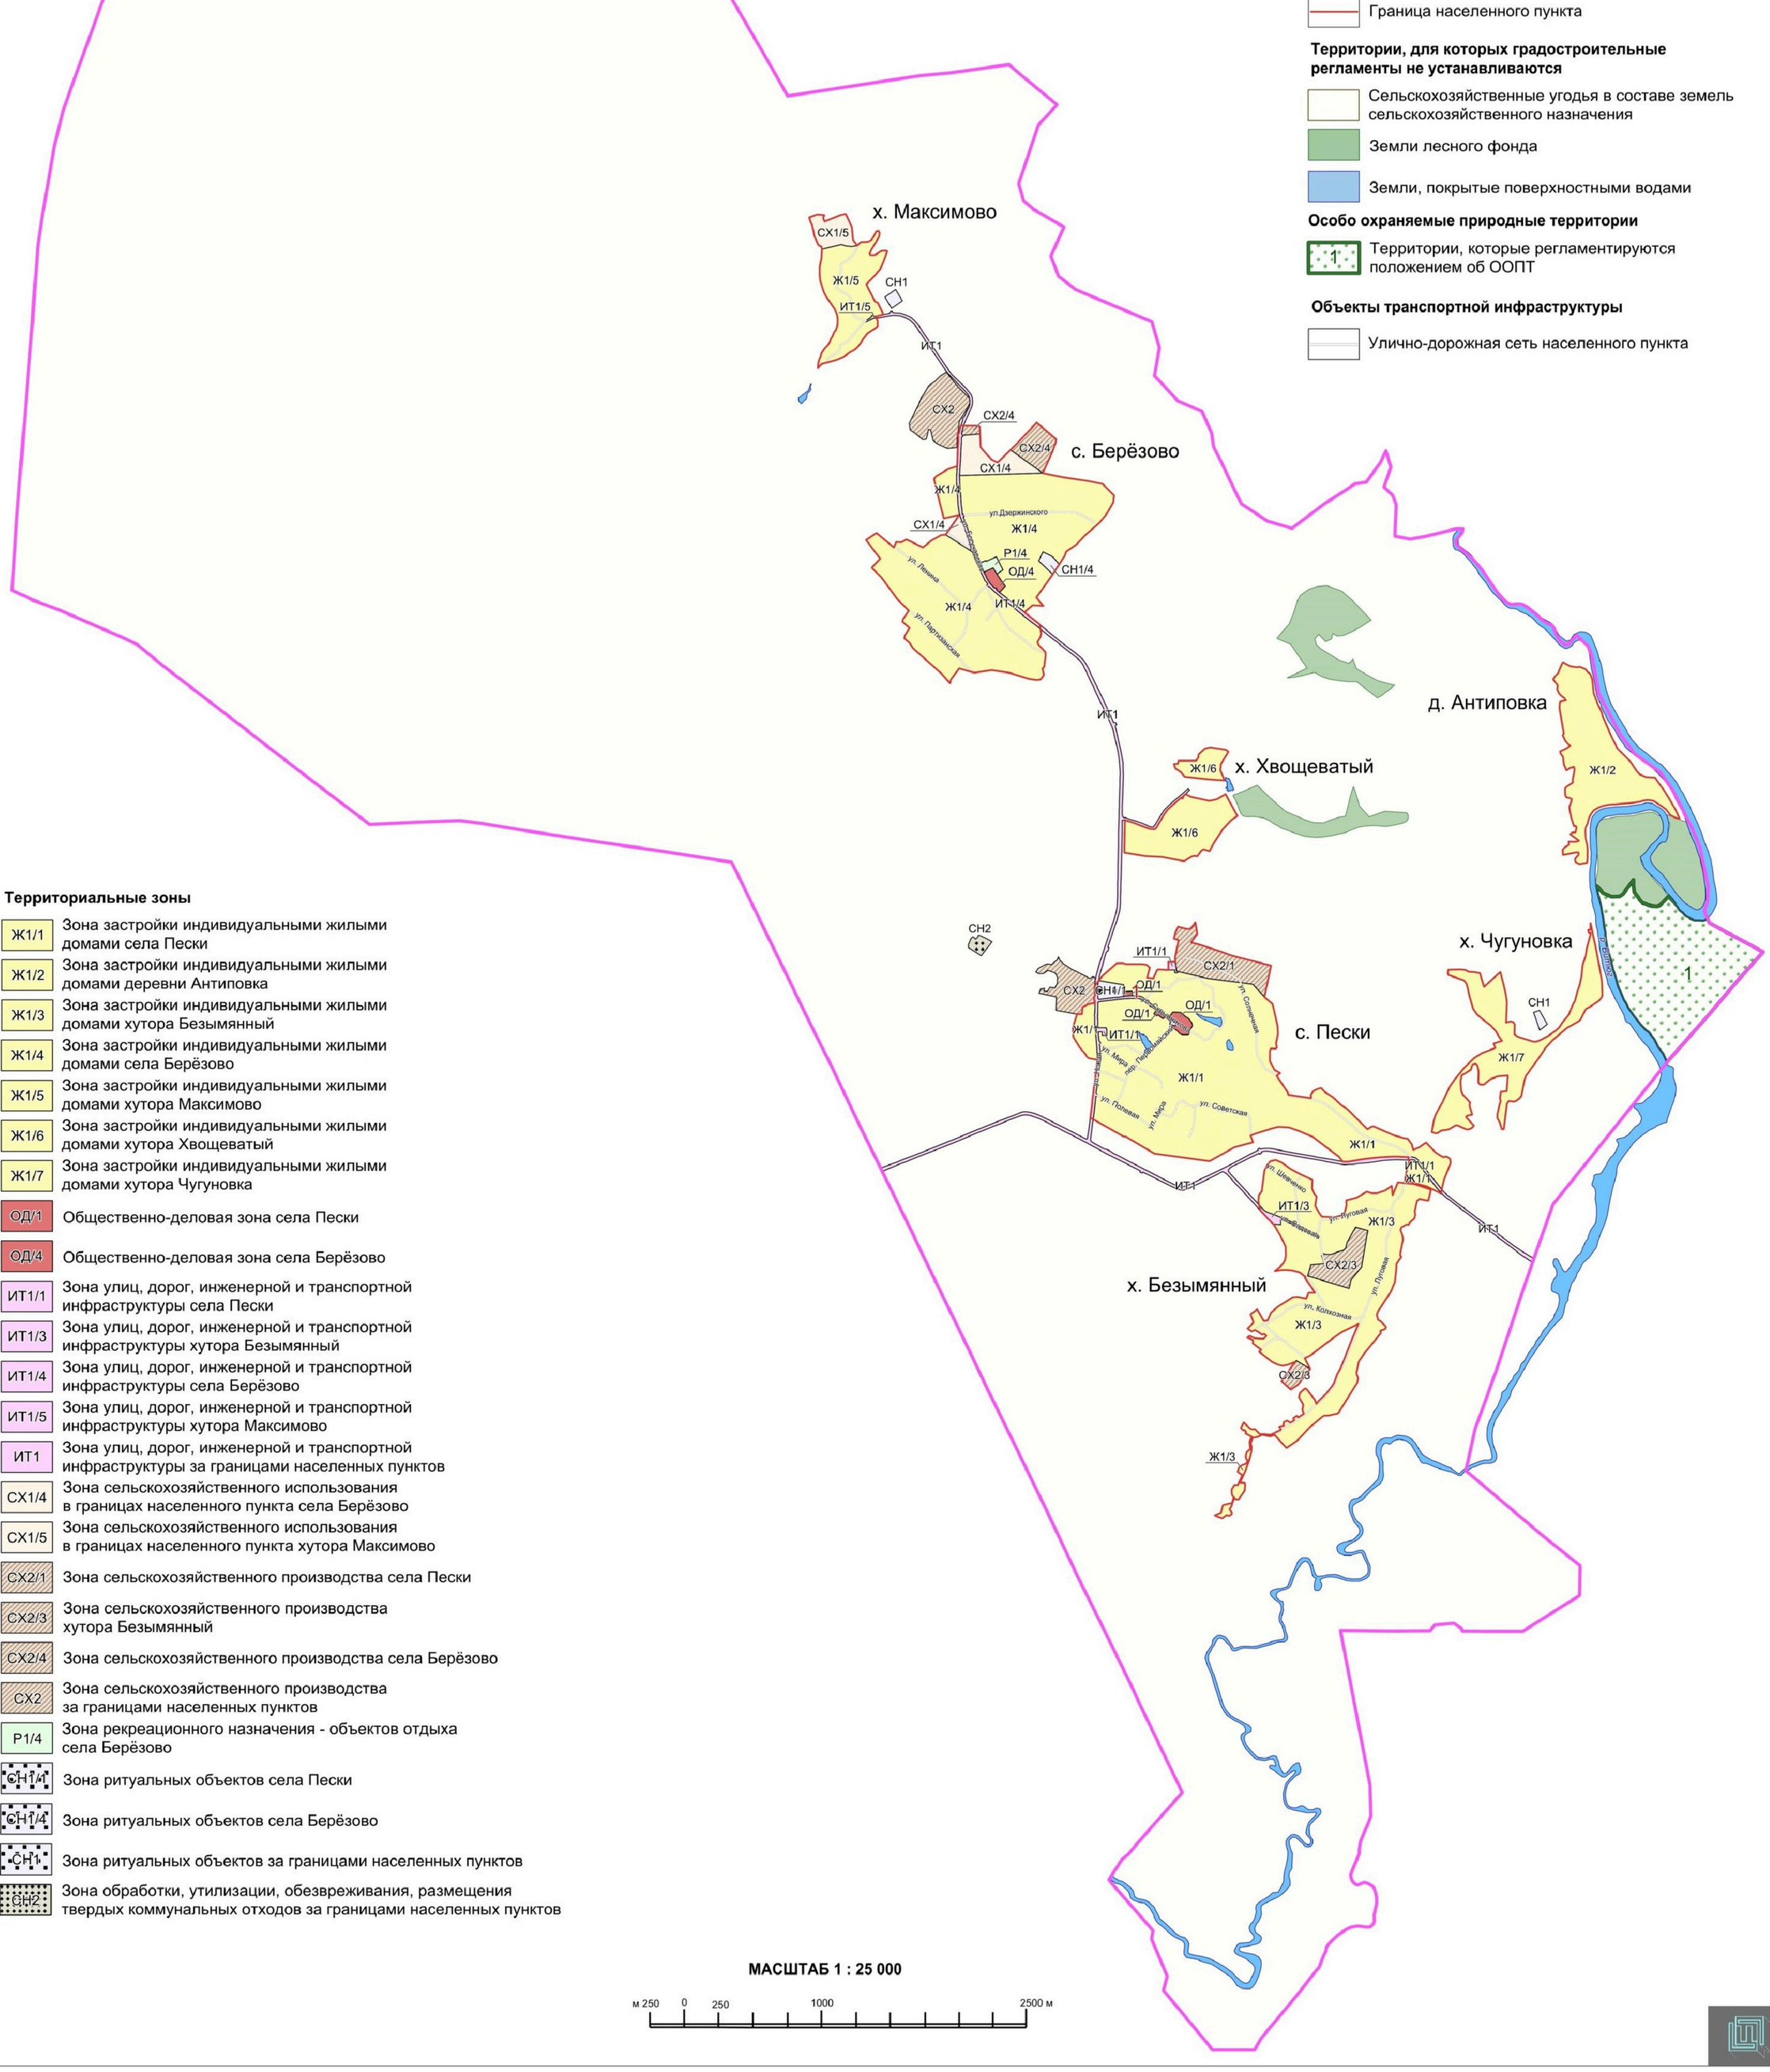

УСЛОВНЫЕ ОБОЗНАЧЕНИЯ:

Территориальные границы

- Граница сельского поселения
- Граница населенного пункта

Территории, для которых градостроительные регламенты не устанавливаются

- Сельскохозяйственные угодья в составе земель сельскохозяйственного назначения
- Земли лесного фонда
- Земли, покрытые поверхностными водами

Особо охраняемые природные территории

- 1 — Территории, которые регламентируются положением об ООПТ

Объекты транспортной инфраструктуры

- Улично-дорожная сеть населенного пункта

Территориальные зоны

- Ж1/1 — Зона застройки индивидуальными жилыми домами села Пески
- Ж1/2 — Зона застройки индивидуальными жилыми домами деревни Антиповка
- Ж1/3 — Зона застройки индивидуальными жилыми домами хутора Безымянный
- Ж1/4 — Зона застройки индивидуальными жилыми домами села Берёзово
- Ж1/5 — Зона застройки индивидуальными жилыми домами хутора Максимово
- Ж1/6 — Зона застройки индивидуальными жилыми домами хутора Хвощеватый
- Ж1/7 — Зона застройки индивидуальными жилыми домами хутора Чугуновка
- ОД/1 — Общественно-деловая зона села Пески
- ОД/4 — Общественно-деловая зона села Берёзово
- ИТ1/1 — Зона улиц, дорог, инженерной и транспортной инфраструктуры села Пески
- ИТ1/3 — Зона улиц, дорог, инженерной и транспортной инфраструктуры хутора Безымянный
- ИТ1/4 — Зона улиц, дорог, инженерной и транспортной инфраструктуры села Берёзово
- ИТ1/5 — Зона улиц, дорог, инженерной и транспортной инфраструктуры хутора Максимово
- ИТ1 — Зона улиц, дорог, инженерной и транспортной инфраструктуры за границами населенных пунктов
- СХ1/4 — Зона сельскохозяйственного использования в границах населенного пункта села Берёзово
- СХ1/5 — Зона сельскохозяйственного использования в границах населенного пункта хутора Максимово
- СХ2/1 — Зона сельскохозяйственного производства села Пески
- СХ2/3 — Зона сельскохозяйственного производства хутора Безымянный
- СХ2/4 — Зона сельскохозяйственного производства села Берёзово
- СХ2 — Зона сельскохозяйственного производства за границами населенных пунктов
- Р1/4 — Зона рекреационного назначения - объектов отдыха села Берёзово
- СН1/4 — Зона ритуальных объектов села Пески
- СН1/4 — Зона ритуальных объектов села Берёзово
- СН1 — Зона ритуальных объектов за границами населенных пунктов
- СН2 — Зона обработки, утилизации, обезвреживания, размещения твердых коммунальных отходов за границами населенных пунктов

МАСШТАБ 1 : 25 000


м 250 0 250 1000 2500 м

2. Карта градостроительного зонирования с отображением зон с особыми условиями использования территории Песковского сельского поселения Павловского муниципального района Воронежской области.

ПРАВИЛА ЗЕМЛЕПОЛЬЗОВАНИЯ И ЗАСТРОЙКИ

Карта градостроительного зонирования с отображением зон с особыми условиями использования территории

Песковского сельского поселения Павловского муниципального района Воронежской области

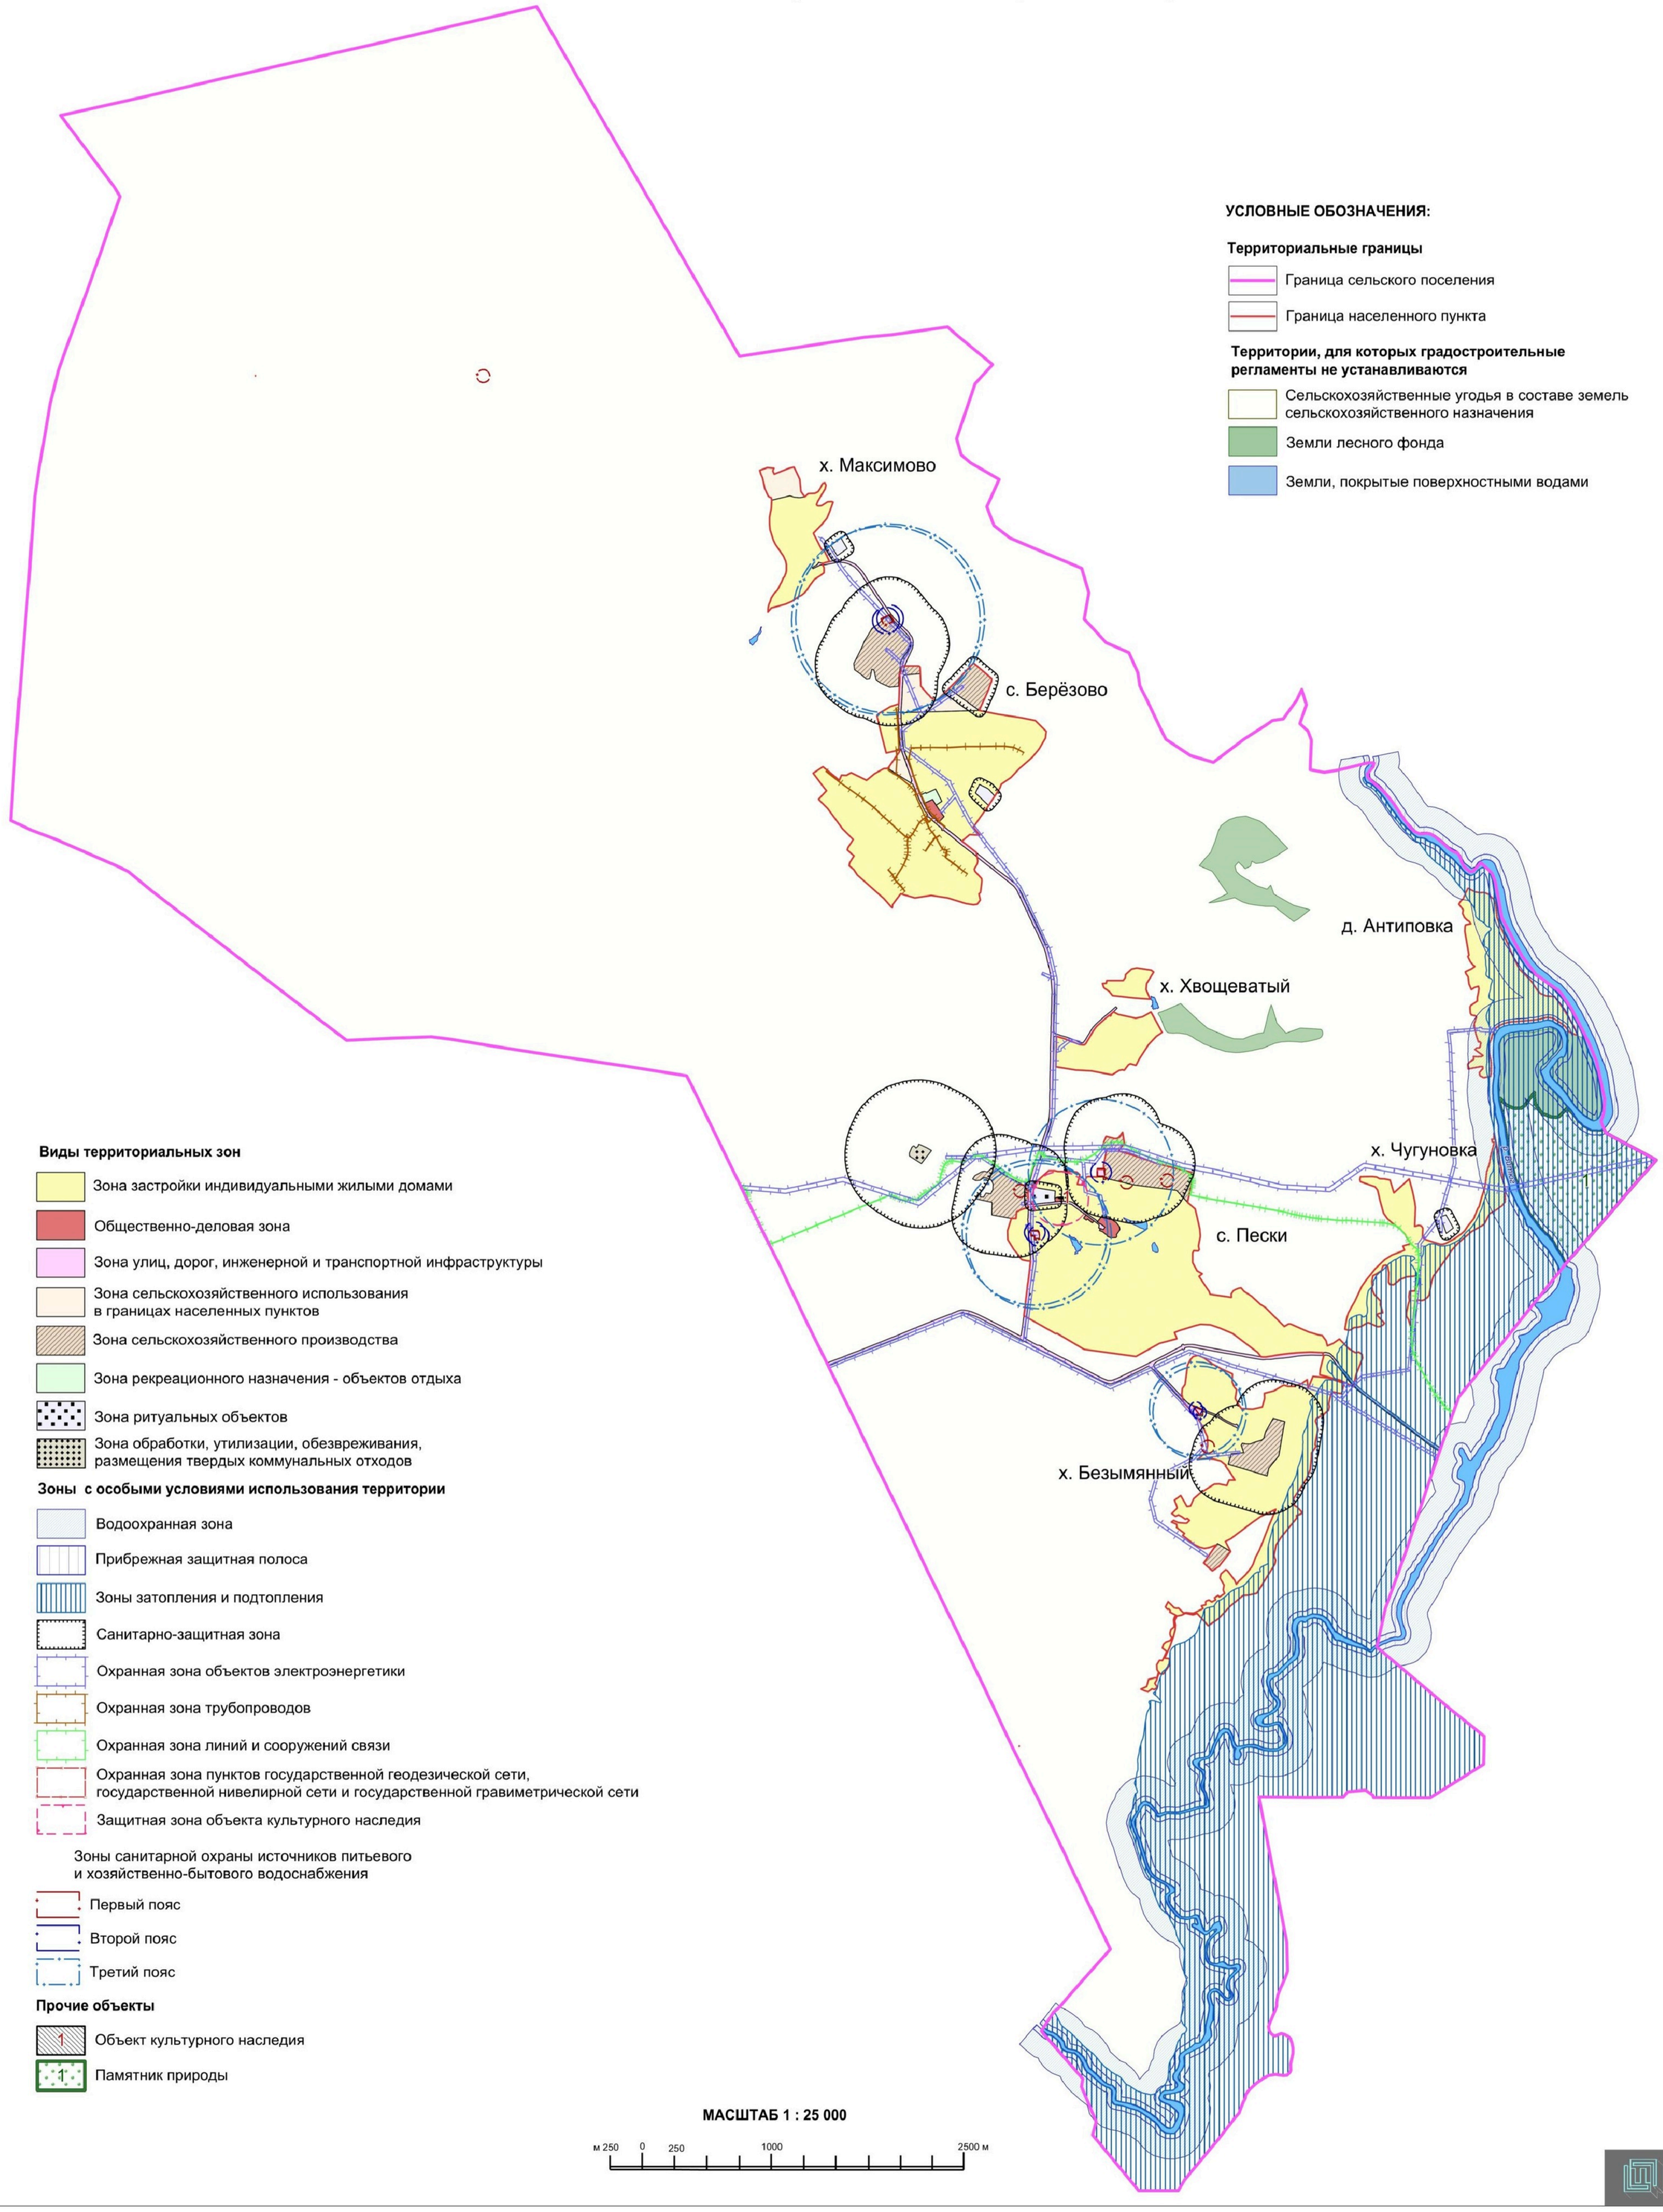

УСЛОВНЫЕ ОБОЗНАЧЕНИЯ:

Территориальные границы

- Граница сельского поселения
- Граница населенного пункта

Территории, для которых градостроительные регламенты не устанавливаются

- Сельскохозяйственные угодья в составе земель сельскохозяйственного назначения
- Земли лесного фонда
- Земли, покрытые поверхностными водами

Виды территориальных зон

- Зона застройки индивидуальными жилыми домами
- Общественно-деловая зона
- Зона улиц, дорог, инженерной и транспортной инфраструктуры
- Зона сельскохозяйственного использования в границах населенных пунктов
- Зона сельскохозяйственного производства
- Зона рекреационного назначения - объектов отдыха
- Зона ритуальных объектов
- Зона обработки, утилизации, обезвреживания, размещения твердых коммунальных отходов

Зоны с особыми условиями использования территории

- Водоохранная зона
- Прибрежная защитная полоса
- Зоны затопления и подтопления
- Санитарно-защитная зона
- Охранная зона объектов электроэнергетики
- Охранная зона трубопроводов
- Охранная зона линий и сооружений связи
- Охранная зона пунктов государственной геодезической сети, государственной нивелирной сети и государственной гравиметрической сети
- Защитная зона объекта культурного наследия

Зоны санитарной охраны источников питьевого и хозяйственно-бытового водоснабжения

- Первый пояс
- Второй пояс
- Третий пояс

Прочие объекты

- 1 Объект культурного наследия
- 1 Памятник природы

МАСШТАБ 1 : 25 000

м 250 0 250 1000 2500 м

2.1. На территории Песковского сельского поселения Павловского муниципального района Воронежской области располагаются следующие особо охраняемые природные территории (далее – ООПТ):

№ п/п	Наименование ООПТ	Сведения о границах территории ООПТ	Сведения о границах охранной зоны ООПТ
1.	Памятник природы областного значения «Луг «Голое колено»	Установлена постановлением правительства Воронежской области от 21.02.2018 № 180 «Об утверждении границ и режимов особой охраны территорий отдельных памятников природы областного значения и о внесении изменений в постановление администрации Воронежской области от 28.05.1998 № 500»	Не установлена

2.2. На территории Песковского сельского поселения Павловского муниципального района Воронежской области располагаются следующие объекты культурного наследия:

№ п/п	Наименование объекта культурного наследия	Сведения о границах территории объекта культурного наследия	Сведения о границах защитной зоны объекта культурного наследия	Сведения о границах зоны охраны объекта культурного наследия
1	Церковь св. Тихвина	Не установлена	Установлена приказом управления по охране объектов культурного наследия Воронежской области от 12.11.2019 № 71-01-07/287 «Об утверждении графического описания местоположения границ (с перечнем координат характерных точек этих границ) защитных зон объектов культурного наследия,	Не установлена

№ п/п	Наименование объекта культурного наследия	Сведения о границах территории объекта культурного наследия	Сведения о границах защитной зоны объекта культурного наследия	Сведения о границах зоны охраны объекта культурного наследия
			расположенных на территории Воронежской области»	

18. Перечень территориальных зон, установленных на карте градостроительного зонирования

1. Порядок установления территориальных зон определен статьей 34 ГрК РФ. На карте градостроительного зонирования установлены следующие виды территориальных зон:

Наименование территориальной зоны	Кодовое обозначение территориальной зоны
Жилые зоны	
Зона застройки индивидуальными жилыми домами	**Ж1**
Общественно-деловые зоны	
Общественно-деловая зона	**ОД**
Зоны инженерной и транспортной инфраструктуры	
Зона улиц, дорог, инженерной и транспортной инфраструктуры	**ИТ1**
Зоны сельскохозяйственного использования	
Зона сельскохозяйственного использования в границах населенных пунктов	**СХ1**
Зона сельскохозяйственного производства	**СХ2**
Зоны рекреационного назначения	
Зона рекреационного назначения - объектов отдыха	**Р1**
Зоны специального назначения	
Зона ритуальных объектов	**СН1**
Зона обработки, утилизации, обезвреживания, размещения твердых коммунальных отходов	**СН2**

2. Настоящими Правилами на территории Песковского сельского поселения Павловского муниципального района Воронежской области установлены следующие территориальные зоны:

Наименование территориальной зоны	Кодовое обозначение территориальной зоны
Жилые зоны	
Зона застройки индивидуальными жилыми домами села Пески	**Ж1/1**
Зона застройки индивидуальными жилыми домами деревни Антиповка	**Ж1/2**
Зона застройки индивидуальными жилыми домами хутора Безымянный	**Ж1/3**

Наименование территориальной зоны	Кодовое обозначение территориальной зоны
Зона застройки индивидуальными жилыми домами села Берёзово	**Ж1/4**
Зона застройки индивидуальными жилыми домами хутора Максимово	**Ж1/5**
Зона застройки индивидуальными жилыми домами хутора Хвощеватый	**Ж1/6**
Зона застройки индивидуальными жилыми домами хутора Чугуновка	**Ж1/7**
Общественно-деловые зоны	
Общественно-деловая зона села Пески	**ОД/1**
Общественно-деловая зона села Берёзово	**ОД/4**
Зоны инженерной и транспортной инфраструктуры	
Зона улиц, дорог, инженерной и транспортной инфраструктуры села Пески	**ИТ1/1**
Зона улиц, дорог, инженерной и транспортной инфраструктуры хутора Безымянный	**ИТ1/3**
Зона улиц, дорог, инженерной и транспортной инфраструктуры села Берёзово	**ИТ1/4**
Зона улиц, дорог, инженерной и транспортной инфраструктуры хутора Максимово	**ИТ1/5**
Зона улиц, дорог, инженерной и транспортной инфраструктуры за границами населенных пунктов	**ИТ1**
Зоны сельскохозяйственного использования	
Зона сельскохозяйственного использования в границах населенного пункта села Берёзово	**СХ1/4**
Зона сельскохозяйственного использования в границах населенного пункта хутора Максимово	**СХ1/5**
Зона сельскохозяйственного производства села Пески	**СХ2/1**
Зона сельскохозяйственного производства хутора Безымянный	**СХ2/3**
Зона сельскохозяйственного производства села Берёзово	**СХ2/4**
Зона сельскохозяйственного производства за границами населенных пунктов	**СХ2**
Зоны рекреационного назначения	
Зона рекреационного назначения - объектов отдыха села Берёзово	**Р1/4**
Зоны специального назначения	
Зона ритуальных объектов села Пески	**СН1/1**
Зона ритуальных объектов села Берёзово	**СН1/4**
Зона ритуальных объектов за границами населенных пунктов	**СН1**
Зона обработки, утилизации, обезвреживания, размещения твердых коммунальных отходов за границами населенных пунктов	**СН2**

3. Сведения о границах территориальных зон, содержащие графическое описание местоположения границ территориальных зон, перечень координат характерных точек границ территориальных зон села Пески, являются приложением № 1 к настоящим Правилам.

4. Сведения о границах территориальных зон, содержащие графическое описание местоположения границ территориальных зон, перечень координат характерных точек границ территориальных зон деревни Антиповка, являются приложением № 2 к настоящим Правилам.

5. Сведения о границах территориальных зон, содержащие графическое описание местоположения границ территориальных зон, перечень координат характерных точек границ территориальных зон хутора Безымянный, являются приложением № 3 к настоящим Правилам.

6. Сведения о границах территориальных зон, содержащие графическое описание местоположения границ территориальных зон, перечень координат характерных точек границ территориальных зон села Берёзово, являются приложением № 4 к настоящим Правилам.

7. Сведения о границах территориальных зон, содержащие графическое описание местоположения границ территориальных зон, перечень координат характерных точек границ территориальных зон хутора Максимово, являются приложением № 5 к настоящим Правилам.

8. Сведения о границах территориальных зон, содержащие графическое описание местоположения границ территориальных зон, перечень координат характерных точек границ территориальных зон хутора Хвощеватый, являются приложением № 6 к настоящим Правилам.

9. Сведения о границах территориальных зон, содержащие графическое описание местоположения границ территориальных зон, перечень координат характерных точек границ территориальных зон хутора Чугуновка, являются приложением № 7 к настоящим Правилам.

10. Сведения о границах территориальных зон, содержащие графическое описание местоположения границ территориальных зон, перечень координат характерных точек границ территориальных зон, расположенных за границами населенных пунктов на территории Песковского сельского поселения, являются приложением № 8 к настоящим Правилам.

ЧАСТЬ III. ГРАДОСТРОИТЕЛЬНЫЕ РЕГЛАМЕНТЫ

19. Общие положения о градостроительном регламенте

1. Градостроительным регламентом определяется правовой режим земельных участков, равно как всего, что находится над и под поверхностью земельных участков и используется в процессе их застройки и последующей эксплуатации объектов капитального строительства.

2. Действие градостроительного регламента распространяется в равной мере на все земельные участки и объекты капитального строительства, расположенные в пределах границ территориальной зоны, обозначенной на карте градостроительного зонирования.

3. Земли и земельные участки, на которые действие градостроительных регламентов не распространяется или для которых градостроительные регламенты не устанавливаются, определены статьей 36 ГрК РФ.

20. Виды разрешенного использования

1. Разрешенное использование земельных участков и объектов капитального строительства может быть следующих видов:

– основные виды разрешенного использования;

– условно разрешенные виды использования;

– вспомогательные виды разрешенного использования, допустимые только в качестве дополнительных по отношению к основным видам разрешенного использования и условно разрешенным видам использования и осуществляемые совместно с ними.

2. Виды разрешенного использования (далее – ВРИ) земельных участков в настоящих Правилах определяются в соответствии с приказом Федеральной службы государственной регистрации, кадастра и картографии от 10.11.2020 № П/0412 «Об утверждении классификатора видов разрешенного использования земельных участков».

21. Градостроительные регламенты территориальных зон

1. Градостроительные регламенты территориальных зон Ж1/1, Ж1/2, Ж1/3, Ж1/4, Ж1/5, Ж1/6, Ж1/7

№ п/п	Код ВРИ	Наименование ВРИ	Предельные (минимальные и (или) максимальные) размеры земельных участков, в том числе их площадь, м²		Максимальный процент застройки в границах земельного участка	Предельное количество этажей или предельная высота зданий, строений, сооружений	Минимальные отступы от границ земельных участков в целях определения мест допустимого размещения зданий, строений, сооружений, за пределами которых запрещено строительство зданий, строений, сооружений
			min	max			
ОСНОВНЫЕ ВИДЫ РАЗРЕШЕННОГО ИСПОЛЬЗОВАНИЯ ЗЕМЕЛЬНЫХ УЧАСТКОВ И ОБЪЕКТОВ КАПИТАЛЬНОГО СТРОИТЕЛЬСТВА							
1	2.1	Для индивидуального жилищного строительства	300	3000	50%	3 этажа*	3 метра**
2	2.3	Блокированная жилая застройка	80	3000	50%	3 этажа*	3 метра**; 0 метров – при примыкании к соседним зданиям
3	2.2	Для ведения личного подсобного хозяйства (приусадебный земельный участок)	300	5000	30%	3 этажа*	3 метра**
4	1.19	Сенокошение	600	50000	0%	не подлежат установлению	
5	1.20	Выпас сельскохозяйственных животных	300	50000	0%	не подлежат установлению	
6	3.1.1	Предоставление коммунальных услуг	не подлежит установлению	5000	не подлежат установлению		
7	3.1.2	Административные здания организаций, обеспечивающих предоставление коммунальных услуг	не подлежат установлению		60%	3 этажа	3 метра
8	3.2.2	Оказание социальной помощи населению	не подлежат установлению		60%	3 этажа	3 метра
9	3.2.3	Оказание услуг связи	не подлежат установлению		60%	3 этажа	3 метра
10	3.4.1	Амбулаторно-поликлиническое обслуживание	не подлежат установлению			3 этажа	3 метра
11	3.5.1	Дошкольное, начальное и среднее общее образование	не подлежат установлению			4 этажа	3 метра

№ п/п	Код ВРИ	Наименование ВРИ	Предельные (минимальные и (или) максимальные) размеры земельных участков, в том числе их площадь, м^2		Максимальный процент застройки в границах земельного участка	Предельное количество этажей или предельная высота зданий, строений, сооружений	Минимальные отступы от границ земельных участков в целях определения мест допустимого размещения зданий, строений, сооружений, за пределами которых запрещено строительство зданий, строений, сооружений
			min	max			
12	3.6.2.	Парки культуры и отдыха	не подлежат установлению				
13	5.1.3	Площадки для занятий спортом	не подлежат установлению				
14	11.0	Водные объекты	не подлежат установлению				
15	11.1	Общее пользование водными объектами	не подлежат установлению				
16	12.0	Земельные участки (территории) общего пользования	не подлежат установлению				
17	12.0.1	Улично-дорожная сеть	не подлежат установлению				
18	12.0.2	Благоустройство территории	не подлежат установлению				
УСЛОВНО РАЗРЕШЕННЫЕ ВИДЫ ИСПОЛЬЗОВАНИЯ ЗЕМЕЛЬНЫХ УЧАСТКОВ И ОБЪЕКТОВ КАПИТАЛЬНОГО СТРОИТЕЛЬСТВА							
19	2.1.1	Малоэтажная многоквартирная жилая застройка	600	не подлежит установлению	45%	4 этажа	6 метров
20	2.7.1	Хранение автотранспорта	не подлежат установлению				
21	3.3	Бытовое обслуживание	200	5000	60%	3 этажа	3 метра
22	3.10.1	Амбулаторное ветеринарное обслуживание	200	5000	60%	3 этажа	3 метра
23	4.4	Магазины	200	5000	60%	3 этажа	3 метра
24	4.5	Банковская и страховая деятельность	не подлежат установлению		60%	3 этажа	3 метра
25	4.6	Общественное питание	200	5000	50%	3 этажа	3 метра
26	5.1.2	Обеспечение занятий спортом в помещениях	не подлежат установлению		45%	не подлежит установлению	3 метра
27	13.1	Ведение огородничества	100	4500	0%	не подлежат установлению	
28	13.2	Ведение садоводства	400	2000	30%	3 этажа	3 метра

* для вспомогательных видов – 1 этаж;

** от вспомогательных видов – 1 метр.

Не допускается размещать со стороны улицы вспомогательные строения, за исключением гаражей. Допускается блокировка хозяйственных построек на смежных земельных участках по взаимному согласию домовладельцев с учетом пожарных требований.

Ограничения использования земельных участков и объектов капитального строительства, устанавливаемые в соответствии с законодательством Российской Федерации, определяются пунктом 22 настоящих Правил.

2. Градостроительные регламенты территориальных зон ОД/1, ОД/4

№ п/п	Код ВРИ	Наименование ВРИ	Предельные (минимальные и (или) максимальные) размеры земельных участков, в том числе их площадь, м^2		Максимальный процент застройки в границах земельного участка	Предельное количество этажей или предельная высота зданий, строений, сооружений	Минимальные отступы от границ земельных участков в целях определения мест допустимого размещения зданий, строений, сооружений, за пределами которых запрещено строительство зданий, строений, сооружений
			min	max			
ОСНОВНЫЕ ВИДЫ РАЗРЕШЕННОГО ИСПОЛЬЗОВАНИЯ ЗЕМЕЛЬНЫХ УЧАСТКОВ И ОБЪЕКТОВ КАПИТАЛЬНОГО СТРОИТЕЛЬСТВА							
1	3.1.1	Предоставление коммунальных услуг	не подлежит установлению	5000	не подлежат установлению		
2	3.1.2	Административные здания организаций, обеспечивающих предоставление коммунальных услуг	не подлежат установлению		60%	не подлежит установлению	3 метра
3	3.2.2	Оказание социальной помощи населению	не подлежат установлению		60%	не подлежит установлению	6 метров
4	3.2.3	Оказание услуг связи	не подлежат установлению		60%	не подлежит установлению	6 метров
5	3.3	Бытовое обслуживание	200	не подлежит установлению	60%	не подлежит установлению	6 метров
6	3.4.1	Амбулаторно-поликлиническое обслуживание	не подлежат установлению			не подлежит установлению	6 метров
7	3.5.1	Дошкольное, начальное и	не подлежат установлению			4 этажа	6 метров

№ п/п	Код ВРИ	Наименование ВРИ	Предельные (минимальные и (или) максимальные) размеры земельных участков, в том числе их площадь, м^2		Максимальный процент застройки в границах земельного участка	Предельное количество этажей или предельная высота зданий, строений, сооружений	Минимальные отступы от границ земельных участков в целях определения мест допустимого размещения зданий, строений, сооружений, за пределами которых запрещено строительство зданий, строений, сооружений
			min	max			
		среднее общее образование					
8	3.6.1	Объекты культурно-досуговой деятельности	не подлежат установлению		60%	не подлежит установлению	6 метров
9	3.6.2.	Парки культуры и отдыха	не подлежат установлению				
10	3.7.1	Осуществление религиозных обрядов	не подлежат установлению				6 метров
11	3.8.1	Государственное управление	не подлежат установлению		60%	не подлежит установлению	6 метров
12	4.1	Деловое управление	не подлежат установлению		50%	не подлежит установлению	6 метров
13	4.4	Магазины	200	не подлежит установлению	60%	не подлежит установлению	3 метра
14	4.5	Банковская и страховая деятельность	не подлежат установлению		60%	не подлежит установлению	6 метров
15	4.6	Общественное питание	400	не подлежит установлению	50%	не подлежит установлению	6 метров
16	4.8.1	Развлекательные мероприятия	не подлежат установлению		45%	не подлежит установлению	6 метров
17	5.1.2	Обеспечение занятий спортом в помещениях	не подлежат установлению		45%	не подлежит установлению	6 метров
18	5.1.3	Площадки для занятий спортом	не подлежат установлению				
19	8.3	Обеспечение внутреннего правопорядка	не подлежат установлению				3 метра
20	9.3	Историко-культурная деятельность	не подлежат установлению				
21	12.0	Земельные участки (территории) общего пользования	не подлежат установлению				
22	12.0.1	Улично-дорожная сеть	не подлежат установлению				

№ п/п	Код ВРИ	Наименование ВРИ	Предельные (минимальные и (или) максимальные) размеры земельных участков, в том числе их площадь, м^2		Максимальный процент застройки в границах земельного участка	Предельное количество этажей или предельная высота зданий, строений, сооружений	Минимальные отступы от границ земельных участков в целях определения мест допустимого размещения зданий, строений, сооружений, за пределами которых запрещено строительство зданий, строений, сооружений
			min	max			
23	12.0.2	Благоустройство территории	не подлежат установлению				
УСЛОВНО РАЗРЕШЕННЫЕ ВИДЫ ИСПОЛЬЗОВАНИЯ ЗЕМЕЛЬНЫХ УЧАСТКОВ И ОБЪЕКТОВ КАПИТАЛЬНОГО СТРОИТЕЛЬСТВА							
24	2.7.1	Хранение автотранспорта	не подлежат установлению				1 метр

Ограничения использования земельных участков и объектов капитального строительства, устанавливаемые в соответствии с законодательством Российской Федерации, определяются пунктом 22 настоящих Правил.

3. Градостроительные регламенты территориальных зон ИТ1/1, ИТ1/3, ИТ1/4, ИТ1/5, ИТ1

№ п/п	Код ВРИ	Наименование ВРИ	Предельные (минимальные и (или) максимальные) размеры земельных участков, в том числе их площадь, м^2		Максимальный процент застройки в границах земельного участка	Предельное количество этажей или предельная высота зданий, строений, сооружений	Минимальные отступы от границ земельных участков в целях определения мест допустимого размещения зданий, строений, сооружений, за пределами которых запрещено строительство зданий, строений, сооружений
			min	max			
ОСНОВНЫЕ ВИДЫ РАЗРЕШЕННОГО ИСПОЛЬЗОВАНИЯ ЗЕМЕЛЬНЫХ УЧАСТКОВ И ОБЪЕКТОВ КАПИТАЛЬНОГО СТРОИТЕЛЬСТВА							
1	7.2.1	Размещение автомобильных дорог	не подлежат установлению				
2	7.2.2	Обслуживание перевозок пассажиров	не подлежат установлению				3 метра
3	7.2.3	Стоянки транспорта общего	не подлежат установлению				

№ п/п	Код ВРИ	Наименование ВРИ	Предельные (минимальные и (или) максимальные) размеры земельных участков, в том числе их площадь, м²		Максимальный процент застройки в границах земельного участка	Предельное количество этажей или предельная высота зданий, строений, сооружений	Минимальные отступы от границ земельных участков в целях определения мест допустимого размещения зданий, строений, сооружений, за пределами которых запрещено строительство зданий, строений, сооружений
			min	max			
		пользования					
4	3.1.1	Предоставление коммунальных услуг	не подлежат установлению				
5	6.8	Связь	не подлежат установлению				3 метра
6	6.7	Энергетика	не подлежат установлению				3 метра
7	12.0	Земельные участки (территории) общего пользования	не подлежат установлению				
8	12.0.1	Улично-дорожная сеть	не подлежат установлению				
9	12.0.2	Благоустройство территории	не подлежат установлению				
УСЛОВНО РАЗРЕШЕННЫЕ ВИДЫ ИСПОЛЬЗОВАНИЯ ЗЕМЕЛЬНЫХ УЧАСТКОВ И ОБЪЕКТОВ КАПИТАЛЬНОГО СТРОИТЕЛЬСТВА							
10	4.9.1	Объекты дорожного сервиса	не подлежат установлению				3 метра
11	4.9.1.1	Заправка транспортных средств	не подлежат установлению			1 этаж	3 метра
12	4.9.1.2	Обеспечение дорожного отдыха	600	не подлежит установлению	45%	3 этажа	3 метра
13	4.9.1.3	Автомобильные мойки	не подлежат установлению			1 этаж	3 метра
14	4.9.1.4	Ремонт автомобилей	не подлежат установлению			1 этаж	3 метра

Ограничения использования земельных участков и объектов капитального строительства, устанавливаемые в соответствии с законодательством Российской Федерации, определяются пунктом 22 настоящих Правил.

4. Градостроительные регламенты территориальных зон СХ1/4, СХ1/5

№ п/п	Код ВРИ	Наименование ВРИ	Предельные (минимальные и (или) максимальные) размеры земельных участков, в том числе их площадь, м²		Максимальный процент застройки в границах земельного участка	Предельное количество этажей или предельная высота зданий, строений, сооружений	Минимальные отступы от границ земельных участков в целях определения мест допустимого размещения зданий, строений, сооружений, за пределами которых запрещено строительство зданий, строений, сооружений
			min	max			
ОСНОВНЫЕ ВИДЫ РАЗРЕШЕННОГО ИСПОЛЬЗОВАНИЯ ЗЕМЕЛЬНЫХ УЧАСТКОВ И ОБЪЕКТОВ КАПИТАЛЬНОГО СТРОИТЕЛЬСТВА							
1	1.2	Выращивание зерновых и иных сельскохозяйственных культур	не подлежат установлению				
2	1.16	Ведение личного подсобного хозяйства на полевых участках	не подлежат установлению				
3	1.19	Сенокошение	не подлежат установлению				
4	1.20	Выпас сельскохозяйственных животных	не подлежат установлению				
5	3.1.1	Предоставление коммунальных услуг	не подлежат установлению				
6	12.0	Земельные участки (территории) общего пользования	не подлежат установлению				
7	12.0.1	Улично-дорожная сеть	не подлежат установлению				
8	12.0.2	Благоустройство территории	не подлежат установлению				
9	13.1	Ведение огородничества	100	4500	0%	не подлежат установлению	
УСЛОВНО РАЗРЕШЕННЫЕ ВИДЫ ИСПОЛЬЗОВАНИЯ ЗЕМЕЛЬНЫХ УЧАСТКОВ И ОБЪЕКТОВ КАПИТАЛЬНОГО СТРОИТЕЛЬСТВА							
10	1.15	Хранение и переработка сельскохозяйственной продукции	не подлежат установлению				3 метра

Ограничения использования земельных участков и объектов капитального строительства, устанавливаемые в соответствии с законодательством Российской Федерации, определяются пунктом 22 настоящих Правил.

5. Градостроительные регламенты территориальных зон СХ2/1, СХ2/3, СХ2/4, СХ2

№ п/п	Код ВРИ	Наименование ВРИ	Предельные (минимальные и (или) максимальные) размеры земельных участков, в том числе их площадь, м^2		Максимальный процент застройки в границах земельного участка	Предельное количество этажей или предельная высота зданий, строений, сооружений	Минимальные отступы от границ земельных участков в целях определения мест допустимого размещения зданий, строений, сооружений, за пределами которых запрещено строительство зданий, строений, сооружений
			min	max			
ОСНОВНЫЕ ВИДЫ РАЗРЕШЕННОГО ИСПОЛЬЗОВАНИЯ ЗЕМЕЛЬНЫХ УЧАСТКОВ И ОБЪЕКТОВ КАПИТАЛЬНОГО СТРОИТЕЛЬСТВА							
1	1.15	Хранение и переработка сельскохозяйственной продукции	не подлежат установлению				3 метра
2	1.18	Обеспечение сельскохозяйственного производства	не подлежат установлению				3 метра
3	3.1.1	Предоставление коммунальных услуг	не подлежат установлению				
4	4.1	Деловое управление	не подлежат установлению		50%	не подлежит установлению	3 метра
5	4.4	Магазины	не подлежит установлению	5000	50%	не подлежит установлению	3 метра
6	4.9.1.1	Заправка транспортных средств	не подлежат установлению			1 этаж	3 метра
7	4.9.1.3	Автомобильные мойки	не подлежат установлению			1 этаж	3 метра
8	4.9.1.4	Ремонт автомобилей	не подлежат установлению			1 этаж	3 метра
9	6.9	Склад	не подлежат установлению		60%	не подлежит установлению	3 метра
10	6.9.1	Складские площадки	не подлежат установлению				
11	12.0	Земельные участки (территории) общего пользования	не подлежат установлению				
12	12.0.1	Улично-дорожная сеть	не подлежат установлению				
13	12.0.2	Благоустройство территории	не подлежат установлению				
УСЛОВНО РАЗРЕШЕННЫЕ ВИДЫ ИСПОЛЬЗОВАНИЯ ЗЕМЕЛЬНЫХ УЧАСТКОВ И ОБЪЕКТОВ КАПИТАЛЬНОГО СТРОИТЕЛЬСТВА							

№ п/п	Код ВРИ	Наименование ВРИ	Предельные (минимальные и (или) максимальные) размеры земельных участков, в том числе их площадь, м^2		Максимальный процент застройки в границах земельного участка	Предельное количество этажей или предельная высота зданий, строений, сооружений	Минимальные отступы от границ земельных участков в целях определения мест допустимого размещения зданий, строений, сооружений, за пределами которых запрещено строительство зданий, строений, сооружений
			min	max			
14	1.7	Животноводство	не подлежат установлению				3 метра
15	6.8	Связь	не подлежат установленню				3 метра

Ограничения использования земельных участков и объектов капитального строительства, устанавливаемые в соответствии с законодательством Российской Федерации, определяются пунктом 22 настоящих Правил.

6. Градостроительный регламент территориальной зоны Р1/4

№ п/п	Код ВРИ	Наименование ВРИ	Предельные (минимальные и (или) максимальные) размеры земельных участков, в том числе их площадь, м^2		Максимальный процент застройки в границах земельного участка	Предельное количество этажей или предельная высота зданий, строений, сооружений	Минимальные отступы от границ земельных участков в целях определения мест допустимого размещения зданий, строений, сооружений, за пределами которых запрещено строительство зданий, строений, сооружений
			min	max			
ОСНОВНЫЕ ВИДЫ РАЗРЕШЕННОГО ИСПОЛЬЗОВАНИЯ ЗЕМЕЛЬНЫХ УЧАСТКОВ И ОБЪЕКТОВ КАПИТАЛЬНОГО СТРОИТЕЛЬСТВА							
1	3.6.2.	Парки культуры и отдыха	не подлежат установлению				
2	5.1.3	Площадки для занятий спортом	не подлежат установлению				
3	12.0.1	Улично-дорожная сеть	не подлежат установлению				
4	12.0.2	Благоустройство территории	не подлежат установлению				
5	3.1.1	Предоставление коммунальных услуг	не подлежат установлению				

№ п/п	Код ВРИ	Наименование ВРИ	Предельные (минимальные и (или) максимальные) размеры земельных участков, в том числе их площадь, м²		Максимальный процент застройки в границах земельного участка	Предельное количество этажей или предельная высота зданий, строений, сооружений	Минимальные отступы от границ земельных участков в целях определения мест допустимого размещения зданий, строений, сооружений, за пределами которых запрещено строительство зданий, строений, сооружений
			min	max			
УСЛОВНО РАЗРЕШЕННЫЕ ВИДЫ ИСПОЛЬЗОВАНИЯ ЗЕМЕЛЬНЫХ УЧАСТКОВ И ОБЪЕКТОВ КАПИТАЛЬНОГО СТРОИТЕЛЬСТВА							
6	3.6.1	Объекты культурно-досуговой деятельности	200	3000	45%	не подлежит установлению	3 метра
7	4.8.1	Развлекательные мероприятия	200	3000	45%	не подлежит установлению	3 метра
8	5.1.4	Оборудованные площадки для занятий спортом	не подлежат установлению				3 метра

Ограничения использования земельных участков и объектов капитального строительства, устанавливаемые в соответствии с законодательством Российской Федерации, определяются пунктом 22 настоящих Правил.

7. Градостроительные регламенты территориальных зон СН1/1, СН1/4, СН1

№ п/п	Код ВРИ	Наименование ВРИ	Предельные (минимальные и (или) максимальные) размеры земельных участков, в том числе их площадь, м²		Максимальный процент застройки в границах земельного участка	Предельное количество этажей или предельная высота зданий, строений, сооружений	Минимальные отступы от границ земельных участков в целях определения мест допустимого размещения зданий, строений, сооружений, за пределами которых запрещено строительство зданий, строений, сооружений
			min	max			
ОСНОВНЫЕ ВИДЫ РАЗРЕШЕННОГО ИСПОЛЬЗОВАНИЯ ЗЕМЕЛЬНЫХ УЧАСТКОВ И ОБЪЕКТОВ КАПИТАЛЬНОГО СТРОИТЕЛЬСТВА							
1	12.1	Ритуальная деятельность	не подлежит установлению	400000	не подлежат установлению		3 метра

№ п/п	Код ВРИ	Наименование ВРИ	Предельные (минимальные и (или) максимальные) размеры земельных участков, в том числе их площадь, м^2		Максимальный процент застройки в границах земельного участка	Предельное количество этажей или предельная высота зданий, строений, сооружений	Минимальные отступы от границ земельных участков в целях определения мест допустимого размещения зданий, строений, сооружений, за пределами которых запрещено строительство зданий, строений, сооружений
			min	max			
2	12.0	Земельные участки (территории) общего пользования	не подлежат установлению				
3	12.0.1	Улично-дорожная сеть	не подлежат установлению				
4	12.0.2	Благоустройство территории	не подлежат установлению				
5	3.1.1	Предоставление коммунальных услуг	не подлежат установлению				
УСЛОВНО РАЗРЕШЕННЫЕ ВИДЫ ИСПОЛЬЗОВАНИЯ ЗЕМЕЛЬНЫХ УЧАСТКОВ И ОБЪЕКТОВ КАПИТАЛЬНОГО СТРОИТЕЛЬСТВА							
6	3.7.1	Осуществление религиозных обрядов	не подлежат установлению				3 метра

Ограничения использования земельных участков и объектов капитального строительства, устанавливаемые в соответствии с законодательством Российской Федерации, определяются пунктом 22 настоящих Правил.

8. Градостроительный регламент территориальной зоны СН2

№ п/п	Код ВРИ	Наименование ВРИ	Предельные (минимальные и (или) максимальные) размеры земельных участков, в том числе их площадь, м^2		Максимальный процент застройки в границах земельного участка	Предельное количество этажей или предельная высота зданий, строений, сооружений	Минимальные отступы от границ земельных участков в целях определения мест допустимого размещения зданий, строений, сооружений, за пределами которых запрещено строительство зданий, строений, сооружений
			min	max			
ОСНОВНЫЕ ВИДЫ РАЗРЕШЕННОГО ИСПОЛЬЗОВАНИЯ ЗЕМЕЛЬНЫХ УЧАСТКОВ И ОБЪЕКТОВ КАПИТАЛЬНОГО СТРОИТЕЛЬСТВА							
1	12.2	Специальная деятельность	не подлежат установлению				
2	3.1.1	Предоставление коммунальных услуг	не подлежат установлению				
УСЛОВНО РАЗРЕШЕННЫЕ ВИДЫ ИСПОЛЬЗОВАНИЯ ЗЕМЕЛЬНЫХ УЧАСТКОВ И ОБЪЕКТОВ КАПИТАЛЬНОГО СТРОИТЕЛЬСТВА							
3	Не устанавливаются						

Ограничения использования земельных участков и объектов капитального строительства, устанавливаемые в соответствии с законодательством Российской Федерации, определяются пунктом 22 настоящих Правил.

22. Ограничения использования земельных участков и объектов капитального строительства, устанавливаемые в соответствии с законодательством Российской Федерации

1. На территории Песковского сельского поселения Павловского муниципального района Воронежской области располагаются следующие зоны с особыми условиями использования территории:

1) защитная зона объекта культурного наследия;

2) охранная зона объектов электроэнергетики (объектов электросетевого хозяйства и объектов по производству электрической энергии);

3) охранная зона трубопроводов (газопроводов, нефтепроводов и нефтепродуктопроводов, аммиакопроводов);

4) охранная зона линий и сооружений связи;

5) водоохранная зона;

6) прибрежная защитная полоса;

7) зоны санитарной охраны источников питьевого и хозяйственно-бытового водоснабжения, а также устанавливаемые в случаях, предусмотренных Водным кодексом Российской Федерации, в отношении подземных водных объектов зоны специальной охраны;

8) зоны затопления и подтопления;

9) санитарно-защитная зона;

10) охранная зона пунктов государственной геодезической сети, государственной нивелирной сети и государственной гравиметрической сети.

2. Ограничения для зон с особыми условиями использования территории установлены в соответствии с действующими нормативами.

№ п/п	Вид зоны	Ограничения в использовании земельных участков и объектов капитального строительства	Основания установления ограничений
1	Защитная зона объекта культурного наследия	Запрещается строительство объектов капитального строительства и их реконструкция, связанная с изменением их параметров (высоты, количества этажей, площади), за исключением строительства и реконструкции линейных объектов.	Приказ управления по охране объектов культурного наследия Воронежской области от 12.11.2019 № 71-01-07/287 «Об утверждении графического описания местоположения границ (с перечнем координат характерных точек этих границ) защитных зон объектов культурного наследия,

			расположенных на территории Воронежской области»
2	Охранная зона объектов электроэнергетики (объектов электросетевого хозяйства и объектов по производству электрической энергии)	1. В охранных зонах объектов электросетевого хозяйства, размещенных на земельных участках, запрещается осуществлять любые действия, которые могут нарушить безопасную работу объектов электросетевого хозяйства, в том числе привести к их повреждению или уничтожению, и (или) повлечь причинение вреда жизни, здоровью граждан и имуществу физических или юридических лиц, а также повлечь нанесение экологического ущерба и возникновение пожаров, в том числе: - набрасывать на провода и опоры воздушных линий электропередачи посторонние предметы, а также подниматься на опоры воздушных линий электропередачи; - размещать любые объекты и предметы (материалы) в пределах созданных в соответствии с требованиями нормативно-технических документов проходов и подъездов для доступа к объектам электросетевого хозяйства, а также проводить любые работы и возводить сооружения, которые могут препятствовать доступу к объектам электросетевого хозяйства, без создания необходимых для такого доступа проходов и подъездов; - находиться в пределах огороженной территории и помещениях распределительных устройств и подстанций, открывать двери и люки распределительных устройств и подстанций, производить переключения и подключения в электрических сетях (указанное требование не распространяется на работников, занятых выполнением разрешённых в установленном порядке работ), разводить огонь в пределах охранных зон вводных и распределительных устройств, подстанций, воздушных линий электропередачи, а также в охранных зонах кабельных линий электропередачи; - размещать свалки; - производить работы ударными механизмами, сбрасывать тяжести массой свыше 5 тонн, производить сброс и слив едких и коррозионных веществ и горюче-смазочных материалов (в охранных зонах подземных кабельных линий электропередачи). 2. Для объектов электросетевого хозяйства напряжением свыше 1000 вольт, помимо действий, предусмотренных пунктом 1,	Постановление Правительства Российской Федерации от 24.02.2009 № 160 «О порядке установления охранных зон объектов электросетевого хозяйства и особых условий использования земельных участков, расположенных в границах таких зон» Постановление Правительства Российской Федерации от 18.11.2013 № 1033 «О порядке установления охранных зон объектов по производству электрической энергии и особых условий использования земельных участков, расположенных в границах таких зон»

		запрещается: - складировать или размещать хранилища любых, в том числе горюче-смазочных материалов; - размещать детские и спортивные площадки, стадионы, рынки, торговые точки, полевые станы, загоны для скота, гаражи и стоянки всех видов машин и механизмов, проводить любые мероприятия, связанные с большим скоплением людей, не занятых выполнением разрешённых в установленном порядке работ (в охранных зонах воздушных линий электропередачи); - использовать (запускать) любые летательные аппараты, в том числе воздушных змеев, спортивные модели летательных аппаратов (в охранных зонах воздушных линий электропередачи); - бросать якоря с судов и осуществлять их проход с отданными якорями, цепями, лотами, волокушами и тралами (в охранных зонах подводных кабельных линий электропередачи); - осуществлять проход судов с поднятыми стрелами кранов и других механизмов (в охранных зонах воздушных линий электропередачи). 3. Без письменного решения о согласовании сетевой организации запрещается: - строительство, капитальный ремонт, реконструкция или снос зданий и сооружений; - горные, взрывные, мелиоративные работы, в том числе связанные с временным затоплением земель; - посадка и вырубка деревьев и кустарников; - дноуглубительные, землечерпальные и погрузочно-разгрузочные работы, добыча рыбы, других водных животных и растений придонными орудиями лова, устройство водопоев, колка и заготовка льда (в охранных зонах подводных кабельных линий электропередачи); - проход судов, у которых расстояние по вертикали от верхнего крайнего габарита с грузом или без груза до нижней точки провеса проводов переходов воздушных линий электропередачи через водоёмы менее минимально допустимого расстояния, в том числе с учётом максимального уровня подъёма воды при паводке; - проезд машин и механизмов, имеющих общую высоту с грузом или без груза от поверхности дороги более 4,5 метра (в охранных	

		зонах воздушных линий электропередачи); - земляные работы на глубине более 0,3 метра (на вспахиваемых землях на глубине более 0,45 метра), а также планировка грунта (в охранных зонах подземных кабельных линий электропередачи); - полив сельскохозяйственных культур в случае, если высота струи воды может составить свыше 3 метров (в охранных зонах воздушных линий электропередачи); - полевые сельскохозяйственные работы с применением сельскохозяйственных машин и оборудования высотой более 4 метров (в охранных зонах воздушных линий электропередачи) или полевые сельскохозяйственные работы, связанные с вспашкой земли (в охранных зонах кабельных линий электропередачи). 4. Для объектов электросетевого хозяйства напряжением до 1000 вольт, помимо действий, предусмотренных пунктом 3, без письменного решения о согласовании сетевых организаций запрещается: - размещать детские и спортивные площадки, стадионы, рынки, торговые точки, полевые станы, загоны для скота, гаражи и стоянки всех видов машин и механизмов, садовые, огородные земельные участки и иные объекты недвижимости, расположенные в границах территории ведения гражданами садоводства или огородничества для собственных нужд объекты жилищного строительства, в том числе индивидуального (в охранных зонах воздушных линий электропередачи); - складировать или размещать хранилища любых, в том числе горюче-смазочных материалов; - устраивать причалы для стоянки судов, барж и плавучих кранов, бросать якоря с судов и осуществлять их проход с отданными якорями, цепями, лотами, волокушами и тралами (в охранных зонах подводных кабельных линий электропередачи). 5. В охранных зонах объектов по производству электрической энергии запрещается осуществлять действия, которые могут нарушить безопасную работу объектов, в том числе привести к их повреждению или уничтожению и (или) повлечь причинение вреда жизни, здоровью граждан и имуществу физических или юридических лиц, а также нанесение вреда окружающей среде и	

		возникновение пожаров и чрезвычайных ситуаций, а именно: - убирать, перемещать, засыпать и повреждать предупреждающие знаки; - размещать кладбища, скотомогильники, захоронения отходов производства и потребления, радиоактивных, химических, взрывчатых, токсичных, отравляющих и ядовитых веществ; - производить сброс и слив едких и коррозионных веществ, в том числе растворов кислот, щелочей и солей, а также горюче-смазочных материалов; - разводить огонь и размещать какие-либо открытые или закрытые источники огня; - проводить работы, размещать объекты и предметы, возводить сооружения, которые могут препятствовать доступу к объектам, без создания необходимых для такого доступа проходов и подъездов; - производить работы ударными механизмами, сбрасывать тяжести массой свыше 5 тонн; - складировать любые материалы, в том числе взрывоопасные, пожароопасные и горюче-смазочные. 6. Без письменного согласования владельцев объектов по производству электрической энергии запрещается: - размещать детские и спортивные площадки, стадионы, рынки, торговые точки, полевые станы, загоны для скота, гаражи и стоянки всех видов машин и механизмов; - проводить любые мероприятия, связанные с пребыванием людей, не занятых выполнением работ, разрешенных в установленном порядке; - осуществлять горные, взрывные, мелиоративные работы, в том числе связанные с временным затоплением земель.	
3	Охранная зона трубопроводов (газопроводов, нефтепроводов и нефтепродуктопроводов, аммиакопроводов)	1. В охранных зонах трубопроводов запрещается производить всякого рода действия, могущие нарушить нормальную эксплуатацию трубопроводов либо привести к их повреждению, в частности: - перемещать, засыпать и ломать опознавательные и сигнальные знаки, контрольно - измерительные пункты; - открывать люки, калитки и двери необслуживаемых усилительных пунктов кабельной связи, ограждений узлов линейной арматуры, станций катодной и дренажной защиты, линейных и смотровых колодцев и других линейных устройств, открывать и закрывать	Федеральный закон от 31.03.1999 № 69-ФЗ «О газоснабжении в Российской Федерации» «Правила охраны магистральных трубопроводов», утвержденные Минтопэнерго России 29.04.1992, постановлением Госгортехнадзора России от 22.04.1992 № 9 Постановление Госгортехнадзора России от

		краны и задвижки, отключать или включать средства связи, энергоснабжения и телемеханики трубопроводов; - устраивать всякого рода свалки, выливать растворы кислот, солей и щелочей; - разрушать берегоукрепительные сооружения, водопропускные устройства, земляные и иные сооружения (устройства), предохраняющие трубопроводы от разрушения, а прилегающую территорию и окружающую местность - от аварийного разлива транспортируемой продукции; - бросать якоря, проходить с отданными якорями, цепями, лотами, волокушами и тралами, производить дноуглубительные и землечерпальные работы; - разводить огонь и размещать какие-либо открытые или закрытые источники огня. 2. В охранных зонах трубопроводов без письменного разрешения предприятий трубопроводного транспорта запрещается: - возводить любые постройки и сооружения; на расстоянии ближе 1000 м от оси аммиакопровода запрещается: строить коллективные сады с жилыми домами, устраивать массовые спортивные соревнования, соревнования с участием зрителей, купания, массовый отдых людей, любительское рыболовство, расположение временных полевых жилищ и станов любого назначения, загоны для скота; - высаживать деревья и кустарники всех видов, складировать корма, удобрения, материалы, сено и солому, располагать коновязи, содержать скот, выделять рыбопромысловые участки, производить добычу рыбы, а также водных животных и растений, устраивать водопои, производить колку и заготовку льда; - сооружать проезды и переезды через трассы трубопроводов, устраивать стоянки автомобильного транспорта, тракторов и механизмов, размещать сады и огороды; - производить мелиоративные земляные работы, сооружать оросительные и осушительные системы; - производить всякого рода открытые и подземные, горные, строительные, монтажные и взрывные работы, планировку грунта. 3. В охранных зонах магистральных газопроводов запрещается:	23.11.1994 № 61 «О распространении «Правил охраны магистральных трубопроводов» на магистральные аммиакопроводы» Постановление Правительства Российской Федерации от 08.09.2017 № 1083 «Об утверждении Правил охраны магистральных газопроводов и о внесении изменений в Положение о представлении в федеральный орган исполнительной власти (его территориальные органы), уполномоченный Правительством Российской Федерации на осуществление государственного кадастрового учета, государственной регистрации прав, ведение Единого государственного реестра недвижимости и предоставление сведений, содержащихся в Едином государственном реестре недвижимости, федеральными органами исполнительной власти, органами государственной власти субъектов Российской Федерации и органами местного самоуправления дополнительных сведений, воспроизводимых на публичных кадастровых картах» Постановление Правительства Российской Федерации от 20.11.2000 № 878 «Об утверждении Правил охраны газораспределительных сетей»

		- перемещать, засыпать, повреждать и разрушать контрольно-измерительные и контрольно-диагностические пункты, предупредительные надписи, опознавательные и сигнальные знаки местонахождения магистральных газопроводов; - открывать двери и люки необслуживаемых усилительных пунктов на кабельных линиях связи, калитки ограждений узлов линейной арматуры, двери установок электрохимической защиты, люки линейных и смотровых колодцев, открывать и закрывать краны, задвижки, отключать и включать средства связи, энергоснабжения, устройства телемеханики магистральных газопроводов; - устраивать свалки, осуществлять сброс и слив едких и коррозионно-агрессивных веществ и горюче-смазочных материалов; - складировать любые материалы, в том числе горюче-смазочные, или размещать хранилища любых материалов; - повреждать берегозащитные, водовыпускные сооружения, земляные и иные сооруженя (устройства), предохраняющие магистральный газопровод от разрушения; - осуществлять постановку судов и плавучих объектов на якорь, добычу морских млекопитающих, рыболовство придонными орудиями добычи (вылова) водных биологических ресурсов, плавание с вытравленной якорь-цепью; - проводить дноуглубительные и другие работы, связанные с изменением дна и берегов водных объектов, за исключением работ, необходимых для технического обслуживания объекта магистрального газопровода; - проводить работы с использованием ударно-импульсных устройств и вспомогательных механизмов, сбрасывать грузы; - осуществлять рекреационную деятельность (кроме деятельности по размещению туристских стоянок), разводить костры и размещать источники огня; - огораживать и перегораживать охранные зоны; - размещать какие-либо здания, строения, сооружения, не относящиеся к объектам, указанным в пункте 2 Правил, за исключением объектов, указанных в подпунктах «д» – «к» и «м» пункта 6 Правил, утвержденных Постановлением Правительства Российской Федерации от 08.09.2017 № 1083; - осуществлять несанкционированное подключение (присоединение) к магистральному газопроводу.	

		4. В охранных зонах магистральных газопроводов без письменного разрешения собственника магистрального газопровода или организации, эксплуатирующей магистральный газопровод не допускается: - проведение горных, взрывных, строительных, монтажных, мелиоративных работ, в том числе работ, связанных с затоплением земель; - осуществление посадки и вырубки деревьев и кустарников; - проведение погрузочно-разгрузочных работ, устройство водопоев скота, колка и заготовка льда; - проведение земляных работ на глубине более чем 0,3 метра, планировка грунта; - сооружение запруд на реках и ручьях; - складирование кормов, удобрений, сена, соломы, размещение полевых станов и загонов для скота; - размещение туристских стоянок; - размещение гаражей, стоянок и парковок транспортных средств; - сооружение переездов через магистральные газопроводы; - прокладка инженерных коммуникаций; - проведение инженерных изысканий, связанных с бурением скважин и устройством шурфов; - устройство причалов для судов и пляжей; - проведение работ на объектах транспортной инфраструктуры, находящихся на территории охранной зоны; - проведение работ, связанных с временным затоплением земель, не относящихся к землям сельскохозяйственного назначения. 5. В границах охранной зоны газораспределительных сетей запрещается: - строить объекты жилищно-гражданского и производственного назначения; - сносить и реконструировать мосты, коллекторы, автомобильные и железные дороги с расположенными на них газораспределительными сетями без предварительного выноса этих газопроводов по согласованию с эксплуатационными организациями; - разрушать берегоукрепительные сооружения, водопропускные	

		устройства, земляные и иные сооружения, предохраняющие газораспределительные сети от разрушений; - перемещать, повреждать, засыпать и уничтожать опознавательные знаки, контрольно-измерительные пункты и другие устройства газораспределительных сетей; - устраивать свалки и склады, разливать растворы кислот, солей, щелочей и других химически активных веществ; - огораживать и перегораживать охранные зоны, препятствовать доступу персонала эксплуатационных организаций к газораспределительным сетям, проведению обслуживания и устранению повреждений газораспределительных сетей; - разводить огонь и размещать источники огня; - рыть погреба, копать и обрабатывать почву сельскохозяйственными и мелиоративными орудиями и механизмами на глубину более 0,3 метра; - открывать калитки и двери газорегуляторных пунктов, станций катодной и дренажной защиты, люки подземных колодцев, включать или отключать электроснабжение средств связи, освещения и систем телемеханики; - набрасывать, приставлять и привязывать к опорам и надземным газопроводам, ограждениям и зданиям газораспределительных сетей посторонние предметы, лестницы, влезать на них; - самовольно подключаться к газораспределительным сетям.	
4	Охранная зона линий и сооружений связи	В пределах охранной зоны подземной кабельной линии связи или линии радиофикации запрещается: - раскопка грунта при помощи ударных инструментов (ломов, кирк, клиньев и пневматических инструментов); - разработка мерзлого грунта с применением ударных механизмов. Без письменного согласия и присутствия представителей предприятий, эксплуатирующих линии связи и линии радиофикации, запрещается: - осуществлять всякого рода строительные, монтажные и взрывные работы, планировку грунта землеройными механизмами (за исключением зон песчаных барханов) и земляные работы (за исключением вспашки на глубину не более 0,3 метра); - производить геолого-съемочные, поисковые, геодезические и другие изыскательские работы, которые связаны с бурением	Постановление Правительства Российской Федерации от 09.06.1995 № 578 «Об утверждении Правил охраны линий и сооружений связи Российской Федерации»

		скважин, шурфованием, взятием проб грунта, осуществлением взрывных работ; - производить посадку деревьев, располагать полевые станы, содержать скот, складировать материалы, корма и удобрения, жечь костры, устраивать стрельбища; - устраивать проезды и стоянки автотранспорта, тракторов и механизмов, провозить негабаритные грузы под проводами воздушных линий связи и линий радиофикации, строить каналы (арыки), устраивать заграждения и другие препятствия; - устраивать причалы для стоянки судов, барж и плавучих кранов, производить погрузочно-разгрузочные, подводно-технические, дноуглубительные и землечерпательные работы, выделять рыбопромысловые участки, производить добычу рыбы, других водных животных, а также водных растений придонными орудиями лова, устраивать водопои, производить колку и заготовку льда. Судам и другим плавучим средствам запрещается бросать якоря, проходить с отданными якорями, цепями, лотами, волокушами и тралами; - производить строительство и реконструкцию линий электропередач, радиостанций и других объектов, излучающих электромагнитную энергию и оказывающих опасное воздействие на линии связи и линии радиофикации; - производить защиту подземных коммуникаций от коррозии без учета проходящих подземных кабельных линий связи. Запрещается производить всякого рода действия, которые могут нарушить нормальную работу линий связи и линий радиофикации, в частности: - производить снос и реконструкцию зданий и мостов, осуществлять переустройство коллекторов, туннелей метрополитена и железных дорог, где проложены кабели связи, установлены столбы воздушных линий связи и линий радиофикации, размещены технические сооружения радиорелейных станций, кабельные ящики и распределительные коробки, без предварительного выноса заказчиками (застройщиками) линий и сооружений связи, линий и сооружений радиофикации по согласованию с предприятиями, в ведении которых находятся эти линии и сооружения; - производить засыпку трасс подземных кабельных линий связи,	

		устраивать на этих трассах временные склады, стоки химически активных веществ и свалки промышленных, бытовых и прочих отходов, ломать замерные, сигнальные, предупредительные знаки и телефонные колодцы; - открывать двери и люки необслуживаемых усилительных и регенерационных пунктов (наземных и подземных) и радиорелейных станций, кабельных колодцев телефонной канализации, распределительных шкафов и кабельных ящиков, а также подключаться к линиям связи (за исключением лиц, обслуживающих эти линии); - огораживать трассы линий связи, препятствуя свободному доступу к ним технического персонала; - самовольно подключаться к абонентской телефонной линии и линии радиофикации в целях пользования услугами связи; - совершать иные действия, которые могут причинить повреждения сооружениям связи и радиофикации (повреждать опоры и арматуру воздушных линий связи, обрывать провода, набрасывать на них посторонние предметы и другое).	
5	Водоохранная зона	В границах водоохраной зоны запрещается: - использование сточных вод в целях регулирования плодородия почв; - размещение кладбищ, скотомогильников, объектов размещения отходов производства и потребления, химических, взрывчатых, токсичных, отравляющих и ядовитых веществ, пунктов захоронения радиоактивных отходов, а также загрязнение территории загрязняющими веществами, предельно допустимые концентрации которых в водах водных объектов рыбохозяйственного значения не установлены; - осуществление авиационных мер по борьбе с вредными организмами; - движение и стоянка транспортных средств (кроме специальных транспортных средств), за исключением их движения по дорогам и стоянки на дорогах и в специально оборудованных местах, имеющих твердое покрытие; - строительство и реконструкция автозаправочных станций, складов горюче-смазочных материалов (за исключением случаев, если автозаправочные станции, склады горюче-смазочных материалов размещены на территориях портов, инфраструктуры внутренних	Водный кодекс Российской Федерации

		водных путей, в том числе баз (сооружений) для стоянки маломерных судов, объектов органов федеральной службы безопасности), станций технического обслуживания, используемых для технического осмотра и ремонта транспортных средств, осуществление мойки транспортных средств; - хранение пестицидов и агрохимикатов (за исключением хранения агрохимикатов в специализированных хранилищах на территориях морских портов за пределами границ прибрежных защитных полос), применение пестицидов и агрохимикатов; - сброс сточных, в том числе дренажных, вод; - разведка и добыча общераспространенных полезных ископаемых (за исключением случаев, если разведка и добыча общераспространенных полезных ископаемых осуществляются пользователями недр, осуществляющими разведку и добычу иных видов полезных ископаемых, в границах предоставленных им в соответствии с законодательством Российской Федерации о недрах горных отводов и (или) геологических отводов на основании утвержденного технического проекта в соответствии со ст. 19.1 Закона Российской Федерации от 21 февраля 1992 года № 2395-1 «О недрах»).	
6	Прибрежная защитная полоса	В границах прибрежных защитных полос запрещается: - использование сточных вод в целях регулирования плодородия почв; - размещение кладбищ, скотомогильников, объектов размещения отходов производства и потребления, химических, взрывчатых, токсичных, отравляющих и ядовитых веществ, пунктов захоронения радиоактивных отходов, а также загрязнение территории загрязняющими веществами, предельно допустимые концентрации которых в водах водных объектов рыбохозяйственного значения не установлены; - осуществление авиационных мер по борьбе с вредными организмами; - движение и стоянка транспортных средств (кроме специальных транспортных средств), за исключением их движения по дорогам и стоянки на дорогах и в специально оборудованных местах, имеющих твердое покрытие; - строительство и реконструкция автозаправочных станций, складов горюче-смазочных материалов (за исключением случаев, если	Водный кодекс Российской Федерации

		автозаправочные станции, склады горюче-смазочных материалов размещены на территориях портов, инфраструктуры внутренних водных путей, в том числе баз (сооружений) для стоянки маломерных судов, объектов органов федеральной службы безопасности), станций технического обслуживания, используемых для технического осмотра и ремонта транспортных средств, осуществление мойки транспортных средств; - хранение пестицидов и агрохимикатов (за исключением хранения агрохимикатов в специализированных хранилищах на территориях морских портов за пределами границ прибрежных защитных полос), применение пестицидов и агрохимикатов; - сброс сточных, в том числе дренажных, вод; - разведка и добыча общераспространенных полезных ископаемых (за исключением случаев, если разведка и добыча общераспространенных полезных ископаемых осуществляются пользователями недр, осуществляющими разведку и добычу иных видов полезных ископаемых, в границах предоставленных им в соответствии с законодательством Российской Федерации о недрах горных отводов и (или) геологических отводов на основании утвержденного технического проекта в соответствии со ст. 19.1 Закона Российской Федерации от 21 февраля 1992 года № 2395-1 «О недрах»); - распашка земель; - размещение отвалов размываемых грунтов; - выпас сельскохозяйственных животных и организация для них летних лагерей, ванн.	
7	Зоны санитарной охраны источников питьевого и хозяйственно-бытового водоснабжения, а также устанавливаемые в случаях, предусмотренных Водным кодексом Российской Федерации, в отношении подземных водных объектов зоны специальной охраны	В зоне санитарной охраны источников питьевого и хозяйственно-бытового водоснабжения запрещается сброс сточных, в том числе дренажных, вод. На территории зоны санитарной охраны подземных источников водоснабжения: 1. В первом поясе не допускается: - посадка высокоствольных деревьев; - все виды строительства, не имеющие непосредственного отношения к эксплуатации, реконструкции и расширению водопроводных сооружений, в том числе прокладка трубопроводов различного назначения; - размещение жилых и хозяйственно-бытовых зданий;	Водный кодекс Российской Федерации СанПиН 2.1.4.1110-02 «Зоны санитарной охраны источников водоснабжения и водопроводов питьевого назначения»

		- проживание людей; - применение ядохимикатов и удобрений. 2. Во втором поясе запрещено: - закачка отработанных вод в подземные горизонты, подземное складирование твёрдых отходов и разработка недр земли; - размещение кладбищ, скотомогильников, полей ассенизации, полей фильтрации, навозохранилищ, силосных траншей, животноводческих и птицеводческих предприятий и других объектов, обусловливающих опасность микробного загрязнения подземных вод; - применение удобрений и ядохимикатов; - рубка леса главного пользования и реконструкции; - размещение складов горюче-смазочных материалов, ядохимикатов и минеральных удобрений, накопителей промстоков, шламохранилищ и других объектов, обусловливающих опасность химического загрязнения подземных вод. Бурение новых скважин и новое строительство, связанное с нарушением почвенного покрова, производится при обязательном согласовании с центром государственного санитарно-эпидемиологического надзора. 3. В третьем поясе запрещено: - закачка отработанных вод в подземные горизонты, подземное складирование твёрдых отходов и разработка недр земли; - размещение складов горюче-смазочных материалов, ядохимикатов и минеральных удобрений, накопителей промстоков, шламохранилищ и других объектов, обусловливающих опасность химического загрязнения подземных вод. Размещение таких объектов допускается в пределах третьего пояса зоны санитарной охраны только при использовании защищённых подземных вод, при условии выполнения специальных мероприятий по защите водоносного горизонта от загрязнения при наличии санитарно-эпидемиологического заключения центра государственного санитарно-эпидемиологического надзора, выданного с учётом заключения органов геологического контроля. Бурение новых скважин и новое строительство, связанное с нарушением почвенного покрова, производится при обязательном	

		согласовании с центром государственного санитарно-эпидемиологического надзора. На территории зоны санитарной охраны поверхностных источников водоснабжения: 1. В первом поясе не допускается: - посадка высокоствольных деревьев; - все виды строительства, не имеющие непосредственного отношения к эксплуатации, реконструкции и расширению водопроводных сооружений, в том числе прокладка трубопроводов различного назначения; - размещение жилых и хозяйственно-бытовых зданий; - проживание людей; - применение ядохимикатов и удобрений; - спуск любых сточных вод, в том числе сточных вод водного транспорта; - купание, стирка белья, водопой скота и другие виды водопользования, оказывающие влияние на качество воды. 2. Во втором поясе не допускается: - рубка леса главного пользования и реконструкции, а также закрепление за лесозаготовительными предприятиями древесины на корню и лесосечного фонда долгосрочного пользования (допускается только рубки ухода и санитарные рубки леса); - расположение стойбищ и выпас скота, а также всякое другое использование водоема и земельных участков, лесных угодий в пределах прибрежной полосы шириной не менее 500 м, которое может привести к ухудшению качества или уменьшению количества воды источника водоснабжения; - отведение сточных вод в зоне водосбора источника водоснабжения, включая его притоки, не отвечающих гигиеническим требованиям к охране поверхностных вод; - размещение кладбищ, скотомогильников, полей ассенизации, полей фильтрации, навозохранилищ, силосных траншей, животноводческих и птицеводческих предприятий и других объектов, обусловливающих опасность микробного загрязнения подземных вод; - применение удобрений и ядохимикатов;	

		- рубка леса главного пользования и реконструкции; - сброс промышленных, сельскохозяйственных, городских и ливневых сточных вод, содержание в которых химических веществ и микроорганизмов превышает установленные санитарными правилами гигиенические нормативы качества воды (с учетом Определения Верховного Суда Российской Федерации от 25.09.2014 № АПЛ14-393); - размещение складов горюче-смазочных материалов, ядохимикатов и минеральных удобрений, накопителей промстоков, шламохранилищ и других объектов, обусловливающих опасность химического загрязнения подземных вод. Регулирование отведения территории для нового строительства жилых, промышленных и сельскохозяйственных объектов, а также согласование изменений технологий действующих предприятий, связанных с повышением степени опасности загрязнения сточными водами источника водоснабжения производится при согласовании с центром государственного санитарно-эпидемиологического надзора. Все работы, в том числе добыча песка, гравия, донноуглубительные, в пределах акватории зоны санитарной охраны допускаются по согласованию с центром государственного санитарно - эпидемиологического надзора лишь при обосновании гидрологическими расчетами отсутствия ухудшения качества воды в створе водозабора. Использование химических методов борьбы с эвтрофикацией водоемов допускается при условии применения препаратов, имеющих положительное санитарно - эпидемиологическое заключение государственной санитарно - эпидемиологической службы Российской Федерации. Использование источников водоснабжения в пределах второго пояса зоны санитарной охраны для купания, туризма, водного спорта и рыбной ловли допускается в установленных местах при условии соблюдения гигиенических требований к охране поверхностных вод, а также гигиенических требований к зонам рекреации водных объектов. 3. В третьем поясе не допускается отведение сточных вод в зоне	

		водосбора источника водоснабжения, включая его притоки, не отвечающих гигиеническим требованиям к охране поверхностных вод. Регулирование отведения территории для нового строительства жилых, промышленных и сельскохозяйственных объектов, а также согласование изменений технологий действующих предприятий, связанных с повышением степени опасности загрязнения сточными водами источника водоснабжения производится при согласовании с центром государственного санитарно-эпидемиологического надзора. Все работы, в том числе добыча песка, гравия, донноуглубительные, в пределах акватории зоны санитарной охраны допускаются по согласованию с центром государственного санитарно - эпидемиологического надзора лишь при обосновании гидрологическими расчетами отсутствия ухудшения качества воды в створе водозабора. Использование химических методов борьбы с эвтрофикацией водоемов допускается при условии применения препаратов, имеющих положительное санитарно - эпидемиологическое заключение государственной санитарно - эпидемиологической службы Российской Федерации.	
8	Зоны затопления и подтопления	В зонах затопления и подтопления запрещается: - размещение новых населенных пунктов и строительство объектов капитального строительства без обеспечения инженерной защиты таких населенных пунктов и объектов от затопления, подтопления; - использование сточных вод в целях регулирования плодородия почв; - размещение кладбищ, скотомогильников, объектов размещения отходов производства и потребления, химических, взрывчатых, токсичных, отравляющих и ядовитых веществ, пунктов хранения и захоронения радиоактивных отходов; - осуществление авиационных мер по борьбе с вредными организмами.	Водный кодекс Российской Федерации
9	Санитарно-защитная зона	В границах санитарно-защитной зоны не допускается использования земельных участков в целях: - размещения жилой застройки, объектов образовательного и медицинского назначения, спортивных сооружений открытого типа,	Постановление Правительства Российской Федерации от 03.03.2018 № 222 «Об утверждении Правил установления санитарно-защитных зон и использования земельных

		организаций отдыха детей и их оздоровления, зон рекреационного назначения и для ведения садоводства; - размещения объектов для производства и хранения лекарственных средств, объектов пищевых отраслей промышленности, оптовых складов продовольственного сырья и пищевой продукции, комплексов водопроводных сооружений для подготовки и хранения питьевой воды, использования земельных участков в целях производства, хранения и переработки сельскохозяйственной продукции, предназначенной для дальнейшего использования в качестве пищевой продукции, если химическое, физическое и (или) биологическое воздействие объекта, в отношении которого установлена санитарно-защитная зона, приведет к нарушению качества и безопасности таких средств, сырья, воды и продукции в соответствии с установленными требованиями.	участков, расположенных в границах санитарно-защитных зон»
10	Охранная зона пунктов государственной геодезической сети, государственной нивелирной сети и государственной гравиметрической сети	В пределах границ охранных зон пунктов запрещается использование земельных участков для осуществления видов деятельности, приводящих к повреждению или уничтожению наружных опознавательных знаков пунктов, нарушению неизменности местоположения их центров, уничтожению, перемещению, засыпке или повреждению составных частей пунктов. Также на земельных участках в границах охранных зон пунктов запрещается проведение работ, размещение объектов и предметов, которые могут препятствовать доступу к пунктам.	Постановление Правительства Российской Федерации от 21.08.2019 № 1080 «Об охранных зонах пунктов государственной геодезической сети, государственной нивелирной сети и государственной гравиметрической сети»

Приложение № 1
к правилам землепользования и застройки
Песковского сельского поселения
Павловского муниципального района
Воронежской области

СВЕДЕНИЯ О ГРАНИЦАХ ТЕРРИТОРИАЛЬНЫХ ЗОН, СОДЕРЖАЩИЕ ГРАФИЧЕСКОЕ ОПИСАНИЕ МЕСТОПОЛОЖЕНИЯ ГРАНИЦ ТЕРРИТОРИАЛЬНЫХ ЗОН, ПЕРЕЧЕНЬ КООРДИНАТ ХАРАКТЕРНЫХ ТОЧЕК ГРАНИЦ ТЕРРИТОРИАЛЬНЫХ ЗОН СЕЛА ПЕСКИ

ОПИСАНИЕ МЕСТОПОЛОЖЕНИЯ ГРАНИЦ

Зона застройки индивидуальными жилыми домами села Пески - Ж1/1

(наименование объекта, местоположение границ которого описано (далее - объект)

Раздел 1

Сведения об объекте		
№ п/п	Характеристики объекта	Описание характеристик
1	2	3
1	Местоположение объекта	Воронежская область, Павловский муниципальный район, Песковское сельское поселение, село Пески
2	Площадь объекта ± величина погрешности определения площади (Р ± Дельта Р)	1934956+/-4869 м^2
3	Иные характеристики объекта	-

Раздел 2

Сведения о местоположении границ объекта					
1. Система координат: МСК - 36, зона 2					
2. Сведения о характерных точках границ объекта					
Обозначение характерных точек границ	Координаты, м		Метод определения координат характерной точки	Средняя квадратическая погрешность положения характерной точки (Mt), м	Описание обозначения точки на местности (при наличии)
	X	Y			
1	2	3	4	5	6
1	406575.36	2142848.74	Картометрический	1.00	-
2	406574.04	2142885.70	Картометрический	1.00	-
3	406626.04	2142889.65	Картометрический	1.00	-
4	406635.12	2142907.16	Картометрический	1.00	-
5	406643.51	2142923.73	Аналитический	0.10	-
6	406652.74	2142954.83	Аналитический	0.10	-
7	406653.84	2142973.30	Аналитический	0.10	-
8	406655.19	2142980.34	Картометрический	1.00	-
9	406623.28	2142981.05	Аналитический	0.10	-
10	406577.51	2142979.48	Аналитический	0.10	-
11	406571.70	2142976.54	Аналитический	0.10	-
12	406562.39	2142977.14	Аналитический	0.10	-
13	406555.62	2142978.94	Аналитический	0.10	-
14	406529.31	2142978.04	Аналитический	0.10	-
15	406489.63	2142979.03	Аналитический	0.10	-
16	406449.53	2142982.29	Аналитический	0.10	-
17	406417.35	2142986.43	Аналитический	0.10	-
18	406344.24	2142992.99	Аналитический	0.10	-
19	406303.33	2142996.47	Аналитический	0.10	-
20	406275.04	2142998.27	Аналитический	0.10	-
21	406251.30	2142998.48	Аналитический	0.10	-
22	406244.14	2142997.90	Картометрический	1.00	-
23	406247.37	2142969.93	Картометрический	1.00	-
24	406254.66	2142931.79	Картометрический	1.00	-
25	406267.52	2142920.09	Картометрический	1.00	-
26	406280.30	2142913.47	Картометрический	1.00	-
27	406334.76	2142869.51	Картометрический	1.00	-
28	406410.78	2142821.41	Картометрический	1.00	-
29	406480.61	2142820.13	Картометрический	1.00	-
1	406575.36	2142848.74	Картометрический	1.00	-
30	406664.78	2143004.41	Аналитический	0.10	-
31	406666.66	2143012.68	Аналитический	0.10	-
32	406670.50	2143047.52	Аналитический	0.10	-
33	406674.35	2143082.36	Аналитический	0.10	-
34	406678.19	2143117.13	Аналитический	0.10	-
35	406682.03	2143151.91	Аналитический	0.10	-
36	406686.72	2143194.07	Аналитический	0.10	-

1	2	3	4	5	6
37	406690.15	2143234.11	Аналитический	0.10	-
38	406689.72	2143280.81	Аналитический	0.10	-
39	406689.08	2143297.56	Аналитический	0.10	-
40	406684.81	2143314.31	Аналитический	0.10	-
41	406672.70	2143332.18	Аналитический	0.10	-
42	406641.66	2143374.84	Аналитический	0.10	-
43	406603.14	2143429.84	Аналитический	0.10	-
44	406589.04	2143418.77	Аналитический	0.10	-
45	406578.13	2143410.88	Аналитический	0.10	-
46	406562.28	2143432.74	Аналитический	0.10	-
47	406571.34	2143441.82	Картометрический	1.00	-
48	406557.80	2143455.41	Картометрический	1.00	-
49	406553.55	2143462.17	Картометрический	1.00	-
50	406540.78	2143479.04	Картометрический	1.00	-
51	406556.58	2143490.87	Картометрический	1.00	-
52	406527.75	2143527.04	Аналитический	0.10	-
53	406522.05	2143531.57	Аналитический	0.10	-
54	406501.44	2143527.54	Аналитический	0.10	-
55	406497.35	2143539.33	Картометрический	1.00	-
56	406482.72	2143534.36	Картометрический	1.00	-
57	406479.48	2143536.98	Картометрический	1.00	-
58	406471.05	2143558.39	Картометрический	1.00	-
59	406461.53	2143570.98	Картометрический	1.00	-
60	406448.87	2143588.51	Картометрический	1.00	-
61	406434.71	2143596.47	Картометрический	1.00	-
62	406425.43	2143622.56	Картометрический	1.00	-
63	406424.14	2143636.60	Картометрический	1.00	-
64	406427.44	2143662.19	Картометрический	1.00	-
65	406437.74	2143667.85	Картометрический	1.00	-
66	406447.50	2143663.96	Картометрический	1.00	-
67	406469.91	2143679.67	Картометрический	1.00	-
68	406490.65	2143692.81	Картометрический	1.00	-
69	406510.30	2143688.26	Картометрический	1.00	-
70	406518.19	2143683.42	Картометрический	1.00	-
71	406539.00	2143666.01	Картометрический	1.00	-
72	406545.05	2143661.98	Картометрический	1.00	-
73	406549.87	2143653.50	Картометрический	1.00	-
74	406562.27	2143635.89	Картометрический	1.00	-
75	406568.09	2143628.77	Картометрический	1.00	-
76	406575.50	2143621.30	Картометрический	1.00	-
77	406587.07	2143604.73	Картометрический	1.00	-
78	406590.22	2143547.32	Картометрический	1.00	-
79	406548.97	2143519.43	Картометрический	1.00	-
80	406547.54	2143518.71	Картометрический	1.00	-
81	406549.68	2143516.09	Аналитический	0.10	-
82	406551.79	2143513.30	Аналитический	0.10	-
83	406554.75	2143515.41	Аналитический	0.10	-
84	406563.74	2143502.72	Аналитический	0.10	-
85	406583.80	2143476.13	Аналитический	0.10	-
86	406614.10	2143434.99	Аналитический	0.10	-

1	2	3	4	5	6
87	406649.92	2143390.12	Аналитический	0.10	-
88	406687.07	2143343.57	Аналитический	0.10	-
89	406702.26	2143319.93	Аналитический	0.10	-
90	406705.85	2143300.40	Аналитический	0.10	-
91	406707.35	2143280.85	Аналитический	0.10	-
92	406707.42	2143254.30	Картометрический	1.00	-
93	406714.86	2143254.01	Картометрический	1.00	-
94	406741.53	2143252.87	Картометрический	1.00	-
95	406739.95	2143206.84	Картометрический	1.00	-
96	406731.73	2143185.86	Картометрический	1.00	-
97	406789.10	2143191.24	Картометрический	1.00	-
98	406815.80	2143024.85	Картометрический	1.00	-
99	406816.05	2143006.71	Картометрический	1.00	-
100	406854.41	2143036.39	Картометрический	1.00	-
101	406946.18	2143140.20	Картометрический	1.00	-
102	406945.59	2143185.98	Картометрический	1.00	-
103	406938.85	2143212.49	Картометрический	1.00	-
104	406939.22	2143320.85	Картометрический	1.00	-
105	406934.96	2143357.71	Картометрический	1.00	-
106	406912.78	2143381.31	Картометрический	1.00	-
107	406840.42	2143362.23	Картометрический	1.00	-
108	406834.35	2143405.81	Картометрический	1.00	-
109	406897.49	2143433.36	Картометрический	1.00	-
110	406901.59	2143443.59	Картометрический	1.00	-
111	406896.52	2143516.03	Картометрический	1.00	-
112	406896.52	2143563.88	Картометрический	1.00	-
113	406876.17	2143563.88	Картометрический	1.00	-
114	406876.17	2143583.88	Картометрический	1.00	-
115	406885.56	2143583.88	Картометрический	1.00	-
116	406836.14	2143803.10	Картометрический	1.00	-
117	406792.94	2144131.90	Картометрический	1.00	-
118	406699.00	2144216.52	Картометрический	1.00	-
119	406648.85	2144276.34	Картометрический	1.00	-
120	406577.73	2144292.89	Картометрический	1.00	-
121	406492.13	2144312.81	Картометрический	1.00	-
122	406435.45	2144317.36	Картометрический	1.00	-
123	406361.99	2144300.76	Картометрический	1.00	-
124	406334.17	2144307.11	Картометрический	1.00	-
125	406322.63	2144299.80	Картометрический	1.00	-
126	406324.29	2144266.36	Картометрический	1.00	-
127	406307.59	2144256.20	Картометрический	1.00	-
128	406231.74	2144258.18	Картометрический	1.00	-
129	406169.53	2144291.43	Картометрический	1.00	-
130	406145.28	2144331.11	Картометрический	1.00	-
131	406126.00	2144305.63	Картометрический	1.00	-
132	406044.19	2144361.30	Картометрический	1.00	-
133	406010.58	2144383.27	Картометрический	1.00	-
134	405987.10	2144392.98	Картометрический	1.00	-
135	405964.91	2144539.95	Картометрический	1.00	-
136	405963.44	2144551.75	Картометрический	1.00	-

1	2	3	4	5	6
137	405962.81	2144556.86	Картометрический	1.00	-
138	405988.22	2144556.62	Картометрический	1.00	-
139	406013.27	2144571.64	Картометрический	1.00	-
140	406025.49	2144591.44	Картометрический	1.00	-
141	406033.67	2144613.41	Картометрический	1.00	-
142	406037.64	2144631.07	Картометрический	1.00	-
143	406010.40	2144655.08	Картометрический	1.00	-
144	405972.43	2144715.22	Картометрический	1.00	-
145	405909.57	2144779.37	Картометрический	1.00	-
146	405885.31	2144819.48	Картометрический	1.00	-
147	405736.46	2144968.47	Картометрический	1.00	-
148	405756.43	2145000.74	Картометрический	1.00	-
149	405755.18	2145017.24	Картометрический	1.00	-
150	405694.61	2145157.78	Картометрический	1.00	-
151	405670.68	2145235.49	Картометрический	1.00	-
152	405667.09	2145262.66	Картометрический	1.00	-
153	405626.55	2145293.04	Картометрический	1.00	-
154	405587.35	2145302.69	Картометрический	1.00	-
155	405606.17	2145347.65	Картометрический	1.00	-
156	405640.17	2145395.10	Картометрический	1.00	-
157	405566.49	2145464.95	Картометрический	1.00	-
158	405543.57	2145502.12	Картометрический	1.00	-
159	405532.96	2145520.52	Картометрический	1.00	-
160	405536.97	2145547.32	Картометрический	1.00	-
161	405520.72	2145571.51	Картометрический	1.00	-
162	405491.39	2145575.88	Картометрический	1.00	-
163	405368.91	2145527.14	Картометрический	1.00	-
164	405298.52	2145511.37	Аналитический	0.10	-
165	405311.08	2145500.71	Аналитический	0.10	-
166	405336.40	2145480.31	Аналитический	0.10	-
167	405369.34	2145454.24	Аналитический	0.10	-
168	405411.26	2145420.27	Аналитический	0.10	-
169	405439.37	2145398.12	Аналитический	0.10	-
170	405472.98	2145370.27	Аналитический	0.10	-
171	405498.93	2145350.05	Аналитический	0.10	-
172	405518.73	2145333.26	Аналитический	0.10	-
173	405529.42	2145317.78	Аналитический	0.10	-
174	405532.15	2145306.23	Аналитический	0.10	-
175	405535.06	2145290.25	Аналитический	0.10	-
176	405534.65	2145265.54	Картометрический	1.00	-
177	405534.53	2145258.66	Картометрический	1.00	-
178	405536.94	2145171.75	Картометрический	1.00	-
179	405536.04	2145128.46	Картометрический	1.00	-
180	405534.29	2145077.68	Картометрический	1.00	-
181	405527.17	2145007.93	Картометрический	1.00	-
182	405520.20	2144955.14	Картометрический	1.00	-
183	405512.49	2144896.75	Картометрический	1.00	-
184	405508.41	2144876.76	Картометрический	1.00	-
185	405503.09	2144848.25	Картометрический	1.00	-
186	405500.69	2144825.47	Картометрический	1.00	-

1	2	3	4	5	6
187	405499.00	2144803.54	Картометрический	1.00	-
188	405501.94	2144786.50	Картометрический	1.00	-
189	405536.06	2144761.84	Картометрический	1.00	-
190	405682.18	2144568.70	Картометрический	1.00	-
191	405724.38	2144469.69	Картометрический	1.00	-
192	405749.06	2144394.84	Картометрический	1.00	-
193	405753.41	2144318.73	Картометрический	1.00	-
194	405743.46	2144276.02	Картометрический	1.00	-
195	405707.75	2144159.43	Картометрический	1.00	-
196	405689.73	2144116.18	Картометрический	1.00	-
197	405686.08	2144117.83	Картометрический	1.00	-
198	405640.55	2144135.53	Картометрический	1.00	-
199	405606.05	2143999.01	Картометрический	1.00	-
200	405504.97	2143817.86	Картометрический	1.00	-
201	405558.58	2143415.24	Картометрический	1.00	-
202	405683.90	2143202.74	Картометрический	1.00	-
203	405681.26	2143193.02	Картометрический	1.00	-
204	405808.10	2142967.99	Картометрический	1.00	-
205	405845.13	2142972.38	Аналитический	0.10	-
206	405894.86	2142978.31	Аналитический	0.10	-
207	405934.28	2142983.00	Аналитический	0.10	-
208	405978.86	2142988.31	Аналитический	0.10	-
209	405976.82	2142991.91	Аналитический	0.10	-
210	405990.11	2142997.28	Аналитический	0.10	-
211	405994.19	2142991.98	Аналитический	0.10	-
212	405999.21	2142990.24	Аналитический	0.10	-
213	406005.83	2142990.15	Аналитический	0.10	-
214	406059.66	2142997.90	Аналитический	0.10	-
215	406113.50	2143005.66	Аналитический	0.10	-
216	406167.34	2143013.41	Аналитический	0.10	-
217	406221.17	2143021.17	Аналитический	0.10	-
218	406251.12	2143022.18	Аналитический	0.10	-
219	406276.17	2143021.25	Аналитический	0.10	-
220	406302.07	2143019.36	Аналитический	0.10	-
221	406348.79	2143014.34	Аналитический	0.10	-
222	406354.96	2143014.46	Аналитический	0.10	-
223	406354.55	2143016.86	Аналитический	0.10	-
224	406365.72	2143022.41	Аналитический	0.10	-
225	406370.96	2143016.49	Аналитический	0.10	-
226	406378.55	2143012.44	Аналитический	0.10	-
227	406382.21	2143010.38	Аналитический	0.10	-
228	406416.20	2143007.08	Аналитический	0.10	-
229	406445.95	2143003.99	Картометрический	1.00	-
230	406445.58	2143033.27	Картометрический	1.00	-
231	406419.66	2143033.27	Картометрический	1.00	-
232	406419.66	2143068.27	Картометрический	1.00	-
233	406465.37	2143068.27	Картометрический	1.00	-
234	406465.37	2143062.85	Картометрический	1.00	-
235	406476.24	2143062.85	Картометрический	1.00	-
236	406476.22	2143001.94	Картометрический	1.00	-

1	2	3	4	5	6
237	406490.41	2143001.05	Картометрический	1.00	-
238	406526.21	2143001.12	Картометрический	1.00	-
239	406551.33	2143001.01	Картометрический	1.00	-
240	406589.12	2143001.66	Картометрический	1.00	-
241	406622.32	2143001.76	Картометрический	1.00	-
242	406655.52	2143001.87	Картометрический	1.00	-
243	406660.36	2143003.17	Картометрический	1.00	-
30	406664.78	2143004.41	Аналитический	0.10	-
244	405513.41	2145270.87	Картометрический	1.00	-
245	405514.00	2145290.61	Аналитический	0.10	-
246	405515.02	2145298.83	Аналитический	0.10	-
247	405511.21	2145314.61	Аналитический	0.10	-
248	405506.73	2145321.63	Аналитический	0.10	-
249	405500.35	2145329.38	Аналитический	0.10	-
250	405486.16	2145340.11	Аналитический	0.10	-
251	405474.99	2145348.71	Аналитический	0.10	-
252	405438.91	2145374.51	Аналитический	0.10	-
253	405404.20	2145401.46	Аналитический	0.10	-
254	405358.60	2145435.43	Аналитический	0.10	-
255	405319.82	2145466.52	Аналитический	0.10	-
256	405295.09	2145487.10	Аналитический	0.10	-
257	405274.32	2145505.98	Картометрический	1.00	-
258	405269.66	2145504.92	Картометрический	1.00	-
259	405319.86	2145401.75	Картометрический	1.00	-
260	405361.79	2145243.81	Картометрический	1.00	-
261	405407.42	2145248.31	Картометрический	1.00	-
262	405503.80	2145273.11	Картометрический	1.00	-
244	405513.41	2145270.87	Картометрический	1.00	-

3. Сведения о характерных точках части (частей) границы объекта

Обозначение характерных точек части границы	Координаты, м		Метод определения координат характерной точки	Средняя квадратическая погрешность положения характерной точки (Mt), м	Описание обозначения точки на местности (при наличии)
	X	Y			
1	2	3	4	5	6
Часть №					
-	-	-	-	-	-

Раздел 3

Сведения о местоположении измененных (уточненных) границ объекта							
1. Система координат: -							
2. Сведения о характерных точках границ объекта							
Обозначение характерных точек границ	Существующие координаты, м		Измененные (уточненные) координаты, м		Метод определения координат характерной точки	Средняя квадратическая погрешность положения характерной точки (Mt), м	Описание обозначения точки на местности (при наличии)
	X	Y	X	Y			
1	2	3	4	5	6	7	8
-	-	-	-	-	-	-	-
3.Сведения о характерных точках части (частей) границы объекта							
Часть №							
-	-	-	-	-	-	-	-

Раздел 1

План границ сёльсовета



Характерные точки границ территориальной зоны

Обозначение	Координаты	
	X	Y
1	2	3
1	1	1
2	2	2
3	3	3
1000	1000	1000

Условные обозначения:

границы территориальной зоны

1 характерная точка границы территориальной зоны

Масштаб 1:5000

Руководитель БУНО «Нефтегазпроектный центр»
Подпись _____ Ю.В.Шалагинов Дата «24» августа 2021 г.

10

ОПИСАНИЕ МЕСТОПОЛОЖЕНИЯ ГРАНИЦ

Общественно-деловая зона села Пески - ОД/1

(наименование объекта, местоположение границ которого описано (далее - объект)

Раздел 1

Сведения об объекте		
№ п/п	Характеристики объекта	Описание характеристик
1	2	3
1	Местоположение объекта	Воронежская область, Павловский муниципальный район, Песковское сельское поселение, село Пески
2	Площадь объекта ± величина погрешности определения площади (Р ± Дельта Р)	21783+/-517 м^2
3	Иные характеристики объекта	-

Раздел 2

Сведения о местоположении границ объекта					
1. Система координат: МСК - 36, зона 2					
2. Сведения о характерных точках границ объекта					
Обозначение характерных точек границ	Координаты, м		Метод определения координат характерной точки	Средняя квадратическая погрешность положения характерной точки (Mt), м	Описание обозначения точки на местности (при наличии)
	X	Y			
1	2	3	4	5	6
1	406731.73	2143185.86	Картометрический	1.00	-
2	406739.95	2143206.84	Картометрический	1.00	-
3	406741.53	2143252.87	Картометрический	1.00	-
4	406714.86	2143254.01	Картометрический	1.00	-
5	406707.42	2143254.30	Картометрический	1.00	-
6	406707.46	2143232.86	Аналитический	0.10	-
7	406703.31	2143190.58	Аналитический	0.10	-
1	406731.73	2143185.86	Картометрический	1.00	-
8	406603.14	2143429.84	Аналитический	0.10	-
9	406584.31	2143454.82	Аналитический	0.10	-
10	406569.35	2143474.00	Картометрический	1.00	-
11	406556.58	2143490.87	Картометрический	1.00	-
12	406540.78	2143479.04	Картометрический	1.00	-
13	406553.55	2143462.17	Картометрический	1.00	-
14	406557.80	2143455.41	Картометрический	1.00	-
15	406571.34	2143441.82	Картометрический	1.00	-
16	406562.28	2143432.74	Аналитический	0.10	-
17	406578.13	2143410.88	Аналитический	0.10	-
18	406589.04	2143418.77	Аналитический	0.10	-
8	406603.14	2143429.84	Аналитический	0.10	-
19	406590.22	2143547.32	Картометрический	1.00	-
20	406587.07	2143604.73	Картометрический	1.00	-
21	406575.50	2143621.30	Картометрический	1.00	-
22	406568.09	2143628.77	Картометрический	1.00	-
23	406562.27	2143635.89	Картометрический	1.00	-
24	406549.87	2143653.50	Картометрический	1.00	-
25	406545.05	2143661.98	Картометрический	1.00	-
26	406539.00	2143666.01	Картометрический	1.00	-
27	406518.19	2143683.42	Картометрический	1.00	-
28	406510.30	2143688.26	Картометрический	1.00	-
29	406490.65	2143692.81	Картометрический	1.00	-
30	406469.91	2143679.67	Картометрический	1.00	-
31	406447.50	2143663.96	Картометрический	1.00	-

1	2	3	4	5	6
32	406437.74	2143667.85	Картометрический	1.00	-
33	406427.44	2143662.19	Картометрический	1.00	-
34	406424.14	2143636.60	Картометрический	1.00	-
35	406425.43	2143622.56	Картометрический	1.00	-
36	406434.71	2143596.47	Аналитический	0.10	-
37	406448.87	2143588.51	Аналитический	0.10	-
38	406461.53	2143570.98	Аналитический	0.10	-
39	406471.05	2143558.39	Аналитический	0.10	-
40	406479.48	2143536.98	Аналитический	0.10	-
41	406482.72	2143534.36	Картометрический	1.00	-
42	406497.35	2143539.33	Картометрический	1.00	-
43	406487.97	2143563.92	Картометрический	1.00	-
44	406507.54	2143577.57	Картометрический	1.00	-
45	406508.12	2143576.85	Картометрический	1.00	-
46	406534.88	2143539.23	Аналитический	0.10	-
47	406532.03	2143537.62	Аналитический	0.10	-
48	406547.54	2143518.71	Аналитический	0.10	-
49	406548.97	2143519.43	Картометрический	1.00	-
19	406590.22	2143547.32	Картометрический	1.00	-

3. Сведения о характерных точках части (частей) границы объекта

Обозначение характерных точек части границы	Координаты, м		Метод определения координат характерной точки	Средняя квадратическая погрешность положения характерной точки (Mt), м	Описание обозначения точки на местности (при наличии)
	X	Y			
1	2	3	4	5	6
Часть №					
-	-	-	-	-	-

Раздел 3

Сведения о местоположении измененных (уточненных) границ объекта							
1. Система координат: -							
2. Сведения о характерных точках границ объекта							
Обозначение характерных точек границ	Существующие координаты, м		Измененные (уточненные) координаты, м		Метод определения координат характерной точки	Средняя квадратическая погрешность положения характерной точки (Mt), м	Описание обозначения точки на местности (при наличии)
	X	Y	X	Y			
1	2	3	4	5	6	7	8
-	-	-	-	-	-	-	-
3.Сведения о характерных точках части (частей) границы объекта							
Часть №							
-	-	-	-	-	-	-	-

Раздел 4

План границ объекта



Используемые условные знаки и обозначения:

граница территориальной зоны

• 1 характерная точка границ территориальной зоны

Руководитель БУ ВО «Нормативно-проектный центр»
Подпись _____ Ю.В.Шалыгина Дата «24» августа 2021 г.

Место для оттиска печати (при наличии), составляющего описание местоположения границ объекта

Масштаб 1:2000

ОПИСАНИЕ МЕСТОПОЛОЖЕНИЯ ГРАНИЦ

Зона улиц, дорог, инженерной и транспортной инфраструктуры села Пески - ИТ1/1

(наименование объекта, местоположение границ которого описано (далее - объект)

Раздел 1

Сведения об объекте		
№ п/п	Характеристики объекта	Описание характеристик
1	2	3
1	Местоположение объекта	Воронежская область, Павловский муниципальный район, Песковское сельское поселение, село Пески
2	Площадь объекта ± величина погрешности определения площади (Р ± Дельта Р)	46147+/-752 м^2
3	Иные характеристики объекта	-

Раздел 2

Сведения о местоположении границ объекта					
1. Система координат: МСК - 36, зона 2					
2. Сведения о характерных точках границ объекта					
Обозначение характерных точек границ	Координаты, м		Метод определения координат характерной точки	Средняя квадратическая погрешность положения характерной точки (Mt), м	Описание обозначения точки на местности (при наличии)
	X	Y			
1	2	3	4	5	6
1	406816.05	2143006.71	Картометрический	1.00	-
2	406790.96	2143002.95	Аналитический	0.10	-
3	406759.77	2143002.13	Аналитический	0.10	-
4	406728.66	2143002.24	Аналитический	0.10	-
5	406697.56	2143002.35	Аналитический	0.10	-
6	406688.10	2143004.99	Аналитический	0.10	-
7	406685.31	2143007.93	Аналитический	0.10	-
8	406683.84	2143012.42	Аналитический	0.10	-
9	406687.31	2143044.98	Аналитический	0.10	-
10	406690.89	2143078.65	Аналитический	0.10	-
11	406694.83	2143115.67	Аналитический	0.10	-
12	406698.77	2143152.68	Аналитический	0.10	-
13	406703.31	2143190.58	Аналитический	0.10	-
14	406707.46	2143232.86	Аналитический	0.10	-
15	406707.42	2143254.30	Картометрический	1.00	-
16	406707.35	2143280.85	Аналитический	0.10	-
17	406705.85	2143300.40	Аналитический	0.10	-
18	406702.26	2143319.93	Аналитический	0.10	-
19	406687.07	2143343.57	Аналитический	0.10	-
20	406649.92	2143390.12	Аналитический	0.10	-
21	406614.10	2143434.99	Аналитический	0.10	-
22	406583.80	2143476.13	Аналитический	0.10	-
23	406563.74	2143502.72	Аналитический	0.10	-
24	406554.75	2143515.41	Аналитический	0.10	-
25	406551.79	2143513.30	Аналитический	0.10	-
26	406549.68	2143516.09	Аналитический	0.10	-
27	406547.54	2143518.71	Аналитический	0.10	-
28	406532.03	2143537.62	Аналитический	0.10	-
29	406534.88	2143539.23	Аналитический	0.10	-
30	406508.12	2143576.85	Картометрический	1.00	-
31	406507.54	2143577.57	Картометрический	1.00	-
32	406487.97	2143563.92	Картометрический	1.00	-
33	406497.35	2143539.33	Картометрический	1.00	-
34	406501.44	2143527.54	Аналитический	0.10	-
35	406522.05	2143531.57	Аналитический	0.10	-

1	2	3	4	5	6
36	406527.75	2143527.04	Аналитический	0.10	-
37	406556.58	2143490.87	Картометрический	1.00	-
38	406569.35	2143474.00	Картометрический	1.00	-
39	406584.31	2143454.82	Аналитический	0.10	-
40	406603.14	2143429.84	Аналитический	0.10	-
41	406641.66	2143374.84	Аналитический	0.10	-
42	406672.70	2143332.18	Аналитический	0.10	-
43	406684.81	2143314.31	Аналитический	0.10	-
44	406689.08	2143297.56	Аналитический	0.10	-
45	406689.72	2143280.81	Аналитический	0.10	-
46	406690.15	2143234.11	Аналитический	0.10	-
47	406686.72	2143194.07	Аналитический	0.10	-
48	406682.03	2143151.91	Аналитический	0.10	-
49	406678.19	2143117.13	Аналитический	0.10	-
50	406674.35	2143082.36	Аналитический	0.10	-
51	406670.50	2143047.52	Аналитический	0.10	-
52	406666.66	2143012.68	Аналитический	0.10	-
53	406664.78	2143004.41	Аналитический	0.10	-
54	406660.36	2143003.17	Аналитический	0.10	-
55	406655.52	2143001.87	Аналитический	0.10	-
56	406622.32	2143001.76	Аналитический	0.10	-
57	406589.12	2143001.66	Аналитический	0.10	-
58	406551.33	2143001.01	Аналитический	0.10	-
59	406526.21	2143001.12	Аналитический	0.10	-
60	406490.41	2143001.05	Аналитический	0.10	-
61	406476.22	2143001.94	Картометрический	1.00	-
62	406476.24	2143062.85	Картометрический	1.00	-
63	406465.37	2143062.85	Картометрический	1.00	-
64	406465.37	2143068.27	Картометрический	1.00	-
65	406419.66	2143068.27	Картометрический	1.00	-
66	406419.66	2143033.27	Картометрический	1.00	-
67	406445.58	2143033.27	Картометрический	1.00	-
68	406445.95	2143003.99	Картометрический	1.00	-
69	406416.20	2143007.08	Аналитический	0.10	-
70	406382.21	2143010.38	Аналитический	0.10	-
71	406378.55	2143012.44	Аналитический	0.10	-
72	406370.96	2143016.49	Аналитический	0.10	-
73	406365.72	2143022.41	Аналитический	0.10	-
74	406354.55	2143016.86	Аналитический	0.10	-
75	406354.96	2143014.46	Аналитический	0.10	-
76	406348.79	2143014.34	Картометрический	1.00	-
77	406302.07	2143019.36	Аналитический	0.10	-
78	406276.17	2143021.25	Аналитический	0.10	-
79	406251.12	2143022.18	Аналитический	0.10	-
80	406221.17	2143021.17	Аналитический	0.10	-
81	406167.34	2143013.41	Аналитический	0.10	-
82	406113.50	2143005.66	Аналитический	0.10	-
83	406059.66	2142997.90	Аналитический	0.10	-

1	2	3	4	5	6
84	406005.83	2142990.15	Аналитический	0.10	-
85	405999.21	2142990.24	Аналитический	0.10	-
86	405994.19	2142991.98	Аналитический	0.10	-
87	405990.11	2142997.28	Аналитический	0.10	-
88	405976.82	2142991.91	Аналитический	0.10	-
89	405978.86	2142988.31	Аналитический	0.10	-
90	405934.28	2142983.00	Аналитический	0.10	-
91	405894.86	2142978.31	Аналитический	0.10	-
92	405845.13	2142972.38	Аналитический	0.10	-
93	405808.10	2142967.99	Картометрический	1.00	-
94	405818.97	2142947.32	Картометрический	1.00	-
95	405835.90	2142949.34	Картометрический	1.00	-
96	405852.33	2142951.29	Аналитический	0.10	-
97	405900.40	2142957.01	Аналитический	0.10	-
98	405948.48	2142962.73	Аналитический	0.10	-
99	405996.56	2142968.44	Аналитический	0.10	-
100	406053.50	2142975.41	Аналитический	0.10	-
101	406110.44	2142982.37	Аналитический	0.10	-
102	406167.38	2142989.34	Аналитический	0.10	-
103	406224.32	2142996.30	Аналитический	0.10	-
104	406244.14	2142997.90	Аналитический	0.10	-
105	406251.30	2142998.48	Аналитический	0.10	-
106	406275.04	2142998.27	Аналитический	0.10	-
107	406303.33	2142996.47	Аналитический	0.10	-
108	406344.24	2142992.99	Аналитический	0.10	-
109	406417.35	2142986.43	Аналитический	0.10	-
110	406449.53	2142982.29	Аналитический	0.10	-
111	406489.63	2142979.03	Аналитический	0.10	-
112	406529.31	2142978.04	Аналитический	0.10	-
113	406555.62	2142978.94	Аналитический	0.10	-
114	406562.39	2142977.14	Аналитический	0.10	-
115	406571.70	2142976.54	Аналитический	0.10	-
116	406577.51	2142979.48	Аналитический	0.10	-
117	406623.28	2142981.05	Аналитический	0.10	-
118	406655.19	2142980.34	Аналитический	0.10	-
119	406671.20	2142979.98	Аналитический	0.10	-
120	406676.61	2142974.80	Аналитический	0.10	-
121	406702.80	2142973.54	Аналитический	0.10	-
122	406707.23	2142977.86	Аналитический	0.10	-
123	406711.85	2142980.82	Аналитический	0.10	-
124	406758.15	2142979.42	Аналитический	0.10	-
125	406781.01	2142979.58	Картометрический	1.00	-
1	406816.05	2143006.71	Картометрический	1.00	-
126	406956.52	2143516.03	Картометрический	1.00	-
127	406956.52	2143568.27	Картометрический	1.00	-
128	406887.60	2143574.83	Картометрический	1.00	-
129	406885.56	2143583.88	Картометрический	1.00	-

1	2	3	4	5	6
130	406876.17	2143583.88	Картометрический	1.00	-
131	406876.17	2143563.88	Картометрический	1.00	-
132	406896.52	2143563.88	Картометрический	1.00	-
133	406896.52	2143516.03	Картометрический	1.00	-
126	406956.52	2143516.03	Картометрический	1.00	-
134	405534.65	2145265.54	Картометрический	1.00	-
135	405535.06	2145290.25	Аналитический	0.10	-
136	405532.15	2145306.23	Аналитический	0.10	-
137	405529.42	2145317.78	Аналитический	0.10	-
138	405518.73	2145333.26	Аналитический	0.10	-
139	405498.93	2145350.05	Аналитический	0.10	-
140	405472.98	2145370.27	Аналитический	0.10	-
141	405439.37	2145398.12	Аналитический	0.10	-
142	405411.26	2145420.27	Аналитический	0.10	-
143	405369.34	2145454.24	Аналитический	0.10	-
144	405336.40	2145480.31	Аналитический	0.10	-
145	405311.08	2145500.71	Аналитический	0.10	-
146	405298.52	2145511.37	Картометрический	1.00	-
147	405274.32	2145505.98	Картометрический	1.00	-
148	405295.09	2145487.10	Аналитический	0.10	-
149	405319.82	2145466.52	Аналитический	0.10	-
150	405358.60	2145435.43	Аналитический	0.10	-
151	405404.20	2145401.46	Аналитический	0.10	-
152	405438.91	2145374.51	Аналитический	0.10	-
153	405474.99	2145348.71	Аналитический	0.10	-
154	405486.16	2145340.11	Аналитический	0.10	-
155	405500.35	2145329.38	Аналитический	0.10	-
156	405506.73	2145321.63	Аналитический	0.10	-
157	405511.21	2145314.61	Аналитический	0.10	-
158	405515.02	2145298.83	Аналитический	0.10	-
159	405514.00	2145290.61	Аналитический	0.10	-
160	405513.41	2145270.87	Картометрический	1.00	-
161	405521.38	2145268.92	Картометрический	1.00	-
162	405531.03	2145266.46	Картометрический	1.00	-
134	405534.65	2145265.54	Картометрический	1.00	-

3. Сведения о характерных точках части (частей) границы объекта


Обозначение характерных точек части границы	Координаты, м		Метод определения координат характерной точки	Средняя квадратическая погрешность положения характерной точки (Mt), м	Описание обозначения точки на местности (при наличии)
	X	Y			
1	2	3	4	5	6
Часть №					
-	-	-	-	-	-

Раздел 3

Сведения о местоположении измененных (уточненных) границ объекта							
1. Система координат: -							
2. Сведения о характерных точках границ объекта							
Обозначение характерных точек границ	Существующие координаты, м		Измененные (уточненные) координаты, м		Метод определения координат характерной точки	Средняя квадратическая погрешность положения характерной точки (Mt), м	Описание обозначения точки на местности (при наличии)
	X	Y	X	Y			
1	2	3	4	5	6	7	8
-	-	-	-	-	-	-	-
3.Сведения о характерных точках части (частей) границы объекта							
Часть №							
-	-	-	-	-	-	-	-

Лист 1

Для правок объекта

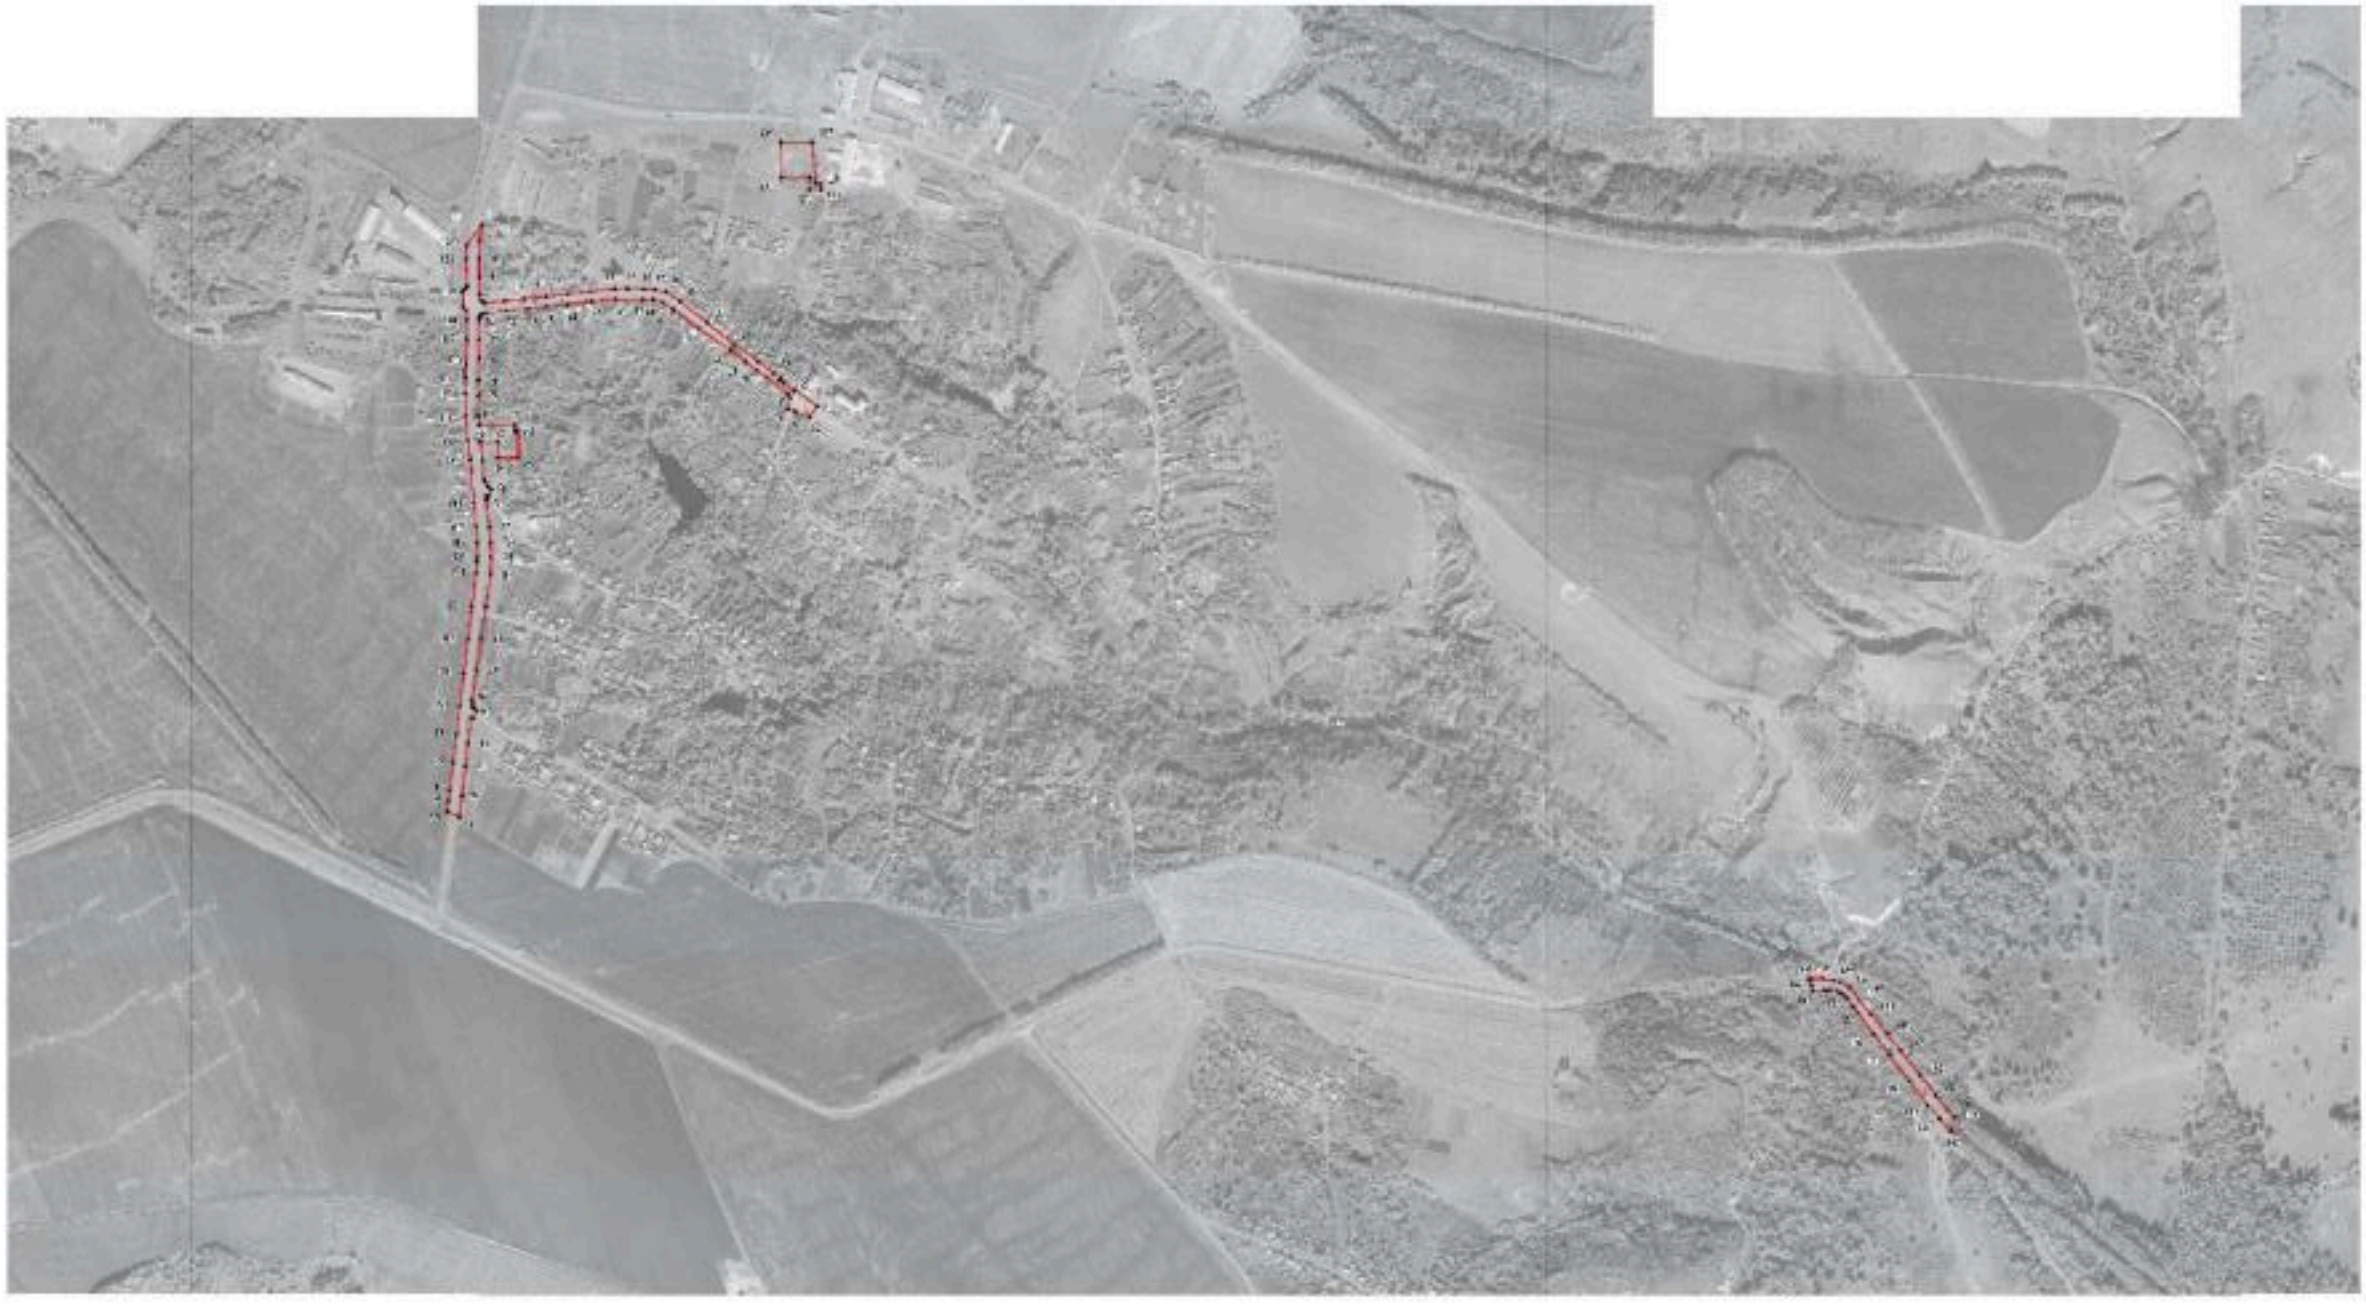

Руководитель БУ ВО «Нормативно-проектный центр»
Подпись _____ Ю.В. Шалыгина Дата «24» августа 2021 г.

Место для отображения [illegible] местоположения границ объекта

Условные условные знаки и обозначения

Масштаб 1:5000

ОПИСАНИЕ МЕСТОПОЛОЖЕНИЯ ГРАНИЦ

Зона сельскохозяйственного производства села Пески - СХ2/1

(наименование объекта, местоположение границ которого описано (далее - объект)

Раздел 1

Сведения об объекте		
№ п/п	Характеристики объекта	Описание характеристик
1	2	3
1	Местоположение объекта	Воронежская область, Павловский муниципальный район, Песковское сельское поселение, село Пески
2	Площадь объекта ± величина погрешности определения площади (Р ± Дельта Р)	155075+/-1378 м^2
3	Иные характеристики объекта	-

Раздел 2

Сведения о местоположении границ объекта					
1. Система координат: МСК - 36, зона 2					
2. Сведения о характерных точках границ объекта					
Обозначение характерных точек границ	Координаты, м		Метод определения координат характерной точки	Средняя квадратическая погрешность положения характерной точки (Mt), м	Описание обозначения точки на местности (при наличии)
	X	Y			
1	2	3	4	5	6
1	407212.13	2143586.33	Картометрический	1.00	-
2	407194.77	2143651.82	Картометрический	1.00	-
3	407195.00	2143666.67	Картометрический	1.00	-
4	407203.24	2143683.72	Картометрический	1.00	-
5	407243.08	2143713.08	Картометрический	1.00	-
6	407168.40	2143726.50	Картометрический	1.00	-
7	407156.97	2143726.35	Картометрический	1.00	-
8	407097.01	2143682.32	Картометрический	1.00	-
9	407083.16	2143739.17	Картометрический	1.00	-
10	407024.99	2143913.69	Картометрический	1.00	-
11	407002.33	2143975.37	Картометрический	1.00	-
12	406928.86	2144266.57	Картометрический	1.00	-
13	406699.00	2144216.52	Картометрический	1.00	-
14	406792.94	2144131.90	Картометрический	1.00	-
15	406836.14	2143803.10	Картометрический	1.00	-
16	406885.56	2143583.88	Картометрический	1.00	-
17	406887.60	2143574.83	Картометрический	1.00	-
18	406956.52	2143568.27	Картометрический	1.00	-
19	406989.32	2143565.15	Картометрический	1.00	-
20	407114.29	2143590.55	Картометрический	1.00	-
21	407124.46	2143557.19	Картометрический	1.00	-
22	407168.79	2143566.68	Картометрический	1.00	-
1	407212.13	2143586.33	Картометрический	1.00	-
3. Сведения о характерных точках части (частей) границы объекта					
Обозначение характерных точек части границы	Координаты, м		Метод определения координат характерной точки	Средняя квадратическая погрешность положения характерной точки (Mt), м	Описание обозначения точки на местности (при наличии)
	X	Y			
1	2	3	4	5	6
Часть №					
-	-	-	-	-	-

Раздел 3

Сведения о местоположении измененных (уточненных) границ объекта							
1. Система координат: -							
2. Сведения о характерных точках границ объекта							
Обозначение характерных точек границ	Существующие координаты, м		Измененные (уточненные) координаты, м		Метод определения координат характерной точки	Средняя квадратическая погрешность положения характерной точки (Mt), м	Описание обозначения точки на местности (при наличии)
	X	Y	X	Y			
1	2	3	4	5	6	7	8
-	-	-	-	-	-	-	-
3.Сведения о характерных точках части (частей) границы объекта							
Часть №							
-	-	-	-	-	-	-	-

Раздел 4

План границ объекта



Иные сведения о местоположении границ объекта

граница территориальной зоны

характерная точка границ территориальной зоны

Руководитель БУВО «Нормативно-проектный центр»
Подпись _____ Ю.В.Шалыгина Дата «24» августа 2021 г.

Место для оттиска печати (при наличии) лица, составившего описание местоположения границ объекта

Масштаб 1:2000

ОПИСАНИЕ МЕСТОПОЛОЖЕНИЯ ГРАНИЦ

Зона ритуальных объектов села Пески - СН1/1

(наименование объекта, местоположение границ которого описано (далее - объект)

Раздел 1

Сведения об объекте		
№ п/п	Характеристики объекта	Описание характеристик
1	2	3
1	Местоположение объекта	Воронежская область, Павловский муниципальный район, Песковское сельское поселение, село Пески
2	Площадь объекта ± величина погрешности определения площади (Р ± Дельта Р)	20659+/-503 м^2
3	Иные характеристики объекта	-

Раздел 2

Сведения о местоположении границ объекта					
1. Система координат: МСК - 36, зона 2					
2. Сведения о характерных точках границ объекта					
Обозначение характерных точек границ	Координаты, м		Метод определения координат характерной точки	Средняя квадратическая погрешность положения характерной точки (Mt), м	Описание обозначения точки на местности (при наличии)
	X	Y			
1	2	3	4	5	6
1	406816.05	2143006.71	Картометрический	1.00	-
2	406815.80	2143024.85	Картометрический	1.00	-
3	406789.10	2143191.24	Картометрический	1.00	-
4	406731.73	2143185.86	Картометрический	1.00	-
5	406703.31	2143190.58	Аналитический	0.10	-
6	406698.77	2143152.68	Аналитический	0.10	-
7	406694.83	2143115.67	Аналитический	0.10	-
8	406690.89	2143078.65	Аналитический	0.10	-
9	406687.31	2143044.98	Аналитический	0.10	-
10	406683.84	2143012.42	Аналитический	0.10	-
11	406685.31	2143007.93	Аналитический	0.10	-
12	406688.10	2143004.99	Аналитический	0.10	-
13	406697.56	2143002.35	Аналитический	0.10	-
14	406728.66	2143002.24	Аналитический	0.10	-
15	406759.77	2143002.13	Аналитический	0.10	-
16	406790.96	2143002.95	Аналитический	0.10	-
1	406816.05	2143006.71	Картометрический	1.00	-
3. Сведения о характерных точках части (частей) границы объекта					
Обозначение характерных точек части границы	Координаты, м		Метод определения координат характерной точки	Средняя квадратическая погрешность положения характерной точки (Mt), м	Описание обозначения точки на местности (при наличии)
	X	Y			
1	2	3	4	5	6
Часть №					
-	-	-	-	-	-

Раздел 3

Сведения о местоположении измененных (уточненных) границ объекта							
1. Система координат: -							
2. Сведения о характерных точках границ объекта							
Обозначение характерных точек границ	Существующие координаты, м		Измененные (уточненные) координаты, м		Метод определения координат характерной точки	Средняя квадратическая погрешность положения характерной точки (Mt), м	Описание обозначения точки на местности (при наличии)
	X	Y	X	Y			
1	2	3	4	5	6	7	8
-	-	-	-	-	-	-	-
3.Сведения о характерных точках части (частей) границы объекта							
Часть №							
-	-	-	-	-	-	-	-

Раздел 4

План границ объекта



Масштаб 1:2000

Используемые условные знаки и обозначения:

границы территориальной зоны

• 1 характерная точка границ территориальной зоны

Руководитель БУВО «Нормативно-проектный центр»
Подпись _____ Ю.В.Шалыгина Дата « 24 » августа 2021 г.

Место для оттиска печати (при наличии) лица, составившего описание местоположения границ объекта

Приложение № 2
к правилам землепользования и застройки
Песковского сельского поселения
Павловского муниципального района
Воронежской области

СВЕДЕНИЯ О ГРАНИЦАХ ТЕРРИТОРИАЛЬНЫХ ЗОН, СОДЕРЖАЩИЕ ГРАФИЧЕСКОЕ ОПИСАНИЕ МЕСТОПОЛОЖЕНИЯ ГРАНИЦ ТЕРРИТОРИАЛЬНЫХ ЗОН, ПЕРЕЧЕНЬ КООРДИНАТ ХАРАКТЕРНЫХ ТОЧЕК ГРАНИЦ ТЕРРИТОРИАЛЬНЫХ ЗОН ДЕРЕВНИ АНТИПОВКА

ОПИСАНИЕ МЕСТОПОЛОЖЕНИЯ ГРАНИЦ

Зона застройки индивидуальными жилыми домами деревни Антиповка - Ж1/2

(наименование объекта, местоположение границ которого описано (далее - объект)

Раздел 1

Сведения об объекте		
№ п/п	Характеристики объекта	Описание характеристик
1	2	3
1	Местоположение объекта	Воронежская область, Павловский муниципальный район, Песковское сельское поселение, деревня Антиповка
2	Площадь объекта ± величина погрешности определения площади (Р ± Дельта Р)	463368+/-2382 м^2
3	Иные характеристики объекта	-

Раздел 2

Сведения о местоположении границ объекта					
1. Система координат: МСК - 36, зона 2					
2. Сведения о характерных точках границ объекта					
Обозначение характерных точек границ	Координаты, м		Метод определения координат характерной точки	Средняя квадратическая погрешность положения характерной точки (Mt), м	Описание обозначения точки на местности (при наличии)
	X	Y			
1	2	3	4	5	6
1	409136.85	2146392.90	Картометрический	1.00	-
2	409136.62	2146402.22	Картометрический	1.00	-
3	409127.05	2146413.01	Картометрический	1.00	-
4	409108.71	2146450.65	Картометрический	1.00	-
5	409105.30	2146474.59	Картометрический	1.00	-
6	409103.17	2146489.57	Картометрический	1.00	-
7	409104.13	2146520.12	Картометрический	1.00	-
8	409087.08	2146559.55	Картометрический	1.00	-
9	409067.16	2146577.72	Картометрический	1.00	-
10	409053.34	2146593.26	Картометрический	1.00	-
11	409015.58	2146609.65	Картометрический	1.00	-
12	408911.41	2146619.59	Картометрический	1.00	-
13	408828.46	2146652.15	Картометрический	1.00	-
14	408766.22	2146680.78	Картометрический	1.00	-
15	408751.26	2146683.09	Картометрический	1.00	-
16	408602.74	2146747.46	Картометрический	1.00	-
17	408508.66	2146793.75	Картометрический	1.00	-
18	408416.46	2146885.36	Картометрический	1.00	-
19	408346.73	2146932.00	Картометрический	1.00	-
20	408321.15	2146956.39	Картометрический	1.00	-
21	408301.86	2147001.27	Картометрический	1.00	-
22	408299.90	2147027.71	Картометрический	1.00	-
23	408297.00	2147066.86	Картометрический	1.00	-
24	408206.47	2147132.24	Картометрический	1.00	-
25	408146.47	2147170.79	Картометрический	1.00	-
26	408065.18	2147216.82	Картометрический	1.00	-
27	408000.31	2147246.53	Картометрический	1.00	-
28	407999.83	2147232.17	Картометрический	1.00	-
29	408021.84	2147180.15	Картометрический	1.00	-
30	408047.70	2147161.90	Картометрический	1.00	-
31	408067.87	2147147.13	Картометрический	1.00	-
32	408086.16	2147121.59	Картометрический	1.00	-
33	408113.53	2147078.85	Картометрический	1.00	-
34	408127.11	2147060.28	Картометрический	1.00	-
35	408129.35	2147054.45	Картометрический	1.00	-
36	408133.76	2147033.76	Картометрический	1.00	-
37	408135.96	2147008.07	Картометрический	1.00	-
38	408128.48	2146975.07	Картометрический	1.00	-
39	408123.05	2146957.44	Картометрический	1.00	-

1	2	3	4	5	6
40	408118.33	2146927.66	Картометрический	1.00	-
41	408113.63	2146896.47	Картометрический	1.00	-
42	408112.24	2146878.06	Картометрический	1.00	-
43	408106.82	2146822.68	Картометрический	1.00	-
44	408104.05	2146777.92	Картометрический	1.00	-
45	408100.18	2146734.83	Картометрический	1.00	-
46	408097.37	2146710.64	Картометрический	1.00	-
47	408090.67	2146682.23	Картометрический	1.00	-
48	408080.63	2146654.50	Картометрический	1.00	-
49	408067.38	2146632.19	Картометрический	1.00	-
50	408055.68	2146618.10	Картометрический	1.00	-
51	408034.72	2146602.43	Картометрический	1.00	-
52	408021.79	2146593.58	Картометрический	1.00	-
53	407996.69	2146582.81	Картометрический	1.00	-
54	407982.47	2146580.15	Картометрический	1.00	-
55	407968.70	2146577.88	Картометрический	1.00	-
56	407933.46	2146561.16	Картометрический	1.00	-
57	407903.47	2146558.11	Картометрический	1.00	-
58	407855.60	2146559.79	Картометрический	1.00	-
59	407810.47	2146569.72	Картометрический	1.00	-
60	407783.38	2146576.01	Картометрический	1.00	-
61	407708.72	2146574.46	Картометрический	1.00	-
62	407677.87	2146571.59	Картометрический	1.00	-
63	407667.81	2146514.97	Картометрический	1.00	-
64	407681.64	2146488.29	Картометрический	1.00	-
65	407696.94	2146483.41	Картометрический	1.00	-
66	407707.96	2146483.31	Картометрический	1.00	-
67	407737.41	2146508.61	Картометрический	1.00	-
68	407751.26	2146508.93	Картометрический	1.00	-
69	407753.07	2146494.56	Картометрический	1.00	-
70	407735.09	2146394.53	Картометрический	1.00	-
71	407773.68	2146392.49	Картометрический	1.00	-
72	407792.73	2146410.33	Картометрический	1.00	-
73	407806.05	2146437.36	Картометрический	1.00	-
74	407832.31	2146437.15	Картометрический	1.00	-
75	407830.05	2146467.28	Картометрический	1.00	-
76	407831.67	2146498.60	Картометрический	1.00	-
77	407837.71	2146511.46	Картометрический	1.00	-
78	407884.97	2146448.60	Картометрический	1.00	-
79	407896.90	2146462.88	Картометрический	1.00	-
80	407901.00	2146485.87	Картометрический	1.00	-
81	407935.54	2146493.91	Картометрический	1.00	-
82	407945.88	2146486.53	Картометрический	1.00	-
83	407945.32	2146474.65	Картометрический	1.00	-
84	408009.74	2146455.23	Картометрический	1.00	-
85	408022.10	2146451.50	Картометрический	1.00	-
86	408033.42	2146449.41	Картометрический	1.00	-
87	408066.77	2146443.26	Картометрический	1.00	-
88	408082.65	2146442.50	Картометрический	1.00	-
89	408140.20	2146459.66	Картометрический	1.00	-
90	408147.48	2146450.30	Картометрический	1.00	-
91	408154.13	2146420.79	Картометрический	1.00	-
92	408167.89	2146411.80	Картометрический	1.00	-
93	408214.94	2146409.97	Картометрический	1.00	-
94	408229.17	2146417.10	Картометрический	1.00	-
95	408262.68	2146467.51	Картометрический	1.00	-

1	2	3	4	5	6
96	408289.78	2146467.31	Картометрический	1.00	-
97	408330.22	2146476.35	Картометрический	1.00	-
98	408356.80	2146479.41	Картометрический	1.00	-
99	408376.83	2146475.36	Картометрический	1.00	-
100	408367.80	2146445.89	Картометрический	1.00	-
101	408350.19	2146420.88	Картометрический	1.00	-
102	408395.37	2146400.69	Картометрический	1.00	-
103	408450.35	2146394.48	Картометрический	1.00	-
104	408474.06	2146377.26	Картометрический	1.00	-
105	408487.89	2146374.15	Картометрический	1.00	-
106	408512.75	2146423.55	Картометрический	1.00	-
107	408530.37	2146447.71	Картометрический	1.00	-
108	408538.70	2146436.05	Картометрический	1.00	-
109	408566.36	2146412.98	Картометрический	1.00	-
110	408606.64	2146393.61	Картометрический	1.00	-
111	408617.98	2146400.67	Картометрический	1.00	-
112	408804.13	2146370.01	Картометрический	1.00	-
113	408838.79	2146371.03	Картометрический	1.00	-
114	408852.70	2146374.99	Картометрический	1.00	-
115	408861.86	2146416.75	Картометрический	1.00	-
116	408879.95	2146404.05	Картометрический	1.00	-
117	408887.54	2146388.13	Картометрический	1.00	-
118	408908.78	2146367.87	Картометрический	1.00	-
119	408940.47	2146352.95	Картометрический	1.00	-
120	408970.86	2146357.08	Картометрический	1.00	-
121	409014.12	2146323.43	Картометрический	1.00	-
122	409034.64	2146335.69	Картометрический	1.00	-
123	409058.18	2146358.17	Картометрический	1.00	-
124	409105.30	2146378.97	Картометрический	1.00	-
1	409136.85	2146392.90	Картометрический	1.00	-

3. Сведения о характерных точках части (частей) границы объекта


Обозначение характерных точек части границы	Координаты, м		Метод определения координат характерной точки	Средняя квадратическая погрешность положения характерной точки (Mt), м	Описание обозначения точки на местности (при наличии)
	X	Y			
1	2	3	4	5	6
Часть №					
-	-	-	-	-	-

Раздел 3

Сведения о местоположении измененных (уточненных) границ объекта							
1. Система координат: -							
2. Сведения о характерных точках границ объекта							
Обозначение характерных точек границ	Существующие координаты, м		Измененные (уточненные) координаты, м		Метод определения координат характерной точки	Средняя квадратическая погрешность положения характерной точки (Mt), м	Описание обозначения точки на местности (при наличии)
	X	Y	X	Y			
1	2	3	4	5	6	7	8
-	-	-	-	-	-	-	-
3.Сведения о характерных точках части (частей) границы объекта							
Часть №							
-	-	-	-	-	-	-	-

Раздел 4

План границ объекта

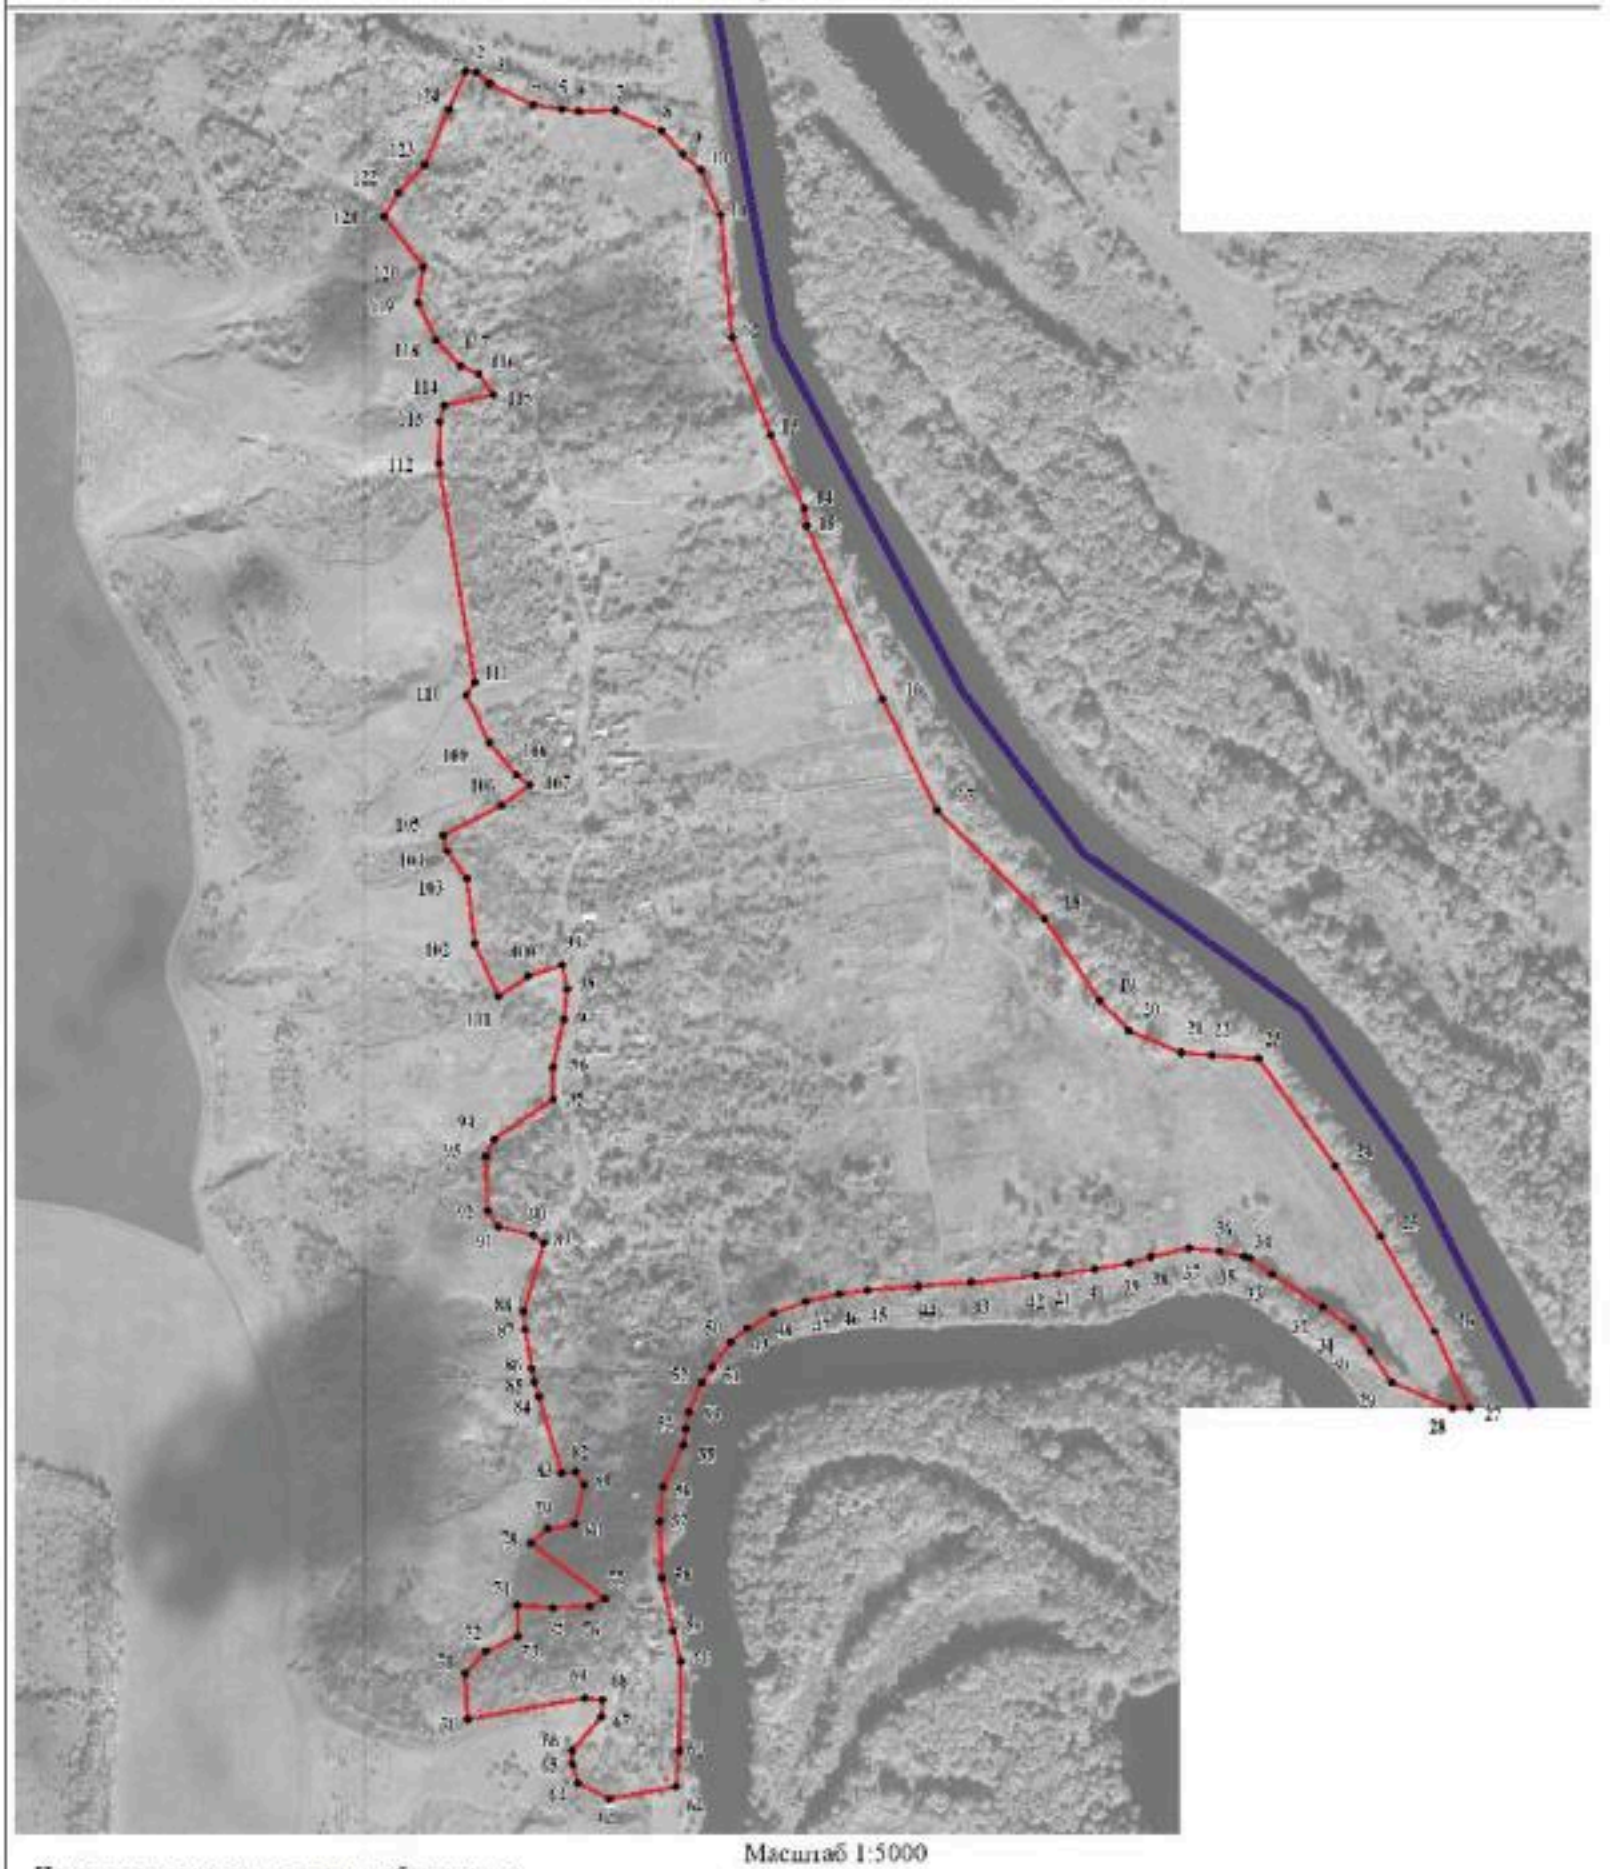

Масштаб 1:5000

Используемые условные знаки и обозначения:

	границы территориальной зоны
	границы муниципального образования
●1	характерная точка границ территориальной зоны

Руководитель ГУДО «Пермгорно-проектный центр»
Подпись _____ Ю.В.Шалыгина Дата «29» августа 2021 г.

Место для оттиска печати (при наличии), составленного описания местоположения границ объекта

Приложение № 3
к правилам землепользования и застройки
Песковского сельского поселения
Павловского муниципального района
Воронежской области

СВЕДЕНИЯ О ГРАНИЦАХ ТЕРРИТОРИАЛЬНЫХ ЗОН, СОДЕРЖАЩИЕ ГРАФИЧЕСКОЕ ОПИСАНИЕ МЕСТОПОЛОЖЕНИЯ ГРАНИЦ ТЕРРИТОРИАЛЬНЫХ ЗОН, ПЕРЕЧЕНЬ КООРДИНАТ ХАРАКТЕРНЫХ ТОЧЕК ГРАНИЦ ТЕРРИТОРИАЛЬНЫХ ЗОН ХУТОРА БЕЗЫМЯННЫЙ

ОПИСАНИЕ МЕСТОПОЛОЖЕНИЯ ГРАНИЦ

Зона застройки индивидуальными жилыми домами хутора Безымянный - Ж1/3

(наименование объекта, местоположение границ которого описано (далее - объект)

Раздел 1

Сведения об объекте		
№ п/п	Характеристики объекта	Описание характеристик
1	2	3
1	Местоположение объекта	Воронежская область, Павловский муниципальный район, Песковское сельское поселение, хутор Безымянный
2	Площадь объекта ± величина погрешности определения площади (Р ± Дельта Р)	1103734+/-3677 м^2
3	Иные характеристики объекта	-

Раздел 2

Сведения о местоположении границ объекта					
1. Система координат: МСК - 36, зона 2					
2. Сведения о характерных точках границ объекта					
Обозначение характерных точек границ	Координаты, м		Метод определения координат характерной точки	Средняя квадратическая погрешность положения характерной точки (Mt), м	Описание обозначения точки на местности (при наличии)
	X	Y			
1	2	3	4	5	6
1	405513.44	2144298.60	Картометрический	1.00	-
2	405493.65	2144344.56	Картометрический	1.00	-
3	405448.13	2144405.35	Картометрический	1.00	-
4	405409.23	2144479.50	Картометрический	1.00	-
5	405368.25	2144566.28	Картометрический	1.00	-
6	405305.40	2144563.81	Картометрический	1.00	-
7	405269.46	2144579.05	Картометрический	1.00	-
8	405245.27	2144598.81	Картометрический	1.00	-
9	405177.77	2144587.84	Картометрический	1.00	-
10	405125.26	2144617.55	Картометрический	1.00	-
11	405099.14	2144635.67	Картометрический	1.00	-
12	405095.85	2144723.63	Картометрический	1.00	-
13	405113.43	2144797.55	Картометрический	1.00	-
14	405127.09	2144801.28	Картометрический	1.00	-
15	405163.90	2144811.32	Картометрический	1.00	-
16	405182.44	2144815.16	Картометрический	1.00	-
17	405218.92	2144814.49	Картометрический	1.00	-
18	405237.43	2144887.70	Картометрический	1.00	-
19	405282.16	2144964.24	Картометрический	1.00	-
20	405271.72	2144998.75	Картометрический	1.00	-
21	405271.01	2145040.27	Картометрический	1.00	-
22	405291.22	2145097.27	Картометрический	1.00	-
23	405323.51	2145145.81	Картометрический	1.00	-
24	405255.45	2145152.26	Картометрический	1.00	-
25	405349.39	2145189.84	Картометрический	1.00	-
26	405342.85	2145256.49	Картометрический	1.00	-
27	405337.31	2145310.61	Картометрический	1.00	-
28	405296.19	2145432.53	Картометрический	1.00	-
29	405217.13	2145411.98	Картометрический	1.00	-
30	405220.09	2145383.27	Картометрический	1.00	-
31	405227.94	2145350.35	Картометрический	1.00	-
32	405214.86	2145330.54	Картометрический	1.00	-
33	405137.73	2145314.17	Картометрический	1.00	-
34	405113.92	2145318.01	Картометрический	1.00	-
35	405086.16	2145311.36	Картометрический	1.00	-

1	2	3	4	5	6
36	405057.42	2145276.73	Картометрический	1.00	-
37	405040.70	2145268.67	Картометрический	1.00	-
38	405041.89	2145255.14	Картометрический	1.00	-
39	405021.73	2145215.65	Картометрический	1.00	-
40	405001.59	2145209.20	Картометрический	1.00	-
41	404969.10	2145222.76	Картометрический	1.00	-
42	404935.13	2145227.81	Картометрический	1.00	-
43	404839.99	2145209.24	Картометрический	1.00	-
44	404818.87	2145207.85	Картометрический	1.00	-
45	404807.65	2145216.88	Картометрический	1.00	-
46	404786.87	2145201.94	Картометрический	1.00	-
47	404755.27	2145179.94	Картометрический	1.00	-
48	404727.35	2145180.06	Картометрический	1.00	-
49	404626.10	2145168.96	Картометрический	1.00	-
50	404553.20	2145140.81	Картометрический	1.00	-
51	404410.90	2145046.46	Картометрический	1.00	-
52	404384.92	2145036.47	Картометрический	1.00	-
53	404366.15	2145042.76	Картометрический	1.00	-
54	404347.42	2145047.36	Картометрический	1.00	-
55	404337.68	2145064.90	Картометрический	1.00	-
56	404296.94	2145103.66	Картометрический	1.00	-
57	404283.52	2145099.08	Картометрический	1.00	-
58	404274.72	2145078.52	Картометрический	1.00	-
59	404270.03	2145063.15	Картометрический	1.00	-
60	404251.61	2145065.64	Картометрический	1.00	-
61	404103.78	2144945.31	Картометрический	1.00	-
62	404043.86	2144905.63	Картометрический	1.00	-
63	403959.70	2144888.20	Картометрический	1.00	-
64	403923.02	2144899.95	Картометрический	1.00	-
65	403891.00	2144894.89	Картометрический	1.00	-
66	403666.92	2144755.22	Картометрический	1.00	-
67	403651.65	2144689.58	Картометрический	1.00	-
68	403650.15	2144648.03	Картометрический	1.00	-
69	403566.36	2144548.43	Картометрический	1.00	-
70	403470.49	2144457.83	Картометрический	1.00	-
71	403415.82	2144377.62	Картометрический	1.00	-
72	403509.39	2144290.24	Картометрический	1.00	-
73	403499.18	2144258.62	Картометрический	1.00	-
74	403511.66	2144199.64	Картометрический	1.00	-
75	403497.10	2144173.00	Картометрический	1.00	-
76	403488.82	2144132.12	Картометрический	1.00	-
77	403451.12	2144117.58	Картометрический	1.00	-
78	403423.02	2144124.48	Картометрический	1.00	-
79	403384.19	2144120.93	Картометрический	1.00	-
80	403328.73	2144105.94	Картометрический	1.00	-
81	403244.84	2144077.50	Картометрический	1.00	-
82	403162.05	2144038.92	Картометрический	1.00	-
83	403161.24	2144071.10	Картометрический	1.00	-

1	2	3	4	5	6
84	403150.10	2144076.74	Картометрический	1.00	-
85	403104.11	2144072.16	Картометрический	1.00	-
86	403039.61	2144029.39	Картометрический	1.00	-
87	403041.00	2144007.83	Картометрический	1.00	-
88	403053.10	2143997.55	Картометрический	1.00	-
89	403016.61	2143985.16	Картометрический	1.00	-
90	402993.12	2143977.35	Картометрический	1.00	-
91	402967.49	2143964.00	Картометрический	1.00	-
92	402943.56	2143979.88	Картометрический	1.00	-
93	402932.59	2143978.75	Картометрический	1.00	-
94	402919.53	2143959.77	Картометрический	1.00	-
95	402926.76	2143941.32	Картометрический	1.00	-
96	402903.44	2143910.65	Картометрический	1.00	-
97	402910.17	2143882.01	Картометрический	1.00	-
98	402924.48	2143854.44	Картометрический	1.00	-
99	402943.73	2143899.77	Картометрический	1.00	-
100	402997.39	2143915.38	Картометрический	1.00	-
101	403004.25	2143938.25	Картометрический	1.00	-
102	403011.22	2143963.84	Картометрический	1.00	-
103	403010.39	2143980.13	Картометрический	1.00	-
104	403054.49	2143993.11	Картометрический	1.00	-
105	403072.98	2143980.70	Картометрический	1.00	-
106	403112.81	2143978.34	Картометрический	1.00	-
107	403145.27	2143999.51	Картометрический	1.00	-
108	403144.68	2144023.22	Картометрический	1.00	-
109	403215.78	2144055.56	Картометрический	1.00	-
110	403241.15	2144022.33	Картометрический	1.00	-
111	403271.42	2144029.90	Картометрический	1.00	-
112	403288.66	2144050.68	Картометрический	1.00	-
113	403299.67	2144084.00	Картометрический	1.00	-
114	403323.91	2144095.65	Картометрический	1.00	-
115	403332.60	2144086.55	Картометрический	1.00	-
116	403346.28	2144080.98	Картометрический	1.00	-
117	403360.65	2144081.35	Картометрический	1.00	-
118	403385.87	2144087.93	Картометрический	1.00	-
119	403405.54	2144113.01	Картометрический	1.00	-
120	403461.50	2144108.53	Картометрический	1.00	-
121	403484.13	2144116.74	Картометрический	1.00	-
122	403494.83	2144128.88	Картометрический	1.00	-
123	403520.58	2144080.41	Картометрический	1.00	-
124	403531.49	2144084.08	Картометрический	1.00	-
125	403546.20	2144070.91	Картометрический	1.00	-
126	403542.18	2144062.33	Картометрический	1.00	-
127	403561.23	2144045.03	Картометрический	1.00	-
128	403600.46	2144066.38	Картометрический	1.00	-
129	403553.59	2144113.46	Картометрический	1.00	-
130	403550.59	2144132.02	Картометрический	1.00	-
131	403551.92	2144146.46	Картометрический	1.00	-

1	2	3	4	5	6
132	403513.71	2144185.29	Картометрический	1.00	-
133	403516.44	2144211.63	Картометрический	1.00	-
134	403511.38	2144244.54	Картометрический	1.00	-
135	403511.72	2144264.88	Картометрический	1.00	-
136	403547.98	2144336.99	Картометрический	1.00	-
137	403568.57	2144325.66	Картометрический	1.00	-
138	403577.86	2144359.79	Картометрический	1.00	-
139	403599.95	2144356.13	Картометрический	1.00	-
140	403608.19	2144364.81	Картометрический	1.00	-
141	403612.78	2144384.42	Картометрический	1.00	-
142	403599.59	2144404.41	Картометрический	1.00	-
143	403616.60	2144434.50	Картометрический	1.00	-
144	403631.18	2144426.41	Картометрический	1.00	-
145	403649.10	2144453.99	Картометрический	1.00	-
146	403637.86	2144463.86	Картометрический	1.00	-
147	403663.89	2144505.20	Картометрический	1.00	-
148	403692.92	2144494.94	Картометрический	1.00	-
149	403730.84	2144501.01	Картометрический	1.00	-
150	403784.95	2144468.52	Картометрический	1.00	-
151	403816.04	2144476.95	Картометрический	1.00	-
152	403848.13	2144513.37	Картометрический	1.00	-
153	403841.87	2144526.76	Картометрический	1.00	-
154	403768.55	2144582.47	Картометрический	1.00	-
155	403736.04	2144596.88	Картометрический	1.00	-
156	403756.78	2144613.52	Картометрический	1.00	-
157	403811.26	2144667.46	Картометрический	1.00	-
158	403869.32	2144713.86	Картометрический	1.00	-
159	403892.65	2144728.03	Картометрический	1.00	-
160	403948.90	2144745.58	Картометрический	1.00	-
161	403998.12	2144773.12	Картометрический	1.00	-
162	404066.77	2144802.01	Картометрический	1.00	-
163	404198.35	2144852.02	Картометрический	1.00	-
164	404318.89	2144903.44	Картометрический	1.00	-
165	404261.83	2144783.35	Картометрический	1.00	-
166	404216.86	2144721.18	Картометрический	1.00	-
167	404090.76	2144554.39	Картометрический	1.00	-
168	404068.13	2144512.29	Картометрический	1.00	-
169	403990.48	2144552.28	Картометрический	1.00	-
170	404051.06	2144450.85	Картометрический	1.00	-
171	404041.33	2144439.14	Картометрический	1.00	-
172	404020.59	2144383.97	Картометрический	1.00	-
173	404013.03	2144348.19	Картометрический	1.00	-
174	404021.49	2144314.52	Картометрический	1.00	-
175	404041.97	2144273.54	Картометрический	1.00	-
176	404115.42	2144178.86	Картометрический	1.00	-
177	404131.12	2144193.67	Картометрический	1.00	-
178	404175.82	2144132.13	Картометрический	1.00	-
179	404185.08	2144134.07	Картометрический	1.00	-

1	2	3	4	5	6
180	404201.20	2144131.94	Картометрический	1.00	-
181	404219.11	2144092.59	Картометрический	1.00	-
182	404231.41	2144108.16	Картометрический	1.00	-
183	404215.24	2144145.86	Картометрический	1.00	-
184	404209.86	2144191.47	Картометрический	1.00	-
185	404210.24	2144210.12	Картометрический	1.00	-
186	404232.51	2144232.73	Картометрический	1.00	-
187	404245.67	2144214.43	Картометрический	1.00	-
188	404240.11	2144199.88	Картометрический	1.00	-
189	404258.50	2144174.94	Картометрический	1.00	-
190	404274.42	2144147.40	Картометрический	1.00	-
191	404264.03	2144123.40	Картометрический	1.00	-
192	404285.06	2144094.30	Картометрический	1.00	-
193	404327.16	2144136.05	Картометрический	1.00	-
194	404340.75	2144133.87	Картометрический	1.00	-
195	404387.73	2144116.44	Картометрический	1.00	-
196	404424.60	2144164.00	Картометрический	1.00	-
197	404338.78	2144212.61	Картометрический	1.00	-
198	404343.99	2144240.70	Картометрический	1.00	-
199	404400.91	2144265.05	Картометрический	1.00	-
200	404443.69	2144313.61	Картометрический	1.00	-
201	404513.66	2144424.71	Картометрический	1.00	-
202	404514.44	2144461.17	Картометрический	1.00	-
203	404503.60	2144521.89	Картометрический	1.00	-
204	404545.47	2144539.07	Картометрический	1.00	-
205	404545.17	2144584.81	Картометрический	1.00	-
206	404592.44	2144555.54	Картометрический	1.00	-
207	404654.49	2144510.55	Картометрический	1.00	-
208	404659.41	2144516.60	Картометрический	1.00	-
209	404694.27	2144475.99	Картометрический	1.00	-
210	404708.34	2144421.29	Картометрический	1.00	-
211	404712.95	2144372.27	Картометрический	1.00	-
212	404710.51	2144334.93	Картометрический	1.00	-
213	404703.11	2144292.37	Картометрический	1.00	-
214	404728.54	2144324.38	Картометрический	1.00	-
215	404755.76	2144352.20	Картометрический	1.00	-
216	404784.17	2144366.49	Картометрический	1.00	-
217	404816.99	2144373.27	Картометрический	1.00	-
218	404880.82	2144370.82	Картометрический	1.00	-
219	404929.73	2144348.07	Картометрический	1.00	-
220	404968.98	2144329.86	Картометрический	1.00	-
221	405041.45	2144287.30	Картометрический	1.00	-
222	405045.49	2144292.69	Картометрический	1.00	-
223	405040.68	2144334.78	Картометрический	1.00	-
224	405071.35	2144335.84	Аналитический	0.10	-
225	405075.89	2144343.07	Аналитический	0.10	-
226	405065.67	2144370.16	Аналитический	0.10	-
227	405049.16	2144413.24	Аналитический	0.10	-

1	2	3	4	5	6
228	405029.84	2144457.47	Аналитический	0.10	-
229	405011.47	2144488.18	Аналитический	0.10	-
230	404998.80	2144508.78	Аналитический	0.10	-
231	404987.94	2144528.99	Аналитический	0.10	-
232	404972.17	2144559.13	Аналитический	0.10	-
233	404964.46	2144573.17	Аналитический	0.10	-
234	404962.31	2144575.49	Аналитический	0.10	-
235	404954.87	2144592.59	Аналитический	0.10	-
236	404950.07	2144601.85	Аналитический	0.10	-
237	404943.26	2144608.31	Аналитический	0.10	-
238	404950.53	2144617.65	Аналитический	0.10	-
239	404957.55	2144611.42	Аналитический	0.10	-
240	404962.36	2144608.01	Аналитический	0.10	-
241	404971.49	2144607.28	Аналитический	0.10	-
242	404972.97	2144607.52	Аналитический	0.10	-
243	404979.36	2144595.67	Аналитический	0.10	-
244	404975.21	2144591.66	Аналитический	0.10	-
245	404974.09	2144587.16	Аналитический	0.10	-
246	404974.70	2144585.79	Аналитический	0.10	-
247	404977.14	2144580.33	Аналитический	0.10	-
248	404984.20	2144564.54	Аналитический	0.10	-
249	405009.46	2144514.07	Аналитический	0.10	-
250	405021.27	2144492.95	Аналитический	0.10	-
251	405040.32	2144463.13	Аналитический	0.10	-
252	405058.88	2144420.97	Аналитический	0.10	-
253	405072.87	2144387.11	Аналитический	0.10	-
254	405087.03	2144352.83	Аналитический	0.10	-
255	405103.18	2144313.10	Аналитический	0.10	-
256	405113.51	2144287.21	Аналитический	0.10	-
257	405125.75	2144256.51	Аналитический	0.10	-
258	405131.35	2144240.18	Аналитический	0.10	-
259	405138.96	2144224.44	Аналитический	0.10	-
260	405140.05	2144223.29	Аналитический	0.10	-
261	405151.22	2144211.48	Аналитический	0.10	-
262	405163.50	2144198.15	Картометрический	1.00	-
263	405184.34	2144179.49	Картометрический	1.00	-
264	405211.52	2144173.26	Картометрический	1.00	-
265	405255.53	2144176.73	Картометрический	1.00	-
266	405286.32	2144197.11	Картометрический	1.00	-
267	405436.62	2144216.02	Картометрический	1.00	-
268	405478.60	2144238.72	Картометрический	1.00	-
269	405504.96	2144261.76	Картометрический	1.00	-
1	405513.44	2144298.60	Картометрический	1.00	-
270	405023.53	2144880.96	Картометрический	1.00	-
271	404997.82	2144972.85	Картометрический	1.00	-
272	404947.47	2144962.09	Картометрический	1.00	-
273	404733.25	2144925.42	Картометрический	1.00	-

1	2	3	4	5	6
274	404654.33	2144863.62	Картометрический	1.00	-
275	404635.47	2144846.83	Картометрический	1.00	-
276	404577.79	2144835.59	Картометрический	1.00	-
277	404668.33	2144532.09	Картометрический	1.00	-
278	404748.98	2144555.95	Картометрический	1.00	-
279	404755.97	2144653.31	Картометрический	1.00	-
280	404815.49	2144635.02	Картометрический	1.00	-
281	404831.38	2144642.68	Картометрический	1.00	-
282	404825.48	2144674.29	Картометрический	1.00	-
283	404825.48	2144704.71	Картометрический	1.00	-
284	404840.43	2144745.96	Картометрический	1.00	-
285	404853.83	2144790.30	Картометрический	1.00	-
286	404869.30	2144809.38	Картометрический	1.00	-
287	404912.95	2144819.87	Картометрический	1.00	-
270	405023.53	2144880.96	Картометрический	1.00	-

3. Сведения о характерных точках части (частей) границы объекта


Обозначение характерных точек части границы	Координаты, м		Метод определения координат характерной точки	Средняя квадратическая погрешность положения характерной точки (Mt), м	Описание обозначения точки на местности (при наличии)
	X	Y			
1	2	3	4	5	6
Часть №					
-	-	-	-	-	-

Раздел 3

Сведения о местоположении измененных (уточненных) границ объекта							
1. Система координат: -							
2. Сведения о характерных точках границ объекта							
Обозначение характерных точек границ	Существующие координаты, м		Измененные (уточненные) координаты, м		Метод определения координат характерной точки	Средняя квадратическая погрешность положения характерной точки (Mt), м	Описание обозначения точки на местности (при наличии)
	X	Y	X	Y			
1	2	3	4	5	6	7	8
-	-	-	-	-	-	-	-
3.Сведения о характерных точках части (частей) границы объекта							
Часть №							
-	-	-	-	-	-	-	-

Раздел 4

План границ объекта

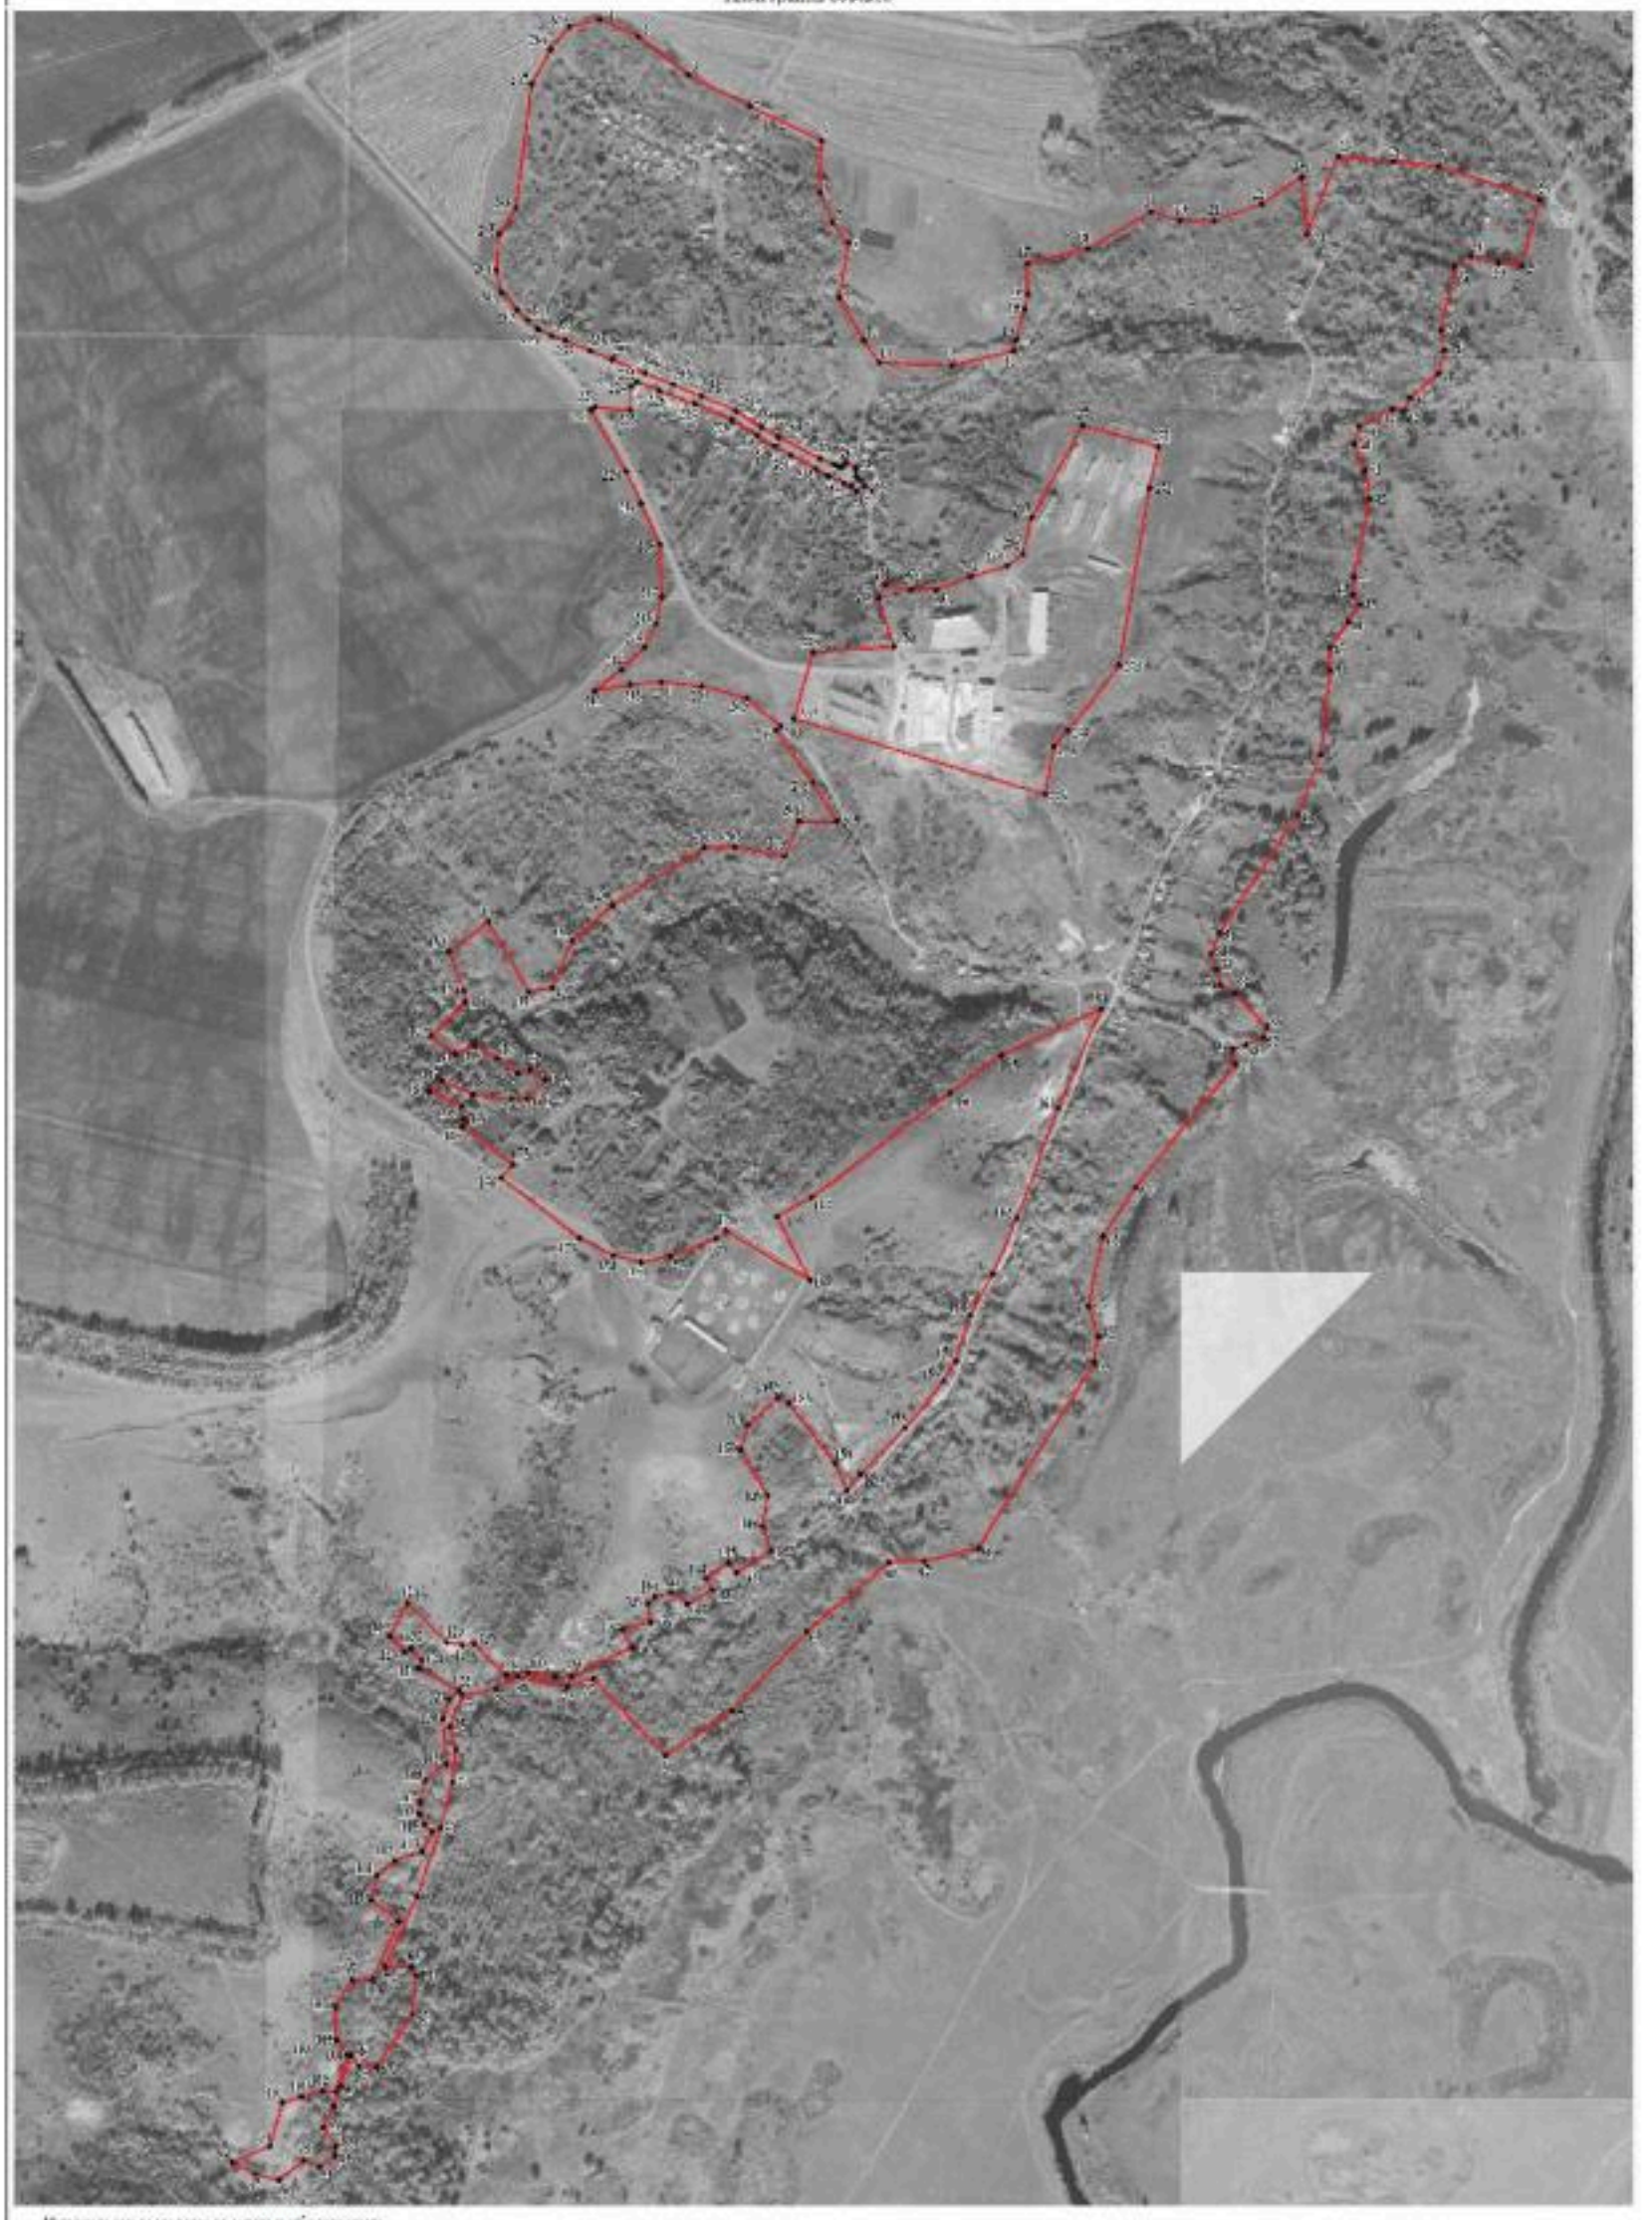

Используемые условные знаки и обозначения:

граница территориальной зоны

характерная точка границы территориальной зоны

Масштаб 1:5000

ОПИСАНИЕ МЕСТОПОЛОЖЕНИЯ ГРАНИЦ

Зона улиц, дорог, инженерной и транспортной инфраструктуры хутора Безымянный - ИТ1/3

(наименование объекта, местоположение границ которого описано (далее - объект)

Раздел 1

Сведения об объекте		
№ п/п	Характеристики объекта	Описание характеристик
1	2	3
1	Местоположение объекта	Воронежская область, Павловский муниципальный район, Песковское сельское поселение, хутор Безымянный
2	Площадь объекта ± величина погрешности определения площади (Р ± Дельта Р)	11689+/-378 м^2
3	Иные характеристики объекта	-

Раздел 2

Сведения о местоположении границ объекта					
1. Система координат: МСК - 36, зона 2					
2. Сведения о характерных точках границ объекта					
Обозначение характерных точек границ	Координаты, м		Метод определения координат характерной точки	Средняя квадратическая погрешность положения характерной точки (Mt), м	Описание обозначения точки на местности (при наличии)
	X	Y			
1	2	3	4	5	6
1	405184.34	2144179.49	Картометрический	1.00	-
2	405163.50	2144198.15	Аналитический	0.10	-
3	405151.22	2144211.48	Аналитический	0.10	-
4	405140.05	2144223.29	Аналитический	0.10	-
5	405138.96	2144224.44	Аналитический	0.10	-
6	405131.35	2144240.18	Аналитический	0.10	-
7	405125.75	2144256.51	Аналитический	0.10	-
8	405113.51	2144287.21	Аналитический	0.10	-
9	405103.18	2144313.10	Аналитический	0.10	-
10	405087.03	2144352.83	Аналитический	0.10	-
11	405072.87	2144387.11	Аналитический	0.10	-
12	405058.88	2144420.97	Аналитический	0.10	-
13	405040.32	2144463.13	Аналитический	0.10	-
14	405021.27	2144492.95	Аналитический	0.10	-
15	405009.46	2144514.07	Аналитический	0.10	-
16	404984.20	2144564.54	Аналитический	0.10	-
17	404977.14	2144580.33	Аналитический	0.10	-
18	404974.70	2144585.79	Аналитический	0.10	-
19	404974.09	2144587.16	Аналитический	0.10	-
20	404975.21	2144591.66	Аналитический	0.10	-
21	404979.36	2144595.67	Аналитический	0.10	-
22	404972.97	2144607.52	Аналитический	0.10	-
23	404971.49	2144607.28	Аналитический	0.10	-
24	404962.36	2144608.01	Аналитический	0.10	-
25	404957.55	2144611.42	Аналитический	0.10	-
26	404950.53	2144617.65	Аналитический	0.10	-
27	404943.26	2144608.31	Аналитический	0.10	-
28	404950.07	2144601.85	Аналитический	0.10	-
29	404954.87	2144592.59	Аналитический	0.10	-
30	404962.31	2144575.49	Аналитический	0.10	-
31	404964.46	2144573.17	Аналитический	0.10	-
32	404972.17	2144559.13	Аналитический	0.10	-
33	404987.94	2144528.99	Аналитический	0.10	-
34	404998.80	2144508.78	Аналитический	0.10	-
35	405011.47	2144488.18	Аналитический	0.10	-

1	2	3	4	5	6
36	405029.84	2144457.47	Аналитический	0.10	-
37	405049.16	2144413.24	Аналитический	0.10	-
38	405065.67	2144370.16	Аналитический	0.10	-
39	405075.89	2144343.07	Аналитический	0.10	-
40	405071.35	2144335.84	Картометрический	1.00	-
41	405040.68	2144334.78	Картометрический	1.00	-
42	405045.49	2144292.69	Картометрический	1.00	-
43	405041.45	2144287.30	Картометрический	1.00	-
44	405088.56	2144239.19	Картометрический	1.00	-
45	405102.98	2144225.51	Картометрический	1.00	-
46	405133.57	2144198.37	Картометрический	1.00	-
47	405144.55	2144188.39	Картометрический	1.00	-
1	405184.34	2144179.49	Картометрический	1.00	-

3. Сведения о характерных точках части (частей) границы объекта

Обозначение характерных точек части границы	Координаты, м		Метод определения координат характерной точки	Средняя квадратическая погрешность положения характерной точки (Mt), м	Описание обозначения точки на местности (при наличии)
	X	Y			
1	2	3	4	5	6
Часть №					
-	-	-	-	-	-

Раздел 3

Сведения о местоположении измененных (уточненных) границ объекта							
1. Система координат: -							
2. Сведения о характерных точках границ объекта							
Обозначение характерных точек границ	Существующие координаты, м		Измененные (уточненные) координаты, м		Метод определения координат характерной точки	Средняя квадратическая погрешность положения характерной точки (Mt), м	Описание обозначения точки на местности (при наличии)
	X	Y	X	Y			
1	2	3	4	5	6	7	8
-	-	-	-	-	-	-	-
3.Сведения о характерных точках части (частей) границы объекта							
Часть №							
-	-	-	-	-	-	-	-

Раздел 4

План границ объекта



Используемые условные знаки и обозначения:

граница территориальной зоны

• 1 характерная точка границ территориальной зоны

Руководитель БУВО «Нормативно-проектный центр»
Подпись _____ Ю.В.Шалыгина Дата «24» августа 2021 г.

Место для оттиска печати (при наличии) текст, составленного описание местоположение границ объекта

Масштаб 1:2000

ОПИСАНИЕ МЕСТОПОЛОЖЕНИЯ ГРАНИЦ

Зона сельскохозяйственного производства хутора Безымянный - СХ2/3

(наименование объекта, местоположение границ которого описано (далее - объект)

Раздел 1

Сведения об объекте		
№ п/п	Характеристики объекта	Описание характеристик
1	2	3
1	Местоположение объекта	Воронежская область, Павловский муниципальный район, Песковское сельское поселение, хутор Безымянный
2	Площадь объекта ± величина погрешности определения площади (Р ± Дельта Р)	114474+/-1184 м^2
3	Иные характеристики объекта	-

Раздел 2

Сведения о местоположении границ объекта					
1. Система координат: МСК - 36, зона 2					
2. Сведения о характерных точках границ объекта					
Обозначение характерных точек границ	Координаты, м		Метод определения координат характерной точки	Средняя квадратическая погрешность положения характерной точки (Mt), м	Описание обозначения точки на местности (при наличии)
	X	Y			
1	2	3	4	5	6
1	404748.98	2144555.95	Картометрический	1.00	-
2	404755.97	2144653.31	Картометрический	1.00	-
3	404815.49	2144635.02	Картометрический	1.00	-
4	404831.38	2144642.68	Картометрический	1.00	-
5	404825.48	2144674.29	Картометрический	1.00	-
6	404825.48	2144704.71	Картометрический	1.00	-
7	404840.43	2144745.96	Картометрический	1.00	-
8	404853.83	2144790.30	Картометрический	1.00	-
9	404869.30	2144809.38	Картометрический	1.00	-
10	404912.95	2144819.87	Картометрический	1.00	-
11	405023.53	2144880.96	Картометрический	1.00	-
12	404997.82	2144972.85	Картометрический	1.00	-
13	404947.47	2144962.09	Картометрический	1.00	-
14	404733.25	2144925.42	Картометрический	1.00	-
15	404654.33	2144863.62	Картометрический	1.00	-
16	404635.47	2144846.83	Картометрический	1.00	-
17	404577.79	2144835.59	Картометрический	1.00	-
18	404668.33	2144532.09	Картометрический	1.00	-
1	404748.98	2144555.95	Картометрический	1.00	-
19	404051.06	2144450.85	Картометрический	1.00	-
20	403990.48	2144552.28	Картометрический	1.00	-
21	403876.10	2144463.57	Картометрический	1.00	-
22	403839.71	2144409.53	Картометрический	1.00	-
23	403902.51	2144341.76	Картометрический	1.00	-
24	404041.33	2144439.14	Картометрический	1.00	-
19	404051.06	2144450.85	Картометрический	1.00	-
3. Сведения о характерных точках части (частей) границы объекта					
Обозначение характерных точек части границы	Координаты, м		Метод определения координат характерной точки	Средняя квадратическая погрешность положения характерной точки (Mt), м	Описание обозначения точки на местности (при наличии)
	X	Y			
1	2	3	4	5	6
Часть №					
-	-	-	-	-	-

Раздел 3

Сведения о местоположении измененных (уточненных) границ объекта							
1. Система координат: -							
2. Сведения о характерных точках границ объекта							
Обозначение характерных точек границ	Существующие координаты, м		Измененные (уточненные) координаты, м		Метод определения координат характерной точки	Средняя квадратическая погрешность положения характерной точки (Mt), м	Описание обозначения точки на местности (при наличии)
	X	Y	X	Y			
1	2	3	4	5	6	7	8
-	-	-	-	-	-	-	-
3.Сведения о характерных точках части (частей) границы объекта							
Часть №							
-	-	-	-	-	-	-	-



Руководитель КУ ВО «Нормативно-архивный центр»
Подпись _____ Ю.В.Шамшурова Дата «24» августа 2021г.

Приложение № 4
к правилам землепользования и застройки
Песковского сельского поселения
Павловского муниципального района
Воронежской области

СВЕДЕНИЯ О ГРАНИЦАХ ТЕРРИТОРИАЛЬНЫХ ЗОН, СОДЕРЖАЩИЕ ГРАФИЧЕСКОЕ ОПИСАНИЕ МЕСТОПОЛОЖЕНИЯ ГРАНИЦ ТЕРРИТОРИАЛЬНЫХ ЗОН, ПЕРЕЧЕНЬ КООРДИНАТ ХАРАКТЕРНЫХ ТОЧЕК ГРАНИЦ ТЕРРИТОРИАЛЬНЫХ ЗОН СЕЛА БЕРЁЗОВО

ОПИСАНИЕ МЕСТОПОЛОЖЕНИЯ ГРАНИЦ

Зона застройки индивидуальными жилыми домами села Берёзово - Ж1/4

(наименование объекта, местоположение границ которого описано (далее - объект)

Раздел 1

Сведения об объекте		
№ п/п	Характеристики объекта	Описание характеристик
1	2	3
1	Местоположение объекта	Воронежская область, Павловский муниципальный район, Песковское сельское поселение, село Берёзово
2	Площадь объекта ± величина погрешности определения площади (Р ± Дельта Р)	1515052+/-21540 м^2
3	Иные характеристики объекта	-

Раздел 2

Сведения о местоположении границ объекта					
1. Система координат: МСК - 36, зона 2					
2. Сведения о характерных точках границ объекта					
Обозначение характерных точек границ	Координаты, м		Метод определения координат характерной точки	Средняя квадратическая погрешность положения характерной точки (Mt), м	Описание обозначения точки на местности (при наличии)
	X	Y			
1	2	3	4	5	6
1	410473.85	2141805.53	Картометрический	1.00	-
2	410492.09	2141820.10	Картометрический	1.00	-
3	410546.16	2141909.62	Картометрический	1.00	-
4	410566.15	2141974.86	Картометрический	1.00	-
5	410561.41	2141974.64	Аналитический	0.10	-
6	410499.87	2141971.76	Аналитический	0.10	-
7	410443.53	2141971.15	Аналитический	0.10	-
8	410401.89	2141974.98	Аналитический	0.10	-
9	410362.79	2141976.97	Аналитический	0.10	-
10	410323.69	2141978.95	Аналитический	0.10	-
11	410283.98	2141980.97	Аналитический	0.10	-
12	410253.61	2141985.43	Аналитический	0.10	-
13	410223.23	2141989.90	Аналитический	0.10	-
14	410211.84	2141993.87	Картометрический	1.00	-
15	410208.30	2141980.55	Картометрический	1.00	-
16	410186.82	2141878.31	Картометрический	1.00	-
17	410316.55	2141843.75	Картометрический	1.00	-
1	410473.85	2141805.53	Картометрический	1.00	-
18	410498.39	2141992.88	Аналитический	0.10	-
19	410516.34	2142600.36	Картометрический	1.00	-
20	410487.36	2142746.93	Картометрический	1.00	-
21	410459.21	2142930.88	Картометрический	1.00	-
22	410438.45	2143035.55	Картометрический	1.00	-
23	410353.39	2143119.79	Картометрический	1.00	-
24	410323.25	2143115.96	Картометрический	1.00	-
25	410302.55	2143113.33	Картометрический	1.00	-
26	410221.41	2143068.35	Картометрический	1.00	-
27	410208.08	2143057.43	Картометрический	1.00	-
28	410157.23	2143015.77	Картометрический	1.00	-
29	410135.94	2142990.62	Картометрический	1.00	-
30	410066.08	2142911.94	Картометрический	1.00	-
31	409996.01	2142844.75	Картометрический	1.00	-
32	409945.26	2142772.06	Картометрический	1.00	-
33	409914.41	2142759.81	Картометрический	1.00	-
34	409852.17	2142720.69	Картометрический	1.00	-
35	409901.65	2142675.14	Картометрический	1.00	-
36	409912.96	2142661.76	Картометрический	1.00	-

1	2	3	4	5	6
37	409943.26	2142602.41	Картометрический	1.00	-
38	409877.05	2142570.82	Картометрический	1.00	-
39	409784.69	2142666.60	Картометрический	1.00	-
40	409778.47	2142672.02	Картометрический	1.00	-
41	409609.72	2142553.96	Картометрический	1.00	-
42	409549.97	2142603.16	Картометрический	1.00	-
43	409553.92	2142525.76	Картометрический	1.00	-
44	409502.79	2142467.25	Картометрический	1.00	-
45	409522.20	2142442.69	Аналитический	0.10	-
46	409550.06	2142407.45	Аналитический	0.10	-
47	409577.91	2142372.22	Аналитический	0.10	-
48	409605.76	2142336.99	Аналитический	0.10	-
49	409629.57	2142307.23	Аналитический	0.10	-
50	409647.09	2142285.33	Аналитический	0.10	-
51	409657.55	2142292.86	Картометрический	1.00	-
52	409693.49	2142326.54	Картометрический	1.00	-
53	409732.56	2142297.27	Картометрический	1.00	-
54	409781.43	2142265.63	Картометрический	1.00	-
55	409811.20	2142309.49	Картометрический	1.00	-
56	409905.66	2142261.18	Картометрический	1.00	-
57	409872.14	2142187.47	Аналитический	0.10	-
58	409878.61	2142184.93	Аналитический	0.10	-
59	409876.06	2142179.45	Аналитический	0.10	-
60	409874.27	2142175.26	Аналитический	0.10	-
61	409866.37	2142156.78	Аналитический	0.10	-
62	409868.72	2142155.87	Аналитический	0.10	-
63	409863.33	2142140.63	Картометрический	1.00	-
64	409877.11	2142134.67	Аналитический	0.10	-
65	409913.27	2142121.18	Аналитический	0.10	-
66	409964.65	2142102.51	Аналитический	0.10	-
67	410002.97	2142089.30	Аналитический	0.10	-
68	410041.29	2142076.09	Аналитический	0.10	-
69	410079.62	2142062.88	Аналитический	0.10	-
70	410117.94	2142049.67	Аналитический	0.10	-
71	410156.19	2142035.18	Аналитический	0.10	-
72	410194.44	2142020.69	Аналитический	0.10	-
73	410199.09	2142019.53	Аналитический	0.10	-
74	410198.86	2142026.38	Аналитический	0.10	-
75	410212.12	2142024.30	Аналитический	0.10	-
76	410215.13	2142013.19	Аналитический	0.10	-
77	410232.14	2142012.12	Аналитический	0.10	-
78	410259.58	2142008.55	Аналитический	0.10	-
79	410287.02	2142004.99	Аналитический	0.10	-
80	410324.38	2142002.47	Аналитический	0.10	-
81	410361.75	2141999.94	Аналитический	0.10	-
82	410407.24	2141997.16	Аналитический	0.10	-
83	410440.58	2141994.76	Аналитический	0.10	-
18	410498.39	2141992.88	Аналитический	0.10	-
84	410079.81	2141386.18	Картометрический	1.00	-
85	409974.89	2141514.97	Картометрический	1.00	-
86	410013.76	2141530.10	Картометрический	1.00	-
87	410012.98	2141568.23	Картометрический	1.00	-

1	2	3	4	5	6
88	410033.56	2141605.23	Картометрический	1.00	-
89	409974.23	2141725.07	Картометрический	1.00	-
90	410025.42	2141788.01	Картометрический	1.00	-
91	410064.97	2141858.79	Картометрический	1.00	-
92	410066.85	2141890.62	Картометрический	1.00	-
93	409951.21	2142072.09	Аналитический	0.10	-
94	409942.08	2142086.24	Аналитический	0.10	-
95	409934.82	2142090.31	Аналитический	0.10	-
96	409902.89	2142103.10	Аналитический	0.10	-
97	409870.95	2142115.89	Аналитический	0.10	-
98	409829.65	2142132.86	Аналитический	0.10	-
99	409794.38	2142148.90	Аналитический	0.10	-
100	409763.81	2142162.82	Аналитический	0.10	-
101	409733.65	2142178.24	Аналитический	0.10	-
102	409710.88	2142197.00	Аналитический	0.10	-
103	409705.54	2142197.95	Аналитический	0.10	-
104	409702.34	2142194.07	Аналитический	0.10	-
105	409700.21	2142191.28	Аналитический	0.10	-
106	409688.12	2142199.77	Аналитический	0.10	-
107	409687.72	2142209.72	Аналитический	0.10	-
108	409684.93	2142214.31	Аналитический	0.10	-
109	409658.61	2142240.06	Аналитический	0.10	-
110	409636.97	2142264.68	Аналитический	0.10	-
111	409618.66	2142287.60	Аналитический	0.10	-
112	409603.47	2142306.60	Аналитический	0.10	-
113	409598.78	2142308.10	Аналитический	0.10	-
114	409589.86	2142308.40	Аналитический	0.10	-
115	409585.80	2142314.31	Аналитический	0.10	-
116	409589.61	2142323.82	Аналитический	0.10	-
117	409583.38	2142329.47	Аналитический	0.10	-
118	409556.65	2142362.34	Аналитический	0.10	-
119	409503.20	2142428.08	Аналитический	0.10	-
120	409476.48	2142460.95	Аналитический	0.10	-
121	409452.39	2142491.43	Аналитический	0.10	-
122	409428.31	2142521.92	Аналитический	0.10	-
123	409404.22	2142552.40	Аналитический	0.10	-
124	409379.70	2142583.43	Картометрический	1.00	-
125	409348.48	2142590.35	Картометрический	1.00	-
126	409321.48	2142583.21	Картометрический	1.00	-
127	409286.81	2142561.38	Картометрический	1.00	-
128	409270.45	2142565.11	Картометрический	1.00	-
129	409212.85	2142619.98	Картометрический	1.00	-
130	409193.61	2142621.32	Картометрический	1.00	-
131	409105.30	2142610.12	Картометрический	1.00	-
132	409104.39	2142610.01	Картометрический	1.00	-
133	409094.39	2142598.01	Картометрический	1.00	-
134	409046.01	2142607.54	Картометрический	1.00	-
135	409043.49	2142605.81	Картометрический	1.00	-
136	409013.28	2142585.06	Картометрический	1.00	-
137	409009.95	2142555.40	Картометрический	1.00	-
138	409017.81	2142497.79	Картометрический	1.00	-
139	409062.47	2142354.30	Картометрический	1.00	-
140	409081.57	2142228.13	Картометрический	1.00	-

1	2	3	4	5	6
141	409061.94	2142099.86	Картометрический	1.00	-
142	409093.85	2141990.05	Картометрический	1.00	-
143	409010.85	2141927.90	Картометрический	1.00	-
144	408985.50	2141924.17	Картометрический	1.00	-
145	408988.60	2141921.40	Картометрический	5.00	-
146	409057.45	2141859.84	Картометрический	5.00	-
147	409105.30	2141806.04	Картометрический	1.00	-
148	409240.82	2141653.69	Картометрический	1.00	-
149	409282.33	2141625.40	Картометрический	1.00	-
150	409312.37	2141589.65	Картометрический	1.00	-
151	409334.81	2141594.30	Картометрический	1.00	-
152	409388.98	2141627.66	Картометрический	1.00	-
153	409434.52	2141575.69	Картометрический	1.00	-
154	409452.79	2141581.16	Картометрический	1.00	-
155	409492.16	2141606.40	Картометрический	1.00	-
156	409516.05	2141621.71	Картометрический	1.00	-
157	409602.72	2141535.55	Картометрический	1.00	-
158	409606.11	2141532.18	Картометрический	1.00	-
159	409756.63	2141423.22	Картометрический	1.00	-
160	409825.01	2141356.32	Картометрический	1.00	-
161	409828.64	2141352.19	Картометрический	1.00	-
162	409893.29	2141413.82	Картометрический	1.00	-
163	409896.51	2141411.64	Картометрический	1.00	-
164	409936.88	2141380.57	Картометрический	1.00	-
165	410030.33	2141311.84	Картометрический	1.00	-
84	410079.81	2141386.18	Картометрический	1.00	-

3. Сведения о характерных точках части (частей) границы объекта

Обозначение характерных точек части границы	Координаты, м		Метод определения координат характерной точки	Средняя квадратическая погрешность положения характерной точки (Mt), м	Описание обозначения точки на местности (при наличии)
	X	Y			
1	2	3	4	5	6
Часть №					
-	-	-	-	-	-

Раздел 3

Сведения о местоположении измененных (уточненных) границ объекта							
1. Система координат: -							
2. Сведения о характерных точках границ объекта							
Обозначение характерных точек границ	Существующие координаты, м		Измененные (уточненные) координаты, м		Метод определения координат характерной точки	Средняя квадратическая погрешность положения характерной точки (Mt), м	Описание обозначения точки на местности (при наличии)
	X	Y	X	Y			
1	2	3	4	5	6	7	8
-	-	-	-	-	-	-	-
3.Сведения о характерных точках части (частей) границы объекта							
Часть №							
-	-	-	-	-	-	-	-

Раздел 4

План границ объекта



Используемые условные знаки и обозначения:

граница территориальной зоны

характерная точка границ территориальной зоны

Масштаб 1:5000

Руководитель ГУДО «Нормативно-проектный центр»
Подпись _____ Ю.В.Шакшатова Дата «24» августа 2021г.

Место для оттиска печати (при наличии), составившего описание местоположения границ объекта

ОПИСАНИЕ МЕСТОПОЛОЖЕНИЯ ГРАНИЦ

Общественно-деловая зона села Берёзово - ОД/4

(наименование объекта, местоположение границ которого описано (далее - объект)

Раздел 1

Сведения об объекте		
№ п/п	Характеристики объекта	Описание характеристик
1	2	3
1	Местоположение объекта	Воронежская область, Павловский муниципальный район, Песковское сельское поселение, село Берёзово
2	Площадь объекта ± величина погрешности определения площади (Р ± Дельта Р)	12754+/-395 м^2
3	Иные характеристики объекта	-

Раздел 2


Сведения о местоположении границ объекта					
1. Система координат: МСК - 36, зона 2					
2. Сведения о характерных точках границ объекта					
Обозначение характерных точек границ	Координаты, м		Метод определения координат характерной точки	Средняя квадратическая погрешность положения характерной точки (Mt), м	Описание обозначения точки на местности (при наличии)
	X	Y			
1	2	3	4	5	6
1	409795.49	2142171.26	Картометрический	1.00	-
2	409825.57	2142237.04	Картометрический	1.00	-
3	409781.43	2142265.63	Картометрический	1.00	-
4	409732.56	2142297.27	Картометрический	1.00	-
5	409693.49	2142326.54	Картометрический	1.00	-
6	409657.55	2142292.86	Картометрический	1.00	-
7	409647.09	2142285.33	Картометрический	1.00	-
8	409653.38	2142277.46	Аналитический	0.10	-
9	409666.48	2142261.15	Аналитический	0.10	-
10	409673.98	2142264.63	Аналитический	0.10	-
11	409681.10	2142258.33	Аналитический	0.10	-
12	409678.17	2142250.82	Аналитический	0.10	-
13	409678.64	2142247.96	Аналитический	0.10	-
14	409700.42	2142225.84	Аналитический	0.10	-
15	409714.48	2142214.17	Аналитический	0.10	-
16	409748.63	2142194.11	Аналитический	0.10	-
17	409768.75	2142184.58	Аналитический	0.10	-
1	409795.49	2142171.26	Картометрический	1.00	-
3. Сведения о характерных точках части (частей) границы объекта					
Обозначение характерных точек части границы	Координаты, м		Метод определения координат характерной точки	Средняя квадратическая погрешность положения характерной точки (Mt), м	Описание обозначения точки на местности (при наличии)
	X	Y			
1	2	3	4	5	6
Часть №					
-	-	-	-	-	-

Раздел 3

Сведения о местоположении измененных (уточненных) границ объекта							
1. Система координат: -							
2. Сведения о характерных точках границ объекта							
Обозначение характерных точек границ	Существующие координаты, м		Измененные (уточненные) координаты, м		Метод определения координат характерной точки	Средняя квадратическая погрешность положения характерной точки (Mt), м	Описание обозначения точки на местности (при наличии)
	X	Y	X	Y			
1	2	3	4	5	6	7	8
-	-	-	-	-	-	-	-
3.Сведения о характерных точках части (частей) границы объекта							
Часть №							
-	-	-	-	-	-	-	-

Раздел 4

План границ объекта

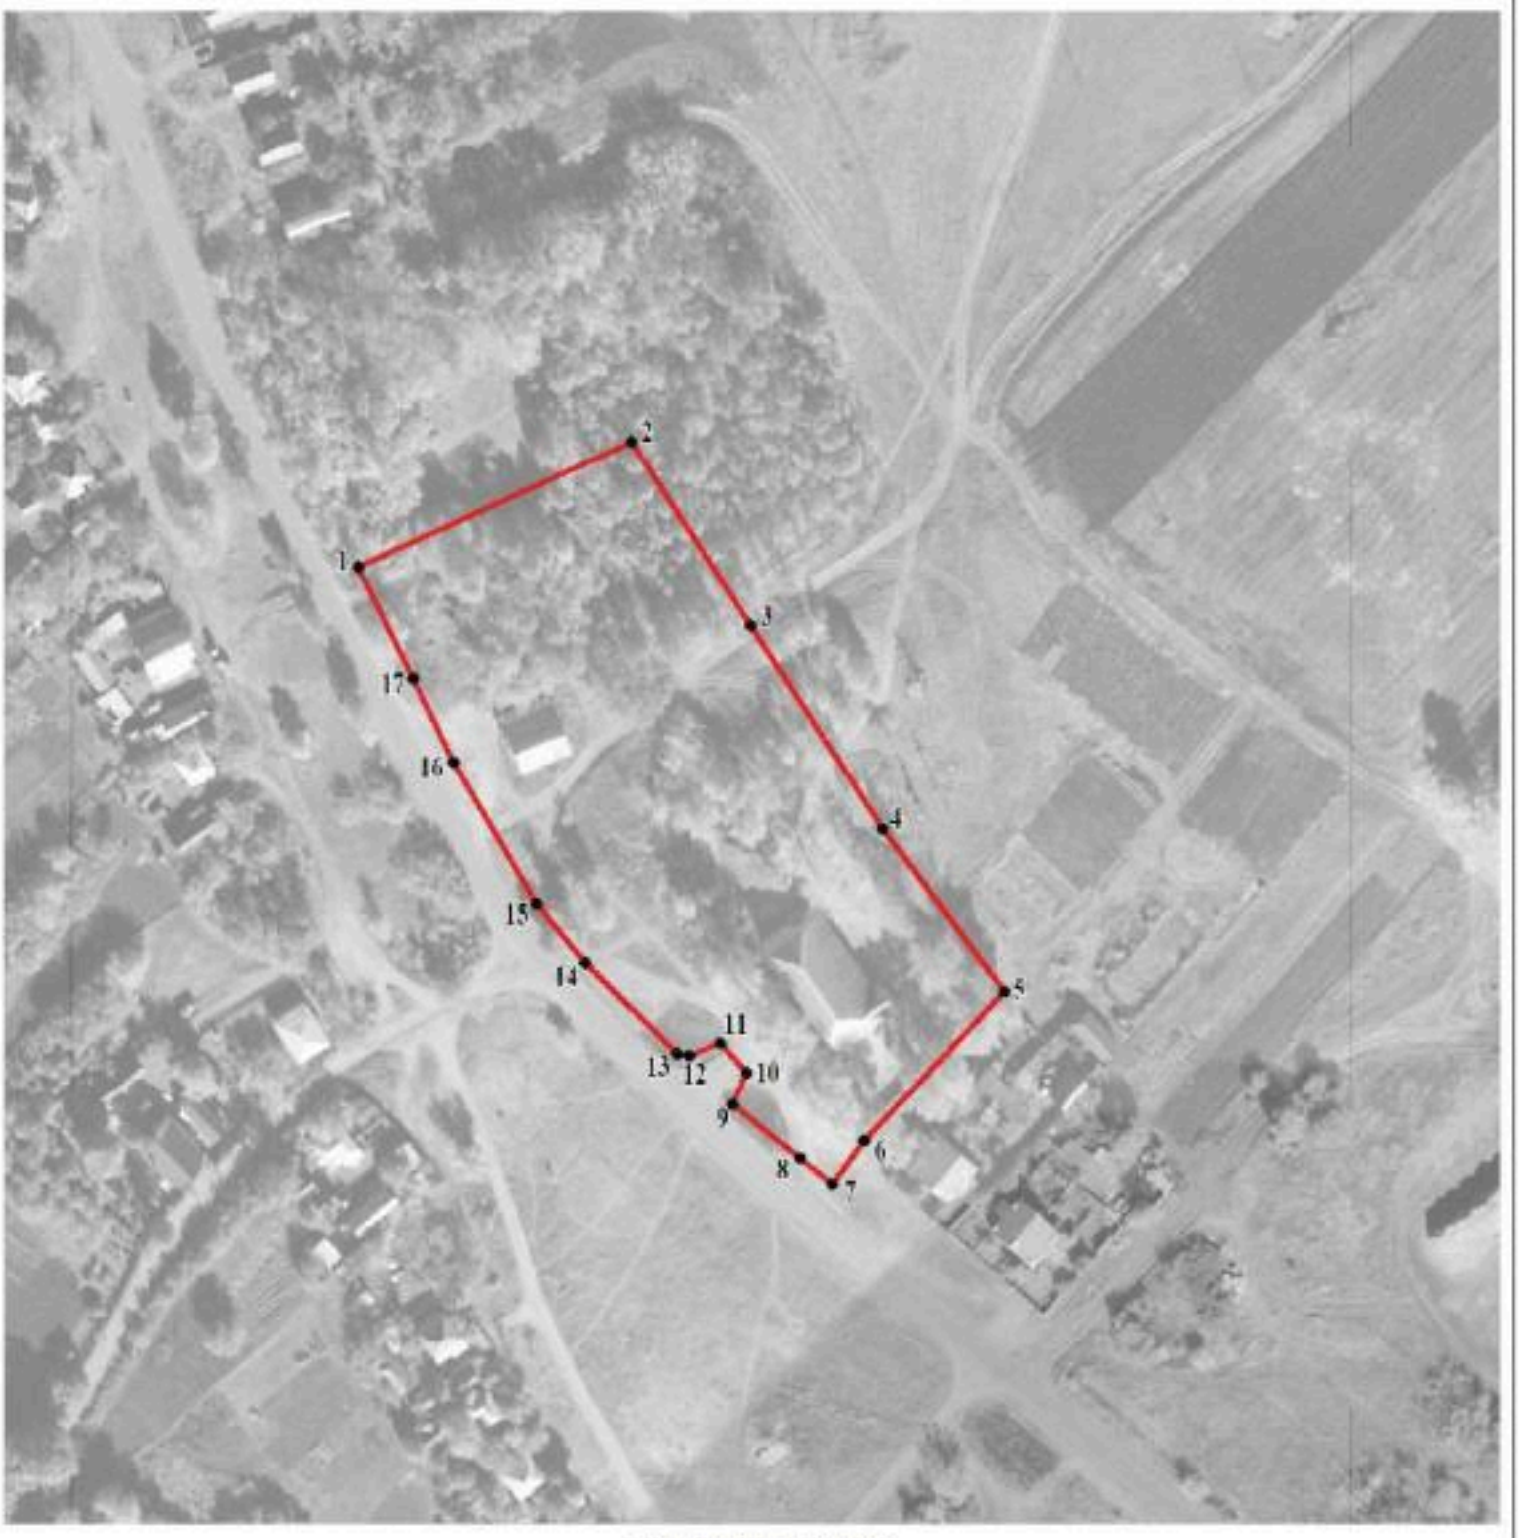

Масштаб 1:2000

Используемые условные знаки и обозначения:

	границы территориальной зоны
• 1	характерная точка границ территориальной зоны

Руководитель БУВО «Нормативно-проектный центр»
Подпись _____ Ю.В.Шадыгина Дата « 24 » августа 2021 г.

Место для оттиска печати (при наличии) лица, составившего описание местоположения границ объекта

ОПИСАНИЕ МЕСТОПОЛОЖЕНИЯ ГРАНИЦ

Зона улиц, дорог, инженерной и транспортной инфраструктуры села Берёзово - ИТ1/4

(наименование объекта, местоположение границ которого описано (далее - объект)

Раздел 1

Сведения об объекте		
№ п/п	Характеристики объекта	Описание характеристик
1	2	3
1	Местоположение объекта	Воронежская область, Павловский муниципальный район, Песковское сельское поселение, село Берёзово
2	Площадь объекта ± величина погрешности определения площади (Р ± Дельта Р)	37665+/-679 м^2
3	Иные характеристики объекта	-

Раздел 2

Сведения о местоположении границ объекта					
1. Система координат: МСК - 36, зона 2					
2. Сведения о характерных точках границ объекта					
Обозначение характерных точек границ	Координаты, м		Метод определения координат характерной точки	Средняя квадратическая погрешность положения характерной точки (Mt), м	Описание обозначения точки на местности (при наличии)
	X	Y			
1	2	3	4	5	6
1	410862.35	2142002.71	Картометрический	1.00	-
2	410862.08	2142023.10	Картометрический	1.00	-
3	410820.70	2142011.31	Аналитический	0.10	-
4	410802.60	2142006.78	Аналитический	0.10	-
5	410790.66	2142015.46	Аналитический	0.10	-
6	410783.44	2142015.75	Аналитический	0.10	-
7	410777.90	2142007.84	Аналитический	0.10	-
8	410744.14	2142007.15	Аналитический	0.10	-
9	410682.70	2142003.59	Аналитический	0.10	-
10	410621.27	2142000.02	Аналитический	0.10	-
11	410559.83	2141996.45	Аналитический	0.10	-
12	410498.39	2141992.88	Аналитический	0.10	-
13	410440.58	2141994.76	Аналитический	0.10	-
14	410407.24	2141997.16	Аналитический	0.10	-
15	410361.75	2141999.94	Аналитический	0.10	-
16	410324.38	2142002.47	Аналитический	0.10	-
17	410287.02	2142004.99	Аналитический	0.10	-
18	410259.58	2142008.55	Аналитический	0.10	-
19	410232.14	2142012.12	Аналитический	0.10	-
20	410215.13	2142013.19	Аналитический	0.10	-
21	410212.12	2142024.30	Аналитический	0.10	-
22	410198.86	2142026.38	Аналитический	0.10	-
23	410199.09	2142019.53	Аналитический	0.10	-
24	410194.44	2142020.69	Аналитический	0.10	-
25	410156.19	2142035.18	Аналитический	0.10	-
26	410117.94	2142049.67	Аналитический	0.10	-
27	410079.62	2142062.88	Аналитический	0.10	-
28	410041.29	2142076.09	Аналитический	0.10	-
29	410002.97	2142089.30	Аналитический	0.10	-
30	409964.65	2142102.51	Аналитический	0.10	-
31	409913.27	2142121.18	Аналитический	0.10	-
32	409877.11	2142134.67	Аналитический	0.10	-
33	409863.33	2142140.63	Аналитический	0.10	-
34	409836.10	2142152.39	Аналитический	0.10	-
35	409802.42	2142167.80	Аналитический	0.10	-
36	409795.49	2142171.26	Картометрический	1.00	-
37	409768.75	2142184.58	Аналитический	0.10	-

1	2	3	4	5	6
38	409748.63	2142194.11	Аналитический	0.10	-
39	409714.48	2142214.17	Аналитический	0.10	-
40	409700.42	2142225.84	Аналитический	0.10	-
41	409678.64	2142247.96	Аналитический	0.10	-
42	409678.17	2142250.82	Аналитический	0.10	-
43	409681.10	2142258.33	Аналитический	0.10	-
44	409673.98	2142264.63	Аналитический	0.10	-
45	409666.48	2142261.15	Аналитический	0.10	-
46	409653.38	2142277.46	Аналитический	0.10	-
47	409647.09	2142285.33	Аналитический	0.10	-
48	409629.57	2142307.23	Аналитический	0.10	-
49	409605.76	2142336.99	Аналитический	0.10	-
50	409577.91	2142372.22	Аналитический	0.10	-
51	409550.06	2142407.45	Аналитический	0.10	-
52	409522.20	2142442.69	Аналитический	0.10	-
53	409502.79	2142467.25	Картометрический	1.00	-
54	409494.35	2142477.92	Аналитический	0.10	-
55	409470.02	2142507.78	Аналитический	0.10	-
56	409445.68	2142537.64	Аналитический	0.10	-
57	409421.34	2142567.50	Аналитический	0.10	-
58	409414.65	2142575.71	Аналитический	0.10	-
59	409379.70	2142583.43	Аналитический	0.10	-
60	409404.22	2142552.40	Аналитический	0.10	-
61	409428.31	2142521.92	Аналитический	0.10	-
62	409452.39	2142491.43	Аналитический	0.10	-
63	409476.48	2142460.95	Аналитический	0.10	-
64	409503.20	2142428.08	Аналитический	0.10	-
65	409556.65	2142362.34	Аналитический	0.10	-
66	409583.38	2142329.47	Аналитический	0.10	-
67	409589.61	2142323.82	Аналитический	0.10	-
68	409585.80	2142314.31	Аналитический	0.10	-
69	409589.86	2142308.40	Аналитический	0.10	-
70	409598.78	2142308.10	Аналитический	0.10	-
71	409603.47	2142306.60	Аналитический	0.10	-
72	409618.66	2142287.60	Аналитический	0.10	-
73	409636.97	2142264.68	Аналитический	0.10	-
74	409658.61	2142240.06	Аналитический	0.10	-
75	409684.93	2142214.31	Аналитический	0.10	-
76	409687.72	2142209.72	Аналитический	0.10	-
77	409688.12	2142199.77	Аналитический	0.10	-
78	409700.21	2142191.28	Аналитический	0.10	-
79	409702.34	2142194.07	Аналитический	0.10	-
80	409705.54	2142197.95	Аналитический	0.10	-
81	409710.88	2142197.00	Аналитический	0.10	-
82	409733.65	2142178.24	Аналитический	0.10	-
83	409763.81	2142162.82	Аналитический	0.10	-
84	409794.38	2142148.90	Аналитический	0.10	-
85	409829.65	2142132.86	Аналитический	0.10	-


1	2	3	4	5	6
86	409870.95	2142115.89	Аналитический	0.10	-
87	409902.89	2142103.10	Аналитический	0.10	-
88	409934.82	2142090.31	Аналитический	0.10	-
89	409942.08	2142086.24	Аналитический	0.10	-
90	409951.21	2142072.09	Аналитический	0.10	-
91	409967.35	2142072.57	Аналитический	0.10	-
92	409967.77	2142078.13	Аналитический	0.10	-
93	409973.24	2142077.79	Аналитический	0.10	-
94	410042.13	2142053.89	Аналитический	0.10	-
95	410076.57	2142041.94	Аналитический	0.10	-
96	410111.02	2142029.99	Аналитический	0.10	-
97	410150.35	2142015.80	Аналитический	0.10	-
98	410189.69	2142001.60	Аналитический	0.10	-
99	410211.84	2141993.87	Аналитический	0.10	-
100	410223.23	2141989.90	Аналитический	0.10	-
101	410253.61	2141985.43	Аналитический	0.10	-
102	410283.98	2141980.97	Аналитический	0.10	-
103	410323.69	2141978.95	Аналитический	0.10	-
104	410362.79	2141976.97	Аналитический	0.10	-
105	410401.89	2141974.98	Аналитический	0.10	-
106	410443.53	2141971.15	Аналитический	0.10	-
107	410499.87	2141971.76	Аналитический	0.10	-
108	410561.41	2141974.64	Аналитический	0.10	-
109	410566.15	2141974.86	Аналитический	0.10	-
110	410622.94	2141977.53	Аналитический	0.10	-
111	410684.47	2141980.41	Аналитический	0.10	-
112	410701.40	2141981.21	Аналитический	0.10	-
113	410746.01	2141983.30	Аналитический	0.10	-
114	410784.20	2141984.92	Аналитический	0.10	-
115	410794.96	2141978.62	Аналитический	0.10	-
116	410803.51	2141982.68	Аналитический	0.10	-
117	410801.75	2141986.54	Аналитический	0.10	-
118	410807.51	2141988.36	Аналитический	0.10	-
119	410813.36	2141990.22	Аналитический	0.10	-
120	410826.65	2141992.00	Аналитический	0.10	-
121	410848.25	2141998.31	Аналитический	0.10	-
122	410850.12	2141998.78	Аналитический	0.10	-
1	410862.35	2142002.71	Картометрический	1.00	-

3. Сведения о характерных точках части (частей) границы объекта

Обозначение характерных точек части границы	Координаты, м		Метод определения координат характерной точки	Средняя квадратическая погрешность положения характерной точки (Mt), м	Описание обозначения точки на местности (при наличии)
	X	Y			
1	2	3	4	5	6
Часть №					
-	-	-	-	-	-

Раздел 3

Сведения о местоположении измененных (уточненных) границ объекта							
1. Система координат: -							
2. Сведения о характерных точках границ объекта							
Обозначение характерных точек границ	Существующие координаты, м		Измененные (уточненные) координаты, м		Метод определения координат характерной точки	Средняя квадратическая погрешность положения характерной точки (Mt), м	Описание обозначения точки на местности (при наличии)
	X	Y	X	Y			
1	2	3	4	5	6	7	8
-	-	-	-	-	-	-	-
3.Сведения о характерных точках части (частей) границы объекта							
Часть №							
-	-	-	-	-	-	-	-

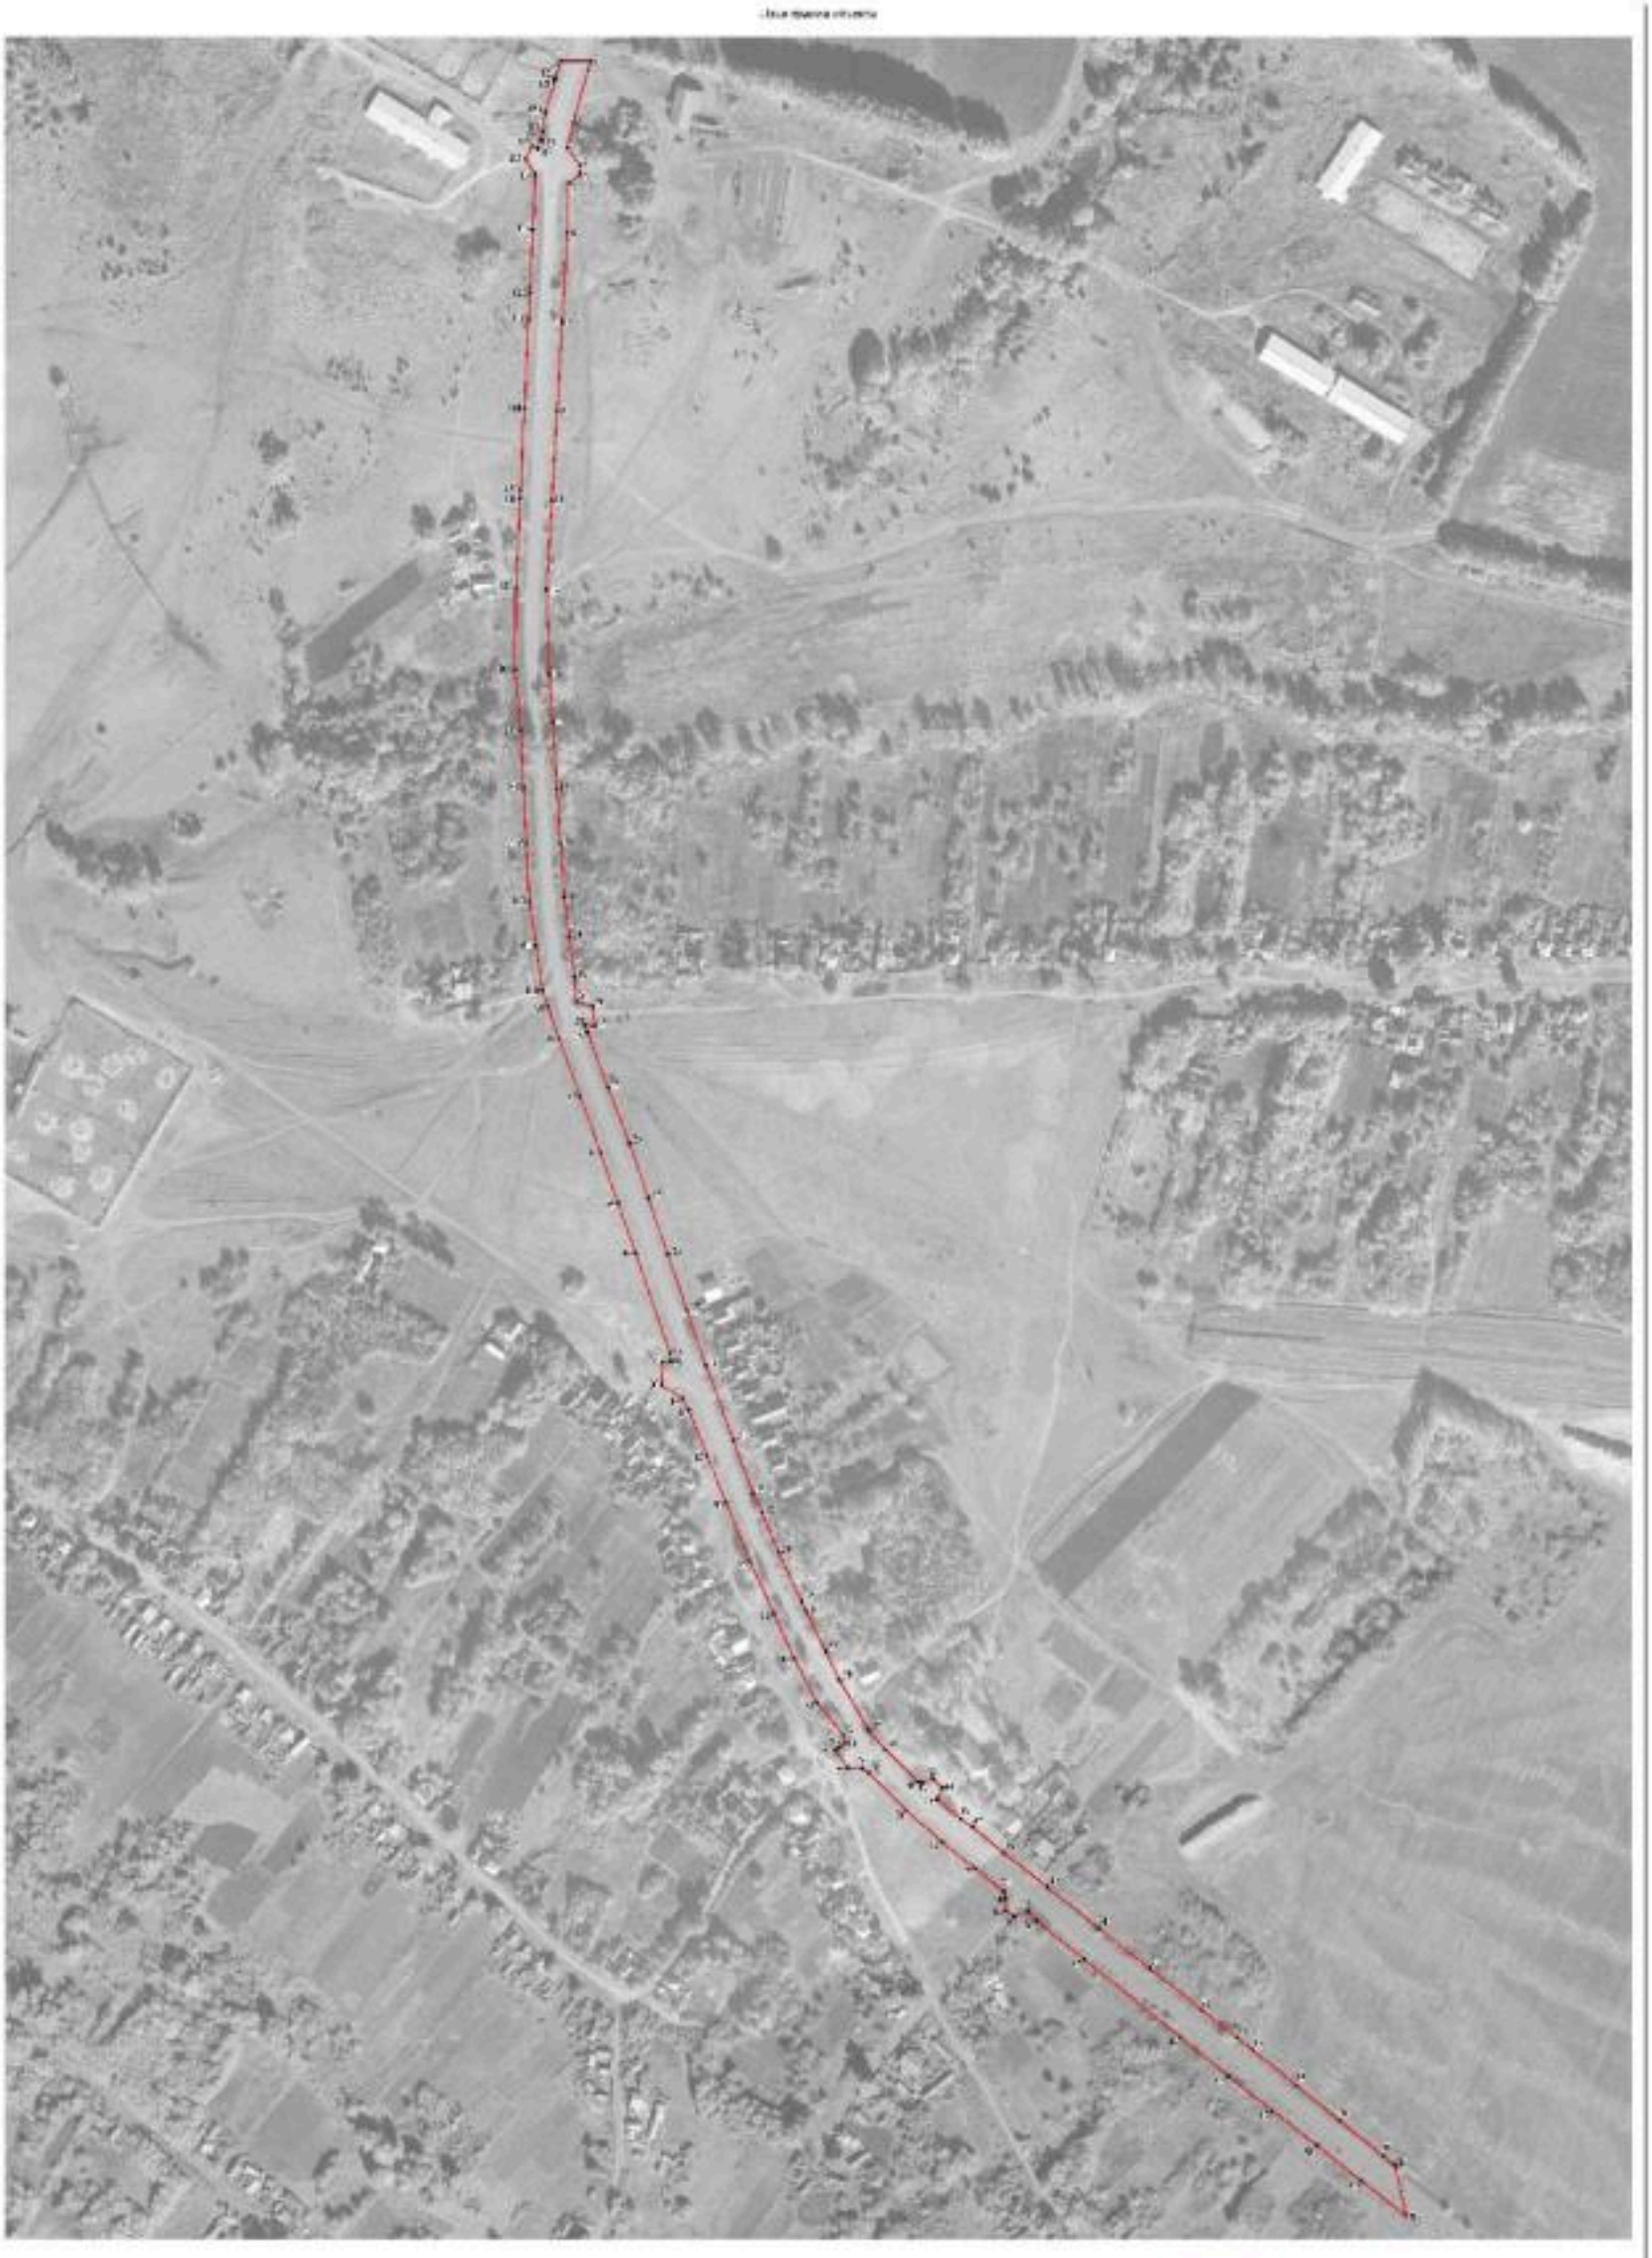

ОПИСАНИЕ МЕСТОПОЛОЖЕНИЯ ГРАНИЦ

Зона сельскохозяйственного использования в границах населенного пункта села Берёзово - СХ1/4

(наименование объекта, местоположение границ которого описано (далее - объект)

Раздел 1

Сведения об объекте		
№ п/п	Характеристики объекта	Описание характеристик
1	2	3
1	Местоположение объекта	Воронежская область, Павловский муниципальный район, Песковское сельское поселение, село Берёзово
2	Площадь объекта ± величина погрешности определения площади (Р ± Дельта Р)	113812+/-1181 м^2
3	Иные характеристики объекта	-

Раздел 2

Сведения о местоположении границ объекта					
1. Система координат: МСК - 36, зона 2					
2. Сведения о характерных точках границ объекта					
Обозначение характерных точек границ	Координаты, м		Метод определения координат характерной точки	Средняя квадратическая погрешность положения характерной точки (Mt), м	Описание обозначения точки на местности (при наличии)
	X	Y			
1	2	3	4	5	6
1	410790.66	2142015.46	Аналитический	0.10	-
2	410802.99	2142142.52	Картометрический	1.00	-
3	410704.15	2142146.89	Картометрический	1.00	-
4	410642.12	2142201.95	Картометрический	1.00	-
5	410636.43	2142207.32	Картометрический	1.00	-
6	410616.66	2142226.00	Картометрический	1.00	-
7	410599.25	2142259.96	Картометрический	1.00	-
8	410595.42	2142271.75	Картометрический	1.00	-
9	410686.28	2142364.79	Аналитический	0.10	-
10	410516.34	2142600.36	Аналитический	0.10	-
11	410498.39	2141992.88	Аналитический	0.10	-
12	410559.83	2141996.45	Аналитический	0.10	-
13	410621.27	2142000.02	Аналитический	0.10	-
14	410682.70	2142003.59	Аналитический	0.10	-
15	410744.14	2142007.15	Аналитический	0.10	-
16	410777.90	2142007.84	Аналитический	0.10	-
17	410783.44	2142015.75	Аналитический	0.10	-
1	410790.66	2142015.46	Аналитический	0.10	-
18	410066.85	2141890.62	Картометрический	1.00	-
19	410201.91	2141984.51	Картометрический	1.00	-
20	410208.30	2141980.55	Картометрический	1.00	-
21	410211.84	2141993.87	Картометрический	1.00	-
22	410189.69	2142001.60	Аналитический	0.10	-
23	410150.35	2142015.80	Аналитический	0.10	-
24	410111.02	2142029.99	Аналитический	0.10	-
25	410076.57	2142041.94	Аналитический	0.10	-
26	410042.13	2142053.89	Аналитический	0.10	-
27	409973.24	2142077.79	Аналитический	0.10	-
28	409967.77	2142078.13	Аналитический	0.10	-
29	409967.35	2142072.57	Аналитический	0.10	-
30	409951.21	2142072.09	Аналитический	0.10	-
18	410066.85	2141890.62	Картометрический	1.00	-


3. Сведения о характерных точках части (частей) границы объекта					
Обозначение характерных точек части границы	Координаты, м		Метод определения координат характерной точки	Средняя квадратическая погрешность положения характерной точки (Mt), м	Описание обозначения точки на местности (при наличии)
	X	Y			
1	2	3	4	5	6
Часть №					
-	-	-	-	-	-

Раздел 3

Сведения о местоположении измененных (уточненных) границ объекта							
1. Система координат: -							
2. Сведения о характерных точках границ объекта							
Обозначение характерных точек границ	Существующие координаты, м		Измененные (уточненные) координаты, м		Метод определения координат характерной точки	Средняя квадратическая погрешность положения характерной точки (Mt), м	Описание обозначения точки на местности (при наличии)
	X	Y	X	Y			
1	2	3	4	5	6	7	8
-	-	-	-	-	-	-	-
3.Сведения о характерных точках части (частей) границы объекта							
Часть №							
-	-	-	-	-	-	-	-

Раздел 4

Схема границ объекта

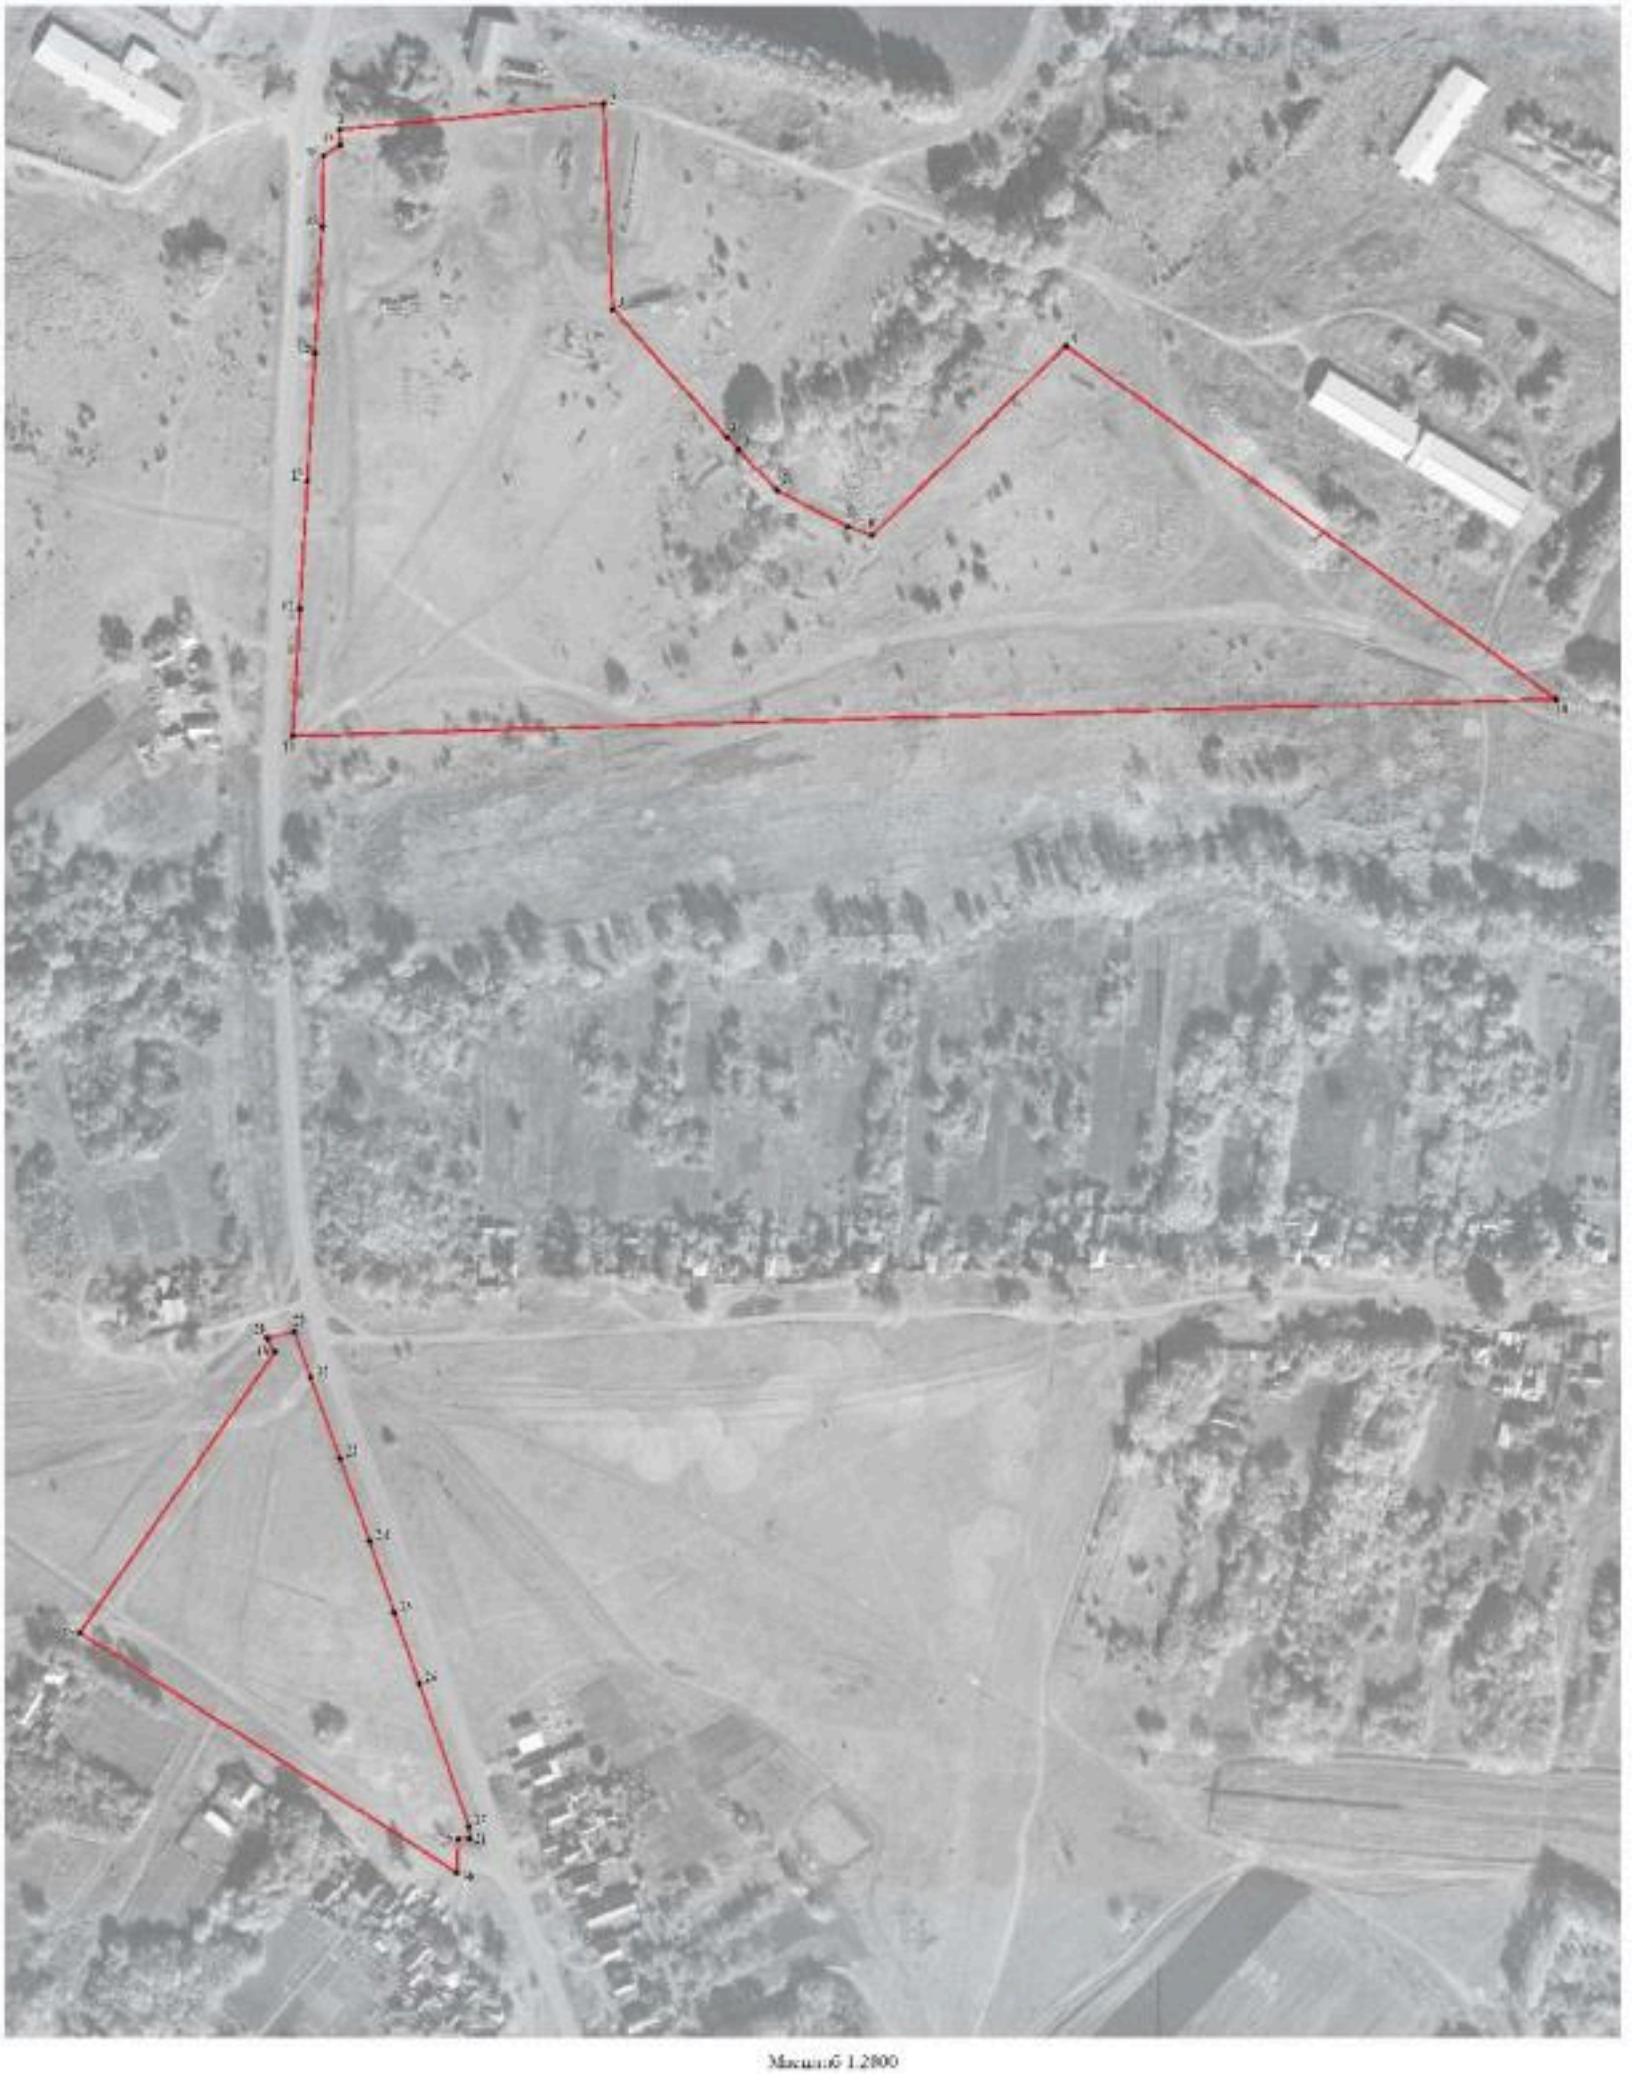

Масштаб 1:2800

Условные обозначения:

- границы территориальной зоны
- 1 территориальная зона (территориальных зон)

Руководитель БУНО «Архитектурно-проектный центр»
Подпись Ю.В. Шалыгина Дата «24» августа 2021 г.

Масштаб и условные обозначения, составляющие описание местоположения границ объекта

ОПИСАНИЕ МЕСТОПОЛОЖЕНИЯ ГРАНИЦ

Зона сельскохозяйственного производства села Берёзово - СХ2/4

(наименование объекта, местоположение границ которого описано (далее - объект)

Раздел 1

Сведения об объекте		
№ п/п	Характеристики объекта	Описание характеристик
1	2	3
1	Местоположение объекта	Воронежская область, Павловский муниципальный район, Песковское сельское поселение, село Берёзово
2	Площадь объекта ± величина погрешности определения площади (Р ± Дельта Р)	72278+/-941 м^2
3	Иные характеристики объекта	-

Раздел 2

Сведения о местоположении границ объекта					
1. Система координат: МСК - 36, зона 2					
2. Сведения о характерных точках границ объекта					
Обозначение характерных точек границ	Координаты, м		Метод определения координат характерной точки	Средняя квадратическая погрешность положения характерной точки (Mt), м	Описание обозначения точки на местности (при наличии)
	X	Y			
1	2	3	4	5	6
1	410862.08	2142023.10	Картометрический	1.00	-
2	410860.60	2142129.43	Картометрический	1.00	-
3	410853.61	2142140.29	Картометрический	1.00	-
4	410802.99	2142142.52	Картометрический	1.00	-
5	410790.66	2142015.46	Аналитический	0.10	-
6	410802.60	2142006.78	Аналитический	0.10	-
7	410820.70	2142011.31	Аналитический	0.10	-
1	410862.08	2142023.10	Картометрический	1.00	-
8	410884.33	2142556.29	Картометрический	1.00	-
9	410764.33	2142698.27	Картометрический	1.00	-
10	410741.12	2142695.25	Картометрический	1.00	-
11	410665.95	2142668.66	Картометрический	1.00	-
12	410516.34	2142600.36	Картометрический	1.00	-
13	410686.28	2142364.79	Картометрический	1.00	-
14	410742.91	2142422.77	Картометрический	1.00	-
8	410884.33	2142556.29	Картометрический	1.00	-
3. Сведения о характерных точках части (частей) границы объекта					
Обозначение характерных точек части границы	Координаты, м		Метод определения координат характерной точки	Средняя квадратическая погрешность положения характерной точки (Mt), м	Описание обозначения точки на местности (при наличии)
	X	Y			
1	2	3	4	5	6
Часть №					
-	-	-	-	-	-

Раздел 3

Сведения о местоположении измененных (уточненных) границ объекта							
1. Система координат: -							
2. Сведения о характерных точках границ объекта							
Обозначение характерных точек границ	Существующие координаты, м		Измененные (уточненные) координаты, м		Метод определения координат характерной точки	Средняя квадратическая погрешность положения характерной точки (Mt), м	Описание обозначения точки на местности (при наличии)
	X	Y	X	Y			
1	2	3	4	5	6	7	8
-	-	-	-	-	-	-	-
3.Сведения о характерных точках части (частей) границы объекта							
Часть №							
-	-	-	-	-	-	-	-

Раздел 4

План границ объекта



Масштаб 1:2000

Условные обозначения:

граница территориальной зоны

1 — характерная точка границы территориальной зоны

Руководитель ГАУО «Проектно-проектный центр
Подпись _____ Ю.В. Шалыгина Дата «21» августа 2021 г.

Место для оттиска печати при наличии) и заключение о согласовании местоположения границ объекта

27

ОПИСАНИЕ МЕСТОПОЛОЖЕНИЯ ГРАНИЦ

Зона рекреационного назначения - объектов отдыха села Берёзово - Р1/4

(наименование объекта, местоположение границ которого описано (далее - объект)

Раздел 1

Сведения об объекте		
№ п/п	Характеристики объекта	Описание характеристик
1	2	3
1	Местоположение объекта	Воронежская область, Павловский муниципальный район, Песковское сельское поселение, село Берёзово
2	Площадь объекта ± величина погрешности определения площади (Р ± Дельта Р)	11164+/-370 м^2
3	Иные характеристики объекта	-

Раздел 2

Сведения о местоположении границ объекта					
1. Система координат: МСК - 36, зона 2					
2. Сведения о характерных точках границ объекта					
Обозначение характерных точек границ	Координаты, м		Метод определения координат характерной точки	Средняя квадратическая погрешность положения характерной точки (Mt), м	Описание обозначения точки на местности (при наличии)
	X	Y			
1	2	3	4	5	6
1	409863.33	2142140.63	Картометрический	1.00	-
2	409868.72	2142155.87	Аналитический	0.10	-
3	409866.37	2142156.78	Аналитический	0.10	-
4	409874.27	2142175.26	Аналитический	0.10	-
5	409876.06	2142179.45	Аналитический	0.10	-
6	409878.61	2142184.93	Аналитический	0.10	-
7	409872.14	2142187.47	Аналитический	0.10	-
8	409905.66	2142261.18	Картометрический	1.00	-
9	409811.20	2142309.49	Картометрический	1.00	-
10	409781.43	2142265.63	Картометрический	1.00	-
11	409825.57	2142237.04	Картометрический	1.00	-
12	409795.49	2142171.26	Картометрический	1.00	-
13	409802.42	2142167.80	Аналитический	0.10	-
14	409836.10	2142152.39	Аналитический	0.10	-
1	409863.33	2142140.63	Картометрический	1.00	-
3. Сведения о характерных точках части (частей) границы объекта					
Обозначение характерных точек части границы	Координаты, м		Метод определения координат характерной точки	Средняя квадратическая погрешность положения характерной точки (Mt), м	Описание обозначения точки на местности (при наличии)
	X	Y			
1	2	3	4	5	6
Часть №					
-	-	-	-	-	-

Раздел 3

Сведения о местоположении измененных (уточненных) границ объекта							
1. Система координат: -							
2. Сведения о характерных точках границ объекта							
Обозначение характерных точек границ	Существующие координаты, м		Измененные (уточненные) координаты, м		Метод определения координат характерной точки	Средняя квадратическая погрешность положения характерной точки (Mt), м	Описание обозначения точки на местности (при наличии)
	X	Y	X	Y			
1	2	3	4	5	6	7	8
-	-	-	-	-	-	-	-
3.Сведения о характерных точках части (частей) границы объекта							
Часть №							
-	-	-	-	-	-	-	-

Раздел 4

План границ объекта



Используемые условные знаки и обозначения:

Масштаб 1:2000

границы территориальной зоны

1 характерная точка границ территориальной зоны

Руководитель БУПО «Нормативно-проектный центр»
Подпись _____ Ю.В.Шалыгина Дата «24» августа 2021 г.

Место для оттиска печати (при наличии) лица, составившего описание местоположения границ объекта

ОПИСАНИЕ МЕСТОПОЛОЖЕНИЯ ГРАНИЦ

Зона ритуальных объектов села Берёзово - СН1/4

(наименование объекта, местоположение границ которого описано (далее - объект)

Раздел 1

Сведения об объекте		
№ п/п	Характеристики объекта	Описание характеристик
1	2	3
1	Местоположение объекта	Воронежская область, Павловский муниципальный район, Песковское сельское поселение, село Берёзово
2	Площадь объекта ± величина погрешности определения площади (Р ± Дельта Р)	12406+/-390 м^2
3	Иные характеристики объекта	-

Раздел 2


Сведения о местоположении границ объекта					
1. Система координат: МСК - 36, зона 2					
2. Сведения о характерных точках границ объекта					
Обозначение характерных точек границ	Координаты, м		Метод определения координат характерной точки	Средняя квадратическая погрешность положения характерной точки (Mt), м	Описание обозначения точки на местности (при наличии)
	X	Y			
1	2	3	4	5	6
1	409943.26	2142602.41	Картометрический	1.00	-
2	409912.96	2142661.76	Картометрический	1.00	-
3	409901.65	2142675.14	Картометрический	1.00	-
4	409852.17	2142720.69	Картометрический	1.00	-
5	409839.77	2142712.30	Картометрический	1.00	-
6	409830.08	2142705.27	Картометрический	1.00	-
7	409788.40	2142678.97	Картометрический	1.00	-
8	409778.47	2142672.02	Картометрический	1.00	-
9	409784.69	2142666.60	Картометрический	1.00	-
10	409877.05	2142570.82	Картометрический	1.00	-
1	409943.26	2142602.41	Картометрический	1.00	-
3. Сведения о характерных точках части (частей) границы объекта					
Обозначение характерных точек части границы	Координаты, м		Метод определения координат характерной точки	Средняя квадратическая погрешность положения характерной точки (Mt), м	Описание обозначения точки на местности (при наличии)
	X	Y			
1	2	3	4	5	6
Часть №					
-	-	-	-	-	-

Раздел 3

Сведения о местоположении измененных (уточненных) границ объекта							
1. Система координат: -							
2. Сведения о характерных точках границ объекта							
Обозначение характерных точек границ	Существующие координаты, м		Измененные (уточненные) координаты, м		Метод определения координат характерной точки	Средняя квадратическая погрешность положения характерной точки (Mt), м	Описание обозначения точки на местности (при наличии)
	X	Y	X	Y			
1	2	3	4	5	6	7	8
-	-	-	-	-	-	-	-
3.Сведения о характерных точках части (частей) границы объекта							
Часть №							
-	-	-	-	-	-	-	-

Раздел 4

План границ объекта

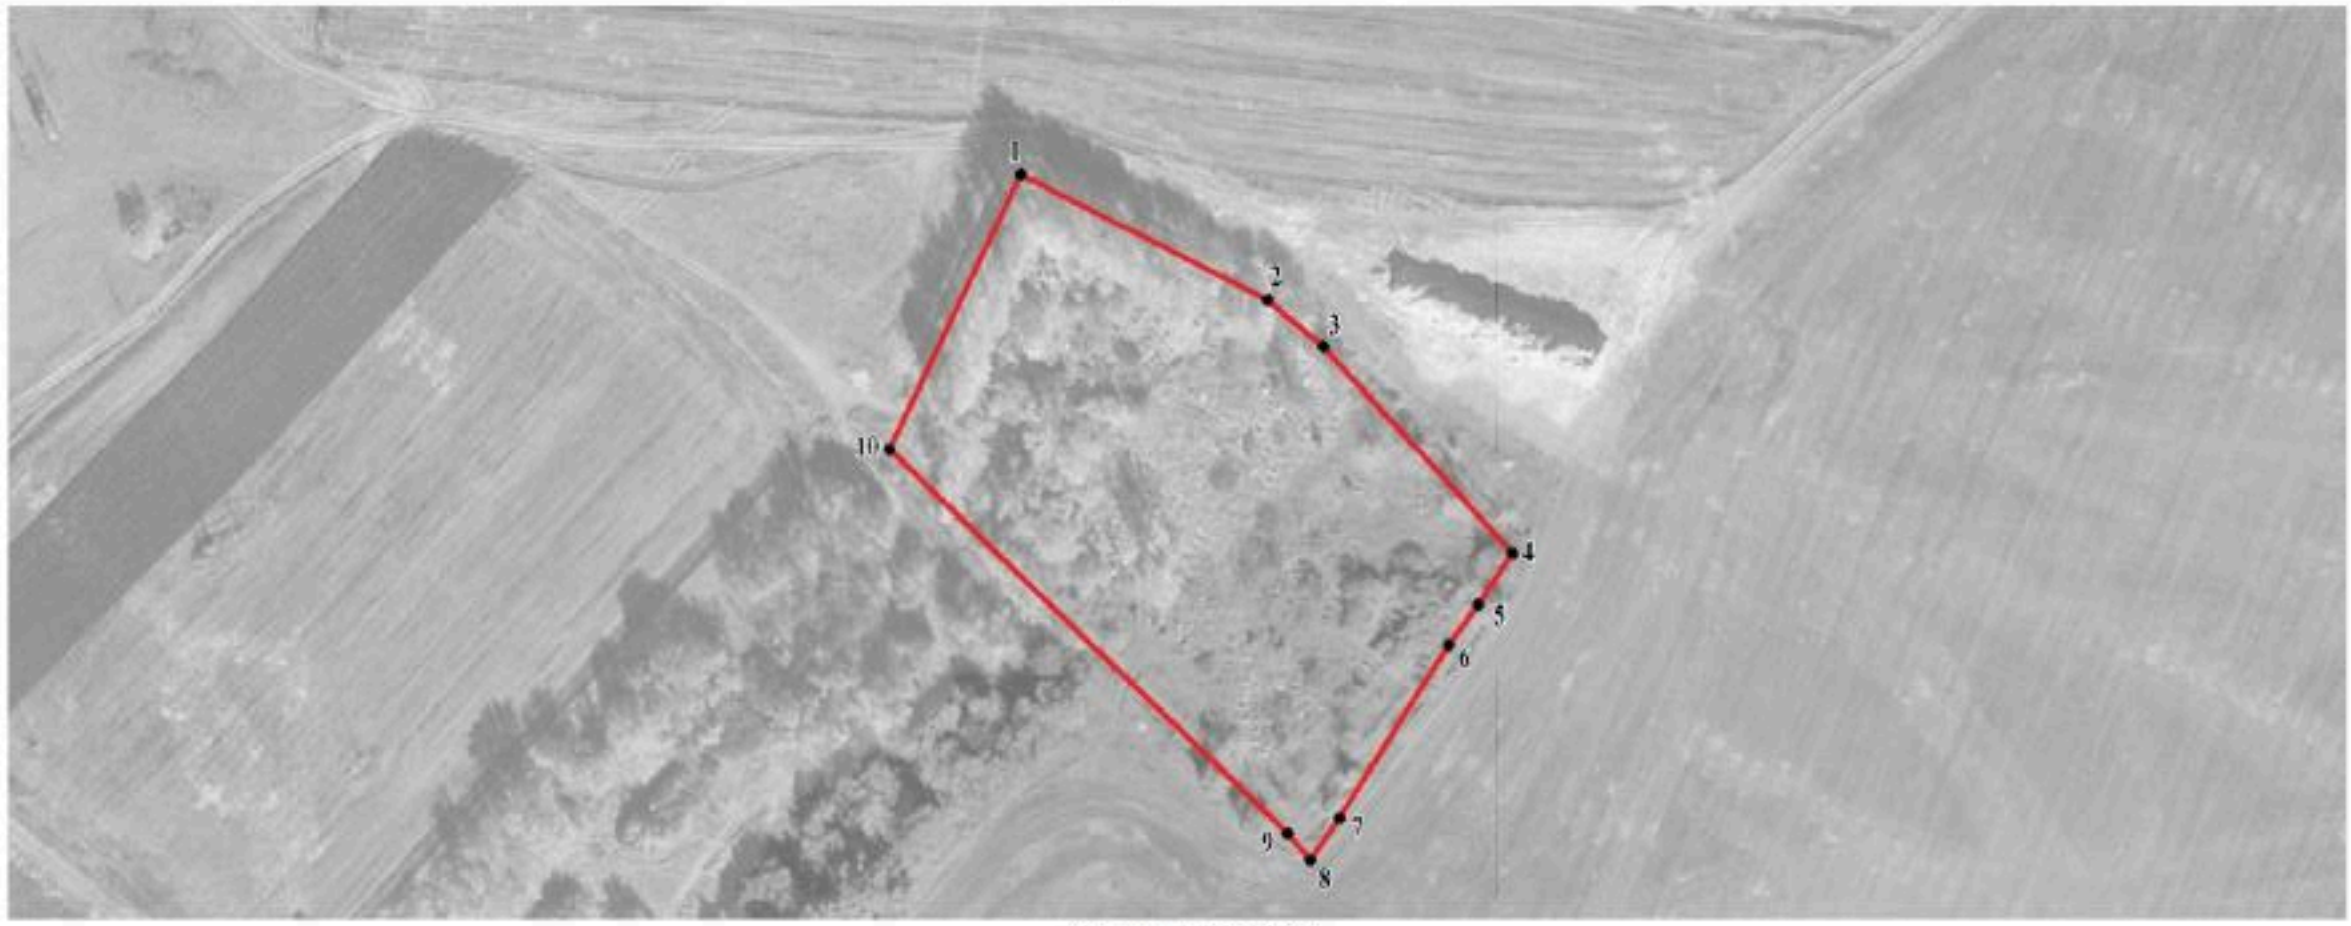

Масштаб 1:2000

Используемые условные знаки и обозначения:

	границы территориальной зоны
• 1	характерная точка границ территориальной зоны

Руководитель БУВО «Нормативно-проектный центр»
Подпись _____ Ю.В.Шалытина Дата « 24 » августа 2021 г.

Место для оттиска печати (при наличии) лица, составившего описание местоположения границ объекта

Приложение № 5
к правилам землепользования и застройки
Песковского сельского поселения
Павловского муниципального района
Воронежской области

СВЕДЕНИЯ О ГРАНИЦАХ ТЕРРИТОРИАЛЬНЫХ ЗОН, СОДЕРЖАЩИЕ ГРАФИЧЕСКОЕ ОПИСАНИЕ МЕСТОПОЛОЖЕНИЯ ГРАНИЦ ТЕРРИТОРИАЛЬНЫХ ЗОН, ПЕРЕЧЕНЬ КООРДИНАТ ХАРАКТЕРНЫХ ТОЧЕК ГРАНИЦ ТЕРРИТОРИАЛЬНЫХ ЗОН ХУТОРА МАКСИМОВО

ОПИСАНИЕ МЕСТОПОЛОЖЕНИЯ ГРАНИЦ

Зона застройки индивидуальными жилыми домами хутора Максимово - Ж1/5

(наименование объекта, местоположение границ которого описано (далее - объект)

Раздел 1

Сведения об объекте		
№ п/п	Характеристики объекта	Описание характеристик
1	2	3
1	Местоположение объекта	Воронежская область, Павловский муниципальный район, Песковское сельское поселение, хутор Максимово
2	Площадь объекта ± величина погрешности определения площади (Р ± Дельта Р)	277175+/-1843 м^2
3	Иные характеристики объекта	-

Раздел 2

Сведения о местоположении границ объекта					
1. Система координат: МСК - 36, зона 2					
2. Сведения о характерных точках границ объекта					
Обозначение характерных точек границ	Координаты, м		Метод определения координат характерной точки	Средняя квадратическая погрешность положения характерной точки (Mt), м	Описание обозначения точки на местности (при наличии)
	X	Y			
1	2	3	4	5	6
1	412148.42	2140988.88	Картометрический	1.00	-
2	412182.05	2141130.89	Картометрический	1.00	-
3	412172.08	2141162.69	Картометрический	1.00	-
4	412167.54	2141204.85	Картометрический	1.00	-
5	412174.19	2141244.33	Картометрический	1.00	-
6	412198.40	2141273.56	Картометрический	1.00	-
7	412201.34	2141323.79	Картометрический	1.00	-
8	412214.61	2141349.34	Картометрический	1.00	-
9	412240.25	2141366.73	Картометрический	1.00	-
10	412278.17	2141385.43	Картометрический	1.00	-
11	412282.07	2141401.62	Картометрический	1.00	-
12	412264.96	2141410.58	Картометрический	1.00	-
13	412235.47	2141404.88	Картометрический	1.00	-
14	412140.23	2141346.08	Картометрический	1.00	-
15	412115.03	2141337.07	Картометрический	1.00	-
16	412105.58	2141342.03	Картометрический	1.00	-
17	412102.79	2141356.31	Картометрический	1.00	-
18	412105.28	2141376.77	Картометрический	1.00	-
19	412135.26	2141423.11	Картометрический	1.00	-
20	412136.85	2141452.11	Картометрический	1.00	-
21	412132.72	2141464.59	Картометрический	1.00	-
22	412062.05	2141440.41	Картометрический	1.00	-
23	412005.96	2141416.14	Картометрический	1.00	-
24	411960.20	2141378.73	Картометрический	1.00	-
25	411892.03	2141312.67	Картометрический	1.00	-
26	411872.95	2141322.22	Картометрический	1.00	-
27	411765.68	2141375.48	Картометрический	1.00	-
28	411759.32	2141396.53	Картометрический	1.00	-
29	411671.44	2141437.45	Картометрический	1.00	-
30	411664.42	2141404.69	Картометрический	1.00	-
31	411658.14	2141386.91	Картометрический	1.00	-
32	411659.32	2141379.70	Картометрический	1.00	-
33	411660.74	2141370.97	Аналитический	0.10	-

1	2	3	4	5	6
34	411663.38	2141361.14	Аналитический	0.10	-
35	411664.68	2141353.54	Аналитический	0.10	-
36	411652.04	2141347.52	Аналитический	0.10	-
37	411645.93	2141340.20	Аналитический	0.10	-
38	411624.51	2141304.75	Аналитический	0.10	-
39	411617.65	2141308.33	Аналитический	0.10	-
40	411644.10	2141366.91	Аналитический	0.10	-
41	411645.53	2141385.64	Картометрический	1.00	-
42	411624.85	2141394.55	Картометрический	1.00	-
43	411584.22	2141395.38	Картометрический	1.00	-
44	411564.46	2141368.69	Картометрический	1.00	-
45	411552.99	2141350.65	Картометрический	1.00	-
46	411535.27	2141321.07	Картометрический	1.00	-
47	411490.85	2141286.61	Картометрический	1.00	-
48	411456.59	2141265.97	Картометрический	1.00	-
49	411430.59	2141244.97	Картометрический	1.00	-
50	411412.21	2141222.65	Картометрический	1.00	-
51	411397.94	2141196.99	Картометрический	1.00	-
52	411382.79	2141172.45	Картометрический	1.00	-
53	411362.17	2141145.09	Картометрический	1.00	-
54	411341.61	2141096.99	Картометрический	1.00	-
55	411323.53	2141030.07	Картометрический	1.00	-
56	411311.85	2140987.23	Картометрический	1.00	-
57	411280.99	2140958.82	Картометрический	1.00	-
58	411313.49	2140962.47	Картометрический	1.00	-
59	411341.73	2140967.73	Картометрический	1.00	-
60	411358.45	2140977.40	Картометрический	1.00	-
61	411387.89	2140985.65	Картометрический	1.00	-
62	411423.40	2141007.59	Картометрический	1.00	-
63	411447.87	2141030.99	Картометрический	1.00	-
64	411467.91	2141044.13	Картометрический	1.00	-
65	411494.33	2141055.28	Картометрический	1.00	
66	411510.18	2141066.21	Картометрический	1.00	-
67	411542.07	2141078.75	Картометрический	1.00	-
68	411554.96	2141089.62	Картометрический	1.00	-
69	411582.67	2141099.95	Картометрический	1.00	-
70	411603.31	2141104.20	Картометрический	1.00	-
71	411645.62	2141103.82	Картометрический	1.00	-
72	411677.06	2141097.28	Картометрический	1.00	-
73	411713.35	2141080.67	Картометрический	1.00	-
74	411803.04	2141018.56	Картометрический	1.00	-
75	411837.24	2141001.06	Картометрический	1.00	-
76	411917.29	2140975.62	Картометрический	1.00	-
77	411963.47	2140971.94	Картометрический	1.00	-
78	412015.09	2140971.33	Картометрический	1.00	-
79	412050.92	2140977.59	Картометрический	1.00	-


1	2	3	4	5	6
80	412077.83	2140985.37	Картометрический	1.00	-
1	412148.42	2140988.88	Картометрический	1.00	-
3. Сведения о характерных точках части (частей) границы объекта					
Обозначение характерных точек части границы	Координаты, м		Метод определения координат характерной точки	Средняя квадратическая погрешность положения характерной точки (Mt), м	Описание обозначения точки на местности (при наличии)
	X	Y			
1	2	3	4	5	6
Часть №					
-	-	-	-	-	-

Раздел 3

Сведения о местоположении измененных (уточненных) границ объекта							
1. Система координат: -							
2. Сведения о характерных точках границ объекта							
Обозначение характерных точек границ	Существующие координаты, м		Измененные (уточненные) координаты, м		Метод определения координат характерной точки	Средняя квадратическая погрешность положения характерной точки (Mt), м	Описание обозначения точки на местности (при наличии)
	X	Y	X	Y			
1	2	3	4	5	6	7	8
-	-	-	-	-	-	-	-
3.Сведения о характерных точках части (частей) границы объекта							
Часть №							
-	-	-	-	-	-	-	-

Раздел 1

План границ объекта

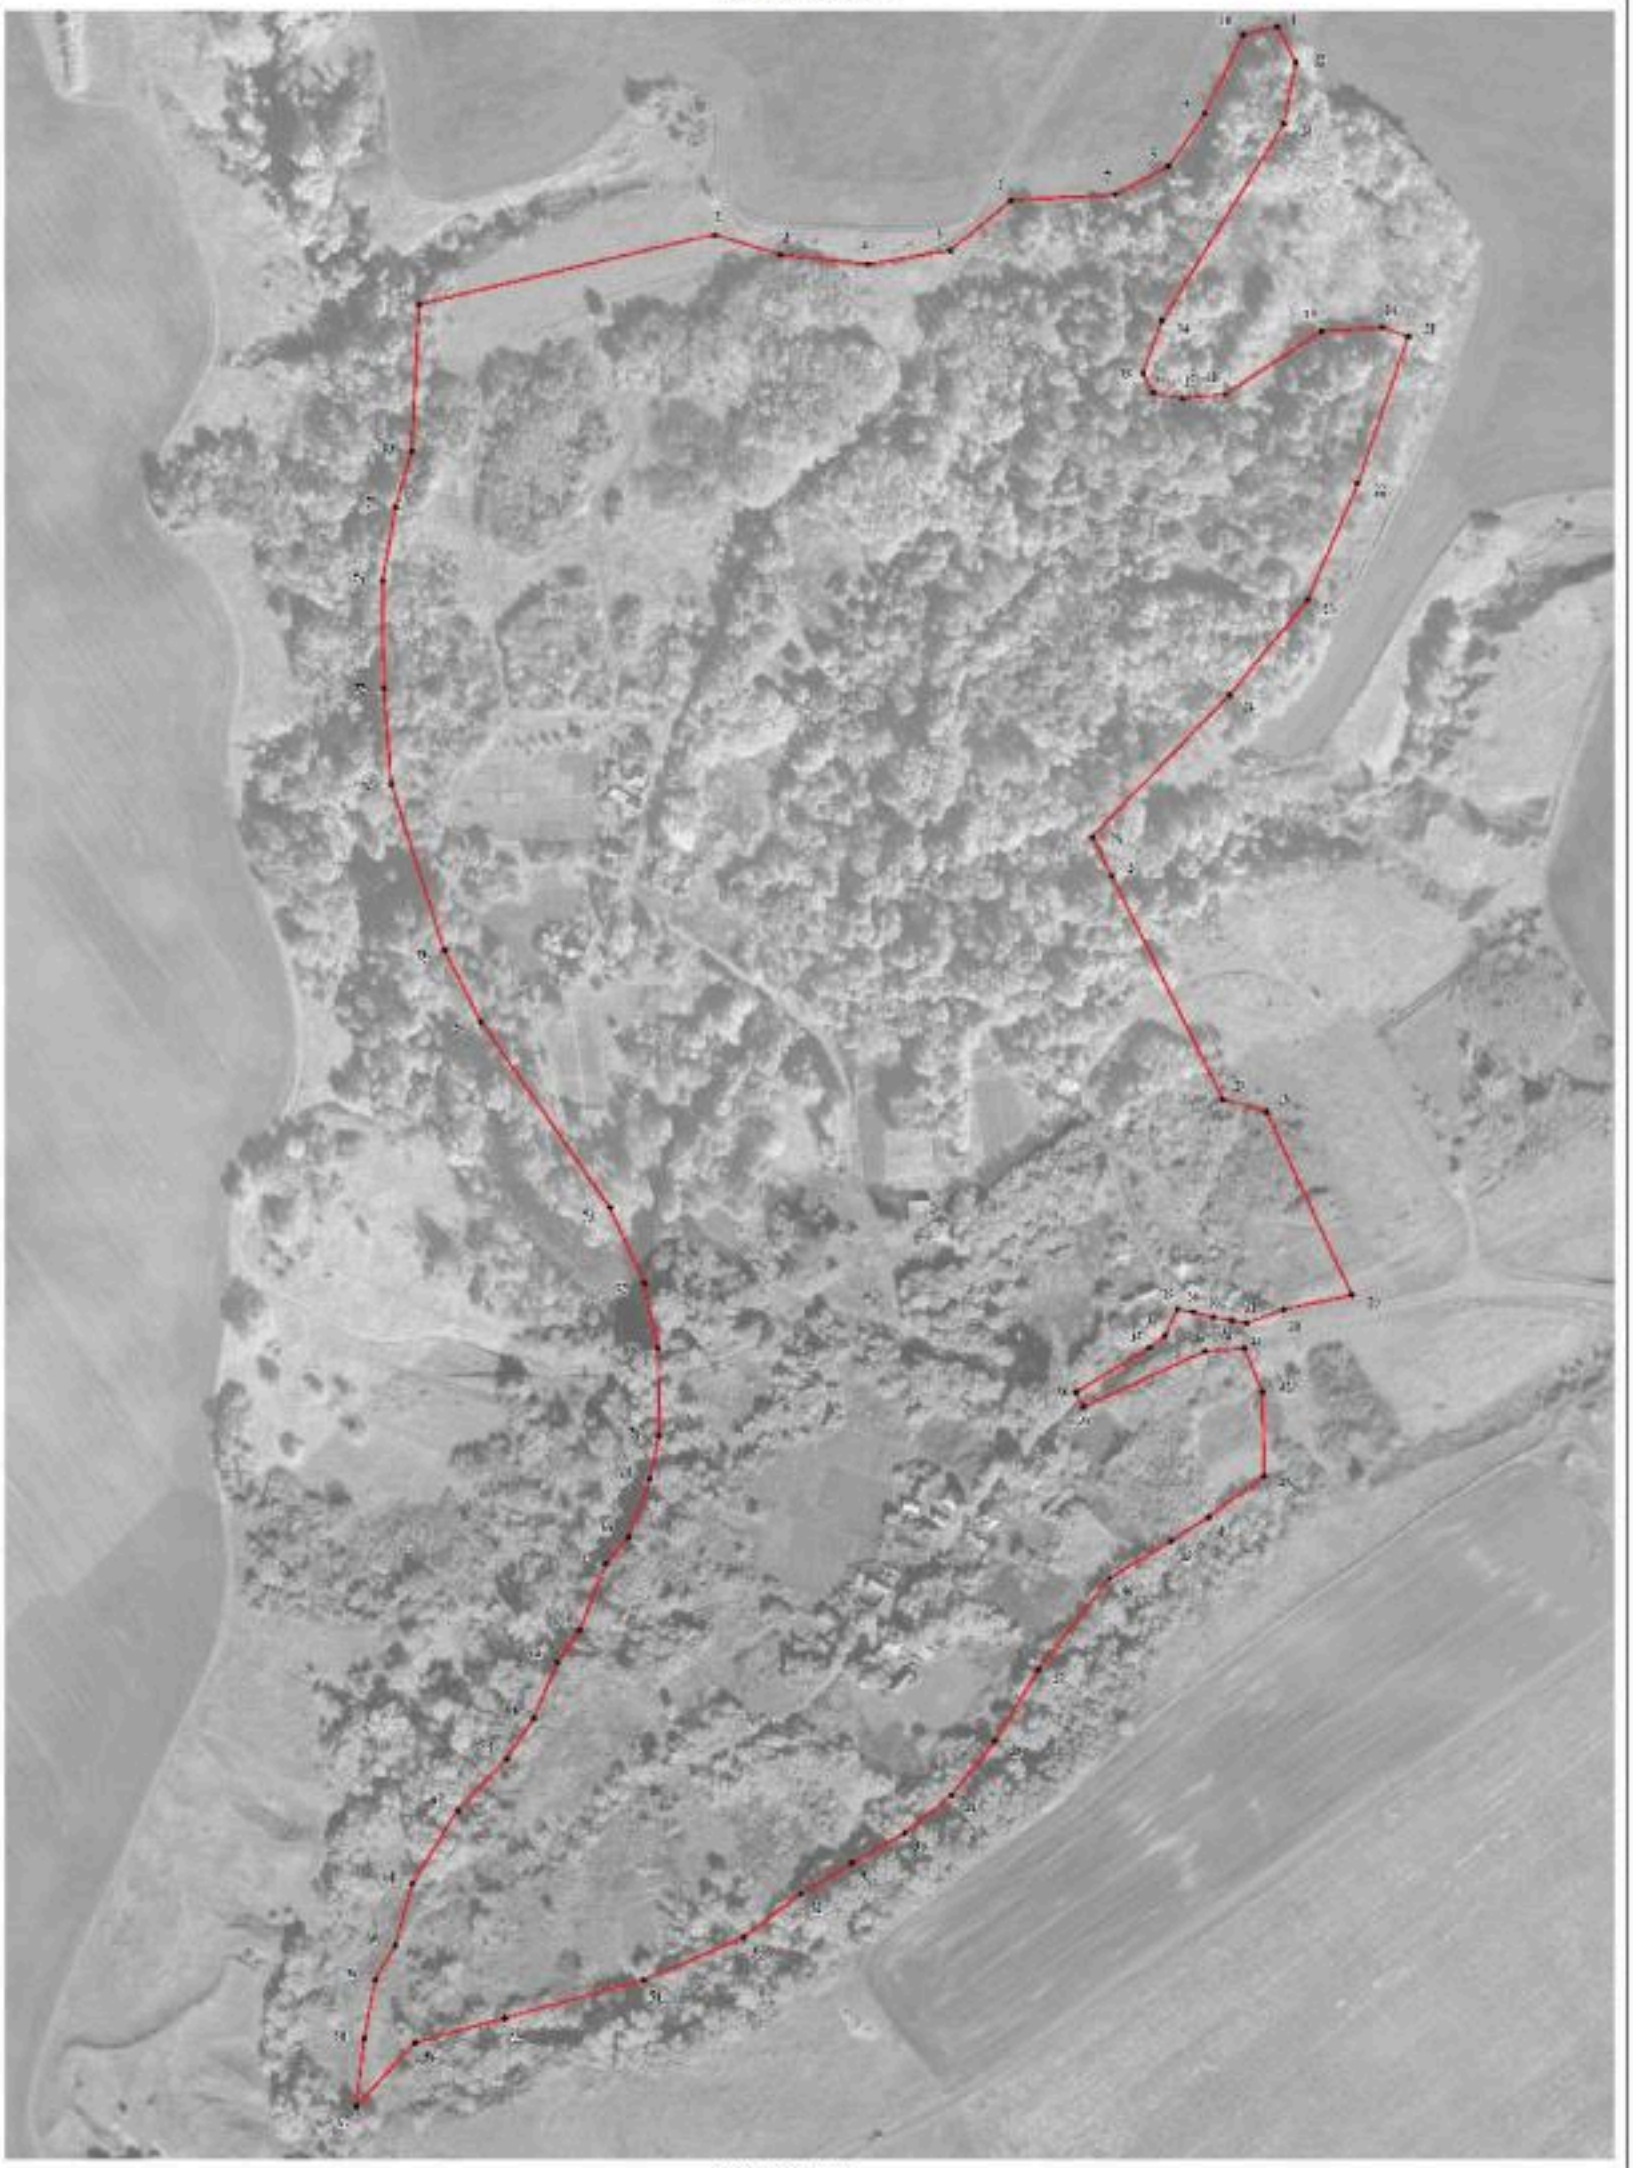

Масштаб 1:2000

Используемые условные знаки и обозначения:

граница территориальной зоны

характерная точка границы территориальной зоны

Руководитель [illegible] «Инженерно-проектный центр»
Шелепов Д.Б. Шелепова
«21» [illegible] 2021 г.

ОПИСАНИЕ МЕСТОПОЛОЖЕНИЯ ГРАНИЦ

Зона улиц, дорог, инженерной и транспортной инфраструктуры хутора Максимово - ИТ1/5

(наименование объекта, местоположение границ которого описано (далее - объект)

Раздел 1

Сведения об объекте		
№ п/п	Характеристики объекта	Описание характеристик
1	2	3
1	Местоположение объекта	Воронежская область, Павловский муниципальный район, Песковское сельское поселение, хутор Максимово
2	Площадь объекта ± величина погрешности определения площади (Р ± Дельта Р)	1167+/-120 м^2
3	Иные характеристики объекта	-

Раздел 2

Сведения о местоположении границ объекта					
1. Система координат: МСК - 36, зона 2					
2. Сведения о характерных точках границ объекта					
Обозначение характерных точек границ	Координаты, м		Метод определения координат характерной точки	Средняя квадратическая погрешность положения характерной точки (Mt), м	Описание обозначения точки на местности (при наличии)
	X	Y			
1	2	3	4	5	6
1	411624.64	2141304.75	Аналитический	0.10	-
2	411646.06	2141340.20	Аналитический	0.10	-
3	411652.17	2141347.52	Аналитический	0.10	-
4	411664.81	2141353.54	Аналитический	0.10	-
5	411663.51	2141361.14	Аналитический	0.10	-
6	411660.87	2141370.97	Аналитический	0.10	-
7	411659.45	2141379.70	Картометрический	1.00	-
8	411645.66	2141385.64	Картометрический	1.00	-
9	411644.23	2141366.91	Аналитический	0.10	-
10	411617.78	2141308.33	Аналитический	0.10	-
1	411624.64	2141304.75	Аналитический	0.10	-
3. Сведения о характерных точках части (частей) границы объекта					
Обозначение характерных точек части границы	Координаты, м		Метод определения координат характерной точки	Средняя квадратическая погрешность положения характерной точки (Mt), м	Описание обозначения точки на местности (при наличии)
	X	Y			
1	2	3	4	5	6
Часть №					
-	-	-	-	-	-

Раздел 3

Сведения о местоположении измененных (уточненных) границ объекта							
1. Система координат: -							
2. Сведения о характерных точках границ объекта							
Обозначение характерных точек границ	Существующие координаты, м		Измененные (уточненные) координаты, м		Метод определения координат характерной точки	Средняя квадратическая погрешность положения характерной точки (Mt), м	Описание обозначения точки на местности (при наличии)
	X	Y	X	Y			
1	2	3	4	5	6	7	8
-	-	-	-	-	-	-	-
3.Сведения о характерных точках части (частей) границы объекта							
Часть №							
-	-	-	-	-	-	-	-

Раздел 4

План границ объекта



Масштаб 1:2000

Используемые условные знаки и обозначения:

	границы территориальной зоны
• 1	характерная точка границ территориальной зоны

Руководитель БУВО «Нормативно-проектный центр»
Подпись _____ Ю.В. Шалыгина Дата « 24 » августа 2021 г.

Место для оттиска печати (при наличии) лица, составившего описание местоположения границ объекта

ОПИСАНИЕ МЕСТОПОЛОЖЕНИЯ ГРАНИЦ

Зона сельскохозяйственного использования в границах населенного пункта хутора Максимово - СХ1/5

(наименование объекта, местоположение границ которого описано (далее - объект)

Раздел 1

Сведения об объекте		
№ п/п	Характеристики объекта	Описание характеристик
1	2	3
1	Местоположение объекта	Воронежская область, Павловский муниципальный район, Песковское сельское поселение, хутор Максимово
2	Площадь объекта ± величина погрешности определения площади (Р ± Дельта Р)	60371+/-860 м^2
3	Иные характеристики объекта	-

Раздел 2

Сведения о местоположении границ объекта					
1. Система координат: МСК - 36, зона 2					
2. Сведения о характерных точках границ объекта					
Обозначение характерных точек границ	Координаты, м		Метод определения координат характерной точки	Средняя квадратическая погрешность положения характерной точки (Mt), м	Описание обозначения точки на местности (при наличии)
	X	Y			
1	2	3	4	5	6
1	412378.72	2140896.78	Картометрический	1.00	-
2	412399.11	2140954.85	Картометрический	1.00	-
3	412395.93	2141006.48	Картометрический	1.00	-
4	412374.12	2140997.55	Картометрический	1.00	-
5	412349.38	2141007.20	Картометрический	1.00	-
6	412395.21	2141123.87	Картометрический	1.00	-
7	412404.57	2141162.63	Картометрический	1.00	-
8	412308.92	2141206.39	Картометрический	1.00	-
9	412215.65	2141216.29	Картометрический	1.00	-
10	412174.19	2141244.33	Картометрический	1.00	-
11	412167.54	2141204.85	Картометрический	1.00	-
12	412172.08	2141162.69	Картометрический	1.00	-
13	412182.05	2141130.89	Картометрический	1.00	-
14	412148.42	2140988.88	Картометрический	1.00	-
15	412166.46	2140985.92	Картометрический	1.00	-
16	412171.59	2140972.09	Картометрический	1.00	-
17	412180.69	2140961.68	Картометрический	1.00	-
18	412242.15	2140935.01	Картометрический	1.00	-
19	412284.64	2140925.73	Картометрический	1.00	-
20	412321.77	2140917.78	Картометрический	1.00	-
21	412348.61	2140904.80	Картометрический	1.00	-
1	412378.72	2140896.78	Картометрический	1.00	-
3. Сведения о характерных точках части (частей) границы объекта					
Обозначение характерных точек части границы	Координаты, м		Метод определения координат характерной точки	Средняя квадратическая погрешность положения характерной точки (Mt), м	Описание обозначения точки на местности (при наличии)
	X	Y			
1	2	3	4	5	6
Часть №					
-	-	-	-	-	-

Раздел 3

Сведения о местоположении измененных (уточненных) границ объекта							
1. Система координат: -							
2. Сведения о характерных точках границ объекта							
Обозначение характерных точек границ	Существующие координаты, м		Измененные (уточненные) координаты, м		Метод определения координат характерной точки	Средняя квадратическая погрешность положения характерной точки (Mt), м	Описание обозначения точки на местности (при наличии)
	X	Y	X	Y			
1	2	3	4	5	6	7	8
-	-	-	-	-	-	-	-
3.Сведения о характерных точках части (частей) границы объекта							
Часть №							
-	-	-	-	-	-	-	-

Раздел 4

План границ объекта



Масштаб 1:2000

Используемые условные знаки и обозначения:

	границы территориальной зоны
• 1	характерная точка границ территориальной зоны

Руководитель БУВО «Нормативно-проектный центр»
Подпись _____ Ю.В.Шалыгина Дата « 24 » августа 2021 г.

Место для оттиска печати (при наличии) лица,составившего описание местоположения границ объекта

Приложение № 6
к правилам землепользования и застройки
Песковского сельского поселения
Павловского муниципального района
Воронежской области

СВЕДЕНИЯ О ГРАНИЦАХ ТЕРРИТОРИАЛЬНЫХ ЗОН, СОДЕРЖАЩИЕ ГРАФИЧЕСКОЕ ОПИСАНИЕ МЕСТОПОЛОЖЕНИЯ ГРАНИЦ ТЕРРИТОРИАЛЬНЫХ ЗОН, ПЕРЕЧЕНЬ КООРДИНАТ ХАРАКТЕРНЫХ ТОЧЕК ГРАНИЦ ТЕРРИТОРИАЛЬНЫХ ЗОН ХУТОРА ХВОЩЕВАТЫЙ

ОПИСАНИЕ МЕСТОПОЛОЖЕНИЯ ГРАНИЦ

Зона застройки индивидуальными жилыми домами хутора Хвощеватый - Ж1/6

(наименование объекта, местоположение границ которого описано (далее - объект)

Раздел 1

Сведения об объекте		
№ п/п	Характеристики объекта	Описание характеристик
1	2	3
1	Местоположение объекта	Воронежская область, Павловский муниципальный район, Песковское сельское поселение, хутор Хвощеватый
2	Площадь объекта ± величина погрешности определения площади (Р ± Дельта Р)	301103+/-1921 м^2
3	Иные характеристики объекта	-

Раздел 2

Сведения о местоположении границ объекта					
1. Система координат: МСК - 36, зона 2					
2. Сведения о характерных точках границ объекта					
Обозначение характерных точек границ	Координаты, м		Метод определения координат характерной точки	Средняя квадратическая погрешность положения характерной точки (Mt), м	Описание обозначения точки на местности (при наличии)
	X	Y			
1	2	3	4	5	6
1	408420.21	2143591.30	Картометрический	1.00	-
2	408420.27	2143716.80	Картометрический	1.00	-
3	408444.83	2143734.74	Картометрический	1.00	-
4	408468.16	2143736.12	Картометрический	1.00	-
5	408509.62	2143782.70	Картометрический	1.00	-
6	408517.09	2143823.22	Картометрический	1.00	-
7	408500.16	2143934.77	Картометрический	1.00	-
8	408485.74	2143955.08	Картометрический	1.00	-
9	408398.41	2143899.65	Картометрический	1.00	-
10	408351.24	2143895.15	Картометрический	1.00	-
11	408276.13	2143927.71	Картометрический	1.00	-
12	408284.30	2143806.56	Картометрический	1.00	-
13	408303.65	2143635.55	Картометрический	1.00	-
14	408336.99	2143610.55	Картометрический	1.00	-
15	408365.50	2143566.84	Картометрический	1.00	-
16	408396.97	2143556.23	Картометрический	1.00	-
17	408398.85	2143586.80	Картометрический	1.00	-
1	408420.21	2143591.30	Картометрический	1.00	-
18	407988.80	2143197.97	Картометрический	1.00	-
19	407977.98	2143232.60	Картометрический	1.00	-
20	407967.16	2143267.22	Картометрический	1.00	-
21	407949.68	2143314.13	Картометрический	1.00	-
22	407937.19	2143342.36	Картометрический	1.00	-
23	407925.63	2143377.11	Картометрический	1.00	-
24	407922.59	2143388.96	Картометрический	1.00	-
25	407921.83	2143415.20	Картометрический	1.00	-
26	407932.68	2143427.05	Картометрический	1.00	-
27	407945.89	2143436.04	Картометрический	1.00	-
28	407985.62	2143459.27	Картометрический	1.00	-
29	408025.35	2143482.50	Картометрический	1.00	-
30	408043.64	2143495.49	Картометрический	1.00	-
31	408060.67	2143507.68	Картометрический	1.00	-
32	408077.54	2143525.68	Картометрический	1.00	-
33	408125.82	2143580.76	Картометрический	1.00	-
34	408148.83	2143607.02	Картометрический	1.00	-

1	2	3	4	5	6
35	408151.99	2143610.58	Картометрический	1.00	-
36	408151.58	2143613.31	Картометрический	1.00	-
37	408146.54	2143618.23	Картометрический	1.00	-
38	408152.37	2143624.87	Картометрический	1.00	-
39	408160.48	2143622.61	Картометрический	1.00	-
40	408160.55	2143622.59	Картометрический	1.00	-
41	408161.62	2143623.99	Картометрический	1.00	-
42	408167.49	2143631.66	Картометрический	1.00	-
43	408169.70	2143633.75	Картометрический	1.00	-
44	408179.10	2143642.63	Картометрический	1.00	-
45	408178.24	2143644.06	Картометрический	1.00	-
46	408159.15	2143679.42	Картометрический	1.00	-
47	408129.46	2143813.85	Картометрический	1.00	-
48	408139.33	2143865.46	Картометрический	1.00	-
49	408148.03	2143882.77	Картометрический	1.00	-
50	408177.00	2143933.18	Картометрический	1.00	-
51	408019.23	2144020.97	Картометрический	1.00	-
52	407988.51	2143974.78	Картометрический	1.00	-
53	407923.26	2143914.56	Картометрический	1.00	-
54	407814.97	2143843.60	Картометрический	1.00	-
55	407763.50	2143816.97	Картометрический	1.00	-
56	407775.27	2143771.85	Картометрический	1.00	-
57	407766.14	2143757.31	Картометрический	1.00	-
58	407723.38	2143725.37	Картометрический	1.00	-
59	407728.66	2143710.18	Картометрический	1.00	-
60	407724.06	2143688.49	Картометрический	1.00	-
61	407690.73	2143632.52	Картометрический	1.00	-
62	407691.80	2143614.73	Картометрический	1.00	-
63	407721.05	2143469.85	Картометрический	1.00	-
64	407727.30	2143349.86	Картометрический	1.00	-
65	407751.46	2143194.96	Картометрический	1.00	-
66	407948.64	2143199.28	Картометрический	1.00	-
18	407988.80	2143197.97	Картометрический	1.00	-


3. Сведения о характерных точках части (частей) границы объекта

Обозначение характерных точек части границы	Координаты, м		Метод определения координат характерной точки	Средняя квадратическая погрешность положения характерной точки (Mt), м	Описание обозначения точки на местности (при наличии)
	X	Y			
1	2	3	4	5	6
Часть №					
-	-	-	-	-	-

Раздел 3

Сведения о местоположении измененных (уточненных) границ объекта							
1. Система координат: -							
2. Сведения о характерных точках границ объекта							
Обозначение характерных точек границ	Существующие координаты, м		Измененные (уточненные) координаты, м		Метод определения координат характерной точки	Средняя квадратическая погрешность положения характерной точки (Mt), м	Описание обозначения точки на местности (при наличии)
	X	Y	X	Y			
1	2	3	4	5	6	7	8
-	-	-	-	-	-	-	-
3.Сведения о характерных точках части (частей) границы объекта							
Часть №							
-	-	-	-	-	-	-	-

План границ объекта

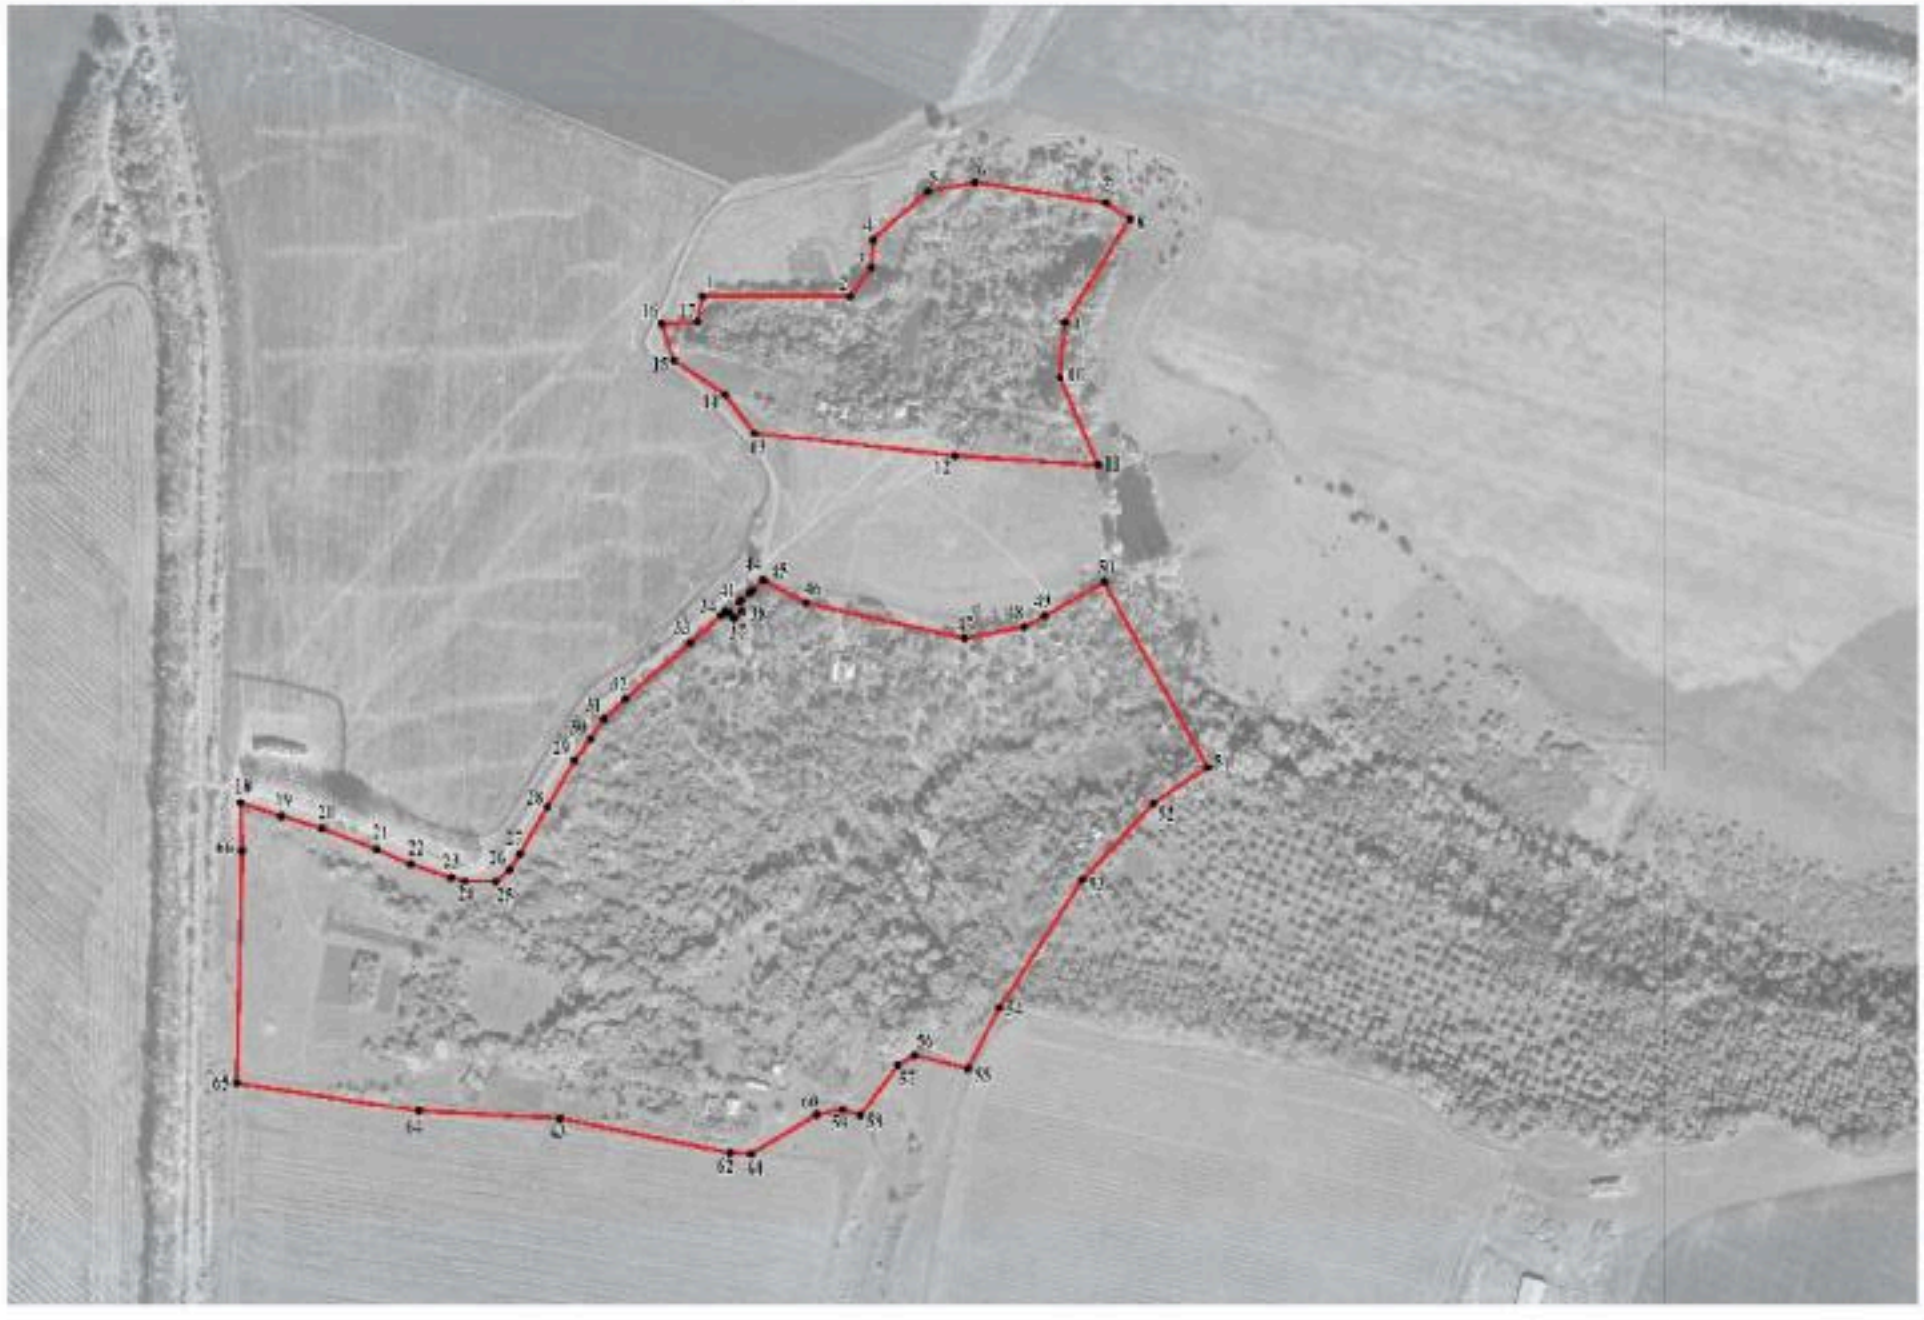

Используемые условные знаки и обозначения:

граница территориальной зоны

1 характерная точка границ территориальной зоны

Руководитель БУВО «Нормативно-проектный центр»
Подпись Ю.В.Шапыгина Дата «24» августа 2021 г.

Место для оттиска печати (при наличии) лица, составившего описание местоположения границ объекта

Масштаб 1:5000

Приложение № 7
к правилам землепользования и застройки
Песковского сельского поселения
Павловского муниципального района
Воронежской области

СВЕДЕНИЯ О ГРАНИЦАХ ТЕРРИТОРИАЛЬНЫХ ЗОН, СОДЕРЖАЩИЕ ГРАФИЧЕСКОЕ ОПИСАНИЕ МЕСТОПОЛОЖЕНИЯ ГРАНИЦ ТЕРРИТОРИАЛЬНЫХ ЗОН, ПЕРЕЧЕНЬ КООРДИНАТ ХАРАКТЕРНЫХ ТОЧЕК ГРАНИЦ ТЕРРИТОРИАЛЬНЫХ ЗОН ХУТОРА ЧУГУНОВКА

ОПИСАНИЕ МЕСТОПОЛОЖЕНИЯ ГРАНИЦ

Зона застройки индивидуальными жилыми домами хутора Чугуновка - Ж1/7

(наименование объекта, местоположение границ которого описано (далее - объект)

Раздел 1

Сведения об объекте		
№ п/п	Характеристики объекта	Описание характеристик
1	2	3
1	Местоположение объекта	Воронежская область, Павловский муниципальный район, Песковское сельское поселение, хутор Чугуновка
2	Площадь объекта ± величина погрешности определения площади (Р ± Дельта Р)	413976+/-2252 м^2
3	Иные характеристики объекта	-

Раздел 2

Сведения о местоположении границ объекта					
1. Система координат: МСК - 36, зона 2					
2. Сведения о характерных точках границ объекта					
Обозначение характерных точек границ	Координаты, м		Метод определения координат характерной точки	Средняя квадратическая погрешность положения характерной точки (Mt), м	Описание обозначения точки на местности (при наличии)
	X	Y			
1	2	3	4	5	6
1	406899.88	2145558.73	Картометрический	1.00	-
2	406900.67	2145646.88	Картометрический	1.00	-
3	406895.98	2145684.96	Картометрический	1.00	-
4	406883.39	2145706.39	Картометрический	1.00	-
5	406882.61	2145746.94	Картометрический	1.00	-
6	406872.52	2145789.99	Картометрический	1.00	-
7	406774.58	2145819.35	Картометрический	1.00	-
8	406880.98	2145937.23	Картометрический	1.00	-
9	406786.32	2145964.18	Картометрический	1.00	-
10	406708.86	2145980.10	Картометрический	1.00	-
11	406659.18	2145985.68	Картометрический	1.00	-
12	406619.52	2145984.38	Картометрический	1.00	-
13	406603.10	2145983.84	Картометрический	1.00	-
14	406515.33	2145980.95	Картометрический	1.00	-
15	406512.76	2145980.86	Картометрический	1.00	-
16	406521.35	2146011.17	Картометрический	1.00	-
17	406518.60	2146030.73	Картометрический	1.00	-
18	406501.64	2146043.29	Аналитический	0.10	-
19	406429.29	2146041.86	Картометрический	1.00	-
20	406412.53	2146063.21	Картометрический	1.00	-
21	406405.04	2146079.60	Картометрический	1.00	-
22	406374.94	2146181.83	Картометрический	1.00	-
23	406373.26	2146196.16	Картометрический	1.00	-
24	406382.89	2146222.61	Картометрический	1.00	-
25	406415.78	2146287.60	Картометрический	1.00	-
26	406456.14	2146343.60	Картометрический	1.00	-
27	406478.02	2146367.02	Картометрический	1.00	-
28	406514.28	2146391.22	Картометрический	1.00	-
29	406570.33	2146437.51	Картометрический	1.00	-
30	406613.10	2146455.07	Картометрический	1.00	-
31	406652.53	2146470.87	Картометрический	1.00	-
32	406667.92	2146482.26	Картометрический	1.00	-
33	406732.91	2146498.33	Картометрический	1.00	-

1	2	3	4	5	6
34	406790.28	2146518.29	Картометрический	1.00	-
35	406851.39	2146530.37	Картометрический	1.00	-
36	406935.43	2146540.03	Картометрический	1.00	-
37	406999.30	2146560.66	Картометрический	1.00	-
38	407053.33	2146568.59	Картометрический	1.00	-
39	407155.96	2146596.67	Картометрический	1.00	-
40	407167.88	2146596.48	Аналитический	0.10	-
41	407166.87	2146583.37	Аналитический	0.10	-
42	407189.82	2146580.11	Аналитический	0.10	-
43	407191.10	2146597.10	Аналитический	0.10	-
44	407231.15	2146596.47	Аналитический	0.10	-
45	407237.54	2146596.36	Аналитический	0.10	-
46	407231.15	2146597.71	Аналитический	0.10	-
47	407167.17	2146611.16	Аналитический	0.10	-
48	407061.49	2146633.38	Картометрический	1.00	-
49	406903.20	2146664.72	Картометрический	1.00	-
50	406819.32	2146678.63	Картометрический	1.00	-
51	406725.32	2146682.87	Картометрический	1.00	-
52	406702.48	2146681.47	Картометрический	1.00	-
53	406673.42	2146657.46	Картометрический	1.00	-
54	406627.38	2146591.96	Картометрический	1.00	-
55	406612.62	2146562.30	Картометрический	1.00	-
56	406530.21	2146520.46	Картометрический	1.00	-
57	406517.12	2146501.49	Картометрический	1.00	-
58	406474.41	2146423.15	Картометрический	1.00	-
59	406386.80	2146321.58	Картометрический	1.00	-
60	406330.09	2146267.64	Картометрический	1.00	-
61	406262.11	2146224.45	Картометрический	1.00	-
62	406169.64	2146156.56	Аналитический	0.10	-
63	406150.46	2146142.53	Аналитический	0.10	-
64	406127.71	2146125.82	Картометрический	1.00	-
65	406090.30	2146114.32	Картометрический	1.00	-
66	405981.12	2146093.44	Картометрический	1.00	-
67	405963.23	2146080.29	Картометрический	1.00	-
68	405942.03	2146051.79	Картометрический	1.00	-
69	405938.08	2146034.75	Картометрический	1.00	-
70	405942.98	2145999.57	Картометрический	1.00	-
71	405922.73	2145986.48	Картометрический	1.00	-
72	405736.94	2145964.18	Картометрический	1.00	-
73	405737.33	2145947.65	Картометрический	1.00	-
74	405786.81	2145933.17	Картометрический	1.00	-
75	405818.14	2145916.49	Картометрический	1.00	-
76	405845.69	2145916.39	Картометрический	1.00	-
77	405912.80	2145931.51	Картометрический	1.00	-
78	405936.98	2145939.78	Картометрический	1.00	-
79	405968.44	2145935.03	Картометрический	1.00	-
80	406008.93	2145941.52	Картометрический	1.00	-
81	406014.67	2145984.47	Картометрический	1.00	-

1	2	3	4	5	6
82	406127.96	2145992.73	Картометрический	1.00	-
83	406121.47	2145918.84	Картометрический	1.00	-
84	406101.41	2145864.92	Картометрический	1.00	-
85	406060.24	2145816.45	Картометрический	1.00	-
86	406062.19	2145788.10	Картометрический	1.00	-
87	406080.65	2145777.95	Картометрический	1.00	-
88	406155.97	2145780.20	Картометрический	1.00	-
89	406202.77	2145771.16	Картометрический	1.00	-
90	406213.84	2145757.23	Картометрический	1.00	-
91	406208.25	2145737.38	Картометрический	1.00	-
92	406196.37	2145731.07	Картометрический	1.00	-
93	406171.32	2145723.34	Картометрический	1.00	-
94	406144.11	2145682.42	Картометрический	1.00	-
95	406132.79	2145660.23	Картометрический	1.00	-
96	406131.18	2145657.07	Картометрический	1.00	-
97	406085.68	2145648.39	Картометрический	1.00	-
98	406018.91	2145651.40	Картометрический	1.00	-
99	405988.33	2145665.60	Картометрический	1.00	-
100	405931.20	2145716.95	Картометрический	1.00	-
101	405907.73	2145713.56	Картометрический	1.00	-
102	405845.67	2145732.21	Картометрический	1.00	-
103	405842.46	2145733.18	Картометрический	1.00	-
104	405839.25	2145708.51	Картометрический	1.00	-
105	405833.64	2145695.24	Картометрический	1.00	-
106	405825.37	2145689.10	Картометрический	1.00	-
107	405762.55	2145745.19	Картометрический	1.00	-
108	405749.42	2145735.61	Картометрический	1.00	-
109	405736.20	2145714.49	Картометрический	1.00	-
110	405735.04	2145692.42	Картометрический	1.00	-
111	405752.04	2145654.69	Картометрический	1.00	-
112	405764.15	2145627.00	Картометрический	1.00	-
113	405764.07	2145612.59	Картометрический	1.00	-
114	405736.00	2145565.28	Картометрический	1.00	-
115	405729.90	2145537.16	Картометрический	1.00	-
116	405729.27	2145510.86	Картометрический	1.00	-
117	405710.07	2145481.57	Картометрический	1.00	-
118	405706.62	2145466.65	Картометрический	1.00	-
119	405714.90	2145439.30	Картометрический	1.00	-
120	405792.14	2145450.07	Картометрический	1.00	-
121	405837.94	2145464.75	Картометрический	1.00	-
122	405893.15	2145493.64	Картометрический	1.00	-
123	405929.05	2145514.86	Картометрический	1.00	-
124	405983.51	2145539.49	Картометрический	1.00	-
125	406047.98	2145570.30	Картометрический	1.00	-
126	406096.29	2145604.11	Картометрический	1.00	-
127	406185.63	2145674.52	Картометрический	1.00	-
128	406255.00	2145747.84	Картометрический	1.00	-
129	406291.30	2145805.52	Картометрический	1.00	-

1	2	3	4	5	6
130	406322.03	2145882.98	Картометрический	1.00	-
131	406329.20	2145901.81	Картометрический	1.00	-
132	406362.13	2145888.62	Картометрический	1.00	-
133	406380.80	2145950.03	Картометрический	1.00	-
134	406410.87	2145929.21	Картометрический	1.00	-
135	406450.85	2145906.24	Картометрический	1.00	-
136	406492.63	2145868.05	Картометрический	1.00	-
137	406540.33	2145804.35	Картометрический	1.00	-
138	406572.13	2145767.82	Картометрический	1.00	-
139	406614.75	2145739.18	Картометрический	1.00	-
140	406713.23	2145711.89	Картометрический	1.00	-
141	406761.03	2145700.97	Картометрический	1.00	-
142	406794.52	2145693.32	Картометрический	1.00	-
143	406820.76	2145673.23	Картометрический	1.00	-
144	406860.50	2145558.63	Картометрический	1.00	-
145	406874.98	2145555.16	Картометрический	1.00	-
1	406899.88	2145558.73	Картометрический	1.00	-

3. Сведения о характерных точках части (частей) границы объекта


Обозначение характерных точек части границы	Координаты, м		Метод определения координат характерной точки	Средняя квадратическая погрешность положения характерной точки (Mt), м	Описание обозначения точки на местности (при наличии)
	X	Y			
1	2	3	4	5	6
Часть №					
-	-	-	-	-	-

Раздел 3

Сведения о местоположении измененных (уточненных) границ объекта							
1. Система координат: -							
2. Сведения о характерных точках границ объекта							
Обозначение характерных точек границ	Существующие координаты, м		Измененные (уточненные) координаты, м		Метод определения координат характерной точки	Средняя квадратическая погрешность положения характерной точки (Mt), м	Описание обозначения точки на местности (при наличии)
	X	Y	X	Y			
1	2	3	4	5	6	7	8
-	-	-	-	-	-	-	-
3.Сведения о характерных точках части (частей) границы объекта							
Часть №							
-	-	-	-	-	-	-	-

Раздел 4

План границ объекта

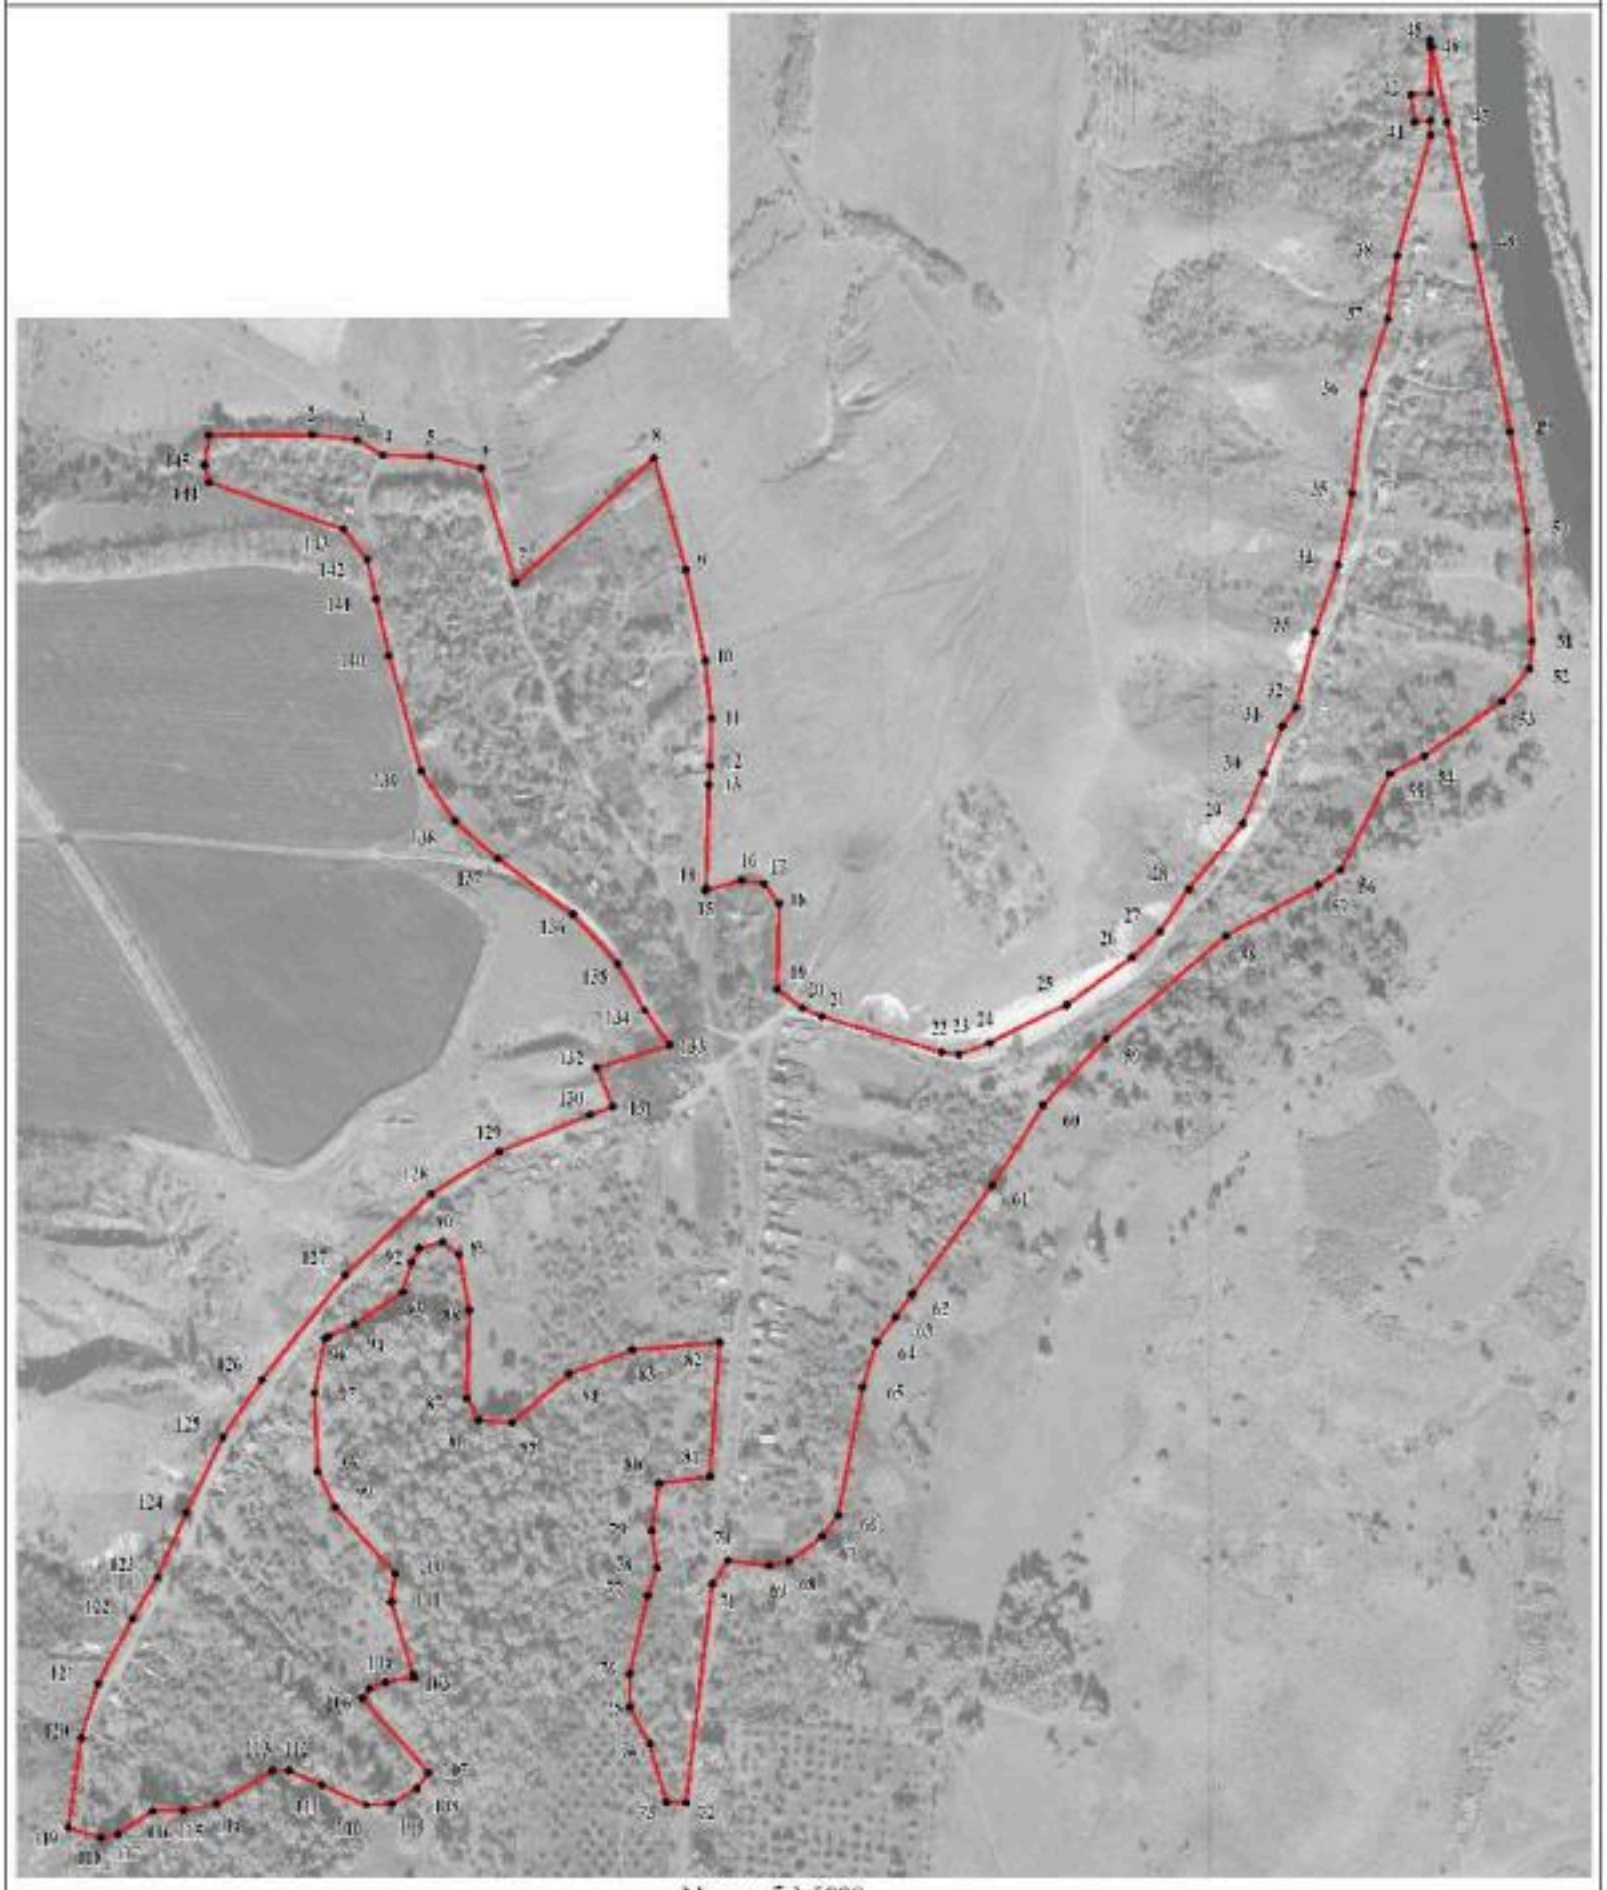

Масштаб 1:5000

Используемые условные знаки и обозначения:

———	границы территориальной зоны
• 1	характерная точка границ территориальной зоны

Руководитель БУВО «Нормативно-проектный центр»
Подпись _____ Ю.В.Шалыгина Дата «24» августа 2021 г.

Место для оттиска печати (при наличии) лица, составившего описание местоположения границ объекта

Приложение № 8
к правилам землепользования и застройки
Песковского сельского поселения
Павловского муниципального района
Воронежской области

СВЕДЕНИЯ О ГРАНИЦАХ ТЕРРИТОРИАЛЬНЫХ ЗОН, СОДЕРЖАЩИЕ ГРАФИЧЕСКОЕ ОПИСАНИЕ МЕСТОПОЛОЖЕНИЯ ГРАНИЦ ТЕРРИТОРИАЛЬНЫХ ЗОН, ПЕРЕЧЕНЬ КООРДИНАТ ХАРАКТЕРНЫХ ТОЧЕК ГРАНИЦ ТЕРРИТОРИАЛЬНЫХ ЗОН, РАСПОЛОЖЕННЫХ ЗА ГРАНИЦАМИ НАСЕЛЕННЫХ ПУНКТОВ НА ТЕРРИТОРИИ ПЕСКОВСКОГО СЕЛЬСКОГО ПОСЕЛЕНИЯ

ОПИСАНИЕ МЕСТОПОЛОЖЕНИЯ ГРАНИЦ

Зона улиц, дорог, инженерной и транспортной инфраструктуры за границами населенных пунктов - ИТ1

(наименование объекта, местоположение границ которого описано (далее - объект)

Раздел 1

Сведения об объекте		
№ п/п	Характеристики объекта	Описание характеристик
1	2	3
1	Местоположение объекта	Воронежская область, Павловский муниципальный район, Песковское сельское поселение
2	Площадь объекта ± величина погрешности определения площади (Р ± Дельта Р)	223310+/-8270 м^2
3	Иные характеристики объекта	-

Раздел 2

Сведения о местоположении границ объекта					
1. Система координат: МСК - 36, зона 2					
2. Сведения о характерных точках границ объекта					
Обозначение характерных точек границ	Координаты, м		Метод определения координат характерной точки	Средняя квадратическая погрешность положения характерной точки (Mt), м	Описание обозначения точки на местности (при наличии)
	X	Y			
1	2	3	4	5	6
1	411659.32	2141379.70	Картометрический	1.00	-
2	411658.14	2141386.91	Аналитический	0.50	-
3	411664.42	2141404.69	Аналитический	0.50	-
4	411671.44	2141437.45	Картометрический	1.00	-
5	411672.54	2141442.62	Аналитический	0.50	-
6	411680.82	2141481.25	Аналитический	0.50	-
7	411682.19	2141483.34	Аналитический	0.50	-
8	411687.01	2141485.18	Аналитический	0.50	-
9	411691.28	2141488.13	Аналитический	0.50	-
10	411693.98	2141489.34	Аналитический	0.50	-
11	411694.84	2141501.21	Аналитический	0.50	-
12	411689.59	2141503.19	Аналитический	0.50	-
13	411687.22	2141508.75	Аналитический	0.50	-
14	411683.85	2141514.41	Аналитический	0.50	-
15	411681.77	2141554.97	Аналитический	0.50	-
16	411675.82	2141580.04	Аналитический	0.50	-
17	411664.03	2141611.54	Аналитический	0.50	-
18	411653.55	2141634.88	Аналитический	0.50	-
19	411633.35	2141658.03	Аналитический	0.50	-
20	411610.08	2141679.23	Аналитический	0.50	-
21	411590.92	2141695.05	Аналитический	0.50	-
22	411563.30	2141713.55	Аналитический	0.50	-
23	411557.22	2141717.56	Аналитический	0.50	-
24	411534.16	2141732.76	Аналитический	0.50	-
25	411460.66	2141782.43	Аналитический	0.50	-
26	411387.16	2141832.09	Аналитический	0.50	-
27	411343.65	2141861.49	Аналитический	0.50	-
28	411300.15	2141890.88	Аналитический	0.50	-
29	411262.45	2141915.57	Аналитический	0.50	-
30	411234.60	2141938.39	Аналитический	0.50	-
31	411209.30	2141963.94	Аналитический	0.50	-
32	411184.00	2141989.48	Аналитический	0.50	-
33	411158.70	2142015.03	Аналитический	0.50	-
34	411133.40	2142040.58	Аналитический	0.50	-
35	411102.29	2142066.88	Аналитический	0.50	-
36	411084.81	2142078.25	Аналитический	0.50	-
37	411065.41	2142085.17	Аналитический	0.50	-

1	2	3	4	5	6
38	411047.85	2142087.92	Аналитический	0.50	-
39	411025.20	2142087.61	Аналитический	0.50	-
40	410997.36	2142081.47	Аналитический	0.50	-
41	410959.12	2142063.98	Аналитический	0.50	-
42	410909.95	2142040.53	Аналитический	0.50	-
43	410879.12	2142027.95	Аналитический	0.50	-
44	410862.08	2142023.10	Аналитический	0.50	-
45	410862.35	2142002.71	Аналитический	0.50	-
46	410876.95	2142007.40	Аналитический	0.50	-
47	410902.53	2142016.45	Аналитический	0.50	-
48	410907.64	2142016.13	Аналитический	0.50	-
49	410911.15	2142013.55	Аналитический	0.50	-
50	410922.74	2142019.84	Аналитический	0.50	-
51	410926.25	2142025.66	Аналитический	0.50	-
52	410968.18	2142047.67	Аналитический	0.50	-
53	411001.01	2142064.29	Аналитический	0.50	-
54	411029.43	2142068.54	Картометрический	1.00	-
55	411041.53	2142068.79	Картометрический	1.00	-
56	411062.27	2142064.82	Картометрический	1.00	-
57	411078.29	2142060.13	Аналитический	0.50	-
58	411091.51	2142051.28	Аналитический	0.50	-
59	411121.19	2142026.70	Аналитический	0.50	-
60	411147.26	2142001.00	Аналитический	0.50	-
61	411173.32	2141975.31	Аналитический	0.50	-
62	411199.39	2141949.61	Аналитический	0.50	-
63	411225.46	2141923.91	Аналитический	0.50	-
64	411249.85	2141900.81	Аналитический	0.50	-
65	411286.80	2141875.62	Аналитический	0.50	-
66	411336.89	2141841.50	Аналитический	0.50	-
67	411386.98	2141807.39	Аналитический	0.50	-
68	411453.81	2141761.88	Аналитический	0.50	-
69	411520.64	2141716.37	Аналитический	0.50	-
70	411545.99	2141700.64	Аналитический	0.50	-
71	411578.04	2141679.79	Аналитический	0.50	-
72	411602.16	2141659.08	Аналитический	0.50	-
73	411624.65	2141637.30	Аналитический	0.50	-
74	411636.38	2141622.94	Аналитический	0.50	-
75	411647.49	2141599.94	Аналитический	0.50	-
76	411656.13	2141574.74	Аналитический	0.50	-
77	411662.97	2141547.11	Аналитический	0.50	-
78	411666.20	2141514.48	Аналитический	0.50	-
79	411663.74	2141490.00	Аналитический	0.50	-
80	411655.22	2141445.51	Аналитический	0.50	-
81	411646.70	2141401.02	Аналитический	0.50	-
82	411645.53	2141385.64	Аналитический	0.50	-
1	411659.32	2141379.70	Картометрический	1.00	-
83	409414.65	2142575.71	Аналитический	0.50	-
84	409397.00	2142597.36	Аналитический	0.50	-
85	409372.67	2142627.22	Аналитический	0.50	-
86	409348.33	2142657.07	Аналитический	0.50	-

1	2	3	4	5	6
87	409323.99	2142686.93	Аналитический	0.50	-
88	409299.65	2142716.79	Аналитический	0.50	-
89	409276.49	2142746.77	Аналитический	0.50	-
90	409252.88	2142777.32	Аналитический	0.50	-
91	409231.83	2142804.56	Аналитический	0.50	-
92	409211.52	2142830.84	Аналитический	0.50	-
93	409169.44	2142881.84	Аналитический	0.50	-
94	409152.71	2142899.33	Аналитический	0.50	-
95	409130.55	2142913.24	Аналитический	0.50	-
96	409105.55	2142926.51	Аналитический	0.50	-
97	409087.07	2142935.69	Аналитический	0.50	-
98	409066.01	2142945.67	Аналитический	0.50	-
99	409038.97	2142958.48	Аналитический	0.50	-
100	409003.42	2142975.32	Аналитический	0.50	-
101	408964.36	2142993.82	Аналитический	0.50	-
102	408930.78	2143009.73	Аналитический	0.50	-
103	408899.52	2143024.54	Аналитический	0.50	-
104	408867.75	2143039.59	Аналитический	0.50	-
105	408834.92	2143055.14	Аналитический	0.50	-
106	408776.46	2143081.90	Аналитический	0.50	-
107	408714.92	2143110.08	Аналитический	0.50	-
108	408697.71	2143116.99	Аналитический	0.50	-
109	408698.12	2143132.44	Аналитический	0.50	-
110	408683.20	2143139.21	Аналитический	0.50	-
111	408680.18	2143134.05	Аналитический	0.50	-
112	408676.38	2143130.35	Аналитический	0.50	-
113	408670.79	2143128.15	Аналитический	0.50	-
114	408663.37	2143130.66	Аналитический	0.50	-
115	408646.50	2143135.81	Аналитический	0.50	-
116	408598.27	2143146.25	Аналитический	0.50	-
117	408550.04	2143157.63	Аналитический	0.50	-
118	408513.45	2143165.21	Аналитический	0.50	-
119	408474.46	2143173.22	Аналитический	0.50	-
120	408437.39	2143180.72	Аналитический	0.50	-
121	408405.81	2143185.30	Аналитический	0.50	-
122	408365.47	2143187.15	Аналитический	0.50	-
123	408317.51	2143188.08	Аналитический	0.50	-
124	408250.37	2143185.93	Аналитический	0.50	-
125	408190.11	2143184.01	Аналитический	0.50	-
126	408123.98	2143181.90	Аналитический	0.50	-
127	408092.34	2143180.89	Аналитический	0.50	-
128	408059.89	2143179.86	Аналитический	0.50	-
129	408030.04	2143180.13	Аналитический	0.50	-
130	408016.70	2143181.20	Аналитический	0.50	-
131	408008.17	2143188.24	Аналитический	0.50	-
132	408006.21	2143200.17	Аналитический	0.50	-
133	408005.89	2143202.10	Аналитический	0.50	-
134	407994.14	2143239.50	Аналитический	0.50	-
135	407982.39	2143276.91	Аналитический	0.50	-
136	407967.02	2143318.94	Аналитический	0.50	-
137	407954.05	2143350.49	Аналитический	0.50	-

1	2	3	4	5	6
138	407942.60	2143377.56	Аналитический	0.50	-
139	407938.17	2143391.46	Аналитический	0.50	-
140	407938.12	2143397.90	Аналитический	0.50	-
141	407938.05	2143405.64	Аналитический	0.50	-
142	407954.17	2143418.65	Аналитический	0.50	-
143	407957.71	2143420.83	Аналитический	0.50	-
144	407994.13	2143443.33	Аналитический	0.50	-
145	408034.08	2143468.02	Аналитический	0.50	-
146	408054.53	2143481.21	Аналитический	0.50	-
147	408071.94	2143496.00	Аналитический	0.50	-
148	408091.95	2143516.55	Аналитический	0.50	-
149	408127.67	2143557.21	Аналитический	0.50	-
150	408163.39	2143597.86	Аналитический	0.50	-
151	408180.23	2143617.87	Аналитический	0.50	-
152	408204.50	2143645.66	Аналитический	0.50	-
153	408216.84	2143660.66	Аналитический	0.50	-
154	408206.93	2143670.20	Аналитический	0.50	-
155	408192.87	2143655.62	Аналитический	0.50	-
156	408169.70	2143633.75	Аналитический	0.50	-
157	408167.49	2143631.66	Аналитический	0.50	-
158	408161.62	2143623.99	Аналитический	0.50	-
159	408160.55	2143622.59	Аналитический	0.50	-
160	408160.48	2143622.61	Аналитический	0.50	-
161	408152.37	2143624.87	Аналитический	0.50	-
162	408146.54	2143618.23	Аналитический	0.50	-
163	408151.58	2143613.31	Аналитический	0.50	-
164	408151.99	2143610.58	Аналитический	0.50	-
165	408148.83	2143607.02	Аналитический	0.50	-
166	408125.82	2143580.76	Аналитический	0.50	-
167	408077.54	2143525.68	Аналитический	0.50	-
168	408060.67	2143507.68	Аналитический	0.50	-
169	408043.64	2143495.49	Аналитический	0.50	-
170	408025.35	2143482.50	Аналитический	0.50	-
171	407985.62	2143459.27	Аналитический	0.50	-
172	407945.89	2143436.04	Аналитический	0.50	-
173	407932.68	2143427.05	Аналитический	0.50	-
174	407921.83	2143415.20	Аналитический	0.50	-
175	407922.59	2143388.96	Аналитический	0.50	-
176	407925.63	2143377.11	Аналитический	0.50	-
177	407937.19	2143342.36	Аналитический	0.50	-
178	407949.68	2143314.13	Аналитический	0.50	-
179	407967.16	2143267.22	Аналитический	0.50	-
180	407977.98	2143232.60	Аналитический	0.50	-
181	407988.80	2143197.97	Аналитический	0.50	-
182	407988.98	2143187.91	Аналитический	0.50	-
183	407987.55	2143180.85	Аналитический	0.50	-
184	407902.99	2143178.86	Аналитический	0.50	-
185	407817.69	2143176.82	Аналитический	0.50	-
186	407732.38	2143174.78	Аналитический	0.50	-
187	407647.08	2143172.74	Аналитический	0.50	-
188	407561.77	2143170.70	Аналитический	0.50	-

1	2	3	4	5	6
189	407520.51	2143169.72	Аналитический	0.50	-
190	407479.25	2143168.74	Аналитический	0.50	-
191	407437.99	2143167.75	Аналитический	0.50	-
192	407396.73	2143166.77	Аналитический	0.50	-
193	407355.39	2143165.14	Аналитический	0.50	-
194	407327.33	2143160.88	Аналитический	0.50	-
195	407272.54	2143146.03	Аналитический	0.50	-
196	407222.94	2143128.91	Аналитический	0.50	-
197	407173.33	2143111.78	Аналитический	0.50	-
198	407123.72	2143094.65	Аналитический	0.50	-
199	407074.11	2143077.53	Аналитический	0.50	-
200	407066.98	2143076.60	Аналитический	0.50	-
201	407062.80	2143076.95	Аналитический	0.50	-
202	407059.78	2143083.03	Аналитический	0.50	-
203	407034.69	2143075.97	Аналитический	0.50	-
204	407033.71	2143072.79	Аналитический	0.50	-
205	407031.33	2143067.28	Аналитический	0.50	-
206	407021.26	2143062.14	Аналитический	0.50	-
207	406999.75	2143055.82	Аналитический	0.50	-
208	406960.82	2143044.37	Аналитический	0.50	-
209	406921.97	2143032.95	Аналитический	0.50	-
210	406888.87	2143023.22	Аналитический	0.50	-
211	406848.68	2143013.66	Аналитический	0.50	-
212	406820.66	2143007.40	Аналитический	0.50	-
213	406816.05	2143006.71	Аналитический	0.50	-
214	406781.01	2142979.58	Аналитический	0.50	-
215	406789.72	2142979.64	Аналитический	0.50	-
216	406821.71	2142983.19	Аналитический	0.50	-
217	406855.67	2142990.30	Аналитический	0.50	-
218	406895.15	2142999.16	Аналитический	0.50	-
219	406934.16	2143011.54	Аналитический	0.50	-
220	406973.17	2143023.93	Аналитический	0.50	-
221	406997.69	2143031.72	Аналитический	0.50	-
222	407012.18	2143036.32	Аналитический	0.50	-
223	407051.19	2143048.70	Аналитический	0.50	-
224	407081.97	2143058.57	Аналитический	0.50	-
225	407132.93	2143075.45	Аналитический	0.50	-
226	407183.88	2143092.33	Аналитический	0.50	-
227	407234.84	2143109.21	Аналитический	0.50	-
228	407285.80	2143126.10	Аналитический	0.50	-
229	407327.70	2143137.02	Аналитический	0.50	-
230	407357.63	2143141.69	Аналитический	0.50	-
231	407400.35	2143144.40	Аналитический	0.50	-
232	407443.67	2143145.23	Аналитический	0.50	-
233	407486.99	2143146.05	Аналитический	0.50	-
234	407530.31	2143146.87	Аналитический	0.50	-
235	407573.63	2143147.70	Аналитический	0.50	-
236	407654.40	2143149.03	Аналитический	0.50	-
237	407735.16	2143150.36	Аналитический	0.50	-
238	407815.93	2143151.69	Аналитический	0.50	-
239	407896.69	2143153.02	Аналитический	0.50	-

1	2	3	4	5	6
240	407965.20	2143155.13	Аналитический	0.50	-
241	408021.87	2143156.88	Аналитический	0.50	-
242	408059.36	2143157.54	Аналитический	0.50	-
243	408087.25	2143158.29	Аналитический	0.50	-
244	408125.36	2143159.32	Аналитический	0.50	-
245	408188.72	2143161.02	Аналитический	0.50	-
246	408249.70	2143162.66	Аналитический	0.50	-
247	408292.45	2143163.80	Аналитический	0.50	-
248	408329.48	2143164.80	Аналитический	0.50	-
249	408390.25	2143161.47	Аналитический	0.50	-
250	408438.45	2143156.16	Аналитический	0.50	-
251	408477.17	2143149.48	Аналитический	0.50	-
252	408512.05	2143143.28	Аналитический	0.50	-
253	408572.37	2143129.69	Аналитический	0.50	-
254	408632.69	2143116.11	Аналитический	0.50	-
255	408666.35	2143104.93	Аналитический	0.50	-
256	408703.98	2143089.20	Аналитический	0.50	-
257	408763.58	2143061.05	Аналитический	0.50	-
258	408822.20	2143033.36	Аналитический	0.50	-
259	408855.14	2143017.84	Аналитический	0.50	-
260	408889.50	2143001.66	Аналитический	0.50	-
261	408922.46	2142986.13	Аналитический	0.50	-
262	408953.21	2142971.65	Аналитический	0.50	-
263	408985.26	2142956.55	Аналитический	0.50	-
264	409017.61	2142941.31	Аналитический	0.50	-
265	409050.18	2142925.97	Аналитический	0.50	-
266	409074.03	2142914.74	Аналитический	0.50	-
267	409090.14	2142907.32	Аналитический	0.50	-
268	409120.45	2142891.87	Аналитический	0.50	-
269	409136.18	2142882.30	Аналитический	0.50	-
270	409154.08	2142868.19	Аналитический	0.50	-
271	409191.52	2142822.32	Аналитический	0.50	-
272	409215.35	2142791.97	Аналитический	0.50	-
273	409237.97	2142763.16	Аналитический	0.50	-
274	409261.98	2142732.58	Аналитический	0.50	-
275	409283.78	2142704.82	Аналитический	0.50	-
276	409307.87	2142674.34	Аналитический	0.50	-
277	409331.96	2142643.85	Аналитический	0.50	-
278	409356.04	2142613.37	Аналитический	0.50	-
279	409379.70	2142583.43	Аналитический	0.50	-
83	409414.65	2142575.71	Аналитический	0.50	-
280	405461.14	2141412.67	Аналитический	0.50	-
281	405464.04	2141419.96	Аналитический	0.50	-
282	405454.76	2141424.23	Аналитический	0.50	-
283	405456.71	2141428.13	Аналитический	0.50	-
284	405473.61	2141471.91	Аналитический	0.50	-
285	405496.42	2141530.97	Аналитический	0.50	-
286	405524.17	2141602.85	Аналитический	0.50	-
287	405542.48	2141650.27	Аналитический	0.50	-
288	405574.65	2141730.88	Аналитический	0.50	-

1	2	3	4	5	6
289	405612.23	2141825.08	Аналитический	0.50	-
290	405639.58	2141893.63	Аналитический	0.50	-
291	405673.60	2141976.95	Аналитический	0.50	-
292	405715.08	2142078.56	Аналитический	0.50	-
293	405743.43	2142147.99	Аналитический	0.50	-
294	405770.14	2142215.43	Аналитический	0.50	-
295	405801.57	2142294.79	Аналитический	0.50	-
296	405826.29	2142357.19	Аналитический	0.50	-
297	405847.85	2142411.63	Аналитический	0.50	-
298	405857.95	2142434.78	Аналитический	0.50	-
299	405862.81	2142458.94	Аналитический	0.50	-
300	405862.81	2142480.83	Аналитический	0.50	-
301	405859.58	2142511.43	Аналитический	0.50	-
302	405851.54	2142540.40	Аналитический	0.50	-
303	405836.20	2142578.06	Аналитический	0.50	-
304	405804.30	2142644.81	Аналитический	0.50	-
305	405772.52	2142706.56	Аналитический	0.50	-
306	405742.91	2142764.07	Аналитический	0.50	-
307	405713.21	2142821.78	Аналитический	0.50	-
308	405678.99	2142888.26	Аналитический	0.50	-
309	405665.01	2142916.37	Аналитический	0.50	-
310	405664.78	2142921.01	Аналитический	0.50	-
311	405668.86	2142925.64	Аналитический	0.50	-
312	405673.42	2142926.86	Аналитический	0.50	-
313	405738.84	2142936.22	Аналитический	0.50	-
314	405804.25	2142945.57	Аналитический	0.50	-
315	405818.97	2142947.32	Аналитический	0.50	-
316	405808.10	2142967.99	Аналитический	0.50	-
317	405800.56	2142967.07	Аналитический	0.50	-
318	405666.60	2142948.63	Аналитический	0.50	-
319	405655.93	2142949.65	Аналитический	0.50	-
320	405648.58	2142952.76	Аналитический	0.50	-
321	405642.75	2142958.89	Аналитический	0.50	-
322	405637.07	2142968.61	Аналитический	0.50	-
323	405623.00	2142996.29	Аналитический	0.50	-
324	405593.47	2143049.44	Аналитический	0.50	-
325	405589.93	2143062.05	Аналитический	0.50	-
326	405589.83	2143066.59	Аналитический	0.50	-
327	405570.65	2143101.02	Аналитический	0.50	-
328	405564.46	2143108.32	Аналитический	0.50	-
329	405536.84	2143162.27	Аналитический	0.50	-
330	405508.03	2143218.53	Аналитический	0.50	-
331	405474.15	2143284.69	Аналитический	0.50	-
332	405448.75	2143334.29	Аналитический	0.50	-
333	405419.29	2143391.65	Аналитический	0.50	-
334	405387.60	2143453.33	Аналитический	0.50	-
335	405358.78	2143509.45	Аналитический	0.50	-
336	405334.47	2143556.77	Аналитический	0.50	-
337	405322.33	2143587.40	Аналитический	0.50	-
338	405318.36	2143599.15	Аналитический	0.50	-
339	405316.89	2143617.90	Аналитический	0.50	-

1	2	3	4	5	6
340	405319.92	2143633.16	Аналитический	0.50	-
341	405332.56	2143667.53	Аналитический	0.50	-
342	405339.11	2143681.12	Аналитический	0.50	-
343	405357.42	2143719.12	Аналитический	0.50	-
344	405379.31	2143764.99	Аналитический	0.50	-
345	405391.80	2143791.16	Аналитический	0.50	-
346	405409.11	2143827.43	Аналитический	0.50	-
347	405426.42	2143863.71	Аналитический	0.50	-
348	405453.65	2143918.65	Аналитический	0.50	-
349	405485.22	2143982.04	Аналитический	0.50	-
350	405504.62	2144018.73	Аналитический	0.50	-
351	405526.07	2144059.30	Аналитический	0.50	-
352	405549.83	2144104.23	Аналитический	0.50	-
353	405574.34	2144150.57	Аналитический	0.50	-
354	405577.12	2144157.03	Аналитический	0.50	-
355	405581.68	2144168.44	Аналитический	0.50	-
356	405586.93	2144171.61	Аналитический	0.50	-
357	405592.53	2144170.23	Аналитический	0.50	-
358	405598.67	2144182.69	Аналитический	0.50	-
359	405592.95	2144187.44	Аналитический	0.50	-
360	405592.61	2144193.52	Аналитический	0.50	-
361	405594.46	2144204.71	Аналитический	0.50	-
362	405597.26	2144223.47	Аналитический	0.50	-
363	405597.08	2144256.02	Аналитический	0.50	-
364	405594.04	2144274.32	Аналитический	0.50	-
365	405582.39	2144338.33	Аналитический	0.50	-
366	405574.55	2144381.41	Аналитический	0.50	-
367	405566.39	2144426.21	Аналитический	0.50	-
368	405550.69	2144512.45	Аналитический	0.50	-
369	405541.17	2144564.78	Аналитический	0.50	-
370	405534.64	2144600.64	Аналитический	0.50	-
371	405527.67	2144640.13	Аналитический	0.50	-
372	405520.69	2144679.62	Аналитический	0.50	-
373	405513.64	2144719.57	Аналитический	0.50	-
374	405506.59	2144759.51	Аналитический	0.50	-
375	405501.94	2144786.50	Аналитический	0.50	-
376	405499.00	2144803.54	Аналитический	0.50	-
377	405500.69	2144825.47	Аналитический	0.50	-
378	405503.09	2144848.25	Аналитический	0.50	-
379	405508.41	2144876.76	Аналитический	0.50	-
380	405512.49	2144896.75	Аналитический	0.50	-
381	405520.20	2144955.14	Аналитический	0.50	-
382	405527.17	2145007.93	Аналитический	0.50	-
383	405534.29	2145077.68	Аналитический	0.50	-
384	405536.04	2145128.46	Аналитический	0.50	-
385	405536.94	2145171.75	Аналитический	0.50	-
386	405534.53	2145258.66	Аналитический	0.50	-
387	405534.65	2145265.54	Аналитический	0.50	-
388	405531.03	2145266.46	Аналитический	0.50	-
389	405521.38	2145268.92	Аналитический	0.50	-
390	405513.41	2145270.87	Аналитический	0.50	-

1	2	3	4	5	6
391	405512.91	2145253.95	Аналитический	0.50	-
392	405514.26	2145183.79	Аналитический	0.50	-
393	405512.10	2145131.07	Аналитический	0.50	-
394	405507.20	2145078.16	Аналитический	0.50	-
395	405498.44	2145010.93	Аналитический	0.50	-
396	405492.32	2144957.07	Аналитический	0.50	-
397	405486.23	2144903.38	Аналитический	0.50	-
398	405482.40	2144877.97	Аналитический	0.50	-
399	405481.54	2144856.58	Аналитический	0.50	-
400	405479.87	2144828.43	Аналитический	0.50	-
401	405478.00	2144804.22	Аналитический	0.50	-
402	405480.82	2144784.59	Аналитический	0.50	-
403	405484.95	2144755.79	Аналитический	0.50	-
404	405493.71	2144708.59	Аналитический	0.50	-
405	405500.67	2144671.09	Аналитический	0.50	-
406	405507.16	2144636.14	Аналитический	0.50	-
407	405514.17	2144598.33	Аналитический	0.50	-
408	405520.36	2144563.83	Аналитический	0.50	-
409	405530.17	2144509.19	Аналитический	0.50	-
410	405544.48	2144429.36	Аналитический	0.50	-
411	405552.41	2144385.15	Аналитический	0.50	-
412	405561.34	2144335.40	Аналитический	0.50	-
413	405572.09	2144275.45	Аналитический	0.50	-
414	405576.14	2144249.68	Аналитический	0.50	-
415	405577.87	2144229.52	Аналитический	0.50	-
416	405576.33	2144210.85	Аналитический	0.50	-
417	405572.31	2144196.46	Аналитический	0.50	-
418	405564.52	2144194.17	Аналитический	0.50	-
419	405562.23	2144195.65	Аналитический	0.50	-
420	405554.72	2144183.60	Аналитический	0.50	-
421	405560.52	2144178.66	Аналитический	0.50	-
422	405558.30	2144173.75	Аналитический	0.50	-
423	405550.03	2144156.19	Аналитический	0.50	-
424	405526.23	2144107.09	Аналитический	0.50	-
425	405506.53	2144066.43	Аналитический	0.50	-
426	405488.05	2144028.32	Аналитический	0.50	-
427	405468.02	2143986.99	Аналитический	0.50	-
428	405454.75	2143966.24	Аналитический	0.50	-
429	405440.82	2143953.99	Аналитический	0.50	-
430	405429.94	2143955.46	Аналитический	0.50	-
431	405409.72	2143972.22	Аналитический	0.50	-
432	405364.10	2144014.27	Аналитический	0.50	-
433	405318.48	2144056.32	Аналитический	0.50	-
434	405261.04	2144109.27	Аналитический	0.50	-
435	405203.60	2144162.23	Аналитический	0.50	-
436	405184.34	2144179.49	Аналитический	0.50	-
437	405144.55	2144188.39	Аналитический	0.50	-
438	405149.40	2144183.98	Аналитический	0.50	-
439	405189.85	2144145.10	Аналитический	0.50	-
440	405240.99	2144098.28	Аналитический	0.50	-
441	405292.12	2144051.46	Аналитический	0.50	-

1	2	3	4	5	6
442	405344.02	2144003.94	Аналитический	0.50	-
443	405395.92	2143956.42	Аналитический	0.50	-
444	405416.94	2143932.94	Аналитический	0.50	-
445	405420.95	2143925.78	Аналитический	0.50	-
446	405425.52	2143918.21	Аналитический	0.50	-
447	405424.92	2143905.36	Аналитический	0.50	-
448	405407.62	2143872.08	Аналитический	0.50	-
449	405390.10	2143837.35	Аналитический	0.50	-
450	405371.53	2143800.54	Аналитический	0.50	-
451	405354.72	2143767.24	Аналитический	0.50	-
452	405336.14	2143730.41	Аналитический	0.50	-
453	405309.71	2143672.02	Аналитический	0.50	-
454	405298.18	2143645.42	Аналитический	0.50	-
455	405291.16	2143620.17	Аналитический	0.50	-
456	405294.91	2143600.89	Аналитический	0.50	-
457	405301.24	2143581.02	Аналитический	0.50	-
458	405313.91	2143551.38	Аналитический	0.50	-
459	405339.15	2143501.09	Аналитический	0.50	-
460	405368.50	2143442.59	Аналитический	0.50	-
461	405400.28	2143379.24	Аналитический	0.50	-
462	405423.93	2143332.13	Аналитический	0.50	-
463	405423.50	2143327.72	Аналитический	0.50	-
464	405417.18	2143326.16	Аналитический	0.50	-
465	405424.44	2143309.15	Аналитический	0.50	-
466	405430.18	2143311.36	Аналитический	0.50	-
467	405434.05	2143310.64	Аналитический	0.50	-
468	405436.98	2143303.85	Аналитический	0.50	-
469	405446.63	2143284.88	Аналитический	0.50	-
470	405448.66	2143280.88	Аналитический	0.50	-
471	405452.52	2143273.30	Аналитический	0.50	-
472	405486.08	2143207.31	Аналитический	0.50	-
473	405516.35	2143147.80	Аналитический	0.50	-
474	405563.11	2143055.87	Аналитический	0.50	-
475	405600.60	2142987.08	Аналитический	0.50	-
476	405622.05	2142947.07	Аналитический	0.50	-
477	405636.35	2142921.81	Аналитический	0.50	-
478	405660.15	2142876.85	Аналитический	0.50	-
479	405685.85	2142826.75	Аналитический	0.50	-
480	405704.99	2142789.42	Аналитический	0.50	-
481	405725.09	2142750.23	Аналитический	0.50	-
482	405744.64	2142712.11	Аналитический	0.50	-
483	405762.79	2142676.72	Аналитический	0.50	-
484	405784.74	2142633.90	Аналитический	0.50	-
485	405814.46	2142571.68	Аналитический	0.50	-
486	405828.88	2142534.46	Аналитический	0.50	-
487	405835.95	2142510.82	Аналитический	0.50	-
488	405840.95	2142483.65	Аналитический	0.50	-
489	405840.30	2142464.11	Аналитический	0.50	-
490	405835.37	2142440.48	Аналитический	0.50	-
491	405828.18	2142419.04	Аналитический	0.50	-
492	405807.80	2142368.12	Аналитический	0.50	-

1	2	3	4	5	6
493	405780.87	2142300.83	Аналитический	0.50	-
494	405750.80	2142225.68	Аналитический	0.50	-
495	405723.16	2142156.61	Аналитический	0.50	-
496	405695.59	2142088.87	Аналитический	0.50	-
497	405655.25	2141989.77	Аналитический	0.50	-
498	405619.32	2141901.48	Аналитический	0.50	-
499	405593.85	2141836.98	Аналитический	0.50	-
500	405556.85	2141743.26	Аналитический	0.50	-
501	405523.36	2141658.45	Аналитический	0.50	-
502	405504.92	2141612.69	Аналитический	0.50	-
503	405475.82	2141540.46	Аналитический	0.50	-
504	405452.92	2141483.64	Аналитический	0.50	-
505	405435.13	2141439.47	Аналитический	0.50	-
506	405432.11	2141436.49	Аналитический	0.50	-
507	405424.57	2141434.47	Аналитический	0.50	-
508	405424.47	2141434.17	Аналитический	0.50	-
509	405423.40	2141431.12	Аналитический	0.50	-
510	405426.92	2141429.39	Аналитический	0.50	-
511	405441.59	2141422.22	Аналитический	0.50	-
512	405450.24	2141417.99	Аналитический	0.50	-
280	405461.14	2141412.67	Аналитический	0.50	-
513	405298.52	2145511.37	Аналитический	0.50	-
514	405279.17	2145527.80	Аналитический	0.50	-
515	405256.39	2145552.34	Аналитический	0.50	-
516	405226.63	2145588.94	Аналитический	0.50	-
517	405195.69	2145629.79	Аналитический	0.50	-
518	405157.05	2145680.81	Аналитический	0.50	-
519	405129.33	2145717.42	Аналитический	0.50	-
520	405097.39	2145759.61	Аналитический	0.50	-
521	405066.24	2145800.74	Аналитический	0.50	-
522	405035.22	2145841.70	Аналитический	0.50	-
523	405001.87	2145885.74	Аналитический	0.50	-
524	404961.01	2145939.69	Аналитический	0.50	-
525	404933.98	2145975.40	Аналитический	0.50	-
526	404910.71	2146006.12	Аналитический	0.50	-
527	404886.73	2146040.09	Аналитический	0.50	-
528	404848.06	2146095.98	Аналитический	0.50	-
529	404818.80	2146144.02	Аналитический	0.50	-
530	404795.44	2146183.69	Аналитический	0.50	-
531	404785.01	2146180.17	Аналитический	0.50	-
532	404767.18	2146173.81	Аналитический	0.50	-
533	404769.96	2146169.07	Аналитический	0.50	-
534	404798.06	2146125.83	Аналитический	0.50	-
535	404826.92	2146082.04	Аналитический	0.50	-
536	404868.26	2146028.51	Аналитический	0.50	-
537	404894.53	2145994.39	Аналитический	0.50	-
538	404919.28	2145961.89	Аналитический	0.50	-
539	404948.05	2145924.11	Аналитический	0.50	-
540	404986.09	2145874.16	Аналитический	0.50	-
541	405020.39	2145829.12	Аналитический	0.50	-

1	2	3	4	5	6
542	405051.79	2145787.87	Аналитический	0.50	-
543	405084.82	2145744.51	Аналитический	0.50	-
544	405115.64	2145704.02	Аналитический	0.50	-
545	405143.59	2145667.32	Аналитический	0.50	-
546	405184.22	2145613.96	Аналитический	0.50	-
547	405213.45	2145575.58	Аналитический	0.50	-
548	405238.79	2145542.36	Аналитический	0.50	-
549	405266.74	2145512.87	Аналитический	0.50	-
550	405274.32	2145505.98	Аналитический	0.50	-
513	405298.52	2145511.37	Аналитический	0.50	-

3. Сведения о характерных точках части (частей) границы объекта

Обозначение характерных точек части границы	Координаты, м		Метод определения координат характерной точки	Средняя квадратическая погрешность положения характерной точки (Mt), м	Описание обозначения точки на местности (при наличии)
	X	Y			
1	2	3	4	5	6
Часть №					
-	-	-	-	-	-


Раздел 3

Сведения о местоположении измененных (уточненных) границ объекта							
1. Система координат: -							
2. Сведения о характерных точках границ объекта							
Обозначение характерных точек границ	Существующие координаты, м		Измененные (уточненные) координаты, м		Метод определения координат характерной точки	Средняя квадратическая погрешность положения характерной точки (Mt), м	Описание обозначения точки на местности (при наличии)
	X	Y	X	Y			
1	2	3	4	5	6	7	8
-	-	-	-	-	-	-	-
3.Сведения о характерных точках части (частей) границы объекта							
Часть №							
-	-	-	-	-	-	-	-

Раздел 4

План границ объекта

Схема расположения листов плана границ объекта

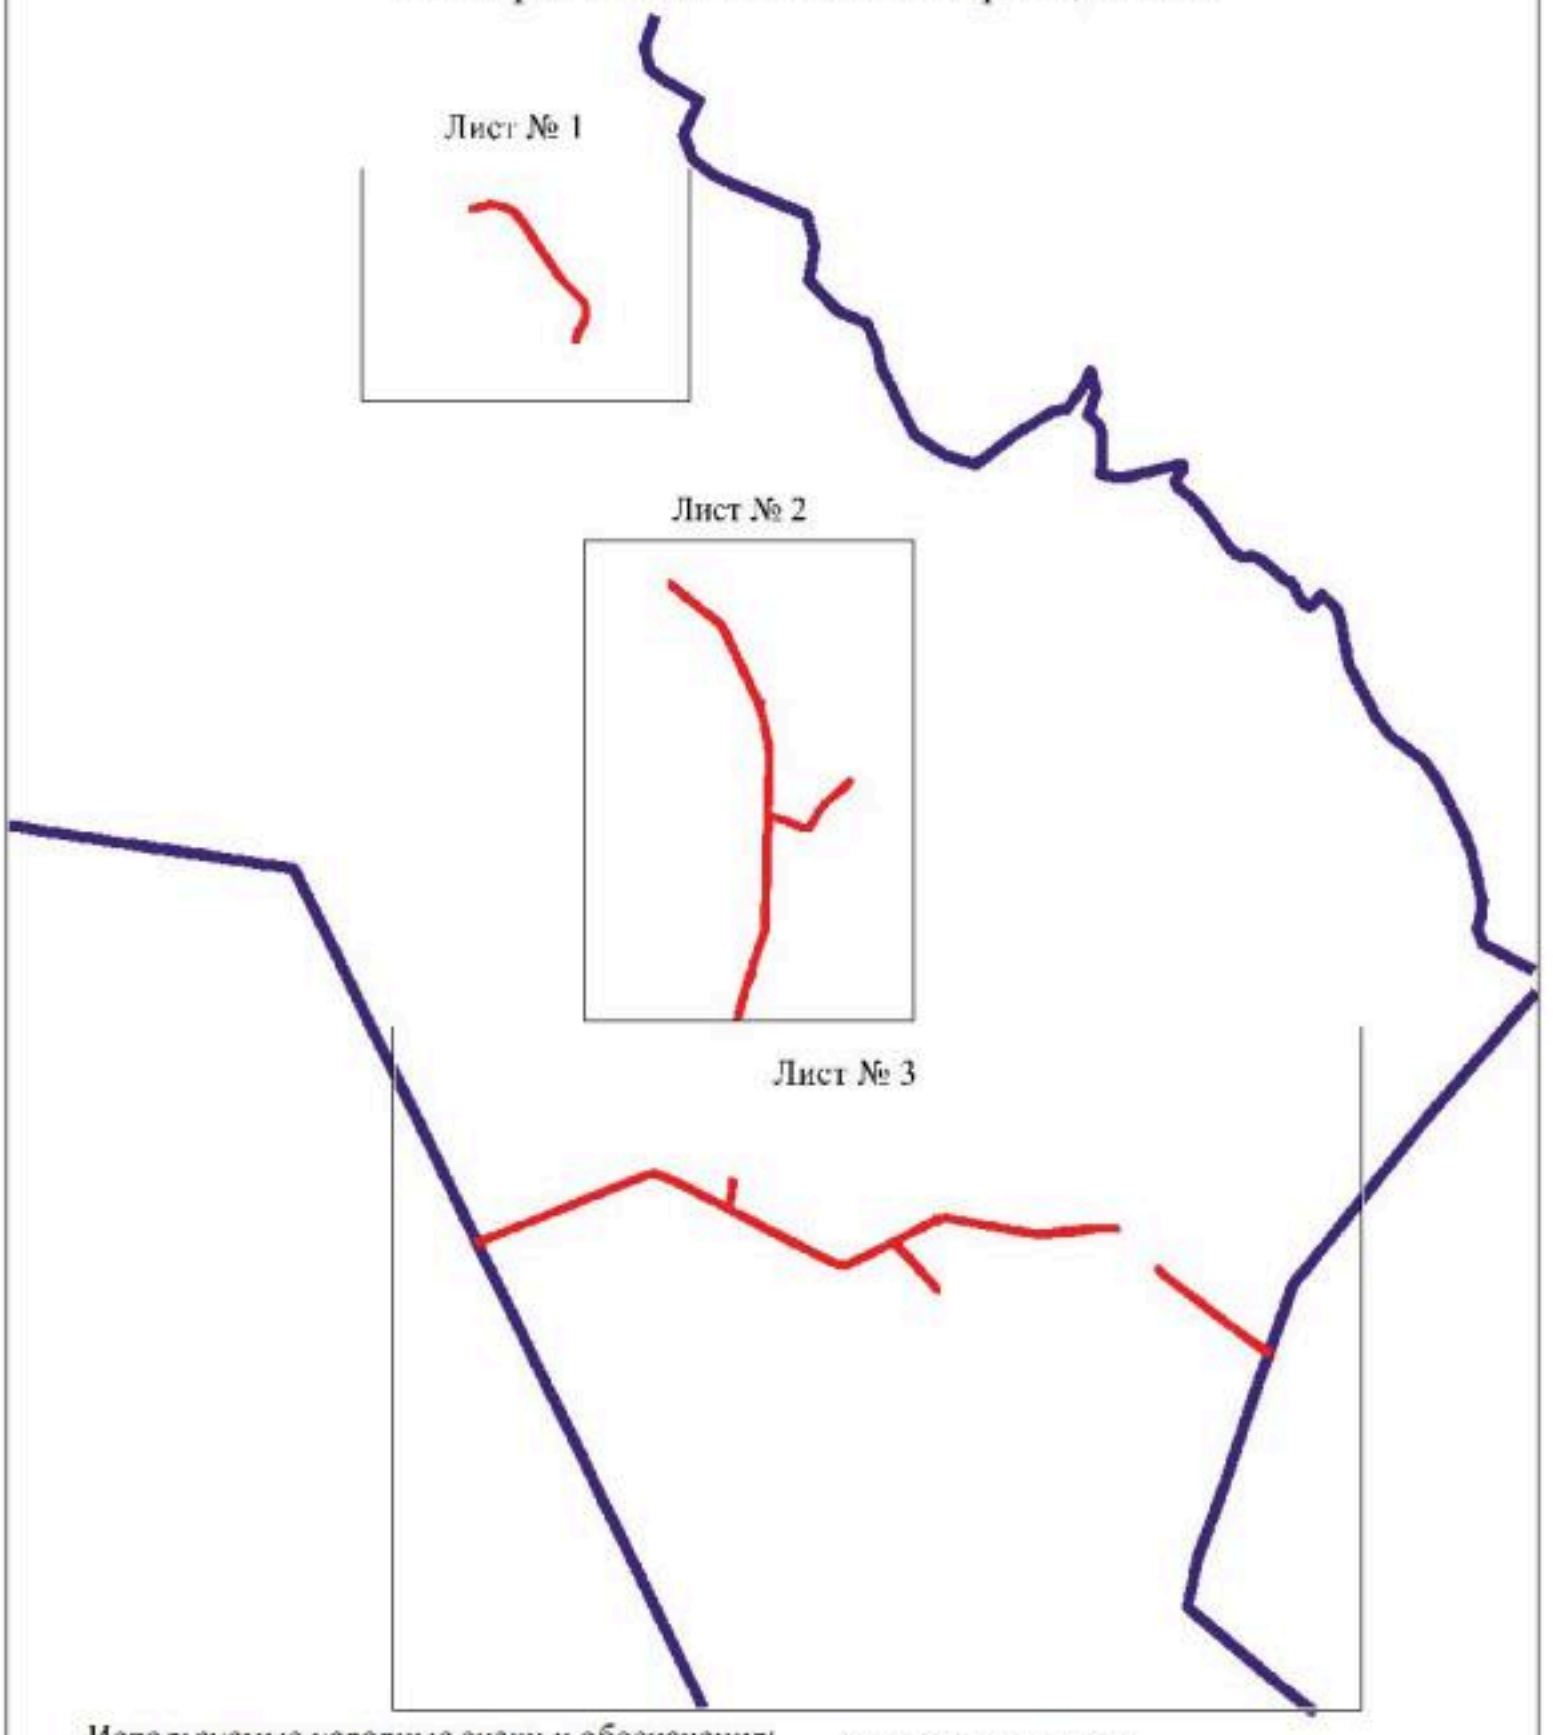

Используемые условные знаки и обозначения:

Масштаб 1:50000

границы территориальной зоны

границы муниципального образования

Лист № 1 область и номер листа плана границ объекта

Руководитель БУВО «Нормативно-проектный центр»
Подпись _____ Ю.В.Шадыгина Дата «24» августа 2021г.

Место для оттиска печати (при наличии) лица, составившего описание местоположения границ объекта

План границ объекта



Используемые условные знаки и обозначения:

граница территориальной зоны

• 1 характерная точка границ территориальной зоны


Руководитель БУВО «Нормативно-проектный центр»
Подпись _____ Ю.В.Шадыгина Дата « 24 » августа 2021 г.

Место для оттиска печати (при наличии) вида, составляемого описание местоположения границ объекта

Масштаб 1:5000

17

План границ объекта

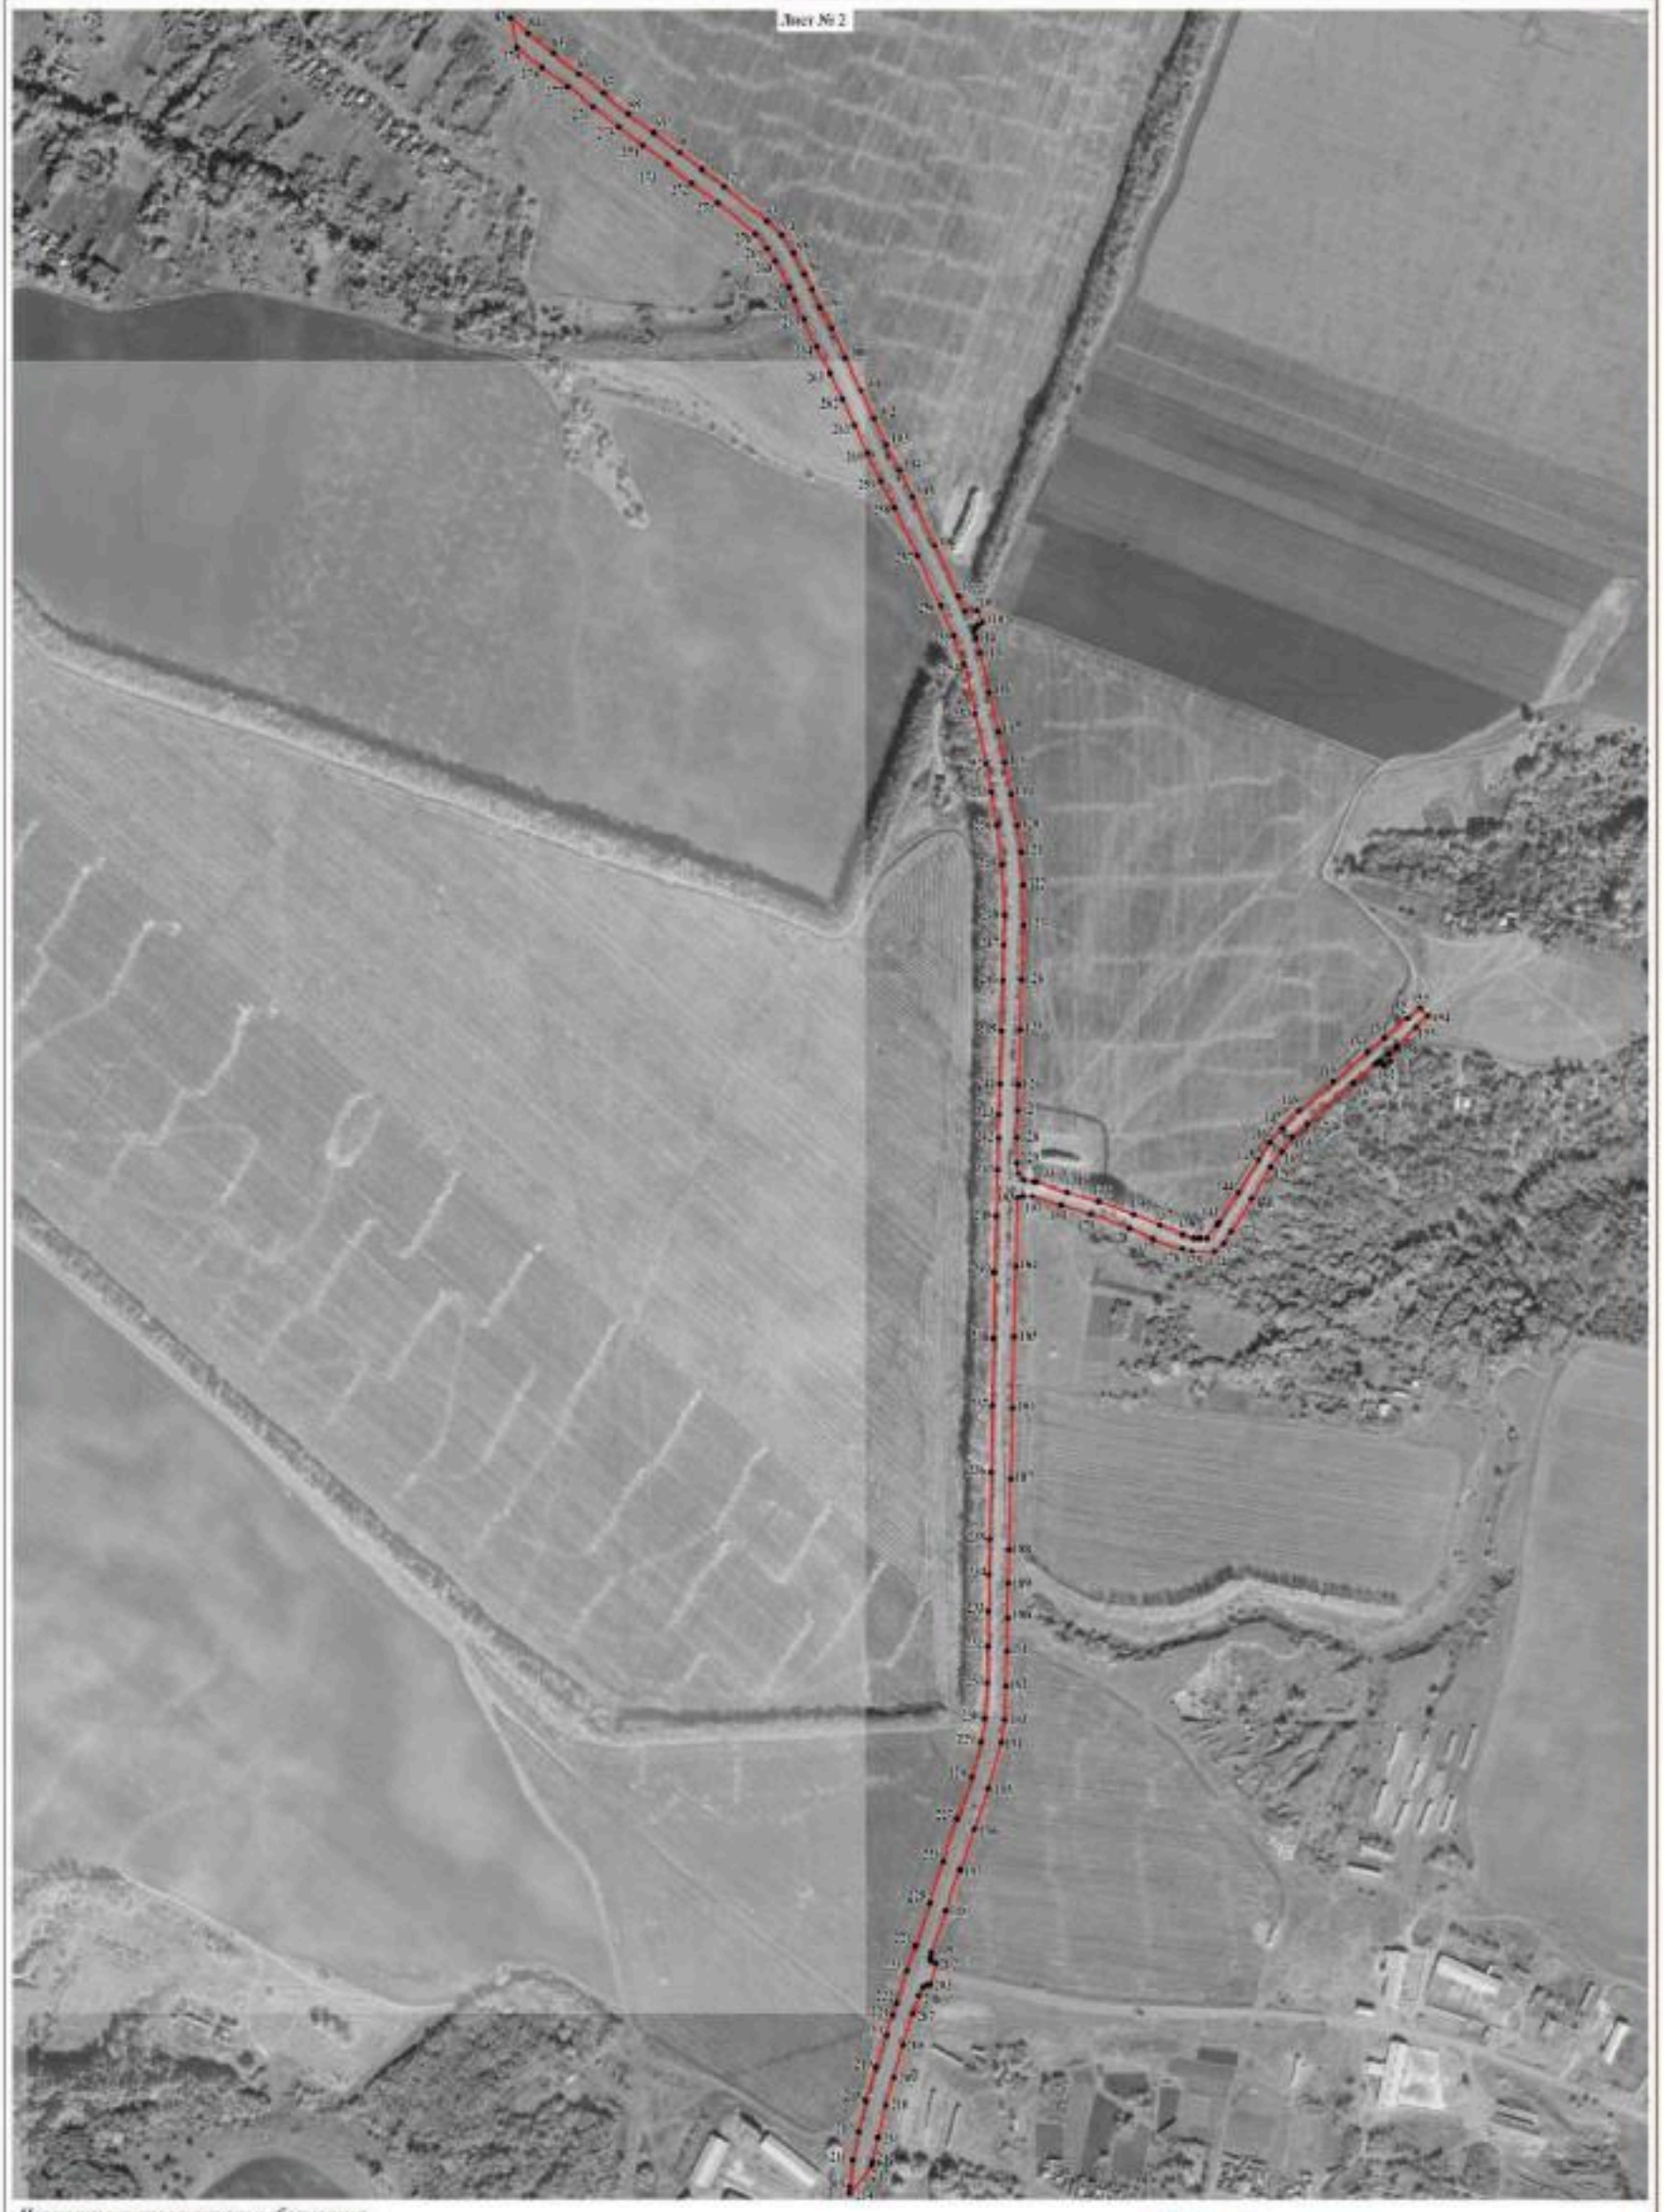


Используемые условные знаки и обозначения:

границы территориальной зоны

• III характерная точка границ территориальной зоны

Руководитель БУ ВО «Вологодское» проектный центр»
Подпись _____ Ю.В. Шалыгина Дата «24» августа 2021 г.

Масштаб 1:5000

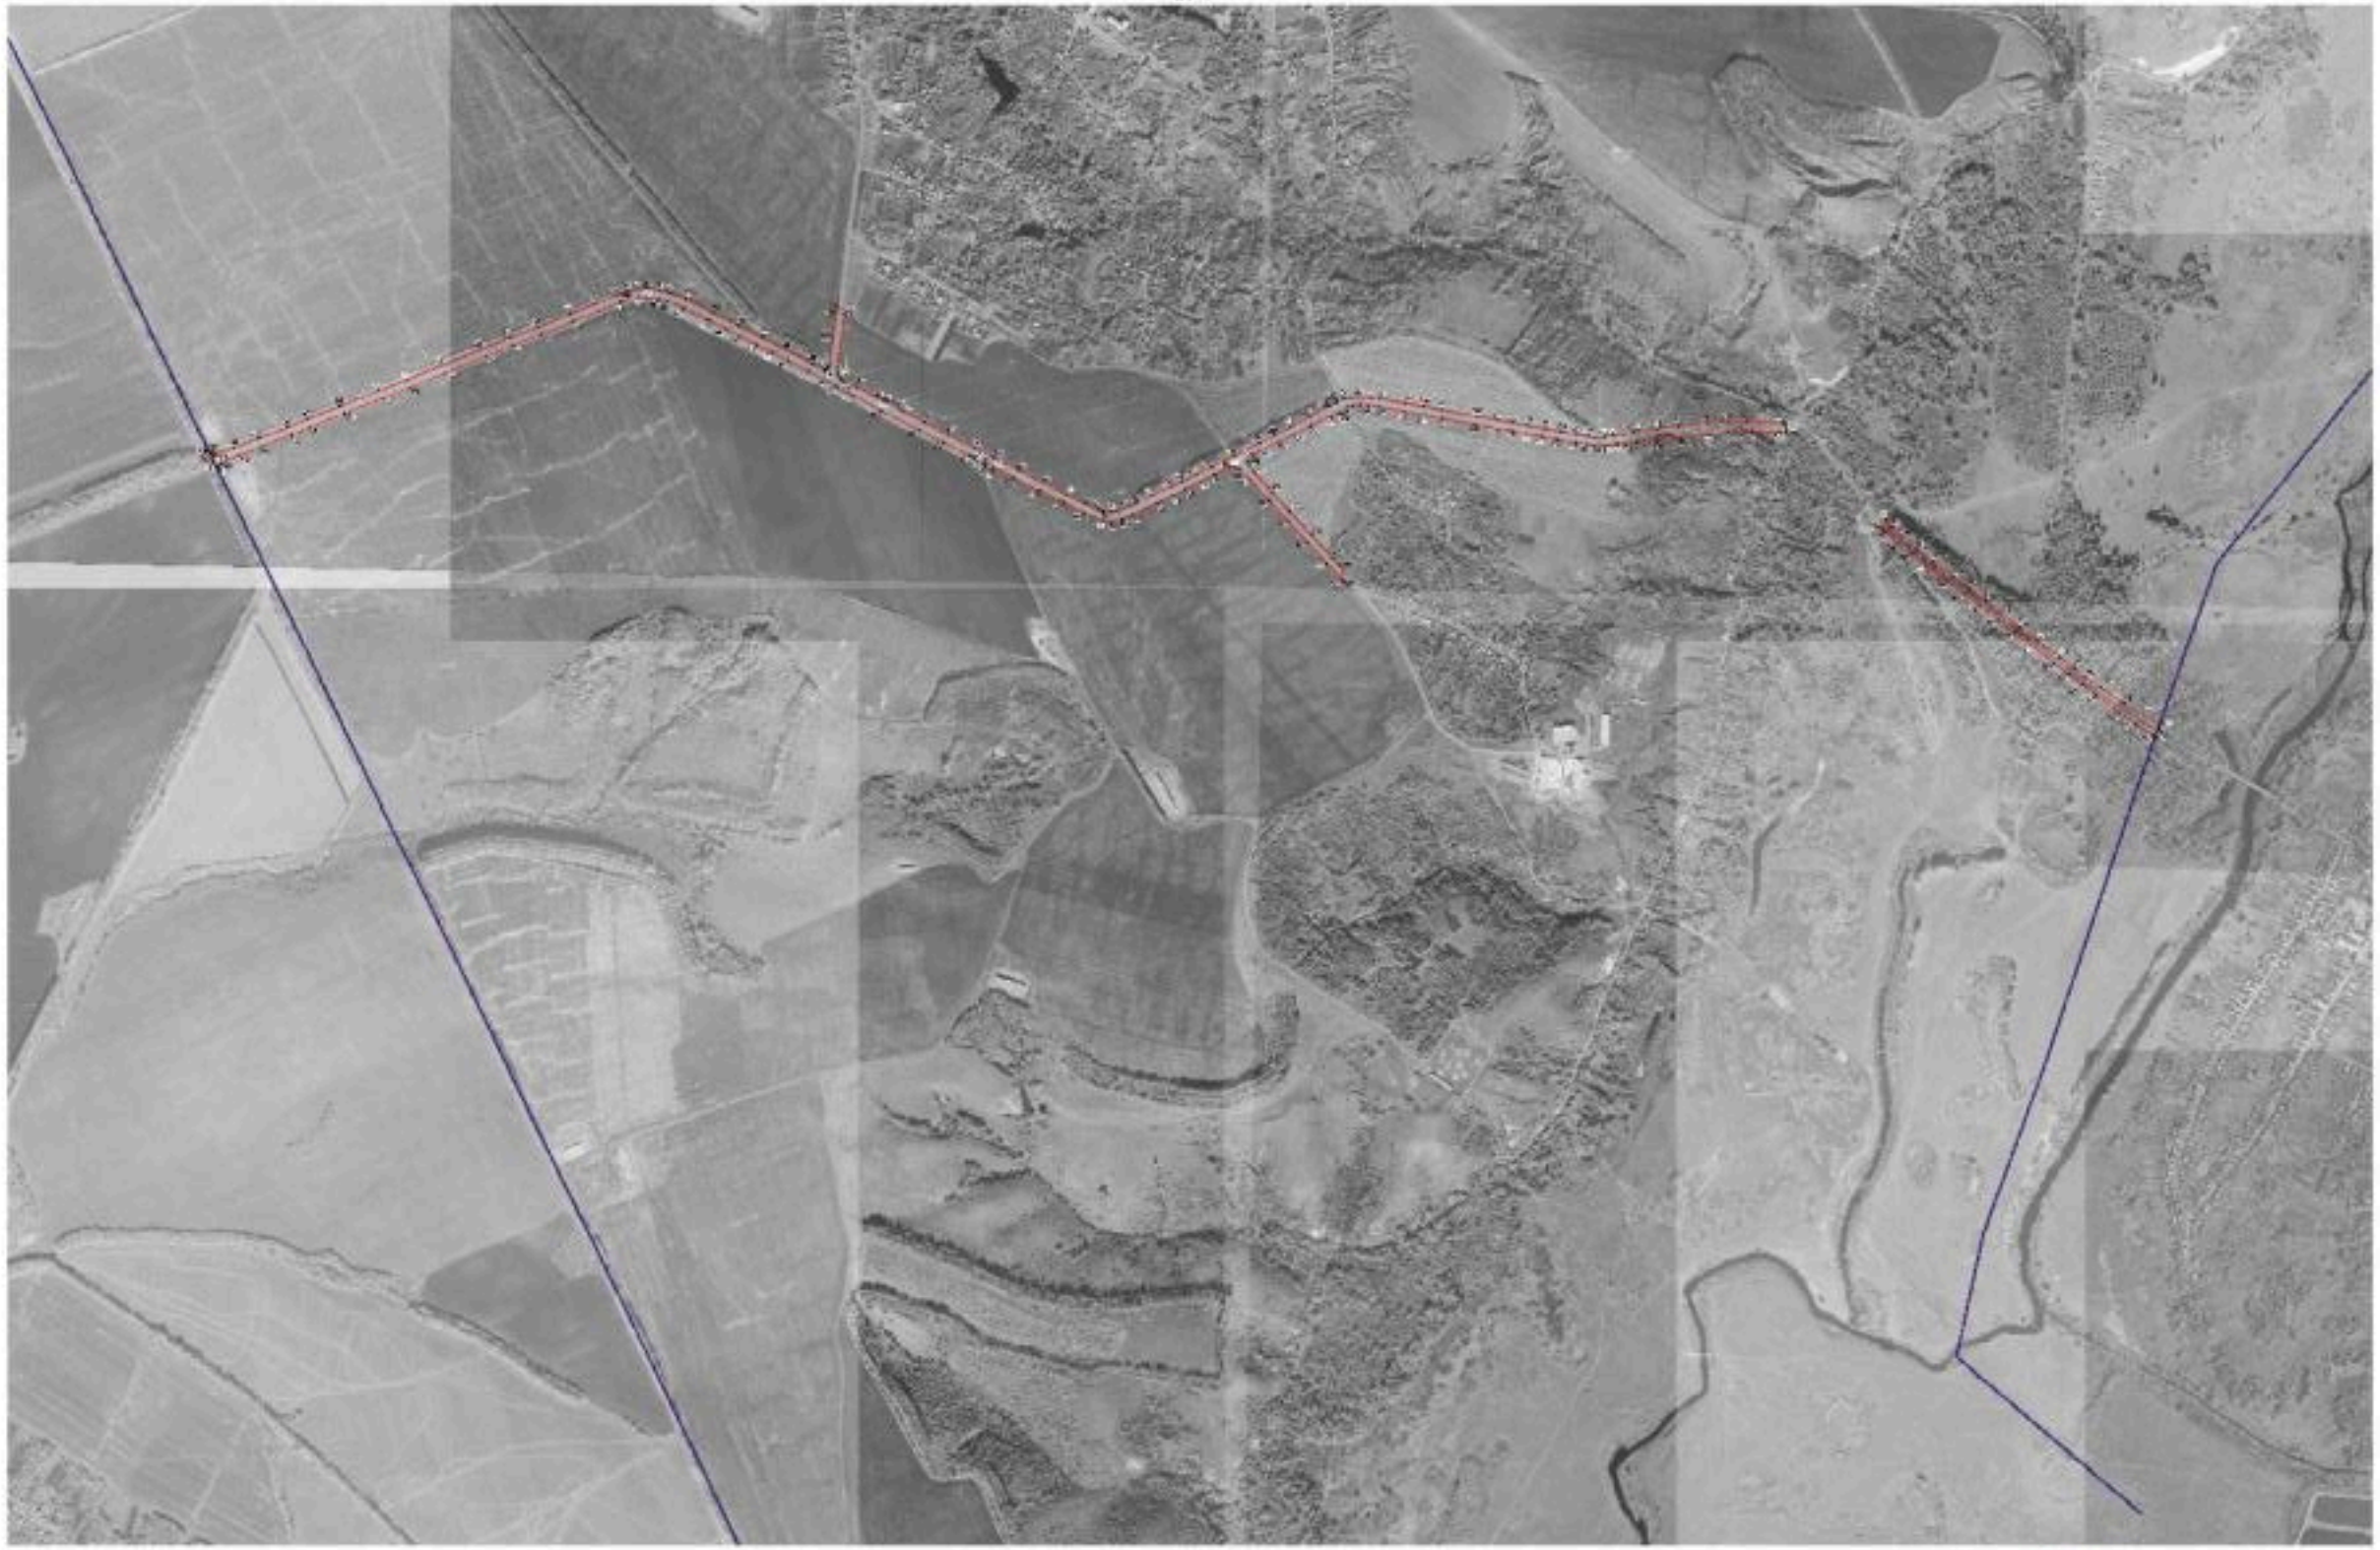

ОПИСАНИЕ МЕСТОПОЛОЖЕНИЯ ГРАНИЦ

Зона сельскохозяйственного производства за границами населенных пунктов - СХ2

(наименование объекта, местоположение границ которого описано (далее - объект)

Раздел 1

Сведения об объекте		
№ п/п	Характеристики объекта	Описание характеристик
1	2	3
1	Местоположение объекта	Воронежская область, Павловский муниципальный район, Песковское сельское поселение
2	Площадь объекта ± величина погрешности определения площади (Р ± Дельта Р)	241149+/-1719 м^2
3	Иные характеристики объекта	-

Раздел 2

Сведения о местоположении границ объекта					
1. Система координат: МСК - 36, зона 2					
2. Сведения о характерных точках границ объекта					
Обозначение характерных точек границ	Координаты, м		Метод определения координат характерной точки	Средняя квадратическая погрешность положения характерной точки (Mt), м	Описание обозначения точки на местности (при наличии)
	X	Y			
1	2	3	4	5	6
1	411251.90	2141897.04	Картометрический	1.00	-
2	411233.71	2141912.90	Картометрический	1.00	-
3	411232.32	2141912.60	Картометрический	1.00	-
4	411142.97	2141983.70	Картометрический	1.00	-
5	411062.27	2142064.82	Картометрический	1.00	-
6	411041.53	2142068.79	Картометрический	1.00	-
7	411029.43	2142068.54	Картометрический	1.00	-
8	410968.54	2142038.72	Картометрический	1.00	-
9	410911.84	2142000.76	Картометрический	1.00	-
10	410890.46	2141990.44	Картометрический	1.00	-
11	410863.76	2141988.46	Картометрический	1.00	-
12	410803.51	2141982.68	Картометрический	1.00	-
13	410794.96	2141978.62	Картометрический	1.00	-
14	410701.72	2141974.41	Картометрический	1.00	-
15	410696.01	2141904.23	Картометрический	1.00	-
16	410727.96	2141833.34	Картометрический	1.00	-
17	410753.57	2141800.78	Картометрический	1.00	-
18	410800.52	2141788.51	Картометрический	1.00	-
19	410829.83	2141783.56	Картометрический	1.00	-
20	410835.92	2141765.78	Картометрический	1.00	-
21	410792.24	2141757.29	Картометрический	1.00	-
22	410764.32	2141748.08	Картометрический	1.00	-
23	410758.68	2141725.95	Картометрический	1.00	-
24	410801.73	2141674.28	Картометрический	1.00	-
25	410831.72	2141631.79	Картометрический	1.00	-
26	410879.97	2141626.60	Картометрический	1.00	-
27	410974.18	2141671.94	Картометрический	1.00	-
28	411012.49	2141692.68	Картометрический	1.00	-
29	411055.56	2141709.47	Картометрический	1.00	-
30	411085.87	2141727.92	Картометрический	1.00	-
31	411103.08	2141738.40	Картометрический	1.00	-
32	411154.06	2141768.35	Картометрический	1.00	-
33	411182.43	2141810.41	Картометрический	1.00	-
34	411225.11	2141854.17	Картометрический	1.00	-
1	411251.90	2141897.04	Картометрический	1.00	-

1	2	3	4	5	6
35	406937.61	2142619.56	Картометрический	1.00	-
36	406941.61	2142640.56	Картометрический	1.00	-
37	406934.11	2142660.56	Картометрический	1.00	-
38	406970.61	2142706.56	Картометрический	1.00	-
39	406990.20	2142711.07	Картометрический	1.00	-
40	406991.03	2142715.08	Картометрический	1.00	-
41	406963.86	2142727.15	Картометрический	1.00	-
42	406940.82	2142751.42	Картометрический	1.00	-
43	406898.98	2142815.79	Картометрический	1.00	-
44	406890.01	2142836.84	Картометрический	1.00	-
45	406846.60	2142924.27	Картометрический	1.00	-
46	406837.97	2142936.97	Картометрический	1.00	-
47	406835.07	2142951.64	Картометрический	1.00	-
48	406838.19	2142951.94	Картометрический	1.00	-
49	406844.83	2142956.75	Картометрический	1.00	-
50	406847.01	2142966.83	Картометрический	1.00	-
51	406843.24	2142976.11	Картометрический	1.00	-
52	406834.54	2142979.90	Картометрический	1.00	-
53	406833.29	2142985.61	Картометрический	1.00	-
54	406821.71	2142983.19	Картометрический	1.00	-
55	406789.72	2142979.64	Картометрический	1.00	-
56	406781.01	2142979.58	Картометрический	1.00	-
57	406758.15	2142979.42	Картометрический	1.00	-
58	406711.85	2142980.82	Картометрический	1.00	-
59	406707.23	2142977.86	Картометрический	1.00	-
60	406702.80	2142973.54	Картометрический	1.00	-
61	406676.61	2142974.80	Картометрический	1.00	-
62	406671.20	2142979.98	Картометрический	1.00	-
63	406655.19	2142980.34	Картометрический	1.00	-
64	406653.84	2142973.30	Картометрический	1.00	-
65	406652.74	2142954.83	Картометрический	1.00	-
66	406643.51	2142923.73	Картометрический	1.00	-
67	406635.12	2142907.16	Картометрический	1.00	-
68	406626.04	2142889.65	Картометрический	1.00	-
69	406574.04	2142885.70	Картометрический	1.00	-
70	406575.36	2142848.74	Картометрический	1.00	-
71	406602.97	2142697.15	Картометрический	1.00	-
72	406700.63	2142698.82	Картометрический	1.00	-
73	406712.94	2142643.01	Картометрический	1.00	-
74	406727.42	2142572.89	Картометрический	1.00	-
75	406759.70	2142584.16	Картометрический	1.00	-
76	406762.64	2142613.16	Картометрический	1.00	-
77	406744.11	2142606.06	Картометрический	1.00	-
78	406739.11	2142633.56	Картометрический	1.00	-
79	406770.86	2142653.31	Картометрический	1.00	-
80	406765.11	2142688.06	Картометрический	1.00	-
81	406798.61	2142706.06	Картометрический	1.00	-

1	2	3	4	5	6
82	406842.61	2142708.06	Картометрический	1.00	-
83	406873.11	2142694.06	Картометрический	1.00	-
84	406895.11	2142637.06	Картометрический	1.00	-
85	406870.82	2142605.94	Картометрический	1.00	-
86	406870.11	2142573.06	Картометрический	1.00	-
87	406881.61	2142550.06	Картометрический	1.00	-
88	406907.61	2142565.06	Картометрический	1.00	-
35	406937.61	2142619.56	Картометрический	1.00	-

3. Сведения о характерных точках части (частей) границы объекта


Обозначение характерных точек части границы	Координаты, м		Метод определения координат характерной точки	Средняя квадратическая погрешность положения характерной точки (Mt), м	Описание обозначения точки на местности (при наличии)
	X	Y			
1	2	3	4	5	6
Часть №					
-	-	-	-	-	-

Раздел 3

Сведения о местоположении измененных (уточненных) границ объекта							
1. Система координат: -							
2. Сведения о характерных точках границ объекта							
Обозначение характерных точек границ	Существующие координаты, м		Измененные (уточненные) координаты, м		Метод определения координат характерной точки	Средняя квадратическая погрешность положения характерной точки (Mt), м	Описание обозначения точки на местности (при наличии)
	X	Y	X	Y			
1	2	3	4	5	6	7	8
-	-	-	-	-	-	-	-
3.Сведения о характерных точках части (частей) границы объекта							
Часть №							
-	-	-	-	-	-	-	-

Раздел 4

Планируемые объекты

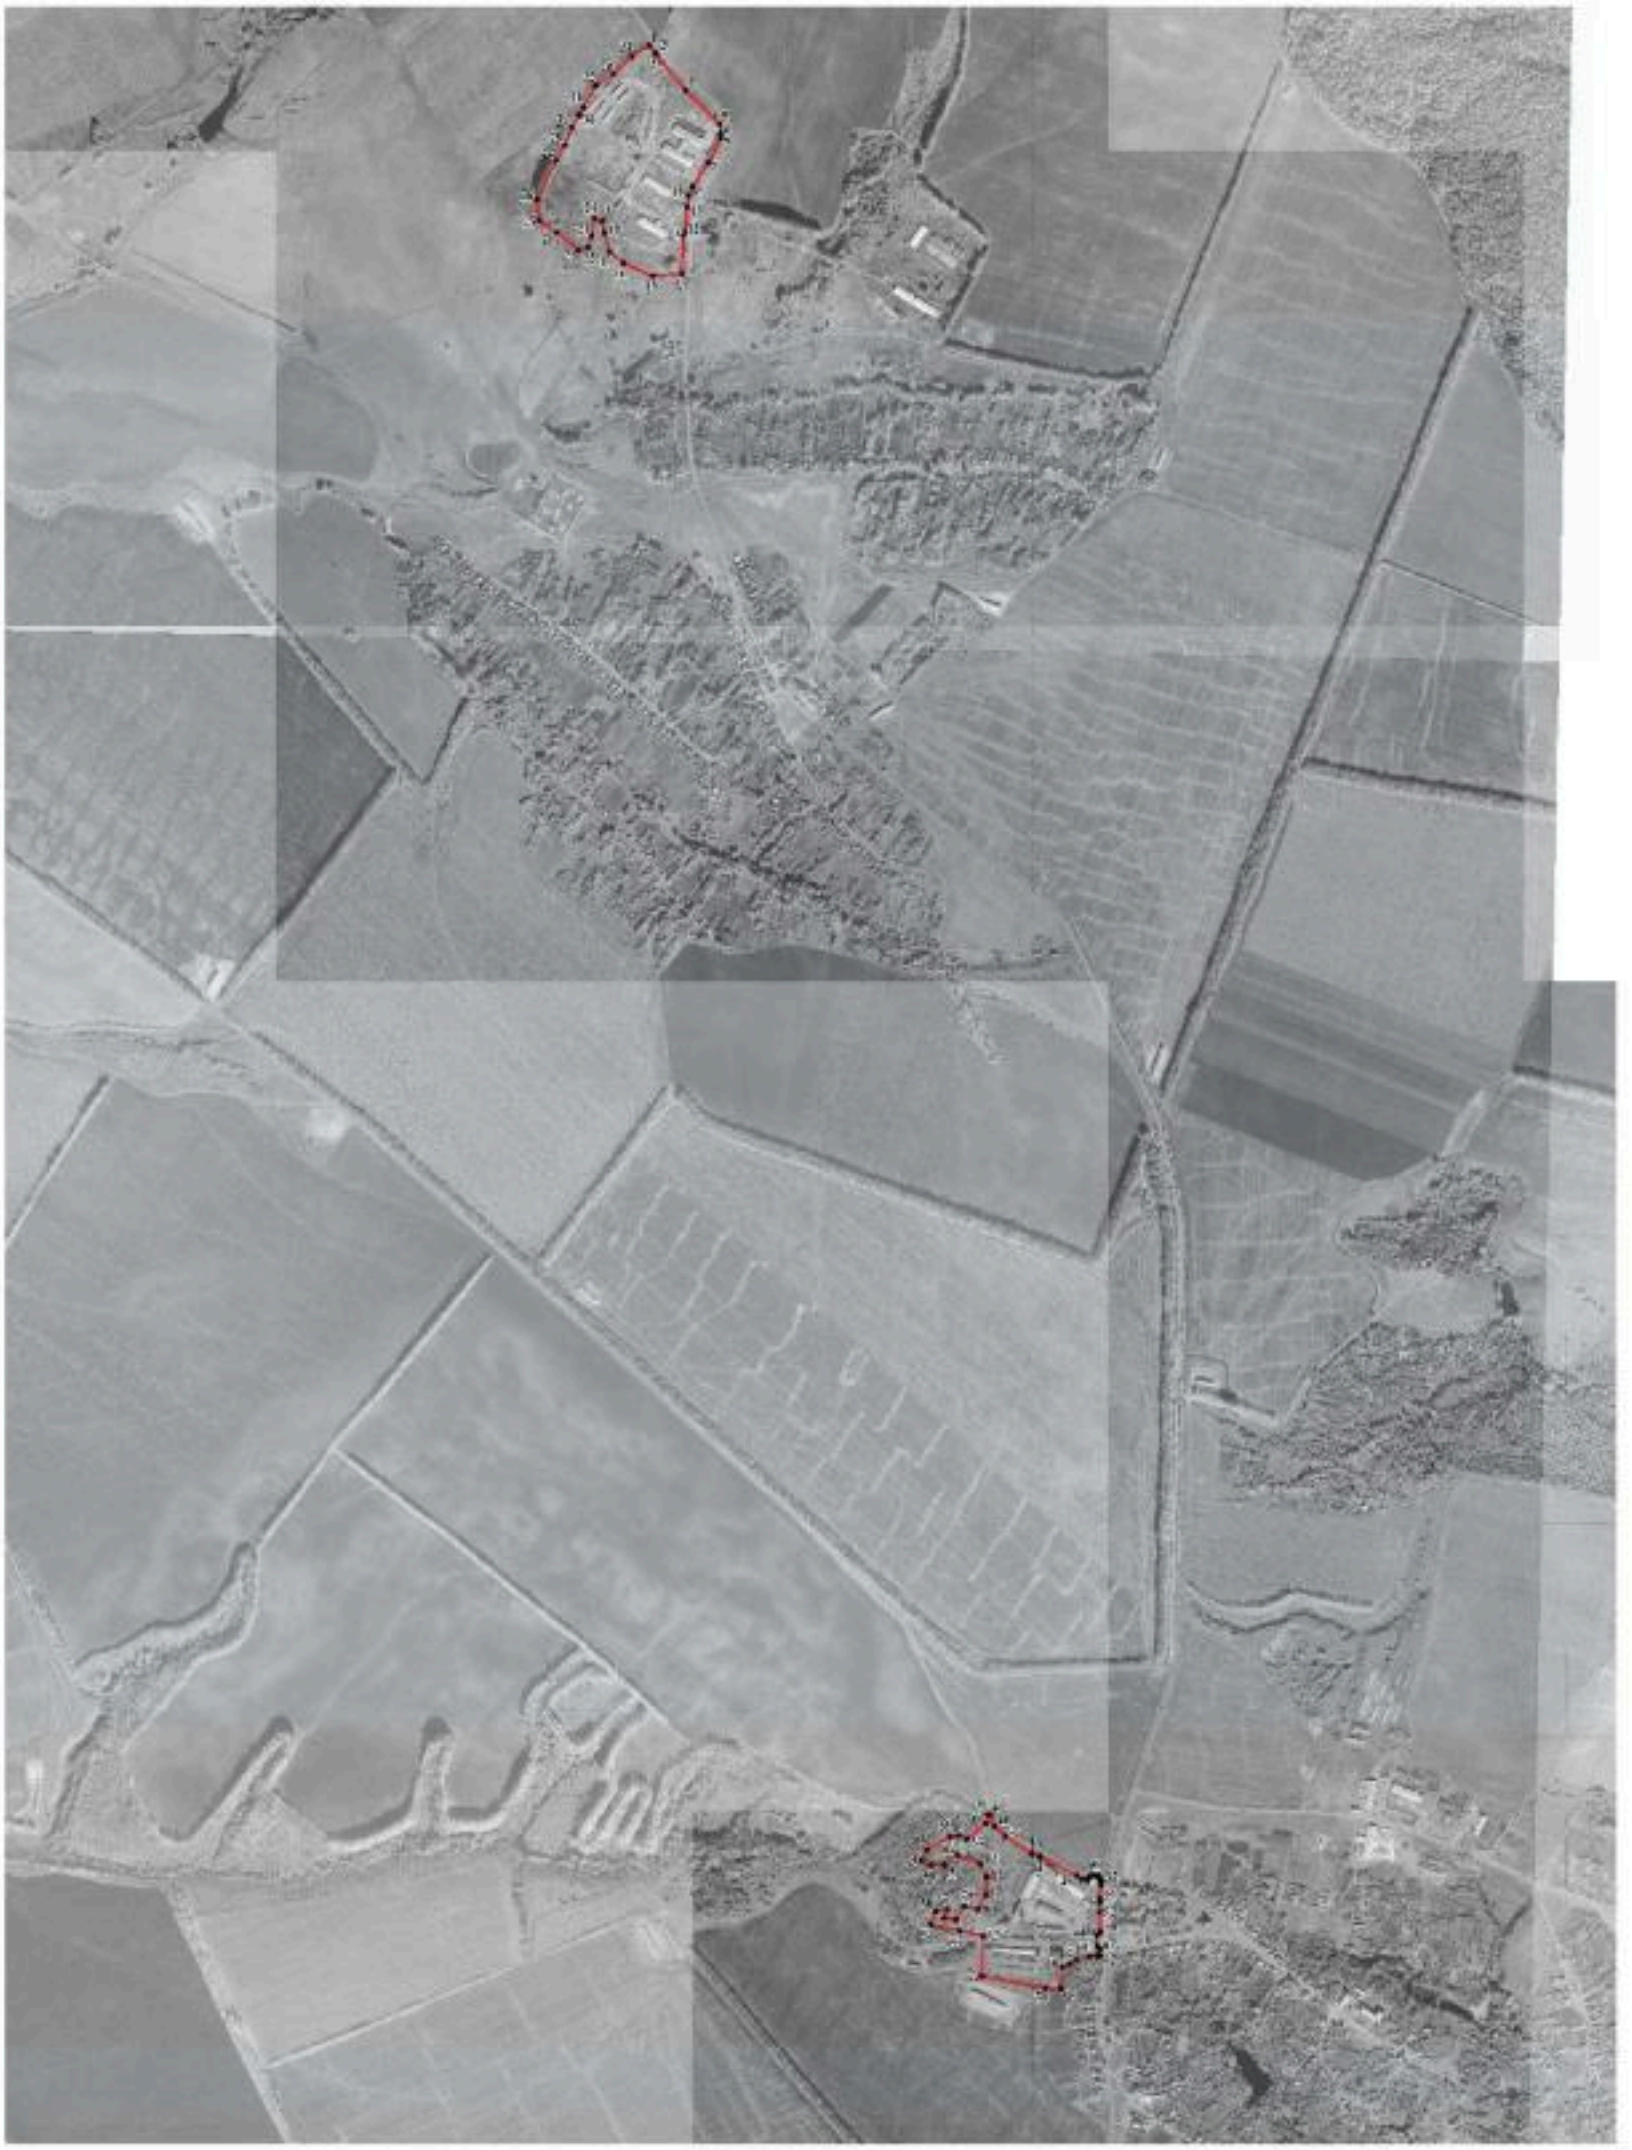

Масштаб 1:10000

Используемые условные знаки и обозначения:

границы территориальной зоны

характерная точка границ территориальной зоны

Руководитель ООО «Нормативно-проектный центр»
Подпись _____ Ю.В.Шакулина Дата «24» апреля 2021г.

М.П.

ОПИСАНИЕ МЕСТОПОЛОЖЕНИЯ ГРАНИЦ

Зона ритуальных объектов за границами населенных пунктов - СН1

(наименование объекта, местоположение границ которого описано (далее - объект)

Раздел 1

Сведения об объекте		
№ п/п	Характеристики объекта	Описание характеристик
1	2	3
1	Местоположение объекта	Воронежская область, Павловский муниципальный район, Песковское сельское поселение
2	Площадь объекта ± величина погрешности определения площади (Р ± Дельта Р)	16304+/-447 м^2
3	Иные характеристики объекта	-

Раздел 2

Сведения о местоположении границ объекта					
1. Система координат: МСК - 36, зона 2					
2. Сведения о характерных точках границ объекта					
Обозначение характерных точек границ	Координаты, м		Метод определения координат характерной точки	Средняя квадратическая погрешность положения характерной точки (Mt), м	Описание обозначения точки на местности (при наличии)
	X	Y			
1	2	3	4	5	6
1	411799.07	2141447.39	Аналитический	0.20	-
2	411854.59	2141526.01	Аналитический	0.20	-
3	411770.75	2141576.13	Аналитический	0.20	-
4	411717.30	2141497.64	Аналитический	0.20	-
1	411799.07	2141447.39	Аналитический	0.20	-
5	406587.72	2146181.13	Картометрический	1.00	-
6	406603.55	2146223.55	Картометрический	1.00	-
7	406500.72	2146280.26	Картометрический	1.00	-
8	406458.73	2146226.14	Картометрический	1.00	-
5	406587.72	2146181.13	Картометрический	1.00	-
3. Сведения о характерных точках части (частей) границы объекта					
Обозначение характерных точек части границы	Координаты, м		Метод определения координат характерной точки	Средняя квадратическая погрешность положения характерной точки (Mt), м	Описание обозначения точки на местности (при наличии)
	X	Y			
1	2	3	4	5	6
Часть №					
-	-	-	-	-	-

Раздел 3

Сведения о местоположении измененных (уточненных) границ объекта							
1. Система координат: -							
2. Сведения о характерных точках границ объекта							
Обозначение характерных точек границ	Существующие координаты, м		Измененные (уточненные) координаты, м		Метод определения координат характерной точки	Средняя квадратическая погрешность положения характерной точки (Mt), м	Описание обозначения точки на местности (при наличии)
	X	Y	X	Y			
1	2	3	4	5	6	7	8
-	-	-	-	-	-	-	-
3.Сведения о характерных точках части (частей) границы объекта							
Часть №							
-	-	-	-	-	-	-	-

Раздел 4

План границ объекта

Схема расположения листов плана границ объекта

Лист № 1



Лист № 2



Используемые условные знаки и обозначения:

границы территориальной зоны

Лист № 1 область и номер листа плана границ объекта

Масштаб 1:50000

Руководитель БУВО «Нормативно-проектный центр»
Подпись _____ Ю.В.Шалыгина Дата «24» августа 2021 г.

Место для оттиска печати (при наличии) лица, составившего описание местоположения границ объекта

План границ объекта



Масштаб 1:2000

Используемые условные знаки и обозначения:

———	границы территориальной зоны
• 1	характерная точка границ территориальной зоны

Руководитель БУВО «Нормативно-проектный центр»
Подпись _____ Ю.В. Шалыгина Дата «24» августа 2021 г.

Место для оттиска печати (при наличии) лица, составившего описание местоположения границ объекта

План границ объекта



Масштаб 1:2000

Используемые условные знаки и обозначения:

	границы территориальной зоны
• 5	характерная точка границ территориальной зоны

Руководитель БУВО «Нормативно-проектный центр»
Подпись _____ Ю.В.Шалыгина Дата « 24 » августа 2021 г.

Место для оттиска печати (при наличии) лица, составившего описание местоположения границ объекта

ОПИСАНИЕ МЕСТОПОЛОЖЕНИЯ ГРАНИЦ

Зона обработки, утилизации, обезвреживания, размещения твердых коммунальных отходов за границами населенных пунктов - СН2

(наименование объекта, местоположение границ которого описано (далее - объект)

Раздел 1

Сведения об объекте		
№ п/п	Характеристики объекта	Описание характеристик
1	2	3
1	Местоположение объекта	Воронежская область, Павловский муниципальный район, Песковское сельское поселение
2	Площадь объекта ± величина погрешности определения площади (Р ± Дельта Р)	15000+/-2413 м^2
3	Иные характеристики объекта	-

Раздел 2

Сведения о местоположении границ объекта					
1. Система координат: МСК - 36, зона 2					
2. Сведения о характерных точках границ объекта					
Обозначение характерных точек границ	Координаты, м		Метод определения координат характерной точки	Средняя квадратическая погрешность положения характерной точки (Mt), м	Описание обозначения точки на местности (при наличии)
	X	Y			
1	2	3	4	5	6
1	407151.27	2142130.82	Картометрический	5.00	-
2	407145.16	2142148.52	Картометрический	5.00	-
3	407121.05	2142197.50	Картометрический	5.00	-
4	407103.07	2142229.69	Картометрический	5.00	-
5	407000.35	2142151.85	Картометрический	5.00	-
6	407060.29	2142057.52	Картометрический	5.00	-
7	407083.32	2142059.03	Картометрический	5.00	-
8	407127.64	2142076.04	Картометрический	5.00	-
9	407139.01	2142089.05	Картометрический	5.00	-
10	407135.65	2142095.91	Картометрический	5.00	-
11	407120.89	2142108.11	Картометрический	5.00	-
12	407135.05	2142125.22	Картометрический	5.00	-
1	407151.27	2142130.82	Картометрический	5.00	-
3. Сведения о характерных точках части (частей) границы объекта					
Обозначение характерных точек части границы	Координаты, м		Метод определения координат характерной точки	Средняя квадратическая погрешность положения характерной точки (Mt), м	Описание обозначения точки на местности (при наличии)
	X	Y			
1	2	3	4	5	6
Часть №					
-	-	-	-	-	-

Раздел 3

Сведения о местоположении измененных (уточненных) границ объекта							
1. Система координат: -							
2. Сведения о характерных точках границ объекта							
Обозначение характерных точек границ	Существующие координаты, м		Измененные (уточненные) координаты, м		Метод определения координат характерной точки	Средняя квадратическая погрешность положения характерной точки (Mt), м	Описание обозначения точки на местности (при наличии)
	X	Y	X	Y			
1	2	3	4	5	6	7	8
-	-	-	-	-	-	-	-
3.Сведения о характерных точках части (частей) границы объекта							
Часть №							
-	-	-	-	-	-	-	-

Раздел 4

План границ объекта



Масштаб 1:2000

Используемые условные знаки и обозначения:

	границы территориальной зоны
• 1	характерная точка границ территориальной зоны

Руководитель БУВО «Нормативно-проектный центр»
Подпись _____ Ю.В.Шалыгина Дата « 24 » августа 2021г.

Место для оттиска печати (при наличии) лица, составившего описание местоположения границ объекта

».