Правовое управление правительства
Воронежской области
ЗАРЕГИСТРИРОВАНО
«06» 04 2022 г.
Регистрационный номер № 282

**ДЕПАРТАМЕНТ
АРХИТЕКТУРЫ И ГРАДОСТРОИТЕЛЬСТВА
ВОРОНЕЖСКОЙ ОБЛАСТИ**

ПРИКАЗ

30.03.2022 № 45-01-04/271

г. Воронеж

О внесенин изменений в правила землепользования и застройки Панинского городского поселения Панинского муниципального района Воронежской области

В соответствии с Градостроительным кодексом Российской Федерации, Федеральным законом от 06.10.2003 № 131-ФЗ «Об общих принципах организации местного самоуправления в Российской Федерации», законами Воронежской области от 07.07.2006 № 61-ОЗ «О регулировании градостроительной деятельности в Воронежской области», от 20.12.2018 № 173-ОЗ «О перераспределении полномочий по утверждению правил землепользования и застройки между органами местного самоуправления поселений Воронежской области, городского округа город Нововоронеж, Борисоглебского городского округа и исполнительными органами государственной власти Воронежской области», постановлением правительства Воронежской области от 31.12.2014 № 1240 «Об утверждении Положения о департаменте архитектуры и градостроительства Воронежской области», на основании приказа департамента архитектуры и градостроительства Воронежской области от 11.02.2021 № 45-01-04/116 «О подготовке проектов правил землепользования и застройки поселений Аннинского, Бобровского, Бутурлиновского, Верхнемамонского, Верхнехавского, Воробьёвского, Каширского, Лискинского, Новоусманского, Новохопёрского, Ольховатского, Павловского, Панинского, Поворинского, Подгоренского, Рамонского, Россошанского, Семилукского, Хохольского

муниципальных районов Воронежской области», с учетом заключения о результатах публичных слушаний от 05.10.2021

п р и к а з ы в а ю:

1. Внести в приказ департамента архитектуры и градостроительства Воронежской области от 11.08.2020 № 45-01-04/608 «Об утверждении правил землепользования и застройки Панинского городского поселения Панинского муниципального района Воронежской области» изменения, изложив правила землепользования и застройки Панинского городского поселения Панинского муниципального района Воронежской области в редакции согласно приложению к настоящему приказу.

2. Контроль исполнения настоящего приказа возложить на заместителя руководителя департамента архитектуры и градостроительства Воронежской области – начальника отдела территориального планирования Беляеву С.М.

Руководитель департамента
архитектуры и градостроительства
Воронежской области А.А. Еренков

Приложение
к приказу департамента
архитектуры и градостроительства
Воронежской области
от 30.03.2022 № 45-01-04/271

«УТВЕРЖДЕНЫ
приказом департамента
архитектуры и градостроительства
Воронежской области
от 11.08.2020 № 45-01-04/608

ПРАВИЛА ЗЕМЛЕПОЛЬЗОВАНИЯ И ЗАСТРОЙКИ ПАНИНСКОГО ГОРОДСКОГО ПОСЕЛЕНИЯ ПАНИНСКОГО МУНИЦИПАЛЬНОГО РАЙОНА ВОРОНЕЖСКОЙ ОБЛАСТИ

ЧАСТЬ I. ПОРЯДОК ПРИМЕНЕНИЯ ПРАВИЛ ЗЕМЛЕПОЛЬЗОВАНИЯ И ЗАСТРОЙКИ И ВНЕСЕНИЯ В НИХ ИЗМЕНЕНИЙ

Раздел 1. Общие положения

1. Предмет регулирования и цели подготовки правил землепользования и застройки Панинского городского поселения Панинского муниципального района Воронежской области

1. Правила землепользования и застройки Панинского городского поселения Панинского муниципального района Воронежской области (далее – Правила) являются документом градостроительного зонирования, который утверждается нормативным правовым актом департамента архитектуры и градостроительства Воронежской области и в котором устанавливаются территориальные зоны, градостроительные регламенты, порядок применения такого документа и порядок внесения в него изменений.

2. Правила разработаны в соответствии с Градостроительным кодексом Российской Федерации (далее – ГрК РФ), Земельным кодексом

Российской Федерации, Федеральным законом от 06.10.2003 № 131-ФЗ «Об общих принципах организации местного самоуправления в Российской Федерации», иными нормативными правовыми актами Российской Федерации, Воронежской области, муниципальными правовыми актами муниципального образования с учетом положений нормативных актов и документов, определяющих основные направления социально-экономического и градостроительного развития муниципального образования, а также сведений Единого государственного реестра недвижимости, сведений, документов и материалов, содержащихся в государственных информационных системах обеспечения градостроительной деятельности.

3. Правила разработаны в целях:

– создания условий для устойчивого развития территории муниципального образования, сохранения окружающей среды и объектов культурного наследия;

– создания условий для планировки территории муниципального образования;

– обеспечения прав и законных интересов физических и юридических лиц, в том числе правообладателей земельных участков и объектов капитального строительства;

– создания условий для привлечения инвестиций, в том числе путем предоставления возможности выбора наиболее эффективных видов разрешенного использования земельных участков и объектов капитального строительства.

2. Основные понятия, используемые в Правилах

В настоящих Правилах используются основные понятия, установленные законодательством Российской Федерации.

3. Сфера применения Правил

1. Действие настоящих Правил распространяется на всю территорию Панинского городского поселения Панинского муниципального

района Воронежской области. Правила обязательны для соблюдения органами государственной власти, органами местного самоуправления, физическими и юридическими лицами, при осуществлении ими градостроительной деятельности на территории Панинского городского поселения Панинского муниципального района Воронежской области.

2. Настоящие Правила применяются наряду с:

– техническими регламентами и иными обязательными требованиями, установленными в соответствии с законодательством в целях обеспечения безопасности жизни и здоровья людей, надежности и безопасности зданий, строений и сооружений, сохранения окружающей природной среды и объектов культурного наследия;

– региональными и местными нормативами градостроительного проектирования.

4. Содержание и порядок применения Правил

1. Правила включают в себя:

1) порядок их применения и внесения изменений в Правила;

2) карту градостроительного зонирования;

3) градостроительные регламенты.

Обязательным приложением к настоящим Правилам являются сведения о границах территориальных зон, которые должны содержать графическое описание местоположения границ территориальных зон, перечень координат характерных точек этих границ в системе координат, используемой для ведения Единого государственного реестра недвижимости.

2. Порядок применения Правил и внесения в них изменений включает в себя положения:

1) о регулировании землепользования и застройки;

2) об изменении видов разрешенного использования земельных участков и объектов капитального строительства физическими и юридическими лицами;

3) о подготовке документации по планировке территории органами местного самоуправления;

4) о проведении общественных обсуждений или публичных слушаний по вопросам землепользования и застройки;

5) о внесении изменений в Правила;

6) о регулировании иных вопросов землепользования и застройки.

5. Использование объектов недвижимости, не соответствующих настоящим Правилам

1. Земельные участки или объекты капитального строительства, виды разрешенного использования, предельные (минимальные и (или) максимальные) размеры и предельные параметры которых не соответствуют градостроительному регламенту, могут использоваться без установления срока приведения их в соответствие с градостроительным регламентом, за исключением случаев, если использование таких земельных участков и объектов капитального строительства опасно для жизни или здоровья человека, для окружающей среды, объектов культурного наследия.

2. Реконструкция указанных в подпункте 1 настоящего пункта объектов капитального строительства может осуществляться только путем приведения таких объектов в соответствие с градостроительным регламентом или путем уменьшения их несоответствия предельным параметрам разрешенного строительства, реконструкции. Изменение видов разрешенного использования указанных земельных участков и объектов капитального строительства может осуществляться путем приведения их в соответствие с видами разрешенного использования земельных участков и объектов капитального строительства, установленными градостроительным регламентом.

3. В случае если использование указанных в подпункте 1 настоящего пункта земельных участков и объектов капитального строительства продолжается и опасно для жизни или здоровья человека, для окружающей среды, объектов культурного наследия, в соответствии с

федеральными законами может быть наложен запрет на использование таких земельных участков и объектов.

6. Открытость и доступность информации о землепользовании и застройке

1. Настоящие Правила являются открытыми и общедоступными.

2. Настоящие Правила подлежат опубликованию в порядке, установленном для официального опубликования нормативных правовых актов Воронежской области, и размещению в федеральной государственной информационной системе территориального планирования и в государственной информационной системе обеспечения градостроительной деятельности.

Раздел 2. Положения о регулировании землепользования и застройки

7. Перераспределение полномочий между органами местного самоуправления Панинского городского поселения Панинского муниципального района Воронежской области и департаментом архитектуры и градостроительства Воронежской области

1. На основании Закона Воронежской области от 20.12.2018 № 173-ОЗ «О перераспределении полномочий по утверждению правил землепользования и застройки между органами местного самоуправления поселений Воронежской области, городского округа город Нововоронеж, Борисоглебского городского округа и исполнительными органами государственной власти Воронежской области» (далее – Закон Воронежской области) и в соответствии со статьей 8.2 ГрК РФ, пунктом 6.1 статьи 26.3 Федерального закона от 06.10.1999 № 184-ФЗ «Об общих принципах организации законодательных (представительных) и исполнительных органов государственной власти субъектов Российской Федерации», частью 1.2 статьи 17 Федерального закона от 06.10.2003 № 131-ФЗ «Об общих принципах организации местного самоуправления в Российской Федерации» полномочия по утверждению Правил перераспределены между органами

местного самоуправления Панинского городского поселения Панинского муниципального района Воронежской области и департаментом архитектуры и градостроительства Воронежской области (далее – Уполномоченный орган) на срок, установленный Законом Воронежской области.

2. После истечения срока, указанного в Законе Воронежской области, полномочия Уполномоченного органа, предусмотренные настоящими Правилами, осуществляются органами местного самоуправления Панинского городского поселения Панинского муниципального района Воронежской области в соответствии с требованиями ГрК РФ.

8. Полномочия Уполномоченного органа по вопросам землепользования и застройки

1. Полномочия Уполномоченного органа по вопросам землепользования и застройки включают:

1) принятие решений о подготовке проекта Правил, о подготовке проекта о внесении изменений в Правила;

2) утверждение Правил, утверждение внесения изменений в Правила;

3) принятие решений о предоставлении разрешений на условно разрешенный вид использования объектов капитального строительства или земельного участка;

4) принятие решений о предоставлении разрешения на отклонение от предельных параметров разрешенного строительства, реконструкции объектов капитального строительства;

5) иные полномочия в соответствии с действующим законодательством.

9. Комиссия по подготовке проектов Правил

1. Комиссия по подготовке проектов правил землепользования и застройки поселений Воронежской области, городского округа город Нововоронеж, Борисоглебского городского округа (далее – Комиссия)

является специально созданным постоянно действующим коллегиальным органом при Уполномоченном органе в целях реализации полномочий, указанных в пункте 8 настоящих Правил, перераспределенных в соответствии с Законом Воронежской области и обеспечения выполнения задач градостроительного зонирования.

2. Комиссия создается и прекращает свою деятельность приказом Уполномоченного органа.

3. Состав и порядок деятельности Комиссии утверждается приказом Уполномоченного органа.

Раздел 3. Положения об изменении видов разрешенного использования земельных участков и объектов капитального строительства физическими и юридическими лицами

10. Изменение видов разрешенного использования земельных участков и объектов капитального строительства

1. Для каждой из установленных настоящими Правилами территориальных зон могут устанавливаться основные, условно разрешенные и вспомогательные виды разрешенного использования земельных участков и объектов капитального строительства.

2. Изменение одного вида разрешенного использования земельных участков и объектов капитального строительства на другой вид такого использования осуществляется в соответствии с градостроительным регламентом при условии соблюдения требований технических регламентов.

3. Основные и вспомогательные виды разрешенного использования земельных участков и объектов капитального строительства правообладателями земельных участков и объектов капитального строительства, за исключением органов государственной власти, органов местного самоуправления, государственных и муниципальных учреждений, государственных и муниципальных унитарных предприятий, выбираются самостоятельно без дополнительных разрешений и согласования.

4. Решения об изменении одного вида разрешенного использования земельных участков и объектов капитального строительства, расположенных на землях, на которые действие градостроительных регламентов не распространяется или для которых градостроительные регламенты не устанавливаются, на другой вид такого использования принимаются в соответствии с федеральными законами.

11. Предоставление разрешения на условно разрешенный вид использования земельного участка или объекта капитального строительства

1. Физическое или юридическое лицо, заинтересованное в предоставлении разрешения на условно разрешенный вид использования земельного участка или объекта капитального строительства (далее - разрешение на условно разрешенный вид использования), направляет заявление о предоставлении разрешения на условно разрешенный вид использования в Комиссию. Заявление о предоставлении разрешения на условно разрешенный вид использования может быть направлено в форме электронного документа, подписанного электронной подписью в соответствии с требованиями Федерального закона от 06.04.2011 № 63-ФЗ «Об электронной подписи».

2. Порядок предоставления разрешения на условно разрешенный вид использования земельного участка или объекта капитального строительства определен статьей 39 ГрК РФ.

3. Проект решения о предоставлении разрешения на условно разрешенный вид использования подлежит рассмотрению на общественных обсуждениях или публичных слушаниях, проводимых в порядке, установленном статьей 5.1 ГрК РФ, с учетом положений статьи 39 ГрК РФ.

12. Предоставление разрешения на отклонение от предельных параметров разрешенного строительства, реконструкции объектов капитального строительства

1. Правообладатели земельных участков, размеры которых меньше установленных градостроительным регламентом минимальных размеров

земельных участков либо конфигурация, инженерно-геологические или иные характеристики которых неблагоприятны для застройки, вправе обратиться за разрешениями на отклонение от предельных параметров разрешенного строительства, реконструкции объектов капитального строительства (далее также – разрешение на отклонение от предельных параметров).

2. Правообладатели земельных участков вправе обратиться за разрешениями на отклонение от предельных параметров разрешенного строительства, реконструкции объектов капитального строительства, если такое отклонение необходимо в целях однократного изменения одного или нескольких предельных параметров разрешенного строительства, реконструкции объектов капитального строительства, установленных градостроительным регламентом для конкретной территориальной зоны, не более чем на десять процентов.

3. Порядок предоставления разрешения на отклонение от предельных параметров определен статьей 40 ГрК РФ.

4. Проект решения о предоставлении разрешения на отклонение от предельных параметров подлежит рассмотрению на общественных обсуждениях или публичных слушаниях, проводимых в порядке, установленном статьей 5.1 ГрК РФ, с учетом положений статьи 39 ГрК РФ, за исключением случая, указанного в части 1.1 статьи 40 ГрК РФ.

Раздел 4. Положения о подготовке документации по планировке территории органами местного самоуправления

13. Общие положения о подготовке документации по планировке территории

1. Подготовка документации по планировке территории осуществляется в целях обеспечения устойчивого развития территорий, в том числе выделения элементов планировочной структуры, установления границ земельных участков, установления границ зон планируемого размещения объектов капитального строительства.

2. Подготовка документации по планировке территории осуществляется в соответствии с главой 5 ГрК РФ.

3. Состав и содержание документации по планировке территории определяется ГрК РФ.

Раздел 5. Положения о проведении общественных обсуждений или публичных слушаний по вопросам землепользования и застройки

14. Общие положения о порядке проведения общественных обсуждений или публичных слушаний в сфере градостроительной деятельности

1. В целях соблюдения права человека на благоприятные условия жизнедеятельности, прав и законных интересов правообладателей земельных участков и объектов капитального строительства по проектам правил землепользования и застройки, проектам планировки территории, проектам межевания территории, проектам, предусматривающим внесение изменений в один из указанных утвержденных документов, проектам решений о предоставлении разрешения на условно разрешенный вид использования земельного участка или объекта капитального строительства, проектам решений о предоставлении разрешения на отклонение от предельных параметров разрешенного строительства, реконструкции объектов капитального строительства в соответствии с уставом муниципального образования и (или) нормативным правовым актом представительного органа муниципального образования и с учетом положений ГрК РФ проводятся общественные обсуждения или публичные слушания, за исключением случаев, предусмотренных ГрК РФ и другими федеральными законами.

2. Порядок проведения общественных обсуждений или публичных слушаний определяется ГрК РФ, Уставом Панинского городского поселения Панинского муниципального района Воронежской области и (или) нормативным правовым актом представительного органа муниципального образования.

Раздел 6. Положения о внесении изменений в Правила

15. Основания и порядок внесения изменений в Правила

1. Основания для рассмотрения вопроса о внесении изменений в настоящие Правила предусмотрены статьей 33 ГрК РФ.

2. Внесение изменений в Правила осуществляется в порядке, предусмотренном статьями 31 и 32 ГрК РФ, с учетом особенностей, установленных статьей 33 ГрК РФ.

Раздел 7. Положения о регулировании иных вопросов землепользования и застройки

16. Общие принципы регулирования иных вопросов землепользования и застройки на территории Панинского городского поселения Панинского муниципального района Воронежской области

Иные вопросы землепользования и застройки на территории Панинского городского поселения Панинского муниципального района Воронежской области регулируются законодательством Российской Федерации, Воронежской области, муниципальными правовыми актами Панинского городского поселения Панинского муниципального района Воронежской области.

ЧАСТЬ II. КАРТА ГРАДОСТРОИТЕЛЬНОГО ЗОНИРОВАНИЯ


17. Карты градостроительного зонирования

1. Карта градостроительного зонирования территории Панинского городского поселения Панинского муниципального района Воронежской области.

ПРАВИЛА ЗЕМЛЕПОЛЬЗОВАНИЯ И ЗАСТРОЙКИ

Карта градостроительного зонирования территории

Панинского городского поселения Панинского муниципального района Воронежской области

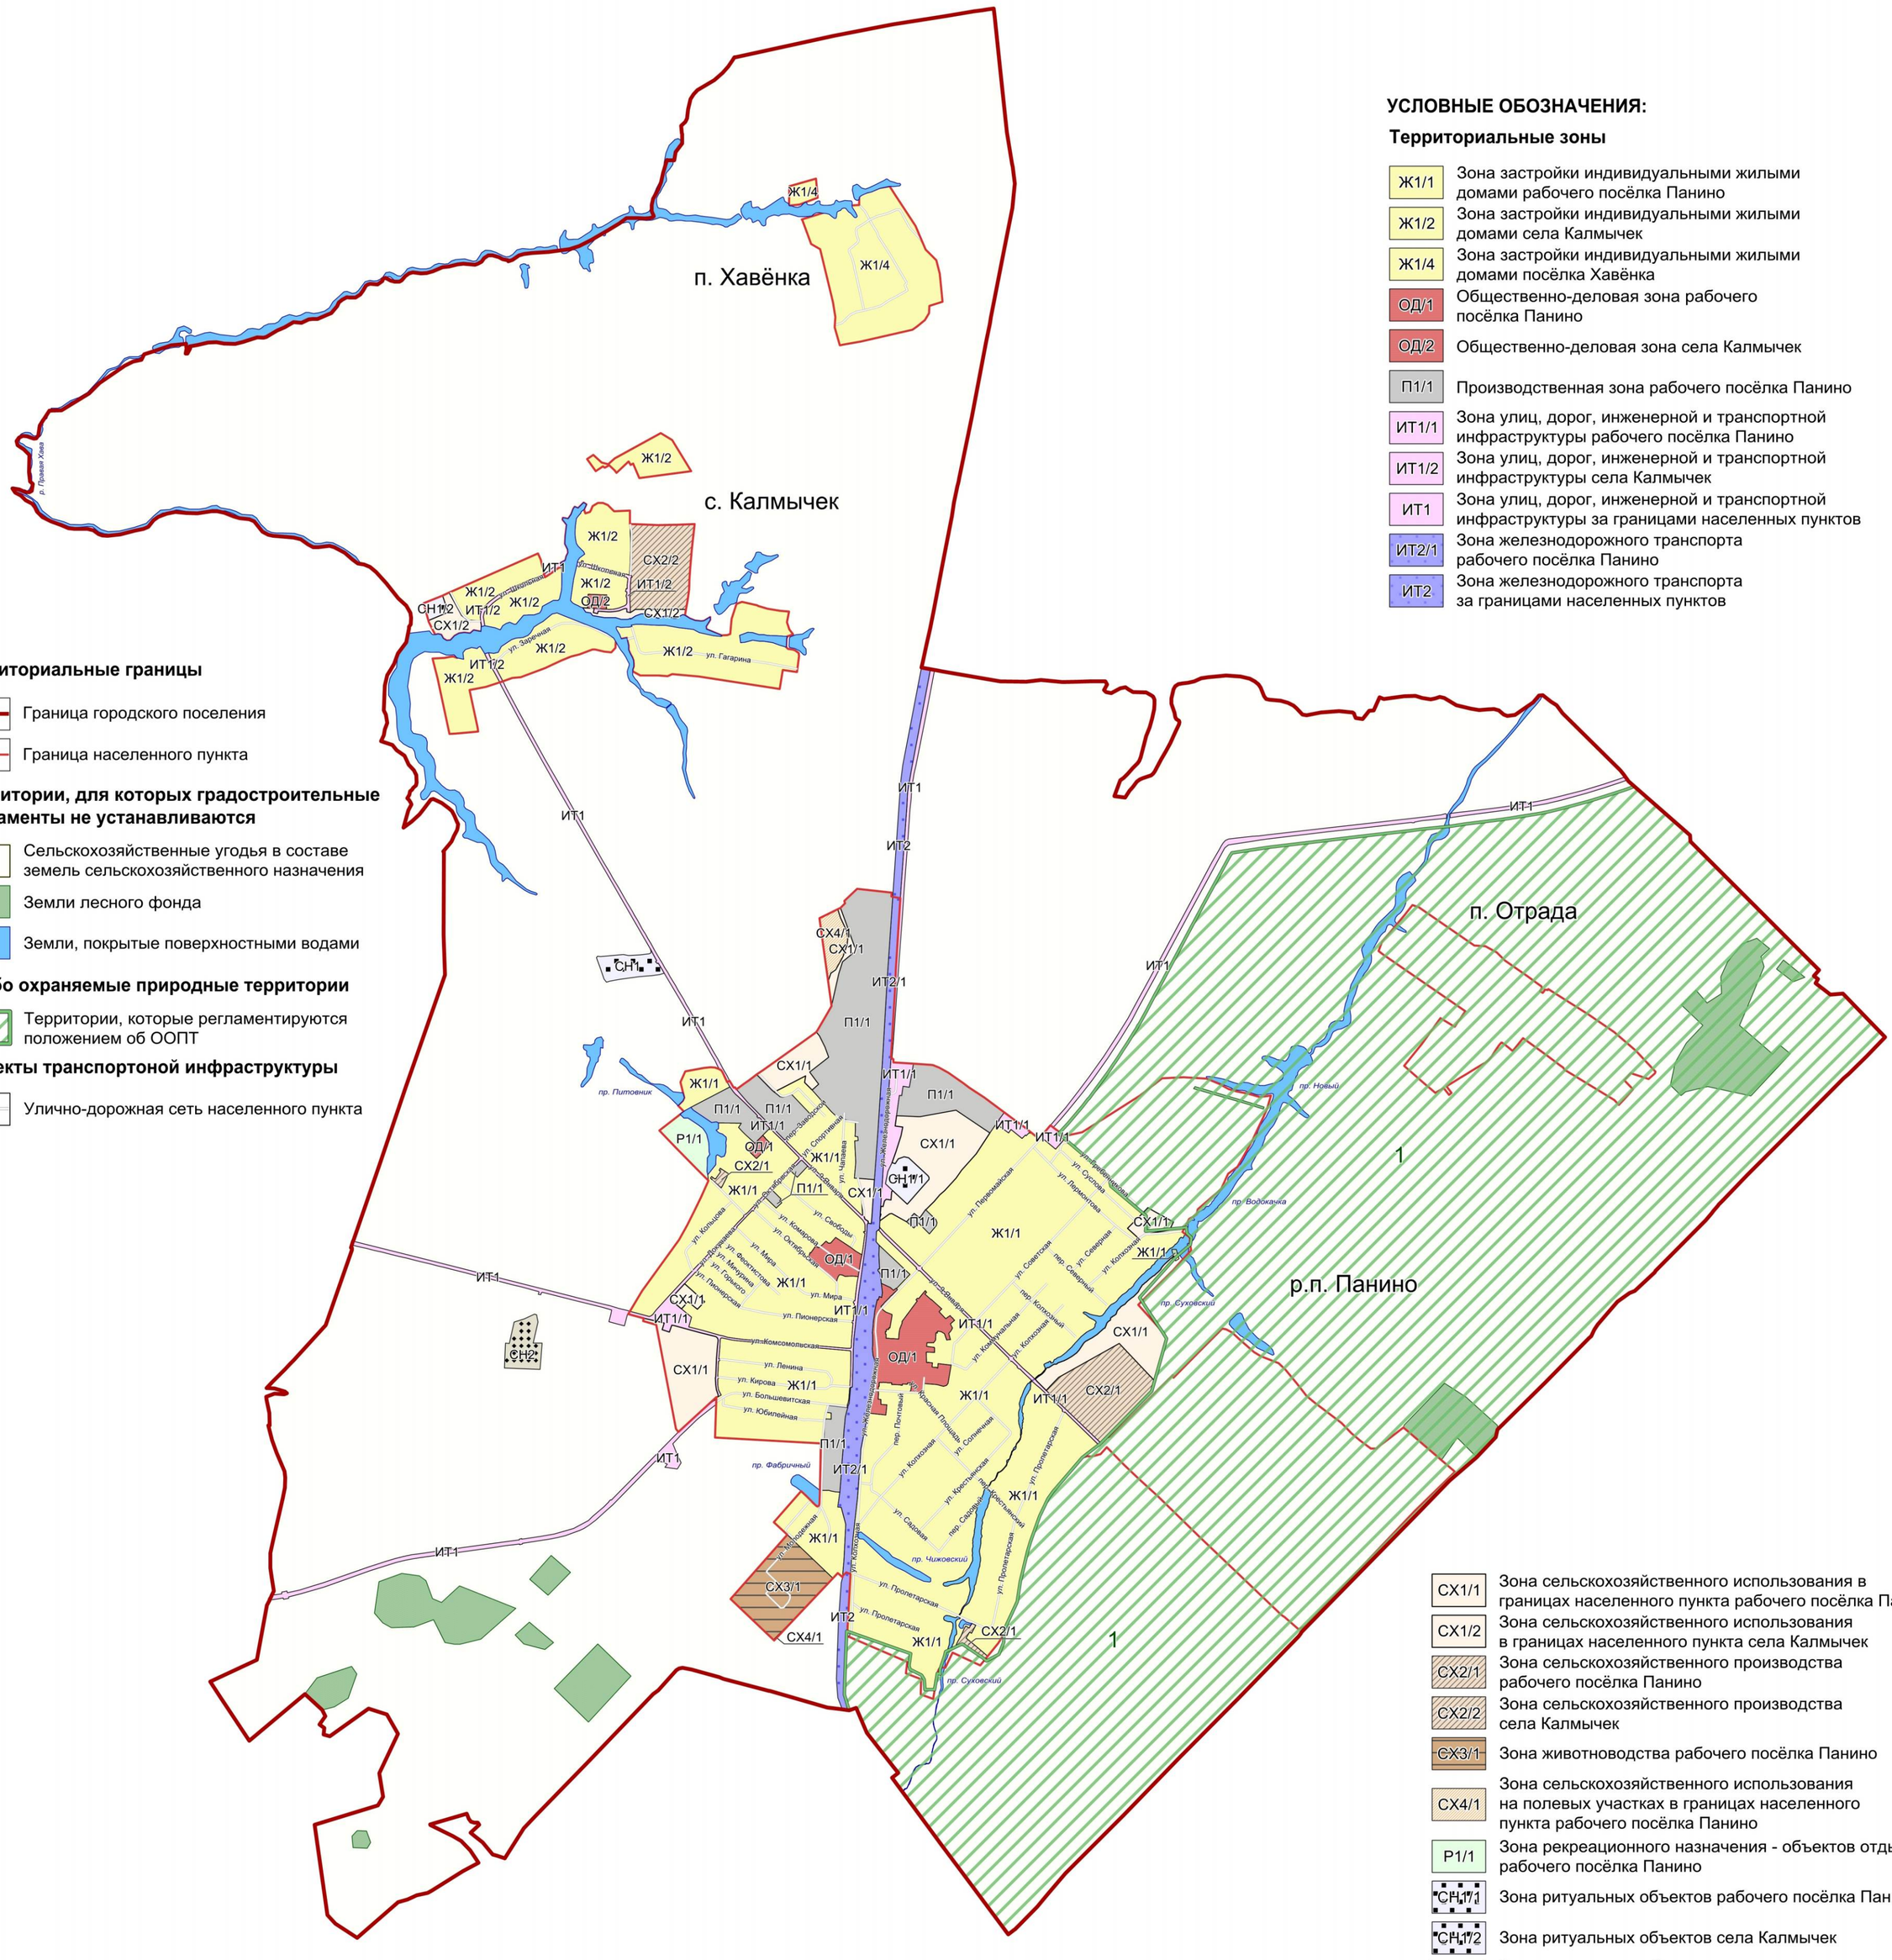

УСЛОВНЫЕ ОБОЗНАЧЕНИЯ:

Территориальные зоны

- Ж1/1 — Зона застройки индивидуальными жилыми домами рабочего посёлка Панино
- Ж1/2 — Зона застройки индивидуальными жилыми домами села Калмычек
- Ж1/4 — Зона застройки индивидуальными жилыми домами посёлка Хавёнка
- ОД/1 — Общественно-деловая зона рабочего посёлка Панино
- ОД/2 — Общественно-деловая зона села Калмычек
- П1/1 — Производственная зона рабочего посёлка Панино
- ИТ1/1 — Зона улиц, дорог, инженерной и транспортной инфраструктуры рабочего посёлка Панино
- ИТ1/2 — Зона улиц, дорог, инженерной и транспортной инфраструктуры села Калмычек
- ИТ1 — Зона улиц, дорог, инженерной и транспортной инфраструктуры за границами населенных пунктов
- ИТ2/1 — Зона железнодорожного транспорта рабочего посёлка Панино
- ИТ2 — Зона железнодорожного транспорта за границами населенных пунктов

Территориальные границы

- Граница городского поселения
- Граница населенного пункта

Территории, для которых градостроительные регламенты не устанавливаются

- Сельскохозяйственные угодья в составе земель сельскохозяйственного назначения
- Земли лесного фонда
- Земли, покрытые поверхностными водами

Особо охраняемые природные территории

- 1 — Территории, которые регламентируются положением об ООПТ

Объекты транспортоной инфраструктуры

- Улично-дорожная сеть населенного пункта

МАСШТАБ 1 : 25 000

м 250 0 250 1000 2500 м

- СХ1/1 — Зона сельскохозяйственного использования в границах населенного пункта рабочего посёлка Панино
- СХ1/2 — Зона сельскохозяйственного использования в границах населенного пункта села Калмычек
- СХ2/1 — Зона сельскохозяйственного производства рабочего посёлка Панино
- СХ2/2 — Зона сельскохозяйственного производства села Калмычек
- СХ3/1 — Зона животноводства рабочего посёлка Панино
- СХ4/1 — Зона сельскохозяйственного использования на полевых участках в границах населенного пункта рабочего посёлка Панино
- Р1/1 — Зона рекреационного назначения - объектов отдыха рабочего посёлка Панино
- СН1/1 — Зона ритуальных объектов рабочего посёлка Панино
- СН1/2 — Зона ритуальных объектов села Калмычек
- СН1 — Зона ритуальных объектов за границами населенных пунктов
- СН2 — Зона обработки, утилизации, обезвреживания, размещения твердых коммунальных отходов за границами населенных пунктов

2. Карта градостроительного зонирования с отображением зон с особыми условиями использования территории Панинского городского поселения Панинского муниципального района Воронежской области.

ПРАВИЛА ЗЕМЛЕПОЛЬЗОВАНИЯ И ЗАСТРОЙКИ

Карта градостроительного зонирования с отображением зон с особыми условиями использования территории

Панинского городского поселения Панинского муниципального района Воронежской области

п. Хавёнка

с. Калмычек

п. Отрада

р.п. Панино

УСЛОВНЫЕ ОБОЗНАЧЕНИЯ:

Зоны с особыми условиями использования территории

- Водоохранная зона
- Прибрежная защитная полоса
- Санитарно-защитная зона
- Охранная зона объектов электроэнергетики
- Охранная зона трубопроводов
- Зона минимальных расстояний до магистральных или промышленных трубопроводов
- Охранная зона пунктов государственной геодезической сети, государственной нивелирной сети и государственной гравиметрической сети
- Защитная зона объекта культурного наследия
- Зоны санитарной охраны источников питьевого и хозяйственно-бытового водоснабжения
  - Первый пояс
  - Второй пояс
  - Третий пояс

Территориальные границы

- Граница городского поселения
- Граница населенного пункта

Территории, для которых градостроительные регламенты не устанавливаются

- Сельскохозяйственные угодья в составе земель сельскохозяйственного назначения
- Земли лесного фонда
- Земли, покрытые поверхностными водами

Прочие объекты

- 1 Объект культурного наследия
- 1 Заказник

Виды территориальных зон

- Зона застройки индивидуальными жилыми домами
- Общественно-деловая зона
- Производственная зона
- Зона улиц, дорог, инженерной и транспортной инфраструктуры
- Зона железнодорожного транспорта
- Зона сельскохозяйственного использования в границах населенных пунктов
- Зона сельскохозяйственного производства
- Зона животноводства
- Зона сельскохозяйственного использования на полевых участках в границах населенных пунктов
- Зона рекреационного назначения - объектов отдыха
- Зона ритуальных объектов
- Зона обработки, утилизации, обезвреживания, размещения твердых коммунальных отходов

МАСШТАБ 1 : 25 000

м 250 0 250 1000 2500 м

НОРМАТИВНО-ПРОЕКТНЫЙ ЦЕНТР

2.1. На территории Панинского городского поселения Панинского муниципального района Воронежской области располагаются следующие особо охраняемые природные территории (далее – ООПТ):

№ п/п	Наименование ООПТ	Сведения о границах территории ООПТ	Сведения о границах охранной зоны ООПТ
1	Государственный комплексный природный заказник областного значения «Михайловский»	Установлена постановлением правительства Воронежской области от 27.01.2014 № 62 «Об утверждении Положения о государственном комплексном природном заказнике областного значения «Михайловский»	Не установлена

Населенный пункт рабочий посёлок Панино частично расположен в границах ООПТ - государственный комплексный природный заказник областного значения «Михайловский».

ООПТ - государственный комплексный природный заказник областного значения «Михайловский» полностью расположен на территории населенного пункта посёлка Отрада.

Правовой режим использования земельных участков, расположенных в границах ООПТ определяется положением об ООПТ, утвержденным постановлением правительства Воронежской области от 27.01.2014 № 62 «Об утверждении Положения о государственном комплексном природном заказнике областного значения «Михайловский», в соответствии с Федеральным законом от 14.03.1995 № 33-ФЗ «Об особо охраняемых природных территориях», при этом градостроительные регламенты в отношении такой территории настоящими Правилами не устанавливаются.

2.2. На территории Панинского городского поселения Панинского муниципального района Воронежской области располагаются следующие объекты культурного наследия:

№ п/п	Наименование объекта культурного наследия	Сведения о границах территории объекта культурного наследия	Сведения о границах защитной зоны объекта культурного наследия	Сведения о границах зоны охраны объекта культурного наследия
1	Братская могила № 233	Не установлена	Установлена приказом управления по охране объектов культурного наследия Воронежской области от 14.11.2019 № 71-01-07/289 «Об утверждении графического описания местоположения границ (с перечнем координат характерных точек этих границ) защитных зон объектов культурного наследия, расположенных на территории Воронежской области» (далее – приказ от 14.11.2019 № 71-01-07/289)	Не установлена
2	Вокзал ст. Тулиново	Не установлена	Установлена приказом от 14.11.2019 №71-01-07/289	Не установлена

18. Перечень территориальных зон, установленных на карте градостроительного зонирования

1. Порядок установления территориальных зон определен статьей 34 ГрК РФ. На карте градостроительного зонирования установлены следующие виды территориальных зон:

Наименование территориальной зоны	Кодовое обозначение территориальной зоны
Жилые зоны	
Зона застройки индивидуальными жилыми домами	**Ж1**
Общественно-деловые зоны	
Общественно-деловая зона	**ОД**
Производственные и коммунально-складские зоны	
Производственная зона	**П1**
Зоны инженерной и транспортной инфраструктуры	
Зона улиц, дорог, инженерной и транспортной инфраструктуры	**ИТ1**
Зона железнодорожного транспорта	**ИТ2**
Зоны сельскохозяйственного использования	
Зона сельскохозяйственного использования в границах населенных пунктов	**СХ1**
Зона сельскохозяйственного производства	**СХ2**
Зона животноводства	**СХ3**
Зона сельскохозяйственного использования на полевых участках в границах населенных пунктов	**СХ4**

Наименование территориальной зоны	Кодовое обозначение территориальной зоны
Зоны рекреационного назначения	
Зона рекреационного назначения - объектов отдыха	**Р1**
Зоны специального назначения	
Зона ритуальных объектов	**СН1**
Зона обработки, утилизации, обезвреживания, размещения твердых коммунальных отходов	**СН2**

2. Настоящими Правилами на территории Панинского городского поселения Панинского муниципального района Воронежской области установлены следующие территориальные зоны:

Наименование территориальной зоны	Кодовое обозначение территориальной зоны
Жилые зоны	
Зона застройки индивидуальными жилыми домами рабочего посёлка Панино	**Ж1/1**
Зона застройки индивидуальными жилыми домами села Калмычек	**Ж1/2**
Зона застройки индивидуальными жилыми домами посёлка Хавёнка	**Ж1/4**
Общественно-деловые зоны	
Общественно-деловая зона рабочего посёлка Панино	**ОД/1**
Общественно-деловая зона села Калмычек	**ОД/2**
Производственные и коммунально-складские зоны	
Производственная зона рабочего посёлка Панино	**П1/1**
Зоны инженерной и транспортной инфраструктуры	
Зона улиц, дорог, инженерной и транспортной инфраструктуры рабочего посёлка Панино	**ИТ1/1**
Зона улиц, дорог, инженерной и транспортной инфраструктуры села Калмычек	**ИТ1/2**
Зона улиц, дорог, инженерной и транспортной инфраструктуры за границами населенных пунктов	**ИТ1**
Зона железнодорожного транспорта рабочего посёлка Панино	**ИТ2/1**
Зона железнодорожного транспорта за границами населенных пунктов	**ИТ2**
Зоны сельскохозяйственного использования	
Зона сельскохозяйственного использования в границах населенного пункта рабочего посёлка Панино	**СХ1/1**
Зона сельскохозяйственного использования в границах населенного пункта села Калмычек	**СХ1/2**
Зона сельскохозяйственного производства рабочего посёлка Панино	**СХ2/1**
Зона сельскохозяйственного производства села Калмычек	**СХ2/2**
Зона животноводства рабочего посёлка Панино	**СХ3/1**
Зона сельскохозяйственного использования на полевых участках в границах населенного пункта рабочего посёлка Панино	**СХ4/1**
Зоны рекреационного назначения	
Зона рекреационного назначения - объектов отдыха рабочего посёлка Панино	**Р1/1**

Наименование территориальной зоны	Кодовое обозначение территориальной зоны
Зоны специального назначения	
Зона ритуальных объектов рабочего посёлка Панино	**СН1/1**
Зона ритуальных объектов села Калмычек	**СН1/2**
Зона ритуальных объектов за границами населенных пунктов	**СН1**
Зона обработки, утилизации, обезвреживания, размещения твердых коммунальных отходов за границами населенных пунктов	**СН2**

3. Сведения о границах территориальных зон, содержащие графическое описание местоположения границ территориальных зон, перечень координат характерных точек границ территориальных зон рабочего посёлка Панино, являются приложением № 1 к настоящим Правилам.

4. Сведения о границах территориальных зон, содержащие графическое описание местоположения границ территориальных зон, перечень координат характерных точек границ территориальных зон села Калмычек, являются приложением № 2 к настоящим Правилам.

5. Сведения о границах территориальных зон, содержащие графическое описание местоположения границ территориальных зон, перечень координат характерных точек границ территориальных зон посёлка Хавёнка, являются приложением № 3 к настоящим Правилам.

6. Сведения о границах территориальных зон, содержащие графическое описание местоположения границ территориальных зон, перечень координат характерных точек границ территориальных зон, расположенных за границами населенных пунктов на территории Панинского городского поселения, являются приложением № 4 к настоящим Правилам.

ЧАСТЬ III. ГРАДОСТРОИТЕЛЬНЫЕ РЕГЛАМЕНТЫ

19. Общие положения о градостроительном регламенте

1. Градостроительным регламентом определяется правовой режим земельных участков, равно как всего, что находится над и под поверхностью земельных участков и используется в процессе их застройки и последующей эксплуатации объектов капитального строительства.

2. Действие градостроительного регламента распространяется в равной мере на все земельные участки и объекты капитального строительства, расположенные в пределах границ территориальной зоны, обозначенной на карте градостроительного зонирования.

3. Земли и земельные участки, на которые действие градостроительных регламентов не распространяется или для которых градостроительные регламенты не устанавливаются, определены статьей 36 ГрК РФ.

20. Виды разрешенного использования

1. Разрешенное использование земельных участков и объектов капитального строительства может быть следующих видов:

– основные виды разрешенного использования;

– условно разрешенные виды использования;

– вспомогательные виды разрешенного использования, допустимые только в качестве дополнительных по отношению к основным видам разрешенного использования и условно разрешенным видам использования и осуществляемые совместно с ними.

2. Виды разрешенного использования (далее – ВРИ) земельных участков в настоящих Правилах определяются в соответствии с приказом Федеральной службы государственной регистрации, кадастра и картографии от 10.11.2020 № П/0412 «Об утверждении классификатора видов разрешенного использования земельных участков».

21. Градостроительные регламенты территориальных зон

1. Градостроительные регламенты территориальных зон Ж1/1, Ж1/2, Ж1/4

№ п/п	Код ВРИ	Наименование ВРИ	Предельные (минимальные и (или) максимальные) размеры земельных участков, в том числе их площадь, м^2		Максимальный процент застройки в границах земельного участка	Предельное количество этажей или предельная высота зданий, строений, сооружений	Минимальные отступы от границ земельных участков в целях определения мест допустимого размещения зданий, строений, сооружений, за пределами которых запрещено строительство зданий, строений, сооружений
			min	max			
ОСНОВНЫЕ ВИДЫ РАЗРЕШЕННОГО ИСПОЛЬЗОВАНИЯ ЗЕМЕЛЬНЫХ УЧАСТКОВ И ОБЪЕКТОВ КАПИТАЛЬНОГО СТРОИТЕЛЬСТВА							
1	2.1	Для индивидуального жилищного строительства	300	3000	50%	3 этажа*	3 метра**
2	2.3	Блокированная жилая застройка	80	3000	50%	3 этажа*	3 метра**; 0 метров – при примыкании к соседним зданиям
3	2.2	Для ведения личного подсобного хозяйства (приусадебный земельный участок)	300	5000	30%	3 этажа*	3 метра**
4	1.19	Сенокошение	600	50000	0%	не подлежат установлению	
5	1.20	Выпас сельскохозяйственных животных	300	50000	0%	не подлежат установлению	
6	3.1.1	Предоставление коммунальных услуг	не подлежит установлению	5000	не подлежат установлению		
7	3.1.2	Административные здания организаций, обеспечивающих предоставление коммунальных услуг	не подлежат установлению		60%	3 этажа	3 метра
8	3.2.2	Оказание социальной помощи населению	не подлежат установлению		60%	3 этажа	3 метра
9	3.2.3	Оказание услуг связи	не подлежат установлению		60%	3 этажа	3 метра
10	3.4.1	Амбулаторно-поликлиническое обслуживание	не подлежат установлению			3 этажа	3 метра
11	3.5.1	Дошкольное, начальное и среднее общее образование	не подлежат установлению			4 этажа	3 метра

№ п/п	Код ВРИ	Наименование ВРИ	Предельные (минимальные и (или) максимальные) размеры земельных участков, в том числе их площадь, м^2		Максимальный процент застройки в границах земельного участка	Предельное количество этажей или предельная высота зданий, строений, сооружений	Минимальные отступы от границ земельных участков в целях определения мест допустимого размещения зданий, строений, сооружений, за пределами которых запрещено строительство зданий, строений, сооружений
			min	max			
12	3.6.2.	Парки культуры и отдыха	не подлежат установлению				
13	5.1.3	Площадки для занятий спортом	не подлежат установлению				
14	11.0	Водные объекты	не подлежат установлению				
15	11.1	Общее пользование водными объектами	не подлежат установлению				
16	12.0	Земельные участки (территории) общего пользования	не подлежат установлению				
17	12.0.1	Улично-дорожная сеть	не подлежат установлению				
18	12.0.2	Благоустройство территории	не подлежат установлению				
УСЛОВНО РАЗРЕШЕННЫЕ ВИДЫ ИСПОЛЬЗОВАНИЯ ЗЕМЕЛЬНЫХ УЧАСТКОВ И ОБЪЕКТОВ КАПИТАЛЬНОГО СТРОИТЕЛЬСТВА							
19	2.1.1	Малоэтажная многоквартирная жилая застройка	600	не подлежит установлению	45%	4 этажа	6 метров
20	2.7.1	Хранение автотранспорта	не подлежат установлению				
21	3.2.4	Общежития	600	не подлежит установлению	45%	4 этажа	6 метров
22	3.3	Бытовое обслуживание	200	5000	60%	3 этажа	3 метра
23	3.6.1	Объекты культурно-досуговой деятельности	200	5000	60%	3 этажа	3 метра
24	3.7.1	Осуществление религиозных обрядов	не подлежат установлению				3 метра
25	3.8.1	Государственное управление	не подлежат установлению		60%	4 этажа	3 метра
26	3.10.1	Амбулаторное ветеринарное обслуживание	200	5000	60%	3 этажа	3 метра
27	4.1	Деловое управление	не подлежат установлению		60%	4 этажа	3 метра
28	4.4	Магазины	200	5000	60%	3 этажа	3 метра
29	4.5	Банковская и страховая деятельность	не подлежат установлению		60%	3 этажа	3 метра
30	4.6	Общественное питание	200	5000	50%	3 этажа	3 метра

№ п/п	Код ВРИ	Наименование ВРИ	Предельные (минимальные и (или) максимальные) размеры земельных участков, в том числе их площадь, м^2		Максимальный процент застройки в границах земельного участка	Предельное количество этажей или предельная высота зданий, строений, сооружений	Минимальные отступы от границ земельных участков в целях определения мест допустимого размещения зданий, строений, сооружений, за пределами которых запрещено строительство зданий, строений, сооружений
			min	max			
31	4.7	Гостиничное обслуживание	600	не подлежит установлению	45%	4 этажа	6 метров
32	4.9	Служебные гаражи	не подлежит установлению	5000	60%	не подлежит установлению	3 метра
33	5.1.2	Обеспечение занятий спортом в помещениях	не подлежат установлению		45%	не подлежит установлению	3 метра
34	6.4	Пищевая промышленность	не подлежит установлению	5000	не подлежит установлению	15 метров	3 метра
35	8.3	Обеспечение внутреннего правопорядка	не подлежат установлению				3 метра
36	13.1	Ведение огородничества	100	4500	0%	не подлежат установлению	
37	13.2	Ведение садоводства	400	2000	30%	3 этажа	3 метра

* для вспомогательных видов – 1 этаж;

** от вспомогательных видов – 1 метр.

Не допускается размещать со стороны улицы вспомогательные строения, за исключением гаражей. Допускается блокировка хозяйственных построек на смежных земельных участках по взаимному согласию домовладельцев с учетом пожарных требований.

Ограничения использования земельных участков и объектов капитального строительства, устанавливаемые в соответствии с законодательством Российской Федерации, определяются пунктом 22 настоящих Правил.

В отношении части земельных участков, расположенных в границах ООПТ государственный комплексный природный заказник областного значения «Михайловский», правовой режим использования определяется

постановлением правительства Воронежской области от 27.01.2014 № 62 «Об утверждении Положения о государственном комплексном природном заказнике областного значения «Михайловский».

2. Градостроительные регламенты территориальных зон ОД/1, ОД/2

№ п/п	Код ВРИ	Наименование ВРИ	Предельные (минимальные и (или) максимальные) размеры земельных участков, в том числе их площадь, м^2		Максимальный процент застройки в границах земельного участка	Предельное количество этажей или предельная высота зданий, строений, сооружений	Минимальные отступы от границ земельных участков в целях определения мест допустимого размещения зданий, строений, сооружений, за пределами которых запрещено строительство зданий, строений, сооружений
			min	max			
ОСНОВНЫЕ ВИДЫ РАЗРЕШЕННОГО ИСПОЛЬЗОВАНИЯ ЗЕМЕЛЬНЫХ УЧАСТКОВ И ОБЪЕКТОВ КАПИТАЛЬНОГО СТРОИТЕЛЬСТВА							
1	3.1.1	Предоставление коммунальных услуг	не подлежит установлению	5000	не подлежат установлению		
2	3.1.2	Административные здания организаций, обеспечивающих предоставление коммунальных услуг	не подлежат установлению		60%	не подлежит установлению	3 метра
3	3.2.2	Оказание социальной помощи населению	не подлежат установлению		60%	не подлежит установлению	6 метров
4	3.2.3	Оказание услуг связи	не подлежат установлению		60%	не подлежит установлению	6 метров
5	3.3	Бытовое обслуживание	200	не подлежит установлению	60%	не подлежит установлению	6 метров
6	3.4.1	Амбулаторно-поликлиническое обслуживание	не подлежат установлению			не подлежит установлению	6 метров
7	3.4.2	Стационарное медицинское обслуживание	не подлежат установлению		45%	не подлежит установлению	6 метров
8	3.4.3	Медицинские организации особого назначения	не подлежат установлению				6 метров
9	3.5.1	Дошкольное, начальное и среднее общее образование	не подлежат установлению			4 этажа	6 метров
10	3.6.1	Объекты культурно-досуговой деятельности	не подлежат установлению		60%	не подлежит установлению	6 метров

№ п/п	Код ВРИ	Наименование ВРИ	Предельные (минимальные и (или) максимальные) размеры земельных участков, в том числе их площадь, м^2		Максимальный процент застройки в границах земельного участка	Предельное количество этажей или предельная высота зданий, строений, сооружений	Минимальные отступы от границ земельных участков в целях определения мест допустимого размещения зданий, строений, сооружений, за пределами которых запрещено строительство зданий, строений, сооружений
			min	max			
11	3.6.2.	Парки культуры и отдыха	не подлежат установлению				
12	3.7.1	Осуществление религиозных обрядов	не подлежат установлению				6 метров
13	3.8.1	Государственное управление	не подлежат установлению		60%	не подлежит установлению	6 метров
14	3.10.1	Амбулаторное ветеринарное обслуживание	не подлежат установлению		60%	3 этажа	3 метра
15	4.1	Деловое управление	не подлежат установлению		50%	не подлежит установлению	6 метров
16	4.2	Объекты торговли (торговые центры, торгово-развлекательные центры (комплексы)	2300	не подлежит установлению	40%	не подлежит установлению	6 метров
17	4.3	Рынки	не подлежат установлению		45%	не подлежит установлению	6 метров
18	4.4	Магазины	200	не подлежит установлению	60%	не подлежит установлению	3 метра
19	4.5	Банковская и страховая деятельность	не подлежат установлению		60%	не подлежит установлению	6 метров
20	4.6	Общественное питание	400	не подлежит установлению	50%	не подлежит установлению	6 метров
21	4.7	Гостиничное обслуживание	600	не подлежит установлению	45%	не подлежит установлению	6 метров
22	4.8.1	Развлекательные мероприятия	не подлежат установлению		45%	не подлежит установлению	6 метров
23	4.9	Служебные гаражи	не подлежат установлению				3 метра
24	4.10	Выставочно-ярмарочная деятельность	800	не подлежит установлению	45%	не подлежит установлению	6 метров
25	5.1.1	Обеспечение спортивно-	не подлежат установлению				6 метров

№ п/п	Код ВРИ	Наименование ВРИ	Предельные (минимальные и (или) максимальные) размеры земельных участков, в том числе их площадь, м^2		Максимальный процент застройки в границах земельного участка	Предельное количество этажей или предельная высота зданий, строений, сооружений	Минимальные отступы от границ земельных участков в целях определения мест допустимого размещения зданий, строений, сооружений, за пределами которых запрещено строительство зданий, строений, сооружений
			min	max			
		зрелищных мероприятий					
26	5.1.2	Обеспечение занятий спортом в помещениях	не подлежат установлению		45%	не подлежит установлению	6 метров
27	5.1.3	Площадки для занятий спортом	не подлежат установлению				
28	7.1.2	Обслуживание железнодорожных перевозок	не подлежат установлению				6 метров
29	7.2.2	Обслуживание перевозок пассажиров	не подлежат установлению				6 метров
30	7.2.3	Стоянки транспорта общего пользования	не подлежат установлению				6 метров
31	8.3	Обеспечение внутреннего правопорядка	не подлежат установлению				3 метра
32	9.3	Историко-культурная деятельность	не подлежат установлению				
33	12.0	Земельные участки (территории) общего пользования	не подлежат установлению				
34	12.0.1	Улично-дорожная сеть	не подлежат установлению				
35	12.0.2	Благоустройство территории	не подлежат установлению				
УСЛОВНО РАЗРЕШЕННЫЕ ВИДЫ ИСПОЛЬЗОВАНИЯ ЗЕМЕЛЬНЫХ УЧАСТКОВ И ОБЪЕКТОВ КАПИТАЛЬНОГО СТРОИТЕЛЬСТВА							
36	2.1	Для индивидуального жилищного строительства	300	1000	50%	3 этажа*	3 метра**
37	2.1.1	Малоэтажная многоквартирная жилая застройка	600	не подлежит установлению	45%	4 этажа	6 метров
38	2.3	Блокированная жилая застройка	80	3000	50%	3этажа*	3 метра**; 0 метров – при примыкании к соседним зданиям
39	2.7.1	Хранение автотранспорта	не подлежат установлению				1 метр

№ п/п	Код ВРИ	Наименование ВРИ	Предельные (минимальные и (или) максимальные) размеры земельных участков, в том числе их площадь, м^2		Максимальный процент застройки в границах земельного участка	Предельное количество этажей или предельная высота зданий, строений, сооружений	Минимальные отступы от границ земельных участков в целях определения мест допустимого размещения зданий, строений, сооружений, за пределами которых запрещено строительство зданий, строений, сооружений
			min	max			
40	4.9.1.3	Автомобильные мойки	не подлежат установлению			1 этаж	3 метра
41	4.9.1.4	Ремонт автомобилей	не подлежат установлению			1 этаж	3 метра
42	6.4	Пищевая промышленность	400	5000	50%	15 метров	3 метра

* для вспомогательных видов – 1 этаж;

** от вспомогательных видов – 1 метр.

Не допускается размещать со стороны улицы вспомогательные строения, за исключением гаражей. Допускается блокировка хозяйственных построек на смежных земельных участках по взаимному согласию домовладельцев с учетом пожарных требований.

Ограничения использования земельных участков и объектов капитального строительства, устанавливаемые в соответствии с законодательством Российской Федерации, определяются пунктом 22 настоящих Правил.

3. Градостроительный регламент территориальной зоны П1/1

№ п/п	Код ВРИ	Наименование ВРИ	Предельные (минимальные и (или) максимальные) размеры земельных участков, в том числе их площадь, м^2		Максимальный процент застройки в границах земельного участка	Предельное количество этажей или предельная высота зданий, строений, сооружений	Минимальные отступы от границ земельных участков в целях определения мест допустимого размещения зданий, строений, сооружений, за пределами которых запрещено строительство зданий, строений, сооружений
			min	max			
ОСНОВНЫЕ ВИДЫ РАЗРЕШЕННОГО ИСПОЛЬЗОВАНИЯ ЗЕМЕЛЬНЫХ УЧАСТКОВ И ОБЪЕКТОВ КАПИТАЛЬНОГО СТРОИТЕЛЬСТВА							
1	1.15	Хранение и переработка сельскохозяйственной продукции	не подлежат установлению				3 метра
2	1.18	Обеспечение сельскохозяйственного производства	не подлежат установлению				3 метра
3	3.1	Коммунальное обслуживание	не подлежат установлению				
4	6.4	Пищевая промышленность	не подлежат установлению				3 метра
5	6.6	Строительная промышленность	не подлежат установлению				3 метра
6	6.8	Связь	не подлежат установлению				3 метра
7	6.9	Склад	не подлежат установлению		60%	не подлежит установлению	3 метра
8	6.9.1	Складские площадки	не подлежат установлению				
9	7.2.3	Стоянки транспорта общего пользования	не подлежат установлению				3 метра
10	3.3	Бытовое обслуживание	200	не подлежит установлению	60%	не подлежит установлению	3 метра
11	4.1	Деловое управление	не подлежат установлению		50%	не подлежит установлению	3 метра
12	4.4	Магазины	200	не подлежит установлению	50%	не подлежит установлению	3 метра
13	4.6	Общественное питание	400	не подлежит установлению	50%	не подлежит установлению	3 метра
14	4.9	Служебные гаражи	не подлежат установлению				3 метра
15	4.9.1.1	Заправка транспортных средств	не подлежат установлению				3 метра

№ п/п	Код ВРИ	Наименование ВРИ	Предельные (минимальные и (или) максимальные) размеры земельных участков, в том числе их площадь, м^2		Максимальный процент застройки в границах земельного участка	Предельное количество этажей или предельная высота зданий, строений, сооружений	Минимальные отступы от границ земельных участков в целях определения мест допустимого размещения зданий, строений, сооружений, за пределами которых запрещено строительство зданий, строений, сооружений
			min	max			
16	4.9.1.3	Автомобильные мойки	не подлежат установлению				3 метра
17	4.9.1.4	Ремонт автомобилей	не подлежат установлению				3 метра
18	7.1.1	Железнодорожные пути	не подлежат установлению				
19	12.0	Земельные участки (территории) общего пользования	не подлежат установлению				
20	12.0.1	Улично-дорожная сеть	не подлежат установлению				
21	12.0.2	Благоустройство территории	не подлежат установлению				
УСЛОВНО РАЗРЕШЕННЫЕ ВИДЫ ИСПОЛЬЗОВАНИЯ ЗЕМЕЛЬНЫХ УЧАСТКОВ И ОБЪЕКТОВ КАПИТАЛЬНОГО СТРОИТЕЛЬСТВА							
22	6.2	Тяжелая промышленность	не подлежат установлению				3 метра

Ограничения использования земельных участков и объектов капитального строительства, устанавливаемые в соответствии с законодательством Российской Федерации, определяются пунктом 22 настоящих Правил.

4. Градостроительные регламенты территориальных зон ИТ1/1, ИТ1/2, ИТ1

№ п/п	Код ВРИ	Наименование ВРИ	Предельные (минимальные и (или) максимальные) размеры земельных участков, в том числе их площадь, м^2		Максимальный процент застройки в границах земельного участка	Предельное количество этажей или предельная высота зданий, строений, сооружений	Минимальные отступы от границ земельных участков в целях определения мест допустимого размещения зданий, строений, сооружений, за пределами которых запрещено строительство зданий, строений, сооружений
			min	max			
ОСНОВНЫЕ ВИДЫ РАЗРЕШЕННОГО ИСПОЛЬЗОВАНИЯ ЗЕМЕЛЬНЫХ УЧАСТКОВ И ОБЪЕКТОВ КАПИТАЛЬНОГО СТРОИТЕЛЬСТВА							
1	7.2.1	Размещение автомобильных дорог	не подлежат установлению				
2	7.2.2	Обслуживание перевозок пассажиров	не подлежат установлению				3 метра
3	7.2.3	Стоянки транспорта общего пользования	не подлежат установлению				
4	3.1.1	Предоставление коммунальных услуг	не подлежат установлению				
5	6.8	Связь	не подлежат установлению				3 метра
6	6.7	Энергетика	не подлежат установлению				3 метра
7	12.0	Земельные участки (территории) общего пользования	не подлежат установлению				
8	12.0.1	Улично-дорожная сеть	не подлежат установлению				
9	12.0.2	Благоустройство территории	не подлежат установлению				
УСЛОВНО РАЗРЕШЕННЫЕ ВИДЫ ИСПОЛЬЗОВАНИЯ ЗЕМЕЛЬНЫХ УЧАСТКОВ И ОБЪЕКТОВ КАПИТАЛЬНОГО СТРОИТЕЛЬСТВА							
10	4.9.1	Объекты дорожного сервиса	не подлежат установлению				3 метра
11	4.9.1.1	Заправка транспортных средств	не подлежат установлению			1 этаж	3 метра
12	4.9.1.2	Обеспечение дорожного отдыха	600	не подлежит установлению	45%	3 этажа	3 метра
13	4.9.1.3	Автомобильные мойки	не подлежат установлению			1 этаж	3 метра
14	4.9.1.4	Ремонт автомобилей	не подлежат установлению			1 этаж	3 метра
15	6.9	Склад	не подлежат установлению		60%	не подлежит установлению	3 метра
16	7.1.1	Железнодорожные пути	не подлежат установлению				

Ограничения использования земельных участков и объектов капитального строительства, устанавливаемые в соответствии с законодательством Российской Федерации, определяются пунктом 22 настоящих Правил.

В отношении части земельных участков, расположенных в границах ООПТ государственный комплексный природный заказник областного значения «Михайловский», правовой режим использования определяется постановлением правительства Воронежской области от 27.01.2014 № 62 «Об утверждении Положения о государственном комплексном природном заказнике областного значения «Михайловский».

5. Градостроительные регламенты территориальных зон ИТ2/1, ИТ2

№ п/п	Код ВРИ	Наименование ВРИ	Предельные (минимальные и (или) максимальные) размеры земельных участков, в том числе их площадь, м^2		Максимальный процент застройки в границах земельного участка	Предельное количество этажей или предельная высота зданий, строений, сооружений	Минимальные отступы от границ земельных участков в целях определения мест допустимого размещения зданий, строений, сооружений, за пределами которых запрещено строительство зданий, строений, сооружений
			min	max			
ОСНОВНЫЕ ВИДЫ РАЗРЕШЕННОГО ИСПОЛЬЗОВАНИЯ ЗЕМЕЛЬНЫХ УЧАСТКОВ И ОБЪЕКТОВ КАПИТАЛЬНОГО СТРОИТЕЛЬСТВА							
1	7.1	Железнодорожный транспорт	не подлежат установлению				3 метра
2	3.1.1	Предоставление коммунальных услуг	не подлежат установлению				
3	9.3	Историко-культурная деятельность	не подлежат установлению				
УСЛОВНО РАЗРЕШЕННЫЕ ВИДЫ ИСПОЛЬЗОВАНИЯ ЗЕМЕЛЬНЫХ УЧАСТКОВ И ОБЪЕКТОВ КАПИТАЛЬНОГО СТРОИТЕЛЬСТВА							
4	Не устанавливаются						

Ограничения использования земельных участков и объектов капитального строительства, устанавливаемые в соответствии с законодательством Российской Федерации, определяются пунктом 22 настоящих Правил.

6. Градостроительные регламенты территориальных зон СХ1/1, СХ1/2

№ п/п	Код ВРИ	Наименование ВРИ	Предельные (минимальные и (или) максимальные) размеры земельных участков, в том числе их площадь, м^2		Максимальный процент застройки в границах земельного участка	Предельное количество этажей или предельная высота зданий, строений, сооружений	Минимальные отступы от границ земельных участков в целях определения мест допустимого размещения зданий, строений, сооружений, за пределами которых запрещено строительство зданий, строений, сооружений
			min	max			
ОСНОВНЫЕ ВИДЫ РАЗРЕШЕННОГО ИСПОЛЬЗОВАНИЯ ЗЕМЕЛЬНЫХ УЧАСТКОВ И ОБЪЕКТОВ КАПИТАЛЬНОГО СТРОИТЕЛЬСТВА							
1	1.2	Выращивание зерновых и иных сельскохозяйственных культур	не подлежат установлению				
2	1.3	Овощеводство	не подлежат установлению				
3	1.5	Садоводство	не подлежат установлению				
4	1.12	Пчеловодство	не подлежат установлению				
5	1.13	Рыбоводство	не подлежат установлению				
6	1.16	Ведение личного подсобного хозяйства на полевых участках	не подлежат установлению				
7	1.19	Сенокошение	не подлежат установлению				
8	1.20	Выпас сельскохозяйственных животных	не подлежат установлению				
9	3.1.1	Предоставление коммунальных услуг	не подлежат установлению				
10	11.0	Водные объекты	не подлежат установлению				
11	11.1	Общее пользование водными объектами	не подлежат установлению				
12	12.0	Земельные участки (территории) общего пользования	не подлежат установлению				
13	12.0.1	Улично-дорожная сеть	не подлежат установлению				
14	12.0.2	Благоустройство территории	не подлежат установлению				
15	13.1	Ведение огородничества	100	4500	0%	не подлежат установлению	
УСЛОВНО РАЗРЕШЕННЫЕ ВИДЫ ИСПОЛЬЗОВАНИЯ ЗЕМЕЛЬНЫХ УЧАСТКОВ И ОБЪЕКТОВ КАПИТАЛЬНОГО СТРОИТЕЛЬСТВА							
16	1.15	Хранение и переработка сельскохозяйственной продукции	не подлежат установлению				3 метра

№ п/п	Код ВРИ	Наименование ВРИ	Предельные (минимальные и (или) максимальные) размеры земельных участков, в том числе их площадь, м^2		Максимальный процент застройки в границах земельного участка	Предельное количество этажей или предельная высота зданий, строений, сооружений	Минимальные отступы от границ земельных участков в целях определения мест допустимого размещения зданий, строений, сооружений, за пределами которых запрещено строительство зданий, строений, сооружений
			min	max			
17	5.3	Охота и рыбалка	не подлежат установлению				
18	5.4	Причалы для маломерных судов	не подлежат установлению				
19	6.8	Связь	не подлежат установлению				3 метра

Ограничения использования земельных участков и объектов капитального строительства, устанавливаемые в соответствии с законодательством Российской Федерации, определяются пунктом 22 настоящих Правил.

В отношении части земельных участков, расположенных в границах ООПТ государственный комплексный природный заказник областного значения «Михайловский», правовой режим использования определяется постановлением правительства Воронежской области от 27.01.2014 № 62 «Об утверждении Положения о государственном комплексном природном заказнике областного значения «Михайловский».

7. Градостроительные регламенты территориальных зон СХ2/1, СХ2/2

№ п/п	Код ВРИ	Наименование ВРИ	Предельные (минимальные и (или) максимальные) размеры земельных участков, в том числе их площадь, м^2		Максимальный процент застройки в границах земельного участка	Предельное количество этажей или предельная высота зданий, строений, сооружений	Минимальные отступы от границ земельных участков в целях определения мест допустимого размещения зданий, строений, сооружений, за пределами которых запрещено строительство зданий, строений, сооружений
			min	max			
ОСНОВНЫЕ ВИДЫ РАЗРЕШЕННОГО ИСПОЛЬЗОВАНИЯ ЗЕМЕЛЬНЫХ УЧАСТКОВ И ОБЪЕКТОВ КАПИТАЛЬНОГО СТРОИТЕЛЬСТВА							
1	1.1	Растениеводство	не подлежат установлению				
2	1.15	Хранение и переработка сельскохозяйственной продукции	не подлежат установлению				3 метра
3	1.17	Питомники	не подлежат установлению				
4	1.18	Обеспечение сельскохозяйственного производства	не подлежат установлению				3 метра
5	3.1.1	Предоставление коммунальных услуг	не подлежат установлению				
6	4.1	Деловое управление	не подлежат установлению		50%	не подлежит установлению	3 метра
7	4.4	Магазины	не подлежит установлению	5000	50%	не подлежит установлению	3 метра
8	4.9.1.1	Заправка транспортных средств	не подлежат установлению			1 этаж	3 метра
9	6.9	Склад	не подлежат установлению		60%	не подлежит установлению	3 метра
10	6.9.1	Складские площадки	не подлежат установлению				
11	12.0	Земельные участки (территории) общего пользования	не подлежат установлению				
12	12.0.1	Улично-дорожная сеть	не подлежат установлению				
13	12.0.2	Благоустройство территории	не подлежат установлению				
УСЛОВНО РАЗРЕШЕННЫЕ ВИДЫ ИСПОЛЬЗОВАНИЯ ЗЕМЕЛЬНЫХ УЧАСТКОВ И ОБЪЕКТОВ КАПИТАЛЬНОГО СТРОИТЕЛЬСТВА							
14	1.7	Животноводство	не подлежат установлению				3 метра

№ п/п	Код ВРИ	Наименование ВРИ	Предельные (минимальные и (или) максимальные) размеры земельных участков, в том числе их площадь, м^2		Максимальный процент застройки в границах земельного участка	Предельное количество этажей или предельная высота зданий, строений, сооружений	Минимальные отступы от границ земельных участков в целях определения мест допустимого размещения зданий, строений, сооружений, за пределами которых запрещено строительство зданий, строений, сооружений
			min	max			
15	6.4	Пищевая промышленность	не подлежат установлению				3 метра
16	6.8	Связь	не подлежат установлению				3 метра

Ограничения использования земельных участков и объектов капитального строительства, устанавливаемые в соответствии с законодательством Российской Федерации, определяются пунктом 22 настоящих Правил.

В отношении части земельных участков, расположенных в границах ООПТ государственный комплексный природный заказник областного значения «Михайловский», правовой режим использования определяется постановлением правительства Воронежской области от 27.01.2014 № 62 «Об утверждении Положения о государственном комплексном природном заказнике областного значения «Михайловский».

8. Градостроительный регламент территориальной зоны СХ3/1

№ п/п	Код ВРИ	Наименование ВРИ	Предельные (минимальные и (или) максимальные) размеры земельных участков, в том числе их площадь, м^2		Максимальный процент застройки в границах земельного участка	Предельное количество этажей или предельная высота зданий, строений, сооружений	Минимальные отступы от границ земельных участков в целях определения мест допустимого размещения зданий, строений, сооружений, за пределами которых запрещено строительство зданий, строений, сооружений
			min	max			
ОСНОВНЫЕ ВИДЫ РАЗРЕШЕННОГО ИСПОЛЬЗОВАНИЯ ЗЕМЕЛЬНЫХ УЧАСТКОВ И ОБЪЕКТОВ КАПИТАЛЬНОГО СТРОИТЕЛЬСТВА							
1	1.7	Животноводство	не подлежат установлению				
2	1.10	Птицеводство	не подлежат установлению				3 метра
3	1.15	Хранение и переработка сельскохозяйственной продукции	не подлежат установлению				3 метра
4	1.18	Обеспечение сельскохозяйственного производства	не подлежат установлению				3 метра
5	1.19	Сенокошение	не подлежат установлению				
6	1.20	Выпас сельскохозяйственных животных	не подлежат установлению				
7	3.1.1	Предоставление коммунальных услуг	не подлежат установлению				
УСЛОВНО РАЗРЕШЕННЫЕ ВИДЫ ИСПОЛЬЗОВАНИЯ ЗЕМЕЛЬНЫХ УЧАСТКОВ И ОБЪЕКТОВ КАПИТАЛЬНОГО СТРОИТЕЛЬСТВА							
8	4.9.1.1	Заправка транспортных средств	не подлежат установлению			1 этаж	3 метра
9	6.9	Склад	не подлежат установлению		60%	не подлежит установлению	3 метра
10	6.9.1	Складские площадки	не подлежат установлению				

Ограничения использования земельных участков и объектов капитального строительства, устанавливаемые в соответствии с законодательством Российской Федерации, определяются пунктом 22 настоящих Правил.

9. Градостроительный регламент территориальной зоны СХ4/1

№ п/п	Код ВРИ	Наименование ВРИ	Предельные (минимальные и (или) максимальные) размеры земельных участков, в том числе их площадь, м^2		Максимальный процент застройки в границах земельного участка	Предельное количество этажей или предельная высота зданий, строений, сооружений	Минимальные отступы от границ земельных участков в целях определения мест допустимого размещения зданий, строений, сооружений, за пределами которых запрещено строительство зданий, строений, сооружений
			min	max			
ОСНОВНЫЕ ВИДЫ РАЗРЕШЕННОГО ИСПОЛЬЗОВАНИЯ ЗЕМЕЛЬНЫХ УЧАСТКОВ И ОБЪЕКТОВ КАПИТАЛЬНОГО СТРОИТЕЛЬСТВА							
1	1.2	Выращивание зерновых и иных сельскохозяйственных культур	не подлежат установлению				
2	1.3	Овощеводство	не подлежат установлению				
3	1.16	Ведение личного подсобного хозяйства на полевых участках	не подлежат установлению				
4	1.19	Сенокошение	не подлежат установлению				
5	1.20	Выпас сельскохозяйственных животных	не подлежат установлению				
6	3.1.1	Предоставление коммунальных услуг	не подлежат установлению				
7	12.0	Земельные участки (территории) общего пользования	не подлежат установлению				
8	12.0.1	Улично-дорожная сеть	не подлежат установлению				
9	12.0.2	Благоустройство территории	не подлежат установлению				
10	13.1	Ведение огородничества	100	4500	0%	не подлежат установлению	
УСЛОВНО РАЗРЕШЕННЫЕ ВИДЫ ИСПОЛЬЗОВАНИЯ ЗЕМЕЛЬНЫХ УЧАСТКОВ И ОБЪЕКТОВ КАПИТАЛЬНОГО СТРОИТЕЛЬСТВА							
11	1.15	Хранение и переработка сельскохозяйственной продукции	не подлежат установлению				3 метра

Ограничения использования земельных участков и объектов капитального строительства, устанавливаемые в соответствии с законодательством Российской Федерации, определяются пунктом 22 настоящих Правил.

10. Градостроительный регламент территориальной зоны Р1/1

№ п/п	Код ВРИ	Наименование ВРИ	Предельные (минимальные и (или) максимальные) размеры земельных участков, в том числе их площадь, м^2		Максимальный процент застройки в границах земельного участка	Предельное количество этажей или предельная высота зданий, строений, сооружений	Минимальные отступы от границ земельных участков в целях определения мест допустимого размещения зданий, строений, сооружений, за пределами которых запрещено строительство зданий, строений, сооружений
			min	max			
ОСНОВНЫЕ ВИДЫ РАЗРЕШЕННОГО ИСПОЛЬЗОВАНИЯ ЗЕМЕЛЬНЫХ УЧАСТКОВ И ОБЪЕКТОВ КАПИТАЛЬНОГО СТРОИТЕЛЬСТВА							
1	3.6.2.	Парки культуры и отдыха	не подлежат установлению				
2	5.1.3	Площадки для занятий спортом	не подлежат установлению				
3	5.1.5	Водный спорт	не подлежат установлению				3 метра
4	5.4	Причалы для маломерных судов	не подлежат установлению				
5	9.1	Охрана природных территорий	не подлежат установлению				
6	11.1	Общее пользование водными объектами	не подлежат установлению				
7	12.0.1	Улично-дорожная сеть	не подлежат установлению				
8	12.0.2	Благоустройство территории	не подлежат установлению				
9	3.1.1	Предоставление коммунальных услуг	не подлежат установлению				
УСЛОВНО РАЗРЕШЕННЫЕ ВИДЫ ИСПОЛЬЗОВАНИЯ ЗЕМЕЛЬНЫХ УЧАСТКОВ И ОБЪЕКТОВ КАПИТАЛЬНОГО СТРОИТЕЛЬСТВА							
10	4.6	Общественное питание	200	1000	50%	не подлежит установлению	3 метра
11	4.8.1	Развлекательные мероприятия	200	3000	45%	не подлежит установлению	3 метра

Ограничения использования земельных участков и объектов капитального строительства, устанавливаемые в соответствии с законодательством Российской Федерации, определяются пунктом 22 настоящих Правил.

11. Градостроительные регламенты территориальных зон СН1/1, СН1/2, СН1

№ п/п	Код ВРИ	Наименование ВРИ	Предельные (минимальные и (или) максимальные) размеры земельных участков, в том числе их площадь, м^2		Максимальный процент застройки в границах земельного участка	Предельное количество этажей или предельная высота зданий, строений, сооружений	Минимальные отступы от границ земельных участков в целях определения мест допустимого размещения зданий, строений, сооружений, за пределами которых запрещено строительство зданий, строений, сооружений
			min	max			
ОСНОВНЫЕ ВИДЫ РАЗРЕШЕННОГО ИСПОЛЬЗОВАНИЯ ЗЕМЕЛЬНЫХ УЧАСТКОВ И ОБЪЕКТОВ КАПИТАЛЬНОГО СТРОИТЕЛЬСТВА							
1	12.1	Ритуальная деятельность	не подлежит установлению	400000	не подлежат установлению		3 метра
2	9.3	Историко-культурная деятельность	не подлежат установлению				
3	12.0	Земельные участки (территории) общего пользования	не подлежат установлению				
4	12.0.1	Улично-дорожная сеть	не подлежат установлению				
5	12.0.2	Благоустройство территории	не подлежат установлению				
6	3.1.1	Предоставление коммунальных услуг	не подлежат установлению				
УСЛОВНО РАЗРЕШЕННЫЕ ВИДЫ ИСПОЛЬЗОВАНИЯ ЗЕМЕЛЬНЫХ УЧАСТКОВ И ОБЪЕКТОВ КАПИТАЛЬНОГО СТРОИТЕЛЬСТВА							
7	Не устанавливаются						

Ограничения использования земельных участков и объектов капитального строительства, устанавливаемые в соответствии с законодательством Российской Федерации, определяются пунктом 22 настоящих Правил.

12. Градостроительный регламент территориальной зоны СН2

№ п/п	Код ВРИ	Наименование ВРИ	Предельные (минимальные и (или) максимальные) размеры земельных участков, в том числе их площадь, м^2		Максимальный процент застройки в границах земельного участка	Предельное количество этажей или предельная высота зданий, строений, сооружений	Минимальные отступы от границ земельных участков в целях определения мест допустимого размещения зданий, строений, сооружений, за пределами которых запрещено строительство зданий, строений, сооружений
			min	max			
ОСНОВНЫЕ ВИДЫ РАЗРЕШЕННОГО ИСПОЛЬЗОВАНИЯ ЗЕМЕЛЬНЫХ УЧАСТКОВ И ОБЪЕКТОВ КАПИТАЛЬНОГО СТРОИТЕЛЬСТВА							
1	12.2	Специальная деятельность	не подлежат установлению				
2	3.1.1	Предоставление коммунальных услуг	не подлежат установлению				
УСЛОВНО РАЗРЕШЕННЫЕ ВИДЫ ИСПОЛЬЗОВАНИЯ ЗЕМЕЛЬНЫХ УЧАСТКОВ И ОБЪЕКТОВ КАПИТАЛЬНОГО СТРОИТЕЛЬСТВА							
3	Не устанавливаются						

Ограничения использования земельных участков и объектов капитального строительства, устанавливаемые в соответствии с законодательством Российской Федерации, определяются пунктом 22 настоящих Правил.

22. Ограничения использования земельных участков и объектов капитального строительства, устанавливаемые в соответствии с законодательством Российской Федерации

1. На территории Панинского городского поселения Панинского муниципального района Воронежской области располагаются следующие зоны с особыми условиями использования территории:

1) защитная зона объекта культурного наследия;

2) охранная зона объектов электроэнергетики (объектов электросетевого хозяйства и объектов по производству электрической энергии);

3) охранная зона трубопроводов (газопроводов, нефтепроводов и нефтепродуктопроводов, аммиакопроводов);

4) водоохранная зона;

5) прибрежная защитная полоса;

6) зоны санитарной охраны источников питьевого и хозяйственно-бытового водоснабжения, а также устанавливаемые в случаях, предусмотренных Водным кодексом Российской Федерации, в отношении подземных водных объектов зоны специальной охраны;

7) санитарно-защитная зона;

8) охранная зона пунктов государственной геодезической сети, государственной нивелирной сети и государственной гравиметрической сети;

9) зона минимальных расстояний до магистральных или промышленных трубопроводов (газопроводов, нефтепроводов и нефтепродуктопроводов, аммиакопроводов).

2. Ограничения для зон с особыми условиями использования территории установлены в соответствии с действующими нормативами.

№ п/п	Вид зоны	Ограничения в использовании земельных участков и объектов капитального строительства	Основания установления ограничений
1	Защитная зона объекта культурного наследия	Запрещается строительство объектов капитального строительства и их реконструкция, связанная с изменением их параметров (высоты, количества этажей, площади), за исключением строительства и реконструкции линейных объектов.	Приказ управления по охране объектов культурного наследия Воронежской области от 14.11.2019 № 71-01-07/289 «Об утверждении графического описания местоположения границ (с перечнем координат характерных точек этих границ) защитных зон объектов культурного наследия, расположенных на территории Воронежской области»

2	Охранная зона объектов электроэнергетики (объектов электросетевого хозяйства и объектов по производству электрической энергии)	1. В охранных зонах объектов электросетевого хозяйства, размещенных на земельных участках, запрещается осуществлять любые действия, которые могут нарушить безопасную работу объектов электросетевого хозяйства, в том числе привести к их повреждению или уничтожению, и (или) повлечь причинение вреда жизни, здоровью граждан и имуществу физических или юридических лиц, а также повлечь нанесение экологического ущерба и возникновение пожаров, в том числе: - набрасывать на провода и опоры воздушных линий электропередачи посторонние предметы, а также подниматься на опоры воздушных линий электропередачи; - размещать любые объекты и предметы (материалы) в пределах созданных в соответствии с требованиями нормативно-технических документов проходов и подъездов для доступа к объектам электросетевого хозяйства, а также проводить любые работы и возводить сооружения, которые могут препятствовать доступу к объектам электросетевого хозяйства, без создания необходимых для такого доступа проходов и подъездов; - находиться в пределах огороженной территории и помещениях распределительных устройств и подстанций, открывать двери и люки распределительных устройств и подстанций, производить переключения и подключения в электрических сетях (указанное требование не распространяется на работников, занятых выполнением разрешённых в установленном порядке работ), разводить огонь в пределах охранных зон вводных и распределительных устройств, подстанций, воздушных линий электропередачи, а также в охранных зонах кабельных линий электропередачи; - размещать свалки; - производить работы ударными механизмами, сбрасывать тяжести массой свыше 5 тонн, производить сброс и слив едких и коррозионных веществ и горюче-смазочных материалов (в охранных зонах подземных кабельных линий электропередачи). 2. Для объектов электросетевого хозяйства напряжением свыше 1000 вольт, помимо действий, предусмотренных пунктом 1, запрещается: - складировать или размещать хранилища любых, в том числе	Постановление Правительства Российской Федерации от 24.02.2009 № 160 «О порядке установления охранных зон объектов электросетевого хозяйства и особых условий использования земельных участков, расположенных в границах таких зон» Постановление Правительства Российской Федерации от 18.11.2013 № 1033 «О порядке установления охранных зон объектов по производству электрической энергии и особых условий использования земельных участков, расположенных в границах таких зон»

		горюче-смазочных материалов; - размещать детские и спортивные площадки, стадионы, рынки, торговые точки, полевые станы, загоны для скота, гаражи и стоянки всех видов машин и механизмов, проводить любые мероприятия, связанные с большим скоплением людей, не занятых выполнением разрешённых в установленном порядке работ (в охранных зонах воздушных линий электропередачи); - использовать (запускать) любые летательные аппараты, в том числе воздушных змеев, спортивные модели летательных аппаратов (в охранных зонах воздушных линий электропередачи); - бросать якоря с судов и осуществлять их проход с отданными якорями, цепями, лотами, волокушами и тралами (в охранных зонах подводных кабельных линий электропередачи); - осуществлять проход судов с поднятыми стрелами кранов и других механизмов (в охранных зонах воздушных линий электропередачи). 3. Без письменного решения о согласовании сетевой организации запрещается: - строительство, капитальный ремонт, реконструкция или снос зданий и сооружений; - горные, взрывные, мелиоративные работы, в том числе связанные с временным затоплением земель; - посадка и вырубка деревьев и кустарников; - дноуглубительные, землечерпальные и погрузочно-разгрузочные работы, добыча рыбы, других водных животных и растений придонными орудиями лова, устройство водопоев, колка и заготовка льда (в охранных зонах подводных кабельных линий электропередачи); - проход судов, у которых расстояние по вертикали от верхнего крайнего габарита с грузом или без груза до нижней точки провеса проводов переходов воздушных линий электропередачи через водоёмы менее минимально допустимого расстояния, в том числе с учётом максимального уровня подъёма воды при паводке; - проезд машин и механизмов, имеющих общую высоту с грузом или без груза от поверхности дороги более 4,5 метра (в охранных зонах воздушных линий электропередачи); - земляные работы на глубине более 0,3 метра (на вспахиваемых	

		землях на глубине более 0,45 метра), а также планировка грунта (в охранных зонах подземных кабельных линий электропередачи); - полив сельскохозяйственных культур в случае, если высота струи воды может составить свыше 3 метров (в охранных зонах воздушных линий электропередачи); - полевые сельскохозяйственные работы с применением сельскохозяйственных машин и оборудования высотой более 4 метров (в охранных зонах воздушных линий электропередачи) или полевые сельскохозяйственные работы, связанные с вспашкой земли (в охранных зонах кабельных линий электропередачи). 4. Для объектов электросетевого хозяйства напряжением до 1000 вольт, помимо действий, предусмотренных пунктом 3, без письменного решения о согласовании сетевых организаций запрещается: - размещать детские и спортивные площадки, стадионы, рынки, торговые точки, полевые станы, загоны для скота, гаражи и стоянки всех видов машин и механизмов, садовые, огородные земельные участки и иные объекты недвижимости, расположенные в границах территории ведения гражданами садоводства или огородничества для собственных нужд объекты жилищного строительства, в том числе индивидуального (в охранных зонах воздушных линий электропередачи); - складировать или размещать хранилища любых, в том числе горюче-смазочных материалов; - устраивать причалы для стоянки судов, барж и плавучих кранов, бросать якоря с судов и осуществлять их проход с отданными якорями, цепями, лотами, волокушами и тралами (в охранных зонах подводных кабельных линий электропередачи). 5. В охранных зонах объектов по производству электрической энергии запрещается осуществлять действия, которые могут нарушить безопасную работу объектов, в том числе привести к их повреждению или уничтожению и (или) повлечь причинение вреда жизни, здоровью граждан и имуществу физических или юридических лиц, а также нанесение вреда окружающей среде и возникновение пожаров и чрезвычайных ситуаций, а именно: - убирать, перемещать, засыпать и повреждать предупреждающие	

		знаки; - размещать кладбища, скотомогильники, захоронения отходов производства и потребления, радиоактивных, химических, взрывчатых, токсичных, отравляющих и ядовитых веществ; - производить сброс и слив едких и коррозионных веществ, в том числе растворов кислот, щелочей и солей, а также горюче-смазочных материалов; - разводить огонь и размещать какие-либо открытые или закрытые источники огня; - проводить работы, размещать объекты и предметы, возводить сооружения, которые могут препятствовать доступу к объектам, без создания необходимых для такого доступа проходов и подъездов; - производить работы ударными механизмами, сбрасывать тяжести массой свыше 5 тонн; - складировать любые материалы, в том числе взрывоопасные, пожароопасные и горюче-смазочные. 6. Без письменного согласования владельцев объектов по производству электрической энергии запрещается: - размещать детские и спортивные площадки, стадионы, рынки, торговые точки, полевые станы, загоны для скота, гаражи и стоянки всех видов машин и механизмов; - проводить любые мероприятия, связанные с пребыванием людей, не занятых выполнением работ, разрешенных в установленном порядке; - осуществлять горные, взрывные, мелиоративные работы, в том числе связанные с временным затоплением земель.	
3	Охранная зона трубопроводов (газопроводов, нефтепроводов и нефтепродуктопроводов, аммиакопроводов)	1. В охранных зонах трубопроводов запрещается производить всякого рода действия, могущие нарушить нормальную эксплуатацию трубопроводов либо привести к их повреждению, в частности: - перемещать, засыпать и ломать опознавательные и сигнальные знаки, контрольно - измерительные пункты; - открывать люки, калитки и двери необслуживаемых усилительных пунктов кабельной связи, ограждений узлов линейной арматуры, станций катодной и дренажной защиты, линейных и смотровых колодцев и других линейных устройств, открывать и закрывать краны и задвижки, отключать или включать средства связи,	Федеральный закон от 31.03.1999 № 69-ФЗ «О газоснабжении в Российской Федерации» «Правила охраны магистральных трубопроводов», утвержденные Минтопэнерго России 29.04.1992, постановлением Госгортехнадзора России от 22.04.1992 № 9 постановление Госгортехнадзора России от 23.11.1994 № 61 «О распространении «Правил

		энергоснабжения и телемеханики трубопроводов; - устраивать всякого рода свалки, выливать растворы кислот, солей и щелочей; - разрушать берегоукрепительные сооружения, водопропускные устройства, земляные и иные сооружения (устройства), предохраняющие трубопроводы от разрушения, а прилегающую территорию и окружающую местность - от аварийного разлива транспортируемой продукции; - бросать якоря, проходить с отданными якорями, цепями, лотами, волокушами и тралами, производить дноуглубительные и землечерпальные работы; - разводить огонь и размещать какие-либо открытые или закрытые источники огня. 2. В охранных зонах трубопроводов без письменного разрешения предприятий трубопроводного транспорта запрещается: - возводить любые постройки и сооружения; на расстоянии ближе 1000 м от оси аммиакопровода запрещается: строить коллективные сады с жилыми домами, устраивать массовые спортивные соревнования, соревнования с участием зрителей, купания, массовый отдых людей, любительское рыболовство, расположение временных полевых жилищ и станов любого назначения, загоны для скота; - высаживать деревья и кустарники всех видов, складировать корма, удобрения, материалы, сено и солому, располагать коновязи, содержать скот, выделять рыбопромысловые участки, производить добычу рыбы, а также водных животных и растений, устраивать водопои, производить колку и заготовку льда; - сооружать проезды и переезды через трассы трубопроводов, устраивать стоянки автомобильного транспорта, тракторов и механизмов, размещать сады и огороды; - производить мелиоративные земляные работы, сооружать оросительные и осушительные системы; - производить всякого рода открытые и подземные, горные, строительные, монтажные и взрывные работы, планировку грунта. 3. В охранных зонах магистральных газопроводов запрещается: - перемещать, засыпать, повреждать и разрушать контрольно-	охраны магистральных трубопроводов» на магистральные аммиакопроводы» Постановление Правительства Российской Федерации от 08.09.2017 № 1083 «Об утверждении Правил охраны магистральных газопроводов и о внесении изменений в Положение о представлении в федеральный орган исполнительной власти (его территориальные органы), уполномоченный Правительством Российской Федерации на осуществление государственного кадастрового учета, государственной регистрации прав, ведение Единого государственного реестра недвижимости и предоставление сведений, содержащихся в Едином государственном реестре недвижимости, федеральными органами исполнительной власти, органами государственной власти субъектов Российской Федерации и органами местного самоуправления дополнительных сведений, воспроизводимых на публичных кадастровых картах» Постановление Правительства Российской Федерации от 20.11.2000 № 878 «Об утверждении Правил охраны газораспределительных сетей»

		измерительные и контрольно-диагностические пункты, предупредительные надписи, опознавательные и сигнальные знаки местонахождения магистральных газопроводов; - открывать двери и люки необслуживаемых усилительных пунктов на кабельных линиях связи, калитки ограждений узлов линейной арматуры, двери установок электрохимической защиты, люки линейных и смотровых колодцев, открывать и закрывать краны, задвижки, отключать и включать средства связи, энергоснабжения, устройства телемеханики магистральных газопроводов; - устраивать свалки, осуществлять сброс и слив едких и коррозионно-агрессивных веществ и горюче-смазочных материалов; - складировать любые материалы, в том числе горюче-смазочные, или размещать хранилища любых материалов; - повреждать берегозащитные, водовыпускные сооружения, земляные и иные сооружения (устройства), предохраняющие магистральный газопровод от разрушения; - осуществлять постановку судов и плавучих объектов на якорь, добычу морских млекопитающих, рыболовство придонными орудиями добычи (вылова) водных биологических ресурсов, плавание с вытравленной якорь-цепью; - проводить дноуглубительные и другие работы, связанные с изменением дна и берегов водных объектов, за исключением работ, необходимых для технического обслуживания объекта магистрального газопровода; - проводить работы с использованием ударно-импульсных устройств и вспомогательных механизмов, сбрасывать грузы; - осуществлять рекреационную деятельность (кроме деятельности по размещению туристских стоянок), разводить костры и размещать источники огня; - огораживать и перегораживать охранные зоны; - размещать какие-либо здания, строения, сооружения, не относящиеся к объектам, указанным в пункте 2 Правил, за исключением объектов, указанных в подпунктах «д» – «к» и «м» пункта 6 Правил, утвержденных Постановлением Правительства Российской Федерации от 08.09.2017 № 1083; - осуществлять несанкционированное подключение (присоединение) к магистральному газопроводу.	

		4. В охранных зонах магистральных газопроводов без письменного разрешения собственника магистрального газопровода или организации, эксплуатирующей магистральный газопровод не допускается: - проведение горных, взрывных, строительных, монтажных, мелиоративных работ, в том числе работ, связанных с затоплением земель; - осуществление посадки и вырубки деревьев и кустарников; - проведение погрузочно-разгрузочных работ, устройство водопоев скота, колка и заготовка льда; - проведение земляных работ на глубине более чем 0,3 метра, планировка грунта; - сооружение запруд на реках и ручьях; - складирование кормов, удобрений, сена, соломы, размещение полевых станов и загонов для скота; - размещение туристских стоянок; - размещение гаражей, стоянок и парковок транспортных средств; - сооружение переездов через магистральные газопроводы; - прокладка инженерных коммуникаций; - проведение инженерных изысканий, связанных с бурением скважин и устройством шурфов; - устройство причалов для судов и пляжей; - проведение работ на объектах транспортной инфраструктуры, находящихся на территории охранной зоны; - проведение работ, связанных с временным затоплением земель, не относящихся к землям сельскохозяйственного назначения. 5. В границах охранной зоны газораспределительных сетей запрещается: - строить объекты жилищно-гражданского и производственного назначения; - сносить и реконструировать мосты, коллекторы, автомобильные и железные дороги с расположенными на них газораспределительными сетями без предварительного выноса этих газопроводов по согласованию с эксплуатационными организациями; - разрушать берегоукрепительные сооружения, водопропускные устройства, земляные и иные сооружения, предохраняющие	

		газораспределительные сети от разрушений; - перемещать, повреждать, засыпать и уничтожать опознавательные знаки, контрольно-измерительные пункты и другие устройства газораспределительных сетей; - устраивать свалки и склады, разливать растворы кислот, солей, щелочей и других химически активных веществ; - огораживать и перегораживать охранные зоны, препятствовать доступу персонала эксплуатационных организаций к газораспределительным сетям, проведению обслуживания и устранению повреждений газораспределительных сетей; - разводить огонь и размещать источники огня; - рыть погреба, копать и обрабатывать почву сельскохозяйственными и мелиоративными орудиями и механизмами на глубину более 0,3 метра; - открывать калитки и двери газорегуляторных пунктов, станций катодной и дренажной защиты, люки подземных колодцев, включать или отключать электроснабжение средств связи, освещения и систем телемеханики; - набрасывать, приставлять и привязывать к опорам и надземным газопроводам, ограждениям и зданиям газораспределительных сетей посторонние предметы, лестницы, влезать на них; - самовольно подключаться к газораспределительным сетям.	
4	Водоохранная зона	В границах водоохраной зоны запрещается: - использование сточных вод в целях регулирования плодородия почв; - размещение кладбищ, скотомогильников, объектов размещения отходов производства и потребления, химических, взрывчатых, токсичных, отравляющих и ядовитых веществ, пунктов захоронения радиоактивных отходов, а также загрязнение территории загрязняющими веществами, предельно допустимые концентрации которых в водах водных объектов рыбохозяйственного значения не установлены; - осуществление авиационных мер по борьбе с вредными организмами; - движение и стоянка транспортных средств (кроме специальных транспортных средств), за исключением их движения по дорогам и стоянки на дорогах и в специально оборудованных местах, имеющих твердое покрытие;	Водный кодекс Российской Федерации

		- строительство и реконструкция автозаправочных станций, складов горюче-смазочных материалов (за исключением случаев, если автозаправочные станции, склады горюче-смазочных материалов размещены на территориях портов, инфраструктуры внутренних водных путей, в том числе баз (сооружений) для стоянки маломерных судов, объектов органов федеральной службы безопасности), станций технического обслуживания, используемых для технического осмотра и ремонта транспортных средств, осуществление мойки транспортных средств; - хранение пестицидов и агрохимикатов (за исключением хранения агрохимикатов в специализированных хранилищах на территориях морских портов за пределами границ прибрежных защитных полос), применение пестицидов и агрохимикатов; - сброс сточных, в том числе дренажных, вод; - разведка и добыча общераспространенных полезных ископаемых (за исключением случаев, если разведка и добыча общераспространенных полезных ископаемых осуществляются пользователями недр, осуществляющими разведку и добычу иных видов полезных ископаемых, в границах предоставленных им в соответствии с законодательством Российской Федерации о недрах горных отводов и (или) геологических отводов на основании утвержденного технического проекта в соответствии со ст. 19.1 Закона Российской Федерации от 21 февраля 1992 года № 2395-1 «О недрах»).	
5	Прибрежная защитная полоса	В границах прибрежных защитных полос запрещается: - использование сточных вод в целях регулирования плодородия почв; - размещение кладбищ, скотомогильников, объектов размещения отходов производства и потребления, химических, взрывчатых, токсичных, отравляющих и ядовитых веществ, пунктов захоронения радиоактивных отходов, а также загрязнение территории загрязняющими веществами, предельно допустимые концентрации которых в водах водных объектов рыбохозяйственного значения не установлены; - осуществление авиационных мер по борьбе с вредными организмами; - движение и стоянка транспортных средств (кроме специальных транспортных средств), за исключением их движения по дорогам и	Водный кодекс Российской Федерации

		стоянки на дорогах и в специально оборудованных местах, имеющих твердое покрытие; - строительство и реконструкция автозаправочных станций, складов горюче-смазочных материалов (за исключением случаев, если автозаправочные станции, склады горюче-смазочных материалов размещены на территориях портов, инфраструктуры внутренних водных путей, в том числе баз (сооружений) для стоянки маломерных судов, объектов органов федеральной службы безопасности), станций технического обслуживания, используемых для технического осмотра и ремонта транспортных средств, осуществление мойки транспортных средств; - хранение пестицидов и агрохимикатов (за исключением хранения агрохимикатов в специализированных хранилищах на территориях морских портов за пределами границ прибрежных защитных полос), применение пестицидов и агрохимикатов; - сброс сточных, в том числе дренажных, вод; - разведка и добыча общераспространенных полезных ископаемых (за исключением случаев, если разведка и добыча общераспространенных полезных ископаемых осуществляются пользователями недр, осуществляющими разведку и добычу иных видов полезных ископаемых, в границах предоставленных им в соответствии с законодательством Российской Федерации о недрах горных отводов и (или) геологических отводов на основании утвержденного технического проекта в соответствии со ст. 19.1 Закона Российской Федерации от 21 февраля 1992 года № 2395-1 «О недрах»); - распашка земель; - размещение отвалов размываемых грунтов; - выпас сельскохозяйственных животных и организация для них летних лагерей, ванн.	
6	Зоны санитарной охраны источников питьевого и хозяйственно-бытового водоснабжения, а также устанавливаемые в случаях, предусмотренных Водным кодексом Российской Федерации, в	В зоне санитарной охраны источников питьевого и хозяйственно-бытового водоснабжения запрещается сброс сточных, в том числе дренажных, вод. На территории зоны санитарной охраны подземных источников водоснабжения: 1. В первом поясе не допускается: - посадка высокоствольных деревьев; - все виды строительства, не имеющие непосредственного	Водный кодекс Российской Федерации СанПиН 2.1.4.1110-02 «Зоны санитарной охраны источников водоснабжения и водопроводов питьевого назначения»

	отношении подземных водных объектов зоны специальной охраны	отношения к эксплуатации, реконструкции и расширению водопроводных сооружений, в том числе прокладка трубопроводов различного назначения; - размещение жилых и хозяйственно-бытовых зданий; - проживание людей; - применение ядохимикатов и удобрений. 2. Во втором поясе запрещено: - закачка отработанных вод в подземные горизонты, подземное складирование твёрдых отходов и разработка недр земли; - размещение кладбищ, скотомогильников, полей ассенизации, полей фильтрации, навозохранилищ, силосных траншей, животноводческих и птицеводческих предприятий и других объектов, обусловливающих опасность микробного загрязнения подземных вод; - применение удобрений и ядохимикатов; - рубка леса главного пользования и реконструкции; - размещение складов горюче-смазочных материалов, ядохимикатов и минеральных удобрений, накопителей промстоков, шламохранилищ и других объектов, обусловливающих опасность химического загрязнения подземных вод. Бурение новых скважин и новое строительство, связанное с нарушением почвенного покрова, производится при обязательном согласовании с центром государственного санитарно-эпидемиологического надзора. 3. В третьем поясе запрещено: - закачка отработанных вод в подземные горизонты, подземное складирование твёрдых отходов и разработка недр земли; - размещение складов горюче-смазочных материалов, ядохимикатов и минеральных удобрений, накопителей промстоков, шламохранилищ и других объектов, обусловливающих опасность химического загрязнения подземных вод. Размещение таких объектов допускается в пределах третьего пояса зоны санитарной охраны только при использовании защищённых подземных вод, при условии выполнения специальных мероприятий по защите водоносного горизонта от загрязнения при наличии санитарно-эпидемиологического заключения центра государственного	

		санитарно-эпидемиологического надзора, выданного с учётом заключения органов геологического контроля. Бурение новых скважин и новое строительство, связанное с нарушением почвенного покрова, производится при обязательном согласовании с центром государственного санитарно-эпидемиологического надзора. На территории зоны санитарной охраны поверхностных источников водоснабжения: 1. В первом поясе не допускается: - посадка высокоствольных деревьев; - все виды строительства, не имеющие непосредственного отношения к эксплуатации, реконструкции и расширению водопроводных сооружений, в том числе прокладка трубопроводов различного назначения; - размещение жилых и хозяйственно-бытовых зданий; - проживание людей; - применение ядохимикатов и удобрений; - спуск любых сточных вод, в том числе сточных вод водного транспорта; - купание, стирка белья, водопой скота и другие виды водопользования, оказывающие влияние на качество воды. 2. Во втором поясе не допускается: - рубка леса главного пользования и реконструкции, а также закрепление за лесозаготовительными предприятиями древесины на корню и лесосечного фонда долгосрочного пользования (допускается только рубки ухода и санитарные рубки леса); - расположение стойбищ и выпас скота, а также всякое другое использование водоема и земельных участков, лесных угодий в пределах прибрежной полосы шириной не менее 500 м, которое может привести к ухудшению качества или уменьшению количества воды источника водоснабжения; - отведение сточных вод в зоне водосбора источника водоснабжения, включая его притоки, не отвечающих гигиеническим требованиям к охране поверхностных вод; - размещение кладбищ, скотомогильников, полей ассенизации, полей фильтрации, навозохранилищ, силосных траншей,	

		животноводческих и птицеводческих предприятий и других объектов, обусловливающих опасность микробного загрязнения подземных вод; - применение удобрений и ядохимикатов; - рубка леса главного пользования и реконструкции; - сброс промышленных, сельскохозяйственных, городских и ливневых сточных вод, содержание в которых химических веществ и микроорганизмов превышает установленные санитарными правилами гигиенические нормативы качества воды (с учетом Определения Верховного Суда Российской Федерации от 25.09.2014 № АПЛ14-393); - размещение складов горюче-смазочных материалов, ядохимикатов и минеральных удобрений, накопителей промстоков, шламохранилищ и других объектов, обусловливающих опасность химического загрязнения подземных вод. Регулирование отведения территории для нового строительства жилых, промышленных и сельскохозяйственных объектов, а также согласование изменений технологий действующих предприятий, связанных с повышением степени опасности загрязнения сточными водами источника водоснабжения производится при согласовании с центром государственного санитарно-эпидемиологического надзора. Все работы, в том числе добыча песка, гравия, донноуглубительные, в пределах акватории зоны санитарной охраны допускаются по согласованию с центром государственного санитарно - эпидемиологического надзора лишь при обосновании гидрологическими расчетами отсутствия ухудшения качества воды в створе водозабора. Использование химических методов борьбы с эвтрофикацией водоемов допускается при условии применения препаратов, имеющих положительное санитарно - эпидемиологическое заключение государственной санитарно - эпидемиологической службы Российской Федерации. Использование источников водоснабжения в пределах второго пояса зоны санитарной охраны для купания, туризма, водного спорта и рыбной ловли допускается в установленных местах при условии соблюдения гигиенических требований к охране	

		поверхностных вод, а также гигиенических требований к зонам рекреации водных объектов. 3. В третьем поясе не допускается отведение сточных вод в зоне водосбора источника водоснабжения, включая его притоки, не отвечающих гигиеническим требованиям к охране поверхностных вод. Регулирование отведения территории для нового строительства жилых, промышленных и сельскохозяйственных объектов, а также согласование изменений технологий действующих предприятий, связанных с повышением степени опасности загрязнения сточными водами источника водоснабжения производится при согласовании с центром государственного санитарно-эпидемиологического надзора. Все работы, в том числе добыча песка, гравия, донноуглубительные, в пределах акватории зоны санитарной охраны допускаются по согласованию с центром государственного санитарно - эпидемиологического надзора лишь при обосновании гидрологическими расчетами отсутствия ухудшения качества воды в створе водозабора. Использование химических методов борьбы с эвтрофикацией водоемов допускается при условии применения препаратов, имеющих положительное санитарно - эпидемиологическое заключение государственной санитарно - эпидемиологической службы Российской Федерации.	
7	Санитарно-защитная зона	В границах санитарно-защитной зоны не допускается использования земельных участков в целях: - размещения жилой застройки, объектов образовательного и медицинского назначения, спортивных сооружений открытого типа, организаций отдыха детей и их оздоровления, зон рекреационного назначения и для ведения садоводства; - размещения объектов для производства и хранения лекарственных средств, объектов пищевых отраслей промышленности, оптовых складов продовольственного сырья и пищевой продукции, комплексов водопроводных сооружений для подготовки и хранения питьевой воды, использования земельных участков в целях производства, хранения и переработки сельскохозяйственной продукции, предназначенной для дальнейшего использования в	Постановление Правительства Российской Федерации от 03.03.2018 № 222 «Об утверждении Правил установления санитарно-защитных зон и использования земельных участков, расположенных в границах санитарно-защитных зон»

		качестве пищевой продукции, если химическое, физическое и (или) биологическое воздействие объекта, в отношении которого установлена санитарно-защитная зона, приведет к нарушению качества и безопасности таких средств, сырья, воды и продукции в соответствии с установленными требованиями.	
8	Охранная зона пунктов государственной геодезической сети, государственной нивелирной сети и государственной гравиметрической сети	В пределах границ охранных зон пунктов запрещается использование земельных участков для осуществления видов деятельности, приводящих к повреждению или уничтожению наружных опознавательных знаков пунктов, нарушению неизменности местоположения их центров, уничтожению, перемещению, засыпке или повреждению составных частей пунктов. Также на земельных участках в границах охранных зон пунктов запрещается проведение работ, размещение объектов и предметов, которые могут препятствовать доступу к пунктам.	Постановление Правительства Российской Федерации от 21.08.2019 № 1080 «Об охранных зонах пунктов государственной геодезической сети, государственной нивелирной сети и государственной гравиметрической сети»
9	Зона минимальных расстояний до магистральных или промышленных трубопроводов (газопроводов, нефтепроводов и нефтепродуктопроводов, аммиакопроводов)	Перечень ограничений использования земельных участков в границах зоны минимальных расстояний до магистральных или промышленных трубопроводов определяется Правительством Российской Федерации в положении о данном виде зоны с особыми условиями использования территории.	

Приложение № 1
к правилам землепользования и застройки
Панинского городского поселения
Панинского муниципального района
Воронежской области

СВЕДЕНИЯ О ГРАНИЦАХ ТЕРРИТОРИАЛЬНЫХ ЗОН, СОДЕРЖАЩИЕ ГРАФИЧЕСКОЕ ОПИСАНИЕ МЕСТОПОЛОЖЕНИЯ ГРАНИЦ ТЕРРИТОРИАЛЬНЫХ ЗОН, ПЕРЕЧЕНЬ КООРДИНАТ ХАРАКТЕРНЫХ ТОЧЕК ГРАНИЦ ТЕРРИТОРИАЛЬНЫХ ЗОН РАБОЧЕГО ПОСЁЛКА ПАНИНО

ОПИСАНИЕ МЕСТОПОЛОЖЕНИЯ ГРАНИЦ

Зона застройки индивидуальными жилыми домами рабочего посёлка Панино – Ж1/1

(наименование объекта, местоположение границ которого описано
(далее - объект)

Раздел 1

Сведения об объекте		
№ п/п	Характеристики объекта	Описание характеристик
1	2	3
1	Местоположение объекта	Воронежская область, Панинский муниципальный район, Панинское городское поселение, рабочий посёлок Панино
2	Площадь объекта ± величина погрешности определения площади (Р ± Дельта Р)	-
3	Иные характеристики объекта	-

Раздел 2

Сведения о местоположении границ объекта					
1. Система координат: МСК - 36, зона 2					
2. Сведения о характерных точках границ объекта					
Обозначение характерных точек границ	Координаты, м		Метод определения координат характерной точки	Средняя квадратическая погрешность положения характерной точки (Mt), м	Описание обозначения точки на местности (при наличии)
	X	Y			
1	2	3	4	5	6
1	513801.88	2155334.35	Картометрический	1.00	-
2	513867.65	2155365.32	Картометрический	1.00	-
3	513888.07	2155479.27	Картометрический	1.00	-
4	513892.57	2155519.60	Картометрический	1.00	-
5	513890.78	2155547.45	Картометрический	1.00	-
6	513881.46	2155570.67	Картометрический	1.00	-
7	513872.96	2155584.42	Аналитический	0.50	-
8	513861.91	2155592.82	Аналитический	0.50	-
9	513801.53	2155620.96	Аналитический	0.50	-
10	513773.31	2155638.68	Картометрический	1.00	-
11	513647.12	2155399.27	Картометрический	1.00	-
12	513628.87	2155364.65	Картометрический	1.00	-
13	513622.13	2155356.06	Картометрический	1.00	-
14	513658.28	2155319.83	Картометрический	1.00	-
15	513687.08	2155350.46	Картометрический	1.00	-
16	513707.16	2155357.68	Картометрический	1.00	-
1	513801.88	2155334.35	Картометрический	1.00	-
17	513552.67	2155569.08	Картометрический	1.00	-
18	513549.05	2155708.19	Аналитический	0.10	-
19	513524.35	2155691.31	Аналитический	0.10	-
20	513500.82	2155712.25	Аналитический	0.10	-
21	513494.98	2155718.87	Аналитический	0.10	-
22	513437.53	2155779.74	Аналитический	0.10	-
23	513427.73	2155790.45	Картометрический	1.00	-
24	513407.79	2155771.45	Аналитический	0.10	-
25	513383.89	2155748.63	Аналитический	0.10	-
26	513334.15	2155800.68	Аналитический	0.10	-
27	513347.26	2155813.80	Аналитический	0.10	-
28	513423.00	2155889.64	Аналитический	0.10	-
29	513460.11	2155852.54	Аналитический	0.10	-
30	513461.53	2155853.91	Аналитический	0.10	-
31	513472.45	2155842.32	Аналитический	0.10	-
32	513476.22	2155838.32	Аналитический	0.10	-

1	2	3	4	5	6
33	513514.33	2155877.69	Картометрический	1.00	-
34	513511.31	2155880.44	Картометрический	1.00	-
35	513512.13	2155882.46	Картометрический	1.00	-
36	513512.79	2155886.29	Картометрический	1.00	-
37	513511.31	2155890.04	Картометрический	1.00	-
38	513436.04	2155967.21	Картометрический	1.00	-
39	513341.00	2156061.62	Картометрический	1.00	-
40	513336.63	2156061.96	Картометрический	1.00	-
41	513332.09	2156060.49	Картометрический	1.00	-
42	513200.09	2155932.70	Картометрический	1.00	-
43	513142.78	2155877.22	Картометрический	1.00	-
44	513096.01	2155833.93	Картометрический	1.00	-
45	513004.81	2155747.74	Картометрический	1.00	-
46	512992.77	2155736.14	Картометрический	1.00	-
47	512991.96	2155731.35	Картометрический	1.00	-
48	512992.80	2155728.37	Картометрический	1.00	-
49	512985.72	2155721.64	Картометрический	1.00	-
50	512984.02	2155722.67	Картометрический	1.00	-
51	512979.34	2155723.23	Картометрический	1.00	-
52	512942.30	2155687.67	Картометрический	1.00	-
53	512905.16	2155651.77	Картометрический	1.00	-
54	512821.17	2155574.84	Картометрический	1.00	-
55	512754.66	2155510.68	Картометрический	1.00	-
56	512647.33	2155410.06	Картометрический	1.00	-
57	512498.17	2155269.50	Картометрический	1.00	-
58	512404.86	2155184.52	Картометрический	1.00	-
59	512380.52	2155165.04	Картометрический	1.00	-
60	512371.17	2155154.86	Картометрический	1.00	-
61	512367.82	2155144.69	Картометрический	1.00	-
62	512399.23	2155026.34	Картометрический	1.00	-
63	512523.80	2155100.49	Картометрический	1.00	-
64	512836.75	2155327.37	Картометрический	1.00	-
65	512927.30	2155376.99	Картометрический	1.00	-
66	513003.97	2155416.26	Картометрический	1.00	-
67	513095.01	2155459.08	Картометрический	1.00	-
68	513198.28	2155507.72	Картометрический	1.00	-
69	513234.10	2155503.09	Картометрический	1.00	-
70	513295.58	2155551.90	Картометрический	1.00	-
71	513352.07	2155553.56	Картометрический	1.00	-
72	513356.55	2155561.40	Картометрический	1.00	-
73	513351.88	2155573.23	Картометрический	1.00	-
74	513341.62	2155586.04	Картометрический	1.00	-
75	513347.91	2155603.25	Картометрический	1.00	-
76	513371.68	2155612.04	Картометрический	1.00	-
77	513415.47	2155614.39	Картометрический	1.00	-
78	513432.41	2155612.40	Картометрический	1.00	-
79	513453.20	2155616.54	Картометрический	1.00	-
80	513466.06	2155614.94	Картометрический	1.00	-

1	2	3	4	5	6
81	513485.21	2155590.85	Картометрический	1.00	-
82	513489.17	2155575.54	Картометрический	1.00	-
83	513495.65	2155565.16	Картометрический	1.00	-
84	513506.83	2155553.87	Картометрический	1.00	-
85	513515.22	2155567.58	Картометрический	1.00	-
17	513552.67	2155569.08	Картометрический	1.00	-
86	513274.53	2155579.13	Картометрический	1.00	-
87	513241.41	2155629.32	Картометрический	1.00	-
88	513163.86	2155591.96	Картометрический	1.00	-
89	513154.52	2155586.01	Картометрический	1.00	-
90	513205.92	2155528.15	Картометрический	1.00	-
91	513214.02	2155519.03	Картометрический	1.00	-
92	513224.45	2155525.53	Картометрический	1.00	-
93	513209.92	2155544.35	Картометрический	1.00	-
94	513212.30	2155546.18	Картометрический	1.00	-
95	513209.11	2155551.63	Картометрический	1.00	-
96	513219.32	2155558.48	Картометрический	1.00	-
97	513251.25	2155581.35	Картометрический	1.00	-
98	513259.38	2155577.15	Картометрический	1.00	-
99	513261.61	2155572.68	Картометрический	1.00	-
86	513274.53	2155579.13	Картометрический	1.00	-
100	513740.28	2155909.75	Картометрический	1.00	-
101	513840.57	2156100.91	Аналитический	0.10	-
102	513800.31	2156095.84	Аналитический	0.10	-
103	513752.30	2156140.66	Аналитический	0.10	-
104	513622.07	2156257.28	Аналитический	0.10	-
105	513619.95	2156259.76	Аналитический	0.10	-
106	513591.29	2156292.03	Картометрический	1.00	-
107	513566.10	2156362.87	Картометрический	1.00	-
108	513556.10	2156406.01	Картометрический	1.00	-
109	513550.01	2156405.52	Картометрический	1.00	-
110	513505.15	2156405.42	Картометрический	1.00	-
111	513469.31	2156403.43	Картометрический	1.00	-
112	513468.29	2156421.85	Картометрический	1.00	-
113	513465.36	2156421.67	Картометрический	1.00	-
114	513444.19	2156423.40	Картометрический	1.00	-
115	513441.57	2156402.08	Картометрический	1.00	-
116	513356.21	2156405.86	Картометрический	1.00	-
117	513310.26	2156407.93	Картометрический	1.00	-
118	513214.47	2156399.61	Картометрический	1.00	-
119	513213.15	2156421.69	Картометрический	1.00	-
120	513139.65	2156440.57	Картометрический	1.00	-
121	512990.33	2156450.42	Картометрический	1.00	-
122	512986.64	2156449.51	Картометрический	1.00	-
123	512986.38	2156445.75	Картометрический	1.00	-
124	512989.10	2156441.95	Картометрический	1.00	-

1	2	3	4	5	6
125	513105.75	2156322.49	Картометрический	1.00	-
126	513112.30	2156320.02	Картометрический	1.00	-
127	513117.70	2156319.01	Картометрический	1.00	-
128	513124.60	2156310.97	Картометрический	1.00	-
129	513130.24	2156304.39	Картометрический	1.00	-
130	513126.21	2156303.28	Картометрический	1.00	-
131	513125.68	2156298.34	Картометрический	1.00	-
132	513333.16	2156088.25	Картометрический	1.00	-
133	513338.24	2156087.05	Картометрический	1.00	-
134	513342.28	2156088.20	Картометрический	1.00	-
135	513345.41	2156085.06	Картометрический	1.00	-
136	513348.58	2156081.88	Картометрический	1.00	-
137	513346.54	2156078.52	Картометрический	1.00	-
138	513346.47	2156075.26	Картометрический	1.00	-
139	513437.29	2155984.34	Картометрический	1.00	-
140	513440.86	2155985.27	Картометрический	1.00	-
141	513444.29	2155987.35	Картометрический	1.00	-
142	513451.92	2155979.78	Картометрический	1.00	-
143	513602.60	2156133.25	Картометрический	1.00	-
144	513725.51	2156016.68	Картометрический	1.00	-
145	513708.44	2155962.28	Картометрический	1.00	-
146	513713.58	2155943.07	Картометрический	1.00	-
147	513719.07	2155936.23	Картометрический	1.00	-
100	513740.28	2155909.75	Картометрический	1.00	-
148	513287.75	2156114.74	Картометрический	1.00	-
149	513146.22	2156259.00	Картометрический	1.00	-
150	513085.32	2156321.88	Картометрический	1.00	-
151	512983.00	2156424.90	Аналитический	0.10	-
152	512955.78	2156452.29	Картометрический	1.00	-
153	512940.76	2156461.97	Картометрический	1.00	-
154	512933.79	2156463.97	Картометрический	1.00	-
155	512927.80	2156465.68	Картометрический	1.00	-
156	512885.97	2156464.76	Картометрический	1.00	-
157	512884.52	2156463.31	Картометрический	1.00	-
158	512884.65	2156460.87	Картометрический	1.00	-
159	512887.04	2156457.72	Картометрический	1.00	-
160	512883.80	2156457.61	Картометрический	1.00	-
161	512880.52	2156457.49	Картометрический	1.00	-
162	512874.50	2156464.51	Картометрический	1.00	-
163	512850.67	2156461.63	Картометрический	1.00	-
164	512783.06	2156453.84	Картометрический	1.00	-
165	512745.24	2156446.51	Аналитический	0.10	-
166	512747.71	2156441.99	Аналитический	0.10	-
167	512748.12	2156440.24	Аналитический	0.10	-
168	512767.78	2156408.96	Аналитический	0.10	-
169	512773.34	2156400.90	Аналитический	0.10	-
170	512791.53	2156375.18	Аналитический	0.10	-

1	2	3	4	5	6
171	512845.25	2156293.94	Аналитический	0.10	-
172	512851.60	2156285.22	Аналитический	0.10	-
173	512815.79	2156254.89	Аналитический	0.10	-
174	512815.98	2156240.26	Аналитический	0.10	-
175	512827.73	2156225.92	Аналитический	0.10	-
176	512818.97	2156218.11	Аналитический	0.10	-
177	512805.47	2156203.33	Аналитический	0.10	-
178	512794.58	2156188.72	Аналитический	0.10	-
179	512787.89	2156184.18	Аналитический	0.10	-
180	512790.06	2156181.41	Аналитический	0.10	-
181	512787.62	2156179.61	Аналитический	0.10	-
182	512799.37	2156161.97	Картометрический	1.00	-
183	512755.63	2156132.83	Аналитический	0.10	-
184	512757.44	2156129.59	Аналитический	0.10	-
185	512738.82	2156122.52	Аналитический	0.10	-
186	512729.71	2156122.38	Аналитический	0.10	-
187	512722.67	2156125.28	Аналитический	0.10	-
188	512717.75	2156129.40	Аналитический	0.10	-
189	512696.84	2156152.16	Аналитический	0.10	-
190	512680.48	2156166.80	Аналитический	0.10	-
191	512661.17	2156191.76	Аналитический	0.10	-
192	512645.18	2156212.40	Аналитический	0.10	-
193	512606.99	2156256.86	Аналитический	0.10	-
194	512595.94	2156269.17	Аналитический	0.10	-
195	512585.93	2156278.96	Аналитический	0.10	-
196	512571.77	2156288.60	Аналитический	0.10	-
197	512600.63	2156295.99	Аналитический	0.10	-
198	512609.80	2156300.79	Аналитический	0.10	-
199	512623.51	2156309.57	Аналитический	0.10	-
200	512620.88	2156325.66	Аналитический	0.10	-
201	512612.46	2156341.80	Аналитический	0.10	-
202	512614.57	2156385.92	Аналитический	0.10	-
203	512611.62	2156412.91	Аналитический	0.10	-
204	512610.75	2156423.40	Картометрический	1.00	-
205	512576.42	2156417.86	Картометрический	1.00	-
206	512509.39	2156407.78	Картометрический	1.00	-
207	512466.37	2156403.38	Картометрический	1.00	-
208	512462.72	2156402.98	Картометрический	1.00	-
209	512464.12	2156395.94	Картометрический	1.00	-
210	512451.91	2156394.49	Картометрический	1.00	-
211	512446.11	2156400.67	Картометрический	1.00	-
212	512339.75	2156392.57	Картометрический	1.00	-
213	512339.52	2156385.39	Картометрический	1.00	-
214	512334.59	2156384.89	Картометрический	1.00	-
215	512329.22	2156384.35	Картометрический	1.00	-
216	512328.40	2156389.92	Картометрический	1.00	-
217	512326.10	2156390.99	Картометрический	1.00	-
218	512223.84	2156382.84	Картометрический	1.00	-

1	2	3	4	5	6
219	512177.60	2156380.34	Картометрический	1.00	-
220	512173.76	2156378.76	Картометрический	1.00	-
221	512171.93	2156376.34	Картометрический	1.00	-
222	512171.55	2156373.15	Картометрический	1.00	-
223	512172.23	2156354.62	Картометрический	1.00	-
224	512198.30	2156061.89	Картометрический	1.00	-
225	512226.95	2155717.08	Картометрический	1.00	-
226	512232.68	2155667.88	Картометрический	1.00	-
227	512240.39	2155623.91	Картометрический	1.00	-
228	512247.93	2155595.02	Картометрический	1.00	-
229	512253.27	2155574.55	Картометрический	1.00	-
230	512281.22	2155471.72	Картометрический	1.00	-
231	512304.29	2155386.54	Картометрический	1.00	-
232	512363.44	2155402.91	Картометрический	1.00	-
233	512413.55	2155341.70	Картометрический	1.00	-
234	512457.54	2155381.62	Картометрический	1.00	-
235	512411.41	2155438.42	Аналитический	0.10	-
236	512458.27	2155482.50	Аналитический	0.10	-
237	512567.64	2155361.61	Картометрический	1.00	-
238	512637.29	2155426.50	Картометрический	1.00	-
239	512637.68	2155428.91	Картометрический	1.00	-
240	512636.71	2155430.52	Картометрический	1.00	-
241	512641.13	2155434.81	Картометрический	1.00	-
242	512645.30	2155438.84	Картометрический	1.00	-
243	512647.51	2155438.38	Картометрический	1.00	-
244	512650.86	2155440.00	Картометрический	1.00	-
245	512712.57	2155496.78	Картометрический	1.00	-
246	512711.13	2155499.50	Картометрический	1.00	-
247	512718.42	2155506.12	Картометрический	1.00	-
248	512721.46	2155504.81	Картометрический	1.00	-
249	512760.87	2155540.57	Картометрический	1.00	-
250	512761.16	2155545.06	Картометрический	1.00	-
251	512760.07	2155546.77	Картометрический	1.00	-
252	512769.41	2155555.36	Картометрический	1.00	-
253	512771.06	2155554.25	Картометрический	1.00	-
254	512775.82	2155554.05	Картометрический	1.00	-
255	512788.87	2155565.90	Картометрический	1.00	-
256	512815.12	2155590.27	Картометрический	1.00	-
257	512816.40	2155593.82	Картометрический	1.00	-
258	512815.78	2155596.40	Картометрический	1.00	-
259	512819.52	2155599.96	Картометрический	1.00	-
260	512823.12	2155603.39	Картометрический	1.00	-
261	512826.64	2155602.95	Картометрический	1.00	-
262	512829.79	2155604.11	Картометрический	1.00	-
263	512900.15	2155669.32	Картометрический	1.00	-
264	512898.40	2155672.93	Картометрический	1.00	-
265	512903.13	2155677.01	Картометрический	1.00	-
266	512907.56	2155680.84	Картометрический	1.00	-

1	2	3	4	5	6
267	512910.38	2155679.63	Картометрический	1.00	-
268	512914.66	2155680.27	Картометрический	1.00	-
269	512922.52	2155687.57	Картометрический	1.00	-
270	513013.99	2155773.50	Картометрический	1.00	-
271	513015.12	2155778.63	Картометрический	1.00	-
272	513013.32	2155782.62	Картометрический	1.00	-
273	513020.70	2155789.16	Картометрический	1.00	-
274	513024.68	2155788.18	Картометрический	1.00	-
275	513030.39	2155790.44	Картометрический	1.00	-
276	513071.22	2155830.31	Картометрический	1.00	-
277	513069.45	2155834.22	Картометрический	1.00	-
278	513074.38	2155838.95	Картометрический	1.00	-
279	513077.91	2155836.86	Картометрический	1.00	-
280	513095.85	2155855.13	Картометрический	1.00	-
281	513030.67	2155920.52	Картометрический	1.00	-
282	513063.38	2155954.86	Картометрический	1.00	-
283	513076.44	2155942.94	Картометрический	1.00	-
284	513085.76	2155951.47	Картометрический	1.00	-
285	513139.94	2155898.26	Картометрический	1.00	-
286	513180.98	2155937.56	Картометрический	1.00	-
287	513181.01	2155939.36	Картометрический	1.00	-
288	513179.52	2155941.62	Картометрический	1.00	-
289	513185.19	2155946.98	Картометрический	1.00	-
290	513190.47	2155951.97	Картометрический	1.00	-
291	513193.14	2155951.14	Картометрический	1.00	-
292	513196.93	2155952.59	Картометрический	1.00	-
293	513257.29	2156010.21	Картометрический	1.00	-
294	513219.77	2156050.03	Картометрический	1.00	-
148	513287.75	2156114.74	Картометрический	1.00	-
295	512231.06	2155581.04	Картометрический	1.00	-
296	512235.19	2155584.95	Картометрический	1.00	-
297	512235.86	2155592.20	Картометрический	1.00	-
298	512223.67	2155650.37	Картометрический	1.00	-
299	512219.49	2155685.19	Картометрический	1.00	-
300	512185.23	2156061.54	Картометрический	1.00	-
301	512158.48	2156354.08	Картометрический	1.00	-
302	512157.80	2156372.61	Картометрический	1.00	-
303	512157.39	2156374.89	Картометрический	1.00	-
304	512155.89	2156377.38	Картометрический	1.00	-
305	512153.00	2156379.37	Картометрический	1.00	-
306	512109.93	2156378.60	Картометрический	1.00	-
307	512007.62	2156376.13	Картометрический	1.00	-
308	511943.51	2156372.69	Аналитический	0.10	-
309	511943.01	2156372.65	Аналитический	0.10	-
310	511861.32	2156365.31	Картометрический	1.00	-
311	511840.07	2156361.05	Картометрический	1.00	-
312	511828.67	2156356.88	Картометрический	1.00	-

1	2	3	4	5	6
313	511828.25	2156356.65	Аналитический	0.10	-
314	511825.56	2156356.65	Аналитический	0.10	-
315	511810.67	2156351.92	Картометрический	1.00	-
316	511812.55	2156334.03	Аналитический	0.10	-
317	511816.65	2156295.78	Аналитический	0.10	-
318	511822.65	2156240.50	Аналитический	0.10	-
319	511803.21	2156236.11	Аналитический	0.10	-
320	511796.81	2156234.33	Аналитический	0.10	-
321	511779.58	2156227.44	Аналитический	0.10	-
322	511775.54	2156259.14	Аналитический	0.10	-
323	511739.03	2156258.77	Аналитический	0.10	-
324	511739.96	2156228.39	Аналитический	0.10	-
325	511737.76	2156228.39	Аналитический	0.10	-
326	511737.76	2156224.43	Аналитический	0.10	-
327	511737.94	2156216.93	Аналитический	0.10	-
328	511692.80	2156216.36	Аналитический	0.10	-
329	511662.36	2156215.13	Аналитический	0.10	-
330	511603.83	2156212.75	Аналитический	0.10	-
331	511589.22	2156212.58	Картометрический	1.00	-
332	511589.42	2156193.92	Картометрический	1.00	-
333	511626.62	2155546.64	Картометрический	1.00	-
334	511874.00	2155554.87	Картометрический	1.00	-
335	511876.05	2155566.93	Картометрический	1.00	-
336	511886.16	2155585.74	Картометрический	1.00	-
337	511892.15	2155580.43	Картометрический	1.00	-
338	511918.16	2155568.52	Картометрический	1.00	-
339	511948.54	2155564.79	Картометрический	1.00	-
340	511981.79	2155563.65	Картометрический	1.00	-
341	511987.10	2155565.74	Картометрический	1.00	-
342	511989.80	2155570.97	Картометрический	1.00	-
343	511993.35	2155571.05	Картометрический	1.00	-
344	511995.37	2155571.09	Картометрический	1.00	-
345	511997.02	2155566.15	Картометрический	1.00	-
346	512002.87	2155564.25	Картометрический	1.00	-
347	512092.68	2155568.90	Картометрический	1.00	-
348	512096.34	2155571.47	Картометрический	1.00	-
349	512097.76	2155576.21	Картометрический	1.00	-
350	512103.11	2155576.55	Картометрический	1.00	-
351	512106.38	2155576.75	Картометрический	1.00	-
352	512107.30	2155570.88	Картометрический	1.00	-
353	512108.19	2155569.53	Картометрический	1.00	-
354	512178.87	2155575.93	Картометрический	1.00	-
355	512224.35	2155579.55	Картометрический	1.00	-
295	512231.06	2155581.04	Картометрический	1.00	-
356	512952.22	2156555.66	Картометрический	1.00	-
357	512995.10	2156616.09	Картометрический	1.00	-
358	512998.02	2156629.31	Картометрический	1.00	-

1	2	3	4	5	6
359	512945.81	2156719.11	Картометрический	1.00	-
360	512907.91	2156764.75	Аналитический	0.10	-
361	512939.94	2156791.39	Картометрический	1.00	-
362	512873.67	2156859.41	Аналитический	0.10	-
363	512923.50	2156902.63	Аналитический	0.10	-
364	512940.56	2156906.31	Аналитический	0.10	-
365	512960.11	2156899.54	Аналитический	0.10	-
366	513021.27	2156836.02	Аналитический	0.10	-
367	513022.06	2156840.94	Аналитический	0.10	-
368	513057.54	2156874.69	Аналитический	0.10	-
369	513071.57	2156889.39	Аналитический	0.10	-
370	513111.85	2156923.75	Аналитический	0.10	-
371	513137.58	2156951.84	Аналитический	0.10	-
372	513213.78	2157022.03	Аналитический	0.10	-
373	513261.97	2157055.29	Аналитический	0.10	-
374	513362.59	2157144.06	Аналитический	0.10	-
375	513491.11	2157230.65	Картометрический	1.00	-
376	513545.29	2157268.48	Картометрический	1.00	-
377	513541.44	2157274.14	Аналитический	0.06	-
378	513537.02	2157280.94	Аналитический	0.06	-
379	513490.87	2157343.94	Аналитический	0.06	-
380	513511.68	2157359.53	Аналитический	0.06	-
381	513456.83	2157426.02	Картометрический	1.00	-
382	513466.22	2157435.64	Аналитический	0.10	-
383	513478.53	2157446.81	Аналитический	0.10	-
384	513473.25	2157452.93	Картометрический	1.00	-
385	513492.78	2157470.49	Картометрический	1.00	-
386	513489.61	2157474.95	Картометрический	1.00	-
387	513495.44	2157479.95	Картометрический	1.00	-
388	513454.73	2157529.94	Картометрический	1.00	-
389	513467.77	2157540.81	Картометрический	1.00	-
390	513391.99	2157632.52	Картометрический	1.00	-
391	513455.46	2157687.17	Картометрический	1.00	-
392	513354.62	2157804.02	Картометрический	1.00	-
393	513223.61	2157955.46	Картометрический	1.00	-
394	513182.90	2157966.68	Картометрический	1.00	-
395	513168.57	2157982.36	Аналитический	0.10	-
396	513161.91	2157975.86	Картометрический	1.00	-
397	513097.63	2158051.28	Картометрический	1.00	-
398	513101.75	2158055.13	Аналитический	0.08	-
399	513084.90	2158073.54	Аналитический	0.08	-
400	513081.41	2158070.31	Картометрический	1.00	-
401	513032.66	2158127.53	Аналитический	0.10	-
402	513000.46	2158165.29	Картометрический	1.00	-
403	512906.31	2158072.99	Картометрический	1.00	-
404	512845.27	2158138.99	Картометрический	1.00	-
405	512870.25	2158177.20	Картометрический	1.00	-
406	512889.70	2158293.36	Картометрический	1.00	-

1	2	3	4	5	6
407	512895.83	2158327.95	Картометрический	1.00	-
408	512910.89	2158420.62	Картометрический	1.00	-
409	512886.42	2158407.88	Картометрический	1.00	-
410	512871.06	2158426.53	Картометрический	1.00	-
411	512869.59	2158428.56	Картометрический	1.00	-
412	512868.17	2158427.47	Картометрический	1.00	-
413	512866.29	2158425.58	Картометрический	1.00	-
414	512863.04	2158420.21	Картометрический	1.00	-
415	512858.96	2158417.69	Картометрический	1.00	-
416	512852.47	2158414.82	Картометрический	1.00	-
417	512848.24	2158409.98	Картометрический	1.00	-
418	512849.29	2158406.06	Картометрический	1.00	-
419	512851.55	2158403.03	Картометрический	1.00	-
420	512852.00	2158400.76	Картометрический	1.00	-
421	512849.73	2158396.99	Картометрический	1.00	-
422	512845.35	2158392.76	Картометрический	1.00	-
423	512839.16	2158388.53	Картометрический	1.00	-
424	512830.49	2158384.72	Картометрический	1.00	-
425	512823.91	2158381.39	Картометрический	1.00	-
426	512818.93	2158377.39	Картометрический	1.00	-
427	512811.37	2158369.99	Картометрический	1.00	-
428	512808.13	2158365.04	Картометрический	1.00	-
429	512803.52	2158360.89	Картометрический	1.00	-
430	512796.27	2158353.56	Картометрический	1.00	-
431	512790.98	2158346.46	Картометрический	1.00	-
432	512782.82	2158332.64	Картометрический	1.00	-
433	512775.26	2158324.60	Картометрический	1.00	-
434	512764.46	2158316.51	Картометрический	1.00	-
435	512761.14	2158313.19	Картометрический	1.00	-
436	512754.87	2158304.16	Картометрический	1.00	-
437	512750.03	2158295.71	Картометрический	1.00	-
438	512746.93	2158291.62	Картометрический	1.00	-
439	512739.46	2158284.45	Картометрический	1.00	-
440	512736.06	2158279.16	Картометрический	1.00	-
441	512733.71	2158276.78	Картометрический	1.00	-
442	512727.82	2158273.99	Картометрический	1.00	-
443	512725.85	2158272.33	Картометрический	1.00	-
444	512724.72	2158269.91	Картометрический	1.00	-
445	512722.61	2158266.88	Картометрический	1.00	-
446	512721.02	2158263.49	Картометрический	1.00	-
447	512718.75	2158259.86	Картометрический	1.00	-
448	512710.29	2158251.48	Картометрический	1.00	-
449	512703.87	2158246.08	Картометрический	1.00	-
450	512696.63	2158239.28	Картометрический	1.00	-
451	512693.98	2158238.45	Картометрический	1.00	-
452	512691.87	2158238.37	Картометрический	1.00	-
453	512689.23	2158236.72	Картометрический	1.00	-
454	512687.87	2158235.05	Картометрический	1.00	-

1	2	3	4	5	6
455	512684.85	2158229.88	Картометрический	1.00	-
456	512682.04	2158226.03	Картометрический	1.00	-
457	512674.11	2158218.85	Картометрический	1.00	-
458	512671.55	2158217.26	Картометрический	1.00	-
459	512666.72	2158215.38	Картометрический	1.00	-
460	512663.02	2158213.26	Картометрический	1.00	-
461	512660.15	2158209.41	Картометрический	1.00	-
462	512657.58	2158204.88	Картометрический	1.00	-
463	512655.91	2158199.93	Картометрический	1.00	-
464	512651.38	2158193.43	Картометрический	1.00	-
465	512645.19	2158186.49	Картометрический	1.00	-
466	512637.63	2158179.54	Картометрический	1.00	-
467	512628.57	2158172.59	Картометрический	1.00	-
468	512622.37	2158164.13	Картометрический	1.00	-
469	512613.00	2158152.27	Картометрический	1.00	-
470	512602.13	2158142.00	Картометрический	1.00	-
471	512582.49	2158125.24	Картометрический	1.00	-
472	512565.28	2158112.47	Картометрический	1.00	-
473	512556.22	2158107.64	Картометрический	1.00	-
474	512542.16	2158095.25	Картометрический	1.00	-
475	512537.78	2158090.42	Картометрический	1.00	-
476	512535.82	2158084.83	Картометрический	1.00	-
477	512532.79	2158078.71	Картометрический	1.00	-
478	512525.54	2158073.57	Картометрический	1.00	-
479	512521.62	2158069.35	Картометрический	1.00	-
480	512514.82	2158063.30	Картометрический	1.00	-
481	512499.56	2158040.04	Картометрический	1.00	-
482	512476.59	2158017.90	Картометрический	1.00	-
483	512470.85	2158012.92	Картометрический	1.00	-
484	512464.06	2158008.24	Картометрический	1.00	-
485	512456.36	2158000.38	Картометрический	1.00	-
486	512445.16	2157982.70	Картометрический	1.00	-
487	512442.59	2157976.36	Картометрический	1.00	-
488	512439.11	2157970.69	Картометрический	1.00	-
489	512430.81	2157962.39	Картометрический	1.00	-
490	512401.05	2157939.73	Картометрический	1.00	-
491	512389.73	2157931.58	Картометрический	1.00	-
492	512373.87	2157917.23	Картометрический	1.00	-
493	512371.00	2157911.41	Картометрический	1.00	-
494	512369.18	2157905.37	Картометрический	1.00	-
495	512369.62	2157896.90	Картометрический	1.00	-
496	512371.42	2157889.95	Картометрический	1.00	-
497	512372.92	2157876.35	Картометрический	1.00	-
498	512376.66	2157855.49	Картометрический	1.00	-
499	512381.17	2157841.74	Картометрический	1.00	-
500	512387.80	2157829.05	Картометрический	1.00	-
501	512391.26	2157821.03	Картометрический	1.00	-
502	512393.81	2157812.27	Картометрический	1.00	-

1	2	3	4	5	6
503	512393.95	2157804.56	Картометрический	1.00	-
504	512392.74	2157801.69	Картометрический	1.00	-
505	512388.97	2157800.33	Картометрический	1.00	-
506	512386.26	2157803.05	Картометрический	1.00	-
507	512384.45	2157806.98	Картометрический	1.00	-
508	512374.51	2157820.36	Картометрический	1.00	-
509	512368.94	2157826.41	Картометрический	1.00	-
510	512363.36	2157834.87	Картометрический	1.00	-
511	512355.22	2157845.30	Картометрический	1.00	-
512	512353.87	2157849.23	Картометрический	1.00	-
513	512348.60	2157861.62	Картометрический	1.00	-
514	512343.48	2157869.79	Картометрический	1.00	-
515	512338.06	2157876.59	Картометрический	1.00	-
516	512333.69	2157879.61	Картометрический	1.00	-
517	512329.01	2157879.77	Картометрический	1.00	-
518	512324.48	2157877.65	Картометрический	1.00	-
519	512320.71	2157873.65	Картометрический	1.00	-
520	512317.69	2157873.35	Картометрический	1.00	-
521	512311.96	2157874.10	Картометрический	1.00	-
522	512307.72	2157873.20	Картометрический	1.00	-
523	512297.31	2157866.71	Картометрический	1.00	-
524	512292.92	2157861.57	Картометрический	1.00	-
525	512279.62	2157837.32	Картометрический	1.00	-
526	512270.70	2157822.52	Картометрический	1.00	-
527	512254.37	2157800.30	Картометрический	1.00	-
528	512246.07	2157791.54	Картометрический	1.00	-
529	512238.51	2157782.11	Картометрический	1.00	-
530	512214.34	2157761.57	Картометрический	1.00	-
531	512203.32	2157751.29	Картометрический	1.00	-
532	512196.22	2157742.98	Картометрический	1.00	-
533	512189.72	2157738.30	Картометрический	1.00	-
534	512180.06	2157732.18	Картометрический	1.00	-
535	512159.36	2157709.07	Картометрический	1.00	-
536	512146.82	2157696.38	Картометрический	1.00	-
537	512140.93	2157686.56	Картометрический	1.00	-
538	512132.62	2157676.37	Картометрический	1.00	-
539	512125.97	2157667.00	Картометрический	1.00	-
540	512121.43	2157661.71	Картометрический	1.00	-
541	512116.73	2157648.26	Картометрический	1.00	-
542	512111.75	2157639.35	Картометрический	1.00	-
543	512106.76	2157633.31	Картометрический	1.00	-
544	512103.58	2157626.51	Картометрический	1.00	-
545	512098.75	2157620.62	Картометрический	1.00	-
546	512092.41	2157618.66	Картометрический	1.00	-
547	512087.28	2157617.44	Картометрический	1.00	-
548	512084.26	2157614.42	Картометрический	1.00	-
549	512083.20	2157608.38	Картометрический	1.00	-
550	512084.10	2157603.09	Картометрический	1.00	-

1	2	3	4	5	6
551	512091.03	2157601.27	Картометрический	1.00	-
552	512093.14	2157597.50	Картометрический	1.00	-
553	512092.68	2157593.12	Картометрический	1.00	-
554	512088.76	2157590.10	Картометрический	1.00	-
555	512085.89	2157586.99	Картометрический	1.00	-
556	512085.43	2157581.86	Картометрический	1.00	-
557	512081.65	2157572.95	Картометрический	1.00	-
558	512077.41	2157564.63	Картометрический	1.00	-
559	512073.63	2157560.70	Картометрический	1.00	-
560	512065.63	2157561.17	Картометрический	1.00	-
561	512058.10	2157566.16	Картометрический	1.00	-
562	512046.63	2157567.52	Картометрический	1.00	-
563	512039.84	2157565.55	Картометрический	1.00	-
564	512034.56	2157560.88	Картометрический	1.00	-
565	512023.67	2157552.27	Картометрический	1.00	-
566	512015.97	2157542.89	Картометрический	1.00	-
567	512006.90	2157526.58	Картометрический	1.00	-
568	512001.76	2157520.99	Картометрический	1.00	-
569	511995.42	2157512.53	Картометрический	1.00	-
570	511990.13	2157508.30	Картометрический	1.00	-
571	511985.91	2157503.23	Картометрический	1.00	-
572	511995.49	2157493.09	Картометрический	1.00	-
573	512020.10	2157467.06	Картометрический	1.00	-
574	512051.92	2157431.58	Картометрический	1.00	-
575	512105.69	2157376.20	Картометрический	1.00	-
576	512110.70	2157374.29	Картометрический	1.00	-
577	512115.32	2157376.23	Картометрический	1.00	-
578	512119.44	2157371.92	Картометрический	1.00	-
579	512125.18	2157365.91	Картометрический	1.00	-
580	512122.97	2157360.39	Картометрический	1.00	-
581	512125.72	2157355.20	Картометрический	1.00	-
582	512223.52	2157255.44	Картометрический	1.00	-
583	512227.85	2157256.38	Картометрический	1.00	-
584	512230.73	2157258.05	Картометрический	1.00	-
585	512235.66	2157252.99	Картометрический	1.00	-
586	512233.65	2157250.51	Картометрический	1.00	-
587	512232.51	2157246.17	Картометрический	1.00	-
588	512328.68	2157148.73	Картометрический	1.00	-
589	512336.07	2157147.67	Картометрический	1.00	-
590	512338.48	2157148.47	Картометрический	1.00	-
591	512342.83	2157143.86	Картометрический	1.00	-
592	512347.57	2157138.83	Картометрический	1.00	-
593	512344.53	2157134.23	Картометрический	1.00	-
594	512346.25	2157129.98	Картометрический	1.00	-
595	512435.42	2157039.03	Картометрический	1.00	-
596	512441.42	2157038.97	Картометрический	1.00	-
597	512444.00	2157040.25	Картометрический	1.00	-
598	512447.08	2157037.10	Картометрический	1.00	-

1	2	3	4	5	6
599	512451.02	2157033.07	Картометрический	1.00	-
600	512448.37	2157028.75	Картометрический	1.00	-
601	512450.05	2157024.04	Картометрический	1.00	-
602	512525.98	2156947.08	Картометрический	1.00	-
603	512595.27	2156877.33	Картометрический	1.00	-
604	512657.53	2156814.66	Картометрический	1.00	-
605	512663.78	2156812.63	Картометрический	1.00	-
606	512667.63	2156814.11	Картометрический	1.00	-
607	512673.61	2156807.80	Картометрический	1.00	-
608	512678.68	2156802.45	Картометрический	1.00	-
609	512676.57	2156797.79	Картометрический	1.00	-
610	512677.96	2156794.59	Картометрический	1.00	-
611	512710.34	2156762.13	Картометрический	1.00	-
612	512882.15	2156584.47	Картометрический	1.00	-
613	512909.57	2156558.44	Картометрический	1.00	-
614	512915.73	2156554.99	Картометрический	1.00	-
615	512916.89	2156554.63	Картометрический	1.00	-
616	512918.03	2156553.73	Картометрический	1.00	-
617	512918.97	2156554.67	Картометрический	1.00	-
356	512952.22	2156555.66	Картометрический	1.00	-
618	512777.03	2158343.74	Картометрический	1.00	-
619	512776.80	2158370.58	Картометрический	1.00	-
620	512770.13	2158372.89	Картометрический	1.00	-
621	512753.94	2158377.46	Картометрический	1.00	-
622	512753.45	2158379.95	Картометрический	1.00	-
623	512749.38	2158386.60	Картометрический	1.00	-
624	512747.92	2158387.71	Картометрический	1.00	-
625	512742.01	2158380.85	Картометрический	1.00	-
626	512719.26	2158387.40	Картометрический	1.00	-
627	512707.28	2158365.65	Картометрический	1.00	-
628	512722.69	2158360.06	Картометрический	1.00	-
629	512738.45	2158354.37	Картометрический	1.00	-
630	512758.18	2158347.26	Картометрический	1.00	-
631	512767.71	2158344.95	Картометрический	1.00	-
618	512777.03	2158343.74	Картометрический	1.00	-
632	512897.49	2156548.14	Картометрический	1.00	-
633	512889.66	2156554.38	Картометрический	1.00	-
634	512865.23	2156575.37	Картометрический	1.00	-
635	512686.65	2156759.20	Картометрический	1.00	-
636	512667.07	2156779.35	Картометрический	1.00	-
637	512661.99	2156780.85	Картометрический	1.00	-
638	512658.06	2156779.51	Картометрический	1.00	-
639	512651.10	2156786.67	Картометрический	1.00	-
640	512646.08	2156791.82	Картометрический	1.00	-
641	512648.13	2156795.36	Картометрический	1.00	-
642	512645.36	2156802.63	Картометрический	1.00	-

1	2	3	4	5	6
643	512509.44	2156938.62	Картометрический	1.00	-
644	512437.50	2157012.16	Картометрический	1.00	-
645	512345.56	2157108.28	Картометрический	1.00	-
646	512334.64	2157118.62	Картометрический	1.00	-
647	512328.74	2157121.81	Картометрический	1.00	-
648	512324.25	2157119.58	Картометрический	1.00	-
649	512320.31	2157123.78	Картометрический	1.00	-
650	512316.42	2157127.93	Картометрический	1.00	-
651	512319.18	2157131.60	Картометрический	1.00	-
652	512318.25	2157136.31	Картометрический	1.00	-
653	512220.23	2157235.65	Картометрический	1.00	-
654	512216.52	2157235.75	Картометрический	1.00	-
655	512212.87	2157233.09	Картометрический	1.00	-
656	512207.51	2157238.47	Картометрический	1.00	-
657	512210.33	2157241.54	Картометрический	1.00	-
658	512211.53	2157244.28	Картометрический	1.00	-
659	512113.50	2157344.97	Картометрический	1.00	-
660	512105.27	2157346.93	Картометрический	1.00	-
661	512102.98	2157345.56	Картометрический	1.00	-
662	512097.05	2157351.50	Картометрический	1.00	-
663	512092.20	2157356.36	Картометрический	1.00	-
664	512093.98	2157358.11	Картометрический	1.00	-
665	512092.61	2157365.81	Картометрический	1.00	-
666	512062.87	2157396.54	Картометрический	1.00	-
667	512056.50	2157396.90	Картометрический	1.00	-
668	512047.08	2157406.17	Картометрический	1.00	-
669	512045.46	2157413.67	Картометрический	1.00	-
670	512012.97	2157445.75	Картометрический	1.00	-
671	511978.94	2157480.99	Картометрический	1.00	-
672	511974.88	2157485.19	Картометрический	1.00	-
673	511972.59	2157481.26	Картометрический	1.00	-
674	511968.96	2157476.42	Картометрический	1.00	-
675	511965.49	2157473.11	Картометрический	1.00	-
676	511960.66	2157471.29	Картометрический	1.00	-
677	511958.85	2157469.33	Картометрический	1.00	-
678	511957.64	2157464.79	Картометрический	1.00	-
679	511954.01	2157459.96	Картометрический	1.00	-
680	511947.97	2157455.12	Картометрический	1.00	-
681	511931.05	2157445.16	Картометрический	1.00	-
682	511914.30	2157438.06	Картометрический	1.00	-
683	511907.81	2157435.80	Картометрический	1.00	-
684	511872.93	2157422.22	Картометрический	1.00	-
685	511867.35	2157418.59	Картометрический	1.00	-
686	511862.37	2157417.08	Картометрический	1.00	-
687	511841.83	2157412.18	Картометрический	1.00	-
688	511834.59	2157409.45	Картометрический	1.00	-
689	511829.76	2157409.46	Картометрический	1.00	-
690	511823.88	2157410.97	Картометрический	1.00	-

1	2	3	4	5	6
691	511818.60	2157411.73	Картометрический	1.00	-
692	511811.97	2157413.85	Картометрический	1.00	-
693	511804.27	2157414.54	Картометрический	1.00	-
694	511798.84	2157412.72	Картометрический	1.00	-
695	511795.51	2157409.40	Картометрический	1.00	-
696	511789.17	2157406.98	Картометрический	1.00	-
697	511780.12	2157405.77	Картометрический	1.00	-
698	511762.46	2157405.49	Картометрический	1.00	-
699	511743.60	2157407.53	Картометрический	1.00	-
700	511732.28	2157405.87	Картометрический	1.00	-
701	511726.40	2157405.57	Картометрический	1.00	-
702	511709.51	2157407.39	Картометрический	1.00	-
703	511703.62	2157409.51	Картометрический	1.00	-
704	511695.02	2157411.33	Картометрический	1.00	-
705	511686.57	2157413.83	Картометрический	1.00	-
706	511682.65	2157415.79	Картометрический	1.00	-
707	511675.56	2157417.46	Картометрический	1.00	-
708	511666.21	2157418.21	Картометрический	1.00	-
709	511651.11	2157418.07	Картометрический	1.00	-
710	511647.64	2157416.10	Картометрический	1.00	-
711	511630.14	2157417.06	Картометрический	1.00	-
712	511624.32	2157416.03	Картометрический	1.00	-
713	511614.47	2157412.41	Картометрический	1.00	-
714	511610.56	2157410.08	Картометрический	1.00	-
715	511602.40	2157404.17	Картометрический	1.00	-
716	511593.50	2157396.16	Картометрический	1.00	-
717	511589.41	2157393.14	Картометрический	1.00	-
718	511578.23	2157388.34	Картометрический	1.00	-
719	511569.07	2157383.27	Картометрический	1.00	-
720	511566.43	2157380.18	Картометрический	1.00	-
721	511564.54	2157376.85	Картометрический	1.00	-
722	511558.57	2157373.07	Картометрический	1.00	-
723	511554.94	2157371.64	Картометрический	1.00	-
724	511552.23	2157371.56	Картометрический	1.00	-
725	511549.13	2157370.43	Картометрический	1.00	-
726	511540.64	2157364.04	Картометрический	1.00	-
727	511536.98	2157362.31	Картометрический	1.00	-
728	511532.33	2157361.55	Картометрический	1.00	-
729	511523.68	2157359.27	Картометрический	1.00	-
730	511513.44	2157354.50	Картометрический	1.00	-
731	511507.63	2157353.37	Картометрический	1.00	-
732	511503.58	2157352.21	Картометрический	1.00	-
733	511499.42	2157350.35	Картометрический	1.00	-
734	511495.44	2157347.64	Картометрический	1.00	-
735	511492.29	2157344.28	Картометрический	1.00	-
736	511488.44	2157336.57	Картометрический	1.00	-
737	511485.95	2157334.08	Картометрический	1.00	-
738	511482.55	2157332.57	Картометрический	1.00	-

1	2	3	4	5	6
739	511479.08	2157332.27	Картометрический	1.00	-
740	511475.61	2157332.79	Картометрический	1.00	-
741	511472.22	2157332.80	Картометрический	1.00	-
742	511460.27	2157330.44	Картометрический	1.00	-
743	511454.27	2157327.80	Картометрический	1.00	-
744	511447.66	2157323.41	Картометрический	1.00	-
745	511432.41	2157309.71	Картометрический	1.00	-
746	511424.35	2157301.06	Картометрический	1.00	-
747	511419.61	2157294.55	Картометрический	1.00	-
748	511416.85	2157289.76	Картометрический	1.00	-
749	511413.53	2157280.88	Картометрический	1.00	-
750	511409.62	2157276.52	Картометрический	1.00	-
751	511405.48	2157274.64	Картометрический	1.00	-
752	511392.58	2157270.39	Картометрический	1.00	-
753	511379.59	2157265.01	Картометрический	1.00	-
754	511373.82	2157261.92	Картометрический	1.00	-
755	511369.35	2157258.88	Картометрический	1.00	-
756	511366.21	2157255.46	Картометрический	1.00	-
757	511363.53	2157251.65	Картометрический	1.00	-
758	511361.18	2157243.60	Картометрический	1.00	-
759	511357.74	2157239.14	Картометрический	1.00	-
760	511353.40	2157234.79	Картометрический	1.00	-
761	511349.17	2157232.28	Картометрический	1.00	-
762	511344.33	2157230.84	Картометрический	1.00	-
763	511337.33	2157226.82	Картометрический	1.00	-
764	511334.14	2157224.29	Картометрический	1.00	-
765	511326.06	2157216.59	Картометрический	1.00	-
766	511316.25	2157208.40	Картометрический	1.00	-
767	511316.24	2157202.73	Картометрический	1.00	-
768	511313.82	2157199.11	Картометрический	1.00	-
769	511309.52	2157197.00	Картометрический	1.00	-
770	511300.76	2157193.37	Картометрический	1.00	-
771	511294.58	2157191.49	Картометрический	1.00	-
772	511291.03	2157192.43	Картометрический	1.00	-
773	511287.64	2157191.99	Картометрический	1.00	-
774	511275.48	2157186.62	Картометрический	1.00	-
775	511267.48	2157183.72	Картометрический	1.00	-
776	511260.16	2157181.83	Картометрический	1.00	-
777	511241.67	2157175.68	Картометрический	1.00	-
778	511233.81	2157171.75	Картометрический	1.00	-
779	511230.04	2157170.21	Картометрический	1.00	-
780	511224.53	2157169.30	Картометрический	1.00	-
781	511221.06	2157167.94	Картометрический	1.00	-
782	511218.34	2157165.98	Картометрический	1.00	-
783	511214.64	2157162.58	Картометрический	1.00	-
784	511211.24	2157158.58	Картометрический	1.00	-
785	511208.30	2157155.75	Картометрический	1.00	-
786	511205.73	2157153.71	Картометрический	1.00	-

1	2	3	4	5	6
787	511202.79	2157152.35	Картометрический	1.00	-
788	511199.24	2157151.44	Картометрический	1.00	-
789	511194.64	2157151.37	Картометрический	1.00	-
790	511183.84	2157149.75	Картометрический	1.00	-
791	511177.13	2157147.64	Картометрический	1.00	-
792	511172.45	2157144.46	Картометрический	1.00	-
793	511170.18	2157143.33	Картометрический	1.00	-
794	511167.99	2157142.95	Картометрический	1.00	-
795	511164.22	2157143.49	Картометрический	1.00	-
796	511155.03	2157148.06	Картометрический	1.00	-
797	511152.61	2157148.67	Картометрический	1.00	-
798	511150.95	2157148.74	Картометрический	1.00	-
799	511148.92	2157147.76	Картометрический	1.00	-
800	511140.54	2157147.54	Картометрический	1.00	-
801	511130.57	2157143.88	Картометрический	1.00	-
802	511121.75	2157142.07	Картометрический	1.00	-
803	511119.03	2157142.67	Картометрический	1.00	-
804	511115.49	2157142.83	Картометрический	1.00	-
805	511112.84	2157141.39	Картометрический	1.00	-
806	511103.87	2157139.77	Картометрический	1.00	-
807	511077.30	2157137.89	Картометрический	1.00	-
808	511058.52	2157134.83	Картометрический	1.00	-
809	511044.17	2157134.84	Картометрический	1.00	-
810	511020.79	2157129.87	Картометрический	1.00	-
811	511007.20	2157125.27	Картометрический	1.00	-
812	510995.43	2157124.66	Картометрический	1.00	-
813	510987.73	2157124.97	Картометрический	1.00	-
814	510979.89	2157124.06	Картометрический	1.00	-
815	510963.29	2157125.88	Картометрический	1.00	-
816	510956.35	2157124.98	Картометрический	1.00	-
817	510944.57	2157121.89	Картометрический	1.00	-
818	510933.41	2157120.84	Картометрический	1.00	-
819	510926.47	2157121.29	Картометрический	1.00	-
820	510919.98	2157123.26	Картометрический	1.00	-
821	510907.76	2157121.15	Картометрический	1.00	-
822	510899.91	2157121.83	Картометрический	1.00	-
823	510892.37	2157124.25	Картометрический	1.00	-
824	510880.75	2157124.71	Картометрический	1.00	-
825	510872.91	2157123.50	Картометрический	1.00	-
826	510864.15	2157119.58	Картометрический	1.00	-
827	510843.31	2157108.02	Картометрический	1.00	-
828	510831.69	2157104.25	Картометрический	1.00	-
829	510817.20	2157095.04	Картометрический	1.00	-
830	510808.88	2157088.39	Картометрический	1.00	-
831	510796.20	2157081.90	Картометрический	1.00	-
832	510782.76	2157073.06	Картометрический	1.00	-
833	510775.06	2157063.55	Картометрический	1.00	-
834	510770.37	2157056.29	Картометрический	1.00	-

1	2	3	4	5	6
835	510764.62	2157043.15	Картометрический	1.00	-
836	510760.69	2157038.17	Картометрический	1.00	-
837	510755.55	2157030.01	Картометрический	1.00	-
838	510749.50	2157013.69	Картометрический	1.00	-
839	510747.07	2157002.96	Картометрический	1.00	-
840	510742.66	2156969.26	Картометрический	1.00	-
841	510739.48	2156963.22	Картометрический	1.00	-
842	510738.27	2156956.57	Картометрический	1.00	-
843	510736.14	2156947.96	Картометрический	1.00	-
844	510731.61	2156944.79	Картометрический	1.00	-
845	510725.28	2156944.64	Картометрический	1.00	-
846	510719.85	2156948.87	Картометрический	1.00	-
847	510715.93	2156954.92	Картометрический	1.00	-
848	510715.18	2156963.23	Картометрический	1.00	-
849	510716.40	2156970.94	Картометрический	1.00	-
850	510720.94	2156980.61	Картометрический	1.00	-
851	510724.88	2156990.89	Картометрический	1.00	-
852	510726.40	2156998.14	Картометрический	1.00	-
853	510729.12	2157007.42	Картометрический	1.00	-
854	510731.56	2157030.09	Картометрический	1.00	-
855	510735.20	2157046.86	Картометрический	1.00	-
856	510742.16	2157061.67	Картометрический	1.00	-
857	510749.71	2157072.55	Картометрический	1.00	-
858	510758.02	2157083.13	Картометрический	1.00	-
859	510764.82	2157090.98	Картометрический	1.00	-
860	510767.85	2157095.67	Картометрический	1.00	-
861	510767.86	2157099.74	Картометрический	1.00	-
862	510766.20	2157101.86	Картометрический	1.00	-
863	510762.87	2157103.08	Картометрический	1.00	-
864	510741.90	2157101.72	Картометрический	1.00	-
865	510729.23	2157102.79	Картометрический	1.00	-
866	510718.21	2157105.36	Картометрический	1.00	-
867	510708.26	2157107.18	Картометрический	1.00	-
868	510698.45	2157108.16	Картометрический	1.00	-
869	510690.46	2157108.01	Картометрический	1.00	-
870	510681.10	2157106.96	Картометрический	1.00	-
871	510662.53	2157102.43	Картометрический	1.00	-
872	510653.33	2157099.41	Картометрический	1.00	-
873	510642.76	2157096.85	Картометрический	1.00	-
874	510629.94	2157092.93	Картометрический	1.00	-
875	510622.53	2157089.75	Картометрический	1.00	-
876	510614.83	2157085.37	Картометрический	1.00	-
877	510606.22	2157078.95	Картометрический	1.00	-
878	510597.62	2157071.25	Картометрический	1.00	-
879	510588.41	2157064.00	Картометрический	1.00	-
880	510587.35	2157062.41	Картометрический	1.00	-
881	510578.28	2157058.03	Картометрический	1.00	-
882	510568.62	2157054.12	Картометрический	1.00	-

1	2	3	4	5	6
883	510555.79	2157050.94	Картометрический	1.00	-
884	510548.10	2157046.57	Картометрический	1.00	-
885	510541.90	2157040.67	Картометрический	1.00	-
886	510533.90	2157034.86	Картометрический	1.00	-
887	510527.70	2157028.82	Картометрический	1.00	-
888	510525.13	2157023.98	Картометрический	1.00	-
889	510524.07	2157019.00	Картометрический	1.00	-
890	510527.22	2157002.37	Картометрический	1.00	-
891	510530.38	2156994.81	Картометрический	1.00	-
892	510534.14	2156983.33	Картометрический	1.00	-
893	510536.24	2156971.09	Картометрический	1.00	-
894	510535.17	2156959.30	Картометрический	1.00	-
895	510531.99	2156952.20	Картометрический	1.00	-
896	510526.55	2156948.42	Картометрический	1.00	-
897	510519.76	2156946.92	Картометрический	1.00	-
898	510513.12	2156947.22	Картометрический	1.00	-
899	510508.15	2156950.84	Картометрический	1.00	-
900	510503.93	2156958.86	Картометрический	1.00	-
901	510499.72	2156968.98	Картометрический	1.00	-
902	510498.38	2156980.62	Картометрический	1.00	-
903	510497.94	2156991.05	Картометрический	1.00	-
904	510494.32	2156997.25	Картометрический	1.00	-
905	510489.35	2157001.48	Картометрический	1.00	-
906	510484.51	2157002.69	Картометрический	1.00	-
907	510477.12	2157002.85	Картометрический	1.00	-
908	510466.86	2157002.24	Картометрический	1.00	-
909	510454.04	2157000.44	Картометрический	1.00	-
910	510443.77	2156997.42	Картометрический	1.00	-
911	510436.37	2156996.21	Картометрический	1.00	-
912	510400.00	2156984.21	Картометрический	1.00	-
913	510392.15	2156982.86	Картометрический	1.00	-
914	510372.08	2156981.80	Картометрический	1.00	-
915	510356.84	2156979.16	Картометрический	1.00	-
916	510344.60	2156975.54	Картометрический	1.00	-
917	510329.36	2156970.72	Картометрический	1.00	-
918	510309.13	2156959.24	Картометрический	1.00	-
919	510291.31	2156951.46	Картометрический	1.00	-
920	510281.81	2156949.35	Картометрический	1.00	-
921	510273.51	2156946.48	Картометрический	1.00	-
922	510265.21	2156944.37	Картометрический	1.00	-
923	510257.81	2156941.65	Картометрический	1.00	-
924	510237.58	2156933.20	Картометрический	1.00	-
925	510231.99	2156932.45	Картометрический	1.00	-
926	510229.97	2156932.79	Картометрический	1.00	-
927	510217.70	2156928.53	Картометрический	1.00	-
928	510212.23	2156921.42	Картометрический	1.00	-
929	510201.57	2156915.24	Картометрический	1.00	-
930	510182.62	2156908.37	Аналитический	0.20	-

1	2	3	4	5	6
931	510082.31	2156891.56	Картометрический	1.00	-
932	510083.85	2156831.12	Картометрический	1.00	-
933	510119.02	2156830.66	Картометрический	1.00	-
934	510144.74	2156827.28	Картометрический	1.00	-
935	510165.57	2156814.66	Картометрический	1.00	-
936	510172.32	2156810.58	Картометрический	1.00	-
937	510203.50	2156746.59	Картометрический	1.00	-
938	510206.73	2156739.94	Картометрический	1.00	-
939	510229.31	2156735.16	Картометрический	1.00	-
940	510289.66	2156743.41	Картометрический	1.00	-
941	510303.64	2156745.26	Картометрический	1.00	-
942	510430.95	2156384.85	Картометрический	1.00	-
943	510399.05	2156384.02	Аналитический	0.10	-
944	510404.48	2156371.25	Аналитический	0.10	-
945	510435.03	2156372.41	Картометрический	1.00	-
946	510439.66	2156357.42	Картометрический	1.00	-
947	510789.96	2156376.70	Картометрический	1.00	-
948	511005.80	2156391.03	Аналитический	0.10	-
949	511257.23	2156418.04	Аналитический	0.10	-
950	511434.54	2156431.99	Аналитический	0.10	-
951	511511.21	2156437.58	Аналитический	0.10	-
952	511555.37	2156441.01	Аналитический	0.10	-
953	511707.45	2156469.46	Аналитический	0.10	-
954	511777.31	2156482.86	Картометрический	1.00	-
955	511774.86	2156498.15	Картометрический	1.00	-
956	511762.65	2156593.37	Картометрический	1.00	-
957	511801.63	2156597.15	Картометрический	1.00	-
958	511826.76	2156599.40	Картометрический	1.00	-
959	511827.67	2156589.22	Картометрический	1.00	-
960	511829.72	2156562.64	Картометрический	1.00	-
961	511859.78	2156563.94	Картометрический	1.00	-
962	511860.70	2156546.22	Аналитический	0.10	-
963	511893.98	2156548.91	Аналитический	0.10	-
964	511919.36	2156546.08	Картометрический	1.00	-
965	511940.01	2156547.49	Картометрический	1.00	-
966	511940.00	2156551.52	Картометрический	1.00	-
967	511963.49	2156552.28	Картометрический	1.00	-
968	511963.24	2156569.28	Аналитический	0.10	-
969	511963.12	2156574.25	Аналитический	0.10	-
970	511964.02	2156577.64	Аналитический	0.10	-
971	511963.09	2156582.73	Аналитический	0.10	-
972	511962.05	2156593.80	Аналитический	0.10	-
973	511960.97	2156605.28	Аналитический	0.10	-
974	511959.75	2156628.99	Картометрический	1.00	-
975	511956.65	2156628.97	Аналитический	0.10	-
976	511950.14	2156628.64	Аналитический	0.10	-
977	511949.25	2156645.58	Аналитический	0.10	-
978	511949.08	2156648.72	Аналитический	0.10	-

1	2	3	4	5	6
979	511947.15	2156685.29	Аналитический	0.10	-
980	511946.54	2156685.26	Аналитический	0.10	-
981	511946.46	2156694.27	Аналитический	0.10	-
982	511953.45	2156694.50	Аналитический	0.10	-
983	511951.19	2156724.55	Картометрический	1.00	-
984	511960.06	2156725.34	Аналитический	0.10	-
985	511958.02	2156749.25	Аналитический	0.10	-
986	511940.16	2156748.38	Аналитический	0.10	-
987	511913.70	2156745.58	Аналитический	0.10	-
988	511903.56	2156736.05	Аналитический	0.10	-
989	511900.28	2156796.94	Аналитический	0.10	-
990	511884.41	2156821.83	Аналитический	0.10	-
991	511907.35	2156823.41	Аналитический	0.10	-
992	511911.99	2156823.73	Аналитический	0.10	-
993	511956.51	2156826.58	Аналитический	0.10	-
994	511951.94	2156880.32	Аналитический	0.10	-
995	511949.40	2156906.45	Аналитический	0.10	-
996	511939.79	2156946.81	Картометрический	1.00	-
997	511945.24	2156965.55	Аналитический	0.10	-
998	511959.16	2156973.79	Аналитический	0.10	-
999	512069.89	2156992.76	Аналитический	0.10	-
1000	512071.05	2156984.84	Аналитический	0.10	-
1001	512074.65	2156947.39	Аналитический	0.10	-
1002	512079.98	2156911.58	Аналитический	0.10	-
1003	512078.72	2156911.47	Аналитический	0.10	-
1004	512052.42	2156909.42	Аналитический	0.10	-
1005	512052.92	2156903.47	Аналитический	0.10	-
1006	512055.32	2156903.67	Аналитический	0.10	-
1007	512056.32	2156891.77	Аналитический	0.10	-
1008	512057.67	2156876.18	Аналитический	0.10	-
1009	512063.72	2156876.87	Аналитический	0.10	-
1010	512083.70	2156877.98	Аналитический	0.10	-
1011	512085.85	2156858.96	Аналитический	0.10	-
1012	512086.42	2156853.87	Аналитический	0.10	-
1013	512085.52	2156853.87	Аналитический	0.10	-
1014	512085.82	2156842.87	Аналитический	0.10	-
1015	512149.39	2156839.38	Аналитический	0.10	-
1016	512146.58	2156891.46	Аналитический	0.10	-
1017	512174.21	2156891.90	Аналитический	0.10	-
1018	512178.78	2156888.43	Аналитический	0.10	-
1019	512179.18	2156885.41	Аналитический	0.10	-
1020	512183.39	2156853.99	Аналитический	0.10	-
1021	512185.02	2156841.80	Аналитический	0.10	-
1022	512205.86	2156844.49	Аналитический	0.10	-
1023	512206.30	2156855.82	Аналитический	0.10	-
1024	512205.73	2156883.95	Аналитический	0.10	-
1025	512222.50	2156896.49	Аналитический	0.10	-
1026	512266.43	2156898.63	Аналитический	0.10	-

1	2	3	4	5	6
1027	512265.83	2156907.62	Аналитический	0.10	-
1028	512275.08	2156907.92	Аналитический	0.10	-
1029	512274.78	2156916.37	Аналитический	0.10	-
1030	512274.42	2156931.02	Картометрический	1.00	-
1031	512271.96	2156935.26	Картометрический	1.00	-
1032	512261.48	2156951.79	Картометрический	1.00	-
1033	512252.56	2156955.21	Картометрический	1.00	-
1034	512223.63	2156965.44	Картометрический	1.00	-
1035	512225.09	2156980.94	Картометрический	1.00	-
1036	512225.65	2156986.20	Картометрический	1.00	-
1037	512225.80	2156988.41	Аналитический	0.10	-
1038	512262.95	2156977.98	Аналитический	0.10	-
1039	512277.48	2156989.43	Аналитический	0.10	-
1040	512292.53	2156998.65	Картометрический	1.00	-
1041	512296.96	2157000.11	Картометрический	1.00	-
1042	512312.70	2156992.39	Картометрический	1.00	-
1043	512322.36	2156987.93	Картометрический	1.00	-
1044	512343.56	2157013.47	Картометрический	1.00	-
1045	512352.96	2157005.01	Аналитический	0.10	-
1046	512355.47	2157002.74	Картометрический	1.00	-
1047	512365.73	2156993.51	Картометрический	1.00	-
1048	512373.62	2156986.23	Картометрический	1.00	-
1049	512355.58	2156962.39	Картометрический	1.00	-
1050	512353.39	2156959.63	Картометрический	1.00	-
1051	512396.80	2156918.45	Картометрический	1.00	-
1052	512413.68	2156934.79	Картометрический	1.00	-
1053	512432.36	2156915.23	Картометрический	1.00	-
1054	512472.37	2156870.80	Картометрический	1.00	-
1055	512470.32	2156868.88	Картометрический	1.00	-
1056	512503.59	2156832.76	Картометрический	1.00	-
1057	512516.00	2156842.73	Картометрический	1.00	-
1058	512524.63	2156833.66	Картометрический	1.00	-
1059	512512.06	2156823.37	Картометрический	1.00	-
1060	512476.48	2156794.25	Картометрический	1.00	-
1061	512478.69	2156785.32	Картометрический	1.00	-
1062	512467.92	2156777.43	Картометрический	1.00	-
1063	512461.94	2156784.75	Картометрический	1.00	-
1064	512459.55	2156782.53	Картометрический	1.00	-
1065	512337.13	2156692.73	Картометрический	1.00	-
1066	512327.33	2156691.23	Картометрический	1.00	-
1067	512295.71	2156678.69	Картометрический	1.00	-
1068	512287.90	2156677.52	Картометрический	1.00	-
1069	512262.53	2156672.52	Картометрический	1.00	-
1070	512228.51	2156671.54	Картометрический	1.00	-
1071	512230.29	2156644.31	Картометрический	1.00	-
1072	512231.40	2156626.36	Картометрический	1.00	-
1073	512232.96	2156612.01	Картометрический	1.00	-
1074	512233.29	2156605.94	Картометрический	1.00	-

1	2	3	4	5	6
1075	512234.19	2156594.68	Картометрический	1.00	-
1076	512259.55	2156595.37	Картометрический	1.00	-
1077	512260.00	2156590.47	Картометрический	1.00	-
1078	512274.92	2156590.60	Картометрический	1.00	-
1079	512274.56	2156595.15	Картометрический	1.00	-
1080	512283.50	2156596.18	Картометрический	1.00	-
1081	512288.30	2156596.78	Картометрический	1.00	-
1082	512287.39	2156608.48	Картометрический	1.00	-
1083	512295.17	2156609.23	Аналитический	0.10	-
1084	512294.69	2156613.22	Аналитический	0.10	-
1085	512298.37	2156613.80	Аналитический	0.10	-
1086	512297.98	2156617.61	Аналитический	0.10	-
1087	512371.52	2156630.30	Аналитический	0.10	-
1088	512379.25	2156629.60	Картометрический	1.00	-
1089	512393.93	2156592.35	Картометрический	1.00	-
1090	512410.18	2156573.39	Картометрический	1.00	-
1091	512427.86	2156563.76	Картометрический	1.00	-
1092	512443.29	2156578.21	Аналитический	0.10	-
1093	512450.45	2156584.95	Аналитический	0.10	-
1094	512475.02	2156608.10	Аналитический	0.10	-
1095	512478.76	2156611.64	Аналитический	0.10	-
1096	512492.91	2156624.43	Аналитический	0.10	-
1097	512494.71	2156625.91	Аналитический	0.10	-
1098	512516.51	2156649.57	Картометрический	1.00	-
1099	512529.30	2156664.94	Картометрический	1.00	-
1100	512538.17	2156657.39	Картометрический	1.00	-
1101	512624.83	2156741.28	Аналитический	0.10	-
1102	512802.75	2156551.94	Аналитический	0.10	-
1103	512823.26	2156532.56	Аналитический	0.10	-
1104	512835.55	2156533.07	Аналитический	0.10	-
1105	512884.38	2156534.60	Аналитический	0.10	-
1106	512888.16	2156536.20	Аналитический	0.10	-
632	512897.49	2156548.14	Картометрический	1.00	-
1107	511971.69	2157488.49	Картометрический	1.00	-
1108	511948.18	2157512.86	Картометрический	1.00	-
1109	511929.03	2157536.50	Картометрический	1.00	-
1110	511798.78	2157671.68	Картометрический	1.00	-
1111	511793.00	2157674.83	Картометрический	1.00	-
1112	511788.42	2157673.10	Картометрический	1.00	-
1113	511783.06	2157678.86	Картометрический	1.00	-
1114	511778.23	2157684.05	Картометрический	1.00	-
1115	511781.88	2157686.57	Картометрический	1.00	-
1116	511780.64	2157691.84	Картометрический	1.00	-
1117	511581.69	2157895.95	Картометрический	1.00	-
1118	511502.20	2157794.01	Картометрический	1.00	-
1119	511293.63	2157615.08	Картометрический	1.00	-
1120	511251.01	2157585.84	Аналитический	0.30	-

1	2	3	4	5	6
1121	511145.38	2157534.81	Аналитический	0.30	-
1122	510987.30	2157477.16	Аналитический	0.30	-
1123	510930.57	2157461.35	Аналитический	0.30	-
1124	510744.60	2157415.78	Аналитический	0.30	-
1125	510619.53	2157396.26	Аналитический	0.30	-
1126	510447.95	2157317.50	Аналитический	0.30	-
1127	510401.23	2157302.50	Картометрический	1.00	-
1128	510365.93	2157281.32	Картометрический	1.00	-
1129	510287.39	2157215.68	Картометрический	1.00	-
1130	510325.53	2157170.65	Аналитический	0.10	-
1131	510360.39	2157130.04	Аналитический	0.10	-
1132	510397.89	2157082.80	Картометрический	1.00	-
1133	510433.80	2157105.72	Картометрический	1.00	-
1134	510427.80	2157118.29	Картометрический	1.00	-
1135	510475.59	2157142.79	Картометрический	1.00	-
1136	510488.36	2157119.67	Картометрический	1.00	-
1137	510460.16	2157101.83	Картометрический	1.00	-
1138	510471.57	2157081.28	Картометрический	1.00	-
1139	510409.81	2157050.86	Картометрический	1.00	-
1140	510381.05	2157033.93	Аналитический	0.10	-
1141	510341.93	2157016.61	Картометрический	1.00	-
1142	510335.37	2157001.76	Картометрический	1.00	-
1143	510330.31	2156990.19	Картометрический	1.00	-
1144	510338.51	2156992.64	Картометрический	1.00	-
1145	510349.54	2156998.49	Картометрический	1.00	-
1146	510357.09	2157001.36	Картометрический	1.00	-
1147	510369.47	2157006.72	Картометрический	1.00	-
1148	510379.58	2157009.82	Картометрический	1.00	-
1149	510386.37	2157010.87	Картометрический	1.00	-
1150	510393.02	2157012.49	Картометрический	1.00	-
1151	510405.54	2157014.45	Картометрический	1.00	-
1152	510410.45	2157016.04	Картометрический	1.00	-
1153	510417.09	2157020.99	Картометрический	1.00	-
1154	510420.41	2157023.93	Картометрический	1.00	-
1155	510423.58	2157025.66	Картометрический	1.00	-
1156	510426.83	2157026.27	Картометрический	1.00	-
1157	510432.26	2157025.66	Картометрический	1.00	-
1158	510440.81	2157025.42	Картометрический	1.00	-
1159	510457.86	2157022.40	Картометрический	1.00	-
1160	510474.75	2157022.23	Картометрический	1.00	-
1161	510493.17	2157020.71	Картометрический	1.00	-
1162	510497.84	2157020.57	Картометрический	1.00	-
1163	510503.13	2157021.92	Картометрический	1.00	-
1164	510509.17	2157026.30	Картометрический	1.00	-
1165	510512.79	2157031.59	Картометрический	1.00	-
1166	510514.61	2157037.03	Картометрический	1.00	-
1167	510515.98	2157046.02	Картометрический	1.00	-
1168	510519.15	2157047.68	Картометрический	1.00	-

1	2	3	4	5	6
1169	510522.77	2157045.87	Картометрический	1.00	-
1170	510527.43	2157037.70	Картометрический	1.00	-
1171	510532.42	2157039.97	Картометрический	1.00	-
1172	510550.69	2157054.31	Картометрический	1.00	-
1173	510570.16	2157061.33	Картометрический	1.00	-
1174	510581.04	2157065.86	Картометрический	1.00	-
1175	510587.83	2157070.09	Картометрический	1.00	-
1176	510593.27	2157075.38	Картометрический	1.00	-
1177	510599.92	2157082.63	Картометрический	1.00	-
1178	510609.29	2157096.23	Картометрический	1.00	-
1179	510615.33	2157102.42	Картометрический	1.00	-
1180	510623.02	2157104.91	Картометрический	1.00	-
1181	510634.81	2157112.17	Картометрический	1.00	-
1182	510640.85	2157113.67	Картометрический	1.00	-
1183	510649.75	2157117.90	Картометрический	1.00	-
1184	510659.26	2157120.92	Картометрический	1.00	-
1185	510674.21	2157126.43	Картометрический	1.00	-
1186	510687.04	2157129.75	Картометрический	1.00	-
1187	510699.41	2157133.67	Картометрический	1.00	-
1188	510714.80	2157134.42	Картометрический	1.00	-
1189	510724.92	2157139.33	Картометрический	1.00	-
1190	510731.27	2157142.80	Картометрический	1.00	-
1191	510741.68	2157145.52	Картометрический	1.00	-
1192	510751.49	2157147.63	Картометрический	1.00	-
1193	510764.16	2157149.74	Картометрический	1.00	-
1194	510779.71	2157152.83	Картометрический	1.00	-
1195	510787.56	2157156.30	Картометрический	1.00	-
1196	510796.31	2157158.26	Картометрический	1.00	-
1197	510804.76	2157159.01	Картометрический	1.00	-
1198	510813.37	2157160.22	Картометрический	1.00	-
1199	510820.92	2157162.64	Картометрический	1.00	-
1200	510833.59	2157165.27	Картометрический	1.00	-
1201	510840.23	2157167.54	Картометрический	1.00	-
1202	510849.14	2157169.20	Картометрический	1.00	-
1203	510863.78	2157169.95	Картометрический	1.00	-
1204	510869.82	2157172.06	Картометрический	1.00	-
1205	510880.23	2157172.58	Картометрический	1.00	-
1206	510889.13	2157171.53	Картометрический	1.00	-
1207	510911.31	2157167.74	Картометрический	1.00	-
1208	510924.74	2157166.83	Картометрический	1.00	-
1209	510930.32	2157166.07	Картометрический	1.00	-
1210	510935.14	2157166.52	Картометрический	1.00	-
1211	510952.95	2157170.36	Картометрический	1.00	-
1212	510978.46	2157174.89	Картометрический	1.00	-
1213	510994.91	2157175.41	Картометрический	1.00	-
1214	511007.74	2157174.80	Картометрический	1.00	-
1215	511013.17	2157176.77	Картометрический	1.00	-
1216	511018.30	2157180.24	Картометрический	1.00	-

1	2	3	4	5	6
1217	511023.74	2157181.82	Картометрический	1.00	-
1218	511027.81	2157180.61	Картометрический	1.00	-
1219	511033.99	2157177.74	Картометрический	1.00	-
1220	511039.27	2157177.13	Картометрический	1.00	-
1221	511057.69	2157177.28	Картометрический	1.00	-
1222	511065.99	2157179.92	Картометрический	1.00	-
1223	511071.42	2157180.07	Картометрический	1.00	-
1224	511079.71	2157179.16	Картометрический	1.00	-
1225	511088.16	2157180.21	Картометрический	1.00	-
1226	511095.87	2157182.62	Картометрический	1.00	-
1227	511102.96	2157185.26	Картометрический	1.00	-
1228	511108.09	2157185.11	Картометрический	1.00	-
1229	511113.97	2157183.60	Картометрический	1.00	-
1230	511119.71	2157183.74	Картометрический	1.00	-
1231	511133.89	2157189.56	Картометрический	1.00	-
1232	511140.69	2157191.67	Картометрический	1.00	-
1233	511147.79	2157195.15	Картометрический	1.00	-
1234	511168.01	2157199.97	Картометрический	1.00	-
1235	511177.37	2157203.15	Картометрический	1.00	-
1236	511185.67	2157206.46	Картометрический	1.00	-
1237	511192.62	2157211.60	Картометрический	1.00	-
1238	511197.91	2157214.32	Картометрический	1.00	-
1239	511202.36	2157214.58	Картометрический	1.00	-
1240	511206.28	2157216.54	Картометрический	1.00	-
1241	511210.43	2157216.84	Картометрический	1.00	-
1242	511214.96	2157218.66	Картометрический	1.00	-
1243	511222.66	2157221.00	Картометрический	1.00	-
1244	511225.52	2157222.43	Картометрический	1.00	-
1245	511228.54	2157222.66	Картометрический	1.00	-
1246	511239.34	2157225.33	Картометрический	1.00	-
1247	511244.47	2157225.33	Картометрический	1.00	-
1248	511248.69	2157225.93	Картометрический	1.00	-
1249	511253.52	2157227.67	Картометрический	1.00	-
1250	511261.60	2157232.01	Картометрический	1.00	-
1251	511266.88	2157233.90	Картометрический	1.00	-
1252	511281.76	2157236.80	Картометрический	1.00	-
1253	511285.98	2157236.80	Картометрический	1.00	-
1254	511289.83	2157235.81	Картометрический	1.00	-
1255	511298.72	2157229.31	Картометрический	1.00	-
1256	511303.84	2157223.87	Картометрический	1.00	-
1257	511314.01	2157211.59	Картометрический	1.00	-
1258	511324.03	2157218.80	Картометрический	1.00	-
1259	511332.24	2157226.62	Картометрический	1.00	-
1260	511335.74	2157229.38	Картометрический	1.00	-
1261	511343.32	2157233.68	Картометрический	1.00	-
1262	511347.83	2157234.98	Картометрический	1.00	-
1263	511351.42	2157237.06	Картометрический	1.00	-
1264	511355.45	2157241.09	Картометрический	1.00	-

1	2	3	4	5	6
1265	511358.38	2157244.72	Картометрический	1.00	-
1266	511360.94	2157253.19	Картометрический	1.00	-
1267	511363.93	2157257.42	Картометрический	1.00	-
1268	511367.52	2157261.27	Картометрический	1.00	-
1269	511372.33	2157264.53	Картометрический	1.00	-
1270	511378.36	2157267.76	Картометрический	1.00	-
1271	511391.61	2157273.24	Картометрический	1.00	-
1272	511404.37	2157277.44	Картометрический	1.00	-
1273	511407.64	2157278.80	Картометрический	1.00	-
1274	511410.87	2157282.30	Картометрический	1.00	-
1275	511414.18	2157291.13	Картометрический	1.00	-
1276	511417.14	2157296.26	Картометрический	1.00	-
1277	511422.09	2157303.04	Картометрический	1.00	-
1278	511430.33	2157311.88	Картометрический	1.00	-
1279	511445.92	2157325.86	Картометрический	1.00	-
1280	511452.95	2157330.51	Картометрический	1.00	-
1281	511459.28	2157333.29	Картометрический	1.00	-
1282	511474.79	2157338.39	Картометрический	1.00	-
1283	511476.90	2157340.96	Картометрический	1.00	-
1284	511485.35	2157343.67	Картометрический	1.00	-
1285	511488.68	2157345.94	Картометрический	1.00	-
1286	511493.62	2157350.04	Картометрический	1.00	-
1287	511498.08	2157353.04	Картометрический	1.00	-
1288	511502.66	2157355.07	Картометрический	1.00	-
1289	511507.02	2157356.31	Картометрический	1.00	-
1290	511512.34	2157357.30	Картометрический	1.00	-
1291	511522.72	2157362.13	Картометрический	1.00	-
1292	511527.11	2157363.44	Картометрический	1.00	-
1293	511535.91	2157365.13	Картометрический	1.00	-
1294	511538.98	2157366.56	Картометрический	1.00	-
1295	511543.43	2157369.83	Картометрический	1.00	-
1296	511548.61	2157375.27	Картометрический	1.00	-
1297	511551.10	2157378.44	Картометрический	1.00	-
1298	511551.86	2157382.07	Картометрический	1.00	-
1299	511553.07	2157384.19	Картометрический	1.00	-
1300	511555.79	2157386.08	Картометрический	1.00	-
1301	511560.02	2157388.48	Картометрический	1.00	-
1302	511565.16	2157390.22	Картометрический	1.00	-
1303	511570.67	2157391.47	Картометрический	1.00	-
1304	511573.61	2157391.09	Картометрический	1.00	-
1305	511576.47	2157391.46	Картометрический	1.00	-
1306	511587.77	2157395.67	Картометрический	1.00	-
1307	511591.59	2157398.48	Картометрический	1.00	-
1308	511600.52	2157406.51	Картометрический	1.00	-
1309	511604.81	2157409.79	Картометрический	1.00	-
1310	511613.30	2157415.18	Картометрический	1.00	-
1311	511623.46	2157418.92	Картометрический	1.00	-
1312	511628.73	2157420.33	Картометрический	1.00	-

1	2	3	4	5	6
1313	511638.54	2157421.08	Картометрический	1.00	-
1314	511645.99	2157422.26	Картометрический	1.00	-
1315	511649.76	2157423.55	Картометрический	1.00	-
1316	511657.24	2157424.87	Картометрический	1.00	-
1317	511668.93	2157424.26	Картометрический	1.00	-
1318	511674.44	2157424.48	Картометрический	1.00	-
1319	511683.42	2157427.62	Картометрический	1.00	-
1320	511687.64	2157427.99	Картометрический	1.00	-
1321	511695.11	2157427.54	Картометрический	1.00	-
1322	511698.66	2157428.21	Картометрический	1.00	-
1323	511702.36	2157429.57	Картометрический	1.00	-
1324	511705.91	2157429.61	Картометрический	1.00	-
1325	511712.17	2157427.94	Картометрический	1.00	-
1326	511715.94	2157428.70	Картометрический	1.00	-
1327	511717.98	2157431.12	Картометрический	1.00	-
1328	511720.85	2157432.39	Картометрический	1.00	-
1329	511724.47	2157432.02	Картометрический	1.00	-
1330	511729.82	2157430.81	Картометрический	1.00	-
1331	511732.54	2157431.45	Картометрический	1.00	-
1332	511734.50	2157433.34	Картометрический	1.00	-
1333	511737.60	2157435.22	Картометрический	1.00	-
1334	511740.92	2157435.68	Картометрический	1.00	-
1335	511744.23	2157434.61	Картометрический	1.00	-
1336	511755.86	2157432.42	Картометрический	1.00	-
1337	511763.32	2157431.78	Картометрический	1.00	-
1338	511768.98	2157432.68	Картометрический	1.00	-
1339	511773.06	2157432.76	Картометрический	1.00	-
1340	511775.92	2157431.55	Картометрический	1.00	-
1341	511780.29	2157426.86	Картометрический	1.00	-
1342	511784.97	2157425.65	Картометрический	1.00	-
1343	511794.17	2157426.10	Картометрический	1.00	-
1344	511812.44	2157428.96	Картометрический	1.00	-
1345	511819.68	2157430.32	Картометрический	1.00	-
1346	511824.06	2157434.09	Картометрический	1.00	-
1347	511830.10	2157436.51	Картометрический	1.00	-
1348	511854.10	2157440.50	Картометрический	1.00	-
1349	511861.64	2157442.62	Картометрический	1.00	-
1350	511869.79	2157445.34	Картометрический	1.00	-
1351	511877.94	2157449.71	Картометрический	1.00	-
1352	511886.55	2157455.00	Картометрический	1.00	-
1353	511895.62	2157459.60	Картометрический	1.00	-
1354	511901.05	2157464.44	Картометрический	1.00	-
1355	511907.39	2157467.76	Картометрический	1.00	-
1356	511922.34	2157476.37	Картометрический	1.00	-
1357	511929.88	2157478.33	Картометрический	1.00	-
1358	511943.47	2157479.61	Картометрический	1.00	-
1359	511953.43	2157479.46	Картометрический	1.00	-
1360	511960.06	2157478.24	Картометрический	1.00	-

1	2	3	4	5	6
1361	511963.39	2157478.69	Картометрический	1.00	-
1362	511967.77	2157482.92	Картометрический	1.00	-
1107	511971.69	2157488.49	Картометрический	1.00	-
1363	511107.87	2155905.71	Картометрический	1.00	-
1364	511297.23	2156072.95	Картометрический	1.00	-
1365	511268.12	2156105.01	Картометрический	1.00	-
1366	511231.01	2156144.12	Картометрический	1.00	-
1367	511210.82	2156163.33	Картометрический	1.00	-
1368	511204.41	2156171.30	Картометрический	1.00	-
1369	511205.20	2156177.26	Картометрический	1.00	-
1370	511211.22	2156185.08	Картометрический	1.00	-
1371	511219.85	2156185.87	Картометрический	1.00	-
1372	511270.38	2156187.88	Картометрический	1.00	-
1373	511301.51	2156188.49	Картометрический	1.00	-
1374	511301.19	2156201.73	Аналитический	0.10	-
1375	511301.36	2156210.67	Аналитический	0.10	-
1376	511302.03	2156219.11	Аналитический	0.10	-
1377	511302.61	2156232.06	Аналитический	0.10	-
1378	511301.52	2156245.25	Аналитический	0.10	-
1379	511297.52	2156260.21	Аналитический	0.10	-
1380	511293.34	2156284.51	Аналитический	0.10	-
1381	511290.71	2156311.93	Аналитический	0.10	-
1382	511200.63	2156299.19	Аналитический	0.10	-
1383	511198.73	2156320.42	Аналитический	0.10	-
1384	511095.30	2156346.72	Аналитический	0.10	-
1385	510880.30	2156335.99	Аналитический	0.10	-
1386	510780.22	2156328.37	Картометрический	1.00	-
1387	510770.57	2156327.68	Картометрический	1.00	-
1388	510796.17	2156297.67	Картометрический	1.00	-
1389	510765.10	2156268.64	Картометрический	1.00	-
1390	511031.78	2155990.12	Картометрический	1.00	-
1363	511107.87	2155905.71	Картометрический	1.00	-

3. Сведения о характерных точках части (частей) границы объекта

Обозначение характерных точек части границы	Координаты, м		Метод определения координат характерной точки	Средняя квадратическая погрешность положения характерной точки (Mt), м	Описание обозначения точки на местности (при наличии)
	X	Y			
1	2	3	4	5	6
Часть №					
-	-	-	-	-	-

Раздел 3

Сведения о местоположении измененных (уточненных) границ объекта							
1. Система координат: -							
2. Сведения о характерных точках границ объекта							
Обозначение характерных точек границ	Существующие координаты, м		Измененные (уточненные) координаты, м		Метод определения координат характерной точки	Средняя квадратическая погрешность положения характерной точки (Mt), м	Описание обозначения точки на местности (при наличии)
	X	Y	X	Y			
1	2	3	4	5	6	7	8
-	-	-	-	-	-	-	-
3.Сведения о характерных точках части (частей) границы объекта							
Часть №							
-	-	-	-	-	-	-	-

Раздел 4

План границ объекта



Масштаб 1:5000

Используемые условные знаки и обозначения:

- границы территориальной зоны
- границы муниципального образования
- характерная точка границ территориальной зоны

Руководитель БУВО «Нормативно-проектный центр»
Подпись Ю.В.Шалыгина Дата «29» октября 2021 г.

Место для оттиска печати (при наличии) и иные сведения, необходимые для описания местоположения границ объекта

ОПИСАНИЕ МЕСТОПОЛОЖЕНИЯ ГРАНИЦ

Общественно-деловая зона рабочего посёлка Панино – ОД/1

(наименование объекта, местоположение границ которого описано
(далее - объект)

Раздел 1

Сведения об объекте		
№ п/п	Характеристики объекта	Описание характеристик
1	2	3
1	Местоположение объекта	Воронежская область, Панинский муниципальный район, Панинское городское поселение, рабочий посёлок Панино
2	Площадь объекта ± величина погрешности определения площади (Р ± Дельта Р)	-
3	Иные характеристики объекта	-

Раздел 2

Сведения о местоположении границ объекта					
1. Система координат: МСК - 36, зона 2					
2. Сведения о характерных точках границ объекта					
Обозначение характерных точек границ	Координаты, м		Метод определения координат характерной точки	Средняя квадратическая погрешность положения характерной точки (Mt), м	Описание обозначения точки на местности (при наличии)
	X	Y			
1	2	3	4	5	6
1	513476.22	2155838.32	Аналитический	0.10	-
2	513472.45	2155842.32	Аналитический	0.10	-
3	513461.53	2155853.91	Аналитический	0.10	-
4	513460.11	2155852.54	Аналитический	0.10	-
5	513423.00	2155889.64	Аналитический	0.10	-
6	513347.26	2155813.80	Аналитический	0.10	-
7	513334.15	2155800.68	Аналитический	0.10	-
8	513383.89	2155748.63	Аналитический	0.10	-
9	513407.79	2155771.45	Аналитический	0.10	-
10	513427.73	2155790.45	Картометрический	1.00	-
11	513432.31	2155794.83	Аналитический	0.10	-
1	513476.22	2155838.32	Аналитический	0.10	-
12	512851.60	2156285.22	Аналитический	0.10	-
13	512845.25	2156293.94	Аналитический	0.10	-
14	512791.53	2156375.18	Аналитический	0.10	-
15	512773.34	2156400.90	Аналитический	0.10	-
16	512767.78	2156408.96	Аналитический	0.10	-
17	512748.12	2156440.24	Аналитический	0.10	-
18	512747.71	2156441.99	Аналитический	0.10	-
19	512745.24	2156446.51	Аналитический	0.10	-
20	512704.55	2156438.63	Аналитический	0.10	-
21	512663.66	2156431.99	Аналитический	0.10	-
22	512637.90	2156427.82	Картометрический	1.00	-
23	512610.75	2156423.40	Картометрический	1.00	-
24	512611.62	2156412.91	Аналитический	0.10	-
25	512614.57	2156385.92	Аналитический	0.10	-
26	512612.46	2156341.80	Аналитический	0.10	-
27	512620.88	2156325.66	Аналитический	0.10	-
28	512623.51	2156309.57	Аналитический	0.10	-
29	512609.80	2156300.79	Аналитический	0.10	-
30	512600.63	2156295.99	Аналитический	0.10	-
31	512571.77	2156288.60	Аналитический	0.10	-
32	512585.93	2156278.96	Аналитический	0.10	-

1	2	3	4	5	6
33	512595.94	2156269.17	Аналитический	0.10	-
34	512606.99	2156256.86	Аналитический	0.10	-
35	512645.18	2156212.40	Аналитический	0.10	-
36	512661.17	2156191.76	Аналитический	0.10	-
37	512680.48	2156166.80	Аналитический	0.10	-
38	512696.84	2156152.16	Аналитический	0.10	-
39	512717.75	2156129.40	Аналитический	0.10	-
40	512722.67	2156125.28	Аналитический	0.10	-
41	512729.71	2156122.38	Аналитический	0.10	-
42	512738.82	2156122.52	Аналитический	0.10	-
43	512757.44	2156129.59	Аналитический	0.10	-
44	512755.63	2156132.83	Аналитический	0.10	-
45	512799.37	2156161.97	Картометрический	1.00	-
46	512787.62	2156179.61	Аналитический	0.10	-
47	512790.06	2156181.41	Аналитический	0.10	-
48	512787.89	2156184.18	Аналитический	0.10	-
49	512794.58	2156188.72	Аналитический	0.10	-
50	512805.47	2156203.33	Аналитический	0.10	-
51	512818.97	2156218.11	Аналитический	0.10	-
52	512827.73	2156225.92	Аналитический	0.10	-
53	512815.98	2156240.26	Аналитический	0.10	-
54	512815.79	2156254.89	Аналитический	0.10	-
12	512851.60	2156285.22	Аналитический	0.10	-
55	512570.09	2156565.21	Картометрический	1.00	-
56	512545.24	2156619.28	Картометрический	1.00	-
57	512527.90	2156639.81	Картометрический	1.00	-
58	512540.70	2156655.19	Картометрический	1.00	-
59	512538.17	2156657.39	Картометрический	1.00	-
60	512529.30	2156664.94	Картометрический	1.00	-
61	512516.51	2156649.57	Картометрический	1.00	-
62	512494.71	2156625.91	Аналитический	0.10	-
63	512492.91	2156624.43	Аналитический	0.10	-
64	512478.76	2156611.64	Аналитический	0.10	-
65	512475.02	2156608.10	Аналитический	0.10	-
66	512450.45	2156584.95	Аналитический	0.10	-
67	512443.29	2156578.21	Картометрический	1.00	-
68	512427.86	2156563.76	Картометрический	1.00	-
69	512410.18	2156573.39	Картометрический	1.00	-
70	512393.93	2156592.35	Картометрический	1.00	-
71	512379.25	2156629.60	Картометрический	1.00	-
72	512371.52	2156630.30	Аналитический	0.10	-
73	512297.98	2156617.61	Аналитический	0.10	-
74	512298.37	2156613.80	Аналитический	0.10	-
75	512294.69	2156613.22	Аналитический	0.10	-
76	512295.17	2156609.23	Аналитический	0.10	-
77	512287.39	2156608.48	Картометрический	1.00	-
78	512288.30	2156596.78	Картометрический	1.00	-

1	2	3	4	5	6
79	512283.50	2156596.18	Картометрический	1.00	-
80	512274.56	2156595.15	Картометрический	1.00	-
81	512274.92	2156590.60	Картометрический	1.00	-
82	512260.00	2156590.47	Картометрический	1.00	-
83	512259.55	2156595.37	Картометрический	1.00	-
84	512234.19	2156594.68	Картометрический	1.00	-
85	512233.29	2156605.94	Картометрический	1.00	-
86	512232.96	2156612.01	Картометрический	1.00	-
87	512231.40	2156626.36	Картометрический	1.00	-
88	512230.29	2156644.31	Картометрический	1.00	-
89	512228.51	2156671.54	Картометрический	1.00	-
90	512262.53	2156672.52	Картометрический	1.00	-
91	512287.90	2156677.52	Картометрический	1.00	-
92	512295.71	2156678.69	Картометрический	1.00	-
93	512327.33	2156691.23	Картометрический	1.00	-
94	512337.13	2156692.73	Картометрический	1.00	-
95	512459.55	2156782.53	Картометрический	1.00	-
96	512461.94	2156784.75	Картометрический	1.00	-
97	512467.92	2156777.43	Картометрический	1.00	-
98	512478.69	2156785.32	Картометрический	1.00	-
99	512476.48	2156794.25	Картометрический	1.00	-
100	512512.06	2156823.37	Картометрический	1.00	-
101	512524.63	2156833.66	Картометрический	1.00	-
102	512516.00	2156842.73	Картометрический	1.00	-
103	512503.59	2156832.76	Картометрический	1.00	-
104	512470.32	2156868.88	Картометрический	1.00	-
105	512472.37	2156870.80	Картометрический	1.00	-
106	512432.36	2156915.23	Картометрический	1.00	-
107	512413.68	2156934.79	Картометрический	1.00	-
108	512396.80	2156918.45	Картометрический	1.00	-
109	512353.39	2156959.63	Картометрический	1.00	-
110	512355.58	2156962.39	Картометрический	1.00	-
111	512373.62	2156986.23	Картометрический	1.00	-
112	512365.73	2156993.51	Картометрический	1.00	-
113	512355.47	2157002.74	Картометрический	1.00	-
114	512352.96	2157005.01	Аналитический	0.10	-
115	512343.56	2157013.47	Картометрический	1.00	-
116	512322.36	2156987.93	Картометрический	1.00	-
117	512312.70	2156992.39	Картометрический	1.00	-
118	512296.96	2157000.11	Картометрический	1.00	-
119	512292.53	2156998.65	Картометрический	1.00	-
120	512277.48	2156989.43	Аналитический	0.10	-
121	512262.95	2156977.98	Аналитический	0.10	-
122	512225.80	2156988.41	Аналитический	0.10	-
123	512225.65	2156986.20	Картометрический	1.00	-
124	512225.09	2156980.94	Картометрический	1.00	-
125	512223.63	2156965.44	Картометрический	1.00	-
126	512252.56	2156955.21	Картометрический	1.00	-

1	2	3	4	5	6
127	512261.48	2156951.79	Картометрический	1.00	-
128	512271.96	2156935.26	Картометрический	1.00	-
129	512274.42	2156931.02	Картометрический	1.00	-
130	512274.78	2156916.37	Аналитический	0.10	-
131	512275.08	2156907.92	Аналитический	0.10	-
132	512265.83	2156907.62	Аналитический	0.10	-
133	512266.43	2156898.63	Аналитический	0.10	-
134	512222.50	2156896.49	Аналитический	0.10	-
135	512205.73	2156883.95	Аналитический	0.10	-
136	512206.30	2156855.82	Аналитический	0.10	-
137	512205.86	2156844.49	Аналитический	0.10	-
138	512185.02	2156841.80	Аналитический	0.10	-
139	512183.39	2156853.99	Аналитический	0.10	-
140	512179.18	2156885.41	Аналитический	0.10	-
141	512178.78	2156888.43	Аналитический	0.10	-
142	512174.21	2156891.90	Аналитический	0.10	-
143	512146.58	2156891.46	Аналитический	0.10	-
144	512149.39	2156839.38	Аналитический	0.10	-
145	512085.82	2156842.87	Аналитический	0.10	-
146	512085.52	2156853.87	Аналитический	0.10	-
147	512086.42	2156853.87	Аналитический	0.10	-
148	512085.85	2156858.96	Аналитический	0.10	-
149	512083.70	2156877.98	Аналитический	0.10	-
150	512063.72	2156876.87	Аналитический	0.10	-
151	512057.67	2156876.18	Аналитический	0.10	-
152	512056.32	2156891.77	Аналитический	0.10	-
153	512055.32	2156903.67	Аналитический	0.10	-
154	512052.92	2156903.47	Аналитический	0.10	-
155	512052.42	2156909.42	Аналитический	0.10	-
156	512078.72	2156911.47	Аналитический	0.10	-
157	512079.98	2156911.58	Аналитический	0.10	-
158	512074.65	2156947.39	Аналитический	0.10	-
159	512071.05	2156984.84	Аналитический	0.10	-
160	512069.89	2156992.76	Аналитический	0.10	-
161	511959.16	2156973.79	Аналитический	0.10	-
162	511945.24	2156965.55	Аналитический	0.10	-
163	511939.79	2156946.81	Картометрический	1.00	-
164	511949.40	2156906.45	Аналитический	0.10	-
165	511951.94	2156880.32	Аналитический	0.10	-
166	511956.51	2156826.58	Аналитический	0.10	-
167	511911.99	2156823.73	Аналитический	0.10	-
168	511907.35	2156823.41	Аналитический	0.10	-
169	511884.41	2156821.83	Аналитический	0.10	-
170	511900.28	2156796.94	Аналитический	0.10	-
171	511903.56	2156736.05	Аналитический	0.10	-
172	511913.70	2156745.58	Аналитический	0.10	-
173	511940.16	2156748.38	Аналитический	0.10	-
174	511958.02	2156749.25	Аналитический	0.10	-

1	2	3	4	5	6
175	511960.06	2156725.34	Аналитический	0.10	-
176	511951.19	2156724.55	Картометрический	1.00	-
177	511953.45	2156694.50	Аналитический	0.10	-
178	511946.46	2156694.27	Аналитический	0.10	-
179	511946.54	2156685.26	Аналитический	0.10	-
180	511947.15	2156685.29	Аналитический	0.10	-
181	511949.08	2156648.72	Аналитический	0.10	-
182	511949.25	2156645.58	Аналитический	0.10	-
183	511950.14	2156628.64	Аналитический	0.10	-
184	511956.65	2156628.97	Аналитический	0.10	-
185	511959.75	2156628.99	Картометрический	1.00	-
186	511960.97	2156605.28	Аналитический	0.10	-
187	511962.05	2156593.80	Аналитический	0.10	-
188	511963.09	2156582.73	Аналитический	0.10	-
189	511964.02	2156577.64	Аналитический	0.10	-
190	511963.12	2156574.25	Аналитический	0.10	-
191	511963.24	2156569.28	Аналитический	0.10	-
192	511963.49	2156552.28	Картометрический	1.00	-
193	511940.00	2156551.52	Картометрический	1.00	-
194	511940.01	2156547.49	Картометрический	1.00	-
195	511919.36	2156546.08	Картометрический	1.00	-
196	511893.98	2156548.91	Аналитический	0.10	-
197	511860.70	2156546.22	Аналитический	0.10	-
198	511859.78	2156563.94	Картометрический	1.00	-
199	511829.72	2156562.64	Картометрический	1.00	-
200	511827.67	2156589.22	Картометрический	1.00	-
201	511826.76	2156599.40	Картометрический	1.00	-
202	511801.63	2156597.15	Картометрический	1.00	-
203	511762.65	2156593.37	Картометрический	1.00	-
204	511774.86	2156498.15	Картометрический	1.00	-
205	511777.31	2156482.86	Картометрический	1.00	-
206	511792.00	2156485.67	Аналитический	0.10	-
207	511821.27	2156486.20	Аналитический	0.10	-
208	511856.39	2156495.08	Аналитический	0.10	-
209	511914.75	2156509.85	Аналитический	0.10	-
210	511954.07	2156516.03	Аналитический	0.10	-
211	511964.36	2156517.65	Аналитический	0.10	-
212	512005.07	2156520.87	Аналитический	0.10	-
213	512043.77	2156523.73	Аналитический	0.10	-
214	512053.67	2156524.56	Аналитический	0.10	-
215	512089.76	2156527.59	Аналитический	0.10	-
216	512095.04	2156525.77	Аналитический	0.10	-
217	512115.99	2156518.56	Аналитический	0.10	-
218	512128.61	2156514.22	Аналитический	0.10	-
219	512169.34	2156510.32	Аналитический	0.10	-
220	512192.30	2156512.96	Аналитический	0.10	-
221	512252.54	2156511.36	Аналитический	0.10	-
222	512267.94	2156509.65	Аналитический	0.10	-

1	2	3	4	5	6
223	512306.94	2156513.96	Аналитический	0.10	-
224	512340.69	2156517.00	Аналитический	0.10	-
225	512402.63	2156524.65	Аналитический	0.10	-
226	512470.69	2156538.71	Аналитический	0.10	-
227	512469.36	2156546.96	Аналитический	0.10	-
228	512489.06	2156551.46	Аналитический	0.10	-
229	512484.18	2156568.13	Аналитический	0.10	-
230	512513.49	2156570.68	Аналитический	0.10	-
55	512570.09	2156565.21	Картометрический	1.00	-

3. Сведения о характерных точках части (частей) границы объекта

Обозначение характерных точек части границы	Координаты, м		Метод определения координат характерной точки	Средняя квадратическая погрешность положения характерной точки (Mt), м	Описание обозначения точки на местности (при наличии)
	X	Y			
1	2	3	4	5	6
Часть №					
-	-	-	-	-	-

Раздел 3

Сведения о местоположении измененных (уточненных) границ объекта							
1. Система координат: -							
2. Сведения о характерных точках границ объекта							
Обозначение характерных точек границ	Существующие координаты, м		Измененные (уточненные) координаты, м		Метод определения координат характерной точки	Средняя квадратическая погрешность положения характерной точки (Mt), м	Описание обозначения точки на местности (при наличии)
	X	Y	X	Y			
1	2	3	4	5	6	7	8
-	-	-	-	-	-	-	-
3.Сведения о характерных точках части (частей) границы объекта							
Часть №							
-	-	-	-	-	-	-	-

Раздел 4

План границ объекта



Масштаб 1:5000

Используемые условные знаки и обозначения:

границы территориальной зоны

1 характерная точка границ территориальной зоны

Руководитель БУВО «Нормативно-проектный центр»
Подпись _____ Ю.В.Шалыгина Дата « 29 » октября 2021 г.

Место для оттиска печати (при наличии) лица, составившего описание местоположения границ объекта

ОПИСАНИЕ МЕСТОПОЛОЖЕНИЯ ГРАНИЦ

Производственная зона рабочего посёлка Панино – П1/1

(наименование объекта, местоположение границ которого описано (далее - объект)

Раздел 1

Сведения об объекте		
№ п/п	Характеристики объекта	Описание характеристик
1	2	3
1	Местоположение объекта	Воронежская область, Панинский муниципальный район, Панинское городское поселение, рабочий посёлок Панино
2	Площадь объекта ± величина погрешности определения площади (Р ± Дельта Р)	-
3	Иные характеристики объекта	-

Раздел 2

Сведения о местоположении границ объекта					
1. Система координат: МСК - 36, зона 2					
2. Сведения о характерных точках границ объекта					
Обозначение характерных точек границ	Координаты, м		Метод определения координат характерной точки	Средняя квадратическая погрешность положения характерной точки (Mt), м	Описание обозначения точки на местности (при наличии)
	X	Y			
1	2	3	4	5	6
1	514985.93	2156416.93	Картометрический	1.00	-
2	514961.10	2156628.10	Картометрический	1.00	-
3	514937.54	2156626.56	Картометрический	1.00	-
4	514936.35	2156633.97	Аналитический	0.10	-
5	514497.93	2156605.96	Картометрический	1.00	-
6	514360.53	2156597.19	Картометрический	1.00	-
7	513923.49	2156572.18	Картометрический	1.00	-
8	513498.55	2156543.51	Картометрический	1.00	-
9	513350.46	2156533.50	Картометрический	1.00	-
10	513205.65	2156523.68	Картометрический	1.00	-
11	513210.11	2156473.33	Картометрический	1.00	-
12	513213.15	2156421.69	Картометрический	1.00	-
13	513214.47	2156399.61	Картометрический	1.00	-
14	513310.26	2156407.93	Картометрический	1.00	-
15	513356.21	2156405.86	Картометрический	1.00	-
16	513441.57	2156402.08	Картометрический	1.00	-
17	513444.19	2156423.40	Картометрический	1.00	-
18	513465.36	2156421.67	Картометрический	1.00	-
19	513468.29	2156421.85	Картометрический	1.00	-
20	513469.31	2156403.43	Картометрический	1.00	-
21	513505.15	2156405.42	Картометрический	1.00	-
22	513550.01	2156405.52	Картометрический	1.00	-
23	513556.10	2156406.01	Картометрический	1.00	-
24	513566.10	2156362.87	Картометрический	1.00	-
25	513591.29	2156292.03	Картометрический	1.00	-
26	513619.95	2156259.76	Аналитический	0.10	-
27	513622.07	2156257.28	Аналитический	0.10	-
28	513752.30	2156140.66	Аналитический	0.10	-
29	513789.58	2156181.74	Аналитический	0.10	-
30	513813.75	2156162.10	Аналитический	0.10	-
31	513864.02	2156127.89	Аналитический	0.10	-
32	513954.89	2156243.90	Картометрический	1.00	-
33	514018.74	2156219.29	Аналитический	0.10	-
34	514085.30	2156185.41	Аналитический	0.10	-

1	2	3	4	5	6
35	514108.31	2156166.05	Картометрический	1.00	-
36	514120.92	2156175.27	Картометрический	1.00	-
37	514224.16	2156235.38	Картометрический	1.00	-
38	514267.83	2156259.91	Картометрический	1.00	-
39	514463.90	2156303.74	Картометрический	1.00	-
40	514538.45	2156328.51	Картометрический	1.00	-
41	514606.99	2156410.62	Картометрический	1.00	-
42	514869.61	2156315.12	Картометрический	1.00	-
43	514895.27	2156342.87	Картометрический	1.00	-
44	514910.00	2156338.00	Картометрический	1.00	-
1	514985.93	2156416.93	Картометрический	1.00	-
45	513915.46	2156762.11	Картометрический	1.00	-
46	513908.45	2156865.49	Картометрический	1.00	-
47	513904.57	2156883.47	Картометрический	1.00	-
48	513899.53	2156897.72	Картометрический	1.00	-
49	513891.52	2156918.77	Картометрический	1.00	-
50	513859.64	2156975.22	Картометрический	1.00	-
51	513794.70	2157066.93	Картометрический	1.00	-
52	513767.03	2157102.82	Аналитический	0.10	-
53	513709.73	2157193.28	Картометрический	1.00	-
54	513617.66	2157317.62	Картометрический	1.00	-
55	513608.59	2157311.70	Картометрический	1.00	-
56	513603.89	2157308.84	Аналитический	0.10	-
57	513586.21	2157294.72	Аналитический	0.10	-
58	513571.48	2157284.03	Аналитический	0.10	-
59	513569.47	2157286.77	Аналитический	0.10	-
60	513549.58	2157271.47	Аналитический	0.06	-
61	513545.29	2157268.48	Картометрический	1.00	-
62	513491.11	2157230.65	Картометрический	1.00	-
63	513631.27	2157021.26	Аналитический	0.10	-
64	513589.84	2156800.17	Аналитический	0.10	-
65	513595.92	2156657.44	Аналитический	0.10	-
66	513719.97	2156674.65	Аналитический	0.10	-
67	513718.42	2156689.42	Аналитический	0.10	-
68	513764.42	2156695.50	Аналитический	0.10	-
69	513776.36	2156697.34	Картометрический	1.00	-
70	513771.19	2156737.00	Картометрический	1.00	-
71	513888.62	2156758.08	Картометрический	1.00	-
45	513915.46	2156762.11	Картометрический	1.00	-
72	512945.81	2156719.11	Картометрический	1.00	-
73	512997.90	2156765.78	Картометрический	1.00	-
74	512985.37	2156781.67	Аналитический	0.10	-
75	512969.29	2156799.31	Картометрический	1.00	-
76	513021.27	2156836.02	Аналитический	0.10	-
77	512960.11	2156899.54	Аналитический	0.10	-
78	512940.56	2156906.31	Аналитический	0.10	-

1	2	3	4	5	6
79	512923.50	2156902.63	Аналитический	0.10	-
80	512873.67	2156859.41	Аналитический	0.10	-
81	512939.94	2156791.39	Картометрический	1.00	-
82	512907.91	2156764.75	Аналитический	0.10	-
72	512945.81	2156719.11	Картометрический	1.00	-
83	512802.75	2156551.94	Аналитический	0.10	-
84	512624.83	2156741.28	Аналитический	0.10	-
85	512538.17	2156657.39	Картометрический	1.00	-
86	512540.70	2156655.19	Картометрический	1.00	-
87	512527.90	2156639.81	Картометрический	1.00	-
88	512545.24	2156619.28	Картометрический	1.00	-
89	512570.09	2156565.21	Картометрический	1.00	-
90	512629.64	2156559.33	Аналитический	0.10	-
91	512648.92	2156543.34	Аналитический	0.10	-
92	512657.75	2156545.55	Аналитический	0.10	-
93	512659.58	2156555.22	Аналитический	0.10	-
94	512745.83	2156550.59	Аналитический	0.10	-
83	512802.75	2156551.94	Аналитический	0.10	-
95	511822.65	2156240.50	Аналитический	0.10	-
96	511816.65	2156295.78	Аналитический	0.10	-
97	511812.55	2156334.03	Аналитический	0.10	-
98	511810.67	2156351.92	Аналитический	0.10	-
99	511810.04	2156357.73	Аналитический	0.10	-
100	511809.84	2156359.58	Аналитический	0.10	-
101	511789.85	2156353.16	Аналитический	0.10	-
102	511771.04	2156348.25	Аналитический	0.10	-
103	511755.95	2156345.30	Аналитический	0.10	-
104	511739.62	2156342.91	Аналитический	0.10	-
105	511713.80	2156340.67	Аналитический	0.10	-
106	511672.97	2156337.30	Аналитический	0.10	-
107	511639.71	2156334.78	Аналитический	0.10	-
108	511618.53	2156332.85	Аналитический	0.10	-
109	511573.87	2156331.38	Аналитический	0.10	-
110	511494.10	2156325.61	Аналитический	0.10	-
111	511440.70	2156321.39	Аналитический	0.10	-
112	511399.87	2156318.59	Аналитический	0.10	-
113	511290.71	2156311.93	Аналитический	0.10	-
114	511293.34	2156284.51	Аналитический	0.10	-
115	511297.52	2156260.21	Аналитический	0.10	-
116	511301.52	2156245.25	Аналитический	0.10	-
117	511302.61	2156232.06	Аналитический	0.10	-
118	511302.03	2156219.11	Аналитический	0.10	-
119	511301.36	2156210.67	Аналитический	0.10	-
120	511301.19	2156201.73	Аналитический	0.10	-
121	511301.51	2156188.49	Картометрический	1.00	-
122	511589.42	2156193.92	Картометрический	1.00	-

1	2	3	4	5	6
123	511589.22	2156212.58	Картометрический	1.00	-
124	511603.83	2156212.75	Аналитический	0.10	-
125	511662.36	2156215.13	Аналитический	0.10	-
126	511692.80	2156216.36	Аналитический	0.10	-
127	511737.94	2156216.93	Аналитический	0.10	-
128	511737.76	2156224.43	Аналитический	0.10	-
129	511737.76	2156228.39	Аналитический	0.10	-
130	511739.96	2156228.39	Аналитический	0.10	-
131	511739.03	2156258.77	Аналитический	0.10	-
132	511775.54	2156259.14	Аналитический	0.10	-
133	511779.58	2156227.44	Аналитический	0.10	-
134	511796.81	2156234.33	Аналитический	0.10	-
135	511803.21	2156236.11	Аналитический	0.10	-
95	511822.65	2156240.50	Аналитический	0.10	-
136	513095.85	2155855.13	Картометрический	1.00	-
137	513139.94	2155898.26	Картометрический	1.00	-
138	513085.76	2155951.47	Картометрический	1.00	-
139	513076.44	2155942.94	Картометрический	1.00	-
140	513063.38	2155954.86	Картометрический	1.00	-
141	513030.67	2155920.52	Картометрический	1.00	-
136	513095.85	2155855.13	Картометрический	1.00	-
142	513257.29	2156010.21	Картометрический	1.00	-
143	513321.17	2156071.12	Картометрический	1.00	-
144	513323.05	2156075.23	Картометрический	1.00	-
145	513321.63	2156080.27	Картометрический	1.00	-
146	513287.75	2156114.74	Картометрический	1.00	-
147	513219.77	2156050.03	Картометрический	1.00	-
142	513257.29	2156010.21	Картометрический	1.00	-
148	513647.12	2155399.27	Картометрический	1.00	-
149	513773.31	2155638.68	Картометрический	1.00	-
150	513757.22	2155648.79	Картометрический	1.00	-
151	513742.21	2155659.35	Картометрический	1.00	-
152	513727.73	2155672.33	Картометрический	1.00	-
153	513714.29	2155687.07	Картометрический	1.00	-
154	513670.88	2155733.59	Картометрический	1.00	-
155	513602.45	2155800.85	Картометрический	1.00	-
156	513596.67	2155805.95	Картометрический	1.00	-
157	513594.32	2155806.45	Картометрический	1.00	-
158	513591.90	2155805.44	Картометрический	1.00	-
159	513589.43	2155803.59	Картометрический	1.00	-
160	513581.57	2155811.45	Картометрический	1.00	-
161	513583.99	2155814.42	Картометрический	1.00	-
162	513584.55	2155817.22	Картометрический	1.00	-
163	513583.09	2155819.86	Картометрический	1.00	-
164	513520.28	2155881.71	Картометрический	1.00	-

1	2	3	4	5	6
165	513517.08	2155880.00	Картометрический	1.00	-
166	513514.33	2155877.69	Картометрический	1.00	-
167	513476.22	2155838.32	Аналитический	0.10	-
168	513432.31	2155794.83	Аналитический	0.10	-
169	513427.73	2155790.45	Картометрический	1.00	-
170	513437.53	2155779.74	Аналитический	0.10	-
171	513494.98	2155718.87	Аналитический	0.10	-
172	513500.82	2155712.25	Аналитический	0.10	-
173	513524.35	2155691.31	Аналитический	0.10	-
174	513549.05	2155708.19	Аналитический	0.10	-
175	513552.67	2155569.08	Картометрический	1.00	-
176	513559.29	2155556.30	Картометрический	1.00	-
177	513554.78	2155526.57	Картометрический	1.00	-
178	513568.35	2155504.62	Картометрический	1.00	-
179	513630.56	2155414.29	Картометрический	1.00	-
148	513647.12	2155399.27	Картометрический	1.00	-
180	513757.82	2155678.72	Картометрический	1.00	-
181	513793.65	2155725.86	Картометрический	1.00	-
182	513812.87	2155755.02	Картометрический	1.00	-
183	513830.84	2155779.36	Картометрический	1.00	-
184	513848.33	2155800.79	Картометрический	1.00	-
185	513753.18	2155893.68	Картометрический	1.00	-
186	513740.28	2155909.75	Картометрический	1.00	-
187	513719.07	2155936.23	Картометрический	1.00	-
188	513713.58	2155943.07	Картометрический	1.00	-
189	513708.44	2155962.28	Картометрический	1.00	-
190	513725.51	2156016.68	Картометрический	1.00	-
191	513602.60	2156133.25	Картометрический	1.00	-
192	513451.92	2155979.78	Картометрический	1.00	-
193	513449.67	2155976.18	Картометрический	1.00	-
194	513449.05	2155972.81	Картометрический	1.00	-
195	513556.74	2155866.29	Картометрический	1.00	-
196	513680.71	2155744.45	Картометрический	1.00	-
180	513757.82	2155678.72	Картометрический	1.00	-

3. Сведения о характерных точках части (частей) границы объекта					
Обозначение характерных точек части границы	Координаты, м		Метод определения координат характерной точки	Средняя квадратическая погрешность положения характерной точки (Mt), м	Описание обозначения точки на местности (при наличии)
	X	Y			
1	2	3	4	5	6
Часть №					
-	-	-	-	-	-

Раздел 3

Сведения о местоположении измененных (уточненных) границ объекта							
1. Система координат: -							
2. Сведения о характерных точках границ объекта							
Обозначение характерных точек границ	Существующие координаты, м		Измененные (уточненные) координаты, м		Метод определения координат характерной точки	Средняя квадратическая погрешность положения характерной точки (Mt), м	Описание обозначения точки на местности (при наличии)
	X	Y	X	Y			
1	2	3	4	5	6	7	8
-	-	-	-	-	-	-	-
3.Сведения о характерных точках части (частей) границы объекта							
Часть №							
-	-	-	-	-	-	-	-

Раздел 4

План границ объекта



Масштаб 1:5000

Используемые условные знаки и обозначения:

границы территориальной зоны

характерная точка границ территориальной зоны

Руководитель БУВО «Нормативно-проектный центр»
Подпись _____ Ю.В. Шалыгина Дата «29» октября 2021 г.

Место для оттиска печати (при наличии) лица, составившего описание местоположения границ объекта

ОПИСАНИЕ МЕСТОПОЛОЖЕНИЯ ГРАНИЦ

Зона улиц, дорог, инженерной и транспортной инфраструктуры
рабочего посёлка Панино – ИТ1/1

(наименование объекта, местоположение границ которого описано
(далее - объект)

Раздел 1

Сведения об объекте		
№ п/п	Характеристики объекта	Описание характеристик
1	2	3
1	Местоположение объекта	Воронежская область, Панинский муниципальный район, Панинское городское поселение, рабочий посёлок Панино
2	Площадь объекта ± величина погрешности определения площади (Р ± Дельта Р)	-
3	Иные характеристики объекта	-

Раздел 2

Сведения о местоположении границ объекта					
1. Система координат: МСК - 36, зона 2					
2. Сведения о характерных точках границ объекта					
Обозначение характерных точек границ	Координаты, м		Метод определения координат характерной точки	Средняя квадратическая погрешность положения характерной точки (Mt), м	Описание обозначения точки на местности (при наличии)
	X	Y			
1	2	3	4	5	6
1	513811.10	2155636.46	Аналитический	0.50	-
2	513768.89	2155661.11	Картометрический	1.00	-
3	513768.45	2155665.68	Картометрический	1.00	-
4	513770.57	2155670.37	Картометрический	1.00	-
5	513757.82	2155678.72	Картометрический	1.00	-
6	513680.71	2155744.45	Картометрический	1.00	-
7	513556.74	2155866.29	Картометрический	1.00	-
8	513449.05	2155972.81	Картометрический	1.00	-
9	513449.67	2155976.18	Картометрический	1.00	-
10	513451.92	2155979.78	Картометрический	1.00	-
11	513444.29	2155987.35	Картометрический	1.00	-
12	513440.86	2155985.27	Картометрический	1.00	-
13	513437.29	2155984.34	Картометрический	1.00	-
14	513346.47	2156075.26	Картометрический	1.00	-
15	513346.54	2156078.52	Картометрический	1.00	-
16	513348.58	2156081.88	Картометрический	1.00	-
17	513345.41	2156085.06	Картометрический	1.00	-
18	513342.28	2156088.20	Картометрический	1.00	-
19	513338.24	2156087.05	Картометрический	1.00	-
20	513333.16	2156088.25	Картометрический	1.00	-
21	513125.68	2156298.34	Картометрический	1.00	-
22	513126.21	2156303.28	Картометрический	1.00	-
23	513130.24	2156304.39	Картометрический	1.00	-
24	513124.60	2156310.97	Картометрический	1.00	-
25	513117.70	2156319.01	Картометрический	1.00	-
26	513112.30	2156320.02	Картометрический	1.00	-
27	513105.75	2156322.49	Картометрический	1.00	-
28	512989.10	2156441.95	Картометрический	1.00	-
29	512986.38	2156445.75	Картометрический	1.00	-
30	512986.64	2156449.51	Картометрический	1.00	-
31	512990.33	2156450.42	Картометрический	1.00	-
32	512980.61	2156459.77	Картометрический	1.00	-
33	512966.65	2156463.49	Картометрический	1.00	-
34	512960.00	2156469.97	Картометрический	1.00	-

1	2	3	4	5	6
35	512950.75	2156482.25	Картометрический	1.00	-
36	512950.14	2156485.01	Картометрический	1.00	-
37	512943.27	2156484.24	Картометрический	1.00	-
38	512938.65	2156483.73	Аналитический	0.10	-
39	512936.13	2156483.44	Аналитический	0.10	-
40	512936.09	2156482.68	Аналитический	0.10	-
41	512936.06	2156481.98	Аналитический	0.10	-
42	512933.51	2156479.45	Аналитический	0.10	-
43	512929.42	2156478.14	Аналитический	0.10	-
44	512883.68	2156476.38	Аналитический	0.10	-
45	512857.83	2156473.27	Аналитический	0.10	-
46	512783.46	2156464.70	Аналитический	0.10	-
47	512571.87	2156435.33	Аналитический	0.10	-
48	512502.34	2156426.27	Аналитический	0.10	-
49	512387.74	2156414.19	Аналитический	0.10	-
50	512236.17	2156397.26	Аналитический	0.10	-
51	512162.25	2156393.65	Аналитический	0.10	-
52	512047.43	2156390.94	Аналитический	0.10	-
53	512008.27	2156389.20	Аналитический	0.10	-
54	511934.21	2156386.21	Аналитический	0.10	-
55	511932.40	2156381.58	Аналитический	0.10	-
56	511932.80	2156377.63	Аналитический	0.10	-
57	511835.46	2156369.20	Аналитический	0.10	-
58	511820.31	2156362.18	Аналитический	0.10	-
59	511810.04	2156357.73	Аналитический	0.10	-
60	511810.67	2156351.92	Картометрический	1.00	-
61	511825.56	2156356.65	Аналитический	0.10	-
62	511828.25	2156356.65	Аналитический	0.10	-
63	511828.67	2156356.88	Картометрический	1.00	-
64	511840.07	2156361.05	Картометрический	1.00	-
65	511861.32	2156365.31	Картометрический	1.00	-
66	511943.01	2156372.65	Аналитический	0.10	-
67	511943.51	2156372.69	Аналитический	0.10	-
68	512007.62	2156376.13	Картометрический	1.00	-
69	512109.93	2156378.60	Картометрический	1.00	-
70	512153.00	2156379.37	Картометрический	1.00	-
71	512155.89	2156377.38	Картометрический	1.00	-
72	512157.39	2156374.89	Картометрический	1.00	-
73	512157.80	2156372.61	Картометрический	1.00	-
74	512158.48	2156354.08	Картометрический	1.00	-
75	512185.23	2156061.54	Картометрический	1.00	-
76	512219.49	2155685.19	Картометрический	1.00	-
77	512223.67	2155650.37	Картометрический	1.00	-
78	512235.86	2155592.20	Картометрический	1.00	-
79	512235.19	2155584.95	Картометрический	1.00	-
80	512231.06	2155581.04	Картометрический	1.00	-
81	512224.35	2155579.55	Картометрический	1.00	-
82	512178.87	2155575.93	Картометрический	1.00	-

1	2	3	4	5	6
83	512108.19	2155569.53	Картометрический	1.00	-
84	512107.30	2155570.88	Картометрический	1.00	-
85	512106.38	2155576.75	Картометрический	1.00	-
86	512103.11	2155576.55	Картометрический	1.00	-
87	512097.76	2155576.21	Картометрический	1.00	-
88	512096.34	2155571.47	Картометрический	1.00	-
89	512092.68	2155568.90	Картометрический	1.00	-
90	512002.87	2155564.25	Картометрический	1.00	-
91	511997.02	2155566.15	Картометрический	1.00	-
92	511995.37	2155571.09	Картометрический	1.00	-
93	511993.35	2155571.05	Картометрический	1.00	-
94	511989.80	2155570.97	Картометрический	1.00	-
95	511987.10	2155565.74	Картометрический	1.00	-
96	511981.79	2155563.65	Картометрический	1.00	-
97	511948.54	2155564.79	Картометрический	1.00	-
98	511918.16	2155568.52	Картометрический	1.00	-
99	511892.15	2155580.43	Картометрический	1.00	-
100	511886.16	2155585.74	Картометрический	1.00	-
101	511876.05	2155566.93	Картометрический	1.00	-
102	511889.42	2155565.26	Картометрический	1.00	-
103	511918.48	2155556.06	Картометрический	1.00	-
104	511949.11	2155551.37	Картометрический	1.00	-
105	511991.76	2155549.94	Картометрический	1.00	-
106	511995.84	2155550.13	Картометрический	1.00	-
107	512098.14	2155555.04	Картометрический	1.00	-
108	512105.63	2155555.68	Картометрический	1.00	-
109	512185.11	2155562.42	Картометрический	1.00	-
110	512221.10	2155565.66	Картометрический	1.00	-
111	512231.79	2155563.05	Картометрический	1.00	-
112	512238.10	2155558.61	Картометрический	1.00	-
113	512240.30	2155557.05	Картометрический	1.00	-
114	512243.59	2155550.17	Картометрический	1.00	-
115	512267.93	2155458.88	Картометрический	1.00	-
116	512311.32	2155296.00	Картометрический	1.00	-
117	512314.73	2155282.72	Картометрический	1.00	-
118	512271.36	2155267.48	Картометрический	1.00	-
119	512285.75	2155223.53	Картометрический	1.00	-
120	512326.87	2155235.46	Картометрический	1.00	-
121	512339.96	2155184.50	Картометрический	1.00	-
122	512355.91	2155111.77	Аналитический	0.30	-
123	512357.12	2155107.96	Аналитический	0.30	-
124	512381.67	2155015.84	Аналитический	0.50	-
125	512399.23	2155026.34	Картометрический	1.00	-
126	512367.82	2155144.69	Картометрический	1.00	-
127	512371.17	2155154.86	Картометрический	1.00	-
128	512380.52	2155165.04	Картометрический	1.00	-
129	512404.86	2155184.52	Картометрический	1.00	-
130	512498.17	2155269.50	Картометрический	1.00	-

1	2	3	4	5	6
131	512647.33	2155410.06	Картометрический	1.00	-
132	512754.66	2155510.68	Картометрический	1.00	-
133	512821.17	2155574.84	Картометрический	1.00	-
134	512905.16	2155651.77	Картометрический	1.00	-
135	512942.30	2155687.67	Картометрический	1.00	-
136	512979.34	2155723.23	Картометрический	1.00	-
137	512984.02	2155722.67	Картометрический	1.00	-
138	512985.72	2155721.64	Картометрический	1.00	-
139	512992.80	2155728.37	Картометрический	1.00	-
140	512991.96	2155731.35	Картометрический	1.00	-
141	512992.77	2155736.14	Картометрический	1.00	-
142	513004.81	2155747.74	Картометрический	1.00	-
143	513096.01	2155833.93	Картометрический	1.00	-
144	513142.78	2155877.22	Картометрический	1.00	-
145	513200.09	2155932.70	Картометрический	1.00	-
146	513332.09	2156060.49	Картометрический	1.00	-
147	513336.63	2156061.96	Картометрический	1.00	-
148	513341.00	2156061.62	Картометрический	1.00	-
149	513436.04	2155967.21	Картометрический	1.00	-
150	513511.31	2155890.04	Картометрический	1.00	-
151	513512.79	2155886.29	Картометрический	1.00	-
152	513512.13	2155882.46	Картометрический	1.00	-
153	513511.31	2155880.44	Картометрический	1.00	-
154	513514.33	2155877.69	Картометрический	1.00	-
155	513517.08	2155880.00	Картометрический	1.00	-
156	513520.28	2155881.71	Картометрический	1.00	-
157	513583.09	2155819.86	Картометрический	1.00	-
158	513584.55	2155817.22	Картометрический	1.00	-
159	513583.99	2155814.42	Картометрический	1.00	-
160	513581.57	2155811.45	Картометрический	1.00	-
161	513589.43	2155803.59	Картометрический	1.00	-
162	513591.90	2155805.44	Картометрический	1.00	-
163	513594.32	2155806.45	Картометрический	1.00	-
164	513596.67	2155805.95	Картометрический	1.00	-
165	513602.45	2155800.85	Картометрический	1.00	-
166	513670.88	2155733.59	Картометрический	1.00	-
167	513714.29	2155687.07	Картометрический	1.00	-
168	513727.73	2155672.33	Картометрический	1.00	-
169	513742.21	2155659.35	Картометрический	1.00	-
170	513757.22	2155648.79	Картометрический	1.00	-
171	513773.31	2155638.68	Картометрический	1.00	-
172	513801.53	2155620.96	Аналитический	0.50	-
1	513811.10	2155636.46	Аналитический	0.50	-
173	513321.17	2156071.12	Картометрический	1.00	-
174	513323.05	2156075.23	Картометрический	1.00	-
175	513321.63	2156080.27	Картометрический	1.00	-
176	513287.75	2156114.74	Картометрический	1.00	-

1	2	3	4	5	6
177	513146.22	2156259.00	Картометрический	1.00	-
178	513085.32	2156321.88	Картометрический	1.00	-
179	512983.00	2156424.90	Аналитический	0.10	-
180	512955.78	2156452.29	Картометрический	1.00	-
181	512940.76	2156461.97	Картометрический	1.00	-
182	512933.79	2156463.97	Картометрический	1.00	-
183	512927.80	2156465.68	Картометрический	1.00	-
184	512885.97	2156464.76	Картометрический	1.00	-
185	512884.52	2156463.31	Картометрический	1.00	-
186	512884.65	2156460.87	Картометрический	1.00	-
187	512887.04	2156457.72	Картометрический	1.00	-
188	512883.80	2156457.61	Картометрический	1.00	-
189	512880.52	2156457.49	Картометрический	1.00	-
190	512874.50	2156464.51	Картометрический	1.00	-
191	512850.67	2156461.63	Картометрический	1.00	-
192	512783.06	2156453.84	Картометрический	1.00	-
193	512745.24	2156446.51	Аналитический	0.10	-
194	512704.55	2156438.63	Аналитический	0.10	-
195	512663.66	2156431.99	Аналитический	0.10	-
196	512637.90	2156427.82	Картометрический	1.00	-
197	512610.75	2156423.40	Картометрический	1.00	-
198	512576.42	2156417.86	Картометрический	1.00	-
199	512509.39	2156407.78	Картометрический	1.00	-
200	512466.37	2156403.38	Картометрический	1.00	-
201	512462.72	2156402.98	Картометрический	1.00	-
202	512464.12	2156395.94	Картометрический	1.00	-
203	512451.91	2156394.49	Картометрический	1.00	-
204	512446.11	2156400.67	Картометрический	1.00	-
205	512339.75	2156392.57	Картометрический	1.00	-
206	512339.52	2156385.39	Картометрический	1.00	-
207	512334.59	2156384.89	Картометрический	1.00	-
208	512329.22	2156384.35	Картометрический	1.00	-
209	512328.40	2156389.92	Картометрический	1.00	-
210	512326.10	2156390.99	Картометрический	1.00	-
211	512223.84	2156382.84	Картометрический	1.00	-
212	512177.60	2156380.34	Картометрический	1.00	-
213	512173.76	2156378.76	Картометрический	1.00	-
214	512171.93	2156376.34	Картометрический	1.00	-
215	512171.55	2156373.15	Картометрический	1.00	-
216	512172.23	2156354.62	Картометрический	1.00	-
217	512198.30	2156061.89	Картометрический	1.00	-
218	512226.95	2155717.08	Картометрический	1.00	-
219	512232.68	2155667.88	Картометрический	1.00	-
220	512240.39	2155623.91	Картометрический	1.00	-
221	512247.93	2155595.02	Картометрический	1.00	-
222	512253.27	2155574.55	Картометрический	1.00	-
223	512281.22	2155471.72	Картометрический	1.00	-
224	512304.29	2155386.54	Картометрический	1.00	-

1	2	3	4	5	6
225	512363.44	2155402.91	Картометрический	1.00	-
226	512413.55	2155341.70	Картометрический	1.00	-
227	512471.59	2155270.80	Картометрический	1.00	-
228	512481.61	2155280.34	Картометрический	1.00	-
229	512567.64	2155361.61	Картометрический	1.00	-
230	512637.29	2155426.50	Картометрический	1.00	-
231	512637.68	2155428.91	Картометрический	1.00	-
232	512636.71	2155430.52	Картометрический	1.00	-
233	512641.13	2155434.81	Картометрический	1.00	-
234	512645.30	2155438.84	Картометрический	1.00	-
235	512647.51	2155438.38	Картометрический	1.00	-
236	512650.86	2155440.00	Картометрический	1.00	-
237	512712.57	2155496.78	Картометрический	1.00	-
238	512711.13	2155499.50	Картометрический	1.00	-
239	512718.42	2155506.12	Картометрический	1.00	-
240	512721.46	2155504.81	Картометрический	1.00	-
241	512760.87	2155540.57	Картометрический	1.00	-
242	512761.16	2155545.06	Картометрический	1.00	-
243	512760.07	2155546.77	Картометрический	1.00	-
244	512769.41	2155555.36	Картометрический	1.00	-
245	512771.06	2155554.25	Картометрический	1.00	-
246	512775.82	2155554.05	Картометрический	1.00	-
247	512788.87	2155565.90	Картометрический	1.00	-
248	512815.12	2155590.27	Картометрический	1.00	-
249	512816.40	2155593.82	Картометрический	1.00	-
250	512815.78	2155596.40	Картометрический	1.00	-
251	512819.52	2155599.96	Картометрический	1.00	-
252	512823.12	2155603.39	Картометрический	1.00	-
253	512826.64	2155602.95	Картометрический	1.00	-
254	512829.79	2155604.11	Картометрический	1.00	-
255	512900.15	2155669.32	Картометрический	1.00	-
256	512898.40	2155672.93	Картометрический	1.00	-
257	512903.13	2155677.01	Картометрический	1.00	-
258	512907.56	2155680.84	Картометрический	1.00	-
259	512910.38	2155679.63	Картометрический	1.00	-
260	512914.66	2155680.27	Картометрический	1.00	-
261	512922.52	2155687.57	Картометрический	1.00	-
262	513013.99	2155773.50	Картометрический	1.00	-
263	513015.12	2155778.63	Картометрический	1.00	-
264	513013.32	2155782.62	Картометрический	1.00	-
265	513020.70	2155789.16	Картометрический	1.00	-
266	513024.68	2155788.18	Картометрический	1.00	-
267	513030.39	2155790.44	Картометрический	1.00	-
268	513071.22	2155830.31	Картометрический	1.00	-
269	513069.45	2155834.22	Картометрический	1.00	-
270	513074.38	2155838.95	Картометрический	1.00	-
271	513077.91	2155836.86	Картометрический	1.00	-
272	513095.85	2155855.13	Картометрический	1.00	-

1	2	3	4	5	6
273	513139.94	2155898.26	Картометрический	1.00	-
274	513180.98	2155937.56	Картометрический	1.00	-
275	513181.01	2155939.36	Картометрический	1.00	-
276	513179.52	2155941.62	Картометрический	1.00	-
277	513185.19	2155946.98	Картометрический	1.00	-
278	513190.47	2155951.97	Картометрический	1.00	-
279	513193.14	2155951.14	Картометрический	1.00	-
280	513196.93	2155952.59	Картометрический	1.00	-
281	513257.29	2156010.21	Картометрический	1.00	-
173	513321.17	2156071.12	Картометрический	1.00	-
282	513951.08	2156624.31	Аналитический	0.50	-
283	513950.06	2156631.16	Аналитический	0.50	-
284	513947.53	2156631.33	Картометрический	1.00	-
285	513943.10	2156633.17	Картометрический	1.00	-
286	513940.63	2156639.24	Картометрический	1.00	-
287	513921.61	2156639.00	Картометрический	1.00	-
288	513919.10	2156708.92	Картометрический	1.00	-
289	513915.46	2156762.11	Картометрический	1.00	-
290	513888.62	2156758.08	Картометрический	1.00	-
291	513771.19	2156737.00	Картометрический	1.00	-
292	513776.36	2156697.34	Картометрический	1.00	-
293	513764.42	2156695.50	Аналитический	0.10	-
294	513718.42	2156689.42	Аналитический	0.10	-
295	513719.97	2156674.65	Аналитический	0.10	-
296	513595.92	2156657.44	Аналитический	0.10	-
297	513533.92	2156648.84	Аналитический	0.10	-
298	513526.11	2156696.38	Картометрический	1.00	-
299	513473.08	2156685.12	Картометрический	1.00	-
300	513374.14	2156653.55	Картометрический	1.00	-
301	513308.67	2156629.95	Аналитический	0.10	-
302	513255.51	2156606.07	Аналитический	0.10	-
303	513235.29	2156600.79	Аналитический	0.10	-
304	513179.00	2156589.62	Аналитический	0.10	-
305	513136.56	2156634.94	Аналитический	0.10	-
306	513130.74	2156629.49	Аналитический	0.10	-
307	513080.93	2156625.18	Аналитический	0.10	-
308	513083.51	2156595.29	Аналитический	0.10	-
309	513074.24	2156584.29	Картометрический	1.00	-
310	513039.69	2156575.15	Картометрический	1.00	-
311	513041.00	2156563.00	Картометрический	1.00	-
312	512997.72	2156559.31	Картометрический	1.00	-
313	512992.56	2156561.92	Картометрический	1.00	-
314	512977.79	2156559.52	Картометрический	1.00	-
315	512974.86	2156556.34	Картометрический	1.00	-
316	513224.12	2156573.66	Картометрический	1.00	-
317	513265.15	2156576.51	Картометрический	1.00	-
318	513495.65	2156592.52	Картометрический	1.00	-

1	2	3	4	5	6
319	513582.34	2156599.14	Картометрический	1.00	-
320	513950.46	2156624.14	Картометрический	1.00	-
282	513951.08	2156624.31	Аналитический	0.50	-
321	512916.89	2156554.63	Аналитический	0.20	-
322	512915.73	2156554.99	Картометрический	1.00	-
323	512909.57	2156558.44	Картометрический	1.00	-
324	512882.15	2156584.47	Картометрический	1.00	-
325	512710.34	2156762.13	Картометрический	1.00	-
326	512677.96	2156794.59	Картометрический	1.00	-
327	512676.57	2156797.79	Картометрический	1.00	-
328	512678.68	2156802.45	Картометрический	1.00	-
329	512673.61	2156807.80	Картометрический	1.00	-
330	512667.63	2156814.11	Картометрический	1.00	-
331	512663.78	2156812.63	Картометрический	1.00	-
332	512657.53	2156814.66	Картометрический	1.00	-
333	512595.27	2156877.33	Картометрический	1.00	-
334	512525.98	2156947.08	Картометрический	1.00	-
335	512450.05	2157024.04	Картометрический	1.00	-
336	512448.37	2157028.75	Картометрический	1.00	-
337	512451.02	2157033.07	Картометрический	1.00	-
338	512447.08	2157037.10	Картометрический	1.00	-
339	512444.00	2157040.25	Картометрический	1.00	-
340	512441.42	2157038.97	Картометрический	1.00	-
341	512435.42	2157039.03	Картометрический	1.00	-
342	512346.25	2157129.98	Картометрический	1.00	-
343	512344.53	2157134.23	Картометрический	1.00	-
344	512347.57	2157138.83	Картометрический	1.00	-
345	512342.83	2157143.86	Картометрический	1.00	-
346	512338.48	2157148.47	Картометрический	1.00	-
347	512336.07	2157147.67	Картометрический	1.00	-
348	512328.68	2157148.73	Картометрический	1.00	-
349	512232.51	2157246.17	Картометрический	1.00	-
350	512233.65	2157250.51	Картометрический	1.00	-
351	512235.66	2157252.99	Картометрический	1.00	-
352	512230.73	2157258.05	Картометрический	1.00	-
353	512227.85	2157256.38	Картометрический	1.00	-
354	512223.52	2157255.44	Картометрический	1.00	-
355	512125.72	2157355.20	Картометрический	1.00	-
356	512122.97	2157360.39	Картометрический	1.00	-
357	512125.18	2157365.91	Картометрический	1.00	-
358	512119.44	2157371.92	Картометрический	1.00	-
359	512115.32	2157376.23	Картометрический	1.00	-
360	512110.70	2157374.29	Картометрический	1.00	-
361	512105.69	2157376.20	Картометрический	1.00	-
362	512051.92	2157431.58	Картометрический	1.00	-
363	512020.10	2157467.06	Картометрический	1.00	-
364	511995.49	2157493.09	Картометрический	1.00	-

1	2	3	4	5	6
365	511985.91	2157503.23	Картометрический	1.00	-
366	511982.98	2157506.33	Картометрический	1.00	-
367	511974.04	2157515.76	Картометрический	1.00	-
368	511943.24	2157544.97	Картометрический	1.00	-
369	511914.39	2157575.19	Картометрический	1.00	-
370	511811.08	2157683.31	Картометрический	1.00	-
371	511592.21	2157909.32	Картометрический	1.00	-
372	511586.56	2157903.70	Картометрический	1.00	-
373	511580.25	2157897.43	Картометрический	1.00	-
374	511581.69	2157895.95	Картометрический	1.00	-
375	511780.64	2157691.84	Картометрический	1.00	-
376	511781.88	2157686.57	Картометрический	1.00	-
377	511778.23	2157684.05	Картометрический	1.00	-
378	511783.06	2157678.86	Картометрический	1.00	-
379	511788.42	2157673.10	Картометрический	1.00	-
380	511793.00	2157674.83	Картометрический	1.00	-
381	511798.78	2157671.68	Картометрический	1.00	-
382	511929.03	2157536.50	Картометрический	1.00	-
383	511948.18	2157512.86	Картометрический	1.00	-
384	511971.69	2157488.49	Картометрический	1.00	-
385	511974.88	2157485.19	Картометрический	1.00	-
386	511978.94	2157480.99	Картометрический	1.00	-
387	512012.97	2157445.75	Картометрический	1.00	-
388	512045.46	2157413.67	Картометрический	1.00	-
389	512047.08	2157406.17	Картометрический	1.00	-
390	512056.50	2157396.90	Картометрический	1.00	-
391	512062.87	2157396.54	Картометрический	1.00	-
392	512092.61	2157365.81	Картометрический	1.00	-
393	512093.98	2157358.11	Картометрический	1.00	-
394	512092.20	2157356.36	Картометрический	1.00	-
395	512097.05	2157351.50	Картометрический	1.00	-
396	512102.98	2157345.56	Картометрический	1.00	-
397	512105.27	2157346.93	Картометрический	1.00	-
398	512113.50	2157344.97	Картометрический	1.00	-
399	512211.53	2157244.28	Картометрический	1.00	-
400	512210.33	2157241.54	Картометрический	1.00	-
401	512207.51	2157238.47	Картометрический	1.00	-
402	512212.87	2157233.09	Картометрический	1.00	-
403	512216.52	2157235.75	Картометрический	1.00	-
404	512220.23	2157235.65	Картометрический	1.00	-
405	512318.25	2157136.31	Картометрический	1.00	-
406	512319.18	2157131.60	Картометрический	1.00	-
407	512316.42	2157127.93	Картометрический	1.00	-
408	512320.31	2157123.78	Картометрический	1.00	-
409	512324.25	2157119.58	Картометрический	1.00	-
410	512328.74	2157121.81	Картометрический	1.00	-
411	512334.64	2157118.62	Картометрический	1.00	-
412	512345.56	2157108.28	Картометрический	1.00	-

1	2	3	4	5	6
413	512437.50	2157012.16	Картометрический	1.00	-
414	512509.44	2156938.62	Картометрический	1.00	-
415	512645.36	2156802.63	Картометрический	1.00	-
416	512648.13	2156795.36	Картометрический	1.00	-
417	512646.08	2156791.82	Картометрический	1.00	-
418	512651.10	2156786.67	Картометрический	1.00	-
419	512658.06	2156779.51	Картометрический	1.00	-
420	512661.99	2156780.85	Картометрический	1.00	-
421	512667.07	2156779.35	Картометрический	1.00	-
422	512686.65	2156759.20	Картометрический	1.00	-
423	512865.23	2156575.37	Картометрический	1.00	-
424	512889.66	2156554.38	Картометрический	1.00	-
425	512897.49	2156548.14	Картометрический	1.00	-
426	512902.52	2156554.31	Аналитический	0.20	-
321	512916.89	2156554.63	Аналитический	0.20	-
427	513617.66	2157317.62	Картометрический	1.00	-
428	513573.98	2157376.67	Картометрический	1.00	-
429	513525.02	2157443.69	Картометрический	1.00	-
430	513495.44	2157479.95	Картометрический	1.00	-
431	513489.61	2157474.95	Картометрический	1.00	-
432	513492.78	2157470.49	Картометрический	1.00	-
433	513473.25	2157452.93	Картометрический	1.00	-
434	513478.53	2157446.81	Аналитический	0.10	-
435	513466.22	2157435.64	Аналитический	0.10	-
436	513456.83	2157426.02	Картометрический	1.00	-
437	513511.68	2157359.53	Аналитический	0.06	-
438	513490.87	2157343.94	Аналитический	0.06	-
439	513537.02	2157280.94	Аналитический	0.06	-
440	513541.44	2157274.14	Аналитический	0.06	-
441	513545.29	2157268.48	Картометрический	1.00	-
442	513549.58	2157271.47	Аналитический	0.06	-
443	513569.47	2157286.77	Аналитический	0.10	-
444	513571.48	2157284.03	Аналитический	0.10	-
445	513586.21	2157294.72	Аналитический	0.10	-
446	513603.89	2157308.84	Аналитический	0.10	-
447	513608.59	2157311.70	Картометрический	1.00	-
427	513617.66	2157317.62	Картометрический	1.00	-
448	513538.12	2157599.35	Аналитический	0.50	-
449	513493.73	2157658.02	Картометрический	1.00	-
450	513486.49	2157651.50	Картометрический	1.00	-
451	513476.52	2157663.00	Картометрический	1.00	-
452	513478.74	2157666.32	Картометрический	1.00	-
453	513472.70	2157670.40	Картометрический	1.00	-
454	513471.47	2157668.61	Картометрический	1.00	-
455	513455.46	2157687.17	Картометрический	1.00	-
456	513391.99	2157632.52	Картометрический	1.00	-

1	2	3	4	5	6
457	513467.77	2157540.81	Картометрический	1.00	-
448	513538.12	2157599.35	Аналитический	0.50	-

3. Сведения о характерных точках части (частей) границы объекта					
Обозначение характерных точек части границы	Координаты, м		Метод определения координат характерной точки	Средняя квадратическая погрешность положения характерной точки (Mt), м	Описание обозначения точки на местности (при наличии)
	X	Y			
1	2	3	4	5	6
Часть №					
-	-	-	-	-	-

Раздел 3

Сведения о местоположении измененных (уточненных) границ объекта							
1. Система координат: -							
2. Сведения о характерных точках границ объекта							
Обозначение характерных точек границ	Существующие координаты, м		Измененные (уточненные) координаты, м		Метод определения координат характерной точки	Средняя квадратическая погрешность положения характерной точки (Mt), м	Описание обозначения точки на местности (при наличии)
	X	Y	X	Y			
1	2	3	4	5	6	7	8
-	-	-	-	-	-	-	-
3.Сведения о характерных точках части (частей) границы объекта							
Часть №							
-	-	-	-	-	-	-	-

Раздел 4

План границ объекта



Масштаб 1:5000

Используемые условные знаки и обозначения:

границы территориальной зоны

1 характерная точка границ территориальной зоны

Руководитель БУВО «Нормативно-проектный центр»
Подпись Ю.В.Шалыгина Дата «29» октября 2021 г.

Место для оттиска печати при наличии)лица,составившего описание местоположения границ объекта

ОПИСАНИЕ МЕСТОПОЛОЖЕНИЯ ГРАНИЦ

Зона железнодорожного транспорта рабочего посёлка Панино – ИТ2/1

(наименование объекта, местоположение границ которого описано
(далее - объект)

Раздел 1

Сведения об объекте		
№ п/п	Характеристики объекта	Описание характеристик
1	2	3
1	Местоположение объекта	Воронежская область, Панинский муниципальный район, Панинское городское поселение, рабочий посёлок Панино
2	Площадь объекта ± величина погрешности определения площади (Р ± Дельта Р)	-
3	Иные характеристики объекта	-

Раздел 2

Сведения о местоположении границ объекта					
1. Система координат: МСК - 36, зона 2					
2. Сведения о характерных точках границ объекта					
Обозначение характерных точек границ	Координаты, м		Метод определения координат характерной точки	Средняя квадратическая погрешность положения характерной точки (Mt), м	Описание обозначения точки на местности (при наличии)
	X	Y			
1	2	3	4	5	6
1	514936.35	2156633.97	Аналитический	0.10	-
2	514927.01	2156682.16	Аналитический	0.10	-
3	514494.31	2156654.88	Аналитический	0.50	-
4	514348.13	2156647.72	Аналитический	0.50	-
5	513951.08	2156624.31	Аналитический	0.50	-
6	513950.46	2156624.14	Картометрический	1.00	-
7	513582.34	2156599.14	Картометрический	1.00	-
8	513495.65	2156592.52	Картометрический	1.00	-
9	513265.15	2156576.51	Картометрический	1.00	-
10	513224.12	2156573.66	Картометрический	1.00	-
11	512974.86	2156556.34	Картометрический	1.00	-
12	512952.22	2156555.66	Картометрический	1.00	-
13	512918.97	2156554.67	Картометрический	1.00	-
14	512918.03	2156553.73	Картометрический	1.00	-
15	512916.89	2156554.63	Картометрический	1.00	-
16	512902.52	2156554.31	Картометрический	1.00	-
17	512897.49	2156548.14	Картометрический	1.00	-
18	512888.16	2156536.20	Аналитический	0.10	-
19	512884.38	2156534.60	Аналитический	0.10	-
20	512835.55	2156533.07	Аналитический	0.10	-
21	512823.26	2156532.56	Аналитический	0.10	-
22	512802.75	2156551.94	Аналитический	0.10	-
23	512745.83	2156550.59	Аналитический	0.10	-
24	512659.58	2156555.22	Аналитический	0.10	-
25	512657.75	2156545.55	Аналитический	0.10	-
26	512648.92	2156543.34	Аналитический	0.10	-
27	512629.64	2156559.33	Аналитический	0.10	-
28	512570.09	2156565.21	Аналитический	0.10	-
29	512513.49	2156570.68	Аналитический	0.10	-
30	512484.18	2156568.13	Аналитический	0.10	-
31	512489.06	2156551.46	Аналитический	0.10	-
32	512469.36	2156546.96	Аналитический	0.10	-
33	512470.69	2156538.71	Аналитический	0.10	-
34	512402.63	2156524.65	Аналитический	0.10	-

1	2	3	4	5	6
35	512340.69	2156517.00	Аналитический	0.10	-
36	512306.94	2156513.96	Аналитический	0.10	-
37	512267.94	2156509.65	Аналитический	0.10	-
38	512252.54	2156511.36	Аналитический	0.10	-
39	512192.30	2156512.96	Аналитический	0.10	-
40	512169.34	2156510.32	Аналитический	0.10	-
41	512128.61	2156514.22	Аналитический	0.10	-
42	512115.99	2156518.56	Аналитический	0.10	-
43	512095.04	2156525.77	Аналитический	0.10	-
44	512089.76	2156527.59	Аналитический	0.10	-
45	512053.67	2156524.56	Аналитический	0.10	-
46	512043.77	2156523.73	Аналитический	0.10	-
47	512005.07	2156520.87	Аналитический	0.10	-
48	511964.36	2156517.65	Аналитический	0.10	-
49	511954.07	2156516.03	Аналитический	0.10	-
50	511914.75	2156509.85	Аналитический	0.10	-
51	511856.39	2156495.08	Аналитический	0.10	-
52	511821.27	2156486.20	Аналитический	0.10	-
53	511792.00	2156485.67	Аналитический	0.10	-
54	511777.31	2156482.86	Картометрический	1.00	-
55	511707.45	2156469.46	Аналитический	0.10	-
56	511555.37	2156441.01	Аналитический	0.10	-
57	511511.21	2156437.58	Аналитический	0.10	-
58	511434.54	2156431.99	Аналитический	0.10	-
59	511257.23	2156418.04	Аналитический	0.10	-
60	511005.80	2156391.03	Аналитический	0.10	-
61	510789.96	2156376.70	Аналитический	0.10	-
62	510800.63	2156350.28	Аналитический	0.10	-
63	510780.22	2156328.37	Картометрический	1.00	-
64	510880.30	2156335.99	Аналитический	0.10	-
65	511095.30	2156346.72	Аналитический	0.10	-
66	511198.73	2156320.42	Аналитический	0.10	-
67	511200.63	2156299.19	Аналитический	0.10	-
68	511290.71	2156311.93	Аналитический	0.10	-
69	511399.87	2156318.59	Аналитический	0.10	-
70	511440.70	2156321.39	Аналитический	0.10	-
71	511494.10	2156325.61	Аналитический	0.10	-
72	511573.87	2156331.38	Аналитический	0.10	-
73	511618.53	2156332.85	Аналитический	0.10	-
74	511639.71	2156334.78	Аналитический	0.10	-
75	511672.97	2156337.30	Аналитический	0.10	-
76	511713.80	2156340.67	Аналитический	0.10	-
77	511739.62	2156342.91	Аналитический	0.10	-
78	511755.95	2156345.30	Аналитический	0.10	-
79	511771.04	2156348.25	Аналитический	0.10	-
80	511789.85	2156353.16	Аналитический	0.10	-
81	511809.84	2156359.58	Аналитический	0.10	-
82	511810.04	2156357.73	Аналитический	0.10	-

1	2	3	4	5	6
83	511820.31	2156362.18	Аналитический	0.10	-
84	511835.46	2156369.20	Аналитический	0.10	-
85	511932.80	2156377.63	Аналитический	0.10	-
86	511932.40	2156381.58	Аналитический	0.10	-
87	511934.21	2156386.21	Аналитический	0.10	-
88	512008.27	2156389.20	Аналитический	0.10	-
89	512047.43	2156390.94	Аналитический	0.10	-
90	512162.25	2156393.65	Аналитический	0.10	-
91	512236.17	2156397.26	Аналитический	0.10	-
92	512387.74	2156414.19	Аналитический	0.10	-
93	512502.34	2156426.27	Аналитический	0.10	-
94	512571.87	2156435.33	Аналитический	0.10	-
95	512783.46	2156464.70	Аналитический	0.10	-
96	512857.83	2156473.27	Аналитический	0.10	-
97	512883.68	2156476.38	Аналитический	0.10	-
98	512929.42	2156478.14	Аналитический	0.10	-
99	512933.51	2156479.45	Аналитический	0.10	-
100	512936.06	2156481.98	Аналитический	0.10	-
101	512936.09	2156482.68	Аналитический	0.10	-
102	512936.13	2156483.44	Аналитический	0.10	-
103	512938.65	2156483.73	Аналитический	0.10	-
104	512934.26	2156502.74	Картометрический	1.00	-
105	512982.03	2156508.53	Картометрический	1.00	-
106	513205.65	2156523.68	Картометрический	1.00	-
107	513350.46	2156533.50	Картометрический	1.00	-
108	513498.55	2156543.51	Картометрический	1.00	-
109	513923.49	2156572.18	Картометрический	1.00	-
110	514360.53	2156597.19	Картометрический	1.00	-
111	514497.93	2156605.96	Картометрический	1.00	-
1	514936.35	2156633.97	Аналитический	0.10	-

3. Сведения о характерных точках части (частей) границы объекта

Обозначение характерных точек части границы	Координаты, м		Метод определения координат характерной точки	Средняя квадратическая погрешность положения характерной точки (Mt), м	Описание обозначения точки на местности (при наличии)
	X	Y			
1	2	3	4	5	6
Часть №					
-	-	-	-	-	-

Раздел 3

Сведения о местоположении измененных (уточненных) границ объекта							
1. Система координат: -							
2. Сведения о характерных точках границ объекта							
Обозначение характерных точек границ	Существующие координаты, м		Измененные (уточненные) координаты, м		Метод определения координат характерной точки	Средняя квадратическая погрешность положения характерной точки (Mt), м	Описание обозначения точки на местности (при наличии)
	X	Y	X	Y			
1	2	3	4	5	6	7	8
-	-	-	-	-	-	-	-
3.Сведения о характерных точках части (частей) границы объекта							
Часть №							
-	-	-	-	-	-	-	-

Раздел 4

План границ объекта



Масштаб 1:5000

Используемые условные знаки и обозначения:

- границы территориальной зоны
- границы муниципального образования
- •1 характерная точка границ территориальной зоны

Руководитель БУВО «Нормативно-проектный центр»
Подпись _____ Ю.В.Шалыгина Дата «29» октября 2021 г.

Место для оттиска печати (при наличии) того, что составленное описание местоположения границ объекта

ОПИСАНИЕ МЕСТОПОЛОЖЕНИЯ ГРАНИЦ

Зона сельскохозяйственного использования в границах населенного пункта рабочего посёлка Панино – СХ1/1

(наименование объекта, местоположение границ которого описано (далее - объект)

Раздел 1

Сведения об объекте		
№ п/п	Характеристики объекта	Описание характеристик
1	2	3
1	Местоположение объекта	Воронежская область, Панинский муниципальный район, Панинское городское поселение, рабочий посёлок Панино
2	Площадь объекта ± величина погрешности определения площади (Р ± Дельта Р)	-
3	Иные характеристики объекта	-

Раздел 2

Сведения о местоположении границ объекта					
1. Система координат: МСК - 36, зона 2					
2. Сведения о характерных точках границ объекта					
Обозначение характерных точек границ	Координаты, м		Метод определения координат характерной точки	Средняя квадратическая погрешность положения характерной точки (Mt), м	Описание обозначения точки на местности (при наличии)
	X	Y			
1	2	3	4	5	6
1	514860.86	2156297.31	Картометрический	1.00	-
2	514869.61	2156315.12	Картометрический	1.00	-
3	514606.99	2156410.62	Картометрический	1.00	-
4	514538.45	2156328.51	Картометрический	1.00	-
5	514463.90	2156303.74	Картометрический	1.00	-
6	514267.83	2156259.91	Картометрический	1.00	-
7	514416.97	2156239.29	Картометрический	1.00	-
8	514468.28	2156256.74	Картометрический	1.00	-
9	514490.49	2156285.26	Картометрический	1.00	-
10	514570.69	2156330.32	Картометрический	1.00	-
11	514643.34	2156355.45	Картометрический	1.00	-
12	514685.61	2156360.42	Картометрический	1.00	-
13	514738.92	2156347.42	Картометрический	1.00	-
14	514806.46	2156314.96	Картометрический	1.00	-
1	514860.86	2156297.31	Картометрический	1.00	-
15	514108.31	2156166.05	Картометрический	1.00	-
16	514085.30	2156185.41	Аналитический	0.10	-
17	514018.74	2156219.29	Аналитический	0.10	-
18	513954.89	2156243.90	Картометрический	1.00	-
19	513864.02	2156127.89	Аналитический	0.10	-
20	513813.75	2156162.10	Аналитический	0.10	-
21	513789.58	2156181.74	Аналитический	0.10	-
22	513752.30	2156140.66	Аналитический	0.10	-
23	513800.31	2156095.84	Аналитический	0.10	-
24	513840.57	2156100.91	Аналитический	0.10	-
25	513740.28	2155909.75	Картометрический	1.00	-
26	513753.18	2155893.68	Картометрический	1.00	-
27	513848.33	2155800.79	Картометрический	1.00	-
28	513877.49	2155845.24	Картометрический	1.00	-
29	514051.46	2156089.35	Картометрический	1.00	-
30	514099.73	2156157.26	Картометрический	1.00	-
15	514108.31	2156166.05	Картометрический	1.00	-

1	2	3	4	5	6
31	513213.15	2156421.69	Картометрический	1.00	-
32	513210.11	2156473.33	Картометрический	1.00	-
33	513205.65	2156523.68	Картометрический	1.00	-
34	512982.03	2156508.53	Картометрический	1.00	-
35	512934.26	2156502.74	Картометрический	1.00	-
36	512938.65	2156483.73	Аналитический	0.10	-
37	512943.27	2156484.24	Картометрический	1.00	-
38	512950.14	2156485.01	Картометрический	1.00	-
39	512950.75	2156482.25	Картометрический	1.00	-
40	512960.00	2156469.97	Картометрический	1.00	-
41	512966.65	2156463.49	Картометрический	1.00	-
42	512980.61	2156459.77	Картометрический	1.00	-
43	512990.33	2156450.42	Картометрический	1.00	-
44	513139.65	2156440.57	Картометрический	1.00	-
31	513213.15	2156421.69	Картометрический	1.00	-
45	513595.92	2156657.44	Аналитический	0.10	-
46	513589.84	2156800.17	Аналитический	0.10	-
47	513631.27	2157021.26	Аналитический	0.10	-
48	513491.11	2157230.65	Картометрический	1.00	-
49	513362.59	2157144.06	Аналитический	0.10	-
50	513261.97	2157055.29	Аналитический	0.10	-
51	513213.78	2157022.03	Аналитический	0.10	-
52	513137.58	2156951.84	Аналитический	0.10	-
53	513111.85	2156923.75	Аналитический	0.10	-
54	513071.57	2156889.39	Аналитический	0.10	-
55	513057.54	2156874.69	Аналитический	0.10	-
56	513022.06	2156840.94	Аналитический	0.10	-
57	513021.27	2156836.02	Аналитический	0.10	-
58	512969.29	2156799.31	Картометрический	1.00	-
59	512985.37	2156781.67	Аналитический	0.10	-
60	512997.90	2156765.78	Картометрический	1.00	-
61	512945.81	2156719.11	Картометрический	1.00	-
62	512998.02	2156629.31	Картометрический	1.00	-
63	512995.10	2156616.09	Картометрический	1.00	-
64	512952.22	2156555.66	Картометрический	1.00	-
65	512974.86	2156556.34	Картометрический	1.00	-
66	512977.79	2156559.52	Картометрический	1.00	-
67	512992.56	2156561.92	Картометрический	1.00	-
68	512997.72	2156559.31	Картометрический	1.00	-
69	513041.00	2156563.00	Картометрический	1.00	-
70	513039.69	2156575.15	Картометрический	1.00	-
71	513074.24	2156584.29	Картометрический	1.00	-
72	513083.51	2156595.29	Аналитический	0.10	-
73	513080.93	2156625.18	Аналитический	0.10	-
74	513130.74	2156629.49	Аналитический	0.10	-
75	513136.56	2156634.94	Аналитический	0.10	-
76	513053.91	2156723.26	Аналитический	0.10	-

1	2	3	4	5	6
77	513206.63	2156857.64	Аналитический	0.10	-
78	513217.25	2156857.63	Аналитический	0.10	-
79	513229.06	2156851.34	Аналитический	0.10	-
80	513337.40	2156732.64	Аналитический	0.10	-
81	513345.48	2156703.93	Аналитический	0.10	-
82	513332.60	2156668.84	Аналитический	0.10	-
83	513302.77	2156650.59	Аналитический	0.10	-
84	513308.67	2156629.95	Аналитический	0.10	-
85	513374.14	2156653.55	Картометрический	1.00	-
86	513473.08	2156685.12	Картометрический	1.00	-
87	513526.11	2156696.38	Картометрический	1.00	-
88	513533.92	2156648.84	Аналитический	0.10	-
45	513595.92	2156657.44	Аналитический	0.10	-
89	513033.76	2158196.10	Картометрический	1.00	-
90	513023.94	2158213.91	Картометрический	1.00	-
91	513006.72	2158243.46	Картометрический	1.00	-
92	512990.86	2158271.18	Картометрический	1.00	-
93	512970.19	2158308.21	Картометрический	1.00	-
94	512953.70	2158338.22	Картометрический	1.00	-
95	512945.96	2158353.41	Картометрический	1.00	-
96	512907.23	2158334.12	Картометрический	1.00	-
97	512895.83	2158327.95	Картометрический	1.00	-
98	512889.70	2158293.36	Картометрический	1.00	-
99	512870.25	2158177.20	Картометрический	1.00	-
100	512845.27	2158138.99	Картометрический	1.00	-
101	512906.31	2158072.99	Картометрический	1.00	-
102	513000.46	2158165.29	Картометрический	1.00	-
89	513033.76	2158196.10	Картометрический	1.00	-
103	512722.69	2158360.06	Картометрический	1.00	-
104	512482.95	2158145.66	Картометрический	1.00	-
105	512478.51	2158148.60	Картометрический	1.00	-
106	512461.15	2158160.07	Картометрический	1.00	-
107	512438.39	2158137.50	Картометрический	1.00	-
108	512291.00	2158270.25	Картометрический	1.00	-
109	512231.53	2158311.81	Картометрический	1.00	-
110	511973.74	2158237.60	Картометрический	1.00	-
111	511996.98	2158215.08	Аналитический	0.10	-
112	512009.82	2158203.13	Аналитический	0.10	-
113	512202.44	2158021.14	Аналитический	0.10	-
114	511995.01	2157650.51	Аналитический	0.10	-
115	511935.38	2157594.62	Аналитический	0.10	-
116	511914.39	2157575.19	Картометрический	1.00	-
117	511943.24	2157544.97	Картометрический	1.00	-
118	511974.04	2157515.76	Картометрический	1.00	-
119	511982.98	2157506.33	Картометрический	1.00	-
120	512000.56	2157527.49	Картометрический	1.00	-

1	2	3	4	5	6
121	512009.33	2157540.94	Картометрический	1.00	-
122	512016.43	2157549.54	Картометрический	1.00	-
123	512027.76	2157561.17	Картометрический	1.00	-
124	512038.49	2157569.03	Картометрический	1.00	-
125	512044.98	2157571.75	Картометрический	1.00	-
126	512048.90	2157575.22	Картометрический	1.00	-
127	512052.99	2157582.02	Картометрический	1.00	-
128	512053.90	2157588.37	Картометрический	1.00	-
129	512057.38	2157595.01	Картометрический	1.00	-
130	512062.66	2157601.66	Картометрический	1.00	-
131	512071.13	2157615.03	Картометрический	1.00	-
132	512074.91	2157623.34	Картометрический	1.00	-
133	512074.61	2157630.15	Картометрический	1.00	-
134	512074.92	2157636.19	Картометрический	1.00	-
135	512079.01	2157641.78	Картометрический	1.00	-
136	512082.49	2157647.21	Картометрический	1.00	-
137	512087.94	2157660.22	Картометрический	1.00	-
138	512091.27	2157670.49	Картометрический	1.00	-
139	512095.65	2157681.82	Картометрический	1.00	-
140	512105.49	2157703.80	Картометрический	1.00	-
141	512113.34	2157714.83	Картометрический	1.00	-
142	512122.11	2157729.03	Картометрический	1.00	-
143	512131.79	2157743.24	Картометрический	1.00	-
144	512145.09	2157760.38	Картометрический	1.00	-
145	512161.70	2157776.24	Картометрический	1.00	-
146	512199.60	2157800.78	Картометрический	1.00	-
147	512207.46	2157808.34	Картометрический	1.00	-
148	512216.68	2157818.61	Картометрический	1.00	-
149	512221.52	2157826.61	Картометрический	1.00	-
150	512230.29	2157846.56	Картометрический	1.00	-
151	512234.98	2157854.26	Картометрический	1.00	-
152	512247.82	2157872.92	Картометрический	1.00	-
153	512257.64	2157886.52	Картометрический	1.00	-
154	512292.40	2157925.12	Картометрический	1.00	-
155	512297.99	2157933.73	Картометрический	1.00	-
156	512304.18	2157937.66	Картометрический	1.00	-
157	512312.49	2157941.28	Картометрический	1.00	-
158	512319.43	2157943.39	Картометрический	1.00	-
159	512327.88	2157947.77	Картометрический	1.00	-
160	512333.47	2157951.55	Картометрический	1.00	-
161	512337.85	2157956.23	Картометрический	1.00	-
162	512341.18	2157962.96	Картометрический	1.00	-
163	512344.35	2157967.03	Картометрический	1.00	-
164	512347.67	2157968.39	Картометрический	1.00	-
165	512351.59	2157967.90	Картометрический	1.00	-
166	512355.67	2157968.35	Картометрический	1.00	-
167	512359.37	2157970.08	Картометрический	1.00	-
168	512361.79	2157972.35	Картометрический	1.00	-

1	2	3	4	5	6
169	512364.89	2157978.93	Картометрический	1.00	-
170	512368.74	2157983.23	Картометрический	1.00	-
171	512373.35	2157991.50	Картометрический	1.00	-
172	512382.64	2158002.00	Картометрический	1.00	-
173	512387.25	2158004.80	Картометрический	1.00	-
174	512391.70	2158006.23	Картометрический	1.00	-
175	512395.70	2158006.91	Картометрический	1.00	-
176	512406.80	2158013.44	Картометрический	1.00	-
177	512411.33	2158016.91	Картометрический	1.00	-
178	512414.66	2158020.46	Картометрический	1.00	-
179	512418.13	2158022.88	Картометрический	1.00	-
180	512422.66	2158027.03	Картометрический	1.00	-
181	512426.36	2158030.73	Картометрический	1.00	-
182	512430.14	2158035.64	Картометрический	1.00	-
183	512433.92	2158043.24	Картометрический	1.00	-
184	512438.45	2158050.18	Картометрический	1.00	-
185	512443.74	2158056.98	Картометрический	1.00	-
186	512452.96	2158064.83	Картометрический	1.00	-
187	512461.42	2158073.45	Картометрический	1.00	-
188	512480.15	2158097.77	Картометрический	1.00	-
189	512490.43	2158109.55	Картометрический	1.00	-
190	512496.77	2158117.48	Картометрический	1.00	-
191	512505.54	2158126.55	Картометрический	1.00	-
192	512513.55	2158134.10	Картометрический	1.00	-
193	512520.34	2158139.69	Картометрический	1.00	-
194	512528.80	2158144.83	Картометрический	1.00	-
195	512536.80	2158148.90	Картометрический	1.00	-
196	512545.26	2158151.92	Картометрический	1.00	-
197	512549.64	2158156.07	Картометрический	1.00	-
198	512557.79	2158160.45	Картометрический	1.00	-
199	512560.96	2158164.68	Картометрический	1.00	-
200	512563.83	2158169.37	Картометрический	1.00	-
201	512573.35	2158179.49	Картометрический	1.00	-
202	512576.67	2158184.62	Картометрический	1.00	-
203	512600.70	2158212.12	Картометрический	1.00	-
204	512603.57	2158216.20	Картометрический	1.00	-
205	512608.71	2158220.88	Картометрический	1.00	-
206	512614.30	2158227.76	Картометрический	1.00	-
207	512619.44	2158236.21	Картометрический	1.00	-
208	512626.69	2158244.97	Картометрический	1.00	-
209	512638.94	2158261.14	Картометрический	1.00	-
210	512651.77	2158272.92	Картометрический	1.00	-
211	512656.61	2158276.40	Картометрический	1.00	-
212	512661.74	2158278.43	Картометрический	1.00	-
213	512669.59	2158283.57	Картометрический	1.00	-
214	512679.55	2158292.33	Картометрический	1.00	-
215	512690.89	2158303.21	Картометрический	1.00	-
216	512713.70	2158328.43	Картометрический	1.00	-

1	2	3	4	5	6
217	512717.33	2158331.46	Картометрический	1.00	-
218	512722.01	2158337.19	Картометрический	1.00	-
219	512723.67	2158342.93	Картометрический	1.00	-
220	512728.51	2158347.92	Картометрический	1.00	-
221	512731.84	2158350.34	Картометрический	1.00	-
222	512738.45	2158354.37	Картометрический	1.00	-
103	512722.69	2158360.06	Картометрический	1.00	-
223	512355.91	2155111.77	Аналитический	0.30	-
224	512339.96	2155184.50	Картометрический	1.00	-
225	512326.87	2155235.46	Картометрический	1.00	-
226	512285.75	2155223.53	Картометрический	1.00	-
227	512271.36	2155267.48	Картометрический	1.00	-
228	512314.73	2155282.72	Картометрический	1.00	-
229	512311.32	2155296.00	Картометрический	1.00	-
230	512267.93	2155458.88	Картометрический	1.00	-
231	512243.59	2155550.17	Картометрический	1.00	-
232	512240.30	2155557.05	Картометрический	1.00	-
233	512238.10	2155558.61	Картометрический	1.00	-
234	512231.79	2155563.05	Картометрический	1.00	-
235	512221.10	2155565.66	Картометрический	1.00	-
236	512185.11	2155562.42	Картометрический	1.00	-
237	512105.63	2155555.68	Картометрический	1.00	-
238	512098.14	2155555.04	Картометрический	1.00	-
239	511995.84	2155550.13	Картометрический	1.00	-
240	511991.76	2155549.94	Картометрический	1.00	-
241	511949.11	2155551.37	Картометрический	1.00	-
242	511918.48	2155556.06	Картометрический	1.00	-
243	511889.42	2155565.26	Картометрический	1.00	-
244	511876.05	2155566.93	Картометрический	1.00	-
245	511874.00	2155554.87	Картометрический	1.00	-
246	511660.81	2155323.35	Аналитический	0.50	-
247	511678.56	2155307.76	Картометрический	1.00	-
248	512315.16	2155187.21	Картометрический	1.00	-
249	512339.51	2155106.58	Аналитический	0.30	-
223	512355.91	2155111.77	Аналитический	0.30	-
250	512567.64	2155361.61	Картометрический	1.00	-
251	512458.27	2155482.50	Аналитический	0.10	-
252	512411.41	2155438.42	Аналитический	0.10	-
253	512457.54	2155381.62	Картометрический	1.00	-
254	512413.55	2155341.70	Картометрический	1.00	-
255	512471.59	2155270.80	Картометрический	1.00	-
256	512481.61	2155280.34	Картометрический	1.00	-
250	512567.64	2155361.61	Картометрический	1.00	-

3. Сведения о характерных точках части (частей) границы объекта					
Обозначение характерных точек части границы	Координаты, м		Метод определения координат характерной точки	Средняя квадратическая погрешность положения характерной точки (Mt), м	Описание обозначения точки на местности (при наличии)
	X	Y			
1	2	3	4	5	6
Часть №					
-	-	-	-	-	-

Раздел 3

Сведения о местоположении измененных (уточненных) границ объекта							
1. Система координат: -							
2. Сведения о характерных точках границ объекта							
Обозначение характерных точек границ	Существующие координаты, м		Измененные (уточненные) координаты, м		Метод определения координат характерной точки	Средняя квадратическая погрешность положения характерной точки (Mt), м	Описание обозначения точки на местности (при наличии)
	X	Y	X	Y			
1	2	3	4	5	6	7	8
-	-	-	-	-	-	-	-
3.Сведения о характерных точках части (частей) границы объекта							
Часть №							
-	-	-	-	-	-	-	-

Раздел 4

Плана границ объекта



Масштаб 1:5000

Используемые условные знаки и обозначения:

границы территориальной зоны

1 характерная точка границ территориальной зоны

Руководитель БУВО «Нормативно-проектный центр»

Подпись _____ Ю.В. Шалыгина Дата «29» октября 2021 г.

Место для оттиска печати (при наличии) лица,составившего описание местоположения границ объекта

ОПИСАНИЕ МЕСТОПОЛОЖЕНИЯ ГРАНИЦ

Зона сельскохозяйственного производства рабочего посёлка Панино – СХ2/1

(наименование объекта, местоположение границ которого описано
(далее - объект)

Раздел 1

Сведения об объекте		
№ п/п	Характеристики объекта	Описание характеристик
1	2	3
1	Местоположение объекта	Воронежская область, Панинский муниципальный район, Панинское городское поселение, рабочий посёлок Панино
2	Площадь объекта ± величина погрешности определения площади (Р ± Дельта Р)	-
3	Иные характеристики объекта	-

Раздел 2

Сведения о местоположении границ объекта					
1. Система координат: МСК - 36, зона 2					
2. Сведения о характерных точках границ объекта					
Обозначение характерных точек границ	Координаты, м		Метод определения координат характерной точки	Средняя квадратическая погрешность положения характерной точки (Mt), м	Описание обозначения точки на местности (при наличии)
	X	Y			
1	2	3	4	5	6
1	513274.53	2155579.13	Картометрический	1.00	-
2	513241.41	2155629.32	Картометрический	1.00	-
3	513163.86	2155591.96	Картометрический	1.00	-
4	513154.52	2155586.01	Картометрический	1.00	-
5	513205.92	2155528.15	Картометрический	1.00	-
6	513214.02	2155519.03	Картометрический	1.00	-
7	513224.45	2155525.53	Картометрический	1.00	-
8	513209.92	2155544.35	Картометрический	1.00	-
9	513212.30	2155546.18	Картометрический	1.00	-
10	513209.11	2155551.63	Картометрический	1.00	-
11	513219.32	2155558.48	Картометрический	1.00	-
12	513251.25	2155581.35	Картометрический	1.00	-
13	513259.38	2155577.15	Картометрический	1.00	-
14	513261.61	2155572.68	Картометрический	1.00	-
1	513274.53	2155579.13	Картометрический	1.00	-
15	511914.39	2157575.19	Картометрический	1.00	-
16	511935.38	2157594.62	Аналитический	0.10	-
17	511995.01	2157650.51	Аналитический	0.10	-
18	512202.44	2158021.14	Аналитический	0.10	-
19	512009.82	2158203.13	Аналитический	0.10	-
20	511996.98	2158215.08	Аналитический	0.10	-
21	511973.74	2158237.60	Картометрический	1.00	-
22	511910.27	2158219.36	Картометрический	1.00	-
23	511592.21	2157909.32	Картометрический	1.00	-
24	511811.08	2157683.31	Картометрический	1.00	-
15	511914.39	2157575.19	Картометрический	1.00	-
25	510488.36	2157119.67	Картометрический	1.00	-
26	510475.59	2157142.79	Картометрический	1.00	-
27	510427.80	2157118.29	Картометрический	1.00	-
28	510433.80	2157105.72	Картометрический	1.00	-
29	510397.89	2157082.80	Картометрический	1.00	-
30	510360.39	2157130.04	Аналитический	0.10	-

1	2	3	4	5	6
31	510325.53	2157170.65	Аналитический	0.10	-
32	510287.39	2157215.68	Картометрический	1.00	-
33	510267.03	2157198.70	Картометрический	1.00	-
34	510276.68	2157184.58	Картометрический	1.00	-
35	510358.88	2157064.85	Аналитический	0.10	-
36	510352.55	2157057.54	Аналитический	0.10	-
37	510357.99	2157053.02	Картометрический	1.00	-
38	510342.72	2157018.42	Картометрический	1.00	-
39	510341.93	2157016.61	Картометрический	1.00	-
40	510381.05	2157033.93	Аналитический	0.10	-
41	510409.81	2157050.86	Картометрический	1.00	-
42	510471.57	2157081.28	Картометрический	1.00	-
43	510460.16	2157101.83	Картометрический	1.00	-
25	510488.36	2157119.67	Картометрический	1.00	-

3. Сведения о характерных точках части (частей) границы объекта

Обозначение характерных точек части границы	Координаты, м		Метод определения координат характерной точки	Средняя квадратическая погрешность положения характерной точки (Mt), м	Описание обозначения точки на местности (при наличии)
	X	Y			
1	2	3	4	5	6
Часть №					
-	-	-	-	-	-

Раздел 3


Сведения о местоположении измененных (уточненных) границ объекта							
1. Система координат: -							
2. Сведения о характерных точках границ объекта							
Обозначение характерных точек границ	Существующие координаты, м		Измененные (уточненные) координаты, м		Метод определения координат характерной точки	Средняя квадратическая погрешность положения характерной точки (Mt), м	Описание обозначения точки на местности (при наличии)
	X	Y	X	Y			
1	2	3	4	5	6	7	8
-	-	-	-	-	-	-	-
3.Сведения о характерных точках части (частей) границы объекта							
Часть №							
-	-	-	-	-	-	-	-

Раздел 4


План границ объекта

Схема расположения листов плана границ объекта

Лист № 1

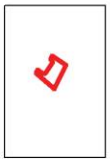

Лист № 2

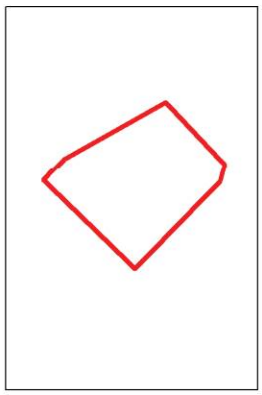

Лист № 3



Масштаб 1:25000

Используемые условные знаки и обозначения:

	границы территориальной зоны
Лист № 1	область и номер листа плана границ объекта

Руководитель БУВО «Нормативно-проектный центр»
Подпись _____ Ю.В.Шалыгина Дата « 29 » октября 2021 г.

Место для оттиска печати (при наличии) лица, составившего описание местоположения границ объекта

План границ объекта

Лист № 1



Масштаб 1:2000

Используемые условные знаки и обозначения:

	границы территориальной зоны
• 1	характерная точка границ территориальной зоны

Руководитель БУВО «Нормативно-проектный центр»
Подпись _____ Ю.В.Шалыгина Дата « 29 » октября 2021 г.

Место для оттиска печати (при наличии) лица, составившего описание местоположения границ объекта

План границ объекта

Лист № 2



Масштаб 1:5000

Используемые условные знаки и обозначения:

	границы территориальной зоны
• 15	характерная точка границ территориальной зоны

Руководитель БУВО «Нормативно-проектный центр»
Подпись _____ Ю.В.Шалыгина Дата « 29 » октября 2021 г.

Место для оттиска печати (при наличии) лица, составившего описание местоположения границ объекта

План границ объекта

Лист № 3



Масштаб 1:2000

Используемые условные знаки и обозначения:

границы территориальной зоны

25 характерная точка границ территориальной зоны

Руководитель БУВО «Нормативно-проектный центр»
Подпись _____ Ю.В.Шалыгина Дата « 29 » октября 2021 г.

Место для оттиска печати (при наличии) лица, составившего описание местоположения границ объекта

ОПИСАНИЕ МЕСТОПОЛОЖЕНИЯ ГРАНИЦ

Зона животноводства рабочего посёлка Панино – СХ3/1

(наименование объекта, местоположение границ которого описано (далее - объект)

Раздел 1

Сведения об объекте		
№ п/п	Характеристики объекта	Описание характеристик
1	2	3
1	Местоположение объекта	Воронежская область, Панинский муниципальный район, Панинское городское поселение, рабочий посёлок Панино
2	Площадь объекта ± величина погрешности определения площади (Р ± Дельта Р)	-
3	Иные характеристики объекта	-

Раздел 2

Сведения о местоположении границ объекта					
1. Система координат: МСК - 36, зона 2					
2. Сведения о характерных точках границ объекта					
Обозначение характерных точек границ	Координаты, м		Метод определения координат характерной точки	Средняя квадратическая погрешность положения характерной точки (Mt), м	Описание обозначения точки на местности (при наличии)
	X	Y			
1	2	3	4	5	6
1	511031.78	2155990.12	Картометрический	1.00	-
2	510765.10	2156268.64	Картометрический	1.00	-
3	510589.32	2156102.57	Картометрический	1.00	-
4	510507.63	2156023.52	Картометрический	1.00	-
5	510387.72	2155905.42	Картометрический	1.00	-
6	510421.80	2155867.77	Картометрический	1.00	-
7	510636.54	2155641.97	Картометрический	1.00	-
8	510777.83	2155766.45	Картометрический	1.00	-
9	510774.96	2155769.20	Картометрический	1.00	-
10	510819.02	2155803.10	Картометрический	1.00	-
1	511031.78	2155990.12	Картометрический	1.00	-
3. Сведения о характерных точках части (частей) границы объекта					
Обозначение характерных точек части границы	Координаты, м		Метод определения координат характерной точки	Средняя квадратическая погрешность положения характерной точки (Mt), м	Описание обозначения точки на местности (при наличии)
	X	Y			
1	2	3	4	5	6
Часть №					
-	-	-	-	-	-

Раздел 3

Сведения о местоположении измененных (уточненных) границ объекта							
1. Система координат: -							
2. Сведения о характерных точках границ объекта							
Обозначение характерных точек границ	Существующие координаты, м		Измененные (уточненные) координаты, м		Метод определения координат характерной точки	Средняя квадратическая погрешность положения характерной точки (Mt), м	Описание обозначения точки на местности (при наличии)
	X	Y	X	Y			
1	2	3	4	5	6	7	8
-	-	-	-	-	-	-	-
3.Сведения о характерных точках части (частей) границы объекта							
Часть №							
-	-	-	-	-	-	-	-

Раздел 4

План границ объекта



Масштаб 1:5000

Используемые условные знаки и обозначения:

границы территориальной зоны

1 характерная точка границ территориальной зоны

Руководитель БУВО «Нормативно-проектный центр»
Подпись _____ Ю.В.Шалыгина Дата « 29 » октября 2021 г.

Место для оттиска печати (при наличии) лица, составившего описание местоположения границ объекта

ОПИСАНИЕ МЕСТОПОЛОЖЕНИЯ ГРАНИЦ

Зона сельскохозяйственного использования на полевых участках в границах населенного пункта рабочего посёлка Панино – СХ4/1

(наименование объекта, местоположение границ которого описано (далее - объект)

Раздел 1

Сведения об объекте		
№ п/п	Характеристики объекта	Описание характеристик
1	2	3
1	Местоположение объекта	Воронежская область, Панинский муниципальный район, Панинское городское поселение, рабочий посёлок Панино
2	Площадь объекта ± величина погрешности определения площади (Р ± Дельта Р)	-
3	Иные характеристики объекта	-

Раздел 2

Сведения о местоположении границ объекта					
1. Система координат: МСК - 36, зона 2					
2. Сведения о характерных точках границ объекта					
Обозначение характерных точек границ	Координаты, м		Метод определения координат характерной точки	Средняя квадратическая погрешность положения характерной точки (Mt), м	Описание обозначения точки на местности (при наличии)
	X	Y			
1	2	3	4	5	6
1	514806.05	2156185.33	Картометрический	1.00	-
2	514860.86	2156297.31	Картометрический	1.00	-
3	514806.46	2156314.96	Картометрический	1.00	-
4	514738.92	2156347.42	Картометрический	1.00	-
5	514685.61	2156360.42	Картометрический	1.00	-
6	514643.34	2156355.45	Картометрический	1.00	-
7	514570.69	2156330.32	Картометрический	1.00	-
8	514490.49	2156285.26	Картометрический	1.00	-
9	514468.28	2156256.74	Картометрический	1.00	-
10	514416.97	2156239.29	Картометрический	1.00	-
1	514806.05	2156185.33	Картометрический	1.00	-
11	510421.80	2155867.77	Картометрический	1.00	-
12	510387.72	2155905.42	Картометрический	1.00	-
13	510507.63	2156023.52	Картометрический	1.00	-
14	510589.32	2156102.57	Картометрический	1.00	-
15	510383.41	2155908.12	Картометрический	1.00	-
11	510421.80	2155867.77	Картометрический	1.00	-
3. Сведения о характерных точках части (частей) границы объекта					
Обозначение характерных точек части границы	Координаты, м		Метод определения координат характерной точки	Средняя квадратическая погрешность положения характерной точки (Mt), м	Описание обозначения точки на местности (при наличии)
	X	Y			
1	2	3	4	5	6
Часть №					
-	-	-	-	-	-


Раздел 3

Сведения о местоположении измененных (уточненных) границ объекта							
1. Система координат: -							
2. Сведения о характерных точках границ объекта							
Обозначение характерных точек границ	Существующие координаты, м		Измененные (уточненные) координаты, м		Метод определения координат характерной точки	Средняя квадратическая погрешность положения характерной точки (Mt), м	Описание обозначения точки на местности (при наличии)
	X	Y	X	Y			
1	2	3	4	5	6	7	8
-	-	-	-	-	-	-	-
3.Сведения о характерных точках части (частей) границы объекта							
Часть №							
-	-	-	-	-	-	-	-

Раздел 4

План границ объекта

Схема расположения листов плана границ объекта

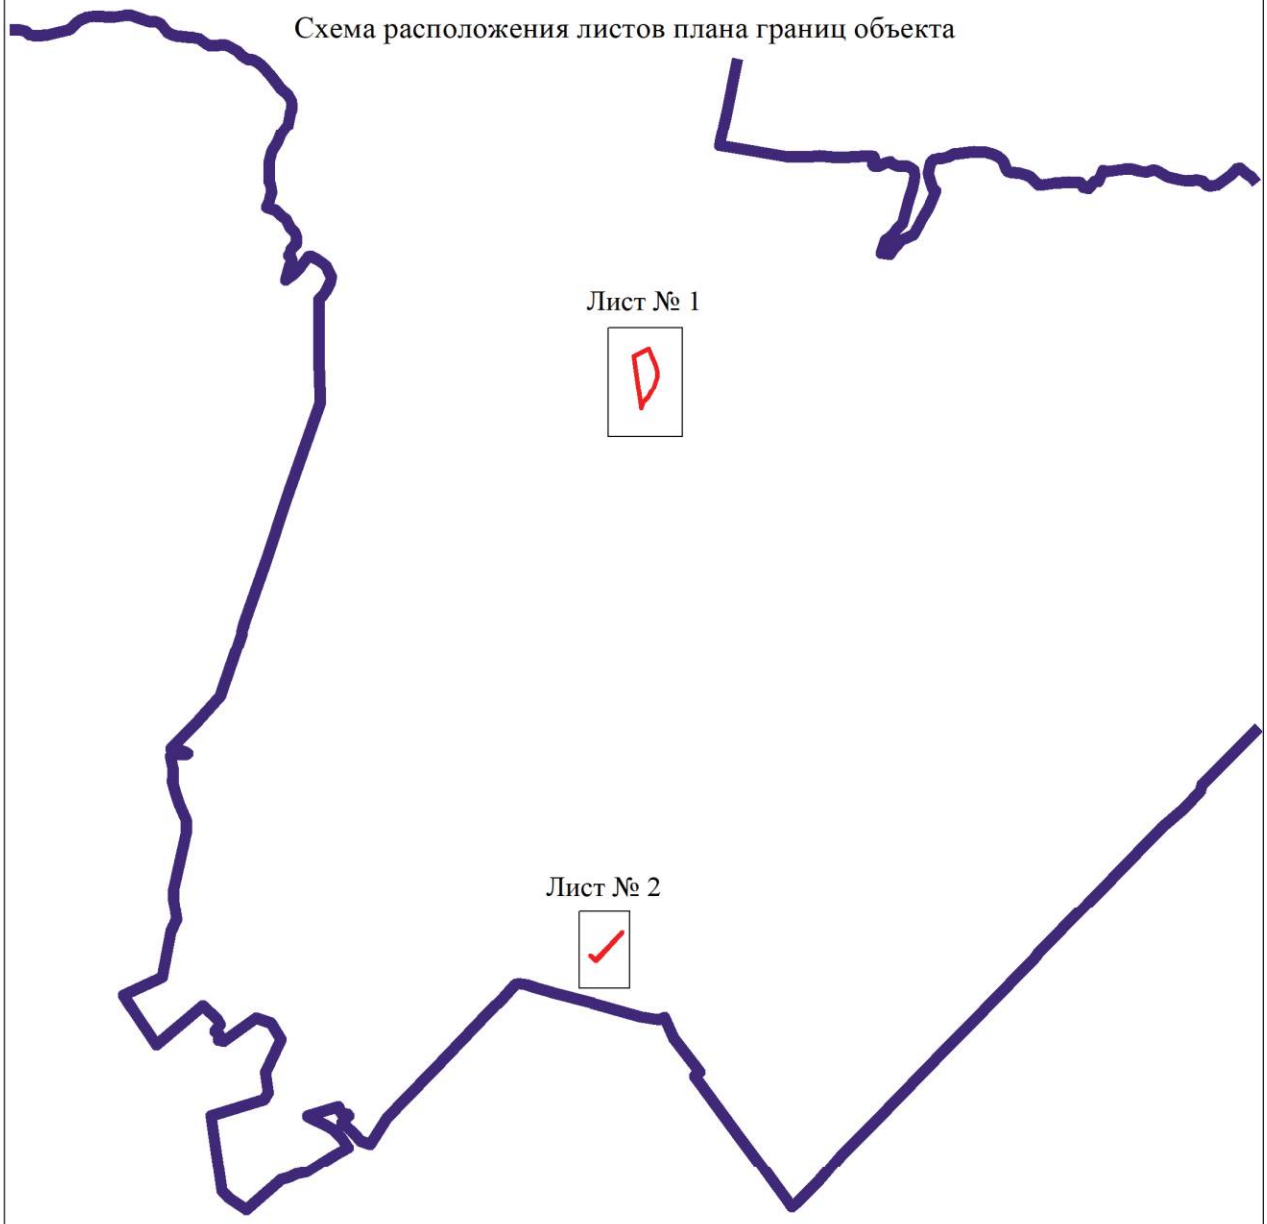

Масштаб 1:50000

Используемые условные знаки и обозначения:

	границы территориальной зоны
	границы муниципального образования
Лист № 1	область и номер листа плана границ объекта

Руководитель БУВО «Нормативно-проектный центр»
Подпись _____ Ю.В.Шалыгина Дата « 29 » октября 2021 г.

Место для оттиска печати (при наличии) лица, составившего описание местоположения границ объекта

План границ объекта

Лист № 1



Масштаб 1:2000

Используемые условные знаки и обозначения:

границы территориальной зоны


1 характерная точка границ территориальной зоны

Руководитель БУВО «Нормативно-проектный центр»
Подпись _____ Ю.В.Шалыгина Дата « 29 » октября 2021 г.

Место для оттиска печати (при наличии) лица, составившего описание местоположения границ объекта

План границ объекта

Лист № 2

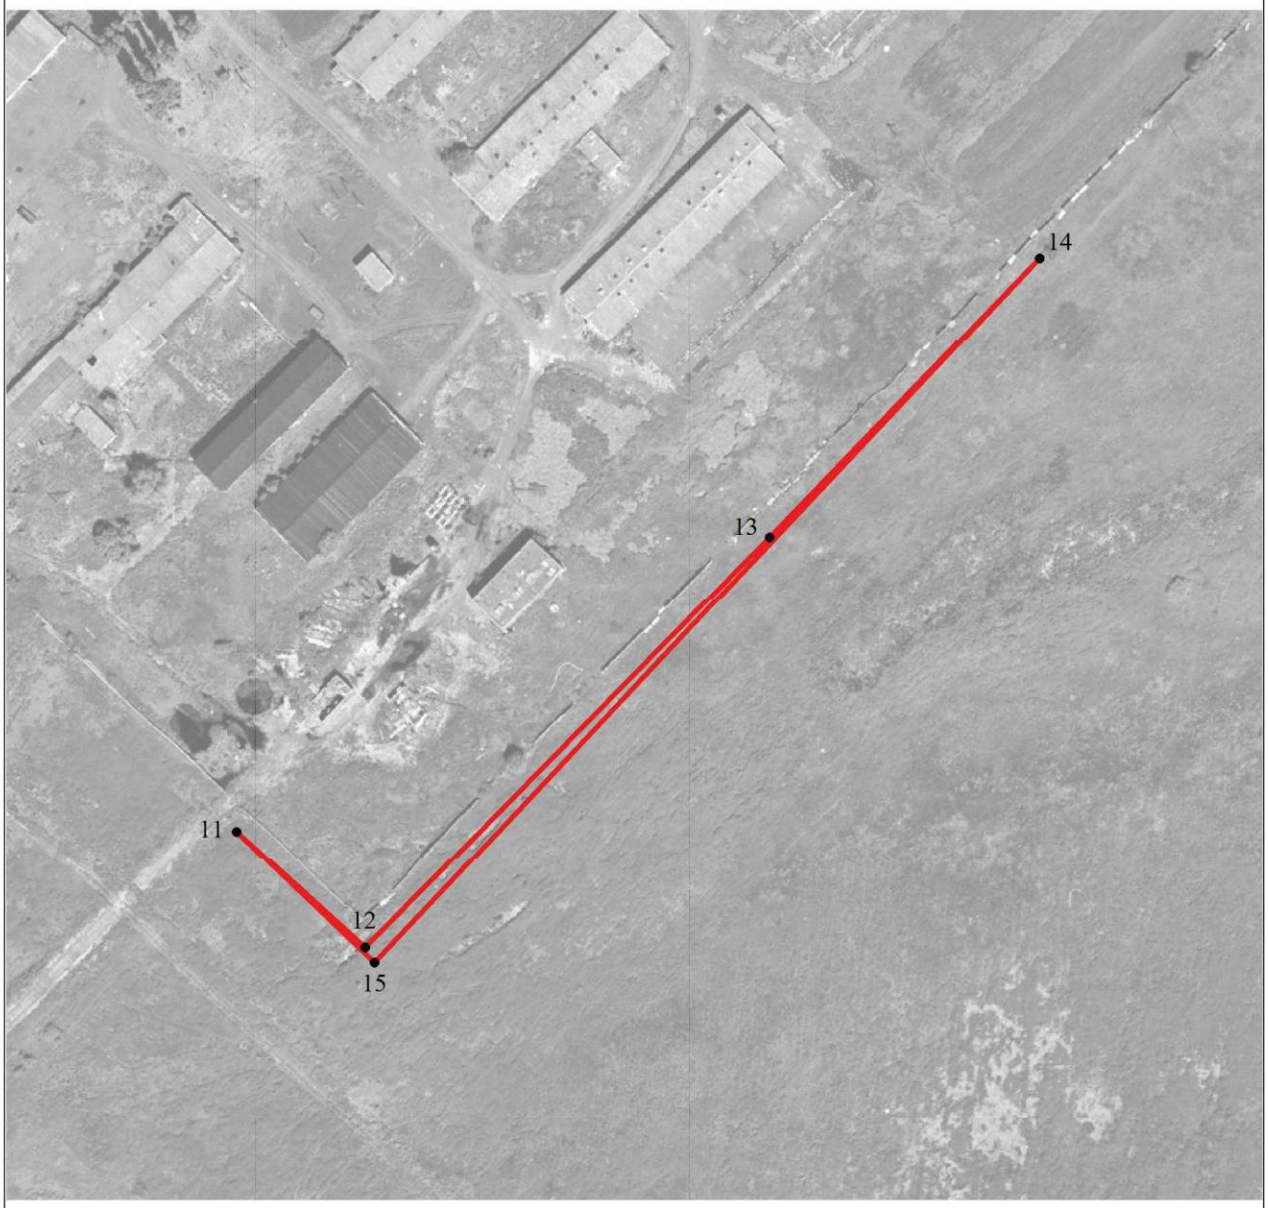

Масштаб 1:2000

Используемые условные знаки и обозначения:

границы территориальной зоны

11 характерная точка границ территориальной зоны

Руководитель БУВО «Нормативно-проектный центр»
Подпись _____ Ю.В.Шалыгина Дата « 29 » октября 2021 г.

Место для оттиска печати (при наличии) лица, составившего описание местоположения границ объекта

ОПИСАНИЕ МЕСТОПОЛОЖЕНИЯ ГРАНИЦ

Зона рекреационного назначения - объектов отдыха рабочего посёлка Панино – Р1/1

(наименование объекта, местоположение границ которого описано
(далее - объект)

Раздел 1

Сведения об объекте		
№ п/п	Характеристики объекта	Описание характеристик
1	2	3
1	Местоположение объекта	Воронежская область, Панинский муниципальный район, Панинское городское поселение, рабочий посёлок Панино
2	Площадь объекта ± величина погрешности определения площади (Р ± Дельта Р)	-
3	Иные характеристики объекта	-

Раздел 2


Сведения о местоположении границ объекта					
1. Система координат: МСК - 36, зона 2					
2. Сведения о характерных точках границ объекта					
Обозначение характерных точек границ	Координаты, м		Метод определения координат характерной точки	Средняя квадратическая погрешность положения характерной точки (Mt), м	Описание обозначения точки на местности (при наличии)
	X	Y			
1	2	3	4	5	6
1	513504.93	2155206.05	Картометрический	1.00	-
2	513604.34	2155333.35	Картометрический	1.00	-
3	513581.54	2155356.05	Картометрический	1.00	-
4	513581.88	2155381.95	Картометрический	1.00	-
5	513539.67	2155444.93	Картометрический	1.00	-
6	513517.26	2155471.90	Картометрический	1.00	-
7	513496.98	2155488.50	Картометрический	1.00	-
8	513482.56	2155495.66	Картометрический	1.00	-
9	513429.43	2155509.32	Картометрический	1.00	-
10	513374.03	2155510.33	Картометрический	1.00	-
11	513359.31	2155514.29	Картометрический	1.00	-
12	513338.59	2155500.21	Картометрический	1.00	-
13	513253.26	2155498.90	Картометрический	1.00	-
14	513234.10	2155503.09	Картометрический	1.00	-
15	513198.28	2155507.72	Картометрический	1.00	-
16	513272.90	2155432.73	Картометрический	1.00	-
17	513404.97	2155303.70	Картометрический	1.00	-
1	513504.93	2155206.05	Картометрический	1.00	-
3. Сведения о характерных точках части (частей) границы объекта					
Обозначение характерных точек части границы	Координаты, м		Метод определения координат характерной точки	Средняя квадратическая погрешность положения характерной точки (Mt), м	Описание обозначения точки на местности (при наличии)
	X	Y			
1	2	3	4	5	6
Часть №					
-	-	-	-	-	-

Раздел 3

Сведения о местоположении измененных (уточненных) границ объекта							
1. Система координат: -							
2. Сведения о характерных точках границ объекта							
Обозначение характерных точек границ	Существующие координаты, м		Измененные (уточненные) координаты, м		Метод определения координат характерной точки	Средняя квадратическая погрешность положения характерной точки (Mt), м	Описание обозначения точки на местности (при наличии)
	X	Y	X	Y			
1	2	3	4	5	6	7	8
-	-	-	-	-	-	-	-
3.Сведения о характерных точках части (частей) границы объекта							
Часть №							
-	-	-	-	-	-	-	-

Раздел 4

План границ объекта

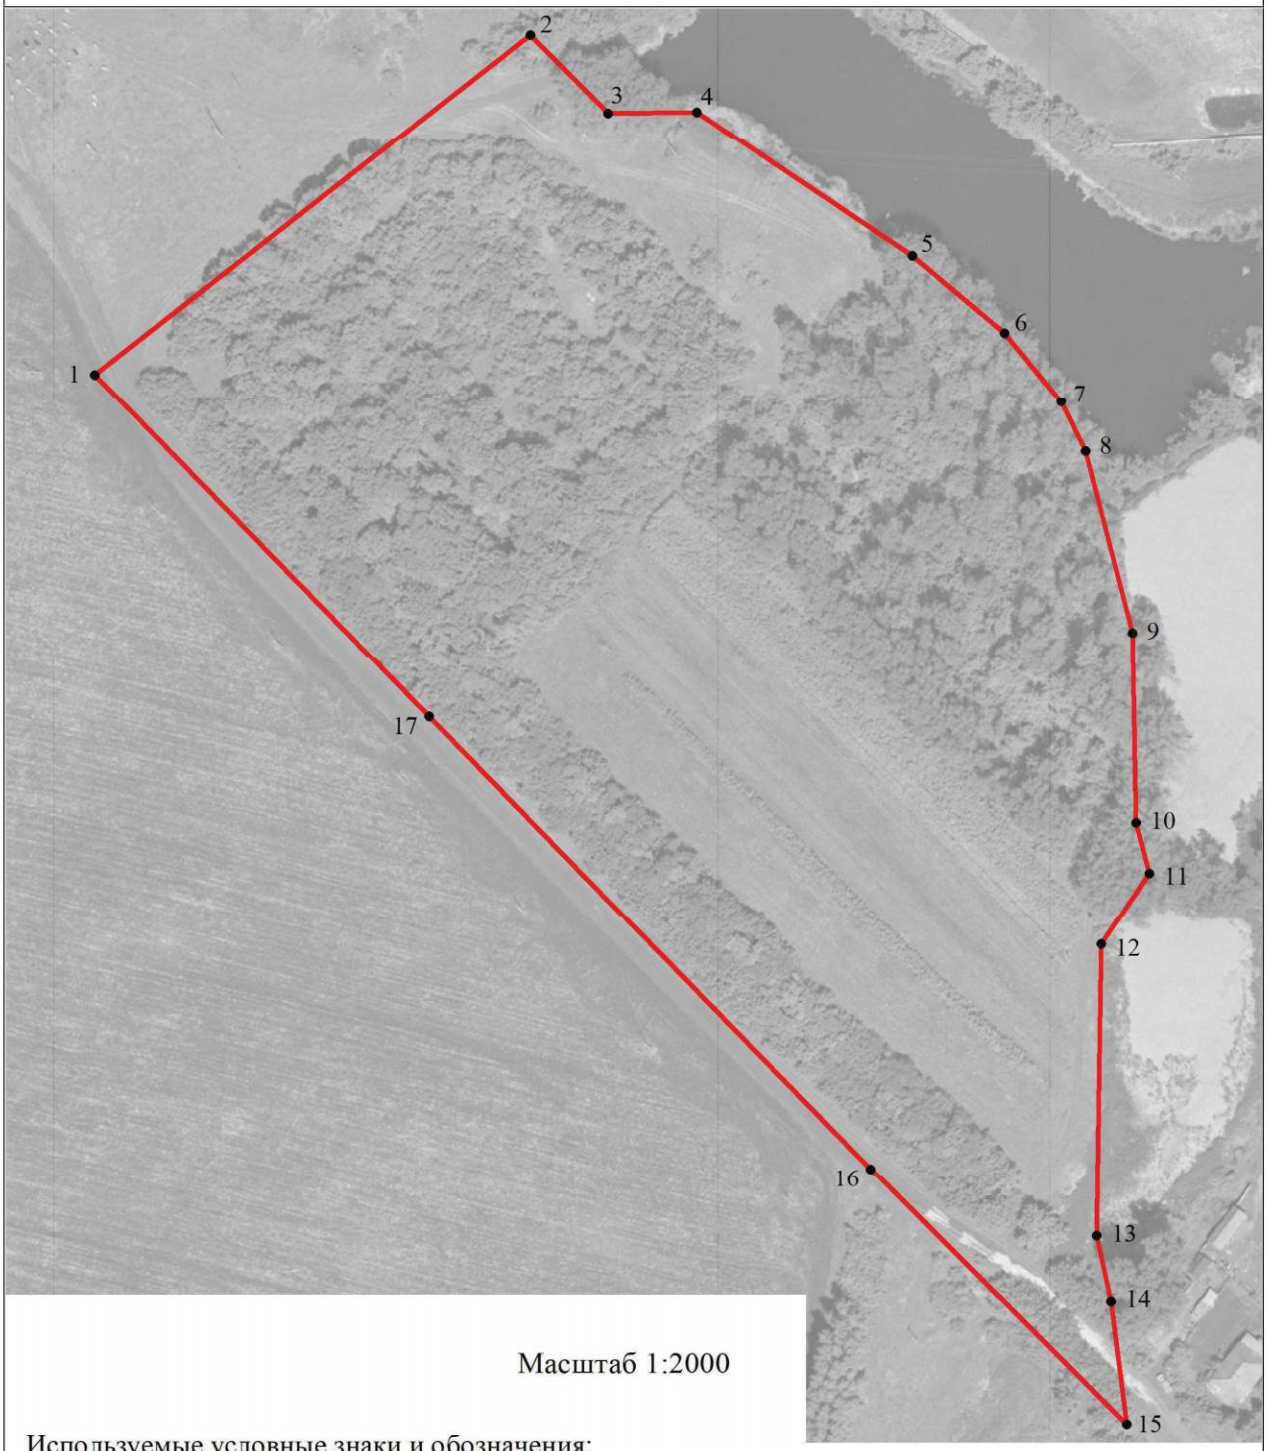

Масштаб 1:2000

Используемые условные знаки и обозначения:

границы территориальной зоны

1 характерная точка границ территориальной зоны

Руководитель БУВО «Нормативно-проектный центр»
Подпись _____ Ю.В.Шалыгина Дата « 29 » октября 2021 г.

Место для оттиска печати (при наличии) лица, составившего описание местоположения границ объекта

ОПИСАНИЕ МЕСТОПОЛОЖЕНИЯ ГРАНИЦ

Зона ритуальных объектов рабочего посёлка Панино – СН1/1

(наименование объекта, местоположение границ которого описано
(далее - объект)

Раздел 1

Сведения об объекте		
№ п/п	Характеристики объекта	Описание характеристик
1	2	3
1	Местоположение объекта	Воронежская область, Панинский муниципальный район, Панинское городское поселение, рабочий посёлок Панино
2	Площадь объекта ± величина погрешности определения площади (Р ± Дельта Р)	-
3	Иные характеристики объекта	-

Раздел 2

Сведения о местоположении границ объекта					
1. Система координат: МСК - 36, зона 2					
2. Сведения о характерных точках границ объекта					
Обозначение характерных точек границ	Координаты, м		Метод определения координат характерной точки	Средняя квадратическая погрешность положения характерной точки (Mt), м	Описание обозначения точки на местности (при наличии)
	X	Y			
1	2	3	4	5	6
1	513308.67	2156629.95	Аналитический	0.10	-
2	513302.77	2156650.59	Аналитический	0.10	-
3	513332.60	2156668.84	Аналитический	0.10	-
4	513345.48	2156703.93	Аналитический	0.10	-
5	513337.40	2156732.64	Аналитический	0.10	-
6	513229.06	2156851.34	Аналитический	0.10	-
7	513217.25	2156857.63	Аналитический	0.10	-
8	513206.63	2156857.64	Аналитический	0.10	-
9	513053.91	2156723.26	Аналитический	0.10	-
10	513136.56	2156634.94	Аналитический	0.10	-
11	513179.00	2156589.62	Аналитический	0.10	-
12	513235.29	2156600.79	Аналитический	0.10	-
13	513255.51	2156606.07	Аналитический	0.10	-
1	513308.67	2156629.95	Аналитический	0.10	-
3. Сведения о характерных точках части (частей) границы объекта					
Обозначение характерных точек части границы	Координаты, м		Метод определения координат характерной точки	Средняя квадратическая погрешность положения характерной точки (Mt), м	Описание обозначения точки на местности (при наличии)
	X	Y			
1	2	3	4	5	6
Часть №					
-	-	-	-	-	-

Раздел 3

Сведения о местоположении измененных (уточненных) границ объекта							
1. Система координат: -							
2. Сведения о характерных точках границ объекта							
Обозначение характерных точек границ	Существующие координаты, м		Измененные (уточненные) координаты, м		Метод определения координат характерной точки	Средняя квадратическая погрешность положения характерной точки (Mt), м	Описание обозначения точки на местности (при наличии)
	X	Y	X	Y			
1	2	3	4	5	6	7	8
-	-	-	-	-	-	-	-
3.Сведения о характерных точках части (частей) границы объекта							
Часть №							
-	-	-	-	-	-	-	-

Раздел 4

План границ объекта



Масштаб 1:2000

Используемые условные знаки и обозначения:

границы территориальной зоны

• 1 характерная точка границ территориальной зоны

Руководитель БУВО «Нормативно-проектный центр»
Подпись _____ Ю.В.Шалыгина Дата « 29 » октября 2021 г.

Место для оттиска печати (при наличии) лица, составившего описание местоположения границ объекта

Приложение № 2
к правилам землепользования и застройки
Панинского городского поселения
Панинского муниципального района
Воронежской области

СВЕДЕНИЯ О ГРАНИЦАХ ТЕРРИТОРИАЛЬНЫХ ЗОН, СОДЕРЖАЩИЕ ГРАФИЧЕСКОЕ ОПИСАНИЕ МЕСТОПОЛОЖЕНИЯ ГРАНИЦ ТЕРРИТОРИАЛЬНЫХ ЗОН, ПЕРЕЧЕНЬ КООРДИНАТ ХАРАКТЕРНЫХ ТОЧЕК ГРАНИЦ ТЕРРИТОРИАЛЬНЫХ ЗОН СЕЛА КАЛМЫЧЕК

ОПИСАНИЕ МЕСТОПОЛОЖЕНИЯ ГРАНИЦ

Зона застройки индивидуальными жилыми домами села Калмычек – Ж1/2

(наименование объекта, местоположение границ которого описано
(далее - объект)

Раздел 1

Сведения об объекте		
№ п/п	Характеристики объекта	Описание характеристик
1	2	3
1	Местоположение объекта	Воронежская область, Панинский муниципальный район, Панинское городское поселение, село Калмычек
2	Площадь объекта ± величина погрешности определения площади (Р ± Дельта Р)	-
3	Иные характеристики объекта	-

Раздел 2

Сведения о местоположении границ объекта					
1. Система координат: МСК - 36, зона 2					
2. Сведения о характерных точках границ объекта					
Обозначение характерных точек границ	Координаты, м		Метод определения координат характерной точки	Средняя квадратическая погрешность положения характерной точки (Mt), м	Описание обозначения точки на местности (при наличии)
	X	Y			
1	2	3	4	5	6
1	517616.20	2154764.50	Картометрический	1.00	-
2	517641.14	2154802.07	Картометрический	1.00	-
3	517594.12	2154852.99	Картометрический	1.00	-
4	517584.84	2154893.37	Картометрический	1.00	-
5	517620.81	2154932.80	Картометрический	1.00	-
6	517774.01	2155214.56	Картометрический	1.00	-
7	517733.28	2155285.35	Картометрический	1.00	-
8	517541.92	2155400.03	Картометрический	1.00	-
9	517539.94	2155385.33	Картометрический	1.00	-
10	517499.19	2155083.14	Картометрический	1.00	-
11	517588.92	2155045.94	Картометрический	1.00	-
12	517579.79	2155031.13	Картометрический	1.00	-
13	517601.43	2155018.59	Картометрический	1.00	-
14	517531.81	2154944.15	Картометрический	1.00	-
15	517547.21	2154932.03	Картометрический	1.00	-
16	517577.00	2154900.08	Картометрический	1.00	-
17	517563.01	2154872.23	Картометрический	1.00	-
18	517571.74	2154861.18	Картометрический	1.00	-
19	517542.68	2154817.54	Картометрический	1.00	-
1	517616.20	2154764.50	Картометрический	1.00	-
20	517306.46	2154744.41	Картометрический	1.00	-
21	517283.25	2154753.88	Картометрический	1.00	-
22	517291.94	2154780.18	Картометрический	1.00	-
23	517302.87	2154786.24	Картометрический	1.00	-
24	517328.00	2154798.26	Картометрический	1.00	-
25	517347.05	2154829.65	Картометрический	1.00	-
26	517346.48	2154860.68	Картометрический	1.00	-
27	517335.68	2154890.68	Картометрический	1.00	-
28	517295.74	2154927.93	Картометрический	1.00	-
29	517301.71	2155025.43	Картометрический	1.00	-
30	517218.25	2155025.69	Картометрический	1.00	-
31	517097.03	2155030.75	Картометрический	1.00	-
32	516951.72	2155026.83	Картометрический	1.00	-

1	2	3	4	5	6
33	516909.23	2155021.42	Картометрический	1.00	-
34	516905.56	2155021.34	Картометрический	1.00	-
35	516909.19	2155012.33	Картометрический	1.00	-
36	516912.85	2154998.41	Картометрический	1.00	-
37	516914.78	2154984.82	Картометрический	1.00	-
38	516915.78	2154976.69	Картометрический	1.00	-
39	516928.78	2154934.39	Картометрический	1.00	-
40	516935.58	2154909.21	Картометрический	1.00	-
41	516943.88	2154878.46	Картометрический	1.00	-
42	516951.31	2154848.31	Картометрический	1.00	-
43	516959.22	2154816.25	Картометрический	1.00	-
44	516964.75	2154795.03	Картометрический	1.00	-
45	516969.06	2154779.85	Картометрический	1.00	-
46	516981.39	2154738.85	Картометрический	1.00	-
47	516992.44	2154741.32	Картометрический	1.00	-
48	516994.03	2154730.44	Картометрический	1.00	-
49	516982.60	2154728.14	Картометрический	1.00	-
50	516983.89	2154715.98	Картометрический	1.00	-
51	516985.22	2154703.91	Картометрический	1.00	-
52	516993.75	2154706.45	Картометрический	1.00	-
53	517010.15	2154718.12	Картометрический	1.00	-
54	517028.90	2154743.39	Картометрический	1.00	-
55	517034.77	2154748.56	Картометрический	1.00	-
56	517048.45	2154743.24	Картометрический	1.00	-
57	517063.13	2154727.34	Картометрический	1.00	-
58	517082.52	2154709.39	Картометрический	1.00	-
59	517100.52	2154699.04	Картометрический	1.00	-
60	517132.92	2154691.87	Картометрический	1.00	-
61	517162.69	2154690.17	Картометрический	1.00	-
62	517206.42	2154692.47	Картометрический	1.00	-
63	517251.37	2154698.61	Картометрический	1.00	-
64	517269.90	2154710.32	Картометрический	1.00	-
65	517285.82	2154725.37	Картометрический	1.00	-
66	517293.87	2154726.76	Картометрический	1.00	-
20	517306.46	2154744.41	Картометрический	1.00	-
67	516961.23	2154699.59	Картометрический	1.00	-
68	516958.37	2154733.19	Картометрический	1.00	-
69	516952.66	2154759.34	Картометрический	1.00	-
70	516947.41	2154783.36	Картометрический	1.00	-
71	516940.34	2154812.15	Картометрический	1.00	-
72	516933.14	2154841.44	Картометрический	1.00	-
73	516925.87	2154871.05	Картометрический	1.00	-
74	516917.30	2154907.49	Картометрический	1.00	-
75	516909.02	2154942.68	Картометрический	1.00	-
76	516903.23	2154964.98	Картометрический	1.00	-
77	516896.54	2154993.63	Картометрический	1.00	-
78	516892.85	2155005.54	Картометрический	1.00	-

1	2	3	4	5	6
79	516883.68	2155013.57	Картометрический	1.00	-
80	516845.48	2155010.34	Картометрический	1.00	-
81	516822.83	2155009.93	Картометрический	1.00	-
82	516822.48	2155002.48	Картометрический	1.00	-
83	516804.68	2154999.55	Картометрический	1.00	-
84	516802.89	2155007.29	Картометрический	1.00	-
85	516790.78	2155006.93	Картометрический	1.00	-
86	516782.66	2155003.41	Картометрический	1.00	-
87	516774.12	2155003.01	Картометрический	1.00	-
88	516768.25	2155007.11	Картометрический	1.00	-
89	516732.98	2155007.73	Картометрический	1.00	-
90	516725.39	2155003.88	Картометрический	1.00	-
91	516718.51	2154995.25	Картометрический	1.00	-
92	516703.79	2154956.58	Картометрический	1.00	-
93	516696.66	2154929.63	Картометрический	1.00	-
94	516695.65	2154897.35	Картометрический	1.00	-
95	516696.59	2154881.62	Картометрический	1.00	-
96	516785.28	2154885.45	Картометрический	1.00	-
97	516789.29	2154770.46	Картометрический	1.00	-
98	516703.76	2154765.67	Картометрический	1.00	-
99	516705.42	2154736.16	Картометрический	1.00	-
100	516713.24	2154720.02	Картометрический	1.00	-
101	516719.02	2154708.10	Картометрический	1.00	-
102	516727.58	2154690.44	Картометрический	1.00	-
103	516734.85	2154675.44	Картометрический	1.00	-
104	516749.69	2154661.99	Картометрический	1.00	-
105	516881.80	2154680.54	Картометрический	1.00	-
106	516944.37	2154695.37	Картометрический	1.00	-
67	516961.23	2154699.59	Картометрический	1.00	-
107	516581.62	2154940.70	Картометрический	1.00	-
108	516589.72	2154943.63	Картометрический	1.00	-
109	516590.47	2154954.28	Картометрический	1.00	-
110	516585.49	2154968.12	Картометрический	1.00	-
111	516586.53	2155022.08	Аналитический	0.10	-
112	516589.32	2155030.65	Аналитический	0.10	-
113	516591.48	2155038.18	Аналитический	0.10	-
114	516598.85	2155035.74	Аналитический	0.10	-
115	516600.00	2155035.46	Аналитический	0.10	-
116	516605.13	2155062.10	Картометрический	1.00	-
117	516605.06	2155093.95	Картометрический	1.00	-
118	516600.24	2155157.58	Картометрический	1.00	-
119	516598.64	2155205.97	Картометрический	1.00	-
120	516598.05	2155243.76	Картометрический	1.00	-
121	516588.78	2155293.31	Картометрический	1.00	-
122	516582.27	2155329.73	Картометрический	1.00	-
123	516580.69	2155349.24	Картометрический	1.00	-
124	516575.63	2155401.40	Картометрический	1.00	-

1	2	3	4	5	6
125	516571.59	2155415.35	Картометрический	1.00	-
126	516562.38	2155433.88	Картометрический	1.00	-
127	516554.05	2155450.74	Картометрический	1.00	-
128	516541.69	2155507.87	Картометрический	1.00	-
129	516534.83	2155539.19	Картометрический	1.00	-
130	516529.89	2155583.71	Картометрический	1.00	-
131	516531.94	2155588.41	Картометрический	1.00	-
132	516536.04	2155586.24	Картометрический	1.00	-
133	516539.16	2155622.86	Картометрический	1.00	-
134	516545.50	2155640.75	Картометрический	1.00	-
135	516617.67	2155647.23	Картометрический	1.00	-
136	516638.14	2155648.15	Картометрический	1.00	-
137	516729.20	2155677.63	Картометрический	1.00	-
138	516742.75	2155712.59	Картометрический	1.00	-
139	516720.64	2155805.87	Картометрический	1.00	-
140	516716.90	2155811.70	Картометрический	1.00	-
141	516700.53	2155868.59	Картометрический	1.00	-
142	516686.60	2155946.98	Картометрический	1.00	-
143	516682.64	2155999.71	Картометрический	1.00	-
144	516617.74	2155987.18	Картометрический	1.00	-
145	516571.60	2156002.93	Картометрический	1.00	-
146	516543.82	2156025.98	Картометрический	1.00	-
147	516529.94	2155988.93	Картометрический	1.00	-
148	516534.78	2155928.74	Картометрический	1.00	-
149	516536.95	2155865.84	Картометрический	1.00	-
150	516540.64	2155847.21	Картометрический	1.00	-
151	516541.09	2155818.34	Картометрический	1.00	-
152	516554.46	2155777.78	Картометрический	1.00	-
153	516556.64	2155747.24	Картометрический	1.00	-
154	516536.19	2155696.79	Картометрический	1.00	-
155	516491.92	2155703.71	Картометрический	1.00	-
156	516494.92	2155729.24	Картометрический	1.00	-
157	516507.75	2155777.87	Картометрический	1.00	-
158	516500.91	2155818.98	Картометрический	1.00	-
159	516500.30	2155844.43	Картометрический	1.00	-
160	516491.95	2155901.26	Картометрический	1.00	-
161	516477.95	2155940.86	Картометрический	1.00	-
162	516464.38	2155983.19	Картометрический	1.00	-
163	516455.09	2155992.73	Картометрический	1.00	-
164	516450.24	2156024.01	Картометрический	1.00	-
165	516445.39	2156036.17	Картометрический	1.00	-
166	516428.65	2156058.61	Картометрический	1.00	-
167	516410.48	2156060.85	Аналитический	0.10	-
168	516312.76	2156047.91	Картометрический	1.00	-
169	516323.96	2155962.60	Картометрический	1.00	-
170	516209.05	2155942.04	Картометрический	1.00	-
171	516283.88	2155450.17	Картометрический	1.00	-
172	516299.74	2155283.68	Картометрический	1.00	-

1	2	3	4	5	6
173	516286.38	2155257.32	Картометрический	1.00	-
174	516291.16	2155200.94	Картометрический	1.00	-
175	516291.70	2155090.05	Картометрический	1.00	-
176	516317.45	2155042.63	Картометрический	1.00	-
177	516328.45	2155044.08	Картометрический	1.00	-
178	516346.12	2155049.01	Картометрический	1.00	-
179	516363.74	2155048.86	Картометрический	1.00	-
180	516383.64	2155047.38	Картометрический	1.00	-
181	516401.42	2155040.34	Картометрический	1.00	-
182	516424.60	2155028.91	Картометрический	1.00	-
183	516447.85	2155017.54	Картометрический	1.00	-
184	516450.61	2155018.38	Картометрический	1.00	-
185	516472.68	2155018.53	Картометрический	1.00	-
186	516522.55	2155006.81	Картометрический	1.00	-
187	516515.56	2154972.32	Картометрический	1.00	-
188	516542.70	2154961.92	Картометрический	1.00	-
189	516570.49	2154946.42	Картометрический	1.00	-
107	516581.62	2154940.70	Картометрический	1.00	-
190	516430.83	2154160.36	Картометрический	1.00	-
191	516425.67	2154191.96	Картометрический	1.00	-
192	516432.39	2154219.08	Картометрический	1.00	-
193	516469.44	2154239.51	Картометрический	1.00	-
194	516493.88	2154277.88	Картометрический	1.00	-
195	516511.20	2154302.29	Картометрический	1.00	-
196	516520.68	2154326.86	Картометрический	1.00	-
197	516524.34	2154372.66	Картометрический	1.00	-
198	516535.95	2154402.40	Картометрический	1.00	-
199	516553.15	2154419.33	Картометрический	1.00	-
200	516588.14	2154437.87	Картометрический	1.00	-
201	516609.47	2154469.39	Картометрический	1.00	-
202	516621.29	2154492.11	Картометрический	1.00	-
203	516650.49	2154528.73	Картометрический	1.00	-
204	516668.10	2154549.59	Картометрический	1.00	-
205	516673.90	2154579.72	Картометрический	1.00	-
206	516654.66	2154625.38	Картометрический	1.00	-
207	516627.78	2154696.30	Картометрический	1.00	-
208	516572.15	2154836.75	Картометрический	1.00	-
209	516549.44	2154884.03	Картометрический	1.00	-
210	516519.31	2154927.14	Картометрический	1.00	-
211	516498.91	2154938.62	Картометрический	1.00	-
212	516460.95	2154937.10	Картометрический	1.00	-
213	516433.95	2154911.87	Картометрический	1.00	-
214	516436.89	2154869.72	Картометрический	1.00	-
215	516449.48	2154814.60	Картометрический	1.00	-
216	516448.87	2154796.32	Картометрический	1.00	-
217	516421.11	2154717.18	Картометрический	1.00	-
218	516406.68	2154666.17	Картометрический	1.00	-

1	2	3	4	5	6
219	516399.91	2154645.14	Картометрический	1.00	-
220	516384.95	2154608.90	Картометрический	1.00	-
221	516359.56	2154554.22	Картометрический	1.00	-
222	516337.12	2154509.70	Картометрический	1.00	-
223	516280.02	2154356.31	Картометрический	1.00	-
224	516277.03	2154305.93	Картометрический	1.00	-
225	516255.95	2154247.82	Аналитический	0.50	-
226	516266.62	2154242.20	Картометрический	1.00	-
227	516297.40	2154225.54	Картометрический	1.00	-
228	516329.50	2154208.17	Картометрический	1.00	-
229	516361.76	2154190.71	Картометрический	1.00	-
230	516366.63	2154191.30	Картометрический	1.00	-
231	516376.27	2154204.38	Картометрический	1.00	-
232	516389.89	2154197.09	Картометрический	1.00	-
233	516385.41	2154184.12	Картометрический	1.00	-
234	516387.93	2154177.49	Картометрический	1.00	-
235	516411.05	2154166.60	Картометрический	1.00	-
190	516430.83	2154160.36	Картометрический	1.00	-
236	516395.32	2153818.20	Картометрический	1.00	-
237	516398.54	2153892.43	Картометрический	1.00	-
238	516404.88	2153923.88	Картометрический	1.00	-
239	516407.96	2153945.12	Картометрический	1.00	-
240	516399.99	2153967.04	Картометрический	1.00	-
241	516391.15	2154007.80	Картометрический	1.00	-
242	516429.84	2154003.54	Картометрический	1.00	-
243	516449.13	2154018.16	Картометрический	1.00	-
244	516462.20	2154055.80	Картометрический	1.00	-
245	516457.21	2154090.22	Картометрический	1.00	-
246	516465.69	2154098.97	Картометрический	1.00	-
247	516468.25	2154109.07	Картометрический	1.00	-
248	516423.53	2154137.22	Картометрический	1.00	-
249	516414.16	2154142.13	Картометрический	1.00	-
250	516396.71	2154150.60	Картометрический	1.00	-
251	516363.61	2154167.09	Картометрический	1.00	-
252	516336.13	2154181.96	Картометрический	1.00	-
253	516306.27	2154198.11	Картометрический	1.00	-
254	516278.66	2154213.05	Картометрический	1.00	-
255	516251.41	2154227.79	Картометрический	1.00	-
256	516249.56	2154228.81	Аналитический	0.50	-
257	516220.79	2154143.16	Картометрический	1.00	-
258	516202.74	2154043.06	Картометрический	1.00	-
259	515976.63	2154092.81	Картометрический	1.00	-
260	515949.11	2154097.89	Картометрический	1.00	-
261	515945.93	2154078.97	Картометрический	1.00	-
262	515936.06	2153959.43	Картометрический	1.00	-
263	515932.76	2153921.62	Картометрический	1.00	-
264	516228.83	2153858.66	Картометрический	1.00	-

1	2	3	4	5	6
265	516270.36	2153848.31	Картометрический	1.00	-
236	516395.32	2153818.20	Картометрический	1.00	-
266	516595.79	2154137.81	Картометрический	1.00	-
267	516623.58	2154133.08	Картометрический	1.00	-
268	516648.77	2154128.80	Картометрический	1.00	-
269	516665.59	2154131.33	Картометрический	1.00	-
270	516678.90	2154135.58	Картометрический	1.00	-
271	516699.39	2154150.82	Картометрический	1.00	-
272	516717.44	2154169.70	Картометрический	1.00	-
273	516733.71	2154186.73	Картометрический	1.00	-
274	516749.41	2154207.44	Картометрический	1.00	-
275	516763.01	2154225.37	Картометрический	1.00	-
276	516775.67	2154246.98	Картометрический	1.00	-
277	516787.52	2154267.20	Картометрический	1.00	-
278	516800.87	2154288.00	Картометрический	1.00	-
279	516813.44	2154312.52	Картометрический	1.00	-
280	516824.47	2154334.01	Картометрический	1.00	-
281	516832.95	2154356.42	Картометрический	1.00	-
282	516841.41	2154378.74	Картометрический	1.00	-
283	516852.07	2154406.92	Картометрический	1.00	-
284	516862.38	2154434.14	Картометрический	1.00	-
285	516876.75	2154469.34	Картометрический	1.00	-
286	516890.14	2154500.48	Картометрический	1.00	-
287	516892.93	2154505.71	Аналитический	0.50	-
288	516901.84	2154522.57	Аналитический	0.50	-
289	516927.12	2154556.86	Аналитический	0.50	-
290	516944.34	2154580.98	Аналитический	0.50	-
291	516958.40	2154606.51	Аналитический	0.50	-
292	516958.23	2154606.87	Аналитический	0.50	-
293	516908.68	2154609.15	Картометрический	1.00	-
294	516860.01	2154609.61	Картометрический	1.00	-
295	516814.12	2154607.30	Картометрический	1.00	-
296	516759.42	2154595.24	Картометрический	1.00	-
297	516749.46	2154585.28	Картометрический	1.00	-
298	516750.61	2154555.84	Картометрический	1.00	-
299	516715.39	2154490.72	Картометрический	1.00	-
300	516691.51	2154485.15	Картометрический	1.00	-
301	516674.36	2154473.10	Картометрический	1.00	-
302	516662.54	2154437.41	Картометрический	1.00	-
303	516660.92	2154402.88	Картометрический	1.00	-
304	516658.60	2154373.67	Картометрический	1.00	-
305	516605.99	2154330.33	Картометрический	1.00	-
306	516605.06	2154319.21	Картометрический	1.00	-
307	516616.19	2154289.31	Картометрический	1.00	-
308	516608.77	2154265.67	Картометрический	1.00	-
309	516594.86	2154247.59	Картометрический	1.00	-
310	516570.30	2154232.52	Картометрический	1.00	-

1	2	3	4	5	6
311	516583.97	2154200.54	Картометрический	1.00	-
266	516595.79	2154137.81	Картометрический	1.00	-
312	516798.76	2153919.09	Картометрический	1.00	-
313	516803.04	2153929.21	Картометрический	1.00	-
314	517038.08	2154463.73	Картометрический	1.00	-
315	517001.08	2154480.34	Картометрический	1.00	-
316	516912.05	2154501.23	Аналитический	0.50	-
317	516906.61	2154493.72	Картометрический	1.00	-
318	516897.71	2154471.58	Картометрический	1.00	-
319	516894.94	2154460.56	Картометрический	1.00	-
320	516881.11	2154424.57	Картометрический	1.00	-
321	516868.68	2154395.40	Картометрический	1.00	-
322	516854.89	2154363.03	Картометрический	1.00	-
323	516842.14	2154333.12	Картометрический	1.00	-
324	516834.18	2154317.72	Картометрический	1.00	-
325	516823.76	2154294.85	Картометрический	1.00	-
326	516818.50	2154282.87	Картометрический	1.00	-
327	516806.06	2154260.14	Картометрический	1.00	-
328	516781.15	2154218.35	Картометрический	1.00	-
329	516763.49	2154193.25	Картометрический	1.00	-
330	516741.06	2154165.60	Картометрический	1.00	-
331	516714.93	2154136.41	Картометрический	1.00	-
332	516695.95	2154120.74	Картометрический	1.00	-
333	516702.31	2154101.04	Картометрический	1.00	-
334	516689.01	2154098.20	Картометрический	1.00	-
335	516683.00	2154115.02	Картометрический	1.00	-
336	516669.36	2154111.37	Картометрический	1.00	-
337	516649.87	2154109.68	Картометрический	1.00	-
338	516624.17	2154111.59	Картометрический	1.00	-
339	516626.82	2154071.81	Картометрический	1.00	-
340	516632.59	2154028.38	Картометрический	1.00	-
341	516658.61	2153994.56	Картометрический	1.00	-
312	516798.76	2153919.09	Картометрический	1.00	-

3. Сведения о характерных точках части (частей) границы объекта

Обозначение характерных точек части границы	Координаты, м		Метод определения координат характерной точки	Средняя квадратическая погрешность положения характерной точки (Mt), м	Описание обозначения точки на местности (при наличии)
	X	Y			
1	2	3	4	5	6
Часть №					
-	-	-	-	-	-

Раздел 3

Сведения о местоположении измененных (уточненных) границ объекта							
1. Система координат: -							
2. Сведения о характерных точках границ объекта							
Обозначение характерных точек границ	Существующие координаты, м		Измененные (уточненные) координаты, м		Метод определения координат характерной точки	Средняя квадратическая погрешность положения характерной точки (Mt), м	Описание обозначения точки на местности (при наличии)
	X	Y	X	Y			
1	2	3	4	5	6	7	8
-	-	-	-	-	-	-	-
3.Сведения о характерных точках части (частей) границы объекта							
Часть №							
-	-	-	-	-	-	-	-

Раздел 4

План границ объекта



Масштаб 1:5000

Используемые условные знаки и обозначения:

- границы территориальной зоны
- границы муниципального образования
- 1 характерная точка границ территориальной зоны

Руководитель БУВО «Нормативно-проектный центр»
Подпись _____ Ю.В. Шалыгина Дата «29» октября 2021г.

Место для оттиска печати (при наличии) лица, составившего описание местоположения границ объекта

ОПИСАНИЕ МЕСТОПОЛОЖЕНИЯ ГРАНИЦ

Общественно-деловая зона села Калмычек – ОД/2

(наименование объекта, местоположение границ которого описано
(далее - объект)

Раздел 1

Сведения об объекте		
№ п/п	Характеристики объекта	Описание характеристик
1	2	3
1	Местоположение объекта	Воронежская область, Панинский муниципальный район, Панинское городское поселение, село Калмычек
2	Площадь объекта ± величина погрешности определения площади (Р ± Дельта Р)	-
3	Иные характеристики объекта	-

Раздел 2

Сведения о местоположении границ объекта					
1. Система координат: МСК - 36, зона 2					
2. Сведения о характерных точках границ объекта					
Обозначение характерных точек границ	Координаты, м		Метод определения координат характерной точки	Средняя квадратическая погрешность положения характерной точки (Mt), м	Описание обозначения точки на местности (при наличии)
	X	Y			
1	2	3	4	5	6
1	516789.29	2154770.46	Картометрический	1.00	-
2	516785.28	2154885.45	Картометрический	1.00	-
3	516696.59	2154881.62	Картометрический	1.00	-
4	516697.48	2154866.30	Картометрический	1.00	-
5	516699.42	2154833.23	Картометрический	1.00	-
6	516700.96	2154807.71	Картометрический	1.00	-
7	516703.76	2154765.67	Картометрический	1.00	-
1	516789.29	2154770.46	Картометрический	1.00	-
3. Сведения о характерных точках части (частей) границы объекта					
Обозначение характерных точек части границы	Координаты, м		Метод определения координат характерной точки	Средняя квадратическая погрешность положения характерной точки (Mt), м	Описание обозначения точки на местности (при наличии)
	X	Y			
1	2	3	4	5	6
Часть №					
-	-	-	-	-	-

Раздел 3

Сведения о местоположении измененных (уточненных) границ объекта							
1. Система координат: -							
2. Сведения о характерных точках границ объекта							
Обозначение характерных точек границ	Существующие координаты, м		Измененные (уточненные) координаты, м		Метод определения координат характерной точки	Средняя квадратическая погрешность положения характерной точки (Mt), м	Описание обозначения точки на местности (при наличии)
	X	Y	X	Y			
1	2	3	4	5	6	7	8
-	-	-	-	-	-	-	-
3.Сведения о характерных точках части (частей) границы объекта							
Часть №							
-	-	-	-	-	-	-	-

Раздел 4

План границ объекта



Масштаб 1:1000

Используемые условные знаки и обозначения:

границы территориальной зоны

• 1 характерная точка границ территориальной зоны

Руководитель БУВО «Нормативно-проектный центр»
Подпись _____ Ю.В.Шалыгина Дата « 29 » октября 2021г.

Место для оттиска печати (при наличии) лица, составившего описание местоположения границ объекта

ОПИСАНИЕ МЕСТОПОЛОЖЕНИЯ ГРАНИЦ

Зона улиц, дорог, инженерной и транспортной инфраструктуры села Калмычек – ИТ1/2

(наименование объекта, местоположение границ которого описано
(далее - объект)

Раздел 1

Сведения об объекте		
№ п/п	Характеристики объекта	Описание характеристик
1	2	3
1	Местоположение объекта	Воронежская область, Панинский муниципальный район, Панинское городское поселение, село Калмычек
2	Площадь объекта ± величина погрешности определения площади (Р ± Дельта Р)	-
3	Иные характеристики объекта	-

Раздел 2

Сведения о местоположении границ объекта					
1. Система координат: МСК - 36, зона 2					
2. Сведения о характерных точках границ объекта					
Обозначение характерных точек границ	Координаты, м		Метод определения координат характерной точки	Средняя квадратическая погрешность положения характерной точки (Mt), м	Описание обозначения точки на местности (при наличии)
	X	Y			
1	2	3	4	5	6
1	516423.53	2154137.22	Картометрический	1.00	-
2	516430.83	2154160.36	Картометрический	1.00	-
3	516411.05	2154166.60	Картометрический	1.00	-
4	516387.93	2154177.49	Картометрический	1.00	-
5	516385.41	2154184.12	Картометрический	1.00	-
6	516389.89	2154197.09	Картометрический	1.00	-
7	516376.27	2154204.38	Картометрический	1.00	-
8	516366.63	2154191.30	Картометрический	1.00	-
9	516361.76	2154190.71	Картометрический	1.00	-
10	516329.50	2154208.17	Картометрический	1.00	-
11	516297.40	2154225.54	Картометрический	1.00	-
12	516266.62	2154242.20	Картометрический	1.00	-
13	516255.95	2154247.82	Аналитический	0.50	-
14	516249.56	2154228.81	Аналитический	0.50	-
15	516251.41	2154227.79	Картометрический	1.00	-
16	516278.66	2154213.05	Картометрический	1.00	-
17	516306.27	2154198.11	Картометрический	1.00	-
18	516336.13	2154181.96	Картометрический	1.00	-
19	516363.61	2154167.09	Картометрический	1.00	-
20	516396.71	2154150.60	Картометрический	1.00	-
21	516414.16	2154142.13	Картометрический	1.00	-
1	516423.53	2154137.22	Картометрический	1.00	-
22	516590.00	2154116.95	Картометрический	1.00	-
23	516602.72	2154115.31	Картометрический	1.00	-
24	516624.17	2154111.59	Картометрический	1.00	-
25	516649.87	2154109.68	Картометрический	1.00	-
26	516669.36	2154111.37	Картометрический	1.00	-
27	516683.00	2154115.02	Картометрический	1.00	-
28	516689.01	2154098.20	Картометрический	1.00	-
29	516702.31	2154101.04	Картометрический	1.00	-
30	516695.95	2154120.74	Картометрический	1.00	-
31	516714.93	2154136.41	Картометрический	1.00	-
32	516741.06	2154165.60	Картометрический	1.00	-

1	2	3	4	5	6
33	516763.49	2154193.25	Картометрический	1.00	-
34	516781.15	2154218.35	Картометрический	1.00	-
35	516806.06	2154260.14	Картометрический	1.00	-
36	516818.50	2154282.87	Картометрический	1.00	-
37	516823.76	2154294.85	Картометрический	1.00	-
38	516834.18	2154317.72	Картометрический	1.00	-
39	516842.14	2154333.12	Картометрический	1.00	-
40	516854.89	2154363.03	Картометрический	1.00	-
41	516868.68	2154395.40	Картометрический	1.00	-
42	516881.11	2154424.57	Картометрический	1.00	-
43	516894.94	2154460.56	Картометрический	1.00	-
44	516897.71	2154471.58	Картометрический	1.00	-
45	516906.61	2154493.72	Картометрический	1.00	-
46	516912.05	2154501.23	Аналитический	0.50	-
47	516892.93	2154505.71	Аналитический	0.50	-
48	516890.14	2154500.48	Картометрический	1.00	-
49	516876.75	2154469.34	Картометрический	1.00	-
50	516862.38	2154434.14	Картометрический	1.00	-
51	516852.07	2154406.92	Картометрический	1.00	-
52	516841.41	2154378.74	Картометрический	1.00	-
53	516832.95	2154356.42	Картометрический	1.00	-
54	516824.47	2154334.01	Картометрический	1.00	-
55	516813.44	2154312.52	Картометрический	1.00	-
56	516800.87	2154288.00	Картометрический	1.00	-
57	516787.52	2154267.20	Картометрический	1.00	-
58	516775.67	2154246.98	Картометрический	1.00	-
59	516763.01	2154225.37	Картометрический	1.00	-
60	516749.41	2154207.44	Картометрический	1.00	-
61	516733.71	2154186.73	Картометрический	1.00	-
62	516717.44	2154169.70	Картометрический	1.00	-
63	516699.39	2154150.82	Картометрический	1.00	-
64	516678.90	2154135.58	Картометрический	1.00	-
65	516665.59	2154131.33	Картометрический	1.00	-
66	516648.77	2154128.80	Картометрический	1.00	-
67	516623.58	2154133.08	Картометрический	1.00	-
68	516595.79	2154137.81	Картометрический	1.00	-
22	516590.00	2154116.95	Картометрический	1.00	-
69	516985.22	2154703.91	Картометрический	1.00	-
70	516983.89	2154715.98	Картометрический	1.00	-
71	516982.60	2154728.14	Картометрический	1.00	-
72	516994.03	2154730.44	Картометрический	1.00	-
73	516992.44	2154741.32	Картометрический	1.00	-
74	516981.39	2154738.85	Картометрический	1.00	-
75	516969.06	2154779.85	Картометрический	1.00	-
76	516964.75	2154795.03	Картометрический	1.00	-
77	516959.22	2154816.25	Картометрический	1.00	-
78	516951.31	2154848.31	Картометрический	1.00	-

1	2	3	4	5	6
79	516943.88	2154878.46	Картометрический	1.00	-
80	516935.58	2154909.21	Картометрический	1.00	-
81	516928.78	2154934.39	Картометрический	1.00	-
82	516915.78	2154976.69	Картометрический	1.00	-
83	516914.78	2154984.82	Картометрический	1.00	-
84	516912.85	2154998.41	Картометрический	1.00	-
85	516909.19	2155012.33	Картометрический	1.00	-
86	516905.56	2155021.34	Картометрический	1.00	-
87	516905.82	2155035.37	Картометрический	1.00	-
88	516891.82	2155038.84	Картометрический	1.00	-
89	516890.43	2155032.97	Картометрический	1.00	-
90	516885.16	2155031.60	Картометрический	1.00	-
91	516839.38	2155028.74	Картометрический	1.00	-
92	516809.29	2155027.33	Картометрический	1.00	-
93	516777.49	2155025.84	Картометрический	1.00	-
94	516739.82	2155026.60	Картометрический	1.00	-
95	516710.31	2155029.04	Картометрический	1.00	-
96	516676.78	2155027.69	Картометрический	1.00	-
97	516681.00	2155006.73	Картометрический	1.00	-
98	516700.14	2155006.19	Картометрический	1.00	-
99	516702.29	2155001.58	Картометрический	1.00	-
100	516700.57	2154990.49	Картометрический	1.00	-
101	516686.16	2154959.35	Картометрический	1.00	-
102	516683.59	2154930.59	Картометрический	1.00	-
103	516681.16	2154900.86	Картометрический	1.00	-
104	516683.34	2154865.08	Картометрический	1.00	-
105	516685.42	2154830.95	Картометрический	1.00	-
106	516670.46	2154828.16	Картометрический	1.00	-
107	516676.28	2154802.23	Картометрический	1.00	-
108	516700.96	2154807.71	Картометрический	1.00	-
109	516699.42	2154833.23	Картометрический	1.00	-
110	516697.48	2154866.30	Картометрический	1.00	-
111	516696.59	2154881.62	Картометрический	1.00	-
112	516695.65	2154897.35	Картометрический	1.00	-
113	516696.66	2154929.63	Картометрический	1.00	-
114	516703.79	2154956.58	Картометрический	1.00	-
115	516718.51	2154995.25	Картометрический	1.00	-
116	516725.39	2155003.88	Картометрический	1.00	-
117	516732.98	2155007.73	Картометрический	1.00	-
118	516768.25	2155007.11	Картометрический	1.00	-
119	516774.12	2155003.01	Картометрический	1.00	-
120	516782.66	2155003.41	Картометрический	1.00	-
121	516790.78	2155006.93	Картометрический	1.00	-
122	516802.89	2155007.29	Картометрический	1.00	-
123	516804.68	2154999.55	Картометрический	1.00	-
124	516822.48	2155002.48	Картометрический	1.00	-
125	516822.83	2155009.93	Картометрический	1.00	-
126	516845.48	2155010.34	Картометрический	1.00	-

1	2	3	4	5	6
127	516883.68	2155013.57	Картометрический	1.00	-
128	516892.85	2155005.54	Картометрический	1.00	-
129	516896.54	2154993.63	Картометрический	1.00	-
130	516903.23	2154964.98	Картометрический	1.00	-
131	516909.02	2154942.68	Картометрический	1.00	-
132	516917.30	2154907.49	Картометрический	1.00	-
133	516925.87	2154871.05	Картометрический	1.00	-
134	516933.14	2154841.44	Картометрический	1.00	-
135	516940.34	2154812.15	Картометрический	1.00	-
136	516947.41	2154783.36	Картометрический	1.00	-
137	516952.66	2154759.34	Картометрический	1.00	-
138	516958.37	2154733.19	Картометрический	1.00	-
139	516961.23	2154699.59	Картометрический	1.00	-
69	516985.22	2154703.91	Картометрический	1.00	-

3. Сведения о характерных точках части (частей) границы объекта

Обозначение характерных точек части границы	Координаты, м		Метод определения координат характерной точки	Средняя квадратическая погрешность положения характерной точки (Mt), м	Описание обозначения точки на местности (при наличии)
	X	Y			
1	2	3	4	5	6
Часть №					
-	-	-	-	-	-

Раздел 3

Сведения о местоположении измененных (уточненных) границ объекта							
1. Система координат: -							
2. Сведения о характерных точках границ объекта							
Обозначение характерных точек границ	Существующие координаты, м		Измененные (уточненные) координаты, м		Метод определения координат характерной точки	Средняя квадратическая погрешность положения характерной точки (Mt), м	Описание обозначения точки на местности (при наличии)
	X	Y	X	Y			
1	2	3	4	5	6	7	8
-	-	-	-	-	-	-	-
3.Сведения о характерных точках части (частей) границы объекта							
Часть №							
-	-	-	-	-	-	-	-

Раздел 4

План границ объекта



Масштаб 1:2000

Используемые условные знаки и обозначения:

границы территориальной зоны

1 характерная точка границ территориальной зоны

Руководитель БУВО «Нормативно-проектный центр»
Подпись _____ Ю.В.Шалыгина Дата «29» сентября 2021 г.

Место для оттиска печати (при наличии) лица, составившего описание местоположения границ объекта

ОПИСАНИЕ МЕСТОПОЛОЖЕНИЯ ГРАНИЦ

Зона сельскохозяйственного использования в границах населенного пункта села Калмычек – СХ1/2

(наименование объекта, местоположение границ которого описано (далее - объект)

Раздел 1

Сведения об объекте		
№ п/п	Характеристики объекта	Описание характеристик
1	2	3
1	Местоположение объекта	Воронежская область, Панинский муниципальный район, Панинское городское поселение, село Калмычек
2	Площадь объекта ± величина погрешности определения площади (Р ± Дельта Р)	-
3	Иные характеристики объекта	-

Раздел 2

Сведения о местоположении границ объекта					
1. Система координат: МСК - 36, зона 2					
2. Сведения о характерных точках границ объекта					
Обозначение характерных точек границ	Координаты, м		Метод определения координат характерной точки	Средняя квадратическая погрешность положения характерной точки (Mt), м	Описание обозначения точки на местности (при наличии)
	X	Y			
1	2	3	4	5	6
1	516781.03	2153878.32	Аналитический	0.10	-
2	516798.76	2153919.09	Картометрический	1.00	-
3	516658.61	2153994.56	Картометрический	1.00	-
4	516632.59	2154028.38	Картометрический	1.00	-
5	516626.82	2154071.81	Картометрический	1.00	-
6	516624.17	2154111.59	Картометрический	1.00	-
7	516602.72	2154115.31	Картометрический	1.00	-
8	516590.00	2154116.95	Картометрический	1.00	-
9	516560.28	2154113.72	Картометрический	1.00	-
10	516567.95	2154069.39	Картометрический	1.00	-
11	516549.79	2154048.50	Картометрический	1.00	-
12	516553.94	2154011.62	Картометрический	1.00	-
13	516549.77	2153981.60	Картометрический	1.00	-
14	516534.92	2153952.76	Картометрический	1.00	-
15	516507.66	2153927.51	Картометрический	1.00	-
16	516505.28	2153905.31	Картометрический	1.00	-
17	516518.60	2153883.67	Картометрический	1.00	-
18	516540.59	2153870.24	Картометрический	1.00	-
19	516544.96	2153851.04	Картометрический	1.00	-
20	516540.45	2153835.27	Картометрический	1.00	-
21	516560.95	2153823.21	Картометрический	1.00	-
22	516618.66	2153794.03	Картометрический	1.00	-
23	516628.40	2153792.39	Аналитический	0.10	-
24	516678.57	2153912.47	Аналитический	0.10	-
1	516781.03	2153878.32	Аналитический	0.10	-
25	516705.42	2154736.16	Картометрический	1.00	-
26	516703.76	2154765.67	Картометрический	1.00	-
27	516700.96	2154807.71	Картометрический	1.00	-
28	516676.28	2154802.23	Картометрический	1.00	-
29	516670.46	2154828.16	Картометрический	1.00	-
30	516685.42	2154830.95	Картометрический	1.00	-
31	516683.34	2154865.08	Картометрический	1.00	-
32	516681.16	2154900.86	Картометрический	1.00	-

1	2	3	4	5	6
33	516683.59	2154930.59	Картометрический	1.00	-
34	516686.16	2154959.35	Картометрический	1.00	-
35	516700.57	2154990.49	Картометрический	1.00	-
36	516702.29	2155001.58	Картометрический	1.00	-
37	516700.14	2155006.19	Картометрический	1.00	-
38	516681.00	2155006.73	Картометрический	1.00	-
39	516676.78	2155027.69	Картометрический	1.00	-
40	516696.21	2155058.42	Картометрический	1.00	-
41	516696.11	2155266.17	Картометрический	1.00	-
42	516695.98	2155368.93	Картометрический	1.00	-
43	516660.16	2155362.27	Картометрический	1.00	-
44	516662.63	2155350.57	Картометрический	1.00	-
45	516657.74	2155337.33	Картометрический	1.00	-
46	516642.80	2155315.00	Картометрический	1.00	-
47	516639.99	2155304.76	Картометрический	1.00	-
48	516641.01	2155293.73	Картометрический	1.00	-
49	516652.06	2155265.88	Картометрический	1.00	-
50	516654.51	2155244.69	Картометрический	1.00	-
51	516649.78	2155221.67	Картометрический	1.00	-
52	516641.19	2155200.72	Картометрический	1.00	-
53	516656.22	2155162.74	Картометрический	1.00	-
54	516666.98	2155125.97	Картометрический	1.00	-
55	516667.49	2155093.70	Картометрический	1.00	-
56	516655.27	2155060.37	Картометрический	1.00	-
57	516636.19	2155031.18	Картометрический	1.00	-
58	516635.13	2155029.00	Аналитический	0.10	-
59	516639.35	2155029.10	Аналитический	0.10	-
60	516637.08	2155019.20	Аналитический	0.10	-
61	516634.60	2155009.29	Аналитический	0.10	-
62	516633.96	2154972.52	Картометрический	1.00	-
63	516644.25	2154938.39	Картометрический	1.00	-
64	516644.20	2154872.33	Картометрический	1.00	-
65	516658.03	2154798.19	Картометрический	1.00	-
66	516673.66	2154785.87	Картометрический	1.00	-
67	516679.46	2154754.45	Картометрический	1.00	-
25	516705.42	2154736.16	Картометрический	1.00	-

3. Сведения о характерных точках части (частей) границы объекта


Обозначение характерных точек части границы	Координаты, м		Метод определения координат характерной точки	Средняя квадратическая погрешность положения характерной точки (Mt), м	Описание обозначения точки на местности (при наличии)
	X	Y			
1	2	3	4	5	6
Часть №					
-	-	-	-	-	-

Раздел 3

Сведения о местоположении измененных (уточненных) границ объекта							
1. Система координат: -							
2. Сведения о характерных точках границ объекта							
Обозначение характерных точек границ	Существующие координаты, м		Измененные (уточненные) координаты, м		Метод определения координат характерной точки	Средняя квадратическая погрешность положения характерной точки (Mt), м	Описание обозначения точки на местности (при наличии)
	X	Y	X	Y			
1	2	3	4	5	6	7	8
-	-	-	-	-	-	-	-
3.Сведения о характерных точках части (частей) границы объекта							
Часть №							
-	-	-	-	-	-	-	-

Раздел 4

План границ объекта

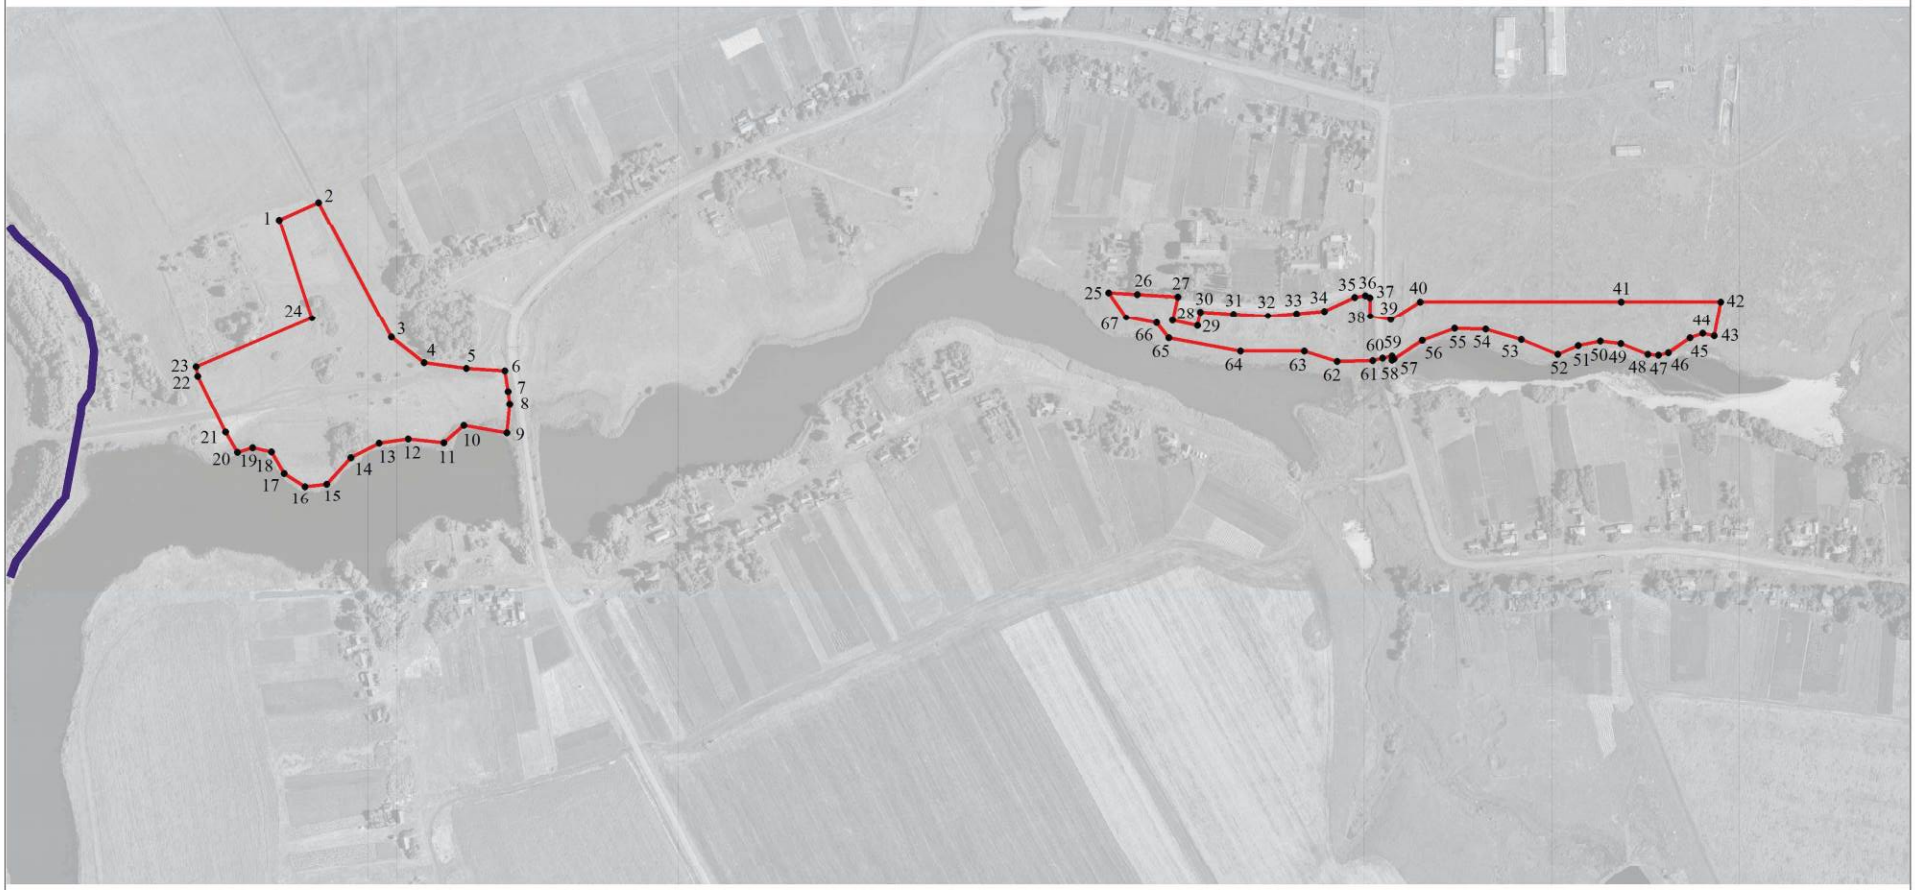

Масштаб 1:5000

Используемые условные знаки и обозначения:

- границы территориальной зоны
- границы муниципального образования
- 1 — характерная точка границ территориальной зоны

Руководитель БУВО «Нормативно-проектный центр»
Подпись _____ Ю.В.Шалыгина Дата «29» октября 2021 г.

Место для оттиска печати (при наличии) лица, составившего описание местоположения границ объекта

ОПИСАНИЕ МЕСТОПОЛОЖЕНИЯ ГРАНИЦ

Зона сельскохозяйственного производства села Калмычек – СХ2/2

(наименование объекта, местоположение границ которого описано
(далее - объект)

Раздел 1

Сведения об объекте		
№ п/п	Характеристики объекта	Описание характеристик
1	2	3
1	Местоположение объекта	Воронежская область, Панинский муниципальный район, Панинское городское поселение, село Калмычек
2	Площадь объекта ± величина погрешности определения площади (Р ± Дельта Р)	-
3	Иные характеристики объекта	-

Раздел 2

Сведения о местоположении границ объекта					
1. Система координат: МСК - 36, зона 2					
2. Сведения о характерных точках границ объекта					
Обозначение характерных точек границ	Координаты, м		Метод определения координат характерной точки	Средняя квадратическая погрешность положения характерной точки (Mt), м	Описание обозначения точки на местности (при наличии)
	X	Y			
1	2	3	4	5	6
1	517218.25	2155025.69	Картометрический	1.00	-
2	517215.37	2155095.03	Картометрический	1.00	-
3	517211.11	2155197.86	Картометрический	1.00	-
4	517214.50	2155315.67	Картометрический	1.00	-
5	517217.53	2155421.52	Картометрический	1.00	-
6	517065.48	2155405.52	Картометрический	1.00	-
7	516942.03	2155393.46	Картометрический	1.00	-
8	516879.93	2155390.46	Картометрический	1.00	-
9	516816.75	2155387.40	Картометрический	1.00	-
10	516754.40	2155380.28	Картометрический	1.00	-
11	516695.98	2155368.93	Картометрический	1.00	-
12	516696.11	2155266.17	Картометрический	1.00	-
13	516696.21	2155058.42	Картометрический	1.00	-
14	516676.78	2155027.69	Картометрический	1.00	-
15	516710.31	2155029.04	Картометрический	1.00	-
16	516739.82	2155026.60	Картометрический	1.00	-
17	516777.49	2155025.84	Картометрический	1.00	-
18	516809.29	2155027.33	Картометрический	1.00	-
19	516839.38	2155028.74	Картометрический	1.00	-
20	516885.16	2155031.60	Картометрический	1.00	-
21	516890.43	2155032.97	Картометрический	1.00	-
22	516891.82	2155038.84	Картометрический	1.00	-
23	516905.82	2155035.37	Картометрический	1.00	-
24	516905.56	2155021.34	Картометрический	1.00	-
25	516909.23	2155021.42	Картометрический	1.00	-
26	516951.72	2155026.83	Картометрический	1.00	-
27	517097.03	2155030.75	Картометрический	1.00	-
1	517218.25	2155025.69	Картометрический	1.00	-


3. Сведения о характерных точках части (частей) границы объекта					
Обозначение характерных точек части границы	Координаты, м		Метод определения координат характерной точки	Средняя квадратическая погрешность положения характерной точки (Mt), м	Описание обозначения точки на местности (при наличии)
	X	Y			
1	2	3	4	5	6
Часть №					
-	-	-	-	-	-

Раздел 3

Сведения о местоположении измененных (уточненных) границ объекта							
1. Система координат: -							
2. Сведения о характерных точках границ объекта							
Обозначение характерных точек границ	Существующие координаты, м		Измененные (уточненные) координаты, м		Метод определения координат характерной точки	Средняя квадратическая погрешность положения характерной точки (Mt), м	Описание обозначения точки на местности (при наличии)
	X	Y	X	Y			
1	2	3	4	5	6	7	8
-	-	-	-	-	-	-	-
3.Сведения о характерных точках части (частей) границы объекта							
Часть №							
-	-	-	-	-	-	-	-

Раздел 4

План границ объекта

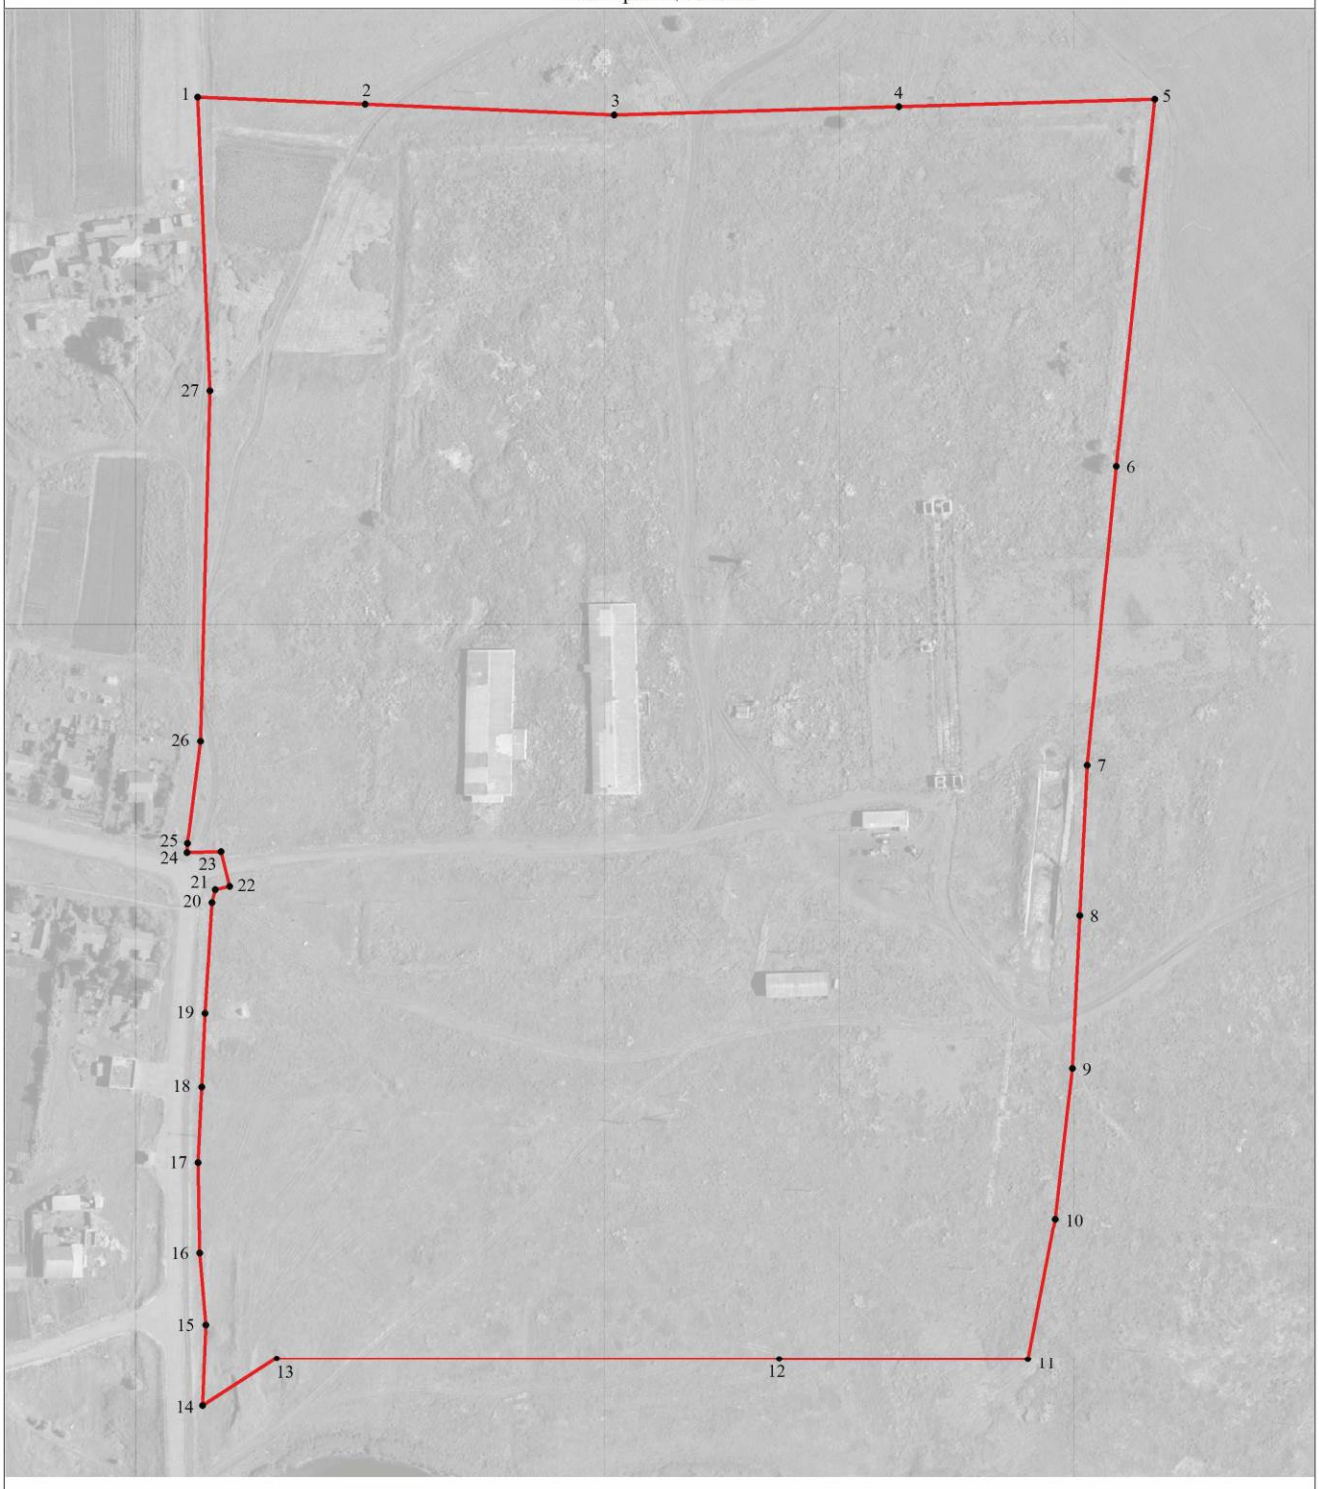

Масштаб 1:2000

Используемые условные знаки и обозначения:

границы территориальной зоны

1 характерная точка границ территориальной зоны

Руководитель БУВО «Нормативно-проектный центр»
Подпись _____ Ю.В.Шалыгина Дата « 29 » октября 2021 г.

Место для оттиска печати (при наличии) лица, составившего описание местоположения границ объекта

ОПИСАНИЕ МЕСТОПОЛОЖЕНИЯ ГРАНИЦ

Зона ритуальных объектов села Калмычек – СН1/2

(наименование объекта, местоположение границ которого описано
(далее - объект)

Раздел 1

Сведения об объекте		
№ п/п	Характеристики объекта	Описание характеристик
1	2	3
1	Местоположение объекта	Воронежская область, Панинский муниципальный район, Панинское городское поселение, село Калмычек
2	Площадь объекта ± величина погрешности определения площади (Р ± Дельта Р)	-
3	Иные характеристики объекта	-

Раздел 2

Сведения о местоположении границ объекта					
1. Система координат: МСК - 36, зона 2					
2. Сведения о характерных точках границ объекта					
Обозначение характерных точек границ	Координаты, м		Метод определения координат характерной точки	Средняя квадратическая погрешность положения характерной точки (Mt), м	Описание обозначения точки на местности (при наличии)
	X	Y			
1	2	3	4	5	6
1	516733.14	2153762.73	Аналитический	0.10	-
2	516781.03	2153878.32	Аналитический	0.10	-
3	516678.57	2153912.47	Аналитический	0.10	-
4	516628.40	2153792.39	Аналитический	0.10	-
1	516733.14	2153762.73	Аналитический	0.10	-
3. Сведения о характерных точках части (частей) границы объекта					
Обозначение характерных точек части границы	Координаты, м		Метод определения координат характерной точки	Средняя квадратическая погрешность положения характерной точки (Mt), м	Описание обозначения точки на местности (при наличии)
	X	Y			
1	2	3	4	5	6
Часть №					
-	-	-	-	-	-

Раздел 3

Сведения о местоположении измененных (уточненных) границ объекта							
1. Система координат: -							
2. Сведения о характерных точках границ объекта							
Обозначение характерных точек границ	Существующие координаты, м		Измененные (уточненные) координаты, м		Метод определения координат характерной точки	Средняя квадратическая погрешность положения характерной точки (Mt), м	Описание обозначения точки на местности (при наличии)
	X	Y	X	Y			
1	2	3	4	5	6	7	8
-	-	-	-	-	-	-	-
3.Сведения о характерных точках части (частей) границы объекта							
Часть №							
-	-	-	-	-	-	-	-

Раздел 4

План границ объекта



Масштаб 1:1000

Используемые условные знаки и обозначения:

границы территориальной зоны

• 1 характерная точка границ территориальной зоны

Руководитель БУ ВО «Нормативно-проектный центр»
Подпись _____ Ю.В.Шалыгина Дата « 29 » октября 2021 г.

Место для оттиска печати (при наличии) лица, составившего описание местоположения границ объекта

Приложение № 3
к правилам землепользования и застройки
Панинского городского поселения
Панинского муниципального района
Воронежской области

СВЕДЕНИЯ О ГРАНИЦАХ ТЕРРИТОРИАЛЬНЫХ ЗОН, СОДЕРЖАЩИЕ ГРАФИЧЕСКОЕ ОПИСАНИЕ МЕСТОПОЛОЖЕНИЯ ГРАНИЦ ТЕРРИТОРИАЛЬНЫХ ЗОН, ПЕРЕЧЕНЬ КООРДИНАТ ХАРАКТЕРНЫХ ТОЧЕК ГРАНИЦ ТЕРРИТОРИАЛЬНЫХ ЗОН ПОСЁЛКА ХАВЁНКА

ОПИСАНИЕ МЕСТОПОЛОЖЕНИЯ ГРАНИЦ

Зона застройки индивидуальными жилыми домами посёлка Хавёнка – Ж1/4

(наименование объекта, местоположение границ которого описано
(далее - объект)

Раздел 1

Сведения об объекте		
№ п/п	Характеристики объекта	Описание характеристик
1	2	3
1	Местоположение объекта	Воронежская область, Панинский муниципальный район, Панинское городское поселение, посёлок Хавёнка
2	Площадь объекта ± величина погрешности определения площади (Р ± Дельта Р)	-
3	Иные характеристики объекта	-

Раздел 2

Сведения о местоположении границ объекта					
1. Система координат: МСК - 36, зона 2					
2. Сведения о характерных точках границ объекта					
Обозначение характерных точек границ	Координаты, м		Метод определения координат характерной точки	Средняя квадратическая погрешность положения характерной точки (Mt), м	Описание обозначения точки на местности (при наличии)
	X	Y			
1	2	3	4	5	6
1	519286.83	2156001.58	Картометрический	1.00	-
2	519333.35	2156165.20	Картометрический	1.00	-
3	519215.88	2156176.08	Картометрический	1.00	-
4	519174.38	2156063.37	Картометрический	1.00	-
5	519167.88	2156000.37	Картометрический	1.00	-
1	519286.83	2156001.58	Картометрический	1.00	-
6	519082.62	2156078.51	Картометрический	1.00	-
7	519165.56	2156345.77	Картометрический	1.00	-
8	519171.62	2156429.39	Картометрический	1.00	-
9	519224.67	2156430.31	Картометрический	1.00	-
10	519241.32	2156454.72	Картометрический	1.00	-
11	519256.58	2156507.54	Картометрический	1.00	-
12	519275.40	2156552.66	Картометрический	1.00	-
13	519287.05	2156614.89	Картометрический	1.00	-
14	519232.90	2156650.16	Картометрический	1.00	-
15	519041.81	2156774.34	Картометрический	1.00	-
16	518899.41	2156835.60	Картометрический	1.00	-
17	518843.27	2156890.80	Картометрический	1.00	-
18	518839.64	2156894.37	Картометрический	1.00	-
19	518833.11	2156900.78	Аналитический	0.30	-
20	518751.11	2156921.80	Картометрический	1.00	-
21	518579.00	2156939.15	Картометрический	1.00	-
22	518554.00	2156859.74	Аналитический	0.30	-
23	518509.54	2156857.24	Аналитический	0.30	-
24	518466.36	2156832.36	Аналитический	0.30	-
25	518428.73	2156786.05	Аналитический	0.30	-
26	518408.75	2156756.41	Аналитический	0.30	-
27	518336.05	2156439.86	Аналитический	0.30	-
28	518316.70	2156332.70	Аналитический	0.30	-
29	518312.82	2156314.15	Картометрический	1.00	-
30	518312.00	2156310.22	Картометрический	1.00	-
31	518422.16	2156278.54	Картометрический	1.00	-
32	518485.40	2156283.95	Картометрический	1.00	-

1	2	3	4	5	6
33	518577.27	2156269.19	Картометрический	1.00	-
34	518822.37	2156208.85	Картометрический	1.00	-
35	518900.60	2156191.26	Картометрический	1.00	-
36	518932.49	2156134.96	Картометрический	1.00	-
37	519076.45	2156081.47	Картометрический	1.00	-
6	519082.62	2156078.51	Картометрический	1.00	-

3. Сведения о характерных точках части (частей) границы объекта

Обозначение характерных точек части границы	Координаты, м		Метод определения координат характерной точки	Средняя квадратическая погрешность положения характерной точки (Mt), м	Описание обозначения точки на местности (при наличии)
	X	Y			
1	2	3	4	5	6
Часть №					
-	-	-	-	-	-

Раздел 3

Сведения о местоположении измененных (уточненных) границ объекта							
1. Система координат: -							
2. Сведения о характерных точках границ объекта							
Обозначение характерных точек границ	Существующие координаты, м		Измененные (уточненные) координаты, м		Метод определения координат характерной точки	Средняя квадратическая погрешность положения характерной точки (Mt), м	Описание обозначения точки на местности (при наличии)
	X	Y	X	Y			
1	2	3	4	5	6	7	8
-	-	-	-	-	-	-	-
3.Сведения о характерных точках части (частей) границы объекта							
Часть №							
-	-	-	-	-	-	-	-

Раздел 4

План границ объекта



Масштаб 1:5000

Используемые условные знаки и обозначения:

границы территориальной зоны

1 характерная точка границ территориальной зоны

Руководитель БУВО «Нормативно-проектный центр»
Подпись _____ Ю.В.Шалыгина Дата « 29 » октября 2021г.

Место для оттиска печати (при наличии) лица, составившего описание местоположения границ объекта

Приложение № 4
к правилам землепользования и застройки
Панинского городского поселения
Панинского муниципального района
Воронежской области

СВЕДЕНИЯ О ГРАНИЦАХ ТЕРРИТОРИАЛЬНЫХ ЗОН, СОДЕРЖАЩИЕ ГРАФИЧЕСКОЕ ОПИСАНИЕ МЕСТОПОЛОЖЕНИЯ ГРАНИЦ ТЕРРИТОРИАЛЬНЫХ ЗОН, ПЕРЕЧЕНЬ КООРДИНАТ ХАРАКТЕРНЫХ ТОЧЕК ГРАНИЦ ТЕРРИТОРИАЛЬНЫХ ЗОН, РАСПОЛОЖЕННЫХ ЗА ГРАНИЦАМИ НАСЕЛЕННЫХ ПУНКТОВ НА ТЕРРИТОРИИ ПАНИНСКОГО ГОРОДСКОГО ПОСЕЛЕНИЯ

ОПИСАНИЕ МЕСТОПОЛОЖЕНИЯ ГРАНИЦ

Зона улиц, дорог, инженерной и транспортной инфраструктуры за границами населенных пунктов – ИТ1

(наименование объекта, местоположение границ которого описано (далее - объект)

Раздел 1

Сведения об объекте		
№ п/п	Характеристики объекта	Описание характеристик
1	2	3
1	Местоположение объекта	Воронежская область, Панинский муниципальный район, Панинское городское поселение
2	Площадь объекта ± величина погрешности определения площади (Р ± Дельта Р)	-
3	Иные характеристики объекта	-

Раздел 2

Сведения о местоположении границ объекта					
1. Система координат: МСК - 36, зона 2					
2. Сведения о характерных точках границ объекта					
Обозначение характерных точек границ	Координаты, м		Метод определения координат характерной точки	Средняя квадратическая погрешность положения характерной точки (Mt), м	Описание обозначения точки на местности (при наличии)
	X	Y			
1	2	3	4	5	6
1	510659.83	2152833.66	Аналитический	0.50	-
2	510669.42	2152894.86	Аналитический	0.50	-
3	510680.55	2152894.68	Аналитический	0.50	-
4	510686.64	2152925.64	Аналитический	0.50	-
5	510676.15	2152928.91	Аналитический	0.50	-
6	510693.17	2153004.36	Аналитический	0.50	-
7	510716.97	2153085.82	Аналитический	0.50	-
8	510737.19	2153148.27	Аналитический	0.50	-
9	510785.24	2153288.28	Аналитический	0.50	-
10	510835.33	2153428.66	Аналитический	0.50	-
11	510856.36	2153494.80	Аналитический	0.50	-
12	510866.52	2153526.02	Аналитический	0.50	-
13	510885.96	2153589.49	Аналитический	0.50	-
14	510897.97	2153640.20	Аналитический	0.50	-
15	510907.62	2153687.62	Аналитический	0.50	-
16	510915.37	2153738.23	Аналитический	0.50	-
17	510952.73	2154005.79	Аналитический	0.50	-
18	510987.45	2154253.82	Аналитический	0.50	-
19	510999.38	2154348.77	Аналитический	0.50	-
20	511004.57	2154347.91	Аналитический	0.50	-
21	511007.24	2154363.68	Аналитический	0.50	-
22	511003.57	2154364.29	Аналитический	0.50	-
23	511020.83	2154477.02	Аналитический	0.50	-
24	511035.27	2154562.18	Аналитический	2.00	-
25	511069.54	2154680.42	Аналитический	2.00	-
26	511117.53	2154771.24	Аналитический	2.00	-
27	511143.23	2154798.66	Аналитический	2.00	-
28	511202.89	2154867.90	Аналитический	0.50	-
29	511231.22	2154898.10	Аналитический	0.50	-
30	511233.35	2154896.52	Аналитический	0.50	-
31	511244.03	2154907.60	Аналитический	0.50	-
32	511243.57	2154911.76	Аналитический	0.50	-
33	511501.76	2155165.88	Аналитический	0.50	-
34	511648.87	2155311.61	Аналитический	0.50	-

1	2	3	4	5	6
35	511657.66	2155320.24	Аналитический	0.30	-
36	511660.27	2155322.83	Аналитический	0.30	-
37	511660.81	2155323.35	Аналитический	0.50	-
38	511810.36	2155485.76	Аналитический	0.50	-
39	511844.21	2155530.87	Аналитический	0.50	-
40	511861.78	2155554.46	Аналитический	0.50	-
41	511827.98	2155553.33	Аналитический	0.50	-
42	511824.15	2155548.06	Аналитический	0.50	-
43	511789.78	2155503.10	Аналитический	0.50	-
44	511749.59	2155450.98	Аналитический	0.50	-
45	511733.77	2155433.84	Аналитический	0.50	-
46	511668.62	2155366.78	Аналитический	0.50	-
47	511631.79	2155329.84	Аналитический	0.30	-
48	511631.74	2155329.79	Аналитический	0.30	-
49	511628.64	2155326.75	Аналитический	0.30	-
50	511586.88	2155288.54	Картометрический	1.00	-
51	511534.08	2155309.78	Аналитический	0.10	-
52	511470.54	2155339.63	Аналитический	0.10	-
53	511433.40	2155315.59	Аналитический	0.10	-
54	511443.25	2155239.89	Аналитический	0.10	-
55	511462.35	2155254.58	Картометрический	1.00	-
56	511478.53	2155219.68	Картометрический	1.00	-
57	511479.77	2155199.42	Картометрический	1.00	-
58	511482.22	2155183.18	Аналитический	0.50	-
59	511213.95	2154919.95	Аналитический	0.50	-
60	511180.73	2154884.47	Аналитический	0.50	-
61	511121.05	2154816.19	Аналитический	0.50	-
62	511088.23	2154774.45	Аналитический	0.50	-
63	511069.54	2154744.88	Аналитический	0.50	-
64	511057.23	2154718.22	Аналитический	0.50	-
65	511054.29	2154710.32	Аналитический	2.00	-
66	511039.37	2154670.21	Аналитический	2.00	-
67	511025.76	2154629.70	Аналитический	2.00	-
68	511015.30	2154586.34	Аналитический	2.00	-
69	511004.59	2154531.99	Аналитический	2.00	-
70	510996.28	2154489.83	Аналитический	0.50	-
71	510977.52	2154366.89	Аналитический	0.50	-
72	510973.35	2154367.58	Аналитический	0.50	-
73	510970.73	2154350.95	Аналитический	0.50	-
74	510974.62	2154350.30	Аналитический	0.50	-
75	510962.85	2154260.29	Аналитический	0.50	-
76	510953.63	2154193.94	Аналитический	2.00	-
77	510891.11	2153748.54	Аналитический	2.00	-
78	510883.33	2153694.72	Аналитический	2.00	-
79	510874.62	2153649.94	Аналитический	2.00	-
80	510861.52	2153597.15	Аналитический	2.00	-
81	510810.68	2153436.48	Аналитический	2.00	-
82	510712.37	2153156.25	Аналитический	2.00	-

1	2	3	4	5	6
83	510691.65	2153090.98	Аналитический	2.00	-
84	510668.42	2153011.55	Аналитический	0.50	-
85	510651.06	2152936.18	Аналитический	0.50	-
86	510641.75	2152936.77	Аналитический	0.50	-
87	510635.72	2152905.34	Аналитический	0.50	-
88	510644.28	2152903.31	Аналитический	0.50	-
89	510638.04	2152866.44	Аналитический	0.50	-
90	510631.28	2152819.62	Аналитический	0.50	-
91	510634.72	2152821.31	Аналитический	0.50	-
92	510650.09	2152828.87	Аналитический	0.50	-
1	510659.83	2152833.66	Аналитический	0.50	-
93	512833.11	2153333.13	Аналитический	0.50	-
94	512832.61	2153334.91	Аналитический	0.50	-
95	512827.75	2153335.37	Аналитический	0.50	-
96	512825.59	2153338.19	Аналитический	0.50	-
97	512711.38	2153795.80	Аналитический	0.50	-
98	512490.41	2154674.70	Аналитический	0.50	-
99	512483.87	2154697.84	Аналитический	0.50	-
100	512443.66	2154860.26	Аналитический	0.50	-
101	512431.77	2154904.54	Аналитический	0.50	-
102	512416.19	2154960.27	Аналитический	0.50	-
103	512404.40	2155007.72	Аналитический	0.50	-
104	512399.24	2155026.30	Аналитический	0.50	-
105	512381.67	2155015.84	Аналитический	0.50	-
106	512380.54	2155015.17	Аналитический	0.50	-
107	512381.55	2155011.08	Картометрический	1.00	-
108	512358.54	2155005.60	Картометрический	1.00	-
109	512310.12	2154993.14	Картометрический	1.00	-
110	512322.58	2154944.71	Картометрический	1.00	-
111	512335.04	2154896.29	Картометрический	1.00	-
112	512383.46	2154908.75	Картометрический	1.00	-
113	512406.79	2154915.03	Картометрический	1.00	-
114	512411.51	2154899.00	Аналитический	0.50	-
115	512423.32	2154855.02	Аналитический	0.50	-
116	512463.49	2154692.74	Аналитический	0.50	-
117	512510.96	2154506.64	Аналитический	0.50	-
118	512514.56	2154489.73	Аналитический	0.50	-
119	512512.33	2154484.07	Аналитический	0.50	-
120	512505.74	2154481.44	Аналитический	0.50	-
121	512500.14	2154480.49	Аналитический	0.50	-
122	512503.03	2154466.11	Аналитический	0.50	-
123	512510.09	2154467.86	Аналитический	0.50	-
124	512515.95	2154468.94	Аналитический	0.50	-
125	512519.71	2154466.97	Аналитический	0.50	-
126	512528.39	2154434.68	Аналитический	0.50	-
127	512536.26	2154405.40	Аналитический	0.50	-
128	512547.78	2154360.16	Аналитический	0.50	-

1	2	3	4	5	6
129	512560.00	2154312.15	Аналитический	0.50	-
130	512572.18	2154264.31	Аналитический	0.50	-
131	512584.70	2154215.16	Аналитический	0.50	-
132	512597.21	2154166.01	Аналитический	0.50	-
133	512609.58	2154117.43	Аналитический	0.50	-
134	512621.77	2154069.56	Аналитический	0.50	-
135	512633.81	2154022.26	Аналитический	0.50	-
136	512646.40	2153972.82	Аналитический	0.50	-
137	512657.52	2153929.13	Аналитический	0.50	-
138	512667.48	2153890.02	Аналитический	0.50	-
139	512676.78	2153851.75	Аналитический	0.50	-
140	512688.08	2153805.22	Аналитический	0.50	-
141	512699.71	2153757.34	Аналитический	0.50	-
142	512711.60	2153708.40	Аналитический	0.50	-
143	512723.78	2153658.27	Аналитический	0.50	-
144	512735.39	2153610.49	Аналитический	0.50	-
145	512748.04	2153558.43	Аналитический	0.50	-
146	512759.85	2153509.80	Аналитический	0.50	-
147	512771.42	2153462.17	Аналитический	0.50	-
148	512783.18	2153413.77	Аналитический	0.50	-
149	512795.09	2153364.81	Аналитический	0.50	-
150	512803.30	2153330.96	Аналитический	0.50	-
151	512786.88	2153324.71	Аналитический	0.50	-
152	512788.60	2153318.26	Аналитический	0.50	-
153	512828.21	2153331.49	Аналитический	0.50	-
93	512833.11	2153333.13	Аналитический	0.50	-
154	516249.56	2154228.81	Аналитический	0.50	-
155	516255.95	2154247.82	Аналитический	0.50	-
156	516239.90	2154256.13	Аналитический	0.50	-
157	516222.18	2154264.15	Аналитический	0.50	-
158	516047.56	2154356.62	Аналитический	0.50	-
159	515779.36	2154505.57	Аналитический	0.50	-
160	515632.33	2154589.66	Аналитический	0.50	-
161	515150.70	2154864.01	Аналитический	0.50	-
162	515102.05	2154892.17	Аналитический	0.50	-
163	515075.14	2154907.85	Аналитический	0.50	-
164	515049.04	2154923.07	Аналитический	0.50	-
165	515021.67	2154939.02	Аналитический	0.50	-
166	514992.93	2154955.76	Аналитический	0.50	-
167	514964.54	2154972.32	Аналитический	0.50	-
168	514931.07	2154991.83	Аналитический	0.50	-
169	514901.01	2155009.35	Аналитический	0.50	-
170	514873.19	2155025.38	Аналитический	0.50	-
171	514847.11	2155040.41	Аналитический	0.50	-
172	514819.87	2155056.11	Аналитический	0.50	-
173	514792.44	2155071.92	Аналитический	0.50	-
174	514765.37	2155087.52	Аналитический	0.50	-

1	2	3	4	5	6
175	514738.02	2155103.29	Аналитический	0.50	-
176	514707.77	2155120.72	Аналитический	0.50	-
177	514680.63	2155136.24	Аналитический	0.50	-
178	514652.31	2155152.45	Аналитический	0.50	-
179	514624.87	2155168.14	Аналитический	0.50	-
180	514601.87	2155181.30	Аналитический	0.50	-
181	514577.40	2155195.30	Аналитический	0.50	-
182	514554.95	2155208.14	Аналитический	0.50	-
183	514527.83	2155224.26	Аналитический	0.50	-
184	514500.67	2155240.39	Аналитический	0.50	-
185	514474.23	2155256.11	Аналитический	0.50	-
186	514446.83	2155272.39	Аналитический	0.50	-
187	514419.13	2155288.85	Аналитический	0.50	-
188	514392.48	2155304.69	Аналитический	0.50	-
189	514364.96	2155321.04	Аналитический	0.50	-
190	514337.00	2155337.66	Аналитический	0.50	-
191	514309.51	2155353.38	Аналитический	0.50	-
192	514281.26	2155369.54	Аналитический	0.50	-
193	514253.21	2155385.58	Аналитический	0.50	-
194	514219.21	2155405.03	Аналитический	0.50	-
195	514183.56	2155425.42	Аналитический	0.50	-
196	514155.59	2155441.54	Аналитический	0.50	-
197	514129.15	2155456.77	Аналитический	0.50	-
198	514102.26	2155472.27	Аналитический	0.50	-
199	514075.93	2155487.44	Аналитический	0.50	-
200	514050.32	2155502.20	Аналитический	0.50	-
201	514024.86	2155516.87	Аналитический	0.50	-
202	513997.23	2155532.45	Аналитический	0.50	-
203	513970.54	2155547.49	Аналитический	0.50	-
204	513943.31	2155562.84	Аналитический	0.50	-
205	513915.99	2155578.24	Аналитический	0.50	-
206	513880.45	2155598.28	Аналитический	0.50	-
207	513844.65	2155618.01	Аналитический	0.50	-
208	513811.10	2155636.46	Аналитический	0.50	-
209	513801.53	2155620.96	Аналитический	0.50	-
210	513861.91	2155592.82	Аналитический	0.50	-
211	513872.96	2155584.42	Аналитический	0.50	-
212	513879.38	2155574.05	Аналитический	0.50	-
213	513896.37	2155564.73	Аналитический	0.50	-
214	513902.14	2155560.71	Аналитический	0.50	-
215	513932.92	2155546.89	Аналитический	0.50	-
216	513964.45	2155528.69	Аналитический	0.50	-
217	514127.75	2155437.25	Аналитический	0.50	-
218	514322.77	2155323.30	Аналитический	0.50	-
219	514468.48	2155236.33	Аналитический	0.50	-
220	514497.55	2155219.21	Аналитический	0.50	-
221	514525.93	2155202.51	Аналитический	0.50	-
222	514529.17	2155200.29	Аналитический	0.50	-

1	2	3	4	5	6
223	514527.36	2155192.70	Аналитический	0.50	-
224	514538.26	2155182.90	Аналитический	0.50	-
225	514543.96	2155188.18	Аналитический	0.50	-
226	514546.35	2155189.88	Аналитический	0.50	-
227	514554.24	2155185.54	Аналитический	0.50	-
228	514584.06	2155168.54	Аналитический	0.50	-
229	514616.57	2155150.69	Аналитический	0.50	-
230	515098.23	2154873.53	Аналитический	0.50	-
231	515108.33	2154866.92	Аналитический	0.50	-
232	515133.96	2154852.78	Аналитический	0.50	-
233	515623.21	2154572.04	Аналитический	0.50	-
234	515771.70	2154487.41	Аналитический	0.50	-
235	516041.97	2154338.98	Аналитический	0.50	-
236	516224.12	2154241.97	Аналитический	0.50	-
154	516249.56	2154228.81	Аналитический	0.50	-
237	516912.05	2154501.23	Аналитический	0.50	-
238	516919.05	2154510.84	Аналитический	0.50	-
239	516945.17	2154545.12	Аналитический	0.50	-
240	516962.09	2154569.09	Аналитический	0.50	-
241	516972.80	2154582.05	Аналитический	0.50	-
242	516981.75	2154602.65	Аналитический	0.50	-
243	516958.23	2154606.87	Аналитический	0.50	-
244	516958.40	2154606.51	Аналитический	0.50	-
245	516944.34	2154580.98	Аналитический	0.50	-
246	516927.12	2154556.86	Аналитический	0.50	-
247	516901.84	2154522.57	Аналитический	0.50	-
248	516892.93	2154505.71	Аналитический	0.50	-
237	516912.05	2154501.23	Аналитический	0.50	-
249	516329.03	2156864.76	Аналитический	0.50	-
250	516324.12	2156891.00	Аналитический	0.50	-
251	516090.70	2156845.55	Аналитический	0.50	-
252	515739.18	2156776.98	Аналитический	0.50	-
253	515694.53	2156766.04	Аналитический	0.50	-
254	515644.20	2156758.22	Аналитический	0.50	-
255	515589.76	2156751.77	Аналитический	0.50	-
256	515566.65	2156749.36	Аналитический	0.50	-
257	515532.19	2156746.25	Аналитический	0.50	-
258	515475.81	2156741.76	Аналитический	0.50	-
259	515229.82	2156724.45	Аналитический	0.50	-
260	514980.51	2156705.77	Аналитический	0.50	-
261	514819.57	2156694.77	Аналитический	0.50	-
262	514533.60	2156673.39	Аналитический	0.50	-
263	514051.26	2156638.29	Аналитический	0.50	-
264	513950.06	2156631.16	Аналитический	0.50	-
265	513951.08	2156624.31	Аналитический	0.50	-
266	514348.13	2156647.72	Аналитический	0.30	-

1	2	3	4	5	6
267	514494.31	2156654.88	Аналитический	0.30	-
268	514927.01	2156682.16	Аналитический	0.10	-
269	514991.33	2156686.18	Аналитический	0.10	-
270	515493.09	2156720.77	Аналитический	0.10	-
271	515578.37	2156726.79	Аналитический	0.10	-
272	515702.40	2156746.49	Аналитический	0.10	-
249	516329.03	2156864.76	Аналитический	0.50	-
273	513538.12	2157599.35	Аналитический	0.50	-
274	513552.68	2157612.93	Аналитический	0.50	-
275	513592.01	2157646.72	Аналитический	0.50	-
276	513645.70	2157692.55	Аналитический	0.50	-
277	513746.74	2157772.06	Аналитический	0.50	-
278	513830.52	2157835.04	Аналитический	0.50	-
279	513959.06	2157926.50	Аналитический	0.50	-
280	514079.75	2158005.42	Аналитический	0.50	-
281	514190.58	2158073.38	Аналитический	0.50	-
282	514273.65	2158118.98	Аналитический	0.50	-
283	514452.64	2158215.05	Аналитический	0.50	-
284	514629.10	2158310.43	Аналитический	0.50	-
285	514922.42	2158468.21	Аналитический	0.50	-
286	515147.98	2158589.38	Аналитический	0.50	-
287	515224.33	2158632.99	Аналитический	0.50	-
288	515246.62	2158645.03	Аналитический	0.50	-
289	515265.53	2158656.32	Аналитический	0.50	-
290	515282.18	2158670.17	Аналитический	0.50	-
291	515290.75	2158689.47	Аналитический	0.50	-
292	515295.11	2158724.41	Аналитический	0.50	-
293	515306.83	2158838.22	Картометрический	5.00	-
294	515309.47	2158877.35	Картометрический	5.00	-
295	515315.04	2158925.65	Картометрический	5.00	-
296	515357.73	2159292.68	Картометрический	5.00	-
297	515386.10	2159539.13	Аналитический	0.50	-
298	515425.19	2159892.69	Аналитический	0.50	-
299	515438.98	2159991.46	Аналитический	0.50	-
300	515443.65	2160014.55	Аналитический	0.50	-
301	515444.11	2160020.87	Аналитический	0.50	-
302	515440.55	2160024.89	Аналитический	0.50	-
303	515426.25	2160026.26	Аналитический	0.50	-
304	515420.63	2160026.85	Аналитический	0.50	-
305	515416.44	2160023.79	Аналитический	0.50	-
306	515402.54	2159873.09	Аналитический	0.50	-
307	515394.45	2159827.92	Аналитический	0.50	-
308	515389.80	2159826.37	Аналитический	0.50	-
309	515388.60	2159814.13	Аналитический	0.50	-
310	515392.47	2159808.97	Аналитический	0.50	-
311	515362.82	2159552.05	Аналитический	0.50	-
312	515333.45	2159297.82	Аналитический	0.50	-

1	2	3	4	5	6
313	515290.73	2158928.01	Аналитический	0.50	-
314	515284.35	2158881.21	Аналитический	0.50	-
315	515276.68	2158842.33	Аналитический	0.50	-
316	515254.31	2158691.23	Аналитический	0.50	-
317	515246.30	2158680.24	Аналитический	0.50	-
318	515234.26	2158667.78	Аналитический	0.50	-
319	515212.30	2158653.79	Аналитический	0.50	-
320	514910.99	2158491.65	Аналитический	0.50	-
321	514616.62	2158333.51	Аналитический	0.50	-
322	514440.28	2158238.78	Аналитический	0.50	-
323	514262.72	2158142.84	Аналитический	0.50	-
324	514178.87	2158096.74	Аналитический	0.50	-
325	514150.95	2158080.41	Аналитический	0.50	-
326	514068.41	2158029.21	Аналитический	0.50	-
327	513945.37	2157948.61	Аналитический	0.50	-
328	513817.63	2157858.07	Аналитический	0.50	-
329	513731.20	2157793.29	Аналитический	0.50	-
330	513630.98	2157711.20	Аналитический	0.50	-
331	513576.02	2157664.49	Аналитический	0.50	-
332	513536.20	2157627.38	Аналитический	0.50	-
333	513524.64	2157617.18	Аналитический	0.50	-
273	513538.12	2157599.35	Аналитический	0.50	-
334	515447.00	2160046.71	Аналитический	0.50	-
335	515448.85	2160062.07	Аналитический	0.50	-
336	515452.49	2160095.32	Аналитический	0.50	-
337	515460.88	2160171.74	Аналитический	0.50	-
338	515482.21	2160344.52	Аналитический	0.50	-
339	515490.82	2160404.97	Аналитический	0.50	-
340	515503.43	2160477.43	Аналитический	0.50	-
341	515520.88	2160583.14	Аналитический	0.50	-
342	515530.17	2160634.42	Аналитический	0.50	-
343	515548.45	2160705.66	Аналитический	0.50	-
344	515588.71	2160863.96	Аналитический	0.50	-
345	515624.66	2160981.77	Аналитический	0.50	-
346	515658.33	2161085.01	Аналитический	0.50	-
347	515670.50	2161119.80	Аналитический	0.50	-
348	515650.95	2161133.02	Аналитический	0.50	-
349	515636.85	2161092.92	Аналитический	0.50	-
350	515603.15	2160989.73	Аналитический	0.50	-
351	515569.28	2160879.62	Аналитический	0.50	-
352	515525.50	2160715.73	Аналитический	0.50	-
353	515514.45	2160669.52	Аналитический	0.50	-
354	515505.57	2160634.46	Аналитический	2.50	-
355	515477.53	2160476.09	Аналитический	2.50	-
356	515433.43	2160135.77	Аналитический	2.50	-
357	515421.44	2160052.85	Аналитический	0.50	-
358	515423.46	2160045.59	Аналитический	0.50	-

1	2	3	4	5	6
359	515428.66	2160044.80	Аналитический	0.50	-
360	515443.05	2160043.31	Аналитический	0.50	-
334	515447.00	2160046.71	Аналитический	0.50	-

3. Сведения о характерных точках части (частей) границы объекта

Обозначение характерных точек части границы	Координаты, м		Метод определения координат характерной точки	Средняя квадратическая погрешность положения характерной точки (Mt), м	Описание обозначения точки на местности (при наличии)
	X	Y			
1	2	3	4	5	6
Часть №					
-	-	-	-	-	-

Раздел 3

Сведения о местоположении измененных (уточненных) границ объекта							
1. Система координат: -							
2. Сведения о характерных точках границ объекта							
Обозначение характерных точек границ	Существующие координаты, м		Измененные (уточненные) координаты, м		Метод определения координат характерной точки	Средняя квадратическая погрешность положения характерной точки (Mt), м	Описание обозначения точки на местности (при наличии)
	X	Y	X	Y			
1	2	3	4	5	6	7	8
-	-	-	-	-	-	-	-
3.Сведения о характерных точках части (частей) границы объекта							
Часть №							
-	-	-	-	-	-	-	-

Раздел 4

Схема границ объекта



Масштаб 1:10000

Используемые условные знаки и обозначения:

- границы территориальной зоны
- границы муниципального образования
- •1 характерная точка границ территориальной зоны

Руководитель БУВО «Нормативно-проектный центр»
Подпись _____ Ю.В.Шалыгина Дата «29» октября 2021г.

Место для оттиска печати (при наличии) после составления описания местоположения границ объекта

ОПИСАНИЕ МЕСТОПОЛОЖЕНИЯ ГРАНИЦ

Зона железнодорожного транспорта за границами населенных пунктов – ИТ2

(наименование объекта, местоположение границ которого описано
(далее - объект)

Раздел 1

Сведения об объекте		
№ п/п	Характеристики объекта	Описание характеристик
1	2	3
1	Местоположение объекта	Воронежская область, Панинский муниципальный район, Панинское городское поселение
2	Площадь объекта ± величина погрешности определения площади (Р ± Дельта Р)	-
3	Иные характеристики объекта	-

Раздел 2

Сведения о местоположении границ объекта					
1. Система координат: МСК - 36, зона 2					
2. Сведения о характерных точках границ объекта					
Обозначение характерных точек границ	Координаты, м		Метод определения координат характерной точки	Средняя квадратическая погрешность положения характерной точки (Mt), м	Описание обозначения точки на местности (при наличии)
	X	Y			
1	2	3	4	5	6
1	516339.01	2156811.41	Аналитический	0.10	-
2	516329.03	2156864.76	Аналитический	0.10	-
3	515702.40	2156746.49	Аналитический	0.10	-
4	515578.37	2156726.79	Аналитический	0.10	-
5	515493.09	2156720.77	Аналитический	0.10	-
6	514991.33	2156686.18	Аналитический	0.10	-
7	514927.01	2156682.16	Аналитический	0.10	-
8	514936.35	2156633.97	Аналитический	0.10	-
9	515001.70	2156638.10	Аналитический	0.10	-
10	515495.59	2156673.94	Аналитический	0.10	-
11	515642.00	2156684.57	Аналитический	0.10	-
12	515743.84	2156697.19	Аналитический	0.10	-
1	516339.01	2156811.41	Аналитический	0.10	-
13	510780.22	2156328.37	Картометрический	1.00	-
14	510800.63	2156350.28	Аналитический	0.10	-
15	510789.96	2156376.70	Аналитический	0.10	-
16	510577.31	2156362.99	Аналитический	0.10	-
17	510440.65	2156354.12	Картометрический	1.00	-
18	510246.06	2156345.60	Картометрический	1.00	-
19	510052.44	2156339.23	Картометрический	1.00	-
20	509958.28	2156357.12	Картометрический	1.00	-
21	509961.93	2156324.92	Картометрический	1.00	-
22	510035.04	2156297.73	Картометрический	1.00	-
23	510151.41	2156289.84	Аналитический	0.10	-
24	510258.51	2156293.66	Аналитический	0.10	-
25	510498.35	2156303.57	Аналитический	0.10	-
26	510682.19	2156314.25	Картометрический	1.00	-
27	510736.83	2156319.33	Картометрический	1.00	-
28	510770.57	2156327.68	Картометрический	1.00	-
13	510780.22	2156328.37	Картометрический	1.00	-

3. Сведения о характерных точках части (частей) границы объекта					
Обозначение характерных точек части границы	Координаты, м		Метод определения координат характерной точки	Средняя квадратическая погрешность положения характерной точки (Mt), м	Описание обозначения точки на местности (при наличии)
	X	Y			
1	2	3	4	5	6
Часть №					
-	-	-	-	-	-

Раздел 3

Сведения о местоположении измененных (уточненных) границ объекта							
1. Система координат: -							
2. Сведения о характерных точках границ объекта							
Обозначение характерных точек границ	Существующие координаты, м		Измененные (уточненные) координаты, м		Метод определения координат характерной точки	Средняя квадратическая погрешность положения характерной точки (Mt), м	Описание обозначения точки на местности (при наличии)
	X	Y	X	Y			
1	2	3	4	5	6	7	8
-	-	-	-	-	-	-	-
3.Сведения о характерных точках части (частей) границы объекта							
Часть №							
-	-	-	-	-	-	-	-

Раздел 4

План границ объекта

Схема расположения листов плана границ объекта



Масштаб 1:50000

Используемые условные знаки и обозначения:


	границы территориальной зоны
	границы муниципального образования
Лист № 1	область и номер листа плана границ объекта

Руководитель БУВО «Нормативно-проектный центр»
Подпись _____ Ю.В.Шалыгина Дата « 29 » октября 2021 г.

Место для оттиска печати (при наличии) лица, составившего описание местоположения границ объекта

План границ объекта

Лист № 1

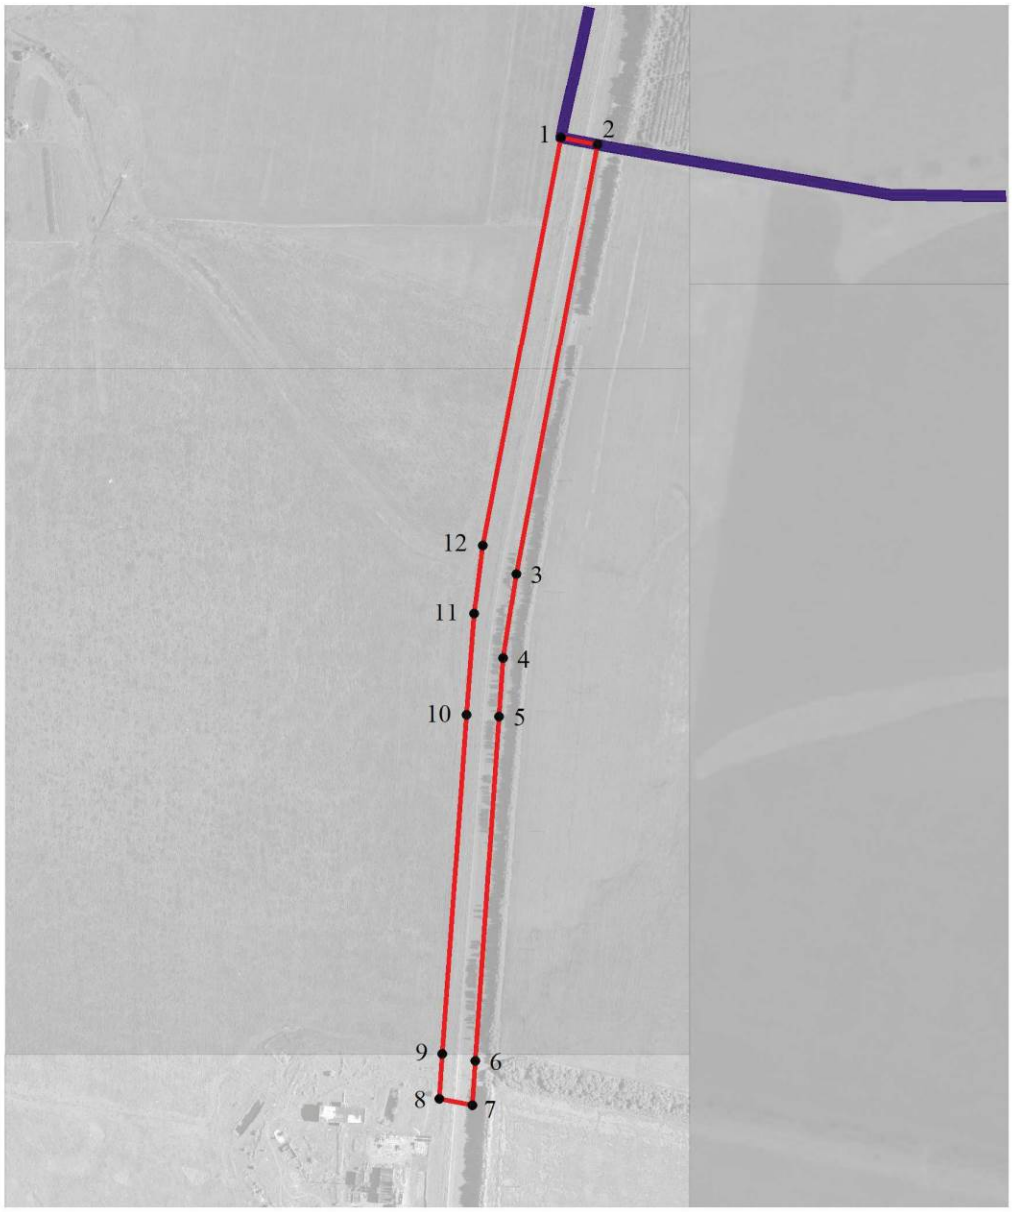

Масштаб 1:10000

Используемые условные знаки и обозначения:


	границы территориальной зоны
	границы муниципального образования
•1	характерная точка границ территориальной зоны

Руководитель БУВО «Нормативно-проектный центр»
Подпись _____ Ю.В.Шалыгина Дата « 29 » октября 2021 г.

Место для оттиска печати (при наличии) лица, составившего описание местоположения границ объекта

План границ объекта

Лист № 2

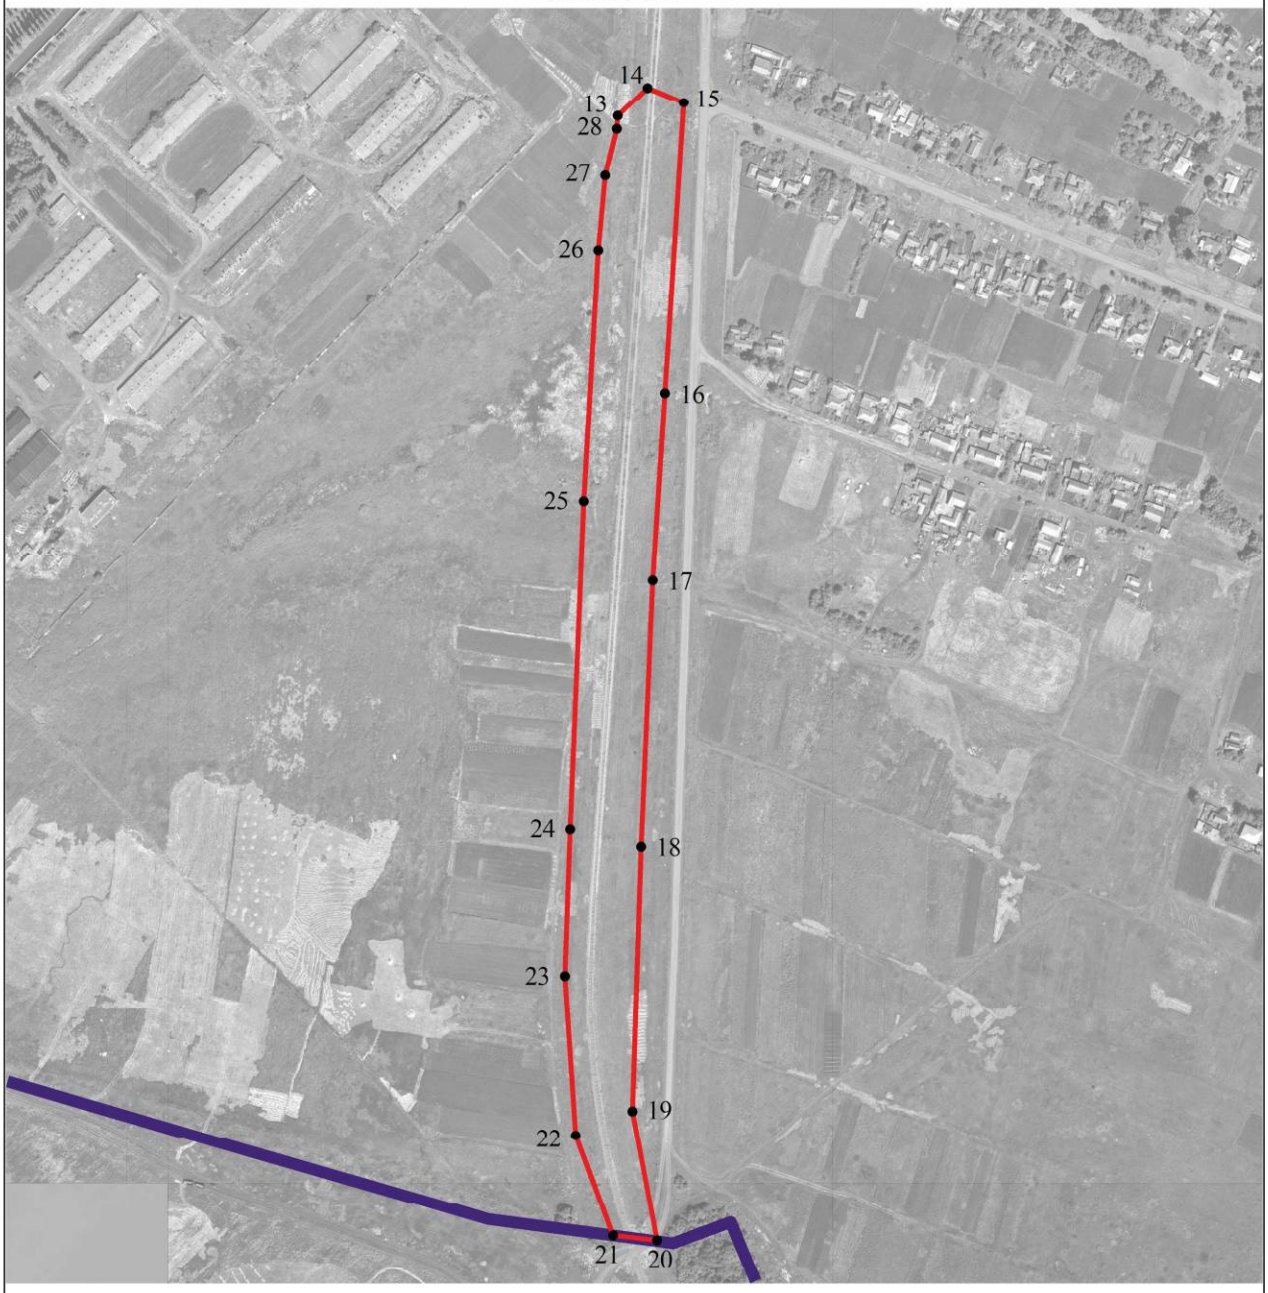

Масштаб 1:5000

Используемые условные знаки и обозначения:

	границы территориальной зоны
	границы муниципального образования
• 13	характерная точка границ территориальной зоны

Руководитель БУВО «Нормативно-проектный центр»

Подпись _____ Ю.В.Шалыгина Дата « 29 » октября 2021 г.

Место для оттиска печати (при наличии) лица, составившего описание местоположения границ объекта

ОПИСАНИЕ МЕСТОПОЛОЖЕНИЯ ГРАНИЦ

Зона ритуальных объектов за границами населенных пунктов – СН1

(наименование объекта, местоположение границ которого описано
(далее - объект)

Раздел 1

Сведения об объекте		
№ п/п	Характеристики объекта	Описание характеристик
1	2	3
1	Местоположение объекта	Воронежская область, Панинский муниципальный район, Панинское городское поселение
2	Площадь объекта ± величина погрешности определения площади (Р ± Дельта Р)	-
3	Иные характеристики объекта	-

Раздел 2

Сведения о местоположении границ объекта					
1. Система координат: МСК - 36, зона 2					
2. Сведения о характерных точках границ объекта					
Обозначение характерных точек границ	Координаты, м		Метод определения координат характерной точки	Средняя квадратическая погрешность положения характерной точки (Mt), м	Описание обозначения точки на местности (при наличии)
	X	Y			
1	2	3	4	5	6
1	514572.47	2154827.47	Аналитический	2.50	-
2	514570.63	2154846.81	Аналитический	2.50	-
3	514583.87	2154985.04	Аналитический	2.50	-
4	514576.87	2155017.67	Картометрический	1.00	-
5	514578.21	2155055.03	Картометрический	1.00	-
6	514581.60	2155089.13	Картометрический	1.00	-
7	514588.11	2155141.99	Картометрический	1.00	-
8	514591.87	2155152.92	Картометрический	1.00	-
9	514601.24	2155156.01	Картометрический	1.00	-
10	514616.57	2155150.69	Аналитический	0.50	-
11	514584.06	2155168.54	Аналитический	0.50	-
12	514554.24	2155185.54	Аналитический	0.50	-
13	514546.35	2155189.88	Аналитический	0.50	-
14	514543.96	2155188.18	Аналитический	0.50	-
15	514538.26	2155182.90	Аналитический	0.50	-
16	514527.36	2155192.70	Аналитический	0.50	-
17	514529.17	2155200.29	Аналитический	0.50	-
18	514525.93	2155202.51	Аналитический	0.50	-
19	514497.55	2155219.21	Аналитический	0.50	-
20	514468.48	2155236.33	Аналитический	0.50	-
21	514460.22	2155207.98	Картометрический	1.00	-
22	514454.71	2155161.27	Картометрический	1.00	-
23	514446.98	2155083.26	Картометрический	1.00	-
24	514430.51	2154960.30	Аналитический	2.50	-
25	514420.29	2154902.81	Аналитический	2.50	-
26	514413.33	2154881.32	Аналитический	2.50	-
27	514432.48	2154868.42	Аналитический	2.50	-
28	514501.00	2154844.89	Аналитический	2.50	-
29	514563.26	2154821.02	Аналитический	2.50	-
1	514572.47	2154827.47	Аналитический	2.50	-


3. Сведения о характерных точках части (частей) границы объекта					
Обозначение характерных точек части границы	Координаты, м		Метод определения координат характерной точки	Средняя квадратическая погрешность положения характерной точки (Mt), м	Описание обозначения точки на местности (при наличии)
	X	Y			
1	2	3	4	5	6
Часть №					
-	-	-	-	-	-

Раздел 3

Сведения о местоположении измененных (уточненных) границ объекта							
1. Система координат: -							
2. Сведения о характерных точках границ объекта							
Обозначение характерных точек границ	Существующие координаты, м		Измененные (уточненные) координаты, м		Метод определения координат характерной точки	Средняя квадратическая погрешность положения характерной точки (Mt), м	Описание обозначения точки на местности (при наличии)
	X	Y	X	Y			
1	2	3	4	5	6	7	8
-	-	-	-	-	-	-	-
3.Сведения о характерных точках части (частей) границы объекта							
Часть №							
-	-	-	-	-	-	-	-

Раздел 4

План границ объекта

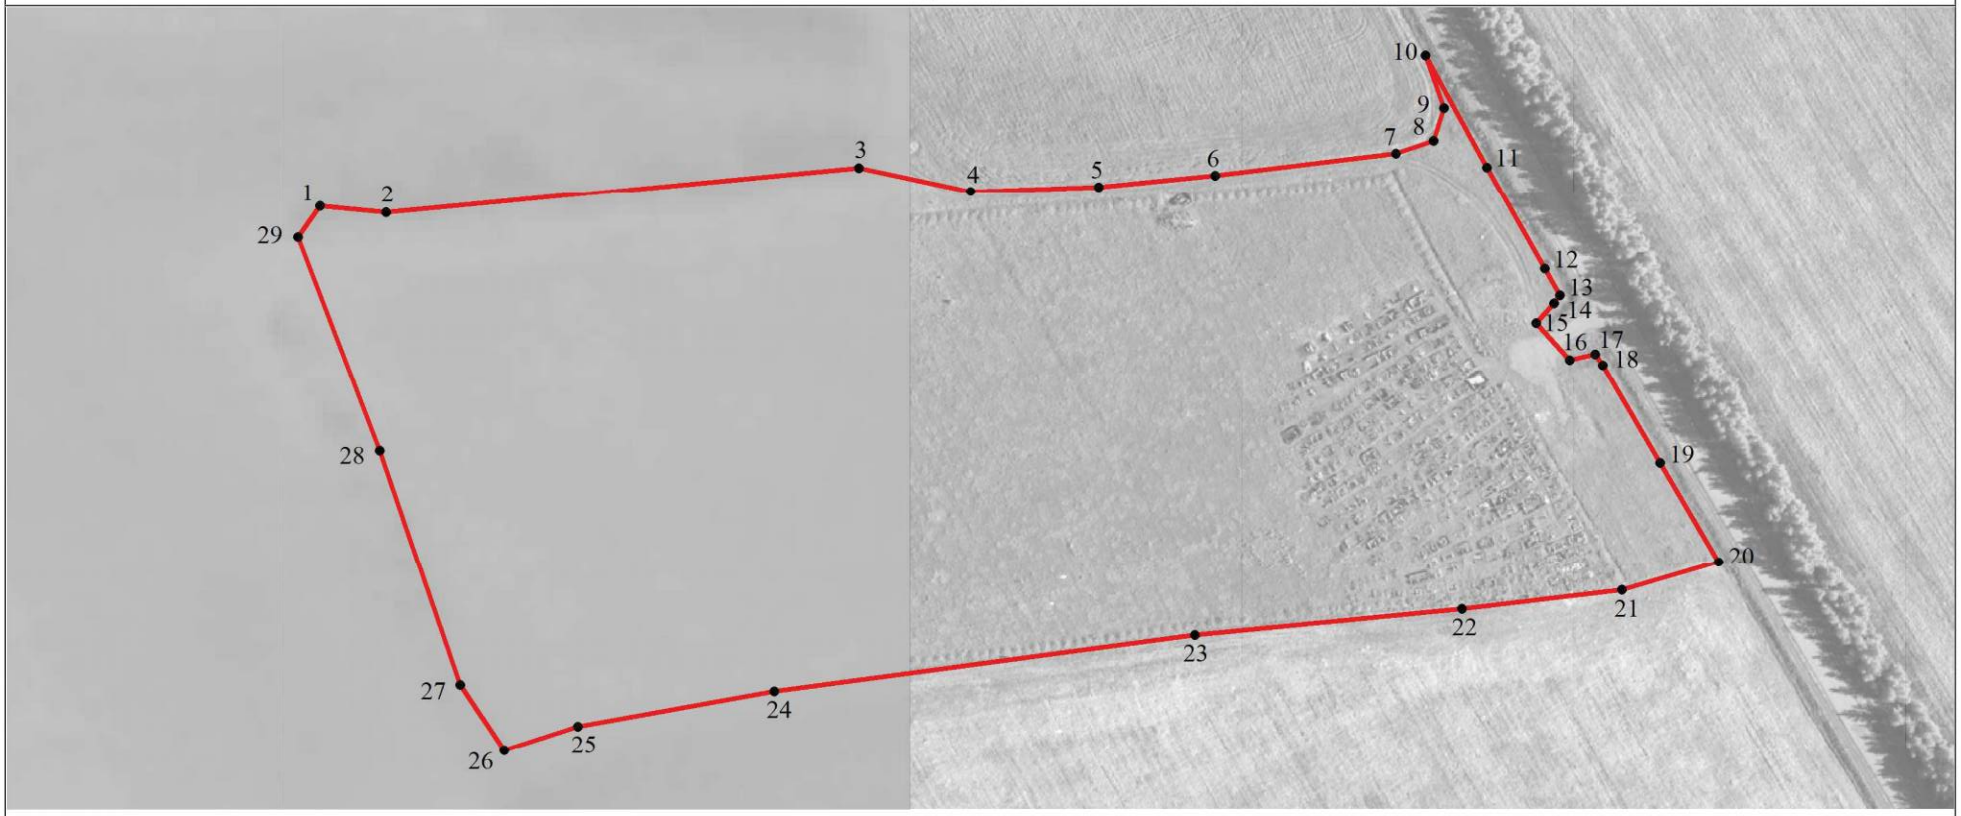

Масштаб 1:2000

Используемые условные знаки и обозначения:

границы территориальной зоны

• 1 характерная точка границ территориальной зоны

Руководитель БУВО «Нормативно-проектный центр»

Подпись _____ Ю.В.Шалыгина Дата « 29 » октября 2021г.

Место для оттиска печати (при наличии) лица, составившего описание местоположения границ объекта

ОПИСАНИЕ МЕСТОПОЛОЖЕНИЯ ГРАНИЦ

Зона обработки, утилизации, обезвреживания, размещения твердых коммунальных отходов за границами населенных пунктов – СН2

(наименование объекта, местоположение границ которого описано (далее - объект)

Раздел 1

Сведения об объекте		
№ п/п	Характеристики объекта	Описание характеристик
1	2	3
1	Местоположение объекта	Воронежская область, Панинский муниципальный район, Панинское городское поселение
2	Площадь объекта ± величина погрешности определения площади (Р ± Дельта Р)	-
3	Иные характеристики объекта	-

Раздел 2


Сведения о местоположении границ объекта					
1. Система координат: МСК - 36, зона 2					
2. Сведения о характерных точках границ объекта					
Обозначение характерных точек границ	Координаты, м		Метод определения координат характерной точки	Средняя квадратическая погрешность положения характерной точки (Mt), м	Описание обозначения точки на местности (при наличии)
	X	Y			
1	2	3	4	5	6
1	512332.04	2154316.74	Аналитический	0.50	-
2	512351.37	2154378.17	Аналитический	0.50	-
3	512381.28	2154441.48	Аналитический	0.50	-
4	512377.86	2154453.93	Аналитический	0.50	-
5	512333.54	2154462.40	Картометрический	1.00	-
6	512204.19	2154433.84	Картометрический	1.00	-
7	512203.42	2154489.01	Картометрический	1.00	-
8	512042.45	2154476.62	Картометрический	1.00	-
9	512051.03	2154258.75	Аналитический	0.50	-
10	512203.36	2154264.08	Аналитический	0.50	-
11	512202.66	2154287.96	Аналитический	0.50	-
1	512332.04	2154316.74	Аналитический	0.50	-
3. Сведения о характерных точках части (частей) границы объекта					
Обозначение характерных точек части границы	Координаты, м		Метод определения координат характерной точки	Средняя квадратическая погрешность положения характерной точки (Mt), м	Описание обозначения точки на местности (при наличии)
	X	Y			
1	2	3	4	5	6
Часть №					
-	-	-	-	-	-

Раздел 3

Сведения о местоположении измененных (уточненных) границ объекта							
1. Система координат: -							
2. Сведения о характерных точках границ объекта							
Обозначение характерных точек границ	Существующие координаты, м		Измененные (уточненные) координаты, м		Метод определения координат характерной точки	Средняя квадратическая погрешность положения характерной точки (Mt), м	Описание обозначения точки на местности (при наличии)
	X	Y	X	Y			
1	2	3	4	5	6	7	8
-	-	-	-	-	-	-	-
3.Сведения о характерных точках части (частей) границы объекта							
Часть №							
-	-	-	-	-	-	-	-

Раздел 4

План границ объекта

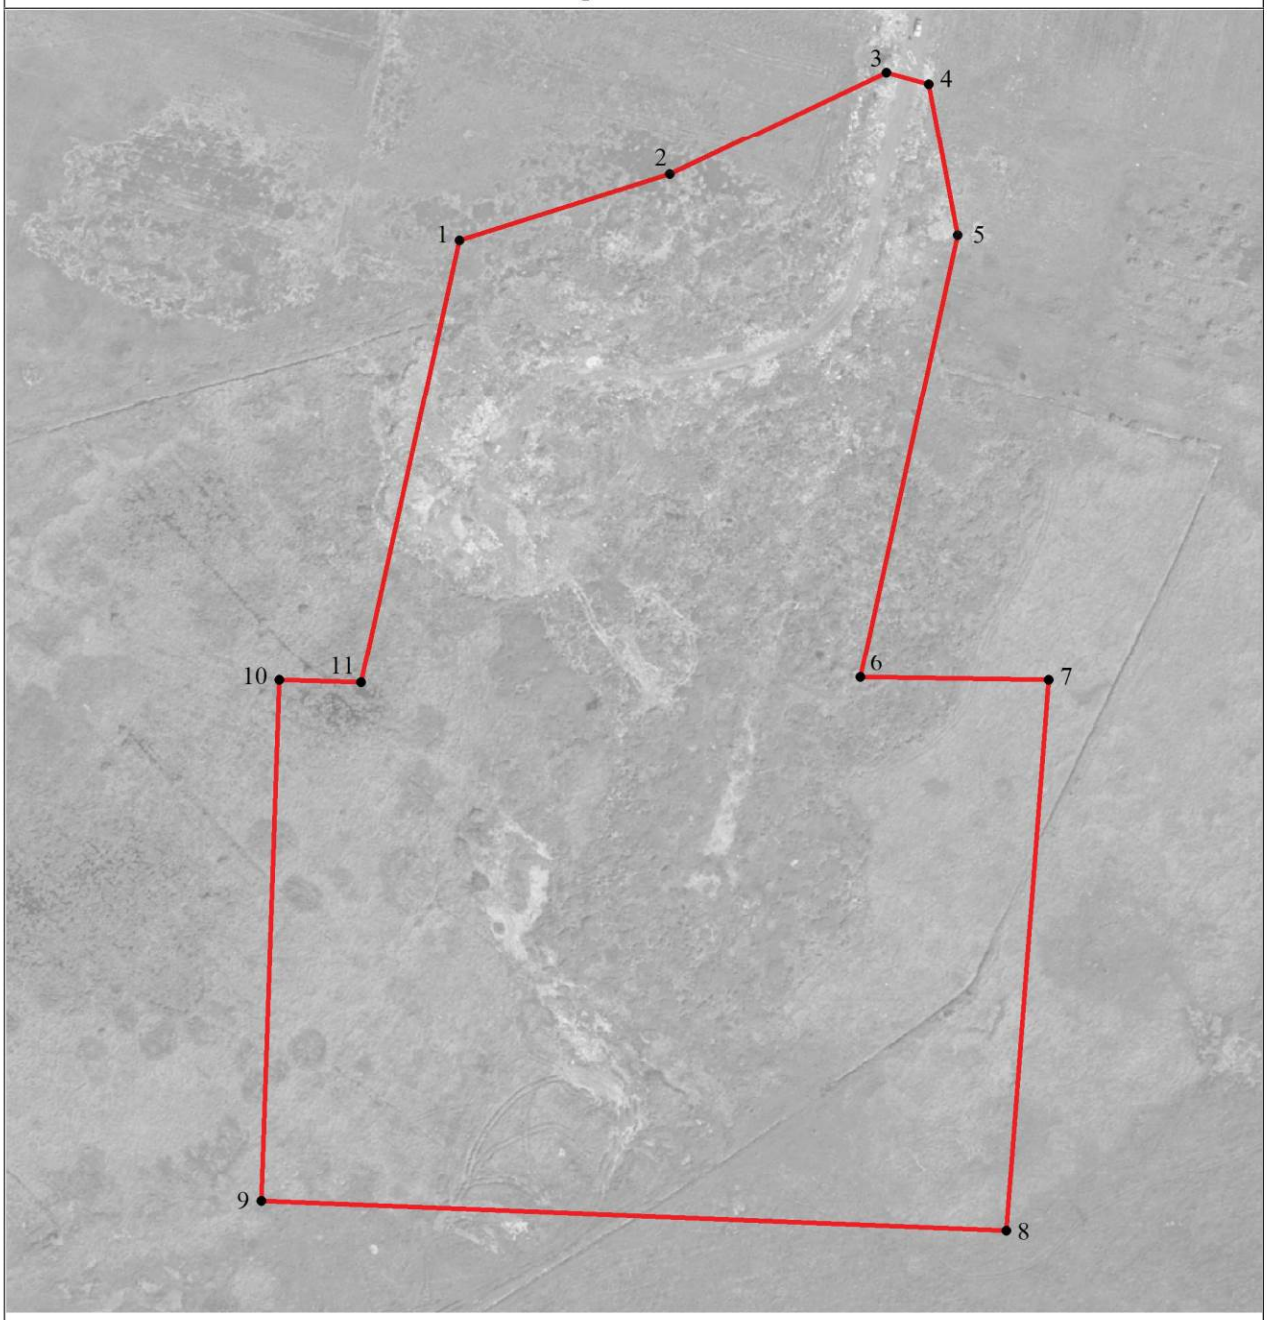

Масштаб 1:2000

Используемые условные знаки и обозначения:

границы территориальной зоны

• 1 характерная точка границ территориальной зоны

Руководитель БУВО «Нормативно-проектный центр»
Подпись _____ Ю.В.Шалыгина Дата « 29 » октября 2021 г.

Место для оттиска печати (при наличии) лица, составившего описание местоположения границ объекта

».