Правовое управление правительства
Воронежской области
ЗАРЕГИСТРИРОВАНО
«24» 05 2022.
Регистрационный номер № 480

**ДЕПАРТАМЕНТ
АРХИТЕКТУРЫ И ГРАДОСТРОИТЕЛЬСТВА
ВОРОНЕЖСКОЙ ОБЛАСТИ**

ПРИКАЗ

13.05.2022 № 45-01-04/428

г. Воронеж

О внесении изменений в правила землепользования и застройки Прогрессовского сельского поселения Панинского муниципального района Воронежской области

В соответствии с Градостроительным кодексом Российской Федерации, Федеральным законом от 06.10.2003 № 131-ФЗ «Об общих принципах организации местного самоуправления в Российской Федерации», законами Воронежской области от 07.07.2006 № 61-ОЗ «О регулировании градостроительной деятельности в Воронежской области», от 20.12.2018 № 173-ОЗ «О перераспределении полномочий по утверждению правил землепользования и застройки между органами местного самоуправления поселений Воронежской области, городского округа город Нововоронеж, Борисоглебского городского округа и исполнительными органами государственной власти Воронежской области», постановлением правительства Воронежской области от 31.12.2014 № 1240 «Об утверждении Положения о департаменте архитектуры и градостроительства Воронежской области», на основании приказа департамента архитектуры и градостроительства Воронежской области от 11.02.2021 № 45-01-04/116 «О подготовке проектов правил землепользования и застройки поселений Аннинского, Бобровского, Бутурлиновского, Верхнемамонского, Верхнехавского, Воробьёвского, Каширского, Лискинского, Новоусманского, Новохопёрского,

Ольховатского, Павловского, Панинского, Поворинского, Подгоренского, Рамонского, Россошанского, Семилукского, Хохольского муниципальных районов Воронежской области», с учетом заключения о результатах публичных слушаний от 11.10.2021

п р и к а з ы в а ю:

1. Внести в приказ департамента архитектуры и градостроительства Воронежской области от 09.06.2020 № 45-01-04/416 «Об утверждении правил землепользования и застройки Прогрессовского сельского поселения Панинского муниципального района Воронежской области» изменения, изложив правила землепользования и застройки Прогрессовского сельского поселения Панинского муниципального района Воронежской области в редакции согласно приложению к настоящему приказу.

2. Контроль исполнения настоящего приказа возложить на заместителя руководителя департамента архитектуры и градостроительства Воронежской области – начальника отдела территориального планирования Беляеву С.М.

Руководитель департамента
архитектуры и градостроительства
Воронежской области А.А. Еренков

Приложение
к приказу департамента
архитектуры и градостроительства
Воронежской области
от 13.05.2022 № 45-01-04/428

«УТВЕРЖДЕНЫ
приказом департамента
архитектуры и градостроительства
Воронежской области
от 09.06.2020 № 45-01-04/416

ПРАВИЛА ЗЕМЛЕПОЛЬЗОВАНИЯ И ЗАСТРОЙКИ ПРОГРЕССОВСКОГО СЕЛЬСКОГО ПОСЕЛЕНИЯ ПАНИНСКОГО МУНИЦИПАЛЬНОГО РАЙОНА ВОРОНЕЖСКОЙ ОБЛАСТИ

ЧАСТЬ I. ПОРЯДОК ПРИМЕНЕНИЯ ПРАВИЛ ЗЕМЛЕПОЛЬЗОВАНИЯ И ЗАСТРОЙКИ И ВНЕСЕНИЯ В НИХ ИЗМЕНЕНИЙ

Раздел 1. Общие положения

1. Предмет регулирования и цели подготовки правил землепользования и застройки Прогрессовского сельского поселения Панинского муниципального района Воронежской области

1. Правила землепользования и застройки Прогрессовского сельского поселения Панинского муниципального района Воронежской области (далее – Правила) являются документом градостроительного зонирования, который утверждается нормативным правовым актом департамента архитектуры и градостроительства Воронежской области и в котором устанавливаются территориальные зоны, градостроительные регламенты, порядок применения такого документа и порядок внесения в него изменений.

2. Правила разработаны в соответствии с Градостроительным кодексом Российской Федерации (далее – ГрК РФ), Земельным кодексом

Российской Федерации, Федеральным законом от 06.10.2003 № 131-ФЗ «Об общих принципах организации местного самоуправления в Российской Федерации», иными нормативными правовыми актами Российской Федерации, Воронежской области, муниципальными правовыми актами муниципального образования с учетом положений нормативных актов и документов, определяющих основные направления социально-экономического и градостроительного развития муниципального образования, а также сведений Единого государственного реестра недвижимости, сведений, документов и материалов, содержащихся в государственных информационных системах обеспечения градостроительной деятельности.

3. Правила разработаны в целях:

– создания условий для устойчивого развития территории муниципального образования, сохранения окружающей среды и объектов культурного наследия;

– создания условий для планировки территории муниципального образования;

– обеспечения прав и законных интересов физических и юридических лиц, в том числе правообладателей земельных участков и объектов капитального строительства;

– создания условий для привлечения инвестиций, в том числе путем предоставления возможности выбора наиболее эффективных видов разрешенного использования земельных участков и объектов капитального строительства.

2. Основные понятия, используемые в Правилах

В настоящих Правилах используются основные понятия, установленные законодательством Российской Федерации.

3. Сфера применения Правил

1. Действие настоящих Правил распространяется на всю территорию Прогрессовского сельского поселения Панинского

муниципального района Воронежской области. Правила обязательны для соблюдения органами государственной власти, органами местного самоуправления, физическими и юридическими лицами, при осуществлении ими градостроительной деятельности на территории Прогрессовского сельского поселения Панинского муниципального района Воронежской области.

2. Настоящие Правила применяются наряду с:

– техническими регламентами и иными обязательными требованиями, установленными в соответствии с законодательством в целях обеспечения безопасности жизни и здоровья людей, надежности и безопасности зданий, строений и сооружений, сохранения окружающей природной среды и объектов культурного наследия;

– региональными и местными нормативами градостроительного проектирования.

4. Содержание и порядок применения Правил

1. Правила включают в себя:

1) порядок их применения и внесения изменений в Правила;

2) карту градостроительного зонирования;

3) градостроительные регламенты.

Обязательным приложением к настоящим Правилам являются сведения о границах территориальных зон, которые должны содержать графическое описание местоположения границ территориальных зон, перечень координат характерных точек этих границ в системе координат, используемой для ведения Единого государственного реестра недвижимости.

2. Порядок применения Правил и внесения в них изменений включает в себя положения:

1) о регулировании землепользования и застройки;

2) об изменении видов разрешенного использования земельных участков и объектов капитального строительства физическими и юридическими лицами;

3) о подготовке документации по планировке территории органами местного самоуправления;

4) о проведении общественных обсуждений или публичных слушаний по вопросам землепользования и застройки;

5) о внесении изменений в Правила;

6) о регулировании иных вопросов землепользования и застройки.

5. Использование объектов недвижимости, не соответствующих настоящим Правилам

1. Земельные участки или объекты капитального строительства, виды разрешенного использования, предельные (минимальные и (или) максимальные) размеры и предельные параметры которых не соответствуют градостроительному регламенту, могут использоваться без установления срока приведения их в соответствие с градостроительным регламентом, за исключением случаев, если использование таких земельных участков и объектов капитального строительства опасно для жизни или здоровья человека, для окружающей среды, объектов культурного наследия.

2. Реконструкция указанных в подпункте 1 настоящего пункта объектов капитального строительства может осуществляться только путем приведения таких объектов в соответствие с градостроительным регламентом или путем уменьшения их несоответствия предельным параметрам разрешенного строительства, реконструкции. Изменение видов разрешенного использования указанных земельных участков и объектов капитального строительства может осуществляться путем приведения их в соответствие с видами разрешенного использования земельных участков и объектов капитального строительства, установленными градостроительным регламентом.

3. В случае если использование указанных в подпункте 1 настоящего пункта земельных участков и объектов капитального строительства продолжается и опасно для жизни или здоровья человека, для окружающей среды, объектов культурного наследия, в соответствии с

федеральными законами может быть наложен запрет на использование таких земельных участков и объектов.

6. Открытость и доступность информации о землепользовании и застройке

1. Настоящие Правила являются открытыми и общедоступными.

2. Настоящие Правила подлежат опубликованию в порядке, установленном для официального опубликования нормативных правовых актов Воронежской области, и размещению в федеральной государственной информационной системе территориального планирования и в государственной информационной системе обеспечения градостроительной деятельности.

Раздел 2. Положения о регулировании землепользования и застройки

7. Перераспределение полномочий между органами местного самоуправления Прогрессовского сельского поселения Панинского муниципального района Воронежской области и департаментом архитектуры и градостроительства Воронежской области

1. На основании Закона Воронежской области от 20.12.2018 № 173-ОЗ «О перераспределении полномочий по утверждению правил землепользования и застройки между органами местного самоуправления поселений Воронежской области, городского округа город Нововоронеж, Борисоглебского городского округа и исполнительными органами государственной власти Воронежской области» (далее – Закон Воронежской области) и в соответствии со статьей 8.2 ГрК РФ, пунктом 6.1 статьи 26.3 Федерального закона от 06.10.1999 № 184-ФЗ «Об общих принципах организации законодательных (представительных) и исполнительных органов государственной власти субъектов Российской Федерации», частью 1.2 статьи 17 Федерального закона от 06.10.2003 № 131-ФЗ «Об общих принципах организации местного самоуправления в Российской Федерации» полномочия по утверждению Правил перераспределены между органами местного самоуправления Прогрессовского сельского поселения Панинского

муниципального района Воронежской области и департаментом архитектуры и градостроительства Воронежской области (далее – Уполномоченный орган) на срок, установленный Законом Воронежской области.

2. После истечения срока, указанного в Законе Воронежской области, полномочия Уполномоченного органа, предусмотренные настоящими Правилами, осуществляются органами местного самоуправления Прогрессовского сельского поселения Панинского муниципального района Воронежской области в соответствии с требованиями ГрК РФ.

8. Полномочия Уполномоченного органа по вопросам землепользования и застройки

1. Полномочия Уполномоченного органа по вопросам землепользования и застройки включают:

1) принятие решений о подготовке проекта Правил, о подготовке проекта о внесении изменений в Правила;

2) утверждение Правил, утверждение внесения изменений в Правила;

3) принятие решений о предоставлении разрешений на условно разрешенный вид использования объектов капитального строительства или земельного участка;

4) принятие решений о предоставлении разрешения на отклонение от предельных параметров разрешенного строительства, реконструкции объектов капитального строительства;

5) иные полномочия в соответствии с действующим законодательством.

9. Комиссия по подготовке проектов Правил

1. Комиссия по подготовке проектов правил землепользования и застройки поселений Воронежской области, городского округа город Нововоронеж, Борисоглебского городского округа (далее – Комиссия) является специально созданным постоянно действующим коллегиальным

органом при Уполномоченном органе в целях реализации полномочий, указанных в пункте 8 настоящих Правил, перераспределенных в соответствии с Законом Воронежской области и обеспечения выполнения задач градостроительного зонирования.

2. Комиссия создается и прекращает свою деятельность приказом Уполномоченного органа.

3. Состав и порядок деятельности Комиссии утверждается приказом Уполномоченного органа.

Раздел 3. Положения об изменении видов разрешенного использования земельных участков и объектов капитального строительства физическими и юридическими лицами

10. Изменение видов разрешенного использования земельных участков и объектов капитального строительства

1. Для каждой из установленных настоящими Правилами территориальных зон могут устанавливаться основные, условно разрешенные и вспомогательные виды разрешенного использования земельных участков и объектов капитального строительства.

2. Изменение одного вида разрешенного использования земельных участков и объектов капитального строительства на другой вид такого использования осуществляется в соответствии с градостроительным регламентом при условии соблюдения требований технических регламентов.

3. Основные и вспомогательные виды разрешенного использования земельных участков и объектов капитального строительства правообладателями земельных участков и объектов капитального строительства, за исключением органов государственной власти, органов местного самоуправления, государственных и муниципальных учреждений, государственных и муниципальных унитарных предприятий, выбираются самостоятельно без дополнительных разрешений и согласования.

4. Решения об изменении одного вида разрешенного использования земельных участков и объектов капитального строительства, расположенных на землях, на которые действие градостроительных регламентов не распространяется или для которых градостроительные регламенты не устанавливаются, на другой вид такого использования принимаются в соответствии с федеральными законами.

11. Предоставление разрешения на условно разрешенный вид использования земельного участка или объекта капитального строительства

1. Физическое или юридическое лицо, заинтересованное в предоставлении разрешения на условно разрешенный вид использования земельного участка или объекта капитального строительства (далее - разрешение на условно разрешенный вид использования), направляет заявление о предоставлении разрешения на условно разрешенный вид использования в Комиссию. Заявление о предоставлении разрешения на условно разрешенный вид использования может быть направлено в форме электронного документа, подписанного электронной подписью в соответствии с требованиями Федерального закона от 06.04.2011 № 63-ФЗ «Об электронной подписи».

2. Порядок предоставления разрешения на условно разрешенный вид использования земельного участка или объекта капитального строительства определен статьей 39 ГрК РФ.

3. Проект решения о предоставлении разрешения на условно разрешенный вид использования подлежит рассмотрению на общественных обсуждениях или публичных слушаниях, проводимых в порядке, установленном статьей 5.1 ГрК РФ, с учетом положений статьи 39 ГрК РФ.

12. Предоставление разрешения на отклонение от предельных параметров разрешенного строительства, реконструкции объектов капитального строительства

1. Правообладатели земельных участков, размеры которых меньше установленных градостроительным регламентом минимальных размеров

земельных участков либо конфигурация, инженерно-геологические или иные характеристики которых неблагоприятны для застройки, вправе обратиться за разрешениями на отклонение от предельных параметров разрешенного строительства, реконструкции объектов капитального строительства (далее также – разрешение на отклонение от предельных параметров).

2. Правообладатели земельных участков вправе обратиться за разрешениями на отклонение от предельных параметров разрешенного строительства, реконструкции объектов капитального строительства, если такое отклонение необходимо в целях однократного изменения одного или нескольких предельных параметров разрешенного строительства, реконструкции объектов капитального строительства, установленных градостроительным регламентом для конкретной территориальной зоны, не более чем на десять процентов.

3. Порядок предоставления разрешения на отклонение от предельных параметров определен статьей 40 ГрК РФ.

4. Проект решения о предоставлении разрешения на отклонение от предельных параметров подлежит рассмотрению на общественных обсуждениях или публичных слушаниях, проводимых в порядке, установленном статьей 5.1 ГрК РФ, с учетом положений статьи 39 ГрК РФ, за исключением случая, указанного в части 1.1 статьи 40 ГрК РФ.

Раздел 4. Положения о подготовке документации по планировке территории органами местного самоуправления

13. Общие положения о подготовке документации по планировке территории

1. Подготовка документации по планировке территории осуществляется в целях обеспечения устойчивого развития территорий, в том числе выделения элементов планировочной структуры, установления границ земельных участков, установления границ зон планируемого размещения объектов капитального строительства.

2. Подготовка документации по планировке территории осуществляется в соответствии с главой 5 ГрК РФ.

3. Состав и содержание документации по планировке территории определяется ГрК РФ.

Раздел 5. Положения о проведении общественных обсуждений или публичных слушаний по вопросам землепользования и застройки

14. Общие положения о порядке проведения общественных обсуждений или публичных слушаний в сфере градостроительной деятельности

1. В целях соблюдения права человека на благоприятные условия жизнедеятельности, прав и законных интересов правообладателей земельных участков и объектов капитального строительства по проектам правил землепользования и застройки, проектам планировки территории, проектам межевания территории, проектам, предусматривающим внесение изменений в один из указанных утвержденных документов, проектам решений о предоставлении разрешения на условно разрешенный вид использования земельного участка или объекта капитального строительства, проектам решений о предоставлении разрешения на отклонение от предельных параметров разрешенного строительства, реконструкции объектов капитального строительства в соответствии с уставом муниципального образования и (или) нормативным правовым актом представительного органа муниципального образования и с учетом положений ГрК РФ проводятся общественные обсуждения или публичные слушания, за исключением случаев, предусмотренных ГрК РФ и другими федеральными законами.

2. Порядок проведения общественных обсуждений или публичных слушаний определяется ГрК РФ, Уставом Прогрессовского сельского поселения Панинского муниципального района Воронежской области и (или) нормативным правовым актом представительного органа муниципального образования.

Раздел 6. Положения о внесении изменений в Правила

15. Основания и порядок внесения изменений в Правила

1. Основания для рассмотрения вопроса о внесении изменений в настоящие Правила предусмотрены статьей 33 ГрК РФ.

2. Внесение изменений в Правила осуществляется в порядке, предусмотренном статьями 31 и 32 ГрК РФ, с учетом особенностей, установленных статьей 33 ГрК РФ.

Раздел 7. Положения о регулировании иных вопросов землепользования и застройки

16. Общие принципы регулирования иных вопросов землепользования и застройки на территории Прогрессовского сельского поселения Панинского муниципального района Воронежской области

Иные вопросы землепользования и застройки на территории Прогрессовского сельского поселения Панинского муниципального района Воронежской области регулируются законодательством Российской Федерации, Воронежской области, муниципальными правовыми актами Прогрессовского сельского поселения Панинского муниципального района Воронежской области.

ЧАСТЬ II. КАРТА ГРАДОСТРОИТЕЛЬНОГО ЗОНИРОВАНИЯ

17. Карты градостроительного зонирования

1. Карта градостроительного зонирования территории Прогрессовского сельского поселения Панинского муниципального района Воронежской области.

ПРАВИЛА ЗЕМЛЕПОЛЬЗОВАНИЯ И ЗАСТРОЙКИ

Карта градостроительного зонирования территории Прогрессовского сельского поселения
Панинского муниципального района Воронежской области

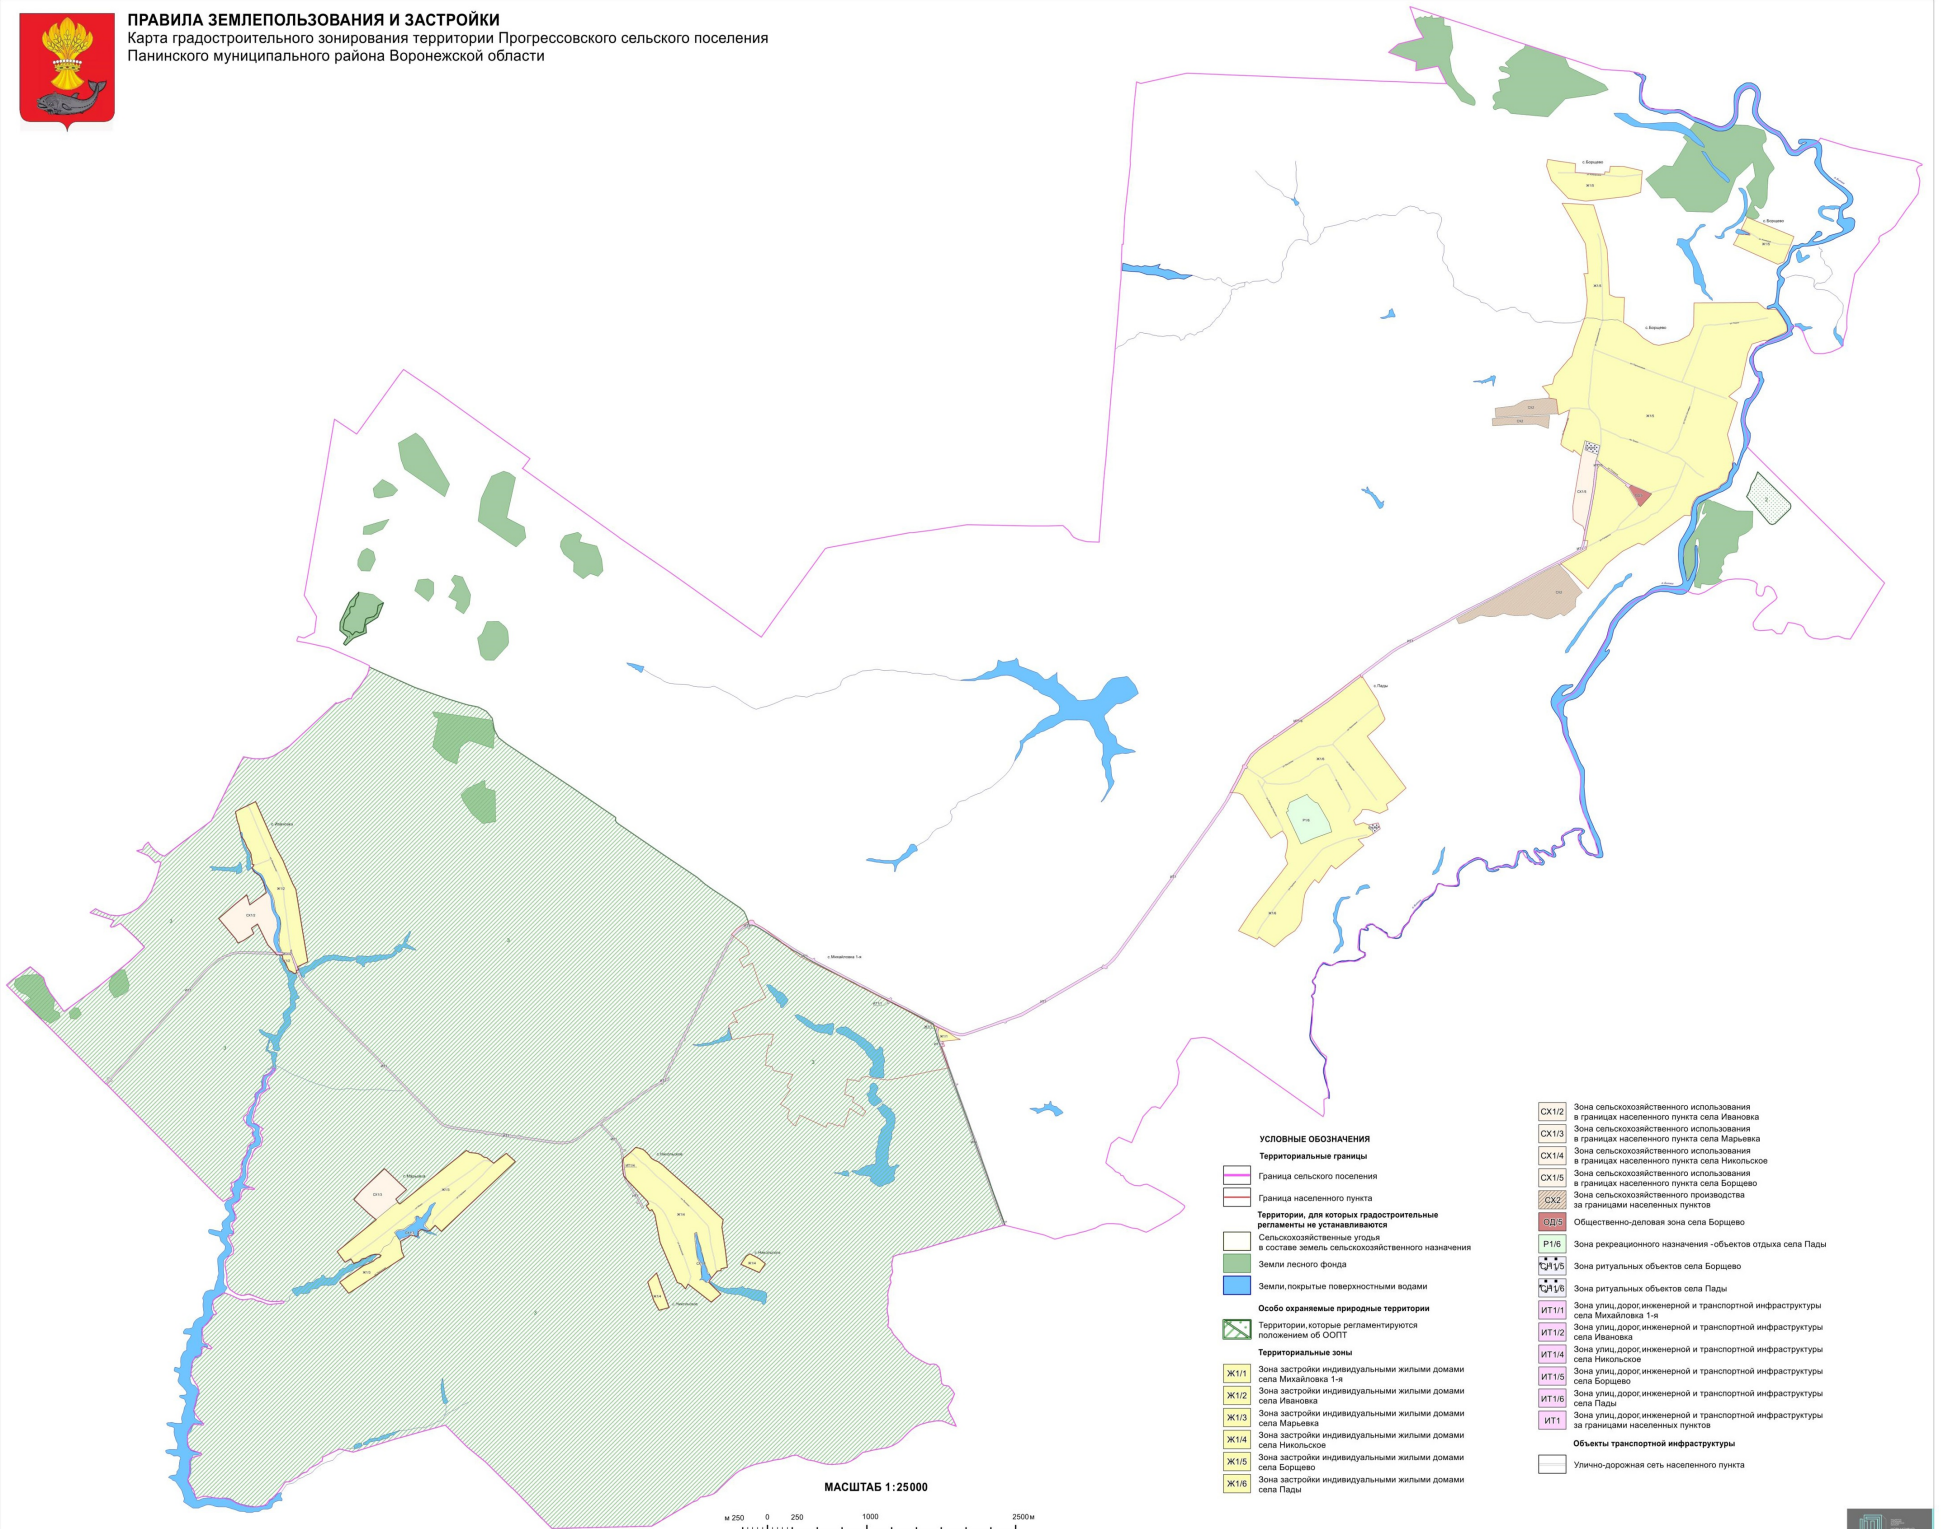

2. Карта градостроительного зонирования с отображением зон с особыми условиями использования территории Прогрессовского сельского поселения Панинского муниципального района Воронежской области.

ПРАВИЛА ЗЕМЛЕПОЛЬЗОВАНИЯ И ЗАСТРОЙКИ

Карта градостроительного зонирования с отображением зон с особыми условиями использования территории
Прогрессовского сельского поселения Панинского муниципального района Воронежской области

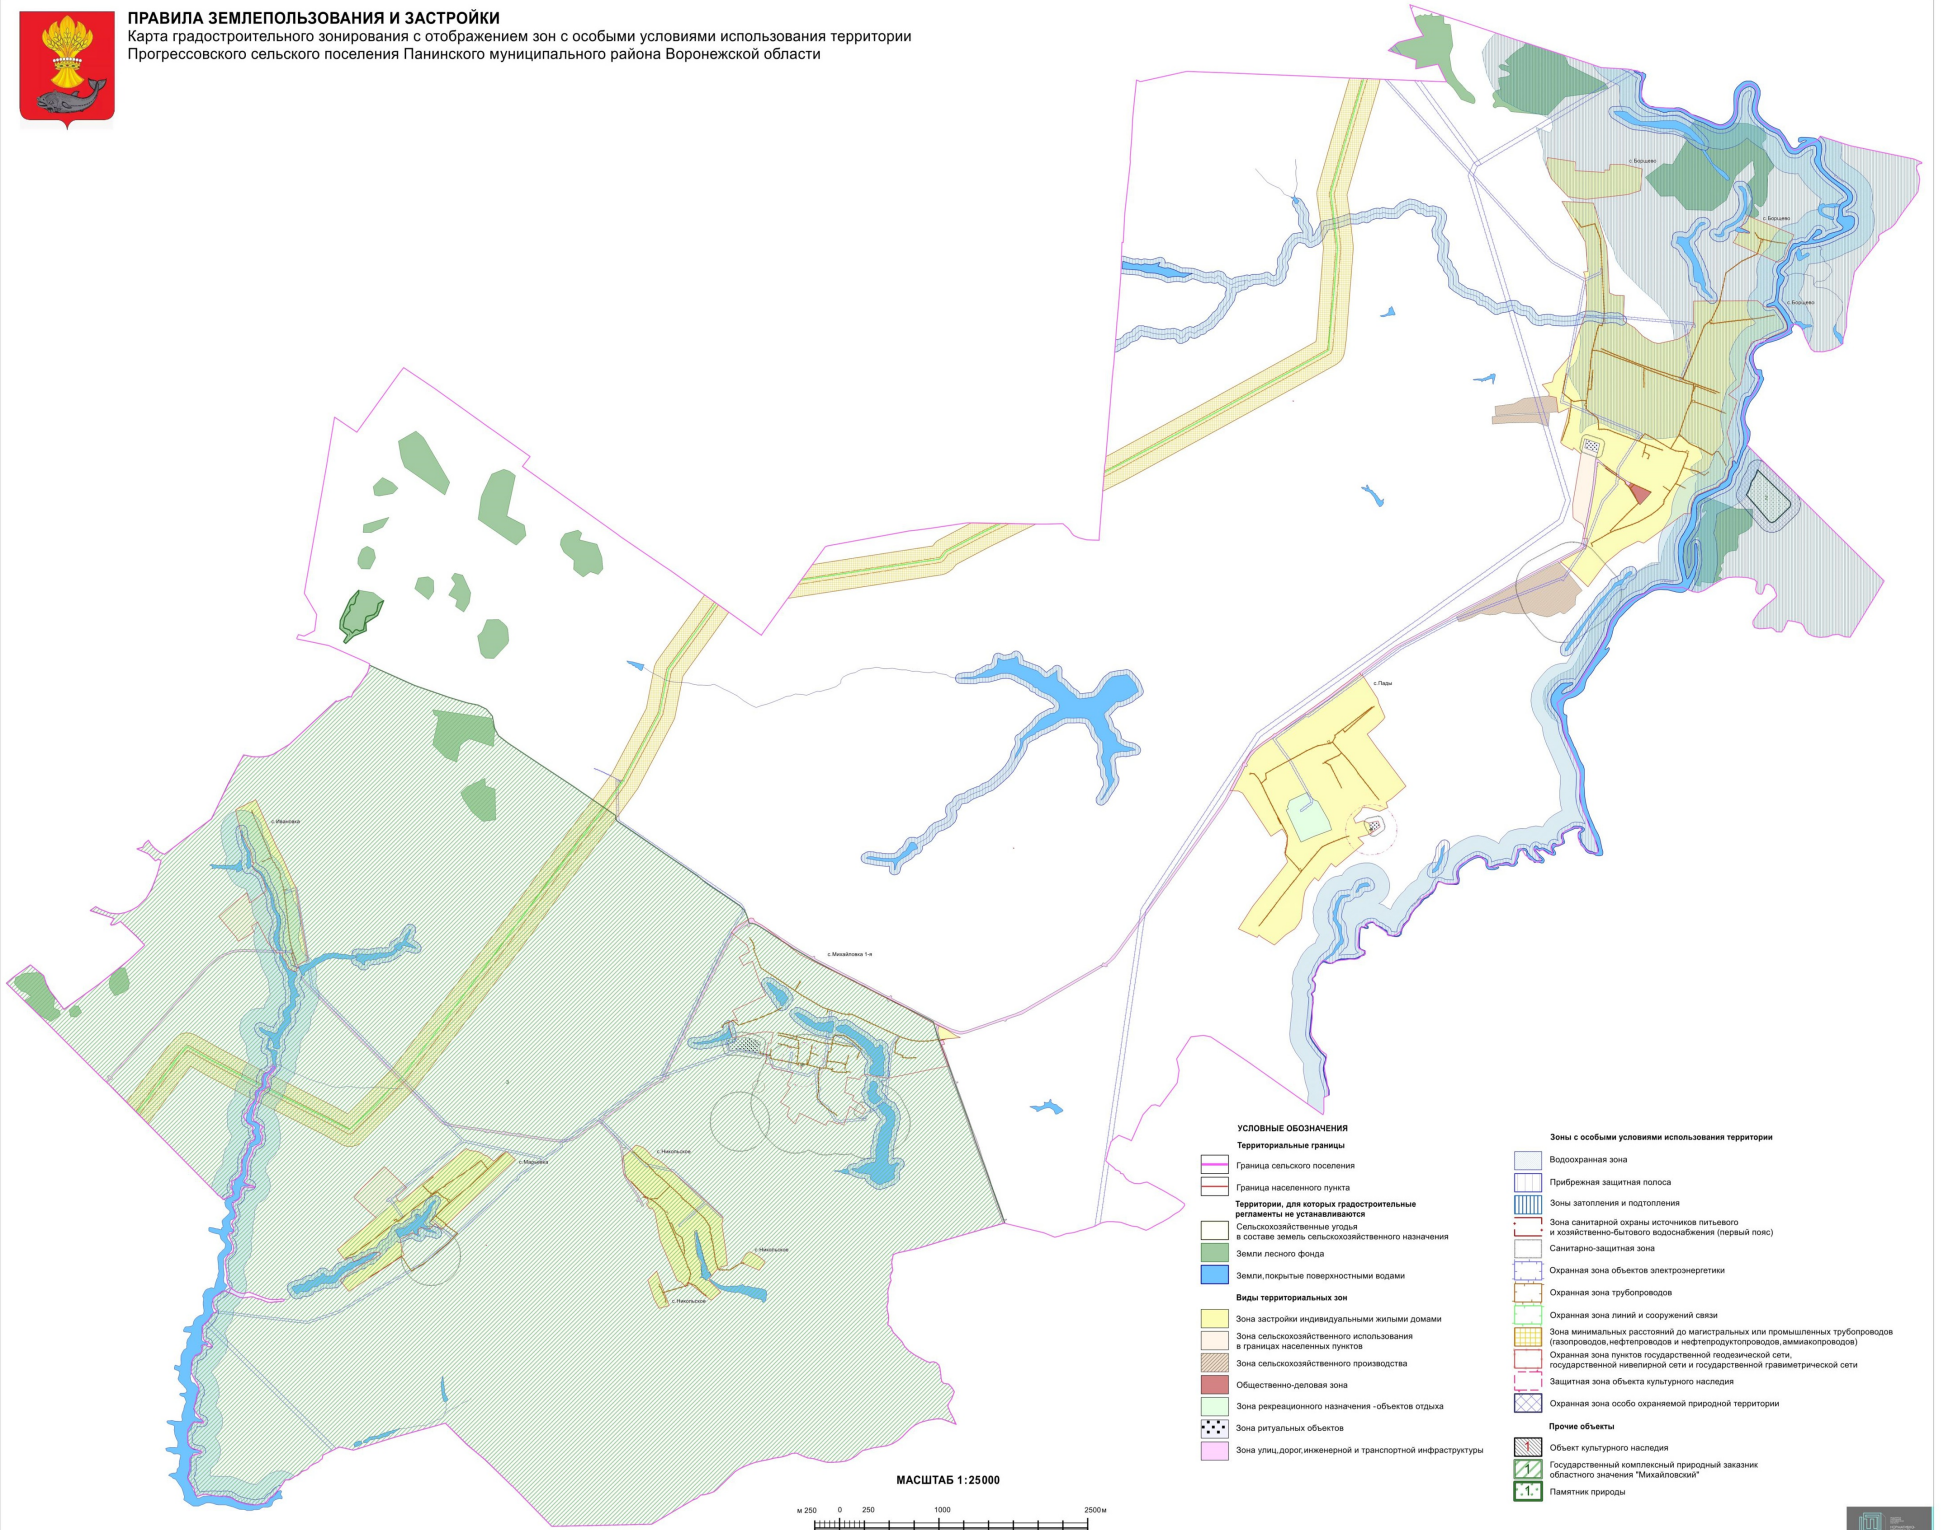

2.1. На территории Прогрессовского сельского поселения Панинского муниципального района Воронежской области располагаются следующие особо охраняемые природные территории (далее – ООПТ):

№ п/п	Наименование ООПТ	Сведения о границах территории ООПТ	Сведения о границах охранной зоны ООПТ
1	Памятник природы областного значения «Урочище «Воронежское»	Установлена постановлением правительства Воронежской области от 02.02.2017 № 61 «Об утверждении границ и режимов особой охраны территорий отдельных памятников природы областного значения и о внесении изменений в отдельные постановления администрации Воронежской области»	Не установлена
2	Памятник природы областного значения «Луг у с. Борщево»	Установлена постановлением правительства Воронежской области от 29.10.2018 № 942 «Об утверждении границ и режимов особой охраны отдельных особо охраняемых природных территорий областного значения и о внесении изменений в отдельные постановления администрации и правительства Воронежской области»	Установлена постановлением правительства Воронежской области от 08.11.2019 № 1086 «О создании охранных зон отдельных особо охраняемых природных территорий областного значения»
3	Комплексный государственный природный заказник областного значения «Михайловский»	Установлена постановлением правительства Воронежской области от 27.01.2014 № 62 «Об утверждении Положения о государственном комплексном природном заказнике областного значения «Михайловский»	Не установлена

Населенные пункты село Ивановка, село Марьевка, село Никольское полностью включены в состав ООПТ – комплексный государственный природный заказник областного значения «Михайловский». Границы населенных пунктов село Ивановка, село Марьевка, село Никольское установлены, сведения о границах внесены в Единый государственный реестр недвижимости в установленном законодательством порядке.

Правовой режим использования земельных участков определяется настоящими Правилами.

Населенный пункт село Михайловка 1-я частично расположен в границах ООПТ - комплексный государственный природный заказник областного значения «Михайловский».

Правовой режим использования земельных участков, расположенных в границах ООПТ определяется Положением, утвержденным постановлением правительства Воронежской области от 27.01.2014 № 62 «Об утверждении Положения о государственном комплексном природном заказнике областного значения «Михайловский», в соответствии с Федеральным законом от 14.03.1995 № 33-ФЗ «Об особо охраняемых природных территориях», при этом градостроительные регламенты в отношении такой территории настоящими Правилами не устанавливаются.

2.2. На территории Прогрессовского сельского поселения Панинского муниципального района Воронежской области располагаются следующие объекты культурного наследия:

№ п/п	Наименование объекта культурного наследия	Сведения о границах территории объекта культурного наследия	Сведения о границах защитной зоны объекта культурного наследия	Сведения о границах зоны охраны объекта культурного наследия
1	Церковь Андреевская	Не установлена	Установлена приказом управления по охране объектов культурного наследия Воронежской области от 14.11.2019 № 71-01-07/289 «Об утверждении графического описания местоположения границ (с перечнем координат характерных точек этих границ) защитных зон объектов культурного наследия, расположенных на территории Воронежской области» (далее – приказ от 14.11.2019 № 71-01-07/289)	Не установлена
2	Церковь Покрова	Не установлена	Установлена приказом от 14.11.2019 № 71-01-07/289	Не установлена

18. Перечень территориальных зон, установленных на карте градостроительного зонирования

1. Порядок установления территориальных зон определен статьей 34 ГрК РФ. На карте градостроительного зонирования установлены следующие виды территориальных зон:

Наименование территориальной зоны	Кодовое обозначение территориальной зоны
Жилые зоны	
Зона застройки индивидуальными жилыми домами	**Ж1**
Общественно-деловые зоны	
Общественно-деловая зона	**ОД**
Зоны инженерной и транспортной инфраструктуры	
Зона улиц, дорог, инженерной и транспортной инфраструктуры	**ИТ1**
Зоны сельскохозяйственного использования	
Зона сельскохозяйственного использования в границах населенных пунктов	**СХ1**
Зона сельскохозяйственного производства	**СХ2**
Зоны рекреационного назначения	
Зона рекреационного назначения - объектов отдыха	**Р1**
Зоны специального назначения	
Зона ритуальных объектов	**СН1**

2. Настоящими Правилами на территории Прогрессовского сельского поселения Панинского муниципального района Воронежской области установлены следующие территориальные зоны:

Наименование территориальной зоны	Кодовое обозначение территориальной зоны
Жилые зоны	
Зона застройки индивидуальными жилыми домами села Михайловка 1-я	**Ж1/1**
Зона застройки индивидуальными жилыми домами села Ивановка	**Ж1/2**
Зона застройки индивидуальными жилыми домами села Марьевка	**Ж1/3**
Зона застройки индивидуальными жилыми домами села Никольское	**Ж1/4**
Зона застройки индивидуальными жилыми домами села Борщево	**Ж1/5**
Зона застройки индивидуальными жилыми домами села Пады	**Ж1/6**
Общественно-деловые зоны	
Общественно-деловая зона села Борщево	**ОД/5**
Зоны инженерной и транспортной инфраструктуры	
Зона улиц, дорог, инженерной и транспортной инфраструктуры села Михайловка 1-я	**ИТ1/1**
Зона улиц, дорог, инженерной и транспортной инфраструктуры села Ивановка	**ИТ1/2**

Наименование территориальной зоны	Кодовое обозначение территориальной зоны
Зона улиц, дорог, инженерной и транспортной инфраструктуры села Никольское	ИТ1/4
Зона улиц, дорог, инженерной и транспортной инфраструктуры села Борщево	ИТ1/5
Зона улиц, дорог, инженерной и транспортной инфраструктуры села Пады	ИТ1/6
Зона улиц, дорог, инженерной и транспортной инфраструктуры за границами населенных пунктов	ИТ1
Зоны сельскохозяйственного использования	
Зона сельскохозяйственного использования в границах населенного пункта села Ивановка	СХ1/2
Зона сельскохозяйственного использования в границах населенного пункта села Марьевка	СХ1/3
Зона сельскохозяйственного использования в границах населенного пункта села Никольское	СХ1/4
Зона сельскохозяйственного использования в границах населенного пункта села Борщево	СХ1/5
Зона сельскохозяйственного производства за границами населенных пунктов	СХ2
Зоны рекреационного назначения	
Зона рекреационного назначения - объектов отдыха села Пады	Р1/6
Зоны специального назначения	
Зона ритуальных объектов села Борщево	СН1/5
Зона ритуальных объектов села Пады	СН1/6

3. Сведения о границах территориальных зон, содержащие графическое описание местоположения границ территориальных зон, перечень координат характерных точек границ территориальных зон села Михайловка 1-я, являются приложением № 1 к настоящим Правилам.

4. Сведения о границах территориальных зон, содержащие графическое описание местоположения границ территориальных зон, перечень координат характерных точек границ территориальных зон села Ивановка, являются приложением № 2 к настоящим Правилам.

5. Сведения о границах территориальных зон, содержащие графическое описание местоположения границ территориальных зон, перечень координат характерных точек границ территориальных зон села Марьевка, являются приложением № 3 к настоящим Правилам.

6. Сведения о границах территориальных зон, содержащие графическое описание местоположения границ территориальных зон, перечень координат

характерных точек границ территориальных зон села Никольское, являются приложением № 4 к настоящим Правилам.

7. Сведения о границах территориальных зон, содержащие графическое описание местоположения границ территориальных зон, перечень координат характерных точек границ территориальных зон села Борщево, являются приложением № 5 к настоящим Правилам.

8. Сведения о границах территориальных зон, содержащие графическое описание местоположения границ территориальных зон, перечень координат характерных точек границ территориальных зон села Пады, являются приложением № 6 к настоящим Правилам.

9. Сведения о границах территориальных зон, содержащие графическое описание местоположения границ территориальных зон, перечень координат характерных точек границ территориальных зон, расположенных за границами населенных пунктов на территории Прогрессовского сельского поселения, являются приложением № 7 к настоящим Правилам.

ЧАСТЬ III. ГРАДОСТРОИТЕЛЬНЫЕ РЕГЛАМЕНТЫ

19. Общие положения о градостроительном регламенте

1. Градостроительным регламентом определяется правовой режим земельных участков, равно как всего, что находится над и под поверхностью земельных участков и используется в процессе их застройки и последующей эксплуатации объектов капитального строительства.

2. Действие градостроительного регламента распространяется в равной мере на все земельные участки и объекты капитального строительства, расположенные в пределах границ территориальной зоны, обозначенной на карте градостроительного зонирования.

3. Земли и земельные участки, на которые действие градостроительных регламентов не распространяется или для которых градостроительные регламенты не устанавливаются, определены статьей 36 ГрК РФ.

20. Виды разрешенного использования

1. Разрешенное использование земельных участков и объектов капитального строительства может быть следующих видов:

- основные виды разрешенного использования;
- условно разрешенные виды использования;
- вспомогательные виды разрешенного использования, допустимые только в качестве дополнительных по отношению к основным видам разрешенного использования и условно разрешенным видам использования и осуществляемые совместно с ними.

2. Виды разрешенного использования (далее – ВРИ) земельных участков в настоящих Правилах определяются в соответствии с приказом Федеральной службы государственной регистрации, кадастра и картографии от 10.11.2020 № П/0412 «Об утверждении классификатора видов разрешенного использования земельных участков».

21. Градостроительные регламенты территориальных зон

1. Градостроительные регламенты территориальных зон Ж1/1, Ж1/2, Ж1/3, Ж1/4, Ж1/5, Ж1/6

№ п/п	Код ВРИ	Наименование ВРИ	Предельные (минимальные и (или) максимальные) размеры земельных участков, в том числе их площадь, м²		Максимальный процент застройки в границах земельного участка	Предельное количество этажей или предельная высота зданий, строений, сооружений	Минимальные отступы от границ земельных участков в целях определения мест допустимого размещения зданий, строений, сооружений, за пределами которых запрещено строительство зданий, строений, сооружений
			min	max			
ОСНОВНЫЕ ВИДЫ РАЗРЕШЕННОГО ИСПОЛЬЗОВАНИЯ ЗЕМЕЛЬНЫХ УЧАСТКОВ И ОБЪЕКТОВ КАПИТАЛЬНОГО СТРОИТЕЛЬСТВА							
1	2.1	Для индивидуального жилищного строительства	300	5000	50%	3 этажа*	3 метра**
2	2.1.1	Малоэтажная многоквартирная жилая застройка	600	не подлежит установлению	45%	4 этажа	6 метров
3	2.3	Блокированная жилая застройка	80	3000	50%	3 этажа*	3 метра**; 0 метров – при примыкании к соседним зданиям
4	2.2	Для ведения личного подсобного хозяйства (приусадебный земельный участок)	300	5000	30%	3 этажа*	3 метра**
5	1.19	Сенокошение	600	50000	0%	не подлежат установлению	
6	1.20	Выпас сельскохозяйственных животных	300	50000	0%	не подлежат установлению	
7	3.1.1	Предоставление коммунальных услуг	не подлежит установлению	5000	не подлежат установлению		
8	3.1.2	Административные здания организаций, обеспечивающих предоставление коммунальных услуг	не подлежат установлению		60%	3 этажа	3 метра
9	3.2.2	Оказание социальной помощи населению	не подлежат установлению		60%	3 этажа	3 метра
10	3.2.3	Оказание услуг связи	не подлежат установлению		60%	3 этажа	3 метра
11	3.4.1	Амбулаторно-поликлиническое обслуживание	не подлежат установлению			3 этажа	3 метра

№ п/п	Код ВРИ	Наименование ВРИ	Предельные (минимальные и (или) максимальные) размеры земельных участков, в том числе их площадь, м²		Максимальный процент застройки в границах земельного участка	Предельное количество этажей или предельная высота зданий, строений, сооружений	Минимальные отступы от границ земельных участков в целях определения мест допустимого размещения зданий, строений, сооружений, за пределами которых запрещено строительство зданий, строений, сооружений
			min	max			
12	3.5.1	Дошкольное, начальное и среднее общее образование	не подлежат установлению			4 этажа	3 метра
13	3.6.2.	Парки культуры и отдыха	не подлежат установлению				
14	5.1.3	Площадки для занятий спортом	не подлежат установлению				
15	9.3	Историко-культурная деятельность	не подлежат установлению				
16	11.0	Водные объекты	не подлежат установлению				
17	11.1	Общее пользование водными объектами	не подлежат установлению				
18	12.0	Земельные участки (территории) общего пользования	не подлежат установлению				
19	12.0.1	Улично-дорожная сеть	не подлежат установлению				
20	12.0.2	Благоустройство территории	не подлежат установлению				
УСЛОВНО РАЗРЕШЕННЫЕ ВИДЫ ИСПОЛЬЗОВАНИЯ ЗЕМЕЛЬНЫХ УЧАСТКОВ И ОБЪЕКТОВ КАПИТАЛЬНОГО СТРОИТЕЛЬСТВА							
21	2.7.1	Хранение автотранспорта	не подлежат установлению				
22	3.3	Бытовое обслуживание	200	5000	60%	3 этажа	3 метра
23	3.6.1	Объекты культурно-досуговой деятельности	200	5000	60%	3 этажа	3 метра
24	3.7.1	Осуществление религиозных обрядов	не подлежат установлению				3 метра
25	3.10.1	Амбулаторное ветеринарное обслуживание	200	5000	60%	3 этажа	3 метра
26	4.1	Деловое управление	не подлежат установлению		60%	4 этажа	3 метра
27	4.4	Магазины	200	5000	60%	3 этажа	3 метра
28	4.5	Банковская и страховая деятельность	не подлежат установлению		60%	3 этажа	3 метра
29	4.6	Общественное питание	200	5000	50%	3 этажа	3 метра
30	5.1.2	Обеспечение занятий спортом в	не подлежат установлению		45%	не подлежит	3 метра

№ п/п	Код ВРИ	Наименование ВРИ	Предельные (минимальные и (или) максимальные) размеры земельных участков, в том числе их площадь, м²		Максимальный процент застройки в границах земельного участка	Предельное количество этажей или предельная высота зданий, строений, сооружений	Минимальные отступы от границ земельных участков в целях определения мест допустимого размещения зданий, строений, сооружений, за пределами которых запрещено строительство зданий, строений, сооружений
			min	max			
		помещениях				установлению	
31	8.3	Обеспечение внутреннего правопорядка	не подлежат установлению				3 метра

* для вспомогательных видов – 1 этаж;

** от вспомогательных видов – 1 метр.

Не допускается размещать со стороны улицы вспомогательные строения, за исключением гаражей. Допускается блокировка хозяйственных построек на смежных земельных участках по взаимному согласию домовладельцев с учетом пожарных требований.

Ограничения использования земельных участков и объектов капитального строительства, устанавливаемые в соответствии с законодательством Российской Федерации, определяются пунктом 22 настоящих Правил.

В отношении части земельных участков, расположенных в границах ООПТ - комплексный государственный природный заказник областного значения «Михайловский», правовой режим использования определяется постановлением правительства Воронежской области от 27.01.2014 № 62 «Об утверждении Положения о государственном комплексном природном заказнике областного значения «Михайловский».

2. Градостроительный регламент территориальной зоны ОД/5

№ п/п	Код ВРИ	Наименование ВРИ	Предельные (минимальные и (или) максимальные) размеры земельных участков, в том числе их площадь, м²		Максимальный процент застройки в границах земельного участка	Предельное количество этажей или предельная высота зданий, строений, сооружений	Минимальные отступы от границ земельных участков в целях определения мест допустимого размещения зданий, строений, сооружений, за пределами которых запрещено строительство зданий, строений, сооружений
			min	max			
ОСНОВНЫЕ ВИДЫ РАЗРЕШЕННОГО ИСПОЛЬЗОВАНИЯ ЗЕМЕЛЬНЫХ УЧАСТКОВ И ОБЪЕКТОВ КАПИТАЛЬНОГО СТРОИТЕЛЬСТВА							
1	3.1.1	Предоставление коммунальных услуг	не подлежит установлению	5000	не подлежат установлению		
2	3.1.2	Административные здания организаций, обеспечивающих предоставление коммунальных услуг	не подлежат установлению		60%	не подлежит установлению	3 метра
3	3.2.2	Оказание социальной помощи населению	не подлежат установлению		60%	не подлежит установлению	6 метров
4	3.2.3	Оказание услуг связи	не подлежат установлению		60%	не подлежит установлению	6 метров
5	3.3	Бытовое обслуживание	200	не подлежит установлению	60%	не подлежит установлению	6 метров
6	3.4.1	Амбулаторно-поликлиническое обслуживание	не подлежат установлению			не подлежит установлению	6 метров
7	3.5.1	Дошкольное, начальное и среднее общее образование	не подлежат установлению			4 этажа	6 метров
8	3.6.1	Объекты культурно-досуговой деятельности	не подлежат установлению		60%	не подлежит установлению	6 метров
9	3.7.1	Осуществление религиозных обрядов	не подлежат установлению				6 метров
10	3.8.1	Государственное управление	не подлежат установлению		60%	не подлежит установлению	6 метров
11	3.10.1	Амбулаторное ветеринарное обслуживание	не подлежат установлению		60%	3 этажа	3 метра
12	4.1	Деловое управление	не подлежат установлению		50%	не подлежит установлению	6 метров

№ п/п	Код ВРИ	Наименование ВРИ	Предельные (минимальные и (или) максимальные) размеры земельных участков, в том числе их площадь, м²		Максимальный процент застройки в границах земельного участка	Предельное количество этажей или предельная высота зданий, строений, сооружений	Минимальные отступы от границ земельных участков в целях определения мест допустимого размещения зданий, строений, сооружений, за пределами которых запрещено строительство зданий, строений, сооружений
			min	max			
13	4.3	Рынки	не подлежат установлению		45%	не подлежит установлению	6 метров
14	4.4	Магазины	200	не подлежит установлению	60%	не подлежит установлению	3 метра
15	4.5	Банковская и страховая деятельность	не подлежат установлению		60%	не подлежит установлению	6 метров
16	4.6	Общественное питание	400	не подлежит установлению	50%	не подлежит установлению	6 метров
17	4.8.1	Развлекательные мероприятия	не подлежат установлению		45%	не подлежит установлению	6 метров
18	4.9	Служебные гаражи	не подлежат установлению				3 метра
19	5.1.2	Обеспечение занятий спортом в помещениях	не подлежат установлению		45%	не подлежит установлению	6 метров
20	5.1.3	Площадки для занятий спортом	не подлежат установлению				
21	8.3	Обеспечение внутреннего правопорядка	не подлежат установлению				3 метра
22	9.3	Историко-культурная деятельность	не подлежат установлению				
23	12.0	Земельные участки (территории) общего пользования	не подлежат установлению				
24	12.0.1	Улично-дорожная сеть	не подлежат установлению				
25	12.0.2	Благоустройство территории	не подлежат установлению				
УСЛОВНО РАЗРЕШЕННЫЕ ВИДЫ ИСПОЛЬЗОВАНИЯ ЗЕМЕЛЬНЫХ УЧАСТКОВ И ОБЪЕКТОВ КАПИТАЛЬНОГО СТРОИТЕЛЬСТВА							
26	2.7.1	Хранение автотранспорта	не подлежат установлению				1 метр
27	4.9.1.3	Автомобильные мойки	не подлежат установлению			1 этаж	3 метра
28	6.4	Пищевая промышленность	400	5000	50%	15 метров	3 метра

Ограничения использования земельных участков и объектов капитального строительства, устанавливаемые в соответствии с законодательством Российской Федерации, определяются пунктом 22 настоящих Правил.

3. Градостроительные регламенты территориальных зон ИТ1/1, ИТ1/2, ИТ1/4, ИТ1/5, ИТ1/6, ИТ1

№ п/п	Код ВРИ	Наименование ВРИ	Предельные (минимальные и (или) максимальные) размеры земельных участков, в том числе их площадь, м²		Максимальный процент застройки в границах земельного участка	Предельное количество этажей или предельная высота зданий, строений, сооружений	Минимальные отступы от границ земельных участков в целях определения мест допустимого размещения зданий, строений, сооружений, за пределами которых запрещено строительство зданий, строений, сооружений
			min	max			
ОСНОВНЫЕ ВИДЫ РАЗРЕШЕННОГО ИСПОЛЬЗОВАНИЯ ЗЕМЕЛЬНЫХ УЧАСТКОВ И ОБЪЕКТОВ КАПИТАЛЬНОГО СТРОИТЕЛЬСТВА							
1	7.2.1	Размещение автомобильных дорог	не подлежат установлению				
2	3.1.1	Предоставление коммунальных услуг	не подлежат установлению				
3	12.0	Земельные участки (территории) общего пользования	не подлежат установлению				
4	12.0.1	Улично-дорожная сеть	не подлежат установлению				
5	12.0.2	Благоустройство территории	не подлежат установлению				
УСЛОВНО РАЗРЕШЕННЫЕ ВИДЫ ИСПОЛЬЗОВАНИЯ ЗЕМЕЛЬНЫХ УЧАСТКОВ И ОБЪЕКТОВ КАПИТАЛЬНОГО СТРОИТЕЛЬСТВА							
6	4.9.1	Объекты дорожного сервиса	не подлежат установлению				3 метра
7	4.9.1.1	Заправка транспортных средств	не подлежат установлению			1 этаж	3 метра
8	4.9.1.2	Обеспечение дорожного отдыха	600	не подлежит установлению	45%	3 этажа	3 метра
9	4.9.1.3	Автомобильные мойки	не подлежат установлению			1 этаж	3 метра
10	4.9.1.4	Ремонт автомобилей	не подлежат установлению			1 этаж	3 метра

Ограничения использования земельных участков и объектов капитального строительства, устанавливаемые в соответствии с законодательством Российской Федерации, определяются пунктом 22 настоящих Правил.

В отношении части земельных участков, расположенных в границах ООПТ - комплексный государственный природный заказник областного значения «Михайловский», правовой режим использования определяется постановлением правительства Воронежской области от 27.01.2014 № 62 «Об утверждении Положения о государственном комплексном природном заказнике областного значения «Михайловский».

4. Градостроительные регламенты территориальных зон СХ1/2, СХ1/3, СХ1/4, СХ1/5

№ п/п	Код ВРИ	Наименование ВРИ	Предельные (минимальные и (или) максимальные) размеры земельных участков, в том числе их площадь, м²		Максимальный процент застройки в границах земельного участка	Предельное количество этажей или предельная высота зданий, строений, сооружений	Минимальные отступы от границ земельных участков в целях определения мест допустимого размещения зданий, строений, сооружений, за пределами которых запрещено строительство зданий, строений, сооружений
			min	max			
ОСНОВНЫЕ ВИДЫ РАЗРЕШЕННОГО ИСПОЛЬЗОВАНИЯ ЗЕМЕЛЬНЫХ УЧАСТКОВ И ОБЪЕКТОВ КАПИТАЛЬНОГО СТРОИТЕЛЬСТВА							
1	1.2	Выращивание зерновых и иных сельскохозяйственных культур	не подлежат установлению				
2	1.3	Овощеводство	не подлежат установлению				
3	1.5	Садоводство	не подлежат установлению				
4	1.12	Пчеловодство	не подлежат установлению				
5	1.13	Рыбоводство	не подлежат установлению				
6	1.16	Ведение личного подсобного хозяйства на полевых участках	не подлежат установлению				
7	1.19	Сенокошение	не подлежат установлению				
8	1.20	Выпас сельскохозяйственных животных	не подлежат установлению				
9	3.1.1	Предоставление коммунальных услуг	не подлежат установлению				
10	3.6.2	Парки культуры и отдыха	не подлежат установлению				
11	11.1	Общее пользование водными объектами	не подлежат установлению				
12	12.0	Земельные участки (территории) общего	не подлежат установлению				

№ п/п	Код ВРИ	Наименование ВРИ	Предельные (минимальные и (или) максимальные) размеры земельных участков, в том числе их площадь, м²		Максимальный процент застройки в границах земельного участка	Предельное количество этажей или предельная высота зданий, строений, сооружений	Минимальные отступы от границ земельных участков в целях определения мест допустимого размещения зданий, строений, сооружений, за пределами которых запрещено строительство зданий, строений, сооружений
			min	max			
		пользования					
13	12.0.1	Улично-дорожная сеть	не подлежат установлению				
14	12.0.2	Благоустройство территории	не подлежат установлению				
15	13.1	Ведение огородничества	100	4500	0%	не подлежат установлению	
УСЛОВНО РАЗРЕШЕННЫЕ ВИДЫ ИСПОЛЬЗОВАНИЯ ЗЕМЕЛЬНЫХ УЧАСТКОВ И ОБЪЕКТОВ КАПИТАЛЬНОГО СТРОИТЕЛЬСТВА							
16	1.15	Хранение и переработка сельскохозяйственной продукции	не подлежат установлению				3 метра
17	5.3	Охота и рыбалка	не подлежат установлению				
18	6.8	Связь	не подлежат установлению				3 метра

Ограничения использования земельных участков и объектов капитального строительства, устанавливаемые в соответствии с законодательством Российской Федерации, определяются пунктом 22 настоящих Правил.

5. Градостроительный регламент территориальной зоны СХ2

№ п/п	Код ВРИ	Наименование ВРИ	Предельные (минимальные и (или) максимальные) размеры земельных участков, в том числе их площадь, м²		Максимальный процент застройки в границах земельного участка	Предельное количество этажей или предельная высота зданий, строений, сооружений	Минимальные отступы от границ земельных участков в целях определения мест допустимого размещения зданий, строений, сооружений, за пределами которых запрещено строительство зданий, строений, сооружений
			min	max			
ОСНОВНЫЕ ВИДЫ РАЗРЕШЕННОГО ИСПОЛЬЗОВАНИЯ ЗЕМЕЛЬНЫХ УЧАСТКОВ И ОБЪЕКТОВ КАПИТАЛЬНОГО СТРОИТЕЛЬСТВА							
1	1.1	Растениеводство	не подлежат установлению				
2	1.12	Пчеловодство	не подлежат установлению				
3	1.15	Хранение и переработка сельскохозяйственной продукции	не подлежат установлению				3 метра
4	1.16	Ведение личного подсобного хозяйства на полевых участках	не подлежат установлению				
5	1.17	Питомники	не подлежат установлению				
6	1.18	Обеспечение сельскохозяйственного производства	не подлежат установлению				3 метра
7	3.1.1	Предоставление коммунальных услуг	не подлежат установлению				
8	4.1	Деловое управление	не подлежат установлению		50%	не подлежит установлению	3 метра
9	4.4	Магазины	не подлежит установлению	5000	50%	не подлежит установлению	3 метра
10	4.9.1.1	Заправка транспортных средств	не подлежат установлению			1 этаж	3 метра
11	6.9	Склад	не подлежат установлению		60%	не подлежит установлению	3 метра
12	6.9.1	Складские площадки	не подлежат установлению				
13	9.3	Историко-культурная деятельность	не подлежат установлению				
14	11.1	Общее пользование водными объектами	не подлежат установлению				
15	12.0	Земельные участки	не подлежат установлению				

№ п/п	Код ВРИ	Наименование ВРИ	Предельные (минимальные и (или) максимальные) размеры земельных участков, в том числе их площадь, м²		Максимальный процент застройки в границах земельного участка	Предельное количество этажей или предельная высота зданий, строений, сооружений	Минимальные отступы от границ земельных участков в целях определения мест допустимого размещения зданий, строений, сооружений, за пределами которых запрещено строительство зданий, строений, сооружений
			min	max			
		(территории) общего пользования					
16	12.0.1	Улично-дорожная сеть	не подлежат установлению				
17	12.0.2	Благоустройство территории	не подлежат установлению				
УСЛОВНО РАЗРЕШЕННЫЕ ВИДЫ ИСПОЛЬЗОВАНИЯ ЗЕМЕЛЬНЫХ УЧАСТКОВ И ОБЪЕКТОВ КАПИТАЛЬНОГО СТРОИТЕЛЬСТВА							
18	1.8	Скотоводство	не подлежат установлению				3 метра
19	6.4	Пищевая промышленность	не подлежат установлению				3 метра
20	6.8	Связь	не подлежат установлению				3 метра

Ограничения использования земельных участков и объектов капитального строительства, устанавливаемые в соответствии с законодательством Российской Федерации, определяются пунктом 22 настоящих Правил.

6. Градостроительный регламент территориальной зоны Р1/6

№ п/п	Код ВРИ	Наименование ВРИ	Предельные (минимальные и (или) максимальные) размеры земельных участков, в том числе их площадь, м²		Максимальный процент застройки в границах земельного участка	Предельное количество этажей или предельная высота зданий, строений, сооружений	Минимальные отступы от границ земельных участков в целях определения мест допустимого размещения зданий, строений, сооружений, за пределами которых запрещено строительство зданий, строений, сооружений
			min	max			
ОСНОВНЫЕ ВИДЫ РАЗРЕШЕННОГО ИСПОЛЬЗОВАНИЯ ЗЕМЕЛЬНЫХ УЧАСТКОВ И ОБЪЕКТОВ КАПИТАЛЬНОГО СТРОИТЕЛЬСТВА							
1	3.6.2.	Парки культуры и отдыха	не подлежат установлению				
2	5.1.3	Площадки для занятий спортом	не подлежат установлению				

№ п/п	Код ВРИ	Наименование ВРИ	Предельные (минимальные и (или) максимальные) размеры земельных участков, в том числе их площадь, м²		Максимальный процент застройки в границах земельного участка	Предельное количество этажей или предельная высота зданий, строений, сооружений	Минимальные отступы от границ земельных участков в целях определения мест допустимого размещения зданий, строений, сооружений, за пределами которых запрещено строительство зданий, строений, сооружений
			min	max			
3	9.1	Охрана природных территорий	не подлежат установлению				
4	9.3	Историко-культурная деятельность	не подлежат установлению				
5	12.0.1	Улично-дорожная сеть	не подлежат установлению				
6	12.0.2	Благоустройство территории	не подлежат установлению				
7	3.1.1	Предоставление коммунальных услуг	не подлежат установлению				
УСЛОВНО РАЗРЕШЕННЫЕ ВИДЫ ИСПОЛЬЗОВАНИЯ ЗЕМЕЛЬНЫХ УЧАСТКОВ И ОБЪЕКТОВ КАПИТАЛЬНОГО СТРОИТЕЛЬСТВА							
8	5.1.4	Оборудованные площадки для занятий спортом	не подлежат установлению				3 метра
9	3.9.1	Обеспечение деятельности в области гидрометеорологии и смежных с ней областях	не подлежат установлению				3 метра

Ограничения использования земельных участков и объектов капитального строительства, устанавливаемые в соответствии с законодательством Российской Федерации, определяются пунктом 22 настоящих Правил.

7. Градостроительные регламенты территориальных зон СН1/5, СН1/6

№ п/п	Код ВРИ	Наименование ВРИ	Предельные (минимальные и (или) максимальные) размеры земельных участков, в том числе их площадь, м²		Максимальный процент застройки в границах земельного участка	Предельное количество этажей или предельная высота зданий, строений, сооружений	Минимальные отступы от границ земельных участков в целях определения мест допустимого размещения зданий, строений, сооружений, за пределами которых запрещено строительство зданий, строений, сооружений
			min	max			
ОСНОВНЫЕ ВИДЫ РАЗРЕШЕННОГО ИСПОЛЬЗОВАНИЯ ЗЕМЕЛЬНЫХ УЧАСТКОВ И ОБЪЕКТОВ КАПИТАЛЬНОГО СТРОИТЕЛЬСТВА							
1	12.1	Ритуальная деятельность	не подлежит установлению	400000	не подлежат установлению		3 метра
2	12.0	Земельные участки (территории) общего пользования	не подлежат установлению				
3	12.0.1	Улично-дорожная сеть	не подлежат установлению				
4	12.0.2	Благоустройство территории	не подлежат установлению				
5	3.1.1	Предоставление коммунальных услуг	не подлежат установлению				
УСЛОВНО РАЗРЕШЕННЫЕ ВИДЫ ИСПОЛЬЗОВАНИЯ ЗЕМЕЛЬНЫХ УЧАСТКОВ И ОБЪЕКТОВ КАПИТАЛЬНОГО СТРОИТЕЛЬСТВА							
6	Не установлены						

Ограничения использования земельных участков и объектов капитального строительства, устанавливаемые в соответствии с законодательством Российской Федерации, определяются пунктом 22 настоящих Правил.

22. Ограничения использования земельных участков и объектов капитального строительства, устанавливаемые в соответствии с законодательством Российской Федерации

1. На территории Прогрессовского сельского поселения Панинского муниципального района Воронежской области располагаются следующие зоны с особыми условиями использования территории:

1) защитная зона объекта культурного наследия;

2) охранная зона особо охраняемой природной территории (государственного природного заповедника, национального парка, природного парка, памятника природы);

3) охранная зона объектов электроэнергетики (объектов электросетевого хозяйства и объектов по производству электрической энергии);

4) охранная зона трубопроводов (газопроводов, нефтепроводов и нефтепродуктопроводов, аммиакопроводов);

5) охранная зона линий и сооружений связи;

6) водоохранная зона;

7) прибрежная защитная полоса;

8) зоны санитарной охраны источников питьевого и хозяйственно-бытового водоснабжения, а также устанавливаемые в случаях, предусмотренных Водным кодексом Российской Федерации, в отношении подземных водных объектов зоны специальной охраны;

9) зоны затопления и подтопления;

10) санитарно-защитная зона;

11) охранная зона пунктов государственной геодезической сети, государственной нивелирной сети и государственной гравиметрической сети;

12) зона минимальных расстояний до магистральных или промышленных трубопроводов (газопроводов, нефтепроводов и нефтепродуктопроводов, аммиакопроводов).

2. Ограничения для зон с особыми условиями использования территории установлены в соответствии с действующими нормативами.

№ п/п	Вид зоны	Ограничения в использовании земельных участков и объектов капитального строительства	Основания установления ограничений
1	Защитная зона объекта культурного наследия	Запрещается строительство объектов капитального строительства и их реконструкция, связанная с изменением их параметров (высоты, количества этажей, площади), за исключением строительства и реконструкции линейных объектов.	Приказ управления по охране объектов культурного наследия Воронежской области от 14.11.2019 № 71-01-07/289 «Об утверждении графического описания местоположения границ (с перечнем координат характерных точек этих границ) защитных зон объектов культурного наследия, расположенных на территории Воронежской области»
2	Охранная зона особо охраняемой природной территории (государственного природного заповедника, национального парка, природного парка, памятника природы)	В границах охранных зон запрещается деятельность, оказывающая негативное воздействие на природные комплексы особо охраняемых природных территорий. В границах охранных зон запрещается всякая деятельность, влекущая за собой нарушение сохранности памятников природы. Ограничения использования земельных участков в границах охранной зоны установлены постановлением правительства Воронежской области от 08.11.2019 № 1086 «О создании охранных зон отдельных особо охраняемых природных территорий областного значения»	Земельный кодекс Российской Федерации Федеральный закон от 14.03.1995 № 33-ФЗ «Об особо охраняемых природных территориях»
3	Охранная зона объектов электроэнергетики (объектов электросетевого хозяйства и объектов по производству электрической энергии)	1. В охранных зонах объектов электросетевого хозяйства, размещенных на земельных участках, запрещается осуществлять любые действия, которые могут нарушить безопасную работу объектов электросетевого хозяйства, в том числе привести к их повреждению или уничтожению, и (или) повлечь причинение вреда жизни, здоровью граждан и имуществу физических или юридических лиц, а также повлечь нанесение экологического ущерба и возникновение пожаров, в том числе: - набрасывать на провода и опоры воздушных линий электропередачи посторонние предметы, а также подниматься на опоры воздушных линий электропередачи; - размещать любые объекты и предметы (материалы) в пределах созданных в соответствии с требованиями нормативно-технических документов проходов и подъездов для доступа к объектам электросетевого хозяйства, а также проводить любые работы и возводить сооружения, которые могут препятствовать доступу к объектам электросетевого хозяйства, без создания необходимых для	Постановление Правительства Российской Федерации от 24.02.2009 № 160 «О порядке установления охранных зон объектов электросетевого хозяйства и особых условий использования земельных участков, расположенных в границах таких зон» Постановление Правительства Российской Федерации от 18.11.2013 № 1033 «О порядке установления охранных зон объектов по производству электрической энергии и особых условий использования земельных участков, расположенных в границах таких зон»

		такого доступа проходов и подъездов; - находиться в пределах огороженной территории и помещениях распределительных устройств и подстанций, открывать двери и люки распределительных устройств и подстанций, производить переключения и подключения в электрических сетях (указанное требование не распространяется на работников, занятых выполнением разрешённых в установленном порядке работ), разводить огонь в пределах охранных зон вводных и распределительных устройств, подстанций, воздушных линий электропередачи, а также в охранных зонах кабельных линий электропередачи; - размещать свалки; - производить работы ударными механизмами, сбрасывать тяжести массой свыше 5 тонн, производить сброс и слив едких и коррозионных веществ и горюче-смазочных материалов (в охранных зонах подземных кабельных линий электропередачи). 2. Для объектов электросетевого хозяйства напряжением свыше 1000 вольт, помимо действий, предусмотренных пунктом 1, запрещается: - складировать или размещать хранилища любых, в том числе горюче-смазочных материалов; - размещать детские и спортивные площадки, стадионы, рынки, торговые точки, полевые станы, загоны для скота, гаражи и стоянки всех видов машин и механизмов, проводить любые мероприятия, связанные с большим скоплением людей, не занятых выполнением разрешённых в установленном порядке работ (в охранных зонах воздушных линий электропередачи); - использовать (запускать) любые летательные аппараты, в том числе воздушных змеев, спортивные модели летательных аппаратов (в охранных зонах воздушных линий электропередачи); - бросать якоря с судов и осуществлять их проход с отданными якорями, цепями, лотами, волокушами и тралами (в охранных зонах подводных кабельных линий электропередачи); - осуществлять проход судов с поднятыми стрелами кранов и других механизмов (в охранных зонах воздушных линий электропередачи).	

		3. Без письменного решения о согласовании сетевой организации запрещается: - строительство, капитальный ремонт, реконструкция или снос зданий и сооружений; - горные, взрывные, мелиоративные работы, в том числе связанные с временным затоплением земель; - посадка и вырубка деревьев и кустарников; - дноуглубительные, землечерпальные и погрузочно-разгрузочные работы, добыча рыбы, других водных животных и растений придонными орудиями лова, устройство водопоев, колка и заготовка льда (в охранных зонах подводных кабельных линий электропередачи); - проход судов, у которых расстояние по вертикали от верхнего крайнего габарита с грузом или без груза до нижней точки провеса проводов переходов воздушных линий электропередачи через водоёмы менее минимально допустимого расстояния, в том числе с учётом максимального уровня подъёма воды при паводке; - проезд машин и механизмов, имеющих общую высоту с грузом или без груза от поверхности дороги более 4,5 метра (в охранных зонах воздушных линий электропередачи); - земляные работы на глубине более 0,3 метра (на вспахиваемых землях на глубине более 0,45 метра), а также планировка грунта (в охранных зонах подземных кабельных линий электропередачи); - полив сельскохозяйственных культур в случае, если высота струи воды может составить свыше 3 метров (в охранных зонах воздушных линий электропередачи); - полевые сельскохозяйственные работы с применением сельскохозяйственных машин и оборудования высотой более 4 метров (в охранных зонах воздушных линий электропередачи) или полевые сельскохозяйственные работы, связанные с вспашкой земли (в охранных зонах кабельных линий электропередачи). 4. Для объектов электросетевого хозяйства напряжением до 1000 вольт, помимо действий, предусмотренных пунктом 3, без письменного решения о согласовании сетевых организаций запрещается: - размещать детские и спортивные площадки, стадионы, рынки, торговые точки, полевые станы, загоны для скота, гаражи и стоянки	

		всех видов машин и механизмов, садовые, огородные земельные участки и иные объекты недвижимости, расположенные в границах территории ведения гражданами садоводства или огородничества для собственных нужд объекты жилищного строительства, в том числе индивидуального (в охранных зонах воздушных линий электропередачи); - складировать или размещать хранилища любых, в том числе горюче-смазочных материалов; - устраивать причалы для стоянки судов, барж и плавучих кранов, бросать якоря с судов и осуществлять их проход с отданными якорями, цепями, лотами, волокушами и тралами (в охранных зонах подводных кабельных линий электропередачи). 5. В охранных зонах объектов по производству электрической энергии запрещается осуществлять действия, которые могут нарушить безопасную работу объектов, в том числе привести к их повреждению или уничтожению и (или) повлечь причинение вреда жизни, здоровью граждан и имуществу физических или юридических лиц, а также нанесение вреда окружающей среде и возникновение пожаров и чрезвычайных ситуаций, а именно: - убирать, перемещать, засыпать и повреждать предупреждающие знаки; - размещать кладбища, скотомогильники, захоронения отходов производства и потребления, радиоактивных, химических, взрывчатых, токсичных, отравляющих и ядовитых веществ; - производить сброс и слив едких и коррозионных веществ, в том числе растворов кислот, щелочей и солей, а также горюче-смазочных материалов; - разводить огонь и размещать какие-либо открытые или закрытые источники огня; - проводить работы, размещать объекты и предметы, возводить сооружения, которые могут препятствовать доступу к объектам, без создания необходимых для такого доступа проходов и подъездов; - производить работы ударными механизмами, сбрасывать тяжести массой свыше 5 тонн; - складировать любые материалы, в том числе взрывоопасные, пожароопасные и горюче-смазочные.	

		6. Без письменного согласования владельцев объектов по производству электрической энергии запрещается: - размещать детские и спортивные площадки, стадионы, рынки, торговые точки, полевые станы, загоны для скота, гаражи и стоянки всех видов машин и механизмов; - проводить любые мероприятия, связанные с пребыванием людей, не занятых выполнением работ, разрешенных в установленном порядке; - осуществлять горные, взрывные, мелиоративные работы, в том числе связанные с временным затоплением земель.	
4	Охранная зона трубопроводов (газопроводов, нефтепроводов и нефтепродуктопроводов, аммиакопроводов)	1. В охранных зонах трубопроводов запрещается производить всякого рода действия, могущие нарушить нормальную эксплуатацию трубопроводов либо привести к их повреждению, в частности: - перемещать, засыпать и ломать опознавательные и сигнальные знаки, контрольно - измерительные пункты; - открывать люки, калитки и двери необслуживаемых усилительных пунктов кабельной связи, ограждений узлов линейной арматуры, станций катодной и дренажной защиты, линейных и смотровых колодцев и других линейных устройств, открывать и закрывать краны и задвижки, отключать или включать средства связи, энергоснабжения и телемеханики трубопроводов; - устраивать всякого рода свалки, выливать растворы кислот, солей и щелочей; - разрушать берегоукрепительные сооружения, водопропускные устройства, земляные и иные сооружения (устройства), предохраняющие трубопроводы от разрушения, а прилегающую территорию и окружающую местность - от аварийного разлива транспортируемой продукции; - бросать якоря, проходить с отданными якорями, цепями, лотами, волокушами и тралами, производить дноуглубительные и землечерпальные работы; - разводить огонь и размещать какие-либо открытые или закрытые источники огня. 2. В охранных зонах трубопроводов без письменного разрешения предприятий трубопроводного транспорта запрещается: - возводить любые постройки и сооружения; на расстоянии ближе	Федеральный закон от 31.03.1999 № 69-ФЗ «О газоснабжении в Российской Федерации» «Правила охраны магистральных трубопроводов», утвержденные Минтопэнерго России 29.04.1992, Постановлением Госгортехнадзора России от 22.04.1992 № 9 Постановление Госгортехнадзора РФ от 23.11.1994 № 61 «О распространении «Правил охраны магистральных трубопроводов» на магистральные аммиакопроводы» Постановление Правительства Российской Федерации от 08.09.2017 № 1083 «Об утверждении Правил охраны магистральных газопроводов и о внесении изменений в Положение о представлении в федеральный орган исполнительной власти (его территориальные органы), уполномоченный Правительством Российской Федерации на осуществление государственного кадастрового учета, государственной регистрации прав, ведение Единого государственного реестра недвижимости и предоставление сведений, содержащихся в Едином государственном реестре

		1000 м от оси аммиакопровода запрещается: строить коллективные сады с жилыми домами, устраивать массовые спортивные соревнования, соревнования с участием зрителей, купания, массовый отдых людей, любительское рыболовство, расположение временных полевых жилищ и станов любого назначения, загоны для скота; - высаживать деревья и кустарники всех видов, складировать корма, удобрения, материалы, сено и солому, располагать коновязи, содержать скот, выделять рыбопромысловые участки, производить добычу рыбы, а также водных животных и растений, устраивать водопои, производить колку и заготовку льда; - сооружать проезды и переезды через трассы трубопроводов, устраивать стоянки автомобильного транспорта, тракторов и механизмов, размещать сады и огороды; - производить мелиоративные земляные работы, сооружать оросительные и осушительные системы; - производить всякого рода открытые и подземные, горные, строительные, монтажные и взрывные работы, планировку грунта. 3. В охранных зонах магистральных газопроводов запрещается: - перемещать, засыпать, повреждать и разрушать контрольно-измерительные и контрольно-диагностические пункты, предупредительные надписи, опознавательные и сигнальные знаки местонахождения магистральных газопроводов; - открывать двери и люки необслуживаемых усилительных пунктов на кабельных линиях связи, калитки ограждений узлов линейной арматуры, двери установок электрохимической защиты, люки линейных и смотровых колодцев, открывать и закрывать краны, задвижки, отключать и включать средства связи, энергоснабжения, устройства телемеханики магистральных газопроводов; - устраивать свалки, осуществлять сброс и слив едких и коррозионно-агрессивных веществ и горюче-смазочных материалов; - складировать любые материалы, в том числе горюче-смазочные, или размещать хранилища любых материалов; - повреждать берегозащитные, водовыпускные сооружения, земляные и иные сооружения (устройства), предохраняющие магистральный газопровод от разрушения; - осуществлять постановку судов и плавучих объектов на якорь,	недвижимости, федеральными органами исполнительной власти, органами государственной власти субъектов Российской Федерации и органами местного самоуправления дополнительных сведений, воспроизводимых на публичных кадастровых картах» Постановление Правительства Российской Федерации от 20.11.2000 № 878 «Об утверждении Правил охраны газораспределительных сетей»

		добычу морских млекопитающих, рыболовство придонными орудиями добычи (вылова) водных биологических ресурсов, плавание с выбравленной якорь-цепью; - проводить дноуглубительные и другие работы, связанные с изменением дна и берегов водных объектов, за исключением работ, необходимых для технического обслуживания объекта магистрального газопровода; - проводить работы с использованием ударно-импульсных устройств и вспомогательных механизмов, сбрасывать грузы; - осуществлять рекреационную деятельность (кроме деятельности по размещению туристских стоянок), разводить костры и размещать источники огня; - огораживать и перегораживать охранные зоны; - размещать какие-либо здания, строения, сооружения, не относящиеся к объектам, указанным в пункте 2 Правил, за исключением объектов, указанных в подпунктах «д» – «к» и «м» пункта 6 Правил, утвержденных Постановлением Правительства Российской Федерации от 08.09.2017 № 1083; - осуществлять несанкционированное подключение (присоединение) к магистральному газопроводу. 4. В охранных зонах магистральных газопроводов без письменного разрешения собственника магистрального газопровода или организации, эксплуатирующей магистральный газопровод не допускается: - проведение горных, взрывных, строительных, монтажных, мелиоративных работ, в том числе работ, связанных с затоплением земель; - осуществление посадки и вырубки деревьев и кустарников; - проведение погрузочно-разгрузочных работ, устройство водопоев скота, колка и заготовка льда; - проведение земляных работ на глубине более чем 0,3 метра, планировка грунта; - сооружение запруд на реках и ручьях; - складирование кормов, удобрений, сена, соломы, размещение полевых станов и загонов для скота; - размещение туристских стоянок; - размещение гаражей, стоянок и парковок транспортных средств;	

		- сооружение переездов через магистральные газопроводы; - прокладка инженерных коммуникаций; - проведение инженерных изысканий, связанных с бурением скважин и устройством шурфов; - устройство причалов для судов и пляжей; - проведение работ на объектах транспортной инфраструктуры, находящихся на территории охранной зоны; - проведение работ, связанных с временным затоплением земель, не относящихся к землям сельскохозяйственного назначения. 5. В границах охранной зоны газораспределительных сетей запрещается: - строить объекты жилищно-гражданского и производственного назначения; - сносить и реконструировать мосты, коллекторы, автомобильные и железные дороги с расположенными на них газораспределительными сетями без предварительного выноса этих газопроводов по согласованию с эксплуатационными организациями; - разрушать берегоукрепительные сооружения, водопропускные устройства, земляные и иные сооружения, предохраняющие газораспределительные сети от разрушений; - перемещать, повреждать, засыпать и уничтожать опознавательные знаки, контрольно-измерительные пункты и другие устройства газораспределительных сетей; - устраивать свалки и склады, разливать растворы кислот, солей, щелочей и других химически активных веществ; - ограждать и перегораживать охранные зоны, препятствовать доступу персонала эксплуатационных организаций к газораспределительным сетям, проведению обслуживания и устранению повреждений газораспределительных сетей; - разводить огонь и размещать источники огня; - рыть погреба, копать и обрабатывать почву сельскохозяйственными и мелиоративными орудиями и механизмами на глубину более 0,3 метра; - открывать калитки и двери газорегуляторных пунктов, станций катодной и дренажной защиты, люки подземных колодцев, включать или отключать электроснабжение средств связи,	

		освещения и систем телемеханики; - набрасывать, приставлять и привязывать к опорам и надземным газопроводам, ограждениям и зданиям газораспределительных сетей посторонние предметы, лестницы, влезать на них; - самовольно подключаться к газораспределительным сетям.	
5	Охранная зона линий и сооружений связи	В пределах охранной зоны подземной кабельной линии связи или линии радиофикации запрещается: - раскопка грунта при помощи ударных инструментов (ломов, кирк, клиньев и пневматических инструментов); - разработка мерзлого грунта с применением ударных механизмов. Без письменного согласия и присутствия представителей предприятий, эксплуатирующих линии связи и линии радиофикации, запрещается: - осуществлять всякого рода строительные, монтажные и взрывные работы, планировку грунта землеройными механизмами (за исключением зон песчаных барханов) и земляные работы (за исключением вспашки на глубину не более 0,3 метра); - производить геолого-съемочные, поисковые, геодезические и другие изыскательские работы, которые связаны с бурением скважин, шурфованием, взятием проб грунта, осуществлением взрывных работ; - производить посадку деревьев, располагать полевые станы, содержать скот, складировать материалы, корма и удобрения, жечь костры, устраивать стрельбища; - устраивать проезды и стоянки автотранспорта, тракторов и механизмов, провозить негабаритные грузы под проводами воздушных линий связи и линий радиофикации, строить каналы (арыки), устраивать заграждения и другие препятствия; - устраивать причалы для стоянки судов, барж и плавучих кранов, производить погрузочно-разгрузочные, подводно-технические, дноуглубительные и землечерпательные работы, выделять рыбопромысловые участки, производить добычу рыбы, других водных животных, а также водных растений придонными орудиями лова, устраивать водопои, производить колку и заготовку льда. Судам и другим плавучим средствам запрещается бросать якоря, проходить с отданными якорями, цепями, лотами, волокушами и тралами;	Постановление Правительства Российской Федерации от 09.06.1995 № 578 «Об утверждении Правил охраны линий и сооружений связи Российской Федерации»

		- производить строительство и реконструкцию линий электропередач, радиостанций и других объектов, излучающих электромагнитную энергию и оказывающих опасное воздействие на линии связи и линии радиофикации; - производить защиту подземных коммуникаций от коррозии без учета проходящих подземных кабельных линий связи. Запрещается производить всякого рода действия, которые могут нарушить нормальную работу линий связи и линий радиофикации, в частности: - производить снос и реконструкцию зданий и мостов, осуществлять переустройство коллекторов, туннелей метрополитена и железных дорог, где проложены кабели связи, установлены столбы воздушных линий связи и линий радиофикации, размещены технические сооружения радиорелейных станций, кабельные ящики и распределительные коробки, без предварительного выноса заказчиками (застройщиками) линий и сооружений связи, линий и сооружений радиофикации по согласованию с предприятиями, в ведении которых находятся эти линии и сооружения; - производить засыпку трасс подземных кабельных линий связи, устраивать на этих трассах временные склады, стоки химически активных веществ и свалки промышленных, бытовых и прочих отходов, ломать замерные, сигнальные, предупредительные знаки и телефонные колодцы; - открывать двери и люки необслуживаемых усилительных и регенерационных пунктов (наземных и подземных) и радиорелейных станций, кабельных колодцев телефонной канализации, распределительных шкафов и кабельных ящиков, а также подключаться к линиям связи (за исключением лиц, обслуживающих эти линии); - ограждать трассы линий связи, препятствуя свободному доступу к ним технического персонала; - самовольно подключаться к абонентской телефонной линии и линии радиофикации в целях пользования услугами связи; - совершать иные действия, которые могут причинить повреждения сооружениям связи и радиофикации (повреждать опоры и арматуру воздушных линий связи, обрывать провода, набрасывать на них посторонние предметы и другое).	

6	Водоохранная зона	В границах водоохраной зоны запрещается: - использование сточных вод в целях регулирования плодородия почв; - размещение кладбищ, скотомогильников, объектов размещения отходов производства и потребления, химических, взрывчатых, токсичных, отравляющих и ядовитых веществ, пунктов захоронения радиоактивных отходов, а также загрязнение территории загрязняющими веществами, предельно допустимые концентрации которых в водах водных объектов рыбохозяйственного значения не установлены; - осуществление авиационных мер по борьбе с вредными организмами; - движение и стоянка транспортных средств (кроме специальных транспортных средств), за исключением их движения по дорогам и стоянки на дорогах и в специально оборудованных местах, имеющих твердое покрытие; - строительство и реконструкция автозаправочных станций, складов горюче-смазочных материалов (за исключением случаев, если автозаправочные станции, склады горюче-смазочных материалов размещены на территориях портов, инфраструктуры внутренних водных путей, в том числе баз (сооружений) для стоянки маломерных судов, объектов органов федеральной службы безопасности), станций технического обслуживания, используемых для технического осмотра и ремонта транспортных средств, осуществление мойки транспортных средств; - хранение пестицидов и агрохимикатов (за исключением хранения агрохимикатов в специализированных хранилищах на территориях морских портов за пределами границ прибрежных защитных полос), применение пестицидов и агрохимикатов; - сброс сточных, в том числе дренажных, вод; - разведка и добыча общераспространенных полезных ископаемых (за исключением случаев, если разведка и добыча общераспространенных полезных ископаемых осуществляются пользователями недр, осуществляющими разведку и добычу иных видов полезных ископаемых, в границах предоставленных им в соответствии с законодательством Российской Федерации о недрах горных отводов и (или) геологических отводов на основании утвержденного технического проекта в соответствии со ст. 19.1	Водный кодекс Российской Федерации

		Закона Российской Федерации от 21 февраля 1992 года № 2395-1 «О недрах»).	
7	Прибрежная защитная полоса	В границах прибрежных защитных полос запрещается: - использование сточных вод в целях регулирования плодородия почв; - размещение кладбищ, скотомогильников, объектов размещения отходов производства и потребления, химических, взрывчатых, токсичных, отравляющих и ядовитых веществ, пунктов захоронения радиоактивных отходов, а также загрязнение территории загрязняющими веществами, предельно допустимые концентрации которых в водах водных объектов рыбохозяйственного значения не установлены; - осуществление авиационных мер по борьбе с вредными организмами; - движение и стоянка транспортных средств (кроме специальных транспортных средств), за исключением их движения по дорогам и стоянки на дорогах и в специально оборудованных местах, имеющих твердое покрытие; - строительство и реконструкция автозаправочных станций, складов горюче-смазочных материалов (за исключением случаев, если автозаправочные станции, склады горюче-смазочных материалов размещены на территориях портов, инфраструктуры внутренних водных путей, в том числе баз (сооружений) для стоянки маломерных судов, объектов органов федеральной службы безопасности), станций технического обслуживания, используемых для технического осмотра и ремонта транспортных средств, осуществление мойки транспортных средств; - хранение пестицидов и агрохимикатов (за исключением хранения агрохимикатов в специализированных хранилищах на территориях морских портов за пределами границ прибрежных защитных полос), применение пестицидов и агрохимикатов; - сброс сточных, в том числе дренажных, вод; - разведка и добыча общераспространенных полезных ископаемых (за исключением случаев, если разведка и добыча общераспространенных полезных ископаемых осуществляются пользователями недр, осуществляющими разведку и добычу иных видов полезных ископаемых, в границах предоставленных им в соответствии с законодательством Российской Федерации о недрах	Водный кодекс Российской Федерации

		горных отводов и (или) геологических отводов на основании утвержденного технического проекта в соответствии со ст. 19.1 Закона Российской Федерации от 21 февраля 1992 года № 2395-1 «О недрах»); - распашка земель; - размещение отвалов размываемых грунтов; - выпас сельскохозяйственных животных и организация для них летних лагерей, ванн.	
8	Зоны санитарной охраны источников питьевого и хозяйственно-бытового водоснабжения, а также устанавливаемые в случаях, предусмотренных Водным кодексом Российской Федерации, в отношении подземных водных объектов зоны специальной охраны	В зоне санитарной охраны источников питьевого и хозяйственно-бытового водоснабжения запрещается сброс сточных, в том числе дренажных, вод. На территории зоны санитарной охраны подземных источников водоснабжения: 1. В первом поясе не допускается: - посадка высокоствольных деревьев; - все виды строительства, не имеющие непосредственного отношения к эксплуатации, реконструкции и расширению водопроводных сооружений, в том числе прокладка трубопроводов различного назначения; - размещение жилых и хозяйственно-бытовых зданий; - проживание людей; - применение ядохимикатов и удобрений. 2. Во втором поясе запрещено: - закачка отработанных вод в подземные горизонты, подземное складирование твёрдых отходов и разработка недр земли; - размещение кладбищ, скотомогильников, полей ассенизации, полей фильтрации, навозохранилищ, силосных траншей, животноводческих и птицеводческих предприятий и других объектов, обусловливающих опасность микробного загрязнения подземных вод; - применение удобрений и ядохимикатов; - рубка леса главного пользования и реконструкции; - размещение складов горюче-смазочных материалов, ядохимикатов и минеральных удобрений, накопителей промстоков, шламохранилищ и других объектов, обусловливающих опасность химического загрязнения подземных вод. Бурение новых скважин и новое строительство, связанное с	Водный кодекс Российской Федерации СанПиН 2.1.4.1110-02 «Зоны санитарной охраны источников водоснабжения и водопроводов питьевого назначения»

		нарушением почвенного покрова, производится при обязательном согласовании с центром государственного санитарно-эпидемиологического надзора. 3. В третьем поясе запрещено: - закачка отработанных вод в подземные горизонты, подземное складирование твёрдых отходов и разработка недр земли; - размещение складов горюче-смазочных материалов, ядохимикатов и минеральных удобрений, накопителей промстоков, шламохранилищ и других объектов, обусловливающих опасность химического загрязнения подземных вод. Размещение таких объектов допускается в пределах третьего пояса зоны санитарной охраны только при использовании защищённых подземных вод, при условии выполнения специальных мероприятий по защите водоносного горизонта от загрязнения при наличии санитарно-эпидемиологического заключения центра государственного санитарно-эпидемиологического надзора, выданного с учётом заключения органов геологического контроля. Бурение новых скважин и новое строительство, связанное с нарушением почвенного покрова, производится при обязательном согласовании с центром государственного санитарно-эпидемиологического надзора. На территории зоны санитарной охраны поверхностных источников водоснабжения: 1. В первом поясе не допускается: - посадка высокоствольных деревьев; - все виды строительства, не имеющие непосредственного отношения к эксплуатации, реконструкции и расширению водопроводных сооружений, в том числе прокладка трубопроводов различного назначения; - размещение жилых и хозяйственно-бытовых зданий; - проживание людей; - применение ядохимикатов и удобрений; - спуск любых сточных вод, в том числе сточных вод водного транспорта; - купание, стирка белья, водопой скота и другие виды водопользования, оказывающие влияние на качество воды.	

		2. Во втором поясе не допускается: - рубка леса главного пользования и реконструкции, а также закрепление за лесозаготовительными предприятиями древесины на корню и лесосечного фонда долгосрочного пользования (допускается только рубки ухода и санитарные рубки леса); - расположение стойбищ и выпас скота, а также всякое другое использование водоема и земельных участков, лесных угодий в пределах прибрежной полосы шириной не менее 500 м, которое может привести к ухудшению качества или уменьшению количества воды источника водоснабжения; - отведение сточных вод в зоне водосбора источника водоснабжения, включая его притоки, не отвечающих гигиеническим требованиям к охране поверхностных вод; - размещение кладбищ, скотомогильников, полей ассенизации, полей фильтрации, навозохранилищ, силосных траншей, животноводческих и птицеводческих предприятий и других объектов, обусловливающих опасность микробного загрязнения подземных вод; - применение удобрений и ядохимикатов; - рубка леса главного пользования и реконструкции; - сброс промышленных, сельскохозяйственных, городских и ливневых сточных вод, содержание в которых химических веществ и микроорганизмов превышает установленные санитарными правилами гигиенические нормативы качества воды (с учетом Определения Верховного Суда Российской Федерации от 25.09.2014 № АПЛ14-393); - размещение складов горюче-смазочных материалов, ядохимикатов и минеральных удобрений, накопителей промстоков, шламохранилищ и других объектов, обусловливающих опасность химического загрязнения подземных вод. Регулирование отведения территории для нового строительства жилых, промышленных и сельскохозяйственных объектов, а также согласование изменений технологий действующих предприятий, связанных с повышением степени опасности загрязнения сточными водами источника водоснабжения производится при согласовании с центром государственного санитарно-эпидемиологического	

		надзора. Все работы, в том числе добыча песка, гравия, донноуглубительные, в пределах акватории зоны санитарной охраны допускаются по согласованию с центром государственного санитарно - эпидемиологического надзора лишь при обосновании гидрологическими расчетами отсутствия ухудшения качества воды в створе водозабора. Использование химических методов борьбы с эвтрофикацией водоемов допускается при условии применения препаратов, имеющих положительное санитарно - эпидемиологическое заключение государственной санитарно - эпидемиологической службы Российской Федерации. Использование источников водоснабжения в пределах второго пояса зоны санитарной охраны для купания, туризма, водного спорта и рыбной ловли допускается в установленных местах при условии соблюдения гигиенических требований к охране поверхностных вод, а также гигиенических требований к зонам рекреации водных объектов. 3. В третьем поясе не допускается отведение сточных вод в зоне водосбора источника водоснабжения, включая его притоки, не отвечающих гигиеническим требованиям к охране поверхностных вод. Регулирование отведения территории для нового строительства жилых, промышленных и сельскохозяйственных объектов, а также согласование изменений технологий действующих предприятий, связанных с повышением степени опасности загрязнения сточными водами источника водоснабжения производится при согласовании с центром государственного санитарно-эпидемиологического надзора. Все работы, в том числе добыча песка, гравия, донноуглубительные, в пределах акватории зоны санитарной охраны допускаются по согласованию с центром государственного санитарно - эпидемиологического надзора лишь при обосновании гидрологическими расчетами отсутствия ухудшения качества воды в створе водозабора. Использование химических методов борьбы с эвтрофикацией водоемов допускается при условии применения препаратов,	

		имеющих положительное санитарно - эпидемиологическое заключение государственной санитарно - эпидемиологической службы Российской Федерации.	
9	Зоны затопления и подтопления	В зонах затопления и подтопления запрещается: - размещение новых населенных пунктов и строительство объектов капитального строительства без обеспечения инженерной защиты таких населенных пунктов и объектов от затопления, подтопления; - использование сточных вод в целях регулирования плодородия почв; - размещение кладбищ, скотомогильников, объектов размещения отходов производства и потребления, химических, взрывчатых, токсичных, отравляющих и ядовитых веществ, пунктов хранения и захоронения радиоактивных отходов; - осуществление авиационных мер по борьбе с вредными организмами.	Водный кодекс Российской Федерации
10	Санитарно-защитная зона	В границах санитарно-защитной зоны не допускается использования земельных участков в целях: - размещения жилой застройки, объектов образовательного и медицинского назначения, спортивных сооружений открытого типа, организаций отдыха детей и их оздоровления, зон рекреационного назначения и для ведения садоводства; - размещения объектов для производства и хранения лекарственных средств, объектов пищевых отраслей промышленности, оптовых складов продовольственного сырья и пищевой продукции, комплексов водопроводных сооружений для подготовки и хранения питьевой воды, использования земельных участков в целях производства, хранения и переработки сельскохозяйственной продукции, предназначенной для дальнейшего использования в качестве пищевой продукции, если химическое, физическое и (или) биологическое воздействие объекта, в отношении которого установлена санитарно-защитная зона, приведет к нарушению качества и безопасности таких средств, сырья, воды и продукции в соответствии с установленными требованиями.	Постановление Правительства Российской Федерации от 03.03.2018 № 222 «Об утверждении Правил установления санитарно-защитных зон и использования земельных участков, расположенных в границах санитарно-защитных зон»
11	Охранная зона пунктов государственной геодезической сети, государственной нивелирной сети и	В пределах границ охранных зон пунктов запрещается использование земельных участков для осуществления видов деятельности, приводящих к повреждению или уничтожению наружных опознавательных знаков пунктов, нарушению неизменности местоположения их центров, уничтожению,	Постановление Правительства Российской Федерации от 21.08.2019 № 1080 «Об охранных зонах пунктов государственной геодезической сети, государственной нивелирной сети и государственной

	государственной гравиметрической сети	перемещению, засыпке или повреждению составных частей пунктов. Также на земельных участках в границах охранных зон пунктов запрещается проведение работ, размещение объектов и предметов, которые могут препятствовать доступу к пунктам.	гравиметрической сети»
12	Зона минимальных расстояний до магистральных или промышленных трубопроводов (газопроводов, нефтепроводов и нефтепродуктопроводов, аммиакопроводов)	Перечень ограничений использования земельных участков в границах зоны минимальных расстояний до магистральных или промышленных трубопроводов определяется Правительством Российской Федерации в положении о данном виде зоны с особыми условиями использования территории.	

Приложение № 1
к правилам землепользования и застройки
Прогрессовского сельского поселения
Панинского муниципального района
Воронежской области

СВЕДЕНИЯ О ГРАНИЦАХ ТЕРРИТОРИАЛЬНЫХ ЗОН, СОДЕРЖАЩИЕ ГРАФИЧЕСКОЕ ОПИСАНИЕ МЕСТОПОЛОЖЕНИЯ ГРАНИЦ ТЕРРИТОРИАЛЬНЫХ ЗОН, ПЕРЕЧЕНЬ КООРДИНАТ ХАРАКТЕРНЫХ ТОЧЕК ГРАНИЦ ТЕРРИТОРИАЛЬНЫХ ЗОН СЕЛА МИХАЙЛОВКА 1-Я

ОПИСАНИЕ МЕСТОПОЛОЖЕНИЯ ГРАНИЦ

Зона застройки индивидуальными жилыми домами села Михайловка 1-я - Ж1/1

(наименование объекта, местоположение границ которого описано (далее - объект)

Раздел 1

Сведения об объекте		
№ п/п	Характеристики объекта	Описание характеристик
1	2	3
1	Местоположение объекта	Воронежская область, Панинский муниципальный район, Прогрессовское сельское поселение, село Михайловка 1-я
2	Площадь объекта ± величина погрешности определения площади (Р ± Дельта Р)	16508+/-450 м²
3	Иные характеристики объекта	-

Раздел 2

Сведения о местоположении границ объекта					
1. Система координат: МСК - 36, зона 2					
2. Сведения о характерных точках границ объекта					
Обозначение характерных точек границ	Координаты, м		Метод определения координат характерной точки	Средняя квадратическая погрешность положения характерной точки (Mt), м	Описание обозначения точки на местности (при наличии)
	X	Y			
1	2	3	4	5	6
1	2174837.66	510969.33	Картометрический	1.00	-
2	2174868.88	510956.50	Аналитический	0.10	-
3	2174870.10	510953.47	Аналитический	0.10	-
4	2174870.10	510948.76	Аналитический	0.10	-
5	2174868.26	510943.61	Аналитический	0.10	-
6	2174865.08	510935.16	Аналитический	0.10	-
7	2174862.57	510927.63	Аналитический	0.10	-
8	2174860.86	510918.82	Аналитический	0.10	-
9	2174859.88	510911.38	Аналитический	0.10	-
10	2174859.51	510904.40	Аналитический	0.10	-
11	2174859.51	510896.93	Аналитический	0.10	-
12	2174859.72	510894.43	Картометрический	1.00	-
13	2174858.93	510896.73	Картометрический	1.00	-
14	2174858.33	510898.50	Картометрический	1.00	-
15	2174858.21	510898.86	Картометрический	1.00	-
1	2174837.66	510969.33	Картометрический	1.00	-
16	2174896.00	510944.17	Картометрический	1.00	-
17	2174930.21	510927.60	Картометрический	1.00	-
18	2174952.99	510916.56	Картометрический	1.00	-
19	2174977.54	510904.07	Картометрический	1.00	-
20	2175063.65	510846.36	Картометрический	1.00	-
21	2175106.59	510829.56	Картометрический	1.00	-
22	2174929.20	510811.24	Аналитический	0.10	-
23	2174927.34	510812.25	Аналитический	0.10	-
24	2174919.04	510811.10	Аналитический	0.10	-
25	2174901.78	510810.49	Аналитический	0.10	-
26	2174900.81	510813.35	Аналитический	0.10	-
27	2174888.85	510850.25	Аналитический	0.10	-
28	2174882.69	510870.69	Аналитический	0.10	-
29	2174880.80	510879.41	Аналитический	0.10	-
30	2174879.34	510888.56	Аналитический	0.10	-
31	2174878.79	510895.14	Аналитический	0.10	-
32	2174878.79	510900.94	Аналитический	0.10	-
33	2174879.40	510909.05	Аналитический	0.10	-

1	2	3	4	5	6
34	2174880.92	510916.98	Аналитический	0.10	-
35	2174882.81	510923.93	Аналитический	0.10	-
36	2174885.44	510931.07	Аналитический	0.10	-
37	2174889.40	510940.03	Аналитический	0.10	-
38	2174890.87	510941.93	Аналитический	0.10	-
39	2174893.37	510943.51	Аналитический	0.10	-
16	2174896.00	510944.17	Картометрический	1.00	-

3. Сведения о характерных точках части (частей) границы объекта

Обозначение характерных точек части границы	Координаты, м		Метод определения координат характерной точки	Средняя квадратическая погрешность положения характерной точки (Mt), м	Описание обозначения точки на местности (при наличии)
	X	Y			
1	2	3	4	5	6
Часть №					
-	-	-	-	-	-

Раздел 3							
Сведения о местоположении измененных (уточненных) границ объекта							
1. Система координат: -							
2. Сведения о характерных точках границ объекта							
Обозначение характерных точек границ	Существующие координаты, м		Измененные (уточненные) координаты, м		Метод определения координат характерной точки	Средняя квадратическая погрешность положения характерной точки (Mt), м	Описание обозначения точки на местности (при наличии)
	X	Y	X	Y			
1	2	3	4	5	6	7	8
-	-	-	-	-	-	-	-
3.Сведения о характерных точках части (частей) границы объекта							
Часть №							
-	-	-	-	-	-	-	-

Раздел 4

План границ объекта

Масштаб 1:2000

Используемые условные знаки и обозначения:

границы территориальной зоны

•1 характерная точка границ территориальной зоны

Руководитель БУВО «Нормативно-проектный центр»
Подпись _____ Ю.В.Шалыгина Дата « 15 » ноября 2021 г.

Место для оттиска печати (при наличии) лица, составившего описание местоположения границ объекта

ОПИСАНИЕ МЕСТОПОЛОЖЕНИЯ ГРАНИЦ

Зона улиц, дорог,инженерной и транспортной инфраструктуры
села Михайловка 1-я - ИТ1/1

(наименование объекта, местоположение границ которого описано
(далее - объект)

Раздел 1

Сведения об объекте		
№ п/п	Характеристики объекта	Описание характеристик
1	2	3
1	Местоположение объекта	Воронежская область, Панинский муниципальный район, Прогрессовское сельское поселение, село Михайловка 1-я
2	Площадь объекта ± величина погрешности определения площади (Р ± ДельтаР)	27345+/-579 м²
3	Иные характеристики объекта	-

Раздел 2

Сведения о местоположении границ объекта					
1. Система координат: МСК - 36, зона 2					
2. Сведения о характерных точках границ объекта					
Обозначение характерных точек границ	Координаты, м		Метод определения координат характерной точки	Средняя квадратическая погрешность положения характерной точки (Mt), м	Описание обозначения точки на местности (при наличии)
	X	Y			
1	2	3	4	5	6
1	512034.85	2172993.59	Картометрический	1.00	-
2	512032.51	2173018.04	Картометрический	1.00	-
3	511998.85	2173036.86	Картометрический	1.00	-
4	511994.55	2173049.03	Картометрический	1.00	-
5	511976.73	2173080.17	Картометрический	1.00	-
6	511964.83	2173100.69	Картометрический	1.00	-
7	511948.32	2173126.47	Картометрический	1.00	-
8	511931.95	2173152.04	Аналитический	0.05	-
9	511917.05	2173169.00	Аналитический	0.05	-
10	511775.62	2173347.47	Аналитический	0.05	-
11	511760.91	2173366.56	Картометрический	1.00	
12	511793.30	2173321.07	Картометрический	1.00	-
13	511810.60	2173295.28	Картометрический	1.00	-
14	511828.48	2173268.59	Картометрический	1.00	-
15	511846.02	2173242.42	Картометрический	1.00	-
16	511863.55	2173216.25	Картометрический	1.00	-
17	511881.34	2173189.71	Картометрический	1.00	-
18	511896.47	2173165.63	Картометрический	1.00	-
19	511912.44	2173140.20	Картометрический	1.00	-
20	511930.26	2173111.84	Картометрический	1.00	-
21	511947.65	2173084.15	Картометрический	1.00	-
22	511968.56	2173045.78	Картометрический	1.00	-
23	511977.04	2173024.24	Картометрический	1.00	-
24	511980.47	2173003.72	Картометрический	1.00	-
25	511977.57	2172989.10	Картометрический	1.00	-
26	511972.12	2172985.16	Картометрический	1.00	-
27	511944.46	2172982.28	Картометрический	1.00	-
28	511942.58	2172965.60	Картометрический	1.00	-
29	511957.91	2172964.79	Картометрический	1.00	-
30	511970.79	2172962.70	Картометрический	1.00	-
31	511960.77	2172946.90	Картометрический	1.00	-
32	511944.93	2172919.49	Картометрический	1.00	-
33	511930.64	2172899.73	Картометрический	1.00	-
34	511912.96	2172875.28	Картометрический	1.00	-
35	511896.93	2172857.20	Картометрический	1.00	-
36	511879.70	2172837.77	Картометрический	1.00	-

1	2	3	4	5	6
37	511867.94	2172825.70	Картометрический	1.00	-
38	511867.47	2172825.44	Аналитический	0.50	-
39	511884.02	2172806.78	Аналитический	0.50	-
40	511890.71	2172799.24	Картометрический	1.00	-
41	511947.33	2172850.76	Картометрический	1.00	-
1	512034.85	2172993.59	Картометрический	1.00	-
42	511240.48	2174331.16	Аналитический	0.50	-
43	511214.77	2174396.39	Аналитический	0.50	-
44	511097.75	2174606.35	Аналитический	0.50	-
45	511109.76	2174583.35	Аналитический	0.50	-
46	511124.71	2174554.70	Картометрический	1.00	-
47	511139.33	2174526.67	Картометрический	1.00	-
48	511157.25	2174491.95	Картометрический	1.00	-
49	511174.36	2174458.80	Картометрический	1.00	-
50	511189.76	2174428.97	Картометрический	1.00	-
51	511204.66	2174400.11	Картометрический	1.00	-
52	511199.00	2174392.16	Картометрический	1.00	-
53	511190.72	2174385.12	Картометрический	1.00	-
54	511192.43	2174379.57	Картометрический	1.00	-
55	511197.51	2174371.73	Картометрический	1.00	-
56	511214.52	2174378.21	Картометрический	1.00	-
57	511232.97	2174343.33	Картометрический	1.00	-
58	511250.60	2174310.01	Картометрический	1.00	-
59	511266.08	2174280.77	Картометрический	1.00	-
60	511272.59	2174268.46	Картометрический	1.00	-
42	511240.48	2174331.16	Аналитический	0.50	-
61	510956.50	2174868.88	Аналитический	0.10	-
62	510951.90	2174880.08	Аналитический	0.10	-
63	510944.17	2174896.00	Аналитический	0.10	-
64	510943.51	2174893.37	Аналитический	0.10	-
65	510941.93	2174890.87	Аналитический	0.10	-
66	510940.03	2174889.40	Аналитический	0.10	-
67	510931.07	2174885.44	Аналитический	0.10	-
68	510923.93	2174882.81	Аналитический	0.10	-
69	510916.98	2174880.92	Аналитический	0.10	-
70	510909.05	2174879.40	Аналитический	0.10	-
71	510900.94	2174878.79	Аналитический	0.10	-
72	510895.14	2174878.79	Аналитический	0.10	-
73	510888.56	2174879.34	Аналитический	0.10	-
74	510879.41	2174880.80	Аналитический	0.10	-
75	510870.69	2174882.69	Аналитический	0.10	-
76	510850.25	2174888.85	Аналитический	0.10	-
77	510813.35	2174900.81	Аналитический	0.10	-
78	510810.49	2174901.78	Аналитический	0.10	-
79	510811.10	2174919.04	Аналитический	0.10	-
80	510812.25	2174927.34	Аналитический	0.10	-

1	2	3	4	5	6
81	510811.24	2174929.20	Аналитический	0.10	-
82	510811.08	2174927.66	Аналитический	0.10	-
83	510803.67	2174930.59	Аналитический	0.10	-
84	510761.32	2174947.36	Аналитический	0.10	-
85	510756.01	2174919.95	Аналитический	0.10	-
86	510753.82	2174908.71	Аналитический	0.10	-
87	510543.36	2174989.14	Аналитический	0.10	-
88	510540.19	2174973.08	Аналитический	0.10	-
89	510561.03	2174966.06	Аналитический	0.10	-
90	510581.35	2174958.71	Аналитический	0.10	-
91	510617.80	2174945.24	Аналитический	0.10	-
92	510654.55	2174931.59	Аналитический	0.10	-
93	510691.55	2174919.30	Аналитический	0.10	-
94	510728.18	2174907.38	Аналитический	0.10	-
95	510764.80	2174895.40	Аналитический	0.10	-
96	510800.57	2174883.66	Аналитический	0.10	-
97	510836.83	2174871.37	Аналитический	0.10	-
98	510853.46	2174866.16	Аналитический	0.10	-
99	510863.57	2174863.34	Аналитический	0.10	-
100	510873.33	2174862.41	Аналитический	0.10	-
101	510880.31	2174861.24	Аналитический	0.10	-
102	510888.77	2174860.25	Аналитический	0.10	-
103	510896.93	2174859.51	Аналитический	0.10	-
104	510904.40	2174859.51	Аналитический	0.10	-
105	510911.38	2174859.88	Аналитический	0.10	-
106	510918.82	2174860.86	Аналитический	0.10	-
107	510927.63	2174862.57	Аналитический	0.10	-
108	510935.16	2174865.08	Аналитический	0.10	-
109	510943.61	2174868.26	Аналитический	0.10	-
110	510948.76	2174870.10	Аналитический	0.10	-
111	510953.47	2174870.10	Аналитический	0.10	-
61	510956.50	2174868.88	Аналитический	0.10	-

3. Сведения о характерных точках части (частей) границы объекта

Обозначение характерных точек части границы	Координаты, м		Метод определения координат характерной точки	Средняя квадратическая погрешность положения характерной точки (Mt), м	Описание обозначения точки на местности (при наличии)
	X	Y			
1	2	3	4	5	6
Часть №					
-	-	-	-	-	-

Раздел 3

Сведения о местоположении измененных (уточненных) границ объекта							
1. Система координат: -							
2. Сведения о характерных точках границ объекта							
Обозначение характерных точек границ	Существующие координаты, м		Измененные (уточненные) координаты, м		Метод определения координат характерной точки	Средняя квадратическая погрешность положения характерной точки (Mt), м	Описание обозначения точки на местности (при наличии)
	X	Y	X	Y			
1	2	3	4	5	6	7	8
-	-	-	-	-	-	-	-
3.Сведения о характерных точках части (частей) границы объекта							
Часть №1							
-	-	-	-	-	-	-	-

Раздел 4

План границ объекта

Используемые условные знаки и обозначения:

границы территориальной зоны

•1 характерная точка границ территориальной зоны

Масштаб 1:5000

Руководитель БУВО «Нормативно-проектный центр»
Подпись _____ Ю.В. Шалыгина Дата « 15 » ноября 2021 г.

Место для оттиска печати (при наличии) заказа, составившего описание местоположения границ объекта

Приложение № 2
к правилам землепользования и застройки
Прогрессовского сельского поселения
Панинского муниципального района
Воронежской области

СВЕДЕНИЯ О ГРАНИЦАХ ТЕРРИТОРИАЛЬНЫХ ЗОН, СОДЕРЖАЩИЕ ГРАФИЧЕСКОЕ ОПИСАНИЕ МЕСТОПОЛОЖЕНИЯ ГРАНИЦ ТЕРРИТОРИАЛЬНЫХ ЗОН, ПЕРЕЧЕНЬ КООРДИНАТ ХАРАКТЕРНЫХ ТОЧЕК ГРАНИЦ ТЕРРИТОРИАЛЬНЫХ ЗОН СЕЛА ИВАНОВКА

ОПИСАНИЕ МЕСТОПОЛОЖЕНИЯ ГРАНИЦ

Территориальная зона застройки индивидуальными жилыми домами села Ивановка - Ж1/2

(наименование объекта, местоположение границ которого описано (далее - объект)

Раздел 1

Сведения об объекте		
№ п/п	Характеристики объекта	Описание характеристик
1	2	3
1	Местоположение объекта	Воронежская область, Панинский муниципальный район, Прогрессовское сельское поселение, село Ивановка
2	Площадь объекта ± величина погрешности определения площади (Р ± ДельтаР)	422062+/-2274 м²
3	Иные характеристики объекта	-

Раздел 2

Сведения о местоположении границ объекта					
1. Система координат: МСК - 36, зона 2					
2. Сведения о характерных точках границ объекта					
Обозначение характерных точек границ	Координаты, м		Метод определения координат характерной точки	Средняя квадратическая погрешность положения характерной точки (Mt), м	Описание обозначения точки на местности (при наличии)
	X	Y			
1	2	3	4	5	6
1	513125.30	2167802.96	Картометрический	1.00	-
2	513140.28	2167826.22	Картометрический	1.00	-
3	513214.96	2167979.45	Аналитический	0.10	-
4	513225.20	2168000.45	Аналитический	0.10	-
5	513228.46	2168007.14	Картометрический	1.00	-
6	513159.44	2168037.48	Аналитический	0.10	-
7	512990.36	2168111.81	Аналитический	0.10	-
8	512766.15	2168210.37	Картометрический	1.00	-
9	512635.26	2168280.43	Картометрический	1.00	-
10	512506.39	2168334.53	Картометрический	1.00	-
11	512447.14	2168359.40	Аналитический	0.10	-
12	512402.43	2168378.17	Аналитический	0.10	-
13	512366.25	2168398.54	Аналитический	0.10	-
14	512346.06	2168409.91	Картометрический	1.00	-
15	512140.70	2168444.70	Картометрический	1.00	-
16	511966.42	2168472.23	Картометрический	1.00	-
17	511612.65	2168531.50	Картометрический	1.00	-
18	511584.90	2168477.20	Картометрический	1.00	-
19	511562.24	2168427.48	Картометрический	1.00	-
20	511569.41	2168424.50	Картометрический	1.00	-
21	511602.86	2168410.56	Картометрический	1.00	-
22	511641.86	2168395.38	Картометрический	1.00	-
23	511676.11	2168381.62	Картометрический	1.00	-
24	511693.95	2168374.44	Картометрический	1.00	-
25	511707.37	2168371.06	Картометрический	1.00	-
26	511733.47	2168367.87	Картометрический	1.00	-
27	511730.27	2168358.17	Картометрический	1.00	-
28	511711.38	2168360.07	Картометрический	1.00	-
29	511703.39	2168355.66	Картометрический	1.00	-
30	511701.56	2168345.94	Картометрический	1.00	-
31	511701.18	2168320.75	Картометрический	1.00	-
32	511705.24	2168286.79	Картометрический	1.00	-
33	511706.41	2168274.06	Картометрический	1.00	-
34	511711.39	2168273.93	Картометрический	1.00	-
35	511784.11	2168242.25	Картометрический	1.00	-

1	2	3	4	5	6
36	511835.79	2168244.40	Картометрический	1.00	-
37	511862.35	2168241.97	Картометрический	1.00	-
38	511914.00	2168252.42	Картометрический	1.00	-
39	511973.24	2168260.73	Картометрический	1.00	-
40	512024.29	2168259.04	Картометрический	1.00	-
41	512062.47	2168248.24	Картометрический	1.00	-
42	512104.75	2168217.76	Картометрический	1.00	-
43	512120.29	2168209.81	Картометрический	1.00	-
44	512136.94	2168207.74	Картометрический	1.00	-
45	512167.94	2168201.93	Картометрический	1.00	-
46	512232.42	2168193.18	Картометрический	1.00	-
47	512299.85	2168168.39	Картометрический	1.00	-
48	512348.04	2168138.16	Картометрический	1.00	-
49	512403.75	2168104.10	Картометрический	1.00	-
50	512418.99	2168081.47	Картометрический	1.00	-
51	512480.53	2168048.95	Картометрический	1.00	-
52	512519.12	2167992.15	Картометрический	1.00	-
53	512558.43	2167968.69	Картометрический	1.00	-
54	512575.47	2167981.77	Картометрический	1.00	-
55	512592.47	2167990.10	Картометрический	1.00	-
56	512593.94	2167972.64	Картометрический	1.00	-
57	512611.24	2167969.32	Картометрический	1.00	-
58	512635.88	2167970.80	Картометрический	1.00	-
59	512669.75	2167961.28	Картометрический	1.00	-
60	512692.60	2167960.89	Картометрический	1.00	-
61	512715.91	2167952.89	Картометрический	1.00	-
62	512741.52	2167937.94	Картометрический	1.00	-
63	512764.26	2167922.62	Картометрический	1.00	-
64	512791.92	2167911.16	Картометрический	1.00	-
65	512840.62	2167889.32	Картометрический	1.00	-
66	512878.96	2167859.38	Картометрический	1.00	-
67	512993.77	2167836.16	Картометрический	1.00	-
68	513030.96	2167822.99	Картометрический	1.00	-
1	513125.30	2167802.96	Картометрический	1.00	-
69	511681.78	2168273.40	Картометрический	1.00	-
70	511682.73	2168303.28	Картометрический	1.00	-
71	511685.14	2168327.92	Картометрический	1.00	-
72	511684.71	2168345.37	Картометрический	1.00	-
73	511681.99	2168355.07	Картометрический	1.00	-
74	511675.03	2168363.87	Картометрический	1.00	-
75	511663.08	2168370.18	Картометрический	1.00	-
76	511617.20	2168385.36	Картометрический	1.00	-
77	511611.88	2168382.35	Картометрический	1.00	-
78	511603.02	2168385.13	Картометрический	1.00	-
79	511600.83	2168391.56	Картометрический	1.00	-
80	511562.01	2168404.51	Картометрический	1.00	-
81	511523.11	2168414.77	Картометрический	1.00	-

1	2	3	4	5	6
82	511502.74	2168420.12	Картометрический	1.00	-
83	511494.98	2168397.96	Картометрический	1.00	-
84	511502.11	2168382.48	Картометрический	1.00	-
85	511512.36	2168370.64	Картометрический	1.00	-
86	511519.21	2168355.48	Картометрический	1.00	-
87	511521.56	2168344.57	Картометрический	1.00	-
88	511543.57	2168333.13	Картометрический	1.00	-
89	511605.08	2168307.19	Картометрический	1.00	-
90	511625.17	2168283.51	Картометрический	1.00	-
69	511681.78	2168273.40	Картометрический	1.00	-

3. Сведения о характерных точках части (частей) границы объекта

Обозначение характерных точек части границы	Координаты, м		Метод определения координат характерной точки	Средняя квадратическая погрешность положения характерной точки (Mt), м	Описание обозначения точки на местности (при наличии)
	X	Y			
1	2	3	4	5	6
Часть №					
-	-	-	-	-	-

Раздел 3

Сведения о местоположении измененных (уточненных) границ объекта							
1. Система координат: -							
2. Сведения о характерных точках границ объекта							
Обозначение характерных точек границ	Существующие координаты, м		Измененные (уточненные) координаты, м		Метод определения координат характерной точки	Средняя квадратическая погрешность положения характерной точки (Mt), м	Описание обозначения точки на местности (при наличии)
	X	Y	X	Y			
1	2	3	4	5	6	7	8
-	-	-	-	-	-	-	-
3.Сведения о характерных точках части (частей) границы объекта							
Часть №							
-	-	-	-	-	-	-	-

Раздел 4

План границ объекта

Масштаб 1:5000

Используемые условные знаки и обозначения :

границы территориальной зоны

•1 характерная точка границ территориальной зоны

Руководитель БУВО «Нормативно-проектный центр»

Подпись _____ Ю.В.Шальгина Дата « 15 » ноября 2021 г.

Место для оттиска печати (при наличии)лица, составившего описание местоположения границ объекта

ОПИСАНИЕ МЕСТОПОЛОЖЕНИЯ ГРАНИЦ

Зона улиц, дорог, инженерной и транспортной инфраструктуры
села Ивановка – ИТ1/2

(наименование объекта, местоположение границ которого описано
(далее - объект)

Раздел 1

Сведения об объекте		
№ п/п	Характеристики объекта	Описание характеристик
1	2	3
1	Местоположение объекта	Воронежская область, Панинский муниципальный район, Прогрессовское сельское поселение, село Ивановка
2	Площадь объекта ± величина погрешности определения площади (Р ± ДельтаР)	7399+/-301 м²
3	Иные характеристики объекта	-

Раздел 2

Сведения о местоположении границ объекта					
1. Система координат: МСК - 36, зона 2					
2. Сведения о характерных точках границ объекта					
Обозначение характерных точек границ	Координаты, м		Метод определения координат характерной точки	Средняя квадратическая погрешность положения характерной точки (Mt), м	Описание обозначения точки на местности (при наличии)
	X	Y			
1	2	3	4	5	6
1	511709.15	2168196.87	Картометрический	1.00	-
2	511709.50	2168207.02	Картометрический	1.00	-
3	511710.19	2168231.76	Картометрический	1.00	-
4	511707.69	2168259.86	Картометрический	1.00	-
5	511706.41	2168274.06	Картометрический	1.00	-
6	511705.24	2168286.79	Картометрический	1.00	-
7	511701.18	2168320.75	Картометрический	1.00	-
8	511701.56	2168345.94	Картометрический	1.00	-
9	511703.39	2168355.66	Картометрический	1.00	-
10	511711.38	2168360.07	Картометрический	1.00	-
11	511730.27	2168358.17	Картометрический	1.00	-
12	511733.47	2168367.87	Картометрический	1.00	-
13	511707.37	2168371.06	Картометрический	1.00	-
14	511693.95	2168374.44	Картометрический	1.00	-
15	511676.11	2168381.62	Картометрический	1.00	-
16	511641.86	2168395.38	Картометрический	1.00	-
17	511602.86	2168410.56	Картометрический	1.00	-
18	511569.41	2168424.50	Картометрический	1.00	-
19	511562.24	2168427.48	Картометрический	1.00	-
20	511532.95	2168439.58	Картометрический	1.00	-
21	511523.11	2168414.77	Картометрический	1.00	-
22	511562.01	2168404.51	Картометрический	1.00	-
23	511600.83	2168391.56	Картометрический	1.00	-
24	511603.02	2168385.13	Картометрический	1.00	-
25	511611.88	2168382.35	Картометрический	1.00	-
26	511617.20	2168385.36	Картометрический	1.00	-
27	511663.08	2168370.18	Картометрический	1.00	-
28	511675.03	2168363.87	Картометрический	1.00	-
29	511681.99	2168355.07	Картометрический	1.00	-
30	511684.71	2168345.37	Картометрический	1.00	-
31	511685.14	2168327.92	Картометрический	1.00	-
32	511682.73	2168303.28	Картометрический	1.00	-
33	511681.78	2168273.40	Картометрический	1.00	-
34	511681.45	2168262.36	Картометрический	1.00	-
35	511681.65	2168241.02	Картометрический	1.00	-

1	2	3	4	5	6
36	511681.86	2168217.83	Картометрический	1.00	-
37	511697.27	2168207.92	Картометрический	1.00	-
1	511709.15	2168196.87	Картометрический	1.00	-

3. Сведения о характерных точках части (частей) границы объекта					
Обозначение характерных точек части границы	Координаты, м		Метод определения координат характерной точки	Средняя квадратическая погрешность положения характерной точки (Mt), м	Описание обозначения точки на местности (при наличии)
	X	Y			
1	2	3	4	5	6
Часть №					
-	-	-	-	-	-

Раздел 3

Сведения о местоположении измененных (уточненных) границ объекта							
1. Система координат: -							
2. Сведения о характерных точках границ объекта							
Обозначение характерных точек границ	Существующие координаты, м		Измененные (уточненные) координаты, м		Метод определения координат характерной точки	Средняя квадратическая погрешность положения характерной точки (Mt), м	Описание обозначения точки на местности (при наличии)
	X	Y	X	Y			
1	2	3	4	5	6	7	8
-	-	-	-	-	-	-	-
3.Сведения о характерных точках части (частей) границы объекта							
Часть №							
-	-	-	-	-	-	-	-

Раздел 4

План границ объекта

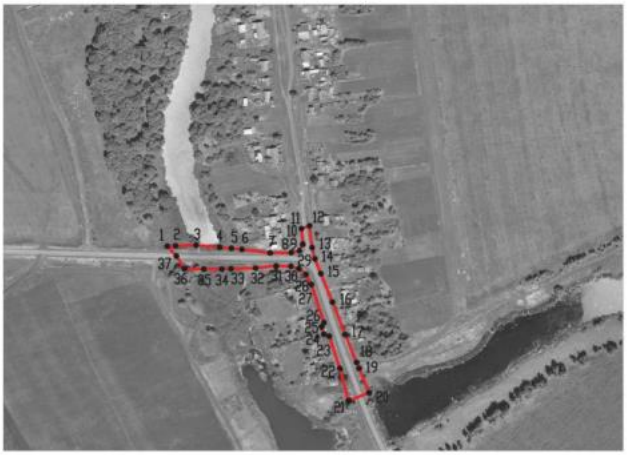

Масштаб 1:5000

Используемые условные знаки и обозначения :

границы территориальной зоны

•1 характерная точка границ территориальной зоны

Руководитель БУВО «Нормативно-проектный центр»
Подпись _____ Ю.В.Шалыгина Дата « 15 » ноября 2021г.

Место для оттиска печати (при наличии) лица, составившего описание местоположения границ объекта

ОПИСАНИЕ МЕСТОПОЛОЖЕНИЯ ГРАНИЦ

Зона сельскохозяйственного использования в границах населенного пункта села Ивановка - СХ1/2

(наименование объекта, местоположение границ которого описано (далее - объект)

Раздел 1

Сведения об объекте		
№ п/п	Характеристики объекта	Описание характеристик
1	2	3
1	Местоположение объекта	Воронежская область, Панинский муниципальный район, Прогрессовское сельское поселение, село Ивановка
2	Площадь объекта ± величина погрешности определения площади (Р ± ДельтаР)	212907+/-8075 м²
3	Иные характеристики объекта	-

Раздел 2

Сведения о местоположении границ объекта					
1. Система координат: МСК - 36, зона 2					
2. Сведения о характерных точках границ объекта					
Обозначение характерных точек границ	Координаты, м		Метод определения координат характерной точки	Средняя квадратическая погрешность положения характерной точки (Mt), м	Описание обозначения точки на местности (при наличии)
	X	Y			
1	2	3	4	5	6
1	512288.41	2167917.07	Картометрический	1.00	-
2	512186.42	2167946.02	Картометрический	1.00	-
3	512188.28	2167948.93	Картометрический	1.00	-
4	512285.08	2168082.73	Картометрический	1.00	-
5	512308.37	2168114.16	Картометрический	1.00	-
6	512418.99	2168081.47	Картометрический	1.00	-
7	512403.75	2168104.10	Картометрический	1.00	-
8	512348.04	2168138.16	Картометрический	1.00	-
9	512299.85	2168168.39	Картометрический	1.00	-
10	512232.42	2168193.18	Картометрический	1.00	-
11	512167.94	2168201.93	Картометрический	1.00	-
12	512136.94	2168207.74	Картометрический	1.00	-
13	512120.29	2168209.81	Картометрический	1.00	-
14	512104.75	2168217.76	Картометрический	1.00	-
15	512062.47	2168248.24	Картометрический	1.00	-
16	512024.29	2168259.04	Картометрический	1.00	-
17	511973.24	2168260.73	Картометрический	1.00	-
18	511914.00	2168252.42	Картометрический	1.00	-
19	511862.35	2168241.97	Картометрический	1.00	-
20	511835.79	2168244.40	Картометрический	1.00	-
21	511784.11	2168242.25	Картометрический	1.00	-
22	511711.39	2168273.93	Картометрический	1.00	-
23	511706.41	2168274.06	Картометрический	1.00	-
24	511707.69	2168259.86	Картометрический	1.00	-
25	511710.19	2168231.76	Картометрический	1.00	-
26	511709.50	2168207.02	Картометрический	1.00	-
27	511709.15	2168196.87	Картометрический	1.00	-
28	511782.94	2168128.25	Картометрический	1.00	-
29	511994.31	2168025.08	Картометрический	1.00	-
30	511951.14	2167964.58	Картометрический	5.00	-
31	511895.76	2167986.91	Картометрический	5.00	-
32	511829.47	2167886.14	Картометрический	5.00	-
33	511801.81	2167829.30	Картометрический	5.00	-
34	511843.05	2167804.95	Картометрический	5.00	-
35	512048.06	2167634.76	Картометрический	1.00	-

1	2	3	4	5	6
36	512201.90	2167809.75	Картометрический	1.00	-
1	512288.41	2167917.07	Картометрический	1.00	-

3. Сведения о характерных точках части (частей) границы объекта					
Обозначение характерных точек части границы	Координаты, м		Метод определения координат характерной точки	Средняя квадратическая погрешность положения характерной точки (Mt), м	Описание обозначения точки на местности (при наличии)
	X	Y			
1	2	3	4	5	6
Часть №					
-	-	-	-	-	-

Раздел 3

Сведения о местоположении измененных (уточненных) границ объекта							
1. Система координат: -							
2. Сведения о характерных точках границ объекта							
Обозначение характерных точек границ	Существующие координаты, м		Измененные (уточненные) координаты, м		Метод определения координат характерной точки	Средняя квадратическая погрешность положения характерной точки (Mt), м	Описание обозначения точки на местности (при наличии)
	X	Y	X	Y			
1	2	3	4	5	6	7	8
-	-	-	-	-	-	-	-
3.Сведения о характерных точках части (частей) границы объекта							
Часть №							
-	-	-	-	-	-	-	-

Раздел 4

План границ объекта

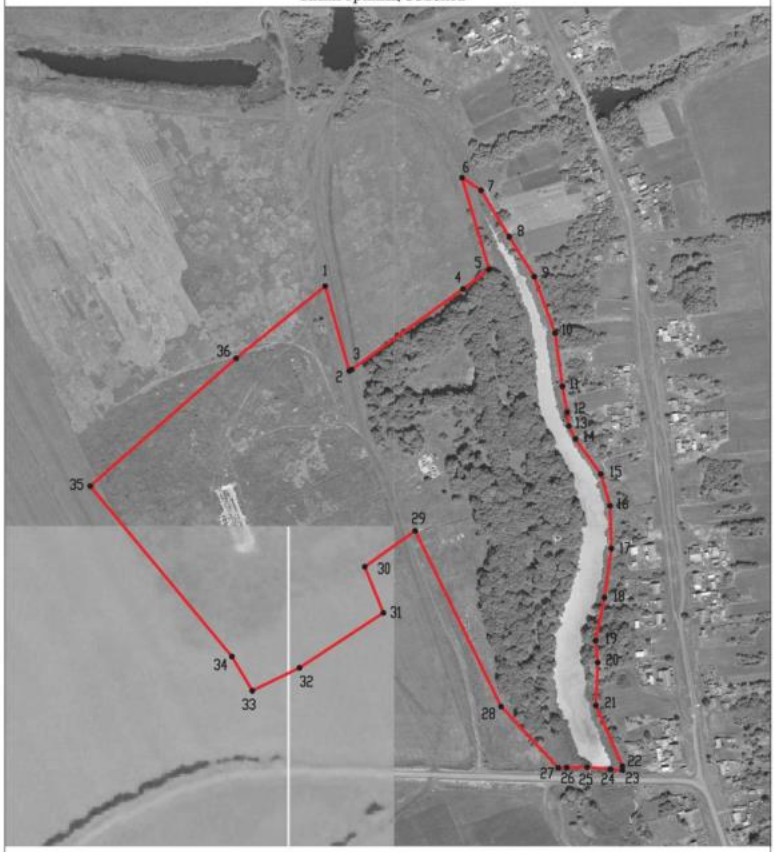

Масштаб 1:5000

Используемые условные знаки и обозначения :

границы территориальной зоны

•1 характерная точка границ территориальной зоны

Руководитель БУВО «Нормативно-проектный центр»
Подпись _____ Ю.В.Шалыгина Дата « 15 » ноября 2021 г.

Место для оттиска печати (при наличии) лица, составившего описание местоположения границ объекта

Приложение № 3
к правилам землепользования и застройки
Прогрессовского сельского поселения
Панинского муниципального района
Воронежской области

СВЕДЕНИЯ О ГРАНИЦАХ ТЕРРИТОРИАЛЬНЫХ ЗОН, СОДЕРЖАЩИЕ ГРАФИЧЕСКОЕ ОПИСАНИЕ МЕСТОПОЛОЖЕНИЯ ГРАНИЦ ТЕРРИТОРИАЛЬНЫХ ЗОН, ПЕРЕЧЕНЬ КООРДИНАТ ХАРАКТЕРНЫХ ТОЧЕК ГРАНИЦ ТЕРРИТОРИАЛЬНЫХ ЗОН СЕЛА МАРЬЕВКА

ОПИСАНИЕ МЕСТОПОЛОЖЕНИЯ ГРАНИЦ

Территориальная зона застройки индивидуальными жилыми домами
села Марьевка - Ж1/3

(наименование объекта, местоположение границ которого описано
(далее - объект)

Раздел 1

Сведения об объекте		
№ п/п	Характеристики объекта	Описание характеристик
1	2	3
1	Местоположение объекта	Воронежская область, Панинский муниципальный район, Прогрессовское сельское поселение, село Марьевка
2	Площадь объекта ± величина погрешности определения площади (Р ± ДельтаР)	726831+/-2984 м²
3	Иные характеристики объекта	-

Раздел 2

Сведения о местоположении границ объекта					
1. Система координат: МСК - 36, зона 2					
2. Сведения о характерных точках границ объекта					
Обозначение характерных точек границ	Координаты, м		Метод определения координат характерной точки	Средняя квадратическая погрешность положения характерной точки (Mt), м	Описание обозначения точки на местности (при наличии)
	X	Y			
1	2	3	4	5	6
1	508689.10	2168827.00	Картометрический	1.00	-
2	509010.64	2169222.22	Картометрический	1.00	-
3	509013.58	2169218.36	Картометрический	1.00	-
4	509153.21	2169388.53	Аналитический	0.10	-
5	509171.41	2169418.87	Аналитический	0.10	-
6	509188.66	2169440.22	Аналитический	0.10	-
7	509172.78	2169452.39	Аналитический	0.10	-
8	509169.79	2169461.14	Картометрический	1.00	-
9	509709.80	2170128.28	Картометрический	1.00	-
10	509688.44	2170164.15	Картометрический	1.00	-
11	509680.00	2170240.42	Картометрический	1.00	-
12	509665.51	2170275.97	Картометрический	1.00	-
13	509640.74	2170307.19	Картометрический	1.00	-
14	509640.12	2170313.38	Картометрический	1.00	-
15	509638.21	2170332.33	Картометрический	1.00	-
16	509581.84	2170403.45	Картометрический	1.00	-
17	509679.62	2170532.48	Картометрический	1.00	-
18	509597.59	2170622.69	Картометрический	1.00	-
19	508933.66	2169919.57	Картометрический	1.00	-
20	508892.85	2169876.35	Картометрический	1.00	-
21	508954.37	2169813.89	Картометрический	1.00	-
22	508900.37	2169763.68	Картометрический	1.00	-
23	508936.62	2169729.93	Картометрический	1.00	-
24	508959.17	2169711.69	Картометрический	1.00	-
25	508975.09	2169717.13	Картометрический	1.00	-
26	508989.14	2169727.48	Картометрический	1.00	-
27	509005.70	2169737.12	Картометрический	1.00	-
28	509021.11	2169743.67	Картометрический	1.00	-
29	509039.21	2169751.76	Картометрический	1.00	-
30	509053.47	2169762.94	Картометрический	1.00	-
31	509066.95	2169772.19	Картометрический	1.00	-
32	509107.01	2169772.19	Картометрический	1.00	-
33	509127.42	2169774.89	Картометрический	1.00	-
34	509126.27	2169767.95	Картометрический	1.00	-
35	509115.10	2169757.16	Картометрический	1.00	-

1	2	3	4	5	6
36	509103.93	2169749.45	Картометрический	1.00	-
37	509093.91	2169742.13	Картометрический	1.00	-
38	509083.13	2169733.65	Картометрический	1.00	-
39	509074.27	2169719.77	Картометрический	1.00	-
40	509066.56	2169707.05	Картометрический	1.00	-
41	509053.08	2169702.43	Картометрический	1.00	-
42	509036.90	2169697.42	Картометрический	1.00	-
43	509028.77	2169687.60	Картометрический	1.00	-
44	509031.90	2169659.26	Картометрический	1.00	-
45	509047.30	2169643.46	Картометрический	1.00	-
46	509046.92	2169626.12	Картометрический	1.00	-
47	509035.36	2169611.36	Картометрический	1.00	-
48	509005.32	2169617.25	Картометрический	1.00	-
49	508989.07	2169601.11	Картометрический	1.00	-
50	508968.73	2169583.85	Картометрический	1.00	-
51	508960.96	2169564.93	Картометрический	1.00	-
52	508951.18	2169543.99	Картометрический	1.00	-
53	508933.28	2169522.71	Картометрический	1.00	-
54	508916.56	2169499.08	Картометрический	1.00	-
55	508911.29	2169471.67	Картометрический	1.00	-
56	508905.23	2169431.48	Картометрический	1.00	-
57	508881.32	2169404.13	Картометрический	1.00	-
58	508792.30	2169463.66	Картометрический	1.00	-
59	508689.36	2169478.76	Картометрический	1.00	-
60	508636.33	2169502.21	Картометрический	1.00	-
61	508267.40	2168944.46	Картометрический	1.00	-
62	508381.19	2168853.36	Картометрический	1.00	-
63	508547.52	2169094.88	Картометрический	1.00	-
64	508565.90	2169141.10	Картометрический	1.00	-
65	508593.26	2169192.23	Картометрический	1.00	-
66	508609.54	2169208.73	Картометрический	1.00	-
67	508625.47	2169233.05	Картометрический	1.00	-
68	508633.29	2169257.72	Картометрический	1.00	-
69	508651.97	2169269.74	Картометрический	1.00	-
70	508661.57	2169239.83	Картометрический	1.00	-
71	508663.16	2169210.06	Картометрический	1.00	-
72	508654.69	2169170.33	Картометрический	1.00	-
73	508641.98	2169142.52	Картометрический	1.00	-
74	508621.86	2169113.65	Картометрический	1.00	-
75	508620.36	2169092.66	Картометрический	1.00	-
76	508612.57	2169074.02	Картометрический	1.00	-
77	508598.89	2169059.72	Картометрический	1.00	-
78	508584.10	2169038.19	Картометрический	1.00	-
79	508576.71	2169011.28	Картометрический	1.00	-
80	508569.55	2168995.10	Картометрический	1.00	-
81	508614.83	2168965.78	Картометрический	1.00	-
82	508581.36	2168907.65	Картометрический	1.00	-
83	508588.88	2168902.07	Картометрический	1.00	-

1	2	3	4	5	6
84	508654.12	2168852.98	Картометрический	1.00	-
1	508689.10	2168827.00	Картометрический	1.00	-

3. Сведения о характерных точках части (частей) границы объекта					
Обозначение характерных точек части границы	Координаты, м		Метод определения координат характерной точки	Средняя квадратическая погрешность положения характерной точки (Mt), м	Описание обозначения точки на местности (при наличии)
	X	Y			
1	2	3	4	5	6
Часть №					
-	-	-	-	-	-

Раздел 3

Сведения о местоположении измененных (уточненных) границ объекта							
1. Система координат: -							
2. Сведения о характерных точках границ объекта							
Обозначение характерных точек границ	Существующие координаты, м		Измененные (уточненные) координаты, м		Метод определения координат характерной точки	Средняя квадратическая погрешность положения характерной точки (Mt), м	Описание обозначения точки на местности (при наличии)
	X	Y	X	Y			
1	2	3	4	5	6	7	8
-	-	-	-	-	-	-	-
3.Сведения о характерных точках части (частей) границы объекта							
Часть №							
-	-	-	-	-	-	-	-

Раздел 4

План границ объекта

Масштаб 1:5000

Используемые условные знаки и обозначения :

границы территориальной зоны

•1 характерная точка границ территориальной зоны

Руководитель БУВО «Нормативно-проектный центр»

Подпись _____ Ю.В.Шалыгина Дата «15» ноября 2021 г.

Место для оттиска печати (при наличии) лица, составившего описание местоположения границ объекта

ОПИСАНИЕ МЕСТОПОЛОЖЕНИЯ ГРАНИЦ

Зона сельскохозяйственного использования в границах населенного пункта села Марьевка - СХ1/3

(наименование объекта, местоположение границ которого описано (далее - объект)

Раздел 1

Сведения об объекте		
№ п/п	Характеристики объекта	Описание характеристик
1	2	3
1	Местоположение объекта	Воронежская область, Панинский муниципальный район, Прогрессовское сельское поселение, село Марьевка
2	Площадь объекта ± величина погрешности определения площади (Р ± ДельтаР)	180809+/-1488 м²
3	Иные характеристики объекта	-

Раздел 2

Сведения о местоположении границ объекта					
1. Система координат: МСК - 36, зона 2					
2. Сведения о характерных точках границ объекта					
Обозначение характерных точек границ	Координаты, м		Метод определения координат характерной точки	Средняя квадратическая погрешность положения характерной точки (Mt), м	Описание обозначения точки на местности (при наличии)
	X	Y			
1	2	3	4	5	6
1	509214.97	2168994.66	Картометрический	1.00	-
2	509307.53	2169072.56	Картометрический	1.00	-
3	509525.83	2169303.75	Картометрический	1.00	-
4	509419.18	2169416.82	Картометрический	1.00	-
5	509382.84	2169454.59	Картометрический	1.00	-
6	509313.55	2169526.53	Картометрический	1.00	-
7	509218.21	2169417.57	Картометрический	1.00	-
8	509188.66	2169440.22	Картометрический	1.00	-
9	509171.41	2169418.87	Картометрический	1.00	-
10	509153.21	2169388.53	Картометрический	1.00	-
11	509013.58	2169218.36	Картометрический	1.00	-
12	509023.58	2169204.57	Картометрический	1.00	-
13	509075.69	2169143.86	Картометрический	1.00	-
1	509214.97	2168994.66	Картометрический	1.00	-
14	508881.32	2169404.13	Картометрический	1.00	-
15	508905.23	2169431.48	Картометрический	1.00	-
16	508911.29	2169471.67	Картометрический	1.00	-
17	508916.56	2169499.08	Картометрический	1.00	-
18	508933.28	2169522.71	Картометрический	1.00	-
19	508951.18	2169543.99	Картометрический	1.00	-
20	508960.96	2169564.93	Картометрический	1.00	-
21	508968.73	2169583.85	Картометрический	1.00	-
22	508989.07	2169601.11	Картометрический	1.00	-
23	509005.32	2169617.25	Картометрический	1.00	-
24	509035.36	2169611.36	Картометрический	1.00	-
25	509046.92	2169626.12	Картометрический	1.00	-
26	509047.30	2169643.46	Картометрический	1.00	-
27	509031.90	2169659.26	Картометрический	1.00	-
28	509028.77	2169687.60	Картометрический	1.00	-
29	509036.90	2169697.42	Картометрический	1.00	-
30	509053.08	2169702.43	Картометрический	1.00	-
31	509066.56	2169707.05	Картометрический	1.00	-
32	509074.27	2169719.77	Картометрический	1.00	-
33	509083.13	2169733.65	Картометрический	1.00	-

1	2	3	4	5	6
34	509093.91	2169742.13	Картометрический	1.00	-
35	509103.93	2169749.45	Картометрический	1.00	-
36	509115.10	2169757.16	Картометрический	1.00	-
37	509126.27	2169767.95	Картометрический	1.00	-
38	509127.42	2169774.89	Картометрический	1.00	-
39	509107.01	2169772.19	Картометрический	1.00	-
40	509088.13	2169772.19	Картометрический	1.00	-
41	509066.95	2169772.19	Картометрический	1.00	-
42	509053.47	2169762.94	Картометрический	1.00	-
43	509039.21	2169751.76	Картометрический	1.00	-
44	509021.11	2169743.67	Картометрический	1.00	-
45	509005.70	2169737.12	Картометрический	1.00	-
46	508989.14	2169727.48	Картометрический	1.00	-
47	508975.09	2169717.13	Картометрический	1.00	-
48	508959.17	2169711.69	Картометрический	1.00	-
49	508936.62	2169729.93	Картометрический	1.00	-
50	508900.37	2169763.68	Картометрический	1.00	-
51	508895.19	2169733.35	Картометрический	1.00	-
52	508911.16	2169685.94	Картометрический	1.00	-
53	508906.44	2169663.22	Картометрический	1.00	-
54	508893.18	2169648.17	Картометрический	1.00	-
55	508880.49	2169642.71	Картометрический	1.00	-
56	508849.68	2169645.00	Картометрический	1.00	-
57	508841.21	2169623.55	Картометрический	1.00	-
58	508856.11	2169570.77	Картометрический	1.00	-
59	508831.59	2169539.55	Картометрический	1.00	-
60	508816.85	2169507.58	Картометрический	1.00	-
61	508792.30	2169463.66	Картометрический	1.00	-
14	508881.32	2169404.13	Картометрический	1.00	-

3. Сведения о характерных точках части (частей) границы объекта

Обозначение характерных точек части границы	Координаты, м		Метод определения координат характерной точки	Средняя квадратическая погрешность положения характерной точки (Mt), м	Описание обозначения точки на местности (при наличии)
	X	Y			
1	2	3	4	5	6
Часть №					
-	-	-	-	-	-

Раздел 3

Сведения о местоположении измененных (уточненных) границ объекта							
1. Система координат: -							
2. Сведения о характерных точках границ объекта							
Обозначение характерных точек границ	Существующие координаты, м		Измененные (уточненные) координаты, м		Метод определения координат характерной точки	Средняя квадратическая погрешность положения характерной точки (Mt), м	Описание обозначения точки на местности (при наличии)
	X	Y	X	Y			
1	2	3	4	5	6	7	8
-	-	-	-	-	-	-	-
3.Сведения о характерных точках части (частей) границы объекта							
Часть №							
-	-	-	-	-	-	-	-

Раздел 4

План границ объекта

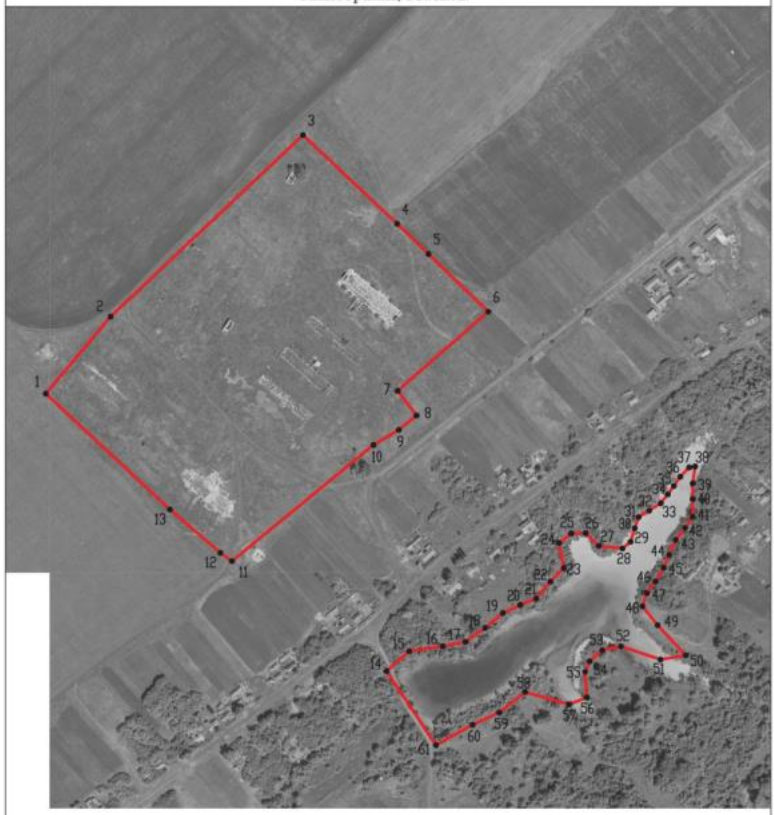

Масштаб 1:5000

Используемые условные знаки и обозначения:

границы территориальной зоны

•1 характерная точка границ территориальной зоны

Руководитель БУВО «Нормативно-проектный центр»
Подпись _____ Ю.В.Шалыгина Дата « 15 » ноября 2021г.

Место для оттиска печати (при наличии) лица, составившего описание местоположения границ объекта

Приложение № 4
к правилам землепользования и застройки
Прогрессовского сельского поселения
Панинского муниципального района
Воронежской области

СВЕДЕНИЯ О ГРАНИЦАХ ТЕРРИТОРИАЛЬНЫХ ЗОН, СОДЕРЖАЩИЕ ГРАФИЧЕСКОЕ ОПИСАНИЕ МЕСТОПОЛОЖЕНИЯ ГРАНИЦ ТЕРРИТОРИАЛЬНЫХ ЗОН, ПЕРЕЧЕНЬ КООРДИНАТ ХАРАКТЕРНЫХ ТОЧЕК ГРАНИЦ ТЕРРИТОРИАЛЬНЫХ ЗОН СЕЛА НИКОЛЬСКОЕ

ОПИСАНИЕ МЕСТОПОЛОЖЕНИЯ ГРАНИЦ

Территориальная зона застройки индивидуальными жилыми домами села Никольское - Ж1/4

(наименование объекта, местоположение границ которого описано (далее - объект)

Раздел 1

Сведения об объекте		
№ п/п	Характеристики объекта	Описание характеристик
1	2	3
1	Местоположение объекта	Воронежская область, Панинский муниципальный район, Прогрессовское сельское поселение, село Никольское
2	Площадь объекта ± величина погрешности определения площади (Р ± ДельтаР)	784478+/-3100 м²
3	Иные характеристики объекта	-

Раздел 2

Сведения о местоположении границ объекта					
1. Система координат: МСК - 36, зона 2					
2. Сведения о характерных точках границ объекта					
Обозначение характерных точек границ	Координаты, м		Метод определения координат характерной точки	Средняя квадратическая погрешность положения характерной точки (Mt), м	Описание обозначения точки на местности (при наличии)
	X	Y			
1	2	3	4	5	6
1	509740.29	2171832.38	Аналитический	2.50	-
2	509735.99	2171858.15	Аналитический	2.50	-
3	509729.98	2171878.99	Аналитический	2.50	-
4	509720.53	2171906.27	Аналитический	2.50	-
5	509706.68	2171927.36	Аналитический	2.50	-
6	509680.66	2171952.01	Аналитический	2.50	-
7	509655.62	2171974.62	Аналитический	2.50	-
8	509644.96	2171980.92	Аналитический	2.50	-
9	509633.66	2171989.64	Аналитический	2.50	-
10	509620.16	2172007.49	Аналитический	2.50	-
11	509606.55	2172033.42	Аналитический	2.50	-
12	509597.53	2172056.84	Аналитический	2.50	-
13	509580.77	2172080.25	Аналитический	2.50	-
14	509570.69	2172094.65	Аналитический	2.50	-
15	509558.79	2172110.21	Аналитический	2.50	-
16	509524.63	2172149.48	Картометрический	5.00	-
17	509422.65	2172262.66	Аналитический	2.00	-
18	509414.26	2172273.09	Аналитический	2.00	-
19	509410.10	2172277.84	Аналитический	2.00	-
20	509218.35	2172496.59	Аналитический	2.00	-
21	509011.54	2172716.52	Аналитический	2.00	-
22	508949.39	2172704.54	Картометрический	5.00	-
23	508934.54	2172702.50	Картометрический	5.00	-
24	508701.04	2172739.18	Картометрический	5.00	-
25	508530.18	2172758.79	Картометрический	5.00	-
26	508515.51	2172693.89	Картометрический	5.00	-
27	508496.16	2172695.31	Аналитический	2.50	-
28	508491.92	2172657.09	Аналитический	2.50	-
29	508425.12	2172602.00	Картометрический	5.00	-
30	508446.56	2172586.75	Картометрический	5.00	-
31	508466.31	2172576.45	Картометрический	5.00	-
32	508472.12	2172573.15	Картометрический	5.00	-
33	508481.37	2172561.12	Картометрический	5.00	-
34	508512.58	2172554.60	Картометрический	5.00	-
35	508532.61	2172547.14	Картометрический	5.00	-

1	2	3	4	5	6
36	508565.22	2172532.22	Картометрический	5.00	-
37	508600.26	2172521.95	Картометрический	5.00	-
38	508632.87	2172514.03	Картометрический	5.00	-
39	508670.60	2172504.24	Картометрический	5.00	-
40	508740.06	2172488.36	Картометрический	5.00	-
41	508798.33	2172468.00	Картометрический	5.00	-
42	508885.20	2172449.55	Картометрический	5.00	-
43	508873.15	2172425.35	Картометрический	5.00	-
44	508780.45	2172433.66	Картометрический	5.00	-
45	508686.80	2172443.89	Картометрический	5.00	-
46	508624.59	2172456.20	Картометрический	5.00	-
47	508601.54	2172465.54	Картометрический	5.00	-
48	508570.33	2172482.32	Картометрический	5.00	-
49	508537.72	2172492.57	Картометрический	5.00	-
50	508497.20	2172491.17	Картометрический	5.00	-
51	508451.54	2172498.63	Картометрический	5.00	-
52	508415.43	2172500.11	Картометрический	5.00	-
53	508378.41	2172542.45	Картометрический	5.00	-
54	508378.91	2172572.41	Аналитический	2.50	-
55	508260.16	2172693.51	Аналитический	2.50	-
56	508196.84	2172616.24	Аналитический	2.50	-
57	508179.00	2172594.47	Картометрический	5.00	-
58	508361.52	2172361.42	Картометрический	5.00	-
59	508313.51	2172337.45	Аналитический	2.50	-
60	508363.69	2172292.62	Аналитический	2.50	-
61	508376.03	2172253.71	Аналитический	2.50	-
62	508779.86	2172081.63	Картометрический	5.00	-
63	509059.77	2172028.92	Картометрический	5.00	-
64	509112.45	2171999.27	Картометрический	5.00	-
65	509099.46	2171977.18	Картометрический	5.00	-
66	509151.50	2171941.86	Картометрический	5.00	-
67	509169.72	2171967.04	Картометрический	5.00	-
68	509201.72	2171949.04	Картометрический	5.00	-
69	509229.48	2171922.42	Картометрический	5.00	-
70	509411.44	2171747.92	Аналитический	0.20	-
71	509434.17	2171737.66	Аналитический	0.20	-
72	509461.63	2171730.63	Аналитический	0.20	-
73	509491.12	2171726.31	Аналитический	0.20	-
74	509534.18	2171721.41	Аналитический	0.20	-
75	509574.48	2171716.83	Аналитический	0.20	-
76	509615.60	2171712.15	Аналитический	0.20	-
77	509629.46	2171710.64	Аналитический	0.20	-
78	509678.48	2171768.17	Картометрический	5.00	-
79	509692.42	2171784.53	Картометрический	5.00	-
1	509740.29	2171832.38	Аналитический	2.50	-
80	508473.49	2172044.23	Аналитический	2.00	-
81	508381.97	2172077.25	Картометрический	5.00	-

1	2	3	4	5	6
82	508124.64	2172171.28	Аналитический	2.00	-
83	508097.05	2172070.72	Картометрический	5.00	-
84	508195.28	2172016.77	Картометрический	5.00	-
85	508381.77	2171956.79	Аналитический	2.00	-
80	508473.49	2172044.23	Аналитический	2.00	-
86	508667.28	2172985.49	Аналитический	2.00	-
87	508619.53	2173075.84	Аналитический	2.00	-
88	508566.91	2173140.60	Аналитический	2.00	-
89	508479.05	2173079.73	Картометрический	5.00	-
90	508561.16	2172892.86	Картометрический	5.00	-
91	508644.00	2172949.40	Аналитический	2.00	-
86	508667.28	2172985.49	Аналитический	2.00	-

3. Сведения о характерных точках части (частей) границы объекта

Обозначение характерных точек части границы	Координаты, м		Метод определения координат характерной точки	Средняя квадратическая погрешность положения характерной точки (Mt), м	Описание обозначения точки на местности (при наличии)
	X	Y			
1	2	3	4	5	6
Часть №					
-	-	-	-	-	-

Раздел 3

Сведения о местоположении измененных (уточненных) границ объекта							
1. Система координат: -							
2. Сведения о характерных точках границ объекта							
Обозначение характерных точек границ	Существующие координаты, м		Измененные (уточненные) координаты, м		Метод определения координат характерной точки	Средняя квадратическая погрешность положения характерной точки (Mt), м	Описание обозначения точки на местности (при наличии)
	X	Y	X	Y			
1	2	3	4	5	6	7	8
-	-	-	-	-	-	-	-
3.Сведения о характерных точках части (частей) границы объекта							
Часть №							
-	-	-	-	-	-	-	-

Раздел 4

План границ объекта

Масштаб 1:10000

Используемые условные знаки и обозначения :

границы территориальной зоны

•1 характерная точка границ территориальной зоны

Руководитель БУВО «Нормативно-проектный центр»
Подпись _____ Ю.В.Шалыгина Дата « 15 » ноября 2021 г.

Место для оттиска печати (при наличии) лица, составившего описание местоположения границ объекта

ОПИСАНИЕ МЕСТОПОЛОЖЕНИЯ ГРАНИЦ

Зона улиц, дорог, инженерной и транспортной инфраструктуры
села Никольское – ИТ1/4

(наименование объекта, местоположение границ которого описано
(далее - объект)

Раздел 1

Сведения об объекте		
№ п/п	Характеристики объекта	Описание характеристик
1	2	3
1	Местоположение объекта	Воронежская область, Панинский муниципальный район, Прогрессовское сельское поселение, село Никольское
2	Площадь объекта ± величина погрешности определения площади (Р ± ДельтаР)	3154+/-197 м²
3	Иные характеристики объекта	-

Раздел 2

Сведения о местоположении границ объекта					
1. Система координат: МСК - 36, зона 2					
2. Сведения о характерных точках границ объекта					
Обозначение характерных точек границ	Координаты, м		Метод определения координат характерной точки	Средняя квадратическая погрешность положения характерной точки (Mt), м	Описание обозначения точки на местности (при наличии)
	X	Y			
1	2	3	4	5	6
1	509629.46	2171710.64	Аналитический	0.50	-
2	509615.60	2171712.15	Картометрический	1.00	-
3	509574.48	2171716.83	Картометрический	1.00	-
4	509534.18	2171721.41	Картометрический	1.00	-
5	509491.12	2171726.31	Картометрический	1.00	-
6	509461.63	2171730.63	Картометрический	1.00	-
7	509434.17	2171737.66	Картометрический	1.00	-
8	509411.44	2171747.92	Аналитический	0.50	-
9	509417.93	2171741.70	Аналитический	0.50	-
10	509456.90	2171713.28	Аналитический	0.50	-
11	509483.39	2171708.15	Аналитический	0.50	-
12	509520.06	2171704.32	Аналитический	0.50	-
13	509560.01	2171700.13	Аналитический	0.50	-
14	509606.17	2171701.65	Аналитический	0.50	-
1	509629.46	2171710.64	Аналитический	0.50	-
3. Сведения о характерных точках части (частей) границы объекта					
Обозначение характерных точек части границы	Координаты, м		Метод определения координат характерной точки	Средняя квадратическая погрешность положения характерной точки (Mt), м	Описание обозначения точки на местности (при наличии)
	X	Y			
1	2	3	4	5	6
Часть №					
-	-	-	-	-	-

Раздел 3

Сведения о местоположении измененных (уточненных) границ объекта							
1. Система координат: -							
2. Сведения о характерных точках границ объекта							
Обозначение характерных точек границ	Существующие координаты, м		Измененные (уточненные) координаты, м		Метод определения координат характерной точки	Средняя квадратическая погрешность положения характерной точки (Mt), м	Описание обозначения точки на местности (при наличии)
	X	Y	X	Y			
1	2	3	4	5	6	7	8
-	-	-	-	-	-	-	-
3.Сведения о характерных точках части (частей) границы объекта							
Часть №							
-	-	-	-	-	-	-	-

Раздел 4

План границ объекта

Масштаб 1:5000

Используемые условные знаки и обозначения:

границы территориальной зоны

•1 характерная точка границ территориальной зоны

Руководитель БУВО «Нормативно-проектный центр»
Подпись _____ Ю.В.Шалыгина Дата « 15 » ноября 2021г.

Место для оттиска печати (при наличии) лица, составившего описание местоположения границ объекта

ОПИСАНИЕ МЕСТОПОЛОЖЕНИЯ ГРАНИЦ

Зона сельскохозяйственного использования в границах населенного пункта села Никольское - СХ1/4

(наименование объекта, местоположение границ которого описано (далее - объект)

Раздел 1

Сведения об объекте		
№ п/п	Характеристики объекта	Описание характеристик
1	2	3
1	Местоположение объекта	Воронежская область, Панинский муниципальный район, Прогрессовское сельское поселение, село Никольское
2	Площадь объекта ± величина погрешности определения площади (Р ± ДельтаР)	27581+/-581 м²
3	Иные характеристики объекта	-

Раздел 2

Сведения о местоположении границ объекта					
1. Система координат: МСК - 36, зона 2					
2. Сведения о характерных точках границ объекта					
Обозначение характерных точек границ	Координаты, м		Метод определения координат характерной точки	Средняя квадратическая погрешность положения характерной точки (Mt), м	Описание обозначения точки на местности (при наличии)
	X	Y			
1	2	3	4	5	6
1	508873.15	2172425.35	Картометрический	1.00	-
2	508885.20	2172449.55	Картометрический	1.00	-
3	508798.33	2172468.00	Картометрический	1.00	-
4	508740.06	2172488.36	Картометрический	1.00	-
5	508670.60	2172504.24	Картометрический	1.00	-
6	508632.87	2172514.03	Картометрический	1.00	-
7	508600.26	2172521.95	Картометрический	1.00	-
8	508565.22	2172532.22	Картометрический	1.00	-
9	508532.61	2172547.14	Картометрический	1.00	-
10	508512.58	2172554.60	Картометрический	1.00	-
11	508481.37	2172561.12	Картометрический	1.00	-
12	508472.12	2172573.15	Картометрический	1.00	-
13	508466.31	2172576.45	Картометрический	1.00	-
14	508446.56	2172586.75	Картометрический	1.00	-
15	508425.12	2172602.00	Картометрический	1.00	-
16	508399.14	2172580.61	Картометрический	1.00	-
17	508378.91	2172572.41	Картометрический	1.00	-
18	508378.41	2172542.45	Картометрический	1.00	-
19	508415.43	2172500.11	Картометрический	1.00	-
20	508451.54	2172498.63	Картометрический	1.00	-
21	508497.20	2172491.17	Картометрический	1.00	-
22	508537.72	2172492.57	Картометрический	1.00	-
23	508570.33	2172482.32	Картометрический	1.00	-
24	508601.54	2172465.54	Картометрический	1.00	-
25	508624.59	2172456.20	Картометрический	1.00	-
26	508686.80	2172443.89	Картометрический	1.00	-
27	508780.45	2172433.66	Картометрический	1.00	-
1	508873.15	2172425.35	Картометрический	1.00	-

3. Сведения о характерных точках части (частей) границы объекта					
Обозначение характерных точек части границы	Координаты, м		Метод определения координат характерной точки	Средняя квадратическая погрешность положения характерной точки (Mt), м	Описание обозначения точки на местности (при наличии)
	X	Y			
1	2	3	4	5	6
Часть №					
-	-	-	-	-	-

Раздел 3

Сведения о местоположении измененных (уточненных) границ объекта							
1. Система координат: -							
2. Сведения о характерных точках границ объекта							
Обозначение характерных точек границ	Существующие координаты, м		Измененные (уточненные) координаты, м		Метод определения координат характерной точки	Средняя квадратическая погрешность положения характерной точки (Mt), м	Описание обозначения точки на местности (при наличии)
	X	Y	X	Y			
1	2	3	4	5	6	7	8
-	-	-	-	-	-	-	-
3.Сведения о характерных точках части (частей) границы объекта							
Часть №							
-	-	-	-	-	-	-	-

Раздел 4

План границ объекта

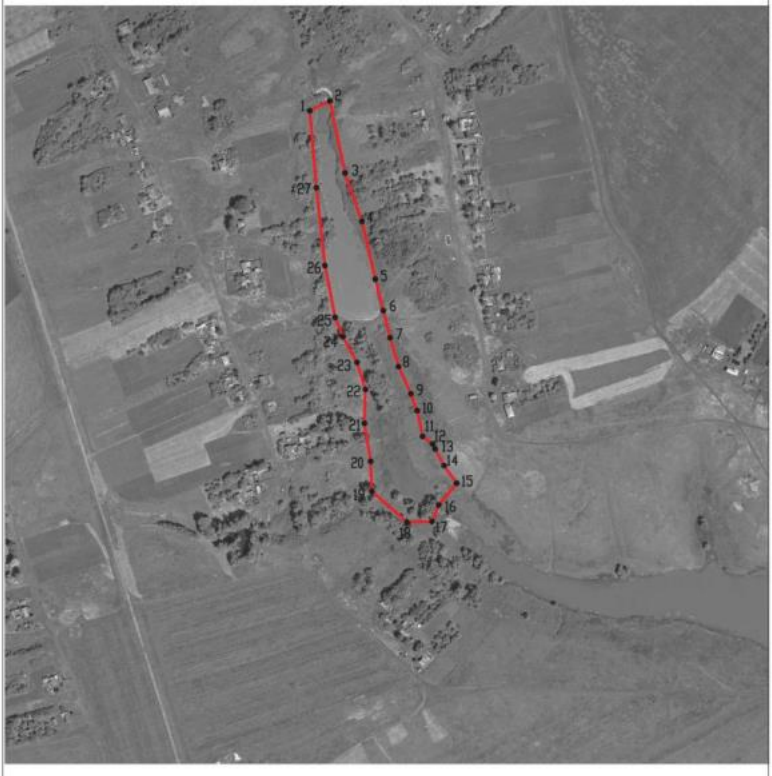

Масштаб 1:5000

Используемые условные знаки и обозначения :

границы территориальной зоны

•1 характерная точка границ территориальной зоны

Руководитель БУВО «Нормативно-проектный центр»
Подпись _____ Ю.В.Шалыгина Дата « 15 » ноября 2021г.

Место для оттиска печати (при наличии) лица, составившего описание местоположения границ объекта

Приложение № 5
к правилам землепользования и застройки
Прогрессовского сельского поселения
Панинского муниципального района
Воронежской области

СВЕДЕНИЯ О ГРАНИЦАХ ТЕРРИТОРИАЛЬНЫХ ЗОН, СОДЕРЖАЩИЕ ГРАФИЧЕСКОЕ ОПИСАНИЕ МЕСТОПОЛОЖЕНИЯ ГРАНИЦ ТЕРРИТОРИАЛЬНЫХ ЗОН, ПЕРЕЧЕНЬ КООРДИНАТ ХАРАКТЕРНЫХ ТОЧЕК ГРАНИЦ ТЕРРИТОРИАЛЬНЫХ ЗОН СЕЛА БОРЩЕВО

ОПИСАНИЕ МЕСТОПОЛОЖЕНИЯ ГРАНИЦ

Зона застройки индивидуальными жилыми домами села Борщево - Ж1/5

(наименование объекта, местоположение границ которого описано (далее - объект)

Раздел 1

Сведения об объекте		
№ п/п	Характеристики объекта	Описание характеристик
1	2	3
1	Местоположение объекта	Воронежская область, Панинский муниципальный район, Прогрессовское сельское поселение, село Борщево
2	Площадь объекта ± величина погрешности определения площади (Р ± Дельта Р)	4266579+/-7229 м²
3	Иные характеристики объекта	-

Раздел 2

Сведения о местоположении границ объекта					
1. Система координат: МСК - 36, зона 2					
2. Сведения о характерных точках границ объекта					
Обозначение характерных точек границ	Координаты, м		Метод определения координат характерной точки	Средняя квадратическая погрешность положения характерной точки (Mt), м	Описание обозначения точки на местности (при наличии)
	X	Y			
1	2	3	4	5	6
1	519264.52	2181166.16	Картометрический	1.00	-
2	519259.85	2181256.52	Картометрический	1.00	-
3	519248.18	2181482.50	Картометрический	1.00	-
4	518803.62	2181618.93	Картометрический	1.00	-
5	518644.77	2181629.27	Картометрический	1.00	-
6	518340.94	2181644.73	Картометрический	1.00	-
7	518317.68	2181699.62	Картометрический	1.00	-
8	518314.47	2181794.68	Картометрический	1.00	-
9	518073.30	2181785.19	Картометрический	1.00	-
10	518059.63	2181784.66	Картометрический	1.00	-
11	517990.77	2181898.36	Картометрический	1.00	-
12	517902.94	2181983.86	Картометрический	1.00	-
13	517841.44	2182086.90	Картометрический	1.00	-
14	517831.85	2182140.81	Картометрический	1.00	-
15	517872.88	2182335.13	Картометрический	1.00	-
16	517935.28	2182445.54	Картометрический	1.00	-
17	518023.15	2182490.98	Картометрический	1.00	-
18	518259.62	2182494.08	Картометрический	1.00	-
19	518263.87	2183137.08	Картометрический	1.00	-
20	518202.29	2183208.66	Картометрический	1.00	-
21	518194.16	2183248.28	Картометрический	1.00	-
22	518196.15	2183300.45	Картометрический	1.00	-
23	518189.29	2183328.77	Картометрический	1.00	-
24	518112.39	2183386.44	Картометрический	1.00	-
25	518033.46	2183428.94	Картометрический	5.00	-
26	517980.63	2183434.03	Картометрический	5.00	-
27	517956.71	2183403.30	Картометрический	5.00	-
28	517932.02	2183347.73	Картометрический	1.00	-
29	517880.30	2183235.56	Картометрический	1.00	-
30	517882.54	2183202.87	Картометрический	1.00	-
31	517844.71	2183078.44	Картометрический	1.00	-
32	517751.56	2183036.13	Картометрический	1.00	-
33	517413.11	2182963.89	Картометрический	1.00	-
34	517333.38	2182865.97	Картометрический	1.00	-
35	517315.46	2182843.97	Картометрический	1.00	-

1	2	3	4	5	6
36	517256.41	2182932.68	Картометрический	1.00	-
37	516931.42	2182830.55	Картометрический	1.00	-
38	516722.53	2182886.71	Картометрический	1.00	-
39	516677.10	2182896.06	Картометрический	1.00	-
40	516658.77	2182889.40	Картометрический	1.00	-
41	516644.04	2182880.52	Картометрический	1.00	-
42	516599.27	2182881.55	Картометрический	1.00	-
43	516585.27	2182874.28	Картометрический	1.00	-
44	516551.16	2182848.77	Картометрический	1.00	-
45	516475.84	2182830.03	Картометрический	1.00	-
46	516452.84	2182812.90	Картометрический	1.00	-
47	516425.86	2182768.26	Картометрический	1.00	-
48	516387.28	2182733.88	Картометрический	1.00	-
49	516371.75	2182693.50	Картометрический	1.00	-
50	516301.73	2182524.44	Картометрический	1.00	-
51	516253.16	2182489.54	Картометрический	1.00	-
52	516183.98	2182467.29	Картометрический	1.00	-
53	516112.85	2182459.26	Картометрический	1.00	-
54	516116.51	2182400.56	Картометрический	1.00	-
55	515993.39	2182234.00	Картометрический	1.00	-
56	515816.72	2181988.34	Картометрический	1.00	-
57	515836.58	2181933.98	Картометрический	1.00	-
58	515752.95	2181773.00	Картометрический	1.00	-
59	515622.28	2181612.01	Картометрический	1.00	-
60	515541.79	2181550.34	Картометрический	1.00	-
61	515376.63	2181428.03	Картометрический	1.00	-
62	515529.12	2181272.20	Картометрический	1.00	-
63	515611.75	2181174.16	Картометрический	1.00	-
64	515614.51	2181170.88	Картометрический	1.00	-
65	515631.20	2181152.69	Картометрический	1.00	-
66	515772.08	2181409.27	Картометрический	1.00	-
67	515861.62	2181426.59	Картометрический	1.00	-
68	515863.16	2181397.21	Картометрический	1.00	-
69	515879.51	2181400.54	Картометрический	1.00	-
70	515911.70	2181407.08	Картометрический	1.00	-
71	515954.13	2181415.71	Картометрический	1.00	-
72	515988.76	2181422.75	Картометрический	1.00	-
73	516019.42	2181428.94	Картометрический	1.00	-
74	516051.35	2181435.39	Картометрический	1.00	-
75	516083.03	2181441.79	Картометрический	1.00	-
76	516117.32	2181448.72	Картометрический	1.00	-
77	516151.26	2181455.57	Картометрический	1.00	-
78	516185.37	2181462.46	Картометрический	1.00	-
79	516215.63	2181467.71	Картометрический	1.00	-
80	516247.85	2181473.29	Картометрический	1.00	-
81	516280.18	2181478.90	Картометрический	1.00	-
82	516313.86	2181484.74	Картометрический	1.00	-
83	516345.67	2181490.25	Картометрический	1.00	-

1	2	3	4	5	6
84	516375.51	2181494.83	Картометрический	1.00	-
85	516405.72	2181499.47	Картометрический	1.00	-
86	516434.10	2181503.83	Картометрический	1.00	-
87	516461.30	2181507.38	Картометрический	1.00	-
88	516488.49	2181510.93	Картометрический	1.00	-
89	516521.11	2181513.88	Картометрический	1.00	-
90	516552.45	2181516.72	Картометрический	1.00	-
91	516582.84	2181519.47	Картометрический	1.00	-
92	516594.57	2181521.53	Картометрический	1.00	-
93	516593.67	2181527.20	Картометрический	1.00	-
94	516607.48	2181530.73	Картометрический	1.00	-
95	516613.65	2181523.61	Картометрический	1.00	-
96	516630.24	2181522.48	Картометрический	1.00	-
97	516633.08	2181530.03	Картометрический	1.00	-
98	516628.40	2181541.59	Картометрический	1.00	-
99	516582.57	2181599.96	Картометрический	1.00	-
100	516556.02	2181635.42	Картометрический	1.00	-
101	516526.93	2181676.70	Картометрический	1.00	-
102	516496.92	2181717.25	Картометрический	1.00	-
103	516471.10	2181753.44	Картометрический	1.00	-
104	516444.00	2181788.00	Картометрический	1.00	-
105	516434.18	2181805.45	Картометрический	1.00	-
106	516429.27	2181810.18	Картометрический	1.00	-
107	516424.18	2181809.45	Картометрический	1.00	-
108	516418.00	2181803.63	Картометрический	1.00	-
109	516414.72	2181806.18	Картометрический	1.00	-
110	516392.35	2181832.91	Картометрический	1.00	-
111	516301.43	2181887.81	Картометрический	1.00	-
112	516215.72	2181939.56	Картометрический	1.00	-
113	516202.98	2181954.25	Картометрический	1.00	-
114	516296.05	2182038.91	Картометрический	1.00	-
115	516332.15	2182068.55	Картометрический	1.00	-
116	516374.16	2181973.85	Картометрический	1.00	-
117	516413.03	2181886.25	Картометрический	1.00	-
118	516420.54	2181862.37	Картометрический	1.00	-
119	516424.72	2181854.37	Картометрический	1.00	-
120	516441.46	2181826.00	Картометрический	1.00	-
121	516456.55	2181802.00	Картометрический	1.00	-
122	516485.65	2181758.89	Картометрический	1.00	-
123	516536.76	2181688.51	Картометрический	1.00	-
124	516571.13	2181639.05	Картометрический	1.00	-
125	516588.59	2181615.77	Картометрический	1.00	-
126	516622.78	2181571.76	Картометрический	1.00	-
127	516642.40	2181551.05	Картометрический	1.00	-
128	516657.65	2181534.03	Картометрический	1.00	-
129	516665.92	2181528.71	Картометрический	1.00	-
130	516667.11	2181506.59	Картометрический	1.00	-
131	516728.49	2181525.77	Картометрический	1.00	-

1	2	3	4	5	6
132	516820.22	2181547.42	Картометрический	1.00	-
133	516863.33	2181414.79	Картометрический	1.00	-
134	516869.6	2181395.49	Картометрический	1.00	-
135	516714.68	2181357.58	Картометрический	1.00	-
136	516778.53	2181283.73	Картометрический	1.00	-
137	516752.99	2181274.69	Картометрический	1.00	-
138	516804.65	2181180.11	Картометрический	1.00	-
139	516832.00	2181153.14	Картометрический	1.00	-
140	516861.04	2181158.43	Картометрический	1.00	-
141	516937.14	2181178.85	Картометрический	1.00	-
142	517056.49	2181213.16	Картометрический	1.00	-
143	517180.61	2181240.73	Картометрический	1.00	-
144	517129.92	2181129.04	Картометрический	1.00	-
145	517140.71	2181126.94	Картометрический	1.00	-
146	517287.73	2181108.46	Картометрический	1.00	-
147	517301.10	2181035.32	Картометрический	1.00	-
148	517332.22	2181036.86	Картометрический	1.00	-
149	517416.15	2180967.99	Картометрический	1.00	-
150	517442.77	2181071.13	Картометрический	1.00	-
151	517520.82	2181089.85	Картометрический	1.00	-
152	517681.71	2181225.70	Картометрический	1.00	-
153	517694.73	2181237.77	Картометрический	1.00	-
154	517720.49	2181264.31	Картометрический	1.00	-
155	517811.21	2181287.79	Картометрический	1.00	-
156	518134.72	2181402.34	Картометрический	1.00	-
157	518284.44	2181418.68	Картометрический	1.00	-
158	518522.48	2181396.56	Картометрический	1.00	-
159	518553.64	2181383.00	Картометрический	1.00	-
160	518556.46	2181427.36	Картометрический	1.00	-
161	518783.83	2181408.73	Картометрический	1.00	-
162	518857.41	2181401.55	Картометрический	1.00	-
1	519264.52	2181166.16	Картометрический	1.00	-
163	519706.07	2181021.98	Картометрический	1.00	-
164	519690.98	2181123.29	Картометрический	1.00	-
165	519664.37	2181302.06	Картометрический	1.00	-
166	519576.09	2181297.41	Картометрический	1.00	-
167	519557.27	2181595.71	Картометрический	1.00	-
168	519581.04	2181596.96	Картометрический	1.00	-
169	519578.59	2181644.44	Картометрический	1.00	-
170	519636.14	2181650.88	Картометрический	1.00	-
171	519635.75	2181790.29	Картометрический	1.00	-
172	519592.16	2181975.05	Картометрический	1.00	-
173	519375.19	2181956.82	Картометрический	1.00	-
174	519334.09	2181829.67	Картометрический	1.00	-
175	519286.21	2181405.43	Картометрический	1.00	-
176	519312.38	2181228.26	Картометрический	1.00	-
177	519494.84	2181057.62	Картометрический	1.00	-

1	2	3	4	5	6
178	519640.34	2181009.17	Картометрический	1.00	-
163	519706.07	2181021.98	Картометрический	1.00	-
179	519122.33	2183029.25	Картометрический	5.00	-
180	518950.94	2183447.04	Картометрический	5.00	-
181	518927.67	2183501.93	Картометрический	5.00	-
182	518837.88	2183465.88	Картометрический	5.00	-
183	518674.17	2183400.15	Картометрический	5.00	-
184	518649.58	2183338.81	Картометрический	5.00	-
185	518754.19	2183103.25	Картометрический	1.00	-
186	518802.30	2182994.93	Картометрический	1.00	-
187	518823.62	2182946.93	Картометрический	1.00	-
188	518848.59	2182890.70	Картометрический	1.00	-
189	518884.80	2182914.71	Картометрический	1.00	-
190	518952.74	2182947.47	Картометрический	1.00	-
191	518949.65	2182990.84	Картометрический	1.00	-
192	518943.95	2183040.98	Картометрический	1.00	-
193	518943.19	2183056.94	Картометрический	1.00	-
194	518954.11	2183059.07	Картометрический	1.00	-
195	518965.98	2183040.60	Картометрический	1.00	-
196	518986.49	2182995.78	Картометрический	1.00	-
197	518998.30	2182969.44	Картометрический	1.00	-
179	519122.33	2183029.25	Картометрический	5.00	-

3. Сведения о характерных точках части (частей) границы объекта

Обозначение характерных точек части границы	Координаты, м		Метод определения координат характерной точки	Средняя квадратическая погрешность положения характерной точки (Mt), м	Описание обозначения точки на местности (при наличии)
	X	Y			
1	2	3	4	5	6
Часть №					
-	-	-	-	-	-

Раздел 3

Сведения о местоположении измененных (уточненных) границ объекта							
1. Система координат: -							
2. Сведения о характерных точках границ объекта							
Обозначение характерных точек границ	Существующие координаты, м		Измененные (уточненные) координаты, м		Метод определения координат характерной точки	Средняя квадратическая погрешность положения характерной точки (Mt), м	Описание обозначения точки на местности (при наличии)
	X	Y	X	Y			
1	2	3	4	5	6	7	8
-	-	-	-	-	-	-	-
3.Сведения о характерных точках части (частей) границы объекта							
Часть №							
-	-	-	-	-	-	-	-

Раздел 4

План границ объекта

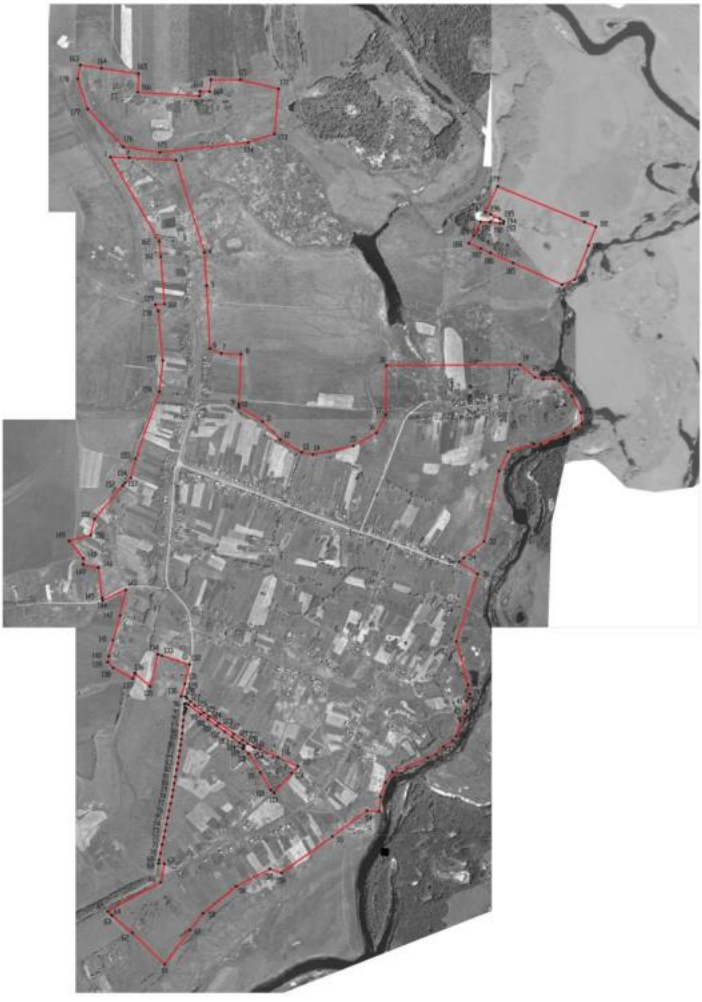

Масштаб 1:10000

Используемые условные знаки и обозначения :

границы территориальной зоны

характерная точка границ территориальной зоны

Руководитель ЦЛВО «Нормативно-проектный центр»
Подпись _____ Ю.В.Шалыгина Дата « 15 » ноября 2021 г.

Место для оттиска печати (при наличии) лица, составившего описание местоположения границ объекта

ОПИСАНИЕ МЕСТОПОЛОЖЕНИЯ ГРАНИЦ

Общественно - деловая зона села Бощево - ОД/5

(наименование объекта, местоположение границ которого описано (далее - объект)

Раздел 1

Сведения об объекте		
№ п/п	Характеристики объекта	Описание характеристик
1	2	3
1	Местоположение объекта	Воронежская область, Панинский муниципальный район, Прогрессовское сельское поселение,село Борщево
2	Площадь объекта ± величина погрешности определения площади (Р ± ДельтаР)	23916+/-541 м²
3	Иные характеристики объекта	-

Раздел 2

Сведения о местоположении границ объекта					
1. Система координат: МСК - 36, зона 2					
2. Сведения о характерных точках границ объекта					
Обозначение характерных точек границ	Координаты, м		Метод определения координат характерной точки	Средняя квадратическая погрешность положения характерной точки (Mt), м	Описание обозначения точки на местности (при наличии)
	X	Y			
1	2	3	4	5	6
1	516420.54	2181862.37	Картометрический	1.00	-
2	516413.03	2181886.25	Картометрический	1.00	-
3	516374.16	2181973.85	Картометрический	1.00	-
4	516332.15	2182068.55	Картометрический	1.00	-
5	516296.05	2182038.91	Картометрический	1.00	-
6	516202.98	2181954.25	Картометрический	1.00	-
7	516215.72	2181939.56	Картометрический	1.00	-
8	516301.43	2181887.81	Картометрический	1.00	-
9	516392.35	2181832.91	Картометрический	1.00	-
1	516420.54	2181862.37	Картометрический	1.00	-
3. Сведения о характерных точках части (частей) границы объекта					
Обозначение характерных точек части границы	Координаты, м		Метод определения координат характерной точки	Средняя квадратическая погрешность положения характерной точки (Mt), м	Описание обозначения точки на местности (при наличии)
	X	Y			
1	2	3	4	5	6
Часть №					
-	-	-		-	-

Раздел 3

Сведения о местоположении измененных (уточненных) границ объекта							
1. Система координат: -							
2. Сведения о характерных точках границ объекта							
Обозначение характерных точек границ	Существующие координаты, м		Измененные (уточненные) координаты, м		Метод определения координат характерной точки	Средняя квадратическая погрешность положения характерной точки (Mt), м	Описание обозначения точки на местности
	X	Y	X	Y			
1	2	3	4	5	6	7	8
-	-	-	-	-	-	-	-
3.Сведения о характерных точках части (частей) границы объекта							
Часть №							
-	-	-	-	-	-	-	-

Раздел 4

План границ объекта

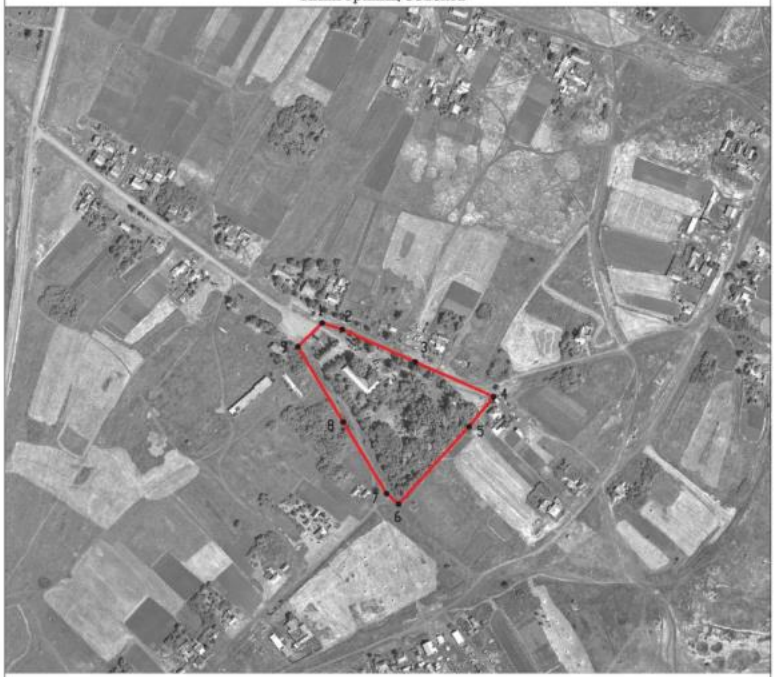

Масштаб 1:5000

Используемые условные знаки и обозначения :

	границы территориальной зоны
•1	характерная точка границ территориальной зоны

Руководитель БУВО «Нормативно-проектный центр»
Подпись _____ Ю.В.Шалыгина Дата « 15 » ноября 2021г.

Место для оттиска печати (при наличии) лица, составившего описание местоположения границ объекта

ОПИСАНИЕ МЕСТОПОЛОЖЕНИЯ ГРАНИЦ

Зона улиц, дорог, инженерной и транспортной инфраструктуры села Борщево – ИТ1/5

(наименование объекта, местоположение границ которого описано (далее - объект)

Раздел 1

Сведения об объекте		
№ п/п	Характеристики объекта	Описание характеристик
1	2	3
1	Местоположение объекта	Воронежская область, Панинский муниципальный район, Прогрессовское сельское поселение, село Борщево
2	Площадь объекта ± величина погрешности определения площади (Р ± ДельтаР)	24923+/-553 м²
3	Иные характеристики объекта	-

Раздел 2

Сведения о местоположении границ объекта					
1. Система координат: МСК - 36, зона 2					
2. Сведения о характерных точках границ объекта					
Обозначение характерных точек границ	Координаты, м		Метод определения координат характерной точки	Средняя квадратическая погрешность положения характерной точки (Mt), м	Описание обозначения точки на местности (при наличии)
	X	Y			
1	2	3	4	5	6
1	516667.11	2181506.59	Картометрический	1.00	-
2	516665.92	2181528.71	Картометрический	1.00	-
3	516657.65	2181534.03	Картометрический	1.00	-
4	516642.40	2181551.05	Картометрический	1.00	-
5	516622.78	2181571.76	Картометрический	1.00	-
6	516588.59	2181615.77	Картометрический	1.00	-
7	516571.13	2181639.05	Картометрический	1.00	-
8	516536.76	2181688.51	Картометрический	1.00	-
9	516485.65	2181758.89	Картометрический	1.00	-
10	516456.55	2181802.00	Картометрический	1.00	-
11	516441.46	2181826.00	Картометрический	1.00	-
12	516424.72	2181854.37	Картометрический	1.00	-
13	516420.54	2181862.37	Картометрический	1.00	-
14	516392.35	2181832.91	Картометрический	1.00	-
15	516414.72	2181806.18	Картометрический	1.00	-
16	516418.00	2181803.63	Картометрический	1.00	-
17	516424.18	2181809.45	Картометрический	1.00	-
18	516429.27	2181810.18	Картометрический	1.00	-
19	516434.18	2181805.45	Картометрический	1.00	-
20	516444.00	2181788.00	Картометрический	1.00	-
21	516471.10	2181753.44	Картометрический	1.00	-
22	516496.92	2181717.25	Картометрический	1.00	-
23	516526.93	2181676.70	Картометрический	1.00	-
24	516556.02	2181635.42	Картометрический	1.00	-
25	516582.57	2181599.96	Картометрический	1.00	-
26	516628.40	2181541.59	Картометрический	1.00	-
27	516633.08	2181530.03	Картометрический	1.00	-
28	516630.24	2181522.48	Картометрический	1.00	-
29	516613.65	2181523.61	Картометрический	1.00	-
30	516607.48	2181530.73	Картометрический	1.00	-
31	516593.67	2181527.20	Картометрический	1.00	-
32	516594.57	2181521.53	Картометрический	1.00	-
33	516582.84	2181519.47	Картометрический	1.00	-
34	516552.45	2181516.72	Картометрический	1.00	-
35	516521.11	2181513.88	Картометрический	1.00	-

1	2	3	4	5	6
36	516488.49	2181510.93	Картометрический	1.00	-
37	516461.30	2181507.38	Картометрический	1.00	-
38	516434.10	2181503.83	Картометрический	1.00	-
39	516405.72	2181499.47	Картометрический	1.00	-
40	516375.51	2181494.83	Картометрический	1.00	-
41	516345.67	2181490.25	Картометрический	1.00	-
42	516313.86	2181484.74	Аналитический	0.10	-
43	516280.18	2181478.90	Аналитический	0.10	-
44	516247.85	2181473.29	Аналитический	0.10	-
45	516215.63	2181467.71	Аналитический	0.10	-
46	516185.37	2181462.46	Аналитический	0.10	-
47	516151.26	2181455.57	Аналитический	0.10	-
48	516117.32	2181448.72	Аналитический	0.10	-
49	516083.03	2181441.79	Аналитический	0.10	-
50	516051.35	2181435.39	Аналитический	0.10	-
51	516019.42	2181428.94	Аналитический	0.10	-
52	515988.76	2181422.75	Аналитический	0.10	-
53	515954.13	2181415.71	Картометрический	1.00	-
54	515911.70	2181407.08	Картометрический	1.00	-
55	515879.51	2181400.54	Картометрический	1.00	-
56	515863.16	2181397.21	Картометрический	1.00	-
57	515864.51	2181376.32	Картометрический	1.00	-
58	515894.33	2181382.32	Картометрический	1.00	-
59	515926.43	2181388.78	Картометрический	1.00	-
60	515957.70	2181395.08	Картометрический	1.00	-
61	515999.68	2181403.53	Картометрический	1.00	-
62	516030.90	2181409.79	Картометрический	1.00	-
63	516063.72	2181416.37	Картометрический	1.00	-
64	516099.32	2181423.50	Картометрический	1.00	-
65	516130.48	2181429.75	Картометрический	1.00	-
66	516160.19	2181435.70	Картометрический	1.00	-
67	516190.03	2181441.68	Картометрический	1.00	-
68	516222.67	2181447.55	Картометрический	1.00	-
69	516255.02	2181453.37	Картометрический	1.00	-
70	516287.51	2181459.22	Картометрический	1.00	-
71	516318.99	2181464.88	Картометрический	1.00	-
72	516352.18	2181470.85	Картометрический	1.00	-
73	516394.03	2181476.36	Картометрический	1.00	-
74	516435.88	2181481.87	Картометрический	1.00	-
75	516467.44	2181484.80	Картометрический	1.00	-
76	516499.00	2181487.73	Картометрический	1.00	-
77	516537.87	2181491.28	Картометрический	1.00	-
78	516561.03	2181495.63	Картометрический	1.00	-
79	516590.10	2181497.35	Картометрический	1.00	-
80	516633.29	2181499.67	Картометрический	1.00	-
1	516667.11	2181506.59	Картометрический	1.00	-

3. Сведения о характерных точках части (частей) границы объекта					
Обозначение характерных точек части границы	Координаты, м		Метод определения координат характерной точки	Средняя квадратическая погрешность положения характерной точки (Mt), м	Описание обозначения точки на местности (при наличии)
	X	Y			
1	2	3	4	5	6
Часть №					
-	-	-	-	-	-

Раздел 3

Сведения о местоположении измененных (уточненных) границ объекта							
1. Система координат: -							
2. Сведения о характерных точках границ объекта							
Обозначение характерных точек границ	Существующие координаты, м		Измененные (уточненные) координаты, м		Метод определения координат характерной точки	Средняя квадратическая погрешность положения характерной точки (Mt), м	Описание обозначения точки на местности (при наличии)
	X	Y	X	Y			
1	2	3	4	5	6	7	8
-	-	-	-	-	-	-	-
3.Сведения о характерных точках части (частей) границы объекта							
Часть №							
-	-	-	-	-	-	-	-

Раздел 4

План границ объекта

Масштаб 1:5000

Используемые условные знаки и обозначения :

границы территориальной зоны

•1 характерная точка границ территориальной зоны

Руководитель БУВО «Нормативно-проектный центр»
Подпись _____ Ю.В.Шалыгина Дата « 15 » ноября 2021г.

Место для оттиска печати (при наличии) лица, составившего описание местоположения границ объекта

ОПИСАНИЕ МЕСТОПОЛОЖЕНИЯ ГРАНИЦ

Зона сельскохозяйственного использования в границах населенного пункта села Борщево - СХ1/5

(наименование объекта, местоположение границ которого описано (далее - объект)

Раздел 1

Сведения об объекте		
№ п/п	Характеристики объекта	Описание характеристик
1	2	3
1	Местоположение объекта	Воронежская область, Панинский муниципальный район, Прогрессовское сельское поселение,село Борщево
2	Площадь объекта ± величина погрешности определения площади (Р ± ДельтаР)	120915+/-1217 м²
3	Иные характеристики объекта	-

Раздел 2

Сведения о местоположении границ объекта					
1. Система координат: МСК - 36, зона 2					
2. Сведения о характерных точках границ объекта					
Обозначение характерных точек границ	Координаты, м		Метод определения координат характерной точки	Средняя квадратическая погрешность положения характерной точки (Mt), м	Описание обозначения точки на местности (при наличии)
	X	Y			
1	2	3	4	5	6
1	516869.60	2181395.49	Картометрический	1.00	-
2	516863.33	2181414.79	Картометрический	1.00	-
3	516778.25	2181396.06	Картометрический	1.00	-
4	516728.49	2181525.77	Картометрический	1.00	-
5	516667.11	2181506.59	Картометрический	1.00	-
6	516633.29	2181499.67	Картометрический	1.00	-
7	516590.10	2181497.35	Картометрический	1.00	-
8	516561.03	2181495.63	Картометрический	1.00	-
9	516537.87	2181491.28	Картометрический	1.00	-
10	516499.00	2181487.73	Картометрический	1.00	-
11	516467.44	2181484.80	Картометрический	1.00	-
12	516435.88	2181481.87	Картометрический	1.00	-
13	516394.03	2181476.36	Картометрический	1.00	-
14	516352.18	2181470.85	Картометрический	1.00	-
15	516318.99	2181464.88	Картометрический	1.00	-
16	516287.51	2181459.22	Картометрический	1.00	-
17	516255.02	2181453.37	Картометрический	1.00	-
18	516222.67	2181447.55	Картометрический	1.00	-
19	516190.03	2181441.68	Картометрический	1.00	-
20	516160.19	2181435.70	Картометрический	1.00	-
21	516130.48	2181429.75	Картометрический	1.00	-
22	516099.32	2181423.50	Картометрический	1.00	-
23	516063.72	2181416.37	Картометрический	1.00	-
24	516030.90	2181409.79	Картометрический	1.00	-
25	515999.68	2181403.53	Картометрический	1.00	-
26	515957.70	2181395.08	Картометрический	1.00	-
27	516006.32	2181375.81	Картометрический	1.00	-
28	516050.23	2181301.59	Картометрический	1.00	-
29	516077.41	2181278.59	Картометрический	1.00	-
30	516142.22	2181275.45	Картометрический	1.00	-
31	516208.28	2181273.95	Картометрический	1.00	-
32	516714.68	2181357.58	Картометрический	1.00	-
1	516869.60	2181395.49	Картометрический	1.00	-

3. Сведения о характерных точках части (частей) границы объекта					
Обозначение характерных точек части границы	Координаты, м		Метод определения координат характерной точки	Средняя квадратическая погрешность положения характерной точки (Mt), м	Описание обозначения точки на местности (при наличии)
	X	Y			
1	2	3	4	5	6
Часть №					
-	-	-		-	-

Раздел 3

Сведения о местоположении измененных (уточненных) границ объекта							
1. Система координат: -							
2. Сведения о характерных точках границ объекта							
Обозначение характерных точек границ	Существующие координаты, м		Измененные (уточненные) координаты, м		Метод определения координат характерной точки	Средняя квадратическая погрешность положения характерной точки (Mt), м	Описание обозначения точки на местности
	X	Y	X	Y			
1	2	3	4	5	6	7	8
-	-	-	-	-	-	-	-
3.Сведения о характерных точках части (частей) границы объекта							
Часть №							
-	-	-	-	-	-	-	-

Раздел 4

План границ объекта

Масштаб 1:5000

Используемые условные знаки и обозначения :

границы территориальной зоны

•1 характерная точка границ территориальной зоны

Руководитель БУВО «Нормативно-проектный центр»

Подпись _____ Ю.В.Шалыгина Дата « 15 » ноября 2021г.

Место для оттиска печати (при наличии) лица, составившего описание местоположения границ объекта

ОПИСАНИЕ МЕСТОПОЛОЖЕНИЯ ГРАНИЦ

Зона ритуальных объектов села Борщево - СН1/5

(наименование объекта, местоположение границ которого описано (далее - объект)

Раздел 1

Сведения об объекте		
№ п/п	Характеристики объекта	Описание характеристик
1	2	3
1	Местоположение объекта	Воронежская область, Панинский муниципальный район, Прогрессовское сельское поселение,село Борщево
2	Площадь объекта ± величина погрешности определения площади (Р ± ДельтаР)	12534+/-392 м²
3	Иные характеристики объекта	-

Раздел 2

Сведения о местоположении границ объекта					
1. Система координат: МСК - 36, зона 2					
2. Сведения о характерных точках границ объекта					
Обозначение характерных точек границ	Координаты, м		Метод определения координат характерной точки	Средняя квадратическая погрешность положения характерной точки (Mt), м	Описание обозначения точки на местности (при наличии)
	X	Y			
1	2	3	4	5	6
1	516863.33	2181414.79	Картометрический	1.00	-
2	516820.22	2181547.42	Картометрический	1.00	-
3	516728.49	2181525.77	Картометрический	1.00	-
4	516778.25	2181396.06	Картометрический	1.00	-
1	516863.33	2181414.79	Картометрический	1.00	-
3. Сведения о характерных точках части (частей) границы объекта					
Обозначение характерных точек части границы	Координаты, м		Метод определения координат характерной точки	Средняя квадратическая погрешность положения характерной точки (Mt), м	Описание обозначения точки на местности (при наличии)
	X	Y			
1	2	3	4	5	6
Часть №					
-	-	-		-	-

Раздел 3

Сведения о местоположении измененных (уточненных) границ объекта							
1. Система координат: -							
2. Сведения о характерных точках границ объекта							
Обозначение характерных точек границ	Существующие координаты, м		Измененные (уточненные) координаты, м		Метод определения координат характерной точки	Средняя квадратическая погрешность положения характерной точки (Mt), м	Описание обозначения точки на местности
	X	Y	X	Y			
1	2	3	4	5	6	7	8
-	-	-	-	-	-	-	-
3.Сведения о характерных точках части (частей) границы объекта							
Часть №							
-	-	-	-	-	-	-	-

Раздел 4

План границ объекта

Масштаб 1:5000

Используемые условные знаки и обозначения :

	границы территориальной зоны
•1	характерная точка границ территориальной зоны

Руководитель БУВО «Нормативно-проектный центр»
Подпись _____ Ю.В.Шалыгина Дата « 15 » ноября 2021 г.

Место для оттиска печати (при наличии) лица, составившего описание местоположения границ объекта

Приложение № 6
к правилам землепользования и застройки
Прогрессовского сельского поселения
Панинского муниципального района
Воронежской области

СВЕДЕНИЯ О ГРАНИЦАХ ТЕРРИТОРИАЛЬНЫХ ЗОН, СОДЕРЖАЩИЕ ГРАФИЧЕСКОЕ ОПИСАНИЕ МЕСТОПОЛОЖЕНИЯ ГРАНИЦ ТЕРРИТОРИАЛЬНЫХ ЗОН, ПЕРЕЧЕНЬ КООРДИНАТ ХАРАКТЕРНЫХ ТОЧЕК ГРАНИЦ ТЕРРИТОРИАЛЬНЫХ ЗОН СЕЛА ПАДЫ

ОПИСАНИЕ МЕСТОПОЛОЖЕНИЯ ГРАНИЦ

Территориальная зона застройки индивидуальными жилыми домами села Пады - Ж1/6

(наименование объекта, местоположение границ которого описано (далее - объект)

Раздел 1

Сведения об объекте		
№ п/п	Характеристики объекта	Описание характеристик
1	2	3
1	Местоположение объекта	Воронежская область, Панинский муниципальный район, Прогрессовское сельское поселение, село Пады
2	Площадь объекта ± величина погрешности определения площади (Р ± ДельтаР)	2075509+/-5042 м²
3	Иные характеристики объекта	-

Раздел 2

Сведения о местоположении границ объекта					
1. Система координат: МСК - 36, зона 2					
2. Сведения о характерных точках границ объекта					
Обозначение характерных точек границ	Координаты, м		Метод определения координат характерной точки	Средняя квадратическая погрешность положения характерной точки (Mt), м	Описание обозначения точки на местности (при наличии)
	X	Y			
1	2	3	4	5	6
1	513319.17	2177846.53	Картометрический	1.00	-
2	513325.11	2177849.70	Картометрический	1.00	-
3	513354.92	2177865.58	Картометрический	1.00	-
4	513384.67	2177881.43	Картометрический	1.00	-
5	513413.22	2177896.64	Картометрический	1.00	-
6	513442.79	2177912.39	Картометрический	1.00	-
7	513473.87	2177928.94	Картометрический	1.00	-
8	513515.46	2177951.10	Картометрический	1.00	-
9	513565.20	2177974.89	Картометрический	1.00	-
10	513559.11	2177988.12	Картометрический	1.00	-
11	513578.51	2177999.79	Картометрический	1.00	-
12	513584.72	2177992.42	Картометрический	1.00	-
13	513594.06	2177989.47	Картометрический	1.00	-
14	513628.91	2178009.39	Картометрический	1.00	-
15	513663.75	2178029.30	Картометрический	1.00	-
16	513685.64	2178048.47	Картометрический	1.00	-
17	513712.24	2178071.74	Картометрический	1.00	-
18	513728.05	2178089.24	Картометрический	1.00	-
19	513745.39	2178109.69	Картометрический	1.00	-
20	513774.74	2178146.12	Картометрический	1.00	-
21	513793.64	2178173.51	Картометрический	1.00	-
22	513811.48	2178199.35	Картометрический	1.00	-
23	513829.70	2178225.75	Картометрический	1.00	-
24	513849.86	2178254.97	Картометрический	1.00	-
25	513869.42	2178283.30	Картометрический	1.00	-
26	513888.30	2178310.51	Картометрический	1.00	-
27	513906.67	2178337.00	Картометрический	1.00	-
28	513925.55	2178364.22	Картометрический	1.00	-
29	513943.86	2178390.62	Картометрический	1.00	-
30	513961.86	2178416.56	Картометрический	1.00	-
31	513978.97	2178441.23	Картометрический	1.00	-
32	513994.94	2178464.26	Картометрический	1.00	-
33	514013.47	2178490.59	Картометрический	1.00	-
34	514032.48	2178517.60	Картометрический	1.00	-
35	514051.49	2178544.61	Картометрический	1.00	-

1	2	3	4	5	6
36	514071.33	2178572.81	Картометрический	1.00	-
37	514090.67	2178600.29	Картометрический	1.00	-
38	514109.10	2178626.83	Картометрический	1.00	-
39	514127.80	2178653.75	Картометрический	1.00	-
40	514145.45	2178679.16	Картометрический	1.00	-
41	514163.99	2178705.85	Картометрический	1.00	-
42	514182.89	2178733.07	Картометрический	1.00	-
43	514200.91	2178759.01	Картометрический	1.00	-
44	514222.19	2178789.64	Картометрический	1.00	-
45	514241.83	2178817.92	Картометрический	1.00	-
46	514261.96	2178843.90	Картометрический	1.00	-
47	514281.70	2178869.37	Картометрический	1.00	-
48	514301.76	2178895.25	Картометрический	1.00	-
49	514321.84	2178921.16	Картометрический	1.00	-
50	514341.55	2178946.60	Картометрический	1.00	-
51	514362.04	2178973.04	Картометрический	1.00	-
52	514381.90	2178998.66	Картометрический	1.00	-
53	514402.61	2179025.38	Картометрический	1.00	-
54	514422.74	2179051.35	Картометрический	1.00	-
55	514442.48	2179076.83	Картометрический	1.00	-
56	514462.08	2179102.12	Картометрический	1.00	-
57	514477.49	2179122.00	Картометрический	1.00	-
58	514491.81	2179140.48	Картометрический	1.00	-
59	514479.29	2179148.17	Картометрический	1.00	-
60	514485.04	2179156.96	Картометрический	1.00	-
61	514481.32	2179159.34	Картометрический	1.00	-
62	514464.44	2179170.14	Картометрический	1.00	-
63	514246.64	2179309.66	Картометрический	1.00	-
64	514223.55	2179315.64	Картометрический	1.00	-
65	514202.30	2179321.13	Картометрический	1.00	-
66	514062.30	2179382.99	Картометрический	1.00	-
67	514036.64	2179367.25	Картометрический	1.00	-
68	513961.54	2179290.38	Картометрический	1.00	-
69	513889.21	2179203.81	Картометрический	1.00	-
70	513756.35	2179299.29	Картометрический	1.00	-
71	513618.99	2179404.87	Картометрический	1.00	-
72	513407.16	2179563.52	Аналитический	1.00	-
73	513392.93	2179574.18	Аналитический	1.00	-
74	513365.42	2179594.79	Картометрический	1.00	-
75	513242.59	2179456.40	Картометрический	1.00	-
76	513240.47	2179453.18	Картометрический	1.00	-
77	513202.23	2179395.02	Картометрический	1.00	-
78	513149.53	2179413.97	Картометрический	1.00	-
79	513110.05	2179328.86	Картометрический	1.00	-
80	513147.64	2179215.92	Картометрический	1.00	-
81	513149.66	2179154.47	Картометрический	1.00	-
82	513115.33	2179140.27	Картометрический	1.00	-
83	513040.17	2179066.37	Картометрический	1.00	-

1	2	3	4	5	6
84	512990.45	2179087.92	Картометрический	1.00	-
85	513016.29	2179162.60	Картометрический	1.00	-
86	512993.40	2179219.77	Картометрический	1.00	-
87	512944.57	2179234.83	Аналитический	0.10	-
88	512939.67	2179254.93	Аналитический	0.10	-
89	512908.61	2179264.21	Аналитический	0.10	
90	512903.39	2179265.77	Картометрический	1.00	-
91	512873.10	2179209.98	Картометрический	1.00	-
92	512846.86	2179110.69	Картометрический	1.00	-
93	512786.49	2179169.78	Картометрический	1.00	-
94	512547.89	2178886.36	Картометрический	1.00	-
95	512585.94	2178841.27	Картометрический	1.00	-
96	512407.55	2178713.72	Картометрический	1.00	-
97	512442.02	2178674.50	Картометрический	1.00	-
98	512378.11	2178623.28	Картометрический	1.00	-
99	512353.07	2178607.34	Картометрический	1.00	-
100	512308.87	2178579.17	Картометрический	1.00	-
101	512229.60	2178562.44	Картометрический	1.00	-
102	512075.93	2178546.02	Картометрический	1.00	-
103	512032.73	2178543.52	Картометрический	1.00	-
104	511985.62	2178518.90	Картометрический	1.00	-
105	511925.88	2178475.39	Картометрический	1.00	-
106	511866.16	2178385.24	Картометрический	1.00	-
107	511784.63	2178292.73	Картометрический	1.00	-
108	511762.84	2178267.99	Картометрический	1.00	-
109	511841.36	2178140.55	Картометрический	1.00	-
110	511864.35	2178113.84	Картометрический	1.00	-
111	511839.58	2178097.27	Картометрический	1.00	-
112	511926.22	2177906.37	Картометрический	1.00	-
113	512153.56	2178053.06	Картометрический	1.00	-
114	512503.89	2178329.23	Картометрический	1.00	-
115	512600.23	2178403.95	Картометрический	1.00	-
116	512672.56	2178375.61	Картометрический	1.00	-
117	512733.84	2178390.54	Картометрический	1.00	-
118	512762.97	2178397.64	Картометрический	1.00	-
119	512832.12	2178400.62	Картометрический	1.00	-
120	512886.98	2178381.28	Картометрический	1.00	-
121	512933.48	2178347.54	Картометрический	1.00	-
122	512859.35	2178234.14	Картометрический	1.00	-
123	513294.76	2177949.57	Картометрический	1.00	-
124	513315.48	2177905.86	Картометрический	1.00	-
125	513317.02	2177881.25	Картометрический	1.00	-
126	513318.43	2177858.90	Картометрический	1.00	-
1	513319.17	2177846.53	Картометрический	1.00	-
127	513218.45	2178423.05	Картометрический	1.00	-
128	513301.35	2178598.37	Картометрический	1.00	-
129	513271.69	2178616.91	Картометрический	1.00	-

1	2	3	4	5	6
130	513223.07	2178675.02	Картометрический	1.00	-
131	513213.20	2178705.79	Картометрический	1.00	-
132	513017.36	2178817.40	Картометрический	1.00	-
133	512923.91	2178845.49	Картометрический	1.00	-
134	512857.28	2178664.20	Картометрический	1.00	-
135	512800.19	2178537.63	Картометрический	1.00	-
136	513122.66	2178385.79	Картометрический	1.00	-
137	513134.33	2178410.70	Картометрический	1.00	-
138	513161.84	2178398.86	Картометрический	1.00	-
139	513164.58	2178404.57	Картометрический	1.00	-
127	513218.45	2178423.05	Картометрический	1.00	-

3. Сведения о характерных точках части (частей) границы объекта

Обозначение характерных точек части границы	Координаты, м		Метод определения координат характерной точки	Средняя квадратическая погрешность положения характерной точки (Mt), м	Описание обозначения точки на местности (при наличии)
	X	Y			
1	2	3	4	5	6
Часть №					
-	-	-	-	-	-

Раздел 3

Сведения о местоположении измененных (уточненных) границ объекта							
1. Система координат: -							
2. Сведения о характерных точках границ объекта							
Обозначение характерных точек границ	Существующие координаты, м		Измененные (уточненные) координаты, м		Метод определения координат характерной точки	Средняя квадратическая погрешность положения характерной точки (Mt), м	Описание обозначения точки на местности (при наличии)
	X	Y	X	Y			
1	2	3	4	5	6	7	8
-	-	-	-	-	-	-	-
3.Сведения о характерных точках части (частей) границы объекта							
Часть №							
-	-	-	-	-	-	-	-

Раздел 4

План границ объекта

Место для оттиска печати (при наличии) лица, составившего описание местоположения границ объекта

ОПИСАНИЕ МЕСТОПОЛОЖЕНИЯ ГРАНИЦ

Зона улиц, дорог, инженерной и транспортной инфраструктуры села Пады - ИТ1/6

(наименование объекта, местоположение границ которого описано (далее - объект)

Раздел 1

Сведения об объекте		
№ п/п	Характеристики объекта	Описание характеристик
1	2	3
1	Местоположение объекта	Воронежская область, Панинский муниципальный район, Прогрессовское сельское поселение, село Пады
2	Площадь объекта ± величина погрешности определения площади (Р ± ДельтаР)	42711+/-723 м²
3	Иные характеристики объекта	-

Раздел 2

Сведения о местоположении границ объекта					
1. Система координат: МСК - 36, зона 2					
2. Сведения о характерных точках границ объекта					
Обозначение характерных точек границ	Координаты, м		Метод определения координат характерной точки	Средняя квадратическая погрешность положения характерной точки (Mt), м	Описание обозначения точки на местности (при наличии)
	X	Y			
1	2	3	4	5	6
1	514491.81	2179140.48	Аналитический	0.50	-
2	514477.49	2179122.00	Картометрический	1.00	-
3	514462.08	2179102.12	Картометрический	1.00	-
4	514442.48	2179076.83	Картометрический	1.00	-
5	514422.74	2179051.35	Картометрический	1.00	-
6	514402.61	2179025.38	Картометрический	1.00	-
7	514381.90	2178998.66	Картометрический	1.00	-
8	514362.04	2178973.04	Картометрический	1.00	-
9	514341.55	2178946.60	Картометрический	1.00	-
10	514321.84	2178921.16	Картометрический	1.00	-
11	514301.76	2178895.25	Картометрический	1.00	-
12	514281.70	2178869.37	Картометрический	1.00	-
13	514261.96	2178843.90	Картометрический	1.00	-
14	514241.83	2178817.92	Картометрический	1.00	-
15	514222.19	2178789.64	Картометрический	1.00	-
16	514200.91	2178759.01	Картометрический	1.00	-
17	514182.89	2178733.07	Картометрический	1.00	-
18	514163.99	2178705.85	Картометрический	1.00	-
19	514145.45	2178679.16	Картометрический	1.00	-
20	514127.80	2178653.75	Картометрический	1.00	-
21	514109.10	2178626.83	Картометрический	1.00	-
22	514090.67	2178600.29	Картометрический	1.00	-
23	514071.33	2178572.81	Картометрический	1.00	-
24	514051.49	2178544.61	Картометрический	1.00	-
25	514032.48	2178517.60	Картометрический	1.00	-
26	514013.47	2178490.59	Картометрический	1.00	-
27	513994.94	2178464.26	Картометрический	1.00	-
28	513978.97	2178441.23	Картометрический	1.00	-
29	513961.86	2178416.56	Картометрический	1.00	-
30	513943.86	2178390.62	Картометрический	1.00	-
31	513925.55	2178364.22	Картометрический	1.00	-
32	513906.67	2178337.00	Картометрический	1.00	-
33	513888.30	2178310.51	Картометрический	1.00	-
34	513869.42	2178283.30	Картометрический	1.00	-
35	513849.86	2178254.97	Картометрический	1.00	-

1	2	3	4	5	6
36	513829.70	2178225.75	Картометрический	1.00	-
37	513811.48	2178199.35	Картометрический	1.00	-
38	513793.64	2178173.51	Картометрический	1.00	-
39	513774.74	2178146.12	Картометрический	1.00	-
40	513745.39	2178109.69	Картометрический	1.00	-
41	513728.05	2178089.24	Картометрический	1.00	-
42	513712.24	2178071.74	Картометрический	1.00	-
43	513685.64	2178048.47	Картометрический	1.00	-
44	513663.75	2178029.30	Картометрический	1.00	-
45	513628.91	2178009.39	Картометрический	1.00	-
46	513594.06	2177989.47	Картометрический	1.00	-
47	513584.72	2177992.42	Картометрический	1.00	-
48	513578.51	2177999.79	Картометрический	1.00	-
49	513559.11	2177988.12	Картометрический	1.00	-
50	513565.20	2177974.89	Картометрический	1.00	-
51	513515.46	2177951.10	Картометрический	1.00	-
52	513473.87	2177928.94	Картометрический	1.00	-
53	513442.79	2177912.39	Картометрический	1.00	-
54	513413.22	2177896.64	Картометрический	1.00	-
55	513384.67	2177881.43	Картометрический	1.00	-
56	513354.92	2177865.58	Картометрический	1.00	-
57	513325.11	2177849.70	Картометрический	1.00	-
58	513319.17	2177846.53	Картометрический	1.00	-
59	513320.39	2177827.60	Картометрический	1.00	-
60	513321.13	2177818.57	Картометрический	1.00	-
61	513335.89	2177826.30	Картометрический	1.00	-
62	513364.23	2177841.15	Картометрический	1.00	-
63	513392.82	2177856.12	Картометрический	1.00	-
64	513421.23	2177871.01	Аналитический	0.50	-
65	513449.93	2177886.04	Аналитический	0.50	-
66	513478.66	2177901.09	Картометрический	1.00	-
67	513502.20	2177913.43	Картометрический	1.00	-
68	513525.59	2177925.68	Картометрический	1.00	-
69	513550.98	2177937.71	Картометрический	1.00	-
70	513574.72	2177948.96	Картометрический	1.00	-
71	513583.77	2177947.27	Картометрический	1.00	-
72	513585.68	2177943.49	Картометрический	1.00	-
73	513601.20	2177951.87	Картометрический	1.00	-
74	513596.41	2177962.06	Картометрический	1.00	-
75	513599.41	2177966.18	Картометрический	1.00	-
76	513625.75	2177980.60	Картометрический	1.00	-
77	513653.84	2177995.99	Картометрический	1.00	-
78	513681.39	2178012.63	Картометрический	1.00	-
79	513708.19	2178031.60	Картометрический	1.00	-
80	513732.17	2178057.42	Картометрический	1.00	-
81	513751.00	2178081.01	Картометрический	1.00	-
82	513771.39	2178107.06	Картометрический	1.00	-
83	513792.94	2178134.60	Картометрический	1.00	-

1	2	3	4	5	6
84	513811.38	2178161.01	Картометрический	1.00	-
85	513830.62	2178188.56	Картометрический	1.00	-
86	513848.28	2178213.86	Картометрический	1.00	-
87	513862.06	2178233.58	Картометрический	1.00	-
88	513876.45	2178254.19	Картометрический	1.00	-
89	513885.49	2178256.64	Картометрический	1.00	-
90	513894.67	2178268.23	Картометрический	1.00	-
91	513892.74	2178279.59	Картометрический	1.00	-
92	513911.68	2178306.51	Картометрический	1.00	-
93	513930.02	2178332.59	Картометрический	1.00	-
94	513949.40	2178360.14	Картометрический	1.00	-
95	513968.04	2178386.64	Картометрический	1.00	-
96	513986.19	2178412.45	Картометрический	1.00	-
97	514011.84	2178448.91	Картометрический	1.00	-
98	514030.59	2178475.72	Картометрический	1.00	-
99	514048.29	2178501.04	Картометрический	1.00	-
100	514067.44	2178528.43	Картометрический	1.00	-
101	514087.63	2178557.31	Картометрический	1.00	-
102	514108.28	2178586.85	Картометрический	1.00	-
103	514126.53	2178613.32	Картометрический	1.00	-
104	514144.88	2178638.69	Картометрический	1.00	-
105	514163.79	2178665.48	Картометрический	1.00	-
106	514182.65	2178692.20	Картометрический	1.00	-
107	514200.23	2178717.10	Картометрический	1.00	-
108	514219.15	2178743.90	Картометрический	1.00	-
109	514237.55	2178769.97	Картометрический	1.00	-
110	514255.98	2178796.07	Картометрический	1.00	-
111	514275.86	2178822.24	Картометрический	1.00	-
112	514295.22	2178847.63	Картометрический	1.00	-
113	514315.28	2178873.92	Картометрический	1.00	-
114	514334.74	2178899.44	Картометрический	1.00	-
115	514354.47	2178925.30	Картометрический	1.00	-
116	514373.97	2178950.86	Картометрический	1.00	-
117	514393.41	2178976.34	Картометрический	1.00	-
118	514412.94	2179001.94	Картометрический	1.00	-
119	514432.15	2179027.13	Картометрический	1.00	-
120	514452.26	2179053.49	Картометрический	1.00	-
121	514471.90	2179079.23	Картометрический	1.00	-
122	514490.32	2179103.38	Аналитический	0.50	-
123	514511.10	2179130.62	Аналитический	0.50	-
1	514491.81	2179140.48	Аналитический	0.50	-

3. Сведения о характерных точках части (частей) границы объекта					
Обозначение характерных точек части границы	Координаты, м		Метод определения координат характерной точки	Средняя квадратическая погрешность положения характерной точки (Mt), м	Описание обозначения точки на местности (при наличии)
	X	Y			
1	2	3	4	5	6
Часть №					
-	-	-	-	-	-

Раздел 3

Сведения о местоположении измененных (уточненных) границ объекта							
1. Система координат: -							
2. Сведения о характерных точках границ объекта							
Обозначение характерных точек границ	Существующие координаты, м		Измененные (уточненные) координаты, м		Метод определения координат характерной точки	Средняя квадратическая погрешность положения характерной точки (Mt), м	Описание обозначения точки на местности (при наличии)
	X	Y	X	Y			
1	2	3	4	5	6	7	8
-	-	-	-	-	-	-	-
3.Сведения о характерных точках части (частей) границы объекта							
Часть №							
-	-	-	-	-	-	-	-

Раздел 4

План границ объекта

Используемые условные знаки и обозначения :

границы территориальной зоны

•1 характерная точка границ территориальной зоны

Руководитель БУВО «Нормативно-проектный центр»

Подпись _____ Ю.В.Шалыгина Дата « 15 » ноября 2021 г.

Место для оттиска печати (при наличии) лица, составившего описание местоположения границ объекта

Масштаб 1:5000

ОПИСАНИЕ МЕСТОПОЛОЖЕНИЯ ГРАНИЦ

Зона рекреационного назначения - объектов отдыха села Пады - Р1/6

(наименование объекта, местоположение границ которого описано (далее - объект)

Раздел 1

Сведения об объекте		
№ п/п	Характеристики объекта	Описание характеристик
1	2	3
1	Местоположение объекта	Воронежская область, Панинский муниципальный район, Прогрессовское сельское поселение, село Пады
2	Площадь объекта ± величина погрешности определения площади (Р ± Дельта Р)	137294+/-1297 м²
3	Иные характеристики объекта	-

Раздел 2

Сведения о местоположении границ объекта					
1. Система координат: МСК - 36, зона 2					
2. Сведения о характерных точках границ объекта					
Обозначение характерных точек границ	Координаты, м		Метод определения координат характерной точки	Средняя квадратическая погрешность положения характерной точки (Mt), м	Описание обозначения точки на местности (при наличии)
	X	Y			
1	2	3	4	5	6
1	513218.45	2178423.05	Картометрический	1.00	-
2	513301.35	2178598.37	Картометрический	1.00	-
3	513271.69	2178616.91	Картометрический	1.00	-
4	513223.07	2178675.02	Картометрический	1.00	-
5	513213.20	2178705.79	Картометрический	1.00	-
6	513017.36	2178817.40	Картометрический	1.00	-
7	512923.91	2178845.49	Картометрический	1.00	-
8	512857.28	2178664.20	Картометрический	1.00	-
9	512800.19	2178537.63	Картометрический	1.00	-
10	513122.66	2178385.79	Картометрический	1.00	-
11	513134.33	2178410.70	Картометрический	1.00	-
12	513161.84	2178398.86	Картометрический	1.00	-
13	513164.58	2178404.57	Картометрический	1.00	-
1	513218.45	2178423.05	Картометрический	1.00	-
3. Сведения о характерных точках части (частей) границы объекта					
Обозначение характерных точек части границы	Координаты, м		Метод определения координат характерной точки	Средняя квадратическая погрешность положения характерной точки (Mt), м	Описание обозначения точки на местности (при наличии)
	X	Y			
1	2	3	4	5	6
Часть №					
-	-	-	-	-	-

Раздел 3

Сведения о местоположении измененных (уточненных) границ объекта							
1. Система координат: -							
2. Сведения о характерных точках границ объекта							
Обозначение характерных точек границ	Существующие координаты, м		Измененные (уточненные) координаты, м		Метод определения координат характерной точки	Средняя квадратическая погрешность положения характерной точки (Mt), м	Описание обозначения точки на местности (при наличии)
	X	Y	X	Y			
1	2	3	4	5	6	7	8
-	-	-	-	-	-	-	-
3.Сведения о характерных точках части (частей) границы объекта							
Часть №							
-	-	-	-	-	-	-	-

Раздел 4

План границ объекта

Масштаб 1:5000

Используемые условные знаки и обозначения :

границы территориальной зоны

•1 характерная точка границ территориальной зоны

Руководитель БУВО «Нормативно-проектный центр»
Подпись _____ Ю.В.Шалыгина Дата « 15 » ноября 2021 г.

Место для оттиска печати (при наличии) лица, составившего описание местоположения границ объекта

ОПИСАНИЕ МЕСТОПОЛОЖЕНИЯ ГРАНИЦ

Зона ритуальных объектов села Пады - СН1/6

(наименование объекта, местоположение границ которого описано (далее - объект)

Раздел 1

Сведения об объекте		
№ п/п	Характеристики объекта	Описание характеристик
1	2	3
1	Местоположение объекта	Воронежская область, Панинский муниципальный район, Прогрессовское сельское поселение, село Пады
2	Площадь объекта ± величина погрешности определения площади (Р ± ДельтаР)	7447+/-302 м²
3	Иные характеристики объекта	-

Раздел 2

Сведения о местоположении границ объекта					
1. Система координат: МСК - 36, зона 2					
2. Сведения о характерных точках границ объекта					
Обозначение характерных точек границ	Координаты, м		Метод определения координат характерной точки	Средняя квадратическая погрешность положения характерной точки (Mt), м	Описание обозначения точки на местности (при наличии)
	X	Y			
1	2	3	4	5	6
1	512993.40	2179219.77	Картометрический	1.00	-
2	513014.14	2179313.95	Картометрический	1.00	-
3	512955.19	2179335.69	Картометрический	1.00	-
4	512903.39	2179265.77	Картометрический	1.00	-
5	512908.61	2179264.21	Аналитический	0.10	-
6	512939.67	2179254.93	Аналитический	0.10	-
7	512944.57	2179234.83	Аналитический	0.10	-
1	512993.40	2179219.77	Картометрический	1.00	-
3. Сведения о характерных точках части (частей) границы объекта					
Обозначение характерных точек части границы	Координаты, м		Метод определения координат характерной точки	Средняя квадратическая погрешность положения характерной точки (Mt), м	Описание обозначения точки на местности (при наличии)
	X	Y			
1	2	3	4	5	6
Часть №					
-	-	-	-	-	-

Раздел 3

Сведения о местоположении измененных (уточненных) границ объекта							
1. Система координат: -							
2. Сведения о характерных точках границ объекта							
Обозначение характерных точек границ	Существующие координаты, м		Измененные (уточненные) координаты, м		Метод определения координат характерной точки	Средняя квадратическая погрешность положения характерной точки (Mt), м	Описание обозначения точки на местности (при наличии)
	X	Y	X	Y			
1	2	3	4	5	6	7	8
-	-	-	-	-	-	-	-
3.Сведения о характерных точках части (частей) границы объекта							
Часть №							
-	-	-	-	-	-	-	-

Раздел 4

План границ объекта

Масштаб 1:2000

Используемые условные знаки и обозначения :

	границы территориальной зоны
•1	характерная точка границ территориальной зоны

Руководитель БУВО «Нормативно-проектный центр»
Подпись _____ Ю.В.Шалыгина Дата « 15 » ноября 2021 г.

Место для оттиска печати (при наличии) лица, составившего описание местоположения границ объекта

Приложение № 7
к правилам землепользования и застройки
Прогрессовское сельского поселения
Панинского муниципального района
Воронежской области

СВЕДЕНИЯ О ГРАНИЦАХ ТЕРРИТОРИАЛЬНЫХ ЗОН, СОДЕРЖАЩИЕ ГРАФИЧЕСКОЕ ОПИСАНИЕ МЕСТОПОЛОЖЕНИЯ ГРАНИЦ ТЕРРИТОРИАЛЬНЫХ ЗОН, ПЕРЕЧЕНЬ КООРДИНАТ ХАРАКТЕРНЫХ ТОЧЕК ГРАНИЦ ТЕРРИТОРИАЛЬНЫХ ЗОН, РАСПОЛОЖЕННЫХ ЗА ГРАНИЦАМИ НАСЕЛЕННЫХ ПУНКТОВ НА ТЕРРИТОРИИ ПРОГРЕССОВСКОГО СЕЛЬСКОГО ПОСЕЛЕНИЯ

ОПИСАНИЕ МЕСТОПОЛОЖЕНИЯ ГРАНИЦ

Зона улиц, дорог, инженерной и транспортной инфраструктуры за гарницами населенных пунктов – ИТ1

(наименование объекта, местоположение границ которого описано (далее - объект)

Раздел 1

Сведения об объекте		
№ п/п	Характеристики объекта	Описание характеристик
1	2	3
1	Местоположение объекта	Воронежская область, Панинский муниципальный район, Прогрессовское сельское поселение
2	Площадь объекта ± величина погрешности определения площади (Р ± ДельтаР)	439781+/-4642 м²
3	Иные характеристики объекта	-

Раздел 2

Сведения о местоположении границ объекта					
1. Система координат: МСК - 36, зона 2					
2. Сведения о характерных точках границ объекта					
Обозначение характерных точек границ	Координаты, м		Метод определения координат характерной точки	Средняя квадратическая погрешность положения характерной точки (Mt), м	Описание обозначения точки на местности (при наличии)
	X	Y			
1	2	3	4	5	6
1	510384.41	2166495.95	Аналитический	0.50	-
2	510393.14	2166503.53	Аналитический	0.50	-
3	510412.44	2166520.29	Аналитический	0.50	-
4	510424.57	2166520.42	Аналитический	0.50	-
5	510435.12	2166507.11	Аналитический	0.50	-
6	510447.76	2166521.19	Аналитический	0.50	-
7	510436.12	2166541.90	Аналитический	0.50	-
8	510459.65	2166562.30	Аналитический	0.50	-
9	510483.47	2166582.95	Аналитический	0.50	-
10	510507.77	2166604.02	Аналитический	0.50	-
11	510532.82	2166625.74	Аналитический	0.50	-
12	510557.03	2166646.74	Аналитический	0.50	-
13	510581.29	2166667.76	Аналитический	0.50	-
14	510606.24	2166689.40	Аналитический	0.50	-
15	510626.33	2166706.82	Аналитический	0.50	-
16	510644.80	2166722.83	Аналитический	0.50	-
17	510669.21	2166744.44	Аналитический	0.50	-
18	510692.54	2166765.10	Аналитический	0.50	-
19	510715.76	2166785.65	Аналитический	0.50	-
20	510739.13	2166806.34	Аналитический	0.50	-
21	510762.43	2166826.97	Аналитический	0.50	-
22	510787.35	2166849.03	Аналитический	0.50	-
23	510811.62	2166870.52	Аналитический	0.50	-
24	510835.58	2166891.73	Аналитический	0.50	-
25	510858.66	2166912.16	Аналитический	0.50	-
26	510884.34	2166934.90	Аналитический	0.50	-
27	510910.92	2166958.43	Аналитический	0.50	-
28	510935.63	2166979.88	Аналитический	0.50	-
29	510960.07	2167001.09	Аналитический	0.50	-
30	510984.64	2167022.42	Аналитический	0.50	-
31	511008.75	2167043.34	Аналитический	0.50	-
32	511045.29	2167075.05	Аналитический	0.50	-
33	511071.22	2167097.56	Аналитический	0.50	-
34	511095.60	2167119.41	Аналитический	0.50	-
35	511119.86	2167141.15	Аналитический	0.50	-

1	2	3	4	5	6
36	511143.19	2167162.04	Аналитический	0.50	-
37	511167.56	2167183.88	Аналитический	0.50	-
38	511191.29	2167205.15	Аналитический	0.50	-
39	511214.71	2167226.13	Аналитический	0.50	-
40	511245.14	2167253.40	Аналитический	0.50	-
41	511268.56	2167274.38	Аналитический	0.50	-
42	511293.59	2167295.77	Аналитический	0.50	-
43	511317.14	2167315.88	Аналитический	0.50	-
44	511340.86	2167336.15	Аналитический	0.50	-
45	511366.16	2167357.76	Аналитический	0.50	-
46	511390.43	2167378.50	Аналитический	0.50	-
47	511415.10	2167399.58	Аналитический	0.50	-
48	511438.87	2167419.88	Аналитический	0.50	-
49	511460.18	2167438.08	Аналитический	0.50	-
50	511476.08	2167451.67	Аналитический	0.50	-
51	511495.24	2167469.30	Аналитический	0.50	-
52	511511.01	2167483.81	Аналитический	0.50	-
53	511531.94	2167506.28	Аналитический	0.50	-
54	511546.34	2167521.74	Аналитический	0.50	-
55	511564.84	2167541.14	Аналитический	0.50	-
56	511579.48	2167556.50	Аналитический	0.50	-
57	511596.55	2167576.77	Аналитический	0.50	-
58	511610.83	2167593.73	Аналитический	0.50	-
59	511639.70	2167623.47	Аналитический	0.50	-
60	511660.04	2167659.46	Аналитический	0.50	-
61	511678.24	2167702.17	Аналитический	0.50	-
62	511695.22	2167740.74	Аналитический	0.50	-
63	511706.51	2167772.80	Аналитический	0.50	-
64	511711.12	2167801.39	Аналитический	0.50	-
65	511714.20	2167833.78	Аналитический	0.50	-
66	511716.33	2167871.41	Аналитический	0.50	-
67	511716.22	2167899.93	Аналитический	0.50	-
68	511715.43	2167932.79	Аналитический	0.50	-
69	511714.66	2167965.38	Аналитический	0.50	-
70	511713.88	2167997.78	Аналитический	0.50	-
71	511713.09	2168031.10	Аналитический	0.50	-
72	511712.31	2168063.53	Аналитический	0.50	-
73	511711.75	2168087.02	Аналитический	0.50	-
74	511715.29	2168090.65	Аналитический	0.50	-
75	511715.00	2168111.74	Аналитический	0.50	-
76	511712.89	2168112.66	Аналитический	0.50	-
77	511709.63	2168136.34	Аналитический	0.50	-
78	511708.63	2168175.45	Аналитический	0.50	-
79	511709.15	2168196.87	Аналитический	0.50	-
80	511697.27	2168207.92	Аналитический	0.50	-
81	511681.86	2168217.83	Аналитический	0.50	-
82	511681.93	2168209.85	Аналитический	0.50	-
83	511686.63	2168148.82	Аналитический	0.50	-

1	2	3	4	5	6
84	511688.37	2168119.72	Аналитический	0.50	-
85	511688.92	2168099.94	Аналитический	0.50	-
86	511689.21	2168070.11	Аналитический	0.50	-
87	511690.83	2168029.19	Аналитический	0.50	-
88	511692.14	2167996.38	Аналитический	0.50	-
89	511693.41	2167964.38	Аналитический	0.50	-
90	511694.68	2167932.41	Аналитический	0.50	-
91	511695.95	2167900.31	Аналитический	0.50	-
92	511695.25	2167858.05	Аналитический	0.50	-
93	511693.16	2167822.36	Аналитический	0.50	-
94	511688.01	2167786.27	Аналитический	0.50	-
95	511675.11	2167747.46	Аналитический	0.50	-
96	511661.90	2167711.82	Аналитический	0.50	-
97	511644.20	2167675.25	Аналитический	0.50	-
98	511625.02	2167642.43	Аналитический	0.50	-
99	511598.53	2167606.78	Аналитический	0.50	-
100	511569.58	2167574.38	Аналитический	0.50	-
101	511536.56	2167537.25	Аналитический	0.50	-
102	511501.11	2167503.80	Аналитический	0.50	-
103	511465.96	2167472.39	Аналитический	0.50	-
104	511436.44	2167446.62	Аналитический	0.50	-
105	511407.97	2167421.78	Аналитический	0.50	-
106	511381.94	2167399.07	Аналитический	0.50	-
107	511357.82	2167378.01	Аналитический	0.50	-
108	511333.70	2167356.96	Аналитический	0.50	-
109	511309.35	2167335.71	Аналитический	0.50	-
110	511285.35	2167314.76	Аналитический	0.50	-
111	511261.50	2167293.95	Аналитический	0.50	-
112	511236.74	2167271.88	Аналитический	0.50	-
113	511209.19	2167247.32	Аналитический	0.50	-
114	511184.31	2167225.14	Аналитический	0.50	-
115	511160.81	2167204.20	Аналитический	0.50	-
116	511135.94	2167182.03	Аналитический	0.50	-
117	511112.82	2167161.42	Аналитический	0.50	-
118	511089.76	2167140.86	Аналитический	0.50	-
119	511064.49	2167118.34	Аналитический	0.50	-
120	511043.61	2167100.38	Аналитический	0.50	-
121	511022.39	2167082.14	Аналитический	0.50	-
122	510997.96	2167061.13	Аналитический	0.50	-
123	510973.11	2167039.77	Аналитический	0.50	-
124	510948.64	2167018.73	Аналитический	0.50	-
125	510924.83	2166998.26	Аналитический	0.50	-
126	510901.10	2166977.85	Аналитический	0.50	-
127	510880.80	2166959.75	Аналитический	0.50	-
128	510854.69	2166936.49	Аналитический	0.50	-
129	510830.83	2166915.22	Аналитический	0.50	-
130	510805.99	2166893.09	Аналитический	0.50	-
131	510781.99	2166871.70	Аналитический	0.50	-

1	2	3	4	5	6
132	510756.87	2166849.30	Аналитический	0.50	-
133	510733.41	2166828.39	Аналитический	0.50	-
134	510709.14	2166806.77	Аналитический	0.50	-
135	510684.63	2166784.92	Аналитический	0.50	-
136	510659.61	2166762.62	Аналитический	0.50	-
137	510635.00	2166740.69	Аналитический	0.50	-
138	510614.50	2166722.53	Аналитический	0.50	-
139	510589.27	2166700.19	Аналитический	0.50	-
140	510565.85	2166679.44	Аналитический	0.50	-
141	510541.22	2166657.62	Аналитический	0.50	-
142	510516.84	2166636.03	Аналитический	0.50	-
143	510491.21	2166613.33	Аналитический	0.50	-
144	510467.17	2166592.03	Аналитический	0.50	-
145	510442.85	2166570.49	Аналитический	0.50	-
146	510428.73	2166559.51	Аналитический	0.50	-
147	510419.88	2166557.93	Аналитический	0.50	-
148	510414.27	2166564.18	Аналитический	0.50	-
149	510401.23	2166553.17	Аналитический	0.50	-
150	510407.98	2166545.24	Аналитический	0.50	-
151	510404.03	2166540.93	Аналитический	0.50	-
152	510381.11	2166520.84	Аналитический	0.50	-
153	510369.97	2166511.09	Аналитический	0.50	-
154	510378.07	2166503.06	Аналитический	0.50	-
1	510384.41	2166495.95	Аналитический	0.50	-
155	511444.60	2168476.51	Аналитический	0.50	-
156	511423.75	2168487.80	Аналитический	0.50	-
157	511331.51	2168566.10	Аналитический	0.50	-
158	510794.56	2169092.61	Аналитический	0.50	-
159	510778.65	2169109.14	Аналитический	0.50	-
160	510610.49	2169273.41	Аналитический	0.50	-
161	510586.44	2169297.18	Аналитический	0.50	-
162	510563.31	2169320.05	Аналитический	0.50	-
163	510539.47	2169343.61	Аналитический	0.50	-
164	510506.44	2169376.27	Аналитический	0.50	-
165	510479.99	2169402.41	Аналитический	0.50	-
166	510456.48	2169425.42	Аналитический	0.50	-
167	510433.91	2169447.50	Аналитический	0.50	-
168	510410.41	2169470.49	Аналитический	0.50	-
169	510387.21	2169493.19	Аналитический	0.50	-
170	510364.11	2169515.78	Аналитический	0.50	-
171	510341.66	2169537.75	Аналитический	0.50	-
172	510318.19	2169560.72	Аналитический	0.50	-
173	510296.65	2169581.79	Аналитический	0.50	-
174	510275.24	2169602.74	Аналитический	0.50	-
175	510253.42	2169623.98	Аналитический	0.50	-
176	510230.62	2169646.18	Аналитический	0.50	-
177	510207.21	2169668.97	Аналитический	0.50	-

1	2	3	4	5	6
178	510183.61	2169691.94	Аналитический	0.50	-
179	510160.05	2169714.88	Аналитический	0.50	-
180	510136.81	2169737.50	Аналитический	0.50	-
181	510114.27	2169759.44	Аналитический	0.50	-
182	510095.61	2169777.61	Аналитический	0.50	-
183	510076.89	2169795.83	Аналитический	0.50	-
184	510057.02	2169815.63	Аналитический	0.50	-
185	510039.92	2169832.67	Аналитический	0.50	-
186	510021.99	2169851.05	Аналитический	0.50	-
187	510004.06	2169869.43	Аналитический	0.50	-
188	509988.88	2169888.01	Аналитический	0.50	-
189	509975.28	2169906.04	Аналитический	0.50	-
190	509953.71	2169978.84	Аналитический	0.50	-
191	509951.09	2169992.15	Аналитический	0.50	-
192	509946.54	2170013.50	Аналитический	0.50	-
193	509942.04	2170045.30	Аналитический	0.50	-
194	509937.54	2170077.04	Аналитический	0.50	-
195	509932.81	2170110.45	Аналитический	0.50	-
196	509928.26	2170142.55	Аналитический	0.50	-
197	509923.77	2170174.26	Аналитический	0.50	-
198	509919.40	2170205.11	Аналитический	0.50	-
199	509914.73	2170238.13	Аналитический	0.50	-
200	509907.99	2170285.71	Аналитический	0.50	-
201	509902.50	2170324.45	Аналитический	0.50	-
202	509897.03	2170357.42	Аналитический	0.50	-
203	509891.71	2170389.51	Аналитический	0.50	-
204	509886.40	2170421.49	Аналитический	0.50	-
205	509880.08	2170459.57	Аналитический	0.50	-
206	509874.59	2170492.68	Аналитический	0.50	-
207	509882.20	2170502.54	Аналитический	0.50	-
208	509884.26	2170516.11	Аналитический	0.50	-
209	509877.32	2170519.09	Аналитический	0.50	-
210	509870.58	2170553.19	Аналитический	0.50	-
211	509864.75	2170582.64	Аналитический	0.50	-
212	509859.09	2170621.57	Аналитический	0.50	-
213	509854.52	2170652.99	Аналитический	0.50	-
214	509864.84	2170657.97	Аналитический	0.50	-
215	509862.48	2170670.77	Аналитический	0.50	-
216	509853.93	2170670.96	Аналитический	0.50	-
217	509848.74	2170691.49	Аналитический	0.50	-
218	509844.06	2170724.89	Аналитический	0.50	-
219	509839.47	2170757.68	Аналитический	0.50	-
220	509835.08	2170788.99	Аналитический	0.50	-
221	509830.72	2170820.18	Аналитический	0.50	-
222	509826.12	2170852.99	Аналитический	0.50	-
223	509820.30	2170894.56	Аналитический	0.50	-
224	509816.17	2170924.02	Аналитический	0.50	-
225	509810.70	2170957.09	Аналитический	0.50	-

1	2	3	4	5	6
226	509806.43	2170982.91	Аналитический	0.50	-
227	509802.55	2171011.08	Аналитический	0.50	-
228	509799.46	2171033.55	Аналитический	0.50	-
229	509796.04	2171074.43	Аналитический	0.50	-
230	509796.16	2171111.41	Аналитический	0.50	-
231	509798.76	2171140.10	Аналитический	0.50	-
232	509804.05	2171169.44	Аналитический	0.50	-
233	509811.91	2171194.20	Аналитический	0.50	-
234	509826.54	2171223.67	Аналитический	0.50	-
235	509840.97	2171248.22	Аналитический	0.50	-
236	509864.20	2171281.54	Аналитический	0.50	-
237	509882.26	2171307.44	Аналитический	0.50	-
238	509901.02	2171334.24	Аналитический	0.50	-
239	509919.84	2171361.15	Аналитический	0.50	-
240	509939.02	2171388.55	Аналитический	0.50	-
241	509958.15	2171415.89	Аналитический	0.50	-
242	509977.82	2171444.00	Аналитический	0.50	-
243	509995.78	2171469.66	Аналитический	0.50	-
244	510013.75	2171495.09	Аналитический	0.50	-
245	510026.20	2171512.70	Аналитический	0.50	-
246	510039.17	2171516.78	Аналитический	0.50	-
247	510043.30	2171523.08	Аналитический	0.50	-
248	510045.88	2171535.67	Аналитический	0.50	-
249	510043.95	2171538.85	Аналитический	0.50	-
250	510062.02	2171565.25	Аналитический	0.50	-
251	510079.05	2171590.12	Аналитический	0.50	-
252	510094.91	2171613.29	Аналитический	0.50	-
253	510114.23	2171641.45	Аналитический	0.50	-
254	510133.69	2171669.81	Аналитический	0.50	-
255	510151.99	2171696.47	Аналитический	0.50	-
256	510169.78	2171722.40	Аналитический	0.50	-
257	510189.47	2171751.09	Аналитический	0.50	-
258	510207.94	2171778.01	Аналитический	0.50	-
259	510226.09	2171804.45	Аналитический	0.50	-
260	510244.47	2171831.23	Аналитический	0.50	-
261	510262.94	2171858.15	Аналитический	0.50	-
262	510283.40	2171887.96	Аналитический	0.50	-
263	510299.98	2171912.13	Аналитический	0.50	-
264	510319.74	2171940.58	Аналитический	0.50	-
265	510342.85	2171975.82	Аналитический	0.50	-
266	510360.94	2172008.90	Аналитический	0.50	-
267	510374.10	2172027.79	Аналитический	0.50	-
268	510383.83	2172046.75	Аналитический	0.50	-
269	510395.21	2172068.95	Аналитический	0.50	-
270	510411.05	2172095.40	Аналитический	0.50	-
271	510434.08	2172108.17	Аналитический	0.50	-
272	510462.75	2172122.62	Аналитический	0.50	-
273	510492.36	2172136.22	Аналитический	0.50	-

1	2	3	4	5	6
274	510521.44	2172149.57	Аналитический	0.50	-
275	510550.18	2172162.76	Аналитический	0.50	-
276	510580.56	2172176.71	Аналитический	0.50	-
277	510610.03	2172190.24	Аналитический	0.50	-
278	510640.00	2172204.00	Аналитический	0.50	-
279	510668.43	2172217.06	Аналитический	0.50	-
280	510697.56	2172230.43	Аналитический	0.50	-
281	510722.82	2172242.03	Аналитический	0.50	-
282	510757.66	2172258.39	Аналитический	0.50	-
283	510790.87	2172273.98	Аналитический	0.50	-
284	510823.38	2172289.25	Аналитический	0.50	-
285	510851.20	2172303.60	Аналитический	0.50	-
286	510875.84	2172316.31	Аналитический	0.50	-
287	510904.28	2172329.96	Аналитический	0.50	-
288	510932.32	2172343.41	Аналитический	0.50	-
289	510962.41	2172357.85	Аналитический	0.50	-
290	510991.07	2172371.60	Аналитический	0.50	-
291	511020.17	2172385.56	Аналитический	0.50	-
292	511048.68	2172399.25	Аналитический	0.50	-
293	511080.05	2172414.30	Аналитический	0.50	-
294	511109.16	2172427.26	Аналитический	0.50	-
295	511139.31	2172440.69	Аналитический	0.50	-
296	511168.49	2172453.68	Аналитический	0.50	-
297	511197.20	2172466.47	Аналитический	0.50	-
298	511226.23	2172479.39	Аналитический	0.50	-
299	511256.63	2172492.93	Аналитический	0.50	-
300	511284.02	2172505.13	Аналитический	0.50	-
301	511312.10	2172517.63	Аналитический	0.50	-
302	511339.62	2172529.89	Аналитический	0.50	-
303	511368.73	2172544.19	Аналитический	0.50	-
304	511397.72	2172558.44	Аналитический	0.50	-
305	511426.11	2172572.39	Аналитический	0.50	-
306	511455.53	2172586.84	Аналитический	0.50	-
307	511485.63	2172601.63	Аналитический	0.50	-
308	511515.87	2172616.49	Аналитический	0.50	-
309	511544.07	2172630.34	Аналитический	0.50	-
310	511572.96	2172644.54	Аналитический	0.50	-
311	511606.17	2172660.86	Аналитический	0.50	-
312	511637.70	2172676.35	Аналитический	0.50	-
313	511668.78	2172692.09	Аналитический	0.50	-
314	511699.86	2172707.82	Аналитический	0.50	-
315	511724.85	2172720.68	Аналитический	0.50	-
316	511749.83	2172733.53	Аналитический	0.50	-
317	511774.46	2172746.17	Аналитический	0.50	-
318	511799.08	2172758.81	Аналитический	0.50	-
319	511825.53	2172773.52	Аналитический	0.50	-
320	511851.03	2172787.71	Аналитический	0.50	-
321	511871.93	2172799.33	Аналитический	0.50	-

1	2	3	4	5	6
322	511884.01	2172806.78	Аналитический	0.50	-
323	511867.46	2172825.44	Аналитический	0.50	-
324	511851.88	2172816.74	Аналитический	0.50	-
325	511822.19	2172801.90	Аналитический	0.50	-
326	511789.90	2172784.53	Аналитический	0.50	-
327	511762.05	2172768.83	Аналитический	0.50	-
328	511738.98	2172755.88	Аналитический	0.50	-
329	511714.47	2172743.67	Аналитический	0.50	-
330	511689.95	2172731.46	Аналитический	0.50	-
331	511661.68	2172717.24	Аналитический	0.50	-
332	511633.40	2172703.01	Аналитический	0.50	-
333	511594.01	2172684.03	Аналитический	0.50	-
334	511555.69	2172665.58	Аналитический	0.50	-
335	511527.94	2172652.21	Аналитический	0.50	-
336	511496.64	2172637.13	Аналитический	0.50	-
337	511465.76	2172622.25	Аналитический	0.50	-
338	511435.14	2172607.50	Аналитический	0.50	-
339	511403.68	2172592.35	Аналитический	0.50	-
340	511373.11	2172577.62	Аналитический	0.50	-
341	511343.39	2172563.30	Аналитический	0.50	-
342	511314.83	2172549.73	Аналитический	0.50	-
343	511279.48	2172532.90	Аналитический	0.50	-
344	511242.88	2172515.68	Аналитический	0.50	-
345	511211.12	2172500.72	Аналитический	0.50	-
346	511180.87	2172486.48	Аналитический	0.50	-
347	511151.17	2172472.50	Аналитический	0.50	-
348	511121.50	2172458.54	Аналитический	0.50	-
349	511092.97	2172445.11	Аналитический	0.50	-
350	511064.57	2172431.74	Аналитический	0.50	-
351	511028.14	2172414.66	Аналитический	0.50	-
352	510989.46	2172396.52	Аналитический	0.50	-
353	510959.08	2172382.28	Аналитический	0.50	-
354	510929.65	2172368.48	Аналитический	0.50	-
355	510900.44	2172354.78	Аналитический	0.50	-
356	510870.64	2172340.81	Аналитический	0.50	-
357	510835.26	2172324.59	Аналитический	0.50	-
358	510829.84	2172337.06	Аналитический	0.50	-
359	510811.82	2172330.19	Аналитический	0.50	-
360	510813.77	2172314.02	Аналитический	0.50	-
361	510773.51	2172294.51	Аналитический	0.50	-
362	510744.02	2172280.23	Аналитический	0.50	-
363	510715.02	2172266.17	Аналитический	0.50	-
364	510690.70	2172254.80	Аналитический	0.50	-
365	510665.61	2172243.07	Аналитический	0.50	-
366	510636.03	2172229.23	Аналитический	0.50	-
367	510605.75	2172215.07	Аналитический	0.50	-
368	510576.32	2172201.31	Аналитический	0.50	-
369	510547.02	2172187.60	Аналитический	0.50	-

1	2	3	4	5	6
370	510518.07	2172174.07	Аналитический	0.50	-
371	510487.66	2172159.85	Аналитический	0.50	-
372	510457.41	2172145.70	Аналитический	0.50	-
373	510432.56	2172133.09	Аналитический	0.50	-
374	510431.73	2172140.21	Аналитический	0.50	-
375	510445.36	2172173.03	Аналитический	0.50	-
376	510420.58	2172167.06	Аналитический	0.50	-
377	510399.40	2172121.73	Аналитический	0.50	-
378	510389.84	2172114.31	Аналитический	0.50	-
379	510378.40	2172110.64	Аналитический	0.50	-
380	510373.06	2172098.88	Аналитический	0.50	-
381	510388.87	2172096.42	Аналитический	0.50	-
382	510374.04	2172071.64	Аналитический	0.50	-
383	510355.34	2172040.42	Аналитический	0.50	-
384	510340.64	2172014.94	Аналитический	0.50	-
385	510323.50	2171985.24	Аналитический	0.50	-
386	510303.12	2171955.20	Аналитический	0.50	-
387	510278.60	2171919.04	Аналитический	0.50	-
388	510262.87	2171896.49	Аналитический	0.50	-
389	510239.97	2171863.66	Аналитический	0.50	-
390	510220.82	2171836.22	Аналитический	0.50	-
391	510202.29	2171809.66	Аналитический	0.50	-
392	510184.29	2171783.85	Аналитический	0.50	-
393	510166.18	2171757.89	Аналитический	0.50	-
394	510146.37	2171729.50	Аналитический	0.50	-
395	510127.01	2171701.74	Аналитический	0.50	-
396	510107.39	2171673.61	Аналитический	0.50	-
397	510088.17	2171646.06	Аналитический	0.50	-
398	510070.30	2171620.45	Аналитический	0.50	-
399	510053.43	2171595.14	Аналитический	0.50	-
400	510033.82	2171565.71	Аналитический	0.50	-
401	510017.21	2171542.35	Аналитический	0.50	-
402	510001.71	2171520.54	Аналитический	0.50	-
403	509982.82	2171493.96	Аналитический	0.50	-
404	509970.42	2171499.03	Аналитический	0.50	-
405	509957.89	2171508.17	Аналитический	0.50	-
406	509926.88	2171538.51	Аналитический	0.50	-
407	509902.34	2171561.33	Аналитический	0.50	-
408	509874.56	2171587.16	Аналитический	0.50	-
409	509846.86	2171612.93	Аналитический	0.50	-
410	509814.00	2171643.48	Аналитический	0.50	-
411	509788.80	2171663.95	Аналитический	0.50	-
412	509768.82	2171678.64	Аналитический	0.50	-
413	509746.62	2171689.46	Аналитический	0.50	-
414	509719.44	2171697.83	Аналитический	0.50	-
415	509717.15	2171708.47	Аналитический	0.50	-
416	509719.95	2171734.61	Аналитический	0.50	-
417	509705.20	2171736.92	Аналитический	0.50	-

1	2	3	4	5	6
418	509699.56	2171707.54	Аналитический	0.50	-
419	509693.20	2171703.57	Аналитический	0.50	-
420	509656.25	2171707.53	Аналитический	0.50	-
421	509629.46	2171710.64	Аналитический	0.20	-
422	509606.17	2171701.65	Аналитический	0.20	-
423	509560.01	2171700.13	Аналитический	0.20	-
424	509592.53	2171696.72	Аналитический	0.50	-
425	509620.78	2171693.76	Аналитический	0.50	-
426	509649.26	2171690.77	Аналитический	0.50	-
427	509676.38	2171686.78	Аналитический	0.50	-
428	509693.18	2171684.31	Аналитический	0.50	-
429	509714.80	2171679.87	Аналитический	0.50	-
430	509739.23	2171673.88	Аналитический	0.50	-
431	509762.50	2171661.70	Аналитический	0.50	-
432	509779.84	2171648.78	Аналитический	0.50	-
433	509800.62	2171631.57	Аналитический	0.50	-
434	509826.75	2171606.92	Аналитический	0.50	-
435	509850.42	2171584.58	Аналитический	0.50	-
436	509882.43	2171554.37	Аналитический	0.50	-
437	509909.46	2171528.87	Аналитический	0.50	-
438	509941.29	2171498.62	Аналитический	0.50	-
439	509959.95	2171482.36	Аналитический	0.50	-
440	509963.23	2171479.50	Аналитический	0.50	-
441	509968.36	2171471.40	Аналитический	0.50	-
442	509954.78	2171450.74	Аналитический	0.50	-
443	509935.66	2171421.65	Аналитический	0.50	-
444	509918.45	2171395.45	Аналитический	0.50	-
445	509899.25	2171366.24	Аналитический	0.50	-
446	509882.08	2171340.12	Аналитический	0.50	-
447	509864.69	2171313.65	Аналитический	0.50	-
448	509846.37	2171289.44	Аналитический	0.50	-
449	509822.67	2171258.13	Аналитический	0.50	-
450	509808.29	2171237.69	Аналитический	0.50	-
451	509799.83	2171215.25	Аналитический	0.50	-
452	509788.88	2171186.21	Аналитический	0.50	-
453	509776.60	2171140.02	Аналитический	0.50	-
454	509773.01	2171101.81	Аналитический	0.50	-
455	509774.80	2171059.43	Аналитический	0.50	-
456	509777.99	2171020.19	Аналитический	0.50	-
457	509781.35	2170996.11	Аналитический	0.50	-
458	509785.60	2170965.68	Аналитический	0.50	-
459	509792.48	2170920.15	Аналитический	0.50	-
460	509796.68	2170892.70	Аналитический	0.50	-
461	509801.47	2170861.43	Аналитический	0.50	-
462	509806.31	2170829.81	Аналитический	0.50	-
463	509811.34	2170796.94	Аналитический	0.50	-
464	509816.23	2170764.98	Аналитический	0.50	-
465	509821.05	2170733.48	Аналитический	0.50	-

1	2	3	4	5	6
466	509826.04	2170700.88	Аналитический	0.50	-
467	509827.16	2170676.20	Аналитический	0.50	-
468	509825.06	2170672.75	Аналитический	0.50	-
469	509828.14	2170650.66	Аналитический	0.50	-
470	509831.74	2170647.65	Аналитический	0.50	-
471	509836.08	2170619.92	Аналитический	0.50	-
472	509841.57	2170584.82	Аналитический	0.50	-
473	509845.35	2170547.07	Аналитический	0.50	-
474	509849.49	2170505.67	Аналитический	0.50	-
475	509856.85	2170465.52	Аналитический	0.50	-
476	509863.92	2170426.97	Аналитический	0.50	-
477	509869.80	2170394.88	Аналитический	0.50	-
478	509875.88	2170361.73	Аналитический	0.50	-
479	509873.53	2170349.97	Аналитический	0.50	-
480	509866.30	2170341.21	Аналитический	0.50	-
481	509869.65	2170317.00	Аналитический	0.50	-
482	509873.23	2170320.44	Аналитический	0.50	-
483	509881.79	2170315.59	Аналитический	0.50	-
484	509886.16	2170285.00	Аналитический	0.50	-
485	509891.84	2170245.30	Аналитический	0.50	-
486	509896.50	2170212.67	Аналитический	0.50	-
487	509901.27	2170179.27	Аналитический	0.50	-
488	509903.13	2170146.88	Аналитический	0.50	-
489	509910.37	2170115.59	Аналитический	0.50	-
490	509914.88	2170084.06	Аналитический	0.50	-
491	509919.44	2170052.17	Аналитический	0.50	-
492	509924.15	2170019.20	Аналитический	0.50	-
493	509932.97	2169972.36	Аналитический	0.50	-
494	509939.39	2169937.90	Аналитический	0.50	-
495	509945.76	2169918.73	Аналитический	0.50	-
496	509951.39	2169903.99	Аналитический	0.50	-
497	509961.09	2169885.66	Аналитический	0.50	-
498	509976.03	2169863.54	Аналитический	0.50	-
499	509991.21	2169847.46	Аналитический	0.50	-
500	510008.58	2169831.71	Аналитический	0.50	-
501	510036.32	2169806.40	Аналитический	0.50	-
502	510056.77	2169785.52	Аналитический	0.50	-
503	510085.37	2169757.23	Аналитический	0.50	-
504	510113.35	2169729.57	Аналитический	0.50	-
505	510136.54	2169706.64	Аналитический	0.50	-
506	510159.72	2169683.71	Аналитический	0.50	-
507	510183.17	2169660.53	Аналитический	0.50	-
508	510206.10	2169637.85	Аналитический	0.50	-
509	510229.03	2169615.18	Аналитический	0.50	-
510	510252.69	2169591.78	Аналитический	0.50	-
511	510280.15	2169565.19	Аналитический	0.50	-
512	510305.56	2169540.58	Аналитический	0.50	-
513	510328.45	2169518.42	Аналитический	0.50	-

1	2	3	4	5	6
514	510350.23	2169497.33	Аналитический	0.50	-
515	510372.87	2169475.41	Аналитический	0.50	-
516	510395.48	2169453.51	Аналитический	0.50	-
517	510418.67	2169431.06	Аналитический	0.50	-
518	510441.57	2169408.88	Аналитический	0.50	-
519	510465.23	2169385.97	Аналитический	0.50	-
520	510483.97	2169367.76	Аналитический	0.50	-
521	510527.36	2169325.61	Аналитический	0.50	-
522	510573.74	2169280.53	Аналитический	0.50	-
523	510596.93	2169258.01	Аналитический	0.50	-
524	510619.29	2169236.28	Аналитический	0.50	-
525	510641.65	2169214.56	Аналитический	0.50	-
526	510664.14	2169192.70	Аналитический	0.50	-
527	510687.90	2169168.83	Аналитический	0.50	-
528	510711.19	2169145.43	Аналитический	0.50	-
529	510730.98	2169125.54	Аналитический	0.50	-
530	510753.56	2169102.85	Аналитический	0.50	-
531	510774.42	2169077.18	Аналитический	0.50	-
532	511270.76	2168596.08	Аналитический	0.50	-
533	511294.31	2168574.22	Аналитический	0.50	-
534	511325.78	2168543.64	Аналитический	0.50	-
535	511354.36	2168516.62	Аналитический	0.50	-
536	511382.75	2168493.00	Аналитический	0.50	-
537	511403.18	2168477.34	Аналитический	0.50	-
538	511418.02	2168467.60	Аналитический	0.50	-
539	511434.45	2168456.88	Аналитический	0.50	-
155	511444.60	2168476.51	Аналитический	0.50	-
540	511931.95	2173152.04	Аналитический	0.50	-
541	511915.01	2173178.48	Аналитический	0.50	-
542	511899.06	2173203.38	Аналитический	0.50	-
543	511881.32	2173229.92	Аналитический	0.50	-
544	511863.36	2173256.79	Аналитический	0.50	-
545	511845.99	2173282.76	Аналитический	0.50	-
546	511828.08	2173309.55	Аналитический	0.50	-
547	511812.61	2173332.69	Аналитический	0.50	-
548	511796.49	2173356.81	Аналитический	0.50	-
549	511771.26	2173396.26	Аналитический	0.50	-
550	511748.87	2173431.27	Аналитический	0.50	-
551	511733.76	2173455.28	Аналитический	0.50	-
552	511718.65	2173479.28	Аналитический	0.50	-
553	511697.76	2173515.05	Аналитический	0.50	-
554	511676.86	2173550.81	Аналитический	0.50	-
555	511656.63	2173586.53	Аналитический	0.50	-
556	511640.41	2173615.18	Аналитический	0.50	-
557	511643.43	2173619.13	Аналитический	0.50	-
558	511650.49	2173634.81	Аналитический	0.50	-
559	511640.71	2173640.59	Аналитический	0.50	-

1	2	3	4	5	6
560	511630.88	2173634.45	Аналитический	0.50	-
561	511626.86	2173638.25	Аналитический	0.50	-
562	511619.35	2173652.56	Аналитический	0.50	-
563	511589.33	2173710.13	Аналитический	0.50	-
564	511574.15	2173739.72	Аналитический	0.50	-
565	511559.40	2173768.34	Аналитический	0.50	-
566	511544.20	2173797.84	Аналитический	0.50	-
567	511529.37	2173826.59	Аналитический	0.50	-
568	511514.61	2173855.25	Аналитический	0.50	-
569	511499.92	2173883.73	Аналитический	0.50	-
570	511485.96	2173910.83	Аналитический	0.50	-
571	511472.94	2173936.08	Аналитический	0.50	-
572	511458.79	2173963.55	Аналитический	0.50	-
573	511443.96	2173992.33	Аналитический	0.50	-
574	511428.93	2174021.51	Аналитический	0.50	-
575	511414.75	2174049.04	Аналитический	0.50	-
576	511399.41	2174078.82	Аналитический	0.50	-
577	511383.52	2174109.65	Аналитический	0.50	-
578	511366.32	2174143.04	Аналитический	0.50	-
579	511350.26	2174174.22	Аналитический	0.50	-
580	511334.63	2174203.75	Аналитический	0.50	-
581	511319.12	2174233.06	Аналитический	0.50	-
582	511303.61	2174262.36	Аналитический	0.50	-
583	511287.59	2174292.63	Аналитический	0.50	-
584	511272.43	2174321.27	Аналитический	0.50	-
585	511255.51	2174353.23	Аналитический	0.50	-
586	511237.32	2174387.61	Аналитический	0.50	-
587	511240.66	2174392.12	Аналитический	0.50	-
588	511253.53	2174400.97	Аналитический	0.50	-
589	511245.44	2174415.60	Аналитический	0.50	-
590	511228.38	2174408.00	Аналитический	0.50	-
591	511225.05	2174411.60	Аналитический	0.50	-
592	511210.85	2174440.36	Аналитический	0.50	-
593	511196.38	2174469.65	Аналитический	0.50	-
594	511179.89	2174503.05	Аналитический	0.50	-
595	511162.12	2174539.04	Аналитический	0.50	-
596	511147.05	2174566.99	Аналитический	0.50	-
597	511131.42	2174595.99	Аналитический	0.50	-
598	511116.15	2174624.30	Аналитический	0.50	-
599	511101.11	2174652.21	Аналитический	0.50	-
600	511086.21	2174679.84	Аналитический	0.50	-
601	511070.60	2174708.79	Аналитический	0.50	-
602	511055.34	2174737.11	Аналитический	0.50	-
603	511039.98	2174765.59	Аналитический	0.50	-
604	511025.18	2174793.04	Аналитический	0.50	-
605	511013.60	2174816.31	Аналитический	0.50	-
606	511000.77	2174842.10	Аналитический	0.50	-
607	510981.92	2174878.76	Аналитический	0.50	-

1	2	3	4	5	6
608	510965.28	2174911.72	Аналитический	0.50	-
609	510948.63	2174944.67	Аналитический	0.50	-
610	510930.85	2174982.04	Аналитический	0.50	-
611	510913.08	2175019.41	Аналитический	0.50	-
612	510905.33	2175046.54	Аналитический	0.50	-
613	510896.76	2175076.53	Аналитический	0.50	-
614	510889.37	2175102.39	Аналитический	0.50	-
615	510889.91	2175134.60	Аналитический	0.50	-
616	510899.09	2175174.63	Аналитический	0.50	-
617	510909.56	2175204.66	Аналитический	0.50	-
618	510920.39	2175235.74	Аналитический	0.50	-
619	510931.05	2175266.32	Аналитический	0.50	-
620	510940.90	2175294.59	Аналитический	0.50	-
621	510951.97	2175326.36	Аналитический	0.50	-
622	510963.05	2175358.15	Аналитический	0.50	-
623	510984.32	2175418.13	Аналитический	0.50	-
624	511003.54	2175470.26	Аналитический	0.50	-
625	511017.12	2175510.49	Аналитический	0.50	-
626	511034.96	2175559.68	Аналитический	0.50	-
627	511044.79	2175589.26	Аналитический	0.50	-
628	511055.98	2175621.37	Аналитический	0.50	-
629	511068.51	2175658.34	Аналитический	0.50	-
630	511093.27	2175716.25	Аналитический	0.50	-
631	511110.34	2175752.00	Аналитический	0.50	-
632	511318.43	2176106.87	Аналитический	0.50	-
633	511546.24	2176500.59	Аналитический	0.50	-
634	511557.94	2176520.43	Аналитический	0.50	-
635	511557.96	2176520.48	Аналитический	0.50	-
636	511565.53	2176537.09	Аналитический	0.50	-
637	511569.02	2176541.73	Аналитический	0.50	-
638	511577.24	2176536.81	Аналитический	0.50	-
639	511583.58	2176546.90	Аналитический	0.50	-
640	511575.75	2176557.21	Аналитический	0.50	-
641	511578.53	2176563.66	Аналитический	0.50	-
642	511598.96	2176589.64	Аналитический	0.50	-
643	511623.97	2176614.78	Аналитический	0.50	-
644	511649.94	2176638.52	Аналитический	0.50	-
645	511680.45	2176666.44	Аналитический	0.50	-
646	511703.50	2176684.43	Аналитический	0.50	-
647	511720.22	2176697.48	Аналитический	0.50	-
648	511746.61	2176716.47	Аналитический	0.50	-
649	511772.47	2176735.08	Аналитический	0.50	-
650	511798.78	2176754.02	Аналитический	0.50	-
651	511824.95	2176772.85	Аналитический	0.50	-
652	511850.93	2176791.54	Аналитический	0.50	-
653	511877.23	2176810.80	Аналитический	0.50	-
654	511902.72	2176829.53	Аналитический	0.50	-
655	511929.60	2176848.89	Аналитический	0.50	-

1	2	3	4	5	6
656	511956.67	2176868.14	Аналитический	0.50	-
657	511982.78	2176886.85	Аналитический	0.50	-
658	512014.05	2176909.45	Аналитический	0.50	-
659	512038.92	2176927.56	Аналитический	0.50	-
660	512064.47	2176945.57	Аналитический	0.50	-
661	512090.68	2176964.54	Аналитический	0.50	-
662	512117.28	2176983.70	Аналитический	0.50	-
663	512142.92	2177001.81	Аналитический	0.50	-
664	512170.11	2177021.32	Аналитический	0.50	-
665	512196.64	2177040.12	Аналитический	0.50	-
666	512222.81	2177059.10	Аналитический	0.50	-
667	512249.59	2177077.96	Аналитический	0.50	-
668	512276.66	2177097.37	Аналитический	0.50	-
669	512315.33	2177125.12	Аналитический	0.50	-
670	512348.51	2177148.92	Аналитический	0.50	-
671	512372.16	2177167.15	Аналитический	0.50	-
672	512397.49	2177185.12	Аналитический	0.50	-
673	512423.92	2177203.87	Аналитический	0.50	-
674	512450.46	2177222.71	Аналитический	0.50	-
675	512477.35	2177241.79	Аналитический	0.50	-
676	512507.76	2177263.36	Аналитический	0.50	-
677	512540.93	2177286.90	Аналитический	0.50	-
678	512570.33	2177307.70	Аналитический	0.50	-
679	512596.77	2177326.40	Аналитический	0.50	-
680	512623.17	2177345.08	Аналитический	0.50	-
681	512649.87	2177363.97	Аналитический	0.50	-
682	512676.24	2177382.62	Аналитический	0.50	-
683	512702.54	2177401.23	Аналитический	0.50	-
684	512728.61	2177419.67	Аналитический	0.50	-
685	512755.61	2177438.77	Аналитический	0.50	-
686	512784.55	2177459.25	Аналитический	0.50	-
687	512811.23	2177478.02	Аналитический	0.50	-
688	512838.13	2177496.95	Аналитический	0.50	-
689	512864.01	2177515.16	Аналитический	0.50	-
690	512890.70	2177533.94	Аналитический	0.50	-
691	512917.37	2177552.72	Аналитический	0.50	-
692	512944.22	2177571.61	Аналитический	0.50	-
693	512970.39	2177590.02	Аналитический	0.50	-
694	512997.49	2177609.10	Аналитический	0.50	-
695	513023.80	2177627.61	Аналитический	0.50	-
696	513050.88	2177646.61	Аналитический	0.50	-
697	513077.50	2177665.29	Аналитический	0.50	-
698	513105.12	2177684.04	Аналитический	0.50	-
699	513131.39	2177703.11	Аналитический	0.50	-
700	513156.65	2177720.84	Аналитический	0.50	-
701	513182.36	2177738.88	Аналитический	0.50	-
702	513207.74	2177755.71	Аналитический	0.50	-
703	513230.50	2177770.80	Аналитический	0.50	-

1	2	3	4	5	6
704	513278.65	2177796.31	Аналитический	0.50	-
705	513307.06	2177811.19	Аналитический	0.50	-
706	513321.13	2177818.57	Аналитический	0.20	-
707	513320.39	2177827.60	Аналитический	0.20	-
708	513319.17	2177846.53	Аналитический	0.20	-
709	513295.14	2177833.74	Аналитический	0.50	-
710	513266.24	2177818.34	Аналитический	0.50	-
711	513243.93	2177805.41	Аналитический	0.50	-
712	513217.10	2177789.85	Аналитический	0.50	-
713	513189.11	2177771.38	Аналитический	0.50	-
714	513161.11	2177752.90	Аналитический	0.50	-
715	513135.24	2177734.92	Аналитический	0.50	-
716	513107.76	2177715.81	Аналитический	0.50	-
717	513080.41	2177696.81	Аналитический	0.50	-
718	513053.67	2177678.21	Аналитический	0.50	-
719	513027.59	2177660.09	Аналитический	0.50	-
720	512990.88	2177634.11	Аналитический	0.50	-
721	512961.81	2177613.55	Аналитический	0.50	-
722	512934.19	2177594.00	Аналитический	0.50	-
723	512908.38	2177575.75	Аналитический	0.50	-
724	512882.72	2177557.58	Аналитический	0.50	-
725	512856.54	2177539.06	Аналитический	0.50	-
726	512829.71	2177520.08	Аналитический	0.50	-
727	512803.23	2177501.34	Аналитический	0.50	-
728	512776.06	2177482.12	Аналитический	0.50	-
729	512748.35	2177462.43	Аналитический	0.50	-
730	512720.55	2177442.67	Аналитический	0.50	-
731	512694.77	2177424.35	Аналитический	0.50	-
732	512667.71	2177405.11	Аналитический	0.50	-
733	512641.33	2177386.37	Аналитический	0.50	-
734	512615.52	2177368.02	Аналитический	0.50	-
735	512588.75	2177348.99	Аналитический	0.50	-
736	512560.67	2177329.04	Аналитический	0.50	-
737	512533.84	2177309.97	Аналитический	0.50	-
738	512500.69	2177286.33	Аналитический	0.50	-
739	512466.29	2177261.79	Аналитический	0.50	-
740	512439.37	2177242.58	Аналитический	0.50	-
741	512413.88	2177224.41	Аналитический	0.50	-
742	512387.72	2177205.75	Аналитический	0.50	-
743	512360.40	2177186.26	Аналитический	0.50	-
744	512350.32	2177179.79	Аналитический	0.50	-
745	512336.77	2177168.08	Аналитический	0.50	-
746	512312.37	2177150.73	Аналитический	0.50	-
747	512287.87	2177133.31	Аналитический	0.50	-
748	512261.49	2177114.55	Аналитический	0.50	-
749	512235.54	2177096.10	Аналитический	0.50	-
750	512210.07	2177077.99	Аналитический	0.50	-
751	512197.88	2177070.37	Аналитический	0.20	-

1	2	3	4	5	6
752	511987.29	2176919.37	Аналитический	0.10	-
753	511818.92	2176798.65	Аналитический	0.10	-
754	511810.20	2176791.61	Аналитический	0.50	-
755	511784.13	2176772.82	Аналитический	0.50	-
756	511757.64	2176753.73	Аналитический	0.50	-
757	511732.17	2176735.37	Аналитический	0.50	-
758	511705.98	2176716.50	Аналитический	0.50	-
759	511672.81	2176692.42	Аналитический	0.50	-
760	511652.86	2176677.19	Аналитический	0.50	-
761	511629.08	2176659.03	Аналитический	0.50	-
762	511604.16	2176632.43	Аналитический	0.50	-
763	511578.28	2176604.30	Аналитический	0.50	-
764	511559.22	2176579.04	Аналитический	0.50	-
765	511551.35	2176589.60	Аналитический	0.50	-
766	511546.57	2176583.53	Аналитический	0.50	-
767	511540.82	2176571.05	Аналитический	0.50	-
768	511547.39	2176562.41	Аналитический	0.50	-
769	511548.81	2176551.76	Аналитический	0.50	-
770	511544.22	2176539.73	Аналитический	0.50	-
771	511544.23	2176539.70	Аналитический	0.50	-
772	511067.00	2175728.54	Аналитический	0.50	-
773	511044.76	2175665.88	Аналитический	0.50	-
774	511029.91	2175620.61	Аналитический	0.50	-
775	511020.03	2175595.75	Аналитический	0.50	-
776	511008.03	2175565.53	Аналитический	0.50	-
777	510997.49	2175569.65	Аналитический	0.50	-
778	510991.60	2175553.05	Аналитический	0.50	-
779	510997.20	2175548.64	Аналитический	0.50	-
780	511002.35	2175538.96	Аналитический	0.50	-
781	510997.26	2175523.69	Аналитический	0.50	-
782	510980.93	2175476.73	Аналитический	0.50	-
783	510970.20	2175445.88	Аналитический	0.50	-
784	510959.61	2175415.44	Аналитический	0.50	-
785	510948.96	2175384.82	Аналитический	0.50	-
786	510938.01	2175353.32	Аналитический	0.50	-
787	510927.44	2175322.94	Аналитический	0.50	-
788	510916.58	2175291.70	Аналитический	0.50	-
789	510906.56	2175262.87	Аналитический	0.50	-
790	510896.10	2175232.80	Аналитический	0.50	-
791	510885.83	2175203.27	Аналитический	0.50	-
792	510875.21	2175172.74	Аналитический	0.50	-
793	510868.59	2175147.48	Аналитический	0.50	-
794	510863.44	2175123.89	Аналитический	0.50	-
795	510863.43	2175098.56	Аналитический	0.50	-
796	510869.95	2175072.51	Аналитический	0.50	-
797	510879.11	2175041.88	Аналитический	0.50	-
798	510893.75	2175005.81	Аналитический	0.50	-
799	510910.33	2174972.41	Аналитический	0.50	-

1	2	3	4	5	6
800	510928.28	2174936.25	Аналитический	0.50	-
801	510942.43	2174907.24	Аналитический	0.50	-
802	510943.57	2174904.89	Аналитический	0.30	-
803	510942.20	2174904.14	Аналитический	0.30	-
804	510943.69	2174900.08	Аналитический	0.30	-
805	510944.33	2174896.56	Аналитический	0.30	-
806	510944.18	2174896.01	Аналитический	0.30	-
807	510951.90	2174880.08	Аналитический	0.30	-
808	510956.51	2174868.88	Аналитический	0.30	-
809	510957.99	2174868.30	Аналитический	0.30	-
810	510960.88	2174865.81	Аналитический	0.30	-
811	510962.23	2174862.57	Аналитический	0.30	-
812	510963.96	2174863.28	Аналитический	0.30	-
813	510992.73	2174808.33	Аналитический	0.50	-
814	511011.99	2174770.74	Аналитический	0.50	-
815	511029.85	2174736.50	Аналитический	0.50	-
816	511050.34	2174697.24	Аналитический	0.50	-
817	511065.66	2174667.88	Аналитический	0.50	-
818	511080.74	2174638.96	Аналитический	0.50	-
819	511095.07	2174611.49	Аналитический	0.50	-
820	511097.76	2174606.35	Аналитический	0.20	-
821	511214.77	2174396.39	Аналитический	0.20	-
822	511240.48	2174331.16	Аналитический	0.20	-
823	511272.61	2174268.44	Аналитический	0.20	-
824	511281.13	2174252.32	Аналитический	0.50	-
825	511296.08	2174224.07	Аналитический	0.50	-
826	511312.44	2174193.15	Аналитический	0.50	-
827	511327.43	2174164.81	Аналитический	0.50	-
828	511341.97	2174136.89	Аналитический	0.50	-
829	511357.07	2174107.89	Аналитический	0.50	-
830	511373.12	2174077.06	Аналитический	0.50	-
831	511388.23	2174048.05	Аналитический	0.50	-
832	511403.61	2174018.50	Аналитический	0.50	-
833	511418.64	2173989.63	Аналитический	0.50	-
834	511433.84	2173960.46	Аналитический	0.50	-
835	511449.03	2173931.28	Аналитический	0.50	-
836	511464.41	2173901.31	Аналитический	0.50	-
837	511479.51	2173871.90	Аналитический	0.50	-
838	511494.71	2173842.27	Аналитический	0.50	-
839	511510.02	2173812.45	Аналитический	0.50	-
840	511524.76	2173783.73	Аналитический	0.50	-
841	511539.79	2173754.44	Аналитический	0.50	-
842	511554.14	2173726.48	Аналитический	0.50	-
843	511568.89	2173697.75	Аналитический	0.50	-
844	511583.42	2173669.44	Аналитический	0.50	-
845	511603.40	2173631.54	Аналитический	0.50	-
846	511610.69	2173616.84	Аналитический	0.50	-
847	511621.15	2173604.21	Аналитический	0.50	-

1	2	3	4	5	6
848	511640.94	2173569.08	Аналитический	0.50	-
849	511658.64	2173537.67	Аналитический	0.50	-
850	511679.12	2173502.94	Аналитический	0.50	-
851	511699.60	2173468.21	Аналитический	0.50	-
852	511715.28	2173442.36	Аналитический	0.50	-
853	511730.95	2173416.51	Аналитический	0.50	-
854	511753.29	2173381.99	Аналитический	0.50	-
855	511775.62	2173347.47	Аналитический	0.50	-
856	511917.05	2173169.00	Аналитический	0.50	-
540	511931.95	2173152.04	Аналитический	0.50	-
857	510753.82	2174908.71	Аналитический	0.10	-
858	510755.99	2174919.95	Аналитический	0.10	-
859	510720.40	2174934.78	Картометрический	1.00	-
860	510683.62	2174950.21	Картометрический	1.00	-
861	510663.31	2174958.63	Картометрический	1.00	-
862	510646.96	2174963.51	Картометрический	1.00	-
863	510610.73	2174974.49	Картометрический	1.00	-
864	510574.14	2174985.65	Картометрический	1.00	-
865	510561.08	2174989.80	Картометрический	1.00	-
866	510543.53	2174996.44	Картометрический	1.00	-
867	510506.31	2175010.05	Аналитический	2.00	-
868	510470.33	2175023.40	Аналитический	2.00	-
869	510433.36	2175036.76	Аналитический	2.00	-
870	510411.47	2175044.69	Аналитический	2.00	-
871	510396.10	2175050.00	Аналитический	2.00	-
872	510380.36	2175055.55	Аналитический	2.00	-
873	510378.90	2175058.29	Аналитический	2.00	-
874	510378.10	2175061.89	Аналитический	2.00	-
875	510378.29	2175065.00	Аналитический	2.00	-
876	510382.19	2175079.58	Аналитический	2.00	-
877	510382.09	2175080.05	Аналитический	2.00	-
878	510375.02	2175082.62	Аналитический	2.00	-
879	510374.63	2175082.26	Аналитический	2.00	-
880	510367.92	2175067.62	Аналитический	2.00	-
881	510365.78	2175065.18	Аналитический	2.00	-
882	510362.61	2175062.81	Аналитический	2.00	-
883	510361.21	2175062.44	Аналитический	2.00	-
884	510325.47	2175074.82	Аналитический	2.00	-
885	510289.48	2175087.57	Аналитический	2.00	-
886	510252.58	2175100.93	Аналитический	2.00	-
887	510241.50	2175105.07	Аналитический	2.00	-
888	510215.76	2175114.67	Аналитический	2.00	-
889	510177.86	2175128.92	Аналитический	2.00	-
890	510140.41	2175142.40	Аналитический	2.00	-
891	510117.72	2175150.45	Аналитический	2.00	-
892	510103.27	2175155.39	Аналитический	2.00	-
893	510067.04	2175168.02	Аналитический	2.00	-

1	2	3	4	5	6
894	510029.47	2175181.32	Аналитический	2.00	-
895	509992.38	2175194.25	Аналитический	2.00	-
896	509955.66	2175207.12	Аналитический	2.00	-
897	509937.37	2175213.48	Аналитический	2.00	-
898	509918.46	2175220.05	Аналитический	2.00	-
899	509908.94	2175223.52	Аналитический	2.00	-
900	509901.58	2175226.58	Аналитический	2.00	-
901	509882.90	2175234.32	Аналитический	2.00	-
902	509845.69	2175249.87	Аналитический	2.00	-
903	509814.40	2175262.92	Аналитический	2.00	-
904	509777.44	2175275.73	Аналитический	2.00	-
905	509741.03	2175288.36	Аналитический	2.00	-
906	509723.22	2175294.34	Аналитический	2.00	-
907	509704.01	2175300.13	Аналитический	2.00	-
908	509666.74	2175311.05	Аналитический	2.00	-
909	509631.40	2175321.24	Аналитический	2.00	-
910	509592.82	2175335.08	Аналитический	2.00	-
911	509555.61	2175348.93	Аналитический	2.00	-
912	509518.59	2175361.98	Аналитический	2.00	-
913	509481.56	2175374.91	Аналитический	2.00	-
914	509444.30	2175387.96	Аналитический	2.00	-
915	509407.76	2175399.43	Аналитический	2.00	-
916	509370.92	2175410.71	Аналитический	2.00	-
917	509343.48	2175419.31	Аналитический	2.00	-
918	509333.78	2175422.91	Аналитический	2.00	-
919	509297.00	2175435.96	Аналитический	2.00	-
920	509260.22	2175449.39	Аналитический	2.00	-
921	509257.23	2175450.52	Аналитический	2.00	-
922	509218.03	2175465.44	Аналитический	2.00	-
923	509187.70	2175477.07	Аналитический	2.00	-
924	509150.74	2175490.98	Аналитический	2.00	-
925	509113.96	2175503.67	Аналитический	2.00	-
926	509077.97	2175516.11	Аналитический	2.00	-
927	509040.89	2175528.67	Аналитический	2.00	-
928	509005.02	2175540.63	Аналитический	2.00	-
929	508993.68	2175544.71	Аналитический	2.00	-
930	508992.76	2175546.73	Аналитический	2.00	-
931	508992.15	2175549.90	Аналитический	2.00	-
932	508992.40	2175553.07	Аналитический	2.00	-
933	508996.30	2175567.53	Аналитический	2.00	-
934	508995.63	2175571.06	Аналитический	2.00	-
935	508991.42	2175572.65	Аналитический	2.00	-
936	508988.49	2175570.21	Аналитический	2.00	-
937	508982.09	2175555.75	Аналитический	2.00	-
938	508979.96	2175553.07	Аналитический	2.00	-
939	508976.54	2175550.75	Аналитический	2.00	-
940	508951.96	2175559.69	Аналитический	2.00	-
941	508956.84	2175539.53	Аналитический	2.00	-

1	2	3	4	5	6
942	508955.30	2175534.26	Аналитический	2.00	-
943	509013.97	2175512.21	Аналитический	2.00	-
944	509050.49	2175499.06	Аналитический	2.00	-
945	509087.62	2175485.84	Аналитический	2.00	-
946	509118.07	2175474.91	Аналитический	2.00	-
947	509154.94	2175461.69	Аналитический	2.00	-
948	509191.88	2175448.90	Аналитический	2.00	-
949	509228.94	2175436.18	Аналитический	2.00	-
950	509265.57	2175423.76	Аналитический	2.00	-
951	509302.76	2175410.91	Аналитический	2.00	-
952	509339.26	2175398.31	Аналитический	2.00	-
953	509376.51	2175385.59	Аналитический	2.00	-
954	509413.13	2175372.93	Аналитический	2.00	-
955	509449.89	2175360.20	Аналитический	2.00	-
956	509486.02	2175347.60	Аналитический	2.00	-
957	509522.71	2175335.00	Аналитический	2.00	-
958	509559.77	2175322.03	Аналитический	2.00	-
959	509584.97	2175312.95	Аналитический	2.00	-
960	509623.63	2175299.36	Аналитический	2.00	-
961	509660.70	2175286.08	Аналитический	2.00	-
962	509697.39	2175272.86	Аналитический	2.00	-
963	509734.51	2175259.46	Аналитический	2.00	-
964	509771.70	2175246.12	Аналитический	2.00	-
965	509808.70	2175233.15	Аналитический	2.00	-
966	509845.20	2175220.36	Аналитический	2.00	-
967	509881.71	2175207.57	Аналитический	2.00	-
968	509894.47	2175203.14	Аналитический	2.00	-
969	509919.08	2175194.60	Аналитический	2.00	-
970	509930.64	2175190.54	Аналитический	2.00	-
971	509956.38	2175181.51	Аналитический	2.00	-
972	509993.88	2175169.09	Аналитический	2.00	-
973	510031.00	2175156.74	Аналитический	2.00	-
974	510068.49	2175144.20	Аналитический	2.00	-
975	510092.09	2175136.29	Аналитический	2.00	-
976	510128.78	2175121.96	Аналитический	2.00	-
977	510165.96	2175107.32	Аналитический	2.00	-
978	510181.47	2175101.52	Аналитический	2.00	-
979	510208.58	2175092.93	Аналитический	2.00	-
980	510234.88	2175084.73	Аналитический	2.00	-
981	510278.81	2175071.25	Аналитический	2.00	-
982	510312.29	2175055.75	Аналитический	2.00	-
983	510348.18	2175038.95	Аналитический	2.00	-
984	510370.17	2175028.94	Аналитический	2.00	-
985	510414.39	2175014.43	Аналитический	2.00	-
986	510450.65	2175002.20	Аналитический	2.00	-
987	510487.40	2174990.27	Аналитический	2.00	-
988	510524.40	2174978.41	Аналитический	2.00	-
989	510538.87	2174973.53	Аналитический	2.00	-

1	2	3	4	5	6
990	510540.18	2174973.09	Аналитический	0.10	-
991	510543.36	2174989.14	Аналитический	0.10	-
857	510753.82	2174908.71	Аналитический	0.10	-
992	514511.10	2179130.62	Аналитический	0.20	-
993	514530.30	2179156.09	Аналитический	0.50	-
994	514549.73	2179181.86	Аналитический	0.50	-
995	514569.03	2179207.46	Аналитический	0.50	-
996	514589.06	2179234.02	Аналитический	0.50	-
997	514608.76	2179260.16	Аналитический	0.50	-
998	514628.14	2179285.86	Аналитический	0.50	-
999	514648.71	2179313.14	Аналитический	0.50	-
1000	514668.79	2179339.77	Аналитический	0.50	-
1001	514688.45	2179365.85	Аналитический	0.50	-
1002	514711.98	2179397.05	Аналитический	0.50	-
1003	514731.90	2179423.48	Аналитический	0.50	-
1004	514753.53	2179453.34	Аналитический	0.50	-
1005	514764.69	2179470.26	Аналитический	0.50	-
1006	514778.17	2179490.60	Аналитический	0.50	-
1007	514791.55	2179514.33	Аналитический	0.50	-
1008	514803.82	2179536.10	Аналитический	0.50	-
1009	514818.98	2179564.77	Аналитический	0.50	-
1010	514833.60	2179592.41	Аналитический	0.50	-
1011	514848.26	2179620.14	Аналитический	0.50	-
1012	514863.18	2179648.35	Аналитический	0.50	-
1013	514878.37	2179677.06	Аналитический	0.50	-
1014	514893.81	2179706.25	Аналитический	0.50	-
1015	514909.44	2179735.81	Аналитический	0.50	-
1016	514925.62	2179765.52	Аналитический	0.50	-
1017	514941.95	2179795.52	Аналитический	0.50	-
1018	514957.25	2179823.62	Аналитический	0.50	-
1019	515004.04	2179913.12	Аналитический	0.50	-
1020	515062.53	2180022.15	Аналитический	0.50	-
1021	515080.00	2180043.58	Аналитический	0.50	-
1022	515095.48	2180072.24	Аналитический	0.50	-
1023	515112.62	2180103.97	Аналитический	0.50	-
1024	515128.80	2180133.93	Аналитический	0.50	-
1025	515144.52	2180164.83	Аналитический	0.50	-
1026	515159.38	2180194.03	Аналитический	0.50	-
1027	515174.25	2180223.25	Аналитический	0.50	-
1028	515189.20	2180252.63	Аналитический	0.50	-
1029	515204.16	2180282.03	Аналитический	0.50	-
1030	515218.74	2180310.69	Аналитический	0.50	-
1031	515233.31	2180339.32	Аналитический	0.50	-
1032	515247.98	2180368.14	Аналитический	0.50	-
1033	515263.21	2180398.08	Аналитический	0.50	-
1034	515278.47	2180428.06	Аналитический	0.50	-
1035	515292.47	2180455.58	Аналитический	0.50	-

1	2	3	4	5	6
1036	515304.36	2180478.94	Аналитический	0.50	-
1037	515317.21	2180504.20	Аналитический	0.50	-
1038	515334.07	2180534.23	Аналитический	0.50	-
1039	515350.78	2180563.96	Аналитический	0.50	-
1040	515366.46	2180591.89	Аналитический	0.50	-
1041	515382.33	2180620.14	Аналитический	0.50	-
1042	515398.12	2180648.26	Аналитический	0.50	-
1043	515414.59	2180677.57	Аналитический	0.50	-
1044	515430.70	2180706.25	Аналитический	0.50	-
1045	515446.38	2180734.18	Аналитический	0.50	-
1046	515462.69	2180763.21	Аналитический	0.50	-
1047	515477.51	2180789.60	Аналитический	0.50	-
1048	515493.23	2180817.59	Аналитический	0.50	-
1049	515507.39	2180842.80	Аналитический	0.50	-
1050	515523.46	2180873.40	Аналитический	0.50	-
1051	515539.38	2180903.72	Аналитический	0.50	-
1052	515555.15	2180933.73	Аналитический	0.50	-
1053	515569.71	2180961.46	Аналитический	0.50	-
1054	515584.93	2180990.44	Аналитический	0.50	-
1055	515600.59	2181020.26	Аналитический	0.50	-
1056	515615.81	2181049.23	Аналитический	0.50	-
1057	515630.61	2181077.42	Аналитический	0.50	-
1058	515644.54	2181103.95	Аналитический	0.50	-
1059	515658.39	2181130.32	Аналитический	0.50	-
1060	515672.95	2181158.74	Аналитический	0.50	-
1061	515687.92	2181187.95	Аналитический	0.50	-
1062	515703.35	2181218.07	Аналитический	0.50	-
1063	515717.54	2181245.77	Аналитический	0.50	-
1064	515731.73	2181273.46	Аналитический	0.50	-
1065	515748.56	2181301.16	Аналитический	0.50	-
1066	515765.38	2181328.86	Аналитический	0.50	-
1067	515786.12	2181351.43	Аналитический	0.50	-
1068	515806.17	2181361.58	Аналитический	0.50	-
1069	515831.12	2181369.60	Аналитический	0.50	-
1070	515864.51	2181376.32	Аналитический	0.20	-
1071	515863.16	2181397.21	Аналитический	0.20	-
1072	515848.98	2181394.33	Аналитический	0.50	-
1073	515821.63	2181388.82	Аналитический	0.50	-
1074	515794.86	2181380.63	Аналитический	0.50	-
1075	515794.13	2181385.84	Аналитический	0.50	-
1076	515802.85	2181400.49	Аналитический	0.50	-
1077	515788.90	2181407.17	Аналитический	0.50	-
1078	515780.77	2181392.14	Аналитический	0.50	-
1079	515770.22	2181372.09	Аналитический	0.50	-
1080	515756.42	2181353.56	Аналитический	0.50	-
1081	515747.85	2181337.65	Аналитический	0.50	-
1082	515719.19	2181287.08	Аналитический	0.50	-
1083	515703.49	2181258.41	Аналитический	0.50	-

1	2	3	4	5	6
1084	515688.14	2181230.38	Аналитический	0.50	-
1085	515671.96	2181200.82	Аналитический	0.50	-
1086	515656.47	2181172.53	Аналитический	0.50	-
1087	515641.19	2181144.63	Аналитический	0.50	-
1088	515622.49	2181159.53	Аналитический	0.50	-
1089	515613.38	2181144.53	Аналитический	0.50	-
1090	515634.17	2181125.31	Аналитический	0.50	-
1091	515615.64	2181090.30	Аналитический	0.50	-
1092	515597.11	2181055.29	Аналитический	0.50	-
1093	515581.68	2181026.12	Аналитический	0.50	-
1094	515565.51	2180995.57	Аналитический	0.50	-
1095	515550.27	2180966.78	Аналитический	0.50	-
1096	515535.04	2180937.98	Аналитический	0.50	-
1097	515519.81	2180909.20	Аналитический	0.50	-
1098	515504.47	2180880.22	Аналитический	0.50	-
1099	515488.40	2180849.86	Аналитический	0.50	-
1100	515474.31	2180824.10	Аналитический	0.50	-
1101	515459.76	2180797.51	Аналитический	0.50	-
1102	515445.04	2180770.59	Аналитический	0.50	-
1103	515429.75	2180742.65	Аналитический	0.50	-
1104	515413.46	2180712.87	Аналитический	0.50	-
1105	515397.91	2180684.43	Аналитический	0.50	-
1106	515382.50	2180656.26	Аналитический	0.50	-
1107	515367.21	2180628.31	Аналитический	0.50	-
1108	515350.63	2180597.99	Аналитический	0.50	-
1109	515334.95	2180569.32	Аналитический	0.50	-
1110	515318.80	2180539.81	Аналитический	0.50	-
1111	515303.60	2180512.02	Аналитический	0.50	-
1112	515287.20	2180480.49	Аналитический	0.50	-
1113	515272.10	2180451.49	Аналитический	0.50	-
1114	515257.67	2180423.74	Аналитический	0.50	-
1115	515243.35	2180396.20	Аналитический	0.50	-
1116	515228.82	2180368.27	Аналитический	0.50	-
1117	515213.60	2180339.02	Аналитический	0.50	-
1118	515198.59	2180310.18	Аналитический	0.50	-
1119	515183.24	2180280.67	Аналитический	0.50	-
1120	515168.50	2180252.33	Аналитический	0.50	-
1121	515152.90	2180222.35	Аналитический	0.50	-
1122	515137.67	2180193.06	Аналитический	0.50	-
1123	515122.94	2180164.77	Аналитический	0.50	-
1124	515108.03	2180136.10	Аналитический	0.50	-
1125	515093.72	2180111.47	Аналитический	0.50	-
1126	515078.71	2180085.63	Аналитический	0.50	-
1127	515062.54	2180057.79	Аналитический	0.50	-
1128	515044.24	2180030.84	Аналитический	0.50	-
1129	515028.87	2180001.47	Аналитический	0.50	-
1130	515014.94	2179973.65	Аналитический	0.50	-
1131	514999.46	2179945.94	Аналитический	0.50	-

1	2	3	4	5	6
1132	514983.17	2179916.76	Аналитический	0.50	-
1133	514967.05	2179887.91	Аналитический	0.50	-
1134	514946.99	2179851.05	Аналитический	0.50	-
1135	514926.29	2179813.01	Аналитический	0.50	-
1136	514910.64	2179784.26	Аналитический	0.50	-
1137	514895.39	2179756.24	Аналитический	0.50	-
1138	514880.07	2179727.40	Аналитический	0.50	-
1139	514861.38	2179692.20	Аналитический	0.50	-
1140	514845.38	2179662.08	Аналитический	0.50	-
1141	514830.48	2179634.03	Аналитический	0.50	-
1142	514814.72	2179604.35	Аналитический	0.50	-
1143	514799.33	2179575.39	Аналитический	0.50	-
1144	514783.94	2179546.40	Аналитический	0.50	-
1145	514772.02	2179526.15	Аналитический	0.50	-
1146	514758.58	2179503.30	Аналитический	0.50	-
1147	514738.36	2179471.86	Аналитический	0.50	-
1148	514713.11	2179437.75	Аналитический	0.50	-
1149	514695.29	2179413.93	Аналитический	0.50	-
1150	514677.17	2179389.71	Аналитический	0.50	-
1151	514659.08	2179365.53	Аналитический	0.50	-
1152	514639.65	2179339.55	Аналитический	0.50	-
1153	514620.45	2179313.90	Аналитический	0.50	-
1154	514601.02	2179287.91	Аналитический	0.50	-
1155	514579.85	2179259.62	Аналитический	0.50	-
1156	514560.17	2179233.32	Аналитический	0.50	-
1157	514540.96	2179207.63	Аналитический	0.50	-
1158	514521.99	2179182.28	Аналитический	0.50	-
1159	514502.42	2179156.12	Аналитический	0.50	-
1160	514486.71	2179159.51	Аналитический	0.50	-
1161	514479.29	2179148.17	Аналитический	0.50	-
1162	514491.81	2179140.48	Аналитический	0.20	-
992	514511.10	2179130.62	Аналитический	0.20	-

3. Сведения о характерных точках части (частей) границы объекта

Обозначение характерных точек части границы	Координаты, м		Метод определения координат характерной точки	Средняя квадратическая погрешность положения характерной точки (Mt), м	Описание обозначения точки на местности (при наличии)
	X	Y			
1	2	3	4	5	6
Часть №					
-	-	-	-	-	-

Раздел 3

Сведения о местоположении измененных (уточненных) границ объекта							
1. Система координат: -							
2. Сведения о характерных точках границ объекта							
Обозначение характерных точек границ	Существующие координаты, м		Измененные (уточненные) координаты, м		Метод определения координат характерной точки	Средняя квадратическая погрешность положения характерной точки (Mt), м	Описание обозначения точки на местности (при наличии)
	X	Y	X	Y			
1	2	3	4	5	6	7	8
-	-	-	-	-	-	-	-
3.Сведения о характерных точках части (частей) границы объекта							
Часть №1							
-	-	-	-	-	-	-	-

Раздел 4

План границ объекта

Схема расположения листов плана границ объекта

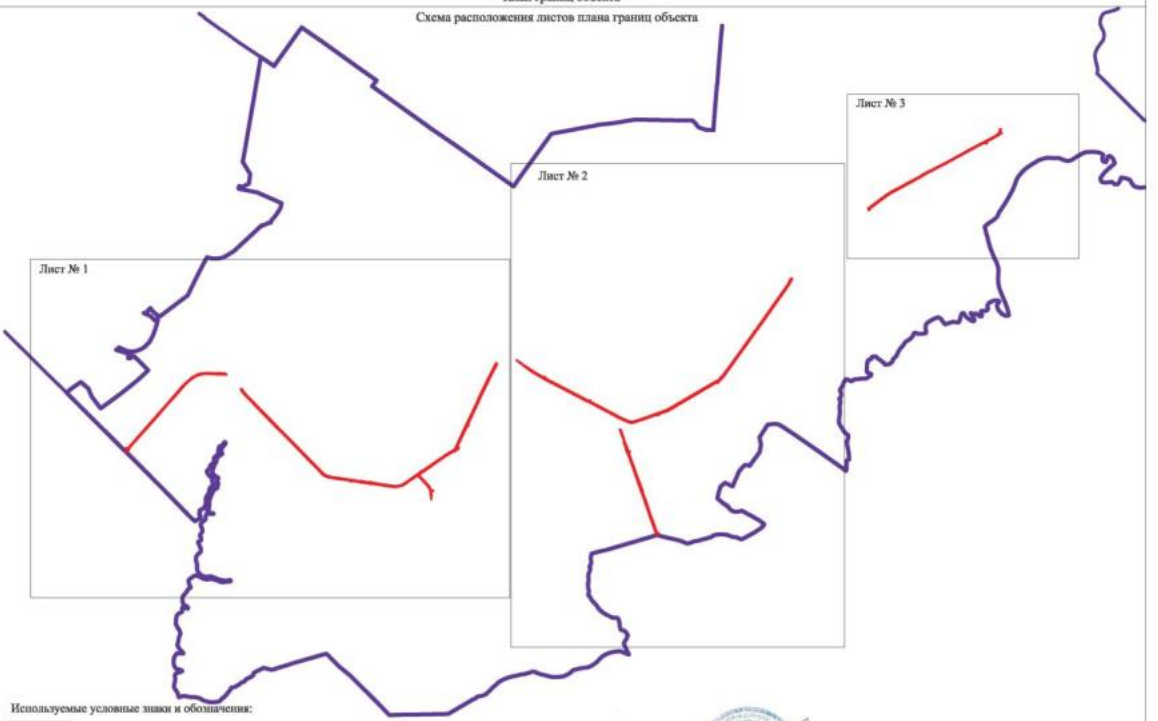

Используемые условные знаки и обозначения:

Лист № 1	область и номер листа плана границ объекта
	границы муниципального образования
	границы территориальной зоны

Масштаб 1:50000

Руководитель БУВО «Нормативно-проектный центр»
Подпись _____ Ю.В. Шалыгина Дата « 15 » ноября 2021 г.

Место для оттиска печати (при наличии) лица, составившего описание местоположения границ объекта

Карта границ объекта

Лист № 1

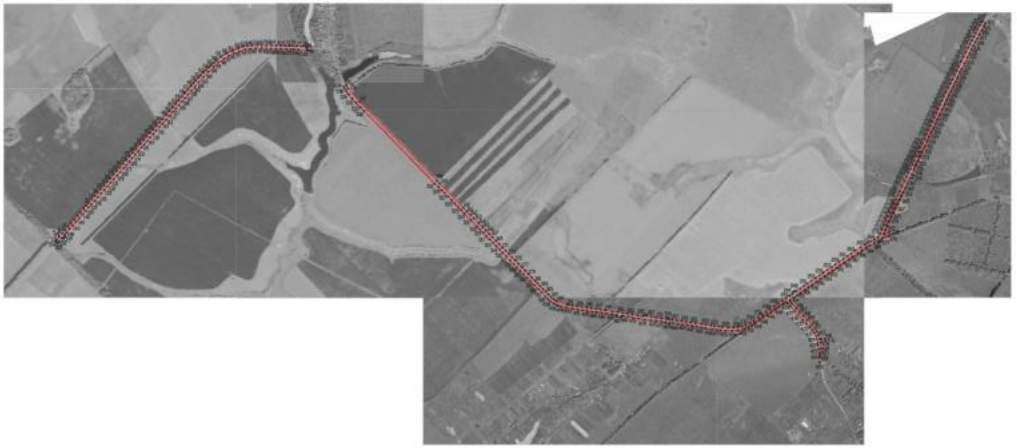

Масштаб 1:10000

Координаты условных точек и обозначения :

границы территориальной зоны

н1 характерные точки границ территориальной зоны

Руководитель ДГИО «Градостроительно-кадастровый центр»

Подпись _____ Ю.В. Шишкина Дата « 19 » ноября 2021 г.

Место для отметок органа, уполномоченного вносить изменения в границы объекта

План границ объекта

Лист № 2

Масштаб 1:10000

Используемые условные знаки и обозначения :

границы территориальной зоны

характерная точка границы территориальной зоны

Руководитель ГКУ «Оборонно-проектный центр»

Подпись _____ Ю.В. Шелагин Дата « 18 » ноября 2021г.

Масштаб для отображения границ территориальной зоны при печати на бумажном носителе составляет 1:10000

План границ объекта

Лист № 3

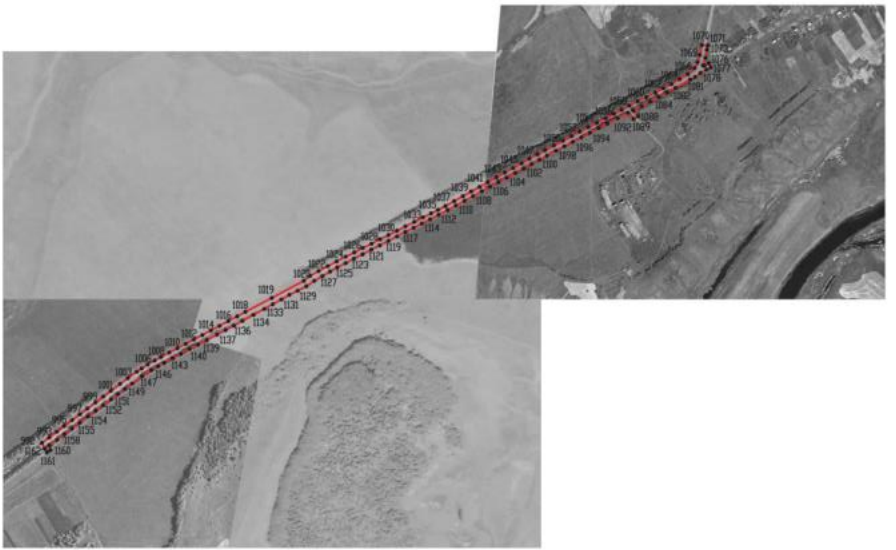

Масштаб 1:10000

Используемые условные знаки и обозначения :

границы территориальной зоны

• 992 характерная точка границ территориальной зоны

Руководитель БУВО «Нормативно-проектный центр»

Подпись _____ Ю.В.Шалыгина Дата « 15 » ноября 2021 г.

Место для оттиска печати (при наличии),лица,составившего описание местоположения границ объекта

ОПИСАНИЕ МЕСТОПОЛОЖЕНИЯ ГРАНИЦ

Зона сельскохозяйственного производства за границами населеных пунктов – СХ2

(наименование объекта, местоположение границ которого описано (далее - объект)

Раздел 1

Сведения об объекте		
№ п/п	Характеристики объекта	Описание характеристик
1	2	3
1	Местоположение объекта	Воронежская область, Панинский муниципальный район, Прогрессовское сельское поселение
2	Площадь объекта ± величина погрешности определения площади (Р ± ДельтаР)	469465+/-5995 м²
3	Иные характеристики объекта	-

Раздел 2

Сведения о местоположении границ объекта					
1. Система координат: МСК - 36, зона 2					
2. Сведения о характерных точках границ объекта					
Обозначение характерных точек границ	Координаты, м		Метод определения координат характерной точки	Средняя квадратическая погрешность положения характерной точки (Mt), м	Описание обозначения точки на местности (при наличии)
	X	Y			
1	2	3	4	5	6
1	517196.20	2180493.54	Аналитический	2.50	-
2	517220.54	2180681.16	Картометрический	1.00	-
3	517275.69	2180780.65	Картометрический	1.00	-
4	517301.10	2181035.32	Картометрический	1.00	-
5	517287.73	2181108.46	Картометрический	1.00	-
6	517140.71	2181126.94	Картометрический	1.00	-
7	517125.91	2180849.86	Картометрический	1.00	-
8	517122.72	2180708.45	Картометрический	1.00	-
9	517105.91	2180499.49	Аналитический	2.50	-
1	517196.20	2180493.54	Аналитический	2.50	-
10	517092.52	2180462.30	Аналитический	2.50	-
11	517104.94	2180618.66	Картометрический	1.00	-
12	517115.57	2180855.69	Картометрический	1.00	-
13	517123.29	2181041.73	Картометрический	1.00	-
14	516993.74	2181028.46	Картометрический	1.00	-
15	517036.08	2180909.36	Картометрический	1.00	-
16	517031.00	2180634.46	Картометрический	1.00	-
17	517018.01	2180466.25	Аналитический	2.50	-
10	517092.52	2180462.30	Аналитический	2.50	-
18	515072.87	2180100.90	Аналитический	2.50	-
19	515364.08	2180640.81	Картометрический	1.00	-
20	515575.78	2181034.36	Картометрический	1.00	-
21	515621.75	2181134.21	Картометрический	1.00	-
22	515522.64	2181228.61	Картометрический	1.00	-
23	515497.39	2181244.27	Картометрический	1.00	-
24	515338.32	2181371.02	Картометрический	1.00	-
25	515285.3	2181307.89	Картометрический	1.00	-
26	515215.61	2181299.31	Картометрический	1.00	-
27	515194.91	2181302.34	Картометрический	1.00	-
28	515109.56	2181199.83	Картометрический	1.00	-
29	515106.03	2181191.24	Картометрический	1.00	-
30	515104.01	2181182.15	Картометрический	1.00	-
31	515103.62	2181179.07	Картометрический	1.00	-

32	515127.07	2181149.33	Картометрический	1.00	-
33	515080.85	2181060.09	Картометрический	1.00	-
34	515072.35	2181018.65	Картометрический	1.00	-
35	515085.10	2180950.66	Картометрический	1.00	-
36	515098.38	2180908.70	Картометрический	1.00	-
37	515124.41	2180855.05	Картометрический	1.00	-
38	515110.07	2180822.64	Картометрический	1.00	-
39	515107.41	2180770.59	Картометрический	1.00	-
40	515104.88	2180687.07	Картометрический	1.00	-
41	515113.11	2180624.88	Картометрический	1.00	-
42	515128.65	2180579.16	Аналитический	2.5	-
43	515114.02	2180541.67	Аналитический	2.5	-
44	515098.48	2180503.26	Аналитический	2.5	-
45	515092.99	2180438.34	Аналитический	2.5	-
46	515102.13	2180378.90	Аналитический	2.5	-
47	515110.36	2180345.98	Аналитический	2.5	-
48	515093.90	2180312.14	Аналитический	2.5	-
49	515063.73	2180257.27	Аналитический	2.5	-
50	515031.72	2180167.66	Аналитический	2.5	-
51	515023.49	2180126.51	Аналитический	2.5	-
18	515072.87	2180100.90	Аналитический	2.5	-

3. Сведения о характерных точках части (частей) границы объекта

Обозначение характерных точек части границы	Координаты, м		Метод определения координат характерной точки	Средняя квадратическая погрешность положения характерной точки (Mt), м	Описание обозначения точки на местности (при наличии)
	X	Y			
1	2	3	4	5	6
Часть №					
-	-	-	-	-	-

Раздел 3

Сведения о местоположении измененных (уточненных) границ объекта							
1. Система координат: -							
2. Сведения о характерных точках границ объекта							
Обозначение характерных точек границ	Существующие координаты, м		Измененные (уточненные) координаты, м		Метод определения координат характерной точки	Средняя квадратическая погрешность положения характерной точки (Mt), м	Описание обозначения точки на местности (при наличии)
	X	Y	X	Y			
1	2	3	4	5	6	7	8
-	-	-	-	-	-	-	-
3.Сведения о характерных точках части (частей) границы объекта							
Часть №1							
-	-	-	-	-	-	-	-

Раздел 4

План границ объекта

Масштаб 1:5000

Используемые условные знаки и обозначения :

границы территориальной зоны

•26 характерная точка границ территориальной зоны

Руководитель БУВО «Нормативно-проектный центр»
Подпись _____ Ю.В.Шальгина Дата « 15 » ноября 2021г.

Место для оттиска печати (при наличии) лица, составившего описание местоположения границ объекта

».