Правовое управление правительства
Воронежской области
ЗАРЕГИСТРИРОВАНО
«24» 06 2022.
Регистрационный номер № 662

**ДЕПАРТАМЕНТ
АРХИТЕКТУРЫ И ГРАДОСТРОИТЕЛЬСТВА
ВОРОНЕЖСКОЙ ОБЛАСТИ**

ПРИКАЗ

15.06.2022 № 45-01-04/602

г. Воронеж

Об утверждеиии правил землепользования и застройки Манинского сельского поселения Калачеевского муниципального района Вороиежской области

В соответствии с Градостроительным кодексом Российской Федерации, Федеральным законом от 06.10.2003 № 131-ФЗ «Об общих принципах организации местного самоуправления в Российской Федерации», законами Воронежской области от 07.07.2006 № 61-ОЗ «О регулировании градостроительной деятельности в Воронежской области», от 20.12.2018 № 173-ОЗ «О перераспределении полномочий по утверждению правил землепользования и застройки между органами местного самоуправления поселений Воронежской области, городского округа город Нововоронеж, Борисоглебского городского округа и исполнительными органами государственной власти Воронежской области», постановлением правительства Воронежской области от 31.12.2014 № 1240 «Об утверждении Положения о департаменте архитектуры и градостроительства Воронежской области», на основании приказа департамента архитектуры и градостроительства Воронежской области от 30.12.2019 № 45-01-04/900 «О подготовке проектов правил землепользования и застройки поселений Богучарского, Бутурлиновского, Грибановского, Калачеевского, Каменского,

Кантемировского, Нижнедевицкого, Новохопёрского, Острогожского, Петропавловского, Поворинского, Репьёвского, Россошанского, Таловского, Терновского и Эртильского муниципальных районов и Борисоглебского городского округа Воронежской области», с учетом заключений о результатах публичных слушаний от 10.03.2022

п р и к а з ы в а ю:

1. Утвердить прилагаемые правила землепользования и застройки Манинского сельского поселения Калачеевского муниципального района Воронежской области.

2. Признать утратившими силу следующие решения Совета народных депутатов Манинского сельского поселения Калачеевского муниципального района Воронежской области:

- от 30.12.2011 № 87 «Об утверждении правил землепользования и застройки Манинского сельского поселения»;

- от 27.10.2016 № 45 «О внесении изменений и дополнений в решение Совета народных депутатов Манинского сельского поселения Калачеевского муниципального района Воронежской области от 30.12.2011 г. № 87 «Об утверждении Правил землепользования и застройки Манинского сельского поселения Калачеевского муниципального района Воронежской области».

3. Контроль исполнения настоящего приказа возложить на заместителя руководителя департамента архитектуры и градостроительства Воронежской области – начальника отдела территориального планирования Беляеву С.М.

Руководитель департамента
архитектуры и градостроительства
Воронежской области А.А. Еренков

УТВЕРЖДЕНЫ
приказом департамента
архитектуры и градостроительства
Воронежской области
от 15.06.2022 № 45-01-04/602

ПРАВИЛА ЗЕМЛЕПОЛЬЗОВАНИЯ И ЗАСТРОЙКИ МАНИНСКОГО СЕЛЬСКОГО ПОСЕЛЕНИЯ КАЛАЧЕЕВСКОГО МУНИЦИПАЛЬНОГО РАЙОНА ВОРОНЕЖСКОЙ ОБЛАСТИ

ЧАСТЬ I. ПОРЯДОК ПРИМЕНЕНИЯ ПРАВИЛ ЗЕМЛЕПОЛЬЗОВАНИЯ И ЗАСТРОЙКИ И ВНЕСЕНИЯ В НИХ ИЗМЕНЕНИЙ

Раздел 1. Общие положения

1. Предмет регулирования и цели подготовки правил землепользования и застройки Манинского сельского поселения Калачеевского муниципального района Воронежской области

1. Правила землепользования и застройки Манинского сельского поселения Калачеевского муниципального района Воронежской области (далее – Правила) являются документом градостроительного зонирования, который утверждается нормативным правовым актом департамента архитектуры и градостроительства Воронежской области и в котором устанавливаются территориальные зоны, градостроительные регламенты, порядок применения такого документа и порядок внесения в него изменений.

2. Правила разработаны в соответствии с Градостроительным кодексом Российской Федерации (далее – ГрК РФ), Земельным кодексом Российской Федерации, Федеральным законом от 06.10.2003 № 131-ФЗ «Об общих принципах организации местного самоуправления в Российской Федерации», иными нормативными правовыми актами Российской Федерации, Воронежской области, муниципальными правовыми актами муниципального образования с учетом положений нормативных актов и

документов, определяющих основные направления социально-экономического и градостроительного развития муниципального образования, а также сведений Единого государственного реестра недвижимости, сведений, документов и материалов, содержащихся в государственных информационных системах обеспечения градостроительной деятельности.

3. Правила разработаны в целях:

– создания условий для устойчивого развития территории муниципального образования, сохранения окружающей среды и объектов культурного наследия;

– создания условий для планировки территории муниципального образования;

– обеспечения прав и законных интересов физических и юридических лиц, в том числе правообладателей земельных участков и объектов капитального строительства;

– создания условий для привлечения инвестиций, в том числе путем предоставления возможности выбора наиболее эффективных видов разрешенного использования земельных участков и объектов капитального строительства.

2. Основные понятия, используемые в Правилах

В настоящих Правилах используются основные понятия, установленные законодательством Российской Федерации.

3. Сфера применения Правил

1. Действие настоящих Правил распространяется на всю территорию Манинского сельского поселения Калачеевского муниципального района Воронежской области. Правила обязательны для соблюдения органами государственной власти, органами местного самоуправления, физическими и юридическими лицами, при осуществлении ими градостроительной деятельности на территории Манинского сельского поселения Калачеевского муниципального района Воронежской области.

2. Настоящие Правила применяются наряду с:

– техническими регламентами и иными обязательными требованиями, установленными в соответствии с законодательством в целях обеспечения безопасности жизни и здоровья людей, надежности и безопасности зданий, строений и сооружений, сохранения окружающей природной среды и объектов культурного наследия;

– региональными и местными нормативами градостроительного проектирования.

4. Содержание и порядок применения Правил

1. Правила включают в себя:

1) порядок их применения и внесения изменений в Правила;

2) карту градостроительного зонирования;

3) градостроительные регламенты.

Обязательным приложением к настоящим Правилам являются сведения о границах территориальных зон, которые должны содержать графическое описание местоположения границ территориальных зон, перечень координат характерных точек этих границ в системе координат, используемой для ведения Единого государственного реестра недвижимости.

2. Порядок применения Правил и внесения в них изменений включает в себя положения:

1) о регулировании землепользования и застройки;

2) об изменении видов разрешенного использования земельных участков и объектов капитального строительства физическими и юридическими лицами;

3) о подготовке документации по планировке территории органами местного самоуправления;

4) о проведении общественных обсуждений или публичных слушаний по вопросам землепользования и застройки;

5) о внесении изменений в Правила;

6) о регулировании иных вопросов землепользования и застройки.

5. Использование объектов недвижимости, не соответствующих настоящим Правилам

1. Земельные участки или объекты капитального строительства, виды разрешенного использования, предельные (минимальные и (или) максимальные) размеры и предельные параметры которых не соответствуют градостроительному регламенту, могут использоваться без установления срока приведения их в соответствие с градостроительным регламентом, за исключением случаев, если использование таких земельных участков и объектов капитального строительства опасно для жизни или здоровья человека, для окружающей среды, объектов культурного наследия.

2. Реконструкция указанных в подпункте 1 настоящего пункта объектов капитального строительства может осуществляться только путем приведения таких объектов в соответствие с градостроительным регламентом или путем уменьшения их несоответствия предельным параметрам разрешенного строительства, реконструкции. Изменение видов разрешенного использования указанных земельных участков и объектов капитального строительства может осуществляться путем приведения их в соответствие с видами разрешенного использования земельных участков и объектов капитального строительства, установленными градостроительным регламентом.

3. В случае если использование указанных в подпункте 1 настоящего пункта земельных участков и объектов капитального строительства продолжается и опасно для жизни или здоровья человека, для окружающей среды, объектов культурного наследия, в соответствии с федеральными законами может быть наложен запрет на использование таких земельных участков и объектов.

6. Открытость и доступность информации о землепользовании и застройке

1. Настоящие Правила являются открытыми и общедоступными.

2. Настоящие Правила подлежат опубликованию в порядке, установленном для официального опубликования нормативных правовых актов Воронежской области, и размещению в федеральной государственной информационной системе территориального планирования и в государственной информационной системе обеспечения градостроительной деятельности.

Раздел 2. Положения о регулировании землепользования и застройки

7. Перераспределение полномочий между органами местного самоуправления Манинского сельского поселения Калачеевского муниципального района Воронежской области и департаментом архитектуры и градостроительства Воронежской области

1. На основании Закона Воронежской области от 20.12.2018 № 173-ОЗ «О перераспределении полномочий по утверждению правил землепользования и застройки между органами местного самоуправления поселений Воронежской области, городского округа город Нововоронеж, Борисоглебского городского округа и исполнительными органами государственной власти Воронежской области» (далее – Закон Воронежской области) и в соответствии со статьей 8.2 ГрК РФ, пунктом 6.1 статьи 26.3 Федерального закона от 06.10.1999 № 184-ФЗ «Об общих принципах организации законодательных (представительных) и исполнительных органов государственной власти субъектов Российской Федерации», частью 1.2 статьи 17 Федерального закона от 06.10.2003 № 131-ФЗ «Об общих принципах организации местного самоуправления в Российской Федерации» полномочия по утверждению Правил перераспределены между органами местного самоуправления Манинского сельского поселения Калачеевского муниципального района Воронежской области и департаментом архитектуры и градостроительства Воронежской области (далее – Уполномоченный орган) на срок, установленный Законом Воронежской области.

2. После истечения срока, указанного в Законе Воронежской области, полномочия Уполномоченного органа, предусмотренные настоящими Правилами, осуществляются органами местного самоуправления Манинского сельского поселения Калачеевского муниципального района Воронежской области в соответствии с требованиями ГрК РФ.

8. Полномочия Уполномоченного органа по вопросам землепользования и застройки

1. Полномочия Уполномоченного органа по вопросам землепользования и застройки включают:

1) принятие решений о подготовке проекта Правил, о подготовке проекта о внесении изменений в Правила;

2) утверждение Правил, утверждение внесения изменений в Правила;

3) принятие решений о предоставлении разрешений на условно разрешенный вид использования объектов капитального строительства или земельного участка;

4) принятие решений о предоставлении разрешения на отклонение от предельных параметров разрешенного строительства, реконструкции объектов капитального строительства;

5) иные полномочия в соответствии с действующим законодательством.

9. Комиссия по подготовке проектов Правил

1. Комиссия по подготовке проектов правил землепользования и застройки поселений Воронежской области, городского округа город Нововоронеж, Борисоглебского городского округа (далее – Комиссия) является специально созданным постоянно действующим коллегиальным органом при Уполномоченном органе в целях реализации полномочий, указанных в пункте 8 настоящих Правил, перераспределенных в

соответствии с Законом Воронежской области и обеспечения выполнения задач градостроительного зонирования.

2. Комиссия создается и прекращает свою деятельность приказом Уполномоченного органа.

3. Состав и порядок деятельности Комиссии утверждается приказом Уполномоченного органа.

Раздел 3. Положения об изменении видов разрешенного использования земельных участков и объектов капитального строительства физическими и юридическими лицами

10. Изменение видов разрешенного использования земельных участков и объектов капитального строительства

1. Для каждой из установленных настоящими Правилами территориальных зон могут устанавливаться основные, условно разрешенные и вспомогательные виды разрешенного использования земельных участков и объектов капитального строительства.

2. Изменение одного вида разрешенного использования земельных участков и объектов капитального строительства на другой вид такого использования осуществляется в соответствии с градостроительным регламентом при условии соблюдения требований технических регламентов.

3. Основные и вспомогательные виды разрешенного использования земельных участков и объектов капитального строительства правообладателями земельных участков и объектов капитального строительства, за исключением органов государственной власти, органов местного самоуправления, государственных и муниципальных учреждений, государственных и муниципальных унитарных предприятий, выбираются самостоятельно без дополнительных разрешений и согласования.

4. Решения об изменении одного вида разрешенного использования земельных участков и объектов капитального строительства, расположенных на землях, на которые действие градостроительных регламентов не

распространяется или для которых градостроительные регламенты не устанавливаются, на другой вид такого использования принимаются в соответствии с федеральными законами.

11. Предоставление разрешения на условно разрешенный вид использования земельного участка или объекта капитального строительства

1. Физическое или юридическое лицо, заинтересованное в предоставлении разрешения на условно разрешенный вид использования земельного участка или объекта капитального строительства (далее - разрешение на условно разрешенный вид использования), направляет заявление о предоставлении разрешения на условно разрешенный вид использования в Комиссию. Заявление о предоставлении разрешения на условно разрешенный вид использования может быть направлено в форме электронного документа, подписанного электронной подписью в соответствии с требованиями Федерального закона от 06.04.2011 № 63-ФЗ «Об электронной подписи».

2. Порядок предоставления разрешения на условно разрешенный вид использования земельного участка или объекта капитального строительства определен статьей 39 ГрК РФ.

3. Проект решения о предоставлении разрешения на условно разрешенный вид использования подлежит рассмотрению на общественных обсуждениях или публичных слушаниях, проводимых в порядке, установленном статьей 5.1 ГрК РФ, с учетом положений статьи 39 ГрК РФ.

12. Предоставление разрешения на отклонение от предельных параметров разрешенного строительства, реконструкции объектов капитального строительства

1. Правообладатели земельных участков, размеры которых меньше установленных градостроительным регламентом минимальных размеров земельных участков либо конфигурация, инженерно-геологические или иные характеристики которых неблагоприятны для застройки, вправе обратиться за разрешениями на отклонение от предельных параметров разрешенного

строительства, реконструкции объектов капитального строительства (далее также – разрешение на отклонение от предельных параметров).

2. Правообладатели земельных участков вправе обратиться за разрешениями на отклонение от предельных параметров разрешенного строительства, реконструкции объектов капитального строительства, если такое отклонение необходимо в целях однократного изменения одного или нескольких предельных параметров разрешенного строительства, реконструкции объектов капитального строительства, установленных градостроительным регламентом для конкретной территориальной зоны, не более чем на десять процентов.

3. Порядок предоставления разрешения на отклонение от предельных параметров определен статьей 40 ГрК РФ.

4. Проект решения о предоставлении разрешения на отклонение от предельных параметров подлежит рассмотрению на общественных обсуждениях или публичных слушаниях, проводимых в порядке, установленном статьей 5.1 ГрК РФ, с учетом положений статьи 39 ГрК РФ, за исключением случая, указанного в части 1.1 статьи 40 ГрК РФ.

Раздел 4. Положения о подготовке документации по планировке территории органами местного самоуправления

13. Общие положения о подготовке документации по планировке территории

1. Подготовка документации по планировке территории осуществляется в целях обеспечения устойчивого развития территорий, в том числе выделения элементов планировочной структуры, установления границ земельных участков, установления границ зон планируемого размещения объектов капитального строительства.

2. Подготовка документации по планировке территории осуществляется в соответствии с главой 5 ГрК РФ.

3. Состав и содержание документации по планировке территории определяется ГрК РФ.

Раздел 5. Положения о проведении общественных обсуждений или публичных слушаний по вопросам землепользования и застройки

14. Общие положения о порядке проведения общественных обсуждений или публичных слушаний в сфере градостроительной деятельности

1. В целях соблюдения права человека на благоприятные условия жизнедеятельности, прав и законных интересов правообладателей земельных участков и объектов капитального строительства по проектам правил землепользования и застройки, проектам планировки территории, проектам межевания территории, проектам, предусматривающим внесение изменений в один из указанных утвержденных документов, проектам решений о предоставлении разрешения на условно разрешенный вид использования земельного участка или объекта капитального строительства, проектам решений о предоставлении разрешения на отклонение от предельных параметров разрешенного строительства, реконструкции объектов капитального строительства в соответствии с уставом муниципального образования и (или) нормативным правовым актом представительного органа муниципального образования и с учетом положений ГрК РФ проводятся общественные обсуждения или публичные слушания, за исключением случаев, предусмотренных ГрК РФ и другими федеральными законами.

2. Порядок проведения общественных обсуждений или публичных слушаний определяется ГрК РФ, Уставом Манинского сельского поселения Калачеевского муниципального района Воронежской области и (или) нормативным правовым актом представительного органа муниципального образования.

Раздел 6. Положения о внесении изменений в Правила

15. Основания и порядок внесения изменений в Правила

1. Основания для рассмотрения вопроса о внесении изменений в настоящие Правила предусмотрены статьей 33 ГрК РФ.

2. Внесение изменений в Правила осуществляется в порядке, предусмотренном статьями 31 и 32 ГрК РФ, с учетом особенностей, установленных статьей 33 ГрК РФ.

Раздел 7. Положения о регулировании иных вопросов землепользования и застройки

16. Общие принципы регулирования иных вопросов землепользования и застройки на территории Манинского сельского поселения Калачеевского муниципального района Воронежской области

Иные вопросы землепользования и застройки на территории Манинского сельского поселения Калачеевского муниципального района Воронежской области регулируются законодательством Российской Федерации, Воронежской области, муниципальными правовыми актами Манинского сельского поселения Калачеевского муниципального района Воронежской области.

ЧАСТЬ II. КАРТА ГРАДОСТРОИТЕЛЬНОГО ЗОНИРОВАНИЯ

17. Карты градостроительного зонирования

1. Карта градостроительного зонирования территории Манинского сельского поселения Калачеевского муниципального района Воронежской области.

ПРАВИЛА ЗЕМЛЕПОЛЬЗОВАНИЯ И ЗАСТРОЙКИ

Карта градостроительного зонирования территории Манинского сельского поселения Калачеевского муниципального района Воронежской области

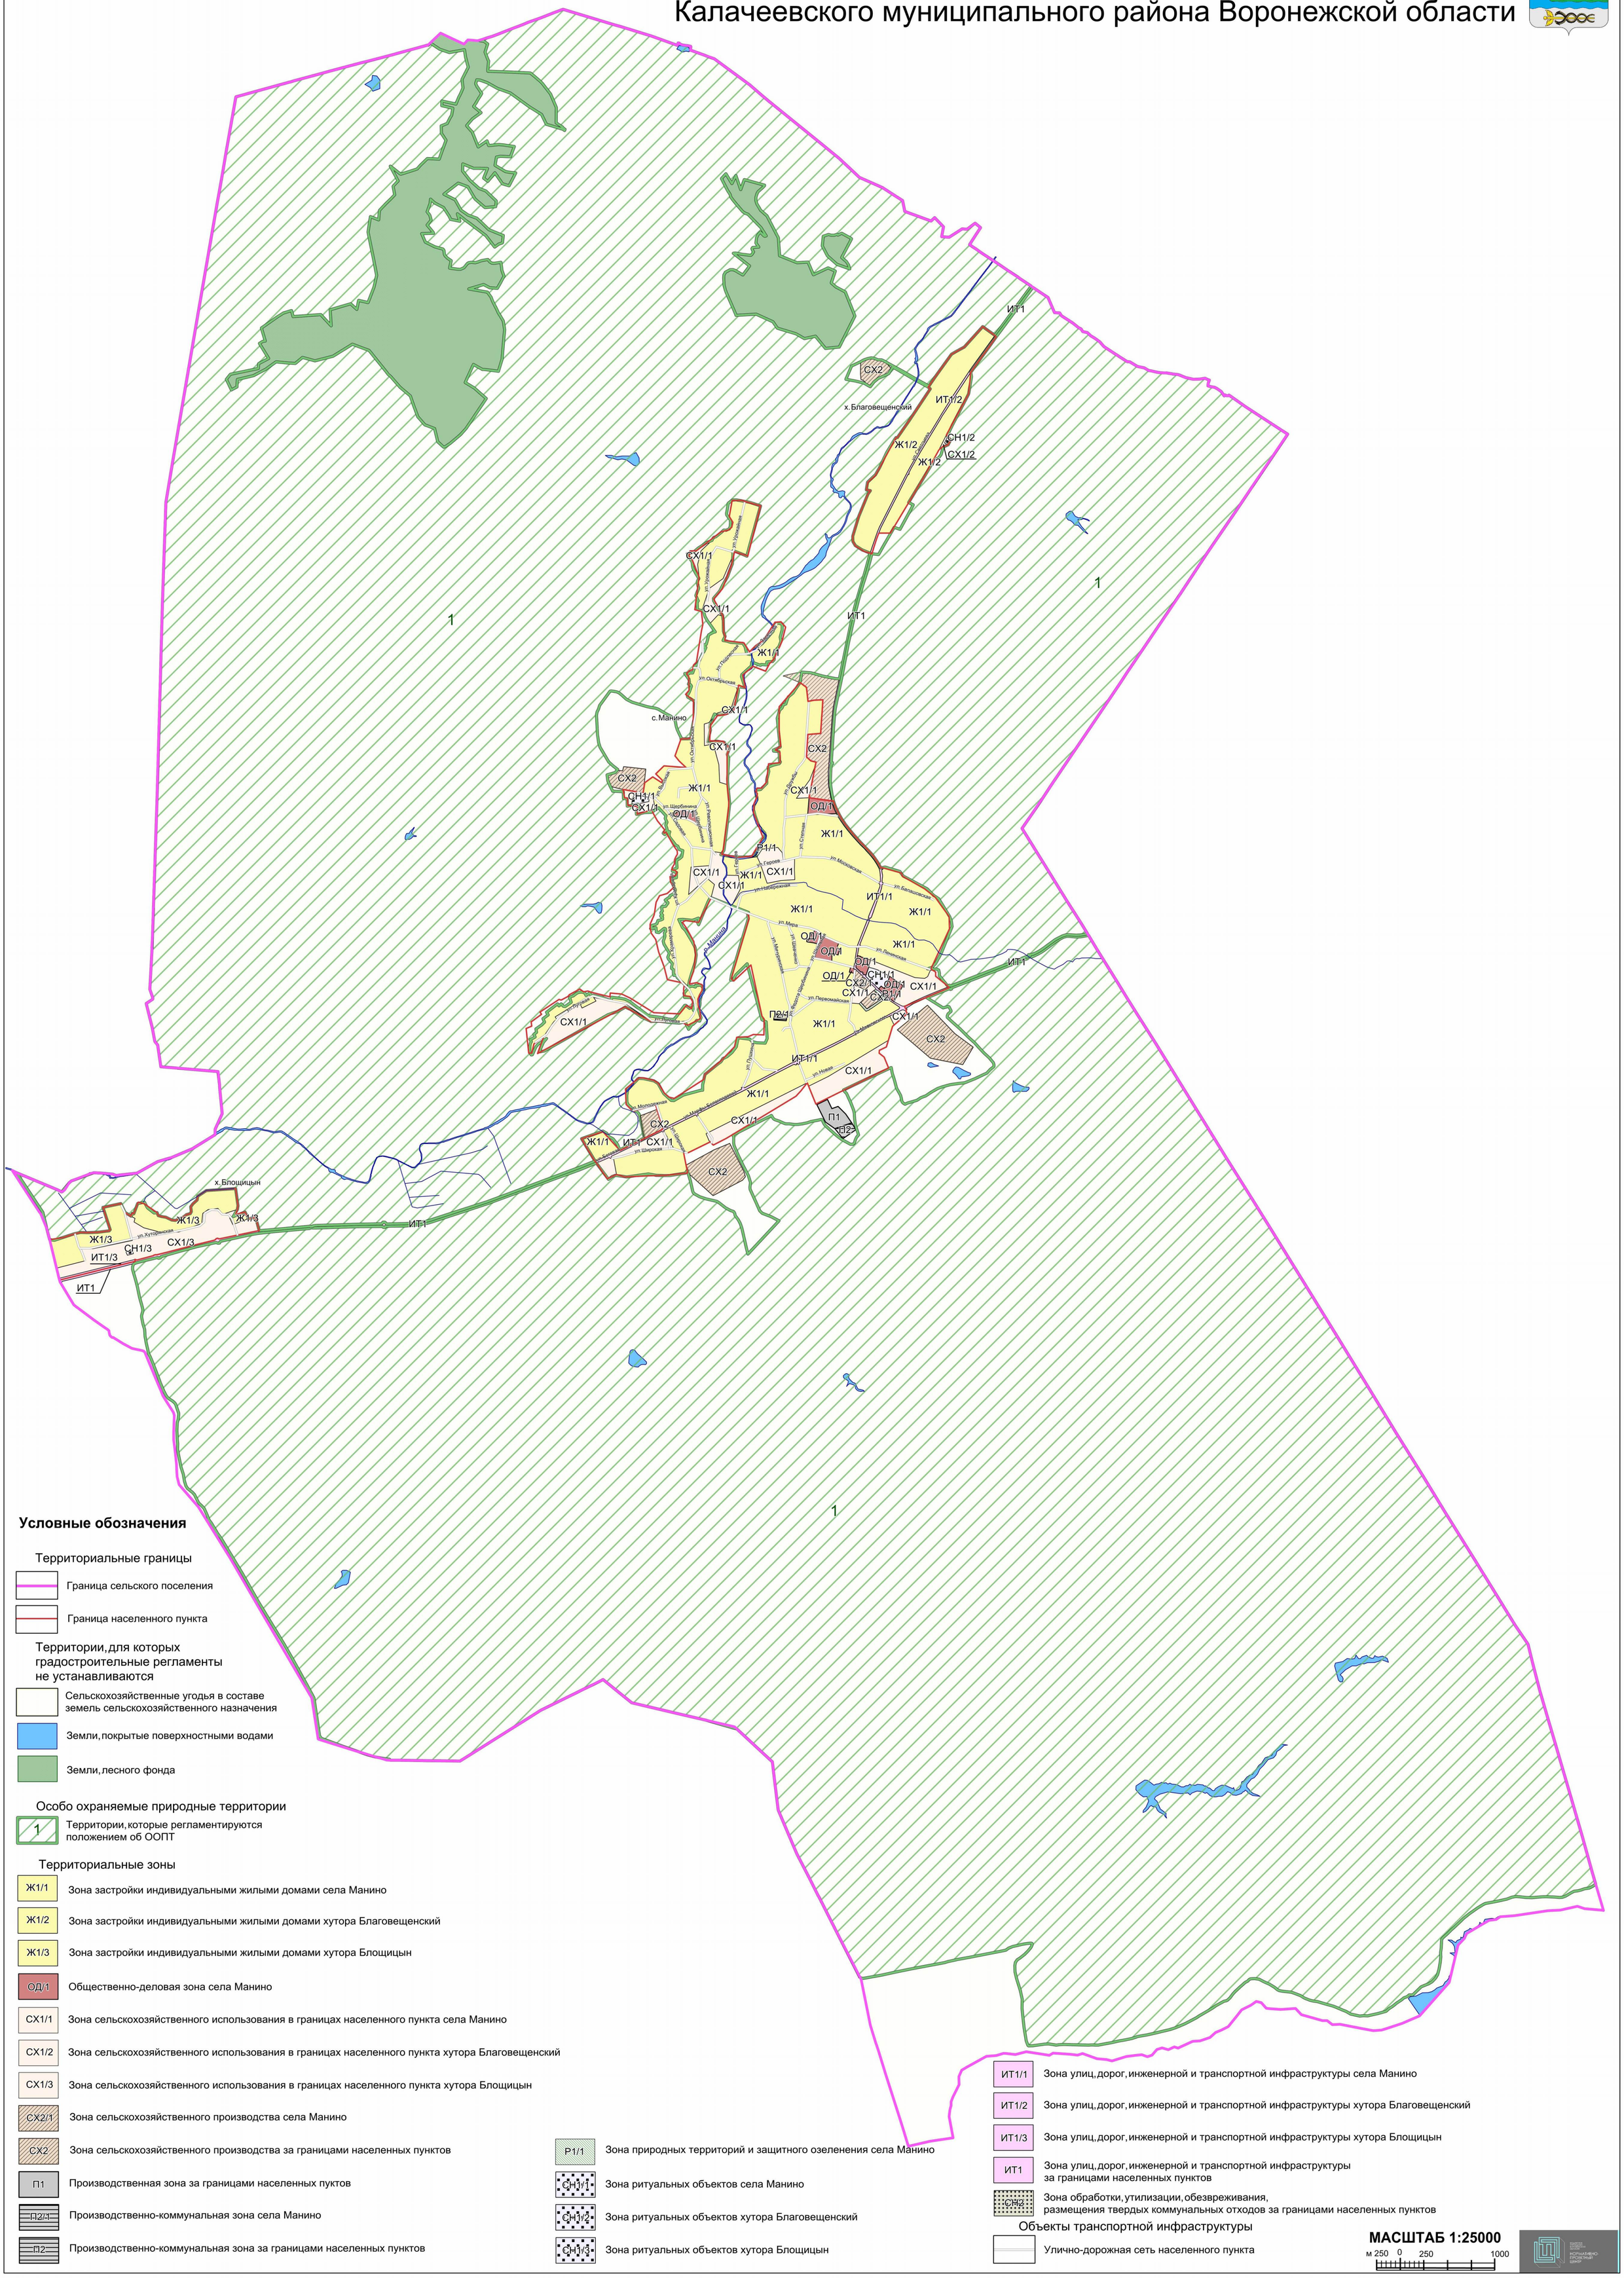

Условные обозначения

Территориальные границы

- Граница сельского поселения
- Граница населенного пункта

Территории, для которых градостроительные регламенты не устанавливаются

- Сельскохозяйственные угодья в составе земель сельскохозяйственного назначения
- Земли, покрытые поверхностными водами
- Земли, лесного фонда

Особо охраняемые природные территории

- 1 — Территории, которые регламентируются положением об ООПТ

Территориальные зоны

- Ж1/1 — Зона застройки индивидуальными жилыми домами села Манино
- Ж1/2 — Зона застройки индивидуальными жилыми домами хутора Благовещенский
- Ж1/3 — Зона застройки индивидуальными жилыми домами хутора Блощицын
- ОД/1 — Общественно-деловая зона села Манино
- СХ1/1 — Зона сельскохозяйственного использования в границах населенного пункта села Манино
- СХ1/2 — Зона сельскохозяйственного использования в границах населенного пункта хутора Благовещенский
- СХ1/3 — Зона сельскохозяйственного использования в границах населенного пункта хутора Блощицын
- СХ2/1 — Зона сельскохозяйственного производства села Манино
- СХ2 — Зона сельскохозяйственного производства за границами населенных пунктов
- П1 — Производственная зона за границами населенных пуктов
- П2/1 — Производственно-коммунальная зона села Манино
- П2 — Производственно-коммунальная зона за границами населенных пунктов
- Р1/1 — Зона природных территорий и защитного озеленения села Манино
- СН1/1 — Зона ритуальных объектов села Манино
- СН1/2 — Зона ритуальных объектов хутора Благовещенский
- СН1/3 — Зона ритуальных объектов хутора Блощицын
- ИТ1/1 — Зона улиц, дорог, инженерной и транспортной инфраструктуры села Манино
- ИТ1/2 — Зона улиц, дорог, инженерной и транспортной инфраструктуры хутора Благовещенский
- ИТ1/3 — Зона улиц, дорог, инженерной и транспортной инфраструктуры хутора Блощицын
- ИТ1 — Зона улиц, дорог, инженерной и транспортной инфраструктуры за границами населенных пунктов
- СН2 — Зона обработки, утилизации, обезвреживания, размещения твердых коммунальных отходов за границами населенных пунктов

Объекты транспортной инфраструктуры

- Улично-дорожная сеть населенного пункта

МАСШТАБ 1:25000

м 250 0 250 1000

2. Карта градостроительного зонирования с отображением зон с особыми условиями использования территории Манинского сельского поселения Калачеевского муниципального района Воронежской области.

ПРАВИЛА ЗЕМЛЕПОЛЬЗОВАНИЯ И ЗАСТРОЙКИ

Карта градостроительного зонирования с отображением зон с особыми условиями использования территории Манинского сельского поселения Калачеевского муниципального района Воронежской области

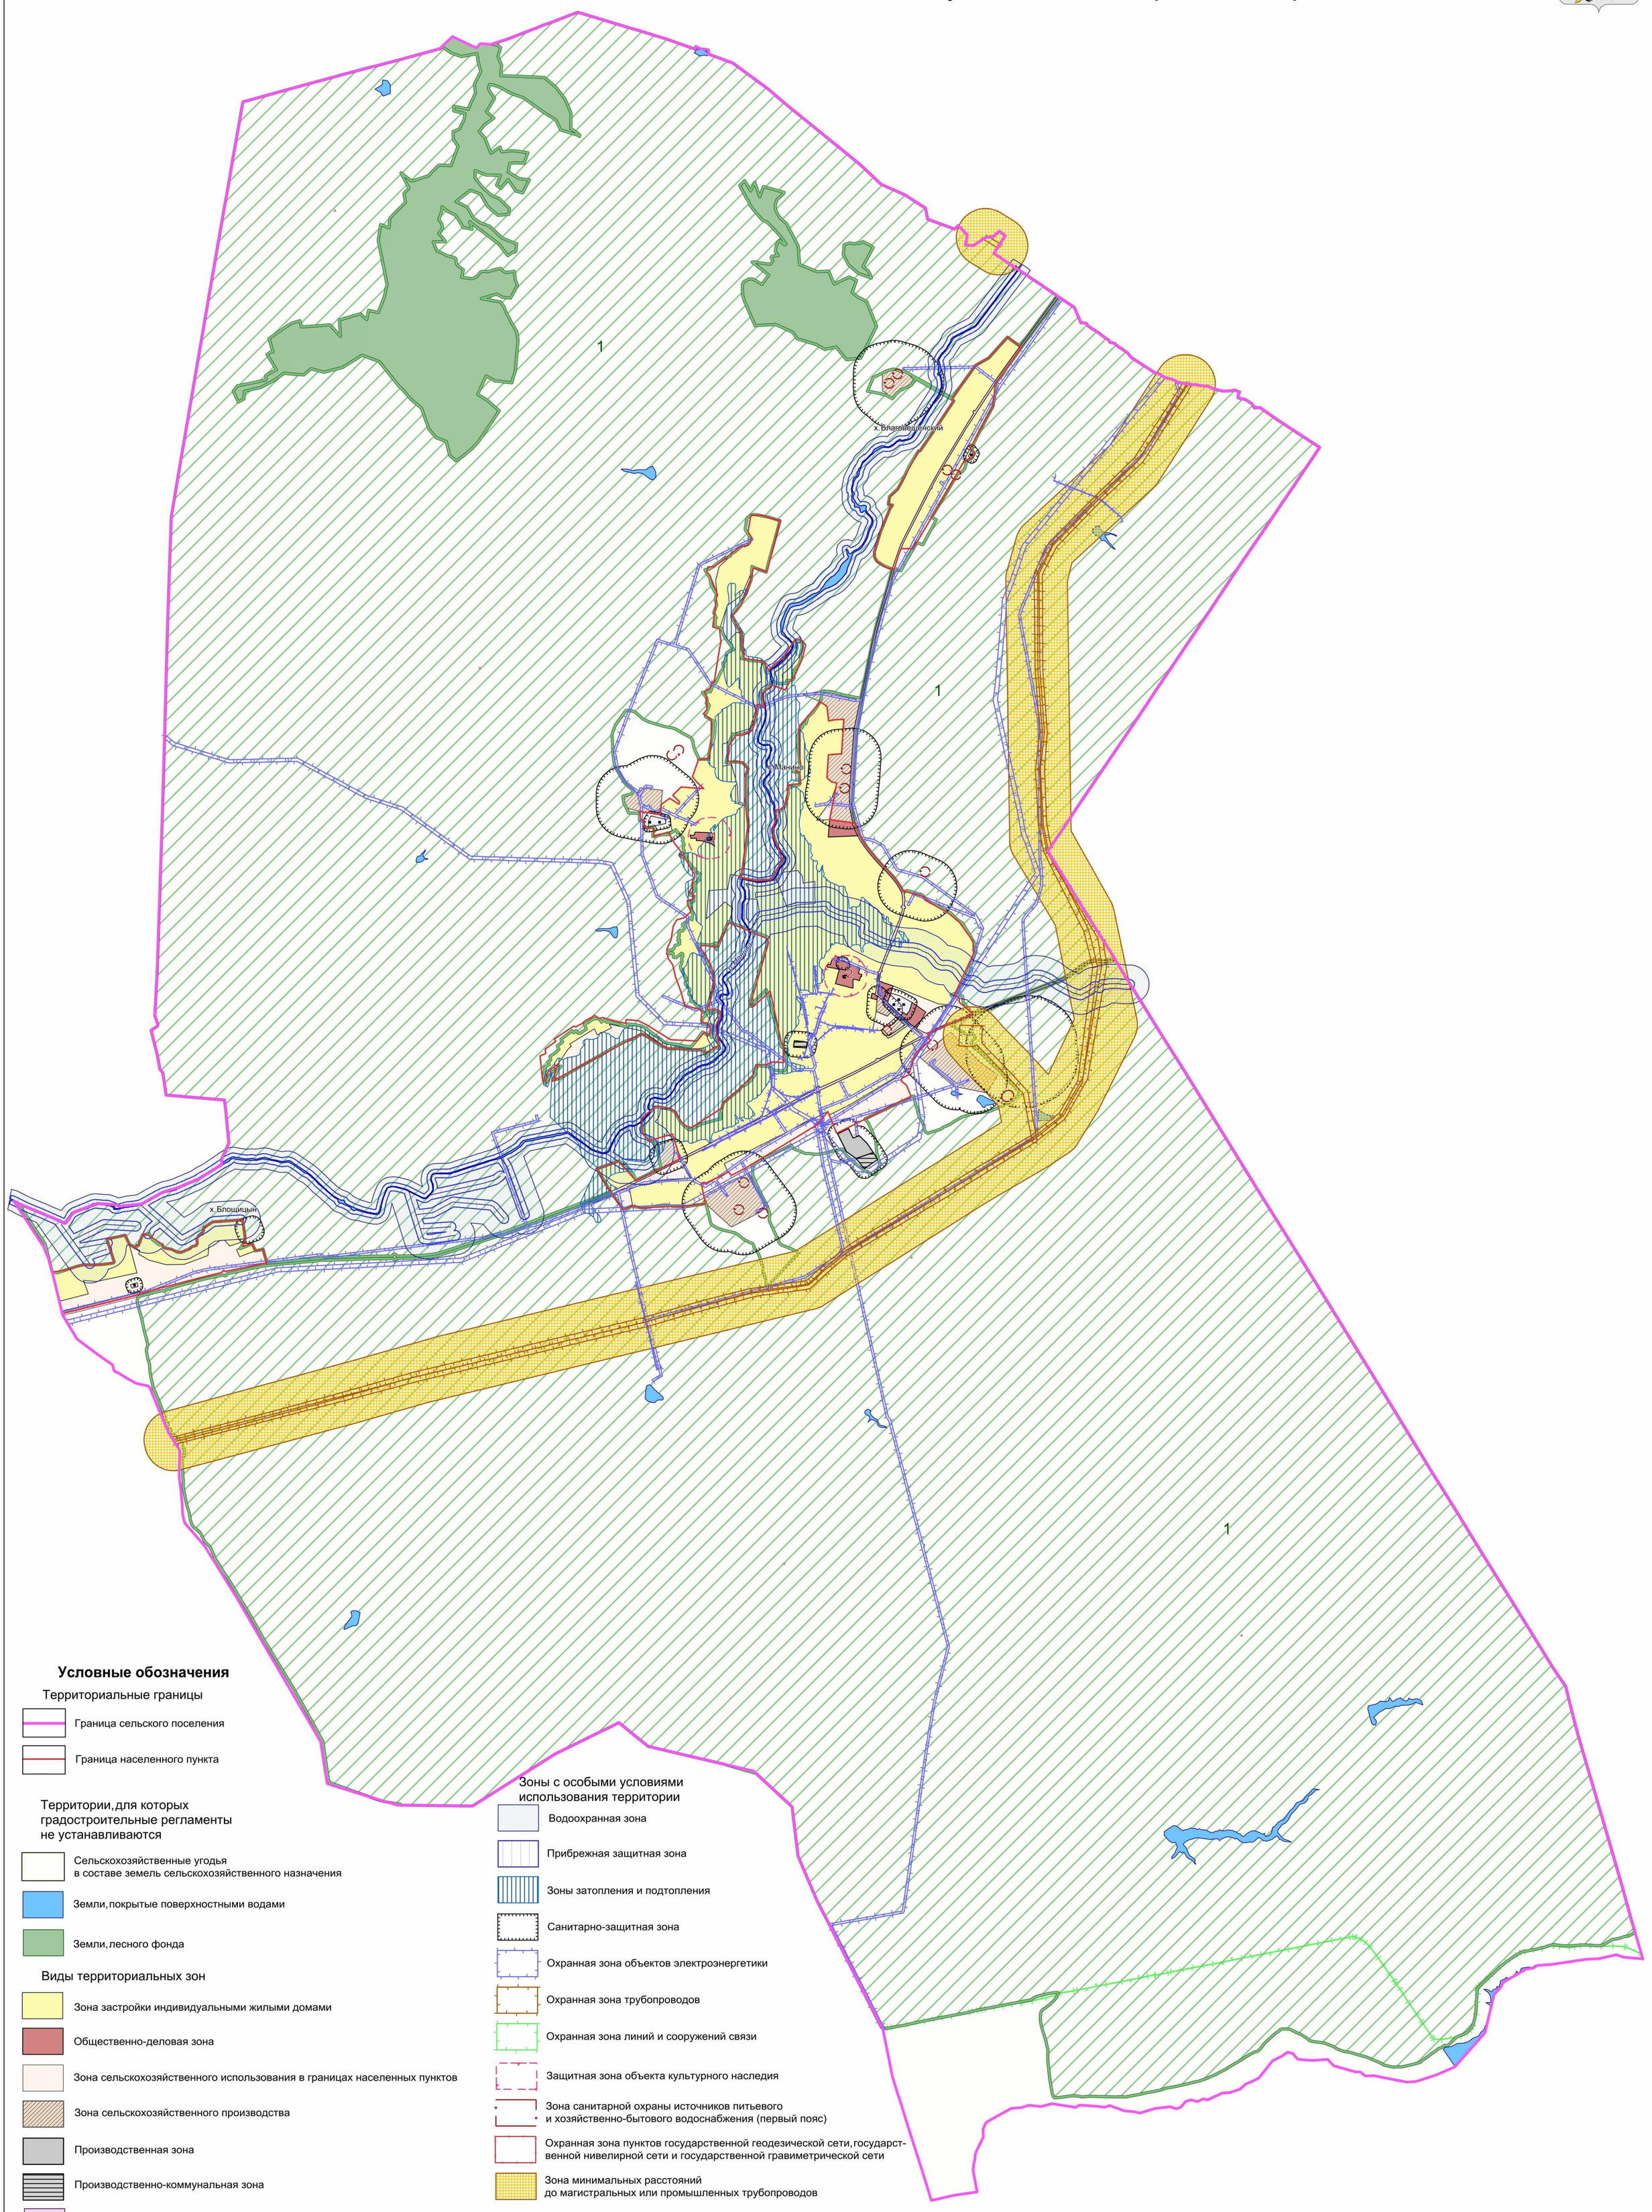

Условные обозначения

Территориальные границы

- Граница сельского поселения
- Граница населенного пункта

Территории, для которых градостроительные регламенты не устанавливаются

- Сельскохозяйственные угодья в составе земель сельскохозяйственного назначения
- Земли, покрытые поверхностными водами
- Земли, лесного фонда

Виды территориальных зон

- Зона застройки индивидуальными жилыми домами
- Общественно-деловая зона
- Зона сельскохозяйственного использования в границах населенных пунктов
- Зона сельскохозяйственного производства
- Производственная зона
- Производственно-коммунальная зона
- Зона улиц, дорог, инженерной и транспортной инфраструктуры
- Зона ритуальных объектов

Зоны с особыми условиями использования территории

- Водоохранная зона
- Прибрежная защитная зона
- Зоны затопления и подтопления
- Санитарно-защитная зона
- Охранная зона объектов электроэнергетики
- Охранная зона трубопроводов
- Охранная зона линий и сооружений связи
- Защитная зона объекта культурного наследия
- Зона санитарной охраны источников питьевого и хозяйственно-бытового водоснабжения (первый пояс)
- Охранная зона пунктов государственной геодезической сети, государственной нивелирной сети и государственной гравиметрической сети
- Зона минимальных расстояний до магистральных или промышленных трубопроводов

Прочие объекты

- 1 Объект культурного наследия
- 1 Государственный природный заказник областного значения "Яр Рассыпной"

МАСШТАБ 1:25000

м 250 0 250 1000

2.1. На территории Манинского сельского поселения Калачеевского муниципального района Воронежской области располагаются следующие особо охраняемые природные территории (далее – ООПТ):

№ п/п	Наименование ООПТ	Сведения о границах территории ООПТ	Сведения о границах охранной зоны ООПТ
1	Государственный природный заказник областного значения «Яр Рассыпной»	Установлена постановлением правительства Воронежской области от 09.06.2018 № 526 «О создании государственного природного заказника областного значения «Яр Рассыпной»	Не установлена

Населенные пункты: село Манино, хутор Благовещенский, хутор Блощицын частично расположены в границах ООПТ – государственный природный заказник областного значения «Яр Рассыпной».

Правовой режим использования земельных участков, расположенных в границах ООПТ определяется положением об ООПТ, утвержденным постановлением правительства Воронежской области от 09.06.2018 № 526 «О создании государственного природного заказника областного значения «Яр Рассыпной», в соответствии с Федеральным законом от 14.03.1995 № 33-ФЗ «Об особо охраняемых природных территориях», при этом градостроительные регламенты в отношении такой территории настоящими Правилами не устанавливаются.

2.2. На территории Манинского сельского поселения Калачеевского муниципального района Воронежской области располагаются следующие объекты культурного наследия:

№ п/п	Наименование объекта культурного наследия	Сведения о границах территории объекта культурного наследия	Сведения о границах защитной зоны объекта культурного наследия	Сведения о границах зоны охраны объекта культурного наследия
1	Церковь Воздвижения	Не установлена	Установлена приказом управления по охране объектов культурного наследия	Не установлена

№ п/п	Наименование объекта культурного наследия	Сведения о границах территории объекта культурного наследия	Сведения о границах защитной зоны объекта культурного наследия	Сведения о границах зоны охраны объекта культурного наследия
			Воронежской области от 28.11.2019 № 71-01-07/327 «Об утверждении графического описания местоположения границ (с перечнем координат характерных точек этих границ) защитных зон объектов культурного наследия, расположенных на территории Воронежской области» (далее – приказ от 28.11.2019 № 71-01-07/327)	
2	Церковь св. Георгия	Не установлена	Установлена приказом от 28.11.2019 № 71-01-07/327	Не установлена

18. Перечень территориальных зон, установленных на карте градостроительного зонирования

1. Порядок установления территориальных зон определен статьей 34 ГрК РФ. На карте градостроительного зонирования установлены следующие виды территориальных зон:

Наименование территориальной зоны	Кодовое обозначение территориальной зоны
Жилые зоны	
Зона застройки индивидуальными жилыми домами	**Ж1**
Общественно-деловые зоны	
Общественно-деловая зона	**ОД**
Производственные и коммунально-складские зоны	
Производственная зона	**П1**
Производственно-коммунальная зона	**П2**
Зоны инженерной и транспортной инфраструктуры	
Зона улиц, дорог, инженерной и транспортной инфраструктуры	**ИТ1**
Зоны сельскохозяйственного использования	

Наименование территориальной зоны	Кодовое обозначение территориальной зоны
Зона сельскохозяйственного использования в границах населенных пунктов	**СХ1**
Зона сельскохозяйственного производства	**СХ2**
Зоны рекреационного назначения	
Зона природных территорий и защитного озеленения	**Р1**
Зоны специального назначения	
Зона ритуальных объектов	**СН1**

2. Настоящими Правилами на территории Манинского сельского поселения Калачеевского муниципального района Воронежской области установлены следующие территориальные зоны:

Наименование территориальной зоны	Кодовое обозначение территориальной зоны
Жилые зоны	
Зона застройки индивидуальными жилыми домами села Манино	**Ж1/1**
Зона застройки индивидуальными жилыми домами хутора Благовещенский	**Ж1/2**
Зона застройки индивидуальными жилыми домами хутора Блощицын	**Ж1/3**
Общественно-деловые зоны	
Общественно-деловая зона села Манино	**ОД/1**
Производственные и коммунально-складские зоны	
Производственная зона за границами населенных пунктов	**П1**
Производственно-коммунальная зона села Манино	**П2/1**
Производственно-коммунальная зона за границами населенных пунктов	**П2**
Зоны инженерной и транспортной инфраструктуры	
Зона улиц, дорог, инженерной и транспортной инфраструктуры села Манино	**ИТ1/1**
Зона улиц, дорог, инженерной и транспортной инфраструктуры хутора Благовещенский	**ИТ1/2**
Зона улиц, дорог, инженерной и транспортной инфраструктуры хутора Блощицын	**ИТ1/3**
Зона улиц, дорог, инженерной и транспортной инфраструктуры за границами населенных пунктов	**ИТ1**
Зоны сельскохозяйственного использования	
Зона сельскохозяйственного использования в границах населенного пункта села Манино	**СХ1/1**
Зона сельскохозяйственного использования в границах населенного пункта хутора Благовещенский	**СХ1/2**
Зона сельскохозяйственного использования в границах населенного пункта хутора Блощицын	**СХ1/3**
Зона сельскохозяйственного производства села Манино	**СХ2/1**
Зона сельскохозяйственного производства за границами населенных пунктов	**СХ2**
Зоны рекреационного назначения	
Зона природных территорий и защитного озеленения села Манино	**Р1/1**

Наименование территориальной зоны	Кодовое обозначение территориальной зоны
Зоны специального назначения	
Зона ритуальных объектов села Манино	**СН1/1**
Зона ритуальных объектов хутора Благовещенский	**СН1/2**
Зона ритуальных объектов хутора Блощицын	**СН1/3**

3. Сведения о границах территориальных зон, содержащие графическое описание местоположения границ территориальных зон, перечень координат характерных точек границ территориальных зон села Манино являются приложением № 1 к настоящим Правилам.

4. Сведения о границах территориальных зон, содержащие графическое описание местоположения границ территориальных зон, перечень координат характерных точек границ территориальных зон хутора Благовещенский являются приложением № 2 к настоящим Правилам.

5. Сведения о границах территориальных зон, содержащие графическое описание местоположения границ территориальных зон, перечень координат характерных точек границ территориальных зон хутора Блощицын являются приложением № 3 к настоящим Правилам.

6. Сведения о границах территориальных зон, содержащие графическое описание местоположения границ территориальных зон, перечень координат характерных точек границ территориальных зон, расположенных за границами населенных пунктов на территории Манинского сельского поселения, являются приложением № 4 к настоящим Правилам.

ЧАСТЬ III. ГРАДОСТРОИТЕЛЬНЫЕ РЕГЛАМЕНТЫ

19. Общие положения о градостроительном регламенте

1. Градостроительным регламентом определяется правовой режим земельных участков, равно как всего, что находится над и под поверхностью земельных участков и используется в процессе их застройки и последующей эксплуатации объектов капитального строительства.

2. Действие градостроительного регламента распространяется в равной мере на все земельные участки и объекты капитального строительства, расположенные в пределах границ территориальной зоны, обозначенной на карте градостроительного зонирования.

3. Земли и земельные участки, на которые действие градостроительных регламентов не распространяется или для которых градостроительные регламенты не устанавливаются, определены статьей 36 ГрК РФ.

20. Виды разрешенного использования

1. Разрешенное использование земельных участков и объектов капитального строительства может быть следующих видов:

- основные виды разрешенного использования;
- условно разрешенные виды использования;
- вспомогательные виды разрешенного использования, допустимые только в качестве дополнительных по отношению к основным видам разрешенного использования и условно разрешенным видам использования и осуществляемые совместно с ними.

2. Виды разрешенного использования (далее – ВРИ) земельных участков в настоящих Правилах определяются в соответствии с приказом Федеральной службы государственной регистрации, кадастра и картографии от 10.11.2020 № П/0412 «Об утверждении классификатора видов разрешенного использования земельных участков».

21. Градостроительные регламенты территориальных зон

1. Градостроительные регламенты территориальных зон Ж1/1, Ж1/2, Ж1/3

№ п/п	Код ВРИ	Наименование ВРИ	Предельные (минимальные и (или) максимальные) размеры земельных участков, в том числе их площадь, м²		Максимальный процент застройки в границах земельного участка	Предельное количество этажей или предельная высота зданий, строений, сооружений	Минимальные отступы от границ земельных участков в целях определения мест допустимого размещения зданий, строений, сооружений, за пределами которых запрещено строительство зданий, строений, сооружений
			min	max			
ОСНОВНЫЕ ВИДЫ РАЗРЕШЕННОГО ИСПОЛЬЗОВАНИЯ ЗЕМЕЛЬНЫХ УЧАСТКОВ И ОБЪЕКТОВ КАПИТАЛЬНОГО СТРОИТЕЛЬСТВА							
1	2.1	Для индивидуального жилищного строительства	400	5000	50%	3 этажа*	3 метра**
2	2.3	Блокированная жилая застройка	80	3000	50%	3 этажа*	3 метра**; 0 метров – при примыкании к соседним зданиям
3	2.2	Для ведения личного подсобного хозяйства (приусадебный земельный участок)	300	5000	30%	3 этажа*	3 метра**
4	1.19	Сенокошение	600	50000	0%	не подлежат установлению	
5	1.20	Выпас сельскохозяйственных животных	300	50000	0%	не подлежат установлению	
6	2.7.2	Размещение гаражей для собственных нужд	не подлежат установлению				
7	3.1.1	Предоставление коммунальных услуг	не подлежит установлению	5000	не подлежат установлению		
8	5.1.3	Площадки для занятий спортом	не подлежат установлению				
9	11.0	Водные объекты	не подлежат установлению				
10	11.1	Общее пользование водными объектами	не подлежат установлению				
11	12.0	Земельные участки (территории) общего пользования	не подлежат установлению				
12	12.0.1	Улично-дорожная сеть	не подлежат установлению				
13	12.0.2	Благоустройство территории	не подлежат установлению				
УСЛОВНО РАЗРЕШЕННЫЕ ВИДЫ ИСПОЛЬЗОВАНИЯ ЗЕМЕЛЬНЫХ УЧАСТКОВ И ОБЪЕКТОВ КАПИТАЛЬНОГО СТРОИТЕЛЬСТВА							

№ п/п	Код ВРИ	Наименование ВРИ	Предельные (минимальные и (или) максимальные) размеры земельных участков, в том числе их площадь, м²		Максимальный процент застройки в границах земельного участка	Предельное количество этажей или предельная высота зданий, строений, сооружений	Минимальные отступы от границ земельных участков в целях определения мест допустимого размещения зданий, строений, сооружений, за пределами которых запрещено строительство зданий, строений, сооружений
			min	max			
14	2.7.1	Хранение автотранспорта	не подлежат установлению				
15	3.10.1	Амбулаторное ветеринарное обслуживание	200	5000	60%	3 этажа	3 метра
16	4.1	Деловое управление	не подлежат установлению		60%	4 этажа	3 метра
17	4.4	Магазины	200	5000	60%	3 этажа	3 метра
18	4.5	Банковская и страховая деятельность	не подлежат установлению		60%	3 этажа	3 метра
19	4.6	Общественное питание	200	5000	50%	3 этажа	3 метра
20	5.1.2	Обеспечение занятий спортом в помещениях	не подлежат установлению		45%	не подлежит установлению	3 метра
21	13.1	Ведение огородничества	100	4500	0%	не подлежат установлению	
22	13.2	Ведение садоводства	400	2000	30%	3 этажа	3 метра

* для вспомогательных видов – 1 этаж;

** от вспомогательных видов – 1 метр.

Не допускается размещать со стороны улицы вспомогательные строения, за исключением гаражей. Допускается блокировка хозяйственных построек на смежных земельных участках по взаимному согласию домовладельцев с учетом требований пожарной безопасности.

Ограничения использования земельных участков и объектов капитального строительства в зонах с особыми условиями использования территории устанавливаются в соответствии с законодательством Российской Федерации. Перечень зон с особыми условиями использования территории и основания установления ограничений приведены в пункте 22 настоящих Правил.

2. Градостроительный регламент территориальной зоны ОД/1

№ п/п	Код ВРИ	Наименование ВРИ	Предельные (минимальные и (или) максимальные) размеры земельных участков, в том числе их площадь, м²		Максимальный процент застройки в границах земельного участка	Предельное количество этажей или предельная высота зданий, строений, сооружений	Минимальные отступы от границ земельных участков в целях определения мест допустимого размещения зданий, строений, сооружений, за пределами которых запрещено строительство зданий, строений, сооружений
			min	max			
ОСНОВНЫЕ ВИДЫ РАЗРЕШЕННОГО ИСПОЛЬЗОВАНИЯ ЗЕМЕЛЬНЫХ УЧАСТКОВ И ОБЪЕКТОВ КАПИТАЛЬНОГО СТРОИТЕЛЬСТВА							
1	3.1.1	Предоставление коммунальных услуг	не подлежит установлению	5000	не подлежат установлению		
2	3.2.3	Оказание услуг связи	не подлежат установлению		60%	не подлежит установлению	6 метров
3	3.3	Бытовое обслуживание	200	не подлежит установлению	60%	не подлежит установлению	6 метров
4	3.4.1	Амбулаторно-поликлиническое обслуживание	не подлежат установлению			не подлежит установлению	6 метров
5	3.4.2	Стационарное медицинское обслуживание	не подлежат установлению		45%	не подлежит установлению	6 метров
6	3.5.1	Дошкольное, начальное и среднее общее образование	не подлежат установлению			4 этажа	6 метров
7	3.6.1	Объекты культурно-досуговой деятельности	не подлежат установлению		60%	не подлежит установлению	6 метров
8	3.6.2.	Парки культуры и отдыха	не подлежат установлению				
9	3.7.1	Осуществление религиозных обрядов	не подлежат установлению				6 метров
10	3.8.1	Государственное управление	не подлежат установлению		60%	не подлежит установлению	6 метров
11	3.10.1	Амбулаторное ветеринарное обслуживание	не подлежат установлению		60%	3 этажа	3 метра
12	4.1	Деловое управление	не подлежат установлению		50%	не подлежит установлению	6 метров
13	4.4	Магазины	200	не подлежит установлению	60%	не подлежит установлению	3 метра
14	4.5	Банковская и страховая	не подлежат установлению		60%	не подлежит	6 метров

№ п/п	Код ВРИ	Наименование ВРИ	Предельные (минимальные и (или) максимальные) размеры земельных участков, в том числе их площадь, м²		Максимальный процент застройки в границах земельного участка	Предельное количество этажей или предельная высота зданий, строений, сооружений	Минимальные отступы от границ земельных участков в целях определения мест допустимого размещения зданий, строений, сооружений, за пределами которых запрещено строительство зданий, строений, сооружений
			min	max			
		деятельность				установлению	
15	4.6	Общественное питание	400	не подлежит установлению	50%	не подлежит установлению	6 метров
16	4.8.1	Развлекательные мероприятия	не подлежат установлению		45%	не подлежит установлению	6 метров
17	4.9	Служебные гаражи	не подлежат установлению				3 метра
18	5.1.1	Обеспечение спортивно-зрелищных мероприятий	не подлежат установлению				6 метров
19	5.1.2	Обеспечение занятий спортом в помещениях	не подлежат установлению		45%	не подлежит установлению	6 метров
20	5.1.3	Площадки для занятий спортом	не подлежат установлению				
21	5.1.4	Оборудованные площадки для занятий спортом	не подлежат установлению				3 метра
22	7.2.2	Обслуживание перевозок пассажиров	не подлежат установлению				6 метров
23	8.3	Обеспечение внутреннего правопорядка	не подлежат установлению				3 метра
24	9.3	Историко-культурная деятельность	не подлежат установлению				
25	12.0	Земельные участки (территории) общего пользования	не подлежат установлению				
26	12.0.1	Улично-дорожная сеть	не подлежат установлению				
27	12.0.2	Благоустройство территории	не подлежат установлению				
УСЛОВНО РАЗРЕШЕННЫЕ ВИДЫ ИСПОЛЬЗОВАНИЯ ЗЕМЕЛЬНЫХ УЧАСТКОВ И ОБЪЕКТОВ КАПИТАЛЬНОГО СТРОИТЕЛЬСТВА							
28	2.7.1	Хранение автотранспорта	не подлежат установлению				1 метр
29	6.4	Пищевая промышленность	400	5000	50%	15 метров	3 метра

Ограничения использования земельных участков и объектов капитального строительства в зонах с особыми условиями использования территории устанавливаются в соответствии с законодательством Российской Федерации. Перечень зон с особыми условиями использования территории и основания установления ограничений приведены в пункте 22 настоящих Правил.

3. Градостроительный регламент территориальной зоны П1

№ п/п	Код ВРИ	Наименование ВРИ	Предельные (минимальные и (или) максимальные) размеры земельных участков, в том числе их площадь, м²		Максимальный процент застройки в границах земельного участка	Предельное количество этажей или предельная высота зданий, строений, сооружений	Минимальные отступы от границ земельных участков в целях определения мест допустимого размещения зданий, строений, сооружений, за пределами которых запрещено строительство зданий, строений, сооружений
			min	max			
ОСНОВНЫЕ ВИДЫ РАЗРЕШЕННОГО ИСПОЛЬЗОВАНИЯ ЗЕМЕЛЬНЫХ УЧАСТКОВ И ОБЪЕКТОВ КАПИТАЛЬНОГО СТРОИТЕЛЬСТВА							
1	1.15	Хранение и переработка сельскохозяйственной продукции	не подлежат установлению				3 метра
2	3.1	Коммунальное обслуживание	не подлежат установлению				
3	6.6	Строительная промышленность	не подлежат установлению				3 метра
4	6.9	Склад	не подлежат установлению		60%	не подлежит установлению	3 метра
5	6.9.1	Складские площадки	не подлежат установлению				
6	4.9	Служебные гаражи	не подлежат установлению				3 метра
7	4.9.1.4	Ремонт автомобилей	не подлежат установлению				3 метра
8	8.3	Обеспечение внутреннего правопорядка	не подлежат установлению				3 метра
9	12.0.2	Благоустройство территории	не подлежат установлению				
УСЛОВНО РАЗРЕШЕННЫЕ ВИДЫ ИСПОЛЬЗОВАНИЯ ЗЕМЕЛЬНЫХ УЧАСТКОВ И ОБЪЕКТОВ КАПИТАЛЬНОГО СТРОИТЕЛЬСТВА							
10	Не устанавливаются						

Ограничения использования земельных участков и объектов капитального строительства в зонах с особыми условиями использования территории устанавливаются в соответствии с законодательством Российской Федерации. Перечень зон с особыми условиями использования территории и основания установления ограничений приведены в пункте 22 настоящих Правил.

4. Градостроительные регламенты территориальных зон П2/1, П2

№ п/п	Код ВРИ	Наименование ВРИ	Предельные (минимальные и (или) максимальные) размеры земельных участков, в том числе их площадь, м²		Максимальный процент застройки в границах земельного участка	Предельное количество этажей или предельная высота зданий, строений, сооружений	Минимальные отступы от границ земельных участков в целях определения мест допустимого размещения зданий, строений, сооружений, за пределами которых запрещено строительство зданий, строений, сооружений
			min	max			
ОСНОВНЫЕ ВИДЫ РАЗРЕШЕННОГО ИСПОЛЬЗОВАНИЯ ЗЕМЕЛЬНЫХ УЧАСТКОВ И ОБЪЕКТОВ КАПИТАЛЬНОГО СТРОИТЕЛЬСТВА							
1	1.15	Хранение и переработка сельскохозяйственной продукции	не подлежат установлению				3 метра
2	2.7.1	Хранение автотранспорта	не подлежат установлению				1 метр
3	3.1	Коммунальное обслуживание	не подлежат установлению				
4	4.9	Служебные гаражи	не подлежат установлению				3 метра
5	6.4	Пищевая промышленность	не подлежат установлению				3 метра
6	6.9	Склад	не подлежат установлению		60%	не подлежит установлению	3 метра
7	6.9.1	Складские площадки	не подлежат установлению				
8	8.3	Обеспечение внутреннего правопорядка	не подлежат установлению				3 метра
9	12.0	Земельные участки (территории) общего пользования	не подлежат установлению				
10	12.0.1	Улично-дорожная сеть	не подлежат установлению				

№ п/п	Код ВРИ	Наименование ВРИ	Предельные (минимальные и (или) максимальные) размеры земельных участков, в том числе их площадь, м²		Максимальный процент застройки в границах земельного участка	Предельное количество этажей или предельная высота зданий, строений, сооружений	Минимальные отступы от границ земельных участков в целях определения мест допустимого размещения зданий, строений, сооружений, за пределами которых запрещено строительство зданий, строений, сооружений
			min	max			
11	12.0.2	Благоустройство территории	не подлежат установлению				
УСЛОВНО РАЗРЕШЕННЫЕ ВИДЫ ИСПОЛЬЗОВАНИЯ ЗЕМЕЛЬНЫХ УЧАСТКОВ И ОБЪЕКТОВ КАПИТАЛЬНОГО СТРОИТЕЛЬСТВА							
12	6.6	Строительная промышленность	не подлежат установлению				3 метра

Ограничения использования земельных участков и объектов капитального строительства в зонах с особыми условиями использования территории устанавливаются в соответствии с законодательством Российской Федерации. Перечень зон с особыми условиями использования территории и основания установления ограничений приведены в пункте 22 настоящих Правил.

5. Градостроительные регламенты территориальных зон ИТ1/1, ИТ1/2, ИТ1/3, ИТ1

№ п/п	Код ВРИ	Наименование ВРИ	Предельные (минимальные и (или) максимальные) размеры земельных участков, в том числе их площадь, м²		Максимальный процент застройки в границах земельного участка	Предельное количество этажей или предельная высота зданий, строений, сооружений	Минимальные отступы от границ земельных участков в целях определения мест допустимого размещения зданий, строений, сооружений, за пределами которых запрещено строительство зданий, строений, сооружений
			min	max			
ОСНОВНЫЕ ВИДЫ РАЗРЕШЕННОГО ИСПОЛЬЗОВАНИЯ ЗЕМЕЛЬНЫХ УЧАСТКОВ И ОБЪЕКТОВ КАПИТАЛЬНОГО СТРОИТЕЛЬСТВА							
1	7.2.1	Размещение автомобильных	не подлежат установлению				

№ п/п	Код ВРИ	Наименование ВРИ	Предельные (минимальные и (или) максимальные) размеры земельных участков, в том числе их площадь, м²		Максимальный процент застройки в границах земельного участка	Предельное количество этажей или предельная высота зданий, строений, сооружений	Минимальные отступы от границ земельных участков в целях определения мест допустимого размещения зданий, строений, сооружений, за пределами которых запрещено строительство зданий, строений, сооружений
			min	max			
		дорог					
2	7.2.2	Обслуживание перевозок пассажиров	не подлежат установлению				3 метра
3	3.1.1	Предоставление коммунальных услуг	не подлежат установлению				
4	11.3	Гидротехнические сооружения	не подлежат установлению				
5	12.0.1	Улично-дорожная сеть	не подлежат установлению				
6	12.0.2	Благоустройство территории	не подлежат установлению				
УСЛОВНО РАЗРЕШЕННЫЕ ВИДЫ ИСПОЛЬЗОВАНИЯ ЗЕМЕЛЬНЫХ УЧАСТКОВ И ОБЪЕКТОВ КАПИТАЛЬНОГО СТРОИТЕЛЬСТВА							
7	2.7.1	Хранение автотранспорта	не подлежат установлению				1 метр

Ограничения использования земельных участков и объектов капитального строительства в зонах с особыми условиями использования территории устанавливаются в соответствии с законодательством Российской Федерации. Перечень зон с особыми условиями использования территории и основания установления ограничений приведены в пункте 22 настоящих Правил.

6. Градостроительные регламенты территориальных зон СХ1/1, СХ1/2, СХ1/3

№ п/п	Код ВРИ	Наименование ВРИ	Предельные (минимальные и (или) максимальные) размеры земельных участков, в том числе их площадь, м²		Максимальный процент застройки в границах земельного участка	Предельное количество этажей или предельная высота зданий, строений, сооружений	Минимальные отступы от границ земельных участков в целях определения мест допустимого размещения зданий, строений, сооружений, за пределами которых запрещено строительство зданий, строений, сооружений
			min	max			
ОСНОВНЫЕ ВИДЫ РАЗРЕШЕННОГО ИСПОЛЬЗОВАНИЯ ЗЕМЕЛЬНЫХ УЧАСТКОВ И ОБЪЕКТОВ КАПИТАЛЬНОГО СТРОИТЕЛЬСТВА							
1	1.2	Выращивание зерновых и иных сельскохозяйственных культур	не подлежат установлению				
2	1.3	Овощеводство	не подлежат установлению				
3	1.16	Ведение личного подсобного хозяйства на полевых участках	не подлежат установлению				
4	1.19	Сенокошение	не подлежат установлению				
5	1.20	Выпас сельскохозяйственных животных	не подлежат установлению				
6	3.1.1	Предоставление коммунальных услуг	не подлежат установлению				
7	11.1	Общее пользование водными объектами	не подлежат установлению				
8	12.0	Земельные участки (территории) общего пользования	не подлежат установлению				
9	12.0.1	Улично-дорожная сеть	не подлежат установлению				
10	12.0.2	Благоустройство территории	не подлежат установлению				
11	13.1	Ведение огородничества	100	4500	0%	не подлежат установлению	
УСЛОВНО РАЗРЕШЕННЫЕ ВИДЫ ИСПОЛЬЗОВАНИЯ ЗЕМЕЛЬНЫХ УЧАСТКОВ И ОБЪЕКТОВ КАПИТАЛЬНОГО СТРОИТЕЛЬСТВА							
12	1.15	Хранение и переработка сельскохозяйственной продукции	не подлежат установлению				3 метра

Ограничения использования земельных участков и объектов капитального строительства в зонах с особыми условиями использования территории устанавливаются в соответствии с законодательством Российской Федерации. Перечень зон с особыми условиями использования территории и основания установления ограничений приведены в пункте 22 настоящих Правил.

7. Градостроительные регламенты территориальных зон СХ2/1, СХ2

№ п/п	Код ВРИ	Наименование ВРИ	Предельные (минимальные и (или) максимальные) размеры земельных участков, в том числе их площадь, м²		Максимальный процент застройки в границах земельного участка	Предельное количество этажей или предельная высота зданий, строений, сооружений	Минимальные отступы от границ земельных участков в целях определения мест допустимого размещения зданий, строений, сооружений, за пределами которых запрещено строительство зданий, строений, сооружений
			min	max			
ОСНОВНЫЕ ВИДЫ РАЗРЕШЕННОГО ИСПОЛЬЗОВАНИЯ ЗЕМЕЛЬНЫХ УЧАСТКОВ И ОБЪЕКТОВ КАПИТАЛЬНОГО СТРОИТЕЛЬСТВА							
1	1.1	Растениеводство	не подлежат установлению				
2	1.15	Хранение и переработка сельскохозяйственной продукции	не подлежат установлению				3 метра
3	1.18	Обеспечение сельскохозяйственного производства	не подлежат установлению				3 метра
4	3.1.1	Предоставление коммунальных услуг	не подлежат установлению				
5	4.1	Деловое управление	не подлежат установлению		50%	не подлежит установлению	3 метра
6	4.9.1.1	Заправка транспортных средств	не подлежат установлению			1 этаж	3 метра
7	6.9	Склад	не подлежат установлению		60%	не подлежит установлению	3 метра
8	6.9.1	Складские площадки	не подлежат установлению				
9	8.3	Обеспечение внутреннего правопорядка	не подлежат установлению				3 метра
10	9.3	Историко-культурная	не подлежат установлению				

№ п/п	Код ВРИ	Наименование ВРИ	Предельные (минимальные и (или) максимальные) размеры земельных участков, в том числе их площадь, м²		Максимальный процент застройки в границах земельного участка	Предельное количество этажей или предельная высота зданий, строений, сооружений	Минимальные отступы от границ земельных участков в целях определения мест допустимого размещения зданий, строений, сооружений, за пределами которых запрещено строительство зданий, строений, сооружений
			min	max			
		деятельность					
11	11.1	Общее пользование водными объектами	не подлежат установлению				
УСЛОВНО РАЗРЕШЕННЫЕ ВИДЫ ИСПОЛЬЗОВАНИЯ ЗЕМЕЛЬНЫХ УЧАСТКОВ И ОБЪЕКТОВ КАПИТАЛЬНОГО СТРОИТЕЛЬСТВА							
12	1.7	Животноводство	не подлежат установлению				3 метра

Ограничения использования земельных участков и объектов капитального строительства в зонах с особыми условиями использования территории устанавливаются в соответствии с законодательством Российской Федерации. Перечень зон с особыми условиями использования территории и основания установления ограничений приведены в пункте 22 настоящих Правил.

В отношении части земельных участков, расположенных в границах ООПТ - государственный природный заказник областного значения «Яр Рассыпной», правовой режим использования определяется постановлением правительства Воронежской области от 09.06.2018 № 526 «О создании государственного природного заказника областного значения «Яр Рассыпной».

8. Градостроительный регламент территориальной зоны Р1/1

№ п/п	Код ВРИ	Наименование ВРИ	Предельные (минимальные и (или) максимальные) размеры земельных участков, в том числе их площадь, м²		Максимальный процент застройки в границах земельного участка	Предельное количество этажей или предельная высота зданий, строений, сооружений	Минимальные отступы от границ земельных участков в целях определения мест допустимого размещения зданий, строений, сооружений, за пределами которых запрещено строительство зданий, строений, сооружений
			min	max			
ОСНОВНЫЕ ВИДЫ РАЗРЕШЕННОГО ИСПОЛЬЗОВАНИЯ ЗЕМЕЛЬНЫХ УЧАСТКОВ И ОБЪЕКТОВ КАПИТАЛЬНОГО СТРОИТЕЛЬСТВА							
1	11.1	Общее пользование водными объектами	не подлежат установлению				
2	12.0.1	Улично-дорожная сеть	не подлежат установлению				
3	12.0.2	Благоустройство территории	не подлежат установлению				
УСЛОВНО РАЗРЕШЕННЫЕ ВИДЫ ИСПОЛЬЗОВАНИЯ ЗЕМЕЛЬНЫХ УЧАСТКОВ И ОБЪЕКТОВ КАПИТАЛЬНОГО СТРОИТЕЛЬСТВА							
4	3.1.1	Предоставление коммунальных услуг	не подлежат установлению				

Ограничения использования земельных участков и объектов капитального строительства в зонах с особыми условиями использования территории устанавливаются в соответствии с законодательством Российской Федерации. Перечень зон с особыми условиями использования территории и основания установления ограничений приведены в пункте 22 настоящих Правил.

9. Градостроительные регламенты территориальных зон СН1/1, СН1/2, СН1/3

№ п/п	Код ВРИ	Наименование ВРИ	Предельные (минимальные и (или) максимальные) размеры земельных участков, в том числе их площадь, м²		Максимальный процент застройки в границах земельного участка	Предельное количество этажей или предельная высота зданий, строений, сооружений	Минимальные отступы от границ земельных участков в целях определения мест допустимого размещения зданий, строений, сооружений, за пределами которых запрещено строительство зданий, строений, сооружений
			min	max			
ОСНОВНЫЕ ВИДЫ РАЗРЕШЕННОГО ИСПОЛЬЗОВАНИЯ ЗЕМЕЛЬНЫХ УЧАСТКОВ И ОБЪЕКТОВ КАПИТАЛЬНОГО СТРОИТЕЛЬСТВА							
1	12.1	Ритуальная деятельность	не подлежит установлению	400000	не подлежат установлению		3 метра
2	9.3	Историко-культурная деятельность	не подлежат установлению				
3	12.0	Земельные участки (территории) общего пользования	не подлежат установлению				
4	12.0.1	Улично-дорожная сеть	не подлежат установлению				
5	12.0.2	Благоустройство территории	не подлежат установлению				
6	3.1.1	Предоставление коммунальных услуг	не подлежат установлению				
7	8.3	Обеспечение внутреннего правопорядка	не подлежат установлению				3 метра
УСЛОВНО РАЗРЕШЕННЫЕ ВИДЫ ИСПОЛЬЗОВАНИЯ ЗЕМЕЛЬНЫХ УЧАСТКОВ И ОБЪЕКТОВ КАПИТАЛЬНОГО СТРОИТЕЛЬСТВА							
8	3.7.1	Осуществление религиозных обрядов	не подлежат установлению				3 метра

Ограничения использования земельных участков и объектов капитального строительства в зонах с особыми условиями использования территории устанавливаются в соответствии с законодательством Российской Федерации. Перечень зон с особыми условиями использования территории и основания установления ограничений приведены в пункте 22 настоящих Правил.

22. Перечень зон с особыми условиями использования территории и основания установления ограничений использования земельных участков и объектов капитального строительства на территории Манинского сельского поселения Калачеевского муниципального района Воронежской области

№ п/п	Вид зоны	Основания установления ограничений использования земельных участков и объектов капитального строительства
1	Защитная зона объекта культурного наследия	Приказ управления по охране объектов культурного наследия Воронежской области от 28.11.2019 № 71-01-07/327 «Об утверждении графического описания местоположения границ (с перечнем координат характерных точек этих границ) защитных зон объектов культурного наследия, расположенных на территории Воронежской области»
2	Охранная зона объектов электроэнергетики (объектов электросетевого хозяйства и объектов по производству электрической энергии)	Постановление Правительства Российской Федерации от 24.02.2009 № 160 «О порядке установления охранных зон объектов электросетевого хозяйства и особых условий использования земельных участков, расположенных в границах таких зон» Постановление Правительства Российской Федерации от 18.11.2013 № 1033 «О порядке установления охранных зон объектов по производству электрической энергии и особых условий использования земельных участков, расположенных в границах таких зон»
3	Охранная зона трубопроводов (газопроводов, нефтепроводов и нефтепродуктопроводов, аммиакопроводов)	Федеральный закон от 31.03.1999 № 69-ФЗ «О газоснабжении в Российской Федерации» Постановление Правительства Российской Федерации от 20.11.2000 № 878 «Об утверждении Правил охраны газораспределительных сетей» Постановление Правительства Российской Федерации от 08.09.2017 № 1083 «Об утверждении Правил охраны магистральных газопроводов и о внесении изменений в Положение о представлении в федеральный орган исполнительной власти (его территориальные органы), уполномоченный Правительством Российской Федерации на осуществление государственного кадастрового учета, государственной регистрации прав, ведение Единого государственного реестра недвижимости и предоставление сведений, содержащихся в Едином государственном реестре недвижимости, федеральными органами исполнительной власти, органами государственной власти субъектов Российской Федерации и органами местного самоуправления дополнительных сведений, воспроизводимых на публичных кадастровых картах» «Правила охраны магистральных трубопроводов», утвержденные Минтопэнерго России 29.04.1992, постановлением Госгортехнадзора России от 22.04.1992 № 9

		Постановление Госгортехнадзора России от 23.11.1994 № 61 «О распространении «Правил охраны магистральных трубопроводов» на магистральные аммиакопроводы»
4	Охранная зона линий и сооружений связи	Постановление Правительства Российской Федерации от 09.06.1995 № 578 «Об утверждении Правил охраны линий и сооружений связи Российской Федерации»
5	Водоохранная зона	Водный кодекс Российской Федерации
6	Прибрежная защитная полоса	Водный кодекс Российской Федерации
7	Зоны санитарной охраны источников питьевого и хозяйственно-бытового водоснабжения, а также устанавливаемые в случаях, предусмотренных Водным кодексом Российской Федерации, в отношении подземных водных объектов зоны специальной охраны	Водный кодекс Российской Федерации СанПиН 2.1.4.1110-02 «Зоны санитарной охраны источников водоснабжения и водопроводов питьевого назначения»
8	Зоны затопления и подтопления	Водный кодекс Российской Федерации
9	Санитарно-защитная зона	Постановление Правительства Российской Федерации от 03.03.2018 № 222 «Об утверждении Правил установления санитарно-защитных зон и использования земельных участков, расположенных в границах санитарно-защитных зон»
10	Охранная зона пунктов государственной геодезической сети, государственной нивелирной сети и государственной гравиметрической сети	Постановление Правительства Российской Федерации от 21.08.2019 № 1080 «Об охранных зонах пунктов государственной геодезической сети, государственной нивелирной сети и государственной гравиметрической сети»
11	Зона минимальных расстояний до магистральных или промышленных трубопроводов (газопроводов, нефтепроводов и нефтепродуктопроводов, аммиакопроводов)	Положение о данном виде зоны с особыми условиями использования территории, определяемое Правительством Российской Федерации

Приложение № 1
к правилам землепользования и застройки
Манинского сельского поселения
Калачеевского муниципального района
Воронежской области

СВЕДЕНИЯ О ГРАНИЦАХ ТЕРРИТОРИАЛЬНЫХ ЗОН, СОДЕРЖАЩИЕ ГРАФИЧЕСКОЕ ОПИСАНИЕ МЕСТОПОЛОЖЕНИЯ ГРАНИЦ ТЕРРИТОРИАЛЬНЫХ ЗОН, ПЕРЕЧЕНЬ КООРДИНАТ ХАРАКТЕРНЫХ ТОЧЕК ГРАНИЦ ТЕРРИТОРИАЛЬНЫХ ЗОН СЕЛА МАНИНО

ОПИСАНИЕ МЕСТОПОЛОЖЕНИЯ ГРАНИЦ

Зона застройки индивидуальными жилыми домами села Манино - Ж1/1

(наименование объекта, местоположение границ которого описано
(далее - объект)

Раздел 1

Сведения об объекте		
№ п/п	Характеристики объекта	Описание характеристик
1	2	3
1	Местоположение объекта	Воронежская область, Калачеевский муниципальный район, Манинское сельское поселение, село Манино
2	Площадь объекта ± величина погрешности определения площади (Р ± Дельта Р)	-
3	Иные характеристики объекта	-

Раздел 2

Сведения о местоположении границ объекта					
1. Система координат: МСК - 36, зона 2					
2. Сведения о характерных точках границ объекта					
Обозначение характерных точек границ	Координаты, м		Метод определения координат характерной точки	Средняя квадратическая погрешность положения характерной точки (Mt), м	Описание обозначения точки на местности (при наличии)
	X	Y			
1	2	3	4	5	6
1	386998.06	2242577.09	Картометрический	1.00	-
2	386997.60	2242655.73	Картометрический	1.00	-
3	386987.08	2242709.68	Картометрический	1.00	-
4	386984.43	2242723.28	Картометрический	1.00	-
5	386983.73	2242726.84	Картометрический	1.00	-
6	386941.07	2242877.24	Аналитический	2.50	-
7	386499.48	2242756.53	Картометрический	1.00	-
8	386413.18	2242732.95	Картометрический	1.00	-
9	386431.44	2242677.09	Картометрический	1.00	-
10	386464.69	2242595.26	Картометрический	1.00	-
11	386467.28	2242588.70	Картометрический	1.00	-
12	386468.14	2242586.49	Картометрический	1.00	-
13	386457.39	2242585.92	Картометрический	1.00	-
14	386452.35	2242585.66	Картометрический	1.00	-
15	386447.25	2242585.40	Картометрический	1.00	-
16	386413.79	2242583.63	Картометрический	1.00	-
17	386171.69	2242480.71	Картометрический	1.00	-
18	386066.98	2242332.33	Картометрический	1.00	-
19	385832.87	2242256.25	Картометрический	1.00	-
20	385843.91	2242210.12	Картометрический	1.00	-
21	385896.44	2242207.66	Картометрический	1.00	-
22	385924.94	2242207.96	Картометрический	1.00	-
23	385936.23	2242217.61	Картометрический	1.00	-
24	385947.07	2242211.37	Картометрический	1.00	-
25	385965.50	2242205.85	Картометрический	1.00	-
26	385979.25	2242199.31	Картометрический	1.00	-
27	386027.64	2242205.53	Картометрический	1.00	-
28	386032.63	2242207.20	Картометрический	1.00	-
29	386069.83	2242221.58	Картометрический	1.00	-
30	386101.62	2242215.03	Картометрический	1.00	-
31	386171.98	2242224.06	Картометрический	1.00	-
32	386173.04	2242224.58	Картометрический	1.00	-
33	386173.58	2242224.27	Картометрический	1.00	-
34	386190.15	2242226.39	Картометрический	1.00	-
35	386322.92	2242211.74	Картометрический	1.00	-
36	386466.22	2242248.06	Картометрический	1.00	-
37	386615.28	2242405.38	Картометрический	1.00	-
38	386615.90	2242407.00	Картометрический	1.00	-
39	386669.88	2242471.58	Картометрический	1.00	-
40	386684.39	2242536.13	Картометрический	1.00	-
41	386714.69	2242571.82	Картометрический	1.00	-
42	386766.54	2242585.29	Картометрический	1.00	-
43	386828.49	2242546.91	Картометрический	1.00	-
1	386998.06	2242577.09	Картометрический	1.00	-

1	2	3	4	5	6
44	385790.06	2242430.68	Картометрический	1.00	-
45	385775.01	2242476.63	Картометрический	1.00	-
46	385738.72	2242481.60	Картометрический	1.00	-
47	385733.13	2242481.96	Картометрический	1.00	-
48	385612.14	2242485.81	Картометрический	1.00	-
49	385608.77	2242486.98	Картометрический	1.00	-
50	385603.64	2242487.15	Картометрический	1.00	-
51	385560.85	2242501.81	Картометрический	1.00	-
52	385517.35	2242480.24	Картометрический	1.00	-
53	385511.56	2242521.78	Картометрический	1.00	-
54	385499.84	2242559.10	Картометрический	1.00	-
55	385487.58	2242690.47	Картометрический	1.00	-
56	385452.12	2242713.48	Картометрический	1.00	-
57	385378.56	2242730.72	Картометрический	1.00	-
58	385370.37	2242770.70	Картометрический	1.00	-
59	385370.23	2242771.41	Картометрический	1.00	-
60	385380.13	2242774.57	Картометрический	1.00	-
61	385378.64	2242775.19	Картометрический	1.00	-
62	385373.37	2242777.82	Картометрический	1.00	-
63	385367.63	2242779.84	Картометрический	1.00	-
64	385360.75	2242780.91	Картометрический	1.00	-
65	385352.86	2242781.15	Картометрический	1.00	-
66	385344.34	2242780.98	Картометрический	1.00	-
67	385335.46	2242780.83	Картометрический	1.00	-
68	385326.34	2242780.97	Картометрический	1.00	-
69	385317.35	2242781.61	Картометрический	1.00	-
70	385308.91	2242782.90	Картометрический	1.00	-
71	385301.14	2242784.76	Картометрический	1.00	-
72	385293.85	2242786.93	Картометрический	1.00	-
73	385287.42	2242788.77	Картометрический	1.00	-
74	385289.04	2242784.43	Картометрический	1.00	-
75	385249.25	2242779.50	Картометрический	1.00	-
76	385157.54	2242680.72	Картометрический	1.00	-
77	385137.22	2242675.72	Картометрический	1.00	-
78	385020.24	2242713.28	Картометрический	1.00	-
79	385045.57	2242646.67	Картометрический	1.00	-
80	385028.27	2242643.18	Картометрический	1.00	-
81	385029.61	2242632.08	Картометрический	1.00	-
82	385014.55	2242636.40	Картометрический	1.00	-
83	384793.52	2242563.22	Картометрический	1.00	-
84	384751.28	2242422.37	Картометрический	1.00	-
85	384735.57	2242407.93	Картометрический	1.00	-
86	384736.07	2242401.04	Картометрический	1.00	-
87	384740.26	2242389.16	Картометрический	1.00	-
88	384692.62	2242368.48	Картометрический	1.00	-
89	384650.33	2242329.64	Картометрический	1.00	-
90	384636.26	2242282.66	Картометрический	1.00	-
91	384406.43	2242285.01	Картометрический	1.00	-
92	384425.68	2242376.18	Картометрический	1.00	-
93	384205.68	2242437.36	Картометрический	1.00	-
94	384020.14	2242444.86	Картометрический	1.00	-
95	383997.02	2242522.17	Картометрический	1.00	-
96	383835.42	2242542.37	Картометрический	1.00	-
97	383749.14	2242540.21	Картометрический	1.00	-
98	383313.89	2242484.16	Картометрический	1.00	-
99	383274.78	2242470.90	Картометрический	1.00	-
100	383289.18	2242362.21	Картометрический	1.00	-
101	383139.46	2242337.58	Картометрический	1.00	-

1	2	3	4	5	6
102	383123.66	2242142.64	Картометрический	1.00	-
103	382834.33	2242115.84	Картометрический	1.00	-
104	383008.22	2242309.14	Картометрический	1.00	-
105	382939.70	2242390.58	Картометрический	1.00	-
106	382799.79	2242353.94	Картометрический	1.00	-
107	382800.59	2242351.90	Картометрический	1.00	-
108	382802.90	2242345.95	Картометрический	1.00	-
109	382802.02	2242345.04	Картометрический	1.00	-
110	382751.53	2242319.06	Картометрический	1.00	-
111	382635.29	2242271.70	Картометрический	1.00	-
112	382540.62	2242223.04	Картометрический	1.00	-
113	382541.75	2242214.01	Картометрический	1.00	-
114	382566.74	2242225.00	Картометрический	1.00	-
115	382585.18	2242221.52	Картометрический	1.00	-
116	382561.68	2242156.92	Картометрический	1.00	-
117	382572.45	2242054.20	Картометрический	1.00	-
118	382569.79	2242013.28	Картометрический	1.00	-
119	382485.89	2242050.26	Картометрический	1.00	-
120	382454.47	2242082.34	Картометрический	1.00	-
121	382334.91	2242155.62	Картометрический	1.00	-
122	382285.37	2242179.87	Картометрический	1.00	-
123	382193.80	2242193.40	Картометрический	1.00	-
124	382098.07	2242179.61	Картометрический	1.00	-
125	381999.51	2242148.54	Картометрический	1.00	-
126	381976.94	2242141.65	Картометрический	1.00	-
127	381921.22	2242124.40	Картометрический	1.00	-
128	381879.78	2242117.47	Картометрический	1.00	-
129	381857.75	2242125.02	Картометрический	1.00	-
130	381866.96	2242153.86	Картометрический	1.00	-
131	381856.69	2242187.72	Картометрический	1.00	-
132	381870.22	2242191.16	Картометрический	1.00	-
133	381877.64	2242248.82	Картометрический	1.00	-
134	381862.01	2242259.54	Картометрический	1.00	-
135	381820.25	2242258.27	Картометрический	1.00	-
136	381776.24	2242233.84	Картометрический	1.00	-
137	381729.95	2242213.97	Картометрический	1.00	-
138	381656.29	2242217.67	Картометрический	1.00	-
139	381649.61	2242220.36	Картометрический	1.00	-
140	381647.45	2242220.40	Картометрический	1.00	-
141	381638.99	2242221.05	Картометрический	1.00	-
142	381632.06	2242222.33	Картометрический	1.00	-
143	381628.21	2242223.64	Картометрический	1.00	-
144	381616.26	2242219.88	Картометрический	1.00	-
145	381561.48	2242238.48	Картометрический	1.00	-
146	381522.14	2242241.05	Картометрический	1.00	-
147	381503.40	2242205.76	Картометрический	1.00	-
148	381503.77	2242204.18	Картометрический	1.00	-
149	381501.49	2242202.16	Картометрический	1.00	-
150	381451.77	2242108.55	Картометрический	1.00	-
151	381458.79	2242094.20	Картометрический	1.00	-
152	381486.42	2242081.24	Картометрический	1.00	-
153	381480.83	2242049.11	Картометрический	1.00	-
154	381481.39	2242047.95	Картометрический	1.00	-
155	381489.20	2241854.32	Картометрический	1.00	-
156	381494.08	2241818.56	Картометрический	1.00	-
157	381493.76	2241795.52	Картометрический	1.00	-
158	381493.20	2241755.21	Картометрический	1.00	-
159	381494.76	2241716.60	Картометрический	1.00	-

1	2	3	4	5	6
160	381497.95	2241709.55	Картометрический	1.00	-
161	381676.80	2241453.70	Картометрический	1.00	-
162	381745.23	2241112.71	Картометрический	1.00	-
163	381708.84	2241138.11	Картометрический	1.00	-
164	381633.72	2240991.33	Картометрический	1.00	-
165	381698.05	2240960.84	Картометрический	1.00	-
166	381540.58	2240706.38	Картометрический	1.00	-
167	381516.62	2240721.67	Аналитический	0.10	-
168	381491.18	2240694.92	Аналитический	0.10	-
169	381523.51	2240678.81	Картометрический	1.00	-
170	381518.36	2240670.50	Картометрический	1.00	-
171	381473.79	2240680.22	Картометрический	1.00	-
172	381334.60	2240585.43	Картометрический	1.00	-
173	381255.15	2240483.08	Картометрический	1.00	-
174	381156.84	2240460.19	Картометрический	1.00	-
175	381157.55	2240443.26	Картометрический	1.00	-
176	381188.05	2240438.72	Картометрический	1.00	-
177	381234.28	2240439.57	Картометрический	1.00	-
178	381261.42	2240444.50	Картометрический	1.00	-
179	381278.94	2240456.26	Картометрический	1.00	-
180	381299.85	2240443.56	Картометрический	1.00	-
181	381300.07	2240443.95	Картометрический	1.00	-
182	381329.53	2240494.66	Картометрический	1.00	-
183	381356.35	2240483.08	Картометрический	1.00	-
184	381378.02	2240510.18	Картометрический	1.00	-
185	381413.61	2240503.83	Картометрический	1.00	-
186	381456.18	2240564.97	Картометрический	1.00	-
187	381486.02	2240595.38	Картометрический	1.00	-
188	381521.17	2240578.22	Картометрический	1.00	-
189	381561.97	2240632.34	Картометрический	1.00	-
190	381590.15	2240615.70	Картометрический	1.00	-
191	381679.21	2240731.68	Картометрический	1.00	-
192	381657.40	2240746.53	Картометрический	1.00	-
193	381678.48	2240771.06	Картометрический	1.00	-
194	381653.37	2240792.84	Картометрический	1.00	-
195	381649.84	2240812.46	Картометрический	1.00	-
196	381696.16	2240876.20	Картометрический	1.00	-
197	381707.63	2240872.60	Картометрический	1.00	-
198	381744.61	2240859.30	Картометрический	1.00	-
199	381756.97	2240876.06	Картометрический	1.00	-
200	381761.06	2240894.54	Картометрический	1.00	-
201	381792.55	2240938.32	Картометрический	1.00	-
202	381799.84	2240954.97	Картометрический	1.00	-
203	381803.15	2240981.72	Картометрический	1.00	-
204	381799.48	2241008.32	Картометрический	1.00	-
205	381793.57	2241019.66	Картометрический	1.00	-
206	381767.99	2241033.16	Картометрический	1.00	-
207	381791.97	2241071.73	Картометрический	1.00	-
208	381764.45	2241087.10	Картометрический	1.00	-
209	381769.88	2241101.82	Картометрический	1.00	-
210	381769.70	2241111.34	Картометрический	1.00	-
211	381746.39	2241206.85	Картометрический	1.00	-
212	381737.15	2241227.01	Картометрический	1.00	-
213	381723.08	2241268.05	Картометрический	1.00	-
214	381718.53	2241297.26	Картометрический	1.00	-
215	381718.05	2241300.36	Картометрический	1.00	-
216	381747.74	2241304.71	Картометрический	1.00	-
217	381735.74	2241404.86	Картометрический	1.00	-

1	2	3	4	5	6
218	381726.75	2241446.01	Картометрический	1.00	-
219	381705.04	2241489.45	Картометрический	1.00	-
220	381559.56	2241683.10	Картометрический	1.00	-
221	381552.27	2241700.12	Картометрический	1.00	-
222	381535.56	2241813.63	Картометрический	1.00	-
223	381528.63	2241859.36	Картометрический	1.00	-
224	381516.64	2241903.39	Картометрический	1.00	-
225	381513.91	2241959.31	Картометрический	1.00	-
226	381546.81	2241990.80	Картометрический	1.00	-
227	381572.20	2242009.22	Картометрический	1.00	-
228	381571.62	2242021.02	Картометрический	1.00	-
229	381658.43	2242090.99	Картометрический	1.00	-
230	381630.97	2242126.70	Картометрический	1.00	-
231	381636.27	2242137.43	Картометрический	1.00	-
232	381629.53	2242148.95	Картометрический	1.00	-
233	381642.95	2242150.94	Картометрический	1.00	-
234	381645.25	2242155.57	Картометрический	1.00	-
235	381607.97	2242170.68	Картометрический	1.00	-
236	381679.01	2242182.81	Картометрический	1.00	-
237	381741.68	2242166.10	Картометрический	1.00	-
238	381743.16	2242136.21	Картометрический	1.00	-
239	381756.12	2242128.75	Картометрический	1.00	-
240	381764.67	2242071.42	Картометрический	1.00	-
241	381791.94	2242067.98	Картометрический	1.00	-
242	381844.26	2242112.25	Картометрический	1.00	-
243	381904.62	2242050.42	Картометрический	1.00	-
244	381957.19	2241996.57	Картометрический	1.00	-
245	381980.92	2241987.34	Картометрический	1.00	-
246	381978.46	2241962.76	Картометрический	1.00	-
247	382004.72	2241956.92	Картометрический	1.00	-
248	382039.41	2241955.36	Картометрический	1.00	-
249	382053.01	2241937.60	Картометрический	1.00	-
250	382070.78	2241937.68	Картометрический	1.00	-
251	382104.61	2241944.60	Картометрический	1.00	-
252	382143.41	2241911.84	Картометрический	1.00	-
253	382150.44	2241905.78	Картометрический	1.00	-
254	382172.47	2241895.70	Картометрический	1.00	-
255	382213.03	2241912.80	Картометрический	1.00	-
256	382307.99	2241857.22	Картометрический	1.00	-
257	382341.02	2241848.86	Картометрический	1.00	-
258	382365.53	2241859.12	Картометрический	1.00	-
259	382393.42	2241867.70	Картометрический	1.00	-
260	382429.84	2241860.22	Картометрический	1.00	-
261	382444.17	2241875.54	Картометрический	1.00	-
262	382472.95	2241871.40	Картометрический	1.00	-
263	382477.22	2241860.40	Картометрический	1.00	-
264	382468.80	2241848.50	Картометрический	1.00	-
265	382431.72	2241803.44	Картометрический	1.00	-
266	382436.04	2241776.34	Картометрический	1.00	-
267	382481.76	2241771.44	Картометрический	1.00	-
268	382473.48	2241715.47	Картометрический	1.00	-
269	382508.12	2241732.56	Картометрический	1.00	-
270	382515.62	2241766.47	Картометрический	1.00	-
271	382527.41	2241782.62	Картометрический	1.00	-
272	382557.84	2241792.06	Картометрический	1.00	-
273	382565.35	2241823.44	Картометрический	1.00	-
274	382573.75	2241841.28	Картометрический	1.00	-
275	382591.52	2241841.34	Картометрический	1.00	-

1	2	3	4	5	6
276	382600.89	2241824.42	Картометрический	1.00	-
277	382607.67	2241822.75	Картометрический	1.00	-
278	382615.22	2241840.58	Картометрический	1.00	-
279	382634.74	2241825.40	Картометрический	1.00	-
280	382644.05	2241824.58	Картометрический	1.00	-
281	382659.23	2241839.06	Картометрический	1.00	-
282	382680.41	2241832.35	Картометрический	1.00	-
283	382705.78	2241834.98	Картометрический	1.00	-
284	382709.89	2241873.14	Картометрический	1.00	-
285	382745.80	2241898.54	Картометрический	1.00	-
286	382746.19	2241898.15	Аналитический	0.10	-
287	382775.23	2241869.52	Аналитический	0.10	-
288	382798.32	2241901.18	Аналитический	0.10	-
289	382801.85	2241913.80	Аналитический	0.10	-
290	382820.40	2241920.37	Аналитический	0.20	-
291	382828.19	2241933.15	Картометрический	1.00	-
292	382842.23	2241956.19	Аналитический	0.20	-
293	382822.35	2241967.92	Аналитический	0.20	-
294	382850.82	2241969.70	Картометрический	1.00	-
295	382882.35	2241977.26	Картометрический	1.00	-
296	382927.04	2241956.09	Картометрический	1.00	-
297	382928.43	2241956.38	Картометрический	1.00	-
298	382930.59	2241954.40	Картометрический	1.00	-
299	382950.73	2241944.85	Картометрический	1.00	-
300	382961.45	2241947.60	Картометрический	1.00	-
301	382992.80	2241941.52	Картометрический	1.00	-
302	383002.77	2241939.45	Картометрический	1.00	-
303	383012.02	2241987.26	Картометрический	1.00	-
304	383054.12	2241988.03	Картометрический	1.00	-
305	383067.14	2241992.74	Картометрический	1.00	-
306	383089.36	2241974.56	Картометрический	1.00	-
307	383093.12	2241945.76	Картометрический	1.00	-
308	383093.81	2241945.76	Картометрический	1.00	-
309	383116.49	2241995.00	Картометрический	1.00	-
310	383182.52	2241989.32	Картометрический	1.00	-
311	383198.58	2241994.47	Картометрический	1.00	-
312	383214.56	2242023.34	Картометрический	1.00	-
313	383233.95	2242044.60	Картометрический	1.00	-
314	383297.37	2242055.85	Картометрический	1.00	-
315	383311.05	2242016.92	Картометрический	1.00	-
316	383343.25	2242002.64	Картометрический	1.00	-
317	383357.72	2241978.96	Картометрический	1.00	-
318	383445.95	2241910.65	Картометрический	1.00	-
319	383477.26	2241909.92	Картометрический	1.00	-
320	383496.70	2241918.46	Картометрический	1.00	-
321	383500.14	2241902.38	Картометрический	1.00	-
322	383483.03	2241882.96	Картометрический	1.00	-
323	383491.35	2241878.27	Картометрический	1.00	-
324	383481.25	2241856.72	Картометрический	1.00	-
325	383489.33	2241853.65	Картометрический	1.00	-
326	383496.05	2241859.16	Картометрический	1.00	-
327	383509.56	2241868.52	Картометрический	1.00	-
328	383516.26	2241889.72	Картометрический	1.00	-
329	383534.04	2241886.41	Картометрический	1.00	-
330	383565.39	2241875.50	Картометрический	1.00	-
331	383597.50	2241887.49	Картометрический	1.00	-
332	383638.18	2241869.85	Картометрический	1.00	-
333	383666.20	2241877.51	Картометрический	1.00	-

1	2	3	4	5	6
334	383677.14	2241867.34	Картометрический	1.00	-
335	383698.32	2241847.79	Картометрический	1.00	-
336	383718.40	2241829.26	Картометрический	1.00	-
337	383738.51	2241810.74	Картометрический	1.00	-
338	383750.47	2241801.38	Картометрический	1.00	-
339	383707.86	2241734.07	Картометрический	1.00	-
340	383727.03	2241723.40	Картометрический	1.00	-
341	383740.41	2241763.08	Картометрический	1.00	-
342	383867.90	2241740.83	Картометрический	1.00	-
343	383906.81	2241635.86	Картометрический	1.00	-
344	384015.22	2241652.69	Картометрический	1.00	-
345	384075.82	2241737.54	Картометрический	1.00	-
346	384015.22	2241832.48	Картометрический	1.00	-
347	384040.13	2241840.56	Картометрический	1.00	-
348	384108.82	2241769.18	Картометрический	1.00	-
349	384193.66	2241856.05	Картометрический	1.00	-
350	384176.15	2242089.70	Картометрический	1.00	-
351	384243.64	2242017.77	Картометрический	1.00	-
352	384299.38	2241971.86	Картометрический	1.00	-
353	384478.18	2242036.43	Картометрический	1.00	-
354	384479.44	2242102.54	Картометрический	1.00	-
355	384479.72	2242117.02	Картометрический	1.00	-
356	384480.19	2242141.58	Картометрический	1.00	-
357	384494.24	2242142.45	Картометрический	1.00	-
358	384626.84	2242162.10	Картометрический	1.00	-
359	384750.87	2242186.02	Картометрический	1.00	-
360	384873.60	2242190.80	Картометрический	1.00	-
361	384881.32	2242172.18	Картометрический	1.00	-
362	384883.67	2242168.48	Картометрический	1.00	-
363	384883.85	2242168.48	Картометрический	1.00	-
364	384932.87	2242105.01	Картометрический	1.00	-
365	384937.53	2242103.76	Картометрический	1.00	-
366	384972.14	2242123.41	Картометрический	1.00	-
367	385035.52	2242146.58	Картометрический	1.00	-
368	385050.80	2242138.18	Картометрический	1.00	-
369	385054.86	2242119.70	Картометрический	1.00	-
370	385067.07	2242119.64	Картометрический	1.00	-
371	385077.96	2242124.73	Картометрический	1.00	-
372	385108.46	2242120.64	Картометрический	1.00	-
373	385110.14	2242119.44	Картометрический	1.00	-
374	385132.31	2242119.33	Картометрический	1.00	-
375	385165.98	2242096.43	Картометрический	1.00	-
376	385169.51	2242099.26	Картометрический	1.00	-
377	385169.50	2242102.24	Картометрический	1.00	-
378	385165.20	2242116.64	Картометрический	1.00	-
379	385177.01	2242124.32	Картометрический	1.00	-
380	385175.84	2242135.82	Картометрический	1.00	-
381	385175.67	2242150.42	Картометрический	1.00	-
382	385176.00	2242158.24	Картометрический	1.00	-
383	385192.04	2242165.94	Картометрический	1.00	-
384	385246.99	2242184.00	Картометрический	1.00	-
385	385271.36	2242217.16	Картометрический	1.00	-
386	385388.78	2242268.55	Картометрический	1.00	-
387	385400.57	2242279.64	Картометрический	1.00	-
388	385443.65	2242299.32	Картометрический	1.00	-
389	385443.71	2242288.30	Картометрический	1.00	-
390	385473.34	2242286.73	Картометрический	1.00	-
391	385478.35	2242302.02	Картометрический	1.00	-

1	2	3	4	5	6
392	385523.15	2242315.78	Картометрический	1.00	-
393	385577.77	2242329.20	Картометрический	1.00	-
394	385595.65	2242363.02	Картометрический	1.00	-
395	385605.88	2242385.01	Картометрический	1.00	-
396	385609.31	2242397.70	Картометрический	1.00	-
397	385693.54	2242339.06	Картометрический	1.00	-
44	385790.06	2242430.68	Картометрический	1.00	-
398	383726.72	2242000.69	Аналитический	0.10	-
399	383720.30	2242173.58	Картометрический	1.00	-
400	383582.48	2242202.29	Картометрический	1.00	-
401	383608.35	2242163.89	Картометрический	1.00	-
402	383638.48	2242069.18	Картометрический	1.00	-
403	383639.52	2242013.43	Картометрический	1.00	-
404	383644.88	2242013.00	Аналитический	0.10	-
405	383663.88	2242013.13	Аналитический	0.10	-
406	383664.11	2241979.78	Аналитический	0.10	-
407	383660.65	2241958.66	Аналитический	0.10	-
408	383676.22	2241953.75	Аналитический	0.10	-
409	383682.90	2241951.65	Аналитический	0.10	-
410	383696.75	2241947.28	Аналитический	0.10	-
411	383693.87	2241984.19	Аналитический	0.10	-
412	383699.00	2241992.88	Аналитический	0.10	-
398	383726.72	2242000.69	Аналитический	0.10	-
413	385702.87	2243056.52	Картометрический	1.00	-
414	385692.88	2243105.68	Картометрический	1.00	-
415	385629.41	2243105.92	Картометрический	1.00	-
416	385554.88	2243084.19	Картометрический	1.00	-
417	385510.06	2243092.84	Картометрический	1.00	-
418	385454.99	2243071.02	Картометрический	1.00	-
419	385395.59	2243019.56	Картометрический	1.00	-
420	385326.08	2243020.56	Картометрический	1.00	-
421	385316.80	2243016.41	Картометрический	1.00	-
422	385295.92	2242994.88	Картометрический	1.00	-
423	385292.11	2242944.56	Картометрический	1.00	-
424	385259.93	2242938.75	Картометрический	1.00	-
425	385264.82	2242882.82	Картометрический	1.00	-
426	385254.65	2242876.06	Картометрический	1.00	-
427	385282.60	2242801.61	Картометрический	1.00	-
428	385285.85	2242802.19	Картометрический	1.00	-
429	385290.13	2242803.55	Картометрический	1.00	-
430	385294.27	2242805.06	Картометрический	1.00	-
431	385298.62	2242806.16	Картометрический	1.00	-
432	385303.43	2242806.35	Картометрический	1.00	-
433	385308.75	2242805.36	Картометрический	1.00	-
434	385314.39	2242803.25	Картометрический	1.00	-
435	385320.09	2242800.42	Картометрический	1.00	-
436	385325.82	2242797.42	Картометрический	1.00	-
437	385331.82	2242794.66	Картометрический	1.00	-
438	385338.32	2242792.43	Картометрический	1.00	-
439	385345.30	2242790.74	Картометрический	1.00	-
440	385352.43	2242789.43	Картометрический	1.00	-
441	385359.32	2242788.21	Картометрический	1.00	-
442	385365.74	2242786.89	Картометрический	1.00	-
443	385371.75	2242785.42	Картометрический	1.00	-
444	385377.65	2242783.96	Картометрический	1.00	-
445	385383.75	2242782.74	Картометрический	1.00	-

1	2	3	4	5	6
446	385390.09	2242782.14	Картометрический	1.00	-
447	385396.36	2242782.60	Картометрический	1.00	-
448	385399.43	2242783.61	Картометрический	1.00	-
449	385417.47	2242807.08	Картометрический	1.00	-
450	385419.24	2242811.66	Картометрический	1.00	-
451	385421.88	2242817.72	Картометрический	1.00	-
452	385425.04	2242823.86	Картометрический	1.00	-
453	385428.82	2242830.16	Картометрический	1.00	-
454	385433.06	2242836.48	Картометрический	1.00	-
455	385437.47	2242842.58	Картометрический	1.00	-
456	385441.87	2242848.42	Картометрический	1.00	-
457	385446.33	2242854.23	Картометрический	1.00	-
458	385451.04	2242860.23	Картометрический	1.00	-
459	385456.07	2242866.41	Картометрический	1.00	-
460	385461.23	2242872.55	Картометрический	1.00	-
461	385466.29	2242878.45	Картометрический	1.00	-
462	385471.31	2242884.20	Картометрический	1.00	-
463	385476.52	2242890.16	Картометрический	1.00	-
464	385482.03	2242896.47	Картометрический	1.00	-
465	385487.56	2242902.83	Картометрический	1.00	-
466	385489.33	2242904.83	Картометрический	1.00	-
467	385490.28	2242903.26	Аналитический	0.10	-
468	385509.82	2242923.51	Картометрический	1.00	-
469	385514.11	2242926.73	Картометрический	1.00	-
470	385518.60	2242930.68	Картометрический	1.00	-
471	385523.41	2242935.26	Картометрический	1.00	-
472	385528.54	2242940.05	Картометрический	1.00	-
473	385534.06	2242944.82	Картометрический	1.00	-
474	385540.13	2242949.70	Картометрический	1.00	-
475	385546.79	2242954.95	Картометрический	1.00	-
476	385553.81	2242960.61	Картометрический	1.00	-
477	385560.84	2242966.46	Картометрический	1.00	-
478	385567.54	2242972.17	Картометрический	1.00	-
479	385573.83	2242977.42	Картометрический	1.00	-
480	385579.87	2242982.13	Картометрический	1.00	-
481	385585.95	2242986.37	Картометрический	1.00	-
482	385592.23	2242990.28	Картометрический	1.00	-
483	385598.83	2242994.02	Картометрический	1.00	-
484	385599.72	2242994.49	Картометрический	1.00	-
485	385613.01	2243007.72	Картометрический	1.00	-
486	385684.18	2243034.56	Картометрический	1.00	-
413	385702.87	2243056.52	Картометрический	1.00	-
487	385073.26	2243294.46	Картометрический	1.00	-
488	385023.47	2243360.56	Картометрический	1.00	-
489	384873.84	2243377.41	Картометрический	1.00	-
490	384887.59	2243442.60	Картометрический	1.00	-
491	384891.28	2243534.92	Картометрический	1.00	-
492	384536.66	2243512.58	Картометрический	1.00	-
493	384524.36	2243375.36	Картометрический	1.00	-
494	384288.24	2243361.86	Картометрический	1.00	-
495	384245.24	2243408.62	Картометрический	1.00	-
496	384233.57	2243462.90	Картометрический	1.00	-
497	384194.49	2243455.23	Картометрический	1.00	-
498	384046.22	2243398.23	Картометрический	1.00	-
499	383849.97	2243254.81	Картометрический	1.00	-
500	383856.78	2243388.94	Картометрический	1.00	-
501	383677.25	2243373.47	Картометрический	1.00	-

1	2	3	4	5	6
502	383689.55	2243678.73	Картометрический	1.00	-
503	383650.45	2243698.78	Картометрический	1.00	-
504	383614.34	2243722.10	Картометрический	1.00	-
505	383560.83	2243758.88	Картометрический	1.00	-
506	383513.01	2243795.83	Картометрический	1.00	-
507	383450.58	2243847.96	Картометрический	1.00	-
508	383383.13	2243908.59	Картометрический	1.00	-
509	383359.31	2243931.79	Картометрический	1.00	-
510	383317.75	2243972.28	Картометрический	1.00	-
511	383294.27	2243995.15	Картометрический	1.00	-
512	383259.79	2244025.93	Картометрический	5.00	-
513	383233.95	2244048.05	Картометрический	5.00	-
514	383202.27	2244072.24	Картометрический	5.00	-
515	383170.05	2244093.03	Картометрический	5.00	-
516	383150.05	2244105.52	Картометрический	5.00	-
517	383107.94	2244130.17	Картометрический	5.00	-
518	383084.23	2244136.91	Картометрический	5.00	-
519	383052.63	2244141.32	Картометрический	5.00	-
520	383012.30	2244142.51	Картометрический	5.00	-
521	382974.76	2244142.09	Картометрический	1.00	-
522	382967.83	2244139.36	Картометрический	1.00	-
523	382965.69	2244134.05	Картометрический	1.00	-
524	382964.92	2244128.26	Картометрический	1.00	-
525	382951.97	2244125.98	Картометрический	1.00	-
526	382947.98	2244129.76	Картометрический	1.00	-
527	382939.81	2244137.56	Картометрический	1.00	-
528	382933.66	2244139.07	Картометрический	1.00	-
529	382919.17	2244137.64	Картометрический	1.00	-
530	382870.00	2244119.60	Картометрический	1.00	-
531	382829.70	2244110.58	Картометрический	1.00	-
532	382601.57	2244018.51	Картометрический	1.00	-
533	382593.40	2244016.39	Картометрический	1.00	-
534	382590.48	2244020.10	Картометрический	1.00	-
535	382567.00	2244010.89	Картометрический	1.00	-
536	382566.01	2244007.51	Картометрический	1.00	-
537	382562.26	2244004.47	Картометрический	1.00	-
538	382548.93	2243998.35	Картометрический	1.00	-
539	382292.69	2243898.97	Картометрический	1.00	-
540	382287.80	2243894.33	Картометрический	1.00	-
541	382288.77	2243886.06	Картометрический	1.00	-
542	382271.23	2243883.56	Картометрический	1.00	-
543	382270.17	2243888.17	Картометрический	1.00	-
544	382264.00	2243894.81	Картометрический	1.00	-
545	382256.44	2243893.07	Картометрический	1.00	-
546	382190.98	2243882.85	Картометрический	1.00	-
547	382078.39	2243866.10	Картометрический	1.00	-
548	382068.96	2243865.26	Картометрический	1.00	-
549	382070.01	2243860.89	Картометрический	1.00	-
550	382054.83	2243857.45	Картометрический	1.00	-
551	382064.92	2243826.33	Картометрический	1.00	-
552	382056.18	2243824.23	Аналитический	0.10	-
553	382012.77	2243813.90	Аналитический	0.10	-
554	382007.48	2243837.35	Аналитический	0.10	-
555	381998.10	2243877.51	Картометрический	1.00	-
556	381878.08	2243869.50	Картометрический	1.00	-
557	381686.58	2243832.59	Картометрический	1.00	-
558	381680.29	2243918.26	Картометрический	1.00	-
559	381600.29	2243990.99	Картометрический	1.00	-

1	2	3	4	5	6
560	381613.27	2244021.39	Картометрический	1.00	-
561	381624.20	2244034.35	Картометрический	1.00	-
562	381630.01	2244047.28	Картометрический	1.00	-
563	381722.98	2244179.53	Аналитический	0.10	-
564	381738.32	2244204.53	Аналитический	0.10	-
565	381720.58	2244228.23	Картометрический	1.00	-
566	381690.99	2244275.04	Картометрический	1.00	-
567	381644.07	2244342.98	Картометрический	1.00	-
568	381633.98	2244345.67	Картометрический	1.00	-
569	381623.43	2244336.24	Картометрический	1.00	-
570	381538.57	2244184.10	Картометрический	1.00	-
571	381493.60	2244097.01	Картометрический	1.00	-
572	381435.66	2243986.07	Картометрический	1.00	-
573	381397.30	2243911.62	Картометрический	1.00	-
574	381393.68	2243913.37	Картометрический	1.00	-
575	381389.08	2243904.50	Картометрический	1.00	-
576	381392.32	2243902.26	Картометрический	1.00	-
577	381387.54	2243889.24	Картометрический	1.00	-
578	381395.30	2243882.43	Картометрический	1.00	-
579	381390.48	2243868.35	Картометрический	1.00	-
580	381376.47	2243867.15	Картометрический	1.00	-
581	381369.29	2243860.68	Картометрический	1.00	-
582	381289.36	2243710.15	Картометрический	1.00	-
583	381249.73	2243634.00	Картометрический	1.00	-
584	381184.95	2243499.54	Картометрический	1.00	-
585	381096.16	2243299.54	Картометрический	1.00	-
586	381090.00	2243285.20	Картометрический	1.00	-
587	381091.89	2243283.86	Картометрический	1.00	-
588	381109.84	2243281.03	Картометрический	1.00	-
589	381099.56	2243258.61	Картометрический	1.00	-
590	381081.86	2243255.66	Картометрический	1.00	-
591	381070.91	2243246.17	Картометрический	1.00	-
592	381059.01	2243222.40	Картометрический	1.00	-
593	381054.34	2243207.59	Картометрический	1.00	-
594	381046.60	2243192.43	Картометрический	1.00	-
595	381042.33	2243185.47	Картометрический	1.00	-
596	380974.07	2243055.49	Картометрический	1.00	-
597	380926.83	2242964.88	Картометрический	1.00	-
598	380834.97	2242791.84	Картометрический	1.00	-
599	380791.20	2242709.74	Картометрический	1.00	-
600	380793.03	2242703.67	Картометрический	1.00	-
601	380802.38	2242692.65	Картометрический	1.00	-
602	380794.14	2242674.15	Картометрический	1.00	-
603	380780.01	2242677.37	Картометрический	1.00	-
604	380775.43	2242673.41	Картометрический	1.00	-
605	380742.80	2242611.07	Картометрический	1.00	-
606	380739.05	2242612.71	Картометрический	1.00	-
607	380737.54	2242609.59	Картометрический	1.00	-
608	380740.76	2242607.97	Картометрический	1.00	-
609	380666.76	2242460.21	Картометрический	1.00	-
610	380532.76	2242192.70	Картометрический	1.00	-
611	380354.34	2241837.41	Картометрический	1.00	-
612	380366.15	2241840.60	Аналитический	0.10	-
613	380436.81	2241822.26	Аналитический	0.10	-
614	380467.94	2241811.88	Аналитический	0.10	-
615	380499.23	2241802.82	Аналитический	2.50	-
616	380611.42	2241767.84	Картометрический	1.00	-
617	380575.45	2241641.56	Картометрический	1.00	-

1	2	3	4	5	6
618	380575.17	2241641.64	Картометрический	1.00	-
619	380573.63	2241636.36	Картометрический	1.00	-
620	380573.94	2241636.26	Картометрический	1.00	-
621	380549.35	2241549.94	Картометрический	1.00	-
622	380608.41	2241479.66	Аналитический	2.50	-
623	380638.92	2241465.34	Аналитический	2.50	-
624	380710.01	2241463.08	Аналитический	2.50	-
625	380754.48	2241471.19	Картометрический	1.00	-
626	380754.92	2241471.59	Картометрический	1.00	-
627	380760.60	2241476.56	Картометрический	1.00	-
628	380765.45	2241480.81	Картометрический	1.00	-
629	380771.24	2241485.99	Картометрический	1.00	-
630	380775.80	2241490.05	Картометрический	1.00	-
631	380781.65	2241495.16	Картометрический	1.00	-
632	380786.52	2241499.39	Картометрический	1.00	-
633	380792.26	2241504.28	Картометрический	1.00	-
634	380796.39	2241507.71	Картометрический	1.00	-
635	380802.29	2241512.37	Картометрический	1.00	-
636	380807.29	2241516.31	Картометрический	1.00	-
637	380813.23	2241521.04	Картометрический	1.00	-
638	380817.54	2241524.61	Картометрический	1.00	-
639	380823.00	2241529.45	Картометрический	1.00	-
640	380826.84	2241532.84	Картометрический	1.00	-
641	380831.63	2241536.64	Картометрический	1.00	-
642	380836.36	2241538.95	Картометрический	1.00	-
643	380842.12	2241539.90	Картометрический	1.00	-
644	380879.08	2241574.33	Картометрический	1.00	-
645	380883.44	2241579.69	Картометрический	1.00	-
646	380889.81	2241592.58	Картометрический	1.00	-
647	380889.65	2241640.88	Картометрический	1.00	-
648	380865.59	2241749.25	Картометрический	1.00	-
649	380837.51	2241793.22	Картометрический	1.00	-
650	380728.99	2241853.82	Картометрический	1.00	-
651	380658.49	2241933.22	Картометрический	1.00	-
652	380656.70	2241961.18	Картометрический	1.00	-
653	380714.75	2242062.24	Картометрический	1.00	-
654	380766.58	2242248.88	Картометрический	1.00	-
655	380766.53	2242264.12	Картометрический	1.00	-
656	380822.38	2242265.19	Картометрический	1.00	-
657	380934.83	2242291.04	Картометрический	1.00	-
658	380941.13	2242301.32	Картометрический	1.00	-
659	381042.42	2242425.86	Картометрический	1.00	-
660	381065.83	2242458.24	Картометрический	1.00	-
661	381092.37	2242474.11	Картометрический	1.00	-
662	381102.47	2242483.86	Картометрический	1.00	-
663	381118.57	2242521.38	Картометрический	1.00	-
664	381163.80	2242573.42	Картометрический	1.00	-
665	381225.14	2242621.36	Картометрический	1.00	-
666	381319.71	2242639.94	Картометрический	1.00	-
667	381305.14	2242762.66	Картометрический	1.00	-
668	381281.25	2242787.02	Картометрический	1.00	-
669	381268.15	2242835.22	Картометрический	1.00	-
670	381262.31	2242925.82	Картометрический	1.00	-
671	381312.89	2242945.72	Картометрический	1.00	-
672	381488.04	2242937.00	Картометрический	1.00	-
673	381499.01	2242915.08	Картометрический	1.00	-
674	381516.34	2242915.24	Картометрический	1.00	-
675	381549.60	2242891.50	Картометрический	1.00	-

1	2	3	4	5	6
676	382088.31	2242775.75	Картометрический	1.00	-
677	382060.99	2242746.10	Картометрический	1.00	-
678	382102.08	2242735.30	Картометрический	1.00	-
679	381982.15	2242614.87	Картометрический	1.00	-
680	381930.80	2242586.49	Картометрический	1.00	-
681	381930.84	2242581.90	Картометрический	1.00	-
682	381944.95	2242568.53	Картометрический	1.00	-
683	382586.17	2242755.46	Картометрический	1.00	-
684	382623.92	2242742.16	Картометрический	1.00	-
685	382642.58	2242749.34	Картометрический	1.00	-
686	382644.09	2242749.92	Картометрический	1.00	-
687	382644.78	2242748.18	Картометрический	1.00	-
688	382700.64	2242606.10	Картометрический	1.00	-
689	382713.02	2242574.61	Картометрический	1.00	-
690	382714.47	2242570.93	Картометрический	1.00	-
691	382895.54	2242664.87	Картометрический	1.00	-
692	383034.50	2242641.47	Картометрический	1.00	-
693	383036.93	2242537.94	Картометрический	1.00	-
694	383036.75	2242520.82	Картометрический	1.00	-
695	383051.66	2242522.43	Картометрический	1.00	-
696	383066.53	2242523.65	Картометрический	1.00	-
697	383079.77	2242522.13	Картометрический	1.00	-
698	383098.33	2242521.42	Картометрический	1.00	-
699	383111.67	2242520.72	Картометрический	1.00	-
700	383120.97	2242518.90	Картометрический	1.00	-
701	383126.03	2242516.77	Картометрический	1.00	-
702	383137.51	2242511.92	Картометрический	1.00	-
703	383148.93	2242504.94	Картометрический	1.00	-
704	383156.21	2242497.46	Картометрический	1.00	-
705	383170.11	2242486.44	Картометрический	1.00	-
706	383175.27	2242483.10	Картометрический	1.00	-
707	383179.21	2242481.79	Картометрический	1.00	-
708	383183.66	2242481.28	Картометрический	1.00	-
709	383192.66	2242481.89	Картометрический	1.00	-
710	383198.93	2242483.91	Картометрический	1.00	-
711	383203.07	2242485.53	Картометрический	1.00	-
712	383209.70	2242486.24	Картометрический	1.00	-
713	383218.90	2242487.05	Картометрический	1.00	-
714	383228.71	2242488.56	Картометрический	1.00	-
715	383235.78	2242490.89	Картометрический	1.00	-
716	383238.61	2242493.42	Картометрический	1.00	-
717	383242.25	2242496.35	Картометрический	1.00	-
718	383243.27	2242498.77	Картометрический	1.00	-
719	383243.57	2242504.13	Картометрический	1.00	-
720	383242.86	2242511.92	Картометрический	1.00	-
721	383234.37	2242538.51	Картометрический	1.00	-
722	383229.06	2242552.87	Картометрический	1.00	-
723	383217.23	2242605.34	Картометрический	1.00	-
724	383214.10	2242618.99	Картометрический	1.00	-
725	383209.04	2242629.91	Картометрический	1.00	-
726	383207.02	2242635.68	Картометрический	1.00	-
727	383206.16	2242645.48	Картометрический	1.00	-
728	383207.57	2242675.51	Картометрический	1.00	-
729	383211.01	2242699.58	Картометрический	1.00	-
730	383216.42	2242735.57	Картометрический	1.00	-
731	383225.42	2242781.68	Картометрический	1.00	-
732	383232.33	2242839.81	Картометрический	1.00	-
733	383173.58	2242868.23	Картометрический	1.00	-

1	2	3	4	5	6
734	382953.15	2242947.00	Картометрический	1.00	-
735	382983.14	2243093.90	Картометрический	1.00	-
736	382990.08	2243238.56	Картометрический	1.00	-
737	383090.19	2243234.01	Картометрический	1.00	-
738	383218.23	2243235.87	Картометрический	1.00	-
739	383200.74	2243116.44	Картометрический	1.00	-
740	383276.92	2243106.03	Картометрический	1.00	-
741	383330.46	2243058.75	Картометрический	1.00	-
742	383311.75	2242893.07	Картометрический	1.00	-
743	383325.62	2242892.92	Картометрический	1.00	-
744	383337.83	2242893.16	Картометрический	1.00	-
745	383358.95	2242893.76	Картометрический	1.00	-
746	383381.33	2242902.40	Картометрический	1.00	-
747	383389.02	2242913.73	Картометрический	1.00	-
748	383395.54	2242919.79	Картометрический	1.00	-
749	383406.56	2242927.78	Картометрический	1.00	-
750	383419.30	2242933.55	Картометрический	1.00	-
751	383429.81	2242934.66	Картометрический	1.00	-
752	383445.33	2242936.88	Картометрический	1.00	-
753	383453.52	2242936.38	Картометрический	1.00	-
754	383459.29	2242934.56	Картометрический	1.00	-
755	383467.88	2242930.82	Картометрический	1.00	-
756	383476.73	2242923.13	Картометрический	1.00	-
757	383477.77	2242922.19	Картометрический	1.00	-
758	383481.64	2242921.16	Картометрический	1.00	-
759	383525.86	2242883.82	Картометрический	1.00	-
760	383526.52	2242883.70	Картометрический	1.00	-
761	383534.92	2242884.20	Картометрический	1.00	-
762	383541.89	2242882.69	Картометрический	1.00	-
763	383546.24	2242879.76	Картометрический	1.00	-
764	383549.48	2242873.79	Картометрический	1.00	-
765	383563.28	2242864.59	Картометрический	1.00	-
766	383570.76	2242861.25	Картометрический	1.00	-
767	383577.53	2242856.90	Картометрический	1.00	-
768	383583.30	2242850.23	Картометрический	1.00	-
769	383587.46	2242846.48	Картометрический	1.00	-
770	383667.73	2242818.46	Картометрический	1.00	-
771	383723.98	2242803.39	Картометрический	1.00	-
772	383751.14	2242804.60	Картометрический	1.00	-
773	383752.66	2242804.73	Картометрический	1.00	-
774	383764.13	2242805.34	Картометрический	1.00	-
775	383771.41	2242808.98	Картометрический	1.00	-
776	383784.66	2242820.10	Картометрический	1.00	-
777	383796.08	2242828.90	Картометрический	1.00	-
778	383808.87	2242838.30	Картометрический	1.00	-
779	383818.58	2242843.25	Картометрический	1.00	-
780	383831.52	2242845.38	Картометрический	1.00	-
781	383839.00	2242845.58	Картометрический	1.00	-
782	383853.21	2242844.87	Картометрический	1.00	-
783	383863.22	2242841.94	Картометрический	1.00	-
784	383871.11	2242840.02	Картометрический	1.00	-
785	383874.86	2242839.40	Картометрический	1.00	-
786	383898.71	2242842.68	Картометрический	1.00	-
787	383911.37	2242834.25	Картометрический	1.00	-
788	383916.45	2242833.24	Картометрический	1.00	-
789	383930.54	2242829.44	Картометрический	1.00	-
790	383938.51	2242832.51	Картометрический	1.00	-
791	383942.25	2242877.72	Картометрический	1.00	-

1	2	3	4	5	6
792	384009.31	2242941.86	Картометрический	1.00	-
793	384028.79	2242941.79	Картометрический	1.00	-
794	384067.11	2242945.80	Картометрический	1.00	-
795	384133.76	2242962.56	Картометрический	1.00	-
796	384174.65	2242957.09	Картометрический	1.00	-
797	384179.88	2242957.63	Картометрический	1.00	-
798	384200.77	2243012.28	Картометрический	1.00	-
799	384217.05	2243074.06	Картометрический	1.00	-
800	384225.85	2243080.03	Картометрический	1.00	-
801	384225.96	2243081.05	Картометрический	1.00	-
802	384227.39	2243081.07	Картометрический	1.00	-
803	384235.71	2243086.71	Картометрический	1.00	-
804	384239.22	2243081.22	Картометрический	1.00	-
805	384333.70	2243082.40	Картометрический	1.00	-
806	384339.56	2243072.36	Картометрический	1.00	-
807	384343.97	2243071.89	Картометрический	1.00	-
808	384344.84	2243063.31	Картометрический	1.00	-
809	384361.98	2243033.92	Картометрический	1.00	-
810	384384.23	2243065.52	Картометрический	1.00	-
811	384392.24	2243083.56	Картометрический	1.00	-
812	384396.62	2243083.12	Картометрический	1.00	-
813	384400.97	2243089.29	Аналитический	0.10	-
814	384558.60	2243074.32	Картометрический	1.00	-
815	384765.79	2243073.24	Картометрический	1.00	-
816	384781.46	2243077.83	Картометрический	1.00	-
817	384805.23	2243102.31	Картометрический	1.00	-
818	384837.44	2243117.44	Картометрический	1.00	-
819	384847.68	2243143.66	Картометрический	1.00	-
820	384921.38	2243169.64	Картометрический	1.00	-
821	384963.01	2243219.48	Картометрический	1.00	-
822	384991.84	2243237.16	Картометрический	1.00	-
487	385073.26	2243294.46	Картометрический	1.00	-
823	382456.05	2243446.12	Аналитический	0.10	-
824	382446.90	2243463.90	Аналитический	0.10	-
825	382425.87	2243494.07	Аналитический	0.10	-
826	382410.45	2243488.80	Аналитический	0.10	-
827	382407.40	2243487.76	Аналитический	0.10	-
828	382403.15	2243497.75	Аналитический	0.10	-
829	382394.86	2243514.97	Аналитический	0.10	-
830	382397.61	2243518.26	Аналитический	0.10	-
831	382398.86	2243521.98	Аналитический	0.10	-
832	382398.21	2243526.99	Аналитический	0.10	-
833	382392.42	2243540.49	Аналитический	0.10	-
834	382367.04	2243597.92	Аналитический	0.10	-
835	382331.23	2243680.34	Аналитический	0.10	-
836	382322.05	2243700.45	Картометрический	1.00	-
837	382308.69	2243697.61	Картометрический	1.00	-
838	382298.48	2243694.18	Картометрический	1.00	-
839	382288.09	2243690.49	Картометрический	1.00	-
840	382278.85	2243688.32	Картометрический	1.00	-
841	382269.96	2243685.83	Картометрический	1.00	-
842	382266.83	2243693.94	Картометрический	1.00	-
843	382257.94	2243722.28	Картометрический	1.00	-
844	382234.49	2243717.96	Картометрический	1.00	-
845	382238.52	2243707.96	Аналитический	0.10	-
846	382231.01	2243705.42	Аналитический	0.10	-
847	382209.29	2243699.54	Картометрический	1.00	-

1	2	3	4	5	6
848	382195.13	2243695.72	Аналитический	0.10	-
849	382196.27	2243690.32	Аналитический	0.10	-
850	382205.11	2243661.66	Аналитический	0.10	-
851	382210.19	2243630.29	Аналитический	0.10	-
852	382177.60	2243630.49	Аналитический	0.10	-
853	382160.61	2243630.22	Картометрический	1.00	-
854	382117.17	2243629.57	Картометрический	1.00	-
855	382145.79	2243513.88	Картометрический	1.00	-
856	382162.92	2243448.12	Аналитический	0.10	-
857	382310.31	2243489.21	Картометрический	1.00	-
858	382312.06	2243478.18	Аналитический	0.10	-
859	382312.78	2243475.04	Картометрический	1.00	-
860	382322.93	2243430.82	Аналитический	0.10	-
861	382333.30	2243371.75	Картометрический	1.00	-
862	382337.34	2243364.05	Аналитический	0.10	-
863	382366.43	2243368.96	Аналитический	0.10	-
864	382360.78	2243398.42	Аналитический	0.10	-
865	382398.92	2243407.87	Аналитический	0.10	-
866	382398.50	2243409.83	Аналитический	0.10	-
867	382417.11	2243413.82	Аналитический	0.10	-
868	382422.74	2243418.52	Аналитический	0.10	-
869	382418.85	2243434.39	Аналитический	0.10	-
870	382419.33	2243434.54	Аналитический	0.10	-
871	382454.72	2243445.70	Аналитический	0.10	-
823	382456.05	2243446.12	Аналитический	0.10	-
872	381574.11	2243024.02	Аналитический	0.10	-
873	381566.58	2243126.84	Аналитический	0.10	-
874	381564.59	2243126.70	Аналитический	0.10	-
875	381560.23	2243144.77	Аналитический	0.10	-
876	381558.89	2243157.72	Аналитический	0.10	-
877	381534.89	2243153.84	Аналитический	0.10	-
878	381526.42	2243152.46	Аналитический	0.10	-
879	381499.56	2243147.22	Аналитический	0.10	-
880	381501.59	2243121.08	Аналитический	0.10	-
881	381509.74	2243016.45	Аналитический	0.10	-
882	381529.51	2243017.96	Аналитический	0.10	-
883	381565.36	2243023.35	Аналитический	0.10	-
872	381574.11	2243024.02	Аналитический	0.10	-
884	383116.82	2244162.22	Картометрический	5.00	-
885	383060.30	2244360.92	Картометрический	5.00	-
886	383052.55	2244366.91	Картометрический	5.00	-
887	383026.87	2244378.02	Картометрический	5.00	-
888	382894.09	2244609.38	Картометрический	1.00	-
889	382805.21	2244722.51	Картометрический	1.00	-
890	382601.85	2244869.30	Картометрический	1.00	-
891	382471.22	2244873.34	Картометрический	1.00	-
892	382060.46	2244682.25	Картометрический	1.00	-
893	382048.75	2244639.45	Картометрический	1.00	-
894	382044.57	2244674.92	Картометрический	1.00	-
895	381965.68	2244642.04	Картометрический	1.00	-
896	381947.49	2244610.81	Картометрический	1.00	-
897	381955.30	2244508.27	Аналитический	0.10	-
898	381961.62	2244491.24	Аналитический	0.10	-
899	382138.74	2244044.64	Картометрический	1.00	-
900	382164.60	2243971.21	Аналитический	0.10	-
901	382169.46	2243955.62	Аналитический	0.10	-

1	2	3	4	5	6
902	382172.21	2243946.46	Аналитический	0.10	-
903	382175.80	2243934.50	Аналитический	0.10	-
904	382179.49	2243935.22	Аналитический	0.10	-
905	382187.35	2243902.91	Аналитический	0.10	-
906	382178.49	2243901.09	Картометрический	1.00	-
907	382178.90	2243898.73	Картометрический	1.00	-
908	382178.96	2243898.38	Картометрический	1.00	-
909	382185.97	2243899.40	Картометрический	1.00	-
910	382188.30	2243899.80	Картометрический	1.00	-
911	382282.39	2243915.60	Картометрический	1.00	-
912	382286.33	2243918.98	Картометрический	1.00	-
913	382285.24	2243928.73	Картометрический	1.00	-
914	382297.65	2243932.76	Картометрический	1.00	-
915	382299.94	2243925.01	Картометрический	1.00	-
916	382302.12	2243923.82	Картометрический	1.00	-
917	382538.88	2244018.78	Картометрический	1.00	-
918	382554.72	2244025.11	Картометрический	1.00	-
919	382559.45	2244024.61	Картометрический	1.00	-
920	382561.92	2244022.57	Картометрический	1.00	-
921	382586.16	2244032.40	Картометрический	1.00	-
922	382583.84	2244038.33	Картометрический	1.00	-
923	382593.04	2244047.05	Картометрический	1.00	-
924	382816.23	2244126.18	Картометрический	1.00	-
925	382852.28	2244140.51	Картометрический	1.00	-
926	382894.70	2244152.97	Картометрический	1.00	-
927	382915.53	2244157.64	Картометрический	1.00	-
928	382936.67	2244160.08	Картометрический	1.00	-
929	382940.43	2244162.54	Картометрический	1.00	-
930	382941.33	2244166.35	Картометрический	1.00	-
931	382939.83	2244171.04	Картометрический	1.00	-
932	382956.19	2244172.58	Картометрический	1.00	-
933	382958.07	2244167.67	Картометрический	1.00	-
934	382960.89	2244163.47	Картометрический	1.00	-
935	382965.71	2244161.10	Картометрический	1.00	-
936	382972.75	2244159.83	Картометрический	1.00	-
937	383013.43	2244163.73	Картометрический	5.00	-
938	383018.98	2244165.86	Картометрический	5.00	-
939	383039.79	2244166.21	Картометрический	5.00	-
940	383057.69	2244161.43	Картометрический	5.00	-
941	383086.62	2244157.79	Картометрический	5.00	-
942	383092.99	2244158.22	Картометрический	5.00	-
943	383096.51	2244160.54	Картометрический	5.00	-
944	383103.69	2244169.26	Картометрический	5.00	-
884	383116.82	2244162.22	Картометрический	5.00	-
945	380252.98	2240985.94	Аналитический	2.50	-
946	380327.17	2241211.65	Картометрический	1.00	-
947	380134.84	2241386.66	Картометрический	1.00	-
948	380115.44	2241347.49	Картометрический	1.00	-
949	380077.28	2241265.64	Картометрический	1.00	-
950	380016.82	2241128.00	Картометрический	1.00	-
951	380016.86	2241127.98	Картометрический	1.00	-
945	380252.98	2240985.94	Аналитический	2.50	-
952	381549.11	2244241.97	Картометрический	1.00	-
953	381454.38	2244287.56	Картометрический	1.00	-
954	381440.95	2244272.20	Картометрический	1.00	-
955	381293.31	2244227.88	Картометрический	1.00	-

1	2	3	4	5	6
956	380911.99	2243595.24	Картометрический	1.00	-
957	380809.21	2243383.89	Картометрический	1.00	-
958	380845.02	2243369.47	Картометрический	1.00	-
959	380305.77	2242299.95	Картометрический	1.00	-
960	380233.04	2242333.71	Картометрический	1.00	-
961	380219.54	2242344.39	Картометрический	1.00	-
962	380106.02	2242112.46	Картометрический	1.00	-
963	380106.45	2242063.15	Картометрический	1.00	-
964	379919.96	2242101.59	Картометрический	1.00	-
965	379890.48	2242083.74	Картометрический	1.00	-
966	379887.93	2242067.57	Картометрический	1.00	-
967	379879.07	2241993.26	Картометрический	1.00	-
968	379876.93	2241993.95	Аналитический	0.10	-
969	379873.17	2241967.64	Аналитический	0.10	-
970	379875.92	2241966.68	Картометрический	1.00	-
971	379865.54	2241879.57	Картометрический	1.00	-
972	379864.92	2241853.69	Картометрический	1.00	-
973	379866.14	2241773.48	Картометрический	1.00	-
974	379881.65	2241692.18	Картометрический	1.00	-
975	379850.27	2241463.24	Картометрический	1.00	-
976	379855.45	2241423.38	Картометрический	1.00	-
977	379875.86	2241355.61	Картометрический	1.00	-
978	380048.15	2241322.60	Картометрический	1.00	-
979	380127.00	2241606.03	Картометрический	1.00	-
980	380154.51	2241957.40	Картометрический	1.00	-
981	380327.21	2241858.39	Картометрический	1.00	-
982	380338.18	2241853.33	Картометрический	1.00	-
983	380341.88	2241855.44	Картометрический	1.00	-
984	380503.35	2242187.54	Картометрический	1.00	-
985	380503.14	2242195.29	Картометрический	1.00	-
986	380488.77	2242204.19	Картометрический	1.00	-
987	380496.45	2242217.74	Картометрический	1.00	-
988	380512.98	2242211.37	Картометрический	1.00	-
989	380517.63	2242216.37	Картометрический	1.00	-
990	380648.16	2242469.61	Картометрический	1.00	-
991	380720.62	2242617.56	Картометрический	1.00	-
992	380723.75	2242616.16	Картометрический	1.00	-
993	380725.36	2242619.93	Картометрический	1.00	-
994	380722.65	2242621.48	Картометрический	1.00	-
995	380744.83	2242664.07	Картометрический	1.00	-
996	380772.83	2242719.73	Картометрический	1.00	-
997	380818.02	2242809.12	Картометрический	1.00	-
998	380908.84	2242976.00	Картометрический	1.00	-
999	380954.98	2243061.98	Картометрический	1.00	-
1000	381036.45	2243223.85	Картометрический	1.00	-
1001	381039.55	2243239.49	Картометрический	1.00	-
1002	381031.63	2243245.98	Картометрический	1.00	-
1003	381037.75	2243259.88	Картометрический	1.00	-
1004	381048.20	2243256.63	Картометрический	1.00	-
1005	381051.98	2243264.77	Картометрический	1.00	-
1006	381050.23	2243266.72	Картометрический	1.00	-
1007	381034.36	2243277.49	Картометрический	1.00	-
1008	381040.73	2243292.20	Картометрический	1.00	-
1009	381056.82	2243287.07	Картометрический	1.00	-
1010	381066.03	2243290.24	Картометрический	1.00	-
1011	381074.21	2243314.02	Картометрический	1.00	-
1012	381166.76	2243506.82	Картометрический	1.00	-
1013	381232.64	2243642.32	Картометрический	1.00	-

1	2	3	4	5	6
1014	381271.46	2243719.14	Картометрический	1.00	-
1015	381372.41	2243913.58	Картометрический	1.00	-
1016	381376.18	2243911.74	Картометрический	1.00	-
1017	381380.83	2243920.50	Картометрический	1.00	-
1018	381377.87	2243922.65	Картометрический	1.00	-
1019	381418.40	2243993.12	Картометрический	1.00	-
1020	381477.50	2244102.89	Картометрический	1.00	-
1021	381524.95	2244193.33	Картометрический	1.00	-
952	381549.11	2244241.97	Картометрический	1.00	-
1022	382803.48	2241922.94	Аналитический	0.10	-
1023	382803.48	2241923.94	Аналитический	0.10	-
1024	382802.48	2241923.94	Аналитический	0.10	-
1025	382802.48	2241922.94	Аналитический	0.10	-
1022	382803.48	2241922.94	Аналитический	0.10	-

3. Сведения о характерных точках части (частей) границы объекта

Обозначение характерных точек части границы	Координаты, м		Метод определения координат характерной точки	Средняя квадратическая погрешность положения характерной точки (Mt), м	Описание обозначения точки на местности (при наличии)
	X	Y			
1	2	3	4	5	6
Часть №					
-	-	-	-	-	-

Раздел 3

Сведения о местоположении измененных (уточненных) границ объекта							
1. Система координат: -							
2. Сведения о характерных точках границ объекта							
Обозначение характерных точек границ	Существующие координаты, м		Измененные (уточненные) координаты, м		Метод определения координат характерной точки	Средняя квадратическая погрешность положения характерной точки (Mt), м	Описание обозначения точки на местности (при наличии)
	X	Y	X	Y			
1	2	3	4	5	6	7	8
-	-	-	-	-	-	-	-
3.Сведения о характерных точках части (частей) границы объекта							
Часть №							
-	-	-	-	-	-	-	-

Раздел 4

План границ объекта

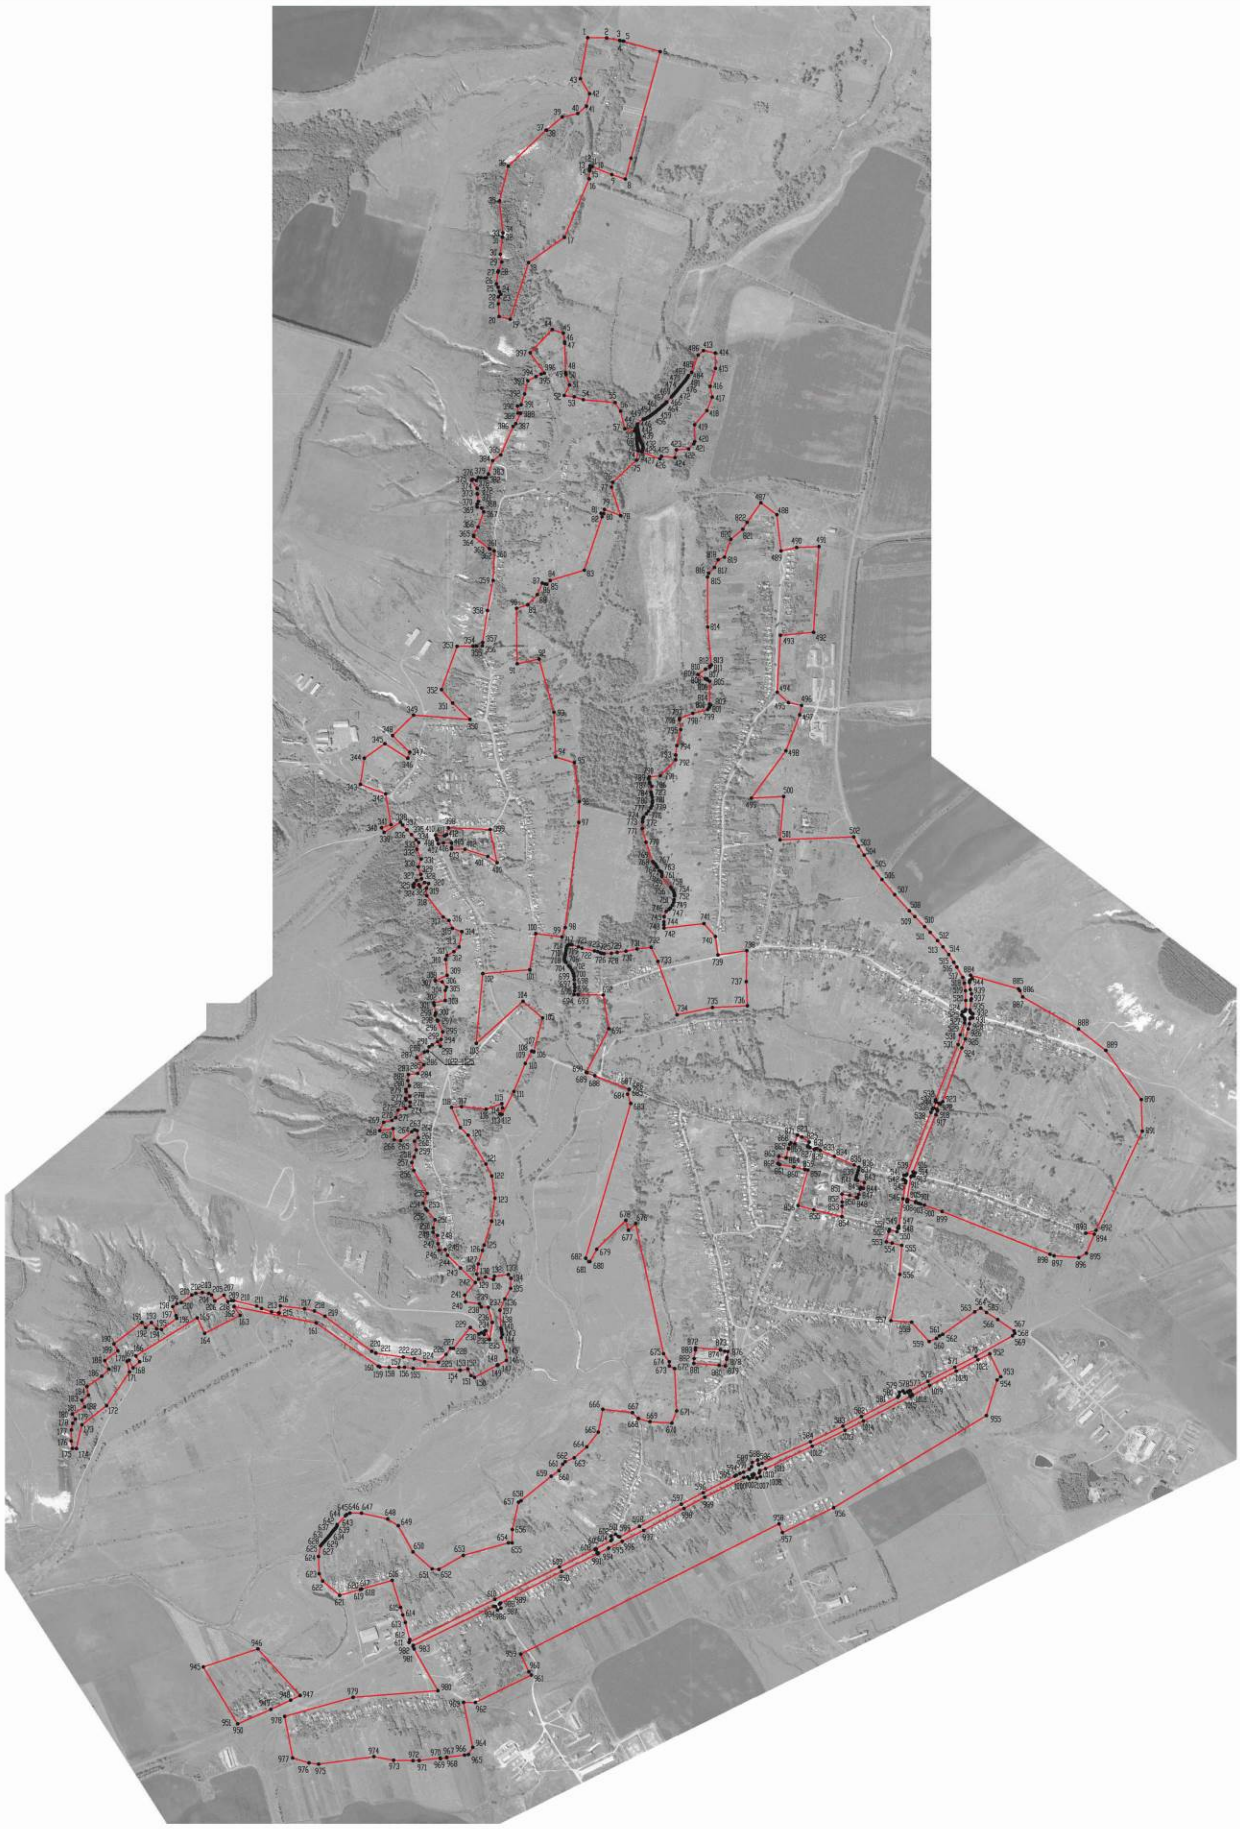

Масштаб 1:10000

Используемые условные знаки и обозначения:

границы территориальной зоны

•1 характерная точка границ территориальной зоны

Руководитель БУВО «Нормативно - проектный центр»

Подпись _____ Ю.В. Шалыгина Дата « 18 » марта 2022 г.

Место для оттиска печати (при наличии) лица, составившего описание местоположения границ объекта

ОПИСАНИЕ МЕСТОПОЛОЖЕНИЯ ГРАНИЦ

Общественно-деловая зона села Манино - ОД/1

(наименование объекта, местоположение границ которого описано
(далее - объект)

Раздел 1

Сведения об объекте		
№ п/п	Характеристики объекта	Описание характеристик
1	2	3
1	Местоположение объекта	Воронежская область, Калачеевский муниципальный район, Манинское сельское поселение, село Манино
2	Площадь объекта ± величина погрешности определения площади (Р ± Дельта Р)	-
3	Иные характеристики объекта	-

Раздел 2

Сведения о местоположении границ объекта					
1. Система координат: МСК - 36, зона 2					
2. Сведения о характерных точках границ объекта					
Обозначение характерных точек границ	Координаты, м		Метод определения координат характерной точки	Средняя квадратическая погрешность положения характерной точки (Mt), м	Описание обозначения точки на местности (при наличии)
	X	Y			
1	2	3	4	5	6
1	383726.72	2242000.69	Аналитический	0.10	-
2	383720.30	2242173.58	Картометрический	1.00	-
3	383582.48	2242202.29	Картометрический	1.00	-
4	383608.35	2242163.89	Картометрический	1.00	-
5	383638.48	2242069.18	Картометрический	1.00	-
6	383639.52	2242013.43	Картометрический	1.00	-
7	383644.88	2242013.00	Аналитический	0.10	-
8	383663.88	2242013.13	Аналитический	0.10	-
9	383664.11	2241979.78	Аналитический	0.10	-
10	383660.65	2241958.66	Аналитический	0.10	-
11	383676.22	2241953.75	Аналитический	0.10	-
12	383682.90	2241951.65	Аналитический	0.10	-
13	383696.75	2241947.28	Аналитический	0.10	-
14	383693.87	2241984.19	Аналитический	0.10	-
15	383699.00	2241992.88	Аналитический	0.10	-
1	383726.72	2242000.69	Аналитический	0.10	-
16	383856.78	2243388.94	Картометрический	1.00	-
17	383824.97	2243619.80	Картометрический	1.00	-
18	383824.20	2243625.37	Картометрический	1.00	-
19	383818.50	2243627.10	Картометрический	1.00	-
20	383804.74	2243626.40	Картометрический	1.00	-
21	383792.79	2243630.02	Картометрический	1.00	-
22	383778.79	2243640.36	Картометрический	1.00	-
23	383736.32	2243656.15	Картометрический	1.00	-
24	383689.55	2243678.73	Картометрический	1.00	-
25	383677.25	2243373.47	Картометрический	1.00	-
16	383856.78	2243388.94	Картометрический	1.00	-
26	382456.05	2243446.12	Аналитический	0.10	-
27	382446.90	2243463.90	Аналитический	0.10	-
28	382425.87	2243494.07	Аналитический	0.10	-
29	382410.45	2243488.80	Аналитический	0.10	-
30	382407.40	2243487.76	Аналитический	0.10	-
31	382403.15	2243497.75	Аналитический	0.10	-
32	382394.86	2243514.97	Аналитический	0.10	-
33	382397.61	2243518.26	Аналитический	0.10	-
34	382398.86	2243521.98	Аналитический	0.10	-
35	382398.21	2243526.99	Аналитический	0.10	-
36	382392.42	2243540.49	Аналитический	0.10	-
37	382367.04	2243597.92	Аналитический	0.10	-
38	382331.23	2243680.34	Аналитический	0.10	-
39	382322.05	2243700.45	Картометрический	1.00	-
40	382308.69	2243697.61	Картометрический	1.00	-

1	2	3	4	5	6
41	382298.48	2243694.18	Картометрический	1.00	-
42	382288.09	2243690.49	Картометрический	1.00	-
43	382278.85	2243688.32	Картометрический	1.00	-
44	382269.96	2243685.83	Картометрический	1.00	-
45	382266.83	2243693.94	Картометрический	1.00	-
46	382257.94	2243722.28	Картометрический	1.00	-
47	382234.49	2243717.96	Картометрический	1.00	-
48	382238.52	2243707.96	Аналитический	0.10	-
49	382231.01	2243705.42	Аналитический	0.10	-
50	382209.29	2243699.54	Картометрический	1.00	-
51	382195.13	2243695.72	Аналитический	0.10	-
52	382196.27	2243690.32	Аналитический	0.10	-
53	382205.11	2243661.66	Аналитический	0.10	-
54	382210.19	2243630.29	Аналитический	0.10	-
55	382177.60	2243630.49	Аналитический	0.10	-
56	382160.61	2243630.22	Картометрический	1.00	-
57	382117.17	2243629.57	Картометрический	1.00	-
58	382145.79	2243513.88	Картометрический	1.00	-
59	382162.92	2243448.12	Аналитический	0.10	-
60	382310.31	2243489.21	Картометрический	1.00	-
61	382312.06	2243478.18	Аналитический	0.10	-
62	382312.78	2243475.04	Картометрический	1.00	-
63	382322.93	2243430.82	Аналитический	0.10	-
64	382333.30	2243371.75	Картометрический	1.00	-
65	382337.34	2243364.05	Аналитический	0.10	-
66	382366.43	2243368.96	Аналитический	0.10	-
67	382360.78	2243398.42	Аналитический	0.10	-
68	382398.92	2243407.87	Аналитический	0.10	-
69	382398.50	2243409.83	Аналитический	0.10	-
70	382417.11	2243413.82	Аналитический	0.10	-
71	382422.74	2243418.52	Аналитический	0.10	-
72	382418.85	2243434.39	Аналитический	0.10	-
73	382419.33	2243434.54	Аналитический	0.10	-
74	382454.72	2243445.70	Аналитический	0.10	-
26	382456.05	2243446.12	Аналитический	0.10	-
75	382187.35	2243902.91	Аналитический	0.10	-
76	382179.49	2243935.22	Аналитический	0.10	-
77	382175.80	2243934.50	Аналитический	0.10	-
78	382172.21	2243946.46	Аналитический	0.10	-
79	382169.46	2243955.62	Аналитический	0.10	-
80	382164.60	2243971.21	Аналитический	0.10	-
81	382138.74	2244044.64	Картометрический	1.00	-
82	382065.05	2244020.06	Картометрический	1.00	-
83	381979.86	2243989.63	Картометрический	1.00	-
84	381987.71	2243975.83	Картометрический	1.00	-
85	381984.35	2243969.33	Картометрический	1.00	-
86	381995.30	2243956.35	Картометрический	1.00	-
87	382000.62	2243956.79	Картометрический	1.00	-
88	382007.18	2243959.98	Картометрический	1.00	-
89	382017.26	2243947.89	Картометрический	1.00	-
90	382013.74	2243943.19	Картометрический	1.00	-
91	382013.22	2243937.47	Картометрический	1.00	-
92	382057.52	2243889.21	Картометрический	1.00	-
93	382065.15	2243883.91	Картометрический	1.00	-
94	382076.28	2243883.43	Картометрический	1.00	-
95	382178.96	2243898.38	Картометрический	1.00	-
96	382178.90	2243898.73	Картометрический	1.00	-

1	2	3	4	5	6
97	382178.49	2243901.09	Картометрический	1.00	-
75	382187.35	2243902.91	Аналитический	0.10	-
98	382064.92	2243826.33	Картометрический	1.00	-
99	382054.83	2243857.45	Картометрический	1.00	-
100	382052.98	2243862.31	Картометрический	1.00	-
101	382045.45	2243866.02	Картометрический	1.00	-
102	382038.40	2243866.46	Картометрический	1.00	-
103	382038.70	2243880.22	Картометрический	1.00	-
104	381998.10	2243877.51	Картометрический	1.00	-
105	382007.48	2243837.35	Аналитический	0.10	-
106	382012.77	2243813.90	Аналитический	0.10	-
107	382056.18	2243824.23	Аналитический	0.10	-
98	382064.92	2243826.33	Картометрический	1.00	-
108	381969.91	2244240.47	Картометрический	1.00	-
109	381887.11	2244348.88	Аналитический	0.10	-
110	381869.80	2244380.79	Аналитический	0.10	-
111	381721.74	2244294.60	Аналитический	0.10	-
112	381704.72	2244283.24	Картометрический	1.00	-
113	381732.76	2244242.65	Картометрический	1.00	-
114	381751.15	2244217.12	Картометрический	1.00	-
115	381765.73	2244200.83	Картометрический	1.00	-
116	381823.04	2244139.97	Картометрический	1.00	-
117	381837.77	2244124.39	Картометрический	1.00	-
118	381847.75	2244134.62	Картометрический	1.00	-
119	381866.89	2244151.96	Картометрический	1.00	-
120	381854.31	2244165.05	Картометрический	1.00	-
121	381838.68	2244186.51	Аналитический	0.10	-
122	381853.17	2244186.57	Аналитический	0.10	-
123	381877.16	2244210.27	Аналитический	0.10	-
108	381969.91	2244240.47	Картометрический	1.00	-

3. Сведения о характерных точках части (частей) границы объекта

Обозначение характерных точек части границы	Координаты, м		Метод определения координат характерной точки	Средняя квадратическая погрешность положения характерной точки (Mt), м	Описание обозначения точки на местности (при наличии)
	X	Y			
1	2	3	4	5	6
Часть №					
-	-	-	-	-	-

Раздел 3

Сведения о местоположении измененных (уточненных) границ объекта							
1. Система координат: -							
2. Сведения о характерных точках границ объекта							
Обозначение характерных точек границ	Существующие координаты, м		Измененные (уточненные) координаты, м		Метод определения координат характерной точки	Средняя квадратическая погрешность положения характерной точки (Mt), м	Описание обозначения точки на местности (при наличии)
	X	Y	X	Y			
1	2	3	4	5	6	7	8
-	-	-	-	-	-	-	-
3.Сведения о характерных точках части (частей) границы объекта							
Часть №							
-	-	-	-	-	-	-	-

Раздел 4

План границ объекта

Масштаб 1:5000

Используемые условные знаки и обозначения:

границы территориальной зоны

•1 характерная точка границ территориальной зоны

Руководитель БУВО «Нормативно - проектный центр»

Подпись _____ Ю.В. Шалыгина Дата « 18 » марта 2022 г.

Место для оттиска печати (при наличии) лица, составившего описание местоположения границ объекта

ОПИСАНИЕ МЕСТОПОЛОЖЕНИЯ ГРАНИЦ

Производственно-коммунальная зона села Манино - П2/1

(наименование объекта, местоположение границ которого описано (далее - объект)

Раздел 1

Сведения об объекте		
№ п/п	Характеристики объекта	Описание характеристик
1	2	3
1	Местоположение объекта	Воронежская область, Калачеевский муниципальный район, Манинское сельское поселение, село Манино
2	Площадь объекта ± величина погрешности определения площади (Р ± Дельта Р)	-
3	Иные характеристики объекта	-

Раздел 2

Сведения о местоположении границ объекта					
1. Система координат: МСК - 36, зона 2					
2. Сведения о характерных точках границ объекта					
Обозначение характерных точек границ	Координаты, м		Метод определения координат характерной точки	Средняя квадратическая погрешность положения характерной точки (Mt), м	Описание обозначения точки на местности (при наличии)
	X	Y			
1	2	3	4	5	6
1	381574.11	2243024.02	Аналитический	0.10	-
2	381566.58	2243126.84	Аналитический	0.10	-
3	381564.59	2243126.70	Аналитический	0.10	-
4	381560.23	2243144.77	Аналитический	0.10	-
5	381558.89	2243157.72	Аналитический	0.10	-
6	381534.89	2243153.84	Аналитический	0.10	-
7	381526.42	2243152.46	Аналитический	0.10	-
8	381499.56	2243147.22	Аналитический	0.10	-
9	381501.59	2243121.08	Аналитический	0.10	-
10	381509.74	2243016.45	Аналитический	0.10	-
11	381529.51	2243017.96	Аналитический	0.10	-
12	381565.36	2243023.35	Аналитический	0.10	-
1	381574.11	2243024.02	Аналитический	0.10	-
3. Сведения о характерных точках части (частей) границы объекта					
Обозначение характерных точек части границы	Координаты, м		Метод определения координат характерной точки	Средняя квадратическая погрешность положения характерной точки (Mt), м	Описание обозначения точки на местности (при наличии)
	X	Y			
1	2	3	4	5	6
Часть №					
-	-	-	-	-	-

Раздел 3

Сведения о местоположении измененных (уточненных) границ объекта							
1. Система координат: -							
2. Сведения о характерных точках границ объекта							
Обозначение характерных точек границ	Существующие координаты, м		Измененные (уточненные) координаты, м		Метод определения координат характерной точки	Средняя квадратическая погрешность положения характерной точки (Mt), м	Описание обозначения точки на местности (при наличии)
	X	Y	X	Y			
1	2	3	4	5	6	7	8
-	-	-	-	-	-	-	-
3.Сведения о характерных точках части (частей) границы объекта							
Часть №							
-	-	-	-	-	-	-	-

Раздел 4

План границ объекта

Масштаб 1:1000

Используемые условные знаки и обозначения:

границы территориальной зоны

•1 характерная точка границ территориальной зоны

Руководитель БУВО «Нормативно - проектный центр»

Подпись _____ Ю.В. Шалыгина Дата « 18 » марта 2022 г.

Место для оттиска печати (при наличии) лица, составившего описание местоположения границ объекта

ОПИСАНИЕ МЕСТОПОЛОЖЕНИЯ ГРАНИЦ

Зона улиц, дорог, инженерной и транспортной инфраструктуры
села Манино - ИТ1/1

(наименование объекта, местоположение границ которого описано
(далее - объект)

Раздел 1

Сведения об объекте		
№ п/п	Характеристики объекта	Описание характеристик
1	2	3
1	Местоположение объекта	Воронежская область, Калачеевский муниципальный район, Манинское сельское поселение, село Манино
2	Площадь объекта ± величина погрешности определения площади (Р ± Дельта Р)	-
3	Иные характеристики объекта	-

Раздел 2

Сведения о местоположении границ объекта					
1. Система координат: МСК - 36, зона 2					
2. Сведения о характерных точках границ объекта					
Обозначение характерных точек границ	Координаты, м		Метод определения координат характерной точки	Средняя квадратическая погрешность положения характерной точки (Mt), м	Описание обозначения точки на местности (при наличии)
	X	Y			
1	2	3	4	5	6
1	383824.20	2243625.37	Картометрический	1.00	-
2	383822.91	2243646.46	Аналитический	0.30	-
3	383787.76	2243657.31	Аналитический	0.30	-
4	383745.51	2243674.14	Аналитический	0.30	-
5	383697.92	2243697.13	Аналитический	0.30	-
6	383661.16	2243716.78	Аналитический	0.30	-
7	383626.39	2243738.84	Аналитический	0.30	-
8	383573.10	2243774.78	Аналитический	0.30	-
9	383527.02	2243810.90	Аналитический	0.30	-
10	383463.15	2243862.66	Аналитический	0.30	-
11	383396.48	2243922.09	Аналитический	0.30	-
12	383331.62	2243983.77	Картометрический	1.00	-
13	383305.96	2244008.78	Картометрический	5.00	-
14	383272.07	2244040.64	Картометрический	5.00	-
15	383247.35	2244062.33	Картометрический	5.00	-
16	383215.28	2244086.26	Картометрический	5.00	-
17	383182.10	2244108.34	Картометрический	5.00	-
18	383152.43	2244128.22	Картометрический	5.00	-
19	383116.57	2244145.20	Картометрический	5.00	-
20	383114.74	2244147.25	Картометрический	5.00	-
21	383113.92	2244149.63	Картометрический	5.00	-
22	383116.82	2244162.22	Картометрический	5.00	-
23	383103.69	2244169.26	Картометрический	5.00	-
24	383096.51	2244160.54	Картометрический	5.00	-
25	383092.99	2244158.22	Картометрический	5.00	-
26	383086.62	2244157.79	Картометрический	5.00	-
27	383057.69	2244161.43	Картометрический	5.00	-
28	383039.79	2244166.21	Картометрический	5.00	-
29	383018.98	2244165.86	Картометрический	5.00	-
30	383013.43	2244163.73	Картометрический	5.00	-
31	382972.75	2244159.83	Картометрический	1.00	-
32	382965.71	2244161.10	Картометрический	1.00	-
33	382960.89	2244163.47	Картометрический	1.00	-
34	382958.07	2244167.67	Картометрический	1.00	-
35	382956.19	2244172.58	Картометрический	1.00	-
36	382939.83	2244171.04	Картометрический	1.00	-
37	382941.33	2244166.35	Картометрический	1.00	-
38	382940.43	2244162.54	Картометрический	1.00	-
39	382936.67	2244160.08	Картометрический	1.00	-
40	382915.53	2244157.64	Картометрический	1.00	-
41	382894.70	2244152.97	Картометрический	1.00	-
42	382852.28	2244140.51	Картометрический	1.00	-
43	382816.23	2244126.18	Картометрический	1.00	-

1	2	3	4	5	6
44	382593.04	2244047.05	Картометрический	1.00	-
45	382583.84	2244038.33	Картометрический	1.00	-
46	382586.16	2244032.40	Картометрический	1.00	-
47	382561.92	2244022.57	Картометрический	1.00	-
48	382559.45	2244024.61	Картометрический	1.00	-
49	382554.72	2244025.11	Картометрический	1.00	-
50	382538.88	2244018.78	Картометрический	1.00	-
51	382302.12	2243923.82	Картометрический	1.00	-
52	382299.94	2243925.01	Картометрический	1.00	-
53	382297.65	2243932.76	Картометрический	1.00	-
54	382285.24	2243928.73	Картометрический	1.00	-
55	382286.33	2243918.98	Картометрический	1.00	-
56	382282.39	2243915.60	Картометрический	1.00	-
57	382188.30	2243899.80	Картометрический	1.00	-
58	382185.97	2243899.40	Картометрический	1.00	-
59	382178.96	2243898.38	Картометрический	1.00	-
60	382076.28	2243883.43	Картометрический	1.00	-
61	382065.15	2243883.91	Картометрический	1.00	-
62	382057.52	2243889.21	Картометрический	1.00	-
63	382013.22	2243937.47	Картометрический	1.00	-
64	382013.74	2243943.19	Картометрический	1.00	-
65	382017.26	2243947.89	Картометрический	1.00	-
66	382007.18	2243959.98	Картометрический	1.00	-
67	382000.62	2243956.79	Картометрический	1.00	-
68	381995.30	2243956.35	Картометрический	1.00	-
69	381984.35	2243969.33	Картометрический	1.00	-
70	381987.71	2243975.83	Картометрический	1.00	-
71	381979.86	2243989.63	Картометрический	1.00	-
72	381973.41	2243987.28	Картометрический	1.00	-
73	381967.41	2243987.92	Картометрический	1.00	-
74	381879.60	2244080.14	Картометрический	1.00	-
75	381837.77	2244124.39	Картометрический	1.00	-
76	381823.04	2244139.97	Картометрический	1.00	-
77	381765.73	2244200.83	Картометрический	1.00	-
78	381751.15	2244217.12	Картометрический	1.00	-
79	381732.76	2244242.65	Картометрический	1.00	-
80	381704.72	2244283.24	Картометрический	1.00	-
81	381702.32	2244286.71	Картометрический	1.00	-
82	381664.24	2244357.25	Картометрический	1.00	-
83	381656.41	2244368.96	Картометрический	1.00	-
84	381651.90	2244384.11	Картометрический	1.00	-
85	381659.49	2244404.99	Картометрический	1.00	-
86	381667.49	2244423.60	Картометрический	1.00	-
87	381696.27	2244482.65	Картометрический	1.00	-
88	381743.98	2244583.57	Картометрический	1.00	-
89	381760.53	2244620.60	Картометрический	1.00	-
90	381788.96	2244685.49	Картометрический	1.00	-
91	381853.53	2244849.11	Картометрический	1.00	-
92	381860.06	2244857.23	Картометрический	1.00	-
93	381847.20	2244867.33	Картометрический	1.00	-
94	381650.73	2244398.06	Картометрический	1.00	-
95	381645.28	2244400.83	Картометрический	1.00	-
96	381611.94	2244417.74	Картометрический	1.00	-
97	381602.29	2244411.26	Картометрический	1.00	-
98	381614.71	2244386.43	Картометрический	1.00	-
99	381614.71	2244374.02	Картометрический	1.00	-

1	2	3	4	5	6
100	381549.11	2244241.97	Картометрический	1.00	-
101	381524.95	2244193.33	Картометрический	1.00	-
102	381477.50	2244102.89	Картометрический	1.00	-
103	381418.40	2243993.12	Картометрический	1.00	-
104	381377.87	2243922.65	Картометрический	1.00	-
105	381380.83	2243920.50	Картометрический	1.00	-
106	381376.18	2243911.74	Картометрический	1.00	-
107	381372.41	2243913.58	Картометрический	1.00	-
108	381271.46	2243719.14	Картометрический	1.00	-
109	381232.64	2243642.32	Картометрический	1.00	-
110	381166.76	2243506.82	Картометрический	1.00	-
111	381074.21	2243314.02	Картометрический	1.00	-
112	381066.03	2243290.24	Картометрический	1.00	-
113	381056.82	2243287.07	Картометрический	1.00	-
114	381040.73	2243292.20	Картометрический	1.00	-
115	381034.36	2243277.49	Картометрический	1.00	-
116	381050.23	2243266.72	Картометрический	1.00	-
117	381051.98	2243264.77	Картометрический	1.00	-
118	381048.20	2243256.63	Картометрический	1.00	-
119	381037.75	2243259.88	Картометрический	1.00	-
120	381031.63	2243245.98	Картометрический	1.00	-
121	381039.55	2243239.49	Картометрический	1.00	-
122	381036.45	2243223.85	Картометрический	1.00	-
123	380954.98	2243061.98	Картометрический	1.00	-
124	380908.84	2242976.00	Картометрический	1.00	-
125	380818.02	2242809.12	Картометрический	1.00	-
126	380772.83	2242719.73	Картометрический	1.00	-
127	380744.83	2242664.07	Картометрический	1.00	-
128	380722.65	2242621.48	Картометрический	1.00	-
129	380725.36	2242619.93	Картометрический	1.00	-
130	380723.75	2242616.16	Картометрический	1.00	-
131	380720.62	2242617.56	Картометрический	1.00	-
132	380648.16	2242469.61	Картометрический	1.00	-
133	380517.63	2242216.37	Картометрический	1.00	-
134	380512.98	2242211.37	Картометрический	1.00	-
135	380496.45	2242217.74	Картометрический	1.00	-
136	380488.77	2242204.19	Картометрический	1.00	-
137	380503.14	2242195.29	Картометрический	1.00	-
138	380503.35	2242187.54	Картометрический	1.00	-
139	380341.88	2241855.44	Картометрический	1.00	-
140	380338.18	2241853.33	Картометрический	1.00	-
141	380327.21	2241858.39	Картометрический	1.00	-
142	380321.10	2241845.86	Картометрический	1.00	-
143	380329.11	2241838.86	Картометрический	1.00	-
144	380330.23	2241834.02	Картометрический	1.00	-
145	380295.45	2241761.13	Картометрический	1.00	-
146	380265.58	2241700.04	Картометрический	1.00	-
147	380183.60	2241542.15	Картометрический	1.00	-
148	380095.50	2241359.57	Картометрический	1.00	-
149	380069.14	2241305.04	Картометрический	1.00	-
150	380059.40	2241297.71	Картометрический	1.00	-
151	380048.38	2241302.18	Картометрический	1.00	-
152	380043.91	2241293.54	Картометрический	1.00	-
153	380050.39	2241282.31	Картометрический	1.00	-
154	380052.62	2241273.36	Картометрический	1.00	-
155	379996.47	2241142.40	Картометрический	1.00	-

1	2	3	4	5	6
156	380012.17	2241130.80	Картометрический	1.00	-
157	380016.82	2241128.00	Картометрический	1.00	-
158	380077.28	2241265.64	Картометрический	1.00	-
159	380115.44	2241347.49	Картометрический	1.00	-
160	380134.84	2241386.66	Картометрический	1.00	-
161	380129.76	2241390.56	Картометрический	1.00	-
162	380348.26	2241837.99	Картометрический	1.00	-
163	380354.34	2241837.41	Картометрический	1.00	-
164	380532.76	2242192.70	Картометрический	1.00	-
165	380666.76	2242460.21	Картометрический	1.00	-
166	380740.76	2242607.97	Картометрический	1.00	-
167	380737.54	2242609.59	Картометрический	1.00	-
168	380739.05	2242612.71	Картометрический	1.00	-
169	380742.80	2242611.07	Картометрический	1.00	-
170	380775.43	2242673.41	Картометрический	1.00	-
171	380780.01	2242677.37	Картометрический	1.00	-
172	380794.14	2242674.15	Картометрический	1.00	-
173	380802.38	2242692.65	Картометрический	1.00	-
174	380793.03	2242703.67	Картометрический	1.00	-
175	380791.20	2242709.74	Картометрический	1.00	-
176	380834.97	2242791.84	Картометрический	1.00	-
177	380926.83	2242964.88	Картометрический	1.00	-
178	380974.07	2243055.49	Картометрический	1.00	-
179	381042.33	2243185.47	Картометрический	1.00	-
180	381046.60	2243192.43	Картометрический	1.00	-
181	381054.34	2243207.59	Картометрический	1.00	-
182	381059.01	2243222.40	Картометрический	1.00	-
183	381070.91	2243246.17	Картометрический	1.00	-
184	381081.86	2243255.66	Картометрический	1.00	-
185	381099.56	2243258.61	Картометрический	1.00	-
186	381109.84	2243281.03	Картометрический	1.00	-
187	381091.89	2243283.86	Картометрический	1.00	-
188	381090.00	2243285.20	Картометрический	1.00	-
189	381096.16	2243299.54	Картометрический	1.00	-
190	381184.95	2243499.54	Картометрический	1.00	-
191	381249.73	2243634.00	Картометрический	1.00	-
192	381289.36	2243710.15	Картометрический	1.00	-
193	381369.29	2243860.68	Картометрический	1.00	-
194	381376.47	2243867.15	Картометрический	1.00	-
195	381390.48	2243868.35	Картометрический	1.00	-
196	381395.30	2243882.43	Картометрический	1.00	-
197	381387.54	2243889.24	Картометрический	1.00	-
198	381392.32	2243902.26	Картометрический	1.00	-
199	381389.08	2243904.50	Картометрический	1.00	-
200	381393.68	2243913.37	Картометрический	1.00	-
201	381397.30	2243911.62	Картометрический	1.00	-
202	381435.66	2243986.07	Картометрический	1.00	-
203	381493.60	2244097.01	Картометрический	1.00	-
204	381538.57	2244184.10	Картометрический	1.00	-
205	381623.43	2244336.24	Картометрический	1.00	-
206	381633.98	2244345.67	Картометрический	1.00	-
207	381644.07	2244342.98	Картометрический	1.00	-
208	381690.99	2244275.04	Картометрический	1.00	-
209	381720.58	2244228.23	Картометрический	1.00	-
210	381738.32	2244204.53	Аналитический	0.10	-
211	381741.30	2244200.59	Картометрический	1.00	-

1	2	3	4	5	6
212	381806.33	2244131.88	Картометрический	1.00	-
213	381825.19	2244110.38	Картометрический	1.00	-
214	381821.74	2244106.32	Картометрический	1.00	-
215	381835.53	2244090.80	Картометрический	1.00	-
216	381839.51	2244092.47	Картометрический	1.00	-
217	381843.54	2244091.66	Картометрический	1.00	-
218	381890.99	2244041.36	Картометрический	1.00	-
219	381954.81	2243971.81	Картометрический	1.00	-
220	381948.49	2243965.52	Картометрический	1.00	-
221	381956.67	2243953.83	Картометрический	1.00	-
222	381968.43	2243958.43	Картометрический	1.00	-
223	382036.23	2243886.57	Картометрический	1.00	-
224	382041.40	2243880.01	Картометрический	1.00	-
225	382038.70	2243880.22	Картометрический	1.00	-
226	382038.40	2243866.46	Картометрический	1.00	-
227	382045.45	2243866.02	Картометрический	1.00	-
228	382052.98	2243862.31	Картометрический	1.00	-
229	382054.83	2243857.45	Картометрический	1.00	-
230	382070.01	2243860.89	Картометрический	1.00	-
231	382068.96	2243865.26	Картометрический	1.00	-
232	382078.39	2243866.10	Картометрический	1.00	-
233	382190.98	2243882.85	Картометрический	1.00	-
234	382256.44	2243893.07	Картометрический	1.00	-
235	382264.00	2243894.81	Картометрический	1.00	-
236	382270.17	2243888.17	Картометрический	1.00	-
237	382271.23	2243883.56	Аналитический	0.10	-
238	382288.77	2243886.06	Аналитический	0.10	-
239	382287.80	2243894.33	Картометрический	1.00	-
240	382292.69	2243898.97	Картометрический	1.00	-
241	382548.93	2243998.35	Картометрический	1.00	-
242	382562.26	2244004.47	Картометрический	1.00	-
243	382566.01	2244007.51	Картометрический	1.00	-
244	382567.00	2244010.89	Картометрический	1.00	-
245	382590.48	2244020.10	Картометрический	1.00	-
246	382593.40	2244016.39	Картометрический	1.00	-
247	382601.57	2244018.51	Картометрический	1.00	-
248	382829.70	2244110.58	Картометрический	1.00	-
249	382870.00	2244119.60	Картометрический	1.00	-
250	382919.17	2244137.64	Картометрический	1.00	-
251	382933.66	2244139.07	Картометрический	1.00	-
252	382939.81	2244137.56	Картометрический	1.00	-
253	382947.98	2244129.76	Картометрический	1.00	-
254	382951.97	2244125.98	Картометрический	1.00	-
255	382964.92	2244128.26	Картометрический	1.00	-
256	382965.69	2244134.05	Картометрический	1.00	-
257	382967.83	2244139.36	Картометрический	1.00	-
258	382974.76	2244142.09	Картометрический	1.00	-
259	383012.30	2244142.51	Картометрический	5.00	-
260	383052.63	2244141.32	Картометрический	5.00	-
261	383084.23	2244136.91	Картометрический	5.00	-
262	383107.94	2244130.17	Картометрический	5.00	-
263	383150.05	2244105.52	Картометрический	5.00	-
264	383170.05	2244093.03	Картометрический	5.00	-
265	383202.27	2244072.24	Картометрический	5.00	-
266	383233.95	2244048.05	Картометрический	5.00	-
267	383259.79	2244025.93	Картометрический	5.00	-

1	2	3	4	5	6
268	383294.27	2243995.15	Картометрический	1.00	-
269	383317.75	2243972.28	Картометрический	1.00	-
270	383359.31	2243931.79	Картометрический	1.00	-
271	383383.13	2243908.59	Картометрический	1.00	-
272	383450.58	2243847.96	Картометрический	1.00	-
273	383513.01	2243795.83	Картометрический	1.00	-
274	383560.83	2243758.88	Картометрический	1.00	-
275	383614.34	2243722.10	Картометрический	1.00	-
276	383650.45	2243698.78	Картометрический	1.00	-
277	383689.55	2243678.73	Картометрический	1.00	-
278	383736.32	2243656.15	Картометрический	1.00	-
279	383778.79	2243640.36	Картометрический	1.00	-
280	383792.79	2243630.02	Картометрический	1.00	-
281	383804.74	2243626.40	Картометрический	1.00	-
282	383818.50	2243627.10	Картометрический	1.00	-
1	383824.20	2243625.37	Картометрический	1.00	-

3. Сведения о характерных точках части (частей) границы объекта

Обозначение характерных точек части границы	Координаты, м		Метод определения координат характерной точки	Средняя квадратическая погрешность положения характерной точки (Mt), м	Описание обозначения точки на местности (при наличии)
	X	Y			
1	2	3	4	5	6
Часть №					
-	-	-	-	-	-

Раздел 3

Сведения о местоположении измененных (уточненных) границ объекта							
1. Система координат: -							
2. Сведения о характерных точках границ объекта							
Обозначение характерных точек границ	Существующие координаты, м		Измененные (уточненные) координаты, м		Метод определения координат характерной точки	Средняя квадратическая погрешность положения характерной точки (Mt), м	Описание обозначения точки на местности (при наличии)
	X	Y	X	Y			
1	2	3	4	5	6	7	8
-	-	-	-	-	-	-	-
3.Сведения о характерных точках части (частей) границы объекта							
Часть №							
-	-	-	-	-	-	-	-

Раздел 4

План границ объекта

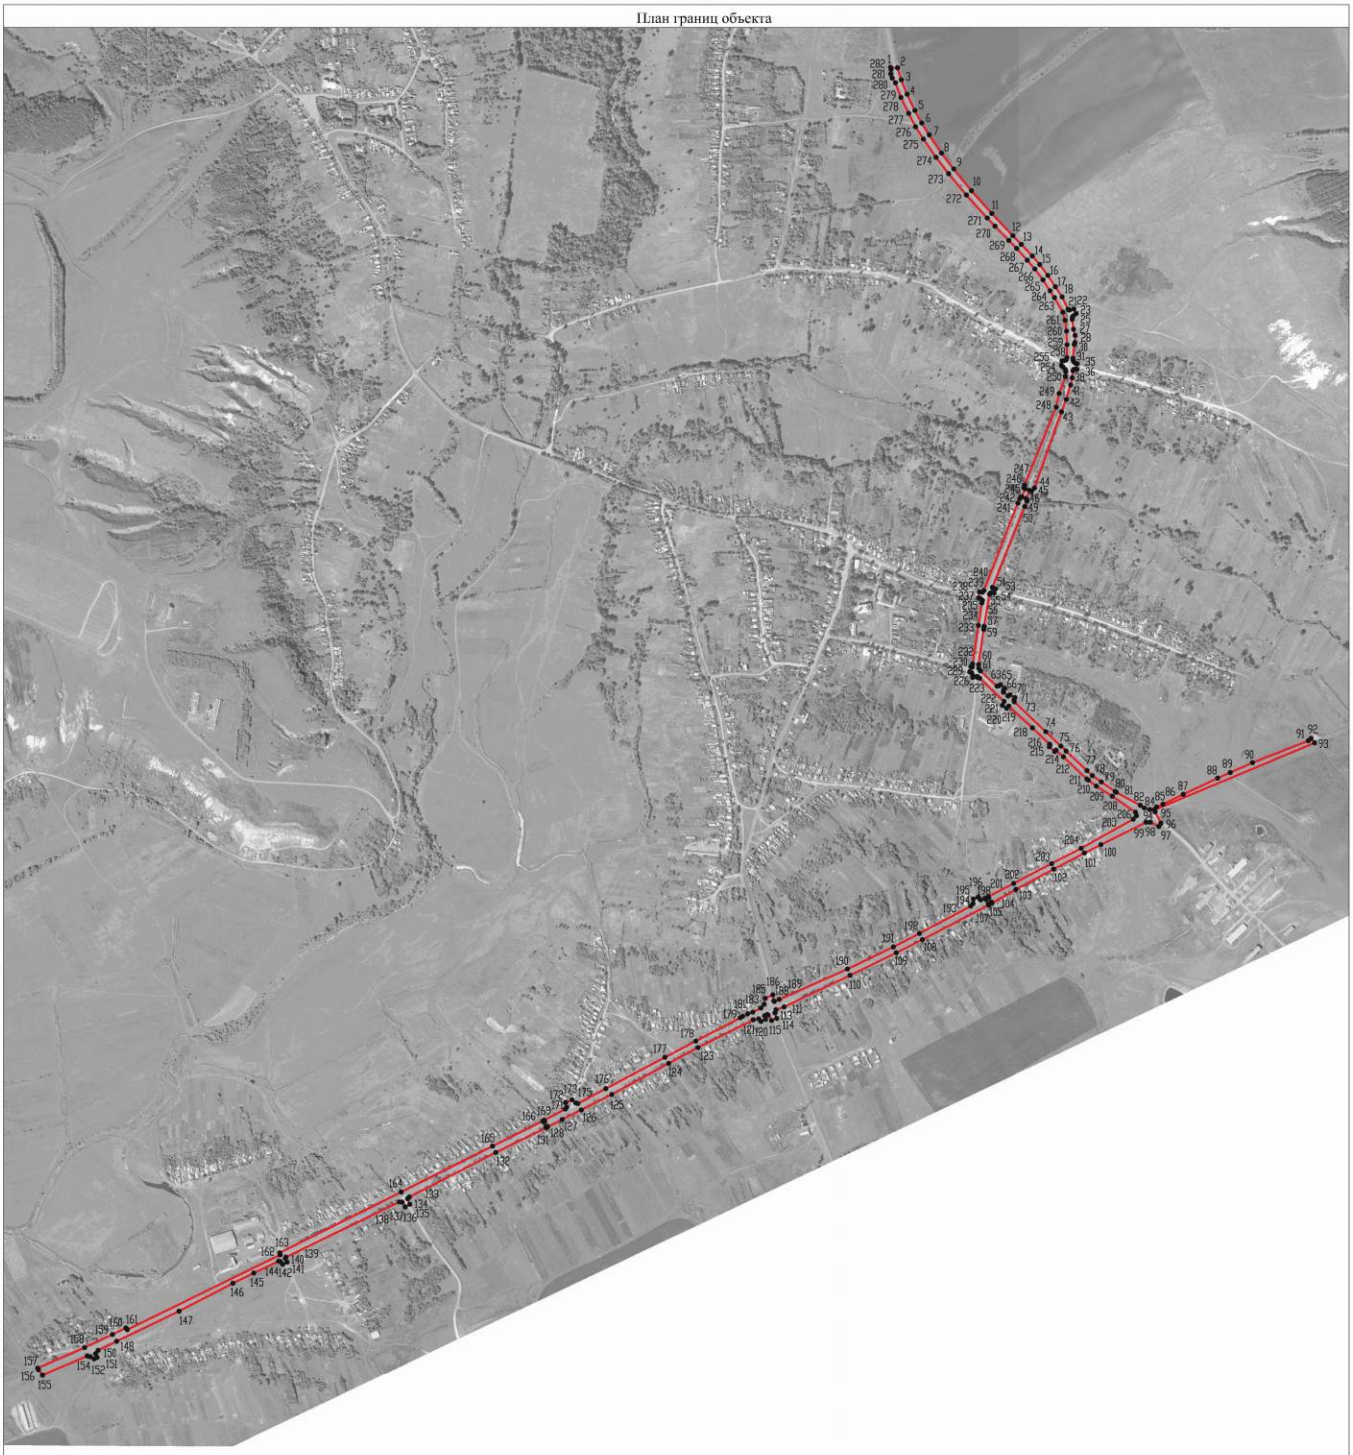

Масштаб 1:10000

Используемые условные знаки и обозначения:

границы территориальной зоны

1 характерная точка границ территориальной зоны

Руководитель БУВО «Нормативно - проектный центр»

Подпись _____ Ю.В. Шалыгина Дата « 18 » марта 2022 г.

Место для оттиска печати (при наличии) лица, составившего описание местоположения границ объекта

ОПИСАНИЕ МЕСТОПОЛОЖЕНИЯ ГРАНИЦ

Зона сельскохозяйственного использования в границах населенного пункта села Манино - СХ1/1

(наименование объекта, местоположение границ которого описано (далее - объект)

Раздел 1

Сведения об объекте		
№ п/п	Характеристики объекта	Описание характеристик
1	2	3
1	Местоположение объекта	Воронежская область, Калачеевский муниципальный район, Манинское сельское поселение, село Манино
2	Площадь объекта ± величина погрешности определения площади (Р ± Дельта Р)	-
3	Иные характеристики объекта	-

Раздел 2

Сведения о местоположении границ объекта					
1. Система координат: МСК - 36, зона 2					
2. Сведения о характерных точках границ объекта					
Обозначение характерных точек границ	Координаты, м		Метод определения координат характерной точки	Средняя квадратическая погрешность положения характерной точки (Mt), м	Описание обозначения точки на местности (при наличии)
	X	Y			
1	2	3	4	5	6
1	386438.05	2242126.42	Картометрический	1.00	-
2	386441.23	2242146.09	Картометрический	1.00	-
3	386465.73	2242186.42	Картометрический	1.00	-
4	386466.22	2242198.78	Картометрический	1.00	-
5	386554.20	2242313.19	Картометрический	1.00	-
6	386554.59	2242314.26	Картометрический	1.00	-
7	386576.96	2242363.58	Картометрический	1.00	-
8	386586.54	2242368.46	Картометрический	1.00	-
9	386588.31	2242369.36	Картометрический	1.00	-
10	386607.18	2242384.08	Картометрический	1.00	-
11	386615.28	2242405.38	Картометрический	1.00	-
12	386466.22	2242248.06	Картометрический	1.00	-
13	386322.92	2242211.74	Картометрический	1.00	-
14	386190.15	2242226.39	Картометрический	1.00	-
15	386375.99	2242152.99	Картометрический	1.00	-
16	386412.36	2242122.02	Картометрический	1.00	-
1	386438.05	2242126.42	Картометрический	1.00	-
17	386413.79	2242583.63	Картометрический	1.00	-
18	386358.89	2242580.72	Картометрический	1.00	-
19	386312.01	2242570.65	Картометрический	1.00	-
20	386174.51	2242517.30	Картометрический	1.00	-
21	386102.15	2242476.94	Картометрический	1.00	-
22	386042.27	2242448.00	Картометрический	1.00	-
23	386019.41	2242428.56	Картометрический	1.00	-
24	385961.76	2242379.54	Картометрический	1.00	-
25	385936.47	2242381.30	Картометрический	1.00	-
26	385926.53	2242386.70	Картометрический	1.00	-
27	385847.67	2242429.66	Картометрический	1.00	-
28	385818.47	2242450.18	Картометрический	1.00	-
29	385782.28	2242475.64	Картометрический	1.00	-
30	385775.01	2242476.63	Картометрический	1.00	-
31	385790.06	2242430.68	Картометрический	1.00	-
32	385693.54	2242339.06	Картометрический	1.00	-
33	385725.68	2242316.68	Картометрический	1.00	-
34	385770.08	2242290.84	Картометрический	1.00	-
35	385828.54	2242274.30	Картометрический	1.00	-
36	385832.87	2242256.25	Картометрический	1.00	-
37	386066.98	2242332.33	Картометрический	1.00	-
38	386171.69	2242480.71	Картометрический	1.00	-
17	386413.79	2242583.63	Картометрический	1.00	-
39	385014.55	2242636.40	Картометрический	1.00	-
40	385006.34	2242638.75	Картометрический	1.00	-

1	2	3	4	5	6
41	384850.58	2242607.34	Картометрический	1.00	-
42	384780.66	2242579.65	Картометрический	1.00	-
43	384761.11	2242553.46	Картометрический	1.00	-
44	384742.35	2242510.32	Картометрический	1.00	-
45	384732.83	2242445.12	Картометрический	1.00	-
46	384735.57	2242407.93	Картометрический	1.00	-
47	384751.28	2242422.37	Картометрический	1.00	-
48	384793.52	2242563.22	Картометрический	1.00	-
39	385014.55	2242636.40	Картометрический	1.00	-
49	384636.26	2242282.66	Картометрический	1.00	-
50	384650.33	2242329.64	Картометрический	1.00	-
51	384692.62	2242368.48	Картометрический	1.00	-
52	384637.73	2242344.66	Картометрический	1.00	-
53	384602.17	2242338.86	Картометрический	1.00	-
54	384577.91	2242345.03	Картометрический	1.00	-
55	384559.93	2242344.13	Картометрический	1.00	-
56	384444.72	2242319.98	Картометрический	1.00	-
57	384452.66	2242417.38	Картометрический	1.00	-
58	384442.17	2242490.08	Картометрический	1.00	-
59	384396.95	2242533.59	Картометрический	1.00	-
60	384380.39	2242548.92	Картометрический	1.00	-
61	384370.94	2242545.26	Картометрический	1.00	-
62	384314.09	2242522.66	Картометрический	1.00	-
63	384312.89	2242523.50	Картометрический	1.00	-
64	383997.02	2242522.17	Картометрический	1.00	-
65	384020.14	2242444.86	Картометрический	1.00	-
66	384205.68	2242437.36	Картометрический	1.00	-
67	384425.68	2242376.18	Картометрический	1.00	-
68	384406.43	2242285.01	Картометрический	1.00	-
49	384636.26	2242282.66	Картометрический	1.00	-
69	383943.17	2241424.43	Картометрический	1.00	-
70	383906.81	2241635.86	Картометрический	1.00	-
71	383867.90	2241740.83	Картометрический	1.00	-
72	383740.41	2241763.08	Картометрический	1.00	-
73	383727.03	2241723.40	Картометрический	1.00	-
74	383683.26	2241572.56	Картометрический	1.00	-
75	383732.14	2241574.21	Картометрический	1.00	-
76	383750.00	2241592.53	Картометрический	1.00	-
77	383788.16	2241578.96	Картометрический	1.00	-
78	383773.22	2241503.00	Картометрический	1.00	-
79	383776.85	2241476.28	Картометрический	1.00	-
80	383853.74	2241470.11	Картометрический	1.00	-
81	383853.64	2241441.42	Картометрический	1.00	-
69	383943.17	2241424.43	Картометрический	1.00	-
82	383893.75	2241547.77	Картометрический	1.00	-
83	383858.39	2241696.28	Картометрический	1.00	-
84	383833.82	2241697.91	Картометрический	1.00	-
85	383815.52	2241697.69	Картометрический	1.00	-
86	383778.90	2241518.46	Картометрический	1.00	-
87	383845.69	2241520.36	Картометрический	1.00	-
82	383893.75	2241547.77	Картометрический	1.00	-
88	384194.49	2243455.23	Картометрический	1.00	-
89	383856.78	2243388.94	Картометрический	1.00	-
90	383849.97	2243254.81	Картометрический	1.00	-

1	2	3	4	5	6
91	384046.22	2243398.23	Картометрический	1.00	-
88	384194.49	2243455.23	Картометрический	1.00	-
92	383289.18	2242362.21	Картометрический	1.00	-
93	383274.78	2242470.90	Картометрический	1.00	-
94	383268.82	2242468.87	Картометрический	1.00	-
95	383254.20	2242458.20	Картометрический	1.00	-
96	383248.38	2242489.16	Картометрический	1.00	-
97	383245.45	2242485.64	Картометрический	1.00	-
98	383240.07	2242482.60	Картометрический	1.00	-
99	383233.70	2242480.65	Картометрический	1.00	-
100	383226.61	2242479.24	Картометрический	1.00	-
101	383218.37	2242477.97	Картометрический	1.00	-
102	383209.15	2242476.66	Картометрический	1.00	-
103	383200.01	2242475.31	Картометрический	1.00	-
104	383192.28	2242474.07	Картометрический	1.00	-
105	383184.29	2242473.71	Картометрический	1.00	-
106	383175.87	2242475.24	Картометрический	1.00	-
107	383167.69	2242478.91	Картометрический	1.00	-
108	383159.87	2242484.08	Картометрический	1.00	-
109	383152.20	2242489.79	Картометрический	1.00	-
110	383144.45	2242495.17	Картометрический	1.00	-
111	383136.40	2242499.84	Картометрический	1.00	-
112	383128.01	2242504.00	Картометрический	1.00	-
113	383119.66	2242507.69	Картометрический	1.00	-
114	383111.90	2242510.54	Картометрический	1.00	-
115	383104.48	2242512.30	Картометрический	1.00	-
116	383096.43	2242513.38	Картометрический	1.00	-
117	383087.92	2242514.30	Картометрический	1.00	-
118	383079.86	2242515.17	Картометрический	1.00	-
119	383072.40	2242515.80	Картометрический	1.00	-
120	383064.89	2242516.05	Картометрический	1.00	-
121	383057.11	2242515.74	Картометрический	1.00	-
122	383049.18	2242514.80	Картометрический	1.00	-
123	383041.90	2242513.26	Картометрический	1.00	-
124	383035.77	2242511.13	Картометрический	1.00	-
125	383030.21	2242508.32	Картометрический	1.00	-
126	383024.67	2242504.70	Картометрический	1.00	-
127	383018.49	2242500.06	Картометрический	1.00	-
128	383011.95	2242495.01	Картометрический	1.00	-
129	383005.87	2242490.72	Картометрический	1.00	-
130	383000.14	2242487.76	Картометрический	1.00	-
131	382993.62	2242485.76	Картометрический	1.00	-
132	382986.26	2242484.41	Картометрический	1.00	-
133	382978.67	2242483.59	Картометрический	1.00	-
134	382971.00	2242483.18	Картометрический	1.00	-
135	382962.55	2242482.99	Картометрический	1.00	-
136	382953.38	2242482.88	Картометрический	1.00	-
137	382944.44	2242482.80	Картометрический	1.00	-
138	382936.67	2242482.73	Картометрический	1.00	-
139	382929.74	2242482.69	Картометрический	1.00	-
140	382921.97	2242482.66	Картометрический	1.00	-
141	382913.03	2242482.63	Картометрический	1.00	-
142	382903.88	2242482.58	Картометрический	1.00	-
143	382895.41	2242482.45	Картометрический	1.00	-
144	382887.57	2242482.20	Картометрический	1.00	-
145	382879.49	2242481.77	Картометрический	1.00	-
146	382871.24	2242481.20	Картометрический	1.00	-

1	2	3	4	5	6
147	382863.37	2242480.55	Картометрический	1.00	-
148	382856.03	2242480.03	Картометрический	1.00	-
149	382849.33	2242479.98	Картометрический	1.00	-
150	382842.81	2242480.60	Картометрический	1.00	-
151	382836.10	2242481.86	Картометрический	1.00	-
152	382829.83	2242483.62	Картометрический	1.00	-
153	382824.32	2242485.82	Картометрический	1.00	-
154	382819.25	2242488.43	Картометрический	1.00	-
155	382813.84	2242491.57	Картометрический	1.00	-
156	382807.24	2242495.58	Картометрический	1.00	-
157	382799.74	2242500.29	Картометрический	1.00	-
158	382792.10	2242505.29	Картометрический	1.00	-
159	382784.75	2242510.25	Картометрический	1.00	-
160	382777.60	2242515.17	Картометрический	1.00	-
161	382770.11	2242520.35	Картометрический	1.00	-
162	382762.20	2242525.82	Картометрический	1.00	-
163	382754.08	2242531.39	Картометрический	1.00	-
164	382745.90	2242536.81	Картометрический	1.00	-
165	382737.70	2242541.80	Картометрический	1.00	-
166	382729.49	2242545.99	Картометрический	1.00	-
167	382723.36	2242548.33	Картометрический	1.00	-
168	382732.44	2242525.23	Картометрический	1.00	-
169	382799.79	2242353.94	Картометрический	1.00	-
170	382939.70	2242390.58	Картометрический	1.00	-
171	383008.22	2242309.14	Картометрический	1.00	-
172	382834.33	2242115.84	Картометрический	1.00	-
173	383123.66	2242142.64	Картометрический	1.00	-
174	383139.46	2242337.58	Картометрический	1.00	-
92	383289.18	2242362.21	Картометрический	1.00	-
175	383036.75	2242520.82	Картометрический	1.00	-
176	383036.93	2242537.94	Картометрический	1.00	-
177	383034.50	2242641.47	Картометрический	1.00	-
178	382895.54	2242664.87	Картометрический	1.00	-
179	382714.47	2242570.93	Картометрический	1.00	-
180	382718.03	2242561.88	Картометрический	1.00	-
181	382719.53	2242558.09	Картометрический	1.00	-
182	382724.47	2242557.11	Картометрический	1.00	-
183	382735.09	2242552.67	Картометрический	1.00	-
184	382748.03	2242544.48	Картометрический	1.00	-
185	382771.84	2242527.89	Картометрический	1.00	-
186	382789.33	2242517.08	Картометрический	1.00	-
187	382808.49	2242503.83	Картометрический	1.00	-
188	382822.04	2242495.54	Картометрический	1.00	-
189	382831.75	2242490.99	Картометрический	1.00	-
190	382844.44	2242489.07	Картометрический	1.00	-
191	382854.45	2242491.29	Картометрический	1.00	-
192	382862.34	2242492.10	Картометрический	1.00	-
193	382872.24	2242490.48	Картометрический	1.00	-
194	382890.49	2242492.30	Картометрический	1.00	-
195	382912.84	2242492.51	Картометрический	1.00	-
196	382939.58	2242492.91	Картометрический	1.00	-
197	382977.15	2242492.81	Картометрический	1.00	-
198	382991.60	2242494.22	Картометрический	1.00	-
199	382998.78	2242496.65	Картометрический	1.00	-
200	383009.35	2242504.34	Картометрический	1.00	-
201	383016.73	2242511.92	Картометрический	1.00	-
202	383025.53	2242517.28	Картометрический	1.00	-

1	2	3	4	5	6
175	383036.75	2242520.82	Картометрический	1.00	-
203	383311.75	2242893.07	Картометрический	1.00	-
204	383330.46	2243058.75	Картометрический	1.00	-
205	383276.92	2243106.03	Картометрический	1.00	-
206	383200.74	2243116.44	Картометрический	1.00	-
207	383218.23	2243235.87	Картометрический	1.00	-
208	383090.19	2243234.01	Картометрический	1.00	-
209	382990.08	2243238.56	Картометрический	1.00	-
210	382983.14	2243093.90	Картометрический	1.00	-
211	382953.15	2242947.00	Картометрический	1.00	-
212	383173.58	2242868.23	Картометрический	1.00	-
213	383232.33	2242839.81	Картометрический	1.00	-
203	383311.75	2242893.07	Картометрический	1.00	-
214	381698.05	2240960.84	Картометрический	1.00	-
215	381633.72	2240991.33	Картометрический	1.00	-
216	381708.84	2241138.11	Картометрический	1.00	-
217	381745.23	2241112.71	Картометрический	1.00	-
218	381676.80	2241453.70	Картометрический	1.00	-
219	381497.95	2241709.55	Картометрический	1.00	-
220	381500.41	2241704.11	Картометрический	1.00	-
221	381584.73	2241554.29	Картометрический	1.00	-
222	381619.88	2241504.40	Картометрический	1.00	-
223	381642.15	2241452.27	Картометрический	1.00	-
224	381645.69	2241445.97	Картометрический	1.00	-
225	381586.29	2241334.47	Картометрический	1.00	-
226	381564.76	2241266.43	Картометрический	1.00	-
227	381344.22	2240880.11	Картометрический	1.00	-
228	381173.96	2240560.54	Картометрический	1.00	-
229	381171.77	2240549.26	Картометрический	1.00	-
230	381169.73	2240538.76	Картометрический	1.00	-
231	381270.88	2240583.18	Картометрический	1.00	-
232	381312.08	2240615.70	Картометрический	1.00	-
233	381279.20	2240565.87	Картометрический	1.00	-
234	381334.60	2240585.43	Картометрический	1.00	-
235	381473.79	2240680.22	Картометрический	1.00	-
236	381518.36	2240670.50	Картометрический	1.00	-
237	381523.51	2240678.81	Аналитический	0.10	-
238	381491.18	2240694.92	Аналитический	0.10	-
239	381516.62	2240721.67	Аналитический	0.10	-
240	381540.58	2240706.38	Аналитический	0.10	-
214	381698.05	2240960.84	Картометрический	1.00	-
241	381878.08	2243869.50	Картометрический	1.00	-
242	381827.83	2243983.65	Картометрический	1.00	-
243	381890.99	2244041.36	Картометрический	1.00	-
244	381843.54	2244091.66	Картометрический	1.00	-
245	381839.51	2244092.47	Картометрический	1.00	-
246	381835.53	2244090.80	Картометрический	1.00	-
247	381820.15	2244073.70	Картометрический	1.00	-
248	381695.67	2243935.36	Картометрический	1.00	-
249	381680.29	2243918.26	Картометрический	1.00	-
250	381686.58	2243832.59	Картометрический	1.00	-
241	381878.08	2243869.50	Картометрический	1.00	-
251	382138.74	2244044.64	Картометрический	1.00	-
252	381961.62	2244491.24	Картометрический	1.00	-

1	2	3	4	5	6
253	381955.30	2244508.27	Аналитический	0.10	-
254	381947.49	2244610.81	Картометрический	1.00	-
255	381965.68	2244642.04	Картометрический	1.00	-
256	382044.57	2244674.92	Картометрический	1.00	-
257	382044.24	2244677.71	Картометрический	1.00	-
258	382014.69	2244726.55	Картометрический	1.00	-
259	381970.25	2244726.55	Картометрический	1.00	-
260	381865.70	2244854.02	Картометрический	1.00	-
261	381860.06	2244857.23	Картометрический	1.00	-
262	381853.53	2244849.11	Картометрический	1.00	-
263	381788.96	2244685.49	Картометрический	1.00	-
264	381760.53	2244620.60	Картометрический	1.00	-
265	381743.98	2244583.57	Картометрический	1.00	-
266	381696.27	2244482.65	Картометрический	1.00	-
267	381667.49	2244423.60	Картометрический	1.00	-
268	381659.49	2244404.99	Картометрический	1.00	-
269	381651.90	2244384.11	Картометрический	1.00	-
270	381656.41	2244368.96	Картометрический	1.00	-
271	381664.24	2244357.25	Картометрический	1.00	-
272	381702.32	2244286.71	Картометрический	1.00	-
273	381704.72	2244283.24	Картометрический	1.00	-
274	381721.74	2244294.60	Аналитический	0.10	-
275	381869.80	2244380.79	Аналитический	0.10	-
276	381887.11	2244348.88	Аналитический	0.10	-
277	381969.91	2244240.47	Картометрический	1.00	-
278	382038.70	2244111.86	Картометрический	1.00	-
279	382053.16	2244066.19	Картометрический	1.00	-
280	382065.05	2244020.06	Картометрический	1.00	-
251	382138.74	2244044.64	Картометрический	1.00	-
281	381549.11	2244241.97	Картометрический	1.00	-
282	381614.71	2244374.02	Картометрический	1.00	-
283	381614.71	2244386.43	Картометрический	1.00	-
284	381602.29	2244411.26	Картометрический	1.00	-
285	381576.70	2244427.51	Картометрический	1.00	-
286	381454.38	2244287.56	Картометрический	1.00	-
281	381549.11	2244241.97	Картометрический	1.00	-
287	380809.21	2243383.89	Картометрический	1.00	-
288	380911.99	2243595.24	Картометрический	1.00	-
289	381293.31	2244227.88	Картометрический	1.00	-
290	381222.83	2244206.72	Картометрический	1.00	-
291	381186.24	2244131.62	Картометрический	1.00	-
292	381158.23	2244130.54	Аналитический	2.50	-
293	381115.69	2244182.58	Аналитический	2.50	-
294	381000.22	2244228.79	Картометрический	1.00	-
295	380843.87	2243912.76	Картометрический	1.00	-
296	380768.30	2243751.98	Картометрический	1.00	-
297	380765.42	2243754.20	Картометрический	1.00	-
298	380619.91	2243460.09	Картометрический	1.00	-
287	380809.21	2243383.89	Картометрический	1.00	-
299	380305.77	2242299.95	Картометрический	1.00	-
300	380845.02	2243369.47	Картометрический	1.00	-
301	380754.32	2243299.68	Картометрический	1.00	-
302	380721.61	2243267.66	Аналитический	0.50	-
303	380703.48	2243250.55	Картометрический	1.00	-
304	380258.29	2242516.29	Картометрический	1.00	-

1	2	3	4	5	6
305	380186.09	2242376.21	Картометрический	1.00	-
306	380219.54	2242344.39	Картометрический	1.00	-
307	380233.04	2242333.71	Картометрический	1.00	-
299	380305.77	2242299.95	Картометрический	1.00	-
308	379996.47	2241142.40	Картометрический	1.00	-
309	380052.62	2241273.36	Картометрический	1.00	-
310	380050.39	2241282.31	Картометрический	1.00	-
311	380043.91	2241293.54	Картометрический	1.00	-
312	380048.38	2241302.18	Картометрический	1.00	-
313	380059.40	2241297.71	Картометрический	1.00	-
314	380069.14	2241305.04	Картометрический	1.00	-
315	380095.50	2241359.57	Картометрический	1.00	-
316	380183.60	2241542.15	Картометрический	1.00	-
317	380265.58	2241700.04	Картометрический	1.00	-
318	380295.45	2241761.13	Картометрический	1.00	-
319	380330.23	2241834.02	Картометрический	1.00	-
320	380329.11	2241838.86	Картометрический	1.00	-
321	380321.10	2241845.86	Картометрический	1.00	-
322	380327.21	2241858.39	Картометрический	1.00	-
323	380154.51	2241957.40	Картометрический	1.00	-
324	380127.00	2241606.03	Картометрический	1.00	-
325	380048.15	2241322.60	Картометрический	1.00	-
326	379875.86	2241355.61	Картометрический	1.00	-
327	379854.40	2241309.68	Картометрический	1.00	-
328	379854.17	2241309.02	Картометрический	1.00	-
329	379853.97	2241308.76	Картометрический	1.00	-
330	379832.75	2241263.34	Картометрический	1.00	-
308	379996.47	2241142.40	Картометрический	1.00	-

3. Сведения о характерных точках части (частей) границы объекта

Обозначение характерных точек части границы	Координаты, м		Метод определения координат характерной точки	Средняя квадратическая погрешность положения характерной точки (Mt), м	Описание обозначения точки на местности (при наличии)
	X	Y			
1	2	3	4	5	6
Часть №					
-	-	-	-	-	-

Раздел 3

Сведения о местоположении измененных (уточненных) границ объекта							
1. Система координат: -							
2. Сведения о характерных точках границ объекта							
Обозначение характерных точек границ	Существующие координаты, м		Измененные (уточненные) координаты, м		Метод определения координат характерной точки	Средняя квадратическая погрешность положения характерной точки (Mt), м	Описание обозначения точки на местности (при наличии)
	X	Y	X	Y			
1	2	3	4	5	6	7	8
-	-	-	-	-	-	-	-
3.Сведения о характерных точках части (частей) границы объекта							
Часть №							
-	-	-	-	-	-	-	-

Раздел 4

План границ объекта

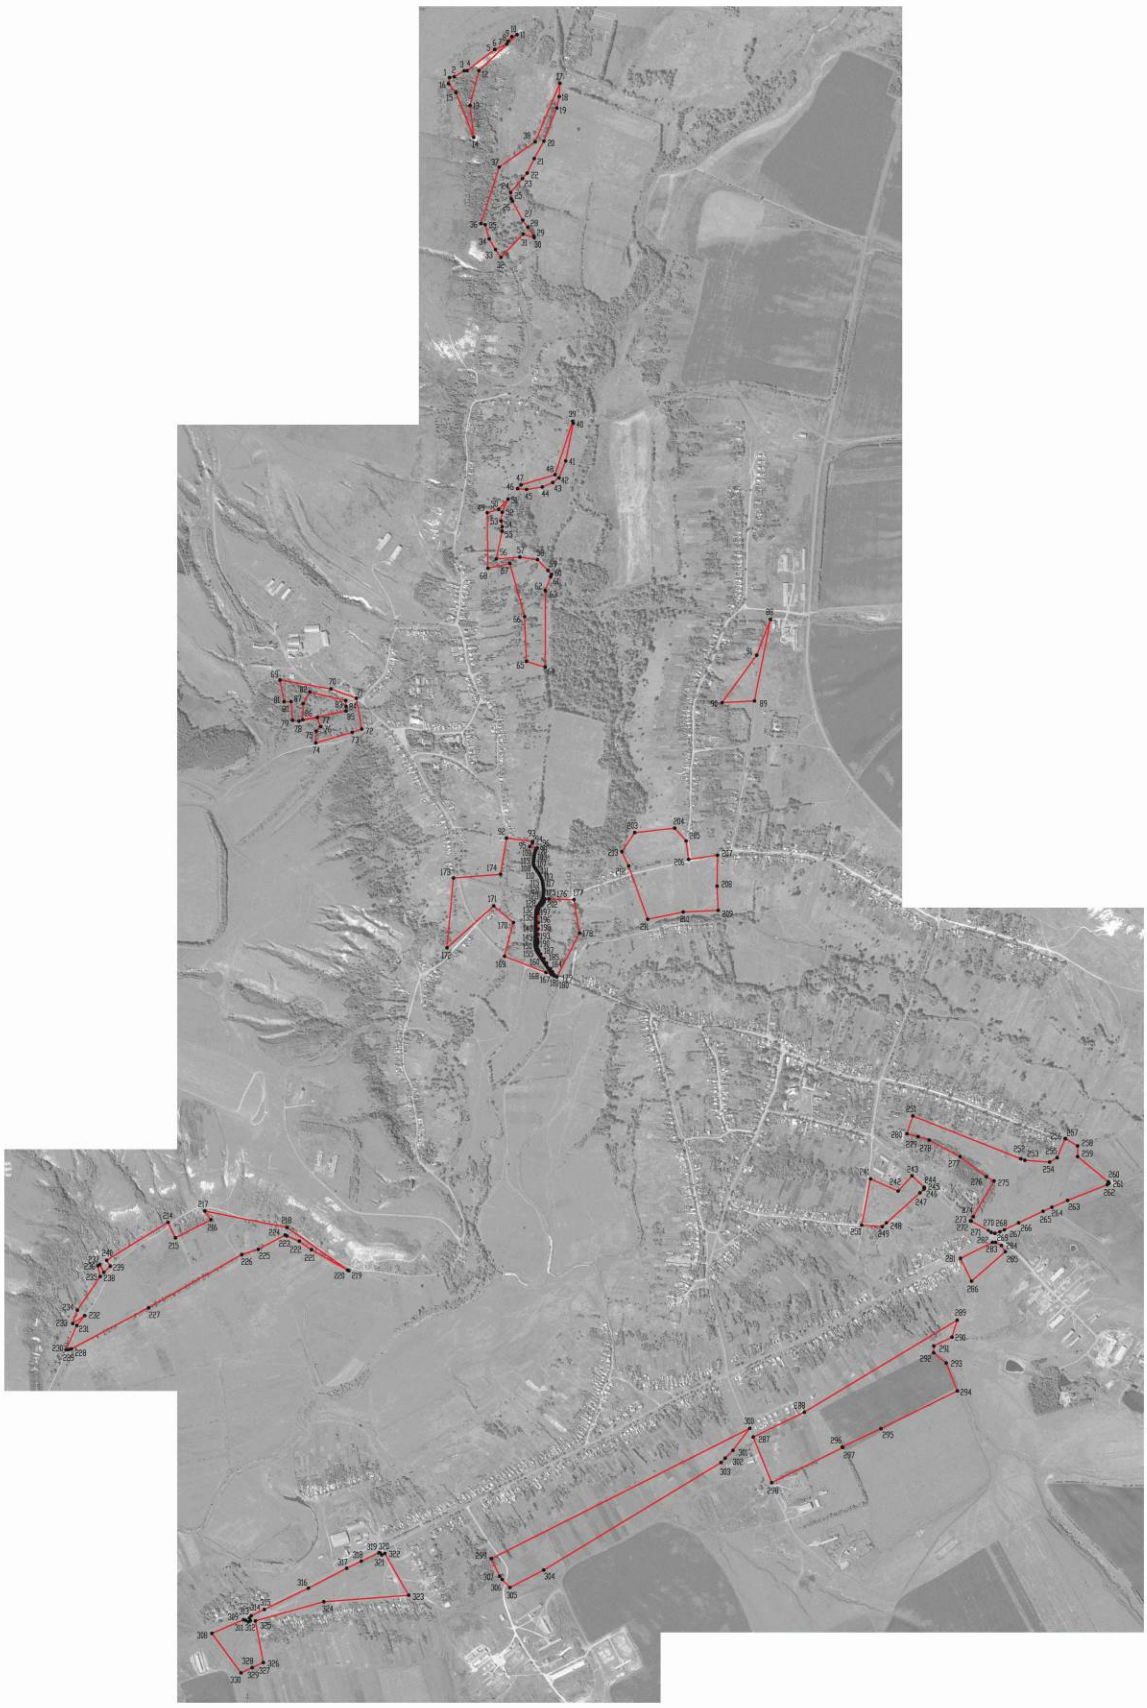

Масштаб 1:10000

Используемые условные знаки и обозначения:

границы территориальной зоны

•1 характерная точка границ территориальной зоны

Руководитель БУВО «Нормативно - проектный центр»

Подпись _____ Ю.В. Шалыгина Дата « 18 » марта 2022 г.

Место для оттиска печати (при наличии) лица, составившего описание местоположения границ объекта

ОПИСАНИЕ МЕСТОПОЛОЖЕНИЯ ГРАНИЦ

Зона сельскохозяйственного производства села Манино - СХ2/1

(наименование объекта, местоположение границ которого описано
(далее - объект)

Раздел 1

Сведения об объекте		
№ п/п	Характеристики объекта	Описание характеристик
1	2	3
1	Местоположение объекта	Воронежская область, Калачеевский муниципальный район, Манинское сельское поселение, село Манино
2	Площадь объекта ± величина погрешности определения площади (Р ± Дельта Р)	-
3	Иные характеристики объекта	-

Раздел 2

Сведения о местоположении границ объекта					
1. Система координат: МСК - 36, зона 2					
2. Сведения о характерных точках границ объекта					
Обозначение характерных точек границ	Координаты, м		Метод определения координат характерной точки	Средняя квадратическая погрешность положения характерной точки (Mt), м	Описание обозначения точки на местности (при наличии)
	X	Y			
1	2	3	4	5	6
1	382041.40	2243880.01	Картометрический	1.00	-
2	382036.23	2243886.57	Картометрический	1.00	-
3	381968.43	2243958.43	Картометрический	1.00	-
4	381956.67	2243953.83	Картометрический	1.00	-
5	381948.49	2243965.52	Картометрический	1.00	-
6	381954.81	2243971.81	Картометрический	1.00	-
7	381890.99	2244041.36	Картометрический	1.00	-
8	381827.83	2243983.65	Картометрический	1.00	-
9	381878.08	2243869.50	Картометрический	1.00	-
10	381998.10	2243877.51	Картометрический	1.00	-
11	382038.70	2243880.22	Картометрический	1.00	-
1	382041.40	2243880.01	Картометрический	1.00	-
12	381820.15	2244073.70	Картометрический	1.00	-
13	381737.55	2244163.23	Картометрический	1.00	-
14	381624.91	2243999.69	Картометрический	1.00	-
15	381695.67	2243935.36	Картометрический	1.00	-
12	381820.15	2244073.70	Картометрический	1.00	-
3. Сведения о характерных точках части (частей) границы объекта					
Обозначение характерных точек части границы	Координаты, м		Метод определения координат характерной точки	Средняя квадратическая погрешность положения характерной точки (Mt), м	Описание обозначения точки на местности (при наличии)
	X	Y			
1	2	3	4	5	6
Часть №					
-	-	-	-	-	-

Раздел 3

Сведения о местоположении измененных (уточненных) границ объекта							
1. Система координат: -							
2. Сведения о характерных точках границ объекта							
Обозначение характерных точек границ	Существующие координаты, м		Измененные (уточненные) координаты, м		Метод определения координат характерной точки	Средняя квадратическая погрешность положения характерной точки (Mt), м	Описание обозначения точки на местности (при наличии)
	X	Y	X	Y			
1	2	3	4	5	6	7	8
-	-	-	-	-	-	-	-
3.Сведения о характерных точках части (частей) границы объекта							
Часть №							
-	-	-	-	-	-	-	-

Раздел 4

План границ объекта

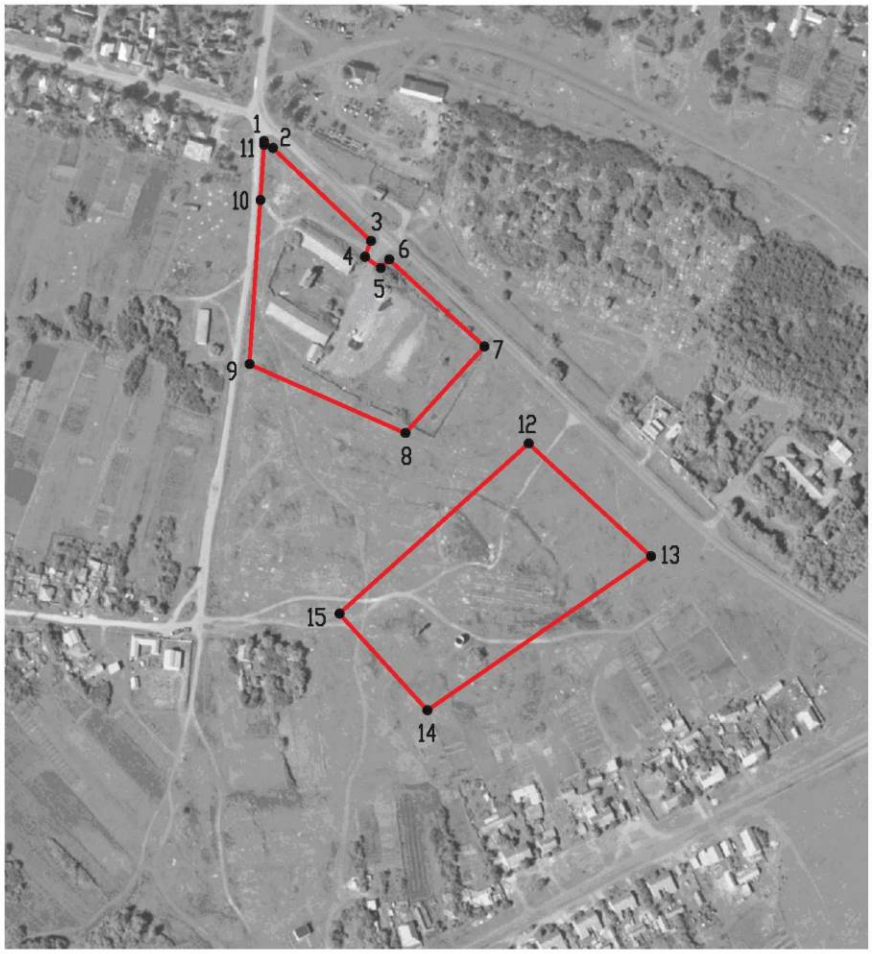

Масштаб 1:5000

Используемые условные знаки и обозначения:

границы территориальной зоны

•1 характерная точка границ территориальной зоны

Руководитель БУВО «Нормативно - проектный центр»

Подпись _____ Ю.В. Шалыгина Дата « 18 » марта 2022 г.

Место для оттиска печати (при наличии) лица, составившего описание местоположения границ объекта

ОПИСАНИЕ МЕСТОПОЛОЖЕНИЯ ГРАНИЦ

Зона природных территорий и защитного озеленения села Манино - Р1/1

(наименование объекта, местоположение границ которого описано
(далее - объект)

Раздел 1

Сведения об объекте		
№ п/п	Характеристики объекта	Описание характеристик
1	2	3
1	Местоположение объекта	Воронежская область, Калачеевский муниципальный район, Манинское сельское поселение, село Манино
2	Площадь объекта ± величина погрешности определения площади (Р ± Дельта Р)	-
3	Иные характеристики объекта	-

Раздел 2

Сведения о местоположении границ объекта					
1. Система координат: МСК - 36, зона 2					
2. Сведения о характерных точках границ объекта					
Обозначение характерных точек границ	Координаты, м		Метод определения координат характерной точки	Средняя квадратическая погрешность положения характерной точки (Mt), м	Описание обозначения точки на местности (при наличии)
	X	Y			
1	2	3	4	5	6
1	383381.33	2242902.40	Картометрический	1.00	-
2	383358.95	2242893.76	Картометрический	1.00	-
3	383337.83	2242893.16	Картометрический	1.00	-
4	383325.62	2242892.92	Картометрический	1.00	-
5	383311.75	2242893.07	Картометрический	1.00	-
6	383232.33	2242839.81	Картометрический	1.00	-
7	383225.42	2242781.68	Картометрический	1.00	-
8	383230.83	2242796.95	Картометрический	1.00	-
9	383235.28	2242805.24	Картометрический	1.00	-
10	383241.85	2242819.09	Картометрический	1.00	-
11	383243.23	2242820.53	Картометрический	1.00	-
12	383244.72	2242828.40	Картометрический	1.00	-
13	383249.57	2242826.97	Картометрический	1.00	-
14	383257.52	2242832.64	Картометрический	1.00	-
15	383264.50	2242836.08	Картометрический	1.00	-
16	383283.05	2242844.87	Картометрический	1.00	-
17	383304.89	2242854.98	Картометрический	1.00	-
18	383319.50	2242862.47	Картометрический	1.00	-
19	383342.66	2242872.78	Картометрический	1.00	-
20	383360.30	2242883.09	Картометрический	1.00	-
21	383369.80	2242890.27	Картометрический	1.00	-
1	383381.33	2242902.40	Картометрический	1.00	-
22	381835.53	2244090.80	Картометрический	1.00	-
23	381821.74	2244106.32	Картометрический	1.00	-
24	381825.19	2244110.38	Картометрический	1.00	-
25	381806.33	2244131.88	Картометрический	1.00	-
26	381741.30	2244200.59	Картометрический	1.00	-
27	381738.32	2244204.53	Аналитический	0.10	-
28	381722.98	2244179.53	Аналитический	0.10	-
29	381630.01	2244047.28	Картометрический	1.00	-
30	381624.20	2244034.35	Картометрический	1.00	-
31	381613.27	2244021.39	Картометрический	1.00	-
32	381600.29	2243990.99	Картометрический	1.00	-
33	381680.29	2243918.26	Картометрический	1.00	-
34	381695.67	2243935.36	Картометрический	1.00	-

1	2	3	4	5	6
35	381624.91	2243999.69	Картометрический	1.00	-
36	381737.55	2244163.23	Картометрический	1.00	-
37	381820.15	2244073.70	Картометрический	1.00	-
22	381835.53	2244090.80	Картометрический	1.00	-

3. Сведения о характерных точках части (частей) границы объекта

Обозначение характерных точек части границы	Координаты, м		Метод определения координат характерной точки	Средняя квадратическая погрешность положения характерной точки (Mt), м	Описание обозначения точки на местности (при наличии)
	X	Y			
1	2	3	4	5	6
Часть №					
-	-	-	-	-	-

Раздел 3

Сведения о местоположении измененных (уточненных) границ объекта							
1. Система координат: -							
2. Сведения о характерных точках границ объекта							
Обозначение характерных точек границ	Существующие координаты, м		Измененные (уточненные) координаты, м		Метод определения координат характерной точки	Средняя квадратическая погрешность положения характерной точки (Mt), м	Описание обозначения точки на местности (при наличии)
	X	Y	X	Y			
1	2	3	4	5	6	7	8
-	-	-	-	-	-	-	-
3.Сведения о характерных точках части (частей) границы объекта							
Часть №							
-	-	-	-	-	-	-	-

Раздел 4

План границ объекта

Масштаб 1:5000

Используемые условные знаки и обозначения:

границы территориальной зоны

1 характерная точка границ территориальной зоны

Руководитель БУВО «Нормативно - проектный центр»

Подпись _____ Ю.В. Шалыгина Дата «18» марта 2022 г.

Место для оттиска печати (при наличии) лица, составившего описание местоположения границ объекта

ОПИСАНИЕ МЕСТОПОЛОЖЕНИЯ ГРАНИЦ

Зона ритуальных объектов села Манино - СН1/1

(наименование объекта, местоположение границ которого описано
(далее - объект)

Раздел 1

Сведения об объекте		
№ п/п	Характеристики объекта	Описание характеристик
1	2	3
1	Местоположение объекта	Воронежская область, Калачеевский муниципальный район, Манинское сельское поселение, село Манино
2	Площадь объекта ± величина погрешности определения площади (Р ± Дельта Р)	-
3	Иные характеристики объекта	-

Раздел 2

Сведения о местоположении границ объекта					
1. Система координат: МСК - 36, зона 2					
2. Сведения о характерных точках границ объекта					
Обозначение характерных точек границ	Координаты, м		Метод определения координат характерной точки	Средняя квадратическая погрешность положения характерной точки (Mt), м	Описание обозначения точки на местности (при наличии)
	X	Y			
1	2	3	4	5	6
1	383893.75	2241547.77	Картометрический	1.00	-
2	383858.39	2241696.28	Картометрический	1.00	-
3	383833.82	2241697.91	Картометрический	1.00	-
4	383815.52	2241697.69	Картометрический	1.00	-
5	383778.90	2241518.46	Картометрический	1.00	-
6	383845.69	2241520.36	Картометрический	1.00	-
1	383893.75	2241547.77	Картометрический	1.00	-
7	382065.05	2244020.06	Картометрический	1.00	-
8	382053.16	2244066.19	Картометрический	1.00	-
9	382038.70	2244111.86	Картометрический	1.00	-
10	381969.91	2244240.47	Картометрический	1.00	-
11	381877.16	2244210.27	Аналитический	0.10	-
12	381853.17	2244186.57	Аналитический	0.10	-
13	381838.68	2244186.51	Аналитический	0.10	-
14	381854.31	2244165.05	Картометрический	1.00	-
15	381866.89	2244151.96	Картометрический	1.00	-
16	381847.75	2244134.62	Картометрический	1.00	-
17	381837.77	2244124.39	Картометрический	1.00	-
18	381879.60	2244080.14	Картометрический	1.00	-
19	381967.41	2243987.92	Картометрический	1.00	-
20	381973.41	2243987.28	Картометрический	1.00	-
21	381979.86	2243989.63	Картометрический	1.00	-
7	382065.05	2244020.06	Картометрический	1.00	-
3. Сведения о характерных точках части (частей) границы объекта					
Обозначение характерных точек части границы	Координаты, м		Метод определения координат характерной точки	Средняя квадратическая погрешность положения характерной точки (Mt), м	Описание обозначения точки на местности (при наличии)
	X	Y			
1	2	3	4	5	6
Часть №					
-	-	-	-	-	-

Раздел 3

Сведения о местоположении измененных (уточненных) границ объекта							
1. Система координат: -							
2. Сведения о характерных точках границ объекта							
Обозначение характерных точек границ	Существующие координаты, м		Измененные (уточненные) координаты, м		Метод определения координат характерной точки	Средняя квадратическая погрешность положения характерной точки (Mt), м	Описание обозначения точки на местности (при наличии)
	X	Y	X	Y			
1	2	3	4	5	6	7	8
-	-	-	-	-	-	-	-
3.Сведения о характерных точках части (частей) границы объекта							
Часть №							
-	-	-	-	-	-	-	-

Раздел 4

План границ объекта

Масштаб 1:5000

Используемые условные знаки и обозначения:

границы территориальной зоны

•1 характерная точка границ территориальной зоны

Руководитель БУВО «Нормативно - проектный центр»

Подпись _____ Ю.В. Шалыгина Дата «18» марта 2022 г.

Место для оттиска печати (при наличии) лица, составившего описание местоположения границ объекта

Приложение № 2
к правилам землепользования и застройки
Манинского сельского поселения
Калачеевского муниципального района
Воронежской области

СВЕДЕНИЯ О ГРАНИЦАХ ТЕРРИТОРИАЛЬНЫХ ЗОН, СОДЕРЖАЩИЕ ГРАФИЧЕСКОЕ ОПИСАНИЕ МЕСТОПОЛОЖЕНИЯ ГРАНИЦ ТЕРРИТОРИАЛЬНЫХ ЗОН, ПЕРЕЧЕНЬ КООРДИНАТ ХАРАКТЕРНЫХ ТОЧЕК ГРАНИЦ ТЕРРИТОРИАЛЬНЫХ ЗОН ХУТОРА БЛАГОВЕЩЕНСКИЙ

ОПИСАНИЕ МЕСТОПОЛОЖЕНИЯ ГРАНИЦ

Зона застройки индивидуальными жилыми домами хутора Благовещенский - Ж1/2

(наименование объекта, местоположение границ которого описано
(далее - объект)

Раздел 1

Сведения об объекте		
№ п/п	Характеристики объекта	Описание характеристик
1	2	3
1	Местоположение объекта	Воронежская область, Калачеевский муниципальный район, Манинское сельское поселение, хутор Благовещенский
2	Площадь объекта ± величина погрешности определения площади (Р ± Дельта Р)	-
3	Иные характеристики объекта	-

Раздел 2

Сведения о местоположении границ объекта					
1. Система координат: МСК - 36, зона 2					
2. Сведения о характерных точках границ объекта					
Обозначение характерных точек границ	Координаты, м		Метод определения координат характерной точки	Средняя квадратическая погрешность положения характерной точки (Mt), м	Описание обозначения точки на местности (при наличии)
	X	Y			
1	2	3	4	5	6
1	388835.08	2245223.30	Картометрический	1.00	-
2	388740.57	2245352.68	Картометрический	1.00	-
3	388625.65	2245269.11	Картометрический	1.00	-
4	388412.09	2245114.21	Картометрический	1.00	-
5	388365.64	2245083.28	Картометрический	1.00	-
6	388076.07	2244892.45	Картометрический	1.00	-
7	388073.97	2244888.58	Картометрический	1.00	-
8	388079.34	2244877.63	Картометрический	1.00	-
9	388062.56	2244867.32	Картометрический	1.00	-
10	388055.74	2244874.82	Картометрический	1.00	-
11	388049.73	2244875.34	Картометрический	1.00	-
12	387953.74	2244815.18	Картометрический	1.00	-
13	387900.01	2244781.45	Картометрический	1.00	-
14	387863.95	2244759.53	Картометрический	1.00	-
15	387514.41	2244549.04	Картометрический	1.00	-
16	387344.01	2244453.73	Картометрический	1.00	-
17	387293.76	2244426.64	Картометрический	1.00	-
18	387016.96	2244283.66	Картометрический	1.00	-
19	386716.75	2244132.25	Картометрический	1.00	-
20	386659.55	2244108.63	Картометрический	1.00	-
21	386597.91	2244086.92	Картометрический	1.00	-
22	386511.83	2244057.43	Картометрический	1.00	-
23	386440.20	2244035.45	Картометрический	1.00	-
24	386440.61	2244034.15	Картометрический	1.00	-
25	386446.96	2244019.42	Картометрический	1.00	-
26	386469.08	2243966.98	Картометрический	1.00	-
27	386476.96	2243948.31	Картометрический	1.00	-
28	386521.00	2243878.06	Картометрический	1.00	-
29	386564.35	2243853.03	Картометрический	1.00	-
30	386619.33	2243849.44	Картометрический	1.00	-
31	386827.71	2243913.02	Картометрический	1.00	-
32	386945.91	2243961.71	Картометрический	1.00	-
33	387064.10	2244010.40	Картометрический	1.00	-
34	387065.74	2244011.54	Картометрический	1.00	-
35	387100.58	2244035.68	Картометрический	1.00	-
36	387110.60	2243994.98	Картометрический	1.00	-
37	387111.55	2243995.14	Картометрический	1.00	-
38	387190.18	2244009.07	Картометрический	1.00	-
39	387259.83	2244087.60	Картометрический	1.00	-
40	387662.47	2244307.19	Картометрический	1.00	-
41	387661.69	2244323.29	Картометрический	1.00	-

1	2	3	4	5	6
42	387661.69	2244323.30	Картометрический	1.00	-
43	387847.42	2244451.36	Картометрический	1.00	-
44	388176.45	2244670.40	Картометрический	1.00	-
45	388195.84	2244647.45	Картометрический	1.00	-
46	388542.70	2244893.62	Картометрический	1.00	-
47	388569.62	2244941.34	Картометрический	1.00	-
48	388618.74	2245028.37	Картометрический	1.00	-
1	388835.08	2245223.30	Картометрический	1.00	-
49	388352.55	2245097.23	Картометрический	1.00	-
50	388129.55	2245076.41	Картометрический	1.00	-
51	388117.02	2245071.06	Картометрический	1.00	-
52	387692.09	2244839.93	Картометрический	1.00	-
53	387530.28	2244760.98	Картометрический	1.00	-
54	387241.21	2244600.26	Картометрический	1.00	-
55	387164.10	2244554.03	Картометрический	1.00	-
56	386652.81	2244247.51	Картометрический	1.00	-
57	386653.37	2244125.08	Картометрический	1.00	-
58	386712.41	2244148.47	Картометрический	1.00	-
59	387009.14	2244300.34	Картометрический	1.00	-
60	387271.62	2244434.69	Картометрический	1.00	-
61	387271.81	2244438.65	Картометрический	1.00	-
62	387270.63	2244441.68	Картометрический	1.00	-
63	387280.53	2244446.54	Картометрический	1.00	-
64	387282.89	2244443.14	Картометрический	1.00	-
65	387287.47	2244442.06	Картометрический	1.00	-
66	387334.78	2244466.67	Картометрический	1.00	-
67	387504.38	2244563.66	Картометрический	1.00	-
68	387855.27	2244774.58	Картометрический	1.00	-
69	387892.37	2244796.44	Картометрический	1.00	-
70	387940.32	2244828.55	Картометрический	1.00	-
71	388044.43	2244896.10	Картометрический	1.00	-
49	388352.55	2245097.23	Картометрический	1.00	-

3. Сведения о характерных точках части (частей) границы объекта

Обозначение характерных точек части границы	Координаты, м		Метод определения координат характерной точки	Средняя квадратическая погрешность положения характерной точки (Mt), м	Описание обозначения точки на местности (при наличии)
	X	Y			
1	2	3	4	5	6
Часть №					
-	-	-	-	-	-

Раздел 3

Сведения о местоположении измененных (уточненных) границ объекта							
1. Система координат: -							
2. Сведения о характерных точках границ объекта							
Обозначение характерных точек границ	Существующие координаты, м		Измененные (уточненные) координаты, м		Метод определения координат характерной точки	Средняя квадратическая погрешность положения характерной точки (Mt), м	Описание обозначения точки на местности (при наличии)
	X	Y	X	Y			
1	2	3	4	5	6	7	8
-	-	-	-	-	-	-	-
3.Сведения о характерных точках части (частей) границы объекта							
Часть №							
-	-	-	-	-	-	-	-

Раздел 4

План границ объекта

Масштаб 1:5000

Используемые условные знаки и обозначения:

границы территориальной зоны

•1 характерная точка границ территориальной зоны

Руководитель БУВО «Нормативно - проектный центр»

Подпись Ю.В. Шалыгина Дата « 18 » марта 2022 г.

Место для оттиска печати (при наличии) лица, составившего описание местоположения границ объекта

ОПИСАНИЕ МЕСТОПОЛОЖЕНИЯ ГРАНИЦ

Зона улиц, дорог, инженерной и транспортной инфраструктуры
хутора Благовещенский - ИТ1/2

(наименование объекта, местоположение границ которого описано
(далее - объект)

Раздел 1

Сведения об объекте		
№ п/п	Характеристики объекта	Описание характеристик
1	2	3
1	Местоположение объекта	Воронежская область, Калачеевский муниципальный район, Манинское сельское поселение, хутор Благовещенский
2	Площадь объекта ± величина погрешности определения площади (Р ± Дельта Р)	-
3	Иные характеристики объекта	-

Раздел 2

Сведения о местоположении границ объекта					
1. Система координат: МСК - 36, зона 2					
2. Сведения о характерных точках границ объекта					
Обозначение характерных точек границ	Координаты, м		Метод определения координат характерной точки	Средняя квадратическая погрешность положения характерной точки (Mt), м	Описание обозначения точки на местности (при наличии)
	X	Y			
1	2	3	4	5	6
1	388740.57	2245352.68	Картометрический	1.00	-
2	388726.01	2245366.53	Картометрический	1.00	-
3	388610.36	2245282.32	Картометрический	1.00	-
4	388477.40	2245186.10	Картометрический	1.00	-
5	388401.01	2245132.09	Картометрический	1.00	-
6	388352.55	2245097.23	Картометрический	1.00	-
7	388044.43	2244896.10	Картометрический	1.00	-
8	387940.32	2244828.55	Картометрический	1.00	-
9	387892.37	2244796.44	Картометрический	1.00	-
10	387855.27	2244774.58	Картометрический	1.00	-
11	387504.38	2244563.66	Картометрический	1.00	-
12	387334.78	2244466.67	Картометрический	1.00	-
13	387287.47	2244442.06	Картометрический	1.00	-
14	387282.89	2244443.14	Картометрический	1.00	-
15	387280.53	2244446.54	Картометрический	1.00	-
16	387270.63	2244441.68	Картометрический	1.00	-
17	387271.81	2244438.65	Картометрический	1.00	-
18	387271.62	2244434.69	Картометрический	1.00	-
19	387009.14	2244300.34	Картометрический	1.00	-
20	386712.41	2244148.47	Картометрический	1.00	-
21	386653.37	2244125.08	Картометрический	1.00	-
22	386591.35	2244103.19	Картометрический	1.00	-
23	386506.53	2244074.63	Картометрический	1.00	-
24	386434.52	2244052.83	Картометрический	1.00	-
25	386435.27	2244047.14	Картометрический	1.00	-
26	386440.20	2244035.45	Картометрический	1.00	-
27	386511.83	2244057.43	Картометрический	1.00	-
28	386597.91	2244086.92	Картометрический	1.00	-
29	386659.55	2244108.63	Картометрический	1.00	-
30	386716.75	2244132.25	Картометрический	1.00	-
31	387016.96	2244283.66	Картометрический	1.00	-
32	387293.76	2244426.64	Картометрический	1.00	-
33	387344.01	2244453.73	Картометрический	1.00	-
34	387514.41	2244549.04	Картометрический	1.00	-
35	387863.95	2244759.53	Картометрический	1.00	-
36	387900.01	2244781.45	Картометрический	1.00	-
37	387953.74	2244815.18	Картометрический	1.00	-
38	388049.73	2244875.34	Картометрический	1.00	-
39	388055.74	2244874.82	Картометрический	1.00	-
40	388062.56	2244867.32	Картометрический	1.00	-

1	2	3	4	5	6
41	388079.34	2244877.63	Картометрический	1.00	-
42	388073.97	2244888.58	Картометрический	1.00	-
43	388076.07	2244892.45	Картометрический	1.00	-
44	388365.64	2245083.28	Картометрический	1.00	-
45	388412.09	2245114.21	Картометрический	1.00	-
46	388625.65	2245269.11	Картометрический	1.00	-
1	388740.57	2245352.68	Картометрический	1.00	-

3. Сведения о характерных точках части (частей) границы объекта

Обозначение характерных точек части границы	Координаты, м		Метод определения координат характерной точки	Средняя квадратическая погрешность положения характерной точки (Mt), м	Описание обозначения точки на местности (при наличии)
	X	Y			
1	2	3	4	5	6
Часть №					
-	-	-	-	-	-

Раздел 3

Сведения о местоположении измененных (уточненных) границ объекта							
1. Система координат: -							
2. Сведения о характерных точках границ объекта							
Обозначение характерных точек границ	Существующие координаты, м		Измененные (уточненные) координаты, м		Метод определения координат характерной точки	Средняя квадратическая погрешность положения характерной точки (Mt), м	Описание обозначения точки на местности (при наличии)
	X	Y	X	Y			
1	2	3	4	5	6	7	8
-	-	-	-	-	-	-	-
3.Сведения о характерных точках части (частей) границы объекта							
Часть №							
-	-	-	-	-	-	-	-

Раздел 4

План границ объекта

Масштаб 1:5000

Используемые условные знаки и обозначения:

границы территориальной зоны

•1 характерная точка границ территориальной зоны

Руководитель БУВО «Нормативно - проектный центр»

Подпись _____ Ю.В. Шалыгина Дата « 18 » марта 2022 г.

Место для оттиска печати (при наличии) лица, составившего описание местоположения границ объекта

ОПИСАНИЕ МЕСТОПОЛОЖЕНИЯ ГРАНИЦ

Зона сельскохозяйственного использования в границах населенного пункта хутора Благовещенский - СХ1/2

(наименование объекта, местоположение границ которого описано (далее - объект)

Раздел 1

Сведения об объекте		
№ п/п	Характеристики объекта	Описание характеристик
1	2	3
1	Местоположение объекта	Воронежская область, Калачеевский муниципальный район, Манинское сельское поселение, хутор Благовещенский
2	Площадь объекта ± величина погрешности определения площади (Р ± Дельта Р)	-
3	Иные характеристики объекта	-

Раздел 2

Сведения о местоположении границ объекта					
1. Система координат: МСК - 36, зона 2					
2. Сведения о характерных точках границ объекта					
Обозначение характерных точек границ	Координаты, м		Метод определения координат характерной точки	Средняя квадратическая погрешность положения характерной точки (Mt), м	Описание обозначения точки на местности (при наличии)
	X	Y			
1	2	3	4	5	6
1	387692.09	2244839.93	Картометрический	1.00	-
2	387673.38	2244853.89	Картометрический	1.00	-
3	387656.55	2244846.60	Аналитический	0.10	-
4	387613.37	2244823.74	Аналитический	0.10	-
5	387609.10	2244821.44	Аналитический	0.10	-
6	387605.69	2244819.68	Аналитический	0.10	-
7	387584.87	2244852.50	Аналитический	0.10	-
8	387583.82	2244854.35	Картометрический	1.00	-
9	387571.94	2244821.82	Картометрический	1.00	-
10	387569.03	2244802.37	Картометрический	1.00	-
11	387530.28	2244760.98	Картометрический	1.00	-
1	387692.09	2244839.93	Картометрический	1.00	-
3. Сведения о характерных точках части (частей) границы объекта					
Обозначение характерных точек части границы	Координаты, м		Метод определения координат характерной точки	Средняя квадратическая погрешность положения характерной точки (Mt), м	Описание обозначения точки на местности (при наличии)
	X	Y			
1	2	3	4	5	6
Часть №					
-	-	-	-	-	-

Раздел 3

Сведения о местоположении измененных (уточненных) границ объекта							
1. Система координат: -							
2. Сведения о характерных точках границ объекта							
Обозначение характерных точек границ	Существующие координаты, м		Измененные (уточненные) координаты, м		Метод определения координат характерной точки	Средняя квадратическая погрешность положения характерной точки (Mt), м	Описание обозначения точки на местности (при наличии)
	X	Y	X	Y			
1	2	3	4	5	6	7	8
-	-	-	-	-	-	-	-
3.Сведения о характерных точках части (частей) границы объекта							
Часть №							
-	-	-	-	-	-	-	-

Раздел 4

План границ объекта

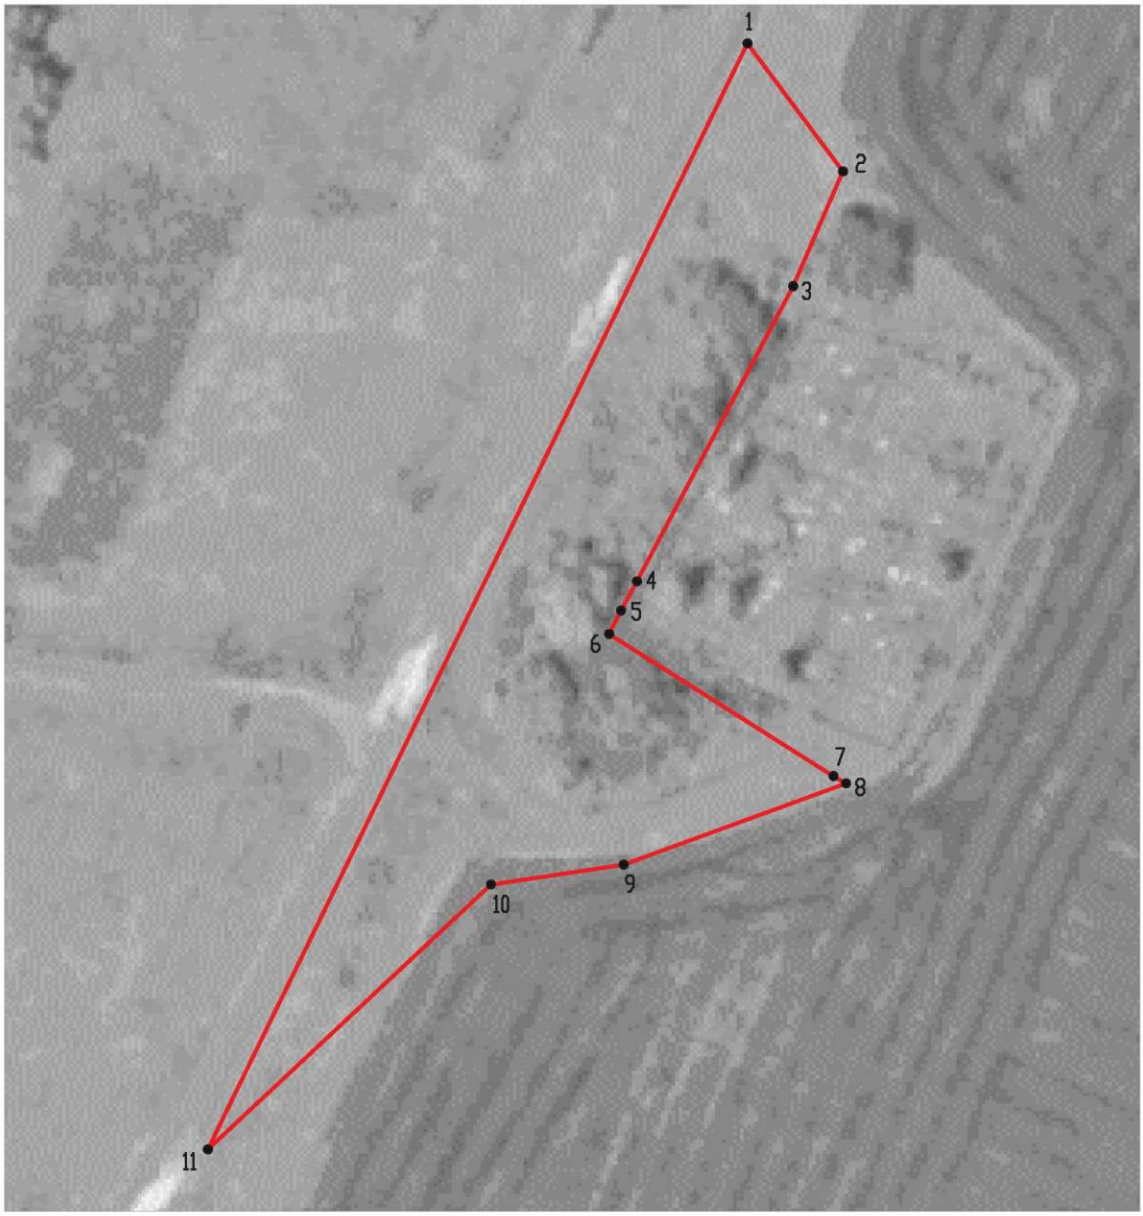

Масштаб 1:1000

Используемые условные знаки и обозначения:

границы территориальной зоны

•1 характерная точка границ территориальной зоны

Руководитель БУВО «Нормативно - проектный центр»

Подпись _____ Ю.В. Шалыгина Дата « 18 » марта 2022 г.

Место для оттиска печати (при наличии) лица, составившего описание местоположения границ объекта

ОПИСАНИЕ МЕСТОПОЛОЖЕНИЯ ГРАНИЦ

Зона ритуальных объектов хутора Благовещенский - СН1/2

(наименование объекта, местоположение границ которого описано
(далее - объект)

Раздел 1

Сведения об объекте		
№ п/п	Характеристики объекта	Описание характеристик
1	2	3
1	Местоположение объекта	Воронежская область, Калачеевский муниципальный район, Манинское сельское поселение, хутор Благовещенский
2	Площадь объекта ± величина погрешности определения площади (Р ± Дельта Р)	-
3	Иные характеристики объекта	-

Раздел 2

Сведения о местоположении границ объекта					
1. Система координат: МСК - 36, зона 2					
2. Сведения о характерных точках границ объекта					
Обозначение характерных точек границ	Координаты, м		Метод определения координат характерной точки	Средняя квадратическая погрешность положения характерной точки (Mt), м	Описание обозначения точки на местности (при наличии)
	X	Y			
1	2	3	4	5	6
1	387673.38	2244853.89	Картометрический	1.00	-
2	387634.36	2244882.28	Картометрический	1.00	-
3	387585.40	2244858.68	Картометрический	1.00	-
4	387583.82	2244854.35	Картометрический	1.00	-
5	387584.87	2244852.50	Аналитический	0.10	-
6	387605.69	2244819.68	Аналитический	0.10	-
7	387609.10	2244821.44	Аналитический	0.10	-
8	387613.37	2244823.74	Аналитический	0.10	-
9	387656.55	2244846.60	Аналитический	0.10	-
1	387673.38	2244853.89	Картометрический	1.00	-
3. Сведения о характерных точках части (частей) границы объекта					
Обозначение характерных точек части границы	Координаты, м		Метод определения координат характерной точки	Средняя квадратическая погрешность положения характерной точки (Mt), м	Описание обозначения точки на местности (при наличии)
	X	Y			
1	2	3	4	5	6
Часть №					
-	-	-	-	-	-

Раздел 3

Сведения о местоположении измененных (уточненных) границ объекта							
1. Система координат: -							
2. Сведения о характерных точках границ объекта							
Обозначение характерных точек границ	Существующие координаты, м		Измененные (уточненные) координаты, м		Метод определения координат характерной точки	Средняя квадратическая погрешность положения характерной точки (Mt), м	Описание обозначения точки на местности (при наличии)
	X	Y	X	Y			
1	2	3	4	5	6	7	8
-	-	-	-	-	-	-	-
3.Сведения о характерных точках части (частей) границы объекта							
Часть №							
-	-	-	-	-	-	-	-

Раздел 4

План границ объекта

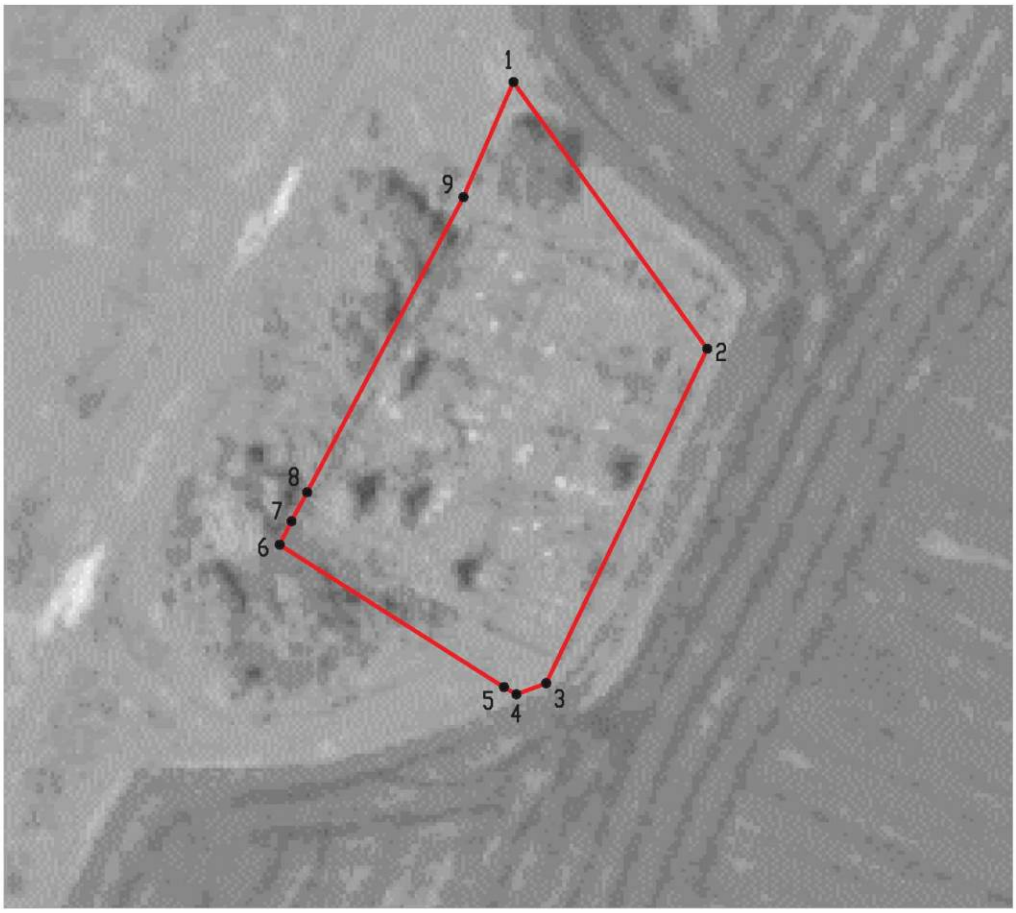

Масштаб 1:1000

Используемые условные знаки и обозначения:

границы территориальной зоны

•1 характерная точка границ территориальной зоны

Руководитель БУВО «Нормативно - проектный центр»

Подпись _____ Ю.В. Шалыгина Дата « 18 » марта 2022 г.

Место для оттиска печати (при наличии) лица, составившего описание местоположения границ объекта

Приложение № 3
к правилам землепользования и застройки
Манинского сельского поселения
Калачеевского муниципального района
Воронежской области

СВЕДЕНИЯ О ГРАНИЦАХ ТЕРРИТОРИАЛЬНЫХ ЗОН, СОДЕРЖАЩИЕ ГРАФИЧЕСКОЕ ОПИСАНИЕ МЕСТОПОЛОЖЕНИЯ ГРАНИЦ ТЕРРИТОРИАЛЬНЫХ ЗОН, ПЕРЕЧЕНЬ КООРДИНАТ ХАРАКТЕРНЫХ ТОЧЕК ГРАНИЦ ТЕРРИТОРИАЛЬНЫХ ЗОН ХУТОРА БЛОЩИЦЫН

ОПИСАНИЕ МЕСТОПОЛОЖЕНИЯ ГРАНИЦ

Зона застройки индивидуальными жилыми домами хутора Блощицын - Ж1/3

(наименование объекта, местоположение границ которого описано
(далее - объект)

Раздел 1

Сведения об объекте		
№ п/п	Характеристики объекта	Описание характеристик
1	2	3
1	Местоположение объекта	Воронежская область, Калачеевский муниципальный район, Манинское сельское поселение, хутор Блощицын
2	Площадь объекта ± величина погрешности определения площади (Р ± Дельта Р)	-
3	Иные характеристики объекта	-

Раздел 2

Сведения о местоположении границ объекта					
1. Система координат: МСК - 36, зона 2					
2. Сведения о характерных точках границ объекта					
Обозначение характерных точек границ	Координаты, м		Метод определения координат характерной точки	Средняя квадратическая погрешность положения характерной точки (Mt), м	Описание обозначения точки на местности (при наличии)
	X	Y			
1	2	3	4	5	6
1	379527.85	2235929.52	Картометрический	1.00	-
2	379568.36	2236118.61	Картометрический	1.00	-
3	379474.70	2236162.44	Аналитический	2.50	-
4	379471.42	2236163.05	Аналитический	0.10	-
5	379177.91	2236241.88	Картометрический	1.00	-
6	379090.54	2235819.75	Картометрический	1.00	-
7	379103.08	2235688.24	Картометрический	1.00	-
8	378962.08	2235739.76	Картометрический	5.00	-
9	378885.42	2235439.97	Картометрический	5.00	-
10	379116.72	2235382.97	Картометрический	1.00	-
11	379185.95	2235365.91	Картометрический	1.00	-
12	379180.70	2235418.36	Картометрический	1.00	-
13	379208.72	2235504.46	Картометрический	1.00	-
14	379248.21	2235626.16	Картометрический	1.00	-
15	379262.36	2235692.34	Аналитический	2.50	-
16	379261.56	2235768.60	Аналитический	2.50	-
17	379266.04	2235877.87	Аналитический	0.10	-
18	379280.74	2235995.96	Аналитический	2.50	-
19	379293.49	2236006.04	Аналитический	2.50	-
1	379527.85	2235929.52	Картометрический	1.00	-
20	379566.92	2236296.56	Картометрический	1.00	-
21	379574.92	2236332.14	Картометрический	1.00	-
22	379565.34	2236366.57	Картометрический	1.00	-
23	379553.66	2236383.44	Картометрический	1.00	-
24	379522.69	2236398.74	Картометрический	1.00	-
25	379469.36	2236469.84	Картометрический	1.00	-
26	379471.72	2236501.78	Картометрический	1.00	-
27	379440.06	2236513.42	Картометрический	1.00	-
28	379430.14	2236551.62	Картометрический	1.00	-
29	379424.05	2236593.60	Картометрический	1.00	-
30	379395.23	2236654.78	Картометрический	1.00	-
31	379390.40	2236694.22	Картометрический	1.00	-
32	379426.48	2236781.68	Картометрический	1.00	-
33	379452.06	2236813.28	Картометрический	1.00	-
34	379461.19	2236852.62	Картометрический	1.00	-
35	379484.11	2236863.90	Картометрический	1.00	-
36	379534.83	2236855.95	Картометрический	1.00	-
37	379565.44	2236879.89	Картометрический	1.00	-
38	379606.34	2236925.37	Картометрический	1.00	-

1	2	3	4	5	6
39	379645.73	2236931.48	Картометрический	1.00	-
40	379705.94	2237021.30	Картометрический	1.00	-
41	379725.62	2237330.00	Аналитический	2.50	-
42	379544.27	2237356.60	Картометрический	1.00	-
43	379506.15	2237350.51	Картометрический	1.00	-
44	379455.64	2237197.29	Картометрический	1.00	-
45	379518.07	2237144.81	Картометрический	1.00	-
46	379503.77	2237040.94	Картометрический	1.00	-
47	379464.48	2236984.04	Картометрический	1.00	-
48	379358.03	2236973.28	Картометрический	1.00	-
49	379266.49	2236730.73	Картометрический	1.00	-
50	379263.82	2236542.91	Картометрический	1.00	-
51	379311.26	2236362.39	Картометрический	1.00	-
52	379373.59	2236257.38	Аналитический	0.10	-
53	379412.00	2236268.51	Аналитический	0.10	-
54	379435.59	2236224.42	Аналитический	0.10	-
55	379436.20	2236224.73	Картометрический	1.00	-
56	379434.48	2236227.52	Картометрический	1.00	-
57	379463.76	2236240.04	Картометрический	1.00	-
58	379460.05	2236256.58	Картометрический	1.00	-
20	379566.92	2236296.56	Картометрический	1.00	-
59	379417.07	2237266.63	Картометрический	1.00	-
60	379443.88	2237313.01	Картометрический	1.00	-
61	379430.98	2237305.24	Картометрический	1.00	-
62	379478.71	2237429.48	Картометрический	1.00	-
63	379407.85	2237464.26	Картометрический	1.00	-
64	379345.57	2237302.26	Картометрический	1.00	-
59	379417.07	2237266.63	Картометрический	1.00	-

3. Сведения о характерных точках части (частей) границы объекта

Обозначение характерных точек части границы	Координаты, м		Метод определения координат характерной точки	Средняя квадратическая погрешность положения характерной точки (Mt), м	Описание обозначения точки на местности (при наличии)
	X	Y			
1	2	3	4	5	6
Часть №					
-	-	-	-	-	-

Раздел 3

Сведения о местоположении измененных (уточненных) границ объекта							
1. Система координат: -							
2. Сведения о характерных точках границ объекта							
Обозначение характерных точек границ	Существующие координаты, м		Измененные (уточненные) координаты, м		Метод определения координат характерной точки	Средняя квадратическая погрешность положения характерной точки (Mt), м	Описание обозначения точки на местности (при наличии)
	X	Y	X	Y			
1	2	3	4	5	6	7	8
-	-	-	-	-	-	-	-
3.Сведения о характерных точках части (частей) границы объекта							
Часть №							
-	-	-	-	-	-	-	-

Раздел 4

План границ объекта

Масштаб 1:5000

Используемые условные знаки и обозначения:

- границы территориальной зоны
- границы муниципального образования
- •1 характерная точка границ территориальной зоны

Руководитель БУВО «Нормативно - проектный центр»

Подпись _____ Ю.В. Шалыгина Дата « 18 » марта 2022 г.

Место для оттиска печати (при наличии) лица, составившего описание местоположения границ объекта

ОПИСАНИЕ МЕСТОПОЛОЖЕНИЯ ГРАНИЦ

Зона улиц, дорог, инженерной и транспортной инфраструктуры
хутора Блощицын - ИТ1/3

(наименование объекта, местоположение границ которого описано
(далее - объект)

Раздел 1

Сведения об объекте		
№ п/п	Характеристики объекта	Описание характеристик
1	2	3
1	Местоположение объекта	Воронежская область, Калачеевский муниципальный район, Манинское сельское поселение, хутор Блощицын
2	Площадь объекта ± величина погрешности определения площади (Р ± Дельта Р)	-
3	Иные характеристики объекта	-

Раздел 2

Сведения о местоположении границ объекта					
1. Система координат: МСК - 36, зона 2					
2. Сведения о характерных точках границ объекта					
Обозначение характерных точек границ	Координаты, м		Метод определения координат характерной точки	Средняя квадратическая погрешность положения характерной точки (Mt), м	Описание обозначения точки на местности (при наличии)
	X	Y			
1	2	3	4	5	6
1	378777.42	2235466.56	Картометрический	5.00	-
2	378976.64	2236266.02	Картометрический	1.00	-
3	378957.70	2236269.51	Картометрический	1.00	-
4	378957.60	2236271.85	Картометрический	1.00	-
5	378758.41	2235471.22	Картометрический	5.00	-
1	378777.42	2235466.56	Картометрический	5.00	-
3. Сведения о характерных точках части (частей) границы объекта					
Обозначение характерных точек части границы	Координаты, м		Метод определения координат характерной точки	Средняя квадратическая погрешность положения характерной точки (Mt), м	Описание обозначения точки на местности (при наличии)
	X	Y			
1	2	3	4	5	6
Часть №					
-	-	-	-	-	-

Раздел 3

Сведения о местоположении измененных (уточненных) границ объекта							
1. Система координат: -							
2. Сведения о характерных точках границ объекта							
Обозначение характерных точек границ	Существующие координаты, м		Измененные (уточненные) координаты, м		Метод определения координат характерной точки	Средняя квадратическая погрешность положения характерной точки (Mt), м	Описание обозначения точки на местности (при наличии)
	X	Y	X	Y			
1	2	3	4	5	6	7	8
-	-	-	-	-	-	-	-
3.Сведения о характерных точках части (частей) границы объекта							
Часть №							
-	-	-	-	-	-	-	-

Раздел 4

План границ объекта

Масштаб 1:5000

Используемые условные знаки и обозначения:

границы территориальной зоны

границы муниципального образования

•1 характерная точка границ территориальной зоны

Руководитель БУВО «Нормативно - проектный центр»

Подпись _____ Ю.В. Шалыгина Дата « 18 » марта 2022 г.

Место для оттиска печати (при наличии) лица, составившего описание местоположения границ объекта

ОПИСАНИЕ МЕСТОПОЛОЖЕНИЯ ГРАНИЦ

Зона сельскохозяйственного использования в границах населенного пункта хутора Блощицын - СХ1/3

(наименование объекта, местоположение границ которого описано (далее - объект)

Раздел 1

Сведения об объекте		
№ п/п	Характеристики объекта	Описание характеристик
1	2	3
1	Местоположение объекта	Воронежская область, Калачеевский муниципальный район, Манинское сельское поселение, хутор Блощицын
2	Площадь объекта ± величина погрешности определения площади (Р ± Дельта Р)	-
3	Иные характеристики объекта	-

Раздел 2

Сведения о местоположении границ объекта					
1. Система координат: МСК - 36, зона 2					
2. Сведения о характерных точках границ объекта					
Обозначение характерных точек границ	Координаты, м		Метод определения координат характерной точки	Средняя квадратическая погрешность положения характерной точки (Mt), м	Описание обозначения точки на местности (при наличии)
	X	Y			
1	2	3	4	5	6
1	379474.70	2236162.44	Аналитический	2.50	-
2	379435.59	2236224.42	Аналитический	0.10	-
3	379412.00	2236268.51	Аналитический	0.10	-
4	379373.59	2236257.38	Аналитический	0.10	-
5	379311.26	2236362.39	Картометрический	1.00	-
6	379263.82	2236542.91	Картометрический	1.00	-
7	379266.49	2236730.73	Картометрический	1.00	-
8	379358.03	2236973.28	Картометрический	1.00	-
9	379464.48	2236984.04	Картометрический	1.00	-
10	379503.77	2237040.94	Картометрический	1.00	-
11	379518.07	2237144.81	Картометрический	1.00	-
12	379455.64	2237197.29	Картометрический	1.00	-
13	379506.15	2237350.51	Картометрический	1.00	-
14	379506.10	2237350.49	Картометрический	1.00	-
15	379443.88	2237313.01	Картометрический	1.00	-
16	379417.07	2237266.63	Картометрический	1.00	-
17	379345.57	2237302.26	Картометрический	1.00	-
18	379407.85	2237464.26	Картометрический	1.00	-
19	379422.29	2237542.96	Картометрический	1.00	-
20	379281.54	2237580.05	Картометрический	1.00	-
21	379271.18	2237525.55	Картометрический	1.00	-
22	379257.80	2237456.17	Картометрический	1.00	-
23	379194.98	2237160.84	Картометрический	1.00	-
24	379195.94	2237150.73	Картометрический	1.00	-
25	379202.09	2237142.16	Картометрический	1.00	-
26	379196.88	2237125.56	Картометрический	1.00	-
27	379186.33	2237116.27	Картометрический	1.00	-
28	379181.19	2237106.44	Картометрический	1.00	-
29	379135.31	2236922.54	Картометрический	1.00	-
30	379084.70	2236726.94	Картометрический	1.00	-
31	379053.60	2236606.57	Картометрический	1.00	-
32	379026.85	2236495.06	Картометрический	1.00	-
33	379028.44	2236490.41	Картометрический	1.00	-
34	379022.92	2236468.60	Картометрический	1.00	-
35	379018.00	2236463.06	Картометрический	1.00	-
36	378970.58	2236287.19	Картометрический	1.00	-
37	378978.41	2236270.53	Картометрический	1.00	-
38	378976.64	2236266.02	Картометрический	1.00	-
39	378777.42	2235466.56	Картометрический	5.00	-
40	378794.25	2235462.43	Картометрический	5.00	-
41	378885.42	2235439.97	Картометрический	5.00	-
42	378962.08	2235739.76	Картометрический	5.00	-
43	379103.08	2235688.24	Картометрический	1.00	-
44	379090.54	2235819.75	Картометрический	1.00	-
45	379177.91	2236241.88	Картометрический	1.00	-

1	2	3	4	5	6
46	379471.42	2236163.05	Аналитический	0.10	-
1	379474.70	2236162.44	Аналитический	2.50	-
47	379056.56	2236173.78	Аналитический	0.10	-
48	379079.59	2236242.49	Аналитический	0.10	-
49	379038.75	2236250.53	Аналитический	0.10	-
50	379021.51	2236187.46	Аналитический	0.10	-
47	379056.56	2236173.78	Аналитический	0.10	-

3. Сведения о характерных точках части (частей) границы объекта

Обозначение характерных точек части границы	Координаты, м		Метод определения координат характерной точки	Средняя квадратическая погрешность положения характерной точки (Mt), м	Описание обозначения точки на местности (при наличии)
	X	Y			
1	2	3	4	5	6
Часть №					
-	-	-	-	-	-

Раздел 3

Сведения о местоположении измененных (уточненных) границ объекта							
1. Система координат: -							
2. Сведения о характерных точках границ объекта							
Обозначение характерных точек границ	Существующие координаты, м		Измененные (уточненные) координаты, м		Метод определения координат характерной точки	Средняя квадратическая погрешность положения характерной точки (Mt), м	Описание обозначения точки на местности (при наличии)
	X	Y	X	Y			
1	2	3	4	5	6	7	8
-	-	-	-	-	-	-	-
3.Сведения о характерных точках части (частей) границы объекта							
Часть №							
-	-	-	-	-	-	-	-

Раздел 4

План границ объекта

Масштаб 1:5000

Используемые условные знаки и обозначения:

- границы территориальной зоны
- границы муниципального образования
- •1 характерная точка границ территориальной зоны

Руководитель БУВО «Нормативно - проектный центр»

Подпись _____ Ю.В. Шалыгина Дата « 18 » марта 2022 г.

Место для оттиска печати (при наличии) лица, составившего описание местоположения границ объекта

ОПИСАНИЕ МЕСТОПОЛОЖЕНИЯ ГРАНИЦ

Зона ритуальных объектов хутора Блощицын - СН1/3

(наименование объекта, местоположение границ которого описано (далее - объект)

Раздел 1

Сведения об объекте		
№ п/п	Характеристики объекта	Описание характеристик
1	2	3
1	Местоположение объекта	Воронежская область, Калачеевский муниципальный район, Манинское сельское поселение, хутор Блощицын
2	Площадь объекта ± величина погрешности определения площади (Р ± Дельта Р)	-
3	Иные характеристики объекта	-

Раздел 2

Сведения о местоположении границ объекта					
1. Система координат: МСК - 36, зона 2					
2. Сведения о характерных точках границ объекта					
Обозначение характерных точек границ	Координаты, м		Метод определения координат характерной точки	Средняя квадратическая погрешность положения характерной точки (Mt), м	Описание обозначения точки на местности (при наличии)
	X	Y			
1	2	3	4	5	6
1	379056.56	2236173.78	Аналитический	0.10	-
2	379079.59	2236242.49	Аналитический	0.10	-
3	379038.75	2236250.53	Аналитический	0.10	-
4	379021.51	2236187.46	Аналитический	0.10	-
1	379056.56	2236173.78	Аналитический	0.10	-
3. Сведения о характерных точках части (частей) границы объекта					
Обозначение характерных точек части границы	Координаты, м		Метод определения координат характерной точки	Средняя квадратическая погрешность положения характерной точки (Mt), м	Описание обозначения точки на местности (при наличии)
	X	Y			
1	2	3	4	5	6
Часть №					
-	-	-	-	-	-

Раздел 3

Сведения о местоположении измененных (уточненных) границ объекта							
1. Система координат: -							
2. Сведения о характерных точках границ объекта							
Обозначение характерных точек границ	Существующие координаты, м		Измененные (уточненные) координаты, м		Метод определения координат характерной точки	Средняя квадратическая погрешность положения характерной точки (Mt), м	Описание обозначения точки на местности (при наличии)
	X	Y	X	Y			
1	2	3	4	5	6	7	8
-	-	-	-	-	-	-	-
3.Сведения о характерных точках части (частей) границы объекта							
Часть №							
-	-	-	-	-	-	-	-

Раздел 4

План границ объекта

Масштаб 1:1000

Используемые условные знаки и обозначения:

границы территориальной зоны

•1 характерная точка границ территориальной зоны

Руководитель БУВО «Нормативно - проектный центр»

Подпись _____ Ю.В. Шалыгина Дата « 18 » марта 2022 г.

Место для оттиска печати (при наличии) лица, составившего описание местоположения границ объекта

Приложение № 4
к правилам землепользования и застройки
Манинского сельского поселения
Калачеевского муниципального района
Воронежской области

СВЕДЕНИЯ О ГРАНИЦАХ ТЕРРИТОРИАЛЬНЫХ ЗОН, СОДЕРЖАЩИЕ ГРАФИЧЕСКОЕ ОПИСАНИЕ МЕСТОПОЛОЖЕНИЯ ГРАНИЦ ТЕРРИТОРИАЛЬНЫХ ЗОН, ПЕРЕЧЕНЬ КООРДИНАТ ХАРАКТЕРНЫХ ТОЧЕК ГРАНИЦ ТЕРРИТОРИАЛЬНЫХ ЗОН, РАСПОЛОЖЕННЫХ ЗА ГРАНИЦАМИ НАСЕЛЕННЫХ ПУНКТОВ НА ТЕРРИТОРИИ МАНИНСКОГО СЕЛЬСКОГО ПОСЕЛЕНИЯ

ОПИСАНИЕ МЕСТОПОЛОЖЕНИЯ ГРАНИЦ

Производственная зона за границами населенных пунктов - П1

(наименование объекта, местоположение границ которого описано
(далее - объект)

Раздел 1

Сведения об объекте		
№ п/п	Характеристики объекта	Описание характеристик
1	2	3
1	Местоположение объекта	Воронежская область, Калачеевский муниципальный район, Манинское сельское поселение
2	Площадь объекта ± величина погрешности определения площади (Р ± Дельта Р)	-
3	Иные характеристики объекта	-

Раздел 2

Сведения о местоположении границ объекта					
1. Система координат: МСК - 36, зона 2					
2. Сведения о характерных точках границ объекта					
Обозначение характерных точек границ	Координаты, м		Метод определения координат характерной точки	Средняя квадратическая погрешность положения характерной точки (Mt), м	Описание обозначения точки на местности (при наличии)
	X	Y			
1	2	3	4	5	6
1	380614.50	2243472.35	Картометрический	1.00	-
2	380669.43	2243583.23	Картометрический	1.00	-
3	380570.63	2243630.33	Картометрический	1.00	-
4	380594.88	2243696.61	Картометрический	1.00	-
5	380513.79	2243776.11	Картометрический	1.00	-
6	380421.33	2243839.54	Картометрический	1.00	-
7	380397.67	2243771.28	Картометрический	1.00	-
8	380358.55	2243662.44	Картометрический	1.00	-
9	380429.44	2243561.61	Картометрический	1.00	-
1	380614.50	2243472.35	Картометрический	1.00	-
3. Сведения о характерных точках части (частей) границы объекта					
Обозначение характерных точек части границы	Координаты, м		Метод определения координат характерной точки	Средняя квадратическая погрешность положения характерной точки (Mt), м	Описание обозначения точки на местности (при наличии)
	X	Y			
1	2	3	4	5	6
Часть №					
-	-	-	-	-	-

Раздел 3

Сведения о местоположении измененных (уточненных) границ объекта							
1. Система координат: -							
2. Сведения о характерных точках границ объекта							
Обозначение характерных точек границ	Существующие координаты, м		Измененные (уточненные) координаты, м		Метод определения координат характерной точки	Средняя квадратическая погрешность положения характерной точки (Mt), м	Описание обозначения точки на местности (при наличии)
	X	Y	X	Y			
1	2	3	4	5	6	7	8
-	-	-	-	-	-	-	-
3.Сведения о характерных точках части (частей) границы объекта							
Часть №							
-	-	-	-	-	-	-	-

Раздел 4

План границ объекта

Масштаб 1:5000

Используемые условные знаки и обозначения:

границы территориальной зоны

•1 характерная точка границ территориальной зоны

Руководитель БУВО «Нормативно - проектный центр»

Подпись _____ Ю.В. Шалыгина Дата « 18 » марта 2022 г.

Место для оттиска печати (при наличии) лица, составившего описание местоположения границ объекта

ОПИСАНИЕ МЕСТОПОЛОЖЕНИЯ ГРАНИЦ

Производственно-коммунальная зона за границами населенных пунктов - П2

(наименование объекта, местоположение границ которого описано
(далее - объект)

Раздел 1

Сведения об объекте		
№ п/п	Характеристики объекта	Описание характеристик
1	2	3
1	Местоположение объекта	Воронежская область, Калачеевский муниципальный район, Манинское сельское поселение
2	Площадь объекта ± величина погрешности определения площади (Р ± Дельта Р)	-
3	Иные характеристики объекта	-

Раздел 2

Сведения о местоположении границ объекта					
1. Система координат: МСК - 36, зона 2					
2. Сведения о характерных точках границ объекта					
Обозначение характерных точек границ	Координаты, м		Метод определения координат характерной точки	Средняя квадратическая погрешность положения характерной точки (Mt), м	Описание обозначения точки на местности (при наличии)
	X	Y			
1	2	3	4	5	6
1	380358.55	2243662.44	Картометрический	1.00	-
2	380397.67	2243771.28	Картометрический	1.00	-
3	380421.33	2243839.54	Картометрический	1.00	-
4	380348.96	2243885.04	Картометрический	1.00	-
5	380253.33	2243746.97	Картометрический	1.00	-
1	380358.55	2243662.44	Картометрический	1.00	-
3. Сведения о характерных точках части (частей) границы объекта					
Обозначение характерных точек части границы	Координаты, м		Метод определения координат характерной точки	Средняя квадратическая погрешность положения характерной точки (Mt), м	Описание обозначения точки на местности (при наличии)
	X	Y			
1	2	3	4	5	6
Часть №					
-	-	-	-	-	-

Раздел 3

Сведения о местоположении измененных (уточненных) границ объекта							
1. Система координат: -							
2. Сведения о характерных точках границ объекта							
Обозначение характерных точек границ	Существующие координаты, м		Измененные (уточненные) координаты, м		Метод определения координат характерной точки	Средняя квадратическая погрешность положения характерной точки (Mt), м	Описание обозначения точки на местности (при наличии)
	X	Y	X	Y			
1	2	3	4	5	6	7	8
-	-	-	-	-	-	-	-
3.Сведения о характерных точках части (частей) границы объекта							
Часть №							
-	-	-	-	-	-	-	-

Раздел 4

План границ объекта

Масштаб 1:2000

Используемые условные знаки и обозначения:

границы территориальной зоны

•1 характерная точка границ территориальной зоны

Руководитель БУВО «Нормативно - проектный центр»

Подпись _____ Ю.В. Шалыгина Дата « 18 » марта 2022 г.

Место для оттиска печати (при наличии) лица, составившего описание местоположения границ объекта

ОПИСАНИЕ МЕСТОПОЛОЖЕНИЯ ГРАНИЦ

Зона улиц, дорог, инженерной и транспортной инфраструктуры
за границами населенных пунктов - ИТ1

(наименование объекта, местоположение границ которого описано
(далее - объект)

Раздел 1

Сведения об объекте		
№ п/п	Характеристики объекта	Описание характеристик
1	2	3
1	Местоположение объекта	Воронежская область, Калачеевский муниципальный район, Манинское сельское поселение
2	Площадь объекта ± величина погрешности определения площади (Р ± Дельта Р)	-
3	Иные характеристики объекта	-

Раздел 2

Сведения о местоположении границ объекта					
1. Система координат: МСК - 36, зона 2					
2. Сведения о характерных точках границ объекта					
Обозначение характерных точек границ	Координаты, м		Метод определения координат характерной точки	Средняя квадратическая погрешность положения характерной точки (Mt), м	Описание обозначения точки на местности (при наличии)
	X	Y			
1	2	3	4	5	6
1	389261.37	2245737.01	Картометрический	5.00	-
2	389253.43	2245748.72	Картометрический	5.00	-
3	389250.29	2245753.35	Картометрический	5.00	-
4	388726.02	2245366.53	Картометрический	1.00	-
5	388740.57	2245352.68	Картометрический	1.00	-
1	389261.37	2245737.01	Картометрический	5.00	-
6	386440.07	2244035.40	Картометрический	1.00	-
7	386435.27	2244047.14	Картометрический	1.00	-
8	386434.52	2244052.83	Картометрический	1.00	-
9	386420.40	2244048.55	Картометрический	1.00	-
10	386245.34	2244001.95	Картометрический	1.00	-
11	386114.84	2243960.95	Картометрический	1.00	-
12	385950.71	2243912.43	Картометрический	1.00	-
13	385855.57	2243888.08	Картометрический	1.00	-
14	385761.59	2243863.02	Картометрический	1.00	-
15	385732.81	2243858.09	Аналитический	0.30	-
16	385723.49	2243856.50	Картометрический	1.00	-
17	385497.63	2243805.74	Картометрический	1.00	-
18	385200.99	2243748.79	Картометрический	1.00	-
19	385091.59	2243727.95	Картометрический	1.00	-
20	384842.39	2243674.05	Картометрический	1.00	-
21	384789.15	2243664.51	Картометрический	1.00	-
22	384704.25	2243655.68	Картометрический	1.00	-
23	384588.09	2243646.78	Картометрический	1.00	-
24	384232.64	2243623.57	Аналитический	2.50	-
25	384228.29	2243629.21	Аналитический	2.50	-
26	384226.98	2243635.92	Картометрический	1.00	-
27	384217.08	2243635.99	Картометрический	1.00	-
28	384215.12	2243629.44	Аналитический	2.50	-
29	384210.62	2243623.38	Аналитический	2.50	-
30	384175.18	2243619.98	Аналитический	2.50	-
31	384173.93	2243619.92	Аналитический	0.30	-
32	384068.04	2243614.57	Аналитический	0.30	-
33	384026.57	2243614.07	Аналитический	0.30	-
34	383966.93	2243619.03	Аналитический	0.30	-
35	383886.76	2243632.80	Аналитический	0.30	-
36	383822.91	2243646.46	Аналитический	0.30	-
37	383824.20	2243625.38	Картометрический	1.00	-
38	383987.84	2243594.78	Картометрический	1.00	-
39	384136.58	2243592.37	Картометрический	1.00	-
40	384206.00	2243600.76	Картометрический	1.00	-
41	384210.24	2243597.86	Картометрический	1.00	-
42	384222.24	2243598.76	Картометрический	1.00	-
43	384224.51	2243601.43	Картометрический	1.00	-

1	2	3	4	5	6
44	384590.74	2243625.00	Картометрический	1.00	-
45	384705.87	2243633.55	Картометрический	1.00	-
46	384812.32	2243645.90	Картометрический	1.00	-
47	385207.02	2243729.05	Картометрический	1.00	-
48	385740.85	2243840.17	Картометрический	1.00	-
49	385755.80	2243843.14	Картометрический	1.00	-
50	385776.99	2243848.16	Аналитический	2.50	-
51	385872.10	2243870.72	Аналитический	2.50	-
52	386260.01	2243985.12	Картометрический	1.00	-
53	386424.52	2244030.64	Картометрический	1.00	-
6	386440.07	2244035.40	Картометрический	1.00	-
54	382418.81	2246331.13	Аналитический	0.50	-
55	382408.78	2246337.30	Аналитический	0.50	-
56	382401.22	2246341.94	Аналитический	0.50	-
57	382399.91	2246331.84	Аналитический	0.50	-
58	382387.91	2246258.49	Аналитический	0.50	-
59	382384.41	2246210.30	Картометрический	5.00	-
60	382390.78	2246140.93	Картометрический	5.00	-
61	382391.81	2246109.05	Картометрический	5.00	-
62	382384.13	2246076.14	Картометрический	5.00	-
63	382357.54	2246030.45	Картометрический	5.00	-
64	382337.68	2245998.45	Картометрический	5.00	-
65	382244.29	2245872.83	Картометрический	5.00	-
66	382222.83	2245839.78	Картометрический	5.00	-
67	382203.31	2245804.58	Картометрический	5.00	-
68	382182.42	2245761.62	Картометрический	5.00	-
69	382174.82	2245744.52	Картометрический	5.00	-
70	382173.99	2245737.97	Картометрический	5.00	-
71	382176.85	2245733.27	Картометрический	5.00	-
72	382162.64	2245696.15	Картометрический	5.00	-
73	382157.53	2245696.13	Картометрический	5.00	-
74	381847.64	2244894.44	Картометрический	1.00	-
75	381834.90	2244894.86	Аналитический	2.50	-
76	381831.00	2244883.83	Картометрический	1.00	-
77	381838.52	2244873.31	Картометрический	1.00	-
78	381744.82	2244635.26	Картометрический	1.00	-
79	381741.09	2244635.24	Картометрический	1.00	-
80	381735.17	2244625.02	Картометрический	1.00	-
81	381738.21	2244618.95	Картометрический	1.00	-
82	381723.81	2244591.94	Картометрический	1.00	-
83	381679.51	2244492.71	Картометрический	1.00	-
84	381646.31	2244437.89	Картометрический	1.00	-
85	381637.38	2244420.71	Картометрический	1.00	-
86	381620.15	2244423.76	Картометрический	1.00	-
87	381611.94	2244417.74	Картометрический	1.00	-
88	381645.28	2244400.83	Картометрический	1.00	-
89	381650.73	2244398.06	Картометрический	1.00	-
90	381847.20	2244867.33	Картометрический	1.00	-
91	381860.06	2244857.24	Картометрический	1.00	-
92	381865.70	2244854.02	Картометрический	1.00	-
93	381875.36	2244869.63	Картометрический	1.00	-
94	381869.69	2244888.89	Картометрический	1.00	-
95	382175.76	2245678.43	Картометрический	5.00	-
96	382176.25	2245684.49	Картометрический	5.00	-
97	382173.76	2245688.82	Картометрический	5.00	-
98	382187.13	2245723.61	Картометрический	5.00	-
99	382192.97	2245725.67	Картометрический	5.00	-

1	2	3	4	5	6
100	382197.78	2245734.34	Картометрический	5.00	-
101	382203.58	2245752.66	Картометрический	5.00	-
102	382222.20	2245794.63	Картометрический	5.00	-
103	382241.97	2245829.04	Картометрический	5.00	-
104	382263.45	2245860.81	Картометрический	5.00	-
105	382355.55	2245989.07	Картометрический	5.00	-
106	382374.52	2246023.52	Картометрический	5.00	-
107	382398.80	2246071.03	Картометрический	5.00	-
108	382408.68	2246103.76	Картометрический	5.00	-
109	382409.20	2246140.08	Картометрический	5.00	-
110	382403.74	2246212.03	Картометрический	5.00	-
111	382405.95	2246256.60	Аналитический	0.50	-
54	382418.81	2246331.13	Аналитический	0.50	-
112	380354.34	2241837.41	Картометрический	1.00	-
113	380348.26	2241837.99	Картометрический	1.00	-
114	380129.76	2241390.56	Картометрический	1.00	-
115	380134.84	2241386.66	Картометрический	1.00	-
116	380135.30	2241388.29	Картометрический	1.00	-
117	380262.88	2241649.87	Картометрический	1.00	-
112	380354.34	2241837.41	Картометрический	1.00	-
118	378758.41	2235471.22	Картометрический	5.00	-
119	378957.60	2236271.85	Картометрический	1.00	-
120	378957.70	2236269.51	Картометрический	1.00	-
121	378976.64	2236266.02	Картометрический	1.00	-
122	378978.41	2236270.53	Картометрический	1.00	-
123	378970.58	2236287.19	Картометрический	1.00	-
124	379018.00	2236463.06	Картометрический	1.00	-
125	379022.92	2236468.60	Картометрический	1.00	-
126	379028.44	2236490.41	Картометрический	1.00	-
127	379026.85	2236495.06	Картометрический	1.00	-
128	379053.60	2236606.57	Картометрический	1.00	-
129	379084.70	2236726.94	Картометрический	1.00	-
130	379135.31	2236922.54	Картометрический	1.00	-
131	379181.19	2237106.44	Картометрический	1.00	-
132	379186.33	2237116.27	Картометрический	1.00	-
133	379196.88	2237125.56	Картометрический	1.00	-
134	379202.09	2237142.16	Картометрический	1.00	-
135	379195.94	2237150.73	Картометрический	1.00	-
136	379194.98	2237160.84	Картометрический	1.00	-
137	379257.80	2237456.17	Картометрический	1.00	-
138	379271.18	2237525.55	Картометрический	1.00	-
139	379281.54	2237580.05	Картометрический	1.00	-
140	379268.96	2237583.37	Картометрический	1.00	-
141	379281.54	2237580.06	Картометрический	1.00	-
142	379291.12	2237695.58	Картометрический	1.00	-
143	379328.41	2238117.56	Картометрический	5.00	-
144	379324.66	2238120.58	Картометрический	5.00	-
145	379326.34	2238142.76	Картометрический	5.00	-
146	379332.59	2238149.30	Картометрический	5.00	-
147	379336.22	2238178.24	Картометрический	5.00	-
148	379350.44	2238634.24	Картометрический	5.00	-
149	379353.52	2238877.04	Картометрический	5.00	-
150	379370.37	2238886.35	Картометрический	5.00	-
151	379371.77	2238908.26	Картометрический	5.00	-
152	379351.84	2238926.65	Картометрический	5.00	-
153	379355.57	2239118.00	Картометрический	5.00	-

1	2	3	4	5	6
154	379361.28	2239199.92	Картометрический	5.00	-
155	379365.96	2239250.64	Картометрический	5.00	-
156	379374.22	2239302.70	Картометрический	5.00	-
157	379383.54	2239350.46	Картометрический	5.00	-
158	379397.16	2239396.23	Картометрический	5.00	-
159	379476.76	2239645.50	Картометрический	5.00	-
160	379587.66	2239986.62	Аналитический	2.50	-
161	379717.07	2240337.08	Аналитический	2.50	-
162	379713.87	2240338.60	Картометрический	5.00	-
163	379717.07	2240347.53	Картометрический	5.00	-
164	379721.13	2240346.16	Аналитический	2.50	-
165	379846.04	2240678.98	Аналитический	2.50	-
166	379946.96	2240953.54	Аналитический	2.50	-
167	380009.74	2241111.88	Аналитический	2.50	-
168	380016.82	2241128.00	Картометрический	1.00	-
169	380012.17	2241130.80	Картометрический	1.00	-
170	379996.47	2241142.40	Картометрический	1.00	-
171	379989.72	2241121.89	Картометрический	1.00	-
172	379924.34	2240960.92	Картометрический	5.00	-
173	379819.00	2240674.22	Картометрический	5.00	-
174	379699.39	2240353.65	Картометрический	5.00	-
175	379703.18	2240352.16	Картометрический	5.00	-
176	379699.91	2240342.76	Картометрический	5.00	-
177	379696.03	2240343.86	Картометрический	5.00	-
178	379568.23	2239994.06	Картометрический	5.00	-
179	379457.86	2239658.72	Картометрический	5.00	-
180	379373.32	2239401.67	Картометрический	5.00	-
181	379360.53	2239356.18	Картометрический	5.00	-
182	379351.14	2239309.28	Картометрический	5.00	-
183	379342.83	2239252.58	Картометрический	5.00	-
184	379336.65	2239201.28	Картометрический	5.00	-
185	379331.70	2239119.83	Картометрический	5.00	-
186	379327.80	2238917.28	Картометрический	5.00	-
187	379316.30	2238910.12	Картометрический	5.00	-
188	379315.84	2238892.88	Картометрический	5.00	-
189	379327.33	2238882.69	Картометрический	5.00	-
190	379323.73	2238636.30	Картометрический	5.00	-
191	379309.28	2238177.52	Картометрический	5.00	-
192	379309.37	2238148.42	Картометрический	5.00	-
193	379312.06	2238143.72	Картометрический	5.00	-
194	379309.97	2238120.54	Картометрический	5.00	-
195	379304.76	2238114.08	Картометрический	5.00	-
196	379267.50	2237695.54	Аналитический	2.50	-
197	379254.80	2237583.92	Аналитический	2.50	-
198	379246.21	2237526.94	Аналитический	2.50	-
199	379233.23	2237461.42	Аналитический	2.50	-
200	379169.78	2237175.08	Аналитический	2.50	-
201	379163.34	2237166.13	Картометрический	1.00	-
202	379151.87	2237161.31	Картометрический	1.00	-
203	379147.98	2237146.05	Аналитический	2.50	-
204	379155.73	2237128.90	Аналитический	2.50	-
205	379156.08	2237117.08	Аналитический	2.50	-
206	379112.17	2236922.49	Аналитический	2.50	-
207	379061.11	2236733.25	Аналитический	2.50	-
208	379023.37	2236600.88	Аналитический	2.50	-
209	379007.83	2236542.79	Аналитический	2.50	-
210	378998.39	2236541.62	Аналитический	2.50	-
211	378995.59	2236533.28	Аналитический	2.50	-

1	2	3	4	5	6
212	378991.32	2236530.92	Аналитический	2.50	-
213	378989.31	2236516.58	Аналитический	2.50	-
214	378998.67	2236510.69	Аналитический	2.50	-
215	378965.79	2236376.98	Аналитический	2.50	-
216	378940.19	2236275.40	Аналитический	2.50	-
217	378906.90	2236154.81	Картометрический	1.00	-
218	378787.64	2235672.44	Картометрический	5.00	-
219	378745.87	2235499.52	Картометрический	5.00	-
220	378736.57	2235492.76	Картометрический	5.00	-
221	378732.80	2235479.63	Картометрический	5.00	-
222	378738.59	2235476.15	Картометрический	5.00	-
223	378752.75	2235472.63	Картометрический	5.00	-
118	378758.41	2235471.22	Картометрический	5.00	-

3. Сведения о характерных точках части (частей) границы объекта

Обозначение характерных точек части границы	Координаты, м		Метод определения координат характерной точки	Средняя квадратическая погрешность положения характерной точки (Mt), м	Описание обозначения точки на местности (при наличии)
	X	Y			
1	2	3	4	5	6
Часть №					
-	-	-	-	-	-

Раздел 3

Сведения о местоположении измененных (уточненных) границ объекта							
1. Система координат: -							
2. Сведения о характерных точках границ объекта							
Обозначение характерных точек границ	Существующие координаты, м		Измененные (уточненные) координаты, м		Метод определения координат характерной точки	Средняя квадратическая погрешность положения характерной точки (Mt), м	Описание обозначения точки на местности (при наличии)
	X	Y	X	Y			
1	2	3	4	5	6	7	8
-	-	-	-	-	-	-	-
3.Сведения о характерных точках части (частей) границы объекта							
Часть №							
-	-	-	-	-	-	-	-

Раздел 4

План границ объекта

Схема расположения листов плана границ объекта

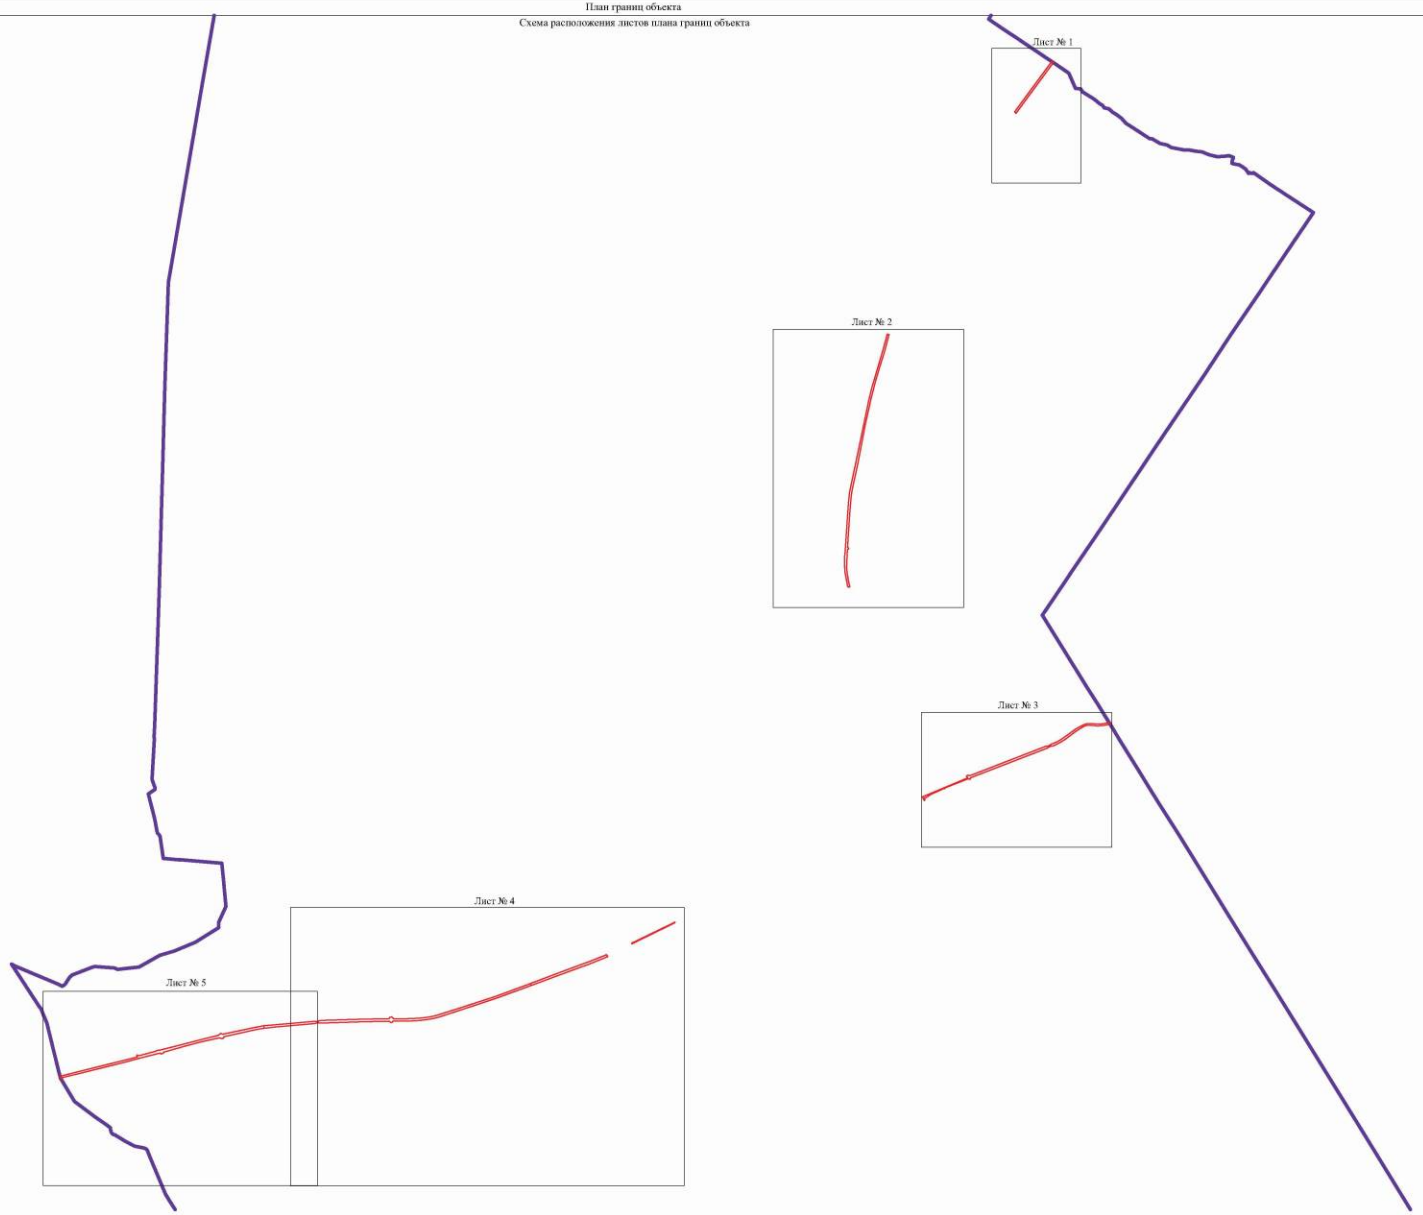

Масштаб 1:25000

Используемые условные знаки и обозначения:

- границы территориальной зоны
- границы муниципального образования
- Лист № 1 — область и номер листа плана границ объекта

Руководитель БУВО «Нормативно - проектный центр»

Подпись _____ Ю.В. Шалыгина Дата « 18 » марта 2022 г.

Место для оттиска печати (при наличии) лица, составившего описание местоположения границ объекта

План границ объекта

Лист № 1

Масштаб 1:5000

Используемые условные знаки и обозначения:

	границы территориальной зоны
	границы муниципального образования
•1	характерная точка границ территориальной зоны

Руководитель БУВО «Нормативно - проектный центр»

Подпись _____ Ю.В. Шалыгина Дата « 18 » марта 2022 г.

Место для оттиска печати (при наличии) лица, составившего описание местоположения границ объекта

План границ объекта

Лист № 2

Используемые условные знаки и обозначения:

границы территориальной зоны

•35 характерная точка границ территориальной зоны

Масштаб 1:5000

Руководитель БУВО «Нормативно - проектный центр»

Подпись _____ Ю.В. Шалыгина Дата « 18 » марта 2022 г.

Место для оттиска печати (при наличии) лица, составившего описание местоположения границ объекта

План границ объекта

Лист № 3

Масштаб 1:5000

Используемые условные знаки и обозначения:

- границы территориальной зоны
- границы муниципального образования
- •55 характерная точка границ территориальной зоны

Руководитель БУВО «Нормативно - проектный центр»

Подпись _____ Ю.В. Шалыгина Дата « 18 » марта 2022 г.

Место для оттиска печати (при наличии) лица, составившего описание местоположения границ объекта

План границ объекта

Лист № 4

Масштаб 1:5000

Используемые условные знаки и обозначения:

границы территориальной зоны

•155 характерная точка границ территориальной зоны

Руководитель БУВО «Нормативно - проектный центр»

Подпись _____ Ю.В. Шалыгина Дата «18» марта 2022 г.

Место для оттиска печати (при наличии) лица, составившего описание местоположения границ объекта

План границ объекта

Лист № 5

Масштаб 1:5000

Используемые условные знаки и обозначения:

- границы территориальной зоны
- границы муниципального образования
- • 220 характерная точка границ территориальной зоны

Руководитель БУВО «Нормативно - проектный центр»

Подпись _____ Ю.В. Шалыгина Дата « 18 » марта 2022 г.

Место для оттиска печати (при наличии) лица, составившего описание местоположения границ объекта

ОПИСАНИЕ МЕСТОПОЛОЖЕНИЯ ГРАНИЦ

Зона сельскохозяйственного производства за границами населенных пунктов - СХ2

(наименование объекта, местоположение границ которого описано
(далее - объект)

Раздел 1

Сведения об объекте		
№ п/п	Характеристики объекта	Описание характеристик
1	2	3
1	Местоположение объекта	Воронежская область, Калачеевский муниципальный район, Манинское сельское поселение
2	Площадь объекта ± величина погрешности определения площади (Р ± Дельта Р)	-
3	Иные характеристики объекта	-

Раздел 2

Сведения о местоположении границ объекта					
1. Система координат: МСК - 36, зона 2					
2. Сведения о характерных точках границ объекта					
Обозначение характерных точек границ	Координаты, м		Метод определения координат характерной точки	Средняя квадратическая погрешность положения характерной точки (Mt), м	Описание обозначения точки на местности (при наличии)
	X	Y			
1	2	3	4	5	6
1	388465.28	2243934.19	Картометрический	5.00	-
2	388480.38	2243965.04	Картометрический	5.00	-
3	388500.46	2244053.80	Картометрический	1.00	-
4	388472.28	2244156.42	Картометрический	1.00	-
5	388447.26	2244208.96	Аналитический	2.50	-
6	388385.44	2244260.94	Картометрический	1.00	-
7	388349.91	2244238.73	Картометрический	1.00	-
8	388333.95	2244220.82	Аналитический	2.50	-
9	388333.84	2244220.72	Картометрический	1.00	-
10	388285.58	2244118.32	Картометрический	1.00	-
11	388249.97	2244073.88	Картометрический	1.00	-
12	388199.33	2244036.64	Картометрический	1.00	-
13	388209.18	2244019.40	Картометрический	1.00	-
14	388225.31	2244001.18	Аналитический	2.50	-
15	388262.43	2243967.15	Аналитический	2.50	-
16	388277.56	2243936.60	Аналитический	2.50	-
17	388317.74	2243934.24	Аналитический	2.50	-
18	388327.85	2243932.68	Аналитический	2.50	-
1	388465.28	2243934.19	Картометрический	5.00	-
19	385146.33	2243119.23	Картометрический	1.00	-
20	385162.86	2243196.76	Аналитический	2.50	-
21	385176.64	2243267.88	Аналитический	2.50	-
22	385176.85	2243332.28	Аналитический	2.50	-
23	385170.36	2243415.32	Аналитический	2.50	-
24	385151.98	2243486.56	Аналитический	2.50	-
25	385125.21	2243576.46	Аналитический	2.50	-
26	385113.53	2243629.04	Аналитический	2.50	-
27	385108.60	2243673.10	Аналитический	2.50	-
28	385115.02	2243691.08	Аналитический	2.50	-
29	385117.46	2243691.56	Картометрический	1.00	-
30	385112.12	2243705.79	Картометрический	1.00	-
31	384959.43	2243675.30	Картометрический	1.00	-
32	384954.73	2243674.35	Картометрический	1.00	-
33	384812.21	2243645.88	Картометрический	1.00	-
34	384811.60	2243645.78	Картометрический	1.00	-
35	384710.02	2243632.60	Картометрический	1.00	-
36	384618.44	2243626.18	Картометрический	1.00	-
37	384216.83	2243597.98	Картометрический	1.00	-
38	384137.35	2243592.39	Картометрический	1.00	-
39	384136.58	2243592.38	Картометрический	1.00	-

1	2	3	4	5	6
40	383989.36	2243594.62	Картометрический	1.00	-
41	383987.84	2243594.78	Картометрический	1.00	-
42	383824.20	2243625.38	Картометрический	1.00	-
43	383824.97	2243619.80	Картометрический	1.00	-
44	383856.78	2243388.94	Картометрический	1.00	-
45	384194.49	2243455.23	Картометрический	1.00	-
46	384233.57	2243462.90	Картометрический	1.00	-
47	384245.24	2243408.62	Картометрический	1.00	-
48	384288.24	2243361.86	Картометрический	1.00	-
49	384524.36	2243375.36	Картометрический	1.00	-
50	384536.66	2243512.58	Картометрический	1.00	-
51	384891.28	2243534.92	Картометрический	1.00	-
52	384887.59	2243442.60	Картометрический	1.00	-
53	384873.84	2243377.41	Картометрический	1.00	-
54	385023.47	2243360.56	Картометрический	1.00	-
55	385073.26	2243294.46	Картометрический	1.00	-
56	385138.12	2243135.01	Картометрический	1.00	-
57	385140.89	2243118.50	Картометрический	1.00	-
19	385146.33	2243119.23	Картометрический	1.00	-
58	384184.18	2241431.23	Картометрический	1.00	-
59	384158.44	2241662.94	Картометрический	1.00	-
60	383906.81	2241635.86	Картометрический	1.00	-
61	383943.17	2241424.43	Картометрический	1.00	-
62	383977.55	2241289.83	Картометрический	1.00	-
63	384033.65	2241262.79	Картометрический	1.00	-
64	384098.34	2241254.29	Картометрический	1.00	-
65	384122.52	2241341.20	Картометрический	1.00	-
66	384146.28	2241361.54	Картометрический	1.00	-
67	384139.48	2241421.35	Картометрический	1.00	-
58	384184.18	2241431.23	Картометрический	1.00	-
68	381402.74	2244322.27	Картометрический	1.00	-
69	381664.38	2244639.96	Картометрический	1.00	-
70	381363.19	2244930.29	Картометрический	1.00	-
71	381221.07	2245123.44	Картометрический	5.00	-
72	381036.62	2245012.07	Картометрический	5.00	-
73	381105.13	2244671.68	Картометрический	1.00	-
68	381402.74	2244322.27	Картометрический	1.00	-
74	380495.53	2241606.84	Аналитический	2.50	-
75	380557.26	2241767.57	Аналитический	2.50	-
76	380563.05	2241782.92	Картометрический	1.00	-
77	380499.23	2241802.82	Аналитический	2.50	-
78	380467.94	2241811.88	Аналитический	0.10	-
79	380436.81	2241822.26	Аналитический	0.10	-
80	380366.15	2241840.60	Аналитический	0.10	-
81	380354.34	2241837.41	Картометрический	1.00	-
82	380262.88	2241649.87	Картометрический	1.00	-
83	380297.94	2241640.15	Картометрический	1.00	-
84	380365.57	2241628.71	Картометрический	1.00	-
74	380495.53	2241606.84	Аналитический	2.50	-

1	2	3	4	5	6
85	380203.68	2242550.62	Картометрический	1.00	-
86	379903.43	2242700.24	Картометрический	1.00	-
87	379851.45	2242716.06	Картометрический	1.00	-
88	379815.10	2242685.22	Картометрический	1.00	-
89	379653.47	2242374.28	Картометрический	1.00	-
90	379877.64	2242127.76	Картометрический	1.00	-
91	379973.96	2242092.31	Картометрический	1.00	-
92	380135.56	2242385.24	Картометрический	1.00	-
85	380203.68	2242550.62	Картометрический	1.00	-

3. Сведения о характерных точках части (частей) границы объекта

Обозначение характерных точек части границы	Координаты, м		Метод определения координат характерной точки	Средняя квадратическая погрешность положения характерной точки (Mt), м	Описание обозначения точки на местности (при наличии)
	X	Y			
1	2	3	4	5	6
Часть №					
-	-	-	-	-	-

Раздел 3

Сведения о местоположении измененных (уточненных) границ объекта							
1. Система координат: -							
2. Сведения о характерных точках границ объекта							
Обозначение характерных точек границ	Существующие координаты, м		Измененные (уточненные) координаты, м		Метод определения координат характерной точки	Средняя квадратическая погрешность положения характерной точки (Mt), м	Описание обозначения точки на местности (при наличии)
	X	Y	X	Y			
1	2	3	4	5	6	7	8
-	-	-	-	-	-	-	-
3.Сведения о характерных точках части (частей) границы объекта							
Часть №							
-	-	-	-	-	-	-	-

Раздел 4

План границ объекта

Схема расположения листов плана границ объекта

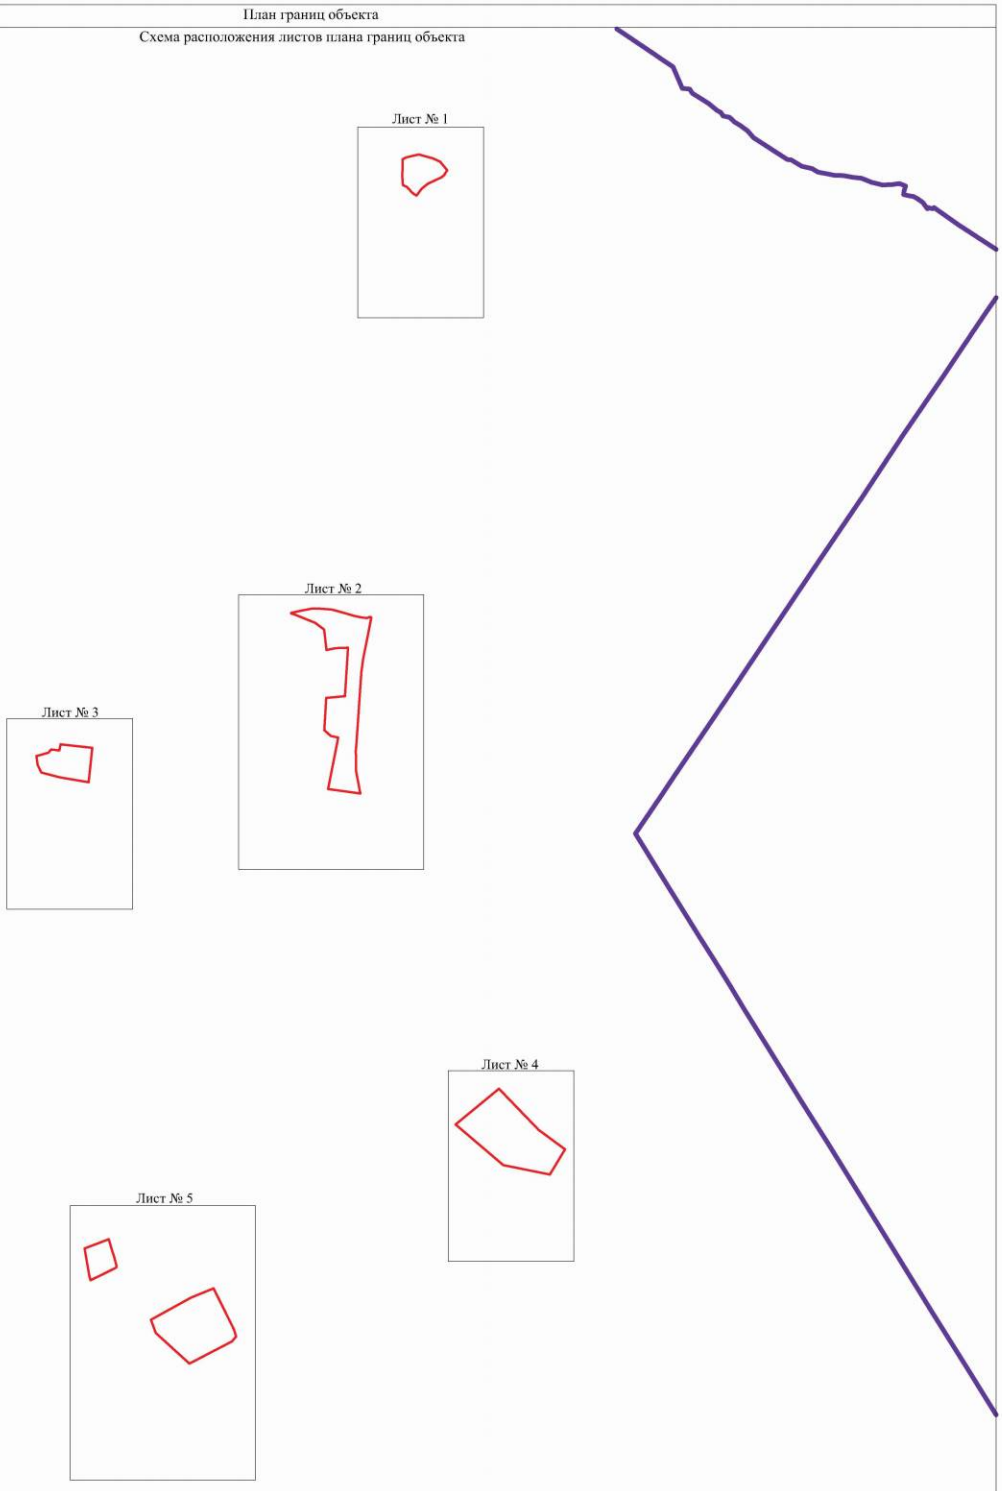

Масштаб 1:25000

Используемые условные знаки и обозначения:

- границы территориальной зоны
- границы муниципального образования
- Лист № 1 — область и номер листа плана границ объекта

Руководитель БУВО «Нормативно - проектный центр»

Подпись _____ Ю.В. Шалыгина Дата «18» марта 2022 г.

Место для оттиска печати (при наличии) лица, составившего описание местоположения границ объекта

План границ объекта

Лист № 1

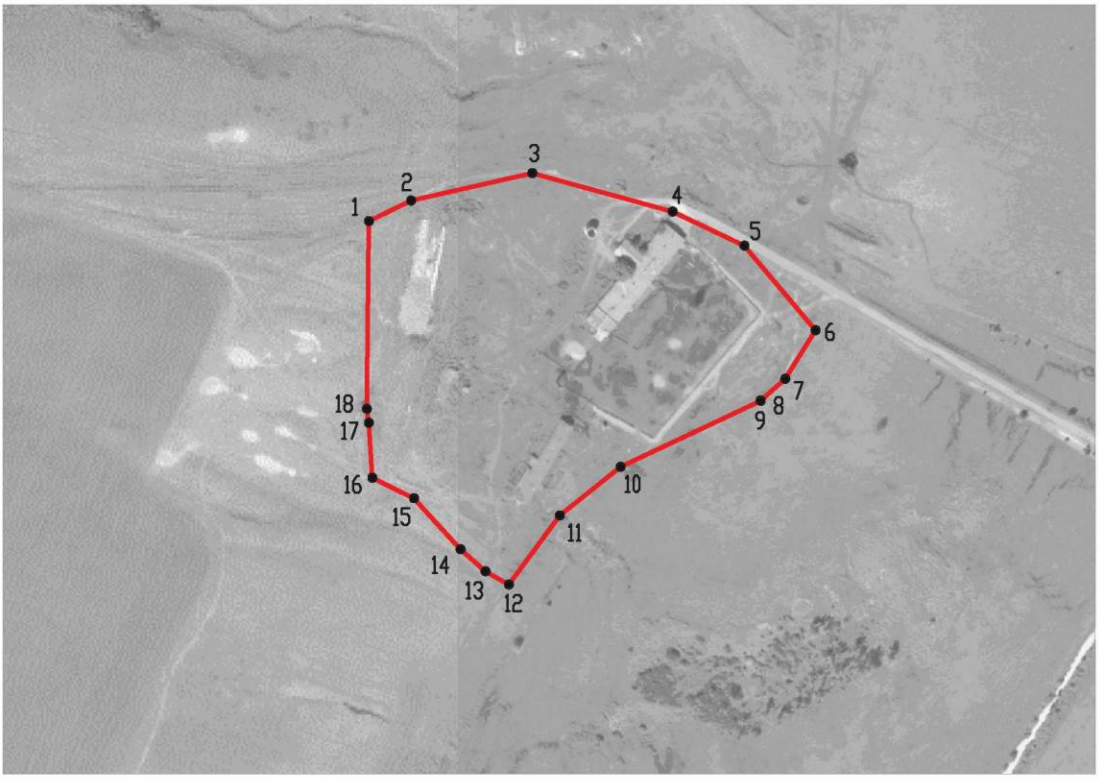

Масштаб 1:5000

Используемые условные знаки и обозначения:

границы территориальной зоны

•1 характерная точка границ территориальной зоны

Руководитель БУВО «Нормативно - проектный центр»

Подпись _____ Ю.В. Шалыгина Дата « 18 » марта 2022 г.

Место для оттиска печати (при наличии) лица, составившего описание местоположения границ объекта

План границ объекта

Лист № 2

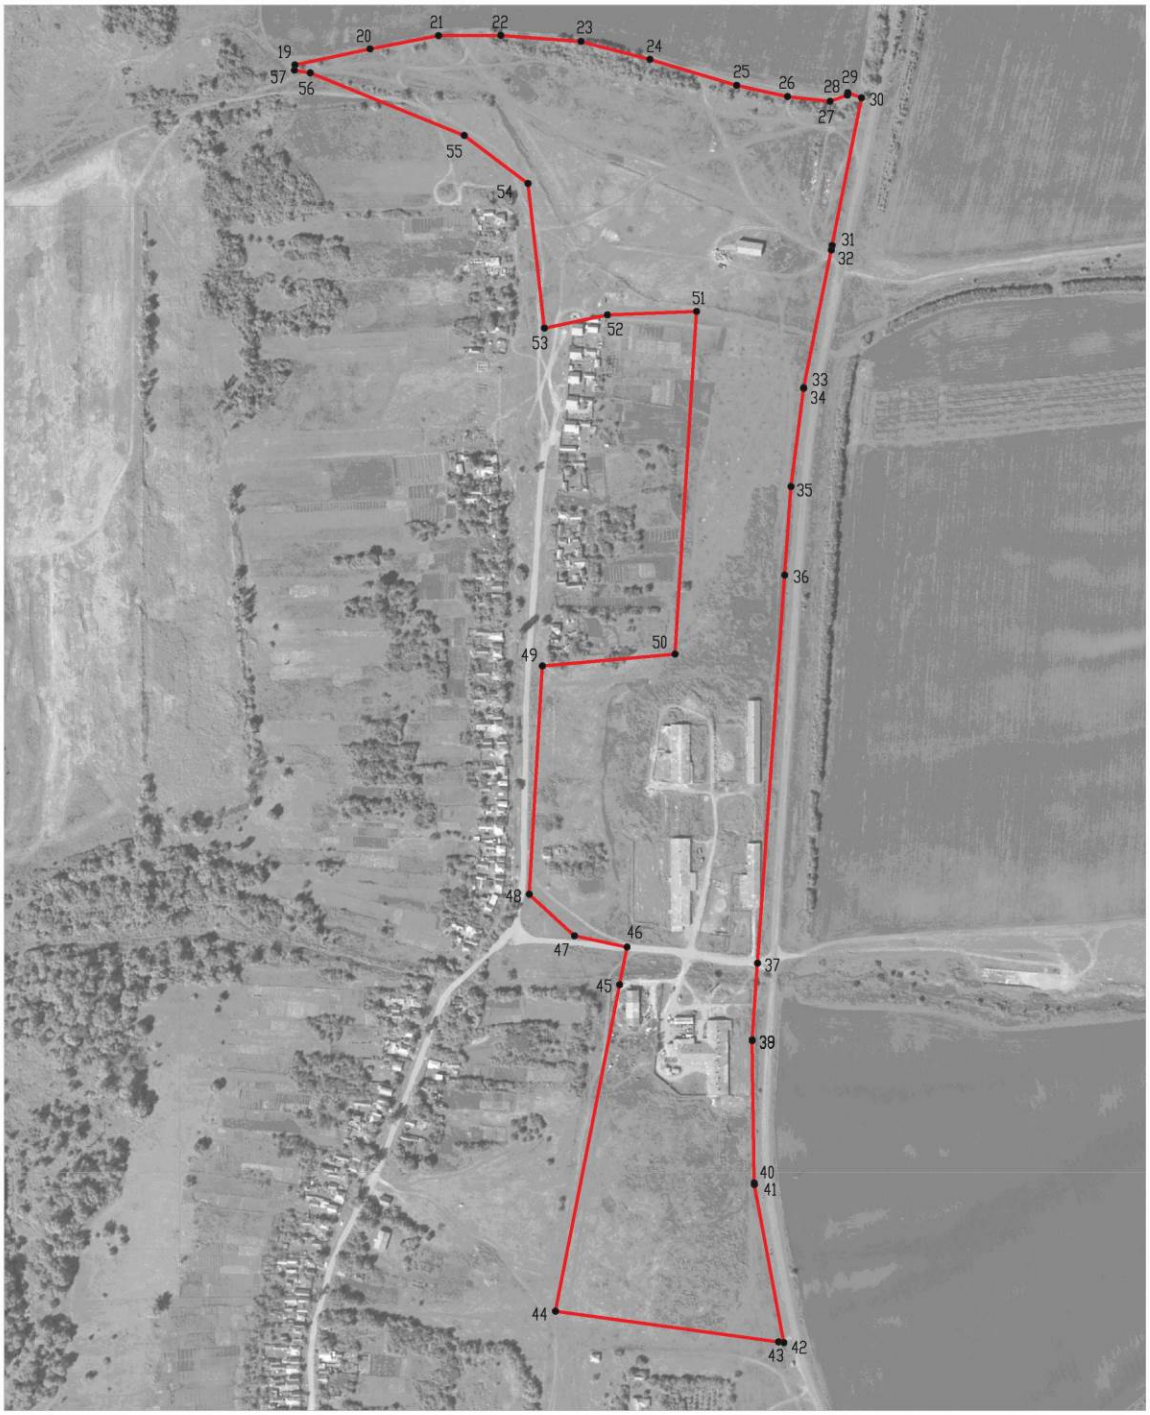

Масштаб 1:5000

Используемые условные знаки и обозначения:

границы территориальной зоны

•19 характерная точка границ территориальной зоны

Руководитель БУВО «Нормативно - проектный центр»

Подпись _____ Ю.В. Шалыгина Дата « 18 » марта 2022 г.

Место для оттиска печати (при наличии) лица, составившего описание местоположения границ объекта

План границ объекта

Лист № 3

Масштаб 1:5000

Используемые условные знаки и обозначения:

границы территориальной зоны

•67 характерная точка границ территориальной зоны

Руководитель БУВО «Нормативно - проектный центр»

Подпись _____ Ю.В. Шалыгина Дата « 18 » марта 2022 г.

Место для оттиска печати (при наличии) лица, составившего описание местоположения границ объекта

План границ объекта

Лист № 4

Масштаб 1:5000

Используемые условные знаки и обозначения:

границы территориальной зоны

•69 характерная точка границ территориальной зоны

Руководитель БУВО «Нормативно - проектный центр»

Подпись _____ Ю.В. Шалыгина Дата « 18 » марта 2022 г.

Место для оттиска печати (при наличии) лица, составившего описание местоположения границ объекта

План границ объекта

Лист № 5

Масштаб 1:5000

Используемые условные знаки и обозначения:

границы территориальной зоны

•91 характерная точка границ территориальной зоны

Руководитель БУВО «Нормативно - проектный центр»

Подпись _____ Ю.В. Шалыгина Дата « 18 » марта 2022 г.

Место для оттиска печати (при наличии) лица, составившего описание местоположения границ объекта