Правовое управление правительства
Воронежской области
ЗАРЕГИСТРИРОВАНО
«04» 07 2022г.
Регистрационный номер № 679

**ДЕПАРТАМЕНТ
АРХИТЕКТУРЫ И ГРАДОСТРОИТЕЛЬСТВА
ВОРОНЕЖСКОЙ ОБЛАСТИ**

ПРИКАЗ

23.06.2022 № 45-01-04/642

г. Воронеж

О внесении изменений в правила землепользования и застройки Солонецкого сельского поселения Воробьёвского муниципального района Воронежской области

В соответствии с Градостроительным кодексом Российской Федерации, Федеральным законом от 06.10.2003 № 131-ФЗ «Об общих принципах организации местного самоуправления в Российской Федерации», законами Воронежской области от 07.07.2006 № 61-ОЗ «О регулировании градостроительной деятельности в Воронежской области», от 20.12.2018 № 173-ОЗ «О перераспределении полномочий по утверждению правил землепользования и застройки между органами местного самоуправления поселений Воронежской области, городского округа город Нововоронеж, Борисоглебского городского округа и исполнительными органами государственной власти Воронежской области», постановлением правительства Воронежской области от 31.12.2014 № 1240 «Об утверждении Положения о департаменте архитектуры и градостроительства Воронежской области», на основании приказа департамента архитектуры и градостроительства Воронежской области от 11.02.2021 № 45-01-04/116 «О подготовке проектов о внесении изменений в правила землепользования и застройки поселений Аннинского, Бобровского, Бутурлиновского, Верхнемамонского, Верхнехавского, Воробьёвского, Каширского, Лискинского, Новоусманского, Новохопёрского, Ольховатского,

Павловского, Панинского, Поворинского, Подгоренского, Рамонского, Россошанского, Семилукского, Хохольского муниципальных районов Воронежской области», с учетом заключения о результатах публичных слушаний от 17.12.2021

п р и к а з ы в а ю:

1. Внести в приказ департамента архитектуры и градостроительства Воронежской области от 28.05.2020 № 45-01-04/384 «Об утверждении правил землепользования и застройки Солонецкого сельского поселения Воробьёвского муниципального района Воронежской области» изменения, изложив правила землепользования и застройки Солонецкого сельского поселения Воробьёвского муниципального района Воронежской области в редакции согласно приложению к настоящему приказу.

2. Контроль исполнения настоящего приказа оставляю за собой.

Заместитель руководителя департамента
архитектуры и градостроительства
Воронежской области – начальник отдела
территориального планирования С.М. Беляева

Приложение
к приказу департамента
архитектуры и градостроительства
Воронежской области
от 23.06.2022 № 45-01-04/642

«УТВЕРЖДЕНЫ
приказом департамента
архитектуры и градостроительства
Воронежской области
от 28.05.2020 № 45-01-04/384

ПРАВИЛА ЗЕМЛЕПОЛЬЗОВАНИЯ И ЗАСТРОЙКИ СОЛОНЕЦКОГО СЕЛЬСКОГО ПОСЕЛЕНИЯ ВОРОБЬЁВСКОГО МУНИЦИПАЛЬНОГО РАЙОНА ВОРОНЕЖСКОЙ ОБЛАСТИ

ЧАСТЬ I. ПОРЯДОК ПРИМЕНЕНИЯ ПРАВИЛ ЗЕМЛЕПОЛЬЗОВАНИЯ И ЗАСТРОЙКИ И ВНЕСЕНИЯ В НИХ ИЗМЕНЕНИЙ

Раздел 1. Общие положения

1. Предмет регулирования и цели подготовки правил землепользования и застройки Солонецкого сельского поселения Воробьёвского муниципального района Воронежской области

1. Правила землепользования и застройки Солонецкого сельского поселения Воробьёвского муниципального района Воронежской области (далее – Правила) являются документом градостроительного зонирования, который утверждается нормативным правовым актом департамента архитектуры и градостроительства Воронежской области и в котором устанавливаются территориальные зоны, градостроительные регламенты, порядок применения такого документа и порядок внесения в него изменений.

2. Правила разработаны в соответствии с Градостроительным кодексом Российской Федерации (далее – ГрК РФ), Земельным кодексом

Российской Федерации, Федеральным законом от 06.10.2003 № 131-ФЗ «Об общих принципах организации местного самоуправления в Российской Федерации», иными нормативными правовыми актами Российской Федерации, Воронежской области, муниципальными правовыми актами муниципального образования с учетом положений нормативных актов и документов, определяющих основные направления социально-экономического и градостроительного развития муниципального образования, а также сведений Единого государственного реестра недвижимости, сведений, документов и материалов, содержащихся в государственных информационных системах обеспечения градостроительной деятельности.

3. Правила разработаны в целях:

– создания условий для устойчивого развития территории муниципального образования, сохранения окружающей среды и объектов культурного наследия;

– создания условий для планировки территории муниципального образования;

– обеспечения прав и законных интересов физических и юридических лиц, в том числе правообладателей земельных участков и объектов капитального строительства;

– создания условий для привлечения инвестиций, в том числе путем предоставления возможности выбора наиболее эффективных видов разрешенного использования земельных участков и объектов капитального строительства.

2. Основные понятия, используемые в Правилах

В настоящих Правилах используются основные понятия, установленные законодательством Российской Федерации.

3. Сфера применения Правил

1. Действие настоящих Правил распространяется на всю территорию Солонецкого сельского поселения Воробьёвского

муниципального района Воронежской области. Правила обязательны для соблюдения органами государственной власти, органами местного самоуправления, физическими и юридическими лицами, при осуществлении ими градостроительной деятельности на территории Солонецкого сельского поселения Воробьёвского муниципального района Воронежской области.

2. Настоящие Правила применяются наряду с:

– техническими регламентами и иными обязательными требованиями, установленными в соответствии с законодательством в целях обеспечения безопасности жизни и здоровья людей, надежности и безопасности зданий, строений и сооружений, сохранения окружающей природной среды и объектов культурного наследия;

– региональными и местными нормативами градостроительного проектирования.

4. Содержание и порядок применения Правил

1. Правила включают в себя:

1) порядок их применения и внесения изменений в Правила;

2) карту градостроительного зонирования;

3) градостроительные регламенты.

Обязательным приложением к настоящим Правилам являются сведения о границах территориальных зон, которые должны содержать графическое описание местоположения границ территориальных зон, перечень координат характерных точек этих границ в системе координат, используемой для ведения Единого государственного реестра недвижимости.

2. Порядок применения Правил и внесения в них изменений включает в себя положения:

1) о регулировании землепользования и застройки;

2) об изменении видов разрешенного использования земельных участков и объектов капитального строительства физическими и юридическими лицами;

3) о подготовке документации по планировке территории органами местного самоуправления;

4) о проведении общественных обсуждений или публичных слушаний по вопросам землепользования и застройки;

5) о внесении изменений в Правила;

6) о регулировании иных вопросов землепользования и застройки.

5. Использование объектов недвижимости, не соответствующих настоящим Правилам

1. Земельные участки или объекты капитального строительства, виды разрешенного использования, предельные (минимальные и (или) максимальные) размеры и предельные параметры которых не соответствуют градостроительному регламенту, могут использоваться без установления срока приведения их в соответствие с градостроительным регламентом, за исключением случаев, если использование таких земельных участков и объектов капитального строительства опасно для жизни или здоровья человека, для окружающей среды, объектов культурного наследия.

2. Реконструкция указанных в подпункте 1 настоящего пункта объектов капитального строительства может осуществляться только путем приведения таких объектов в соответствие с градостроительным регламентом или путем уменьшения их несоответствия предельным параметрам разрешенного строительства, реконструкции. Изменение видов разрешенного использования указанных земельных участков и объектов капитального строительства может осуществляться путем приведения их в соответствие с видами разрешенного использования земельных участков и объектов капитального строительства, установленными градостроительным регламентом.

3. В случае если использование указанных в подпункте 1 настоящего пункта земельных участков и объектов капитального строительства продолжается и опасно для жизни или здоровья человека, для окружающей среды, объектов культурного наследия, в соответствии с

федеральными законами может быть наложен запрет на использование таких земельных участков и объектов.

6. Открытость и доступность информации о землепользовании и застройке

1. Настоящие Правила являются открытыми и общедоступными.

2. Настоящие Правила подлежат опубликованию в порядке, установленном для официального опубликования нормативных правовых актов Воронежской области, и размещению в федеральной государственной информационной системе территориального планирования и в государственной информационной системе обеспечения градостроительной деятельности.

Раздел 2. Положения о регулировании землепользования и застройки

7. Перераспределение полномочий между органами местного самоуправления Солонецкого сельского поселения Воробьёвского муниципального района Воронежской области и департаментом архитектуры и градостроительства Воронежской области

1. На основании Закона Воронежской области от 20.12.2018 № 173-ОЗ «О перераспределении полномочий по утверждению правил землепользования и застройки между органами местного самоуправления поселений Воронежской области, городского округа город Нововоронеж, Борисоглебского городского округа и исполнительными органами государственной власти Воронежской области» (далее – Закон Воронежской области) и в соответствии со статьей 8.2 ГрК РФ, пунктом 6.1 статьи 26.3 Федерального закона от 06.10.1999 № 184-ФЗ «Об общих принципах организации законодательных (представительных) и исполнительных органов государственной власти субъектов Российской Федерации», частью 1.2 статьи 17 Федерального закона от 06.10.2003 № 131-ФЗ «Об общих принципах организации местного самоуправления в Российской Федерации» полномочия по утверждению Правил перераспределены между органами местного самоуправления Солонецкого сельского поселения Воробьёвского

муниципального района Воронежской области и департаментом архитектуры и градостроительства Воронежской области (далее – Уполномоченный орган) на срок, установленный Законом Воронежской области.

2. После истечения срока, указанного в Законе Воронежской области, полномочия Уполномоченного органа, предусмотренные настоящими Правилами, осуществляются органами местного самоуправления Солонецкого сельского поселения Воробьёвского муниципального района Воронежской области в соответствии с требованиями ГрК РФ.

8. Полномочия Уполномоченного органа по вопросам землепользования и застройки

1. Полномочия Уполномоченного органа по вопросам землепользования и застройки включают:

1) принятие решений о подготовке проекта Правил, о подготовке проекта о внесении изменений в Правила;

2) утверждение Правил, утверждение внесения изменений в Правила;

3) принятие решений о предоставлении разрешений на условно разрешенный вид использования объектов капитального строительства или земельного участка;

4) принятие решений о предоставлении разрешения на отклонение от предельных параметров разрешенного строительства, реконструкции объектов капитального строительства;

5) иные полномочия в соответствии с действующим законодательством.

9. Комиссия по подготовке проектов Правил

1. Комиссия по подготовке проектов правил землепользования и застройки поселений Воронежской области, городского округа город Нововоронеж, Борисоглебского городского округа (далее – Комиссия) является специально созданным постоянно действующим коллегиальным

органом при Уполномоченном органе в целях реализации полномочий, указанных в пункте 8 настоящих Правил, перераспределенных в соответствии с Законом Воронежской области и обеспечения выполнения задач градостроительного зонирования.

2. Комиссия создается и прекращает свою деятельность приказом Уполномоченного органа.

3. Состав и порядок деятельности Комиссии утверждается приказом Уполномоченного органа.

Раздел 3. Положения об изменении видов разрешенного использования земельных участков и объектов капитального строительства физическими и юридическими лицами

10. Изменение видов разрешенного использования земельных участков и объектов капитального строительства

1. Для каждой из установленных настоящими Правилами территориальных зон могут устанавливаться основные, условно разрешенные и вспомогательные виды разрешенного использования земельных участков и объектов капитального строительства.

2. Изменение одного вида разрешенного использования земельных участков и объектов капитального строительства на другой вид такого использования осуществляется в соответствии с градостроительным регламентом при условии соблюдения требований технических регламентов.

3. Основные и вспомогательные виды разрешенного использования земельных участков и объектов капитального строительства правообладателями земельных участков и объектов капитального строительства, за исключением органов государственной власти, органов местного самоуправления, государственных и муниципальных учреждений, государственных и муниципальных унитарных предприятий, выбираются самостоятельно без дополнительных разрешений и согласования.

4. Решения об изменении одного вида разрешенного использования земельных участков и объектов капитального строительства, расположенных на землях, на которые действие градостроительных регламентов не распространяется или для которых градостроительные регламенты не устанавливаются, на другой вид такого использования принимаются в соответствии с федеральными законами.

11. Предоставление разрешения на условно разрешенный вид использования земельного участка или объекта капитального строительства

1. Физическое или юридическое лицо, заинтересованное в предоставлении разрешения на условно разрешенный вид использования земельного участка или объекта капитального строительства (далее - разрешение на условно разрешенный вид использования), направляет заявление о предоставлении разрешения на условно разрешенный вид использования в Комиссию. Заявление о предоставлении разрешения на условно разрешенный вид использования может быть направлено в форме электронного документа, подписанного электронной подписью в соответствии с требованиями Федерального закона от 06.04.2011 № 63-ФЗ «Об электронной подписи».

2. Порядок предоставления разрешения на условно разрешенный вид использования земельного участка или объекта капитального строительства определен статьей 39 ГрК РФ.

3. Проект решения о предоставлении разрешения на условно разрешенный вид использования подлежит рассмотрению на общественных обсуждениях или публичных слушаниях, проводимых в порядке, установленном статьей 5.1 ГрК РФ, с учетом положений статьи 39 ГрК РФ.

12. Предоставление разрешения на отклонение от предельных параметров разрешенного строительства, реконструкции объектов капитального строительства

1. Правообладатели земельных участков, размеры которых меньше установленных градостроительным регламентом минимальных размеров

земельных участков либо конфигурация, инженерно-геологические или иные характеристики которых неблагоприятны для застройки, вправе обратиться за разрешениями на отклонение от предельных параметров разрешенного строительства, реконструкции объектов капитального строительства (далее также – разрешение на отклонение от предельных параметров).

2. Правообладатели земельных участков вправе обратиться за разрешениями на отклонение от предельных параметров разрешенного строительства, реконструкции объектов капитального строительства, если такое отклонение необходимо в целях однократного изменения одного или нескольких предельных параметров разрешенного строительства, реконструкции объектов капитального строительства, установленных градостроительным регламентом для конкретной территориальной зоны, не более чем на десять процентов.

3. Порядок предоставления разрешения на отклонение от предельных параметров определен статьей 40 ГрК РФ.

4. Проект решения о предоставлении разрешения на отклонение от предельных параметров подлежит рассмотрению на общественных обсуждениях или публичных слушаниях, проводимых в порядке, установленном статьей 5.1 ГрК РФ, с учетом положений статьи 39 ГрК РФ, за исключением случая, указанного в части 1.1 статьи 40 ГрК РФ.

Раздел 4. Положения о подготовке документации по планировке территории органами местного самоуправления

13. Общие положения о подготовке документации по планировке территории

1. Подготовка документации по планировке территории осуществляется в целях обеспечения устойчивого развития территорий, в том числе выделения элементов планировочной структуры, установления границ земельных участков, установления границ зон планируемого размещения объектов капитального строительства.

2. Подготовка документации по планировке территории осуществляется в соответствии с главой 5 ГрК РФ.

3. Состав и содержание документации по планировке территории определяется ГрК РФ.

Раздел 5. Положения о проведении общественных обсуждений или публичных слушаний по вопросам землепользования и застройки

14. Общие положения о порядке проведения общественных обсуждений или публичных слушаний в сфере градостроительной деятельности

1. В целях соблюдения права человека на благоприятные условия жизнедеятельности, прав и законных интересов правообладателей земельных участков и объектов капитального строительства по проектам правил землепользования и застройки, проектам планировки территории, проектам межевания территории, проектам, предусматривающим внесение изменений в один из указанных утвержденных документов, проектам решений о предоставлении разрешения на условно разрешенный вид использования земельного участка или объекта капитального строительства, проектам решений о предоставлении разрешения на отклонение от предельных параметров разрешенного строительства, реконструкции объектов капитального строительства в соответствии с уставом муниципального образования и (или) нормативным правовым актом представительного органа муниципального образования и с учетом положений ГрК РФ проводятся общественные обсуждения или публичные слушания, за исключением случаев, предусмотренных ГрК РФ и другими федеральными законами.

2. Порядок проведения общественных обсуждений или публичных слушаний определяется ГрК РФ, Уставом Солонецкого сельского поселения Воробьёвского муниципального района Воронежской области и (или) нормативным правовым актом представительного органа муниципального образования.

Раздел 6. Положения о внесении изменений в Правила

15. Основания и порядок внесения изменений в Правила

1. Основания для рассмотрения вопроса о внесении изменений в настоящие Правила предусмотрены статьей 33 ГрК РФ.

2. Внесение изменений в Правила осуществляется в порядке, предусмотренном статьями 31 и 32 ГрК РФ, с учетом особенностей, установленных статьей 33 ГрК РФ.

Раздел 7. Положения о регулировании иных вопросов землепользования и застройки

16. Общие принципы регулирования иных вопросов землепользования и застройки на территории Солонецкого сельского поселения Воробьёвского муниципального района Воронежской области

Иные вопросы землепользования и застройки на территории Солонецкого сельского поселения Воробьёвского муниципального района Воронежской области регулируются законодательством Российской Федерации, Воронежской области, муниципальными правовыми актами Солонецкого сельского поселения Воробьёвского муниципального района Воронежской области.

ЧАСТЬ II. КАРТА ГРАДОСТРОИТЕЛЬНОГО ЗОНИРОВАНИЯ

17. Карты градостроительного зонирования

1. Карта градостроительного зонирования территории Солонецкого сельского поселения Воробьёвского муниципального района Воронежской области.

ПРАВИЛА ЗЕМЛЕПОЛЬЗОВАНИЯ И ЗАСТРОЙКИ

Карта градостроительного зонирования территории Солонецкого сельского поселения
Воробьёвского муниципального района Воронежской области

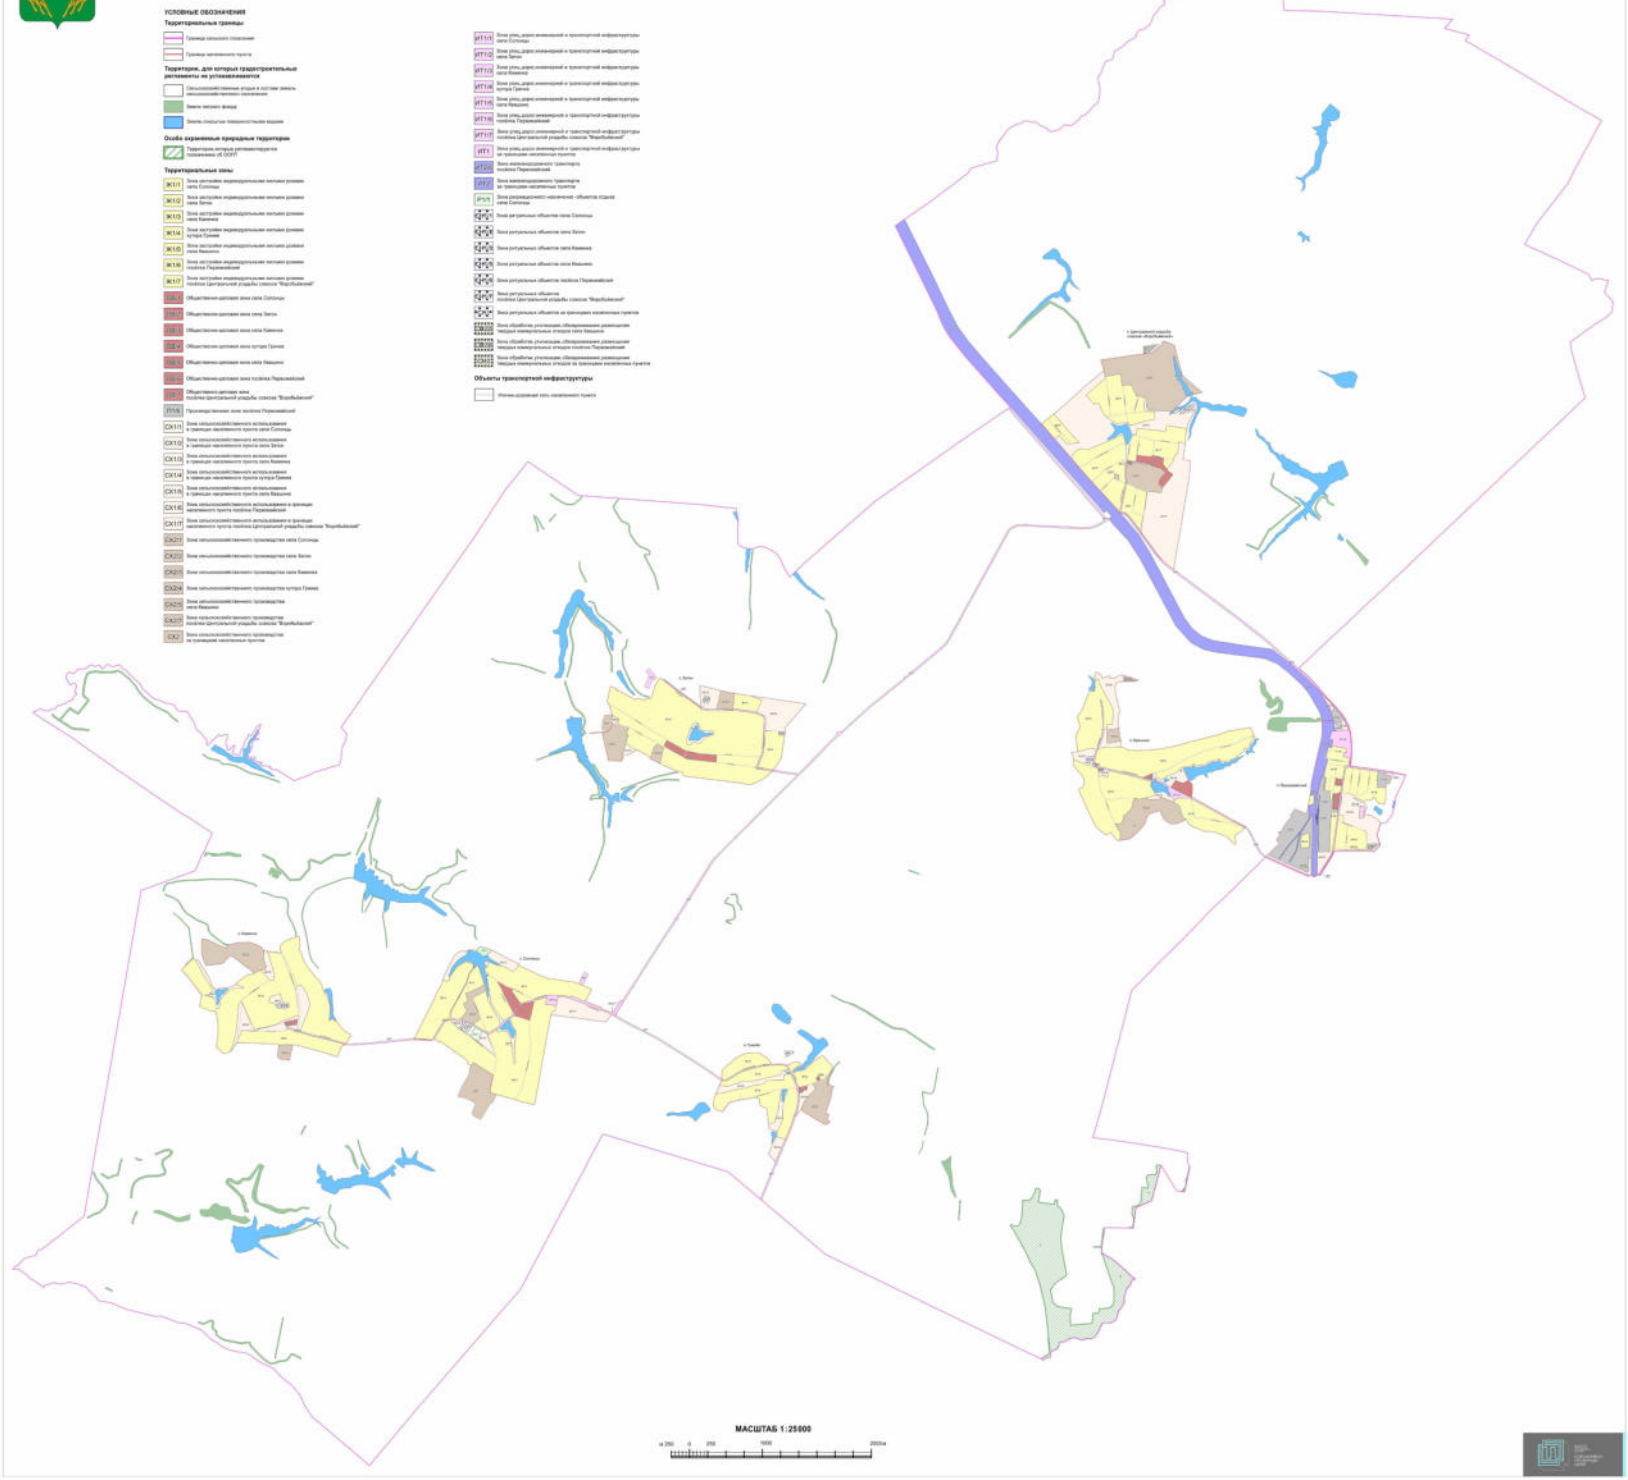

2. Карта градостроительного зонирования с отображением зон с особыми условиями использования территории Солонецкого сельского поселения Воробьёвского муниципального района Воронежской области.

ПРАВИЛА ЗЕМЛЕПОЛЬЗОВАНИЯ И ЗАСТРОЙКИ

Карта градостроительного зонирования с отображением зон с особыми условиями использования территории
Солонецкого сельского поселения Воробьёвского муниципального района Воронежской области

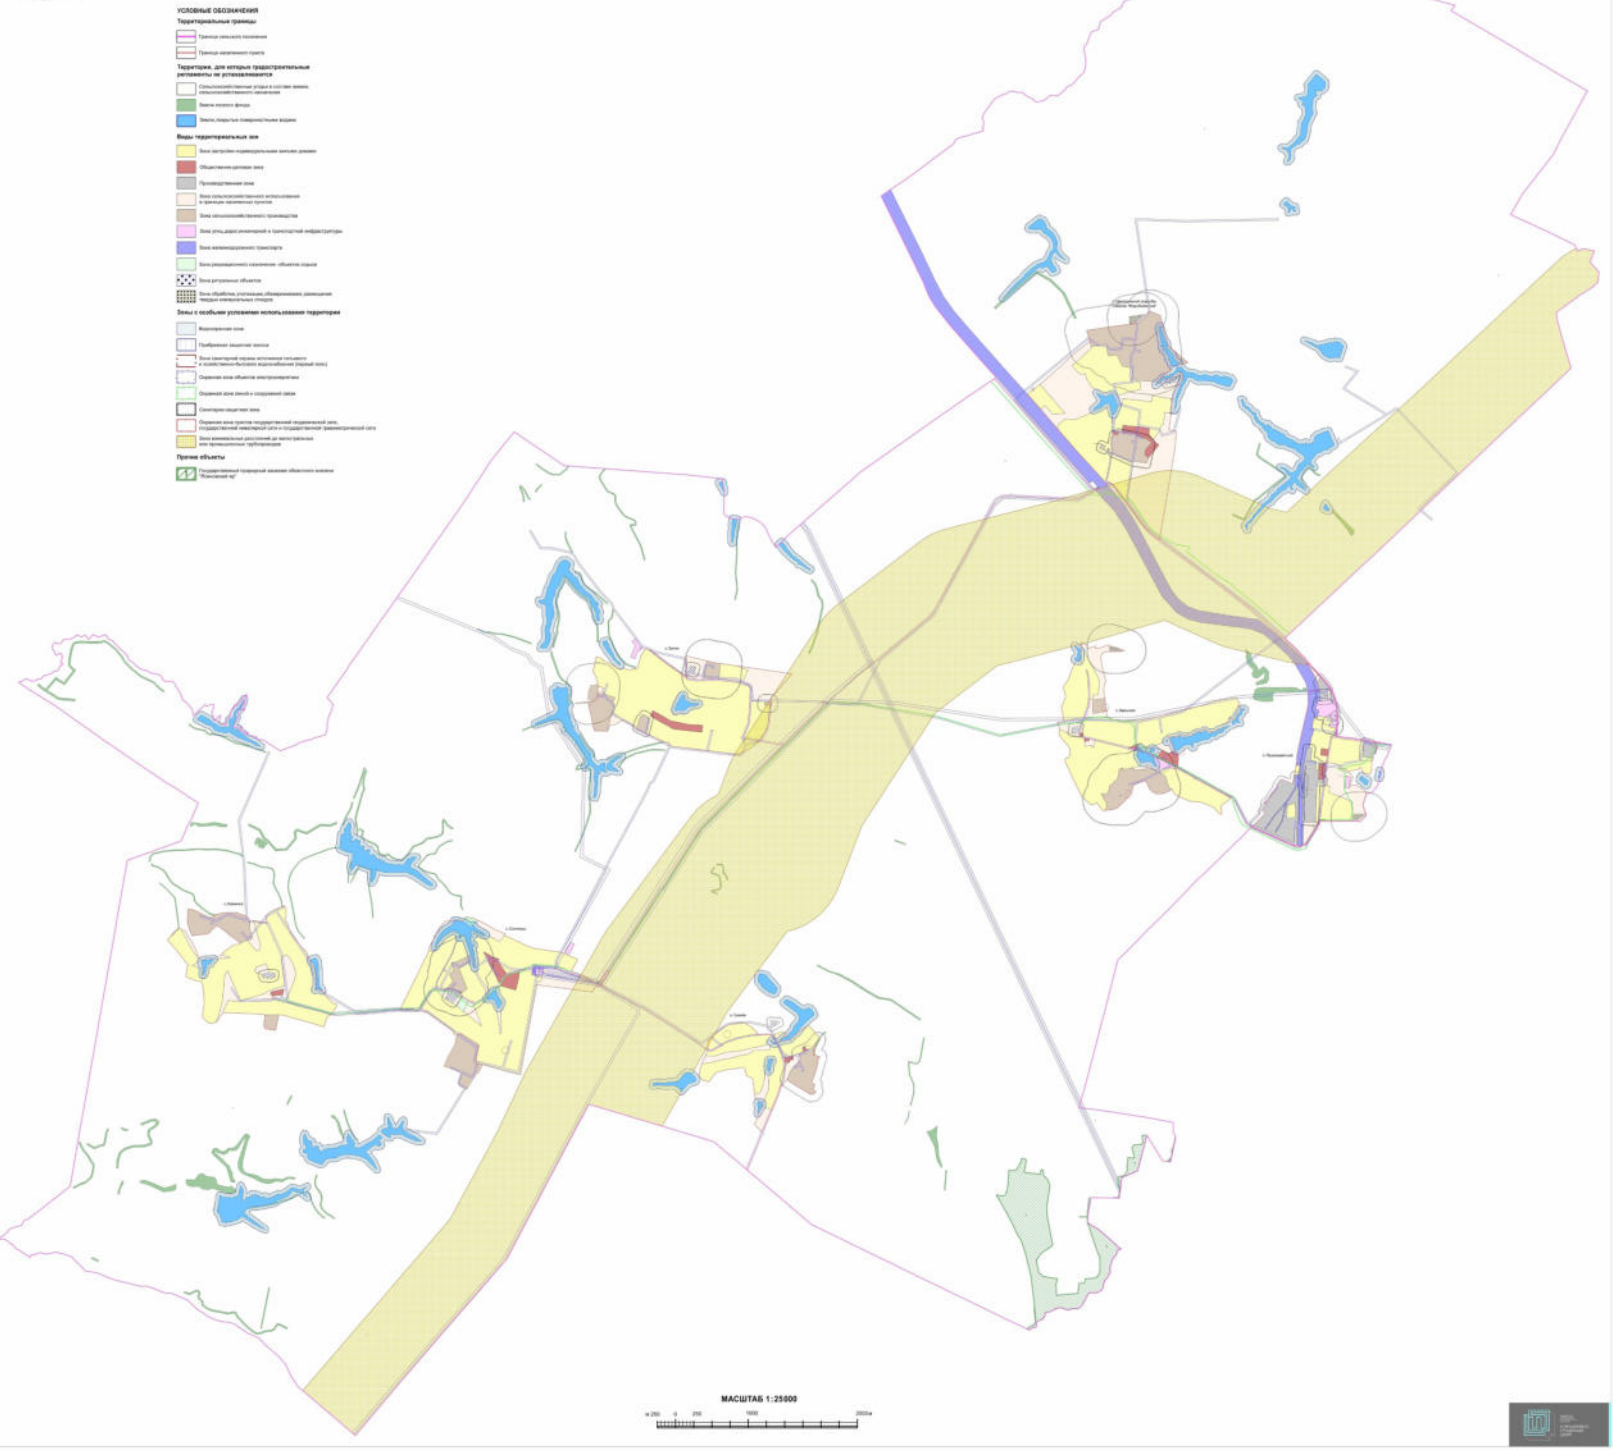

2.1. На территории Солонецкого сельского поселения Воробьёвского муниципального района Воронежской области располагаются следующие особо охраняемые природные территории (далее – ООПТ):

№ п/п	Наименование ООПТ	Сведения о границах территории ООПТ	Сведения о границах охранной зоны ООПТ
1	Государственный природный заказник областного значения «Ясиновский яр»	Установлена постановлением правительства Воронежской области от 12.02.2021 № 65 «О создании государственного природного заказника областного значения «Ясиновский яр»	Не установлена

18. Перечень территориальных зон, установленных на карте градостроительного зонирования

1. Порядок установления территориальных зон определен статьей 34 ГрК РФ. На карте градостроительного зонирования установлены следующие виды территориальных зон:

Наименование территориальной зоны	Кодовое обозначение территориальной зоны
Жилые зоны	
Зона застройки индивидуальными жилыми домами	**Ж1**
Общественно-деловые зоны	
Общественно-деловая зона	**ОД**
Производственные и коммунально-складские зоны	
Производственная зона	**П1**
Зоны инженерной и транспортной инфраструктуры	
Зона улиц, дорог, инженерной и транспортной инфраструктуры	**ИТ1**
Зона железнодорожного транспорта	**ИТ2**
Зоны сельскохозяйственного использования	
Зона сельскохозяйственного использования в границах населенных пунктов	**СХ1**
Зона сельскохозяйственного производства	**СХ2**
Зоны рекреационного назначения	
Зона рекреационного назначения - объектов отдыха	**Р1**
Зоны специального назначения	
Зона ритуальных объектов	**СН1**
Зона обработки, утилизации, обезвреживания, размещения твердых коммунальных отходов	**СН2**

2. Настоящими Правилами на территории Солонецкого сельского поселения Воробьёвского муниципального района Воронежской области установлены следующие территориальные зоны:

Наименование территориальной зоны	Кодовое обозначение территориальной зоны
Жилые зоны	
Зона застройки индивидуальными жилыми домами села Солонцы	**Ж1/1**
Зона застройки индивидуальными жилыми домами села Затон	**Ж1/2**
Зона застройки индивидуальными жилыми домами села Каменка	**Ж1/3**
Зона застройки индивидуальными жилыми домами хутора Гринев	**Ж1/4**
Зона застройки индивидуальными жилыми домами села Квашино	**Ж1/5**
Зона застройки индивидуальными жилыми домами посёлка Первомайский	**Ж1/6**
Зона застройки индивидуальными жилыми домами посёлка Центральной усадьбы совхоза «Воробьёвский»	**Ж1/7**
Общественно-деловые зоны	
Общественно-деловая зона села Солонцы	**ОД/1**
Общественно-деловая зона села Затон	**ОД/2**
Общественно-деловая зона села Каменка	**ОД/3**
Общественно-деловая зона хутора Гринев	**ОД/4**
Общественно-деловая зона села Квашино	**ОД/5**
Общественно-деловая зона посёлка Первомайский	**ОД/6**
Общественно-деловая зона посёлка Центральной усадьбы совхоза «Воробьёвский»	**ОД/7**
Производственные и коммунально-складские зоны	
Производственная зона посёлка Первомайский	**П1/6**
Зоны инженерной и транспортной инфраструктуры	
Зона улиц, дорог, инженерной и транспортной инфраструктуры села Солонцы	**ИТ1/1**
Зона улиц, дорог, инженерной и транспортной инфраструктуры села Затон	**ИТ1/2**
Зона улиц, дорог, инженерной и транспортной инфраструктуры села Каменка	**ИТ1/3**
Зона улиц, дорог, инженерной и транспортной инфраструктуры хутора Гринев	**ИТ1/4**
Зона улиц, дорог, инженерной и транспортной инфраструктуры села Квашино	**ИТ1/5**
Зона улиц, дорог, инженерной и транспортной инфраструктуры посёлка Первомайский	**ИТ1/6**
Зона улиц, дорог, инженерной и транспортной инфраструктуры посёлка Центральной усадьбы совхоза «Воробьёвский»	**ИТ1/7**
Зона улиц, дорог, инженерной и транспортной инфраструктуры за границами населенных пунктов	**ИТ1**
Зона железнодорожного транспорта посёлка Первомайский	**ИТ2/6**
Зона железнодорожного транспорта за границами населенных пунктов	**ИТ2**
Зоны сельскохозяйственного использования	
Зона сельскохозяйственного использования в границах населенного пункта села Солонцы	**СХ1/1**
Зона сельскохозяйственного использования в границах населенного пункта села Затон	**СХ1/2**
Зона сельскохозяйственного использования в границах населенного пункта села Каменка	**СХ1/3**

Наименование территориальной зоны	Кодовое обозначение территориальной зоны
Зона сельскохозяйственного использования в границах населенного пункта хутора Гринев	**СХ1/4**
Зона сельскохозяйственного использования в границах населенного пункта села Квашино	**СХ1/5**
Зона сельскохозяйственного использования в границах населенного пункта посёлка Первомайский	**СХ1/6**
Зона сельскохозяйственного использования в границах населенного пункта посёлка Центральной усадьбы совхоза «Воробьёвский»	**СХ1/7**
Зона сельскохозяйственного производства села Солонцы	**СХ2/1**
Зона сельскохозяйственного производства села Затон	**СХ2/2**
Зона сельскохозяйственного производства села Каменка	**СХ2/3**
Зона сельскохозяйственного производства хутора Гринев	**СХ2/4**
Зона сельскохозяйственного производства села Квашино	**СХ2/5**
Зона сельскохозяйственного производства посёлка Центральной усадьбы совхоза «Воробьёвский»	**СХ2/7**
Зона сельскохозяйственного производства за границами населенных пунктов	**СХ2**
Зоны рекреационного назначения	
Зона рекреационного назначения - объектов отдыха села Солонцы	**Р1/1**
Зоны специального назначения	
Зона ритуальных объектов села Солонцы	**СН1/1**
Зона ритуальных объектов села Затон	**СН1/2**
Зона ритуальных объектов села Каменка	**СН1/3**
Зона ритуальных объектов села Квашино	**СН1/5**
Зона ритуальных объектов посёлка Первомайский	**СН1/6**
Зона ритуальных объектов посёлка Центральной усадьбы совхоза «Воробьёвский»	**СН1/7**
Зона ритуальных объектов за границами населенных пунктов	**СН1**
Зона обработки, утилизации, обезвреживания, размещения твердых коммунальных отходов села Квашино	**СН2/5**
Зона обработки, утилизации, обезвреживания, размещения твердых коммунальных отходов посёлка Первомайский	**СН2/6**
Зона обработки, утилизации, обезвреживания, размещения твердых коммунальных отходов за границами населенных пунктов	**СН2**

3. Сведения о границах территориальных зон, содержащие графическое описание местоположения границ территориальных зон, перечень координат характерных точек границ территориальных зон села Солонцы, являются приложением № 1 к настоящим Правилам.

4. Сведения о границах территориальных зон, содержащие графическое описание местоположения границ территориальных зон, перечень координат

характерных точек границ территориальных зон села Затон, являются приложением № 2 к настоящим Правилам.

5. Сведения о границах территориальных зон, содержащие графическое описание местоположения границ территориальных зон, перечень координат характерных точек границ территориальных зон села Каменка, являются приложением № 3 к настоящим Правилам.

6. Сведения о границах территориальных зон, содержащие графическое описание местоположения границ территориальных зон, перечень координат характерных точек границ территориальных зон хутора Гринев, являются приложением № 4 к настоящим Правилам.

7. Сведения о границах территориальных зон, содержащие графическое описание местоположения границ территориальных зон, перечень координат характерных точек границ территориальных зон села Квашино, являются приложением № 5 к настоящим Правилам.

8. Сведения о границах территориальных зон, содержащие графическое описание местоположения границ территориальных зон, перечень координат характерных точек границ территориальных зон посёлка Первомайский, являются приложением № 6 к настоящим Правилам.

9. Сведения о границах территориальных зон, содержащие графическое описание местоположения границ территориальных зон, перечень координат характерных точек границ территориальных зон посёлка Центральной усадьбы совхоза «Воробьёвский», являются приложением № 7 к настоящим Правилам.

10. Сведения о границах территориальных зон, содержащие графическое описание местоположения границ территориальных зон, перечень координат характерных точек границ территориальных зон, расположенных за границами населенных пунктов на территории Солонецкого сельского поселения, являются приложением № 8 к настоящим Правилам.

ЧАСТЬ III. ГРАДОСТРОИТЕЛЬНЫЕ РЕГЛАМЕНТЫ

19. Общие положения о градостроительном регламенте

1. Градостроительным регламентом определяется правовой режим земельных участков, равно как всего, что находится над и под поверхностью земельных участков и используется в процессе их застройки и последующей эксплуатации объектов капитального строительства.

2. Действие градостроительного регламента распространяется в равной мере на все земельные участки и объекты капитального строительства, расположенные в пределах границ территориальной зоны, обозначенной на карте градостроительного зонирования.

3. Земли и земельные участки, на которые действие градостроительных регламентов не распространяется или для которых градостроительные регламенты не устанавливаются, определены статьей 36 ГрК РФ.

20. Виды разрешенного использования

1. Разрешенное использование земельных участков и объектов капитального строительства может быть следующих видов:

- основные виды разрешенного использования;
- условно разрешенные виды использования;
- вспомогательные виды разрешенного использования, допустимые только в качестве дополнительных по отношению к основным видам разрешенного использования и условно разрешенным видам использования и осуществляемые совместно с ними.

2. Виды разрешенного использования (далее – ВРИ) земельных участков в настоящих Правилах определяются в соответствии с приказом Федеральной службы государственной регистрации, кадастра и картографии от 10.11.2020 № П/0412 «Об утверждении классификатора видов разрешенного использования земельных участков».

21. Градостроительные регламенты территориальных зон

1. Градостроительные регламенты территориальных зон Ж1/1, Ж1/2, Ж1/3, Ж1/4, Ж1/5, Ж1/6, Ж1/7

№ п/п	Код ВРИ	Наименование ВРИ	Предельные (минимальные и (или) максимальные) размеры земельных участков, в том числе их площадь, м²		Максимальный процент застройки в границах земельного участка	Предельное количество этажей или предельная высота зданий, строений, сооружений	Минимальные отступы от границ земельных участков в целях определения мест допустимого размещения зданий, строений, сооружений, за пределами которых запрещено строительство зданий, строений, сооружений
			min	max			
ОСНОВНЫЕ ВИДЫ РАЗРЕШЕННОГО ИСПОЛЬЗОВАНИЯ ЗЕМЕЛЬНЫХ УЧАСТКОВ И ОБЪЕКТОВ КАПИТАЛЬНОГО СТРОИТЕЛЬСТВА							
1	2.1	Для индивидуального жилищного строительства	300	5000	50%	3 этажа*	3 метра**; 0 метров - с фасадной стороны улицы
2	2.3	Блокированная жилая застройка	300	5000	50%	3 этажа*	3 метра**; 0 метров – при примыкании к соседним зданиям
3	2.2	Для ведения личного подсобного хозяйства (приусадебный земельный участок)	300	5000	30%	3 этажа*	3 метра**; 0 метров - с фасадной стороны улицы
4	13.1	Ведение огородничества	300	5000	0%	не подлежат установлению	
5	1.19	Сенокошение	600	50000	0%	не подлежат установлению	
6	1.20	Выпас сельскохозяйственных животных	300	50000	0%	не подлежат установлению	
7	2.7.2	Размещение гаражей для собственных нужд	не подлежат установлению				
8	3.1.1	Предоставление коммунальных услуг	не подлежит установлению	5000	не подлежат установлению		
9	3.1.2	Административные здания организаций, обеспечивающих предоставление коммунальных услуг	не подлежат установлению		60%	3 этажа	3 метра
10	3.2.2	Оказание социальной помощи населению	не подлежат установлению		60%	3 этажа	3 метра
11	3.2.3	Оказание услуг связи	не подлежат установлению		60%	3 этажа	3 метра

№ п/п	Код ВРИ	Наименование ВРИ	Предельные (минимальные и (или) максимальные) размеры земельных участков, в том числе их площадь, м²		Максимальный процент застройки в границах земельного участка	Предельное количество этажей или предельная высота зданий, строений, сооружений	Минимальные отступы от границ земельных участков в целях определения мест допустимого размещения зданий, строений, сооружений, за пределами которых запрещено строительство зданий, строений, сооружений
			min	max			
12	3.4.1	Амбулаторно-поликлиническое обслуживание	не подлежат установлению			3 этажа	3 метра; 0 метров - с фасадной стороны улицы
13	3.5.1	Дошкольное, начальное и среднее общее образование	не подлежат установлению			4 этажа	3 метра
14	3.6.2.	Парки культуры и отдыха	не подлежат установлению				
15	5.1.3	Площадки для занятий спортом	не подлежат установлению				
16	11.1	Общее пользование водными объектами	не подлежат установлению				
17	12.0	Земельные участки (территории) общего пользования	не подлежат установлению				
18	12.0.1	Улично-дорожная сеть	не подлежат установлению				
19	12.0.2	Благоустройство территории	не подлежат установлению				
УСЛОВНО РАЗРЕШЕННЫЕ ВИДЫ ИСПОЛЬЗОВАНИЯ ЗЕМЕЛЬНЫХ УЧАСТКОВ И ОБЪЕКТОВ КАПИТАЛЬНОГО СТРОИТЕЛЬСТВА							
20	2.1.1	Малоэтажная многоквартирная жилая застройка	600	не подлежит установлению	45%	4 этажа	6 метров
21	2.7.1	Хранение автотранспорта	не подлежат установлению				
22	3.3	Бытовое обслуживание	200	5000	60%	3 этажа	3 метра
23	3.6.1	Объекты культурно-досуговой деятельности	200	5000	60%	3 этажа	3 метра 0 метров - с фасадной стороны улицы
24	3.7.1	Осуществление религиозных обрядов	не подлежат установлению				3 метра
25	3.10.1	Амбулаторное ветеринарное обслуживание	200	5000	60%	3 этажа	3 метра
26	4.4	Магазины	200	5000	60%	3 этажа	3 метра; 0 метров - с фасадной стороны улицы

№ п/п	Код ВРИ	Наименование ВРИ	Предельные (минимальные и (или) максимальные) размеры земельных участков, в том числе их площадь, м²		Максимальный процент застройки в границах земельного участка	Предельное количество этажей или предельная высота зданий, строений, сооружений	Минимальные отступы от границ земельных участков в целях определения мест допустимого размещения зданий, строений, сооружений, за пределами которых запрещено строительство зданий, строений, сооружений
			min	max			
27	4.5	Банковская и страховая деятельность	не подлежат установлению		60%	3 этажа	3 метра
28	4.6	Общественное питание	200	5000	50%	3 этажа	3 метра 0 метров - с фасадной стороны улицы
29	5.1.2	Обеспечение занятий спортом в помещениях	не подлежат установлению		45%	не подлежит установлению	3 метра
30	6.4	Пищевая промышленность	не подлежит установлению	5000	не подлежит установлению	15 метров	3 метра
31	8.3	Обеспечение внутреннего правопорядка	не подлежат установлению				3 метра
32	13.2	Ведение садоводства	400	2000	30%	3 этажа	3 метра

* для вспомогательных видов – 1 этаж;
** от вспомогательных видов – 1 метр.

Не допускается размещать со стороны улицы вспомогательные строения, за исключением гаражей. Допускается блокировка хозяйственных построек на смежных земельных участках по взаимному согласию домовладельцев с учетом требований пожарной безопасности.

Ограничения использования земельных участков и объектов капитального строительства в зонах с особыми условиями использования территории устанавливаются в соответствии с законодательством Российской Федерации. Перечень зон с особыми условиями использования территории и основания установления ограничений приведены в пункте 22 настоящих Правил.

2. Градостроительные регламенты территориальных зон ОД/1, ОД/2, ОД/3, ОД/4, ОД/5, ОД/6, ОД/7

№ п/п	Код ВРИ	Наименование ВРИ	Предельные (минимальные и (или) максимальные) размеры земельных участков, в том числе их площадь, м²		Максимальный процент застройки в границах земельного участка	Предельное количество этажей или предельная высота зданий, строений, сооружений	Минимальные отступы от границ земельных участков в целях определения мест допустимого размещения зданий, строений, сооружений, за пределами которых запрещено строительство зданий, строений, сооружений
			min	max			
ОСНОВНЫЕ ВИДЫ РАЗРЕШЕННОГО ИСПОЛЬЗОВАНИЯ ЗЕМЕЛЬНЫХ УЧАСТКОВ И ОБЪЕКТОВ КАПИТАЛЬНОГО СТРОИТЕЛЬСТВА							
1	3.1.1	Предоставление коммунальных услуг	не подлежит установлению	5000	не подлежат установлению		
2	3.1.2	Административные здания организаций, обеспечивающих предоставление коммунальных услуг	не подлежат установлению		60%	не подлежит установлению	3 метра
3	3.2.2	Оказание социальной помощи населению	не подлежат установлению		60%	не подлежит установлению	3 метра
4	3.2.3	Оказание услуг связи	не подлежат установлению		60%	не подлежит установлению	3 метра
5	3.3	Бытовое обслуживание	200	не подлежит установлению	60%	не подлежит установлению	3 метра; 0 метров - с фасадной стороны улицы
6	3.4.1	Амбулаторно-поликлиническое обслуживание	не подлежат установлению			не подлежит установлению	3 метра; 0 метров - с фасадной стороны улицы
7	3.5.1	Дошкольное, начальное и среднее общее образование	не подлежат установлению			4 этажа	3 метра
8	3.6.1	Объекты культурно-досуговой деятельности	не подлежат установлению		60%	не подлежит установлению	3 метра
9	3.6.2.	Парки культуры и отдыха	не подлежат установлению				
10	3.7.1	Осуществление религиозных обрядов	не подлежат установлению				3 метра
11	3.7.2	Религиозное управление и образование	не подлежат установлению				3 метра
12	3.8.1	Государственное управление	не подлежат установлению		60%	не подлежит установлению	3 метра

№ п/п	Код ВРИ	Наименование ВРИ	Предельные (минимальные и (или) максимальные) размеры земельных участков, в том числе их площадь, м²		Максимальный процент застройки в границах земельного участка	Предельное количество этажей или предельная высота зданий, строений, сооружений	Минимальные отступы от границ земельных участков в целях определения мест допустимого размещения зданий, строений, сооружений, за пределами которых запрещено строительство зданий, строений, сооружений
			min	max			
13	3.10.1	Амбулаторное ветеринарное обслуживание	не подлежат установлению		60%	3 этажа	3 метра; 0 метров - с фасадной стороны улицы
14	4.1	Деловое управление	не подлежат установлению		50%	не подлежит установлению	3 метра; 0 метров - с фасадной стороны улицы
15	4.3	Рынки	не подлежат установлению		45%	не подлежит установлению	3 метра
16	4.4	Магазины	200	не подлежит установлению	60%	не подлежит установлению	3 метра; 0 метров - с фасадной стороны улицы
17	4.5	Банковская и страховая деятельность	не подлежат установлению		60%	не подлежит установлению	3 метра
18	4.6	Общественное питание	400	не подлежит установлению	50%	не подлежит установлению	3 метра; 0 метров - с фасадной стороны улицы
19	4.7	Гостиничное обслуживание	600	не подлежит установлению	45%	не подлежит установлению	3 метра; 0 метров - с фасадной стороны улицы
20	4.9	Служебные гаражи	не подлежат установлению				3 метра
21	5.1.2	Обеспечение занятий спортом в помещениях	не подлежат установлению		45%	не подлежит установлению	3 метра
22	5.1.3	Площадки для занятий спортом	не подлежат установлению				
23	8.3	Обеспечение внутреннего правопорядка	не подлежат установлению				3 метра
24	9.3	Историко-культурная деятельность	не подлежат установлению				
25	12.0	Земельные участки (территории) общего пользования	не подлежат установлению				

№ п/п	Код ВРИ	Наименование ВРИ	Предельные (минимальные и (или) максимальные) размеры земельных участков, в том числе их площадь, м²		Максимальный процент застройки в границах земельного участка	Предельное количество этажей или предельная высота зданий, строений, сооружений	Минимальные отступы от границ земельных участков в целях определения мест допустимого размещения зданий, строений, сооружений, за пределами которых запрещено строительство зданий, строений, сооружений
			min	max			
26	12.0.1	Улично-дорожная сеть	не подлежат установлению				
27	12.0.2	Благоустройство территории	не подлежат установлению				
УСЛОВНО РАЗРЕШЕННЫЕ ВИДЫ ИСПОЛЬЗОВАНИЯ ЗЕМЕЛЬНЫХ УЧАСТКОВ И ОБЪЕКТОВ КАПИТАЛЬНОГО СТРОИТЕЛЬСТВА							
28	2.1	Для индивидуального жилищного строительства	300	5000	50%	3 этажа*	3 метра**; 0 метров - с фасадной стороны улицы
29	2.2	Для ведения личного подсобного хозяйства (приусадебный земельный участок)	300	5000	40%	3 этажа*	3 метра**; 0 метров - с фасадной стороны улицы
30	2.3	Блокированная жилая застройка	300	5000	50%	3 этажа*	3 метра**; 0 метров – с фасадной стороны улицы
31	2.7.1	Хранение автотранспорта	не подлежат установлению				1 метр
32	4.9.1.3	Автомобильные мойки	не подлежат установлению			1 этаж	3 метра
33	5.1	Спорт	не подлежат установлению				3 метра
34	6.4	Пищевая промышленность	400	5000	50%	15 метров	3 метра

* для вспомогательных видов – 1 этаж;
** от вспомогательных видов – 1 метр.

Не допускается размещать со стороны улицы вспомогательные строения, за исключением гаражей. Допускается блокировка хозяйственных построек на смежных земельных участках по взаимному согласию домовладельцев с учетом требований пожарной безопасности.

Ограничения использования земельных участков и объектов капитального строительства в зонах с особыми условиями использования территории устанавливаются в соответствии с законодательством Российской Федерации.

Перечень зон с особыми условиями использования территории и основания установления ограничений приведены в пункте 22 настоящих Правил.

3. Градостроительный регламент территориальной зоны П1/6

№ п/п	Код ВРИ	Наименование ВРИ	Предельные (минимальные и (или) максимальные) размеры земельных участков, в том числе их площадь, м²		Максимальный процент застройки в границах земельного участка	Предельное количество этажей или предельная высота зданий, строений, сооружений	Минимальные отступы от границ земельных участков в целях определения мест допустимого размещения зданий, строений, сооружений, за пределами которых запрещено строительство зданий, строений, сооружений
			min	max			
ОСНОВНЫЕ ВИДЫ РАЗРЕШЕННОГО ИСПОЛЬЗОВАНИЯ ЗЕМЕЛЬНЫХ УЧАСТКОВ И ОБЪЕКТОВ КАПИТАЛЬНОГО СТРОИТЕЛЬСТВА							
1	1.15	Хранение и переработка сельскохозяйственной продукции	не подлежат установлению				3 метра
2	1.18	Обеспечение сельскохозяйственного производства	не подлежат установлению				3 метра
3	3.1	Коммунальное обслуживание	не подлежат установлению				
4	6.1	Недропользование	не подлежат установлению				
5	6.4	Пищевая промышленность	не подлежат установлению				3 метра
6	6.8	Связь	не подлежат установлению				3 метра
7	6.9	Склад	не подлежат установлению		60%	не подлежит установлению	3 метра
8	6.9.1	Складские площадки	не подлежат установлению				
9	3.3	Бытовое обслуживание	200	не подлежит установлению	60%	не подлежит установлению	3 метра
10	4.1	Деловое управление	не подлежат установлению		50%	не подлежит установлению	3 метра
11	4.4	Магазины	200	не подлежит установлению	50%	не подлежит установлению	3 метра
12	4.6	Общественное питание	400	не подлежит установлению	50%	не подлежит установлению	3 метра

№ п/п	Код ВРИ	Наименование ВРИ	Предельные (минимальные и (или) максимальные) размеры земельных участков, в том числе их площадь, м²		Максимальный процент застройки в границах земельного участка	Предельное количество этажей или предельная высота зданий, строений, сооружений	Минимальные отступы от границ земельных участков в целях определения мест допустимого размещения зданий, строений, сооружений, за пределами которых запрещено строительство зданий, строений, сооружений
			min	max			
13	4.9	Служебные гаражи	не подлежат установлению				3 метра
14	4.9.1.1	Заправка транспортных средств	не подлежат установлению				3 метра
15	4.9.1.3	Автомобильные мойки	не подлежат установлению				3 метра
16	4.9.1.4	Ремонт автомобилей	не подлежат установлению				3 метра
17	7.1.1	Железнодорожные пути	не подлежат установлению				
18	8.3	Обеспечение внутреннего правопорядка	не подлежат установлению				3 метра
19	12.0	Земельные участки (территории) общего пользования	не подлежат установлению				
20	12.0.1	Улично-дорожная сеть	не подлежат установлению				
21	12.0.2	Благоустройство территории	не подлежат установлению				
УСЛОВНО РАЗРЕШЕННЫЕ ВИДЫ ИСПОЛЬЗОВАНИЯ ЗЕМЕЛЬНЫХ УЧАСТКОВ И ОБЪЕКТОВ КАПИТАЛЬНОГО СТРОИТЕЛЬСТВА							
22	Не устанавливаются						

Ограничения использования земельных участков и объектов капитального строительства в зонах с особыми условиями использования территории устанавливаются в соответствии с законодательством Российской Федерации. Перечень зон с особыми условиями использования территории и основания установления ограничений приведены в пункте 22 настоящих Правил.

4. Градостроительные регламенты территориальных зон ИТ1/1, ИТ1/2, ИТ1/3, ИТ1/4, ИТ1/5, ИТ1/6, ИТ1/7, ИТ1

№ п/п	Код ВРИ	Наименование ВРИ	Предельные (минимальные и (или) максимальные) размеры земельных участков, в том числе их площадь, м²		Максимальный процент застройки в границах земельного участка	Предельное количество этажей или предельная высота зданий, строений, сооружений	Минимальные отступы от границ земельных участков в целях определения мест допустимого размещения зданий, строений, сооружений, за пределами которых запрещено строительство зданий, строений, сооружений
			min	max			
ОСНОВНЫЕ ВИДЫ РАЗРЕШЕННОГО ИСПОЛЬЗОВАНИЯ ЗЕМЕЛЬНЫХ УЧАСТКОВ И ОБЪЕКТОВ КАПИТАЛЬНОГО СТРОИТЕЛЬСТВА							
1	7.2.1	Размещение автомобильных дорог	не подлежат установлению				
2	7.2.2	Обслуживание перевозок пассажиров	не подлежат установлению				3 метра
3	7.2.3	Стоянки транспорта общего пользования	не подлежат установлению				
4	3.1.1	Предоставление коммунальных услуг	не подлежат установлению				
5	6.8	Связь	не подлежат установлению				3 метра
6	6.7	Энергетика	не подлежат установлению				3 метра
7	12.0	Земельные участки (территории) общего пользования	не подлежат установлению				
8	12.0.1	Улично-дорожная сеть	не подлежат установлению				
9	12.0.2	Благоустройство территории	не подлежат установлению				
10	4.9.1	Объекты дорожного сервиса	не подлежат установлению				3 метра
11	4.9.1.1	Заправка транспортных средств	не подлежат установлению			1 этаж	3 метра
12	4.9.1.2	Обеспечение дорожного отдыха	600	не подлежит установлению	45%	3 этажа	3 метра
13	4.9.1.3	Автомобильные мойки	не подлежат установлению			1 этаж	3 метра
14	4.9.1.4	Ремонт автомобилей	не подлежат установлению			1 этаж	3 метра
УСЛОВНО РАЗРЕШЕННЫЕ ВИДЫ ИСПОЛЬЗОВАНИЯ ЗЕМЕЛЬНЫХ УЧАСТКОВ И ОБЪЕКТОВ КАПИТАЛЬНОГО СТРОИТЕЛЬСТВА							
15	Не устанавливаются						

Ограничения использования земельных участков и объектов капитального строительства в зонах с особыми условиями использования территории устанавливаются в соответствии с законодательством Российской Федерации. Перечень зон с особыми условиями использования территории и основания установления ограничений приведены в пункте 22 настоящих Правил.

5. Градостроительные регламенты территориальных зон ИТ2/6, ИТ2

№ п/п	Код ВРИ	Наименование ВРИ	Предельные (минимальные и (или) максимальные) размеры земельных участков, в том числе их площадь, м²		Максимальный процент застройки в границах земельного участка	Предельное количество этажей или предельная высота зданий, строений, сооружений	Минимальные отступы от границ земельных участков в целях определения мест допустимого размещения зданий, строений, сооружений, за пределами которых запрещено строительство зданий, строений, сооружений
			min	max			
ОСНОВНЫЕ ВИДЫ РАЗРЕШЕННОГО ИСПОЛЬЗОВАНИЯ ЗЕМЕЛЬНЫХ УЧАСТКОВ И ОБЪЕКТОВ КАПИТАЛЬНОГО СТРОИТЕЛЬСТВА							
1	7.1	Железнодорожный транспорт	не подлежат установлению				3 метра
2	3.1.1	Предоставление коммунальных услуг	не подлежат установлению				
УСЛОВНО РАЗРЕШЕННЫЕ ВИДЫ ИСПОЛЬЗОВАНИЯ ЗЕМЕЛЬНЫХ УЧАСТКОВ И ОБЪЕКТОВ КАПИТАЛЬНОГО СТРОИТЕЛЬСТВА							
3	Не устанавливаются						

Ограничения использования земельных участков и объектов капитального строительства в зонах с особыми условиями использования территории устанавливаются в соответствии с законодательством Российской Федерации. Перечень зон с особыми условиями использования территории и основания установления ограничений приведены в пункте 22 настоящих Правил.

6. Градостроительные регламенты территориальных зон СХ1/1, СХ1/2, СХ1/3, СХ1/4, СХ1/5, СХ1/6, СХ1/7

№ п/п	Код ВРИ	Наименование ВРИ	Предельные (минимальные и (или) максимальные) размеры земельных участков, в том числе их площадь, м²		Максимальный процент застройки в границах земельного участка	Предельное количество этажей или предельная высота зданий, строений, сооружений	Минимальные отступы от границ земельных участков в целях определения мест допустимого размещения зданий, строений, сооружений, за пределами которых запрещено строительство зданий, строений, сооружений
			min	max			
ОСНОВНЫЕ ВИДЫ РАЗРЕШЕННОГО ИСПОЛЬЗОВАНИЯ ЗЕМЕЛЬНЫХ УЧАСТКОВ И ОБЪЕКТОВ КАПИТАЛЬНОГО СТРОИТЕЛЬСТВА							
1	1.2	Выращивание зерновых и иных сельскохозяйственных культур	не подлежат установлению				
2	1.3	Овощеводство	не подлежат установлению				
3	1.4	Выращивание тонизирующих, лекарственных, цветочных культур	не подлежат установлению				
4	1.5	Садоводство	не подлежат установлению				
5	1.12	Пчеловодство	не подлежат установлению				
6	1.13	Рыбоводство	не подлежат установлению				
7	1.16	Ведение личного подсобного хозяйства на полевых участках	не подлежат установлению				
8	1.17	Питомники	не подлежат установлению				
9	1.19	Сенокошение	не подлежат установлению				
10	1.20	Выпас сельскохозяйственных животных	не подлежат установлению				
11	3.1.1	Предоставление коммунальных услуг	не подлежат установлению				
12	11.1	Общее пользование водными объектами	не подлежат установлению				
13	12.0	Земельные участки (территории) общего пользования	не подлежат установлению				
14	12.0.1	Улично-дорожная сеть	не подлежат установлению				
15	12.0.2	Благоустройство территории	не подлежат установлению				
16	13.1	Ведение огородничества	100	4500	0%	не подлежат установлению	
УСЛОВНО РАЗРЕШЕННЫЕ ВИДЫ ИСПОЛЬЗОВАНИЯ ЗЕМЕЛЬНЫХ УЧАСТКОВ И ОБЪЕКТОВ КАПИТАЛЬНОГО СТРОИТЕЛЬСТВА							

№ п/п	Код ВРИ	Наименование ВРИ	Предельные (минимальные и (или) максимальные) размеры земельных участков, в том числе их площадь, м²		Максимальный процент застройки в границах земельного участка	Предельное количество этажей или предельная высота зданий, строений, сооружений	Минимальные отступы от границ земельных участков в целях определения мест допустимого размещения зданий, строений, сооружений, за пределами которых запрещено строительство зданий, строений, сооружений
			min	max			
17	1.15	Хранение и переработка сельскохозяйственной продукции	не подлежат установлению				3 метра
18	5.3	Охота и рыбалка	не подлежат установлению				
19	5.4	Причалы для маломерных судов	не подлежат установлению				
20	6.8	Связь	не подлежат установлению				3 метра

Ограничения использования земельных участков и объектов капитального строительства в зонах с особыми условиями использования территории устанавливаются в соответствии с законодательством Российской Федерации. Перечень зон с особыми условиями использования территории и основания установления ограничений приведены в пункте 22 настоящих Правил.

7. Градостроительные регламенты территориальных зон СХ2/1, СХ2/2, СХ2/3, СХ2/4, СХ2/5, СХ2/7, СХ2

№ п/п	Код ВРИ	Наименование ВРИ	Предельные (минимальные и (или) максимальные) размеры земельных участков, в том числе их площадь, м²		Максимальный процент застройки в границах земельного участка	Предельное количество этажей или предельная высота зданий, строений, сооружений	Минимальные отступы от границ земельных участков в целях определения мест допустимого размещения зданий, строений, сооружений, за пределами которых запрещено строительство зданий, строений, сооружений
			min	max			
ОСНОВНЫЕ ВИДЫ РАЗРЕШЕННОГО ИСПОЛЬЗОВАНИЯ ЗЕМЕЛЬНЫХ УЧАСТКОВ И ОБЪЕКТОВ КАПИТАЛЬНОГО СТРОИТЕЛЬСТВА							

№ п/п	Код ВРИ	Наименование ВРИ	Предельные (минимальные и (или) максимальные) размеры земельных участков, в том числе их площадь, м²		Максимальный процент застройки в границах земельного участка	Предельное количество этажей или предельная высота зданий, строений, сооружений	Минимальные отступы от границ земельных участков в целях определения мест допустимого размещения зданий, строений, сооружений, за пределами которых запрещено строительство зданий, строений, сооружений
			min	max			
1	1.1	Растениеводство	не подлежат установлению				
2	1.12	Пчеловодство	не подлежат установлению				
3	1.13	Рыбоводство	не подлежат установлению				
4	1.15	Хранение и переработка сельскохозяйственной продукции	не подлежат установлению				3 метра
5	1.17	Питомники	не подлежат установлению				
6	1.18	Обеспечение сельскохозяйственного производства	не подлежат установлению				3 метра
7	1.19	Сенокошение	не подлежат установлению				
8	1.20	Выпас сельскохозяйственных животных	не подлежат установлению				
9	3.1.1	Предоставление коммунальных услуг	не подлежат установлению				
10	4.1	Деловое управление	не подлежат установлению		50%	не подлежит установлению	3 метра
11	4.4	Магазины	не подлежит установлению	5000	50%	не подлежит установлению	3 метра
12	4.9.1.1	Заправка транспортных средств	не подлежат установлению			1 этаж	3 метра
13	6.9	Склад	не подлежат установлению		60%	не подлежит установлению	3 метра
14	6.9.1	Складские площадки	не подлежат установлению				
15	11.1	Общее пользование водными объектами	не подлежат установлению				
16	12.0	Земельные участки (территории) общего пользования	не подлежат установлению				
17	12.0.1	Улично-дорожная сеть	не подлежат установлению				

№ п/п	Код ВРИ	Наименование ВРИ	Предельные (минимальные и (или) максимальные) размеры земельных участков, в том числе их площадь, м²		Максимальный процент застройки в границах земельного участка	Предельное количество этажей или предельная высота зданий, строений, сооружений	Минимальные отступы от границ земельных участков в целях определения мест допустимого размещения зданий, строений, сооружений, за пределами которых запрещено строительство зданий, строений, сооружений
			min	max			
18	12.0.2	Благоустройство территории	не подлежат установлению				
УСЛОВНО РАЗРЕШЕННЫЕ ВИДЫ ИСПОЛЬЗОВАНИЯ ЗЕМЕЛЬНЫХ УЧАСТКОВ И ОБЪЕКТОВ КАПИТАЛЬНОГО СТРОИТЕЛЬСТВА							
19	1.7	Животноводство	не подлежат установлению				3 метра
20	5.3	Охота и рыбалка	не подлежат установлению				
21	6.4	Пищевая промышленность	не подлежат установлению				3 метра
22	6.8	Связь	не подлежат установлению				3 метра
23	11.2	Специальное пользование водными объектами	не подлежат установлению				

Ограничения использования земельных участков и объектов капитального строительства в зонах с особыми условиями использования территории устанавливаются в соответствии с законодательством Российской Федерации. Перечень зон с особыми условиями использования территории и основания установления ограничений приведены в пункте 22 настоящих Правил.

8. Градостроительные регламенты территориальной зоны Р1/1

№ п/п	Код ВРИ	Наименование ВРИ	Предельные (минимальные и (или) максимальные) размеры земельных участков, в том числе их площадь, м²		Максимальный процент застройки в границах земельного участка	Предельное количество этажей или предельная высота зданий, строений, сооружений	Минимальные отступы от границ земельных участков в целях определения мест допустимого размещения зданий, строений, сооружений, за пределами которых запрещено строительство зданий, строений, сооружений
			min	max			
ОСНОВНЫЕ ВИДЫ РАЗРЕШЕННОГО ИСПОЛЬЗОВАНИЯ ЗЕМЕЛЬНЫХ УЧАСТКОВ И ОБЪЕКТОВ КАПИТАЛЬНОГО СТРОИТЕЛЬСТВА							
1	5.1.3	Площадки для занятий спортом	не подлежат установлению				
2	5.1.5	Водный спорт	не подлежат установлению				3 метра
3	5.2	Природно-познавательный туризм	не подлежат установлению				
4	5.4	Причалы для маломерных судов	не подлежат установлению				
5	9.1	Охрана природных территорий	не подлежат установлению				
6	11.1	Общее пользование водными объектами	не подлежат установлению				
7	12.0.1	Улично-дорожная сеть	не подлежат установлению				
8	12.0.2	Благоустройство территории	не подлежат установлению				
9	3.1.1	Предоставление коммунальных услуг	не подлежат установлению				
УСЛОВНО РАЗРЕШЕННЫЕ ВИДЫ ИСПОЛЬЗОВАНИЯ ЗЕМЕЛЬНЫХ УЧАСТКОВ И ОБЪЕКТОВ КАПИТАЛЬНОГО СТРОИТЕЛЬСТВА							
10	4.6	Общественное питание	200	1000	50%	не подлежит установлению	3 метра

Ограничения использования земельных участков и объектов капитального строительства в зонах с особыми условиями использования территории устанавливаются в соответствии с законодательством Российской Федерации. Перечень зон с особыми условиями использования территории и основания установления ограничений приведены в пункте 22 настоящих Правил.

9. Градостроительные регламенты территориальных зон СН1/1, СН1/2, СН1/3, СН1/5, СН1/6, СН1/7, СН1

№ п/п	Код ВРИ	Наименование ВРИ	Предельные (минимальные и (или) максимальные) размеры земельных участков, в том числе их площадь, м²		Максимальный процент застройки в границах земельного участка	Предельное количество этажей или предельная высота зданий, строений, сооружений	Минимальные отступы от границ земельных участков в целях определения мест допустимого размещения зданий, строений, сооружений, за пределами которых запрещено строительство зданий, строений, сооружений
			min	max			
ОСНОВНЫЕ ВИДЫ РАЗРЕШЕННОГО ИСПОЛЬЗОВАНИЯ ЗЕМЕЛЬНЫХ УЧАСТКОВ И ОБЪЕКТОВ КАПИТАЛЬНОГО СТРОИТЕЛЬСТВА							
1	12.1	Ритуальная деятельность	не подлежит установлению	400000	не подлежат установлению		3 метра
2	9.3	Историко-культурная деятельность	не подлежат установлению				
3	12.0	Земельные участки (территории) общего пользования	не подлежат установлению				
4	12.0.1	Улично-дорожная сеть	не подлежат установлению				
5	12.0.2	Благоустройство территории	не подлежат установлению				
6	3.1.1	Предоставление коммунальных услуг	не подлежат установлению				
УСЛОВНО РАЗРЕШЕННЫЕ ВИДЫ ИСПОЛЬЗОВАНИЯ ЗЕМЕЛЬНЫХ УЧАСТКОВ И ОБЪЕКТОВ КАПИТАЛЬНОГО СТРОИТЕЛЬСТВА							
7	Не устанавливаются						

Ограничения использования земельных участков и объектов капитального строительства в зонах с особыми условиями использования территории устанавливаются в соответствии с законодательством Российской Федерации. Перечень зон с особыми условиями использования территории и основания установления ограничений приведены в пункте 22 настоящих Правил.

10. Градостроительные регламенты территориальных зон СН2/5, СН2/6, СН2

№ п/п	Код ВРИ	Наименование ВРИ	Предельные (минимальные и (или) максимальные) размеры земельных участков, в том числе их площадь, м²		Максимальный процент застройки в границах земельного участка	Предельное количество этажей или предельная высота зданий, строений, сооружений	Минимальные отступы от границ земельных участков в целях определения мест допустимого размещения зданий, строений, сооружений, за пределами которых запрещено строительство зданий, строений, сооружений
			min	max			
ОСНОВНЫЕ ВИДЫ РАЗРЕШЕННОГО ИСПОЛЬЗОВАНИЯ ЗЕМЕЛЬНЫХ УЧАСТКОВ И ОБЪЕКТОВ КАПИТАЛЬНОГО СТРОИТЕЛЬСТВА							
1	12.2	Специальная деятельность	не подлежат установлению				
2	3.1.1	Предоставление коммунальных услуг	не подлежат установлению				
УСЛОВНО РАЗРЕШЕННЫЕ ВИДЫ ИСПОЛЬЗОВАНИЯ ЗЕМЕЛЬНЫХ УЧАСТКОВ И ОБЪЕКТОВ КАПИТАЛЬНОГО СТРОИТЕЛЬСТВА							
3	Не устанавливаются						

Ограничения использования земельных участков и объектов капитального строительства в зонах с особыми условиями использования территории устанавливаются в соответствии с законодательством Российской Федерации. Перечень зон с особыми условиями использования территории и основания установления ограничений приведены в пункте 22 настоящих Правил.

22. Перечень зон с особыми условиями использования территории и основания установления ограничений использования земельных участков и объектов капитального строительства на территории Солонецкого сельского поселения Воробьёвского муниципального района Воронежской области

№ п/п	Вид зоны	Основания установления ограничений использования земельных участков и объектов капитального строительства
1	Охранная зона объектов электроэнергетики (объектов электросетевого хозяйства и объектов по производству электрической энергии)	Постановление Правительства Российской Федерации от 24.02.2009 № 160 «О порядке установления охранных зон объектов электросетевого хозяйства и особых условий использования земельных участков, расположенных в границах таких зон» Постановление Правительства Российской Федерации от 18.11.2013 № 1033 «О порядке установления

		охранных зон объектов по производству электрической энергии и особых условий использования земельных участков, расположенных в границах таких зон»
2	Охранная зона линий и сооружений связи	Постановление Правительства Российской Федерации от 09.06.1995 № 578 «Об утверждении Правил охраны линий и сооружений связи Российской Федерации»
3	Водоохранная зона	Водный кодекс Российской Федерации
4	Прибрежная защитная полоса	Водный кодекс Российской Федерации
5	Зоны санитарной охраны источников питьевого и хозяйственно-бытового водоснабжения, а также устанавливаемые в случаях, предусмотренных Водным кодексом Российской Федерации, в отношении подземных водных объектов зоны специальной охраны	Водный кодекс Российской Федерации СанПиН 2.1.4.1110-02 «Зоны санитарной охраны источников водоснабжения и водопроводов питьевого назначения»
6	Санитарно-защитная зона	Постановление Правительства Российской Федерации от 03.03.2018 № 222 «Об утверждении Правил установления санитарно-защитных зон и использования земельных участков, расположенных в границах санитарно-защитных зон»
7	Охранная зона пунктов государственной геодезической сети, государственной нивелирной сети и государственной гравиметрической сети	Постановление Правительства Российской Федерации от 21.08.2019 № 1080 «Об охранных зонах пунктов государственной геодезической сети, государственной нивелирной сети и государственной гравиметрической сети»
8	Зона минимальных расстояний до магистральных или промышленных трубопроводов (газопроводов, нефтепроводов и нефтепродуктопроводов, аммиакопроводов)	Положение о данном виде зоны с особыми условиями использования территории, определяемое Правительством Российской Федерации

Приложение № 1
к правилам землепользования и застройки
Солонецкого сельского поселения
Воробьёвского муниципального района
Воронежской области

СВЕДЕНИЯ О ГРАНИЦАХ ТЕРРИТОРИАЛЬНЫХ ЗОН, СОДЕРЖАЩИЕ ГРАФИЧЕСКОЕ ОПИСАНИЕ МЕСТОПОЛОЖЕНИЯ ГРАНИЦ ТЕРРИТОРИАЛЬНЫХ ЗОН, ПЕРЕЧЕНЬ КООРДИНАТ ХАРАКТЕРНЫХ ТОЧЕК ГРАНИЦ ТЕРРИТОРИАЛЬНЫХ ЗОН СЕЛА СОЛОНЦЫ

ОПИСАНИЕ МЕСТОПОЛОЖЕНИЯ ГРАНИЦ

Зона застройки индивидуальными жилыми домами села Солонцы – Ж1/1

(наименование объекта, местоположение границ которого описано
(далее - объект)

Раздел 1

Сведения об объекте		
№ п/п	Характеристики объекта	Описание характеристик
1	2	3
1	Местоположение объекта	Воронежская область, Воробьёвский муниципальный район, Солонецкое сельское поселение, село Солонцы
2	Площадь объекта ± величина погрешности определения площади (Р ± Дельта Р)	-
3	Иные характеристики объекта	-

Раздел 2

Сведения о местоположении границ объекта					
1. Система координат: МСК - 36, зона 2					
2. Сведения о характерных точках границ объекта					
Обозначение характерных точек границ	Координаты, м		Метод определения координат характерной точки	Средняя квадратическая погрешность положения характерной точки (Mt), м	Описание обозначения точки на местности (при наличии)
	X	Y			
1	2	3	4	5	6
1	397942.66	2194530.27	Картометрический	1.00	-
2	397943.61	2194570.16	Картометрический	1.00	-
3	397936.20	2194598.46	Картометрический	1.00	-
4	397910.56	2194648.41	Картометрический	1.00	-
5	397904.29	2194665.31	Картометрический	1.00	-
6	397896.70	2194735.96	Картометрический	1.00	-
7	397869.52	2194795.83	Картометрический	1.00	-
8	397819.21	2194885.05	Картометрический	1.00	-
9	397909.85	2194957.40	Картометрический	1.00	-
10	397890.09	2194987.37	Картометрический	1.00	-
11	397750.44	2195284.69	Картометрический	1.00	-
12	397722.86	2195382.42	Картометрический	1.00	-
13	397672.40	2195729.28	Картометрический	1.00	-
14	397652.23	2195779.86	Картометрический	1.00	-
15	397650.74	2195783.58	Картометрический	1.00	-
16	397576.21	2195959.79	Аналитический	0.10	-
17	397408.56	2195869.31	Аналитический	0.10	-
18	397483.47	2195682.29	Аналитический	0.10	-
19	397467.52	2195672.32	Аналитический	0.10	-
20	397475.90	2195652.30	Аналитический	0.10	-
21	397485.38	2195610.94	Аналитический	0.10	-
22	397498.76	2195377.65	Аналитический	0.10	-
23	397493.03	2195358.94	Аналитический	0.10	-
24	397491.51	2195360.70	Аналитический	0.10	-
25	397487.02	2195356.85	Аналитический	0.10	-
26	397490.88	2195352.36	Аналитический	0.10	-
27	397490.50	2195350.71	Аналитический	0.10	-
28	397476.27	2195306.27	Аналитический	0.10	-
29	397434.59	2195179.38	Аналитический	0.10	-
30	397440.97	2195159.84	Аналитический	0.10	-
31	397437.14	2195155.73	Аналитический	0.10	-
32	397428.91	2195156.23	Аналитический	0.10	-
33	397417.04	2195109.11	Аналитический	0.10	-

1	2	3	4	5	6
34	397398.05	2195018.92	Аналитический	0.10	-
35	397379.89	2194983.77	Аналитический	0.10	-
36	397402.09	2194964.94	Картометрический	1.00	-
37	397549.50	2194863.42	Аналитический	0.10	-
38	397583.01	2194875.19	Картометрический	1.00	-
39	397600.44	2194813.82	Картометрический	1.00	-
40	397608.51	2194794.97	Картометрический	1.00	-
41	397672.65	2194682.59	Картометрический	1.00	-
42	397678.24	2194661.77	Картометрический	1.00	-
43	397593.05	2194715.23	Картометрический	1.00	-
44	397489.55	2194761.40	Картометрический	1.00	-
45	397355.09	2194830.11	Картометрический	1.00	-
46	397257.43	2194875.64	Картометрический	1.00	-
47	397247.40	2194871.45	Аналитический	0.10	-
48	397227.62	2194877.05	Аналитический	0.10	-
49	397214.73	2194873.50	Аналитический	0.10	-
50	397200.97	2194850.34	Аналитический	0.10	-
51	397189.28	2194826.68	Аналитический	0.10	-
52	397186.84	2194817.76	Аналитический	0.10	-
53	397173.61	2194793.65	Аналитический	0.10	-
54	397151.70	2194758.32	Аналитический	0.10	-
55	397137.65	2194745.99	Картометрический	1.00	-
56	397302.24	2194624.86	Картометрический	1.00	-
57	397416.19	2194566.74	Картометрический	1.00	-
58	397427.58	2194576.62	Картометрический	1.00	-
59	397515.71	2194553.44	Картометрический	1.00	-
60	397553.31	2194554.58	Картометрический	1.00	-
61	397614.28	2194539.81	Картометрический	1.00	-
62	397649.81	2194537.79	Картометрический	1.00	-
63	397730.32	2194515.84	Картометрический	1.00	-
64	397746.28	2194515.84	Картометрический	1.00	-
65	397782.27	2194549.70	Картометрический	1.00	-
66	397832.50	2194491.72	Картометрический	1.00	-
67	397873.53	2194492.29	Картометрический	1.00	-
68	397873.71	2194529.32	Картометрический	1.00	-
1	397942.66	2194530.27	Картометрический	1.00	-
69	396945.61	2194527.14	Аналитический	0.10	-
70	396951.40	2194541.33	Аналитический	0.10	-
71	396956.40	2194540.89	Аналитический	0.10	-
72	396966.58	2194566.05	Аналитический	0.10	-
73	397015.99	2194650.30	Картометрический	1.00	-
74	396982.40	2194668.16	Картометрический	1.00	-
75	397004.44	2194711.84	Картометрический	1.00	-
76	396998.36	2194791.99	Картометрический	1.00	-
77	396910.23	2194842.13	Картометрический	1.00	-
78	396739.68	2194872.14	Картометрический	1.00	-
79	396630.29	2194885.05	Картометрический	1.00	-

1	2	3	4	5	6
80	396556.98	2194885.43	Картометрический	1.00	-
81	396552.04	2194910.50	Картометрический	1.00	-
82	396876.56	2194903.81	Аналитический	0.10	-
83	396958.09	2194923.80	Картометрический	1.00	-
84	396982.52	2194925.96	Картометрический	1.00	-
85	397012.22	2194913.03	Картометрический	1.00	-
86	397043.35	2194883.48	Картометрический	1.00	-
87	397136.24	2194846.69	Картометрический	1.00	-
88	397174.89	2194833.61	Аналитический	0.10	-
89	397190.81	2194862.12	Аналитический	0.10	-
90	397203.39	2194880.80	Аналитический	0.10	-
91	397202.64	2194894.85	Аналитический	0.10	-
92	397212.45	2194899.20	Аналитический	0.10	-
93	397151.87	2195109.67	Картометрический	1.00	-
94	397318.02	2195149.87	Картометрический	1.00	-
95	397402.79	2195160.29	Аналитический	0.10	-
96	397405.24	2195173.67	Аналитический	0.10	-
97	397422.12	2195180.53	Аналитический	0.10	-
98	397455.58	2195310.37	Аналитический	0.10	-
99	397469.23	2195345.74	Картометрический	1.00	-
100	397370.60	2195326.74	Картометрический	1.00	-
101	397368.25	2195353.28	Картометрический	1.00	-
102	397360.59	2195410.17	Картометрический	1.00	-
103	397351.54	2195472.51	Картометрический	1.00	-
104	397290.84	2195464.89	Картометрический	1.00	-
105	397259.50	2195414.56	Картометрический	1.00	-
106	397235.30	2195402.53	Аналитический	0.10	-
107	397224.46	2195399.11	Аналитический	0.10	-
108	396874.95	2195334.23	Картометрический	1.00	-
109	396077.13	2195190.07	Картометрический	1.00	-
110	395990.99	2195176.64	Картометрический	1.00	-
111	395985.09	2195175.70	Картометрический	1.00	-
112	396035.19	2194968.56	Картометрический	1.00	-
113	396091.91	2194777.58	Картометрический	1.00	-
114	396124.83	2194652.08	Картометрический	1.00	-
115	396146.24	2194570.46	Картометрический	1.00	-
116	396162.12	2194572.85	Картометрический	1.00	-
117	396165.87	2194556.26	Картометрический	1.00	-
118	396395.59	2194603.74	Картометрический	1.00	-
119	396566.17	2194333.46	Картометрический	1.00	-
120	396523.39	2194302.88	Картометрический	1.00	-
121	396535.64	2194279.31	Картометрический	1.00	-
122	396547.36	2194258.98	Картометрический	1.00	-
123	396559.75	2194251.30	Картометрический	1.00	-
124	396577.10	2194260.67	Картометрический	1.00	-
125	396611.20	2194228.96	Картометрический	1.00	-
126	396707.87	2194091.07	Картометрический	1.00	-
127	396700.34	2194085.38	Картометрический	1.00	-

1	2	3	4	5	6
128	396708.97	2194071.65	Картометрический	1.00	-
129	396719.08	2194076.90	Картометрический	1.00	-
130	396859.38	2193872.31	Картометрический	1.00	-
131	396845.76	2193861.28	Картометрический	1.00	-
132	396895.21	2193797.46	Картометрический	1.00	-
133	396922.22	2193813.87	Аналитический	0.10	-
134	396968.88	2193841.48	Аналитический	0.10	-
135	397046.39	2193889.63	Аналитический	0.10	-
136	397104.15	2193925.71	Аналитический	0.10	-
137	397119.65	2193939.66	Аналитический	0.10	-
138	397137.98	2193964.02	Аналитический	0.10	-
139	397152.64	2193992.00	Аналитический	0.10	-
140	397153.77	2194023.36	Аналитический	0.10	-
141	397149.41	2194027.55	Картометрический	1.00	-
142	397137.38	2194033.24	Картометрический	1.00	-
143	397120.10	2194043.12	Картометрический	1.00	-
144	397095.08	2194075.50	Картометрический	1.00	-
145	397032.02	2194136.98	Картометрический	1.00	-
146	396961.87	2194245.44	Картометрический	1.00	-
147	396930.56	2194298.57	Картометрический	1.00	-
148	396855.08	2194392.23	Картометрический	1.00	-
149	396658.01	2194636.82	Картометрический	1.00	-
150	396680.62	2194631.50	Картометрический	1.00	-
151	396782.60	2194592.38	Картометрический	1.00	-
69	396945.61	2194527.14	Аналитический	0.10	-
152	397459.19	2194323.27	Картометрический	1.00	-
153	397517.72	2194436.02	Картометрический	1.00	-
154	397559.02	2194507.11	Картометрический	1.00	-
155	397549.52	2194516.22	Картометрический	1.00	-
156	397532.04	2194516.98	Картометрический	1.00	-
157	397514.95	2194512.80	Картометрический	1.00	-
158	397435.18	2194532.55	Картометрический	1.00	-
159	397396.06	2194551.93	Картометрический	1.00	-
160	397289.92	2194602.62	Картометрический	1.00	-
161	397202.27	2194659.83	Картометрический	1.00	-
162	397152.02	2194696.27	Картометрический	1.00	-
163	397078.89	2194692.85	Картометрический	1.00	-
164	397070.49	2194699.81	Картометрический	1.00	-
165	397064.78	2194695.15	Аналитический	0.10	-
166	397038.35	2194650.48	Аналитический	0.10	-
167	396981.91	2194558.58	Аналитический	0.10	-
168	396976.74	2194545.83	Аналитический	0.10	-
169	396976.18	2194536.12	Аналитический	0.10	-
170	396978.27	2194531.26	Аналитический	0.10	-
171	397003.96	2194516.94	Аналитический	0.10	-
172	396999.79	2194504.59	Аналитический	0.10	-
173	396990.62	2194502.48	Аналитический	0.10	-

1	2	3	4	5	6
174	397006.49	2194475.11	Аналитический	0.10	-
175	397089.19	2194337.57	Аналитический	0.10	-
176	397092.53	2194331.42	Картометрический	1.00	-
177	397173.35	2194440.51	Картометрический	1.00	-
152	397459.19	2194323.27	Картометрический	1.00	-
178	397852.87	2194329.40	Картометрический	1.00	-
179	397865.93	2194355.16	Картометрический	1.00	-
180	397902.01	2194380.99	Картометрический	1.00	-
181	397907.33	2194388.97	Картометрический	1.00	-
182	397896.70	2194399.23	Картометрический	1.00	-
183	397883.40	2194406.44	Картометрический	1.00	-
184	397685.12	2194472.16	Картометрический	1.00	-
185	397643.34	2194487.73	Картометрический	1.00	-
186	397637.64	2194482.41	Картометрический	1.00	-
187	397537.39	2194285.69	Картометрический	1.00	-
188	397520.04	2194224.85	Картометрический	1.00	-
189	397424.17	2194258.30	Картометрический	1.00	-
190	397373.65	2194195.63	Картометрический	1.00	-
191	397293.12	2194233.61	Картометрический	1.00	-
192	397276.12	2194252.21	Картометрический	1.00	-
193	397268.05	2194243.49	Картометрический	1.00	-
194	397169.04	2194154.35	Аналитический	0.10	-
195	397157.89	2194144.24	Аналитический	0.10	-
196	397170.55	2194064.63	Аналитический	0.10	-
197	397171.93	2194032.99	Аналитический	0.10	-
198	397186.71	2194024.75	Аналитический	0.10	-
199	397186.64	2194022.92	Аналитический	0.10	-
200	397204.17	2194021.73	Аналитический	0.10	-
201	397222.27	2194022.09	Аналитический	0.10	-
202	397247.50	2194025.21	Аналитический	0.10	-
203	397264.30	2194028.00	Аналитический	0.10	-
204	397280.04	2194033.46	Аналитический	0.10	-
205	397296.33	2194040.83	Аналитический	0.10	-
206	397344.63	2194068.33	Аналитический	0.10	-
207	397397.69	2194097.27	Аналитический	0.10	-
208	397450.78	2194126.24	Аналитический	0.10	-
209	397504.52	2194156.15	Аналитический	0.10	-
210	397560.60	2194186.81	Аналитический	0.10	-
211	397594.50	2194205.34	Аналитический	0.10	-
212	397637.77	2194228.65	Аналитический	0.10	-
213	397642.15	2194230.94	Аналитический	0.10	-
214	397659.59	2194240.06	Аналитический	0.10	-
215	397666.80	2194243.26	Аналитический	0.10	-
216	397742.51	2194267.43	Аналитический	0.10	-
217	397787.17	2194280.71	Аналитический	0.10	-
218	397805.01	2194290.39	Аналитический	0.10	-
219	397820.76	2194300.74	Аналитический	0.10	-

1	2	3	4	5	6
220	397834.29	2194312.81	Аналитический	0.10	-
221	397842.26	2194320.84	Аналитический	0.10	-
178	397852.87	2194329.40	Картометрический	1.00	-
222	397709.12	2193914.64	Аналитический	0.10	-
223	397686.64	2193958.22	Картометрический	1.00	-
224	397690.86	2193979.01	Картометрический	1.00	-
225	397705.63	2194001.15	Картометрический	1.00	-
226	397731.08	2194004.19	Картометрический	1.00	-
227	397848.46	2194077.88	Картометрический	1.00	-
228	397892.90	2194119.66	Картометрический	1.00	-
229	397909.48	2194156.67	Картометрический	1.00	-
230	397927.73	2194177.25	Картометрический	1.00	-
231	397956.33	2194235.51	Картометрический	1.00	-
232	397954.43	2194247.29	Картометрический	1.00	-
233	397940.38	2194259.44	Картометрический	1.00	-
234	397936.96	2194313.00	Картометрический	1.00	-
235	397934.68	2194321.17	Картометрический	1.00	-
236	397911.13	2194343.20	Картометрический	1.00	-
237	397872.34	2194322.70	Картометрический	1.00	-
238	397859.20	2194323.59	Картометрический	1.00	-
239	397847.96	2194314.52	Аналитический	0.10	-
240	397840.14	2194306.64	Аналитический	0.10	-
241	397825.95	2194293.99	Аналитический	0.10	-
242	397809.38	2194283.09	Аналитический	0.10	-
243	397790.44	2194272.82	Аналитический	0.10	-
244	397745.00	2194259.31	Аналитический	0.10	-
245	397669.40	2194235.17	Аналитический	0.10	-
246	397663.32	2194232.41	Аналитический	0.10	-
247	397641.75	2194221.14	Аналитический	0.10	-
248	397598.55	2194197.87	Аналитический	0.10	-
249	397564.68	2194179.35	Аналитический	0.10	-
250	397508.62	2194148.71	Аналитический	0.10	-
251	397454.88	2194118.80	Аналитический	0.10	-
252	397401.76	2194089.81	Аналитический	0.10	-
253	397348.77	2194060.91	Аналитический	0.10	-
254	397300.19	2194033.24	Аналитический	0.10	-
255	397283.19	2194025.56	Аналитический	0.10	-
256	397266.41	2194019.73	Аналитический	0.10	-
257	397248.71	2194016.80	Аналитический	0.10	-
258	397222.87	2194013.60	Аналитический	0.10	-
259	397203.96	2194013.22	Аналитический	0.10	-
260	397185.57	2194014.47	Аналитический	0.10	-
261	397185.07	2194012.09	Аналитический	0.10	-
262	397175.61	2194010.88	Аналитический	0.10	-
263	397171.39	2194005.69	Аналитический	0.10	-
264	397167.82	2193985.24	Аналитический	0.10	-
265	397150.95	2193951.67	Аналитический	0.10	-

1	2	3	4	5	6
266	397133.00	2193927.17	Аналитический	0.10	-
267	397112.39	2193909.73	Аналитический	0.10	-
268	397065.50	2193878.36	Аналитический	0.10	-
269	396977.74	2193825.55	Аналитический	0.10	-
270	396929.07	2193798.28	Аналитический	0.10	-
271	396895.42	2193775.05	Аналитический	0.10	-
272	396887.34	2193762.44	Аналитический	0.10	-
273	396885.28	2193748.60	Аналитический	0.10	-
274	396894.02	2193586.08	Аналитический	0.10	-
275	396894.81	2193519.63	Аналитический	0.10	-
276	396896.73	2193519.80	Аналитический	0.10	-
277	396902.90	2193524.26	Картометрический	1.00	-
278	396968.58	2193557.76	Картометрический	1.00	-
279	397091.54	2193617.74	Аналитический	0.10	-
280	397108.76	2193626.57	Аналитический	0.10	-
281	397126.76	2193635.89	Аналитический	0.10	-
282	397143.11	2193643.41	Аналитический	0.10	-
283	397216.56	2193679.91	Аналитический	0.10	-
284	397279.67	2193713.50	Аналитический	0.10	-
285	397543.20	2193840.33	Аналитический	0.10	-
286	397653.45	2193898.90	Аналитический	0.10	-
222	397709.12	2193914.64	Аналитический	0.10	-

3. Сведения о характерных точках части (частей) границы объекта

Обозначение характерных точек части границы	Координаты, м		Метод определения координат характерной точки	Средняя квадратическая погрешность положения характерной точки (Mt), м	Описание обозначения точки на местности (при наличии)
	X	Y			
1	2	3	4	5	6
Часть №					
-	-	-	-	-	-

Раздел 3

Сведения о местоположении измененных (уточненных) границ объекта							
1. Система координат: -							
2. Сведения о характерных точках границ объекта							
Обозначение характерных точек границ	Существующие координаты, м		Измененные (уточненные) координаты, м		Метод определения координат характерной точки	Средняя квадратическая погрешность положения характерной точки (Mt), м	Описание обозначения точки на местности (при наличии)
	X	Y	X	Y			
1	2	3	4	5	6	7	8
-	-	-	-	-	-	-	-
3.Сведения о характерных точках части (частей) границы объекта							
Часть №							
-	-	-	-	-	-	-	-

Раздел 4

План границ объекта

Масштаб 1:5000

Используемые условные знаки и обозначения :

границы территориальной зоны

характерная точка границ территориальной зоны

Руководитель БУВО «Нормативно-проектный центр»

Подпись _____ Ю.В. Шальгина Дата «18» января 2022 г.

Место для оттиска печати (при наличии) лица, составившего описание местоположения границ объекта

ОПИСАНИЕ МЕСТОПОЛОЖЕНИЯ ГРАНИЦ

Общественно-деловая зона села Солонцы – ОД/1

(наименование объекта, местоположение границ которого описано (далее - объект)

Раздел 1

Сведения об объекте		
№ п/п	Характеристики объекта	Описание характеристик
1	2	3
1	Местоположение объекта	Воронежская область, Воробьёвский муниципальный район, Солонецкое сельское поселение, село Солонцы
2	Площадь объекта ± величина погрешности определения площади (Р ± Дельта Р)	-
3	Иные характеристики объекта	-

Раздел 2

Сведения о местоположении границ объекта					
1. Система координат: МСК - 36, зона 2					
2. Сведения о характерных точках границ объекта					
Обозначение характерных точек границ	Координаты, м		Метод определения координат характерной точки	Средняя квадратическая погрешность положения характерной точки (Mt), м	Описание обозначения точки на местности (при наличии)
	X	Y			
1	2	3	4	5	6
1	397678.24	2194661.77	Картометрический	1.00	-
2	397672.65	2194682.59	Картометрический	1.00	-
3	397608.51	2194794.97	Картометрический	1.00	-
4	397600.44	2194813.82	Картометрический	1.00	-
5	397583.01	2194875.19	Картометрический	1.00	-
6	397549.50	2194863.42	Аналитический	0.10	-
7	397402.09	2194964.94	Картометрический	1.00	-
8	397379.89	2194983.77	Аналитический	0.10	-
9	397376.12	2194979.65	Аналитический	0.10	-
10	397332.64	2194932.16	Аналитический	0.10	-
11	397325.15	2194925.42	Аналитический	0.10	-
12	397300.46	2194909.59	Аналитический	0.10	-
13	397279.38	2194899.27	Аналитический	0.10	-
14	397253.84	2194889.94	Аналитический	0.10	-
15	397267.66	2194882.98	Аналитический	0.10	-
16	397257.43	2194875.64	Картометрический	1.00	-
17	397355.09	2194830.11	Картометрический	1.00	-
18	397489.55	2194761.40	Картометрический	1.00	-
19	397593.05	2194715.23	Картометрический	1.00	-
1	397678.24	2194661.77	Картометрический	1.00	-
20	397379.44	2195026.59	Аналитический	0.10	-
21	397399.27	2195115.99	Аналитический	0.10	-
22	397407.07	2195150.54	Аналитический	0.10	-
23	397402.79	2195160.29	Аналитический	0.10	-
24	397318.02	2195149.87	Картометрический	1.00	-
25	397151.87	2195109.67	Картометрический	1.00	-
26	397212.45	2194899.20	Аналитический	0.10	-
27	397219.45	2194893.35	Аналитический	0.10	-
28	397258.50	2194908.65	Аналитический	0.10	-
29	397305.78	2194929.27	Аналитический	0.10	-
30	397329.23	2194945.59	Аналитический	0.10	-

1	2	3	4	5	6
31	397365.88	2194991.92	Аналитический	0.10	-
20	397379.44	2195026.59	Аналитический	0.10	-

3. Сведения о характерных точках части (частей) границы объекта

Обозначение характерных точек части границы	Координаты, м		Метод определения координат характерной точки	Средняя квадратическая погрешность положения характерной точки (Mt), м	Описание обозначения точки на местности (при наличии)
	X	Y			
1	2	3	4	5	6
Часть №					
-	-	-	-	-	-

Раздел 3

Сведения о местоположении измененных (уточненных) границ объекта							
1. Система координат: -							
2. Сведения о характерных точках границ объекта							
Обозначение характерных точек границ	Существующие координаты, м		Измененные (уточненные) координаты, м		Метод определения координат характерной точки	Средняя квадратическая погрешность положения характерной точки (Mt), м	Описание обозначения точки на местности (при наличии)
	X	Y	X	Y			
1	2	3	4	5	6	7	8
-	-	-	-	-	-	-	-
3.Сведения о характерных точках части (частей) границы объекта							
Часть №							
-	-	-	-	-	-	-	-

Раздел **4**

План границ объекта

Масштаб 1:5000

Используемые условные знаки и обозначения:

границы территориальной зоны

• 1 характерная точка границ территориальной зоны

Руководитель БУВО «Нормативно-проектный центр»

Подпись _____ Ю.В. Шалыгина Дата « 18 » января 2022 г.

Место для оттиска печати (при наличии) лица, составившего описание местоположения границ объекта

ОПИСАНИЕ МЕСТОПОЛОЖЕНИЯ ГРАНИЦ

Зона улиц, дорог, инженерной и транспортной инфраструктуры
села Солонцы – ИТ1/1

(наименование объекта, местоположение границ которого описано
(далее - объект)

Раздел 1

Сведения об объекте		
№ п/п	Характеристики объекта	Описание характеристик
1	2	3
1	Местоположение объекта	Воронежская область, Воробьёвский муниципальный район, Солонецкое сельское поселение, село Солонцы
2	Площадь объекта ± величина погрешности определения площади (Р ± Дельта Р)	-
3	Иные характеристики объекта	-

Раздел 2

Сведения о местоположении границ объекта					
1. Система координат: МСК - 36, зона 2					
2. Сведения о характерных точках границ объекта					
Обозначение характерных точек границ	Координаты, м		Метод определения координат характерной точки	Средняя квадратическая погрешность положения характерной точки (Mt), м	Описание обозначения точки на местности (при наличии)
	X	Y			
1	2	3	4	5	6
1	397859.20	2194323.59	Аналитический	0.10	-
2	397852.87	2194329.40	Аналитический	0.10	-
3	397842.26	2194320.84	Аналитический	0.10	-
4	397834.29	2194312.81	Аналитический	0.10	-
5	397820.76	2194300.74	Аналитический	0.10	-
6	397805.01	2194290.39	Аналитический	0.10	-
7	397787.17	2194280.71	Аналитический	0.10	-
8	397742.51	2194267.43	Аналитический	0.10	-
9	397666.80	2194243.26	Аналитический	0.10	-
10	397659.59	2194240.06	Аналитический	0.10	-
11	397642.15	2194230.94	Аналитический	0.10	-
12	397637.77	2194228.65	Аналитический	0.10	-
13	397594.50	2194205.34	Аналитический	0.10	-
14	397560.60	2194186.81	Аналитический	0.10	-
15	397504.52	2194156.15	Аналитический	0.10	-
16	397450.78	2194126.24	Аналитический	0.10	-
17	397397.69	2194097.27	Аналитический	0.10	-
18	397344.63	2194068.33	Аналитический	0.10	-
19	397296.33	2194040.83	Аналитический	0.10	-
20	397280.04	2194033.46	Аналитический	0.10	-
21	397264.30	2194028.00	Аналитический	0.10	-
22	397247.50	2194025.21	Аналитический	0.10	-
23	397222.27	2194022.09	Аналитический	0.10	-
24	397204.17	2194021.73	Аналитический	0.10	-
25	397186.64	2194022.92	Аналитический	0.10	-
26	397186.71	2194024.75	Аналитический	0.10	-
27	397171.93	2194032.99	Аналитический	0.10	-
28	397170.55	2194064.63	Аналитический	0.10	-
29	397157.89	2194144.24	Аналитический	0.10	-
30	397169.04	2194154.35	Аналитический	0.10	-
31	397167.29	2194176.71	Аналитический	0.10	-
32	397152.42	2194169.95	Аналитический	0.10	-
33	397137.42	2194226.12	Аналитический	0.10	-
34	397116.17	2194287.76	Аналитический	0.10	-
35	397092.53	2194331.42	Аналитический	0.10	-

1	2	3	4	5	6
36	397089.19	2194337.57	Аналитический	0.10	-
37	397006.49	2194475.11	Аналитический	0.10	-
38	396990.62	2194502.48	Аналитический	0.10	-
39	396999.79	2194504.59	Аналитический	0.10	-
40	397003.96	2194516.94	Аналитический	0.10	-
41	396978.27	2194531.26	Аналитический	0.10	-
42	396976.18	2194536.12	Аналитический	0.10	-
43	396976.74	2194545.83	Аналитический	0.10	-
44	396981.91	2194558.58	Аналитический	0.10	-
45	397038.35	2194650.48	Аналитический	0.10	-
46	397064.78	2194695.15	Аналитический	0.10	-
47	397070.49	2194699.81	Картометрический	1.00	-
48	397093.62	2194718.81	Аналитический	0.10	-
49	397123.06	2194733.21	Аналитический	0.10	-
50	397137.65	2194745.99	Аналитический	0.10	-
51	397151.70	2194758.32	Аналитический	0.10	-
52	397173.61	2194793.65	Аналитический	0.10	-
53	397186.84	2194817.76	Аналитический	0.10	-
54	397189.28	2194826.68	Аналитический	0.10	-
55	397200.97	2194850.34	Аналитический	0.10	-
56	397214.73	2194873.50	Аналитический	0.10	-
57	397227.62	2194877.05	Аналитический	0.10	-
58	397247.40	2194871.45	Аналитический	0.10	-
59	397257.43	2194875.64	Картометрический	1.00	-
60	397267.66	2194882.98	Аналитический	0.10	-
61	397253.84	2194889.94	Аналитический	0.10	-
62	397279.38	2194899.27	Аналитический	0.10	-
63	397300.46	2194909.59	Аналитический	0.10	-
64	397325.15	2194925.42	Аналитический	0.10	-
65	397332.64	2194932.16	Аналитический	0.10	-
66	397376.12	2194979.65	Аналитический	0.10	-
67	397379.89	2194983.77	Аналитический	0.10	-
68	397398.05	2195018.92	Аналитический	0.10	-
69	397417.04	2195109.11	Аналитический	0.10	-
70	397428.91	2195156.23	Аналитический	0.10	-
71	397437.14	2195155.73	Аналитический	0.10	-
72	397440.97	2195159.84	Аналитический	0.10	-
73	397434.59	2195179.38	Аналитический	0.10	-
74	397476.27	2195306.27	Аналитический	0.10	-
75	397490.50	2195350.71	Аналитический	0.10	-
76	397490.88	2195352.36	Аналитический	0.10	-
77	397487.02	2195356.85	Аналитический	0.10	-
78	397491.51	2195360.70	Аналитический	0.10	-
79	397493.03	2195358.94	Аналитический	0.10	-
80	397498.76	2195377.65	Аналитический	0.10	-
81	397485.38	2195610.94	Аналитический	0.10	-
82	397475.90	2195652.30	Аналитический	0.10	-
83	397467.52	2195672.32	Аналитический	0.10	-

1	2	3	4	5	6
84	397483.47	2195682.29	Картометрический	1.00	-
85	397408.56	2195869.31	Аналитический	0.10	-
86	397325.09	2196094.55	Аналитический	0.10	-
87	397310.73	2196089.04	Аналитический	0.10	-
88	397304.25	2196106.49	Аналитический	0.10	-
89	397248.53	2196248.65	Аналитический	0.10	-
90	397419.11	2196353.99	Аналитический	0.10	-
91	397409.68	2196377.68	Аналитический	0.10	-
92	397401.41	2196398.43	Аналитический	0.10	-
93	397286.41	2196325.67	Аналитический	0.10	-
94	397227.38	2196285.36	Аналитический	0.10	-
95	397206.17	2196270.88	Аналитический	0.10	-
96	397206.31	2196269.46	Аналитический	0.10	-
97	397216.31	2196257.15	Аналитический	0.10	-
98	397227.79	2196252.57	Аналитический	0.10	-
99	397235.80	2196229.14	Картометрический	1.00	-
100	397273.65	2196129.13	Аналитический	0.10	-
101	397317.14	2196018.96	Аналитический	0.10	-
102	397317.94	2196019.29	Аналитический	0.10	-
103	397318.93	2196018.88	Аналитический	0.10	-
104	397319.33	2196017.89	Аналитический	0.10	-
105	397318.93	2196016.91	Аналитический	0.10	-
106	397318.06	2196016.54	Аналитический	0.10	-
107	397455.53	2195651.00	Аналитический	0.10	-
108	397467.50	2195606.18	Аналитический	0.10	-
109	397475.95	2195496.03	Картометрический	1.00	-
110	397467.98	2195494.93	Картометрический	1.00	-
111	397398.24	2195482.17	Картометрический	1.00	-
112	397351.54	2195472.51	Картометрический	1.00	-
113	397360.59	2195410.17	Картометрический	1.00	-
114	397368.25	2195353.28	Картометрический	1.00	-
115	397370.60	2195326.74	Картометрический	1.00	-
116	397469.23	2195345.74	Картометрический	1.00	-
117	397455.58	2195310.37	Аналитический	0.10	-
118	397422.12	2195180.53	Аналитический	0.10	-
119	397405.24	2195173.67	Аналитический	0.10	-
120	397402.79	2195160.29	Аналитический	0.10	-
121	397407.07	2195150.54	Аналитический	0.10	-
122	397399.27	2195115.99	Аналитический	0.10	-
123	397379.44	2195026.59	Аналитический	0.10	-
124	397365.88	2194991.92	Аналитический	0.10	-
125	397329.23	2194945.59	Аналитический	0.10	-
126	397305.78	2194929.27	Аналитический	0.10	-
127	397258.50	2194908.65	Аналитический	0.10	-
128	397219.45	2194893.35	Аналитический	0.10	-
129	397212.45	2194899.20	Аналитический	0.10	-
130	397202.64	2194894.85	Аналитический	0.10	-
131	397203.39	2194880.80	Аналитический	0.10	-

1	2	3	4	5	6
132	397190.81	2194862.12	Аналитический	0.10	-
133	397174.89	2194833.61	Аналитический	0.10	-
134	397168.37	2194821.33	Аналитический	0.10	-
135	397136.02	2194784.86	Аналитический	0.10	-
136	397112.07	2194762.07	Аналитический	0.10	-
137	397083.28	2194741.55	Аналитический	0.10	-
138	397055.42	2194712.46	Аналитический	0.10	-
139	397018.96	2194655.35	Аналитический	0.10	-
140	397015.99	2194650.30	Аналитический	0.10	-
141	396966.58	2194566.05	Аналитический	0.10	-
142	396956.40	2194540.89	Аналитический	0.10	-
143	396951.40	2194541.33	Аналитический	0.10	-
144	396945.61	2194527.14	Аналитический	0.10	-
145	396969.57	2194513.82	Аналитический	0.10	-
146	396991.55	2194466.20	Аналитический	0.10	-
147	396997.96	2194454.95	Картометрический	1.00	-
148	397056.55	2194359.74	Картометрический	1.00	-
149	397075.19	2194329.63	Аналитический	0.10	-
150	397079.10	2194322.07	Картометрический	1.00	-
151	397098.24	2194285.25	Аналитический	0.10	-
152	397120.27	2194221.36	Аналитический	0.10	-
153	397129.73	2194183.99	Картометрический	1.00	-
154	397134.43	2194165.50	Аналитический	0.10	-
155	397148.73	2194068.70	Аналитический	0.10	-
156	397153.77	2194023.36	Аналитический	0.10	-
157	397152.64	2193992.00	Аналитический	0.10	-
158	397137.98	2193964.02	Аналитический	0.10	-
159	397119.65	2193939.66	Аналитический	0.10	-
160	397104.15	2193925.71	Аналитический	0.10	-
161	397046.39	2193889.63	Аналитический	0.10	-
162	396968.88	2193841.48	Аналитический	0.10	-
163	396922.22	2193813.87	Аналитический	0.10	-
164	396895.21	2193797.46	Картометрический	1.00	-
165	396884.25	2193789.57	Аналитический	0.10	-
166	396875.26	2193775.07	Аналитический	0.10	-
167	396871.56	2193768.43	Аналитический	0.10	-
168	396883.36	2193674.06	Аналитический	0.10	-
169	396883.92	2193661.05	Аналитический	0.10	-
170	396890.08	2193516.47	Аналитический	0.10	-
171	396896.73	2193519.80	Аналитический	0.10	-
172	396894.81	2193519.63	Аналитический	0.10	-
173	396894.02	2193586.08	Аналитический	0.10	-
174	396885.28	2193748.60	Аналитический	0.10	-
175	396887.34	2193762.44	Аналитический	0.10	-
176	396895.42	2193775.05	Аналитический	0.10	-
177	396929.07	2193798.28	Аналитический	0.10	-
178	396977.74	2193825.55	Аналитический	0.10	-
179	397065.50	2193878.36	Аналитический	0.10	-

1	2	3	4	5	6
180	397112.39	2193909.73	Аналитический	0.10	-
181	397133.00	2193927.17	Аналитический	0.10	-
182	397150.95	2193951.67	Аналитический	0.10	-
183	397167.82	2193985.24	Аналитический	0.10	-
184	397171.39	2194005.69	Аналитический	0.10	-
185	397175.61	2194010.88	Аналитический	0.10	-
186	397185.07	2194012.09	Аналитический	0.10	-
187	397185.57	2194014.47	Аналитический	0.10	-
188	397203.96	2194013.22	Аналитический	0.10	-
189	397222.87	2194013.60	Аналитический	0.10	-
190	397248.71	2194016.80	Аналитический	0.10	-
191	397266.41	2194019.73	Аналитический	0.10	-
192	397283.19	2194025.56	Аналитический	0.10	-
193	397300.19	2194033.24	Аналитический	0.10	-
194	397348.77	2194060.91	Аналитический	0.10	-
195	397401.76	2194089.81	Аналитический	0.10	-
196	397454.88	2194118.80	Аналитический	0.10	-
197	397508.62	2194148.71	Аналитический	0.10	-
198	397564.68	2194179.35	Аналитический	0.10	-
199	397598.55	2194197.87	Аналитический	0.10	-
200	397641.75	2194221.14	Аналитический	0.10	-
201	397663.32	2194232.41	Аналитический	0.10	-
202	397669.40	2194235.17	Аналитический	0.10	-
203	397745.00	2194259.31	Аналитический	0.10	-
204	397790.44	2194272.82	Аналитический	0.10	-
205	397809.38	2194283.09	Аналитический	0.10	-
206	397825.95	2194293.99	Аналитический	0.10	-
207	397840.14	2194306.64	Аналитический	0.10	-
208	397847.96	2194314.52	Аналитический	0.10	-
1	397859.20	2194323.59	Аналитический	0.10	-
209	397285.56	2196241.07	Аналитический	0.10	-
210	397278.45	2196245.08	Аналитический	0.10	-
211	397274.45	2196237.97	Аналитический	0.10	-
212	397281.57	2196233.96	Аналитический	0.10	-
209	397285.56	2196241.07	Аналитический	0.10	-
213	397399.39	2196312.68	Аналитический	0.10	-
214	397398.98	2196313.67	Аналитический	0.10	-
215	397397.99	2196314.08	Аналитический	0.10	-
216	397397.00	2196313.67	Аналитический	0.10	-
217	397396.60	2196312.68	Аналитический	0.10	-
218	397397.00	2196311.70	Аналитический	0.10	-
219	397397.99	2196311.29	Аналитический	0.10	-
220	397398.98	2196311.70	Аналитический	0.10	-
213	397399.39	2196312.68	Аналитический	0.10	-

3. Сведения о характерных точках части (частей) границы объекта					
Обозначение характерных точек части границы	Координаты, м		Метод определения координат характерной точки	Средняя квадратическая погрешность положения характерной точки (Mt), м	Описание обозначения точки на местности (при наличии)
	X	Y			
1	2	3	4	5	6
Часть №					
-	-	-	-	-	-

Раздел 3

Сведения о местоположении измененных (уточненных) границ объекта							
1. Система координат: -							
2. Сведения о характерных точках границ объекта							
Обозначение характерных точек границ	Существующие координаты, м		Измененные (уточненные) координаты, м		Метод определения координат характерной точки	Средняя квадратическая погрешность положения характерной точки (Mt), м	Описание обозначения точки на местности (при наличии)
	X	Y	X	Y			
1	2	3	4	5	6	7	8
-	-	-	-	-	-	-	-
3.Сведения о характерных точках части (частей) границы объекта							
Часть №							
-	-	-	-	-	-	-	-

Раздел 4

План границ объекта

Масштаб 1:1000

Масштаб 1:5000

Используемые условные знаки и обозначения:

границы территориальной зоны

•1 характерная точка границ территориальной зоны

Руководитель БУВО «Нормативно-проектный центр»

Подпись _____ Ю.В. Шалыгина Дата «18» января 2022 г.

Место для оттиска печати (при наличии) лица, составившего описание местоположения границ объекта

ОПИСАНИЕ МЕСТОПОЛОЖЕНИЯ ГРАНИЦ

Зона сельскохозяйственного использования в границах населенного пункта села Солонцы – СХ1/1

(наименование объекта, местоположение границ которого описано (далее - объект)

Раздел 1

Сведения об объекте		
№ п/п	Характеристики объекта	Описание характеристик
1	2	3
1	Местоположение объекта	Воронежская область, Воробьёвский муниципальный район, Солонецкое сельское поселение, село Солонцы
2	Площадь объекта ± величина погрешности определения площади (Р ± Дельта Р)	-
3	Иные характеристики объекта	-

Раздел 2

Сведения о местоположении границ объекта					
1. Система координат: МСК - 36, зона 2					
2. Сведения о характерных точках границ объекта					
Обозначение характерных точек границ	Координаты, м		Метод определения координат характерной точки	Средняя квадратическая погрешность положения характерной точки (Mt), м	Описание обозначения точки на местности (при наличии)
	X	Y			
1	2	3	4	5	6
1	398085.68	2194386.70	Картометрический	1.00	-
2	398078.82	2194412.98	Картометрический	1.00	-
3	398033.19	2194460.74	Картометрический	1.00	-
4	398032.34	2194501.10	Картометрический	1.00	-
5	398045.52	2194516.71	Картометрический	1.00	-
6	398112.90	2194588.81	Картометрический	1.00	-
7	398060.23	2194700.67	Картометрический	1.00	-
8	398018.31	2194763.22	Картометрический	1.00	-
9	397934.26	2194943.26	Картометрический	1.00	-
10	397927.12	2194963.59	Картометрический	1.00	-
11	397909.85	2194957.40	Картометрический	1.00	-
12	397819.21	2194885.05	Картометрический	1.00	-
13	397869.52	2194795.83	Картометрический	1.00	-
14	397896.70	2194735.96	Картометрический	1.00	-
15	397904.29	2194665.31	Картометрический	1.00	-
16	397910.56	2194648.41	Картометрический	1.00	-
17	397936.20	2194598.46	Картометрический	1.00	-
18	397943.61	2194570.16	Картометрический	1.00	-
19	397942.66	2194530.27	Картометрический	1.00	-
20	397873.71	2194529.32	Картометрический	1.00	-
21	397873.53	2194492.29	Картометрический	1.00	-
22	397832.50	2194491.72	Картометрический	1.00	-
23	397782.27	2194549.70	Картометрический	1.00	-
24	397746.28	2194515.84	Картометрический	1.00	-
25	397730.32	2194515.84	Картометрический	1.00	-
26	397649.81	2194537.79	Картометрический	1.00	-
27	397614.28	2194539.81	Картометрический	1.00	-
28	397553.31	2194554.58	Картометрический	1.00	-
29	397515.71	2194553.44	Картометрический	1.00	-
30	397427.58	2194576.62	Картометрический	1.00	-
31	397416.19	2194566.74	Картометрический	1.00	-
32	397302.24	2194624.86	Картометрический	1.00	-
33	397137.65	2194745.99	Картометрический	1.00	-

1	2	3	4	5	6
34	397123.06	2194733.21	Аналитический	0.10	-
35	397093.62	2194718.81	Аналитический	0.10	-
36	397070.49	2194699.81	Картометрический	1.00	-
37	397078.89	2194692.85	Картометрический	1.00	-
38	397152.02	2194696.27	Картометрический	1.00	-
39	397202.27	2194659.83	Картометрический	1.00	-
40	397289.92	2194602.62	Картометрический	1.00	-
41	397396.06	2194551.93	Картометрический	1.00	-
42	397435.18	2194532.55	Картометрический	1.00	-
43	397514.95	2194512.80	Картометрический	1.00	-
44	397532.04	2194516.98	Картометрический	1.00	-
45	397549.52	2194516.22	Картометрический	1.00	-
46	397559.02	2194507.11	Картометрический	1.00	-
47	397637.64	2194482.41	Картометрический	1.00	-
48	397643.34	2194487.73	Картометрический	1.00	-
49	397685.12	2194472.16	Картометрический	1.00	-
50	397883.40	2194406.44	Картометрический	1.00	-
51	397896.70	2194399.23	Картометрический	1.00	-
52	397907.33	2194388.97	Картометрический	1.00	-
53	397902.01	2194380.99	Картометрический	1.00	-
54	397865.93	2194355.16	Картометрический	1.00	-
55	397852.87	2194329.40	Аналитический	0.10	-
56	397859.20	2194323.59	Аналитический	0.10	-
57	397872.34	2194322.70	Картометрический	1.00	-
58	397911.13	2194343.20	Картометрический	1.00	-
59	397934.68	2194321.17	Картометрический	1.00	-
60	397936.96	2194313.00	Картометрический	1.00	-
61	397940.38	2194259.44	Картометрический	1.00	-
62	397954.43	2194247.29	Картометрический	1.00	-
63	397956.33	2194235.51	Картометрический	1.00	-
64	397927.73	2194177.25	Картометрический	1.00	-
65	397909.48	2194156.67	Картометрический	1.00	-
66	397892.90	2194119.66	Картометрический	1.00	-
67	397848.46	2194077.88	Картометрический	1.00	-
68	397731.08	2194004.19	Картометрический	1.00	-
69	397705.63	2194001.15	Картометрический	1.00	-
70	397690.86	2193979.01	Картометрический	1.00	-
71	397686.64	2193958.22	Картометрический	1.00	-
72	397709.12	2193914.64	Картометрический	1.00	-
73	397747.54	2193925.80	Картометрический	1.00	-
74	397757.19	2193928.61	Картометрический	1.00	-
75	397785.65	2193943.01	Картометрический	1.00	-
76	397866.94	2193984.15	Картометрический	1.00	-
77	398015.91	2194059.51	Картометрический	1.00	-
78	398090.68	2194130.64	Картометрический	1.00	-
79	398095.62	2194138.18	Картометрический	1.00	-
80	398104.96	2194159.36	Картометрический	1.00	-
81	398106.70	2194176.19	Картометрический	1.00	-

1	2	3	4	5	6
82	398100.32	2194200.57	Картометрический	1.00	-
83	398095.80	2194233.58	Картометрический	1.00	-
84	398124.24	2194272.81	Картометрический	1.00	-
85	398114.03	2194376.12	Картометрический	1.00	-
86	398090.94	2194383.38	Картометрический	1.00	-
1	398085.68	2194386.70	Картометрический	1.00	-
87	397056.55	2194359.74	Картометрический	1.00	-
88	396930.56	2194298.57	Картометрический	1.00	-
89	396961.87	2194245.44	Картометрический	1.00	-
90	397032.02	2194136.98	Картометрический	1.00	-
91	397095.08	2194075.50	Картометрический	1.00	-
92	397120.10	2194043.12	Картометрический	1.00	-
93	397137.38	2194033.24	Картометрический	1.00	-
94	397149.41	2194027.55	Картометрический	1.00	-
95	397153.77	2194023.36	Аналитический	0.10	-
96	397148.73	2194068.70	Аналитический	0.10	-
97	397134.43	2194165.50	Аналитический	0.10	-
98	397129.73	2194183.99	Картометрический	1.00	-
99	397036.42	2194140.17	Картометрический	1.00	-
100	397006.79	2194202.11	Картометрический	1.00	-
101	396979.81	2194253.88	Картометрический	1.00	-
102	397079.10	2194322.07	Картометрический	1.00	-
103	397075.19	2194329.63	Аналитический	0.10	-
87	397056.55	2194359.74	Картометрический	1.00	-
104	396997.96	2194454.95	Картометрический	1.00	-
105	396991.55	2194466.20	Аналитический	0.10	-
106	396969.57	2194513.82	Аналитический	0.10	-
107	396945.61	2194527.14	Аналитический	0.10	-
108	396782.60	2194592.38	Картометрический	1.00	-
109	396680.62	2194631.50	Картометрический	1.00	-
110	396658.01	2194636.82	Картометрический	1.00	-
111	396855.08	2194392.23	Картометрический	1.00	-
104	396997.96	2194454.95	Картометрический	1.00	-
112	397112.07	2194762.07	Аналитический	0.10	-
113	397136.02	2194784.86	Аналитический	0.10	-
114	397168.37	2194821.33	Аналитический	0.10	-
115	397174.89	2194833.61	Аналитический	0.10	-
116	397136.24	2194846.69	Картометрический	1.00	-
117	397043.35	2194883.48	Картометрический	1.00	-
118	397012.22	2194913.03	Картометрический	1.00	-
119	396982.52	2194925.96	Картометрический	1.00	-
120	396958.09	2194923.80	Картометрический	1.00	-
121	396876.56	2194903.81	Аналитический	0.10	-
122	396552.04	2194910.50	Картометрический	1.00	-
123	396556.98	2194885.43	Картометрический	1.00	-

1	2	3	4	5	6
124	396630.29	2194885.05	Картометрический	1.00	-
125	396739.68	2194872.14	Картометрический	1.00	-
126	396910.23	2194842.13	Картометрический	1.00	-
127	396998.36	2194791.99	Картометрический	1.00	-
128	397004.44	2194711.84	Картометрический	1.00	-
129	396982.40	2194668.16	Картометрический	1.00	-
130	397015.99	2194650.30	Картометрический	1.00	-
131	397018.96	2194655.35	Аналитический	0.10	-
132	397055.42	2194712.46	Аналитический	0.10	-
133	397083.28	2194741.55	Аналитический	0.10	-
112	397112.07	2194762.07	Аналитический	0.10	-
134	397224.46	2195399.11	Аналитический	0.10	-
135	397235.30	2195402.53	Аналитический	0.10	-
136	397259.50	2195414.56	Картометрический	1.00	-
137	397290.84	2195464.89	Картометрический	1.00	-
138	397351.54	2195472.51	Картометрический	1.00	-
139	397398.24	2195482.17	Картометрический	1.00	-
140	397467.98	2195494.93	Картометрический	1.00	-
141	397475.95	2195496.03	Картометрический	1.00	-
142	397467.50	2195606.18	Аналитический	0.10	-
143	397455.53	2195651.00	Аналитический	0.10	-
144	397318.06	2196016.54	Аналитический	0.10	-
145	397318.93	2196016.91	Аналитический	0.10	-
146	397319.33	2196017.89	Аналитический	0.10	-
147	397318.93	2196018.88	Аналитический	0.10	-
148	397317.94	2196019.29	Аналитический	0.10	-
149	397317.14	2196018.96	Аналитический	0.10	-
150	397273.65	2196129.13	Аналитический	0.10	-
151	397235.80	2196229.14	Картометрический	1.00	-
152	397227.79	2196252.57	Аналитический	0.10	-
153	397216.31	2196257.15	Аналитический	0.10	-
154	397212.66	2196245.39	Картометрический	1.00	-
155	397220.59	2196219.41	Картометрический	1.00	-
156	397125.28	2196158.44	Картометрический	1.00	-
157	397125.80	2196154.34	Аналитический	0.10	-
158	397148.67	2195987.36	Аналитический	0.10	-
159	397167.92	2195846.83	Аналитический	0.10	-
160	397168.73	2195840.40	Аналитический	0.10	-
134	397224.46	2195399.11	Аналитический	0.10	-

3. Сведения о характерных точках части (частей) границы объекта					
Обозначение характерных точек части границы	Координаты, м		Метод определения координат характерной точки	Средняя квадратическая погрешность положения характерной точки (Mt), м	Описание обозначения точки на местности (при наличии)
	X	Y			
1	2	3	4	5	6
Часть №					
-	-	-	-	-	-

Раздел 3

Сведения о местоположении измененных (уточненных) границ объекта							
1. Система координат: -							
2. Сведения о характерных точках границ объекта							
Обозначение характерных точек границ	Существующие координаты, м		Измененные (уточненные) координаты, м		Метод определения координат характерной точки	Средняя квадратическая погрешность положения характерной точки (Mt), м	Описание обозначения точки на местности (при наличии)
	X	Y	X	Y			
1	2	3	4	5	6	7	8
-	-	-	-	-	-	-	-
3.Сведения о характерных точках части (частей) границы объекта							
Часть №							
-	-	-	-	-	-	-	-

Раздел 4

План границ объекта

Руководитель БУЮО «Нотариально-проектный центр»
Подпись _____ Ю.В. Шалыгина Дата «_18_» января _____ 2022 г.
Место для оттиска печати (при наличии)

Масштаб 1:5000

Используемые условные знаки и обозначения:

граница территориальной зоны

характерная точка границ территориальной зоны

ОПИСАНИЕ МЕСТОПОЛОЖЕНИЯ ГРАНИЦ

Зона сельскохозяйственного производства села Солонцы – СХ2/1

(наименование объекта, местоположение границ которого описано
(далее - объект)

Раздел 1

Сведения об объекте		
№ п/п	Характеристики объекта	Описание характеристик
1	2	3
1	Местоположение объекта	Воронежская область, Воробьёвский муниципальный район, Солонецкое сельское поселение, село Солонцы
2	Площадь объекта ± величина погрешности определения площади (Р ± Дельта Р)	-
3	Иные характеристики объекта	-

Раздел 2

Сведения о местоположении границ объекта					
1. Система координат: МСК - 36, зона 2					
2. Сведения о характерных точках границ объекта					
Обозначение характерных точек границ	Координаты, м		Метод определения координат характерной точки	Средняя квадратическая погрешность положения характерной точки (Mt), м	Описание обозначения точки на местности (при наличии)
	X	Y			
1	2	3	4	5	6
1	397537.39	2194285.69	Картометрический	1.00	-
2	397637.64	2194482.41	Картометрический	1.00	-
3	397559.02	2194507.11	Картометрический	1.00	-
4	397517.72	2194436.02	Картометрический	1.00	-
5	397459.19	2194323.27	Картометрический	1.00	-
6	397173.35	2194440.51	Картометрический	1.00	-
7	397092.53	2194331.42	Картометрический	1.00	-
8	397116.17	2194287.76	Аналитический	0.10	-
9	397137.42	2194226.12	Аналитический	0.10	-
10	397152.42	2194169.95	Аналитический	0.10	-
11	397167.29	2194176.71	Аналитический	0.10	-
12	397169.04	2194154.35	Аналитический	0.10	-
13	397268.05	2194243.49	Картометрический	1.00	-
14	397276.12	2194252.21	Картометрический	1.00	-
15	397293.12	2194233.61	Картометрический	1.00	-
16	397373.65	2194195.63	Картометрический	1.00	-
17	397424.17	2194258.30	Картометрический	1.00	-
18	397520.04	2194224.85	Картометрический	1.00	-
1	397537.39	2194285.69	Картометрический	1.00	-
3. Сведения о характерных точках части (частей) границы объекта					
Обозначение характерных точек части границы	Координаты, м		Метод определения координат характерной точки	Средняя квадратическая погрешность положения характерной точки (Mt), м	Описание обозначения точки на местности (при наличии)
	X	Y			
1	2	3	4	5	6
Часть №					
-	-	-	-	-	-

Раздел 3

Сведения о местоположении измененных (уточненных) границ объекта							
1. Система координат: -							
2. Сведения о характерных точках границ объекта							
Обозначение характерных точек границ	Существующие координаты, м		Измененные (уточненные) координаты, м		Метод определения координат характерной точки	Средняя квадратическая погрешность положения характерной точки (Mt), м	Описание обозначения точки на местности (при наличии)
	X	Y	X	Y			
1	2	3	4	5	6	7	8
-	-	-	-	-	-	-	-
3.Сведения о характерных точках части (частей) границы объекта							
Часть №							
-	-	-	-	-	-	-	-

Раздел 4

План границ объекта

Масштаб 1:5000

Используемые условные знаки и обозначения:

границы территориальной зоны

•1 характерная точка границ территориальной зоны

Руководитель БУВО «Нормативно-проектный центр»

Подпись _____ Ю.В. Шалыгина Дата « 18 » января 2022 г.

Место для оттиска печати (при наличии) лица, составившего описание местоположения границ объекта

ОПИСАНИЕ МЕСТОПОЛОЖЕНИЯ ГРАНИЦ

Зона рекреационного назначения - объектов отдыха села Солонцы – Р1/1

(наименование объекта, местоположение границ которого описано
(далее - объект)

Раздел 1

Сведения об объекте		
№ п/п	Характеристики объекта	Описание характеристик
1	2	3
1	Местоположение объекта	Воронежская область, Воробьёвский муниципальный район, Солонецкое сельское поселение, село Солонцы
2	Площадь объекта ± величина погрешности определения площади (Р ± Дельта Р)	-
3	Иные характеристики объекта	-

Раздел 2

Сведения о местоположении границ объекта					
1. Система координат: МСК - 36, зона 2					
2. Сведения о характерных точках границ объекта					
Обозначение характерных точек границ	Координаты, м		Метод определения координат характерной точки	Средняя квадратическая погрешность положения характерной точки (Mt), м	Описание обозначения точки на местности (при наличии)
	X	Y			
1	2	3	4	5	6
1	398163.55	2194423.16	Картометрический	1.00	-
2	398143.38	2194505.20	Картометрический	1.00	-
3	398145.91	2194518.79	Картометрический	1.00	-
4	398112.90	2194588.81	Картометрический	1.00	-
5	398045.52	2194516.71	Картометрический	1.00	-
6	398032.34	2194501.10	Картометрический	1.00	-
7	398033.19	2194460.74	Картометрический	1.00	-
8	398078.82	2194412.98	Картометрический	1.00	-
9	398085.68	2194386.70	Картометрический	1.00	-
10	398090.94	2194383.38	Картометрический	1.00	-
11	398114.03	2194376.12	Картометрический	1.00	-
1	398163.55	2194423.16	Картометрический	1.00	-
12	396997.96	2194454.95	Картометрический	1.00	-
13	396855.08	2194392.23	Картометрический	1.00	-
14	396930.56	2194298.57	Картометрический	1.00	-
15	397056.55	2194359.74	Картометрический	1.00	-
12	396997.96	2194454.95	Картометрический	1.00	-
3. Сведения о характерных точках части (частей) границы объекта					
Обозначение характерных точек части границы	Координаты, м		Метод определения координат характерной точки	Средняя квадратическая погрешность положения характерной точки (Mt), м	Описание обозначения точки на местности (при наличии)
	X	Y			
1	2	3	4	5	6
Часть №					
-	-	-	-	-	-

Раздел 3

Сведения о местоположении измененных (уточненных) границ объекта							
1. Система координат: -							
2. Сведения о характерных точках границ объекта							
Обозначение характерных точек границ	Существующие координаты, м		Измененные (уточненные) координаты, м		Метод определения координат характерной точки	Средняя квадратическая погрешность положения характерной точки (Mt), м	Описание обозначения точки на местности (при наличии)
	X	Y	X	Y			
1	2	3	4	5	6	7	8
-	-	-	-	-	-	-	-
3.Сведения о характерных точках части (частей) границы объекта							
Часть №							
-	-	-	-	-	-	-	-

Раздел 4

План границ объекта

Масштаб 1:5000

Используемые условные знаки и обозначения:

границы территориальной зоны

•1 характерная точка границ территориальной зоны

Руководитель БУВО «Нормативно-проектный центр»

Подпись Ю.В. Шалыгина Дата « 18 » января 2022 г.

Место для оттиска печати (при наличии) лица, составившего описание местоположения границ объекта

ОПИСАНИЕ МЕСТОПОЛОЖЕНИЯ ГРАНИЦ

Зона ритуальных объектов села Солонцы – СН1/1

(наименование объекта, местоположение границ которого описано
(далее - объект)

Раздел 1

Сведения об объекте		
№ п/п	Характеристики объекта	Описание характеристик
1	2	3
1	Местоположение объекта	Воронежская область, Воробьёвский муниципальный район, Солонецкое сельское поселение, село Солонцы
2	Площадь объекта ± величина погрешности определения площади (Р ± Дельта Р)	-
3	Иные характеристики объекта	-

Раздел 2

Сведения о местоположении границ объекта					
1. Система координат: МСК - 36, зона 2					
2. Сведения о характерных точках границ объекта					
Обозначение характерных точек границ	Координаты, м		Метод определения координат характерной точки	Средняя квадратическая погрешность положения характерной точки (Mt), м	Описание обозначения точки на местности (при наличии)
	X	Y			
1	2	3	4	5	6
1	397036.42	2194140.17	Картометрический	1.00	-
2	397129.73	2194183.99	Картометрический	1.00	-
3	397120.27	2194221.36	Аналитический	0.10	-
4	397098.24	2194285.25	Аналитический	0.10	-
5	397079.10	2194322.07	Картометрический	1.00	-
6	396979.81	2194253.88	Картометрический	1.00	-
7	397006.79	2194202.11	Картометрический	1.00	-
1	397036.42	2194140.17	Картометрический	1.00	-
3. Сведения о характерных точках части (частей) границы объекта					
Обозначение характерных точек части границы	Координаты, м		Метод определения координат характерной точки	Средняя квадратическая погрешность положения характерной точки (Mt), м	Описание обозначения точки на местности (при наличии)
	X	Y			
1	2	3	4	5	6
Часть №					
-	-	-	-	-	-

Раздел 3

Сведения о местоположении измененных (уточненных) границ объекта							
1. Система координат: -							
2. Сведения о характерных точках границ объекта							
Обозначение характерных точек границ	Существующие координаты, м		Измененные (уточненные) координаты, м		Метод определения координат характерной точки	Средняя квадратическая погрешность положения характерной точки (Mt), м	Описание обозначения точки на местности (при наличии)
	X	Y	X	Y			
1	2	3	4	5	6	7	8
-	-	-	-	-	-	-	-
3.Сведения о характерных точках части (частей) границы объекта							
Часть №							
-	-	-	-	-	-	-	-

Раздел 4

План границ объекта

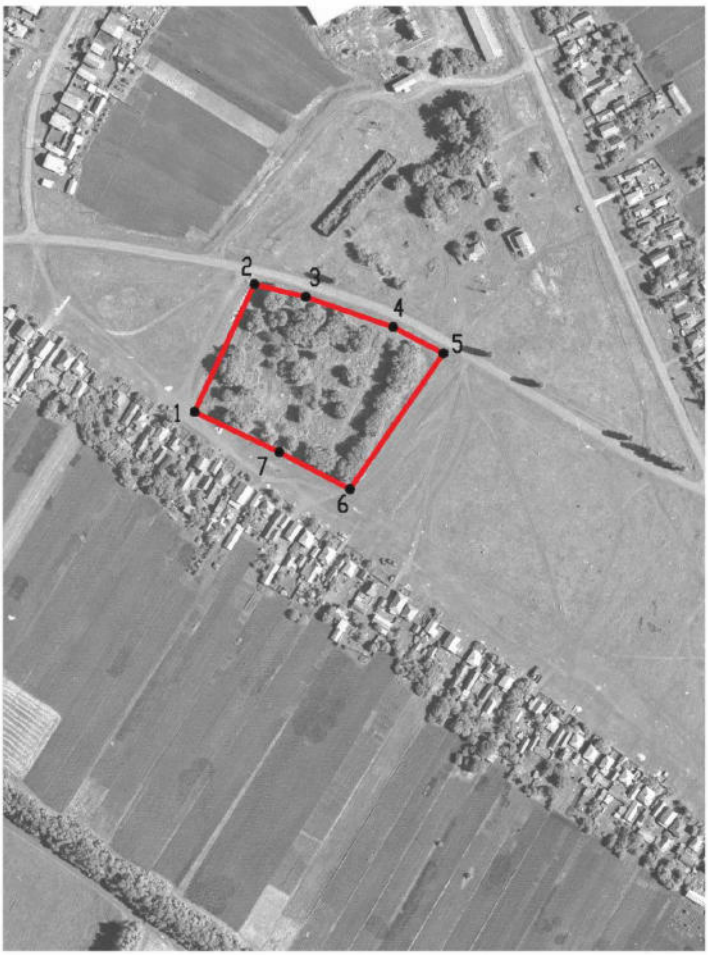

Масштаб 1:5000

Используемые условные знаки и обозначения:

	границы территориальной зоны
• 1	характерная точка границ территориальной зоны

Руководитель БУВО «Нормативно-проектный центр»

Подпись _____ Ю.В. Шалыгина Дата « 18 » января 2022 г.

Место для оттиска печати (при наличии) лица, составившего описание местоположения границ объекта

Приложение № 2
к правилам землепользования и застройки
Солонецкого сельского поселения
Воробьёвского муниципального района
Воронежской области

СВЕДЕНИЯ О ГРАНИЦАХ ТЕРРИТОРИАЛЬНЫХ ЗОН, СОДЕРЖАЩИЕ ГРАФИЧЕСКОЕ ОПИСАНИЕ МЕСТОПОЛОЖЕНИЯ ГРАНИЦ ТЕРРИТОРИАЛЬНЫХ ЗОН, ПЕРЕЧЕНЬ КООРДИНАТ ХАРАКТЕРНЫХ ТОЧЕК ГРАНИЦ ТЕРРИТОРИАЛЬНЫХ ЗОН СЕЛА ЗАТОН

ОПИСАНИЕ МЕСТОПОЛОЖЕНИЯ ГРАНИЦ

Зона застройки индивидуальными жилыми домами села Затон – Ж1/2

(наименование объекта, местоположение границ которого описано
(далее - объект)

Раздел 1

Сведения об объекте		
№ п/п	Характеристики объекта	Описание характеристик
1	2	3
1	Местоположение объекта	Воронежская область, Воробьёвский муниципальный район, Солонецкое сельское поселение, село Затон
2	Площадь объекта ± величина погрешности определения площади (Р ± Дельта Р)	-
3	Иные характеристики объекта	-

Раздел 2

Сведения о местоположении границ объекта					
1. Система координат: МСК - 36, зона 2					
2. Сведения о характерных точках границ объекта					
Обозначение характерных точек границ	Координаты, м		Метод определения координат характерной точки	Средняя квадратическая погрешность положения характерной точки (Mt), м	Описание обозначения точки на местности (при наличии)
	X	Y			
1	2	3	4	5	6
1	401722.72	2196295.21	Картометрический	1.00	-
2	401709.35	2196291.71	Картометрический	1.00	-
3	401705.04	2196315.14	Картометрический	1.00	-
4	401686.73	2196311.10	Картометрический	1.00	-
5	401680.00	2196350.43	Картометрический	1.00	-
6	401668.94	2196373.58	Картометрический	1.00	-
7	401565.52	2196557.55	Картометрический	1.00	-
8	401590.57	2196581.79	Картометрический	1.00	-
9	401566.06	2196663.67	Картометрический	1.00	-
10	401567.41	2196688.72	Картометрический	1.00	-
11	401563.91	2196700.30	Картометрический	1.00	-
12	401584.11	2196715.92	Картометрический	1.00	-
13	401583.57	2196778.41	Картометрический	1.00	-
14	401650.37	2196799.96	Картометрический	1.00	-
15	401755.14	2196824.20	Картометрический	1.00	-
16	401787.46	2196849.52	Картометрический	1.00	-
17	401849.68	2196879.95	Картометрический	1.00	-
18	401859.38	2196911.46	Картометрический	1.00	-
19	401834.51	2196944.93	Картометрический	1.00	-
20	401791.45	2196996.83	Картометрический	1.00	-
21	401785.16	2196997.07	Картометрический	1.00	-
22	401780.16	2197002.84	Картометрический	1.00	-
23	401783.69	2197007.70	Картометрический	1.00	-
24	401779.28	2197013.58	Картометрический	1.00	-
25	401715.23	2197093.69	Картометрический	1.00	-
26	401665.69	2197160.91	Картометрический	1.00	-
27	401614.32	2197232.76	Картометрический	1.00	-
28	401565.54	2197300.96	Картометрический	1.00	-
29	401529.17	2197353.89	Картометрический	1.00	-
30	401477.79	2197425.07	Картометрический	1.00	-
31	401457.55	2197448.52	Картометрический	1.00	-
32	401449.53	2197459.79	Картометрический	1.00	-
33	401441.75	2197463.61	Картометрический	1.00	-

1	2	3	4	5	6
34	401431.19	2197462.21	Картометрический	1.00	-
35	401425.96	2197476.12	Картометрический	1.00	-
36	401434.59	2197489.75	Картометрический	1.00	-
37	401422.71	2197527.27	Картометрический	1.00	-
38	401419.32	2197547.10	Картометрический	1.00	-
39	401416.65	2197568.09	Картометрический	1.00	-
40	401416.11	2197584.67	Картометрический	1.00	-
41	401415.43	2197620.58	Картометрический	1.00	-
42	401415.71	2197654.43	Картометрический	1.00	-
43	401417.32	2197737.09	Картометрический	1.00	-
44	401420.28	2197893.84	Картометрический	1.00	-
45	401418.28	2197937.12	Картометрический	1.00	-
46	401415.76	2197965.66	Картометрический	1.00	-
47	401410.54	2198005.97	Картометрический	1.00	-
48	401399.51	2198087.73	Картометрический	1.00	-
49	401391.04	2198142.57	Картометрический	1.00	-
50	401388.13	2198161.34	Картометрический	1.00	-
51	401382.45	2198186.21	Картометрический	1.00	-
52	401376.47	2198209.96	Картометрический	1.00	-
53	401363.40	2198252.65	Картометрический	1.00	-
54	401353.06	2198282.75	Картометрический	1.00	-
55	401343.83	2198304.72	Картометрический	1.00	-
56	401338.29	2198314.82	Картометрический	1.00	-
57	401334.38	2198319.16	Картометрический	1.00	-
58	401327.55	2198325.10	Картометрический	1.00	-
59	401320.53	2198327.18	Картометрический	1.00	-
60	401312.75	2198329.21	Картометрический	1.00	-
61	401303.48	2198330.04	Картометрический	1.00	-
62	401256.37	2198329.11	Картометрический	1.00	-
63	401159.80	2198325.89	Картометрический	1.00	-
64	401101.94	2198321.59	Картометрический	1.00	-
65	400982.25	2198315.66	Картометрический	1.00	-
66	400912.46	2198309.50	Картометрический	1.00	-
67	400871.66	2198304.42	Картометрический	1.00	-
68	400842.43	2198300.16	Картометрический	1.00	-
69	400816.12	2198295.71	Картометрический	1.00	-
70	400804.02	2198292.77	Картометрический	1.00	-
71	400782.91	2198280.52	Картометрический	1.00	-
72	400782.25	2198270.89	Картометрический	1.00	-
73	400775.73	2198269.94	Картометрический	1.00	-
74	400771.02	2198269.26	Картометрический	1.00	-
75	400768.41	2198274.78	Картометрический	1.00	-
76	400730.53	2198258.01	Картометрический	1.00	-
77	400674.11	2198237.40	Картометрический	1.00	-
78	400640.17	2198226.82	Картометрический	1.00	-
79	400642.67	2198210.24	Картометрический	1.00	-
80	400625.75	2198208.18	Картометрический	1.00	-
81	400623.34	2198222.94	Картометрический	1.00	-

1	2	3	4	5	6
82	400619.83	2198233.72	Картометрический	1.00	-
83	400613.11	2198246.29	Картометрический	1.00	-
84	400610.20	2198257.72	Картометрический	1.00	-
85	400598.37	2198340.00	Картометрический	1.00	-
86	400580.65	2198441.28	Картометрический	1.00	-
87	400514.58	2198372.60	Картометрический	1.00	-
88	400464.56	2198299.70	Картометрический	1.00	-
89	400428.32	2198227.39	Картометрический	1.00	-
90	400407.61	2198177.26	Картометрический	1.00	-
91	400395.63	2198129.36	Картометрический	1.00	-
92	400419.20	2198004.76	Картометрический	1.00	-
93	400512.35	2197259.84	Картометрический	1.00	-
94	400513.65	2197235.54	Картометрический	1.00	-
95	400520.21	2197214.74	Картометрический	1.00	-
96	400569.77	2197214.47	Картометрический	1.00	-
97	400563.58	2197199.66	Картометрический	1.00	-
98	400566.81	2197160.60	Картометрический	1.00	-
99	400588.13	2197117.19	Картометрический	1.00	-
100	400597.28	2197096.46	Картометрический	1.00	-
101	400669.04	2196938.86	Картометрический	1.00	-
102	400688.80	2196898.48	Картометрический	1.00	-
103	400904.69	2196946.94	Картометрический	1.00	-
104	400951.60	2196861.00	Картометрический	1.00	-
105	400934.98	2196848.35	Картометрический	1.00	-
106	400938.50	2196841.12	Картометрический	1.00	-
107	400935.22	2196841.00	Картометрический	1.00	-
108	400928.37	2196836.67	Картометрический	1.00	-
109	400928.24	2196831.82	Картометрический	1.00	-
110	400920.46	2196826.73	Картометрический	1.00	-
111	400922.82	2196822.44	Картометрический	1.00	-
112	400911.12	2196816.24	Картометрический	1.00	-
113	400752.39	2196766.25	Картометрический	1.00	-
114	400798.53	2196729.14	Картометрический	1.00	-
115	400875.05	2196583.14	Картометрический	1.00	-
116	400879.25	2196557.14	Картометрический	1.00	-
117	400964.63	2196428.75	Картометрический	1.00	-
118	401088.97	2196464.83	Картометрический	1.00	-
119	401103.65	2196423.10	Картометрический	1.00	-
120	401131.22	2196435.04	Картометрический	1.00	-
121	401125.79	2196446.77	Картометрический	1.00	-
122	401138.64	2196452.26	Картометрический	1.00	-
123	401155.72	2196459.90	Картометрический	1.00	-
124	401162.60	2196463.38	Картометрический	1.00	-
125	401185.62	2196471.28	Картометрический	1.00	-
126	401230.52	2196319.00	Картометрический	1.00	-
127	401260.21	2196329.00	Картометрический	1.00	-
128	401270.64	2196296.96	Картометрический	1.00	-
129	401319.14	2196313.18	Картометрический	1.00	-

1	2	3	4	5	6
130	401346.13	2196240.97	Картометрический	1.00	-
131	401364.45	2196242.28	Картометрический	1.00	-
132	401469.65	2196211.82	Картометрический	1.00	-
133	401539.38	2196173.44	Картометрический	1.00	-
134	401546.40	2196167.68	Картометрический	1.00	-
135	401581.28	2196177.24	Картометрический	1.00	-
136	401582.49	2196182.09	Картометрический	1.00	-
137	401748.41	2196214.95	Картометрический	1.00	-
1	401722.72	2196295.21	Картометрический	1.00	-
138	401187.69	2197326.33	Картометрический	1.00	-
139	401242.77	2197365.45	Картометрический	1.00	-
140	401249.22	2197423.57	Картометрический	1.00	-
141	401158.06	2197459.65	Картометрический	1.00	-
142	401141.73	2197482.06	Картометрический	1.00	-
143	401129.19	2197630.58	Картометрический	1.00	-
144	401102.81	2197646.72	Картометрический	1.00	-
145	401087.03	2197631.87	Картометрический	1.00	-
146	401049.81	2197535.24	Картометрический	1.00	-
147	400962.82	2197447.88	Картометрический	1.00	-
148	400983.71	2197351.40	Картометрический	1.00	-
149	400943.45	2197319.87	Картометрический	1.00	-
150	400951.43	2197267.45	Картометрический	1.00	-
151	400994.54	2197269.16	Картометрический	1.00	-
152	401030.06	2197267.07	Картометрический	1.00	-
153	401042.59	2197270.49	Картометрический	1.00	-
154	401115.90	2197303.54	Картометрический	1.00	-
155	401145.53	2197304.68	Картометрический	1.00	-
138	401187.69	2197326.33	Картометрический	1.00	-
156	401005.47	2196992.92	Картометрический	1.00	-
157	400938.23	2197110.99	Аналитический	0.10	-
158	400863.08	2197243.50	Аналитический	0.10	-
159	400850.59	2197312.87	Аналитический	0.10	-
160	400815.17	2197486.09	Картометрический	1.00	-
161	400801.85	2197679.21	Картометрический	1.00	-
162	400792.19	2197679.21	Картометрический	1.00	-
163	400757.00	2197678.50	Картометрический	1.00	-
164	400757.22	2197671.50	Картометрический	1.00	-
165	400722.47	2197671.40	Картометрический	1.00	-
166	400708.58	2197671.07	Картометрический	1.00	-
167	400713.78	2197589.55	Картометрический	1.00	-
168	400749.82	2197272.46	Картометрический	1.00	-
169	400789.09	2197210.20	Аналитический	0.10	-
170	400862.79	2197073.58	Аналитический	0.10	-
171	400932.23	2196957.26	Аналитический	0.10	-
172	400958.74	2196969.95	Аналитический	0.10	-
173	400999.42	2196989.45	Аналитический	0.10	-

1	2	3	4	5	6
156	401005.47	2196992.92	Картометрический	1.00	-
174	401653.88	2197922.11	Картометрический	1.00	-
175	401627.75	2198101.41	Картометрический	1.00	-
176	401626.59	2198109.35	Картометрический	1.00	-
177	401618.75	2198163.06	Аналитический	0.10	-
178	401612.47	2198163.45	Аналитический	0.10	-
179	401611.38	2198166.06	Аналитический	0.10	-
180	401600.78	2198199.97	Аналитический	0.10	-
181	401588.07	2198233.07	Аналитический	0.10	-
182	401580.04	2198252.68	Аналитический	0.10	-
183	401567.10	2198290.65	Аналитический	0.10	-
184	401563.62	2198299.92	Аналитический	0.10	-
185	401424.40	2198239.04	Аналитический	0.10	-
186	401412.16	2198232.99	Аналитический	0.10	-
187	401392.69	2198225.41	Картометрический	1.00	-
188	401395.74	2198215.33	Картометрический	1.00	-
189	401401.90	2198190.88	Картометрический	1.00	-
190	401407.78	2198165.11	Картометрический	1.00	-
191	401410.81	2198145.63	Картометрический	1.00	-
192	401419.31	2198090.59	Картометрический	1.00	-
193	401430.37	2198008.59	Картометрический	1.00	-
194	401435.65	2197967.83	Картометрический	1.00	-
195	401438.24	2197938.46	Картометрический	1.00	-
196	401439.90	2197903.20	Картометрический	1.00	-
197	401463.06	2197905.98	Картометрический	1.00	-
198	401487.21	2197906.71	Аналитический	0.10	-
199	401553.33	2197913.23	Аналитический	0.10	-
174	401653.88	2197922.11	Картометрический	1.00	-
200	401141.55	2198356.25	Картометрический	1.00	-
201	401133.65	2198533.87	Картометрический	1.00	-
202	401080.95	2198531.77	Картометрический	1.00	-
203	401075.45	2198612.83	Картометрический	1.00	-
204	401031.43	2198607.14	Картометрический	1.00	-
205	400775.07	2198570.08	Картометрический	1.00	-
206	400746.63	2198557.35	Картометрический	1.00	-
207	400601.27	2198464.41	Картометрический	1.00	-
208	400599.48	2198461.64	Картометрический	1.00	-
209	400618.14	2198343.06	Картометрический	1.00	-
210	400622.87	2198294.85	Картометрический	1.00	-
211	400629.48	2198258.32	Картометрический	1.00	-
212	400632.66	2198252.93	Картометрический	1.00	-
213	400639.54	2198250.75	Картометрический	1.00	-
214	400646.65	2198250.58	Картометрический	1.00	-
215	400666.84	2198256.04	Картометрический	1.00	-
216	400723.27	2198276.65	Картометрический	1.00	-
217	400781.32	2198302.48	Картометрический	1.00	-
218	400799.83	2198310.92	Картометрический	1.00	-
219	400811.54	2198314.21	Картометрический	1.00	-

1	2	3	4	5	6
220	400838.97	2198319.87	Картометрический	1.00	-
221	400868.98	2198324.24	Картометрический	1.00	-
222	400910.34	2198329.39	Картометрический	1.00	-
223	400980.87	2198335.62	Картометрический	1.00	-
224	401100.70	2198341.55	Картометрический	1.00	-
225	401116.61	2198342.30	Картометрический	1.00	-
226	401122.31	2198345.75	Картометрический	1.00	-
227	401125.66	2198356.19	Картометрический	1.00	-
200	401141.55	2198356.25	Картометрический	1.00	-

3. Сведения о характерных точках части (частей) границы объекта

Обозначение характерных точек части границы	Координаты, м		Метод определения координат характерной точки	Средняя квадратическая погрешность положения характерной точки (Mt), м	Описание обозначения точки на местности (при наличии)
	X	Y			
1	2	3	4	5	6
Часть №					
-	-	-	-	-	-

Раздел 3

Сведения о местоположении измененных (уточненных) границ объекта							
1. Система координат: -							
2. Сведения о характерных точках границ объекта							
Обозначение характерных точек границ	Существующие координаты, м		Измененные (уточненные) координаты, м		Метод определения координат характерной точки	Средняя квадратическая погрешность положения характерной точки (Mt), м	Описание обозначения точки на местности (при наличии)
	X	Y	X	Y			
1	2	3	4	5	6	7	8
-	-	-	-	-	-	-	-
3.Сведения о характерных точках части (частей) границы объекта							
Часть №							
-	-	-	-	-	-	-	-

Раздел 4

План границ объекта

Используемые условные знаки и обозначения:

границы территориальной зоны

•1 характерная точка границ территориальной зоны

Масштаб 1:5000

Руководитель БУНО «Нормативно-проектный центр»

Подпись _____ Ю.В. Шальгина Дата «18» января 2022 г.

Место для оттиска печати (при наличии) лица, составившего описание местоположения границ объекта

ОПИСАНИЕ МЕСТОПОЛОЖЕНИЯ ГРАНИЦ

Общественно-деловая зона села Затон – ОД/2

(наименование объекта, местоположение границ которого описано
(далее - объект)

Раздел 1

Сведения об объекте		
№ п/п	Характеристики объекта	Описание характеристик
1	2	3
1	Местоположение объекта	Воронежская область, Воробьёвский муниципальный район, Солонецкое сельское поселение, село Затон
2	Площадь объекта ± величина погрешности определения площади (Р ± Дельта Р)	-
3	Иные характеристики объекта	-

Раздел 2

Сведения о местоположении границ объекта					
1. Система координат: МСК - 36, зона 2					
2. Сведения о характерных точках границ объекта					
Обозначение характерных точек границ	Координаты, м		Метод определения координат характерной точки	Средняя квадратическая погрешность положения характерной точки (Mt), м	Описание обозначения точки на местности (при наличии)
	X	Y			
1	2	3	4	5	6
1	401005.47	2196992.92	Картометрический	1.00	-
2	400938.23	2197110.99	Аналитический	0.10	-
3	400863.08	2197243.50	Аналитический	0.10	-
4	400850.59	2197312.87	Аналитический	0.10	-
5	400815.17	2197486.09	Картометрический	1.00	-
6	400801.85	2197679.21	Картометрический	1.00	-
7	400792.19	2197679.21	Картометрический	1.00	-
8	400757.00	2197678.50	Картометрический	1.00	-
9	400757.22	2197671.50	Картометрический	1.00	-
10	400722.47	2197671.40	Картометрический	1.00	-
11	400708.58	2197671.07	Картометрический	1.00	-
12	400713.78	2197589.55	Картометрический	1.00	-
13	400749.82	2197272.46	Картометрический	1.00	-
14	400789.09	2197210.20	Аналитический	0.10	-
15	400862.79	2197073.58	Аналитический	0.10	-
16	400932.23	2196957.26	Аналитический	0.10	-
17	400958.74	2196969.95	Аналитический	0.10	-
18	400999.42	2196989.45	Аналитический	0.10	-
1	401005.47	2196992.92	Картометрический	1.00	-
3. Сведения о характерных точках части (частей) границы объекта					
Обозначение характерных точек части границы	Координаты, м		Метод определения координат характерной точки	Средняя квадратическая погрешность положения характерной точки (Mt), м	Описание обозначения точки на местности (при наличии)
	X	Y			
1	2	3	4	5	6
Часть №					
-	-	-	-	-	-

Раздел 3

Сведения о местоположении измененных (уточненных) границ объекта							
1. Система координат: -							
2. Сведения о характерных точках границ объекта							
Обозначение характерных точек границ	Существующие координаты, м		Измененные (уточненные) координаты, м		Метод определения координат характерной точки	Средняя квадратическая погрешность положения характерной точки (Mt), м	Описание обозначения точки на местности (при наличии)
	X	Y	X	Y			
1	2	3	4	5	6	7	8
-	-	-	-	-	-	-	-
3.Сведения о характерных точках части (частей) границы объекта							
Часть №							
-	-	-	-	-	-	-	-

Раздел 4

План границ объекта

Масштаб 1:5000

Используемые условные знаки и обозначения:

границы территориальной зоны

•1 характерная точка границ территориальной зоны

Руководитель БУВО «Нормативно-проектный центр»

Подпись _____ Ю.В. Шалыгина Дата « 18 » января 2022 г.

Место для оттиска печати (при наличии) лица, составившего описание местоположения границ объекта

ОПИСАНИЕ МЕСТОПОЛОЖЕНИЯ ГРАНИЦ

Зона улиц, дорог, инженерной и транспортной инфраструктуры села Затон – ИТ1/2

(наименование объекта, местоположение границ которого описано
(далее - объект)

Раздел 1

Сведения об объекте		
№ п/п	Характеристики объекта	Описание характеристик
1	2	3
1	Местоположение объекта	Воронежская область, Воробьёвский муниципальный район, Солонецкое сельское поселение, село Затон
2	Площадь объекта ± величина погрешности определения площади (Р ± Дельта Р)	-
3	Иные характеристики объекта	-

Раздел 2

Сведения о местоположении границ объекта					
1. Система координат: МСК - 36, зона 2					
2. Сведения о характерных точках границ объекта					
Обозначение характерных точек границ	Координаты, м		Метод определения координат характерной точки	Средняя квадратическая погрешность положения характерной точки (Mt), м	Описание обозначения точки на местности (при наличии)
	X	Y			
1	2	3	4	5	6
1	401842.25	2196952.44	Картометрический	1.00	-
2	401658.34	2197188.08	Картометрический	1.00	-
3	401457.93	2197461.80	Картометрический	1.00	-
4	401471.82	2197463.08	Картометрический	1.00	-
5	401463.60	2197475.50	Картометрический	1.00	-
6	401469.74	2197484.04	Картометрический	1.00	-
7	401462.20	2197494.92	Картометрический	1.00	-
8	401454.11	2197493.74	Картометрический	1.00	-
9	401447.02	2197508.02	Картометрический	1.00	-
10	401442.30	2197527.12	Картометрический	1.00	-
11	401439.10	2197550.08	Картометрический	1.00	-
12	401436.11	2197585.19	Картометрический	1.00	-
13	401435.44	2197620.69	Картометрический	1.00	-
14	401435.70	2197654.15	Картометрический	1.00	-
15	401436.68	2197675.22	Картометрический	1.00	-
16	401437.32	2197736.60	Картометрический	1.00	-
17	401439.43	2197817.36	Картометрический	1.00	-
18	401449.23	2197822.73	Картометрический	1.00	-
19	401449.43	2197835.14	Картометрический	1.00	-
20	401439.87	2197840.79	Картометрический	1.00	-
21	401440.28	2197894.20	Картометрический	1.00	-
22	401439.90	2197903.20	Картометрический	1.00	-
23	401438.24	2197938.46	Картометрический	1.00	-
24	401435.65	2197967.83	Картометрический	1.00	-
25	401430.37	2198008.59	Картометрический	1.00	-
26	401419.31	2198090.59	Картометрический	1.00	-
27	401410.81	2198145.63	Картометрический	1.00	-
28	401407.78	2198165.11	Картометрический	1.00	-
29	401401.90	2198190.88	Картометрический	1.00	-
30	401395.74	2198215.33	Картометрический	1.00	-
31	401392.69	2198225.41	Картометрический	1.00	-
32	401382.42	2198258.83	Картометрический	1.00	-
33	401371.75	2198289.88	Картометрический	1.00	-

1	2	3	4	5	6
34	401361.85	2198313.42	Картометрический	1.00	-
35	401354.65	2198326.44	Картометрический	1.00	-
36	401348.41	2198333.44	Картометрический	1.00	-
37	401337.29	2198342.83	Картометрический	1.00	-
38	401325.90	2198346.45	Картометрический	1.00	-
39	401316.17	2198348.95	Картометрический	1.00	-
40	401304.17	2198350.04	Картометрический	1.00	-
41	401255.94	2198349.10	Картометрический	1.00	-
42	401198.97	2198347.75	Картометрический	1.00	-
43	401158.59	2198345.85	Картометрический	1.00	-
44	401149.21	2198347.20	Картометрический	1.00	-
45	401141.55	2198356.25	Картометрический	1.00	-
46	401125.66	2198356.19	Картометрический	1.00	-
47	401122.31	2198345.75	Картометрический	1.00	-
48	401116.61	2198342.30	Картометрический	1.00	-
49	401100.70	2198341.55	Картометрический	1.00	-
50	400980.87	2198335.62	Картометрический	1.00	-
51	400910.34	2198329.39	Картометрический	1.00	-
52	400868.98	2198324.24	Картометрический	1.00	-
53	400838.97	2198319.87	Картометрический	1.00	-
54	400811.54	2198314.21	Картометрический	1.00	-
55	400799.83	2198310.92	Картометрический	1.00	-
56	400781.32	2198302.48	Картометрический	1.00	-
57	400723.27	2198276.65	Картометрический	1.00	-
58	400666.84	2198256.04	Картометрический	1.00	-
59	400646.65	2198250.58	Картометрический	1.00	-
60	400639.54	2198250.75	Картометрический	1.00	-
61	400632.66	2198252.93	Картометрический	1.00	-
62	400629.48	2198258.32	Картометрический	1.00	-
63	400622.87	2198294.85	Картометрический	1.00	-
64	400618.14	2198343.06	Картометрический	1.00	-
65	400599.48	2198461.64	Картометрический	1.00	-
66	400580.65	2198441.28	Картометрический	1.00	-
67	400598.37	2198340.00	Картометрический	1.00	-
68	400610.20	2198257.72	Картометрический	1.00	-
69	400613.11	2198246.29	Картометрический	1.00	-
70	400619.83	2198233.72	Картометрический	1.00	-
71	400623.34	2198222.94	Картометрический	1.00	-
72	400625.75	2198208.18	Картометрический	1.00	-
73	400642.67	2198210.24	Картометрический	1.00	-
74	400640.17	2198226.82	Картометрический	1.00	-
75	400674.11	2198237.40	Картометрический	1.00	-
76	400730.53	2198258.01	Картометрический	1.00	-
77	400768.41	2198274.78	Картометрический	1.00	-
78	400771.02	2198269.26	Картометрический	1.00	-
79	400775.73	2198269.94	Картометрический	1.00	-
80	400782.25	2198270.89	Картометрический	1.00	-
81	400782.91	2198280.52	Картометрический	1.00	-

1	2	3	4	5	6
82	400804.02	2198292.77	Картометрический	1.00	-
83	400816.12	2198295.71	Картометрический	1.00	-
84	400842.43	2198300.16	Картометрический	1.00	-
85	400871.66	2198304.42	Картометрический	1.00	-
86	400912.46	2198309.50	Картометрический	1.00	-
87	400982.25	2198315.66	Картометрический	1.00	-
88	401101.94	2198321.59	Картометрический	1.00	-
89	401159.80	2198325.89	Картометрический	1.00	-
90	401256.37	2198329.11	Картометрический	1.00	-
91	401303.48	2198330.04	Картометрический	1.00	-
92	401312.75	2198329.21	Картометрический	1.00	-
93	401320.53	2198327.18	Картометрический	1.00	-
94	401327.55	2198325.10	Картометрический	1.00	-
95	401334.38	2198319.16	Картометрический	1.00	-
96	401338.29	2198314.82	Картометрический	1.00	-
97	401343.83	2198304.72	Картометрический	1.00	-
98	401353.06	2198282.75	Картометрический	1.00	-
99	401363.40	2198252.65	Картометрический	1.00	-
100	401376.47	2198209.96	Картометрический	1.00	-
101	401382.45	2198186.21	Картометрический	1.00	-
102	401388.13	2198161.34	Картометрический	1.00	-
103	401391.04	2198142.57	Картометрический	1.00	-
104	401399.51	2198087.73	Картометрический	1.00	-
105	401410.54	2198005.97	Картометрический	1.00	-
106	401415.76	2197965.66	Картометрический	1.00	-
107	401418.28	2197937.12	Картометрический	1.00	-
108	401420.28	2197893.84	Картометрический	1.00	-
109	401417.32	2197737.09	Картометрический	1.00	-
110	401415.71	2197654.43	Картометрический	1.00	-
111	401415.43	2197620.58	Картометрический	1.00	-
112	401416.11	2197584.67	Картометрический	1.00	-
113	401416.65	2197568.09	Картометрический	1.00	-
114	401419.32	2197547.10	Картометрический	1.00	-
115	401422.71	2197527.27	Картометрический	1.00	-
116	401434.59	2197489.75	Картометрический	1.00	-
117	401425.96	2197476.12	Картометрический	1.00	-
118	401431.19	2197462.21	Картометрический	1.00	-
119	401441.75	2197463.61	Картометрический	1.00	-
120	401449.53	2197459.79	Картометрический	1.00	-
121	401457.55	2197448.52	Картометрический	1.00	-
122	401477.79	2197425.07	Картометрический	1.00	-
123	401529.17	2197353.89	Картометрический	1.00	-
124	401565.54	2197300.96	Картометрический	1.00	-
125	401614.32	2197232.76	Картометрический	1.00	-
126	401665.69	2197160.91	Картометрический	1.00	-
127	401715.23	2197093.69	Картометрический	1.00	-
128	401779.28	2197013.58	Картометрический	1.00	-
129	401783.69	2197007.70	Картометрический	1.00	-

1	2	3	4	5	6
130	401780.16	2197002.84	Картометрический	1.00	-
131	401785.16	2196997.07	Картометрический	1.00	-
132	401791.45	2196996.83	Картометрический	1.00	-
133	401834.51	2196944.93	Картометрический	1.00	-
1	401842.25	2196952.44	Картометрический	1.00	-

3. Сведения о характерных точках части (частей) границы объекта					
Обозначение характерных точек части границы	Координаты, м		Метод определения координат характерной точки	Средняя квадратическая погрешность положения характерной точки (Mt), м	Описание обозначения точки на местности (при наличии)
	X	Y			
1	2	3	4	5	6
Часть №					
-	-	-	-	-	-

Раздел 3

Сведения о местоположении измененных (уточненных) границ объекта							
1. Система координат: -							
2. Сведения о характерных точках границ объекта							
Обозначение характерных точек границ	Существующие координаты, м		Измененные (уточненные) координаты, м		Метод определения координат характерной точки	Средняя квадратическая погрешность положения характерной точки (Mt), м	Описание обозначения точки на местности (при наличии)
	X	Y	X	Y			
1	2	3	4	5	6	7	8
-	-	-	-	-	-	-	-
3.Сведения о характерных точках части (частей) границы объекта							
Часть №							
-	-	-	-	-	-	-	-

Раздел 4

План границ объекта

Масштаб 1:5000

Используемые условные знаки и обозначения:

границы территориальной зоны

характерная точка границ территориальной зоны

Руководитель БУВО «Нормативно-проектный центр»

Подпись _____ Ю.В. Шалыгина Дата «18» января 2022 г.

Место для оттиска печати (при наличии) лица, составившего описание местоположения границ объекта

ОПИСАНИЕ МЕСТОПОЛОЖЕНИЯ ГРАНИЦ

Зона сельскохозяйственного использования в границах населенного пункта села Затон – СХ1/2

(наименование объекта, местоположение границ которого описано (далее объект)

Раздел 1

Сведения об объекте		
№ п/п	Характеристики объекта	Описание характеристик
1	2	3
1	Местоположение объекта	Воронежская область, Воробьёвский муниципальный район, Солонецкое сельское поселение, село Затон
2	Площадь объекта ± величина погрешности определения площади (Р ± Дельта Р)	-
3	Иные характеристики объекта	-

Раздел 2

Сведения о местоположении границ объекта					
1. Система координат: МСК - 36, зона 2					
2. Сведения о характерных точках границ объекта					
Обозначение характерных точек границ	Координаты, м		Метод определения координат характерной точки	Средняя квадратическая погрешность положения характерной точки (Mt), м	Описание обозначения точки на местности (при наличии)
	X	Y			
1	2	3	4	5	6
1	401187.69	2197326.33	Картометрический	1.00	-
2	401242.77	2197365.45	Картометрический	1.00	-
3	401249.22	2197423.57	Картометрический	1.00	-
4	401158.06	2197459.65	Картометрический	1.00	-
5	401141.73	2197482.06	Картометрический	1.00	-
6	401129.19	2197630.58	Картометрический	1.00	-
7	401102.81	2197646.72	Картометрический	1.00	-
8	401087.03	2197631.87	Картометрический	1.00	-
9	401049.81	2197535.24	Картометрический	1.00	-
10	400962.82	2197447.88	Картометрический	1.00	-
11	400983.71	2197351.40	Картометрический	1.00	-
12	400943.45	2197319.87	Картометрический	1.00	-
13	400951.43	2197267.45	Картометрический	1.00	-
14	400994.54	2197269.16	Картометрический	1.00	-
15	401030.06	2197267.07	Картометрический	1.00	-
16	401042.59	2197270.49	Картометрический	1.00	-
17	401115.90	2197303.54	Картометрический	1.00	-
18	401145.53	2197304.68	Картометрический	1.00	-
1	401187.69	2197326.33	Картометрический	1.00	-
19	401759.90	2197445.58	Картометрический	1.00	-
20	401689.81	2197737.03	Картометрический	1.00	-
21	401436.68	2197675.22	Картометрический	1.00	-
22	401435.70	2197654.15	Картометрический	1.00	-
23	401435.44	2197620.69	Картометрический	1.00	-
24	401436.11	2197585.19	Картометрический	1.00	-
25	401439.10	2197550.08	Картометрический	1.00	-
26	401442.30	2197527.12	Картометрический	1.00	-
27	401447.02	2197508.02	Картометрический	1.00	-
28	401454.11	2197493.74	Картометрический	1.00	-
29	401462.20	2197494.92	Картометрический	1.00	-
30	401469.74	2197484.04	Картометрический	1.00	-
31	401463.60	2197475.50	Картометрический	1.00	-

1	2	3	4	5	6
32	401471.82	2197463.08	Картометрический	1.00	-
33	401489.30	2197464.69	Картометрический	1.00	-
34	401600.54	2197452.03	Картометрический	1.00	-
35	401666.26	2197447.18	Картометрический	1.00	-
36	401725.24	2197450.42	Картометрический	1.00	-
19	401759.90	2197445.58	Картометрический	1.00	-
37	401625.64	2197507.49	Картометрический	1.00	-
38	401606.71	2197588.36	Картометрический	1.00	-
39	401592.24	2197584.36	Картометрический	1.00	-
40	401514.08	2197562.75	Картометрический	1.00	-
41	401522.47	2197529.01	Картометрический	1.00	-
42	401523.85	2197524.48	Картометрический	1.00	-
43	401535.33	2197483.74	Картометрический	1.00	-
44	401611.13	2197503.67	Картометрический	1.00	-
37	401625.64	2197507.49	Картометрический	1.00	-
45	401618.75	2198163.06	Аналитический	0.10	-
46	401571.60	2198486.33	Аналитический	0.10	-
47	401510.27	2198906.74	Аналитический	0.10	-
48	401504.61	2198901.92	Аналитический	0.10	-
49	401174.46	2198614.53	Аналитический	0.10	-
50	401157.64	2198619.36	Картометрический	1.00	-
51	401156.19	2198618.06	Картометрический	1.00	-
52	401137.79	2198615.74	Картометрический	1.00	-
53	401132.70	2198620.25	Картометрический	1.00	-
54	401133.65	2198533.87	Картометрический	1.00	-
55	401141.55	2198356.25	Картометрический	1.00	-
56	401149.21	2198347.20	Картометрический	1.00	-
57	401158.59	2198345.85	Картометрический	1.00	-
58	401198.97	2198347.75	Картометрический	1.00	-
59	401255.94	2198349.10	Картометрический	1.00	-
60	401304.17	2198350.04	Картометрический	1.00	-
61	401316.17	2198348.95	Картометрический	1.00	-
62	401325.90	2198346.45	Картометрический	1.00	-
63	401337.29	2198342.83	Картометрический	1.00	-
64	401348.41	2198333.44	Картометрический	1.00	-
65	401354.65	2198326.44	Картометрический	1.00	-
66	401361.85	2198313.42	Картометрический	1.00	-
67	401371.75	2198289.88	Картометрический	1.00	-
68	401382.42	2198258.83	Картометрический	1.00	-
69	401392.69	2198225.41	Картометрический	1.00	-
70	401412.16	2198232.99	Аналитический	0.10	-
71	401424.40	2198239.04	Аналитический	0.10	-
72	401563.62	2198299.92	Аналитический	0.10	-
73	401567.10	2198290.65	Аналитический	0.10	-

1	2	3	4	5	6
74	401580.04	2198252.68	Аналитический	0.10	-
75	401588.07	2198233.07	Аналитический	0.10	-
76	401600.78	2198199.97	Аналитический	0.10	-
77	401611.38	2198166.06	Аналитический	0.10	-
78	401612.47	2198163.45	Аналитический	0.10	-
45	401618.75	2198163.06	Аналитический	0.10	-
79	401319.14	2196313.18	Картометрический	1.00	-
80	401270.64	2196296.96	Картометрический	1.00	-
81	401260.21	2196329.00	Картометрический	1.00	-
82	401230.52	2196319.00	Картометрический	1.00	-
83	401254.48	2196234.48	Картометрический	1.00	-
84	401346.13	2196240.97	Картометрический	1.00	-
79	401319.14	2196313.18	Картометрический	1.00	-
85	400875.05	2196583.14	Картометрический	1.00	-
86	400814.43	2196476.11	Картометрический	1.00	-
87	400805.76	2196409.59	Картометрический	1.00	-
88	400764.98	2196391.56	Картометрический	1.00	-
89	400723.53	2196373.22	Картометрический	1.00	-
90	400720.95	2196362.86	Картометрический	1.00	-
91	400964.63	2196428.75	Картометрический	1.00	-
92	400879.25	2196557.14	Картометрический	1.00	-
85	400875.05	2196583.14	Картометрический	1.00	-

3. Сведения о характерных точках части (частей) границы объекта

Обозначение характерных точек части границы	Координаты, м		Метод определения координат характерной точки	Средняя квадратическая погрешность положения характерной точки (Mt), м	Описание обозначения точки на местности (при наличии)
	X	Y			
1	2	3	4	5	6
Часть №					
-	-	-	-	-	-

Раздел 3

Сведения о местоположении измененных (уточненных) границ объекта							
1. Система координат: -							
2. Сведения о характерных точках границ объекта							
Обозначение характерных точек границ	Существующие координаты, м		Измененные (уточненные) координаты, м		Метод определения координат характерной точки	Средняя квадратическая погрешность положения характерной точки (Mt), м	Описание обозначения точки на местности (при наличии)
	X	Y	X	Y			
1	2	3	4	5	6	7	8
-	-	-	-	-	-	-	-
3.Сведения о характерных точках части (частей) границы объекта							
Часть №							
-	-	-	-	-	-	-	-

Раздел 4

План границ объекта

Масштаб 1:5000

Используемые условные знаки и обозначения:

границы территориальной зоны

•1 характерная точка границ территориальной зоны

Руководитель БУВО «Нормативно-проектный центр»

Подпись Ю.В. Шалыгина Дата « 18 » января 2022 г.

Место для оттиска печати (при наличии) лица, составившего описание местоположения границ объекта

ОПИСАНИЕ МЕСТОПОЛОЖЕНИЯ ГРАНИЦ

Зона сельскохозяйственного производства села Затон – СХ2/2

(наименование объекта, местоположение границ которого описано
(далее - объект)

Раздел 1

Сведения об объекте		
№ п/п	Характеристики объекта	Описание характеристик
1	2	3
1	Местоположение объекта	Воронежская область, Воробьёвский муниципальный район, Солонецкое сельское поселение, село Затон
2	Площадь объекта ± величина погрешности определения площади (Р ± Дельта Р)	-
3	Иные характеристики объекта	-

Раздел 2

Сведения о местоположении границ объекта					
1. Система координат: МСК - 36, зона 2					
2. Сведения о характерных точках границ объекта					
Обозначение характерных точек границ	Координаты, м		Метод определения координат характерной точки	Средняя квадратическая погрешность положения характерной точки (Mt), м	Описание обозначения точки на местности (при наличии)
	X	Y			
1	2	3	4	5	6
1	401254.48	2196234.48	Картометрический	1.00	-
2	401230.52	2196319.00	Картометрический	1.00	-
3	401185.62	2196471.28	Картометрический	1.00	-
4	401162.60	2196463.38	Картометрический	1.00	-
5	401155.72	2196459.90	Картометрический	1.00	-
6	401138.64	2196452.26	Картометрический	1.00	-
7	401125.79	2196446.77	Картометрический	1.00	-
8	401131.22	2196435.04	Картометрический	1.00	-
9	401103.65	2196423.10	Картометрический	1.00	-
10	401088.97	2196464.83	Картометрический	1.00	-
11	400964.63	2196428.75	Картометрический	1.00	-
12	400720.95	2196362.86	Картометрический	1.00	-
13	400728.12	2196188.71	Картометрический	1.00	-
14	400764.34	2196180.75	Картометрический	1.00	-
15	400901.01	2196150.98	Картометрический	1.00	-
16	400992.35	2196131.08	Картометрический	1.00	-
17	401024.51	2196123.15	Картометрический	1.00	-
18	401112.61	2196104.51	Картометрический	1.00	-
19	401133.04	2196188.60	Картометрический	1.00	-
20	401152.12	2196202.16	Картометрический	1.00	-
21	401175.48	2196229.11	Картометрический	1.00	-
22	401218.98	2196231.7	Картометрический	1.00	-
1	401254.48	2196234.48	Картометрический	1.00	-
23	400951.60	2196861.00	Картометрический	1.00	-
24	400904.69	2196946.94	Картометрический	1.00	-
25	400688.80	2196898.48	Картометрический	1.00	-
26	400732.10	2196809.95	Картометрический	1.00	-
27	400752.39	2196766.25	Картометрический	1.00	-
28	400911.12	2196816.24	Картометрический	1.00	-
29	400922.82	2196822.44	Картометрический	1.00	-
30	400920.46	2196826.73	Картометрический	1.00	-
31	400928.24	2196831.82	Картометрический	1.00	-
32	400928.37	2196836.67	Картометрический	1.00	-
33	400935.22	2196841.00	Картометрический	1.00	-

1	2	3	4	5	6
34	400938.50	2196841.12	Картометрический	1.00	-
35	400934.98	2196848.35	Картометрический	1.00	-
23	400951.60	2196861.00	Картометрический	1.00	-
36	401689.81	2197737.03	Картометрический	1.00	-
37	401667.13	2197831.42	Картометрический	1.00	-
38	401653.88	2197922.11	Картометрический	1.00	-
39	401553.33	2197913.23	Картометрический	1.00	-
40	401487.21	2197906.71	Картометрический	1.00	-
41	401463.06	2197905.98	Картометрический	1.00	-
42	401439.90	2197903.20	Картометрический	1.00	-
43	401440.28	2197894.20	Картометрический	1.00	-
44	401439.87	2197840.79	Картометрический	1.00	-
45	401449.43	2197835.14	Картометрический	1.00	-
46	401449.23	2197822.73	Картометрический	1.00	-
47	401439.43	2197817.36	Картометрический	1.00	-
48	401437.32	2197736.60	Картометрический	1.00	-
49	401436.68	2197675.22	Картометрический	1.00	-
36	401689.81	2197737.03	Картометрический	1.00	-
50	401133.65	2198533.87	Картометрический	1.00	-
51	401132.70	2198620.25	Картометрический	1.00	-
52	401075.45	2198612.83	Картометрический	1.00	-
53	401080.95	2198531.77	Картометрический	1.00	-
50	401133.65	2198533.87	Картометрический	1.00	-

3. Сведения о характерных точках части (частей) границы объекта

Обозначение характерных точек части границы	Координаты, м		Метод определения координат характерной точки	Средняя квадратическая погрешность положения характерной точки (Mt), м	Описание обозначения точки на местности (при наличии)
	X	Y			
1	2	3	4	5	6
Часть №					
-	-	-	-	-	-

Раздел 3

Сведения о местоположении измененных (уточненных) границ объекта							
1. Система координат: -							
2. Сведения о характерных точках границ объекта							
Обозначение характерных точек границ	Существующие координаты, м		Измененные (уточненные) координаты, м		Метод определения координат характерной точки	Средняя квадратическая погрешность положения характерной точки (Mt), м	Описание обозначения точки на местности (при наличии)
	X	Y	X	Y			
1	2	3	4	5	6	7	8
-	-	-	-	-	-	-	-
3.Сведения о характерных точках части (частей) границы объекта							
Часть №							
-	-	-	-	-	-	-	-

Раздел 4

План границ объекта

Масштаб 1:5000

Используемые условные знаки и обозначения:

границы территориальной зоны

•1 характерная точка границ территориальной зоны

Руководитель БУВО «Нормативно-проектный центр»

Подпись _____ Ю.В. Шалыгина Дата « 18 » января 2022 г.

Место для оттиска печати (при наличии) лица, составившего описание местоположения границ объекта

ОПИСАНИЕ МЕСТОПОЛОЖЕНИЯ ГРАНИЦ

Зона ритуальных объектов села Затон – СН1/2

(наименование объекта, местоположение границ которого описано
(далее - объект)

Раздел 1

Сведения об объекте		
№ п/п	Характеристики объекта	Описание характеристик
1	2	3
1	Местоположение объекта	Воронежская область, Воробьёвский муниципальный район, Солонецкое сельское поселение, село Затон
2	Площадь объекта ± величина погрешности определения площади (Р ± Дельта Р)	-
3	Иные характеристики объекта	-

Раздел 2

Сведения о местоположении границ объекта					
1. Система координат: МСК - 36, зона 2					
2. Сведения о характерных точках границ объекта					
Обозначение характерных точек границ	Координаты, м		Метод определения координат характерной точки	Средняя квадратическая погрешность положения характерной точки (Mt), м	Описание обозначения точки на местности (при наличии)
	X	Y			
1	2	3	4	5	6
1	401625.64	2197507.49	Картометрический	1.00	-
2	401606.71	2197588.36	Картометрический	1.00	-
3	401592.24	2197584.36	Картометрический	1.00	-
4	401514.08	2197562.75	Картометрический	1.00	-
5	401522.47	2197529.01	Картометрический	1.00	-
6	401523.85	2197524.48	Картометрический	1.00	-
7	401535.33	2197483.74	Картометрический	1.00	-
8	401611.13	2197503.67	Картометрический	1.00	-
1	401625.64	2197507.49	Картометрический	1.00	-
3. Сведения о характерных точках части (частей) границы объекта					
Обозначение характерных точек части границы	Координаты, м		Метод определения координат характерной точки	Средняя квадратическая погрешность положения характерной точки (Mt), м	Описание обозначения точки на местности (при наличии)
	X	Y			
1	2	3	4	5	6
Часть №					
-	-	-	-	-	-

Раздел 3

Сведения о местоположении измененных (уточненных) границ объекта							
1. Система координат: -							
2. Сведения о характерных точках границ объекта							
Обозначение характерных точек границ	Существующие координаты, м		Измененные (уточненные) координаты, м		Метод определения координат характерной точки	Средняя квадратическая погрешность положения характерной точки (Mt), м	Описание обозначения точки на местности (при наличии)
	X	Y	X	Y			
1	2	3	4	5	6	7	8
-	-	-	-	-	-	-	-
3.Сведения о характерных точках части (частей) границы объекта							
Часть №							
-	-	-	-	-	-	-	-

Раздел 4

План границ объекта

Масштаб 1:5000

Используемые условные знаки и обозначения:

	границы территориальной зоны
•1	характерная точка границ территориальной зоны

Руководитель БУВО «Нормативно-проектный центр»

Подпись _____ Ю.В. Шалыгина Дата « 18 » января 2022 г.

Место для оттиска печати (при наличии) лица, составившего описание местоположения границ объекта

Приложение № 3
к правилам землепользования и застройки
Солонецкого сельского поселения
Воробьёвского муниципального района
Воронежской области

СВЕДЕНИЯ О ГРАНИЦАХ ТЕРРИТОРИАЛЬНЫХ ЗОН, СОДЕРЖАЩИЕ ГРАФИЧЕСКОЕ ОПИСАНИЕ МЕСТОПОЛОЖЕНИЯ ГРАНИЦ ТЕРРИТОРИАЛЬНЫХ ЗОН, ПЕРЕЧЕНЬ КООРДИНАТ ХАРАКТЕРНЫХ ТОЧЕК ГРАНИЦ ТЕРРИТОРИАЛЬНЫХ ЗОН СЕЛА КАМЕНКА

ОПИСАНИЕ МЕСТОПОЛОЖЕНИЯ ГРАНИЦ

Зона застройки индивидуальными жилыми домами села Каменка – Ж1/3

(наименование объекта, местоположение границ которого описано
(далее - объект)

Раздел 1

Сведения об объекте		
№ п/п	Характеристики объекта	Описание характеристик
1	2	3
1	Местоположение объекта	Воронежская область, Воробьёвский муниципальный район, Солонецкое сельское поселение, село Каменка
2	Площадь объекта ± величина погрешности определения площади (Р ± Дельта Р)	-
3	Иные характеристики объекта	-

Раздел 2

Сведения о местоположении границ объекта					
1. Система координат: МСК - 36, зона 2					
2. Сведения о характерных точках границ объекта					
Обозначение характерных точек границ	Координаты, м		Метод определения координат характерной точки	Средняя квадратическая погрешность положения характерной точки (Mt), м	Описание обозначения точки на местности (при наличии)
	X	Y			
1	2	3	4	5	6
1	398103.83	2191496.98	Картометрический	1.00	-
2	398076.89	2191691.48	Картометрический	1.00	-
3	398142.91	2191675.17	Картометрический	1.00	-
4	398182.72	2191679.28	Картометрический	1.00	-
5	398220.89	2191719.85	Картометрический	1.00	-
6	398257.42	2191785.01	Картометрический	1.00	-
7	398266.77	2191805.32	Картометрический	1.00	-
8	398292.54	2191881.56	Картометрический	1.00	-
9	398306.79	2191928.96	Картометрический	1.00	-
10	398278.04	2191948.54	Картометрический	1.00	-
11	398167.11	2191948.04	Картометрический	1.00	-
12	398132.25	2191934.10	Картометрический	1.00	-
13	398117.48	2191935.23	Картометрический	1.00	-
14	398096.00	2191956.33	Картометрический	1.00	-
15	398067.90	2191972.58	Картометрический	1.00	-
16	398017.55	2191981.73	Картометрический	1.00	-
17	397921.82	2192025.71	Картометрический	1.00	-
18	397857.08	2192076.25	Картометрический	1.00	-
19	397737.59	2192169.28	Картометрический	1.00	-
20	397710.55	2192201.77	Картометрический	1.00	-
21	397664.55	2192235.84	Картометрический	1.00	-
22	397606.62	2192257.99	Картометрический	1.00	-
23	397511.78	2192294.90	Картометрический	1.00	-
24	397445.90	2192337.50	Картометрический	1.00	-
25	397353.89	2192362.49	Картометрический	1.00	-
26	397206.23	2192359.08	Картометрический	1.00	-
27	397165.66	2192361.72	Картометрический	1.00	-
28	397165.91	2192403.95	Картометрический	1.00	-
29	397125.30	2192459.72	Картометрический	1.00	-
30	397068.26	2192503.04	Картометрический	1.00	-
31	396999.72	2192565.12	Картометрический	1.00	-
32	396973.52	2192600.80	Картометрический	1.00	-
33	396966.78	2192620.32	Картометрический	1.00	-

1	2	3	4	5	6
34	396960.89	2192639.84	Картометрический	1.00	-
35	396950.73	2192647.48	Картометрический	1.00	-
36	396938.86	2192647.53	Картометрический	1.00	-
37	396926.98	2192643.33	Картометрический	1.00	-
38	396829.01	2192581.17	Картометрический	1.00	-
39	396836.49	2192547.17	Картометрический	1.00	-
40	396866.41	2192444.07	Картометрический	1.00	-
41	396885.57	2192373.30	Картометрический	1.00	-
42	396946.95	2192135.25	Картометрический	1.00	-
43	396973.14	2192037.65	Картометрический	1.00	-
44	397001.56	2191947.61	Картометрический	1.00	-
45	397260.63	2192053.27	Картометрический	1.00	-
46	397357.64	2192083.27	Картометрический	1.00	-
47	397380.10	2192081.33	Картометрический	1.00	-
48	397444.14	2192068.47	Картометрический	1.00	-
49	397526.30	2192037.24	Картометрический	1.00	-
50	397591.66	2191997.20	Картометрический	1.00	-
51	397638.51	2191956.66	Картометрический	1.00	-
52	397600.58	2191880.27	Картометрический	1.00	-
53	397421.38	2191908.40	Картометрический	1.00	-
54	397212.63	2191928.27	Картометрический	1.00	-
55	397161.31	2191764.23	Картометрический	1.00	-
56	397128.41	2191693.68	Картометрический	1.00	-
57	397101.36	2191648.79	Картометрический	1.00	-
58	397063.18	2191520.77	Картометрический	1.00	-
59	397009.08	2191321.31	Картометрический	1.00	-
60	397418.19	2191146.58	Картометрический	1.00	-
61	397357.70	2191106.86	Картометрический	1.00	-
62	396996.77	2191074.81	Картометрический	1.00	-
63	396822.41	2191029.01	Картометрический	1.00	-
64	396750.55	2191002.54	Картометрический	1.00	
65	396715.21	2190981.85	Картометрический	1.00	-
66	396691.35	2190934.46	Картометрический	1.00	-
67	396698.02	2190888.66	Картометрический	1.00	-
68	396777.52	2190796.87	Картометрический	1.00	-
69	396801.27	2190798.49	Картометрический	1.00	-
70	396866.59	2190809.31	Картометрический	1.00	-
71	396973.58	2190825.21	Картометрический	1.00	
72	396976.02	2190825.07	Картометрический	1.00	-
73	397116.78	2190817.00	Картометрический	1.00	-
74	397170.19	2190811.74	Картометрический	1.00	-
75	397238.00	2190798.81	Картометрический	1.00	-
76	397273.57	2190779.21	Картометрический	1.00	-
77	397281.89	2190711.37	Аналитический	0.10	-
78	397337.52	2190572.19	Аналитический	0.10	-
79	397434.22	2190582.91	Картометрический	1.00	-
80	397487.68	2190595.45	Картометрический	1.00	-
81	397495.34	2190607.29	Картометрический	1.00	-

1	2	3	4	5	6
82	397589.28	2190530.71	Картометрический	1.00	-
83	397706.09	2190438.81	Картометрический	1.00	-
84	397846.19	2190317.58	Картометрический	1.00	-
85	397847.42	2190318.85	Картометрический	1.00	-
86	397904.38	2190377.15	Картометрический	1.00	-
87	398008.71	2190482.61	Картометрический	1.00	-
88	397979.18	2190510.47	Картометрический	1.00	-
89	397743.75	2190637.88	Картометрический	1.00	-
90	397552.34	2190760.46	Аналитический	0.10	-
91	397487.56	2190650.50	Картометрический	1.00	-
92	397487.07	2190672.93	Картометрический	1.00	-
93	397463.77	2190751.47	Картометрический	1.00	-
94	397446.38	2190772.70	Картометрический	1.00	-
95	397430.13	2190782.80	Картометрический	1.00	-
96	397413.94	2190789.32	Картометрический	1.00	-
97	397349.78	2190788.28	Картометрический	1.00	-
98	397307.06	2190793.30	Картометрический	1.00	-
99	397311.04	2190836.40	Картометрический	1.00	-
100	397389.60	2190847.66	Картометрический	1.00	-
101	397458.35	2190866.27	Картометрический	1.00	-
102	397507.73	2190921.35	Картометрический	1.00	-
103	397574.59	2190984.02	Картометрический	1.00	-
104	397576.10	2191011.37	Картометрический	1.00	-
105	397591.30	2191048.22	Картометрический	1.00	-
106	397589.02	2191091.14	Картометрический	1.00	-
107	397591.41	2191153.04	Картометрический	1.00	-
108	397605.35	2191180.78	Картометрический	1.00	-
109	397626.24	2191096.84	Картометрический	1.00	-
110	397664.04	2191078.34	Картометрический	1.00	-
111	397778.82	2191228.44	Картометрический	1.00	-
112	397783.82	2191300.46	Картометрический	1.00	-
113	397792.90	2191312.95	Картометрический	1.00	-
114	397840.91	2191410.24	Картометрический	1.00	-
115	397693.48	2191540.50	Картометрический	1.00	-
116	397708.67	2191593.68	Картометрический	1.00	-
117	397745.76	2191593.20	Картометрический	1.00	-
118	397786.54	2191596.34	Аналитический	0.10	-
119	398081.27	2191509.28	Картометрический	1.00	-
1	398103.83	2191496.98	Картометрический	1.00	-
120	397517.60	2191671.41	Картометрический	1.00	-
121	397393.37	2191719.15	Картометрический	1.00	-
122	397386.03	2191801.01	Картометрический	1.00	-
123	397331.77	2191798.89	Картометрический	1.00	-
124	397309.24	2191752.31	Картометрический	1.00	-
125	397304.75	2191712.80	Картометрический	1.00	-
126	397321.56	2191702.73	Картометрический	1.00	-
127	397312.65	2191635.79	Картометрический	1.00	-

1	2	3	4	5	6
128	397367.57	2191612.50	Картометрический	1.00	-
129	397397.64	2191567.69	Картометрический	1.00	-
130	397383.08	2191540.68	Картометрический	1.00	-
131	397429.23	2191516.76	Картометрический	1.00	-
132	397440.44	2191541.02	Картометрический	1.00	-
133	397463.60	2191530.03	Картометрический	1.00	-
120	397517.60	2191671.41	Картометрический	1.00	-
134	397008.28	2191152.80	Картометрический	1.00	-
135	396997.84	2191325.57	Картометрический	1.00	-
136	396997.69	2191635.25	Картометрический	1.00	-
137	396998.74	2191705.27	Картометрический	1.00	-
138	397004.85	2191735.80	Картометрический	1.00	-
139	397018.67	2191764.73	Картометрический	1.00	-
140	397024.91	2191780.66	Картометрический	1.00	-
141	397037.44	2191789.38	Картометрический	1.00	-
142	397014.95	2191839.34	Картометрический	1.00	-
143	397000.20	2191879.96	Картометрический	1.00	-
144	396993.07	2191907.18	Картометрический	1.00	-
145	396983.44	2191904.55	Картометрический	1.00	-
146	396980.19	2191914.39	Картометрический	1.00	-
147	396989.59	2191917.71	Картометрический	1.00	-
148	396957.08	2192033.39	Картометрический	1.00	-
149	396928.45	2192132.16	Картометрический	1.00	-
150	396871.13	2192369.11	Картометрический	1.00	-
151	396852.25	2192439.57	Картометрический	1.00	-
152	396823.16	2192536.08	Картометрический	1.00	-
153	396811.53	2192539.18	Картометрический	1.00	-
154	396811.88	2192545.74	Картометрический	1.00	-
155	396819.71	2192548.77	Картометрический	1.00	-
156	396815.43	2192563.89	Картометрический	1.00	-
157	396779.11	2192514.10	Картометрический	1.00	-
158	396646.88	2192467.59	Картометрический	1.00	-
159	396716.54	2192237.14	Картометрический	1.00	-
160	396811.52	2191885.10	Картометрический	1.00	-
161	396811.43	2191849.49	Картометрический	1.00	-
162	396814.41	2191755.44	Картометрический	1.00	-
163	396808.41	2191652.87	Картометрический	1.00	-
164	396817.70	2191636.72	Картометрический	1.00	-
165	396821.06	2191622.30	Картометрический	1.00	-
166	396826.63	2191468.88	Картометрический	1.00	-
167	396841.92	2191127.24	Картометрический	1.00	-
168	396838.43	2191088.26	Картометрический	1.00	-
169	396853.93	2191084.87	Картометрический	1.00	-
170	396875.21	2191088.43	Картометрический	1.00	-
134	397008.28	2191152.80	Картометрический	1.00	-

3. Сведения о характерных точках части (частей) границы объекта					
Обозначение характерных точек части границы	Координаты, м		Метод определения координат характерной точки	Средняя квадратическая погрешность положения характерной точки (Mt), м	Описание обозначения точки на местности (при наличии)
	X	Y			
1	2	3	4	5	6
Часть №					
-	-	-	-	-	-

Раздел 3

Сведения о местоположении измененных (уточненных) границ объекта							
1. Система координат: -							
2. Сведения о характерных точках границ объекта							
Обозначение характерных точек границ	Существующие координаты, м		Измененные (уточненные) координаты, м		Метод определения координат характерной точки	Средняя квадратическая погрешность положения характерной точки (Mt), м	Описание обозначения точки на местности (при наличии)
	X	Y	X	Y			
1	2	3	4	5	6	7	8
-	-	-	-	-	-	-	-
3.Сведения о характерных точках части (частей) границы объекта							
Часть №							
-	-	-	-	-	-	-	-

Раздел 4

Поля границ объекта

Масштаб 1:5000

Используемые условные знаки и обозначения:

границы территориальной зоны

•1 характерная точка границ территориальной зоны

Руководитель БУВО «Нормативно-проектный центр»

Подпись _____ Ю.В. Шальгина Дата «18» января 2022 г.

Место для оттиска печати (при наличии) лица, составившего описание местоположения границ объекта

ОПИСАНИЕ МЕСТОПОЛОЖЕНИЯ ГРАНИЦ

Общественно-деловая зона села Каменка – ОД/3

(наименование объекта, местоположение границ которого описано (далее - объект)

Раздел 1

Сведения об объекте		
№ п/п	Характеристики объекта	Описание характеристик
1	2	3
1	Местоположение объекта	Воронежская область, Воробьёвский муниципальный район, Солонецкое сельское поселение, село Каменка
2	Площадь объекта ± величина погрешности определения площади (Р ± Дельта Р)	-
3	Иные характеристики объекта	-

Раздел 2

Сведения о местоположении границ объекта					
1. Система координат: МСК - 36, зона 2					
2. Сведения о характерных точках границ объекта					
Обозначение характерных точек границ	Координаты, м		Метод определения координат характерной точки	Средняя квадратическая погрешность положения характерной точки (Mt), м	Описание обозначения точки на местности (при наличии)
	X	Y			
1	2	3	4	5	6
1	397121.05	2191736.29	Картометрический	1.00	-
2	397132.65	2191759.15	Картометрический	1.00	-
3	397148.67	2191828.77	Картометрический	1.00	-
4	397168.16	2191919.61	Картометрический	1.00	-
5	397086.63	2191903.75	Картометрический	1.00	-
6	397082.70	2191829.34	Картометрический	1.00	-
7	397073.01	2191760.97	Картометрический	1.00	-
8	397086.69	2191742.74	Картометрический	1.00	-
1	397121.05	2191736.29	Картометрический	1.00	-
3. Сведения о характерных точках части (частей) границы объекта					
Обозначение характерных точек части границы	Координаты, м		Метод определения координат характерной точки	Средняя квадратическая погрешность положения характерной точки (Mt), м	Описание обозначения точки на местности (при наличии)
	X	Y			
1	2	3	4	5	6
Часть №					
-	-	-	-	-	-

Раздел 3

Сведения о местоположении измененных (уточненных) границ объекта							
1. Система координат: -							
2. Сведения о характерных точках границ объекта							
Обозначение характерных точек границ	Существующие координаты, м		Измененные (уточненные) координаты, м		Метод определения координат характерной точки	Средняя квадратическая погрешность положения характерной точки (Mt), м	Описание обозначения точки на местности (при наличии)
	X	Y	X	Y			
1	2	3	4	5	6	7	8
-	-	-	-	-	-	-	-
3.Сведения о характерных точках части (частей) границы объекта							
Часть №							
-	-	-	-	-	-	-	-

Раздел 4

План границ объекта

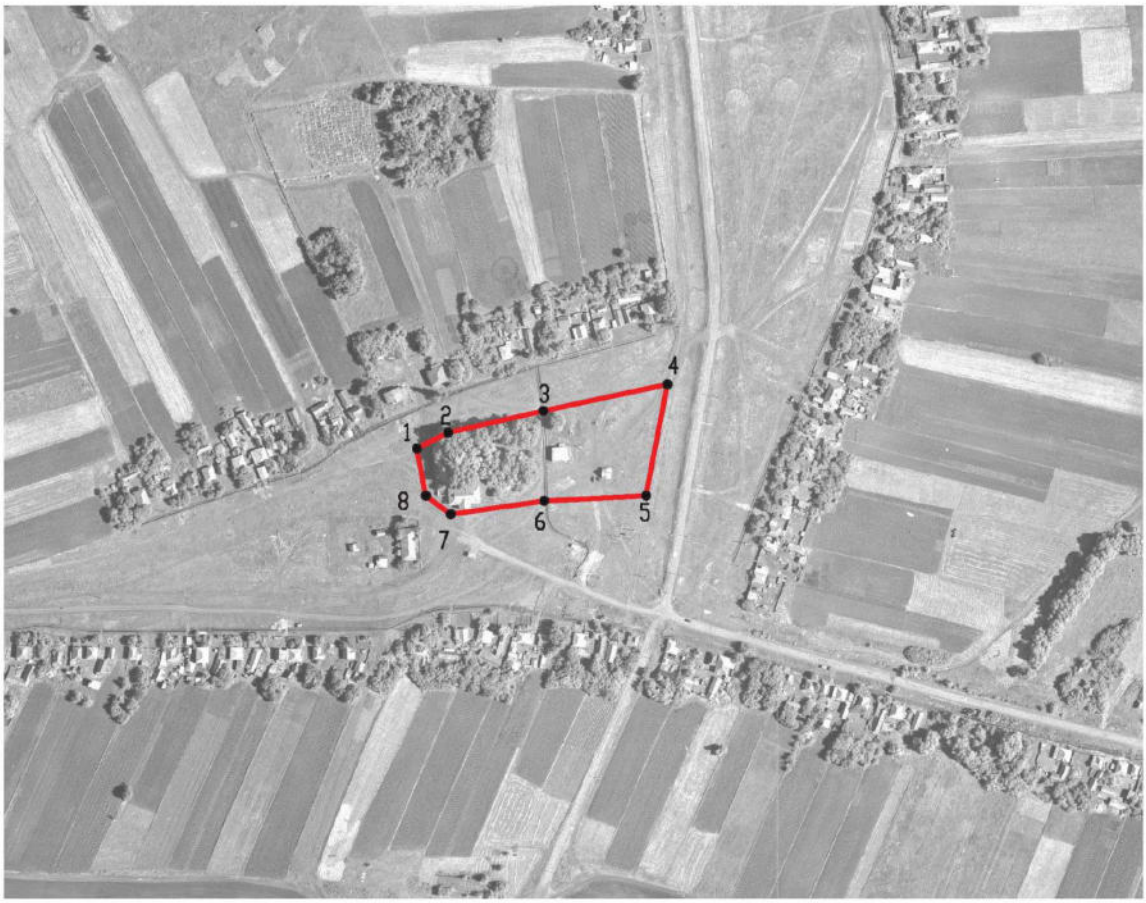

Масштаб 1:5000

Используемые условные знаки и обозначения:

границы территориальной зоны

•1 характерная точка границ территориальной зоны

Руководитель БУВО «Нормативно-проектный центр»

Подпись _____ Ю.В. Шалыгина Дата « 18 » января 2022 г.

Место для оттиска печати (при наличии) лица, составившего описание местоположения границ объекта

ОПИСАНИЕ МЕСТОПОЛОЖЕНИЯ ГРАНИЦ

Зона улиц, дорог, инженерной и транспортной инфраструктуры
села Каменка – ИТ1/3

(наименование объекта, местоположение границ которого описано
(далее - объект)

Раздел 1

Сведения об объекте		
№ п/п	Характеристики объекта	Описание характеристик
1	2	3
1	Местоположение объекта	Воронежская область, Воробьёвский муниципальный район, Солонецкое сельское поселение, село Каменка
2	Площадь объекта ± величина погрешности определения площади (Р ± Дельта Р)	-
3	Иные характеристики объекта	-

Раздел 2

Сведения о местоположении границ объекта					
1. Система координат: МСК - 36, зона 2					
2. Сведения о характерных точках границ объекта					
Обозначение характерных точек границ	Координаты, м		Метод определения координат характерной точки	Средняя квадратическая погрешность положения характерной точки (Mt), м	Описание обозначения точки на местности (при наличии)
	X	Y			
1	2	3	4	5	6
1	397067.59	2191768.77	Картометрический	1.00	-
2	397032.94	2191845.84	Картометрический	1.00	-
3	397016.83	2191885.01	Картометрический	1.00	-
4	397011.06	2191903.51	Картометрический	1.00	-
5	397025.21	2191914.94	Картометрический	1.00	-
6	397021.08	2191930.28	Картометрический	1.00	-
7	397007.77	2191927.92	Картометрический	1.00	-
8	397001.56	2191947.61	Картометрический	1.00	-
9	396973.14	2192037.65	Картометрический	1.00	-
10	396946.95	2192135.25	Картометрический	1.00	-
11	396885.57	2192373.30	Картометрический	1.00	-
12	396866.41	2192444.07	Картометрический	1.00	-
13	396836.49	2192547.17	Картометрический	1.00	-
14	396829.01	2192581.17	Картометрический	1.00	-
15	396827.18	2192580.01	Картометрический	1.00	-
16	396823.47	2192574.92	Картометрический	1.00	-
17	396815.43	2192563.89	Картометрический	1.00	-
18	396819.71	2192548.77	Картометрический	1.00	-
19	396811.88	2192545.74	Картометрический	1.00	-
20	396811.53	2192539.18	Картометрический	1.00	-
21	396823.16	2192536.08	Картометрический	1.00	-
22	396852.25	2192439.57	Картометрический	1.00	-
23	396871.13	2192369.11	Картометрический	1.00	-
24	396928.45	2192132.16	Картометрический	1.00	-
25	396957.08	2192033.39	Картометрический	1.00	-
26	396989.59	2191917.71	Картометрический	1.00	-
27	396980.19	2191914.39	Картометрический	1.00	-
28	396983.44	2191904.55	Картометрический	1.00	-
29	396993.07	2191907.18	Картометрический	1.00	-
30	397000.20	2191879.96	Картометрический	1.00	-
31	397014.95	2191839.34	Картометрический	1.00	-
32	397037.44	2191789.38	Картометрический	1.00	-
33	397035.73	2191779.34	Картометрический	1.00	-
34	397039.46	2191768.97	Картометрический	1.00	-
35	397047.78	2191769.12	Картометрический	1.00	-

1	2	3	4	5	6
36	397052.07	2191760.95	Картометрический	1.00	-
1	397067.59	2191768.77	Картометрический	1.00	-
3. Сведения о характерных точках части (частей) границы объекта					
Обозначение характерных точек части границы	Координаты, м		Метод определения координат характерной точки	Средняя квадратическая погрешность положения характерной точки (Mt), м	Описание обозначения точки на местности (при наличии)
	X	Y			
1	2	3	4	5	6
Часть №					
-	-	-	-	-	-

Раздел 3

Сведения о местоположении измененных (уточненных) границ объекта							
1. Система координат: -							
2. Сведения о характерных точках границ объекта							
Обозначение характерных точек границ	Существующие координаты, м		Измененные (уточненные) координаты, м		Метод определения координат характерной точки	Средняя квадратическая погрешность положения характерной точки (Mt), м	Описание обозначения точки на местности (при наличии)
	X	Y	X	Y			
1	2	3	4	5	6	7	8
-	-	-	-	-	-	-	-
3.Сведения о характерных точках части (частей) границы объекта							
Часть №							
-	-	-	-	-	-	-	-

Раздел 4

План границ объекта

Масштаб 1:5000

Используемые условные знаки и обозначения:

	границы территориальной зоны
•1	характерная точка границ территориальной зоны

Руководитель БУВО «Нормативно-проектный центр»

Подпись _____ Ю.В. Шалыгина Дата « 18 » января 2022 г.

Место для оттиска печати (при наличии) лица, составившего описание местоположения границ объекта

ОПИСАНИЕ МЕСТОПОЛОЖЕНИЯ ГРАНИЦ

Зона сельскохозяйственного использования в границах населенного пункта села Каменка – СХ1/3

(наименование объекта, местоположение границ которого описано (далее - объект)

Раздел 1

Сведения об объекте		
№ п/п	Характеристики объекта	Описание характеристик
1	2	3
1	Местоположение объекта	Воронежская область, Воробьёвский муниципальный район, Солонецкое сельское поселение, село Каменка
2	Площадь объекта ± величина погрешности определения площади (Р ± Дельта Р)	-
3	Иные характеристики объекта	-

Раздел 2

Сведения о местоположении границ объекта					
1. Система координат: МСК - 36, зона 2					
2. Сведения о характерных точках границ объекта					
Обозначение характерных точек границ	Координаты, м		Метод определения координат характерной точки	Средняя квадратическая погрешность положения характерной точки (Mt), м	Описание обозначения точки на местности (при наличии)
	X	Y			
1	2	3	4	5	6
1	397977.50	2190553.06	Картометрический	1.00	-
2	397861.38	2190621.48	Картометрический	1.00	-
3	397826.17	2190651.18	Картометрический	1.00	-
4	397760.00	2190681.75	Картометрический	1.00	-
5	397729.61	2190698.95	Картометрический	1.00	-
6	397695.73	2190716.01	Картометрический	1.00	-
7	397651.66	2190724.62	Картометрический	1.00	-
8	397612.70	2190745.09	Картометрический	1.00	-
9	397565.33	2190796.09	Картометрический	1.00	-
10	397590.90	2190850.26	Картометрический	1.00	-
11	397599.49	2190896.00	Картометрический	1.00	-
12	397594.03	2190949.68	Картометрический	1.00	-
13	397631.13	2191055.60	Картометрический	1.00	-
14	397664.04	2191078.34	Картометрический	1.00	-
15	397626.24	2191096.84	Картометрический	1.00	-
16	397605.35	2191180.78	Картометрический	1.00	-
17	397591.41	2191153.04	Картометрический	1.00	-
18	397589.02	2191091.14	Картометрический	1.00	-
19	397591.30	2191048.22	Картометрический	1.00	-
20	397576.10	2191011.37	Картометрический	1.00	-
21	397574.59	2190984.02	Картометрический	1.00	-
22	397507.73	2190921.35	Картометрический	1.00	-
23	397458.35	2190866.27	Картометрический	1.00	-
24	397389.60	2190847.66	Картометрический	1.00	-
25	397311.04	2190836.40	Картометрический	1.00	-
26	397307.06	2190793.30	Картометрический	1.00	-
27	397349.78	2190788.28	Картометрический	1.00	-
28	397413.94	2190789.32	Картометрический	1.00	-
29	397430.13	2190782.80	Картометрический	1.00	-
30	397446.38	2190772.70	Картометрический	1.00	-
31	397463.77	2190751.47	Картометрический	1.00	-
32	397487.07	2190672.93	Картометрический	1.00	-
33	397487.56	2190650.50	Картометрический	1.00	-

1	2	3	4	5	6
34	397552.34	2190760.46	Аналитический	0.10	-
35	397743.75	2190637.88	Картометрический	1.00	-
36	397979.18	2190510.47	Картометрический	1.00	-
1	397977.50	2190553.06	Картометрический	1.00	-
37	397418.19	2191146.58	Картометрический	1.00	-
38	397009.08	2191321.31	Картометрический	1.00	-
39	397063.18	2191520.77	Картометрический	1.00	-
40	397101.36	2191648.79	Картометрический	1.00	-
41	397128.41	2191693.68	Картометрический	1.00	-
42	397161.31	2191764.23	Картометрический	1.00	-
43	397212.63	2191928.27	Картометрический	1.00	-
44	397421.38	2191908.40	Картометрический	1.00	-
45	397600.58	2191880.27	Картометрический	1.00	-
46	397638.51	2191956.66	Картометрический	1.00	-
47	397591.66	2191997.20	Картометрический	1.00	-
48	397526.30	2192037.24	Картометрический	1.00	-
49	397444.14	2192068.47	Картометрический	1.00	-
50	397380.10	2192081.33	Картометрический	1.00	-
51	397357.64	2192083.27	Картометрический	1.00	-
52	397260.63	2192053.27	Картометрический	1.00	-
53	397001.56	2191947.61	Картометрический	1.00	-
54	397007.77	2191927.92	Картометрический	1.00	-
55	397021.08	2191930.28	Картометрический	1.00	-
56	397025.21	2191914.94	Картометрический	1.00	-
57	397011.06	2191903.51	Картометрический	1.00	-
58	397016.83	2191885.01	Картометрический	1.00	-
59	397032.94	2191845.84	Картометрический	1.00	-
60	397067.59	2191768.77	Картометрический	1.00	-
61	397052.07	2191760.95	Картометрический	1.00	-
62	397047.78	2191769.12	Картометрический	1.00	-
63	397039.46	2191768.97	Картометрический	1.00	-
64	397035.73	2191779.34	Картометрический	1.00	-
65	397037.44	2191789.38	Картометрический	1.00	-
66	397024.91	2191780.66	Картометрический	1.00	-
67	397018.67	2191764.73	Картометрический	1.00	-
68	397004.85	2191735.80	Картометрический	1.00	-
69	396998.74	2191705.27	Картометрический	1.00	-
70	396997.69	2191635.25	Картометрический	1.00	-
71	396997.84	2191325.57	Картометрический	1.00	-
72	397008.28	2191152.80	Картометрический	1.00	-
73	396875.21	2191088.43	Картометрический	1.00	-
74	396853.93	2191084.87	Картометрический	1.00	
75	396838.43	2191088.26	Картометрический	1.00	-
76	396818.87	2191066.28	Картометрический	1.00	-
77	396774.70	2191034.20	Картометрический	1.00	-
78	396724.79	2191007.70	Картометрический	1.00	-
79	396715.21	2190981.85	Картометрический	1.00	-

1	2	3	4	5	6
80	396750.55	2191002.54	Картометрический	1.00	-
81	396822.41	2191029.01	Картометрический	1.00	-
82	396996.77	2191074.81	Картометрический	1.00	-
83	397357.70	2191106.86	Картометрический	1.00	-
37	397418.19	2191146.58	Картометрический	1.00	-
84	397121.05	2191736.29	Картометрический	1.00	-
85	397132.65	2191759.15	Картометрический	1.00	-
86	397148.67	2191828.77	Картометрический	1.00	-
87	397168.16	2191919.61	Картометрический	1.00	-
88	397086.63	2191903.75	Картометрический	1.00	-
89	397082.70	2191829.34	Картометрический	1.00	-
90	397073.01	2191760.97	Картометрический	1.00	-
91	397086.69	2191742.74	Картометрический	1.00	-
84	397121.05	2191736.29	Картометрический	1.00	-
92	398103.83	2191496.98	Картометрический	1.00	-
93	398081.27	2191509.28	Картометрический	1.00	-
94	397786.54	2191596.34	Картометрический	1.00	-
95	397745.76	2191593.20	Картометрический	1.00	-
96	397708.67	2191593.68	Картометрический	1.00	-
97	397693.48	2191540.50	Картометрический	1.00	-
98	397840.91	2191410.24	Аналитический	0.10	-
99	397849.66	2191468.25	Аналитический	0.10	-
100	397879.92	2191484.62	Аналитический	0.10	-
101	397887.63	2191487.04	Аналитический	0.10	-
102	397971.16	2191454.61	Аналитический	0.10	-
103	397994.82	2191449.44	Аналитический	0.10	-
104	398051.12	2191448.81	Аналитический	0.10	-
105	398110.33	2191450.64	Картометрический	1.00	-
92	398103.83	2191496.98	Картометрический	1.00	-
106	397463.60	2191530.03	Картометрический	1.00	-
107	397517.60	2191671.41	Картометрический	1.00	-
108	397393.37	2191719.15	Картометрический	1.00	-
109	397367.57	2191612.50	Картометрический	1.00	-
110	397397.64	2191567.69	Картометрический	1.00	-
111	397383.08	2191540.68	Картометрический	1.00	-
112	397429.23	2191516.76	Картометрический	1.00	-
113	397440.44	2191541.02	Картометрический	1.00	-
106	397463.60	2191530.03	Картометрический	1.00	-

3. Сведения о характерных точках части (частей) границы объекта					
Обозначение характерных точек части границы	Координаты, м		Метод определения координат характерной точки	Средняя квадратическая погрешность положения характерной точки (Mt), м	Описание обозначения точки на местности (при наличии)
	X	Y			
1	2	3	4	5	6
Часть №					
-	-	-	-	-	-

Раздел 3

Сведения о местоположении измененных (уточненных) границ объекта							
1. Система координат: -							
2. Сведения о характерных точках границ объекта							
Обозначение характерных точек границ	Существующие координаты, м		Измененные (уточненные) координаты, м		Метод определения координат характерной точки	Средняя квадратическая погрешность положения характерной точки (Mt), м	Описание обозначения точки на местности (при наличии)
	X	Y	X	Y			
1	2	3	4	5	6	7	8
-	-	-	-	-	-	-	-
3.Сведения о характерных точках части (частей) границы объекта							
Часть №							
-	-	-	-	-	-	-	-

Раздел 4

План границ объекта

Масштаб 1:5000

Используемые условные знаки и обозначения:

границы территориальной зоны

•1 характерная точка границ территориальной зоны

Руководитель БУВО «Нормативно-проектный центр»

Подпись _____ Ю.В. Шалыгина Дата «18» января 2022 г.

Место для оттиска печати (при наличии) лица, составившего описание местоположения границ объекта

ОПИСАНИЕ МЕСТОПОЛОЖЕНИЯ ГРАНИЦ

Зона сельскохозяйственного производства села Каменка – СХ2/3

(наименование объекта, местоположение границ которого описано
(далее - объект)

Раздел 1

Сведения об объекте		
№ п/п	Характеристики объекта	Описание характеристик
1	2	3
1	Местоположение объекта	Воронежская область, Воробьёвский муниципальный район, Солонецкое сельское поселение, село Каменка
2	Площадь объекта ± величина погрешности определения площади (Р ± Дельта Р)	-
3	Иные характеристики объекта	-

Раздел 2

Сведения о местоположении границ объекта					
1. Система координат: МСК - 36, зона 2					
2. Сведения о характерных точках границ объекта					
Обозначение характерных точек границ	Координаты, м		Метод определения координат характерной точки	Средняя квадратическая погрешность положения характерной точки (Mt), м	Описание обозначения точки на местности (при наличии)
	X	Y			
1	2	3	4	5	6
1	398110.33	2191450.64	Картометрический	1.00	-
2	398051.12	2191448.81	Аналитический	0.10	-
3	397994.82	2191449.44	Аналитический	0.10	-
4	397971.16	2191454.61	Аналитический	0.10	-
5	397887.63	2191487.04	Аналитический	0.10	-
6	397879.92	2191484.62	Аналитический	0.10	-
7	397849.66	2191468.25	Аналитический	0.10	-
8	397840.91	2191410.24	Аналитический	0.10	-
9	397792.90	2191312.95	Картометрический	1.00	-
10	397813.92	2191304.43	Аналитический	0.10	-
11	397864.46	2191242.53	Аналитический	0.10	-
12	397897.18	2191190.11	Аналитический	0.10	-
13	397956.62	2191121.22	Аналитический	0.10	-
14	398043.21	2191004.41	Аналитический	0.10	-
15	397979.25	2190920.99	Картометрический	1.00	-
16	397950.48	2190908.59	Картометрический	1.00	-
17	397929.69	2190873.95	Картометрический	1.00	-
18	397921.47	2190807.24	Картометрический	1.00	-
19	397903.11	2190658.36	Картометрический	1.00	-
20	397981.84	2190621.19	Картометрический	1.00	-
21	398084.25	2190592.90	Картометрический	1.00	-
22	398232.45	2190597.52	Картометрический	1.00	-
23	398273.95	2190599.94	Картометрический	1.00	-
24	398254.62	2190686.46	Картометрический	1.00	-
25	398165.19	2190869.83	Картометрический	1.00	-
26	398145.00	2190944.49	Картометрический	1.00	-
27	398191.61	2190967.23	Аналитический	0.10	-
28	398219.80	2191101.92	Аналитический	0.10	-
29	398220.93	2191262.12	Аналитический	0.10	-
30	398181.33	2191377.52	Аналитический	0.10	-
31	398150.62	2191421.88	Картометрический	1.00	-
32	398148.39	2191425.10	Картометрический	1.00	-
1	398110.33	2191450.64	Картометрический	1.00	-
33	396808.41	2191652.87	Картометрический	1.00	-

1	2	3	4	5	6
34	396814.41	2191755.44	Картометрический	1.00	-
35	396811.43	2191849.48	Картометрический	1.00	-
36	396597.62	2191805.24	Картометрический	1.00	-
37	396618.20	2191669.22	Картометрический	1.00	-
38	396620.19	2191667.01	Картометрический	1.00	-
39	396637.10	2191648.31	Картометрический	1.00	-
40	396662.53	2191643.08	Картометрический	1.00	-
41	396665.07	2191643.14	Картометрический	1.00	-
42	396699.85	2191643.87	Картометрический	1.00	-
43	396773.66	2191660.59	Картометрический	1.00	-
44	396792.32	2191662.22	Картометрический	1.00	-
33	396808.41	2191652.87	Картометрический	1.00	-

3. Сведения о характерных точках части (частей) границы объекта

Обозначение характерных точек части границы	Координаты, м		Метод определения координат характерной точки	Средняя квадратическая погрешность положения характерной точки (Mt), м	Описание обозначения точки на местности (при наличии)
	X	Y			
1	2	3	4	5	6
Часть №					
-	-	-	-	-	-

Раздел 3

Сведения о местоположении измененных (уточненных) границ объекта							
1. Система координат: -							
2. Сведения о характерных точках границ объекта							
Обозначение характерных точек границ	Существующие координаты, м		Измененные (уточненные) координаты, м		Метод определения координат характерной точки	Средняя квадратическая погрешность положения характерной точки (Mt), м	Описание обозначения точки на местности (при наличии)
	X	Y	X	Y			
1	2	3	4	5	6	7	8
-	-	-	-	-	-	-	-
3.Сведения о характерных точках части (частей) границы объекта							
Часть №							
-	-	-	-	-	-	-	-

Раздел 4

План границ объекта

Масштаб 1:5000

Используемые условные знаки и обозначения:

границы территориальной зоны

• 1 характерная точка границ территориальной зоны

Руководитель БУВО «Нормативно-проектный центр»

Подпись _____ Ю.В. Шалыгина Дата «18» января 2022 г.

Место для оттиска печати (при наличии) лица, составившего описание местоположения границ объекта

ОПИСАНИЕ МЕСТОПОЛОЖЕНИЯ ГРАНИЦ

Зона ритуальных объектов села Каменка – СН1/3

(наименование объекта, местоположение границ которого описано (далее - объект)

Раздел 1

Сведения об объекте		
№ п/п	Характеристики объекта	Описание характеристик
1	2	3
1	Местоположение объекта	Воронежская область, Воробьёвский муниципальный район, Солонецкое сельское поселение, село Каменка
2	Площадь объекта ± величина погрешности определения площади (Р ± Дельта Р)	-
3	Иные характеристики объекта	-

Раздел 2

Сведения о местоположении границ объекта					
1. Система координат: МСК - 36, зона 2					
2. Сведения о характерных точках границ объекта					
Обозначение характерных точек границ	Координаты, м		Метод определения координат характерной точки	Средняя квадратическая погрешность положения характерной точки (Mt), м	Описание обозначения точки на местности (при наличии)
	X	Y			
1	2	3	4	5	6
1	397367.57	2191612.50	Картометрический	1.00	-
2	397393.37	2191719.15	Картометрический	1.00	-
3	397386.03	2191801.01	Картометрический	1.00	-
4	397331.77	2191798.89	Картометрический	1.00	-
5	397309.24	2191752.31	Картометрический	1.00	-
6	397304.75	2191712.80	Картометрический	1.00	-
7	397321.56	2191702.73	Картометрический	1.00	-
8	397312.65	2191635.79	Картометрический	1.00	-
1	397367.57	2191612.50	Картометрический	1.00	-
3. Сведения о характерных точках части (частей) границы объекта					
Обозначение характерных точек части границы	Координаты, м		Метод определения координат характерной точки	Средняя квадратическая погрешность положения характерной точки (Mt), м	Описание обозначения точки на местности (при наличии)
	X	Y			
1	2	3	4	5	6
Часть №					
-	-	-	-	-	-

Раздел 3

Сведения о местоположении измененных (уточненных) границ объекта							
1. Система координат: -							
2. Сведения о характерных точках границ объекта							
Обозначение характерных точек границ	Существующие координаты, м		Измененные (уточненные) координаты, м		Метод определения координат характерной точки	Средняя квадратическая погрешность положения характерной точки (Mt), м	Описание обозначения точки на местности (при наличии)
	X	Y	X	Y			
1	2	3	4	5	6	7	8
-	-	-	-	-	-	-	-
3.Сведения о характерных точках части (частей) границы объекта							
Часть №							
-	-	-	-	-	-	-	-

Раздел 4

План границ объекта

Масштаб 1:2000

Используемые условные знаки и обозначения:

границы территориальной зоны

•1 характерная точка границ территориальной зоны

Руководитель БУВО «Нормативно-проектный центр»

Подпись _____ Ю.В. Шалыгина Дата « 18 » января 2022 г.

Место для оттиска печати (при наличии) лица, составившего описание местоположения границ объекта

Приложение № 4
к правилам землепользования и застройки
Солонецкого сельского поселения
Воробьёвского муниципального района
Воронежской области

СВЕДЕНИЯ О ГРАНИЦАХ ТЕРРИТОРИАЛЬНЫХ ЗОН, СОДЕРЖАЩИЕ ГРАФИЧЕСКОЕ ОПИСАНИЕ МЕСТОПОЛОЖЕНИЯ ГРАНИЦ ТЕРРИТОРИАЛЬНЫХ ЗОН, ПЕРЕЧЕНЬ КООРДИНАТ ХАРАКТЕРНЫХ ТОЧЕК ГРАНИЦ ТЕРРИТОРИАЛЬНЫХ ЗОН ХУТОРА ГРИНЕВ

ОПИСАНИЕ МЕСТОПОЛОЖЕНИЯ ГРАНИЦ

Зона застройки индивидуальными жилыми домами хутора Гринев – Ж1/4

(наименование объекта, местоположение границ которого описано
(далее - объект)

Раздел 1

Сведения об объекте		
№ п/п	Характеристики объекта	Описание характеристик
1	2	3
1	Местоположение объекта	Воронежская область, Воробьёвский муниципальный район, Солонецкое сельское поселение, хутор Гринев
2	Площадь объекта ± величина погрешности определения площади (Р ± Дельта Р)	-
3	Иные характеристики объекта	-

Раздел 2

Сведения о местоположении границ объекта					
1. Система координат: МСК - 36, зона 2					
2. Сведения о характерных точках границ объекта					
Обозначение характерных точек границ	Координаты, м		Метод определения координат характерной точки	Средняя квадратическая погрешность положения характерной точки (Mt), м	Описание обозначения точки на местности (при наличии)
	X	Y			
1	2	3	4	5	6
1	396622.74	2197937.42	Картометрический	1.00	-
2	396664.39	2198007.26	Картометрический	1.00	-
3	396673.32	2198034.13	Картометрический	1.00	-
4	396694.14	2198096.72	Картометрический	1.00	-
5	396704.39	2198210.35	Картометрический	1.00	-
6	396697.66	2198257.84	Картометрический	1.00	-
7	396667.25	2198313.86	Картометрический	1.00	-
8	396633.44	2198363.06	Картометрический	1.00	-
9	396587.78	2198408.90	Картометрический	1.00	-
10	396546.27	2198436.13	Картометрический	1.00	-
11	396544.13	2198405.02	Картометрический	1.00	-
12	396540.88	2198377.66	Картометрический	1.00	-
13	396532.13	2198326.82	Картометрический	1.00	-
14	396526.74	2198290.69	Картометрический	1.00	-
15	396522.05	2198271.58	Картометрический	1.00	-
16	396516.25	2198249.49	Картометрический	1.00	-
17	396502.59	2198186.77	Картометрический	1.00	-
18	396491.67	2198135.92	Картометрический	1.00	-
19	396471.41	2198081.82	Картометрический	1.00	-
20	396459.97	2198043.82	Картометрический	1.00	-
21	396446.05	2198010.59	Картометрический	1.00	-
22	396433.58	2197981.29	Картометрический	1.00	-
23	396420.36	2197957.44	Картометрический	1.00	-
24	396388.23	2197903.03	Картометрический	1.00	-
25	396366.25	2197866.48	Картометрический	1.00	-
26	396346.07	2197833.25	Картометрический	1.00	-
27	396338.82	2197822.06	Картометрический	1.00	-
28	396332.09	2197806.19	Картометрический	1.00	-
29	396330.18	2197793.55	Картометрический	1.00	-
30	396331.29	2197776.79	Картометрический	1.00	-
31	396333.46	2197766.87	Картометрический	1.00	-
32	396337.81	2197756.54	Картометрический	1.00	-
33	396340.68	2197750.13	Картометрический	1.00	-

1	2	3	4	5	6
34	396407.99	2197749.16	Картометрический	1.00	-
35	396463.72	2197758.12	Картометрический	1.00	-
36	396536.58	2197835.00	Картометрический	1.00	-
1	396622.74	2197937.42	Картометрический	1.00	-
37	396320.50	2197748.71	Картометрический	1.00	-
38	396314.41	2197762.77	Картометрический	1.00	-
39	396312.53	2197774.98	Картометрический	1.00	-
40	396314.21	2197810.15	Картометрический	1.00	-
41	396321.30	2197828.67	Картометрический	1.00	-
42	396329.78	2197843.04	Картометрический	1.00	-
43	396349.98	2197876.31	Картометрический	1.00	-
44	396371.91	2197912.75	Картометрический	1.00	-
45	396405.62	2197958.40	Картометрический	1.00	-
46	396420.91	2197984.92	Картометрический	1.00	-
47	396442.08	2198034.96	Картометрический	1.00	-
48	396457.02	2198087.74	Картометрический	1.00	-
49	396475.79	2198137.31	Картометрический	1.00	-
50	396490.52	2198189.31	Картометрический	1.00	-
51	396506.27	2198250.99	Картометрический	1.00	-
52	396509.85	2198269.74	Картометрический	1.00	-
53	396513.95	2198296.08	Картометрический	1.00	-
54	396517.83	2198332.81	Картометрический	1.00	-
55	396521.25	2198355.00	Картометрический	1.00	-
56	396525.94	2198394.48	Картометрический	1.00	-
57	396527.75	2198420.73	Картометрический	1.00	-
58	396530.50	2198445.18	Картометрический	1.00	-
59	396532.34	2198480.19	Картометрический	1.00	-
60	396533.98	2198510.09	Картометрический	1.00	-
61	396535.30	2198533.35	Картометрический	1.00	-
62	396532.82	2198586.02	Картометрический	1.00	-
63	396531.61	2198598.09	Картометрический	1.00	-
64	396527.44	2198613.46	Картометрический	1.00	-
65	396522.89	2198623.67	Картометрический	1.00	-
66	396511.00	2198635.51	Картометрический	1.00	-
67	396502.39	2198642.78	Картометрический	1.00	-
68	396481.37	2198654.86	Картометрический	1.00	-
69	396468.76	2198661.89	Картометрический	1.00	-
70	396454.04	2198583.24	Картометрический	1.00	-
71	396396.07	2198550.35	Картометрический	1.00	-
72	396363.14	2198400.82	Картометрический	1.00	-
73	396345.42	2198329.58	Картометрический	1.00	-
74	396313.53	2198187.48	Картометрический	1.00	-
75	396296.02	2198007.01	Картометрический	1.00	-
76	396242.46	2197839.50	Картометрический	1.00	-
77	396248.94	2197717.41	Картометрический	1.00	-
37	396320.50	2197748.71	Картометрический	1.00	-

1	2	3	4	5	6
78	396397.82	2198597.10	Картометрический	1.00	-
79	396411.53	2198693.09	Картометрический	1.00	-
80	396369.07	2198714.96	Картометрический	1.00	-
81	396305.23	2198746.15	Картометрический	1.00	-
82	396286.77	2198754.98	Картометрический	1.00	-
83	396269.50	2198762.80	Картометрический	1.00	-
84	396251.23	2198771.53	Картометрический	1.00	-
85	396234.71	2198778.95	Картометрический	1.00	-
86	396230.10	2198781.21	Картометрический	1.00	-
87	396225.28	2198779.16	Картометрический	1.00	-
88	396223.80	2198774.51	Картометрический	1.00	-
89	396223.01	2198770.28	Картометрический	1.00	-
90	396216.43	2198770.56	Картометрический	1.00	-
91	396212.66	2198770.33	Картометрический	1.00	-
92	396205.85	2198779.37	Картометрический	1.00	-
93	396202.33	2198782.45	Картометрический	1.00	-
94	396197.29	2198784.21	Картометрический	1.00	-
95	396148.09	2198791.22	Картометрический	1.00	-
96	396091.43	2198794.02	Картометрический	1.00	-
97	396031.04	2198793.21	Картометрический	1.00	-
98	395947.99	2198781.44	Картометрический	1.00	-
99	395899.39	2198768.37	Картометрический	1.00	-
100	395827.25	2198742.69	Картометрический	1.00	-
101	395816.34	2198738.81	Картометрический	1.00	-
102	395739.91	2198717.82	Картометрический	1.00	-
103	395733.94	2198715.75	Картометрический	1.00	-
104	395702.43	2198704.84	Картометрический	1.00	-
105	395615.41	2198669.24	Картометрический	1.00	-
106	395549.05	2198640.73	Картометрический	1.00	-
107	395507.30	2198622.79	Картометрический	1.00	-
108	395548.25	2198501.18	Картометрический	1.00	-
109	395589.42	2198515.83	Картометрический	1.00	-
110	395612.89	2198508.82	Картометрический	1.00	-
111	395619.45	2198516.60	Картометрический	1.00	-
112	395630.64	2198520.84	Картометрический	1.00	-
113	395753.82	2198572.65	Картометрический	1.00	-
114	395770.31	2198584.98	Картометрический	1.00	-
115	395926.49	2198589.32	Картометрический	1.00	-
116	395988.13	2198595.65	Картометрический	1.00	-
117	396101.75	2198617.86	Картометрический	1.00	-
118	396135.35	2198635.50	Картометрический	1.00	-
119	396200.49	2198660.15	Картометрический	1.00	-
120	396196.87	2198567.90	Картометрический	1.00	-
121	396082.55	2198552.85	Картометрический	1.00	-
122	396036.62	2198544.08	Картометрический	1.00	-
123	395985.13	2198532.15	Картометрический	1.00	-
124	395943.75	2198534.33	Картометрический	1.00	-
125	395890.12	2198515.82	Картометрический	1.00	-

1	2	3	4	5	6
126	395856.15	2198517.29	Картометрический	1.00	-
127	395782.53	2198482.62	Картометрический	1.00	-
128	395772.24	2198488.97	Картометрический	1.00	-
129	395743.24	2198473.12	Картометрический	1.00	-
130	395714.47	2198394.12	Картометрический	1.00	-
131	395829.43	2198379.76	Картометрический	1.00	-
132	395917.44	2198367.82	Картометрический	1.00	-
133	395937.75	2198359.32	Картометрический	1.00	-
134	395978.30	2198274.48	Картометрический	1.00	-
135	396047.09	2198265.16	Картометрический	1.00	-
136	396066.30	2198262.56	Картометрический	1.00	-
137	396089.97	2198225.20	Картометрический	1.00	-
138	396073.90	2198146.66	Картометрический	1.00	-
139	396070.78	2198127.48	Картометрический	1.00	-
140	396065.20	2198090.18	Картометрический	1.00	-
141	396055.38	2198022.32	Картометрический	1.00	-
142	396040.79	2197953.56	Картометрический	1.00	-
143	396017.03	2197870.34	Картометрический	1.00	-
144	396002.86	2197848.16	Картометрический	1.00	-
145	395889.47	2197763.31	Картометрический	1.00	-
146	395914.87	2197668.64	Картометрический	1.00	-
147	395974.54	2197630.22	Картометрический	1.00	-
148	396064.18	2197642.89	Картометрический	1.00	-
149	396135.94	2197667.97	Картометрический	1.00	-
150	396154.34	2197798.10	Картометрический	1.00	-
151	396188.90	2197913.95	Картометрический	1.00	-
152	396206.38	2198029.80	Картометрический	1.00	-
153	396258.89	2198222.64	Картометрический	1.00	-
154	396265.87	2198298.04	Картометрический	1.00	-
155	396321.09	2198380.40	Картометрический	1.00	-
156	396324.51	2198599.95	Картометрический	1.00	-
157	396354.90	2198607.93	Картометрический	1.00	-
78	396397.82	2198597.10	Картометрический	1.00	-
158	396527.97	2198645.36	Картометрический	1.00	-
159	396536.32	2198661.09	Картометрический	1.00	-
160	396574.94	2198746.52	Картометрический	1.00	-
161	396577.96	2198793.93	Картометрический	1.00	-
162	396573.26	2198809.30	Картометрический	1.00	-
163	396547.53	2198834.66	Картометрический	1.00	-
164	396527.23	2198846.55	Картометрический	1.00	-
165	396510.87	2198835.65	Картометрический	1.00	-
166	396530.33	2198810.59	Картометрический	1.00	-
167	396492.11	2198759.34	Картометрический	1.00	-
168	396439.12	2198717.81	Картометрический	1.00	-
169	396423.91	2198725.24	Картометрический	1.00	-
170	396454.97	2198823.84	Картометрический	1.00	-
171	396461.05	2198880.96	Картометрический	1.00	-

1	2	3	4	5	6
172	396584.19	2199016.69	Картометрический	1.00	-
173	396654.96	2199112.51	Картометрический	1.00	-
174	396654.31	2199145.34	Картометрический	1.00	-
175	396520.83	2199265.52	Картометрический	1.00	-
176	396472.24	2199272.42	Картометрический	1.00	-
177	396358.58	2199179.10	Картометрический	1.00	-
178	396344.58	2199163.81	Картометрический	1.00	-
179	396323.15	2199109.93	Картометрический	1.00	-
180	396374.82	2199083.01	Картометрический	1.00	-
181	396355.67	2199046.11	Картометрический	1.00	-
182	396305.44	2199068.82	Картометрический	1.00	-
183	396276.58	2199001.16	Картометрический	1.00	-
184	396249.98	2198917.58	Картометрический	1.00	-
185	396239.36	2198879.08	Картометрический	1.00	-
186	396225.32	2198814.11	Картометрический	1.00	-
187	396232.76	2198812.55	Картометрический	1.00	-
188	396231.67	2198808.26	Картометрический	1.00	-
189	396231.17	2198802.69	Картометрический	1.00	-
190	396234.96	2198798.72	Картометрический	1.00	-
191	396240.57	2198796.65	Картометрический	1.00	-
192	396259.22	2198788.77	Картометрический	1.00	-
193	396277.52	2198780.03	Картометрический	1.00	-
194	396294.79	2198772.20	Картометрический	1.00	-
195	396313.50	2198763.25	Картометрический	1.00	-
196	396377.59	2198731.95	Картометрический	1.00	-
197	396426.66	2198706.67	Картометрический	1.00	-
198	396461.68	2198687.60	Картометрический	1.00	-
199	396490.73	2198671.39	Картометрический	1.00	-
200	396513.31	2198658.37	Картометрический	1.00	-
201	396523.85	2198649.52	Картометрический	1.00	-
158	396527.97	2198645.36	Картометрический	1.00	-

3. Сведения о характерных точках части (частей) границы объекта

Обозначение характерных точек части границы	Координаты, м		Метод определения координат характерной точки	Средняя квадратическая погрешность положения характерной точки (Mt), м	Описание обозначения точки на местности (при наличии)
	X	Y			
1	2	3	4	5	6
Часть №					
-	-	-	-	-	-

Раздел 3

Сведения о местоположении измененных (уточненных) границ объекта							
1. Система координат: -							
2. Сведения о характерных точках границ объекта							
Обозначение характерных точек границ	Существующие координаты, м		Измененные (уточненные) координаты, м		Метод определения координат характерной точки	Средняя квадратическая погрешность положения характерной точки (Mt), м	Описание обозначения точки на местности (при наличии)
	X	Y	X	Y			
1	2	3	4	5	6	7	8
-	-	-	-	-	-	-	-
3.Сведения о характерных точках части (частей) границы объекта							
Часть №							
-	-	-	-	-	-	-	-

Раздел 4

План границ объекта

Масштаб 1:5000

Используемые условные знаки и обозначения:

границы территориальной зоны

•1 характерная точка границ территориальной зоны

Руководитель БУВО «Нормативно-проектный центр»

Подпись Ю.В. Шалыгина Дата «18» января 2022 г.

Место для оттиска печати (при наличии) лица, составившего описание местоположения границ объекта

ОПИСАНИЕ МЕСТОПОЛОЖЕНИЯ ГРАНИЦ

Общественно-деловая зона хутора Гринев – ОД/4

(наименование объекта, местоположение границ которого описано
(далее - объект)

Раздел 1

Сведения об объекте		
№ п/п	Характеристики объекта	Описание характеристик
1	2	3
1	Местоположение объекта	Воронежская область, Воробьёвский муниципальный район, Солонецкое сельское поселение, хутор Гринев
2	Площадь объекта ± величина погрешности определения площади (Р ± Дельта Р)	-
3	Иные характеристики объекта	-

Раздел 2

Сведения о местоположении границ объекта					
1. Система координат: МСК - 36, зона 2					
2. Сведения о характерных точках границ объекта					
Обозначение характерных точек границ	Координаты, м		Метод определения координат характерной точки	Средняя квадратическая погрешность положения характерной точки (Mt), м	Описание обозначения точки на местности (при наличии)
	X	Y			
1	2	3	4	5	6
1	396225.32	2198814.11	Картометрический	1.00	-
2	396239.36	2198879.08	Картометрический	1.00	-
3	396249.98	2198917.58	Картометрический	1.00	-
4	396217.11	2198922.22	Картометрический	1.00	-
5	396191.93	2198921.13	Картометрический	1.00	-
6	396185.42	2198866.77	Картометрический	1.00	-
7	396159.97	2198869.54	Картометрический	1.00	-
8	396149.00	2198809.67	Картометрический	1.00	-
9	396203.21	2198802.76	Картометрический	1.00	-
10	396209.66	2198803.78	Картометрический	1.00	-
11	396214.78	2198805.90	Картометрический	1.00	-
12	396219.05	2198809.72	Картометрический	1.00	-
13	396221.54	2198815.09	Картометрический	1.00	-
1	396225.32	2198814.11	Картометрический	1.00	-
14	396355.67	2199046.11	Картометрический	1.00	-
15	396374.82	2199083.01	Картометрический	1.00	-
16	396323.15	2199109.93	Картометрический	1.00	-
17	396305.44	2199068.82	Картометрический	1.00	-
14	396355.67	2199046.11	Картометрический	1.00	-
3. Сведения о характерных точках части (частей) границы объекта					
Обозначение характерных точек части границы	Координаты, м		Метод определения координат характерной точки	Средняя квадратическая погрешность положения характерной точки (Mt), м	Описание обозначения точки на местности (при наличии)
	X	Y			
1	2	3	4	5	6
Часть №					
-	-	-	-	-	-

Раздел 3

Сведения о местоположении измененных (уточненных) границ объекта							
1. Система координат: -							
2. Сведения о характерных точках границ объекта							
Обозначение характерных точек границ	Существующие координаты, м		Измененные (уточненные) координаты, м		Метод определения координат характерной точки	Средняя квадратическая погрешность положения характерной точки (Mt), м	Описание обозначения точки на местности (при наличии)
	X	Y	X	Y			
1	2	3	4	5	6	7	8
-	-	-	-	-	-	-	-
3.Сведения о характерных точках части (частей) границы объекта							
Часть №							
-	-	-	-	-	-	-	-

Раздел 4

План границ объекта

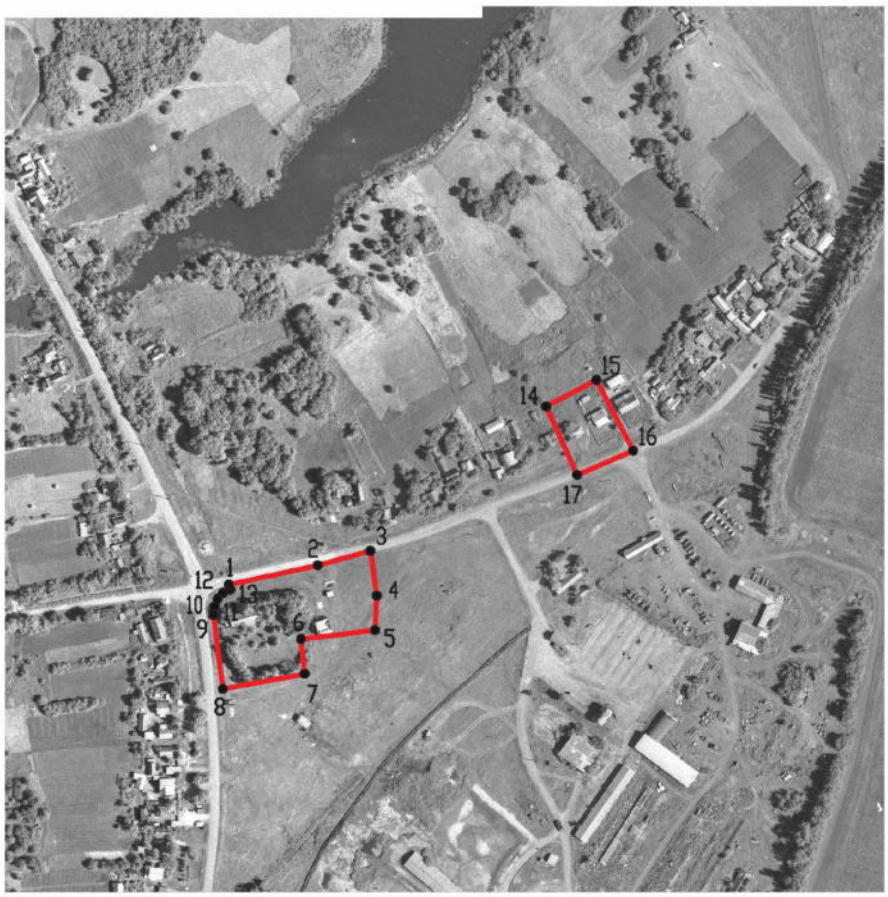

Масштаб 1:5000

Используемые условные знаки и обозначения:

	границы территориальной зоны
•1	характерная точка границ территориальной зоны

Руководитель БУВО «Нормативно-проектный центр»

Подпись _____ Ю.В. Шалыгина Дата « 18 » января 2022 г.

Место для оттиска печати (при наличии) лица, составившего описание местоположения границ объекта

ОПИСАНИЕ МЕСТОПОЛОЖЕНИЯ ГРАНИЦ

Зона улиц, дорог, инженерной и транспортной инфраструктуры
хутора Гринев – ИТ1/4

(наименование объекта, местоположение границ которого описано
(далее - объект)

Раздел 1

Сведения об объекте		
№ п/п	Характеристики объекта	Описание характеристик
1	2	3
1	Местоположение объекта	Воронежская область, Воробьёвский муниципальный район, Солонецкое сельское поселение, хутор Гринев
2	Площадь объекта ± величина погрешности определения площади (Р ± Дельта Р)	-
3	Иные характеристики объекта	-

Раздел 2

Сведения о местоположении границ объекта					
1. Система координат: МСК - 36, зона 2					
2. Сведения о характерных точках границ объекта					
Обозначение характерных точек границ	Координаты, м		Метод определения координат характерной точки	Средняя квадратическая погрешность положения характерной точки (Mt), м	Описание обозначения точки на местности (при наличии)
	X	Y			
1	2	3	4	5	6
1	396340.68	2197750.13	Картометрический	1.00	-
2	396337.81	2197756.54	Картометрический	1.00	-
3	396333.46	2197766.87	Картометрический	1.00	-
4	396331.29	2197776.79	Картометрический	1.00	-
5	396330.18	2197793.55	Картометрический	1.00	-
6	396332.09	2197806.19	Картометрический	1.00	-
7	396338.82	2197822.06	Картометрический	1.00	-
8	396346.07	2197833.25	Картометрический	1.00	-
9	396366.25	2197866.48	Картометрический	1.00	-
10	396388.23	2197903.03	Картометрический	1.00	-
11	396420.36	2197957.44	Картометрический	1.00	-
12	396433.58	2197981.29	Картометрический	1.00	-
13	396446.05	2198010.59	Картометрический	1.00	-
14	396459.97	2198043.82	Картометрический	1.00	-
15	396471.41	2198081.82	Картометрический	1.00	-
16	396491.67	2198135.92	Картометрический	1.00	-
17	396502.59	2198186.77	Картометрический	1.00	-
18	396516.25	2198249.49	Картометрический	1.00	-
19	396522.05	2198271.58	Картометрический	1.00	-
20	396526.74	2198290.69	Картометрический	1.00	-
21	396532.13	2198326.82	Картометрический	1.00	-
22	396540.88	2198377.66	Картометрический	1.00	-
23	396544.13	2198405.02	Картометрический	1.00	-
24	396546.27	2198436.13	Картометрический	1.00	-
25	396543.79	2198437.76	Картометрический	1.00	-
26	396547.31	2198587.02	Картометрический	1.00	-
27	396543.95	2198617.55	Картометрический	1.00	-
28	396527.05	2198643.01	Картометрический	1.00	-
29	396527.97	2198645.36	Картометрический	1.00	-
30	396523.85	2198649.52	Картометрический	1.00	-
31	396513.31	2198658.37	Картометрический	1.00	-
32	396490.73	2198671.39	Картометрический	1.00	-
33	396461.68	2198687.60	Картометрический	1.00	-
34	396426.66	2198706.67	Картометрический	1.00	-

1	2	3	4	5	6
35	396377.59	2198731.95	Картометрический	1.00	-
36	396313.50	2198763.25	Картометрический	1.00	-
37	396294.79	2198772.20	Картометрический	1.00	-
38	396277.52	2198780.03	Картометрический	1.00	-
39	396259.22	2198788.77	Картометрический	1.00	-
40	396240.57	2198796.65	Картометрический	1.00	-
41	396234.96	2198798.72	Картометрический	1.00	-
42	396231.17	2198802.69	Картометрический	1.00	-
43	396231.67	2198808.26	Картометрический	1.00	-
44	396232.76	2198812.55	Картометрический	1.00	-
45	396225.32	2198814.11	Картометрический	1.00	-
46	396221.54	2198815.09	Картометрический	1.00	-
47	396219.05	2198809.72	Картометрический	1.00	-
48	396214.78	2198805.90	Картометрический	1.00	-
49	396209.66	2198803.78	Картометрический	1.00	-
50	396203.21	2198802.76	Картометрический	1.00	-
51	396149.00	2198809.67	Картометрический	1.00	-
52	396091.54	2198813.57	Картометрический	1.00	-
53	396029.55	2198810.91	Картометрический	1.00	-
54	395939.60	2198798.06	Картометрический	1.00	-
55	395898.59	2198786.84	Картометрический	1.00	-
56	395822.41	2198760.00	Картометрический	1.00	-
57	395825.07	2198750.61	Картометрический	1.00	-
58	395827.25	2198742.69	Картометрический	1.00	-
59	395899.39	2198768.37	Картометрический	1.00	-
60	395947.99	2198781.44	Картометрический	1.00	-
61	396031.04	2198793.21	Картометрический	1.00	-
62	396091.43	2198794.02	Картометрический	1.00	-
63	396148.09	2198791.22	Картометрический	1.00	-
64	396197.29	2198784.21	Картометрический	1.00	-
65	396202.33	2198782.45	Картометрический	1.00	-
66	396205.85	2198779.37	Картометрический	1.00	-
67	396212.66	2198770.33	Картометрический	1.00	-
68	396216.43	2198770.56	Картометрический	1.00	-
69	396223.01	2198770.28	Картометрический	1.00	-
70	396223.80	2198774.51	Картометрический	1.00	-
71	396225.28	2198779.16	Картометрический	1.00	-
72	396230.10	2198781.21	Картометрический	1.00	-
73	396234.71	2198778.95	Картометрический	1.00	-
74	396251.23	2198771.53	Картометрический	1.00	-
75	396269.50	2198762.80	Картометрический	1.00	-
76	396286.77	2198754.98	Картометрический	1.00	-
77	396305.23	2198746.15	Картометрический	1.00	-
78	396369.07	2198714.96	Картометрический	1.00	-
79	396411.53	2198693.09	Картометрический	1.00	-
80	396417.77	2198689.88	Картометрический	1.00	-
81	396452.51	2198670.96	Картометрический	1.00	-
82	396468.76	2198661.89	Картометрический	1.00	-

1	2	3	4	5	6
83	396481.37	2198654.86	Картометрический	1.00	-
84	396502.39	2198642.78	Картометрический	1.00	-
85	396511.00	2198635.51	Картометрический	1.00	-
86	396522.89	2198623.67	Картометрический	1.00	-
87	396527.44	2198613.46	Картометрический	1.00	-
88	396531.61	2198598.09	Картометрический	1.00	-
89	396532.82	2198586.02	Картометрический	1.00	-
90	396535.30	2198533.35	Картометрический	1.00	-
91	396533.98	2198510.09	Картометрический	1.00	-
92	396532.34	2198480.19	Картометрический	1.00	-
93	396530.50	2198445.18	Картометрический	1.00	-
94	396527.75	2198420.73	Картометрический	1.00	-
95	396525.94	2198394.48	Картометрический	1.00	-
96	396521.25	2198355.00	Картометрический	1.00	-
97	396517.83	2198332.81	Картометрический	1.00	-
98	396513.95	2198296.08	Картометрический	1.00	-
99	396509.85	2198269.74	Картометрический	1.00	-
100	396506.27	2198250.99	Картометрический	1.00	-
101	396490.52	2198189.31	Картометрический	1.00	-
102	396475.79	2198137.31	Картометрический	1.00	-
103	396457.02	2198087.74	Картометрический	1.00	-
104	396442.08	2198034.96	Картометрический	1.00	-
105	396420.91	2197984.92	Картометрический	1.00	-
106	396405.62	2197958.40	Картометрический	1.00	-
107	396371.91	2197912.75	Картометрический	1.00	-
108	396349.98	2197876.31	Картометрический	1.00	-
109	396329.78	2197843.04	Картометрический	1.00	-
110	396321.30	2197828.67	Картометрический	1.00	-
111	396314.21	2197810.15	Картометрический	1.00	-
112	396312.53	2197774.98	Картометрический	1.00	-
113	396314.41	2197762.77	Картометрический	1.00	-
114	396320.50	2197748.71	Картометрический	1.00	-
115	396326.02	2197751.19	Картометрический	1.00	-
1	396340.68	2197750.13	Картометрический	1.00	-

3. Сведения о характерных точках части (частей) границы объекта

Обозначение характерных точек части границы	Координаты, м		Метод определения координат характерной точки	Средняя квадратическая погрешность положения характерной точки (Mt), м	Описание обозначения точки на местности (при наличии)
	X	Y			
1	2	3	4	5	6
Часть №					
-	-	-	-	-	-

Раздел 3

Сведения о местоположении измененных (уточненных) границ объекта							
1. Система координат: -							
2. Сведения о характерных точках границ объекта							
Обозначение характерных точек границ	Существующие координаты, м		Измененные (уточненные) координаты, м		Метод определения координат характерной точки	Средняя квадратическая погрешность положения характерной точки (Mt), м	Описание обозначения точки на местности (при наличии)
	X	Y	X	Y			
1	2	3	4	5	6	7	8
-	-	-	-	-	-	-	-
3.Сведения о характерных точках части (частей) границы объекта							
Часть №							
-	-	-	-	-	-	-	-

Раздел 4

План границ объекта

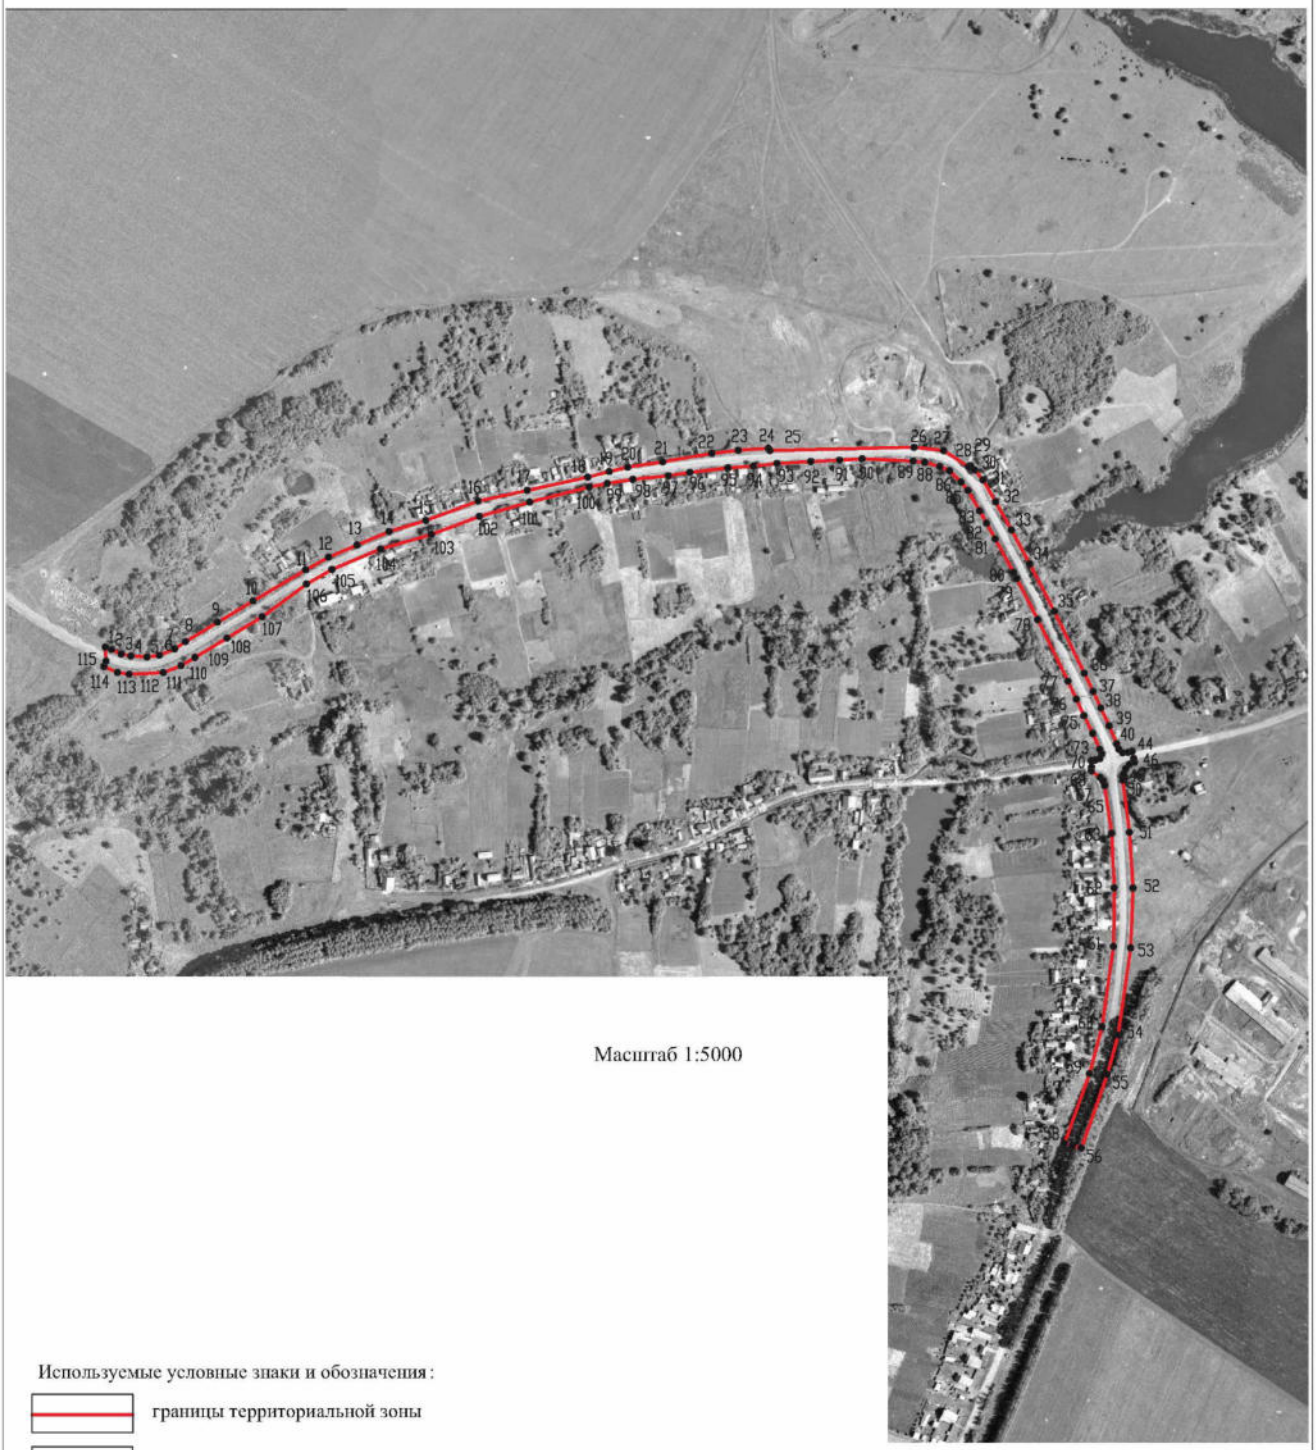

Масштаб 1:5000

Используемые условные знаки и обозначения:

границы территориальной зоны

•1 характерная точка границ территориальной зоны

Руководитель БУВО «Нормативно-проектный центр»

Подпись _____ Ю.В. Шалыгина Дата « 18 » января 2022 г.

Место для оттиска печати (при наличии) лица, составившего описание местоположения границ объекта

ОПИСАНИЕ МЕСТОПОЛОЖЕНИЯ ГРАНИЦ

Зона сельскохозяйственного использования в границах населенного пункта хутора Гринев – СХ1/4

(наименование объекта, местоположение границ которого описано (далее - объект)

Раздел 1

Сведения об объекте		
№ п/п	Характеристики объекта	Описание характеристик
1	2	3
1	Местоположение объекта	Воронежская область, Воробьёвский муниципальный район, Солонецкое сельское поселение, хутор Гринев
2	Площадь объекта ± величина погрешности определения площади (Р ± Дельта Р)	-
3	Иные характеристики объекта	-

Раздел 2

Сведения о местоположении границ объекта					
1. Система координат: МСК - 36, зона 2					
2. Сведения о характерных точках границ объекта					
Обозначение характерных точек границ	Координаты, м		Метод определения координат характерной точки	Средняя квадратическая погрешность положения характерной точки (Mt), м	Описание обозначения точки на местности (при наличии)
	X	Y			
1	2	3	4	5	6
1	396248.94	2197717.41	Картометрический	1.00	-
2	396242.46	2197839.50	Картометрический	1.00	-
3	396296.02	2198007.01	Картометрический	1.00	-
4	396313.53	2198187.48	Картометрический	1.00	-
5	396345.42	2198329.58	Картометрический	1.00	-
6	396363.14	2198400.82	Картометрический	1.00	-
7	396396.07	2198550.35	Картометрический	1.00	-
8	396454.04	2198583.24	Картометрический	1.00	-
9	396468.76	2198661.89	Картометрический	1.00	-
10	396452.51	2198670.96	Картометрический	1.00	-
11	396417.77	2198689.88	Картометрический	1.00	-
12	396411.53	2198693.09	Картометрический	1.00	-
13	396397.82	2198597.10	Картометрический	1.00	-
14	396354.90	2198607.93	Картометрический	1.00	-
15	396324.51	2198599.95	Картометрический	1.00	-
16	396321.09	2198380.40	Картометрический	1.00	-
17	396265.87	2198298.04	Картометрический	1.00	-
18	396258.89	2198222.64	Картометрический	1.00	-
19	396206.38	2198029.80	Картометрический	1.00	-
20	396188.90	2197913.95	Картометрический	1.00	-
21	396154.34	2197798.10	Картометрический	1.00	-
22	396135.94	2197667.97	Картометрический	1.00	-
1	396248.94	2197717.41	Картометрический	1.00	-
23	396196.87	2198567.90	Картометрический	1.00	-
24	396200.49	2198660.15	Картометрический	1.00	-
25	396135.35	2198635.50	Картометрический	1.00	-
26	396101.75	2198617.86	Картометрический	1.00	-
27	395988.13	2198595.65	Картометрический	1.00	-
28	395926.49	2198589.32	Картометрический	1.00	-
29	395770.31	2198584.98	Картометрический	1.00	-
30	395753.82	2198572.65	Картометрический	1.00	-
31	395630.64	2198520.84	Картометрический	1.00	-
32	395619.45	2198516.60	Картометрический	1.00	-

1	2	3	4	5	6
33	395612.89	2198508.82	Картометрический	1.00	-
34	395651.72	2198401.94	Картометрический	1.00	-
35	395714.47	2198394.12	Картометрический	1.00	-
36	395743.24	2198473.12	Картометрический	1.00	-
37	395772.24	2198488.97	Картометрический	1.00	-
38	395782.53	2198482.62	Картометрический	1.00	-
39	395856.15	2198517.29	Картометрический	1.00	-
40	395890.12	2198515.82	Картометрический	1.00	-
41	395943.75	2198534.33	Картометрический	1.00	-
42	395985.13	2198532.15	Картометрический	1.00	-
43	396036.62	2198544.08	Картометрический	1.00	-
44	396082.55	2198552.85	Картометрический	1.00	-
23	396196.87	2198567.90	Картометрический	1.00	-
45	396149.00	2198809.67	Картометрический	1.00	-
46	396159.97	2198869.54	Картометрический	1.00	-
47	396185.42	2198866.77	Картометрический	1.00	-
48	396191.93	2198921.13	Картометрический	1.00	-
49	396217.11	2198922.22	Картометрический	1.00	-
50	396249.98	2198917.58	Картометрический	1.00	-
51	396276.58	2199001.16	Картометрический	1.00	-
52	396200.00	2199036.00	Картометрический	1.00	-
53	396097.18	2198929.44	Картометрический	1.00	-
54	396030.71	2198881.96	Картометрический	1.00	-
55	395923.96	2198843.20	Картометрический	1.00	-
56	395866.82	2198796.39	Картометрический	1.00	-
57	395866.05	2198795.75	Картометрический	1.00	-
58	395845.53	2198778.94	Картометрический	1.00	-
59	395840.19	2198774.48	Картометрический	1.00	-
60	395829.87	2198766.02	Картометрический	1.00	-
61	395822.41	2198760.00	Картометрический	1.00	-
62	395898.59	2198786.84	Картометрический	1.00	-
63	395939.60	2198798.06	Картометрический	1.00	-
64	396029.55	2198810.91	Картометрический	1.00	-
65	396091.54	2198813.57	Картометрический	1.00	-
45	396149.00	2198809.67	Картометрический	1.00	-
66	395548.25	2198501.18	Картометрический	1.00	-
67	395507.30	2198622.79	Картометрический	1.00	-
68	395446.69	2198596.76	Картометрический	1.00	-
69	395364.88	2198561.67	Картометрический	5.00	-
70	395254.47	2198514.31	Картометрический	5.00	-
71	395202.32	2198491.94	Картометрический	5.00	-
72	395199.74	2198489.36	Картометрический	5.00	-
73	395200.37	2198488.77	Картометрический	5.00	-
74	395292.13	2198401.49	Картометрический	5.00	-
75	395309.66	2198389.80	Картометрический	5.00	-
76	395311.69	2198390.93	Картометрический	5.00	-

1	2	3	4	5	6
77	395344.73	2198409.30	Картометрический	5.00	-
78	395437.71	2198447.00	Картометрический	1.00	-
79	395487.25	2198467.36	Картометрический	1.00	-
66	395548.25	2198501.18	Картометрический	1.00	-

3. Сведения о характерных точках части (частей) границы объекта

Обозначение характерных точек части границы	Координаты, м		Метод определения координат характерной точки	Средняя квадратическая погрешность положения характерной точки (Mt), м	Описание обозначения точки на местности (при наличии)
	X	Y			
1	2	3	4	5	6
Часть №					
-	-	-	-	-	-

Раздел 3

Сведения о местоположении измененных (уточненных) границ объекта							
1. Система координат: -							
2. Сведения о характерных точках границ объекта							
Обозначение характерных точек границ	Существующие координаты, м		Измененные (уточненные) координаты, м		Метод определения координат характерной точки	Средняя квадратическая погрешность положения характерной точки (Mt), м	Описание обозначения точки на местности (при наличии)
	X	Y	X	Y			
1	2	3	4	5	6	7	8
-	-	-	-	-	-	-	-
3.Сведения о характерных точках части (частей) границы объекта							
Часть №							
-	-	-	-	-	-	-	-

Раздел 4

План границ объекта

Масштаб 1:5000

Используемые условные знаки и обозначения:

границы территориальной зоны

•1 характерная точка границ территориальной зоны

Руководитель БУВО «Нормативно-проектный центр»

Подпись Ю.В. Шалыгина Дата «18» января 2022 г.

Место для оттиска печати (при наличии) лица, составившего описание местоположения границ объекта

ОПИСАНИЕ МЕСТОПОЛОЖЕНИЯ ГРАНИЦ

Зона сельскохозяйственного производства хутора Гринев – СХ2/4

(наименование объекта, местоположение границ которого описано
(далее - объект)

Раздел 1

Сведения об объекте		
№ п/п	Характеристики объекта	Описание характеристик
1	2	3
1	Местоположение объекта	Воронежская область, Воробьёвский муниципальный район, Солонецкое сельское поселение, хутор Гринев
2	Площадь объекта ± величина погрешности определения площади (Р ± Дельта Р)	-
3	Иные характеристики объекта	-

Раздел 2

Сведения о местоположении границ объекта					
1. Система координат: МСК - 36, зона 2					
2. Сведения о характерных точках границ объекта					
Обозначение характерных точек границ	Координаты, м		Метод определения координат характерной точки	Средняя квадратическая погрешность положения характерной точки (Mt), м	Описание обозначения точки на местности (при наличии)
	X	Y			
1	2	3	4	5	6
1	396472.24	2199272.42	Картометрический	1.00	-
2	396453.44	2199266.31	Картометрический	1.00	-
3	396428.79	2199254.33	Картометрический	1.00	-
4	396407.64	2199243.26	Картометрический	1.00	-
5	396365.14	2199221.00	Картометрический	1.00	-
6	396341.69	2199210.50	Картометрический	1.00	-
7	396317.00	2199206.01	Картометрический	1.00	-
8	396297.89	2199206.80	Картометрический	1.00	-
9	396255.97	2199207.26	Картометрический	1.00	-
10	396256.12	2199220.76	Картометрический	1.00	-
11	396234.65	2199284.07	Картометрический	1.00	-
12	396216.62	2199289.38	Картометрический	1.00	-
13	396211.87	2199267.57	Картометрический	1.00	-
14	396133.87	2199259.77	Картометрический	1.00	-
15	396019.84	2199230.60	Картометрический	1.00	-
16	395877.47	2199175.83	Картометрический	1.00	-
17	395868.08	2199189.68	Картометрический	1.00	-
18	395851.57	2199222.27	Картометрический	1.00	-
19	395801.94	2199203.01	Картометрический	1.00	-
20	395779.39	2199198.21	Картометрический	1.00	-
21	395755.48	2199235.49	Картометрический	1.00	-
22	395717.85	2199207.32	Картометрический	1.00	-
23	395725.27	2199193.09	Картометрический	1.00	-
24	395710.41	2199165.66	Аналитический	0.10	-
25	395809.10	2199004.72	Аналитический	0.10	-
26	395820.83	2198985.75	Картометрический	1.00	-
27	395850.06	2198938.38	Картометрический	1.00	-
28	395866.94	2198911.09	Картометрический	1.00	-
29	395882.12	2198885.65	Картометрический	1.00	-
30	395902.67	2198855.98	Картометрический	1.00	-
31	395923.96	2198843.20	Картометрический	1.00	-
32	396030.71	2198881.96	Картометрический	1.00	-
33	396097.18	2198929.44	Картометрический	1.00	-
34	396200.00	2199036.00	Картометрический	1.00	-

1	2	3	4	5	6
35	396276.58	2199001.16	Картометрический	1.00	-
36	396305.44	2199068.82	Картометрический	1.00	-
37	396323.15	2199109.93	Картометрический	1.00	-
38	396344.58	2199163.81	Картометрический	1.00	-
39	396358.58	2199179.10	Картометрический	1.00	-
1	396472.24	2199272.42	Картометрический	1.00	-

3. Сведения о характерных точках части (частей) границы объекта

Обозначение характерных точек части границы	Координаты, м		Метод определения координат характерной точки	Средняя квадратическая погрешность положения характерной точки (Mt), м	Описание обозначения точки на местности (при наличии)
	X	Y			
1	2	3	4	5	6
Часть №					
-	-	-	-	-	-

Раздел 3

Сведения о местоположении измененных (уточненных) границ объекта							
1. Система координат: -							
2. Сведения о характерных точках границ объекта							
Обозначение характерных точек границ	Существующие координаты, м		Измененные (уточненные) координаты, м		Метод определения координат характерной точки	Средняя квадратическая погрешность положения характерной точки (Mt), м	Описание обозначения точки на местности (при наличии)
	X	Y	X	Y			
1	2	3	4	5	6	7	8
-	-	-	-	-	-	-	-
3.Сведения о характерных точках части (частей) границы объекта							
Часть №							
-	-	-	-	-	-	-	-

Раздел 4

План границ объекта

Масштаб 1:5000

Используемые условные знаки и обозначения:

границы территориальной зоны

•1 характерная точка границ территориальной зоны

Руководитель БУВО «Нормативно-проектный центр»

Подпись _____ Ю.В. Шалыгина Дата « 18 » января 2022 г.

Место для оттиска печати (при наличии) лица, составившего описание местоположения границ объекта

Приложение № 5
к правилам землепользования и застройки
Солонецкого сельского поселения
Воробьёвского муниципального района
Воронежской области

СВЕДЕНИЯ О ГРАНИЦАХ ТЕРРИТОРИАЛЬНЫХ ЗОН, СОДЕРЖАЩИЕ ГРАФИЧЕСКОЕ ОПИСАНИЕ МЕСТОПОЛОЖЕНИЯ ГРАНИЦ ТЕРРИТОРИАЛЬНЫХ ЗОН, ПЕРЕЧЕНЬ КООРДИНАТ ХАРАКТЕРНЫХ ТОЧЕК ГРАНИЦ ТЕРРИТОРИАЛЬНЫХ ЗОН СЕЛА КВАШИНО

ОПИСАНИЕ МЕСТОПОЛОЖЕНИЯ ГРАНИЦ

Зона застройки индивидуальными жилыми домами села Квашино – Ж1/5

(наименование объекта, местоположение границ которого описано
(далее - объект)

Раздел 1

Сведения об объекте		
№ п/п	Характеристики объекта	Описание характеристик
1	2	3
1	Местоположение объекта	Воронежская область, Воробьёвский муниципальный район, Солонецкое сельское поселение, село Квашино
2	Площадь объекта ± величина погрешности определения площади (Р ± Дельта Р)	-
3	Иные характеристики объекта	-

Раздел 2

Сведения о местоположении границ объекта					
1. Система координат: МСК - 36, зона 2					
2. Сведения о характерных точках границ объекта					
Обозначение характерных точек границ	Координаты, м		Метод определения координат характерной точки	Средняя квадратическая погрешность положения характерной точки (Mt), м	Описание обозначения точки на местности (при наличии)
	X	Y			
1	2	3	4	5	6
1	401647.25	2202788.06	Картометрический	1.00	-
2	401693.75	2202821.16	Картометрический	1.00	-
3	401679.61	2202864.58	Картометрический	1.00	-
4	401693.43	2202875.57	Картометрический	1.00	-
5	401753.68	2202882.73	Картометрический	1.00	-
6	401780.22	2202878.42	Картометрический	1.00	-
7	401811.17	2202881.60	Картометрический	1.00	-
8	401851.20	2202878.73	Картометрический	1.00	-
9	401845.96	2202924.51	Картометрический	1.00	-
10	401791.27	2202942.36	Картометрический	1.00	-
11	401657.18	2203011.12	Картометрический	1.00	-
12	401458.53	2203122.40	Картометрический	1.00	-
13	401388.04	2203133.69	Картометрический	1.00	-
14	401227.16	2203117.98	Картометрический	1.00	-
15	401223.75	2203050.58	Картометрический	1.00	-
16	401160.90	2203047.17	Картометрический	1.00	-
17	401157.74	2203002.95	Картометрический	1.00	-
18	401192.62	2203004.43	Картометрический	1.00	-
19	401233.77	2203001.60	Картометрический	1.00	-
20	401291.44	2203001.21	Картометрический	1.00	-
21	401331.31	2203001.46	Картометрический	1.00	-
22	401470.18	2202986.66	Картометрический	1.00	-
23	401526.83	2202974.80	Картометрический	1.00	-
24	401550.60	2202967.98	Картометрический	1.00	-
25	401565.19	2202963.67	Картометрический	1.00	-
26	401560.81	2202951.84	Картометрический	1.00	-
27	401545.95	2202956.78	Картометрический	1.00	-
28	401525.69	2202960.77	Картометрический	1.00	-
29	401502.07	2202965.38	Картометрический	1.00	-
30	401467.69	2202971.36	Картометрический	1.00	-
31	401420.48	2202975.65	Картометрический	1.00	-
32	401366.74	2202980.61	Картометрический	1.00	-
33	401330.38	2202982.48	Картометрический	1.00	-

1	2	3	4	5	6
34	401291.25	2202984.09	Картометрический	1.00	-
35	401234.30	2202984.49	Картометрический	1.00	-
36	401192.74	2202985.43	Картометрический	1.00	-
37	401151.99	2202983.20	Картометрический	1.00	-
38	401121.65	2202980.90	Картометрический	1.00	-
39	401089.45	2202976.61	Картометрический	1.00	-
40	401062.77	2202970.30	Картометрический	1.00	-
41	401039.17	2202963.47	Картометрический	1.00	-
42	401005.80	2202951.63	Картометрический	1.00	-
43	400965.78	2202937.04	Картометрический	1.00	-
44	400933.59	2202923.78	Картометрический	1.00	-
45	400885.51	2202903.91	Картометрический	1.00	-
46	400896.35	2202813.60	Картометрический	1.00	-
47	400849.64	2202642.55	Картометрический	1.00	-
48	400894.09	2202635.22	Картометрический	1.00	-
49	400951.36	2202633.84	Картометрический	1.00	-
50	401048.04	2202613.22	Картометрический	1.00	-
51	401115.86	2202634.75	Картометрический	1.00	-
52	401161.22	2202662.24	Картометрический	1.00	-
53	401180.46	2202668.19	Картометрический	1.00	-
54	401212.54	2202670.48	Картометрический	1.00	-
55	401249.19	2202661.78	Картометрический	1.00	-
56	401310.59	2202640.69	Картометрический	1.00	-
57	401328.46	2202638.40	Картометрический	1.00	-
58	401344.04	2202642.07	Картометрический	1.00	-
59	401407.73	2202690.18	Картометрический	1.00	-
60	401440.18	2202710.06	Картометрический	1.00	-
61	401579.93	2202761.50	Картометрический	1.00	-
1	401647.25	2202788.06	Картометрический	1.00	-
62	400836.82	2202904.54	Картометрический	1.00	-
63	400842.39	2202906.27	Картометрический	1.00	-
64	400878.55	2202919.60	Картометрический	1.00	-
65	400893.41	2202927.05	Картометрический	1.00	-
66	400907.44	2202993.91	Картометрический	1.00	-
67	400917.97	2203234.99	Картометрический	1.00	-
68	400912.53	2203255.32	Картометрический	1.00	
69	400886.23	2203311.72	Картометрический	1.00	-
70	400871.32	2203374.25	Картометрический	1.00	-
71	400864.80	2203465.74	Картометрический	1.00	-
72	400873.50	2203611.85	Картометрический	1.00	-
73	400876.18	2203656.76	Картометрический	1.00	-
74	400886.56	2203750.22	Картометрический	1.00	-
75	400919.79	2203951.78	Картометрический	1.00	-
76	400978.28	2204162.22	Картометрический	1.00	-
77	401083.63	2204569.34	Картометрический	1.00	-
78	401133.79	2204717.74	Картометрический	1.00	-
79	401140.24	2204738.20	Картометрический	1.00	-

1	2	3	4	5	6
80	401140.07	2204749.22	Картометрический	1.00	-
81	401184.99	2205014.57	Картометрический	1.00	-
82	401084.98	2205066.92	Картометрический	1.00	-
83	401061.13	2205032.09	Картометрический	1.00	-
84	401052.23	2205084.15	Картометрический	1.00	-
85	401011.34	2205044.02	Картометрический	1.00	-
86	400940.35	2205003.85	Картометрический	1.00	-
87	400920.70	2205004.72	Картометрический	1.00	-
88	400900.55	2204999.04	Картометрический	1.00	-
89	400891.39	2204981.32	Картометрический	1.00	-
90	400893.36	2204962.46	Картометрический	1.00	-
91	400904.35	2204935.89	Картометрический	1.00	-
92	400867.35	2204938.91	Картометрический	1.00	-
93	400800.77	2204852.71	Картометрический	1.00	-
94	400781.31	2204830.45	Картометрический	1.00	-
95	400772.93	2204817.08	Картометрический	1.00	-
96	400759.26	2204808.37	Картометрический	1.00	-
97	400752.36	2204799.40	Картометрический	1.00	-
98	400750.41	2204790.88	Картометрический	1.00	-
99	400751.38	2204775.52	Картометрический	1.00	-
100	400744.31	2204752.83	Картометрический	1.00	-
101	400725.57	2204726.38	Картометрический	1.00	-
102	400712.85	2204704.41	Картометрический	1.00	-
103	400714.28	2204687.57	Картометрический	1.00	-
104	400716.45	2204674.79	Картометрический	1.00	-
105	400719.83	2204659.54	Картометрический	1.00	-
106	400711.97	2204646.04	Картометрический	1.00	-
107	400709.62	2204633.22	Картометрический	1.00	-
108	400715.34	2204626.54	Картометрический	1.00	-
109	400725.68	2204617.19	Картометрический	1.00	-
110	400739.25	2204604.58	Картометрический	1.00	-
111	400749.45	2204591.30	Картометрический	1.00	-
112	400748.55	2204569.90	Картометрический	1.00	-
113	400738.76	2204558.50	Картометрический	1.00	-
114	400726.63	2204544.44	Картометрический	1.00	-
115	400722.78	2204526.87	Картометрический	1.00	-
116	400723.94	2204498.40	Картометрический	1.00	-
117	400721.94	2204479.97	Картометрический	1.00	-
118	400715.02	2204463.22	Картометрический	1.00	-
119	400709.14	2204449.36	Картометрический	1.00	-
120	400703.50	2204436.22	Картометрический	1.00	-
121	400693.33	2204422.65	Картометрический	1.00	-
122	400684.29	2204415.50	Картометрический	1.00	-
123	400671.67	2204404.84	Картометрический	1.00	-
124	400666.11	2204396.16	Картометрический	1.00	-
125	400663.75	2204385.32	Картометрический	1.00	-
126	400664.15	2204373.50	Картометрический	1.00	-
127	400671.83	2204357.75	Картометрический	1.00	-

1	2	3	4	5	6
128	400674.28	2204344.48	Картометрический	1.00	-
129	400668.17	2204332.52	Картометрический	1.00	-
130	400662.63	2204321.58	Картометрический	1.00	-
131	400660.13	2204306.55	Картометрический	1.00	-
132	400655.00	2204284.49	Картометрический	1.00	-
133	400661.25	2204263.71	Картометрический	1.00	-
134	400681.66	2204245.87	Картометрический	1.00	-
135	400679.44	2204227.47	Картометрический	1.00	-
136	400662.96	2204216.69	Картометрический	1.00	-
137	400650.14	2204206.90	Картометрический	1.00	-
138	400645.47	2204195.97	Картометрический	1.00	-
139	400646.83	2204183.58	Картометрический	1.00	-
140	400649.96	2204169.01	Картометрический	1.00	-
141	400647.47	2204146.56	Картометрический	1.00	-
142	400644.25	2204122.60	Картометрический	1.00	-
143	400636.83	2204098.16	Картометрический	1.00	-
144	400631.37	2204085.52	Картометрический	1.00	-
145	400640.14	2204075.07	Картометрический	1.00	-
146	400561.70	2204005.55	Картометрический	1.00	-
147	400503.96	2203849.82	Картометрический	1.00	-
148	400458.76	2203784.86	Картометрический	1.00	-
149	400491.05	2203744.60	Картометрический	1.00	-
150	400557.08	2203703.47	Картометрический	1.00	-
151	400547.99	2203672.00	Картометрический	1.00	-
152	400540.85	2203647.26	Картометрический	1.00	-
153	400509.21	2203580.39	Картометрический	1.00	-
154	400495.83	2203529.95	Картометрический	1.00	-
155	400513.84	2203469.96	Картометрический	1.00	-
156	400521.51	2203444.96	Картометрический	1.00	-
157	400530.46	2203408.67	Картометрический	1.00	-
158	400541.75	2203362.00	Картометрический	1.00	-
159	400556.90	2203302.20	Картометрический	1.00	-
160	400568.99	2203247.99	Картометрический	1.00	-
161	400588.33	2203172.77	Картометрический	1.00	-
162	400610.14	2203083.05	Картометрический	1.00	-
163	400628.12	2203016.01	Картометрический	1.00	-
164	400634.65	2202984.18	Картометрический	1.00	-
165	400639.70	2202959.85	Картометрический	1.00	-
166	400642.94	2202938.69	Картометрический	1.00	-
167	400645.56	2202911.56	Картометрический	1.00	-
168	400684.59	2202913.84	Картометрический	1.00	-
169	400699.93	2202870.45	Картометрический	1.00	-
170	400739.64	2202878.36	Картометрический	1.00	-
171	400794.63	2202891.42	Картометрический	1.00	-
62	400836.82	2202904.54	Картометрический	1.00	-
172	400660.46	2202801.06	Картометрический	1.00	-
173	400645.21	2202865.18	Картометрический	1.00	-

1	2	3	4	5	6
174	400634.49	2202876.48	Картометрический	1.00	-
175	400629.40	2202895.38	Картометрический	1.00	-
176	400626.75	2202908.80	Картометрический	1.00	-
177	400624.81	2202924.86	Картометрический	1.00	-
178	400579.31	2202929.33	Картометрический	1.00	-
179	400512.05	2202935.83	Картометрический	1.00	
180	400513.34	2202942.55	Аналитический	0.10	-
181	400527.60	2203025.28	Аналитический	0.10	-
182	400496.89	2203029.65	Аналитический	0.10	-
183	400503.41	2203060.84	Картометрический	1.00	-
184	400592.66	2203074.89	Картометрический	1.00	-
185	400591.71	2203078.46	Картометрический	1.00	-
186	400571.50	2203168.20	Картометрический	1.00	-
187	400552.40	2203241.93	Картометрический	1.00	-
188	400538.35	2203298.09	Картометрический	1.00	-
189	400523.30	2203357.49	Картометрический	1.00	-
190	400516.64	2203384.95	Картометрический	1.00	-
191	400511.72	2203406.44	Картометрический	1.00	-
192	400503.27	2203439.64	Картометрический	1.00	-
193	400495.66	2203464.44	Картометрический	1.00	-
194	400467.74	2203558.06	Картометрический	1.00	-
195	400463.91	2203570.13	Картометрический	1.00	-
196	400458.99	2203589.61	Картометрический	1.00	-
197	400453.21	2203619.18	Картометрический	1.00	-
198	400446.28	2203655.83	Картометрический	1.00	-
199	400441.93	2203677.26	Картометрический	1.00	-
200	400431.82	2203650.88	Картометрический	1.00	-
201	400381.17	2203644.19	Картометрический	1.00	-
202	400279.81	2203705.75	Картометрический	1.00	-
203	400238.58	2203689.12	Картометрический	1.00	-
204	400222.13	2203593.31	Картометрический	1.00	-
205	400206.23	2203563.41	Картометрический	1.00	-
206	400204.65	2203533.91	Картометрический	1.00	-
207	400193.21	2203453.61	Картометрический	1.00	-
208	400214.13	2203456.49	Картометрический	1.00	-
209	400200.70	2203411.29	Картометрический	1.00	-
210	400064.07	2203384.80	Картометрический	1.00	-
211	400006.03	2203319.02	Картометрический	1.00	-
212	399965.34	2203270.68	Картометрический	1.00	-
213	399934.79	2203273.17	Картометрический	1.00	-
214	399903.56	2203266.73	Картометрический	1.00	-
215	399899.38	2203256.90	Картометрический	1.00	-
216	399873.06	2203251.42	Картометрический	1.00	-
217	399855.79	2203218.72	Картометрический	1.00	-
218	399858.64	2203162.52	Картометрический	1.00	-
219	399839.91	2203169.00	Картометрический	1.00	-
220	399792.02	2203198.76	Картометрический	1.00	-
221	399788.13	2203189.90	Картометрический	1.00	-

1	2	3	4	5	6
222	399785.07	2203191.53	Картометрический	1.00	-
223	399742.55	2203229.63	Картометрический	1.00	-
224	399670.12	2203230.39	Картометрический	1.00	-
225	399664.53	2203228.40	Картометрический	1.00	
226	399628.86	2203215.49	Картометрический	1.00	-
227	399624.50	2203185.21	Картометрический	1.00	-
228	399734.28	2203096.24	Картометрический	1.00	-
229	399700.62	2203029.54	Картометрический	1.00	-
230	399793.84	2202917.40	Картометрический	1.00	-
231	399818.80	2202891.52	Картометрический	1.00	-
232	400047.49	2202779.88	Картометрический	1.00	-
233	400189.39	2202715.26	Картометрический	1.00	-
234	400295.68	2202666.87	Картометрический	1.00	-
235	400313.52	2202662.92	Картометрический	1.00	-
236	400329.62	2202662.33	Картометрический	1.00	-
237	400343.90	2202669.35	Картометрический	1.00	-
238	400352.22	2202678.81	Картометрический	1.00	-
239	400355.30	2202698.37	Картометрический	1.00	-
240	400363.51	2202714.62	Картометрический	1.00	-
241	400381.14	2202724.23	Картометрический	1.00	-
242	400410.66	2202731.50	Картометрический	1.00	-
243	400443.66	2202732.88	Картометрический	1.00	-
244	400469.14	2202730.21	Картометрический	1.00	-
245	400530.57	2202698.67	Картометрический	1.00	-
246	400573.63	2202652.72	Картометрический	1.00	-
247	400625.87	2202615.40	Картометрический	1.00	-
248	400652.48	2202592.94	Картометрический	1.00	-
249	400674.65	2202583.12	Картометрический	1.00	-
250	400697.57	2202579.25	Картометрический	1.00	-
251	400722.03	2202585.58	Картометрический	1.00	-
252	400746.56	2202586.83	Картометрический	1.00	-
253	400685.44	2202722.84	Картометрический	1.00	-
172	400660.46	2202801.06	Картометрический	1.00	-
254	400212.24	2204046.20	Картометрический	1.00	-
255	400209.35	2204189.65	Картометрический	1.00	-
256	400194.47	2204221.04	Картометрический	1.00	-
257	400138.87	2204328.92	Картометрический	1.00	-
258	400074.10	2204449.43	Картометрический	1.00	-
259	400025.36	2204531.16	Картометрический	1.00	-
260	399962.42	2204644.54	Картометрический	1.00	-
261	399950.93	2204664.33	Картометрический	1.00	-
262	399922.52	2204713.28	Картометрический	1.00	-
263	399881.25	2204792.84	Картометрический	1.00	-
264	399854.21	2204841.31	Картометрический	1.00	-
265	399823.47	2204897.49	Картометрический	1.00	-
266	399808.40	2204928.07	Картометрический	1.00	-
267	399804.43	2204935.45	Картометрический	1.00	-

1	2	3	4	5	6
268	399796.35	2204925.13	Картометрический	1.00	-
269	399781.96	2204923.05	Картометрический	1.00	-
270	399742.59	2204878.37	Картометрический	1.00	-
271	399713.62	2204822.71	Картометрический	1.00	-
272	399698.10	2204812.11	Картометрический	1.00	-
273	399658.91	2204803.59	Картометрический	1.00	-
274	399591.71	2204821.01	Картометрический	1.00	-
275	399572.96	2204807.38	Картометрический	1.00	-
276	399578.26	2204787.50	Картометрический	1.00	-
277	399656.26	2204719.16	Картометрический	1.00	-
278	399682.51	2204685.68	Картометрический	1.00	-
279	399742.68	2204530.64	Картометрический	1.00	-
280	399749.89	2204439.10	Картометрический	1.00	-
281	399757.68	2204375.62	Картометрический	1.00	-
282	399816.71	2204229.86	Картометрический	1.00	-
283	399848.91	2204174.40	Картометрический	1.00	-
284	399919.47	2204132.19	Картометрический	1.00	-
285	399938.21	2204095.73	Картометрический	1.00	-
286	400024.74	2204061.79	Картометрический	1.00	-
287	400057.82	2204058.09	Картометрический	1.00	-
288	400105.62	2204034.26	Картометрический	1.00	-
289	400153.20	2203970.56	Картометрический	1.00	-
290	400183.77	2203965.80	Картометрический	1.00	-
254	400212.24	2204046.20	Картометрический	1.00	-

3. Сведения о характерных точках части (частей) границы объекта

Обозначение характерных точек части границы	Координаты, м		Метод определения координат характерной точки	Средняя квадратическая погрешность положения характерной точки (Mt), м	Описание обозначения точки на местности (при наличии)
	X	Y			
1	2	3	4	5	6
Часть №					
-	-	-	-	-	-

Раздел 3

Сведения о местоположении измененных (уточненных) границ объекта							
1. Система координат: -							
2. Сведения о характерных точках границ объекта							
Обозначение характерных точек границ	Существующие координаты, м		Измененные (уточненные) координаты, м		Метод определения координат характерной точки	Средняя квадратическая погрешность положения характерной точки (Mt), м	Описание обозначения точки на местности (при наличии)
	X	Y	X	Y			
1	2	3	4	5	6	7	8
-	-	-	-	-	-	-	-
3.Сведения о характерных точках части (частей) границы объекта							
Часть №							
-	-	-	-	-	-	-	-

Раздел 4
Иная зрелая область

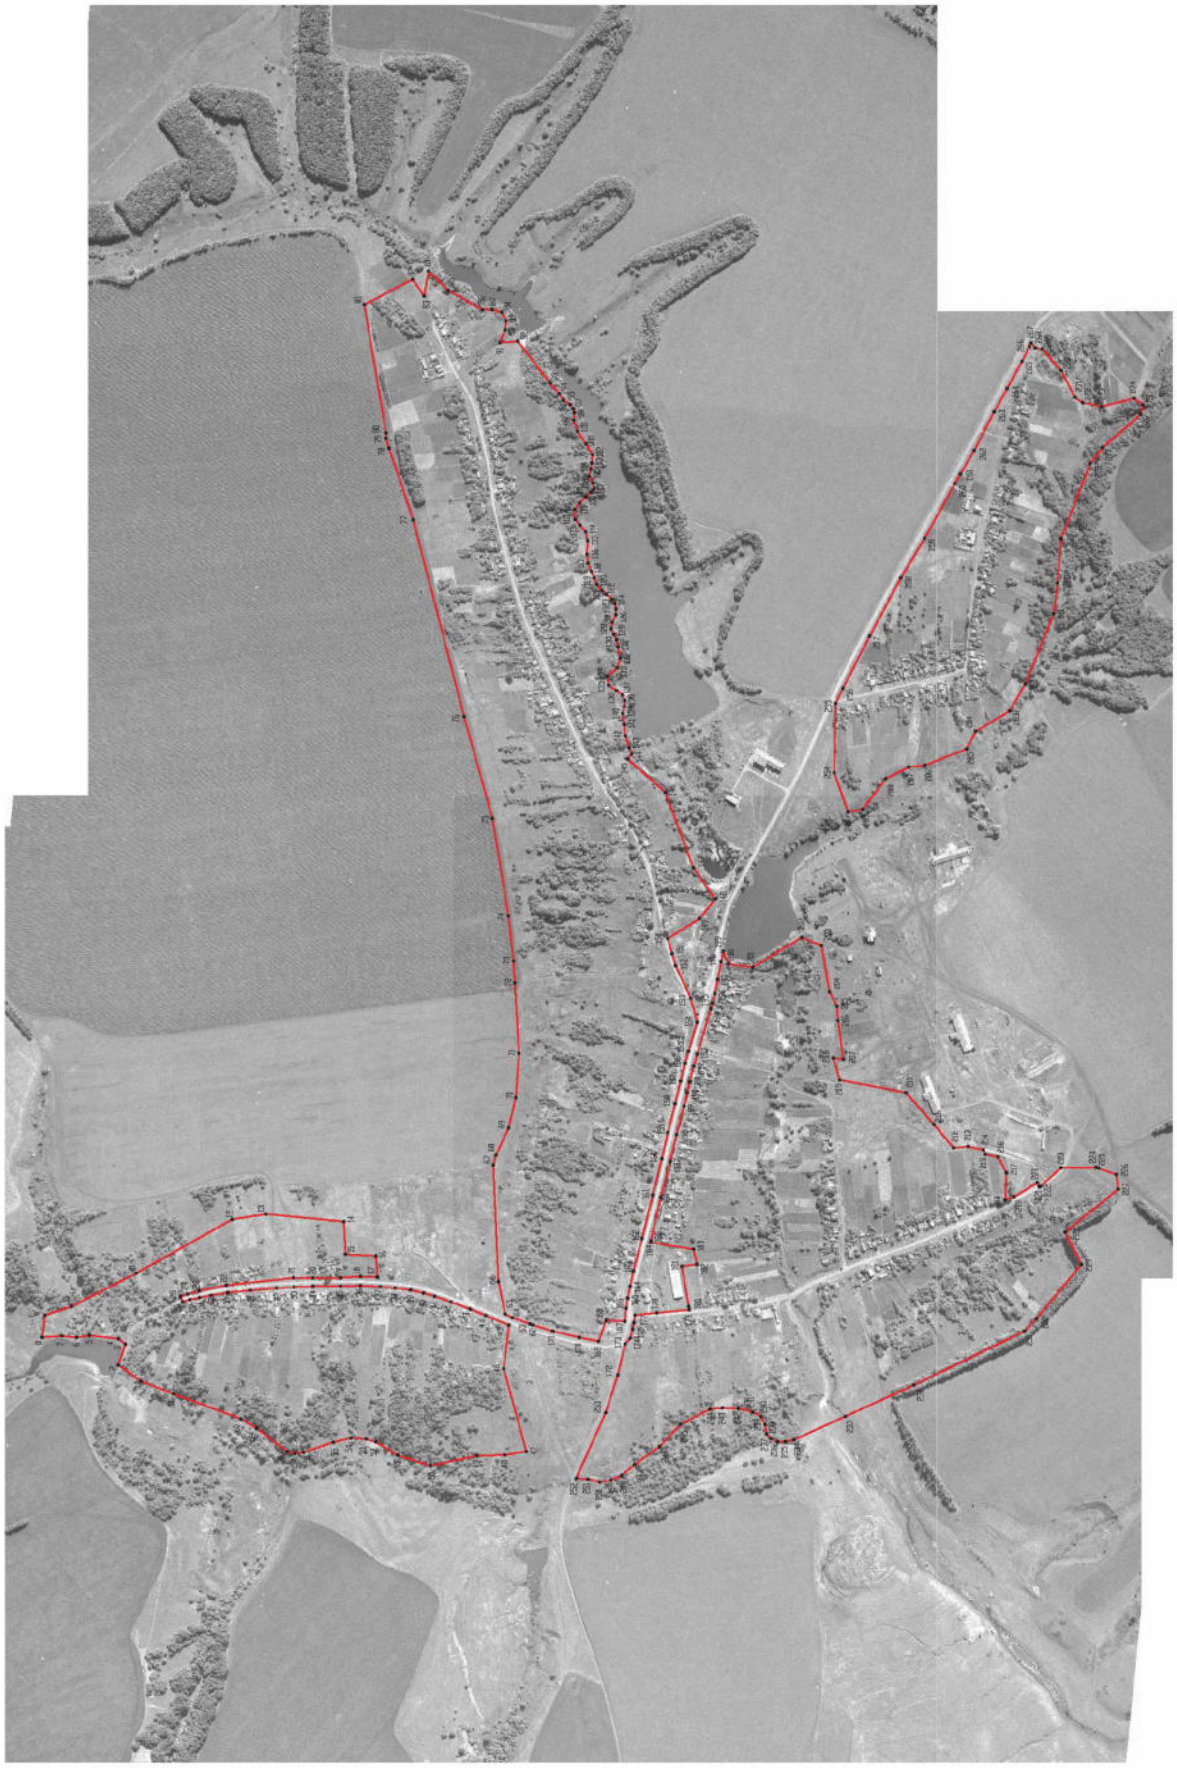

Масштаб 1:5000

Используемые условные знаки и обозначения:
граница территориальной зоны
характерная точка границ территориальной зоны

Руководитель БУ ВО «Архитектурно-проектный центр»
Подпись _____ Ю.В. Шамагина Дата «_18_» _апреля_ 2022 г.
Место для оттиска печати (при наличии) лица, составившего описание местоположения границ объекта

ОПИСАНИЕ МЕСТОПОЛОЖЕНИЯ ГРАНИЦ

Общественно-деловая зона села Квашино – ОД/5

(наименование объекта, местоположение границ которого описано
(далее - объект)

Раздел 1

Сведения об объекте		
№ п/п	Характеристики объекта	Описание характеристик
1	2	3
1	Местоположение объекта	Воронежская область, Воробьёвский муниципальный район, Солонецкое сельское поселение, село Квашино
2	Площадь объекта ± величина погрешности определения площади (Р ± Дельта Р)	-
3	Иные характеристики объекта	-

Раздел 2

Сведения о местоположении границ объекта					
1. Система координат: МСК - 36, зона 2					
2. Сведения о характерных точках границ объекта					
Обозначение характерных точек границ	Координаты, м		Метод определения координат характерной точки	Средняя квадратическая погрешность положения характерной точки (Mt), м	Описание обозначения точки на местности (при наличии)
	X	Y			
1	2	3	4	5	6
1	400699.93	2202870.45	Картометрический	1.00	-
2	400684.59	2202913.84	Картометрический	1.00	-
3	400645.56	2202911.56	Картометрический	1.00	-
4	400647.94	2202899.56	Картометрический	1.00	-
5	400651.41	2202885.80	Картометрический	1.00	-
6	400663.11	2202873.47	Картометрический	1.00	-
7	400671.19	2202870.95	Картометрический	1.00	-
8	400684.60	2202868.91	Картометрический	1.00	-
1	400699.93	2202870.45	Картометрический	1.00	-
9	400624.81	2202924.86	Картометрический	1.00	-
10	400621.03	2202956.31	Картометрический	1.00	-
11	400616.04	2202980.35	Картометрический	1.00	-
12	400612.80	2202996.12	Картометрический	1.00	-
13	400595.64	2202995.13	Картометрический	1.00	-
14	400589.57	2202995.03	Картометрический	1.00	-
15	400579.31	2202929.33	Картометрический	1.00	-
9	400624.81	2202924.86	Картометрический	1.00	-
16	400495.83	2203529.95	Картометрический	1.00	-
17	400509.21	2203580.39	Картометрический	1.00	-
18	400540.85	2203647.26	Картометрический	1.00	-
19	400547.99	2203672.00	Картометрический	1.00	-
20	400463.03	2203668.73	Картометрический	1.00	-
21	400464.83	2203659.96	Картометрический	1.00	-
22	400471.87	2203622.76	Картометрический	1.00	-
23	400477.58	2203593.51	Картометрический	1.00	-
24	400486.53	2203560.89	Картометрический	1.00	-
16	400495.83	2203529.95	Картометрический	1.00	-
25	400437.30	2204027.22	Аналитический	0.10	-
26	400416.63	2204092.33	Картометрический	1.00	-
27	400454.60	2204164.08	Картометрический	1.00	-
28	400405.93	2204213.14	Картометрический	1.00	-
29	400375.33	2204220.28	Картометрический	1.00	-

1	2	3	4	5	6
30	400295.76	2204218.98	Картометрический	1.00	-
31	400247.74	2204211.23	Картометрический	1.00	-
32	400222.87	2204208.97	Картометрический	1.00	-
33	400212.17	2204227.88	Картометрический	1.00	-
34	400228.35	2204189.66	Картометрический	1.00	-
35	400258.22	2204124.19	Картометрический	1.00	-
36	400278.11	2204080.23	Картометрический	1.00	-
37	400294.81	2204043.91	Картометрический	1.00	-
38	400311.69	2204011.47	Картометрический	1.00	-
39	400329.48	2203979.51	Картометрический	1.00	-
40	400355.44	2203934.05	Картометрический	1.00	-
41	400359.09	2203927.59	Картометрический	1.00	-
42	400455.93	2203989.70	Аналитический	0.10	-
25	400437.30	2204027.22	Аналитический	0.10	-

3. Сведения о характерных точках части (частей) границы объекта

Обозначение характерных точек части границы	Координаты, м		Метод определения координат характерной точки	Средняя квадратическая погрешность положения характерной точки (Mt), м	Описание обозначения точки на местности (при наличии)
	X	Y			
1	2	3	4	5	6
Часть №					
-	-	-	-	-	-

Раздел 3

Сведения о местоположении измененных (уточненных) границ объекта							
1. Система координат: -							
2. Сведения о характерных точках границ объекта							
Обозначение характерных точек границ	Существующие координаты, м		Измененные (уточненные) координаты, м		Метод определения координат характерной точки	Средняя квадратическая погрешность положения характерной точки (Mt), м	Описание обозначения точки на местности (при наличии)
	X	Y	X	Y			
1	2	3	4	5	6	7	8
-	-	-	-	-	-	-	-
3.Сведения о характерных точках части (частей) границы объекта							
Часть №							
-	-	-	-	-	-	-	-

Раздел 4

План границ объекта

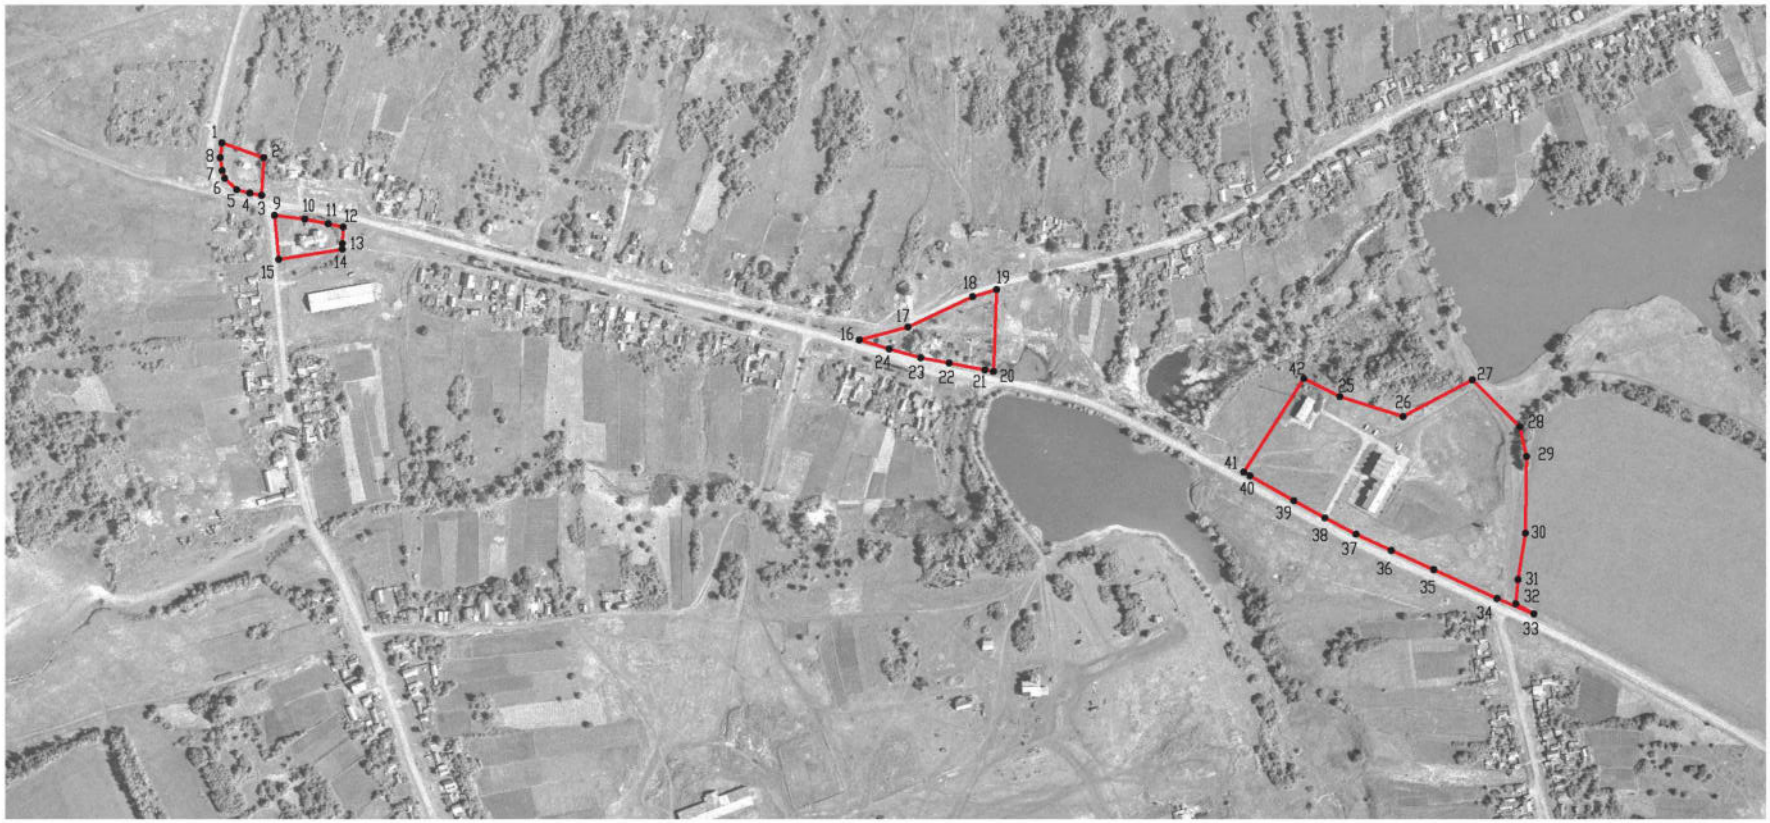

Масштаб 1:5000

Руководитель БУВО «Нормативно-проектный центр»

Подпись _____ Ю.В. Шалыгина Дата « 18 » января 2022 г.

Место для оттиска печати (при наличии) лица, составившего описание местоположения границ объекта

Используемые условные знаки и обозначения:

границы территориальной зоны

•1 характерная точка границ территориальной зоны

ОПИСАНИЕ МЕСТОПОЛОЖЕНИЯ ГРАНИЦ

Зона улиц, дорог, инженерной и транспортной инфраструктуры
села Квашино – ИТ1/5

(наименование объекта, местоположение границ которого описано
(далее объект)

Раздел 1

Сведения об объекте		
№ п/п	Характеристики объекта	Описание характеристик
1	2	3
1	Местоположение объекта	Воронежская область, Воробьёвский муниципальный район, Солонецкое сельское поселение, село Квашино
2	Площадь объекта ± величина погрешности определения площади (Р ± Дельта Р)	-
3	Иные характеристики объекта	-

Раздел 2

Сведения о местоположении границ объекта					
1. Система координат: МСК - 36, зона 2					
2. Сведения о характерных точках границ объекта					
Обозначение характерных точек границ	Координаты, м		Метод определения координат характерной точки	Средняя квадратическая погрешность положения характерной точки (Mt), м	Описание обозначения точки на местности (при наличии)
	X	Y			
1	2	3	4	5	6
1	401565.19	2202963.67	Картометрический	1.00	-
2	401550.60	2202967.98	Картометрический	1.00	-
3	401526.83	2202974.80	Картометрический	1.00	-
4	401470.18	2202986.66	Картометрический	1.00	-
5	401331.31	2203001.46	Картометрический	1.00	-
6	401291.44	2203001.21	Картометрический	1.00	-
7	401233.77	2203001.60	Картометрический	1.00	-
8	401192.62	2203004.43	Картометрический	1.00	-
9	401157.74	2203002.95	Картометрический	1.00	-
10	401119.73	2202999.81	Картометрический	1.00	-
11	401086.15	2202995.32	Картометрический	1.00	-
12	401057.77	2202988.63	Картометрический	1.00	-
13	401033.63	2202981.64	Картометрический	1.00	-
14	400999.00	2202969.37	Картометрический	1.00	-
15	400958.24	2202954.48	Картометрический	1.00	-
16	400926.28	2202941.32	Картометрический	1.00	-
17	400893.41	2202927.05	Картометрический	1.00	-
18	400878.55	2202919.60	Картометрический	1.00	-
19	400842.39	2202906.27	Картометрический	1.00	-
20	400836.82	2202904.54	Картометрический	1.00	-
21	400794.63	2202891.42	Картометрический	1.00	-
22	400739.64	2202878.36	Картометрический	1.00	-
23	400699.93	2202870.45	Картометрический	1.00	-
24	400684.60	2202868.91	Картометрический	1.00	-
25	400671.19	2202870.95	Картометрический	1.00	-
26	400663.11	2202873.47	Картометрический	1.00	-
27	400651.41	2202885.80	Картометрический	1.00	-
28	400647.94	2202899.56	Картометрический	1.00	-
29	400645.56	2202911.56	Картометрический	1.00	-
30	400642.94	2202938.69	Картометрический	1.00	-
31	400639.70	2202959.85	Картометрический	1.00	-
32	400634.65	2202984.18	Картометрический	1.00	-
33	400628.12	2203016.01	Картометрический	1.00	-

1	2	3	4	5	6
34	400610.14	2203083.05	Картометрический	1.00	-
35	400588.33	2203172.77	Картометрический	1.00	-
36	400568.99	2203247.99	Картометрический	1.00	-
37	400556.90	2203302.20	Картометрический	1.00	-
38	400541.75	2203362.00	Картометрический	1.00	-
39	400530.46	2203408.67	Картометрический	1.00	-
40	400521.51	2203444.96	Картометрический	1.00	-
41	400513.84	2203469.96	Картометрический	1.00	-
42	400495.83	2203529.95	Картометрический	1.00	-
43	400486.53	2203560.89	Картометрический	1.00	-
44	400477.58	2203593.51	Картометрический	1.00	-
45	400471.87	2203622.76	Картометрический	1.00	-
46	400464.83	2203659.96	Картометрический	1.00	-
47	400463.03	2203668.73	Картометрический	1.00	-
48	400460.25	2203682.16	Картометрический	1.00	-
49	400435.58	2203783.99	Картометрический	1.00	-
50	400378.16	2203893.76	Картометрический	1.00	-
51	400359.09	2203927.59	Картометрический	1.00	-
52	400355.44	2203934.05	Картометрический	1.00	-
53	400329.48	2203979.51	Картометрический	1.00	-
54	400311.69	2204011.47	Картометрический	1.00	-
55	400294.81	2204043.91	Картометрический	1.00	-
56	400278.11	2204080.23	Картометрический	1.00	-
57	400258.22	2204124.19	Картометрический	1.00	-
58	400228.35	2204189.66	Картометрический	1.00	-
59	400212.17	2204227.88	Картометрический	1.00	-
60	400195.21	2204263.57	Картометрический	1.00	-
61	400169.21	2204311.84	Картометрический	1.00	-
62	400046.28	2204533.16	Картометрический	1.00	-
63	400041.90	2204540.51	Картометрический	1.00	-
64	399995.95	2204623.25	Картометрический	1.00	-
65	399960.27	2204686.07	Картометрический	1.00	-
66	399939.28	2204722.23	Картометрический	1.00	-
67	399934.55	2204731.36	Картометрический	1.00	-
68	399805.69	2204958.24	Картометрический	1.00	-
69	399804.43	2204935.45	Картометрический	1.00	-
70	399808.40	2204928.07	Картометрический	1.00	-
71	399823.47	2204897.49	Картометрический	1.00	-
72	399854.21	2204841.31	Картометрический	1.00	-
73	399881.25	2204792.84	Картометрический	1.00	-
74	399922.52	2204713.28	Картометрический	1.00	-
75	399950.93	2204664.33	Картометрический	1.00	-
76	399962.42	2204644.54	Картометрический	1.00	-
77	400025.36	2204531.16	Картометрический	1.00	-
78	400074.10	2204449.43	Картометрический	1.00	-
79	400138.87	2204328.92	Картометрический	1.00	-
80	400194.47	2204221.04	Картометрический	1.00	-
81	400209.35	2204189.65	Картометрический	1.00	-

1	2	3	4	5	6
82	400212.24	2204046.20	Картометрический	1.00	-
83	400183.77	2203965.80	Картометрический	1.00	-
84	400290.57	2203886.31	Картометрический	1.00	-
85	400359.74	2203882.22	Картометрический	1.00	-
86	400421.26	2203779.05	Картометрический	1.00	-
87	400441.93	2203677.26	Картометрический	1.00	-
88	400446.28	2203655.83	Картометрический	1.00	-
89	400453.21	2203619.18	Картометрический	1.00	-
90	400458.99	2203589.61	Картометрический	1.00	-
91	400463.91	2203570.13	Картометрический	1.00	-
92	400467.74	2203558.06	Картометрический	1.00	-
93	400495.66	2203464.44	Картометрический	1.00	-
94	400503.27	2203439.64	Картометрический	1.00	-
95	400511.72	2203406.44	Картометрический	1.00	-
96	400516.64	2203384.95	Картометрический	1.00	-
97	400523.30	2203357.49	Картометрический	1.00	-
98	400538.35	2203298.09	Картометрический	1.00	-
99	400552.40	2203241.93	Картометрический	1.00	-
100	400571.50	2203168.20	Картометрический	1.00	-
101	400591.71	2203078.46	Картометрический	1.00	-
102	400592.66	2203074.89	Картометрический	1.00	-
103	400609.60	2203011.79	Картометрический	1.00	-
104	400612.80	2202996.12	Картометрический	1.00	-
105	400616.04	2202980.35	Картометрический	1.00	-
106	400621.03	2202956.31	Картометрический	1.00	-
107	400624.81	2202924.86	Картометрический	1.00	-
108	400626.75	2202908.80	Картометрический	1.00	-
109	400629.40	2202895.38	Картометрический	1.00	-
110	400634.49	2202876.48	Картометрический	1.00	-
111	400645.21	2202865.18	Картометрический	1.00	-
112	400652.90	2202857.08	Картометрический	1.00	-
113	400666.91	2202852.41	Картометрический	1.00	-
114	400684.11	2202849.84	Картометрический	1.00	-
115	400702.73	2202851.64	Картометрический	1.00	-
116	400743.70	2202859.80	Картометрический	1.00	-
117	400786.69	2202870.01	Картометрический	1.00	-
118	400799.65	2202873.09	Картометрический	1.00	-
119	400848.50	2202888.27	Картометрический	1.00	-
120	400885.51	2202903.91	Картометрический	1.00	-
121	400933.59	2202923.78	Картометрический	1.00	-
122	400965.78	2202937.04	Картометрический	1.00	-
123	401005.80	2202951.63	Картометрический	1.00	-
124	401039.17	2202963.47	Картометрический	1.00	-
125	401062.77	2202970.30	Картометрический	1.00	-
126	401089.45	2202976.61	Картометрический	1.00	-
127	401121.65	2202980.90	Картометрический	1.00	-
128	401151.99	2202983.20	Картометрический	1.00	-
129	401192.74	2202985.43	Картометрический	1.00	-

1	2	3	4	5	6
130	401234.30	2202984.49	Картометрический	1.00	-
131	401291.25	2202984.09	Картометрический	1.00	-
132	401330.38	2202982.48	Картометрический	1.00	-
133	401366.74	2202980.61	Картометрический	1.00	-
134	401420.48	2202975.65	Картометрический	1.00	-
135	401467.69	2202971.36	Картометрический	1.00	-
136	401502.07	2202965.38	Картометрический	1.00	-
137	401525.69	2202960.77	Картометрический	1.00	-
138	401545.95	2202956.78	Картометрический	1.00	-
139	401560.81	2202951.84	Картометрический	1.00	-
1	401565.19	2202963.67	Картометрический	1.00	-

3. Сведения о характерных точках части (частей) границы объекта

Обозначение характерных точек части границы	Координаты, м		Метод определения координат характерной точки	Средняя квадратическая погрешность положения характерной точки (Mt), м	Описание обозначения точки на местности (при наличии)
	X	Y			
1	2	3	4	5	6
Часть №					
-	-	-	-	-	-

Раздел 3

Сведения о местоположении измененных (уточненных) границ объекта							
1. Система координат: -							
2. Сведения о характерных точках границ объекта							
Обозначение характерных точек границ	Существующие координаты, м		Измененные (уточненные) координаты, м		Метод определения координат характерной точки	Средняя квадратическая погрешность положения характерной точки (Mt), м	Описание обозначения точки на местности (при наличии)
	X	Y	X	Y			
1	2	3	4	5	6	7	8
-	-	-	-	-	-	-	-
3.Сведения о характерных точках части (частей) границы объекта							
Часть №							
-	-	-	-	-	-	-	-

Раздел 4

План границ объекта

Масштаб 1:5000

Используемые условные знаки и обозначения:

границы территориальной зоны

характерная точка границы территориальной зоны

Руководитель БУПО «Нормативно-проектный центр»

Подпись _____ Ю.В. Шальгина Дата «18» января 2022 г.

Место для оттиска печати (при наличии) лица, составившего описание местоположения границ объекта

ОПИСАНИЕ МЕСТОПОЛОЖЕНИЯ ГРАНИЦ

Зона сельскохозяйственного использования в границах населенного пункта села Квашино – СХ1/5

(наименование объекта, местоположение границ которого описано (далее - объект)

Раздел 1

Сведения об объекте		
№ п/п	Характеристики объекта	Описание характеристик
1	2	3
1	Местоположение объекта	Воронежская область, Воробьёвский муниципальный район, Солонецкое сельское поселение, село Квашино
2	Площадь объекта ± величина погрешности определения площади (Р ± Дельта Р)	-
3	Иные характеристики объекта	-

Раздел 2

Сведения о местоположении границ объекта					
1. Система координат: МСК - 36, зона 2					
2. Сведения о характерных точках границ объекта					
Обозначение характерных точек границ	Координаты, м		Метод определения координат характерной точки	Средняя квадратическая погрешность положения характерной точки (Mt), м	Описание обозначения точки на местности (при наличии)
	X	Y			
1	2	3	4	5	6
1	401944.19	2202888.72	Картометрический	1.00	-
2	401932.70	2202927.54	Картометрический	1.00	-
3	401913.92	2202939.98	Картометрический	1.00	-
4	401909.64	2202956.01	Картометрический	1.00	-
5	401899.29	2202967.71	Картометрический	1.00	-
6	401861.06	2202975.57	Картометрический	1.00	-
7	401882.81	2203046.32	Картометрический	1.00	-
8	401894.62	2203083.84	Картометрический	1.00	-
9	401857.61	2203087.47	Картометрический	1.00	-
10	401868.53	2203146.16	Картометрический	1.00	-
11	401890.03	2203199.60	Картометрический	1.00	-
12	401906.58	2203233.31	Картометрический	1.00	-
13	401908.86	2203249.46	Картометрический	1.00	-
14	401900.36	2203266.48	Картометрический	1.00	-
15	401819.69	2203266.56	Картометрический	1.00	-
16	401816.78	2203266.52	Картометрический	1.00	-
17	401816.79	2203255.94	Картометрический	1.00	-
18	401809.31	2203196.96	Картометрический	1.00	-
19	401785.23	2203166.86	Картометрический	1.00	-
20	401758.30	2203156.26	Картометрический	1.00	-
21	401701.55	2203157.02	Картометрический	1.00	-
22	401629.03	2203169.12	Картометрический	1.00	-
23	401428.79	2203217.91	Картометрический	1.00	-
24	401400.79	2203219.72	Картометрический	1.00	-
25	401346.23	2203199.40	Картометрический	1.00	-
26	401248.76	2203194.21	Картометрический	1.00	-
27	401173.24	2203210.64	Картометрический	1.00	-
28	401155.72	2203066.41	Картометрический	1.00	-
29	401133.16	2203047.39	Картометрический	1.00	-
30	401079.90	2203042.29	Картометрический	1.00	-
31	400965.48	2203048.92	Картометрический	1.00	-
32	400995.35	2203241.41	Картометрический	1.00	-
33	400917.97	2203234.99	Картометрический	1.00	-

1	2	3	4	5	6
34	400907.44	2202993.91	Картометрический	1.00	-
35	400893.41	2202927.05	Картометрический	1.00	-
36	400926.28	2202941.32	Картометрический	1.00	-
37	400958.24	2202954.48	Картометрический	1.00	-
38	400999.00	2202969.37	Картометрический	1.00	-
39	401033.63	2202981.64	Картометрический	1.00	-
40	401057.77	2202988.63	Картометрический	1.00	-
41	401086.15	2202995.32	Картометрический	1.00	-
42	401119.73	2202999.81	Картометрический	1.00	-
43	401157.74	2203002.95	Картометрический	1.00	-
44	401160.90	2203047.17	Картометрический	1.00	-
45	401223.75	2203050.58	Картометрический	1.00	-
46	401227.16	2203117.98	Картометрический	1.00	-
47	401388.04	2203133.69	Картометрический	1.00	-
48	401458.53	2203122.40	Картометрический	1.00	-
49	401657.18	2203011.12	Картометрический	1.00	-
50	401791.27	2202942.36	Картометрический	1.00	-
51	401845.96	2202924.51	Картометрический	1.00	-
52	401851.20	2202878.73	Картометрический	1.00	-
53	401902.09	2202873.62	Картометрический	1.00	-
1	401944.19	2202888.72	Картометрический	1.00	-
					-
54	400849.64	2202642.55	Картометрический	1.00	-
55	400896.35	2202813.60	Картометрический	1.00	-
56	400885.51	2202903.91	Картометрический	1.00	-
57	400848.50	2202888.27	Картометрический	1.00	-
58	400799.65	2202873.09	Картометрический	1.00	-
59	400786.69	2202870.01	Картометрический	1.00	-
60	400782.85	2202762.75	Картометрический	1.00	-
61	400699.32	2202749.84	Картометрический	1.00	-
62	400684.11	2202849.84	Картометрический	1.00	-
63	400666.91	2202852.41	Картометрический	1.00	-
64	400652.90	2202857.08	Картометрический	1.00	-
65	400645.21	2202865.18	Картометрический	1.00	-
66	400660.46	2202801.06	Картометрический	1.00	-
67	400685.44	2202722.84	Картометрический	1.00	-
68	400746.56	2202586.83	Картометрический	1.00	-
69	400754.49	2202585.61	Картометрический	1.00	-
70	400784.74	2202579.77	Картометрический	1.00	-
71	400832.07	2202559.89	Картометрический	1.00	-
72	400842.77	2202557.79	Картометрический	1.00	-
54	400849.64	2202642.55	Картометрический	1.00	-
73	400557.08	2203703.47	Картометрический	1.00	-
74	400491.05	2203744.60	Картометрический	1.00	-
75	400458.76	2203784.86	Картометрический	1.00	-
76	400503.96	2203849.82	Картометрический	1.00	-
77	400561.70	2204005.55	Картометрический	1.00	-

1	2	3	4	5	6
78	400640.14	2204075.07	Картометрический	1.00	-
79	400631.37	2204085.52	Картометрический	1.00	-
80	400454.60	2204164.08	Картометрический	1.00	-
81	400416.63	2204092.33	Картометрический	1.00	-
82	400437.30	2204027.22	Аналитический	0.10	
83	400455.93	2203989.70	Аналитический	0.10	-
84	400359.09	2203927.59	Картометрический	1.00	-
85	400378.16	2203893.76	Картометрический	1.00	-
86	400435.58	2203783.99	Картометрический	1.00	-
87	400460.25	2203682.16	Картометрический	1.00	-
88	400463.03	2203668.73	Картометрический	1.00	-
89	400547.99	2203672.00	Картометрический	1.00	-
73	400557.08	2203703.47	Картометрический	1.00	-
90	400222.13	2203593.31	Картометрический	1.00	-
91	400238.58	2203689.12	Картометрический	1.00	-
92	400279.81	2203705.75	Картометрический	1.00	-
93	400381.17	2203644.19	Картометрический	1.00	-
94	400431.82	2203650.88	Картометрический	1.00	-
95	400441.93	2203677.26	Картометрический	1.00	-
96	400421.26	2203779.05	Картометрический	1.00	-
97	400359.74	2203882.22	Картометрический	1.00	-
98	400290.57	2203886.31	Картометрический	1.00	-
99	400183.77	2203965.80	Картометрический	1.00	-
100	400153.20	2203970.56	Картометрический	1.00	-
101	400229.06	2203779.24	Картометрический	1.00	-
102	400196.89	2203767.03	Картометрический	1.00	-
103	400188.01	2203615.42	Картометрический	1.00	-
90	400222.13	2203593.31	Картометрический	1.00	-
104	400592.66	2203074.89	Картометрический	1.00	-
105	400503.41	2203060.84	Картометрический	1.00	-
106	400496.89	2203029.65	Аналитический	0.10	-
107	400527.60	2203025.28	Аналитический	0.10	-
108	400513.34	2202942.55	Аналитический	0.10	-
109	400512.05	2202935.83	Картометрический	1.00	-
110	400579.31	2202929.33	Картометрический	1.00	-
111	400589.57	2202995.03	Картометрический	1.00	-
112	400595.64	2202995.13	Картометрический	1.00	-
113	400612.80	2202996.12	Картометрический	1.00	-
114	400609.60	2203011.79	Картометрический	1.00	-
104	400592.66	2203074.89	Картометрический	1.00	-

3. Сведения о характерных точках части (частей) границы объекта					
Обозначение характерных точек части границы	Координаты, м		Метод определения координат характерной точки	Средняя квадратическая погрешность положения характерной точки (Mt), м	Описание обозначения точки на местности (при наличии)
	X	Y			
1	2	3	4	5	6
Часть №					
-	-	-	-	-	-

Раздел 3							
Сведения о местоположении измененных (уточненных) границ объекта							
1. Система координат: -							
2. Сведения о характерных точках границ объекта							
Обозначение характерных точек границ	Существующие координаты, м		Измененные (уточненные) координаты, м		Метод определения координат характерной точки	Средняя квадратическая погрешность положения характерной точки (Mt), м	Описание обозначения точки на местности (при наличии)
	X	Y	X	Y			
1	2	3	4	5	6	7	8
-	-	-	-	-	-	-	-
3.Сведения о характерных точках части (частей) границы объекта							
Часть №							
-	-	-	-	-	-	-	-

Раздел 4

План границ объекта

Масштаб 1:5000

Используемые условные знаки и обозначения:

границы территориальной зоны

•1 характерная точка границ территориальной зоны

Руководитель БУВО «Нормативно-проектный центр»

Подпись Ю.В. Шалыгина Дата «18» января 2022 г.

Место для оттиска печати (при наличии) лица, составившего описание местоположения границ объекта

ОПИСАНИЕ МЕСТОПОЛОЖЕНИЯ ГРАНИЦ

Зона сельскохозяйственного производства села Квашино – СХ2/5

(наименование объекта, местоположение границ которого описано (далее - объект)

Раздел 1

Сведения об объекте		
№ п/п	Характеристики объекта	Описание характеристик
1	2	3
1	Местоположение объекта	Воронежская область, Воробьёвский муниципальный район, Солонецкое сельское поселение, село Квашино
2	Площадь объекта ± величина погрешности определения площади (Р ± Дельта Р)	-
3	Иные характеристики объекта	-

Раздел 2

Сведения о местоположении границ объекта					
1. Система координат: МСК - 36, зона 2					
2. Сведения о характерных точках границ объекта					
Обозначение характерных точек границ	Координаты, м		Метод определения координат характерной точки	Средняя квадратическая погрешность положения характерной точки (Mt), м	Описание обозначения точки на местности (при наличии)
	X	Y			
1	2	3	4	5	6
1	401155.72	2203066.41	Картометрический	1.00	-
2	401173.24	2203210.64	Картометрический	1.00	-
3	401105.84	2203215.21	Картометрический	1.00	-
4	401065.15	2203217.94	Картометрический	1.00	-
5	400995.35	2203241.41	Картометрический	1.00	-
6	400965.48	2203048.92	Картометрический	1.00	-
7	401079.90	2203042.29	Картометрический	1.00	-
8	401133.16	2203047.39	Картометрический	1.00	-
1	401155.72	2203066.41	Картометрический	1.00	-
					-
20	400200.70	2203411.29	Картометрический	1.00	-
21	400214.13	2203456.49	Картометрический	1.00	-
22	400193.21	2203453.61	Картометрический	1.00	-
23	400204.65	2203533.91	Картометрический	1.00	-
24	400206.23	2203563.41	Картометрический	1.00	-
25	400222.13	2203593.31	Картометрический	1.00	-
26	400188.01	2203615.42	Картометрический	1.00	-
27	400196.89	2203767.03	Картометрический	1.00	-
28	400229.06	2203779.24	Картометрический	1.00	-
29	400153.20	2203970.56	Картометрический	1.00	-
30	400105.62	2204034.26	Картометрический	1.00	-
31	400057.82	2204058.09	Картометрический	1.00	-
32	400024.74	2204061.79	Картометрический	1.00	-
33	399938.21	2204095.73	Картометрический	1.00	-
34	399919.47	2204132.19	Картометрический	1.00	-
35	399872.66	2204041.63	Картометрический	1.00	-
36	399862.88	2204016.03	Картометрический	1.00	-
37	399858.93	2203998.16	Картометрический	1.00	-
38	399854.63	2203948.89	Картометрический	1.00	-
39	399855.05	2203921.76	Картометрический	1.00	-
40	399873.39	2203886.43	Картометрический	1.00	-
41	399906.24	2203843.71	Картометрический	1.00	-
42	399940.55	2203816.28	Картометрический	1.00	-
43	400041.17	2203771.27	Картометрический	1.00	-
44	399996.66	2203640.78	Картометрический	1.00	-

1	2	3	4	5	6
45	399975.13	2203609.89	Картометрический	1.00	-
46	399955.03	2203596.00	Картометрический	1.00	-
47	399883.37	2203576.17	Картометрический	1.00	-
48	399842.21	2203555.15	Картометрический	1.00	-
49	399796.26	2203515.39	Картометрический	1.00	-
50	399709.40	2203432.59	Картометрический	1.00	-
51	399651.50	2203359.28	Картометрический	1.00	-
52	399648.45	2203346.12	Картометрический	1.00	-
53	399644.26	2203328.02	Картометрический	1.00	-
54	399628.86	2203215.49	Картометрический	1.00	-
55	399664.53	2203228.40	Картометрический	1.00	-
56	399670.12	2203230.39	Картометрический	1.00	-
57	399742.55	2203229.63	Картометрический	1.00	-
58	399785.07	2203191.53	Картометрический	1.00	-
59	399788.13	2203189.90	Картометрический	1.00	-
60	399792.02	2203198.76	Картометрический	1.00	-
61	399839.91	2203169.00	Картометрический	1.00	-
62	399858.64	2203162.52	Картометрический	1.00	-
63	399855.79	2203218.72	Картометрический	1.00	-
64	399873.06	2203251.42	Картометрический	1.00	-
65	399899.38	2203256.90	Картометрический	1.00	-
66	399903.56	2203266.73	Картометрический	1.00	-
67	399934.79	2203273.17	Картометрический	1.00	-
68	399965.34	2203270.68	Картометрический	1.00	-
69	400006.03	2203319.02	Картометрический	1.00	-
70	400064.07	2203384.80	Картометрический	1.00	-
20	400200.70	2203411.29	Картометрический	1.00	-

3. Сведения о характерных точках части (частей) границы объекта

Обозначение характерных точек части границы	Координаты, м		Метод определения координат характерной точки	Средняя квадратическая погрешность положения характерной точки (Mt), м	Описание обозначения точки на местности (при наличии)
	X	Y			
1	2	3	4	5	6
Часть №					
-	-	-	-	-	-

Раздел 3

Сведения о местоположении измененных (уточненных) границ объекта							
1. Система координат: -							
2. Сведения о характерных точках границ объекта							
Обозначение характерных точек границ	Существующие координаты, м		Измененные (уточненные) координаты, м		Метод определения координат характерной точки	Средняя квадратическая погрешность положения характерной точки (Mt), м	Описание обозначения точки на местности (при наличии)
	X	Y	X	Y			
1	2	3	4	5	6	7	8
-	-	-	-	-	-	-	-
3.Сведения о характерных точках части (частей) границы объекта							
Часть №							
-	-	-	-	-	-	-	-

Раздел 4

План границ объекта

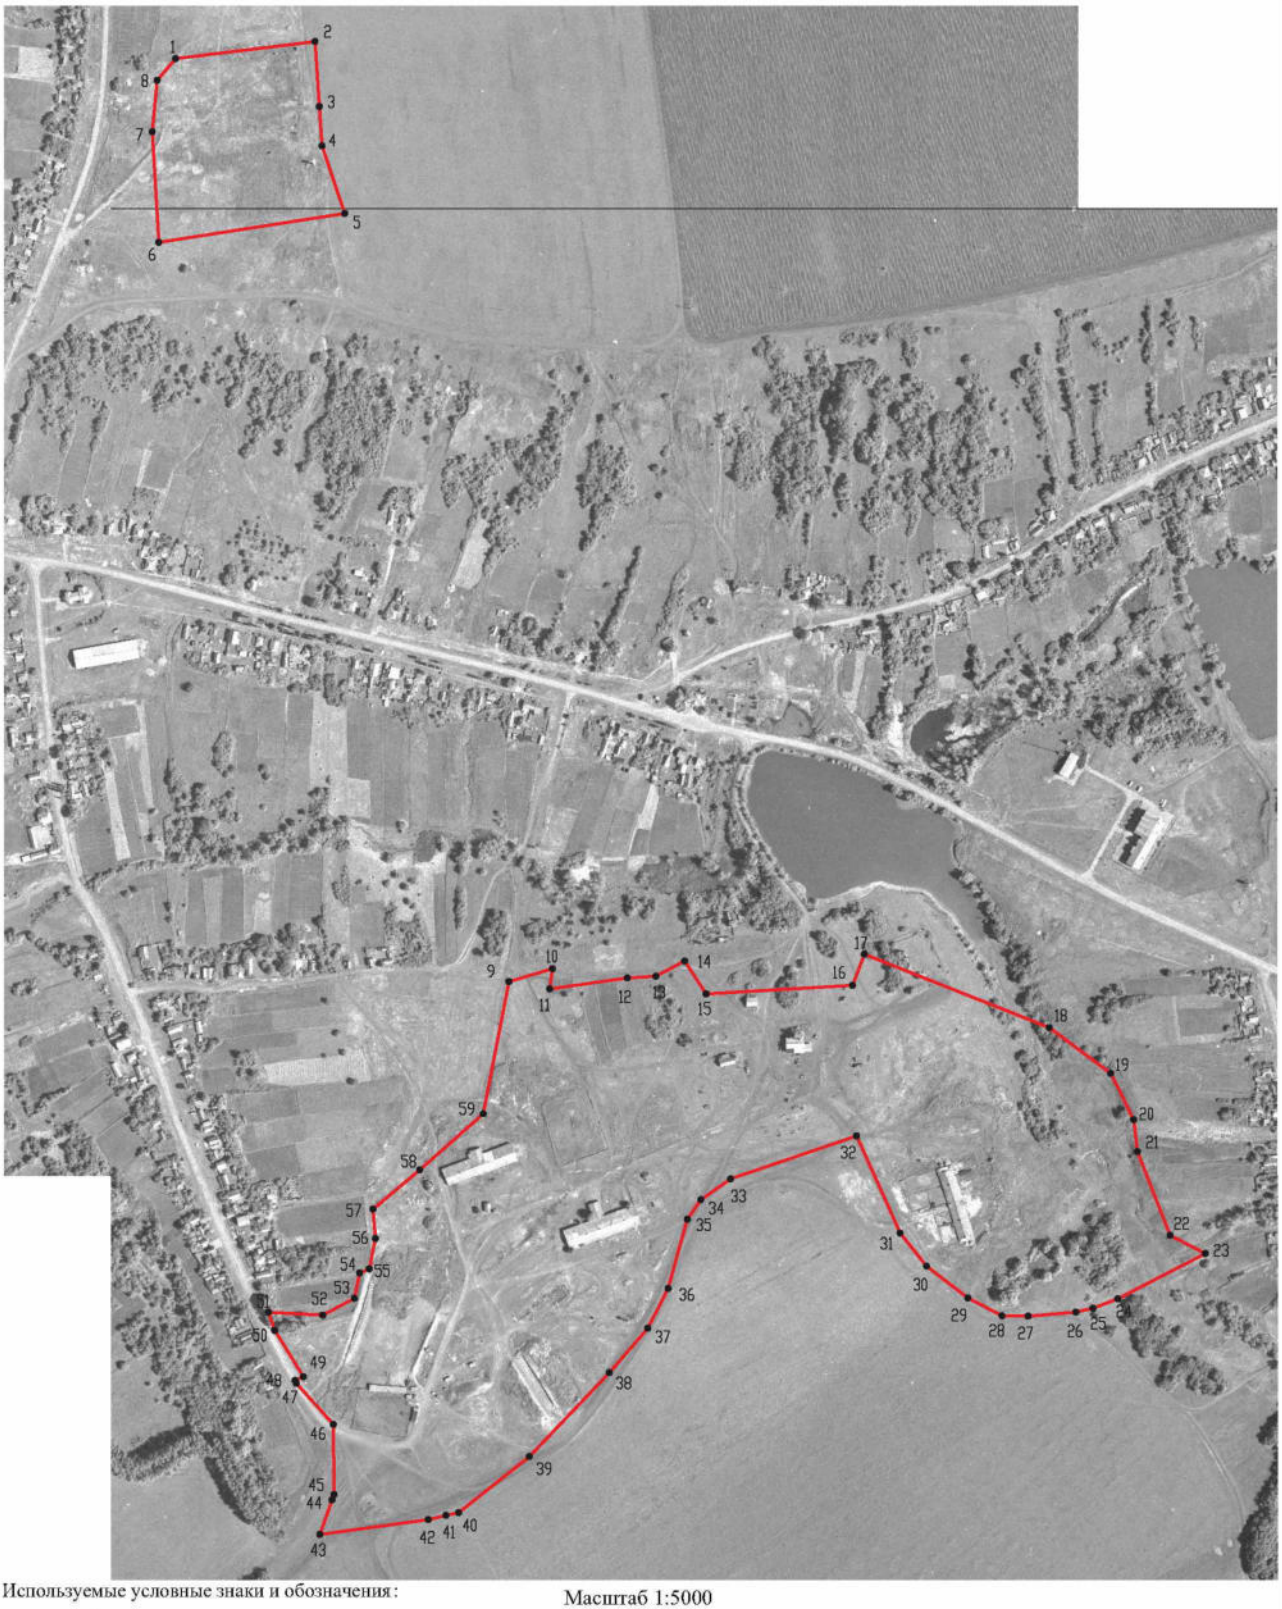

Используемые условные знаки и обозначения:

границы территориальной зоны

•1 характерная точка границ территориальной зоны

Масштаб 1:5000

Руководитель БУВО «Нормативно-проектный центр»

Подпись _____ Ю.В. Шалыгина Дата « 18 » января 2022 г.

Место для оттиска печати (при наличии) лица, составившего описание местоположения границ объекта

ОПИСАНИЕ МЕСТОПОЛОЖЕНИЯ ГРАНИЦ

Зона ритуальных объектов села Квашино – СН1/5

(наименование объекта, местоположение границ которого описано
(далее - объект)

Раздел 1

Сведения об объекте		
№ п/п	Характеристики объекта	Описание характеристик
1	2	3
1	Местоположение объекта	Воронежская область, Воробьёвский муниципальный район, Солонецкое сельское поселение, село Квашино
2	Площадь объекта ± величина погрешности определения площади (Р ± Дельта Р)	-
3	Иные характеристики объекта	-

Раздел 2

Сведения о местоположении границ объекта					
1. Система координат: МСК - 36, зона 2					
2. Сведения о характерных точках границ объекта					
Обозначение характерных точек границ	Координаты, м		Метод определения координат характерной точки	Средняя квадратическая погрешность положения характерной точки (Mt), м	Описание обозначения точки на местности (при наличии)
	X	Y			
1	2	3	4	5	6
1	400782.85	2202762.75	Картометрический	1.00	-
2	400786.69	2202870.01	Картометрический	1.00	-
3	400743.70	2202859.80	Картометрический	1.00	-
4	400702.73	2202851.64	Картометрический	1.00	-
5	400684.11	2202849.84	Картометрический	1.00	-
6	400699.32	2202749.84	Картометрический	1.00	-
1	400782.85	2202762.75	Картометрический	1.00	-
3. Сведения о характерных точках части (частей) границы объекта					
Обозначение характерных точек части границы	Координаты, м		Метод определения координат характерной точки	Средняя квадратическая погрешность положения характерной точки (Mt), м	Описание обозначения точки на местности (при наличии)
	X	Y			
1	2	3	4	5	6
Часть №					
-	-	-	-	-	-

Раздел 3

Сведения о местоположении измененных (уточненных) границ объекта							
1. Система координат: -							
2. Сведения о характерных точках границ объекта							
Обозначение характерных точек границ	Существующие координаты, м		Измененные (уточненные) координаты, м		Метод определения координат характерной точки	Средняя квадратическая погрешность положения характерной точки (Mt), м	Описание обозначения точки на местности (при наличии)
	X	Y	X	Y			
1	2	3	4	5	6	7	8
-	-	-	-	-	-	-	-
3.Сведения о характерных точках части (частей) границы объекта							
Часть №							
-	-	-	-	-	-	-	-

Раздел 4

План границ объекта

Масштаб 1:2000

Используемые условные знаки и обозначения:

границы территориальной зоны

•1 характерная точка границ территориальной зоны

Руководитель БУВО «Нормативно-проектный центр»

Подпись _____ Ю.В. Шалыгина Дата « 18 » января 2022 г.

Место для оттиска печати (при наличии) лица, составившего описание местоположения границ объекта

ОПИСАНИЕ МЕСТОПОЛОЖЕНИЯ ГРАНИЦ

Зона обработки, утилизации, обезвреживания,
размещения твердых коммунальных отходов
села Квашино – СН2/5

(наименование объекта, местоположение границ которого описано
(далее - объект)

Раздел 1

Сведения об объекте		
№ п/п	Характеристики объекта	Описание характеристик
1	2	3
1	Местоположение объекта	Воронежская область, Воробьёвский муниципальный район, Солонецкое сельское поселение, село Квашино
2	Площадь объекта ± величина погрешности определения площади (Р ± Дельта Р)	-
3	Иные характеристики объекта	-

Раздел 2

Сведения о местоположении границ объекта					
1. Система координат: МСК - 36, зона 2					
2. Сведения о характерных точках границ объекта					
Обозначение характерных точек границ	Координаты, м		Метод определения координат характерной точки	Средняя квадратическая погрешность положения характерной точки (Mt), м	Описание обозначения точки на местности (при наличии)
	X	Y			
1	2	3	4	5	6
1	401900.36	2203266.48	Картометрический	1.00	-
2	401898.37	2203270.50	Картометрический	1.00	-
3	401877.54	2203356.67	Картометрический	1.00	-
4	401836.83	2203467.96	Картометрический	1.00	-
5	401834.96	2203478.96	Картометрический	1.00	-
6	401817.21	2203423.54	Картометрический	1.00	-
7	401816.73	2203292.92	Картометрический	1.00	-
8	401816.78	2203266.52	Картометрический	1.00	-
9	401819.69	2203266.56	Картометрический	1.00	-
1	401900.36	2203266.48	Картометрический	1.00	-
3. Сведения о характерных точках части (частей) границы объекта					
Обозначение характерных точек части границы	Координаты, м		Метод определения координат характерной точки	Средняя квадратическая погрешность положения характерной точки (Mt), м	Описание обозначения точки на местности (при наличии)
	X	Y			
1	2	3	4	5	6
Часть №					
-	-	-	-	-	-

Раздел 3

Сведения о местоположении измененных (уточненных) границ объекта							
1. Система координат: -							
2. Сведения о характерных точках границ объекта							
Обозначение характерных точек границ	Существующие координаты, м		Измененные (уточненные) координаты, м		Метод определения координат характерной точки	Средняя квадратическая погрешность положения характерной точки (Mt), м	Описание обозначения точки на местности (при наличии)
	X	Y	X	Y			
1	2	3	4	5	6	7	8
-	-	-	-	-	-	-	-
3.Сведения о характерных точках части (частей) границы объекта							
Часть №							
-	-	-	-	-	-	-	-

Раздел 4

План границ объекта

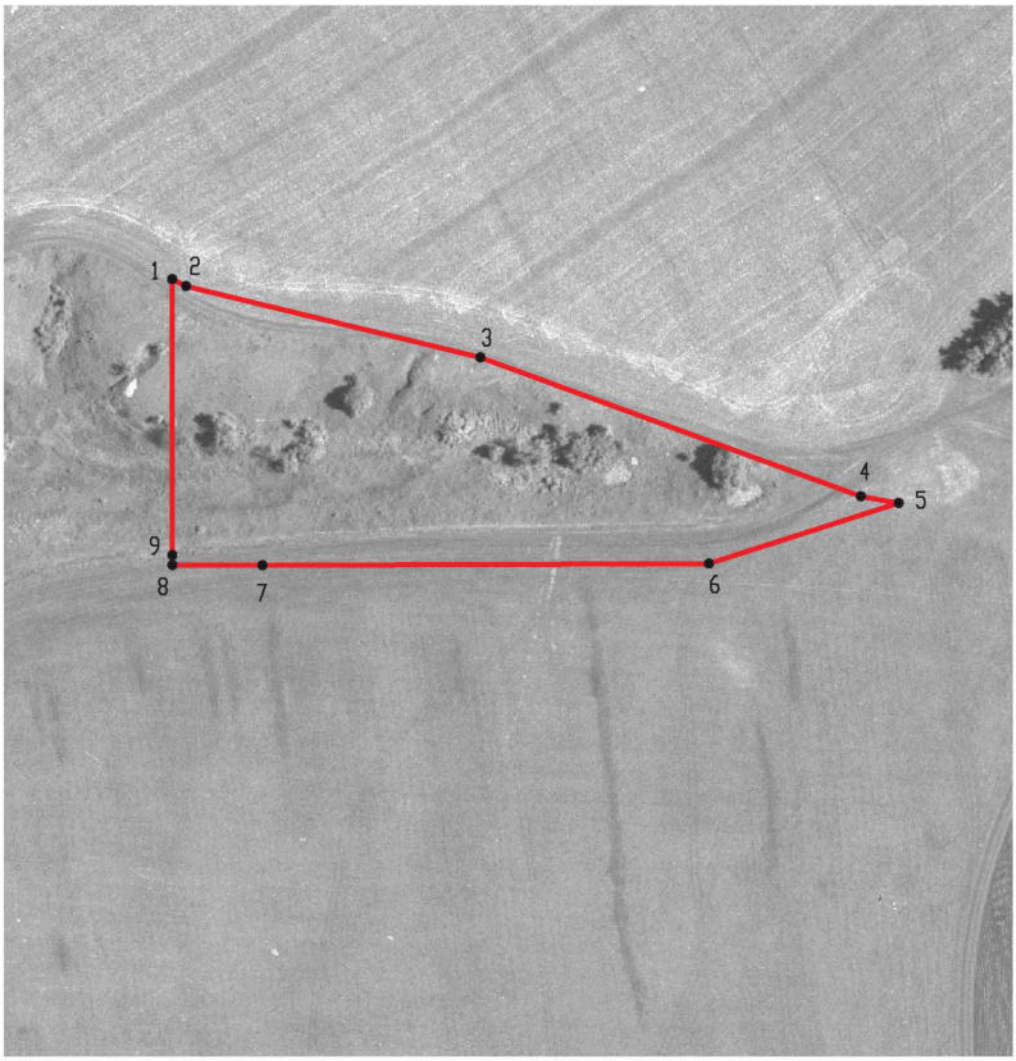

Масштаб 1:2000

Используемые условные знаки и обозначения:

	границы территориальной зоны
•1	характерная точка границ территориальной зоны

Руководитель БУВО «Нормативно-проектный центр»

Подпись _____ Ю.В. Шалыгина Дата «18» января 2022 г.

Место для оттиска печати (при наличии) лица, составившего описание местоположения границ объекта

Приложение № 6
к правилам землепользования и застройки
Солонецкого сельского поселения
Воробьёвского муниципального района
Воронежской области

СВЕДЕНИЯ О ГРАНИЦАХ ТЕРРИТОРИАЛЬНЫХ ЗОН, СОДЕРЖАЩИЕ ГРАФИЧЕСКОЕ ОПИСАНИЕ МЕСТОПОЛОЖЕНИЯ ГРАНИЦ ТЕРРИТОРИАЛЬНЫХ ЗОН, ПЕРЕЧЕНЬ КООРДИНАТ ХАРАКТЕРНЫХ ТОЧЕК ГРАНИЦ ТЕРРИТОРИАЛЬНЫХ ЗОН ПОСЁЛКА ПЕРВОМАЙСКИЙ

ОПИСАНИЕ МЕСТОПОЛОЖЕНИЯ ГРАНИЦ

Зона застройки индивидуальными жилыми домами посёлка Первомайский – Ж1/6

(наименование объекта, местоположение границ которого описано
(далее - объект)

Раздел 1

Сведения об объекте		
№ п/п	Характеристики объекта	Описание характеристик
1	2	3
1	Местоположение объекта	Воронежская область, Воробьёвский муниципальный район, Солонецкое сельское поселение, посёлок Первомайский
2	Площадь объекта ± величина погрешности определения площади (Р ± Дельта Р)	-
3	Иные характеристики объекта	-

Раздел 2					
Сведения о местоположении границ объекта					
1. Система координат: МСК - 36, зона 2					
2. Сведения о характерных точках границ объекта					
Обозначение характерных точек границ	Координаты, м		Метод определения координат характерной точки	Средняя квадратическая погрешность положения характерной точки (Mt), м	Описание обозначения точки на местности (при наличии)
	X	Y			
1	2	3	4	5	6
1	400914.14	2206086.82	Картометрический	1.00	-
2	400905.65	2206130.53	Картометрический	1.00	-
3	400920.26	2206132.50	Картометрический	1.00	-
4	400933.28	2206135.52	Картометрический	1.00	-
5	400908.12	2206270.58	Картометрический	1.00	-
6	400902.23	2206297.95	Картометрический	1.00	-
7	400896.67	2206323.79	Картометрический	1.00	-
8	400860.26	2206345.78	Картометрический	1.00	-
9	400831.86	2206341.22	Картометрический	1.00	-
10	400837.89	2206304.69	Аналитический	0.10	-
11	400788.75	2206293.75	Аналитический	0.10	-
12	400782.53	2206292.60	Аналитический	0.10	-
13	400780.68	2206300.51	Аналитический	0.10	-
14	400777.03	2206319.39	Аналитический	0.10	-
15	400777.09	2206322.27	Аналитический	0.10	-
16	400774.08	2206336.84	Аналитический	0.10	-
17	400773.40	2206340.28	Аналитический	0.10	-
18	400767.60	2206369.01	Аналитический	0.10	-
19	400765.51	2206381.32	Картометрический	1.00	-
20	400735.77	2206378.12	Картометрический	1.00	-
21	400708.66	2206373.86	Картометрический	1.00	-
22	400708.71	2206362.77	Картометрический	1.00	-
23	400699.94	2206362.80	Картометрический	1.00	-
24	400699.49	2206370.05	Картометрический	1.00	-
25	400696.25	2206372.20	Картометрический	1.00	-
26	400652.99	2206368.17	Картометрический	1.00	-
27	400654.66	2206344.19	Картометрический	1.00	-
28	400658.60	2206318.78	Картометрический	1.00	-
29	400640.59	2206315.66	Картометрический	1.00	-
30	400469.48	2206285.40	Картометрический	1.00	-
31	400478.69	2206224.98	Аналитический	0.10	-
32	400483.90	2206188.14	Картометрический	1.00	-
33	400392.38	2206174.45	Картометрический	1.00	-

1	2	3	4	5	6
34	400377.53	2206270.51	Картометрический	1.00	-
35	400351.66	2206266.37	Аналитический	0.10	-
36	400300.36	2206258.46	Картометрический	1.00	-
37	400270.60	2206207.36	Картометрический	1.00	
38	400276.49	2206167.47	Картометрический	1.00	-
39	400278.91	2206151.12	Аналитический	0.10	-
40	400272.69	2206150.55	Аналитический	0.10	-
41	400185.77	2206145.42	Аналитический	0.10	-
42	400185.74	2206111.40	Аналитический	0.10	-
43	400305.79	2206113.29	Аналитический	0.10	-
44	400319.77	2206036.27	Аналитический	0.10	-
45	400425.90	2206051.33	Аналитический	0.10	-
46	400454.10	2206055.31	Аналитический	0.10	-
47	400481.77	2206059.28	Аналитический	0.10	-
48	400486.82	2206059.98	Аналитический	0.10	-
49	400489.59	2206042.31	Аналитический	0.10	-
50	400491.90	2206020.46	Картометрический	1.00	-
51	400594.78	2206040.98	Картометрический	1.00	-
52	400665.90	2206054.96	Картометрический	1.00	-
53	400664.12	2206065.31	Картометрический	1.00	-
54	400759.63	2206083.96	Картометрический	1.00	-
55	400763.13	2206055.61	Картометрический	1.00	-
1	400914.14	2206086.82	Картометрический	1.00	-
56	400637.94	2206331.48	Аналитический	0.10	-
57	400633.36	2206372.45	Картометрический	1.00	-
58	400626.75	2206414.88	Картометрический	1.00	-
59	400625.99	2206427.28	Картометрический	1.00	-
60	400619.51	2206472.33	Картометрический	1.00	-
61	400613.22	2206522.30	Картометрический	1.00	-
62	400601.31	2206524.98	Картометрический	1.00	-
63	400600.30	2206532.40	Картометрический	1.00	-
64	400611.89	2206537.60	Картометрический	1.00	-
65	400596.63	2206652.86	Картометрический	1.00	-
66	400585.02	2206655.00	Картометрический	1.00	-
67	400583.79	2206662.79	Картометрический	1.00	-
68	400589.14	2206669.87	Картометрический	1.00	-
69	400576.07	2206775.03	Картометрический	1.00	-
70	400564.23	2206772.97	Картометрический	1.00	-
71	400504.87	2206763.32	Картометрический	1.00	-
72	400480.60	2206759.70	Картометрический	1.00	-
73	400450.47	2206754.94	Картометрический	1.00	-
74	400448.75	2206772.17	Картометрический	1.00	-
75	400363.70	2206758.71	Картометрический	1.00	-
76	400354.33	2206851.58	Картометрический	1.00	-
77	400352.00	2206882.05	Картометрический	1.00	-
78	400193.05	2206877.64	Картометрический	1.00	-
79	400119.12	2206856.15	Картометрический	1.00	-

1	2	3	4	5	6
80	400137.87	2206828.89	Картометрический	1.00	-
81	400135.97	2206781.18	Картометрический	1.00	-
82	400174.74	2206748.43	Картометрический	1.00	-
83	400204.65	2206741.42	Картометрический	1.00	-
84	400215.07	2206735.75	Картометрический	1.00	-
85	400219.80	2206724.29	Картометрический	1.00	-
86	400219.80	2206716.81	Картометрический	1.00	-
87	400212.22	2206703.56	Картометрический	1.00	-
88	400196.13	2206707.35	Картометрический	1.00	-
89	400180.99	2206634.47	Картометрический	1.00	-
90	400176.26	2206602.28	Картометрический	1.00	-
91	400169.63	2206584.30	Картометрический	1.00	-
92	400164.92	2206571.99	Картометрический	1.00	-
93	400174.36	2206554.01	Картометрический	1.00	-
94	400211.28	2206480.18	Картометрический	1.00	-
95	400212.22	2206440.42	Картометрический	1.00	-
96	400251.40	2206442.14	Картометрический	1.00	-
97	400274.67	2206372.99	Картометрический	1.00	-
98	400283.19	2206315.29	Картометрический	1.00	-
99	400291.30	2206275.45	Аналитический	0.10	-
100	400317.93	2206277.45	Аналитический	0.10	-
101	400336.93	2206280.24	Аналитический	0.10	-
102	400365.79	2206284.97	Аналитический	0.10	-
103	400385.34	2206287.93	Аналитический	0.10	-
104	400473.11	2206303.42	Аналитический	0.10	-
105	400532.64	2206313.09	Аналитический	0.10	-
106	400603.47	2206326.09	Аналитический	0.10	-
107	400628.49	2206330.59	Аналитический	0.10	-
56	400637.94	2206331.48	Аналитический	0.10	-
108	400018.76	2206125.18	Аналитический	0.10	-
109	400010.95	2206214.85	Аналитический	0.10	-
110	400010.40	2206217.95	Аналитический	0.10	-
111	399779.82	2206186.89	Аналитический	0.10	-
112	399590.85	2206161.39	Аналитический	0.10	-
113	399577.37	2206159.43	Аналитический	0.10	-
114	399562.56	2206157.33	Аналитический	0.10	-
115	399557.60	2206156.54	Аналитический	0.10	-
116	399535.25	2206153.01	Аналитический	0.10	-
117	399499.37	2206147.34	Аналитический	0.10	-
118	399469.70	2206140.01	Аналитический	0.10	-
119	399469.47	2206104.68	Картометрический	1.00	-
120	399478.43	2206105.17	Аналитический	0.10	-
108	400018.76	2206125.18	Аналитический	0.10	-
121	399980.14	2206232.85	Картометрический	1.00	-
122	399973.20	2206252.04	Аналитический	0.10	-
123	399965.96	2206301.56	Аналитический	0.10	-

1	2	3	4	5	6
124	399879.00	2206291.97	Картометрический	1.00	-
125	399752.17	2206609.78	Картометрический	1.00	-
126	399635.87	2206619.89	Картометрический	1.00	-
127	399580.84	2206618.72	Картометрический	1.00	-
128	399503.05	2206617.62	Картометрический	1.00	-
129	399501.96	2206383.93	Картометрический	1.00	-
130	399507.04	2206166.69	Картометрический	1.00	-
131	399555.43	2206174.01	Аналитический	0.10	-
132	399777.09	2206204.99	Аналитический	0.10	-
121	399980.14	2206232.85	Картометрический	1.00	-
133	399694.42	2205719.10	Картометрический	1.00	-
134	399701.30	2205736.15	Картометрический	1.00	-
135	399724.60	2205793.90	Картометрический	1.00	-
136	399722.86	2205827.87	Картометрический	1.00	-
137	399530.13	2205832.38	Картометрический	1.00	-
138	399527.14	2205787.50	Картометрический	1.00	-
139	399527.54	2205706.33	Картометрический	1.00	-
133	399694.42	2205719.10	Картометрический	1.00	-
140	400255.94	2205841.33	Картометрический	1.00	-
141	400252.71	2205890.09	Картометрический	1.00	-
142	400246.79	2205889.65	Картометрический	1.00	-
143	400246.64	2205895.57	Картометрический	1.00	-
144	400122.58	2205887.89	Картометрический	1.00	-
145	400127.03	2205876.39	Картометрический	1.00	-
146	400113.53	2205846.56	Картометрический	1.00	-
147	400115.26	2205827.19	Картометрический	1.00	-
148	400117.76	2205814.44	Картометрический	1.00	-
140	400255.94	2205841.33	Картометрический	1.00	-

3. Сведения о характерных точках части (частей) границы объекта

Обозначение характерных точек части границы	Координаты, м		Метод определения координат характерной точки	Средняя квадратическая погрешность положения характерной точки (Mt), м	Описание обозначения точки на местности (при наличии)
	X	Y			
1	2	3	4	5	6
Часть №					
-	-	-	-	-	-

Раздел 3

Сведения о местоположении измененных (уточненных) границ объекта							
1. Система координат: -							
2. Сведения о характерных точках границ объекта							
Обозначение характерных точек границ	Существующие координаты, м		Измененные (уточненные) координаты, м		Метод определения координат характерной точки	Средняя квадратическая погрешность положения характерной точки (Mt), м	Описание обозначения точки на местности (при наличии)
	X	Y	X	Y			
1	2	3	4	5	6	7	8
-	-	-	-	-	-	-	-
3.Сведения о характерных точках части (частей) границы объекта							
Часть №							
-	-	-	-	-	-	-	-

Раздел 4

План границ объекта

Масштаб 1:5000

Используемые условные знаки и обозначения:

границы территориальной зоны

•1 характерная точка границ территориальной зоны

Руководитель БУВО «Нормативно-проектный центр»

Подпись Ю.В. Шалыгина Дата « 18 » января 2022 г.

Место для оттиска печати (при наличии) лица, составившего описание местоположения границ объекта

ОПИСАНИЕ МЕСТОПОЛОЖЕНИЯ ГРАНИЦ

Общественно-деловая зона посёлка Первомайский – ОД/6

(наименование объекта, местоположение границ которого описано
(далее - объект)

Раздел 1

Сведения об объекте		
№ п/п	Характеристики объекта	Описание характеристик
1	2	3
1	Местоположение объекта	Воронежская область, Воробьёвский муниципальный район, Солонецкое сельское поселение, посёлок Первомайский
2	Площадь объекта ± величина погрешности определения площади (Р ± Дельта Р)	-
3	Иные характеристики объекта	-

Раздел 2

Сведения о местоположении границ объекта					
1. Система координат: МСК - 36, зона 2					
2. Сведения о характерных точках границ объекта					
Обозначение характерных точек границ	Координаты, м		Метод определения координат характерной точки	Средняя квадратическая погрешность положения характерной точки (Mt), м	Описание обозначения точки на местности (при наличии)
	X	Y			
1	2	3	4	5	6
1	400483.90	2206188.14	Картометрический	1.00	-
2	400478.69	2206224.98	Аналитический	0.10	-
3	400469.48	2206285.40	Картометрический	1.00	-
4	400459.50	2206283.65	Аналитический	0.10	-
5	400377.53	2206270.51	Картометрический	1.00	-
6	400392.38	2206174.45	Картометрический	1.00	-
1	400483.90	2206188.14	Картометрический	1.00	-
7	400276.49	2206167.47	Картометрический	1.00	-
8	400270.60	2206207.36	Картометрический	1.00	-
9	400300.36	2206258.46	Картометрический	1.00	-
10	400223.31	2206246.65	Аналитический	0.10	-
11	400221.70	2206246.44	Аналитический	0.10	-
12	400054.23	2206223.87	Картометрический	1.00	-
13	400054.46	2206220.18	Аналитический	0.10	-
14	400059.90	2206147.45	Картометрический	1.00	-
15	400256.60	2206158.10	Аналитический	0.10	-
16	400255.13	2206165.11	Аналитический	0.10	-
17	400270.84	2206166.86	Аналитический	0.10	-
7	400276.49	2206167.47	Картометрический	1.00	-
3. Сведения о характерных точках части (частей) границы объекта					
Обозначение характерных точек части границы	Координаты, м		Метод определения координат характерной точки	Средняя квадратическая погрешность положения характерной точки (Mt), м	Описание обозначения точки на местности (при наличии)
	X	Y			
1	2	3	4	5	6
Часть №					
-	-	-	-	-	-

Раздел 3

Сведения о местоположении измененных (уточненных) границ объекта							
1. Система координат: -							
2. Сведения о характерных точках границ объекта							
Обозначение характерных точек границ	Существующие координаты, м		Измененные (уточненные) координаты, м		Метод определения координат характерной точки	Средняя квадратическая погрешность положения характерной точки (Mt), м	Описание обозначения точки на местности (при наличии)
	X	Y	X	Y			
1	2	3	4	5	6	7	8
-	-	-	-	-	-	-	-
3.Сведения о характерных точках части (частей) границы объекта							
Часть №							
-	-	-	-	-	-	-	-

Раздел 4

План границ объекта

Масштаб 1:5000

Используемые условные знаки и обозначения:

границы территориальной зоны

•1 характерная точка границ территориальной зоны

Руководитель БУВО «Нормативно-проектный центр»

Подпись _____ Ю.В. Шалыгина Дата « 18 » января 2022 г.

Место для оттиска печати (при наличии) лица, составившего описание местоположения границ объекта

ОПИСАНИЕ МЕСТОПОЛОЖЕНИЯ ГРАНИЦ

Производственная зона посёлка Первомайский – П1/6

(наименование объекта, местоположение границ которого описано (далее - объект)

Раздел 1

Сведения об объекте		
№ п/п	Характеристики объекта	Описание характеристик
1	2	3
1	Местоположение объекта	Воронежская область, Воробьёвский муниципальный район, Солонецкое сельское поселение, посёлок Первомайский
2	Площадь объекта ± величина погрешности определения площади (Р ± Дельта Р)	-
3	Иные характеристики объекта	-

Раздел 2

Сведения о местоположении границ объекта					
1. Система координат: МСК - 36, зона 2					
2. Сведения о характерных точках границ объекта					
Обозначение характерных точек границ	Координаты, м		Метод определения координат характерной точки	Средняя квадратическая погрешность положения характерной точки (Mt), м	Описание обозначения точки на местности (при наличии)
	X	Y			
1	2	3	4	5	6
1	401461.85	2206173.68	Картометрический	1.00	-
2	401460.75	2206174.65	Картометрический	1.00	-
3	401445.71	2206186.97	Картометрический	1.00	-
4	401355.73	2206259.82	Картометрический	1.00	-
5	401326.91	2206274.26	Картометрический	1.00	-
6	401296.21	2206293.06	Картометрический	1.00	-
7	401263.38	2206265.52	Картометрический	1.00	-
8	401260.09	2206262.93	Картометрический	1.00	-
9	401256.22	2206227.48	Картометрический	1.00	-
10	401242.16	2206172.16	Картометрический	1.00	-
11	401240.05	2206163.69	Картометрический	1.00	-
12	401279.81	2206159.91	Картометрический	1.00	-
13	401302.43	2206153.52	Картометрический	1.00	-
14	401392.82	2206127.57	Картометрический	1.00	-
1	401461.85	2206173.68	Картометрический	1.00	-
15	400576.07	2206775.03	Картометрический	1.00	-
16	400575.02	2206783.58	Картометрический	1.00	-
17	400568.84	2206784.94	Картометрический	1.00	-
18	400567.46	2206799.95	Картометрический	1.00	-
19	400573.50	2206801.90	Картометрический	1.00	-
20	400564.17	2206869.27	Картометрический	1.00	-
21	400557.47	2206872.43	Картометрический	1.00	-
22	400553.38	2206875.54	Картометрический	1.00	-
23	400531.57	2206873.48	Картометрический	1.00	-
24	400513.73	2206962.50	Картометрический	1.00	-
25	400412.32	2206932.20	Картометрический	1.00	-
26	400409.87	2206883.69	Картометрический	1.00	-
27	400352.00	2206882.05	Картометрический	1.00	-
28	400354.33	2206851.58	Картометрический	1.00	-
29	400363.70	2206758.71	Картометрический	1.00	-
30	400448.75	2206772.17	Картометрический	1.00	-
31	400450.47	2206754.94	Картометрический	1.00	-

1	2	3	4	5	6
32	400480.60	2206759.70	Картометрический	1.00	-
33	400504.87	2206763.32	Картометрический	1.00	-
34	400564.23	2206772.97	Картометрический	1.00	-
15	400576.07	2206775.03	Картометрический	1.00	-
35	400498.51	2205985.47	Аналитический	0.10	-
36	400491.90	2206020.46	Картометрический	1.00	-
37	400489.59	2206042.31	Аналитический	0.10	-
38	400486.82	2206059.98	Аналитический	0.10	-
39	400481.77	2206059.28	Аналитический	0.10	-
40	400454.10	2206055.31	Аналитический	0.10	-
41	400425.90	2206051.33	Аналитический	0.10	-
42	400319.77	2206036.27	Аналитический	0.10	-
43	400305.79	2206113.29	Аналитический	0.10	-
44	400185.74	2206111.40	Аналитический	0.10	-
45	400185.77	2206145.42	Аналитический	0.10	-
46	400272.69	2206150.55	Аналитический	0.10	-
47	400278.91	2206151.12	Картометрический	1.00	-
48	400276.49	2206167.47	Картометрический	1.00	-
49	400270.84	2206166.86	Аналитический	0.10	-
50	400255.13	2206165.11	Аналитический	0.10	-
51	400256.60	2206158.10	Аналитический	0.10	-
52	400059.90	2206147.45	Картометрический	1.00	-
53	400054.46	2206220.18	Картометрический	1.00	-
54	400054.23	2206223.87	Картометрический	1.00	-
55	400010.40	2206217.95	Картометрический	1.00	-
56	400010.95	2206214.85	Аналитический	0.10	-
57	400018.76	2206125.18	Аналитический	0.10	-
58	399478.43	2206105.17	Аналитический	0.10	-
59	399469.47	2206104.68	Картометрический	1.00	-
60	399468.39	2205943.35	Аналитический	0.10	-
61	399468.47	2205940.39	Картометрический	1.00	-
62	399478.36	2205940.61	Аналитический	0.10	-
63	399480.38	2205922.72	Аналитический	0.10	-
64	399527.00	2205925.35	Картометрический	1.00	-
65	399556.81	2205927.04	Аналитический	0.10	-
66	399846.82	2205927.96	Аналитический	0.10	-
67	399991.40	2205913.73	Аналитический	0.10	-
68	399885.75	2205930.25	Аналитический	0.10	-
69	399827.84	2205942.07	Аналитический	0.10	-
70	399769.53	2205947.98	Аналитический	0.10	-
71	399725.70	2205946.15	Аналитический	0.10	-
72	399663.31	2205942.07	Аналитический	0.10	-
73	399586.86	2205941.87	Аналитический	0.10	-
74	399543.83	2205952.88	Аналитический	0.10	-
75	399485.62	2205953.76	Аналитический	0.10	-
76	399485.14	2205958.87	Аналитический	0.10	-
77	399543.24	2205958.60	Аналитический	0.10	-

1	2	3	4	5	6
78	399657.15	2205953.47	Аналитический	0.10	-
79	399722.90	2205953.69	Аналитический	0.10	-
80	399830.34	2205953.69	Аналитический	0.10	-
81	400100.48	2205961.00	Аналитический	0.10	-
82	400132.26	2205958.11	Аналитический	0.10	-
83	400242.30	2205976.49	Аналитический	0.10	-
84	400243.63	2205968.80	Аналитический	0.10	-
85	400136.09	2205951.61	Аналитический	0.10	-
86	400079.50	2205945.91	Аналитический	0.10	-
87	399993.12	2205932.36	Аналитический	0.10	-
88	399921.30	2205930.75	Аналитический	0.10	-
89	399992.19	2205920.84	Аналитический	0.10	-
90	399993.16	2205928.46	Аналитический	0.10	-
91	400144.32	2205927.30	Аналитический	0.10	-
92	400262.60	2205944.04	Аналитический	0.10	-
93	400410.38	2205974.36	Аналитический	0.10	-
94	400409.99	2205976.29	Аналитический	0.10	-
95	400468.62	2205987.18	Аналитический	0.10	-
96	400470.32	2205980.09	Аналитический	0.10	-
35	400498.51	2205985.47	Аналитический	0.10	-
97	400086.92	2205953.50	Аналитический	0.10	-
98	399987.13	2205945.54	Аналитический	0.10	-
99	399986.97	2205949.73	Аналитический	0.10	-
100	399973.44	2205949.02	Аналитический	0.10	-
101	399973.87	2205945.00	Аналитический	0.10	-
102	399852.58	2205942.45	Аналитический	0.10	-
103	399887.17	2205935.20	Аналитический	0.10	-
104	399986.91	2205938.80	Аналитический	0.10	-
97	400086.92	2205953.50	Аналитический	0.10	-
105	400115.26	2205827.19	Картометрический	1.00	-
106	400076.14	2205823.97	Картометрический	1.00	-
107	399939.79	2205824.24	Картометрический	1.00	-
108	399918.10	2205810.73	Картометрический	1.00	-
109	399917.33	2205811.50	Картометрический	1.00	-
110	399802.88	2205738.99	Картометрический	1.00	-
111	399730.61	2205682.16	Картометрический	1.00	-
112	399697.75	2205658.29	Картометрический	1.00	-
113	399555.80	2205534.99	Картометрический	1.00	-
114	399377.10	2205409.13	Картометрический	1.00	-
115	399368.01	2205419.81	Картометрический	1.00	-
116	399547.77	2205544.34	Картометрический	1.00	-
117	399690.71	2205668.66	Картометрический	1.00	-
118	399736.72	2205703.13	Картометрический	1.00	-
119	399666.70	2205678.71	Картометрический	1.00	-
120	399501.86	2205645.36	Картометрический	1.00	-
121	399464.72	2205629.89	Картометрический	1.00	-

1	2	3	4	5	6
122	399334.19	2205550.59	Картометрический	1.00	-
123	399326.99	2205560.42	Картометрический	1.00	-
124	399459.73	2205639.96	Картометрический	1.00	-
125	399501.56	2205657.90	Картометрический	1.00	-
126	399664.35	2205691.39	Картометрический	1.00	-
127	399720.57	2205710.95	Картометрический	1.00	-
128	399795.98	2205750.56	Картометрический	1.00	-
129	399812.35	2205761.39	Картометрический	1.00	-
130	399849.30	2205784.31	Картометрический	1.00	-
131	399994.93	2205874.78	Картометрический	1.00	-
132	399418.26	2205869.47	Картометрический	1.00	-
133	399417.16	2205869.55	Картометрический	1.00	-
134	399156.07	2205867.05	Картометрический	1.00	-
135	399156.20	2205865.52	Картометрический	1.00	-
136	399158.74	2205853.65	Картометрический	1.00	-
137	399360.54	2205852.96	Картометрический	1.00	-
138	399384.13	2205841.31	Картометрический	1.00	-
139	399397.22	2205819.82	Картометрический	1.00	-
140	399200.23	2205813.84	Картометрический	1.00	-
141	399185.05	2205804.66	Картометрический	1.00	-
142	399300.63	2205547.30	Картометрический	1.00	-
143	399302.65	2205542.79	Картометрический	1.00	-
144	399358.26	2205418.96	Картометрический	1.00	-
145	399360.04	2205415.01	Картометрический	1.00	-
146	399360.03	2205415.00	Картометрический	1.00	-
147	399429.90	2205259.42	Картометрический	1.00	-
148	399585.15	2205415.51	Картометрический	1.00	-
149	399600.29	2205411.10	Картометрический	1.00	-
150	399631.86	2205373.83	Картометрический	1.00	-
151	399713.46	2205432.24	Картометрический	1.00	-
152	399725.41	2205401.17	Картометрический	1.00	-
153	399751.60	2205417.69	Картометрический	1.00	-
154	399739.99	2205443.50	Картометрический	1.00	-
155	399740.01	2205443.48	Картометрический	1.00	-
156	399758.17	2205446.72	Картометрический	1.00	-
157	399793.61	2205465.76	Картометрический	1.00	-
158	399793.60	2205465.76	Картометрический	1.00	-
159	399793.85	2205465.89	Картометрический	1.00	-
160	399835.49	2205488.25	Картометрический	1.00	-
161	399959.27	2205584.98	Картометрический	1.00	-
162	399972.50	2205567.77	Картометрический	1.00	-
163	399978.49	2205572.24	Картометрический	1.00	-
164	399978.89	2205572.53	Картометрический	1.00	-
165	399979.86	2205571.21	Картометрический	1.00	-
166	399983.79	2205576.15	Картометрический	1.00	-
167	400057.93	2205631.79	Картометрический	1.00	-
168	399995.79	2205789.96	Картометрический	1.00	-
169	399995.46	2205790.63	Картометрический	1.00	-

1	2	3	4	5	6
170	400117.76	2205814.44	Картометрический	1.00	-
105	400115.26	2205827.19	Картометрический	1.00	-
171	399694.42	2205719.10	Картометрический	1.00	-
172	399701.30	2205736.15	Картометрический	1.00	-
173	399724.60	2205793.90	Картометрический	1.00	-
174	399722.86	2205827.87	Картометрический	1.00	-
175	399530.13	2205832.38	Картометрический	1.00	-
176	399527.14	2205787.50	Картометрический	1.00	-
177	399527.54	2205706.33	Картометрический	1.00	-
171	399694.42	2205719.10	Картометрический	1.00	-

3. Сведения о характерных точках части (частей) границы объекта

Обозначение характерных точек части границы	Координаты, м		Метод определения координат характерной точки	Средняя квадратическая погрешность положения характерной точки (Mt), м	Описание обозначения точки на местности (при наличии)
	X	Y			
1	2	3	4	5	6
Часть №					
-	-	-	-	-	-

Раздел 3

Сведения о местоположении измененных (уточненных) границ объекта							
1. Система координат: -							
2. Сведения о характерных точках границ объекта							
Обозначение характерных точек границ	Существующие координаты, м		Измененные (уточненные) координаты, м		Метод определения координат характерной точки	Средняя квадратическая погрешность положения характерной точки (Mt), м	Описание обозначения точки на местности (при наличии)
	X	Y	X	Y			
1	2	3	4	5	6	7	8
-	-	-	-	-	-	-	-
3.Сведения о характерных точках части (частей) границы объекта							
Часть №							
-	-	-	-	-	-	-	-

Раздел 4

План границ объекта

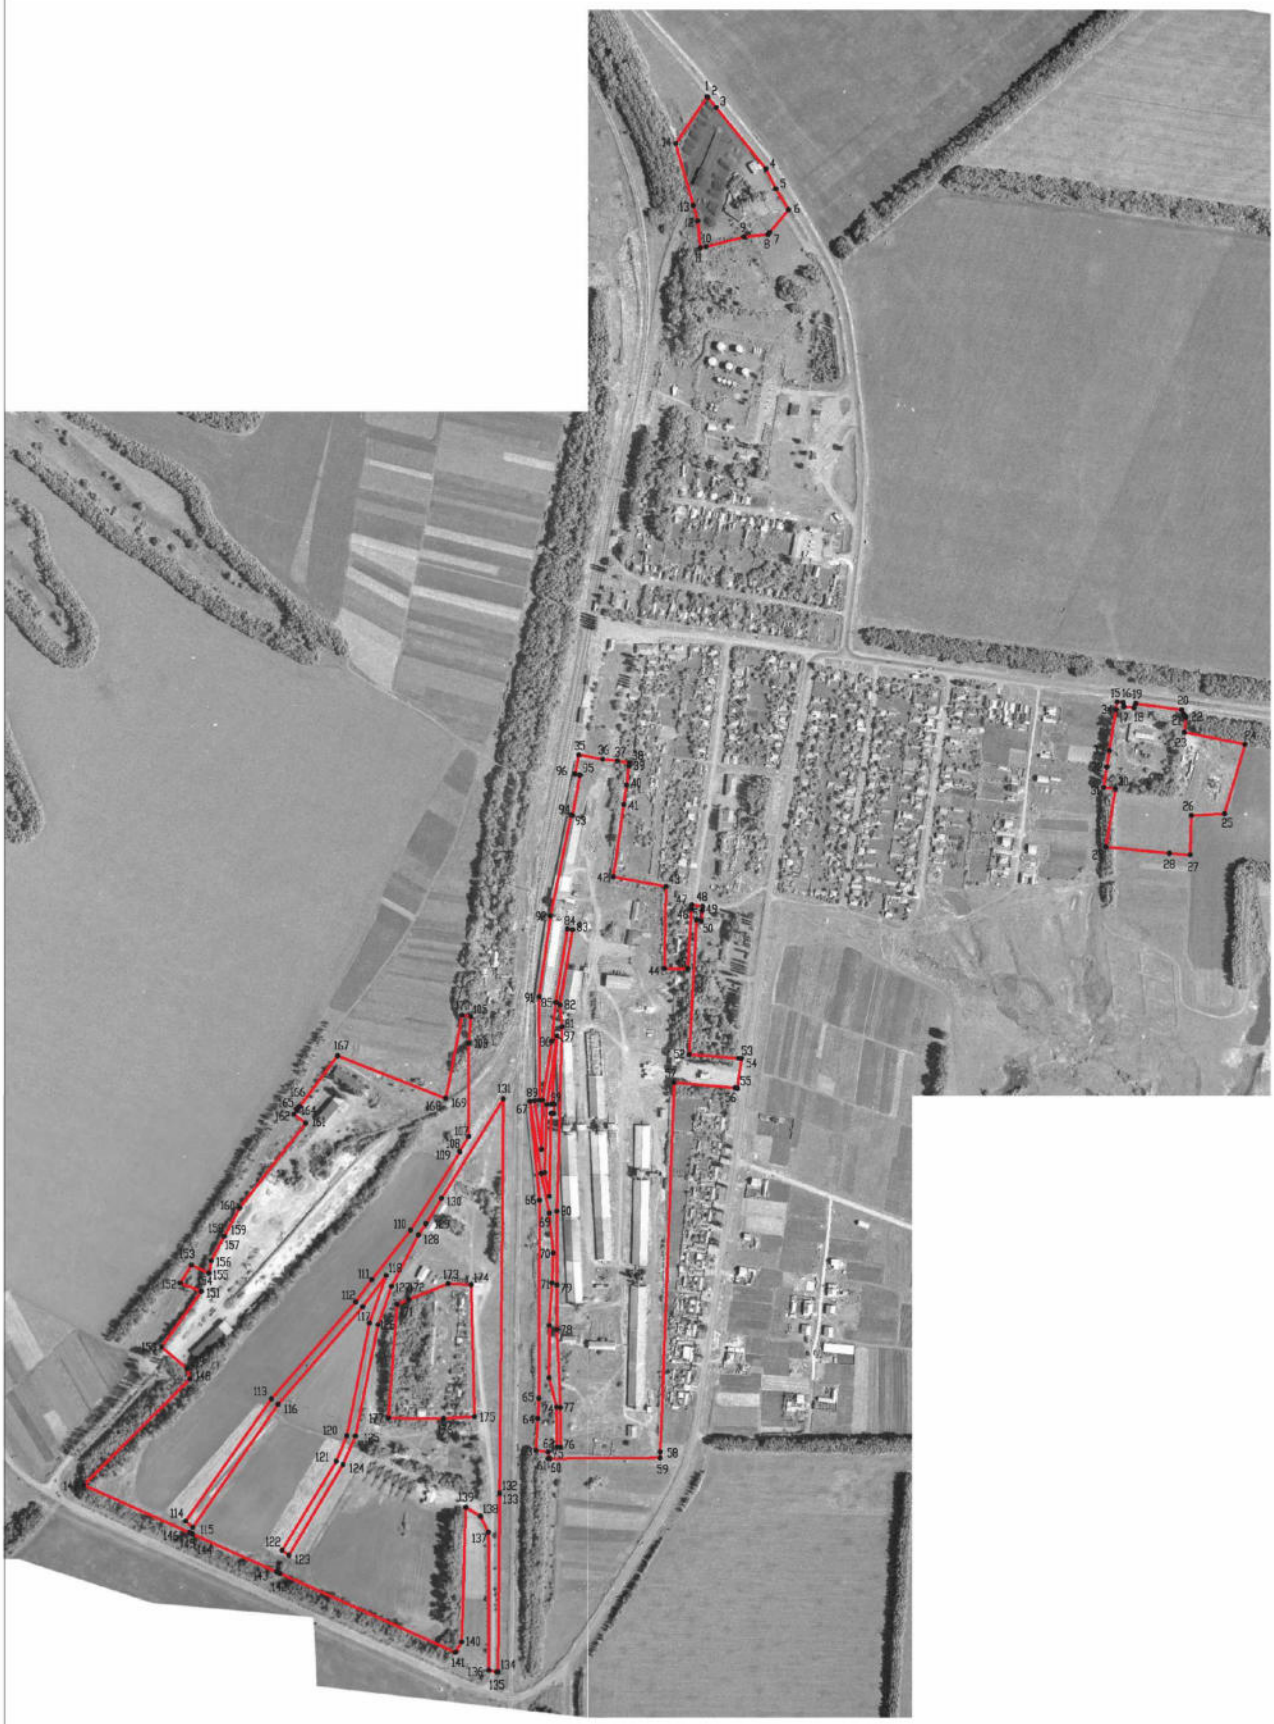

Масштаб 1:5000

Используемые условные знаки и обозначения:

границы территориальной зоны

•1 характерная точка границ территориальной зоны

Руководитель БУВО «Нормативно-проектный центр»

Подпись Ю.В. Шалыгина Дата «18» января 2022 г.

Место для оттиска печати (при наличии) лица, составившего описание местоположения границ объекта

ОПИСАНИЕ МЕСТОПОЛОЖЕНИЯ ГРАНИЦ

Зона улиц, дорог, инженерной и транспортной инфраструктуры
посёлка Первомайский – ИТ1/6

(наименование объекта, местоположение границ которого описано
(далее - объект)

Раздел 1

Сведения об объекте		
№ п/п	Характеристики объекта	Описание характеристик
1	2	3
1	Местоположение объекта	Воронежская область, Воробьёвский муниципальный район, Солонецкое сельское поселение, посёлок Первомайский
2	Площадь объекта ± величина погрешности определения площади (Р ± Дельта Р)	-
3	Иные характеристики объекта	-

Раздел 2

Сведения о местоположении границ объекта					
1. Система координат: МСК - 36, зона 2					
2. Сведения о характерных точках границ объекта					
Обозначение характерных точек границ	Координаты, м		Метод определения координат характерной точки	Средняя квадратическая погрешность положения характерной точки (Mt), м	Описание обозначения точки на местности (при наличии)
	X	Y			
1	2	3	4	5	6
1	401676.25	2205977.39	Картометрический	1.00	-
2	401507.56	2206144.45	Картометрический	1.00	-
3	401382.18	2206256.06	Картометрический	1.00	-
4	401312.35	2206304.46	Картометрический	1.00	-
5	401208.72	2206355.87	Картометрический	1.00	-
6	401115.10	2206385.73	Картометрический	1.00	-
7	400946.34	2206402.50	Картометрический	1.00	-
8	400833.72	2206402.36	Картометрический	1.00	-
9	400679.87	2206386.29	Картометрический	1.00	-
10	400654.54	2206381.64	Картометрический	1.00	-
11	400653.05	2206392.95	Картометрический	1.00	-
12	400633.91	2206537.58	Картометрический	1.00	-
13	400623.30	2206617.76	Картометрический	1.00	-
14	400571.22	2206969.04	Картометрический	1.00	-
15	400550.30	2206967.82	Картометрический	1.00	-
16	400561.28	2206888.75	Картометрический	1.00	-
17	400555.25	2206886.22	Картометрический	1.00	-
18	400557.47	2206872.43	Картометрический	1.00	-
19	400564.17	2206869.27	Картометрический	1.00	-
20	400573.50	2206801.90	Картометрический	1.00	-
21	400567.46	2206799.95	Картометрический	1.00	-
22	400568.84	2206784.94	Картометрический	1.00	-
23	400575.02	2206783.58	Картометрический	1.00	-
24	400576.07	2206775.03	Картометрический	1.00	-
25	400589.14	2206669.87	Картометрический	1.00	-
26	400583.79	2206662.79	Картометрический	1.00	-
27	400585.02	2206655.00	Картометрический	1.00	-
28	400596.63	2206652.86	Картометрический	1.00	-
29	400611.89	2206537.60	Картометрический	1.00	-
30	400600.30	2206532.40	Картометрический	1.00	-
31	400601.31	2206524.98	Картометрический	1.00	-
32	400613.22	2206522.30	Картометрический	1.00	-
33	400619.51	2206472.33	Картометрический	1.00	-

1	2	3	4	5	6
34	400625.99	2206427.28	Картометрический	1.00	-
35	400626.75	2206414.88	Картометрический	1.00	-
36	400633.36	2206372.45	Картометрический	1.00	-
37	400637.94	2206331.48	Аналитический	0.10	
38	400628.49	2206330.59	Аналитический	0.10	-
39	400603.47	2206326.09	Аналитический	0.10	-
40	400532.64	2206313.09	Аналитический	0.10	-
41	400473.11	2206303.42	Аналитический	0.10	-
42	400385.34	2206287.93	Аналитический	0.10	-
43	400365.79	2206284.97	Аналитический	0.10	-
44	400336.93	2206280.24	Аналитический	0.10	-
45	400317.93	2206277.45	Аналитический	0.10	-
46	400291.30	2206275.45	Аналитический	0.10	-
47	400214.86	2206265.03	Аналитический	0.10	-
48	399980.14	2206232.85	Картометрический	1.00	-
49	399777.09	2206204.99	Аналитический	0.10	-
50	399555.43	2206174.01	Аналитический	0.10	-
51	399507.04	2206166.69	Картометрический	1.00	-
52	399496.05	2206165.03	Аналитический	0.10	-
53	399479.95	2206161.06	Аналитический	0.10	-
54	399479.95	2206152.08	Аналитический	0.10	-
55	399475.70	2206151.31	Аналитический	0.10	-
56	399434.81	2206140.47	Аналитический	0.10	-
57	399392.01	2206116.02	Аналитический	0.10	-
58	399274.66	2206040.33	Аналитический	0.10	-
59	399203.40	2205995.07	Аналитический	0.10	-
60	399162.20	2205966.72	Аналитический	0.10	-
61	399146.07	2205932.16	Аналитический	0.10	-
62	399152.95	2205942.30	Аналитический	0.10	-
63	399161.33	2205950.68	Аналитический	0.10	-
64	399181.28	2205970.43	Аналитический	0.10	-
65	399210.50	2205988.37	Аналитический	0.10	-
66	399318.08	2206054.37	Аналитический	0.10	-
67	399398.39	2206104.29	Аналитический	0.10	-
68	399444.38	2206129.96	Аналитический	0.10	-
69	399469.70	2206140.01	Аналитический	0.10	-
70	399499.37	2206147.34	Аналитический	0.10	-
71	399535.25	2206153.01	Картометрический	1.00	-
72	399557.60	2206156.54	Картометрический	1.00	-
73	399562.56	2206157.33	Аналитический	0.10	-
74	399577.37	2206159.43	Аналитический	0.10	-
75	399590.85	2206161.39	Аналитический	0.10	-
76	399779.82	2206186.89	Аналитический	0.10	-
77	400010.40	2206217.95	Картометрический	1.00	-
78	400054.23	2206223.87	Картометрический	1.00	-
79	400221.70	2206246.44	Аналитический	0.10	-
80	400223.31	2206246.65	Аналитический	0.10	-
81	400300.36	2206258.46	Картометрический	1.00	-

1	2	3	4	5	6
82	400351.66	2206266.37	Аналитический	0.10	-
83	400377.53	2206270.51	Картометрический	1.00	-
84	400459.50	2206283.65	Аналитический	0.10	-
85	400469.48	2206285.40	Картометрический	1.00	-
86	400640.59	2206315.66	Аналитический	0.10	-
87	400658.60	2206318.78	Картометрический	1.00	-
88	400654.66	2206344.19	Картометрический	1.00	-
89	400652.99	2206368.17	Картометрический	1.00	-
90	400696.25	2206372.20	Картометрический	1.00	-
91	400699.49	2206370.05	Картометрический	1.00	-
92	400699.94	2206362.80	Картометрический	1.00	-
93	400708.71	2206362.77	Картометрический	1.00	-
94	400708.66	2206373.86	Картометрический	1.00	-
95	400735.77	2206378.12	Картометрический	1.00	-
96	400765.51	2206381.32	Картометрический	1.00	-
97	400767.60	2206369.01	Картометрический	1.00	-
98	400773.40	2206340.28	Аналитический	0.10	-
99	400774.08	2206336.84	Картометрический	1.00	-
100	400777.09	2206322.27	Аналитический	0.10	-
101	400777.03	2206319.39	Аналитический	0.10	-
102	400780.68	2206300.51	Аналитический	0.10	-
103	400782.53	2206292.60	Аналитический	0.10	-
104	400788.75	2206293.75	Аналитический	0.10	-
105	400837.89	2206304.69	Аналитический	0.10	-
106	400831.86	2206341.22	Картометрический	1.00	-
107	400860.26	2206345.78	Картометрический	1.00	-
108	400896.67	2206323.79	Картометрический	1.00	-
109	400902.23	2206297.95	Картометрический	1.00	-
110	400908.12	2206270.58	Картометрический	1.00	-
111	400933.28	2206135.52	Картометрический	1.00	-
112	400945.69	2206138.44	Картометрический	1.00	-
113	400984.63	2206147.48	Картометрический	1.00	-
114	401008.39	2206152.92	Картометрический	1.00	-
115	401020.38	2206108.08	Картометрический	1.00	-
116	401138.57	2206132.20	Картометрический	1.00	-
117	401133.38	2206170.23	Картометрический	1.00	-
118	401138.28	2206170.27	Картометрический	1.00	-
119	401134.10	2206184.20	Картометрический	1.00	-
120	401141.63	2206283.75	Картометрический	1.00	-
121	401154.10	2206316.10	Картометрический	1.00	-
122	401148.70	2206341.50	Картометрический	1.00	-
123	401137.60	2206365.80	Картометрический	1.00	-
124	401138.49	2206367.60	Картометрический	1.00	-
125	401162.14	2206360.99	Картометрический	1.00	-
126	401194.62	2206349.32	Картометрический	1.00	-
127	401232.02	2206328.75	Картометрический	1.00	-
128	401251.85	2206320.25	Картометрический	1.00	-
129	401296.21	2206293.06	Картометрический	1.00	-

1	2	3	4	5	6
130	401326.91	2206274.26	Картометрический	1.00	-
131	401355.73	2206259.82	Картометрический	1.00	-
132	401445.71	2206186.97	Картометрический	1.00	-
133	401460.75	2206174.65	Картометрический	1.00	-
134	401461.85	2206173.68	Картометрический	1.00	-
135	401517.52	2206124.51	Картометрический	1.00	-
136	401622.64	2206028.35	Картометрический	1.00	-
1	401676.25	2205977.39	Картометрический	1.00	-
137	400097.64	2206524.37	Картометрический	1.00	-
138	400092.86	2206584.18	Аналитический	0.10	-
139	399933.37	2206571.44	Картометрический	1.00	-
140	399938.15	2206511.63	Картометрический	1.00	-
137	400097.64	2206524.37	Картометрический	1.00	-

3. Сведения о характерных точках части (частей) границы объекта

Обозначение характерных точек части границы	Координаты, м		Метод определения координат характерной точки	Средняя квадратическая погрешность положения характерной точки (Mt), м	Описание обозначения точки на местности (при наличии)
	X	Y			
1	2	3	4	5	6
Часть №					
-	-	-	-	-	-

Раздел 3

Сведения о местоположении измененных (уточненных) границ объекта							
1. Система координат: -							
2. Сведения о характерных точках границ объекта							
Обозначение характерных точек границ	Существующие координаты, м		Измененные (уточненные) координаты, м		Метод определения координат характерной точки	Средняя квадратическая погрешность положения характерной точки (Mt), м	Описание обозначения точки на местности (при наличии)
	X	Y	X	Y			
1	2	3	4	5	6	7	8
-	-	-	-	-	-	-	-
3.Сведения о характерных точках части (частей) границы объекта							
Часть №							
-	-	-	-	-	-	-	-

Раздел 4

План границ объекта

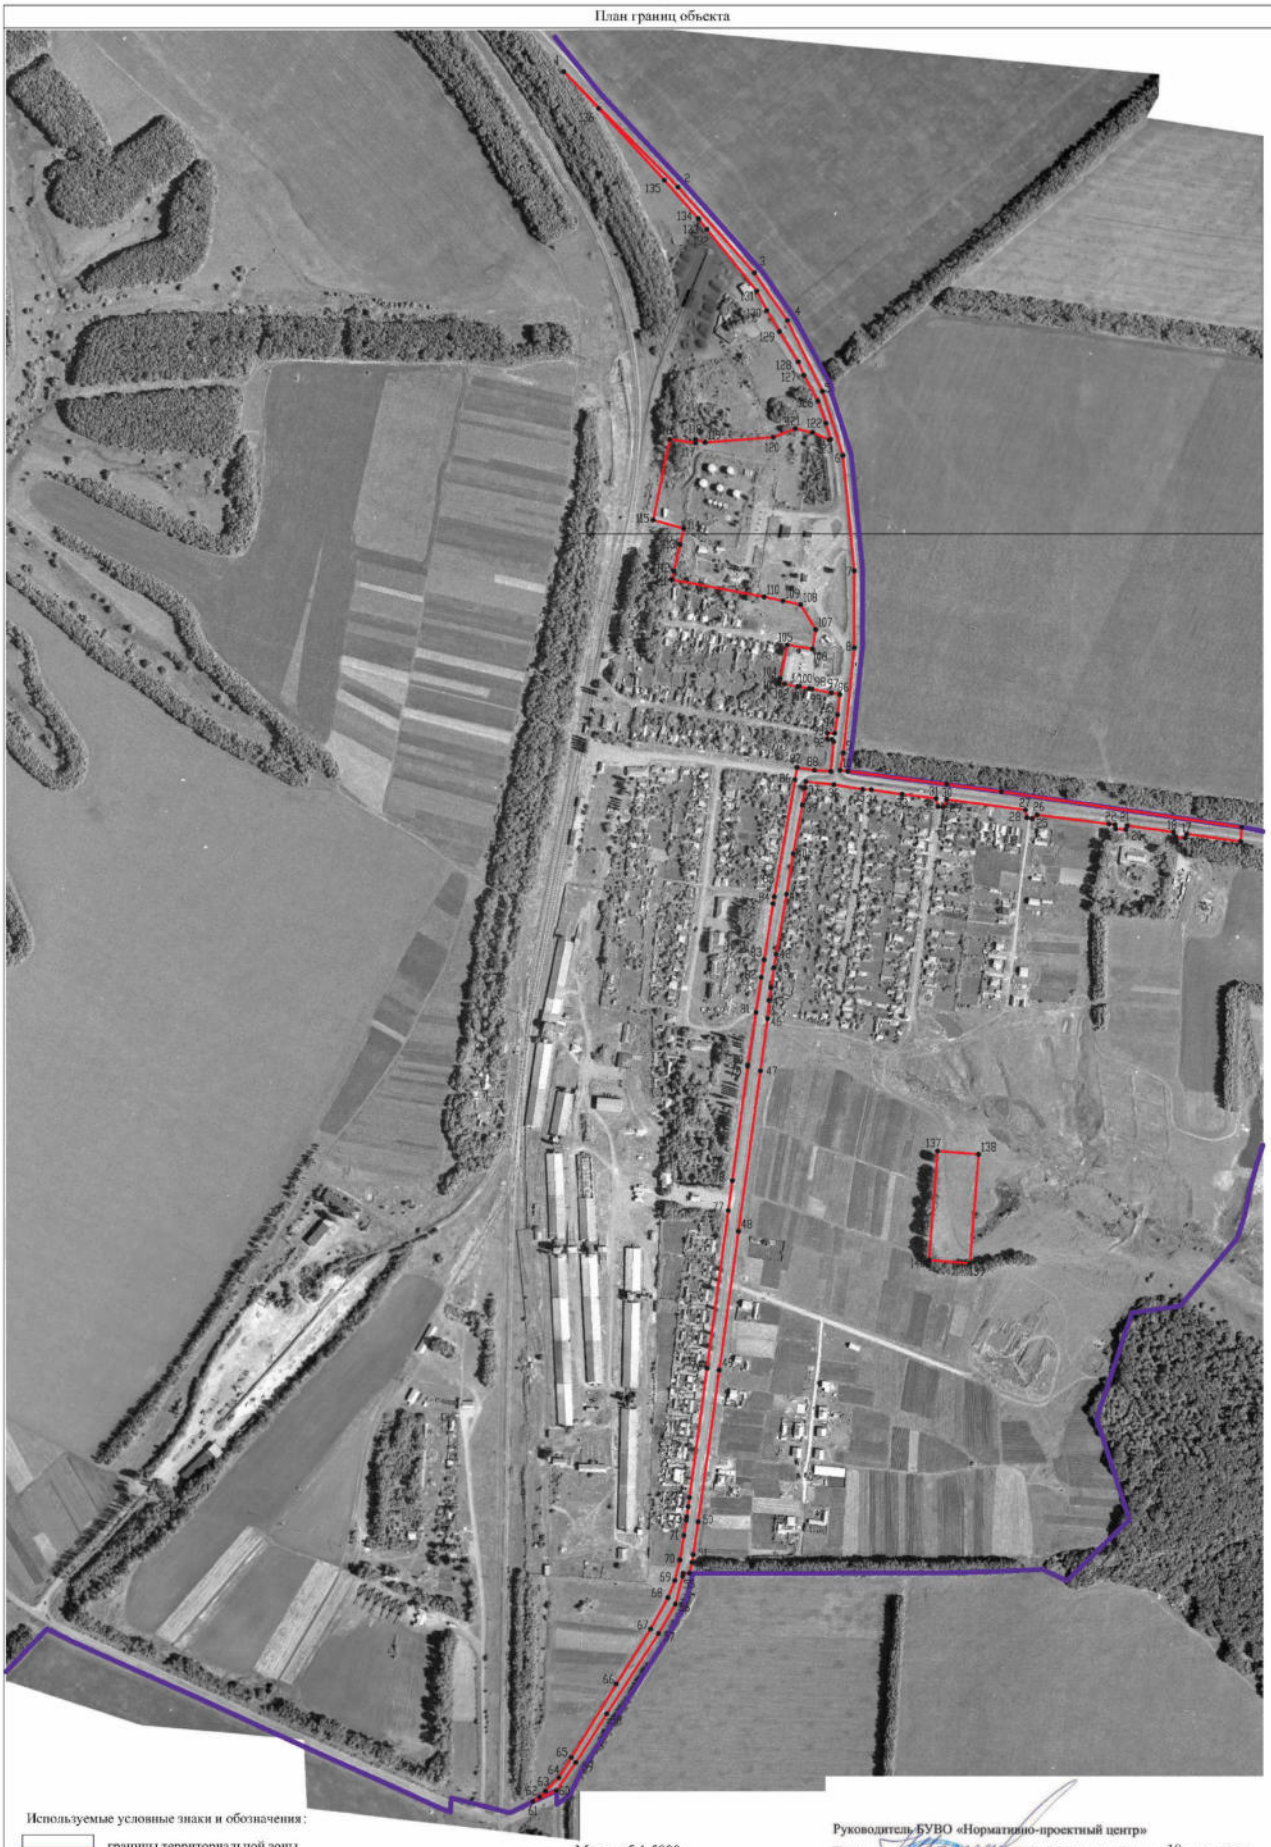

Используемые условные знаки и обозначения:

граница территориальной зоны

граница муниципального образования

характерная точка границ территориальной зоны

Масштаб 1:5000

Руководитель БУВО «Нормативно-проектный центр»

Подпись _____ Ю.В. Шалыгина Дата «18» января 2022 г.

Место для оттиска печати (при наличии) лица, составившего описание местоположения границ объекта

ОПИСАНИЕ МЕСТОПОЛОЖЕНИЯ ГРАНИЦ

Зона железнодорожного транспорта посёлка Первомайский – ИТ2/6

(наименование объекта, местоположение границ которого описано
(далее - объект)

Раздел 1

Сведения об объекте		
№ п/п	Характеристики объекта	Описание характеристик
1	2	3
1	Местоположение объекта	Воронежская область, Воробьёвский муниципальный район, Солонецкое сельское поселение, посёлок Первомайский
2	Площадь объекта ± величина погрешности определения площади (Р ± Дельта Р)	-
3	Иные характеристики объекта	-

Раздел 2

Сведения о местоположении границ объекта					
1. Система координат: МСК - 36, зона 2					
2. Сведения о характерных точках границ объекта					
Обозначение характерных точек границ	Координаты, м		Метод определения координат характерной точки	Средняя квадратическая погрешность положения характерной точки (Mt), м	Описание обозначения точки на местности (при наличии)
	X	Y			
1	2	3	4	5	6
1	401279.81	2206159.91	Картометрический	1.00	-
2	401240.05	2206163.69	Картометрический	1.00	-
3	401168.31	2206170.48	Картометрический	1.00	-
4	401138.28	2206170.27	Картометрический	1.00	-
5	401133.38	2206170.23	Картометрический	1.00	-
6	401138.57	2206132.20	Картометрический	1.00	-
7	401020.38	2206108.08	Картометрический	1.00	-
8	401008.39	2206152.92	Картометрический	1.00	-
9	400984.63	2206147.48	Картометрический	1.00	-
10	400945.69	2206138.44	Картометрический	1.00	-
11	400933.28	2206135.52	Картометрический	1.00	-
12	400920.26	2206132.50	Картометрический	1.00	-
13	400905.65	2206130.53	Картометрический	1.00	-
14	400914.14	2206086.82	Картометрический	1.00	-
15	400763.13	2206055.61	Картометрический	1.00	-
16	400759.63	2206083.96	Картометрический	1.00	-
17	400664.12	2206065.31	Картометрический	1.00	-
18	400665.90	2206054.96	Картометрический	1.00	-
19	400594.78	2206040.98	Картометрический	1.00	-
20	400491.90	2206020.46	Картометрический	1.00	-
21	400498.51	2205985.47	Аналитический	0.10	-
22	400470.32	2205980.09	Аналитический	0.10	-
23	400468.62	2205987.18	Аналитический	0.10	-
24	400409.99	2205976.29	Аналитический	0.10	-
25	400410.38	2205974.36	Аналитический	0.10	-
26	400262.60	2205944.04	Аналитический	0.10	-
27	400144.32	2205927.30	Аналитический	0.10	-
28	399993.16	2205928.46	Аналитический	0.10	-
29	399992.19	2205920.84	Аналитический	0.10	-
30	399921.30	2205930.75	Аналитический	0.10	-
31	399993.12	2205932.36	Аналитический	0.10	-
32	400079.50	2205945.91	Аналитический	0.10	-
33	400136.09	2205951.61	Аналитический	0.10	-
34	400243.63	2205968.80	Аналитический	0.10	-
35	400242.30	2205976.49	Аналитический	0.10	-
36	400132.26	2205958.11	Аналитический	0.10	-

1	2	3	4	5	6
37	400100.48	2205961.00	Аналитический	0.10	-
38	399830.34	2205953.69	Аналитический	0.10	-
39	399722.90	2205953.69	Аналитический	0.10	-
40	399657.15	2205953.47	Аналитический	0.10	-
41	399543.24	2205958.60	Аналитический	0.10	-
42	399485.14	2205958.87	Аналитический	0.10	-
43	399485.62	2205953.76	Аналитический	0.10	-
44	399543.83	2205952.88	Аналитический	0.10	-
45	399586.86	2205941.87	Аналитический	0.10	-
46	399663.31	2205942.07	Аналитический	0.10	-
47	399725.70	2205946.15	Аналитический	0.10	-
48	399769.53	2205947.98	Аналитический	0.10	-
49	399827.84	2205942.07	Аналитический	0.10	-
50	399885.75	2205930.25	Аналитический	0.10	-
51	399991.40	2205913.73	Аналитический	0.10	-
52	399846.82	2205927.96	Аналитический	0.10	-
53	399556.81	2205927.04	Аналитический	0.10	-
54	399527.00	2205925.35	Аналитический	0.10	-
55	399480.38	2205922.72	Аналитический	0.10	-
56	399478.36	2205940.61	Аналитический	0.10	-
57	399468.47	2205940.39	Картометрический	1.00	-
58	399146.07	2205932.16	Аналитический	0.10	-
59	399130.55	2205900.34	Картометрический	1.00	-
60	399130.32	2205895.91	Картометрический	1.00	-
61	399137.99	2205866.89	Картометрический	1.00	-
62	399156.07	2205867.05	Картометрический	1.00	-
63	399417.16	2205869.55	Картометрический	1.00	-
64	399418.26	2205869.47	Картометрический	1.00	-
65	399994.93	2205874.78	Картометрический	1.00	-
66	399849.30	2205784.31	Картометрический	1.00	-
67	399812.35	2205761.39	Картометрический	1.00	-
68	399795.98	2205750.56	Картометрический	1.00	-
69	399720.57	2205710.95	Картометрический	1.00	-
70	399664.35	2205691.39	Картометрический	1.00	-
71	399501.56	2205657.90	Картометрический	1.00	-
72	399459.73	2205639.96	Картометрический	1.00	-
73	399326.99	2205560.42	Картометрический	1.00	-
74	399334.19	2205550.59	Картометрический	1.00	-
75	399464.72	2205629.89	Картометрический	1.00	-
76	399501.86	2205645.36	Картометрический	1.00	-
77	399666.70	2205678.71	Картометрический	1.00	-
78	399736.72	2205703.13	Картометрический	1.00	-
79	399690.71	2205668.66	Картометрический	1.00	-
80	399547.77	2205544.34	Картометрический	1.00	-
81	399368.01	2205419.81	Картометрический	1.00	-
82	399377.10	2205409.13	Картометрический	1.00	-
83	399555.80	2205534.99	Картометрический	1.00	-
84	399697.75	2205658.29	Картометрический	1.00	-

1	2	3	4	5	6
85	399730.61	2205682.16	Картометрический	1.00	-
86	399802.88	2205738.99	Картометрический	1.00	-
87	399917.33	2205811.50	Картометрический	1.00	-
88	399918.10	2205810.73	Картометрический	1.00	-
89	399939.79	2205824.24	Картометрический	1.00	-
90	400076.14	2205823.97	Картометрический	1.00	-
91	400115.26	2205827.19	Картометрический	1.00	-
92	400113.53	2205846.56	Картометрический	1.00	-
93	400127.03	2205876.39	Картометрический	1.00	-
94	400122.58	2205887.89	Картометрический	1.00	-
95	400246.64	2205895.57	Картометрический	1.00	-
96	400246.79	2205889.65	Картометрический	1.00	-
97	400252.71	2205890.09	Картометрический	1.00	-
98	400255.94	2205841.33	Картометрический	1.00	-
99	400408.85	2205854.95	Картометрический	1.00	-
100	400460.63	2205866.17	Картометрический	1.00	-
101	400715.68	2205921.38	Картометрический	1.00	-
102	401069.82	2206003.91	Картометрический	1.00	-
103	401135.31	2206003.36	Картометрический	1.00	-
104	401231.79	2206002.56	Картометрический	1.00	-
105	401273.17	2206002.13	Картометрический	1.00	-
1	401279.81	2206159.91	Картометрический	1.00	-
106	400086.92	2205953.50	Аналитический	0.10	-
107	399987.13	2205945.54	Аналитический	0.10	-
108	399986.97	2205949.73	Аналитический	0.10	-
109	399973.44	2205949.02	Аналитический	0.10	-
110	399973.87	2205945.00	Аналитический	0.10	-
111	399852.58	2205942.45	Аналитический	0.10	-
112	399887.17	2205935.20	Аналитический	0.10	-
113	399986.91	2205938.80	Аналитический	0.10	-
106	400086.92	2205953.50	Аналитический	0.10	-

3. Сведения о характерных точках части (частей) границы объекта

Обозначение характерных точек части границы	Координаты, м		Метод определения координат характерной точки	Средняя квадратическая погрешность положения характерной точки (Mt), м	Описание обозначения точки на местности (при наличии)
	X	Y			
1	2	3	4	5	6
Часть №					
-	-	-	-	-	-

Раздел 3

Сведения о местоположении измененных (уточненных) границ объекта							
1. Система координат: -							
2. Сведения о характерных точках границ объекта							
Обозначение характерных точек границ	Существующие координаты, м		Измененные (уточненные) координаты, м		Метод определения координат характерной точки	Средняя квадратическая погрешность положения характерной точки (Mt), м	Описание обозначения точки на местности (при наличии)
	X	Y	X	Y			
1	2	3	4	5	6	7	8
-	-	-	-	-	-	-	-
3.Сведения о характерных точках части (частей) границы объекта							
Часть №							
-	-	-	-	-	-	-	-

Раздел 4

План границ объекта

Масштаб 1:5000

Используемые условные знаки и обозначения:

- границы территориальной зоны
- границы муниципального образования
- •1 характерная точка границ территориальной зоны

Руководитель БУВО «Нормативно-проектный центр»

Подпись _____ Ю.В. Шальгина Дата «18» января 2022 г.

Место для оттиска печати (при наличии) лица, составившего описание местоположения границ объекта

ОПИСАНИЕ МЕСТОПОЛОЖЕНИЯ ГРАНИЦ

Зона сельскохозяйственного использования в границах населенного пункта посёлка Первомайский – СХ1/6

(наименование объекта, местоположение границ которого описано (далее - объект)

Раздел 1

Сведения об объекте		
№ п/п	Характеристики объекта	Описание характеристик
1	2	3
1	Местоположение объекта	Воронежская область, Воробьёвский муниципальный район, Солонецкое сельское поселение, посёлок Первомайский
2	Площадь объекта ± величина погрешности определения площади (Р ± Дельта Р)	-
3	Иные характеристики объекта	-

Раздел 2

Сведения о местоположении границ объекта					
1. Система координат: МСК - 36, зона 2					
2. Сведения о характерных точках границ объекта					
Обозначение характерных точек границ	Координаты, м		Метод определения координат характерной точки	Средняя квадратическая погрешность положения характерной точки (Mt), м	Описание обозначения точки на местности (при наличии)
	X	Y			
1	2	3	4	5	6
1	401676.25	2205977.39	Картометрический	1.00	-
2	401622.64	2206028.35	Картометрический	1.00	-
3	401517.52	2206124.51	Картометрический	1.00	-
4	401461.85	2206173.68	Картометрический	1.00	-
5	401392.82	2206127.57	Картометрический	1.00	-
6	401451.38	2206110.73	Картометрический	1.00	-
1	401676.25	2205977.39	Картометрический	1.00	-
7	401296.21	2206293.06	Картометрический	1.00	-
8	401251.85	2206320.25	Картометрический	1.00	-
9	401232.02	2206328.75	Картометрический	1.00	-
10	401194.62	2206349.32	Картометрический	1.00	-
11	401162.14	2206360.99	Картометрический	1.00	-
12	401138.49	2206367.60	Картометрический	1.00	-
13	401137.60	2206365.80	Картометрический	1.00	-
14	401148.70	2206341.50	Картометрический	1.00	-
15	401154.10	2206316.10	Картометрический	1.00	-
16	401141.63	2206283.75	Картометрический	1.00	-
17	401260.09	2206262.93	Картометрический	1.00	-
18	401263.38	2206265.52	Картометрический	1.00	-
7	401296.21	2206293.06	Картометрический	1.00	-
19	400283.19	2206315.29	Картометрический	1.00	-
20	400274.67	2206372.99	Картометрический	1.00	-
21	400251.40	2206442.14	Картометрический	1.00	-
22	400212.22	2206440.42	Картометрический	1.00	-
23	400168.68	2206512.36	Картометрический	1.00	-
24	400138.03	2206586.71	Картометрический	1.00	-
25	400084.44	2206621.21	Картометрический	1.00	-
26	400052.64	2206607.39	Картометрический	1.00	-
27	400037.49	2206595.28	Картометрический	1.00	-
28	400020.37	2206593.09	Картометрический	1.00	-
29	400006.07	2206595.66	Картометрический	1.00	-

1	2	3	4	5	6
30	400000.77	2206596.41	Картометрический	1.00	-
31	399994.33	2206594.52	Картометрический	1.00	
32	399988.65	2206588.46	Картометрический	1.00	-
33	399986.48	2206579.52	Картометрический	1.00	-
34	399981.87	2206576.91	Картометрический	1.00	-
35	399963.51	2206575.40	Картометрический	1.00	-
36	399963.09	2206580.32	Картометрический	1.00	-
37	399972.75	2206609.67	Картометрический	1.00	-
38	399979.75	2206665.32	Картометрический	1.00	-
39	399904.60	2206784.97	Картометрический	1.00	-
40	399861.30	2206808.60	Картометрический	1.00	-
41	399706.10	2206757.00	Картометрический	1.00	-
42	399558.40	2206804.80	Картометрический	1.00	-
43	399469.21	2206713.26	Картометрический	1.00	-
44	399485.60	2206678.16	Картометрический	1.00	-
45	399480.75	2206556.38	Картометрический	1.00	-
46	399480.09	2206436.78	Картометрический	1.00	-
47	399479.95	2206166.43	Картометрический	1.00	-
48	399479.95	2206161.06	Аналитический	0.10	-
49	399496.05	2206165.03	Аналитический	0.10	-
50	399507.04	2206166.69	Картометрический	1.00	-
51	399501.96	2206383.93	Картометрический	1.00	-
52	399503.05	2206617.62	Картометрический	1.00	-
53	399503.82	2206683.95	Картометрический	1.00	-
54	399507.98	2206704.84	Картометрический	1.00	-
55	399582.89	2206794.17	Картометрический	1.00	-
56	399580.84	2206618.72	Картометрический	1.00	-
57	399635.87	2206619.89	Картометрический	1.00	-
58	399752.17	2206609.78	Картометрический	1.00	-
59	399879.00	2206291.97	Картометрический	1.00	-
60	399965.96	2206301.56	Аналитический	0.10	-
61	399973.20	2206252.04	Аналитический	0.10	-
62	399980.14	2206232.85	Картометрический	1.00	-
63	400214.86	2206265.03	Аналитический	0.10	-
64	400291.30	2206275.45	Аналитический	0.10	-
19	400283.19	2206315.29	Картометрический	1.00	-
65	400097.64	2206524.37	Картометрический	1.00	-
66	400092.86	2206584.18	Картометрический	1.00	-
67	399933.37	2206571.44	Картометрический	1.00	-
68	399938.15	2206511.63	Картометрический	1.00	-
65	400097.64	2206524.37	Картометрический	1.00	-
69	399468.39	2205943.35	Аналитический	0.10	-
70	399469.47	2206104.68	Картометрический	1.00	-
71	399469.70	2206140.01	Аналитический	0.10	-
72	399444.38	2206129.96	Аналитический	0.10	-
73	399398.39	2206104.29	Аналитический	0.10	-

1	2	3	4	5	6
74	399318.08	2206054.37	Аналитический	0.10	-
75	399210.50	2205988.37	Аналитический	0.10	-
76	399181.28	2205970.43	Аналитический	0.10	-
77	399161.33	2205950.68	Аналитический	0.10	-
78	399152.95	2205942.30	Аналитический	0.10	-
79	399146.07	2205932.16	Аналитический	0.10	-
80	399468.47	2205940.39	Картометрический	1.00	-
69	399468.39	2205943.35	Аналитический	0.10	-
81	399429.90	2205259.42	Картометрический	1.00	-
82	399360.03	2205415.00	Картометрический	1.00	-
83	399360.04	2205415.01	Картометрический	1.00	-
84	399358.26	2205418.96	Картометрический	1.00	-
85	399302.65	2205542.79	Картометрический	1.00	-
86	399300.63	2205547.30	Картометрический	1.00	-
87	399185.05	2205804.66	Картометрический	1.00	-
88	399200.23	2205813.84	Картометрический	1.00	-
89	399397.22	2205819.82	Картометрический	1.00	-
90	399384.13	2205841.31	Картометрический	1.00	-
91	399360.54	2205852.96	Картометрический	1.00	-
92	399158.74	2205853.65	Картометрический	1.00	-
93	399156.20	2205865.52	Картометрический	1.00	-
94	399156.07	2205867.05	Картометрический	1.00	-
95	399137.99	2205866.89	Картометрический	1.00	-
96	399151.53	2205812.90	Картометрический	1.00	-
97	399166.03	2205774.43	Картометрический	1.00	-
98	399199.51	2205700.63	Картометрический	1.00	-
99	399202.19	2205694.71	Картометрический	1.00	-
100	399295.93	2205487.95	Картометрический	1.00	-
101	399380.71	2205300.24	Картометрический	1.00	-
102	399410.98	2205237.57	Картометрический	1.00	-
81	399429.90	2205259.42	Картометрический	1.00	-

3. Сведения о характерных точках части (частей) границы объекта

Обозначение характерных точек части границы	Координаты, м		Метод определения координат характерной точки	Средняя квадратическая погрешность положения характерной точки (Mt), м	Описание обозначения точки на местности (при наличии)
	X	Y			
1	2	3	4	5	6
Часть №					
-	-	-	-	-	-

Раздел 3

Сведения о местоположении измененных (уточненных) границ объекта							
1. Система координат: -							
2. Сведения о характерных точках границ объекта							
Обозначение характерных точек границ	Существующие координаты, м		Измененные (уточненные) координаты, м		Метод определения координат характерной точки	Средняя квадратическая погрешность положения характерной точки (Mt), м	Описание обозначения точки на местности (при наличии)
	X	Y	X	Y			
1	2	3	4	5	6	7	8
-	-	-	-	-	-	-	-
3.Сведения о характерных точках части (частей) границы объекта							
Часть №							
-	-	-	-	-	-	-	-

Раздел 4

План границ объекта

Используемые условные знаки и обозначения:

границы территориальной зоны

•1 характерная точка границ территориальной зоны

Масштаб 1:5000

Руководитель БУВО «Нормативно-проектный центр»

Подпись _____ Ю.В. Шалыгина Дата « 18 » января 2022 г.

Место для оттиска печати (при наличии) лица, составившего описание местоположения границ объекта

ОПИСАНИЕ МЕСТОПОЛОЖЕНИЯ ГРАНИЦ

Зона ритуальных объектов посёлка Первомайский – СН1/6

(наименование объекта, местоположение границ которого описано
(далее - объект)

Раздел 1

Сведения об объекте		
№ п/п	Характеристики объекта	Описание характеристик
1	2	3
1	Местоположение объекта	Воронежская область, Воробьёвский муниципальный район, Солонецкое сельское поселение, посёлок Первомайский
2	Площадь объекта ± величина погрешности определения площади (Р ± Дельта Р)	-
3	Иные характеристики объекта	-

Раздел 2

Сведения о местоположении границ объекта					
1. Система координат: МСК - 36, зона 2					
2. Сведения о характерных точках границ объекта					
Обозначение характерных точек границ	Координаты, м		Метод определения координат характерной точки	Средняя квадратическая погрешность положения характерной точки (Mt), м	Описание обозначения точки на местности (при наличии)
	X	Y			
1	2	3	4	5	6
1	401240.05	2206163.69	Картометрический	1.00	-
2	401242.16	2206172.16	Картометрический	1.00	-
3	401256.22	2206227.48	Картометрический	1.00	-
4	401260.09	2206262.93	Картометрический	1.00	-
5	401141.63	2206283.75	Картометрический	1.00	-
6	401134.10	2206184.20	Картометрический	1.00	-
7	401138.28	2206170.27	Картометрический	1.00	-
8	401168.31	2206170.48	Картометрический	1.00	-
1	401240.05	2206163.69	Картометрический	1.00	-
3. Сведения о характерных точках части (частей) границы объекта					
Обозначение характерных точек части границы	Координаты, м		Метод определения координат характерной точки	Средняя квадратическая погрешность положения характерной точки (Mt), м	Описание обозначения точки на местности (при наличии)
	X	Y			
1	2	3	4	5	6
Часть №					
-	-	-	-	-	-

Раздел 3

Сведения о местоположении измененных (уточненных) границ объекта							
1. Система координат: -							
2. Сведения о характерных точках границ объекта							
Обозначение характерных точек границ	Существующие координаты, м		Измененные (уточненные) координаты, м		Метод определения координат характерной точки	Средняя квадратическая погрешность положения характерной точки (Mt), м	Описание обозначения точки на местности (при наличии)
	X	Y	X	Y			
1	2	3	4	5	6	7	8
-	-	-	-	-	-	-	-
3.Сведения о характерных точках части (частей) границы объекта							
Часть №							
-	-	-	-	-	-	-	-

Раздел 4

План границ объекта

Масштаб 1:5000

Используемые условные знаки и обозначения:

границы территориальной зоны

•1 характерная точка границ территориальной зоны

Руководитель БУВО «Нормативно-проектный центр»

Подпись _____ Ю.В. Шалыгина Дата « 18 » января 2022 г.

Место для оттиска печати (при наличии) лица, составившего описание местоположения границ объекта

ОПИСАНИЕ МЕСТОПОЛОЖЕНИЯ ГРАНИЦ

Зона обработки, утилизации, обезвреживания,
размещения твердых коммунальных отходов
посёлка Первомайский – СН2/6

(наименование объекта, местоположение границ которого описано
(далее объект)

Раздел 1

Сведения об объекте		
№ п/п	Характеристики объекта	Описание характеристик
1	2	3
1	Местоположение объекта	Воронежская область, Воробьёвский муниципальный район, Солонецкое сельское поселение, посёлок Первомайский
2	Площадь объекта ± величина погрешности определения площади (Р ± Дельта Р)	-
3	Иные характеристики объекта	-

Раздел 2

Сведения о местоположении границ объекта					
1. Система координат: МСК - 36, зона 2					
2. Сведения о характерных точках границ объекта					
Обозначение характерных точек границ	Координаты, м		Метод определения координат характерной точки	Средняя квадратическая погрешность положения характерной точки (Mt), м	Описание обозначения точки на местности (при наличии)
	X	Y			
1	2	3	4	5	6
1	399580.84	2206618.72	Картометрический	1.00	-
2	399582.89	2206794.17	Картометрический	1.00	-
3	399507.98	2206704.84	Картометрический	1.00	-
4	399503.82	2206683.95	Картометрический	1.00	-
5	399503.05	2206617.62	Картометрический	1.00	-
1	399580.84	2206618.72	Картометрический	1.00	-
3. Сведения о характерных точках части (частей) границы объекта					
Обозначение характерных точек части границы	Координаты, м		Метод определения координат характерной точки	Средняя квадратическая погрешность положения характерной точки (Mt), м	Описание обозначения точки на местности (при наличии)
	X	Y			
1	2	3	4	5	6
Часть №					
-	-	-	-	-	-

Раздел 3

Сведения о местоположении измененных (уточненных) границ объекта							
1. Система координат: -							
2. Сведения о характерных точках границ объекта							
Обозначение характерных точек границ	Существующие координаты, м		Измененные (уточненные) координаты, м		Метод определения координат характерной точки	Средняя квадратическая погрешность положения характерной точки (Mt), м	Описание обозначения точки на местности (при наличии)
	X	Y	X	Y			
1	2	3	4	5	6	7	8
-	-	-	-	-	-	-	-
3.Сведения о характерных точках части (частей) границы объекта							
Часть №							
-	-	-	-	-	-	-	-

Раздел 4

План границ объекта

Масштаб 1:5000

Используемые условные знаки и обозначения:

	границы территориальной зоны
•1	характерная точка границ территориальной зоны

Руководитель БУВО «Нормативно-проектный центр»

Подпись _____ Ю.В. Шалыгина Дата «18» января 2022 г.

Место для оттиска печати (при наличии) лица, составившего описание местоположения границ объекта

Приложение № 7
к правилам землепользования и застройки
Солонецкого сельского поселения
Воробьёвского муниципального района
Воронежской области

СВЕДЕНИЯ О ГРАНИЦАХ ТЕРРИТОРИАЛЬНЫХ ЗОН, СОДЕРЖАЩИЕ ГРАФИЧЕСКОЕ ОПИСАНИЕ МЕСТОПОЛОЖЕНИЯ ГРАНИЦ ТЕРРИТОРИАЛЬНЫХ ЗОН, ПЕРЕЧЕНЬ КООРДИНАТ ХАРАКТЕРНЫХ ТОЧЕК ГРАНИЦ ТЕРРИТОРИАЛЬНЫХ ЗОН ПОСЁЛКА ЦЕНТРАЛЬНОЙ УСАДЬБЫ СОВХОЗА «ВОРОБЬЁВСКИЙ»

ОПИСАНИЕ МЕСТОПОЛОЖЕНИЯ ГРАНИЦ

Зона застройки индивидуальными жилыми домами
посёлка Центральной усадьбы совхоза «Воробьёвский» – Ж1/7

(наименование объекта, местоположение границ которого описано
(далее - объект)

Раздел 1

Сведения об объекте		
№ п/п	Характеристики объекта	Описание характеристик
1	2	3
1	Местоположение объекта	Воронежская область, Воробьёвский муниципальный район, Солонецкое сельское поселение, посёлок Центральной усадьбы совхоза «Воробьёвский»
2	Площадь объекта ± величина погрешности определения площади (Р ± Дельта Р)	-
3	Иные характеристики объекта	-

Раздел 2

Сведения о местоположении границ объекта					
1. Система координат: МСК - 36, зона 2					
2. Сведения о характерных точках границ объекта					
Обозначение характерных точек границ	Координаты, м		Метод определения координат характерной точки	Средняя квадратическая погрешность положения характерной точки (Mt), м	Описание обозначения точки на местности (при наличии)
	X	Y			
1	2	3	4	5	6
1	406058.70	2203231.44	Картометрический	1.00	-
2	405892.83	2203254.51	Картометрический	1.00	-
3	405907.98	2203375.10	Картометрический	1.00	-
4	405751.49	2203450.87	Картометрический	1.00	-
5	405747.79	2203472.86	Картометрический	1.00	-
6	405734.67	2203561.72	Картометрический	1.00	-
7	405598.85	2203549.36	Картометрический	1.00	-
8	405585.94	2203562.27	Картометрический	1.00	-
9	405539.04	2203569.15	Картометрический	1.00	-
10	405533.85	2203694.57	Картометрический	1.00	-
11	405524.66	2203695.06	Аналитический	0.10	-
12	405434.25	2203703.37	Аналитический	0.10	-
13	405430.09	2203703.72	Картометрический	1.00	-
14	405405.89	2203566.07	Картометрический	1.00	-
15	405350.43	2203403.88	Картометрический	1.00	-
16	405353.23	2203343.37	Картометрический	1.00	-
17	405388.40	2203335.31	Картометрический	1.00	-
18	405372.19	2203170.26	Картометрический	1.00	-
19	405473.26	2203023.75	Картометрический	1.00	-
20	405502.72	2203003.21	Картометрический	1.00	-
21	405578.60	2202958.41	Картометрический	1.00	-
22	405649.50	2202938.10	Картометрический	1.00	-
23	405641.51	2202866.46	Картометрический	1.00	-
24	405757.70	2202756.50	Картометрический	1.00	-
25	406000.69	2203022.55	Картометрический	1.00	-
26	406019.52	2203020.65	Картометрический	1.00	-
1	406058.70	2203231.44	Картометрический	1.00	-
27	405501.98	2202313.01	Картометрический	1.00	-
28	405475.18	2202338.91	Аналитический	0.10	-
29	405459.77	2202352.32	Аналитический	0.10	-
30	405405.14	2202399.84	Аналитический	0.10	-
31	405328.70	2202464.18	Аналитический	0.10	-

1	2	3	4	5	6
32	405288.53	2202500.89	Картометрический	1.00	-
33	405234.26	2202547.30	Картометрический	1.00	-
34	405104.41	2202663.66	Картометрический	1.00	-
35	405089.27	2202491.33	Картометрический	1.00	-
36	405210.70	2202387.56	Картометрический	1.00	-
37	405160.02	2202326.17	Картометрический	1.00	-
38	405285.22	2202219.33	Картометрический	1.00	-
39	405369.38	2202143.61	Картометрический	1.00	-
27	405501.98	2202313.01	Картометрический	1.00	-
40	405305.19	2203460.01	Картометрический	1.00	-
41	405262.69	2203851.34	Картометрический	1.00	-
42	405345.88	2203862.90	Картометрический	1.00	-
43	405328.77	2203971.54	Картометрический	1.00	-
44	405300.05	2204144.40	Картометрический	1.00	-
45	405271.94	2204137.71	Картометрический	1.00	-
46	405225.88	2204129.85	Картометрический	1.00	-
47	405118.34	2204125.52	Картометрический	1.00	-
48	405104.49	2204123.51	Картометрический	1.00	-
49	405114.76	2204032.66	Картометрический	1.00	-
50	405094.08	2204024.45	Картометрический	1.00	-
51	405085.30	2204035.94	Картометрический	1.00	-
52	404950.83	2204010.87	Картометрический	1.00	-
53	404932.22	2203981.62	Картометрический	1.00	-
54	404879.60	2203960.73	Картометрический	1.00	-
55	404854.54	2203959.21	Картометрический	1.00	-
56	404747.19	2203873.30	Картометрический	1.00	-
57	404761.86	2203853.13	Аналитический	0.10	-
58	404775.39	2203838.43	Аналитический	0.10	-
59	404781.81	2203839.67	Аналитический	0.10	-
60	404789.88	2203839.68	Аналитический	0.10	-
61	404794.39	2203829.24	Аналитический	0.10	-
62	404799.50	2203817.40	Аналитический	0.10	-
63	404846.36	2203819.17	Аналитический	0.10	-
64	404892.28	2203823.36	Аналитический	0.10	-
65	404897.65	2203799.35	Аналитический	0.10	-
66	404925.41	2203679.18	Картометрический	1.00	-
67	404916.87	2203657.63	Картометрический	1.00	-
68	404938.10	2203458.64	Картометрический	1.00	-
69	404848.30	2203443.68	Картометрический	1.00	-
70	404849.39	2203431.58	Картометрический	1.00	-
71	404865.64	2203330.55	Картометрический	1.00	-
72	404874.04	2203328.67	Картометрический	1.00	-
73	405033.56	2203352.91	Картометрический	1.00	-
74	405066.65	2203358.05	Картометрический	1.00	-
75	405155.53	2203381.49	Картометрический	1.00	-
76	405225.20	2203405.46	Картометрический	1.00	-
77	405214.92	2203444.17	Картометрический	1.00	-

1	2	3	4	5	6
40	405305.19	2203460.01	Картометрический	1.00	-
78	405013.13	2202791.77	Картометрический	1.00	-
79	405154.43	2203128.41	Аналитический	0.10	-
80	405173.41	2203154.32	Аналитический	0.10	-
81	405207.23	2203228.77	Картометрический	1.00	-
82	405208.75	2203253.84	Картометрический	1.00	-
83	405157.70	2203292.26	Картометрический	1.00	-
84	405086.56	2203299.25	Картометрический	1.00	-
85	405040.84	2203313.46	Картометрический	1.00	-
86	404867.31	2203307.57	Картометрический	1.00	-
87	404858.40	2203307.12	Картометрический	1.00	-
88	404857.09	2203314.04	Картометрический	1.00	-
89	404768.93	2203298.63	Картометрический	1.00	-
90	404702.27	2203289.91	Картометрический	1.00	-
91	404633.99	2203294.33	Картометрический	1.00	-
92	404606.56	2203298.74	Картометрический	1.00	-
93	404592.71	2203301.62	Картометрический	1.00	-
94	404563.78	2203301.16	Картометрический	1.00	-
95	404552.77	2203297.88	Картометрический	1.00	-
96	404550.18	2203292.00	Картометрический	1.00	-
97	404540.80	2203290.38	Картометрический	1.00	-
98	404535.22	2203295.60	Картометрический	1.00	-
99	404462.92	2203282.06	Картометрический	1.00	-
100	404392.14	2203268.18	Картометрический	1.00	-
101	404357.99	2203261.33	Картометрический	1.00	-
102	404238.79	2203235.90	Картометрический	1.00	-
103	404171.96	2203221.36	Картометрический	1.00	-
104	404152.82	2203216.23	Картометрический	1.00	-
105	404281.51	2203100.29	Картометрический	1.00	-
106	404574.94	2202831.42	Картометрический	1.00	-
107	404884.26	2202560.88	Картометрический	1.00	-
108	404943.41	2202567.44	Картометрический	1.00	-
109	405020.94	2202659.04	Картометрический	1.00	-
78	405013.13	2202791.77	Картометрический	1.00	-
110	404676.55	2203161.13	Картометрический	1.00	-
111	404654.77	2203217.36	Картометрический	1.00	-
112	404590.80	2203201.89	Картометрический	1.00	-
113	404619.41	2203138.42	Картометрический	1.00	-
110	404676.55	2203161.13	Картометрический	1.00	-
114	404550.73	2203311.34	Картометрический	1.00	-
115	404421.82	2203600.04	Картометрический	1.00	-
116	404107.18	2203544.20	Картометрический	1.00	-
117	403903.41	2203508.25	Картометрический	1.00	-
118	403896.21	2203500.79	Картометрический	1.00	-
119	404076.02	2203368.17	Картометрический	1.00	-

1	2	3	4	5	6
120	404122.75	2203319.83	Картометрический	1.00	-
121	404150.76	2203280.49	Картометрический	1.00	-
122	404154.39	2203258.64	Картометрический	1.00	-
123	404154.73	2203247.77	Картометрический	1.00	-
124	404158.87	2203240.42	Картометрический	1.00	-
125	404168.58	2203237.94	Картометрический	1.00	-
126	404236.87	2203251.15	Картометрический	1.00	-
127	404341.31	2203272.92	Картометрический	1.00	-
128	404395.02	2203283.78	Картометрический	1.00	-
129	404465.81	2203296.87	Картометрический	1.00	-
130	404540.11	2203309.88	Картометрический	1.00	-
114	404550.73	2203311.34	Картометрический	1.00	-

3. Сведения о характерных точках части (частей) границы объекта

Обозначение характерных точек части границы	Координаты, м		Метод определения координат характерной точки	Средняя квадратическая погрешность положения характерной точки (Mt), м	Описание обозначения точки на местности (при наличии)
	X	Y			
1	2	3	4	5	6
Часть №					
-	-	-	-	-	-

Раздел 3

Сведения о местоположении измененных (уточненных) границ объекта							
1. Система координат: -							
2. Сведения о характерных точках границ объекта							
Обозначение характерных точек границ	Существующие координаты, м		Измененные (уточненные) координаты, м		Метод определения координат характерной точки	Средняя квадратическая погрешность положения характерной точки (Mt), м	Описание обозначения точки на местности (при наличии)
	X	Y	X	Y			
1	2	3	4	5	6	7	8
-	-	-	-	-	-	-	-
3.Сведения о характерных точках части (частей) границы объекта							
Часть №							
-	-	-	-	-	-	-	-

Раздел 4

План границ объекта

Масштаб 1:5000

Используемые условные знаки и обозначения:

границы территориальной зоны

характерная точка границ территориальной зоны

Руководитель БУВО «Нормативно-проектный центр»

Подпись С.Ю.В. Шальгина Дата «18» января 2022 г.

Место для оттиска печати (при наличии) лица, составившего описание местоположения границ объекта

ОПИСАНИЕ МЕСТОПОЛОЖЕНИЯ ГРАНИЦ

Общественно-деловая зона
посёлка Центральной усадьбы совхоза «Воробьёвский» – ОД/7

(наименование объекта, местоположение границ которого описано
(далее - объект)

Раздел 1

Сведения об объекте		
№ п/п	Характеристики объекта	Описание характеристик
1	2	3
1	Местоположение объекта	Воронежская область, Воробьёвский муниципальный район, Солонецкое сельское поселение, посёлок Центральной усадьбы совхоза «Воробьёвский»
2	Площадь объекта ± величина погрешности определения площади (Р ± Дельта Р)	-
3	Иные характеристики объекта	-

Раздел 2

Сведения о местоположении границ объекта					
1. Система координат: МСК - 36, зона 2					
2. Сведения о характерных точках границ объекта					
Обозначение характерных точек границ	Координаты, м		Метод определения координат характерной точки	Средняя квадратическая погрешность положения характерной точки (Mt), м	Описание обозначения точки на местности (при наличии)
	X	Y			
1	2	3	4	5	6
1	404853.42	2203336.24	Картометрический	1.00	-
2	404851.39	2203348.13	Картометрический	1.00	-
3	404843.49	2203394.71	Картометрический	1.00	-
4	404827.30	2203392.72	Аналитический	0.10	-
5	404826.31	2203392.60	Аналитический	0.10	-
6	404804.76	2203389.96	Картометрический	1.00	-
7	404817.36	2203322.32	Картометрический	1.00	-
8	404849.45	2203328.35	Картометрический	1.00	-
9	404852.43	2203331.37	Картометрический	1.00	-
1	404853.42	2203336.24	Картометрический	1.00	-
10	404938.10	2203458.64	Картометрический	1.00	-
11	404916.87	2203657.63	Картометрический	1.00	-
12	404925.41	2203679.18	Картометрический	1.00	-
13	404897.65	2203799.35	Аналитический	0.10	-
14	404892.28	2203823.36	Аналитический	0.10	-
15	404846.36	2203819.17	Аналитический	0.10	-
16	404799.50	2203817.40	Аналитический	0.10	-
17	404794.39	2203829.24	Аналитический	0.10	-
18	404789.88	2203839.68	Аналитический	0.10	-
19	404781.81	2203839.67	Аналитический	0.10	-
20	404775.39	2203838.43	Аналитический	0.10	-
21	404761.86	2203853.13	Аналитический	0.10	-
22	404747.19	2203873.30	Картометрический	1.00	-
23	404722.18	2203875.47	Картометрический	1.00	-
24	404669.08	2203953.86	Картометрический	1.00	-
25	404491.44	2203809.53	Картометрический	1.00	-
26	404515.99	2203777.37	Картометрический	1.00	-
27	404527.47	2203761.22	Картометрический	1.00	-
28	404562.75	2203762.21	Картометрический	1.00	-
29	404609.19	2203773.75	Картометрический	1.00	-
30	404693.51	2203854.51	Картометрический	1.00	-
31	404742.66	2203797.50	Картометрический	1.00	-

1	2	3	4	5	6
32	404754.60	2203798.82	Картометрический	1.00	-
33	404762.78	2203731.62	Аналитический	0.10	-
34	404772.95	2203733.21	Аналитический	0.10	-
35	404785.35	2203666.91	Аналитический	0.10	-
36	404799.38	2203645.90	Картометрический	1.00	-
37	404814.85	2203642.39	Аналитический	0.10	-
38	404815.17	2203640.57	Аналитический	0.10	-
39	404815.31	2203639.78	Аналитический	0.10	-
40	404829.96	2203556.36	Аналитический	0.10	-
41	404838.30	2203505.55	Аналитический	0.10	-
42	404841.04	2203488.92	Аналитический	0.10	-
43	404848.30	2203443.68	Картометрический	1.00	-
10	404938.10	2203458.64	Картометрический	1.00	-

3. Сведения о характерных точках части (частей) границы объекта

Обозначение характерных точек части границы	Координаты, м		Метод определения координат характерной точки	Средняя квадратическая погрешность положения характерной точки (Mt), м	Описание обозначения точки на местности (при наличии)
	X	Y			
1	2	3	4	5	6
Часть №					
-	-	-	-	-	-

Раздел 3

Сведения о местоположении измененных (уточненных) границ объекта							
1. Система координат: -							
2. Сведения о характерных точках границ объекта							
Обозначение характерных точек границ	Существующие координаты, м		Измененные (уточненные) координаты, м		Метод определения координат характерной точки	Средняя квадратическая погрешность положения характерной точки (Mt), м	Описание обозначения точки на местности (при наличии)
	X	Y	X	Y			
1	2	3	4	5	6	7	8
-	-	-	-	-	-	-	-
3.Сведения о характерных точках части (частей) границы объекта							
Часть №							
-	-	-	-	-	-	-	-

Раздел 4

План границ объекта

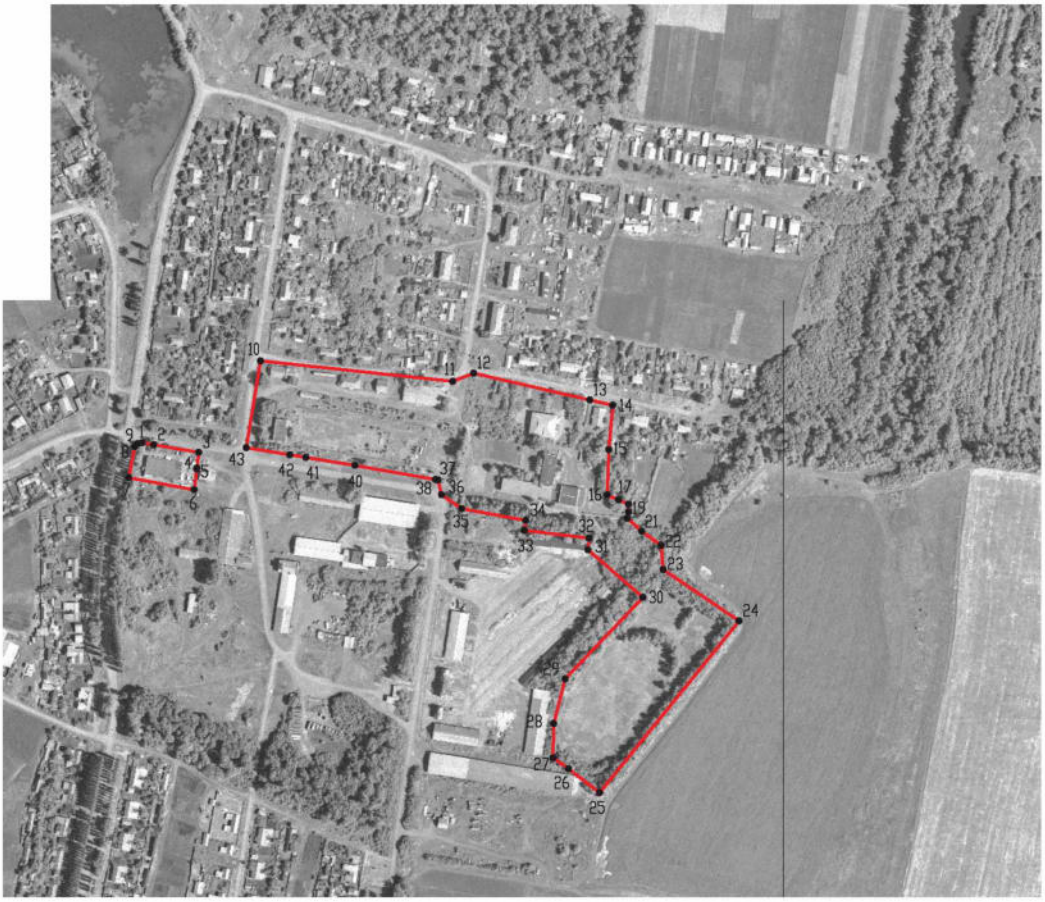

Масштаб 1:5000

Используемые условные знаки и обозначения:

границы территориальной зоны

•1 характерная точка границ территориальной зоны

Руководитель БУВО «Нормативно-проектный центр»

Подпись _____ Ю.В. Шалыгина Дата « 13 » января 2022 г.

Место для оттиска печати (при наличии) лица, составившего описание местоположения границ объекта

ОПИСАНИЕ МЕСТОПОЛОЖЕНИЯ ГРАНИЦ

Зона улиц, дорог, инженерной и транспортной инфраструктуры
посёлка Центральной усадьбы совхоза «Воробьёвский» – ИТ1/7

(наименование объекта, местоположение границ которого описано
(далее - объект)

Раздел 1

Сведения об объекте		
№ п/п	Характеристики объекта	Описание характеристик
1	2	3
1	Местоположение объекта	Воронежская область, Воробьёвский муниципальный район, Солонецкое сельское поселение, посёлок Центральной усадьбы совхоза «Воробьёвский»
2	Площадь объекта ± величина погрешности определения площади (Р ± Дельта Р)	-
3	Иные характеристики объекта	-

Раздел 2

Сведения о местоположении границ объекта					
1. Система координат: МСК - 36, зона 2					
2. Сведения о характерных точках границ объекта					
Обозначение характерных точек границ	Координаты, м		Метод определения координат характерной точки	Средняя квадратическая погрешность положения характерной точки (Mt), м	Описание обозначения точки на местности (при наличии)
	X	Y			
1	2	3	4	5	6
1	404799.38	2203645.90	Картометрический	1.00	-
2	404829.87	2203455.52	Картометрический	1.00	-
3	404836.64	2203435.11	Картометрический	1.00	-
4	404843.49	2203394.71	Картометрический	1.00	-
5	404851.39	2203348.13	Картометрический	1.00	-
6	404853.42	2203336.24	Картометрический	1.00	-
7	404852.43	2203331.37	Картометрический	1.00	-
8	404849.45	2203328.35	Картометрический	1.00	-
9	404817.36	2203322.32	Картометрический	1.00	-
10	404770.14	2203313.45	Картометрический	1.00	-
11	404701.38	2203304.87	Картометрический	1.00	-
12	404661.22	2203307.06	Картометрический	1.00	-
13	404632.01	2203309.16	Картометрический	1.00	-
14	404609.71	2203313.37	Картометрический	1.00	-
15	404597.99	2203315.69	Картометрический	1.00	-
16	404582.36	2203315.68	Картометрический	1.00	-
17	404550.73	2203311.34	Картометрический	1.00	-
18	404540.11	2203309.88	Картометрический	1.00	-
19	404465.81	2203296.87	Картометрический	1.00	-
20	404395.02	2203283.78	Картометрический	1.00	-
21	404341.31	2203272.92	Картометрический	1.00	-
22	404236.87	2203251.15	Картометрический	1.00	-
23	404168.58	2203237.94	Картометрический	1.00	-
24	404158.87	2203240.42	Картометрический	1.00	-
25	404154.73	2203247.77	Картометрический	1.00	-
26	404154.39	2203258.64	Картометрический	1.00	-
27	404150.76	2203280.49	Картометрический	1.00	-
28	404122.75	2203319.83	Картометрический	1.00	-
29	404076.02	2203368.17	Картометрический	1.00	-
30	403896.21	2203500.79	Картометрический	1.00	-
31	403903.41	2203508.25	Картометрический	1.00	-
32	403892.78	2203521.60	Картометрический	1.00	-
33	403865.94	2203520.22	Картометрический	1.00	-

1	2	3	4	5	6
34	403729.07	2203624.15	Картометрический	1.00	-
35	403561.75	2203741.81	Картометрический	1.00	-
36	403454.41	2203836.63	Картометрический	5.00	-
37	403570.85	2203726.40	Картометрический	1.00	-
38	403758.65	2203587.51	Картометрический	1.00	-
39	403975.49	2203426.14	Картометрический	1.00	-
40	404088.23	2203338.74	Картометрический	1.00	-
41	404118.18	2203311.20	Картометрический	1.00	-
42	404131.95	2203293.59	Картометрический	1.00	-
43	404140.75	2203268.29	Картометрический	1.00	-
44	404139.59	2203256.24	Картометрический	1.00	-
45	404139.28	2203253.01	Картометрический	1.00	-
46	404139.03	2203250.40	Картометрический	1.00	-
47	404135.29	2203236.85	Картометрический	1.00	-
48	404134.58	2203234.28	Картометрический	1.00	-
49	404134.49	2203232.74	Картометрический	1.00	-
50	404142.90	2203225.17	Картометрический	1.00	-
51	404152.83	2203216.23	Картометрический	1.00	-
52	404171.96	2203221.36	Картометрический	1.00	-
53	404238.79	2203235.90	Картометрический	1.00	-
54	404357.99	2203261.33	Картометрический	1.00	-
55	404392.14	2203268.18	Картометрический	1.00	-
56	404462.92	2203282.06	Картометрический	1.00	-
57	404535.22	2203295.60	Картометрический	1.00	-
58	404540.80	2203290.38	Картометрический	1.00	-
59	404550.18	2203292.00	Картометрический	1.00	-
60	404552.77	2203297.88	Картометрический	1.00	-
61	404563.78	2203301.16	Картометрический	1.00	-
62	404592.71	2203301.62	Картометрический	1.00	-
63	404606.56	2203298.74	Картометрический	1.00	-
64	404633.99	2203294.33	Картометрический	1.00	-
65	404702.27	2203289.91	Картометрический	1.00	-
66	404768.93	2203298.63	Картометрический	1.00	-
67	404857.09	2203314.04	Картометрический	1.00	-
68	404858.40	2203307.12	Картометрический	1.00	-
69	404867.31	2203307.57	Картометрический	1.00	-
70	404867.46	2203318.53	Картометрический	1.00	-
71	404874.36	2203321.09	Картометрический	1.00	-
72	404874.04	2203328.67	Картометрический	1.00	-
73	404865.64	2203330.55	Картометрический	1.00	-
74	404849.39	2203431.58	Картометрический	1.00	-
75	404848.30	2203443.68	Картометрический	1.00	-
76	404841.04	2203488.92	Картометрический	1.00	-
77	404838.3	2203505.55	Картометрический	1.00	-
78	404829.96	2203556.36	Картометрический	1.00	-
79	404815.31	2203639.78	Картометрический	1.00	-
80	404815.17	2203640.57	Картометрический	1.00	-
81	404814.85	2203642.39	Картометрический	1.00	-

1	2	3	4	5	6
1	404799.38	2203645.90	Картометрический	1.00	-
3. Сведения о характерных точках части (частей) границы объекта					
Обозначение характерных точек части границы	Координаты, м		Метод определения координат характерной точки	Средняя квадратическая погрешность положения характерной точки (Mt), м	Описание обозначения точки на местности (при наличии)
	X	Y			
1	2	3	4	5	6
Часть №					
-	-	-	-	-	-

Раздел 3

Сведения о местоположении измененных (уточненных) границ объекта							
1. Система координат: -							
2. Сведения о характерных точках границ объекта							
Обозначение характерных точек границ	Существующие координаты, м		Измененные (уточненные) координаты, м		Метод определения координат характерной точки	Средняя квадратическая погрешность положения характерной точки (Mt), м	Описание обозначения точки на местности (при наличии)
	X	Y	X	Y			
1	2	3	4	5	6	7	8
-	-	-	-	-	-	-	-
3.Сведения о характерных точках части (частей) границы объекта							
Часть №							
-	-	-	-	-	-	-	-

Раздел 4

План границ объекта

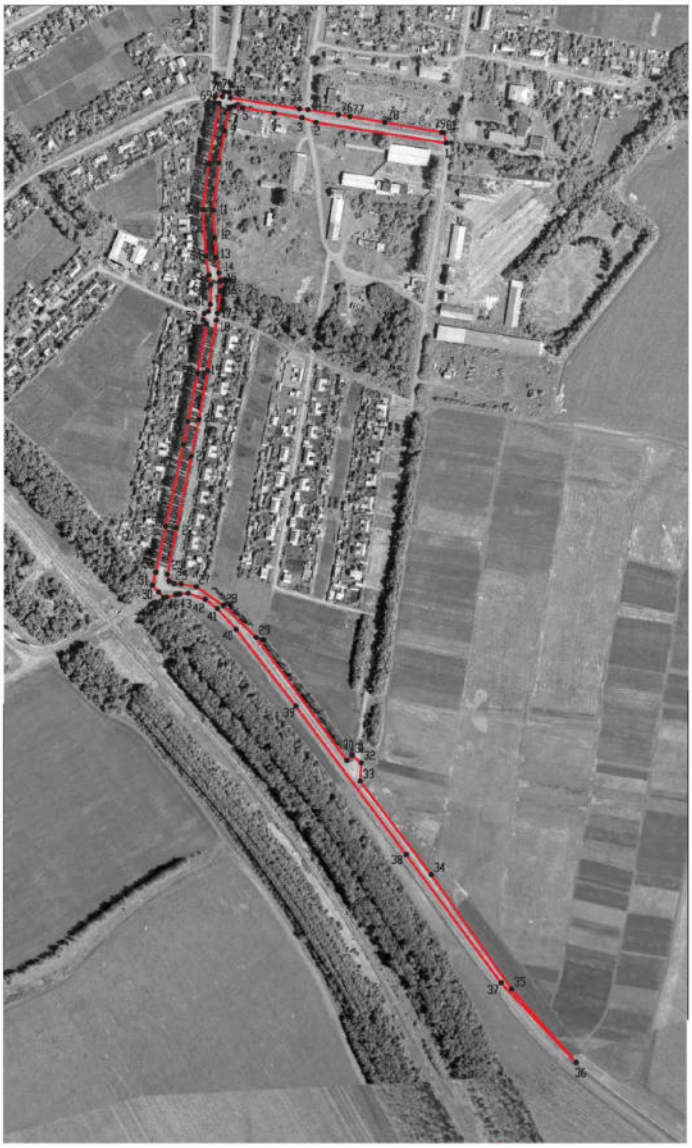

Масштаб 1:5000

Используемые условные знаки и обозначения:

границы территориальной зоны

•1 характерная точка границ территориальной зоны

Руководитель БУВО «Нормативно-проектный центр»

Подпись _____ Ю.В. Шалыгина Дата «13» января 2022 г.

Место для оттиска печати (при наличии) лица, составившего описание местоположения границ объекта

ОПИСАНИЕ МЕСТОПОЛОЖЕНИЯ ГРАНИЦ

Зона сельскохозяйственного использования в границах населенного пункта посёлка Центральной усадьбы совхоза «Воробьёвский» – СХ1/7

(наименование объекта, местоположение границ которого описано (далее - объект)

Раздел 1

Сведения об объекте		
№ п/п	Характеристики объекта	Описание характеристик
1	2	3
1	Местоположение объекта	Воронежская область, Воробьёвский муниципальный район, Солонецкое сельское поселение, посёлок Центральной усадьбы совхоза «Воробьёвский»
2	Площадь объекта ± величина погрешности определения площади (Р ± Дельта Р)	-
3	Иные характеристики объекта	-

Раздел 2

Сведения о местоположении границ объекта					
1. Система координат: МСК - 36, зона 2					
2. Сведения о характерных точках границ объекта					
Обозначение характерных точек границ	Координаты, м		Метод определения координат характерной точки	Средняя квадратическая погрешность положения характерной точки (Mt), м	Описание обозначения точки на местности (при наличии)
	X	Y			
1	2	3	4	5	6
1	406019.52	2203020.65	Картометрический	5.00	-
2	406000.69	2203022.55	Картометрический	5.00	-
3	405757.70	2202756.50	Картометрический	1.00	-
4	405641.51	2202866.46	Картометрический	1.00	-
5	405649.50	2202938.10	Картометрический	1.00	-
6	405578.60	2202958.41	Картометрический	1.00	-
7	405502.72	2203003.21	Картометрический	1.00	-
8	405473.26	2203023.75	Картометрический	1.00	-
9	405372.19	2203170.26	Картометрический	1.00	-
10	405388.40	2203335.31	Картометрический	1.00	-
11	405353.23	2203343.37	Картометрический	1.00	-
12	405350.43	2203403.88	Картометрический	1.00	-
13	405405.89	2203566.07	Картометрический	1.00	-
14	405430.09	2203703.72	Картометрический	1.00	-
15	405434.25	2203703.37	Аналитический	0.10	-
16	405524.66	2203695.06	Аналитический	0.10	-
17	405533.85	2203694.57	Картометрический	1.00	-
18	405539.04	2203569.15	Картометрический	1.00	-
19	405585.94	2203562.27	Картометрический	1.00	-
20	405598.85	2203549.36	Картометрический	1.00	-
21	405734.67	2203561.72	Картометрический	1.00	-
22	405731.3	2203584.63	Картометрический	1.00	-
23	405591.05	2203591.19	Картометрический	1.00	-
24	405556.25	2203621.94	Картометрический	1.00	-
25	405541.46	2203895.26	Картометрический	1.00	-
26	405534.19	2203927.15	Картометрический	1.00	-
27	405527.06	2203938.96	Картометрический	1.00	-
28	405514.94	2203958.89	Картометрический	1.00	-
29	405503.62	2203971.47	Картометрический	1.00	-
30	405526.94	2204003.40	Картометрический	1.00	-
31	405548.81	2204025.36	Картометрический	1.00	-
32	405555.88	2204027.84	Картометрический	1.00	-
33	405499.13	2204049.80	Картометрический	1.00	-

1	2	3	4	5	6
34	405546.74	2204236.70	Картометрический	1.00	-
35	405626.33	2204237.07	Картометрический	1.00	-
36	405606.42	2204173.83	Картометрический	1.00	-
37	405634.79	2204204.26	Картометрический	1.00	-
38	405646.91	2204225.54	Картометрический	1.00	-
39	405645.30	2204249.51	Картометрический	1.00	-
40	405619.98	2204274.02	Картометрический	1.00	-
41	405580.92	2204272.67	Картометрический	1.00	-
42	405551.57	2204260.82	Картометрический	1.00	-
43	405510.36	2204233.89	Картометрический	1.00	-
44	405459.15	2204206.33	Картометрический	1.00	-
45	405410.02	2204175.76	Картометрический	1.00	-
46	405403.36	2204175.16	Картометрический	1.00	-
47	405397.49	2204173.09	Картометрический	1.00	-
48	405374.17	2204163.63	Картометрический	1.00	-
49	405351.15	2204157.91	Картометрический	1.00	-
50	405331.94	2204154.13	Картометрический	1.00	-
51	405321.51	2204149.55	Картометрический	1.00	-
52	405312.47	2204147.37	Картометрический	1.00	-
53	405300.05	2204144.40	Картометрический	1.00	-
54	405328.77	2203971.54	Картометрический	1.00	-
55	405345.88	2203862.90	Картометрический	1.00	-
56	405262.69	2203851.34	Картометрический	1.00	-
57	405305.19	2203460.01	Картометрический	1.00	-
58	405214.92	2203444.17	Картометрический	1.00	-
59	405225.20	2203405.46	Картометрический	1.00	-
60	405155.53	2203381.49	Картометрический	1.00	-
61	405066.65	2203358.05	Картометрический	1.00	-
62	405033.56	2203352.91	Картометрический	1.00	-
63	404874.04	2203328.67	Картометрический	1.00	-
64	404874.36	2203321.09	Картометрический	1.00	-
65	404867.46	2203318.53	Картометрический	1.00	-
66	404867.31	2203307.57	Картометрический	1.00	-
67	405040.84	2203313.46	Картометрический	1.00	-
68	405086.56	2203299.25	Картометрический	1.00	-
69	405157.7	2203292.26	Картометрический	1.00	-
70	405208.75	2203253.84	Картометрический	1.00	-
71	405207.23	2203228.77	Картометрический	1.00	-
72	405173.41	2203154.32	Аналитический	0.10	-
73	405154.43	2203128.41	Аналитический	0.10	-
74	405013.13	2202791.77	Картометрический	1.00	-
75	405020.94	2202659.04	Картометрический	1.00	-
76	404943.41	2202567.44	Картометрический	1.00	-
77	404884.26	2202560.88	Картометрический	1.00	-
78	405160.02	2202326.17	Картометрический	1.00	-
79	405210.70	2202387.56	Картометрический	1.00	-
80	405089.27	2202491.33	Картометрический	1.00	-
81	405104.41	2202663.66	Картометрический	1.00	-

1	2	3	4	5	6
82	405234.26	2202547.30	Картометрический	1.00	-
83	405288.53	2202500.89	Картометрический	1.00	-
84	405328.70	2202464.18	Аналитический	0.10	-
85	405405.14	2202399.84	Аналитический	0.10	-
86	405459.77	2202352.32	Аналитический	0.10	-
87	405475.18	2202338.91	Аналитический	0.10	-
88	405501.98	2202313.01	Картометрический	1.00	-
89	405538.81	2202359.96	Аналитический	0.10	-
90	405826.72	2202684.37	Аналитический	0.10	-
91	405847.78	2202696.02	Аналитический	0.10	-
92	406096.47	2203001.58	Аналитический	0.10	-
93	406098.97	2203002.81	Картометрический	5.00	-
1	406019.52	2203020.65	Картометрический	5.00	-
94	405114.76	2204032.66	Картометрический	1.00	-
95	405104.49	2204123.51	Картометрический	1.00	-
96	405080.60	2204120.07	Картометрический	1.00	-
97	404871.39	2204089.82	Картометрический	1.00	-
98	404861.48	2204192.23	Картометрический	1.00	-
99	404841.27	2204190.76	Картометрический	1.00	-
100	404820.88	2204189.28	Аналитический	0.10	-
101	404630.30	2204175.39	Аналитический	0.10	-
102	404371.62	2204132.74	Аналитический	0.10	-
103	404109.60	2204087.49	Аналитический	0.10	-
104	403843.32	2204044.72	Аналитический	0.10	-
105	403576.27	2203996.86	Аналитический	0.10	-
106	403369.83	2203963.42	Аналитический	0.10	-
107	403367.23	2203963	Аналитический	0.10	-
108	403360.67	2203962.03	Картометрический	5.00	-
109	403394.85	2203915.75	Картометрический	5.00	-
110	403454.41	2203836.63	Картометрический	5.00	-
111	403561.75	2203741.81	Картометрический	1.00	-
112	403729.07	2203624.15	Картометрический	1.00	-
113	403865.94	2203520.22	Картометрический	1.00	-
114	403892.78	2203521.60	Картометрический	1.00	-
115	403903.41	2203508.25	Картометрический	1.00	-
116	404107.18	2203544.20	Картометрический	1.00	-
117	404421.82	2203600.04	Картометрический	1.00	-
118	404442.82	2203601.59	Картометрический	1.00	-
119	404416.70	2203788.66	Картометрический	1.00	-
120	404491.44	2203809.53	Картометрический	1.00	-
121	404669.08	2203953.86	Картометрический	1.00	-
122	404722.18	2203875.47	Картометрический	1.00	-
123	404747.19	2203873.30	Картометрический	1.00	-
124	404854.54	2203959.21	Картометрический	1.00	-
125	404879.60	2203960.73	Картометрический	1.00	-
126	404932.22	2203981.62	Картометрический	1.00	-
127	404950.83	2204010.87	Картометрический	1.00	-

1	2	3	4	5	6
128	405085.30	2204035.94	Картометрический	1.00	-
129	405094.08	2204024.45	Картометрический	1.00	-
94	405114.76	2204032.66	Картометрический	1.00	-

3. Сведения о характерных точках части (частей) границы объекта					
Обозначение характерных точек части границы	Координаты, м		Метод определения координат характерной точки	Средняя квадратическая погрешность положения характерной точки (Mt), м	Описание обозначения точки на местности (при наличии)
	X	Y			
1	2	3	4	5	6
Часть №					
-	-	-	-	-	-

Раздел 3

Сведения о местоположении измененных (уточненных) границ объекта							
1. Система координат: -							
2. Сведения о характерных точках границ объекта							
Обозначение характерных точек границ	Существующие координаты, м		Измененные (уточненные) координаты, м		Метод определения координат характерной точки	Средняя квадратическая погрешность положения характерной точки (Mt), м	Описание обозначения точки на местности (при наличии)
	X	Y	X	Y			
1	2	3	4	5	6	7	8
-	-	-	-	-	-	-	-
3.Сведения о характерных точках части (частей) границы объекта							
Часть №							
-	-	-	-	-	-	-	-

Раздел 4

План границ объекта

Масштаб 1:5000

Используемые условные знаки и обозначения:

границы территориальной зоны

характерная точка границ территориальной зоны

Руководитель БУВО «Нормативно-проектный центр»

Подпись _____ Ю.В. Шалыгина Дата «13» января 2022 г.

Место для оттиска печати (при наличии) лица, составившего описание местоположения границ объекта

ОПИСАНИЕ МЕСТОПОЛОЖЕНИЯ ГРАНИЦ

Зона сельскохозяйственного производства посёлка Центральной усадьбы совхоза «Воробьёвский» – СХ2/7

(наименование объекта, местоположение границ которого описано (далее - объект)

Раздел 1

Сведения об объекте		
№ п/п	Характеристики объекта	Описание характеристик
1	2	3
1	Местоположение объекта	Воронежская область, Воробьёвский муниципальный район, Солонецкое сельское поселение, посёлок Центральной усадьбы совхоза «Воробьёвский»
2	Площадь объекта ± величина погрешности определения площади (Р ± Дельта Р)	-
3	Иные характеристики объекта	-

Раздел 2

Сведения о местоположении границ объекта					
1. Система координат: МСК - 36, зона 2					
2. Сведения о характерных точках границ объекта					
Обозначение характерных точек границ	Координаты, м		Метод определения координат характерной точки	Средняя квадратическая погрешность положения характерной точки (Mt), м	Описание обозначения точки на местности (при наличии)
	X	Y			
1	2	3	4	5	6
1	406246.53	2202959.11	Картометрический	5.00	-
2	406313.05	2203412.72	Картометрический	5.00	-
3	406339.86	2203636.83	Картометрический	5.00	-
4	406343.78	2203658.07	Картометрический	5.00	-
5	406402.79	2203725.02	Картометрический	5.00	-
6	406468.37	2203804.78	Картометрический	5.00	-
7	406501.25	2203808.64	Картометрический	5.00	-
8	406505.00	2203841.75	Картометрический	5.00	-
9	406449.05	2203974.03	Картометрический	5.00	-
10	406144.78	2204048.54	Картометрический	1.00	-
11	406036.21	2204080.91	Картометрический	1.00	-
12	405897.13	2204238.28	Картометрический	1.00	-
13	405801.76	2204351.36	Картометрический	1.00	-
14	405800.67	2204347.38	Картометрический	1.00	-
15	405747.19	2204151.40	Картометрический	1.00	-
16	405595.76	2203991.59	Картометрический	1.00	-
17	405569.87	2203971.73	Картометрический	1.00	-
18	405534.19	2203927.15	Картометрический	1.00	-
19	405541.46	2203895.26	Картометрический	1.00	-
20	405556.25	2203621.94	Картометрический	1.00	-
21	405591.05	2203591.19	Картометрический	1.00	-
22	405731.3	2203584.63	Картометрический	1.00	-
23	405734.67	2203561.72	Картометрический	1.00	-
24	405747.79	2203472.86	Картометрический	1.00	-
25	405751.49	2203450.87	Картометрический	1.00	-
26	405907.98	2203375.10	Картометрический	1.00	-
27	405892.83	2203254.51	Картометрический	1.00	-
28	406058.70	2203231.44	Картометрический	1.00	-
29	406019.52	2203020.65	Картометрический	1.00	-
30	406098.97	2203002.81	Картометрический	1.00	-
31	406114.19	2202999.61	Картометрический	5.00	-
1	406246.53	2202959.11	Картометрический	5.00	-

1	2	3	4	5	6
32	404843.49	2203394.71	Картометрический	1.00	-
33	404836.64	2203435.11	Картометрический	1.00	-
34	404829.87	2203455.52	Картометрический	1.00	-
35	404799.38	2203645.90	Картометрический	1.00	-
36	404785.35	2203666.91	Аналитический	0.10	-
37	404772.95	2203733.21	Аналитический	0.10	-
38	404762.78	2203731.62	Аналитический	0.10	-
39	404754.60	2203798.82	Аналитический	0.10	-
40	404742.66	2203797.50	Картометрический	1.00	-
41	404693.51	2203854.51	Картометрический	1.00	-
42	404609.19	2203773.75	Картометрический	1.00	-
43	404562.75	2203762.21	Картометрический	1.00	-
44	404527.47	2203761.22	Картометрический	1.00	-
45	404515.99	2203777.37	Картометрический	1.00	-
46	404491.44	2203809.53	Картометрический	1.00	-
47	404416.70	2203788.66	Картометрический	1.00	-
48	404442.82	2203601.59	Картометрический	1.00	-
49	404421.82	2203600.04	Картометрический	1.00	-
50	404550.73	2203311.34	Картометрический	1.00	-
51	404582.36	2203315.68	Картометрический	1.00	-
52	404597.99	2203315.69	Картометрический	1.00	-
53	404609.71	2203313.37	Картометрический	1.00	-
54	404632.01	2203309.16	Картометрический	1.00	-
55	404661.22	2203307.06	Картометрический	1.00	-
56	404701.38	2203304.87	Картометрический	1.00	-
57	404770.14	2203313.45	Картометрический	1.00	-
58	404817.36	2203322.32	Картометрический	1.00	-
59	404804.76	2203389.96	Картометрический	1.00	-
60	404826.31	2203392.60	Аналитический	0.10	-
61	404827.30	2203392.72	Аналитический	0.10	-
32	404843.49	2203394.71	Картометрический	1.00	-
62	404676.55	2203161.13	Картометрический	1.00	-
63	404654.77	2203217.36	Картометрический	1.00	-
64	404590.80	2203201.89	Картометрический	1.00	-
65	404619.41	2203138.42	Картометрический	1.00	-
62	404676.55	2203161.13	Картометрический	1.00	-

3. Сведения о характерных точках части (частей) границы объекта

Обозначение характерных точек части границы	Координаты, м		Метод определения координат характерной точки	Средняя квадратическая погрешность положения характерной точки (Mt), м	Описание обозначения точки на местности (при наличии)
	X	Y			
1	2	3	4	5	6
Часть №					
-	-	-	-	-	-

Раздел 3

Сведения о местоположении измененных (уточненных) границ объекта							
1. Система координат: -							
2. Сведения о характерных точках границ объекта							
Обозначение характерных точек границ	Существующие координаты, м		Измененные (уточненные) координаты, м		Метод определения координат характерной точки	Средняя квадратическая погрешность положения характерной точки (Mt), м	Описание обозначения точки на местности (при наличии)
	X	Y	X	Y			
1	2	3	4	5	6	7	8
-	-	-	-	-	-	-	-
3.Сведения о характерных точках части (частей) границы объекта							
Часть №							
-	-	-	-	-	-	-	-

Раздел 4

План границ объекта

Используемые условные знаки и обозначения:

границы территориальной зоны

•1 характерная точка границ территориальной зоны

Масштаб 1:5000

Руководитель БУВО «Нормативно-проектный центр»

Подпись Ю.В. Шалыгина Дата « 13 » января 2022 г.

Место для оттиска печати (при наличии) лица, составившего описание местоположения границ объекта

ОПИСАНИЕ МЕСТОПОЛОЖЕНИЯ ГРАНИЦ

Зона ритуальных объектов
посёлка Центральной усадьбы совхоза «Воробьёвский» – СН1/7

(наименование объекта, местоположение границ которого описано
(далее - объект)

Раздел 1

Сведения об объекте		
№ п/п	Характеристики объекта	Описание характеристик
1	2	3
1	Местоположение объекта	Воронежская область, Воробьёвский муниципальный район, Солонецкое сельское поселение, посёлок Центральной усадьбы совхоза «Воробьёвский»
2	Площадь объекта ± величина погрешности определения площади (Р ± Дельта Р)	-
3	Иные характеристики объекта	-

Раздел 2

Сведения о местоположении границ объекта					
1. Система координат: МСК - 36, зона 2					
2. Сведения о характерных точках границ объекта					
Обозначение характерных точек границ	Координаты, м		Метод определения координат характерной точки	Средняя квадратическая погрешность положения характерной точки (Mt), м	Описание обозначения точки на местности (при наличии)
	X	Y			
1	2	3	4	5	6
1	405555.88	2204027.84	Картометрический	1.00	-
2	405577.42	2204085.21	Картометрический	1.00	-
3	405606.42	2204173.83	Картометрический	1.00	-
4	405626.33	2204237.07	Картометрический	1.00	-
5	405546.74	2204236.70	Картометрический	1.00	-
6	405499.13	2204049.80	Картометрический	1.00	-
1	405555.88	2204027.84	Картометрический	1.00	-
3. Сведения о характерных точках части (частей) границы объекта					
Обозначение характерных точек части границы	Координаты, м		Метод определения координат характерной точки	Средняя квадратическая погрешность положения характерной точки (Mt), м	Описание обозначения точки на местности (при наличии)
	X	Y			
1	2	3	4	5	6
Часть №					
-	-	-	-	-	-

Раздел 3

Сведения о местоположении измененных (уточненных) границ объекта							
1. Система координат: -							
2. Сведения о характерных точках границ объекта							
Обозначение характерных точек границ	Существующие координаты, м		Измененные (уточненные) координаты, м		Метод определения координат характерной точки	Средняя квадратическая погрешность положения характерной точки (Mt), м	Описание обозначения точки на местности (при наличии)
	X	Y	X	Y			
1	2	3	4	5	6	7	8
-	-	-	-	-	-	-	-
3.Сведения о характерных точках части (частей) границы объекта							
Часть №							
-	-	-	-	-	-	-	-

Раздел 4

План границ объекта

Масштаб 1:5000

Используемые условные знаки и обозначения:

	границы территориальной зоны
•1	характерная точка границ территориальной зоны

Руководитель БУВО «Нормативно-проектный центр»

Подпись _____ Ю.В. Шалыгина Дата « 13 » января 2022 г.

Место для оттиска печати (при наличии) лица, составившего описание местоположения границ объекта

Приложение № 8
к правилам землепользования и застройки
Солонецкого сельского поселения
Воробьёвского муниципального района
Воронежской области

СВЕДЕНИЯ О ГРАНИЦАХ ТЕРРИТОРИАЛЬНЫХ ЗОН, СОДЕРЖАЩИЕ ГРАФИЧЕСКОЕ ОПИСАНИЕ МЕСТОПОЛОЖЕНИЯ ГРАНИЦ ТЕРРИТОРИАЛЬНЫХ ЗОН, ПЕРЕЧЕНЬ КООРДИНАТ ХАРАКТЕРНЫХ ТОЧЕК ГРАНИЦ ТЕРРИТОРИАЛЬНЫХ ЗОН, РАСПОЛОЖЕННЫХ ЗА ГРАНИЦАМИ НАСЕЛЕННЫХ ПУНКТОВ НА ТЕРРИТОРИИ СОЛОНЕЦКОГО СЕЛЬСКОГО ПОСЕЛЕНИЯ

ОПИСАНИЕ МЕСТОПОЛОЖЕНИЯ ГРАНИЦ

Зона улиц, дорог, инженерной и транспортной инфраструктуры за границами населенных пунктов – ИТ1

(наименование объекта, местоположение границ которого описано (далее - объект)

Раздел 1

Сведения об объекте		
№ п/п	Характеристики объекта	Описание характеристик
1	2	3
1	Местоположение объекта	Воронежская область, Воробьёвский муниципальный район, Солонецкое сельское поселение
2	Площадь объекта ± величина погрешности определения площади (Р ± Дельта Р)	-
3	Иные характеристики объекта	-

Раздел 2

Сведения о местоположении границ объекта					
1. Система координат: МСК - 36, зона 2					
2. Сведения о характерных точках границ объекта					
Обозначение характерных точек границ	Координаты, м		Метод определения координат характерной точки	Средняя квадратическая погрешность положения характерной точки (Mt), м	Описание обозначения точки на местности (при наличии)
	X	Y			
1	2	3	4	5	6
1	405590.41	2201706.92	Картометрический	5.00	-
2	405538.25	2201750.50	Картометрический	5.00	-
3	405194.60	2202053.12	Картометрический	5.00	-
4	404723.90	2202461.12	Картометрический	1.00	-
5	404258.39	2202865.22	Картометрический	1.00	-
6	404078.96	2203026.54	Аналитический	0.50	-
7	404064.73	2203050.57	Аналитический	0.50	-
8	404065.91	2203071.73	Аналитический	0.50	-
9	404075.88	2203093.69	Аналитический	0.50	-
10	404085.83	2203111.99	Аналитический	0.50	-
11	404083.43	2203114.02	Аналитический	0.30	-
12	404052.28	2203076.29	Аналитический	0.30	-
13	404046.66	2203080.82	Аналитический	0.30	-
14	404043.41	2203075.63	Аналитический	0.30	-
15	404029.20	2203047.78	Аналитический	0.30	-
16	404018.93	2203029.38	Аналитический	0.30	-
17	404016.85	2203025.69	Аналитический	0.30	-
18	404000.80	2202996.92	Аналитический	0.30	-
19	403958.31	2202914.49	Аналитический	0.30	-
20	403934.42	2202859.49	Аналитический	0.30	-
21	403922.72	2202804.27	Аналитический	0.30	-
22	403919.64	2202757.07	Аналитический	0.30	-
23	403920.20	2202683.08	Аналитический	0.30	-
24	403925.45	2202544.52	Аналитический	0.30	-
25	403925.76	2202536.47	Аналитический	0.30	-
26	403932.09	2202417.83	Аналитический	0.30	-
27	403937.31	2202319.98	Аналитический	0.30	-
28	403943.09	2202211.81	Аналитический	0.30	-
29	403948.09	2202118.10	Аналитический	0.30	-
30	403952.66	2202016.70	Аналитический	0.30	-
31	403956.49	2201931.62	Аналитический	0.30	-
32	403956.95	2201860.83	Аналитический	0.30	-
33	403953.89	2201808.22	Аналитический	0.30	-

1	2	3	4	5	6
34	403940.68	2201771.58	Аналитический	0.30	-
35	403915.94	2201728.59	Аналитический	0.30	-
36	403912.46	2201722.71	Аналитический	0.30	-
37	403886.82	2201699.38	Аналитический	0.30	-
38	403837.07	2201671.7	Аналитический	0.30	-
39	403799.66	2201653.83	Аналитический	0.30	-
40	403709.72	2201604.22	Аналитический	0.30	-
41	403623.55	2201556.69	Аналитический	0.30	-
42	403534.93	2201507.81	Аналитический	0.30	-
43	403445.48	2201458.47	Аналитический	0.30	-
44	403371.86	2201418.00	Аналитический	0.30	-
45	403271.41	2201362.77	Аналитический	0.30	-
46	403182.40	2201314.00	Аналитический	0.30	-
47	403095.53	2201266.40	Аналитический	0.30	-
48	403006.98	2201217.88	Аналитический	0.30	-
49	402860.86	2201137.81	Аналитический	0.30	-
50	402739.76	2201072.02	Аналитический	0.30	-
51	402655.45	2201026.22	Аналитический	0.30	-
52	402563.41	2200976.21	Аналитический	0.30	-
53	402480.46	2200930.27	Аналитический	0.30	-
54	402388.85	2200879.52	Аналитический	0.30	-
55	402334.82	2200846.98	Аналитический	0.30	-
56	402301.71	2200814.99	Аналитический	0.30	-
57	402246.18	2200748.09	Аналитический	0.30	-
58	402180.08	2200668.93	Аналитический	0.30	-
59	402115.89	2200592.05	Аналитический	0.30	-
60	402046.80	2200509.30	Аналитический	0.30	-
61	401987.73	2200439.06	Аналитический	0.30	-
62	401924.11	2200363.40	Аналитический	0.30	-
63	401861.36	2200288.79	Аналитический	0.30	-
64	401740.30	2200142.65	Аналитический	0.30	-
65	401746.24	2200145.65	Аналитический	0.50	-
66	401473.67	2199801.73	Аналитический	0.50	-
67	401367.87	2199687.54	Аналитический	0.50	-
68	401135.05	2199427.07	Аналитический	0.50	-
69	401128.81	2199420.45	Аналитический	0.50	-
70	401128.77	2199420.41	Аналитический	0.50	-
71	401127.47	2199418.98	Аналитический	0.50	-
72	401115.31	2199409.71	Аналитический	0.50	-
73	400983.72	2199259.49	Аналитический	0.50	-
74	400718.35	2199006.68	Аналитический	0.50	-
75	400193.00	2198472.21	Аналитический	0.50	-
76	400011.24	2198293.18	Аналитический	0.50	-
77	400002.3	2198284.38	Аналитический	0.50	-
78	399999.97	2198282.08	Аналитический	0.50	-
79	399848.93	2198133.31	Аналитический	0.50	-
80	399848.69	2198133.07	Аналитический	0.50	-
81	399768.26	2198047.69	Аналитический	0.50	-

1	2	3	4	5	6
82	399676.09	2197953.79	Аналитический	0.50	-
83	399674.55	2197952.27	Аналитический	0.50	-
84	399674.37	2197952.28	Аналитический	0.50	-
85	399661.41	2197957.2	Аналитический	0.50	-
86	399656.06	2197952.62	Аналитический	0.50	-
87	399662.16	2197943.21	Аналитический	0.50	-
88	399662.35	2197941.48	Аналитический	0.50	-
89	399661.06	2197938.92	Аналитический	0.50	-
90	399501.69	2197781.22	Аналитический	0.50	-
91	399357.21	2197645.06	Аналитический	0.50	-
92	399033	2197442.66	Аналитический	0.50	-
93	399019.57	2197434.28	Аналитический	0.50	-
94	398976.62	2197407.46	Аналитический	0.50	-
95	398709.82	2197238.22	Аналитический	0.50	-
96	398709.67	2197238.12	Аналитический	0.50	-
97	398552.40	2197134.45	Аналитический	0.50	-
98	398543.09	2197153.60	Аналитический	0.50	-
99	398529.18	2197143.70	Аналитический	0.50	-
100	398535.24	2197128.66	Аналитический	0.50	-
101	398385.75	2197031.19	Аналитический	0.50	-
102	398235.71	2196928.86	Аналитический	0.50	-
103	397906.42	2196717.90	Аналитический	0.50	-
104	397628.95	2196542.41	Аналитический	0.50	-
105	397618.05	2196548.44	Аналитический	0.50	-
106	397612.12	2196545.80	Аналитический	0.50	-
107	397610.42	2196531.27	Аналитический	0.50	-
108	397453.73	2196431.53	Аналитический	0.50	-
109	397401.41	2196398.43	Аналитический	0.50	-
110	397409.68	2196377.68	Аналитический	0.50	-
111	397468.38	2196414.55	Аналитический	0.50	-
112	397624.05	2196514.59	Аналитический	0.50	-
113	397702.82	2196565.29	Аналитический	0.50	-
114	397910.06	2196698.69	Аналитический	0.50	-
115	398246.25	2196914.10	Аналитический	0.50	-
116	398396.39	2197014.25	Аналитический	0.50	-
117	398539.09	2197108.43	Аналитический	0.50	-
118	398546.85	2197098.91	Аналитический	0.50	-
119	398554.79	2197100.41	Аналитический	0.50	-
120	398559.98	2197117.10	Аналитический	0.50	-
121	398885.73	2197320.65	Аналитический	0.50	-
122	399318.62	2197593.86	Аналитический	0.50	-
123	399369.56	2197629.4	Аналитический	0.50	-
124	399406.37	2197662.75	Аналитический	0.50	-
125	399477.04	2197736.04	Аналитический	0.50	-
126	399667.57	2197925.62	Аналитический	0.50	-
127	399678.27	2197926.65	Аналитический	0.50	-
128	399685.03	2197931.71	Аналитический	0.50	-
129	399688.71	2197946.74	Аналитический	0.50	-

1	2	3	4	5	6
130	399886.65	2198141.63	Аналитический	0.50	-
131	399995.54	2198249.96	Аналитический	0.50	-
132	400313.37	2198564.93	Аналитический	0.50	-
133	400356.88	2198611.84	Аналитический	0.50	-
134	400521.71	2198779.45	Аналитический	0.50	-
135	400529.78	2198782.19	Аналитический	0.50	-
136	400533.58	2198775.89	Аналитический	0.50	-
137	400535.96	2198738.29	Аналитический	0.50	-
138	400547.70	2198639.99	Аналитический	0.50	-
139	400580.65	2198441.28	Аналитический	0.50	-
140	400599.48	2198461.64	Аналитический	0.50	-
141	400569.44	2198643.37	Аналитический	0.50	-
142	400555.17	2198741.62	Аналитический	0.50	-
143	400549.20	2198782.54	Аналитический	0.50	-
144	400544.19	2198794.61	Аналитический	0.50	-
145	400549.40	2198804.46	Аналитический	0.50	-
146	400769.42	2199019.59	Аналитический	0.50	-
147	401085.39	2199331.08	Аналитический	0.50	-
148	401094.69	2199328.69	Аналитический	0.50	-
149	401102.16	2199320.80	Аналитический	0.50	-
150	401123.09	2199328.41	Аналитический	0.50	-
151	401121.37	2199363.27	Аналитический	0.50	-
152	401122.80	2199376.32	Аналитический	0.50	-
153	401130.93	2199400.21	Аналитический	0.50	-
154	401133.72	2199403.40	Аналитический	0.50	-
155	401380.57	2199675.11	Аналитический	0.50	-
156	401486.30	2199789.23	Аналитический	0.50	-
157	401486.66	2199789.64	Аналитический	0.50	-
158	401784.66	2200165.07	Аналитический	0.50	-
159	401786.62	2200166.05	Аналитический	0.50	-
160	401787.45	2200166.48	Аналитический	0.50	-
161	401840.68	2200230.06	Аналитический	0.50	-
162	401869.27	2200264.18	Аналитический	0.50	-
163	401870.63	2200264.81	Аналитический	0.50	-
164	401871.98	2200264.31	Аналитический	0.50	-
165	401877.39	2200257.30	Аналитический	0.50	-
166	401886.85	2200260.05	Аналитический	0.50	-
167	401881.64	2200275.89	Аналитический	0.50	-
168	401881.50	2200278.05	Аналитический	0.50	-
169	401882.50	2200279.97	Аналитический	0.50	-
170	401939.62	2200348.13	Аналитический	0.50	-
171	402002.95	2200423.71	Аналитический	0.50	-
172	402064.62	2200497.31	Аналитический	0.50	-
173	402131.38	2200577.52	Аналитический	0.50	-
174	402196.37	2200655.61	Аналитический	0.50	-
175	402260.51	2200732.66	Аналитический	0.50	-
176	402319.30	2200799.02	Аналитический	0.50	-
177	402353.28	2200830.52	Аналитический	0.50	-

1	2	3	4	5	6
178	402395.59	2200858.66	Аналитический	0.50	-
179	402488.32	2200909.82	Аналитический	0.50	-
180	402577.76	2200959.17	Аналитический	0.50	-
181	402664.40	2201007.09	Аналитический	0.50	-
182	402748.30	2201053.49	Аналитический	0.50	-
183	402873.50	2201122.73	Аналитический	0.50	-
184	402875.51	2201123.19	Аналитический	0.50	-
185	402877.62	2201122.12	Аналитический	0.50	-
186	402885.45	2201116.09	Аналитический	0.50	-
187	402893.89	2201119.17	Аналитический	0.50	-
188	402893.89	2201132.27	Аналитический	0.50	-
189	402894.47	2201134.44	Аналитический	0.50	-
190	402895.83	2201135.82	Аналитический	0.50	-
191	403014.39	2201200.15	Аналитический	0.50	-
192	403191.91	2201296.49	Аналитический	0.50	-
193	403278.74	2201343.61	Аналитический	0.50	-
194	403380.14	2201398.63	Аналитический	0.50	-
195	403457.21	2201440.83	Аналитический	0.50	-
196	403544.69	2201488.73	Аналитический	0.50	-
197	403631.76	2201536.40	Аналитический	0.50	-
198	403719.49	2201584.44	Аналитический	0.50	-
199	403809.10	2201633.50	Аналитический	0.50	-
200	403855.20	2201658.72	Аналитический	0.50	-
201	403898.55	2201683.14	Аналитический	0.50	-
202	403927.57	2201709.64	Аналитический	0.50	-
203	403960.85	2201765.75	Аналитический	0.50	-
204	403974.18	2201801.11	Аналитический	0.50	-
205	403977.80	2201869.15	Аналитический	0.50	-
206	403977.50	2201909.84	Аналитический	0.50	-
207	403977.97	2201911.00	Аналитический	0.50	-
208	403979.31	2201911.54	Аналитический	0.50	-
209	403987.12	2201910.79	Аналитический	0.50	-
210	403991.84	2201921.86	Аналитический	0.50	-
211	403977.44	2201934.30	Аналитический	0.50	-
212	403975.87	2201936.11	Аналитический	0.50	-
213	403975.46	2201939.05	Аналитический	0.50	-
214	403967.69	2202121.26	Аналитический	0.50	-
215	403963.48	2202215.51	Аналитический	0.50	-
216	403958.73	2202321.99	Аналитический	0.50	-
217	403954.29	2202421.42	Аналитический	0.50	-
218	403948.84	2202543.59	Аналитический	0.50	-
219	403940.88	2202683.59	Аналитический	0.50	-
220	403939.19	2202753.24	Аналитический	0.50	-
221	403942.40	2202800.55	Аналитический	0.50	-
222	403955.20	2202852.43	Аналитический	0.50	-
223	403978.75	2202908.48	Аналитический	0.50	-
224	404016.70	2202982.18	Аналитический	0.50	-
225	404036.07	2203014.96	Аналитический	0.50	-

1	2	3	4	5	6
226	404045.24	2203017.74	Аналитический	0.50	-
227	404060.46	2203004.88	Аналитический	0.50	-
228	404139.39	2202936.82	Аналитический	0.50	-
229	404238.35	2202851.48	Аналитический	0.50	-
230	404313.54	2202786.04	Аналитический	0.50	-
231	404386.13	2202722.87	Аналитический	0.50	-
232	404465.37	2202653.91	Аналитический	0.50	-
233	404534.05	2202594.14	Аналитический	0.50	-
234	404619.50	2202519.91	Аналитический	0.50	-
235	404710.68	2202440.70	Аналитический	0.50	-
236	404828.95	2202337.30	Аналитический	0.50	-
237	404915.64	2202261.51	Аналитический	0.50	-
238	404998.38	2202189.17	Аналитический	0.50	-
239	405097.34	2202102.65	Аналитический	0.50	-
240	405181.61	2202030.33	Аналитический	0.50	-
241	405268.83	2201954.01	Аналитический	0.50	-
242	405340.72	2201891.70	Аналитический	0.50	-
243	405416.78	2201825.77	Аналитический	0.50	-
244	405491.15	2201761.31	Аналитический	0.50	-
245	405523.07	2201733.64	Аналитический	0.50	-
246	405575.69	2201685.25	Аналитический	0.50	-
1	405590.41	2201706.92	Картометрический	1.00	-
247	404134.58	2203234.28	Аналитический	0.20	-
248	404135.29	2203236.85	Аналитический	0.20	-
249	404139.03	2203250.40	Аналитический	0.20	-
250	404139.28	2203253.01	Аналитический	0.20	-
251	404139.59	2203256.24	Аналитический	0.20	-
252	404140.75	2203268.29	Аналитический	0.20	-
253	404131.95	2203293.59	Аналитический	0.20	-
254	404118.18	2203311.20	Аналитический	0.20	-
255	404088.23	2203338.74	Аналитический	0.20	-
256	403975.49	2203426.14	Аналитический	0.20	-
257	403758.65	2203587.51	Аналитический	0.20	-
258	403570.85	2203726.40	Аналитический	0.20	-
259	403454.41	2203836.63	Аналитический	0.20	-
260	403394.85	2203915.75	Аналитический	0.50	-
261	403360.67	2203962.03	Аналитический	0.50	-
262	403360.43	2203962.36	Аналитический	0.50	-
263	403311.20	2204029.04	Аналитический	0.50	-
264	403235.91	2204131.01	Аналитический	0.50	-
265	403178.65	2204208.58	Аналитический	0.50	-
266	403121.93	2204285.42	Аналитический	0.50	-
267	403055.47	2204375.45	Аналитический	0.50	-
268	402996.44	2204455.41	Аналитический	0.50	-
269	402945.30	2204524.68	Аналитический	0.50	-
270	402872.22	2204621.94	Аналитический	0.50	-
271	402810.51	2204704.07	Аналитический	0.50	-

1	2	3	4	5	6
272	402752.55	2204781.20	Аналитический	0.50	-
273	402692.22	2204861.49	Аналитический	0.50	-
274	402681.82	2204875.34	Аналитический	0.30	-
275	402631.08	2204942.71	Аналитический	0.30	-
276	402569.86	2205019.88	Аналитический	0.30	-
277	402504.62	2205102.11	Аналитический	0.30	-
278	402421.19	2205207.28	Аналитический	0.30	-
279	402349.71	2205288.77	Аналитический	0.30	-
280	402254.82	2205393.45	Аналитический	0.30	-
281	402165.79	2205493.49	Аналитический	0.30	-
282	402087.43	2205581.53	Аналитический	0.30	-
283	402022.29	2205654.73	Аналитический	0.30	-
284	402008.12	2205670.65	Аналитический	0.30	-
285	402006.31	2205673.84	Аналитический	0.30	-
286	402006.35	2205676.81	Аналитический	0.50	-
287	401994.44	2205688.41	Аналитический	0.50	-
288	401987.22	2205689.28	Аналитический	0.50	-
289	401845.79	2205840.24	Аналитический	0.50	-
290	401773.57	2205912.81	Аналитический	0.50	-
291	401681.13	2205999.50	Аналитический	0.50	-
292	401645.70	2206029.65	Аналитический	0.50	-
293	401509.07	2206156.35	Аналитический	0.50	-
294	401410.87	2206242.58	Аналитический	0.50	-
295	401371.73	2206274.58	Аналитический	0.50	-
296	401261.91	2206339.50	Аналитический	0.50	-
297	401210.16	2206367.69	Аналитический	0.50	-
298	401165.48	2206380.78	Аналитический	0.50	-
299	401108.28	2206394.75	Аналитический	0.50	-
300	401025.35	2206404.24	Аналитический	0.50	-
301	400910.90	2206414.04	Аналитический	0.50	-
302	400818.17	2206411.27	Аналитический	0.50	-
303	400816.68	2206412.13	Аналитический	0.50	-
304	400800.43	2206410.44	Аналитический	0.50	-
305	400798.32	2206407.81	Аналитический	0.50	-
306	400673.19	2206391.43	Аналитический	0.50	-
307	400659.67	2206390.55	Аналитический	0.20	-
308	400653.05	2206392.95	Аналитический	0.20	-
309	400654.54	2206381.64	Аналитический	0.20	-
310	400679.87	2206386.29	Аналитический	0.20	-
311	400833.72	2206402.36	Аналитический	0.20	-
312	400946.34	2206402.50	Аналитический	0.20	-
313	401115.10	2206385.73	Аналитический	0.20	-
314	401208.72	2206355.87	Аналитический	0.20	-
315	401312.35	2206304.46	Аналитический	0.20	-
316	401382.18	2206256.06	Аналитический	0.20	-
317	401507.56	2206144.45	Аналитический	0.20	-
318	401676.38	2205977.30	Аналитический	0.50	-
319	401687.04	2205970.98	Аналитический	0.50	-

1	2	3	4	5	6
320	401754.73	2205901.89	Аналитический	0.50	-
321	401824.30	2205832.21	Аналитический	0.30	-
322	401982.66	2205663.26	Аналитический	0.30	-
323	402006.24	2205638.10	Аналитический	0.30	-
324	402082.67	2205553.18	Аналитический	0.30	-
325	402151.53	2205476.67	Аналитический	0.30	-
326	402234.45	2205384.53	Аналитический	0.30	-
327	402332.99	2205273.93	Аналитический	0.30	-
328	402403.86	2205189.85	Аналитический	0.30	-
329	402477.84	2205093.66	Аналитический	0.30	-
330	402548.34	2205001.98	Аналитический	0.30	-
331	402601.99	2204932.22	Аналитический	0.30	-
332	402699.68	2204813.02	Аналитический	0.30	-
333	402782.82	2204701.19	Аналитический	0.30	-
334	402867.77	2204586.92	Аналитический	0.30	-
335	402922.91	2204512.74	Аналитический	0.30	-
336	402973.54	2204444.63	Аналитический	0.30	-
337	403028.42	2204370.80	Аналитический	0.30	-
338	403087.91	2204290.76	Аналитический	0.30	-
339	403147.22	2204210.97	Аналитический	0.30	-
340	403211.37	2204124.66	Аналитический	0.30	-
341	403252.48	2204069.36	Аналитический	0.30	-
342	403291.26	2204017.19	Аналитический	0.30	-
343	403325.71	2203970.85	Аналитический	0.30	-
344	403382.27	2203894.75	Аналитический	0.30	-
345	403429.99	2203834.74	Аналитический	0.30	-
346	403484.59	2203774.21	Аналитический	0.30	-
347	403549.56	2203723.89	Аналитический	0.30	-
348	403623.37	2203670.12	Аналитический	0.30	-
349	403706.40	2203609.63	Аналитический	0.30	-
350	403781.03	2203554.98	Аналитический	0.30	-
351	403879.59	2203482.79	Аналитический	0.30	-
352	403982.37	2203406.77	Аналитический	0.30	-
353	404061.77	2203348.03	Аналитический	0.30	-
354	404103.24	2203307.61	Аналитический	0.30	-
355	404132.24	2203254.33	Аналитический	0.30	-
356	404131.15	2203243.21	Аналитический	0.30	-
357	404128.77	2203237.90	Аналитический	0.30	-
358	404134.49	2203232.74	Аналитический	0.20	-
247	404134.58	2203234.28	Аналитический	0.20	-
359	399934.55	2204731.36	Аналитический	0.50	-
360	399898.13	2204801.57	Аналитический	0.50	-
361	399870.86	2204850.46	Аналитический	0.50	-
362	399840.42	2204906.07	Аналитический	0.50	-
363	399824.94	2204937.41	Аналитический	0.50	-
364	399814.61	2204956.59	Аналитический	0.50	-
365	399805.08	2204970.53	Аналитический	0.50	-

1	2	3	4	5	6
366	399793.70	2204983.72	Аналитический	0.50	-
367	399780.06	2204993.44	Аналитический	0.50	-
368	399767.13	2205003.82	Аналитический	0.50	-
369	399755.56	2205010.72	Аналитический	0.50	-
370	399733.67	2205022.29	Аналитический	0.50	-
371	399556.09	2205111.55	Аналитический	0.50	-
372	399536.43	2205121.21	Аналитический	0.50	-
373	399520.35	2205130.83	Аналитический	0.50	-
374	399491.53	2205146.08	Аналитический	0.50	-
375	399471.39	2205157.04	Аналитический	0.50	-
376	399458.65	2205167.83	Аналитический	0.50	-
377	399447.65	2205181.00	Аналитический	0.50	-
378	399429.06	2205207.44	Аналитический	0.50	-
379	399410.98	2205237.57	Аналитический	0.50	-
380	399380.71	2205300.24	Аналитический	0.50	-
381	399295.93	2205487.95	Аналитический	0.50	-
382	399202.19	2205694.71	Аналитический	0.50	-
383	399199.51	2205700.63	Аналитический	0.50	-
384	399166.03	2205774.43	Аналитический	0.50	-
385	399149.75	2205812.71	Аналитический	0.50	-
386	399137.31	2205811.72	Аналитический	0.50	-
387	399130.97	2205811.51	Аналитический	0.50	-
388	399187.57	2205687.12	Аналитический	0.50	-
389	399253.87	2205539.40	Аналитический	0.50	-
390	399308.33	2205419.47	Аналитический	0.50	-
391	399365.35	2205292.62	Аналитический	0.50	-
392	399395.26	2205229.15	Аналитический	0.50	-
393	399397.50	2205225.37	Аналитический	0.50	-
394	399413.97	2205197.62	Аналитический	0.50	-
395	399433.36	2205170.04	Аналитический	0.50	-
396	399445.86	2205155.12	Аналитический	0.50	-
397	399461.20	2205142.15	Аналитический	0.50	-
398	399483.03	2205130.22	Аналитический	0.50	-
399	399527.83	2205105.39	Аналитический	0.50	-
400	399548.21	2205095.37	Аналитический	0.50	-
401	399725.25	2205006.37	Аналитический	0.50	-
402	399743.21	2204997.89	Аналитический	0.50	-
403	399756.39	2204989.54	Аналитический	0.50	-
404	399767.40	2204981.13	Аналитический	0.50	-
405	399780.16	2204969.63	Аналитический	0.50	-
406	399789.68	2204958.17	Аналитический	0.50	-
407	399797.89	2204947.59	Аналитический	0.50	-
408	399804.43	2204935.45	Аналитический	0.50	-
409	399805.69	2204958.24	Аналитический	0.50	-
359	399934.55	2204731.36	Аналитический	0.50	-
410	397213.79	2196301.23	Аналитический	0.50	-
411	397142.05	2196414.56	Аналитический	0.50	-

1	2	3	4	5	6
412	397114.08	2196466.86	Аналитический	0.50	-
413	397086.23	2196523.10	Аналитический	0.50	-
414	397055.73	2196581.93	Аналитический	0.50	-
415	397028.27	2196633.77	Аналитический	0.50	-
416	396991.95	2196705.46	Аналитический	0.50	-
417	396946.51	2196794.58	Аналитический	0.50	-
418	396916.27	2196850.48	Аналитический	0.50	-
419	396903.77	2196872.86	Аналитический	0.50	-
420	396893.65	2196890.97	Аналитический	0.50	-
421	396861.07	2196943.84	Аналитический	0.50	-
422	396829.24	2196994.14	Аналитический	0.50	-
423	396784.00	2197064.56	Аналитический	0.50	-
424	396739.45	2197136.97	Аналитический	0.50	-
425	396674.11	2197239.36	Аналитический	0.50	-
426	396605.56	2197348.71	Аналитический	0.50	-
427	396557.74	2197423.20	Аналитический	0.50	-
428	396534.32	2197460.50	Аналитический	0.50	-
429	396505.19	2197505.67	Аналитический	0.50	-
430	396471.62	2197557.37	Аналитический	0.50	-
431	396439.80	2197600.02	Аналитический	0.50	-
432	396408.58	2197642.02	Аналитический	0.50	-
433	396379.21	2197681.98	Аналитический	0.50	-
434	396366.91	2197700.23	Аналитический	0.50	-
435	396345.16	2197740.07	Аналитический	0.50	-
436	396340.68	2197750.13	Аналитический	0.50	-
437	396326.02	2197751.19	Аналитический	0.50	-
438	396320.50	2197748.71	Аналитический	0.50	-
439	396329.02	2197732.10	Аналитический	0.50	-
440	396341.90	2197706.76	Аналитический	0.50	-
441	396351.75	2197690.53	Аналитический	0.50	-
442	396364.49	2197671.62	Аналитический	0.50	-
443	396394.10	2197631.32	Аналитический	0.50	-
444	396425.37	2197589.27	Аналитический	0.50	-
445	396456.84	2197547.08	Аналитический	0.50	-
446	396490.08	2197495.89	Аналитический	0.50	-
447	396519.13	2197450.83	Аналитический	0.50	-
448	396542.55	2197413.55	Аналитический	0.50	-
449	396590.36	2197339.07	Аналитический	0.50	-
450	396658.90	2197229.74	Аналитический	0.50	-
451	396724.20	2197127.41	Аналитический	0.50	-
452	396768.77	2197054.98	Аналитический	0.50	-
453	396814.06	2196984.46	Аналитический	0.50	-
454	396845.80	2196934.30	Аналитический	0.50	-
455	396878.13	2196881.86	Аналитический	0.50	-
456	396888.41	2196863.45	Аналитический	0.50	-
457	396900.49	2196841.81	Аналитический	0.50	-
458	396930.58	2196786.21	Аналитический	0.50	-
459	396975.91	2196697.30	Аналитический	0.50	-

1	2	3	4	5	6
460	397012.28	2196625.49	Аналитический	0.50	-
461	397039.79	2196573.57	Аналитический	0.50	-
462	397070.17	2196514.97	Аналитический	0.50	-
463	397098.07	2196458.62	Аналитический	0.50	-
464	397126.13	2196406.15	Аналитический	0.50	-
465	397151.13	2196358.19	Аналитический	0.50	-
466	397173.06	2196320.80	Аналитический	0.50	-
467	397196.02	2196286.58	Аналитический	0.50	-
468	397205.79	2196276.67	Аналитический	0.50	-
469	397206.17	2196270.88	Аналитический	0.50	-
470	397227.38	2196285.36	Аналитический	0.50	-
471	397286.41	2196325.67	Аналитический	0.50	-
472	397248.80	2196301.90	Аналитический	0.50	-
473	397232.36	2196295.44	Аналитический	0.50	-
410	397213.79	2196301.23	Аналитический	0.50	-
474	396829.01	2192581.17	Аналитический	0.50	-
475	396824.86	2192600.10	Аналитический	0.50	-
476	396823.32	2192634.17	Аналитический	0.50	-
477	396835.37	2192846.81	Аналитический	0.50	-
478	396838.42	2192888.05	Аналитический	0.50	-
479	396842.06	2192927.83	Аналитический	0.50	-
480	396858.16	2193077.56	Аналитический	0.50	-
481	396881.44	2193322.64	Аналитический	0.50	-
482	396893.94	2193454.73	Аналитический	0.50	-
483	396895.55	2193504.34	Аналитический	0.50	-
484	396905.92	2193509.23	Аналитический	0.50	-
485	396904.70	2193518.83	Аналитический	0.50	-
486	396896.73	2193519.80	Аналитический	0.50	-
487	396890.08	2193516.47	Аналитический	0.50	-
488	396883.92	2193661.05	Аналитический	0.50	-
489	396883.36	2193674.06	Аналитический	0.50	-
490	396871.56	2193768.43	Аналитический	0.50	-
491	396875.26	2193775.07	Аналитический	0.50	-
492	396870.64	2193767.54	Аналитический	0.50	-
493	396867.38	2193741.06	Аналитический	0.50	-
494	396872.23	2193584.50	Аналитический	0.50	-
495	396873.40	2193457.97	Аналитический	0.50	-
496	396862.13	2193324.42	Аналитический	0.50	-
497	396836.74	2193073.43	Аналитический	0.50	-
498	396818.01	2192893.31	Аналитический	0.50	-
499	396814.83	2192843.16	Аналитический	0.50	-
500	396804.12	2192639.01	Аналитический	0.50	-
501	396806.27	2192596.23	Аналитический	0.50	-
502	396815.43	2192563.89	Аналитический	0.50	-
503	396823.47	2192574.92	Аналитический	0.50	-
504	396827.18	2192580.01	Аналитический	0.50	-
474	396829.01	2192581.17	Аналитический	0.50	-

1	2	3	4	5	6
505	395822.41	2198760.00	Картометрический	1.00	-
506	395815.01	2198757.39	Картометрический	1.00	-
507	395734.69	2198734.57	Картометрический	1.00	-
508	395700.98	2198722.17	Картометрический	1.00	-
509	395608.14	2198684.46	Картометрический	1.00	-
510	395542.18	2198656.66	Картометрический	1.00	-
511	395435.24	2198611.59	Картометрический	1.00	-
512	395357.60	2198579.15	Картометрический	5.00	-
513	395249.08	2198533.81	Картометрический	5.00	-
514	395190.61	2198509.38	Картометрический	5.00	-
515	395184.90	2198509.74	Картометрический	5.00	-
516	395177.56	2198513.80	Картометрический	5.00	-
517	395173.11	2198518.10	Картометрический	5.00	-
518	395158.19	2198510.19	Картометрический	5.00	-
519	395160.42	2198504.37	Картометрический	5.00	-
520	395159.38	2198499.15	Картометрический	5.00	-
521	395155.10	2198495.77	Картометрический	5.00	-
522	395068.41	2198459.89	Картометрический	5.00	-
523	394974.81	2198421.15	Картометрический	5.00	-
524	394871.27	2198378.30	Картометрический	5.00	-
525	394770.94	2198336.78	Картометрический	5.00	-
526	394679.75	2198299.03	Картометрический	5.00	-
527	394677.55	2198298.89	Картометрический	5.00	-
528	394675.51	2198299.54	Картометрический	5.00	-
529	394660.52	2198308.66	Картометрический	5.00	-
530	394664.09	2198304.44	Картометрический	5.00	-
531	394693.56	2198269.54	Картометрический	5.00	-
532	394691.97	2198276.57	Картометрический	5.00	-
533	394692.24	2198277.64	Картометрический	5.00	-
534	394693.04	2198278.61	Картометрический	5.00	-
535	394778.18	2198314.06	Картометрический	5.00	-
536	394878.97	2198356.02	Картометрический	5.00	-
537	394982.87	2198399.29	Картометрический	5.00	-
538	395075.36	2198437.81	Картометрический	5.00	-
539	395170.71	2198477.52	Картометрический	5.00	-
540	395173.83	2198477.58	Картометрический	5.00	-
541	395176.26	2198476.63	Картометрический	5.00	-
542	395186.15	2198469.32	Картометрический	5.00	-
543	395192.86	2198472.60	Картометрический	5.00	-
544	395200.77	2198476.48	Картометрический	5.00	-
545	395199.03	2198486.14	Картометрический	5.00	-
546	395199.74	2198489.36	Картометрический	5.00	-
547	395202.32	2198491.94	Картометрический	5.00	-
548	395254.47	2198514.31	Картометрический	5.00	-
549	395364.88	2198561.67	Картометрический	5.00	-
550	395446.69	2198596.76	Картометрический	1.00	-
551	395549.05	2198640.73	Картометрический	1.00	-

1	2	3	4	5	6
552	395615.41	2198669.24	Картометрический	1.00	-
553	395702.43	2198704.84	Картометрический	1.00	-
554	395733.94	2198715.75	Картометрический	1.00	-
555	395739.91	2198717.82	Картометрический	1.00	-
556	395816.34	2198738.81	Картометрический	1.00	-
557	395827.25	2198742.69	Картометрический	1.00	-
558	395825.07	2198750.61	Картометрический	1.00	-
505	395822.41	2198760.00	Картометрический	1.00	-
559	397814.02	2195860.70	Аналитический	0.50	-
560	397787.20	2195914.37	Аналитический	0.50	-
561	397644.07	2195842.85	Аналитический	0.50	-
562	397669.10	2195792.76	Аналитический	0.50	-
563	397670.89	2195789.18	Аналитический	0.50	-
559	397814.02	2195860.70	Аналитический	0.50	-
564	401992.64	2196752.45	Аналитический	0.50	-
565	401867.68	2196852.38	Аналитический	0.50	-
566	401830.21	2196805.52	Аналитический	0.50	-
567	401845.04	2196793.66	Аналитический	0.50	-
568	401718.15	2196745.57	Картометрический	1.00	-
569	401741.12	2196689.22	Картометрический	1.00	-
570	401899.12	2196750.41	Аналитический	0.50	-
571	401955.17	2196705.59	Аналитический	0.50	-
564	401992.64	2196752.45	Аналитический	0.50	-
572	401847.29	2196957.08	Аналитический	0.50	-
573	401794.09	2197025.36	Аналитический	0.50	-
574	401731.16	2197105.78	Аналитический	0.50	-
575	401681.87	2197172.66	Аналитический	0.50	-
576	401630.59	2197244.40	Аналитический	0.50	-
577	401581.91	2197312.44	Аналитический	0.50	-
578	401545.52	2197365.40	Аналитический	0.50	-
579	401493.47	2197437.50	Аналитический	0.50	-
580	401474.43	2197459.14	Аналитический	0.50	-
581	401471.82	2197463.08	Аналитический	0.50	-
582	401457.93	2197461.80	Аналитический	0.50	-
583	401658.34	2197188.08	Аналитический	0.50	-
584	401842.25	2196952.44	Аналитический	0.50	-
572	401847.29	2196957.08	Аналитический	0.50	-
585	400570.24	2206975.67	Аналитический	0.50	-
586	400532.03	2207152.05	Аналитический	0.50	-
587	400524.01	2207148.94	Аналитический	0.50	-
588	400534.42	2207083.88	Аналитический	0.50	-
589	400550.30	2206967.82	Аналитический	0.20	-
590	400571.22	2206969.04	Аналитический	0.20	-
585	400570.24	2206975.67	Аналитический	0.50	-

1	2	3	4	5	6
591	399479.95	2206161.06	Аналитический	0.10	-
592	399464.19	2206157.16	Аналитический	0.50	-
593	399436.65	2206146.23	Аналитический	0.50	-
594	399389.25	2206119.79	Аналитический	0.50	-
595	399308.84	2206069.81	Аналитический	0.50	-
596	399199.10	2206003.44	Аналитический	0.50	-
597	399169.91	2205985.32	Аналитический	0.50	-
598	399154.53	2205984.91	Аналитический	0.50	-
599	399142.04	2205966.90	Аналитический	0.50	-
600	399148.46	2205966.76	Аналитический	0.50	-
601	399162.20	2205966.72	Аналитический	0.10	-
602	399203.40	2205995.07	Аналитический	0.10	-
603	399274.66	2206040.33	Аналитический	0.10	-
604	399392.01	2206116.02	Аналитический	0.10	-
605	399434.81	2206140.47	Аналитический	0.10	-
606	399475.70	2206151.31	Аналитический	0.10	-
607	399479.95	2206152.08	Аналитический	0.10	-
591	399479.95	2206161.06	Аналитический	0.10	-

3. Сведения о характерных точках части (частей) границы объекта

Обозначение характерных точек части границы	Координаты, м		Метод определения координат характерной точки	Средняя квадратическая погрешность положения характерной точки (Mt), м	Описание обозначения точки на местности (при наличии)
	X	Y			
1	2	3	4	5	6
Часть №					
-	-	-	-	-	-

Раздел 3

Сведения о местоположении измененных (уточненных) границ объекта							
1. Система координат: -							
2. Сведения о характерных точках границ объекта							
Обозначение характерных точек границ	Существующие координаты, м		Измененные (уточненные) координаты, м		Метод определения координат характерной точки	Средняя квадратическая погрешность положения характерной точки (Mt), м	Описание обозначения точки на местности (при наличии)
	X	Y	X	Y			
1	2	3	4	5	6	7	8
-	-	-	-	-	-	-	-
3.Сведения о характерных точках части (частей) границы объекта							
Часть №							
-	-	-	-	-	-	-	-

Раздел 4

План границ объекта

Схема расположения листов плана границ объекта

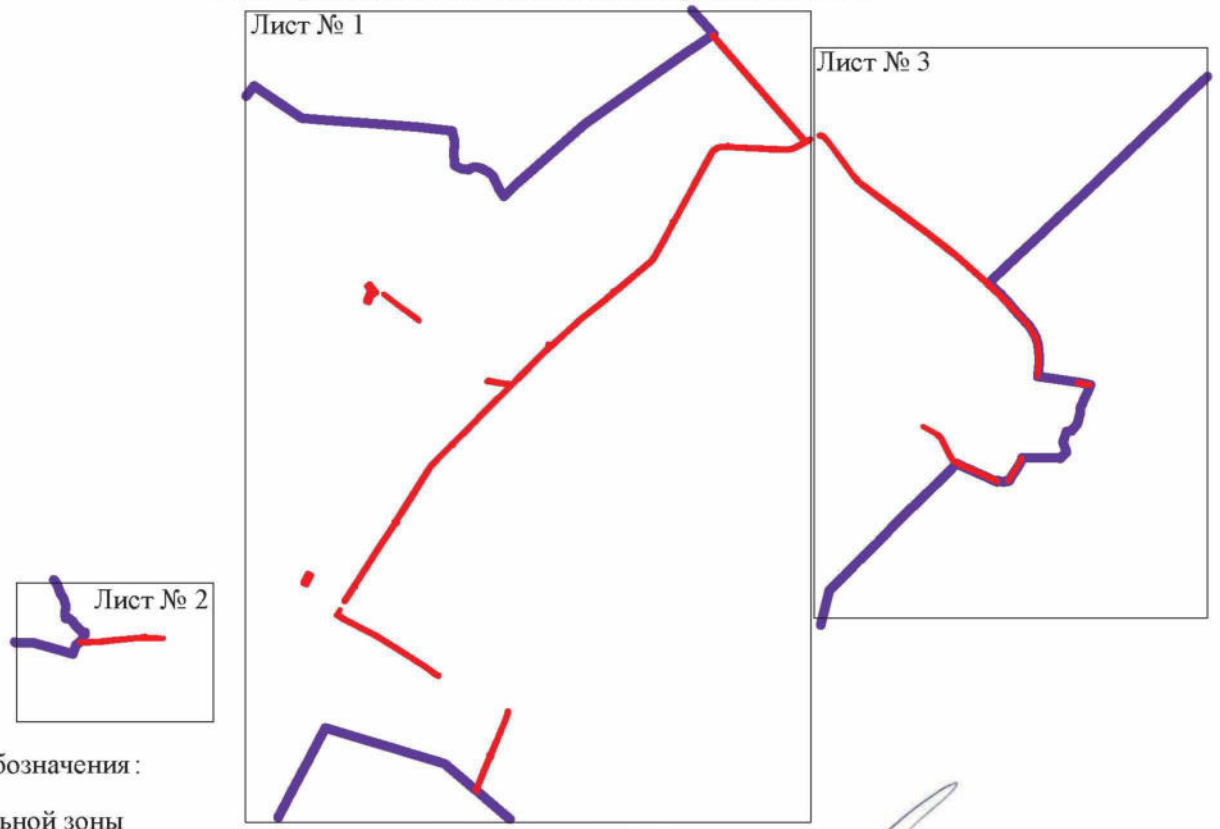

Используемые условные знаки и обозначения:

границы территориальной зоны

границы муниципального образования

Лист № 1 — область и номер листа плана границ объекта

Масштаб 1:100000

Руководитель БУВО «Нормативно-проектный центр»

Подпись _____ Ю.В. Шалыгина Дата « 13 » января 2022 г.

Место для оттиска печати (при наличии) лица, составившего описание местоположения границ объекта

Планируемый объект

Лист № 1

Масштаб 1:5000

Масштаб 1:10000

Используемые условные знаки и обозначения:

- граница территориальной зоны
- границы муниципального образования
- характерная точка границ территориальной зоны

Руководитель БУНО «Научно-проектный центр»

Подпись _____ Ю.В. Шевченко Дата «15» 08 2022 г.

М.П.

План границ объекта

Лист № 2

Масштаб 1:5000

Используемые условные знаки и обозначения:

границы территориальной зоны

границы муниципального образования

•474 характерная точка границ территориальной зоны

Руководитель БУВО «Нормативно-проектный центр»

Подпись Ю.В. Шалыгина Дата « 13 » января 2022 г.

Место для оттиска печати (при наличии) лица, составившего описание местоположения границ объекта

План границ объекта

Лист № 3

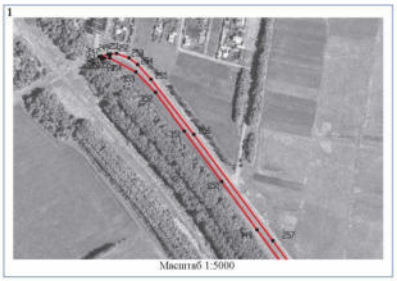

Масштаб 1:5000

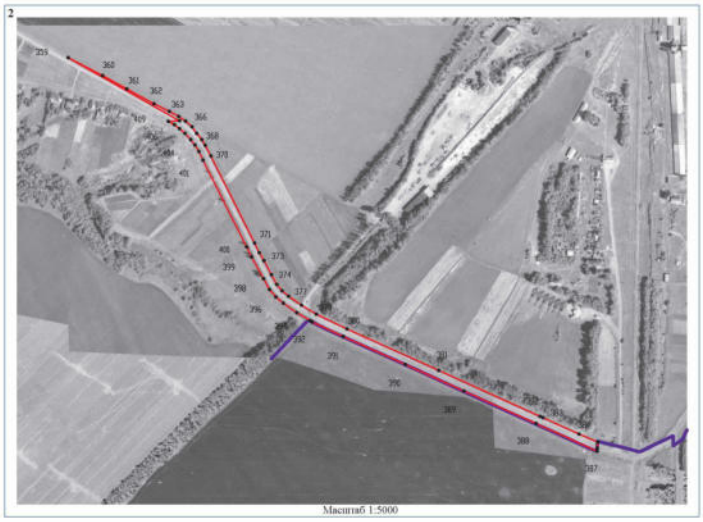

Масштаб 1:5000

Масштаб 1:10000

Используемые условные знаки и обозначения:

- границы территориальной зоны
- границы муниципального образования
- •247 характерная точка границ территориальной зоны

Руководитель БУВО «Нормативно-проектный центр»

Подпись _____ Ю.В. Шалыгина Дата «13» января 2022 г.

Место для оттиска печати (при наличии) лица, составившего описание местоположения границ объекта

ОПИСАНИЕ МЕСТОПОЛОЖЕНИЯ ГРАНИЦ

Зона железнодорожного транспорта за границами населенных пунктов – ИТ2

(наименование объекта, местоположение границ которого описано
(далее - объект)

Раздел 1

Сведения об объекте		
№ п/п	Характеристики объекта	Описание характеристик
1	2	3
1	Местоположение объекта	Воронежская область, Воробьёвский муниципальный район, Солонецкое сельское поселение
2	Площадь объекта ± величина погрешности определения площади (Р ± Дельта Р)	-
3	Иные характеристики объекта	-

Раздел 2

Сведения о местоположении границ объекта					
1. Система координат: МСК - 36, зона 2					
2. Сведения о характерных точках границ объекта					
Обозначение характерных точек границ	Координаты, м		Метод определения координат характерной точки	Средняя квадратическая погрешность положения характерной точки (Mt), м	Описание обозначения точки на местности (при наличии)
	X	Y			
1	2	3	4	5	6
1	408186.01	2200262.23	Аналитический	0.10	-
2	407435.48	2200636.43	Аналитический	1.50	-
3	407336.79	2200684.46	Аналитический	1.50	-
4	406937.00	2200873.30	Аналитический	1.50	-
5	406707.56	2200995.90	Аналитический	1.50	-
6	406506.72	2201138.49	Аналитический	1.50	-
7	406271.57	2201340.92	Аналитический	1.50	-
8	405683.65	2201858.78	Аналитический	1.50	-
9	405285.21	2202219.29	Аналитический	0.30	-
10	404884.23	2202560.85	Аналитический	0.30	-
11	404574.91	2202831.38	Аналитический	0.30	-
12	404281.51	2203100.29	Аналитический	0.30	-
13	404152.82	2203216.23	Аналитический	0.30	-
14	404142.90	2203225.17	Аналитический	0.20	-
15	404134.49	2203232.74	Аналитический	0.20	-
16	404087.27	2203275.30	Аналитический	1.50	-
17	404004.60	2203347.17	Аналитический	1.50	-
18	403831.84	2203487.37	Аналитический	1.50	-
19	403581.81	2203643.06	Аналитический	1.50	-
20	403271.31	2203806.18	Аналитический	1.50	-
21	403005.17	2203946.63	Аналитический	1.50	-
22	402698.58	2204107.56	Аналитический	1.50	-
23	402549.48	2204213.64	Аналитический	1.50	-
24	402442.63	2204347.67	Аналитический	1.50	-
25	402381.32	2204512.49	Аналитический	1.50	-
26	402318.24	2204897.95	Аналитический	1.50	-
27	402259.93	2205319.52	Аналитический	1.50	-
28	402063.25	2205565.21	Аналитический	1.50	-
29	402051.38	2205577.04	Аналитический	1.50	-
30	401687.04	2205970.98	Аналитический	0.50	-
31	401451.38	2206110.73	Аналитический	0.30	-
32	401302.43	2206153.52	Аналитический	0.30	-
33	401279.81	2206159.91	Аналитический	0.30	-
34	401273.17	2206002.13	Аналитический	0.30	-

1	2	3	4	5	6
35	401392.87	2205972.17	Аналитический	1.50	-
36	401645.00	2205825.06	Аналитический	0.30	-
37	401764.73	2205727.73	Аналитический	0.30	-
38	401930.63	2205548.53	Аналитический	0.30	-
39	402060.13	2205389.83	Аналитический	0.30	-
40	402073.36	2205357.22	Аналитический	0.30	-
41	402094.69	2205304.58	Аналитический	0.30	-
42	402129.71	2205218.16	Аналитический	0.30	-
43	402151.39	2205069.90	Аналитический	0.30	-
44	402164.34	2204967.43	Аналитический	0.30	-
45	402173.96	2204891.35	Аналитический	0.30	-
46	402219.41	2204532.14	Аналитический	0.30	-
47	402258.88	2204369.64	Аналитический	0.30	-
48	402350.08	2204198.44	Аналитический	0.30	-
49	402586.03	2203990.83	Аналитический	0.30	-
50	403037.15	2203751.62	Аналитический	0.30	-
51	403508.20	2203499.75	Аналитический	0.30	-
52	403758.45	2203337.84	Аналитический	0.30	-
53	403965.37	2203143.80	Аналитический	0.30	-
54	404044.44	2203082.61	Аналитический	0.30	-
55	404052.28	2203076.29	Аналитический	0.30	-
56	404083.43	2203114.02	Аналитический	0.30	-
57	404171.96	2203039.26	Аналитический	0.30	-
58	404140.62	2203002.22	Аналитический	0.30	-
59	404231.77	2202924.42	Аналитический	0.30	-
60	404676.36	2202532.88	Аналитический	0.30	-
61	404989.55	2202257.54	Аналитический	0.30	-
62	405306.96	2201976.16	Аналитический	0.30	-
63	405598.89	2201719.20	Аналитический	0.30	-
64	405695.22	2201627.33	Аналитический	0.30	-
65	405966.23	2201386.27	Аналитический	0.30	-
66	406319.21	2201076.13	Аналитический	0.30	-
67	406580.29	2200872.34	Аналитический	0.30	-
68	406710.48	2200795.45	Аналитический	0.30	-
69	406855.78	2200732.63	Аналитический	0.30	-
70	406914.47	2200712.20	Аналитический	0.30	-
71	407206.05	2200569.80	Аналитический	0.30	-
72	407557.93	2200398.31	Аналитический	0.30	-
73	407746.31	2200306.36	Аналитический	0.30	-
74	408097.20	2200134.49	Аналитический	0.10	-
1	408186.01	2200262.23	Аналитический	0.10	-

3. Сведения о характерных точках части (частей) границы объекта					
Обозначение характерных точек части границы	Координаты, м		Метод определения координат характерной точки	Средняя квадратическая погрешность положения характерной точки (Mt), м	Описание обозначения точки на местности (при наличии)
	X	Y			
1	2	3	4	5	6
Часть №					
-	-	-	-	-	-

Раздел 3

Сведения о местоположении измененных (уточненных) границ объекта							
1. Система координат: -							
2. Сведения о характерных точках границ объекта							
Обозначение характерных точек границ	Существующие координаты, м		Измененные (уточненные) координаты, м		Метод определения координат характерной точки	Средняя квадратическая погрешность положения характерной точки (Mt), м	Описание обозначения точки на местности (при наличии)
	X	Y	X	Y			
1	2	3	4	5	6	7	8
-	-	-	-	-	-	-	-
3.Сведения о характерных точках части (частей) границы объекта							
Часть №							
-	-	-	-	-	-	-	-

Раздел 4

План границ объекта

Масштаб 1:10000

Используемые условные знаки и обозначения:

- граница территориальной зоны;
- граница муниципального образования;
- характерная точка границ территориальной зоны

Руководитель ООО «Нормативно-проектный центр»

Подпись _____ О.В. Шальгина Дата «12» ЯНВАРЯ 2023 г.

М.П.

ОПИСАНИЕ МЕСТОПОЛОЖЕНИЯ ГРАНИЦ

Зона сельскохозяйственного производства за границами населенных пунктов – СХ2

(наименование объекта, местоположение границ которого описано
(далее - объект)

Раздел 1

Сведения об объекте		
№ п/п	Характеристики объекта	Описание характеристик
1	2	3
1	Местоположение объекта	Воронежская область, Воробьёвский муниципальный район, Солонецкое сельское поселение
2	Площадь объекта ± величина погрешности определения площади (Р ± Дельта Р)	-
3	Иные характеристики объекта	-

Раздел 2

Сведения о местоположении границ объекта					
1. Система координат: МСК - 36, зона 2					
2. Сведения о характерных точках границ объекта					
Обозначение характерных точек границ	Координаты, м		Метод определения координат характерной точки	Средняя квадратическая погрешность положения характерной точки (Mt), м	Описание обозначения точки на местности (при наличии)
	X	Y			
1	2	3	4	5	6
1	401110.34	2195929.35	Картометрический	1.00	-
2	401127.29	2196102.35	Картометрический	1.00	-
3	401146.85	2196186.92	Картометрический	1.00	-
4	401150.10	2196187.40	Картометрический	1.00	-
5	401159.70	2196099.00	Картометрический	1.00	-
6	401207.77	2196104.24	Картометрический	1.00	-
7	401301.02	2196115.72	Картометрический	1.00	-
8	401311.91	2196129.74	Картометрический	1.00	-
9	401350.29	2196137.00	Картометрический	1.00	-
10	401364.45	2196242.28	Картометрический	1.00	-
11	401218.98	2196231.70	Картометрический	1.00	-
12	401175.48	2196229.11	Картометрический	1.00	-
13	401152.12	2196202.16	Картометрический	1.00	-
14	401133.04	2196188.60	Картометрический	1.00	-
15	401112.61	2196104.50	Картометрический	1.00	-
16	401097.64	2195936.26	Картометрический	1.00	-
1	401110.34	2195929.35	Картометрический	1.00	-
17	396566.17	2194333.46	Картометрический	1.00	-
18	396395.59	2194603.74	Картометрический	1.00	-
19	396165.87	2194556.26	Картометрический	1.00	-
20	396162.12	2194572.85	Картометрический	1.00	-
21	396146.24	2194570.46	Картометрический	1.00	-
22	396124.83	2194652.08	Картометрический	1.00	-
23	396001.82	2194591.62	Картометрический	1.00	-
24	396011.77	2194572.89	Картометрический	1.00	-
25	395782.85	2194432.86	Картометрический	1.00	-
26	395803.67	2194387.14	Картометрический	1.00	-
27	395833.74	2194334.01	Картометрический	1.00	-
28	395863.48	2194317.31	Картометрический	1.00	-
29	395890.52	2194319.24	Картометрический	1.00	-
30	395950.30	2194346.87	Картометрический	1.00	-
31	395996.71	2194358.28	Картометрический	1.00	-
32	396012.02	2194348.24	Картометрический	1.00	-
33	396054.09	2194276.56	Картометрический	1.00	-

1	2	3	4	5	6
34	396080.05	2194208.98	Картометрический	1.00	-
35	396082.94	2194170.02	Картометрический	1.00	-
36	396090.88	2194132.80	Картометрический	1.00	-
37	396109.57	2194122.79	Картометрический	1.00	-
38	396221.61	2194169.51	Картометрический	1.00	-
39	396270.42	2194195.35	Картометрический	1.00	-
40	396373.05	2194253.85	Картометрический	1.00	-
41	396434.52	2194282.35	Картометрический	1.00	-
42	396488.51	2194280.32	Картометрический	1.00	-
17	396566.17	2194333.46	Картометрический	1.00	-

3. Сведения о характерных точках части (частей) границы объекта

Обозначение характерных точек части границы	Координаты, м		Метод определения координат характерной точки	Средняя квадратическая погрешность положения характерной точки (Mt), м	Описание обозначения точки на местности (при наличии)
	X	Y			
1	2	3	4	5	6
Часть №					
-	-	-	-	-	-

Раздел 3

Сведения о местоположении измененных (уточненных) границ объекта							
1. Система координат: -							
2. Сведения о характерных точках границ объекта							
Обозначение характерных точек границ	Существующие координаты, м		Измененные (уточненные) координаты, м		Метод определения координат характерной точки	Средняя квадратическая погрешность положения характерной точки (Mt), м	Описание обозначения точки на местности (при наличии)
	X	Y	X	Y			
1	2	3	4	5	6	7	8
-	-	-	-	-	-	-	-
3.Сведения о характерных точках части (частей) границы объекта							
Часть №							
-	-	-	-	-	-	-	-

Раздел 4

План границ объекта

1

Масштаб 1:5000

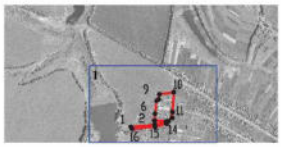

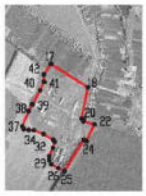

Масштаб 1:25000

Используемые условные знаки и обозначения:

границы территориальной зоны

•1 характерная точка границ территориальной зоны

Руководитель БУВО «Нормативно-проектный центр»

Подпись _____ Ю.В. Шалыгина Дата «13» января 2022 г.

Место для оттиска печати (при наличии) лица, составившего описание местоположения границ объекта

ОПИСАНИЕ МЕСТОПОЛОЖЕНИЯ ГРАНИЦ

Зона ритуальных объектов за границами населенных пунктов – СН1

(наименование объекта, местоположение границ которого описано
(далее - объект)

Раздел 1

Сведения об объекте		
№ п/п	Характеристики объекта	Описание характеристик
1	2	3
Часть №	Местоположение объекта	Воронежская область, Воробьёвский муниципальный район, Солонецкое сельское поселение
2	Площадь объекта ± величина погрешности определения площади (Р ± Дельта Р)	-
3	Иные характеристики объекта	-

Раздел 2

Сведения о местоположении границ объекта					
1. Система координат: МСК - 36, зона 2					
2. Сведения о характерных точках границ объекта					
Обозначение характерных точек границ	Координаты, м		Метод определения координат характерной точки	Средняя квадратическая погрешность положения характерной точки (Mt), м	Описание обозначения точки на местности (при наличии)
	X	Y			
1	2	3	4	5	6
1	396730.19	2198609.01	Картометрический	1.00	-
2	396722.45	2198732.63	Картометрический	1.00	-
3	396694.37	2198737.59	Картометрический	1.00	-
4	396633.85	2198622.23	Картометрический	1.00	-
1	396730.19	2198609.01	Картометрический	1.00	-
3. Сведения о характерных точках части (частей) границы объекта					
Обозначение характерных точек части границы	Координаты, м		Метод определения координат характерной точки	Средняя квадратическая погрешность положения характерной точки (Mt), м	Описание обозначения точки на местности (при наличии)
	X	Y			
1	2	3	4	5	6
Часть №					
-	-	-	-	-	-

Раздел 3

Сведения о местоположении измененных (уточненных) границ объекта							
1. Система координат: -							
2. Сведения о характерных точках границ объекта							
Обозначение характерных точек границ	Существующие координаты, м		Измененные (уточненные) координаты, м		Метод определения координат характерной точки	Средняя квадратическая погрешность положения характерной точки (Mt), м	Описание обозначения точки на местности (при наличии)
	X	Y	X	Y			
1	2	3	4	5	6	7	8
-	-	-	-	-	-	-	-
3.Сведения о характерных точках части (частей) границы объекта							
Часть №							
-	-	-	-	-	-	-	-

Раздел 4

План границ объекта

Масштаб 1:5000

Используемые условные знаки и обозначения:

	границы территориальной зоны
•1	характерная точка границ территориальной зоны

Руководитель БУВО «Нормативно-проектный центр»

Подпись _____ Ю.В. Шалыгина Дата « 13 » января 2022 г.

Место для оттиска печати (при наличии) лица, составившего описание местоположения границ объекта

ОПИСАНИЕ МЕСТОПОЛОЖЕНИЯ ГРАНИЦ

Зона обработки, утилизации, обезвреживания,
размещения твердых коммунальных отходов
за границами населенных пунктов – СН2

(наименование объекта, местоположение границ которого описано
(далее - объект)

Раздел 1

Сведения об объекте		
№ п/п	Характеристики объекта	Описание характеристик
1	2	3
1	Местоположение объекта	Воронежская область, Воробьёвский муниципальный район, Солонецкое сельское поселение
2	Площадь объекта ± величина погрешности определения площади (Р ± Дельта Р)	-
3	Иные характеристики объекта	-

Раздел 2

Сведения о местоположении границ объекта					
1. Система координат: МСК - 36, зона 2					
2. Сведения о характерных точках границ объекта					
Обозначение характерных точек границ	Координаты, м		Метод определения координат характерной точки	Средняя квадратическая погрешность положения характерной точки (Mt), м	Описание обозначения точки на местности (при наличии)
	X	Y			
1	2	3	4	5	6
1	406435.94	2203541.63	Аналитический	2.50	-
2	406468.46	2203757.11	Аналитический	2.50	-
3	406341.08	2203619.88	Картометрический	5.00	-
4	406333.85	2203551.90	Аналитический	2.50	-
1	406435.94	2203541.63	Аналитический	2.50	-
3. Сведения о характерных точках части (частей) границы объекта					
Обозначение характерных точек части границы	Координаты, м		Метод определения координат характерной точки	Средняя квадратическая погрешность положения характерной точки (Mt), м	Описание обозначения точки на местности (при наличии)
	X	Y			
1	2	3	4	5	6
Часть №					
-	-	-	-	-	-

Раздел 3

Сведения о местоположении измененных (уточненных) границ объекта							
1. Система координат: -							
2. Сведения о характерных точках границ объекта							
Обозначение характерных точек границ	Существующие координаты, м		Измененные (уточненные) координаты, м		Метод определения координат характерной точки	Средняя квадратическая погрешность положения характерной точки (Mt), м	Описание обозначения точки на местности (при наличии)
	X	Y	X	Y			
1	2	3	4	5	6	7	8
-	-	-	-	-	-	-	-
3.Сведения о характерных точках части (частей) границы объекта							
Часть №							
-	-	-	-	-	-	-	-

Раздел 4

План границ объекта

Масштаб 1:5000

Используемые условные знаки и обозначения:

границы территориальной зоны

•1 характерная точка границ территориальной зоны

Руководитель БУВО «Нормативно-проектный центр»

Подпись _____ Ю.В. Шалыгина Дата « 13 » января 2022 г.

Место для оттиска печати (при наличии) лица, составившего описание местоположения границ объекта

».