Правовое управление правительства Воронежской области
ЗАРЕГИСТРИРОВАНО
«25» 01 2023 г.
Регистрационный номер № 28

ДЕПАРТАМЕНТ АРХИТЕКТУРЫ И ГРАДОСТРОИТЕЛЬСТВА ВОРОНЕЖСКОЙ ОБЛАСТИ

ПРИКАЗ

12.01.2023 № 45-01-04/5

г. Воронеж

Об утверждении правил землепользования и застройки Девицкого сельского поселения Семилукского муниципального района Воронежской области

В соответствии с Градостроительным кодексом Российской Федерации, Федеральным законом от 06.10.2003 № 131-ФЗ «Об общих принципах организации местного самоуправления в Российской Федерации», законами Воронежской области от 07.07.2006 № 61-ОЗ «О регулировании градостроительной деятельности в Воронежской области», от 20.12.2018 № 173-ОЗ «О перераспределении полномочий по утверждению правил землепользования и застройки между органами местного самоуправления поселений Воронежской области, городского округа город Нововоронеж, Борисоглебского городского округа и исполнительными органами государственной власти Воронежской области», постановлением Правительства Воронежской области от 31.12.2014 № 1240 «Об утверждении Положения о департаменте архитектуры и градостроительства Воронежской области», на основании приказа департамента архитектуры и градостроительства Воронежской области от 01.03.2019 № 45-01-04/27 «О подготовке проектов правил землепользования и застройки поселений

Аннинского, Бобровского, Верхнемамонского, Верхнехавского, Воробьёвского, Каширского, Лискинского, Новоусманского, Ольховатского, Павловского, Панинского, Подгоренского, Рамонского, Семилукского и Хохольского муниципальных районов и городского округа город Нововоронеж Воронежской области», с учетом заключения о результатах публичных слушаний от 01.06.2022

п р и к а з ы в а ю:

1. Утвердить прилагаемые правила землепользования и застройки Девицкого сельского поселения Семилукского муниципального района Воронежской области.

2. Признать утратившими силу следующие решения Совета народных депутатов Девицкого сельского поселения Семилукского муниципального района Воронежской области:

- от 31.05.2012 № 123 «Об утверждении Правил землепользования и застройки Девицкого сельского поселения Семилукского муниципального района Воронежской области»;

- от 18.04.2014 № 203 «О внесении изменений в решение Совета народных депутатов Девицкого сельского поселения от 31.05.2012г. № 123 «Об утверждении Правил землепользования и застройки Девицкого сельского поселения Семилукского муниципального района Воронежской области»;

- 15.11.2016 № 52 «О внесении изменений и дополнений в решение Совета народных депутатов Девицкого сельского поселения Семилукского муниципального района Воронежской области от 31.05.2012 года № 123 «Об утверждении Правил землепользования и застройки Девицкого сельского поселения Семилукского муниципального района Воронежской области»;

- 27.04.2017 № 74 «О внесении изменений и дополнений в решение Совета народных депутатов Девицкого сельского поселения Семилукского муниципального района Воронежской области от 31.05.2012 года № 123 «Об

утверждении Правил землепользования и застройки Девицкого сельского поселения Семилукского муниципального района Воронежской области»;

- 26.01.2018 № 109 «О внесении изменений в решение Совета народных депутатов Девицкого сельского поселения Семилукского муниципального района Воронежской области от 31.05.2012 года № 123 «Об утверждении Правил землепользования и застройки Девицкого сельского поселения Семилукского муниципального района Воронежской области»;

- 12.10.2018 № 144 «О внесении изменений и дополнений в решение Совета народных депутатов Девицкого сельского поселения Семилукского муниципального района Воронежской области от 31.05.2012 года № 123 «Об утверждении Правил землепользования и застройки Девицкого сельского поселения Семилукского муниципального района Воронежской области».

3. Признать утратившим силу приказ департамента архитектуры и градостроительства Воронежской области от 02.12.2021 № 45-01-04/1289 «О внесении изменения в правила землепользования и застройки Девицкого сельского поселения Семилукского муниципального района Воронежской области».

4. Контроль исполнения настоящего приказа возложить на заместителя руководителя департамента архитектуры и градостроительства Воронежской области – начальника отдела территориального планирования Беляеву С.М.

Руководитель департамента
архитектуры и градостроительства
Воронежской области А.А. Еренков

УТВЕРЖДЕНЫ
приказом департамента
архитектуры и градостроительства
Воронежской области
от 12.01.2023 № 45-01-04/5

ПРАВИЛА ЗЕМЛЕПОЛЬЗОВАНИЯ И ЗАСТРОЙКИ ДЕВИЦКОГО СЕЛЬСКОГО ПОСЕЛЕНИЯ СЕМИЛУКСКОГО МУНИЦИПАЛЬНОГО РАЙОНА ВОРОНЕЖСКОЙ ОБЛАСТИ

ЧАСТЬ I. ПОРЯДОК ПРИМЕНЕНИЯ ПРАВИЛ ЗЕМЛЕПОЛЬЗОВАНИЯ И ЗАСТРОЙКИ И ВНЕСЕНИЯ В НИХ ИЗМЕНЕНИЙ

Раздел 1. Общие положения

1. Предмет регулирования и цели подготовки Правил землепользования и застройки Девицкого сельского поселения Семилукского муниципального района Воронежской области

1. Правила землепользования и застройки Девицкого сельского поселения Семилукского муниципального района Воронежской области (далее – Правила) являются документом градостроительного зонирования, который утверждается нормативным правовым актом департамента архитектуры и градостроительства Воронежской области и в котором устанавливаются территориальные зоны, градостроительные регламенты, порядок применения такого документа и порядок внесения в него изменений.

2. Правила разработаны в соответствии с Градостроительным кодексом Российской Федерации (далее – ГрК РФ), Земельным кодексом Российской Федерации, Федеральным законом от 06.10.2003 № 131-ФЗ «Об общих принципах организации местного самоуправления в Российской Федерации», иными нормативными правовыми актами Российской Федерации, Воронежской области, муниципальными правовыми актами муниципального образования с учетом положений нормативных актов и

документов, определяющих основные направления социально-экономического и градостроительного развития муниципального образования, а также сведений Единого государственного реестра недвижимости, сведений, документов и материалов, содержащихся в государственных информационных системах обеспечения градостроительной деятельности.

3. Правила разработаны в целях:

– создания условий для устойчивого развития территории муниципального образования, сохранения окружающей среды и объектов культурного наследия;

– создания условий для планировки территории муниципального образования;

– обеспечения прав и законных интересов физических и юридических лиц, в том числе правообладателей земельных участков и объектов капитального строительства;

– создания условий для привлечения инвестиций, в том числе путем предоставления возможности выбора наиболее эффективных видов разрешенного использования земельных участков и объектов капитального строительства.

2. Основные понятия, используемые в Правилах

В настоящих Правилах используются основные понятия, установленные законодательством Российской Федерации.

3. Сфера применения Правил

1. Действие настоящих Правил распространяется на всю территорию Девицкого сельского поселения Семилукского муниципального района Воронежской области. Правила обязательны для соблюдения органами государственной власти, органами местного самоуправления, физическими и юридическими лицами, при осуществлении ими градостроительной деятельности на территории Девицкого сельского поселения Семилукского муниципального района Воронежской области.

2. Настоящие Правила применяются наряду с:

– техническими регламентами и иными обязательными требованиями, установленными в соответствии с законодательством в целях обеспечения безопасности жизни и здоровья людей, надежности и безопасности зданий, строений и сооружений, сохранения окружающей природной среды и объектов культурного наследия;

– региональными и местными нормативами градостроительного проектирования.

4. Содержание и порядок применения Правил

1. Правила включают в себя:

1) порядок их применения и внесения изменений в Правила;

2) карту градостроительного зонирования;

3) градостроительные регламенты.

Обязательным приложением к настоящим Правилам являются сведения о границах территориальных зон, которые должны содержать графическое описание местоположения границ территориальных зон, перечень координат характерных точек этих границ в системе координат, используемой для ведения Единого государственного реестра недвижимости.

2. Порядок применения Правил и внесения в них изменений включает в себя положения:

1) о регулировании землепользования и застройки;

2) об изменении видов разрешенного использования земельных участков и объектов капитального строительства физическими и юридическими лицами;

3) о подготовке документации по планировке территории органами местного самоуправления;

4) о проведении общественных обсуждений или публичных слушаний по вопросам землепользования и застройки;

5) о внесении изменений в Правила;

6) о регулировании иных вопросов землепользования и застройки.

5. Использование объектов недвижимости, не соответствующих настоящим Правилам

1. Земельные участки или объекты капитального строительства, виды разрешенного использования, предельные (минимальные и (или) максимальные) размеры и предельные параметры которых не соответствуют градостроительному регламенту, могут использоваться без установления срока приведения их в соответствие с градостроительным регламентом, за исключением случаев, если использование таких земельных участков и объектов капитального строительства опасно для жизни или здоровья человека, для окружающей среды, объектов культурного наследия.

2. Реконструкция указанных в подпункте 1 настоящего пункта объектов капитального строительства может осуществляться только путем приведения таких объектов в соответствие с градостроительным регламентом или путем уменьшения их несоответствия предельным параметрам разрешенного строительства, реконструкции. Изменение видов разрешенного использования указанных земельных участков и объектов капитального строительства может осуществляться путем приведения их в соответствие с видами разрешенного использования земельных участков и объектов капитального строительства, установленными градостроительным регламентом.

3. В случае если использование указанных в подпункте 1 настоящего пункта земельных участков и объектов капитального строительства продолжается и опасно для жизни или здоровья человека, для окружающей среды, объектов культурного наследия, в соответствии с федеральными законами может быть наложен запрет на использование таких земельных участков и объектов.

6. Открытость и доступность информации о землепользовании и застройке

1. Настоящие Правила являются открытыми и общедоступными.

2. Настоящие Правила подлежат опубликованию в порядке, установленном для официального опубликования нормативных правовых актов Воронежской области, и размещению в федеральной государственной информационной системе территориального планирования и в государственной информационной системе обеспечения градостроительной деятельности.

Раздел 2. Положения о регулировании землепользования и застройки

7. Перераспределение полномочий между органами местного самоуправления Девицкого сельского поселения Семилукского муниципального района Воронежской области и департаментом архитектуры и градостроительства Воронежской области

1. На основании Закона Воронежской области от 20.12.2018 № 173-ОЗ «О перераспределении полномочий по утверждению правил землепользования и застройки между органами местного самоуправления поселений Воронежской области, городского округа город Нововоронеж, Борисоглебского городского округа и исполнительными органами государственной власти Воронежской области» (далее – Закон Воронежской области) и в соответствии со статьей 8.2 ГрК РФ, пунктом 6.1 статьи 26.3 Федерального закона от 06.10.1999 № 184-ФЗ «Об общих принципах организации законодательных (представительных) и исполнительных органов государственной власти субъектов Российской Федерации», частью 1.2 статьи 17 Федерального закона от 06.10.2003 № 131-ФЗ «Об общих принципах организации местного самоуправления в Российской Федерации» полномочия по утверждению Правил перераспределены между органами местного самоуправления Девицкого сельского поселения Семилукского муниципального района Воронежской области и департаментом архитектуры и градостроительства Воронежской области (далее – Уполномоченный орган) на срок, установленный Законом Воронежской области.

2. После истечения срока, указанного в Законе Воронежской области, полномочия Уполномоченного органа, предусмотренные настоящими Правилами, осуществляются органами местного самоуправления Девицкого сельского поселения Семилукского муниципального района Воронежской области в соответствии с требованиями ГрК РФ.

8. Полномочия Уполномоченного органа по вопросам землепользования и застройки

1. Полномочия Уполномоченного органа по вопросам землепользования и застройки включают:

1) принятие решений о подготовке проекта Правил, о подготовке проекта о внесении изменений в Правила;

2) утверждение Правил, утверждение внесения изменений в Правила;

3) принятие решений о предоставлении разрешений на условно разрешенный вид использования объектов капитального строительства или земельного участка;

4) принятие решений о предоставлении разрешения на отклонение от предельных параметров разрешенного строительства, реконструкции объектов капитального строительства;

5) иные полномочия в соответствии с действующим законодательством.

9. Комиссия по подготовке проектов Правил

1. Комиссия по подготовке проектов правил землепользования и застройки поселений Воронежской области, городского округа город Нововоронеж, Борисоглебского городского округа (далее – Комиссия) является специально созданным постоянно действующим коллегиальным органом при Уполномоченном органе в целях реализации полномочий, указанных в пункте 8 настоящих Правил, перераспределенных в

соответствии с Законом Воронежской области и обеспечения выполнения задач градостроительного зонирования.

2. Комиссия создается и прекращает свою деятельность приказом Уполномоченного органа.

3. Состав и порядок деятельности Комиссии утверждается приказом Уполномоченного органа.

Раздел 3. Положения об изменении видов разрешенного использования земельных участков и объектов капитального строительства физическими и юридическими лицами

10. Изменение видов разрешенного использования земельных участков и объектов капитального строительства

1. Для каждой из установленных настоящими Правилами территориальных зон могут устанавливаться основные, условно разрешенные и вспомогательные виды разрешенного использования земельных участков и объектов капитального строительства.

2. Изменение одного вида разрешенного использования земельных участков и объектов капитального строительства на другой вид такого использования осуществляется в соответствии с градостроительным регламентом при условии соблюдения требований технических регламентов.

3. Основные и вспомогательные виды разрешенного использования земельных участков и объектов капитального строительства правообладателями земельных участков и объектов капитального строительства, за исключением органов государственной власти, органов местного самоуправления, государственных и муниципальных учреждений, государственных и муниципальных унитарных предприятий, выбираются самостоятельно без дополнительных разрешений и согласования.

4. Решения об изменении одного вида разрешенного использования земельных участков и объектов капитального строительства, расположенных на землях, на которые действие градостроительных регламентов не

распространяется или для которых градостроительные регламенты не устанавливаются, на другой вид такого использования принимаются в соответствии с федеральными законами.

11. Предоставление разрешения на условно разрешенный вид использования земельного участка или объекта капитального строительства

1. Физическое или юридическое лицо, заинтересованное в предоставлении разрешения на условно разрешенный вид использования земельного участка или объекта капитального строительства (далее - разрешение на условно разрешенный вид использования), направляет заявление о предоставлении разрешения на условно разрешенный вид использования в Комиссию. Заявление о предоставлении разрешения на условно разрешенный вид использования может быть направлено в форме электронного документа, подписанного электронной подписью в соответствии с требованиями Федерального закона от 06.04.2011 № 63-ФЗ «Об электронной подписи».

2. Порядок предоставления разрешения на условно разрешенный вид использования земельного участка или объекта капитального строительства определен статьей 39 ГрК РФ.

3. Проект решения о предоставлении разрешения на условно разрешенный вид использования подлежит рассмотрению на общественных обсуждениях или публичных слушаниях, проводимых в порядке, установленном статьей 5.1 ГрК РФ, с учетом положений статьи 39 ГрК РФ.

12. Предоставление разрешения на отклонение от предельных параметров разрешенного строительства, реконструкции объектов капитального строительства

1. Правообладатели земельных участков, размеры которых меньше установленных градостроительным регламентом минимальных размеров земельных участков либо конфигурация, инженерно-геологические или иные характеристики которых неблагоприятны для застройки, вправе обратиться за разрешениями на отклонение от предельных параметров разрешенного

строительства, реконструкции объектов капитального строительства (далее также – разрешение на отклонение от предельных параметров).

2. Правообладатели земельных участков вправе обратиться за разрешениями на отклонение от предельных параметров разрешенного строительства, реконструкции объектов капитального строительства, если такое отклонение необходимо в целях однократного изменения одного или нескольких предельных параметров разрешенного строительства, реконструкции объектов капитального строительства, установленных градостроительным регламентом для конкретной территориальной зоны, не более чем на десять процентов.

3. Порядок предоставления разрешения на отклонение от предельных параметров определен статьей 40 ГрК РФ.

4. Проект решения о предоставлении разрешения на отклонение от предельных параметров подлежит рассмотрению на общественных обсуждениях или публичных слушаниях, проводимых в порядке, установленном статьей 5.1 ГрК РФ, с учетом положений статьи 39 ГрК РФ, за исключением случая, указанного в части 1.1 статьи 40 ГрК РФ.

Раздел 4. Положения о подготовке документации по планировке территории органами местного самоуправления

13. Общие положения о подготовке документации по планировке территории

1. Подготовка документации по планировке территории осуществляется в целях обеспечения устойчивого развития территорий, в том числе выделения элементов планировочной структуры, установления границ земельных участков, установления границ зон планируемого размещения объектов капитального строительства.

2. Подготовка документации по планировке территории осуществляется в соответствии с главой 5 ГрК РФ.

3. Состав и содержание документации по планировке территории определяется ГрК РФ.

Раздел 5. Положения о проведении общественных обсуждений или публичных слушаний по вопросам землепользования и застройки

14. Общие положения о порядке проведения общественных обсуждений или публичных слушаний в сфере градостроительной деятельности

1. В целях соблюдения права человека на благоприятные условия жизнедеятельности, прав и законных интересов правообладателей земельных участков и объектов капитального строительства по проектам правил землепользования и застройки, проектам планировки территории, проектам межевания территории, проектам, предусматривающим внесение изменений в один из указанных утвержденных документов, проектам решений о предоставлении разрешения на условно разрешенный вид использования земельного участка или объекта капитального строительства, проектам решений о предоставлении разрешения на отклонение от предельных параметров разрешенного строительства, реконструкции объектов капитального строительства в соответствии с уставом муниципального образования и (или) нормативным правовым актом представительного органа муниципального образования и с учетом положений ГрК РФ проводятся общественные обсуждения или публичные слушания, за исключением случаев, предусмотренных ГрК РФ и другими федеральными законами.

2. Порядок проведения общественных обсуждений или публичных слушаний определяется ГрК РФ, Уставом Девицкого сельского поселения Семилукского муниципального района Воронежской области и (или) нормативным правовым актом представительного органа муниципального образования.

Раздел 6. Положения о внесении изменений в Правила

15. Основания и порядок внесения изменений в Правила

1. Основания для рассмотрения вопроса о внесении изменений в настоящие Правила предусмотрены статьей 33 ГрК РФ.

2. Внесение изменений в Правила осуществляется в порядке, предусмотренном статьями 31 и 32 ГрК РФ, с учетом особенностей, установленных статьей 33 ГрК РФ.

Раздел 7. Положения о регулировании иных вопросов землепользования и застройки

16. Общие принципы регулирования иных вопросов землепользования и застройки на территории Девицкого сельского поселения Семилукского муниципального района Воронежской области

Иные вопросы землепользования и застройки на территории Девицкого сельского поселения Семилукского муниципального района Воронежской области регулируются законодательством Российской Федерации, Воронежской области, муниципальными правовыми актами Девицкого сельского поселения Семилукского муниципального района Воронежской области.

ЧАСТЬ II. КАРТА ГРАДОСТРОИТЕЛЬНОГО ЗОНИРОВАНИЯ

17. Карты градостроительного зонирования

1. Карта градостроительного зонирования территории Девицкого сельского поселения Семилукского муниципального района Воронежской области.

ПРАВИЛА ЗЕМЛЕПОЛЬЗОВАНИЯ И ЗАСТРОЙКИ

Карта градостроительного зонирования территории Девицкого сельского поселения Семилукского муниципального района Воронежской области

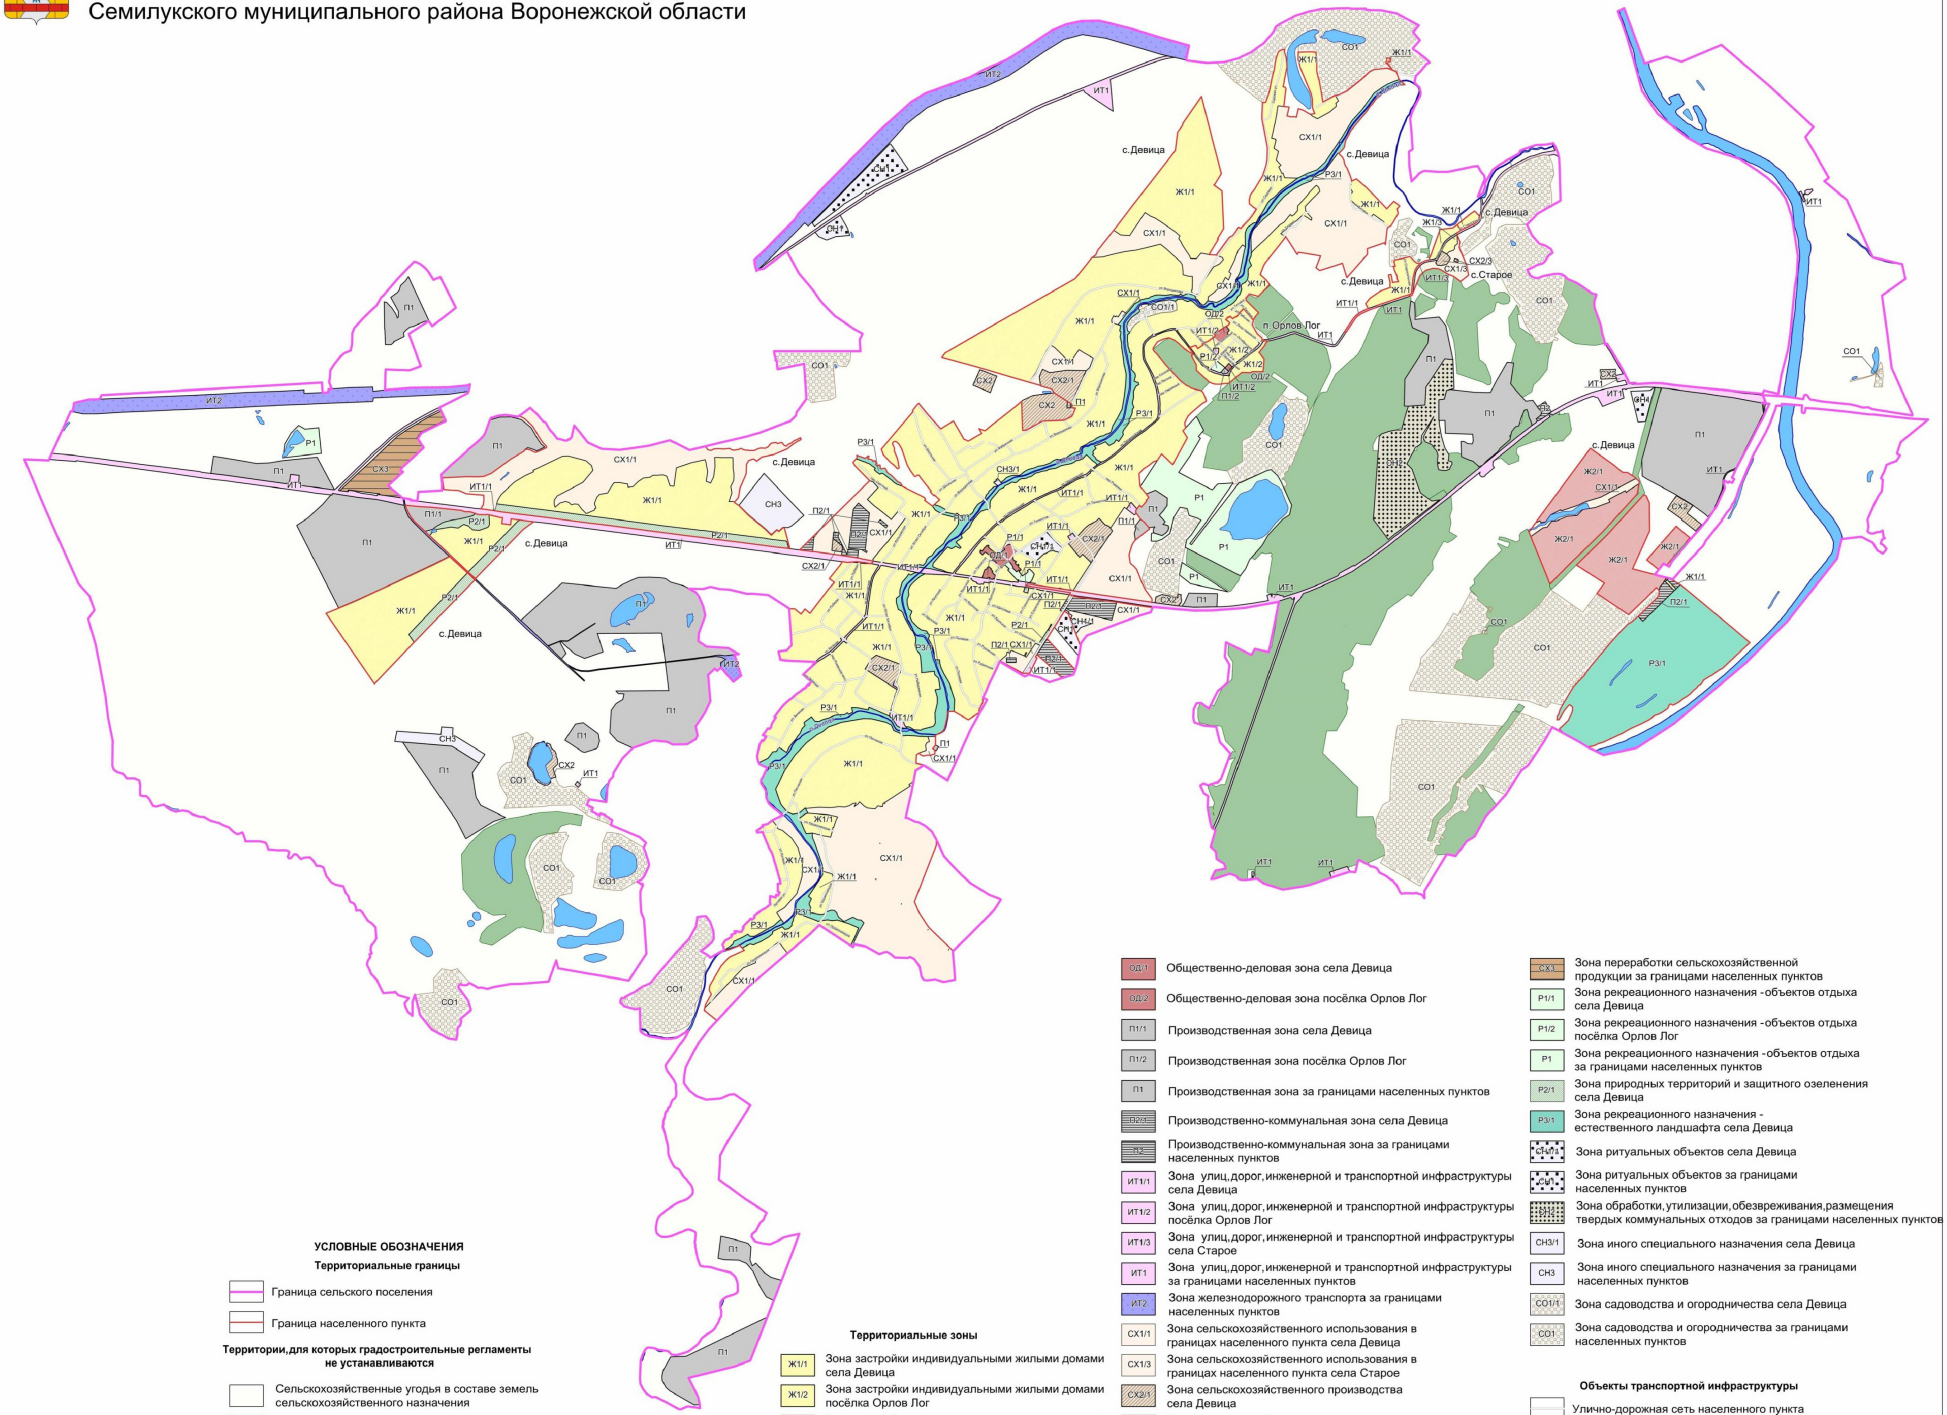

2. Карта градостроительного зонирования с отображением зон с особыми условиями использования территории Девицкого сельского поселения Семилукского муниципального района Воронежской области.

ПРАВИЛА ЗЕМЛЕПОЛЬЗОВАНИЯ И ЗАСТРОЙКИ

Карта градостроительного зонирования с отображением зон с особыми условиями использования территории Девицкого сельского поселения Семилукского муниципального района Воронежской области

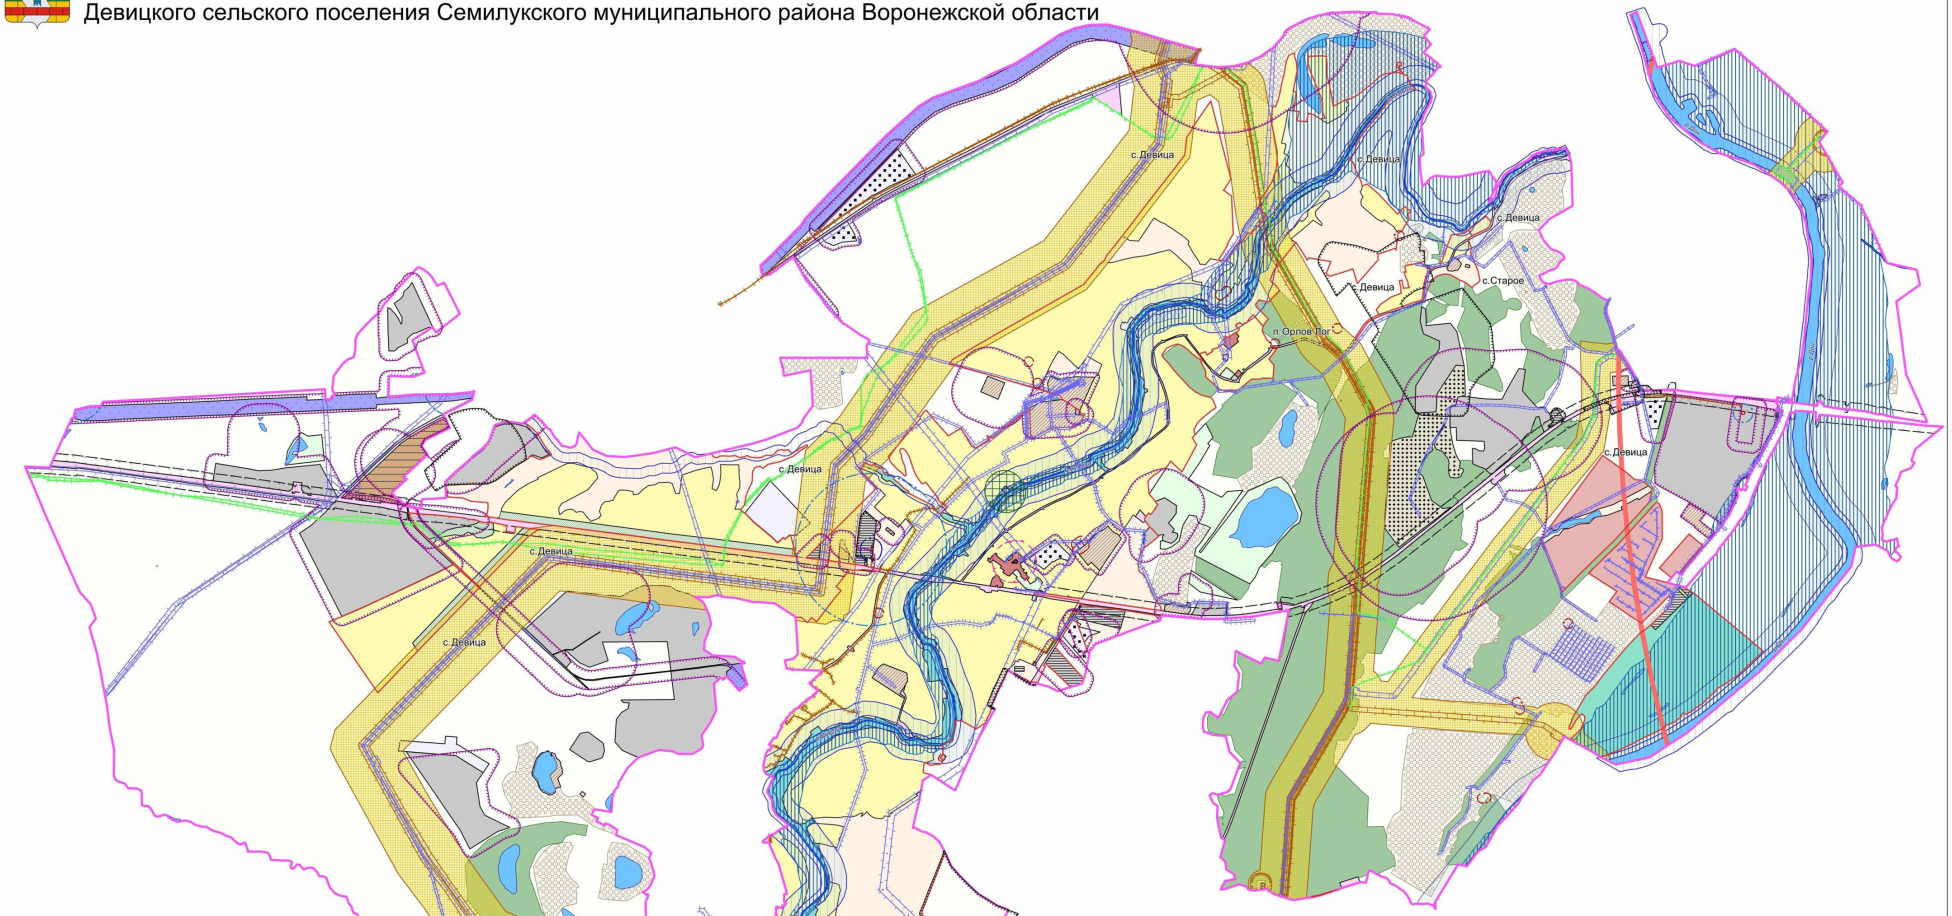

УСЛОВНЫЕ ОБОЗНАЧЕНИЯ

Территориальные границы

- Граница сельского поселения
- Граница населенного пункта

Территории, для которых градостроительные регламенты не устанавливаются

- Сельскохозяйственные угодья в составе земель сельскохозяйственного назначения
- Земли лесного фонда
- Земли, покрытые поверхностными водами

Виды территориальных зон

- Зона застройки индивидуальными жилыми домами
- Зона смешанной застройки
- Зона садоводства и огородничества
- Зона сельскохозяйственного использования в границах населенных пунктов
- Зона сельскохозяйственного производства
- Зона переработки сельскохозяйственной продукции
- Общественно-деловая зона
- Зона улиц, дорог, инженерной и транспортной инфраструктуры
- Зона железнодорожного транспорта
- Зона ритуальных объектов
- Зона обработки, утилизации, обезвреживания, размещения твердых коммунальных отходов
- Зона иного специального назначения
- Производственная зона
- Производственно-коммунальная зона
- Зона рекреационного назначения - объектов отдыха
- Зона природных территорий и защитного озеленения
- Зона рекреационного назначения - естественного ландшафта

Зоны с особыми условиями использования территории

- Водоохранная зона
- Прибрежная защитная полоса
- Зоны затопления и подтопления
- Установленная санитарно-защитная зона
- Ориентировочная (нормативная) санитарно-защитная зона
- Придорожные полосы автомобильных дорог
- Охранная зона объектов электроэнергетики
- Охранная зона трубопроводов
- Охранная зона линий и сооружений связи
- Зона минимальных расстояний до магистральных или промышленных трубопроводов
- Охранная зона стационарных пунктов наблюдений за состоянием окружающей среды, ее загрязнением
- Защитная зона объекта культурного наследия
- Зоны охраны объектов культурного наследия
- Охранная зона пунктов государственной геодезической сети, государственной нивелирной сети и государственной гравиметрической сети

Зоны санитарной охраны источников питьевого и хозяйственно-бытового водоснабжения

- Первый пояс
- Второй пояс
- Третий пояс

Приаэродромная территория

- Шестая подзона аэродрома Воронеж (Придача)

Прочие объекты

- Объект культурного наследия

МАСШТАБ 1:25000

м 250 0 500 1500 2500м

2.1. На территории Девицкого сельского поселения Семилукского муниципального района Воронежской области располагаются следующие объекты культурного наследия:

№ п/п	Наименование объекта культурного наследия	Сведения о границах территории объекта культурного наследия	Сведения о границах защитной зоны объекта культурного наследия	Сведения о границах зоны охраны объекта культурного наследия
1	Церковь Михаила Архангела	Не установлена	Установлена приказом управления по охране объектов культурного наследия Воронежской области от 19.11.2019 № 71-01-07/298 «Об утверждении графического описания местоположения границ (с перечнем координат характерных точек этих границ) защитных зон объектов культурного наследия, расположенных на территории Воронежской области»	Не установлена

18. Перечень территориальных зон, установленных на карте градостроительного зонирования

1. Порядок установления территориальных зон определен статьей 34 ГрК РФ. На карте градостроительного зонирования установлены следующие виды территориальных зон:

Наименование территориальной зоны	Кодовое обозначение территориальной зоны
Жилые зоны	
Зона застройки индивидуальными жилыми домами	**Ж1**
Зона смешанной застройки	**Ж2**
Общественно-деловые зоны	
Общественно-деловая зона	**ОД**
Производственные и коммунально-складские зоны	
Производственная зона	**П1**
Производственно-коммунальная зона	**П2**
Зоны инженерной и транспортной инфраструктуры	
Зона улиц, дорог, инженерной и транспортной инфраструктуры	**ИТ1**
Зона железнодорожного транспорта	**ИТ2**
Зоны сельскохозяйственного использования	

Наименование территориальной зоны	Кодовое обозначение территориальной зоны
Зона сельскохозяйственного использования в границах населенных пунктов	СХ1
Зона сельскохозяйственного производства	СХ2
Зона переработки сельскохозяйственной продукции	СХ3
Зоны рекреационного назначения	
Зона рекреационного назначения - объектов отдыха	Р1
Зона природных территорий и защитного озеленения	Р2
Зона рекреационного назначения - естественного ландшафта	Р3
Зоны специального назначения	
Зона ритуальных объектов	СН1
Зона обработки, утилизации, обезвреживания, размещения твердых коммунальных отходов	СН2
Зона иного специального назначения	СН3
Зоны ведения садоводства для собственных нужд граждан	
Зона садоводства и огородничества	СО1

2. Настоящими Правилами на территории Девицкого сельского поселения Семилукского муниципального района Воронежской области установлены следующие территориальные зоны:

Наименование территориальной зоны	Кодовое обозначение территориальной зоны
Жилые зоны	
Зона застройки индивидуальными жилыми домами села Девица	Ж1/1
Зона застройки индивидуальными жилыми домами посёлка Орлов Лог	Ж1/2
Зона застройки индивидуальными жилыми домами села Старое	Ж1/3
Зона смешанной застройки села Девица	Ж2/1
Общественно-деловые зоны	
Общественно-деловая зона села Девица	ОД/1
Общественно-деловая зона посёлка Орлов Лог	ОД/2
Производственные и коммунально-складские зоны	
Производственная зона села Девица	П1/1
Производственная зона посёлка Орлов Лог	П1/2
Производственная зона за границами населенных пунктов	П1
Производственно-коммунальная зона села Девица	П2/1
Производственно-коммунальная зона за границами населенных пунктов	П2
Зоны инженерной и транспортной инфраструктуры	
Зона улиц, дорог, инженерной и транспортной инфраструктуры села Девица	ИТ1/1
Зона улиц, дорог, инженерной и транспортной инфраструктуры посёлка Орлов Лог	ИТ1/2
Зона улиц, дорог, инженерной и транспортной инфраструктуры села Старое	ИТ1/3
Зона улиц, дорог, инженерной и транспортной инфраструктуры за границами населенных пунктов	ИТ1
Зона железнодорожного транспорта за границами населенных пунктов	ИТ2

Наименование территориальной зоны	Кодовое обозначение территориальной зоны
Зоны сельскохозяйственного использования	
Зона сельскохозяйственного использования в границах населенного пункта села Девица	**СХ1/1**
Зона сельскохозяйственного использования в границах населенного пункта села Старое	**СХ1/3**
Зона сельскохозяйственного производства села Девица	**СХ2/1**
Зона сельскохозяйственного производства села Старое	**СХ2/3**
Зона сельскохозяйственного производства за границами населенных пунктов	**СХ2**
Зона переработки сельскохозяйственной продукции за границами населенных пунктов	**СХ3**
Зоны рекреационного назначения	
Зона рекреационного назначения - объектов отдыха села Девица	**Р1/1**
Зона рекреационного назначения - объектов отдыха посёлка Орлов Лог	**Р1/2**
Зона рекреационного назначения - объектов отдыха за границами населенных пунктов	**Р1**
Зона природных территорий и защитного озеленения села Девица	**Р2/1**
Зона рекреационного назначения - естественного ландшафта села Девица	**Р3/1**
Зоны специального назначения	
Зона ритуальных объектов села Девица	**СН1/1**
Зона ритуальных объектов за границами населенных пунктов	**СН1**
Зона обработки, утилизации, обезвреживания, размещения твердых коммунальных отходов за границами населенных пунктов	**СН2**
Зона иного специального назначения села Девица	**СН3/1**
Зона иного специального назначения за границами населенных пунктов	**СН3**
Зоны ведения садоводства для собственных нужд граждан	
Зона садоводства и огородничества села Девица	**СО1/1**
Зона садоводства и огородничества за границами населенных пунктов	**СО1**

3. Сведения о границах территориальных зон, содержащие графическое описание местоположения границ территориальных зон, перечень координат характерных точек границ территориальных зон села Девица, являются приложением № 1 к настоящим Правилам.

4. Сведения о границах территориальных зон, содержащие графическое описание местоположения границ территориальных зон, перечень координат характерных точек границ территориальных зон посёлка Орлов Лог, являются приложением № 2 к настоящим Правилам.

5. Сведения о границах территориальных зон, содержащие графическое описание местоположения границ территориальных зон, перечень координат характерных точек границ территориальных зон села Старое, являются приложением № 3 к настоящим Правилам.

6. Сведения о границах территориальных зон, содержащие графическое описание местоположения границ территориальных зон, перечень координат характерных точек границ территориальных зон, расположенных за границами населенных пунктов на территории Девицкого сельского поселения, являются приложением № 4 к настоящим Правилам.

ЧАСТЬ III. ГРАДОСТРОИТЕЛЬНЫЕ РЕГЛАМЕНТЫ

19. Общие положения о градостроительном регламенте

1. Градостроительным регламентом определяется правовой режим земельных участков, равно как всего, что находится над и под поверхностью земельных участков и используется в процессе их застройки и последующей эксплуатации объектов капитального строительства.

2. Действие градостроительного регламента распространяется в равной мере на все земельные участки и объекты капитального строительства, расположенные в пределах границ территориальной зоны, обозначенной на карте градостроительного зонирования.

3. Земли и земельные участки, на которые действие градостроительных регламентов не распространяется или для которых градостроительные регламенты не устанавливаются, определены статьей 36 ГрК РФ.

20. Виды разрешенного использования

1. Разрешенное использование земельных участков и объектов капитального строительства может быть следующих видов:

- основные виды разрешенного использования;
- условно разрешенные виды использования;
- вспомогательные виды разрешенного использования, допустимые только в качестве дополнительных по отношению к основным видам разрешенного использования и условно разрешенным видам использования и осуществляемые совместно с ними.

2. Виды разрешенного использования (далее – ВРИ) земельных участков в настоящих Правилах определяются в соответствии с приказом Федеральной службы государственной регистрации, кадастра и картографии от 10.11.2020 № П/0412 «Об утверждении классификатора видов разрешенного использования земельных участков».

21. Градостроительные регламенты территориальных зон

1. Градостроительные регламенты территориальных зон Ж1/1, Ж1/2, Ж1/3

№ п/п	Код ВРИ	Наименование ВРИ	Предельные (минимальные и (или) максимальные) размеры земельных участков, в том числе их площадь, м²		Максимальный процент застройки в границах земельного участка	Предельное количество этажей или предельная высота зданий, строений, сооружений	Минимальные отступы от границ земельных участков в целях определения мест допустимого размещения зданий, строений, сооружений, за пределами которых запрещено строительство зданий, строений, сооружений
			min	max			
ОСНОВНЫЕ ВИДЫ РАЗРЕШЕННОГО ИСПОЛЬЗОВАНИЯ ЗЕМЕЛЬНЫХ УЧАСТКОВ И ОБЪЕКТОВ КАПИТАЛЬНОГО СТРОИТЕЛЬСТВА							
1	2.1	Для индивидуального жилищного строительства	400	5000	50%	3 этажа*	3 метра**
2	2.2	Для ведения личного подсобного хозяйства (приусадебный земельный участок)	300	5000	30%	3 этажа*	3 метра**
3	2.3	Блокированная жилая застройка	80	3000	50%	3 этажа*	3 метра**; 0 метров – при примыкании к соседним зданиям
4	2.7.2	Размещение гаражей для собственных нужд	не подлежат установлению				
5	3.1.1	Предоставление коммунальных услуг	не подлежит установлению	5000	не подлежат установлению		
6	3.1.2	Административные здания организаций, обеспечивающих предоставление коммунальных услуг	не подлежат установлению		60%	3 этажа	3 метра
7	3.2.2	Оказание социальной помощи населению	не подлежат установлению		60%	3 этажа	3 метра
8	3.2.3	Оказание услуг связи	не подлежат установлению		60%	3 этажа	3 метра
9	3.4.1	Амбулаторно-поликлиническое обслуживание	не подлежат установлению			3 этажа	3 метра
10	3.5.1	Дошкольное, начальное и среднее общее образование	не подлежат установлению			4 этажа	3 метра
11	3.6.2.	Парки культуры и отдыха	не подлежат установлению				

№ п/п	Код ВРИ	Наименование ВРИ	Предельные (минимальные и (или) максимальные) размеры земельных участков, в том числе их площадь, м²		Максимальный процент застройки в границах земельного участка	Предельное количество этажей или предельная высота зданий, строений, сооружений	Минимальные отступы от границ земельных участков в целях определения мест допустимого размещения зданий, строений, сооружений, за пределами которых запрещено строительство зданий, строений, сооружений
			min	max			
12	5.1.3	Площадки для занятий спортом	не подлежат установлению				
13	11.1	Общее пользование водными объектами	не подлежат установлению				
14	12.0	Земельные участки (территории) общего пользования	не подлежат установлению				
15	12.0.1	Улично-дорожная сеть	не подлежат установлению				
16	12.0.2	Благоустройство территории	не подлежат установлению				
17	13.1	Ведение огородничества	100	4500	0%	не подлежат установлению	
УСЛОВНО РАЗРЕШЕННЫЕ ВИДЫ ИСПОЛЬЗОВАНИЯ ЗЕМЕЛЬНЫХ УЧАСТКОВ И ОБЪЕКТОВ КАПИТАЛЬНОГО СТРОИТЕЛЬСТВА							
18	2.1.1	Малоэтажная многоквартирная жилая застройка	600	не подлежит установлению	45%	4 этажа	6 метров
19	2.7.1	Хранение автотранспорта	не подлежат установлению				
20	3.3	Бытовое обслуживание	200	5000	60%	3 этажа	3 метра
21	3.6.1	Объекты культурно-досуговой деятельности	200	5000	60%	3 этажа	3 метра
22	3.7.1	Осуществление религиозных обрядов	не подлежат установлению				3 метра
23	3.8.1	Государственное управление	не подлежат установлению		60%	4 этажа	3 метра
24	3.10.1	Амбулаторное ветеринарное обслуживание	200	5000	60%	3 этажа	3 метра
25	4.1	Деловое управление	не подлежат установлению		60%	4 этажа	3 метра
26	4.4	Магазины	200	5000	60%	3 этажа	3 метра
27	4.5	Банковская и страховая деятельность	не подлежат установлению		60%	3 этажа	3 метра
28	4.6	Общественное питание	200	5000	50%	3 этажа	3 метра
29	4.9	Служебные гаражи	не подлежит установлению	5000	60%	не подлежит установлению	3 метра
30	5.1.2	Обеспечение занятий спортом в	не подлежат установлению		45%	не подлежит	3 метра

№ п/п	Код ВРИ	Наименование ВРИ	Предельные (минимальные и (или) максимальные) размеры земельных участков, в том числе их площадь, м²		Максимальный процент застройки в границах земельного участка	Предельное количество этажей или предельная высота зданий, строений, сооружений	Минимальные отступы от границ земельных участков в целях определения мест допустимого размещения зданий, строений, сооружений, за пределами которых запрещено строительство зданий, строений, сооружений
			min	max			
		помещениях				установлению	
31	6.4	Пищевая промышленность	не подлежит установлению	5000	не подлежит установлению	15 метров	3 метра
32	8.3	Обеспечение внутреннего правопорядка	не подлежат установлению				3 метра
33	13.2	Ведение садоводства	400	2000	30%	3 этажа	3 метра

* для вспомогательных видов – 1 этаж;

** от вспомогательных видов – 1 метр.

Не допускается размещать со стороны улицы вспомогательные строения, за исключением гаражей. Допускается блокировка хозяйственных построек на смежных земельных участках по взаимному согласию домовладельцев с учетом требований пожарной безопасности.

Ограничения использования земельных участков и объектов капитального строительства в зонах с особыми условиями использования территории устанавливаются в соответствии с законодательством Российской Федерации. Перечень зон с особыми условиями использования территории и основания установления ограничений приведены в пункте 22 настоящих Правил.

2. Градостроительный регламент территориальной зоны Ж2/1

№ п/п	Код ВРИ	Наименование ВРИ	Предельные (минимальные и (или) максимальные) размеры земельных участков, в том числе их площадь, м²		Максимальный процент застройки в границах земельного участка	Предельное количество этажей или предельная высота зданий, строений, сооружений	Минимальные отступы от границ земельных участков в целях определения мест допустимого размещения зданий, строений, сооружений, за пределами которых запрещено строительство зданий, строений, сооружений
			min	max			
ОСНОВНЫЕ ВИДЫ РАЗРЕШЕННОГО ИСПОЛЬЗОВАНИЯ ЗЕМЕЛЬНЫХ УЧАСТКОВ И ОБЪЕКТОВ КАПИТАЛЬНОГО СТРОИТЕЛЬСТВА							
1	2.1.1	Малоэтажная многоквартирная жилая застройка	600	не подлежит установлению	45%	4 этажа	6 метров
2	2.1	Для индивидуального жилищного строительства	300	3000	50%	3 этажа*	3 метра**
3	2.2	Для ведения личного подсобного хозяйства (приусадебный земельный участок)	300	5000	30%	3 этажа*	3 метра**
4	2.3	Блокированная жилая застройка	80	3000	50%	3этажа*	3 метра**; 0 метров – при примыкании к соседним зданиям
5	2.7.2	Размещение гаражей для собственных нужд	не подлежат установлению				
6	3.1.1	Предоставление коммунальных услуг	не подлежит установлению	5000	не подлежат установлению		
7	3.2.3	Оказание услуг связи	не подлежат установлению		60%	3 этажа	3 метра
8	3.3	Бытовое обслуживание	200	5000	60%	3 этажа	3 метра
9	3.4.1	Амбулаторно-поликлиническое обслуживание	не подлежат установлению			3 этажа	3 метра
10	3.5.1	Дошкольное, начальное и среднее общее образование	не подлежат установлению			4 этажа	3 метра
11	4.3	Рынки	не подлежат установлению			45%	не подлежит установлению
12	4.4	Магазины	200	5000	50%	3 этажа	3 метра

№ п/п	Код ВРИ	Наименование ВРИ	Предельные (минимальные и (или) максимальные) размеры земельных участков, в том числе их площадь, м²		Максимальный процент застройки в границах земельного участка	Предельное количество этажей или предельная высота зданий, строений, сооружений	Минимальные отступы от границ земельных участков в целях определения мест допустимого размещения зданий, строений, сооружений, за пределами которых запрещено строительство зданий, строений, сооружений
			min	max			
13	4.5	Банковская и страховая деятельность	не подлежит установлению	3000	60%	3 этажа	3 метра
14	4.6	Общественное питание	200	5000	50%	3 этажа	3 метра
15	4.7	Гостиничное обслуживание	600	не подлежит установлению	45%	4 этажа	6 метров
16	5.1.2	Обеспечение занятий спортом в помещениях	не подлежат установлению		50%	не подлежит установлению	3 метра
17	5.1.3	Площадки для занятий спортом	не подлежат установлению				
18	12.0	Земельные участки (территории) общего пользования	не подлежат установлению				
19	12.0.1	Улично-дорожная сеть	не подлежат установлению				
20	12.0.2	Благоустройство территории	не подлежат установлению				
21	13.1	Ведение огородничества	100	1000	0%	не подлежат установлению	
22	13.2	Ведение садоводства	400	2000	30%	3 этажа	3 метра
УСЛОВНО РАЗРЕШЕННЫЕ ВИДЫ ИСПОЛЬЗОВАНИЯ ЗЕМЕЛЬНЫХ УЧАСТКОВ И ОБЪЕКТОВ КАПИТАЛЬНОГО СТРОИТЕЛЬСТВА							
23	3.7.1	Осуществление религиозных обрядов	не подлежат установлению				3 метра
24	4.9.1.4	Ремонт автомобилей	не подлежат установлению				3 метра

* для вспомогательных видов – 1 этаж;

** от вспомогательных видов – 1 метр.

Не допускается размещать со стороны улицы вспомогательные строения, за исключением гаражей. Допускается блокировка хозяйственных построек на смежных земельных участках по взаимному согласию домовладельцев с учетом требований пожарной безопасности.

Ограничения использования земельных участков и объектов капитального строительства в зонах с особыми условиями использования территории устанавливаются в соответствии с законодательством Российской Федерации. Перечень зон с особыми условиями использования территории и основания установления ограничений приведены в пункте 22 настоящих Правил.

3. Градостроительные регламенты территориальных зон ОД/1, ОД/2

№ п/п	Код ВРИ	Наименование ВРИ	Предельные (минимальные и (или) максимальные) размеры земельных участков, в том числе их площадь, м²		Максимальный процент застройки в границах земельного участка	Предельное количество этажей или предельная высота зданий, строений, сооружений	Минимальные отступы от границ земельных участков в целях определения мест допустимого размещения зданий, строений, сооружений, за пределами которых запрещено строительство зданий, строений, сооружений
			min	max			
ОСНОВНЫЕ ВИДЫ РАЗРЕШЕННОГО ИСПОЛЬЗОВАНИЯ ЗЕМЕЛЬНЫХ УЧАСТКОВ И ОБЪЕКТОВ КАПИТАЛЬНОГО СТРОИТЕЛЬСТВА							
1	3.1.1	Предоставление коммунальных услуг	не подлежит установлению	5000	не подлежат установлению		
2	3.1.2	Административные здания организаций, обеспечивающих предоставление коммунальных услуг	не подлежат установлению		60%	не подлежит установлению	3 метра
3	3.2.2	Оказание социальной помощи населению	не подлежат установлению		60%	не подлежит установлению	6 метров
4	3.2.3	Оказание услуг связи	не подлежат установлению		60%	не подлежит установлению	6 метров
5	3.3	Бытовое обслуживание	200	не подлежит установлению	60%	не подлежит установлению	6 метров
6	3.4.1	Амбулаторно-поликлиническое обслуживание	не подлежат установлению			не подлежит установлению	6 метров
7	3.5.1	Дошкольное, начальное и среднее общее образование	не подлежат установлению			4 этажа	6 метров
8	3.6.1	Объекты культурно-досуговой	не подлежат установлению		60%	не подлежит	6 метров

№ п/п	Код ВРИ	Наименование ВРИ	Предельные (минимальные и (или) максимальные) размеры земельных участков, в том числе их площадь, м²		Максимальный процент застройки в границах земельного участка	Предельное количество этажей или предельная высота зданий, строений, сооружений	Минимальные отступы от границ земельных участков в целях определения мест допустимого размещения зданий, строений, сооружений, за пределами которых запрещено строительство зданий, строений, сооружений
			min	max			
		деятельности				установлению	
9	3.6.2.	Парки культуры и отдыха	не подлежат установлению				
10	3.7.1	Осуществление религиозных обрядов	не подлежат установлению				6 метров
11	3.8.1	Государственное управление	не подлежат установлению		60%	не подлежит установлению	6 метров
12	3.10.1	Амбулаторное ветеринарное обслуживание	не подлежат установлению		60%	3 этажа	3 метра
13	4.1	Деловое управление	не подлежат установлению		50%	не подлежит установлению	6 метров
14	4.3	Рынки	не подлежат установлению		45%	не подлежит установлению	6 метров
15	4.4	Магазины	200	не подлежит установлению	60%	не подлежит установлению	3 метра
16	4.5	Банковская и страховая деятельность	не подлежат установлению		60%	не подлежит установлению	6 метров
17	4.6	Общественное питание	400	не подлежит установлению	50%	не подлежит установлению	6 метров
18	4.8.1	Развлекательные мероприятия	не подлежат установлению		45%	не подлежит установлению	6 метров
19	4.10	Выставочно-ярмарочная деятельность	800	не подлежит установлению	45%	не подлежит установлению	6 метров
20	5.1.2	Обеспечение занятий спортом в помещениях	не подлежат установлению		45%	не подлежит установлению	6 метров
21	5.1.3	Площадки для занятий спортом	не подлежат установлению				
22	8.3	Обеспечение внутреннего правопорядка	не подлежат установлению				3 метра
23	9.3	Историко-культурная деятельность	не подлежат установлению				

№ п/п	Код ВРИ	Наименование ВРИ	Предельные (минимальные и (или) максимальные) размеры земельных участков, в том числе их площадь, м²		Максимальный процент застройки в границах земельного участка	Предельное количество этажей или предельная высота зданий, строений, сооружений	Минимальные отступы от границ земельных участков в целях определения мест допустимого размещения зданий, строений, сооружений, за пределами которых запрещено строительство зданий, строений, сооружений
			min	max			
24	12.0	Земельные участки (территории) общего пользования	не подлежат установлению				
25	12.0.1	Улично-дорожная сеть	не подлежат установлению				
26	12.0.2	Благоустройство территории	не подлежат установлению				
УСЛОВНО РАЗРЕШЕННЫЕ ВИДЫ ИСПОЛЬЗОВАНИЯ ЗЕМЕЛЬНЫХ УЧАСТКОВ И ОБЪЕКТОВ КАПИТАЛЬНОГО СТРОИТЕЛЬСТВА							
27	2.1.1	Малоэтажная многоквартирная жилая застройка	600	не подлежит установлению	45%	4 этажа	6 метров
28	2.7.1	Хранение автотранспорта	не подлежат установлению				1 метр
29	2.7.2	Размещение гаражей для собственных нужд	не подлежат установлению				
30	4.7	Гостиничное обслуживание	600	не подлежит установлению	45%	4 этажа	6 метров
31	4.9.1.3	Автомобильные мойки	не подлежат установлению			1 этаж	3 метра
32	6.4	Пищевая промышленность	400	5000	50%	15 метров	3 метра

* для вспомогательных видов – 1 этаж;

** от вспомогательных видов – 1 метр.

Не допускается размещать со стороны улицы вспомогательные строения, за исключением гаражей. Допускается блокировка хозяйственных построек на смежных земельных участках по взаимному согласию домовладельцев с учетом требований пожарной безопасности.

Ограничения использования земельных участков и объектов капитального строительства в зонах с особыми условиями использования территории устанавливаются в соответствии с законодательством Российской Федерации.

Перечень зон с особыми условиями использования территории и основания установления ограничений приведены в пункте 22 настоящих Правил.

4. Градостроительные регламенты территориальных зон П1/1, П1/2, П1

№ п/п	Код ВРИ	Наименование ВРИ	Предельные (минимальные и (или) максимальные) размеры земельных участков, в том числе их площадь, м²		Максимальный процент застройки в границах земельного участка	Предельное количество этажей или предельная высота зданий, строений, сооружений	Минимальные отступы от границ земельных участков в целях определения мест допустимого размещения зданий, строений, сооружений, за пределами которых запрещено строительство зданий, строений, сооружений
			min	max			
ОСНОВНЫЕ ВИДЫ РАЗРЕШЕННОГО ИСПОЛЬЗОВАНИЯ ЗЕМЕЛЬНЫХ УЧАСТКОВ И ОБЪЕКТОВ КАПИТАЛЬНОГО СТРОИТЕЛЬСТВА							
1	1.15	Хранение и переработка сельскохозяйственной продукции	не подлежат установлению				3 метра
2	1.18	Обеспечение сельскохозяйственного производства	не подлежат установлению				3 метра
3	3.1	Коммунальное обслуживание	не подлежат установлению				
4	6.1	Недропользование	не подлежат установлению				
5	6.4	Пищевая промышленность	не подлежат установлению				3 метра
6	6.6	Строительная промышленность	не подлежат установлению				3 метра
7	6.8	Связь	не подлежат установлению				3 метра
8	6.9	Склад	не подлежат установлению		60%	не подлежит установлению	3 метра
9	6.9.1	Складские площадки	не подлежат установлению				
10	3.3	Бытовое обслуживание	200	не подлежит установлению	60%	не подлежит установлению	3 метра
11	4.1	Деловое управление	не подлежат установлению		50%	не подлежит установлению	3 метра
12	4.4	Магазины	200	не подлежит установлению	50%	не подлежит установлению	3 метра

№ п/п	Код ВРИ	Наименование ВРИ	Предельные (минимальные и (или) максимальные) размеры земельных участков, в том числе их площадь, м²		Максимальный процент застройки в границах земельного участка	Предельное количество этажей или предельная высота зданий, строений, сооружений	Минимальные отступы от границ земельных участков в целях определения мест допустимого размещения зданий, строений, сооружений, за пределами которых запрещено строительство зданий, строений, сооружений
			min	max			
13	4.6	Общественное питание	400	не подлежит установлению	50%	не подлежит установлению	3 метра
14	4.9	Служебные гаражи	не подлежат установлению				3 метра
15	4.9.1.1	Заправка транспортных средств	не подлежат установлению				3 метра
16	4.9.1.3	Автомобильные мойки	не подлежат установлению				3 метра
17	4.9.1.4	Ремонт автомобилей	не подлежат установлению				3 метра
18	12.0	Земельные участки (территории) общего пользования	не подлежат установлению				
19	12.0.1	Улично-дорожная сеть	не подлежат установлению				
20	12.0.2	Благоустройство территории	не подлежат установлению				
УСЛОВНО РАЗРЕШЕННЫЕ ВИДЫ ИСПОЛЬЗОВАНИЯ ЗЕМЕЛЬНЫХ УЧАСТКОВ И ОБЪЕКТОВ КАПИТАЛЬНОГО СТРОИТЕЛЬСТВА							
21	4.7	Гостиничное обслуживание	600	не подлежит установлению	45%	не подлежит установлению	3 метра
22	4.10	Выставочно-ярмарочная деятельность	800	не подлежит установлению	45%	не подлежит установлению	6 метров
23	5.1.2	Обеспечение занятий спортом в помещениях	не подлежат установлению		45%	не подлежит установлению	3 метра
24	3.4.1	Амбулаторно-поликлиническое обслуживание	не подлежат установлению			3 этажа	3 метра
25	6.3.1	Фармацевтическая промышленность	не подлежат установлению				3 метра
26	6.5	Нефтехимическая промышленность	не подлежат установлению				3 метра

Ограничения использования земельных участков и объектов капитального строительства в зонах с особыми условиями использования территории устанавливаются в соответствии с законодательством Российской Федерации.

Перечень зон с особыми условиями использования территории и основания установления ограничений приведены в пункте 22 настоящих Правил.

5. Градостроительные регламенты территориальных зон П2/1, П2

№ п/п	Код ВРИ	Наименование ВРИ	Предельные (минимальные и (или) максимальные) размеры земельных участков, в том числе их площадь, м²		Максимальный процент застройки в границах земельного участка	Предельное количество этажей или предельная высота зданий, строений, сооружений	Минимальные отступы от границ земельных участков в целях определения мест допустимого размещения зданий, строений, сооружений, за пределами которых запрещено строительство зданий, строений, сооружений
			min	max			
ОСНОВНЫЕ ВИДЫ РАЗРЕШЕННОГО ИСПОЛЬЗОВАНИЯ ЗЕМЕЛЬНЫХ УЧАСТКОВ И ОБЪЕКТОВ КАПИТАЛЬНОГО СТРОИТЕЛЬСТВА							
1	1.15	Хранение и переработка сельскохозяйственной продукции	не подлежат установлению				3 метра
2	1.18	Обеспечение сельскохозяйственного производства	не подлежат установлению				3 метра
3	2.7.1	Хранение автотранспорта	не подлежат установлению				1 метр
4	3.1	Коммунальное обслуживание	не подлежат установлению				
5	3.3	Бытовое обслуживание	200	не подлежит установлению	60%	не подлежит установлению	3 метра
6	4.1	Деловое управление	не подлежат установлению		60%	не подлежит установлению	3 метра
7	4.4	Магазины	200	не подлежит установлению	50%	не подлежит установлению	3 метра
8	4.9	Служебные гаражи	не подлежат установлению				3 метра
9	4.9.1.1	Заправка транспортных средств	не подлежат установлению				3 метра
10	4.9.1.3	Автомобильные мойки	не подлежат установлению				3 метра
11	4.9.1.4	Ремонт автомобилей	не подлежат установлению				3 метра
12	4.10	Выставочно-ярмарочная деятельность	800	не подлежит установлению	45%	не подлежит установлению	6 метров
13	6.4	Пищевая промышленность	не подлежат установлению				3 метра

№ п/п	Код ВРИ	Наименование ВРИ	Предельные (минимальные и (или) максимальные) размеры земельных участков, в том числе их площадь, м²		Максимальный процент застройки в границах земельного участка	Предельное количество этажей или предельная высота зданий, строений, сооружений	Минимальные отступы от границ земельных участков в целях определения мест допустимого размещения зданий, строений, сооружений, за пределами которых запрещено строительство зданий, строений, сооружений
			min	max			
14	6.9	Склад	не подлежат установлению		60%	не подлежит установлению	3 метра
15	6.9.1	Складские площадки	не подлежат установлению				
16	12.0	Земельные участки (территории) общего пользования	не подлежат установлению				
17	12.0.1	Улично-дорожная сеть	не подлежат установлению				
18	12.0.2	Благоустройство территории	не подлежат установлению				
УСЛОВНО РАЗРЕШЕННЫЕ ВИДЫ ИСПОЛЬЗОВАНИЯ ЗЕМЕЛЬНЫХ УЧАСТКОВ И ОБЪЕКТОВ КАПИТАЛЬНОГО СТРОИТЕЛЬСТВА							
19	4.3	Рынки	не подлежат установлению		45%	не подлежит установлению	3 метра

Ограничения использования земельных участков и объектов капитального строительства в зонах с особыми условиями использования территории устанавливаются в соответствии с законодательством Российской Федерации. Перечень зон с особыми условиями использования территории и основания установления ограничений приведены в пункте 22 настоящих Правил.

6. Градостроительные регламенты территориальных зон ИТ1/1, ИТ1/2, ИТ1/3, ИТ1

№ п/п	Код ВРИ	Наименование ВРИ	Предельные (минимальные и (или) максимальные) размеры земельных участков, в том числе их площадь, м²		Максимальный процент застройки в границах земельного участка	Предельное количество этажей или предельная высота зданий, строений, сооружений	Минимальные отступы от границ земельных участков в целях определения мест допустимого размещения зданий, строений, сооружений, за пределами которых запрещено строительство зданий, строений, сооружений
			min	max			
ОСНОВНЫЕ ВИДЫ РАЗРЕШЕННОГО ИСПОЛЬЗОВАНИЯ ЗЕМЕЛЬНЫХ УЧАСТКОВ И ОБЪЕКТОВ КАПИТАЛЬНОГО СТРОИТЕЛЬСТВА							
1	7.2.1	Размещение автомобильных дорог	не подлежат установлению				
2	7.2.3	Стоянки транспорта общего пользования	не подлежат установлению				
3	3.1.1	Предоставление коммунальных услуг	не подлежат установлению				
4	12.0	Земельные участки (территории) общего пользования	не подлежат установлению				
5	12.0.1	Улично-дорожная сеть	не подлежат установлению				
6	12.0.2	Благоустройство территории	не подлежат установлению				
УСЛОВНО РАЗРЕШЕННЫЕ ВИДЫ ИСПОЛЬЗОВАНИЯ ЗЕМЕЛЬНЫХ УЧАСТКОВ И ОБЪЕКТОВ КАПИТАЛЬНОГО СТРОИТЕЛЬСТВА							
7	2.7.1	Хранение автотранспорта	не подлежат установлению				1 метр
8	4.9.1	Объекты дорожного сервиса	не подлежат установлению				3 метра
9	4.9.1.1	Заправка транспортных средств	не подлежат установлению			1 этаж	3 метра
10	4.9.1.2	Обеспечение дорожного отдыха	600	не подлежит установлению	45%	3 этажа	3 метра
11	4.9.1.3	Автомобильные мойки	не подлежат установлению			1 этаж	3 метра
12	4.9.1.4	Ремонт автомобилей	не подлежат установлению			1 этаж	3 метра
13	6.7	Энергетика	не подлежат установлению				3 метра

Ограничения использования земельных участков и объектов капитального строительства в зонах с особыми условиями использования территории устанавливаются в соответствии с законодательством Российской Федерации. Перечень зон с особыми условиями использования территории и основания установления ограничений приведены в пункте 22 настоящих Правил.

7. Градостроительный регламент территориальной зоны ИТ2

№ п/п	Код ВРИ	Наименование ВРИ	Предельные (минимальные и (или) максимальные) размеры земельных участков, в том числе их площадь, м²		Максимальный процент застройки в границах земельного участка	Предельное количество этажей или предельная высота зданий, строений, сооружений	Минимальные отступы от границ земельных участков в целях определения мест допустимого размещения зданий, строений, сооружений, за пределами которых запрещено строительство зданий, строений, сооружений
			min	max			
ОСНОВНЫЕ ВИДЫ РАЗРЕШЕННОГО ИСПОЛЬЗОВАНИЯ ЗЕМЕЛЬНЫХ УЧАСТКОВ И ОБЪЕКТОВ КАПИТАЛЬНОГО СТРОИТЕЛЬСТВА							
1	7.1	Железнодорожный транспорт	не подлежат установлению				3 метра
2	7.1.2	Обслуживание железнодорожных перевозок	не подлежат установлению				3 метра
3	3.1.1	Предоставление коммунальных услуг	не подлежат установлению				
УСЛОВНО РАЗРЕШЕННЫЕ ВИДЫ ИСПОЛЬЗОВАНИЯ ЗЕМЕЛЬНЫХ УЧАСТКОВ И ОБЪЕКТОВ КАПИТАЛЬНОГО СТРОИТЕЛЬСТВА							
4	Не установлены						

Ограничения использования земельных участков и объектов капитального строительства в зонах с особыми условиями использования территории устанавливаются в соответствии с законодательством Российской Федерации. Перечень зон с особыми условиями использования территории и основания установления ограничений приведены в пункте 22 настоящих Правил.

8. Градостроительные регламенты территориальных зон СХ1/1, СХ1/3

№ п/п	Код ВРИ	Наименование ВРИ	Предельные (минимальные и (или) максимальные) размеры земельных участков, в том числе их площадь, м²		Максимальный процент застройки в границах земельного участка	Предельное количество этажей или предельная высота зданий, строений, сооружений	Минимальные отступы от границ земельных участков в целях определения мест допустимого размещения зданий, строений, сооружений, за пределами которых запрещено строительство зданий, строений, сооружений
			min	max			
ОСНОВНЫЕ ВИДЫ РАЗРЕШЕННОГО ИСПОЛЬЗОВАНИЯ ЗЕМЕЛЬНЫХ УЧАСТКОВ И ОБЪЕКТОВ КАПИТАЛЬНОГО СТРОИТЕЛЬСТВА							
1	1.2	Выращивание зерновых и иных сельскохозяйственных культур	не подлежат установлению				
2	1.3	Овощеводство	не подлежат установлению				
3	1.5	Садоводство	не подлежат установлению				
4	1.12	Пчеловодство	не подлежат установлению				
5	1.13	Рыбоводство	не подлежат установлению				
6	1.16	Ведение личного подсобного хозяйства на полевых участках	не подлежат установлению				
7	1.19	Сенокошение	не подлежат установлению				
8	1.20	Выпас сельскохозяйственных животных	не подлежат установлению				
9	3.1.1	Предоставление коммунальных услуг	не подлежат установлению				
10	11.0	Водные объекты	не подлежат установлению				
11	11.1	Общее пользование водными объектами	не подлежат установлению				
12	12.0	Земельные участки (территории) общего пользования	не подлежат установлению				
13	12.0.1	Улично-дорожная сеть	не подлежат установлению				
14	12.0.2	Благоустройство территории	не подлежат установлению				
15	13.1	Ведение огородничества	100	4500	0%	не подлежат установлению	
УСЛОВНО РАЗРЕШЕННЫЕ ВИДЫ ИСПОЛЬЗОВАНИЯ ЗЕМЕЛЬНЫХ УЧАСТКОВ И ОБЪЕКТОВ КАПИТАЛЬНОГО СТРОИТЕЛЬСТВА							
16	1.15	Хранение и переработка сельскохозяйственной продукции	не подлежат установлению				3 метра

№ п/п	Код ВРИ	Наименование ВРИ	Предельные (минимальные и (или) максимальные) размеры земельных участков, в том числе их площадь, м²		Максимальный процент застройки в границах земельного участка	Предельное количество этажей или предельная высота зданий, строений, сооружений	Минимальные отступы от границ земельных участков в целях определения мест допустимого размещения зданий, строений, сооружений, за пределами которых запрещено строительство зданий, строений, сооружений
			min	max			
17	6.8	Связь	не подлежат установлению				3 метра
18	11.3	Гидротехнические сооружения	не подлежат установлению				

Ограничения использования земельных участков и объектов капитального строительства в зонах с особыми условиями использования территории устанавливаются в соответствии с законодательством Российской Федерации. Перечень зон с особыми условиями использования территории и основания установления ограничений приведены в пункте 22 настоящих Правил.

9. Градостроительные регламенты территориальных зон СХ2/1, СХ2/3, СХ2

№ п/п	Код ВРИ	Наименование ВРИ	Предельные (минимальные и (или) максимальные) размеры земельных участков, в том числе их площадь, м²		Максимальный процент застройки в границах земельного участка	Предельное количество этажей или предельная высота зданий, строений, сооружений	Минимальные отступы от границ земельных участков в целях определения мест допустимого размещения зданий, строений, сооружений, за пределами которых запрещено строительство зданий, строений, сооружений
			min	max			
ОСНОВНЫЕ ВИДЫ РАЗРЕШЕННОГО ИСПОЛЬЗОВАНИЯ ЗЕМЕЛЬНЫХ УЧАСТКОВ И ОБЪЕКТОВ КАПИТАЛЬНОГО СТРОИТЕЛЬСТВА							
1	1.3	Овощеводство	не подлежат установлению				
2	1.12	Пчеловодство	не подлежат установлению				

№ п/п	Код ВРИ	Наименование ВРИ	Предельные (минимальные и (или) максимальные) размеры земельных участков, в том числе их площадь, м²		Максимальный процент застройки в границах земельного участка	Предельное количество этажей или предельная высота зданий, строений, сооружений	Минимальные отступы от границ земельных участков в целях определения мест допустимого размещения зданий, строений, сооружений, за пределами которых запрещено строительство зданий, строений, сооружений
			min	max			
3	1.13	Рыбоводство	не подлежат установлению				
4	1.15	Хранение и переработка сельскохозяйственной продукции	не подлежат установлению				3 метра
5	1.18	Обеспечение сельскохозяйственного производства	не подлежат установлению				3 метра
6	3.1.1	Предоставление коммунальных услуг	не подлежат установлению				
7	4.1	Деловое управление	не подлежат установлению		50%	не подлежит установлению	3 метра
8	4.4	Магазины	не подлежит установлению	5000	50%	не подлежит установлению	3 метра
9	4.9.1.1	Заправка транспортных средств	не подлежат установлению			1 этаж	3 метра
10	6.9	Склад	не подлежат установлению		60%	не подлежит установлению	3 метра
11	6.9.1	Складские площадки	не подлежат установлению				
12	11.0	Водные объекты	не подлежат установлению				
13	11.1	Общее пользование водными объектами	не подлежат установлению				
14	12.0	Земельные участки (территории) общего пользования	не подлежат установлению				
15	12.0.1	Улично-дорожная сеть	не подлежат установлению				
16	12.0.2	Благоустройство территории	не подлежат установлению				
УСЛОВНО РАЗРЕШЕННЫЕ ВИДЫ ИСПОЛЬЗОВАНИЯ ЗЕМЕЛЬНЫХ УЧАСТКОВ И ОБЪЕКТОВ КАПИТАЛЬНОГО СТРОИТЕЛЬСТВА							
17	1.8	Скотоводство	не подлежат установлению				3 метра
18	5.3	Охота и рыбалка	не подлежат установлению				

№ п/п	Код ВРИ	Наименование ВРИ	Предельные (минимальные и (или) максимальные) размеры земельных участков, в том числе их площадь, м²		Максимальный процент застройки в границах земельного участка	Предельное количество этажей или предельная высота зданий, строений, сооружений	Минимальные отступы от границ земельных участков в целях определения мест допустимого размещения зданий, строений, сооружений, за пределами которых запрещено строительство зданий, строений, сооружений
			min	max			
19	6.4	Пищевая промышленность	не подлежат установлению				3 метра
20	6.7	Энергетика	не подлежат установлению				3 метра
21	6.8	Связь	не подлежат установлению				3 метра

Ограничения использования земельных участков и объектов капитального строительства в зонах с особыми условиями использования территории устанавливаются в соответствии с законодательством Российской Федерации. Перечень зон с особыми условиями использования территории и основания установления ограничений приведены в пункте 22 настоящих Правил.

10. Градостроительный регламент территориальной зоны СХ3

№ п/п	Код ВРИ	Наименование ВРИ	Предельные (минимальные и (или) максимальные) размеры земельных участков, в том числе их площадь, м²		Максимальный процент застройки в границах земельного участка	Предельное количество этажей или предельная высота зданий, строений, сооружений	Минимальные отступы от границ земельных участков в целях определения мест допустимого размещения зданий, строений, сооружений, за пределами которых запрещено строительство зданий, строений, сооружений
			min	max			
ОСНОВНЫЕ ВИДЫ РАЗРЕШЕННОГО ИСПОЛЬЗОВАНИЯ ЗЕМЕЛЬНЫХ УЧАСТКОВ И ОБЪЕКТОВ КАПИТАЛЬНОГО СТРОИТЕЛЬСТВА							
1	1.15	Хранение и переработка	не подлежат установлению				3 метра

№ п/п	Код ВРИ	Наименование ВРИ	Предельные (минимальные и (или) максимальные) размеры земельных участков, в том числе их площадь, м²		Максимальный процент застройки в границах земельного участка	Предельное количество этажей или предельная высота зданий, строений, сооружений	Минимальные отступы от границ земельных участков в целях определения мест допустимого размещения зданий, строений, сооружений, за пределами которых запрещено строительство зданий, строений, сооружений
			min	max			
		сельскохозяйственной продукции					
2	1.18	Обеспечение сельскохозяйственного производства	не подлежат установлению				3 метра
3	3.1.1	Предоставление коммунальных услуг	не подлежат установлению				
4	6.4	Пищевая промышленность	не подлежат установлению				3 метра
УСЛОВНО РАЗРЕШЕННЫЕ ВИДЫ ИСПОЛЬЗОВАНИЯ ЗЕМЕЛЬНЫХ УЧАСТКОВ И ОБЪЕКТОВ КАПИТАЛЬНОГО СТРОИТЕЛЬСТВА							
5	6.7	Энергетика	не подлежат установлению				3 метра

Ограничения использования земельных участков и объектов капитального строительства в зонах с особыми условиями использования территории устанавливаются в соответствии с законодательством Российской Федерации. Перечень зон с особыми условиями использования территории и основания установления ограничений приведены в пункте 22 настоящих Правил.

11. Градостроительные регламенты территориальных зон Р1/1, Р1/2, Р1

№ п/п	Код ВРИ	Наименование ВРИ	Предельные (минимальные и (или) максимальные) размеры земельных участков, в том числе их площадь, м²		Максимальный процент застройки в границах земельного участка	Предельное количество этажей или предельная высота зданий, строений, сооружений	Минимальные отступы от границ земельных участков в целях определения мест допустимого размещения зданий, строений, сооружений, за пределами которых запрещено строительство зданий, строений, сооружений
			min	max			
ОСНОВНЫЕ ВИДЫ РАЗРЕШЕННОГО ИСПОЛЬЗОВАНИЯ ЗЕМЕЛЬНЫХ УЧАСТКОВ И ОБЪЕКТОВ КАПИТАЛЬНОГО СТРОИТЕЛЬСТВА							
1	3.6.2.	Парки культуры и отдыха	не подлежат установлению				
2	5.1.3	Площадки для занятий спортом	не подлежат установлению				
3	5.2	Природно-познавательный туризм	не подлежат установлению				
4	5.5	Поля для гольфа или конных прогулок	не подлежат установлению				3 метра
5	9.1	Охрана природных территорий	не подлежат установлению				
6	9.3	Историко-культурная деятельность	не подлежат установлению				
7	11.0	Водные объекты	не подлежат установлению				
8	11.1	Общее пользование водными объектами	не подлежат установлению				
9	12.0.1	Улично-дорожная сеть	не подлежат установлению				
10	12.0.2	Благоустройство территории	не подлежат установлению				
УСЛОВНО РАЗРЕШЕННЫЕ ВИДЫ ИСПОЛЬЗОВАНИЯ ЗЕМЕЛЬНЫХ УЧАСТКОВ И ОБЪЕКТОВ КАПИТАЛЬНОГО СТРОИТЕЛЬСТВА							
11	4.6	Общественное питание	200	1000	50%	не подлежит установлению	3 метра
12	5.3	Охота и рыбалка	не подлежат установлению				3 метра
13	3.1.1	Предоставление коммунальных услуг	не подлежит установлению				
14	5.1.4	Оборудованные площадки для занятий спортом	не подлежат установлению				3 метра

Ограничения использования земельных участков и объектов капитального строительства в зонах с особыми условиями использования территории устанавливаются в соответствии с законодательством Российской Федерации. Перечень зон с особыми условиями использования территории и основания установления ограничений приведены в пункте 22 настоящих Правил.

12. Градостроительный регламент территориальной зоны Р2/1

№ п/п	Код ВРИ	Наименование ВРИ	Предельные (минимальные и (или) максимальные) размеры земельных участков, в том числе их площадь, м²		Максимальный процент застройки в границах земельного участка	Предельное количество этажей или предельная высота зданий, строений, сооружений	Минимальные отступы от границ земельных участков в целях определения мест допустимого размещения зданий, строений, сооружений, за пределами которых запрещено строительство зданий, строений, сооружений
			min	max			
ОСНОВНЫЕ ВИДЫ РАЗРЕШЕННОГО ИСПОЛЬЗОВАНИЯ ЗЕМЕЛЬНЫХ УЧАСТКОВ И ОБЪЕКТОВ КАПИТАЛЬНОГО СТРОИТЕЛЬСТВА							
1	12.0.2	Благоустройство территории	не подлежат установлению				
УСЛОВНО РАЗРЕШЕННЫЕ ВИДЫ ИСПОЛЬЗОВАНИЯ ЗЕМЕЛЬНЫХ УЧАСТКОВ И ОБЪЕКТОВ КАПИТАЛЬНОГО СТРОИТЕЛЬСТВА							
2	3.1.1	Предоставление коммунальных услуг	не подлежат установлению				

Ограничения использования земельных участков и объектов капитального строительства в зонах с особыми условиями использования территории устанавливаются в соответствии с законодательством Российской Федерации. Перечень зон с особыми условиями использования территории и основания установления ограничений приведены в пункте 22 настоящих Правил.

13. Градостроительный регламент территориальной зоны Р3/1

№ п/п	Код ВРИ	Наименование ВРИ	Предельные (минимальные и (или) максимальные) размеры земельных участков, в том числе их площадь, м²		Максимальный процент застройки в границах земельного участка	Предельное количество этажей или предельная высота зданий, строений, сооружений	Минимальные отступы от границ земельных участков в целях определения мест допустимого размещения зданий, строений, сооружений, за пределами которых запрещено строительство зданий, строений, сооружений
			min	max			
ОСНОВНЫЕ ВИДЫ РАЗРЕШЕННОГО ИСПОЛЬЗОВАНИЯ ЗЕМЕЛЬНЫХ УЧАСТКОВ И ОБЪЕКТОВ КАПИТАЛЬНОГО СТРОИТЕЛЬСТВА							
1	3.6.2.	Парки культуры и отдыха	не подлежат установлению				
2	5.1.3	Площадки для занятий спортом	не подлежат установлению				
3	5.2	Природно-познавательный туризм	не подлежат установлению				
4	5.5	Поля для гольфа или конных прогулок	не подлежат установлению				3 метра
5	9.1	Охрана природных территорий	не подлежат установлению				
6	11.0	Водные объекты	не подлежат установлению				
7	11.1	Общее пользование водными объектами	не подлежат установлению				
8	12.0	Земельные участки (территории) общего пользования	не подлежат установлению				
9	12.0.1	Улично-дорожная сеть	не подлежат установлению				
10	12.0.2	Благоустройство территории	не подлежат установлению				
УСЛОВНО РАЗРЕШЕННЫЕ ВИДЫ ИСПОЛЬЗОВАНИЯ ЗЕМЕЛЬНЫХ УЧАСТКОВ И ОБЪЕКТОВ КАПИТАЛЬНОГО СТРОИТЕЛЬСТВА							
11	3.1.1	Предоставление коммунальных услуг	не подлежат установлению				

Ограничения использования земельных участков и объектов капитального строительства в зонах с особыми условиями использования территории устанавливаются в соответствии с законодательством Российской Федерации.

Перечень зон с особыми условиями использования территории и основания установления ограничений приведены в пункте 22 настоящих Правил.

14. Градостроительные регламенты территориальных зон СН1/1, СН1

№ п/п	Код ВРИ	Наименование ВРИ	Предельные (минимальные и (или) максимальные) размеры земельных участков, в том числе их площадь, м²		Максимальный процент застройки в границах земельного участка	Предельное количество этажей или предельная высота зданий, строений, сооружений	Минимальные отступы от границ земельных участков в целях определения мест допустимого размещения зданий, строений, сооружений, за пределами которых запрещено строительство зданий, строений, сооружений
			min	max			
ОСНОВНЫЕ ВИДЫ РАЗРЕШЕННОГО ИСПОЛЬЗОВАНИЯ ЗЕМЕЛЬНЫХ УЧАСТКОВ И ОБЪЕКТОВ КАПИТАЛЬНОГО СТРОИТЕЛЬСТВА							
1	12.1	Ритуальная деятельность	не подлежит установлению	400000	не подлежат установлению		3 метра
2	12.0	Земельные участки (территории) общего пользования	не подлежат установлению				
3	12.0.1	Улично-дорожная сеть	не подлежат установлению				
4	12.0.2	Благоустройство территории	не подлежат установлению				
5	3.1.1	Предоставление коммунальных услуг	не подлежат установлению				
УСЛОВНО РАЗРЕШЕННЫЕ ВИДЫ ИСПОЛЬЗОВАНИЯ ЗЕМЕЛЬНЫХ УЧАСТКОВ И ОБЪЕКТОВ КАПИТАЛЬНОГО СТРОИТЕЛЬСТВА							
6	3.7.1	Осуществление религиозных обрядов	не подлежат установлению				3 метра

Ограничения использования земельных участков и объектов капитального строительства в зонах с особыми условиями использования территории устанавливаются в соответствии с законодательством Российской Федерации. Перечень зон с особыми условиями использования территории и основания установления ограничений приведены в пункте 22 настоящих Правил.

15. Градостроительный регламент территориальной зоны СН2

№ п/п	Код ВРИ	Наименование ВРИ	Предельные (минимальные и (или) максимальные) размеры земельных участков, в том числе их площадь, м²		Максимальный процент застройки в границах земельного участка	Предельное количество этажей или предельная высота зданий, строений, сооружений	Минимальные отступы от границ земельных участков в целях определения мест допустимого размещения зданий, строений, сооружений, за пределами которых запрещено строительство зданий, строений, сооружений
			min	max			
ОСНОВНЫЕ ВИДЫ РАЗРЕШЕННОГО ИСПОЛЬЗОВАНИЯ ЗЕМЕЛЬНЫХ УЧАСТКОВ И ОБЪЕКТОВ КАПИТАЛЬНОГО СТРОИТЕЛЬСТВА							
1	12.2	Специальная деятельность	не подлежат установлению				
2	3.1.1	Предоставление коммунальных услуг	не подлежат установлению				
УСЛОВНО РАЗРЕШЕННЫЕ ВИДЫ ИСПОЛЬЗОВАНИЯ ЗЕМЕЛЬНЫХ УЧАСТКОВ И ОБЪЕКТОВ КАПИТАЛЬНОГО СТРОИТЕЛЬСТВА							
3	Не устанавливаются						

Ограничения использования земельных участков и объектов капитального строительства в зонах с особыми условиями использования территории устанавливаются в соответствии с законодательством Российской Федерации. Перечень зон с особыми условиями использования территории и основания установления ограничений приведены в пункте 22 настоящих Правил.

16. Градостроительные регламенты территориальных зон СН3/1, СН3

№ п/п	Код ВРИ	Наименование ВРИ	Предельные (минимальные и (или) максимальные) размеры земельных участков, в том числе их площадь, м²		Максимальный процент застройки в границах земельного участка	Предельное количество этажей или предельная высота зданий, строений, сооружений	Минимальные отступы от границ земельных участков в целях определения мест допустимого размещения зданий, строений, сооружений, за пределами которых запрещено строительство зданий, строений, сооружений
			min	max			
ОСНОВНЫЕ ВИДЫ РАЗРЕШЕННОГО ИСПОЛЬЗОВАНИЯ ЗЕМЕЛЬНЫХ УЧАСТКОВ И ОБЪЕКТОВ КАПИТАЛЬНОГО СТРОИТЕЛЬСТВА							
1	8.0	Обеспечение обороны и безопасности	не подлежат установлению				
2	3.9.1	Обеспечение деятельности в области гидрометеорологии и смежных с ней областях	не подлежат установлению				
3	3.9.2	Проведение научных исследований	не подлежат установлению		50%	не подлежит установлению	6 метров
УСЛОВНО РАЗРЕШЕННЫЕ ВИДЫ ИСПОЛЬЗОВАНИЯ ЗЕМЕЛЬНЫХ УЧАСТКОВ И ОБЪЕКТОВ КАПИТАЛЬНОГО СТРОИТЕЛЬСТВА							
4	Не устанавливаются						

Ограничения использования земельных участков и объектов капитального строительства в зонах с особыми условиями использования территории устанавливаются в соответствии с законодательством Российской Федерации. Перечень зон с особыми условиями использования территории и основания установления ограничений приведены в пункте 22 настоящих Правил.

17. Градостроительные регламенты территориальных зон СО1/1, СО1

№ п/п	Код ВРИ	Наименование ВРИ	Предельные (минимальные и (или) максимальные) размеры земельных участков, в том числе их площадь, м²		Максимальный процент застройки в границах земельного участка	Предельное количество этажей или предельная высота зданий, строений, сооружений	Минимальные отступы от границ земельных участков в целях определения мест допустимого размещения зданий, строений, сооружений, за пределами которых запрещено строительство зданий, строений, сооружений
			min	max			
ОСНОВНЫЕ ВИДЫ РАЗРЕШЕННОГО ИСПОЛЬЗОВАНИЯ ЗЕМЕЛЬНЫХ УЧАСТКОВ И ОБЪЕКТОВ КАПИТАЛЬНОГО СТРОИТЕЛЬСТВА							
1	13.0	Земельные участки общего назначения	100	2000	50%	13 метров	3 метра
2	13.1	Ведение огородничества	400	5000	0%	не подлежат установлению	
3	13.2	Ведение садоводства	400	5000	30%	3 этажа/13 метров	3 метра
4	3.1.1	Предоставление коммунальных услуг	не подлежат установлению				
5	4.4	Магазины	200	не подлежит установлению	50%	13 метров	3 метра
6	11.0	Водные объекты	не подлежат установлению				
7	11.1	Общее пользование водными объектами	не подлежат установлению				
8	12.0	Земельные участки (территории) общего пользования	не подлежат установлению				
9	12.0.1	Улично-дорожная сеть	не подлежат установлению				
10	12.0.2	Благоустройство территории	не подлежат установлению				
11	5.1.3	Площадки для занятий спортом	не подлежат установлению				
УСЛОВНО РАЗРЕШЕННЫЕ ВИДЫ ИСПОЛЬЗОВАНИЯ ЗЕМЕЛЬНЫХ УЧАСТКОВ И ОБЪЕКТОВ КАПИТАЛЬНОГО СТРОИТЕЛЬСТВА							
12	Не устанавливаются						

Ограничения использования земельных участков и объектов капитального строительства в зонах с особыми условиями использования территории устанавливаются в соответствии с законодательством Российской Федерации. Перечень зон с особыми условиями использования территории и основания установления ограничений приведены в пункте 22 настоящих Правил.

22. Перечень зон с особыми условиями использования территории и основания установления ограничений использования земельных участков и объектов капитального строительства на территории Девицкого сельского поселения Семилукского муниципального района Воронежской области

№ п/п	Вид зоны	Основания установления ограничений использования земельных участков и объектов капитального строительства
1	Зоны охраны объектов культурного наследия	Постановление Правительства Воронежской области от 04.03.2020 № 200 «Об утверждении зон охраны объекта культурного наследия регионального значения «Больница психиатрическая губернская», расположенного по адресу: Воронежская область, Хохольский район, п. Орловка, ул. Центральная, 16, и требований к градостроительным регламентам в границах территории указанных зон»
2	Защитная зона объекта культурного наследия	Установлена приказом управления по охране объектов культурного наследия Воронежской области от 19.11.2019 № 71-01-07/298 «Об утверждении графического описания местоположения границ (с перечнем координат характерных точек этих границ) защитных зон объектов культурного наследия, расположенных на территории Воронежской области»
3	Охранная зона объектов электроэнергетики (объектов электросетевого хозяйства и объектов по производству электрической энергии)	Постановление Правительства Российской Федерации от 24.02.2009 № 160 «О порядке установления охранных зон объектов электросетевого хозяйства и особых условий использования земельных участков, расположенных в границах таких зон» Постановление Правительства Российской Федерации от 18.11.2013 № 1033 «О порядке установления охранных зон объектов по производству электрической энергии и особых условий использования земельных участков, расположенных в границах таких зон»
4	Придорожные полосы автомобильных дорог	Федеральный закон от 08.11.2007 № 257-ФЗ «Об автомобильных дорогах и о дорожной деятельности в Российской Федерации и о внесении изменений в отдельные законодательные акты Российской Федерации» Постановление Правительства Воронежской области от 19.10.2010 № 879 «Об утверждении Порядка установления и использования придорожных полос автомобильных дорог общего пользования регионального или межмуниципального значения Воронежской области»

5	Охранная зона трубопроводов (газопроводов, нефтепроводов и нефтепродуктопроводов, аммиакопроводов)	Федеральный закон от 31.03.1999 № 69-ФЗ «О газоснабжении в Российской Федерации» Постановление Правительства Российской Федерации от 20.11.2000 № 878 «Об утверждении Правил охраны газораспределительных сетей» Постановление Правительства Российской Федерации от 08.09.2017 № 1083 «Об утверждении Правил охраны магистральных газопроводов и о внесении изменений в Положение о представлении в федеральный орган исполнительной власти (его территориальные органы), уполномоченный Правительством Российской Федерации на осуществление государственного кадастрового учета, государственной регистрации прав, ведение Единого государственного реестра недвижимости и предоставление сведений, содержащихся в Едином государственном реестре недвижимости, федеральными органами исполнительной власти, органами государственной власти субъектов Российской Федерации и органами местного самоуправления дополнительных сведений, воспроизводимых на публичных кадастровых картах» «Правила охраны магистральных трубопроводов», утвержденные Минтопэнерго России 29.04.1992, постановлением Госгортехнадзора России от 22.04.1992 № 9 Постановление Госгортехнадзора России от 23.11.1994 № 61 «О распространении «Правил охраны магистральных трубопроводов» на магистральные аммиакопроводы»
6	Охранная зона линий и сооружений связи	Постановление Правительства Российской Федерации от 09.06.1995 № 578 «Об утверждении Правил охраны линий и сооружений связи Российской Федерации»
7	Приаэродромная территория	Воздушный кодекс Российской Федерации Постановление Правительства Российской Федерации от 02.12.2017 № 1460 «Об утверждении Положения о приаэродромной территории и Правил разрешения разногласий, возникающих между высшими исполнительными органами государственной власти субъектов российской федерации, уполномоченными Правительством Российской Федерации федеральными органами исполнительной власти и Федеральной службой по надзору в сфере защиты прав потребителей и благополучия человека при согласовании проекта акта об установлении приаэродромной территории и при определении границ седьмой подзоны приаэродромной территории» Решение об установление приаэродромной территории аэродрома экспериментальной авиации «Воронеж (Придача)», утвержденное Департаментом авиационной промышленности Минпромторга России от 29.06.2018
	Полоса воздушных подходов	Федеральный закон от 01.07.2017 №135-ФЗ «О внесении изменений в отдельные законодательные акты Российской Федерации в части совершенствования порядка установления и использования приаэродромной территории и

		санитарно-защитной зоны»
8	Охранная зона стационарных пунктов наблюдений за состоянием окружающей среды, ее загрязнением	Постановление Правительства Российской Федерации от 17.03.2021 № 392 «Об утверждении Положения об охранной зоне стационарных пунктов наблюдений за состоянием окружающей среды, ее загрязнением, о признании утратившим силу постановления Правительства Российской Федерации от 27 августа 1999 г. № 972 и признании не действующим на территории Российской Федерации постановления Совета Министров СССР от 6 января 1983 г. № 19»
9	Водоохранная зона	Водный кодекс Российской Федерации
10	Прибрежная защитная полоса	Водный кодекс Российской Федерации
11	Зоны затопления и подтопления	Водный кодекс Российской Федерации
12	Зоны санитарной охраны источников питьевого и хозяйственно-бытового водоснабжения, а также устанавливаемые в случаях, предусмотренных Водным кодексом Российской Федерации, в отношении подземных водных объектов зоны специальной охраны	Водный кодекс Российской Федерации СанПиН 2.1.4.1110-02 «Зоны санитарной охраны источников водоснабжения и водопроводов питьевого назначения»
13	Санитарно-защитная зона	Постановление Правительства Российской Федерации от 03.03.2018 № 222 «Об утверждении Правил установления санитарно-защитных зон и использования земельных участков, расположенных в границах санитарно-защитных зон» Решение управления Федеральной службы по надзору в сфере защиты прав потребителей и благополучия человека по Воронежской области от 15.03.2021 № 22 «Об установлении размера санитарно-защитной зоны для действующей АЗС №130 ООО «ГЭС розница», расположенной по адресу: Воронежская область, Семилукский район, автодорога Курск-Воронеж-Борисоглебск, 212 км» Решение управления Федеральной службы по надзору в сфере защиты прав потребителей и благополучия человека по Воронежской области от 18.05.2021 № 28 «Об установлении размера санитарно – защитной зоны для действующих

		промышленных площадок ООО «СИБЕЛКО ВОРОНЕЖ» - №4 по адресу: Воронежская область, Семилукский район, Девицкое с.п., северная часть карьера «Средний», в 300 м южнее дома №17 по улице Старосельская села Девица» Решение управления Федеральной службы по надзору в сфере защиты прав потребителей и благополучия человека по Воронежской области от 18.05.2021 № 28 «Об установлении размера санитарно – защитной зоны для действующих промышленных площадок ООО «СИБЕЛКО ВОРОНЕЖ» - №2 по адресу: Воронежская область, Хохольский район, сельское поселение Петинское, территория площадки «Белый Колодец» Решение управления Федеральной службы по надзору в сфере защиты прав потребителей и благополучия человека по Воронежской области от 11.10.2021 № 53 «Об установлении размера санитарно-защитной зоны для реконструируемого объекта – АЗС №36708 ООО «ЛУКОЙЛ-Югнефтепродукт», расположенного по адресу: Воронежская область, Семилукский район, г. Семилуки, на 213 км (влево) автодороги «Курск-Воронеж-Борисоглебск», на земельном участке с кадастровым номером 36:28:0109001:1» Решение управления Федеральной службы по надзору в сфере защиты прав потребителей и благополучия человека по Воронежской области от 29.12.2021 № 427-РС33 «Об установлении санитарно-защитной зоны для проектируемой площадки «Участок по обращению с медицинскими отходами» индивидуального предпринимателя Седышева Николая Николаевича, по адресу: Воронежская область, Семилукский муниципальный район, Девицкое сельское поселения, территория 8400011, 201/1»
14	Охранная зона пунктов государственной геодезической сети, государственной нивелирной сети и государственной гравиметрической сети	Постановление Правительства РФ от 21.08.2019 № 1080 «Об охранных зонах пунктов государственной геодезической сети, государственной нивелирной сети и государственной гравиметрической сети»
15	Зона минимальных расстояний до магистральных или промышленных трубопроводов (газопроводов, нефтепроводов и нефтепродуктопроводов, аммиакопроводов)	Положение о данном виде зоны с особыми условиями использования территории, определяемое Правительством Российской Федерации

Приложение № 1
к правилам землепользования и застройки
Девицкого сельского поселения
Семилукского муниципального района
Воронежской области

СВЕДЕНИЯ О ГРАНИЦАХ ТЕРРИТОРИАЛЬНЫХ ЗОН, СОДЕРЖАЩИЕ ГРАФИЧЕСКОЕ ОПИСАНИЕ МЕСТОПОЛОЖЕНИЯ ГРАНИЦ ТЕРРИТОРИАЛЬНЫХ ЗОН, ПЕРЕЧЕНЬ КООРДИНАТ ХАРАКТЕРНЫХ ТОЧЕК ГРАНИЦ ТЕРРИТОРИАЛЬНЫХ ЗОН СЕЛА ДЕВИЦА

ОПИСАНИЕ МЕСТОПОЛОЖЕНИЯ ГРАНИЦ

Зона застройки индивидуальными жилыми домами села Девица - Ж1/1

(наименование объекта, местоположение границ которого описано (далее - объект)

Раздел 1

Сведения об объекте		
№ п/п	Характеристики объекта	Описание характеристик
1	2	3
1	Местоположение объекта	Воронежская область, Семилукский муниципальный район, Девицкое сельское поселение, село Девица
2	Площадь объекта ± величина погрешности определения площади (Р ± Дельта Р)	-
3	Иные характеристики объекта	-

Раздел 2

Сведения о местоположении границ объекта					
1. Система координат: МСК - 36, зона 1					
2. Сведения о характерных точках границ объекта					
Обозначение характерных точек границ	Координаты, м		Метод определения координат характерной точки	Средняя квадратическая погрешность положения характерной точки (Mt), м	Описание обозначения точки на местности (при наличии)
	X	Y			
1	2	3	4	5	6
1	511291.35	1277774.23	Картометрический	1.00	-
2	511291.65	1277831.35	Картометрический	1.00	-
3	511244.09	1278015.28	Картометрический	1.00	-
4	511192.66	1278075.73	Картометрический	1.00	-
5	511142.53	1278091.16	Картометрический	1.00	-
6	511016.77	1277985.94	Картометрический	1.00	-
7	510930.51	1277823.66	Картометрический	5.00	-
8	510875.96	1277717.56	Картометрический	5.00	-
9	510830.57	1277687.18	Картометрический	5.00	-
10	510788.31	1277687.18	Картометрический	5.00	-
11	510758.69	1277697.56	Картометрический	5.00	-
12	510802.54	1277748.61	Аналитический	0.10	-
13	510817.69	1277803.64	Аналитический	0.10	-
14	510808.92	1277837.94	Аналитический	0.10	-
15	510784.20	1277865.06	Аналитический	0.10	-
16	510792.97	1277899.35	Аналитический	0.10	-
17	510787.83	1277936.26	Аналитический	0.10	-
18	510736.27	1277976.73	Аналитический	0.10	-
19	510690.93	1278019.63	Аналитический	0.10	-
20	510726.91	1278104.44	Картометрический	5.00	-
21	510742.68	1278107.40	Картометрический	5.00	-
22	510747.30	1278121.67	Картометрический	5.00	-
23	510797.80	1278105.33	Картометрический	5.00	-
24	510862.05	1278130.06	Картометрический	5.00	-
25	510891.98	1278158.22	Картометрический	5.00	-
26	510906.27	1278241.92	Аналитический	0.10	-
27	510972.54	1278279.96	Аналитический	0.10	-
28	511012.11	1278307.74	Картометрический	1.00	-
29	511015.54	1278362.59	Картометрический	1.00	-
30	511000.65	1278451.94	Картометрический	1.00	-
31	510967.03	1278457.55	Картометрический	5.00	-
32	510973.59	1278506.74	Картометрический	5.00	-
33	511022.57	1278557.08	Картометрический	1.00	-
34	511061.20	1278612.98	Картометрический	1.00	-
35	511069.98	1278682.40	Картометрический	1.00	-
36	511092.11	1278715.60	Картометрический	1.00	-

1	2	3	4	5	6
37	511090.52	1278753.78	Картометрический	1.00	-
38	511094.86	1278819.73	Картометрический	1.00	-
39	511081.55	1278858.27	Картометрический	1.00	-
40	510980.39	1278891.70	Аналитический	0.10	-
41	510977.90	1278933.08	Аналитический	0.10	-
42	511169.57	1278958.34	Аналитический	0.10	-
43	511223.03	1279115.49	Картометрический	1.00	-
44	511253.63	1279256.47	Аналитический	0.10	-
45	511224.20	1279267.18	Аналитический	0.10	-
46	511129.50	1279284.47	Аналитический	0.10	-
47	511028.29	1279270.09	Аналитический	0.10	-
48	511020.48	1279288.33	Аналитический	0.10	-
49	511009.51	1279313.92	Аналитический	0.10	-
50	511075.19	1279346.46	Аналитический	0.10	-
51	511184.98	1279359.36	Аналитический	0.10	-
52	511248.54	1279357.73	Аналитический	0.10	-
53	511277.16	1279356.99	Аналитический	0.10	-
54	511276.68	1279397.60	Аналитический	0.10	-
55	511276.33	1279427.33	Аналитический	0.10	-
56	511276.14	1279443.42	Аналитический	0.10	-
57	511275.99	1279456.24	Аналитический	0.10	-
58	511275.84	1279469.05	Аналитический	0.10	-
59	511275.34	1279510.99	Аналитический	0.10	-
60	511274.92	1279546.70	Аналитический	0.10	-
61	511194.31	1279548.59	Аналитический	0.10	-
62	511162.45	1279549.34	Аналитический	0.10	-
63	511105.80	1279557.31	Аналитический	0.10	-
64	511078.79	1279556.26	Аналитический	0.10	-
65	511041.60	1279554.81	Аналитический	0.10	-
66	511035.45	1279554.57	Аналитический	0.10	-
67	511011.89	1279543.13	Аналитический	0.10	-
68	510995.50	1279535.18	Аналитический	0.10	-
69	510972.97	1279524.24	Аналитический	0.10	-
70	510964.70	1279525.69	Аналитический	0.10	-
71	510909.21	1279535.45	Аналитический	0.10	-
72	510890.03	1279529.70	Аналитический	0.10	-
73	510815.25	1279507.29	Аналитический	0.10	-
74	510815.32	1279508.55	Аналитический	0.10	-
75	510817.52	1279549.43	Аналитический	0.10	-
76	510808.79	1279561.57	Аналитический	0.10	-
77	510803.66	1279568.68	Картометрический	5.00	-
78	510776.01	1279607.07	Аналитический	0.10	-
79	510675.65	1279706.12	Аналитический	0.10	-
80	510530.95	1279881.49	Аналитический	0.10	-
81	510467.66	1279947.60	Аналитический	0.10	-
82	510521.42	1280004.24	Аналитический	0.10	-
83	510504.89	1280023.14	Аналитический	0.10	-
84	510544.81	1280069.48	Аналитический	0.10	-

1	2	3	4	5	6
85	510544.06	1280081.59	Аналитический	0.10	-
86	510325.91	1280139.57	Аналитический	0.10	-
87	510328.36	1280119.96	Аналитический	0.10	-
88	510346.71	1280122.25	Аналитический	0.10	-
89	510360.16	1280117.64	Аналитический	0.10	-
90	510398.75	1280107.13	Аналитический	0.10	-
91	510405.08	1280100.48	Аналитический	0.10	-
92	510423.48	1279953.70	Аналитический	0.10	-
93	510431.10	1279892.95	Аналитический	0.10	-
94	510432.62	1279893.14	Аналитический	0.10	-
95	510485.54	1279471.17	Аналитический	0.10	-
96	510517.16	1279227.44	Аналитический	0.10	-
97	510515.21	1279227.20	Картометрический	5.00	-
98	510515.29	1279226.68	Картометрический	5.00	-
99	510563.09	1278839.83	Картометрический	5.00	-
100	510707.47	1277754.48	Картометрический	5.00	-
101	510792.23	1277089.22	Картометрический	5.00	-
102	510826.48	1277097.48	Аналитический	0.10	-
103	510886.98	1277131.38	Картометрический	5.00	-
104	510963.71	1277211.91	Картометрический	5.00	-
105	511023.02	1277277.56	Картометрический	1.00	-
106	511089.10	1277387.70	Картометрический	1.00	-
107	511127.98	1277471.30	Картометрический	1.00	-
108	511141.58	1277464.97	Картометрический	1.00	-
109	511162.79	1277510.56	Картометрический	1.00	-
1	511291.35	1277774.23	Картометрический	1.00	-
110	510501.98	1276425.95	Аналитический	0.10	-
111	510527.92	1276473.00	Аналитический	0.10	-
112	510550.92	1276612.04	Аналитический	0.10	-
113	510541.58	1276687.49	Аналитический	0.10	-
114	510579.73	1276746.01	Аналитический	0.10	-
115	510563.18	1276795.27	Аналитический	0.10	-
116	510523.00	1276838.92	Аналитический	0.10	-
117	510517.26	1276911.28	Аналитический	0.10	-
118	510548.93	1276998.24	Аналитический	0.10	-
119	510579.92	1277015.70	Аналитический	0.10	-
120	510678.33	1277009.51	Аналитический	0.10	-
121	510651.45	1277127.12	Аналитический	0.10	-
122	510648.59	1277149.82	Аналитический	0.10	-
123	510586.73	1277142.31	Аналитический	0.10	-
124	510575.37	1277232.24	Аналитический	0.10	-
125	510637.28	1277239.76	Аналитический	0.10	-
126	510628.14	1277312.42	Аналитический	0.10	-
127	510625.97	1277325.35	Аналитический	0.10	-
128	510625.00	1277331.09	Аналитический	0.10	-
129	510606.77	1277303.91	Аналитический	0.10	-
130	510412.10	1277114.24	Аналитический	0.10	-

1	2	3	4	5	6
131	510180.59	1276888.69	Аналитический	0.10	-
132	510083.16	1276793.77	Аналитический	0.10	-
133	510175.53	1276695.63	Аналитический	0.10	-
134	510237.19	1276630.06	Аналитический	0.10	-
135	510370.77	1276488.00	Аналитический	0.10	-
136	510463.32	1276389.60	Аналитический	0.10	-
110	510501.98	1276425.95	Аналитический	0.10	-
137	510243.64	1276599.40	Аналитический	0.10	-
138	510240.88	1276602.39	Аналитический	0.10	-
139	510089.90	1276768.31	Аналитический	0.10	-
140	510074.02	1276785.07	Картометрический	1.00	-
141	509432.46	1276174.01	Картометрический	1.00	-
142	509349.78	1276229.55	Аналитический	0.10	-
143	509257.00	1276139.49	Аналитический	0.10	-
144	509178.81	1276064.82	Аналитический	0.10	-
145	508918.34	1275816.08	Аналитический	0.10	-
146	508923.39	1275812.61	Аналитический	0.10	-
147	509651.00	1275313.25	Аналитический	0.10	-
148	509785.85	1275633.58	Аналитический	0.10	-
149	509892.47	1275863.73	Аналитический	0.10	-
150	509968.31	1276027.41	Аналитический	0.10	-
151	510173.06	1276460.05	Аналитический	0.10	-
137	510243.64	1276599.40	Аналитический	0.10	-
152	515038.49	1284420.38	Аналитический	0.10	-
153	514640.60	1284523.72	Картометрический	5.00	-
154	514622.02	1284528.17	Картометрический	5.00	-
155	514234.04	1284628.84	Картометрический	5.00	-
156	514124.33	1284561.03	Картометрический	5.00	-
157	514116.77	1284550.67	Картометрический	5.00	-
158	514109.72	1284560.44	Картометрический	5.00	-
159	514054.48	1284635.20	Картометрический	5.00	-
160	513671.20	1284651.77	Картометрический	1.00	-
161	513665.77	1284654.72	Картометрический	1.00	-
162	513665.03	1284654.24	Картометрический	1.00	-
163	513658.16	1284649.90	Картометрический	1.00	-
164	513555.94	1284589.50	Картометрический	1.00	-
165	513551.40	1284596.99	Картометрический	1.00	-
166	513390.62	1284499.58	Картометрический	1.00	-
167	513406.51	1284416.89	Картометрический	1.00	-
168	513347.52	1284367.47	Картометрический	1.00	-
169	513349.95	1284308.94	Картометрический	1.00	-
170	513383.16	1284294.16	Картометрический	1.00	-
171	513448.64	1284249.87	Картометрический	1.00	-
172	513489.42	1284224.02	Картометрический	1.00	-
173	513532.91	1284203.18	Картометрический	1.00	-
174	513557.54	1284184.74	Картометрический	1.00	-

1	2	3	4	5	6
175	513585.53	1284196.90	Картометрический	1.00	-
176	513626.59	1284149.63	Картометрический	1.00	-
177	513725.98	1284008.15	Картометрический	1.00	-
178	513771.85	1283938.25	Картометрический	1.00	-
179	513789.30	1283892.76	Картометрический	1.00	-
180	513829.16	1283834.80	Картометрический	1.00	-
181	513825.81	1283832.61	Картометрический	1.00	-
182	513588.37	1283674.24	Картометрический	1.00	-
183	513594.96	1283581.35	Картометрический	1.00	-
184	513644.87	1283508.02	Картометрический	1.00	-
185	513907.18	1283707.97	Картометрический	1.00	-
186	513910.36	1283710.40	Картометрический	1.00	-
187	513933.85	1283728.30	Картометрический	1.00	-
188	514421.21	1284107.17	Картометрический	5.00	-
189	514430.70	1284114.55	Картометрический	5.00	-
190	514476.75	1284150.35	Картометрический	5.00	-
191	514666.25	1284173.68	Аналитический	0.10	-
192	514738.97	1284224.79	Аналитический	0.10	-
193	514759.90	1284227.95	Аналитический	0.10	-
152	515038.49	1284420.38	Аналитический	0.10	-
194	515500.76	1285429.27	Картометрический	1.00	-
195	515504.93	1285577.18	Картометрический	1.00	-
196	515497.98	1285612.04	Картометрический	1.00	-
197	515421.09	1285622.00	Картометрический	1.00	-
198	515300.36	1285621.66	Картометрический	1.00	-
199	515221.65	1285640.13	Картометрический	1.00	-
200	515204.22	1285646.86	Картометрический	1.00	-
201	515074.04	1285670.59	Картометрический	1.00	-
202	514982.70	1285684.96	Картометрический	1.00	-
203	515044.04	1285797.51	Картометрический	1.00	-
204	515047.80	1285815.47	Картометрический	1.00	-
205	514992.92	1285848.40	Картометрический	1.00	-
206	514967.87	1285819.21	Аналитический	0.10	-
207	514963.48	1285822.98	Аналитический	0.10	-
208	514937.12	1285825.37	Картометрический	1.00	-
209	514876.52	1285755.30	Картометрический	1.00	-
210	514806.61	1285628.15	Картометрический	1.00	-
211	514823.45	1285595.38	Картометрический	1.00	-
212	514831.65	1285578.81	Картометрический	1.00	-
213	514851.84	1285554.63	Аналитический	0.10	-
214	514860.85	1285600.64	Картометрический	1.00	-
215	514917.68	1285577.10	Картометрический	1.00	-
216	515012.60	1285573.91	Картометрический	1.00	-
217	515069.23	1285561.82	Картометрический	1.00	-
218	515236.87	1285491.35	Картометрический	1.00	-
219	515333.20	1285452.91	Картометрический	1.00	-
220	515427.67	1285427.73	Картометрический	1.00	-

1	2	3	4	5	6
194	515500.76	1285429.27	Картометрический	1.00	-
221	515439.86	1286349.40	Картометрический	1.00	-
222	515440.11	1286350.49	Аналитический	0.10	-
223	515434.01	1286392.89	Аналитический	0.10	-
224	515405.01	1286389.53	Картометрический	1.00	-
225	515403.18	1286388.67	Картометрический	1.00	-
226	515402.75	1286364.61	Картометрический	1.00	-
227	515398.14	1286363.83	Картометрический	1.00	-
228	515379.08	1286359.24	Картометрический	1.00	-
229	515334.58	1286396.49	Картометрический	1.00	-
230	515313.69	1286411.65	Картометрический	1.00	-
231	515317.74	1286400.70	Картометрический	1.00	-
232	515322.70	1286398.59	Аналитический	0.10	-
233	515332.16	1286394.56	Аналитический	0.10	-
234	515379.96	1286352.90	Аналитический	0.10	-
235	515389.15	1286340.54	Картометрический	1.00	-
236	515402.38	1286343.95	Картометрический	1.00	-
237	515410.42	1286349.72	Картометрический	1.00	-
221	515439.86	1286349.40	Картометрический	1.00	-
238	515526.86	1285285.99	Картометрический	1.00	-
239	515503.29	1285285.10	Картометрический	1.00	-
240	515438.73	1285304.74	Картометрический	1.00	-
241	515350.80	1285312.47	Картометрический	5.00	-
242	515290.71	1285299.78	Картометрический	5.00	-
243	515201.13	1285282.55	Картометрический	5.00	-
244	515183.25	1285280.78	Картометрический	5.00	-
245	515140.58	1285269.25	Картометрический	5.00	-
246	515133.22	1285294.25	Картометрический	5.00	-
247	515117.59	1285302.68	Картометрический	5.00	-
248	515083.68	1285295.11	Картометрический	5.00	-
249	515007.56	1285287.86	Картометрический	5.00	-
250	514934.89	1285278.22	Картометрический	5.00	-
251	514940.71	1285218.32	Аналитический	0.10	-
252	514929.85	1285215.34	Аналитический	0.10	-
253	514859.41	1285203.22	Картометрический	5.00	-
254	514858.91	1285206.18	Аналитический	0.10	-
255	514841.22	1285202.96	Аналитический	0.10	-
256	514830.90	1285200.98	Аналитический	0.10	-
257	514826.63	1285200.18	Аналитический	0.10	-
258	514826.89	1285197.63	Картометрический	1.00	-
259	514771.50	1285188.09	Аналитический	0.10	-
260	514771.11	1285189.92	Аналитический	0.10	-
261	514747.94	1285184.50	Аналитический	0.10	-
262	514748.03	1285184.06	Аналитический	0.10	-
263	514746.26	1285183.75	Аналитический	0.10	-
264	514734.31	1285181.01	Аналитический	0.10	-

1	2	3	4	5	6
265	514719.38	1285177.59	Аналитический	0.10	-
266	514719.33	1285177.82	Аналитический	0.10	-
267	514678.57	1285168.05	Аналитический	0.10	-
268	514649.65	1285161.56	Аналитический	0.10	-
269	514633.32	1285157.86	Аналитический	0.10	-
270	514604.07	1285151.16	Аналитический	0.10	-
271	514595.31	1285194.10	Аналитический	0.10	-
272	514588.25	1285192.65	Картометрический	1.00	-
273	514586.68	1285197.77	Аналитический	0.10	-
274	514541.53	1285187.72	Картометрический	1.00	-
275	514498.60	1285176.48	Аналитический	0.10	-
276	514467.35	1285223.49	Аналитический	0.10	-
277	514376.37	1285199.21	Аналитический	0.10	-
278	514323.87	1285247.93	Аналитический	0.10	-
279	514318.24	1285244.01	Картометрический	1.00	-
280	514304.86	1285225.58	Картометрический	1.00	-
281	514293.35	1285232.71	Картометрический	1.00	-
282	514236.55	1285260.43	Аналитический	0.10	-
283	514240.77	1285269.73	Аналитический	0.10	-
284	514193.27	1285286.52	Аналитический	0.10	-
285	514188.30	1285422.20	Аналитический	0.10	-
286	514133.83	1285351.07	Картометрический	1.00	-
287	514067.29	1285258.00	Картометрический	1.00	-
288	514055.93	1285247.69	Аналитический	0.10	-
289	514018.30	1285209.08	Аналитический	0.10	-
290	514005.73	1285196.19	Аналитический	0.10	-
291	513982.83	1285170.59	Аналитический	0.10	-
292	513963.92	1285138.11	Картометрический	1.00	-
293	513930.42	1285111.99	Картометрический	1.00	-
294	513897.71	1285092.54	Картометрический	1.00	-
295	513858.70	1285070.92	Картометрический	1.00	-
296	513815.57	1285044.86	Картометрический	1.00	-
297	513780.23	1285019.50	Картометрический	1.00	-
298	513752.37	1285005.59	Картометрический	1.00	-
299	513720.79	1284988.36	Картометрический	1.00	-
300	513723.23	1284966.82	Картометрический	1.00	-
301	513681.74	1284909.21	Картометрический	1.00	-
302	513661.64	1284893.38	Картометрический	1.00	-
303	513620.82	1284878.45	Картометрический	1.00	-
304	513576.75	1284875.41	Картометрический	1.00	-
305	513529.76	1284879.45	Картометрический	1.00	-
306	513469.60	1284877.94	Аналитический	0.10	-
307	513492.42	1284847.98	Аналитический	0.10	-
308	513431.90	1284801.51	Аналитический	0.10	-
309	513332.83	1284765.48	Аналитический	0.10	-
310	513212.08	1284707.24	Аналитический	0.10	-
311	513193.81	1284730.86	Аналитический	0.10	-
312	513126.41	1284702.87	Аналитический	0.10	-

1	2	3	4	5	6
313	513152.22	1284672.03	Аналитический	0.10	-
314	513104.85	1284645.57	Аналитический	0.10	-
315	513061.33	1284623.02	Аналитический	0.10	-
316	512991.79	1284547.78	Аналитический	0.10	-
317	512952.44	1284493.60	Аналитический	0.10	-
318	512910.29	1284488.32	Аналитический	0.10	-
319	512900.27	1284484.35	Картометрический	1.00	-
320	512897.24	1284473.98	Картометрический	1.00	-
321	512882.00	1284465.55	Картометрический	1.00	-
322	512865.97	1284449.69	Картометрический	1.00	-
323	512864.38	1284433.74	Картометрический	1.00	-
324	512875.76	1284419.56	Картометрический	1.00	-
325	512889.36	1284405.36	Картометрический	1.00	-
326	512906.31	1284392.25	Картометрический	1.00	-
327	512920.30	1284381.39	Картометрический	1.00	-
328	512931.66	1284364.24	Картометрический	1.00	-
329	512951.62	1284358.17	Картометрический	1.00	-
330	512968.54	1284342.46	Картометрический	1.00	-
331	512972.11	1284323.14	Картометрический	1.00	-
332	512987.39	1284282.57	Картометрический	1.00	-
333	512964.08	1284230.39	Картометрический	1.00	-
334	512969.17	1284216.62	Картометрический	1.00	-
335	512983.15	1284202.79	Картометрический	1.00	-
336	512969.75	1284192.12	Картометрический	1.00	-
337	512967.76	1284172.46	Картометрический	1.00	-
338	512971.15	1284124.92	Картометрический	1.00	-
339	512974.72	1284105.22	Картометрический	1.00	-
340	512967.71	1284054.04	Картометрический	1.00	-
341	512967.11	1284020.27	Картометрический	1.00	-
342	512971.77	1283996.48	Картометрический	1.00	-
343	512968.47	1283946.02	Картометрический	1.00	-
344	512950.32	1283890.46	Картометрический	1.00	-
345	512934.29	1283873.49	Картометрический	1.00	-
346	512935.26	1283853.07	Картометрический	1.00	-
347	512915.52	1283780.07	Картометрический	1.00	-
348	512900.65	1283770.15	Картометрический	1.00	-
349	512890.14	1283748.32	Картометрический	1.00	-
350	512875.52	1283722.06	Картометрический	1.00	-
351	512856.91	1283710.68	Картометрический	1.00	-
352	512835.06	1283691.98	Картометрический	1.00	-
353	512810.00	1283671.20	Картометрический	1.00	-
354	512778.26	1283642.38	Аналитический	0.10	-
355	512789.59	1283620.51	Аналитический	0.10	-
356	512802.70	1283595.60	Аналитический	0.10	-
357	512739.49	1283556.60	Аналитический	0.10	-
358	512750.70	1283533.22	Аналитический	0.10	-
359	512740.88	1283528.91	Аналитический	0.10	-
360	512752.86	1283507.04	Аналитический	0.10	-

1	2	3	4	5	6
361	512743.72	1283505.53	Аналитический	0.10	-
362	512712.95	1283488.14	Аналитический	0.10	-
363	512696.83	1283488.86	Аналитический	0.10	-
364	512682.71	1283490.69	Аналитический	0.10	-
365	512678.84	1283501.66	Аналитический	0.10	-
366	512660.24	1283554.31	Аналитический	0.10	-
367	512650.79	1283581.06	Аналитический	0.10	-
368	512596.84	1283570.20	Аналитический	0.10	-
369	512588.54	1283583.85	Аналитический	0.10	-
370	512549.65	1283578.78	Аналитический	0.10	-
371	512538.10	1283574.05	Аналитический	0.10	-
372	512472.91	1283589.42	Картометрический	1.00	-
373	512415.34	1283591.10	Картометрический	1.00	-
374	512327.50	1283606.16	Картометрический	1.00	-
375	512237.04	1283617.34	Картометрический	1.00	-
376	512216.89	1283623.23	Картометрический	1.00	-
377	512145.16	1283638.37	Картометрический	1.00	-
378	512123.68	1283638.88	Картометрический	1.00	-
379	512023.84	1283631.75	Картометрический	1.00	-
380	511905.05	1283616.38	Картометрический	1.00	-
381	511779.56	1283595.87	Картометрический	1.00	-
382	511682.94	1283544.89	Картометрический	1.00	-
383	511653.39	1283528.57	Картометрический	1.00	-
384	511610.07	1283501.56	Картометрический	1.00	-
385	511544.56	1283480.83	Картометрический	1.00	-
386	511530.19	1283464.03	Картометрический	1.00	-
387	511519.95	1283427.53	Картометрический	1.00	-
388	511501.07	1283400.36	Картометрический	1.00	-
389	511498.89	1283378.84	Картометрический	1.00	-
390	511489.29	1283354.58	Картометрический	1.00	-
391	511479.14	1283331.62	Картометрический	1.00	-
392	511456.17	1283301.70	Картометрический	1.00	-
393	511436.42	1283257.12	Аналитический	0.10	-
394	511426.58	1283243.94	Аналитический	0.10	-
395	511408.96	1283218.65	Картометрический	1.00	-
396	511399.58	1283200.14	Картометрический	1.00	-
397	511392.80	1283182.18	Картометрический	1.00	-
398	511383.99	1283166.27	Картометрический	1.00	-
399	511366.90	1283157.66	Картометрический	1.00	-
400	511352.25	1283154.78	Картометрический	1.00	-
401	511338.70	1283150.04	Картометрический	1.00	-
402	511334.16	1283134.66	Картометрический	1.00	-
403	511330.13	1283113.34	Картометрический	1.00	-
404	511318.47	1283085.94	Картометрический	1.00	-
405	511304.03	1283058.37	Картометрический	1.00	-
406	511288.12	1283032.29	Картометрический	1.00	-
407	511274.33	1283018.83	Картометрический	1.00	-
408	511271.28	1283005.48	Картометрический	1.00	-

1	2	3	4	5	6
409	511258.45	1282969.36	Картометрический	1.00	-
410	511251.28	1282944.34	Картометрический	1.00	-
411	511258.88	1282921.46	Картометрический	1.00	-
412	511251.35	1282902.01	Картометрический	1.00	-
413	511246.59	1282885.01	Картометрический	1.00	-
414	511218.21	1282846.15	Картометрический	1.00	-
415	511193.14	1282777.44	Картометрический	1.00	-
416	511186.15	1282728.65	Картометрический	1.00	-
417	511164.51	1282674.39	Картометрический	1.00	-
418	511152.16	1282625.27	Картометрический	1.00	-
419	511145.57	1282608.97	Картометрический	1.00	-
420	511132.84	1282587.70	Картометрический	1.00	-
421	511121.06	1282569.77	Картометрический	1.00	-
422	511109.30	1282555.17	Картометрический	1.00	-
423	511090.07	1282531.72	Картометрический	1.00	-
424	511088.63	1282508.33	Картометрический	1.00	-
425	511088.90	1282492.55	Картометрический	1.00	-
426	511088.34	1282463.59	Картометрический	1.00	-
427	511084.12	1282440.78	Картометрический	1.00	-
428	511078.25	1282419.65	Картометрический	1.00	-
429	511074.15	1282409.79	Картометрический	1.00	-
430	511062.87	1282389.48	Картометрический	1.00	-
431	511045.92	1282373.81	Картометрический	1.00	-
432	511015.50	1282336.48	Аналитический	0.10	-
433	511040.45	1282314.43	Аналитический	0.10	-
434	511057.93	1282298.94	Аналитический	0.10	-
435	511040.36	1282281.14	Аналитический	0.10	-
436	511034.07	1282288.51	Картометрический	1.00	-
437	511023.95	1282278.66	Картометрический	1.00	-
438	511027.90	1282273.72	Аналитический	0.10	-
439	511015.25	1282260.12	Аналитический	0.10	-
440	510986.43	1282296.28	Аналитический	0.10	-
441	510980.42	1282303.90	Аналитический	0.10	-
442	510972.02	1282280.82	Аналитический	0.10	-
443	510970.06	1282261.58	Картометрический	1.00	-
444	510926.59	1282211.35	Картометрический	1.00	-
445	510904.27	1282203.06	Картометрический	1.00	-
446	510887.67	1282184.50	Картометрический	1.00	-
447	510852.77	1282170.24	Картометрический	1.00	-
448	510846.80	1282164.89	Картометрический	1.00	-
449	510839.52	1282155.10	Картометрический	1.00	-
450	510828.38	1282150.71	Картометрический	1.00	-
451	510816.10	1282141.14	Картометрический	1.00	-
452	510811.96	1282131.51	Картометрический	1.00	-
453	510786.01	1282092.36	Картометрический	1.00	-
454	510733.32	1282054.95	Картометрический	1.00	-
455	510718.30	1282051.33	Картометрический	1.00	-
456	510707.89	1282046.01	Картометрический	1.00	-

1	2	3	4	5	6
457	510691.69	1282031.81	Картометрический	1.00	-
458	510682.16	1282018.50	Картометрический	1.00	-
459	510674.83	1282000.91	Картометрический	1.00	-
460	510676.21	1281986.05	Картометрический	1.00	-
461	510671.81	1281935.20	Картометрический	1.00	-
462	510658.95	1281921.16	Картометрический	1.00	-
463	510671.62	1281904.67	Аналитический	0.10	-
464	510695.80	1281877.52	Аналитический	0.10	-
465	510682.54	1281865.35	Аналитический	0.10	-
466	510704.52	1281769.04	Аналитический	0.10	-
467	510706.82	1281758.02	Картометрический	1.00	-
468	510715.52	1281755.93	Картометрический	1.00	-
469	510726.26	1281756.04	Картометрический	1.00	-
470	510736.80	1281753.38	Картометрический	1.00	-
471	510765.28	1281701.53	Картометрический	1.00	-
472	510775.57	1281674.22	Картометрический	1.00	-
473	510775.47	1281659.74	Картометрический	1.00	-
474	510781.55	1281653.57	Картометрический	1.00	-
475	510793.28	1281650.73	Картометрический	1.00	-
476	510835.15	1281697.66	Картометрический	1.00	-
477	510847.22	1281684.85	Картометрический	1.00	-
478	510886.87	1281642.39	Картометрический	1.00	-
479	510879.97	1281635.18	Картометрический	1.00	-
480	510919.44	1281599.36	Картометрический	1.00	-
481	510921.23	1281600.25	Картометрический	1.00	-
482	510928.15	1281608.86	Картометрический	1.00	-
483	510960.92	1281582.22	Картометрический	1.00	-
484	510994.02	1281554.54	Картометрический	1.00	-
485	511022.83	1281532.38	Картометрический	1.00	-
486	511059.11	1281504.45	Картометрический	1.00	-
487	511092.05	1281481.70	Картометрический	1.00	-
488	511093.03	1281472.11	Картометрический	1.00	-
489	511078.08	1281443.40	Картометрический	1.00	-
490	511081.44	1281434.45	Картометрический	1.00	-
491	511143.79	1281391.03	Картометрический	1.00	-
492	511192.14	1281363.65	Картометрический	1.00	-
493	511233.03	1281347.41	Картометрический	1.00	-
494	511303.07	1281325.58	Картометрический	1.00	-
495	511369.19	1281302.38	Картометрический	1.00	-
496	511412.29	1281276.55	Картометрический	1.00	-
497	511436.69	1281252.89	Картометрический	1.00	-
498	511444.98	1281235.85	Картометрический	1.00	-
499	511441.07	1281221.11	Картометрический	1.00	-
500	511432.48	1281211.98	Картометрический	1.00	-
501	511420.44	1281207.06	Картометрический	1.00	-
502	511407.84	1281209.80	Картометрический	1.00	-
503	511379.56	1281225.41	Картометрический	1.00	-
504	511341.77	1281226.34	Аналитический	0.10	-

1	2	3	4	5	6
505	511262.50	1281259.74	Аналитический	0.10	-
506	511230.66	1281264.35	Аналитический	0.10	-
507	511167.68	1281276.17	Аналитический	0.10	-
508	511165.41	1281272.25	Аналитический	0.10	-
509	511158.17	1281259.69	Аналитический	0.10	-
510	511200.89	1281218.19	Аналитический	0.10	-
511	511210.84	1281207.01	Аналитический	0.10	-
512	511225.54	1281187.26	Аналитический	0.10	-
513	511304.47	1281110.53	Аналитический	0.10	-
514	511350.43	1281096.90	Аналитический	0.10	-
515	511360.69	1281091.37	Аналитический	0.10	-
516	511361.97	1281089.24	Аналитический	0.10	-
517	511365.13	1281091.91	Аналитический	0.10	-
518	511753.32	1281419.55	Аналитический	0.10	-
519	511768.43	1281416.82	Аналитический	0.10	-
520	511826.56	1281463.22	Аналитический	0.10	-
521	511840.54	1281480.30	Картометрический	1.00	-
522	511739.64	1281562.90	Картометрический	1.00	-
523	511573.21	1281709.12	Картометрический	1.00	-
524	511591.45	1281735.05	Аналитический	0.10	-
525	511618.71	1281780.50	Аналитический	0.10	-
526	511655.83	1281840.32	Аналитический	0.10	-
527	511466.77	1281951.09	Картометрический	1.00	-
528	511462.37	1281962.96	Картометрический	1.00	-
529	511454.93	1281977.99	Картометрический	1.00	-
530	511447.79	1281994.22	Картометрический	1.00	-
531	511458.50	1282014.01	Картометрический	1.00	-
532	511466.02	1282027.19	Картометрический	1.00	-
533	511474.24	1282041.61	Картометрический	1.00	-
534	511492.99	1282074.48	Картометрический	1.00	-
535	511527.66	1282134.40	Картометрический	1.00	-
536	511528.29	1282133.85	Картометрический	1.00	-
537	511529.52	1282134.07	Картометрический	1.00	-
538	511529.91	1282134.84	Картометрический	1.00	-
539	511576.49	1282105.39	Картометрический	1.00	-
540	511554.95	1282168.64	Картометрический	1.00	-
541	511620.12	1282250.42	Картометрический	1.00	-
542	511621.59	1282249.36	Картометрический	1.00	-
543	511623.29	1282251.54	Картометрический	1.00	-
544	511621.85	1282252.59	Картометрический	1.00	-
545	511711.64	1282366.03	Картометрический	1.00	-
546	511713.12	1282364.98	Картометрический	1.00	-
547	511714.81	1282367.14	Картометрический	1.00	-
548	511713.36	1282368.21	Картометрический	1.00	-
549	511817.08	1282499.25	Картометрический	1.00	-
550	511818.57	1282498.18	Картометрический	1.00	-
551	511820.27	1282500.35	Картометрический	1.00	-
552	511818.85	1282501.39	Картометрический	1.00	-

1	2	3	4	5	6
553	511861.94	1282550.55	Аналитический	0.10	-
554	511710.60	1282555.45	Картометрический	1.00	-
555	511559.79	1282560.35	Аналитический	0.10	-
556	511561.28	1282596.31	Аналитический	0.10	-
557	511654.91	1282766.78	Аналитический	0.10	-
558	511655.52	1282781.72	Аналитический	0.10	-
559	511665.58	1282990.78	Аналитический	0.10	-
560	511703.33	1283068.16	Аналитический	0.10	-
561	511729.83	1283085.48	Аналитический	0.10	-
562	511792.08	1283111.52	Аналитический	0.10	-
563	511793.29	1283075.47	Аналитический	0.10	-
564	511830.78	1283073.26	Аналитический	0.10	-
565	511839.43	1283061.61	Аналитический	0.10	-
566	511844.38	1283070.30	Аналитический	0.10	-
567	512181.16	1283221.10	Картометрический	1.00	-
568	512214.11	1283257.19	Картометрический	1.00	-
569	512313.60	1283295.15	Картометрический	1.00	-
570	512369.43	1283193.92	Картометрический	1.00	-
571	512398.54	1283146.10	Картометрический	1.00	-
572	512266.10	1283053.40	Картометрический	1.00	-
573	512422.07	1282893.50	Картометрический	5.00	-
574	512449.16	1282848.22	Картометрический	5.00	-
575	512394.31	1282813.91	Картометрический	5.00	-
576	512305.01	1282763.88	Картометрический	5.00	-
577	512156.18	1282698.82	Картометрический	5.00	-
578	512061.34	1282626.46	Картометрический	5.00	-
579	512115.67	1282437.28	Картометрический	5.00	-
580	512214.29	1282103.31	Картометрический	5.00	-
581	512246.29	1281988.95	Картометрический	5.00	-
582	512315.15	1281742.86	Картометрический	5.00	-
583	512320.89	1281720.21	Картометрический	5.00	-
584	512366.56	1281753.83	Картометрический	5.00	-
585	512573.73	1282111.83	Картометрический	5.00	-
586	512614.42	1282183.26	Картометрический	5.00	-
587	512899.33	1282683.39	Картометрический	5.00	-
588	513140.97	1283107.59	Картометрический	1.00	-
589	513265.21	1283207.41	Картометрический	1.00	-
590	513359.84	1283282.41	Картометрический	1.00	-
591	513367.13	1283397.80	Картометрический	1.00	-
592	513398.59	1283517.33	Картометрический	1.00	-
593	513421.08	1283620.19	Картометрический	1.00	-
594	513439.69	1283749.03	Картометрический	1.00	-
595	513482.57	1283927.06	Картометрический	1.00	-
596	513500.31	1283994.07	Картометрический	1.00	-
597	513453.10	1284054.02	Картометрический	1.00	-
598	513313.82	1284205.62	Картометрический	1.00	-
599	513284.47	1284222.57	Картометрический	1.00	-
600	513227.19	1284228.79	Картометрический	1.00	-

1	2	3	4	5	6
601	513180.00	1284230.65	Картометрический	1.00	-
602	513176.86	1284252.90	Картометрический	1.00	-
603	513166.69	1284285.64	Картометрический	1.00	-
604	513164.00	1284327.23	Картометрический	1.00	-
605	513084.11	1284327.74	Картометрический	1.00	-
606	513024.26	1284325.56	Картометрический	1.00	-
607	513024.26	1284319.96	Картометрический	1.00	-
608	513004.08	1284320.31	Картометрический	1.00	-
609	512985.87	1284331.40	Картометрический	1.00	-
610	512974.28	1284374.54	Картометрический	1.00	-
611	512994.74	1284401.17	Картометрический	1.00	-
612	513060.62	1284408.10	Картометрический	1.00	-
613	513263.48	1284546.28	Картометрический	1.00	-
614	513292.11	1284608.44	Картометрический	1.00	-
615	513339.90	1284649.68	Картометрический	1.00	-
616	513360.60	1284637.67	Картометрический	1.00	-
617	513385.55	1284575.11	Картометрический	1.00	-
618	513572.69	1284711.48	Картометрический	1.00	-
619	513587.07	1284743.69	Картометрический	1.00	-
620	513611.39	1284764.27	Картометрический	1.00	-
621	513678.14	1284805.66	Картометрический	1.00	-
622	513662.07	1284829.78	Картометрический	1.00	-
623	513675.54	1284840.45	Картометрический	1.00	-
624	513760.43	1284923.13	Картометрический	1.00	-
625	513815.14	1284963.19	Картометрический	1.00	-
626	513865.87	1284993.33	Картометрический	1.00	-
627	513886.89	1284959.50	Картометрический	1.00	-
628	513915.73	1284929.98	Картометрический	1.00	-
629	513919.44	1284921.31	Картометрический	1.00	-
630	513956.40	1284917.99	Картометрический	1.00	-
631	514014.20	1284932.38	Картометрический	5.00	-
632	514075.11	1284976.13	Картометрический	5.00	-
633	514213.55	1285059.40	Картометрический	1.00	-
634	514319.79	1285092.41	Картометрический	1.00	-
635	514372.70	1285101.83	Картометрический	1.00	-
636	514422.58	1285105.91	Картометрический	1.00	-
637	514504.68	1285106.67	Картометрический	1.00	-
638	514713.21	1285069.35	Картометрический	1.00	-
639	514796.23	1285051.52	Картометрический	1.00	-
640	514818.18	1285048.98	Картометрический	1.00	-
641	514976.38	1285057.09	Картометрический	1.00	-
642	514978.32	1285085.58	Картометрический	1.00	-
643	514985.99	1285091.52	Картометрический	1.00	-
644	515037.30	1285112.23	Картометрический	1.00	-
645	515108.00	1285131.54	Картометрический	1.00	-
646	515222.95	1285153.21	Картометрический	1.00	-
647	515272.56	1285166.53	Картометрический	1.00	-
648	515317.74	1285178.45	Картометрический	1.00	-

1	2	3	4	5	6
649	515343.69	1285183.91	Картометрический	1.00	-
650	515383.80	1285188.46	Картометрический	1.00	-
651	515429.86	1285197.27	Картометрический	1.00	-
652	515455.28	1285204.51	Картометрический	1.00	-
653	515488.83	1285216.21	Картометрический	1.00	-
654	515510.44	1285227.56	Картометрический	1.00	-
655	515528.50	1285263.58	Картометрический	1.00	-
238	515526.86	1285285.99	Картометрический	1.00	-
656	514048.91	1285653.86	Картометрический	1.00	-
657	513958.76	1285565.18	Картометрический	1.00	-
658	513892.00	1285501.54	Картометрический	1.00	-
659	513849.73	1285504.08	Картометрический	1.00	-
660	513813.27	1285532.25	Картометрический	1.00	-
661	513771.16	1285569.78	Аналитический	0.10	-
662	513747.43	1285566.35	Аналитический	0.10	-
663	513804.08	1285477.56	Картометрический	1.00	-
664	513750.53	1285417.49	Картометрический	1.00	-
665	513609.64	1285246.44	Картометрический	1.00	-
666	513576.91	1285300.42	Картометрический	1.00	-
667	513451.89	1285202.86	Картометрический	1.00	-
668	513303.44	1285083.66	Картометрический	1.00	-
669	513282.39	1285071.21	Картометрический	1.00	-
670	513246.27	1285055.69	Картометрический	1.00	-
671	513182.29	1285032.54	Картометрический	1.00	-
672	513125.27	1285097.40	Картометрический	1.00	-
673	513079.34	1285131.31	Картометрический	1.00	-
674	512957.09	1285013.61	Картометрический	1.00	-
675	512981.05	1284921.01	Картометрический	1.00	-
676	512935.57	1284882.95	Картометрический	1.00	-
677	512911.24	1284888.04	Картометрический	1.00	-
678	512784.21	1285015.28	Картометрический	1.00	-
679	512753.52	1284987.52	Картометрический	1.00	-
680	512708.69	1284961.75	Картометрический	1.00	-
681	512752.07	1284922.68	Картометрический	1.00	-
682	512826.24	1284860.03	Картометрический	1.00	-
683	512824.63	1284858.03	Картометрический	1.00	-
684	512814.77	1284847.70	Аналитический	0.10	-
685	512798.26	1284832.91	Аналитический	0.10	-
686	512778.90	1284809.82	Аналитический	0.10	-
687	512765.43	1284807.48	Аналитический	0.10	-
688	512743.13	1284787.44	Картометрический	1.00	-
689	512739.43	1284784.11	Картометрический	1.00	-
690	512745.16	1284778.32	Картометрический	1.00	-
691	512741.87	1284774.35	Картометрический	1.00	-
692	512736.18	1284766.76	Картометрический	1.00	-
693	512722.54	1284746.28	Аналитический	0.10	-
694	512732.68	1284737.53	Картометрический	1.00	-

1	2	3	4	5	6
695	512732.37	1284736.28	Аналитический	0.10	-
696	512734.79	1284733.51	Картометрический	1.00	-
697	512748.81	1284720.34	Аналитический	0.10	-
698	512734.51	1284705.38	Аналитический	0.10	-
699	512739.80	1284698.85	Аналитический	0.10	-
700	512725.37	1284685.93	Аналитический	0.10	-
701	512712.47	1284675.16	Картометрический	1.00	-
702	512696.04	1284698.36	Картометрический	1.00	-
703	512681.56	1284714.95	Картометрический	1.00	-
704	512668.95	1284710.60	Картометрический	1.00	-
705	512651.68	1284696.81	Картометрический	1.00	-
706	512644.73	1284679.03	Картометрический	1.00	-
707	512628.13	1284653.98	Картометрический	1.00	-
708	512592.25	1284599.83	Картометрический	1.00	-
709	512601.10	1284580.38	Картометрический	1.00	-
710	512571.15	1284550.90	Картометрический	1.00	-
711	512561.47	1284554.76	Картометрический	1.00	-
712	512555.53	1284561.51	Картометрический	1.00	-
713	512551.54	1284563.24	Картометрический	1.00	-
714	512548.74	1284566.18	Картометрический	1.00	-
715	512547.15	1284565.83	Картометрический	1.00	-
716	512523.42	1284547.75	Картометрический	1.00	-
717	512518.59	1284537.34	Картометрический	1.00	-
718	512517.79	1284534.16	Картометрический	1.00	-
719	512496.39	1284504.59	Картометрический	1.00	-
720	512492.60	1284499.86	Картометрический	1.00	-
721	512488.35	1284492.76	Картометрический	1.00	-
722	512482.23	1284480.24	Картометрический	1.00	-
723	512479.77	1284471.83	Картометрический	1.00	-
724	512475.17	1284455.78	Картометрический	1.00	-
725	512470.18	1284442.10	Картометрический	1.00	-
726	512466.26	1284437.30	Картометрический	1.00	-
727	512458.55	1284430.05	Картометрический	1.00	-
728	512449.84	1284439.32	Аналитический	0.10	-
729	512440.37	1284425.88	Картометрический	1.00	-
730	512435.72	1284419.30	Аналитический	0.10	-
731	512427.41	1284406.66	Картометрический	1.00	-
732	512409.65	1284382.19	Картометрический	1.00	-
733	512420.30	1284376.79	Аналитический	0.10	-
734	512436.93	1284368.35	Аналитический	0.10	-
735	512437.86	1284367.88	Аналитический	0.10	-
736	512443.30	1284365.11	Аналитический	0.10	-
737	512430.85	1284326.10	Картометрический	1.00	-
738	512423.27	1284304.35	Картометрический	1.00	-
739	512422.29	1284303.02	Картометрический	1.00	-
740	512502.47	1284242.83	Картометрический	1.00	-
741	512522.20	1284227.26	Аналитический	0.10	-
742	512594.87	1284171.36	Аналитический	0.10	-

1	2	3	4	5	6
743	512598.30	1284168.45	Аналитический	0.10	-
744	512604.99	1284168.86	Картометрический	1.00	-
745	512608.98	1284178.17	Картометрический	1.00	-
746	512621.21	1284176.42	Картометрический	1.00	-
747	512619.17	1284160.16	Картометрический	1.00	-
748	512619.76	1284155.46	Картометрический	1.00	-
749	512622.29	1284136.67	Картометрический	1.00	-
750	512618.64	1284098.66	Картометрический	1.00	-
751	512599.78	1284041.27	Картометрический	1.00	-
752	512592.79	1284024.29	Картометрический	1.00	-
753	512581.60	1283992.69	Аналитический	0.10	-
754	512580.35	1283989.10	Аналитический	0.10	-
755	512574.22	1283978.69	Картометрический	1.00	-
756	512558.08	1283933.45	Картометрический	1.00	-
757	512561.42	1283930.63	Картометрический	1.00	-
758	512561.59	1283924.90	Картометрический	1.00	-
759	512567.46	1283920.57	Картометрический	1.00	-
760	512563.04	1283911.53	Картометрический	1.00	-
761	512553.81	1283914.04	Картометрический	1.00	-
762	512544.36	1283898.52	Картометрический	1.00	-
763	512528.82	1283875.57	Картометрический	1.00	-
764	512509.99	1283856.16	Картометрический	1.00	-
765	512493.69	1283840.02	Картометрический	1.00	-
766	512479.36	1283828.40	Картометрический	1.00	-
767	512449.24	1283813.33	Картометрический	1.00	-
768	512422.73	1283810.79	Картометрический	1.00	-
769	512399.96	1283811.36	Картометрический	1.00	-
770	512378.88	1283811.29	Картометрический	1.00	-
771	512340.96	1283811.12	Картометрический	1.00	-
772	512300.61	1283818.32	Картометрический	1.00	-
773	512272.92	1283830.25	Картометрический	1.00	-
774	512178.30	1283880.57	Картометрический	1.00	-
775	512117.82	1283906.30	Картометрический	1.00	-
776	512062.67	1283925.84	Картометрический	1.00	-
777	512038.61	1283935.65	Картометрический	1.00	-
778	511977.93	1283952.63	Картометрический	1.00	-
779	511935.15	1283960.62	Картометрический	1.00	-
780	511890.23	1283967.04	Картометрический	1.00	-
781	511840.75	1283973.51	Картометрический	1.00	-
782	511787.59	1283972.23	Картометрический	1.00	-
783	511759.66	1283972.20	Картометрический	1.00	-
784	511726.76	1283971.08	Картометрический	1.00	-
785	511707.29	1283968.03	Картометрический	1.00	-
786	511686.56	1283962.83	Картометрический	1.00	-
787	511683.62	1283960.56	Картометрический	1.00	-
788	511672.89	1283953.87	Картометрический	1.00	-
789	511648.71	1283927.20	Картометрический	1.00	-
790	511605.40	1283872.83	Картометрический	1.00	-

1	2	3	4	5	6
791	511592.61	1283856.16	Картометрический	1.00	-
792	511559.51	1283815.18	Картометрический	1.00	-
793	511498.90	1283731.43	Картометрический	1.00	-
794	511444.22	1283661.53	Картометрический	1.00	-
795	511322.82	1283523.44	Картометрический	1.00	-
796	511251.16	1283428.71	Картометрический	1.00	-
797	511246.59	1283420.22	Картометрический	1.00	-
798	511234.13	1283395.40	Картометрический	1.00	-
799	511230.21	1283383.44	Картометрический	1.00	-
800	511231.54	1283372.53	Аналитический	0.10	-
801	511251.47	1283333.49	Аналитический	0.10	-
802	511251.92	1283327.96	Аналитический	0.10	-
803	511253.24	1283326.43	Аналитический	0.10	-
804	511271.49	1283320.85	Аналитический	0.10	-
805	511305.49	1283288.24	Аналитический	0.10	-
806	511311.66	1283294.75	Аналитический	0.10	-
807	511315.25	1283298.70	Аналитический	0.10	-
808	511322.16	1283293.10	Аналитический	0.10	-
809	511339.50	1283293.13	Аналитический	0.10	-
810	511352.20	1283304.54	Аналитический	0.10	-
811	511369.82	1283325.08	Аналитический	0.10	-
812	511393.54	1283307.84	Аналитический	0.10	-
813	511404.11	1283332.58	Аналитический	0.10	-
814	511411.61	1283357.36	Картометрический	1.00	-
815	511428.37	1283396.65	Аналитический	0.10	-
816	511439.58	1283423.26	Картометрический	1.00	-
817	511400.77	1283459.91	Картометрический	1.00	-
818	511427.32	1283512.71	Аналитический	0.10	-
819	511461.37	1283533.71	Аналитический	0.10	-
820	511442.04	1283559.02	Аналитический	0.10	-
821	511492.25	1283593.71	Картометрический	1.00	-
822	511513.89	1283609.17	Картометрический	1.00	-
823	511537.60	1283601.58	Картометрический	1.00	-
824	511562.17	1283611.08	Картометрический	1.00	-
825	511637.42	1283667.99	Аналитический	0.10	-
826	511682.15	1283669.63	Аналитический	0.10	-
827	511691.14	1283678.67	Аналитический	0.10	-
828	511711.96	1283691.76	Аналитический	0.10	-
829	511743.58	1283701.21	Аналитический	0.10	-
830	511776.40	1283702.32	Аналитический	0.10	-
831	511797.99	1283719.05	Аналитический	0.10	-
832	511842.84	1283702.07	Аналитический	0.10	-
833	511896.76	1283714.35	Аналитический	0.10	-
834	511967.26	1283714.70	Аналитический	0.10	-
835	511983.57	1283723.00	Картометрический	1.00	-
836	512020.07	1283741.32	Картометрический	1.00	-
837	512035.47	1283768.69	Картометрический	1.00	-
838	512056.95	1283762.30	Аналитический	0.10	-

1	2	3	4	5	6
839	512071.54	1283721.30	Картометрический	1.00	-
840	512129.07	1283736.13	Картометрический	1.00	-
841	512156.22	1283726.68	Картометрический	1.00	-
842	512189.18	1283695.68	Аналитический	0.10	-
843	512194.73	1283693.39	Аналитический	0.10	-
844	512207.61	1283691.73	Картометрический	1.00	-
845	512240.68	1283697.91	Картометрический	1.00	-
846	512279.22	1283688.74	Картометрический	1.00	-
847	512326.75	1283689.91	Картометрический	1.00	-
848	512360.93	1283694.14	Картометрический	1.00	-
849	512371.19	1283673.28	Картометрический	1.00	-
850	512408.28	1283668.58	Картометрический	1.00	-
851	512433.44	1283656.53	Картометрический	1.00	-
852	512460.17	1283656.36	Картометрический	1.00	-
853	512494.29	1283651.68	Картометрический	1.00	-
854	512558.24	1283653.79	Картометрический	1.00	-
855	512570.55	1283672.79	Картометрический	1.00	-
856	512584.14	1283673.70	Картометрический	1.00	-
857	512593.00	1283686.00	Картометрический	1.00	-
858	512622.00	1283698.00	Картометрический	1.00	-
859	512662.00	1283731.00	Картометрический	1.00	-
860	512723.00	1283822.00	Картометрический	1.00	-
861	512735.00	1283836.00	Картометрический	1.00	-
862	512785.62	1284003.18	Картометрический	1.00	-
863	512793.00	1284110.00	Картометрический	1.00	-
864	512812.00	1284165.00	Картометрический	1.00	-
865	512849.00	1284166.00	Картометрический	1.00	-
866	512882.00	1284161.00	Картометрический	1.00	-
867	512908.00	1284143.00	Картометрический	1.00	-
868	512910.48	1284161.90	Картометрический	1.00	-
869	512926.14	1284172.19	Картометрический	1.00	-
870	512925.80	1284187.75	Картометрический	1.00	-
871	512927.98	1284224.89	Картометрический	1.00	-
872	512916.97	1284244.26	Картометрический	1.00	-
873	512907.44	1284262.14	Картометрический	1.00	-
874	512900.15	1284281.49	Картометрический	1.00	-
875	512912.15	1284299.97	Картометрический	1.00	-
876	512908.55	1284315.59	Картометрический	1.00	-
877	512896.81	1284337.20	Картометрический	1.00	-
878	512877.65	1284358.11	Картометрический	1.00	-
879	512861.39	1284375.69	Аналитический	0.10	-
880	512843.30	1284392.76	Аналитический	0.10	-
881	512825.47	1284436.42	Картометрический	1.00	-
882	512819.10	1284481.75	Картометрический	1.00	-
883	512816.45	1284528.53	Картометрический	1.00	-
884	512798.08	1284556.13	Картометрический	1.00	-
885	512793.77	1284576.95	Картометрический	1.00	-
886	512801.35	1284600.65	Картометрический	1.00	-

1	2	3	4	5	6
887	512837.51	1284677.61	Картометрический	1.00	-
888	512857.72	1284701.23	Картометрический	1.00	-
889	512864.55	1284722.72	Картометрический	1.00	-
890	512890.76	1284755.94	Картометрический	1.00	-
891	512922.88	1284785.42	Картометрический	1.00	-
892	512953.41	1284798.57	Картометрический	1.00	-
893	512975.84	1284821.43	Картометрический	1.00	-
894	513028.67	1284839.63	Картометрический	1.00	-
895	513064.25	1284831.96	Картометрический	1.00	-
896	513088.13	1284848.87	Картометрический	1.00	-
897	513092.65	1284859.23	Картометрический	1.00	-
898	513097.95	1284874.79	Картометрический	1.00	-
899	513115.13	1284889.51	Картометрический	1.00	-
900	513136.00	1284902.73	Картометрический	1.00	-
901	513161.26	1284905.53	Картометрический	1.00	-
902	513188.00	1284907.57	Картометрический	1.00	-
903	513211.00	1284905.19	Картометрический	1.00	-
904	513242.19	1284907.20	Картометрический	1.00	-
905	513278.81	1284942.58	Картометрический	1.00	-
906	513332.52	1284915.76	Картометрический	1.00	-
907	513372.29	1284937.33	Картометрический	1.00	-
908	513407.21	1284940.21	Картометрический	1.00	-
909	513432.58	1284958.59	Картометрический	1.00	-
910	513486.42	1285015.38	Картометрический	1.00	-
911	513547.38	1285081.29	Аналитический	0.10	-
912	513662.53	1285196.44	Аналитический	0.10	-
913	513702.79	1285238.28	Аналитический	0.10	-
914	513729.57	1285281.14	Аналитический	0.10	-
915	513773.37	1285316.30	Аналитический	0.10	-
916	513785.34	1285325.25	Аналитический	0.10	-
917	513788.70	1285329.19	Аналитический	0.10	-
918	513808.76	1285346.92	Аналитический	0.10	-
919	513802.35	1285352.24	Аналитический	0.10	-
920	513791.31	1285362.88	Картометрический	1.00	-
921	513808.54	1285385.77	Аналитический	0.10	-
922	513808.45	1285386.86	Картометрический	1.00	-
923	513839.87	1285413.19	Картометрический	1.00	-
924	513847.95	1285419.96	Аналитический	0.10	-
925	513897.06	1285421.65	Аналитический	0.10	-
926	513996.54	1285514.36	Аналитический	0.10	-
927	514025.59	1285535.40	Картометрический	1.00	-
928	514039.79	1285545.68	Аналитический	0.10	-
929	514068.80	1285573.00	Аналитический	0.10	-
930	514100.27	1285602.65	Аналитический	0.10	-
931	514108.00	1285609.93	Картометрический	1.00	-
932	514114.83	1285616.36	Аналитический	0.10	-
933	514090.13	1285642.14	Картометрический	1.00	-
656	514048.91	1285653.86	Картометрический	1.00	-

1	2	3	4	5	6
934	511868.36	1284475.12	Картометрический	1.00	-
935	511852.72	1284458.24	Картометрический	1.00	-
936	511840.84	1284430.98	Картометрический	1.00	-
937	511746.85	1284321.17	Картометрический	1.00	-
938	511707.61	1284282.17	Картометрический	1.00	-
939	511638.73	1284247.38	Картометрический	1.00	-
940	511613.73	1284248.92	Картометрический	1.00	-
941	511587.42	1284258.86	Картометрический	1.00	-
942	511555.39	1284228.88	Аналитический	0.10	-
943	511481.95	1284275.90	Аналитический	0.10	-
944	511200.44	1284122.63	Аналитический	0.10	-
945	511313.15	1284006.32	Аналитический	0.10	-
946	511308.54	1284003.33	Картометрический	1.00	-
947	511246.44	1283962.80	Картометрический	1.00	-
948	511232.37	1283924.91	Картометрический	1.00	-
949	511189.99	1283870.59	Картометрический	1.00	-
950	511158.90	1283819.26	Картометрический	1.00	-
951	511106.47	1283770.77	Картометрический	1.00	-
952	510976.80	1283782.44	Картометрический	1.00	-
953	510895.90	1283848.18	Картометрический	1.00	-
954	510861.48	1283873.20	Картометрический	1.00	-
955	510827.21	1283845.11	Картометрический	1.00	-
956	510822.42	1283850.95	Картометрический	1.00	-
957	510758.52	1283797.91	Картометрический	1.00	-
958	510758.29	1283797.72	Картометрический	1.00	-
959	510778.29	1283778.75	Картометрический	1.00	-
960	510774.38	1283775.69	Картометрический	1.00	-
961	510741.11	1283752.56	Картометрический	1.00	-
962	510739.11	1283750.94	Картометрический	1.00	-
963	510809.27	1283688.26	Картометрический	1.00	-
964	510739.07	1283642.10	Картометрический	1.00	-
965	510756.46	1283618.64	Картометрический	1.00	-
966	510537.86	1283476.05	Картометрический	1.00	-
967	510559.29	1283457.21	Картометрический	1.00	-
968	510574.00	1283417.82	Картометрический	1.00	-
969	510641.68	1283357.40	Картометрический	1.00	-
970	510613.23	1283326.26	Картометрический	1.00	-
971	510573.41	1283248.82	Картометрический	1.00	-
972	510538.84	1283209.31	Аналитический	0.10	-
973	510447.55	1283124.88	Картометрический	1.00	-
974	510441.68	1283119.45	Картометрический	1.00	-
975	510438.37	1283114.66	Картометрический	1.00	-
976	510487.72	1283080.53	Картометрический	1.00	-
977	510453.60	1283031.18	Картометрический	1.00	-
978	510404.24	1283065.31	Картометрический	1.00	-
979	510382.85	1283034.38	Картометрический	1.00	-
980	510235.81	1283152.97	Картометрический	1.00	-

1	2	3	4	5	6
981	510267.43	1283185.05	Картометрический	1.00	-
982	510181.84	1283273.03	Картометрический	1.00	-
983	509890.02	1283086.40	Картометрический	5.00	-
984	509895.17	1283070.26	Картометрический	5.00	-
985	509898.41	1283050.30	Аналитический	0.10	-
986	509896.67	1283045.06	Аналитический	0.10	-
987	509905.65	1282984.45	Аналитический	0.10	-
988	509915.63	1282946.28	Аналитический	0.10	-
989	509912.42	1282926.57	Аналитический	0.10	-
990	509935.86	1282771.01	Аналитический	0.10	-
991	509947.32	1282695.28	Аналитический	0.10	-
992	509960.81	1282706.43	Аналитический	0.10	-
993	509971.94	1282632.73	Аналитический	0.10	-
994	509990.89	1282653.12	Аналитический	0.10	-
995	510039.06	1282675.17	Аналитический	0.10	-
996	510062.83	1282680.95	Картометрический	1.00	-
997	510086.16	1282661.97	Картометрический	1.00	-
998	510110.82	1282635.52	Картометрический	1.00	-
999	510116.48	1282633.31	Аналитический	0.10	-
1000	510107.39	1282622.79	Аналитический	0.10	-
1001	510096.16	1282609.79	Аналитический	0.10	-
1002	510085.88	1282618.93	Аналитический	0.10	-
1003	510060.26	1282593.14	Аналитический	0.10	-
1004	510065.35	1282587.43	Аналитический	0.10	-
1005	510041.74	1282557.94	Аналитический	0.10	-
1006	510087.98	1282523.05	Аналитический	0.10	-
1007	510102.56	1282543.54	Аналитический	0.10	-
1008	510110.63	1282544.31	Аналитический	0.10	-
1009	510109.93	1282543.37	Аналитический	0.10	-
1010	510121.28	1282530.71	Аналитический	0.10	-
1011	510133.19	1282520.67	Аналитический	0.10	-
1012	510144.33	1282511.85	Аналитический	0.10	-
1013	510154.03	1282522.48	Аналитический	0.10	-
1014	510158.48	1282519.12	Аналитический	0.10	-
1015	510163.56	1282515.65	Аналитический	0.10	-
1016	510153.53	1282503.51	Аналитический	0.10	-
1017	510177.73	1282482.90	Аналитический	0.10	-
1018	510181.16	1282486.61	Аналитический	0.10	-
1019	510186.58	1282492.46	Аналитический	0.10	-
1020	510190.20	1282496.37	Аналитический	0.10	-
1021	510199.09	1282486.93	Аналитический	0.10	-
1022	510198.41	1282483.42	Аналитический	0.10	-
1023	510196.39	1282480.17	Аналитический	0.10	-
1024	510222.05	1282456.80	Аналитический	0.10	-
1025	510227.17	1282464.39	Аналитический	0.10	-
1026	510254.78	1282453.40	Картометрический	1.00	-
1027	510295.11	1282517.20	Картометрический	1.00	-
1028	510343.70	1282449.67	Картометрический	1.00	-

1	2	3	4	5	6
1029	510367.79	1282441.72	Картометрический	1.00	-
1030	510371.56	1282420.53	Картометрический	1.00	-
1031	510351.05	1282375.14	Картометрический	1.00	-
1032	510338.33	1282361.52	Картометрический	1.00	-
1033	510300.05	1282320.58	Картометрический	1.00	-
1034	510281.57	1282300.83	Картометрический	1.00	-
1035	510270.49	1282289.72	Картометрический	1.00	-
1036	510277.35	1282282.49	Аналитический	0.10	-
1037	510315.36	1282235.62	Аналитический	0.10	-
1038	510343.06	1282202.22	Аналитический	0.10	-
1039	510355.13	1282211.35	Аналитический	0.10	-
1040	510364.27	1282199.80	Аналитический	0.10	-
1041	510352.88	1282189.44	Аналитический	0.10	-
1042	510357.10	1282183.92	Аналитический	0.10	-
1043	510351.49	1282179.41	Аналитический	0.10	-
1044	510332.71	1282164.95	Аналитический	0.10	-
1045	510333.16	1282163.40	Аналитический	0.10	-
1046	510323.14	1282156.96	Аналитический	0.10	-
1047	510308.36	1282145.87	Аналитический	0.10	-
1048	510300.40	1282141.07	Аналитический	0.10	-
1049	510312.70	1282123.16	Аналитический	0.10	-
1050	510306.80	1282118.87	Аналитический	0.10	-
1051	510303.30	1282124.64	Аналитический	0.10	-
1052	510289.29	1282113.08	Аналитический	0.10	-
1053	510262.28	1282143.70	Аналитический	0.10	-
1054	510277.85	1282157.89	Аналитический	0.10	-
1055	510291.73	1282171.96	Картометрический	1.00	-
1056	510279.24	1282188.66	Картометрический	1.00	-
1057	510266.38	1282207.02	Аналитический	0.10	-
1058	510258.15	1282220.30	Аналитический	0.10	-
1059	510251.23	1282229.95	Аналитический	0.10	-
1060	510246.27	1282235.75	Аналитический	0.10	-
1061	510235.42	1282247.48	Аналитический	0.10	-
1062	510226.14	1282258.58	Картометрический	1.00	-
1063	510211.43	1282246.50	Аналитический	0.10	-
1064	510188.27	1282278.94	Картометрический	1.00	-
1065	510182.47	1282287.09	Аналитический	0.10	-
1066	510166.37	1282275.38	Аналитический	0.10	-
1067	510163.58	1282273.67	Картометрический	1.00	-
1068	510131.37	1282320.48	Картометрический	1.00	-
1069	510125.43	1282343.10	Аналитический	0.10	-
1070	510144.97	1282360.57	Аналитический	0.10	-
1071	510158.69	1282377.59	Аналитический	0.10	-
1072	510130.09	1282403.34	Аналитический	0.10	-
1073	510114.68	1282420.38	Аналитический	0.10	-
1074	510102.54	1282406.65	Аналитический	0.10	-
1075	510093.20	1282416.80	Аналитический	0.10	-
1076	509993.53	1282509.40	Аналитический	0.10	-

1	2	3	4	5	6
1077	510002.39	1282519.34	Аналитический	0.10	-
1078	509989.50	1282516.44	Аналитический	0.10	-
1079	509974.86	1282513.14	Аналитический	0.10	-
1080	509982.25	1282464.39	Аналитический	0.10	-
1081	509982.75	1282461.08	Аналитический	0.10	-
1082	509978.87	1282459.90	Аналитический	0.10	-
1083	509982.14	1282439.01	Аналитический	0.10	-
1084	509989.69	1282392.25	Аналитический	0.10	-
1085	510005.21	1282281.93	Аналитический	0.10	-
1086	510011.57	1282251.43	Аналитический	0.10	-
1087	510013.40	1282251.85	Аналитический	0.10	-
1088	510013.35	1282252.17	Аналитический	0.10	-
1089	510014.37	1282252.39	Аналитический	0.10	-
1090	510014.16	1282253.62	Аналитический	0.10	-
1091	510009.63	1282268.53	Аналитический	0.10	-
1092	510037.24	1282274.99	Аналитический	0.10	-
1093	510045.96	1282277.34	Аналитический	0.10	-
1094	510057.66	1282267.15	Аналитический	0.10	-
1095	510054.26	1282266.84	Аналитический	0.10	-
1096	510075.74	1282247.28	Аналитический	0.10	-
1097	510077.12	1282248.55	Аналитический	0.10	-
1098	510084.67	1282241.05	Аналитический	0.10	-
1099	510091.20	1282249.45	Картометрический	1.00	-
1100	510101.25	1282240.28	Картометрический	1.00	-
1101	510108.94	1282232.92	Картометрический	1.00	-
1102	510111.65	1282230.95	Картометрический	1.00	-
1103	510113.41	1282231.60	Картометрический	1.00	-
1104	510117.76	1282235.71	Картометрический	1.00	-
1105	510128.91	1282221.02	Картометрический	1.00	-
1106	510138.34	1282208.41	Картометрический	1.00	-
1107	510139.56	1282206.48	Картометрический	1.00	-
1108	510141.58	1282204.27	Картометрический	1.00	-
1109	510137.44	1282201.46	Картометрический	1.00	-
1110	510121.24	1282190.51	Картометрический	1.00	-
1111	510116.27	1282186.94	Аналитический	0.10	-
1112	510114.49	1282187.87	Аналитический	0.10	-
1113	510106.69	1282170.06	Аналитический	0.10	-
1114	510088.95	1282159.97	Аналитический	0.10	-
1115	510069.78	1282155.25	Аналитический	0.10	-
1116	510050.89	1282150.60	Аналитический	0.10	-
1117	510047.26	1282148.60	Аналитический	0.10	-
1118	510021.82	1282141.76	Аналитический	0.10	-
1119	510050.82	1281956.07	Аналитический	0.10	-
1120	510061.06	1281882.99	Аналитический	0.10	-
1121	510063.70	1281865.65	Аналитический	0.10	-
1122	510065.55	1281864.13	Аналитический	0.10	-
1123	510068.12	1281858.70	Аналитический	0.10	-
1124	510073.55	1281857.55	Аналитический	0.10	-

1	2	3	4	5	6
1125	510096.33	1281875.98	Аналитический	0.10	-
1126	510148.89	1281917.76	Картометрический	1.00	-
1127	510196.26	1281956.84	Картометрический	1.00	-
1128	510265.92	1282015.09	Картометрический	1.00	-
1129	510369.28	1282095.57	Аналитический	0.10	-
1130	510380.62	1282103.94	Аналитический	0.10	-
1131	510425.78	1282146.53	Картометрический	1.00	-
1132	510434.26	1282156.12	Картометрический	1.00	-
1133	510435.57	1282161.59	Картометрический	1.00	-
1134	510435.36	1282164.23	Картометрический	1.00	-
1135	510428.26	1282171.72	Картометрический	1.00	-
1136	510434.96	1282177.44	Картометрический	1.00	-
1137	510442.07	1282170.27	Картометрический	1.00	-
1138	510447.03	1282168.35	Картометрический	1.00	-
1139	510454.81	1282172.19	Картометрический	1.00	-
1140	510492.72	1282208.41	Картометрический	1.00	-
1141	510526.37	1282240.38	Картометрический	1.00	-
1142	510548.18	1282261.25	Картометрический	1.00	-
1143	510556.42	1282270.90	Картометрический	1.00	-
1144	510580.55	1282302.03	Картометрический	1.00	-
1145	510580.15	1282307.34	Картометрический	1.00	-
1146	510572.28	1282316.02	Картометрический	1.00	-
1147	510578.95	1282325.06	Картометрический	1.00	-
1148	510587.83	1282319.14	Картометрический	1.00	-
1149	510593.83	1282321.52	Картометрический	1.00	-
1150	510606.82	1282340.50	Картометрический	1.00	-
1151	510606.84	1282350.39	Картометрический	1.00	-
1152	510610.43	1282356.98	Картометрический	1.00	-
1153	510618.92	1282360.23	Картометрический	1.00	-
1154	510655.72	1282410.44	Картометрический	1.00	-
1155	510673.22	1282438.64	Картометрический	1.00	-
1156	510685.79	1282455.55	Картометрический	1.00	-
1157	510770.53	1282596.60	Картометрический	1.00	-
1158	510816.12	1282668.33	Картометрический	1.00	-
1159	510818.66	1282677.49	Картометрический	1.00	-
1160	510817.17	1282682.41	Картометрический	1.00	-
1161	510812.58	1282688.20	Картометрический	1.00	-
1162	510818.94	1282696.75	Картометрический	1.00	-
1163	510825.30	1282694.80	Картометрический	1.00	-
1164	510830.45	1282697.92	Картометрический	1.00	-
1165	510893.87	1282828.37	Картометрический	1.00	-
1166	510907.31	1282854.82	Картометрический	1.00	-
1167	510925.05	1282902.68	Картометрический	1.00	-
1168	510934.03	1282931.92	Картометрический	1.00	-
1169	510939.12	1282938.06	Картометрический	1.00	-
1170	510947.61	1282958.29	Картометрический	1.00	-
1171	510973.36	1283001.08	Картометрический	1.00	-
1172	511043.86	1283123.77	Картометрический	1.00	-

1	2	3	4	5	6
1173	511061.80	1283164.53	Картометрический	1.00	-
1174	511068.92	1283186.97	Картометрический	1.00	-
1175	511074.75	1283200.52	Картометрический	1.00	-
1176	511077.21	1283212.90	Картометрический	1.00	-
1177	511085.66	1283228.70	Картометрический	1.00	-
1178	511097.76	1283242.70	Картометрический	1.00	-
1179	511112.99	1283264.10	Картометрический	1.00	-
1180	511122.14	1283264.25	Картометрический	1.00	-
1181	511138.86	1283282.09	Картометрический	1.00	-
1182	511140.51	1283291.66	Картометрический	1.00	-
1183	511134.07	1283301.99	Картометрический	1.00	-
1184	511140.99	1283308.14	Картометрический	1.00	-
1185	511149.39	1283299.74	Картометрический	1.00	-
1186	511152.34	1283299.66	Картометрический	1.00	-
1187	511157.07	1283301.71	Картометрический	1.00	-
1188	511164.33	1283310.96	Картометрический	1.00	-
1189	511189.98	1283343.50	Картометрический	1.00	-
1190	511204.96	1283374.84	Картометрический	1.00	-
1191	511218.22	1283401.08	Картометрический	1.00	-
1192	511242.60	1283439.50	Картометрический	1.00	-
1193	511310.38	1283531.57	Картометрический	1.00	-
1194	511370.66	1283602.27	Картометрический	1.00	-
1195	511396.33	1283630.06	Картометрический	1.00	-
1196	511433.10	1283670.78	Картометрический	1.00	-
1197	511450.47	1283692.25	Картометрический	1.00	-
1198	511461.76	1283706.73	Картометрический	1.00	-
1199	511488.83	1283739.68	Картометрический	1.00	-
1200	511513.52	1283774.21	Картометрический	1.00	-
1201	511526.70	1283793.87	Картометрический	1.00	-
1202	511549.25	1283824.91	Картометрический	1.00	-
1203	511561.51	1283842.59	Картометрический	1.00	-
1204	511594.51	1283882.56	Картометрический	1.00	-
1205	511640.84	1283938.28	Картометрический	1.00	-
1206	511662.94	1283962.94	Картометрический	1.00	-
1207	511680.62	1283976.92	Картометрический	1.00	-
1208	511699.26	1283983.23	Картометрический	1.00	-
1209	511729.28	1283989.01	Картометрический	1.00	-
1210	511756.19	1283992.86	Картометрический	1.00	-
1211	511784.94	1283989.61	Картометрический	1.00	-
1212	511837.19	1283991.56	Картометрический	1.00	-
1213	511891.38	1283988.41	Картометрический	1.00	-
1214	511937.35	1283980.12	Картометрический	1.00	-
1215	511976.24	1283971.13	Картометрический	1.00	-
1216	512009.20	1283962.22	Картометрический	1.00	-
1217	512031.24	1283955.64	Картометрический	1.00	-
1218	512063.87	1283944.25	Картометрический	1.00	-
1219	512132.18	1283918.62	Картометрический	1.00	-
1220	512178.82	1283897.25	Картометрический	1.00	-

1	2	3	4	5	6
1221	512279.80	1283843.13	Картометрический	1.00	-
1222	512307.19	1283832.04	Аналитический	0.10	-
1223	512325.40	1283827.99	Аналитический	0.10	-
1224	512345.13	1283826.90	Аналитический	0.10	-
1225	512379.25	1283825.17	Картометрический	1.00	-
1226	512421.34	1283823.29	Картометрический	1.00	-
1227	512436.97	1283825.61	Картометрический	1.00	-
1228	512463.34	1283836.43	Картометрический	1.00	-
1229	512481.03	1283848.65	Картометрический	1.00	-
1230	512498.15	1283865.69	Картометрический	1.00	-
1231	512516.93	1283884.64	Картометрический	1.00	-
1232	512529.61	1283901.03	Картометрический	1.00	-
1233	512537.56	1283921.06	Картометрический	1.00	-
1234	512543.52	1283940.48	Картометрический	1.00	-
1235	512547.27	1283948.61	Картометрический	1.00	-
1236	512551.27	1283950.28	Картометрический	1.00	-
1237	512574.33	1284004.02	Картометрический	1.00	-
1238	512585.07	1284031.89	Картометрический	1.00	-
1239	512592.14	1284052.42	Картометрический	1.00	-
1240	512603.30	1284107.31	Картометрический	1.00	-
1241	512608.38	1284136.07	Картометрический	1.00	-
1242	512607.06	1284148.86	Картометрический	1.00	-
1243	512601.10	1284153.80	Картометрический	1.00	-
1244	512579.67	1284169.22	Картометрический	1.00	-
1245	512531.53	1284205.85	Картометрический	1.00	-
1246	512516.91	1284214.42	Картометрический	1.00	-
1247	512493.98	1284233.17	Картометрический	1.00	-
1248	512460.67	1284259.66	Картометрический	1.00	-
1249	512423.85	1284287.08	Картометрический	1.00	-
1250	512416.29	1284294.92	Аналитический	0.10	-
1251	512381.96	1284320.31	Аналитический	0.10	-
1252	512354.38	1284341.90	Аналитический	0.10	-
1253	512350.42	1284336.39	Аналитический	0.10	-
1254	512369.76	1284303.79	Аналитический	0.10	-
1255	512386.96	1284274.49	Аналитический	0.10	-
1256	512392.72	1284266.34	Аналитический	0.10	-
1257	512395.01	1284263.89	Аналитический	0.10	-
1258	512405.87	1284254.84	Аналитический	0.10	-
1259	512402.66	1284249.77	Картометрический	1.00	-
1260	512436.36	1284216.89	Картометрический	1.00	-
1261	512470.34	1284178.99	Картометрический	1.00	-
1262	512498.79	1284139.65	Картометрический	1.00	-
1263	512522.55	1284091.11	Картометрический	1.00	-
1264	512521.21	1284074.63	Картометрический	1.00	-
1265	512508.95	1284024.41	Картометрический	1.00	-
1266	512481.98	1283963.45	Картометрический	1.00	-
1267	512435.74	1283931.97	Картометрический	1.00	-
1268	512409.28	1283917.91	Картометрический	1.00	-

1	2	3	4	5	6
1269	512396.04	1283920.22	Картометрический	1.00	-
1270	512318.82	1283989.55	Картометрический	1.00	-
1271	512243.04	1284049.74	Картометрический	1.00	-
1272	512076.40	1284203.22	Картометрический	1.00	-
1273	512022.99	1284271.31	Картометрический	1.00	-
1274	512022.36	1284282.02	Картометрический	1.00	-
1275	512000.45	1284316.29	Картометрический	1.00	-
1276	511978.08	1284390.54	Картометрический	1.00	-
1277	511975.12	1284410.35	Картометрический	1.00	-
1278	511963.03	1284430.21	Картометрический	1.00	-
1279	511945.74	1284443.37	Картометрический	1.00	-
934	511868.36	1284475.12	Картометрический	1.00	-
1280	510501.69	1282808.93	Аналитический	0.10	-
1281	510404.36	1282898.80	Аналитический	0.10	-
1282	510339.75	1282966.73	Аналитический	0.10	-
1283	510328.93	1282967.89	Аналитический	0.10	-
1284	510308.86	1282960.00	Аналитический	0.10	-
1285	510285.89	1282939.78	Аналитический	0.10	-
1286	510285.77	1282935.42	Аналитический	0.10	-
1287	510290.88	1282928.06	Аналитический	0.10	-
1288	510294.47	1282903.91	Аналитический	0.10	-
1289	510299.19	1282894.07	Аналитический	0.10	-
1290	510305.14	1282884.09	Аналитический	0.10	-
1291	510302.50	1282847.16	Аналитический	0.10	-
1292	510269.96	1282792.39	Аналитический	0.10	-
1293	510277.49	1282786.74	Аналитический	0.10	-
1294	510194.35	1282697.61	Аналитический	0.10	-
1295	510231.49	1282644.83	Аналитический	0.10	-
1296	510246.19	1282617.99	Аналитический	0.10	-
1297	510261.86	1282585.42	Аналитический	0.10	-
1298	510305.18	1282539.91	Аналитический	0.10	-
1299	510334.52	1282577.98	Аналитический	0.10	-
1300	510384.75	1282643.60	Аналитический	0.10	-
1301	510392.87	1282654.33	Аналитический	0.10	-
1302	510409.37	1282677.67	Аналитический	0.10	-
1303	510448.06	1282734.98	Аналитический	0.10	-
1304	510486.15	1282790.55	Аналитический	0.10	-
1305	510489.04	1282789.62	Аналитический	0.10	-
1280	510501.69	1282808.93	Аналитический	0.10	-
1306	511272.57	1283258.53	Аналитический	0.10	-
1307	511250.78	1283279.70	Аналитический	0.10	-
1308	511248.20	1283282.73	Аналитический	0.10	-
1309	511218.30	1283322.61	Картометрический	1.00	-
1310	511198.55	1283335.86	Картометрический	1.00	-
1311	511174.67	1283302.10	Картометрический	1.00	-
1312	511157.61	1283279.84	Картометрический	1.00	-

1	2	3	4	5	6
1313	511149.62	1283272.20	Аналитический	0.10	-
1314	511143.67	1283266.62	Аналитический	0.10	-
1315	511137.80	1283261.10	Аналитический	0.10	-
1316	511113.83	1283238.02	Картометрический	1.00	-
1317	511106.30	1283228.53	Картометрический	1.00	-
1318	511098.06	1283210.64	Картометрический	1.00	-
1319	511092.80	1283195.95	Картометрический	1.00	-
1320	511076.66	1283161.32	Картометрический	1.00	-
1321	511056.02	1283115.39	Картометрический	1.00	-
1322	511048.27	1283102.51	Картометрический	1.00	-
1323	511046.19	1283098.94	Картометрический	1.00	-
1324	511040.72	1283088.94	Картометрический	1.00	-
1325	511034.90	1283079.05	Картометрический	1.00	-
1326	511028.14	1283066.92	Картометрический	1.00	-
1327	511019.21	1283054.08	Картометрический	1.00	-
1328	511015.65	1283049.03	Картометрический	1.00	-
1329	510996.63	1283019.86	Картометрический	1.00	-
1330	510990.18	1283005.73	Аналитический	0.10	-
1331	510983.19	1282992.22	Аналитический	0.10	-
1332	510978.21	1282984.62	Аналитический	0.10	-
1333	510973.69	1282976.57	Аналитический	0.10	-
1334	510967.01	1282964.15	Аналитический	0.10	-
1335	510957.23	1282942.49	Картометрический	1.00	-
1336	510941.69	1282904.60	Картометрический	1.00	-
1337	510921.27	1282852.92	Картометрический	1.00	-
1338	510907.90	1282822.17	Картометрический	1.00	-
1339	510844.95	1282691.37	Картометрический	1.00	-
1340	510829.47	1282661.93	Картометрический	1.00	-
1341	510783.82	1282588.21	Картометрический	1.00	-
1342	510700.67	1282447.48	Картометрический	1.00	-
1343	510685.57	1282424.82	Картометрический	1.00	-
1344	510668.11	1282403.17	Картометрический	1.00	-
1345	510628.11	1282346.38	Картометрический	1.00	-
1346	510621.76	1282336.48	Картометрический	1.00	-
1347	510606.55	1282311.15	Картометрический	1.00	-
1348	510605.97	1282306.53	Картометрический	1.00	-
1349	510618.77	1282295.67	Картометрический	1.00	-
1350	510611.61	1282286.80	Картометрический	1.00	-
1351	510600.66	1282293.89	Картометрический	1.00	-
1352	510593.59	1282292.85	Картометрический	1.00	-
1353	510565.73	1282261.23	Картометрический	1.00	-
1354	510536.93	1282230.55	Картометрический	1.00	-
1355	510502.61	1282197.47	Картометрический	1.00	-
1356	510466.05	1282160.89	Картометрический	1.00	-
1357	510439.96	1282135.24	Картометрический	1.00	-
1358	510383.13	1282085.32	Картометрический	1.00	-
1359	510279.73	1281997.62	Картометрический	1.00	-
1360	510208.30	1281942.42	Картометрический	1.00	-

1	2	3	4	5	6
1361	510191.36	1281929.16	Картометрический	1.00	-
1362	510180.27	1281915.96	Картометрический	1.00	-
1363	510171.07	1281909.38	Картометрический	1.00	-
1364	510157.94	1281904.51	Картометрический	1.00	-
1365	510114.56	1281871.48	Картометрический	1.00	-
1366	510091.31	1281852.33	Картометрический	1.00	-
1367	510070.01	1281835.08	Картометрический	1.00	-
1368	510068.89	1281831.61	Картометрический	1.00	-
1369	510069.83	1281825.37	Картометрический	1.00	-
1370	510071.04	1281822.89	Картометрический	1.00	-
1371	510084.62	1281767.59	Картометрический	1.00	-
1372	510102.55	1281724.39	Картометрический	1.00	-
1373	510118.18	1281668.96	Картометрический	1.00	-
1374	510138.71	1281626.12	Картометрический	1.00	-
1375	510172.90	1281630.00	Картометрический	1.00	-
1376	510253.47	1281698.14	Картометрический	1.00	-
1377	510343.20	1281782.69	Картометрический	1.00	-
1378	510325.23	1281819.19	Картометрический	1.00	-
1379	510337.28	1281845.48	Картометрический	1.00	-
1380	510350.76	1281862.85	Картометрический	1.00	-
1381	510328.76	1281907.56	Картометрический	1.00	-
1382	510337.38	1281920.13	Картометрический	1.00	-
1383	510381.32	1281879.75	Картометрический	1.00	-
1384	510393.88	1281867.33	Картометрический	1.00	-
1385	510408.12	1281883.63	Картометрический	1.00	-
1386	510438.49	1281932.79	Картометрический	1.00	-
1387	510469.22	1281920.42	Картометрический	1.00	-
1388	510489.13	1281942.76	Аналитический	0.10	-
1389	510548.94	1282007.59	Аналитический	0.10	-
1390	510593.56	1282028.44	Картометрический	1.00	-
1391	510618.16	1282042.77	Картометрический	1.00	-
1392	510687.97	1282100.26	Картометрический	1.00	-
1393	510709.21	1282120.40	Аналитический	0.10	-
1394	510717.16	1282130.32	Аналитический	0.10	-
1395	510728.34	1282163.17	Картометрический	1.00	-
1396	510731.88	1282173.88	Картометрический	1.00	-
1397	510734.71	1282180.92	Картометрический	1.00	-
1398	510731.66	1282210.94	Картометрический	1.00	-
1399	510748.15	1282220.94	Картометрический	1.00	-
1400	510771.36	1282222.28	Картометрический	1.00	-
1401	510795.12	1282219.90	Картометрический	1.00	-
1402	510830.44	1282227.47	Картометрический	1.00	-
1403	510843.50	1282237.60	Картометрический	1.00	-
1404	510872.99	1282261.74	Картометрический	1.00	-
1405	510889.98	1282276.85	Картометрический	1.00	-
1406	510904.18	1282290.32	Картометрический	1.00	-
1407	510910.90	1282295.47	Картометрический	1.00	-
1408	510933.64	1282310.74	Картометрический	1.00	-

1	2	3	4	5	6
1409	510944.12	1282323.48	Картометрический	1.00	-
1410	510953.15	1282341.99	Картометрический	1.00	-
1411	510962.02	1282363.47	Картометрический	1.00	-
1412	510980.30	1282377.65	Картометрический	1.00	-
1413	510989.87	1282392.82	Картометрический	1.00	-
1414	510999.31	1282418.56	Картометрический	1.00	-
1415	511007.00	1282429.47	Картометрический	1.00	-
1416	511016.16	1282439.62	Картометрический	1.00	-
1417	511019.59	1282452.97	Картометрический	1.00	-
1418	511017.07	1282465.42	Картометрический	1.00	-
1419	511013.44	1282478.63	Картометрический	1.00	-
1420	511017.07	1282495.32	Картометрический	1.00	-
1421	511023.27	1282505.86	Картометрический	1.00	-
1422	511040.45	1282522.09	Картометрический	1.00	-
1423	511051.70	1282539.47	Картометрический	1.00	-
1424	511055.68	1282552.44	Картометрический	1.00	-
1425	511055.04	1282568.04	Картометрический	1.00	-
1426	511055.29	1282578.25	Картометрический	1.00	-
1427	511057.40	1282588.82	Картометрический	1.00	-
1428	511060.62	1282598.08	Картометрический	1.00	-
1429	511065.70	1282608.44	Картометрический	5.00	-
1430	511071.73	1282622.52	Картометрический	5.00	-
1431	511075.18	1282639.76	Картометрический	5.00	-
1432	511078.78	1282650.32	Картометрический	5.00	-
1433	511096.19	1282673.60	Картометрический	5.00	-
1434	511112.29	1282694.29	Картометрический	1.00	-
1435	511114.94	1282702.07	Картометрический	1.00	-
1436	511117.85	1282721.36	Картометрический	1.00	-
1437	511123.32	1282735.43	Картометрический	1.00	-
1438	511129.56	1282752.48	Картометрический	1.00	-
1439	511133.01	1282768.79	Картометрический	1.00	-
1440	511135.72	1282786.04	Картометрический	1.00	-
1441	511140.90	1282811.81	Картометрический	1.00	-
1442	511148.78	1282824.39	Картометрический	1.00	-
1443	511155.16	1282835.12	Картометрический	1.00	-
1444	511155.26	1282849.78	Аналитический	0.10	-
1445	511158.93	1282870.17	Картометрический	1.00	-
1446	511163.49	1282904.29	Картометрический	1.00	-
1447	511191.81	1282961.50	Картометрический	1.00	-
1448	511200.20	1282994.86	Картометрический	1.00	-
1449	511204.90	1283031.96	Картометрический	1.00	-
1450	511214.06	1283070.52	Картометрический	1.00	-
1451	511226.11	1283096.43	Картометрический	1.00	-
1452	511244.84	1283121.56	Картометрический	1.00	-
1453	511248.72	1283148.27	Картометрический	1.00	-
1454	511264.02	1283187.73	Аналитический	0.10	-
1455	511306.07	1283225.31	Аналитический	0.10	-
1306	511272.57	1283258.53	Аналитический	0.10	-

1	2	3	4	5	6
1456	511261.50	1280828.67	Картометрический	1.00	-
1457	511259.42	1280838.66	Картометрический	1.00	-
1458	511252.12	1280858.75	Картометрический	1.00	-
1459	511240.42	1280890.01	Картометрический	1.00	-
1460	511228.01	1280924.99	Картометрический	1.00	-
1461	511219.93	1280939.15	Картометрический	1.00	-
1462	511216.34	1280959.41	Картометрический	1.00	-
1463	511188.19	1280997.39	Аналитический	0.10	-
1464	511164.97	1281028.60	Картометрический	1.00	-
1465	511148.01	1281017.38	Картометрический	1.00	-
1466	511129.93	1281037.73	Картометрический	1.00	-
1467	511101.75	1281073.92	Картометрический	1.00	-
1468	511111.89	1281092.42	Картометрический	1.00	-
1469	511105.52	1281113.81	Картометрический	1.00	-
1470	511075.32	1281153.73	Картометрический	1.00	-
1471	511040.49	1281196.83	Картометрический	1.00	-
1472	511015.98	1281225.94	Картометрический	1.00	-
1473	510996.10	1281253.91	Картометрический	1.00	-
1474	510990.99	1281269.54	Картометрический	1.00	-
1475	510977.52	1281307.28	Картометрический	1.00	-
1476	510959.15	1281344.00	Картометрический	1.00	-
1477	510951.79	1281356.60	Картометрический	1.00	-
1478	510882.97	1281490.91	Картометрический	1.00	-
1479	510857.78	1281541.10	Картометрический	1.00	-
1480	510838.93	1281550.87	Картометрический	1.00	-
1481	510830.10	1281541.06	Картометрический	1.00	-
1482	510769.37	1281623.92	Картометрический	1.00	-
1483	510724.36	1281654.88	Аналитический	0.10	-
1484	510697.27	1281706.65	Аналитический	0.10	-
1485	510688.21	1281713.39	Аналитический	0.10	-
1486	510656.96	1281834.20	Картометрический	1.00	-
1487	510638.04	1281896.33	Картометрический	1.00	-
1488	510582.04	1281888.82	Аналитический	0.10	-
1489	510564.37	1281879.49	Аналитический	0.10	-
1490	510545.78	1281868.09	Аналитический	0.10	-
1491	510484.87	1281810.76	Картометрический	1.00	-
1492	510463.98	1281796.41	Картометрический	1.00	-
1493	510413.98	1281758.47	Картометрический	5.00	-
1494	510395.73	1281748.93	Картометрический	1.00	-
1495	510377.46	1281738.65	Картометрический	1.00	-
1496	510351.66	1281710.59	Картометрический	1.00	-
1497	510335.20	1281691.38	Картометрический	1.00	-
1498	510317.96	1281665.86	Картометрический	1.00	-
1499	510292.85	1281647.24	Картометрический	1.00	-
1500	510258.45	1281620.58	Аналитический	0.10	-
1501	510252.02	1281615.58	Аналитический	0.10	-
1502	510238.36	1281585.39	Картометрический	1.00	-

1	2	3	4	5	6
1503	510215.59	1281566.59	Картометрический	1.00	-
1504	510203.28	1281559.24	Картометрический	1.00	-
1505	510181.70	1281552.69	Картометрический	1.00	-
1506	510161.91	1281535.73	Картометрический	1.00	-
1507	510152.20	1281525.76	Картометрический	1.00	-
1508	510162.04	1281479.65	Картометрический	1.00	-
1509	510155.44	1281456.41	Картометрический	1.00	-
1510	510146.53	1281449.84	Картометрический	1.00	-
1511	510142.98	1281427.86	Аналитический	0.10	-
1512	510133.67	1281426.05	Аналитический	0.10	-
1513	510143.27	1281352.22	Аналитический	0.10	-
1514	510153.07	1281288.96	Аналитический	0.10	-
1515	510154.93	1281277.13	Аналитический	0.10	-
1516	510158.80	1281252.61	Аналитический	0.10	-
1517	510179.36	1281122.52	Аналитический	0.10	-
1518	510181.31	1281109.92	Аналитический	0.10	-
1519	510196.88	1281010.08	Аналитический	0.10	-
1520	510216.94	1281002.45	Картометрический	1.00	-
1521	510349.27	1281110.04	Аналитический	0.10	-
1522	510402.26	1281159.36	Картометрический	1.00	-
1523	510421.35	1281174.30	Картометрический	1.00	-
1524	510441.55	1281189.52	Картометрический	1.00	-
1525	510458.49	1281202.29	Аналитический	0.10	-
1526	510480.14	1281218.45	Аналитический	0.10	-
1527	510495.89	1281230.46	Аналитический	0.10	-
1528	510637.14	1281335.59	Картометрический	1.00	-
1529	510644.62	1281343.71	Картометрический	1.00	-
1530	510680.78	1281305.61	Картометрический	1.00	-
1531	510718.41	1281266.76	Картометрический	1.00	-
1532	510629.65	1281193.42	Аналитический	0.10	-
1533	510645.87	1281175.65	Аналитический	0.10	-
1534	510658.85	1281159.98	Аналитический	0.10	-
1535	510665.59	1281151.47	Аналитический	0.10	-
1536	510680.75	1281135.44	Картометрический	1.00	-
1537	510777.02	1281013.14	Картометрический	1.00	-
1538	510839.74	1280946.66	Картометрический	1.00	-
1539	510961.99	1281057.68	Картометрический	1.00	-
1540	511020.56	1281004.97	Картометрический	1.00	-
1541	511033.32	1280969.46	Аналитический	0.10	-
1542	511193.86	1280814.48	Аналитический	0.10	-
1543	511225.35	1280796.41	Картометрический	1.00	-
1456	511261.50	1280828.67	Картометрический	1.00	-
1544	510079.43	1281452.20	Аналитический	0.10	-
1545	510077.21	1281459.58	Картометрический	1.00	-
1546	510071.41	1281435.64	Картометрический	1.00	-
1547	510050.74	1281395.66	Картометрический	1.00	-
1548	510063.61	1281374.41	Картометрический	1.00	-

1	2	3	4	5	6
1549	510041.61	1281361.84	Картометрический	1.00	-
1550	510029.43	1281353.42	Картометрический	1.00	-
1551	509975.83	1281308.45	Картометрический	1.00	-
1552	509914.41	1281291.75	Аналитический	0.10	-
1553	509892.28	1281284.59	Аналитический	0.10	-
1554	509860.91	1281284.28	Картометрический	1.00	-
1555	509843.28	1281284.92	Картометрический	1.00	-
1556	509835.56	1281283.06	Картометрический	1.00	-
1557	509810.21	1281248.93	Картометрический	1.00	-
1558	509767.49	1281246.38	Картометрический	1.00	-
1559	509691.56	1281267.96	Картометрический	1.00	-
1560	509677.78	1281297.56	Картометрический	1.00	-
1561	509659.22	1281313.74	Аналитический	0.10	-
1562	509615.22	1281328.71	Картометрический	1.00	-
1563	509481.75	1281399.92	Картометрический	1.00	-
1564	509465.16	1281420.08	Картометрический	1.00	-
1565	509396.25	1281449.11	Картометрический	1.00	-
1566	509360.22	1281448.59	Картометрический	1.00	-
1567	509320.81	1281442.14	Картометрический	1.00	-
1568	509278.51	1281450.58	Картометрический	1.00	-
1569	509232.90	1281488.32	Картометрический	1.00	-
1570	509202.83	1281497.97	Картометрический	1.00	-
1571	509060.54	1281511.24	Картометрический	1.00	-
1572	509033.70	1281508.58	Картометрический	1.00	-
1573	509036.89	1281541.97	Картометрический	1.00	-
1574	509049.59	1281642.61	Картометрический	1.00	-
1575	509015.63	1281647.03	Картометрический	1.00	-
1576	509003.40	1281654.98	Картометрический	1.00	-
1577	508975.15	1281686.46	Картометрический	1.00	-
1578	508865.62	1281703.19	Аналитический	0.10	-
1579	508856.68	1281651.07	Аналитический	0.10	-
1580	508776.09	1281673.22	Аналитический	0.10	-
1581	508749.87	1281674.57	Аналитический	0.10	-
1582	508717.49	1281674.35	Картометрический	1.00	-
1583	508635.09	1281654.64	Аналитический	0.10	-
1584	508613.94	1281649.18	Аналитический	0.10	-
1585	508510.05	1281651.92	Картометрический	1.00	-
1586	508482.29	1281637.55	Картометрический	1.00	-
1587	508473.95	1281625.63	Картометрический	1.00	-
1588	508445.23	1281518.96	Картометрический	1.00	-
1589	508433.97	1281501.94	Картометрический	1.00	-
1590	508440.22	1281430.94	Картометрический	1.00	-
1591	508458.61	1281400.36	Картометрический	1.00	-
1592	508469.63	1281379.12	Картометрический	1.00	-
1593	508470.63	1281360.91	Картометрический	1.00	-
1594	508472.99	1281342.44	Картометрический	1.00	-
1595	508489.26	1281333.61	Картометрический	1.00	-
1596	508502.93	1281327.67	Картометрический	1.00	-

1	2	3	4	5	6
1597	508520.40	1281322.92	Картометрический	1.00	-
1598	508532.90	1281322.01	Картометрический	1.00	-
1599	508536.16	1281308.52	Картометрический	1.00	-
1600	508544.19	1281299.46	Картометрический	1.00	-
1601	508561.59	1281290.25	Картометрический	1.00	-
1602	508583.58	1281271.08	Картометрический	1.00	-
1603	508608.95	1281244.08	Картометрический	1.00	-
1604	508620.02	1281219.81	Аналитический	0.10	-
1605	508635.93	1281206.95	Аналитический	0.10	-
1606	508651.51	1281205.57	Аналитический	0.10	-
1607	508668.64	1281208.16	Аналитический	0.10	-
1608	508670.54	1281208.77	Аналитический	0.10	-
1609	508695.34	1281215.69	Картометрический	1.00	-
1610	508744.84	1281231.73	Картометрический	1.00	-
1611	508807.75	1281252.14	Картометрический	1.00	-
1612	508848.36	1281271.21	Картометрический	1.00	-
1613	508869.55	1281273.68	Картометрический	1.00	-
1614	508897.37	1281266.45	Картометрический	1.00	-
1615	508912.53	1281255.22	Картометрический	1.00	-
1616	508924.37	1281247.71	Картометрический	1.00	-
1617	508939.23	1281247.62	Картометрический	1.00	-
1618	508983.15	1281262.58	Картометрический	1.00	-
1619	509001.39	1281268.04	Картометрический	1.00	-
1620	509036.32	1281289.01	Аналитический	0.10	-
1621	509121.25	1281282.98	Аналитический	0.10	-
1622	509134.96	1281247.86	Картометрический	1.00	-
1623	509154.32	1281198.31	Картометрический	1.00	-
1624	509216.51	1281039.16	Аналитический	0.10	-
1625	509178.20	1280988.81	Аналитический	0.10	-
1626	509071.15	1280923.48	Аналитический	0.10	-
1627	509071.14	1280923.50	Аналитический	0.10	-
1628	508855.35	1281256.47	Аналитический	0.10	-
1629	508799.62	1281233.27	Аналитический	0.10	-
1630	508763.15	1281225.02	Аналитический	0.10	-
1631	508702.41	1281204.87	Аналитический	0.10	-
1632	508580.17	1281174.87	Аналитический	0.10	-
1633	508671.92	1280963.49	Картометрический	1.00	-
1634	508643.85	1280953.88	Аналитический	0.10	-
1635	508664.89	1280852.92	Картометрический	1.00	-
1636	508668.46	1280828.75	Картометрический	1.00	-
1637	508669.29	1280781.94	Картометрический	1.00	-
1638	508619.98	1280793.78	Аналитический	0.10	-
1639	508611.25	1280775.11	Аналитический	0.10	-
1640	508599.65	1280749.96	Картометрический	1.00	-
1641	508615.12	1280738.32	Картометрический	1.00	-
1642	508596.48	1280706.29	Картометрический	1.00	-
1643	508595.43	1280697.02	Картометрический	1.00	-
1644	508594.60	1280671.46	Аналитический	0.10	-

1	2	3	4	5	6
1645	508592.15	1280620.06	Картометрический	1.00	-
1646	508579.66	1280580.75	Картометрический	1.00	-
1647	508566.14	1280556.69	Картометрический	1.00	-
1648	508545.10	1280484.37	Картометрический	1.00	-
1649	508534.73	1280461.03	Картометрический	1.00	-
1650	508525.71	1280444.73	Картометрический	1.00	-
1651	508525.09	1280402.76	Картометрический	1.00	-
1652	508572.04	1280364.58	Картометрический	1.00	-
1653	508518.47	1280289.86	Картометрический	1.00	-
1654	508502.48	1280286.98	Картометрический	1.00	-
1655	508485.46	1280297.86	Картометрический	1.00	-
1656	508451.46	1280266.11	Картометрический	1.00	-
1657	508404.16	1280247.07	Картометрический	1.00	-
1658	508369.82	1280218.85	Картометрический	1.00	-
1659	508333.84	1280195.70	Аналитический	0.10	-
1660	508324.41	1280188.47	Аналитический	0.10	-
1661	508314.90	1280178.40	Картометрический	1.00	-
1662	508258.54	1280132.64	Картометрический	1.00	-
1663	508201.64	1280105.92	Картометрический	1.00	-
1664	508239.59	1280048.87	Картометрический	1.00	-
1665	508255.67	1280024.63	Картометрический	1.00	-
1666	508213.59	1279998.91	Картометрический	1.00	-
1667	508207.80	1279961.79	Картометрический	1.00	-
1668	508142.86	1279912.39	Картометрический	1.00	-
1669	508110.53	1279848.30	Картометрический	1.00	-
1670	508100.75	1279827.55	Картометрический	1.00	-
1671	508081.75	1279822.79	Картометрический	1.00	-
1672	508115.75	1279806.76	Картометрический	1.00	-
1673	508163.77	1279799.13	Картометрический	1.00	-
1674	508282.18	1279823.51	Картометрический	1.00	-
1675	508311.87	1279840.08	Картометрический	1.00	-
1676	508329.37	1279849.85	Картометрический	1.00	-
1677	508321.26	1279863.15	Картометрический	1.00	-
1678	508347.15	1279880.20	Картометрический	1.00	-
1679	508367.56	1279894.24	Картометрический	1.00	-
1680	508383.18	1279854.83	Картометрический	1.00	-
1681	508388.31	1279862.04	Картометрический	1.00	-
1682	508397.46	1279869.52	Картометрический	1.00	-
1683	508408.65	1279879.69	Картометрический	1.00	-
1684	508412.94	1279883.16	Картометрический	1.00	-
1685	508435.16	1279897.30	Аналитический	0.10	-
1686	508453.54	1279909.97	Аналитический	0.10	-
1687	508451.52	1279914.74	Аналитический	0.10	-
1688	508451.16	1279921.67	Картометрический	1.00	-
1689	508447.76	1279925.50	Картометрический	1.00	-
1690	508450.67	1279930.09	Картометрический	1.00	-
1691	508462.85	1279940.92	Картометрический	1.00	-
1692	508480.39	1279946.86	Картометрический	1.00	-

1	2	3	4	5	6
1693	508480.95	1279945.62	Картометрический	1.00	-
1694	508496.15	1279951.42	Картометрический	1.00	-
1695	508518.99	1279961.86	Картометрический	1.00	-
1696	508535.05	1279972.16	Картометрический	1.00	-
1697	508551.71	1279981.75	Картометрический	1.00	-
1698	508565.49	1279992.44	Картометрический	1.00	-
1699	508571.87	1279979.39	Аналитический	0.10	-
1700	508586.66	1279989.98	Аналитический	0.10	-
1701	508597.23	1279997.64	Картометрический	1.00	-
1702	508607.52	1280004.18	Картометрический	1.00	-
1703	508621.18	1280013.69	Картометрический	1.00	-
1704	508639.77	1280028.53	Картометрический	1.00	-
1705	508659.01	1280041.05	Картометрический	1.00	-
1706	508666.55	1280047.75	Картометрический	1.00	-
1707	508681.67	1280061.95	Картометрический	1.00	-
1708	508695.21	1280074.74	Картометрический	1.00	-
1709	508700.94	1280077.05	Аналитический	0.10	-
1710	508714.40	1280092.42	Аналитический	0.10	-
1711	508726.25	1280105.95	Аналитический	0.10	-
1712	508727.02	1280105.43	Аналитический	0.10	-
1713	508737.53	1280117.31	Аналитический	0.10	-
1714	508755.82	1280138.43	Аналитический	0.10	-
1715	508755.31	1280138.94	Аналитический	0.10	-
1716	508756.41	1280140.05	Аналитический	0.10	-
1717	508754.84	1280141.59	Аналитический	0.10	-
1718	508761.29	1280151.98	Аналитический	0.10	-
1719	508776.03	1280170.53	Аналитический	0.10	-
1720	508786.37	1280177.93	Картометрический	1.00	-
1721	508791.48	1280185.23	Картометрический	1.00	-
1722	508807.43	1280203.75	Аналитический	0.10	-
1723	508821.65	1280222.53	Аналитический	0.10	-
1724	508826.75	1280229.49	Картометрический	1.00	-
1725	508828.62	1280232.05	Картометрический	1.00	-
1726	508834.86	1280242.62	Картометрический	1.00	-
1727	508835.46	1280243.20	Картометрический	1.00	-
1728	508850.23	1280261.85	Картометрический	1.00	-
1729	508868.50	1280281.36	Картометрический	1.00	-
1730	508864.01	1280284.98	Картометрический	1.00	-
1731	508878.63	1280306.22	Картометрический	1.00	-
1732	508878.19	1280306.52	Картометрический	5.00	-
1733	508881.74	1280310.83	Картометрический	5.00	-
1734	508887.11	1280305.58	Картометрический	1.00	-
1735	508901.96	1280319.85	Аналитический	0.10	-
1736	508908.35	1280327.83	Аналитический	0.10	-
1737	508901.44	1280334.24	Аналитический	0.10	-
1738	508906.49	1280339.89	Аналитический	0.10	-
1739	508909.41	1280343.11	Аналитический	0.10	-
1740	508911.65	1280341.01	Аналитический	0.10	-

1	2	3	4	5	6
1741	508916.13	1280337.85	Аналитический	0.10	-
1742	508939.92	1280364.84	Картометрический	1.00	-
1743	508980.31	1280315.88	Картометрический	1.00	-
1744	509009.81	1280280.56	Картометрический	1.00	-
1745	509073.48	1280349.18	Картометрический	1.00	-
1746	509105.42	1280384.18	Картометрический	1.00	-
1747	509114.03	1280394.25	Картометрический	1.00	-
1748	509124.37	1280401.90	Картометрический	1.00	-
1749	509148.26	1280429.08	Картометрический	1.00	-
1750	509161.65	1280449.22	Картометрический	1.00	-
1751	509186.38	1280492.60	Картометрический	1.00	-
1752	509198.34	1280509.09	Картометрический	1.00	-
1753	509210.64	1280526.68	Картометрический	1.00	-
1754	509227.11	1280551.61	Картометрический	1.00	-
1755	509226.88	1280554.77	Картометрический	1.00	-
1756	509221.58	1280561.10	Картометрический	1.00	-
1757	509226.00	1280570.12	Картометрический	1.00	-
1758	509234.85	1280567.02	Картометрический	1.00	-
1759	509241.99	1280569.14	Картометрический	1.00	-
1760	509257.24	1280589.29	Картометрический	1.00	-
1761	509286.85	1280622.53	Картометрический	1.00	-
1762	509358.74	1280694.67	Картометрический	1.00	-
1763	509358.99	1280705.45	Картометрический	1.00	-
1764	509341.56	1280727.97	Картометрический	1.00	-
1765	509353.56	1280741.38	Картометрический	1.00	-
1766	509356.75	1280735.37	Картометрический	1.00	-
1767	509376.70	1280727.34	Аналитический	0.10	-
1768	509387.82	1280726.97	Аналитический	0.10	-
1769	509406.57	1280739.58	Аналитический	0.10	-
1770	509442.85	1280771.63	Картометрический	1.00	-
1771	509564.35	1280893.91	Аналитический	0.10	-
1772	509586.03	1280915.02	Аналитический	0.10	-
1773	509600.87	1280927.74	Картометрический	1.00	-
1774	509607.87	1280937.24	Картометрический	1.00	-
1775	509611.06	1280945.20	Картометрический	1.00	-
1776	509623.78	1280948.40	Картометрический	1.00	-
1777	509625.99	1280944.19	Картометрический	1.00	-
1778	509630.06	1280943.09	Картометрический	1.00	-
1779	509664.58	1280947.19	Картометрический	1.00	-
1780	509777.13	1280960.60	Картометрический	1.00	-
1781	509789.75	1280962.73	Картометрический	1.00	-
1782	509808.79	1280965.90	Картометрический	1.00	-
1783	509861.67	1280974.04	Картометрический	1.00	-
1784	509903.33	1280980.04	Картометрический	1.00	-
1785	509946.79	1280988.70	Картометрический	1.00	-
1786	510004.83	1281000.97	Картометрический	1.00	-
1787	510037.21	1281012.65	Картометрический	1.00	-
1788	510064.49	1281028.44	Картометрический	1.00	-

1	2	3	4	5	6
1789	510103.18	1281055.93	Картометрический	1.00	-
1790	510115.18	1281068.18	Картометрический	1.00	-
1791	510123.71	1281073.73	Картометрический	1.00	-
1792	510127.69	1281073.08	Картометрический	1.00	-
1793	510147.37	1281083.77	Картометрический	1.00	-
1794	510152.47	1281089.73	Картометрический	1.00	-
1795	510146.71	1281126.60	Аналитический	0.10	-
1796	510132.00	1281192.87	Аналитический	0.10	-
1797	510121.83	1281255.52	Аналитический	0.10	-
1798	510118.72	1281274.67	Аналитический	0.10	-
1544	510079.43	1281452.20	Аналитический	0.10	-
1799	509783.91	1283012.09	Аналитический	0.10	-
1800	509684.31	1282949.76	Аналитический	0.10	-
1801	509670.88	1282970.78	Аналитический	0.10	-
1802	509472.56	1282844.17	Аналитический	0.10	-
1803	509480.80	1282828.36	Аналитический	0.10	-
1804	509537.31	1282862.91	Аналитический	0.10	-
1805	509542.61	1282857.85	Картометрический	1.00	-
1806	509500.09	1282835.91	Картометрический	1.00	-
1807	509325.28	1282722.60	Картометрический	1.00	-
1808	509338.75	1282693.28	Аналитический	0.10	-
1809	509195.49	1282599.65	Картометрический	1.00	-
1810	509203.27	1282583.59	Картометрический	1.00	-
1811	509241.11	1282602.80	Аналитический	0.10	-
1812	509245.10	1282593.77	Аналитический	0.10	-
1813	509208.53	1282577.57	Аналитический	0.10	-
1814	509220.68	1282550.14	Аналитический	0.10	-
1815	509267.66	1282442.06	Картометрический	1.00	-
1816	509236.75	1282428.89	Картометрический	1.00	-
1817	509250.30	1282399.45	Картометрический	1.00	-
1818	509215.34	1282392.62	Картометрический	1.00	-
1819	509156.84	1282324.83	Картометрический	1.00	-
1820	508893.88	1282202.22	Аналитический	0.10	-
1821	508773.39	1282146.98	Картометрический	1.00	-
1822	508726.76	1282148.45	Картометрический	1.00	-
1823	508643.31	1282105.50	Картометрический	1.00	-
1824	508619.20	1282111.28	Картометрический	1.00	-
1825	508543.75	1281996.32	Картометрический	1.00	-
1826	508629.12	1281848.34	Картометрический	1.00	-
1827	508749.82	1281853.21	Картометрический	1.00	-
1828	508878.83	1281810.79	Картометрический	1.00	-
1829	508914.21	1281805.90	Аналитический	0.10	-
1830	509029.10	1281736.42	Картометрический	1.00	-
1831	509095.13	1281708.40	Картометрический	1.00	-
1832	509133.36	1281699.98	Картометрический	1.00	-
1833	509167.22	1281697.78	Картометрический	1.00	-
1834	509168.43	1281648.94	Картометрический	1.00	-

1	2	3	4	5	6
1835	509189.03	1281642.53	Картометрический	1.00	-
1836	509193.66	1281641.08	Картометрический	1.00	-
1837	509241.80	1281639.14	Картометрический	1.00	-
1838	509292.24	1281626.93	Картометрический	1.00	-
1839	509345.73	1281604.95	Картометрический	1.00	-
1840	509389.80	1281577.95	Картометрический	1.00	-
1841	509416.82	1281590.50	Картометрический	1.00	-
1842	509467.16	1281561.96	Картометрический	1.00	-
1843	509478.71	1281508.40	Картометрический	1.00	-
1844	509500.79	1281474.09	Картометрический	1.00	-
1845	509565.77	1281411.29	Картометрический	1.00	-
1846	509619.11	1281387.19	Картометрический	1.00	-
1847	509674.21	1281409.13	Картометрический	1.00	-
1848	509696.15	1281376.45	Аналитический	0.10	-
1849	509746.71	1281359.66	Картометрический	1.00	-
1850	509794.24	1281359.08	Картометрический	1.00	-
1851	509802.39	1281361.39	Картометрический	1.00	-
1852	509844.87	1281376.88	Картометрический	1.00	-
1853	509891.24	1281370.40	Картометрический	1.00	-
1854	509934.86	1281388.01	Картометрический	1.00	-
1855	509974.09	1281422.37	Картометрический	1.00	-
1856	510037.23	1281493.05	Картометрический	1.00	-
1857	510061.59	1281538.16	Аналитический	0.10	-
1858	510064.95	1281539.50	Картометрический	1.00	-
1859	510064.95	1281539.51	Картометрический	1.00	-
1860	510063.30	1281550.84	Аналитический	0.10	-
1861	510054.56	1281729.87	Аналитический	0.10	-
1862	510053.97	1281734.87	Аналитический	0.10	-
1863	510054.53	1281744.51	Аналитический	0.10	-
1864	510054.82	1281772.94	Аналитический	0.10	-
1865	510047.03	1281813.80	Аналитический	0.10	-
1866	510044.84	1281814.89	Аналитический	0.10	-
1867	510041.38	1281831.14	Аналитический	0.10	-
1868	510043.20	1281833.92	Аналитический	0.10	-
1869	510040.31	1281849.15	Картометрический	1.00	-
1870	510020.32	1281997.53	Аналитический	0.10	-
1871	510014.34	1282000.22	Аналитический	0.10	-
1872	510009.80	1282017.19	Аналитический	0.10	-
1873	510016.41	1282026.57	Аналитический	0.10	-
1874	509991.95	1282038.24	Аналитический	0.10	-
1875	509974.18	1282084.63	Аналитический	0.10	-
1876	509966.10	1282083.03	Аналитический	0.10	-
1877	509954.05	1282106.38	Аналитический	0.10	-
1878	509955.51	1282127.45	Аналитический	0.10	-
1879	509958.39	1282131.77	Аналитический	0.10	-
1880	509953.90	1282152.06	Аналитический	0.10	-
1881	509978.04	1282157.69	Аналитический	0.10	-
1882	509976.46	1282166.81	Аналитический	0.10	-

1	2	3	4	5	6
1883	509974.32	1282174.93	Картометрический	1.00	-
1884	509969.50	1282202.00	Картометрический	1.00	-
1885	509966.58	1282220.80	Картометрический	1.00	-
1886	509979.32	1282222.78	Картометрический	1.00	-
1887	509971.97	1282268.22	Аналитический	0.10	-
1888	509954.98	1282373.23	Аналитический	0.10	-
1889	509953.47	1282383.79	Аналитический	0.10	-
1890	509941.61	1282466.50	Аналитический	0.10	-
1891	509931.91	1282518.23	Аналитический	0.10	-
1892	509930.86	1282546.97	Аналитический	0.10	-
1893	509924.57	1282585.91	Картометрический	1.00	-
1894	509878.17	1282571.46	Картометрический	1.00	-
1895	509863.50	1282614.13	Картометрический	1.00	-
1896	509918.50	1282623.57	Картометрический	1.00	-
1897	509912.94	1282658.05	Аналитический	0.10	-
1898	509904.86	1282708.14	Аналитический	0.10	-
1899	509890.20	1282757.06	Аналитический	0.10	-
1900	509845.88	1283047.23	Аналитический	0.10	-
1799	509783.91	1283012.09	Аналитический	0.10	-
1901	508315.00	1281590.66	Картометрический	1.00	-
1902	508304.45	1281566.95	Картометрический	1.00	-
1903	508277.98	1281551.88	Картометрический	1.00	-
1904	508222.65	1281557.06	Картометрический	1.00	-
1905	508197.42	1281485.71	Картометрический	1.00	-
1906	508176.05	1281455.90	Картометрический	1.00	-
1907	508093.04	1281451.65	Картометрический	1.00	-
1908	508068.70	1281532.08	Картометрический	1.00	-
1909	508014.47	1281446.97	Картометрический	1.00	-
1910	507899.49	1281425.53	Аналитический	0.10	-
1911	507867.38	1281377.52	Аналитический	0.10	-
1912	507854.85	1281394.09	Аналитический	0.10	-
1913	507668.93	1281108.01	Аналитический	0.10	-
1914	507637.28	1281103.68	Аналитический	0.10	-
1915	507640.96	1281087.97	Картометрический	1.00	-
1916	507637.02	1281087.52	Картометрический	1.00	-
1917	507644.69	1281055.10	Аналитический	0.10	-
1918	507613.30	1281025.44	Аналитический	0.10	-
1919	507622.33	1280951.65	Картометрический	1.00	-
1920	507625.25	1280944.41	Картометрический	1.00	-
1921	507642.16	1280914.68	Аналитический	0.10	-
1922	507665.57	1280887.00	Аналитический	0.10	-
1923	507686.84	1280865.37	Аналитический	0.10	-
1924	507661.82	1280847.05	Аналитический	0.10	-
1925	507636.19	1280807.70	Аналитический	0.10	-
1926	507674.60	1280826.37	Картометрический	1.00	-
1927	507671.67	1280799.27	Картометрический	1.00	-
1928	507661.04	1280779.89	Картометрический	1.00	-

1	2	3	4	5	6
1929	507644.38	1280755.57	Картометрический	1.00	-
1930	507632.25	1280709.58	Картометрический	1.00	-
1931	507636.29	1280642.68	Картометрический	1.00	-
1932	507631.62	1280606.30	Картометрический	1.00	-
1933	507626.13	1280555.07	Картометрический	1.00	-
1934	507630.62	1280439.13	Картометрический	1.00	-
1935	507618.74	1280303.04	Картометрический	1.00	-
1936	507624.46	1280300.26	Аналитический	0.10	-
1937	507568.97	1280235.32	Картометрический	1.00	-
1938	507559.55	1280169.24	Картометрический	1.00	-
1939	507582.98	1280109.64	Картометрический	1.00	-
1940	507659.89	1280046.77	Картометрический	1.00	-
1941	507735.53	1280019.57	Картометрический	1.00	-
1942	507818.24	1279990.86	Картометрический	1.00	-
1943	507826.81	1279994.25	Картометрический	1.00	-
1944	507920.85	1280042.94	Картометрический	1.00	-
1945	508010.48	1280082.60	Картометрический	1.00	-
1946	508172.22	1280189.50	Картометрический	1.00	-
1947	508306.77	1280315.38	Картометрический	1.00	-
1948	508387.38	1280422.90	Картометрический	1.00	-
1949	508419.03	1280479.32	Картометрический	1.00	-
1950	508468.35	1280540.34	Картометрический	1.00	-
1951	508518.22	1280675.92	Картометрический	1.00	-
1952	508554.82	1280903.13	Картометрический	1.00	-
1953	508554.26	1280988.08	Картометрический	1.00	-
1954	508517.32	1281141.05	Картометрический	1.00	-
1955	508487.46	1281194.83	Картометрический	1.00	-
1956	508431.69	1281220.19	Картометрический	1.00	-
1957	508403.03	1281286.96	Картометрический	1.00	-
1958	508374.62	1281310.78	Картометрический	1.00	-
1959	508380.10	1281364.38	Картометрический	1.00	-
1960	508376.48	1281439.45	Картометрический	1.00	-
1961	508369.78	1281497.82	Картометрический	1.00	-
1962	508370.99	1281512.67	Картометрический	1.00	-
1963	508367.41	1281533.87	Картометрический	1.00	-
1964	508368.62	1281549.09	Картометрический	1.00	-
1965	508366.49	1281565.82	Картометрический	1.00	-
1966	508366.56	1281577.34	Картометрический	1.00	-
1901	508315.00	1281590.66	Картометрический	1.00	-
1967	507531.52	1280636.82	Картометрический	1.00	-
1968	507491.09	1280617.81	Картометрический	1.00	-
1969	507419.77	1280593.80	Картометрический	1.00	-
1970	507421.47	1280588.95	Картометрический	1.00	-
1971	507375.86	1280580.54	Картометрический	1.00	-
1972	507316.29	1280561.57	Картометрический	1.00	-
1973	507325.22	1280526.00	Аналитический	0.10	-
1974	507330.12	1280496.46	Аналитический	0.10	-

1	2	3	4	5	6
1975	507360.78	1280374.97	Картометрический	1.00	-
1976	507355.07	1280307.73	Картометрический	1.00	-
1977	507401.78	1280284.28	Картометрический	1.00	-
1978	507519.27	1280238.78	Аналитический	0.10	-
1979	507554.73	1280290.60	Аналитический	0.10	-
1980	507565.20	1280304.44	Картометрический	1.00	-
1981	507569.80	1280326.71	Картометрический	1.00	-
1982	507551.58	1280542.75	Аналитический	0.10	-
1983	507546.96	1280578.40	Аналитический	0.10	-
1967	507531.52	1280636.82	Картометрический	1.00	-
1984	507492.54	1279952.76	Картометрический	1.00	-
1985	507468.86	1279977.66	Картометрический	1.00	-
1986	507445.55	1279994.71	Картометрический	1.00	-
1987	507408.52	1280014.80	Картометрический	1.00	-
1988	507388.73	1280062.49	Картометрический	1.00	-
1989	507309.78	1280158.83	Картометрический	1.00	-
1990	507209.84	1280224.82	Картометрический	1.00	-
1991	507044.36	1280268.91	Картометрический	1.00	-
1992	506907.59	1280266.75	Картометрический	1.00	-
1993	506728.51	1280211.33	Картометрический	1.00	-
1994	506585.79	1280083.22	Картометрический	1.00	-
1995	506533.65	1280002.87	Картометрический	1.00	-
1996	506462.56	1280047.89	Картометрический	1.00	-
1997	506443.09	1280023.48	Картометрический	1.00	-
1998	506397.44	1279971.71	Картометрический	1.00	-
1999	506370.38	1279920.58	Картометрический	1.00	-
2000	506302.05	1279803.54	Картометрический	1.00	-
2001	506284.75	1279769.45	Картометрический	1.00	-
2002	506285.95	1279721.12	Картометрический	1.00	-
2003	506306.66	1279702.42	Картометрический	1.00	-
2004	506275.12	1279647.59	Картометрический	1.00	-
2005	506233.71	1279557.15	Картометрический	1.00	-
2006	506200.92	1279543.96	Картометрический	1.00	-
2007	506173.95	1279506.94	Картометрический	1.00	-
2008	506142.55	1279459.17	Картометрический	1.00	-
2009	506197.09	1279439.36	Аналитический	0.10	-
2010	506240.90	1279464.62	Картометрический	1.00	-
2011	506274.91	1279526.80	Картометрический	1.00	-
2012	506287.93	1279535.64	Картометрический	1.00	-
2013	506299.00	1279528.59	Картометрический	1.00	-
2014	506301.14	1279530.02	Картометрический	1.00	-
2015	506302.26	1279530.29	Картометрический	1.00	-
2016	506305.56	1279538.06	Картометрический	1.00	-
2017	506314.41	1279560.75	Картометрический	1.00	-
2018	506319.78	1279575.36	Картометрический	1.00	-
2019	506336.60	1279561.98	Аналитический	0.10	-
2020	506339.40	1279575.62	Аналитический	0.10	-

1	2	3	4	5	6
2021	506339.17	1279587.46	Аналитический	0.10	-
2022	506330.52	1279614.86	Аналитический	0.10	-
2023	506332.67	1279633.50	Аналитический	0.10	-
2024	506332.34	1279635.50	Аналитический	0.10	-
2025	506374.46	1279659.32	Аналитический	0.10	-
2026	506381.65	1279649.42	Аналитический	0.10	-
2027	506384.34	1279651.07	Аналитический	0.10	-
2028	506402.76	1279667.12	Аналитический	0.10	-
2029	506416.93	1279680.96	Аналитический	0.10	-
2030	506420.41	1279683.86	Картометрический	1.00	-
2031	506432.04	1279695.53	Картометрический	1.00	-
2032	506446.18	1279709.60	Картометрический	1.00	-
2033	506471.11	1279731.55	Картометрический	1.00	-
2034	506460.24	1279742.49	Картометрический	1.00	-
2035	506472.08	1279761.66	Картометрический	1.00	-
2036	506483.26	1279773.68	Картометрический	1.00	-
2037	506497.31	1279766.39	Картометрический	1.00	-
2038	506517.47	1279788.81	Картометрический	1.00	-
2039	506574.42	1279870.31	Картометрический	1.00	-
2040	506572.42	1279875.42	Аналитический	0.10	-
2041	506572.12	1279876.57	Аналитический	0.10	-
2042	506573.15	1279877.87	Аналитический	0.10	-
2043	506574.39	1279879.44	Аналитический	0.10	-
2044	506617.20	1279933.46	Аналитический	0.10	-
2045	506620.36	1279937.44	Картометрический	1.00	-
2046	506638.40	1279929.82	Картометрический	1.00	-
2047	506704.83	1279934.18	Картометрический	1.00	-
2048	506704.01	1279938.68	Аналитический	0.10	-
2049	506692.38	1279985.74	Аналитический	0.10	-
2050	506690.69	1279991.35	Картометрический	1.00	-
2051	506719.45	1279997.03	Картометрический	1.00	-
2052	506710.73	1280017.34	Картометрический	1.00	-
2053	506714.40	1280019.55	Картометрический	1.00	-
2054	506744.46	1280033.26	Картометрический	1.00	-
2055	506751.20	1280014.30	Картометрический	1.00	-
2056	506773.15	1280013.43	Картометрический	1.00	-
2057	506779.72	1280013.93	Картометрический	1.00	-
2058	506783.12	1280013.67	Картометрический	1.00	-
2059	506787.20	1280014.29	Аналитический	0.10	-
2060	506793.00	1280014.06	Аналитический	0.10	-
2061	506800.39	1280014.64	Аналитический	0.10	-
2062	506810.27	1280014.72	Картометрический	1.00	-
2063	506810.59	1280014.99	Картометрический	1.00	-
2064	506816.43	1280014.22	Картометрический	1.00	-
2065	506834.27	1280011.51	Картометрический	1.00	-
2066	506835.55	1280042.62	Аналитический	0.10	-
2067	506864.35	1280038.33	Аналитический	0.10	-
2068	506869.82	1280037.46	Аналитический	0.10	-

1	2	3	4	5	6
2069	506881.59	1280032.33	Аналитический	0.10	-
2070	506892.83	1280029.12	Аналитический	0.10	-
2071	506912.76	1280023.41	Аналитический	0.10	-
2072	506913.85	1280023.10	Аналитический	0.10	-
2073	506930.08	1280018.44	Аналитический	0.10	-
2074	506933.38	1280017.50	Аналитический	0.10	-
2075	506952.38	1280012.06	Аналитический	0.10	-
2076	506972.34	1280008.85	Аналитический	0.10	-
2077	506971.89	1280006.88	Аналитический	0.10	-
2078	506988.73	1280002.17	Аналитический	0.10	-
2079	506991.05	1280001.30	Аналитический	0.10	-
2080	507007.81	1279996.98	Аналитический	0.10	-
2081	507011.58	1279995.62	Аналитический	0.10	-
2082	507028.65	1279990.97	Картометрический	1.00	-
2083	507048.26	1279984.31	Картометрический	1.00	-
2084	507053.14	1279982.65	Аналитический	0.10	-
2085	507066.47	1279978.17	Аналитический	0.10	-
2086	507070.45	1279977.16	Аналитический	0.10	-
2087	507084.60	1279973.56	Аналитический	0.10	-
2088	507101.68	1279969.09	Картометрический	1.00	-
2089	507121.15	1279963.15	Картометрический	1.00	-
2090	507129.97	1279961.32	Картометрический	1.00	-
2091	507138.47	1279958.40	Картометрический	1.00	-
2092	507146.52	1279955.76	Картометрический	1.00	-
2093	507156.28	1279951.46	Картометрический	1.00	-
2094	507177.38	1279939.86	Картометрический	1.00	-
2095	507201.55	1279925.56	Картометрический	1.00	-
2096	507239.10	1279911.33	Аналитический	0.10	-
2097	507258.40	1279902.90	Аналитический	0.10	-
2098	507258.37	1279902.73	Аналитический	0.10	-
2099	507266.67	1279896.96	Аналитический	0.10	-
2100	507360.04	1279858.98	Аналитический	0.10	-
2101	507373.09	1279857.26	Картометрический	1.00	-
2102	507367.34	1279798.80	Картометрический	1.00	-
2103	507386.46	1279794.35	Картометрический	1.00	-
2104	507388.50	1279797.38	Картометрический	1.00	-
2105	507409.38	1279827.19	Картометрический	1.00	-
2106	507422.32	1279840.90	Картометрический	1.00	-
2107	507430.74	1279859.67	Картометрический	1.00	-
2108	507444.77	1279853.72	Картометрический	1.00	-
2109	507456.02	1279909.02	Картометрический	1.00	-
1984	507492.54	1279952.76	Картометрический	1.00	-
2110	506945.74	1280548.81	Картометрический	1.00	-
2111	506945.25	1280549.99	Картометрический	1.00	-
2112	506944.38	1280553.32	Картометрический	1.00	-
2113	506942.17	1280559.16	Картометрический	1.00	-
2114	506941.42	1280560.79	Картометрический	1.00	-

1	2	3	4	5	6
2115	506931.98	1280581.39	Картометрический	1.00	-
2116	506871.67	1280596.23	Картометрический	1.00	-
2117	506844.45	1280586.74	Аналитический	0.10	-
2118	506654.24	1280551.27	Картометрический	1.00	-
2119	506608.89	1280544.13	Аналитический	0.10	-
2120	506608.24	1280544.01	Аналитический	0.10	-
2121	506543.24	1280518.20	Аналитический	0.10	-
2122	506518.80	1280497.76	Картометрический	1.00	-
2123	506512.02	1280458.21	Картометрический	1.00	-
2124	506532.87	1280359.08	Картометрический	1.00	-
2125	506558.22	1280338.00	Картометрический	1.00	-
2126	506579.59	1280356.26	Картометрический	1.00	-
2127	506625.95	1280339.04	Картометрический	1.00	-
2128	506677.46	1280364.14	Аналитический	0.10	-
2129	506704.32	1280331.14	Картометрический	1.00	-
2130	506765.84	1280374.66	Аналитический	0.10	-
2131	506925.98	1280479.81	Картометрический	1.00	-
2132	506964.45	1280484.58	Картометрический	1.00	-
2110	506945.74	1280548.81	Картометрический	1.00	-
2133	506301.88	1280826.08	Картометрический	1.00	-
2134	506228.90	1280791.40	Картометрический	1.00	-
2135	506201.43	1280778.10	Картометрический	1.00	-
2136	506185.20	1280779.21	Картометрический	1.00	-
2137	506403.96	1280445.32	Картометрический	1.00	-
2138	506333.02	1280372.30	Картометрический	1.00	-
2139	506306.01	1280344.51	Картометрический	1.00	-
2140	506109.65	1280115.02	Картометрический	1.00	-
2141	506115.45	1280110.16	Аналитический	0.10	-
2142	506200.85	1280041.72	Аналитический	0.10	-
2143	506222.87	1280019.38	Аналитический	0.10	-
2144	506131.95	1279894.01	Аналитический	0.10	-
2145	506068.55	1279800.00	Аналитический	0.10	-
2146	506049.90	1279788.56	Аналитический	0.10	-
2147	506008.32	1279781.74	Аналитический	0.10	-
2148	505956.98	1279654.04	Аналитический	0.10	-
2149	505874.40	1279575.08	Аналитический	0.10	-
2150	505753.54	1279460.29	Аналитический	0.10	-
2151	505640.53	1279353.49	Аналитический	0.10	-
2152	505537.73	1279254.16	Картометрический	1.00	-
2153	505577.36	1279263.65	Картометрический	1.00	-
2154	505682.20	1279322.40	Картометрический	1.00	-
2155	505727.88	1279299.34	Картометрический	1.00	-
2156	505774.44	1279307.85	Картометрический	1.00	-
2157	505977.55	1279423.61	Аналитический	0.10	-
2158	505998.65	1279443.41	Аналитический	0.10	-
2159	506068.02	1279508.13	Картометрический	1.00	-
2160	506139.60	1279664.62	Картометрический	1.00	-

1	2	3	4	5	6
2161	506162.98	1279643.89	Картометрический	1.00	-
2162	506189.13	1279688.98	Картометрический	1.00	-
2163	506205.70	1279725.31	Картометрический	1.00	-
2164	506196.98	1279760.30	Картометрический	1.00	-
2165	506221.82	1279812.93	Картометрический	1.00	-
2166	506234.63	1279841.84	Картометрический	1.00	-
2167	506278.93	1279917.41	Картометрический	1.00	-
2168	506312.62	1279958.09	Картометрический	1.00	-
2169	506337.92	1279962.40	Картометрический	1.00	-
2170	506385.33	1280060.99	Картометрический	1.00	-
2171	506358.71	1280085.67	Картометрический	1.00	-
2172	506365.64	1280125.77	Картометрический	1.00	-
2173	506397.81	1280159.77	Картометрический	1.00	-
2174	506423.08	1280159.62	Картометрический	1.00	-
2175	506454.39	1280175.79	Картометрический	1.00	-
2176	506471.48	1280174.20	Картометрический	1.00	-
2177	506503.55	1280192.60	Картометрический	1.00	-
2178	506528.20	1280212.52	Картометрический	1.00	-
2179	506459.40	1280392.07	Картометрический	1.00	-
2180	506442.55	1280433.79	Картометрический	1.00	-
2181	506457.26	1280531.08	Картометрический	1.00	-
2182	506448.62	1280578.71	Картометрический	1.00	-
2183	506454.91	1280635.16	Картометрический	1.00	-
2184	506417.70	1280752.09	Картометрический	1.00	-
2185	506374.12	1280853.97	Картометрический	1.00	-
2133	506301.88	1280826.08	Картометрический	1.00	-
2186	514180.04	1286034.47	Картометрический	1.00	-
2187	514087.74	1286139.81	Картометрический	1.00	-
2188	513981.52	1286244.11	Картометрический	1.00	-
2189	513867.42	1286350.45	Картометрический	1.00	-
2190	513947.45	1286422.93	Аналитический	0.10	-
2191	513897.27	1286485.11	Аналитический	0.10	-
2192	513868.98	1286458.29	Аналитический	0.10	-
2193	513822.11	1286467.20	Аналитический	0.10	-
2194	513816.55	1286466.60	Аналитический	0.10	-
2195	513746.09	1286425.12	Аналитический	0.10	-
2196	513690.01	1286392.31	Аналитический	0.10	-
2197	513674.56	1286359.54	Аналитический	0.10	-
2198	513702.04	1286334.05	Аналитический	0.10	-
2199	513722.70	1286315.68	Картометрический	1.00	-
2200	513730.89	1286320.07	Картометрический	1.00	-
2201	513810.27	1286210.39	Картометрический	1.00	-
2202	513787.72	1286192.62	Картометрический	1.00	-
2203	513815.69	1286136.87	Картометрический	1.00	-
2204	513861.32	1286083.11	Картометрический	1.00	-
2205	513916.54	1286019.62	Картометрический	1.00	-
2206	513957.03	1285974.08	Аналитический	0.10	-

1	2	3	4	5	6
2207	513994.49	1285971.00	Аналитический	0.10	-
2208	514025.34	1285976.55	Картометрический	1.00	-
2209	514041.91	1285994.93	Картометрический	1.00	-
2210	514097.26	1285963.16	Аналитический	0.10	-
2211	514118.25	1285976.57	Аналитический	0.10	-
2212	514159.32	1285986.04	Картометрический	1.00	-
2186	514180.04	1286034.47	Картометрический	1.00	-
2213	513336.08	1286433.10	Картометрический	1.00	-
2214	513339.34	1286459.30	Картометрический	1.00	-
2215	513342.52	1286478.04	Картометрический	1.00	-
2216	513348.18	1286504.09	Картометрический	1.00	-
2217	513355.42	1286534.32	Картометрический	1.00	-
2218	513358.41	1286542.72	Картометрический	1.00	-
2219	513369.15	1286584.13	Картометрический	1.00	-
2220	513362.27	1286599.74	Картометрический	1.00	-
2221	513325.71	1286632.01	Картометрический	1.00	-
2222	513302.77	1286661.26	Картометрический	1.00	-
2223	513301.29	1286700.40	Картометрический	1.00	-
2224	513294.61	1286691.57	Картометрический	1.00	-
2225	513266.49	1286666.17	Картометрический	1.00	-
2226	513247.85	1286653.55	Картометрический	1.00	-
2227	513229.99	1286644.30	Картометрический	1.00	-
2228	513152.71	1286624.82	Картометрический	1.00	-
2229	513013.06	1286607.85	Картометрический	1.00	-
2230	513006.03	1286609.11	Картометрический	1.00	-
2231	512989.14	1286605.23	Картометрический	1.00	-
2232	512982.58	1286599.99	Картометрический	1.00	-
2233	512976.94	1286591.66	Картометрический	1.00	-
2234	512975.13	1286585.80	Картометрический	1.00	-
2235	512948.88	1286500.57	Картометрический	1.00	-
2236	512903.08	1286373.33	Картометрический	1.00	-
2237	512875.05	1286289.09	Картометрический	1.00	-
2238	512861.49	1286249.79	Аналитический	0.10	-
2239	512828.45	1286156.72	Аналитический	0.10	-
2240	512880.89	1286129.69	Аналитический	0.10	-
2241	512915.71	1286159.22	Картометрический	1.00	-
2242	512919.25	1286162.22	Картометрический	1.00	-
2243	512940.67	1286179.69	Картометрический	1.00	-
2244	512941.78	1286181.33	Картометрический	1.00	-
2245	513013.90	1286287.15	Картометрический	1.00	-
2246	513048.51	1286387.16	Картометрический	1.00	-
2247	513075.53	1286381.44	Картометрический	1.00	-
2248	513093.62	1286386.58	Картометрический	1.00	-
2249	513114.64	1286382.02	Картометрический	1.00	-
2250	513177.36	1286366.47	Картометрический	1.00	-
2251	513183.89	1286394.18	Картометрический	1.00	-
2252	513100.51	1286412.00	Картометрический	1.00	-

1	2	3	4	5	6
2253	513102.54	1286419.65	Картометрический	1.00	-
2254	513108.46	1286472.13	Картометрический	1.00	-
2255	513138.02	1286457.19	Картометрический	1.00	-
2256	513164.52	1286456.63	Картометрический	1.00	-
2257	513211.53	1286435.89	Картометрический	1.00	-
2258	513237.32	1286426.25	Картометрический	1.00	-
2259	513262.42	1286422.42	Картометрический	1.00	-
2260	513268.87	1286412.84	Картометрический	1.00	-
2261	513268.97	1286430.72	Картометрический	1.00	-
2262	513269.01	1286437.72	Картометрический	1.00	-
2263	513295.32	1286430.82	Картометрический	1.00	-
2264	513321.59	1286426.00	Картометрический	1.00	-
2265	513329.46	1286426.91	Картометрический	1.00	-
2213	513336.08	1286433.10	Картометрический	1.00	-
2266	513844.30	1287263.70	Аналитический	0.10	-
2267	513801.52	1287307.38	Аналитический	0.10	-
2268	513788.65	1287314.43	Аналитический	0.10	-
2269	513762.21	1287306.82	Картометрический	1.00	-
2270	513755.49	1287306.72	Картометрический	1.00	-
2271	513735.84	1287294.25	Картометрический	1.00	-
2272	513724.23	1287281.20	Картометрический	1.00	-
2273	513712.08	1287260.92	Картометрический	1.00	-
2274	513652.37	1287135.67	Картометрический	1.00	-
2275	513643.82	1287119.89	Картометрический	1.00	-
2276	513702.41	1287081.32	Картометрический	1.00	-
2277	513707.22	1287087.56	Аналитический	0.10	-
2278	513816.86	1287224.73	Аналитический	0.10	-
2266	513844.30	1287263.70	Аналитический	0.10	-
2279	510001.71	1289266.82	Картометрический	1.00	-
2280	509984.39	1289283.79	Картометрический	1.00	-
2281	509907.04	1289359.56	Картометрический	1.00	-
2282	509888.04	1289340.17	Картометрический	1.00	-
2283	509982.72	1289247.43	Картометрический	1.00	-
2279	510001.71	1289266.82	Картометрический	1.00	-

3. Сведения о характерных точках части (частей) границы объекта

Обозначение характерных точек части границы	Координаты, м		Метод определения координат характерной точки	Средняя квадратическая погрешность положения характерной точки (Mt), м	Описание обозначения точки на местности (при наличии)
	X	Y			
1	2	3	4	5	6
Часть №					
-	-	-	-	-	-

Раздел 3							
Сведения о местоположении измененных (уточненных) границ объекта							
1. Система координат: -							
2. Сведения о характерных точках границ объекта							
Обозначение характерных точек границ	Существующие координаты, м		Измененные (уточненные) координаты, м		Метод определения координат характерной точки	Средняя квадратическая погрешность положения характерной точки (Mt), м	Описание обозначения точки на местности (при наличии)
	X	Y	X	Y			
1	2	3	4	5	6	7	8
-	-	-	-	-	-	-	-
3.Сведения о характерных точках части (частей) границы объекта							
Часть №							
-	-	-	-	-	-	-	-

Раздел 4

План границ объекта

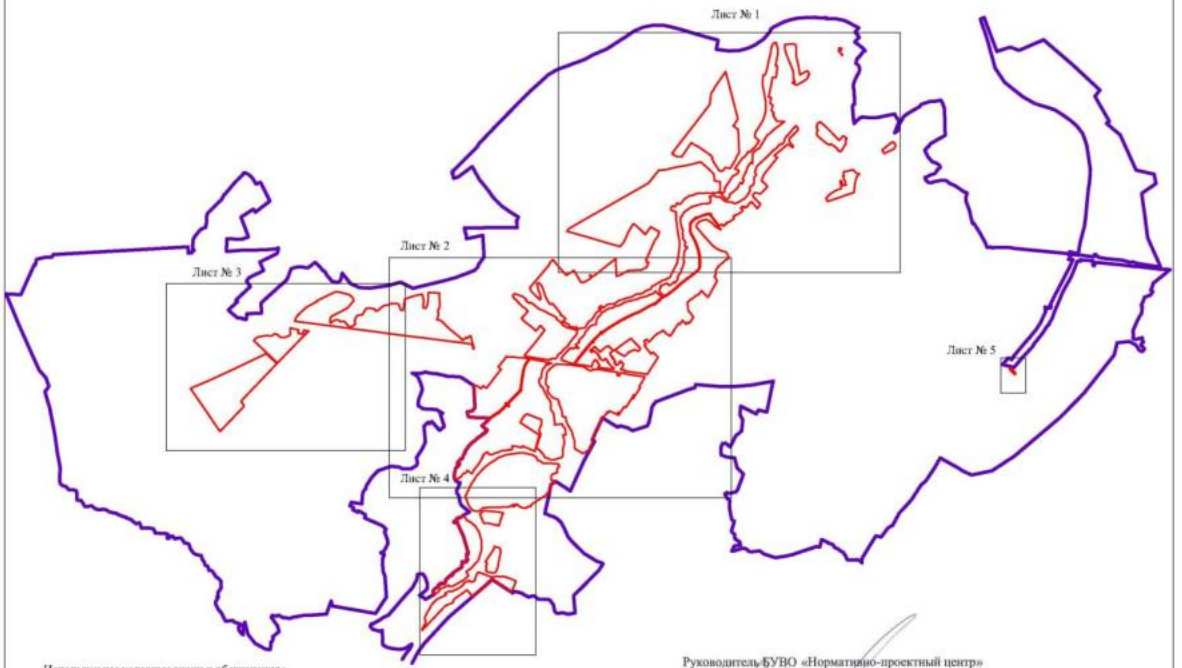

Используемые условные знаки и обозначения:

- границы территориальной зоны
- границы муниципального образования
- Лист № 1 — область и номер листа плана границ объекта

Масштаб 1:50000

Руководитель БУВО «Нормативно-проектный центр»

Подпись _____ Ю.В. Шалыгина Дата «10» июня 2022 г.

Место для оттиска печати (при наличии) лица, составившего описание местоположения границ объекта

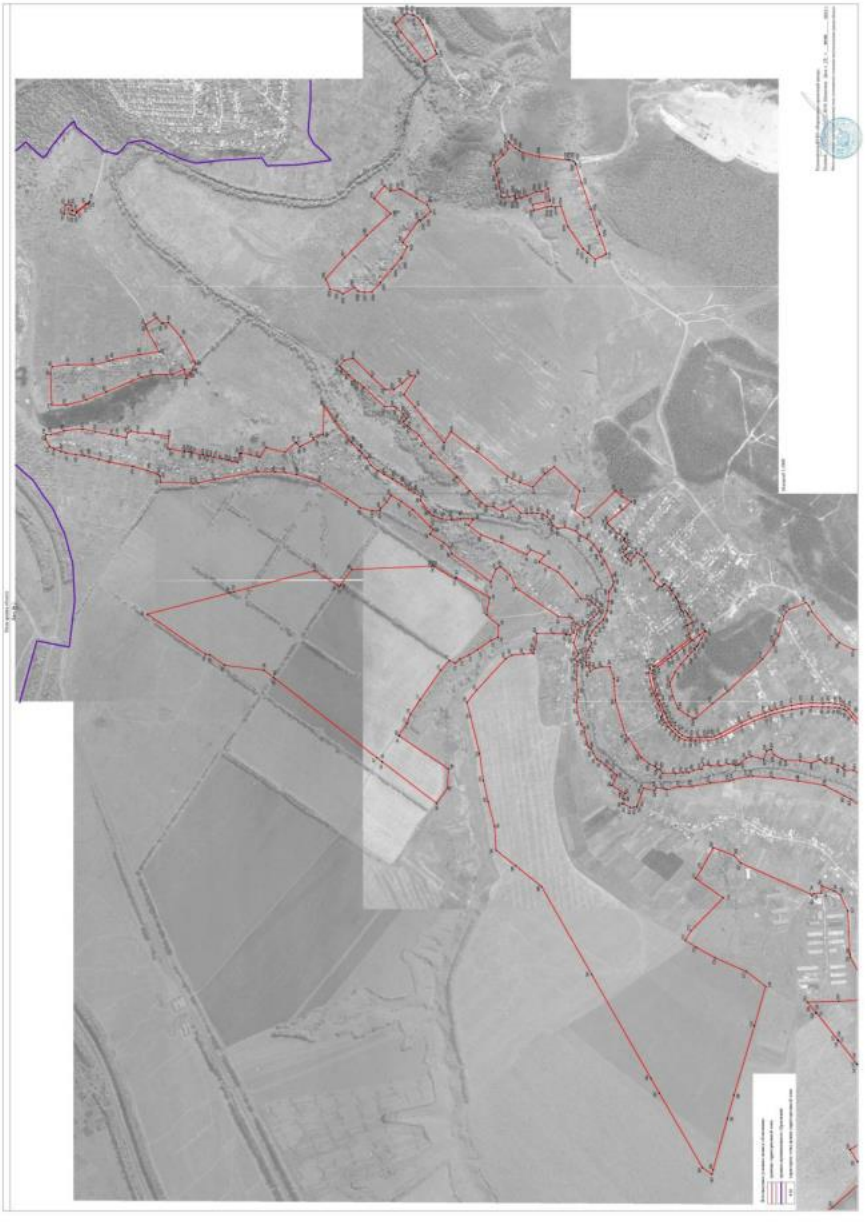

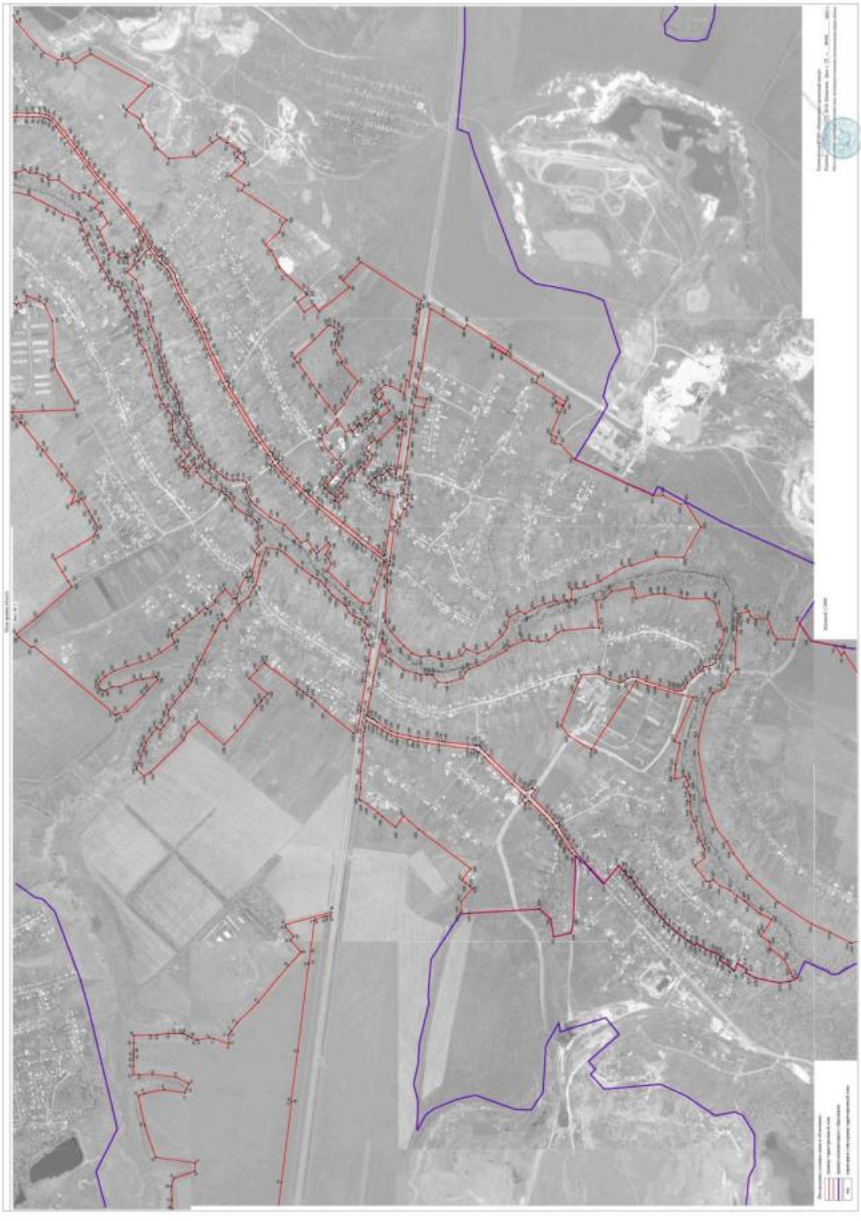

План границ объекта

Лист № 4

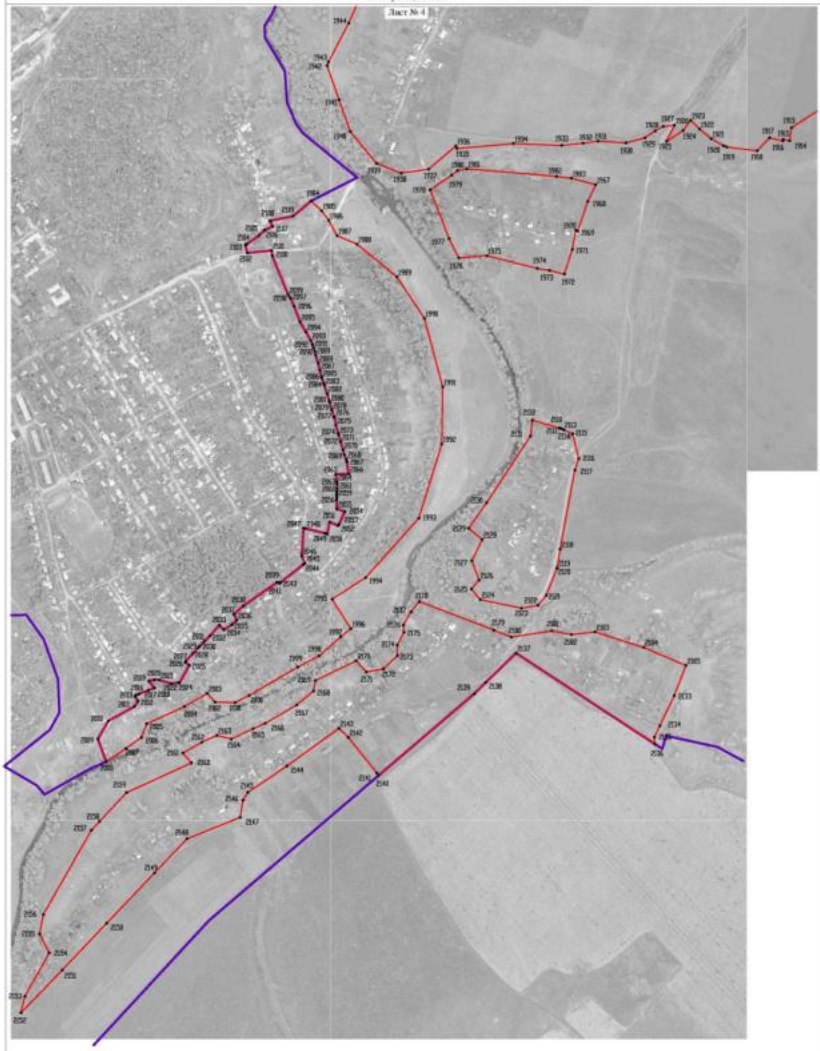

Масштаб 1:5000

Используемые условные знаки и обозначения:

- граница территориальной зоны
- граница муниципального образования
- 1584 характерная точка границ территориальной зоны

Руководитель БУВО «Нормативно-проектный центр»

Подпись _____ Ю.В. Шальгина Дата «10» июня 2022 г.

Место для оттиска печати (при наличии) лица, составившего описание местоположения границ объекта

План границ объекта

Лист № 5

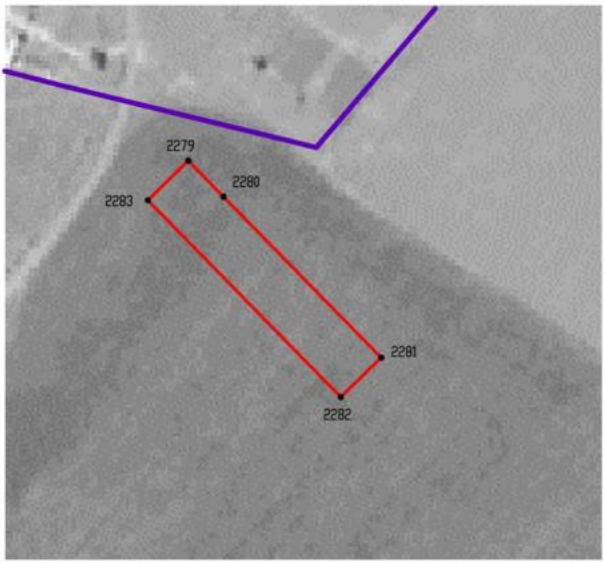

Масштаб 1:2000

Используемые условные знаки и обозначения:

	границы территориальной зоны
	границы муниципального образования
•2279	характерная точка границ территориальной зоны

Руководитель БУВО «Нормативно-проектный центр»

Подпись _____ Ю.В. Шалыгина Дата « 10 » июня 2022 г.

Место для оттиска печати (при наличии) лица, составившего описание местоположения границ объекта

ОПИСАНИЕ МЕСТОПОЛОЖЕНИЯ ГРАНИЦ

Зона смешанной застройки села Девица - Ж2/1

(наименование объекта, местоположение границ которого описано (далее - объект)

Раздел 1

Сведения об объекте		
№ п/п	Характеристики объекта	Описание характеристик
1	2	3
1	Местоположение объекта	Воронежская область, Семилукский муниципальный район, Девицкое сельское поселение, село Девица
2	Площадь объекта ± величина погрешности определения площади (Р ± Дельта Р)	-
3	Иные характеристики объекта	-

Раздел 2

Сведения о местоположении границ объекта					
1. Система координат: МСК - 36, зона 1					
2. Сведения о характерных точках границ объекта					
Обозначение характерных точек границ	Координаты, м		Метод определения координат характерной точки	Средняя квадратическая погрешность положения характерной точки (Mt), м	Описание обозначения точки на местности (при наличии)
	X	Y			
1	2	3	4	5	6
1	511372.41	1288469.41	Картометрический	5.00	-
2	511190.88	1288719.35	Картометрический	5.00	-
3	511138.16	1288782.13	Картометрический	5.00	-
4	511120.09	1288808.10	Картометрический	5.00	-
5	511118.37	1288857.62	Картометрический	5.00	-
6	511117.32	1288859.17	Картометрический	5.00	-
7	511114.77	1288862.91	Картометрический	5.00	-
8	511067.03	1288933.07	Аналитический	0.10	-
9	511057.27	1288943.53	Картометрический	5.00	-
10	510862.99	1288574.44	Аналитический	0.10	-
11	510835.11	1288482.07	Аналитический	0.10	-
12	510814.45	1288413.60	Аналитический	0.10	-
13	510779.27	1288343.73	Аналитический	0.10	-
14	510718.03	1288163.97	Аналитический	0.10	-
15	510730.87	1288157.21	Аналитический	0.10	-
16	510676.58	1288054.06	Аналитический	0.10	-
17	510607.12	1288004.38	Аналитический	0.10	-
18	510596.37	1287953.84	Аналитический	0.10	-
19	510618.13	1287943.02	Аналитический	0.10	-
20	510594.56	1287898.24	Аналитический	0.10	-
21	510614.93	1287913.33	Аналитический	0.10	-
22	510618.04	1287910.66	Аналитический	0.10	-
1	511372.41	1288469.41	Картометрический	5.00	-
23	511002.15	1288973.85	Картометрический	5.00	-
24	510895.94	1288955.14	Аналитический	0.10	-
25	510797.77	1288865.81	Аналитический	0.10	-
26	510615.00	1288699.88	Картометрический	5.00	-
27	510505.00	1288600.00	Картометрический	5.00	-
28	510167.25	1288254.19	Картометрический	5.00	-
29	510163.53	1288250.37	Картометрический	5.00	-
30	509961.37	1288051.13	Картометрический	5.00	-
31	509983.00	1288034.59	Картометрический	5.00	-
32	509990.78	1288033.58	Картометрический	5.00	-
33	510001.38	1288028.32	Картометрический	5.00	-
34	510006.18	1288027.71	Картометрический	5.00	-
35	510015.68	1288023.86	Картометрический	5.00	-

1	2	3	4	5	6
36	510451.29	1287848.87	Аналитический	0.10	-
37	510542.15	1287974.23	Аналитический	0.10	-
38	510550.49	1288017.84	Аналитический	0.10	-
39	510611.70	1288064.24	Аналитический	0.10	-
40	510614.49	1288115.28	Аналитический	0.10	-
41	510664.57	1288224.77	Аналитический	0.10	-
42	510670.13	1288327.77	Аналитический	0.10	-
43	510706.27	1288362.88	Картометрический	5.00	-
44	510733.48	1288389.32	Аналитический	0.10	-
45	510754.81	1288520.15	Аналитический	0.10	-
46	510812.78	1288672.11	Аналитический	0.10	-
47	510839.03	1288658.29	Аналитический	0.10	-
48	510929.46	1288830.07	Аналитический	0.10	-
49	510910.42	1288840.10	Аналитический	0.10	-
50	510934.28	1288868.16	Аналитический	0.10	-
23	511002.15	1288973.85	Картометрический	5.00	-
51	510889.00	1289022.00	Картометрический	5.00	-
52	510882.57	1289040.14	Картометрический	5.00	-
53	510876.06	1289050.80	Картометрический	5.00	-
54	510801.29	1289081.30	Картометрический	5.00	-
55	510629.87	1289082.82	Картометрический	5.00	-
56	510510.80	1289083.88	Картометрический	5.00	-
57	510114.91	1288905.98	Картометрический	5.00	-
58	510055.32	1289136.85	Картометрический	5.00	-
59	510055.27	1289137.01	Картометрический	5.00	-
60	510037.85	1289205.96	Картометрический	5.00	-
61	510030.39	1289236.62	Картометрический	5.00	-
62	510025.98	1289253.52	Картометрический	5.00	-
63	510017.06	1289251.79	Картометрический	5.00	-
64	510006.24	1289249.69	Картометрический	5.00	-
65	509990.43	1289239.87	Картометрический	5.00	-
66	509964.96	1289224.05	Аналитический	0.10	-
67	509952.39	1289213.33	Аналитический	0.10	-
68	509938.17	1289201.21	Аналитический	0.10	-
69	509935.73	1289198.86	Аналитический	0.10	-
70	509931.21	1289194.49	Аналитический	0.10	-
71	509929.05	1289192.40	Аналитический	0.10	-
72	509891.25	1289184.17	Аналитический	0.10	-
73	509920.68	1289154.02	Картометрический	5.00	-
74	509808.22	1289044.23	Картометрический	5.00	-
75	509638.08	1288866.68	Картометрический	5.00	-
76	509859.61	1288535.46	Картометрический	5.00	-
77	509967.60	1288615.35	Картометрический	5.00	-
78	510043.08	1288497.17	Картометрический	5.00	-
79	510154.76	1288322.34	Картометрический	5.00	-
80	510317.39	1288487.25	Картометрический	5.00	-
81	510370.05	1288540.65	Картометрический	5.00	-

1	2	3	4	5	6
82	510469.00	1288641.00	Картометрический	5.00	-
51	510889.00	1289022.00	Картометрический	5.00	-
83	510439.72	1289504.09	Картометрический	5.00	-
84	510370.50	1289443.59	Картометрический	5.00	-
85	510301.64	1289384.00	Аналитический	0.10	-
86	510232.83	1289325.97	Аналитический	0.10	-
87	510163.45	1289272.39	Картометрический	5.00	-
88	510152.01	1289264.53	Картометрический	5.00	-
89	510169.67	1289227.84	Картометрический	5.00	-
90	510107.76	1289178.65	Картометрический	5.00	-
91	510208.38	1289053.82	Картометрический	5.00	-
92	510245.99	1289086.73	Картометрический	5.00	-
93	510286.36	1289122.04	Картометрический	5.00	-
94	510340.29	1289169.23	Аналитический	0.10	-
95	510354.09	1289181.31	Аналитический	0.10	-
96	510415.75	1289235.25	Аналитический	0.10	-
97	510422.52	1289241.18	Аналитический	0.10	-
98	510475.96	1289287.94	Картометрический	5.00	-
99	510491.06	1289301.15	Картометрический	5.00	-
100	510520.38	1289326.80	Картометрический	5.00	-
101	510559.04	1289360.63	Картометрический	5.00	-
83	510439.72	1289504.09	Картометрический	5.00	-

3. Сведения о характерных точках части (частей) границы объекта

Обозначение характерных точек части границы	Координаты, м		Метод определения координат характерной точки	Средняя квадратическая погрешность положения характерной точки (Mt), м	Описание обозначения точки на местности (при наличии)
	X	Y			
1	2	3	4	5	6
Часть №					
-	-	-	-	-	-

Раздел 3							
Сведения о местоположении измененных (уточненных) границ объекта							
1. Система координат: -							
2. Сведения о характерных точках границ объекта							
Обозначение характерных точек границ	Существующие координаты, м		Измененные (уточненные) координаты, м		Метод определения координат характерной точки	Средняя квадратическая погрешность положения характерной точки (Mt), м	Описание обозначения точки на местности (при наличии)
	X	Y	X	Y			
1	2	3	4	5	6	7	8
-	-	-	-	-	-	-	-
3.Сведения о характерных точках части (частей) границы объекта							
Часть №							
-	-	-	-	-	-	-	-

Раздел 4

План границ объекта

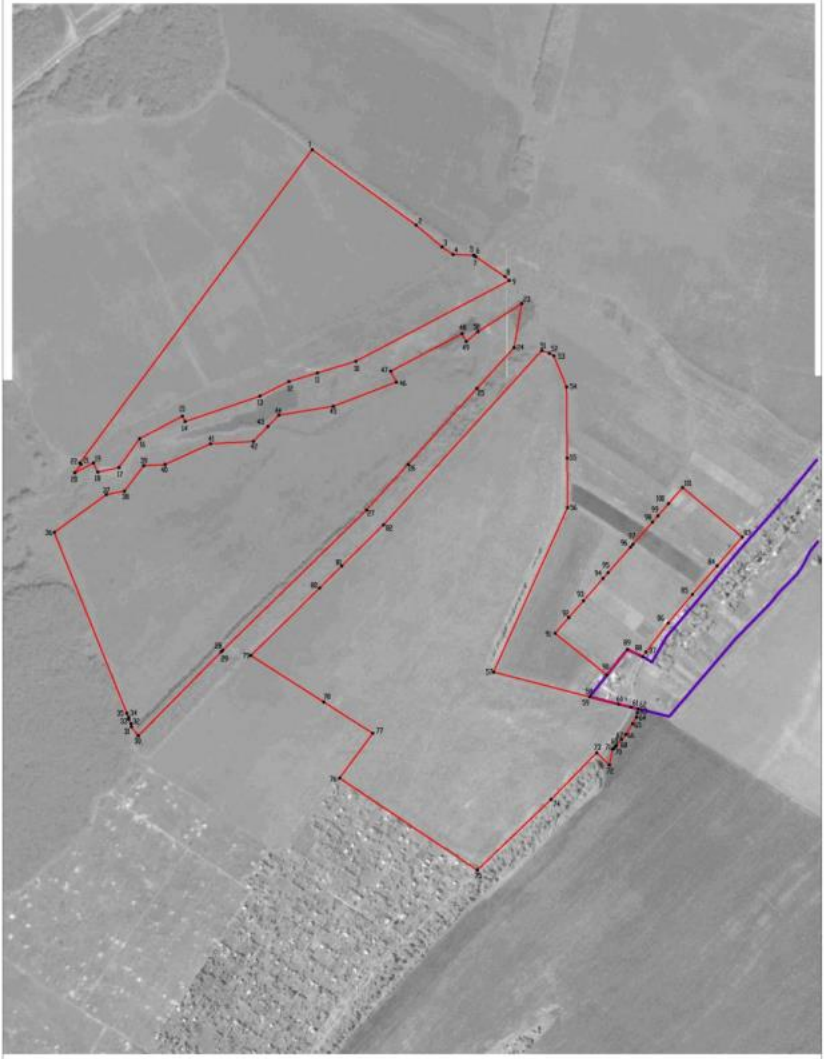

Масштаб 1:5000

Используемые условные знаки и обозначения:

- граница территориальной зоны
- граница муниципального образования
- характерная точка границ территориальной зоны

Руководитель БУПО «Нормативно-проектный центр»

Подпись _____ Ю.В. Шальгина Дата «10» июня 2022 г.

Место для оттиска печати (при наличии) лица, составившего описание местоположения границ объекта

ОПИСАНИЕ МЕСТОПОЛОЖЕНИЯ ГРАНИЦ

Общественно-деловая зона села Девица - ОД/1

(наименование объекта, местоположение границ которого описано (далее объект)

Раздел 1

Сведения об объекте		
№ п/п	Характеристики объекта	Описание характеристик
1	2	3
1	Местоположение объекта	Воронежская область, Семилукский муниципальный район, Девицкое сельское поселение, село Девица
2	Площадь объекта ± величина погрешности определения площади (Р ± Дельта Р)	-
3	Иные характеристики объекта	-

Раздел 2

Сведения о местоположении границ объекта					
1. Система координат: МСК - 36, зона 1					
2. Сведения о характерных точках границ объекта					
Обозначение характерных точек границ	Координаты, м		Метод определения координат характерной точки	Средняя квадратическая погрешность положения характерной точки (Mt), м	Описание обозначения точки на местности (при наличии)
	X	Y			
1	2	3	4	5	6
1	510364.27	1282199.80	Аналитический	0.10	-
2	510355.13	1282211.35	Аналитический	0.10	-
3	510343.06	1282202.22	Аналитический	0.10	-
4	510315.36	1282235.62	Аналитический	0.10	-
5	510277.35	1282282.49	Аналитический	0.10	-
6	510270.49	1282289.72	Картометрический	1.00	-
7	510281.57	1282300.83	Картометрический	1.00	-
8	510300.05	1282320.58	Картометрический	1.00	-
9	510284.30	1282334.75	Картометрический	1.00	-
10	510318.27	1282374.55	Картометрический	1.00	-
11	510322.88	1282372.85	Картометрический	1.00	-
12	510338.33	1282361.52	Картометрический	1.00	-
13	510351.05	1282375.14	Картометрический	1.00	-
14	510371.56	1282420.53	Картометрический	1.00	-
15	510367.79	1282441.72	Картометрический	1.00	-
16	510343.70	1282449.67	Картометрический	1.00	-
17	510295.11	1282517.20	Картометрический	1.00	-
18	510254.78	1282453.40	Картометрический	1.00	-
19	510227.17	1282464.39	Картометрический	1.00	-
20	510222.05	1282456.80	Аналитический	0.10	-
21	510196.39	1282480.17	Аналитический	0.10	-
22	510198.41	1282483.42	Аналитический	0.10	-
23	510199.09	1282486.93	Аналитический	0.10	-
24	510190.20	1282496.37	Аналитический	0.10	-
25	510186.58	1282492.46	Аналитический	0.10	-
26	510181.16	1282486.61	Аналитический	0.10	-
27	510177.73	1282482.90	Аналитический	0.10	-
28	510153.53	1282503.51	Аналитический	0.10	-
29	510163.56	1282515.65	Аналитический	0.10	-
30	510158.48	1282519.12	Аналитический	0.10	-
31	510154.03	1282522.48	Аналитический	0.10	-
32	510144.33	1282511.85	Аналитический	0.10	-
33	510133.19	1282520.67	Аналитический	0.10	-
34	510121.28	1282530.71	Аналитический	0.10	-
35	510109.93	1282543.37	Аналитический	0.10	-
36	510110.63	1282544.31	Картометрический	1.00	-

1	2	3	4	5	6
37	510102.56	1282543.54	Аналитический	0.10	-
38	510094.48	1282532.30	Аналитический	0.10	-
39	510105.90	1282521.30	Картометрический	1.00	-
40	510083.02	1282498.48	Картометрический	1.00	-
41	510124.95	1282456.39	Картометрический	1.00	-
42	510130.58	1282462.06	Картометрический	1.00	-
43	510153.60	1282450.15	Картометрический	1.00	-
44	510187.46	1282424.46	Картометрический	1.00	-
45	510191.81	1282417.14	Картометрический	1.00	-
46	510190.29	1282406.93	Картометрический	1.00	-
47	510165.86	1282378.37	Картометрический	1.00	-
48	510158.69	1282377.59	Аналитический	0.10	-
49	510144.97	1282360.57	Аналитический	0.10	-
50	510125.42	1282343.09	Аналитический	0.10	-
51	510131.37	1282320.48	Картометрический	1.00	-
52	510163.58	1282273.67	Картометрический	1.00	-
53	510166.37	1282275.38	Аналитический	0.10	-
54	510182.47	1282287.09	Аналитический	0.10	-
55	510188.27	1282278.94	Аналитический	0.10	-
56	510211.43	1282246.50	Аналитический	0.10	-
57	510226.14	1282258.58	Картометрический	1.00	-
58	510235.42	1282247.48	Аналитический	0.10	-
59	510246.27	1282235.75	Аналитический	0.10	-
60	510251.23	1282229.95	Аналитический	0.10	-
61	510258.15	1282220.30	Аналитический	0.10	-
62	510266.38	1282207.02	Аналитический	0.10	-
63	510279.23	1282188.65	Картометрический	1.00	-
64	510291.73	1282171.96	Картометрический	1.00	-
65	510277.85	1282157.89	Аналитический	0.10	-
66	510262.28	1282143.70	Аналитический	0.10	-
67	510289.29	1282113.08	Картометрический	1.00	-
68	510303.30	1282124.64	Аналитический	0.10	-
69	510306.80	1282118.87	Аналитический	0.10	-
70	510312.70	1282123.16	Картометрический	1.00	-
71	510300.40	1282141.07	Аналитический	0.10	-
72	510308.36	1282145.87	Аналитический	0.10	-
73	510323.14	1282156.96	Аналитический	0.10	-
74	510333.16	1282163.40	Аналитический	0.10	-
75	510332.71	1282164.95	Картометрический	1.00	-
76	510351.49	1282179.41	Картометрический	1.00	-
77	510357.10	1282183.92	Картометрический	1.00	-
78	510352.88	1282189.44	Картометрический	1.00	-
1	510364.27	1282199.80	Аналитический	0.10	-
79	510141.58	1282204.27	Картометрический	1.00	-
80	510139.56	1282206.48	Картометрический	1.00	-
81	510138.34	1282208.41	Картометрический	1.00	-
82	510128.91	1282221.02	Картометрический	1.00	-

1	2	3	4	5	6
83	510117.76	1282235.71	Картометрический	1.00	-
84	510113.41	1282231.60	Картометрический	1.00	-
85	510111.65	1282230.95	Картометрический	1.00	-
86	510108.94	1282232.92	Картометрический	1.00	-
87	510101.25	1282240.28	Картометрический	1.00	-
88	510091.20	1282249.45	Картометрический	1.00	-
89	510084.67	1282241.05	Картометрический	1.00	-
90	510077.12	1282248.55	Картометрический	1.00	-
91	510075.74	1282247.28	Картометрический	1.00	-
92	510054.26	1282266.84	Аналитический	0.10	-
93	510057.66	1282267.15	Аналитический	0.10	-
94	510045.96	1282277.34	Аналитический	0.10	-
95	510037.24	1282274.99	Аналитический	0.10	-
96	510009.63	1282268.53	Аналитический	0.10	-
97	510014.16	1282253.62	Аналитический	0.10	-
98	510014.37	1282252.39	Аналитический	0.10	-
99	510013.35	1282252.17	Аналитический	0.10	-
100	510013.40	1282251.85	Аналитический	0.10	-
101	510005.59	1282250.05	Аналитический	0.10	-
102	510010.59	1282215.84	Аналитический	0.10	-
103	510010.78	1282215.87	Аналитический	0.10	-
104	510012.92	1282216.19	Аналитический	0.10	-
105	510019.84	1282217.85	Аналитический	0.10	-
106	510024.79	1282219.04	Аналитический	0.10	-
107	510027.36	1282201.88	Аналитический	0.10	-
108	510027.65	1282199.96	Аналитический	0.10	-
109	510013.82	1282197.86	Аналитический	0.10	-
110	510015.81	1282184.70	Аналитический	0.10	-
111	510015.39	1282184.63	Картометрический	1.00	-
112	510020.74	1282148.94	Картометрический	1.00	-
113	510021.82	1282141.76	Аналитический	0.10	-
114	510047.26	1282148.60	Аналитический	0.10	-
115	510050.89	1282150.60	Аналитический	0.10	-
116	510069.78	1282155.25	Аналитический	0.10	-
117	510088.95	1282159.97	Аналитический	0.10	-
118	510106.69	1282170.06	Аналитический	0.10	-
119	510114.49	1282187.87	Аналитический	0.10	-
120	510116.27	1282186.94	Аналитический	0.10	-
121	510121.24	1282190.51	Аналитический	0.10	-
122	510137.44	1282201.46	Аналитический	0.10	-
79	510141.58	1282204.27	Картометрический	1.00	-

3. Сведения о характерных точках части (частей) границы объекта					
Обозначение характерных точек части границы	Координаты, м		Метод определения координат характерной точки	Средняя квадратическая погрешность положения характерной точки (Mt), м	Описание обозначения точки на местности (при наличии)
	X	Y			
1	2	3	4	5	6
Часть №					
-	-	-	-	-	-

Раздел 3

Сведения о местоположении измененных (уточненных) границ объекта							
1. Система координат: -							
2. Сведения о характерных точках границ объекта							
Обозначение характерных точек границ	Существующие координаты, м		Измененные (уточненные) координаты, м		Метод определения координат характерной точки	Средняя квадратическая погрешность положения характерной точки (Mt), м	Описание обозначения точки на местности (при наличии)
	X	Y	X	Y			
1	2	3	4	5	6	7	8
-	-	-	-	-	-	-	-
3.Сведения о характерных точках части (частей) границы объекта							
Часть №							
-	-	-	-	-	-	-	-

Раздел 4

План границ объекта

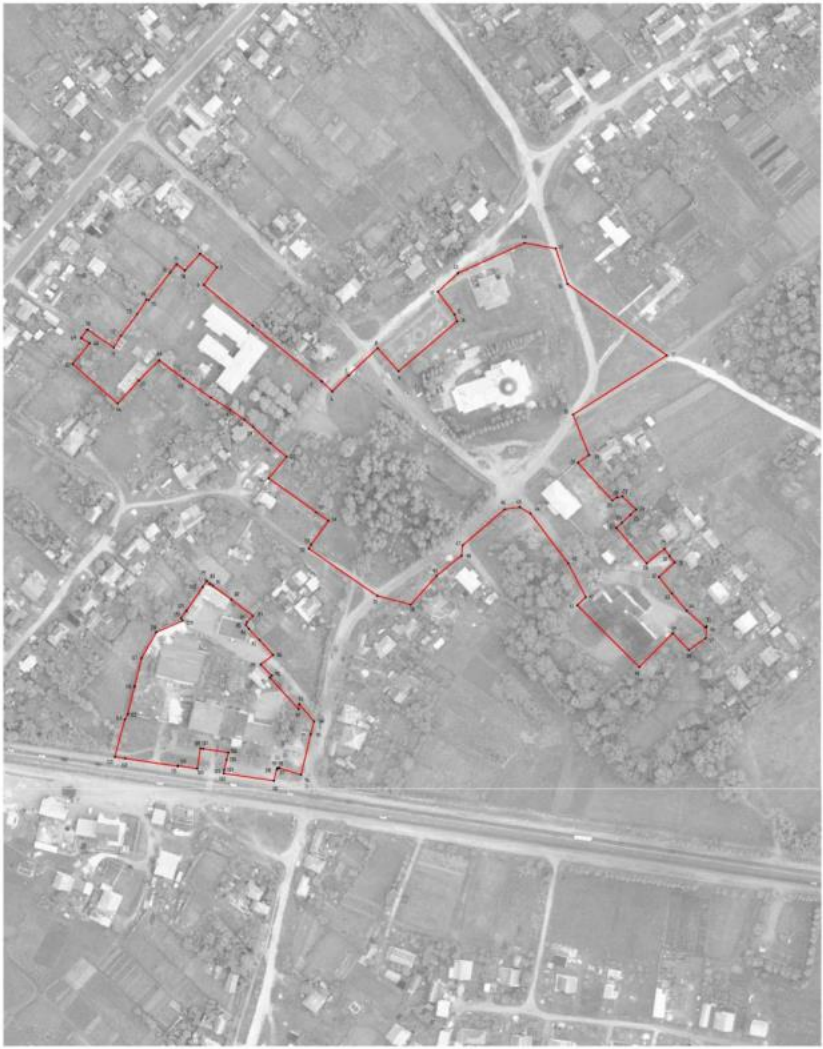

Масштаб 1:1000

Используемые условные знаки и обозначения:

граница территориальной зоны

характерная точка границ территориальной зоны

Руководитель КГБУ «Архитектурно-проектный центр»

Подпись _____ Ф.И.О. Шамагина Дата «__» _____ 2021 г.

Место для оттиска печати (при наличии) или основного штампа исполнителя (орган объекта

ОПИСАНИЕ МЕСТОПОЛОЖЕНИЯ ГРАНИЦ

Производственная зона села Девица - П1/1

(наименование объекта, местоположение границ которого описано (далее - объект)

Раздел 1

Сведения об объекте		
№ п/п	Характеристики объекта	Описание характеристик
1	2	3
1	Местоположение объекта	Воронежская область, Семилукский муниципальный район, Девицкое сельское поселение, село Девица
2	Площадь объекта ± величина погрешности определения площади (Р ± Дельта Р)	-
3	Иные характеристики объекта	-

Раздел 2

Сведения о местоположении границ объекта					
1. Система координат: МСК - 36, зона 1					
2. Сведения о характерных точках границ объекта					
Обозначение характерных точек границ	Координаты, м		Метод определения координат характерной точки	Средняя квадратическая погрешность положения характерной точки (Mt), м	Описание обозначения точки на местности (при наличии)
	X	Y			
1	2	3	4	5	6
1	510777.89	1276140.91	Аналитический	0.10	-
2	510762.82	1276297.64	Аналитический	0.10	-
3	510757.29	1276416.96	Аналитический	0.10	-
4	510725.52	1276714.04	Аналитический	0.10	-
5	510711.08	1276758.20	Аналитический	0.10	-
6	510711.15	1276812.78	Аналитический	0.10	-
7	510691.03	1276869.02	Аналитический	0.10	-
8	510688.10	1276864.81	Аналитический	0.10	-
9	510668.36	1276836.44	Аналитический	0.10	-
10	510652.43	1276777.47	Аналитический	0.10	-
11	510634.76	1276695.20	Аналитический	0.10	-
12	510626.62	1276631.05	Аналитический	0.10	-
13	510607.99	1276559.26	Аналитический	0.10	-
14	510599.14	1276525.14	Аналитический	0.10	-
15	510575.73	1276491.54	Аналитический	0.10	-
16	510569.86	1276481.89	Аналитический	0.10	-
17	510547.23	1276444.70	Аналитический	0.10	-
18	510528.70	1276422.47	Аналитический	0.10	-
19	510522.39	1276399.43	Аналитический	0.10	-
20	510506.98	1276343.19	Аналитический	0.10	-
21	510611.58	1276231.96	Аналитический	0.10	-
22	510652.58	1276198.30	Аналитический	0.10	-
23	510684.34	1276178.76	Аналитический	0.10	-
24	510729.93	1276157.79	Аналитический	0.10	-
25	510750.65	1276148.28	Аналитический	0.10	-
26	510762.43	1276145.10	Аналитический	0.10	-
1	510777.89	1276140.91	Аналитический	0.10	-
27	510633.99	1283787.72	Картометрический	1.00	-
28	510630.07	1283790.55	Картометрический	1.00	-
29	510606.16	1283821.96	Картометрический	1.00	-
30	510575.88	1283850.65	Картометрический	1.00	-
31	510567.32	1283856.81	Картометрический	1.00	-
32	510554.94	1283865.73	Картометрический	1.00	-
33	510545.18	1283872.75	Картометрический	1.00	-
34	510532.28	1283882.04	Картометрический	1.00	-

1	2	3	4	5	6
35	510459.57	1283790.64	Картометрический	1.00	-
36	510415.32	1283732.44	Картометрический	1.00	-
37	510415.52	1283732.42	Аналитический	0.10	-
38	510487.28	1283723.59	Аналитический	0.10	-
39	510534.37	1283739.37	Аналитический	0.10	-
40	510552.07	1283729.64	Аналитический	0.10	-
41	510572.87	1283739.82	Картометрический	1.00	-
27	510633.99	1283787.72	Картометрический	1.00	-

3. Сведения о характерных точках части (частей) границы объекта

Обозначение характерных точек части границы	Координаты, м		Метод определения координат характерной точки	Средняя квадратическая погрешность положения характерной точки (Mt), м	Описание обозначения точки на местности (при наличии)
	X	Y			
1	2	3	4	5	6
Часть №					
-	-	-	-	-	-

Раздел 3

Сведения о местоположении измененных (уточненных) границ объекта							
1. Система координат: -							
2. Сведения о характерных точках границ объекта							
Обозначение характерных точек границ	Существующие координаты, м		Измененные (уточненные) координаты, м		Метод определения координат характерной точки	Средняя квадратическая погрешность положения характерной точки (Mt), м	Описание обозначения точки на местности (при наличии)
	X	Y	X	Y			
1	2	3	4	5	6	7	8
-	-	-	-	-	-	-	-
3.Сведения о характерных точках части (частей) границы объекта							
Часть №							
-	-	-	-	-	-	-	-

Раздел 4

План границ объекта

Схема расположения листов плана границ объекта

Масштаб 1:50000

Используемые условные знаки и обозначения :

	границы территориальной зоны
	границы муниципального образования
•1	характерная точка границ территориальной зоны
Лист № 1	область и номер листа плана границ объекта

Руководитель БУВО «Нормативно-проектный центр»

Подпись _____ Ю.В. Шалыгина Дата « 10 » июня 2022 г.

Место для оттиска печати (при наличии) лица, составившего описание местоположения границ объекта

План границ объекта

Лист № 1

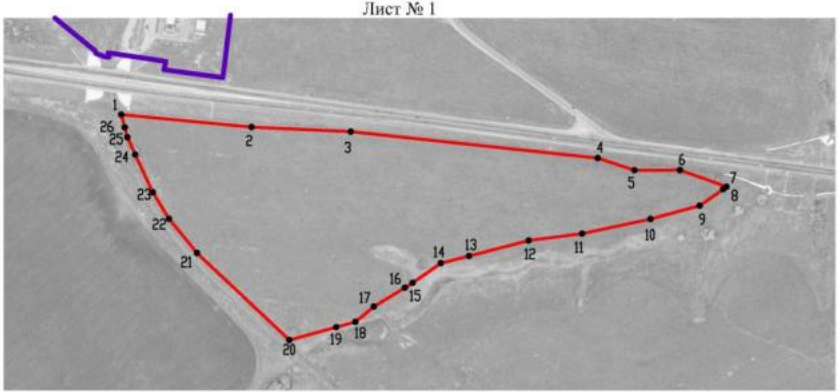

Масштаб 1:5000

Используемые условные знаки и обозначения:

границы территориальной зоны

границы муниципального образования

•1 характерная точка границ территориальной зоны

Руководитель БУВО «Нормативно-проектный центр»

Подпись _____ Ю.В. Шалыгина Дата « 10 » июня 2022 г.

Место для оттиска печати (при наличии) лица, составившего описание местоположения границ объекта

План границ объекта

Лист № 2

Масштаб 1:1000

Используемые условные знаки и обозначения:

границы территориальной зоны

•27 характерная точка границ территориальной зоны

Руководитель БУВО «Нормативно-проектный центр»

Подпись _____ Ю.В. Шалыгина Дата «10» июня 2022 г.

Место для оттиска печати (при наличии) лица, составившего описание местоположения границ объекта

ОПИСАНИЕ МЕСТОПОЛОЖЕНИЯ ГРАНИЦ

Производственно-коммунальная зона села Девица - П2/1

(наименование объекта, местоположение границ которого описано (далее - объект)

Раздел 1

Сведения об объекте		
№ п/п	Характеристики объекта	Описание характеристик
1	2	3
1	Местоположение объекта	Воронежская область, Семилукский муниципальный район, Девицкое сельское поселение, село Девица
2	Площадь объекта ± величина погрешности определения площади (Р ± Дельта Р)	-
3	Иные характеристики объекта	-

Раздел 2

Сведения о местоположении границ объекта					
1. Система координат: МСК - 36, зона 1					
2. Сведения о характерных точках границ объекта					
Обозначение характерных точек границ	Координаты, м		Метод определения координат характерной точки	Средняя квадратическая погрешность положения характерной точки (Mt), м	Описание обозначения точки на местности (при наличии)
	X	Y			
1	2	3	4	5	6
1	510698.66	1280967.38	Аналитический	0.10	-
2	510605.08	1280956.38	Аналитический	0.10	-
3	510311.25	1280921.64	Картометрический	1.00	-
4	510297.37	1280944.08	Картометрический	1.00	-
5	510284.61	1280936.19	Аналитический	0.10	-
6	510316.02	1280885.38	Аналитический	0.10	-
7	510331.86	1280750.73	Картометрический	1.00	-
8	510625.18	1280785.42	Аналитический	0.10	-
9	510737.75	1280798.73	Аналитический	0.10	-
10	510800.75	1280851.71	Аналитический	0.10	-
1	510698.66	1280967.38	Аналитический	0.10	-
11	510500.19	1280597.37	Картометрический	1.00	-
12	510493.19	1280650.07	Картометрический	1.00	-
13	510448.03	1280640.99	Аналитический	0.10	-
14	510263.58	1280734.34	Аналитический	0.10	-
15	510285.09	1280738.93	Аналитический	0.10	-
16	510319.32	1280744.43	Картометрический	1.00	-
17	510318.16	1280754.09	Картометрический	1.00	-
18	510306.28	1280853.47	Аналитический	0.10	-
19	510229.47	1280844.09	Аналитический	0.10	-
20	510245.24	1280744.03	Картометрический	1.00	-
21	510255.80	1280677.01	Картометрический	1.00	-
22	510291.07	1280681.35	Картометрический	1.00	-
23	510351.40	1280687.76	Картометрический	1.00	-
24	510433.62	1280588.66	Картометрический	1.00	-
25	510496.28	1280594.03	Картометрический	1.00	-
11	510500.19	1280597.37	Картометрический	1.00	-
26	510462.08	1280390.92	Картометрический	1.00	-
27	510296.31	1280376.30	Картометрический	1.00	-
28	510313.32	1280240.26	Картометрический	1.00	-
26	510462.08	1280390.92	Картометрический	1.00	-
29	510607.16	1281060.22	Аналитический	0.10	-
30	510630.26	1281078.38	Аналитический	0.10	-

1	2	3	4	5	6
31	510565.58	1281157.09	Аналитический	0.10	-
32	510541.98	1281139.71	Аналитический	0.10	-
29	510607.16	1281060.22	Аналитический	0.10	-
33	509189.31	1282393.17	Картометрический	1.00	-
34	509189.31	1282493.17	Картометрический	1.00	-
35	509139.31	1282493.17	Картометрический	1.00	-
36	509139.31	1282393.17	Картометрический	1.00	-
33	509189.31	1282393.17	Картометрический	1.00	-
37	509221.66	1282708.28	Картометрический	1.00	-
38	509387.62	1282813.74	Картометрический	1.00	-
39	509062.41	1283108.75	Картометрический	1.00	-
40	509012.74	1283088.95	Картометрический	1.00	-
41	508976.43	1282973.55	Картометрический	1.00	-
42	509134.61	1282807.63	Картометрический	1.00	-
37	509221.66	1282708.28	Картометрический	1.00	-
43	509783.91	1283012.09	Аналитический	0.10	-
44	509769.92	1283034.01	Аналитический	0.10	-
45	509670.88	1282970.78	Аналитический	0.10	-
46	509684.31	1282949.76	Аналитический	0.10	-
43	509783.91	1283012.09	Аналитический	0.10	-
47	509768.40	1283538.79	Аналитический	0.10	-
48	509765.42	1283538.48	Аналитический	0.10	-
49	509579.17	1283487.85	Аналитический	0.10	-
50	509630.43	1283271.46	Аналитический	0.10	-
51	509634.80	1283253.01	Аналитический	0.10	-
52	509682.32	1283052.10	Аналитический	0.10	-
53	509705.22	1283013.58	Аналитический	0.10	-
54	509765.36	1283049.90	Аналитический	0.10	-
55	509826.78	1283087.00	Аналитический	0.10	-
56	509829.56	1283088.68	Аналитический	0.10	-
57	509820.09	1283150.58	Аналитический	0.10	-
58	509777.30	1283479.73	Аналитический	0.10	-
47	509768.40	1283538.79	Аналитический	0.10	-
59	509949.67	1289403.09	Картометрический	5.00	-
60	509907.04	1289359.56	Картометрический	5.00	-
61	509984.39	1289283.79	Картометрический	5.00	-
62	510001.71	1289266.82	Картометрический	5.00	-
63	509982.72	1289247.43	Картометрический	5.00	-
64	509888.04	1289340.17	Картометрический	5.00	-
65	509569.36	1289014.83	Аналитический	0.10	-
66	509619.60	1288966.09	Аналитический	0.10	-
67	509806.28	1289153.46	Аналитический	0.10	-
68	509837.77	1289181.92	Картометрический	5.00	-

1	2	3	4	5	6
69	509891.25	1289184.17	Аналитический	0.10	-
70	509929.05	1289192.40	Аналитический	0.10	-
71	509931.21	1289194.49	Аналитический	0.10	-
72	509935.73	1289198.86	Аналитический	0.10	-
73	509938.17	1289201.21	Аналитический	0.10	-
74	509952.39	1289213.33	Аналитический	0.10	-
75	509964.96	1289224.05	Аналитический	0.10	-
76	509990.43	1289239.87	Аналитический	0.10	-
77	510006.24	1289249.69	Картометрический	5.00	-
78	510017.06	1289251.79	Картометрический	5.00	-
79	510025.98	1289253.52	Картометрический	5.00	-
80	509988.03	1289344.82	Картометрический	5.00	-
81	509978.74	1289355.43	Картометрический	5.00	-
59	509949.67	1289403.09	Картометрический	5.00	-

3. Сведения о характерных точках части (частей) границы объекта

Обозначение характерных точек части границы	Координаты, м		Метод определения координат характерной точки	Средняя квадратическая погрешность положения характерной точки (Mt), м	Описание обозначения точки на местности (при наличии)
	X	Y			
1	2	3	4	5	6
Часть №					
-	-	-	-	-	-

Раздел 3

Сведения о местоположении измененных (уточненных) границ объекта							
1. Система координат: -							
2. Сведения о характерных точках границ объекта							
Обозначение характерных точек границ	Существующие координаты, м		Измененные (уточненные) координаты, м		Метод определения координат характерной точки	Средняя квадратическая погрешность положения характерной точки (Mt), м	Описание обозначения точки на местности (при наличии)
	X	Y	X	Y			
1	2	3	4	5	6	7	8
-	-	-	-	-	-	-	-
3.Сведения о характерных точках части (частей) границы объекта							
Часть №							
-	-	-	-	-	-	-	-

Раздел 4

План границ объекта

Схема расположения листов плана границ объекта

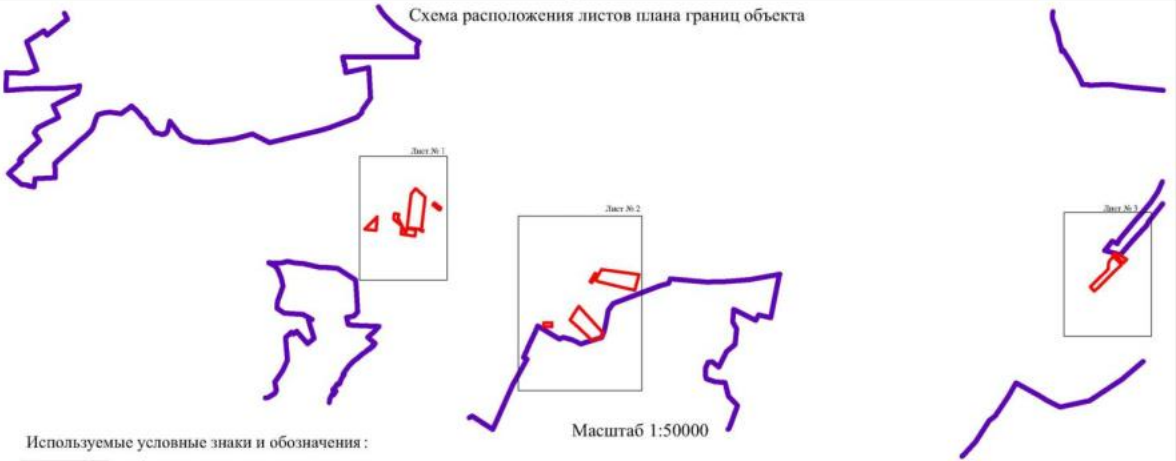

Масштаб 1:50000

Используемые условные знаки и обозначения :

	границы территориальной зоны
	границы муниципального образования
•1	характерная точка границ территориальной зоны
Лист № 1	область и номер листа плана границ объекта

Руководитель БУВО «Нормативно-проектный центр»

Подпись _____ Ю.В. Шалыгина Дата « 10 » июня 2022 г.

Место для оттиска печати (при наличии) лица, составившего описание местоположения границ объекта

План границ объекта

Лист № 1

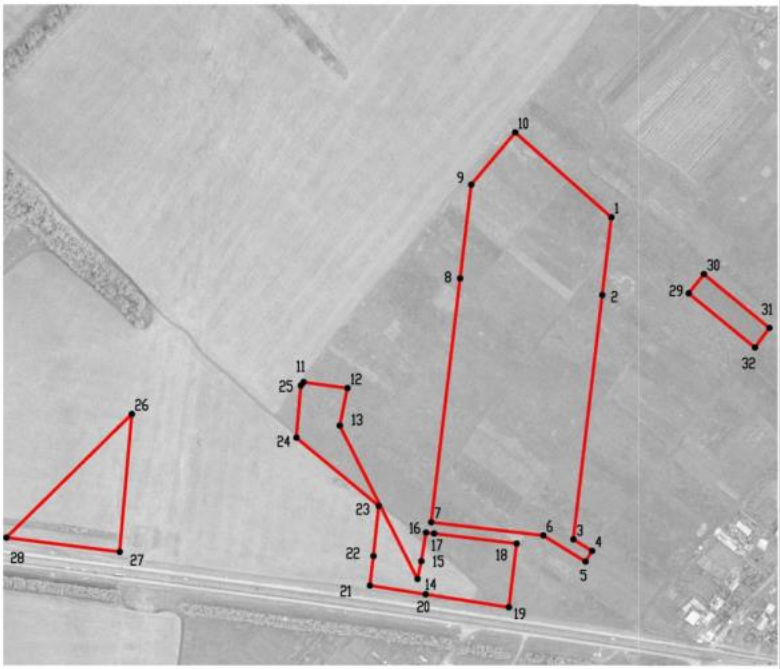

Масштаб 1:5000

Используемые условные знаки и обозначения:

границы территориальной зоны

•1 характерная точка границ территориальной зоны

Руководитель БУВО «Нормативно-проектный центр»

Подпись _____ Ю.В. Шалыгина Дата « 10 » июня 2022 г.

Место для оттиска печати (при наличии) лица, составившего описание местоположения границ объекта

План границ объекта

Лист № 2

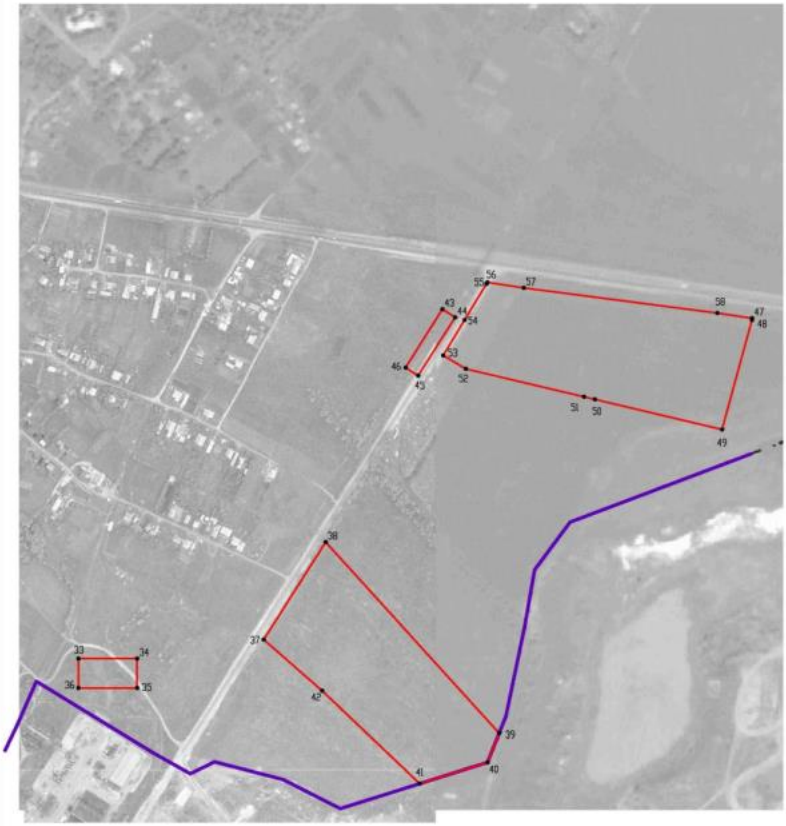

Масштаб 1:5000

Используемые условные знаки и обозначения:

границы территориальной зоны

границы муниципального образования

43 характерная точка границ территориальной зоны

Руководитель БУВО «Нормативно-проектный центр»

Подпись _____ Ю.В. Шалыгина Дата « 10 » июня 2022 г.

Место для оттиска печати (при наличии) лица, составившего описание местоположения границ объекта

План границ объекта

Лист № 3

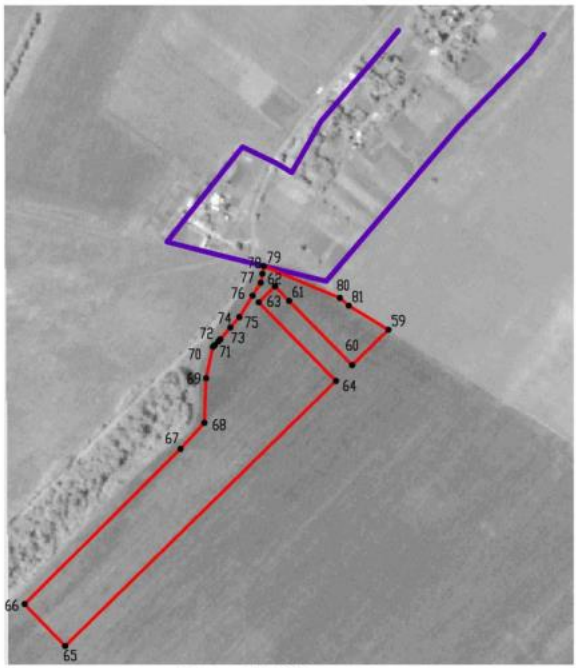

Масштаб 1:5000

Используемые условные знаки и обозначения:

	границы территориальной зоны
	границы муниципального образования
•59	характерная точка границ территориальной зоны

Руководитель БУВО «Нормативно-проектный центр»

Подпись _____ Ю.В. Шалыгина Дата «10» июня 2022 г.

Место для оттиска печати (при наличии) лица, составившего описание местоположения границ объекта

ОПИСАНИЕ МЕСТОПОЛОЖЕНИЯ ГРАНИЦ

Зона улиц, дорог, инженерной и транспортной инфраструктуры села Девица - ИТ1/1

(наименование объекта, местоположение границ которого описано (далее - объект)

Раздел 1

Сведения об объекте		
№ п/п	Характеристики объекта	Описание характеристик
1	2	3
1	Местоположение объекта	Воронежская область, Семилукский муниципальный район, Девицкое сельское поселение, село Девица
2	Площадь объекта ± величина погрешности определения площади (Р ± Дельта Р)	-
3	Иные характеристики объекта	-

Раздел 2

Сведения о местоположении границ объекта					
1. Система координат: МСК - 36, зона 1					
2. Сведения о характерных точках границ объекта					
Обозначение характерных точек границ	Координаты, м		Метод определения координат характерной точки	Средняя квадратическая погрешность положения характерной точки (Mt), м	Описание обозначения точки на местности (при наличии)
	X	Y			
1	2	3	4	5	6
1	510191.99	1280834.80	Аналитический	0.10	-
2	510180.25	1280924.90	Аналитический	0.10	-
3	510170.30	1280986.85	Картометрический	1.00	-
4	510182.31	1280997.34	Аналитический	0.10	-
5	510196.88	1281010.08	Аналитический	0.10	-
6	510181.31	1281109.92	Аналитический	0.10	-
7	510179.35	1281122.52	Аналитический	0.10	-
8	510158.80	1281252.61	Аналитический	0.10	-
9	510154.93	1281277.13	Аналитический	0.10	-
10	510153.06	1281288.96	Аналитический	0.10	-
11	510143.27	1281352.22	Аналитический	0.10	-
12	510133.67	1281426.05	Аналитический	0.10	-
13	510133.66	1281427.26	Аналитический	0.10	-
14	510133.40	1281479.50	Аналитический	0.10	-
15	510131.90	1281487.98	Аналитический	0.10	-
16	510125.17	1281532.90	Картометрический	1.00	-
17	510123.67	1281531.42	Картометрический	1.00	-
18	510116.73	1281525.31	Картометрический	1.00	-
19	510088.04	1281500.09	Картометрический	1.00	-
20	510073.24	1281482.64	Картометрический	1.00	-
21	510074.72	1281472.45	Картометрический	1.00	-
22	510076.02	1281463.54	Аналитический	0.10	-
23	510077.21	1281459.58	Картометрический	1.00	-
24	510079.43	1281452.20	Аналитический	0.10	-
25	510118.72	1281274.67	Аналитический	0.10	-
26	510121.83	1281255.52	Аналитический	0.10	-
27	510132.00	1281192.87	Аналитический	0.10	-
28	510146.71	1281126.60	Аналитический	0.10	-
29	510152.47	1281089.73	Картометрический	1.00	-
30	510147.37	1281083.77	Картометрический	1.00	-
31	510127.69	1281073.08	Картометрический	1.00	-
32	510123.71	1281073.73	Картометрический	1.00	-
33	510115.18	1281068.18	Картометрический	1.00	-
34	510103.18	1281055.93	Картометрический	1.00	-
35	510064.49	1281028.44	Картометрический	1.00	-
36	510037.21	1281012.65	Картометрический	1.00	-

1	2	3	4	5	6
37	510004.83	1281000.97	Картометрический	1.00	-
38	509946.79	1280988.70	Картометрический	1.00	-
39	509903.33	1280980.04	Картометрический	1.00	-
40	509861.67	1280974.04	Картометрический	1.00	-
41	509808.79	1280965.90	Картометрический	1.00	-
42	509789.75	1280962.73	Картометрический	1.00	-
43	509777.13	1280960.60	Картометрический	1.00	-
44	509664.58	1280947.19	Картометрический	1.00	-
45	509630.06	1280943.09	Картометрический	1.00	-
46	509625.99	1280944.19	Картометрический	1.00	-
47	509623.78	1280948.40	Картометрический	1.00	-
48	509611.06	1280945.20	Картометрический	1.00	-
49	509607.87	1280937.24	Картометрический	1.00	-
50	509600.87	1280927.74	Картометрический	1.00	-
51	509586.03	1280915.02	Аналитический	0.10	-
52	509564.35	1280893.91	Аналитический	0.10	-
53	509442.85	1280771.63	Картометрический	1.00	-
54	509406.57	1280739.58	Картометрический	1.00	-
55	509387.82	1280726.97	Аналитический	0.10	-
56	509376.70	1280727.34	Аналитический	0.10	-
57	509356.75	1280735.37	Аналитический	0.10	-
58	509353.56	1280741.38	Картометрический	1.00	-
59	509341.56	1280727.97	Картометрический	1.00	-
60	509358.99	1280705.45	Картометрический	1.00	-
61	509358.74	1280694.67	Картометрический	1.00	-
62	509286.85	1280622.53	Картометрический	1.00	-
63	509257.24	1280589.29	Картометрический	1.00	-
64	509241.99	1280569.14	Картометрический	1.00	-
65	509234.85	1280567.02	Картометрический	1.00	-
66	509226.00	1280570.12	Картометрический	1.00	-
67	509221.58	1280561.10	Картометрический	1.00	-
68	509226.88	1280554.77	Картометрический	1.00	-
69	509227.11	1280551.61	Картометрический	1.00	-
70	509210.64	1280526.68	Картометрический	1.00	-
71	509198.34	1280509.09	Картометрический	1.00	-
72	509186.38	1280492.60	Картометрический	1.00	-
73	509161.64	1280449.22	Картометрический	1.00	-
74	509148.26	1280429.08	Картометрический	1.00	-
75	509124.36	1280401.90	Картометрический	1.00	-
76	509114.03	1280394.25	Картометрический	1.00	-
77	509105.42	1280384.18	Картометрический	1.00	-
78	509073.48	1280349.18	Картометрический	1.00	-
79	509009.81	1280280.56	Картометрический	1.00	-
80	509013.47	1280276.19	Картометрический	1.00	-
81	509059.87	1280326.21	Картометрический	1.00	-
82	509110.26	1280381.37	Картометрический	1.00	-
83	509110.61	1280381.05	Картометрический	1.00	-
84	509114.69	1280377.32	Картометрический	1.00	-

1	2	3	4	5	6
85	509135.60	1280400.22	Картометрический	1.00	-
86	509146.19	1280412.81	Картометрический	1.00	-
87	509146.52	1280404.24	Картометрический	1.00	-
88	509166.11	1280425.19	Картометрический	1.00	-
89	509181.18	1280441.33	Картометрический	1.00	-
90	509213.43	1280490.17	Картометрический	1.00	-
91	509222.87	1280506.40	Картометрический	1.00	-
92	509233.01	1280522.52	Аналитический	0.10	-
93	509240.02	1280534.80	Аналитический	0.10	-
94	509242.97	1280539.72	Картометрический	1.00	-
95	509259.22	1280562.35	Картометрический	1.00	-
96	509283.40	1280590.08	Картометрический	1.00	-
97	509299.83	1280607.37	Картометрический	1.00	-
98	509362.93	1280669.60	Картометрический	1.00	-
99	509371.25	1280677.83	Картометрический	1.00	-
100	509375.28	1280676.72	Картометрический	1.00	-
101	509389.68	1280665.88	Картометрический	1.00	-
102	509405.01	1280678.76	Картометрический	1.00	-
103	509392.69	1280694.25	Картометрический	1.00	-
104	509392.77	1280700.93	Картометрический	1.00	-
105	509453.06	1280757.81	Картометрический	1.00	-
106	509584.29	1280886.58	Картометрический	1.00	-
107	509612.09	1280910.59	Картометрический	1.00	-
108	509617.03	1280910.22	Картометрический	1.00	-
109	509624.90	1280914.73	Картометрический	1.00	-
110	509639.10	1280924.90	Картометрический	1.00	-
111	509667.76	1280929.46	Картометрический	1.00	-
112	509805.48	1280947.84	Аналитический	0.10	-
113	509860.12	1280956.24	Аналитический	0.10	-
114	509906.30	1280964.67	Аналитический	0.10	-
115	509929.36	1280967.36	Аналитический	0.10	-
116	509942.79	1280972.66	Аналитический	0.10	-
117	510009.04	1280986.83	Аналитический	0.10	-
118	510032.38	1280993.66	Аналитический	0.10	-
119	510052.08	1281004.32	Аналитический	0.10	-
120	510078.09	1281020.85	Аналитический	0.10	-
121	510102.24	1281035.47	Аналитический	0.10	-
122	510117.49	1281043.61	Аналитический	0.10	-
123	510132.99	1281052.70	Аналитический	0.10	-
124	510152.70	1281063.40	Картометрический	1.00	-
125	510156.54	1281063.75	Аналитический	0.10	-
126	510162.20	1281027.59	Аналитический	0.10	-
127	510166.76	1281008.86	Аналитический	0.10	-
128	510170.29	1280986.84	Аналитический	0.10	-
129	510172.56	1280908.75	Аналитический	0.10	-
130	510184.29	1280814.96	Аналитический	0.10	-
131	510183.71	1280738.59	Аналитический	0.10	-
1	510191.99	1280834.80	Аналитический	0.10	-

1	2	3	4	5	6
132	512416.29	1284294.92	Аналитический	0.10	-
133	512423.85	1284287.08	Аналитический	0.10	-
134	512460.67	1284259.66	Картометрический	1.00	-
135	512493.98	1284233.17	Картометрический	1.00	-
136	512516.91	1284214.42	Картометрический	1.00	-
137	512531.53	1284205.85	Картометрический	1.00	-
138	512579.67	1284169.22	Картометрический	1.00	-
139	512601.10	1284153.80	Картометрический	1.00	-
140	512607.06	1284148.86	Картометрический	1.00	-
141	512608.38	1284136.07	Картометрический	1.00	-
142	512603.30	1284107.31	Картометрический	1.00	-
143	512592.14	1284052.42	Картометрический	1.00	-
144	512585.07	1284031.89	Картометрический	1.00	-
145	512574.33	1284004.02	Картометрический	1.00	-
146	512551.27	1283950.28	Картометрический	1.00	-
147	512547.27	1283948.61	Картометрический	1.00	-
148	512543.52	1283940.48	Картометрический	1.00	-
149	512537.56	1283921.06	Картометрический	1.00	-
150	512529.61	1283901.03	Картометрический	1.00	-
151	512516.93	1283884.64	Картометрический	1.00	-
152	512498.15	1283865.69	Картометрический	1.00	-
153	512481.03	1283848.65	Картометрический	1.00	-
154	512463.34	1283836.43	Картометрический	1.00	-
155	512436.97	1283825.61	Картометрический	1.00	-
156	512421.34	1283823.29	Картометрический	1.00	-
157	512379.25	1283825.17	Картометрический	1.00	-
158	512345.13	1283826.90	Картометрический	1.00	-
159	512325.40	1283827.99	Картометрический	1.00	-
160	512307.19	1283832.04	Картометрический	1.00	-
161	512279.80	1283843.13	Картометрический	1.00	-
162	512178.82	1283897.25	Картометрический	1.00	-
163	512132.18	1283918.62	Картометрический	1.00	-
164	512063.87	1283944.25	Картометрический	1.00	-
165	512031.24	1283955.64	Картометрический	1.00	-
166	512009.20	1283962.22	Картометрический	1.00	-
167	511976.24	1283971.13	Картометрический	1.00	-
168	511937.35	1283980.12	Картометрический	1.00	-
169	511891.38	1283988.41	Картометрический	1.00	-
170	511837.19	1283991.56	Картометрический	1.00	-
171	511784.94	1283989.61	Картометрический	1.00	-
172	511756.19	1283992.86	Картометрический	1.00	-
173	511729.28	1283989.01	Картометрический	1.00	-
174	511699.26	1283983.23	Картометрический	1.00	-
175	511680.62	1283976.92	Картометрический	1.00	-
176	511662.94	1283962.94	Картометрический	1.00	-
177	511640.84	1283938.28	Картометрический	1.00	-
178	511594.51	1283882.56	Картометрический	1.00	-

1	2	3	4	5	6
179	511561.51	1283842.59	Картометрический	1.00	-
180	511549.25	1283824.91	Аналитический	0.10	-
181	511526.70	1283793.87	Аналитический	0.10	-
182	511513.52	1283774.21	Аналитический	0.10	-
183	511488.83	1283739.68	Картометрический	1.00	-
184	511461.76	1283706.73	Аналитический	0.10	-
185	511450.47	1283692.25	Аналитический	0.10	-
186	511433.10	1283670.78	Картометрический	1.00	-
187	511396.33	1283630.06	Аналитический	0.10	-
188	511370.66	1283602.27	Аналитический	0.10	-
189	511310.38	1283531.57	Картометрический	1.00	-
190	511242.60	1283439.50	Картометрический	1.00	-
191	511218.22	1283401.08	Картометрический	1.00	-
192	511204.96	1283374.84	Картометрический	1.00	-
193	511189.98	1283343.50	Картометрический	1.00	-
194	511164.33	1283310.96	Картометрический	1.00	-
195	511157.07	1283301.71	Картометрический	1.00	-
196	511152.34	1283299.66	Картометрический	1.00	-
197	511149.39	1283299.74	Картометрический	1.00	-
198	511140.99	1283308.14	Картометрический	1.00	-
199	511134.07	1283301.99	Картометрический	1.00	-
200	511140.51	1283291.66	Картометрический	1.00	-
201	511138.86	1283282.09	Картометрический	1.00	-
202	511122.14	1283264.25	Картометрический	1.00	-
203	511112.99	1283264.10	Картометрический	1.00	-
204	511097.76	1283242.70	Картометрический	1.00	-
205	511085.66	1283228.70	Картометрический	1.00	-
206	511077.21	1283212.90	Картометрический	1.00	-
207	511074.75	1283200.52	Аналитический	0.10	-
208	511068.92	1283186.97	Аналитический	0.10	-
209	511061.80	1283164.53	Картометрический	1.00	-
210	511043.86	1283123.77	Картометрический	1.00	-
211	510973.36	1283001.08	Картометрический	1.00	-
212	510947.61	1282958.29	Картометрический	1.00	-
213	510939.12	1282938.06	Картометрический	1.00	-
214	510934.03	1282931.92	Картометрический	1.00	-
215	510925.05	1282902.68	Картометрический	1.00	-
216	510907.31	1282854.82	Картометрический	1.00	-
217	510893.87	1282828.37	Картометрический	1.00	-
218	510830.45	1282697.92	Картометрический	1.00	-
219	510825.30	1282694.80	Картометрический	1.00	-
220	510818.94	1282696.75	Картометрический	1.00	-
221	510812.58	1282688.20	Картометрический	1.00	-
222	510817.17	1282682.41	Картометрический	1.00	-
223	510818.66	1282677.49	Картометрический	1.00	-
224	510816.12	1282668.33	Картометрический	1.00	-
225	510770.53	1282596.60	Картометрический	1.00	-
226	510685.79	1282455.55	Картометрический	1.00	-

1	2	3	4	5	6
227	510673.22	1282438.64	Картометрический	1.00	-
228	510655.72	1282410.44	Картометрический	1.00	-
229	510618.92	1282360.23	Картометрический	1.00	-
230	510610.43	1282356.98	Картометрический	1.00	-
231	510606.84	1282350.39	Картометрический	1.00	-
232	510606.82	1282340.50	Картометрический	1.00	-
233	510593.83	1282321.52	Картометрический	1.00	-
234	510587.83	1282319.14	Картометрический	1.00	-
235	510578.95	1282325.06	Картометрический	1.00	-
236	510572.28	1282316.02	Картометрический	1.00	-
237	510580.15	1282307.34	Картометрический	1.00	-
238	510580.55	1282302.03	Картометрический	1.00	-
239	510556.42	1282270.90	Картометрический	1.00	-
240	510548.18	1282261.25	Картометрический	1.00	-
241	510526.37	1282240.38	Картометрический	1.00	-
242	510492.72	1282208.41	Картометрический	1.00	-
243	510454.81	1282172.19	Картометрический	1.00	-
244	510447.03	1282168.35	Картометрический	1.00	-
245	510442.07	1282170.27	Картометрический	1.00	-
246	510434.96	1282177.44	Картометрический	1.00	-
247	510428.26	1282171.72	Картометрический	1.00	-
248	510435.36	1282164.23	Картометрический	1.00	-
249	510435.57	1282161.59	Картометрический	1.00	-
250	510434.26	1282156.12	Картометрический	1.00	-
251	510425.78	1282146.53	Картометрический	1.00	-
252	510380.62	1282103.94	Аналитический	0.10	-
253	510369.28	1282095.57	Аналитический	0.10	-
254	510265.92	1282015.09	Картометрический	1.00	-
255	510196.26	1281956.84	Картометрический	1.00	-
256	510148.89	1281917.76	Картометрический	1.00	-
257	510096.33	1281875.98	Аналитический	0.10	-
258	510073.55	1281857.55	Аналитический	0.10	-
259	510068.12	1281858.70	Аналитический	0.10	-
260	510065.55	1281864.13	Аналитический	0.10	-
261	510063.70	1281865.65	Аналитический	0.10	-
262	510061.06	1281882.99	Аналитический	0.10	-
263	510050.82	1281956.07	Аналитический	0.10	-
264	510021.82	1282141.76	Аналитический	0.10	-
265	510020.74	1282148.94	Картометрический	1.00	-
266	510015.39	1282184.63	Картометрический	1.00	-
267	510015.81	1282184.70	Аналитический	0.10	-
268	510013.82	1282197.86	Аналитический	0.10	-
269	510027.65	1282199.96	Аналитический	0.10	-
270	510027.36	1282201.88	Аналитический	0.10	-
271	510024.79	1282219.04	Аналитический	0.10	-
272	510019.84	1282217.85	Аналитический	0.10	-
273	510012.92	1282216.19	Аналитический	0.10	-
274	510010.78	1282215.87	Аналитический	0.10	-

1	2	3	4	5	6
275	510010.59	1282215.84	Аналитический	0.10	-
276	510005.59	1282250.05	Аналитический	0.10	-
277	510011.57	1282251.43	Аналитический	0.10	-
278	510005.21	1282281.93	Аналитический	0.10	-
279	509989.69	1282392.25	Аналитический	0.10	-
280	509982.14	1282439.01	Аналитический	0.10	-
281	509978.87	1282459.90	Аналитический	0.10	-
282	509982.75	1282461.08	Аналитический	0.10	-
283	509982.25	1282464.39	Аналитический	0.10	-
284	509974.86	1282513.14	Аналитический	0.10	-
285	509989.50	1282516.44	Аналитический	0.10	-
286	509988.60	1282522.37	Аналитический	0.10	-
287	509971.94	1282632.73	Аналитический	0.10	-
288	509960.81	1282706.43	Аналитический	0.10	-
289	509947.32	1282695.28	Аналитический	0.10	-
290	509959.48	1282614.69	Аналитический	0.10	-
291	509940.77	1282589.70	Аналитический	0.10	-
292	509935.04	1282629.43	Аналитический	0.10	-
293	509929.88	1282663.69	Аналитический	0.10	-
294	509921.43	1282717.29	Аналитический	0.10	-
295	509916.04	1282753.60	Аналитический	0.10	-
296	509907.74	1282807.26	Аналитический	0.10	-
297	509900.79	1282852.10	Аналитический	0.10	-
298	509895.25	1282888.17	Аналитический	0.10	-
299	509889.50	1282925.88	Аналитический	0.10	-
300	509882.88	1282967.67	Аналитический	0.10	-
301	509876.72	1283008.00	Аналитический	0.10	-
302	509870.91	1283046.13	Аналитический	0.10	-
303	509869.09	1283059.01	Аналитический	0.10	-
304	509866.50	1283057.71	Аналитический	0.10	-
305	509845.88	1283047.23	Аналитический	0.10	-
306	509890.20	1282757.06	Аналитический	0.10	-
307	509904.86	1282708.14	Аналитический	0.10	-
308	509912.94	1282658.05	Аналитический	0.10	-
309	509918.50	1282623.57	Картометрический	1.00	-
310	509924.57	1282585.91	Картометрический	1.00	-
311	509930.86	1282546.97	Аналитический	0.10	-
312	509931.91	1282518.23	Аналитический	0.10	-
313	509941.61	1282466.50	Аналитический	0.10	-
314	509953.47	1282383.79	Аналитический	0.10	-
315	509954.98	1282373.23	Аналитический	0.10	-
316	509971.97	1282268.22	Аналитический	0.10	-
317	509979.32	1282222.78	Картометрический	1.00	-
318	509966.58	1282220.80	Картометрический	1.00	-
319	509969.50	1282202.00	Картометрический	1.00	-
320	509974.32	1282174.93	Аналитический	0.10	-
321	509976.46	1282166.81	Аналитический	0.10	-
322	509978.04	1282157.69	Аналитический	0.10	-

1	2	3	4	5	6
323	509953.90	1282152.06	Аналитический	0.10	-
324	509958.39	1282131.77	Аналитический	0.10	-
325	509955.51	1282127.45	Аналитический	0.10	-
326	509954.05	1282106.38	Аналитический	0.10	-
327	509966.10	1282083.03	Аналитический	0.10	-
328	509974.18	1282084.63	Аналитический	0.10	-
329	509991.95	1282038.24	Аналитический	0.10	-
330	510016.41	1282026.57	Аналитический	0.10	-
331	510009.80	1282017.19	Аналитический	0.10	-
332	510014.34	1282000.22	Аналитический	0.10	-
333	510020.32	1281997.53	Аналитический	0.10	-
334	510040.30	1281849.15	Картометрический	1.00	-
335	510043.20	1281833.92	Аналитический	0.10	-
336	510041.38	1281831.14	Аналитический	0.10	-
337	510044.84	1281814.89	Аналитический	0.10	-
338	510047.03	1281813.80	Аналитический	0.10	-
339	510054.81	1281772.94	Аналитический	0.10	-
340	510054.52	1281744.51	Аналитический	0.10	-
341	510053.97	1281734.87	Аналитический	0.10	-
342	510054.56	1281729.87	Аналитический	0.10	-
343	510063.30	1281550.84	Аналитический	0.10	-
344	510064.95	1281539.50	Картометрический	1.00	-
345	510072.29	1281489.16	Картометрический	1.00	-
346	510086.90	1281506.05	Картометрический	1.00	-
347	510116.11	1281530.30	Картометрический	1.00	-
348	510120.70	1281534.11	Картометрический	1.00	-
349	510124.44	1281537.79	Картометрический	1.00	-
350	510121.18	1281559.57	Аналитический	0.10	-
351	510120.43	1281578.28	Аналитический	0.10	-
352	510116.69	1281598.99	Аналитический	0.10	-
353	510081.01	1281752.02	Аналитический	0.10	-
354	510080.97	1281752.19	Картометрический	1.00	-
355	510069.83	1281825.37	Картометрический	1.00	-
356	510068.89	1281831.61	Картометрический	1.00	-
357	510070.01	1281835.08	Картометрический	1.00	-
358	510091.31	1281852.33	Аналитический	0.10	-
359	510114.56	1281871.48	Картометрический	1.00	-
360	510157.94	1281904.51	Картометрический	1.00	-
361	510171.07	1281909.38	Картометрический	1.00	-
362	510180.27	1281915.96	Картометрический	1.00	-
363	510191.36	1281929.16	Картометрический	1.00	-
364	510208.30	1281942.42	Картометрический	1.00	-
365	510279.73	1281997.62	Картометрический	1.00	-
366	510383.13	1282085.32	Картометрический	1.00	-
367	510439.96	1282135.24	Картометрический	1.00	-
368	510466.05	1282160.89	Картометрический	1.00	-
369	510502.61	1282197.47	Картометрический	1.00	-
370	510536.93	1282230.55	Картометрический	1.00	-

1	2	3	4	5	6
371	510565.73	1282261.23	Картометрический	1.00	-
372	510593.59	1282292.85	Картометрический	1.00	-
373	510600.66	1282293.89	Картометрический	1.00	-
374	510611.61	1282286.80	Картометрический	1.00	-
375	510618.77	1282295.67	Картометрический	1.00	-
376	510605.97	1282306.53	Картометрический	1.00	-
377	510606.55	1282311.15	Картометрический	1.00	-
378	510621.76	1282336.48	Картометрический	1.00	-
379	510628.11	1282346.38	Картометрический	1.00	-
380	510668.11	1282403.17	Картометрический	1.00	-
381	510685.57	1282424.82	Картометрический	1.00	-
382	510700.67	1282447.48	Картометрический	1.00	-
383	510783.82	1282588.21	Картометрический	1.00	-
384	510829.47	1282661.93	Картометрический	1.00	-
385	510844.95	1282691.37	Картометрический	1.00	-
386	510907.90	1282822.17	Картометрический	1.00	-
387	510921.27	1282852.92	Картометрический	1.00	-
388	510941.69	1282904.60	Картометрический	1.00	-
389	510957.23	1282942.49	Картометрический	1.00	-
390	510967.01	1282964.15	Аналитический	0.10	-
391	510973.69	1282976.57	Аналитический	0.10	-
392	510978.21	1282984.62	Аналитический	0.10	-
393	510983.19	1282992.22	Аналитический	0.10	-
394	510990.18	1283005.73	Аналитический	0.10	-
395	510996.63	1283019.86	Картометрический	1.00	-
396	511015.65	1283049.03	Аналитический	0.10	-
397	511019.21	1283054.08	Аналитический	0.10	-
398	511028.14	1283066.92	Картометрический	1.00	-
399	511034.90	1283079.05	Картометрический	1.00	-
400	511040.72	1283088.94	Картометрический	1.00	-
401	511046.19	1283098.94	Картометрический	1.00	-
402	511048.27	1283102.51	Картометрический	1.00	-
403	511056.02	1283115.39	Картометрический	1.00	-
404	511076.66	1283161.32	Картометрический	1.00	-
405	511092.80	1283195.95	Картометрический	1.00	-
406	511098.06	1283210.64	Картометрический	1.00	-
407	511106.30	1283228.53	Картометрический	1.00	-
408	511113.83	1283238.02	Картометрический	1.00	-
409	511137.80	1283261.10	Аналитический	0.10	-
410	511143.67	1283266.62	Аналитический	0.10	-
411	511149.62	1283272.20	Аналитический	0.10	-
412	511157.61	1283279.84	Картометрический	1.00	-
413	511174.67	1283302.10	Картометрический	1.00	-
414	511198.55	1283335.86	Картометрический	1.00	-
415	511217.16	1283363.68	Картометрический	1.00	-
416	511227.24	1283374.38	Картометрический	1.00	-
417	511230.21	1283383.44	Картометрический	1.00	-
418	511234.13	1283395.40	Картометрический	1.00	-

1	2	3	4	5	6
419	511246.59	1283420.22	Картометрический	1.00	-
420	511251.16	1283428.71	Картометрический	1.00	-
421	511322.82	1283523.44	Картометрический	1.00	-
422	511444.22	1283661.53	Картометрический	1.00	-
423	511498.90	1283731.43	Картометрический	1.00	-
424	511559.51	1283815.18	Картометрический	1.00	-
425	511592.61	1283856.16	Аналитический	0.10	-
426	511605.40	1283872.83	Аналитический	0.10	-
427	511648.71	1283927.20	Картометрический	1.00	-
428	511672.89	1283953.87	Картометрический	1.00	-
429	511683.62	1283960.56	Картометрический	1.00	-
430	511686.56	1283962.83	Картометрический	1.00	-
431	511707.29	1283968.03	Картометрический	1.00	-
432	511726.76	1283971.08	Картометрический	1.00	-
433	511759.66	1283972.20	Картометрический	1.00	-
434	511787.59	1283972.23	Картометрический	1.00	-
435	511840.75	1283973.51	Картометрический	1.00	-
436	511890.23	1283967.04	Картометрический	1.00	-
437	511935.15	1283960.62	Картометрический	1.00	-
438	511977.93	1283952.63	Картометрический	1.00	-
439	512038.61	1283935.65	Картометрический	1.00	-
440	512062.67	1283925.84	Картометрический	1.00	-
441	512117.82	1283906.30	Картометрический	1.00	-
442	512178.30	1283880.57	Картометрический	1.00	-
443	512272.92	1283830.25	Картометрический	1.00	-
444	512300.61	1283818.32	Картометрический	1.00	-
445	512340.96	1283811.12	Картометрический	1.00	-
446	512378.88	1283811.29	Картометрический	1.00	-
447	512399.96	1283811.36	Картометрический	1.00	-
448	512422.73	1283810.79	Картометрический	1.00	-
449	512449.24	1283813.33	Картометрический	1.00	-
450	512479.36	1283828.40	Картометрический	1.00	-
451	512493.69	1283840.02	Картометрический	1.00	-
452	512509.99	1283856.16	Картометрический	1.00	-
453	512528.82	1283875.57	Картометрический	1.00	-
454	512544.36	1283898.52	Картометрический	1.00	-
455	512553.81	1283914.04	Картометрический	1.00	-
456	512563.04	1283911.53	Картометрический	1.00	-
457	512567.46	1283920.57	Картометрический	1.00	-
458	512561.59	1283924.90	Картометрический	1.00	-
459	512561.42	1283930.63	Картометрический	1.00	-
460	512558.08	1283933.45	Картометрический	1.00	-
461	512574.22	1283978.69	Картометрический	1.00	-
462	512580.35	1283989.10	Картометрический	1.00	-
463	512581.60	1283992.69	Картометрический	1.00	-
464	512592.79	1284024.29	Картометрический	1.00	-
465	512599.78	1284041.27	Картометрический	1.00	-
466	512618.64	1284098.66	Картометрический	1.00	-

1	2	3	4	5	6
467	512622.29	1284136.67	Картометрический	1.00	-
468	512619.76	1284155.46	Картометрический	1.00	-
469	512619.17	1284160.16	Картометрический	1.00	-
470	512621.21	1284176.42	Картометрический	1.00	-
471	512608.98	1284178.17	Картометрический	1.00	-
472	512604.99	1284168.86	Картометрический	1.00	-
473	512598.30	1284168.45	Аналитический	0.10	-
474	512594.87	1284171.36	Аналитический	0.10	-
475	512522.20	1284227.26	Аналитический	0.10	-
476	512502.47	1284242.83	Картометрический	1.00	-
477	512422.29	1284303.02	Картометрический	1.00	-
132	512416.29	1284294.92	Аналитический	0.10	-
478	509915.63	1282946.28	Аналитический	0.10	-
479	509905.65	1282984.45	Аналитический	0.10	-
480	509896.67	1283045.06	Аналитический	0.10	-
481	509898.41	1283050.30	Аналитический	0.10	-
482	509895.17	1283070.26	Аналитический	0.10	-
483	509890.02	1283086.40	Аналитический	0.10	-
484	509886.76	1283096.62	Аналитический	0.10	-
485	509890.63	1283070.98	Аналитический	0.10	-
486	509912.42	1282926.57	Аналитический	0.10	-
478	509915.63	1282946.28	Аналитический	0.10	-
487	509840.80	1283095.44	Аналитический	0.10	-
488	509838.79	1283094.23	Аналитический	0.10	-
489	509829.56	1283088.68	Аналитический	0.10	-
490	509826.78	1283087.00	Аналитический	0.10	-
491	509765.36	1283049.90	Аналитический	0.10	-
492	509705.22	1283013.58	Аналитический	0.10	-
493	509688.11	1283003.23	Аналитический	0.10	-
494	509672.44	1282993.76	Аналитический	0.10	-
495	509641.10	1282974.83	Аналитический	0.10	-
496	509508.52	1282890.58	Аналитический	0.10	-
497	509387.62	1282813.74	Аналитический	0.10	-
498	509221.66	1282708.28	Аналитический	0.10	-
499	509199.10	1282693.94	Аналитический	0.10	-
500	509186.23	1282712.03	Аналитический	0.10	-
501	509024.67	1282633.17	Аналитический	0.10	-
502	509028.49	1282560.68	Аналитический	0.10	-
503	509047.25	1282572.65	Аналитический	0.10	-
504	509315.33	1282743.80	Аналитический	0.10	-
505	509472.56	1282844.17	Аналитический	0.10	-
506	509670.88	1282970.78	Аналитический	0.10	-
507	509769.92	1283034.01	Аналитический	0.10	-
508	509824.80	1283069.05	Аналитический	0.10	-
509	509842.38	1283070.13	Аналитический	0.10	-
510	509845.62	1283070.33	Аналитический	0.10	-

1	2	3	4	5	6
487	509840.80	1283095.44	Аналитический	0.10	-
511	509001.39	1281268.04	Картометрический	1.00	-
512	508983.16	1281262.58	Картометрический	1.00	-
513	508939.23	1281247.62	Картометрический	1.00	-
514	508924.37	1281247.71	Картометрический	1.00	-
515	508912.53	1281255.22	Картометрический	1.00	-
516	508897.37	1281266.45	Картометрический	1.00	-
517	508869.55	1281273.68	Картометрический	1.00	-
518	508848.36	1281271.21	Картометрический	1.00	-
519	508807.75	1281252.15	Картометрический	1.00	-
520	508744.85	1281231.73	Картометрический	1.00	-
521	508695.34	1281215.69	Картометрический	1.00	-
522	508670.54	1281208.77	Аналитический	0.10	-
523	508668.64	1281208.16	Аналитический	0.10	-
524	508651.51	1281205.57	Аналитический	0.10	-
525	508635.93	1281206.95	Аналитический	0.10	-
526	508620.02	1281219.81	Аналитический	0.10	-
527	508608.95	1281244.08	Картометрический	1.00	-
528	508583.58	1281271.08	Картометрический	1.00	-
529	508561.59	1281290.25	Картометрический	1.00	-
530	508544.19	1281299.46	Картометрический	1.00	-
531	508536.16	1281308.52	Картометрический	1.00	-
532	508532.90	1281322.01	Картометрический	1.00	-
533	508520.41	1281322.92	Картометрический	1.00	-
534	508502.94	1281327.67	Картометрический	1.00	-
535	508489.26	1281333.61	Картометрический	1.00	-
536	508472.99	1281342.44	Картометрический	1.00	-
537	508470.63	1281360.91	Картометрический	1.00	-
538	508461.32	1281357.25	Картометрический	1.00	-
539	508454.51	1281337.23	Картометрический	1.00	-
540	508458.44	1281312.68	Картометрический	1.00	-
541	508461.99	1281285.17	Картометрический	1.00	-
542	508480.73	1281251.61	Картометрический	1.00	-
543	508502.95	1281239.96	Картометрический	1.00	-
544	508517.01	1281230.21	Картометрический	1.00	-
545	508547.73	1281212.19	Картометрический	1.00	-
546	508580.17	1281174.87	Аналитический	0.10	-
547	508702.41	1281204.87	Аналитический	0.10	-
548	508763.15	1281225.02	Аналитический	0.10	-
549	508799.62	1281233.27	Аналитический	0.10	-
550	508855.35	1281256.47	Аналитический	0.10	-
551	508876.39	1281255.33	Аналитический	0.10	-
552	508907.33	1281209.73	Аналитический	0.10	-
511	509001.39	1281268.04	Картометрический	1.00	-
553	510809.27	1283688.26	Картометрический	1.00	-
554	510739.11	1283750.94	Картометрический	1.00	-

1	2	3	4	5	6
555	510725.71	1283740.14	Картометрический	1.00	-
556	510705.06	1283738.01	Картометрический	1.00	-
557	510692.54	1283745.75	Картометрический	1.00	-
558	510678.39	1283722.49	Картометрический	1.00	-
559	510739.07	1283642.10	Картометрический	1.00	-
553	510809.27	1283688.26	Картометрический	1.00	-
560	510487.72	1283080.53	Картометрический	1.00	-
561	510438.37	1283114.66	Картометрический	1.00	-
562	510404.24	1283065.31	Картометрический	1.00	-
563	510453.59	1283031.18	Картометрический	1.00	-
560	510487.72	1283080.53	Картометрический	1.00	-
564	512594.86	1285913.38	Аналитический	0.10	-
565	512727.97	1286002.17	Аналитический	0.10	-
566	512757.87	1286029.49	Аналитический	0.10	-
567	512784.79	1286065.80	Аналитический	0.10	-
568	512806.02	1286104.50	Аналитический	0.10	-
569	512828.45	1286156.72	Аналитический	0.10	-
570	512861.49	1286249.79	Картометрический	1.00	-
571	512844.04	1286253.58	Аналитический	0.10	-
572	512816.43	1286174.35	Аналитический	0.10	-
573	512789.82	1286112.40	Аналитический	0.10	-
574	512769.60	1286075.53	Аналитический	0.10	-
575	512744.44	1286041.60	Аналитический	0.10	-
576	512716.84	1286016.38	Аналитический	0.10	-
577	512575.18	1285921.88	Аналитический	0.10	-
564	512594.86	1285913.38	Аналитический	0.10	-
578	510722.80	1277051.94	Аналитический	0.10	-
579	510730.53	1277054.77	Аналитический	0.10	-
580	510725.70	1277068.97	Аналитический	0.10	-
581	510720.46	1277067.05	Аналитический	0.10	-
578	510722.80	1277051.94	Аналитический	0.10	-

3. Сведения о характерных точках части (частей) границы объекта

Обозначение характерных точек части границы	Координаты, м		Метод определения координат характерной точки	Средняя квадратическая погрешность положения характерной точки (Mt), м	Описание обозначения точки на местности (при наличии)
	X	Y			
1	2	3	4	5	6
Часть №					
-	-	-	-	-	-

Раздел 3							
Сведения о местоположении измененных (уточненных) границ объекта							
1. Система координат: -							
2. Сведения о характерных точках границ объекта							
Обозначение характерных точек границ	Существующие координаты, м		Измененные (уточненные) координаты, м		Метод определения координат характерной точки	Средняя квадратическая погрешность положения характерной точки (Mt), м	Описание обозначения точки на местности (при наличии)
	X	Y	X	Y			
1	2	3	4	5	6	7	8
-	-	-	-	-	-	-	-
3.Сведения о характерных точках части (частей) границы объекта							
Часть №							
-	-	-	-	-	-	-	-

Раздел 4

План границ объекта

Схема расположения листов плана границ объекта

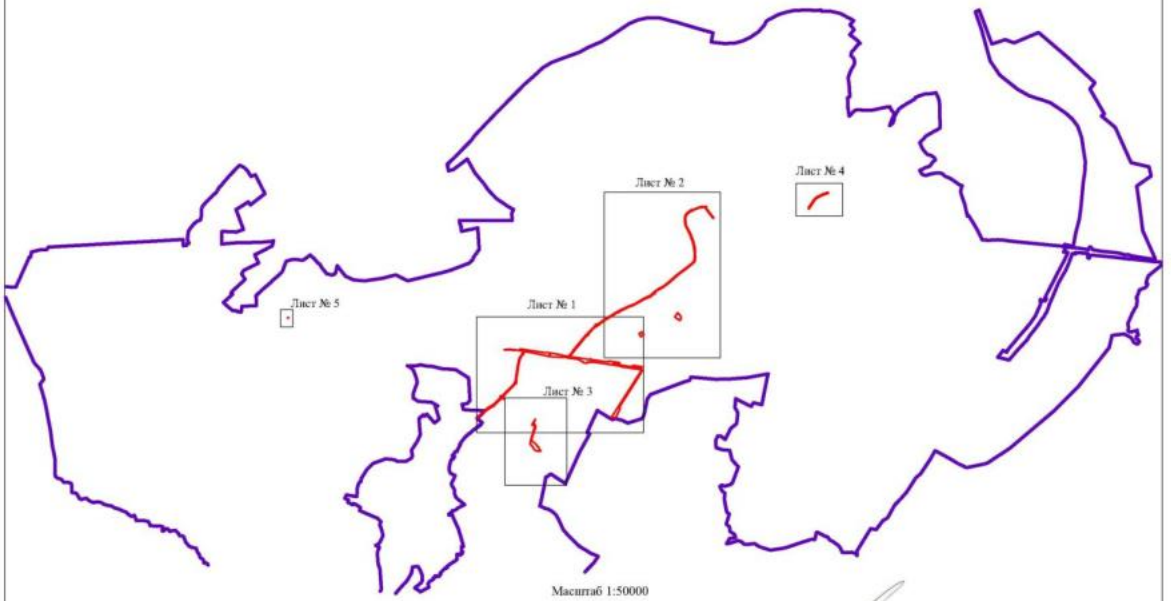

Масштаб 1:50000

Используемые условные знаки и обозначения:

- границы территориальной зоны
- граница муниципального образования
- Лист № 1 — область и номер листа плана границ объекта

Руководитель БУВО «Нормативно-проектный центр»

Подпись _____ Ю.В. Шалыгина Дата «10» июня 2022 г.

Место для оттиска печати (при наличии) лица, составившего описание местоположения границ объекта

План границ объекта
Лист № 1
Масштаб 1:5000
Используемые условные знаки и обозначения:
граница территориальной зоны
граница муниципального образования
характерная точка границ территориальной зоны
Руководитель МУНО «Муниципальный проектный центр»
Подпись
Дата « 10 » июня 2022 г.

План границ объекта

Лист № 2

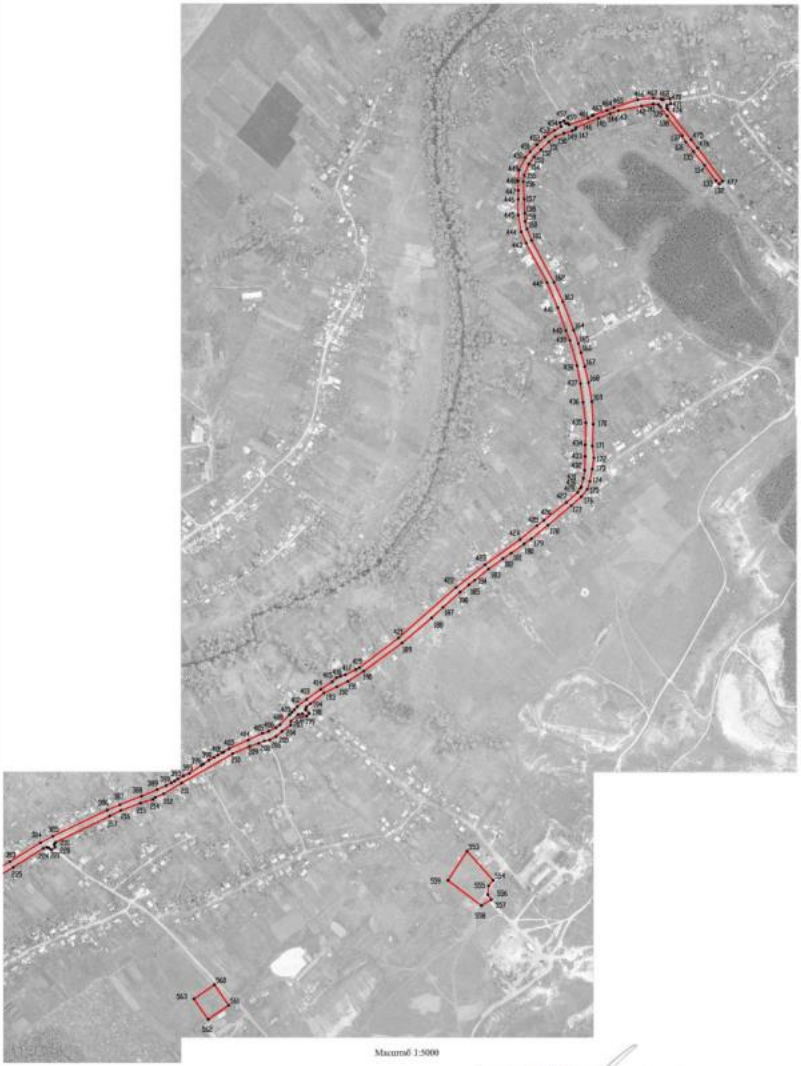

Масштаб 1:5000

Используемые условные знаки и обозначения:

границы территориальной зоны

характерная точка границ территориальной зоны

Руководитель БУЮО «Нормативно-проектный центр»

Подпись Ю.В. Шакмина Дата «10» июня 2022 г.

Место для отметок о наличии (или отсутствии) спора, связанного с описанием местоположения границ объекта

План границ объекта

Лист № 3

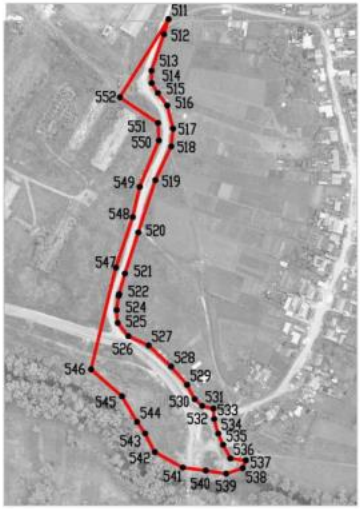

Масштаб 1:5000

Используемые условные знаки и обозначения:

границы территориальной зоны

•511 характерная точка границ территориальной зоны

Руководитель БУВО «Нормативно-проектный центр»

Подпись _____ Ю.В. Шалыгина Дата « 10 » июня 2022 г.

Место для оттиска печати (при наличии) лица, составившего описание местоположения границ объекта

План границ объекта

Лист № 4

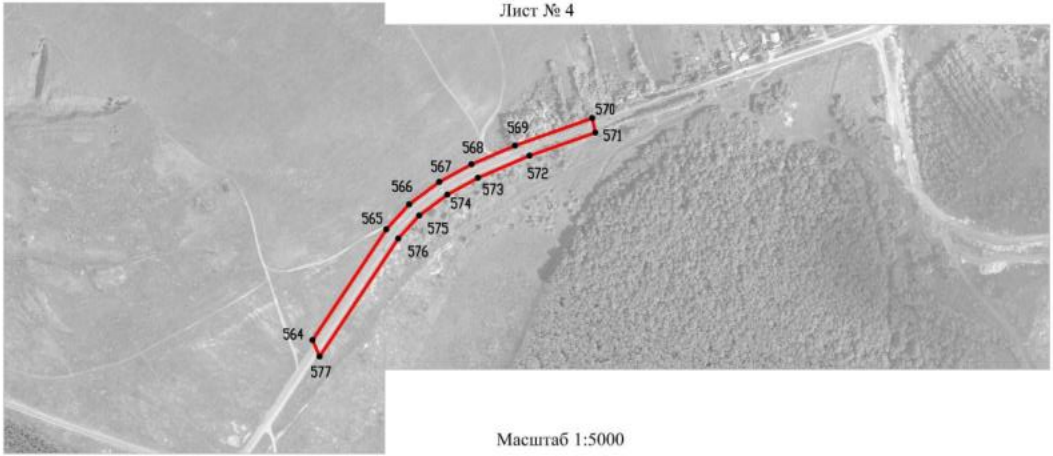

Масштаб 1:5000

Используемые условные знаки и обозначения:

границы территориальной зоны

•564 характерная точка границ территориальной зоны

Руководитель БУВО «Нормативно-проектный центр»

Подпись _____ Ю.В. Шалыгина Дата «10» июня 2022 г.

Место для оттиска печати (при наличии) лица, составившего описание местоположения границ объекта

План границ объекта

Лист № 5

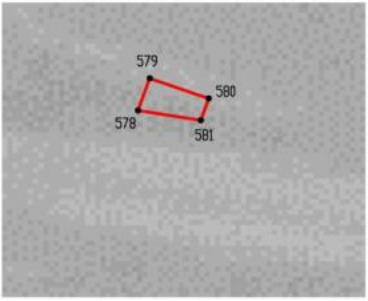

Масштаб 1:1000

Используемые условные знаки и обозначения:

	границы территориальной зоны
•579	характерная точка границ территориальной зоны

Руководитель БУВО «Нормативно-проектный центр»

Подпись _____ Ю.В. Шалыгина Дата « 10 » июня 2022 г.

Место для оттиска печати (при наличии) лица, составившего описание местоположения границ объекта

ОПИСАНИЕ МЕСТОПОЛОЖЕНИЯ ГРАНИЦ

Зона сельскохозяйственного использования в границах населенного пункта села Девица - СХ1/1

(наименование объекта, местоположение границ которого описано (далее - объект)

Раздел 1

Сведения об объекте		
№ п/п	Характеристики объекта	Описание характеристик
1	2	3
1	Местоположение объекта	Воронежская область, Семилукский муниципальный район, Девицкое сельское поселение, село Девица
2	Площадь объекта ± величина погрешности определения площади (Р ± Дельта Р)	-
3	Иные характеристики объекта	-

Раздел 2

Сведения о местоположении границ объекта					
1. Система координат: МСК - 36, зона 1					
2. Сведения о характерных точках границ объекта					
Обозначение характерных точек границ	Координаты, м		Метод определения координат характерной точки	Средняя квадратическая погрешность положения характерной точки (Mt), м	Описание обозначения точки на местности (при наличии)
	X	Y			
1	2	3	4	5	6
1	511708.57	1277322.22	Аналитический	0.10	-
2	511726.99	1277346.94	Аналитический	0.10	-
3	511769.14	1277403.50	Картометрический	1.00	-
4	511793.91	1277436.74	Картометрический	1.00	-
5	511726.01	1277509.60	Картометрический	1.00	-
6	511649.80	1277573.66	Картометрический	1.00	-
7	511641.93	1277594.94	Картометрический	1.00	-
8	511627.51	1277606.34	Картометрический	1.00	-
9	511585.44	1277628.77	Картометрический	1.00	-
10	511559.06	1277646.01	Картометрический	1.00	-
11	511529.71	1277674.50	Картометрический	1.00	-
12	511472.55	1277718.20	Картометрический	1.00	-
13	511467.88	1277747.98	Картометрический	1.00	-
14	511452.78	1277796.32	Картометрический	1.00	-
15	511453.00	1277820.57	Картометрический	1.00	-
16	511466.42	1277834.29	Картометрический	1.00	-
17	511464.43	1277847.52	Картометрический	1.00	-
18	511491.61	1277869.36	Картометрический	1.00	-
19	511609.42	1277896.25	Картометрический	1.00	-
20	511537.01	1277953.99	Картометрический	1.00	-
21	511490.39	1277991.21	Картометрический	1.00	-
22	511432.62	1278037.32	Картометрический	1.00	-
23	511366.68	1278182.04	Картометрический	1.00	-
24	511364.08	1278222.49	Картометрический	1.00	-
25	511354.89	1278365.14	Картометрический	1.00	-
26	511369.44	1278468.03	Картометрический	1.00	-
27	511398.13	1278671.00	Аналитический	0.10	-
28	511419.37	1278751.39	Аналитический	0.10	-
29	511421.59	1278759.79	Картометрический	1.00	-
30	511456.20	1278890.78	Картометрический	1.00	-
31	511424.81	1278953.62	Картометрический	1.00	-
32	511423.02	1278957.20	Картометрический	1.00	-
33	511385.53	1279032.27	Картометрический	1.00	-
34	511353.54	1279096.31	Картометрический	1.00	-
35	511392.61	1279259.08	Картометрический	1.00	-
36	511356.46	1279287.45	Картометрический	1.00	-

1	2	3	4	5	6
37	511348.61	1279316.44	Картометрический	1.00	-
38	511355.55	1279329.92	Картометрический	1.00	-
39	511362.90	1279343.41	Картометрический	1.00	-
40	511366.58	1279358.12	Картометрический	1.00	-
41	511366.58	1279381.01	Картометрический	1.00	-
42	511369.44	1279399.40	Картометрический	1.00	-
43	511366.99	1279415.33	Картометрический	1.00	-
44	511364.95	1279436.18	Картометрический	1.00	-
45	511366.99	1279469.28	Картометрический	1.00	-
46	511371.47	1279506.60	Картометрический	1.00	-
47	511370.24	1279512.73	Картометрический	1.00	-
48	511358.39	1279532.76	Картометрический	1.00	-
49	511354.31	1279544.61	Картометрический	1.00	-
50	511352.68	1279557.28	Картометрический	1.00	-
51	511355.54	1279582.62	Картометрический	1.00	-
52	511357.99	1279602.23	Картометрический	1.00	-
53	511362.89	1279612.04	Картометрический	1.00	-
54	511371.47	1279624.30	Картометрический	1.00	-
55	511368.20	1279637.79	Картометрический	1.00	-
56	511358.39	1279654.13	Картометрический	1.00	-
57	511351.86	1279681.92	Картометрический	1.00	-
58	511353.49	1279696.23	Картометрический	1.00	-
59	511348.01	1279718.02	Аналитический	0.10	-
60	511349.96	1279741.59	Аналитический	0.10	-
61	511347.13	1279758.93	Аналитический	0.10	-
62	511353.16	1279780.26	Аналитический	0.10	-
63	511365.54	1279806.80	Аналитический	0.10	-
64	511374.04	1279833.18	Аналитический	0.10	-
65	511373.32	1279884.30	Аналитический	0.10	-
66	511388.21	1279913.06	Аналитический	0.10	-
67	511423.01	1279941.90	Аналитический	0.10	-
68	511430.41	1279969.60	Аналитический	0.10	-
69	511432.65	1279994.72	Аналитический	0.10	-
70	511422.46	1280012.87	Аналитический	0.10	-
71	511426.97	1280028.28	Аналитический	0.10	-
72	511432.50	1280058.43	Аналитический	0.10	-
73	511406.27	1280075.92	Аналитический	0.10	-
74	511394.96	1280098.56	Аналитический	0.10	-
75	511417.59	1280128.40	Аналитический	0.10	-
76	511430.44	1280160.30	Аналитический	0.10	-
77	511451.53	1280180.88	Аналитический	0.10	-
78	511464.38	1280215.35	Аналитический	0.10	-
79	511482.06	1280250.26	Аналитический	0.10	-
80	511464.92	1280256.34	Аналитический	0.10	-
81	511438.63	1280209.88	Аналитический	0.10	-
82	511418.72	1280179.02	Аналитический	0.10	-
83	511389.85	1280138.42	Аналитический	0.10	-
84	511367.36	1280111.94	Аналитический	0.10	-

1	2	3	4	5	6
85	511307.74	1279972.22	Аналитический	0.10	-
86	511291.93	1279903.05	Аналитический	0.10	-
87	511278.77	1279845.50	Аналитический	0.10	-
88	511240.18	1279799.38	Аналитический	0.10	-
89	511237.61	1279796.31	Аналитический	0.10	-
90	511261.63	1279763.26	Аналитический	0.10	-
91	511257.19	1279743.87	Аналитический	0.10	-
92	511243.85	1279710.50	Аналитический	0.10	-
93	511205.76	1279687.63	Аналитический	0.10	-
94	511103.04	1279683.85	Аналитический	0.10	-
95	510957.72	1279620.37	Аналитический	0.10	-
96	510859.14	1279603.63	Аналитический	0.10	-
97	510808.79	1279561.57	Аналитический	0.10	-
98	510817.52	1279549.43	Аналитический	0.10	-
99	510815.32	1279508.55	Аналитический	0.10	-
100	510815.25	1279507.29	Аналитический	0.10	-
101	510890.03	1279529.70	Аналитический	0.10	-
102	510909.21	1279535.45	Аналитический	0.10	-
103	510964.70	1279525.69	Аналитический	0.10	-
104	510972.97	1279524.24	Аналитический	0.10	-
105	510995.50	1279535.18	Аналитический	0.10	-
106	511011.89	1279543.13	Аналитический	0.10	-
107	511035.45	1279554.57	Аналитический	0.10	-
108	511041.60	1279554.81	Аналитический	0.10	-
109	511078.79	1279556.26	Аналитический	0.10	-
110	511105.80	1279557.31	Аналитический	0.10	-
111	511162.45	1279549.34	Аналитический	0.10	-
112	511194.31	1279548.59	Аналитический	0.10	-
113	511274.92	1279546.70	Аналитический	0.10	-
114	511275.34	1279510.99	Аналитический	0.10	-
115	511275.84	1279469.05	Аналитический	0.10	-
116	511275.99	1279456.24	Аналитический	0.10	-
117	511276.14	1279443.42	Аналитический	0.10	-
118	511276.33	1279427.33	Аналитический	0.10	-
119	511276.68	1279397.60	Аналитический	0.10	-
120	511277.16	1279356.99	Аналитический	0.10	-
121	511248.54	1279357.73	Аналитический	0.10	-
122	511184.98	1279359.36	Аналитический	0.10	-
123	511075.19	1279346.46	Аналитический	0.10	-
124	511009.51	1279313.92	Аналитический	0.10	-
125	511020.48	1279288.33	Аналитический	0.10	-
126	511028.29	1279270.09	Аналитический	0.10	-
127	511129.50	1279284.47	Аналитический	0.10	-
128	511224.20	1279267.18	Аналитический	0.10	-
129	511253.63	1279256.47	Аналитический	0.10	-
130	511223.03	1279115.49	Картометрический	1.00	-
131	511169.57	1278958.34	Аналитический	0.10	-
132	510977.90	1278933.08	Аналитический	0.10	-

1	2	3	4	5	6
133	510980.39	1278891.70	Аналитический	0.10	-
134	511081.55	1278858.27	Картометрический	1.00	-
135	511094.86	1278819.73	Картометрический	1.00	-
136	511090.52	1278753.78	Картометрический	1.00	-
137	511092.11	1278715.60	Картометрический	1.00	-
138	511069.98	1278682.40	Картометрический	1.00	-
139	511061.20	1278612.98	Картометрический	1.00	-
140	511022.57	1278557.08	Картометрический	1.00	-
141	510973.59	1278506.74	Картометрический	5.00	-
142	510967.03	1278457.55	Картометрический	5.00	-
143	511000.65	1278451.94	Картометрический	1.00	-
144	511015.54	1278362.59	Картометрический	1.00	-
145	511012.11	1278307.74	Картометрический	1.00	-
146	510972.54	1278279.96	Картометрический	5.00	-
147	510906.27	1278241.92	Картометрический	5.00	-
148	510891.98	1278158.22	Картометрический	5.00	-
149	510862.05	1278130.06	Картометрический	5.00	-
150	510797.80	1278105.33	Картометрический	5.00	-
151	510747.30	1278121.67	Картометрический	5.00	-
152	510742.68	1278107.40	Картометрический	5.00	-
153	510726.91	1278104.44	Картометрический	5.00	-
154	510690.93	1278019.63	Аналитический	0.10	-
155	510736.27	1277976.73	Картометрический	5.00	-
156	510787.83	1277936.26	Картометрический	5.00	-
157	510792.97	1277899.35	Картометрический	5.00	-
158	510784.20	1277865.06	Картометрический	5.00	-
159	510808.92	1277837.94	Картометрический	5.00	-
160	510817.69	1277803.64	Картометрический	5.00	-
161	510802.54	1277748.61	Картометрический	5.00	-
162	510758.69	1277697.56	Картометрический	5.00	-
163	510788.31	1277687.18	Картометрический	5.00	-
164	510830.57	1277687.18	Картометрический	5.00	-
165	510875.96	1277717.56	Картометрический	5.00	-
166	510930.51	1277823.66	Картометрический	5.00	-
167	511016.77	1277985.94	Картометрический	1.00	-
168	511142.53	1278091.16	Картометрический	1.00	-
169	511192.66	1278075.73	Картометрический	1.00	-
170	511244.09	1278015.28	Картометрический	1.00	-
171	511291.65	1277831.35	Картометрический	1.00	-
172	511291.35	1277774.23	Картометрический	1.00	-
173	511162.79	1277510.56	Картометрический	1.00	-
174	511141.58	1277464.97	Картометрический	1.00	-
175	511127.98	1277471.30	Картометрический	1.00	-
176	511089.10	1277387.70	Картометрический	1.00	-
177	511023.02	1277277.56	Картометрический	1.00	-
178	510963.71	1277211.91	Картометрический	5.00	-
179	510886.98	1277131.38	Картометрический	5.00	-
180	510826.48	1277097.48	Аналитический	0.10	-

1	2	3	4	5	6
181	510759.17	1277081.24	Аналитический	0.10	-
182	510720.46	1277067.05	Аналитический	0.10	-
183	510722.80	1277051.94	Аналитический	0.10	-
184	510737.57	1276956.66	Картометрический	1.00	-
185	510740.60	1276922.50	Картометрический	1.00	-
186	510781.46	1276949.63	Картометрический	1.00	-
187	510835.32	1276956.56	Картометрический	1.00	-
188	510883.51	1276954.04	Картометрический	1.00	-
189	510899.64	1276773.99	Картометрический	1.00	-
190	510931.84	1276693.56	Картометрический	1.00	-
191	510935.98	1276617.16	Картометрический	1.00	-
192	510944.21	1276539.09	Картометрический	1.00	-
193	511064.08	1276521.41	Картометрический	1.00	-
194	511075.99	1276776.24	Картометрический	1.00	-
195	511074.45	1276881.77	Картометрический	1.00	-
196	511078.82	1276952.86	Картометрический	1.00	-
197	511110.80	1277032.03	Картометрический	1.00	-
198	511261.69	1277236.76	Картометрический	1.00	-
199	511342.85	1277374.95	Картометрический	1.00	-
200	511357.85	1277380.38	Картометрический	1.00	-
201	511362.80	1277409.47	Картометрический	1.00	-
202	511351.67	1277445.06	Картометрический	1.00	-
203	511333.10	1277483.74	Картометрический	1.00	-
204	511330.32	1277497.98	Картометрический	1.00	-
205	511346.79	1277540.47	Картометрический	1.00	-
206	511379.32	1277608.27	Аналитический	0.10	-
207	511395.04	1277604.83	Аналитический	0.10	-
208	511428.03	1277570.75	Аналитический	0.10	-
209	511475.87	1277537.97	Аналитический	0.10	-
210	511600.71	1277464.67	Аналитический	0.10	-
211	511627.81	1277437.84	Аналитический	0.10	-
212	511683.70	1277373.90	Аналитический	0.10	-
1	511708.57	1277322.22	Аналитический	0.10	-
213	511033.32	1280969.46	Аналитический	0.10	-
214	511020.56	1281004.97	Картометрический	5.00	-
215	510961.99	1281057.68	Картометрический	1.00	-
216	510839.74	1280946.66	Картометрический	1.00	-
217	510777.02	1281013.14	Картометрический	1.00	-
218	510680.75	1281135.44	Картометрический	1.00	-
219	510665.59	1281151.47	Аналитический	0.10	-
220	510658.85	1281159.98	Аналитический	0.10	-
221	510645.87	1281175.65	Аналитический	0.10	-
222	510629.65	1281193.42	Аналитический	0.10	-
223	510718.41	1281266.76	Картометрический	1.00	-
224	510680.78	1281305.61	Картометрический	1.00	-
225	510644.62	1281343.71	Картометрический	1.00	-
226	510637.14	1281335.59	Картометрический	1.00	-

1	2	3	4	5	6
227	510495.89	1281230.46	Аналитический	0.10	-
228	510480.14	1281218.45	Аналитический	0.10	-
229	510458.49	1281202.29	Аналитический	0.10	-
230	510441.55	1281189.52	Аналитический	0.10	-
231	510421.35	1281174.30	Картометрический	1.00	-
232	510402.26	1281159.36	Картометрический	1.00	-
233	510349.27	1281110.04	Аналитический	0.10	-
234	510216.94	1281002.45	Картометрический	1.00	-
235	510196.88	1281010.08	Аналитический	0.10	-
236	510201.69	1280979.24	Картометрический	1.00	-
237	510219.17	1280890.89	Картометрический	1.00	-
238	510225.08	1280871.92	Аналитический	0.10	-
239	510229.47	1280844.09	Аналитический	0.10	-
240	510306.28	1280853.47	Аналитический	0.10	-
241	510318.16	1280754.09	Картометрический	1.00	-
242	510319.32	1280744.43	Картометрический	1.00	-
243	510285.09	1280738.93	Аналитический	0.10	-
244	510263.58	1280734.34	Аналитический	0.10	-
245	510448.03	1280640.99	Аналитический	0.10	-
246	510493.19	1280650.07	Картометрический	1.00	-
247	510500.19	1280597.37	Картометрический	1.00	-
248	510496.28	1280594.03	Картометрический	1.00	-
249	510433.62	1280588.66	Картометрический	1.00	-
250	510305.43	1280576.05	Картометрический	1.00	-
251	510291.07	1280681.35	Картометрический	1.00	-
252	510255.80	1280677.01	Картометрический	1.00	-
253	510257.36	1280667.12	Картометрический	1.00	-
254	510294.48	1280390.89	Картометрический	1.00	-
255	510296.31	1280376.30	Картометрический	1.00	-
256	510462.08	1280390.92	Картометрический	1.00	-
257	510538.24	1280468.05	Аналитический	0.10	-
258	510541.05	1280470.90	Аналитический	0.10	-
213	511033.32	1280969.46	Аналитический	0.10	-
259	510625.18	1280785.42	Аналитический	0.10	-
260	510737.75	1280798.73	Аналитический	0.10	-
261	510800.75	1280851.71	Аналитический	0.10	-
262	510698.66	1280967.38	Аналитический	0.10	-
263	510605.08	1280956.38	Аналитический	0.10	-
264	510311.25	1280921.64	Картометрический	1.00	-
265	510297.37	1280944.08	Картометрический	1.00	-
266	510284.61	1280936.19	Аналитический	0.10	-
267	510316.02	1280885.38	Аналитический	0.10	-
268	510331.86	1280750.73	Картометрический	1.00	-
259	510625.18	1280785.42	Аналитический	0.10	-
269	510607.16	1281060.22	Аналитический	0.10	-
270	510630.26	1281078.38	Аналитический	0.10	-

1	2	3	4	5	6
271	510565.58	1281157.09	Аналитический	0.10	-
272	510541.98	1281139.71	Аналитический	0.10	-
269	510607.16	1281060.22	Аналитический	0.10	-
273	510756.46	1283618.64	Картометрический	1.00	-
274	510739.07	1283642.10	Картометрический	1.00	-
275	510678.39	1283722.49	Картометрический	1.00	-
276	510692.54	1283745.75	Картометрический	1.00	-
277	510633.99	1283787.72	Картометрический	1.00	-
278	510572.87	1283739.82	Картометрический	1.00	-
279	510552.07	1283729.64	Аналитический	0.10	-
280	510534.37	1283739.37	Аналитический	0.10	-
281	510487.28	1283723.59	Аналитический	0.10	-
282	510415.52	1283732.42	Аналитический	0.10	-
283	510415.32	1283732.44	Аналитический	0.10	-
284	510386.30	1283709.90	Аналитический	0.10	-
285	510353.83	1283694.69	Аналитический	0.10	-
286	510261.11	1283667.76	Аналитический	0.10	-
287	510175.34	1283681.45	Аналитический	0.10	-
288	510142.45	1283718.04	Аналитический	0.10	-
289	510108.57	1283747.45	Аналитический	0.10	-
290	510095.78	1283752.66	Картометрический	1.00	-
291	509974.36	1283802.13	Картометрический	5.00	-
292	509899.24	1283837.53	Картометрический	5.00	-
293	509801.98	1283906.19	Картометрический	5.00	-
294	509766.53	1283906.17	Картометрический	5.00	-
295	509767.08	1283902.36	Картометрический	5.00	-
296	509767.75	1283897.79	Аналитический	0.10	-
297	509816.91	1283562.82	Аналитический	0.10	-
298	509883.21	1283120.29	Картометрический	5.00	-
299	509886.76	1283096.62	Картометрический	5.00	-
300	509890.02	1283086.40	Картометрический	5.00	-
301	510181.84	1283273.03	Картометрический	1.00	-
302	510238.40	1283309.16	Картометрический	1.00	-
303	510256.88	1283320.96	Картометрический	1.00	-
304	510512.43	1283495.74	Картометрический	1.00	-
305	510537.86	1283476.05	Картометрический	1.00	-
273	510756.46	1283618.64	Картометрический	1.00	-
306	509842.38	1283070.13	Картометрический	5.00	-
307	509824.81	1283069.05	Картометрический	5.00	-
308	509769.92	1283034.01	Аналитический	0.10	-
309	509783.91	1283012.09	Аналитический	0.10	-
310	509845.88	1283047.23	Аналитический	0.10	-
306	509842.38	1283070.13	Картометрический	5.00	-
311	509682.32	1283052.10	Аналитический	0.10	-
312	509634.80	1283253.01	Аналитический	0.10	-

1	2	3	4	5	6
313	509630.43	1283271.46	Аналитический	0.10	-
314	509579.17	1283487.85	Аналитический	0.10	-
315	509765.42	1283538.48	Аналитический	0.10	-
316	509768.40	1283538.79	Картометрический	5.00	-
317	509767.63	1283543.89	Аналитический	0.10	-
318	509763.48	1283572.23	Аналитический	0.10	-
319	509756.07	1283621.42	Аналитический	0.10	-
320	509749.58	1283664.53	Аналитический	0.10	-
321	509720.60	1283847.40	Аналитический	0.10	-
322	509712.50	1283913.50	Аналитический	0.10	-
323	509662.35	1283893.50	Аналитический	0.10	-
324	509634.02	1283792.66	Аналитический	0.10	-
325	509421.56	1283229.25	Аналитический	0.10	-
326	509340.41	1283168.86	Аналитический	0.10	-
327	509309.18	1283163.45	Аналитический	0.10	-
328	509437.84	1283115.40	Аналитический	0.10	-
329	509504.12	1283164.73	Аналитический	0.10	-
330	509546.77	1283277.82	Аналитический	0.10	-
331	509598.42	1283060.35	Аналитический	0.10	-
332	509628.35	1283078.10	Аналитический	0.10	-
333	509641.92	1283055.95	Аналитический	0.10	-
334	509650.81	1283039.43	Аналитический	0.10	-
335	509651.80	1283037.59	Аналитический	0.10	-
336	509663.76	1283044.64	Аналитический	0.10	-
337	509688.11	1283003.23	Аналитический	0.10	-
338	509705.22	1283013.58	Аналитический	0.10	-
311	509682.32	1283052.10	Аналитический	0.10	-
339	509325.28	1282722.60	Картометрический	1.00	-
340	509315.33	1282743.80	Аналитический	0.10	-
341	509028.49	1282560.68	Картометрический	1.00	-
342	509156.83	1282324.83	Картометрический	1.00	-
343	509215.34	1282392.62	Картометрический	1.00	-
344	509250.30	1282399.45	Картометрический	1.00	-
345	509236.75	1282428.89	Картометрический	1.00	-
346	509267.66	1282442.06	Картометрический	1.00	-
347	509220.68	1282550.14	Аналитический	0.10	-
348	509208.53	1282577.57	Аналитический	0.10	-
349	509245.10	1282593.77	Аналитический	0.10	-
350	509241.11	1282602.80	Аналитический	0.10	-
351	509203.27	1282583.59	Картометрический	1.00	-
352	509195.49	1282599.65	Картометрический	1.00	-
353	509338.75	1282693.28	Аналитический	0.10	-
339	509325.28	1282722.60	Картометрический	1.00	-
354	509189.31	1282393.17	Картометрический	1.00	-
355	509189.31	1282493.17	Картометрический	1.00	-
356	509139.31	1282493.17	Картометрический	1.00	-

1	2	3	4	5	6
357	509139.31	1282393.17	Картометрический	1.00	-
354	509189.31	1282393.17	Картометрический	1.00	-
358	508367.69	1281655.56	Картометрический	1.00	-
359	508280.93	1281654.56	Картометрический	1.00	-
360	508242.22	1281625.84	Картометрический	1.00	-
361	508228.48	1281646.16	Картометрический	1.00	-
362	508189.62	1281648.12	Картометрический	1.00	-
363	508174.16	1281605.76	Картометрический	1.00	-
364	508173.54	1281563.81	Картометрический	1.00	-
365	508165.80	1281528.38	Картометрический	1.00	-
366	508182.56	1281493.85	Картометрический	1.00	-
367	508197.42	1281485.71	Картометрический	1.00	-
368	508222.65	1281557.06	Картометрический	1.00	-
369	508277.98	1281551.88	Картометрический	1.00	-
370	508304.45	1281566.95	Картометрический	1.00	-
371	508315.00	1281590.66	Картометрический	1.00	-
372	508366.56	1281577.34	Картометрический	1.00	-
373	508368.67	1281617.82	Картометрический	1.00	-
358	508367.69	1281655.56	Картометрический	1.00	-
374	507533.60	1280091.74	Картометрический	1.00	-
375	507495.74	1280127.49	Картометрический	1.00	-
376	507473.04	1280154.09	Картометрический	1.00	-
377	507426.43	1280187.03	Картометрический	1.00	-
378	507390.96	1280214.20	Картометрический	1.00	-
379	507333.01	1280260.41	Картометрический	1.00	-
380	507312.67	1280270.94	Картометрический	1.00	-
381	507285.00	1280291.03	Картометрический	1.00	-
382	507249.23	1280322.14	Картометрический	1.00	-
383	507221.49	1280349.34	Картометрический	1.00	-
384	507176.23	1280382.81	Картометрический	1.00	-
385	507124.25	1280411.07	Картометрический	1.00	-
386	507073.80	1280429.83	Картометрический	1.00	-
387	507032.07	1280442.36	Картометрический	1.00	-
388	506972.11	1280449.35	Картометрический	1.00	-
389	506925.27	1280449.55	Картометрический	1.00	-
390	506887.20	1280440.17	Картометрический	1.00	-
391	506853.39	1280417.65	Картометрический	1.00	-
392	506814.88	1280384.60	Картометрический	1.00	-
393	506768.72	1280329.41	Картометрический	1.00	-
394	506739.01	1280297.65	Картометрический	1.00	-
395	506710.56	1280265.87	Картометрический	1.00	-
396	506679.68	1280231.67	Картометрический	1.00	-
397	506655.24	1280201.40	Картометрический	1.00	-
398	506622.14	1280192.37	Картометрический	1.00	-
399	506586.44	1280190.17	Картометрический	1.00	-
400	506551.99	1280187.90	Картометрический	1.00	-

1	2	3	4	5	6
401	506529.83	1280179.17	Картометрический	1.00	-
402	506504.12	1280164.66	Картометрический	1.00	-
403	506473.62	1280134.51	Картометрический	1.00	-
404	506417.16	1280069.07	Картометрический	1.00	-
405	506436.33	1280070.37	Картометрический	1.00	-
406	506462.56	1280047.89	Картометрический	1.00	-
407	506533.65	1280002.87	Картометрический	1.00	-
408	506585.79	1280083.22	Картометрический	1.00	-
409	506728.51	1280211.33	Картометрический	1.00	-
410	506907.59	1280266.75	Картометрический	1.00	-
411	507044.36	1280268.91	Картометрический	1.00	-
412	507209.84	1280224.82	Картометрический	1.00	-
413	507309.78	1280158.83	Картометрический	1.00	-
414	507388.73	1280062.49	Картометрический	1.00	-
415	507408.52	1280014.81	Картометрический	1.00	-
416	507445.56	1279994.71	Картометрический	1.00	-
417	507468.86	1279977.66	Картометрический	1.00	-
418	507492.54	1279952.76	Картометрический	1.00	-
419	507548.92	1280062.87	Картометрический	1.00	-
420	507549.75	1280069.38	Картометрический	1.00	-
374	507533.60	1280091.74	Картометрический	1.00	-
421	506222.87	1280019.38	Аналитический	0.10	-
422	506200.85	1280041.72	Аналитический	0.10	-
423	506115.45	1280110.16	Аналитический	0.10	-
424	506109.65	1280115.02	Картометрический	1.00	-
425	505760.39	1279706.87	Картометрический	1.00	-
426	505469.91	1279438.51	Картометрический	1.00	-
427	505408.65	1279381.12	Картометрический	1.00	-
428	505494.45	1279272.94	Картометрический	1.00	-
429	505513.05	1279248.22	Картометрический	1.00	-
430	505537.73	1279254.16	Картометрический	1.00	-
431	505640.53	1279353.49	Аналитический	0.10	-
432	505753.54	1279460.29	Аналитический	0.10	-
433	505874.40	1279575.08	Аналитический	0.10	-
434	505956.98	1279654.04	Аналитический	0.10	-
435	506008.32	1279781.74	Аналитический	0.10	-
436	506049.90	1279788.56	Аналитический	0.10	-
437	506068.55	1279800.00	Аналитический	0.10	-
438	506131.95	1279894.01	Аналитический	0.10	-
421	506222.87	1280019.38	Аналитический	0.10	-
439	507630.62	1280439.13	Картометрический	1.00	-
440	507626.13	1280555.07	Картометрический	1.00	-
441	507631.62	1280606.30	Картометрический	1.00	-
442	507636.29	1280642.68	Картометрический	1.00	-
443	507632.25	1280709.58	Картометрический	1.00	-
444	507644.38	1280755.57	Картометрический	1.00	-

1	2	3	4	5	6
445	507661.04	1280779.89	Картометрический	1.00	-
446	507671.67	1280799.27	Картометрический	1.00	-
447	507674.60	1280826.37	Картометрический	1.00	-
448	507636.19	1280807.70	Аналитический	0.10	-
449	507661.82	1280847.05	Аналитический	0.10	-
450	507686.84	1280865.37	Аналитический	0.10	-
451	507665.57	1280887.00	Аналитический	0.10	-
452	507642.16	1280914.68	Аналитический	0.10	-
453	507625.25	1280944.41	Аналитический	0.10	-
454	507622.33	1280951.65	Картометрический	1.00	-
455	507613.30	1281025.44	Аналитический	0.10	-
456	507644.69	1281055.10	Аналитический	0.10	-
457	507637.02	1281087.52	Картометрический	5.00	-
458	507640.96	1281087.97	Картометрический	5.00	-
459	507637.28	1281103.68	Аналитический	0.10	-
460	507668.93	1281108.01	Аналитический	0.10	-
461	507854.85	1281394.09	Аналитический	0.10	-
462	507867.38	1281377.52	Аналитический	0.10	-
463	507899.49	1281425.53	Аналитический	0.10	-
464	507798.22	1281406.65	Аналитический	0.10	-
465	507680.43	1281379.88	Аналитический	0.10	-
466	507596.07	1281360.71	Аналитический	0.10	-
467	507573.52	1281355.58	Аналитический	0.10	-
468	507562.63	1281353.12	Аналитический	0.10	-
469	507550.67	1281350.70	Аналитический	0.10	-
470	507520.00	1281344.51	Аналитический	0.10	-
471	507521.05	1281362.12	Аналитический	0.10	-
472	507481.51	1281440.39	Аналитический	0.10	-
473	507478.91	1281460.61	Аналитический	0.10	-
474	507476.70	1281477.77	Аналитический	0.10	-
475	507436.53	1281550.10	Аналитический	0.10	-
476	507412.41	1281576.90	Аналитический	0.10	-
477	507375.93	1281617.91	Аналитический	0.10	-
478	507293.66	1281663.61	Аналитический	0.10	-
479	507231.81	1281662.28	Аналитический	0.10	-
480	507217.92	1281656.91	Аналитический	0.10	-
481	506645.33	1281435.64	Аналитический	0.10	-
482	506566.66	1281468.47	Аналитический	0.10	-
483	506535.29	1281481.56	Аналитический	0.10	-
484	506485.22	1281514.48	Аналитический	0.10	-
485	506407.57	1281565.54	Аналитический	0.10	-
486	506379.17	1281584.21	Аналитический	0.10	-
487	506341.06	1281623.55	Аналитический	0.10	-
488	506282.16	1281684.33	Аналитический	0.10	-
489	506222.24	1281746.17	Аналитический	0.10	-
490	506172.24	1281797.76	Аналитический	0.10	-
491	506133.05	1281838.21	Аналитический	0.10	-
492	506129.52	1281834.55	Аналитический	0.10	-

1	2	3	4	5	6
493	506063.46	1281839.92	Аналитический	0.10	-
494	505832.55	1281858.68	Картометрический	5.00	-
495	505811.16	1281740.51	Картометрический	1.00	-
496	505837.30	1281651.54	Картометрический	1.00	-
497	505826.55	1281570.23	Картометрический	1.00	-
498	505832.13	1281535.17	Картометрический	1.00	-
499	505867.00	1281509.12	Картометрический	1.00	-
500	505969.09	1281490.10	Картометрический	1.00	-
501	505997.27	1281469.82	Картометрический	1.00	-
502	506049.89	1281431.94	Картометрический	1.00	-
503	506069.71	1281390.33	Картометрический	1.00	-
504	506060.51	1281365.99	Картометрический	1.00	-
505	506061.97	1281321.82	Аналитический	0.10	-
506	506064.92	1281232.97	Аналитический	0.10	-
507	506103.55	1281185.65	Аналитический	0.10	-
508	506123.33	1281148.61	Аналитический	0.10	-
509	506120.05	1281122.10	Аналитический	0.10	-
510	506101.21	1281069.95	Аналитический	0.10	-
511	506177.90	1280930.30	Аналитический	0.10	-
512	506204.91	1280806.05	Аналитический	0.10	-
513	506238.42	1280811.07	Аналитический	0.10	-
514	506268.38	1280825.24	Аналитический	0.10	-
515	506335.93	1280856.06	Аналитический	0.10	-
516	506418.08	1280905.72	Аналитический	0.10	-
517	506425.32	1280910.26	Картометрический	1.00	-
518	506454.94	1280879.48	Картометрический	1.00	-
519	506458.31	1280849.29	Картометрический	1.00	-
520	506464.17	1280833.27	Картометрический	1.00	-
521	506475.99	1280809.98	Картометрический	1.00	-
522	506485.52	1280792.87	Картометрический	1.00	-
523	506466.18	1280755.27	Аналитический	0.10	-
524	506444.57	1280712.29	Аналитический	0.10	-
525	506442.59	1280697.47	Аналитический	0.10	-
526	506487.51	1280645.14	Аналитический	0.10	-
527	506531.96	1280626.21	Аналитический	0.10	-
528	506554.47	1280601.74	Аналитический	0.10	-
529	506557.71	1280566.50	Картометрический	1.00	-
530	506546.57	1280541.38	Картометрический	1.00	-
531	506543.24	1280518.20	Аналитический	0.10	-
532	506608.24	1280544.01	Аналитический	0.10	-
533	506608.89	1280544.13	Картометрический	1.00	-
534	506654.24	1280551.27	Картометрический	1.00	-
535	506844.45	1280586.74	Аналитический	0.10	-
536	506871.66	1280596.23	Картометрический	1.00	-
537	506931.99	1280581.39	Картометрический	1.00	-
538	506941.42	1280560.79	Картометрический	1.00	-
539	506942.17	1280559.16	Картометрический	1.00	-
540	506944.38	1280553.32	Картометрический	1.00	-

1	2	3	4	5	6
541	506945.25	1280549.99	Картометрический	1.00	-
542	506945.74	1280548.81	Картометрический	1.00	-
543	506964.45	1280484.58	Картометрический	1.00	-
544	507028.18	1280477.83	Картометрический	1.00	-
545	507241.78	1280402.98	Картометрический	1.00	-
546	507321.86	1280372.77	Картометрический	1.00	-
547	507360.79	1280374.97	Картометрический	1.00	-
548	507330.12	1280496.46	Картометрический	1.00	-
549	507325.22	1280526.00	Аналитический	0.10	-
550	507316.30	1280561.57	Картометрический	1.00	-
551	507375.87	1280580.54	Картометрический	1.00	-
552	507421.48	1280588.96	Картометрический	1.00	-
553	507419.78	1280593.81	Картометрический	1.00	-
554	507491.10	1280617.82	Картометрический	1.00	-
555	507531.52	1280636.83	Картометрический	1.00	-
556	507546.97	1280578.40	Аналитический	0.10	-
557	507551.59	1280542.75	Аналитический	0.10	-
558	507569.79	1280326.71	Картометрический	1.00	-
559	507618.74	1280303.04	Картометрический	1.00	-
439	507630.62	1280439.13	Картометрический	1.00	-
560	507673.45	1281131.60	Аналитический	0.10	-
561	507664.71	1281126.53	Аналитический	0.10	-
562	507669.79	1281117.80	Аналитический	0.10	-
563	507678.52	1281122.87	Аналитический	0.10	-
560	507673.45	1281131.60	Аналитический	0.10	-
564	507255.68	1281080.19	Аналитический	0.10	-
565	507250.89	1281079.66	Аналитический	0.10	-
566	507251.74	1281072.03	Аналитический	0.10	-
567	507256.53	1281072.57	Аналитический	0.10	-
564	507255.68	1281080.19	Аналитический	0.10	-
568	506877.70	1281039.88	Аналитический	0.10	-
569	506874.41	1281030.34	Аналитический	0.10	-
570	506883.95	1281027.04	Аналитический	0.10	-
571	506887.25	1281036.59	Аналитический	0.10	-
568	506877.70	1281039.88	Аналитический	0.10	-
572	506627.33	1281300.53	Аналитический	0.10	-
573	506623.94	1281304.02	Аналитический	0.10	-
574	506618.49	1281298.72	Аналитический	0.10	-
575	506621.88	1281295.23	Аналитический	0.10	-
572	506627.33	1281300.53	Аналитический	0.10	-
576	506359.41	1281577.04	Аналитический	0.10	-
577	506355.96	1281580.53	Аналитический	0.10	-
578	506350.60	1281575.21	Аналитический	0.10	-

1	2	3	4	5	6
579	506354.06	1281571.73	Аналитический	0.10	-
576	506359.41	1281577.04	Аналитический	0.10	-
580	506150.83	1281792.25	Аналитический	0.10	-
581	506147.36	1281795.74	Аналитический	0.10	-
582	506142.04	1281790.43	Аналитический	0.10	-
583	506145.51	1281786.95	Аналитический	0.10	-
580	506150.83	1281792.25	Аналитический	0.10	-
584	512369.43	1283193.92	Картометрический	1.00	-
585	512313.61	1283295.15	Картометрический	1.00	-
586	512214.12	1283257.19	Картометрический	1.00	-
587	512181.16	1283221.11	Картометрический	1.00	-
588	512186.61	1283019.30	Картометрический	1.00	-
589	512160.32	1282841.71	Картометрический	5.00	-
590	512197.13	1282768.50	Картометрический	5.00	-
591	512120.26	1282733.67	Аналитический	0.10	-
592	512026.73	1282746.98	Аналитический	0.10	-
593	512061.34	1282626.46	Картометрический	5.00	-
594	512156.18	1282698.82	Картометрический	5.00	-
595	512305.01	1282763.88	Картометрический	5.00	-
596	512394.31	1282813.91	Картометрический	5.00	-
597	512449.16	1282848.22	Картометрический	5.00	-
598	512422.07	1282893.50	Картометрический	5.00	-
599	512266.11	1283053.41	Картометрический	1.00	-
600	512398.54	1283146.10	Картометрический	1.00	-
584	512369.43	1283193.92	Картометрический	1.00	-
601	512789.59	1283620.51	Аналитический	0.10	-
602	512778.26	1283642.38	Аналитический	0.10	-
603	512696.77	1283581.57	Аналитический	0.10	-
604	512660.24	1283554.31	Аналитический	0.10	-
605	512678.84	1283501.66	Аналитический	0.10	-
606	512682.71	1283490.69	Аналитический	0.10	-
607	512696.83	1283488.86	Аналитический	0.10	-
608	512712.95	1283488.14	Аналитический	0.10	-
609	512743.72	1283505.53	Аналитический	0.10	-
610	512752.86	1283507.04	Аналитический	0.10	-
611	512740.88	1283528.91	Аналитический	0.10	-
612	512750.70	1283533.22	Аналитический	0.10	-
613	512739.49	1283556.60	Аналитический	0.10	-
614	512802.70	1283595.60	Аналитический	0.10	-
601	512789.59	1283620.51	Аналитический	0.10	-
615	512810.22	1283777.55	Аналитический	0.10	-
616	512833.60	1283765.21	Аналитический	0.10	-
617	512860.64	1283782.02	Аналитический	0.10	-
618	512874.23	1283814.83	Аналитический	0.10	-

1	2	3	4	5	6
619	512877.12	1283864.79	Аналитический	0.10	-
620	512863.89	1283869.06	Аналитический	0.10	-
621	512820.51	1283793.93	Аналитический	0.10	-
615	512810.22	1283777.55	Аналитический	0.10	-
622	513825.81	1283832.61	Картометрический	1.00	-
623	513829.16	1283834.80	Картометрический	1.00	-
624	513789.30	1283892.76	Картометрический	1.00	-
625	513771.85	1283938.25	Картометрический	1.00	-
626	513725.98	1284008.15	Картометрический	1.00	-
627	513626.59	1284149.63	Картометрический	1.00	-
628	513585.53	1284196.90	Картометрический	1.00	-
629	513557.54	1284184.74	Картометрический	1.00	-
630	513532.91	1284203.18	Картометрический	1.00	-
631	513489.42	1284224.02	Картометрический	1.00	-
632	513448.64	1284249.87	Картометрический	1.00	-
633	513383.16	1284294.16	Картометрический	1.00	-
634	513349.95	1284308.94	Картометрический	1.00	-
635	513347.52	1284367.47	Картометрический	1.00	-
636	513406.51	1284416.89	Картометрический	1.00	-
637	513390.62	1284499.58	Картометрический	1.00	-
638	513389.37	1284506.06	Картометрический	1.00	-
639	513385.55	1284575.11	Картометрический	1.00	-
640	513360.60	1284637.67	Картометрический	1.00	-
641	513339.90	1284649.68	Картометрический	1.00	-
642	513292.11	1284608.44	Картометрический	1.00	-
643	513263.48	1284546.28	Картометрический	1.00	-
644	513060.62	1284408.10	Картометрический	1.00	-
645	512994.74	1284401.17	Картометрический	1.00	-
646	512974.28	1284374.54	Картометрический	1.00	-
647	512985.87	1284331.40	Картометрический	1.00	-
648	513004.08	1284320.31	Картометрический	1.00	-
649	513024.26	1284319.96	Картометрический	1.00	-
650	513024.26	1284325.56	Картометрический	1.00	-
651	513084.11	1284327.74	Картометрический	1.00	-
652	513164.00	1284327.22	Картометрический	1.00	-
653	513166.69	1284285.64	Картометрический	1.00	-
654	513176.86	1284252.90	Картометрический	1.00	-
655	513180.00	1284230.65	Картометрический	1.00	-
656	513227.19	1284228.79	Картометрический	1.00	-
657	513284.47	1284222.57	Картометрический	1.00	-
658	513313.82	1284205.62	Картометрический	1.00	-
659	513453.10	1284054.02	Картометрический	1.00	-
660	513500.31	1283994.07	Картометрический	1.00	-
661	513482.55	1283927.00	Картометрический	1.00	-
662	513439.69	1283749.03	Картометрический	1.00	-
663	513421.08	1283620.19	Картометрический	1.00	-
664	513398.59	1283517.33	Картометрический	1.00	-

1	2	3	4	5	6
665	513367.13	1283397.80	Картометрический	1.00	-
666	513359.84	1283282.41	Картометрический	1.00	-
667	513385.87	1283321.50	Аналитический	0.10	-
668	513437.99	1283344.35	Аналитический	0.10	-
669	513479.70	1283377.41	Аналитический	0.10	-
670	513490.73	1283386.15	Аналитический	0.10	-
671	513549.19	1283432.48	Картометрический	1.00	-
672	513638.31	1283502.85	Картометрический	1.00	-
673	513644.87	1283508.02	Картометрический	1.00	-
674	513594.96	1283581.35	Картометрический	1.00	-
675	513588.37	1283674.24	Картометрический	1.00	-
622	513825.81	1283832.61	Картометрический	1.00	-
676	513469.60	1284877.94	Аналитический	0.10	-
677	513414.24	1284864.27	Аналитический	0.10	-
678	513215.04	1284825.53	Аналитический	0.10	-
679	513159.49	1284799.39	Аналитический	0.10	-
680	513129.97	1284778.26	Картометрический	1.00	-
681	513108.49	1284776.18	Картометрический	1.00	-
682	513055.13	1284771.28	Аналитический	0.10	-
683	513029.51	1284753.65	Аналитический	0.10	-
684	512950.51	1284677.04	Аналитический	0.10	-
685	512917.68	1284628.44	Аналитический	0.10	-
686	512893.12	1284579.80	Аналитический	0.10	-
687	512910.29	1284488.32	Аналитический	0.10	-
688	512952.44	1284493.60	Аналитический	0.10	-
689	512991.79	1284547.78	Аналитический	0.10	-
690	513061.33	1284623.02	Аналитический	0.10	-
691	513104.85	1284645.57	Аналитический	0.10	-
692	513152.22	1284672.03	Аналитический	0.10	-
693	513126.41	1284702.87	Аналитический	0.10	-
694	513193.81	1284730.86	Аналитический	0.10	-
695	513212.08	1284707.24	Аналитический	0.10	-
696	513332.83	1284765.48	Аналитический	0.10	-
697	513431.90	1284801.51	Аналитический	0.10	-
698	513492.42	1284847.98	Аналитический	0.10	-
676	513469.60	1284877.94	Аналитический	0.10	-
699	515215.01	1286478.92	Картометрический	1.00	-
700	515208.23	1286459.20	Картометрический	1.00	-
701	515198.73	1286427.55	Картометрический	1.00	-
702	515167.24	1286357.28	Картометрический	1.00	-
703	515131.21	1286299.66	Картометрический	1.00	-
704	515074.23	1286218.44	Картометрический	1.00	-
705	514992.16	1286156.69	Картометрический	1.00	-
706	514902.66	1286093.51	Картометрический	1.00	-
707	514786.14	1285987.47	Картометрический	1.00	-
708	514599.81	1285874.51	Картометрический	1.00	-

1	2	3	4	5	6
709	514565.08	1285849.25	Аналитический	0.10	-
710	514350.01	1285705.63	Аналитический	0.10	-
711	514274.70	1285622.57	Аналитический	0.10	-
712	514240.68	1285531.45	Аналитический	0.10	-
713	514188.30	1285422.20	Аналитический	0.10	-
714	514193.27	1285286.52	Аналитический	0.10	-
715	514240.77	1285269.73	Аналитический	0.10	-
716	514236.55	1285260.43	Аналитический	0.10	-
717	514293.35	1285232.71	Картометрический	1.00	-
718	514304.86	1285225.58	Картометрический	1.00	-
719	514318.24	1285244.01	Картометрический	1.00	-
720	514323.87	1285247.93	Аналитический	0.10	-
721	514376.37	1285199.21	Аналитический	0.10	-
722	514467.35	1285223.49	Аналитический	0.10	-
723	514498.60	1285176.48	Аналитический	0.10	-
724	514541.53	1285187.72	Картометрический	1.00	-
725	514586.68	1285197.77	Картометрический	1.00	-
726	514588.25	1285192.65	Картометрический	1.00	-
727	514595.31	1285194.10	Картометрический	1.00	-
728	514604.07	1285151.16	Аналитический	0.10	-
729	514633.32	1285157.86	Аналитический	0.10	-
730	514649.65	1285161.56	Аналитический	0.10	-
731	514678.57	1285168.05	Аналитический	0.10	-
732	514719.33	1285177.82	Аналитический	0.10	-
733	514719.39	1285177.58	Аналитический	0.10	-
734	514734.31	1285181.01	Аналитический	0.10	-
735	514746.26	1285183.75	Аналитический	0.10	-
736	514748.03	1285184.06	Аналитический	0.10	-
737	514747.94	1285184.50	Аналитический	0.10	-
738	514771.11	1285189.92	Аналитический	0.10	-
739	514771.50	1285188.09	Картометрический	1.00	-
740	514826.89	1285197.63	Картометрический	1.00	-
741	514826.63	1285200.18	Аналитический	0.10	-
742	514830.90	1285200.98	Аналитический	0.10	-
743	514841.22	1285202.96	Аналитический	0.10	-
744	514858.91	1285206.18	Аналитический	0.10	-
745	514859.41	1285203.22	Аналитический	0.10	-
746	514929.84	1285215.34	Аналитический	0.10	-
747	514940.70	1285218.32	Аналитический	0.10	-
748	514934.89	1285278.22	Картометрический	1.00	-
749	514929.47	1285333.97	Аналитический	0.10	-
750	514834.81	1285313.18	Аналитический	0.10	-
751	514824.67	1285358.60	Аналитический	0.10	-
752	514829.09	1285375.21	Аналитический	0.10	-
753	514823.40	1285409.53	Аналитический	0.10	-
754	514911.19	1285428.67	Аналитический	0.10	-
755	514897.28	1285478.03	Аналитический	0.10	-
756	514851.84	1285554.63	Аналитический	0.10	-

1	2	3	4	5	6
757	514831.65	1285578.81	Картометрический	1.00	-
758	514823.45	1285595.38	Картометрический	1.00	-
759	514806.61	1285628.15	Картометрический	1.00	-
760	514876.52	1285755.30	Картометрический	1.00	-
761	514937.12	1285825.37	Картометрический	1.00	-
762	514963.48	1285822.98	Аналитический	0.10	-
763	514967.87	1285819.21	Аналитический	0.10	-
764	514992.92	1285848.40	Картометрический	1.00	-
765	515047.80	1285815.47	Картометрический	1.00	-
766	515054.83	1285848.93	Картометрический	1.00	-
767	515097.16	1285937.24	Картометрический	1.00	-
768	515221.49	1286089.95	Картометрический	1.00	-
769	515298.06	1286172.00	Картометрический	1.00	-
770	515321.08	1286215.62	Картометрический	1.00	-
771	515332.88	1286342.23	Картометрический	1.00	-
772	515332.11	1286361.91	Картометрический	1.00	-
773	515317.74	1286400.70	Картометрический	1.00	-
774	515313.69	1286411.65	Картометрический	1.00	-
775	515296.58	1286449.51	Картометрический	1.00	-
699	515215.01	1286478.92	Картометрический	1.00	-
776	513674.56	1286359.54	Аналитический	0.10	-
777	513659.27	1286353.74	Аналитический	0.10	-
778	513492.98	1286334.45	Аналитический	0.10	-
779	513515.26	1286327.49	Аналитический	0.10	-
780	513453.99	1286147.92	Аналитический	0.10	-
781	513394.99	1286148.34	Аналитический	0.10	-
782	513151.07	1285935.47	Аналитический	0.10	-
783	513301.14	1285888.40	Аналитический	0.10	-
784	513274.51	1285805.28	Аналитический	0.10	-
785	513268.34	1285786.02	Аналитический	0.10	-
786	513225.46	1285652.13	Аналитический	0.10	-
787	513253.58	1285613.33	Аналитический	0.10	-
788	513377.33	1285661.85	Аналитический	0.10	-
789	513416.29	1285432.00	Аналитический	0.10	-
790	513391.68	1285418.62	Аналитический	0.10	-
791	513515.75	1285339.45	Аналитический	0.10	-
792	513576.91	1285300.42	Картометрический	1.00	-
793	513609.64	1285246.44	Картометрический	1.00	-
794	513750.53	1285417.49	Картометрический	1.00	-
795	513804.08	1285477.56	Картометрический	1.00	-
796	513747.43	1285566.35	Аналитический	0.10	-
797	513771.15	1285569.78	Аналитический	0.10	-
798	513813.27	1285532.25	Картометрический	1.00	-
799	513849.73	1285504.08	Картометрический	1.00	-
800	513892.00	1285501.54	Картометрический	1.00	-
801	513958.76	1285565.18	Картометрический	1.00	-
802	514048.91	1285653.86	Картометрический	1.00	-

1	2	3	4	5	6
803	514090.13	1285642.14	Картометрический	1.00	-
804	514114.83	1285616.36	Аналитический	0.10	-
805	514108.00	1285609.93	Картометрический	1.00	-
806	514100.27	1285602.65	Аналитический	0.10	-
807	514068.80	1285573.00	Аналитический	0.10	-
808	514039.79	1285545.68	Аналитический	0.10	-
809	514025.59	1285535.40	Аналитический	0.10	-
810	513996.54	1285514.36	Аналитический	0.10	-
811	513897.06	1285421.65	Аналитический	0.10	-
812	513847.95	1285419.96	Аналитический	0.10	-
813	513839.87	1285413.19	Картометрический	1.00	-
814	513808.45	1285386.86	Аналитический	0.10	-
815	513808.54	1285385.77	Картометрический	1.00	-
816	513791.31	1285362.88	Картометрический	1.00	-
817	513802.35	1285352.24	Аналитический	0.10	-
818	513808.76	1285346.92	Аналитический	0.10	-
819	513788.70	1285329.19	Аналитический	0.10	-
820	513785.34	1285325.25	Аналитический	0.10	-
821	513773.37	1285316.30	Аналитический	0.10	-
822	513729.57	1285281.14	Аналитический	0.10	-
823	513702.79	1285238.28	Аналитический	0.10	-
824	513662.53	1285196.44	Аналитический	0.10	-
825	513547.38	1285081.29	Аналитический	0.10	-
826	513486.42	1285015.38	Картометрический	1.00	-
827	513432.58	1284958.59	Картометрический	1.00	-
828	513407.21	1284940.21	Картометрический	1.00	-
829	513573.46	1284936.10	Картометрический	1.00	-
830	513602.46	1284943.32	Картометрический	1.00	-
831	513636.68	1284954.22	Картометрический	1.00	-
832	513668.00	1284975.53	Картометрический	1.00	-
833	513696.43	1285007.99	Картометрический	1.00	-
834	513751.69	1285056.60	Картометрический	1.00	-
835	513829.14	1285146.62	Картометрический	1.00	-
836	513906.72	1285202.49	Картометрический	1.00	-
837	513993.44	1285279.45	Аналитический	0.10	-
838	514070.89	1285378.68	Аналитический	0.10	-
839	514126.16	1285480.28	Аналитический	0.10	-
840	514160.99	1285565.62	Аналитический	0.10	-
841	514195.12	1285585.30	Аналитический	0.10	-
842	514241.35	1285687.85	Аналитический	0.10	-
843	514445.34	1285840.37	Аналитический	0.10	-
844	514449.20	1285853.35	Картометрический	1.00	-
845	514437.20	1285857.25	Картометрический	1.00	-
846	514408.40	1285886.71	Картометрический	1.00	-
847	514395.00	1285895.48	Картометрический	1.00	-
848	514369.66	1285905.86	Картометрический	1.00	-
849	514340.00	1285908.48	Картометрический	1.00	-
850	514316.25	1285919.22	Картометрический	1.00	-

1	2	3	4	5	6
851	514291.19	1285936.41	Картометрический	1.00	-
852	514209.28	1285971.68	Картометрический	1.00	-
853	514159.32	1285986.04	Картометрический	1.00	-
854	514118.25	1285976.57	Аналитический	0.10	-
855	514097.26	1285963.16	Аналитический	0.10	-
856	514041.91	1285994.93	Картометрический	1.00	-
857	514025.34	1285976.55	Картометрический	1.00	-
858	513994.49	1285971.00	Аналитический	0.10	-
859	513957.03	1285974.08	Аналитический	0.10	-
860	513916.54	1286019.62	Картометрический	1.00	-
861	513861.32	1286083.11	Картометрический	1.00	-
862	513815.69	1286136.87	Картометрический	1.00	-
863	513787.72	1286192.62	Картометрический	1.00	-
864	513810.27	1286210.40	Картометрический	1.00	-
865	513730.89	1286320.07	Картометрический	1.00	-
866	513722.70	1286315.68	Картометрический	1.00	-
867	513702.04	1286334.05	Аналитический	0.10	-
776	513674.56	1286359.54	Аналитический	0.10	-
868	511049.53	1288951.84	Аналитический	0.10	-
869	511025.21	1288977.92	Аналитический	0.10	-
870	511002.15	1288973.85	Аналитический	0.10	-
871	510934.28	1288868.16	Аналитический	0.10	-
872	510910.42	1288840.10	Аналитический	0.10	-
873	510929.46	1288830.07	Аналитический	0.10	-
874	510839.03	1288658.29	Аналитический	0.10	-
875	510812.78	1288672.11	Аналитический	0.10	-
876	510754.81	1288520.15	Аналитический	0.10	-
877	510733.48	1288389.32	Аналитический	0.10	-
878	510706.27	1288362.88	Аналитический	0.10	-
879	510670.13	1288327.77	Аналитический	0.10	-
880	510664.57	1288224.77	Аналитический	0.10	-
881	510614.49	1288115.28	Аналитический	0.10	-
882	510611.70	1288064.24	Аналитический	0.10	-
883	510550.49	1288017.84	Аналитический	0.10	-
884	510542.15	1287974.23	Аналитический	0.10	-
885	510451.29	1287848.87	Аналитический	0.10	-
886	510469.12	1287841.71	Аналитический	0.10	-
887	510472.99	1287840.15	Аналитический	0.10	-
888	510500.68	1287829.03	Аналитический	0.10	-
889	510528.30	1287849.11	Аналитический	0.10	-
890	510537.63	1287856.08	Аналитический	0.10	-
891	510554.75	1287868.76	Аналитический	0.10	-
892	510561.17	1287873.52	Аналитический	0.10	-
893	510594.56	1287898.24	Аналитический	0.10	-
894	510618.13	1287943.02	Аналитический	0.10	-
895	510596.37	1287953.84	Аналитический	0.10	-
896	510607.12	1288004.38	Аналитический	0.10	-

1	2	3	4	5	6
897	510676.58	1288054.06	Аналитический	0.10	-
898	510730.87	1288157.21	Аналитический	0.10	-
899	510718.03	1288163.97	Аналитический	0.10	-
900	510779.27	1288343.73	Аналитический	0.10	-
901	510814.45	1288413.60	Аналитический	0.10	-
902	510835.11	1288482.07	Аналитический	0.10	-
903	510862.99	1288574.44	Аналитический	0.10	-
904	511057.27	1288943.53	Аналитический	0.10	-
868	511049.53	1288951.84	Аналитический	0.10	-

3. Сведения о характерных точках части (частей) границы объекта

Обозначение характерных точек части границы	Координаты, м		Метод определения координат характерной точки	Средняя квадратическая погрешность положения характерной точки (Mt), м	Описание обозначения точки на местности (при наличии)
	X	Y			
1	2	3	4	5	6
Часть №					
-	-	-	-	-	-

Раздел 3

Сведения о местоположении измененных (уточненных) границ объекта							
1. Система координат: -							
2. Сведения о характерных точках границ объекта							
Обозначение характерных точек границ	Существующие координаты, м		Измененные (уточненные) координаты, м		Метод определения координат характерной точки	Средняя квадратическая погрешность положения характерной точки (Mt), м	Описание обозначения точки на местности (при наличии)
	X	Y	X	Y			
1	2	3	4	5	6	7	8
-	-	-	-	-	-	-	-
3.Сведения о характерных точках части (частей) границы объекта							
Часть №							
-	-	-	-	-	-	-	-

Раздел 4

План границ объекта

Схема расположения листов плана границ объекта

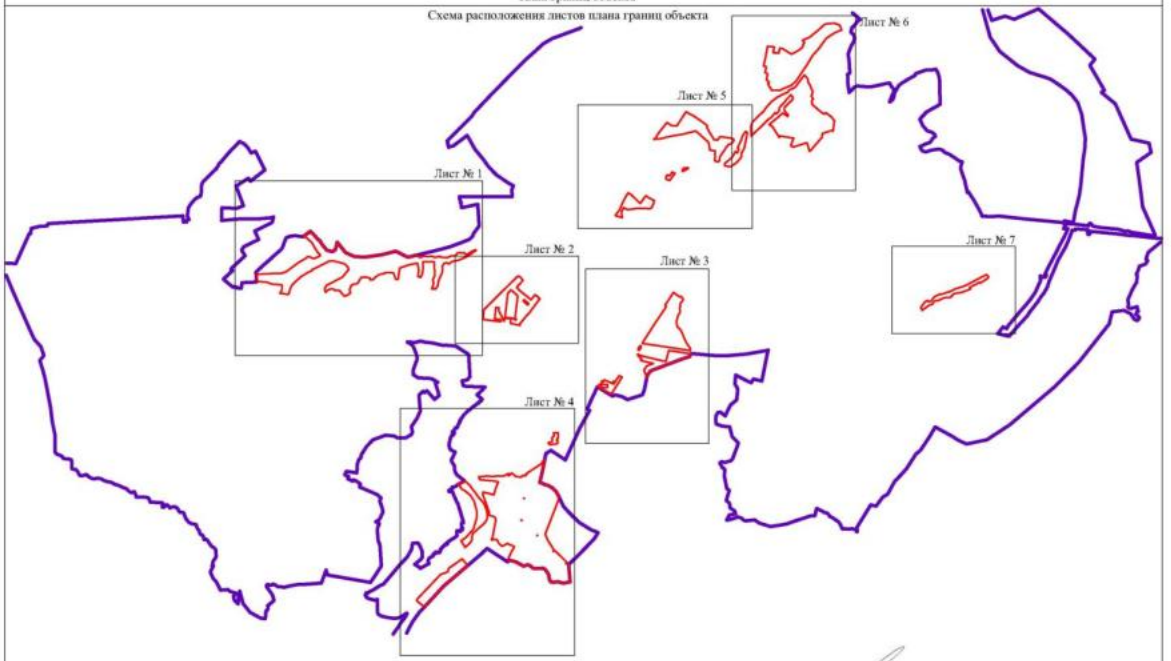

Используемые условные знаки и обозначения:

- границы территориальной зоны
- граница муниципального образования
- Лист №1 — область и номер листа плана границ объекта

Масштаб 1:50000

Руководитель БУВО «Нормативно-проектный центр»

Подпись _____ Ю.В. Шалыгина Дата «10» июня 2022 г.

Место для оттиска печати (при наличии) лица, составившего описание местоположения границ объекта

План границ объекта

Лист № 1

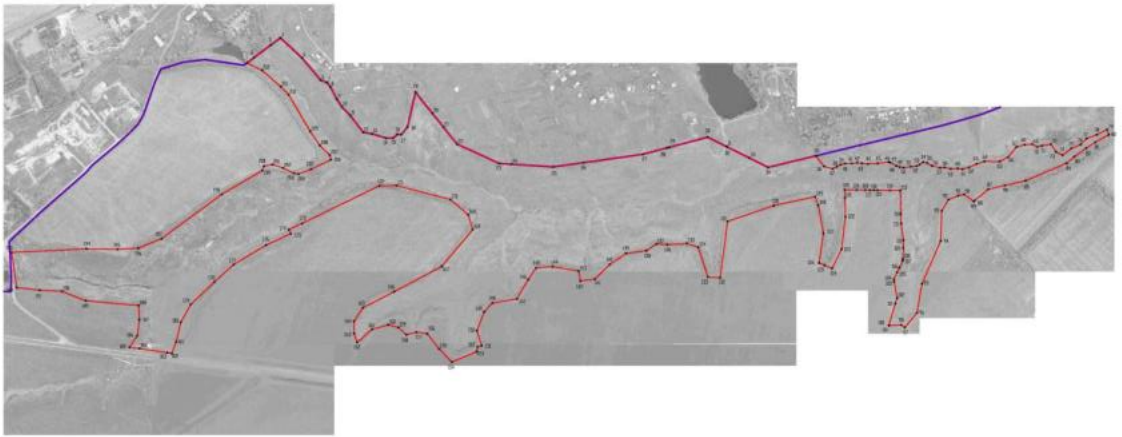

Масштаб 1:5000

Используемые условные знаки и обозначения:

- граница территориальной зоны
- граница муниципального образования
- характерная точка границы территориальной зоны

Руководитель КГКУ «Корякский горностный центр»

Подпись _____ Ю.О. Шлыгалева Дата « 19 » ____ 09 ____ 2022 г.

Местоположение границ территориальной зоны, подлежащего описанию местоположения границ объекта

План границ объекта

Лист № 2

Масштаб 1:5000

Используемые условные знаки и обозначения:

границы территориальной зоны

•213 характерная точка границ территориальной зоны

Руководитель БУВО «Нормативно-проектный центр»

Подпись Ю.В. Шалыгина Дата « 10 » июня 2022 г.

Место для оттиска печати (при наличии) лица, составившего описание местоположения границ объекта

План границ объекта

Лист № 3

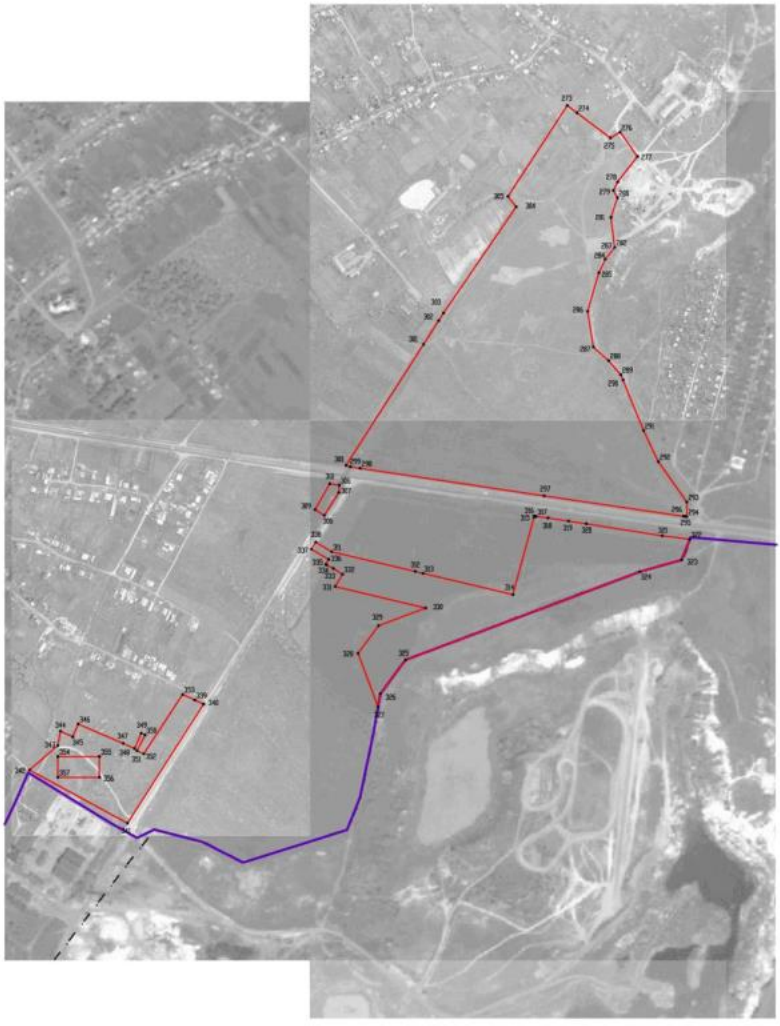

Масштаб 1:5000

Используемые условные знаки и обозначения:

- границы территориальной зоны
- границы муниципального образования
- •346 характерная точка границ территориальной зоны

Руководитель БУПО «Нормативно-проектный центр»

Подпись _____ Ю.В. Шальгина Дата «10» июня 2022 г.

Место для оттиска печати (при наличии) лица, составившего описание местоположения границ объекта

План границ объекта

Лист № 4

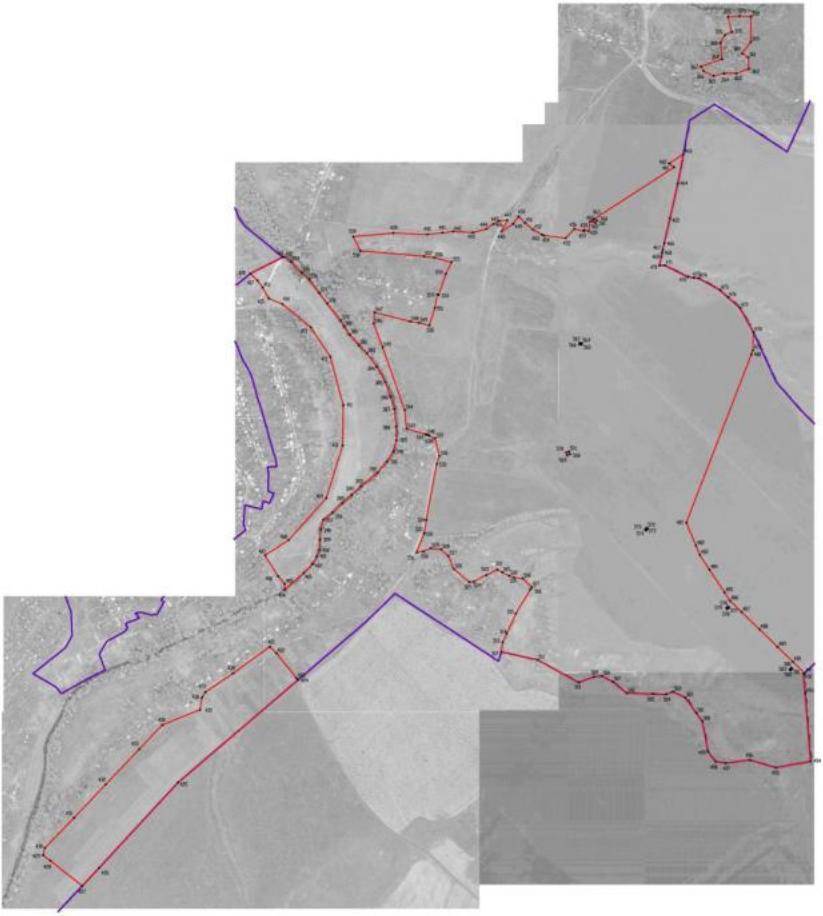

Масштаб 1:5000

Используемые условные знаки и обозначения:

- границы территориальной зоны
- границы муниципального образования
- 1 — характерная точка границы территориальной зоны

Руководитель ФГБУ «Кадастровая палата»

Подпись _____ Ю.В. Шишигина Дата «29» ноября 2022 г.

М.П.

План границ объекта

Лист № 5

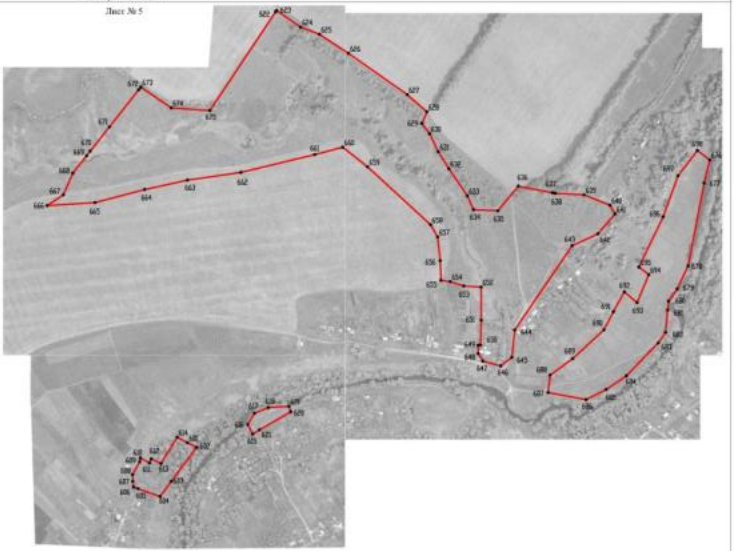

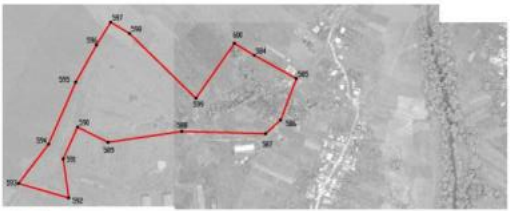

Используемые условные знаки и обозначения:

границы территориальной зоны

593 характерная точка границ территориальной зоны

Масштаб 1:5000

Руководитель БУПО «Нормативно-проектный центр»

Подпись _____ Ю.В. Шалыгина Дата «10» июня 2022 г.

Место для оттиска печати (при наличии) лица, составившего описание местоположения границ объекта

План границ объекта

Лист № 6

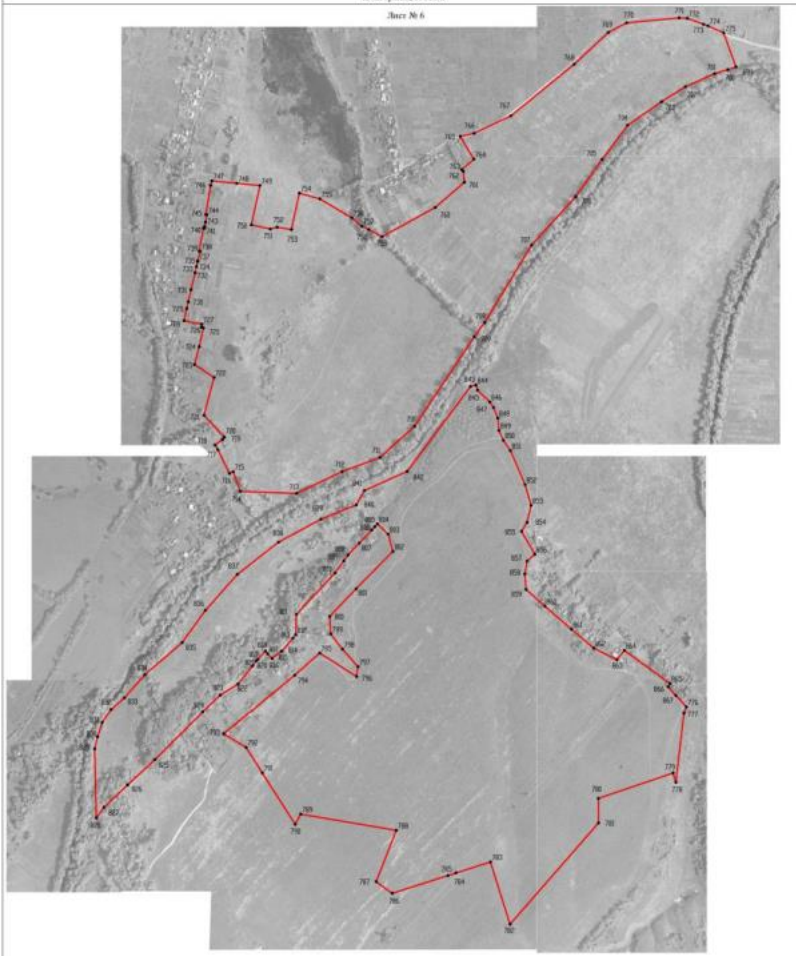

Масштаб 1:5000

Используемые условные знаки и обозначения:

границы территориальной зоны

•699 характерная точка границ территориальной зоны

Руководитель БУПО «Нормативно-проектный центр»

Подпись _____ Ю.В. Шальгина Дата «10» июня 2022 г.

Место для оттиска печати (при наличии) лица, составившего описание местоположения границ объекта

План границ объекта

Лист № 7

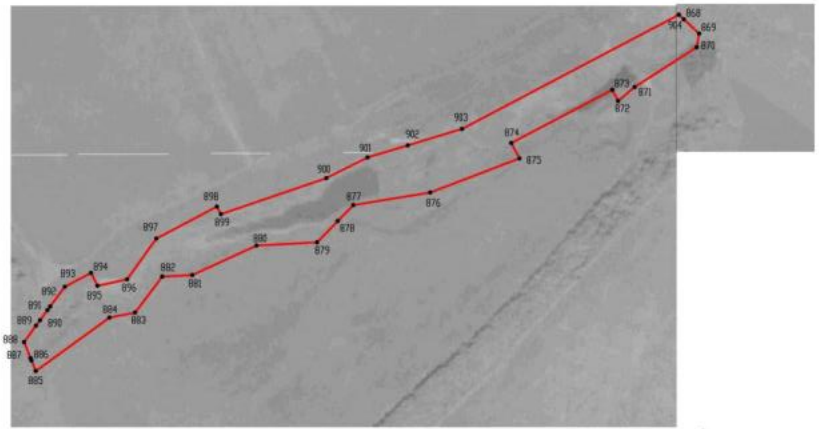

Масштаб 1:5000

Используемые условные знаки и обозначения:

границы территориальной зоны

•904 характерная точка границ территориальной зоны

Руководитель БУВО «Нормативно-проектный центр»

Подпись _____ Ю.В. Шалыгина Дата «10» июня 2022 г.

Место для оттиска печати (при наличии) лица, составившего описание местоположения границ объекта

ОПИСАНИЕ МЕСТОПОЛОЖЕНИЯ ГРАНИЦ

Зона сельскохозяйственного производства села Девица - СХ2/1

(наименование объекта, местоположение границ которого описано (далее - объект)

Раздел 1

Сведения об объекте		
№ п/п	Характеристики объекта	Описание характеристик
1	2	3
1	Местоположение объекта	Воронежская область, Семилукский муниципальный район, Девицкое сельское поселение, село Девица
2	Площадь объекта ± величина погрешности определения площади (Р ± Дельта Р)	-
3	Иные характеристики объекта	-

Раздел 2

Сведения о местоположении границ объекта					
1. Система координат: МСК - 36, зона 1					
2. Сведения о характерных точках границ объекта					
Обозначение характерных точек границ	Координаты, м		Метод определения координат характерной точки	Средняя квадратическая погрешность положения характерной точки (Mt), м	Описание обозначения точки на местности (при наличии)
	X	Y			
1	2	3	4	5	6
1	512197.13	1282768.50	Картометрический	5.00	-
2	512160.31	1282841.70	Картометрический	5.00	-
3	512186.60	1283019.29	Картометрический	1.00	-
4	512181.15	1283221.10	Картометрический	1.00	-
5	511844.37	1283070.30	Аналитический	0.10	-
6	511839.43	1283061.61	Аналитический	0.10	-
7	511862.37	1283026.24	Аналитический	0.10	-
8	511951.70	1282888.47	Аналитический	0.10	-
9	511989.17	1282863.27	Аналитический	0.10	-
10	512022.39	1282747.60	Аналитический	0.10	-
11	512026.73	1282746.98	Картометрический	5.00	-
12	512120.26	1282733.67	Картометрический	5.00	-
1	512197.13	1282768.50	Картометрический	5.00	-
13	510433.62	1280588.66	Картометрический	1.00	-
14	510351.40	1280687.76	Картометрический	1.00	-
15	510291.07	1280681.35	Картометрический	1.00	-
16	510305.43	1280576.05	Картометрический	1.00	-
13	510433.62	1280588.66	Картометрический	1.00	-
17	510641.68	1283357.40	Картометрический	1.00	-
18	510574.00	1283417.82	Картометрический	1.00	-
19	510559.29	1283457.21	Картометрический	1.00	-
20	510537.86	1283476.05	Картометрический	1.00	-
21	510512.43	1283495.74	Картометрический	1.00	-
22	510256.88	1283320.96	Картометрический	1.00	-
23	510238.40	1283309.16	Картометрический	1.00	-
24	510181.84	1283273.03	Картометрический	1.00	-
25	510267.43	1283185.05	Картометрический	1.00	-
26	510235.81	1283152.97	Картометрический	1.00	-
27	510382.85	1283034.38	Картометрический	1.00	-
28	510441.68	1283119.45	Картометрический	1.00	-
29	510447.55	1283124.88	Картометрический	1.00	-
30	510538.84	1283209.31	Аналитический	0.10	-
31	510573.41	1283248.82	Картометрический	1.00	-
32	510613.23	1283326.26	Картометрический	1.00	-
17	510641.68	1283357.40	Картометрический	1.00	-

1	2	3	4	5	6
33	509216.50	1281039.16	Аналитический	0.10	-
34	509154.32	1281198.31	Картометрический	1.00	-
35	509134.96	1281247.86	Картометрический	1.00	-
36	509121.24	1281282.98	Аналитический	0.10	-
37	509036.32	1281289.01	Аналитический	0.10	-
38	509001.39	1281268.04	Картометрический	1.00	-
39	508907.33	1281209.73	Аналитический	0.10	-
40	508876.39	1281255.33	Аналитический	0.10	-
41	508855.35	1281256.47	Аналитический	0.10	-
42	509071.14	1280923.50	Аналитический	0.10	-
43	509071.15	1280923.48	Аналитический	0.10	-
44	509178.19	1280988.81	Аналитический	0.10	-
33	509216.50	1281039.16	Аналитический	0.10	-

3. Сведения о характерных точках части (частей) границы объекта

Обозначение характерных точек части границы	Координаты, м		Метод определения координат характерной точки	Средняя квадратическая погрешность положения характерной точки (Mt), м	Описание обозначения точки на местности (при наличии)
	X	Y			
1	2	3	4	5	6
Часть №					
-	-	-	-	-	-

Раздел 3

Сведения о местоположении измененных (уточненных) границ объекта							
1. Система координат: -							
2. Сведения о характерных точках границ объекта							
Обозначение характерных точек границ	Существующие координаты, м		Измененные (уточненные) координаты, м		Метод определения координат характерной точки	Средняя квадратическая погрешность положения характерной точки (Mt), м	Описание обозначения точки на местности (при наличии)
	X	Y	X	Y			
1	2	3	4	5	6	7	8
-	-	-	-	-	-	-	-
3.Сведения о характерных точках части (частей) границы объекта							
Часть №							
-	-	-	-	-	-	-	-

Раздел 4

План границ объекта

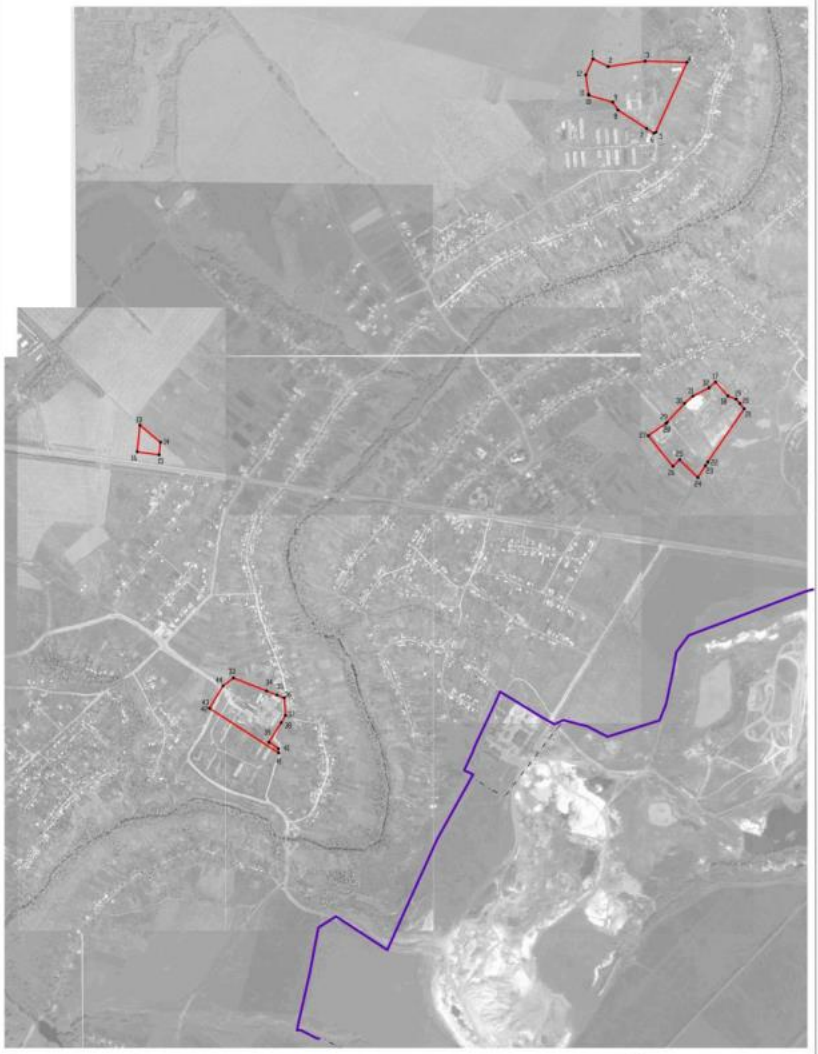

Используемые условные знаки и обозначения:

- граница территориальной зоны
- граница муниципального образования
- характерная точка границ территориальной зоны

Масштаб 1:10000

Руководитель БУПО «Нормативно-проектный центр»

Подпись _____ Ю.В. Шалыгина Дата «10» июня 2022 г.

Место для оттиска печати (при наличии) лица, составившего описание местоположения границ объекта

ОПИСАНИЕ МЕСТОПОЛОЖЕНИЯ ГРАНИЦ

Зона рекреационного назначения - объектов отдыха села Девица - Р1/1

(наименование объекта, местоположение границ которого описано
(далее объект)

Раздел 1

Сведения об объекте		
№ п/п	Характеристики объекта	Описание характеристик
1	2	3
1	Местоположение объекта	Воронежская область, Семилукский муниципальный район, Девицкое сельское поселение, село Девица
2	Площадь объекта ± величина погрешности определения площади (Р ± Дельта Р)	-
3	Иные характеристики объекта	-

Раздел 2

Сведения о местоположении границ объекта					
1. Система координат: МСК - 36, зона 1					
2. Сведения о характерных точках границ объекта					
Обозначение характерных точек границ	Координаты, м		Метод определения координат характерной точки	Средняя квадратическая погрешность положения характерной точки (Mt), м	Описание обозначения точки на местности (при наличии)
	X	Y			
1	2	3	4	5	6
1	510300.05	1282320.58	Картометрический	1.00	-
2	510338.33	1282361.52	Картометрический	1.00	-
3	510322.88	1282372.85	Картометрический	1.00	-
4	510318.26	1282374.55	Картометрический	1.00	-
5	510284.30	1282334.75	Картометрический	1.00	-
1	510300.05	1282320.58	Картометрический	1.00	-
6	510165.86	1282378.37	Картометрический	1.00	-
7	510190.29	1282406.93	Картометрический	1.00	-
8	510191.81	1282417.14	Картометрический	1.00	-
9	510187.46	1282424.46	Картометрический	1.00	-
10	510153.59	1282450.14	Картометрический	1.00	-
11	510130.58	1282462.06	Картометрический	1.00	-
12	510124.94	1282456.38	Картометрический	1.00	-
13	510083.02	1282498.48	Картометрический	1.00	-
14	510105.90	1282521.30	Картометрический	1.00	-
15	510094.48	1282532.30	Аналитический	0.10	-
16	510087.97	1282523.04	Аналитический	0.10	-
17	510041.74	1282557.94	Аналитический	0.10	-
18	510065.35	1282587.43	Аналитический	0.10	-
19	510060.26	1282593.14	Аналитический	0.10	-
20	510085.88	1282618.93	Аналитический	0.10	-
21	510095.04	1282610.78	Картометрический	1.00	-
22	510096.16	1282609.79	Аналитический	0.10	-
23	510107.39	1282622.79	Аналитический	0.10	-
24	510116.48	1282633.31	Аналитический	0.10	-
25	510110.82	1282635.52	Картометрический	1.00	-
26	510086.16	1282661.97	Картометрический	1.00	-
27	510062.83	1282680.95	Картометрический	1.00	-
28	510039.06	1282675.17	Аналитический	0.10	-
29	509990.89	1282653.12	Аналитический	0.10	-
30	509971.94	1282632.73	Аналитический	0.10	-
31	509988.60	1282522.37	Аналитический	0.10	-
32	509989.50	1282516.44	Аналитический	0.10	-
33	510002.39	1282519.34	Аналитический	0.10	-
34	509993.53	1282509.40	Аналитический	0.10	-

1	2	3	4	5	6
35	510093.20	1282416.80	Аналитический	0.10	-
36	510102.54	1282406.65	Аналитический	0.10	-
37	510114.68	1282420.38	Аналитический	0.10	-
38	510130.09	1282403.34	Картометрический	1.00	-
39	510158.69	1282377.59	Аналитический	0.10	-
6	510165.86	1282378.37	Картометрический	1.00	-
40	509924.57	1282585.91	Картометрический	1.00	-
41	509918.50	1282623.57	Картометрический	1.00	-
42	509863.49	1282614.13	Картометрический	1.00	-
43	509878.16	1282571.46	Картометрический	1.00	-
40	509924.57	1282585.91	Картометрический	1.00	-

3. Сведения о характерных точках части (частей) границы объекта

Обозначение характерных точек части границы	Координаты, м		Метод определения координат характерной точки	Средняя квадратическая погрешность положения характерной точки (Mt), м	Описание обозначения точки на местности (при наличии)
	X	Y			
1	2	3	4	5	6
Часть №					
-	-	-	-	-	-

Раздел 3

Сведения о местоположении измененных (уточненных) границ объекта							
1. Система координат: -							
2. Сведения о характерных точках границ объекта							
Обозначение характерных точек границ	Существующие координаты, м		Измененные (уточненные) координаты, м		Метод определения координат характерной точки	Средняя квадратическая погрешность положения характерной точки (Mt), м	Описание обозначения точки на местности (при наличии)
	X	Y	X	Y			
1	2	3	4	5	6	7	8
-	-	-	-	-	-	-	-
3.Сведения о характерных точках части (частей) границы объекта							
Часть №							
-	-	-	-	-	-	-	-

Раздел 4

План границ объекта

Масштаб 1:2000

Используемые условные знаки и обозначения:

границы территориальной зоны

•1 характерная точка границ территориальной зоны

Руководитель БУВО «Нормативно-проектный центр»

Подпись _____ Ю.В. Шалыгина Дата «10» июня 2022 г.

Место для оттиска печати (при наличии) лица, составившего описание местоположения границ объекта

ОПИСАНИЕ МЕСТОПОЛОЖЕНИЯ ГРАНИЦ

Зона природных территорий и защитного озеленения села Девица - Р2/1

(наименование объекта, местоположение границ которого описано
(далее - объект)

Раздел 1

Сведения об объекте		
№ п/п	Характеристики объекта	Описание характеристик
1	2	3
1	Местоположение объекта	Воронежская область, Семилукский муниципальный район, Девицкое сельское поселение, село Девица
2	Площадь объекта ± величина погрешности определения площади (Р ± Дельта Р)	-
3	Иные характеристики объекта	-

Раздел 2

Сведения о местоположении границ объекта					
1. Система координат: МСК - 36, зона 1					
2. Сведения о характерных точках границ объекта					
Обозначение характерных точек границ	Координаты, м		Метод определения координат характерной точки	Средняя квадратическая погрешность положения характерной точки (Mt), м	Описание обозначения точки на местности (при наличии)
	X	Y			
1	2	3	4	5	6
1	510678.33	1277009.51	Аналитический	0.10	-
2	510579.92	1277015.70	Аналитический	0.10	-
3	510548.93	1276998.24	Аналитический	0.10	-
4	510517.26	1276911.28	Аналитический	0.10	-
5	510523.00	1276838.92	Аналитический	0.10	-
6	510563.18	1276795.27	Аналитический	0.10	-
7	510579.73	1276746.01	Аналитический	0.10	-
8	510541.58	1276687.49	Аналитический	0.10	-
9	510550.92	1276612.04	Аналитический	0.10	-
10	510527.92	1276473.00	Аналитический	0.10	-
11	510501.98	1276425.95	Аналитический	0.10	-
12	510463.32	1276389.60	Аналитический	0.10	-
13	510506.97	1276343.18	Аналитический	0.10	-
14	510522.39	1276399.43	Аналитический	0.10	-
15	510528.70	1276422.47	Аналитический	0.10	-
16	510547.23	1276444.70	Аналитический	0.10	-
17	510569.86	1276481.89	Аналитический	0.10	-
18	510575.73	1276491.54	Аналитический	0.10	-
19	510599.14	1276525.14	Аналитический	0.10	-
20	510607.99	1276559.26	Аналитический	0.10	-
21	510626.62	1276631.05	Аналитический	0.10	-
22	510634.76	1276695.20	Аналитический	0.10	-
23	510652.43	1276777.47	Аналитический	0.10	-
24	510668.36	1276836.44	Аналитический	0.10	-
25	510688.10	1276864.81	Аналитический	0.10	-
26	510691.03	1276869.02	Аналитический	0.10	-
27	510685.63	1276884.13	Аналитический	0.10	-
28	510680.22	1276899.24	Аналитический	0.10	-
29	510678.80	1276915.40	Аналитический	0.10	-
30	510678.89	1276920.63	Аналитический	0.10	-
31	510677.61	1276941.20	Аналитический	0.10	-
32	510679.22	1276974.39	Аналитический	0.10	-
33	510679.82	1276983.44	Аналитический	0.10	-
34	510680.78	1276998.77	Аналитический	0.10	-
1	510678.33	1277009.51	Аналитический	0.10	-

35	510792.23	1277089.22	Картометрический	1.00	-
36	510707.47	1277754.48	Картометрический	1.00	-
37	510563.09	1278839.83	Картометрический	1.00	-
38	510515.29	1279226.68	Картометрический	1.00	-
39	510515.21	1279227.20	Картометрический	1.00	-
40	510517.16	1279227.44	Аналитический	0.10	-
41	510485.54	1279471.17	Аналитический	0.10	-
42	510432.62	1279893.14	Аналитический	0.10	-
43	510431.10	1279892.95	Аналитический	0.10	-
44	510423.48	1279953.70	Аналитический	0.10	-
45	510405.08	1280100.48	Аналитический	0.10	-
46	510402.64	1280103.04	Аналитический	0.10	-
47	510398.75	1280107.13	Аналитический	0.10	-
48	510360.16	1280117.64	Аналитический	0.10	-
49	510346.71	1280122.25	Аналитический	0.10	-
50	510328.36	1280119.96	Аналитический	0.10	-
51	510340.98	1280019.02	Аналитический	0.10	-
52	510387.71	1279648.55	Аналитический	0.10	-
53	510411.15	1279461.64	Аналитический	0.10	-
54	510422.64	1279371.91	Аналитический	0.10	-
55	510442.70	1279218.43	Аналитический	0.10	-
56	510459.13	1279092.71	Аналитический	0.10	-
57	510508.20	1278716.17	Аналитический	0.10	-
58	510567.77	1278259.10	Аналитический	0.10	-
59	510603.46	1277981.29	Аналитический	0.10	-
60	510651.90	1277610.35	Аналитический	0.10	-
61	510685.48	1277332.61	Аналитический	0.10	-
62	510708.03	1277147.21	Аналитический	0.10	-
63	510720.46	1277067.05	Аналитический	0.10	-
64	510725.70	1277068.97	Аналитический	0.10	-
65	510759.17	1277081.24	Аналитический	0.10	-
35	510792.23	1277089.22	Картометрический	1.00	-
66	510607.55	1277473.54	Аналитический	0.10	-
67	510527.91	1277366.69	Аналитический	0.10	-
68	510014.42	1276866.41	Аналитический	0.10	-
69	510029.40	1276850.59	Аналитический	0.10	-
70	510083.16	1276793.77	Аналитический	0.10	-
71	510180.59	1276888.69	Аналитический	0.10	-
72	510412.10	1277114.24	Аналитический	0.10	-
73	510606.77	1277303.91	Аналитический	0.10	-
74	510625.00	1277331.09	Аналитический	0.10	-
75	510620.20	1277359.63	Аналитический	0.10	-
76	510615.64	1277402.00	Аналитический	0.10	-
66	510607.55	1277473.54	Аналитический	0.10	-
77	510027.55	1276834.12	Аналитический	0.10	-
78	510001.21	1276861.92	Аналитический	0.10	-
79	509507.88	1276383.09	Аналитический	0.10	-

80	509349.78	1276229.55	Аналитический	0.10	-
81	509432.46	1276174.01	Картометрический	1.00	-
82	510074.02	1276785.07	Картометрический	1.00	-
77	510027.55	1276834.12	Аналитический	0.10	-
83	509537.31	1282862.91	Аналитический	0.10	-
84	509480.80	1282828.36	Аналитический	0.10	-
85	509472.56	1282844.17	Аналитический	0.10	-
86	509382.05	1282786.38	Картометрический	1.00	-
87	509315.29	1282743.75	Аналитический	0.10	-
88	509325.28	1282722.60	Картометрический	1.00	-
89	509500.09	1282835.91	Картометрический	1.00	-
90	509542.61	1282857.85	Картометрический	1.00	-
83	509537.31	1282862.91	Аналитический	0.10	-

3. Сведения о характерных точках части (частей) границы объекта

Обозначение характерных точек части границы	Координаты, м		Метод определения координат характерной точки	Средняя квадратическая погрешность положения характерной точки (Mt), м	Описание обозначения точки на местности (при наличии)
	X	Y			
1	2	3	4	5	6
Часть №					
-	-	-	-	-	-

3. Сведения о характерных точках части (частей) границы объекта					
Обозначение характерных точек части границы	Координаты, м		Метод определения координат характерной точки	Средняя квадратическая погрешность положения характерной точки (Mt), м	Описание обозначения точки на местности (при наличии)
	X	Y			
1	2	3	4	5	6
Часть №					
-	-	-	-	-	-

Раздел 3

Сведения о местоположении измененных (уточненных) границ объекта							
1. Система координат: -							
2. Сведения о характерных точках границ объекта							
Обозначение характерных точек границ	Существующие координаты, м		Измененные (уточненные) координаты, м		Метод определения координат характерной точки	Средняя квадратическая погрешность положения характерной точки (Mt), м	Описание обозначения точки на местности (при наличии)
	X	Y	X	Y			
1	2	3	4	5	6	7	8
-	-	-	-	-	-	-	-
3.Сведения о характерных точках части (частей) границы объекта							
Часть №							
-	-	-	-	-	-	-	-

Раздел 4

План границ объекта

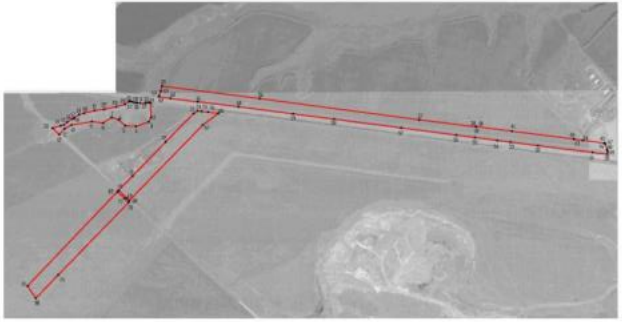

Масштаб 1:10000

Используемые условные знаки и обозначения:

- границы территориальной зоны
- характерная точка границ территориальной зоны

Руководитель ФГУП «Нижневолжский проектный центр»

Подпись _____ /О.В. Шлыкова/ Дата «19» июня 2022 г.

М.П.

Место для отметки о согласии с границами зоны, составленного в ходе согласования местоположения границ объекта

ОПИСАНИЕ МЕСТОПОЛОЖЕНИЯ ГРАНИЦ

Зона рекреационного назначения - естественного ландшафта села Девица - Р3/1

(наименование объекта, местоположение границ которого описано (далее - объект)

Раздел 1

Сведения об объекте		
№ п/п	Характеристики объекта	Описание характеристик
1	2	3
1	Местоположение объекта	Воронежская область, Семилукский муниципальный район, Девицкое сельское поселение, село Девица
2	Площадь объекта ± величина погрешности определения площади (Р ± Дельта Р)	-
3	Иные характеристики объекта	-

Раздел 2

Сведения о местоположении границ объекта					
1. Система координат: МСК - 36, зона 1					
2. Сведения о характерных точках границ объекта					
Обозначение характерных точек границ	Координаты, м		Метод определения координат характерной точки	Средняя квадратическая погрешность положения характерной точки (Mt), м	Описание обозначения точки на местности (при наличии)
	X	Y			
1	2	3	4	5	6
1	515200.17	1286495.79	Картометрический	1.00	-
2	515189.97	1286468.41	Картометрический	1.00	-
3	515167.06	1286419.24	Картометрический	1.00	-
4	515150.49	1286397.07	Картометрический	1.00	-
5	515143.00	1286367.28	Картометрический	1.00	-
6	515116.08	1286328.48	Картометрический	1.00	-
7	515071.62	1286263.17	Картометрический	1.00	-
8	515031.55	1286221.93	Картометрический	1.00	-
9	514985.43	1286186.18	Картометрический	1.00	-
10	514940.69	1286154.14	Картометрический	1.00	-
11	514885.22	1286107.72	Картометрический	1.00	-
12	514847.77	1286073.89	Картометрический	1.00	-
13	514767.67	1286004.50	Картометрический	1.00	-
14	514725.96	1285974.93	Картометрический	1.00	-
15	514702.37	1285956.35	Картометрический	1.00	-
16	514640.77	1285927.87	Картометрический	1.00	-
17	514567.35	1285879.60	Картометрический	1.00	-
18	514562.60	1285874.71	Картометрический	1.00	-
19	514560.26	1285865.83	Картометрический	1.00	-
20	514557.59	1285859.16	Картометрический	1.00	-
21	514551.47	1285857.67	Картометрический	1.00	-
22	514539.67	1285856.52	Картометрический	1.00	-
23	514528.32	1285854.17	Картометрический	1.00	-
24	514464.69	1285812.91	Картометрический	1.00	-
25	514420.19	1285784.02	Картометрический	1.00	-
26	514389.26	1285766.24	Картометрический	1.00	-
27	514354.45	1285746.35	Картометрический	1.00	-
28	514327.03	1285726.93	Картометрический	1.00	-
29	514304.27	1285708.72	Картометрический	1.00	-
30	514272.15	1285675.11	Картометрический	1.00	-
31	514268.09	1285657.77	Картометрический	1.00	-
32	514260.38	1285639.51	Картометрический	1.00	-
33	514245.55	1285623.50	Картометрический	1.00	-
34	514229.86	1285598.86	Картометрический	1.00	-
35	514208.37	1285534.40	Картометрический	1.00	-
36	514194.75	1285509.88	Картометрический	1.00	-

1	2	3	4	5	6
37	514184.77	1285491.39	Картометрический	1.00	-
38	514182.81	1285471.03	Картометрический	1.00	-
39	514171.94	1285457.34	Картометрический	1.00	-
40	514157.87	1285430.34	Картометрический	1.00	-
41	514140.86	1285399.42	Картометрический	1.00	-
42	514106.23	1285346.32	Картометрический	1.00	-
43	514085.79	1285312.00	Картометрический	1.00	-
44	514051.78	1285266.78	Картометрический	1.00	-
45	514028.14	1285238.10	Картометрический	1.00	-
46	513999.37	1285210.11	Картометрический	1.00	-
47	513954.18	1285175.34	Картометрический	1.00	-
48	513912.94	1285145.28	Картометрический	1.00	-
49	513865.84	1285114.01	Картометрический	1.00	-
50	513841.95	1285100.74	Картометрический	1.00	-
51	513828.72	1285087.87	Картометрический	1.00	-
52	513809.21	1285061.87	Картометрический	1.00	-
53	513788.39	1285037.91	Картометрический	1.00	-
54	513774.91	1285028.92	Картометрический	1.00	-
55	513748.81	1285018.56	Картометрический	1.00	-
56	513726.70	1285003.19	Картометрический	1.00	-
57	513717.73	1284995.38	Картометрический	1.00	-
58	513702.94	1284982.49	Картометрический	1.00	-
59	513684.61	1284968.43	Картометрический	1.00	-
60	513664.56	1284953.04	Картометрический	1.00	-
61	513650.06	1284944.82	Картометрический	1.00	-
62	513632.11	1284934.66	Картометрический	1.00	-
63	513611.15	1284927.25	Картометрический	1.00	-
64	513599.85	1284923.25	Картометрический	1.00	-
65	513568.10	1284919.30	Картометрический	1.00	-
66	513542.83	1284912.96	Картометрический	1.00	-
67	513508.19	1284911.00	Картометрический	1.00	-
68	513471.13	1284910.00	Картометрический	1.00	-
69	513436.96	1284903.72	Картометрический	1.00	-
70	513406.98	1284902.50	Картометрический	1.00	-
71	513353.59	1284890.01	Картометрический	1.00	-
72	513309.93	1284880.27	Картометрический	1.00	-
73	513256.23	1284865.41	Картометрический	1.00	-
74	513213.12	1284861.03	Картометрический	1.00	-
75	513191.15	1284855.81	Картометрический	1.00	-
76	513173.49	1284845.43	Картометрический	1.00	-
77	513160.48	1284830.00	Картометрический	1.00	-
78	513146.78	1284807.09	Картометрический	1.00	-
79	513134.89	1284792.32	Картометрический	1.00	-
80	513123.84	1284786.09	Картометрический	1.00	-
81	513117.58	1284783.73	Картометрический	1.00	-
82	513109.51	1284784.39	Картометрический	1.00	-
83	513103.95	1284792.36	Картометрический	1.00	-
84	513098.59	1284802.10	Картометрический	1.00	-

1	2	3	4	5	6
85	513093.54	1284808.95	Картометрический	1.00	-
86	513075.17	1284812.29	Картометрический	1.00	-
87	513056.95	1284810.88	Картометрический	1.00	-
88	513040.57	1284802.88	Картометрический	1.00	-
89	513019.94	1284792.60	Картометрический	1.00	-
90	512977.66	1284755.94	Картометрический	1.00	-
91	512955.93	1284734.06	Картометрический	1.00	-
92	512942.46	1284707.39	Картометрический	1.00	-
93	512927.78	1284684.03	Картометрический	1.00	-
94	512916.73	1284672.79	Картометрический	1.00	-
95	512880.48	1284617.90	Картометрический	1.00	-
96	512870.69	1284592.63	Картометрический	1.00	-
97	512855.36	1284574.25	Картометрический	1.00	-
98	512851.25	1284561.64	Картометрический	1.00	-
99	512854.97	1284554.24	Картометрический	1.00	-
100	512859.28	1284550.24	Картометрический	1.00	-
101	512870.96	1284551.00	Картометрический	1.00	-
102	512882.23	1284547.34	Картометрический	1.00	-
103	512889.30	1284532.23	Картометрический	1.00	-
104	512883.71	1284507.89	Картометрический	1.00	-
105	512874.74	1284492.55	Картометрический	1.00	-
106	512862.96	1284481.95	Картометрический	1.00	-
107	512860.59	1284477.55	Картометрический	1.00	-
108	512853.80	1284465.90	Картометрический	1.00	-
109	512851.96	1284460.85	Картометрический	1.00	-
110	512848.98	1284451.83	Картометрический	1.00	-
111	512850.17	1284436.98	Картометрический	1.00	-
112	512854.86	1284422.85	Картометрический	1.00	-
113	512861.73	1284417.08	Картометрический	1.00	-
114	512865.97	1284409.69	Картометрический	1.00	-
115	512874.21	1284403.49	Картометрический	1.00	-
116	512891.12	1284393.95	Картометрический	1.00	-
117	512905.70	1284383.76	Картометрический	1.00	-
118	512913.93	1284367.05	Картометрический	1.00	-
119	512924.77	1284352.85	Картометрический	1.00	-
120	512931.16	1284327.64	Картометрический	1.00	-
121	512936.10	1284307.89	Картометрический	1.00	-
122	512940.74	1284286.75	Картометрический	1.00	-
123	512943.04	1284265.97	Картометрический	1.00	-
124	512945.72	1284253.20	Картометрический	1.00	-
125	512953.53	1284220.71	Картометрический	1.00	-
126	512955.07	1284199.07	Картометрический	1.00	-
127	512955.90	1284173.81	Картометрический	1.00	-
128	512955.63	1284143.85	Картометрический	1.00	-
129	512949.15	1284105.96	Картометрический	1.00	-
130	512946.37	1284064.71	Картометрический	1.00	-
131	512934.62	1284021.18	Картометрический	1.00	-
132	512932.76	1283993.37	Картометрический	1.00	-

1	2	3	4	5	6
133	512922.41	1283952.76	Картометрический	1.00	-
134	512916.33	1283927.94	Картометрический	1.00	-
135	512906.81	1283895.21	Картометрический	1.00	-
136	512898.46	1283881.05	Картометрический	1.00	-
137	512896.64	1283868.87	Картометрический	1.00	-
138	512894.98	1283857.73	Картометрический	1.00	-
139	512894.10	1283836.33	Картометрический	1.00	-
140	512893.23	1283815.36	Картометрический	1.00	-
141	512884.65	1283795.08	Картометрический	1.00	-
142	512875.01	1283779.41	Картометрический	1.00	-
143	512865.81	1283765.55	Картометрический	1.00	-
144	512850.30	1283754.53	Картометрический	1.00	-
145	512839.21	1283746.46	Картометрический	1.00	-
146	512833.52	1283742.32	Картометрический	1.00	-
147	512812.98	1283727.52	Картометрический	1.00	-
148	512799.63	1283713.63	Картометрический	1.00	-
149	512788.40	1283696.75	Картометрический	1.00	-
150	512766.71	1283674.92	Картометрический	1.00	-
151	512744.86	1283655.09	Картометрический	1.00	-
152	512717.21	1283632.16	Картометрический	1.00	-
153	512677.17	1283611.30	Картометрический	1.00	-
154	512645.93	1283608.62	Картометрический	1.00	-
155	512641.95	1283608.91	Картометрический	1.00	-
156	512595.94	1283612.18	Картометрический	1.00	-
157	512563.95	1283610.30	Картометрический	1.00	-
158	512541.16	1283614.29	Картометрический	1.00	-
159	512473.36	1283611.81	Картометрический	1.00	-
160	512419.15	1283617.38	Картометрический	1.00	-
161	512367.13	1283627.78	Картометрический	1.00	-
162	512329.44	1283637.58	Картометрический	1.00	-
163	512262.83	1283653.98	Картометрический	1.00	-
164	512219.15	1283663.36	Картометрический	1.00	-
165	512140.43	1283673.48	Картометрический	1.00	-
166	512096.61	1283673.37	Картометрический	1.00	-
167	512042.44	1283673.15	Картометрический	1.00	-
168	512001.55	1283672.12	Картометрический	1.00	-
169	511943.97	1283659.01	Картометрический	1.00	-
170	511916.02	1283652.53	Картометрический	1.00	-
171	511797.92	1283628.60	Картометрический	1.00	-
172	511770.37	1283624.47	Картометрический	1.00	-
173	511753.95	1283620.85	Картометрический	1.00	-
174	511687.31	1283606.19	Картометрический	1.00	-
175	511661.26	1283592.61	Картометрический	1.00	-
176	511625.72	1283569.28	Картометрический	1.00	-
177	511558.91	1283516.29	Картометрический	1.00	-
178	511524.08	1283482.33	Картометрический	1.00	-
179	511499.90	1283454.20	Картометрический	1.00	-
180	511472.92	1283418.62	Картометрический	1.00	-

1	2	3	4	5	6
181	511449.78	1283362.12	Картометрический	1.00	-
182	511442.97	1283337.65	Картометрический	1.00	-
183	511441.83	1283335.38	Картометрический	1.00	-
184	511436.76	1283325.38	Картометрический	1.00	-
185	511430.76	1283313.54	Картометрический	1.00	-
186	511418.69	1283279.55	Картометрический	1.00	-
187	511413.27	1283259.64	Картометрический	1.00	-
188	511403.49	1283247.63	Картометрический	1.00	-
189	511400.42	1283239.66	Картометрический	1.00	-
190	511401.44	1283230.69	Картометрический	1.00	-
191	511402.37	1283220.75	Картометрический	1.00	-
192	511400.36	1283212.81	Картометрический	1.00	-
193	511390.40	1283191.68	Картометрический	1.00	-
194	511379.53	1283180.77	Картометрический	1.00	-
195	511364.58	1283173.57	Картометрический	1.00	-
196	511349.26	1283169.88	Картометрический	1.00	-
197	511336.31	1283166.83	Картометрический	1.00	-
198	511326.03	1283166.35	Картометрический	1.00	-
199	511316.59	1283162.26	Картометрический	1.00	-
200	511307.78	1283147.36	Картометрический	1.00	-
201	511304.26	1283139.55	Картометрический	1.00	-
202	511294.51	1283117.98	Картометрический	1.00	-
203	511282.87	1283081.12	Картометрический	1.00	-
204	511282.32	1283079.39	Картометрический	1.00	-
205	511271.95	1283037.43	Картометрический	1.00	-
206	511267.24	1283018.35	Картометрический	1.00	-
207	511264.59	1283007.69	Картометрический	1.00	-
208	511258.39	1282986.51	Картометрический	1.00	-
209	511248.69	1282959.04	Картометрический	1.00	-
210	511233.71	1282938.71	Картометрический	1.00	-
211	511221.55	1282927.02	Картометрический	1.00	-
212	511217.41	1282926.02	Картометрический	1.00	-
213	511215.94	1282924.11	Картометрический	1.00	-
214	511188.44	1282834.68	Картометрический	1.00	-
215	511158.55	1282755.14	Картометрический	1.00	-
216	511134.63	1282674.27	Картометрический	1.00	-
217	511127.98	1282657.54	Картометрический	1.00	-
218	511111.08	1282627.30	Картометрический	1.00	-
219	511094.17	1282582.22	Картометрический	1.00	-
220	511085.77	1282549.27	Картометрический	1.00	-
221	511078.32	1282512.73	Картометрический	1.00	-
222	511069.19	1282473.59	Картометрический	1.00	-
223	511050.10	1282438.79	Картометрический	1.00	-
224	511023.84	1282387.90	Картометрический	1.00	-
225	511007.76	1282350.58	Картометрический	1.00	-
226	511005.12	1282345.69	Картометрический	1.00	-
227	511015.50	1282336.48	Картометрический	1.00	-
228	511045.92	1282373.81	Картометрический	1.00	-

1	2	3	4	5	6
229	511062.87	1282389.48	Картометрический	1.00	-
230	511074.15	1282409.79	Картометрический	1.00	-
231	511078.25	1282419.65	Картометрический	1.00	-
232	511084.12	1282440.78	Картометрический	1.00	-
233	511088.34	1282463.59	Картометрический	1.00	-
234	511088.90	1282492.55	Картометрический	1.00	-
235	511088.63	1282508.33	Картометрический	1.00	-
236	511090.07	1282531.72	Картометрический	1.00	-
237	511109.30	1282555.17	Картометрический	1.00	-
238	511121.06	1282569.77	Картометрический	1.00	-
239	511132.84	1282587.70	Картометрический	1.00	-
240	511145.57	1282608.97	Картометрический	1.00	-
241	511152.16	1282625.27	Картометрический	1.00	-
242	511164.51	1282674.39	Картометрический	1.00	-
243	511186.15	1282728.65	Картометрический	1.00	-
244	511193.14	1282777.44	Картометрический	1.00	-
245	511218.21	1282846.15	Картометрический	1.00	-
246	511246.59	1282885.01	Картометрический	1.00	-
247	511251.35	1282902.01	Картометрический	1.00	-
248	511258.88	1282921.46	Картометрический	1.00	-
249	511251.28	1282944.34	Картометрический	1.00	-
250	511258.45	1282969.36	Картометрический	1.00	-
251	511271.28	1283005.48	Картометрический	1.00	-
252	511274.33	1283018.83	Картометрический	1.00	-
253	511288.12	1283032.29	Картометрический	1.00	-
254	511304.03	1283058.37	Картометрический	1.00	-
255	511318.47	1283085.94	Картометрический	1.00	-
256	511330.13	1283113.34	Картометрический	1.00	-
257	511334.16	1283134.66	Картометрический	1.00	-
258	511338.70	1283150.04	Картометрический	1.00	-
259	511352.25	1283154.78	Картометрический	1.00	-
260	511366.90	1283157.66	Картометрический	1.00	-
261	511383.99	1283166.27	Картометрический	1.00	-
262	511392.80	1283182.18	Картометрический	1.00	-
263	511399.58	1283200.14	Картометрический	1.00	-
264	511408.96	1283218.65	Картометрический	1.00	-
265	511426.58	1283243.94	Картометрический	1.00	-
266	511436.42	1283257.12	Картометрический	1.00	-
267	511456.17	1283301.70	Картометрический	1.00	-
268	511479.14	1283331.62	Картометрический	1.00	-
269	511489.29	1283354.58	Картометрический	1.00	-
270	511498.89	1283378.84	Картометрический	1.00	-
271	511501.07	1283400.36	Картометрический	1.00	-
272	511519.95	1283427.53	Картометрический	1.00	-
273	511530.19	1283464.03	Картометрический	1.00	-
274	511544.56	1283480.83	Картометрический	1.00	-
275	511610.07	1283501.56	Картометрический	1.00	-
276	511653.39	1283528.57	Картометрический	1.00	-

1	2	3	4	5	6
277	511682.94	1283544.89	Картометрический	1.00	-
278	511779.56	1283595.87	Картометрический	1.00	-
279	511905.05	1283616.38	Картометрический	1.00	-
280	512023.84	1283631.75	Картометрический	1.00	-
281	512123.68	1283638.88	Картометрический	1.00	-
282	512145.16	1283638.37	Картометрический	1.00	-
283	512216.89	1283623.23	Картометрический	1.00	-
284	512237.04	1283617.34	Картометрический	1.00	-
285	512327.50	1283606.16	Картометрический	1.00	-
286	512415.34	1283591.10	Картометрический	1.00	-
287	512472.91	1283589.42	Картометрический	1.00	-
288	512538.10	1283574.05	Аналитический	0.10	-
289	512549.65	1283578.78	Аналитический	0.10	-
290	512588.54	1283583.85	Аналитический	0.10	-
291	512596.84	1283570.20	Аналитический	0.10	-
292	512650.79	1283581.06	Аналитический	0.10	-
293	512660.24	1283554.31	Аналитический	0.10	-
294	512696.77	1283581.57	Аналитический	0.10	-
295	512778.26	1283642.38	Аналитический	0.10	-
296	512810.00	1283671.20	Картометрический	1.00	-
297	512835.06	1283691.98	Картометрический	1.00	-
298	512856.91	1283710.68	Картометрический	1.00	-
299	512875.52	1283722.06	Картометрический	1.00	-
300	512890.14	1283748.32	Картометрический	1.00	-
301	512900.65	1283770.15	Картометрический	1.00	-
302	512915.52	1283780.07	Картометрический	1.00	-
303	512935.26	1283853.07	Картометрический	1.00	-
304	512934.29	1283873.49	Картометрический	1.00	-
305	512950.32	1283890.46	Картометрический	1.00	-
306	512968.47	1283946.02	Картометрический	1.00	-
307	512971.77	1283996.48	Картометрический	1.00	-
308	512967.11	1284020.27	Картометрический	1.00	-
309	512967.71	1284054.04	Картометрический	1.00	-
310	512974.72	1284105.22	Картометрический	1.00	-
311	512971.15	1284124.92	Картометрический	1.00	-
312	512967.76	1284172.46	Картометрический	1.00	-
313	512969.75	1284192.12	Картометрический	1.00	-
314	512983.15	1284202.79	Картометрический	1.00	-
315	512969.17	1284216.62	Картометрический	1.00	-
316	512964.08	1284230.39	Картометрический	1.00	-
317	512987.39	1284282.57	Картометрический	1.00	-
318	512972.11	1284323.14	Картометрический	1.00	-
319	512968.54	1284342.46	Картометрический	1.00	-
320	512951.62	1284358.17	Картометрический	1.00	-
321	512931.66	1284364.24	Картометрический	1.00	-
322	512920.30	1284381.39	Картометрический	1.00	-
323	512906.31	1284392.25	Картометрический	1.00	-
324	512889.36	1284405.36	Картометрический	1.00	-

1	2	3	4	5	6
325	512875.76	1284419.56	Картометрический	1.00	-
326	512864.38	1284433.74	Картометрический	1.00	-
327	512865.97	1284449.69	Картометрический	1.00	-
328	512882.00	1284465.55	Картометрический	1.00	-
329	512897.24	1284473.98	Картометрический	1.00	-
330	512900.27	1284484.35	Картометрический	1.00	-
331	512910.29	1284488.32	Картометрический	1.00	-
332	512893.12	1284579.80	Аналитический	0.10	-
333	512917.68	1284628.44	Аналитический	0.10	-
334	512950.51	1284677.04	Аналитический	0.10	-
335	513029.51	1284753.65	Аналитический	0.10	-
336	513055.13	1284771.28	Аналитический	0.10	-
337	513108.48	1284776.18	Картометрический	1.00	-
338	513129.97	1284778.26	Картометрический	1.00	-
339	513159.49	1284799.39	Аналитический	0.10	-
340	513215.04	1284825.53	Аналитический	0.10	-
341	513414.24	1284864.27	Аналитический	0.10	-
342	513469.60	1284877.94	Аналитический	0.10	-
343	513529.76	1284879.45	Картометрический	1.00	-
344	513576.75	1284875.41	Картометрический	1.00	-
345	513620.82	1284878.45	Картометрический	1.00	-
346	513661.64	1284893.38	Картометрический	1.00	-
347	513681.74	1284909.21	Картометрический	1.00	-
348	513723.23	1284966.82	Картометрический	1.00	-
349	513720.79	1284988.36	Картометрический	1.00	-
350	513752.37	1285005.59	Картометрический	1.00	-
351	513780.23	1285019.50	Картометрический	1.00	-
352	513815.57	1285044.86	Картометрический	1.00	-
353	513858.70	1285070.92	Картометрический	1.00	-
354	513897.71	1285092.54	Картометрический	1.00	-
355	513930.42	1285111.99	Картометрический	1.00	-
356	513963.92	1285138.11	Картометрический	1.00	-
357	513982.83	1285170.59	Картометрический	1.00	-
358	514005.73	1285196.19	Картометрический	1.00	-
359	514018.30	1285209.08	Картометрический	1.00	-
360	514055.93	1285247.69	Картометрический	1.00	-
361	514067.29	1285258.00	Картометрический	1.00	-
362	514133.82	1285351.06	Картометрический	1.00	-
363	514188.30	1285422.20	Картометрический	1.00	-
364	514240.68	1285531.45	Картометрический	1.00	-
365	514274.70	1285622.57	Картометрический	1.00	-
366	514350.01	1285705.63	Картометрический	1.00	-
367	514565.08	1285849.25	Картометрический	1.00	-
368	514599.81	1285874.51	Картометрический	1.00	-
369	514786.14	1285987.47	Картометрический	1.00	-
370	514902.66	1286093.51	Картометрический	1.00	-
371	514992.16	1286156.69	Картометрический	1.00	-
372	515074.23	1286218.44	Картометрический	1.00	-

1	2	3	4	5	6
373	515131.21	1286299.66	Картометрический	1.00	-
374	515167.24	1286357.28	Картометрический	1.00	-
375	515198.73	1286427.55	Картометрический	1.00	-
376	515208.23	1286459.20	Картометрический	1.00	-
377	515215.01	1286478.92	Картометрический	1.00	-
1	515200.17	1286495.79	Картометрический	1.00	-
378	515162.58	1286538.57	Картометрический	1.00	-
379	515155.16	1286470.55	Картометрический	1.00	-
380	515132.69	1286422.77	Картометрический	1.00	-
381	515120.14	1286396.10	Картометрический	1.00	-
382	515117.58	1286390.66	Картометрический	1.00	-
383	515116.22	1286387.77	Картометрический	1.00	-
384	515100.72	1286364.46	Картометрический	1.00	-
385	515087.68	1286344.85	Картометрический	1.00	-
386	515082.54	1286325.11	Картометрический	1.00	-
387	515041.27	1286273.08	Картометрический	1.00	-
388	515009.10	1286234.13	Картометрический	1.00	-
389	515007.59	1286232.31	Картометрический	1.00	-
390	514980.18	1286213.19	Картометрический	1.00	-
391	514957.02	1286197.04	Картометрический	1.00	-
392	514949.85	1286189.80	Картометрический	1.00	-
393	514933.64	1286173.44	Картометрический	1.00	-
394	514885.75	1286145.30	Картометрический	1.00	-
395	514832.85	1286099.46	Картометрический	1.00	-
396	514766.54	1286042.02	Картометрический	1.00	-
397	514733.86	1286016.40	Картометрический	1.00	-
398	514684.19	1285977.46	Картометрический	1.00	-
399	514682.21	1285975.91	Картометрический	1.00	-
400	514646.25	1285957.54	Картометрический	1.00	-
401	514585.52	1285924.62	Картометрический	1.00	-
402	514560.17	1285916.86	Картометрический	1.00	-
403	514507.84	1285908.01	Картометрический	1.00	-
404	514477.26	1285883.61	Картометрический	1.00	-
405	514449.20	1285853.35	Картометрический	1.00	-
406	514445.34	1285840.37	Аналитический	0.10	-
407	514241.35	1285687.85	Аналитический	0.10	-
408	514195.12	1285585.30	Аналитический	0.10	-
409	514160.99	1285565.62	Аналитический	0.10	-
410	514126.16	1285480.28	Аналитический	0.10	-
411	514070.89	1285378.68	Аналитический	0.10	-
412	513993.44	1285279.45	Аналитический	0.10	-
413	513906.73	1285202.49	Картометрический	1.00	-
414	513829.14	1285146.62	Картометрический	1.00	-
415	513751.70	1285056.60	Картометрический	1.00	-
416	513696.44	1285007.99	Картометрический	1.00	-
417	513668.00	1284975.53	Картометрический	1.00	-
418	513636.68	1284954.22	Картометрический	1.00	-

1	2	3	4	5	6
419	513602.46	1284943.32	Картометрический	1.00	-
420	513573.46	1284936.10	Картометрический	1.00	-
421	513407.22	1284940.21	Картометрический	1.00	-
422	513372.29	1284937.33	Картометрический	1.00	-
423	513332.52	1284915.76	Картометрический	1.00	-
424	513278.81	1284942.58	Картометрический	1.00	-
425	513242.19	1284907.20	Картометрический	1.00	-
426	513211.00	1284905.19	Картометрический	1.00	-
427	513188.00	1284907.57	Картометрический	1.00	-
428	513161.26	1284905.53	Картометрический	1.00	-
429	513136.00	1284902.73	Картометрический	1.00	-
430	513115.13	1284889.51	Картометрический	1.00	-
431	513097.95	1284874.79	Картометрический	1.00	-
432	513092.65	1284859.23	Картометрический	1.00	-
433	513088.13	1284848.87	Картометрический	1.00	-
434	513064.25	1284831.96	Картометрический	1.00	-
435	513028.67	1284839.63	Картометрический	1.00	-
436	512975.84	1284821.43	Картометрический	1.00	-
437	512953.41	1284798.57	Картометрический	1.00	-
438	512922.88	1284785.42	Картометрический	1.00	-
439	512890.76	1284755.94	Картометрический	1.00	-
440	512864.55	1284722.72	Картометрический	1.00	-
441	512857.72	1284701.23	Картометрический	1.00	-
442	512837.51	1284677.61	Картометрический	1.00	-
443	512801.35	1284600.65	Картометрический	1.00	-
444	512793.77	1284576.95	Картометрический	1.00	-
445	512798.08	1284556.13	Картометрический	1.00	-
446	512816.45	1284528.54	Картометрический	1.00	-
447	512819.10	1284481.75	Картометрический	1.00	-
448	512825.48	1284436.42	Картометрический	1.00	-
449	512843.30	1284392.76	Аналитический	0.10	-
450	512861.39	1284375.69	Аналитический	0.10	-
451	512877.66	1284358.11	Картометрический	1.00	-
452	512896.82	1284337.20	Картометрический	1.00	-
453	512908.55	1284315.59	Картометрический	1.00	-
454	512912.16	1284299.97	Картометрический	1.00	-
455	512900.15	1284281.50	Картометрический	1.00	-
456	512907.45	1284262.14	Картометрический	1.00	-
457	512916.98	1284244.26	Картометрический	1.00	-
458	512927.98	1284224.89	Картометрический	1.00	-
459	512925.80	1284187.75	Картометрический	1.00	-
460	512926.14	1284172.19	Картометрический	1.00	-
461	512910.48	1284161.90	Картометрический	1.00	-
462	512908.00	1284143.00	Картометрический	1.00	-
463	512919.37	1284094.02	Картометрический	1.00	-
464	512904.22	1283977.15	Картометрический	1.00	-
465	512863.89	1283869.06	Аналитический	0.10	-
466	512877.12	1283864.79	Картометрический	1.00	-

1	2	3	4	5	6
467	512874.23	1283814.83	Картометрический	1.00	-
468	512860.64	1283782.02	Картометрический	1.00	-
469	512833.60	1283765.21	Картометрический	1.00	-
470	512810.22	1283777.55	Картометрический	1.00	-
471	512793.05	1283776.10	Картометрический	1.00	-
472	512737.17	1283696.73	Аналитический	0.10	-
473	512707.94	1283674.92	Аналитический	0.10	-
474	512692.90	1283664.05	Аналитический	0.10	-
475	512685.42	1283658.51	Аналитический	0.10	-
476	512687.34	1283654.92	Аналитический	0.10	-
477	512648.00	1283644.00	Картометрический	1.00	-
478	512595.00	1283655.00	Картометрический	1.00	-
479	512584.14	1283673.70	Картометрический	1.00	-
480	512570.55	1283672.79	Картометрический	1.00	-
481	512558.24	1283653.79	Картометрический	1.00	-
482	512494.29	1283651.68	Картометрический	1.00	-
483	512460.17	1283656.36	Картометрический	1.00	-
484	512433.44	1283656.53	Картометрический	1.00	-
485	512408.28	1283668.58	Картометрический	1.00	-
486	512371.19	1283673.28	Картометрический	1.00	-
487	512360.93	1283694.14	Картометрический	1.00	-
488	512326.75	1283689.91	Картометрический	1.00	-
489	512279.22	1283688.74	Картометрический	1.00	-
490	512240.68	1283697.91	Картометрический	1.00	-
491	512207.61	1283691.73	Картометрический	1.00	-
492	512194.73	1283693.39	Аналитический	0.10	-
493	512189.18	1283695.68	Аналитический	0.10	-
494	512156.22	1283726.68	Картометрический	1.00	-
495	512129.07	1283736.13	Картометрический	1.00	-
496	512071.54	1283721.30	Картометрический	1.00	-
497	512056.95	1283762.30	Аналитический	0.10	-
498	512035.47	1283768.69	Картометрический	1.00	-
499	512020.07	1283741.32	Картометрический	1.00	-
500	511983.57	1283723.00	Картометрический	1.00	-
501	511967.26	1283714.70	Аналитический	0.10	-
502	511896.76	1283714.35	Аналитический	0.10	-
503	511842.84	1283702.07	Аналитический	0.10	-
504	511797.99	1283719.05	Аналитический	0.10	-
505	511776.40	1283702.32	Аналитический	0.10	-
506	511743.58	1283701.21	Картометрический	1.00	-
507	511711.96	1283691.76	Картометрический	1.00	-
508	511691.14	1283678.67	Аналитический	0.10	-
509	511682.15	1283669.63	Аналитический	0.10	-
510	511637.42	1283667.99	Аналитический	0.10	-
511	511562.17	1283611.08	Картометрический	1.00	-
512	511537.60	1283601.58	Картометрический	1.00	-
513	511513.89	1283609.17	Картометрический	1.00	-
514	511492.25	1283593.71	Картометрический	1.00	-

1	2	3	4	5	6
515	511442.04	1283559.02	Аналитический	0.10	-
516	511461.37	1283533.71	Аналитический	0.10	-
517	511427.32	1283512.71	Аналитический	0.10	-
518	511400.78	1283459.91	Картометрический	1.00	-
519	511439.58	1283423.26	Аналитический	0.10	-
520	511428.37	1283396.65	Аналитический	0.10	-
521	511411.61	1283357.36	Картометрический	1.00	-
522	511404.11	1283332.58	Аналитический	0.10	-
523	511393.54	1283307.84	Аналитический	0.10	-
524	511369.82	1283325.08	Аналитический	0.10	-
525	511352.20	1283304.54	Аналитический	0.10	-
526	511339.50	1283293.13	Аналитический	0.10	-
527	511322.16	1283293.10	Аналитический	0.10	-
528	511315.25	1283298.70	Аналитический	0.10	-
529	511311.66	1283294.75	Аналитический	0.10	-
530	511305.49	1283288.24	Аналитический	0.10	-
531	511271.49	1283320.85	Аналитический	0.10	-
532	511253.24	1283326.43	Аналитический	0.10	-
533	511251.92	1283327.96	Аналитический	0.10	-
534	511251.47	1283333.49	Аналитический	0.10	-
535	511231.54	1283372.53	Аналитический	0.10	-
536	511230.21	1283383.44	Картометрический	1.00	-
537	511227.24	1283374.38	Картометрический	1.00	-
538	511217.16	1283363.68	Картометрический	1.00	-
539	511198.55	1283335.86	Картометрический	1.00	-
540	511218.30	1283322.61	Картометрический	1.00	-
541	511248.20	1283282.73	Аналитический	0.10	-
542	511250.78	1283279.70	Аналитический	0.10	-
543	511272.57	1283258.53	Аналитический	0.10	-
544	511306.07	1283225.31	Аналитический	0.10	-
545	511264.02	1283187.73	Аналитический	0.10	-
546	511248.72	1283148.27	Картометрический	1.00	-
547	511244.84	1283121.56	Картометрический	1.00	-
548	511226.11	1283096.43	Картометрический	1.00	-
549	511214.06	1283070.52	Картометрический	1.00	-
550	511204.90	1283031.96	Картометрический	1.00	-
551	511200.20	1282994.86	Картометрический	1.00	-
552	511191.81	1282961.50	Картометрический	1.00	-
553	511163.49	1282904.29	Картометрический	1.00	-
554	511158.93	1282870.17	Аналитический	0.10	-
555	511155.26	1282849.78	Картометрический	1.00	-
556	511155.16	1282835.12	Картометрический	1.00	-
557	511148.78	1282824.39	Картометрический	1.00	-
558	511140.90	1282811.81	Картометрический	1.00	-
559	511135.72	1282786.04	Картометрический	1.00	-
560	511133.01	1282768.79	Картометрический	1.00	-
561	511129.56	1282752.48	Картометрический	1.00	-
562	511123.32	1282735.43	Картометрический	1.00	-

1	2	3	4	5	6
563	511117.85	1282721.36	Картометрический	1.00	-
564	511114.94	1282702.07	Картометрический	1.00	-
565	511112.29	1282694.29	Картометрический	1.00	-
566	511096.19	1282673.60	Картометрический	1.00	-
567	511078.78	1282650.32	Картометрический	1.00	-
568	511075.18	1282639.76	Картометрический	1.00	-
569	511071.73	1282622.52	Картометрический	1.00	-
570	511065.70	1282608.44	Картометрический	1.00	-
571	511060.62	1282598.08	Картометрический	1.00	-
572	511057.40	1282588.82	Картометрический	1.00	-
573	511055.29	1282578.25	Картометрический	1.00	-
574	511055.04	1282568.04	Картометрический	1.00	-
575	511055.68	1282552.44	Картометрический	1.00	-
576	511051.70	1282539.47	Картометрический	1.00	-
577	511040.45	1282522.09	Картометрический	1.00	-
578	511023.27	1282505.86	Картометрический	1.00	-
579	511017.07	1282495.32	Картометрический	1.00	-
580	511013.44	1282478.63	Картометрический	1.00	-
581	511017.07	1282465.42	Картометрический	1.00	-
582	511019.59	1282452.97	Картометрический	1.00	-
583	511016.16	1282439.62	Картометрический	1.00	-
584	511007.00	1282429.47	Картометрический	1.00	-
585	510999.31	1282418.56	Картометрический	1.00	-
586	510989.87	1282392.82	Картометрический	1.00	-
587	510980.30	1282377.65	Картометрический	1.00	-
588	510962.02	1282363.47	Картометрический	1.00	-
589	510953.15	1282341.99	Картометрический	1.00	-
590	510944.12	1282323.48	Картометрический	1.00	-
591	510933.64	1282310.74	Картометрический	1.00	-
592	510910.90	1282295.47	Картометрический	1.00	-
593	510904.18	1282290.32	Картометрический	1.00	-
594	510889.98	1282276.85	Картометрический	1.00	-
595	510872.99	1282261.74	Картометрический	1.00	-
596	510843.50	1282237.60	Картометрический	1.00	-
597	510830.44	1282227.47	Картометрический	1.00	-
598	510795.12	1282219.90	Картометрический	1.00	-
599	510771.36	1282222.28	Картометрический	1.00	-
600	510748.15	1282220.94	Картометрический	1.00	-
601	510731.66	1282210.94	Картометрический	1.00	-
602	510734.71	1282180.92	Картометрический	1.00	-
603	510731.88	1282173.88	Картометрический	1.00	-
604	510728.34	1282163.17	Картометрический	1.00	-
605	510717.16	1282130.32	Аналитический	0.10	-
606	510709.21	1282120.40	Аналитический	0.10	-
607	510687.97	1282100.26	Картометрический	1.00	-
608	510618.16	1282042.77	Картометрический	1.00	-
609	510593.56	1282028.44	Картометрический	1.00	-
610	510548.94	1282007.59	Аналитический	0.10	-

1	2	3	4	5	6
611	510489.13	1281942.76	Аналитический	0.10	-
612	510469.22	1281920.42	Картометрический	1.00	-
613	510438.49	1281932.79	Картометрический	1.00	-
614	510408.12	1281883.63	Картометрический	1.00	-
615	510393.88	1281867.33	Картометрический	1.00	-
616	510381.32	1281879.75	Картометрический	1.00	-
617	510337.38	1281920.13	Картометрический	1.00	-
618	510328.76	1281907.56	Картометрический	1.00	-
619	510350.76	1281862.85	Картометрический	1.00	-
620	510337.28	1281845.48	Картометрический	1.00	-
621	510325.23	1281819.19	Картометрический	1.00	-
622	510343.20	1281782.69	Картометрический	1.00	-
623	510253.47	1281698.14	Картометрический	1.00	-
624	510172.90	1281630.00	Картометрический	1.00	-
625	510138.71	1281626.12	Картометрический	1.00	-
626	510118.18	1281668.96	Картометрический	1.00	-
627	510102.55	1281724.39	Картометрический	1.00	-
628	510084.62	1281767.59	Картометрический	1.00	-
629	510071.04	1281822.89	Картометрический	1.00	-
630	510069.83	1281825.37	Картометрический	1.00	-
631	510080.98	1281752.19	Аналитический	0.10	-
632	510081.01	1281752.02	Аналитический	0.10	-
633	510116.69	1281598.99	Аналитический	0.10	-
634	510120.43	1281578.28	Аналитический	0.10	-
635	510121.18	1281559.57	Аналитический	0.10	-
636	510124.44	1281537.79	Картометрический	1.00	-
637	510179.07	1281591.46	Картометрический	1.00	-
638	510228.17	1281639.09	Картометрический	1.00	-
639	510288.60	1281703.88	Картометрический	1.00	-
640	510310.11	1281732.90	Картометрический	1.00	-
641	510345.17	1281756.27	Картометрический	1.00	-
642	510365.12	1281768.59	Картометрический	1.00	-
643	510387.71	1281789.84	Картометрический	1.00	-
644	510406.38	1281816.91	Картометрический	1.00	-
645	510418.31	1281830.69	Картометрический	1.00	-
646	510442.65	1281883.87	Картометрический	1.00	-
647	510464.43	1281907.59	Картометрический	1.00	-
648	510502.94	1281933.38	Картометрический	1.00	-
649	510530.02	1281948.99	Картометрический	1.00	-
650	510562.25	1281974.15	Картометрический	1.00	-
651	510605.60	1282004.41	Картометрический	1.00	-
652	510632.31	1282040.43	Картометрический	1.00	-
653	510677.91	1282070.76	Картометрический	1.00	-
654	510711.98	1282101.62	Картометрический	1.00	-
655	510735.78	1282116.56	Картометрический	1.00	-
656	510799.14	1282154.20	Картометрический	1.00	-
657	510819.73	1282179.79	Картометрический	1.00	-
658	510842.37	1282192.63	Картометрический	1.00	-

1	2	3	4	5	6
659	510867.86	1282213.99	Картометрический	1.00	-
660	510904.97	1282247.23	Картометрический	1.00	-
661	510942.85	1282276.65	Картометрический	1.00	-
662	510969.87	1282300.01	Картометрический	1.00	-
663	510988.20	1282322.75	Картометрический	1.00	-
664	511004.16	1282352.32	Картометрический	1.00	-
665	511020.23	1282389.61	Картометрический	1.00	-
666	511046.58	1282440.69	Картометрический	1.00	-
667	511065.42	1282475.03	Картометрический	1.00	-
668	511074.42	1282513.61	Картометрический	1.00	-
669	511078.56	1282552.05	Картометрический	1.00	-
670	511087.41	1282587.53	Картометрический	1.00	-
671	511110.50	1282643.82	Картометрический	1.00	-
672	511119.62	1282670.06	Картометрический	1.00	-
673	511130.60	1282693.04	Картометрический	1.00	-
674	511154.83	1282766.07	Картометрический	1.00	-
675	511180.24	1282839.71	Картометрический	1.00	-
676	511211.73	1282925.18	Картометрический	1.00	-
677	511212.17	1282929.15	Картометрический	1.00	-
678	511213.72	1282935.54	Картометрический	1.00	-
679	511217.35	1282941.32	Картометрический	1.00	-
680	511230.69	1282959.01	Картометрический	1.00	-
681	511241.23	1282981.20	Картометрический	1.00	-
682	511249.25	1283003.82	Картометрический	1.00	-
683	511261.38	1283052.40	Картометрический	1.00	-
684	511269.65	1283081.71	Картометрический	1.00	-
685	511279.61	1283114.21	Картометрический	1.00	-
686	511296.55	1283151.01	Картометрический	1.00	-
687	511306.49	1283166.71	Картометрический	1.00	-
688	511313.43	1283174.09	Картометрический	1.00	-
689	511321.12	1283179.72	Картометрический	1.00	-
690	511334.46	1283183.35	Картометрический	1.00	-
691	511343.49	1283182.50	Картометрический	1.00	-
692	511357.55	1283181.13	Картометрический	1.00	-
693	511365.83	1283184.11	Картометрический	1.00	-
694	511375.05	1283190.04	Картометрический	1.00	-
695	511383.38	1283199.84	Картометрический	1.00	-
696	511389.76	1283215.15	Картометрический	1.00	-
697	511389.16	1283228.70	Картометрический	1.00	-
698	511392.51	1283246.52	Картометрический	1.00	-
699	511405.35	1283266.58	Картометрический	1.00	-
700	511410.14	1283283.08	Картометрический	1.00	-
701	511411.74	1283300.42	Картометрический	1.00	-
702	511425.00	1283330.08	Картометрический	1.00	-
703	511426.10	1283345.31	Картометрический	1.00	-
704	511437.98	1283368.87	Картометрический	1.00	-
705	511453.36	1283397.58	Картометрический	1.00	-
706	511460.92	1283420.04	Картометрический	1.00	-

1	2	3	4	5	6
707	511477.04	1283445.72	Картометрический	1.00	-
708	511494.10	1283468.00	Картометрический	1.00	-
709	511551.91	1283527.34	Картометрический	1.00	-
710	511604.49	1283568.64	Картометрический	1.00	-
711	511659.00	1283606.78	Картометрический	1.00	-
712	511694.08	1283619.90	Картометрический	1.00	-
713	511714.96	1283625.64	Картометрический	1.00	-
714	511804.31	1283642.70	Картометрический	1.00	-
715	511826.74	1283646.87	Картометрический	1.00	-
716	511936.58	1283669.28	Картометрический	1.00	-
717	511966.00	1283678.04	Картометрический	1.00	-
718	511988.52	1283683.28	Картометрический	1.00	-
719	512045.12	1283685.21	Картометрический	1.00	-
720	512082.41	1283686.23	Картометрический	1.00	-
721	512144.28	1283684.75	Картометрический	1.00	-
722	512221.05	1283673.33	Картометрический	1.00	-
723	512267.94	1283663.39	Картометрический	1.00	-
724	512335.36	1283651.17	Картометрический	1.00	-
725	512378.52	1283641.28	Картометрический	1.00	-
726	512421.96	1283632.79	Картометрический	1.00	-
727	512473.30	1283625.63	Картометрический	1.00	-
728	512544.76	1283624.57	Картометрический	1.00	-
729	512586.87	1283623.65	Картометрический	1.00	-
730	512648.11	1283621.17	Картометрический	1.00	-
731	512676.41	1283622.38	Картометрический	1.00	-
732	512706.93	1283641.56	Картометрический	1.00	-
733	512721.56	1283655.97	Картометрический	1.00	-
734	512741.34	1283672.46	Картометрический	1.00	-
735	512762.82	1283688.17	Картометрический	1.00	-
736	512778.98	1283701.16	Картометрический	1.00	-
737	512789.73	1283720.39	Картометрический	1.00	-
738	512807.10	1283737.46	Картометрический	1.00	-
739	512822.94	1283751.43	Картометрический	1.00	-
740	512834.96	1283763.70	Картометрический	1.00	-
741	512852.20	1283773.86	Картометрический	1.00	-
742	512865.91	1283784.16	Картометрический	1.00	-
743	512874.31	1283801.47	Картометрический	1.00	-
744	512883.10	1283817.54	Картометрический	1.00	-
745	512884.23	1283837.37	Картометрический	1.00	-
746	512884.06	1283854.90	Картометрический	1.00	-
747	512878.96	1283873.83	Картометрический	1.00	-
748	512886.21	1283888.77	Картометрический	1.00	-
749	512896.20	1283904.78	Картометрический	1.00	-
750	512903.59	1283920.92	Картометрический	1.00	-
751	512907.65	1283955.74	Картометрический	1.00	-
752	512913.57	1283986.73	Картометрический	1.00	-
753	512921.08	1284013.09	Картометрический	1.00	-
754	512929.64	1284044.29	Картометрический	1.00	-

1	2	3	4	5	6
755	512935.93	1284071.91	Картометрический	1.00	-
756	512935.31	1284105.10	Картометрический	1.00	-
757	512938.22	1284122.13	Картометрический	1.00	-
758	512942.81	1284145.79	Картометрический	1.00	-
759	512942.90	1284206.37	Картометрический	1.00	-
760	512937.91	1284244.84	Картометрический	1.00	-
761	512931.50	1284275.44	Картометрический	1.00	-
762	512922.13	1284304.68	Картометрический	1.00	-
763	512919.57	1284312.65	Картометрический	1.00	-
764	512917.26	1284339.10	Картометрический	1.00	-
765	512906.97	1284360.51	Картометрический	1.00	-
766	512889.67	1284375.10	Картометрический	1.00	-
767	512864.82	1284389.88	Картометрический	1.00	-
768	512852.73	1284403.35	Картометрический	1.00	-
769	512845.13	1284420.19	Картометрический	1.00	-
770	512839.81	1284438.27	Картометрический	1.00	-
771	512839.43	1284454.38	Картометрический	1.00	-
772	512844.32	1284468.91	Картометрический	1.00	-
773	512848.91	1284478.28	Картометрический	1.00	-
774	512853.64	1284481.71	Картометрический	1.00	-
775	512859.05	1284486.02	Картометрический	1.00	-
776	512868.68	1284498.02	Картометрический	1.00	-
777	512876.19	1284510.87	Картометрический	1.00	-
778	512880.89	1284531.33	Картометрический	1.00	-
779	512876.46	1284540.81	Картометрический	1.00	-
780	512869.95	1284542.92	Картометрический	1.00	-
781	512856.36	1284542.03	Картометрический	1.00	-
782	512848.47	1284549.36	Картометрический	1.00	-
783	512842.62	1284560.99	Картометрический	1.00	-
784	512848.23	1284578.20	Картометрический	1.00	-
785	512863.70	1284596.75	Картометрический	1.00	-
786	512873.33	1284621.59	Картометрический	1.00	-
787	512910.48	1284677.85	Картометрический	1.00	-
788	512921.47	1284689.02	Картометрический	1.00	-
789	512935.49	1284711.33	Картометрический	1.00	-
790	512949.36	1284738.80	Картометрический	1.00	-
791	512972.20	1284761.79	Картометрический	1.00	-
792	513015.46	1284799.31	Картометрический	1.00	-
793	513037.04	1284810.06	Картометрический	1.00	-
794	513054.82	1284818.74	Картометрический	1.00	-
795	513072.64	1284822.22	Картометрический	1.00	-
796	513087.28	1284821.63	Картометрический	1.00	-
797	513097.24	1284816.41	Картометрический	1.00	-
798	513107.86	1284806.69	Картометрический	1.00	-
799	513116.44	1284797.80	Картометрический	1.00	-
800	513121.84	1284796.05	Картометрический	1.00	-
801	513130.05	1284799.06	Картометрический	1.00	-
802	513140.20	1284811.67	Картометрический	1.00	-

1	2	3	4	5	6
803	513153.95	1284834.66	Картометрический	1.00	-
804	513168.26	1284851.63	Картометрический	1.00	-
805	513188.14	1284863.31	Картометрический	1.00	-
806	513211.78	1284868.93	Картометрический	1.00	-
807	513254.74	1284873.30	Картометрический	1.00	-
808	513307.99	1284888.03	Картометрический	1.00	-
809	513351.83	1284897.81	Картометрический	1.00	-
810	513405.90	1284910.46	Картометрический	1.00	-
811	513436.07	1284911.69	Картометрический	1.00	-
812	513470.30	1284917.98	Картометрический	1.00	-
813	513507.86	1284918.99	Картометрический	1.00	-
814	513541.62	1284920.90	Картометрический	1.00	-
815	513566.63	1284927.18	Картометрический	1.00	-
816	513598.00	1284931.08	Картометрический	1.00	-
817	513628.78	1284941.96	Картометрический	1.00	-
818	513660.13	1284959.72	Картометрический	1.00	-
819	513697.86	1284988.68	Картометрический	1.00	-
820	513721.77	1285009.50	Картометрический	1.00	-
821	513745.00	1285025.65	Картометрический	1.00	-
822	513771.18	1285036.04	Картометрический	1.00	-
823	513783.06	1285043.97	Картометрический	1.00	-
824	513802.99	1285066.90	Картометрический	1.00	-
825	513822.69	1285093.17	Картометрический	1.00	-
826	513837.13	1285107.21	Картометрический	1.00	-
827	513861.68	1285120.85	Картометрический	1.00	-
828	513908.37	1285151.85	Картометрический	1.00	-
829	513949.38	1285181.74	Картометрический	1.00	-
830	513994.13	1285216.17	Картометрический	1.00	-
831	514022.25	1285243.53	Картометрический	1.00	-
832	514045.50	1285271.73	Картометрический	1.00	-
833	514079.14	1285316.46	Картометрический	1.00	-
834	514099.44	1285350.55	Картометрический	1.00	-
835	514134.00	1285403.54	Картометрический	1.00	-
836	514150.82	1285434.12	Картометрический	1.00	-
837	514165.20	1285461.71	Картометрический	1.00	-
838	514175.08	1285474.15	Картометрический	1.00	-
839	514176.96	1285493.77	Картометрический	1.00	-
840	514187.75	1285513.74	Картометрический	1.00	-
841	514201.02	1285537.63	Картометрический	1.00	-
842	514212.36	1285575.12	Картометрический	1.00	-
843	514211.09	1285584.81	Картометрический	1.00	-
844	514215.90	1285596.90	Картометрический	1.00	-
845	514223.73	1285606.77	Картометрический	1.00	-
846	514239.19	1285628.41	Картометрический	1.00	-
847	514253.56	1285643.92	Картометрический	1.00	-
848	514260.46	1285660.26	Картометрический	1.00	-
849	514266.75	1285683.13	Картометрический	1.00	-
850	514281.23	1285700.48	Картометрический	1.00	-

1	2	3	4	5	6
851	514298.91	1285721.68	Картометрический	1.00	-
852	514322.60	1285734.06	Картометрический	1.00	-
853	514350.15	1285753.10	Картометрический	1.00	-
854	514385.29	1285773.18	Картометрический	1.00	-
855	514416.02	1285790.85	Картометрический	1.00	-
856	514460.34	1285819.62	Картометрический	1.00	-
857	514548.87	1285877.02	Картометрический	1.00	-
858	514636.63	1285934.72	Картометрический	1.00	-
859	514695.92	1285963.74	Картометрический	1.00	-
860	514721.70	1285981.71	Картометрический	1.00	-
861	514762.72	1286010.79	Картометрический	1.00	-
862	514842.50	1286079.91	Картометрический	1.00	-
863	514879.97	1286113.76	Картометрический	1.00	-
864	514935.79	1286160.47	Картометрический	1.00	-
865	514980.65	1286192.59	Картометрический	1.00	-
866	515026.20	1286227.90	Картометрический	1.00	-
867	515065.40	1286268.25	Картометрический	1.00	-
868	515109.50	1286333.02	Картометрический	1.00	-
869	515135.60	1286370.64	Картометрический	1.00	-
870	515143.13	1286400.57	Картометрический	1.00	-
871	515160.16	1286423.37	Картометрический	1.00	-
872	515182.59	1286471.50	Картометрический	1.00	-
873	515194.18	1286502.60	Картометрический	1.00	-
378	515162.58	1286538.57	Картометрический	1.00	-
874	510793.28	1281650.73	Картометрический	1.00	-
875	510781.55	1281653.57	Картометрический	1.00	-
876	510775.47	1281659.74	Картометрический	1.00	-
877	510775.57	1281674.22	Картометрический	1.00	-
878	510765.28	1281701.53	Картометрический	1.00	-
879	510736.80	1281753.38	Картометрический	1.00	-
880	510726.26	1281756.04	Картометрический	1.00	-
881	510715.52	1281755.93	Картометрический	1.00	-
882	510706.82	1281758.02	Картометрический	1.00	-
883	510704.52	1281769.04	Аналитический	0.10	-
884	510682.54	1281865.35	Аналитический	0.10	-
885	510695.80	1281877.52	Аналитический	0.10	-
886	510671.62	1281904.67	Аналитический	0.10	-
887	510658.95	1281921.16	Картометрический	1.00	-
888	510671.81	1281935.20	Картометрический	1.00	-
889	510676.21	1281986.05	Картометрический	1.00	-
890	510674.83	1282000.91	Картометрический	1.00	-
891	510682.16	1282018.50	Картометрический	1.00	-
892	510691.69	1282031.81	Картометрический	1.00	-
893	510707.89	1282046.01	Картометрический	1.00	-
894	510718.30	1282051.33	Картометрический	1.00	-
895	510733.32	1282054.95	Картометрический	1.00	-
896	510786.01	1282092.36	Картометрический	1.00	-

1	2	3	4	5	6
897	510811.96	1282131.51	Картометрический	1.00	-
898	510816.09	1282141.13	Картометрический	1.00	-
899	510828.38	1282150.71	Картометрический	1.00	-
900	510839.52	1282155.10	Картометрический	1.00	-
901	510846.80	1282164.89	Картометрический	1.00	-
902	510852.77	1282170.24	Картометрический	1.00	-
903	510887.67	1282184.50	Картометрический	1.00	-
904	510904.27	1282203.06	Картометрический	1.00	-
905	510926.59	1282211.35	Картометрический	1.00	-
906	510970.06	1282261.58	Картометрический	1.00	-
907	510972.02	1282280.82	Аналитический	0.10	-
908	510980.42	1282303.90	Картометрический	1.00	-
909	510979.19	1282305.21	Картометрический	1.00	-
910	510972.75	1282297.22	Картометрический	1.00	-
911	510945.39	1282273.56	Картометрический	1.00	-
912	510907.54	1282244.16	Картометрический	1.00	-
913	510870.63	1282211.10	Картометрический	1.00	-
914	510845.52	1282185.33	Картометрический	1.00	-
915	510817.90	1282163.51	Картометрический	1.00	-
916	510803.09	1282146.98	Картометрический	1.00	-
917	510765.87	1282123.47	Картометрический	1.00	-
918	510719.30	1282094.14	Картометрический	1.00	-
919	510681.40	1282064.58	Картометрический	1.00	-
920	510635.58	1282025.51	Картометрический	1.00	-
921	510608.36	1282001.51	Картометрический	1.00	-
922	510567.21	1281969.00	Картометрический	1.00	-
923	510536.70	1281944.86	Картометрический	1.00	-
924	510506.26	1281926.86	Картометрический	1.00	-
925	510465.85	1281898.51	Картометрический	1.00	-
926	510451.54	1281879.75	Картометрический	1.00	-
927	510424.06	1281828.06	Картометрический	1.00	-
928	510409.61	1281800.88	Картометрический	1.00	-
929	510390.48	1281780.30	Картометрический	1.00	-
930	510368.30	1281759.19	Картометрический	1.00	-
931	510348.36	1281751.32	Картометрический	1.00	-
932	510315.90	1281729.28	Картометрический	1.00	-
933	510295.56	1281697.39	Картометрический	1.00	-
934	510230.93	1281636.20	Картометрический	1.00	-
935	510181.86	1281588.60	Картометрический	1.00	-
936	510125.17	1281532.90	Картометрический	1.00	-
937	510131.90	1281487.98	Аналитический	0.10	-
938	510133.40	1281479.50	Аналитический	0.10	-
939	510133.66	1281427.26	Аналитический	0.10	-
940	510133.67	1281426.05	Аналитический	0.10	-
941	510142.98	1281427.86	Аналитический	0.10	-
942	510146.53	1281449.84	Картометрический	1.00	-
943	510155.44	1281456.41	Картометрический	1.00	-
944	510162.04	1281479.65	Картометрический	1.00	-

1	2	3	4	5	6
945	510152.20	1281525.76	Картометрический	1.00	-
946	510161.91	1281535.73	Картометрический	1.00	-
947	510181.70	1281552.69	Картометрический	1.00	-
948	510203.28	1281559.24	Картометрический	1.00	-
949	510215.59	1281566.59	Картометрический	1.00	-
950	510238.36	1281585.39	Картометрический	1.00	-
951	510252.02	1281615.58	Аналитический	0.10	-
952	510258.45	1281620.58	Аналитический	0.10	-
953	510292.85	1281647.24	Картометрический	1.00	-
954	510317.96	1281665.86	Картометрический	1.00	-
955	510335.20	1281691.38	Картометрический	1.00	-
956	510351.66	1281710.59	Картометрический	1.00	-
957	510377.46	1281738.65	Картометрический	1.00	-
958	510395.73	1281748.93	Картометрический	1.00	-
959	510413.98	1281758.47	Картометрический	1.00	-
960	510463.98	1281796.41	Картометрический	1.00	-
961	510484.87	1281810.76	Картометрический	1.00	-
962	510545.78	1281868.09	Аналитический	0.10	-
963	510564.37	1281879.49	Аналитический	0.10	-
964	510582.04	1281888.82	Аналитический	0.10	-
965	510638.04	1281896.33	Картометрический	1.00	-
966	510656.96	1281834.20	Картометрический	1.00	-
967	510688.21	1281713.39	Аналитический	0.10	-
968	510697.27	1281706.65	Аналитический	0.10	-
969	510724.36	1281654.88	Аналитический	0.10	-
970	510769.37	1281623.92	Картометрический	1.00	-
874	510793.28	1281650.73	Картометрический	1.00	-
971	510050.74	1281395.66	Картометрический	1.00	-
972	510071.41	1281435.64	Картометрический	1.00	-
973	510077.21	1281459.58	Картометрический	1.00	-
974	510076.02	1281463.54	Аналитический	0.10	-
975	510074.72	1281472.45	Картометрический	1.00	-
976	510073.24	1281482.64	Картометрический	1.00	-
977	510030.48	1281432.23	Картометрический	1.00	-
978	509996.61	1281394.09	Картометрический	1.00	-
979	509961.92	1281358.65	Картометрический	1.00	-
980	509933.67	1281338.93	Картометрический	1.00	-
981	509887.58	1281317.39	Картометрический	1.00	-
982	509849.90	1281307.66	Картометрический	1.00	-
983	509813.76	1281301.15	Картометрический	1.00	-
984	509778.98	1281303.18	Картометрический	1.00	-
985	509735.50	1281312.93	Картометрический	1.00	-
986	509706.18	1281319.54	Картометрический	1.00	-
987	509662.79	1281332.92	Картометрический	1.00	-
988	509619.96	1281350.55	Картометрический	1.00	-
989	509588.25	1281359.50	Картометрический	1.00	-
990	509558.27	1281375.07	Картометрический	1.00	-

1	2	3	4	5	6
991	509523.92	1281397.14	Картометрический	1.00	-
992	509495.70	1281410.52	Картометрический	1.00	-
993	509466.56	1281423.71	Картометрический	1.00	-
994	509446.49	1281435.49	Картометрический	1.00	-
995	509423.74	1281451.96	Картометрический	1.00	-
996	509414.31	1281473.02	Картометрический	1.00	-
997	509412.25	1281500.97	Картометрический	1.00	-
998	509409.26	1281523.26	Картометрический	1.00	-
999	509399.20	1281541.39	Картометрический	1.00	-
1000	509359.26	1281565.00	Картометрический	1.00	-
1001	509326.20	1281583.23	Картометрический	1.00	-
1002	509250.25	1281613.56	Картометрический	1.00	-
1003	509213.83	1281621.85	Картометрический	1.00	-
1004	509170.87	1281632.45	Картометрический	1.00	-
1005	509125.29	1281649.64	Картометрический	1.00	-
1006	509095.07	1281659.51	Картометрический	1.00	-
1007	509055.94	1281675.59	Картометрический	1.00	-
1008	509015.66	1281692.01	Картометрический	1.00	-
1009	508986.56	1281705.34	Картометрический	1.00	-
1010	508962.41	1281714.85	Картометрический	1.00	-
1011	508912.69	1281735.05	Картометрический	1.00	-
1012	508873.91	1281749.83	Картометрический	1.00	-
1013	508791.22	1281764.86	Картометрический	1.00	-
1014	508749.53	1281772.66	Картометрический	1.00	-
1015	508720.42	1281777.89	Картометрический	1.00	-
1016	508683.45	1281783.92	Картометрический	1.00	-
1017	508631.64	1281780.19	Картометрический	1.00	-
1018	508574.92	1281776.67	Картометрический	1.00	-
1019	508534.90	1281766.24	Картометрический	1.00	-
1020	508478.66	1281754.49	Картометрический	1.00	-
1021	508443.50	1281743.45	Картометрический	1.00	-
1022	508420.29	1281723.63	Картометрический	1.00	-
1023	508403.73	1281697.05	Картометрический	1.00	-
1024	508391.91	1281670.90	Картометрический	1.00	-
1025	508388.68	1281646.61	Картометрический	1.00	-
1026	508393.36	1281614.23	Картометрический	1.00	-
1027	508393.96	1281578.53	Картометрический	1.00	-
1028	508396.17	1281539.03	Картометрический	1.00	-
1029	508396.07	1281513.48	Картометрический	1.00	-
1030	508401.51	1281485.97	Картометрический	1.00	-
1031	508412.39	1281464.57	Картометрический	1.00	-
1032	508419.52	1281450.49	Картометрический	1.00	-
1033	508436.19	1281418.39	Картометрический	1.00	-
1034	508437.57	1281414.00	Картометрический	1.00	-
1035	508443.20	1281395.87	Картометрический	1.00	-
1036	508446.26	1281382.76	Картометрический	1.00	-
1037	508447.75	1281375.74	Картометрический	1.00	-
1038	508449.31	1281367.93	Картометрический	1.00	-

1	2	3	4	5	6
1039	508449.69	1281358.00	Картометрический	1.00	-
1040	508451.65	1281343.40	Картометрический	1.00	-
1041	508448.76	1281328.33	Картометрический	1.00	-
1042	508448.90	1281310.75	Картометрический	1.00	-
1043	508445.68	1281302.30	Картометрический	1.00	-
1044	508436.00	1281302.26	Картометрический	1.00	-
1045	508433.87	1281288.24	Картометрический	1.00	-
1046	508432.48	1281271.50	Картометрический	1.00	-
1047	508443.50	1281247.61	Картометрический	1.00	-
1048	508460.10	1281235.90	Картометрический	1.00	-
1049	508478.41	1281224.91	Картометрический	1.00	-
1050	508505.73	1281211.89	Картометрический	1.00	-
1051	508531.48	1281194.39	Картометрический	1.00	-
1052	508557.13	1281154.89	Картометрический	1.00	-
1053	508585.14	1281081.52	Картометрический	1.00	-
1054	508593.64	1281055.01	Картометрический	1.00	-
1055	508627.11	1280921.40	Картометрический	1.00	-
1056	508635.80	1280867.83	Картометрический	1.00	-
1057	508626.82	1280831.05	Картометрический	1.00	-
1058	508597.75	1280781.69	Картометрический	1.00	-
1059	508574.04	1280750.18	Картометрический	1.00	-
1060	508563.84	1280723.05	Картометрический	1.00	-
1061	508554.84	1280677.87	Картометрический	1.00	-
1062	508552.59	1280620.25	Картометрический	1.00	-
1063	508539.91	1280543.09	Картометрический	1.00	-
1064	508526.15	1280502.72	Картометрический	1.00	-
1065	508508.74	1280479.91	Картометрический	1.00	-
1066	508487.15	1280454.11	Картометрический	1.00	-
1067	508471.27	1280430.14	Картометрический	1.00	-
1068	508458.37	1280406.20	Картометрический	1.00	-
1069	508425.77	1280349.51	Картометрический	1.00	-
1070	508412.61	1280321.32	Картометрический	1.00	-
1071	508397.40	1280291.03	Картометрический	1.00	-
1072	508378.09	1280263.69	Картометрический	1.00	-
1073	508347.68	1280239.15	Картометрический	1.00	-
1074	508337.12	1280214.13	Картометрический	1.00	-
1075	508317.61	1280193.40	Картометрический	1.00	-
1076	508276.00	1280163.69	Картометрический	1.00	-
1077	508241.08	1280150.39	Картометрический	1.00	-
1078	508202.74	1280123.52	Картометрический	1.00	-
1079	508163.81	1280088.24	Картометрический	1.00	-
1080	508145.63	1280061.86	Картометрический	1.00	-
1081	508135.21	1280050.01	Картометрический	1.00	-
1082	508123.69	1280037.67	Картометрический	1.00	-
1083	508121.24	1280022.64	Картометрический	1.00	-
1084	508122.37	1280005.17	Картометрический	1.00	-
1085	508121.79	1279986.58	Картометрический	1.00	-
1086	508114.21	1279969.93	Картометрический	1.00	-

1	2	3	4	5	6
1087	508099.51	1279952.85	Картометрический	1.00	-
1088	508079.66	1279938.57	Картометрический	1.00	-
1089	508064.39	1279930.28	Картометрический	1.00	-
1090	508049.32	1279919.40	Картометрический	1.00	-
1091	508025.46	1279909.41	Картометрический	1.00	-
1092	508014.36	1279897.30	Картометрический	1.00	-
1093	507997.79	1279883.08	Картометрический	1.00	-
1094	508042.86	1279903.48	Картометрический	1.00	-
1095	508081.75	1279822.79	Картометрический	1.00	-
1096	508100.75	1279827.55	Картометрический	1.00	-
1097	508142.86	1279912.39	Картометрический	1.00	-
1098	508207.80	1279961.79	Картометрический	1.00	-
1099	508213.59	1279998.91	Картометрический	1.00	-
1100	508255.67	1280024.63	Картометрический	1.00	-
1101	508239.59	1280048.87	Картометрический	1.00	-
1102	508201.64	1280105.92	Картометрический	1.00	-
1103	508258.54	1280132.64	Картометрический	1.00	-
1104	508314.90	1280178.40	Картометрический	1.00	-
1105	508324.41	1280188.47	Аналитический	0.10	-
1106	508333.84	1280195.70	Аналитический	0.10	-
1107	508369.82	1280218.85	Картометрический	1.00	-
1108	508404.16	1280247.07	Картометрический	1.00	-
1109	508451.46	1280266.11	Картометрический	1.00	-
1110	508485.46	1280297.86	Картометрический	1.00	-
1111	508502.48	1280286.98	Картометрический	1.00	-
1112	508518.47	1280289.86	Картометрический	1.00	-
1113	508572.04	1280364.58	Картометрический	1.00	-
1114	508525.09	1280402.76	Картометрический	1.00	-
1115	508525.71	1280444.73	Картометрический	1.00	-
1116	508534.73	1280461.03	Картометрический	1.00	-
1117	508545.10	1280484.37	Картометрический	1.00	-
1118	508549.92	1280500.76	Картометрический	1.00	-
1119	508566.14	1280556.69	Картометрический	1.00	-
1120	508579.66	1280580.75	Картометрический	1.00	-
1121	508592.15	1280620.06	Картометрический	1.00	-
1122	508594.60	1280671.46	Аналитический	0.10	-
1123	508595.43	1280697.02	Картометрический	1.00	-
1124	508596.48	1280706.29	Картометрический	1.00	-
1125	508615.12	1280738.32	Картометрический	1.00	-
1126	508599.65	1280749.96	Картометрический	1.00	-
1127	508611.25	1280775.11	Аналитический	0.10	-
1128	508619.98	1280793.78	Аналитический	0.10	-
1129	508669.29	1280781.94	Картометрический	1.00	-
1130	508668.46	1280828.75	Картометрический	1.00	-
1131	508664.89	1280852.92	Картометрический	1.00	-
1132	508643.85	1280953.88	Аналитический	0.10	-
1133	508671.92	1280963.47	Картометрический	1.00	-
1134	508580.17	1281174.87	Аналитический	0.10	-

1	2	3	4	5	6
1135	508547.73	1281212.19	Картометрический	1.00	-
1136	508517.01	1281230.21	Картометрический	1.00	-
1137	508502.95	1281239.96	Картометрический	1.00	-
1138	508480.73	1281251.61	Картометрический	1.00	-
1139	508461.99	1281285.17	Картометрический	1.00	-
1140	508458.44	1281312.68	Картометрический	1.00	-
1141	508454.51	1281337.23	Картометрический	1.00	-
1142	508461.32	1281357.25	Картометрический	1.00	-
1143	508470.63	1281360.91	Картометрический	1.00	-
1144	508469.63	1281379.12	Картометрический	1.00	-
1145	508458.61	1281400.36	Картометрический	1.00	-
1146	508440.22	1281430.94	Картометрический	1.00	-
1147	508433.97	1281501.94	Картометрический	1.00	-
1148	508445.23	1281518.96	Картометрический	1.00	-
1149	508473.95	1281625.63	Картометрический	1.00	-
1150	508482.29	1281637.55	Картометрический	1.00	-
1151	508510.05	1281651.92	Картометрический	1.00	-
1152	508613.94	1281649.18	Аналитический	0.10	-
1153	508635.09	1281654.64	Аналитический	0.10	-
1154	508717.49	1281674.35	Картометрический	1.00	-
1155	508749.87	1281674.57	Аналитический	0.10	-
1156	508776.09	1281673.22	Аналитический	0.10	-
1157	508856.68	1281651.07	Аналитический	0.10	-
1158	508865.62	1281703.19	Аналитический	0.10	-
1159	508975.15	1281686.46	Картометрический	1.00	-
1160	509003.40	1281654.98	Картометрический	1.00	-
1161	509015.63	1281647.03	Картометрический	1.00	-
1162	509049.59	1281642.61	Картометрический	1.00	-
1163	509036.89	1281541.97	Картометрический	1.00	-
1164	509033.70	1281508.58	Картометрический	1.00	-
1165	509060.54	1281511.24	Картометрический	1.00	-
1166	509202.83	1281497.97	Картометрический	1.00	-
1167	509232.90	1281488.32	Картометрический	1.00	-
1168	509278.51	1281450.58	Картометрический	1.00	-
1169	509320.81	1281442.14	Картометрический	1.00	-
1170	509360.22	1281448.59	Картометрический	1.00	-
1171	509396.25	1281449.11	Картометрический	1.00	-
1172	509465.16	1281420.08	Картометрический	1.00	-
1173	509481.75	1281399.92	Картометрический	1.00	-
1174	509615.22	1281328.71	Картометрический	1.00	-
1175	509659.22	1281313.74	Аналитический	0.10	-
1176	509677.78	1281297.56	Картометрический	1.00	-
1177	509691.56	1281267.96	Картометрический	1.00	-
1178	509767.49	1281246.38	Картометрический	1.00	-
1179	509810.21	1281248.93	Картометрический	1.00	-
1180	509835.56	1281283.06	Картометрический	1.00	-
1181	509843.28	1281284.92	Картометрический	1.00	-
1182	509860.91	1281284.28	Картометрический	1.00	-

1	2	3	4	5	6
1183	509892.28	1281284.59	Аналитический	0.10	-
1184	509914.41	1281291.75	Аналитический	0.10	-
1185	509975.83	1281308.45	Картометрический	1.00	-
1186	510029.43	1281353.42	Картометрический	1.00	-
1187	510041.61	1281361.84	Картометрический	1.00	-
1188	510063.61	1281374.41	Картометрический	1.00	-
971	510050.74	1281395.66	Картометрический	1.00	-
1189	510064.95	1281539.51	Картометрический	1.00	-
1190	510061.59	1281538.16	Аналитический	0.10	-
1191	510037.23	1281493.05	Картометрический	1.00	-
1192	509974.09	1281422.37	Картометрический	1.00	-
1193	509934.86	1281388.01	Картометрический	1.00	-
1194	509891.24	1281370.40	Картометрический	1.00	-
1195	509844.87	1281376.88	Картометрический	1.00	-
1196	509802.39	1281361.39	Картометрический	1.00	-
1197	509794.24	1281359.08	Картометрический	1.00	-
1198	509746.71	1281359.66	Картометрический	1.00	-
1199	509696.15	1281376.45	Аналитический	0.10	-
1200	509674.22	1281409.13	Картометрический	1.00	-
1201	509619.11	1281387.19	Картометрический	1.00	-
1202	509565.77	1281411.29	Картометрический	1.00	-
1203	509500.79	1281474.09	Картометрический	1.00	-
1204	509478.72	1281508.40	Картометрический	1.00	-
1205	509467.16	1281561.96	Картометрический	1.00	-
1206	509416.82	1281590.50	Картометрический	1.00	-
1207	509389.80	1281577.95	Картометрический	1.00	-
1208	509345.73	1281604.95	Картометрический	1.00	-
1209	509292.24	1281626.94	Картометрический	1.00	-
1210	509241.80	1281639.14	Картометрический	1.00	-
1211	509193.66	1281641.08	Картометрический	1.00	-
1212	509232.99	1281636.02	Картометрический	1.00	-
1213	509258.56	1281627.38	Картометрический	1.00	-
1214	509285.49	1281618.36	Картометрический	1.00	-
1215	509329.79	1281591.30	Картометрический	1.00	-
1216	509384.08	1281565.24	Картометрический	1.00	-
1217	509400.80	1281555.44	Картометрический	1.00	-
1218	509416.65	1281541.76	Картометрический	1.00	-
1219	509424.59	1281523.32	Картометрический	1.00	-
1220	509427.00	1281498.94	Картометрический	1.00	-
1221	509423.18	1281473.13	Картометрический	1.00	-
1222	509427.32	1281454.31	Картометрический	1.00	-
1223	509448.68	1281438.84	Картометрический	1.00	-
1224	509468.40	1281427.27	Картометрический	1.00	-
1225	509497.40	1281414.14	Картометрический	1.00	-
1226	509525.87	1281400.65	Картометрический	1.00	-
1227	509559.57	1281383.74	Картометрический	1.00	-
1228	509589.96	1281363.11	Картометрический	1.00	-

1	2	3	4	5	6
1229	509619.32	1281356.46	Картометрический	1.00	-
1230	509664.81	1281343.79	Картометрический	1.00	-
1231	509709.14	1281328.58	Картометрический	1.00	-
1232	509735.89	1281321.98	Картометрический	1.00	-
1233	509779.84	1281314.98	Картометрический	1.00	-
1234	509813.29	1281310.34	Картометрический	1.00	-
1235	509849.99	1281314.86	Картометрический	1.00	-
1236	509886.50	1281324.83	Картометрический	1.00	-
1237	509929.42	1281347.59	Картометрический	1.00	-
1238	509959.43	1281361.78	Картометрический	1.00	-
1239	509990.06	1281397.68	Картометрический	1.00	-
1240	510026.40	1281436.02	Картометрический	1.00	-
1241	510072.29	1281489.16	Картометрический	1.00	-
1189	510064.95	1281539.51	Картометрический	1.00	-
1242	509133.36	1281699.98	Картометрический	1.00	-
1243	509095.13	1281708.40	Картометрический	1.00	-
1244	509029.10	1281736.42	Картометрический	1.00	-
1245	508914.21	1281805.90	Аналитический	0.10	-
1246	508878.83	1281810.79	Картометрический	1.00	-
1247	508749.82	1281853.21	Картометрический	1.00	-
1248	508629.12	1281848.34	Картометрический	1.00	-
1249	508626.82	1281788.71	Картометрический	1.00	-
1250	508646.28	1281790.04	Картометрический	1.00	-
1251	508666.93	1281796.58	Картометрический	1.00	-
1252	508678.40	1281795.58	Картометрический	1.00	-
1253	508713.95	1281792.45	Картометрический	1.00	-
1254	508728.17	1281787.29	Картометрический	1.00	-
1255	508743.49	1281781.73	Картометрический	1.00	-
1256	508776.87	1281775.99	Картометрический	1.00	-
1257	508789.87	1281776.76	Картометрический	1.00	-
1258	508802.81	1281778.39	Картометрический	1.00	-
1259	508817.06	1281775.73	Картометрический	1.00	-
1260	508828.68	1281771.56	Картометрический	1.00	-
1261	508840.09	1281767.57	Картометрический	1.00	-
1262	508856.11	1281765.35	Картометрический	1.00	-
1263	508872.96	1281760.22	Картометрический	1.00	-
1264	508915.26	1281745.84	Картометрический	1.00	-
1265	508961.06	1281725.98	Картометрический	1.00	-
1266	508991.91	1281711.57	Картометрический	1.00	-
1267	509023.58	1281697.86	Картометрический	1.00	-
1268	509072.51	1281680.75	Картометрический	1.00	-
1269	509111.82	1281665.47	Картометрический	1.00	-
1270	509139.26	1281660.39	Картометрический	1.00	-
1271	509163.30	1281651.07	Картометрический	1.00	-
1272	509168.43	1281648.94	Картометрический	1.00	-
1273	509167.22	1281697.78	Картометрический	1.00	-
1242	509133.36	1281699.98	Картометрический	1.00	-

1	2	3	4	5	6
1274	508368.67	1281617.82	Картометрический	1.00	-
1275	508366.56	1281577.34	Картометрический	1.00	-
1276	508366.49	1281565.82	Картометрический	1.00	-
1277	508368.62	1281549.09	Картометрический	1.00	-
1278	508367.41	1281533.87	Картометрический	1.00	-
1279	508370.99	1281512.67	Картометрический	1.00	-
1280	508369.78	1281497.82	Картометрический	1.00	-
1281	508376.48	1281439.45	Картометрический	1.00	-
1282	508380.10	1281364.38	Картометрический	1.00	-
1283	508374.62	1281310.78	Картометрический	1.00	-
1284	508403.03	1281286.96	Картометрический	1.00	-
1285	508431.69	1281220.19	Картометрический	1.00	-
1286	508487.46	1281194.83	Картометрический	1.00	-
1287	508517.32	1281141.05	Картометрический	1.00	-
1288	508554.26	1280988.08	Картометрический	1.00	-
1289	508554.82	1280903.13	Картометрический	1.00	-
1290	508518.22	1280675.92	Картометрический	1.00	-
1291	508468.35	1280540.34	Картометрический	1.00	-
1292	508419.03	1280479.32	Картометрический	1.00	-
1293	508387.38	1280422.90	Картометрический	1.00	-
1294	508306.77	1280315.38	Картометрический	1.00	-
1295	508172.22	1280189.50	Картометрический	1.00	-
1296	508010.48	1280082.60	Картометрический	1.00	-
1297	507920.85	1280042.94	Картометрический	1.00	-
1298	507826.81	1279994.25	Картометрический	1.00	-
1299	507818.24	1279990.86	Картометрический	1.00	-
1300	507735.53	1280019.57	Картометрический	1.00	-
1301	507659.89	1280046.77	Картометрический	1.00	-
1302	507582.98	1280109.64	Картометрический	1.00	-
1303	507559.55	1280169.24	Картометрический	1.00	-
1304	507568.97	1280235.32	Картометрический	1.00	-
1305	507624.46	1280300.27	Картометрический	1.00	-
1306	507618.74	1280303.04	Картометрический	1.00	-
1307	507569.80	1280326.71	Картометрический	1.00	-
1308	507565.20	1280304.44	Картометрический	1.00	-
1309	507554.74	1280290.60	Аналитический	0.10	-
1310	507519.28	1280238.78	Аналитический	0.10	-
1311	507401.79	1280284.28	Картометрический	1.00	-
1312	507355.08	1280307.73	Картометрический	1.00	-
1313	507360.79	1280374.97	Картометрический	1.00	-
1314	507321.86	1280372.78	Картометрический	1.00	-
1315	507241.78	1280402.98	Картометрический	1.00	-
1316	507028.18	1280477.84	Картометрический	1.00	-
1317	506964.46	1280484.58	Картометрический	1.00	-
1318	506925.99	1280479.81	Картометрический	1.00	-
1319	506765.85	1280374.66	Аналитический	0.10	-
1320	506704.32	1280331.14	Картометрический	1.00	-

1	2	3	4	5	6
1321	506677.47	1280364.14	Аналитический	0.10	-
1322	506625.95	1280339.04	Картометрический	1.00	-
1323	506579.59	1280356.26	Картометрический	1.00	-
1324	506558.23	1280338.00	Картометрический	1.00	-
1325	506532.88	1280359.08	Картометрический	1.00	-
1326	506512.03	1280458.21	Картометрический	1.00	-
1327	506518.81	1280497.76	Картометрический	1.00	-
1328	506543.24	1280518.20	Аналитический	0.10	-
1329	506546.57	1280541.38	Картометрический	1.00	-
1330	506557.71	1280566.50	Картометрический	1.00	-
1331	506554.47	1280601.74	Аналитический	0.10	-
1332	506531.96	1280626.21	Аналитический	0.10	-
1333	506487.51	1280645.14	Аналитический	0.10	-
1334	506442.59	1280697.47	Аналитический	0.10	-
1335	506444.57	1280712.29	Аналитический	0.10	-
1336	506466.18	1280755.27	Аналитический	0.10	-
1337	506485.53	1280792.87	Картометрический	1.00	-
1338	506475.99	1280809.99	Картометрический	1.00	-
1339	506464.18	1280833.27	Картометрический	1.00	-
1340	506458.32	1280849.29	Картометрический	1.00	-
1341	506454.94	1280879.48	Картометрический	1.00	-
1342	506425.32	1280910.26	Картометрический	1.00	-
1343	506418.08	1280905.72	Аналитический	0.10	-
1344	506335.93	1280856.06	Аналитический	0.10	-
1345	506268.54	1280824.91	Картометрический	1.00	-
1346	506238.42	1280811.07	Аналитический	0.10	-
1347	506204.91	1280806.05	Аналитический	0.10	-
1348	506204.57	1280805.95	Картометрический	1.00	-
1349	506173.45	1280797.14	Картометрический	1.00	-
1350	506185.20	1280779.21	Картометрический	1.00	-
1351	506201.44	1280778.10	Картометрический	1.00	-
1352	506228.90	1280791.40	Картометрический	1.00	-
1353	506301.88	1280826.08	Картометрический	1.00	-
1354	506374.12	1280853.97	Картометрический	1.00	-
1355	506417.71	1280752.09	Картометрический	1.00	-
1356	506454.91	1280635.16	Картометрический	1.00	-
1357	506448.63	1280578.71	Картометрический	1.00	-
1358	506457.26	1280531.08	Картометрический	1.00	-
1359	506442.55	1280433.80	Картометрический	1.00	-
1360	506459.40	1280392.07	Картометрический	1.00	-
1361	506528.20	1280212.52	Картометрический	1.00	-
1362	506503.55	1280192.60	Картометрический	1.00	-
1363	506471.48	1280174.21	Картометрический	1.00	-
1364	506454.40	1280175.79	Картометрический	1.00	-
1365	506423.08	1280159.63	Картометрический	1.00	-
1366	506397.81	1280159.78	Картометрический	1.00	-
1367	506365.64	1280125.77	Картометрический	1.00	-
1368	506358.72	1280085.67	Картометрический	1.00	-

1	2	3	4	5	6
1369	506385.33	1280060.99	Картометрический	1.00	-
1370	506337.92	1279962.40	Картометрический	1.00	-
1371	506312.62	1279958.09	Картометрический	1.00	-
1372	506278.93	1279917.41	Картометрический	1.00	-
1373	506234.63	1279841.85	Картометрический	1.00	-
1374	506221.82	1279812.93	Картометрический	1.00	-
1375	506196.98	1279760.30	Картометрический	1.00	-
1376	506205.70	1279725.31	Картометрический	1.00	-
1377	506189.13	1279688.98	Картометрический	1.00	-
1378	506162.99	1279643.89	Картометрический	1.00	-
1379	506162.98	1279643.89	Картометрический	1.00	-
1380	506191.82	1279618.24	Картометрический	1.00	-
1381	506183.46	1279596.94	Картометрический	1.00	-
1382	506204.70	1279639.13	Картометрический	1.00	-
1383	506228.86	1279675.56	Картометрический	1.00	-
1384	506247.97	1279732.42	Картометрический	1.00	-
1385	506275.99	1279795.11	Картометрический	1.00	-
1386	506318.74	1279884.53	Картометрический	1.00	-
1387	506348.95	1279940.30	Картометрический	1.00	-
1388	506380.62	1279987.75	Картометрический	1.00	-
1389	506392.27	1280022.35	Картометрический	1.00	-
1390	506413.74	1280071.23	Картометрический	1.00	-
1391	506448.79	1280122.66	Картометрический	1.00	-
1392	506468.86	1280139.12	Картометрический	1.00	-
1393	506500.98	1280172.34	Картометрический	1.00	-
1394	506530.76	1280192.44	Картометрический	1.00	-
1395	506563.24	1280207.09	Картометрический	1.00	-
1396	506583.49	1280199.76	Картометрический	1.00	-
1397	506620.94	1280203.40	Картометрический	1.00	-
1398	506648.76	1280216.99	Картометрический	1.00	-
1399	506674.57	1280239.64	Картометрический	1.00	-
1400	506702.82	1280267.91	Картометрический	1.00	-
1401	506730.78	1280303.96	Картометрический	1.00	-
1402	506759.82	1280336.92	Картометрический	1.00	-
1403	506804.98	1280389.65	Картометрический	1.00	-
1404	506848.68	1280425.24	Картометрический	1.00	-
1405	506884.86	1280448.72	Картометрический	1.00	-
1406	506926.33	1280460.61	Картометрический	1.00	-
1407	506991.30	1280461.04	Картометрический	1.00	-
1408	507035.16	1280453.34	Картометрический	1.00	-
1409	507072.92	1280444.78	Картометрический	1.00	-
1410	507124.11	1280423.28	Картометрический	1.00	-
1411	507178.06	1280393.62	Картометрический	1.00	-
1412	507228.93	1280356.82	Картометрический	1.00	-
1413	507259.76	1280330.60	Картометрический	1.00	-
1414	507290.49	1280299.72	Картометрический	1.00	-
1415	507317.42	1280282.88	Картометрический	1.00	-
1416	507367.36	1280249.47	Картометрический	1.00	-

1	2	3	4	5	6
1417	507390.90	1280227.02	Картометрический	1.00	-
1418	507433.68	1280199.88	Картометрический	1.00	-
1419	507479.90	1280166.70	Картометрический	1.00	-
1420	507519.48	1280142.39	Картометрический	1.00	-
1421	507533.48	1280130.06	Картометрический	1.00	-
1422	507550.80	1280108.15	Картометрический	1.00	-
1423	507555.85	1280087.21	Картометрический	1.00	-
1424	507552.80	1280071.97	Картометрический	1.00	-
1425	507580.62	1280044.09	Картометрический	1.00	-
1426	507602.69	1280016.55	Картометрический	1.00	-
1427	507622.58	1279993.48	Картометрический	1.00	-
1428	507648.67	1279968.49	Картометрический	1.00	-
1429	507668.72	1279941.47	Картометрический	1.00	-
1430	507689.39	1279920.51	Картометрический	1.00	-
1431	507710.85	1279907.77	Картометрический	1.00	-
1432	507738.66	1279899.86	Картометрический	1.00	-
1433	507764.67	1279901.17	Картометрический	1.00	-
1434	507792.33	1279900.23	Картометрический	1.00	-
1435	507820.21	1279893.58	Картометрический	1.00	-
1436	507846.98	1279878.07	Картометрический	1.00	-
1437	507874.44	1279857.84	Картометрический	1.00	-
1438	507897.90	1279846.81	Картометрический	1.00	-
1439	507922.27	1279849.68	Картометрический	1.00	-
1440	507941.82	1279860.04	Картометрический	1.00	-
1441	507970.89	1279871.72	Картометрический	1.00	-
1442	507990.58	1279882.85	Картометрический	1.00	-
1443	508011.60	1279900.21	Картометрический	1.00	-
1444	508023.11	1279912.76	Картометрический	1.00	-
1445	508047.35	1279922.91	Картометрический	1.00	-
1446	508062.26	1279933.67	Картометрический	1.00	-
1447	508077.53	1279941.96	Картометрический	1.00	-
1448	508096.79	1279955.82	Картометрический	1.00	-
1449	508110.80	1279972.11	Картометрический	1.00	-
1450	508117.82	1279987.50	Картометрический	1.00	-
1451	508118.37	1280005.10	Картометрический	1.00	-
1452	508117.22	1280022.83	Картометрический	1.00	-
1453	508119.94	1280039.52	Картометрический	1.00	-
1454	508132.27	1280052.72	Картометрический	1.00	-
1455	508142.47	1280064.32	Картометрический	1.00	-
1456	508160.78	1280090.89	Картометрический	1.00	-
1457	508200.24	1280126.65	Картометрический	1.00	-
1458	508239.20	1280153.95	Картометрический	1.00	-
1459	508274.10	1280167.24	Картометрический	1.00	-
1460	508314.96	1280196.42	Картометрический	1.00	-
1461	508333.71	1280216.34	Картометрический	1.00	-
1462	508344.39	1280241.63	Картометрический	1.00	-
1463	508375.15	1280266.45	Картометрический	1.00	-
1464	508393.96	1280293.09	Картометрический	1.00	-

1	2	3	4	5	6
1465	508409.03	1280323.09	Картометрический	1.00	-
1466	508422.22	1280351.35	Картометрический	1.00	-
1467	508454.89	1280408.17	Картометрический	1.00	-
1468	508467.83	1280432.20	Картометрический	1.00	-
1469	508483.94	1280456.51	Картометрический	1.00	-
1470	508505.61	1280482.41	Картометрический	1.00	-
1471	508522.58	1280504.63	Картометрический	1.00	-
1472	508536.02	1280544.07	Картометрический	1.00	-
1473	508548.61	1280620.65	Картометрический	1.00	-
1474	508550.86	1280678.34	Картометрический	1.00	-
1475	508559.98	1280724.15	Картометрический	1.00	-
1476	508570.50	1280752.12	Картометрический	1.00	-
1477	508594.42	1280783.91	Картометрический	1.00	-
1478	508623.08	1280832.57	Картометрический	1.00	-
1479	508631.72	1280867.99	Картометрический	1.00	-
1480	508623.20	1280920.59	Картометрический	1.00	-
1481	508589.79	1281053.91	Картометрический	1.00	-
1482	508581.37	1281080.20	Картометрический	1.00	-
1483	508553.55	1281153.07	Картометрический	1.00	-
1484	508528.56	1281191.54	Картометрический	1.00	-
1485	508503.73	1281208.41	Картометрический	1.00	-
1486	508476.52	1281221.39	Картометрический	1.00	-
1487	508457.92	1281232.55	Картометрический	1.00	-
1488	508440.32	1281244.96	Картометрический	1.00	-
1489	508428.52	1281270.54	Картометрический	1.00	-
1490	508427.45	1281290.70	Картометрический	1.00	-
1491	508427.75	1281295.01	Картометрический	1.00	-
1492	508429.35	1281304.41	Картометрический	1.00	-
1493	508422.25	1281309.24	Картометрический	1.00	-
1494	508426.67	1281328.42	Картометрический	1.00	-
1495	508423.02	1281345.54	Картометрический	1.00	-
1496	508427.49	1281371.28	Картометрический	1.00	-
1497	508431.92	1281376.47	Картометрический	1.00	-
1498	508437.34	1281375.81	Картометрический	1.00	-
1499	508434.47	1281394.98	Картометрический	1.00	-
1500	508432.29	1281401.79	Картометрический	1.00	-
1501	508427.69	1281416.06	Картометрический	1.00	-
1502	508412.50	1281442.91	Картометрический	1.00	-
1503	508397.65	1281484.91	Картометрический	1.00	-
1504	508392.07	1281513.10	Картометрический	1.00	-
1505	508392.18	1281538.93	Картометрический	1.00	-
1506	508389.96	1281578.38	Картометрический	1.00	-
1507	508389.37	1281613.91	Картометрический	1.00	-
1508	508384.64	1281646.58	Картометрический	1.00	-
1509	508387.14	1281665.20	Картометрический	1.00	-
1510	508382.27	1281655.74	Картометрический	1.00	-
1511	508367.68	1281655.56	Картометрический	1.00	-
1274	508368.67	1281617.82	Картометрический	1.00	-

1	2	3	4	5	6
1512	506462.56	1280047.89	Картометрический	1.00	-
1513	506436.33	1280070.37	Картометрический	1.00	-
1514	506417.16	1280069.07	Картометрический	1.00	-
1515	506396.01	1280020.91	Картометрический	1.00	-
1516	506384.24	1279985.97	Картометрический	1.00	-
1517	506352.51	1279938.42	Картометрический	1.00	-
1518	506325.01	1279880.46	Картометрический	1.00	-
1519	506281.43	1279791.50	Картометрический	1.00	-
1520	506275.13	1279775.54	Картометрический	1.00	-
1521	506268.53	1279758.85	Картометрический	1.00	-
1522	506255.64	1279726.25	Картометрический	1.00	-
1523	506232.38	1279673.63	Картометрический	1.00	-
1524	506208.16	1279637.12	Картометрический	1.00	-
1525	506185.65	1279592.40	Картометрический	1.00	-
1526	506171.95	1279547.81	Картометрический	1.00	-
1527	506158.05	1279506.93	Картометрический	1.00	-
1528	506143.72	1279474.82	Картометрический	1.00	-
1529	506142.55	1279459.17	Картометрический	1.00	-
1530	506173.95	1279506.94	Картометрический	1.00	-
1531	506200.92	1279543.96	Картометрический	1.00	-
1532	506233.71	1279557.15	Картометрический	1.00	-
1533	506275.12	1279647.59	Картометрический	1.00	-
1534	506306.66	1279702.42	Картометрический	1.00	-
1535	506285.95	1279721.12	Картометрический	1.00	-
1536	506284.75	1279769.45	Картометрический	1.00	-
1537	506302.05	1279803.54	Картометрический	1.00	-
1538	506370.38	1279920.58	Картометрический	1.00	-
1539	506397.44	1279971.71	Картометрический	1.00	-
1540	506443.09	1280023.48	Картометрический	1.00	-
1512	506462.56	1280047.89	Картометрический	1.00	-
1541	506151.75	1279510.30	Картометрический	1.00	-
1542	506163.13	1279545.12	Картометрический	1.00	-
1543	506145.63	1279500.53	Картометрический	1.00	-
1544	506145.32	1279496.36	Картометрический	1.00	-
1541	506151.75	1279510.30	Картометрический	1.00	-
1545	507922.40	1279845.68	Картометрический	1.00	-
1546	507897.24	1279842.71	Картометрический	1.00	-
1547	507872.38	1279854.39	Картометрический	1.00	-
1548	507844.79	1279874.72	Картометрический	1.00	-
1549	507818.71	1279889.83	Картометрический	1.00	-
1550	507791.79	1279896.24	Картометрический	1.00	-
1551	507764.71	1279897.17	Картометрический	1.00	-
1552	507738.20	1279895.84	Картометрический	1.00	-
1553	507709.26	1279904.06	Картометрический	1.00	-
1554	507686.91	1279917.33	Картометрический	1.00	-

1	2	3	4	5	6
1555	507665.67	1279938.86	Картометрический	1.00	-
1556	507645.66	1279965.84	Картометрический	1.00	-
1557	507619.67	1279990.72	Картометрический	1.00	-
1558	507599.61	1280014.00	Картометрический	1.00	-
1559	507577.63	1280041.42	Картометрический	1.00	-
1560	507549.75	1280069.38	Картометрический	1.00	-
1561	507548.92	1280062.87	Картометрический	1.00	-
1562	507655.10	1279933.36	Картометрический	1.00	-
1563	507678.00	1279916.38	Картометрический	1.00	-
1564	507729.97	1279894.26	Картометрический	1.00	-
1565	507804.73	1279889.36	Картометрический	1.00	-
1566	507885.53	1279841.48	Картометрический	1.00	-
1567	507914.13	1279840.53	Картометрический	1.00	-
1545	507922.40	1279845.68	Картометрический	1.00	-
1568	511298.79	1280836.68	Картометрический	1.00	-
1569	511266.87	1280922.07	Картометрический	1.00	-
1570	511293.02	1280954.38	Картометрический	1.00	-
1571	511287.64	1280961.69	Картометрический	1.00	-
1572	511263.41	1280950.92	Картометрический	1.00	-
1573	511254.18	1280988.23	Картометрический	1.00	-
1574	511249.14	1280995.61	Картометрический	1.00	-
1575	511234.96	1281004.16	Картометрический	1.00	-
1576	511245.15	1281026.06	Картометрический	1.00	-
1577	511218.64	1281036.84	Картометрический	1.00	-
1578	511216.14	1281039.71	Картометрический	1.00	-
1579	511202.81	1281032.07	Картометрический	1.00	-
1580	511188.32	1281050.20	Картометрический	1.00	-
1581	511199.43	1281070.40	Картометрический	1.00	-
1582	511195.49	1281080.08	Картометрический	1.00	-
1583	511165.87	1281078.30	Картометрический	1.00	-
1584	511157.30	1281089.02	Картометрический	1.00	-
1585	511165.55	1281126.00	Картометрический	1.00	-
1586	511152.47	1281141.23	Картометрический	1.00	-
1587	511126.50	1281146.25	Картометрический	1.00	-
1588	511107.28	1281166.36	Картометрический	1.00	-
1589	511092.77	1281192.16	Картометрический	1.00	-
1590	511024.67	1281261.89	Картометрический	1.00	-
1591	511009.56	1281291.94	Картометрический	1.00	-
1592	510977.52	1281307.28	Картометрический	1.00	-
1593	510990.99	1281269.54	Картометрический	1.00	-
1594	510996.10	1281253.91	Картометрический	1.00	-
1595	511015.98	1281225.94	Картометрический	1.00	-
1596	511040.49	1281196.83	Картометрический	1.00	-
1597	511075.32	1281153.73	Картометрический	1.00	-
1598	511105.52	1281113.81	Картометрический	1.00	-
1599	511111.89	1281092.42	Картометрический	1.00	-
1600	511101.75	1281073.92	Картометрический	1.00	-

1	2	3	4	5	6
1601	511129.93	1281037.73	Картометрический	1.00	-
1602	511148.01	1281017.38	Картометрический	1.00	-
1603	511164.97	1281028.60	Картометрический	1.00	-
1604	511188.19	1280997.39	Аналитический	0.10	-
1605	511216.34	1280959.41	Картометрический	1.00	-
1606	511219.93	1280939.15	Картометрический	1.00	-
1607	511228.01	1280924.99	Картометрический	1.00	-
1608	511240.42	1280890.01	Картометрический	1.00	-
1609	511252.12	1280858.75	Картометрический	1.00	-
1610	511259.42	1280838.66	Картометрический	1.00	-
1611	511261.50	1280828.67	Картометрический	1.00	-
1612	511274.92	1280840.62	Картометрический	1.00	-
1568	511298.79	1280836.68	Картометрический	1.00	-
1613	509548.74	1289887.76	Картометрический	5.00	-
1614	509476.42	1289974.52	Картометрический	5.00	-
1615	509470.48	1289981.52	Картометрический	5.00	-
1616	509347.98	1290128.60	Картометрический	5.00	-
1617	509262.04	1290037.66	Картометрический	5.00	-
1618	509079.34	1289841.72	Аналитический	0.10	-
1619	509060.91	1289807.92	Аналитический	0.10	-
1620	509006.79	1289731.97	Аналитический	0.10	-
1621	508994.30	1289706.85	Аналитический	0.10	-
1622	508971.42	1289669.07	Картометрический	5.00	-
1623	508959.87	1289649.74	Картометрический	5.00	-
1624	508924.84	1289626.22	Картометрический	5.00	-
1625	508908.05	1289610.84	Картометрический	5.00	-
1626	508901.56	1289593.02	Картометрический	5.00	-
1627	508899.16	1289589.99	Картометрический	5.00	-
1628	508876.61	1289575.23	Картометрический	5.00	-
1629	508847.35	1289540.37	Картометрический	5.00	-
1630	508807.05	1289500.48	Аналитический	0.10	-
1631	508779.80	1289461.10	Картометрический	5.00	-
1632	508766.48	1289437.34	Картометрический	5.00	-
1633	508742.82	1289409.13	Картометрический	5.00	-
1634	508722.97	1289381.25	Картометрический	5.00	-
1635	508696.18	1289329.82	Картометрический	5.00	-
1636	508706.32	1289303.83	Картометрический	5.00	-
1637	508706.79	1289296.31	Картометрический	5.00	-
1638	508698.58	1289290.30	Картометрический	5.00	-
1639	508677.71	1289282.17	Картометрический	5.00	-
1640	508658.54	1289269.60	Картометрический	5.00	-
1641	508617.49	1289209.16	Аналитический	0.10	-
1642	508599.94	1289174.84	Аналитический	0.10	-
1643	508588.37	1289134.99	Аналитический	0.10	-
1644	508569.49	1289114.38	Картометрический	5.00	-
1645	508546.40	1289086.42	Картометрический	5.00	-
1646	508502.40	1288998.81	Аналитический	0.10	-

1	2	3	4	5	6
1647	508453.56	1288890.71	Картометрический	5.00	-
1648	508422.14	1288834.52	Картометрический	5.00	-
1649	508404.17	1288802.13	Картометрический	5.00	-
1650	508306.52	1288595.34	Картометрический	5.00	-
1651	508295.76	1288555.77	Картометрический	5.00	-
1652	508271.84	1288506.75	Картометрический	5.00	-
1653	508262.00	1288450.57	Картометрический	5.00	-
1654	508257.44	1288439.89	Картометрический	5.00	-
1655	508308.05	1288360.94	Картометрический	5.00	-
1656	508393.64	1288205.57	Картометрический	5.00	-
1657	508441.01	1288147.47	Картометрический	5.00	-
1658	508454.17	1288149.85	Картометрический	5.00	-
1659	508485.73	1288186.13	Картометрический	5.00	-
1660	508539.39	1288239.49	Картометрический	5.00	-
1661	508610.08	1288274.63	Картометрический	5.00	-
1662	508646.92	1288284.42	Картометрический	5.00	-
1663	508675.70	1288282.59	Картометрический	5.00	-
1664	508699.36	1288253.86	Картометрический	5.00	-
1665	508694.55	1288244.21	Картометрический	5.00	-
1666	508655.66	1288209.61	Картометрический	5.00	-
1667	508636.39	1288195.80	Картометрический	5.00	-
1668	508544.56	1288142.07	Картометрический	5.00	-
1669	508542.05	1288120.96	Картометрический	5.00	-
1670	508580.26	1288125.59	Картометрический	5.00	-
1671	508603.99	1288139.79	Картометрический	5.00	-
1672	508649.49	1288153.03	Картометрический	5.00	-
1673	508704.79	1288183.53	Картометрический	5.00	-
1674	508897.21	1288296.35	Картометрический	5.00	-
1675	508906.24	1288310.39	Картометрический	5.00	-
1676	508929.41	1288333.78	Картометрический	5.00	-
1677	509003.05	1288402.84	Картометрический	5.00	-
1678	509036.21	1288423.71	Картометрический	5.00	-
1679	509094.44	1288468.56	Картометрический	5.00	-
1680	509193.33	1288548.47	Картометрический	5.00	-
1681	509264.73	1288610.64	Картометрический	5.00	-
1682	509312.63	1288650.21	Картометрический	5.00	-
1683	509374.10	1288703.76	Картометрический	5.00	-
1684	509451.16	1288770.04	Картометрический	5.00	-
1685	509540.20	1288857.76	Аналитический	0.10	-
1686	509561.06	1288895.34	Аналитический	0.10	-
1687	509563.52	1288898.56	Аналитический	0.10	-
1688	509619.60	1288966.09	Аналитический	0.10	-
1689	509569.36	1289014.83	Аналитический	0.10	-
1690	509888.04	1289340.17	Аналитический	0.10	-
1691	509907.04	1289359.56	Картометрический	5.00	-
1692	509949.67	1289403.09	Картометрический	5.00	-
1693	509939.92	1289419.07	Картометрический	5.00	-
1613	509548.74	1289887.76	Картометрический	5.00	-

3. Сведения о характерных точках части (частей) границы объекта					
Обозначение характерных точек части границы	Координаты, м		Метод определения координат характерной точки	Средняя квадратическая погрешность положения характерной точки (Mt), м	Описание обозначения точки на местности (при наличии)
	X	Y			
1	2	3	4	5	6
Часть №					
-	-	-	-	-	-

Раздел 3							
Сведения о местоположении измененных (уточненных) границ объекта							
1. Система координат: -							
2. Сведения о характерных точках границ объекта							
Обозначение характерных точек границ	Существующие координаты, м		Измененные (уточненные) координаты, м		Метод определения координат характерной точки	Средняя квадратическая погрешность положения характерной точки (Mt), м	Описание обозначения точки на местности (при наличии)
	X	Y	X	Y			
1	2	3	4	5	6	7	8
-	-	-	-	-	-	-	-
3.Сведения о характерных точках части (частей) границы объекта							
Часть №							
-	-	-	-	-	-	-	-

Раздел 4

План границ объекта

Схема расположения листов плана границ объекта

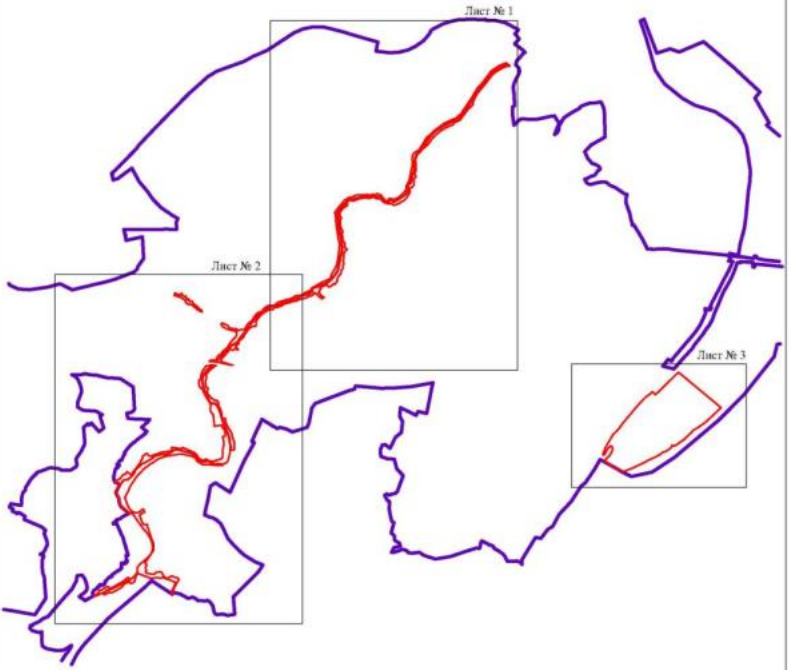

Масштаб 1:50000

Используемые условные знаки и обозначения:

	границы территориальной зоны
	границы муниципального образования
Лист № 1	область и номер листа плана границ объекта

Руководитель БУВО «Нормативно-проектный центр»

Подпись _____ Ю.В. Шалыгина Дата «_10_» ___июня_____ 2022 г.

Место для оттиска печати (при наличии) лица, составившего описание местоположения границ объекта

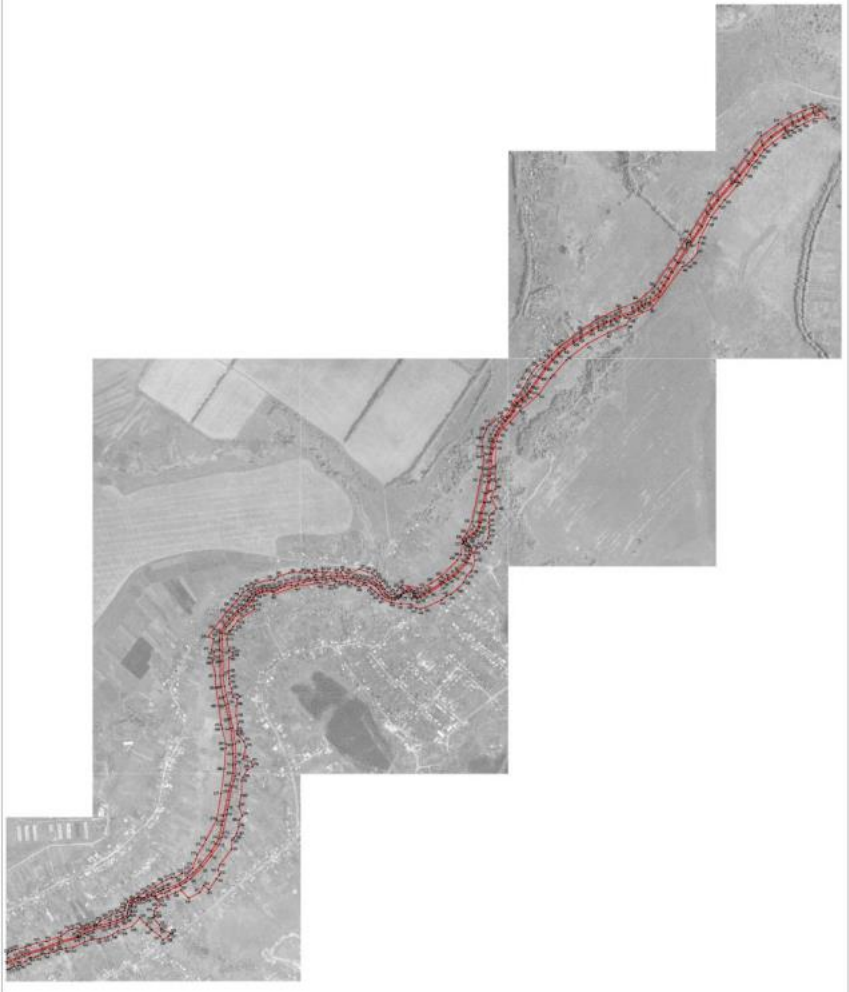

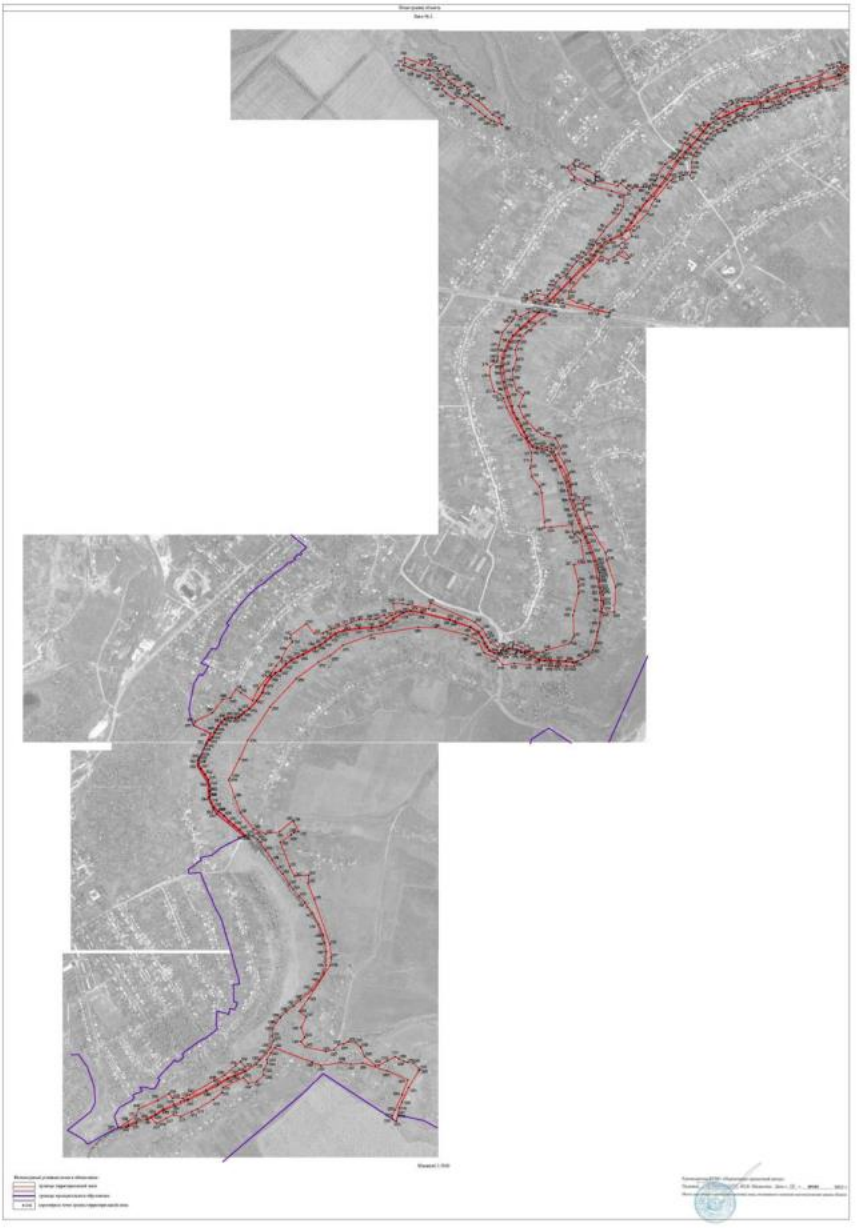

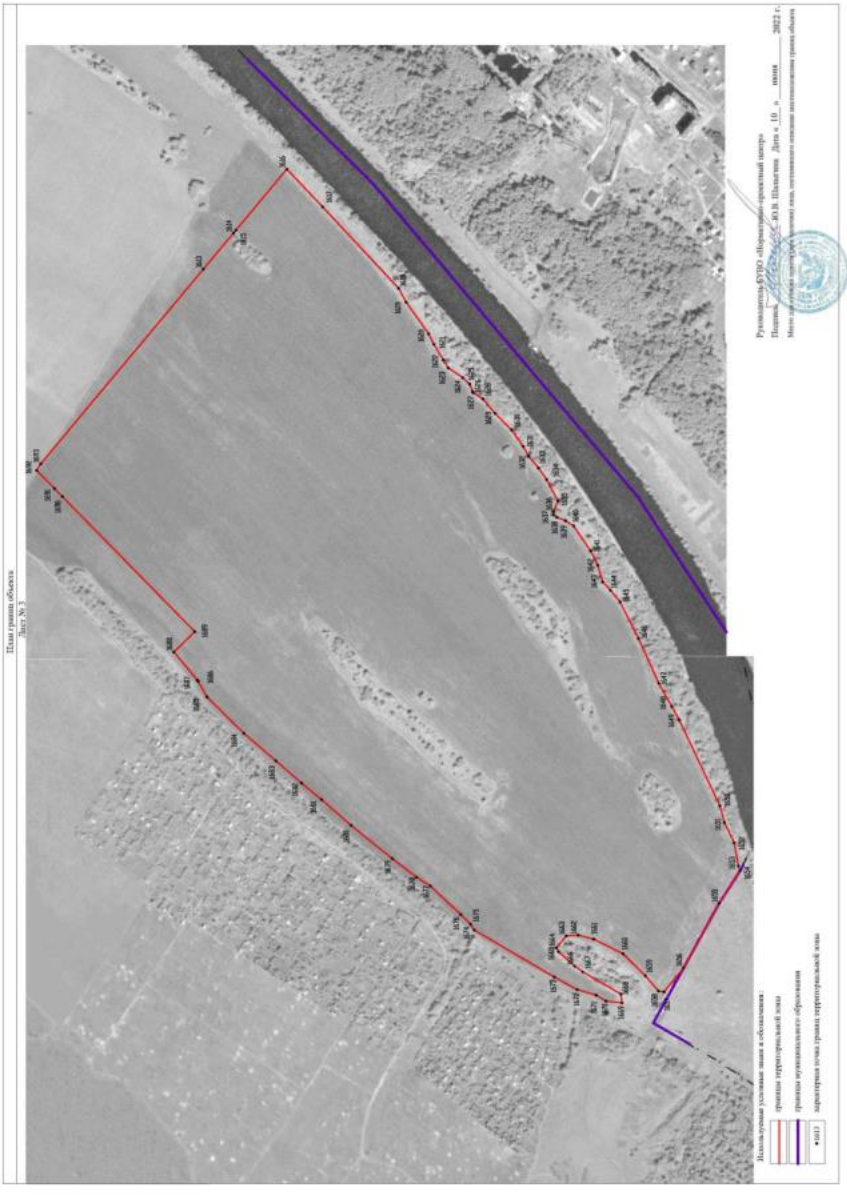
План границ объекта
Лист № 3
Руководитель БУПО «Нормативно-проектный центр»
Подпись _____ (Ф.И.О. Шальнева Дата «_10_» ____июня_____2022 г.
Местоположение границ (границы) зоны, особенного охранения местоположение границ объекта
Используемые условные знаки и обозначения:
граница территориальной зоны
граница муниципального образования
характерная точка границ территориальной зоны

ОПИСАНИЕ МЕСТОПОЛОЖЕНИЯ ГРАНИЦ

Зона ритуальных объектов села Девица - СН1/1

(наименование объекта, местоположение границ которого описано
(далее - объект)

Раздел 1

Сведения об объекте		
№ п/п	Характеристики объекта	Описание характеристик
1	2	3
1	Местоположение объекта	Воронежская область, Семилукский муниципальный район, Девицкое сельское поселение, село Девица
2	Площадь объекта ± величина погрешности определения площади (Р ± Дельта Р)	-
3	Иные характеристики объекта	-

Раздел 2

Сведения о местоположении границ объекта					
1. Система координат: МСК - 36, зона 1					
2. Сведения о характерных точках границ объекта					
Обозначение характерных точек границ	Координаты, м		Метод определения координат характерной точки	Средняя квадратическая погрешность положения характерной точки (Mt), м	Описание обозначения точки на местности (при наличии)
	X	Y			
1	2	3	4	5	6
1	510501.69	1282808.93	Аналитический	0.10	-
2	510404.36	1282898.80	Аналитический	0.10	-
3	510339.75	1282966.73	Аналитический	0.10	-
4	510328.93	1282967.89	Аналитический	0.10	-
5	510308.86	1282960.00	Аналитический	0.10	-
6	510285.89	1282939.78	Аналитический	0.10	-
7	510285.77	1282935.42	Аналитический	0.10	-
8	510290.88	1282928.06	Аналитический	0.10	-
9	510294.47	1282903.91	Аналитический	0.10	-
10	510299.19	1282894.07	Аналитический	0.10	-
11	510305.14	1282884.09	Аналитический	0.10	-
12	510302.50	1282847.16	Аналитический	0.10	-
13	510269.96	1282792.39	Аналитический	0.10	-
14	510277.49	1282786.74	Аналитический	0.10	-
15	510194.35	1282697.61	Аналитический	0.10	-
16	510231.49	1282644.83	Аналитический	0.10	-
17	510246.19	1282617.99	Аналитический	0.10	-
18	510261.86	1282585.42	Аналитический	0.10	-
19	510305.18	1282539.91	Аналитический	0.10	-
20	510334.52	1282577.98	Аналитический	0.10	-
21	510384.75	1282643.60	Аналитический	0.10	-
22	510392.87	1282654.33	Аналитический	0.10	-
23	510409.37	1282677.67	Аналитический	0.10	-
24	510448.06	1282734.98	Аналитический	0.10	-
25	510486.15	1282790.55	Аналитический	0.10	-
26	510489.04	1282789.62	Аналитический	0.10	-
1	510501.69	1282808.93	Аналитический	0.10	-
27	509672.44	1282993.76	Аналитический	0.10	-
28	509688.11	1283003.23	Аналитический	0.10	-
29	509663.76	1283044.64	Аналитический	0.10	-
30	509651.80	1283037.59	Аналитический	0.10	-
31	509650.81	1283039.43	Аналитический	0.10	-
32	509641.92	1283055.95	Аналитический	0.10	-
33	509628.35	1283078.10	Аналитический	0.10	-
34	509598.42	1283060.35	Аналитический	0.10	-

1	2	3	4	5	6
35	509546.77	1283277.82	Аналитический	0.10	-
36	509504.12	1283164.73	Аналитический	0.10	-
37	509437.84	1283115.40	Аналитический	0.10	-
38	509645.25	1283037.95	Аналитический	0.10	-
27	509672.44	1282993.76	Аналитический	0.10	-

3. Сведения о характерных точках части (частей) границы объекта

Обозначение характерных точек части границы	Координаты, м		Метод определения координат характерной точки	Средняя квадратическая погрешность положения характерной точки (Mt), м	Описание обозначения точки на местности (при наличии)
	X	Y			
1	2	3	4	5	6
Часть №					
-	-	-	-	-	-

Раздел 3

Сведения о местоположении измененных (уточненных) границ объекта							
1. Система координат: -							
2. Сведения о характерных точках границ объекта							
Обозначение характерных точек границ	Существующие координаты, м		Измененные (уточненные) координаты, м		Метод определения координат характерной точки	Средняя квадратическая погрешность положения характерной точки (Mt), м	Описание обозначения точки на местности (при наличии)
	X	Y	X	Y			
1	2	3	4	5	6	7	8
-	-	-	-	-	-	-	-
3.Сведения о характерных точках части (частей) границы объекта							
Часть №							
-	-	-	-	-	-	-	-

Раздел 4

План границ объекта

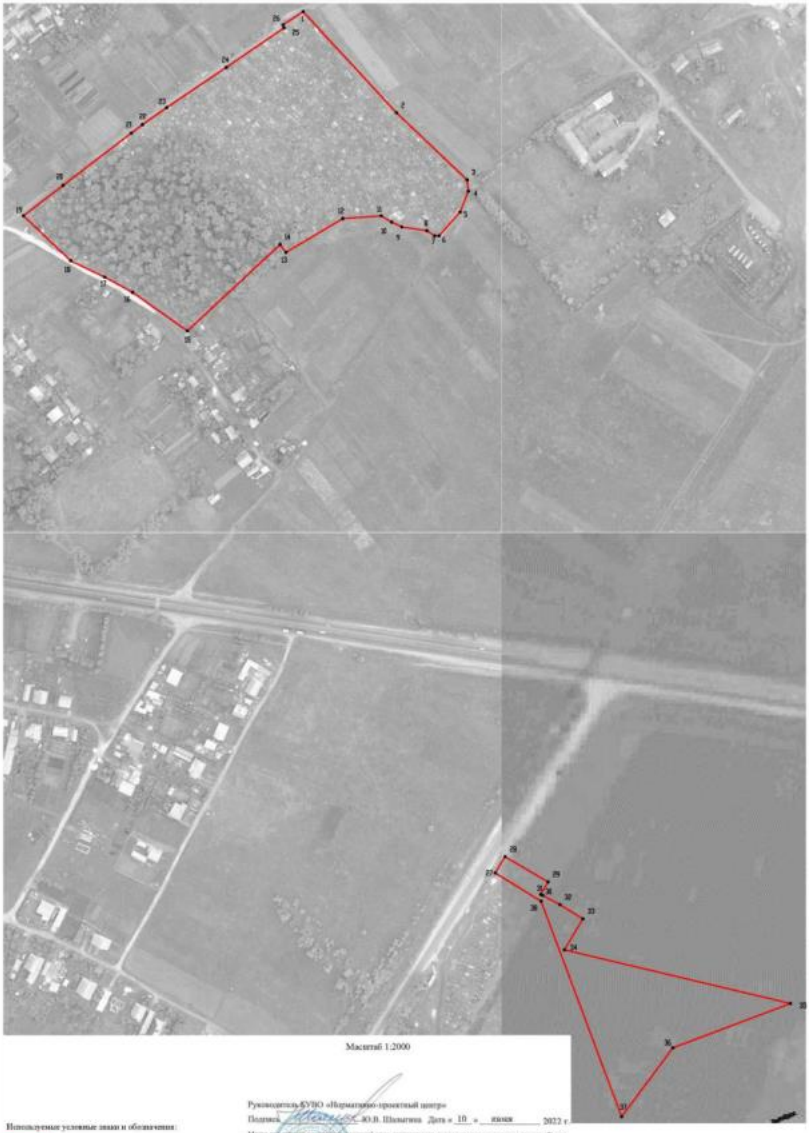

Масштаб 1:2000

Используемые условные знаки и обозначения:

граница территориальной зоны

•1 характерная точка границ территориальной зоны

Руководитель БУПО «Нормативно-проектный центр»

Подпись _____ Ю.В. Шлыгина Дата «10» июня 2022 г.

Место для публикации сведений (при наличии) лица, составившего описание местоположения границ объекта

ОПИСАНИЕ МЕСТОПОЛОЖЕНИЯ ГРАНИЦ

Зона иного специального назначения села Девица - СН3/1

(наименование объекта, местоположение границ которого описано (далее - объект)

Раздел 1

Сведения об объекте		
№ п/п	Характеристики объекта	Описание характеристик
1	2	3
1	Местоположение объекта	Воронежская область, Семилукский муниципальный район, Девицкое сельское поселение, село Девица
2	Площадь объекта ± величина погрешности определения площади (Р ± Дельта Р)	-
3	Иные характеристики объекта	-

Раздел 2

Сведения о местоположении границ объекта					
1. Система координат: МСК - 36, зона 1					
2. Сведения о характерных точках границ объекта					
Обозначение характерных точек границ	Координаты, м		Метод определения координат характерной точки	Средняя квадратическая погрешность положения характерной точки (Mt), м	Описание обозначения точки на местности (при наличии)
	X	Y			
1	2	3	4	5	6
1	511057.93	1282298.94	Аналитический	0.10	-
2	511040.45	1282314.43	Аналитический	0.10	-
3	511015.50	1282336.48	Аналитический	0.10	-
4	511005.12	1282345.69	Картометрический	1.00	-
5	510991.54	1282320.53	Картометрический	1.00	-
6	510979.19	1282305.21	Картометрический	1.00	-
7	510980.42	1282303.90	Картометрический	1.00	-
8	510986.43	1282296.28	Аналитический	0.10	-
9	511015.25	1282260.12	Аналитический	0.10	-
10	511027.90	1282273.72	Аналитический	0.10	-
11	511023.95	1282278.66	Аналитический	0.10	-
12	511034.07	1282288.51	Аналитический	0.10	-
13	511040.36	1282281.14	Аналитический	0.10	-
1	511057.93	1282298.94	Аналитический	0.10	-
3. Сведения о характерных точках части (частей) границы объекта					
Обозначение характерных точек части границы	Координаты, м		Метод определения координат характерной точки	Средняя квадратическая погрешность положения характерной точки (Mt), м	Описание обозначения точки на местности (при наличии)
	X	Y			
1	2	3	4	5	6
Часть №					
-	-	-	-	-	-

Раздел 3

Сведения о местоположении измененных (уточненных) границ объекта							
1. Система координат: -							
2. Сведения о характерных точках границ объекта							
Обозначение характерных точек границ	Существующие координаты, м		Измененные (уточненные) координаты, м		Метод определения координат характерной точки	Средняя квадратическая погрешность положения характерной точки (Mt), м	Описание обозначения точки на местности (при наличии)
	X	Y	X	Y			
1	2	3	4	5	6	7	8
-	-	-	-	-	-	-	-
3.Сведения о характерных точках части (частей) границы объекта							
Часть №							
-	-	-	-	-	-	-	-

Раздел 4

План границ объекта

Масштаб 1:1000

Используемые условные знаки и обозначения:

границы территориальной зоны

•1 характерная точка границ территориальной зоны

Руководитель БУВО «Нормативно-проектный центр»

Подпись _____ Ю.В. Шалыгина Дата « 10 » июня 2022 г.

Место для оттиска печати (при наличии) лица, составившего описание местоположения границ объекта

ОПИСАНИЕ МЕСТОПОЛОЖЕНИЯ ГРАНИЦ

Зона садоводства и огородничества села Девица - СО1/1

(наименование объекта, местоположение границ которого описано (далее - объект)

Раздел 1

Сведения об объекте		
№ п/п	Характеристики объекта	Описание характеристик
1	2	3
1	Местоположение объекта	Воронежская область, Семилукский муниципальный район, Девицкое сельское поселение, село Девица
2	Площадь объекта ± величина погрешности определения площади (Р ± Дельта Р)	-
3	Иные характеристики объекта	-

Раздел 2

Сведения о местоположении границ объекта					
1. Система координат: МСК - 36, зона 1					
2. Сведения о характерных точках границ объекта					
Обозначение характерных точек границ	Координаты, м		Метод определения координат характерной точки	Средняя квадратическая погрешность положения характерной точки (Mt), м	Описание обозначения точки на местности (при наличии)
	X	Y			
1	2	3	4	5	6
1	512908.00	1284143.00	Картометрический	1.00	-
2	512882.00	1284161.00	Картометрический	1.00	-
3	512849.00	1284166.00	Картометрический	1.00	-
4	512812.00	1284165.00	Картометрический	1.00	-
5	512793.00	1284110.00	Картометрический	1.00	-
6	512785.62	1284003.18	Картометрический	1.00	-
7	512735.00	1283836.00	Картометрический	1.00	-
8	512723.00	1283822.00	Картометрический	1.00	-
9	512662.00	1283731.00	Картометрический	1.00	-
10	512622.00	1283698.00	Картометрический	1.00	-
11	512593.00	1283686.00	Картометрический	1.00	-
12	512584.14	1283673.70	Картометрический	1.00	-
13	512595.00	1283655.00	Картометрический	1.00	-
14	512648.00	1283644.00	Картометрический	1.00	-
15	512687.34	1283654.92	Аналитический	0.10	-
16	512685.42	1283658.51	Аналитический	0.10	-
17	512692.90	1283664.05	Аналитический	0.10	-
18	512707.94	1283674.92	Аналитический	0.10	
19	512737.17	1283696.73	Аналитический	0.10	-
20	512793.05	1283776.10	Картометрический	1.00	-
21	512810.22	1283777.55	Аналитический	0.10	-
22	512820.51	1283793.93	Аналитический	0.10	-
23	512863.89	1283869.06	Аналитический	0.10	-
24	512904.22	1283977.15	Картометрический	1.00	
25	512919.37	1284094.02	Картометрический	1.00	-
1	512908.00	1284143.00	Картометрический	1.00	-

3. Сведения о характерных точках части (частей) границы объекта					
Обозначение характерных точек части границы	Координаты, м		Метод определения координат характерной точки	Средняя квадратическая погрешность положения характерной точки (Mt), м	Описание обозначения точки на местности (при наличии)
	X	Y			
1	2	3	4	5	6
Часть №					
-	-	-	-	-	-

Раздел 3

Сведения о местоположении измененных (уточненных) границ объекта							
1. Система координат: -							
2. Сведения о характерных точках границ объекта							
Обозначение характерных точек границ	Существующие координаты, м		Измененные (уточненные) координаты, м		Метод определения координат характерной точки	Средняя квадратическая погрешность положения характерной точки (Mt), м	Описание обозначения точки на местности (при наличии)
	X	Y	X	Y			
1	2	3	4	5	6	7	8
-	-	-	-	-	-	-	-
3.Сведения о характерных точках части (частей) границы объекта							
Часть №							
-	-	-	-	-	-	-	-

Раздел 4

План границ объекта

Масштаб 1:2000

Используемые условные знаки и обозначения:

границы территориальной зоны

•1 характерная точка границ территориальной зоны

Руководитель БУВО «Нормативно-проектный центр»

Подпись Ю.В. Шалыгина Дата «10» июня 2022 г.

Место для оттиска печати (при наличии) лица, составившего описание местоположения границ объекта

Приложение № 2
к правилам землепользования и застройки
Девицкого сельского поселения
Семилукского муниципального района
Воронежской области

СВЕДЕНИЯ О ГРАНИЦАХ ТЕРРИТОРИАЛЬНЫХ ЗОН, СОДЕРЖАЩИЕ ГРАФИЧЕСКОЕ ОПИСАНИЕ МЕСТОПОЛОЖЕНИЯ ГРАНИЦ ТЕРРИТОРИАЛЬНЫХ ЗОН, ПЕРЕЧЕНЬ КООРДИНАТ ХАРАКТЕРНЫХ ТОЧЕК ГРАНИЦ ТЕРРИТОРИАЛЬНЫХ ЗОН ПОСЁЛКА ОРЛОВ ЛОГ

ОПИСАНИЕ МЕСТОПОЛОЖЕНИЯ ГРАНИЦ

Зона застройки индивидуальными жилыми домами посёлка Орлов Лог - Ж1/2

(наименование объекта, местоположение границ которого описано (далее - объект)

Раздел 1

Сведения об объекте		
№ п/п	Характеристики объекта	Описание характеристик
1	2	3
1	Местоположение объекта	Воронежская область, Семилукский муниципальный район, Девицкое сельское поселение, посёлок Орлов Лог
2	Площадь объекта ± величина погрешности определения площади (Р ± Дельта Р)	-
3	Иные характеристики объекта	-

Раздел 2

Сведения о местоположении границ объекта					
1. Система координат: МСК - 36, зона 1					
2. Сведения о характерных точках границ объекта					
Обозначение характерных точек границ	Координаты, м		Метод определения координат характерной точки	Средняя квадратическая погрешность положения характерной точки (Mt), м	Описание обозначения точки на местности (при наличии)
	X	Y			
1	2	3	4	5	6
1	512752.07	1284922.68	Картометрический	1.00	-
2	512708.69	1284961.75	Картометрический	1.00	-
3	512669.45	1284953.94	Аналитический	0.10	-
4	512661.31	1284951.44	Картометрический	1.00	-
5	512642.28	1284959.80	Картометрический	1.00	-
6	512569.31	1284999.35	Картометрический	1.00	-
7	512528.31	1285043.34	Картометрический	1.00	-
8	512500.05	1285059.26	Картометрический	1.00	-
9	512498.18	1285054.86	Картометрический	1.00	-
10	512482.65	1285035.63	Аналитический	0.10	-
11	512481.76	1285031.72	Аналитический	0.10	-
12	512486.22	1285019.92	Аналитический	0.10	-
13	512478.85	1285014.40	Аналитический	0.10	-
14	512470.03	1285024.83	Картометрический	1.00	-
15	512465.69	1285025.51	Картометрический	1.00	-
16	512442.57	1285007.76	Картометрический	1.00	-
17	512362.74	1284908.56	Картометрический	1.00	-
18	512334.43	1284870.21	Картометрический	1.00	-
19	512322.97	1284853.82	Картометрический	1.00	-
20	512310.64	1284836.82	Картометрический	1.00	-
21	512294.53	1284815.39	Картометрический	1.00	-
22	512276.53	1284795.86	Картометрический	1.00	-
23	512259.64	1284777.55	Картометрический	1.00	-
24	512262.15	1284770.75	Картометрический	1.00	-
25	512270.47	1284761.52	Картометрический	1.00	-
26	512260.30	1284750.04	Картометрический	1.00	-
27	512247.40	1284764.10	Картометрический	1.00	-
28	512243.01	1284763.84	Картометрический	1.00	-
29	512236.57	1284757.87	Картометрический	1.00	-
30	512221.21	1284743.97	Картометрический	1.00	-
31	512224.55	1284739.81	Картометрический	1.00	-
32	512230.05	1284733.14	Картометрический	1.00	-
33	512230.76	1284733.72	Картометрический	1.00	-
34	512237.47	1284725.93	Картометрический	1.00	-
35	512241.26	1284724.80	Картометрический	1.00	-
36	512246.79	1284718.33	Картометрический	1.00	-
37	512249.33	1284716.21	Картометрический	1.00	-

1	2	3	4	5	6
38	512256.61	1284706.56	Картометрический	1.00	-
39	512252.84	1284703.08	Картометрический	1.00	-
40	512220.48	1284674.97	Картометрический	1.00	-
41	512218.30	1284673.08	Картометрический	1.00	-
42	512213.40	1284666.67	Аналитический	0.10	-
43	512242.32	1284632.22	Аналитический	0.10	-
44	512251.96	1284620.73	Аналитический	0.10	-
45	512282.47	1284584.38	Аналитический	0.10	-
46	512211.94	1284520.09	Аналитический	0.10	-
47	512193.75	1284520.84	Аналитический	0.10	-
48	512209.89	1284493.36	Картометрический	1.00	-
49	512217.03	1284492.89	Картометрический	1.00	-
50	512222.46	1284486.89	Картометрический	1.00	-
51	512220.10	1284480.23	Картометрический	1.00	-
52	512242.94	1284453.11	Картометрический	1.00	-
53	512272.96	1284423.90	Картометрический	1.00	-
54	512307.69	1284390.46	Картометрический	1.00	-
55	512316.83	1284382.88	Аналитический	0.10	-
56	512331.67	1284368.67	Аналитический	0.10	-
57	512341.60	1284363.53	Картометрический	1.00	-
58	512408.54	1284312.85	Картометрический	1.00	-
59	512422.29	1284303.02	Картометрический	1.00	-
60	512423.27	1284304.35	Картометрический	1.00	-
61	512430.85	1284326.10	Картометрический	1.00	-
62	512443.30	1284365.11	Картометрический	1.00	-
63	512437.86	1284367.88	Картометрический	1.00	-
64	512436.93	1284368.35	Картометрический	1.00	-
65	512420.30	1284376.79	Картометрический	1.00	-
66	512409.65	1284382.19	Картометрический	1.00	-
67	512427.41	1284406.66	Картометрический	1.00	-
68	512435.72	1284419.30	Аналитический	0.10	-
69	512440.37	1284425.88	Картометрический	1.00	-
70	512449.84	1284439.32	Аналитический	0.10	-
71	512458.55	1284430.05	Картометрический	1.00	-
72	512466.26	1284437.30	Картометрический	1.00	-
73	512470.18	1284442.10	Картометрический	1.00	-
74	512475.17	1284455.78	Картометрический	1.00	-
75	512479.77	1284471.83	Картометрический	1.00	-
76	512482.23	1284480.24	Картометрический	1.00	-
77	512488.35	1284492.76	Картометрический	1.00	-
78	512492.60	1284499.86	Картометрический	1.00	-
79	512496.39	1284504.59	Картометрический	1.00	-
80	512517.79	1284534.16	Картометрический	1.00	-
81	512518.59	1284537.34	Картометрический	1.00	-
82	512523.42	1284547.75	Картометрический	1.00	-
83	512471.44	1284600.89	Картометрический	1.00	-
84	512469.09	1284604.92	Картометрический	1.00	-
85	512475.99	1284613.92	Картометрический	1.00	-

1	2	3	4	5	6
86	512511.24	1284660.53	Картометрический	1.00	-
87	512550.23	1284708.07	Картометрический	1.00	-
88	512564.39	1284695.41	Картометрический	1.00	-
89	512579.04	1284691.88	Картометрический	1.00	-
90	512600.22	1284710.01	Картометрический	1.00	-
91	512602.29	1284710.86	Картометрический	1.00	-
92	512644.73	1284679.03	Картометрический	1.00	-
93	512651.68	1284696.81	Картометрический	1.00	-
94	512668.95	1284710.60	Картометрический	1.00	-
95	512681.56	1284714.95	Картометрический	1.00	-
96	512696.04	1284698.36	Картометрический	1.00	-
97	512712.47	1284675.16	Картометрический	1.00	-
98	512725.37	1284685.93	Аналитический	0.10	-
99	512739.80	1284698.85	Аналитический	0.10	-
100	512734.51	1284705.38	Аналитический	0.10	-
101	512748.81	1284720.34	Аналитический	0.10	-
102	512734.79	1284733.51	Картометрический	1.00	-
103	512732.37	1284736.28	Аналитический	0.10	-
104	512732.68	1284737.53	Аналитический	0.10	-
105	512722.54	1284746.28	Аналитический	0.10	-
106	512736.18	1284766.76	Картометрический	1.00	-
107	512741.87	1284774.35	Картометрический	1.00	-
108	512745.16	1284778.32	Картометрический	1.00	-
109	512739.43	1284784.11	Картометрический	1.00	-
110	512743.13	1284787.44	Аналитический	0.10	-
111	512765.43	1284807.48	Аналитический	0.10	-
112	512778.90	1284809.82	Аналитический	0.10	-
113	512798.26	1284832.91	Аналитический	0.10	-
114	512814.77	1284847.70	Аналитический	0.10	-
115	512824.63	1284858.03	Картометрический	1.00	-
116	512826.24	1284860.03	Картометрический	1.00	-
1	512752.07	1284922.68	Картометрический	1.00	-
117	512413.52	1284548.48	Аналитический	0.10	-
118	512415.20	1284598.66	Аналитический	0.10	-
119	512406.13	1284601.74	Аналитический	0.10	-
120	512384.72	1284599.64	Аналитический	0.10	-
121	512365.00	1284597.72	Аналитический	0.10	-
122	512362.52	1284597.48	Аналитический	0.10	-
123	512341.52	1284579.48	Аналитический	0.10	-
124	512362.52	1284545.48	Аналитический	0.10	-
117	512413.52	1284548.48	Аналитический	0.10	-
125	512490.41	1285076.45	Картометрический	1.00	-
126	512489.47	1285094.21	Картометрический	1.00	-
127	512490.18	1285111.38	Картометрический	1.00	-
128	512459.49	1285083.83	Картометрический	1.00	-
129	512451.74	1285085.66	Картометрический	1.00	-

1	2	3	4	5	6
130	512368.84	1285020.40	Картометрический	1.00	-
131	512362.55	1285025.69	Аналитический	0.10	-
132	512321.57	1285060.19	Аналитический	0.10	-
133	512305.45	1285073.78	Картометрический	1.00	-
134	512265.77	1285070.75	Картометрический	1.00	-
135	512252.47	1285069.68	Картометрический	1.00	-
136	512232.37	1285068.19	Картометрический	1.00	-
137	512212.04	1285066.65	Картометрический	1.00	-
138	512191.42	1285065.09	Аналитический	0.10	-
139	512171.71	1285063.60	Аналитический	0.10	-
140	512170.31	1284946.90	Картометрический	1.00	-
141	512160.00	1284935.37	Картометрический	1.00	-
142	512161.98	1284842.32	Картометрический	1.00	-
143	512050.54	1284706.94	Картометрический	1.00	-
144	512047.68	1284685.79	Картометрический	1.00	-
145	512046.19	1284663.73	Картометрический	1.00	-
146	512040.53	1284615.44	Картометрический	1.00	-
147	512039.34	1284570.13	Картометрический	1.00	-
148	512045.59	1284540.92	Картометрический	1.00	-
149	512060.66	1284504.56	Картометрический	1.00	-
150	512184.97	1284367.97	Картометрический	1.00	-
151	512241.74	1284368.40	Картометрический	1.00	-
152	512247.76	1284365.28	Картометрический	1.00	-
153	512265.39	1284356.15	Аналитический	0.10	-
154	512339.49	1284317.78	Картометрический	1.00	-
155	512350.42	1284336.39	Аналитический	0.10	-
156	512354.38	1284341.90	Аналитический	0.10	-
157	512328.67	1284357.38	Картометрический	1.00	-
158	512298.11	1284383.94	Картометрический	1.00	-
159	512261.51	1284415.55	Картометрический	1.00	-
160	512248.80	1284419.11	Картометрический	1.00	-
161	512226.76	1284442.43	Картометрический	1.00	-
162	512225.40	1284450.82	Картометрический	1.00	-
163	512193.88	1284491.13	Картометрический	1.00	-
164	512177.43	1284513.31	Картометрический	1.00	-
165	512156.31	1284558.37	Картометрический	1.00	-
166	512151.56	1284576.86	Картометрический	1.00	-
167	512146.60	1284594.97	Картометрический	1.00	-
168	512140.27	1284611.09	Картометрический	1.00	-
169	512137.64	1284626.01	Картометрический	1.00	-
170	512131.13	1284658.78	Картометрический	1.00	-
171	512131.04	1284687.78	Картометрический	1.00	-
172	512130.79	1284702.54	Картометрический	1.00	-
173	512126.14	1284703.17	Картометрический	1.00	-
174	512126.01	1284712.97	Картометрический	1.00	-
175	512136.00	1284713.57	Картометрический	1.00	-
176	512147.16	1284714.38	Картометрический	1.00	-
177	512155.65	1284717.17	Картометрический	1.00	-

1	2	3	4	5	6
178	512176.58	1284725.08	Картометрический	1.00	-
179	512191.51	1284734.47	Картометрический	1.00	-
180	512229.50	1284769.37	Картометрический	1.00	-
181	512259.07	1284797.46	Картометрический	1.00	-
182	512279.71	1284827.27	Картометрический	1.00	-
183	512383.17	1284966.85	Картометрический	1.00	-
184	512400.34	1284990.45	Картометрический	1.00	-
185	512422.89	1285018.66	Картометрический	1.00	-
186	512435.21	1285029.92	Картометрический	1.00	-
187	512455.53	1285043.08	Картометрический	1.00	-
188	512458.68	1285047.36	Картометрический	1.00	-
189	512465.00	1285051.89	Картометрический	1.00	-
190	512470.06	1285052.11	Картометрический	1.00	-
191	512483.30	1285063.61	Картометрический	1.00	-
125	512490.41	1285076.45	Картометрический	1.00	-

3. Сведения о характерных точках части (частей) границы объекта

Обозначение характерных точек части границы	Координаты, м		Метод определения координат характерной точки	Средняя квадратическая погрешность положения характерной точки (Mt), м	Описание обозначения точки на местности (при наличии)
	X	Y			
1	2	3	4	5	6
Часть №					
-	-	-	-	-	-

Раздел 3

Сведения о местоположении измененных (уточненных) границ объекта							
1. Система координат: -							
2. Сведения о характерных точках границ объекта							
Обозначение характерных точек границ	Существующие координаты, м		Измененные (уточненные) координаты, м		Метод определения координат характерной точки	Средняя квадратическая погрешность положения характерной точки (Mt), м	Описание обозначения точки на местности (при наличии)
	X	Y	X	Y			
1	2	3	4	5	6	7	8
-	-	-	-	-	-	-	-
3.Сведения о характерных точках части (частей) границы объекта							
Часть №							
-	-	-	-	-	-	-	-

Раздел 4

План границ объекта

Масштаб 1:2000

Используемые условные знаки и обозначения:

границы территориальной зоны

характерные точки границ территориальной зоны

Руководитель БУКО «Корпоративно-проектный центр»

Полевой _____ /А.Ф. Шакиева/ Дата « 28 » ____09____ 2022 г.

Место для размещения информации, составляемого согласно законодательству границ объекта

ОПИСАНИЕ МЕСТОПОЛОЖЕНИЯ ГРАНИЦ

Общественно-деловая зона посёлка Орлов Лог - ОД/2

(наименование объекта, местоположение границ которого описано (далее - объект)

Раздел 1

Сведения об объекте		
№ п/п	Характеристики объекта	Описание характеристик
1	2	3
1	Местоположение объекта	Воронежская область, Семилукский муниципальный район, Девицкое сельское поселение, посёлок Орлов Лог
2	Площадь объекта ± величина погрешности определения площади (Р ± Дельта Р)	-
3	Иные характеристики объекта	-

Раздел 2

Сведения о местоположении границ объекта					
1. Система координат: МСК - 36, зона 1					
2. Сведения о характерных точках границ объекта					
Обозначение характерных точек границ	Координаты, м		Метод определения координат характерной точки	Средняя квадратическая погрешность положения характерной точки (Mt), м	Описание обозначения точки на местности (при наличии)
	X	Y			
1	2	3	4	5	6
1	512571.15	1284550.90	Картометрический	1.00	-
2	512601.10	1284580.38	Картометрический	1.00	-
3	512592.25	1284599.83	Картометрический	1.00	-
4	512628.13	1284653.98	Картометрический	1.00	-
5	512644.73	1284679.03	Картометрический	1.00	-
6	512602.29	1284710.86	Картометрический	1.00	-
7	512600.22	1284710.01	Картометрический	1.00	-
8	512579.04	1284691.88	Картометрический	1.00	-
9	512564.39	1284695.41	Картометрический	1.00	-
10	512550.23	1284708.07	Картометрический	1.00	-
11	512511.24	1284660.53	Картометрический	1.00	-
12	512475.99	1284613.92	Картометрический	1.00	-
13	512469.09	1284604.92	Картометрический	1.00	-
14	512471.44	1284600.89	Картометрический	1.00	-
15	512523.42	1284547.75	Картометрический	1.00	-
16	512547.15	1284565.83	Картометрический	1.00	-
17	512548.74	1284566.18	Картометрический	1.00	-
18	512551.54	1284563.24	Картометрический	1.00	-
19	512555.53	1284561.51	Картометрический	1.00	-
20	512561.47	1284554.76	Картометрический	1.00	-
1	512571.15	1284550.90	Картометрический	1.00	-
21	512256.61	1284706.56	Картометрический	1.00	-
22	512249.33	1284716.21	Картометрический	1.00	-
23	512246.79	1284718.33	Картометрический	1.00	-
24	512241.26	1284724.80	Картометрический	1.00	-
25	512237.47	1284725.93	Картометрический	1.00	-
26	512230.76	1284733.72	Картометрический	1.00	-
27	512230.05	1284733.14	Картометрический	1.00	-
28	512224.55	1284739.81	Картометрический	1.00	-
29	512221.21	1284743.97	Картометрический	1.00	-
30	512184.97	1284711.45	Картометрический	1.00	-
31	512174.23	1284707.10	Картометрический	1.00	-
32	512174.35	1284704.13	Картометрический	1.00	-
33	512189.58	1284688.26	Картометрический	1.00	-
34	512211.75	1284665.18	Картометрический	1.00	-

1	2	3	4	5	6
35	512213.40	1284666.67	Картометрический	1.00	-
36	512218.30	1284673.08	Картометрический	1.00	-
37	512220.48	1284674.97	Картометрический	1.00	-
38	512252.84	1284703.08	Картометрический	1.00	-
21	512256.61	1284706.56	Картометрический	1.00	-

3. Сведения о характерных точках части (частей) границы объекта

Обозначение характерных точек части границы	Координаты, м		Метод определения координат характерной точки	Средняя квадратическая погрешность положения характерной точки (Mt), м	Описание обозначения точки на местности (при наличии)
	X	Y			
1	2	3	4	5	6
Часть №					
-	-	-	-	-	-

Раздел 3

Сведения о местоположении измененных (уточненных) границ объекта							
1. Система координат: -							
2. Сведения о характерных точках границ объекта							
Обозначение характерных точек границ	Существующие координаты, м		Измененные (уточненные) координаты, м		Метод определения координат характерной точки	Средняя квадратическая погрешность положения характерной точки (Mt), м	Описание обозначения точки на местности (при наличии)
	X	Y	X	Y			
1	2	3	4	5	6	7	8
-	-	-	-	-	-	-	-
3.Сведения о характерных точках части (частей) границы объекта							
Часть №							
-	-	-	-	-	-	-	-

Раздел 4

План границ объекта

Масштаб 1:2000

Используемые условные знаки и обозначения:

границы территориальной зоны

•1 характерная точка границ территориальной зоны

Руководитель БУВО «Нормативно-проектный центр»

Подпись _____ Ю.В. Шалыгина Дата «10» июня 2022 г.

Место для оттиска печати (при наличии) лица, составившего описание местоположения границ объекта

ОПИСАНИЕ МЕСТОПОЛОЖЕНИЯ ГРАНИЦ

Производственная зона посёлка Орлов Лог - П1/2

(наименование объекта, местоположение границ которого описано (далее - объект)

Раздел 1

Сведения об объекте		
№ п/п	Характеристики объекта	Описание характеристик
1	2	3
1	Местоположение объекта	Воронежская область, Семилукский муниципальный район, Девицкое сельское поселение, посёлок Орлов Лог
2	Площадь объекта ± величина погрешности определения площади (Р ± Дельта Р)	-
3	Иные характеристики объекта	-

Раздел 2

Сведения о местоположении границ объекта					
1. Система координат: МСК - 36, зона 1					
2. Сведения о характерных точках границ объекта					
Обозначение характерных точек границ	Координаты, м		Метод определения координат характерной точки	Средняя квадратическая погрешность положения характерной точки (Mt), м	Описание обозначения точки на местности (при наличии)
	X	Y			
1	2	3	4	5	6
1	512211.75	1284665.18	Картометрический	1.00	-
2	512189.58	1284688.26	Картометрический	1.00	-
3	512174.35	1284704.13	Картометрический	1.00	-
4	512151.02	1284688.18	Картометрический	1.00	-
5	512146.79	1284646.24	Картометрический	1.00	-
6	512167.22	1284624.96	Картометрический	1.00	-
1	512211.75	1284665.18	Картометрический	1.00	-
3. Сведения о характерных точках части (частей) границы объекта					
Обозначение характерных точек части границы	Координаты, м		Метод определения координат характерной точки	Средняя квадратическая погрешность положения характерной точки (Mt), м	Описание обозначения точки на местности (при наличии)
	X	Y			
1	2	3	4	5	6
Часть №					
-	-	-	-	-	-

Раздел 3

Сведения о местоположении измененных (уточненных) границ объекта							
1. Система координат: -							
2. Сведения о характерных точках границ объекта							
Обозначение характерных точек границ	Существующие координаты, м		Измененные (уточненные) координаты, м		Метод определения координат характерной точки	Средняя квадратическая погрешность положения характерной точки (Mt), м	Описание обозначения точки на местности (при наличии)
	X	Y	X	Y			
1	2	3	4	5	6	7	8
-	-	-	-	-	-	-	-
3.Сведения о характерных точках части (частей) границы объекта							
Часть №							
-	-	-	-	-	-	-	-

Раздел 4

План границ объекта

Масштаб 1:1000

Используемые условные знаки и обозначения:

границы территориальной зоны

•1 характерная точка границ территориальной зоны

Руководитель БУВО «Нормативно-проектный центр»

Подпись _____ Ю.В. Шалыгина Дата « 10 » июня 2022 г.

Место для оттиска печати (при наличии) лица, составившего описание местоположения границ объекта

ОПИСАНИЕ МЕСТОПОЛОЖЕНИЯ ГРАНИЦ

Зона улиц, дорог, инженерной и транспортной инфраструктуры
посёлка Орлов Лог - ИТ1/2

(наименование объекта, местоположение границ которого описано
(далее - объект)

Раздел 1

Сведения об объекте		
№ п/п	Характеристики объекта	Описание характеристик
1	2	3
1	Местоположение объекта	Воронежская область, Семилукский муниципальный район, Девицкое сельское поселение, посёлок Орлов Лог
2	Площадь объекта ± величина погрешности определения площади (Р ± Дельта Р)	-
3	Иные характеристики объекта	-

Раздел 2

Сведения о местоположении границ объекта					
1. Система координат: МСК - 36, зона 1					
2. Сведения о характерных точках границ объекта					
Обозначение характерных точек границ	Координаты, м		Метод определения координат характерной точки	Средняя квадратическая погрешность положения характерной точки (Mt), м	Описание обозначения точки на местности (при наличии)
	X	Y			
1	2	3	4	5	6
1	512413.52	1284548.48	Аналитический	0.10	-
2	512415.20	1284598.66	Аналитический	0.10	-
3	512406.13	1284601.74	Аналитический	0.10	-
4	512384.72	1284599.64	Аналитический	0.10	-
5	512365.00	1284597.72	Аналитический	0.10	-
6	512362.52	1284597.48	Аналитический	0.10	-
7	512341.52	1284579.48	Аналитический	0.10	-
8	512362.52	1284545.48	Аналитический	0.10	-
1	512413.52	1284548.48	Аналитический	0.10	-
9	512422.29	1284303.02	Картометрический	1.00	-
10	512408.54	1284312.85	Картометрический	1.00	-
11	512341.60	1284363.53	Картометрический	1.00	-
12	512331.67	1284368.67	Аналитический	0.10	-
13	512316.83	1284382.88	Аналитический	0.10	-
14	512307.69	1284390.46	Картометрический	1.00	-
15	512272.96	1284423.90	Картометрический	1.00	-
16	512242.94	1284453.11	Картометрический	1.00	-
17	512220.10	1284480.23	Картометрический	1.00	-
18	512222.46	1284486.89	Картометрический	1.00	-
19	512217.03	1284492.89	Картометрический	1.00	-
20	512209.89	1284493.36	Картометрический	1.00	-
21	512193.75	1284520.84	Картометрический	1.00	-
22	512187.17	1284538.09	Аналитический	0.10	-
23	512186.04	1284541.05	Аналитический	0.10	-
24	512157.41	1284616.10	Аналитический	0.10	-
25	512167.22	1284624.96	Картометрический	1.00	-
26	512146.79	1284646.24	Картометрический	1.00	-
27	512151.02	1284688.18	Картометрический	1.00	-
28	512174.35	1284704.13	Картометрический	1.00	-
29	512174.23	1284707.10	Картометрический	1.00	-
30	512184.97	1284711.45	Картометрический	1.00	-
31	512221.21	1284743.97	Картометрический	1.00	-
32	512236.57	1284757.87	Картометрический	1.00	-
33	512243.01	1284763.84	Картометрический	1.00	-
34	512247.40	1284764.10	Картометрический	1.00	-

1	2	3	4	5	6
35	512260.30	1284750.04	Картометрический	1.00	-
36	512270.47	1284761.52	Картометрический	1.00	-
37	512262.15	1284770.75	Картометрический	1.00	-
38	512259.64	1284777.55	Картометрический	1.00	-
39	512276.53	1284795.86	Картометрический	1.00	-
40	512294.53	1284815.39	Картометрический	1.00	-
41	512310.64	1284836.82	Картометрический	1.00	-
42	512322.97	1284853.82	Картометрический	1.00	-
43	512334.43	1284870.21	Аналитический	0.10	-
44	512362.74	1284908.56	Картометрический	1.00	-
45	512442.57	1285007.76	Картометрический	1.00	-
46	512465.69	1285025.51	Картометрический	1.00	-
47	512470.03	1285024.83	Картометрический	1.00	-
48	512478.85	1285014.40	Аналитический	0.10	-
49	512486.22	1285019.92	Аналитический	0.10	-
50	512481.76	1285031.72	Картометрический	1.00	-
51	512482.65	1285035.63	Аналитический	0.10	-
52	512498.18	1285054.86	Картометрический	1.00	-
53	512500.05	1285059.26	Картометрический	1.00	-
54	512490.85	1285064.75	Картометрический	1.00	-
55	512493.39	1285075.74	Картометрический	1.00	-
56	512490.41	1285076.45	Картометрический	1.00	-
57	512483.30	1285063.61	Картометрический	1.00	-
58	512470.06	1285052.11	Картометрический	1.00	-
59	512465.00	1285051.89	Картометрический	1.00	-
60	512458.68	1285047.36	Картометрический	1.00	-
61	512455.53	1285043.08	Картометрический	1.00	-
62	512435.21	1285029.92	Картометрический	1.00	-
63	512422.89	1285018.66	Картометрический	1.00	-
64	512400.34	1284990.45	Картометрический	1.00	-
65	512383.17	1284966.85	Картометрический	1.00	-
66	512279.71	1284827.27	Картометрический	1.00	-
67	512259.07	1284797.46	Картометрический	1.00	-
68	512229.50	1284769.37	Картометрический	1.00	-
69	512191.51	1284734.47	Картометрический	1.00	-
70	512176.58	1284725.08	Картометрический	1.00	-
71	512155.65	1284717.17	Картометрический	1.00	-
72	512147.16	1284714.38	Картометрический	1.00	-
73	512136.00	1284713.57	Картометрический	1.00	-
74	512126.01	1284712.97	Картометрический	1.00	-
75	512126.14	1284703.17	Картометрический	1.00	-
76	512130.79	1284702.54	Картометрический	1.00	-
77	512131.04	1284687.78	Картометрический	1.00	-
78	512131.13	1284658.78	Картометрический	1.00	-
79	512137.64	1284626.01	Картометрический	1.00	-
80	512140.27	1284611.09	Картометрический	1.00	-
81	512146.60	1284594.97	Картометрический	1.00	-
82	512151.56	1284576.86	Картометрический	1.00	-

1	2	3	4	5	6
83	512156.31	1284558.37	Картометрический	1.00	-
84	512177.43	1284513.31	Картометрический	1.00	-
85	512193.88	1284491.13	Картометрический	1.00	-
86	512225.40	1284450.82	Картометрический	1.00	-
87	512226.76	1284442.43	Картометрический	1.00	-
88	512248.80	1284419.11	Картометрический	1.00	-
89	512261.51	1284415.55	Картометрический	1.00	-
90	512298.11	1284383.94	Картометрический	1.00	-
91	512328.67	1284357.38	Картометрический	1.00	-
92	512354.38	1284341.90	Аналитический	0.10	-
93	512381.96	1284320.31	Аналитический	0.10	-
94	512416.29	1284294.92	Аналитический	0.10	-
9	512422.29	1284303.02	Картометрический	1.00	-

3. Сведения о характерных точках части (частей) границы объекта

Обозначение характерных точек части границы	Координаты, м		Метод определения координат характерной точки	Средняя квадратическая погрешность положения характерной точки (Mt), м	Описание обозначения точки на местности (при наличии)
	X	Y			
1	2	3	4	5	6
Часть №					
-	-	-	-	-	-

Раздел 3

Сведения о местоположении измененных (уточненных) границ объекта							
1. Система координат: -							
2. Сведения о характерных точках границ объекта							
Обозначение характерных точек границ	Существующие координаты, м		Измененные (уточненные) координаты, м		Метод определения координат характерной точки	Средняя квадратическая погрешность положения характерной точки (Mt), м	Описание обозначения точки на местности (при наличии)
	X	Y	X	Y			
1	2	3	4	5	6	7	8
-	-	-	-	-	-	-	-
3.Сведения о характерных точках части (частей) границы объекта							
Часть №							
-	-	-	-	-	-	-	-

Раздел 4

План границ объекта

Масштаб 1:2000

Используемые условные знаки и обозначения:

границы территориальной зоны

•1 характерная точка границ территориальной зоны

Руководитель БУВО «Нормативно-проектный центр»

Подпись _____ Ю.В. Шалыгина Дата «10» июня 2022 г.

Место для оттиска печати (при наличии) лица, составившего описание местоположения границ объекта

ОПИСАНИЕ МЕСТОПОЛОЖЕНИЯ ГРАНИЦ

Зона рекреационного назначения - объектов отдыха посёлка Орлов Лог - Р1/2

(наименование объекта, местоположение границ которого описано (далее - объект)

Раздел 1

Сведения об объекте		
№ п/п	Характеристики объекта	Описание характеристик
1	2	3
1	Местоположение объекта	Воронежская область, Семилукский муниципальный район, Девицкое сельское поселение, посёлок Орлов Лог
2	Площадь объекта ± величина погрешности определения площади (Р ± Дельта Р)	-
3	Иные характеристики объекта	-

Раздел 2

Сведения о местоположении границ объекта					
1. Система координат: МСК - 36, зона 1					
2. Сведения о характерных точках границ объекта					
Обозначение характерных точек границ	Координаты, м		Метод определения координат характерной точки	Средняя квадратическая погрешность положения характерной точки (Mt), м	Описание обозначения точки на местности (при наличии)
	X	Y			
1	2	3	4	5	6
1	512282.47	1284584.38	Аналитический	0.10	-
2	512251.96	1284620.73	Аналитический	0.10	-
3	512242.32	1284632.22	Аналитический	0.10	-
4	512213.40	1284666.67	Аналитический	0.10	-
5	512211.75	1284665.18	Аналитический	0.10	-
6	512167.22	1284624.96	Аналитический	0.10	-
7	512157.41	1284616.10	Аналитический	0.10	-
8	512186.04	1284541.05	Аналитический	0.10	-
9	512187.17	1284538.09	Аналитический	0.10	-
10	512193.75	1284520.84	Аналитический	0.10	-
11	512211.94	1284520.09	Аналитический	0.10	-
1	512282.47	1284584.38	Аналитический	0.10	-
3. Сведения о характерных точках части (частей) границы объекта					
Обозначение характерных точек части границы	Координаты, м		Метод определения координат характерной точки	Средняя квадратическая погрешность положения характерной точки (Mt), м	Описание обозначения точки на местности (при наличии)
	X	Y			
1	2	3	4	5	6
Часть №					
-	-	-	-	-	-

Раздел 3

Сведения о местоположении измененных (уточненных) границ объекта							
1. Система координат: -							
2. Сведения о характерных точках границ объекта							
Обозначение характерных точек границ	Существующие координаты, м		Измененные (уточненные) координаты, м		Метод определения координат характерной точки	Средняя квадратическая погрешность положения характерной точки (Mt), м	Описание обозначения точки на местности (при наличии)
	X	Y	X	Y			
1	2	3	4	5	6	7	8
-	-	-	-	-	-	-	-
3.Сведения о характерных точках части (частей) границы объекта							
Часть №							
-	-	-	-	-	-	-	-

Раздел 4

План границ объекта

Масштаб 1:1000

Используемые условные знаки и обозначения:

границы территориальной зоны

•1 характерная точка границ территориальной зоны

Руководитель БУВО «Нормативно-проектный центр»

Подпись _____ Ю.В. Шалыгина Дата «10» июня 2022 г.

Место для оттиска печати (при наличии) лица, составившего описание местоположения границ объекта

Приложение № 3
к правилам землепользования и застройки
Девицкого сельского поселения
Семилукского муниципального района
Воронежской области

СВЕДЕНИЯ О ГРАНИЦАХ ТЕРРИТОРИАЛЬНЫХ ЗОН, СОДЕРЖАЩИЕ ГРАФИЧЕСКОЕ ОПИСАНИЕ МЕСТОПОЛОЖЕНИЯ ГРАНИЦ ТЕРРИТОРИАЛЬНЫХ ЗОН, ПЕРЕЧЕНЬ КООРДИНАТ ХАРАКТЕРНЫХ ТОЧЕК ГРАНИЦ ТЕРРИТОРИАЛЬНЫХ ЗОН СЕЛА СТАРОЕ

ОПИСАНИЕ МЕСТОПОЛОЖЕНИЯ ГРАНИЦ

Зона застройки индивидуальными жилыми домами села Старое - Ж1/3

(наименование объекта, местоположение границ которого описано (далее - объект)

Раздел 1

Сведения об объекте		
№ п/п	Характеристики объекта	Описание характеристик
1	2	3
1	Местоположение объекта	Воронежская область, Семилукский муниципальный район, Девицкое сельское поселение, село Старое
2	Площадь объекта ± величина погрешности определения площади (Р ± Дельта Р)	-
3	Иные характеристики объекта	-

Раздел 2

Сведения о местоположении границ объекта					
1. Система координат: МСК - 36, зона 1					
2. Сведения о характерных точках границ объекта					
Обозначение характерных точек границ	Координаты, м		Метод определения координат характерной точки	Средняя квадратическая погрешность положения характерной точки (Mt), м	Описание обозначения точки на местности (при наличии)
	X	Y			
1	2	3	4	5	6
1	513651.89	1286902.35	Аналитический	0.10	-
2	513669.37	1287038.36	Аналитический	0.10	-
3	513702.41	1287081.32	Картометрический	1.00	-
4	513643.82	1287119.89	Картометрический	1.00	-
5	513617.33	1287077.48	Картометрический	1.00	-
6	513575.13	1287008.90	Картометрический	1.00	-
7	513545.82	1286973.38	Картометрический	1.00	-
8	513525.32	1286953.37	Картометрический	1.00	-
9	513520.48	1286949.14	Картометрический	1.00	-
10	513494.96	1286934.37	Картометрический	1.00	-
11	513396.32	1286889.92	Картометрический	1.00	-
12	513368.42	1286875.74	Картометрический	1.00	-
13	513352.34	1286863.69	Картометрический	1.00	-
14	513345.21	1286848.99	Картометрический	1.00	-
15	513342.61	1286838.28	Картометрический	1.00	-
16	513337.43	1286803.92	Картометрический	1.00	-
17	513336.12	1286792.97	Картометрический	1.00	-
18	513360.78	1286795.19	Картометрический	1.00	-
19	513388.12	1286810.59	Аналитический	0.10	-
20	513415.53	1286820.12	Аналитический	0.10	-
21	513467.42	1286838.18	Аналитический	0.10	-
22	513483.44	1286843.75	Аналитический	0.10	-
23	513515.61	1286854.94	Аналитический	0.10	-
24	513536.85	1286862.33	Аналитический	0.10	-
25	513631.83	1286897.95	Картометрический	1.00	-
1	513651.89	1286902.35	Аналитический	0.10	-
26	513598.50	1287082.77	Картометрический	1.00	-
27	513503.83	1287085.86	Аналитический	0.10	-
28	513478.28	1287056.26	Аналитический	0.10	-
29	513454.57	1287056.31	Аналитический	0.10	-
30	513435.94	1287045.13	Аналитический	0.10	-
31	513420.33	1286997.52	Аналитический	0.10	-
32	513396.85	1286974.05	Аналитический	0.10	-
33	513426.20	1286920.87	Аналитический	0.10	-
34	513492.41	1286947.44	Картометрический	1.00	-
35	513507.03	1286956.65	Картометрический	1.00	-

1	2	3	4	5	6
36	513531.69	1286981.66	Картометрический	1.00	-
37	513557.33	1287016.33	Картометрический	1.00	-
26	513598.50	1287082.77	Картометрический	1.00	-

3. Сведения о характерных точках части (частей) границы объекта

Обозначение характерных точек части границы	Координаты, м		Метод определения координат характерной точки	Средняя квадратическая погрешность положения характерной точки (Mt), м	Описание обозначения точки на местности (при наличии)
	X	Y			
1	2	3	4	5	6
Часть №					
-	-	-	-	-	-

Раздел 3

Сведения о местоположении измененных (уточненных) границ объекта							
1. Система координат: -							
2. Сведения о характерных точках границ объекта							
Обозначение характерных точек границ	Существующие координаты, м		Измененные (уточненные) координаты, м		Метод определения координат характерной точки	Средняя квадратическая погрешность положения характерной точки (Mt), м	Описание обозначения точки на местности (при наличии)
	X	Y	X	Y			
1	2	3	4	5	6	7	8
-	-	-	-	-	-	-	-
3.Сведения о характерных точках части (частей) границы объекта							
Часть №							
-	-	-	-	-	-	-	-

Раздел 4

План границ объекта

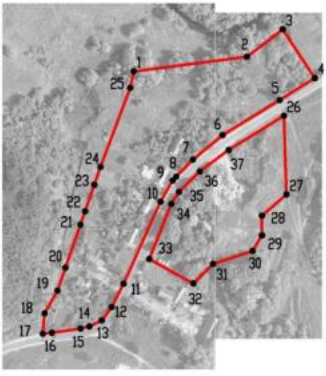

Масштаб 1:5000

Используемые условные знаки и обозначения:

границы территориальной зоны

•1 характерная точка границ территориальной зоны

Руководитель БУВО «Нормативно-проектный центр»

Подпись _____ Ю.В. Шалыгина Дата «10» июня 2022 г.

Место для оттиска печати (при наличии) лица, составившего описание местоположения границ объекта

ОПИСАНИЕ МЕСТОПОЛОЖЕНИЯ ГРАНИЦ

Зона улиц, дорог, инженерной и транспортной инфраструктуры
села Старое - ИТ1/3

(наименование объекта, местоположение границ которого описано
(далее - объект)

Раздел 1

Сведения об объекте		
№ п/п	Характеристики объекта	Описание характеристик
1	2	3
1	Местоположение объекта	Воронежская область, Семилукский муниципальный район, Девицкое сельское поселение, село Старое
2	Площадь объекта ± величина погрешности определения площади (Р ± Дельта Р)	-
3	Иные характеристики объекта	-

Раздел 2

Сведения о местоположении границ объекта					
1. Система координат: МСК - 36, зона 1					
2. Сведения о характерных точках границ объекта					
Обозначение характерных точек границ	Координаты, м		Метод определения координат характерной точки	Средняя квадратическая погрешность положения характерной точки (Mt), м	Описание обозначения точки на местности (при наличии)
	X	Y			
1	2	3	4	5	6
1	513608.28	1287080.01	Картометрический	1.00	-
2	513598.50	1287082.77	Картометрический	1.00	-
3	513557.33	1287016.33	Картометрический	1.00	-
4	513531.69	1286981.66	Картометрический	1.00	-
5	513507.03	1286956.65	Картометрический	1.00	-
6	513492.41	1286947.44	Картометрический	1.00	-
7	513426.20	1286920.87	Аналитический	0.10	-
8	513394.38	1286906.57	Аналитический	0.10	-
9	513374.33	1286896.21	Аналитический	0.10	-
10	513368.29	1286893.15	Аналитический	0.10	-
11	513337.24	1286877.22	Аналитический	0.10	-
12	513330.70	1286859.09	Картометрический	1.00	-
13	513320.80	1286796.28	Картометрический	1.00	-
14	513315.71	1286772.35	Картометрический	1.00	-
15	513310.73	1286758.84	Картометрический	1.00	-
16	513305.46	1286739.87	Картометрический	1.00	-
17	513295.47	1286720.38	Картометрический	1.00	-
18	513280.96	1286701.11	Картометрический	1.00	-
19	513254.84	1286679.36	Картометрический	1.00	-
20	513234.59	1286665.20	Картометрический	1.00	-
21	513208.97	1286651.81	Картометрический	1.00	-
22	513180.46	1286646.46	Картометрический	1.00	-
23	513128.13	1286639.80	Картометрический	1.00	-
24	513038.99	1286627.79	Картометрический	1.00	-
25	512987.87	1286620.97	Картометрический	1.00	-
26	512971.47	1286614.40	Картометрический	1.00	-
27	512961.51	1286603.90	Картометрический	1.00	-
28	512955.76	1286587.42	Картометрический	1.00	-
29	512975.13	1286585.80	Картометрический	1.00	-
30	512976.94	1286591.66	Картометрический	1.00	-
31	512982.58	1286599.99	Картометрический	1.00	-
32	512989.14	1286605.23	Картометрический	1.00	-
33	513006.03	1286609.11	Картометрический	1.00	-
34	513013.06	1286607.85	Картометрический	1.00	-
35	513152.71	1286624.82	Картометрический	1.00	-
36	513229.99	1286644.30	Картометрический	1.00	-

1	2	3	4	5	6
37	513247.85	1286653.55	Картометрический	1.00	-
38	513266.49	1286666.17	Картометрический	1.00	-
39	513294.61	1286691.57	Картометрический	1.00	-
40	513301.29	1286700.40	Картометрический	1.00	-
41	513309.33	1286712.01	Картометрический	1.00	-
42	513320.44	1286735.05	Картометрический	1.00	-
43	513328.89	1286754.11	Картометрический	1.00	-
44	513332.98	1286774.16	Картометрический	1.00	-
45	513336.12	1286792.97	Картометрический	1.00	-
46	513337.43	1286803.92	Картометрический	1.00	-
47	513342.61	1286838.28	Картометрический	1.00	-
48	513345.21	1286848.99	Картометрический	1.00	-
49	513352.34	1286863.69	Картометрический	1.00	-
50	513368.42	1286875.74	Картометрический	1.00	-
51	513396.32	1286889.92	Картометрический	1.00	-
52	513494.96	1286934.37	Картометрический	1.00	-
53	513520.48	1286949.14	Картометрический	1.00	-
54	513525.32	1286953.37	Картометрический	1.00	-
55	513545.82	1286973.38	Картометрический	1.00	-
56	513575.13	1287008.90	Картометрический	1.00	-
57	513617.33	1287077.48	Картометрический	1.00	-
1	513608.28	1287080.01	Картометрический	1.00	-

3. Сведения о характерных точках части (частей) границы объекта

Обозначение характерных точек части границы	Координаты, м		Метод определения координат характерной точки	Средняя квадратическая погрешность положения характерной точки (Mt), м	Описание обозначения точки на местности (при наличии)
	X	Y			
1	2	3	4	5	6
Часть №					
-	-	-	-	-	-

Раздел 3

Сведения о местоположении измененных (уточненных) границ объекта							
1. Система координат: -							
2. Сведения о характерных точках границ объекта							
Обозначение характерных точек границ	Существующие координаты, м		Измененные (уточненные) координаты, м		Метод определения координат характерной точки	Средняя квадратическая погрешность положения характерной точки (Mt), м	Описание обозначения точки на местности (при наличии)
	X	Y	X	Y			
1	2	3	4	5	6	7	8
-	-	-	-	-	-	-	-
3.Сведения о характерных точках части (частей) границы объекта							
Часть №							
-	-	-	-	-	-	-	-

Раздел 4

План границ объекта

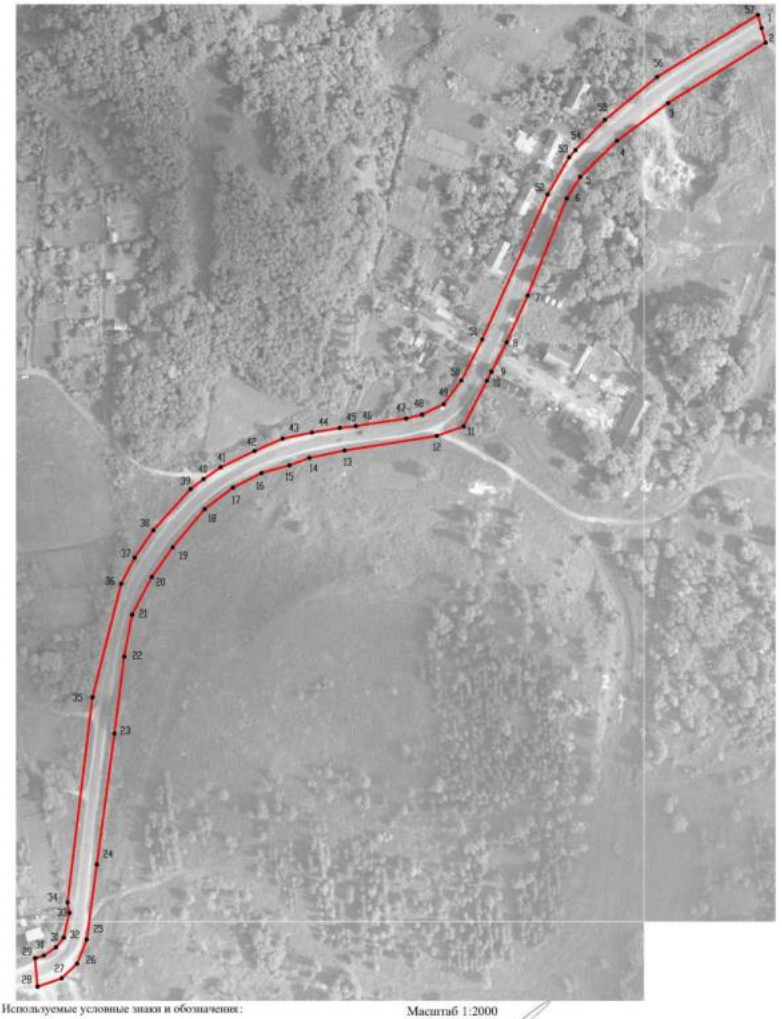

Используемые условные знаки и обозначения:

границы территориальной зоны

•1 характерная точка границ территориальной зоны

Масштаб 1:2000

Руководитель БУВО «Нормативно-проектный центр»

Подпись _____ Ю.В. Шалыгина Дата «10» июня 2022 г.

Место для оттиска печати (при наличии) лица, составившего описание местоположения границ объекта

ОПИСАНИЕ МЕСТОПОЛОЖЕНИЯ ГРАНИЦ

Зона сельскохозяйственного использования в границах населенного пункта села Старое - СХ1/3

(наименование объекта, местоположение границ которого описано (далее - объект)

Раздел 1

Сведения об объекте		
№ п/п	Характеристики объекта	Описание характеристик
1	2	3
1	Местоположение объекта	Воронежская область, Семилукский муниципальный район, Девицкое сельское поселение, село Старое
2	Площадь объекта ± величина погрешности определения площади (Р ± Дельта Р)	-
3	Иные характеристики объекта	-

Раздел 2

Сведения о местоположении границ объекта					
1. Система координат: МСК - 36, зона 1					
2. Сведения о характерных точках границ объекта					
Обозначение характерных точек границ	Координаты, м		Метод определения координат характерной точки	Средняя квадратическая погрешность положения характерной точки (Mt), м	Описание обозначения точки на местности (при наличии)
	X	Y			
1	2	3	4	5	6
1	513522.53	1287110.58	Картометрический	1.00	-
2	513464.35	1287102.79	Картометрический	1.00	-
3	513280.67	1287181.05	Картометрический	1.00	-
4	513177.10	1287201.54	Картометрический	1.00	-
5	513111.31	1287118.32	Картометрический	1.00	-
6	513163.36	1287045.32	Картометрический	1.00	-
7	513184.77	1286993.27	Картометрический	1.00	-
8	513231.94	1286915.64	Картометрический	1.00	-
9	513245.00	1286886.76	Картометрический	1.00	-
10	513248.92	1286829.46	Картометрический	1.00	-
11	513228.02	1286756.99	Картометрический	1.00	-
12	513177.10	1286697.58	Картометрический	1.00	-
13	513088.96	1286661.67	Картометрический	1.00	-
14	512987.87	1286620.97	Картометрический	1.00	-
15	513038.99	1286627.79	Картометрический	1.00	-
16	513128.13	1286639.80	Картометрический	1.00	-
17	513180.46	1286646.46	Картометрический	1.00	-
18	513208.97	1286651.81	Картометрический	1.00	-
19	513234.59	1286665.20	Картометрический	1.00	-
20	513254.84	1286679.36	Картометрический	1.00	-
21	513280.96	1286701.11	Картометрический	1.00	-
22	513295.47	1286720.38	Картометрический	1.00	-
23	513305.46	1286739.87	Картометрический	1.00	-
24	513310.73	1286758.84	Картометрический	1.00	-
25	513315.71	1286772.35	Картометрический	1.00	-
26	513320.80	1286796.28	Картометрический	1.00	-
27	513330.70	1286859.09	Картометрический	1.00	-
28	513337.24	1286877.22	Аналитический	0.10	-
29	513306.94	1286856.84	Аналитический	0.10	-
30	513281.25	1286873.59	Аналитический	0.10	-
31	513278.32	1286910.07	Аналитический	0.10	-
32	513288.49	1286970.24	Аналитический	0.10	-
33	513314.56	1286990.22	Аналитический	0.10	-
34	513352.38	1287010.58	Аналитический	0.10	-
35	513369.06	1286998.98	Аналитический	0.10	-
36	513396.85	1286974.05	Аналитический	0.10	-
37	513420.33	1286997.52	Аналитический	0.10	-

1	2	3	4	5	6
38	513435.94	1287045.13	Аналитический	0.10	-
39	513454.57	1287056.31	Аналитический	0.10	-
40	513478.28	1287056.26	Аналитический	0.10	-
41	513503.83	1287085.86	Аналитический	0.10	-
42	513598.50	1287082.77	Картометрический	1.00	-
1	513522.53	1287110.58	Картометрический	1.00	-
43	513350.81	1287055.98	Аналитический	0.10	-
44	513342.25	1287093.00	Аналитический	0.10	-
45	513324.97	1287095.77	Аналитический	0.10	-
46	513312.76	1287089.43	Аналитический	0.10	-
47	513325.09	1287048.08	Аналитический	0.10	-
43	513350.81	1287055.98	Аналитический	0.10	-

3. Сведения о характерных точках части (частей) границы объекта

Обозначение характерных точек части границы	Координаты, м		Метод определения координат характерной точки	Средняя квадратическая погрешность положения характерной точки (Mt), м	Описание обозначения точки на местности (при наличии)
	X	Y			
1	2	3	4	5	6
Часть №					
-	-	-	-	-	-

Раздел 3

Сведения о местоположении измененных (уточненных) границ объекта							
1. Система координат: -							
2. Сведения о характерных точках границ объекта							
Обозначение характерных точек границ	Существующие координаты, м		Измененные (уточненные) координаты, м		Метод определения координат характерной точки	Средняя квадратическая погрешность положения характерной точки (Mt), м	Описание обозначения точки на местности (при наличии)
	X	Y	X	Y			
1	2	3	4	5	6	7	8
-	-	-	-	-	-	-	-
3.Сведения о характерных точках части (частей) границы объекта							
Часть №							
-	-	-	-	-	-	-	-

Раздел 4

План границ объекта

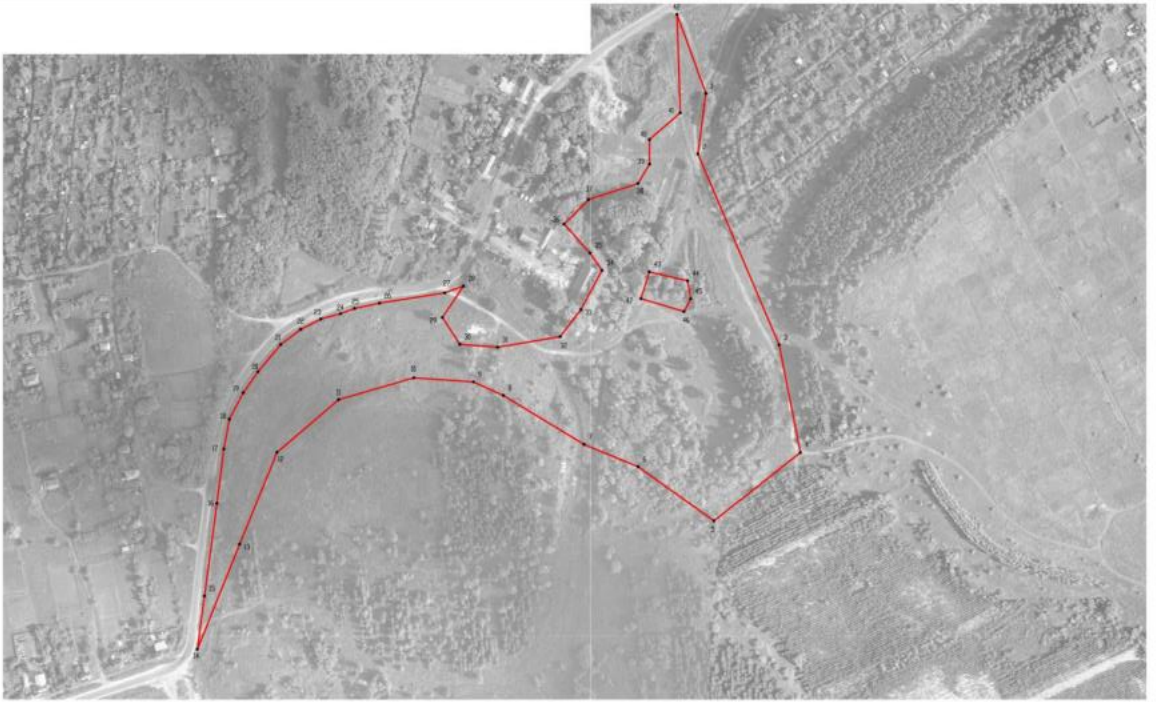

Масштаб 1:2000

Используемые условные знаки и обозначения:

границы территориальной зоны

характерная точка границ территориальной зоны

Руководитель КУПО «Нормативно-проектный центр»

Подпись _____ Ю.В. Шалыгина Дата «10» июля 2022 г.

Место для отметки органа (уполномоченного лица), составившего описание местоположения границ объекта

ОПИСАНИЕ МЕСТОПОЛОЖЕНИЯ ГРАНИЦ

Зона сельскохозяйственного производства села Старое - СХ2/3

(наименование объекта, местоположение границ которого описано (далее - объект)

Раздел 1

Сведения об объекте		
№ п/п	Характеристики объекта	Описание характеристик
1	2	3
1	Местоположение объекта	Воронежская область, Семилукский муниципальный район, Девицкое сельское поселение, село Старое
2	Площадь объекта ± величина погрешности определения площади (Р ± Дельта Р)	-
3	Иные характеристики объекта	-

Раздел 2

Сведения о местоположении границ объекта					
1. Система координат: МСК - 36, зона 1					
2. Сведения о характерных точках границ объекта					
Обозначение характерных точек границ	Координаты, м		Метод определения координат характерной точки	Средняя квадратическая погрешность положения характерной точки (Mt), м	Описание обозначения точки на местности (при наличии)
	X	Y			
1	2	3	4	5	6
1	513426.20	1286920.87	Аналитический	0.10	-
2	513396.85	1286974.05	Аналитический	0.10	-
3	513369.06	1286998.98	Аналитический	0.10	-
4	513352.38	1287010.58	Аналитический	0.10	-
5	513314.56	1286990.22	Аналитический	0.10	-
6	513288.49	1286970.24	Аналитический	0.10	-
7	513278.32	1286910.07	Аналитический	0.10	-
8	513281.25	1286873.59	Аналитический	0.10	-
9	513306.94	1286856.84	Аналитический	0.10	-
10	513337.24	1286877.22	Аналитический	0.10	-
11	513368.29	1286893.15	Аналитический	0.10	-
12	513374.33	1286896.21	Аналитический	0.10	-
13	513394.38	1286906.57	Аналитический	0.10	-
1	513426.20	1286920.87	Аналитический	0.10	-
14	513350.81	1287055.98	Аналитический	0.10	-
15	513342.25	1287093.00	Аналитический	0.10	-
16	513324.97	1287095.77	Аналитический	0.10	-
17	513312.76	1287089.43	Аналитический	0.10	-
18	513325.09	1287048.08	Аналитический	0.10	-
14	513350.81	1287055.98	Аналитический	0.10	-
3. Сведения о характерных точках части (частей) границы объекта					
Обозначение характерных точек части границы	Координаты, м		Метод определения координат характерной точки	Средняя квадратическая погрешность положения характерной точки (Mt), м	Описание обозначения точки на местности (при наличии)
	X	Y			
1	2	3	4	5	6
Часть №					
-	-	-	-	-	-

Раздел 3

Сведения о местоположении измененных (уточненных) границ объекта							
1. Система координат: -							
2. Сведения о характерных точках границ объекта							
Обозначение характерных точек границ	Существующие координаты, м		Измененные (уточненные) координаты, м		Метод определения координат характерной точки	Средняя квадратическая погрешность положения характерной точки (Mt), м	Описание обозначения точки на местности (при наличии)
	X	Y	X	Y			
1	2	3	4	5	6	7	8
-	-	-	-	-	-	-	-
3.Сведения о характерных точках части (частей) границы объекта							
Часть №							
-	-	-	-	-	-	-	-

Раздел 4

План границ объекта

Масштаб 1:1000

Используемые условные знаки и обозначения:

границы территориальной зоны

•1 характерная точка границ территориальной зоны

Руководитель БУВО «Нормативно-проектный центр»

Подпись Ю.В. Шалыгина Дата «10» июня 2022 г.

Место для оттиска печати (при наличии) лица, составившего описание местоположения границ объекта

Приложение № 4
к правилам землепользования и застройки
Девицкого сельского поселения
Семилукского муниципального района
Воронежской области

СВЕДЕНИЯ О ГРАНИЦАХ ТЕРРИТОРИАЛЬНЫХ ЗОН, СОДЕРЖАЩИЕ ГРАФИЧЕСКОЕ ОПИСАНИЕ МЕСТОПОЛОЖЕНИЯ ГРАНИЦ ТЕРРИТОРИАЛЬНЫХ ЗОН, ПЕРЕЧЕНЬ КООРДИНАТ ХАРАКТЕРНЫХ ТОЧЕК ГРАНИЦ ТЕРРИТОРИАЛЬНЫХ ЗОН, РАСПОЛОЖЕННЫХ ЗА ГРАНИЦАМИ НАСЕЛЕННЫХ ПУНКТОВ НА ТЕРРИТОРИИ ДЕВИЦКОГО СЕЛЬСКОГО ПОСЕЛЕНИЯ

ОПИСАНИЕ МЕСТОПОЛОЖЕНИЯ ГРАНИЦ

Производственная зона за границами населенных пунктов - П1

(наименование объекта, местоположение границ которого описано (далее - объект)

Раздел 1

Сведения об объекте		
№ п/п	Характеристики объекта	Описание характеристик
1	2	3
1	Местоположение объекта	Воронежская область, Семилукский муниципальный район, Девицкое сельское поселение
2	Площадь объекта ± величина погрешности определения площади (Р ± Дельта Р)	-
3	Иные характеристики объекта	-

Раздел 2

Сведения о местоположении границ объекта					
1. Система координат: МСК - 36, зона 1					
2. Сведения о характерных точках границ объекта					
Обозначение характерных точек границ	Координаты, м		Метод определения координат характерной точки	Средняя квадратическая погрешность положения характерной точки (Mt), м	Описание обозначения точки на местности (при наличии)
	X	Y			
1	2	3	4	5	6
1	513162.14	1276169.83	Аналитический	0.10	-
2	512699.27	1276384.02	Аналитический	0.10	-
3	512696.18	1276340.09	Аналитический	0.10	-
4	512641.23	1276217.55	Аналитический	0.10	-
5	512635.84	1276186.60	Аналитический	0.10	-
6	512611.05	1276153.78	Аналитический	0.10	-
7	512576.42	1276118.94	Аналитический	0.10	-
8	512537.78	1276125.58	Аналитический	0.10	-
9	512482.59	1276015.76	Аналитический	0.10	-
10	512477.43	1276020.56	Аналитический	0.10	-
11	512452.95	1275991.00	Аналитический	0.10	-
12	512451.49	1275930.34	Аналитический	0.10	-
13	512615.12	1275925.87	Аналитический	0.10	-
14	512615.02	1275921.93	Аналитический	0.10	-
15	512898.23	1275919.20	Аналитический	0.10	-
16	512892.14	1275943.78	Аналитический	0.10	-
17	512832.79	1275998.12	Аналитический	0.10	-
18	512775.34	1276037.36	Аналитический	0.10	-
19	512729.11	1276056.28	Аналитический	0.10	-
20	512741.72	1276067.49	Аналитический	0.10	-
21	512798.67	1276067.50	Аналитический	0.10	-
22	512946.47	1275986.92	Аналитический	0.10	-
23	512993.41	1276053.48	Аналитический	0.10	-
24	513019.42	1276075.36	Аналитический	0.10	-
25	513069.15	1276087.27	Аналитический	0.10	-
26	513113.98	1276137.72	Аналитический	0.10	-
1	513162.14	1276169.83	Аналитический	0.10	-
27	511290.66	1274143.12	Аналитический	0.10	-
28	511238.44	1274463.46	Аналитический	0.10	-
29	511218.25	1274563.89	Аналитический	0.10	-
30	511214.53	1274591.76	Аналитический	0.10	-
31	511220.85	1274725.19	Аналитический	0.10	-
32	511244.31	1274862.36	Аналитический	0.10	-
33	511279.43	1275219.92	Аналитический	0.10	-
34	510941.25	1275400.79	Аналитический	0.10	-

1	2	3	4	5	6
35	510938.79	1275397.60	Аналитический	0.10	-
36	510949.48	1275321.36	Аналитический	0.30	-
37	510961.39	1275228.85	Аналитический	0.30	-
38	510975.18	1275117.40	Аналитический	0.30	-
39	510977.39	1275101.90	Аналитический	0.30	-
40	510978.94	1275086.95	Аналитический	0.30	-
41	510982.79	1275057.87	Аналитический	0.30	-
42	511000.04	1275044.64	Аналитический	0.30	-
43	511016.52	1275028.92	Аналитический	0.30	-
44	511088.78	1275033.46	Аналитический	0.30	-
45	511099.23	1274945.16	Аналитический	0.30	-
46	511027.34	1274934.62	Аналитический	0.30	-
47	511003.15	1274897.51	Аналитический	0.30	-
48	511047.94	1274580.18	Аналитический	0.30	-
49	511086.79	1274303.31	Аналитический	0.30	-
50	511110.22	1274116.27	Аналитический	0.10	-
27	511290.66	1274143.12	Аналитический	0.10	-
51	510902.52	1275379.28	Аналитический	0.10	-
52	510860.44	1275647.82	Аналитический	0.10	-
53	510840.12	1275837.63	Аналитический	0.10	-
54	510820.98	1275931.59	Аналитический	0.10	-
55	510780.53	1276113.54	Аналитический	0.10	-
56	510779.24	1276126.92	Аналитический	0.10	-
57	510730.90	1276138.52	Аналитический	0.10	-
58	510658.65	1276171.52	Аналитический	0.10	-
59	510599.46	1276222.70	Аналитический	0.10	-
60	510538.67	1276285.35	Аналитический	0.10	-
61	510475.99	1276349.93	Аналитический	0.10	-
62	510402.97	1276425.38	Аналитический	0.10	-
63	510364.47	1276467.42	Аналитический	0.10	-
64	510285.59	1276553.97	Аналитический	0.10	-
65	510246.53	1276596.27	Аналитический	0.10	-
66	510177.08	1276459.21	Аналитический	0.10	-
67	509972.07	1276026.03	Аналитический	0.10	-
68	509789.51	1275631.97	Аналитический	0.10	-
69	509710.18	1275443.52	Аналитический	0.10	-
70	510568.84	1275008.60	Аналитический	0.10	-
71	510644.06	1275122.07	Аналитический	0.10	-
72	510789.27	1275279.94	Аналитический	0.10	-
73	510887.78	1275364.96	Аналитический	0.10	-
74	510886.37	1275377.27	Аналитический	0.10	-
51	510902.52	1275379.28	Аналитический	0.10	-
75	511667.37	1277020.32	Аналитический	0.20	-
76	511695.93	1277121.62	Аналитический	0.20	-
77	511699.14	1277238.04	Аналитический	0.20	-
78	511671.67	1277346.30	Аналитический	0.20	-

1	2	3	4	5	6
79	511586.71	1277447.53	Аналитический	0.20	-
80	511464.17	1277519.34	Аналитический	0.20	-
81	511414.20	1277553.64	Аналитический	0.20	-
82	511385.68	1277588.35	Аналитический	0.20	-
83	511358.54	1277533.63	Аналитический	0.20	-
84	511346.38	1277502.54	Аналитический	0.20	-
85	511354.78	1277489.21	Аналитический	0.20	-
86	511366.63	1277453.64	Аналитический	0.20	-
87	511378.98	1277412.51	Аналитический	0.20	-
88	511357.85	1277380.38	Аналитический	0.20	-
89	511342.85	1277374.95	Аналитический	0.20	-
90	511261.69	1277236.76	Аналитический	0.20	-
91	511110.80	1277032.03	Аналитический	0.20	-
92	511078.82	1276952.86	Аналитический	0.20	-
93	511074.45	1276881.77	Аналитический	0.20	-
94	511075.99	1276776.24	Аналитический	0.20	-
95	511064.08	1276521.41	Аналитический	0.20	-
96	511100.80	1276513.52	Аналитический	0.20	-
97	511164.00	1276580.84	Аналитический	0.20	-
98	511200.92	1276620.11	Аналитический	0.20	-
99	511335.24	1276773.67	Аналитический	0.20	-
100	511345.63	1276782.74	Аналитический	0.20	-
101	511361.53	1276796.77	Аналитический	0.20	-
102	511412.19	1276857.39	Аналитический	0.20	-
103	511429.39	1276877.99	Аналитический	0.20	-
104	511469.83	1276922.04	Аналитический	0.20	-
105	511479.41	1276931.42	Аналитический	0.20	-
106	511499.48	1276951.07	Аналитический	0.20	-
107	511529.32	1276969.16	Аналитический	0.20	-
108	511580.93	1276987.44	Аналитический	0.20	-
109	511645.75	1277010.40	Аналитический	0.20	-
75	511667.37	1277020.32	Аналитический	0.20	-
110	511862.37	1283026.24	Аналитический	0.10	-
111	511839.43	1283061.61	Аналитический	0.10	-
112	511797.32	1283062.85	Аналитический	0.10	-
113	511797.14	1283058.23	Аналитический	0.10	-
114	511793.82	1283054.81	Аналитический	0.10	-
115	511791.23	1283026.78	Аналитический	0.10	-
116	511793.35	1283021.93	Аналитический	0.10	-
110	511862.37	1283026.24	Аналитический	0.10	-
117	512910.61	1286600.01	Картометрический	1.00	-
118	512888.29	1286636.69	Картометрический	1.00	-
119	512762.36	1286646.58	Картометрический	1.00	-
120	512715.33	1286642.92	Картометрический	1.00	-
121	512740.11	1286892.75	Картометрический	1.00	-
122	512650.60	1286962.39	Картометрический	1.00	-

1	2	3	4	5	6
123	512297.12	1287036.90	Картометрический	1.00	-
124	512306.06	1286953.54	Картометрический	1.00	-
125	512010.03	1286757.33	Картометрический	1.00	-
126	511823.79	1286747.52	Картометрический	5.00	-
127	511810.88	1286573.18	Картометрический	5.00	-
128	511810.89	1286573.18	Картометрический	5.00	-
129	511813.88	1286532.67	Картометрический	5.00	-
130	512093.34	1286538.72	Картометрический	1.00	-
131	512466.35	1286778.13	Картометрический	1.00	-
132	512554.96	1286786.38	Картометрический	1.00	-
133	512630.47	1286617.30	Картометрический	1.00	-
134	512766.90	1286581.55	Картометрический	1.00	-
117	512910.61	1286600.01	Картометрический	1.00	-
135	512270.53	1287603.10	Картометрический	1.00	-
136	512262.66	1287670.27	Картометрический	1.00	-
137	512042.96	1287639.19	Картометрический	1.00	-
138	511978.00	1287692.56	Аналитический	1.50	-
139	511864.20	1287794.52	Аналитический	1.50	-
140	511873.09	1287869.25	Аналитический	1.50	-
141	511737.18	1287963.66	Аналитический	1.50	-
142	511732.06	1287955.94	Аналитический	1.50	-
143	511726.57	1287955.69	Аналитический	1.50	-
144	511719.98	1287953.37	Аналитический	1.50	-
145	511679.49	1287907.51	Аналитический	1.50	-
146	511678.93	1287904.92	Аналитический	1.50	-
147	511679.29	1287903.49	Аналитический	1.50	-
148	511666.99	1287910.97	Аналитический	1.50	-
149	511664.65	1287912.80	Аналитический	1.50	-
150	511657.56	1287918.34	Аналитический	1.50	-
151	511650.32	1287908.26	Аналитический	1.50	-
152	511642.11	1287906.35	Аналитический	1.50	-
153	511612.52	1287862.12	Аналитический	1.50	-
154	511610.56	1287859.61	Аналитический	1.50	-
155	511633.40	1287857.42	Аналитический	1.50	-
156	511698.68	1287828.51	Аналитический	1.50	-
157	511715.40	1287825.45	Аналитический	1.50	-
158	511742.79	1287820.44	Аналитический	1.50	-
159	511776.37	1287807.91	Аналитический	1.50	-
160	511769.11	1287779.94	Аналитический	1.50	-
161	511692.19	1287748.74	Аналитический	1.50	-
162	511627.74	1287729.51	Аналитический	1.50	-
163	511606.66	1287723.23	Аналитический	1.50	-
164	511595.65	1287687.52	Аналитический	1.50	-
165	511546.77	1287649.19	Аналитический	1.50	-
166	511502.80	1287638.63	Аналитический	0.20	-
167	511503.11	1287630.62	Аналитический	0.20	-
168	511494.79	1287630.17	Картометрический	5.00	-

1	2	3	4	5	6
169	511494.16	1287636.56	Аналитический	0.10	-
170	511490.04	1287635.57	Аналитический	0.10	-
171	511463.34	1287631.59	Аналитический	0.10	-
172	511434.39	1287600.26	Аналитический	0.10	-
173	511372.06	1287528.93	Аналитический	0.10	-
174	511339.37	1287507.02	Аналитический	0.10	-
175	511312.15	1287473.85	Аналитический	0.10	-
176	511281.55	1287438.49	Аналитический	0.10	-
177	511253.37	1287404.14	Аналитический	0.10	-
178	511228.37	1287376.74	Аналитический	0.10	-
179	511205.80	1287356.89	Аналитический	0.10	-
180	511193.66	1287342.06	Аналитический	0.10	-
181	511181.32	1287312.78	Аналитический	0.10	-
182	511180.84	1287311.54	Аналитический	0.10	-
183	511187.76	1287301.31	Аналитический	0.10	-
184	511209.06	1287277.05	Аналитический	0.10	-
185	511237.14	1287246.67	Аналитический	0.10	-
186	511253.39	1287195.31	Аналитический	0.10	-
187	511277.75	1287143.06	Аналитический	0.10	-
188	511285.81	1287125.41	Аналитический	0.10	-
189	511442.19	1287122.28	Аналитический	0.10	-
190	511445.84	1287143.56	Аналитический	0.10	-
191	511437.76	1287163.03	Аналитический	0.10	-
192	511421.56	1287187.63	Аналитический	0.10	-
193	511418.30	1287239.15	Аналитический	0.10	-
194	511446.63	1287248.74	Аналитический	0.10	-
195	511506.66	1287244.12	Аналитический	0.10	-
196	511518.09	1287242.02	Картометрический	5.00	-
197	511522.45	1287130.48	Аналитический	0.20	-
198	511529.08	1286959.11	Аналитический	1.50	-
199	511559.06	1286958.18	Аналитический	1.50	-
200	511663.71	1286954.91	Аналитический	1.50	-
201	511661.73	1286891.33	Аналитический	1.50	-
202	511807.47	1286891.39	Аналитический	1.50	-
203	511879.67	1286892.01	Аналитический	1.50	-
204	511885.45	1286941.68	Аналитический	1.50	-
205	511884.47	1286948.03	Аналитический	1.50	-
206	511975.18	1286972.70	Аналитический	1.50	-
207	511984.03	1287011.71	Аналитический	1.50	-
208	511973.30	1287110.23	Аналитический	1.50	-
209	511957.13	1287258.75	Аналитический	1.50	-
210	511952.98	1287398.69	Аналитический	1.50	-
211	511955.61	1287428.85	Аналитический	1.50	-
212	511971.41	1287437.46	Аналитический	1.50	-
213	512062.34	1287483.39	Картометрический	1.00	-
214	512172.60	1287547.12	Картометрический	1.00	-
135	512270.53	1287603.10	Картометрический	1.00	-

1	2	3	4	5	6
215	511846.95	1290244.82	Аналитический	1.50	-
216	511844.10	1290255.16	Аналитический	1.50	-
217	511833.35	1290256.54	Аналитический	2.50	-
218	511735.73	1290269.02	Аналитический	2.50	-
219	511571.32	1290188.42	Аналитический	2.50	-
220	511475.75	1290139.18	Аналитический	2.50	-
221	511461.64	1290131.91	Аналитический	2.50	-
222	511391.30	1290095.67	Аналитический	2.50	-
223	511310.80	1290055.52	Аналитический	2.50	-
224	511174.89	1289983.66	Аналитический	2.50	-
225	511155.10	1289959.17	Аналитический	2.50	-
226	511142.89	1289923.61	Аналитический	2.50	-
227	511120.37	1289885.89	Аналитический	2.50	-
228	511086.17	1289863.46	Аналитический	2.50	-
229	511047.09	1289847.49	Аналитический	2.50	-
230	510987.90	1289847.27	Аналитический	2.50	-
231	510941.29	1289837.54	Аналитический	2.50	-
232	510736.54	1289752.81	Аналитический	2.50	-
233	510673.40	1289705.67	Аналитический	2.50	-
234	510675.00	1289703.68	Аналитический	2.50	-
235	510670.14	1289699.74	Аналитический	2.50	-
236	510668.27	1289701.87	Аналитический	2.50	-
237	510656.70	1289693.24	Аналитический	2.50	-
238	510694.03	1289651.70	Аналитический	2.50	-
239	510789.09	1289521.05	Аналитический	2.50	-
240	510896.62	1289345.09	Аналитический	2.50	-
241	510964.18	1289220.19	Аналитический	2.50	-
242	511056.30	1289049.86	Аналитический	2.50	-
243	511082.39	1289008.23	Аналитический	2.50	-
244	511253.93	1289003.85	Аналитический	2.50	-
245	511523.21	1289078.89	Аналитический	2.50	-
246	511610.27	1289100.42	Аналитический	2.50	-
247	511624.90	1289104.03	Аналитический	2.50	-
248	511743.46	1289133.35	Аналитический	2.50	-
249	511935.26	1289185.04	Аналитический	2.50	-
250	511985.54	1289205.97	Аналитический	2.50	-
251	511985.55	1289205.97	Аналитический	0.30	-
252	512000.58	1289207.34	Аналитический	0.30	-
253	511994.71	1289271.86	Аналитический	1.50	-
254	511994.03	1289277.14	Аналитический	1.50	-
255	511981.17	1289377.62	Аналитический	1.50	-
256	511961.29	1289511.51	Аналитический	1.50	-
257	511948.71	1289614.16	Аналитический	1.50	-
258	511943.84	1289655.14	Аналитический	1.50	-
259	511924.94	1289773.56	Аналитический	1.50	-
260	511899.13	1289957.73	Аналитический	1.50	-
261	511861.03	1290159.25	Аналитический	1.50	-
215	511846.95	1290244.82	Аналитический	1.50	-

1	2	3	4	5	6
262	510895.90	1283848.18	Аналитический	0.20	-
263	510935.72	1283942.22	Аналитический	0.20	-
264	510854.65	1284065.43	Аналитический	0.20	-
265	510774.91	1284063.23	Картометрический	5.00	-
266	510746.19	1284042.44	Картометрический	5.00	-
267	510721.39	1284026.05	Картометрический	5.00	-
268	510674.61	1283983.50	Картометрический	1.00	-
269	510605.76	1284043.93	Картометрический	5.00	-
270	510579.33	1284020.25	Картометрический	5.00	-
271	510578.96	1284028.38	Аналитический	1.50	-
272	510572.96	1284051.88	Аналитический	1.50	-
273	510571.34	1284063.17	Аналитический	1.50	-
274	510562.22	1284077.88	Аналитический	1.50	-
275	510539.86	1284079.22	Аналитический	1.50	-
276	510513.40	1284071.43	Аналитический	1.50	-
277	510486.45	1284047.22	Аналитический	1.50	-
278	510462.51	1284010.25	Аналитический	1.50	-
279	510473.41	1283979.84	Картометрический	1.00	-
280	510488.60	1283929.53	Картометрический	1.00	-
281	510488.91	1283929.36	Картометрический	1.00	-
282	510491.33	1283928.01	Картометрический	1.00	-
283	510497.06	1283924.60	Картометрический	1.00	-
284	510500.25	1283922.21	Картометрический	1.00	-
285	510509.58	1283920.42	Картометрический	1.00	-
286	510529.10	1283922.47	Картометрический	1.00	-
287	510535.73	1283924.73	Картометрический	1.00	-
288	510541.72	1283928.64	Картометрический	1.00	-
289	510550.27	1283936.51	Картометрический	1.00	-
290	510552.92	1283933.93	Картометрический	1.00	-
291	510545.18	1283872.75	Картометрический	1.00	-
292	510554.94	1283865.73	Картометрический	1.00	-
293	510567.32	1283856.81	Картометрический	1.00	-
294	510575.88	1283850.65	Картометрический	1.00	-
295	510606.16	1283821.96	Картометрический	1.00	-
296	510630.07	1283790.55	Картометрический	1.00	-
297	510692.55	1283745.76	Картометрический	1.00	-
298	510705.06	1283738.01	Картометрический	1.00	-
299	510725.71	1283740.14	Картометрический	1.00	-
300	510741.11	1283752.56	Картометрический	1.00	-
301	510774.38	1283775.69	Картометрический	1.00	-
302	510778.29	1283778.75	Картометрический	1.00	-
303	510758.29	1283797.72	Картометрический	1.00	-
304	510758.52	1283797.91	Картометрический	1.00	-
305	510822.42	1283850.95	Картометрический	1.00	-
306	510827.21	1283845.11	Картометрический	1.00	-
307	510861.48	1283873.20	Аналитический	0.20	-
262	510895.90	1283848.18	Аналитический	0.20	-

1	2	3	4	5	6
308	509863.39	1284289.87	Аналитический	2.50	-
309	509862.27	1284339.83	Аналитический	2.50	-
310	509856.68	1284589.08	Аналитический	2.50	-
311	509719.72	1284582.69	Аналитический	2.50	-
312	509715.23	1284341.01	Аналитический	2.50	-
313	509727.11	1284219.15	Аналитический	2.50	-
314	509764.64	1284246.01	Аналитический	2.50	-
308	509863.39	1284289.87	Аналитический	2.50	-
315	509968.51	1277770.74	Аналитический	0.10	-
316	509958.06	1277876.02	Аналитический	0.10	-
317	509943.77	1278020.17	Аналитический	0.10	-
318	509920.35	1278256.24	Аналитический	0.10	-
319	509912.92	1278331.69	Аналитический	0.10	-
320	509912.92	1278331.70	Аналитический	0.10	-
321	509956.69	1278405.25	Аналитический	0.30	-
322	510008.31	1278512.83	Аналитический	0.30	-
323	510026.66	1278565.68	Аналитический	0.30	-
324	510029.51	1278683.38	Аналитический	0.30	-
325	510025.54	1278775.23	Аналитический	0.30	-
326	510017.50	1278831.87	Аналитический	0.30	-
327	510009.82	1278854.02	Аналитический	0.30	-
328	509977.10	1278897.41	Аналитический	0.30	-
329	509938.71	1279037.70	Аналитический	0.30	-
330	509910.72	1279087.82	Аналитический	0.10	-
331	509868.57	1279163.33	Аналитический	0.30	-
332	509828.33	1279193.88	Аналитический	0.30	-
333	509723.57	1279236.55	Аналитический	0.30	-
334	509629.35	1279259.14	Аналитический	0.30	-
335	509442.79	1279191.42	Аналитический	0.30	-
336	509361.42	1279186.82	Аналитический	0.30	-
337	509304.03	1279272.23	Аналитический	0.30	-
338	509290.43	1279497.90	Аналитический	0.30	-
339	509227.41	1279607.79	Аналитический	0.30	-
340	509221.92	1279563.81	Аналитический	0.30	-
341	509209.44	1279463.80	Аналитический	0.30	-
342	509218.14	1279410.03	Аналитический	0.30	-
343	509213.04	1279361.75	Аналитический	0.30	-
344	509203.88	1279305.63	Аналитический	0.30	-
345	509146.88	1278843.32	Аналитический	0.30	-
346	509446.72	1278806.21	Аналитический	0.30	-
347	509441.96	1278136.22	Аналитический	0.10	-
348	509250.37	1278195.59	Аналитический	0.10	-
349	509182.01	1278004.07	Аналитический	0.10	-
350	509189.73	1277986.58	Аналитический	0.10	-
351	509226.30	1277903.76	Аналитический	0.10	-
352	509315.17	1277801.53	Аналитический	0.10	-

1	2	3	4	5	6
353	509354.87	1277762.51	Аналитический	0.10	-
354	509346.59	1277748.18	Аналитический	0.10	-
355	509234.14	1277810.70	Аналитический	0.10	-
356	509177.50	1277762.13	Аналитический	0.10	-
357	509274.82	1277660.45	Аналитический	0.10	-
358	509309.27	1277624.45	Аналитический	0.10	-
359	509362.26	1277753.64	Аналитический	0.10	-
360	509360.47	1277828.63	Аналитический	0.10	-
361	509449.87	1277960.58	Аналитический	0.10	-
362	509545.65	1278114.22	Аналитический	0.10	-
363	509550.27	1278114.05	Аналитический	0.10	-
364	509453.22	1277958.40	Аналитический	0.10	-
365	509364.50	1277827.44	Аналитический	0.10	-
366	509366.28	1277752.89	Аналитический	0.10	-
367	509312.30	1277621.29	Аналитический	0.10	-
368	509327.06	1277605.87	Аналитический	0.10	-
369	509383.31	1277547.09	Аналитический	0.10	-
370	509388.90	1277541.25	Аналитический	0.10	-
371	509431.39	1277496.86	Аналитический	0.10	-
372	509440.76	1277487.07	Аналитический	0.10	-
373	509469.52	1277456.87	Аналитический	0.10	-
374	509501.07	1277423.73	Аналитический	0.10	-
375	509523.51	1277400.17	Аналитический	0.10	-
376	509539.63	1277382.22	Аналитический	0.10	-
377	509573.63	1277344.37	Аналитический	0.10	-
378	509577.75	1277339.78	Аналитический	0.10	-
315	509968.51	1277770.74	Аналитический	0.10	-
379	509139.95	1278844.24	Аналитический	0.10	-
380	509152.19	1278951.26	Аналитический	0.10	-
381	509174.51	1279146.40	Аналитический	0.10	-
382	509179.36	1279181.19	Аналитический	0.10	-
383	509196.93	1279307.00	Аналитический	0.10	-
384	509203.58	1279369.99	Аналитический	0.10	-
385	509193.92	1279430.91	Аналитический	0.10	-
386	509171.90	1279470.48	Аналитический	0.10	-
387	509137.81	1279419.41	Аналитический	0.10	-
388	509085.92	1279421.78	Аналитический	0.10	-
389	509052.61	1279383.91	Аналитический	0.10	-
390	509075.64	1279358.86	Аналитический	0.10	-
391	509010.13	1279287.32	Аналитический	0.10	-
392	508738.29	1279311.25	Аналитический	0.10	-
393	508613.91	1279253.56	Аналитический	0.10	-
394	508475.23	1279159.64	Аналитический	0.10	-
395	508378.69	1279177.70	Аналитический	0.10	-
396	508340.80	1279160.62	Аналитический	0.10	-
397	508286.00	1279068.92	Аналитический	0.10	-
398	508284.19	1278920.00	Аналитический	0.10	-

1	2	3	4	5	6
399	508312.26	1278864.73	Аналитический	0.10	-
400	508327.08	1278721.16	Аналитический	0.10	-
401	508248.55	1278504.71	Аналитический	0.10	-
402	508321.41	1278344.19	Аналитический	0.10	-
403	508407.85	1278265.57	Аналитический	0.10	-
404	508642.97	1278281.89	Аналитический	0.10	-
405	508711.33	1278331.42	Аналитический	0.10	-
406	508753.79	1278401.16	Аналитический	0.10	-
407	508812.93	1278414.72	Аналитический	0.10	-
408	508815.50	1278355.68	Аналитический	0.10	-
409	508843.32	1278330.48	Аналитический	0.10	-
410	508847.24	1278880.46	Аналитический	0.10	-
379	509139.95	1278844.24	Аналитический	0.10	-
411	508513.08	1277987.75	Аналитический	0.30	-
412	508396.48	1278145.60	Аналитический	0.30	-
413	508323.57	1278157.52	Аналитический	0.30	-
414	508263.28	1278143.71	Аналитический	0.30	-
415	508241.77	1278128.31	Аналитический	0.30	-
416	508203.74	1278008.82	Аналитический	0.30	-
417	508207.72	1277982.99	Аналитический	0.30	-
418	508331.93	1277797.34	Аналитический	0.30	-
419	508497.82	1277907.61	Аналитический	0.30	-
411	508513.08	1277987.75	Аналитический	0.30	-
420	508309.43	1276109.30	Аналитический	0.10	-
421	508268.76	1276623.07	Аналитический	0.10	-
422	508091.38	1276904.74	Аналитический	0.10	-
423	507988.29	1276836.19	Аналитический	0.30	-
424	507739.20	1276872.81	Аналитический	0.30	-
425	507651.08	1276921.70	Аналитический	0.30	-
426	507524.22	1277179.99	Аналитический	0.30	-
427	507485.41	1277058.30	Аналитический	0.30	-
428	507302.83	1276767.96	Аналитический	0.30	-
429	507493.79	1276670.79	Аналитический	0.30	-
420	508309.43	1276109.30	Аналитический	0.10	-
430	508280.93	1281654.56	Картометрический	1.00	-
431	508260.66	1281687.71	Картометрический	1.00	-
432	508219.46	1281659.50	Картометрический	1.00	-
433	508228.48	1281646.16	Картометрический	1.00	-
434	508242.22	1281625.84	Картометрический	1.00	-
430	508280.93	1281654.56	Картометрический	1.00	-
435	503161.11	1279421.30	Аналитический	0.30	-
436	503127.50	1279555.75	Аналитический	0.30	-
437	503087.01	1279703.13	Аналитический	0.30	-
438	503047.91	1279735.52	Аналитический	0.30	-

1	2	3	4	5	6
439	502911.04	1279724.52	Аналитический	0.30	-
440	502852.38	1279747.74	Аналитический	0.30	-
441	502848.41	1279748.36	Аналитический	2.50	-
442	502878.62	1279785.15	Аналитический	2.50	-
443	502783.75	1279869.57	Аналитический	2.50	-
444	502733.28	1279943.32	Аналитический	2.50	-
445	502701.13	1280050.99	Аналитический	2.50	-
446	502490.06	1279971.08	Аналитический	2.50	-
447	502528.15	1279894.74	Аналитический	0.30	-
448	502626.68	1279832.29	Аналитический	0.30	-
449	502793.80	1279756.94	Аналитический	0.30	-
450	502875.58	1279688.50	Аналитический	0.30	-
451	502910.69	1279607.95	Аналитический	0.30	-
452	502913.67	1279460.71	Аналитический	0.30	-
453	502928.84	1279392.22	Аналитический	0.30	-
435	503161.11	1279421.30	Аналитический	0.30	-
454	501903.87	1278899.90	Аналитический	2.50	-
455	501909.28	1279059.94	Аналитический	0.30	-
456	502139.51	1279536.43	Аналитический	0.30	-
457	502144.64	1279543.52	Аналитический	0.30	-
458	502316.76	1279903.36	Аналитический	2.50	-
459	501864.53	1279727.32	Аналитический	2.50	-
460	501804.10	1279563.16	Аналитический	2.50	-
461	501684.67	1279085.53	Аналитический	2.50	-
462	501567.39	1279143.89	Аналитический	2.50	-
463	501489.46	1279182.64	Аналитический	2.50	-
464	501408.23	1279201.74	Аналитический	2.50	-
465	501403.75	1279144.21	Аналитический	2.50	-
466	501550.41	1278891.22	Аналитический	2.50	-
467	501585.06	1278850.75	Аналитический	2.50	-
468	501658.43	1278808.96	Аналитический	2.50	-
469	501705.69	1278807.28	Аналитический	2.50	-
470	501760.36	1278819.87	Аналитический	2.50	-
454	501903.87	1278899.90	Аналитический	2.50	-

3. Сведения о характерных точках части (частей) границы объекта					
Обозначение характерных точек части границы	Координаты, м		Метод определения координат характерной точки	Средняя квадратическая погрешность положения характерной точки (Mt), м	Описание обозначения точки на местности (при наличии)
	X	Y			
1	2	3	4	5	6
Часть №					
-	-	-	-	-	-

Раздел 3

Сведения о местоположении измененных (уточненных) границ объекта							
1. Система координат: -							
2. Сведения о характерных точках границ объекта							
Обозначение характерных точек границ	Существующие координаты, м		Измененные (уточненные) координаты, м		Метод определения координат характерной точки	Средняя квадратическая погрешность положения характерной точки (Mt), м	Описание обозначения точки на местности (при наличии)
	X	Y	X	Y			
1	2	3	4	5	6	7	8
-	-	-	-	-	-	-	-
3.Сведения о характерных точках части (частей) границы объекта							
Часть №							
-	-	-	-	-	-	-	-

Раздел 4

План границ объекта

Схема расположения листов плана границ объекта

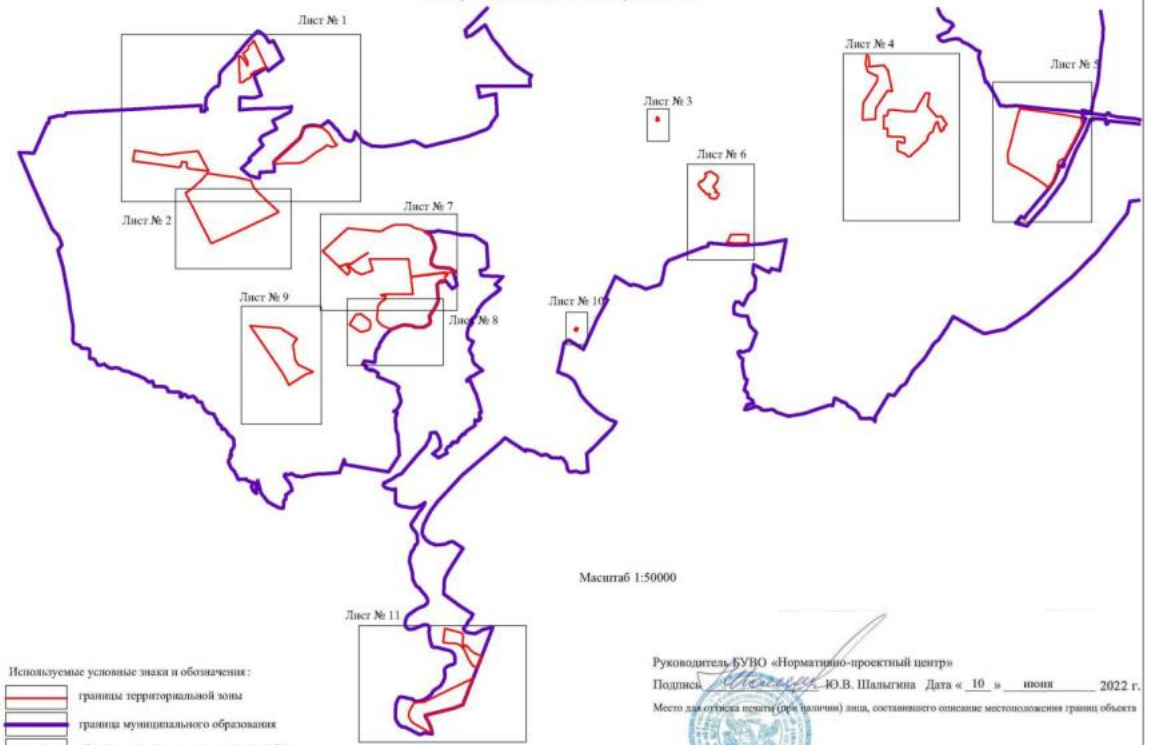

Руководитель БУВО «Нормативно-проектный центр»

Подпись _____ Ю.В. Шалыгина Дата «10» июня 2022 г.

Место для оттиска печати (при наличии) лица, составившего описание местоположения границ объекта

План границ объекта

Лист № 2

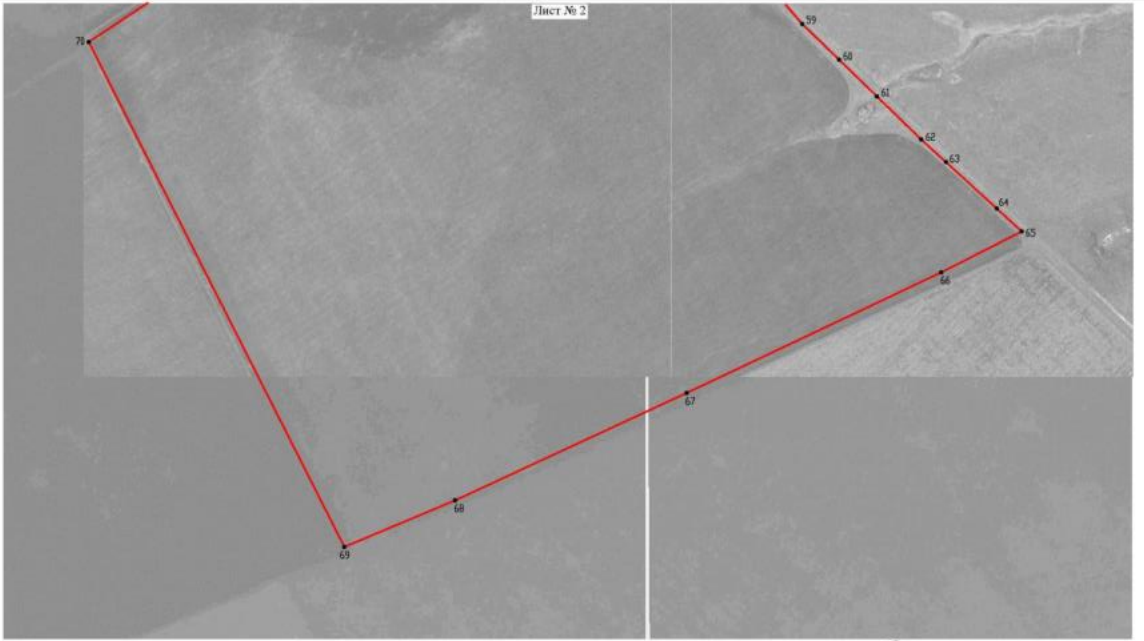

Используемые условные знаки и обозначения:

границы территориальной зоны

•59 характерная точка границ территориальной зоны

Масштаб 1:5000

Руководитель БУВО «Нормативно-проектный центр»

Подпись _____ Ю.В. Шалыгина Дата « 10 » июня 2022 г.

Место для оттиска печати (при наличии) лица, составившего описание местоположения границ объекта

План границ объекта

Лист № 3

Масштаб 1:2000

Используемые условные знаки и обозначения:

границы территориальной зоны

•110 характерная точка границ территориальной зоны

Руководитель БУВО «Нормативно-проектный центр»

Подпись _____ Ю.В. Шалыгина Дата « 10 » июня 2022 г.

Место для оттиска печати (при наличии) лица, составившего описание местоположения границ объекта

Плана границ объекта

Лист № 4

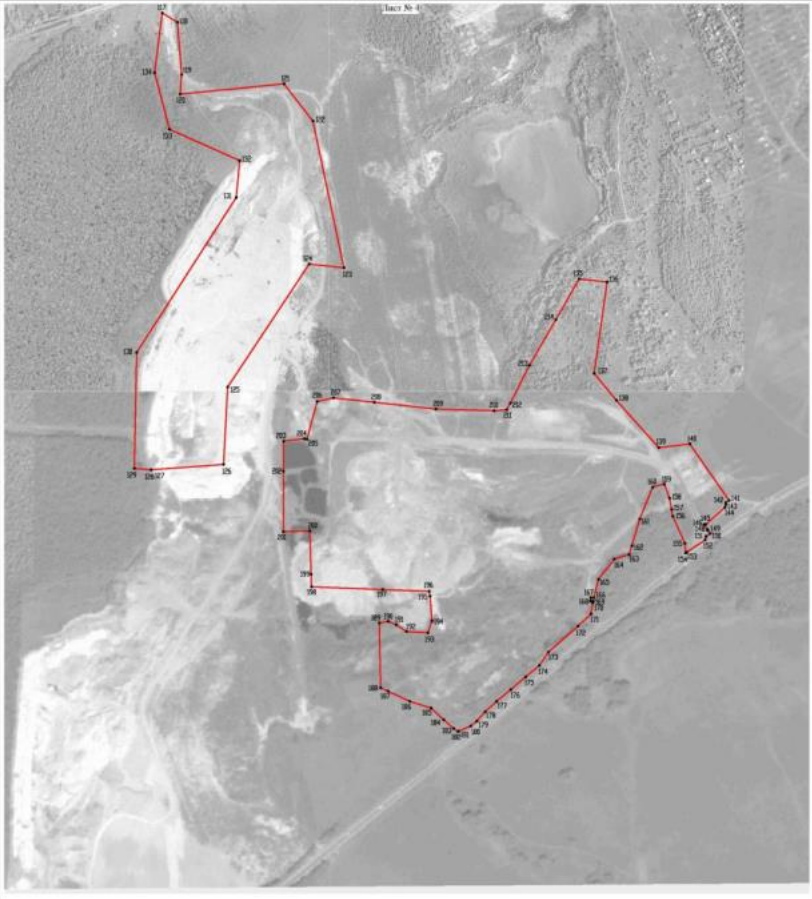

Масштаб 1:5000

Используемые условные знаки и обозначения:

границы территориальной зоны

характерная точка границ территориальной зоны

Руководитель КУВО «Нормативно-проектный центр»

Подпись _____ Ю.В. Шалыгина Дата «10» июня 2022 г.

Место для оттиска печати (при наличии) лица, составившего описание местоположения границ объекта

План границ объекта

Лист № 4

Масштаб 1:2000

Используемые условные знаки и обозначения:

- граница территориальной зоны
- граница муниципального образования
- 1 — характерная точка границ территориальной зоны

Утверждаю: КУМИ г.Шимановска

Подпись _____ Ф.О.В. Шимановск Дата « 19 » 09 2022 г.

Место для отметок о согласовании границ, положения о границах использования границ объекта

План границ объекта

Лист № 9

Используемые условные знаки и обозначения:

границы территориальной зоны

•420 характерная точка границ территориальной зоны

Масштаб 1:5000

Руководитель БУВО «Нормативно-проектный центр»

Подпись _____ Ю.В. Шалыгина Дата «10» июня 2022 г.

Место для оттиска печати (при наличии) лица, составившего описание местоположения границ объекта

План границ объекта

Лист № 10

Масштаб 1:2000

Используемые условные знаки и обозначения:

границы территориальной зоны

•430 характерная точка границ территориальной зоны

Руководитель БУВО «Нормативно-проектный центр»

Подпись _____ Ю.В. Шалыгина Дата «10» июня 2022 г.

Место для оттиска печати (при наличии) лица, составившего описание местоположения границ объекта

План границ объекта
Лист № 11
Масштаб 1:500
Руководитель КУПО «Пермский краевой центр»
Дата «10» июня 2022 г.
Местоположение границ (границы) зоны, основного описания местоположения границ объекта
Используемые условные знаки и обозначения
границы территориальной зоны
границы муниципального образования
характерная точка границ территориальной зоны

ОПИСАНИЕ МЕСТОПОЛОЖЕНИЯ ГРАНИЦ

Производственно-коммунальная зона за границами населенных пунктов - П2

(наименование объекта, местоположение границ которого описано
(далее - объект)

Раздел 1

Сведения об объекте		
№ п/п	Характеристики объекта	Описание характеристик
1	2	3
1	Местоположение объекта	Воронежская область, Семилукский муниципальный район, Девицкое сельское поселение
2	Площадь объекта ± величина погрешности определения площади (Р ± Дельта Р)	-
3	Иные характеристики объекта	-

Раздел 2

Сведения о местоположении границ объекта					
1. Система координат: МСК - 36, зона 1					
2. Сведения о характерных точках границ объекта					
Обозначение характерных точек границ	Координаты, м		Метод определения координат характерной точки	Средняя квадратическая погрешность положения характерной точки (Mt), м	Описание обозначения точки на местности (при наличии)
	X	Y			
1	2	3	4	5	6
1	511858.66	1287999.18	Аналитический	0.10	-
2	511751.10	1288061.91	Аналитический	0.10	-
3	511738.67	1288040.59	Аналитический	0.10	-
4	511736.82	1288050.75	Аналитический	0.10	-
5	511730.34	1288041.03	Аналитический	0.10	-
6	511722.74	1288028.16	Аналитический	0.10	-
7	511702.97	1287998.16	Аналитический	0.10	-
8	511660.19	1287933.24	Аналитический	0.10	-
9	511663.87	1287927.13	Аналитический	0.10	-
10	511657.56	1287918.34	Аналитический	0.10	-
11	511666.99	1287910.97	Аналитический	0.10	-
12	511679.29	1287903.49	Аналитический	0.10	-
13	511678.93	1287904.92	Аналитический	0.10	-
14	511679.49	1287907.51	Аналитический	0.10	-
15	511719.98	1287953.37	Аналитический	0.10	-
16	511726.57	1287955.69	Аналитический	0.10	-
17	511732.06	1287955.94	Аналитический	0.10	-
18	511737.18	1287963.66	Аналитический	0.10	-
19	511805.14	1287916.46	Аналитический	0.10	-
1	511858.66	1287999.18	Аналитический	0.10	-
3. Сведения о характерных точках части (частей) границы объекта					
Обозначение характерных точек части границы	Координаты, м		Метод определения координат характерной точки	Средняя квадратическая погрешность положения характерной точки (Mt), м	Описание обозначения точки на местности (при наличии)
	X	Y			
1	2	3	4	5	6
Часть №					
-	-	-	-	-	-

Раздел 3

Сведения о местоположении измененных (уточненных) границ объекта							
1. Система координат: -							
2. Сведения о характерных точках границ объекта							
Обозначение характерных точек границ	Существующие координаты, м		Измененные (уточненные) координаты, м		Метод определения координат характерной точки	Средняя квадратическая погрешность положения характерной точки (Mt), м	Описание обозначения точки на местности (при наличии)
	X	Y	X	Y			
1	2	3	4	5	6	7	8
-	-	-	-	-	-	-	-
3.Сведения о характерных точках части (частей) границы объекта							
Часть №							
-	-	-	-	-	-	-	-

Раздел 4

План границ объекта

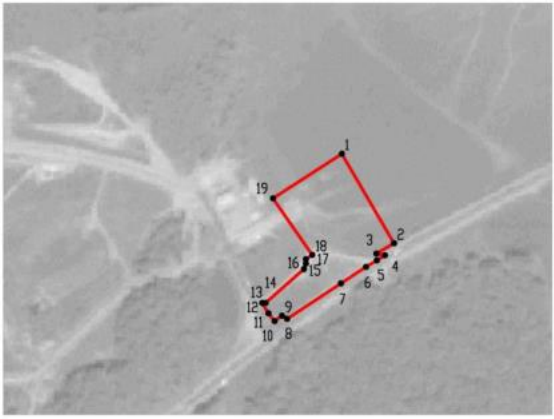

Масштаб 1:5000

Используемые условные знаки и обозначения:

границы территориальной зоны

•1 характерная точка границ территориальной зоны

Руководитель БУВО «Нормативно-проектный центр»

Подпись _____ Ю.В. Шалыгина Дата « 10 » июня 2022 г.

Место для оттиска печати (при наличии) лица, составившего описание местоположения границ объекта

ОПИСАНИЕ МЕСТОПОЛОЖЕНИЯ ГРАНИЦ

Зона улиц, дорог, инженерной и транспортной инфраструктуры за границами населенных пунктов - ИТ1

(наименование объекта, местоположение границ которого описано (далее - объект)

Раздел 1

Сведения об объекте		
№ п/п	Характеристики объекта	Описание характеристик
1	2	3
1	Местоположение объекта	Воронежская область, Семилукский муниципальный район, Девицкое сельское поселение
2	Площадь объекта ± величина погрешности определения площади (Р ± Дельта Р)	-
3	Иные характеристики объекта	-

Раздел 2

Сведения о местоположении границ объекта					
1. Система координат: МСК - 36, зона 1					
2. Сведения о характерных точках границ объекта					
Обозначение характерных точек границ	Координаты, м		Метод определения координат характерной точки	Средняя квадратическая погрешность положения характерной точки (Mt), м	Описание обозначения точки на местности (при наличии)
	X	Y			
1	2	3	4	5	6
1	515460.98	1284071.84	Аналитический	0.50	-
2	515445.17	1284142.49	Аналитический	0.50	-
3	515438.51	1284091.19	Аналитический	0.50	-
4	515429.52	1284046.98	Аналитический	0.50	-
5	515412.95	1283986.28	Аналитический	0.50	-
6	515382.27	1283892.29	Аналитический	0.50	-
7	515353.05	1283810.12	Аналитический	0.50	-
8	515217.26	1283472.66	Аналитический	0.50	-
9	514884.59	1283502.58	Аналитический	0.50	-
10	515082.05	1283208.64	Аналитический	0.50	-
11	515106.04	1283194.08	Аналитический	0.50	-
12	514962.72	1282840.36	Аналитический	0.50	-
13	514940.83	1282788.28	Аналитический	0.50	-
14	514916.78	1282735.71	Аналитический	0.50	-
15	514896.23	1282692.03	Аналитический	0.50	-
16	514835.03	1282578.59	Аналитический	0.50	-
17	514779.61	1282473.51	Аналитический	0.50	-
18	514685.86	1282294.73	Аналитический	0.50	-
19	514520.20	1281976.08	Аналитический	0.50	-
20	514428.05	1281789.14	Аналитический	0.50	-
21	514360.59	1281652.17	Аналитический	0.50	-
22	514304.46	1281539.71	Аналитический	0.50	-
23	514254.12	1281438.45	Аналитический	0.50	-
24	514165.55	1281261.65	Аналитический	0.50	-
25	514145.84	1281223.51	Аналитический	0.50	-
26	514103.06	1281140.02	Аналитический	0.50	-
27	514046.47	1281033.54	Аналитический	0.50	-
28	514017.28	1280985.10	Аналитический	0.50	-
29	513996.81	1280952.76	Аналитический	0.50	-
30	513800.43	1280662.05	Аналитический	0.50	-
31	513624.98	1280402.61	Аналитический	0.50	-
32	513552.45	1280297.84	Аналитический	0.50	-
33	513423.93	1280108.52	Аналитический	0.50	-
34	513245.01	1279868.06	Аналитический	0.50	-
35	513233.33	1279812.63	Аналитический	0.10	-
36	513308.91	1279911.55	Аналитический	0.10	-

1	2	3	4	5	6
37	513396.19	1280032.58	Аналитический	0.10	-
38	513575.02	1280289.21	Аналитический	0.10	-
39	513646.05	1280392.71	Аналитический	0.10	-
40	513817.78	1280646.08	Аналитический	0.10	-
41	514005.61	1280924.99	Аналитический	0.10	-
42	514011.25	1280927.92	Аналитический	0.10	-
43	514023.47	1280926.57	Аналитический	0.10	-
44	514030.99	1280938.05	Аналитический	0.10	-
45	514024.08	1280944.64	Аналитический	0.10	-
46	514023.73	1280951.89	Аналитический	0.10	-
47	514035.89	1280969.94	Аналитический	0.10	-
48	514066.22	1281021.66	Аналитический	0.10	-
49	514121.89	1281127.02	Аналитический	0.10	-
50	514164.14	1281209.63	Аналитический	0.10	-
51	514184.97	1281249.94	Аналитический	0.10	-
52	514272.46	1281425.05	Аналитический	0.10	-
53	514323.54	1281527.10	Аналитический	0.10	-
54	514384.45	1281644.15	Аналитический	0.10	-
55	514452.35	1281778.48	Аналитический	0.10	-
56	514543.64	1281962.63	Аналитический	0.10	-
57	514710.87	1282284.04	Аналитический	0.10	-
58	514804.65	1282463.42	Аналитический	0.10	-
59	514839.44	1282527.59	Аналитический	0.10	-
60	514859.67	1282566.15	Аналитический	0.10	-
61	514911.19	1282659.91	Аналитический	0.10	-
62	514941.19	1282724.68	Аналитический	0.10	-
63	514963.95	1282774.67	Аналитический	0.10	-
64	514985.16	1282825.60	Аналитический	0.10	-
65	515131.66	1283195.60	Аналитический	0.10	-
66	515309.04	1283631.78	Аналитический	0.10	-
67	515377.30	1283800.65	Аналитический	0.10	-
68	515408.30	1283878.42	Аналитический	0.10	-
69	515438.11	1283971.98	Аналитический	0.10	-
70	515455.62	1284036.25	Аналитический	0.10	-
71	515458.33	1284051.36	Аналитический	0.10	-
1	515460.98	1284071.84	Аналитический	0.50	-
72	511320.57	1272460.71	Аналитический	0.10	-
73	511301.58	1272674.67	Аналитический	0.10	-
74	511255.49	1273017.12	Аналитический	2.50	-
75	511206.67	1273387.51	Аналитический	2.50	-
76	511171.55	1273665.50	Аналитический	2.50	-
77	511129.48	1273999.83	Аналитический	2.50	-
78	511121.64	1274025.13	Аналитический	2.50	-
79	511086.79	1274303.31	Аналитический	0.30	-
80	511047.94	1274580.18	Аналитический	0.30	-
81	511003.15	1274897.51	Аналитический	0.10	-
82	511027.34	1274934.62	Аналитический	0.10	-

1	2	3	4	5	6
83	511099.23	1274945.16	Аналитический	0.10	-
84	511088.78	1275033.46	Аналитический	0.10	-
85	511016.52	1275028.92	Аналитический	0.10	-
86	511000.04	1275044.64	Аналитический	0.10	-
87	510982.79	1275057.87	Аналитический	0.10	-
88	510978.94	1275086.95	Аналитический	0.10	-
89	510977.39	1275101.90	Аналитический	0.10	-
90	510975.18	1275117.40	Аналитический	0.10	-
91	510961.39	1275228.85	Аналитический	0.30	-
92	510949.48	1275321.36	Аналитический	0.30	-
93	510938.79	1275397.60	Аналитический	0.10	-
94	510941.25	1275400.79	Аналитический	0.10	-
95	510945.59	1275406.42	Аналитический	0.10	-
96	510966.34	1275433.36	Аналитический	0.50	-
97	511013.16	1275482.46	Аналитический	0.50	-
98	511320.31	1275796.73	Аналитический	0.50	-
99	511399.54	1275889.67	Аналитический	0.50	-
100	511477.71	1275972.11	Аналитический	0.50	-
101	511500.36	1275996.79	Аналитический	0.50	-
102	511512.66	1276010.26	Аналитический	0.50	-
103	511538.19	1276044.69	Аналитический	0.50	-
104	511598.74	1276130.44	Аналитический	0.50	-
105	511673.55	1276255.02	Аналитический	0.50	-
106	511745.20	1276384.68	Аналитический	0.50	-
107	511766.25	1276425.18	Аналитический	0.50	-
108	511789.84	1276473.63	Аналитический	0.50	-
109	511794.67	1276485.20	Аналитический	0.50	-
110	511797.36	1276493.73	Аналитический	0.50	-
111	511777.80	1276502.74	Аналитический	0.50	-
112	511744.74	1276437.49	Аналитический	0.50	-
113	511720.19	1276390.84	Аналитический	0.50	-
114	511654.99	1276266.62	Аналитический	0.50	-
115	511581.06	1276143.41	Аналитический	0.50	-
116	511521.82	1276057.81	Аналитический	0.50	-
117	511497.31	1276025.58	Аналитический	0.50	-
118	511464.97	1275989.38	Аналитический	0.50	-
119	511386.75	1275905.55	Аналитический	0.50	-
120	511305.39	1275812.23	Аналитический	0.50	-
121	510997.70	1275499.42	Аналитический	0.50	-
122	510950.14	1275450.75	Аналитический	0.50	-
123	510932.41	1275444.85	Аналитический	0.50	-
124	510919.16	1275544.88	Аналитический	0.10	-
125	510929.86	1275546.45	Аналитический	0.10	-
126	510930.83	1275546.57	Аналитический	0.10	-
127	510931.74	1275546.95	Аналитический	0.10	-
128	510932.56	1275547.51	Аналитический	0.10	-
129	510933.23	1275548.13	Аналитический	0.10	-
130	510933.80	1275548.88	Аналитический	0.10	-

1	2	3	4	5	6
131	510934.24	1275549.75	Аналитический	0.10	-
132	510934.52	1275550.65	Аналитический	0.10	-
133	510934.64	1275551.60	Аналитический	0.10	-
134	510934.59	1275552.54	Аналитический	0.10	-
135	510924.91	1275624.40	Аналитический	0.10	-
136	510924.69	1275625.37	Аналитический	0.10	-
137	510924.30	1275626.28	Аналитический	0.10	-
138	510923.80	1275627.05	Аналитический	0.10	-
139	510923.19	1275627.71	Аналитический	0.10	-
140	510922.43	1275628.30	Аналитический	0.10	-
141	510921.60	1275628.74	Аналитический	0.10	-
142	510920.66	1275629.05	Аналитический	0.10	-
143	510919.76	1275629.16	Аналитический	0.10	-
144	510918.82	1275629.13	Аналитический	0.10	-
145	510917.93	1275629.02	Аналитический	0.10	-
146	510916.08	1275642.80	Аналитический	0.10	-
147	510915.11	1275649.94	Аналитический	0.10	-
148	510909.37	1275664.86	Аналитический	0.10	-
149	510904.63	1275680.98	Аналитический	0.10	-
150	510896.46	1275741.07	Аналитический	0.10	-
151	510891.53	1275777.36	Аналитический	0.10	-
152	510884.43	1275817.43	Аналитический	0.10	-
153	510883.11	1275817.23	Аналитический	0.10	-
154	510879.26	1275846.33	Картометрический	1.00	-
155	510892.23	1275848.12	Картометрический	1.00	-
156	510863.01	1276052.28	Картометрический	1.00	-
157	510855.41	1276103.18	Картометрический	1.00	-
158	510854.47	1276109.46	Картометрический	1.00	-
159	510851.46	1276110.46	Картометрический	1.00	-
160	510820.26	1276120.96	Картометрический	1.00	-
161	510817.83	1276121.29	Картометрический	1.00	-
162	510782.62	1276126.11	Аналитический	0.50	-
163	510779.24	1276126.92	Аналитический	0.50	-
164	510780.53	1276113.54	Аналитический	0.10	-
165	510820.98	1275931.59	Аналитический	0.10	-
166	510840.12	1275837.63	Аналитический	0.10	-
167	510860.44	1275647.82	Аналитический	0.10	-
168	510902.52	1275379.28	Аналитический	0.10	-
169	510886.37	1275377.27	Аналитический	0.10	-
170	510906.00	1275205.33	Картометрический	1.00	-
171	510919.92	1275112.31	Картометрический	1.00	-
172	510956.97	1274833.81	Аналитический	1.50	-
173	510969.99	1274723.91	Аналитический	1.50	-
174	510980.74	1274646.64	Аналитический	1.50	-
175	510992.99	1274556.33	Аналитический	1.50	-
176	511005.65	1274463.02	Аналитический	1.50	-
177	511019.50	1274363.37	Аналитический	1.50	-
178	511031.14	1274279.37	Аналитический	1.50	-

1	2	3	4	5	6
179	511043.02	1274183.91	Аналитический	1.50	-
180	511061.59	1274031.63	Аналитический	1.50	-
181	511083.63	1273886.81	Аналитический	1.50	-
182	511103.33	1273747.06	Аналитический	1.50	-
183	511132.41	1273548.22	Аналитический	1.50	-
184	511182.19	1273174.46	Аналитический	1.50	-
185	511243.27	1272714.13	Аналитический	0.10	-
186	511235.88	1272712.74	Аналитический	0.10	-
187	511257.33	1272432.79	Аналитический	0.10	-
188	511296.88	1272450.25	Аналитический	0.10	-
72	511320.57	1272460.71	Аналитический	0.10	-
189	510852.13	1276125.12	Аналитический	0.10	-
190	510841.75	1276194.59	Аналитический	0.30	-
191	510831.78	1276192.25	Аналитический	0.10	-
192	510822.39	1276262.94	Аналитический	0.10	-
193	510802.50	1276412.58	Аналитический	0.10	-
194	510781.08	1276597.47	Картометрический	1.00	-
195	510753.13	1276817.72	Картометрический	1.00	-
196	510746.19	1276859.43	Картометрический	1.00	-
197	510737.57	1276956.66	Картометрический	1.00	-
198	510708.03	1277147.21	Аналитический	0.10	-
199	510685.48	1277332.61	Аналитический	0.10	-
200	510651.90	1277610.35	Аналитический	0.10	-
201	510603.46	1277981.29	Аналитический	0.10	-
202	510567.77	1278259.10	Аналитический	0.10	-
203	510508.20	1278716.17	Аналитический	0.10	-
204	510459.13	1279092.71	Аналитический	0.10	-
205	510422.64	1279371.91	Аналитический	0.10	-
206	510411.15	1279461.64	Аналитический	0.10	-
207	510387.71	1279648.55	Аналитический	0.10	-
208	510340.98	1280019.02	Аналитический	0.10	-
209	510294.48	1280390.89	Аналитический	1.50	-
210	510257.36	1280667.12	Аналитический	1.50	-
211	510225.08	1280871.92	Аналитический	1.50	-
212	510219.17	1280890.89	Аналитический	1.50	-
213	510201.69	1280979.24	Аналитический	1.50	-
214	510196.88	1281010.08	Аналитический	0.10	-
215	510182.31	1280997.34	Аналитический	0.10	-
216	510170.30	1280986.85	Аналитический	0.10	-
217	510180.25	1280924.90	Аналитический	0.10	-
218	510191.99	1280834.80	Аналитический	0.10	-
219	510183.71	1280738.59	Аналитический	0.10	-
220	510268.57	1280091.07	Аналитический	0.10	-
221	510342.10	1279536.17	Картометрический	5.00	-
222	510352.00	1279440.60	Картометрический	5.00	-
223	510364.92	1279351.66	Картометрический	5.00	-
224	510401.42	1279072.46	Картометрический	5.00	-

1	2	3	4	5	6
225	510450.49	1278695.92	Картометрический	5.00	-
226	510593.96	1277590.07	Картометрический	5.00	-
227	510605.13	1277494.99	Картометрический	5.00	-
228	510615.64	1277402.00	Аналитический	0.10	-
229	510620.20	1277359.63	Аналитический	0.10	-
230	510628.14	1277312.42	Аналитический	0.10	-
231	510637.28	1277239.76	Аналитический	0.10	-
232	510575.37	1277232.24	Аналитический	0.10	-
233	510586.73	1277142.31	Аналитический	0.10	-
234	510648.59	1277149.82	Аналитический	0.10	-
235	510651.45	1277127.12	Аналитический	0.10	-
236	510680.78	1276998.77	Аналитический	0.10	-
237	510677.61	1276941.20	Аналитический	0.10	-
238	510680.22	1276899.24	Аналитический	0.10	-
239	510711.15	1276812.78	Аналитический	0.10	-
240	510711.22	1276758.20	Аналитический	0.10	-
241	510725.52	1276714.04	Аналитический	0.10	-
242	510757.29	1276416.96	Аналитический	0.10	-
243	510762.82	1276297.64	Аналитический	0.10	-
244	510777.89	1276140.90	Картометрический	1.00	-
245	510806.46	1276133.15	Картометрический	1.00	-
246	510816.49	1276131.50	Картометрический	1.00	-
247	510844.40	1276126.51	Картометрический	1.00	-
248	510846.87	1276126.09	Картометрический	1.00	-
189	510852.13	1276125.12	Аналитический	0.10	-
249	514548.79	1288065.66	Аналитический	0.10	-
250	514551.92	1288081.62	Аналитический	0.10	-
251	514519.53	1288102.11	Аналитический	0.10	-
252	514479.25	1288119.85	Аналитический	0.10	-
253	514469.49	1288122.98	Аналитический	0.10	-
254	514464.90	1288124.45	Аналитический	0.10	-
255	514412.26	1288141.24	Аналитический	0.10	-
256	514399.03	1288142.52	Аналитический	0.10	-
257	514406.52	1288135.65	Аналитический	0.10	-
258	514423.11	1288116.50	Аналитический	0.10	-
259	514430.00	1288104.03	Аналитический	0.10	-
260	514432.76	1288088.35	Аналитический	0.10	-
261	514431.57	1288072.41	Аналитический	0.10	-
262	514428.28	1288056.48	Аналитический	0.10	-
263	514425.95	1288032.49	Аналитический	0.10	-
264	514426.74	1288006.93	Аналитический	0.10	-
265	514429.97	1287980.28	Аналитический	0.10	-
266	514423.14	1287956.46	Аналитический	0.10	-
267	514416.58	1287932.31	Аналитический	0.10	-
268	514409.55	1287908.33	Аналитический	0.10	-
269	514402.55	1287884.33	Аналитический	0.10	-
270	514395.47	1287860.41	Аналитический	0.10	-

1	2	3	4	5	6
271	514387.62	1287836.88	Аналитический	0.10	-
272	514366.54	1287792.67	Аналитический	0.10	-
273	514355.55	1287770.73	Аналитический	0.10	-
274	514343.41	1287749.52	Аналитический	0.10	-
275	514332.21	1287727.80	Аналитический	0.10	-
276	514320.38	1287706.26	Аналитический	0.10	-
277	514308.53	1287684.57	Аналитический	0.10	-
278	514295.27	1287663.64	Аналитический	0.10	-
279	514281.72	1287642.79	Аналитический	0.10	-
280	514267.97	1287621.96	Аналитический	0.10	-
281	514254.51	1287601.19	Аналитический	0.10	-
282	514240.31	1287581.53	Аналитический	0.10	-
283	514224.70	1287564.15	Аналитический	0.10	-
284	514206.25	1287549.05	Аналитический	0.10	-
285	514191.03	1287531.01	Аналитический	0.10	-
286	514172.99	1287515.54	Аналитический	0.10	-
287	514152.05	1287502.92	Аналитический	0.10	-
288	514130.35	1287493.03	Аналитический	0.10	-
289	514107.62	1287483.66	Аналитический	0.10	-
290	514084.17	1287475.34	Аналитический	0.10	-
291	514060.49	1287466.96	Аналитический	0.10	-
292	514036.77	1287458.02	Аналитический	0.10	-
293	514011.69	1287448.89	Аналитический	0.10	-
294	514013.76	1287444.52	Аналитический	0.10	-
295	513991.92	1287433.16	Аналитический	0.10	-
296	513970.11	1287419.88	Аналитический	0.10	-
297	513948.91	1287406.00	Аналитический	0.10	-
298	513928.29	1287391.61	Аналитический	0.10	-
299	513907.96	1287377.25	Аналитический	0.10	-
300	513887.50	1287363.96	Аналитический	0.10	-
301	513866.33	1287352.91	Аналитический	0.10	-
302	513843.98	1287344.62	Аналитический	0.10	-
303	513820.43	1287339.07	Аналитический	0.10	-
304	513796.20	1287334.97	Аналитический	0.10	-
305	513781.43	1287332.93	Аналитический	0.10	-
306	513762.06	1287328.76	Аналитический	0.10	-
307	513747.60	1287323.59	Аналитический	0.10	-
308	513722.56	1287307.84	Аналитический	0.10	-
309	513708.87	1287293.64	Аналитический	0.10	-
310	513694.93	1287269.63	Аналитический	0.10	-
311	513634.35	1287140.71	Аналитический	0.10	-
312	513598.50	1287082.77	Аналитический	0.10	-
313	513608.28	1287080.01	Аналитический	0.10	-
314	513617.33	1287077.48	Аналитический	0.10	-
315	513643.82	1287119.89	Аналитический	0.10	-
316	513652.37	1287135.67	Аналитический	0.10	-
317	513712.08	1287260.92	Аналитический	0.10	-
318	513724.23	1287281.20	Аналитический	0.10	-

1	2	3	4	5	6
319	513735.84	1287294.25	Аналитический	0.10	-
320	513755.49	1287306.72	Аналитический	0.10	-
321	513762.21	1287306.82	Аналитический	0.10	-
322	513788.65	1287314.43	Аналитический	0.10	-
323	513839.86	1287329.10	Аналитический	0.10	-
324	513910.20	1287331.28	Аналитический	0.10	-
325	513927.17	1287332.16	Аналитический	0.10	-
326	513964.93	1287327.01	Аналитический	0.10	-
327	513974.42	1287323.35	Аналитический	0.10	-
328	513979.48	1287324.36	Аналитический	0.10	-
329	513983.78	1287332.32	Аналитический	0.10	-
330	513981.63	1287337.25	Аналитический	0.10	-
331	513972.78	1287341.29	Аналитический	0.10	-
332	513958.52	1287345.45	Аналитический	0.10	-
333	513936.83	1287349.25	Аналитический	0.10	-
334	513907.59	1287348.78	Аналитический	0.10	-
335	513922.36	1287356.18	Аналитический	0.10	-
336	513941.23	1287373.45	Аналитический	0.10	-
337	513961.77	1287387.17	Аналитический	0.10	-
338	513982.68	1287399.96	Аналитический	0.10	-
339	514002.87	1287413.44	Аналитический	0.10	-
340	514023.59	1287425.94	Аналитический	0.10	-
341	514045.09	1287438.06	Аналитический	0.10	-
342	514067.98	1287447.34	Аналитический	0.10	-
343	514091.39	1287455.84	Аналитический	0.10	-
344	514114.75	1287465.02	Аналитический	0.10	-
345	514138.59	1287473.66	Аналитический	0.10	-
346	514161.51	1287484.97	Аналитический	0.10	-
347	514183.62	1287498.11	Аналитический	0.10	-
348	514204.15	1287513.66	Аналитический	0.10	-
349	514224.08	1287529.86	Аналитический	0.10	-
350	514243.45	1287546.99	Аналитический	0.10	-
351	514260.30	1287566.45	Аналитический	0.10	-
352	514275.28	1287587.05	Аналитический	0.10	-
353	514288.93	1287608.19	Аналитический	0.10	-
354	514302.12	1287629.47	Аналитический	0.10	-
355	514314.39	1287651.39	Аналитический	0.10	-
356	514327.58	1287672.75	Аналитический	0.10	-
357	514332.89	1287683.71	Аналитический	0.10	-
358	514339.59	1287694.86	Аналитический	0.10	-
359	514352.15	1287716.66	Аналитический	0.10	-
360	514364.09	1287738.84	Аналитический	0.10	-
361	514375.28	1287761.44	Аналитический	0.10	-
362	514385.55	1287784.52	Аналитический	0.10	-
363	514390.55	1287796.88	Аналитический	0.10	-
364	514396.65	1287807.38	Аналитический	0.10	-
365	514408.46	1287830.04	Аналитический	0.10	-
366	514416.08	1287854.23	Аналитический	0.10	-

1	2	3	4	5	6
367	514421.46	1287878.74	Аналитический	0.10	-
368	514430.03	1287902.22	Аналитический	0.10	-
369	514437.97	1287925.94	Аналитический	0.10	-
370	514446.42	1287949.57	Аналитический	0.10	-
371	514452.00	1287974.07	Аналитический	0.10	-
372	514456.95	1287998.83	Аналитический	0.10	-
373	514465.32	1288048.70	Аналитический	0.10	-
374	514472.87	1288093.60	Аналитический	0.10	-
375	514477.64	1288101.23	Аналитический	0.10	-
376	514486.39	1288103.36	Аналитический	0.10	-
377	514488.75	1288099.83	Аналитический	0.10	-
378	514488.04	1288098.24	Аналитический	0.10	-
379	514490.63	1288091.96	Аналитический	0.10	-
380	514499.75	1288087.29	Аналитический	0.10	-
381	514509.74	1288090.34	Аналитический	0.10	-
249	514548.79	1288065.66	Аналитический	0.10	-
382	512975.13	1286585.80	Аналитический	0.20	-
383	512955.76	1286587.42	Аналитический	0.20	-
384	512892.50	1286397.65	Картометрический	5.00	-
385	512844.04	1286253.58	Аналитический	0.10	-
386	512861.49	1286249.79	Аналитический	0.20	-
387	512875.05	1286289.09	Картометрический	5.00	-
388	512903.08	1286373.33	Картометрический	5.00	-
389	512948.88	1286500.57	Картометрический	5.00	-
382	512975.13	1286585.80	Аналитический	0.20	-
390	512594.86	1285913.38	Аналитический	0.10	-
391	512575.18	1285921.88	Аналитический	0.10	-
392	512544.01	1285901.17	Аналитический	2.50	-
393	512511.30	1285879.52	Аналитический	2.50	-
394	512503.55	1285874.38	Аналитический	2.50	-
395	512477.75	1285856.05	Аналитический	2.50	-
396	512454.76	1285839.72	Аналитический	2.50	-
397	512445.20	1285831.69	Аналитический	2.50	-
398	512442.85	1285828.84	Аналитический	0.10	-
399	512431.20	1285805.45	Аналитический	0.10	-
400	512430.58	1285794.24	Аналитический	0.10	-
401	512430.15	1285786.46	Аналитический	2.50	-
402	512431.19	1285781.47	Аналитический	2.50	-
403	512433.09	1285762.52	Картометрический	5.00	-
404	512441.49	1285730.77	Картометрический	5.00	-
405	512483.72	1285609.84	Картометрический	5.00	-
406	512504.20	1285558.07	Картометрический	5.00	-
407	512548.41	1285450.08	Картометрический	5.00	-
408	512561.02	1285420.68	Картометрический	5.00	-
409	512566.55	1285400.74	Картометрический	5.00	-
410	512563.72	1285372.91	Картометрический	5.00	-

1	2	3	4	5	6
411	512556.15	1285346.38	Картометрический	5.00	-
412	512540.63	1285308.50	Картометрический	5.00	-
413	512525.10	1285256.12	Картометрический	5.00	-
414	512502.81	1285177.47	Картометрический	5.00	-
415	512494.07	1285142.17	Картометрический	5.00	-
416	512490.25	1285113.04	Картометрический	5.00	-
417	512489.47	1285094.21	Картометрический	5.00	-
418	512490.41	1285076.45	Аналитический	0.20	-
419	512493.39	1285075.74	Аналитический	0.20	-
420	512490.85	1285064.75	Аналитический	0.20	-
421	512500.05	1285059.26	Аналитический	0.20	-
422	512504.38	1285069.40	Картометрический	5.00	-
423	512505.84	1285092.82	Картометрический	5.00	-
424	512507.44	1285112.06	Картометрический	5.00	-
425	512511.78	1285137.24	Картометрический	5.00	-
426	512519.66	1285171.57	Картометрический	5.00	-
427	512543.41	1285249.77	Картометрический	5.00	-
428	512561.24	1285298.96	Картометрический	5.00	-
429	512571.17	1285324.30	Картометрический	5.00	-
430	512586.39	1285370.61	Картометрический	5.00	-
431	512586.62	1285400.92	Картометрический	5.00	-
432	512577.18	1285427.18	Картометрический	5.00	-
433	512563.56	1285458.65	Картометрический	5.00	-
434	512521.26	1285563.83	Аналитический	2.50	-
435	512501.36	1285619.67	Аналитический	2.50	-
436	512465.13	1285731.96	Аналитический	2.50	-
437	512456.01	1285764.14	Аналитический	2.50	-
438	512450.82	1285787.41	Аналитический	2.50	-
439	512449.20	1285801.67	Аналитический	2.50	-
440	512454.94	1285813.45	Аналитический	2.50	-
441	512490.87	1285844.25	Аналитический	2.50	-
390	512594.86	1285913.38	Аналитический	0.10	-
442	514042.25	1290638.78	Аналитический	0.50	-
443	514051.58	1290659.18	Аналитический	0.50	-
444	514015.35	1290677.16	Аналитический	0.50	-
445	514030.79	1290703.83	Аналитический	0.50	-
446	514055.75	1290699.73	Аналитический	0.50	-
447	514069.58	1290724.76	Аналитический	0.50	-
448	514068.77	1290755.50	Аналитический	0.50	-
449	514074.88	1290775.51	Аналитический	0.50	-
450	514071.00	1290777.45	Аналитический	0.50	-
451	514065.43	1290780.36	Аналитический	0.50	-
452	514060.34	1290783.02	Аналитический	0.50	-
453	514035.18	1290758.65	Аналитический	0.50	-
454	514019.54	1290737.90	Аналитический	0.50	-
455	514014.20	1290721.24	Аналитический	0.50	-
456	514023.20	1290710.66	Аналитический	0.50	-

1	2	3	4	5	6
457	514005.09	1290681.97	Аналитический	0.50	-
458	513951.90	1290707.91	Аналитический	0.50	-
459	513940.73	1290685.03	Аналитический	0.50	-
460	514000.85	1290658.76	Аналитический	0.50	-
442	514042.25	1290638.78	Аналитический	0.50	-
461	512462.70	1288641.26	Аналитический	0.30	-
462	512457.30	1288643.93	Аналитический	0.30	-
463	512435.65	1288655.18	Аналитический	0.30	-
464	512414.61	1288668.41	Аналитический	0.30	-
465	512393.45	1288681.72	Аналитический	0.30	-
466	512372.08	1288694.69	Аналитический	0.30	-
467	512350.68	1288707.62	Аналитический	0.30	-
468	512329.25	1288720.52	Аналитический	0.30	-
469	512307.76	1288733.39	Аналитический	0.30	-
470	512286.28	1288746.29	Аналитический	0.30	-
471	512264.62	1288758.87	Аналитический	0.30	-
472	512242.79	1288771.17	Аналитический	0.30	-
473	512220.85	1288783.25	Аналитический	0.30	-
474	512198.97	1288795.44	Аналитический	0.10	-
475	512193.64	1288798.39	Аналитический	0.10	-
476	512127.03	1288834.32	Аналитический	0.10	-
477	512045.82	1288870.54	Аналитический	0.10	-
478	512039.58	1288904.32	Аналитический	0.10	-
479	512045.61	1289016.69	Аналитический	1.50	-
480	512051.68	1289130.83	Аналитический	1.50	-
481	512050.21	1289181.33	Аналитический	1.50	-
482	512049.52	1289205.28	Аналитический	1.50	-
483	512049.06	1289221.01	Аналитический	1.50	-
484	512046.70	1289237.03	Аналитический	1.50	-
485	512033.20	1289328.03	Аналитический	0.10	-
486	512016.79	1289482.57	Аналитический	0.10	-
487	512004.62	1289603.30	Аналитический	0.10	-
488	511993.34	1289679.89	Аналитический	1.50	-
489	511987.99	1289730.61	Аналитический	1.50	-
490	511980.75	1289795.61	Аналитический	1.50	-
491	511975.32	1289841.97	Аналитический	1.50	-
492	511972.60	1289865.21	Аналитический	1.50	-
493	511967.38	1289910.35	Аналитический	1.50	-
494	511948.30	1290049.51	Аналитический	1.50	-
495	511945.06	1290088.87	Аналитический	1.50	-
496	511940.37	1290149.78	Аналитический	1.50	-
497	511939.08	1290163.11	Аналитический	1.50	-
498	511928.11	1290259.89	Аналитический	1.50	-
499	511908.50	1290268.10	Аналитический	1.50	-
500	511859.61	1290288.58	Аналитический	1.50	-
501	511844.10	1290255.16	Аналитический	1.50	-
502	511846.95	1290244.82	Аналитический	1.50	-

1	2	3	4	5	6
503	511861.03	1290159.25	Аналитический	1.50	-
504	511899.13	1289957.73	Аналитический	1.50	-
505	511924.94	1289773.56	Аналитический	1.50	-
506	511943.84	1289655.14	Аналитический	1.50	-
507	511948.71	1289614.16	Аналитический	1.50	-
508	511961.29	1289511.51	Аналитический	1.50	-
509	511981.17	1289377.62	Аналитический	1.50	-
510	511994.71	1289271.86	Аналитический	1.50	-
511	512003.05	1289180.16	Аналитический	1.50	-
512	512008.35	1289131.48	Аналитический	1.50	-
513	512009.69	1289034.84	Аналитический	1.50	-
514	512004.53	1288941.93	Аналитический	1.50	-
515	511997.39	1288885.07	Аналитический	1.50	-
516	511992.53	1288849.77	Аналитический	1.50	-
517	511984.00	1288839.22	Аналитический	1.50	-
518	511990.09	1288821.37	Аналитический	1.50	-
519	511986.16	1288798.02	Картометрический	5.00	-
520	511897.85	1288818.27	Аналитический	0.50	-
521	511807.90	1288596.00	Аналитический	0.50	-
522	511864.48	1288565.08	Аналитический	0.50	-
523	511898.25	1288546.62	Аналитический	0.50	-
524	511915.38	1288493.12	Аналитический	0.50	-
525	511915.64	1288492.30	Аналитический	0.50	-
526	511915.36	1288491.06	Аналитический	0.50	-
527	511882.14	1288402.35	Аналитический	1.50	-
528	511843.94	1288315.63	Аналитический	1.50	-
529	511803.14	1288229.04	Аналитический	1.50	-
530	511718.11	1288077.35	Аналитический	1.50	-
531	511728.56	1288067.01	Аналитический	1.50	-
532	511711.97	1288039.56	Аналитический	1.50	-
533	511708.58	1288042.56	Аналитический	1.50	-
534	511701.29	1288049.00	Аналитический	1.50	-
535	511667.34	1288002.28	Аналитический	1.50	-
536	511552.05	1287848.19	Аналитический	1.50	-
537	511377.15	1287631.90	Аналитический	1.50	-
538	511259.78	1287486.57	Аналитический	1.50	-
539	511231.42	1287452.21	Аналитический	2.50	-
540	511227.12	1287455.79	Аналитический	2.50	-
541	511191.95	1287452.51	Аналитический	2.50	-
542	511170.78	1287470.07	Аналитический	2.50	-
543	511092.49	1287375.69	Аналитический	2.50	-
544	511085.71	1287372.69	Аналитический	2.50	-
545	511075.90	1287361.35	Аналитический	2.50	-
546	511073.00	1287346.63	Аналитический	2.50	-
547	511076.34	1287332.01	Аналитический	2.50	-
548	511086.76	1287321.22	Аналитический	2.50	-
549	511100.57	1287315.35	Аналитический	2.50	-
550	511115.42	1287317.46	Аналитический	2.50	-

1	2	3	4	5	6
551	511126.06	1287324.09	Аналитический	2.50	-
552	511062.34	1287244.93	Аналитический	0.10	-
553	511022.95	1287195.98	Аналитический	0.10	-
554	510961.55	1287120.95	Аналитический	2.50	-
555	510877.10	1287017.75	Аналитический	2.50	-
556	510867.17	1287005.61	Аналитический	1.50	-
557	510831.31	1286958.53	Аналитический	1.50	-
558	510732.35	1286832.76	Аналитический	1.50	-
559	510557.31	1286613.96	Аналитический	1.50	-
560	510348.84	1286357.06	Аналитический	1.50	-
561	510212.25	1286169.98	Аналитический	1.50	-
562	510090.67	1285994.09	Аналитический	1.50	-
563	510049.36	1285917.45	Аналитический	1.50	-
564	509987.46	1285785.60	Аналитический	1.50	-
565	509937.73	1285679.58	Аналитический	1.50	-
566	509899.27	1285590.31	Аналитический	1.50	-
567	509876.96	1285532.23	Аналитический	1.50	-
568	509859.25	1285482.57	Аналитический	0.50	-
569	509802.56	1285446.99	Аналитический	0.50	-
570	509770.49	1285415.39	Аналитический	0.50	-
571	509744.63	1285397.71	Аналитический	0.50	-
572	509505.15	1285308.12	Аналитический	0.50	-
573	509390.40	1285268.12	Аналитический	0.50	-
574	509214.83	1285207.53	Аналитический	0.50	-
575	508984.86	1285126.97	Аналитический	0.50	-
576	508760.63	1285049.23	Аналитический	0.50	-
577	508583.61	1284987.02	Аналитический	0.50	-
578	508346.45	1284903.94	Аналитический	0.50	-
579	508046.57	1284799.38	Аналитический	0.50	-
580	507798.83	1284713.80	Аналитический	0.50	-
581	507610.49	1284646.23	Аналитический	0.50	-
582	507547.08	1284622.60	Аналитический	0.50	-
583	507483.45	1284596.26	Аналитический	0.50	-
584	507421.74	1284567.28	Аналитический	0.50	-
585	507399.40	1284555.08	Аналитический	0.50	-
586	507410.50	1284537.46	Аналитический	0.50	-
587	507410.56	1284537.53	Аналитический	0.50	-
588	507443.79	1284555.01	Аналитический	0.50	-
589	507555.02	1284603.92	Аналитический	0.50	-
590	507617.54	1284627.19	Аналитический	0.50	-
591	507681.90	1284651.64	Аналитический	0.50	-
592	508347.39	1284884.26	Аналитический	0.50	-
593	508927.86	1285087.25	Аналитический	0.50	-
594	509096.91	1285145.00	Аналитический	0.50	-
595	509566.66	1285309.00	Аналитический	0.50	-
596	509744.37	1285374.54	Аналитический	0.50	-
597	509765.67	1285379.21	Аналитический	0.50	-
598	509805.84	1285391.70	Аналитический	0.50	-

1	2	3	4	5	6
599	509818.48	1285388.93	Аналитический	0.50	-
600	509815.49	1285382.32	Аналитический	0.10	-
601	509812.69	1285386.01	Аналитический	0.10	-
602	509804.21	1285384.53	Аналитический	0.10	-
603	509797.29	1285365.89	Аналитический	0.10	-
604	509818.29	1285350.57	Аналитический	0.10	-
605	509808.47	1285320.41	Картометрический	5.00	-
606	509799.66	1285290.25	Аналитический	1.50	-
607	509788.46	1285254.19	Аналитический	1.50	-
608	509783.80	1285239.18	Аналитический	1.50	-
609	509777.93	1285214.51	Аналитический	1.50	-
610	509769.47	1285194.67	Аналитический	1.50	-
611	509758.30	1285149.70	Аналитический	0.30	-
612	509742.93	1285064.50	Аналитический	0.30	-
613	509707.28	1284867.94	Аналитический	0.30	-
614	509696.79	1284736.08	Аналитический	1.50	-
615	509681.49	1284532.39	Аналитический	1.50	-
616	509679.72	1284339.99	Аналитический	1.50	-
617	509690.42	1284218.90	Аналитический	1.50	-
618	509706.46	1284037.25	Аналитический	0.10	-
619	509718.89	1283943.61	Аналитический	0.10	-
620	509730.50	1283848.79	Аналитический	0.10	-
621	509759.46	1283666.06	Аналитический	0.10	-
622	509773.37	1283573.70	Аналитический	0.10	-
623	509777.52	1283545.36	Аналитический	0.10	-
624	509787.20	1283481.12	Аналитический	0.10	-
625	509829.99	1283151.98	Аналитический	0.10	-
626	509838.82	1283094.25	Аналитический	0.10	-
627	509840.80	1283095.44	Аналитический	0.10	-
628	509845.62	1283070.33	Аналитический	0.10	-
629	509842.38	1283070.13	Аналитический	0.10	-
630	509845.86	1283047.33	Аналитический	0.10	-
631	509869.08	1283059.13	Аналитический	0.10	-
632	509870.91	1283046.13	Аналитический	0.10	-
633	509876.72	1283008.00	Аналитический	0.10	-
634	509882.88	1282967.67	Аналитический	0.10	-
635	509889.50	1282925.88	Аналитический	0.10	-
636	509895.25	1282888.17	Аналитический	0.10	-
637	509900.79	1282852.10	Аналитический	0.10	-
638	509907.74	1282807.26	Аналитический	0.10	-
639	509916.04	1282753.60	Аналитический	0.10	-
640	509921.43	1282717.29	Аналитический	0.10	-
641	509929.88	1282663.69	Аналитический	0.10	-
642	509935.04	1282629.43	Аналитический	0.10	-
643	509940.77	1282589.70	Аналитический	0.10	-
644	509959.48	1282614.69	Аналитический	0.10	-
645	509949.89	1282677.96	Картометрический	1.00	-
646	509890.62	1283070.98	Аналитический	0.10	-

1	2	3	4	5	6
647	509880.25	1283139.77	Аналитический	0.10	-
648	509822.21	1283526.69	Аналитический	0.10	-
649	509763.69	1283925.49	Аналитический	1.50	-
650	509733.28	1284155.89	Аналитический	1.50	-
651	509727.11	1284219.15	Аналитический	2.50	-
652	509715.23	1284341.01	Аналитический	1.50	-
653	509719.72	1284582.69	Аналитический	1.50	-
654	509720.53	1284625.96	Аналитический	0.10	-
655	509728.03	1284744.76	Аналитический	0.10	-
656	509757.73	1284961.31	Аналитический	0.10	-
657	509785.08	1285118.82	Аналитический	0.10	-
658	509799.02	1285114.36	Аналитический	0.10	-
659	509808.61	1285111.29	Аналитический	0.10	-
660	509824.96	1285106.05	Аналитический	0.10	-
661	509840.72	1285103.25	Аналитический	0.10	-
662	509852.45	1285142.89	Аналитический	0.10	-
663	509821.30	1285153.85	Аналитический	0.10	-
664	509836.10	1285151.56	Аналитический	1.50	-
665	509835.52	1285156.46	Аналитический	1.50	-
666	509852.08	1285153.90	Аналитический	1.50	-
667	509854.89	1285153.46	Аналитический	1.50	-
668	509854.56	1285155.33	Аналитический	1.50	-
669	509846.80	1285199.08	Аналитический	1.50	-
670	509845.69	1285205.37	Аналитический	1.50	-
671	509847.50	1285205.63	Аналитический	1.50	-
672	509847.07	1285208.65	Аналитический	1.50	-
673	509850.58	1285209.16	Аналитический	1.50	-
674	509849.45	1285217.04	Аналитический	1.50	-
675	509846.03	1285216.54	Аналитический	1.50	-
676	509843.58	1285233.61	Аналитический	1.50	-
677	509841.82	1285233.36	Аналитический	1.50	-
678	509840.91	1285238.97	Аналитический	1.50	-
679	509836.97	1285258.78	Аналитический	1.50	-
680	509834.44	1285271.53	Аналитический	1.50	-
681	509822.53	1285273.87	Аналитический	1.50	-
682	509822.36	1285276.87	Аналитический	1.50	-
683	509837.85	1285325.91	Аналитический	1.50	-
684	509845.82	1285351.16	Аналитический	1.50	-
685	509862.76	1285405.97	Аналитический	1.50	-
686	509893.65	1285490.57	Аналитический	1.50	-
687	509926.22	1285579.29	Аналитический	1.50	-
688	509963.03	1285668.91	Аналитический	1.50	-
689	510007.61	1285764.90	Аналитический	1.50	-
690	510046.39	1285845.31	Аналитический	1.50	-
691	510069.75	1285857.14	Аналитический	1.50	-
692	510085.33	1285885.18	Аналитический	1.50	-
693	510106.23	1285924.92	Аналитический	1.50	-
694	510107.15	1285926.11	Аналитический	1.50	-

1	2	3	4	5	6
695	510121.97	1285952.02	Аналитический	1.50	-
696	510122.85	1285953.21	Аналитический	1.50	-
697	510139.99	1285985.49	Аналитический	1.50	-
698	510140.91	1285986.68	Аналитический	1.50	-
699	510152.29	1286006.34	Аналитический	1.50	-
700	510144.19	1286013.51	Аналитический	1.50	-
701	510262.68	1286184.46	Аналитический	1.50	-
702	510345.72	1286298.82	Аналитический	1.50	-
703	510520.46	1286515.92	Аналитический	1.50	-
704	510696.13	1286738.94	Аналитический	1.50	-
705	510872.99	1286956.59	Аналитический	1.50	-
706	510886.90	1286974.33	Аналитический	1.50	-
707	510890.80	1286971.18	Аналитический	1.50	-
708	511286.58	1287455.86	Аналитический	1.50	-
709	511481.37	1287694.23	Аналитический	1.50	-
710	511612.52	1287862.12	Аналитический	1.50	-
711	511642.11	1287906.35	Аналитический	1.50	-
712	511650.32	1287908.26	Аналитический	1.50	-
713	511663.87	1287927.13	Аналитический	0.10	-
714	511660.19	1287933.24	Аналитический	0.10	-
715	511702.97	1287998.16	Аналитический	0.10	-
716	511722.74	1288028.16	Аналитический	0.10	-
717	511730.34	1288041.03	Аналитический	0.10	-
718	511736.82	1288050.75	Аналитический	0.10	-
719	511738.67	1288040.59	Аналитический	0.10	-
720	511829.82	1288196.94	Аналитический	1.50	-
721	511868.77	1288276.06	Аналитический	1.50	-
722	511913.00	1288377.90	Аналитический	1.50	-
723	511950.32	1288476.09	Аналитический	1.50	-
724	511967.60	1288532.41	Аналитический	1.50	-
725	511985.98	1288604.99	Аналитический	1.50	-
726	511995.94	1288642.05	Аналитический	1.50	-
727	512012.15	1288720.24	Аналитический	1.50	-
728	512027.10	1288799.04	Аналитический	1.50	-
729	512034.63	1288840.41	Аналитический	1.50	-
730	512036.65	1288849.87	Аналитический	0.10	-
731	512042.23	1288847.16	Аналитический	0.10	-
732	512042.94	1288846.82	Аналитический	0.10	-
733	512078.37	1288829.60	Аналитический	0.10	-
734	512081.42	1288828.12	Аналитический	0.10	-
735	512075.44	1288803.31	Картометрический	5.00	-
736	512062.56	1288749.83	Аналитический	2.50	-
737	512129.64	1288733.67	Картометрический	5.00	-
738	512142.52	1288787.15	Картометрический	5.00	-
739	512147.70	1288808.63	Аналитический	0.10	-
740	512192.47	1288783.71	Аналитический	0.10	-
741	512214.15	1288771.37	Аналитический	0.30	-
742	512235.71	1288758.82	Аналитический	0.30	-

1	2	3	4	5	6
743	512257.26	1288746.25	Аналитический	0.30	-
744	512278.79	1288733.64	Аналитический	0.30	-
745	512321.63	1288708.06	Аналитический	0.30	-
746	512343.06	1288695.20	Аналитический	0.30	-
747	512364.48	1288682.31	Аналитический	0.30	-
748	512385.88	1288669.38	Аналитический	0.30	-
749	512406.82	1288655.70	Аналитический	0.30	-
750	512427.89	1288641.94	Аналитический	0.30	-
751	512443.72	1288633.01	Аналитический	0.30	-
752	512449.13	1288627.61	Аналитический	0.30	-
753	512449.59	1288625.41	Аналитический	0.30	-
754	512458.93	1288636.47	Аналитический	0.30	-
461	512462.70	1288641.26	Аналитический	0.30	-
755	511842.46	1290273.72	Картометрический	1.00	-
756	511839.28	1290310.96	Картометрический	1.00	-
757	511828.04	1290292.89	Картометрический	1.00	-
758	511820.34	1290287.22	Картометрический	1.00	-
759	511807.24	1290283.64	Картометрический	1.00	-
760	511788.32	1290282.59	Картометрический	1.00	-
761	511768.36	1290283.83	Картометрический	1.00	-
762	511744.92	1290283.83	Картометрический	1.00	-
763	511723.22	1290277.80	Картометрический	1.00	-
764	511696.34	1290263.37	Картометрический	1.00	-
765	511684.69	1290257.22	Картометрический	1.00	-
766	511664.13	1290246.99	Картометрический	1.00	-
767	511644.94	1290237.10	Картометрический	1.00	-
768	511632.15	1290230.29	Картометрический	1.00	-
769	511510.22	1290168.41	Картометрический	1.00	-
770	511492.68	1290159.50	Картометрический	1.00	-
771	511421.99	1290123.82	Аналитический	0.10	-
772	511163.41	1289986.91	Аналитический	0.10	-
773	511158.14	1289981.49	Картометрический	1.00	-
774	511152.14	1289975.99	Картометрический	1.00	-
775	511143.07	1289959.71	Картометрический	1.00	-
776	511133.54	1289927.72	Картометрический	1.00	-
777	511112.86	1289893.09	Картометрический	1.00	-
778	511081.43	1289872.47	Картометрический	1.00	-
779	511045.15	1289857.65	Картометрический	1.00	-
780	511014.63	1289855.97	Картометрический	1.00	-
781	510993.24	1289858.33	Картометрический	1.00	-
782	510972.64	1289858.11	Картометрический	1.00	-
783	510951.77	1289855.32	Картометрический	1.00	-
784	510926.23	1289848.24	Картометрический	1.00	-
785	510907.27	1289840.71	Картометрический	1.00	-
786	510887.77	1289832.55	Картометрический	1.00	-
787	510864.86	1289822.87	Картометрический	1.00	-
788	510825.57	1289805.73	Аналитический	0.10	-

1	2	3	4	5	6
789	510763.98	1289779.03	Аналитический	0.10	-
790	510643.08	1289697.38	Аналитический	0.10	-
791	510647.65	1289691.83	Картометрический	1.00	-
792	510662.91	1289703.86	Картометрический	1.00	-
793	510682.68	1289718.38	Картометрический	1.00	-
794	510703.68	1289733.98	Картометрический	1.00	-
795	510725.51	1289748.50	Картометрический	1.00	-
796	510742.79	1289758.51	Картометрический	1.00	-
797	510766.17	1289770.14	Картометрический	1.00	-
798	510788.15	1289780.30	Картометрический	1.00	-
799	510807.62	1289788.59	Картометрический	1.00	-
800	510827.50	1289796.86	Картометрический	1.00	-
801	510850.21	1289805.73	Картометрический	1.00	-
802	510872.57	1289815.30	Картометрический	1.00	-
803	510895.35	1289824.87	Картометрический	1.00	-
804	510918.63	1289834.65	Картометрический	1.00	-
805	510929.40	1289838.74	Картометрический	1.00	-
806	510953.92	1289845.54	Картометрический	1.00	-
807	510966.71	1289847.85	Картометрический	1.00	-
808	510988.86	1289849.17	Картометрический	1.00	-
809	511047.09	1289847.49	Картометрический	1.00	-
810	511086.17	1289863.46	Картометрический	1.00	-
811	511120.37	1289885.89	Картометрический	1.00	-
812	511142.89	1289923.61	Картометрический	1.00	-
813	511148.04	1289941.30	Картометрический	1.00	-
814	511152.48	1289955.79	Картометрический	1.00	-
815	511160.13	1289969.75	Картометрический	1.00	-
816	511172.06	1289983.09	Картометрический	1.00	-
817	511203.78	1289999.05	Картометрический	1.00	-
818	511222.00	1290008.79	Картометрический	1.00	-
819	511240.83	1290018.87	Картометрический	1.00	-
820	511259.70	1290028.86	Картометрический	1.00	-
821	511279.27	1290039.16	Картометрический	1.00	-
822	511297.43	1290048.99	Картометрический	1.00	-
823	511318.75	1290060.56	Картометрический	1.00	-
824	511337.45	1290070.78	Картометрический	1.00	-
825	511359.61	1290081.76	Картометрический	1.00	-
826	511380.64	1290092.14	Картометрический	1.00	-
827	511402.78	1290103.02	Картометрический	1.00	-
828	511424.67	1290114.39	Картометрический	1.00	-
829	511446.40	1290125.39	Картометрический	1.00	-
830	511465.11	1290134.79	Картометрический	1.00	-
831	511483.84	1290144.21	Картометрический	1.00	-
832	511502.06	1290153.62	Картометрический	1.00	-
833	511520.98	1290163.21	Картометрический	1.00	-
834	511541.48	1290173.53	Картометрический	1.00	-
835	511561.84	1290183.76	Картометрический	1.00	-
836	511579.76	1290192.96	Картометрический	1.00	-

1	2	3	4	5	6
837	511599.20	1290202.64	Картометрический	1.00	-
838	511618.11	1290212.40	Картометрический	1.00	-
839	511637.38	1290222.13	Картометрический	1.00	-
840	511657.39	1290232.37	Картометрический	1.00	-
841	511677.24	1290242.30	Картометрический	1.00	-
842	511696.76	1290252.12	Картометрический	1.00	-
843	511717.35	1290262.73	Картометрический	1.00	-
844	511736.21	1290271.20	Картометрический	1.00	-
845	511756.53	1290273.36	Картометрический	1.00	-
846	511779.99	1290271.75	Картометрический	1.00	-
847	511799.45	1290271.25	Картометрический	1.00	-
848	511814.35	1290271.68	Картометрический	1.00	-
755	511842.46	1290273.72	Картометрический	1.00	-
849	506956.64	1284971.12	Картометрический	1.00	-
850	506913.65	1284971.12	Картометрический	1.00	-
851	506913.65	1284961.49	Картометрический	1.00	-
852	506900.65	1284961.49	Картометрический	1.00	-
853	506879.69	1284931.04	Картометрический	1.00	-
854	506878.69	1284922.66	Картометрический	1.00	-
855	506895.38	1284947.51	Картометрический	1.00	-
856	506908.64	1284947.51	Картометрический	1.00	-
857	506908.64	1284955.58	Картометрический	1.00	-
858	506913.65	1284955.58	Картометрический	1.00	-
859	506913.65	1284954.34	Картометрический	1.00	-
860	506909.64	1284954.34	Картометрический	1.00	-
861	506909.64	1284946.27	Картометрический	1.00	-
862	506956.64	1284946.27	Картометрический	1.00	-
849	506956.64	1284971.12	Картометрический	1.00	-
863	507897.78	1277928.34	Картометрический	5.00	-
864	507872.78	1277962.34	Картометрический	5.00	-
865	507839.78	1277938.34	Картометрический	5.00	-
866	507870.78	1277903.34	Картометрический	5.00	-
863	507897.78	1277928.34	Картометрический	5.00	-
867	506952.76	1285752.79	Аналитический	1.50	-
868	507015.00	1285938.00	Аналитический	1.50	-
869	506983.00	1285954.00	Аналитический	1.50	-
870	506963.93	1285964.14	Аналитический	1.50	-
871	506902.17	1285771.51	Аналитический	1.50	-
872	506923.74	1285762.94	Аналитический	1.50	-
873	506937.59	1285758.05	Аналитический	1.50	-
867	506952.76	1285752.79	Аналитический	1.50	-

3. Сведения о характерных точках части (частей) границы объекта					
Обозначение характерных точек части границы	Координаты, м		Метод определения координат характерной точки	Средняя квадратическая погрешность положения характерной точки (Mt), м	Описание обозначения точки на местности (при наличии)
	X	Y			
1	2	3	4	5	6
Часть №					
-	-	-	-	-	-

Раздел 3

Сведения о местоположении измененных (уточненных) границ объекта							
1. Система координат: -							
2. Сведения о характерных точках границ объекта							
Обозначение характерных точек границ	Существующие координаты, м		Измененные (уточненные) координаты, м		Метод определения координат характерной точки	Средняя квадратическая погрешность положения характерной точки (Mt), м	Описание обозначения точки на местности (при наличии)
	X	Y	X	Y			
1	2	3	4	5	6	7	8
-	-	-	-	-	-	-	-
3.Сведения о характерных точках части (частей) границы объекта							
Часть №							
-	-	-	-	-	-	-	-

Раздел 4

План границ объекта

Схема расположения листов плана границ объекта

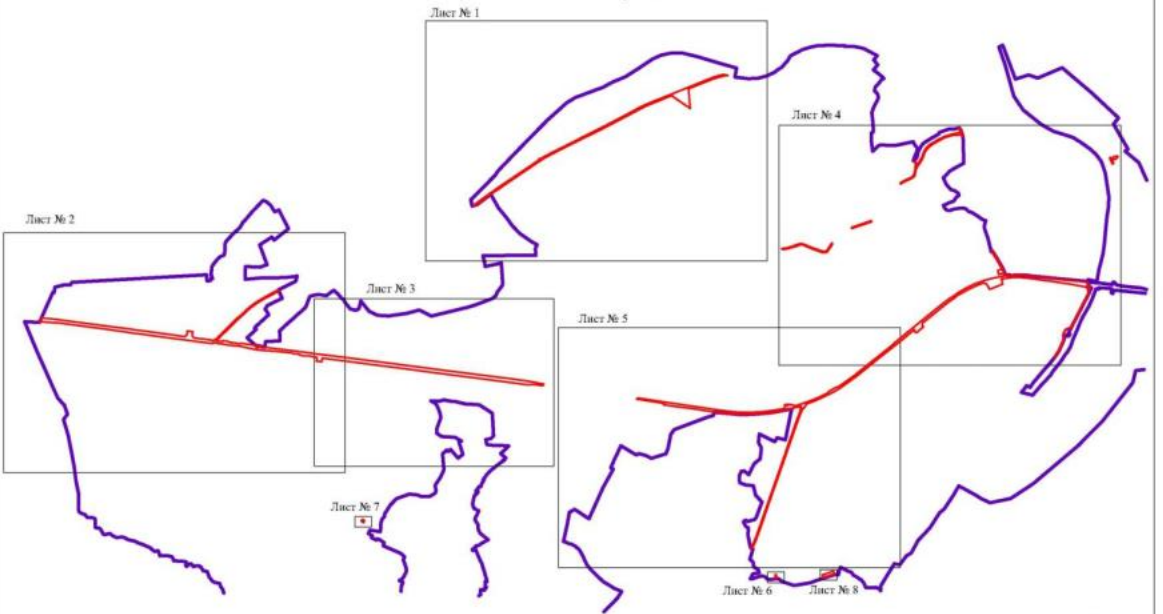

Используемые условные знаки и обозначения:

- границы территориальной зоны
- граница муниципального образования
- Лист № 1 — область и номер листа плана границ объекта

Масштаб 1:50000

Руководитель БУВО «Нормативно-проектный центр»

Подпись _____ Ю.В. Шалыгина Дата «10» июня 2022 г.

Место для оттиска печати (при наличии) лица, составившего описание местоположения границ объекта

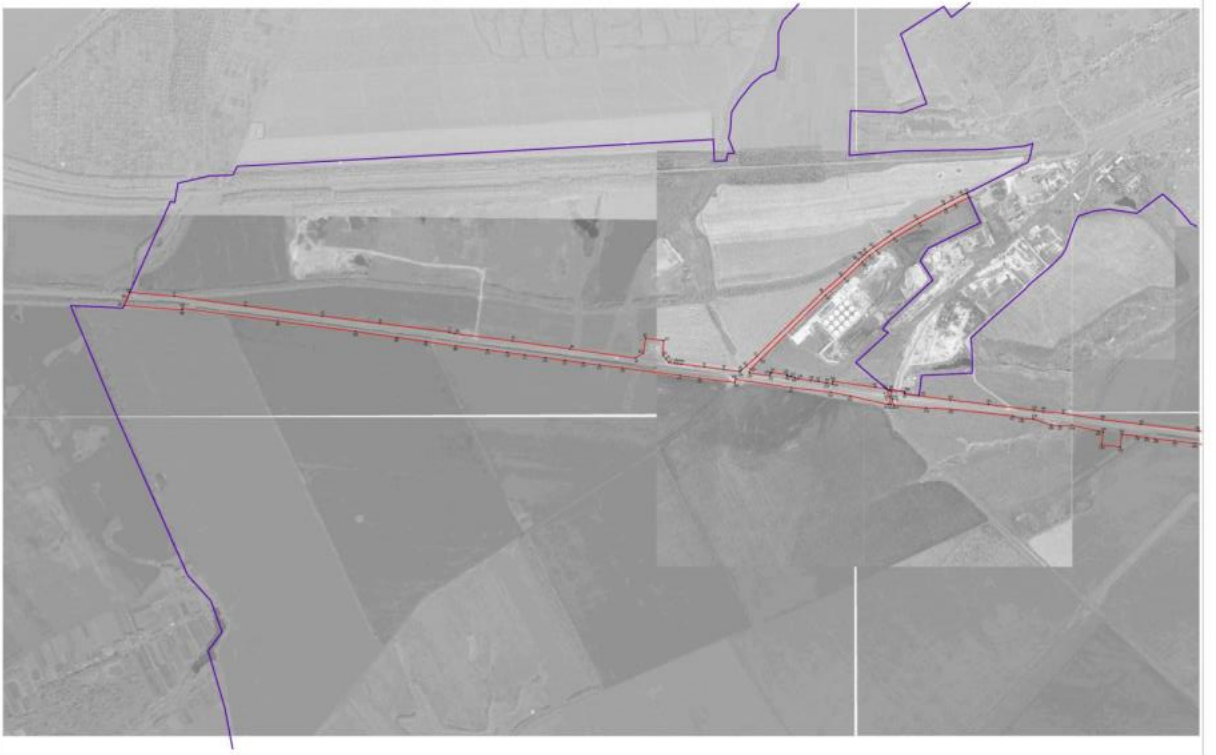

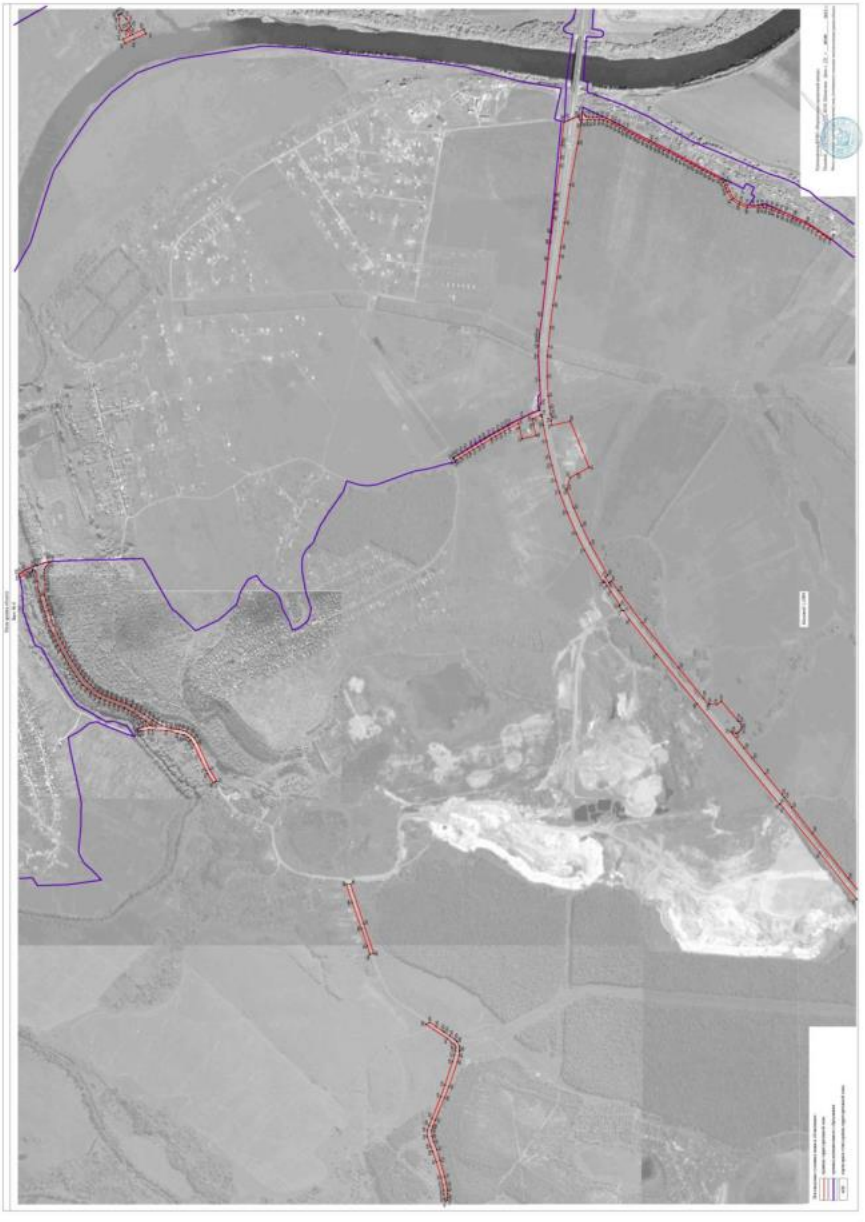

План границ объекта

Лист № 6

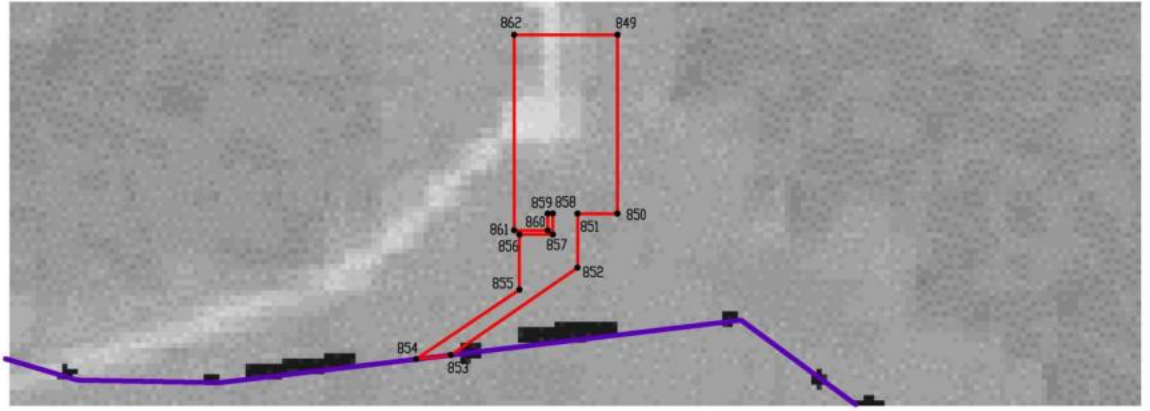

Масштаб 1:1000

Используемые условные знаки и обозначения:

границы территориальной зоны

граница муниципального образования

•849 характерная точка границ территориальной зоны

Руководитель БУВО «Нормативно-проектный центр»

Подпись _____ Ю.В. Шалыгина Дата « 10 » июня 2022 г.

Место для оттиска печати (при наличии) лица, составившего описание местоположения границ объекта

План границ объекта

Лист № 7

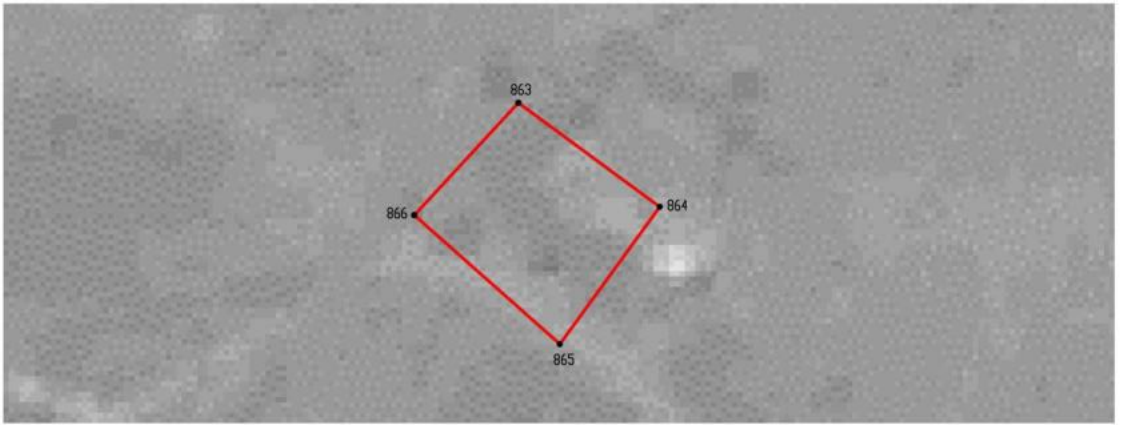

Масштаб 1:1000

Используемые условные знаки и обозначения:

границы территориальной зоны

•863 характерная точка границ территориальной зоны

Руководитель БУВО «Нормативно-проектный центр»

Подпись Ю.В. Шалыгина Дата « 10 » июня 2022 г.

Место для оттиска печати (при наличии) лица, составившего описание местоположения границ объекта

План границ объекта

Лист № 8

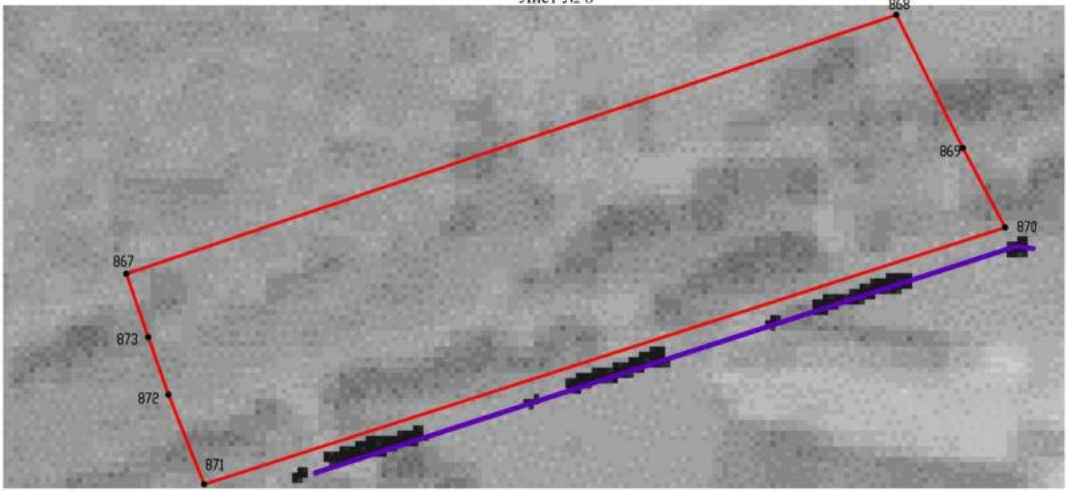

Используемые условные знаки и обозначения:

границы территориальной зоны

граница муниципального образования

•867 характерная точка границ территориальной зоны

Масштаб 1:1000

Руководитель БУВО «Нормативно-проектный центр»

Подпись Ю.В. Шалыгина Дата « 10 » июня 2022 г.

Место для оттиска печати (при наличии) лица, составившего описание местоположения границ объекта

ОПИСАНИЕ МЕСТОПОЛОЖЕНИЯ ГРАНИЦ

Зона железнодорожного транспорта за границами населенных пунктов - ИТ2

(наименование объекта, местоположение границ которого описано (далее - объект)

Раздел 1

Сведения об объекте		
№ п/п	Характеристики объекта	Описание характеристик
1	2	3
1	Местоположение объекта	Воронежская область, Семилукский муниципальный район, Девицкое сельское поселение
2	Площадь объекта ± величина погрешности определения площади (Р ± Дельта Р)	-
3	Иные характеристики объекта	-

Раздел 2

Сведения о местоположении границ объекта					
1. Система координат: МСК - 36, зона 1					
2. Сведения о характерных точках границ объекта					
Обозначение характерных точек границ	Координаты, м		Метод определения координат характерной точки	Средняя квадратическая погрешность положения характерной точки (Mt), м	Описание обозначения точки на местности (при наличии)
	X	Y			
1	2	3	4	5	6
1	515570.60	1284291.85	Картометрический	5.00	-
2	515418.50	1284261.68	Картометрический	5.00	-
3	515478.36	1283994.21	Картометрический	5.00	-
4	515536.78	1283805.27	Картометрический	5.00	-
5	515600.83	1283583.86	Картометрический	5.00	-
6	515646.14	1283427.23	Картометрический	5.00	-
7	515684.60	1283182.87	Картометрический	5.00	-
8	515633.81	1282991.58	Картометрический	1.00	-
9	515497.26	1282773.89	Картометрический	1.00	-
10	515456.88	1282714.61	Картометрический	1.00	-
11	515254.54	1282417.58	Картометрический	1.00	-
12	515149.51	1282185.15	Картометрический	1.00	-
13	515041.95	1281857.15	Картометрический	1.00	-
14	515022.65	1281799.01	Картометрический	1.00	-
15	515006.69	1281750.91	Картометрический	1.00	-
16	514923.46	1281568.41	Картометрический	5.00	-
17	514753.21	1281354.93	Картометрический	5.00	-
18	514569.37	1281189.27	Картометрический	5.00	-
19	514427.77	1281052.17	Картометрический	5.00	-
20	514262.48	1280892.14	Картометрический	5.00	-
21	513972.95	1280611.32	Картометрический	5.00	-
22	513713.70	1280354.71	Картометрический	5.00	-
23	513689.54	1280330.80	Картометрический	5.00	-
24	513722.76	1280292.92	Картометрический	5.00	-
25	513542.17	1280117.21	Картометрический	5.00	-
26	513365.04	1279946.10	Картометрический	1.00	-
27	513221.18	1279792.78	Картометрический	1.00	-
28	513303.02	1279771.93	Картометрический	1.00	-
29	513310.09	1279782.58	Картометрический	1.00	-
30	513333.13	1279766.70	Картометрический	1.00	-
31	513457.94	1279897.23	Картометрический	1.00	-
32	513755.17	1280188.10	Картометрический	5.00	-
33	513816.19	1280227.44	Картометрический	5.00	-
34	513826.88	1280237.62	Картометрический	5.00	-
35	514111.27	1280508.27	Картометрический	5.00	-
36	514408.00	1280798.66	Картометрический	5.00	-

1	2	3	4	5	6
37	514544.19	1280932.96	Картометрический	5.00	-
38	514690.67	1281077.40	Картометрический	5.00	-
39	514883.32	1281293.23	Картометрический	5.00	-
40	514979.85	1281397.65	Картометрический	5.00	-
41	515071.86	1281552.01	Картометрический	1.00	-
42	515146.70	1281755.77	Картометрический	1.00	-
43	515181.42	1281850.33	Картометрический	1.00	-
44	515296.60	1282167.87	Картометрический	1.00	-
45	515408.55	1282378.75	Картометрический	1.00	-
46	515490.15	1282504.61	Картометрический	1.00	-
47	515574.57	1282634.81	Картометрический	1.00	-
48	515618.58	1282702.86	Картометрический	1.00	-
49	515727.15	1282864.42	Картометрический	1.00	-
50	515790.84	1283013.61	Картометрический	5.00	-
51	515823.50	1283168.91	Картометрический	5.00	-
52	515828.28	1283357.29	Картометрический	5.00	-
53	515802.90	1283467.27	Картометрический	5.00	-
54	515763.82	1283622.12	Картометрический	5.00	-
55	515754.04	1283660.85	Картометрический	5.00	-
56	515654.18	1283992.67	Картометрический	5.00	-
1	515570.60	1284291.85	Картометрический	5.00	-
57	511845.62	1272693.04	Картометрический	5.00	-
58	511881.23	1272845.35	Картометрический	5.00	-
59	511884.46	1272959.16	Картометрический	5.00	-
60	511892.72	1273159.26	Картометрический	5.00	-
61	511901.67	1273338.97	Картометрический	5.00	-
62	511904.52	1273439.00	Картометрический	5.00	-
63	511918.52	1273778.71	Картометрический	5.00	-
64	511925.10	1273938.00	Картометрический	5.00	-
65	511940.74	1274238.79	Картометрический	5.00	-
66	511955.65	1274486.27	Картометрический	5.00	-
67	511965.51	1274778.72	Картометрический	5.00	-
68	511965.82	1274786.09	Картометрический	5.00	-
69	511980.57	1275084.83	Картометрический	1.00	-
70	511944.59	1275084.94	Картометрический	1.00	-
71	511951.92	1275276.84	Картометрический	1.00	-
72	511954.15	1275335.10	Картометрический	1.00	-
73	511988.67	1275341.60	Картометрический	1.00	-
74	511990.92	1275373.32	Картометрический	1.00	-
75	512005.41	1275577.34	Картометрический	1.00	-
76	512011.02	1275777.00	Картометрический	1.00	-
77	512011.63	1275797.58	Картометрический	1.00	-
78	511966.27	1275802.37	Картометрический	1.00	-
79	511979.83	1275932.29	Картометрический	1.00	-
80	512001.43	1276191.88	Картометрический	1.00	-
81	512007.70	1276588.13	Картометрический	1.00	-
82	512021.84	1276742.38	Картометрический	1.00	-

1	2	3	4	5	6
83	512024.70	1276773.35	Картометрический	1.00	-
84	512025.04	1276774.41	Картометрический	1.00	-
85	512037.59	1276811.51	Картометрический	1.00	-
86	511966.32	1276796.15	Картометрический	1.00	-
87	511964.38	1276783.02	Картометрический	1.00	-
88	511935.68	1276588.66	Картометрический	1.00	-
89	511916.94	1276194.26	Картометрический	1.00	-
90	511897.95	1275806.90	Картометрический	1.00	-
91	511861.23	1275800.40	Картометрический	1.00	-
92	511860.46	1275784.52	Картометрический	1.00	-
93	511850.93	1275587.65	Картометрический	1.00	-
94	511842.85	1275354.40	Картометрический	1.00	-
95	511830.96	1275083.99	Картометрический	1.00	-
96	511818.48	1274788.89	Картометрический	5.00	-
97	511818.31	1274785.18	Картометрический	5.00	-
98	511809.28	1274592.70	Картометрический	5.00	-
99	511795.12	1274351.12	Картометрический	5.00	-
100	511785.78	1274057.00	Картометрический	5.00	-
101	511773.61	1273785.84	Картометрический	5.00	-
102	511772.48	1273760.72	Картометрический	5.00	-
103	511758.74	1273446.07	Картометрический	5.00	-
104	511748.56	1273191.29	Картометрический	5.00	-
105	511730.06	1272923.79	Картометрический	5.00	-
106	511730.88	1272784.29	Картометрический	5.00	-
107	511753.59	1272676.50	Картометрический	5.00	-
57	511845.62	1272693.04	Картометрический	5.00	-
108	510851.46	1276110.46	Картометрический	5.00	-
109	510847.29	1276121.21	Картометрический	5.00	-
110	510846.87	1276126.09	Картометрический	5.00	-
111	510844.40	1276126.51	Картометрический	5.00	-
112	510816.49	1276131.50	Картометрический	5.00	-
113	510806.46	1276133.15	Картометрический	5.00	-
114	510777.89	1276140.90	Картометрический	5.00	-
115	510750.65	1276148.28	Картометрический	5.00	-
116	510729.93	1276157.79	Картометрический	5.00	-
117	510684.34	1276178.76	Картометрический	5.00	-
118	510652.58	1276198.30	Картометрический	5.00	-
119	510611.58	1276231.96	Картометрический	5.00	-
120	510370.77	1276488.00	Картометрический	5.00	-
121	510237.19	1276630.06	Картометрический	5.00	-
122	510175.53	1276695.63	Картометрический	5.00	-
123	510093.31	1276783.02	Картометрический	5.00	-
124	510029.40	1276850.59	Картометрический	5.00	-
125	510014.42	1276866.41	Картометрический	5.00	-
126	509979.91	1276902.88	Картометрический	5.00	-
127	509896.30	1276993.09	Картометрический	5.00	-
128	509857.53	1277034.88	Картометрический	5.00	-

1	2	3	4	5	6
129	509794.20	1277102.99	Картометрический	5.00	-
130	509732.91	1277168.89	Картометрический	5.00	-
131	509694.10	1277210.64	Картометрический	5.00	-
132	509663.84	1277243.94	Картометрический	5.00	-
133	509613.72	1277299.73	Картометрический	5.00	-
134	509577.75	1277339.78	Картометрический	5.00	-
135	509573.63	1277344.37	Картометрический	5.00	-
136	509523.51	1277400.17	Картометрический	5.00	-
137	509440.76	1277487.07	Картометрический	5.00	-
138	509388.90	1277541.25	Картометрический	5.00	-
139	509309.27	1277624.45	Картометрический	5.00	-
140	509274.82	1277660.45	Картометрический	5.00	-
141	509177.50	1277762.13	Картометрический	5.00	-
142	509124.44	1277817.57	Картометрический	5.00	-
143	509097.46	1277861.86	Картометрический	5.00	-
144	509070.71	1277913.73	Картометрический	5.00	-
145	509054.32	1277968.18	Картометрический	5.00	-
146	509052.98	1278038.95	Картометрический	5.00	-
147	509071.48	1278158.15	Картометрический	5.00	-
148	509089.14	1278319.67	Картометрический	5.00	-
149	509103.80	1278456.89	Картометрический	5.00	-
150	509146.88	1278843.32	Картометрический	5.00	-
151	509203.88	1279305.63	Картометрический	5.00	-
152	509213.04	1279361.75	Картометрический	5.00	-
153	509218.14	1279410.03	Картометрический	5.00	-
154	509209.44	1279463.80	Картометрический	5.00	-
155	509221.92	1279563.81	Картометрический	5.00	-
156	509002.28	1279631.69	Картометрический	5.00	-
157	508994.71	1279622.24	Картометрический	5.00	-
158	508938.07	1279551.59	Картометрический	5.00	-
159	509085.92	1279421.78	Картометрический	5.00	-
160	509137.81	1279419.41	Картометрический	5.00	-
161	509171.90	1279470.48	Картометрический	5.00	-
162	509193.92	1279430.91	Картометрический	5.00	-
163	509203.58	1279369.99	Картометрический	5.00	-
164	509196.93	1279307.00	Картометрический	5.00	-
165	509179.36	1279181.19	Картометрический	5.00	-
166	509174.51	1279146.40	Картометрический	5.00	-
167	509152.19	1278951.26	Картометрический	5.00	-
168	509139.95	1278844.24	Картометрический	5.00	-
169	509112.39	1278603.32	Картометрический	5.00	-
170	509063.74	1278158.29	Картометрический	5.00	-
171	509048.50	1278076.77	Картометрический	5.00	-
172	509044.28	1278039.62	Картометрический	5.00	-
173	509046.28	1277967.92	Картометрический	5.00	-
174	509062.70	1277910.66	Картометрический	5.00	-
175	509067.53	1277899.56	Картометрический	5.00	-
176	509104.91	1277837.90	Картометрический	5.00	-

1	2	3	4	5	6
177	508951.26	1278004.13	Картометрический	5.00	-
178	508944.06	1277998.93	Картометрический	5.00	-
179	509079.57	1277849.37	Картометрический	5.00	-
180	509339.98	1277563.08	Картометрический	5.00	-
181	509393.41	1277504.75	Картометрический	5.00	-
182	509431.35	1277463.56	Картометрический	5.00	-
183	509451.59	1277441.57	Картометрический	5.00	-
184	509512.95	1277375.58	Картометрический	5.00	-
185	509542.19	1277345.44	Картометрический	5.00	-
186	509648.49	1277235.39	Картометрический	5.00	-
187	509751.38	1277126.26	Картометрический	5.00	-
188	509790.49	1277084.79	Картометрический	5.00	-
189	509841.94	1277030.23	Картометрический	5.00	-
190	509874.88	1276995.30	Картометрический	5.00	-
191	509924.38	1276943.01	Картометрический	5.00	-
192	509998.66	1276864.61	Картометрический	5.00	-
193	510001.21	1276861.92	Картометрический	5.00	-
194	510027.55	1276834.12	Картометрический	5.00	-
195	510089.90	1276768.31	Картометрический	5.00	-
196	510240.88	1276602.39	Картометрический	5.00	-
197	510285.59	1276553.97	Картометрический	5.00	-
198	510364.47	1276467.42	Картометрический	5.00	-
199	510402.97	1276425.38	Картометрический	5.00	-
200	510475.99	1276349.93	Картометрический	5.00	-
201	510538.67	1276285.35	Картометрический	5.00	-
202	510599.46	1276222.70	Картометрический	5.00	-
203	510658.65	1276171.52	Картометрический	5.00	-
204	510730.90	1276138.52	Картометрический	5.00	-
205	510779.24	1276126.92	Картометрический	5.00	-
206	510782.62	1276126.11	Картометрический	5.00	-
207	510817.83	1276121.29	Картометрический	5.00	-
208	510820.26	1276120.96	Картометрический	5.00	-
108	510851.46	1276110.46	Картометрический	5.00	-

3. Сведения о характерных точках части (частей) границы объекта

Обозначение характерных точек части границы	Координаты, м		Метод определения координат характерной точки	Средняя квадратическая погрешность положения характерной точки (Mt), м	Описание обозначения точки на местности (при наличии)
	X	Y			
1	2	3	4	5	6
Часть №					
-	-	-	-	-	-

Раздел 3

Сведения о местоположении измененных (уточненных) границ объекта							
1. Система координат: -							
2. Сведения о характерных точках границ объекта							
Обозначение характерных точек границ	Существующие координаты, м		Измененные (уточненные) координаты, м		Метод определения координат характерной точки	Средняя квадратическая погрешность положения характерной точки (Mt), м	Описание обозначения точки на местности (при наличии)
	X	Y	X	Y			
1	2	3	4	5	6	7	8
-	-	-	-	-	-	-	-
3.Сведения о характерных точках части (частей) границы объекта							
Часть №							
-	-	-	-	-	-	-	-

Раздел 4

План границ объекта

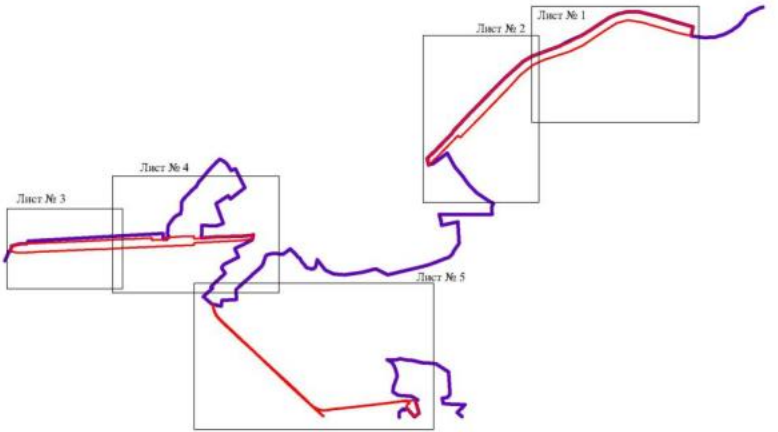

Масштаб 1:50000

Используемые условные знаки и обозначения:

- границы территориальной зоны
- границы муниципального образования
- •1 характерная точка границ территориальной зоны

Руководитель БУВО «Нормативно-проектный центр»

Подпись _____ Ю.В. Шалыгина Дата « 10 » июня 2022 г.

Место для оттиска печати (при наличии) лица, составившего описание местоположения границ объекта

План границ объекта

Лист № 1

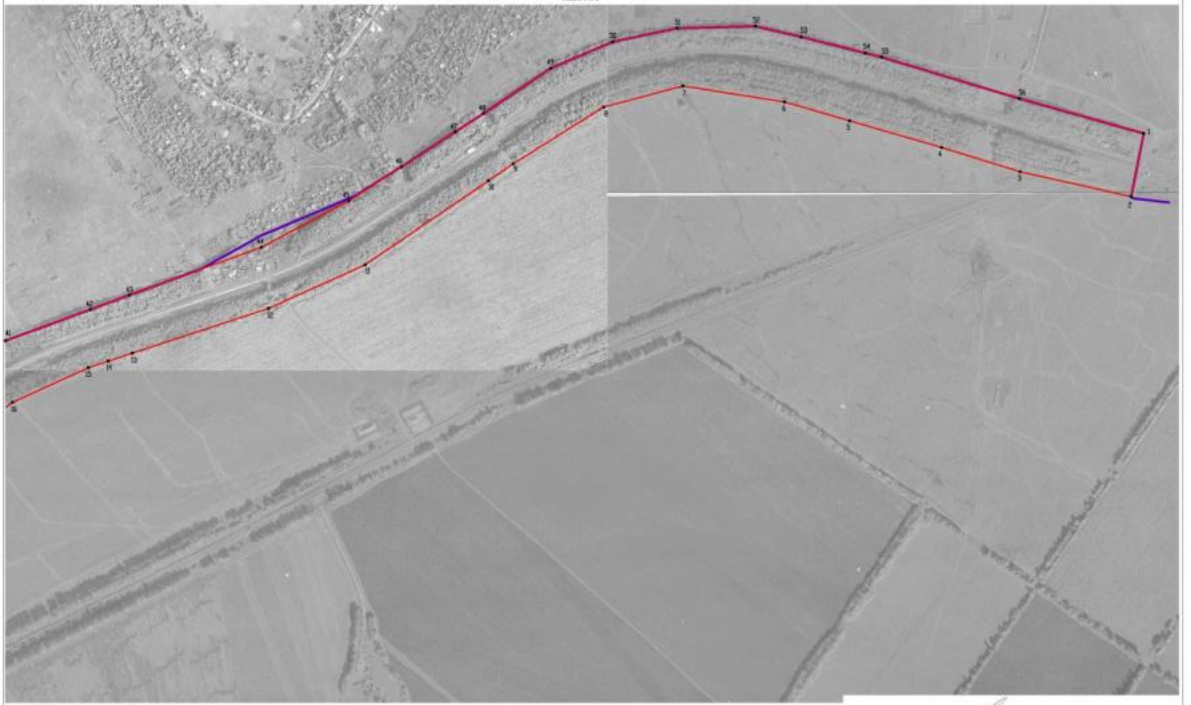

Используемые условные знаки и обозначения:

- границы территориальной зоны
- граница муниципального образования
- характерная точка границ территориальной зоны

Масштаб 1:5000

Руководитель БУПО «Нормативно-проектный центр»

Подпись _____ Ю.В. Шальгина Дата «10» июня 2022 г.

Место для оттиска печати (при наличии) окна, системного описания местоположения границ объекта

План границ объекта

Лист № 2

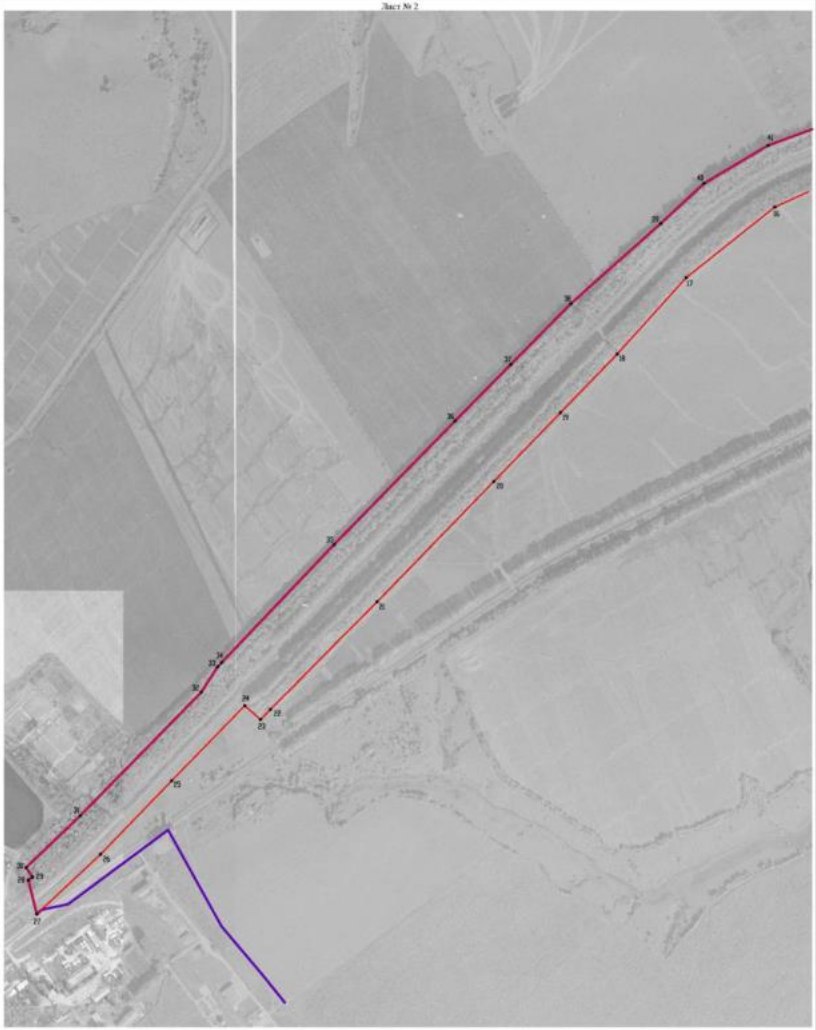

Масштаб 1:5000

Используемые условные знаки и обозначения:

- граница территориальной зоны
- граница муниципального образования
- •18 характерная точка границ территориальной зоны

Руководитель БУВО «Нормативно-проектный центр»

Подпись _____ Ю.В. Шальгина Дата «10» июня 2022 г.

Место для оттиска печати (при наличии) лица, составившего описание местоположения границ объекта

План границ объекта

Лист № 3

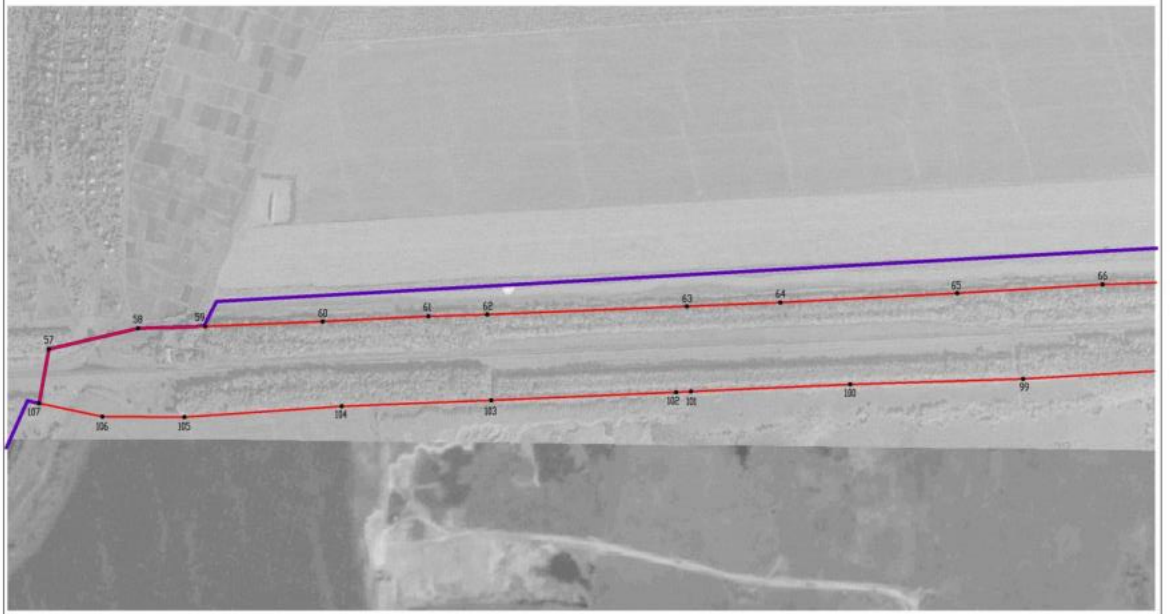

Масштаб 1:5000

Используемые условные знаки и обозначения:

- границы территориальной зоны
- граница муниципального образования
- •63 характерная точка границ территориальной зоны

Руководитель БУВО «Нормативно-проектный центр»

Подпись _____ Ю.В. Шалыгина Дата « 10 » июня 2022 г.

Место для оттиска печати (при наличии) лица, составившего описание местоположения границ объекта

План границ объекта

Лист № 4

Масштаб 1:5000

Используемые условные знаки и обозначения:

- границы территориальной зоны
- граница муниципального образования
- характерная точка границ территориальной зоны

Руководитель БУВО «Нормативно-проектный центр»

Подпись _____ Ю.В. Шалыгина Дата «10» июня 2022 г.

Место для оттиска печати (при наличии) лица, составившего описание местоположения границ объекта

ОПИСАНИЕ МЕСТОПОЛОЖЕНИЯ ГРАНИЦ

Зона сельскохозяйственного производства за границами населенных пунктов - СХ2

(наименование объекта, местоположение границ которого описано (далее - объект)

Раздел 1

Сведения об объекте		
№ п/п	Характеристики объекта	Описание характеристик
1	2	3
1	Местоположение объекта	Воронежская область, Семилукский муниципальный район, Девицкое сельское поселение
2	Площадь объекта ± величина погрешности определения площади (Р ± Дельта Р)	-
3	Иные характеристики объекта	-

Раздел 2

Сведения о местоположении границ объекта					
1. Система координат: МСК - 36, зона 1					
2. Сведения о характерных точках границ объекта					
Обозначение характерных точек границ	Координаты, м		Метод определения координат характерной точки	Средняя квадратическая погрешность положения характерной точки (Mt), м	Описание обозначения точки на местности (при наличии)
	X	Y			
1	2	3	4	5	6
1	512193.01	1282117.30	Аналитический	2.50	-
2	512123.84	1282291.21	Аналитический	2.50	-
3	511953.75	1282224.61	Аналитический	2.50	-
4	512030.53	1282044.66	Аналитический	2.50	-
1	512193.01	1282117.30	Аналитический	2.50	-
5	511924.01	1282668.47	Аналитический	0.10	-
6	511951.70	1282888.47	Аналитический	0.10	-
7	511862.37	1283026.24	Аналитический	0.10	-
8	511793.35	1283021.93	Аналитический	0.10	-
9	511791.23	1283026.78	Аналитический	0.10	-
10	511793.82	1283054.81	Аналитический	0.10	-
11	511797.14	1283058.23	Аналитический	0.10	-
12	511797.32	1283062.85	Аналитический	0.10	-
13	511839.43	1283061.61	Аналитический	0.10	-
14	511830.78	1283073.26	Аналитический	0.10	-
15	511793.29	1283075.47	Аналитический	0.10	-
16	511792.08	1283111.52	Аналитический	0.10	-
17	511729.83	1283085.48	Аналитический	0.10	-
18	511703.33	1283068.16	Аналитический	0.10	-
19	511665.58	1282990.78	Аналитический	0.10	-
20	511655.52	1282781.72	Аналитический	0.10	-
21	511654.91	1282766.78	Аналитический	0.10	-
22	511561.28	1282596.31	Аналитический	0.10	-
23	511559.79	1282560.35	Картометрический	5.00	-
24	511710.60	1282555.45	Аналитический	0.10	-
25	511861.94	1282550.55	Аналитический	0.10	-
26	511874.69	1282565.09	Аналитический	0.10	-
5	511924.01	1282668.47	Аналитический	0.10	-
27	508317.98	1277573.21	Аналитический	0.10	-
28	508313.76	1277584.13	Аналитический	0.10	-
29	508298.01	1277590.80	Аналитический	0.10	-
30	508270.06	1277601.46	Аналитический	0.10	-
31	508263.98	1277610.18	Аналитический	0.10	-
32	508295.84	1277607.73	Аналитический	0.10	-

1	2	3	4	5	6
33	508300.17	1277609.39	Аналитический	0.10	-
34	508301.55	1277611.88	Аналитический	0.10	-
35	508286.00	1277645.00	Картометрический	5.00	-
36	508241.00	1277662.00	Картометрический	5.00	-
37	508220.00	1277692.00	Картометрический	5.00	-
38	508190.00	1277708.00	Картометрический	5.00	-
39	508167.00	1277707.00	Картометрический	5.00	-
40	508130.00	1277721.00	Картометрический	5.00	-
41	508081.00	1277725.00	Картометрический	5.00	-
42	508035.72	1277675.89	Аналитический	0.10	-
43	507943.25	1277704.47	Картометрический	5.00	-
44	507938.81	1277686.67	Аналитический	0.10	-
45	507928.82	1277661.60	Аналитический	0.10	-
46	507924.52	1277648.10	Картометрический	5.00	-
47	507889.93	1277651.17	Аналитический	0.10	-
48	507862.56	1277617.90	Аналитический	0.10	-
49	507862.02	1277583.61	Аналитический	0.10	-
50	507880.23	1277546.33	Аналитический	0.10	-
51	507893.19	1277516.24	Аналитический	0.10	-
52	507939.31	1277481.07	Аналитический	0.10	-
53	507977.49	1277474.74	Аналитический	0.10	-
54	508010.86	1277452.49	Аналитический	0.10	-
55	508063.39	1277409.90	Аналитический	0.10	-
56	508096.03	1277411.88	Аналитический	0.10	-
57	508240.69	1277455.94	Аналитический	0.10	-
58	508266.73	1277479.89	Аналитический	0.10	-
59	508285.77	1277496.28	Аналитический	0.10	-
60	508299.69	1277513.80	Аналитический	0.10	-
61	508304.73	1277546.74	Аналитический	0.10	-
27	508317.98	1277573.21	Аналитический	0.10	-
62	512194.49	1288689.97	Аналитический	0.20	-
63	512195.56	1288729.96	Аналитический	0.20	-
64	512132.26	1288732.86	Аналитический	0.20	-
65	512098.63	1288734.40	Аналитический	0.20	-
66	512097.27	1288694.42	Аналитический	0.20	-
67	512093.22	1288575.27	Аналитический	0.20	-
68	512191.29	1288570.03	Аналитический	0.20	-
69	512191.61	1288582.06	Аналитический	0.20	-
62	512194.49	1288689.97	Аналитический	0.20	-
70	510880.73	1289363.43	Аналитический	2.50	-
71	510785.76	1289518.83	Аналитический	2.50	-
72	510774.59	1289534.18	Аналитический	2.50	-
73	510695.62	1289473.09	Картометрический	5.00	-
74	510577.30	1289626.02	Картометрический	5.00	-
75	510509.32	1289565.77	Картометрический	5.00	-
76	510626.02	1289419.24	Картометрический	5.00	-

1	2	3	4	5	6
77	510632.08	1289423.92	Картометрический	5.00	-
78	510740.96	1289271.27	Картометрический	5.00	-
79	510792.60	1289302.15	Картометрический	5.00	-
70	510880.73	1289363.43	Аналитический	2.50	-
80	509849.03	1284209.35	Аналитический	2.50	-
81	509814.27	1284208.36	Аналитический	2.50	-
82	509800.51	1284214.36	Аналитический	2.50	-
83	509782.76	1284213.81	Аналитический	2.50	-
84	509756.45	1284204.87	Аналитический	2.50	-
85	509744.10	1284195.60	Аналитический	2.50	-
86	509730.60	1284183.38	Аналитический	2.50	-
87	509733.28	1284155.89	Аналитический	2.50	-
88	509761.87	1283939.29	Аналитический	2.50	-
89	509822.74	1283946.54	Аналитический	2.50	-
90	509848.85	1284011.82	Аналитический	2.50	-
91	509818.43	1284158.26	Аналитический	2.50	-
92	509817.11	1284174.12	Аналитический	2.50	-
93	509852.13	1284178.72	Аналитический	2.50	-
80	509849.03	1284209.35	Аналитический	2.50	-

3. Сведения о характерных точках части (частей) границы объекта

Обозначение характерных точек части границы	Координаты, м		Метод определения координат характерной точки	Средняя квадратическая погрешность положения характерной точки (Mt), м	Описание обозначения точки на местности (при наличии)
	X	Y			
1	2	3	4	5	6
Часть №					
-	-	-	-	-	-

Раздел 3

Сведения о местоположении измененных (уточненных) границ объекта							
1. Система координат: -							
2. Сведения о характерных точках границ объекта							
Обозначение характерных точек границ	Существующие координаты, м		Измененные (уточненные) координаты, м		Метод определения координат характерной точки	Средняя квадратическая погрешность положения характерной точки (Mt), м	Описание обозначения точки на местности (при наличии)
	X	Y	X	Y			
1	2	3	4	5	6	7	8
-	-	-	-	-	-	-	-
3.Сведения о характерных точках части (частей) границы объекта							
Часть №							
-	-	-	-	-	-	-	-

Раздел 4

План границ объекта

Схема расположения листов плана границ объекта

Используемые условные знаки и обозначения:

- границы территориальной зоны
- границы муниципального образования
- Лист № 1 — область и номер листа плана границ объекта

Масштаб 1:50000

Руководитель БУВО «Нормативно-проектный центр»

Подпись Ю.В. Шалыгина Дата « 10 » июня 2022 г.

Место для оттиска печати (при наличии) лица, составившего описание местоположения границ объекта

План границ объекта

Лист № 1

Масштаб 1:2000

Используемые условные знаки и обозначения:

границы территориальной зоны

характерная точка границ территориальной зоны

Руководитель БУВО «Нормативно-проектный центр»

Подпись _____ Ю.В. Шальгина Дата «10» июня 2022 г.

Место для отметок (кроме графы заявителя) лиц, составивших описание местоположения границ объекта

План границ объекта

Лист № 2

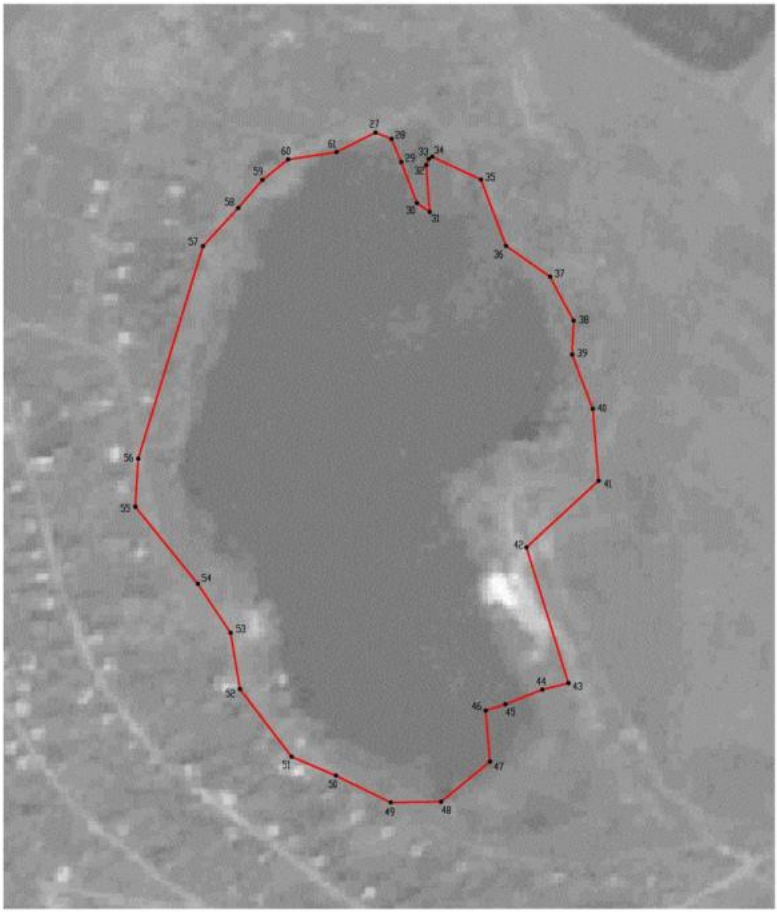

Масштаб 1:2000

Используемые условные знаки и обозначения:

границы территориальной зоны

•27 характерная точка границ территориальной зоны

Руководитель БУВО «Нормативно-проектный центр»

Подпись _____ Ю.В. Шалыгина Дата «10» июня 2022 г.

Место для оттиска печати (при наличии) лица, составившего описание местоположения границ объекта

Раздел 4

План границ объекта

Лист № 3

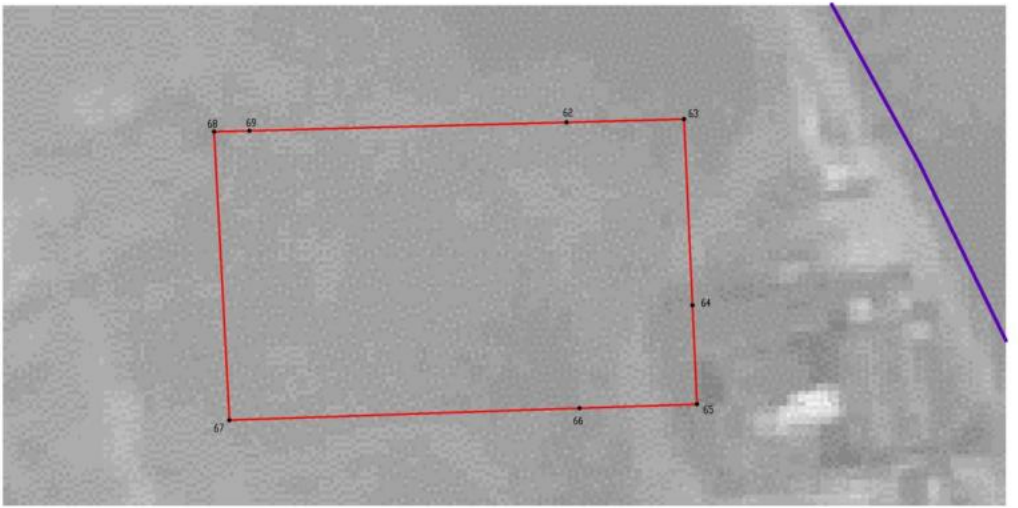

Масштаб 1:1000

Используемые условные знаки и обозначения:

границы территориальной зоны

границы муниципального образования

•62 характерная точка границ территориальной зоны

Руководитель БУВО «Нормативно-проектный центр»

Подпись _____ Ю.В. Шалыгина Дата «10» июня 2022 г.

Место для оттиска печати (при наличии) лица, составившего описание местоположения границ объекта

Раздел 4

План границ объекта

Лист № 4

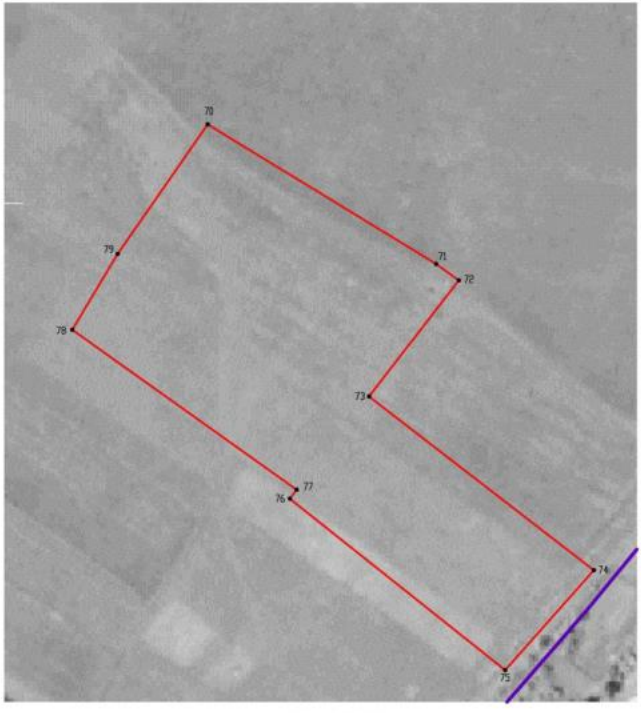

Масштаб 1:2000

Используемые условные знаки и обозначения:

- границы территориальной зоны
- границы муниципального образования
- •70 характерная точка границ территориальной зоны

Руководитель БУВО «Нормативно-проектный центр»

Подпись _____ Ю.В. Шалыгина Дата «10» июня 2022 г.

Место для оттиска печати (при наличии) лица, составившего описание местоположения границ объекта

Раздел 4

План границ объекта

Лист № 5

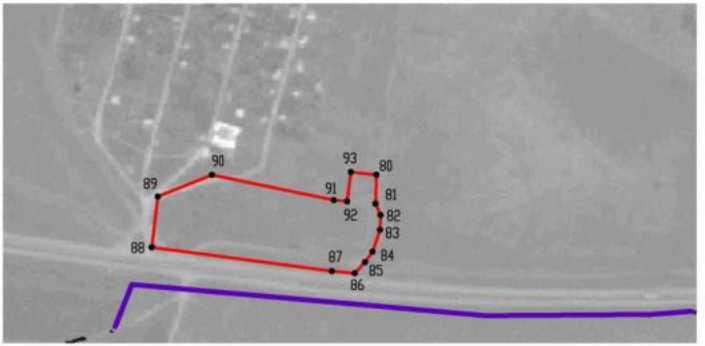

Масштаб 1:5000

Используемые условные знаки и обозначения:

границы территориальной зоны

границы муниципального образования

•80 характерная точка границ территориальной зоны

Руководитель БУВО «Нормативно-проектный центр»

Подпись _____ Ю.В. Шалыгина Дата « 10 » июня 2022 г.

Место для оттиска печати (при наличии) лица, составившего описание местоположения границ объекта

ОПИСАНИЕ МЕСТОПОЛОЖЕНИЯ ГРАНИЦ

Зона переработки сельскохозяйственной продукции
за границами населенных пунктов - СХ3

(наименование объекта, местоположение границ которого описано
(далее - объект)

Раздел 1

Сведения об объекте		
№ п/п	Характеристики объекта	Описание характеристик
1	2	3
1	Местоположение объекта	Воронежская область, Семилукский муниципальный район, Девицкое сельское поселение
2	Площадь объекта ± величина погрешности определения площади (Р ± Дельта Р)	-
3	Иные характеристики объекта	-

Раздел 2

Сведения о местоположении границ объекта					
1. Система координат: МСК - 36, зона 1					
2. Сведения о характерных точках границ объекта					
Обозначение характерных точек границ	Координаты, м		Метод определения координат характерной точки	Средняя квадратическая погрешность положения характерной точки (Mt), м	Описание обозначения точки на местности (при наличии)
	X	Y			
1	2	3	4	5	6
1	511664.91	1276554.77	Аналитический	2.50	-
2	511540.14	1276300.14	Аналитический	2.50	-
3	511472.55	1276255.80	Аналитический	2.50	-
4	511476.30	1276259.51	Аналитический	2.50	-
5	511474.77	1276261.06	Аналитический	2.50	-
6	511476.45	1276262.70	Аналитический	2.50	-
7	511477.97	1276261.15	Аналитический	2.50	-
8	511508.53	1276291.36	Аналитический	2.50	-
9	511483.72	1276275.08	Аналитический	2.50	-
10	511472.60	1276267.78	Аналитический	2.50	-
11	511379.45	1276329.95	Аналитический	2.50	-
12	511335.82	1276282.94	Аналитический	2.50	-
13	511284.84	1276228.00	Картометрический	5.00	-
14	511169.49	1276103.71	Аналитический	2.50	-
15	511140.52	1276087.72	Аналитический	2.50	-
16	511126.44	1276114.95	Аналитический	2.50	-
17	510982.81	1275958.29	Аналитический	2.50	-
18	510855.34	1276103.66	Аналитический	2.50	-
19	510863.01	1276052.28	Аналитический	2.50	-
20	510890.16	1275862.60	Аналитический	2.50	-
21	510899.57	1275870.96	Аналитический	0.10	-
22	510939.52	1275541.54	Аналитический	0.10	-
23	510919.95	1275538.95	Аналитический	0.10	-
24	510930.97	1275455.66	Аналитический	0.10	-
25	510981.31	1275509.06	Аналитический	0.10	-
26	511094.60	1275629.24	Аналитический	0.10	-
27	511214.94	1275756.91	Аналитический	2.50	-
28	511345.99	1275895.93	Аналитический	2.50	-
29	511488.95	1276047.58	Аналитический	2.50	-
30	511497.25	1276056.39	Аналитический	2.50	-
31	511524.44	1276096.67	Аналитический	2.50	-
32	511569.01	1276162.68	Аналитический	2.50	-
33	511702.51	1276391.47	Аналитический	2.50	-
34	511760.61	1276510.68	Аналитический	2.50	-

1	2	3	4	5	6
1	511664.91	1276554.77	Аналитический	2.50	-
3. Сведения о характерных точках части (частей) границы объекта					
Обозначение характерных точек части границы	Координаты, м		Метод определения координат характерной точки	Средняя квадратическая погрешность положения характерной точки (Mt), м	Описание обозначения точки на местности (при наличии)
	X	Y			
1	2	3	4	5	6
Часть №					
-	-	-	-	-	-

Раздел 3

Сведения о местоположении измененных (уточненных) границ объекта							
1. Система координат: -							
2. Сведения о характерных точках границ объекта							
Обозначение характерных точек границ	Существующие координаты, м		Измененные (уточненные) координаты, м		Метод определения координат характерной точки	Средняя квадратическая погрешность положения характерной точки (Mt), м	Описание обозначения точки на местности (при наличии)
	X	Y	X	Y			
1	2	3	4	5	6	7	8
-	-	-	-	-	-	-	-
3.Сведения о характерных точках части (частей) границы объекта							
Часть №							
-	-	-	-	-	-	-	-

Раздел 4

План границ объекта

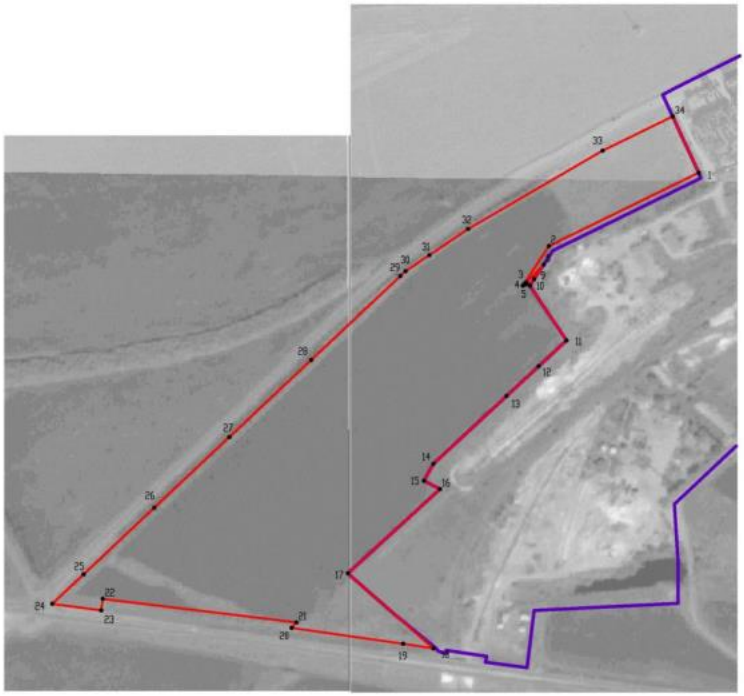

Масштаб 1:5000

Используемые условные знаки и обозначения:

- границы территориальной зоны
- границы муниципального образования
- •1 характерная точка границ территориальной зоны

Руководитель БУВО «Нормативно-проектный центр»

Подпись _____ Ю.В. Шалыгина Дата «10» июня 2022 г.

Место для оттиска печати (при наличии) лица, составившего описание местоположения границ объекта

ОПИСАНИЕ МЕСТОПОЛОЖЕНИЯ ГРАНИЦ

Зона рекреационного назначения - объектов отдыха
за границами населенных пунктов - Р1

(наименование объекта, местоположение границ которого описано
(далее - объект)

Раздел 1

Сведения об объекте		
№ п/п	Характеристики объекта	Описание характеристик
1	2	3
1	Местоположение объекта	Воронежская область, Семилукский муниципальный район, Девицкое сельское поселение
2	Площадь объекта ± величина погрешности определения площади (Р ± Дельта Р)	-
3	Иные характеристики объекта	-

Раздел 2

Сведения о местоположении границ объекта					
1. Система координат: МСК - 36, зона 1					
2. Сведения о характерных точках границ объекта					
Обозначение характерных точек границ	Координаты, м		Метод определения координат характерной точки	Средняя квадратическая погрешность положения характерной точки (Mt), м	Описание обозначения точки на местности (при наличии)
	X	Y			
1	2	3	4	5	6
1	511609.50	1275026.59	Аналитический	0.10	-
2	511572.09	1275094.92	Аналитический	0.10	-
3	511586.13	1275236.74	Аналитический	0.10	-
4	511319.55	1275263.78	Аналитический	0.10	-
5	511274.23	1274866.84	Аналитический	0.10	-
6	511417.75	1274883.15	Аналитический	0.10	-
7	511529.18	1274949.44	Аналитический	0.10	-
1	511609.50	1275026.59	Аналитический	0.10	-
8	511702.30	1284366.42	Картометрический	5.00	-
9	511691.39	1284377.55	Картометрический	5.00	-
10	511558.09	1284444.30	Картометрический	5.00	-
11	511496.19	1284390.13	Аналитический	0.20	-
12	511476.40	1284409.94	Аналитический	0.20	-
13	511292.41	1284303.13	Аналитический	0.20	-
14	511120.65	1284184.43	Аналитический	0.20	-
15	511030.65	1284356.43	Аналитический	0.20	-
16	510938.65	1284532.43	Аналитический	0.20	-
17	511000.65	1284590.43	Аналитический	0.20	-
18	511010.02	1284752.32	Аналитический	0.20	-
19	510575.91	1284450.98	Картометрический	5.00	-
20	510378.11	1284300.26	Картометрический	5.00	-
21	510367.57	1284317.50	Картометрический	5.00	-
22	510579.05	1284477.94	Картометрический	5.00	-
23	511013.55	1284813.46	Картометрический	5.00	-
24	511014.65	1284832.43	Картометрический	5.00	-
25	511135.65	1285092.43	Картометрический	5.00	-
26	511150.99	1285145.90	Картометрический	5.00	-
27	511088.96	1285210.42	Картометрический	5.00	-
28	511079.55	1285218.24	Картометрический	5.00	-
29	511021.84	1285250.59	Картометрический	5.00	-
30	510822.55	1285340.48	Картометрический	5.00	-
31	510780.21	1285360.64	Картометрический	5.00	-
32	510678.64	1285338.42	Картометрический	5.00	-
33	510633.19	1285268.77	Картометрический	5.00	-

1	2	3	4	5	6
34	510462.93	1285110.48	Картометрический	5.00	-
35	510358.49	1285052.57	Картометрический	5.00	-
36	510208.27	1284919.96	Аналитический	2.50	-
37	510114.65	1284880.43	Аналитический	2.50	-
38	510043.50	1284826.25	Аналитический	2.50	-
39	510334.18	1284265.67	Картометрический	5.00	-
40	510337.29	1284250.99	Картометрический	5.00	-
41	510416.60	1284267.81	Аналитический	0.20	-
42	510467.65	1284312.58	Аналитический	0.20	-
43	510624.36	1284417.66	Аналитический	0.20	-
44	510646.74	1284375.52	Аналитический	0.20	-
45	510672.18	1284292.95	Картометрический	5.00	-
46	510744.00	1284274.15	Картометрический	5.00	-
47	510757.36	1284199.47	Картометрический	5.00	-
48	510748.30	1284193.48	Картометрический	5.00	-
49	510651.90	1284134.28	Картометрический	5.00	-
50	510484.74	1284092.26	Картометрический	5.00	-
51	510425.12	1284013.38	Аналитический	0.20	-
52	510403.71	1283956.75	Аналитический	0.20	-
53	510403.71	1283924.87	Аналитический	0.10	-
54	510405.65	1283897.73	Аналитический	0.10	-
55	510485.54	1283899.85	Картометрический	5.00	-
56	510491.29	1283927.80	Картометрический	5.00	-
57	510488.68	1283929.25	Картометрический	5.00	-
58	510473.41	1283979.84	Аналитический	1.50	-
59	510462.41	1284010.52	Аналитический	1.50	-
60	510486.37	1284047.50	Аналитический	1.50	-
61	510513.31	1284071.71	Аналитический	1.50	-
62	510539.78	1284079.50	Аналитический	1.50	-
63	510562.14	1284078.15	Аналитический	1.50	-
64	510571.26	1284063.45	Аналитический	1.50	-
65	510571.29	1284063.25	Аналитический	1.50	-
66	510571.34	1284063.17	Аналитический	1.50	-
67	510572.96	1284051.88	Аналитический	1.50	-
68	510578.96	1284028.38	Аналитический	1.50	-
69	510579.33	1284020.25	Картометрический	5.00	-
70	510605.76	1284043.93	Картометрический	5.00	-
71	510674.61	1283983.50	Картометрический	5.00	-
72	510721.39	1284026.05	Картометрический	5.00	-
73	510746.19	1284042.44	Картометрический	5.00	-
74	510774.91	1284063.23	Картометрический	5.00	-
75	510854.65	1284065.43	Аналитический	0.20	-
76	510935.72	1283942.22	Аналитический	0.20	-
77	510895.90	1283848.18	Аналитический	0.20	-
78	510976.80	1283782.44	Картометрический	5.00	-
79	510985.98	1283792.83	Картометрический	5.00	-
80	511308.54	1284003.33	Картометрический	5.00	-
81	511313.15	1284006.32	Аналитический	0.10	-

1	2	3	4	5	6
82	511200.44	1284122.63	Аналитический	0.10	-
83	511481.95	1284275.90	Аналитический	0.10	-
84	511555.39	1284228.88	Аналитический	0.10	-
85	511587.42	1284258.86	Картометрический	5.00	-
8	511702.30	1284366.42	Картометрический	5.00	-
86	510183.65	1284219.15	Картометрический	5.00	-
87	509875.74	1284698.16	Аналитический	2.50	-
88	509960.74	1284309.16	Аналитический	2.50	-
89	510051.34	1284191.80	Аналитический	0.20	-
90	510077.09	1284197.77	Аналитический	0.20	-
91	510156.48	1284213.70	Картометрический	5.00	-
92	510176.99	1284218.39	Картометрический	5.00	-
86	510183.65	1284219.15	Картометрический	5.00	-

3. Сведения о характерных точках части (частей) границы объекта

Обозначение характерных точек части границы	Координаты, м		Метод определения координат характерной точки	Средняя квадратическая погрешность положения характерной точки (Mt), м	Описание обозначения точки на местности (при наличии)
	X	Y			
1	2	3	4	5	6
Часть №					
-	-	-	-	-	-

Раздел 3

Сведения о местоположении измененных (уточненных) границ объекта							
1. Система координат: -							
2. Сведения о характерных точках границ объекта							
Обозначение характерных точек границ	Существующие координаты, м		Измененные (уточненные) координаты, м		Метод определения координат характерной точки	Средняя квадратическая погрешность положения характерной точки (Mt), м	Описание обозначения точки на местности (при наличии)
	X	Y	X	Y			
1	2	3	4	5	6	7	8
-	-	-	-	-	-	-	-
3.Сведения о характерных точках части (частей) границы объекта							
Часть №							
-	-	-	-	-	-	-	-

Раздел 4

План границ объекта

Схема расположения листов плана границ объекта

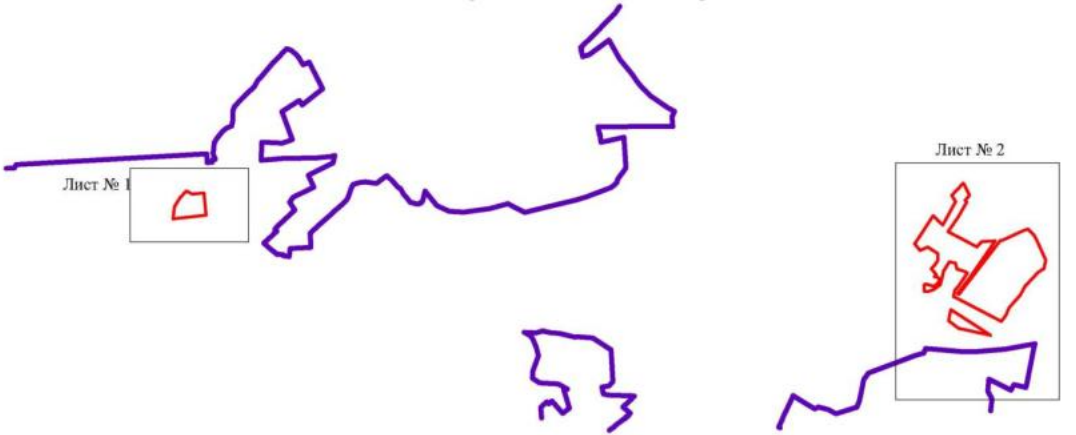

Масштаб 1:50000

Используемые условные знаки и обозначения :

- границы территориальной зоны
- граница муниципального образования
- Лист № 1 — область и номер листа плана границ объекта

Руководитель БУВО «Нормативно-проектный центр»

Подпись _____ Ю.В. Шалыгина Дата « 10 » июня 2022 г.

Место для оттиска печати (при наличии) лица, составившего описание местоположения границ объекта

План границ объекта

Лист № 1

Масштаб 1:5000

Используемые условные знаки и обозначения:

границы территориальной зоны

•1 характерная точка границ территориальной зоны

Руководитель БУВО «Нормативно-проектный центр»

Подпись _____ Ю.В. Шалыгина Дата « 10 » июня 2022 г.

Место для оттиска печати (при наличии) лица, составившего описание местоположения границ объекта

План границ объекта

Лист № 2

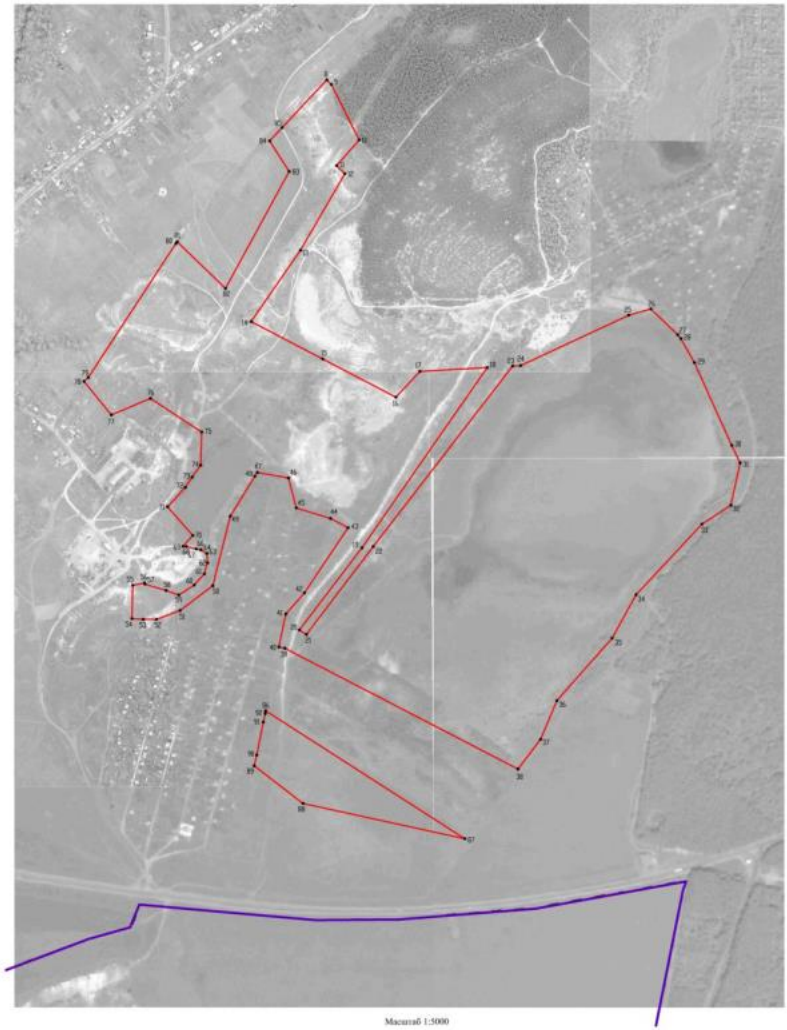

Масштаб 1:5000

Используемые условные знаки и обозначения:

- граница территориальной зоны
- граница муниципального образования
- характерная точка границ территориальной зоны

Руководитель БУПО «Нормативно-проектный центр»

Подпись _____ Ю.В. Шальнева Дата «10» июня 2022 г.

Место для оттиска печати (при наличии) лица, составившего описание местоположения границ объекта

ОПИСАНИЕ МЕСТОПОЛОЖЕНИЯ ГРАНИЦ

Зона ритуальных объектов за границами населенных пунктов - СН1

(наименование объекта, местоположение границ которого описано (далее - объект)

Раздел 1

Сведения об объекте		
№ п/п	Характеристики объекта	Описание характеристик
1	2	3
1	Местоположение объекта	Воронежская область, Семилукский муниципальный район, Девицкое сельское поселение
2	Площадь объекта ± величина погрешности определения площади (Р ± Дельта Р)	-
3	Иные характеристики объекта	-

Раздел 2

Сведения о местоположении границ объекта					
1. Система координат: МСК - 36, зона 1					
2. Сведения о характерных точках границ объекта					
Обозначение характерных точек границ	Координаты, м		Метод определения координат характерной точки	Средняя квадратическая погрешность положения характерной точки (Mt), м	Описание обозначения точки на местности (при наличии)
	X	Y			
1	2	3	4	5	6
1	514542.84	1281177.60	Картометрический	5.00	-
2	514544.04	1281188.03	Картометрический	5.00	-
3	514278.82	1281371.35	Картометрический	5.00	-
4	514153.20	1281099.38	Картометрический	5.00	-
5	514118.31	1281038.52	Картометрический	5.00	-
6	514109.37	1281021.95	Картометрический	5.00	-
7	514100.70	1281006.38	Картометрический	5.00	-
8	514093.34	1280992.82	Картометрический	5.00	-
9	514064.40	1280941.21	Картометрический	5.00	-
10	514058.40	1280919.04	Картометрический	5.00	-
11	514057.07	1280917.02	Картометрический	5.00	-
12	514051.14	1280907.01	Картометрический	5.00	-
13	514050.21	1280905.83	Картометрический	5.00	-
14	514039.47	1280894.05	Картометрический	5.00	-
15	514029.17	1280882.80	Картометрический	5.00	-
16	513991.01	1280822.13	Картометрический	5.00	-
17	513928.72	1280720.22	Картометрический	5.00	-
18	513921.09	1280705.71	Картометрический	5.00	-
19	513874.68	1280651.33	Картометрический	5.00	-
20	513684.61	1280396.20	Картометрический	5.00	-
21	513717.45	1280374.27	Картометрический	5.00	-
22	513720.94	1280371.94	Картометрический	5.00	-
23	513987.76	1280635.83	Картометрический	5.00	-
24	514071.09	1280719.48	Картометрический	5.00	-
25	514129.82	1280771.94	Картометрический	5.00	-
26	514151.89	1280796.53	Картометрический	5.00	-
1	514542.84	1281177.60	Картометрический	5.00	-
27	513800.43	1280662.05	Картометрический	5.00	
28	513664.00	1280740.00	Картометрический	5.00	-
29	513592.00	1280762.00	Картометрический	5.00	-
30	513579.00	1280615.00	Картометрический	5.00	-
31	513542.00	1280522.00	Картометрический	5.00	-
32	513578.00	1280439.00	Картометрический	5.00	-
33	513624.98	1280402.61	Картометрический	5.00	-
27	513800.43	1280662.05	Картометрический	5.00	-

1	2	3	4	5	6
34	511968.20	1288888.14	Картометрический	5.00	-
35	511970.77	1288957.16	Картометрический	5.00	-
36	511972.82	1289025.89	Картометрический	5.00	-
37	511974.65	1289077.17	Картометрический	5.00	-
38	511975.95	1289092.82	Картометрический	5.00	-
39	512002.60	1289128.13	Картометрический	5.00	-
40	512002.26	1289137.81	Картометрический	5.00	-
41	511888.88	1289103.95	Картометрический	5.00	-
42	511807.00	1289082.46	Картометрический	5.00	-
43	511689.41	1289051.99	Картометрический	5.00	-
44	511649.79	1289039.88	Картометрический	5.00	-
45	511646.94	1288963.38	Картометрический	5.00	-
46	511844.70	1288917.56	Картометрический	5.00	-
34	511968.20	1288888.14	Картометрический	5.00	-
47	509672.44	1282993.76	Картометрический	1.00	-
48	509645.24	1283037.94	Картометрический	5.00	-
49	509309.17	1283163.44	Картометрический	5.00	-
50	509246.13	1283145.83	Картометрический	5.00	-
51	509215.14	1283137.47	Картометрический	5.00	-
52	509338.92	1283030.57	Картометрический	5.00	-
53	509508.52	1282890.58	Картометрический	1.00	-
54	509641.10	1282974.83	Картометрический	1.00	-
47	509672.44	1282993.76	Картометрический	1.00	-

3. Сведения о характерных точках части (частей) границы объекта

Обозначение характерных точек части границы	Координаты, м		Метод определения координат характерной точки	Средняя квадратическая погрешность положения характерной точки (Mt), м	Описание обозначения точки на местности (при наличии)
	X	Y			
1	2	3	4	5	6
Часть №					
-	-	-	-	-	-

Раздел 3

Сведения о местоположении измененных (уточненных) границ объекта							
1. Система координат: -							
2. Сведения о характерных точках границ объекта							
Обозначение характерных точек границ	Существующие координаты, м		Измененные (уточненные) координаты, м		Метод определения координат характерной точки	Средняя квадратическая погрешность положения характерной точки (Mt), м	Описание обозначения точки на местности (при наличии)
	X	Y	X	Y			
1	2	3	4	5	6	7	8
-	-	-	-	-	-	-	-
3.Сведения о характерных точках части (частей) границы объекта							
Часть №							
-	-	-	-	-	-	-	-

Раздел 4

План границ объекта

Схема расположения листов плана границ объекта

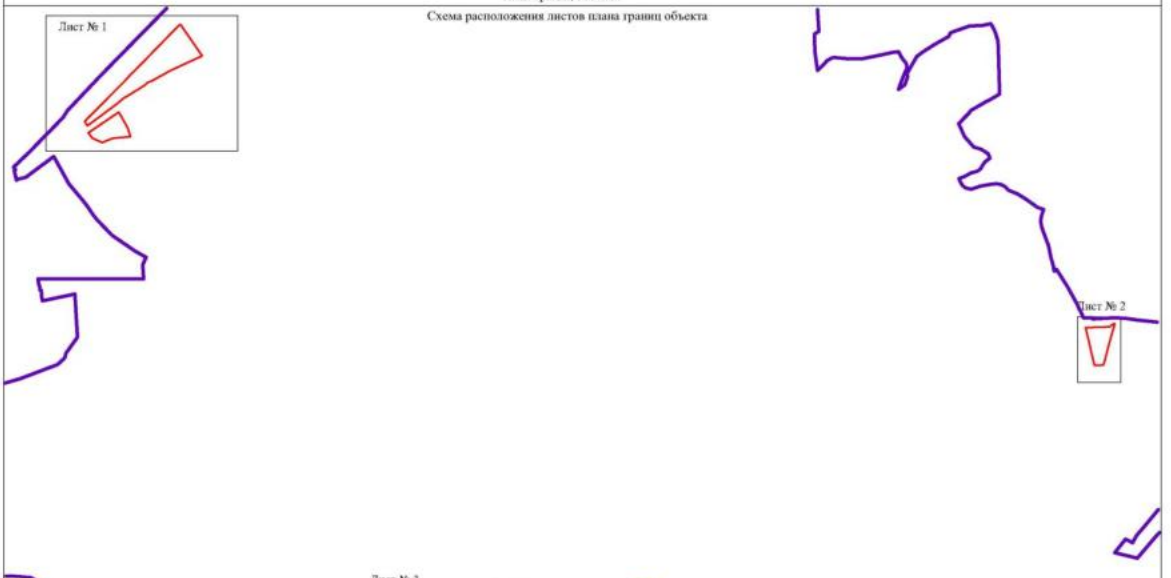

Масштаб 1:25000

Используемые условные знаки и обозначения:

- границы территориальной зоны
- граница муниципального образования
- Лист № 1 — область и номер листа плана границ объекта

Руководитель БУВО «Нормативно-проектный центр»

Подпись _____ Ю.В. Шалыгина Дата «10» июня 2022 г.

Место для оттиска печати (при наличии) лица, составившего описание местоположения границ объекта

План границ объекта

Лист № 2

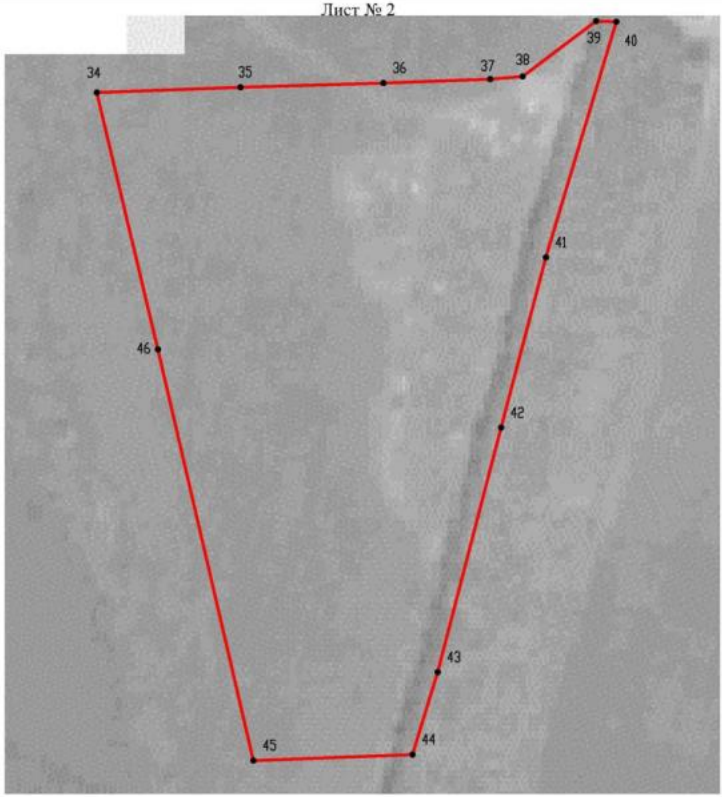

Масштаб 1:2000

Используемые условные знаки и обозначения:

границы территориальной зоны

•38 характерная точка границ территориальной зоны

Руководитель БУВО «Нормативно-проектный центр»

Подпись _____ Ю.В. Шалыгина Дата «10» июня 2022 г.

Место для оттиска печати (при наличии) лица, составившего описание местоположения границ объекта

План границ объекта

Лист № 3

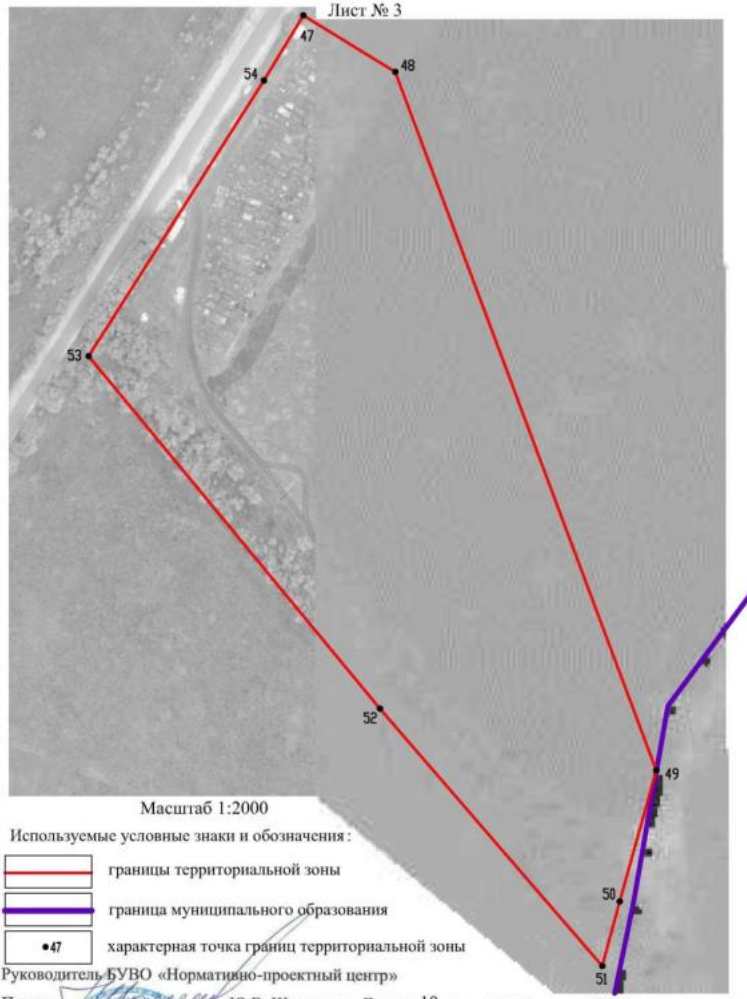

Масштаб 1:2000

Используемые условные знаки и обозначения:

границы территориальной зоны

граница муниципального образования

•47 характерная точка границ территориальной зоны

Руководитель БУВО «Нормативно-проектный центр»

Подпись _____ Ю.В. Шалыгина Дата «10» июня 2022 г.

Место для оттиска печати (при наличии) лица, составившего описание местоположения границ объекта

ОПИСАНИЕ МЕСТОПОЛОЖЕНИЯ ГРАНИЦ

Зона обработки, утилизации, обезвреживания,
размещения твердых коммунальных отходов
за границами населенных пунктов - СН2

(наименование объекта, местоположение границ которого описано
(далее - объект)

Раздел 1

Сведения об объекте		
№ п/п	Характеристики объекта	Описание характеристик
1	2	3
1	Местоположение объекта	Воронежская область, Семилукский муниципальный район, Девицкое сельское поселение
2	Площадь объекта ± величина погрешности определения площади (Р ± Дельта Р)	-
3	Иные характеристики объекта	-

Раздел 2

Сведения о местоположении границ объекта					
1. Система координат: МСК - 36, зона 1					
2. Сведения о характерных точках границ объекта					
Обозначение характерных точек границ	Координаты, м		Метод определения координат характерной точки	Средняя квадратическая погрешность положения характерной точки (Mt), м	Описание обозначения точки на местности (при наличии)
	X	Y			
1	2	3	4	5	6
1	512306.06	1286953.54	Аналитический	1.50	-
2	512297.12	1287036.90	Аналитический	1.50	-
3	511997.21	1287051.03	Аналитический	1.50	-
4	511984.03	1287011.71	Аналитический	1.50	-
5	511975.18	1286972.70	Аналитический	1.50	-
6	511884.47	1286948.03	Аналитический	1.50	-
7	511885.45	1286941.68	Аналитический	1.50	-
8	511879.67	1286892.01	Аналитический	1.50	-
9	511807.47	1286891.39	Аналитический	1.50	-
10	511683.00	1286891.34	Аналитический	1.50	-
11	511661.73	1286891.33	Аналитический	1.50	-
12	511661.83	1286894.65	Аналитический	1.50	-
13	511625.97	1286896.40	Аналитический	1.50	-
14	511565.62	1286906.25	Аналитический	1.50	-
15	511496.13	1286918.04	Аналитический	1.50	-
16	511394.45	1286948.04	Аналитический	1.50	-
17	511370.93	1286956.46	Аналитический	1.50	-
18	511316.88	1286988.96	Аналитический	0.20	-
19	511303.69	1286997.30	Аналитический	0.20	-
20	511287.05	1286995.68	Аналитический	1.50	-
21	511263.86	1286993.05	Аналитический	1.50	-
22	511243.33	1286988.83	Аналитический	1.50	-
23	511231.01	1287027.22	Аналитический	1.50	-
24	511204.66	1287029.72	Аналитический	1.50	-
25	511182.73	1287011.46	Аналитический	1.50	-
26	511154.78	1287003.34	Аналитический	1.50	-
27	511140.54	1286966.25	Аналитический	1.50	-
28	511142.34	1286926.25	Аналитический	1.50	-
29	511149.21	1286891.29	Аналитический	1.50	-
30	511182.82	1286880.03	Аналитический	1.50	-
31	511218.56	1286875.70	Аналитический	1.50	-
32	511257.19	1286876.60	Аналитический	1.50	-
33	511298.84	1286883.54	Аналитический	1.50	-
34	511348.63	1286866.53	Аналитический	1.50	-
35	511359.90	1286852.57	Аналитический	1.50	-

1	2	3	4	5	6
36	511406.68	1286819.66	Аналитический	1.50	-
37	511413.92	1286813.39	Аналитический	1.50	-
38	511439.33	1286750.79	Аналитический	1.50	-
39	511482.31	1286727.09	Аналитический	1.50	-
40	511702.59	1286837.75	Аналитический	1.50	-
41	511502.79	1286711.54	Аналитический	1.50	-
42	511418.76	1286707.13	Аналитический	1.50	-
43	511382.34	1286648.39	Аналитический	1.50	-
44	511313.31	1286613.28	Аналитический	1.50	-
45	511313.31	1286612.50	Аналитический	0.20	-
46	511209.70	1286558.61	Аналитический	0.20	-
47	511154.07	1286612.01	Аналитический	0.20	-
48	510988.61	1286671.61	Аналитический	0.20	-
49	510907.70	1286700.76	Аналитический	0.20	-
50	510843.15	1286788.09	Аналитический	0.20	-
51	510821.55	1286817.30	Аналитический	0.20	-
52	510834.62	1286897.23	Аналитический	0.20	-
53	510662.45	1286674.57	Аналитический	0.20	-
54	510644.35	1286651.16	Аналитический	0.20	-
55	510631.56	1286633.03	Аналитический	0.20	-
56	510602.09	1286594.69	Аналитический	0.20	-
57	510523.21	1286492.49	Аналитический	0.20	-
58	510506.19	1286468.88	Аналитический	0.20	-
59	510423.36	1286364.36	Аналитический	0.20	-
60	510508.62	1286300.06	Аналитический	0.20	-
61	510629.35	1286209.00	Аналитический	0.20	-
62	510951.92	1286232.34	Аналитический	0.20	-
63	510960.79	1286232.98	Аналитический	0.20	-
64	511313.65	1286258.49	Аналитический	0.20	-
65	511494.66	1286271.58	Аналитический	1.50	-
66	511523.85	1286297.38	Аналитический	1.50	-
67	511550.42	1286378.19	Аналитический	1.50	-
68	511563.93	1286449.09	Аналитический	1.50	-
69	511564.31	1286503.09	Аналитический	1.50	-
70	511591.36	1286509.90	Аналитический	1.50	-
71	511731.64	1286548.91	Аналитический	1.50	-
72	511810.88	1286573.18	Аналитический	1.50	-
73	511823.79	1286747.52	Аналитический	1.50	-
74	512010.03	1286757.33	Аналитический	1.50	-
1	512306.06	1286953.54	Аналитический	1.50	-

3. Сведения о характерных точках части (частей) границы объекта					
Обозначение характерных точек части границы	Координаты, м		Метод определения координат характерной точки	Средняя квадратическая погрешность положения характерной точки (Mt), м	Описание обозначения точки на местности (при наличии)
	X	Y			
1	2	3	4	5	6
Часть №					
-	-	-	-	-	-

Раздел 3

Сведения о местоположении измененных (уточненных) границ объекта							
1. Система координат: -							
2. Сведения о характерных точках границ объекта							
Обозначение характерных точек границ	Существующие координаты, м		Измененные (уточненные) координаты, м		Метод определения координат характерной точки	Средняя квадратическая погрешность положения характерной точки (Mt), м	Описание обозначения точки на местности (при наличии)
	X	Y	X	Y			
1	2	3	4	5	6	7	8
-	-	-	-	-	-	-	-
3.Сведения о характерных точках части (частей) границы объекта							
Часть №							
-	-	-	-	-	-	-	-

Раздел 4

План границ объекта

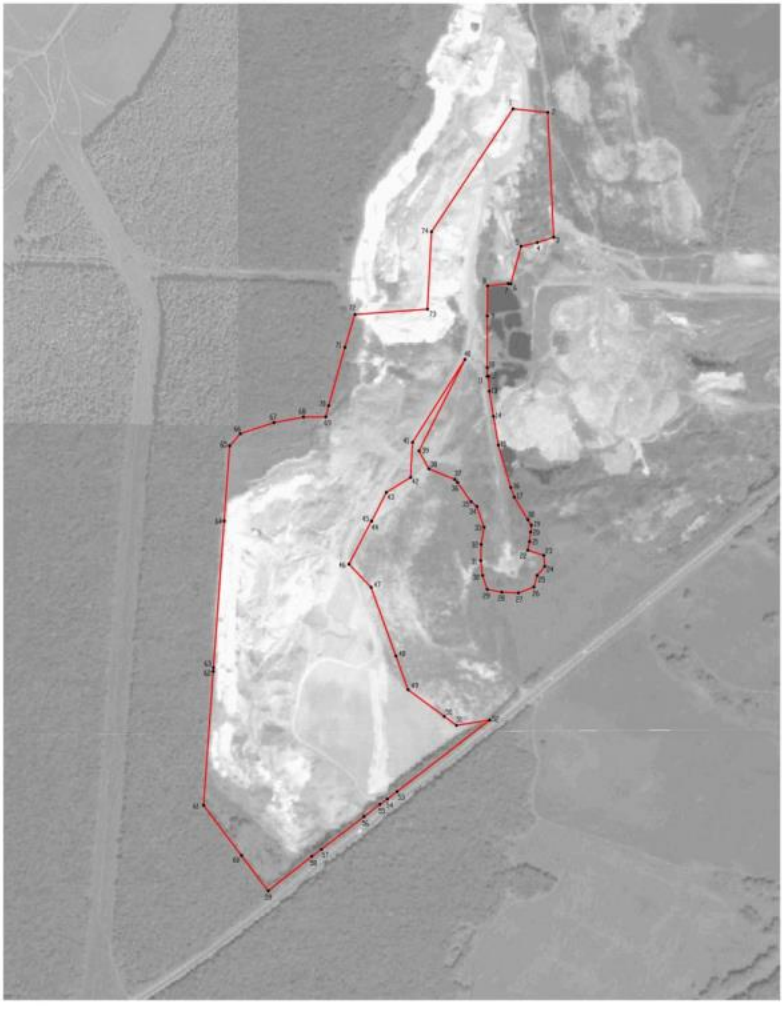

Масштаб 1:5000

Используемые условные знаки и обозначения :

границы территориальной зоны

характерная точка границ территориальной зоны

Руководитель БУЮО «Нормативно-проектный центр»

Подпись Ю.В. Шалыгина Дата « 10 » июня 2022 г.

Место для оттиска печати (при наличии) лица, составившего описание местоположения границ объекта

ОПИСАНИЕ МЕСТОПОЛОЖЕНИЯ ГРАНИЦ

Зона иного специального назначения за границами населенных пунктов - СН3

(наименование объекта, местоположение границ которого описано
(далее - объект)

Раздел 1

Сведения об объекте		
№ п/п	Характеристики объекта	Описание характеристик
1	2	3
1	Местоположение объекта	Воронежская область, Семилукский муниципальный район, Девицкое сельское поселение
2	Площадь объекта ± величина погрешности определения площади (Р ± Дельта Р)	-
3	Иные характеристики объекта	-

Раздел 2

Сведения о местоположении границ объекта					
1. Система координат: МСК - 36, зона 1					
2. Сведения о характерных точках границ объекта					
Обозначение характерных точек границ	Координаты, м		Метод определения координат характерной точки	Средняя квадратическая погрешность положения характерной точки (Mt), м	Описание обозначения точки на местности (при наличии)
	X	Y			
1	2	3	4	5	6
1	511110.10	1279870.99	Аналитический	1.50	-
2	510672.05	1280284.52	Аналитический	1.50	-
3	510563.57	1280158.48	Аналитический	1.50	-
4	510545.63	1280120.95	Аналитический	1.50	-
5	510548.90	1280068.10	Аналитический	1.50	-
6	510510.19	1280023.16	Аналитический	1.50	-
7	510526.83	1280004.13	Аналитический	1.50	-
8	510473.19	1279947.61	Аналитический	1.50	-
9	510533.94	1279884.15	Аналитический	1.50	-
10	510678.61	1279708.82	Аналитический	1.50	-
11	510778.82	1279609.92	Аналитический	1.50	-
1	511110.10	1279870.99	Аналитический	1.50	-
12	508380.96	1276628.97	Аналитический	0.20	-
13	508379.63	1276646.92	Аналитический	0.10	-
14	508182.67	1276966.24	Аналитический	0.10	-
15	508091.38	1276904.74	Аналитический	0.10	-
16	508268.76	1276623.07	Аналитический	0.10	-
17	508315.80	1276028.89	Аналитический	0.10	-
18	508423.82	1276049.08	Аналитический	0.10	-
19	508389.81	1276509.29	Аналитический	0.20	-
20	508469.59	1276515.19	Аналитический	0.20	-
21	508460.74	1276634.87	Аналитический	0.20	-
12	508380.96	1276628.97	Аналитический	0.20	-
3. Сведения о характерных точках части (частей) границы объекта					
Обозначение характерных точек части границы	Координаты, м		Метод определения координат характерной точки	Средняя квадратическая погрешность положения характерной точки (Mt), м	Описание обозначения точки на местности (при наличии)
	X	Y			
1	2	3	4	5	6
Часть №					
-	-	-	-	-	-

Раздел 3

Сведения о местоположении измененных (уточненных) границ объекта							
1. Система координат: -							
2. Сведения о характерных точках границ объекта							
Обозначение характерных точек границ	Существующие координаты, м		Измененные (уточненные) координаты, м		Метод определения координат характерной точки	Средняя квадратическая погрешность положения характерной точки (Mt), м	Описание обозначения точки на местности (при наличии)
	X	Y	X	Y			
1	2	3	4	5	6	7	8
-	-	-	-	-	-	-	-
3.Сведения о характерных точках части (частей) границы объекта							
Часть №							
-	-	-	-	-	-	-	-

Раздел 4

План границ объекта

Схема расположения листов плана границ объекта

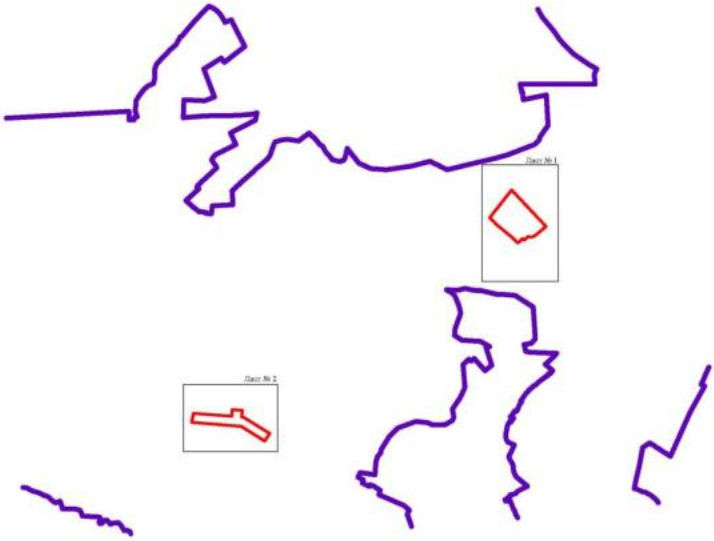

Масштаб 1:50000

Используемые условные знаки и обозначения:

	границы территориальной зоны
	граница муниципального образования
Лист № 1	область и номер листа плана границ объекта

Руководитель БУВО «Нормативно-проектный центр»

Подпись _____ Ю.В. Шалыгина Дата «10» июня 2022 г.

Место для оттиска печати (при наличии) лица, составившего описание местоположения границ объекта

План границ объекта

Лист № 1

Масштаб 1:5000

Используемые условные знаки и обозначения:

границы территориальной зоны

•1 характерная точка границ территориальной зоны

Руководитель БУВО «Нормативно-проектный центр»

Подпись _____ Ю.В. Шалыгина Дата « 10 » июня 2022 г.

Место для оттиска печати (при наличии) лица, составившего описание местоположения границ объекта

План границ объекта

Лист № 2

Масштаб 1:2000

Используемые условные знаки и обозначения:

границы территориальной зоны

•12 характерная точка границ территориальной зоны

Руководитель БУВО «Нормативно-проектный центр»

Подпись _____ Ю.В. Шалыгина Дата «10» июня 2022 г.

Место для оттиска печати (при наличии) лица, составившего описание местоположения границ объекта

ОПИСАНИЕ МЕСТОПОЛОЖЕНИЯ ГРАНИЦ

Зона садоводства и огородничества за границами населенных пунктов - СО1

(наименование объекта, местоположение границ которого описано (далее - объект)

Раздел 1

Сведения об объекте		
№ п/п	Характеристики объекта	Описание характеристик
1	2	3
1	Местоположение объекта	Воронежская область, Семилукский муниципальный район, Девицкое сельское поселение
2	Площадь объекта ± величина погрешности определения площади (Р ± Дельта Р)	-
3	Иные характеристики объекта	-

Раздел 2

Сведения о местоположении границ объекта					
1. Система координат: МСК - 36, зона 1					
2. Сведения о характерных точках границ объекта					
Обозначение характерных точек границ	Координаты, м		Метод определения координат характерной точки	Средняя квадратическая погрешность положения характерной точки (Mt), м	Описание обозначения точки на местности (при наличии)
	X	Y			
1	2	3	4	5	6
1	515393.45	1284577.37	Картометрический	1.00	-
2	515397.93	1284663.77	Картометрический	1.00	-
3	515437.35	1284807.40	Картометрический	1.00	-
4	515497.56	1284934.86	Картометрический	1.00	-
5	515534.89	1284983.71	Картометрический	1.00	-
6	515565.37	1285029.80	Картометрический	1.00	-
7	515589.19	1285065.67	Картометрический	1.00	-
8	515619.96	1285091.96	Картометрический	1.00	-
9	515696.07	1285158.89	Картометрический	1.00	-
10	515701.65	1285160.54	Картометрический	1.00	-
11	515715.02	1285173.41	Картометрический	1.00	-
12	515760.51	1285191.48	Картометрический	1.00	-
13	515791.07	1285230.50	Картометрический	1.00	-
14	515881.38	1285404.16	Картометрический	1.00	-
15	515893.47	1285442.76	Картометрический	1.00	-
16	515922.70	1285536.01	Картометрический	1.00	-
17	515953.02	1285678.82	Картометрический	1.00	-
18	515952.12	1285728.34	Картометрический	1.00	-
19	515953.46	1285757.89	Картометрический	1.00	-
20	515958.09	1285828.95	Картометрический	1.00	-
21	515960.41	1285949.97	Картометрический	1.00	-
22	515954.50	1285977.92	Картометрический	1.00	-
23	515953.38	1286017.77	Картометрический	1.00	-
24	515955.05	1286132.05	Картометрический	1.00	-
25	515940.55	1286133.67	Картометрический	1.00	-
26	515936.88	1286294.65	Картометрический	1.00	-
27	515903.69	1286452.74	Картометрический	1.00	-
28	515780.38	1286684.67	Картометрический	1.00	-
29	515709.49	1286623.68	Картометрический	1.00	-
30	515624.29	1286694.19	Картометрический	1.00	-
31	515541.62	1286619.59	Картометрический	1.00	-
32	515534.40	1286625.62	Картометрический	1.00	-
33	515523.80	1286634.47	Картометрический	1.00	-
34	515507.24	1286663.56	Картометрический	1.00	-
35	515432.83	1286758.26	Картометрический	1.00	-
36	515391.49	1286795.71	Картометрический	1.00	-
37	515379.73	1286764.52	Картометрический	1.00	-

1	2	3	4	5	6
38	515301.12	1286701.67	Картометрический	1.00	-
39	515251.70	1286653.18	Картометрический	1.00	-
40	515260.64	1286549.45	Картометрический	1.00	-
41	515313.69	1286411.65	Картометрический	1.00	-
42	515334.58	1286396.49	Картометрический	1.00	-
43	515379.08	1286359.24	Картометрический	1.00	-
44	515398.14	1286363.83	Картометрический	1.00	-
45	515402.75	1286364.61	Картометрический	1.00	-
46	515403.18	1286388.67	Картометрический	1.00	-
47	515405.01	1286389.53	Картометрический	1.00	-
48	515434.01	1286392.89	Аналитический	0.10	-
49	515440.11	1286350.49	Аналитический	0.10	-
50	515439.86	1286349.40	Картометрический	1.00	-
51	515410.42	1286349.72	Картометрический	1.00	-
52	515402.38	1286343.95	Картометрический	1.00	-
53	515389.15	1286340.54	Картометрический	1.00	-
54	515379.96	1286352.90	Аналитический	0.10	-
55	515332.16	1286394.56	Аналитический	0.10	-
56	515322.70	1286398.59	Аналитический	0.10	-
57	515317.74	1286400.70	Картометрический	1.00	-
58	515332.11	1286361.91	Картометрический	1.00	-
59	515332.88	1286342.23	Картометрический	1.00	-
60	515321.08	1286215.62	Картометрический	1.00	-
61	515298.06	1286172.00	Картометрический	1.00	-
62	515221.49	1286089.95	Картометрический	1.00	-
63	515097.16	1285937.24	Картометрический	1.00	-
64	515054.83	1285848.93	Картометрический	1.00	-
65	515044.04	1285797.51	Картометрический	1.00	-
66	514982.70	1285684.96	Картометрический	5.00	-
67	515074.04	1285670.59	Картометрический	1.00	-
68	515204.22	1285646.86	Картометрический	1.00	-
69	515221.65	1285640.13	Картометрический	1.00	-
70	515300.36	1285621.66	Картометрический	1.00	-
71	515421.09	1285622.00	Картометрический	1.00	-
72	515497.98	1285612.04	Картометрический	1.00	-
73	515504.93	1285577.18	Картометрический	1.00	-
74	515500.76	1285429.27	Картометрический	1.00	-
75	515565.64	1285430.20	Картометрический	1.00	-
76	515566.60	1285429.87	Картометрический	1.00	-
77	515568.78	1285432.83	Картометрический	1.00	-
78	515582.70	1285455.90	Картометрический	1.00	-
79	515589.73	1285477.57	Картометрический	1.00	-
80	515592.47	1285505.79	Картометрический	1.00	-
81	515594.54	1285543.06	Картометрический	1.00	-
82	515597.22	1285564.04	Картометрический	1.00	-
83	515597.67	1285575.26	Картометрический	1.00	-
84	515595.95	1285588.30	Картометрический	1.00	-
85	515594.56	1285596.64	Картометрический	1.00	-

1	2	3	4	5	6
86	515596.76	1285600.60	Картометрический	1.00	-
87	515606.98	1285612.12	Картометрический	1.00	-
88	515615.35	1285618.57	Картометрический	1.00	-
89	515622.95	1285618.88	Картометрический	1.00	-
90	515637.75	1285622.24	Картометрический	1.00	-
91	515651.65	1285617.28	Картометрический	1.00	-
92	515660.75	1285604.32	Картометрический	1.00	-
93	515671.70	1285601.52	Картометрический	1.00	-
94	515679.31	1285602.92	Картометрический	1.00	-
95	515693.52	1285615.48	Картометрический	1.00	-
96	515698.28	1285623.42	Картометрический	1.00	-
97	515704.90	1285637.49	Картометрический	1.00	-
98	515709.64	1285642.16	Картометрический	1.00	-
99	515712.18	1285643.23	Картометрический	1.00	-
100	515715.07	1285643.21	Картометрический	1.00	-
101	515725.16	1285635.89	Картометрический	1.00	-
102	515733.34	1285616.29	Картометрический	1.00	-
103	515733.26	1285603.98	Картометрический	1.00	-
104	515733.05	1285575.38	Картометрический	1.00	-
105	515713.85	1285521.94	Картометрический	1.00	-
106	515689.61	1285472.52	Картометрический	1.00	-
107	515658.55	1285431.47	Картометрический	1.00	-
108	515614.75	1285381.47	Картометрический	1.00	-
109	515608.15	1285376.36	Картометрический	1.00	-
110	515607.42	1285364.20	Картометрический	1.00	-
111	515577.08	1285315.08	Картометрический	1.00	-
112	515526.86	1285285.99	Картометрический	1.00	-
113	515528.50	1285263.58	Картометрический	1.00	-
114	515510.44	1285227.56	Картометрический	1.00	-
115	515488.83	1285216.21	Картометрический	1.00	-
116	515455.28	1285204.51	Картометрический	1.00	-
117	515429.86	1285197.27	Картометрический	1.00	-
118	515383.80	1285188.46	Картометрический	1.00	-
119	515343.69	1285183.91	Картометрический	1.00	-
120	515317.74	1285178.45	Картометрический	1.00	-
121	515272.56	1285166.53	Картометрический	1.00	-
122	515222.95	1285153.21	Картометрический	1.00	-
123	515108.00	1285131.54	Картометрический	1.00	-
124	515037.30	1285112.23	Картометрический	1.00	-
125	514985.99	1285091.52	Картометрический	5.00	-
126	514978.32	1285085.58	Картометрический	5.00	-
127	514976.38	1285057.09	Картометрический	5.00	-
128	515197.35	1284762.68	Картометрический	1.00	-
129	515309.33	1284648.27	Картометрический	1.00	-
1	515393.45	1284577.37	Картометрический	1.00	-
130	513773.00	1286580.00	Картометрический	1.00	-
131	513734.76	1286619.56	Картометрический	1.00	-

1	2	3	4	5	6
132	513621.64	1286554.35	Аналитический	0.20	-
133	513613.75	1286549.80	Аналитический	0.20	-
134	513589.21	1286535.66	Картометрический	1.00	-
135	513559.58	1286583.52	Картометрический	1.00	-
136	513529.43	1286627.54	Картометрический	1.00	-
137	513505.05	1286646.14	Картометрический	1.00	-
138	513492.39	1286658.32	Аналитический	0.10	-
139	513487.81	1286661.86	Аналитический	0.10	-
140	513481.31	1286663.94	Аналитический	0.10	-
141	513463.00	1286667.33	Аналитический	0.10	-
142	513435.07	1286661.70	Аналитический	0.10	-
143	513401.84	1286657.50	Аналитический	0.10	-
144	513377.11	1286637.44	Картометрический	1.00	-
145	513369.15	1286584.13	Картометрический	1.00	-
146	513375.73	1286579.83	Картометрический	1.00	-
147	513373.24	1286561.51	Аналитический	0.20	-
148	513380.02	1286561.08	Картометрический	1.00	-
149	513380.79	1286516.67	Картометрический	1.00	-
150	513380.50	1286492.56	Аналитический	0.10	-
151	513353.67	1286493.78	Аналитический	0.10	-
152	513349.62	1286473.51	Аналитический	0.10	-
153	513347.19	1286455.42	Аналитический	0.10	-
154	513348.74	1286454.04	Аналитический	0.10	-
155	513372.34	1286452.30	Аналитический	0.10	-
156	513360.67	1286425.41	Картометрический	1.00	-
157	513336.08	1286433.10	Картометрический	1.00	-
158	513329.46	1286426.91	Картометрический	1.00	-
159	513321.59	1286426.00	Картометрический	1.00	-
160	513295.32	1286430.82	Картометрический	1.00	-
161	513269.01	1286437.72	Картометрический	1.00	-
162	513268.97	1286430.72	Картометрический	1.00	-
163	513268.87	1286412.84	Картометрический	1.00	-
164	513266.91	1286386.58	Картометрический	1.00	-
165	513300.36	1286376.29	Картометрический	1.00	-
166	513312.76	1286375.05	Картометрический	1.00	-
167	513329.43	1286377.20	Картометрический	1.00	-
168	513329.90	1286377.20	Картометрический	1.00	-
169	513423.86	1286376.22	Аналитический	0.10	-
170	513533.66	1286375.07	Аналитический	0.10	-
171	513543.77	1286400.44	Картометрический	1.00	-
172	513636.08	1286425.11	Аналитический	0.10	-
173	513642.81	1286445.39	Аналитический	0.10	-
174	513666.87	1286457.50	Аналитический	0.10	-
175	513667.78	1286457.90	Аналитический	0.10	-
176	513669.89	1286458.96	Аналитический	0.10	-
177	513742.74	1286470.93	Аналитический	0.10	-
130	513773.00	1286580.00	Картометрический	1.00	-

1	2	3	4	5	6
178	514429.97	1287980.28	Аналитический	0.10	-
179	514426.74	1288006.93	Аналитический	0.10	-
180	514425.95	1288032.49	Аналитический	0.10	-
181	514426.00	1288033.10	Картометрический	1.00	-
182	514386.00	1288053.00	Картометрический	1.00	-
183	514334.23	1288075.50	Картометрический	1.00	-
184	514225.00	1288089.00	Картометрический	1.00	-
185	514131.00	1288049.00	Картометрический	1.00	-
186	514018.53	1288064.62	Картометрический	1.00	-
187	513902.89	1288067.64	Аналитический	0.10	-
188	513881.51	1288027.69	Аналитический	0.10	-
189	513814.15	1287911.89	Аналитический	0.10	-
190	513789.44	1287894.51	Аналитический	0.10	-
191	513702.61	1287808.80	Аналитический	0.10	-
192	513591.26	1287859.92	Аналитический	0.10	-
193	513503.73	1287936.86	Аналитический	0.10	-
194	513480.87	1287997.86	Аналитический	0.10	-
195	513449.29	1288056.20	Аналитический	0.10	-
196	513430.96	1288065.53	Аналитический	0.10	-
197	513428.14	1288067.08	Аналитический	0.10	-
198	513411.55	1288073.99	Аналитический	0.10	-
199	513409.43	1288074.99	Картометрический	5.00	-
200	513383.24	1288039.68	Картометрический	5.00	-
201	513373.62	1288028.51	Картометрический	5.00	-
202	513315.51	1287991.71	Картометрический	1.00	-
203	513298.65	1287968.60	Картометрический	1.00	-
204	513282.81	1287912.20	Картометрический	1.00	-
205	513251.03	1287854.14	Картометрический	1.00	-
206	513236.17	1287812.17	Картометрический	1.00	-
207	513207.01	1287822.73	Картометрический	1.00	-
208	513173.81	1287844.88	Картометрический	1.00	-
209	513156.64	1287866.88	Картометрический	1.00	-
210	513151.93	1287884.26	Картометрический	1.00	-
211	513144.92	1287916.47	Картометрический	1.00	-
212	513170.32	1287989.67	Картометрический	1.00	-
213	513188.28	1288091.21	Картометрический	5.00	-
214	513190.81	1288132.33	Картометрический	5.00	-
215	513186.84	1288166.61	Аналитический	0.10	-
216	513173.78	1288183.32	Аналитический	0.10	-
217	513167.30	1288197.14	Аналитический	0.10	-
218	513164.49	1288200.14	Аналитический	0.10	-
219	513140.13	1288202.70	Аналитический	0.10	-
220	513108.18	1288199.98	Аналитический	0.10	-
221	513096.36	1288200.99	Аналитический	0.10	-
222	513077.72	1288197.20	Аналитический	0.10	-
223	513046.90	1288187.52	Аналитический	0.10	-
224	513025.53	1288186.88	Картометрический	5.00	-
225	513006.07	1288180.32	Картометрический	5.00	-

1	2	3	4	5	6
226	512989.56	1288168.42	Аналитический	0.10	-
227	512961.28	1288182.91	Картометрический	5.00	-
228	512931.97	1288201.93	Картометрический	5.00	-
229	512898.93	1288223.62	Картометрический	5.00	-
230	512863.79	1288242.39	Картометрический	5.00	-
231	512758.78	1288195.86	Картометрический	5.00	-
232	512722.55	1288179.46	Картометрический	5.00	-
233	512705.65	1288170.04	Картометрический	5.00	-
234	512685.74	1288161.19	Картометрический	5.00	-
235	512645.77	1288139.76	Картометрический	5.00	-
236	512612.09	1288120.57	Аналитический	0.10	-
237	512598.06	1288126.82	Аналитический	0.10	-
238	512590.00	1288132.55	Аналитический	0.10	-
239	512583.62	1288135.98	Аналитический	0.10	-
240	512544.70	1288091.69	Аналитический	0.10	-
241	512531.47	1288095.84	Аналитический	0.10	-
242	512514.31	1288131.18	Картометрический	5.00	-
243	512496.01	1288120.41	Картометрический	5.00	-
244	512505.80	1288088.35	Картометрический	5.00	-
245	512483.56	1288077.19	Картометрический	5.00	-
246	512467.93	1288029.27	Картометрический	5.00	-
247	512460.71	1287946.18	Картометрический	1.00	-
248	512490.22	1287932.20	Картометрический	1.00	-
249	512476.80	1287897.68	Картометрический	1.00	-
250	512519.75	1287879.28	Картометрический	1.00	-
251	512538.92	1287868.70	Картометрический	1.00	-
252	512654.08	1287795.09	Картометрический	1.00	-
253	512838.00	1287717.00	Картометрический	1.00	-
254	512854.00	1287743.00	Картометрический	1.00	-
255	512892.24	1287707.05	Аналитический	0.10	-
256	512915.28	1287685.60	Аналитический	0.10	-
257	512947.80	1287669.63	Аналитический	0.20	-
258	512986.68	1287623.92	Картометрический	1.00	-
259	513468.84	1287375.25	Картометрический	1.00	-
260	513562.91	1287480.53	Картометрический	1.00	-
261	513650.60	1287506.81	Аналитический	0.20	-
262	513667.68	1287508.87	Аналитический	0.20	-
263	513678.00	1287520.00	Картометрический	1.00	-
264	513689.07	1287548.44	Картометрический	1.00	-
265	513704.00	1287587.00	Картометрический	1.00	-
266	513702.61	1287807.15	Картометрический	1.00	-
267	513719.83	1287768.32	Картометрический	1.00	-
268	513757.55	1287740.84	Картометрический	1.00	-
269	513779.49	1287678.00	Картометрический	1.00	-
270	513784.07	1287607.95	Картометрический	1.00	-
271	513800.68	1287533.96	Картометрический	1.00	-
272	513809.00	1287505.00	Картометрический	1.00	-
273	513783.00	1287452.00	Картометрический	1.00	-

1	2	3	4	5	6
274	513770.68	1287446.69	Картометрический	1.00	-
275	513689.38	1287428.96	Аналитический	0.20	-
276	513646.68	1287430.46	Аналитический	0.20	-
277	513612.89	1287428.69	Аналитический	0.20	-
278	513603.00	1287439.00	Картометрический	1.00	-
279	513376.00	1287150.00	Картометрический	1.00	-
280	513464.00	1287108.00	Картометрический	1.00	-
281	513485.00	1287139.00	Картометрический	1.00	-
282	513504.00	1287133.00	Картометрический	1.00	-
283	513603.00	1287224.00	Картометрический	1.00	-
284	513661.00	1287317.00	Картометрический	1.00	-
285	513716.00	1287363.00	Картометрический	1.00	-
286	513755.00	1287385.00	Картометрический	1.00	-
287	513852.00	1287352.00	Картометрический	1.00	-
288	513935.00	1287412.00	Картометрический	1.00	-
289	514011.69	1287448.89	Аналитический	0.10	-
290	514036.77	1287458.02	Аналитический	0.10	-
291	514060.49	1287466.96	Аналитический	0.10	-
292	514084.17	1287475.34	Аналитический	0.10	-
293	514107.62	1287483.66	Аналитический	0.10	-
294	514130.35	1287493.03	Аналитический	0.10	-
295	514152.05	1287502.92	Аналитический	0.10	-
296	514172.99	1287515.54	Аналитический	0.10	-
297	514191.03	1287531.01	Аналитический	0.10	-
298	514206.25	1287549.05	Аналитический	0.10	-
299	514224.70	1287564.15	Аналитический	0.10	-
300	514240.31	1287581.53	Аналитический	0.10	-
301	514254.51	1287601.19	Аналитический	0.10	-
302	514267.97	1287621.96	Аналитический	0.10	-
303	514281.72	1287642.79	Аналитический	0.10	-
304	514295.27	1287663.64	Аналитический	0.10	-
305	514308.53	1287684.57	Аналитический	0.10	-
306	514320.38	1287706.26	Аналитический	0.10	-
307	514332.21	1287727.80	Аналитический	0.10	-
308	514343.41	1287749.52	Аналитический	0.10	-
309	514355.55	1287770.73	Аналитический	0.10	-
310	514366.54	1287792.67	Аналитический	0.10	-
311	514387.62	1287836.88	Аналитический	0.10	-
312	514395.47	1287860.41	Аналитический	0.10	-
313	514402.55	1287884.33	Аналитический	0.10	-
314	514409.55	1287908.33	Аналитический	0.10	-
315	514416.58	1287932.31	Аналитический	0.10	-
316	514423.14	1287956.46	Аналитический	0.10	-
178	514429.97	1287980.28	Аналитический	0.10	-
317	512283.18	1280762.67	Картометрический	1.00	-
318	512223.21	1280725.19	Картометрический	1.00	-
319	512226.08	1280696.16	Картометрический	1.00	-

1	2	3	4	5	6
320	512231.25	1280643.82	Картометрический	1.00	-
321	512273.06	1280623.83	Картометрический	1.00	-
322	512267.29	1280588.03	Картометрический	1.00	-
323	511908.64	1280618.65	Картометрический	1.00	-
324	511878.30	1280564.95	Картометрический	1.00	-
325	511846.71	1280366.24	Картометрический	1.00	-
326	511875.60	1280341.73	Картометрический	1.00	-
327	511886.62	1280310.73	Картометрический	1.00	-
328	512254.39	1280288.49	Картометрический	1.00	-
329	512195.64	1280012.34	Картометрический	1.00	-
330	512230.40	1280006.27	Картометрический	1.00	-
331	512286.47	1280003.39	Картометрический	1.00	-
332	512286.87	1279991.62	Аналитический	0.10	-
333	512309.42	1279990.41	Аналитический	0.10	-
334	512311.16	1279990.18	Аналитический	0.10	-
335	512330.69	1279987.55	Картометрический	1.00	-
336	512334.84	1279982.13	Картометрический	1.00	-
337	512357.23	1279978.50	Аналитический	0.10	-
338	512381.99	1279974.83	Аналитический	0.10	-
339	512381.92	1280011.53	Картометрический	1.00	-
340	512382.27	1280105.07	Картометрический	1.00	-
341	512382.25	1280174.22	Картометрический	1.00	-
342	512382.47	1280263.63	Картометрический	1.00	-
343	512382.93	1280354.35	Картометрический	1.00	-
344	512383.46	1280430.64	Картометрический	1.00	-
345	512383.05	1280520.86	Картометрический	1.00	-
346	512383.01	1280615.75	Картометрический	1.00	-
347	512383.51	1280695.73	Картометрический	1.00	-
348	512383.33	1280773.25	Картометрический	1.00	-
317	512283.18	1280762.67	Картометрический	1.00	-
349	511933.42	1285253.65	Аналитический	0.10	-
350	511880.57	1285335.73	Аналитический	0.10	-
351	511881.86	1285404.29	Аналитический	0.10	-
352	511887.55	1285404.20	Аналитический	0.10	-
353	511898.80	1285410.70	Аналитический	0.10	-
354	511905.18	1285425.06	Аналитический	0.10	-
355	511887.05	1285422.87	Аналитический	0.10	-
356	511882.67	1285453.53	Аналитический	0.10	-
357	511880.42	1285462.61	Аналитический	0.10	-
358	511876.60	1285472.57	Аналитический	0.10	-
359	511863.16	1285487.87	Аналитический	0.10	-
360	511858.72	1285520.36	Картометрический	5.00	-
361	511831.29	1285522.78	Картометрический	5.00	-
362	511788.79	1285537.79	Картометрический	5.00	-
363	511786.85	1285547.63	Картометрический	5.00	-
364	511785.56	1285548.67	Картометрический	5.00	-
365	511776.10	1285544.83	Картометрический	5.00	-

1	2	3	4	5	6
366	511755.14	1285536.86	Картометрический	5.00	-
367	511738.71	1285532.05	Картометрический	5.00	-
368	511722.49	1285531.27	Аналитический	0.10	-
369	511721.90	1285535.56	Аналитический	0.10	-
370	511706.49	1285535.80	Аналитический	0.10	-
371	511706.57	1285526.93	Аналитический	0.10	-
372	511688.64	1285523.76	Аналитический	0.10	-
373	511670.46	1285523.85	Аналитический	0.10	-
374	511654.20	1285520.82	Аналитический	0.10	-
375	511649.70	1285519.02	Аналитический	0.10	-
376	511634.31	1285510.43	Аналитический	0.10	-
377	511622.68	1285501.05	Аналитический	0.10	-
378	511563.58	1285492.89	Аналитический	0.10	-
379	511525.04	1285480.89	Аналитический	0.10	-
380	511484.58	1285470.78	Картометрический	5.00	-
381	511410.95	1285448.57	Картометрический	5.00	-
382	511386.91	1285440.09	Картометрический	5.00	-
383	511369.57	1285430.51	Картометрический	5.00	-
384	511313.26	1285406.91	Картометрический	5.00	-
385	511257.49	1285381.17	Картометрический	5.00	-
386	511249.16	1285388.35	Картометрический	5.00	-
387	511241.51	1285377.88	Картометрический	5.00	-
388	511234.81	1285377.69	Картометрический	5.00	-
389	511218.74	1285364.91	Картометрический	5.00	-
390	511208.70	1285367.15	Картометрический	5.00	-
391	511173.46	1285331.94	Картометрический	5.00	-
392	511167.12	1285327.34	Картометрический	5.00	-
393	511155.09	1285330.29	Картометрический	5.00	-
394	511129.62	1285318.59	Картометрический	5.00	-
395	511133.16	1285306.49	Картометрический	5.00	-
396	511130.93	1285306.19	Картометрический	5.00	-
397	511107.49	1285285.75	Картометрический	5.00	-
398	511075.31	1285294.04	Картометрический	5.00	-
399	511057.15	1285260.42	Картометрический	5.00	-
400	511042.11	1285264.71	Картометрический	5.00	-
401	511048.79	1285285.75	Картометрический	5.00	-
402	511024.83	1285291.07	Картометрический	5.00	-
403	511026.38	1285295.74	Аналитический	0.20	-
404	511008.27	1285306.54	Аналитический	0.20	-
405	511005.83	1285301.06	Аналитический	0.20	-
406	510985.15	1285311.66	Аналитический	0.20	-
407	510973.12	1285284.39	Аналитический	0.20	-
408	510901.83	1285304.73	Картометрический	5.00	-
409	511021.84	1285250.59	Картометрический	5.00	-
410	511079.55	1285218.24	Картометрический	5.00	-
411	511088.96	1285210.42	Картометрический	5.00	-
412	511150.99	1285145.90	Картометрический	5.00	-
413	511135.65	1285092.43	Картометрический	5.00	-

1	2	3	4	5	6
414	510994.94	1284759.66	Аналитический	0.10	-
415	511137.34	1284690.41	Аналитический	0.10	-
416	511236.11	1284850.24	Аналитический	0.10	-
417	511452.21	1284845.60	Аналитический	0.10	-
418	511494.38	1284931.83	Аналитический	0.10	-
349	511933.42	1285253.65	Аналитический	0.10	-
419	510757.36	1284199.47	Картометрический	5.00	-
420	510744.00	1284274.15	Картометрический	5.00	-
421	510672.18	1284292.95	Картометрический	5.00	-
422	510646.74	1284375.52	Картометрический	5.00	-
423	510624.36	1284417.66	Картометрический	5.00	-
424	510467.65	1284312.58	Картометрический	5.00	-
425	510416.60	1284267.81	Картометрический	5.00	-
426	510337.29	1284250.99	Картометрический	5.00	-
427	510183.65	1284219.15	Картометрический	5.00	-
428	510176.99	1284218.39	Картометрический	5.00	-
429	510156.48	1284213.70	Картометрический	5.00	-
430	510097.62	1284201.78	Картометрический	5.00	-
431	510051.34	1284191.80	Аналитический	2.50	-
432	509866.05	1284177.03	Аналитический	2.50	-
433	509852.99	1284173.20	Аналитический	2.50	-
434	509837.27	1284168.58	Аналитический	0.20	-
435	509825.99	1284165.28	Аналитический	0.20	-
436	509863.58	1284031.35	Аналитический	0.20	-
437	509872.02	1284001.28	Аналитический	0.20	-
438	509915.97	1283844.70	Аналитический	0.20	-
439	510013.76	1283804.70	Аналитический	0.20	-
440	510126.44	1283835.37	Аналитический	0.20	-
441	510271.13	1283874.74	Аналитический	0.20	-
442	510359.93	1283924.08	Аналитический	0.20	-
443	510403.28	1283954.79	Аналитический	0.20	-
444	510403.71	1283956.75	Аналитический	0.20	-
445	510425.12	1284013.38	Аналитический	0.20	-
446	510484.74	1284092.26	Аналитический	0.20	-
447	510651.90	1284134.28	Аналитический	0.20	-
448	510748.30	1284193.48	Картометрический	5.00	-
419	510757.36	1284199.47	Картометрический	5.00	-
449	509881.00	1287226.00	Аналитический	0.10	-
450	509866.00	1287240.00	Аналитический	0.10	-
451	509860.45	1287250.29	Аналитический	0.10	-
452	509817.50	1287302.12	Аналитический	0.10	-
453	509795.32	1287289.07	Аналитический	0.10	-
454	509781.10	1287306.56	Аналитический	0.10	-
455	509718.81	1287380.69	Картометрический	5.00	-
456	509728.16	1287386.79	Аналитический	0.20	-
457	509708.84	1287414.79	Аналитический	0.20	-

1	2	3	4	5	6
458	509724.84	1287429.31	Аналитический	0.20	-
459	509703.62	1287453.91	Аналитический	0.20	-
460	509679.21	1287431.24	Аналитический	0.20	-
461	509673.13	1287438.41	Аналитический	0.20	-
462	509660.17	1287426.88	Аналитический	0.20	-
463	509673.30	1287407.52	Аналитический	0.20	-
464	509675.59	1287404.17	Аналитический	0.20	-
465	509678.54	1287400.09	Картометрический	5.00	-
466	509643.67	1287379.80	Картометрический	5.00	-
467	509627.02	1287390.07	Картометрический	5.00	-
468	509613.30	1287391.36	Картометрический	5.00	-
469	509588.45	1287424.98	Картометрический	5.00	-
470	509508.48	1287372.37	Аналитический	0.20	-
471	509503.93	1287372.02	Аналитический	0.20	-
472	509503.62	1287395.81	Аналитический	0.20	-
473	509478.34	1287397.67	Аналитический	0.20	-
474	509477.85	1287387.09	Аналитический	0.20	-
475	509478.33	1287370.16	Аналитический	0.20	-
476	509478.34	1287352.54	Аналитический	0.20	-
477	509440.26	1287327.49	Картометрический	5.00	-
478	509412.59	1287216.00	Картометрический	5.00	-
479	509319.61	1287156.34	Картометрический	5.00	-
480	509275.35	1287126.47	Картометрический	5.00	-
481	509266.30	1287144.85	Аналитический	0.10	-
482	509239.23	1287127.32	Картометрический	5.00	-
483	509176.79	1287143.61	Картометрический	5.00	-
484	509162.67	1287088.77	Картометрический	5.00	-
485	509087.12	1287046.30	Картометрический	5.00	-
486	509021.58	1287151.88	Картометрический	5.00	-
487	508966.72	1287247.22	Картометрический	5.00	-
488	508947.89	1287287.97	Картометрический	5.00	-
489	508981.73	1287343.87	Картометрический	5.00	-
490	509021.58	1287379.90	Картометрический	5.00	-
491	509095.11	1287458.48	Картометрический	5.00	-
492	509179.60	1287456.54	Картометрический	5.00	-
493	509285.29	1287455.19	Картометрический	5.00	-
494	509329.83	1287503.25	Картометрический	5.00	-
495	509420.12	1287520.53	Картометрический	5.00	-
496	509489.27	1287586.33	Картометрический	5.00	-
497	509534.93	1287677.31	Картометрический	5.00	-
498	509545.23	1287691.50	Аналитический	0.20	-
499	509593.63	1287768.11	Картометрический	5.00	-
500	509689.59	1287877.55	Аналитический	0.20	-
501	509739.57	1287935.43	Аналитический	0.20	-
502	509803.50	1287981.56	Аналитический	0.20	-
503	509862.66	1288030.11	Картометрический	5.00	-
504	509889.80	1288046.60	Аналитический	0.10	-
505	509901.86	1288052.51	Аналитический	0.10	-

1	2	3	4	5	6
506	509891.56	1288066.99	Аналитический	0.10	-
507	509663.44	1288390.34	Аналитический	0.10	-
508	509767.16	1288467.07	Картометрический	0.10	-
509	509859.61	1288535.46	Аналитический	2.50	-
510	509638.08	1288866.68	Аналитический	2.50	-
511	509808.22	1289044.23	Аналитический	2.50	-
512	509920.68	1289154.02	Картометрический	5.00	-
513	509891.25	1289184.17	Аналитический	0.10	-
514	509837.77	1289181.92	Аналитический	0.20	-
515	509806.28	1289153.46	Аналитический	0.10	-
516	509619.60	1288966.09	Аналитический	0.10	-
517	509563.52	1288898.56	Аналитический	2.50	-
518	509561.06	1288895.34	Аналитический	0.10	-
519	509540.20	1288857.76	Аналитический	0.10	-
520	509451.16	1288770.04	Аналитический	2.50	-
521	509374.10	1288703.76	Аналитический	0.10	-
522	509312.63	1288650.21	Аналитический	0.10	-
523	509264.73	1288610.64	Аналитический	0.10	-
524	509193.33	1288548.47	Аналитический	0.10	-
525	509094.44	1288468.56	Аналитический	2.50	-
526	509036.21	1288423.71	Аналитический	2.50	-
527	509003.05	1288402.84	Аналитический	2.50	-
528	508929.41	1288333.78	Аналитический	2.50	-
529	508906.24	1288310.39	Аналитический	2.50	-
530	508897.21	1288296.35	Аналитический	2.50	-
531	508704.79	1288183.53	Аналитический	2.50	-
532	508699.00	1288151.00	Картометрический	5.00	-
533	508722.00	1288060.00	Картометрический	5.00	-
534	508669.00	1288013.00	Картометрический	5.00	-
535	508704.00	1287914.00	Картометрический	5.00	-
536	508738.00	1287826.00	Картометрический	5.00	-
537	508745.73	1287730.31	Картометрический	5.00	-
538	508747.71	1287718.74	Аналитический	2.50	-
539	508751.99	1287669.74	Аналитический	2.50	-
540	508850.48	1286586.86	Аналитический	2.50	-
541	508897.45	1286590.67	Аналитический	0.20	-
542	508925.12	1286604.86	Аналитический	0.20	-
543	508944.58	1286621.31	Аналитический	0.30	-
544	508961.07	1286628.55	Аналитический	0.30	-
545	508983.89	1286635.40	Аналитический	0.20	-
546	509095.00	1286691.00	Аналитический	0.10	-
547	509190.00	1286708.00	Аналитический	0.10	-
548	509213.00	1286732.00	Аналитический	0.10	-
549	509410.00	1286897.00	Аналитический	0.10	-
550	509651.00	1287047.00	Аналитический	0.10	-
551	509626.00	1287088.00	Аналитический	0.10	-
449	509881.00	1287226.00	Аналитический	0.10	-

1	2	3	4	5	6
552	508549.16	1286502.67	Аналитический	2.50	-
553	508532.85	1286721.36	Аналитический	2.50	-
554	508537.24	1286721.69	Аналитический	2.50	-
555	508477.83	1287545.54	Аналитический	0.20	-
556	508477.62	1287548.39	Аналитический	0.20	-
557	508406.25	1287494.99	Аналитический	0.20	-
558	508376.11	1287470.38	Аналитический	0.20	-
559	508357.57	1287456.68	Аналитический	0.20	-
560	508144.91	1287297.92	Аналитический	0.20	-
561	507962.92	1287131.74	Картометрический	5.00	-
562	507850.90	1287040.11	Аналитический	0.20	-
563	507694.95	1287008.21	Аналитический	0.20	-
564	507519.80	1286835.22	Картометрический	5.00	-
565	507298.53	1286777.58	Картометрический	5.00	-
566	507282.28	1286773.30	Картометрический	5.00	-
567	507273.91	1286811.68	Картометрический	5.00	-
568	507286.48	1286819.61	Картометрический	5.00	-
569	507315.53	1286838.78	Картометрический	5.00	-
570	507314.17	1286841.26	Картометрический	5.00	-
571	507363.56	1286855.36	Картометрический	5.00	-
572	507368.47	1286845.89	Картометрический	5.00	-
573	507388.65	1286854.03	Картометрический	5.00	-
574	507385.75	1286860.13	Картометрический	5.00	-
575	507402.15	1286864.96	Картометрический	5.00	-
576	507404.35	1286860.35	Картометрический	5.00	-
577	507419.64	1286866.16	Картометрический	5.00	-
578	507417.87	1286870.42	Картометрический	5.00	-
579	507432.83	1286874.62	Картометрический	5.00	-
580	507435.49	1286868.94	Картометрический	5.00	-
581	507449.32	1286873.87	Картометрический	5.00	-
582	507447.35	1286878.73	Картометрический	5.00	-
583	507460.99	1286882.37	Картометрический	5.00	-
584	507462.85	1286877.59	Картометрический	5.00	-
585	507477.32	1286882.31	Картометрический	5.00	-
586	507475.65	1286886.28	Картометрический	5.00	-
587	507494.22	1286891.24	Картометрический	5.00	-
588	507511.21	1286910.11	Картометрический	5.00	-
589	507532.44	1286932.19	Картометрический	5.00	-
590	507553.54	1286954.75	Картометрический	5.00	-
591	507576.50	1286982.51	Аналитический	0.20	-
592	507598.24	1287003.85	Аналитический	0.20	-
593	507626.00	1287031.11	Аналитический	0.10	-
594	507677.13	1287050.69	Аналитический	0.10	-
595	507673.73	1287061.79	Аналитический	0.10	-
596	507717.11	1287077.41	Картометрический	5.00	-
597	507840.78	1287100.11	Картометрический	5.00	-
598	507844.99	1287095.95	Картометрический	5.00	-
599	507847.87	1287069.27	Картометрический	5.00	-

1	2	3	4	5	6
600	507892.82	1287079.36	Картометрический	5.00	-
601	507888.07	1287102.93	Картометрический	5.00	-
602	507885.29	1287108.47	Аналитический	0.10	-
603	507896.15	1287110.16	Картометрический	5.00	-
604	507906.45	1287112.62	Картометрический	5.00	-
605	507926.89	1287117.62	Картометрический	5.00	-
606	507940.19	1287123.79	Картометрический	5.00	-
607	507946.46	1287128.88	Картометрический	5.00	-
608	507949.57	1287131.71	Картометрический	5.00	-
609	507949.02	1287136.89	Картометрический	5.00	-
610	507934.15	1287159.94	Аналитический	0.10	-
611	507924.22	1287175.43	Аналитический	0.10	-
612	507932.99	1287183.91	Картометрический	5.00	-
613	507954.81	1287208.99	Картометрический	5.00	-
614	508035.09	1287287.85	Картометрический	5.00	-
615	508101.22	1287350.09	Картометрический	5.00	-
616	508236.93	1287455.44	Картометрический	5.00	-
617	508350.97	1287536.75	Картометрический	5.00	-
618	508521.51	1287669.32	Картометрический	5.00	-
619	508583.33	1287712.78	Картометрический	5.00	-
620	508598.69	1287731.18	Картометрический	5.00	-
621	508612.44	1287740.12	Картометрический	5.00	-
622	508545.35	1287935.02	Картометрический	5.00	-
623	508466.65	1288072.58	Картометрический	5.00	-
624	508308.13	1287981.03	Аналитический	2.50	-
625	508071.00	1287821.81	Аналитический	2.50	-
626	508010.66	1287747.14	Аналитический	0.30	-
627	508009.52	1287745.72	Аналитический	0.30	-
628	507761.81	1287587.64	Аналитический	0.30	-
629	507865.89	1287343.99	Картометрический	5.00	-
630	507871.84	1287298.86	Картометрический	5.00	-
631	507846.33	1287322.33	Картометрический	5.00	-
632	507802.36	1287354.59	Картометрический	5.00	-
633	507777.10	1287329.09	Картометрический	5.00	-
634	507817.82	1287301.93	Картометрический	5.00	-
635	507832.96	1287289.88	Картометрический	5.00	-
636	507839.47	1287282.07	Картометрический	5.00	-
637	507693.07	1287184.26	Картометрический	5.00	-
638	507651.33	1287193.22	Картометрический	5.00	-
639	507638.33	1287213.32	Картометрический	5.00	-
640	507575.30	1287167.48	Картометрический	5.00	-
641	507597.17	1287129.43	Картометрический	5.00	-
642	507543.63	1287038.40	Картометрический	5.00	-
643	507539.37	1287033.02	Картометрический	5.00	-
644	507536.18	1287033.35	Картометрический	5.00	-
645	507537.92	1287031.19	Картометрический	5.00	-
646	507515.42	1287002.77	Картометрический	5.00	-
647	507507.99	1287009.56	Аналитический	0.20	-

1	2	3	4	5	6
648	507496.43	1286994.33	Аналитический	0.20	-
649	507503.67	1286987.94	Картометрический	5.00	-
650	507488.55	1286968.85	Картометрический	5.00	-
651	507483.23	1286976.14	Картометрический	5.00	-
652	507474.76	1286968.53	Картометрический	5.00	-
653	507470.46	1286965.01	Картометрический	5.00	-
654	507465.93	1286962.88	Картометрический	5.00	-
655	507458.83	1286956.65	Картометрический	5.00	-
656	507408.16	1286966.80	Картометрический	5.00	-
657	507373.70	1286944.36	Картометрический	5.00	-
658	507373.25	1286945.28	Картометрический	5.00	-
659	507371.91	1286944.31	Картометрический	5.00	-
660	507369.29	1286942.41	Картометрический	5.00	-
661	507356.73	1286934.23	Картометрический	5.00	-
662	507356.96	1286932.95	Картометрический	5.00	-
663	507337.11	1286924.26	Аналитический	0.10	-
664	507336.08	1286926.93	Аналитический	0.10	-
665	507330.33	1286930.72	Аналитический	0.10	-
666	507320.24	1286940.98	Аналитический	0.10	-
667	507310.65	1286951.21	Аналитический	0.10	-
668	507301.28	1286942.10	Аналитический	0.10	-
669	507301.79	1286932.10	Аналитический	0.10	-
670	507307.12	1286924.48	Аналитический	0.10	-
671	507309.33	1286921.51	Аналитический	0.10	-
672	507316.31	1286909.48	Аналитический	0.10	-
673	507302.30	1286901.70	Картометрический	5.00	-
674	507300.19	1286905.59	Картометрический	5.00	-
675	507295.33	1286902.62	Картометрический	5.00	-
676	507271.84	1286888.29	Картометрический	5.00	-
677	507268.84	1286885.51	Картометрический	5.00	-
678	507256.91	1286903.11	Картометрический	5.00	-
679	507250.00	1286907.80	Картометрический	5.00	-
680	507243.29	1286904.97	Картометрический	5.00	-
681	507230.69	1286897.90	Картометрический	5.00	-
682	507233.35	1286891.10	Картометрический	5.00	-
683	507237.91	1286877.66	Картометрический	5.00	-
684	507234.41	1286875.48	Картометрический	5.00	-
685	507232.21	1286871.10	Картометрический	5.00	-
686	507231.48	1286867.36	Картометрический	5.00	-
687	507232.77	1286864.19	Картометрический	5.00	-
688	507231.56	1286863.54	Картометрический	5.00	-
689	507183.86	1286841.38	Картометрический	5.00	-
690	507169.39	1286851.44	Картометрический	5.00	-
691	507158.98	1286859.19	Картометрический	5.00	-
692	507147.73	1286866.36	Картометрический	5.00	-
693	507135.20	1286875.86	Картометрический	5.00	-
694	506810.15	1286693.75	Картометрический	5.00	-
695	507049.86	1286284.78	Картометрический	5.00	-

1	2	3	4	5	6
696	507132.25	1286331.57	Картометрический	5.00	-
697	507204.10	1286322.73	Картометрический	5.00	-
698	507242.46	1286307.55	Аналитический	0.10	-
699	507252.33	1286284.55	Аналитический	0.10	-
700	507271.60	1286291.11	Картометрический	5.00	-
701	507317.41	1286237.06	Картометрический	5.00	-
702	507407.51	1286238.71	Картометрический	5.00	-
703	507508.60	1286238.71	Картометрический	5.00	-
704	507655.87	1286308.52	Картометрический	5.00	-
705	507696.74	1286381.37	Картометрический	5.00	-
706	508055.03	1286396.46	Картометрический	5.00	-
707	508478.88	1286460.26	Картометрический	5.00	-
708	508491.34	1286502.84	Картометрический	5.00	-
709	508502.74	1286508.18	Картометрический	5.00	-
552	508549.16	1286502.67	Аналитический	2.50	-
710	509439.73	1287392.22	Аналитический	0.10	-
711	509439.82	1287367.71	Аналитический	0.10	-
712	509441.74	1287346.43	Аналитический	0.10	-
713	509472.90	1287349.96	Аналитический	0.10	-
714	509472.87	1287370.41	Аналитический	0.10	-
715	509472.90	1287390.40	Аналитический	0.10	-
716	509447.42	1287389.31	Аналитический	0.10	-
717	509447.41	1287389.59	Аналитический	0.10	-
710	509439.73	1287392.22	Аналитический	0.10	-
718	508412.45	1277407.46	Картометрический	5.00	-
719	508372.16	1277445.86	Картометрический	5.00	-
720	508354.12	1277471.45	Картометрический	5.00	-
721	508206.44	1277429.64	Картометрический	5.00	-
722	508096.03	1277407.92	Картометрический	5.00	-
723	508063.39	1277409.90	Аналитический	0.10	-
724	508010.86	1277452.49	Аналитический	0.10	-
725	507977.49	1277474.74	Аналитический	0.10	-
726	507939.31	1277481.07	Аналитический	0.10	-
727	507893.19	1277516.24	Аналитический	0.10	-
728	507880.23	1277546.33	Аналитический	0.10	-
729	507862.02	1277583.61	Аналитический	0.10	-
730	507862.56	1277617.90	Аналитический	0.10	-
731	507889.93	1277651.17	Аналитический	0.10	-
732	507924.52	1277648.10	Картометрический	5.00	-
733	507928.82	1277661.60	Аналитический	0.10	-
734	507938.81	1277686.67	Аналитический	0.10	-
735	507943.25	1277704.47	Картометрический	5.00	-
736	507916.50	1277706.77	Картометрический	5.00	-
737	507863.97	1277735.89	Картометрический	5.00	-
738	507846.59	1277772.93	Картометрический	5.00	-
739	507837.41	1277778.31	Картометрический	5.00	-

1	2	3	4	5	6
740	507856.00	1277877.00	Картометрический	5.00	-
741	507834.00	1277923.00	Картометрический	5.00	-
742	507731.00	1278047.00	Картометрический	1.00	-
743	507713.41	1278053.76	Картометрический	1.00	-
744	507655.49	1278025.32	Картометрический	1.00	-
745	507624.07	1278090.04	Картометрический	1.00	-
746	507622.20	1278089.30	Картометрический	1.00	-
747	507587.61	1278075.92	Картометрический	1.00	-
748	507585.53	1278079.41	Картометрический	1.00	-
749	507577.42	1278095.91	Картометрический	1.00	-
750	507570.64	1278111.06	Картометрический	1.00	-
751	507568.49	1278114.74	Картометрический	1.00	-
752	507559.87	1278132.32	Картометрический	1.00	-
753	507550.82	1278150.14	Картометрический	1.00	-
754	507545.42	1278160.79	Картометрический	1.00	-
755	507555.31	1278164.61	Картометрический	1.00	-
756	507566.92	1278169.06	Картометрический	1.00	-
757	507553.05	1278210.64	Картометрический	1.00	-
758	507498.22	1278292.20	Картометрический	1.00	-
759	507484.96	1278288.31	Картометрический	1.00	-
760	507463.54	1278276.01	Картометрический	1.00	-
761	507453.19	1278262.75	Картометрический	1.00	-
762	507474.77	1278214.85	Картометрический	1.00	-
763	507513.38	1278104.61	Картометрический	1.00	-
764	507538.63	1278045.17	Картометрический	1.00	-
765	507654.49	1277886.36	Картометрический	5.00	-
766	507652.11	1277653.46	Картометрический	5.00	-
767	507635.97	1277567.55	Картометрический	5.00	-
768	507619.14	1277165.18	Картометрический	5.00	-
769	507725.20	1277204.61	Картометрический	5.00	-
770	507864.25	1277127.81	Картометрический	5.00	-
771	507981.71	1277100.71	Картометрический	5.00	-
772	508053.72	1277140.34	Картометрический	5.00	-
773	508097.51	1277195.58	Картометрический	5.00	-
774	508097.95	1277238.62	Картометрический	5.00	-
775	508261.07	1277274.87	Картометрический	5.00	-
776	508360.53	1277250.86	Картометрический	5.00	-
718	508412.45	1277407.46	Картометрический	5.00	-
777	507366.73	1277721.04	Картометрический	5.00	-
778	507371.45	1277809.60	Картометрический	5.00	-
779	507363.07	1277817.48	Картометрический	5.00	-
780	507343.04	1277807.11	Картометрический	5.00	-
781	507337.27	1277836.87	Картометрический	5.00	-
782	507292.58	1277820.75	Картометрический	5.00	-
783	507275.95	1277811.32	Картометрический	5.00	-
784	507272.42	1277808.83	Картометрический	5.00	-
785	507243.62	1277791.30	Картометрический	5.00	-

1	2	3	4	5	6
786	507141.87	1277766.91	Картометрический	5.00	-
787	507115.64	1277762.71	Картометрический	5.00	-
788	507079.08	1277759.89	Аналитический	0.20	-
789	506986.11	1277818.73	Аналитический	0.20	-
790	506988.02	1277827.19	Аналитический	0.20	-
791	506971.86	1277833.24	Аналитический	0.20	-
792	506970.03	1277839.14	Аналитический	0.20	-
793	506959.28	1277853.47	Аналитический	0.20	-
794	506954.84	1277863.04	Аналитический	0.20	-
795	506907.36	1277894.07	Аналитический	0.20	-
796	506902.33	1277867.22	Аналитический	2.50	-
797	506866.72	1277863.83	Аналитический	2.50	-
798	506852.07	1277872.04	Аналитический	2.50	-
799	506736.33	1277868.20	Аналитический	2.50	-
800	506710.79	1277744.85	Аналитический	0.10	-
801	506609.13	1277656.46	Аналитический	0.10	-
802	506463.33	1277667.71	Картометрический	5.00	-
803	506363.15	1277675.44	Аналитический	0.10	-
804	506319.00	1277677.35	Картометрический	5.00	-
805	506325.00	1277580.00	Картометрический	5.00	-
806	506386.00	1277572.00	Картометрический	5.00	-
807	506409.00	1277579.00	Картометрический	5.00	-
808	506517.00	1277575.00	Картометрический	5.00	-
809	506631.65	1277534.31	Картометрический	5.00	-
810	506860.70	1277473.20	Картометрический	5.00	-
811	507026.91	1277438.54	Картометрический	5.00	-
812	507120.87	1277426.15	Картометрический	5.00	-
813	507198.91	1277473.43	Картометрический	5.00	-
814	507288.60	1277540.84	Картометрический	5.00	-
815	507342.72	1277611.16	Картометрический	5.00	-
777	507366.73	1277721.04	Картометрический	5.00	-
816	507363.84	1278308.43	Картометрический	1.00	-
817	507358.62	1278336.81	Картометрический	1.00	-
818	507351.05	1278377.97	Картометрический	1.00	-
819	507254.25	1278542.38	Картометрический	1.00	-
820	507208.19	1278617.04	Картометрический	1.00	-
821	507164.17	1278636.36	Картометрический	1.00	-
822	507073.72	1278664.67	Картометрический	1.00	-
823	507030.90	1278673.55	Картометрический	1.00	-
824	507011.66	1278671.32	Картометрический	1.00	-
825	506923.13	1278629.26	Картометрический	1.00	-
826	506898.71	1278614.08	Картометрический	1.00	-
827	506875.12	1278591.04	Картометрический	1.00	-
828	506855.17	1278551.07	Картометрический	1.00	-
829	506846.10	1278525.21	Картометрический	1.00	-
830	506770.84	1278396.66	Картометрический	1.00	-
831	506767.09	1278394.76	Картометрический	1.00	-

1	2	3	4	5	6
832	506764.69	1278335.64	Картометрический	1.00	-
833	506775.74	1278229.43	Картометрический	1.00	-
834	506786.32	1278140.03	Картометрический	1.00	-
835	506799.78	1278094.37	Картометрический	1.00	-
836	506972.98	1278132.72	Аналитический	0.20	-
837	507097.69	1278133.99	Аналитический	0.20	-
838	507120.91	1278144.37	Аналитический	0.10	-
839	507135.63	1278147.73	Аналитический	0.10	-
840	507138.71	1278146.57	Аналитический	0.10	-
841	507145.29	1278148.89	Аналитический	0.10	-
842	507150.49	1278150.72	Аналитический	0.10	-
843	507144.41	1278170.53	Аналитический	0.10	-
844	507141.81	1278188.13	Картометрический	1.00	-
845	507258.38	1278190.55	Картометрический	1.00	-
846	507369.46	1278236.22	Картометрический	1.00	-
816	507363.84	1278308.43	Картометрический	1.00	-
847	505948.09	1276517.78	Аналитический	0.30	-
848	505929.00	1276615.00	Картометрический	1.00	-
849	505943.82	1276664.43	Картометрический	1.00	-
850	505947.90	1276680.38	Картометрический	1.00	-
851	505897.74	1276721.18	Картометрический	1.00	-
852	505796.57	1276811.22	Аналитический	0.10	-
853	505792.64	1276794.63	Аналитический	0.10	-
854	505779.95	1276784.87	Аналитический	0.10	-
855	505778.27	1276763.87	Аналитический	0.10	-
856	505777.39	1276762.93	Аналитический	0.10	-
857	505777.90	1276740.20	Аналитический	0.10	-
858	505779.80	1276727.99	Аналитический	0.10	-
859	505791.58	1276713.80	Аналитический	0.10	-
860	505784.66	1276708.06	Аналитический	0.10	-
861	505780.33	1276696.91	Аналитический	0.10	-
862	505757.34	1276689.39	Аналитический	0.10	-
863	505614.24	1276793.27	Аналитический	0.10	-
864	505516.42	1276821.19	Аналитический	0.10	-
865	505425.86	1276711.30	Аналитический	0.10	-
866	505400.94	1276720.50	Аналитический	0.10	-
867	505354.90	1276709.12	Аналитический	0.10	-
868	505338.97	1276684.26	Аналитический	0.10	-
869	505331.15	1276685.80	Аналитический	0.10	-
870	505315.71	1276680.16	Аналитический	0.10	-
871	505271.57	1276679.61	Аналитический	0.10	-
872	505267.32	1276680.81	Картометрический	1.00	-
873	505207.70	1276667.89	Картометрический	1.00	-
874	505217.61	1276590.92	Картометрический	1.00	-
875	505315.16	1276411.81	Картометрический	1.00	-
876	505467.59	1276292.15	Картометрический	1.00	-
877	505676.08	1276238.40	Картометрический	1.00	-

1	2	3	4	5	6
878	505700.18	1276436.24	Аналитический	0.30	-
879	505845.30	1276433.59	Аналитический	0.30	-
880	505917.98	1276496.77	Аналитический	0.30	-
847	505948.09	1276517.78	Аналитический	0.30	-
881	505963.89	1279264.69	Картометрический	1.00	-
882	505769.16	1279218.64	Картометрический	1.00	-
883	505682.72	1279216.32	Картометрический	1.00	-
884	505590.89	1279159.97	Картометрический	1.00	-
885	505456.07	1279143.95	Картометрический	1.00	-
886	505356.58	1279081.33	Аналитический	0.20	-
887	505334.72	1279040.20	Аналитический	0.20	-
888	505297.31	1278969.71	Аналитический	0.10	-
889	505287.69	1278944.48	Аналитический	0.10	-
890	505279.14	1278906.62	Картометрический	1.00	-
891	505271.21	1278868.51	Картометрический	1.00	-
892	505275.15	1278826.50	Аналитический	0.10	-
893	505288.25	1278685.52	Картометрический	1.00	-
894	505300.18	1278585.42	Картометрический	1.00	-
895	505535.49	1278578.09	Картометрический	1.00	-
896	505521.71	1278532.21	Картометрический	1.00	-
897	505554.48	1278415.28	Картометрический	1.00	-
898	505596.28	1278374.61	Картометрический	1.00	-
899	505627.91	1278379.69	Картометрический	1.00	-
900	505645.56	1278390.20	Аналитический	0.20	-
901	505637.94	1278395.12	Аналитический	0.20	-
902	505640.76	1278411.20	Аналитический	0.20	-
903	505645.30	1278422.17	Аналитический	0.20	-
904	505654.28	1278424.27	Аналитический	0.20	-
905	505663.88	1278440.71	Аналитический	0.20	-
906	505684.48	1278483.92	Аналитический	0.20	-
907	505698.63	1278507.79	Аналитический	0.20	-
908	505702.58	1278520.58	Аналитический	0.20	-
909	505758.70	1278600.05	Картометрический	1.00	-
910	505795.38	1278684.33	Картометрический	1.00	-
911	505887.27	1278762.29	Картометрический	1.00	-
912	506116.84	1278957.06	Картометрический	1.00	-
913	506260.61	1279090.99	Картометрический	1.00	-
914	506397.42	1279165.50	Картометрический	1.00	-
915	506406.32	1279166.66	Картометрический	1.00	-
916	506487.81	1279177.21	Картометрический	1.00	-
917	506494.61	1279220.17	Картометрический	1.00	-
918	506496.09	1279267.13	Картометрический	1.00	-
919	506437.18	1279308.99	Картометрический	1.00	-
920	506341.49	1279343.24	Картометрический	1.00	-
921	506260.57	1279346.92	Картометрический	1.00	-
922	506219.18	1279323.79	Картометрический	1.00	-
923	506131.41	1279213.95	Картометрический	1.00	-

1	2	3	4	5	6
924	506097.68	1279271.17	Картометрический	1.00	-
925	506081.17	1279282.20	Картометрический	1.00	-
926	506071.89	1279259.41	Картометрический	1.00	-
927	506013.32	1279240.69	Картометрический	1.00	-
881	505963.89	1279264.69	Картометрический	1.00	-
928	512087.84	1291183.84	Аналитический	0.10	-
929	512089.47	1291193.49	Аналитический	0.10	-
930	512098.72	1291247.05	Аналитический	0.10	-
931	512105.13	1291281.37	Аналитический	0.10	-
932	512110.14	1291308.24	Аналитический	0.10	-
933	512133.26	1291391.44	Аналитический	0.10	-
934	512152.39	1291427.90	Аналитический	0.10	-
935	512171.84	1291445.96	Аналитический	0.10	-
936	512182.70	1291451.21	Аналитический	0.10	-
937	512262.03	1291482.35	Аналитический	0.10	-
938	512271.18	1291484.08	Аналитический	0.10	-
939	512272.74	1291489.46	Аналитический	0.10	-
940	512254.63	1291498.94	Картометрический	1.00	-
941	512205.96	1291509.53	Картометрический	1.00	-
942	512195.97	1291468.17	Картометрический	1.00	-
943	512162.47	1291445.35	Картометрический	1.00	-
944	512143.48	1291428.39	Картометрический	1.00	-
945	512131.32	1291403.77	Картометрический	1.00	-
946	512095.72	1291293.67	Картометрический	1.00	-
947	512069.72	1291180.87	Картометрический	1.00	-
948	512067.41	1291168.97	Картометрический	1.00	-
949	512073.46	1291168.97	Картометрический	1.00	-
928	512087.84	1291183.84	Аналитический	0.10	-
950	512120.18	1291515.17	Картометрический	1.00	-
951	512101.41	1291509.69	Картометрический	1.00	-
952	512010.50	1291504.83	Картометрический	1.00	-
953	512010.47	1291421.69	Картометрический	1.00	-
954	512059.12	1291429.33	Аналитический	0.20	-
955	512083.72	1291433.19	Аналитический	0.20	-
956	512084.58	1291433.32	Аналитический	0.20	-
957	512097.00	1291433.82	Аналитический	0.20	-
958	512115.87	1291434.58	Аналитический	0.20	-
959	512138.36	1291435.48	Картометрический	1.00	-
960	512152.28	1291452.15	Картометрический	1.00	-
961	512186.86	1291476.81	Картометрический	1.00	-
962	512193.78	1291509.65	Картометрический	1.00	-
950	512120.18	1291515.17	Картометрический	1.00	-

3. Сведения о характерных точках части (частей) границы объекта					
Обозначение характерных точек части границы	Координаты, м		Метод определения координат характерной точки	Средняя квадратическая погрешность положения характерной точки (Mt), м	Описание обозначения точки на местности (при наличии)
	X	Y			
1	2	3	4	5	6
Часть №					
-	-	-	-	-	-

Раздел 3

Сведения о местоположении измененных (уточненных) границ объекта							
1. Система координат: -							
2. Сведения о характерных точках границ объекта							
Обозначение характерных точек границ	Существующие координаты, м		Измененные (уточненные) координаты, м		Метод определения координат характерной точки	Средняя квадратическая погрешность положения характерной точки (Mt), м	Описание обозначения точки на местности (при наличии)
	X	Y	X	Y			
1	2	3	4	5	6	7	8
-	-	-	-	-	-	-	-
3.Сведения о характерных точках части (частей) границы объекта							
Часть №							
-	-	-	-	-	-	-	-

Раздел 4

План границ объекта

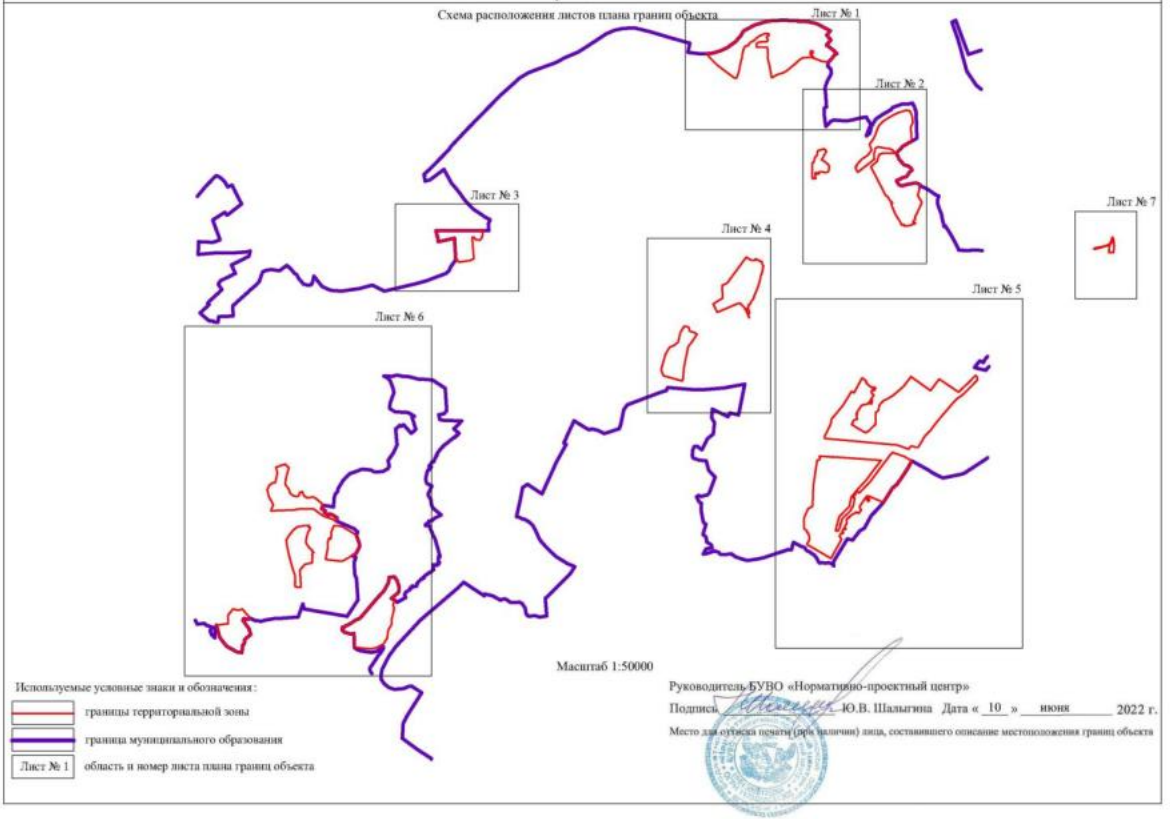

Руководитель БУВО «Нормативно-проектный центр»

Подпись _____ Ю.В. Шалыгина Дата « 10 » июня 2022 г.

Место для оттиска печати (при наличии) лица, составившего описание местоположения границ объекта

План границ объекта

Лист № 1

Масштаб 1:5000

Используемые условные знаки и обозначения:

- граница территориальной зоны
- границы муниципального образования
- характерная точка границ территориальной зоны

Руководитель КУВО «Нормативно-проектный центр»

Подпись _____ Ю.В. Шальгина Дата «10» июня 2022 г.

Место для оттиска печати (при наличии) лица, составившего описание местоположения границ объекта

План границ объекта

Лист № 2

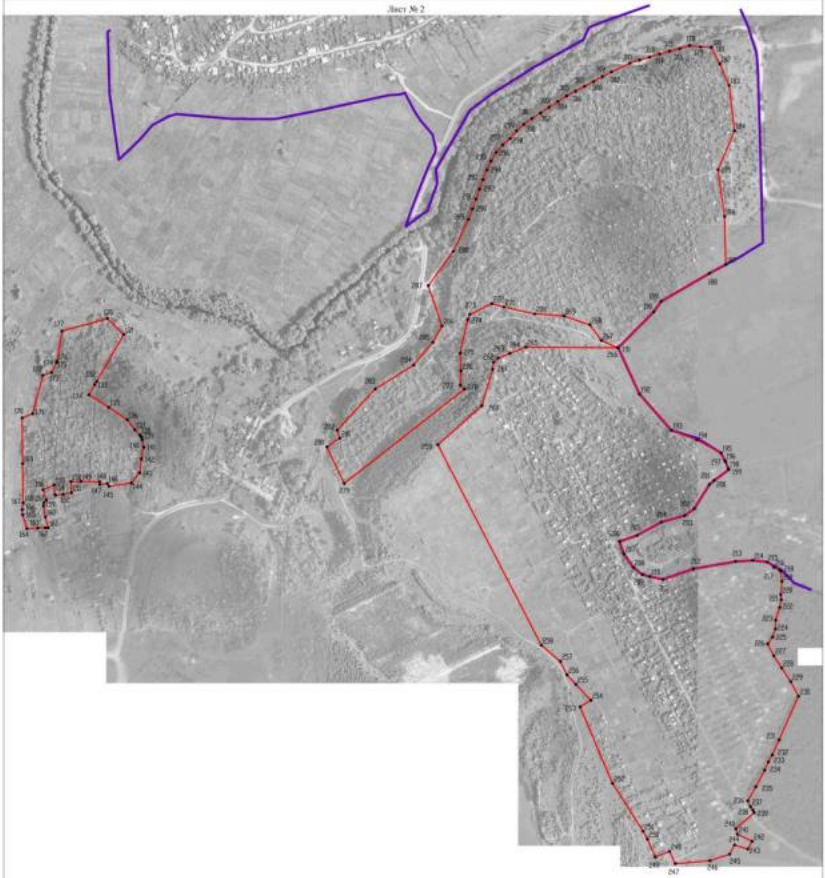

Масштаб 1:5000

Используемые условные знаки и обозначения:

- границы территориальной зоны
- границы муниципального образования
- 130 характерная точка границ территориальной зоны

Руководитель БУПО «Нормативно-проектный центр»

Подпись Ю.В. Шалыгина Дата «10» июня 2022 г.

Место для оттиска печати (при наличии) лица, составившего описание местоположения границ объекта

План границ объекта

Лист № 3

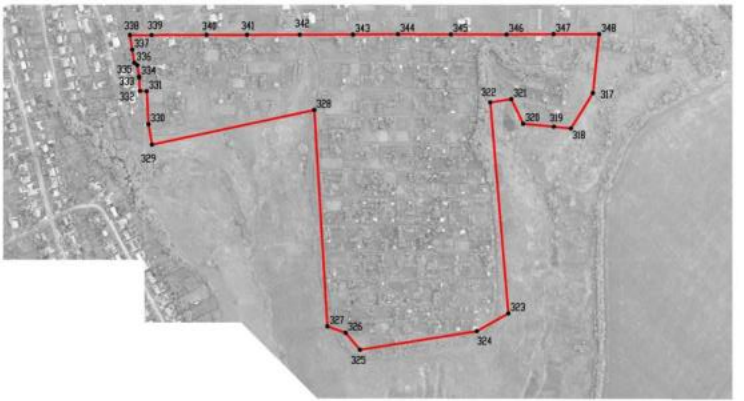

Масштаб 1:5000

Используемые условные знаки и обозначения:

границы территориальной зоны

317 характерная точка границ территориальной зоны

Руководитель БУВО «Нормативно-проектный центр»

Подпись _____ Ю.В. Шалыгина Дата «10» июня 2022 г.

Место для оттиска печати (при наличии) лица, составившего описание местоположения границ объекта

План границ объекта

Лист № 4

Масштаб 1:5000

Используемые условные знаки и обозначения:

границы территориальной зоны

•419 характерная точка границ территориальной зоны

Руководитель БУЮ «Нормативно-проектный центр»

Подпись _____ Ю.В. Шалыгина Дата «10» июня 2022 г.

Место для отиска печати (при наличии) лица, составившего описание местоположения границ объекта

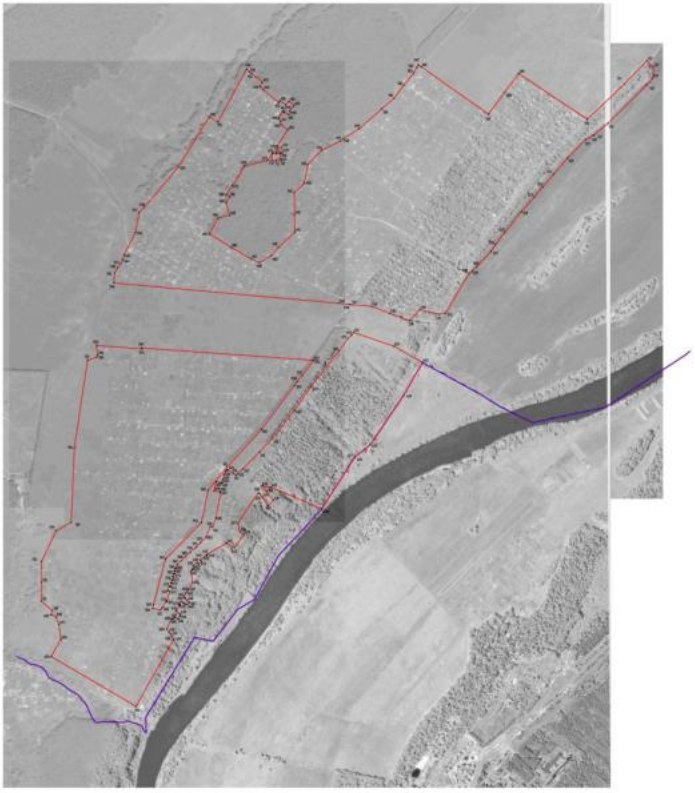

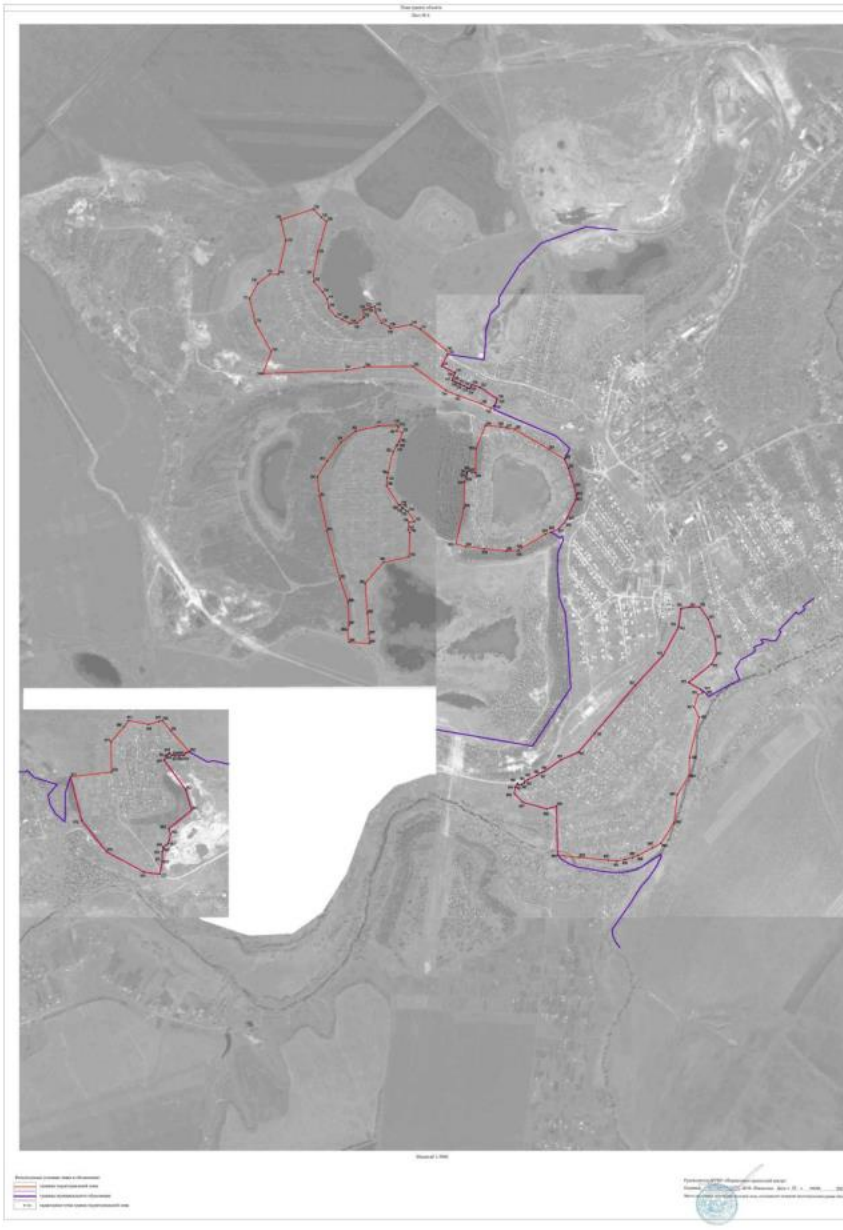

План границ объекта

Лист № 7

Масштаб 1:5000

Используемые условные знаки и обозначения:

границы территориальной зоны

•960 характерная точка границ территориальной зоны

Руководитель БУВО «Нормативно-проектный центр»

Подпись _____ Ю.В. Шалыгина Дата « 10 » июня 2022 г.

Место для оттиска печати (при наличии) лица, составившего описание местоположения границ объекта