Правовое управление правительства Воронежской области
ЗАРЕГИСТРИРОВАНО
«17» 05 2023г.
Регистрационный номер № 216

ДЕПАРТАМЕНТ АРХИТЕКТУРЫ И ГРАДОСТРОИТЕЛЬСТВА ВОРОНЕЖСКОЙ ОБЛАСТИ

ПРИКАЗ

13.03.2023 № 45-01-04/170

г. Воронеж

О внесении изменений в правила землепользования и застройки городского поселения – город Бобров Бобровского муниципального района Воронежской области

В соответствии с Градостроительным кодексом Российской Федерации, Федеральным законом от 06.10.2003 № 131-ФЗ «Об общих принципах организации местного самоуправления в Российской Федерации», законами Воронежской области от 07.07.2006 № 61-ОЗ «О регулировании градостроительной деятельности в Воронежской области», от 20.12.2018 № 173-ОЗ «О перераспределении полномочий по утверждению правил землепользования и застройки между органами местного самоуправления поселений Воронежской области, городского округа город Нововоронеж, Борисоглебского городского округа и исполнительными органами государственной власти Воронежской области», постановлением Правительства Воронежской области от 31.12.2014 № 1240 «Об утверждении Положения о департаменте архитектуры и градостроительства Воронежской области», на основании приказов департамента архитектуры и градостроительства Воронежской области от 07.10.2022 № 45-01-04/1005 «О подготовке проекта о внесении изменений в правила землепользования и застройки городского поселения – город Бобров Бобровского муниципального района Воронежской области», от 17.11.2022

№ 45-01-04/1169 «О подготовке проектов о внесении изменений в правила землепользования и застройки поселений Бобровского, Богучарского, Бутурлиновского, Калачеевского, Лискинского, Нижнедевицкого, Новоусманского, Новохопёрского, Острогожского, Репьёвского, Терновского муниципальных районов Воронежской области», с учетом заключения о результатах публичных слушаний от 13.01.2023

п р и к а з ы в а ю:

1. Внести в правила землепользования и застройки городского поселения – город Бобров Бобровского муниципального района Воронежской области, утвержденные приказом департамента архитектуры и градостроительства Воронежской области от 27.07.2021 № 45-01-04/843 «Об утверждении правил землепользования и застройки городского поселения – город Бобров Бобровского муниципального района Воронежской области» (в редакции приказа департамента архитектуры и градостроительства Воронежской области от 02.11.2022 № 45-01-04/1108) (далее - Правила) следующие изменения:

1.1. В подпункте 1 пункта 7 раздела 2 части I Правил слова «пунктом 6.1 статьи 26.3 Федерального закона от 06.10.1999 № 184-ФЗ «Об общих принципах организации законодательных (представительных) и исполнительных органов государственной власти субъектов Российской Федерации» заменить словами «частью 3 статьи 6 Федерального закона от 21.12.2021 № 414-ФЗ «Об общих принципах организации публичной власти в субъектах Российской Федерации».

1.2. В пункте 17 части II Правил:

1.2.1. В подпункте 1 карту градостроительного зонирования территории городского поселения – город Бобров Бобровского муниципального района Воронежской области изложить в редакции согласно приложению № 1 к настоящему приказу.

1.2.2. В подпункте 2 карту градостроительного зонирования с отображением зон с особыми условиями использования территории городского поселения – город Бобров Бобровского муниципального района

Воронежской области изложить в редакции согласно приложению № 2 к настоящему приказу.

1.2.3. Таблицу подпункта 2.1 изложить в следующей редакции:

«

№ п/п	Наименование ООПТ	Сведения о границах территории ООПТ	Сведения о границах охранной зоны ООПТ
1	2	3	4
1	Памятник природы областного значения «Озеро Лебяжье»	Установлена постановлением Правительства Воронежской области от 21.02.2018 № 180 «Об утверждении границ и режимов особой охраны территорий отдельных памятников природы областного значения и о внесении изменений в постановление администрации Воронежской области от 28.05.1998 № 500»	Установлена указом Губернатора Воронежской области от 30.08.2022 № 146-у «Об установлении охранных зон отдельных особо охраняемых природных территорий областного значения»

».

1.2.4. В графе четвертой строки 3 таблицы подпункта 2.2 и далее по тексту слова «правительства Воронежской области» заменить словами «Правительства Воронежской области».

1.3. В таблице подпункта 1 пункта 18 части II Правил строку двадцать вторую исключить.

1.4. В таблице подпункта 2 пункта 18 части II Правил:

1.4.1. После строки восьмой дополнить строкой следующего содержания:

«

Зона застройки среднеэтажными жилыми домами посёлка Лушниковка	**Ж3/4**

».

1.4.2. Строку тридцать шестую исключить.

1.4.3. После строки тридцать девятой дополнить строкой следующего содержания:

«

Зона ритуальных объектов посёлка Лушниковка	**СН1/4**

».

1.4.4. Строку сорок третью исключить.

1.5. В пункте 21 части III Правил:

1.5.1. В подпункте 3:

1.5.1.1. Наименование подпункта изложить в следующей редакции:

«3. Градостроительные регламенты территориальных зон Ж3/1, Ж3/4».

1.5.1.2. Дополнить таблицу после строки 2 строкой 2^1 следующего содержания:

«

2^1	2.1	Для индивидуального жилищного строительства	300	3000	50%	3 этажа*	3 метра**

».

1.5.1.3. Дополнить таблицу после строки 31^1 строкой 32 следующего содержания:

«

32	2.6	Многоэтажная жилая застройка (высотная застройка)	1000	не подлежит установлению	30%	не подлежит установлению	6 метров

».

1.5.2. Подпункт 15 признать утратившим силу.

1.5.3. Наименование подпункта 16 изложить в следующей редакции:

«16. Градостроительные регламенты территориальных зон СН1/1, СН1/2, СН1/4, СН1».

1.5.4. Наименование подпункта 18 изложить в следующей редакции:

«18. Градостроительный регламент территориальной зоны СН3/1».

1.6. В таблице пункта 22 части III Правил:

1.6.1. После строки 2 дополнить строкой 2^1 следующего содержания:

«

2^1	Охранная зона особо охраняемой природной территории (государственного природного заповедника, национального парка, природного парка,	Земельный кодекс Российской Федерации Федеральный закон от 14.03.1995 № 33-ФЗ «Об особо охраняемых природных территориях» Указ Губернатора Воронежской области от 30.08.2022 № 146-у «Об установлении охранных зон отдельных особо

	памятника природы)	охраняемых природных территорий областного значения»

».

1.6.2. Строку 6 изложить в следующей редакции:

«

6	Охранная зона стационарных пунктов наблюдений за состоянием окружающей среды, ее загрязнением	Постановление Правительства Российской Федерации от 17.03.2021 № 392 «Об утверждении Положения об охранной зоне стационарных пунктов наблюдений за состоянием окружающей среды, ее загрязнением, о признании утратившим силу постановления Правительства Российской Федерации от 27 августа 1999 г. № 972 и признании не действующим на территории Российской Федерации постановления Совета Министров СССР от 6 января 1983 г. № 19»

».

1.6.3. Строку 11 изложить в следующей редакции:

«

11	Санитарно-защитная зона	Постановление Правительства Российской Федерации от 03.03.2018 № 222 «Об утверждении Правил установления санитарно-защитных зон и использования земельных участков, расположенных в границах санитарно-защитных зон» Решение управления Федеральной службы по надзору в сфере защиты прав потребителей и благополучия человека по Воронежской области от 16.05.2012 № 4 «Об установлении размера санитарно-защитной зоны для ОАО «Геркулес» Воронежская область, г. Бобров, ул. Гоголя, 53» Решение управления Федеральной службы по надзору в сфере защиты прав потребителей и благополучия человека по Воронежской области от 19.04.2022 № 29 «Об установлении размера санитарно-защитной зоны для действующей базы минеральных удобрений г. Бобров ООО «ФосАгро-Белгород», расположенной по адресу: Воронежская область, Бобровский район, г. Бобров, ул. Гоголя, д.63 (кадастровые номера земельных участков 36:02:5400031:3, 36:02:5400031:562)» Решение управления Федеральной службы по надзору в сфере защиты прав потребителей и благополучия человека по Воронежской области от 24.08.2010 № 4 «Об установлении размера санитарно-защитной зоны ООО «Мясокомбинат Бобровский», расположенного в Воронежской области, г. Бобров, ул. Комсомольская, 1» Решение управления Федеральной службы по надзору в сфере защиты прав потребителей и благополучия человека по Воронежской области от 19.01.2017 № 12 «Об установлении размера санитарно-защитной зоны для промышленной площадки ОАО «Газпром газораспределение Воронеж» расположенной по адресу: Воронежская область, Бобровский район, г. Бобров ул. 22

		Января, д. 1 (кадастровый номер земельного участка 36:02:0100041:15)» Решение управления Федеральной службы по надзору в сфере защиты прав потребителей и благополучия человека по Воронежской области от 16.12.2021 № 79 «Об установлении размера санитарно-защитной зоны действующей АЗК № 69 АО «Воронежнефтепродукт», расположенной по адресу: Воронежская область, Бобровский район, г. Бобров, ул. 22 Января, 1/1 «В» Решение управления Федеральной службы по надзору в сфере защиты прав потребителей и благополучия человека по Воронежской области от 29.06.2020 № 32 «Об установлении размера санитарно-защитной зоны для действующей АЗК № 27 АО «Воронежнефтепродукт» по адресу: Воронежская область, Бобровский район, г. Бобров, ул. 22 Января, 82 (кадастровый номер земельного участка - 36:02:0100095:11)»

».

1.7. В приложении № 1 к Правилам:

1.7.1. Описание местоположения границ зоны застройки индивидуальными жилыми домами города Бобров - Ж1/1 изложить в редакции согласно приложению № 3 к настоящему приказу.

1.7.2. Описание местоположения границ зоны застройки малоэтажными многоквартирными жилыми домами города Бобров – Ж2/1 изложить в редакции согласно приложению № 4 к настоящему приказу.

1.7.3. Описание местоположения границ зоны застройки среднеэтажными жилыми домами города Бобров – Ж3/1 изложить в редакции согласно приложению № 5 к настоящему приказу.

1.7.4. Описание местоположения границ зоны застройки многоэтажными жилыми домами города Бобров – Ж4/1 изложить в редакции согласно приложению № 6 к настоящему приказу.

1.7.5. Описание местоположения границ общественно-деловой зоны города Бобров – ОД/1 изложить в редакции согласно приложению № 7 к настоящему приказу.

1.7.6. Описание местоположения границ производственной зоны города Бобров – П1/1 изложить в редакции согласно приложению № 8 к настоящему приказу.

1.7.7. Описание местоположения границ зоны улиц, дорог, инженерной и транспортной инфраструктуры города Бобров – ИТ1/1 изложить в редакции согласно приложению № 9 к настоящему приказу.

1.7.8. Описание местоположения границ зоны железнодорожного транспорта города Бобров – ИТ2/1 изложить в редакции согласно приложению № 10 к настоящему приказу.

1.7.9. Описание местоположения границ зоны сельскохозяйственного использования в границах населенного пункта города Бобров – СХ1/1 изложить в редакции согласно приложению № 11 к настоящему приказу.

1.7.10. Описание местоположения границ зоны рекреационного назначения - объектов отдыха города Бобров – Р1/1 изложить в редакции согласно приложению № 12 к настоящему приказу.

1.7.11. Описание местоположения границ зоны природных территорий и защитного озеленения города Бобров – Р2/1 изложить в редакции согласно приложению № 13 к настоящему приказу.

1.7.12. Описание местоположения границ зоны озелененных территорий города Бобров - Р3/1 исключить.

1.7.13. Описание местоположения границ зоны иного специального назначения города Бобров - СН3/1 изложить в редакции согласно приложению № 14 к настоящему приказу.

1.8. В приложении № 2 к Правилам:

1.8.1. Описание местоположения границ зоны застройки индивидуальными жилыми домами посёлка Дугинка - Ж1/2 изложить в редакции согласно приложению № 15 к настоящему приказу.

1.8.2. Описание местоположения границ зоны улиц, дорог, инженерной и транспортной инфраструктуры посёлка Дугинка – ИТ1/2 изложить в редакции согласно приложению № 16 к настоящему приказу.

1.8.3. Описание местоположения границ зоны сельскохозяйственного использования в границах населенного пункта посёлка Дугинка - СХ1/2 изложить в редакции согласно приложению № 17 к настоящему приказу.

1.9. В приложении № 4 к Правилам:

1.9.1. Описание местоположения границ зоны застройки индивидуальными жилыми домами посёлка Лушниковка - Ж1/4 изложить в редакции согласно приложению № 18 к настоящему приказу.

1.9.2. После описания местоположения границ зоны застройки индивидуальными жилыми домами посёлка Лушниковка - Ж1/4 дополнить описанием местоположения границ зоны застройки среднеэтажными жилыми домами посёлка Лушниковка - Ж3/4 согласно приложению № 19 к настоящему приказу.

1.9.3. Описание местоположения границ производственной зоны посёлка Лушниковка – П1/4 изложить в редакции согласно приложению № 20 к настоящему приказу.

1.9.4. Описание местоположения границ зоны улиц, дорог, инженерной и транспортной инфраструктуры посёлка Лушниковка - ИТ1/4 изложить в редакции согласно приложению № 21 к настоящему приказу.

1.9.5. Описание местоположения границ зоны сельскохозяйственного использования в границах населенного пункта посёлка Лушниковка - СХ1/4 изложить в редакции согласно приложению № 22 к настоящему приказу.

1.9.6. После описания местоположения границ зоны сельскохозяйственного использования в границах населенного пункта посёлка Лушниковка - СХ1/4 дополнить описанием местоположения границ зоны ритуальных объектов посёлка Лушниковка - СН1/4 согласно приложению № 23 к настоящему приказу.

1.10. В приложении № 5 к Правилам:

1.10.1. Описание местоположения границ производственной зоны за границами населенных пунктов - П1 изложить в редакции согласно приложению № 24 к настоящему приказу.

1.10.2. Описание местоположения границ зоны улиц, дорог, инженерной и транспортной инфраструктуры за границами населенных

пунктов - ИТ1 изложить в редакции согласно приложению № 25 к настоящему приказу.

1.10.3. Описание местоположения границ зоны природных территорий и защитного озеленения за границами населенных пунктов - Р2 изложить в редакции согласно приложению № 26 к настоящему приказу.

1.10.4. Описание местоположения границ зоны ритуальных объектов за границами населенных пунктов - СН1 изложить в редакции согласно приложению № 27 к настоящему приказу.

1.10.6. Описание местоположения границ зоны иного специального назначения за границами населенных пунктов – СН3 исключить.

1.10.5. Описание местоположения границ зоны садоводства и огородничества за границами населенных пунктов - СО1 изложить в редакции согласно приложению № 28 к настоящему приказу.


2. Контроль исполнения настоящего приказа возложить на заместителя руководителя департамента архитектуры и градостроительства Воронежской области – начальника отдела территориального планирования Беляеву С.М.

Руководитель департамента
архитектуры и градостроительства
Воронежской области А.А. Еренков

Приложение № 1
к приказу департамента
архитектуры и градостроительства
Воронежской области
от 13.03.2023 № 45-01-04/170

ПРАВИЛА ЗЕМЛЕПОЛЬЗОВАНИЯ И ЗАСТРОЙКИ

Карта градостроительного зонирования территории городского поселения -город Бобров Бобровского муниципального района Воронежской области

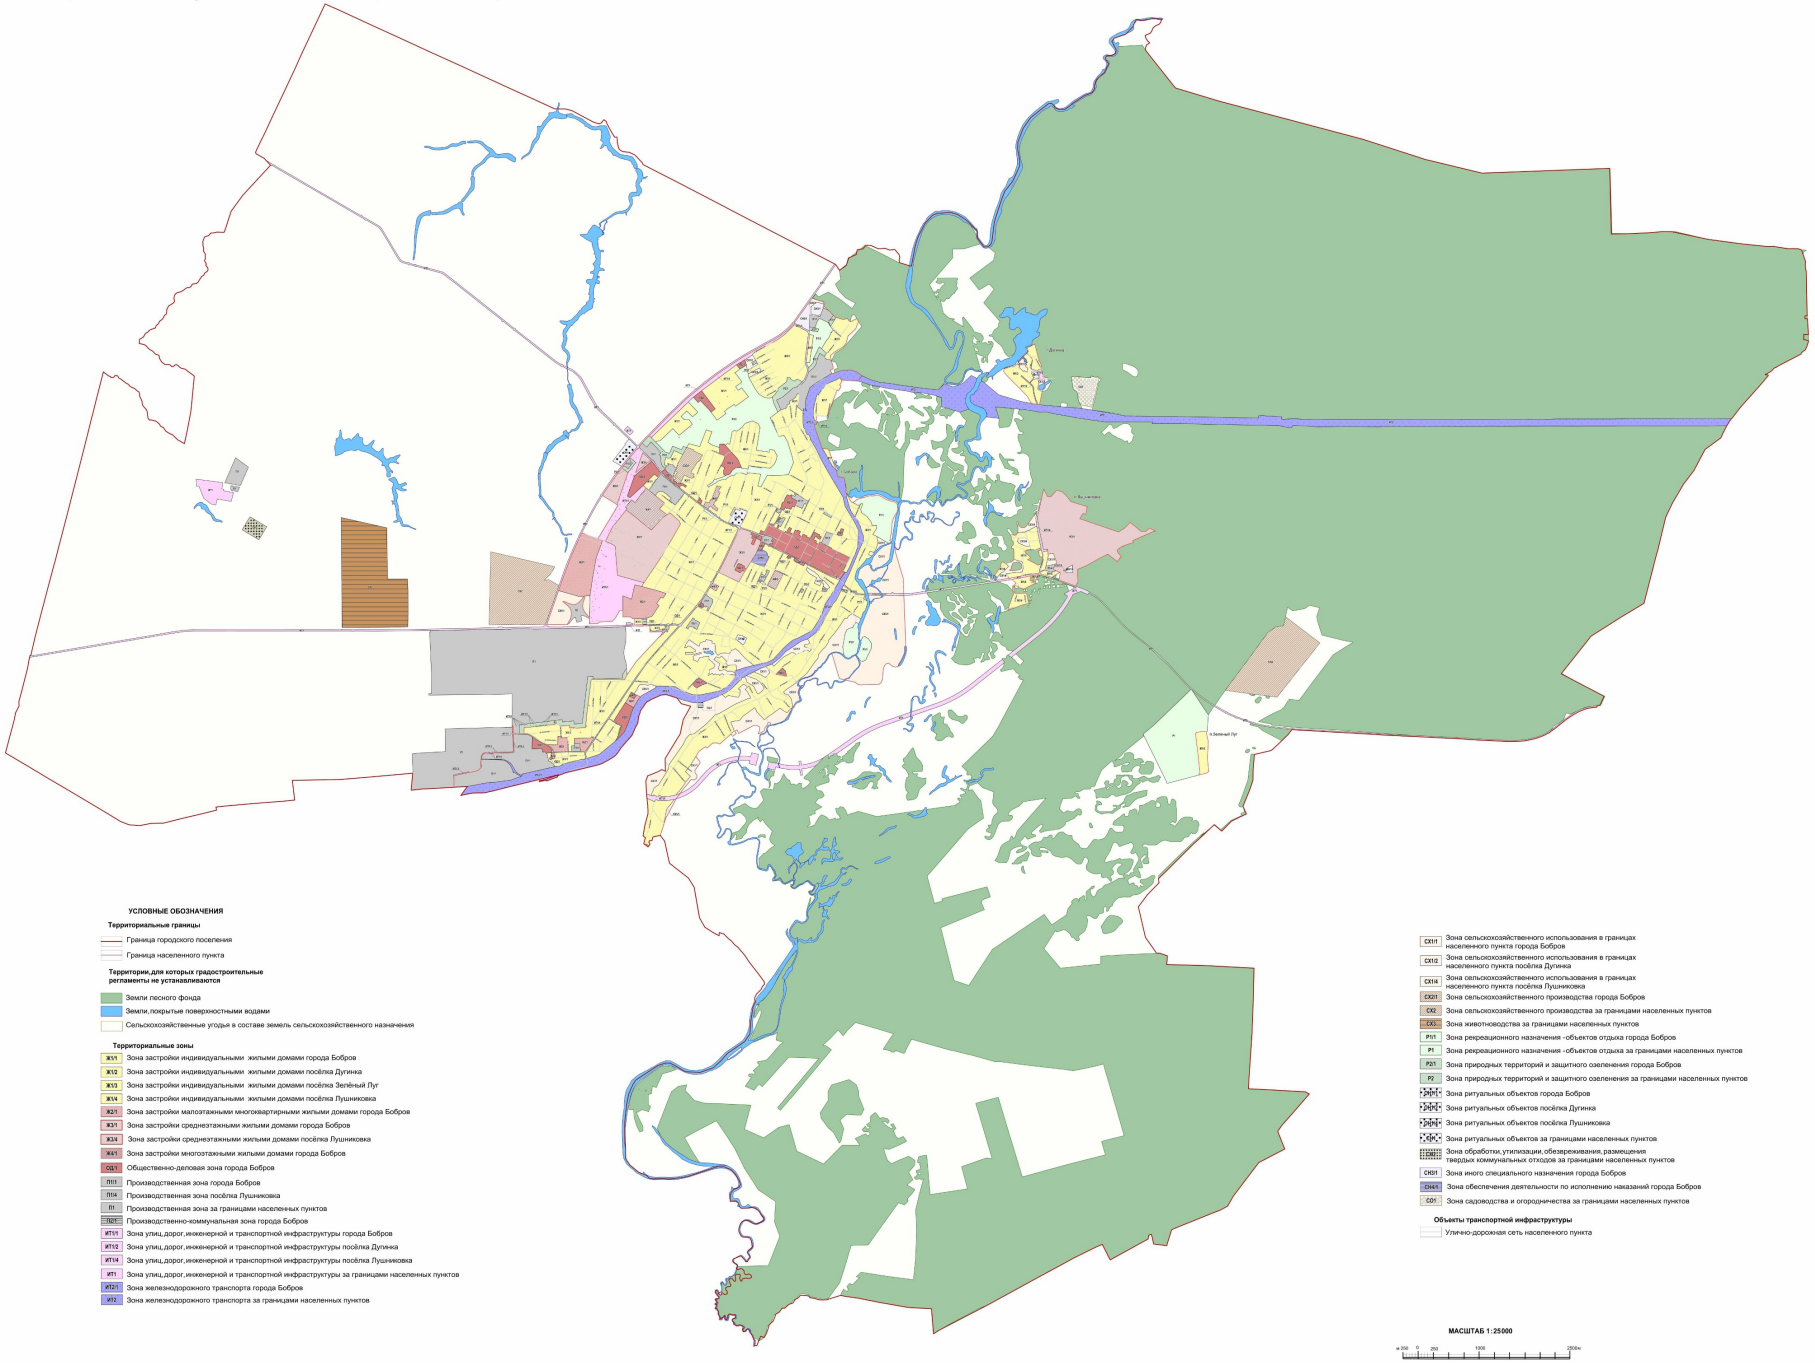


Приложение № 2
к приказу департамента
архитектуры и градостроительства
Воронежской области
от 13.03.2023 № 45-01-04/170

«

ПРАВИЛА ЗЕМЛЕПОЛЬЗОВАНИЯ И ЗАСТРОЙКИ

Карта градостроительного зонирования с отображением зон с особыми условиями использования территории городского поселения -город Бобров Бобровского муниципального района Воронежской области

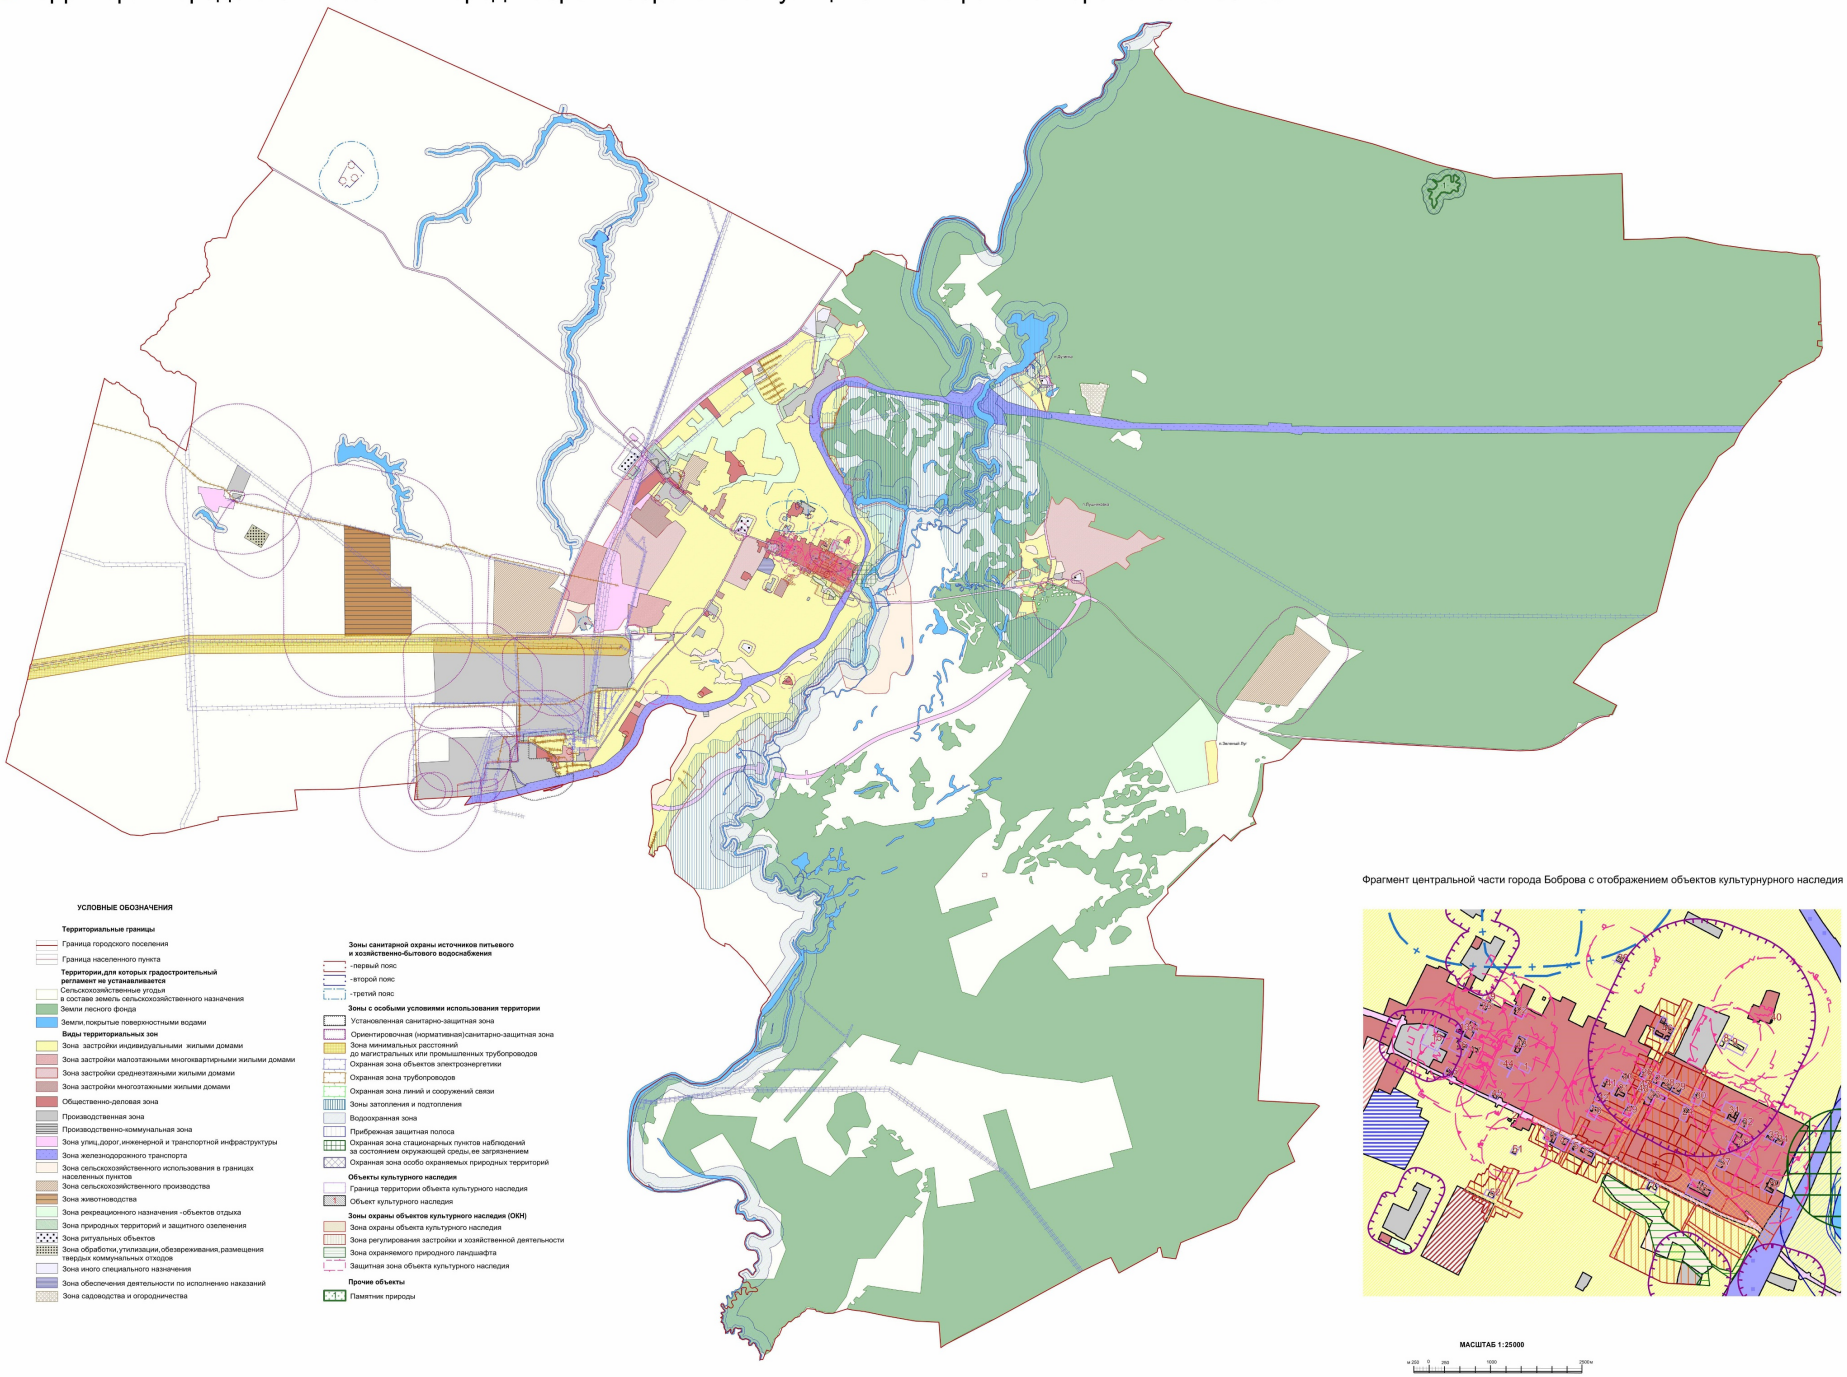

УСЛОВНЫЕ ОБОЗНАЧЕНИЯ

Территориальные границы
- Граница городского поселения
- Граница населенного пункта

Территории,для которых градостроительный регламент не устанавливается
- Сельскохозяйственные угодья в составе земель сельскохозяйственного назначения
- Земли лесного фонда
- Земли,покрытые поверхностными водами

Виды территориальных зон
- Зона застройки индивидуальными жилыми домами
- Зона застройки малоэтажными многоквартирными жилыми домами
- Зона застройки среднеэтажными жилыми домами
- Зона застройки многоэтажными жилыми домами
- Общественно-деловая зона
- Производственная зона
- Производственно-коммунальная зона
- Зона улиц,дорог,инженерной и транспортной инфраструктуры
- Зона железнодорожного транспорта
- Зона сельскохозяйственного использования в границах населенных пунктов
- Зона сельскохозяйственного производства
- Зона животноводства
- Зона рекреационного назначения -объектов отдыха
- Зона природных территорий и защитного озеленения
- Зона ритуальных объектов
- Зона обработки,утилизации,обезвреживания,размещения твердых коммунальных отходов
- Зона иного специального назначения
- Зона обеспечения деятельности по исполнению наказаний
- Зона садоводства и огородничества

Зоны санитарной охраны источников питьевого и хозяйственно-бытового водоснабжения
- -первый пояс
- -второй пояс
- -третий пояс

Зоны с особыми условиями использования территории
- Установленная санитарно-защитная зона
- Ориентировочная (нормативная)санитарно-защитная зона
- Зона минимальных расстояний до магистральных или промышленных трубопроводов
- Охранная зона объектов электроэнергетики
- Охранная зона трубопроводов
- Охранная зона линий и сооружений связи
- Зоны затопления и подтопления
- Водоохранная зона
- Прибрежная защитная полоса
- Охранная зона стационарных пунктов наблюдений за состоянием окружающей среды,ее загрязнением
- Охранная зона особо охраняемых природных территорий

Объекты культурного наследия
- Граница территории объекта культурного наследия
- Объект культурного наследия

Зоны охраны объектов культурного наследия (ОКН)
- Зона охраны объекта культурного наследия
- Зона регулирования застройки и хозяйственной деятельности
- Зона охраняемого природного ландшафта
- Защитная зона объекта культурного наследия

Прочие объекты
- Памятник природы

Фрагмент центральной части города Боброва с отображением объектов культурнурного наследия

МАСШТАБ 1:25000

м 250 0 250 1000 2500м

»,

Приложение № 3
к приказу департамента
архитектуры и градостроительства
Воронежской области
от 13.03.2023 № 45-01-04/170

«ОПИСАНИЕ МЕСТОПОЛОЖЕНИЯ ГРАНИЦ

Зона застройки индивидуальными жилыми домами города Бобров - Ж1/1

(наименование объекта, местоположение границ которого описано
(далее - объект)

Раздел 1

Сведения об объекте		
№ п/п	Характеристики объекта	Описание характеристик
1	2	3
1	Местоположение объекта	Воронежская область, Бобровский муниципальный район, городское поселение - город Бобров, город Бобров
2	Площадь объекта ± величина погрешности определения площади (Р ± Дельта Р)	-
3	Иные характеристики объекта	-

Раздел 2

Сведения о местоположении границ объекта					
1. Система координат: МСК - 36, зона 2					
2. Сведения о характерных точках границ объекта					
Обозначение характерных точек границ	Координаты, м		Метод определения координат характерной точки	Средняя квадратическая погрешность положения характерной точки (Mt), м	Описание обозначения точки на местности (при наличии)
	X	Y			
1	2	3	4	5	6
1	454829.98	2149514.95	Картометрический	1.00	-
2	454794.64	2149635.68	Картометрический	1.00	-
3	454806.81	2149678.34	Картометрический	1.00	-
4	454813.46	2149701.68	Картометрический	1.00	-
5	454781.41	2149719.47	Картометрический	1.00	-
6	454757.73	2149748.56	Картометрический	1.00	-
7	454810.02	2149854.56	Картометрический	1.00	-
8	454762.13	2149883.40	Картометрический	1.00	-
9	454641.27	2149837.25	Картометрический	1.00	-
10	454569.12	2149761.28	Картометрический	1.00	-
11	454526.28	2149711.89	Картометрический	1.00	-
12	454415.38	2149682.38	Картометрический	1.00	-
13	454346.56	2149635.28	Картометрический	1.00	-
14	454253.78	2149479.07	Картометрический	1.00	-
15	454193.98	2149416.15	Картометрический	1.00	-
16	454127.86	2149434.00	Картометрический	1.00	-
17	454121.73	2149435.66	Картометрический	1.00	-
18	454131.69	2149410.98	Аналитический	0.10	-
19	454142.24	2149353.39	Аналитический	0.10	-
20	454157.72	2149332.57	Аналитический	0.10	-
21	454188.68	2149321.11	Картометрический	1.00	-
22	454243.08	2149354.44	Картометрический	1.00	-
23	454275.82	2149314.50	Картометрический	1.00	-
24	454318.50	2149275.38	Картометрический	1.00	-
25	454437.86	2149349.04	Картометрический	1.00	-
26	454497.34	2149397.46	Аналитический	0.10	-
27	454575.34	2149429.52	Картометрический	1.00	-
28	454580.82	2149434.02	Картометрический	1.00	-
29	454578.39	2149441.79	Картометрический	1.00	-
30	454596.50	2149446.88	Картометрический	1.00	-
31	454602.97	2149452.18	Аналитический	0.10	-
32	454618.47	2149467.70	Аналитический	0.10	-
33	454676.35	2149427.98	Картометрический	1.00	-
34	454705.08	2149416.66	Картометрический	1.00	-
1	454829.98	2149514.95	Картометрический	1.00	-

1	2	3	4	5	6
35	454543.37	2149077.52	Картометрический	1.00	-
36	454538.61	2149141.10	Картометрический	1.00	-
37	454085.39	2149080.09	Картометрический	1.00	-
38	454088.83	2149024.06	Картометрический	1.00	-
39	454100.48	2149023.62	Картометрический	1.00	-
40	454127.13	2149026.94	Картометрический	1.00	-
41	454307.51	2149048.97	Картометрический	1.00	-
35	454543.37	2149077.52	Картометрический	1.00	-
42	454709.59	2148828.69	Картометрический	1.00	-
43	454616.75	2149009.46	Картометрический	1.00	-
44	454609.66	2149021.61	Картометрический	1.00	-
45	454604.21	2149030.60	Картометрический	1.00	-
46	454599.03	2149036.82	Картометрический	1.00	-
47	454590.04	2149045.27	Картометрический	1.00	-
48	454584.49	2149048.71	Картометрический	1.00	-
49	454578.40	2149051.03	Картометрический	1.00	-
50	454571.58	2149053.63	Картометрический	1.00	-
51	454564.68	2149055.44	Картометрический	1.00	-
52	454556.67	2149055.61	Картометрический	1.00	-
53	454544.12	2149055.52	Картометрический	1.00	-
54	454490.27	2149048.97	Картометрический	1.00	-
55	454310.21	2149027.13	Картометрический	1.00	-
56	454102.31	2149001.67	Картометрический	1.00	-
57	454087.22	2149002.11	Картометрический	1.00	-
58	454074.16	2149004.35	Картометрический	1.00	-
59	454052.06	2149011.68	Картометрический	1.00	-
60	454026.81	2149022.98	Картометрический	1.00	-
61	454010.98	2149030.08	Картометрический	1.00	-
62	453996.15	2149036.06	Картометрический	1.00	-
63	453983.46	2149039.91	Картометрический	1.00	-
64	453972.39	2149042.02	Картометрический	1.00	-
65	453955.48	2149044.23	Картометрический	1.00	-
66	453944.54	2149043.53	Картометрический	1.00	-
67	453931.61	2149040.58	Картометрический	1.00	-
68	453914.80	2149034.13	Картометрический	1.00	-
69	453882.15	2149022.25	Картометрический	1.00	-
70	453858.31	2149012.59	Картометрический	1.00	-
71	453834.07	2149002.24	Картометрический	1.00	-
72	453811.16	2148989.59	Картометрический	1.00	-
73	453787.79	2148973.31	Картометрический	1.00	-
74	453768.44	2148956.45	Картометрический	1.00	-
75	453813.94	2148877.35	Картометрический	1.00	-
76	453780.07	2148823.00	Картометрический	1.00	-
77	453815.35	2148759.25	Картометрический	1.00	-
78	453843.73	2148754.77	Картометрический	1.00	-
79	453844.31	2148738.05	Картометрический	1.00	-
80	453845.29	2148709.51	Картометрический	1.00	-

1	2	3	4	5	6
81	453772.07	2148703.03	Картометрический	1.00	-
82	453661.20	2148558.55	Картометрический	1.00	-
83	453656.14	2148560.67	Картометрический	1.00	-
84	453622.34	2148556.08	Картометрический	1.00	-
85	453607.93	2148540.94	Картометрический	1.00	-
86	453556.12	2148503.06	Картометрический	1.00	-
87	453517.86	2148464.02	Картометрический	1.00	-
88	453504.29	2148433.17	Картометрический	1.00	-
89	453499.05	2148397.40	Картометрический	1.00	-
90	453513.31	2148331.46	Картометрический	1.00	-
91	453564.92	2148248.12	Картометрический	1.00	-
92	453564.76	2148244.82	Картометрический	1.00	-
93	453578.80	2148233.26	Картометрический	1.00	-
94	453656.62	2148179.02	Картометрический	1.00	-
95	453836.38	2148080.90	Картометрический	1.00	-
96	453948.51	2148278.97	Картометрический	1.00	-
97	453998.20	2148251.69	Картометрический	1.00	-
98	453986.01	2148229.85	Аналитический	0.10	-
99	453973.75	2148208.05	Аналитический	0.10	-
100	453949.19	2148164.49	Аналитический	0.10	-
101	453937.08	2148142.62	Аналитический	0.10	-
102	453924.97	2148120.74	Аналитический	0.10	-
103	453896.49	2148068.45	Картометрический	1.00	-
104	453957.64	2148055.65	Картометрический	1.00	-
105	454055.24	2148226.19	Картометрический	1.00	-
106	454078.78	2148213.02	Картометрический	1.00	-
107	454124.10	2148188.37	Картометрический	1.00	-
108	454210.87	2148140.78	Картометрический	1.00	-
109	454225.47	2148132.55	Картометрический	1.00	-
110	454414.71	2148466.70	Картометрический	1.00	-
111	454432.29	2148497.17	Картометрический	1.00	-
112	454467.11	2148558.38	Картометрический	1.00	-
113	454493.36	2148593.08	Картометрический	1.00	-
114	454557.01	2148677.20	Картометрический	1.00	-
115	454649.70	2148769.24	Картометрический	1.00	-
42	454709.59	2148828.69	Картометрический	1.00	-
116	454048.74	2147874.42	Картометрический	1.00	-
117	453978.31	2147932.28	Картометрический	1.00	-
118	453916.30	2147845.92	Картометрический	1.00	-
119	453874.22	2147887.34	Картометрический	1.00	-
120	453767.65	2147964.57	Картометрический	1.00	-
121	453687.70	2147860.62	Картометрический	1.00	-
122	453630.01	2147904.52	Картометрический	1.00	-
123	453669.88	2147960.53	Картометрический	1.00	-
124	453522.37	2148071.04	Картометрический	1.00	-
125	453364.46	2147860.04	Картометрический	1.00	-
126	453396.42	2147836.02	Картометрический	1.00	-

1	2	3	4	5	6
127	453326.26	2147728.54	Картометрический	1.00	-
128	453277.65	2147676.30	Картометрический	1.00	-
129	453244.84	2147700.56	Картометрический	1.00	-
130	453135.86	2147555.43	Картометрический	1.00	-
131	453268.26	2147456.16	Картометрический	1.00	-
132	453322.82	2147524.69	Картометрический	1.00	-
133	453621.97	2147301.76	Картометрический	1.00	-
134	453633.56	2147316.93	Аналитический	0.10	-
135	453663.43	2147357.03	Аналитический	0.10	-
136	453842.63	2147597.63	Аналитический	0.10	-
137	454018.82	2147834.23	Аналитический	0.10	-
116	454048.74	2147874.42	Картометрический	1.00	-
138	453632.48	2147844.61	Аналитический	0.30	-
139	453632.07	2147845.60	Аналитический	0.30	-
140	453631.08	2147846.01	Аналитический	0.30	-
141	453630.09	2147845.60	Аналитический	0.30	-
142	453629.69	2147844.61	Аналитический	0.30	-
143	453630.09	2147843.63	Аналитический	0.30	-
144	453631.08	2147843.22	Аналитический	0.30	-
145	453632.07	2147843.63	Аналитический	0.30	-
138	453632.48	2147844.61	Аналитический	0.30	-
146	453529.73	2147724.38	Аналитический	0.30	-
147	453529.32	2147725.36	Аналитический	0.30	-
148	453528.33	2147725.77	Аналитический	0.30	-
149	453527.34	2147725.36	Аналитический	0.30	-
150	453526.94	2147724.38	Аналитический	0.30	-
151	453527.34	2147723.39	Аналитический	0.30	-
152	453528.33	2147722.98	Аналитический	0.30	-
153	453529.32	2147723.39	Аналитический	0.30	-
146	453529.73	2147724.38	Аналитический	0.30	-
154	453418.10	2147593.44	Аналитический	0.30	-
155	453417.69	2147594.43	Аналитический	0.30	-
156	453416.71	2147594.84	Аналитический	0.30	-
157	453415.72	2147594.43	Аналитический	0.30	-
158	453415.31	2147593.44	Аналитический	0.30	-
159	453415.72	2147592.46	Аналитический	0.30	-
160	453416.71	2147592.04	Аналитический	0.30	-
161	453417.69	2147592.46	Аналитический	0.30	-
154	453418.10	2147593.44	Аналитический	0.30	-
162	453436.60	2147081.34	Картометрический	1.00	-
163	453267.44	2147238.41	Картометрический	1.00	-
164	453190.93	2147152.08	Картометрический	1.00	-
165	453288.30	2147054.66	Картометрический	1.00	-
166	453198.36	2146962.80	Картометрический	1.00	-

1	2	3	4	5	6
167	453146.72	2147011.10	Картометрический	1.00	-
168	453149.19	2147092.45	Картометрический	1.00	-
169	453068.71	2147148.05	Картометрический	1.00	-
170	452887.26	2146930.68	Картометрический	1.00	-
171	452996.64	2146827.10	Картометрический	1.00	-
172	452798.84	2146617.74	Картометрический	1.00	-
173	452788.72	2146561.47	Картометрический	1.00	-
174	452773.90	2146544.57	Картометрический	1.00	-
175	452848.29	2146471.63	Картометрический	1.00	-
176	452988.40	2146614.80	Аналитический	0.10	-
177	453005.67	2146632.87	Аналитический	0.10	-
178	453022.95	2146650.94	Аналитический	0.10	-
179	453040.23	2146669.00	Аналитический	0.10	-
180	453057.51	2146687.07	Аналитический	0.10	-
181	453074.79	2146705.14	Аналитический	0.10	-
182	453092.07	2146723.21	Аналитический	0.10	-
183	453109.35	2146741.28	Аналитический	0.10	-
184	453126.62	2146759.35	Аналитический	0.10	-
185	453157.73	2146791.87	Аналитический	0.10	-
186	453175.00	2146809.94	Аналитический	0.10	-
187	453192.28	2146828.00	Аналитический	0.10	-
188	453209.56	2146846.07	Аналитический	0.10	-
189	453226.84	2146864.14	Аналитический	0.10	-
190	453244.12	2146882.21	Аналитический	0.10	-
191	453261.40	2146900.28	Аналитический	0.10	-
192	453278.67	2146918.34	Аналитический	0.10	-
193	453295.95	2146936.41	Аналитический	0.10	-
194	453313.23	2146954.48	Аналитический	0.10	-
195	453330.51	2146972.55	Аналитический	0.10	-
196	453347.79	2146990.62	Аналитический	0.10	-
162	453436.60	2147081.34	Картометрический	1.00	-
197	452637.27	2146848.44	Картометрический	1.00	-
198	452572.84	2146984.28	Картометрический	1.00	-
199	452569.91	2146990.32	Картометрический	1.00	-
200	452541.24	2146974.43	Картометрический	1.00	-
201	452542.19	2146971.67	Картометрический	1.00	-
202	452503.03	2146955.55	Картометрический	1.00	-
203	452425.53	2146909.28	Картометрический	1.00	-
204	452350.48	2146883.26	Картометрический	1.00	-
205	452356.87	2146860.11	Аналитический	0.10	-
206	452357.37	2146856.02	Аналитический	0.10	-
207	452397.13	2146832.03	Аналитический	0.10	-
208	452406.89	2146794.68	Аналитический	0.10	-
209	452423.13	2146743.67	Картометрический	1.00	-
210	452413.39	2146739.31	Картометрический	1.00	-
211	452409.73	2146748.43	Картометрический	1.00	-
212	452405.91	2146757.45	Картометрический	1.00	-

1	2	3	4	5	6
213	452378.16	2146740.60	Картометрический	1.00	-
214	452386.88	2146724.03	Картометрический	1.00	-
215	452373.34	2146716.61	Картометрический	1.00	-
216	452403.58	2146689.56	Картометрический	1.00	-
217	452472.93	2146694.89	Картометрический	1.00	-
218	452525.63	2146714.70	Картометрический	1.00	-
219	452507.93	2146755.15	Картометрический	1.00	-
220	452518.34	2146790.72	Картометрический	1.00	-
197	452637.27	2146848.44	Картометрический	1.00	-
221	452304.48	2146869.93	Картометрический	1.00	-
222	452297.48	2146880.95	Картометрический	1.00	-
223	452282.80	2146904.07	Картометрический	1.00	-
224	452273.19	2146900.58	Картометрический	1.00	-
225	452259.80	2146889.94	Картометрический	1.00	-
226	452197.94	2146855.66	Аналитический	0.10	-
227	452181.11	2146877.98	Картометрический	1.00	-
228	452147.51	2146850.70	Картометрический	1.00	-
229	452151.58	2146843.27	Картометрический	1.00	-
230	452181.42	2146831.11	Аналитический	0.10	-
231	452195.10	2146835.81	Аналитический	0.10	-
232	452240.47	2146850.56	Аналитический	0.10	-
233	452272.56	2146860.97	Аналитический	0.10	-
234	452287.56	2146864.86	Аналитический	0.10	-
221	452304.48	2146869.93	Картометрический	1.00	-
235	452749.93	2147090.01	Аналитический	0.10	-
236	452743.41	2147113.99	Аналитический	0.10	-
237	452716.96	2147211.24	Аналитический	0.10	-
238	452711.74	2147230.44	Аналитический	0.10	-
239	452706.50	2147249.71	Аналитический	0.10	-
240	452701.23	2147269.19	Картометрический	1.00	-
241	452718.41	2147275.25	Аналитический	0.10	-
242	452741.67	2147284.38	Аналитический	0.10	-
243	452764.93	2147293.51	Аналитический	0.10	-
244	452788.19	2147302.64	Аналитический	0.10	-
245	452811.45	2147311.77	Аналитический	0.10	-
246	452834.71	2147320.90	Аналитический	0.10	-
247	452857.97	2147330.03	Аналитический	0.10	-
248	452978.89	2147376.58	Аналитический	0.10	-
249	452945.25	2147470.04	Аналитический	0.10	-
250	452821.18	2147423.82	Аналитический	0.10	-
251	452797.92	2147414.69	Аналитический	0.10	-
252	452774.66	2147405.56	Аналитический	0.10	-
253	452726.35	2147470.54	Картометрический	1.00	-
254	452695.35	2147565.62	Картометрический	1.00	-
255	452693.36	2147571.76	Аналитический	0.10	-
256	452690.58	2147580.37	Аналитический	0.10	-

1	2	3	4	5	6
257	452688.01	2147595.76	Картометрический	1.00	-
258	452581.28	2147595.76	Картометрический	1.00	-
259	452561.29	2147663.17	Картометрический	1.00	-
260	452551.20	2147678.62	Картометрический	1.00	-
261	452532.07	2147684.94	Картометрический	1.00	-
262	452383.89	2147625.19	Картометрический	1.00	-
263	452353.80	2147678.82	Аналитический	0.10	-
264	452349.15	2147677.23	Аналитический	0.10	-
265	452296.59	2147659.18	Аналитический	0.10	-
266	452247.52	2147664.56	Аналитический	0.10	-
267	452247.44	2147667.79	Аналитический	0.10	-
268	452238.10	2147667.77	Аналитический	0.10	-
269	452225.46	2147698.32	Аналитический	0.10	-
270	452189.16	2147626.25	Аналитический	0.10	-
271	452190.25	2147619.77	Аналитический	0.10	-
272	452188.33	2147609.72	Аналитический	0.10	-
273	452178.39	2147592.93	Аналитический	0.10	-
274	452174.65	2147577.46	Аналитический	0.10	-
275	452174.65	2147563.49	Аналитический	0.10	-
276	452172.61	2147559.13	Аналитический	0.10	-
277	452159.56	2147537.51	Аналитический	0.10	-
278	452168.53	2147513.06	Аналитический	0.10	-
279	452127.52	2147491.49	Аналитический	0.10	-
280	452110.69	2147476.40	Аналитический	0.10	-
281	452089.22	2147446.56	Аналитический	0.10	-
282	452068.20	2147403.20	Аналитический	0.10	-
283	452061.92	2147395.17	Аналитический	0.10	-
284	452033.80	2147420.24	Аналитический	0.10	-
285	452051.28	2147431.89	Аналитический	0.10	-
286	452070.63	2147478.31	Аналитический	0.10	-
287	452074.66	2147481.97	Аналитический	0.10	-
288	452081.58	2147493.24	Аналитический	0.10	-
289	452087.21	2147509.21	Аналитический	0.10	-
290	452091.75	2147520.70	Аналитический	0.10	-
291	452112.53	2147545.28	Аналитический	0.10	-
292	452123.52	2147551.75	Аналитический	0.10	-
293	452130.18	2147558.95	Аналитический	0.10	-
294	452137.27	2147588.73	Аналитический	0.10	-
295	452147.57	2147610.64	Аналитический	0.10	-
296	452153.33	2147632.00	Аналитический	0.10	-
297	452156.33	2147697.67	Картометрический	1.00	-
298	452196.97	2147733.49	Картометрический	1.00	-
299	452228.13	2147809.91	Картометрический	1.00	-
300	452217.84	2147835.19	Картометрический	1.00	-
301	452236.96	2147844.08	Картометрический	1.00	-
302	452267.01	2147878.62	Картометрический	1.00	-
303	452265.19	2147967.34	Картометрический	1.00	-
304	452238.47	2148047.04	Картометрический	1.00	-

1	2	3	4	5	6
305	452268.01	2148053.50	Картометрический	1.00	-
306	452260.88	2148150.81	Картометрический	1.00	-
307	452260.18	2148160.35	Картометрический	1.00	-
308	452259.48	2148165.74	Картометрический	1.00	-
309	452244.45	2148273.31	Картометрический	1.00	-
310	452051.30	2148225.72	Картометрический	1.00	-
311	452037.74	2148276.01	Картометрический	1.00	-
312	452229.96	2148383.12	Картометрический	1.00	-
313	452223.37	2148432.83	Картометрический	1.00	-
314	452224.86	2148509.30	Картометрический	1.00	-
315	452236.18	2148728.00	Картометрический	1.00	-
316	452242.12	2148730.47	Картометрический	1.00	-
317	452437.94	2148811.85	Картометрический	1.00	-
318	452547.69	2148786.75	Картометрический	1.00	-
319	452775.41	2148717.00	Картометрический	1.00	-
320	452862.54	2148671.68	Картометрический	1.00	-
321	452887.31	2148654.13	Картометрический	1.00	-
322	452866.02	2148576.42	Картометрический	1.00	-
323	452919.00	2148548.43	Картометрический	1.00	-
324	452979.10	2148521.26	Картометрический	1.00	-
325	453175.33	2148429.19	Картометрический	1.00	-
326	453191.73	2148450.99	Картометрический	1.00	-
327	453199.78	2148461.68	Картометрический	1.00	-
328	453270.01	2148554.75	Картометрический	1.00	-
329	453306.30	2148602.82	Картометрический	1.00	-
330	453330.54	2148686.91	Картометрический	1.00	-
331	453363.97	2148709.94	Картометрический	1.00	-
332	453388.73	2148707.36	Картометрический	1.00	-
333	453409.48	2148752.68	Картометрический	1.00	-
334	453431.03	2148743.89	Картометрический	1.00	-
335	453438.34	2148758.18	Картометрический	1.00	-
336	453453.86	2148752.16	Картометрический	1.00	-
337	453487.32	2148818.32	Картометрический	1.00	-
338	453518.11	2148847.52	Картометрический	1.00	-
339	453551.03	2148862.95	Картометрический	1.00	-
340	453569.70	2148886.26	Картометрический	1.00	-
341	453569.70	2148906.79	Картометрический	1.00	-
342	453388.88	2148892.40	Картометрический	1.00	-
343	453361.19	2148874.03	Картометрический	1.00	-
344	453303.30	2148941.63	Картометрический	1.00	-
345	453291.29	2148954.68	Картометрический	1.00	-
346	453289.23	2148972.77	Картометрический	1.00	-
347	453255.66	2148967.22	Картометрический	1.00	-
348	453239.88	2148967.31	Картометрический	1.00	-
349	453239.95	2148979.59	Картометрический	1.00	-
350	453226.95	2148979.75	Картометрический	1.00	-
351	453226.44	2148971.13	Картометрический	1.00	-
352	453220.67	2148970.53	Картометрический	1.00	-

1	2	3	4	5	6
353	453220.90	2148967.51	Картометрический	1.00	-
354	453081.17	2148969.00	Картометрический	1.00	-
355	453013.88	2148984.26	Картометрический	1.00	-
356	452894.60	2149037.27	Картометрический	1.00	-
357	452906.81	2149059.18	Картометрический	1.00	-
358	452836.21	2149093.91	Картометрический	1.00	-
359	452810.24	2149094.93	Картометрический	1.00	-
360	452799.11	2149099.37	Картометрический	1.00	-
361	452800.80	2149103.61	Картометрический	1.00	-
362	452645.84	2149192.52	Картометрический	1.00	-
363	452515.37	2149252.38	Картометрический	1.00	-
364	452395.92	2149319.21	Картометрический	1.00	-
365	452299.01	2149374.16	Картометрический	1.00	-
366	452112.70	2149481.92	Картометрический	1.00	-
367	451872.20	2149626.10	Картометрический	1.00	-
368	451716.87	2149660.40	Картометрический	1.00	-
369	451442.98	2149823.53	Картометрический	1.00	-
370	451329.94	2149880.20	Картометрический	1.00	-
371	451261.94	2149879.70	Картометрический	1.00	-
372	451037.78	2149868.59	Картометрический	1.00	-
373	451003.14	2149851.32	Картометрический	1.00	-
374	450923.22	2149827.10	Картометрический	1.00	-
375	450875.75	2149799.07	Картометрический	1.00	-
376	450821.72	2149777.17	Картометрический	1.00	-
377	450803.90	2149769.95	Картометрический	1.00	-
378	450712.09	2149732.73	Картометрический	1.00	-
379	450619.11	2149682.92	Картометрический	1.00	-
380	450629.81	2149662.00	Картометрический	1.00	-
381	450634.95	2149655.92	Картометрический	1.00	-
382	450649.73	2149628.55	Картометрический	1.00	-
383	450678.18	2149645.04	Картометрический	1.00	-
384	450863.24	2149739.72	Картометрический	1.00	-
385	450871.58	2149741.82	Картометрический	1.00	-
386	450910.45	2149660.79	Аналитический	0.10	-
387	450916.70	2149648.31	Аналитический	0.10	-
388	450926.81	2149628.16	Аналитический	0.10	-
389	451021.63	2149436.09	Картометрический	1.00	-
390	451023.27	2149432.85	Картометрический	1.00	-
391	451024.64	2149430.43	Картометрический	1.00	-
392	451034.22	2149411.05	Картометрический	1.00	-
393	451057.14	2149366.38	Картометрический	1.00	-
394	451065.14	2149370.41	Картометрический	1.00	-
395	451255.29	2149466.07	Картометрический	1.00	-
396	451256.37	2149463.37	Картометрический	1.00	-
397	451257.11	2149463.74	Картометрический	1.00	-
398	451265.90	2149439.66	Картометрический	1.00	-
399	451298.93	2149357.41	Картометрический	1.00	-
400	451291.68	2149354.13	Картометрический	1.00	-

1	2	3	4	5	6
401	451269.45	2149343.45	Картометрический	1.00	-
402	451255.54	2149337.78	Картометрический	1.00	-
403	451252.23	2149336.28	Спутниковых геодезических измерений (определений)	0.10	-
404	451245.78	2149333.80	Спутниковых геодезических измерений (определений)	0.10	-
405	451240.98	2149331.84	Спутниковых геодезических измерений (определений)	0.10	-
406	451241.53	2149330.62	Спутниковых геодезических измерений (определений)	0.10	-
407	451241.32	2149330.52	Спутниковых геодезических измерений (определений)	0.10	-
408	451241.34	2149330.47	Спутниковых геодезических измерений (определений)	0.10	-
409	451236.90	2149328.42	Спутниковых геодезических измерений (определений)	0.10	-
410	451232.39	2149326.27	Спутниковых геодезических измерений (определений)	0.10	-
411	451229.19	2149324.85	Спутниковых геодезических измерений (определений)	0.10	-
412	451216.67	2149319.06	Спутниковых геодезических измерений (определений)	0.10	-
413	451216.58	2149319.25	Картометрический	1.00	-
414	451214.13	2149318.17	Картометрический	1.00	-
415	451198.79	2149311.08	Картометрический	1.00	-
416	451198.89	2149310.86	Картометрический	1.00	-
417	451181.64	2149303.15	Картометрический	1.00	-
418	451175.52	2149300.32	Картометрический	1.00	-
419	451163.95	2149295.02	Картометрический	1.00	-
420	451163.86	2149295.20	Картометрический	1.00	-
421	451148.17	2149288.19	Аналитический	0.10	-
422	451122.15	2149273.96	Аналитический	0.10	-
423	451117.74	2149271.60	Аналитический	0.10	-
424	451132.48	2149243.72	Картометрический	1.00	-
425	451092.81	2149222.20	Картометрический	1.00	-
426	451104.51	2149199.66	Картометрический	1.00	-
427	451106.24	2149196.00	Картометрический	1.00	-
428	451114.25	2149177.89	Картометрический	1.00	-
429	451141.03	2149190.77	Аналитический	0.10	-

1	2	3	4	5	6
430	451145.59	2149192.95	Аналитический	0.10	-
431	451146.01	2149192.11	Аналитический	0.10	-
432	451164.39	2149151.94	Картометрический	1.00	-
433	451169.39	2149146.78	Аналитический	0.10	-
434	451180.06	2149152.52	Аналитический	0.10	-
435	451189.15	2149157.42	Аналитический	0.10	-
436	451191.76	2149158.93	Аналитический	0.10	-
437	451191.67	2149159.11	Аналитический	0.10	-
438	451194.37	2149160.43	Картометрический	1.00	-
439	451226.31	2149176.15	Картометрический	1.00	-
440	451214.87	2149203.29	Картометрический	1.00	-
441	451213.79	2149202.75	Картометрический	1.00	-
442	451206.20	2149200.45	Картометрический	1.00	-
443	451197.47	2149196.78	Картометрический	1.00	-
444	451195.83	2149200.48	Картометрический	1.00	-
445	451195.48	2149200.31	Картометрический	1.00	-
446	451193.70	2149203.90	Картометрический	1.00	-
447	451183.48	2149224.28	Аналитический	0.10	-
448	451183.78	2149224.44	Аналитический	0.10	-
449	451178.66	2149233.72	Аналитический	0.10	-
450	451170.61	2149249.56	Аналитический	0.10	-
451	451180.73	2149254.43	Картометрический	1.00	-
452	451180.77	2149254.34	Картометрический	1.00	-
453	451182.19	2149255.02	Картометрический	1.00	-
454	451186.26	2149257.03	Картометрический	1.00	-
455	451190.11	2149259.03	Картометрический	1.00	-
456	451190.00	2149259.29	Картометрический	1.00	-
457	451209.20	2149268.86	Картометрический	1.00	-
458	451209.31	2149268.63	Картометрический	1.00	-
459	451213.10	2149270.21	Картометрический	1.00	-
460	451214.17	2149270.70	Картометрический	1.00	-
461	451219.15	2149258.76	Картометрический	1.00	-
462	451218.85	2149258.48	Картометрический	1.00	-
463	451221.92	2149251.70	Картометрический	1.00	-
464	451222.32	2149251.89	Картометрический	1.00	-
465	451226.10	2149245.11	Картометрический	1.00	-
466	451231.35	2149247.39	Картометрический	1.00	-
467	451235.24	2149238.79	Картометрический	1.00	-
468	451248.06	2149244.53	Картометрический	1.00	-
469	451251.55	2149236.72	Картометрический	1.00	-
470	451255.34	2149228.13	Картометрический	1.00	-
471	451295.10	2149153.38	Картометрический	1.00	-
472	451184.69	2149098.95	Картометрический	1.00	-
473	451189.90	2149087.31	Картометрический	1.00	-
474	451195.10	2149076.05	Картометрический	1.00	-
475	451216.26	2149027.35	Картометрический	1.00	-
476	451231.89	2149035.09	Картометрический	1.00	-
477	451244.79	2149003.91	Картометрический	1.00	-

1	2	3	4	5	6
478	451259.43	2148971.55	Картометрический	1.00	-
479	451219.18	2148951.06	Картометрический	1.00	-
480	451244.00	2148901.08	Картометрический	1.00	-
481	451302.41	2148928.10	Картометрический	1.00	-
482	451326.30	2148881.30	Картометрический	1.00	-
483	451308.56	2148873.16	Аналитический	0.10	-
484	451313.63	2148864.47	Аналитический	0.10	-
485	451313.42	2148863.34	Аналитический	0.10	-
486	451323.14	2148844.20	Аналитический	0.10	-
487	451324.31	2148841.89	Картометрический	1.00	-
488	451278.16	2148817.20	Аналитический	0.10	-
489	451258.53	2148808.07	Картометрический	1.00	-
490	451264.69	2148794.23	Картометрический	1.00	-
491	451269.05	2148784.91	Картометрический	1.00	-
492	451275.54	2148772.16	Картометрический	1.00	-
493	451276.66	2148772.74	Картометрический	1.00	-
494	451286.44	2148756.01	Картометрический	1.00	-
495	451288.03	2148753.29	Картометрический	1.00	-
496	451312.15	2148764.33	Картометрический	1.00	-
497	451349.47	2148782.63	Картометрический	1.00	-
498	451351.42	2148783.92	Картометрический	1.00	-
499	451362.60	2148760.04	Аналитический	0.10	-
500	451370.20	2148744.28	Аналитический	0.10	-
501	451370.65	2148743.39	Аналитический	0.10	-
502	451345.65	2148730.33	Аналитический	0.10	-
503	451346.59	2148728.29	Аналитический	0.10	-
504	451328.90	2148720.07	Аналитический	0.10	-
505	451317.35	2148714.52	Аналитический	0.10	-
506	451311.63	2148711.24	Аналитический	0.10	-
507	451306.90	2148720.30	Картометрический	1.00	-
508	451289.02	2148711.30	Картометрический	1.00	-
509	451306.41	2148678.35	Картометрический	1.00	-
510	451285.67	2148667.80	Картометрический	1.00	-
511	451341.76	2148551.80	Картометрический	1.00	-
512	451346.19	2148553.82	Картометрический	1.00	-
513	451394.27	2148577.29	Картометрический	1.00	-
514	451381.09	2148601.46	Картометрический	1.00	-
515	451391.73	2148607.18	Картометрический	1.00	-
516	451402.23	2148612.40	Аналитический	0.10	-
517	451423.46	2148623.81	Аналитический	0.10	-
518	451429.45	2148626.83	Аналитический	0.10	-
519	451520.41	2148678.77	Картометрический	1.00	-
520	451538.60	2148642.85	Картометрический	1.00	-
521	451512.49	2148628.09	Картометрический	1.00	-
522	451526.07	2148602.67	Картометрический	1.00	-
523	451539.40	2148577.39	Картометрический	1.00	-
524	451538.54	2148577.15	Картометрический	1.00	-
525	451537.52	2148578.71	Картометрический	1.00	-

1	2	3	4	5	6
526	451503.51	2148560.03	Картометрический	1.00	-
527	451449.08	2148525.75	Картометрический	1.00	-
528	451445.87	2148523.72	Картометрический	1.00	-
529	451444.95	2148523.21	Картометрический	1.00	-
530	451441.46	2148530.26	Картометрический	1.00	-
531	451425.76	2148551.81	Спутниковых геодезических измерений (определений)	0.10	-
532	451418.42	2148558.33	Спутниковых геодезических измерений (определений)	0.10	-
533	451416.75	2148560.85	Спутниковых геодезических измерений (определений)	0.10	-
534	451408.25	2148556.25	Спутниковых геодезических измерений (определений)	0.10	-
535	451406.03	2148560.12	Картометрический	1.00	-
536	451396.53	2148554.86	Картометрический	1.00	-
537	451354.77	2148535.20	Картометрический	1.00	-
538	451350.75	2148533.36	Картометрический	1.00	-
539	451379.30	2148475.03	Картометрический	1.00	-
540	451412.59	2148490.35	Картометрический	1.00	-
541	451413.96	2148487.86	Картометрический	1.00	-
542	451417.82	2148480.68	Аналитический	0.10	-
543	451416.71	2148480.09	Аналитический	0.10	-
544	451427.23	2148460.41	Аналитический	0.10	-
545	451433.13	2148448.70	Аналитический	0.10	-
546	451424.49	2148444.39	Картометрический	1.00	-
547	451425.96	2148441.33	Аналитический	0.10	-
548	451427.56	2148437.94	Аналитический	0.10	-
549	451425.75	2148437.12	Аналитический	0.10	-
550	451429.34	2148429.13	Аналитический	0.10	-
551	451439.66	2148405.05	Аналитический	0.10	-
552	451293.96	2148333.31	Картометрический	1.00	-
553	451321.00	2148274.80	Картометрический	1.00	-
554	451262.24	2148254.10	Картометрический	1.00	-
555	451291.25	2148170.34	Картометрический	1.00	-
556	451315.24	2148106.28	Картометрический	1.00	-
557	451365.65	2147962.53	Картометрический	1.00	-
558	451372.39	2147943.31	Картометрический	1.00	-
559	451382.69	2147942.63	Картометрический	1.00	-
560	451384.75	2147936.79	Картометрический	1.00	-
561	451388.89	2147935.74	Картометрический	1.00	-
562	451628.86	2148055.34	Аналитический	0.10	-
563	451629.82	2148055.31	Аналитический	0.10	-
564	451632.44	2148053.48	Аналитический	0.10	-
565	451633.80	2148050.76	Аналитический	0.10	-

1	2	3	4	5	6
566	451649.54	2148007.27	Аналитический	0.10	-
567	451671.56	2147945.48	Аналитический	0.10	-
568	451672.20	2147942.36	Аналитический	0.10	-
569	451648.19	2147936.09	Аналитический	0.10	-
570	451648.78	2147924.76	Аналитический	0.10	-
571	451655.96	2147911.06	Аналитический	0.10	-
572	451674.87	2147863.67	Аналитический	0.10	-
573	451630.78	2147839.23	Аналитический	0.10	-
574	451450.41	2147740.42	Аналитический	0.10	-
575	451452.50	2147733.75	Аналитический	0.10	-
576	451446.66	2147729.59	Аналитический	0.10	-
577	451446.66	2147725.42	Аналитический	0.10	-
578	451452.50	2147713.34	Аналитический	0.10	-
579	451457.50	2147708.75	Аналитический	0.10	-
580	451465.00	2147693.34	Аналитический	0.10	-
581	451468.33	2147681.25	Аналитический	0.10	-
582	451484.58	2147657.09	Аналитический	0.10	-
583	451498.75	2147634.17	Аналитический	0.10	-
584	451522.91	2147598.75	Аналитический	0.10	-
585	451532.91	2147597.50	Аналитический	0.10	-
586	451545.83	2147599.59	Аналитический	0.10	-
587	451548.75	2147595.00	Аналитический	0.10	-
588	451540.41	2147589.59	Аналитический	0.10	-
589	451537.50	2147584.59	Аналитический	0.10	-
590	451539.16	2147577.92	Аналитический	0.10	-
591	451567.50	2147539.17	Аналитический	0.10	-
592	451573.75	2147535.00	Аналитический	0.10	-
593	451584.16	2147538.34	Аналитический	0.10	-
594	451596.66	2147520.42	Аналитический	0.10	-
595	451588.75	2147514.17	Аналитический	0.10	-
596	451635.83	2147450.00	Аналитический	0.10	-
597	451644.16	2147453.34	Аналитический	0.10	-
598	451651.25	2147444.17	Аналитический	0.10	-
599	451644.58	2147436.67	Аналитический	0.10	-
600	451668.07	2147402.31	Аналитический	0.10	-
601	451679.51	2147412.25	Аналитический	0.10	-
602	451721.10	2147439.48	Аналитический	0.10	-
603	451713.07	2147451.31	Аналитический	0.10	-
604	451704.89	2147464.62	Аналитический	0.10	-
605	451695.64	2147478.67	Аналитический	0.10	-
606	451692.27	2147476.78	Аналитический	0.10	-
607	451689.36	2147475.55	Аналитический	0.10	-
608	451676.59	2147494.00	Аналитический	0.10	-
609	451665.48	2147510.95	Аналитический	0.10	-
610	451648.44	2147536.24	Аналитический	0.10	-
611	451638.04	2147551.79	Аналитический	0.10	-
612	451637.32	2147552.87	Аналитический	0.10	-
613	451679.39	2147574.44	Аналитический	0.10	-

1	2	3	4	5	6
614	451713.92	2147516.60	Аналитический	0.10	-
615	451724.89	2147522.95	Аналитический	0.10	-
616	451741.45	2147497.78	Аналитический	0.10	-
617	451815.63	2147533.97	Аналитический	0.10	-
618	451808.83	2147549.32	Аналитический	0.10	-
619	451816.41	2147552.55	Аналитический	0.10	-
620	451822.40	2147542.26	Аналитический	0.10	-
621	451843.62	2147552.92	Аналитический	0.10	-
622	451839.59	2147562.48	Аналитический	0.10	-
623	451854.32	2147568.78	Аналитический	0.10	-
624	451855.74	2147566.85	Аналитический	0.10	-
625	451862.83	2147571.54	Аналитический	0.10	-
626	451862.39	2147572.23	Аналитический	0.10	-
627	451948.60	2147609.15	Аналитический	0.10	-
628	451960.91	2147569.66	Аналитический	0.10	-
629	452044.76	2147623.56	Аналитический	0.10	-
630	452052.82	2147550.79	Аналитический	0.10	-
631	451822.11	2147463.97	Аналитический	0.10	-
632	451827.61	2147449.12	Аналитический	0.10	-
633	451791.41	2147433.29	Аналитический	0.10	-
634	451780.90	2147429.72	Аналитический	0.10	-
635	451772.57	2147425.42	Аналитический	0.10	-
636	451790.84	2147365.55	Картометрический	1.00	-
637	451723.66	2147338.59	Картометрический	1.00	-
638	451716.98	2147334.87	Аналитический	0.10	-
639	451724.58	2147325.00	Картометрический	1.00	-
640	451730.83	2147327.92	Аналитический	0.10	-
641	451734.58	2147322.09	Аналитический	0.10	-
642	451729.58	2147316.67	Аналитический	0.10	-
643	451755.23	2147283.78	Аналитический	0.10	-
644	451763.16	2147289.54	Картометрический	1.00	-
645	451780.81	2147299.85	Картометрический	1.00	-
646	451793.40	2147303.29	Картометрический	1.00	-
647	451808.64	2147308.97	Картометрический	1.00	-
648	451829.79	2147285.62	Картометрический	1.00	-
649	451840.69	2147276.96	Картометрический	1.00	-
650	451847.95	2147282.37	Картометрический	1.00	-
651	451862.16	2147260.07	Картометрический	1.00	-
652	451815.99	2147244.35	Картометрический	1.00	-
653	451805.43	2147235.81	Картометрический	1.00	-
654	451801.90	2147232.54	Картометрический	1.00	-
655	451803.75	2147230.42	Аналитический	0.10	-
656	451809.58	2147223.75	Аналитический	0.10	-
657	451806.25	2147221.25	Аналитический	0.10	-
658	451805.77	2147218.94	Картометрический	1.00	-
659	451900.10	2147097.18	Картометрический	1.00	-
660	451902.91	2147096.67	Аналитический	0.10	-
661	451909.16	2147099.17	Аналитический	0.10	-

1	2	3	4	5	6
662	451912.91	2147093.34	Аналитический	0.10	-
663	451907.08	2147090.00	Аналитический	0.10	-
664	451918.80	2147072.94	Картометрический	1.00	-
665	452024.12	2146940.96	Картометрический	1.00	-
666	452028.21	2146943.31	Картометрический	1.00	-
667	452030.83	2146940.42	Аналитический	0.10	-
668	452033.75	2146937.09	Аналитический	0.10	-
669	452052.05	2146955.91	Картометрический	1.00	-
670	452068.40	2146978.03	Картометрический	1.00	-
671	452065.91	2146982.07	Картометрический	1.00	-
672	452057.91	2146994.71	Картометрический	1.00	-
673	452050.68	2147009.86	Картометрический	1.00	-
674	452040.11	2147021.22	Картометрический	1.00	-
675	452030.24	2147039.86	Картометрический	1.00	-
676	452042.37	2147045.91	Картометрический	1.00	-
677	452048.16	2147048.63	Картометрический	1.00	-
678	452055.01	2147053.25	Картометрический	1.00	-
679	452075.51	2147018.67	Картометрический	1.00	-
680	452089.55	2146989.65	Картометрический	1.00	-
681	452091.39	2146990.38	Картометрический	1.00	-
682	452100.07	2146971.06	Картометрический	1.00	-
683	452093.27	2146950.39	Картометрический	1.00	-
684	452162.06	2146983.60	Картометрический	1.00	-
685	452230.82	2147009.44	Картометрический	1.00	-
686	452174.79	2147140.34	Картометрический	1.00	-
687	452196.26	2147152.59	Картометрический	1.00	-
688	452186.97	2147175.44	Картометрический	1.00	-
689	452191.64	2147177.28	Картометрический	1.00	-
690	452203.00	2147182.15	Картометрический	1.00	-
691	452209.78	2147164.22	Картометрический	1.00	-
692	452246.71	2147178.44	Картометрический	1.00	-
693	452257.32	2147151.43	Картометрический	1.00	-
694	452263.58	2147133.50	Картометрический	1.00	-
695	452266.47	2147128.42	Картометрический	1.00	-
696	452268.73	2147122.71	Картометрический	1.00	-
697	452327.91	2147149.56	Картометрический	1.00	-
698	452330.02	2147160.32	Картометрический	1.00	-
699	452357.67	2147175.66	Картометрический	1.00	-
700	452415.63	2147210.53	Картометрический	1.00	-
701	452442.75	2147226.64	Картометрический	1.00	-
702	452464.87	2147268.31	Картометрический	1.00	-
703	452561.90	2147316.56	Картометрический	1.00	-
704	452566.98	2147306.30	Картометрический	1.00	-
705	452635.03	2147163.62	Картометрический	1.00	-
706	452649.21	2147168.51	Аналитический	0.10	-
707	452687.85	2147055.70	Аналитический	0.10	-
708	452693.80	2147058.99	Аналитический	0.10	-
235	452749.93	2147090.01	Аналитический	0.10	-

1	2	3	4	5	6
709	451692.30	2147836.01	Аналитический	0.10	-
710	451693.68	2147837.55	Аналитический	0.10	-
711	451695.69	2147841.04	Аналитический	0.10	-
712	451696.32	2147843.00	Аналитический	0.10	-
713	451696.32	2147845.02	Аналитический	0.10	-
714	451696.02	2147846.92	Аналитический	0.10	-
715	451692.13	2147853.70	Аналитический	0.10	-
716	451690.76	2147855.25	Аналитический	0.10	-
717	451686.43	2147856.69	Аналитический	0.10	-
718	451639.78	2147832.38	Аналитический	0.10	-
719	451623.68	2147824.00	Аналитический	0.10	-
720	451582.48	2147802.40	Аналитический	0.10	-
721	451577.09	2147799.66	Аналитический	0.10	-
722	451562.47	2147791.99	Аналитический	0.10	-
723	451575.92	2147768.03	Аналитический	0.10	-
724	451593.50	2147778.22	Аналитический	0.10	-
725	451608.93	2147787.54	Аналитический	0.10	-
726	451655.83	2147814.75	Аналитический	0.10	-
727	451657.81	2147814.92	Аналитический	0.10	-
728	451668.40	2147821.00	Аналитический	0.10	-
729	451669.50	2147822.71	Аналитический	0.10	-
709	451692.30	2147836.01	Аналитический	0.10	-
730	451908.74	2148712.21	Картометрический	1.00	-
731	451893.74	2148746.12	Картометрический	1.00	-
732	451889.65	2148755.37	Картометрический	1.00	-
733	451890.76	2148762.46	Картометрический	1.00	-
734	451896.36	2148765.48	Картометрический	1.00	-
735	451905.72	2148770.52	Картометрический	1.00	-
736	451909.23	2148774.66	Картометрический	1.00	-
737	451902.30	2148786.17	Картометрический	1.00	-
738	451901.32	2148792.63	Картометрический	1.00	-
739	451898.28	2148797.39	Картометрический	1.00	-
740	451895.52	2148802.61	Картометрический	1.00	-
741	451890.45	2148816.55	Картометрический	1.00	-
742	451879.14	2148835.89	Картометрический	1.00	-
743	451896.06	2148845.08	Картометрический	1.00	-
744	451898.25	2148846.29	Картометрический	1.00	-
745	451902.66	2148848.64	Картометрический	1.00	-
746	451913.54	2148827.72	Картометрический	1.00	-
747	451928.47	2148836.67	Картометрический	1.00	-
748	451885.72	2148916.03	Картометрический	1.00	-
749	451878.33	2148922.33	Картометрический	1.00	-
750	451866.67	2148944.82	Картометрический	1.00	-
751	451840.16	2148987.32	Картометрический	1.00	-
752	451822.18	2149019.14	Картометрический	1.00	-
753	451797.70	2149056.76	Картометрический	1.00	-

1	2	3	4	5	6
754	451795.08	2149055.52	Картометрический	1.00	-
755	451750.15	2149033.36	Картометрический	1.00	-
756	451747.88	2149032.00	Картометрический	1.00	-
757	451752.65	2149022.06	Картометрический	1.00	-
758	451760.87	2149003.83	Картометрический	1.00	-
759	451762.24	2149004.45	Картометрический	1.00	-
760	451764.12	2149000.93	Картометрический	1.00	-
761	451766.53	2148996.16	Картометрический	1.00	-
762	451751.70	2148989.05	Картометрический	1.00	-
763	451728.42	2148978.56	Картометрический	1.00	-
764	451710.14	2148969.84	Картометрический	1.00	-
765	451687.99	2148958.25	Картометрический	1.00	-
766	451682.22	2148953.74	Картометрический	1.00	-
767	451694.95	2148926.43	Аналитический	0.10	-
768	451719.10	2148874.80	Аналитический	0.10	-
769	451728.85	2148848.04	Картометрический	1.00	-
770	451731.95	2148841.84	Картометрический	1.00	-
771	451726.81	2148839.51	Картометрический	1.00	-
772	451704.90	2148827.06	Картометрический	1.00	-
773	451719.52	2148800.86	Картометрический	1.00	-
774	451709.40	2148795.20	Картометрический	1.00	-
775	451711.34	2148790.76	Картометрический	1.00	-
776	451688.30	2148780.84	Картометрический	1.00	-
777	451670.98	2148772.78	Картометрический	1.00	-
778	451675.35	2148764.82	Картометрический	1.00	-
779	451671.51	2148762.46	Картометрический	1.00	-
780	451665.54	2148758.80	Аналитический	0.10	-
781	451688.32	2148723.72	Аналитический	0.10	-
782	451692.68	2148717.01	Картометрический	1.00	-
783	451693.57	2148715.63	Картометрический	1.00	-
784	451679.05	2148707.86	Картометрический	1.00	-
785	451689.53	2148687.65	Аналитический	0.10	-
786	451695.70	2148674.31	Аналитический	0.10	-
787	451656.27	2148655.75	Аналитический	0.10	-
788	451651.02	2148651.84	Картометрический	1.00	-
789	451679.97	2148595.39	Картометрический	1.00	-
790	451684.33	2148597.65	Аналитический	0.10	-
791	451697.15	2148603.94	Аналитический	0.10	-
792	451711.93	2148611.30	Аналитический	0.10	-
793	451722.42	2148615.48	Аналитический	0.10	-
794	451723.09	2148614.35	Спутниковых геодезических измерений (определений)	0.10	-
795	451724.87	2148615.25	Спутниковых геодезических измерений (определений)	0.10	-

1	2	3	4	5	6
796	451725.29	2148614.42	Спутниковых геодезических измерений (определений)	0.10	-
797	451741.48	2148622.56	Спутниковых геодезических измерений (определений)	0.10	-
798	451744.50	2148624.07	Спутниковых геодезических измерений (определений)	0.10	-
799	451749.16	2148615.26	Картометрический	1.00	-
800	451787.05	2148635.54	Картометрический	1.00	-
801	451783.58	2148643.76	Спутниковых геодезических измерений (определений)	0.10	-
802	451789.04	2148647.01	Спутниковых геодезических измерений (определений)	0.10	-
803	451786.77	2148651.12	Спутниковых геодезических измерений (определений)	0.10	-
804	451795.25	2148655.82	Спутниковых геодезических измерений (определений)	0.10	-
805	451801.87	2148658.57	Картометрический	1.00	-
806	451812.56	2148665.08	Картометрический	1.00	-
807	451815.68	2148671.89	Картометрический	1.00	-
808	451833.64	2148670.64	Картометрический	1.00	-
809	451837.34	2148668.08	Аналитический	0.10	-
810	451850.45	2148675.02	Аналитический	0.10	-
811	451855.47	2148677.22	Спутниковых геодезических измерений (определений)	0.10	-
812	451854.86	2148678.44	Картометрический	1.00	-
813	451857.95	2148680.27	Картометрический	1.00	-
814	451857.51	2148681.16	Картометрический	1.00	-
815	451862.86	2148683.77	Картометрический	1.00	-
816	451871.38	2148688.22	Спутниковых геодезических измерений (определений)	0.10	-
817	451887.46	2148696.18	Спутниковых геодезических измерений (определений)	0.10	-
818	451896.83	2148702.59	Спутниковых геодезических измерений (определений)	0.10	-
819	451899.26	2148705.48	Спутниковых геодезических измерений (определений)	0.10	-

1	2	3	4	5	6
820	451903.21	2148707.43	Спутниковых геодезических измерений (определений)	0.10	-
821	451906.30	2148710.69	Картометрический	1.00	-
730	451908.74	2148712.21	Картометрический	1.00	-
822	451680.47	2148551.62	Аналитический	0.10	-
823	451654.18	2148604.81	Аналитический	0.10	-
824	451648.93	2148615.75	Аналитический	0.10	-
825	451622.28	2148602.54	Аналитический	0.10	-
826	451607.55	2148594.80	Аналитический	0.10	-
827	451613.24	2148584.09	Аналитический	0.10	-
828	451616.45	2148578.35	Аналитический	0.10	-
829	451601.31	2148568.16	Аналитический	0.10	-
830	451630.74	2148523.99	Аналитический	0.10	-
831	451640.96	2148529.71	Аналитический	0.10	-
832	451640.81	2148529.98	Аналитический	0.10	-
833	451642.77	2148530.98	Аналитический	0.10	-
834	451646.66	2148533.39	Аналитический	0.10	-
822	451680.47	2148551.62	Аналитический	0.10	-
835	451624.07	2149320.92	Картометрический	1.00	-
836	451558.91	2149441.70	Картометрический	1.00	-
837	451530.64	2149428.15	Картометрический	1.00	-
838	451535.17	2149419.57	Картометрический	1.00	-
839	451548.29	2149395.26	Картометрический	1.00	-
840	451558.04	2149376.44	Картометрический	1.00	-
841	451594.90	2149306.76	Картометрический	1.00	-
835	451624.07	2149320.92	Картометрический	1.00	-
842	451347.01	2149595.86	Картометрический	1.00	-
843	451347.89	2149608.17	Картометрический	1.00	-
844	451341.64	2149629.03	Картометрический	1.00	-
845	451338.01	2149641.50	Картометрический	1.00	-
846	451295.03	2149628.24	Картометрический	1.00	-
847	451254.38	2149617.79	Картометрический	1.00	-
848	451230.84	2149608.46	Картометрический	1.00	-
849	451243.74	2149571.71	Картометрический	1.00	-
850	451236.56	2149569.25	Картометрический	1.00	-
851	451250.73	2149528.89	Картометрический	1.00	-
852	451255.15	2149530.61	Картометрический	1.00	-
853	451280.40	2149540.45	Картометрический	1.00	-
854	451291.59	2149544.81	Картометрический	1.00	-
855	451291.36	2149546.75	Картометрический	1.00	-
856	451298.65	2149549.89	Картометрический	1.00	-
857	451289.59	2149571.72	Картометрический	1.00	-
842	451347.01	2149595.86	Картометрический	1.00	-

1	2	3	4	5	6
858	452722.59	2147690.95	Картометрический	1.00	-
859	452736.60	2147707.15	Аналитический	0.10	-
860	452754.53	2147727.02	Аналитический	0.10	-
861	452752.00	2147733.35	Аналитический	0.10	-
862	452743.55	2147752.15	Аналитический	0.10	-
863	452744.59	2147764.76	Картометрический	1.00	-
864	452769.13	2147769.56	Аналитический	0.10	-
865	452793.67	2147774.35	Аналитический	0.10	-
866	452818.21	2147779.14	Аналитический	0.10	-
867	452842.73	2147783.94	Аналитический	0.10	-
868	452867.27	2147788.72	Аналитический	0.10	-
869	452891.81	2147793.52	Аналитический	0.10	-
870	452892.67	2147793.69	Аналитический	0.10	-
871	452916.35	2147798.31	Аналитический	0.10	-
872	452940.88	2147803.11	Аналитический	0.10	-
873	452965.17	2147837.57	Аналитический	0.10	-
874	452962.00	2147853.98	Аналитический	0.10	-
875	452957.25	2147878.51	Аналитический	0.10	-
876	452961.92	2147891.01	Картометрический	1.00	-
877	453020.91	2147966.92	Картометрический	1.00	-
878	453067.94	2148004.06	Картометрический	1.00	-
879	453087.79	2148029.54	Картометрический	1.00	-
880	453123.35	2148130.60	Картометрический	1.00	-
881	453121.70	2148146.94	Картометрический	1.00	-
882	453099.97	2148184.70	Картометрический	1.00	-
883	453082.04	2148228.63	Картометрический	1.00	-
884	453016.89	2148261.34	Картометрический	1.00	-
885	452642.02	2148200.33	Картометрический	1.00	-
886	452608.84	2148413.31	Картометрический	1.00	-
887	452656.08	2148422.53	Картометрический	1.00	-
888	452643.26	2148483.62	Картометрический	1.00	-
889	452641.08	2148493.80	Картометрический	1.00	-
890	452632.75	2148498.33	Картометрический	1.00	-
891	452550.72	2148542.87	Картометрический	1.00	-
892	452485.99	2148531.96	Картометрический	1.00	-
893	452427.20	2148505.24	Аналитический	0.10	-
894	452389.45	2148474.52	Аналитический	0.10	-
895	452344.98	2148424.54	Картометрический	1.00	-
896	452346.74	2148409.90	Картометрический	1.00	-
897	452383.15	2148108.16	Картометрический	1.00	-
898	452385.99	2148084.63	Картометрический	1.00	-
899	452386.60	2148079.56	Картометрический	1.00	-
900	452386.11	2148079.46	Картометрический	1.00	-
901	452330.75	2148067.08	Картометрический	1.00	-
902	452340.88	2148003.97	Аналитический	0.10	-
903	452346.00	2147961.80	Аналитический	0.10	-
904	452358.16	2147956.45	Аналитический	0.10	-
905	452499.30	2147894.83	Картометрический	1.00	-

1	2	3	4	5	6
858	452722.59	2147690.95	Картометрический	1.00	-
906	453835.72	2149577.55	Картометрический	1.00	-
907	453799.47	2149599.87	Картометрический	1.00	-
908	453780.69	2149611.93	Картометрический	1.00	-
909	453719.64	2149572.70	Картометрический	1.00	-
910	453698.99	2149594.34	Картометрический	1.00	-
911	453679.43	2149589.52	Картометрический	1.00	-
912	453626.01	2149554.76	Картометрический	1.00	-
913	453632.30	2149529.45	Картометрический	1.00	-
914	453288.46	2149404.12	Картометрический	1.00	-
915	453202.22	2149385.09	Картометрический	1.00	-
916	453206.61	2149189.23	Картометрический	1.00	-
917	453095.70	2149186.24	Картометрический	1.00	-
918	453132.56	2149178.38	Картометрический	1.00	-
919	453128.01	2149156.02	Картометрический	1.00	-
920	453163.34	2149148.71	Картометрический	1.00	-
921	453195.11	2149148.00	Картометрический	1.00	-
922	453195.42	2149142.17	Картометрический	1.00	-
923	453245.96	2149140.76	Картометрический	1.00	-
924	453261.02	2149140.34	Картометрический	1.00	-
925	453329.22	2149144.78	Картометрический	1.00	-
926	453444.79	2149167.69	Картометрический	1.00	-
927	453445.35	2149172.66	Картометрический	1.00	-
928	453480.66	2149181.61	Картометрический	1.00	-
929	453482.50	2149179.90	Картометрический	1.00	-
930	453499.08	2149184.73	Картометрический	1.00	-
931	453505.54	2149183.18	Картометрический	1.00	-
932	453551.57	2149199.35	Картометрический	1.00	-
933	453552.93	2149204.38	Картометрический	1.00	-
934	453548.92	2149220.73	Картометрический	1.00	-
935	453576.23	2149233.91	Картометрический	1.00	-
936	453734.61	2149359.06	Картометрический	1.00	-
937	453799.51	2149518.23	Картометрический	1.00	-
906	453835.72	2149577.55	Картометрический	1.00	-
938	452671.30	2149284.33	Картометрический	1.00	-
939	452667.39	2149313.36	Картометрический	1.00	-
940	452665.08	2149349.92	Картометрический	1.00	-
941	452659.31	2149372.87	Картометрический	1.00	-
942	452656.02	2149388.17	Картометрический	1.00	-
943	452631.23	2149397.77	Картометрический	1.00	-
944	452601.83	2149410.31	Картометрический	1.00	-
945	452564.00	2149422.34	Картометрический	1.00	-
946	452481.89	2149452.27	Картометрический	1.00	-
947	452384.13	2149490.66	Картометрический	1.00	-
948	452299.14	2149527.82	Картометрический	1.00	-
949	452382.39	2149452.81	Картометрический	1.00	-

1	2	3	4	5	6
950	452446.85	2149416.47	Картометрический	1.00	-
951	452619.89	2149319.66	Картометрический	1.00	-
938	452671.30	2149284.33	Картометрический	1.00	-
952	451945.30	2149678.74	Картометрический	1.00	-
953	451903.82	2149698.41	Картометрический	1.00	-
954	451875.00	2149710.53	Картометрический	1.00	-
955	451877.04	2149717.10	Картометрический	1.00	-
956	451879.37	2149724.34	Картометрический	1.00	-
957	451856.85	2149728.48	Картометрический	1.00	-
958	451834.82	2149735.70	Картометрический	1.00	-
959	451814.02	2149747.23	Картометрический	1.00	-
960	451802.00	2149756.53	Картометрический	1.00	-
961	451787.98	2149767.39	Картометрический	1.00	-
962	451780.88	2149776.09	Картометрический	1.00	-
963	451785.20	2149786.71	Картометрический	1.00	-
964	451770.22	2149802.57	Картометрический	1.00	-
965	451758.30	2149829.92	Картометрический	1.00	-
966	451743.01	2149847.77	Картометрический	1.00	-
967	451725.34	2149906.35	Картометрический	1.00	-
968	451766.75	2149922.98	Картометрический	1.00	-
969	451755.65	2149952.36	Картометрический	1.00	-
970	451663.42	2149917.32	Картометрический	1.00	-
971	451633.29	2149931.07	Картометрический	1.00	-
972	451616.99	2149923.83	Картометрический	1.00	-
973	451554.65	2150017.41	Картометрический	1.00	-
974	451455.26	2150092.82	Картометрический	1.00	-
975	451402.73	2150105.73	Картометрический	1.00	-
976	451401.92	2150181.60	Картометрический	1.00	-
977	451350.79	2150177.93	Картометрический	1.00	-
978	451252.84	2150116.74	Картометрический	1.00	-
979	451220.40	2150183.28	Картометрический	1.00	-
980	451122.56	2150204.03	Картометрический	1.00	-
981	451039.73	2150180.92	Картометрический	1.00	-
982	451019.25	2150172.75	Картометрический	1.00	-
983	450962.04	2150138.63	Картометрический	1.00	-
984	450954.22	2150134.20	Картометрический	1.00	-
985	450968.08	2150102.73	Картометрический	1.00	-
986	450972.86	2150068.26	Аналитический	0.10	-
987	450959.81	2150062.00	Аналитический	0.10	-
988	450945.82	2150055.30	Аналитический	0.10	-
989	450921.16	2150052.54	Аналитический	0.10	-
990	450899.22	2150100.85	Картометрический	1.00	-
991	450864.68	2150065.49	Картометрический	1.00	-
992	450854.56	2150042.45	Картометрический	1.00	-
993	450850.12	2150013.35	Картометрический	1.00	-
994	450811.07	2149989.40	Картометрический	1.00	-
995	450766.34	2149948.94	Картометрический	1.00	-

1	2	3	4	5	6
996	450734.57	2149923.59	Картометрический	1.00	-
997	450710.06	2149901.95	Картометрический	1.00	-
998	450695.45	2149880.50	Картометрический	1.00	-
999	450658.34	2149855.16	Картометрический	1.00	-
1000	450596.99	2149835.47	Картометрический	1.00	-
1001	450544.39	2149825.58	Картометрический	1.00	-
1002	450530.68	2149826.22	Картометрический	1.00	-
1003	450500.37	2149836.60	Картометрический	1.00	-
1004	450475.22	2149856.41	Картометрический	1.00	-
1005	450463.04	2149875.06	Картометрический	1.00	-
1006	450433.37	2149886.00	Картометрический	1.00	-
1007	450366.15	2149934.02	Картометрический	1.00	-
1008	450340.19	2149959.66	Картометрический	1.00	-
1009	450315.06	2149977.60	Картометрический	1.00	-
1010	450292.52	2149985.14	Аналитический	0.10	-
1011	450287.46	2149986.55	Аналитический	0.10	-
1012	450282.41	2149987.96	Аналитический	0.10	-
1013	450272.94	2149989.58	Аналитический	0.10	-
1014	450275.52	2149927.64	Аналитический	0.10	-
1015	450279.81	2149892.46	Аналитический	0.10	-
1016	450284.27	2149867.92	Аналитический	0.10	-
1017	450286.84	2149865.01	Аналитический	0.10	-
1018	450290.65	2149866.28	Аналитический	0.10	-
1019	450294.40	2149858.78	Аналитический	0.10	-
1020	450288.99	2149854.61	Аналитический	0.10	-
1021	450288.15	2149851.70	Аналитический	0.10	-
1022	450296.49	2149831.28	Аналитический	0.10	-
1023	450314.82	2149799.20	Аналитический	0.10	-
1024	450344.40	2149752.11	Аналитический	0.10	-
1025	450348.99	2149748.78	Аналитический	0.10	-
1026	450355.24	2149750.45	Аналитический	0.10	-
1027	450360.24	2149743.36	Аналитический	0.10	-
1028	450357.74	2149740.45	Аналитический	0.10	-
1029	450357.32	2149735.45	Аналитический	0.10	-
1030	450385.68	2149698.22	Аналитический	0.10	-
1031	450401.29	2149678.32	Аналитический	0.10	-
1032	450434.89	2149646.37	Аналитический	0.10	-
1033	450446.62	2149652.12	Картометрический	1.00	-
1034	450605.81	2149731.77	Картометрический	1.00	-
1035	450988.08	2149891.39	Картометрический	1.00	-
1036	451040.27	2149914.32	Картометрический	1.00	-
1037	451152.69	2149963.00	Картометрический	1.00	-
1038	451224.03	2149965.82	Картометрический	1.00	-
1039	451320.25	2149930.54	Картометрический	1.00	-
1040	451386.85	2149913.95	Картометрический	1.00	-
1041	451398.13	2149908.70	Картометрический	1.00	-
1042	451396.85	2149906.13	Картометрический	1.00	-
1043	451455.16	2149876.00	Картометрический	1.00	-

1	2	3	4	5	6
1044	451457.77	2149880.91	Картометрический	1.00	-
1045	451479.43	2149870.83	Картометрический	1.00	-
1046	451532.77	2149835.66	Картометрический	1.00	-
1047	451530.94	2149832.90	Картометрический	1.00	-
1048	451586.34	2149792.28	Картометрический	1.00	-
1049	451649.97	2149750.81	Картометрический	1.00	-
1050	451653.58	2149756.03	Картометрический	1.00	-
1051	451674.18	2149742.44	Картометрический	1.00	-
1052	451859.73	2149688.34	Картометрический	1.00	-
952	451945.30	2149678.74	Картометрический	1.00	-
1053	452247.19	2146523.37	Картометрический	1.00	-
1054	452193.55	2146588.20	Картометрический	1.00	-
1055	451982.34	2146432.86	Картометрический	1.00	-
1056	451992.31	2146420.95	Аналитический	0.10	-
1057	452019.99	2146387.66	Аналитический	0.10	-
1058	452059.97	2146337.35	Картометрический	1.00	-
1059	452094.62	2146373.90	Аналитический	0.10	-
1060	452169.37	2146443.73	Аналитический	0.10	-
1053	452247.19	2146523.37	Картометрический	1.00	-
1061	451895.33	2146538.16	Аналитический	0.10	-
1062	451949.07	2146579.76	Картометрический	1.00	-
1063	451962.71	2146606.84	Картометрический	1.00	-
1064	451963.14	2146658.53	Картометрический	1.00	-
1065	451904.79	2146741.51	Картометрический	1.00	-
1066	451899.47	2146737.90	Картометрический	1.00	-
1067	451852.36	2146800.82	Картометрический	1.00	-
1068	451815.05	2146772.64	Картометрический	1.00	-
1069	451741.86	2146863.36	Картометрический	1.00	-
1070	451745.37	2146870.30	Картометрический	1.00	-
1071	451930.00	2147012.92	Аналитический	0.10	-
1072	451923.75	2147020.42	Аналитический	0.10	-
1073	451930.83	2147025.42	Аналитический	0.10	-
1074	451930.41	2147030.84	Аналитический	0.10	-
1075	451885.00	2147087.92	Аналитический	0.10	-
1076	451870.83	2147078.75	Аналитический	0.10	-
1077	451865.83	2147086.67	Аналитический	0.10	-
1078	451875.00	2147093.75	Аналитический	0.10	-
1079	451876.25	2147098.75	Аналитический	0.10	-
1080	451874.58	2147103.34	Аналитический	0.10	-
1081	451810.41	2147185.00	Аналитический	0.10	-
1082	451790.41	2147209.59	Аналитический	0.10	-
1083	451783.75	2147206.67	Аналитический	0.10	-
1084	451780.00	2147211.25	Аналитический	0.10	-
1085	451783.33	2147216.67	Аналитический	0.10	-
1086	451780.41	2147225.00	Аналитический	0.10	-
1087	451719.16	2147304.59	Аналитический	0.10	-

1	2	3	4	5	6
1088	451690.83	2147342.09	Аналитический	0.10	-
1089	451684.16	2147342.50	Аналитический	0.10	-
1090	451676.66	2147339.17	Аналитический	0.10	-
1091	451670.87	2147348.28	Аналитический	0.10	-
1092	451658.72	2147339.35	Картометрический	1.00	-
1093	451649.48	2147333.63	Картометрический	1.00	-
1094	451517.56	2147533.25	Картометрический	1.00	-
1095	451476.90	2147602.88	Картометрический	1.00	-
1096	451484.58	2147608.34	Аналитический	0.10	-
1097	451477.91	2147618.75	Аналитический	0.10	-
1098	451482.91	2147623.34	Аналитический	0.10	-
1099	451483.75	2147628.34	Аналитический	0.10	-
1100	451462.50	2147666.67	Аналитический	0.10	-
1101	451452.91	2147666.25	Аналитический	0.10	-
1102	451450.83	2147684.17	Аналитический	0.10	-
1103	451439.58	2147706.25	Аналитический	0.10	-
1104	451424.16	2147743.75	Аналитический	0.10	-
1105	451420.41	2147745.84	Аналитический	0.10	-
1106	451415.00	2147744.17	Аналитический	0.10	-
1107	451413.75	2147747.92	Аналитический	0.10	-
1108	451419.16	2147752.50	Аналитический	0.10	-
1109	451420.00	2147756.25	Аналитический	0.10	-
1110	451411.25	2147779.59	Аналитический	0.10	-
1111	451405.41	2147780.00	Аналитический	0.10	-
1112	451402.50	2147779.17	Аналитический	0.10	-
1113	451387.91	2147817.50	Аналитический	0.10	-
1114	451390.00	2147844.59	Аналитический	0.10	-
1115	451381.25	2147869.59	Аналитический	0.10	-
1116	451368.75	2147875.84	Аналитический	0.10	-
1117	451370.41	2147884.17	Аналитический	0.10	-
1118	451368.75	2147890.84	Аналитический	0.10	-
1119	451363.15	2147898.36	Аналитический	0.10	-
1120	451346.07	2147901.70	Картометрический	1.00	-
1121	451330.35	2147898.70	Картометрический	1.00	-
1122	451241.90	2147856.28	Картометрический	1.00	-
1123	451123.76	2147800.38	Картометрический	1.00	-
1124	451044.82	2147762.53	Картометрический	1.00	-
1125	451043.99	2147758.36	Картометрический	1.00	-
1126	451045.24	2147749.61	Картометрический	1.00	-
1127	451036.90	2147745.86	Картометрический	1.00	-
1128	451031.07	2147754.61	Картометрический	1.00	-
1129	451026.49	2147754.61	Картометрический	1.00	-
1130	451007.74	2147747.95	Картометрический	1.00	-
1131	451005.65	2147749.61	Картометрический	1.00	-
1132	450987.74	2147741.28	Картометрический	1.00	-
1133	450989.40	2147736.28	Картометрический	1.00	-
1134	450871.07	2147681.70	Картометрический	1.00	-
1135	450757.32	2147624.61	Картометрический	1.00	-

1	2	3	4	5	6
1136	450643.15	2147566.70	Картометрический	1.00	-
1137	450641.07	2147561.70	Картометрический	1.00	-
1138	450643.99	2147550.86	Картометрический	1.00	-
1139	450632.74	2147546.28	Картометрический	1.00	-
1140	450628.15	2147551.28	Картометрический	1.00	-
1141	450623.15	2147552.53	Картометрический	1.00	-
1142	450616.90	2147550.45	Картометрический	1.00	-
1143	450596.90	2147539.20	Картометрический	1.00	-
1144	450472.32	2147468.78	Картометрический	1.00	-
1145	450471.07	2147464.61	Картометрический	1.00	-
1146	450473.15	2147453.36	Картометрический	1.00	-
1147	450461.07	2147447.53	Картометрический	1.00	-
1148	450458.15	2147452.53	Картометрический	1.00	-
1149	450453.15	2147456.28	Картометрический	1.00	-
1150	450443.99	2147454.20	Картометрический	1.00	-
1151	450306.49	2147372.53	Картометрический	1.00	-
1152	450300.24	2147367.53	Картометрический	1.00	-
1153	450300.24	2147361.28	Картометрический	1.00	-
1154	450291.07	2147355.86	Картометрический	1.00	-
1155	450287.74	2147358.36	Картометрический	1.00	-
1156	450281.49	2147356.70	Картометрический	1.00	-
1157	450199.40	2147305.03	Картометрический	1.00	-
1158	450194.77	2147306.54	Картометрический	1.00	-
1159	450171.77	2147290.07	Картометрический	1.00	-
1160	450172.74	2147285.03	Картометрический	1.00	-
1161	450121.49	2147247.95	Картометрический	1.00	-
1162	450082.74	2147217.11	Картометрический	1.00	-
1163	450083.15	2147210.03	Картометрический	1.00	-
1164	450073.57	2147203.36	Картометрический	1.00	-
1165	450069.40	2147204.61	Картометрический	1.00	-
1166	450062.74	2147202.53	Картометрический	1.00	-
1167	449961.90	2147112.53	Картометрический	1.00	-
1168	449880.58	2147040.40	Картометрический	1.00	-
1169	449798.56	2146968.33	Картометрический	1.00	-
1170	449780.89	2146946.20	Картометрический	1.00	-
1171	449776.49	2146935.86	Картометрический	1.00	-
1172	449775.24	2146925.45	Картометрический	1.00	-
1173	449776.49	2146870.45	Картометрический	1.00	-
1174	449780.65	2146864.20	Картометрический	1.00	-
1175	449786.07	2146860.03	Картометрический	1.00	-
1176	449784.82	2146849.20	Картометрический	1.00	-
1177	449781.49	2146848.78	Картометрический	1.00	-
1178	449776.94	2146844.27	Картометрический	1.00	-
1179	449776.41	2146825.73	Картометрический	1.00	-
1180	449780.83	2146825.56	Картометрический	1.00	-
1181	449784.63	2146825.41	Картометрический	1.00	-
1182	449784.18	2146813.52	Картометрический	1.00	-
1183	449783.72	2146801.53	Картометрический	1.00	-

1	2	3	4	5	6
1184	449779.92	2146801.68	Картометрический	1.00	-
1185	449775.72	2146801.86	Картометрический	1.00	-
1186	449775.05	2146779.24	Картометрический	1.00	-
1187	449777.74	2146764.61	Картометрический	1.00	-
1188	449781.90	2146757.53	Картометрический	1.00	-
1189	449782.32	2146740.03	Картометрический	1.00	-
1190	449777.74	2146737.11	Картометрический	1.00	-
1191	449774.82	2146723.36	Картометрический	1.00	-
1192	449772.74	2146648.36	Картометрический	1.00	-
1193	449776.07	2146641.28	Картометрический	1.00	-
1194	449782.32	2146635.86	Картометрический	1.00	-
1195	449784.40	2146622.53	Картометрический	1.00	-
1196	449778.99	2146618.36	Картометрический	1.00	-
1197	449775.65	2146612.95	Картометрический	1.00	-
1198	449771.90	2146448.36	Картометрический	1.00	-
1199	449769.76	2146393.06	Картометрический	1.00	-
1200	449786.15	2146393.16	Аналитический	0.10	-
1201	449820.32	2146394.72	Аналитический	0.10	-
1202	449837.29	2146395.49	Аналитический	0.10	-
1203	449864.73	2146399.46	Картометрический	1.00	-
1204	449879.86	2146401.09	Картометрический	1.00	-
1205	449903.93	2146483.86	Картометрический	1.00	-
1206	450081.35	2146600.31	Картометрический	1.00	-
1207	450115.03	2146561.61	Картометрический	1.00	-
1208	450222.49	2146629.74	Картометрический	1.00	-
1209	450203.62	2146664.40	Картометрический	1.00	-
1210	450281.51	2146717.47	Картометрический	1.00	-
1211	450324.83	2146581.82	Аналитический	0.10	-
1212	450397.23	2146312.49	Картометрический	1.00	-
1213	450458.77	2146353.10	Картометрический	1.00	-
1214	450762.66	2146556.14	Картометрический	1.00	-
1215	450782.58	2146569.94	Картометрический	1.00	-
1216	450863.12	2146623.39	Картометрический	1.00	-
1217	450892.38	2146642.82	Картометрический	1.00	-
1218	450904.42	2146650.66	Картометрический	1.00	-
1219	450930.16	2146666.45	Картометрический	1.00	-
1220	451080.61	2146755.67	Аналитический	0.10	-
1221	451199.61	2146823.92	Аналитический	0.10	-
1222	451245.10	2146849.91	Картометрический	1.00	-
1223	451431.54	2146956.11	Картометрический	1.00	-
1224	451448.76	2146937.63	Картометрический	1.00	-
1225	451476.48	2146933.47	Картометрический	1.00	-
1226	451610.28	2146780.55	Картометрический	1.00	-
1227	451575.19	2146727.16	Картометрический	1.00	-
1228	451600.40	2146706.50	Картометрический	1.00	-
1229	451672.37	2146607.71	Картометрический	1.00	-
1230	451767.34	2146685.41	Картометрический	1.00	-
1231	451772.08	2146688.92	Картометрический	1.00	-

1	2	3	4	5	6
1061	451895.33	2146538.16	Аналитический	0.10	-
1232	451100.45	2148345.16	Картометрический	1.00	-
1233	451068.99	2148405.86	Картометрический	1.00	-
1234	451064.40	2148405.03	Картометрический	1.00	-
1235	451058.57	2148402.11	Картометрический	1.00	-
1236	451055.65	2148408.78	Картометрический	1.00	-
1237	451063.15	2148413.36	Картометрический	1.00	-
1238	451063.57	2148415.45	Картометрический	1.00	-
1239	451031.90	2148485.45	Картометрический	1.00	-
1240	451027.32	2148486.28	Картометрический	1.00	-
1241	451021.90	2148484.61	Картометрический	1.00	-
1242	451017.74	2148492.53	Картометрический	1.00	-
1243	451022.32	2148495.45	Картометрический	1.00	-
1244	451023.57	2148499.20	Картометрический	1.00	-
1245	450978.15	2148591.70	Картометрический	1.00	-
1246	450953.57	2148644.61	Картометрический	1.00	-
1247	450951.49	2148647.53	Картометрический	1.00	-
1248	450946.49	2148646.70	Картометрический	1.00	-
1249	450941.49	2148644.20	Картометрический	1.00	-
1250	450938.15	2148650.86	Картометрический	1.00	-
1251	450943.99	2148653.78	Картометрический	1.00	-
1252	450946.49	2148655.86	Картометрический	1.00	-
1253	450946.07	2148659.61	Картометрический	1.00	-
1254	450913.57	2148727.95	Картометрический	1.00	-
1255	450907.74	2148725.45	Картометрический	1.00	-
1256	450906.21	2148725.06	Аналитический	0.10	-
1257	450889.86	2148717.70	Аналитический	0.10	-
1258	450892.35	2148711.95	Аналитический	0.10	-
1259	450882.12	2148707.65	Аналитический	0.10	-
1260	450883.74	2148704.22	Аналитический	0.10	-
1261	450872.28	2148699.81	Аналитический	0.10	-
1262	450867.04	2148714.48	Картометрический	1.00	-
1263	450866.14	2148716.99	Аналитический	0.10	-
1264	450863.25	2148719.00	Аналитический	0.10	-
1265	450857.19	2148735.33	Аналитический	0.10	-
1266	450858.41	2148737.81	Аналитический	0.10	-
1267	450866.37	2148741.08	Аналитический	0.10	-
1268	450857.63	2148758.55	Аналитический	0.10	-
1269	450856.01	2148762.45	Картометрический	1.00	-
1270	450879.82	2148773.36	Картометрический	1.00	-
1271	450875.65	2148782.95	Картометрический	1.00	-
1272	450881.90	2148786.28	Картометрический	1.00	-
1273	450882.32	2148789.61	Картометрический	1.00	-
1274	450863.51	2148829.95	Картометрический	1.00	-
1275	450860.89	2148828.56	Картометрический	1.00	-
1276	450832.91	2148813.89	Картометрический	1.00	-
1277	450831.05	2148817.70	Картометрический	1.00	-

1	2	3	4	5	6
1278	450826.45	2148815.53	Картометрический	1.00	-
1279	450816.58	2148834.41	Картометрический	1.00	-
1280	450818.02	2148835.40	Картометрический	1.00	-
1281	450815.89	2148839.80	Картометрический	1.00	-
1282	450807.62	2148836.05	Аналитический	0.10	-
1283	450801.48	2148848.56	Аналитический	0.10	-
1284	450783.02	2148884.52	Аналитический	0.10	-
1285	450782.54	2148885.10	Аналитический	0.10	-
1286	450777.04	2148901.93	Картометрический	1.00	-
1287	450777.19	2148902.43	Картометрический	1.00	-
1288	450735.67	2148979.28	Картометрический	1.00	-
1289	450775.65	2149000.03	Картометрический	1.00	-
1290	450753.57	2149042.53	Картометрический	1.00	-
1291	450750.65	2149042.53	Картометрический	1.00	-
1292	450742.74	2149040.03	Картометрический	1.00	-
1293	450738.57	2149048.36	Картометрический	1.00	-
1294	450746.07	2149052.95	Картометрический	1.00	-
1295	450747.32	2149055.86	Картометрический	1.00	-
1296	450705.24	2149143.36	Картометрический	1.00	-
1297	450622.74	2149301.28	Картометрический	1.00	-
1298	450601.49	2149345.45	Картометрический	1.00	-
1299	450597.74	2149345.86	Картометрический	1.00	-
1300	450593.15	2149344.20	Картометрический	1.00	-
1301	450591.07	2149349.20	Картометрический	1.00	-
1302	450595.65	2149352.11	Картометрический	1.00	-
1303	450595.24	2149356.70	Картометрический	1.00	-
1304	450556.07	2149437.06	Картометрический	1.00	-
1305	450524.32	2149519.08	Картометрический	1.00	-
1306	450512.32	2149551.28	Картометрический	1.00	-
1307	450503.15	2149565.86	Картометрический	1.00	-
1308	450494.06	2149573.50	Картометрический	1.00	-
1309	450441.06	2149543.63	Картометрический	1.00	-
1310	450331.93	2149476.22	Картометрический	1.00	-
1311	450103.36	2149335.05	Картометрический	1.00	-
1312	449956.22	2149285.07	Картометрический	1.00	-
1313	449823.31	2149216.40	Картометрический	1.00	-
1314	449673.55	2149120.81	Картометрический	1.00	-
1315	449644.18	2149074.05	Картометрический	1.00	-
1316	449626.25	2149039.97	Картометрический	1.00	-
1317	449558.81	2148911.78	Картометрический	1.00	-
1318	449508.53	2148795.32	Картометрический	1.00	-
1319	449453.62	2148728.72	Картометрический	1.00	-
1320	449374.24	2148642.33	Картометрический	1.00	-
1321	449306.76	2148583.14	Картометрический	1.00	-
1322	449200.73	2148484.94	Картометрический	1.00	-
1323	449152.63	2148400.90	Картометрический	1.00	-
1324	449114.65	2148237.09	Картометрический	1.00	-
1325	449095.91	2148159.53	Картометрический	1.00	-

1	2	3	4	5	6
1326	449204.62	2148025.06	Картометрический	1.00	-
1327	449285.55	2147949.29	Картометрический	1.00	-
1328	449298.55	2147937.24	Картометрический	1.00	-
1329	449338.37	2147901.92	Картометрический	1.00	-
1330	449346.20	2147884.39	Картометрический	1.00	-
1331	449373.52	2147855.19	Картометрический	1.00	-
1332	449350.27	2147821.30	Картометрический	1.00	-
1333	449345.81	2147796.12	Картометрический	1.00	-
1334	449296.49	2147762.61	Картометрический	1.00	-
1335	449296.76	2147743.96	Картометрический	1.00	-
1336	449301.77	2147690.41	Картометрический	1.00	-
1337	449300.75	2147672.63	Картометрический	1.00	-
1338	449296.42	2147618.71	Картометрический	1.00	-
1339	449261.49	2147571.27	Картометрический	1.00	-
1340	449280.16	2147553.43	Картометрический	1.00	-
1341	449303.40	2147547.63	Картометрический	1.00	-
1342	449319.86	2147521.48	Картометрический	1.00	-
1343	449329.65	2147523.27	Картометрический	1.00	-
1344	449374.11	2147525.58	Картометрический	1.00	-
1345	449453.35	2147518.86	Картометрический	1.00	-
1346	449459.14	2147471.70	Картометрический	1.00	-
1347	449501.92	2147470.15	Картометрический	1.00	-
1348	449521.74	2147375.12	Картометрический	1.00	-
1349	449498.20	2147364.67	Картометрический	1.00	-
1350	449485.23	2147357.37	Картометрический	1.00	-
1351	449492.06	2147333.85	Картометрический	1.00	-
1352	449472.84	2147298.65	Картометрический	1.00	-
1353	449468.99	2147277.82	Картометрический	1.00	-
1354	449410.44	2147258.06	Картометрический	1.00	-
1355	449414.15	2147250.25	Аналитический	0.10	-
1356	449417.32	2147240.81	Аналитический	0.10	-
1357	449452.44	2147195.72	Картометрический	1.00	-
1358	449519.59	2147097.90	Картометрический	1.00	-
1359	449493.27	2147075.90	Аналитический	0.10	-
1360	449458.26	2147050.00	Аналитический	0.10	-
1361	449418.12	2147031.79	Аналитический	0.10	-
1362	449389.89	2147018.99	Картометрический	1.00	-
1363	449384.97	2147046.76	Картометрический	1.00	-
1364	449392.25	2147050.67	Картометрический	1.00	-
1365	449399.50	2147054.50	Картометрический	1.00	-
1366	449403.72	2147068.61	Картометрический	1.00	-
1367	449415.41	2147080.65	Картометрический	1.00	-
1368	449412.04	2147109.58	Картометрический	1.00	-
1369	449345.04	2147206.74	Картометрический	1.00	-
1370	449326.64	2147203.84	Картометрический	1.00	-
1371	449314.80	2147160.33	Картометрический	1.00	-
1372	449311.33	2147029.32	Картометрический	1.00	-
1373	449274.92	2147037.46	Картометрический	1.00	-

1	2	3	4	5	6
1374	449281.12	2147175.75	Картометрический	1.00	-
1375	449295.65	2147236.76	Картометрический	1.00	-
1376	449311.34	2147285.38	Картометрический	1.00	-
1377	449295.26	2147299.90	Картометрический	1.00	-
1378	449274.92	2147252.06	Картометрический	1.00	-
1379	449264.66	2147187.18	Картометрический	1.00	-
1380	449239.48	2147160.26	Картометрический	1.00	-
1381	449208.10	2147172.27	Картометрический	1.00	-
1382	449186.79	2147159.68	Картометрический	1.00	-
1383	449157.36	2147232.50	Картометрический	1.00	-
1384	449224.56	2147271.23	Картометрический	1.00	-
1385	449221.08	2147308.43	Картометрический	1.00	-
1386	449242.96	2147334.38	Картометрический	1.00	-
1387	449246.26	2147379.20	Картометрический	1.00	-
1388	449249.11	2147420.00	Картометрический	1.00	-
1389	449190.53	2147423.68	Картометрический	1.00	-
1390	449186.11	2147433.10	Картометрический	1.00	-
1391	449158.04	2147473.20	Картометрический	1.00	-
1392	449138.36	2147489.05	Аналитический	0.10	-
1393	449109.33	2147521.28	Картометрический	1.00	-
1394	449066.06	2147503.97	Картометрический	1.00	-
1395	449050.45	2147495.55	Картометрический	1.00	-
1396	449028.37	2147433.35	Картометрический	1.00	-
1397	448964.45	2147429.48	Картометрический	1.00	-
1398	448960.58	2147408.17	Картометрический	1.00	-
1399	448931.52	2147412.05	Картометрический	1.00	-
1400	448963.87	2147475.96	Картометрический	1.00	-
1401	448938.11	2147494.94	Картометрический	1.00	-
1402	448958.05	2147524.19	Картометрический	1.00	-
1403	448941.58	2147544.24	Картометрический	1.00	-
1404	448946.02	2147588.77	Аналитический	0.10	-
1405	448930.94	2147596.83	Аналитический	0.10	-
1406	448939.41	2147610.41	Аналитический	0.10	-
1407	448949.06	2147624.21	Аналитический	0.10	-
1408	448962.58	2147643.64	Аналитический	0.10	-
1409	448950.49	2147653.37	Аналитический	0.10	-
1410	448934.43	2147667.13	Картометрический	1.00	-
1411	448949.73	2147694.63	Картометрический	1.00	-
1412	448952.50	2147731.16	Картометрический	1.00	-
1413	448945.06	2147815.61	Картометрический	1.00	-
1414	448933.85	2147853.68	Картометрический	1.00	-
1415	448909.27	2147856.79	Картометрический	1.00	-
1416	448766.89	2147747.74	Картометрический	1.00	-
1417	448679.73	2147613.93	Картометрический	1.00	-
1418	448610.03	2147274.68	Картометрический	1.00	-
1419	448610.65	2147161.30	Картометрический	1.00	-
1420	448678.08	2146975.33	Картометрический	1.00	-
1421	448746.63	2146865.17	Картометрический	1.00	-

1	2	3	4	5	6
1422	448756.02	2146546.73	Картометрический	1.00	-
1423	448774.64	2146494.96	Картометрический	1.00	-
1424	448779.09	2146437.63	Картометрический	1.00	-
1425	448769.02	2146425.81	Картометрический	1.00	-
1426	448776.01	2146362.92	Аналитический	0.10	-
1427	448784.84	2146309.82	Картометрический	1.00	-
1428	448779.87	2146286.75	Картометрический	1.00	-
1429	448755.05	2146260.98	Картометрический	1.00	-
1430	448699.87	2146239.68	Картометрический	1.00	-
1431	448630.28	2146190.71	Картометрический	1.00	-
1432	448632.42	2146187.19	Картометрический	1.00	-
1433	448639.07	2146174.80	Картометрический	1.00	-
1434	448658.26	2146143.44	Картометрический	1.00	-
1435	448592.13	2146104.12	Картометрический	1.00	-
1436	448588.33	2146109.80	Картометрический	1.00	-
1437	448511.32	2146065.55	Картометрический	1.00	-
1438	448493.16	2146053.63	Картометрический	1.00	-
1439	448481.24	2146045.38	Картометрический	1.00	-
1440	448460.78	2146030.34	Картометрический	1.00	-
1441	448452.96	2146025.40	Картометрический	1.00	-
1442	448438.27	2146016.14	Аналитический	0.10	-
1443	448360.94	2145967.39	Аналитический	0.10	-
1444	448287.07	2145920.80	Аналитический	0.10	-
1445	448270.83	2145910.56	Картометрический	1.00	-
1446	448257.13	2145901.53	Картометрический	1.00	-
1447	448247.51	2145895.86	Картометрический	1.00	-
1448	448225.96	2145883.18	Картометрический	1.00	-
1449	448200.79	2145868.38	Картометрический	1.00	-
1450	448175.31	2145853.40	Картометрический	1.00	-
1451	448170.19	2145862.10	Аналитический	0.10	-
1452	448167.45	2145866.74	Аналитический	0.10	-
1453	448153.47	2145888.67	Картометрический	1.00	-
1454	448116.35	2145948.91	Аналитический	0.10	-
1455	448113.35	2145953.76	Аналитический	0.10	-
1456	448109.07	2145960.81	Аналитический	0.10	-
1457	448100.64	2145974.81	Аналитический	0.10	-
1458	448098.07	2145979.06	Картометрический	1.00	-
1459	448053.67	2145949.75	Картометрический	1.00	-
1460	448026.68	2145942.97	Картометрический	1.00	-
1461	448026.57	2145943.13	Аналитический	0.10	-
1462	448003.14	2145940.14	Аналитический	0.10	-
1463	447977.34	2145932.17	Аналитический	0.10	-
1464	447978.22	2145930.79	Картометрический	1.00	-
1465	447953.98	2145924.70	Картометрический	1.00	-
1466	447947.55	2145934.20	Картометрический	1.00	-
1467	447938.95	2145928.35	Картометрический	1.00	-
1468	447923.90	2145918.37	Картометрический	1.00	-
1469	447923.03	2145917.76	Картометрический	1.00	-

1	2	3	4	5	6
1470	447908.68	2145915.32	Картометрический	1.00	-
1471	447872.23	2145893.05	Картометрический	1.00	-
1472	447856.71	2145882.40	Аналитический	0.10	-
1473	447853.17	2145886.85	Аналитический	0.10	-
1474	447744.83	2145755.89	Картометрический	1.00	-
1475	447628.92	2145615.85	Картометрический	1.00	-
1476	447624.09	2145601.09	Картометрический	1.00	-
1477	447564.56	2145419.13	Картометрический	1.00	-
1478	447562.70	2145409.35	Аналитический	0.10	-
1479	447578.24	2145405.93	Аналитический	0.10	-
1480	447615.59	2145396.15	Аналитический	0.10	-
1481	447634.63	2145392.72	Аналитический	0.10	-
1482	447645.98	2145391.66	Аналитический	0.10	-
1483	447653.55	2145392.00	Аналитический	0.10	-
1484	447659.13	2145393.76	Аналитический	0.10	-
1485	447664.62	2145395.62	Аналитический	0.10	-
1486	447669.14	2145398.62	Аналитический	0.10	-
1487	447671.63	2145402.68	Аналитический	0.10	-
1488	447671.97	2145407.73	Аналитический	0.10	-
1489	447671.38	2145414.76	Аналитический	0.10	-
1490	447679.38	2145415.02	Аналитический	0.10	-
1491	447681.45	2145412.48	Аналитический	0.10	-
1492	447683.62	2145412.07	Аналитический	0.10	-
1493	447695.71	2145419.20	Аналитический	0.10	-
1494	447718.96	2145434.78	Аналитический	0.10	-
1495	447717.65	2145437.21	Аналитический	0.10	-
1496	447724.86	2145441.87	Аналитический	0.10	-
1497	447726.29	2145439.67	Аналитический	0.10	-
1498	447731.51	2145442.85	Аналитический	0.10	-
1499	447739.58	2145448.54	Аналитический	0.10	-
1500	447775.25	2145473.01	Аналитический	0.10	-
1501	447806.88	2145494.55	Аналитический	0.10	-
1502	447841.51	2145518.39	Аналитический	0.10	-
1503	447881.05	2145545.05	Аналитический	0.10	-
1504	447890.25	2145551.15	Аналитический	0.10	-
1505	447890.92	2145552.75	Аналитический	0.10	-
1506	447890.84	2145555.04	Аналитический	0.10	-
1507	447888.98	2145559.15	Аналитический	0.10	-
1508	447895.26	2145563.80	Аналитический	0.10	-
1509	447899.04	2145558.99	Аналитический	0.10	-
1510	447902.25	2145558.91	Аналитический	0.10	-
1511	447916.43	2145568.60	Аналитический	0.10	-
1512	447952.35	2145593.44	Аналитический	0.10	-
1513	447988.15	2145617.54	Аналитический	0.10	-
1514	448026.40	2145643.65	Аналитический	0.10	-
1515	448063.29	2145668.46	Аналитический	0.10	-
1516	448100.50	2145693.68	Аналитический	0.10	-
1517	448136.28	2145717.89	Аналитический	0.10	-

1	2	3	4	5	6
1518	448174.08	2145743.78	Аналитический	0.10	-
1519	448211.55	2145769.64	Аналитический	0.10	-
1520	448213.33	2145772.23	Аналитический	0.10	-
1521	448212.93	2145776.26	Аналитический	0.10	-
1522	448221.23	2145782.88	Аналитический	0.10	-
1523	448224.43	2145780.59	Аналитический	0.10	-
1524	448228.01	2145779.24	Аналитический	0.10	-
1525	448251.91	2145796.38	Аналитический	0.10	-
1526	448289.57	2145821.87	Аналитический	0.10	-
1527	448294.36	2145826.28	Аналитический	0.10	-
1528	448293.75	2145832.07	Аналитический	0.10	-
1529	448301.75	2145839.50	Аналитический	0.10	-
1530	448305.15	2145837.68	Аналитический	0.10	-
1531	448309.21	2145836.18	Аналитический	0.10	-
1532	448324.13	2145847.40	Аналитический	0.10	-
1533	448327.16	2145851.16	Аналитический	0.10	-
1534	448347.34	2145863.74	Аналитический	0.10	-
1535	448351.54	2145864.93	Аналитический	0.10	-
1536	448377.25	2145881.76	Аналитический	0.10	-
1537	448414.75	2145907.49	Аналитический	0.10	-
1538	448449.66	2145931.64	Аналитический	0.10	-
1539	448481.79	2145953.76	Аналитический	0.10	-
1540	448509.74	2145973.75	Аналитический	0.10	-
1541	448510.38	2145976.91	Аналитический	0.10	-
1542	448508.92	2145980.40	Аналитический	0.10	-
1543	448515.33	2145983.98	Аналитический	0.10	-
1544	448519.14	2145981.47	Аналитический	0.10	-
1545	448522.08	2145980.89	Аналитический	0.10	-
1546	448525.27	2145982.98	Аналитический	0.10	-
1547	448560.51	2146007.27	Аналитический	0.10	-
1548	448597.77	2146032.78	Аналитический	0.10	-
1549	448635.58	2146059.40	Аналитический	0.10	-
1550	448671.90	2146084.09	Аналитический	0.10	-
1551	448708.96	2146108.33	Аналитический	0.10	-
1552	448745.78	2146133.80	Аналитический	0.10	-
1553	448780.96	2146158.17	Аналитический	0.10	-
1554	448787.83	2146162.77	Аналитический	0.10	-
1555	448791.03	2146165.05	Аналитический	0.10	-
1556	448819.63	2146185.56	Аналитический	0.10	-
1557	448826.42	2146189.50	Аналитический	0.10	-
1558	448831.46	2146193.94	Аналитический	0.10	-
1559	448832.07	2146197.60	Аналитический	0.10	-
1560	448831.84	2146201.08	Аналитический	0.10	-
1561	448839.53	2146205.89	Аналитический	0.10	-
1562	448840.31	2146204.69	Аналитический	0.10	-
1563	448842.30	2146202.23	Аналитический	0.10	-
1564	448845.55	2146202.73	Аналитический	0.10	-
1565	448856.99	2146210.58	Аналитический	0.10	-

1	2	3	4	5	6
1566	448893.90	2146236.53	Аналитический	0.10	-
1567	448935.42	2146264.99	Аналитический	0.10	-
1568	448969.41	2146287.38	Аналитический	0.10	-
1569	449007.81	2146312.78	Аналитический	0.10	-
1570	449048.18	2146340.06	Аналитический	0.10	-
1571	449081.01	2146362.70	Аналитический	0.10	-
1572	449109.19	2146385.46	Аналитический	0.10	-
1573	449112.96	2146388.34	Аналитический	0.10	-
1574	449121.41	2146393.49	Аналитический	0.10	-
1575	449141.34	2146409.65	Аналитический	0.10	-
1576	449141.79	2146412.64	Аналитический	0.10	-
1577	449140.95	2146414.86	Аналитический	0.10	-
1578	449148.12	2146420.71	Аналитический	0.10	-
1579	449151.48	2146419.24	Аналитический	0.10	-
1580	449153.40	2146419.94	Аналитический	0.10	-
1581	449158.00	2146422.97	Аналитический	0.10	-
1582	449183.90	2146447.30	Аналитический	0.10	-
1583	449210.57	2146471.34	Аналитический	0.10	-
1584	449250.03	2146505.47	Аналитический	0.10	-
1585	449285.67	2146537.12	Аналитический	0.10	-
1586	449320.65	2146567.37	Аналитический	0.10	-
1587	449353.04	2146595.94	Аналитический	0.10	-
1588	449387.30	2146626.31	Аналитический	0.10	-
1589	449403.94	2146639.90	Аналитический	0.10	-
1590	449414.82	2146650.51	Аналитический	0.10	-
1591	449419.34	2146654.70	Аналитический	0.10	-
1592	449419.08	2146657.84	Аналитический	0.10	-
1593	449418.01	2146660.75	Аналитический	0.10	-
1594	449414.90	2146664.47	Аналитический	0.10	-
1595	449421.96	2146670.93	Аналитический	0.10	-
1596	449426.66	2146668.35	Аналитический	0.10	-
1597	449430.79	2146667.35	Аналитический	0.10	-
1598	449434.22	2146667.24	Аналитический	0.10	-
1599	449458.70	2146688.85	Аналитический	0.10	-
1600	449491.00	2146718.84	Аналитический	0.10	-
1601	449530.60	2146753.26	Аналитический	0.10	-
1602	449567.09	2146785.67	Аналитический	0.10	-
1603	449593.74	2146808.99	Аналитический	0.10	-
1604	449621.66	2146833.48	Аналитический	0.10	-
1605	449665.92	2146873.46	Аналитический	0.10	-
1606	449699.85	2146903.88	Аналитический	0.10	-
1607	449731.90	2146934.61	Аналитический	0.10	-
1608	449740.24	2146942.53	Картометрический	1.00	-
1609	449742.32	2146947.11	Картометрический	1.00	-
1610	449741.07	2146953.78	Картометрический	1.00	-
1611	449738.99	2146959.61	Картометрический	1.00	-
1612	449745.24	2146965.86	Картометрический	1.00	-
1613	449748.99	2146962.95	Картометрический	1.00	-

1	2	3	4	5	6
1614	449753.99	2146962.11	Картометрический	1.00	-
1615	449759.40	2146965.86	Картометрический	1.00	-
1616	449898.99	2147087.95	Картометрический	1.00	-
1617	449980.45	2147156.57	Картометрический	1.00	-
1618	450057.74	2147222.11	Картометрический	1.00	-
1619	450060.24	2147227.11	Картометрический	1.00	-
1620	450058.57	2147234.20	Картометрический	1.00	-
1621	450065.24	2147240.03	Картометрический	1.00	-
1622	450033.38	2147299.02	Картометрический	1.00	-
1623	450040.00	2147303.08	Аналитический	0.10	-
1624	450054.59	2147311.81	Аналитический	0.10	-
1625	450049.76	2147319.90	Аналитический	0.10	-
1626	450059.22	2147325.92	Аналитический	0.10	-
1627	450057.04	2147330.41	Аналитический	0.10	-
1628	450072.56	2147340.34	Аналитический	0.10	-
1629	450054.67	2147367.20	Аналитический	0.10	-
1630	450075.49	2147377.98	Аналитический	0.10	-
1631	450073.99	2147380.58	Аналитический	0.10	-
1632	450069.09	2147388.04	Аналитический	0.10	-
1633	450054.09	2147411.96	Картометрический	1.00	-
1634	450005.84	2147385.09	Картометрический	1.00	-
1635	449994.10	2147409.95	Картометрический	1.00	-
1636	450140.56	2147487.93	Картометрический	1.00	-
1637	450149.99	2147471.21	Картометрический	1.00	-
1638	450178.49	2147485.76	Картометрический	1.00	-
1639	450179.10	2147484.88	Картометрический	1.00	-
1640	450184.57	2147476.52	Картометрический	1.00	-
1641	450186.70	2147477.64	Картометрический	1.00	-
1642	450234.95	2147405.93	Картометрический	1.00	-
1643	450245.33	2147388.98	Картометрический	1.00	-
1644	450252.93	2147393.25	Картометрический	1.00	-
1645	450265.67	2147369.76	Картометрический	1.00	-
1646	450285.24	2147381.70	Картометрический	1.00	-
1647	450285.24	2147384.20	Картометрический	1.00	-
1648	450284.40	2147387.95	Картометрический	1.00	-
1649	450290.65	2147391.28	Картометрический	1.00	-
1650	450292.32	2147388.78	Картометрический	1.00	-
1651	450295.65	2147388.78	Картометрический	1.00	-
1652	450382.76	2147440.51	Картометрический	1.00	-
1653	450373.65	2147457.47	Аналитический	0.10	-
1654	450362.11	2147478.24	Аналитический	0.10	-
1655	450358.29	2147476.14	Аналитический	0.10	-
1656	450346.73	2147496.86	Аналитический	0.10	-
1657	450323.53	2147538.43	Аналитический	0.10	-
1658	450399.52	2147583.35	Аналитический	0.10	-
1659	450422.68	2147541.75	Аналитический	0.10	-
1660	450445.84	2147500.15	Аналитический	0.10	-
1661	450451.90	2147489.20	Картометрический	1.00	-

1	2	3	4	5	6
1662	450458.15	2147492.11	Картометрический	1.00	-
1663	450460.24	2147490.45	Картометрический	1.00	-
1664	450463.99	2147488.36	Картометрический	1.00	-
1665	450564.82	2147543.36	Картометрический	1.00	-
1666	450619.40	2147572.11	Картометрический	1.00	-
1667	450621.07	2147574.20	Картометрический	1.00	-
1668	450620.65	2147580.45	Картометрический	1.00	-
1669	450628.15	2147584.61	Картометрический	1.00	-
1670	450552.77	2147746.33	Картометрический	1.00	-
1671	450471.50	2147912.77	Картометрический	1.00	-
1672	450591.41	2147980.07	Картометрический	1.00	-
1673	450682.35	2148036.22	Картометрический	1.00	-
1674	450802.43	2148112.82	Картометрический	1.00	-
1675	450719.15	2148327.25	Картометрический	1.00	-
1676	450756.04	2148347.86	Аналитический	0.10	-
1677	450759.40	2148349.60	Аналитический	0.10	-
1678	450812.72	2148377.12	Аналитический	0.10	-
1679	450840.56	2148391.49	Аналитический	0.10	-
1680	450842.89	2148392.55	Аналитический	0.10	-
1681	450845.25	2148393.51	Аналитический	0.10	-
1682	450850.19	2148394.40	Аналитический	0.10	-
1683	450852.65	2148395.22	Аналитический	0.10	-
1684	450855.20	2148396.57	Аналитический	0.10	-
1685	450879.88	2148408.84	Аналитический	0.10	-
1686	450888.03	2148412.65	Аналитический	0.10	-
1687	450902.92	2148387.27	Аналитический	0.10	-
1688	450906.87	2148380.54	Аналитический	0.10	-
1689	450921.04	2148384.80	Аналитический	0.10	-
1690	450935.12	2148389.03	Аналитический	0.10	-
1691	450939.28	2148369.67	Аналитический	0.10	-
1692	450961.80	2148376.44	Аналитический	0.10	-
1693	450964.55	2148367.27	Аналитический	0.10	-
1694	450965.49	2148366.89	Аналитический	0.10	-
1695	450999.01	2148303.52	Аналитический	0.10	-
1696	451004.01	2148294.92	Аналитический	0.10	-
1232	451100.45	2148345.16	Картометрический	1.00	-
1697	450673.81	2148371.22	Аналитический	0.10	-
1698	450658.34	2148403.75	Аналитический	0.10	-
1699	450656.19	2148408.27	Аналитический	0.10	-
1700	450656.78	2148408.79	Аналитический	0.10	-
1701	450651.62	2148418.90	Аналитический	0.10	-
1702	450637.55	2148410.88	Аналитический	0.10	-
1703	450617.45	2148400.96	Аналитический	0.10	-
1704	450597.51	2148392.16	Аналитический	0.10	-
1705	450587.00	2148386.90	Аналитический	0.10	-
1706	450573.18	2148379.88	Аналитический	0.10	-
1707	450571.92	2148378.81	Аналитический	0.10	-

1	2	3	4	5	6
1708	450556.80	2148370.35	Аналитический	0.10	-
1709	450541.06	2148362.45	Аналитический	0.10	-
1710	450527.37	2148355.57	Аналитический	0.10	-
1711	450515.22	2148349.47	Аналитический	0.10	-
1712	450480.48	2148330.81	Аналитический	0.10	-
1713	450473.43	2148327.02	Аналитический	0.10	-
1714	450487.55	2148300.57	Аналитический	0.10	-
1715	450489.65	2148296.66	Аналитический	0.10	-
1716	450491.55	2148297.69	Аналитический	0.10	-
1717	450498.34	2148285.46	Аналитический	0.10	-
1718	450501.69	2148279.50	Аналитический	0.10	-
1719	450510.30	2148264.14	Аналитический	0.10	-
1720	450515.91	2148254.40	Аналитический	0.10	-
1721	450518.15	2148250.09	Картометрический	1.00	-
1722	450600.47	2148287.79	Картометрический	1.00	-
1723	450598.53	2148292.54	Аналитический	0.10	-
1724	450575.92	2148340.65	Аналитический	0.10	-
1725	450588.98	2148347.54	Аналитический	0.10	-
1726	450604.78	2148354.84	Аналитический	0.10	-
1727	450622.21	2148362.88	Аналитический	0.10	-
1728	450638.65	2148370.47	Аналитический	0.10	-
1729	450641.48	2148369.67	Аналитический	0.10	-
1730	450644.38	2148364.53	Аналитический	0.10	-
1731	450647.68	2148356.54	Аналитический	0.10	-
1732	450662.67	2148363.75	Аналитический	0.10	-
1733	450661.61	2148365.44	Аналитический	0.10	-
1697	450673.81	2148371.22	Аналитический	0.10	-
1734	450500.92	2148247.03	Картометрический	1.00	-
1735	450483.38	2148284.05	Аналитический	0.10	-
1736	450453.86	2148343.98	Аналитический	0.10	-
1737	450450.67	2148347.08	Аналитический	0.10	-
1738	450443.79	2148351.81	Аналитический	0.10	-
1739	450438.61	2148352.06	Аналитический	0.10	-
1740	450432.26	2148350.28	Аналитический	0.10	-
1741	450427.23	2148346.67	Аналитический	0.10	-
1742	450427.24	2148332.70	Аналитический	0.10	-
1743	450457.55	2148271.39	Аналитический	0.10	-
1744	450476.02	2148235.49	Картометрический	1.00	-
1734	450500.92	2148247.03	Картометрический	1.00	-
1745	450662.69	2148512.10	Картометрический	1.00	-
1746	450599.65	2148640.63	Картометрический	1.00	-
1747	450508.53	2148596.99	Картометрический	1.00	-
1748	450495.81	2148589.62	Картометрический	1.00	-
1749	450349.29	2148516.10	Картометрический	1.00	-
1750	450417.17	2148385.23	Картометрический	1.00	-
1745	450662.69	2148512.10	Картометрический	1.00	-

1	2	3	4	5	6
1751	450708.27	2149038.33	Картометрический	1.00	-
1752	450655.84	2149116.80	Аналитический	0.10	-
1753	450642.21	2149147.97	Аналитический	0.10	-
1754	450582.72	2149221.25	Картометрический	1.00	-
1755	450539.27	2149241.17	Картометрический	1.00	-
1756	450485.53	2149318.46	Картометрический	1.00	-
1757	450473.20	2149333.82	Картометрический	1.00	-
1758	450413.62	2149385.37	Картометрический	1.00	-
1759	450405.20	2149388.75	Картометрический	1.00	-
1760	450398.17	2149398.82	Картометрический	1.00	-
1761	450378.64	2149406.30	Картометрический	1.00	-
1762	450371.83	2149398.19	Картометрический	1.00	-
1763	450351.69	2149369.97	Картометрический	1.00	-
1764	450343.07	2149368.61	Картометрический	1.00	-
1765	450317.77	2149362.00	Картометрический	1.00	-
1766	450315.50	2149348.98	Картометрический	1.00	-
1767	450316.52	2149334.30	Картометрический	1.00	-
1768	450317.26	2149322.85	Картометрический	1.00	-
1769	450318.74	2149304.41	Картометрический	1.00	-
1770	450318.88	2149281.60	Картометрический	1.00	-
1771	450344.88	2149285.51	Картометрический	1.00	-
1772	450352.18	2149287.94	Картометрический	1.00	-
1773	450400.96	2149301.08	Картометрический	1.00	-
1774	450434.11	2149311.13	Картометрический	1.00	-
1775	450449.41	2149299.87	Картометрический	1.00	-
1776	450465.99	2149266.83	Картометрический	1.00	-
1777	450408.88	2149247.98	Картометрический	1.00	-
1778	450447.61	2149155.46	Картометрический	1.00	-
1779	450539.37	2149195.69	Картометрический	1.00	-
1780	450614.35	2149068.64	Картометрический	1.00	-
1781	450674.70	2149022.45	Картометрический	1.00	-
1751	450708.27	2149038.33	Картометрический	1.00	-
1782	450360.22	2148952.32	Аналитический	0.10	-
1783	450344.42	2148980.55	Аналитический	0.10	-
1784	450342.72	2148983.35	Картометрический	1.00	-
1785	450310.65	2148965.83	Картометрический	1.00	-
1786	450304.67	2148958.21	Аналитический	0.10	-
1787	450293.67	2148952.35	Аналитический	0.10	-
1788	450308.16	2148925.45	Аналитический	0.10	-
1782	450360.22	2148952.32	Аналитический	0.10	-
1789	449878.14	2147156.72	Картометрический	1.00	-
1790	449866.82	2147178.61	Картометрический	1.00	-
1791	449865.17	2147182.14	Картометрический	1.00	-
1792	449863.84	2147181.45	Картометрический	1.00	-
1793	449853.80	2147176.27	Картометрический	1.00	-

1	2	3	4	5	6
1794	449845.82	2147191.70	Картометрический	1.00	-
1795	449826.70	2147228.87	Картометрический	1.00	-
1796	449803.77	2147271.56	Картометрический	1.00	-
1797	449689.42	2147224.71	Картометрический	1.00	-
1798	449709.88	2147174.45	Картометрический	1.00	-
1799	449721.01	2147179.78	Картометрический	1.00	-
1800	449739.82	2147124.30	Картометрический	1.00	-
1801	449741.74	2147119.20	Картометрический	1.00	-
1802	449728.56	2147092.91	Картометрический	1.00	-
1803	449703.89	2147080.08	Картометрический	1.00	-
1804	449700.38	2147078.35	Картометрический	1.00	-
1805	449716.92	2147044.50	Картометрический	1.00	-
1806	449763.95	2147078.72	Картометрический	1.00	-
1807	449785.97	2147093.98	Картометрический	1.00	-
1808	449799.29	2147103.21	Картометрический	1.00	-
1809	449812.82	2147112.59	Картометрический	1.00	-
1810	449863.49	2147149.33	Картометрический	1.00	-
1789	449878.14	2147156.72	Картометрический	1.00	-
1811	449601.97	2147898.66	Аналитический	0.10	-
1812	449596.44	2147922.70	Аналитический	0.10	-
1813	449587.14	2147966.12	Аналитический	0.10	-
1814	449546.43	2148041.02	Аналитический	0.10	-
1815	449466.02	2148010.89	Аналитический	0.10	-
1816	449444.72	2147991.89	Аналитический	0.10	-
1817	449435.72	2147982.41	Аналитический	0.10	-
1818	449437.66	2147979.97	Аналитический	0.10	-
1819	449436.23	2147978.83	Аналитический	0.10	-
1820	449466.49	2147945.05	Аналитический	0.10	-
1821	449493.53	2147909.36	Аналитический	0.10	-
1822	449531.90	2147860.99	Аналитический	0.10	-
1823	449549.40	2147869.78	Аналитический	0.10	-
1811	449601.97	2147898.66	Аналитический	0.10	-
1824	448892.93	2147255.63	Картометрический	1.00	-
1825	448886.79	2147264.05	Картометрический	1.00	-
1826	448856.38	2147309.17	Картометрический	1.00	-
1827	448803.35	2147391.66	Картометрический	1.00	-
1828	448779.97	2147324.80	Картометрический	1.00	-
1829	448746.62	2147257.22	Картометрический	1.00	-
1830	448724.02	2147216.23	Картометрический	1.00	-
1831	448777.21	2147157.29	Картометрический	1.00	-
1832	448783.87	2147155.33	Картометрический	1.00	-
1824	448892.93	2147255.63	Картометрический	1.00	-
1833	449238.12	2147541.43	Картометрический	1.00	-
1834	449217.21	2147593.14	Картометрический	1.00	-
1835	449250.13	2147629.56	Картометрический	1.00	-

1	2	3	4	5	6
1836	449166.08	2147711.86	Картометрический	1.00	-
1837	449134.68	2147699.41	Картометрический	1.00	-
1838	449088.41	2147737.44	Картометрический	1.00	-
1839	449100.03	2147755.84	Картометрический	1.00	-
1840	449102.93	2147869.14	Картометрический	1.00	-
1841	449013.97	2147875.54	Картометрический	1.00	-
1842	449003.12	2147844.93	Картометрический	1.00	-
1843	448978.98	2147847.98	Картометрический	1.00	-
1844	448994.47	2147797.48	Картометрический	1.00	-
1845	448998.34	2147725.81	Картометрический	1.00	-
1846	449027.40	2147675.46	Картометрический	1.00	-
1847	449004.93	2147600.12	Картометрический	1.00	-
1848	449044.63	2147576.29	Картометрический	1.00	-
1849	449125.78	2147596.63	Картометрический	1.00	-
1850	449190.87	2147503.28	Картометрический	1.00	-
1833	449238.12	2147541.43	Картометрический	1.00	-
1851	450419.36	2149638.74	Аналитический	0.10	-
1852	450387.74	2149670.03	Аналитический	0.10	-
1853	450368.57	2149695.45	Аналитический	0.10	-
1854	450358.57	2149708.36	Аналитический	0.10	-
1855	450351.49	2149710.45	Аналитический	0.10	-
1856	450338.99	2149707.53	Аналитический	0.10	-
1857	450333.15	2149714.61	Аналитический	0.10	-
1858	450337.80	2149724.99	Аналитический	0.10	-
1859	450339.18	2149729.97	Аналитический	0.10	-
1860	450338.15	2149735.03	Аналитический	0.10	-
1861	450311.49	2149780.45	Аналитический	0.10	-
1862	450281.07	2149835.86	Аналитический	0.10	-
1863	450276.90	2149838.36	Аналитический	0.10	-
1864	450268.99	2149836.70	Аналитический	0.10	-
1865	450264.40	2149842.95	Аналитический	0.10	-
1866	450269.00	2149848.36	Аналитический	0.10	-
1867	450270.03	2149852.48	Аналитический	0.10	-
1868	450264.54	2149874.79	Аналитический	0.10	-
1869	450260.59	2149900.35	Аналитический	0.10	-
1870	450257.50	2149934.84	Аналитический	0.10	-
1871	450255.10	2149991.13	Аналитический	0.10	-
1872	450237.67	2149990.14	Картометрический	1.00	-
1873	450195.71	2149961.17	Картометрический	1.00	-
1874	450164.89	2150015.33	Картометрический	1.00	-
1875	450155.21	2150030.36	Картометрический	1.00	-
1876	450107.57	2150026.93	Картометрический	1.00	-
1877	450003.72	2149994.31	Картометрический	1.00	-
1878	449977.28	2149971.06	Картометрический	1.00	-
1879	449964.66	2149955.42	Картометрический	1.00	-
1880	449920.65	2149944.11	Картометрический	1.00	-
1881	449863.77	2149921.70	Картометрический	1.00	-

1	2	3	4	5	6
1882	449942.73	2149790.84	Картометрический	1.00	-
1883	449944.58	2149772.49	Картометрический	1.00	-
1884	449915.19	2149723.44	Картометрический	1.00	-
1885	449864.12	2149690.33	Картометрический	1.00	-
1886	449876.19	2149659.62	Картометрический	1.00	-
1887	449757.46	2149582.61	Картометрический	1.00	-
1888	449646.15	2149502.17	Картометрический	1.00	-
1889	449637.83	2149495.39	Картометрический	1.00	-
1890	449511.49	2149390.56	Картометрический	1.00	-
1891	449473.51	2149384.17	Картометрический	1.00	-
1892	449385.56	2149327.22	Картометрический	1.00	-
1893	449373.96	2149308.68	Картометрический	1.00	-
1894	449284.98	2149230.44	Картометрический	1.00	-
1895	449275.38	2149220.62	Картометрический	1.00	-
1896	449215.46	2149216.52	Картометрический	1.00	-
1897	449153.55	2149164.52	Картометрический	1.00	-
1898	449146.19	2149159.34	Картометрический	1.00	-
1899	448970.02	2149036.35	Картометрический	1.00	-
1900	448962.53	2149029.03	Картометрический	1.00	-
1901	448890.66	2148944.27	Картометрический	1.00	-
1902	448882.62	2148936.33	Картометрический	1.00	-
1903	448875.01	2148928.81	Картометрический	1.00	-
1904	448866.73	2148908.76	Картометрический	1.00	-
1905	448849.88	2148894.40	Картометрический	1.00	-
1906	448813.64	2148851.40	Картометрический	1.00	-
1907	448807.35	2148855.08	Картометрический	1.00	-
1908	448780.58	2148816.72	Аналитический	0.10	-
1909	448770.93	2148803.00	Аналитический	0.10	-
1910	448756.88	2148779.02	Картометрический	1.00	-
1911	448749.12	2148772.71	Картометрический	1.00	-
1912	448696.26	2148691.12	Картометрический	1.00	-
1913	448658.23	2148649.69	Картометрический	1.00	-
1914	448629.75	2148664.40	Картометрический	1.00	-
1915	448610.04	2148727.46	Картометрический	1.00	-
1916	448545.68	2148776.87	Картометрический	1.00	-
1917	448441.61	2148796.18	Картометрический	1.00	-
1918	448427.55	2148806.11	Картометрический	1.00	-
1919	448383.40	2148776.34	Картометрический	1.00	-
1920	448373.07	2148758.29	Картометрический	1.00	-
1921	448313.92	2148705.23	Картометрический	1.00	-
1922	448354.42	2148639.62	Аналитический	0.10	-
1923	448364.18	2148630.05	Картометрический	1.00	-
1924	448391.32	2148590.43	Картометрический	1.00	-
1925	448285.04	2148448.65	Картометрический	1.00	-
1926	448261.90	2148408.50	Картометрический	1.00	-
1927	448199.03	2148334.88	Картометрический	1.00	-
1928	448326.34	2148212.79	Картометрический	1.00	-
1929	448396.48	2148176.88	Картометрический	1.00	-

1	2	3	4	5	6
1930	448394.59	2148167.91	Картометрический	1.00	-
1931	448270.95	2147997.43	Картометрический	1.00	-
1932	448265.02	2147985.70	Картометрический	1.00	-
1933	448193.60	2147927.53	Аналитический	0.10	-
1934	448188.70	2147919.77	Аналитический	0.10	-
1935	448172.08	2147805.18	Картометрический	1.00	-
1936	448160.42	2147779.51	Картометрический	1.00	-
1937	448053.25	2147825.59	Картометрический	1.00	-
1938	448009.88	2147835.61	Картометрический	1.00	-
1939	447982.93	2147798.13	Картометрический	1.00	-
1940	447970.78	2147791.29	Картометрический	1.00	-
1941	447965.48	2147785.36	Картометрический	1.00	-
1942	447884.55	2147693.69	Картометрический	1.00	-
1943	447803.19	2147601.51	Картометрический	1.00	-
1944	447819.04	2147539.84	Картометрический	1.00	-
1945	447816.25	2147480.54	Картометрический	1.00	-
1946	447733.39	2147390.70	Картометрический	1.00	-
1947	447757.00	2147362.33	Картометрический	1.00	-
1948	447678.90	2147257.14	Картометрический	1.00	-
1949	447595.65	2147205.42	Картометрический	1.00	-
1950	447453.89	2147118.76	Картометрический	1.00	-
1951	447343.98	2147034.45	Картометрический	1.00	-
1952	447269.59	2147114.70	Картометрический	1.00	-
1953	447197.00	2147059.03	Картометрический	1.00	-
1954	447170.05	2147028.96	Картометрический	1.00	-
1955	447154.67	2147031.04	Картометрический	1.00	-
1956	447067.69	2146967.80	Картометрический	1.00	-
1957	447051.93	2146950.11	Картометрический	1.00	-
1958	447023.98	2146938.77	Картометрический	1.00	-
1959	447001.88	2146907.22	Картометрический	1.00	-
1960	446964.23	2146883.21	Картометрический	1.00	-
1961	446955.02	2146851.74	Аналитический	0.10	-
1962	446944.45	2146804.93	Аналитический	0.10	-
1963	446936.83	2146757.55	Аналитический	0.10	-
1964	446936.34	2146752.53	Аналитический	0.10	-
1965	446934.82	2146736.88	Аналитический	0.10	-
1966	446932.19	2146709.81	Аналитический	0.10	-
1967	446931.79	2146698.45	Аналитический	0.10	-
1968	446930.19	2146697.40	Аналитический	0.10	-
1969	446931.69	2146695.38	Аналитический	0.10	-
1970	446930.83	2146670.64	Аналитический	0.10	-
1971	446930.53	2146661.81	Аналитический	0.10	-
1972	446931.50	2146643.52	Аналитический	0.10	-
1973	446939.69	2146634.30	Аналитический	0.10	-
1974	446943.17	2146630.39	Аналитический	0.10	-
1975	446946.91	2146625.91	Аналитический	0.10	-
1976	446959.52	2146606.09	Аналитический	0.10	-
1977	446948.55	2146598.53	Аналитический	0.10	-

1	2	3	4	5	6
1978	446948.26	2146598.41	Аналитический	0.10	-
1979	446936.61	2146590.71	Аналитический	0.10	-
1980	446934.35	2146589.50	Аналитический	0.10	-
1981	446934.37	2146589.27	Аналитический	0.10	-
1982	446938.45	2146564.72	Аналитический	0.10	-
1983	446939.38	2146565.15	Аналитический	0.10	-
1984	446950.60	2146538.75	Аналитический	0.10	-
1985	446962.82	2146510.01	Аналитический	0.10	-
1986	446962.87	2146509.80	Аналитический	0.10	-
1987	446948.55	2146504.77	Аналитический	0.10	-
1988	446955.05	2146466.25	Аналитический	0.10	-
1989	447081.78	2146523.26	Картометрический	1.00	-
1990	447131.03	2146596.56	Картометрический	1.00	-
1991	447387.79	2146753.28	Картометрический	1.00	-
1992	447460.50	2146764.80	Аналитический	0.10	-
1993	447474.46	2146774.46	Аналитический	0.10	-
1994	447782.70	2146990.32	Картометрический	1.00	-
1995	447887.64	2147042.79	Картометрический	1.00	-
1996	447939.17	2147087.31	Картометрический	1.00	-
1997	447958.10	2147105.00	Картометрический	1.00	-
1998	447967.71	2147176.87	Картометрический	1.00	-
1999	448119.39	2147366.04	Картометрический	1.00	-
2000	448131.65	2147378.61	Картометрический	1.00	-
2001	448272.79	2147517.58	Аналитический	0.10	-
2002	448289.01	2147529.77	Аналитический	0.10	-
2003	448298.68	2147581.25	Картометрический	1.00	-
2004	448453.32	2147844.76	Картометрический	1.00	-
2005	448463.65	2147866.20	Картометрический	1.00	-
2006	448539.18	2148044.35	Картометрический	1.00	-
2007	448548.43	2148060.39	Картометрический	1.00	-
2008	448558.29	2148107.58	Картометрический	1.00	-
2009	448594.30	2148091.86	Картометрический	1.00	-
2010	448668.36	2148048.36	Картометрический	1.00	-
2011	448699.45	2148017.92	Картометрический	1.00	-
2012	448719.10	2148033.77	Картометрический	1.00	-
2013	448738.06	2148053.83	Картометрический	1.00	-
2014	448749.91	2148046.34	Картометрический	1.00	-
2015	448787.81	2147991.04	Картометрический	1.00	-
2016	448752.22	2147948.43	Картометрический	1.00	-
2017	448705.73	2147904.07	Картометрический	1.00	-
2018	448692.19	2147937.24	Картометрический	1.00	-
2019	448628.46	2147933.18	Аналитический	0.10	-
2020	448592.53	2147918.36	Аналитический	0.10	-
2021	448568.23	2147904.53	Картометрический	1.00	-
2022	448601.36	2147740.73	Картометрический	1.00	-
2023	448566.18	2147691.30	Картометрический	1.00	-
2024	448618.24	2147639.78	Картометрический	1.00	-
2025	448648.10	2147704.29	Картометрический	1.00	-

1	2	3	4	5	6
2026	448704.37	2147783.52	Картометрический	1.00	-
2027	448849.90	2147934.24	Картометрический	1.00	-
2028	448867.54	2147957.89	Картометрический	1.00	-
2029	448888.97	2147959.83	Картометрический	1.00	-
2030	448903.13	2147992.38	Картометрический	1.00	-
2031	448886.19	2148030.09	Картометрический	1.00	-
2032	448824.66	2148040.83	Картометрический	1.00	-
2033	448750.73	2148158.59	Картометрический	1.00	-
2034	448657.46	2148202.38	Картометрический	1.00	-
2035	448622.78	2148227.76	Картометрический	1.00	-
2036	448655.09	2148275.82	Картометрический	1.00	-
2037	448692.51	2148313.09	Картометрический	1.00	-
2038	448731.39	2148326.83	Картометрический	1.00	-
2039	448818.42	2148262.60	Картометрический	1.00	-
2040	448869.45	2148195.99	Картометрический	1.00	-
2041	448914.29	2148071.50	Картометрический	1.00	-
2042	448927.66	2148040.80	Картометрический	1.00	-
2043	448988.43	2148160.70	Картометрический	1.00	-
2044	448938.34	2148280.40	Картометрический	1.00	-
2045	448895.45	2148348.97	Картометрический	1.00	-
2046	448966.10	2148415.15	Картометрический	1.00	-
2047	448982.42	2148420.46	Картометрический	1.00	-
2048	448993.69	2148414.88	Картометрический	1.00	-
2049	449015.35	2148408.56	Картометрический	1.00	-
2050	449021.01	2148413.70	Картометрический	1.00	-
2051	449077.40	2148352.98	Картометрический	1.00	-
2052	449116.38	2148459.33	Картометрический	1.00	-
2053	449083.68	2148488.36	Картометрический	1.00	-
2054	449223.51	2148636.18	Картометрический	1.00	-
2055	449231.92	2148644.27	Картометрический	1.00	-
2056	449311.22	2148789.61	Картометрический	1.00	-
2057	449296.97	2148830.70	Картометрический	1.00	-
2058	449269.50	2148857.59	Картометрический	1.00	-
2059	449295.12	2148904.32	Картометрический	1.00	-
2060	449320.75	2148972.97	Картометрический	1.00	-
2061	449340.95	2148993.25	Картометрический	1.00	-
2062	449352.25	2149022.38	Картометрический	1.00	-
2063	449345.30	2149050.02	Картометрический	1.00	-
2064	449321.67	2149079.91	Картометрический	1.00	-
2065	449356.37	2149105.36	Картометрический	1.00	-
2066	449374.96	2149083.46	Картометрический	1.00	-
2067	449393.55	2149032.48	Картометрический	1.00	-
2068	449402.19	2148985.31	Картометрический	1.00	-
2069	449420.72	2148989.06	Картометрический	1.00	-
2070	449436.92	2148992.16	Картометрический	1.00	-
2071	449436.17	2149007.61	Картометрический	1.00	-
2072	449440.09	2149007.33	Картометрический	1.00	-
2073	449436.17	2149037.26	Картометрический	1.00	-

1	2	3	4	5	6
2074	449464.74	2149084.21	Картометрический	1.00	-
2075	449531.39	2149046.17	Картометрический	1.00	-
2076	449604.47	2149145.65	Картометрический	1.00	-
2077	449678.82	2149232.64	Картометрический	1.00	-
2078	449828.80	2149310.36	Картометрический	1.00	-
2079	449920.48	2149357.07	Картометрический	1.00	-
2080	450082.33	2149446.91	Картометрический	1.00	-
2081	450119.27	2149468.82	Картометрический	1.00	-
2082	450164.29	2149513.54	Картометрический	1.00	-
2083	450331.74	2149595.74	Картометрический	1.00	-
2084	450325.17	2149603.92	Картометрический	1.00	-
2085	450295.63	2149672.92	Картометрический	1.00	-
2086	450298.89	2149673.92	Картометрический	1.00	-
2087	450295.40	2149684.13	Картометрический	1.00	-
2088	450293.79	2149689.22	Картометрический	1.00	-
2089	450329.13	2149700.73	Картометрический	1.00	-
2090	450339.32	2149668.39	Картометрический	1.00	-
2091	450359.22	2149609.23	Картометрический	1.00	-
1851	450419.36	2149638.74	Аналитический	0.10	-
2092	449053.62	2148632.65	Аналитический	0.10	-
2093	449000.54	2148683.15	Аналитический	0.10	-
2094	448982.57	2148686.17	Аналитический	0.10	-
2095	448920.73	2148700.93	Картометрический	1.00	-
2096	448917.27	2148678.84	Картометрический	1.00	-
2097	448933.14	2148578.76	Аналитический	0.10	-
2098	448940.56	2148532.51	Аналитический	0.10	-
2099	448944.05	2148524.96	Аналитический	0.10	-
2100	448952.26	2148526.19	Аналитический	0.10	-
2101	448995.27	2148568.19	Аналитический	0.10	-
2092	449053.62	2148632.65	Аналитический	0.10	-
2102	449866.14	2146195.99	Картометрический	1.00	-
2103	449861.65	2146312.99	Картометрический	1.00	-
2104	449767.19	2146330.57	Аналитический	0.30	-
2105	449762.04	2146196.05	Картометрический	1.00	-
2106	449805.68	2146196.02	Картометрический	1.00	-
2102	449866.14	2146195.99	Картометрический	1.00	-
2107	449749.75	2146449.75	Картометрический	1.00	-
2108	449751.49	2146532.11	Картометрический	1.00	-
2109	449756.68	2146694.51	Картометрический	1.00	-
2110	449748.76	2146695.48	Аналитический	0.10	-
2111	449746.32	2146695.42	Аналитический	0.10	-
2112	449736.66	2146695.18	Аналитический	0.10	-
2113	449734.69	2146723.69	Аналитический	0.10	-
2114	449709.32	2146703.58	Аналитический	0.10	-
2115	449709.89	2146691.53	Аналитический	0.10	-

1	2	3	4	5	6
2116	449690.18	2146689.66	Аналитический	0.10	-
2117	449688.50	2146668.99	Аналитический	0.10	-
2118	449687.98	2146647.58	Аналитический	0.10	-
2119	449686.01	2146613.93	Аналитический	0.10	-
2120	449683.94	2146606.19	Аналитический	0.10	-
2121	449676.50	2146587.06	Аналитический	0.10	-
2122	449670.95	2146570.44	Аналитический	0.10	-
2123	449664.55	2146544.51	Аналитический	0.10	-
2124	449663.03	2146516.54	Аналитический	0.10	-
2125	449666.02	2146490.30	Аналитический	0.10	-
2126	449672.04	2146460.25	Аналитический	0.10	-
2127	449694.03	2146464.08	Аналитический	0.10	-
2128	449696.77	2146448.75	Аналитический	0.10	-
2107	449749.75	2146449.75	Картометрический	1.00	-
2129	449748.57	2146766.70	Картометрический	1.00	-
2130	449753.57	2146771.28	Картометрический	1.00	
2131	449757.90	2146780.44	Картометрический	1.00	-
2132	449761.07	2146876.70	Картометрический	1.00	-
2133	449759.40	2146896.70	Картометрический	1.00	-
2134	449755.65	2146910.03	Картометрический	1.00	-
2135	449750.24	2146916.70	Картометрический	1.00	-
2136	449743.99	2146918.36	Картометрический	1.00	-
2137	449738.15	2146916.28	Аналитический	0.10	-
2138	449536.43	2146735.95	Аналитический	0.10	-
2139	449503.88	2146706.84	Аналитический	0.10	-
2140	449453.17	2146664.60	Аналитический	0.10	-
2141	449452.40	2146662.41	Аналитический	0.10	-
2142	449453.87	2146658.60	Аналитический	0.10	-
2143	449448.15	2146652.45	Аналитический	0.10	-
2144	449443.44	2146655.10	Аналитический	0.10	-
2145	449429.24	2146645.27	Аналитический	0.10	-
2146	449423.42	2146640.41	Аналитический	0.10	-
2147	449410.41	2146627.64	Аналитический	0.10	-
2148	449408.94	2146626.07	Аналитический	0.10	-
2149	449294.21	2146524.43	Аналитический	0.10	-
2150	449264.70	2146497.72	Аналитический	0.10	-
2151	449123.96	2146375.63	Аналитический	0.10	-
2152	449122.73	2146374.55	Аналитический	0.10	-
2153	449124.31	2146372.55	Аналитический	0.10	-
2154	449119.57	2146368.96	Аналитический	0.10	-
2155	449118.07	2146370.87	Аналитический	0.10	-
2156	449117.47	2146370.38	Аналитический	0.10	-
2157	449102.44	2146359.14	Аналитический	0.10	-
2158	449095.36	2146355.30	Аналитический	0.10	-
2159	449088.82	2146350.66	Аналитический	0.10	-
2160	449079.93	2146344.38	Аналитический	0.10	-
2161	448939.29	2146246.71	Аналитический	0.10	-

1	2	3	4	5	6
2162	448903.27	2146222.77	Аналитический	0.10	-
2163	448826.84	2146170.56	Аналитический	0.10	-
2164	448824.82	2146168.56	Аналитический	0.10	-
2165	448823.39	2146164.98	Аналитический	0.10	-
2166	448823.27	2146158.59	Аналитический	0.10	-
2167	448816.37	2146154.71	Аналитический	0.10	-
2168	448813.80	2146158.30	Аналитический	0.10	-
2169	448811.95	2146159.34	Аналитический	0.10	-
2170	448807.64	2146157.62	Аналитический	0.10	-
2171	448679.14	2146068.47	Аналитический	0.10	-
2172	448646.29	2146046.48	Аналитический	0.10	-
2173	448384.34	2145867.75	Аналитический	0.10	-
2174	448373.75	2145860.92	Аналитический	0.10	-
2175	448375.79	2145856.56	Аналитический	0.10	-
2176	448370.22	2145853.08	Аналитический	0.10	-
2177	448367.82	2145856.67	Аналитический	0.10	-
2178	448351.24	2145846.70	Аналитический	0.10	-
2179	448336.72	2145836.79	Аналитический	0.10	-
2180	448318.82	2145823.96	Аналитический	0.10	-
2181	448217.66	2145754.65	Аналитический	0.10	-
2182	448182.88	2145731.08	Аналитический	0.10	-
2183	447900.47	2145539.17	Аналитический	0.10	-
2184	447898.77	2145536.73	Аналитический	0.10	-
2185	447897.94	2145533.42	Аналитический	0.10	-
2186	447898.31	2145528.99	Аналитический	0.10	-
2187	447892.17	2145525.44	Аналитический	0.10	-
2188	447920.96	2145491.27	Картометрический	1.00	-
2189	447901.03	2145478.14	Картометрический	1.00	-
2190	447892.57	2145209.26	Картометрический	1.00	-
2191	447811.49	2145209.84	Аналитический	0.10	-
2192	447772.91	2145210.28	Аналитический	0.10	-
2193	447772.54	2145200.22	Аналитический	0.10	-
2194	447771.17	2145163.19	Аналитический	0.10	-
2195	447719.65	2145165.59	Аналитический	0.10	-
2196	447700.48	2145166.02	Аналитический	0.10	-
2197	447697.56	2145166.40	Аналитический	0.10	-
2198	447676.56	2145166.66	Картометрический	1.00	-
2199	447675.95	2145138.47	Аналитический	0.10	-
2200	447675.04	2145114.74	Аналитический	0.10	-
2201	447676.11	2145111.43	Аналитический	0.10	-
2202	447678.87	2145107.89	Аналитический	0.10	-
2203	447904.42	2145097.95	Картометрический	1.00	-
2204	447903.25	2145055.20	Аналитический	0.10	-
2205	447902.59	2144999.98	Картометрический	1.00	-
2206	447925.29	2145000.22	Картометрический	1.00	-
2207	447925.49	2144990.34	Картометрический	1.00	-
2208	447926.61	2144937.29	Картометрический	1.00	-
2209	447857.47	2144936.97	Картометрический	1.00	-

1	2	3	4	5	6
2210	447792.50	2144934.03	Картометрический	1.00	-
2211	447789.37	2144913.51	Картометрический	1.00	-
2212	447788.17	2144899.05	Картометрический	1.00	-
2213	447784.46	2144870.75	Картометрический	1.00	-
2214	447784.62	2144866.23	Картометрический	1.00	-
2215	447786.90	2144790.00	Картометрический	1.00	-
2216	447791.10	2144755.91	Аналитический	0.10	-
2217	447805.24	2144726.69	Аналитический	0.10	-
2218	447808.44	2144723.88	Аналитический	0.10	-
2219	447815.05	2144721.20	Аналитический	0.10	-
2220	447817.94	2144713.58	Аналитический	0.10	-
2221	447816.47	2144711.88	Аналитический	0.10	-
2222	447816.19	2144709.65	Аналитический	0.10	-
2223	447870.79	2144617.39	Аналитический	0.10	-
2224	447884.17	2144595.01	Аналитический	0.10	-
2225	447907.48	2144555.36	Аналитический	0.10	-
2226	447952.70	2144481.72	Аналитический	0.10	-
2227	447956.73	2144471.67	Картометрический	1.00	-
2228	447968.53	2144448.27	Аналитический	0.10	-
2229	447972.36	2144440.95	Картометрический	1.00	-
2230	447975.05	2144429.39	Картометрический	1.00	-
2231	447975.67	2144396.24	Аналитический	0.10	-
2232	447975.87	2144379.71	Картометрический	1.00	-
2233	447982.52	2144379.58	Картометрический	1.00	-
2234	448067.17	2144377.51	Картометрический	1.00	-
2235	448081.37	2144502.05	Картометрический	1.00	-
2236	448093.41	2144610.62	Картометрический	1.00	-
2237	448123.94	2144879.11	Картометрический	1.00	-
2238	448131.03	2144966.80	Картометрический	1.00	-
2239	448093.77	2144971.30	Картометрический	1.00	-
2240	448095.86	2144993.25	Картометрический	1.00	-
2241	448108.72	2145126.25	Картометрический	1.00	-
2242	448064.92	2145130.74	Картометрический	1.00	-
2243	448073.36	2145209.93	Картометрический	1.00	-
2244	448065.10	2145220.11	Картометрический	1.00	-
2245	448060.37	2145230.82	Картометрический	1.00	-
2246	448074.36	2145392.35	Картометрический	1.00	-
2247	448133.04	2145396.95	Картометрический	1.00	-
2248	448307.23	2145413.90	Картометрический	1.00	-
2249	448860.13	2145482.24	Картометрический	1.00	-
2250	448860.31	2146001.02	Картометрический	1.00	-
2251	448862.10	2146034.08	Картометрический	1.00	-
2252	448939.14	2146073.85	Картометрический	1.00	-
2253	449156.54	2146224.78	Картометрический	1.00	-
2254	449283.16	2146338.81	Картометрический	1.00	-
2255	449523.30	2146565.36	Картометрический	1.00	-
2256	449543.15	2146582.38	Картометрический	1.00	-
2257	449571.32	2146608.57	Картометрический	1.00	-

1	2	3	4	5	6
2258	449570.14	2146609.87	Картометрический	1.00	-
2259	449570.98	2146616.54	Картометрический	1.00	-
2260	449609.17	2146647.16	Картометрический	1.00	-
2261	449611.31	2146652.17	Аналитический	0.10	-
2262	449606.13	2146664.22	Аналитический	0.10	-
2263	449635.03	2146677.09	Аналитический	0.10	-
2264	449635.14	2146691.09	Аналитический	0.10	-
2265	449649.50	2146692.16	Аналитический	0.10	-
2266	449649.49	2146741.36	Картометрический	1.00	-
2267	449663.73	2146744.71	Картометрический	1.00	-
2268	449688.72	2146745.78	Картометрический	1.00	-
2269	449693.68	2146752.18	Картометрический	1.00	-
2270	449693.38	2146761.14	Картометрический	1.00	-
2271	449711.53	2146763.77	Картометрический	1.00	-
2129	449748.57	2146766.70	Картометрический	1.00	-
2272	448439.01	2145449.65	Аналитический	0.10	-
2273	448431.83	2145452.57	Аналитический	0.10	-
2274	448428.91	2145445.39	Аналитический	0.10	-
2275	448436.09	2145442.47	Аналитический	0.10	-
2272	448439.01	2145449.65	Аналитический	0.10	-
2276	448101.98	2145404.25	Аналитический	0.10	-
2277	448101.09	2145411.26	Аналитический	0.10	-
2278	448094.07	2145410.37	Аналитический	0.10	-
2279	448094.96	2145403.36	Аналитический	0.10	-
2276	448101.98	2145404.25	Аналитический	0.10	-
2280	448068.65	2145412.61	Аналитический	0.05	-
2281	448068.65	2145412.85	Аналитический	0.05	-
2282	448068.41	2145412.85	Аналитический	0.05	-
2283	448068.41	2145412.61	Аналитический	0.05	-
2280	448068.65	2145412.61	Аналитический	0.05	-
2284	448068.29	2145376.73	Аналитический	0.05	-
2285	448068.29	2145376.97	Аналитический	0.05	-
2286	448068.05	2145376.97	Аналитический	0.05	-
2287	448068.05	2145376.73	Аналитический	0.05	-
2284	448068.29	2145376.73	Аналитический	0.05	-
2288	447993.80	2145301.86	Аналитический	0.30	-
2289	447994.52	2145306.80	Аналитический	0.30	-
2290	447989.57	2145307.52	Аналитический	0.30	-
2291	447988.85	2145302.58	Аналитический	0.30	-
2288	447993.80	2145301.86	Аналитический	0.30	-
2292	448061.60	2145191.70	Аналитический	0.30	-
2293	448061.19	2145194.16	Аналитический	0.30	-

1	2	3	4	5	6
2294	448055.25	2145193.17	Аналитический	0.30	-
2295	448055.66	2145190.71	Аналитический	0.30	-
2292	448061.60	2145191.70	Аналитический	0.30	-
2296	448034.37	2145140.33	Аналитический	0.50	-
2297	448036.21	2145147.81	Аналитический	0.50	-
2298	448028.74	2145149.65	Аналитический	0.50	-
2299	448026.89	2145142.18	Аналитический	0.50	-
2296	448034.37	2145140.33	Аналитический	0.50	-
2300	447649.46	2144752.02	Аналитический	0.10	-
2301	447656.49	2144793.54	Картометрический	1.00	-
2302	447656.49	2144825.04	Картометрический	1.00	-
2303	447650.85	2144826.20	Аналитический	0.10	-
2304	447616.10	2144832.61	Аналитический	0.10	-
2305	447614.55	2144832.55	Аналитический	0.10	-
2306	447584.83	2144838.97	Аналитический	0.10	-
2307	447573.22	2144798.71	Аналитический	0.10	-
2308	447544.20	2144805.84	Аналитический	0.10	-
2309	447555.73	2144849.34	Аналитический	0.10	-
2310	447567.21	2144888.78	Аналитический	0.10	-
2311	447651.51	2144869.67	Аналитический	0.10	-
2312	447651.55	2144876.44	Аналитический	0.10	-
2313	447652.61	2144876.86	Аналитический	0.10	-
2314	447656.29	2144876.03	Аналитический	0.10	-
2315	447656.59	2144879.81	Аналитический	0.10	-
2316	447657.52	2144881.12	Аналитический	0.10	-
2317	447659.30	2144917.14	Аналитический	0.10	-
2318	447661.55	2144972.98	Аналитический	0.10	-
2319	447661.15	2144984.78	Аналитический	0.10	-
2320	447658.48	2144986.14	Аналитический	0.10	-
2321	447658.44	2144988.34	Аналитический	0.10	-
2322	447654.09	2144988.82	Аналитический	0.10	-
2323	447654.29	2144994.81	Аналитический	0.10	-
2324	447658.26	2144994.72	Аналитический	0.10	-
2325	447660.03	2144995.83	Аналитический	0.10	-
2326	447661.02	2144998.50	Аналитический	0.10	-
2327	447664.90	2145096.56	Аналитический	0.10	-
2328	447664.64	2145098.77	Аналитический	0.10	-
2329	447664.79	2145101.82	Аналитический	0.10	-
2330	447660.19	2145101.95	Аналитический	0.10	-
2331	447660.08	2145106.77	Аналитический	0.10	-
2332	447662.43	2145107.13	Аналитический	0.10	-
2333	447663.44	2145108.45	Аналитический	0.10	-
2334	447663.98	2145110.00	Аналитический	0.10	-
2335	447664.77	2145143.91	Аналитический	0.10	-
2336	447668.69	2145304.24	Аналитический	0.10	-
2337	447670.79	2145362.57	Аналитический	0.10	-

1	2	3	4	5	6
2338	447670.04	2145368.80	Аналитический	0.10	-
2339	447667.47	2145371.69	Аналитический	0.10	-
2340	447663.92	2145374.79	Аналитический	0.10	-
2341	447658.83	2145377.59	Аналитический	0.10	-
2342	447654.72	2145379.02	Аналитический	0.10	-
2343	447649.69	2145379.84	Аналитический	0.10	-
2344	447625.02	2145381.70	Аналитический	0.10	-
2345	447620.44	2145380.57	Аналитический	0.10	-
2346	447618.38	2145377.92	Аналитический	0.10	-
2347	447611.41	2145380.50	Аналитический	0.10	-
2348	447610.53	2145384.22	Аналитический	0.10	-
2349	447608.83	2145385.26	Аналитический	0.10	-
2350	447593.53	2145388.78	Аналитический	0.10	-
2351	447560.30	2145396.88	Аналитический	0.10	-
2352	447559.52	2145392.84	Картометрический	1.00	-
2353	447557.68	2145382.55	Картометрический	1.00	-
2354	447556.18	2145376.28	Картометрический	1.00	-
2355	447548.42	2145377.40	Картометрический	1.00	-
2356	447543.57	2145349.72	Картометрический	1.00	-
2357	447553.09	2145348.20	Картометрический	1.00	-
2358	447539.37	2145289.73	Картометрический	1.00	-
2359	447533.02	2145290.50	Картометрический	1.00	-
2360	447501.11	2145150.14	Картометрический	1.00	-
2361	447491.08	2145097.78	Картометрический	1.00	-
2362	447470.18	2145011.51	Картометрический	1.00	-
2363	447468.61	2145003.41	Картометрический	1.00	-
2364	447450.90	2145006.68	Картометрический	1.00	-
2365	447441.47	2144968.08	Картометрический	1.00	-
2366	447439.31	2144968.28	Картометрический	1.00	-
2367	447428.81	2144909.32	Картометрический	1.00	-
2368	447433.60	2144908.53	Картометрический	1.00	-
2369	447428.96	2144887.70	Картометрический	1.00	-
2370	447433.06	2144886.78	Картометрический	1.00	-
2371	447464.71	2144868.08	Картометрический	1.00	-
2372	447490.83	2144828.41	Картометрический	1.00	-
2373	447499.21	2144826.55	Картометрический	1.00	-
2374	447513.17	2144812.88	Аналитический	0.10	-
2375	447514.19	2144806.44	Аналитический	0.10	-
2376	447512.67	2144787.95	Аналитический	0.10	-
2377	447627.27	2144759.72	Аналитический	0.10	-
2378	447628.17	2144757.86	Аналитический	0.10	-
2300	447649.46	2144752.02	Аналитический	0.10	-
2379	446906.00	2146401.77	Аналитический	0.10	-
2380	446903.27	2146411.57	Аналитический	0.10	-
2381	446898.72	2146417.19	Аналитический	0.10	-
2382	446895.72	2146424.83	Аналитический	0.10	-
2383	446891.55	2146434.25	Аналитический	0.10	-

1	2	3	4	5	6
2384	446877.67	2146466.75	Аналитический	0.10	-
2385	446868.07	2146490.03	Аналитический	0.10	-
2386	446857.50	2146512.32	Аналитический	0.10	-
2387	446853.40	2146519.59	Аналитический	0.10	-
2388	446851.16	2146524.23	Аналитический	0.10	-
2389	446878.22	2146536.10	Аналитический	0.10	-
2390	446882.84	2146538.25	Аналитический	0.10	-
2391	446880.74	2146551.25	Аналитический	0.10	-
2392	446879.42	2146558.90	Аналитический	0.10	-
2393	446878.09	2146566.64	Аналитический	0.10	-
2394	446876.19	2146577.64	Аналитический	0.10	-
2395	446874.03	2146593.18	Аналитический	0.10	-
2396	446873.75	2146593.47	Аналитический	0.10	-
2397	446869.17	2146593.10	Аналитический	0.10	-
2398	446868.96	2146598.56	Аналитический	0.10	-
2399	446867.84	2146627.77	Аналитический	0.10	-
2400	446866.93	2146651.63	Аналитический	0.10	-
2401	446866.53	2146662.02	Аналитический	0.10	-
2402	446866.94	2146673.87	Аналитический	0.10	-
2403	446867.94	2146702.97	Аналитический	0.10	-
2404	446868.32	2146713.91	Аналитический	0.10	-
2405	446868.64	2146717.26	Аналитический	0.10	-
2406	446864.97	2146721.72	Аналитический	0.10	-
2407	446870.73	2146738.74	Аналитический	0.10	-
2408	446873.36	2146765.73	Аналитический	0.10	-
2409	446881.61	2146817.06	Аналитический	0.10	-
2410	446888.99	2146849.77	Картометрический	1.00	-
2411	446787.94	2146777.87	Картометрический	1.00	-
2412	446760.03	2146749.04	Картометрический	1.00	-
2413	446714.86	2146723.23	Картометрический	1.00	-
2414	446572.64	2146697.18	Картометрический	1.00	-
2415	446551.42	2146691.19	Картометрический	1.00	-
2416	446543.32	2146685.54	Картометрический	1.00	-
2417	446501.39	2146685.88	Картометрический	1.00	-
2418	446300.73	2146620.90	Картометрический	1.00	-
2419	446270.93	2146500.41	Картометрический	1.00	-
2420	446208.66	2146483.89	Картометрический	1.00	-
2421	446208.66	2146441.55	Картометрический	1.00	-
2422	446178.79	2146432.53	Картометрический	1.00	-
2423	446154.62	2146452.07	Картометрический	1.00	-
2424	446119.73	2146430.57	Картометрический	1.00	-
2425	446156.60	2146389.24	Картометрический	1.00	-
2426	446140.90	2146383.41	Картометрический	1.00	-
2427	446157.59	2146348.30	Картометрический	1.00	-
2428	446258.79	2146376.91	Картометрический	1.00	-
2429	446264.09	2146364.08	Картометрический	1.00	-
2430	446276.00	2146351.38	Картометрический	1.00	-
2431	446289.98	2146337.98	Картометрический	1.00	-

1	2	3	4	5	6
2432	446454.36	2146366.20	Картометрический	1.00	-
2433	446619.26	2146410.30	Картометрический	1.00	-
2434	446658.48	2146421.29	Картометрический	1.00	-
2435	446707.16	2146419.60	Картометрический	1.00	-
2436	446770.36	2146414.30	Картометрический	1.00	-
2437	446777.46	2146415.40	Картометрический	1.00	-
2438	446845.26	2146407.20	Картометрический	1.00	-
2439	446889.06	2146403.00	Картометрический	1.00	-
2379	446906.00	2146401.77	Аналитический	0.10	-

3. Сведения о характерных точках части (частей) границы объекта

Обозначение характерных точек части границы	Координаты, м		Метод определения координат характерной точки	Средняя квадратическая погрешность положения характерной точки (Mt), м	Описание обозначения точки на местности (при наличии)
	X	Y			
1	2	3	4	5	6
Часть №					
-	-	-	-	-	-


Раздел 3

Сведения о местоположении измененных (уточненных) границ объекта							
1. Система координат: -							
2. Сведения о характерных точках границ объекта							
Обозначение характерных точек границ	Существующие координаты, м		Измененные (уточненные) координаты, м		Метод определения координат характерной точки	Средняя квадратическая погрешность положения характерной точки (Mt), м	Описание обозначения точки на местности (при наличии)
	X	Y	X	Y			
1	2	3	4	5	6	7	8
-	-	-	-	-	-	-	-
3.Сведения о характерных точках части (частей) границы объекта							
Часть №							
-	-	-	-	-	-	-	-

Раздел 4

План границ объекта

Схема расположения листов плана границ объекта

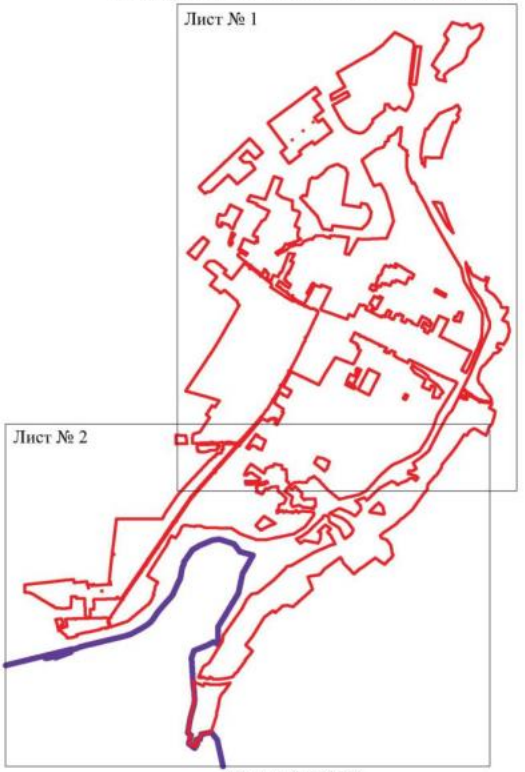

Масштаб 1:50000

Используемые условные знаки и обозначения:

границы территориальной зоны

граница муниципального образования

Лист № 1 — область и номер листа плана границ объекта

Руководитель БУВО «Нормативно-проектный центр»

Подпись _____ Ю.В. Шалыгина Дата «26» января 2023 г.

Место для оттиска печати (при наличии) лица, составившего описание местоположения границ объекта





».

Приложение № 4
к приказу департамента
архитектуры и градостроительства
Воронежской области
от 13.03.2023 № 45-01-04/170

«ОПИСАНИЕ МЕСТОПОЛОЖЕНИЯ ГРАНИЦ

Зона застройки малоэтажными многоквартирными жилыми домами города Бобров - Ж2/1

(наименование объекта, местоположение границ которого описано (далее - объект)

Раздел 1

Сведения об объекте		
№ п/п	Характеристики объекта	Описание характеристик
1	2	3
1	Местоположение объекта	Воронежская область, Бобровский муниципальный район, городское поселение - город Бобров, город Бобров
2	Площадь объекта ± величина погрешности определения площади (Р ± Дельта Р)	-
3	Иные характеристики объекта	-

Раздел 2

Сведения о местоположении границ объекта					
1. Система координат: МСК - 36, зона 2					
2. Сведения о характерных точках границ объекта					
Обозначение характерных точек границ	Координаты, м		Метод определения координат характерной точки	Средняя квадратическая погрешность положения характерной точки (Mt), м	Описание обозначения точки на местности (при наличии)
	X	Y			
1	2	3	4	5	6
1	451278.11	2145328.07	Картометрический	1.00	-
2	451184.63	2145595.54	Картометрический	1.00	-
3	451181.38	2145593.59	Картометрический	1.00	-
4	451169.94	2145625.74	Картометрический	1.00	-
5	451153.92	2145671.62	Картометрический	1.00	-
6	450866.82	2145565.15	Картометрический	1.00	-
7	450582.73	2145514.13	Картометрический	1.00	-
8	450247.88	2145462.96	Картометрический	1.00	-
9	450238.98	2145379.25	Картометрический	1.00	-
10	450238.35	2145369.90	Картометрический	1.00	-
11	450231.20	2145285.65	Картометрический	1.00	-
12	450326.84	2144948.20	Картометрический	1.00	-
13	450506.81	2145009.82	Картометрический	1.00	-
14	450679.86	2145071.64	Аналитический	0.30	-
15	450799.28	2145116.11	Аналитический	0.30	-
16	450850.17	2145136.78	Аналитический	0.30	-
17	450909.08	2145162.11	Аналитический	0.30	-
18	450958.03	2145182.54	Аналитический	0.30	-
19	450996.18	2145199.10	Аналитический	0.30	-
20	451049.36	2145222.41	Аналитический	0.30	-
21	451093.36	2145241.85	Аналитический	0.30	-
22	451191.91	2145286.52	Аналитический	0.30	-
23	451222.65	2145300.72	Аналитический	0.30	-
24	451275.07	2145326.53	Картометрический	1.00	-
1	451278.11	2145328.07	Картометрический	1.00	-
25	450423.29	2146199.91	Картометрический	1.00	-
26	450397.23	2146312.49	Картометрический	1.00	-
27	450324.83	2146581.82	Аналитический	0.10	-
28	450281.51	2146717.47	Картометрический	1.00	-
29	450203.62	2146664.40	Картометрический	1.00	-
30	450222.49	2146629.74	Картометрический	1.00	-
31	450115.03	2146561.61	Картометрический	1.00	-
32	450081.35	2146600.31	Картометрический	1.00	-

1	2	3	4	5	6
33	449903.93	2146483.86	Картометрический	1.00	-
34	449879.86	2146401.09	Картометрический	1.00	-
35	449861.11	2146328.42	Картометрический	1.00	-
36	449861.65	2146312.99	Картометрический	1.00	-
37	449866.14	2146195.99	Картометрический	1.00	-
38	449867.54	2146162.33	Картометрический	1.00	-
39	449896.75	2146129.60	Картометрический	1.00	-
40	449895.09	2146061.62	Картометрический	1.00	-
41	449893.92	2146005.08	Картометрический	1.00	-
42	449999.52	2146005.50	Картометрический	1.00	-
43	450243.29	2146006.50	Картометрический	1.00	-
44	450185.46	2146148.42	Картометрический	1.00	-
25	450423.29	2146199.91	Картометрический	1.00	-
45	448588.33	2146109.80	Картометрический	1.00	-
46	448577.37	2146126.91	Картометрический	1.00	-
47	448580.79	2146138.70	Картометрический	1.00	-
48	448578.32	2146143.12	Картометрический	1.00	-
49	448573.53	2146148.29	Картометрический	1.00	-
50	448547.22	2146190.81	Картометрический	1.00	-
51	448566.59	2146202.96	Картометрический	1.00	-
52	448607.61	2146227.90	Картометрический	1.00	-
53	448587.53	2146273.78	Картометрический	1.00	-
54	448584.23	2146278.79	Картометрический	1.00	-
55	448574.08	2146292.62	Картометрический	1.00	-
56	448534.03	2146259.78	Картометрический	1.00	-
57	448399.67	2146180.05	Аналитический	0.10	-
58	448412.18	2146160.98	Аналитический	0.10	-
59	448413.41	2146159.24	Картометрический	1.00	-
60	448417.72	2146153.14	Картометрический	1.00	-
61	448446.58	2146104.67	Картометрический	1.00	-
62	448462.48	2146077.80	Картометрический	1.00	-
63	448475.90	2146054.41	Картометрический	1.00	-
64	448481.24	2146045.38	Картометрический	1.00	-
65	448493.16	2146053.63	Картометрический	1.00	-
66	448511.32	2146065.55	Картометрический	1.00	-
45	448588.33	2146109.80	Картометрический	1.00	-
67	447926.61	2144937.29	Картометрический	1.00	-
68	447925.49	2144990.34	Картометрический	1.00	-
69	447925.29	2145000.22	Картометрический	1.00	-
70	447902.59	2144999.98	Картометрический	1.00	-
71	447903.25	2145055.20	Аналитический	0.10	-
72	447904.42	2145097.95	Картометрический	1.00	-
73	447678.87	2145107.89	Аналитический	0.10	-
74	447678.86	2145100.92	Аналитический	0.10	-
75	447675.87	2145098.98	Аналитический	0.10	-
76	447674.22	2145096.17	Аналитический	0.10	-

1	2	3	4	5	6
77	447673.50	2145074.16	Аналитический	0.10	-
78	447674.88	2145072.04	Аналитический	0.10	-
79	447677.93	2145070.52	Аналитический	0.10	-
80	447678.32	2145062.84	Аналитический	0.10	-
81	447674.98	2145061.39	Аналитический	0.10	-
82	447673.27	2145059.96	Аналитический	0.10	-
83	447672.99	2145040.99	Аналитический	0.10	-
84	447672.25	2145009.19	Картометрический	1.00	-
85	447673.51	2145007.31	Картометрический	1.00	-
86	447676.46	2145005.63	Аналитический	0.10	-
87	447675.91	2144999.24	Аналитический	0.10	-
88	447673.46	2144997.07	Картометрический	1.00	-
89	447671.34	2144992.30	Картометрический	1.00	-
90	447670.96	2144968.41	Картометрический	1.00	-
91	447668.60	2144890.84	Картометрический	1.00	-
92	447668.16	2144878.51	Картометрический	1.00	-
93	447669.07	2144872.73	Аналитический	0.10	-
94	447671.09	2144869.39	Аналитический	0.10	-
95	447673.89	2144867.61	Аналитический	0.10	-
96	447677.14	2144867.15	Аналитический	0.10	-
97	447678.14	2144867.54	Аналитический	0.10	-
98	447680.87	2144858.67	Аналитический	0.10	-
99	447715.72	2144843.38	Аналитический	0.10	-
100	447719.65	2144840.41	Аналитический	0.10	-
101	447727.78	2144834.58	Аналитический	0.10	-
102	447739.69	2144825.00	Аналитический	0.10	-
103	447745.45	2144819.48	Аналитический	0.10	-
104	447756.95	2144808.09	Аналитический	0.10	-
105	447762.45	2144801.51	Аналитический	0.10	-
106	447791.10	2144755.91	Аналитический	0.10	-
107	447786.90	2144790.00	Картометрический	1.00	-
108	447784.62	2144866.23	Картометрический	1.00	-
109	447784.46	2144870.75	Картометрический	1.00	-
110	447788.17	2144899.05	Картометрический	1.00	-
111	447789.37	2144913.51	Картометрический	1.00	-
112	447792.50	2144934.03	Картометрический	1.00	-
113	447857.47	2144936.97	Картометрический	1.00	-
67	447926.61	2144937.29	Картометрический	1.00	-
114	447892.57	2145209.26	Картометрический	1.00	-
115	447901.03	2145478.14	Картометрический	1.00	-
116	447920.96	2145491.27	Картометрический	1.00	-
117	447892.17	2145525.44	Аналитический	0.10	-
118	447888.99	2145527.98	Аналитический	0.10	-
119	447882.06	2145526.49	Аналитический	0.10	-
120	447878.81	2145524.02	Аналитический	0.10	-
121	447852.79	2145506.59	Аналитический	0.10	-
122	447835.49	2145494.57	Аналитический	0.10	-

1	2	3	4	5	6
123	447833.05	2145491.16	Аналитический	0.10	-
124	447825.52	2145486.06	Аналитический	0.10	-
125	447824.18	2145487.20	Аналитический	0.10	-
126	447815.66	2145481.29	Аналитический	0.10	-
127	447793.77	2145466.86	Аналитический	0.10	-
128	447790.88	2145464.22	Аналитический	0.10	-
129	447773.68	2145452.46	Аналитический	0.10	-
130	447742.45	2145431.99	Аналитический	0.10	-
131	447729.62	2145423.49	Аналитический	0.10	-
132	447721.60	2145417.29	Аналитический	0.10	-
133	447717.67	2145416.55	Аналитический	0.10	-
134	447692.05	2145397.89	Аналитический	0.10	-
135	447687.40	2145392.61	Аналитический	0.10	-
136	447684.46	2145387.44	Аналитический	0.10	-
137	447682.67	2145381.45	Аналитический	0.10	-
138	447681.79	2145375.13	Аналитический	0.10	-
139	447681.17	2145362.13	Аналитический	0.10	-
140	447680.78	2145352.50	Аналитический	0.10	-
141	447679.77	2145312.70	Картометрический	1.00	-
142	447704.29	2145312.53	Аналитический	0.10	-
143	447712.57	2145312.04	Аналитический	0.10	-
144	447712.07	2145303.22	Аналитический	0.10	-
145	447781.11	2145299.35	Картометрический	1.00	-
146	447811.22	2145297.66	Аналитический	0.10	-
147	447812.16	2145294.92	Аналитический	0.10	-
148	447810.86	2145281.78	Аналитический	0.10	-
149	447811.62	2145281.74	Аналитический	0.10	-
150	447810.33	2145258.14	Аналитический	0.10	-
151	447811.49	2145209.84	Аналитический	0.10	-
114	447892.57	2145209.26	Картометрический	1.00	-
152	447656.50	2144825.04	Картометрический	1.00	-
153	447656.52	2144841.80	Аналитический	0.10	-
154	447657.21	2144859.28	Аналитический	0.10	-
155	447656.16	2144865.24	Аналитический	0.10	-
156	447651.51	2144869.67	Аналитический	0.10	-
157	447567.21	2144888.78	Аналитический	0.10	-
158	447555.73	2144849.34	Аналитический	0.10	-
159	447585.53	2144842.05	Аналитический	0.10	-
160	447584.83	2144838.97	Аналитический	0.10	-
161	447614.55	2144832.55	Аналитический	0.10	-
162	447616.10	2144832.61	Аналитический	0.10	-
163	447650.85	2144826.20	Аналитический	0.10	-
152	447656.50	2144825.04	Картометрический	1.00	-

3. Сведения о характерных точках части (частей) границы объекта					
Обозначение характерных точек части границы	Координаты, м		Метод определения координат характерной точки	Средняя квадратическая погрешность положения характерной точки (Mt), м	Описание обозначения точки на местности (при наличии)
	X	Y			
1	2	3	4	5	6
Часть №					
-	-	-		-	-

Раздел 3

Сведения о местоположении измененных (уточненных) границ объекта							
1. Система координат: -							
2. Сведения о характерных точках границ объекта							
Обозначение характерных точек границ	Существующие координаты, м		Измененные (уточненные) координаты, м		Метод определения координат характерной точки	Средняя квадратическая погрешность положения характерной точки (Mt), м	Описание обозначения точки на местности (при наличии)
	X	Y	X	Y			
1	2	3	4	5	6	7	8
-	-	-	-	-	-	-	-
3.Сведения о характерных точках части (частей) границы объекта							
Часть №							
-	-	-	-	-	-	-	-

Раздел 4

План границ объекта



Масштаб 1:5000

Используемые условные знаки и обозначения

- граница территориальной зоны
- границы муниципального образования
- характерная точка границ территориальной зоны

Руководитель КУМИ (ФЭО) комитета архитектуры и градостроительства

Подпись _____ Ф.О.О. Ильясова Дата «20» ноября 2023 г.

Место для отметки органа уполномоченного на ведение государственного кадастра недвижимости

».

Приложение № 5
к приказу департамента
архитектуры и градостроительства
Воронежской области
от 13.03.2023 № 45-01-04/170

«ОПИСАНИЕ МЕСТОПОЛОЖЕНИЯ ГРАНИЦ

Зона застройки среднеэтажными жилыми домами города Бобров - Ж3/1

(наименование объекта, местоположение границ которого описано
(далее - объект)

Раздел 1

Сведения об объекте		
№ п/п	Характеристики объекта	Описание характеристик
1	2	3
1	Местоположение объекта	Воронежская область, Бобровский муниципальный район, городское поселение - город Бобров, город Бобров
2	Площадь объекта ± величина погрешности определения площади (Р ± Дельта Р)	-
3	Иные характеристики объекта	-

Раздел 2

Сведения о местоположении границ объекта					
1. Система координат: МСК - 36, зона 2					
2. Сведения о характерных точках границ объекта					
Обозначение характерных точек границ	Координаты, м		Метод определения координат характерной точки	Средняя квадратическая погрешность положения характерной точки (Mt), м	Описание обозначения точки на местности (при наличии)
	X	Y			
1	2	3	4	5	6
1	452602.79	2146333.24	Картометрический	1.00	-
2	452476.33	2146462.99	Картометрический	1.00	-
3	452401.08	2146367.73	Картометрический	1.00	-
4	452320.75	2146272.74	Картометрический	1.00	-
5	452272.63	2146216.40	Картометрический	1.00	-
1	452602.79	2146333.24	Картометрический	1.00	-
6	452351.65	2145987.97	Картометрический	1.00	-
7	452272.24	2146087.60	Картометрический	1.00	-
8	451746.52	2145908.21	Картометрический	1.00	-
9	451894.40	2145671.54	Картометрический	1.00	-
10	451899.13	2145674.33	Аналитический	0.30	-
11	451901.39	2145673.51	Аналитический	0.30	-
12	451902.47	2145673.23	Аналитический	0.30	-
13	451902.67	2145673.32	Аналитический	0.30	-
14	451925.13	2145685.63	Аналитический	0.30	-
15	451980.97	2145722.60	Аналитический	0.30	-
16	452039.55	2145762.73	Аналитический	0.30	-
17	452093.90	2145799.89	Аналитический	0.30	-
18	452155.90	2145843.13	Аналитический	0.30	-
19	452193.10	2145869.30	Аналитический	0.30	-
20	452227.70	2145895.99	Аналитический	0.30	-
21	452265.17	2145923.00	Аналитический	0.30	-
6	452351.65	2145987.97	Картометрический	1.00	-
22	451657.83	2146057.14	Аналитический	0.10	-
23	451557.12	2146188.98	Аналитический	0.10	-
24	451457.91	2146308.54	Аналитический	0.10	-
25	451326.40	2146474.27	Картометрический	1.00	-
26	451530.56	2146659.29	Картометрический	1.00	-
27	451575.19	2146727.16	Картометрический	1.00	-
28	451610.28	2146780.55	Картометрический	1.00	-
29	451476.48	2146933.47	Картометрический	1.00	-
30	451448.76	2146937.63	Картометрический	1.00	-
31	451431.54	2146956.11	Картометрический	1.00	-
32	451245.10	2146849.91	Картометрический	1.00	-
33	451199.61	2146823.92	Аналитический	0.10	-

1	2	3	4	5	6
34	451080.61	2146755.67	Аналитический	0.10	-
35	450930.16	2146666.45	Картометрический	1.00	-
36	450904.42	2146650.66	Картометрический	1.00	-
37	450892.38	2146642.82	Картометрический	1.00	-
38	450863.12	2146623.39	Картометрический	1.00	-
39	450782.58	2146569.94	Картометрический	1.00	-
40	450762.66	2146556.14	Картометрический	1.00	-
41	450458.77	2146353.10	Картометрический	1.00	-
42	450579.97	2145916.64	Картометрический	1.00	-
43	451059.36	2145876.54	Аналитический	0.10	-
44	451069.89	2145859.54	Аналитический	0.10	-
45	451109.43	2145798.13	Аналитический	0.10	-
46	451137.79	2145717.87	Аналитический	0.10	-
47	451215.69	2145754.84	Аналитический	0.10	-
48	451379.65	2145836.59	Аналитический	0.10	-
49	451561.26	2145985.56	Аналитический	0.10	-
22	451657.83	2146057.14	Аналитический	0.10	-
50	451355.70	2145888.60	Картометрический	1.00	-
51	451355.29	2145889.59	Картометрический	1.00	-
52	451354.31	2145889.99	Картометрический	1.00	-
53	451353.32	2145889.59	Картометрический	1.00	-
54	451352.91	2145888.60	Картометрический	1.00	-
55	451353.32	2145887.61	Картометрический	1.00	-
56	451354.31	2145887.20	Картометрический	1.00	-
57	451355.29	2145887.61	Картометрический	1.00	-
50	451355.70	2145888.60	Картометрический	1.00	-
58	451294.48	2145825.31	Картометрический	1.00	-
59	451294.42	2145825.53	Картометрический	1.00	-
60	451294.32	2145825.74	Картометрический	1.00	-
61	451294.19	2145825.93	Картометрический	1.00	-
62	451294.03	2145826.09	Картометрический	1.00	-
63	451293.84	2145826.22	Картометрический	1.00	-
64	451293.63	2145826.32	Картометрический	1.00	-
65	451293.41	2145826.38	Картометрический	1.00	-
66	451293.18	2145826.40	Картометрический	1.00	-
67	451292.95	2145826.38	Картометрический	1.00	-
68	451292.73	2145826.32	Картометрический	1.00	-
69	451292.52	2145826.22	Картометрический	1.00	-
70	451292.33	2145826.09	Картометрический	1.00	-
71	451292.17	2145825.93	Картометрический	1.00	-
72	451292.04	2145825.74	Картометрический	1.00	-
73	451291.94	2145825.53	Картометрический	1.00	-
74	451291.88	2145825.31	Картометрический	1.00	-
75	451291.86	2145825.08	Картометрический	1.00	-
76	451291.88	2145824.85	Картометрический	1.00	-
77	451291.94	2145824.63	Картометрический	1.00	-

1	2	3	4	5	6
78	451292.04	2145824.42	Картометрический	1.00	-
79	451292.17	2145824.23	Картометрический	1.00	-
80	451292.33	2145824.07	Картометрический	1.00	-
81	451292.52	2145823.94	Картометрический	1.00	-
82	451292.73	2145823.84	Картометрический	1.00	-
83	451292.95	2145823.78	Картометрический	1.00	-
84	451293.18	2145823.76	Картометрический	1.00	-
85	451293.41	2145823.78	Картометрический	1.00	-
86	451293.63	2145823.84	Картометрический	1.00	-
87	451293.84	2145823.94	Картометрический	1.00	-
88	451294.03	2145824.07	Картометрический	1.00	-
89	451294.19	2145824.23	Картометрический	1.00	-
90	451294.32	2145824.42	Картометрический	1.00	-
91	451294.42	2145824.63	Картометрический	1.00	-
92	451294.48	2145824.85	Картометрический	1.00	-
93	451294.50	2145825.08	Картометрический	1.00	-
58	451294.48	2145825.31	Картометрический	1.00	-
94	451148.57	2145816.78	Картометрический	1.00	-
95	451148.17	2145817.77	Картометрический	1.00	-
96	451147.18	2145818.18	Картометрический	1.00	-
97	451146.19	2145817.77	Картометрический	1.00	-
98	451145.79	2145816.78	Картометрический	1.00	-
99	451146.19	2145815.80	Картометрический	1.00	-
100	451147.18	2145815.39	Картометрический	1.00	-
101	451148.17	2145815.80	Картометрический	1.00	-
94	451148.57	2145816.78	Картометрический	1.00	-
102	451132.58	2145741.42	Картометрический	1.00	-
103	451132.52	2145741.64	Картометрический	1.00	-
104	451132.42	2145741.85	Картометрический	1.00	-
105	451132.29	2145742.04	Картометрический	1.00	-
106	451132.13	2145742.20	Картометрический	1.00	-
107	451131.94	2145742.33	Картометрический	1.00	-
108	451131.73	2145742.43	Картометрический	1.00	-
109	451131.51	2145742.49	Картометрический	1.00	-
110	451131.28	2145742.51	Картометрический	1.00	-
111	451131.05	2145742.49	Картометрический	1.00	-
112	451130.83	2145742.43	Картометрический	1.00	-
113	451130.62	2145742.33	Картометрический	1.00	-
114	451130.43	2145742.20	Картометрический	1.00	-
115	451130.27	2145742.04	Картометрический	1.00	-
116	451130.14	2145741.85	Картометрический	1.00	-
117	451130.04	2145741.64	Картометрический	1.00	-
118	451129.98	2145741.42	Картометрический	1.00	-
119	451129.96	2145741.19	Картометрический	1.00	-
120	451129.98	2145740.96	Картометрический	1.00	-
121	451130.04	2145740.74	Картометрический	1.00	-

1	2	3	4	5	6
122	451130.14	2145740.53	Картометрический	1.00	-
123	451130.27	2145740.34	Картометрический	1.00	-
124	451130.43	2145740.18	Картометрический	1.00	-
125	451130.62	2145740.05	Картометрический	1.00	-
126	451130.83	2145739.95	Картометрический	1.00	-
127	451131.05	2145739.89	Картометрический	1.00	-
128	451131.28	2145739.87	Картометрический	1.00	-
129	451131.51	2145739.89	Картометрический	1.00	-
130	451131.73	2145739.95	Картометрический	1.00	-
131	451131.94	2145740.05	Картометрический	1.00	-
132	451132.13	2145740.18	Картометрический	1.00	-
133	451132.29	2145740.34	Картометрический	1.00	-
134	451132.42	2145740.53	Картометрический	1.00	-
135	451132.52	2145740.74	Картометрический	1.00	-
136	451132.58	2145740.96	Картометрический	1.00	-
137	451132.60	2145741.19	Картометрический	1.00	-
102	451132.58	2145741.42	Картометрический	1.00	-
138	450829.42	2146216.91	Аналитический	0.05	-
139	450829.42	2146217.15	Аналитический	0.05	-
140	450829.18	2146217.15	Аналитический	0.05	-
141	450829.18	2146216.91	Аналитический	0.05	-
138	450829.42	2146216.91	Аналитический	0.05	-
142	450741.81	2146194.90	Аналитический	0.05	-
143	450741.81	2146195.14	Аналитический	0.05	-
144	450741.57	2146195.14	Аналитический	0.05	-
145	450741.57	2146194.90	Аналитический	0.05	-
142	450741.81	2146194.90	Аналитический	0.05	-
146	450654.19	2146172.89	Аналитический	0.05	-
147	450654.19	2146173.13	Аналитический	0.05	-
148	450653.95	2146173.13	Аналитический	0.05	-
149	450653.95	2146172.89	Аналитический	0.05	-
146	450654.19	2146172.89	Аналитический	0.05	-
150	450566.58	2146150.88	Аналитический	0.05	-
151	450566.58	2146151.12	Аналитический	0.05	-
152	450566.34	2146151.12	Аналитический	0.05	-
153	450566.34	2146150.88	Аналитический	0.05	-
150	450566.58	2146150.88	Аналитический	0.05	-
154	451326.92	2147916.03	Картометрический	1.00	-
155	451340.65	2147928.78	Картометрический	1.00	-
156	451347.32	2147942.11	Картометрический	1.00	-
157	451346.90	2147957.95	Картометрический	1.00	-
158	451343.57	2147975.86	Картометрический	1.00	-
159	451298.57	2148100.86	Картометрический	1.00	-

1	2	3	4	5	6
160	451294.40	2148109.61	Картометрический	1.00	-
161	451289.82	2148111.70	Картометрический	1.00	-
162	451284.40	2148110.86	Картометрический	1.00	-
163	451281.07	2148118.36	Картометрический	1.00	-
164	451256.62	2148111.25	Картометрический	1.00	-
165	451250.64	2148108.94	Картометрический	1.00	-
166	451250.03	2148110.31	Картометрический	1.00	-
167	451252.83	2148111.47	Картометрический	1.00	-
168	451243.12	2148137.73	Картометрический	1.00	-
169	451240.04	2148136.61	Картометрический	1.00	-
170	451239.75	2148137.36	Картометрический	1.00	-
171	451200.86	2148125.58	Картометрический	1.00	-
172	451199.13	2148130.02	Картометрический	1.00	-
173	451191.75	2148127.15	Картометрический	1.00	-
174	451181.64	2148151.23	Картометрический	1.00	-
175	451101.40	2148116.56	Картометрический	1.00	-
176	451081.17	2148156.23	Картометрический	1.00	-
177	451082.63	2148156.97	Картометрический	1.00	-
178	451093.28	2148162.35	Картометрический	1.00	-
179	451100.33	2148166.37	Картометрический	1.00	-
180	451114.38	2148171.47	Картометрический	1.00	-
181	451122.01	2148174.22	Картометрический	1.00	-
182	451143.30	2148182.48	Картометрический	1.00	-
183	451159.89	2148188.54	Картометрический	1.00	-
184	451179.05	2148194.16	Картометрический	1.00	-
185	451180.44	2148194.96	Картометрический	1.00	-
186	451186.34	2148197.15	Картометрический	1.00	-
187	451178.46	2148218.47	Картометрический	1.00	-
188	451176.51	2148223.83	Картометрический	1.00	-
189	451170.71	2148234.90	Картометрический	1.00	-
190	451157.55	2148262.70	Картометрический	1.00	-
191	451155.55	2148265.08	Картометрический	1.00	-
192	451154.01	2148268.22	Картометрический	1.00	-
193	451151.94	2148273.70	Картометрический	1.00	-
194	451128.99	2148265.03	Картометрический	1.00	-
195	451123.57	2148276.28	Картометрический	1.00	-
196	451007.66	2148224.91	Аналитический	0.10	-
197	450998.46	2148221.19	Картометрический	1.00	-
198	450945.96	2148196.05	Картометрический	1.00	-
199	450835.28	2148132.21	Аналитический	0.10	-
200	450802.43	2148112.82	Картометрический	1.00	-
201	450685.76	2148038.46	Картометрический	1.00	-
202	450695.57	2148022.04	Картометрический	1.00	-
203	450709.18	2147998.76	Картометрический	1.00	-
204	450730.22	2148008.84	Картометрический	1.00	-
205	450748.82	2147972.49	Картометрический	1.00	-
206	450747.36	2147971.77	Картометрический	1.00	-
207	450750.56	2147965.07	Картометрический	1.00	-

1	2	3	4	5	6
208	450751.63	2147965.75	Картометрический	1.00	-
209	450755.57	2147958.07	Картометрический	1.00	-
210	450759.47	2147959.95	Картометрический	1.00	-
211	450765.75	2147948.29	Картометрический	1.00	-
212	450760.79	2147944.98	Картометрический	1.00	-
213	450779.13	2147910.70	Картометрический	1.00	-
214	450773.84	2147907.60	Картометрический	1.00	-
215	450760.40	2147901.30	Картометрический	1.00	-
216	450763.29	2147894.62	Картометрический	1.00	-
217	450753.73	2147890.41	Картометрический	1.00	-
218	450743.17	2147886.04	Картометрический	1.00	-
219	450731.53	2147880.31	Картометрический	1.00	-
220	450720.68	2147874.04	Картометрический	1.00	-
221	450704.59	2147865.53	Картометрический	1.00	-
222	450680.21	2147852.89	Картометрический	1.00	-
223	450670.70	2147847.99	Картометрический	1.00	-
224	450658.53	2147858.27	Картометрический	1.00	-
225	450643.99	2147888.56	Картометрический	1.00	-
226	450649.50	2147892.24	Картометрический	1.00	-
227	450636.69	2147911.17	Картометрический	1.00	-
228	450634.05	2147909.12	Картометрический	1.00	-
229	450625.05	2147922.69	Картометрический	1.00	-
230	450631.69	2147926.20	Картометрический	1.00	-
231	450624.57	2147938.23	Картометрический	1.00	-
232	450648.92	2147963.50	Картометрический	1.00	-
233	450659.94	2147974.46	Картометрический	1.00	-
234	450647.64	2147993.97	Картометрический	1.00	-
235	450638.02	2148008.83	Картометрический	1.00	-
236	450591.41	2147980.07	Картометрический	1.00	-
237	450471.50	2147912.77	Картометрический	1.00	-
238	450552.77	2147746.33	Картометрический	1.00	-
239	450628.15	2147584.61	Картометрический	1.00	-
240	450629.82	2147582.95	Картометрический	1.00	-
241	450633.99	2147582.11	Картометрический	1.00	-
242	450768.15	2147650.86	Картометрический	1.00	-
243	450878.15	2147705.03	Картометрический	1.00	-
244	450995.65	2147759.61	Картометрический	1.00	-
245	451017.32	2147770.03	Картометрический	1.00	-
246	451018.99	2147774.61	Картометрический	1.00	-
247	451018.57	2147781.28	Картометрический	1.00	-
248	451027.32	2147785.03	Картометрический	1.00	-
249	451030.24	2147782.95	Картометрический	1.00	-
250	451035.65	2147779.61	Картометрический	1.00	-
251	451156.90	2147833.78	Картометрический	1.00	-
252	451287.74	2147895.03	Картометрический	1.00	-
154	451326.92	2147916.03	Картометрический	1.00	-

3. Сведения о характерных точках части (частей) границы объекта					
Обозначение характерных точек части границы	Координаты, м		Метод определения координат характерной точки	Средняя квадратическая погрешность положения характерной точки (Mt), м	Описание обозначения точки на местности (при наличии)
	X	Y			
1	2	3	4	5	6
Часть №					
-	-	-	-	-	-

Раздел 3

Сведения о местоположении измененных (уточненных) границ объекта							
1. Система координат: -							
2. Сведения о характерных точках границ объекта							
Обозначение характерных точек границ	Существующие координаты, м		Измененные (уточненные) координаты, м		Метод определения координат характерной точки	Средняя квадратическая погрешность положения характерной точки (Mt), м	Описание обозначения точки на местности (при наличии)
	X	Y	X	Y			
1	2	3	4	5	6	7	8
-	-	-	-	-	-	-	-
3.Сведения о характерных точках части (частей) границы объекта							
Часть №							
-	-	-	-	-	-	-	-

Раздел 4

План границ объекта



Масштаб 1:5000

Используемые условные знаки и обозначения:

границы территориальной зоны

1 характерные точки границ территориальной зоны

Руководитель КУПС «Корсаковско-проектный центр»

Подпись _____ Ю.В. Шилагина Дата « 28 » ___января___ 2023 г.

Место для оттиска печати (при наличии) лица, составившего описание местоположения границ объекта

».

Приложение № 6
к приказу департамента
архитектуры и градостроительства
Воронежской области
от 13.03.2023 № 45-01-04/170

«ОПИСАНИЕ МЕСТОПОЛОЖЕНИЯ ГРАНИЦ

Зона застройки многоэтажными жилыми домами города Бобров - Ж4/1

(наименование объекта, местоположение границ которого описано
(далее - объект)

Раздел 1

Сведения об объекте		
№ п/п	Характеристики объекта	Описание характеристик
1	2	3
1	Местоположение объекта	Воронежская область, Бобровский муниципальный район, городское поселение - город Бобров, город Бобров
2	Площадь объекта ± величина погрешности определения площади (Р ± Дельта Р)	-
3	Иные характеристики объекта	-

Раздел 2

Сведения о местоположении границ объекта					
1. Система координат: МСК - 36, зона 2					
2. Сведения о характерных точках границ объекта					
Обозначение характерных точек границ	Координаты, м		Метод определения координат характерной точки	Средняя квадратическая погрешность положения характерной точки (Mt), м	Описание обозначения точки на местности (при наличии)
	X	Y			
1	2	3	4	5	6
1	452019.99	2146387.66	Аналитический	0.10	-
2	451992.31	2146420.95	Аналитический	0.10	-
3	451982.34	2146432.86	Картометрический	1.00	-
4	451980.14	2146435.48	Аналитический	0.10	-
5	451895.33	2146538.16	Аналитический	0.10	-
6	451772.08	2146688.92	Аналитический	0.10	-
7	451767.34	2146685.41	Аналитический	0.10	-
8	451672.37	2146607.71	Картометрический	1.00	-
9	451600.40	2146706.50	Картометрический	1.00	-
10	451575.19	2146727.16	Картометрический	1.00	-
11	451530.56	2146659.29	Картометрический	1.00	-
12	451326.40	2146474.27	Картометрический	1.00	-
13	451457.91	2146308.54	Аналитический	0.10	-
14	451557.12	2146188.98	Аналитический	0.10	-
15	451657.83	2146057.14	Аналитический	0.10	-
16	451680.04	2146073.04	Картометрический	1.00	-
17	451701.02	2146047.68	Аналитический	0.10	-
18	451824.69	2146149.20	Аналитический	0.10	-
19	451777.62	2146207.08	Картометрический	1.00	-
20	451895.34	2146290.53	Аналитический	0.10	-
21	451942.61	2146325.07	Аналитический	0.10	-
22	451936.88	2146332.68	Аналитический	0.10	-
1	452019.99	2146387.66	Аналитический	0.10	-
23	452052.82	2147550.79	Аналитический	0.10	-
24	452044.76	2147623.56	Аналитический	0.10	-
25	451960.91	2147569.66	Аналитический	0.10	-
26	451948.60	2147609.15	Аналитический	0.10	-
27	451862.39	2147572.23	Аналитический	0.10	-
28	451862.83	2147571.54	Аналитический	0.10	-
29	451855.74	2147566.85	Аналитический	0.10	-
30	451854.32	2147568.78	Аналитический	0.10	-
31	451839.59	2147562.48	Аналитический	0.10	-
32	451843.62	2147552.92	Аналитический	0.10	-
33	451822.40	2147542.26	Аналитический	0.10	-
34	451816.41	2147552.55	Аналитический	0.10	-

1	2	3	4	5	6
35	451808.83	2147549.32	Аналитический	0.10	-
36	451815.63	2147533.97	Аналитический	0.10	-
37	451741.45	2147497.78	Аналитический	0.10	-
38	451724.89	2147522.95	Аналитический	0.10	-
39	451713.92	2147516.60	Аналитический	0.10	-
40	451679.39	2147574.44	Аналитический	0.10	-
41	451637.32	2147552.87	Аналитический	0.10	-
42	451638.04	2147551.79	Аналитический	0.10	-
43	451648.44	2147536.24	Аналитический	0.10	-
44	451665.48	2147510.95	Аналитический	0.10	-
45	451676.59	2147494.00	Аналитический	0.10	-
46	451689.36	2147475.55	Аналитический	0.10	-
47	451692.27	2147476.78	Аналитический	0.10	-
48	451695.64	2147478.67	Аналитический	0.10	-
49	451704.89	2147464.62	Аналитический	0.10	-
50	451713.07	2147451.31	Аналитический	0.10	-
51	451721.10	2147439.48	Аналитический	0.10	-
52	451679.51	2147412.25	Аналитический	0.10	-
53	451668.07	2147402.31	Аналитический	0.10	-
54	451673.75	2147399.17	Аналитический	0.10	-
55	451678.29	2147399.62	Аналитический	0.10	-
56	451698.75	2147369.17	Картометрический	1.00	-
57	451697.85	2147362.27	Картометрический	1.00	-
58	451716.98	2147334.87	Картометрический	1.00	-
59	451723.66	2147338.59	Аналитический	0.10	-
60	451790.84	2147365.55	Картометрический	1.00	-
61	451772.57	2147425.42	Картометрический	1.00	-
62	451780.90	2147429.72	Аналитический	0.10	-
63	451791.41	2147433.29	Аналитический	0.10	-
64	451827.61	2147449.12	Аналитический	0.10	-
65	451822.11	2147463.97	Аналитический	0.10	-
23	452052.82	2147550.79	Аналитический	0.10	-
66	450453.57	2147481.70	Картометрический	1.00	-
67	450454.40	2147484.20	Картометрический	1.00	-
68	450451.90	2147489.20	Картометрический	1.00	-
69	450445.84	2147500.15	Аналитический	0.10	-
70	450422.68	2147541.75	Аналитический	0.10	-
71	450399.52	2147583.35	Аналитический	0.10	-
72	450323.53	2147538.43	Аналитический	0.10	-
73	450346.73	2147496.86	Аналитический	0.10	-
74	450358.29	2147476.14	Аналитический	0.10	-
75	450362.11	2147478.24	Аналитический	0.10	-
76	450373.65	2147457.47	Аналитический	0.10	-
77	450382.76	2147440.51	Картометрический	1.00	-
78	450404.40	2147453.36	Картометрический	1.00	-
66	450453.57	2147481.70	Картометрический	1.00	-

1	2	3	4	5	6
79	450662.69	2148512.10	Картометрический	1.00	-
80	450599.65	2148640.63	Картометрический	1.00	-
81	450508.53	2148596.99	Картометрический	1.00	-
82	450495.81	2148589.62	Картометрический	1.00	-
83	450349.29	2148516.10	Картометрический	1.00	-
84	450417.17	2148385.23	Картометрический	1.00	-
79	450662.69	2148512.10	Картометрический	1.00	-

3. Сведения о характерных точках части (частей) границы объекта

Обозначение характерных точек части границы	Координаты, м		Метод определения координат характерной точки	Средняя квадратическая погрешность положения характерной точки (Mt), м	Описание обозначения точки на местности (при наличии)
	X	Y			
1	2	3	4	5	6
Часть №					
-	-	-	-	-	-

Раздел 3

Сведения о местоположении измененных (уточненных) границ объекта							
1. Система координат: -							
2. Сведения о характерных точках границ объекта							
Обозначение характерных точек границ	Существующие координаты, м		Измененные (уточненные) координаты, м		Метод определения координат характерной точки	Средняя квадратическая погрешность положения характерной точки (Mt), м	Описание обозначения точки на местности (при наличии)
	X	Y	X	Y			
1	2	3	4	5	6	7	8
-	-	-	-	-	-	-	-
3.Сведения о характерных точках части (частей) границы объекта							
Часть №							
-	-	-	-	-	-	-	-

Раздел 4

План границ объекта



Используемые условные знаки и обозначения:

границы территориальной зоны

характерная точка границ территориальной зоны

Масштаб 1:5000

Руководитель БУВО «Центрально-проектный центр»

Подпись Ю.В. Шалыгина Дата «26» января 2023 г.

Место для оттиска печати (при наличии) лица, составившего описание местоположения границ объекта

Приложение № 7
к приказу департамента
архитектуры и градостроительства
Воронежской области
от 13.03.2023 № 45-01-04/170

«ОПИСАНИЕ МЕСТОПОЛОЖЕНИЯ ГРАНИЦ

Общественно-деловая зона города Бобров - ОД/1

(наименование объекта, местоположение границ которого описано
(далее - объект)

Раздел 1

Сведения об объекте		
№ п/п	Характеристики объекта	Описание характеристик
1	2	3
1	Местоположение объекта	Воронежская область, Бобровский муниципальный район, городское поселение - город Бобров, город Бобров
2	Площадь объекта ± величина погрешности определения площади (Р ± Дельта Р)	-
3	Иные характеристики объекта	-

Раздел 2

Сведения о местоположении границ объекта					
1. Система координат: -					
2. Сведения о характерных точках границ объекта					
Обозначение характерных точек границ	Координаты, м		Метод определения координат характерной точки	Средняя квадратическая погрешность положения характерной точки (Mt), м	Описание обозначения точки на местности (при наличии)
	X	Y			
1	2	3	4	5	6
-	-	-	-	-	-
3. Сведения о характерных точках части (частей) границы объекта					
Обозначение характерных точек части границы	Координаты, м		Метод определения координат характерной точки	Средняя квадратическая погрешность положения характерной точки (Mt), м	Описание обозначения точки на местности (при наличии)
	X	Y			
1	2	3	4	5	6
Часть №					
-	-	-	-	-	-

Раздел 3

Сведения о местоположении измененных (уточненных) границ объекта							
1. Система координат: МСК - 36, зона 1							
2. Сведения о характерных точках границ объекта							
Обозначение характерных точек границ	Существующие координаты, м		Измененные (уточненные) координаты, м		Метод определения координат характерной точки	Средняя квадратическая погрешность положения характерной точки (Mt), м	Описание обозначения точки на местности (при наличии)
	X	Y	X	Y			
1	2	3	4	5	6	7	8
1	-	-	454048.74	2147874.42	Картометрический	1.00	-
2	-	-	454124.02	2147996.29	Картометрический	1.00	-
3	-	-	454133.43	2148011.98	Картометрический	1.00	-
4	-	-	454081.35	2148029.33	Картометрический	1.00	-
5	-	-	454039.66	2148038.10	Картометрический	1.00	-
6	-	-	453978.31	2147932.28	Картометрический	1.00	-
1	-	-	454048.74	2147874.42	Картометрический	1.00	-
7	-	-	453515.65	2147166.23	Картометрический	1.00	-
8	-	-	453621.97	2147301.76	Картометрический	1.00	-
9	-	-	453322.82	2147524.69	Картометрический	1.00	-
10	-	-	453268.26	2147456.16	Картометрический	1.00	-
11	-	-	453302.74	2147429.43	Картометрический	1.00	-
12	-	-	453459.90	2147280.85	Картометрический	1.00	-
13	-	-	453426.56	2147244.19	Картометрический	1.00	-
7	-	-	453515.65	2147166.23	Картометрический	1.00	-
14	-	-	453307.06	2147463.04	Аналитический	0.30	-
15	-	-	453306.65	2147464.02	Аналитический	0.30	-
16	-	-	453305.66	2147464.42	Аналитический	0.30	-
17	-	-	453304.68	2147464.02	Аналитический	0.30	-
18	-	-	453304.27	2147463.04	Аналитический	0.30	-
19	-	-	453304.68	2147462.06	Аналитический	0.30	-
20	-	-	453305.66	2147461.63	Аналитический	0.30	-
21	-	-	453306.65	2147462.06	Аналитический	0.30	-
14	-	-	453307.06	2147463.04	Аналитический	0.30	-
22	452741.28	2147595.77	-	-	Картометрический	1.00	-
23	452745.95	2147669.62	-	-	Картометрический	1.00	-
24	452722.59	2147690.95	-	-	Картометрический	1.00	-
25	452499.30	2147894.83	-	-	Картометрический	1.00	-
26	452358.16	2147956.45	-	-	Аналитический	0.10	-
27	452351.16	2147860.85	-	-	Картометрический	1.00	-
28	452313.38	2147809.50	-	-	Картометрический	1.00	-

1	2	3	4	5	6	7	8
29	452246.18	2147764.88	-	-	Картометрический	1.00	-
30	452225.46	2147698.32	-	-	Аналитический	0.10	-
31	452238.10	2147667.77	-	-	Аналитический	0.10	-
32	452247.44	2147667.79	-	-	Аналитический	0.10	-
33	452247.52	2147664.56	-	-	Аналитический	0.10	-
34	452296.59	2147659.18	-	-	Аналитический	0.10	-
35	452349.15	2147677.23	-	-	Аналитический	0.10	-
36	452353.80	2147678.82	-	-	Аналитический	0.10	-
37	452383.89	2147625.19	-	-	Картометрический	1.00	-
38	452532.07	2147684.94	-	-	Картометрический	1.00	-
39	452551.20	2147678.62	-	-	Картометрический	1.00	-
40	452561.29	2147663.17	-	-	Картометрический	1.00	-
41	452581.28	2147595.76	-	-	Картометрический	1.00	-
42	452688.01	2147595.76	-	-	Картометрический	1.00	-
22	452741.28	2147595.77	-	-	Картометрический	1.00	-
43	452328.90	2146695.45	-	-	Аналитический	0.10	-
44	452295.08	2146726.58	-	-	Аналитический	0.10	-
45	452285.28	2146732.88	-	-	Аналитический	0.10	-
46	452216.57	2146809.45	-	-	Картометрический	1.00	-
47	452181.42	2146831.11	-	-	Аналитический	0.10	-
48	452151.58	2146843.27	-	-	Картометрический	1.00	-
49	452136.30	2146842.17	-	-	Картометрический	1.00	-
50	452119.74	2146863.26	-	-	Картометрический	1.00	-
51	452130.68	2146871.96	-	-	Картометрический	1.00	-
52	452126.93	2146876.65	-	-	Картометрический	1.00	-
53	452125.06	2146875.16	-	-	Картометрический	1.00	-
54	452121.54	2146878.75	-	-	Картометрический	1.00	-
55	452119.85	2146878.49	-	-	Картометрический	1.00	-
56	452110.26	2146890.55	-	-	Картометрический	1.00	-
57	452112.96	2146892.70	-	-	Картометрический	1.00	-
58	452110.50	2146895.78	-	-	Картометрический	1.00	-
59	452104.32	2146890.87	-	-	Картометрический	1.00	-
60	452105.54	2146889.34	-	-	Картометрический	1.00	-
61	452101.23	2146886.04	-	-	Картометрический	1.00	-
62	452086.87	2146904.30	-	-	Картометрический	1.00	-
63	452082.35	2146910.97	-	-	Картометрический	1.00	-
64	452108.66	2146921.64	-	-	Картометрический	1.00	-
65	452101.62	2146934.50	-	-	Картометрический	1.00	-
66	452093.27	2146950.39	-	-	Картометрический	1.00	-
67	452100.07	2146971.06	-	-	Картометрический	1.00	-
68	452091.39	2146990.38	-	-	Картометрический	1.00	-
69	452089.55	2146989.65	-	-	Картометрический	1.00	-
70	452075.51	2147018.67	-	-	Картометрический	1.00	-
71	452055.01	2147053.25	-	-	Картометрический	1.00	-
72	452048.16	2147048.63	-	-	Картометрический	1.00	-
73	452042.37	2147045.91	-	-	Картометрический	1.00	-
74	452030.24	2147039.86	-	-	Картометрический	1.00	-
75	452040.11	2147021.22	-	-	Картометрический	1.00	-

1	2	3	4	5	6	7	8
76	452050.68	2147009.86	-	-	Картометрический	1.00	-
77	452057.91	2146994.71	-	-	Картометрический	1.00	-
78	452065.91	2146982.07	-	-	Картометрический	1.00	-
79	452068.40	2146978.03	-	-	Картометрический	1.00	-
80	452052.05	2146955.91	-	-	Картометрический	1.00	-
81	452033.75	2146937.09	-	-	Аналитический	0.10	-
82	452030.65	2146932.78	-	-	Картометрический	1.00	-
83	452032.58	2146929.71	-	-	Картометрический	1.00	-
84	452044.32	2146914.88	-	-	Картометрический	1.00	-
85	452051.66	2146914.59	-	-	Аналитический	0.10	-
86	452060.41	2146904.17	-	-	Аналитический	0.10	-
87	452058.75	2146898.34	-	-	Аналитический	0.10	-
88	452058.75	2146894.17	-	-	Аналитический	0.10	-
89	452087.67	2146857.97	-	-	Картометрический	1.00	-
90	452091.25	2146859.59	-	-	Аналитический	0.10	-
91	452097.08	2146853.34	-	-	Аналитический	0.10	-
92	452096.66	2146846.67	-	-	Аналитический	0.10	-
93	452112.91	2146825.42	-	-	Аналитический	0.10	-
94	452120.83	2146825.84	-	-	Аналитический	0.10	-
95	452126.66	2146818.75	-	-	Аналитический	0.10	-
96	452122.97	2146814.71	-	-	Картометрический	1.00	-
97	452204.58	2146710.00	-	-	Аналитический	0.10	-
98	452227.50	2146684.59	-	-	Картометрический	1.00	-
99	452234.58	2146686.67	-	-	Картометрический	1.00	-
100	452255.83	2146667.92	-	-	Картометрический	1.00	-
101	452253.75	2146663.34	-	-	Картометрический	1.00	-
102	452258.07	2146659.36	-	-	Картометрический	1.00	-
103	452281.71	2146641.50	-	-	Картометрический	1.00	-
104	452286.90	2146648.08	-	-	Аналитический	0.10	-
43	452328.90	2146695.45	-	-	Аналитический	0.10	-
105	-	-	452460.64	2146478.22	Картометрический	1.00	-
106	-	-	452402.91	2146529.17	Аналитический	0.10	-
107	-	-	452269.53	2146627.97	Аналитический	0.10	-
108	-	-	452262.37	2146627.78	Аналитический	0.10	-
109	452258.59	2146630.41	-	-	Аналитический	0.10	-
110	452255.00	2146632.92	-	-	Аналитический	0.10	-
111	452193.55	2146588.20	-	-	Картометрический	1.00	-
112	452247.19	2146523.37	-	-	Картометрический	1.00	-
113	-	-	452169.37	2146443.73	Аналитический	0.10	-
114	-	-	452094.62	2146373.90	Аналитический	0.10	-
115	-	-	452059.97	2146337.35	Картометрический	1.00	-
116	-	-	451857.17	2146119.74	Картометрический	1.00	-
117	-	-	451885.58	2146077.08	Картометрический	1.00	-
118	-	-	452219.00	2146197.23	Картометрический	1.00	-
105	-	-	452460.64	2146478.22	Картометрический	1.00	-
119	-	-	451862.16	2147260.07	Аналитический	0.10	-
120	-	-	451847.95	2147282.37	Аналитический	0.10	-

1	2	3	4	5	6	7	8
121	-	-	451840.69	2147276.96	Аналитический	0.10	-
122	-	-	451829.79	2147285.62	Аналитический	0.10	-
123	-	-	451808.64	2147308.97	Аналитический	0.10	-
124	-	-	451793.40	2147303.29	Аналитический	0.10	-
125	-	-	451780.81	2147299.85	Аналитический	0.10	-
126	-	-	451763.16	2147289.54	Аналитический	0.10	-
127	-	-	451755.23	2147283.78	Картометрический	1.00	-
128	-	-	451797.56	2147229.20	Картометрический	1.00	-
129	-	-	451801.90	2147232.54	Картометрический	1.00	-
130	-	-	451805.43	2147235.81	Аналитический	0.10	-
131	-	-	451815.99	2147244.35	Аналитический	0.10	-
119	-	-	451862.16	2147260.07	Аналитический	0.10	-
132	451908.74	2148712.21	-	-	Картометрический	1.00	-
133	451893.74	2148746.12	-	-	Картометрический	1.00	-
134	451889.65	2148755.37	-	-	Картометрический	1.00	-
135	451890.76	2148762.46	-	-	Картометрический	1.00	-
136	451896.36	2148765.48	-	-	Картометрический	1.00	-
137	451905.72	2148770.52	-	-	Картометрический	1.00	-
138	451909.23	2148774.66	-	-	Картометрический	1.00	-
139	451902.30	2148786.17	-	-	Картометрический	1.00	-
140	451878.65	2148770.67	-	-	Картометрический	1.00	-
141	451877.24	2148772.85	-	-	Картометрический	1.00	-
142	451874.63	2148776.88	-	-	Картометрический	1.00	-
143	451867.21	2148789.57	-	-	Картометрический	1.00	-
144	451855.13	2148782.49	-	-	Картометрический	1.00	-
145	451836.96	2148816.92	-	-	Картометрический	1.00	-
146	451834.38	2148821.78	-	-	Картометрический	1.00	-
147	451828.02	2148833.85	-	-	Картометрический	1.00	-
148	451806.10	2148875.37	-	-	Картометрический	1.00	-
149	451731.95	2148841.84	-	-	Картометрический	1.00	-
150	451726.81	2148839.51	-	-	Картометрический	1.00	-
151	451704.90	2148827.06	-	-	Картометрический	1.00	-
152	451719.52	2148800.86	-	-	Картометрический	1.00	-
153	451709.40	2148795.20	-	-	Спутниковых геодезических измерений (определений)	0.10	-
154	451711.34	2148790.76	-	-	Спутниковых геодезических измерений (определений)	0.10	-
155	451688.30	2148780.84	-	-	Спутниковых геодезических измерений (определений)	0.10	-

1	2	3	4	5	6	7	8
156	451670.98	2148772.78	-	-	Спутниковых геодезических измерений (определений)	0.10	-
157	451675.35	2148764.82	-	-	Спутниковых геодезических измерений (определений)	0.10	-
158	451671.51	2148762.46	-	-	Аналитический	0.10	-
159	451665.54	2148758.80	-	-	Аналитический	0.10	-
160	451688.32	2148723.72	-	-	Аналитический	0.10	-
161	451692.68	2148717.01	-	-	Картометрический	1.00	-
162	451693.57	2148715.63	-	-	Спутниковых геодезических измерений (определений)	0.10	-
163	451679.05	2148707.86	-	-	Картометрический	1.00	-
164	451689.53	2148687.65	-	-	Аналитический	0.10	-
165	451695.70	2148674.31	-	-	Аналитический	0.10	-
166	451656.27	2148655.75	-	-	Аналитический	0.10	-
167	451651.02	2148651.84	-	-	Картометрический	1.00	-
168	451679.97	2148595.39	-	-	Картометрический	1.00	-
169	451684.33	2148597.65	-	-	Аналитический	0.10	-
170	451697.15	2148603.94	-	-	Аналитический	0.10	-
171	451711.93	2148611.30	-	-	Аналитический	0.10	-
172	451722.42	2148615.48	-	-	Аналитический	0.10	-
173	451723.09	2148614.35	-	-	Спутниковых геодезических измерений (определений)	0.10	-
174	451724.87	2148615.25	-	-	Спутниковых геодезических измерений (определений)	0.10	-
175	451725.29	2148614.42	-	-	Спутниковых геодезических измерений (определений)	0.10	-
176	451741.48	2148622.56	-	-	Спутниковых геодезических измерений (определений)	0.10	-
177	451744.50	2148624.07	-	-	Спутниковых геодезических измерений (определений)	0.10	-
178	451749.16	2148615.26	-	-	Картометрический	1.00	-
179	451787.05	2148635.54	-	-	Картометрический	1.00	-

1	2	3	4	5	6	7	8
180	451783.58	2148643.76	-	-	Спутниковых геодезических измерений (определений)	0.10	-
181	451789.04	2148647.01	-	-	Спутниковых геодезических измерений (определений)	0.10	-
182	451786.77	2148651.12	-	-	Спутниковых геодезических измерений (определений)	0.10	-
183	451795.25	2148655.82	-	-	Картометрический	1.00	-
184	451801.87	2148658.57	-	-	Картометрический	1.00	-
185	451812.56	2148665.08	-	-	Картометрический	1.00	-
186	451815.68	2148671.89	-	-	Картометрический	1.00	-
187	451833.64	2148670.64	-	-	Картометрический	1.00	-
188	451837.34	2148668.08	-	-	Аналитический	0.10	-
189	451850.45	2148675.02	-	-	Аналитический	0.10	-
190	451855.47	2148677.22	-	-	Спутниковых геодезических измерений (определений)	0.10	-
191	451854.86	2148678.44	-	-	Картометрический	1.00	-
192	451857.95	2148680.27	-	-	Картометрический	1.00	-
193	451857.51	2148681.16	-	-	Картометрический	1.00	-
194	451862.86	2148683.77	-	-	Картометрический	1.00	-
195	451871.38	2148688.22	-	-	Спутниковых геодезических измерений (определений)	0.10	-
196	451887.46	2148696.18	-	-	Спутниковых геодезических измерений (определений)	0.10	-
197	451896.83	2148702.59	-	-	Спутниковых геодезических измерений (определений)	0.10	-
198	451899.26	2148705.48	-	-	Спутниковых геодезических измерений (определений)	0.10	-
199	451903.21	2148707.43	-	-	Спутниковых геодезических измерений (определений)	0.10	-
200	451906.30	2148710.69	-	-	Картометрический	1.00	-
132	451908.74	2148712.21	-	-	Картометрический	1.00	-

1	2	3	4	5	6	7	8
201	451539.40	2148577.39	-	-	Картометрический	1.00	-
202	451526.07	2148602.67	-	-	Картометрический	1.00	-
203	451495.84	2148587.51	-	-	Картометрический	1.00	-
204	451496.21	2148586.62	-	-	Картометрический	1.00	-
205	451494.98	2148586.19	-	-	Картометрический	1.00	-
206	451496.31	2148584.14	-	-	Картометрический	1.00	-
207	451491.30	2148581.07	-	-	Картометрический	1.00	-
208	451503.51	2148560.03	-	-	Картометрический	1.00	-
209	451537.52	2148578.71	-	-	Картометрический	1.00	-
210	451538.54	2148577.15	-	-	Картометрический	1.00	-
201	451539.40	2148577.39	-	-	Картометрический	1.00	-
211	451439.66	2148405.05	-	-	Картометрический	1.00	-
212	451429.34	2148429.13	-	-	Аналитический	0.10	-
213	451425.75	2148437.12	-	-	Аналитический	0.10	-
214	451427.56	2148437.94	-	-	Аналитический	0.10	-
215	451425.96	2148441.33	-	-	Аналитический	0.10	-
216	451424.49	2148444.39	-	-	Аналитический	0.10	-
217	451433.13	2148448.70	-	-	Картометрический	1.00	-
218	451427.23	2148460.41	-	-	Аналитический	0.10	-
219	451416.71	2148480.09	-	-	Аналитический	0.10	-
220	451417.82	2148480.68	-	-	Аналитический	0.10	-
221	451413.96	2148487.86	-	-	Аналитический	0.10	-
222	451412.59	2148490.35	-	-	Картометрический	1.00	-
223	451379.30	2148475.03	-	-	Картометрический	1.00	-
224	451350.75	2148533.36	-	-	Картометрический	1.00	-
225	-	-	451354.77	2148535.20	Аналитический	0.10	-
226	-	-	451396.53	2148554.86	Аналитический	0.10	-
227	-	-	451406.03	2148560.12	Аналитический	0.10	-
228	-	-	451396.07	2148578.16	Аналитический	0.10	-
229	-	-	451394.27	2148577.29	Аналитический	0.10	-
230	-	-	451346.19	2148553.82	Аналитический	0.10	-
231	451341.76	2148551.80	-	-	Картометрический	1.00	-
232	451285.67	2148667.80	-	-	Картометрический	1.00	-
233	451306.41	2148678.35	-	-	Картометрический	1.00	-
234	451289.02	2148711.30	-	-	Картометрический	1.00	-
235	451306.90	2148720.30	-	-	Картометрический	1.00	-
236	451311.63	2148711.24	-	-	Аналитический	0.10	-
237	451317.35	2148714.52	-	-	Аналитический	0.10	-
238	451328.90	2148720.07	-	-	Аналитический	0.10	-
239	451346.59	2148728.29	-	-	Аналитический	0.10	-
240	451345.65	2148730.33	-	-	Аналитический	0.10	-
241	451370.65	2148743.39	-	-	Аналитический	0.10	-
242	451370.20	2148744.28	-	-	Аналитический	0.10	-
243	451362.60	2148760.04	-	-	Аналитический	0.10	-
244	451351.42	2148783.92	-	-	Картометрический	1.00	-
245	451349.47	2148782.63	-	-	Картометрический	1.00	-
246	451312.15	2148764.33	-	-	Картометрический	1.00	-

1	2	3	4	5	6	7	8
247	451288.03	2148753.29	-	-	Картометрический	1.00	-
248	451286.44	2148756.01	-	-	Картометрический	1.00	-
249	451276.66	2148772.74	-	-	Картометрический	1.00	-
250	451275.54	2148772.16	-	-	Картометрический	1.00	-
251	451269.05	2148784.91	-	-	Картометрический	1.00	-
252	451264.69	2148794.23	-	-	Картометрический	1.00	-
253	451258.53	2148808.07	-	-	Картометрический	1.00	-
254	451278.16	2148817.20	-	-	Аналитический	0.10	-
255	451324.31	2148841.89	-	-	Картометрический	1.00	-
256	451323.14	2148844.20	-	-	Аналитический	0.10	-
257	451313.42	2148863.34	-	-	Аналитический	0.10	-
258	451313.63	2148864.47	-	-	Аналитический	0.10	-
259	451308.56	2148873.16	-	-	Аналитический	0.10	-
260	451326.30	2148881.30	-	-	Картометрический	1.00	-
261	451302.41	2148928.10	-	-	Картометрический	1.00	-
262	451244.00	2148901.08	-	-	Картометрический	1.00	-
263	451219.18	2148951.06	-	-	Картометрический	1.00	-
264	451259.43	2148971.55	-	-	Картометрический	1.00	-
265	451244.79	2149003.91	-	-	Картометрический	1.00	-
266	451231.89	2149035.09	-	-	Картометрический	1.00	-
267	451216.26	2149027.35	-	-	Картометрический	1.00	-
268	451195.10	2149076.05	-	-	Картометрический	1.00	-
269	451189.90	2149087.31	-	-	Картометрический	1.00	-
270	451184.69	2149098.95	-	-	Картометрический	1.00	-
271	451295.10	2149153.38	-	-	Картометрический	1.00	-
272	451255.34	2149228.13	-	-	Картометрический	1.00	-
273	451251.55	2149236.72	-	-	Картометрический	1.00	-
274	451248.06	2149244.53	-	-	Картометрический	1.00	-
275	451235.24	2149238.79	-	-	Картометрический	1.00	-
276	451231.35	2149247.39	-	-	Картометрический	1.00	-
277	451226.10	2149245.11	-	-	Картометрический	1.00	-
278	451222.32	2149251.89	-	-	Картометрический	1.00	-
279	451221.92	2149251.70	-	-	Картометрический	1.00	-
280	451218.85	2149258.48	-	-	Картометрический	1.00	-
281	451219.15	2149258.76	-	-	Картометрический	1.00	-
282	451214.17	2149270.70	-	-	Картометрический	1.00	-
283	451213.10	2149270.21	-	-	Картометрический	1.00	-
284	451209.31	2149268.63	-	-	Картометрический	1.00	-
285	451209.20	2149268.86	-	-	Картометрический	1.00	-
286	451190.00	2149259.29	-	-	Картометрический	1.00	-
287	451190.11	2149259.03	-	-	Картометрический	1.00	-
288	451186.26	2149257.03	-	-	Картометрический	1.00	-
289	451182.19	2149255.02	-	-	Картометрический	1.00	-
290	451180.77	2149254.34	-	-	Картометрический	1.00	-
291	451180.73	2149254.43	-	-	Картометрический	1.00	-
292	451170.61	2149249.56	-	-	Аналитический	0.10	-
293	451178.66	2149233.72	-	-	Аналитический	0.10	-
294	451183.78	2149224.44	-	-	Аналитический	0.10	-

1	2	3	4	5	6	7	8
295	451183.48	2149224.28	-	-	Аналитический	0.10	-
296	451193.70	2149203.90	-	-	Картометрический	1.00	-
297	451195.48	2149200.31	-	-	Картометрический	1.00	-
298	451195.83	2149200.48	-	-	Картометрический	1.00	-
299	451197.47	2149196.78	-	-	Картометрический	1.00	-
300	451206.20	2149200.45	-	-	Картометрический	1.00	-
301	451213.79	2149202.75	-	-	Картометрический	1.00	-
302	451214.87	2149203.29	-	-	Картометрический	1.00	-
303	451226.31	2149176.15	-	-	Картометрический	1.00	-
304	451194.37	2149160.43	-	-	Аналитический	0.10	-
305	451191.67	2149159.11	-	-	Аналитический	0.10	-
306	451191.76	2149158.93	-	-	Аналитический	0.10	-
307	451189.15	2149157.42	-	-	Аналитический	0.10	-
308	451180.06	2149152.52	-	-	Аналитический	0.10	-
309	451169.39	2149146.78	-	-	Аналитический	0.10	-
310	451164.39	2149151.94	-	-	Картометрический	1.00	-
311	451146.01	2149192.11	-	-	Аналитический	0.10	-
312	451145.59	2149192.95	-	-	Аналитический	0.10	-
313	451141.03	2149190.77	-	-	Аналитический	0.10	-
314	451114.25	2149177.89	-	-	Картометрический	1.00	-
315	451106.24	2149196.00	-	-	Картометрический	1.00	-
316	451104.51	2149199.66	-	-	Картометрический	1.00	-
317	451092.81	2149222.20	-	-	Картометрический	1.00	-
318	451132.48	2149243.72	-	-	Картометрический	1.00	-
319	451117.74	2149271.60	-	-	Аналитический	0.10	-
320	451065.14	2149370.41	-	-	Картометрический	1.00	-
321	451057.14	2149366.38	-	-	Картометрический	1.00	-
322	451034.22	2149411.05	-	-	Картометрический	1.00	-
323	451024.64	2149430.43	-	-	Картометрический	1.00	-
324	451023.27	2149432.85	-	-	Картометрический	1.00	-
325	451021.63	2149436.09	-	-	Картометрический	1.00	-
326	450926.81	2149628.16	-	-	Аналитический	0.10	-
327	450916.70	2149648.31	-	-	Аналитический	0.10	-
328	450910.45	2149660.79	-	-	Аналитический	0.10	-
329	450871.58	2149741.82	-	-	Картометрический	1.00	-
330	450863.24	2149739.72	-	-	Картометрический	1.00	-
331	450678.18	2149645.04	-	-	Картометрический	1.00	-
332	450649.73	2149628.55	-	-	Картометрический	1.00	-
333	450634.95	2149655.92	-	-	Картометрический	1.00	-
334	450629.81	2149662.00	-	-	Картометрический	1.00	-
335	450583.77	2149629.74	-	-	Аналитический	0.10	-
336	450542.29	2149600.67	-	-	Аналитический	0.10	-
337	450509.48	2149582.18	-	-	Картометрический	1.00	-
338	450549.82	2149550.03	-	-	Картометрический	1.00	-
339	450576.07	2149525.45	-	-	Картометрический	1.00	-
340	450566.49	2149515.86	-	-	Картометрический	1.00	-
341	450547.32	2149531.70	-	-	Картометрический	1.00	-
342	450536.07	2149523.78	-	-	Картометрический	1.00	-

1	2	3	4	5	6	7	8
343	450546.49	2149494.20	-	-	Картометрический	1.00	-
344	450571.49	2149432.53	-	-	Картометрический	1.00	-
345	450643.15	2149292.95	-	-	Картометрический	1.00	-
346	450712.74	2149153.36	-	-	Картометрический	1.00	-
347	450737.32	2149103.78	-	-	Картометрический	1.00	-
348	450741.90	2149094.05	-	-	Картометрический	1.00	-
349	450751.34	2149076.03	-	-	Картометрический	1.00	-
350	450755.97	2149075.00	-	-	Картометрический	1.00	-
351	450761.49	2149076.70	-	-	Картометрический	1.00	-
352	450767.74	2149064.20	-	-	Картометрический	1.00	-
353	450764.40	2149060.45	-	-	Картометрический	1.00	-
354	450762.74	2149055.86	-	-	Картометрический	1.00	-
355	450765.65	2149047.95	-	-	Картометрический	1.00	-
356	450827.59	2148930.65	-	-	Картометрический	1.00	-
357	450831.71	2148925.84	-	-	Картометрический	1.00	-
358	450839.09	2148927.90	-	-	Картометрический	1.00	-
359	450844.82	2148915.86	-	-	Картометрический	1.00	-
360	450841.50	2148912.25	-	-	Картометрический	1.00	-
361	450954.11	2148685.33	-	-	Картометрический	1.00	-
362	450958.15	2148671.70	-	-	Картометрический	1.00	-
363	450961.90	2148670.03	-	-	Картометрический	1.00	-
364	450969.40	2148669.61	-	-	Картометрический	1.00	-
365	450974.82	2148658.36	-	-	Картометрический	1.00	-
366	450967.32	2148653.78	-	-	Картометрический	1.00	-
367	450965.65	2148650.86	-	-	Картометрический	1.00	-
368	450966.49	2148646.28	-	-	Картометрический	1.00	-
369	450993.15	2148588.36	-	-	Картометрический	1.00	-
370	451032.74	2148510.86	-	-	Картометрический	1.00	-
371	451036.07	2148508.36	-	-	Картометрический	1.00	-
372	451041.49	2148508.78	-	-	Картометрический	1.00	-
373	451048.15	2148496.28	-	-	Картометрический	1.00	-
374	451043.15	2148492.95	-	-	Картометрический	1.00	-
375	451042.74	2148490.03	-	-	Картометрический	1.00	-
376	451076.07	2148418.36	-	-	Картометрический	1.00	-
377	451078.56	2148413.55	-	-	Картометрический	1.00	-
378	451081.28	2148414.98	-	-	Аналитический	0.10	-
379	451106.85	2148429.08	-	-	Аналитический	0.10	-
380	451094.10	2148457.22	-	-	Аналитический	0.10	-
381	451132.49	2148476.32	-	-	Картометрический	1.00	-
382	451145.70	2148449.07	-	-	Картометрический	1.00	-
383	451199.62	2148478.24	-	-	Картометрический	1.00	-
384	451226.10	2148421.42	-	-	Картометрический	1.00	-
385	451231.86	2148381.47	-	-	Картометрический	1.00	-
386	451229.40	2148335.03	-	-	Картометрический	1.00	-
387	451243.57	2148335.03	-	-	Картометрический	1.00	-
388	451243.57	2148330.03	-	-	Картометрический	1.00	-
389	451246.49	2148327.11	-	-	Картометрический	1.00	-
390	451256.90	2148330.86	-	-	Картометрический	1.00	-

1	2	3	4	5	6	7	8
391	451261.90	2148317.95	-	-	Картометрический	1.00	-
392	451249.82	2148312.53	-	-	Картометрический	1.00	-
393	451246.90	2148307.53	-	-	Картометрический	1.00	-
394	451248.33	2148294.22	-	-	Картометрический	1.00	-
395	451262.24	2148254.10	-	-	Картометрический	1.00	-
396	451321.00	2148274.80	-	-	Картометрический	1.00	-
397	451293.96	2148333.31	-	-	Картометрический	1.00	-
211	451439.66	2148405.05	-	-	Картометрический	1.00	-
398	451347.01	2149595.86	-	-	Картометрический	1.00	-
399	451347.89	2149608.17	-	-	Картометрический	1.00	-
400	451341.64	2149629.03	-	-	Картометрический	1.00	-
401	451338.01	2149641.50	-	-	Картометрический	1.00	-
402	451295.03	2149628.24	-	-	Картометрический	1.00	-
403	451254.38	2149617.79	-	-	Картометрический	1.00	-
404	451230.84	2149608.46	-	-	Картометрический	1.00	-
405	451243.74	2149571.71	-	-	Картометрический	1.00	-
406	451236.56	2149569.25	-	-	Картометрический	1.00	-
407	451250.73	2149528.89	-	-	Картометрический	1.00	-
408	451255.15	2149530.61	-	-	Картометрический	1.00	-
409	451280.40	2149540.45	-	-	Картометрический	1.00	-
410	451291.59	2149544.81	-	-	Картометрический	1.00	-
411	451291.36	2149546.75	-	-	Картометрический	1.00	-
412	451298.65	2149549.89	-	-	Картометрический	1.00	-
413	451289.59	2149571.72	-	-	Картометрический	1.00	-
398	451347.01	2149595.86	-	-	Картометрический	1.00	-
414	-	-	451287.32	2148125.86	Картометрический	1.00	-
415	-	-	451275.24	2148152.95	Картометрический	1.00	-
416	-	-	451262.06	2148184.06	Картометрический	1.00	-
417	-	-	451257.32	2148198.78	Картометрический	1.00	-
418	-	-	451257.32	2148207.11	Картометрический	1.00	-
419	-	-	451223.15	2148295.45	Картометрический	1.00	-
420	-	-	451220.65	2148297.53	Картометрический	1.00	-
421	-	-	451216.07	2148297.95	Картометрический	1.00	-
422	-	-	451151.94	2148273.70	Картометрический	1.00	-
423	-	-	451154.01	2148268.22	Картометрический	1.00	-
424	-	-	451155.55	2148265.08	Картометрический	1.00	-
425	-	-	451157.55	2148262.70	Аналитический	0.10	-
426	-	-	451170.71	2148234.90	Аналитический	0.10	-
427	-	-	451176.51	2148223.83	Картометрический	1.00	-
428	-	-	451178.46	2148218.47	Картометрический	1.00	-
429	-	-	451186.34	2148197.15	Аналитический	0.10	-
430	-	-	451180.44	2148194.96	Аналитический	0.10	-
431	-	-	451179.05	2148194.16	Аналитический	0.10	-
432	-	-	451159.89	2148188.54	Аналитический	0.10	-
433	-	-	451143.30	2148182.48	Аналитический	0.10	-
434	-	-	451122.01	2148174.22	Аналитический	0.10	-

1	2	3	4	5	6	7	8
435	-	-	451114.38	2148171.47	Аналитический	0.10	-
436	-	-	451100.33	2148166.37	Аналитический	0.10	-
437	-	-	451093.28	2148162.35	Аналитический	0.10	-
438	-	-	451082.63	2148156.97	Аналитический	0.10	-
439	-	-	451081.17	2148156.23	Аналитический	0.10	-
440	-	-	451101.40	2148116.56	Аналитический	0.10	-
441	-	-	451181.64	2148151.23	Аналитический	0.10	-
442	-	-	451191.75	2148127.15	Аналитический	0.10	-
443	-	-	451199.13	2148130.02	Аналитический	0.10	-
444	-	-	451200.86	2148125.58	Аналитический	0.10	-
445	-	-	451239.75	2148137.36	Картометрический	1.00	-
446	-	-	451240.04	2148136.61	Картометрический	1.00	-
447	-	-	451243.12	2148137.73	Картометрический	1.00	-
448	-	-	451252.83	2148111.47	Картометрический	1.00	-
449	-	-	451250.03	2148110.31	Картометрический	1.00	-
450	-	-	451250.64	2148108.94	Картометрический	1.00	-
451	-	-	451256.62	2148111.25	Картометрический	1.00	-
452	-	-	451281.07	2148118.36	Картометрический	1.00	-
453	-	-	451285.65	2148121.70	Картометрический	1.00	-
414	-	-	451287.32	2148125.86	Картометрический	1.00	-
454	451123.57	2148276.28	-	-	Картометрический	1.00	-
455	451127.32	2148281.28	-	-	Картометрический	1.00	-
456	451127.74	2148287.95	-	-	Картометрический	1.00	-
457	451121.90	2148303.78	-	-	Картометрический	1.00	-
458	451100.45	2148345.16	-	-	Картометрический	1.00	-
459	451004.01	2148294.92	-	-	Аналитический	0.10	-
460	451006.54	2148289.49	-	-	Аналитический	0.10	-
461	450983.19	2148278.66	-	-	Аналитический	0.10	-
462	450985.13	2148274.16	-	-	Аналитический	0.10	-
463	451002.12	2148237.48	-	-	Аналитический	0.10	-
464	450993.02	2148235.40	-	-	Аналитический	0.10	-
465	450996.52	2148226.19	-	-	Аналитический	0.10	-
466	450998.46	2148221.19	-	-	Картометрический	1.00	-
467	451007.66	2148224.91	-	-	Аналитический	0.10	-
454	451123.57	2148276.28	-	-	Картометрический	1.00	-
468	450907.74	2148725.45	-	-	Картометрический	1.00	-
469	450894.00	2148754.77	-	-	Картометрический	1.00	-
470	450898.15	2148756.70	-	-	Картометрический	1.00	-
471	450889.40	2148776.28	-	-	Картометрический	1.00	-
472	450886.90	2148776.28	-	-	Картометрический	1.00	-
473	450879.82	2148773.36	-	-	Картометрический	1.00	-
474	450856.01	2148762.45	-	-	Картометрический	1.00	-
475	450857.63	2148758.55	-	-	Аналитический	0.10	-
476	450866.37	2148741.08	-	-	Аналитический	0.10	-
477	450858.41	2148737.81	-	-	Аналитический	0.10	-
478	450857.19	2148735.33	-	-	Аналитический	0.10	-

1	2	3	4	5	6	7	8
479	450863.25	2148719.00	-	-	Аналитический	0.10	-
480	450866.14	2148716.99	-	-	Аналитический	0.10	-
481	450872.28	2148699.81	-	-	Картометрический	1.00	-
482	450883.74	2148704.22	-	-	Картометрический	1.00	-
483	450882.12	2148707.65	-	-	Картометрический	1.00	-
484	450892.35	2148711.95	-	-	Картометрический	1.00	-
485	450889.86	2148717.70	-	-	Картометрический	1.00	-
486	450906.21	2148725.06	-	-	Картометрический	1.00	-
468	450907.74	2148725.45	-	-	Картометрический	1.00	-
487	450863.51	2148829.95	-	-	Картометрический	1.00	-
488	450850.65	2148857.53	-	-	Картометрический	1.00	-
489	450825.71	2148905.77	-	-	Картометрический	1.00	-
490	450821.59	2148906.80	-	-	Картометрический	1.00	-
491	450813.99	2148903.36	-	-	Картометрический	1.00	-
492	450809.82	2148913.36	-	-	Картометрический	1.00	-
493	450816.07	2148917.11	-	-	Картометрический	1.00	-
494	450817.74	2148920.86	-	-	Картометрический	1.00	-
495	450775.65	2149000.03	-	-	Картометрический	1.00	-
496	450735.67	2148979.28	-	-	Картометрический	1.00	-
497	450777.19	2148902.43	-	-	Картометрический	1.00	-
498	450777.04	2148901.93	-	-	Аналитический	0.10	-
499	450782.54	2148885.10	-	-	Аналитический	0.10	-
500	450783.02	2148884.52	-	-	Аналитический	0.10	-
501	450801.48	2148848.56	-	-	Аналитический	0.10	-
502	450807.62	2148836.05	-	-	Аналитический	0.10	-
503	450815.89	2148839.80	-	-	Картометрический	1.00	-
504	450818.02	2148835.40	-	-	Картометрический	1.00	-
505	450816.58	2148834.41	-	-	Картометрический	1.00	-
506	450826.45	2148815.53	-	-	Картометрический	1.00	-
507	450831.05	2148817.70	-	-	Картометрический	1.00	-
508	450832.91	2148813.89	-	-	Картометрический	1.00	-
509	450860.89	2148828.56	-	-	Картометрический	1.00	-
487	450863.51	2148829.95	-	-	Картометрический	1.00	-
510	-	-	450779.13	2147910.70	Аналитический	0.10	-
511	-	-	450760.79	2147944.98	Аналитический	0.10	-
512	-	-	450765.75	2147948.29	Аналитический	0.10	-
513	-	-	450759.47	2147959.95	Аналитический	0.10	-
514	-	-	450755.57	2147958.07	Аналитический	0.10	-
515	-	-	450751.63	2147965.75	Аналитический	0.10	-
516	-	-	450750.56	2147965.07	Аналитический	0.10	-
517	-	-	450747.36	2147971.77	Аналитический	0.10	-
518	-	-	450748.82	2147972.49	Аналитический	0.10	-
519	-	-	450730.22	2148008.84	Аналитический	0.10	-
520	-	-	450709.18	2147998.76	Аналитический	0.10	-
521	-	-	450695.57	2148022.04	Аналитический	0.10	-
522	-	-	450685.76	2148038.46	Картометрический	1.00	

1	2	3	4	5	6	7	8
523	-	-	450638.02	2148008.83	Картометрический	1.00	
524	-	-	450647.64	2147993.97	Аналитический	0.10	-
525	-	-	450659.94	2147974.46	Аналитический	0.10	-
526	-	-	450648.92	2147963.50	Аналитический	0.10	-
527	-	-	450624.57	2147938.23	Аналитический	0.10	-
528	-	-	450631.69	2147926.20	Аналитический	0.10	-
529	-	-	450625.05	2147922.69	Аналитический	0.10	-
530	-	-	450634.05	2147909.12	Аналитический	0.10	-
531	-	-	450636.69	2147911.17	Аналитический	0.10	-
532	-	-	450649.50	2147892.24	Аналитический	0.10	-
533	-	-	450643.99	2147888.56	Аналитический	0.10	-
534	-	-	450658.53	2147858.27	Аналитический	0.10	-
535	-	-	450670.70	2147847.99	Аналитический	0.10	-
536	-	-	450680.21	2147852.89	Аналитический	0.10	-
537	-	-	450704.59	2147865.53	Аналитический	0.10	-
538	-	-	450720.68	2147874.04	Аналитический	0.10	-
539	-	-	450731.53	2147880.31	Аналитический	0.10	-
540	-	-	450743.17	2147886.04	Аналитический	0.10	-
541	-	-	450753.73	2147890.41	Аналитический	0.10	-
542	-	-	450763.29	2147894.62	Аналитический	0.10	-
543	-	-	450760.40	2147901.30	Аналитический	0.10	-
544	-	-	450773.84	2147907.60	Аналитический	0.10	-
510	-	-	450779.13	2147910.70	Аналитический	0.10	-
545	450500.92	2148247.03	-	-	Картометрический	1.00	-
546	450483.38	2148284.05	-	-	Аналитический	0.10	-
547	450457.55	2148271.39	-	-	Аналитический	0.10	-
548	450476.02	2148235.49	-	-	Картометрический	1.00	-
545	450500.92	2148247.03	-	-	Картометрический	1.00	-
549	450135.07	2147286.73	-	-	Картометрический	1.00	-
550	450116.68	2147315.24	-	-	Аналитический	0.10	-
551	450104.24	2147334.71	-	-	Аналитический	0.10	-
552	450083.42	2147321.87	-	-	Аналитический	0.10	-
553	450079.90	2147329.97	-	-	Аналитический	0.10	-
554	450072.56	2147340.34	-	-	Аналитический	0.10	-
555	450057.04	2147330.41	-	-	Аналитический	0.10	-
556	450059.22	2147325.92	-	-	Аналитический	0.10	-
557	450049.76	2147319.90	-	-	Аналитический	0.10	-
558	450054.59	2147311.81	-	-	Аналитический	0.10	-
559	450040.00	2147303.08	-	-	Аналитический	0.10	-
560	450033.38	2147299.02	-	-	Картометрический	1.00	-
561	450065.24	2147240.03	-	-	Картометрический	1.00	-
562	450068.15	2147237.11	-	-	Картометрический	1.00	-
563	450072.32	2147236.28	-	-	Картометрический	1.00	-
549	450135.07	2147286.73	-	-	Картометрический	1.00	-
564	449783.72	2146801.53	-	-	Картометрический	1.00	-

1	2	3	4	5	6	7	8
565	449784.18	2146813.52	-	-	Картометрический	1.00	-
566	449784.63	2146825.41	-	-	Картометрический	1.00	-
567	449780.83	2146825.56	-	-	Картометрический	1.00	-
568	449776.41	2146825.73	-	-	Картометрический	1.00	-
569	449775.72	2146801.86	-	-	Картометрический	1.00	-
570	449779.92	2146801.68	-	-	Картометрический	1.00	-
564	449783.72	2146801.53	-	-	Картометрический	1.00	-
571	448892.93	2147255.63	-	-	Картометрический	1.00	-
572	448886.79	2147264.05	-	-	Картометрический	1.00	-
573	448856.38	2147309.17	-	-	Картометрический	1.00	-
574	448803.35	2147391.66	-	-	Картометрический	1.00	-
575	448779.97	2147324.80	-	-	Картометрический	1.00	-
576	448746.62	2147257.22	-	-	Картометрический	1.00	-
577	448724.02	2147216.23	-	-	Картометрический	1.00	-
578	448777.21	2147157.29	-	-	Картометрический	1.00	-
579	448783.87	2147155.33	-	-	Картометрический	1.00	-
571	448892.93	2147255.63	-	-	Картометрический	1.00	-
580	449053.62	2148632.65	-	-	Аналитический	0.10	-
581	449000.54	2148683.15	-	-	Аналитический	0.10	-
582	448982.57	2148686.17	-	-	Аналитический	0.10	-
583	448920.73	2148700.93	-	-	Картометрический	1.00	-
584	448917.27	2148678.84	-	-	Картометрический	1.00	-
585	448933.14	2148578.76	-	-	Аналитический	0.10	-
586	448940.56	2148532.51	-	-	Аналитический	0.10	-
587	448944.05	2148524.96	-	-	Аналитический	0.10	-
588	448952.26	2148526.19	-	-	Аналитический	0.10	-
589	448995.27	2148568.19	-	-	Аналитический	0.10	-
580	449053.62	2148632.65	-	-	Аналитический	0.10	-
590	448658.26	2146143.44	-	-	Картометрический	1.00	-
591	448639.07	2146174.80	-	-	Картометрический	1.00	-
592	448632.42	2146187.19	-	-	Картометрический	1.00	-
593	448630.28	2146190.71	-	-	Картометрический	1.00	-
594	448607.61	2146227.90	-	-	Картометрический	1.00	-
595	448566.59	2146202.96	-	-	Картометрический	1.00	-
596	448547.22	2146190.81	-	-	Картометрический	1.00	-
597	448573.53	2146148.29	-	-	Картометрический	1.00	-
598	448578.32	2146143.12	-	-	Картометрический	1.00	-
599	448580.79	2146138.70	-	-	Картометрический	1.00	-
600	448577.37	2146126.91	-	-	Картометрический	1.00	-
601	448588.33	2146109.80	-	-	Картометрический	1.00	-
602	448592.13	2146104.12	-	-	Картометрический	1.00	-
590	448658.26	2146143.44	-	-	Картометрический	1.00	-
603	448481.24	2146045.38	-	-	Картометрический	1.00	-
604	448475.90	2146054.41	-	-	Картометрический	1.00	-


1	2	3	4	5	6	7	8
605	448462.48	2146077.80	-	-	Картометрический	1.00	-
606	448446.58	2146104.67	-	-	Картометрический	1.00	-
607	448417.72	2146153.14	-	-	Картометрический	1.00	-
608	448413.41	2146159.24	-	-	Картометрический	1.00	-
609	448412.18	2146160.98	-	-	Аналитический	0.10	-
610	-	-	448399.67	2146180.05	Аналитический	0.10	-
611	-	-	448393.23	2146176.23	Аналитический	0.10	-
612	-	-	448313.87	2146146.21	Аналитический	0.10	-
613	-	-	448178.69	2146104.79	Аналитический	0.10	-
614	-	-	448160.36	2146097.13	Аналитический	0.10	-
615	-	-	448000.21	2146031.17	Аналитический	0.10	-
616	-	-	447874.80	2145913.01	Аналитический	0.10	-
617	-	-	447853.17	2145886.85	Аналитический	0.10	-
618	-	-	447856.71	2145882.40	Аналитический	0.10	-
619	-	-	447872.23	2145893.05	Аналитический	0.10	-
620	-	-	447908.68	2145915.32	Аналитический	0.10	-
621	-	-	447909.13	2145915.59	Аналитический	0.10	-
622	-	-	447933.08	2145929.67	Аналитический	0.10	-
623	-	-	447953.27	2145936.93	Аналитический	0.10	-
624	-	-	448074.43	2145972.45	Аналитический	0.10	-
625	-	-	448080.44	2145977.55	Аналитический	0.10	-
626	-	-	448085.66	2145981.30	Аналитический	0.10	-
627	-	-	448090.44	2145983.71	Аналитический	0.10	-
628	-	-	448092.58	2145978.15	Аналитический	0.10	-
629	448096.92	2145980.97	-	-	Аналитический	0.10	-
630	448098.07	2145979.06	-	-	Картометрический	1.00	-
631	448100.64	2145974.81	-	-	Аналитический	0.10	-
632	448109.07	2145960.81	-	-	Аналитический	0.10	-
633	448113.35	2145953.76	-	-	Аналитический	0.10	-
634	448116.35	2145948.91	-	-	Картометрический	1.00	-
635	448153.47	2145888.67	-	-	Картометрический	1.00	-
636	448167.45	2145866.74	-	-	Аналитический	0.10	-
637	448170.19	2145862.10	-	-	Аналитический	0.10	-
638	448175.31	2145853.40	-	-	Картометрический	1.00	-
639	448200.79	2145868.38	-	-	Картометрический	1.00	-
640	448225.96	2145883.18	-	-	Картометрический	1.00	-
641	448247.51	2145895.86	-	-	Картометрический	1.00	-
642	448257.13	2145901.53	-	-	Картометрический	1.00	-
643	448270.83	2145910.56	-	-	Картометрический	1.00	-
644	448287.07	2145920.80	-	-	Аналитический	0.10	-
645	448360.94	2145967.39	-	-	Аналитический	0.10	-
646	448438.27	2146016.14	-	-	Аналитический	0.10	-
647	448452.96	2146025.40	-	-	Картометрический	1.00	-
648	448460.78	2146030.34	-	-	Аналитический	0.10	-
603	448481.24	2146045.38	-	-	Картометрический	1.00	-
649	447914.73	2144515.90	-	-	Картометрический	1.00	-
650	447902.06	2144536.62	-	-	Аналитический	0.10	-

1	2	3	4	5	6	7	8
651	447832.66	2144655.23	-	-	Аналитический	0.10	-
652	447807.06	2144700.39	-	-	Аналитический	0.10	-
653	447777.45	2144753.93	-	-	Аналитический	0.10	-
654	447767.05	2144773.63	-	-	Аналитический	0.10	-
655	447760.78	2144783.30	-	-	Аналитический	0.10	-
656	447751.88	2144795.01	-	-	Аналитический	0.10	-
657	447732.86	2144816.30	-	-	Аналитический	0.10	-
658	447726.17	2144820.69	-	-	Аналитический	0.10	-
659	447713.27	2144827.70	-	-	Аналитический	0.10	-
660	447686.48	2144837.05	-	-	Аналитический	0.10	-
661	447682.12	2144836.29	-	-	Аналитический	0.10	-
662	447679.83	2144834.06	-	-	Аналитический	0.10	-
663	447656.52	2144841.80	-	-	Аналитический	0.10	-
664	447656.50	2144825.04	-	-	Картометрический	1.00	-
665	447656.49	2144793.54	-	-	Картометрический	1.00	-
666	447649.46	2144752.02	-	-	Аналитический	0.10	-
667	447646.99	2144743.03	-	-	Аналитический	0.10	-
668	447671.95	2144736.85	-	-	Аналитический	0.10	-
669	447667.11	2144683.12	-	-	Аналитический	0.10	-
670	447713.56	2144675.80	-	-	Аналитический	0.10	-
671	447725.44	2144668.95	-	-	Аналитический	0.10	-
672	447722.45	2144597.14	-	-	Аналитический	0.10	-
673	447720.32	2144510.66	-	-	Аналитический	0.10	-
674	447750.36	2144511.45	-	-	Картометрический	1.00	-
675	447874.46	2144514.74	-	-	Картометрический	1.00	-
676	447908.79	2144515.65	-	-	Аналитический	0.10	-
649	447914.73	2144515.90	-	-	Картометрический	1.00	-
677	447573.22	2144798.71	-	-	Аналитический	0.10	-
678	447584.83	2144838.97	-	-	Аналитический	0.10	-
679	447585.53	2144842.05	-	-	Аналитический	0.10	-
680	447555.73	2144849.34	-	-	Аналитический	0.10	-
681	447544.20	2144805.84	-	-	Аналитический	0.10	-
677	447573.22	2144798.71	-	-	Аналитический	0.10	-
3.Сведения о характерных точках части (частей) границы объекта							
Часть №							
-	-	-	-	-	-	-	-

Раздел 4

План границ объекта

Схема расположения листов плана границ объекта

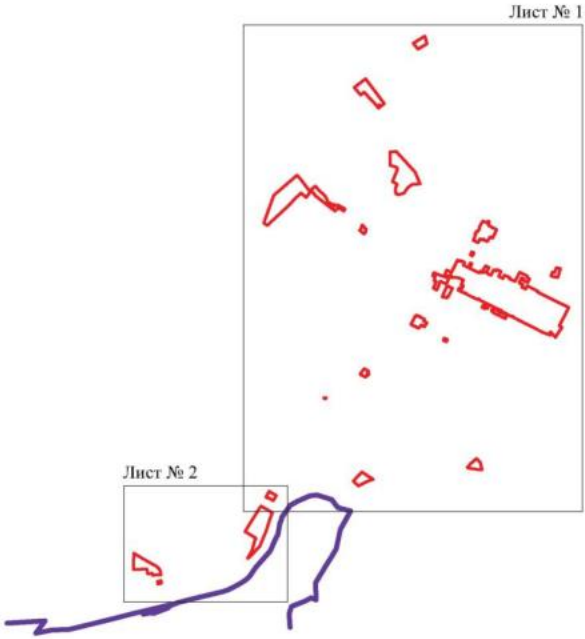

Масштаб 1:50000

Используемые условные знаки и обозначения:

границы территориальной зоны

граница муниципального образования

Лист № 1 область и номер листа плана границ объекта

Руководитель БУВО «Нормативно-проектный центр»

Подпись Ю.В. Шалыгина Дата « 26 » января 2023 г.

Место для оттиска печати (при наличии) лица, составившего описание местоположения границ объекта



План границ объекта

Лист № 2



Масштаб 1:5000

Руководитель БУЮО «Нормативно-проектный центр»

Подпись Ю.В. Шалыгина Дата «26» января 2023 г.

Место для оттиска печати (при наличии). лица, составившего описание местоположения границ объекта

».

Приложение № 8
к приказу департамента
архитектуры и градостроительства
Воронежской области
от 13.03.2023 № 45-01-04/170

«ОПИСАНИЕ МЕСТОПОЛОЖЕНИЯ ГРАНИЦ

Производственная зона города Бобров - П1/1

(наименование объекта, местоположение границ которого описано
(далее - объект)

Раздел 1

Сведения об объекте		
№ п/п	Характеристики объекта	Описание характеристик
1	2	3
1	Местоположение объекта	Воронежская область, Бобровский муниципальный район, городское поселение - город Бобров, город Бобров
2	Площадь объекта ± величина погрешности определения площади (Р ± Дельта Р)	-
3	Иные характеристики объекта	-

Раздел 2

Сведения о местоположении границ объекта					
1. Система координат: -					
2. Сведения о характерных точках границ объекта					
Обозначение характерных точек границ	Координаты, м		Метод определения координат характерной точки	Средняя квадратическая погрешность положения характерной точки (Mt), м	Описание обозначения точки на местности (при наличии)
	X	Y			
1	2	3	4	5	6
-	-	-	-	-	-
3. Сведения о характерных точках части (частей) границы объекта					
Обозначение характерных точек части границы	Координаты, м		Метод определения координат характерной точки	Средняя квадратическая погрешность положения характерной точки (Mt), м	Описание обозначения точки на местности (при наличии)
	X	Y			
1	2	3	4	5	6
Часть №					
-	-	-	-	-	-

Раздел 3

Сведения о местоположении измененных (уточненных) границ объекта							
1. Система координат: МСК - 36, зона 2							
2. Сведения о характерных точках границ объекта							
Обозначение характерных точек границ	Существующие координаты, м		Измененные (уточненные) координаты, м		Метод определения координат характерной точки	Средняя квадратическая погрешность положения характерной точки (Mt), м	Описание обозначения точки на местности (при наличии)
	X	Y	X	Y			
1	2	3	4	5	6	7	8
1	454989.74	2149303.72	-	-	Картометрический	1.00	-
2	454950.82	2149375.33	-	-	Картометрический	1.00	-
3	454929.18	2149406.45	-	-	Картометрический	1.00	-
4	454910.75	2149425.38	-	-	Картометрический	1.00	-
5	454873.76	2149461.14	-	-	Картометрический	1.00	-
6	454863.76	2149470.80	-	-	Картометрический	1.00	-
7	454863.10	2149470.27	-	-	Картометрический	1.00	-
8	454810.85	2149428.86	-	-	Картометрический	1.00	-
9	454765.67	2149390.75	-	-	Картометрический	1.00	-
10	454748.24	2149382.87	-	-	Аналитический	0.10	-
11	454764.99	2149346.59	-	-	Аналитический	0.10	-
12	454807.79	2149253.21	-	-	Аналитический	0.10	-
13	454810.33	2149250.57	-	-	Аналитический	0.10	-
14	454818.98	2149241.33	-	-	Аналитический	0.10	-
15	454759.91	2149201.49	-	-	Аналитический	0.10	-
16	454703.48	2149181.73	-	-	Картометрический	1.00	-
17	454658.76	2149166.50	-	-	Аналитический	0.10	-
18	454672.57	2149078.64	-	-	Картометрический	1.00	-
19	-	-	454839.71	2149075.39	Картометрический	1.00	-
20	454867.84	2149074.84	-	-	Картометрический	1.00	-
21	454842.84	2149249.97	-	-	Картометрический	1.00	-
22	454866.45	2149258.83	-	-	Картометрический	1.00	-
23	454873.71	2149261.76	-	-	Картометрический	1.00	-
24	-	-	454965.97	2149295.52	Картометрический	1.00	-
25	454978.18	2149299.99	-	-	Картометрический	1.00	-
1	454989.74	2149303.72	-	-	Картометрический	1.00	-
26	-	-	454086.96	2148123.94	Аналитический	0.10	-
27	-	-	454097.32	2148141.35	Аналитический	0.10	-
28	-	-	454116.73	2148174.79	Аналитический	0.10	-
29	-	-	454124.10	2148188.37	Картометрический	1.00	-
30	-	-	454078.78	2148213.02	Картометрический	1.00	-
31	-	-	454072.00	2148200.78	Аналитический	0.10	-
32	-	-	454052.59	2148167.36	Аналитический	0.10	-
33	-	-	454042.98	2148151.00	Аналитический	0.10	-
34	-	-	454040.61	2148146.99	Аналитический	0.10	-
26	-	-	454086.96	2148123.94	Аналитический	0.10	-
35	454239.95	2149244.90	-	-	Картометрический	1.00	-
36	454188.68	2149321.11	-	-	Картометрический	1.00	-
37	454157.72	2149332.57	-	-	Аналитический	0.10	-

1	2	3	4	5	6	7	8
38	454142.24	2149353.39	-	-	Аналитический	0.10	-
39	454131.69	2149410.98	-	-	Аналитический	0.10	-
40	454121.73	2149435.66	-	-	Картометрический	1.00	-
41	454008.85	2149466.14	-	-	Картометрический	1.00	-
42	453981.05	2149460.56	-	-	Картометрический	1.00	-
43	453961.47	2149418.69	-	-	Картометрический	1.00	-
44	453907.64	2149443.36	-	-	Картометрический	1.00	-
45	453906.32	2149440.57	-	-	Аналитический	0.10	-
46	453798.28	2149264.11	-	-	Аналитический	0.10	-
47	453735.27	2149163.92	-	-	Аналитический	0.10	-
48	453672.12	2149082.09	-	-	Картометрический	1.00	-
49	453657.26	2149076.79	-	-	Аналитический	0.10	-
50	453641.48	2149076.04	-	-	Аналитический	0.10	-
51	453620.98	2149063.39	-	-	Аналитический	0.10	-
52	453536.86	2149037.33	-	-	Аналитический	0.10	-
53	453513.42	2149022.55	-	-	Аналитический	0.10	-
54	453505.86	2149021.73	-	-	Аналитический	0.10	-
55	453492.45	2149018.92	-	-	Аналитический	0.10	-
56	453478.06	2149016.26	-	-	Аналитический	0.10	-
57	453463.99	2149014.56	-	-	Аналитический	0.10	-
58	453440.24	2149012.41	-	-	Аналитический	0.10	-
59	453432.74	2149011.85	-	-	Аналитический	0.10	-
60	453432.76	2149011.04	-	-	Аналитический	0.10	-
61	453428.62	2149011.10	-	-	Аналитический	0.10	-
62	453400.23	2149010.39	-	-	Аналитический	0.10	-
63	453381.79	2149010.57	-	-	Аналитический	0.10	-
64	453373.09	2149010.43	-	-	Аналитический	0.10	-
65	453365.58	2149010.42	-	-	Аналитический	0.10	-
66	453353.16	2149011.34	-	-	Аналитический	0.10	-
67	453343.40	2149012.43	-	-	Аналитический	0.10	-
68	453326.58	2149014.56	-	-	Аналитический	0.10	-
69	453317.68	2149016.56	-	-	Аналитический	0.10	-
70	453302.62	2149020.36	-	-	Аналитический	0.10	-
71	453287.12	2149024.09	-	-	Аналитический	0.10	-
72	453286.39	2149020.06	-	-	Аналитический	0.10	-
73	453300.80	2149016.06	-	-	Аналитический	0.10	-
74	453316.74	2149011.46	-	-	Аналитический	0.10	-
75	453324.10	2149009.48	-	-	Аналитический	0.10	-
76	453322.10	2148972.34	-	-	Аналитический	0.10	-
77	453313.03	2148972.37	-	-	Картометрический	1.00	-
78	453302.04	2148974.90	-	-	Картометрический	1.00	-
79	453289.23	2148972.77	-	-	Картометрический	1.00	-
80	453291.29	2148954.68	-	-	Картометрический	1.00	-
81	453303.30	2148941.63	-	-	Картометрический	1.00	-
82	453361.19	2148874.03	-	-	Картометрический	1.00	-
83	453388.88	2148892.40	-	-	Картометрический	1.00	-
84	453569.70	2148906.79	-	-	Картометрический	1.00	-
85	453569.70	2148886.26	-	-	Картометрический	1.00	-
86	453551.03	2148862.95	-	-	Картометрический	1.00	-
87	453518.11	2148847.52	-	-	Картометрический	1.00	-
88	453487.32	2148818.32	-	-	Картометрический	1.00	-
89	453453.86	2148752.16	-	-	Картометрический	1.00	-

1	2	3	4	5	6	7	8
90	453438.34	2148758.18	-	-	Картометрический	1.00	-
91	453431.03	2148743.89	-	-	Картометрический	1.00	-
92	453409.48	2148752.68	-	-	Картометрический	1.00	-
93	453388.73	2148707.36	-	-	Картометрический	1.00	-
94	453363.97	2148709.94	-	-	Картометрический	1.00	-
95	453330.54	2148686.91	-	-	Картометрический	1.00	-
96	453306.30	2148602.82	-	-	Картометрический	1.00	-
97	-	-	453397.72	2148566.86	Картометрический	1.00	-
98	-	-	453443.35	2148543.44	Картометрический	1.00	-
99	-	-	453468.20	2148535.92	Картометрический	1.00	-
100	453519.37	2148637.41	-	-	Картометрический	1.00	-
101	453667.98	2148807.55	-	-	Картометрический	1.00	-
102	453688.90	2148881.32	-	-	Картометрический	1.00	-
103	453690.98	2148893.65	-	-	Картометрический	1.00	-
104	453694.01	2148909.12	-	-	Картометрический	1.00	-
105	453696.03	2148910.54	-	-	Картометрический	1.00	-
106	453701.31	2148915.22	-	-	Картометрический	1.00	-
107	453710.23	2148926.85	-	-	Картометрический	1.00	-
108	453729.89	2148946.86	-	-	Картометрический	1.00	-
109	453752.62	2148971.75	-	-	Картометрический	1.00	-
110	453773.78	2148990.29	-	-	Картометрический	1.00	-
111	453799.05	2149007.97	-	-	Картометрический	1.00	-
112	453824.92	2149022.26	-	-	Картометрический	1.00	-
113	453849.95	2149032.95	-	-	Картометрический	1.00	-
114	453874.44	2149042.86	-	-	Картометрический	1.00	-
115	453925.95	2149061.86	-	-	Картометрический	1.00	-
116	454004.39	2149148.60	-	-	Картометрический	1.00	-
117	454079.88	2149192.85	-	-	Картометрический	1.00	-
118	454146.25	2149203.26	-	-	Картометрический	1.00	-
35	454239.95	2149244.90	-	-	Картометрический	1.00	-
119	-	-	452516.09	2146119.01	Картометрический	1.00	-
120	-	-	452462.46	2146124.03	Картометрический	1.00	-
121	452428.44	2146164.31	-	-	Аналитический	0.10	-
122	452336.76	2146086.89	-	-	Аналитический	0.10	-
123	-	-	452369.32	2146048.33	Картометрический	1.00	-
124	-	-	452377.44	2146007.72	Картометрический	1.00	-
125	-	-	452435.29	2146053.12	Картометрический	1.00	-
119	-	-	452516.09	2146119.01	Картометрический	1.00	-
126	-	-	452759.39	2146322.31	Аналитический	0.30	-
127	452691.32	2146396.82	-	-	Аналитический	0.10	-
128	452705.79	2146408.48	-	-	Аналитический	0.10	-
129	-	-	452780.21	2146468.35	Картометрический	1.00	-
130	452604.05	2146632.81	-	-	Картометрический	1.00	-
131	452570.02	2146603.12	-	-	Картометрический	1.00	-
132	452552.05	2146621.71	-	-	Картометрический	1.00	-
133	452452.80	2146632.83	-	-	Картометрический	1.00	-
134	452440.95	2146634.75	-	-	Картометрический	1.00	-
135	452379.40	2146655.43	-	-	Картометрический	1.00	-
136	452336.96	2146705.89	-	-	Картометрический	1.00	-
137	-	-	452373.34	2146716.61	Картометрический	1.00	-

1	2	3	4	5	6	7	8
138	452386.88	2146724.03	-	-	Картометрический	1.00	-
139	452378.16	2146740.60	-	-	Картометрический	1.00	-
140	452405.91	2146757.45	-	-	Картометрический	1.00	-
141	452409.73	2146748.43	-	-	Картометрический	1.00	-
142	452413.39	2146739.31	-	-	Картометрический	1.00	-
143	452423.13	2146743.67	-	-	Картометрический	1.00	-
144	452406.89	2146794.68	-	-	Аналитический	0.10	-
145	452397.13	2146832.03	-	-	Аналитический	0.10	-
146	452357.37	2146856.02	-	-	Аналитический	0.10	-
147	452356.87	2146860.11	-	-	Аналитический	0.10	-
148	452350.48	2146883.26	-	-	Картометрический	1.00	-
149	452345.80	2146881.64	-	-	Картометрический	1.00	-
150	452304.48	2146869.93	-	-	Картометрический	1.00	-
151	452287.56	2146864.86	-	-	Аналитический	0.10	-
152	452272.56	2146860.97	-	-	Аналитический	0.10	-
153	452240.47	2146850.56	-	-	Аналитический	0.10	-
154	452195.10	2146835.81	-	-	Аналитический	0.10	-
155	452181.42	2146831.11	-	-	Аналитический	0.10	-
156	452216.57	2146809.45	-	-	Картометрический	1.00	-
157	452285.28	2146732.88	-	-	Аналитический	0.10	-
158	452295.08	2146726.58	-	-	Аналитический	0.10	-
159	452328.90	2146695.45	-	-	Аналитический	0.10	-
160	452286.90	2146648.08	-	-	Аналитический	0.10	-
161	452281.71	2146641.50	-	-	Картометрический	1.00	-
162	452287.85	2146636.86	-	-	Картометрический	1.00	-
163	452349.68	2146590.80	-	-	Картометрический	1.00	-
164	452352.08	2146591.67	-	-	Аналитический	0.10	-
165	452354.58	2146595.00	-	-	Аналитический	0.10	-
166	452361.25	2146589.59	-	-	Аналитический	0.10	-
167	452358.75	2146586.25	-	-	Аналитический	0.10	-
168	452360.41	2146581.67	-	-	Аналитический	0.10	-
169	452405.83	2146549.59	-	-	Аналитический	0.10	-
170	452422.83	2146536.63	-	-	Аналитический	0.10	-
171	452427.08	2146536.25	-	-	Аналитический	0.10	-
172	452452.08	2146516.25	-	-	Аналитический	0.10	-
173	452457.50	2146519.17	-	-	Аналитический	0.10	-
174	452470.00	2146506.67	-	-	Аналитический	0.10	-
175	452468.03	2146503.86	-	-	Аналитический	0.10	-
176	452469.54	2146500.28	-	-	Аналитический	0.10	-
177	452483.53	2146486.09	-	-	Аналитический	0.10	-
178	452583.75	2146381.98	-	-	Аналитический	0.10	-
179	452606.84	2146357.93	-	-	Аналитический	0.10	-
180	-	-	452606.71	2146357.79	Картометрический	1.00	-
181	-	-	452608.61	2146355.81	Картометрический	1.00	-
182	-	-	452640.74	2146321.59	Картометрический	1.00	-
183	-	-	452655.19	2146306.38	Картометрический	1.00	-
184	-	-	452679.11	2146283.86	Картометрический	1.00	-
185	-	-	452687.76	2146277.26	Аналитический	0.30	-
186	-	-	452696.40	2146275.94	Аналитический	0.30	-
187	-	-	452699.60	2146275.66	Аналитический	0.30	-
188	-	-	452705.63	2146276.36	Аналитический	0.30	-

1	2	3	4	5	6	7	8
189	-	-	452715.63	2146283.39	Аналитический	0.30	-
126	-	-	452759.39	2146322.31	Аналитический	0.30	-
190	452716.31	2146292.27	-	-	Аналитический	0.30	-
191	452716.25	2146292.49	-	-	Аналитический	0.30	-
192	452716.15	2146292.70	-	-	Аналитический	0.30	-
193	452716.02	2146292.89	-	-	Аналитический	0.30	-
194	452715.86	2146293.05	-	-	Аналитический	0.30	-
195	452715.67	2146293.18	-	-	Аналитический	0.30	-
196	452715.46	2146293.28	-	-	Аналитический	0.30	-
197	452715.24	2146293.34	-	-	Аналитический	0.30	-
198	452715.01	2146293.36	-	-	Аналитический	0.30	-
199	452714.78	2146293.34	-	-	Аналитический	0.30	-
200	452714.56	2146293.28	-	-	Аналитический	0.30	-
201	452714.35	2146293.18	-	-	Аналитический	0.30	-
202	452714.16	2146293.05	-	-	Аналитический	0.30	-
203	452714.00	2146292.89	-	-	Аналитический	0.30	-
204	452713.87	2146292.70	-	-	Аналитический	0.30	-
205	452713.77	2146292.49	-	-	Аналитический	0.30	-
206	452713.71	2146292.27	-	-	Аналитический	0.30	-
207	452713.69	2146292.04	-	-	Аналитический	0.30	-
208	452713.71	2146291.81	-	-	Аналитический	0.30	-
209	452713.77	2146291.59	-	-	Аналитический	0.30	-
210	452713.87	2146291.38	-	-	Аналитический	0.30	-
211	452714.00	2146291.19	-	-	Аналитический	0.30	-
212	452714.16	2146291.03	-	-	Аналитический	0.30	-
213	452714.35	2146290.90	-	-	Аналитический	0.30	-
214	452714.56	2146290.80	-	-	Аналитический	0.30	-
215	452714.78	2146290.74	-	-	Аналитический	0.30	-
216	452715.01	2146290.72	-	-	Аналитический	0.30	-
217	452715.24	2146290.74	-	-	Аналитический	0.30	-
218	452715.46	2146290.80	-	-	Аналитический	0.30	-
219	452715.67	2146290.90	-	-	Аналитический	0.30	-
220	452715.86	2146291.03	-	-	Аналитический	0.30	-
221	452716.02	2146291.19	-	-	Аналитический	0.30	-
222	452716.15	2146291.38	-	-	Аналитический	0.30	-
223	452716.25	2146291.59	-	-	Аналитический	0.30	-
224	452716.31	2146291.81	-	-	Аналитический	0.30	-
225	452716.33	2146292.04	-	-	Аналитический	0.30	-
190	452716.31	2146292.27	-	-	Аналитический	0.30	-
226	452491.77	2146506.46	-	-	Аналитический	0.30	-
227	452491.36	2146507.44	-	-	Аналитический	0.30	-
228	452490.37	2146507.85	-	-	Аналитический	0.30	-
229	452489.39	2146507.44	-	-	Аналитический	0.30	-
230	452488.98	2146506.46	-	-	Аналитический	0.30	-
231	452489.39	2146505.47	-	-	Аналитический	0.30	-
232	452490.37	2146505.06	-	-	Аналитический	0.30	-
233	452491.36	2146505.47	-	-	Аналитический	0.30	-
226	452491.77	2146506.46	-	-	Аналитический	0.30	-

1	2	3	4	5	6	7	8
234	452255.00	2146632.92	-	-	Аналитический	0.10	-
235	452255.41	2146637.92	-	-	Аналитический	0.10	-
236	452251.25	2146643.34	-	-	Аналитический	0.10	-
237	452229.16	2146657.92	-	-	Аналитический	0.10	-
238	452214.58	2146673.34	-	-	Аналитический	0.10	-
239	452175.55	2146719.12	-	-	Аналитический	0.10	-
240	452072.91	2146850.42	-	-	Аналитический	0.10	-
241	452065.01	2146846.06	-	-	Аналитический	0.10	-
242	452036.66	2146884.17	-	-	Аналитический	0.10	-
243	452042.91	2146888.34	-	-	Аналитический	0.10	-
244	452036.43	2146896.54	-	-	Картометрический	1.00	-
245	451941.66	2147016.67	-	-	Аналитический	0.10	-
246	451936.66	2147016.25	-	-	Аналитический	0.10	-
247	451930.00	2147012.92	-	-	Аналитический	0.10	-
248	451745.37	2146870.30	-	-	Картометрический	1.00	-
249	451741.86	2146863.36	-	-	Картометрический	1.00	-
250	451815.05	2146772.64	-	-	Картометрический	1.00	-
251	451852.36	2146800.82	-	-	Картометрический	1.00	-
252	451899.47	2146737.90	-	-	Картометрический	1.00	-
253	451904.79	2146741.51	-	-	Картометрический	1.00	-
254	451963.14	2146658.53	-	-	Картометрический	1.00	-
255	451962.71	2146606.84	-	-	Картометрический	1.00	-
256	451949.07	2146579.76	-	-	Картометрический	1.00	-
257	-	-	451895.33	2146538.16	Аналитический	0.10	-
258	-	-	451980.14	2146435.48	Аналитический	0.10	-
259	451982.34	2146432.86	-	-	Картометрический	1.00	-
260	452193.55	2146588.20	-	-	Картометрический	1.00	-
234	452255.00	2146632.92	-	-	Аналитический	0.10	-
261	451928.47	2148836.67	-	-	Картометрический	1.00	-
262	451885.72	2148916.03	-	-	Картометрический	1.00	-
263	451878.33	2148922.33	-	-	Картометрический	1.00	-
264	451866.67	2148944.82	-	-	Картометрический	1.00	-
265	451840.16	2148987.32	-	-	Картометрический	1.00	-
266	451822.18	2149019.14	-	-	Картометрический	1.00	-
267	451797.70	2149056.76	-	-	Картометрический	1.00	-
268	451795.08	2149055.52	-	-	Картометрический	1.00	-
269	451750.15	2149033.36	-	-	Картометрический	1.00	-
270	451747.88	2149032.00	-	-	Картометрический	1.00	-
271	451752.65	2149022.06	-	-	Картометрический	1.00	-
272	451760.87	2149003.83	-	-	Картометрический	1.00	-
273	451762.24	2149004.45	-	-	Картометрический	1.00	-
274	451764.12	2149000.93	-	-	Картометрический	1.00	-
275	451766.53	2148996.16	-	-	Картометрический	1.00	-
276	451751.70	2148989.05	-	-	Картометрический	1.00	-
277	451728.42	2148978.56	-	-	Картометрический	1.00	-
278	451710.14	2148969.84	-	-	Картометрический	1.00	-
279	451687.99	2148958.25	-	-	Картометрический	1.00	-
280	451682.22	2148953.74	-	-	Картометрический	1.00	-

1	2	3	4	5	6	7	8
281	451694.95	2148926.43	-	-	Аналитический	0.10	-
282	451719.10	2148874.80	-	-	Аналитический	0.10	-
283	451728.85	2148848.04	-	-	Картометрический	1.00	-
284	451731.95	2148841.84	-	-	Картометрический	1.00	-
285	451806.10	2148875.37	-	-	Картометрический	1.00	-
286	451828.02	2148833.85	-	-	Картометрический	1.00	-
287	451834.38	2148821.78	-	-	Картометрический	1.00	-
288	451836.96	2148816.92	-	-	Картометрический	1.00	-
289	451855.13	2148782.49	-	-	Картометрический	1.00	-
290	451867.21	2148789.57	-	-	Картометрический	1.00	-
291	451874.63	2148776.88	-	-	Картометрический	1.00	-
292	451877.24	2148772.85	-	-	Картометрический	1.00	-
293	451878.65	2148770.67	-	-	Картометрический	1.00	-
294	451902.30	2148786.17	-	-	Картометрический	1.00	-
295	451901.32	2148792.63	-	-	Картометрический	1.00	-
296	451898.28	2148797.39	-	-	Картометрический	1.00	-
297	451895.52	2148802.61	-	-	Картометрический	1.00	-
298	451890.45	2148816.55	-	-	Картометрический	1.00	-
299	451879.14	2148835.89	-	-	Картометрический	1.00	-
300	451896.06	2148845.08	-	-	Картометрический	1.00	-
301	451898.25	2148846.29	-	-	Картометрический	1.00	-
302	451902.66	2148848.64	-	-	Картометрический	1.00	-
303	451913.54	2148827.72	-	-	Картометрический	1.00	-
261	451928.47	2148836.67	-	-	Картометрический	1.00	-
304	451680.47	2148551.62	-	-	Аналитический	0.10	-
305	451654.18	2148604.81	-	-	Аналитический	0.10	-
306	451648.93	2148615.75	-	-	Аналитический	0.10	-
307	451622.28	2148602.54	-	-	Аналитический	0.10	-
308	451607.55	2148594.80	-	-	Аналитический	0.10	-
309	451613.24	2148584.09	-	-	Аналитический	0.10	-
310	451616.45	2148578.35	-	-	Аналитический	0.10	-
311	451601.31	2148568.16	-	-	Аналитический	0.10	-
312	451630.74	2148523.99	-	-	Аналитический	0.10	-
313	451640.96	2148529.71	-	-	Аналитический	0.10	-
314	451640.81	2148529.98	-	-	Аналитический	0.10	-
315	451642.77	2148530.98	-	-	Аналитический	0.10	-
316	451646.66	2148533.39	-	-	Аналитический	0.10	-
304	451680.47	2148551.62	-	-	Аналитический	0.10	-
317	451538.60	2148642.85	-	-	Картометрический	1.00	-
318	451520.41	2148678.77	-	-	Картометрический	1.00	-
319	451429.45	2148626.83	-	-	Аналитический	0.10	-
320	451423.46	2148623.81	-	-	Аналитический	0.10	-
321	451402.23	2148612.40	-	-	Аналитический	0.10	-
322	451391.73	2148607.18	-	-	Картометрический	1.00	-
323	451381.09	2148601.46	-	-	Картометрический	1.00	-
324	451394.27	2148577.29	-	-	Картометрический	1.00	-
325	451396.07	2148578.16	-	-	Картометрический	1.00	-
326	451406.03	2148560.12	-	-	Картометрический	1.00	-

1	2	3	4	5	6	7	8
327	451408.25	2148556.25	-	-	Картометрический	1.00	-
328	451416.75	2148560.85	-	-	Спутниковых геодезических измерений (определений)	0.10	-
329	451418.42	2148558.33	-	-	Спутниковых геодезических измерений (определений)	0.10	-
330	451425.76	2148551.81	-	-	Спутниковых геодезических измерений (определений)	0.10	-
331	451441.46	2148530.26	-	-	Спутниковых геодезических измерений (определений)	0.10	-
332	451444.95	2148523.21	-	-	Картометрический	1.00	-
333	451445.87	2148523.72	-	-	Картометрический	1.00	-
334	451449.08	2148525.75	-	-	Картометрический	1.00	-
335	451503.51	2148560.03	-	-	Картометрический	1.00	-
336	451491.30	2148581.07	-	-	Картометрический	1.00	-
337	451496.31	2148584.14	-	-	Картометрический	1.00	-
338	451494.98	2148586.19	-	-	Картометрический	1.00	-
339	451496.21	2148586.62	-	-	Картометрический	1.00	-
340	451495.84	2148587.51	-	-	Картометрический	1.00	-
341	451526.07	2148602.67	-	-	Картометрический	1.00	-
342	451512.49	2148628.09	-	-	Картометрический	1.00	-
317	451538.60	2148642.85	-	-	Картометрический	1.00	-
343	451226.49	2148320.03	-	-	Картометрический	1.00	-
344	451229.40	2148335.03	-	-	Картометрический	1.00	-
345	451231.86	2148381.47	-	-	Картометрический	1.00	-
346	451226.10	2148421.42	-	-	Картометрический	1.00	-
347	451199.62	2148478.24	-	-	Картометрический	1.00	-
348	451145.70	2148449.07	-	-	Картометрический	1.00	-
349	451132.49	2148476.32	-	-	Картометрический	1.00	-
350	451094.10	2148457.22	-	-	Аналитический	0.10	-
351	451106.85	2148429.08	-	-	Аналитический	0.10	-
352	451081.28	2148414.98	-	-	Аналитический	0.10	-
353	451078.56	2148413.55	-	-	Картометрический	1.00	-
354	451137.32	2148300.03	-	-	Картометрический	1.00	-
355	451141.49	2148294.61	-	-	Картометрический	1.00	-
356	451148.64	2148290.44	-	-	Картометрический	1.00	-
357	451157.32	2148290.86	-	-	Картометрический	1.00	-
358	451221.07	2148315.03	-	-	Картометрический	1.00	-
343	451226.49	2148320.03	-	-	Картометрический	1.00	-
359	451624.07	2149320.92	-	-	Картометрический	1.00	-
360	451558.91	2149441.70	-	-	Картометрический	1.00	-

1	2	3	4	5	6	7	8
361	451530.64	2149428.15	-	-	Картометрический	1.00	-
362	451535.17	2149419.57	-	-	Картометрический	1.00	-
363	451548.29	2149395.26	-	-	Картометрический	1.00	-
364	451558.04	2149376.44	-	-	Картометрический	1.00	-
365	451594.90	2149306.76	-	-	Картометрический	1.00	-
359	451624.07	2149320.92	-	-	Картометрический	1.00	-
366	451298.93	2149357.41			Картометрический	1.00	-
367	-	-	451265.90	2149439.66	Картометрический	1.00	-
368	-	-	451257.11	2149463.74	Аналитический	0.10	-
369	-	-	451256.37	2149463.37	Картометрический	1.00	-
370	451255.29	2149466.07	-	-	Картометрический	1.00	-
371	451065.14	2149370.41	-	-	Картометрический	1.00	-
372	451117.74	2149271.60	-	-	Аналитический	0.10	-
373	451122.15	2149273.96	-	-	Аналитический	0.10	-
374	451148.17	2149288.19	-	-	Аналитический	0.10	-
375	-	-	451163.86	2149295.20	Картометрический	1.00	-
376	-	-	451163.95	2149295.02	Аналитический	0.10	-
377	-	-	451175.52	2149300.32	Аналитический	0.10	-
378	-	-	451181.64	2149303.15	Картометрический	1.00	-
379	-	-	451198.89	2149310.86	Картометрический	1.00	-
380	-	-	451198.79	2149311.08	Аналитический	0.10	-
381	-	-	451214.13	2149318.17	Аналитический	0.10	-
382	-	-	451216.58	2149319.25	Картометрический	1.00	-
383	-	-	451216.67	2149319.06	Картометрический	1.00	-
384	-	-	451229.19	2149324.85	Картометрический	1.00	-
385	-	-	451232.39	2149326.27	Аналитический	0.10	-
386	-	-	451236.90	2149328.42	Картометрический	1.00	-
387	-	-	451241.34	2149330.47	Картометрический	1.00	-
388	-	-	451241.32	2149330.52	Картометрический	1.00	-
389	-	-	451241.53	2149330.62	Аналитический	0.10	-
390	-	-	451240.98	2149331.84	Аналитический	0.10	-
391	-	-	451245.78	2149333.80	Картометрический	1.00	-
392	451252.23	2149336.28	-	-	Спутниковых геодезических измерений (определений)	0.10	-
393	-	-	451255.54	2149337.78	Картометрический	1.00	-
394	-	-	451269.45	2149343.45	Аналитический	0.10	-
395	-	-	451291.68	2149354.13	Картометрический	1.00	-
366	451298.93	2149357.41	-	-	Картометрический	1.00	-
396	450673.81	2148371.22	-	-	Аналитический	0.10	-
397	450658.34	2148403.75	-	-	Аналитический	0.10	-
398	450656.19	2148408.27	-	-	Аналитический	0.10	-
399	450656.78	2148408.79	-	-	Аналитический	0.10	-
400	450651.62	2148418.90	-	-	Аналитический	0.10	-
401	450637.55	2148410.88	-	-	Аналитический	0.10	-
402	450617.45	2148400.96	-	-	Аналитический	0.10	-
403	450597.51	2148392.16	-	-	Аналитический	0.10	-

1	2	3	4	5	6	7	8
404	450587.00	2148386.90	-	-	Аналитический	0.10	-
405	450573.18	2148379.88	-	-	Аналитический	0.10	-
406	450571.92	2148378.81	-	-	Аналитический	0.10	-
407	450556.80	2148370.35	-	-	Аналитический	0.10	-
408	450541.06	2148362.45	-	-	Аналитический	0.10	-
409	450527.37	2148355.57	-	-	Аналитический	0.10	-
410	450515.22	2148349.47	-	-	Аналитический	0.10	-
411	450480.48	2148330.81	-	-	Аналитический	0.10	-
412	450473.43	2148327.02	-	-	Аналитический	0.10	-
413	450487.55	2148300.57	-	-	Аналитический	0.10	-
414	450489.65	2148296.66	-	-	Аналитический	0.10	-
415	450491.55	2148297.69	-	-	Аналитический	0.10	-
416	450498.34	2148285.46	-	-	Аналитический	0.10	-
417	450501.69	2148279.50	-	-	Аналитический	0.10	-
418	450510.30	2148264.14	-	-	Аналитический	0.10	-
419	450515.91	2148254.40	-	-	Аналитический	0.10	-
420	450518.15	2148250.09	-	-	Картометрический	1.00	-
421	450600.47	2148287.79	-	-	Картометрический	1.00	-
422	450598.53	2148292.54	-	-	Аналитический	0.10	-
423	450575.92	2148340.65	-	-	Аналитический	0.10	-
424	450588.98	2148347.54	-	-	Аналитический	0.10	-
425	450604.78	2148354.84	-	-	Аналитический	0.10	-
426	450622.21	2148362.88	-	-	Аналитический	0.10	-
427	450638.65	2148370.47	-	-	Аналитический	0.10	-
428	450641.48	2148369.67	-	-	Аналитический	0.10	-
429	450644.38	2148364.53	-	-	Аналитический	0.10	-
430	450647.68	2148356.54	-	-	Аналитический	0.10	-
431	450662.67	2148363.75	-	-	Аналитический	0.10	-
432	450661.61	2148365.44	-	-	Аналитический	0.10	-
396	450673.81	2148371.22	-	-	Аналитический	0.10	-
433	450360.22	2148952.32	-	-	Аналитический	0.10	-
434	450344.42	2148980.55	-	-	Аналитический	0.10	-
435	450342.72	2148983.35	-	-	Картометрический	1.00	-
436	450310.65	2148965.83	-	-	Картометрический	1.00	-
437	450304.67	2148958.21	-	-	Аналитический	0.10	-
438	450293.67	2148952.35	-	-	Аналитический	0.10	-
439	450308.16	2148925.45	-	-	Аналитический	0.10	-
433	450360.22	2148952.32	-	-	Аналитический	0.10	-
440	450400.96	2149301.08	-	-	Картометрический	1.00	-
441	450394.67	2149307.48	-	-	Картометрический	1.00	-
442	450351.69	2149369.97	-	-	Картометрический	1.00	-
443	450343.07	2149368.61	-	-	Картометрический	1.00	-
444	450317.77	2149362.00	-	-	Картометрический	1.00	-
445	450315.50	2149348.98	-	-	Картометрический	1.00	-
446	450316.52	2149334.30	-	-	Картометрический	1.00	-
447	450317.26	2149322.85	-	-	Картометрический	1.00	-
448	450318.74	2149304.41	-	-	Картометрический	1.00	-
449	450318.88	2149281.60	-	-	Картометрический	1.00	-

1	2	3	4	5	6	7	8
450	450344.88	2149285.51	-	-	Картометрический	1.00	-
451	450352.18	2149287.94	-	-	Картометрический	1.00	-
440	450400.96	2149301.08	-	-	Картометрический	1.00	-
452	450359.22	2149609.23	-	-	Картометрический	1.00	-
453	450339.32	2149668.39	-	-	Картометрический	1.00	-
454	450329.13	2149700.73	-	-	Картометрический	1.00	-
455	450293.79	2149689.22	-	-	Картометрический	1.00	-
456	450295.40	2149684.13	-	-	Картометрический	1.00	-
457	450298.89	2149673.92	-	-	Картометрический	1.00	-
458	450295.63	2149672.92	-	-	Картометрический	1.00	-
459	450325.17	2149603.92	-	-	Картометрический	1.00	-
460	450331.74	2149595.74	-	-	Картометрический	1.00	-
452	450359.22	2149609.23	-	-	Картометрический	1.00	-
461	450265.67	2147369.76	-	-	Картометрический	1.00	-
462	450252.93	2147393.25	-	-	Картометрический	1.00	-
463	450245.33	2147388.98	-	-	Картометрический	1.00	-
464	450234.95	2147405.93	-	-	Картометрический	1.00	-
465	450186.70	2147477.64	-	-	Картометрический	1.00	-
466	450184.57	2147476.52	-	-	Картометрический	1.00	-
467	450179.10	2147484.88	-	-	Картометрический	1.00	-
468	450178.49	2147485.76	-	-	Картометрический	1.00	-
469	450149.99	2147471.21	-	-	Картометрический	1.00	-
470	450140.56	2147487.93	-	-	Картометрический	1.00	-
471	449994.10	2147409.95	-	-	Картометрический	1.00	-
472	450005.84	2147385.09	-	-	Картометрический	1.00	-
473	450054.09	2147411.96	-	-	Картометрический	1.00	-
474	450069.09	2147388.04	-	-	Аналитический	0.10	-
475	450073.99	2147380.58	-	-	Аналитический	0.10	-
476	450075.49	2147377.98	-	-	Аналитический	0.10	-
477	450054.67	2147367.20	-	-	Аналитический	0.10	-
478	450072.56	2147340.34	-	-	Аналитический	0.10	-
479	450079.90	2147329.97	-	-	Аналитический	0.10	-
480	450083.42	2147321.87	-	-	Аналитический	0.10	-
481	450104.24	2147334.71	-	-	Аналитический	0.10	-
482	450116.68	2147315.24	-	-	Аналитический	0.10	-
483	450135.07	2147286.73	-	-	Картометрический	1.00	-
484	450138.15	2147289.20	-	-	Картометрический	1.00	-
485	450137.74	2147295.03	-	-	Картометрический	1.00	-
486	450144.40	2147299.20	-	-	Картометрический	1.00	-
487	450150.32	2147297.96	-	-	Картометрический	1.00	-
488	450227.88	2147346.69	-	-	Картометрический	1.00	-
461	450265.67	2147369.76	-	-	Картометрический	1.00	-
489	449878.14	2147156.72	-	-	Картометрический	1.00	-
490	449866.82	2147178.61	-	-	Картометрический	1.00	-
491	449865.17	2147182.14	-	-	Картометрический	1.00	-
492	449863.84	2147181.45	-	-	Картометрический	1.00	-
493	449853.80	2147176.27	-	-	Картометрический	1.00	-

1	2	3	4	5	6	7	8
494	449845.82	2147191.70	-	-	Картометрический	1.00	-
495	449826.70	2147228.87	-	-	Картометрический	1.00	-
496	449803.77	2147271.56	-	-	Картометрический	1.00	-
497	449689.42	2147224.71	-	-	Картометрический	1.00	-
498	449709.88	2147174.45	-	-	Картометрический	1.00	-
499	449721.01	2147179.78	-	-	Картометрический	1.00	-
500	449739.82	2147124.30	-	-	Картометрический	1.00	-
501	449741.74	2147119.20	-	-	Картометрический	1.00	-
502	449728.56	2147092.91	-	-	Картометрический	1.00	-
503	449703.89	2147080.08	-	-	Картометрический	1.00	-
504	449700.38	2147078.35	-	-	Картометрический	1.00	-
505	449716.92	2147044.50	-	-	Картометрический	1.00	-
506	449763.95	2147078.72	-	-	Картометрический	1.00	-
507	449785.97	2147093.98	-	-	Картометрический	1.00	-
508	449799.29	2147103.21	-	-	Картометрический	1.00	-
509	449812.82	2147112.59	-	-	Картометрический	1.00	-
510	449863.49	2147149.33	-	-	Картометрический	1.00	-
489	449878.14	2147156.72	-	-	Картометрический	1.00	-
511	449696.77	2146448.75	-	-	Аналитический	0.10	-
512	449694.03	2146464.08	-	-	Аналитический	0.10	-
513	449672.04	2146460.25	-	-	Аналитический	0.10	-
514	449666.02	2146490.30	-	-	Аналитический	0.10	-
515	449663.03	2146516.54	-	-	Аналитический	0.10	-
516	449664.55	2146544.51	-	-	Аналитический	0.10	-
517	449670.95	2146570.44	-	-	Аналитический	0.10	-
518	449676.50	2146587.06	-	-	Аналитический	0.10	-
519	449683.94	2146606.19	-	-	Аналитический	0.10	-
520	449686.01	2146613.93	-	-	Аналитический	0.10	-
521	449687.98	2146647.58	-	-	Аналитический	0.10	-
522	449688.50	2146668.99	-	-	Аналитический	0.10	-
523	449690.18	2146689.66	-	-	Аналитический	0.10	-
524	449709.89	2146691.53	-	-	Аналитический	0.10	-
525	449709.32	2146703.58	-	-	Аналитический	0.10	-
526	449734.69	2146723.69	-	-	Аналитический	0.10	-
527	449736.66	2146695.18	-	-	Аналитический	0.10	-
528	449746.32	2146695.42	-	-	Аналитический	0.10	-
529	449748.76	2146695.48	-	-	Аналитический	0.10	-
530	449756.68	2146694.51	-	-	Картометрический	1.00	-
531	449756.90	2146701.28	-	-	Картометрический	1.00	-
532	449753.15	2146706.70	-	-	Картометрический	1.00	-
533	449753.15	2146746.28	-	-	Картометрический	1.00	-
534	449748.99	2146751.70	-	-	Картометрический	1.00	-
535	449748.57	2146766.70	-	-	Картометрический	1.00	-
536	449711.53	2146763.77	-	-	Картометрический	1.00	-
537	449693.38	2146761.14	-	-	Картометрический	1.00	-
538	449693.68	2146752.18	-	-	Картометрический	1.00	-
539	449688.72	2146745.78	-	-	Картометрический	1.00	-
540	449663.73	2146744.71	-	-	Картометрический	1.00	-
541	449649.49	2146741.36	-	-	Картометрический	1.00	-

1	2	3	4	5	6	7	8
542	449649.50	2146692.16	-	-	Аналитический	0.10	-
543	449635.14	2146691.09	-	-	Аналитический	0.10	-
544	449635.03	2146677.09	-	-	Аналитический	0.10	-
545	449606.13	2146664.22	-	-	Аналитический	0.10	-
546	449611.31	2146652.17	-	-	Картометрический	1.00	-
547	449609.17	2146647.16	-	-	Картометрический	1.00	-
548	449570.98	2146616.54	-	-	Картометрический	1.00	-
549	449570.14	2146609.87	-	-	Картометрический	1.00	-
550	449571.32	2146608.57	-	-	Картометрический	1.00	-
551	449604.94	2146639.81	-	-	Картометрический	1.00	-
552	449610.71	2146642.95	-	-	Аналитический	0.10	-
553	449649.65	2146662.95	-	-	Аналитический	0.10	-
554	449645.90	2146447.79	-	-	Аналитический	0.10	-
511	449696.77	2146448.75	-	-	Аналитический	0.10	-
555	447947.46	2144200.91	-	-	Аналитический	0.10	-
556	447955.10	2144201.97	-	-	Аналитический	0.10	-
557	447959.20	2144205.20	-	-	Аналитический	0.10	-
558	447962.73	2144209.96	-	-	Аналитический	0.10	-
559	447963.36	2144217.21	-	-	Аналитический	0.10	-
560	447962.57	2144240.92	-	-	Аналитический	0.10	-
561	447961.72	2144295.89	-	-	Аналитический	0.10	-
562	447959.79	2144427.29	-	-	Аналитический	0.10	-
563	447960.00	2144435.21	-	-	Аналитический	0.10	-
564	447953.73	2144447.50	-	-	Аналитический	0.10	-
565	447941.77	2144469.96	-	-	Аналитический	0.10	-
566	447927.53	2144494.39	-	-	Аналитический	0.10	-
567	447919.31	2144508.43	-	-	Аналитический	0.10	-
568	447914.73	2144515.90	-	-	Картометрический	1.00	-
569	447908.79	2144515.65	-	-	Аналитический	0.10	-
570	447874.46	2144514.74	-	-	Картометрический	1.00	-
571	447750.36	2144511.45	-	-	Картометрический	1.00	-
572	447720.32	2144510.66	-	-	Картометрический	1.00	-
573	447722.45	2144597.14	-	-	Аналитический	0.10	-
574	447725.44	2144668.95	-	-	Аналитический	0.10	-
575	447713.56	2144675.80	-	-	Аналитический	0.10	-
576	447667.11	2144683.12	-	-	Аналитический	0.10	-
577	447671.95	2144736.85	-	-	Аналитический	0.10	-
578	447646.99	2144743.03	-	-	Аналитический	0.10	-
579	447649.46	2144752.02	-	-	Аналитический	0.10	-
580	447628.17	2144757.86	-	-	Аналитический	0.10	-
581	447627.27	2144759.72	-	-	Аналитический	0.10	-
582	447512.67	2144787.95	-	-	Аналитический	0.10	-
583	447514.19	2144806.44	-	-	Аналитический	0.10	-
584	447513.17	2144812.88	-	-	Аналитический	0.10	-
585	447499.21	2144826.55	-	-	Картометрический	1.00	-
586	447490.83	2144828.41	-	-	Картометрический	1.00	-
587	447464.71	2144868.08	-	-	Картометрический	1.00	-
588	447433.06	2144886.78	-	-	Картометрический	1.00	-
589	447416.26	2144832.43	-	-	Картометрический	1.00	-

1	2	3	4	5	6	7	8
590	447411.18	2144810.33	-	-	Аналитический	0.10	-
591	447329.78	2144462.77	-	-	Аналитический	0.10	-
592	447323.89	2144432.13	-	-	Картометрический	1.00	-
593	447313.43	2144380.19	-	-	Картометрический	1.00	-
594	447306.15	2144343.98	-	-	Аналитический	0.10	-
595	447287.72	2144344.29	-	-	Аналитический	0.10	-
596	447289.38	2144334.99	-	-	Аналитический	0.10	-
597	447292.15	2144323.93	-	-	Аналитический	0.10	-
598	447297.09	2144311.00	-	-	Аналитический	0.10	-
599	447300.51	2144304.45	-	-	Аналитический	0.10	-
600	447310.94	2144286.91	-	-	Аналитический	0.10	-
601	447317.34	2144278.49	-	-	Аналитический	0.10	-
602	447334.33	2144254.94	-	-	Аналитический	0.10	-
603	447379.60	2144222.95	-	-	Аналитический	0.10	-
604	447389.39	2144216.62	-	-	Аналитический	0.10	-
605	447461.10	2144176.77	-	-	Аналитический	0.10	-
606	447489.78	2144150.50	-	-	Аналитический	0.10	-
607	447529.15	2144089.29	-	-	Аналитический	0.10	-
608	447537.45	2144067.86	-	-	Аналитический	0.10	-
609	447539.45	2144055.99	-	-	Аналитический	0.10	-
610	447547.44	2144012.57	-	-	Аналитический	0.10	-
611	447550.11	2143891.90	-	-	Аналитический	0.10	-
612	447551.27	2143838.74	-	-	Картометрический	1.00	-
613	447554.90	2143674.42	-	-	Картометрический	1.00	-
614	447546.07	2143674.12	-	-	Картометрический	1.00	-
615	447542.48	2143838.58	-	-	Картометрический	1.00	-
616	447538.72	2144009.95	-	-	Картометрический	1.00	-
617	447531.92	2144049.82	-	-	Картометрический	1.00	-
618	447508.30	2144094.58	-	-	Картометрический	1.00	-
619	447466.23	2144140.69	-	-	Картометрический	1.00	-
620	447447.30	2144154.40	-	-	Картометрический	1.00	-
621	447376.80	2144188.83	-	-	Картометрический	1.00	-
622	447324.56	2144202.44	-	-	Картометрический	1.00	-
623	447329.26	2144224.81	-	-	Картометрический	1.00	-
624	447308.51	2144250.94	-	-	Картометрический	1.00	-
625	447281.04	2144302.25	-	-	Картометрический	1.00	-
626	447276.09	2144319.23	-	-	Картометрический	1.00	-
627	447274.41	2144344.58	-	-	Картометрический	1.00	-
628	447232.64	2144233.05	-	-	Картометрический	1.00	-
629	447225.70	2144214.52	-	-	Картометрический	1.00	-
630	447206.72	2144163.84	-	-	Картометрический	1.00	-
631	447171.48	2143906.02	-	-	Картометрический	1.00	-
632	447168.74	2143815.78	-	-	Картометрический	1.00	-
633	447102.23	2143447.44	-	-	Картометрический	1.00	-
634	447088.66	2143225.94	-	-	Картометрический	1.00	-
635	447097.05	2143225.70	-	-	Аналитический	0.10	-
636	447178.25	2143225.66	-	-	Аналитический	0.10	-
637	447204.00	2143226.33	-	-	Аналитический	0.10	-
638	447204.71	2143226.09	-	-	Аналитический	0.10	-
639	447270.82	2143223.64	-	-	Аналитический	0.10	-


1	2	3	4	5	6	7	8
640	447271.82	2143220.83	-	-	Аналитический	0.10	-
641	447271.82	2143220.87	-	-	Аналитический	0.10	-
642	447271.83	2143220.98	-	-	Аналитический	0.10	-
643	447273.96	2143224.45	-	-	Аналитический	0.10	-
644	447277.16	2143226.73	-	-	Аналитический	0.10	-
645	447277.84	2143230.79	-	-	Аналитический	0.10	-
646	447280.34	2143246.46	-	-	Аналитический	0.10	-
647	447289.32	2143280.31	-	-	Аналитический	0.10	-
648	447293.69	2143294.56	-	-	Аналитический	0.10	-
649	447302.63	2143331.79	-	-	Аналитический	0.10	-
650	447313.57	2143388.62	-	-	Аналитический	0.10	-
651	447328.65	2143463.73	-	-	Аналитический	0.10	-
652	447329.78	2143469.58	-	-	Аналитический	0.10	-
653	447337.37	2143508.68	-	-	Картометрический	1.00	-
654	447347.33	2143556.67	-	-	Картометрический	1.00	-
655	447355.91	2143591.95	-	-	Картометрический	1.00	-
656	447365.18	2143615.05	-	-	Картометрический	1.00	-
657	447373.62	2143630.12	-	-	Картометрический	1.00	-
658	447383.16	2143643.68	-	-	Картометрический	1.00	-
659	447402.39	2143662.90	-	-	Картометрический	1.00	-
660	447409.90	2143669.63	-	-	Аналитический	0.10	-
661	447410.89	2143670.51	-	-	Аналитический	0.10	-
662	447414.79	2143671.08	-	-	Аналитический	0.10	-
663	447430.68	2143677.12	-	-	Аналитический	0.10	-
664	447456.17	2143678.03	-	-	Аналитический	0.10	-
665	447456.43	2143670.53	-	-	Аналитический	0.10	-
666	447459.16	2143669.28	-	-	Аналитический	0.10	-
667	447480.74	2143670.22	-	-	Аналитический	0.10	-
668	447546.10	2143672.92	-	-	Аналитический	0.10	-
669	447554.92	2143673.22	-	-	Аналитический	0.10	-
670	447599.12	2143686.03	-	-	Аналитический	0.10	-
671	447636.63	2143712.17	-	-	Аналитический	0.10	-
672	447637.97	2143726.99	-	-	Аналитический	0.10	-
673	447641.73	2143746.35	-	-	Аналитический	0.10	-
674	447642.41	2143763.08	-	-	Аналитический	0.10	-
675	447645.98	2143845.72	-	-	Аналитический	0.10	-
676	447649.79	2143890.85	-	-	Аналитический	0.10	-
677	447652.51	2143925.90	-	-	Аналитический	0.10	-
678	447653.03	2143952.56	-	-	Аналитический	0.10	-
679	447655.04	2144046.08	-	-	Аналитический	0.10	-
680	447656.69	2144122.05	-	-	Аналитический	0.10	-
681	447656.85	2144130.06	-	-	Аналитический	0.10	-
682	447657.69	2144169.06	-	-	Аналитический	0.10	-
683	447658.43	2144190.10	-	-	Аналитический	0.10	-
684	447663.98	2144200.46	-	-	Аналитический	0.10	-
685	447662.21	2144204.70	-	-	Аналитический	0.10	-
686	447660.73	2144207.12	-	-	Аналитический	0.10	-
687	447671.91	2144216.03	-	-	Аналитический	0.10	-
688	447685.41	2144214.75	-	-	Аналитический	0.10	-
689	447697.45	2144215.91	-	-	Аналитический	0.10	-

1	2	3	4	5	6	7	8
690	447709.07	2144215.91	-	-	Аналитический	0.10	-
691	447801.21	2144210.24	-	-	Аналитический	0.10	-
555	447947.46	2144200.91	-	-	Аналитический	0.10	-
692	447339.38	2143524.04	-	-	Аналитический	0.05	-
693	447339.38	2143524.28	-	-	Аналитический	0.05	-
694	447339.14	2143524.28	-	-	Аналитический	0.05	-
695	447339.14	2143524.04	-	-	Аналитический	0.05	-
692	447339.38	2143524.04	-	-	Аналитический	0.05	-
696	447354.41	2143589.84	-	-	Аналитический	0.05	-
697	447354.41	2143590.08	-	-	Аналитический	0.05	-
698	447354.17	2143590.08	-	-	Аналитический	0.05	-
699	447354.17	2143589.84	-	-	Аналитический	0.05	-
696	447354.41	2143589.84	-	-	Аналитический	0.05	-
700	447339.10	2143665.80	-	-	Аналитический	0.05	-
701	447339.10	2143666.04	-	-	Аналитический	0.05	-
702	447338.86	2143666.04	-	-	Аналитический	0.05	-
703	447338.86	2143665.80	-	-	Аналитический	0.05	-
700	447339.10	2143665.80	-	-	Аналитический	0.05	-
704	447771.17	2145163.19	-	-	Аналитический	0.10	-
705	447772.54	2145200.22	-	-	Аналитический	0.10	-
706	447772.91	2145210.28	-	-	Аналитический	0.10	-
707	447811.49	2145209.84	-	-	Аналитический	0.10	-
708	447810.33	2145258.14	-	-	Аналитический	0.10	-
709	447811.62	2145281.74	-	-	Аналитический	0.10	-
710	447810.86	2145281.78	-	-	Аналитический	0.10	-
711	447812.16	2145294.92	-	-	Аналитический	0.10	-
712	447811.22	2145297.66	-	-	Аналитический	0.10	-
713	447781.11	2145299.35	-	-	Аналитический	0.10	-
714	447712.07	2145303.22	-	-	Аналитический	0.10	-
715	447712.57	2145312.04	-	-	Аналитический	0.10	-
716	447704.29	2145312.53	-	-	Аналитический	0.10	-
717	447679.77	2145312.70	-	-	Картометрический	1.00	-
718	447679.56	2145304.44	-	-	Аналитический	0.10	-
719	447678.60	2145262.96	-	-	Аналитический	0.10	-
720	447676.56	2145166.66	-	-	Картометрический	1.00	-
721	447697.56	2145166.40	-	-	Аналитический	0.10	-
722	447700.48	2145166.02	-	-	Аналитический	0.10	-
723	447719.65	2145165.59	-	-	Аналитический	0.10	-
704	447771.17	2145163.19	-	-	Аналитический	0.10	-
3.Сведения о характерных точках части (частей) границы объекта							
Часть №							
-	-	-	-	-	-	-	-

Раздел 4

План границ объекта

Схема расположения листов плана границ объекта

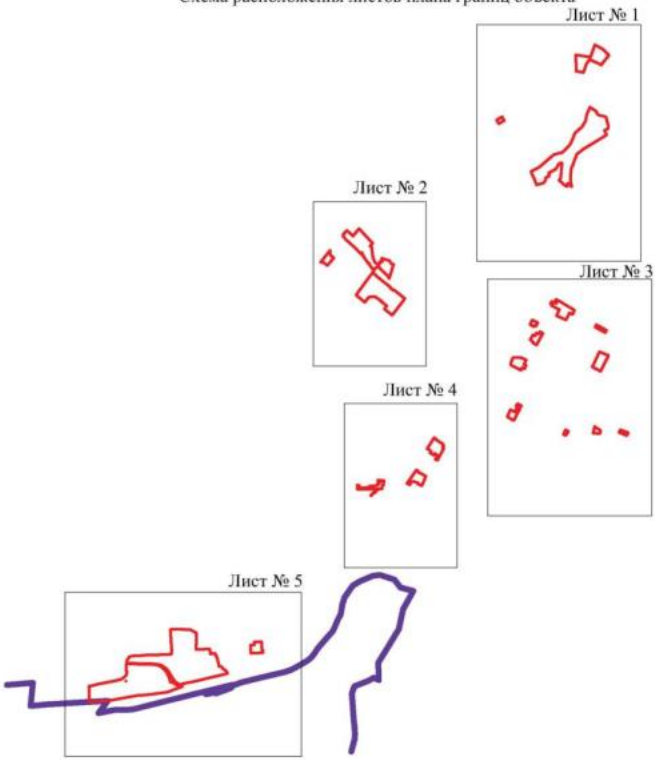

Масштаб 1:50000

Используемые условные знаки и обозначения:

границы территориальной зоны

граница муниципального образования

Лист № 1 область и номер листа плана границ объекта

Руководитель БУВО «Нормативно-проектный центр»

Подпись _____ Ю.В. Шалыгина Дата « 26 » января 2023 г.

Место для оттиска печати (при наличии) лица, составившего описание местоположения границ объекта

План границ объекта

Лист № 1



Масштаб 1:5000

Используемые условные знаки и обозначения:

границы территориальной зоны

• 1 характерная точка границ территориальной зоны


Руководитель БУВО «Нормативно-проектный центр»

Подпись Ю.В. Шапыгина Дата « 26 » января 2023 г.

Место для оттиска печати (при наличии) лица, составившего описание местоположения границ объекта

План границ объекта

Лист № 2

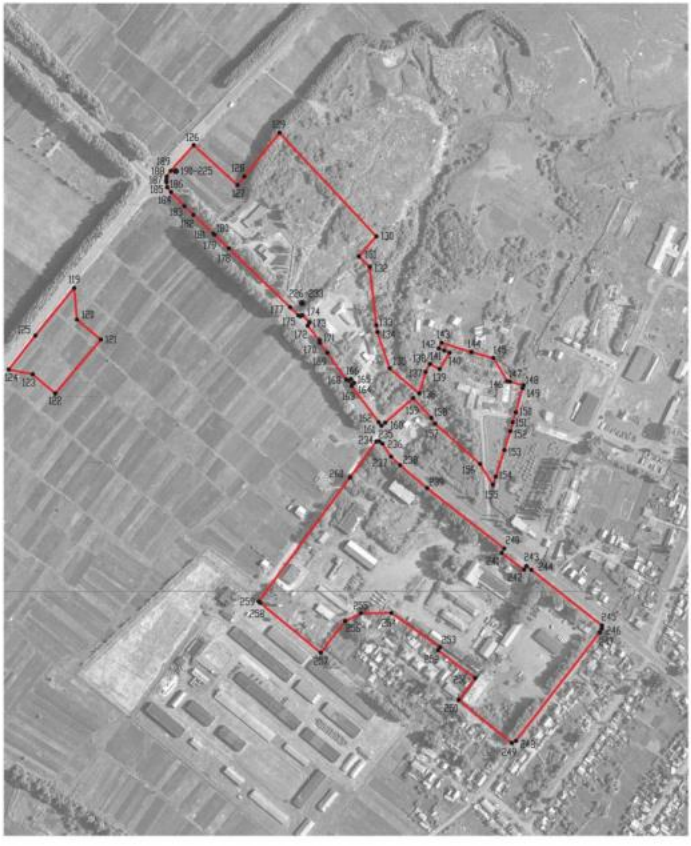

Масштаб 1:5000

Используемые условные знаки и обозначения:

границы территориальной зоны

• 119 характерная точка границ территориальной зоны


Руководитель БУВО «Нормативно-проектный центр»

Подпись _____ Ю.В. Шальгина Дата « 26 » января 2023 г.

Место для оттиска печати (при наличии) лица, составившего описание местоположения границ объекта

План границ объекта

Лист № 3

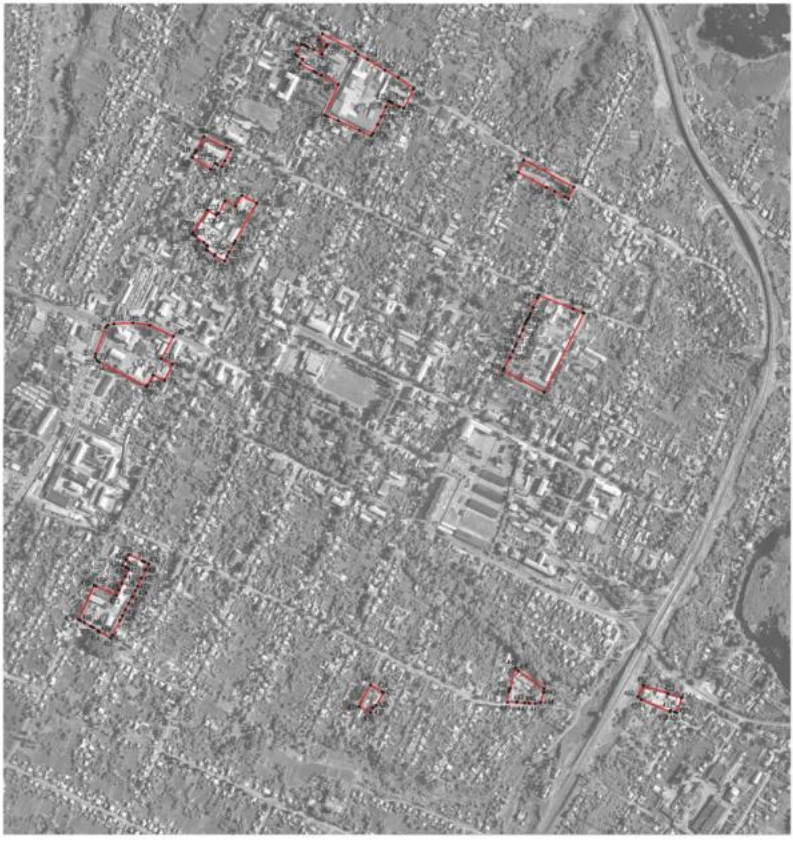

Масштаб 1:5000

Используемые условные знаки и обозначения:

границы территориальной зоны

• 281 характерная точка границ территориальной зоны

Руководитель КУПО «Нормативно-проектный центр»

Подпись _____ Ю.В. Шалыгина Дата « 26 » января 2023 г.

Место для оттиска печати (при наличии) лица, составившего описание местоположения границ объекта

План границ объекта

Лист № 4



Масштаб 1:5000

Используемые условные знаки и обозначения:

границы территориальной зоны

461 характерная точка границ территориальной зоны


Руководитель БУВО «Нормативно-проектный центр»

Подпись _____ Ю.В. Шалыгина Дата «26» января 2023 г.

Место для оттиска печати (при наличии) лица, составившего описание местоположения границ объекта

План границ объекта

Лист № 5

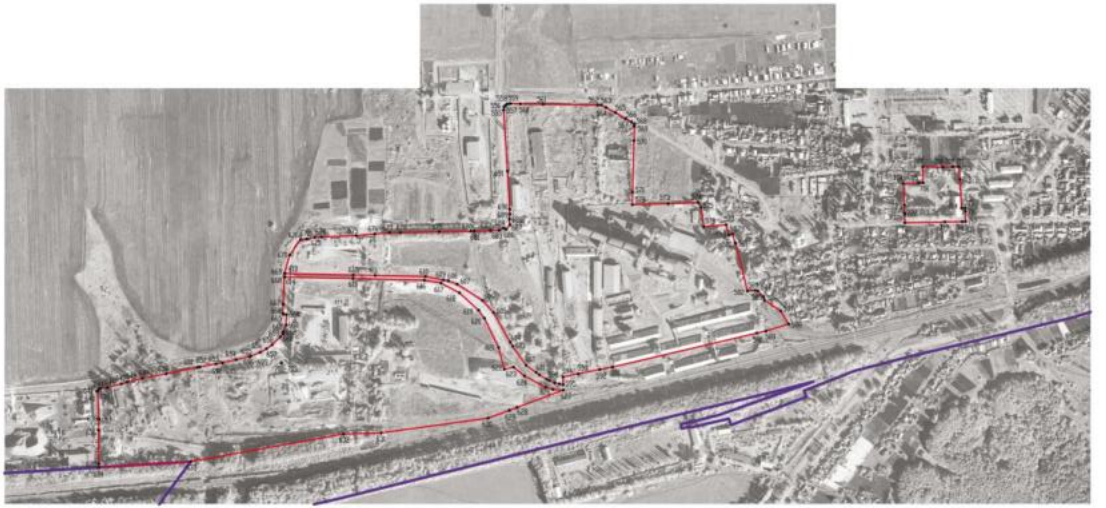

Масштаб 1:5000

Используемые условные знаки и обозначения:

- границы территориальной зоны
- граница муниципального образования
- •358 характерная точка границ территориальной зоны

Руководитель БУВО «Нормативно-проектный центр»

Подпись _____ Ю.В. Шалыгина Дата « 26 » января 2023 г.

Место для оттиска печати (при наличии) лица, составившего описание местоположения границ объекта

Приложение № 9
к приказу департамента
архитектуры и градостроительства
Воронежской области
от 13.03.2023 № 45-01-04/170

«ОПИСАНИЕ МЕСТОПОЛОЖЕНИЯ ГРАНИЦ

Зона улиц, дорог, инженерной и транспортной инфраструктуры
города Бобров - ИТ1/1

(наименование объекта, местоположение границ которого описано
(далее - объект)

Раздел 1

Сведения об объекте		
№ п/п	Характеристики объекта	Описание характеристик
1	2	3
1	Местоположение объекта	Воронежская область, Бобровский муниципальный район, городское поселение - город Бобров, город Бобров
2	Площадь объекта ± величина погрешности определения площади (Р ± Дельта Р)	-
3	Иные характеристики объекта	-

Раздел 2

Сведения о местоположении границ объекта					
1. Система координат: МСК - 36, зона 2					
2. Сведения о характерных точках границ объекта					
Обозначение характерных точек границ	Координаты, м		Метод определения координат характерной точки	Средняя квадратическая погрешность положения характерной точки (Mt), м	Описание обозначения точки на местности (при наличии)
	X	Y			
1	2	3	4	5	6
1	454735.92	2148824.88	Картометрический	1.00	-
2	454636.17	2149019.81	Картометрический	1.00	-
3	454622.60	2149042.70	Картометрический	1.00	-
4	454616.78	2149054.25	Картометрический	1.00	-
5	454618.40	2149064.11	Картометрический	1.00	-
6	454615.80	2149077.64	Картометрический	1.00	-
7	454543.37	2149077.52	Картометрический	1.00	-
8	454307.51	2149048.97	Картометрический	1.00	-
9	454127.13	2149026.94	Картометрический	1.00	-
10	454100.48	2149023.62	Картометрический	1.00	-
11	454088.83	2149024.06	Картометрический	1.00	-
12	454078.85	2149025.87	Картометрический	1.00	-
13	454060.56	2149031.98	Картометрический	1.00	-
14	454019.79	2149050.25	Картометрический	1.00	-
15	454012.52	2149053.17	Картометрический	1.00	-
16	454003.00	2149056.98	Картометрический	1.00	-
17	453989.28	2149061.14	Картометрический	1.00	-
18	453976.19	2149063.70	Картометрический	1.00	-
19	453957.27	2149066.19	Картометрический	1.00	-
20	453942.24	2149065.43	Картометрический	1.00	-
21	453925.95	2149061.86	Картометрический	1.00	-
22	453874.44	2149042.86	Картометрический	1.00	-
23	453849.95	2149032.95	Картометрический	1.00	-
24	453824.92	2149022.26	Картометрический	1.00	-
25	453799.05	2149007.97	Картометрический	1.00	-
26	453773.78	2148990.29	Картометрический	1.00	-
27	453752.62	2148971.75	Картометрический	1.00	-
28	453729.89	2148946.86	Картометрический	1.00	-
29	453710.23	2148926.85	Картометрический	1.00	-
30	453701.31	2148915.22	Картометрический	1.00	-
31	453696.03	2148910.54	Картометрический	1.00	-
32	453694.01	2148909.12	Картометрический	1.00	-
33	453690.98	2148893.65	Картометрический	1.00	-
34	453688.90	2148881.32	Картометрический	1.00	-
35	453697.25	2148884.61	Картометрический	1.00	-

1	2	3	4	5	6
36	453709.11	2148892.83	Картометрический	1.00	-
37	453716.70	2148899.46	Картометрический	1.00	-
38	453727.27	2148912.92	Картометрический	1.00	-
39	453745.69	2148931.54	Картометрический	1.00	-
40	453768.44	2148956.45	Картометрический	1.00	-
41	453787.79	2148973.31	Картометрический	1.00	-
42	453811.16	2148989.59	Картометрический	1.00	-
43	453834.07	2149002.24	Картометрический	1.00	-
44	453858.31	2149012.59	Картометрический	1.00	-
45	453882.15	2149022.25	Картометрический	1.00	-
46	453914.80	2149034.13	Картометрический	1.00	-
47	453931.61	2149040.58	Картометрический	1.00	-
48	453944.54	2149043.53	Картометрический	1.00	-
49	453955.48	2149044.23	Картометрический	1.00	-
50	453972.39	2149042.02	Картометрический	1.00	-
51	453983.46	2149039.91	Картометрический	1.00	-
52	453996.15	2149036.06	Картометрический	1.00	-
53	454010.98	2149030.08	Картометрический	1.00	-
54	454026.81	2149022.98	Картометрический	1.00	-
55	454052.06	2149011.68	Картометрический	1.00	-
56	454074.16	2149004.35	Картометрический	1.00	-
57	454087.22	2149002.11	Картометрический	1.00	-
58	454102.31	2149001.67	Картометрический	1.00	-
59	454310.21	2149027.13	Картометрический	1.00	-
60	454490.27	2149048.97	Картометрический	1.00	-
61	454544.12	2149055.52	Картометрический	1.00	-
62	454556.67	2149055.61	Картометрический	1.00	-
63	454564.68	2149055.44	Картометрический	1.00	-
64	454571.58	2149053.63	Картометрический	1.00	-
65	454578.40	2149051.03	Картометрический	1.00	-
66	454584.49	2149048.71	Картометрический	1.00	-
67	454590.04	2149045.27	Картометрический	1.00	-
68	454599.03	2149036.82	Картометрический	1.00	-
69	454604.21	2149030.60	Картометрический	1.00	-
70	454609.66	2149021.61	Картометрический	1.00	-
71	454616.75	2149009.46	Картометрический	1.00	-
72	454709.59	2148828.69	Картометрический	1.00	-
73	454649.70	2148769.24	Картометрический	1.00	-
74	454557.01	2148677.20	Картометрический	1.00	-
75	454493.36	2148593.08	Картометрический	1.00	-
76	454467.11	2148558.38	Картометрический	1.00	-
77	454432.29	2148497.17	Картометрический	1.00	-
78	454414.71	2148466.70	Картометрический	1.00	-
79	454225.47	2148132.55	Картометрический	1.00	-
80	454210.87	2148140.78	Картометрический	1.00	-
81	454124.02	2147996.29	Картометрический	1.00	-
82	454048.74	2147874.42	Картометрический	1.00	-
83	454018.82	2147834.23	Аналитический	0.10	-

1	2	3	4	5	6
84	453842.63	2147597.63	Аналитический	0.10	-
85	453663.43	2147357.03	Аналитический	0.10	-
86	453633.56	2147316.93	Аналитический	0.10	-
87	453621.97	2147301.76	Картометрический	1.00	-
88	453515.65	2147166.23	Картометрический	1.00	-
89	453436.60	2147081.34	Картометрический	1.00	-
90	453347.79	2146990.62	Аналитический	0.10	-
91	453330.51	2146972.55	Аналитический	0.10	-
92	453313.23	2146954.48	Аналитический	0.10	-
93	453295.95	2146936.41	Аналитический	0.10	-
94	453278.67	2146918.34	Аналитический	0.10	-
95	453261.40	2146900.28	Аналитический	0.10	-
96	453244.12	2146882.21	Аналитический	0.10	-
97	453226.84	2146864.14	Аналитический	0.10	-
98	453209.56	2146846.07	Аналитический	0.10	-
99	453192.28	2146828.00	Аналитический	0.10	-
100	453175.00	2146809.94	Аналитический	0.10	-
101	453157.73	2146791.87	Аналитический	0.10	-
102	453126.62	2146759.35	Аналитический	0.10	-
103	453109.35	2146741.28	Аналитический	0.10	-
104	453092.07	2146723.21	Аналитический	0.10	-
105	453074.79	2146705.14	Аналитический	0.10	-
106	453057.51	2146687.07	Аналитический	0.10	-
107	453040.23	2146669.00	Аналитический	0.10	-
108	453022.95	2146650.94	Аналитический	0.10	-
109	453005.67	2146632.87	Аналитический	0.10	-
110	452988.40	2146614.80	Аналитический	0.10	-
111	452848.29	2146471.63	Картометрический	1.00	-
112	452880.35	2146440.19	Картометрический	1.00	-
113	452947.26	2146505.41	Картометрический	1.00	-
114	452994.62	2146550.83	Картометрический	1.00	-
115	453050.05	2146603.93	Аналитический	0.30	-
116	453193.51	2146744.14	Аналитический	0.30	-
117	453222.87	2146773.55	Аналитический	0.30	-
118	453470.58	2147035.46	Аналитический	0.30	-
119	453532.08	2147103.54	Аналитический	0.30	-
120	453610.60	2147198.48	Аналитический	0.30	-
121	453726.48	2147340.22	Аналитический	0.30	-
122	453746.11	2147365.19	Аналитический	0.30	-
123	453748.15	2147372.81	Аналитический	0.30	-
124	453754.38	2147380.32	Аналитический	0.30	-
125	453762.33	2147383.23	Аналитический	0.30	-
126	453762.70	2147383.44	Аналитический	0.30	-
127	453892.12	2147553.81	Аналитический	0.30	-
128	454022.35	2147742.24	Аналитический	0.30	-
129	454094.30	2147850.23	Аналитический	0.30	-
130	454099.12	2147858.17	Аналитический	0.30	-
131	454136.29	2147917.41	Аналитический	0.30	-

1	2	3	4	5	6
132	454183.56	2147991.13	Аналитический	0.30	-
133	454234.97	2148078.46	Аналитический	0.30	-
134	454262.63	2148126.20	Аналитический	0.30	-
135	454293.70	2148179.67	Аналитический	0.30	-
136	454389.12	2148353.39	Аналитический	0.30	-
137	454459.64	2148485.27	Аналитический	0.30	-
138	454491.83	2148539.56	Аналитический	0.30	-
139	454538.90	2148608.18	Аналитический	0.30	-
140	454616.08	2148708.67	Аналитический	0.30	-
141	454651.95	2148745.14	Аналитический	0.30	-
142	454721.64	2148812.08	Аналитический	0.30	-
143	454722.16	2148814.90	Аналитический	0.30	-
144	454720.97	2148819.39	Аналитический	0.30	-
145	454724.60	2148822.13	Аналитический	0.30	-
146	454729.39	2148825.95	Картометрический	1.00	-
147	454734.55	2148824.88	Картометрический	1.00	-
1	454735.92	2148824.88	Картометрический	1.00	-
148	452687.76	2146277.26	Аналитический	0.30	-
149	452679.11	2146283.86	Картометрический	1.00	-
150	452655.19	2146306.38	Картометрический	1.00	-
151	452640.74	2146321.59	Картометрический	1.00	-
152	452608.61	2146355.81	Картометрический	1.00	-
153	452606.71	2146357.79	Картометрический	1.00	-
154	452606.84	2146357.93	Аналитический	0.10	-
155	452583.75	2146381.98	Аналитический	0.10	-
156	452483.53	2146486.09	Аналитический	0.10	-
157	452469.54	2146500.28	Аналитический	0.10	-
158	452468.03	2146503.86	Аналитический	0.10	-
159	452470.00	2146506.67	Аналитический	0.10	-
160	452457.50	2146519.17	Аналитический	0.10	-
161	452452.08	2146516.25	Аналитический	0.10	-
162	452427.08	2146536.25	Аналитический	0.10	-
163	452422.83	2146536.63	Аналитический	0.10	-
164	452405.83	2146549.59	Аналитический	0.10	-
165	452360.41	2146581.67	Аналитический	0.10	-
166	452358.75	2146586.25	Аналитический	0.10	-
167	452361.25	2146589.59	Аналитический	0.10	-
168	452354.58	2146595.00	Аналитический	0.10	-
169	452352.08	2146591.67	Аналитический	0.10	-
170	452349.68	2146590.80	Картометрический	1.00	-
171	452287.85	2146636.86	Картометрический	1.00	-
172	452281.71	2146641.50	Картометрический	1.00	-
173	452258.07	2146659.36	Картометрический	1.00	-
174	452253.75	2146663.34	Аналитический	0.10	-
175	452255.83	2146667.92	Аналитический	0.10	-
176	452234.58	2146686.67	Аналитический	0.10	-
177	452227.50	2146684.59	Аналитический	0.10	-

1	2	3	4	5	6
178	452204.58	2146710.00	Аналитический	0.10	-
179	452122.97	2146814.71	Картометрический	1.00	-
180	452126.66	2146818.75	Аналитический	0.10	-
181	452120.83	2146825.84	Аналитический	0.10	-
182	452112.91	2146825.42	Аналитический	0.10	-
183	452096.66	2146846.67	Аналитический	0.10	-
184	452097.08	2146853.34	Аналитический	0.10	-
185	452091.25	2146859.59	Аналитический	0.10	-
186	452087.67	2146857.97	Картометрический	1.00	-
187	452058.75	2146894.17	Аналитический	0.10	-
188	452058.75	2146898.34	Аналитический	0.10	-
189	452060.41	2146904.17	Аналитический	0.10	-
190	452051.66	2146914.59	Аналитический	0.10	-
191	452044.32	2146914.88	Картометрический	1.00	-
192	452032.58	2146929.71	Картометрический	1.00	-
193	452030.65	2146932.78	Картометрический	1.00	-
194	452033.75	2146937.09	Аналитический	0.10	-
195	452030.83	2146940.42	Аналитический	0.10	-
196	452028.21	2146943.31	Картометрический	1.00	-
197	452024.12	2146940.96	Картометрический	1.00	-
198	451918.80	2147072.94	Картометрический	1.00	-
199	451907.08	2147090.00	Аналитический	0.10	-
200	451912.91	2147093.34	Аналитический	0.10	-
201	451909.16	2147099.17	Аналитический	0.10	-
202	451902.91	2147096.67	Аналитический	0.10	-
203	451900.10	2147097.18	Картометрический	1.00	-
204	451805.77	2147218.94	Картометрический	1.00	-
205	451806.25	2147221.25	Аналитический	0.10	-
206	451809.58	2147223.75	Аналитический	0.10	-
207	451803.75	2147230.42	Аналитический	0.10	-
208	451801.90	2147232.54	Картометрический	1.00	-
209	451797.56	2147229.20	Картометрический	1.00	-
210	451755.23	2147283.78	Картометрический	1.00	-
211	451729.58	2147316.67	Аналитический	0.10	-
212	451734.58	2147322.09	Аналитический	0.10	-
213	451730.83	2147327.92	Аналитический	0.10	-
214	451724.58	2147325.00	Аналитический	0.10	-
215	451716.98	2147334.87	Картометрический	1.00	-
216	451697.85	2147362.27	Картометрический	1.00	-
217	451698.75	2147369.17	Аналитический	0.10	-
218	451678.29	2147399.62	Аналитический	0.10	-
219	451673.75	2147399.17	Аналитический	0.10	-
220	451668.07	2147402.31	Аналитический	0.10	-
221	451644.58	2147436.67	Аналитический	0.10	-
222	451651.25	2147444.17	Аналитический	0.10	-
223	451644.16	2147453.34	Аналитический	0.10	-
224	451635.83	2147450.00	Аналитический	0.10	-
225	451588.75	2147514.17	Аналитический	0.10	-

1	2	3	4	5	6
226	451596.66	2147520.42	Аналитический	0.10	-
227	451584.16	2147538.34	Аналитический	0.10	-
228	451573.75	2147535.00	Аналитический	0.10	-
229	451567.50	2147539.17	Аналитический	0.10	-
230	451539.16	2147577.92	Аналитический	0.10	-
231	451537.50	2147584.59	Аналитический	0.10	-
232	451540.41	2147589.59	Аналитический	0.10	-
233	451548.75	2147595.00	Аналитический	0.10	-
234	451545.83	2147599.59	Аналитический	0.10	-
235	451532.91	2147597.50	Аналитический	0.10	-
236	451522.91	2147598.75	Аналитический	0.10	-
237	451498.75	2147634.17	Аналитический	0.10	-
238	451484.58	2147657.09	Аналитический	0.10	-
239	451468.33	2147681.25	Аналитический	0.10	-
240	451465.00	2147693.34	Аналитический	0.10	-
241	451457.50	2147708.75	Аналитический	0.10	-
242	451452.50	2147713.34	Аналитический	0.10	-
243	451446.66	2147725.42	Аналитический	0.10	-
244	451446.66	2147729.59	Аналитический	0.10	-
245	451452.50	2147733.75	Аналитический	0.10	-
246	451450.41	2147740.42	Аналитический	0.10	-
247	451432.65	2147797.03	Картометрический	1.00	-
248	451428.50	2147801.26	Картометрический	1.00	-
249	451420.15	2147828.94	Картометрический	1.00	-
250	451422.67	2147829.89	Картометрический	1.00	-
251	451417.56	2147845.99	Картометрический	1.00	-
252	451388.89	2147935.74	Картометрический	1.00	-
253	451384.75	2147936.79	Картометрический	1.00	-
254	451382.69	2147942.63	Картометрический	1.00	-
255	451372.39	2147943.31	Картометрический	1.00	-
256	451365.65	2147962.53	Картометрический	1.00	-
257	451315.24	2148106.28	Картометрический	1.00	-
258	451291.25	2148170.34	Картометрический	1.00	-
259	451262.24	2148254.10	Картометрический	1.00	-
260	451248.33	2148294.22	Картометрический	1.00	-
261	451246.90	2148307.53	Картометрический	1.00	-
262	451249.82	2148312.53	Картометрический	1.00	-
263	451261.90	2148317.95	Картометрический	1.00	-
264	451256.90	2148330.86	Картометрический	1.00	-
265	451246.49	2148327.11	Картометрический	1.00	-
266	451243.57	2148330.03	Картометрический	1.00	-
267	451243.57	2148335.03	Картометрический	1.00	-
268	451229.40	2148335.03	Картометрический	1.00	-
269	451226.49	2148320.03	Картометрический	1.00	-
270	451221.07	2148315.03	Картометрический	1.00	-
271	451157.32	2148290.86	Картометрический	1.00	-
272	451148.64	2148290.44	Картометрический	1.00	-
273	451141.49	2148294.61	Картометрический	1.00	-

1	2	3	4	5	6
274	451137.32	2148300.03	Картометрический	1.00	-
275	451078.56	2148413.55	Картометрический	1.00	-
276	451076.07	2148418.36	Картометрический	1.00	-
277	451042.74	2148490.03	Картометрический	1.00	-
278	451043.15	2148492.95	Картометрический	1.00	-
279	451048.15	2148496.28	Картометрический	1.00	-
280	451041.49	2148508.78	Картометрический	1.00	-
281	451036.07	2148508.36	Картометрический	1.00	-
282	451032.74	2148510.86	Картометрический	1.00	-
283	450993.15	2148588.36	Картометрический	1.00	-
284	450966.49	2148646.28	Картометрический	1.00	-
285	450965.65	2148650.86	Картометрический	1.00	-
286	450967.32	2148653.78	Картометрический	1.00	-
287	450974.82	2148658.36	Картометрический	1.00	-
288	450969.40	2148669.61	Картометрический	1.00	-
289	450961.90	2148670.03	Картометрический	1.00	-
290	450958.15	2148671.70	Картометрический	1.00	-
291	450954.11	2148685.33	Картометрический	1.00	-
292	450841.50	2148912.25	Картометрический	1.00	-
293	450844.82	2148915.86	Картометрический	1.00	-
294	450839.09	2148927.90	Картометрический	1.00	-
295	450831.71	2148925.84	Картометрический	1.00	-
296	450827.59	2148930.65	Картометрический	1.00	-
297	450765.65	2149047.95	Картометрический	1.00	-
298	450762.74	2149055.86	Картометрический	1.00	-
299	450764.40	2149060.45	Картометрический	1.00	-
300	450767.74	2149064.20	Картометрический	1.00	-
301	450761.49	2149076.70	Картометрический	1.00	-
302	450755.97	2149075.00	Картометрический	1.00	-
303	450751.34	2149076.03	Картометрический	1.00	-
304	450741.90	2149094.05	Картометрический	1.00	-
305	450737.32	2149103.78	Картометрический	1.00	-
306	450712.74	2149153.36	Картометрический	1.00	-
307	450643.15	2149292.95	Картометрический	1.00	-
308	450571.49	2149432.53	Картометрический	1.00	-
309	450546.49	2149494.20	Картометрический	1.00	-
310	450536.07	2149523.78	Картометрический	1.00	-
311	450547.32	2149531.70	Картометрический	1.00	-
312	450566.49	2149515.86	Картометрический	1.00	-
313	450576.07	2149525.45	Картометрический	1.00	-
314	450549.82	2149550.03	Картометрический	1.00	-
315	450509.48	2149582.18	Картометрический	1.00	-
316	450497.52	2149575.44	Картометрический	1.00	-
317	450494.06	2149573.50	Картометрический	1.00	-
318	450503.15	2149565.86	Картометрический	1.00	-
319	450512.32	2149551.28	Картометрический	1.00	-
320	450524.32	2149519.08	Картометрический	1.00	-
321	450556.07	2149437.06	Картометрический	1.00	-

1	2	3	4	5	6
322	450595.24	2149356.70	Картометрический	1.00	-
323	450595.65	2149352.11	Картометрический	1.00	-
324	450591.07	2149349.20	Картометрический	1.00	-
325	450593.15	2149344.20	Картометрический	1.00	-
326	450597.74	2149345.86	Картометрический	1.00	-
327	450601.49	2149345.45	Картометрический	1.00	-
328	450622.74	2149301.28	Картометрический	1.00	-
329	450705.24	2149143.36	Картометрический	1.00	-
330	450747.32	2149055.86	Картометрический	1.00	-
331	450746.07	2149052.95	Картометрический	1.00	-
332	450738.57	2149048.36	Картометрический	1.00	-
333	450742.74	2149040.03	Картометрический	1.00	-
334	450750.65	2149042.53	Картометрический	1.00	-
335	450753.57	2149042.53	Картометрический	1.00	-
336	450775.65	2149000.03	Картометрический	1.00	-
337	450817.74	2148920.86	Картометрический	1.00	-
338	450816.07	2148917.11	Картометрический	1.00	-
339	450809.82	2148913.36	Картометрический	1.00	-
340	450813.99	2148903.36	Картометрический	1.00	-
341	450821.59	2148906.80	Картометрический	1.00	-
342	450825.71	2148905.77	Картометрический	1.00	-
343	450850.65	2148857.53	Картометрический	1.00	-
344	450863.51	2148829.95	Картометрический	1.00	-
345	450882.32	2148789.61	Картометрический	1.00	-
346	450881.90	2148786.28	Картометрический	1.00	-
347	450875.65	2148782.95	Картометрический	1.00	-
348	450879.82	2148773.36	Картометрический	1.00	-
349	450886.90	2148776.28	Картометрический	1.00	-
350	450889.40	2148776.28	Картометрический	1.00	-
351	450898.15	2148756.70	Картометрический	1.00	-
352	450894.00	2148754.77	Картометрический	1.00	-
353	450907.74	2148725.45	Картометрический	1.00	-
354	450913.57	2148727.95	Картометрический	1.00	-
355	450946.07	2148659.61	Картометрический	1.00	-
356	450946.49	2148655.86	Картометрический	1.00	-
357	450943.99	2148653.78	Картометрический	1.00	-
358	450938.15	2148650.86	Картометрический	1.00	-
359	450941.49	2148644.20	Картометрический	1.00	-
360	450946.49	2148646.70	Картометрический	1.00	-
361	450951.49	2148647.53	Картометрический	1.00	-
362	450953.57	2148644.61	Картометрический	1.00	-
363	450978.15	2148591.70	Картометрический	1.00	-
364	451023.57	2148499.20	Картометрический	1.00	-
365	451022.32	2148495.45	Картометрический	1.00	-
366	451017.74	2148492.53	Картометрический	1.00	-
367	451021.90	2148484.61	Картометрический	1.00	-
368	451027.32	2148486.28	Картометрический	1.00	-
369	451031.90	2148485.45	Картометрический	1.00	-

1	2	3	4	5	6
370	451063.57	2148415.45	Картометрический	1.00	-
371	451063.15	2148413.36	Картометрический	1.00	-
372	451055.65	2148408.78	Картометрический	1.00	-
373	451058.57	2148402.11	Картометрический	1.00	-
374	451064.40	2148405.03	Картометрический	1.00	-
375	451068.99	2148405.86	Картометрический	1.00	-
376	451100.45	2148345.16	Картометрический	1.00	-
377	451121.90	2148303.78	Картометрический	1.00	-
378	451127.74	2148287.95	Картометрический	1.00	-
379	451127.32	2148281.28	Картометрический	1.00	-
380	451123.57	2148276.28	Картометрический	1.00	-
381	451128.99	2148265.03	Картометрический	1.00	-
382	451151.94	2148273.70	Картометрический	1.00	-
383	451216.07	2148297.95	Картометрический	1.00	-
384	451220.65	2148297.53	Картометрический	1.00	-
385	451223.15	2148295.45	Картометрический	1.00	-
386	451257.32	2148207.11	Картометрический	1.00	-
387	451257.32	2148198.78	Картометрический	1.00	-
388	451262.06	2148184.06	Картометрический	1.00	-
389	451275.24	2148152.95	Картометрический	1.00	-
390	451287.32	2148125.86	Картометрический	1.00	-
391	451285.65	2148121.70	Картометрический	1.00	-
392	451281.07	2148118.36	Картометрический	1.00	-
393	451284.40	2148110.86	Картометрический	1.00	-
394	451289.82	2148111.70	Картометрический	1.00	-
395	451294.40	2148109.61	Картометрический	1.00	-
396	451298.57	2148100.86	Картометрический	1.00	-
397	451343.57	2147975.86	Картометрический	1.00	-
398	451346.90	2147957.95	Картометрический	1.00	-
399	451347.32	2147942.11	Картометрический	1.00	-
400	451340.65	2147928.78	Картометрический	1.00	-
401	451326.92	2147916.03	Картометрический	1.00	-
402	451287.74	2147895.03	Картометрический	1.00	-
403	451156.90	2147833.78	Картометрический	1.00	-
404	451035.65	2147779.61	Картометрический	1.00	-
405	451030.24	2147782.95	Картометрический	1.00	-
406	451027.32	2147785.03	Картометрический	1.00	-
407	451018.57	2147781.28	Картометрический	1.00	-
408	451018.99	2147774.61	Картометрический	1.00	-
409	451017.32	2147770.03	Картометрический	1.00	-
410	450995.65	2147759.61	Картометрический	1.00	-
411	450878.15	2147705.03	Картометрический	1.00	-
412	450768.15	2147650.86	Картометрический	1.00	-
413	450633.99	2147582.11	Картометрический	1.00	-
414	450629.82	2147582.95	Картометрический	1.00	-
415	450628.15	2147584.61	Картометрический	1.00	-
416	450620.65	2147580.45	Картометрический	1.00	-
417	450621.07	2147574.20	Картометрический	1.00	-

1	2	3	4	5	6
418	450619.40	2147572.11	Картометрический	1.00	-
419	450564.82	2147543.36	Картометрический	1.00	-
420	450463.99	2147488.36	Картометрический	1.00	-
421	450460.24	2147490.45	Картометрический	1.00	-
422	450458.15	2147492.11	Картометрический	1.00	-
423	450451.90	2147489.20	Картометрический	1.00	-
424	450454.40	2147484.20	Картометрический	1.00	-
425	450453.57	2147481.70	Картометрический	1.00	-
426	450404.40	2147453.36	Картометрический	1.00	-
427	450382.76	2147440.51	Картометрический	1.00	-
428	450295.65	2147388.78	Картометрический	1.00	-
429	450292.32	2147388.78	Картометрический	1.00	-
430	450290.65	2147391.28	Картометрический	1.00	-
431	450284.40	2147387.95	Картометрический	1.00	-
432	450285.24	2147384.20	Картометрический	1.00	-
433	450285.24	2147381.70	Картометрический	1.00	-
434	450265.67	2147369.76	Картометрический	1.00	-
435	450227.88	2147346.69	Картометрический	1.00	-
436	450150.32	2147297.96	Картометрический	1.00	-
437	450144.40	2147299.20	Картометрический	1.00	-
438	450137.74	2147295.03	Картометрический	1.00	-
439	450138.15	2147289.20	Картометрический	1.00	-
440	450135.07	2147286.73	Картометрический	1.00	-
441	450072.32	2147236.28	Картометрический	1.00	-
442	450068.15	2147237.11	Картометрический	1.00	-
443	450065.24	2147240.03	Картометрический	1.00	-
444	450058.57	2147234.20	Картометрический	1.00	-
445	450060.24	2147227.11	Картометрический	1.00	-
446	450057.74	2147222.11	Картометрический	1.00	-
447	449980.45	2147156.57	Картометрический	1.00	-
448	449898.99	2147087.95	Картометрический	1.00	-
449	449759.40	2146965.86	Картометрический	1.00	-
450	449753.99	2146962.11	Картометрический	1.00	-
451	449748.99	2146962.95	Картометрический	1.00	-
452	449745.24	2146965.86	Картометрический	1.00	-
453	449738.99	2146959.61	Картометрический	1.00	-
454	449741.07	2146953.78	Картометрический	1.00	-
455	449742.32	2146947.11	Картометрический	1.00	-
456	449740.24	2146942.53	Картометрический	1.00	-
457	449731.90	2146934.61	Аналитический	0.10	-
458	449699.85	2146903.88	Аналитический	0.10	-
459	449665.92	2146873.46	Аналитический	0.10	-
460	449621.66	2146833.48	Аналитический	0.10	-
461	449593.74	2146808.99	Аналитический	0.10	-
462	449567.09	2146785.67	Аналитический	0.10	-
463	449530.60	2146753.26	Аналитический	0.10	-
464	449491.00	2146718.84	Аналитический	0.10	-
465	449458.70	2146688.85	Аналитический	0.10	-

1	2	3	4	5	6
466	449434.22	2146667.24	Аналитический	0.10	-
467	449430.79	2146667.35	Аналитический	0.10	-
468	449426.66	2146668.35	Аналитический	0.10	-
469	449421.96	2146670.93	Аналитический	0.10	-
470	449414.90	2146664.47	Аналитический	0.10	-
471	449418.01	2146660.75	Аналитический	0.10	-
472	449419.08	2146657.84	Аналитический	0.10	-
473	449419.34	2146654.70	Аналитический	0.10	-
474	449414.82	2146650.51	Аналитический	0.10	-
475	449403.94	2146639.90	Аналитический	0.10	-
476	449387.30	2146626.31	Аналитический	0.10	-
477	449353.04	2146595.94	Аналитический	0.10	-
478	449320.65	2146567.37	Аналитический	0.10	-
479	449285.67	2146537.12	Аналитический	0.10	-
480	449250.03	2146505.47	Аналитический	0.10	-
481	449210.57	2146471.34	Аналитический	0.10	-
482	449183.90	2146447.30	Аналитический	0.10	-
483	449158.00	2146422.97	Аналитический	0.10	-
484	449153.40	2146419.94	Аналитический	0.10	-
485	449151.48	2146419.24	Аналитический	0.10	-
486	449148.12	2146420.71	Аналитический	0.10	-
487	449140.95	2146414.86	Аналитический	0.10	-
488	449141.79	2146412.64	Аналитический	0.10	-
489	449141.34	2146409.65	Аналитический	0.10	-
490	449121.41	2146393.49	Аналитический	0.10	-
491	449112.96	2146388.34	Аналитический	0.10	-
492	449109.19	2146385.46	Аналитический	0.10	-
493	449081.01	2146362.70	Аналитический	0.10	-
494	449048.18	2146340.06	Аналитический	0.10	-
495	449007.81	2146312.78	Аналитический	0.10	-
496	448969.41	2146287.38	Аналитический	0.10	-
497	448935.42	2146264.99	Аналитический	0.10	-
498	448893.90	2146236.53	Аналитический	0.10	-
499	448856.99	2146210.58	Аналитический	0.10	-
500	448845.55	2146202.73	Аналитический	0.10	-
501	448842.30	2146202.23	Аналитический	0.10	-
502	448840.31	2146204.69	Аналитический	0.10	-
503	448839.53	2146205.89	Аналитический	0.10	-
504	448831.84	2146201.08	Аналитический	0.10	-
505	448832.07	2146197.60	Аналитический	0.10	-
506	448831.46	2146193.94	Аналитический	0.10	-
507	448826.42	2146189.50	Аналитический	0.10	-
508	448819.63	2146185.56	Аналитический	0.10	-
509	448791.03	2146165.05	Аналитический	0.10	-
510	448787.83	2146162.77	Аналитический	0.10	-
511	448780.96	2146158.17	Аналитический	0.10	-
512	448745.78	2146133.80	Аналитический	0.10	-
513	448708.96	2146108.33	Аналитический	0.10	-

1	2	3	4	5	6
514	448671.90	2146084.09	Аналитический	0.10	-
515	448635.58	2146059.40	Аналитический	0.10	-
516	448597.77	2146032.78	Аналитический	0.10	-
517	448560.51	2146007.27	Аналитический	0.10	-
518	448525.27	2145982.98	Аналитический	0.10	-
519	448522.08	2145980.89	Аналитический	0.10	-
520	448519.14	2145981.47	Аналитический	0.10	-
521	448515.33	2145983.98	Аналитический	0.10	-
522	448508.92	2145980.40	Аналитический	0.10	-
523	448510.38	2145976.91	Аналитический	0.10	-
524	448509.74	2145973.75	Аналитический	0.10	-
525	448481.79	2145953.76	Аналитический	0.10	-
526	448449.66	2145931.64	Аналитический	0.10	-
527	448414.75	2145907.49	Аналитический	0.10	-
528	448377.25	2145881.76	Аналитический	0.10	-
529	448351.54	2145864.93	Аналитический	0.10	-
530	448347.34	2145863.74	Аналитический	0.10	-
531	448327.16	2145851.16	Аналитический	0.10	-
532	448324.13	2145847.40	Аналитический	0.10	-
533	448309.21	2145836.18	Аналитический	0.10	-
534	448305.15	2145837.68	Аналитический	0.10	-
535	448301.75	2145839.50	Аналитический	0.10	-
536	448293.75	2145832.07	Аналитический	0.10	-
537	448294.36	2145826.28	Аналитический	0.10	-
538	448289.57	2145821.87	Аналитический	0.10	-
539	448251.91	2145796.38	Аналитический	0.10	-
540	448228.01	2145779.24	Аналитический	0.10	-
541	448224.43	2145780.59	Аналитический	0.10	-
542	448221.23	2145782.88	Аналитический	0.10	-
543	448212.93	2145776.26	Аналитический	0.10	-
544	448213.33	2145772.23	Аналитический	0.10	-
545	448211.55	2145769.64	Аналитический	0.10	-
546	448174.08	2145743.78	Аналитический	0.10	-
547	448136.28	2145717.89	Аналитический	0.10	-
548	448100.50	2145693.68	Аналитический	0.10	-
549	448063.29	2145668.46	Аналитический	0.10	-
550	448026.40	2145643.65	Аналитический	0.10	-
551	447988.15	2145617.54	Аналитический	0.10	-
552	447952.35	2145593.44	Аналитический	0.10	-
553	447916.43	2145568.60	Аналитический	0.10	-
554	447902.25	2145558.91	Аналитический	0.10	-
555	447899.04	2145558.99	Аналитический	0.10	-
556	447895.26	2145563.80	Аналитический	0.10	-
557	447888.98	2145559.15	Аналитический	0.10	-
558	447890.84	2145555.04	Аналитический	0.10	-
559	447890.92	2145552.75	Аналитический	0.10	-
560	447890.25	2145551.15	Аналитический	0.10	-
561	447881.05	2145545.05	Аналитический	0.10	-

1	2	3	4	5	6
562	447841.51	2145518.39	Аналитический	0.10	-
563	447806.88	2145494.55	Аналитический	0.10	-
564	447775.25	2145473.01	Аналитический	0.10	-
565	447739.58	2145448.54	Аналитический	0.10	-
566	447731.51	2145442.85	Аналитический	0.10	-
567	447726.29	2145439.67	Аналитический	0.10	-
568	447724.86	2145441.87	Аналитический	0.10	-
569	447717.65	2145437.21	Аналитический	0.10	-
570	447718.96	2145434.78	Аналитический	0.10	-
571	447695.71	2145419.20	Аналитический	0.10	-
572	447683.62	2145412.07	Аналитический	0.10	-
573	447681.45	2145412.48	Аналитический	0.10	-
574	447679.38	2145415.02	Аналитический	0.10	-
575	447671.38	2145414.76	Аналитический	0.10	-
576	447671.97	2145407.73	Аналитический	0.10	-
577	447671.63	2145402.68	Аналитический	0.10	-
578	447669.14	2145398.62	Аналитический	0.10	-
579	447664.62	2145395.62	Аналитический	0.10	-
580	447659.13	2145393.76	Аналитический	0.10	-
581	447653.55	2145392.00	Аналитический	0.10	-
582	447645.98	2145391.66	Аналитический	0.10	-
583	447634.63	2145392.72	Аналитический	0.10	-
584	447615.59	2145396.15	Аналитический	0.10	-
585	447578.24	2145405.93	Аналитический	0.10	-
586	447562.70	2145409.35	Аналитический	0.10	-
587	447560.30	2145396.88	Аналитический	0.10	-
588	447593.53	2145388.78	Аналитический	0.10	-
589	447608.83	2145385.26	Аналитический	0.10	-
590	447610.53	2145384.22	Аналитический	0.10	-
591	447611.41	2145380.50	Аналитический	0.10	-
592	447618.38	2145377.92	Аналитический	0.10	-
593	447620.44	2145380.57	Аналитический	0.10	-
594	447625.02	2145381.70	Аналитический	0.10	-
595	447649.69	2145379.84	Аналитический	0.10	-
596	447654.72	2145379.02	Аналитический	0.10	-
597	447658.83	2145377.59	Аналитический	0.10	-
598	447663.92	2145374.79	Аналитический	0.10	-
599	447667.47	2145371.69	Аналитический	0.10	-
600	447670.04	2145368.80	Аналитический	0.10	-
601	447670.79	2145362.57	Аналитический	0.10	-
602	447668.69	2145304.24	Аналитический	0.10	-
603	447664.77	2145143.91	Аналитический	0.10	-
604	447663.98	2145110.00	Аналитический	0.10	-
605	447663.44	2145108.45	Аналитический	0.10	-
606	447662.43	2145107.13	Аналитический	0.10	-
607	447660.08	2145106.77	Аналитический	0.10	-
608	447660.19	2145101.95	Аналитический	0.10	-
609	447664.79	2145101.82	Аналитический	0.10	-

1	2	3	4	5	6
610	447664.64	2145098.77	Аналитический	0.10	-
611	447664.90	2145096.56	Аналитический	0.10	-
612	447661.02	2144998.50	Аналитический	0.10	-
613	447660.03	2144995.83	Аналитический	0.10	-
614	447658.26	2144994.72	Аналитический	0.10	-
615	447654.29	2144994.81	Аналитический	0.10	-
616	447654.09	2144988.82	Аналитический	0.10	-
617	447658.44	2144988.34	Аналитический	0.10	-
618	447658.48	2144986.14	Аналитический	0.10	-
619	447661.15	2144984.78	Аналитический	0.10	-
620	447661.55	2144972.98	Аналитический	0.10	-
621	447659.30	2144917.14	Аналитический	0.10	-
622	447657.52	2144881.12	Аналитический	0.10	-
623	447656.59	2144879.81	Аналитический	0.10	-
624	447656.29	2144876.03	Аналитический	0.10	-
625	447652.61	2144876.86	Аналитический	0.10	-
626	447651.55	2144876.44	Аналитический	0.10	-
627	447651.51	2144869.67	Аналитический	0.10	-
628	447656.16	2144865.24	Аналитический	0.10	-
629	447657.21	2144859.28	Аналитический	0.10	-
630	447656.52	2144841.80	Аналитический	0.10	-
631	447679.83	2144834.06	Аналитический	0.10	-
632	447682.12	2144836.29	Аналитический	0.10	-
633	447686.48	2144837.05	Аналитический	0.10	-
634	447713.27	2144827.70	Аналитический	0.10	-
635	447726.17	2144820.69	Аналитический	0.10	-
636	447732.86	2144816.30	Аналитический	0.10	-
637	447751.88	2144795.01	Аналитический	0.10	-
638	447760.78	2144783.30	Аналитический	0.10	-
639	447767.05	2144773.63	Аналитический	0.10	-
640	447777.45	2144753.93	Аналитический	0.10	-
641	447807.06	2144700.39	Аналитический	0.10	-
642	447832.66	2144655.23	Аналитический	0.10	-
643	447902.06	2144536.62	Аналитический	0.10	-
644	447914.73	2144515.90	Аналитический	0.10	-
645	447919.31	2144508.43	Аналитический	0.10	-
646	447927.53	2144494.39	Аналитический	0.10	-
647	447941.77	2144469.96	Аналитический	0.10	-
648	447953.73	2144447.50	Аналитический	0.10	-
649	447960.00	2144435.21	Аналитический	0.10	-
650	447959.79	2144427.29	Аналитический	0.10	-
651	447961.72	2144295.89	Аналитический	0.10	-
652	447962.57	2144240.92	Аналитический	0.10	-
653	447963.36	2144217.21	Аналитический	0.10	-
654	447962.73	2144209.96	Аналитический	0.10	-
655	447959.20	2144205.20	Аналитический	0.10	-
656	447955.10	2144201.97	Аналитический	0.10	-
657	447947.46	2144200.91	Аналитический	0.10	-

1	2	3	4	5	6
658	447801.21	2144210.24	Аналитический	0.10	-
659	447709.07	2144215.91	Аналитический	0.10	-
660	447697.45	2144215.91	Аналитический	0.10	-
661	447685.41	2144214.75	Аналитический	0.10	-
662	447671.91	2144216.03	Аналитический	0.10	-
663	447660.73	2144207.12	Аналитический	0.10	-
664	447662.21	2144204.70	Аналитический	0.10	-
665	447663.98	2144200.46	Аналитический	0.10	-
666	447658.43	2144190.10	Аналитический	0.10	-
667	447657.69	2144169.06	Аналитический	0.10	-
668	447656.85	2144130.06	Аналитический	0.10	-
669	447656.69	2144122.05	Аналитический	0.10	-
670	447655.04	2144046.08	Аналитический	0.10	-
671	447653.03	2143952.56	Аналитический	0.10	-
672	447652.51	2143925.90	Аналитический	0.10	-
673	447649.79	2143890.85	Аналитический	0.10	-
674	447645.98	2143845.72	Аналитический	0.10	-
675	447642.41	2143763.08	Аналитический	0.10	-
676	447641.73	2143746.35	Аналитический	0.10	-
677	447637.97	2143726.99	Аналитический	0.10	-
678	447636.63	2143712.17	Аналитический	0.10	-
679	447599.12	2143686.03	Аналитический	0.10	-
680	447554.92	2143673.22	Аналитический	0.10	-
681	447546.10	2143672.92	Аналитический	0.10	-
682	447480.74	2143670.22	Аналитический	0.10	-
683	447459.16	2143669.28	Аналитический	0.10	-
684	447456.43	2143670.53	Аналитический	0.10	-
685	447456.17	2143678.03	Аналитический	0.10	-
686	447430.68	2143677.12	Аналитический	0.10	-
687	447414.79	2143671.08	Аналитический	0.10	-
688	447410.89	2143670.51	Аналитический	0.10	-
689	447409.90	2143669.63	Аналитический	0.10	-
690	447433.62	2143666.94	Аналитический	0.10	-
691	447433.66	2143666.95	Аналитический	0.10	-
692	447444.52	2143665.71	Аналитический	0.10	-
693	447596.85	2143675.53	Аналитический	0.10	-
694	447619.45	2143684.87	Аналитический	0.10	-
695	447628.97	2143690.02	Аналитический	0.10	-
696	447640.33	2143698.73	Аналитический	0.10	-
697	447647.39	2143706.83	Аналитический	0.10	-
698	447654.85	2143721.07	Аналитический	0.10	-
699	447659.37	2143744.29	Аналитический	0.10	-
700	447660.09	2143762.40	Аналитический	0.10	-
701	447662.12	2143844.85	Аналитический	0.10	-
702	447664.27	2143906.64	Аналитический	0.10	-
703	447665.91	2143953.83	Аналитический	0.10	-
704	447668.13	2144047.29	Аналитический	0.10	-
705	447669.23	2144119.72	Аналитический	0.10	-

1	2	3	4	5	6
706	447669.89	2144127.69	Аналитический	0.10	-
707	447671.41	2144169.16	Аналитический	0.10	-
708	447675.07	2144183.66	Аналитический	0.10	-
709	447678.10	2144189.34	Аналитический	0.10	-
710	447681.90	2144192.73	Аналитический	0.10	-
711	447682.14	2144195.80	Аналитический	0.10	-
712	447680.54	2144205.55	Аналитический	0.10	-
713	447976.08	2144189.28	Аналитический	0.10	-
714	448099.28	2144185.53	Аналитический	0.10	-
715	448099.82	2144199.91	Аналитический	0.10	-
716	448013.67	2144199.95	Аналитический	0.10	-
717	447993.24	2144200.17	Аналитический	0.10	-
718	447987.53	2144200.72	Аналитический	0.10	-
719	447984.21	2144201.81	Аналитический	0.10	-
720	447981.43	2144204.46	Аналитический	0.10	-
721	447978.61	2144208.07	Аналитический	0.10	-
722	447977.74	2144214.07	Аналитический	0.10	-
723	447976.77	2144247.30	Аналитический	0.10	-
724	447976.36	2144275.31	Аналитический	0.10	-
725	447976.48	2144304.77	Аналитический	0.10	-
726	447976.21	2144348.95	Аналитический	0.10	-
727	447975.87	2144379.71	Картометрический	1.00	-
728	447975.67	2144396.24	Аналитический	0.10	-
729	447975.05	2144429.39	Картометрический	1.00	-
730	447972.36	2144440.95	Картометрический	1.00	-
731	447968.53	2144448.27	Аналитический	0.10	-
732	447956.73	2144471.67	Картометрический	1.00	-
733	447952.70	2144481.72	Аналитический	0.10	-
734	447907.48	2144555.36	Аналитический	0.10	-
735	447884.17	2144595.01	Аналитический	0.10	-
736	447870.79	2144617.39	Аналитический	0.10	-
737	447816.19	2144709.65	Аналитический	0.10	-
738	447816.47	2144711.88	Аналитический	0.10	-
739	447817.94	2144713.58	Аналитический	0.10	-
740	447815.05	2144721.20	Аналитический	0.10	-
741	447808.44	2144723.88	Аналитический	0.10	-
742	447805.24	2144726.69	Аналитический	0.10	-
743	447791.10	2144755.91	Аналитический	0.10	-
744	447762.45	2144801.51	Аналитический	0.10	-
745	447756.95	2144808.09	Аналитический	0.10	-
746	447745.45	2144819.48	Аналитический	0.10	-
747	447739.69	2144825.00	Аналитический	0.10	-
748	447727.78	2144834.58	Аналитический	0.10	-
749	447719.65	2144840.41	Аналитический	0.10	-
750	447715.72	2144843.38	Аналитический	0.10	-
751	447680.87	2144858.67	Аналитический	0.10	-
752	447678.14	2144867.54	Аналитический	0.10	-
753	447677.14	2144867.15	Аналитический	0.10	-

1	2	3	4	5	6
754	447673.89	2144867.61	Аналитический	0.10	-
755	447671.09	2144869.39	Аналитический	0.10	-
756	447669.07	2144872.73	Аналитический	0.10	-
757	447668.16	2144878.51	Картометрический	1.00	-
758	447668.60	2144890.84	Картометрический	1.00	-
759	447670.96	2144968.41	Картометрический	1.00	-
760	447671.34	2144992.30	Картометрический	1.00	-
761	447673.46	2144997.07	Картометрический	1.00	-
762	447675.91	2144999.24	Аналитический	0.10	-
763	447676.46	2145005.63	Аналитический	0.10	-
764	447673.51	2145007.31	Картометрический	1.00	-
765	447672.25	2145009.19	Картометрический	1.00	-
766	447672.99	2145040.99	Аналитический	0.10	-
767	447673.27	2145059.96	Аналитический	0.10	-
768	447674.98	2145061.39	Аналитический	0.10	-
769	447678.32	2145062.84	Аналитический	0.10	-
770	447677.93	2145070.52	Аналитический	0.10	-
771	447674.88	2145072.04	Картометрический	1.00	-
772	447673.50	2145074.16	Картометрический	1.00	-
773	447674.22	2145096.17	Картометрический	1.00	-
774	447675.87	2145098.98	Аналитический	0.10	-
775	447678.86	2145100.92	Аналитический	0.10	-
776	447678.87	2145107.89	Аналитический	0.10	-
777	447676.11	2145111.43	Аналитический	0.10	-
778	447675.04	2145114.74	Аналитический	0.10	-
779	447675.95	2145138.47	Аналитический	0.10	-
780	447676.56	2145166.66	Аналитический	0.10	-
781	447678.60	2145262.96	Аналитический	0.10	-
782	447679.56	2145304.44	Аналитический	0.10	-
783	447679.77	2145312.70	Картометрический	1.00	-
784	447680.78	2145352.50	Аналитический	0.10	-
785	447681.17	2145362.13	Аналитический	0.10	-
786	447681.79	2145375.13	Аналитический	0.10	-
787	447682.67	2145381.45	Аналитический	0.10	-
788	447684.46	2145387.44	Аналитический	0.10	-
789	447687.40	2145392.61	Аналитический	0.10	-
790	447692.05	2145397.89	Аналитический	0.10	-
791	447717.67	2145416.55	Аналитический	0.10	-
792	447721.60	2145417.29	Аналитический	0.10	-
793	447729.62	2145423.49	Аналитический	0.10	-
794	447742.45	2145431.99	Аналитический	0.10	-
795	447773.68	2145452.46	Аналитический	0.10	-
796	447790.88	2145464.22	Аналитический	0.10	-
797	447793.77	2145466.86	Аналитический	0.10	-
798	447815.66	2145481.29	Аналитический	0.10	-
799	447824.18	2145487.20	Аналитический	0.10	-
800	447825.52	2145486.06	Аналитический	0.10	-
801	447833.05	2145491.16	Аналитический	0.10	-

1	2	3	4	5	6
802	447835.49	2145494.57	Аналитический	0.10	-
803	447852.79	2145506.59	Аналитический	0.10	-
804	447878.81	2145524.02	Аналитический	0.10	-
805	447882.06	2145526.49	Аналитический	0.10	-
806	447888.99	2145527.98	Аналитический	0.10	-
807	447892.17	2145525.44	Аналитический	0.10	-
808	447898.31	2145528.99	Аналитический	0.10	-
809	447897.94	2145533.42	Аналитический	0.10	-
810	447898.77	2145536.73	Аналитический	0.10	-
811	447900.47	2145539.17	Аналитический	0.10	-
812	448182.88	2145731.08	Аналитический	0.10	-
813	448217.66	2145754.65	Аналитический	0.10	-
814	448318.82	2145823.96	Аналитический	0.10	-
815	448336.72	2145836.79	Аналитический	0.10	-
816	448351.24	2145846.70	Аналитический	0.10	-
817	448367.82	2145856.67	Аналитический	0.10	-
818	448370.22	2145853.08	Аналитический	0.10	-
819	448375.79	2145856.56	Аналитический	0.10	-
820	448373.75	2145860.92	Аналитический	0.10	-
821	448384.34	2145867.75	Аналитический	0.10	-
822	448646.29	2146046.48	Аналитический	0.10	-
823	448679.14	2146068.47	Аналитический	0.10	-
824	448807.64	2146157.62	Аналитический	0.10	-
825	448811.95	2146159.34	Аналитический	0.10	-
826	448813.80	2146158.30	Аналитический	0.10	-
827	448816.37	2146154.71	Аналитический	0.10	-
828	448823.27	2146158.59	Аналитический	0.10	-
829	448823.39	2146164.98	Аналитический	0.10	-
830	448824.82	2146168.56	Аналитический	0.10	-
831	448826.84	2146170.56	Аналитический	0.10	-
832	448903.27	2146222.77	Аналитический	0.10	-
833	448939.29	2146246.71	Аналитический	0.10	-
834	449079.93	2146344.38	Аналитический	0.10	-
835	449088.82	2146350.66	Аналитический	0.10	-
836	449095.36	2146355.30	Аналитический	0.10	-
837	449102.44	2146359.14	Аналитический	0.10	-
838	449117.47	2146370.38	Аналитический	0.10	-
839	449118.07	2146370.87	Аналитический	0.10	-
840	449119.57	2146368.96	Аналитический	0.10	-
841	449124.31	2146372.55	Аналитический	0.10	-
842	449122.73	2146374.55	Аналитический	0.10	-
843	449123.96	2146375.63	Аналитический	0.10	-
844	449264.70	2146497.72	Аналитический	0.10	-
845	449294.21	2146524.43	Аналитический	0.10	-
846	449408.94	2146626.07	Аналитический	0.10	-
847	449410.41	2146627.64	Аналитический	0.10	-
848	449423.42	2146640.41	Аналитический	0.10	-
849	449429.24	2146645.27	Аналитический	0.10	-

1	2	3	4	5	6
850	449443.44	2146655.10	Аналитический	0.10	-
851	449448.15	2146652.45	Аналитический	0.10	-
852	449453.87	2146658.60	Аналитический	0.10	-
853	449452.40	2146662.41	Аналитический	0.10	-
854	449453.17	2146664.60	Аналитический	0.10	-
855	449503.88	2146706.84	Аналитический	0.10	-
856	449536.43	2146735.95	Аналитический	0.10	-
857	449738.15	2146916.28	Аналитический	0.10	-
858	449743.99	2146918.36	Картометрический	1.00	-
859	449750.24	2146916.70	Картометрический	1.00	-
860	449755.65	2146910.03	Картометрический	1.00	-
861	449759.40	2146896.70	Картометрический	1.00	-
862	449761.07	2146876.70	Картометрический	1.00	-
863	449757.90	2146780.44	Картометрический	1.00	-
864	449753.57	2146771.28	Картометрический	1.00	-
865	449748.57	2146766.70	Картометрический	1.00	-
866	449748.99	2146751.70	Картометрический	1.00	-
867	449753.15	2146746.28	Картометрический	1.00	-
868	449753.15	2146706.70	Картометрический	1.00	-
869	449756.90	2146701.28	Картометрический	1.00	-
870	449756.68	2146694.51	Картометрический	1.00	-
871	449751.49	2146532.11	Картометрический	1.00	-
872	449749.75	2146449.75	Картометрический	1.00	-
873	449747.74	2146354.20	Картометрический	1.00	-
874	449744.39	2146347.84	Картометрический	1.00	-
875	449742.22	2146339.12	Картометрический	1.00	-
876	449741.26	2146329.02	Картометрический	1.00	-
877	449746.43	2146328.69	Аналитический	0.30	-
878	449756.71	2146327.34	Аналитический	0.30	-
879	449758.70	2146327.07	Аналитический	0.30	-
880	449758.79	2146329.61	Аналитический	0.30	-
881	449767.19	2146330.57	Аналитический	0.30	-
882	449767.74	2146341.28	Картометрический	1.00	-
883	449769.76	2146393.06	Картометрический	1.00	-
884	449771.90	2146448.36	Картометрический	1.00	-
885	449775.65	2146612.95	Картометрический	1.00	-
886	449778.99	2146618.36	Картометрический	1.00	-
887	449784.40	2146622.53	Картометрический	1.00	-
888	449782.32	2146635.86	Картометрический	1.00	-
889	449776.07	2146641.28	Картометрический	1.00	-
890	449772.74	2146648.36	Картометрический	1.00	-
891	449774.82	2146723.36	Картометрический	1.00	-
892	449777.74	2146737.11	Картометрический	1.00	-
893	449782.32	2146740.03	Картометрический	1.00	-
894	449781.90	2146757.53	Картометрический	1.00	-
895	449777.74	2146764.61	Картометрический	1.00	-
896	449775.05	2146779.24	Картометрический	1.00	-
897	449775.72	2146801.86	Картометрический	1.00	-

1	2	3	4	5	6
898	449776.41	2146825.73	Картометрический	1.00	-
899	449776.94	2146844.27	Картометрический	1.00	-
900	449781.49	2146848.78	Картометрический	1.00	-
901	449784.82	2146849.20	Картометрический	1.00	-
902	449786.07	2146860.03	Картометрический	1.00	-
903	449780.65	2146864.20	Картометрический	1.00	-
904	449776.49	2146870.45	Картометрический	1.00	-
905	449775.24	2146925.45	Картометрический	1.00	-
906	449776.49	2146935.86	Картометрический	1.00	-
907	449780.89	2146946.20	Картометрический	1.00	-
908	449798.56	2146968.33	Картометрический	1.00	-
909	449880.58	2147040.40	Картометрический	1.00	-
910	449961.90	2147112.53	Картометрический	1.00	-
911	450062.74	2147202.53	Картометрический	1.00	-
912	450069.40	2147204.61	Картометрический	1.00	-
913	450073.57	2147203.36	Картометрический	1.00	-
914	450083.15	2147210.03	Картометрический	1.00	-
915	450082.74	2147217.11	Картометрический	1.00	-
916	450121.49	2147247.95	Картометрический	1.00	-
917	450172.74	2147285.03	Картометрический	1.00	-
918	450171.77	2147290.07	Картометрический	1.00	-
919	450194.77	2147306.54	Картометрический	1.00	-
920	450199.40	2147305.03	Картометрический	1.00	-
921	450281.49	2147356.70	Картометрический	1.00	-
922	450287.74	2147358.36	Картометрический	1.00	-
923	450291.07	2147355.86	Картометрический	1.00	-
924	450300.24	2147361.28	Картометрический	1.00	-
925	450300.24	2147367.53	Картометрический	1.00	-
926	450306.49	2147372.53	Картометрический	1.00	-
927	450443.99	2147454.20	Картометрический	1.00	-
928	450453.15	2147456.28	Картометрический	1.00	-
929	450458.15	2147452.53	Картометрический	1.00	-
930	450461.07	2147447.53	Картометрический	1.00	-
931	450473.15	2147453.36	Картометрический	1.00	-
932	450471.07	2147464.61	Картометрический	1.00	-
933	450472.32	2147468.78	Картометрический	1.00	-
934	450596.90	2147539.20	Картометрический	1.00	-
935	450616.90	2147550.45	Картометрический	1.00	-
936	450623.15	2147552.53	Картометрический	1.00	-
937	450628.15	2147551.28	Картометрический	1.00	-
938	450632.74	2147546.28	Картометрический	1.00	-
939	450643.99	2147550.86	Картометрический	1.00	-
940	450641.07	2147561.70	Картометрический	1.00	-
941	450643.15	2147566.70	Картометрический	1.00	-
942	450757.32	2147624.61	Картометрический	1.00	-
943	450871.07	2147681.70	Картометрический	1.00	-
944	450989.40	2147736.28	Картометрический	1.00	-
945	450987.74	2147741.28	Картометрический	1.00	-

1	2	3	4	5	6
946	451005.65	2147749.61	Картометрический	1.00	-
947	451007.74	2147747.95	Картометрический	1.00	-
948	451026.49	2147754.61	Картометрический	1.00	-
949	451031.07	2147754.61	Картометрический	1.00	-
950	451036.90	2147745.86	Картометрический	1.00	-
951	451045.24	2147749.61	Картометрический	1.00	-
952	451043.99	2147758.36	Картометрический	1.00	-
953	451044.82	2147762.53	Картометрический	1.00	-
954	451123.76	2147800.38	Картометрический	1.00	-
955	451241.90	2147856.28	Картометрический	1.00	-
956	451330.35	2147898.70	Картометрический	1.00	-
957	451346.07	2147901.70	Картометрический	1.00	-
958	451363.15	2147898.36	Аналитический	0.10	-
959	451368.75	2147890.84	Аналитический	0.10	-
960	451370.41	2147884.17	Аналитический	0.10	-
961	451368.75	2147875.84	Аналитический	0.10	-
962	451381.25	2147869.59	Аналитический	0.10	-
963	451390.00	2147844.59	Аналитический	0.10	-
964	451387.91	2147817.50	Аналитический	0.10	-
965	451402.50	2147779.17	Аналитический	0.10	-
966	451405.41	2147780.00	Аналитический	0.10	-
967	451411.25	2147779.59	Аналитический	0.10	-
968	451420.00	2147756.25	Аналитический	0.10	-
969	451419.16	2147752.50	Аналитический	0.10	-
970	451413.75	2147747.92	Аналитический	0.10	-
971	451415.00	2147744.17	Аналитический	0.10	-
972	451420.41	2147745.84	Аналитический	0.10	-
973	451424.16	2147743.75	Аналитический	0.10	-
974	451439.58	2147706.25	Аналитический	0.10	-
975	451450.83	2147684.17	Аналитический	0.10	-
976	451452.91	2147666.25	Аналитический	0.10	-
977	451462.50	2147666.67	Аналитический	0.10	-
978	451483.75	2147628.34	Аналитический	0.10	-
979	451482.91	2147623.34	Аналитический	0.10	-
980	451477.91	2147618.75	Аналитический	0.10	-
981	451484.58	2147608.34	Аналитический	0.10	-
982	451495.41	2147609.59	Аналитический	0.10	-
983	451502.50	2147605.84	Аналитический	0.10	-
984	451597.91	2147472.09	Аналитический	0.10	-
985	451673.75	2147364.59	Аналитический	0.10	-
986	451675.06	2147351.57	Аналитический	0.10	-
987	451670.87	2147348.28	Аналитический	0.10	-
988	451676.66	2147339.17	Аналитический	0.10	-
989	451684.16	2147342.50	Аналитический	0.10	-
990	451690.83	2147342.09	Аналитический	0.10	-
991	451719.16	2147304.59	Аналитический	0.10	-
992	451780.41	2147225.00	Аналитический	0.10	-
993	451783.33	2147216.67	Аналитический	0.10	-

1	2	3	4	5	6
994	451780.00	2147211.25	Аналитический	0.10	-
995	451783.75	2147206.67	Аналитический	0.10	-
996	451790.41	2147209.59	Аналитический	0.10	-
997	451810.41	2147185.00	Аналитический	0.10	-
998	451874.58	2147103.34	Аналитический	0.10	-
999	451876.25	2147098.75	Аналитический	0.10	-
1000	451875.00	2147093.75	Аналитический	0.10	-
1001	451865.83	2147086.67	Аналитический	0.10	-
1002	451870.83	2147078.75	Аналитический	0.10	-
1003	451885.00	2147087.92	Аналитический	0.10	-
1004	451930.41	2147030.84	Аналитический	0.10	-
1005	451930.83	2147025.42	Аналитический	0.10	-
1006	451923.75	2147020.42	Аналитический	0.10	-
1007	451930.00	2147012.92	Аналитический	0.10	-
1008	451936.66	2147016.25	Аналитический	0.10	-
1009	451941.66	2147016.67	Аналитический	0.10	-
1010	452036.43	2146896.54	Картометрический	1.00	-
1011	452042.91	2146888.34	Аналитический	0.10	-
1012	452036.66	2146884.17	Аналитический	0.10	-
1013	452065.01	2146846.06	Аналитический	0.10	-
1014	452072.91	2146850.42	Аналитический	0.10	-
1015	452175.55	2146719.12	Аналитический	0.10	-
1016	452214.58	2146673.34	Аналитический	0.10	-
1017	452229.16	2146657.92	Аналитический	0.10	-
1018	452251.25	2146643.34	Аналитический	0.10	-
1019	452255.41	2146637.92	Аналитический	0.10	-
1020	452255.00	2146632.92	Аналитический	0.10	-
1021	452258.59	2146630.41	Аналитический	0.10	-
1022	452262.37	2146627.78	Аналитический	0.10	-
1023	452269.53	2146627.97	Аналитический	0.10	-
1024	452402.91	2146529.17	Аналитический	0.10	-
1025	452460.64	2146478.22	Картометрический	1.00	-
1026	452219.00	2146197.23	Картометрический	1.00	-
1027	451892.19	2146065.74	Картометрический	1.00	-
1028	451857.17	2146119.74	Картометрический	1.00	-
1029	452059.97	2146337.35	Картометрический	1.00	-
1030	452019.99	2146387.66	Аналитический	0.10	-
1031	451936.88	2146332.68	Аналитический	0.10	-
1032	451942.61	2146325.07	Аналитический	0.10	-
1033	451895.34	2146290.53	Аналитический	0.10	-
1034	451777.62	2146207.08	Картометрический	1.00	-
1035	451824.69	2146149.20	Аналитический	0.10	-
1036	451701.02	2146047.68	Аналитический	0.10	-
1037	451680.04	2146073.04	Картометрический	1.00	-
1038	451657.83	2146057.14	Аналитический	0.10	-
1039	451561.26	2145985.56	Аналитический	0.10	-
1040	451379.65	2145836.59	Аналитический	0.10	-
1041	451215.69	2145754.84	Аналитический	0.10	-

1	2	3	4	5	6
1042	451137.79	2145717.87	Аналитический	0.10	-
1043	451109.43	2145798.13	Аналитический	0.10	-
1044	451069.89	2145859.54	Аналитический	0.10	-
1045	451059.36	2145876.54	Аналитический	0.10	-
1046	450579.97	2145916.64	Картометрический	1.00	-
1047	450458.77	2146353.10	Картометрический	1.00	-
1048	450397.23	2146312.49	Картометрический	1.00	-
1049	450423.29	2146199.91	Картометрический	1.00	-
1050	450185.46	2146148.42	Картометрический	1.00	-
1051	450243.29	2146006.50	Картометрический	1.00	-
1052	449999.52	2146005.50	Картометрический	1.00	-
1053	449999.65	2145952.05	Картометрический	1.00	-
1054	449949.33	2145922.99	Картометрический	1.00	-
1055	449885.75	2145886.26	Картометрический	1.00	-
1056	449823.22	2145831.54	Картометрический	1.00	-
1057	449811.06	2145620.68	Картометрический	1.00	-
1058	449783.05	2145584.37	Картометрический	1.00	-
1059	449779.67	2145454.62	Картометрический	1.00	-
1060	449872.92	2145456.38	Картометрический	1.00	-
1061	449885.99	2145453.79	Картометрический	1.00	-
1062	450247.88	2145462.96	Картометрический	1.00	-
1063	450582.73	2145514.13	Картометрический	1.00	-
1064	450866.82	2145565.15	Картометрический	1.00	-
1065	451153.92	2145671.62	Картометрический	1.00	-
1066	451169.94	2145625.74	Картометрический	1.00	-
1067	451181.38	2145593.59	Картометрический	1.00	-
1068	451184.63	2145595.54	Аналитический	0.30	-
1069	451622.08	2145858.49	Картометрический	1.00	-
1070	451735.03	2145926.38	Аналитический	0.30	-
1071	451746.52	2145908.21	Картометрический	1.00	-
1072	452272.24	2146087.60	Картометрический	1.00	-
1073	452437.26	2146219.15	Картометрический	1.00	-
1074	452516.69	2146119.50	Картометрический	1.00	-
1075	452552.39	2146148.61	Аналитический	0.30	-
1076	452616.33	2146200.56	Аналитический	0.30	-
1077	452665.28	2146240.11	Аналитический	0.30	-
1078	452669.37	2146245.01	Аналитический	0.30	-
1079	452670.35	2146248.99	Аналитический	0.30	-
1080	452670.69	2146255.05	Аналитический	0.30	-
1081	452669.45	2146260.94	Аналитический	0.30	-
1082	452681.19	2146270.44	Аналитический	0.30	-
148	452687.76	2146277.26	Аналитический	0.30	-
1083	452658.60	2146243.10	Аналитический	0.30	-
1084	452658.21	2146244.03	Аналитический	0.30	-
1085	452657.28	2146244.42	Аналитический	0.30	-
1086	452656.35	2146244.03	Аналитический	0.30	-
1087	452655.96	2146243.10	Аналитический	0.30	-

1	2	3	4	5	6
1088	452656.35	2146242.17	Аналитический	0.30	-
1089	452657.28	2146241.78	Аналитический	0.30	-
1090	452658.21	2146242.17	Аналитический	0.30	-
1083	452658.60	2146243.10	Аналитический	0.30	-
1091	452639.04	2146290.73	Аналитический	0.30	-
1092	452638.98	2146290.95	Аналитический	0.30	-
1093	452638.88	2146291.16	Аналитический	0.30	-
1094	452638.75	2146291.35	Аналитический	0.30	-
1095	452638.59	2146291.51	Аналитический	0.30	-
1096	452638.40	2146291.64	Аналитический	0.30	-
1097	452638.19	2146291.74	Аналитический	0.30	-
1098	452637.97	2146291.80	Аналитический	0.30	-
1099	452637.74	2146291.82	Аналитический	0.30	-
1100	452637.51	2146291.80	Аналитический	0.30	-
1101	452637.29	2146291.74	Аналитический	0.30	-
1102	452637.08	2146291.64	Аналитический	0.30	-
1103	452636.89	2146291.51	Аналитический	0.30	-
1104	452636.73	2146291.35	Аналитический	0.30	-
1105	452636.60	2146291.16	Аналитический	0.30	-
1106	452636.50	2146290.95	Аналитический	0.30	-
1107	452636.44	2146290.73	Аналитический	0.30	-
1108	452636.42	2146290.50	Аналитический	0.30	-
1109	452636.44	2146290.27	Аналитический	0.30	-
1110	452636.50	2146290.05	Аналитический	0.30	-
1111	452636.60	2146289.84	Аналитический	0.30	-
1112	452636.73	2146289.65	Аналитический	0.30	-
1113	452636.89	2146289.49	Аналитический	0.30	-
1114	452637.08	2146289.36	Аналитический	0.30	-
1115	452637.29	2146289.26	Аналитический	0.30	-
1116	452637.51	2146289.20	Аналитический	0.30	-
1117	452637.74	2146289.18	Аналитический	0.30	-
1118	452637.97	2146289.20	Аналитический	0.30	-
1119	452638.19	2146289.26	Аналитический	0.30	-
1120	452638.40	2146289.36	Аналитический	0.30	-
1121	452638.59	2146289.49	Аналитический	0.30	-
1122	452638.75	2146289.65	Аналитический	0.30	-
1123	452638.88	2146289.84	Аналитический	0.30	-
1124	452638.98	2146290.05	Аналитический	0.30	-
1125	452639.04	2146290.27	Аналитический	0.30	-
1126	452639.06	2146290.50	Аналитический	0.30	-
1091	452639.04	2146290.73	Аналитический	0.30	-
1127	452602.79	2146333.24	Аналитический	0.10	-
1128	452476.33	2146462.99	Аналитический	0.10	-
1129	452401.08	2146367.73	Аналитический	0.10	-
1130	452320.75	2146272.74	Аналитический	0.10	-
1131	452272.63	2146216.40	Картометрический	1.00	-

1	2	3	4	5	6
1127	452602.79	2146333.24	Аналитический	0.10	-
1132	452522.58	2146225.67	Аналитический	0.30	-
1133	452522.52	2146225.89	Аналитический	0.30	-
1134	452522.42	2146226.10	Аналитический	0.30	-
1135	452522.29	2146226.29	Аналитический	0.30	-
1136	452522.13	2146226.45	Аналитический	0.30	-
1137	452521.94	2146226.58	Аналитический	0.30	-
1138	452521.73	2146226.68	Аналитический	0.30	-
1139	452521.51	2146226.74	Аналитический	0.30	-
1140	452521.28	2146226.76	Аналитический	0.30	-
1141	452521.05	2146226.74	Аналитический	0.30	-
1142	452520.83	2146226.68	Аналитический	0.30	-
1143	452520.62	2146226.58	Аналитический	0.30	-
1144	452520.43	2146226.45	Аналитический	0.30	-
1145	452520.27	2146226.29	Аналитический	0.30	-
1146	452520.14	2146226.10	Аналитический	0.30	-
1147	452520.04	2146225.89	Аналитический	0.30	-
1148	452519.98	2146225.67	Аналитический	0.30	-
1149	452519.96	2146225.44	Аналитический	0.30	-
1150	452519.98	2146225.21	Аналитический	0.30	-
1151	452520.04	2146224.99	Аналитический	0.30	-
1152	452520.14	2146224.78	Аналитический	0.30	-
1153	452520.27	2146224.59	Аналитический	0.30	-
1154	452520.43	2146224.43	Аналитический	0.30	-
1155	452520.62	2146224.30	Аналитический	0.30	-
1156	452520.83	2146224.20	Аналитический	0.30	-
1157	452521.05	2146224.14	Аналитический	0.30	-
1158	452521.28	2146224.12	Аналитический	0.30	-
1159	452521.51	2146224.14	Аналитический	0.30	-
1160	452521.73	2146224.20	Аналитический	0.30	-
1161	452521.94	2146224.30	Аналитический	0.30	-
1162	452522.13	2146224.43	Аналитический	0.30	-
1163	452522.29	2146224.59	Аналитический	0.30	-
1164	452522.42	2146224.78	Аналитический	0.30	-
1165	452522.52	2146224.99	Аналитический	0.30	-
1166	452522.58	2146225.21	Аналитический	0.30	-
1167	452522.60	2146225.44	Аналитический	0.30	-
1132	452522.58	2146225.67	Аналитический	0.30	-
1168	452498.74	2146186.13	Аналитический	0.30	-
1169	452498.35	2146187.06	Аналитический	0.30	-
1170	452497.42	2146187.45	Аналитический	0.30	-
1171	452496.49	2146187.06	Аналитический	0.30	-
1172	452496.10	2146186.13	Аналитический	0.30	-
1173	452496.49	2146185.20	Аналитический	0.30	-
1174	452497.42	2146184.81	Аналитический	0.30	-
1175	452498.35	2146185.20	Аналитический	0.30	-

1	2	3	4	5	6
1168	452498.74	2146186.13	Аналитический	0.30	-
1176	452438.80	2146220.76	Аналитический	0.10	-
1177	452438.93	2146220.95	Аналитический	0.10	-
1178	452439.03	2146221.16	Аналитический	0.10	-
1179	452439.09	2146221.38	Аналитический	0.10	-
1180	452439.11	2146221.61	Аналитический	0.10	-
1181	452439.09	2146221.84	Аналитический	0.10	-
1182	452439.03	2146222.06	Аналитический	0.10	-
1183	452438.93	2146222.27	Аналитический	0.10	-
1184	452438.80	2146222.46	Аналитический	0.10	-
1185	452438.64	2146222.62	Аналитический	0.10	-
1186	452438.45	2146222.75	Аналитический	0.10	-
1187	452438.24	2146222.85	Аналитический	0.10	-
1188	452438.02	2146222.91	Аналитический	0.10	-
1189	452437.79	2146222.93	Аналитический	0.10	-
1190	452437.56	2146222.91	Аналитический	0.10	-
1191	452437.34	2146222.85	Аналитический	0.10	-
1192	452437.13	2146222.75	Аналитический	0.10	-
1193	452436.94	2146222.62	Аналитический	0.10	-
1194	452436.78	2146222.46	Аналитический	0.10	-
1195	452436.65	2146222.27	Аналитический	0.10	-
1196	452436.55	2146222.06	Аналитический	0.10	-
1197	452436.49	2146221.84	Аналитический	0.10	-
1198	452436.47	2146221.61	Аналитический	0.10	-
1199	452436.49	2146221.38	Аналитический	0.10	-
1200	452436.55	2146221.16	Аналитический	0.10	-
1201	452436.65	2146220.95	Аналитический	0.10	-
1202	452436.78	2146220.76	Аналитический	0.10	-
1203	452436.94	2146220.60	Аналитический	0.10	-
1204	452437.13	2146220.47	Аналитический	0.10	-
1205	452437.34	2146220.37	Аналитический	0.10	-
1206	452437.56	2146220.31	Аналитический	0.10	-
1207	452437.79	2146220.29	Аналитический	0.10	-
1208	452438.02	2146220.31	Аналитический	0.10	-
1209	452438.24	2146220.37	Аналитический	0.10	-
1210	452438.45	2146220.47	Аналитический	0.10	-
1211	452438.64	2146220.60	Аналитический	0.10	-
1176	452438.80	2146220.76	Аналитический	0.10	-
1212	452331.50	2146159.17	Аналитический	0.30	-
1213	452331.44	2146159.39	Аналитический	0.30	-
1214	452331.34	2146159.60	Аналитический	0.30	-
1215	452331.21	2146159.79	Аналитический	0.30	-
1216	452331.05	2146159.95	Аналитический	0.30	-
1217	452330.86	2146160.08	Аналитический	0.30	-
1218	452330.65	2146160.18	Аналитический	0.30	-
1219	452330.43	2146160.24	Аналитический	0.30	-

1	2	3	4	5	6
1220	452330.20	2146160.26	Аналитический	0.30	-
1221	452329.97	2146160.24	Аналитический	0.30	-
1222	452329.75	2146160.18	Аналитический	0.30	-
1223	452329.54	2146160.08	Аналитический	0.30	-
1224	452329.35	2146159.95	Аналитический	0.30	-
1225	452329.19	2146159.79	Аналитический	0.30	-
1226	452329.06	2146159.60	Аналитический	0.30	-
1227	452328.96	2146159.39	Аналитический	0.30	-
1228	452328.90	2146159.17	Аналитический	0.30	-
1229	452328.88	2146158.94	Аналитический	0.30	-
1230	452328.90	2146158.71	Аналитический	0.30	-
1231	452328.96	2146158.49	Аналитический	0.30	-
1232	452329.06	2146158.28	Аналитический	0.30	-
1233	452329.19	2146158.09	Аналитический	0.30	-
1234	452329.35	2146157.93	Аналитический	0.30	-
1235	452329.54	2146157.80	Аналитический	0.30	-
1236	452329.75	2146157.70	Аналитический	0.30	-
1237	452329.97	2146157.64	Аналитический	0.30	-
1238	452330.20	2146157.62	Аналитический	0.30	-
1239	452330.43	2146157.64	Аналитический	0.30	-
1240	452330.65	2146157.70	Аналитический	0.30	-
1241	452330.86	2146157.80	Аналитический	0.30	-
1242	452331.05	2146157.93	Аналитический	0.30	-
1243	452331.21	2146158.09	Аналитический	0.30	-
1244	452331.34	2146158.28	Аналитический	0.30	-
1245	452331.44	2146158.49	Аналитический	0.30	-
1246	452331.50	2146158.71	Аналитический	0.30	-
1247	452331.52	2146158.94	Аналитический	0.30	-
1212	452331.50	2146159.17	Аналитический	0.30	-
1248	452362.19	2146355.18	Аналитический	0.30	-
1249	452361.78	2146356.16	Аналитический	0.30	-
1250	452360.80	2146356.57	Аналитический	0.30	-
1251	452359.81	2146356.16	Аналитический	0.30	-
1252	452359.40	2146355.18	Аналитический	0.30	-
1253	452359.81	2146354.19	Аналитический	0.30	-
1254	452360.80	2146353.78	Аналитический	0.30	-
1255	452361.78	2146354.19	Аналитический	0.30	-
1248	452362.19	2146355.18	Аналитический	0.30	-
1256	452237.95	2146150.11	Аналитический	0.30	-
1257	452237.89	2146150.33	Аналитический	0.30	-
1258	452237.79	2146150.54	Аналитический	0.30	-
1259	452237.66	2146150.73	Аналитический	0.30	-
1260	452237.50	2146150.89	Аналитический	0.30	-
1261	452237.31	2146151.02	Аналитический	0.30	-
1262	452237.10	2146151.12	Аналитический	0.30	-
1263	452236.88	2146151.18	Аналитический	0.30	-

1	2	3	4	5	6
1264	452236.65	2146151.20	Аналитический	0.30	-
1265	452236.42	2146151.18	Аналитический	0.30	-
1266	452236.20	2146151.12	Аналитический	0.30	-
1267	452235.99	2146151.02	Аналитический	0.30	-
1268	452235.80	2146150.89	Аналитический	0.30	-
1269	452235.64	2146150.73	Аналитический	0.30	-
1270	452235.51	2146150.54	Аналитический	0.30	-
1271	452235.41	2146150.33	Аналитический	0.30	-
1272	452235.35	2146150.11	Аналитический	0.30	-
1273	452235.33	2146149.88	Аналитический	0.30	-
1274	452235.35	2146149.65	Аналитический	0.30	-
1275	452235.41	2146149.43	Аналитический	0.30	-
1276	452235.51	2146149.22	Аналитический	0.30	-
1277	452235.64	2146149.03	Аналитический	0.30	-
1278	452235.80	2146148.87	Аналитический	0.30	-
1279	452235.99	2146148.74	Аналитический	0.30	-
1280	452236.20	2146148.64	Аналитический	0.30	-
1281	452236.42	2146148.58	Аналитический	0.30	-
1282	452236.65	2146148.56	Аналитический	0.30	-
1283	452236.88	2146148.58	Аналитический	0.30	-
1284	452237.10	2146148.64	Аналитический	0.30	-
1285	452237.31	2146148.74	Аналитический	0.30	-
1286	452237.50	2146148.87	Аналитический	0.30	-
1287	452237.66	2146149.03	Аналитический	0.30	-
1288	452237.79	2146149.22	Аналитический	0.30	-
1289	452237.89	2146149.43	Аналитический	0.30	-
1290	452237.95	2146149.65	Аналитический	0.30	-
1291	452237.97	2146149.88	Аналитический	0.30	-
1256	452237.95	2146150.11	Аналитический	0.30	-
1292	452223.78	2146186.65	Аналитический	0.30	-
1293	452219.58	2146194.62	Аналитический	0.30	-
1294	452211.62	2146190.42	Аналитический	0.30	-
1295	452215.81	2146182.46	Аналитический	0.30	-
1292	452223.78	2146186.65	Аналитический	0.30	-
1296	452163.82	2146066.95	Аналитический	0.30	-
1297	452163.43	2146067.88	Аналитический	0.30	-
1298	452162.50	2146068.27	Аналитический	0.30	-
1299	452161.57	2146067.88	Аналитический	0.30	-
1300	452161.18	2146066.95	Аналитический	0.30	-
1301	452161.57	2146066.02	Аналитический	0.30	-
1302	452162.50	2146065.63	Аналитический	0.30	-
1303	452163.43	2146066.02	Аналитический	0.30	-
1296	452163.82	2146066.95	Аналитический	0.30	-
1304	452136.13	2146091.28	Аналитический	0.30	-
1305	452136.07	2146091.50	Аналитический	0.30	-

1	2	3	4	5	6
1306	452135.97	2146091.71	Аналитический	0.30	-
1307	452135.84	2146091.90	Аналитический	0.30	-
1308	452135.68	2146092.06	Аналитический	0.30	-
1309	452135.49	2146092.19	Аналитический	0.30	-
1310	452135.28	2146092.29	Аналитический	0.30	-
1311	452135.06	2146092.35	Аналитический	0.30	-
1312	452134.83	2146092.37	Аналитический	0.30	-
1313	452134.60	2146092.35	Аналитический	0.30	-
1314	452134.38	2146092.29	Аналитический	0.30	-
1315	452134.17	2146092.19	Аналитический	0.30	-
1316	452133.98	2146092.06	Аналитический	0.30	-
1317	452133.82	2146091.90	Аналитический	0.30	-
1318	452133.69	2146091.71	Аналитический	0.30	-
1319	452133.59	2146091.50	Аналитический	0.30	-
1320	452133.53	2146091.28	Аналитический	0.30	-
1321	452133.51	2146091.05	Аналитический	0.30	-
1322	452133.53	2146090.82	Аналитический	0.30	-
1323	452133.59	2146090.60	Аналитический	0.30	-
1324	452133.69	2146090.39	Аналитический	0.30	-
1325	452133.82	2146090.20	Аналитический	0.30	-
1326	452133.98	2146090.04	Аналитический	0.30	-
1327	452134.17	2146089.91	Аналитический	0.30	-
1328	452134.38	2146089.81	Аналитический	0.30	-
1329	452134.60	2146089.75	Аналитический	0.30	-
1330	452134.83	2146089.73	Аналитический	0.30	-
1331	452135.06	2146089.75	Аналитический	0.30	-
1332	452135.28	2146089.81	Аналитический	0.30	-
1333	452135.49	2146089.91	Аналитический	0.30	-
1334	452135.68	2146090.04	Аналитический	0.30	-
1335	452135.84	2146090.20	Аналитический	0.30	-
1336	452135.97	2146090.39	Аналитический	0.30	-
1337	452136.07	2146090.60	Аналитический	0.30	-
1338	452136.13	2146090.82	Аналитический	0.30	-
1339	452136.15	2146091.05	Аналитический	0.30	-
1304	452136.13	2146091.28	Аналитический	0.30	-
1340	452046.25	2146084.60	Аналитический	0.30	-
1341	452046.19	2146084.82	Аналитический	0.30	-
1342	452046.09	2146085.03	Аналитический	0.30	-
1343	452045.96	2146085.22	Аналитический	0.30	-
1344	452045.80	2146085.38	Аналитический	0.30	-
1345	452045.61	2146085.51	Аналитический	0.30	-
1346	452045.40	2146085.61	Аналитический	0.30	-
1347	452045.18	2146085.67	Аналитический	0.30	-
1348	452044.95	2146085.69	Аналитический	0.30	-
1349	452044.72	2146085.67	Аналитический	0.30	-
1350	452044.50	2146085.61	Аналитический	0.30	-
1351	452044.29	2146085.51	Аналитический	0.30	-

1	2	3	4	5	6
1352	452044.10	2146085.38	Аналитический	0.30	-
1353	452043.94	2146085.22	Аналитический	0.30	-
1354	452043.81	2146085.03	Аналитический	0.30	-
1355	452043.71	2146084.82	Аналитический	0.30	-
1356	452043.65	2146084.60	Аналитический	0.30	-
1357	452043.63	2146084.37	Аналитический	0.30	-
1358	452043.65	2146084.14	Аналитический	0.30	-
1359	452043.71	2146083.92	Аналитический	0.30	-
1360	452043.81	2146083.71	Аналитический	0.30	-
1361	452043.94	2146083.52	Аналитический	0.30	-
1362	452044.10	2146083.36	Аналитический	0.30	-
1363	452044.29	2146083.23	Аналитический	0.30	-
1364	452044.50	2146083.13	Аналитический	0.30	-
1365	452044.72	2146083.07	Аналитический	0.30	-
1366	452044.95	2146083.05	Аналитический	0.30	-
1367	452045.18	2146083.07	Аналитический	0.30	-
1368	452045.40	2146083.13	Аналитический	0.30	-
1369	452045.61	2146083.23	Аналитический	0.30	-
1370	452045.80	2146083.36	Аналитический	0.30	-
1371	452045.96	2146083.52	Аналитический	0.30	-
1372	452046.09	2146083.71	Аналитический	0.30	-
1373	452046.19	2146083.92	Аналитический	0.30	-
1374	452046.25	2146084.14	Аналитический	0.30	-
1375	452046.27	2146084.37	Аналитический	0.30	-
1340	452046.25	2146084.60	Аналитический	0.30	-
1376	451993.94	2146006.15	Аналитический	0.30	-
1377	451993.55	2146007.08	Аналитический	0.30	-
1378	451992.62	2146007.47	Аналитический	0.30	-
1379	451991.69	2146007.08	Аналитический	0.30	-
1380	451991.30	2146006.15	Аналитический	0.30	-
1381	451991.69	2146005.22	Аналитический	0.30	-
1382	451992.62	2146004.83	Аналитический	0.30	-
1383	451993.55	2146005.22	Аналитический	0.30	-
1376	451993.94	2146006.15	Аналитический	0.30	-
1384	451988.72	2146108.16	Аналитический	0.30	-
1385	451988.31	2146109.14	Аналитический	0.30	-
1386	451987.33	2146109.55	Аналитический	0.30	-
1387	451986.34	2146109.14	Аналитический	0.30	-
1388	451985.93	2146108.16	Аналитический	0.30	-
1389	451986.34	2146107.17	Аналитический	0.30	-
1390	451987.33	2146106.76	Аналитический	0.30	-
1391	451988.31	2146107.17	Аналитический	0.30	-
1384	451988.72	2146108.16	Аналитический	0.30	-
1392	451944.64	2146024.67	Аналитический	0.30	-
1393	451944.58	2146024.89	Аналитический	0.30	-

1	2	3	4	5	6
1394	451944.48	2146025.10	Аналитический	0.30	-
1395	451944.35	2146025.29	Аналитический	0.30	-
1396	451944.19	2146025.45	Аналитический	0.30	-
1397	451944.00	2146025.58	Аналитический	0.30	-
1398	451943.79	2146025.68	Аналитический	0.30	-
1399	451943.57	2146025.74	Аналитический	0.30	-
1400	451943.34	2146025.76	Аналитический	0.30	-
1401	451943.11	2146025.74	Аналитический	0.30	-
1402	451942.89	2146025.68	Аналитический	0.30	-
1403	451942.68	2146025.58	Аналитический	0.30	-
1404	451942.49	2146025.45	Аналитический	0.30	-
1405	451942.33	2146025.29	Аналитический	0.30	-
1406	451942.20	2146025.10	Аналитический	0.30	-
1407	451942.10	2146024.89	Аналитический	0.30	-
1408	451942.04	2146024.67	Аналитический	0.30	-
1409	451942.02	2146024.44	Аналитический	0.30	-
1410	451942.04	2146024.21	Аналитический	0.30	-
1411	451942.10	2146023.99	Аналитический	0.30	-
1412	451942.20	2146023.78	Аналитический	0.30	-
1413	451942.33	2146023.59	Аналитический	0.30	-
1414	451942.49	2146023.43	Аналитический	0.30	-
1415	451942.68	2146023.30	Аналитический	0.30	-
1416	451942.89	2146023.20	Аналитический	0.30	-
1417	451943.11	2146023.14	Аналитический	0.30	-
1418	451943.34	2146023.12	Аналитический	0.30	-
1419	451943.57	2146023.14	Аналитический	0.30	-
1420	451943.79	2146023.20	Аналитический	0.30	-
1421	451944.00	2146023.30	Аналитический	0.30	-
1422	451944.19	2146023.43	Аналитический	0.30	-
1423	451944.35	2146023.59	Аналитический	0.30	-
1424	451944.48	2146023.78	Аналитический	0.30	-
1425	451944.58	2146023.99	Аналитический	0.30	-
1426	451944.64	2146024.21	Аналитический	0.30	-
1427	451944.66	2146024.44	Аналитический	0.30	-
1392	451944.64	2146024.67	Аналитический	0.30	-
1428	451858.03	2146019.78	Аналитический	0.30	-
1429	451857.97	2146020.00	Аналитический	0.30	-
1430	451857.87	2146020.21	Аналитический	0.30	-
1431	451857.74	2146020.40	Аналитический	0.30	-
1432	451857.58	2146020.56	Аналитический	0.30	-
1433	451857.39	2146020.69	Аналитический	0.30	-
1434	451857.18	2146020.79	Аналитический	0.30	-
1435	451856.96	2146020.85	Аналитический	0.30	-
1436	451856.73	2146020.87	Аналитический	0.30	-
1437	451856.50	2146020.85	Аналитический	0.30	-
1438	451856.28	2146020.79	Аналитический	0.30	-
1439	451856.07	2146020.69	Аналитический	0.30	-

1	2	3	4	5	6
1440	451855.88	2146020.56	Аналитический	0.30	-
1441	451855.72	2146020.40	Аналитический	0.30	-
1442	451855.59	2146020.21	Аналитический	0.30	-
1443	451855.49	2146020.00	Аналитический	0.30	-
1444	451855.43	2146019.78	Аналитический	0.30	-
1445	451855.41	2146019.55	Аналитический	0.30	-
1446	451855.43	2146019.32	Аналитический	0.30	-
1447	451855.49	2146019.10	Аналитический	0.30	-
1448	451855.59	2146018.89	Аналитический	0.30	-
1449	451855.72	2146018.70	Аналитический	0.30	-
1450	451855.88	2146018.54	Аналитический	0.30	-
1451	451856.07	2146018.41	Аналитический	0.30	-
1452	451856.28	2146018.31	Аналитический	0.30	-
1453	451856.50	2146018.25	Аналитический	0.30	-
1454	451856.73	2146018.23	Аналитический	0.30	-
1455	451856.96	2146018.25	Аналитический	0.30	-
1456	451857.18	2146018.31	Аналитический	0.30	-
1457	451857.39	2146018.41	Аналитический	0.30	-
1458	451857.58	2146018.54	Аналитический	0.30	-
1459	451857.74	2146018.70	Аналитический	0.30	-
1460	451857.87	2146018.89	Аналитический	0.30	-
1461	451857.97	2146019.10	Аналитический	0.30	-
1462	451858.03	2146019.32	Аналитический	0.30	-
1463	451858.05	2146019.55	Аналитический	0.30	-
1428	451858.03	2146019.78	Аналитический	0.30	-
1464	451826.63	2145946.60	Аналитический	0.30	-
1465	451826.24	2145947.53	Аналитический	0.30	-
1466	451825.31	2145947.92	Аналитический	0.30	-
1467	451824.38	2145947.53	Аналитический	0.30	-
1468	451823.99	2145946.60	Аналитический	0.30	-
1469	451824.38	2145945.67	Аналитический	0.30	-
1470	451825.31	2145945.28	Аналитический	0.30	-
1471	451826.24	2145945.67	Аналитический	0.30	-
1464	451826.63	2145946.60	Аналитический	0.30	-
1472	451774.53	2146033.82	Аналитический	0.30	-
1473	451774.12	2146034.81	Аналитический	0.30	-
1474	451773.13	2146035.22	Аналитический	0.30	-
1475	451772.14	2146034.81	Аналитический	0.30	-
1476	451771.74	2146033.82	Аналитический	0.30	-
1477	451772.14	2146032.84	Аналитический	0.30	-
1478	451773.13	2146032.43	Аналитический	0.30	-
1479	451774.12	2146032.84	Аналитический	0.30	-
1472	451774.53	2146033.82	Аналитический	0.30	-
1480	451752.67	2145957.26	Аналитический	0.30	-
1481	451752.61	2145957.48	Аналитический	0.30	-

1	2	3	4	5	6
1482	451752.51	2145957.69	Аналитический	0.30	-
1483	451752.38	2145957.88	Аналитический	0.30	-
1484	451752.22	2145958.04	Аналитический	0.30	-
1485	451752.03	2145958.17	Аналитический	0.30	-
1486	451751.82	2145958.27	Аналитический	0.30	-
1487	451751.60	2145958.33	Аналитический	0.30	-
1488	451751.37	2145958.35	Аналитический	0.30	-
1489	451751.14	2145958.33	Аналитический	0.30	-
1490	451750.92	2145958.27	Аналитический	0.30	-
1491	451750.71	2145958.17	Аналитический	0.30	-
1492	451750.52	2145958.04	Аналитический	0.30	-
1493	451750.36	2145957.88	Аналитический	0.30	-
1494	451750.23	2145957.69	Аналитический	0.30	-
1495	451750.13	2145957.48	Аналитический	0.30	-
1496	451750.07	2145957.26	Аналитический	0.30	-
1497	451750.05	2145957.03	Аналитический	0.30	-
1498	451750.07	2145956.80	Аналитический	0.30	-
1499	451750.13	2145956.58	Аналитический	0.30	-
1500	451750.23	2145956.37	Аналитический	0.30	-
1501	451750.36	2145956.18	Аналитический	0.30	-
1502	451750.52	2145956.02	Аналитический	0.30	-
1503	451750.71	2145955.89	Аналитический	0.30	-
1504	451750.92	2145955.79	Аналитический	0.30	-
1505	451751.14	2145955.73	Аналитический	0.30	-
1506	451751.37	2145955.71	Аналитический	0.30	-
1507	451751.60	2145955.73	Аналитический	0.30	-
1508	451751.82	2145955.79	Аналитический	0.30	-
1509	451752.03	2145955.89	Аналитический	0.30	-
1510	451752.22	2145956.02	Аналитический	0.30	-
1511	451752.38	2145956.18	Аналитический	0.30	-
1512	451752.51	2145956.37	Аналитический	0.30	-
1513	451752.61	2145956.58	Аналитический	0.30	-
1514	451752.67	2145956.80	Аналитический	0.30	-
1515	451752.69	2145957.03	Аналитический	0.30	-
1480	451752.67	2145957.26	Аналитический	0.30	-
1516	451668.78	2145954.44	Аналитический	0.30	-
1517	451668.72	2145954.66	Аналитический	0.30	-
1518	451668.62	2145954.87	Аналитический	0.30	-
1519	451668.49	2145955.06	Аналитический	0.30	-
1520	451668.33	2145955.22	Аналитический	0.30	-
1521	451668.14	2145955.35	Аналитический	0.30	-
1522	451667.93	2145955.45	Аналитический	0.30	-
1523	451667.71	2145955.51	Аналитический	0.30	-
1524	451667.48	2145955.53	Аналитический	0.30	-
1525	451667.25	2145955.51	Аналитический	0.30	-
1526	451667.03	2145955.45	Аналитический	0.30	-
1527	451666.82	2145955.35	Аналитический	0.30	-

1	2	3	4	5	6
1528	451666.63	2145955.22	Аналитический	0.30	-
1529	451666.47	2145955.06	Аналитический	0.30	-
1530	451666.34	2145954.87	Аналитический	0.30	-
1531	451666.24	2145954.66	Аналитический	0.30	-
1532	451666.18	2145954.44	Аналитический	0.30	-
1533	451666.16	2145954.21	Аналитический	0.30	-
1534	451666.18	2145953.98	Аналитический	0.30	-
1535	451666.24	2145953.76	Аналитический	0.30	-
1536	451666.34	2145953.55	Аналитический	0.30	-
1537	451666.47	2145953.36	Аналитический	0.30	-
1538	451666.63	2145953.20	Аналитический	0.30	-
1539	451666.82	2145953.07	Аналитический	0.30	-
1540	451667.03	2145952.97	Аналитический	0.30	-
1541	451667.25	2145952.91	Аналитический	0.30	-
1542	451667.48	2145952.89	Аналитический	0.30	-
1543	451667.71	2145952.91	Аналитический	0.30	-
1544	451667.93	2145952.97	Аналитический	0.30	-
1545	451668.14	2145953.07	Аналитический	0.30	-
1546	451668.33	2145953.20	Аналитический	0.30	-
1547	451668.49	2145953.36	Аналитический	0.30	-
1548	451668.62	2145953.55	Аналитический	0.30	-
1549	451668.72	2145953.76	Аналитический	0.30	-
1550	451668.78	2145953.98	Аналитический	0.30	-
1551	451668.80	2145954.21	Аналитический	0.30	-
1516	451668.78	2145954.44	Аналитический	0.30	-
1552	451657.82	2145886.76	Аналитический	0.30	-
1553	451657.43	2145887.69	Аналитический	0.30	-
1554	451656.50	2145888.08	Аналитический	0.30	-
1555	451655.57	2145887.69	Аналитический	0.30	-
1556	451655.18	2145886.76	Аналитический	0.30	-
1557	451655.57	2145885.83	Аналитический	0.30	-
1558	451656.50	2145885.44	Аналитический	0.30	-
1559	451657.43	2145885.83	Аналитический	0.30	-
1552	451657.82	2145886.76	Аналитический	0.30	-
1560	451575.41	2145964.79	Аналитический	0.30	-
1561	451575.00	2145965.77	Аналитический	0.30	-
1562	451574.02	2145966.18	Аналитический	0.30	-
1563	451573.03	2145965.77	Аналитический	0.30	-
1564	451572.62	2145964.79	Аналитический	0.30	-
1565	451573.03	2145963.80	Аналитический	0.30	-
1566	451574.02	2145963.39	Аналитический	0.30	-
1567	451575.00	2145963.80	Аналитический	0.30	-
1560	451575.41	2145964.79	Аналитический	0.30	-
1568	451547.28	2145886.51	Аналитический	0.30	-
1569	451547.22	2145886.73	Аналитический	0.30	-

1	2	3	4	5	6
1570	451547.12	2145886.94	Аналитический	0.30	-
1571	451546.99	2145887.13	Аналитический	0.30	-
1572	451546.83	2145887.29	Аналитический	0.30	-
1573	451546.64	2145887.42	Аналитический	0.30	-
1574	451546.43	2145887.52	Аналитический	0.30	-
1575	451546.21	2145887.58	Аналитический	0.30	-
1576	451545.98	2145887.60	Аналитический	0.30	-
1577	451545.75	2145887.58	Аналитический	0.30	-
1578	451545.53	2145887.52	Аналитический	0.30	-
1579	451545.32	2145887.42	Аналитический	0.30	-
1580	451545.13	2145887.29	Аналитический	0.30	-
1581	451544.97	2145887.13	Аналитический	0.30	-
1582	451544.84	2145886.94	Аналитический	0.30	-
1583	451544.74	2145886.73	Аналитический	0.30	-
1584	451544.68	2145886.51	Аналитический	0.30	-
1585	451544.66	2145886.28	Аналитический	0.30	-
1586	451544.68	2145886.05	Аналитический	0.30	-
1587	451544.74	2145885.83	Аналитический	0.30	-
1588	451544.84	2145885.62	Аналитический	0.30	-
1589	451544.97	2145885.43	Аналитический	0.30	-
1590	451545.13	2145885.27	Аналитический	0.30	-
1591	451545.32	2145885.14	Аналитический	0.30	-
1592	451545.53	2145885.04	Аналитический	0.30	-
1593	451545.75	2145884.98	Аналитический	0.30	-
1594	451545.98	2145884.96	Аналитический	0.30	-
1595	451546.21	2145884.98	Аналитический	0.30	-
1596	451546.43	2145885.04	Аналитический	0.30	-
1597	451546.64	2145885.14	Аналитический	0.30	-
1598	451546.83	2145885.27	Аналитический	0.30	-
1599	451546.99	2145885.43	Аналитический	0.30	-
1600	451547.12	2145885.62	Аналитический	0.30	-
1601	451547.22	2145885.83	Аналитический	0.30	-
1602	451547.28	2145886.05	Аналитический	0.30	-
1603	451547.30	2145886.28	Аналитический	0.30	-
1568	451547.28	2145886.51	Аналитический	0.30	-
1604	451490.96	2145827.41	Аналитический	0.30	-
1605	451490.57	2145828.34	Аналитический	0.30	-
1606	451489.64	2145828.73	Аналитический	0.30	-
1607	451488.71	2145828.34	Аналитический	0.30	-
1608	451488.32	2145827.41	Аналитический	0.30	-
1609	451488.71	2145826.48	Аналитический	0.30	-
1610	451489.64	2145826.09	Аналитический	0.30	-
1611	451490.57	2145826.48	Аналитический	0.30	-
1604	451490.96	2145827.41	Аналитический	0.30	-
1612	451482.20	2145890.02	Аналитический	0.30	-
1613	451482.14	2145890.24	Аналитический	0.30	-

1	2	3	4	5	6
1614	451482.04	2145890.45	Аналитический	0.30	-
1615	451481.91	2145890.64	Аналитический	0.30	-
1616	451481.75	2145890.80	Аналитический	0.30	-
1617	451481.56	2145890.93	Аналитический	0.30	-
1618	451481.35	2145891.03	Аналитический	0.30	-
1619	451481.13	2145891.09	Аналитический	0.30	-
1620	451480.90	2145891.11	Аналитический	0.30	-
1621	451480.67	2145891.09	Аналитический	0.30	-
1622	451480.45	2145891.03	Аналитический	0.30	-
1623	451480.24	2145890.93	Аналитический	0.30	-
1624	451480.05	2145890.80	Аналитический	0.30	-
1625	451479.89	2145890.64	Аналитический	0.30	-
1626	451479.76	2145890.45	Аналитический	0.30	-
1627	451479.66	2145890.24	Аналитический	0.30	-
1628	451479.60	2145890.02	Аналитический	0.30	-
1629	451479.58	2145889.79	Аналитический	0.30	-
1630	451479.60	2145889.56	Аналитический	0.30	-
1631	451479.66	2145889.34	Аналитический	0.30	-
1632	451479.76	2145889.13	Аналитический	0.30	-
1633	451479.89	2145888.94	Аналитический	0.30	-
1634	451480.05	2145888.78	Аналитический	0.30	-
1635	451480.24	2145888.65	Аналитический	0.30	-
1636	451480.45	2145888.55	Аналитический	0.30	-
1637	451480.67	2145888.49	Аналитический	0.30	-
1638	451480.90	2145888.47	Аналитический	0.30	-
1639	451481.13	2145888.49	Аналитический	0.30	-
1640	451481.35	2145888.55	Аналитический	0.30	-
1641	451481.56	2145888.65	Аналитический	0.30	-
1642	451481.75	2145888.78	Аналитический	0.30	-
1643	451481.91	2145888.94	Аналитический	0.30	-
1644	451482.04	2145889.13	Аналитический	0.30	-
1645	451482.14	2145889.34	Аналитический	0.30	-
1646	451482.20	2145889.56	Аналитический	0.30	-
1647	451482.22	2145889.79	Аналитический	0.30	-
1612	451482.20	2145890.02	Аналитический	0.30	-
1648	451339.36	2145814.13	Аналитический	0.30	-
1649	451339.30	2145814.35	Аналитический	0.30	-
1650	451339.20	2145814.56	Аналитический	0.30	-
1651	451339.07	2145814.75	Аналитический	0.30	-
1652	451338.91	2145814.91	Аналитический	0.30	-
1653	451338.72	2145815.04	Аналитический	0.30	-
1654	451338.51	2145815.14	Аналитический	0.30	-
1655	451338.29	2145815.20	Аналитический	0.30	-
1656	451338.06	2145815.22	Аналитический	0.30	-
1657	451337.83	2145815.20	Аналитический	0.30	-
1658	451337.61	2145815.14	Аналитический	0.30	-
1659	451337.40	2145815.04	Аналитический	0.30	-

1	2	3	4	5	6
1660	451337.21	2145814.91	Аналитический	0.30	-
1661	451337.05	2145814.75	Аналитический	0.30	-
1662	451336.92	2145814.56	Аналитический	0.30	-
1663	451336.82	2145814.35	Аналитический	0.30	-
1664	451336.76	2145814.13	Аналитический	0.30	-
1665	451336.74	2145813.90	Аналитический	0.30	-
1666	451336.76	2145813.67	Аналитический	0.30	-
1667	451336.82	2145813.45	Аналитический	0.30	-
1668	451336.92	2145813.24	Аналитический	0.30	-
1669	451337.05	2145813.05	Аналитический	0.30	-
1670	451337.21	2145812.89	Аналитический	0.30	-
1671	451337.40	2145812.76	Аналитический	0.30	-
1672	451337.61	2145812.66	Аналитический	0.30	-
1673	451337.83	2145812.60	Аналитический	0.30	-
1674	451338.06	2145812.58	Аналитический	0.30	-
1675	451338.29	2145812.60	Аналитический	0.30	-
1676	451338.51	2145812.66	Аналитический	0.30	-
1677	451338.72	2145812.76	Аналитический	0.30	-
1678	451338.91	2145812.89	Аналитический	0.30	-
1679	451339.07	2145813.05	Аналитический	0.30	-
1680	451339.20	2145813.24	Аналитический	0.30	-
1681	451339.30	2145813.45	Аналитический	0.30	-
1682	451339.36	2145813.67	Аналитический	0.30	-
1683	451339.38	2145813.90	Аналитический	0.30	-
1648	451339.36	2145814.13	Аналитический	0.30	-
1684	451323.52	2145768.10	Аналитический	0.30	-
1685	451323.13	2145769.03	Аналитический	0.30	-
1686	451322.20	2145769.42	Аналитический	0.30	-
1687	451321.27	2145769.03	Аналитический	0.30	-
1688	451320.88	2145768.10	Аналитический	0.30	-
1689	451321.27	2145767.17	Аналитический	0.30	-
1690	451322.20	2145766.78	Аналитический	0.30	-
1691	451323.13	2145767.17	Аналитический	0.30	-
1684	451323.52	2145768.10	Аналитический	0.30	-
1692	451157.46	2145709.19	Аналитический	0.30	-
1693	451157.07	2145710.12	Аналитический	0.30	-
1694	451156.14	2145710.51	Аналитический	0.30	-
1695	451155.21	2145710.12	Аналитический	0.30	-
1696	451154.82	2145709.19	Аналитический	0.30	-
1697	451155.21	2145708.26	Аналитический	0.30	-
1698	451156.14	2145707.87	Аналитический	0.30	-
1699	451157.07	2145708.26	Аналитический	0.30	-
1692	451157.46	2145709.19	Аналитический	0.30	-
1700	451103.00	2145759.15	Аналитический	0.30	-
1701	451102.94	2145759.37	Аналитический	0.30	-

1	2	3	4	5	6
1702	451102.84	2145759.58	Аналитический	0.30	-
1703	451102.71	2145759.77	Аналитический	0.30	-
1704	451102.55	2145759.93	Аналитический	0.30	-
1705	451102.36	2145760.06	Аналитический	0.30	-
1706	451102.15	2145760.16	Аналитический	0.30	-
1707	451101.93	2145760.22	Аналитический	0.30	-
1708	451101.70	2145760.24	Аналитический	0.30	-
1709	451101.47	2145760.22	Аналитический	0.30	-
1710	451101.25	2145760.16	Аналитический	0.30	-
1711	451101.04	2145760.06	Аналитический	0.30	-
1712	451100.85	2145759.93	Аналитический	0.30	-
1713	451100.69	2145759.77	Аналитический	0.30	-
1714	451100.56	2145759.58	Аналитический	0.30	-
1715	451100.46	2145759.37	Аналитический	0.30	-
1716	451100.40	2145759.15	Аналитический	0.30	-
1717	451100.38	2145758.92	Аналитический	0.30	-
1718	451100.40	2145758.69	Аналитический	0.30	-
1719	451100.46	2145758.47	Аналитический	0.30	-
1720	451100.56	2145758.26	Аналитический	0.30	-
1721	451100.69	2145758.07	Аналитический	0.30	-
1722	451100.85	2145757.91	Аналитический	0.30	-
1723	451101.04	2145757.78	Аналитический	0.30	-
1724	451101.25	2145757.68	Аналитический	0.30	-
1725	451101.47	2145757.62	Аналитический	0.30	-
1726	451101.70	2145757.60	Аналитический	0.30	-
1727	451101.93	2145757.62	Аналитический	0.30	-
1728	451102.15	2145757.68	Аналитический	0.30	-
1729	451102.36	2145757.78	Аналитический	0.30	-
1730	451102.55	2145757.91	Аналитический	0.30	-
1731	451102.71	2145758.07	Аналитический	0.30	-
1732	451102.84	2145758.26	Аналитический	0.30	-
1733	451102.94	2145758.47	Аналитический	0.30	-
1734	451103.00	2145758.69	Аналитический	0.30	-
1735	451103.02	2145758.92	Аналитический	0.30	-
1700	451103.00	2145759.15	Аналитический	0.30	-
1736	450991.74	2145649.55	Аналитический	0.30	-
1737	450991.35	2145650.48	Аналитический	0.30	-
1738	450990.42	2145650.87	Аналитический	0.30	-
1739	450989.49	2145650.48	Аналитический	0.30	-
1740	450989.10	2145649.55	Аналитический	0.30	-
1741	450989.49	2145648.62	Аналитический	0.30	-
1742	450990.42	2145648.23	Аналитический	0.30	-
1743	450991.35	2145648.62	Аналитический	0.30	-
1736	450991.74	2145649.55	Аналитический	0.30	-
1744	450932.55	2145671.85	Аналитический	0.30	-
1745	450932.49	2145672.07	Аналитический	0.30	-

1	2	3	4	5	6
1746	450932.39	2145672.28	Аналитический	0.30	-
1747	450932.26	2145672.47	Аналитический	0.30	-
1748	450932.10	2145672.63	Аналитический	0.30	-
1749	450931.91	2145672.76	Аналитический	0.30	-
1750	450931.70	2145672.86	Аналитический	0.30	-
1751	450931.48	2145672.92	Аналитический	0.30	-
1752	450931.25	2145672.94	Аналитический	0.30	-
1753	450931.02	2145672.92	Аналитический	0.30	-
1754	450930.80	2145672.86	Аналитический	0.30	-
1755	450930.59	2145672.76	Аналитический	0.30	-
1756	450930.40	2145672.63	Аналитический	0.30	-
1757	450930.24	2145672.47	Аналитический	0.30	-
1758	450930.11	2145672.28	Аналитический	0.30	-
1759	450930.01	2145672.07	Аналитический	0.30	-
1760	450929.95	2145671.85	Аналитический	0.30	-
1761	450929.93	2145671.62	Аналитический	0.30	-
1762	450929.95	2145671.39	Аналитический	0.30	-
1763	450930.01	2145671.17	Аналитический	0.30	-
1764	450930.11	2145670.96	Аналитический	0.30	-
1765	450930.24	2145670.77	Аналитический	0.30	-
1766	450930.40	2145670.61	Аналитический	0.30	-
1767	450930.59	2145670.48	Аналитический	0.30	-
1768	450930.80	2145670.38	Аналитический	0.30	-
1769	450931.02	2145670.32	Аналитический	0.30	-
1770	450931.25	2145670.30	Аналитический	0.30	-
1771	450931.48	2145670.32	Аналитический	0.30	-
1772	450931.70	2145670.38	Аналитический	0.30	-
1773	450931.91	2145670.48	Аналитический	0.30	-
1774	450932.10	2145670.61	Аналитический	0.30	-
1775	450932.26	2145670.77	Аналитический	0.30	-
1776	450932.39	2145670.96	Аналитический	0.30	-
1777	450932.49	2145671.17	Аналитический	0.30	-
1778	450932.55	2145671.39	Аналитический	0.30	-
1779	450932.57	2145671.62	Аналитический	0.30	-
1744	450932.55	2145671.85	Аналитический	0.30	-
1780	450916.02	2145694.70	Аналитический	0.30	-
1781	450915.96	2145694.92	Аналитический	0.30	-
1782	450915.86	2145695.13	Аналитический	0.30	-
1783	450915.73	2145695.32	Аналитический	0.30	-
1784	450915.57	2145695.48	Аналитический	0.30	-
1785	450915.38	2145695.61	Аналитический	0.30	-
1786	450915.17	2145695.71	Аналитический	0.30	-
1787	450914.95	2145695.77	Аналитический	0.30	-
1788	450914.72	2145695.79	Аналитический	0.30	-
1789	450914.49	2145695.77	Аналитический	0.30	-
1790	450914.27	2145695.71	Аналитический	0.30	-
1791	450914.06	2145695.61	Аналитический	0.30	-

1	2	3	4	5	6
1792	450913.87	2145695.48	Аналитический	0.30	-
1793	450913.71	2145695.32	Аналитический	0.30	-
1794	450913.58	2145695.13	Аналитический	0.30	-
1795	450913.48	2145694.92	Аналитический	0.30	-
1796	450913.42	2145694.70	Аналитический	0.30	-
1797	450913.40	2145694.47	Аналитический	0.30	-
1798	450913.42	2145694.24	Аналитический	0.30	-
1799	450913.48	2145694.02	Аналитический	0.30	-
1800	450913.58	2145693.81	Аналитический	0.30	-
1801	450913.71	2145693.62	Аналитический	0.30	-
1802	450913.87	2145693.46	Аналитический	0.30	-
1803	450914.06	2145693.33	Аналитический	0.30	-
1804	450914.27	2145693.23	Аналитический	0.30	-
1805	450914.49	2145693.17	Аналитический	0.30	-
1806	450914.72	2145693.15	Аналитический	0.30	-
1807	450914.95	2145693.17	Аналитический	0.30	-
1808	450915.17	2145693.23	Аналитический	0.30	-
1809	450915.38	2145693.33	Аналитический	0.30	-
1810	450915.57	2145693.46	Аналитический	0.30	-
1811	450915.73	2145693.62	Аналитический	0.30	-
1812	450915.86	2145693.81	Аналитический	0.30	-
1813	450915.96	2145694.02	Аналитический	0.30	-
1814	450916.02	2145694.24	Аналитический	0.30	-
1815	450916.04	2145694.47	Аналитический	0.30	-
1780	450916.02	2145694.70	Аналитический	0.30	-
1816	450897.64	2145725.93	Аналитический	0.30	-
1817	450895.57	2145734.17	Аналитический	0.30	-
1818	450887.33	2145732.10	Аналитический	0.30	-
1819	450889.40	2145723.85	Аналитический	0.30	-
1816	450897.64	2145725.93	Аналитический	0.30	-
1820	450836.66	2145597.28	Аналитический	0.30	-
1821	450831.72	2145596.54	Аналитический	0.30	-
1822	450832.46	2145591.59	Аналитический	0.30	-
1823	450837.40	2145592.34	Аналитический	0.30	-
1820	450836.66	2145597.28	Аналитический	0.30	-
1824	450739.45	2145603.23	Аналитический	0.30	-
1825	450736.45	2145609.67	Аналитический	0.30	-
1826	450730.01	2145606.67	Аналитический	0.30	-
1827	450733.01	2145600.23	Аналитический	0.30	-
1824	450739.45	2145603.23	Аналитический	0.30	-
1828	450732.27	2145622.37	Аналитический	0.30	-
1829	450730.44	2145630.32	Аналитический	0.30	-
1830	450722.48	2145628.49	Аналитический	0.30	-
1831	450724.32	2145620.54	Аналитический	0.30	-

1	2	3	4	5	6
1828	450732.27	2145622.37	Аналитический	0.30	-
1832	450687.51	2145701.80	Аналитический	0.30	-
1833	450687.10	2145702.79	Аналитический	0.30	-
1834	450686.11	2145703.20	Аналитический	0.30	-
1835	450685.13	2145702.79	Аналитический	0.30	-
1836	450684.72	2145701.80	Аналитический	0.30	-
1837	450685.13	2145700.82	Аналитический	0.30	-
1838	450686.11	2145700.41	Аналитический	0.30	-
1839	450687.10	2145700.82	Аналитический	0.30	-
1832	450687.51	2145701.80	Аналитический	0.30	-
1840	450662.11	2145572.20	Аналитический	0.30	-
1841	450661.72	2145573.13	Аналитический	0.30	-
1842	450660.79	2145573.52	Аналитический	0.30	-
1843	450659.86	2145573.13	Аналитический	0.30	-
1844	450659.47	2145572.20	Аналитический	0.30	-
1845	450659.86	2145571.27	Аналитический	0.30	-
1846	450660.79	2145570.88	Аналитический	0.30	-
1847	450661.72	2145571.27	Аналитический	0.30	-
1840	450662.11	2145572.20	Аналитический	0.30	-
1848	450622.48	2145585.01	Аналитический	0.30	-
1849	450620.88	2145591.93	Аналитический	0.30	-
1850	450613.96	2145590.33	Аналитический	0.30	-
1851	450615.56	2145583.41	Аналитический	0.30	-
1848	450622.48	2145585.01	Аналитический	0.30	-
1852	450547.69	2145602.26	Картометрический	1.00	-
1853	450547.63	2145602.48	Картометрический	1.00	-
1854	450547.53	2145602.69	Картометрический	1.00	-
1855	450547.40	2145602.88	Картометрический	1.00	-
1856	450547.24	2145603.04	Картометрический	1.00	-
1857	450547.05	2145603.17	Картометрический	1.00	-
1858	450546.84	2145603.27	Картометрический	1.00	-
1859	450546.62	2145603.33	Картометрический	1.00	-
1860	450546.39	2145603.35	Картометрический	1.00	-
1861	450546.16	2145603.33	Картометрический	1.00	-
1862	450545.94	2145603.27	Картометрический	1.00	-
1863	450545.73	2145603.17	Картометрический	1.00	-
1864	450545.54	2145603.04	Картометрический	1.00	-
1865	450545.38	2145602.88	Картометрический	1.00	-
1866	450545.25	2145602.69	Картометрический	1.00	-
1867	450545.15	2145602.48	Картометрический	1.00	-
1868	450545.09	2145602.26	Картометрический	1.00	-
1869	450545.07	2145602.03	Картометрический	1.00	-
1870	450545.09	2145601.80	Картометрический	1.00	-
1871	450545.15	2145601.58	Картометрический	1.00	-

1	2	3	4	5	6
1872	450545.25	2145601.37	Картометрический	1.00	-
1873	450545.38	2145601.18	Картометрический	1.00	-
1874	450545.54	2145601.02	Картометрический	1.00	-
1875	450545.73	2145600.89	Картометрический	1.00	-
1876	450545.94	2145600.79	Картометрический	1.00	-
1877	450546.16	2145600.73	Картометрический	1.00	-
1878	450546.39	2145600.71	Картометрический	1.00	-
1879	450546.62	2145600.73	Картометрический	1.00	-
1880	450546.84	2145600.79	Картометрический	1.00	-
1881	450547.05	2145600.89	Картометрический	1.00	-
1882	450547.24	2145601.02	Картометрический	1.00	-
1883	450547.40	2145601.18	Картометрический	1.00	-
1884	450547.53	2145601.37	Картометрический	1.00	-
1885	450547.63	2145601.58	Картометрический	1.00	-
1886	450547.69	2145601.80	Картометрический	1.00	-
1887	450547.71	2145602.03	Картометрический	1.00	-
1852	450547.69	2145602.26	Картометрический	1.00	-
1888	450491.98	2145550.37	Картометрический	1.00	-
1889	450491.59	2145551.30	Картометрический	1.00	-
1890	450490.66	2145551.69	Картометрический	1.00	-
1891	450489.73	2145551.30	Картометрический	1.00	-
1892	450489.34	2145550.37	Картометрический	1.00	-
1893	450489.73	2145549.44	Картометрический	1.00	-
1894	450490.66	2145549.05	Картометрический	1.00	-
1895	450491.59	2145549.44	Картометрический	1.00	-
1888	450491.98	2145550.37	Картометрический	1.00	-
1896	450475.49	2145673.84	Картометрический	1.00	-
1897	450475.08	2145674.83	Картометрический	1.00	-
1898	450474.09	2145675.24	Картометрический	1.00	-
1899	450473.11	2145674.83	Картометрический	1.00	-
1900	450472.70	2145673.84	Картометрический	1.00	-
1901	450473.11	2145672.86	Картометрический	1.00	-
1902	450474.09	2145672.45	Картометрический	1.00	-
1903	450475.08	2145672.86	Картометрический	1.00	-
1896	450475.49	2145673.84	Картометрический	1.00	-
1904	450433.09	2145562.60	Картометрический	1.00	-
1905	450433.03	2145562.82	Картометрический	1.00	-
1906	450432.93	2145563.03	Картометрический	1.00	-
1907	450432.80	2145563.22	Картометрический	1.00	-
1908	450432.64	2145563.38	Картометрический	1.00	-
1909	450432.45	2145563.51	Картометрический	1.00	-
1910	450432.24	2145563.61	Картометрический	1.00	-
1911	450432.02	2145563.67	Картометрический	1.00	-
1912	450431.79	2145563.69	Картометрический	1.00	-
1913	450431.56	2145563.67	Картометрический	1.00	-

1	2	3	4	5	6
1914	450431.34	2145563.61	Картометрический	1.00	-
1915	450431.13	2145563.51	Картометрический	1.00	-
1916	450430.94	2145563.38	Картометрический	1.00	-
1917	450430.78	2145563.22	Картометрический	1.00	-
1918	450430.65	2145563.03	Картометрический	1.00	-
1919	450430.55	2145562.82	Картометрический	1.00	-
1920	450430.49	2145562.60	Картометрический	1.00	-
1921	450430.47	2145562.37	Картометрический	1.00	-
1922	450430.49	2145562.14	Картометрический	1.00	-
1923	450430.55	2145561.92	Картометрический	1.00	-
1924	450430.65	2145561.71	Картометрический	1.00	-
1925	450430.78	2145561.52	Картометрический	1.00	-
1926	450430.94	2145561.36	Картометрический	1.00	-
1927	450431.13	2145561.23	Картометрический	1.00	-
1928	450431.34	2145561.13	Картометрический	1.00	-
1929	450431.56	2145561.07	Картометрический	1.00	-
1930	450431.79	2145561.05	Картометрический	1.00	-
1931	450432.02	2145561.07	Картометрический	1.00	-
1932	450432.24	2145561.13	Картометрический	1.00	-
1933	450432.45	2145561.23	Картометрический	1.00	-
1934	450432.64	2145561.36	Картометрический	1.00	-
1935	450432.80	2145561.52	Картометрический	1.00	-
1936	450432.93	2145561.71	Картометрический	1.00	-
1937	450433.03	2145561.92	Картометрический	1.00	-
1938	450433.09	2145562.14	Картометрический	1.00	-
1939	450433.11	2145562.37	Картометрический	1.00	-
1904	450433.09	2145562.60	Картометрический	1.00	-
1940	450369.41	2145579.33	Картометрический	1.00	-
1941	450369.35	2145579.55	Картометрический	1.00	-
1942	450369.25	2145579.76	Картометрический	1.00	-
1943	450369.12	2145579.95	Картометрический	1.00	-
1944	450368.96	2145580.11	Картометрический	1.00	-
1945	450368.77	2145580.24	Картометрический	1.00	-
1946	450368.56	2145580.34	Картометрический	1.00	-
1947	450368.34	2145580.40	Картометрический	1.00	-
1948	450368.11	2145580.42	Картометрический	1.00	-
1949	450367.88	2145580.40	Картометрический	1.00	-
1950	450367.66	2145580.34	Картометрический	1.00	-
1951	450367.45	2145580.24	Картометрический	1.00	-
1952	450367.26	2145580.11	Картометрический	1.00	-
1953	450367.10	2145579.95	Картометрический	1.00	-
1954	450366.97	2145579.76	Картометрический	1.00	-
1955	450366.87	2145579.55	Картометрический	1.00	-
1956	450366.81	2145579.33	Картометрический	1.00	-
1957	450366.79	2145579.10	Картометрический	1.00	-
1958	450366.81	2145578.87	Картометрический	1.00	-
1959	450366.87	2145578.65	Картометрический	1.00	-

1	2	3	4	5	6
1960	450366.97	2145578.44	Картометрический	1.00	-
1961	450367.10	2145578.25	Картометрический	1.00	-
1962	450367.26	2145578.09	Картометрический	1.00	-
1963	450367.45	2145577.96	Картометрический	1.00	-
1964	450367.66	2145577.86	Картометрический	1.00	-
1965	450367.88	2145577.80	Картометрический	1.00	-
1966	450368.11	2145577.78	Картометрический	1.00	-
1967	450368.34	2145577.80	Картометрический	1.00	-
1968	450368.56	2145577.86	Картометрический	1.00	-
1969	450368.77	2145577.96	Картометрический	1.00	-
1970	450368.96	2145578.09	Картометрический	1.00	-
1971	450369.12	2145578.25	Картометрический	1.00	-
1972	450369.25	2145578.44	Картометрический	1.00	-
1973	450369.35	2145578.65	Картометрический	1.00	-
1974	450369.41	2145578.87	Картометрический	1.00	-
1975	450369.43	2145579.10	Картометрический	1.00	-
1940	450369.41	2145579.33	Картометрический	1.00	-
1976	450317.41	2145527.64	Картометрический	1.00	-
1977	450317.02	2145528.57	Картометрический	1.00	-
1978	450316.09	2145528.96	Картометрический	1.00	-
1979	450315.16	2145528.57	Картометрический	1.00	-
1980	450314.77	2145527.64	Картометрический	1.00	-
1981	450315.16	2145526.71	Картометрический	1.00	-
1982	450316.09	2145526.32	Картометрический	1.00	-
1983	450317.02	2145526.71	Картометрический	1.00	-
1976	450317.41	2145527.64	Картометрический	1.00	-
1984	450253.54	2145539.16	Картометрический	1.00	-
1985	450253.48	2145539.38	Картометрический	1.00	-
1986	450253.38	2145539.59	Картометрический	1.00	-
1987	450253.25	2145539.78	Картометрический	1.00	-
1988	450253.09	2145539.94	Картометрический	1.00	-
1989	450252.90	2145540.07	Картометрический	1.00	-
1990	450252.69	2145540.17	Картометрический	1.00	-
1991	450252.47	2145540.23	Картометрический	1.00	-
1992	450252.24	2145540.25	Картометрический	1.00	-
1993	450252.01	2145540.23	Картометрический	1.00	-
1994	450251.79	2145540.17	Картометрический	1.00	-
1995	450251.58	2145540.07	Картометрический	1.00	-
1996	450251.39	2145539.94	Картометрический	1.00	-
1997	450251.23	2145539.78	Картометрический	1.00	-
1998	450251.10	2145539.59	Картометрический	1.00	-
1999	450251.00	2145539.38	Картометрический	1.00	-
2000	450250.94	2145539.16	Картометрический	1.00	-
2001	450250.92	2145538.93	Картометрический	1.00	-
2002	450250.94	2145538.70	Картометрический	1.00	-
2003	450251.00	2145538.48	Картометрический	1.00	-

1	2	3	4	5	6
2004	450251.10	2145538.27	Картометрический	1.00	-
2005	450251.23	2145538.08	Картометрический	1.00	-
2006	450251.39	2145537.92	Картометрический	1.00	-
2007	450251.58	2145537.79	Картометрический	1.00	-
2008	450251.79	2145537.69	Картометрический	1.00	-
2009	450252.01	2145537.63	Картометрический	1.00	-
2010	450252.24	2145537.61	Картометрический	1.00	-
2011	450252.47	2145537.63	Картометрический	1.00	-
2012	450252.69	2145537.69	Картометрический	1.00	-
2013	450252.90	2145537.79	Картометрический	1.00	-
2014	450253.09	2145537.92	Картометрический	1.00	-
2015	450253.25	2145538.08	Картометрический	1.00	-
2016	450253.38	2145538.27	Картометрический	1.00	-
2017	450253.48	2145538.48	Картометрический	1.00	-
2018	450253.54	2145538.70	Картометрический	1.00	-
2019	450253.56	2145538.93	Картометрический	1.00	-
1984	450253.54	2145539.16	Картометрический	1.00	-
2020	450262.37	2145646.04	Картометрический	1.00	-
2021	450261.96	2145647.03	Картометрический	1.00	-
2022	450260.98	2145647.44	Картометрический	1.00	-
2023	450259.99	2145647.03	Картометрический	1.00	-
2024	450259.58	2145646.04	Картометрический	1.00	-
2025	450259.99	2145645.06	Картометрический	1.00	-
2026	450260.98	2145644.65	Картометрический	1.00	-
2027	450261.96	2145645.06	Картометрический	1.00	-
2020	450262.37	2145646.04	Картометрический	1.00	-
2028	450189.54	2145555.61	Картометрический	1.00	-
2029	450189.48	2145555.83	Картометрический	1.00	-
2030	450189.38	2145556.04	Картометрический	1.00	-
2031	450189.25	2145556.23	Картометрический	1.00	-
2032	450189.09	2145556.39	Картометрический	1.00	-
2033	450188.90	2145556.52	Картометрический	1.00	-
2034	450188.69	2145556.62	Картометрический	1.00	-
2035	450188.47	2145556.68	Картометрический	1.00	-
2036	450188.24	2145556.70	Картометрический	1.00	-
2037	450188.01	2145556.68	Картометрический	1.00	-
2038	450187.79	2145556.62	Картометрический	1.00	-
2039	450187.58	2145556.52	Картометрический	1.00	-
2040	450187.39	2145556.39	Картометрический	1.00	-
2041	450187.23	2145556.23	Картометрический	1.00	-
2042	450187.10	2145556.04	Картометрический	1.00	-
2043	450187.00	2145555.83	Картометрический	1.00	-
2044	450186.94	2145555.61	Картометрический	1.00	-
2045	450186.92	2145555.38	Картометрический	1.00	-
2046	450186.94	2145555.15	Картометрический	1.00	-
2047	450187.00	2145554.93	Картометрический	1.00	-

1	2	3	4	5	6
2048	450187.10	2145554.72	Картометрический	1.00	-
2049	450187.23	2145554.53	Картометрический	1.00	-
2050	450187.39	2145554.37	Картометрический	1.00	-
2051	450187.58	2145554.24	Картометрический	1.00	-
2052	450187.79	2145554.14	Картометрический	1.00	-
2053	450188.01	2145554.08	Картометрический	1.00	-
2054	450188.24	2145554.06	Картометрический	1.00	-
2055	450188.47	2145554.08	Картометрический	1.00	-
2056	450188.69	2145554.14	Картометрический	1.00	-
2057	450188.90	2145554.24	Картометрический	1.00	-
2058	450189.09	2145554.37	Картометрический	1.00	-
2059	450189.25	2145554.53	Картометрический	1.00	-
2060	450189.38	2145554.72	Картометрический	1.00	-
2061	450189.48	2145554.93	Картометрический	1.00	-
2062	450189.54	2145555.15	Картометрический	1.00	-
2063	450189.56	2145555.38	Картометрический	1.00	-
2028	450189.54	2145555.61	Картометрический	1.00	-
2064	450146.63	2145505.53	Картометрический	1.00	-
2065	450146.24	2145506.46	Картометрический	1.00	-
2066	450145.31	2145506.85	Картометрический	1.00	-
2067	450144.38	2145506.46	Картометрический	1.00	-
2068	450143.99	2145505.53	Картометрический	1.00	-
2069	450144.38	2145504.60	Картометрический	1.00	-
2070	450145.31	2145504.21	Картометрический	1.00	-
2071	450146.24	2145504.60	Картометрический	1.00	-
2064	450146.63	2145505.53	Картометрический	1.00	-
2072	450067.86	2145514.92	Картометрический	1.00	-
2073	450067.80	2145515.14	Картометрический	1.00	-
2074	450067.70	2145515.35	Картометрический	1.00	-
2075	450067.57	2145515.54	Картометрический	1.00	-
2076	450067.41	2145515.70	Картометрический	1.00	-
2077	450067.22	2145515.83	Картометрический	1.00	-
2078	450067.01	2145515.93	Картометрический	1.00	-
2079	450066.79	2145515.99	Картометрический	1.00	-
2080	450066.56	2145516.01	Картометрический	1.00	-
2081	450066.33	2145515.99	Картометрический	1.00	-
2082	450066.11	2145515.93	Картометрический	1.00	-
2083	450065.90	2145515.83	Картометрический	1.00	-
2084	450065.71	2145515.70	Картометрический	1.00	-
2085	450065.55	2145515.54	Картометрический	1.00	-
2086	450065.42	2145515.35	Картометрический	1.00	-
2087	450065.32	2145515.14	Картометрический	1.00	-
2088	450065.26	2145514.92	Картометрический	1.00	-
2089	450065.24	2145514.69	Картометрический	1.00	-
2090	450065.26	2145514.46	Картометрический	1.00	-
2091	450065.32	2145514.24	Картометрический	1.00	-

1	2	3	4	5	6
2092	450065.42	2145514.03	Картометрический	1.00	-
2093	450065.55	2145513.84	Картометрический	1.00	-
2094	450065.71	2145513.68	Картометрический	1.00	-
2095	450065.90	2145513.55	Картометрический	1.00	-
2096	450066.11	2145513.45	Картометрический	1.00	-
2097	450066.33	2145513.39	Картометрический	1.00	-
2098	450066.56	2145513.37	Картометрический	1.00	-
2099	450066.79	2145513.39	Картометрический	1.00	-
2100	450067.01	2145513.45	Картометрический	1.00	-
2101	450067.22	2145513.55	Картометрический	1.00	-
2102	450067.41	2145513.68	Картометрический	1.00	-
2103	450067.57	2145513.84	Картометрический	1.00	-
2104	450067.70	2145514.03	Картометрический	1.00	-
2105	450067.80	2145514.24	Картометрический	1.00	-
2106	450067.86	2145514.46	Картометрический	1.00	-
2107	450067.88	2145514.69	Картометрический	1.00	-
2072	450067.86	2145514.92	Картометрический	1.00	-
2108	450048.40	2145618.00	Картометрический	1.00	-
2109	450047.99	2145618.99	Картометрический	1.00	-
2110	450047.01	2145619.39	Картометрический	1.00	-
2111	450046.02	2145618.99	Картометрический	1.00	-
2112	450045.61	2145618.00	Картометрический	1.00	-
2113	450046.02	2145617.01	Картометрический	1.00	-
2114	450047.01	2145616.61	Картометрический	1.00	-
2115	450047.99	2145617.01	Картометрический	1.00	-
2108	450048.40	2145618.00	Картометрический	1.00	-
2116	450007.45	2145531.64	Картометрический	1.00	-
2117	450007.39	2145531.86	Картометрический	1.00	-
2118	450007.29	2145532.07	Картометрический	1.00	-
2119	450007.16	2145532.26	Картометрический	1.00	-
2120	450007.00	2145532.42	Картометрический	1.00	-
2121	450006.81	2145532.55	Картометрический	1.00	-
2122	450006.60	2145532.65	Картометрический	1.00	-
2123	450006.38	2145532.71	Картометрический	1.00	-
2124	450006.15	2145532.73	Картометрический	1.00	-
2125	450005.92	2145532.71	Картометрический	1.00	-
2126	450005.70	2145532.65	Картометрический	1.00	-
2127	450005.49	2145532.55	Картометрический	1.00	-
2128	450005.30	2145532.42	Картометрический	1.00	-
2129	450005.14	2145532.26	Картометрический	1.00	-
2130	450005.01	2145532.07	Картометрический	1.00	-
2131	450004.91	2145531.86	Картометрический	1.00	-
2132	450004.85	2145531.64	Картометрический	1.00	-
2133	450004.83	2145531.41	Картометрический	1.00	-
2134	450004.85	2145531.18	Картометрический	1.00	-
2135	450004.91	2145530.96	Картометрический	1.00	-

1	2	3	4	5	6
2136	450005.01	2145530.75	Картометрический	1.00	-
2137	450005.14	2145530.56	Картометрический	1.00	-
2138	450005.30	2145530.40	Картометрический	1.00	-
2139	450005.49	2145530.27	Картометрический	1.00	-
2140	450005.70	2145530.17	Картометрический	1.00	-
2141	450005.92	2145530.11	Картометрический	1.00	-
2142	450006.15	2145530.09	Картометрический	1.00	-
2143	450006.38	2145530.11	Картометрический	1.00	-
2144	450006.60	2145530.17	Картометрический	1.00	-
2145	450006.81	2145530.27	Картометрический	1.00	-
2146	450007.00	2145530.40	Картометрический	1.00	-
2147	450007.16	2145530.56	Картометрический	1.00	-
2148	450007.29	2145530.75	Картометрический	1.00	-
2149	450007.39	2145530.96	Картометрический	1.00	-
2150	450007.45	2145531.18	Картометрический	1.00	-
2151	450007.47	2145531.41	Картометрический	1.00	-
2116	450007.45	2145531.64	Картометрический	1.00	-
2152	449975.94	2145483.38	Картометрический	1.00	-
2153	449975.55	2145484.31	Картометрический	1.00	-
2154	449974.62	2145484.70	Картометрический	1.00	-
2155	449973.69	2145484.31	Картометрический	1.00	-
2156	449973.30	2145483.38	Картометрический	1.00	-
2157	449973.69	2145482.45	Картометрический	1.00	-
2158	449974.62	2145482.06	Картометрический	1.00	-
2159	449975.55	2145482.45	Картометрический	1.00	-
2152	449975.94	2145483.38	Картометрический	1.00	-
2160	449886.17	2145490.63	Картометрический	1.00	-
2161	449886.11	2145490.85	Картометрический	1.00	-
2162	449886.01	2145491.06	Картометрический	1.00	-
2163	449885.88	2145491.25	Картометрический	1.00	-
2164	449885.72	2145491.41	Картометрический	1.00	-
2165	449885.53	2145491.54	Картометрический	1.00	-
2166	449885.32	2145491.64	Картометрический	1.00	-
2167	449885.10	2145491.70	Картометрический	1.00	-
2168	449884.87	2145491.72	Картометрический	1.00	-
2169	449884.64	2145491.70	Картометрический	1.00	-
2170	449884.42	2145491.64	Картометрический	1.00	-
2171	449884.21	2145491.54	Картометрический	1.00	-
2172	449884.02	2145491.41	Картометрический	1.00	-
2173	449883.86	2145491.25	Картометрический	1.00	-
2174	449883.73	2145491.06	Картометрический	1.00	-
2175	449883.63	2145490.85	Картометрический	1.00	-
2176	449883.57	2145490.63	Картометрический	1.00	-
2177	449883.55	2145490.40	Картометрический	1.00	-
2178	449883.57	2145490.17	Картометрический	1.00	-
2179	449883.63	2145489.95	Картометрический	1.00	-

1	2	3	4	5	6
2180	449883.73	2145489.74	Картометрический	1.00	-
2181	449883.86	2145489.55	Картометрический	1.00	-
2182	449884.02	2145489.39	Картометрический	1.00	-
2183	449884.21	2145489.26	Картометрический	1.00	-
2184	449884.42	2145489.16	Картометрический	1.00	-
2185	449884.64	2145489.10	Картометрический	1.00	-
2186	449884.87	2145489.08	Картометрический	1.00	-
2187	449885.10	2145489.10	Картометрический	1.00	-
2188	449885.32	2145489.16	Картометрический	1.00	-
2189	449885.53	2145489.26	Картометрический	1.00	-
2190	449885.72	2145489.39	Картометрический	1.00	-
2191	449885.88	2145489.55	Картометрический	1.00	-
2192	449886.01	2145489.74	Картометрический	1.00	-
2193	449886.11	2145489.95	Картометрический	1.00	-
2194	449886.17	2145490.17	Картометрический	1.00	-
2195	449886.19	2145490.40	Картометрический	1.00	-
2160	449886.17	2145490.63	Картометрический	1.00	-
2196	449804.03	2145461.10	Картометрический	1.00	-
2197	449803.64	2145462.03	Картометрический	1.00	-
2198	449802.71	2145462.42	Картометрический	1.00	-
2199	449801.78	2145462.03	Картометрический	1.00	-
2200	449801.39	2145461.10	Картометрический	1.00	-
2201	449801.78	2145460.17	Картометрический	1.00	-
2202	449802.71	2145459.78	Картометрический	1.00	-
2203	449803.64	2145460.17	Картометрический	1.00	-
2196	449804.03	2145461.10	Картометрический	1.00	-
2204	449828.90	2145507.53	Картометрический	1.00	-
2205	449828.84	2145507.75	Картометрический	1.00	-
2206	449828.74	2145507.96	Картометрический	1.00	-
2207	449828.61	2145508.15	Картометрический	1.00	-
2208	449828.45	2145508.31	Картометрический	1.00	-
2209	449828.26	2145508.44	Картометрический	1.00	-
2210	449828.05	2145508.54	Картометрический	1.00	-
2211	449827.83	2145508.60	Картометрический	1.00	-
2212	449827.60	2145508.62	Картометрический	1.00	-
2213	449827.37	2145508.60	Картометрический	1.00	-
2214	449827.15	2145508.54	Картометрический	1.00	-
2215	449826.94	2145508.44	Картометрический	1.00	-
2216	449826.75	2145508.31	Картометрический	1.00	-
2217	449826.59	2145508.15	Картометрический	1.00	-
2218	449826.46	2145507.96	Картометрический	1.00	-
2219	449826.36	2145507.75	Картометрический	1.00	-
2220	449826.30	2145507.53	Картометрический	1.00	-
2221	449826.28	2145507.30	Картометрический	1.00	-
2222	449826.30	2145507.07	Картометрический	1.00	-
2223	449826.36	2145506.85	Картометрический	1.00	-

1	2	3	4	5	6
2224	449826.46	2145506.64	Картометрический	1.00	-
2225	449826.59	2145506.45	Картометрический	1.00	-
2226	449826.75	2145506.29	Картометрический	1.00	-
2227	449826.94	2145506.16	Картометрический	1.00	-
2228	449827.15	2145506.06	Картометрический	1.00	-
2229	449827.37	2145506.00	Картометрический	1.00	-
2230	449827.60	2145505.98	Картометрический	1.00	-
2231	449827.83	2145506.00	Картометрический	1.00	-
2232	449828.05	2145506.06	Картометрический	1.00	-
2233	449828.26	2145506.16	Картометрический	1.00	-
2234	449828.45	2145506.29	Картометрический	1.00	-
2235	449828.61	2145506.45	Картометрический	1.00	-
2236	449828.74	2145506.64	Картометрический	1.00	-
2237	449828.84	2145506.85	Картометрический	1.00	-
2238	449828.90	2145507.07	Картометрический	1.00	-
2239	449828.92	2145507.30	Картометрический	1.00	-
2204	449828.90	2145507.53	Картометрический	1.00	-
2240	449835.34	2145590.07	Картометрический	1.00	-
2241	449834.93	2145591.05	Картометрический	1.00	-
2242	449833.95	2145591.46	Картометрический	1.00	-
2243	449832.96	2145591.05	Картометрический	1.00	-
2244	449832.55	2145590.07	Картометрический	1.00	-
2245	449832.96	2145589.08	Картометрический	1.00	-
2246	449833.95	2145588.67	Картометрический	1.00	-
2247	449834.93	2145589.08	Картометрический	1.00	-
2240	449835.34	2145590.07	Картометрический	1.00	-
2248	450478.96	2146128.86	Аналитический	0.05	-
2249	450478.96	2146129.10	Аналитический	0.05	-
2250	450478.72	2146129.10	Аналитический	0.05	-
2251	450478.72	2146128.86	Аналитический	0.05	-
2248	450478.96	2146128.86	Аналитический	0.05	-
2252	450395.87	2146107.99	Аналитический	0.05	-
2253	450395.87	2146108.23	Аналитический	0.05	-
2254	450395.63	2146108.23	Аналитический	0.05	-
2255	450395.63	2146107.99	Аналитический	0.05	-
2252	450395.87	2146107.99	Аналитический	0.05	-
2256	450326.32	2146090.59	Аналитический	0.05	-
2257	450326.32	2146090.83	Аналитический	0.05	-
2258	450326.08	2146090.83	Аналитический	0.05	-
2259	450326.08	2146090.59	Аналитический	0.05	-
2256	450326.32	2146090.59	Аналитический	0.05	-
2260	450252.74	2146072.18	Аналитический	0.05	-
2261	450252.74	2146072.42	Аналитический	0.05	-

1	2	3	4	5	6
2262	450252.50	2146072.42	Аналитический	0.05	-
2263	450252.50	2146072.18	Аналитический	0.05	-
2260	450252.74	2146072.18	Аналитический	0.05	-
2264	450034.87	2146003.74	Аналитический	0.05	-
2265	450034.87	2146003.98	Аналитический	0.05	-
2266	450034.63	2146003.98	Аналитический	0.05	-
2267	450034.63	2146003.74	Аналитический	0.05	-
2264	450034.87	2146003.74	Аналитический	0.05	-
2268	449802.23	2146061.24	Аналитический	0.10	-
2269	449791.70	2146093.73	Аналитический	0.10	-
2270	449803.09	2146096.37	Аналитический	0.10	-
2271	449803.89	2146129.22	Аналитический	0.10	-
2272	449780.27	2146155.69	Аналитический	0.10	-
2273	449789.49	2146163.92	Аналитический	0.10	-
2274	449780.35	2146174.16	Аналитический	0.10	-
2275	449764.68	2146162.19	Аналитический	0.10	-
2276	449762.24	2146062.22	Аналитический	0.10	-
2268	449802.23	2146061.24	Аналитический	0.10	-
2277	450434.89	2149646.37	Аналитический	0.10	-
2278	450401.29	2149678.32	Аналитический	0.10	-
2279	450385.68	2149698.22	Аналитический	0.10	-
2280	450357.32	2149735.45	Аналитический	0.10	-
2281	450357.74	2149740.45	Аналитический	0.10	-
2282	450360.24	2149743.36	Аналитический	0.10	-
2283	450355.24	2149750.45	Аналитический	0.10	-
2284	450348.99	2149748.78	Аналитический	0.10	-
2285	450344.40	2149752.11	Аналитический	0.10	-
2286	450314.82	2149799.20	Аналитический	0.10	-
2287	450296.49	2149831.28	Аналитический	0.10	-
2288	450288.15	2149851.70	Аналитический	0.10	-
2289	450288.99	2149854.61	Аналитический	0.10	-
2290	450294.40	2149858.78	Аналитический	0.10	-
2291	450290.65	2149866.28	Аналитический	0.10	-
2292	450286.84	2149865.01	Аналитический	0.10	-
2293	450284.27	2149867.92	Аналитический	0.10	-
2294	450279.81	2149892.46	Аналитический	0.10	-
2295	450275.52	2149927.64	Аналитический	0.10	-
2296	450272.94	2149989.58	Аналитический	0.10	-
2297	450267.53	2149994.32	Аналитический	0.10	-
2298	450261.07	2149995.27	Аналитический	0.10	-
2299	450255.10	2149991.13	Аналитический	0.10	-
2300	450257.50	2149934.84	Аналитический	0.10	-
2301	450260.59	2149900.35	Аналитический	0.10	-
2302	450264.54	2149874.79	Аналитический	0.10	-
2303	450270.03	2149852.48	Аналитический	0.10	-

1	2	3	4	5	6
2304	450269.00	2149848.36	Аналитический	0.10	-
2305	450264.40	2149842.95	Аналитический	0.10	-
2306	450268.99	2149836.70	Аналитический	0.10	-
2307	450276.90	2149838.36	Аналитический	0.10	-
2308	450281.07	2149835.86	Аналитический	0.10	-
2309	450311.49	2149780.45	Аналитический	0.10	-
2310	450338.15	2149735.03	Аналитический	0.10	-
2311	450339.18	2149729.97	Аналитический	0.10	-
2312	450337.80	2149724.99	Аналитический	0.10	-
2313	450333.15	2149714.61	Аналитический	0.10	-
2314	450338.99	2149707.53	Аналитический	0.10	-
2315	450351.49	2149710.45	Аналитический	0.10	-
2316	450358.57	2149708.36	Аналитический	0.10	-
2317	450368.57	2149695.45	Аналитический	0.10	-
2318	450387.74	2149670.03	Аналитический	0.10	-
2319	450419.36	2149638.74	Аналитический	0.10	-
2320	450428.91	2149643.43	Аналитический	0.10	-
2277	450434.89	2149646.37	Аналитический	0.10	-
2321	450285.20	2150035.21	Картометрический	1.00	-
2322	450281.72	2150343.91	Аналитический	0.10	-
2323	450283.74	2150429.46	Аналитический	0.10	-
2324	450295.31	2150432.48	Аналитический	0.10	-
2325	450296.32	2150451.10	Аналитический	0.10	-
2326	450281.22	2150462.67	Аналитический	0.10	-
2327	450278.33	2150628.42	Аналитический	0.10	-
2328	450263.89	2150628.89	Аналитический	0.10	-
2329	450245.62	2150629.51	Аналитический	0.10	-
2330	450245.99	2150559.80	Аналитический	0.10	-
2331	450249.01	2150451.60	Аналитический	0.10	-
2332	450250.52	2150346.43	Аналитический	0.10	-
2333	450252.72	2150042.68	Картометрический	1.00	-
2321	450285.20	2150035.21	Картометрический	1.00	-
2334	447288.32	2143218.59	Аналитический	0.10	-
2335	447297.53	2143236.95	Аналитический	0.10	-
2336	447329.21	2143395.54	Аналитический	0.10	-
2337	447343.09	2143465.03	Аналитический	0.10	-
2338	447335.61	2143467.59	Аналитический	0.10	-
2339	447329.78	2143469.58	Аналитический	0.10	-
2340	447328.65	2143463.73	Аналитический	0.10	-
2341	447313.57	2143388.62	Аналитический	0.10	-
2342	447302.63	2143331.79	Аналитический	0.10	-
2343	447293.69	2143294.56	Аналитический	0.10	-
2344	447289.32	2143280.31	Аналитический	0.10	-
2345	447280.34	2143246.46	Аналитический	0.10	-
2346	447277.84	2143230.79	Аналитический	0.10	-
2347	447277.16	2143226.73	Аналитический	0.10	-

1	2	3	4	5	6
2348	447273.96	2143224.45	Аналитический	0.10	-
2349	447271.83	2143220.98	Аналитический	0.10	-
2350	447271.82	2143220.87	Картометрический	1.00	-
2351	447271.82	2143220.83	Картометрический	1.00	-
2334	447288.32	2143218.59	Аналитический	0.10	-
2352	446974.19	2146396.92	Аналитический	0.10	-
2353	446955.05	2146466.25	Аналитический	0.10	-
2354	446948.55	2146504.77	Аналитический	0.10	-
2355	446962.87	2146509.80	Аналитический	0.10	-
2356	446962.82	2146510.01	Аналитический	0.10	-
2357	446950.60	2146538.75	Аналитический	0.10	-
2358	446939.38	2146565.15	Аналитический	0.10	-
2359	446938.45	2146564.72	Аналитический	0.10	-
2360	446934.37	2146589.27	Аналитический	0.10	-
2361	446934.35	2146589.50	Аналитический	0.10	-
2362	446936.61	2146590.71	Аналитический	0.10	-
2363	446948.26	2146598.41	Аналитический	0.10	-
2364	446948.55	2146598.53	Аналитический	0.10	-
2365	446959.52	2146606.09	Аналитический	0.10	-
2366	446946.91	2146625.91	Аналитический	0.10	-
2367	446943.17	2146630.39	Аналитический	0.10	-
2368	446939.69	2146634.30	Аналитический	0.10	-
2369	446931.50	2146643.52	Аналитический	0.10	-
2370	446930.53	2146661.81	Аналитический	0.10	-
2371	446930.83	2146670.64	Аналитический	0.10	-
2372	446931.69	2146695.38	Аналитический	0.10	-
2373	446930.19	2146697.40	Аналитический	0.10	-
2374	446931.79	2146698.45	Аналитический	0.10	-
2375	446932.19	2146709.81	Аналитический	0.10	-
2376	446934.82	2146736.88	Аналитический	0.10	-
2377	446936.34	2146752.53	Аналитический	0.10	-
2378	446936.83	2146757.55	Аналитический	0.10	-
2379	446944.45	2146804.93	Аналитический	0.10	-
2380	446955.02	2146851.74	Аналитический	0.10	-
2381	446964.23	2146883.21	Картометрический	1.00	-
2382	446968.50	2146897.84	Аналитический	0.10	-
2383	446984.81	2146942.94	Аналитический	0.10	-
2384	446986.94	2146947.86	Аналитический	0.10	-
2385	446935.49	2146910.12	Картометрический	1.00	-
2386	446897.24	2146882.06	Аналитический	0.10	-
2387	446893.06	2146867.78	Аналитический	0.10	-
2388	446888.99	2146849.77	Картометрический	1.00	-
2389	446881.61	2146817.06	Аналитический	0.10	-
2390	446873.36	2146765.73	Аналитический	0.10	-
2391	446870.73	2146738.74	Аналитический	0.10	-
2392	446864.97	2146721.72	Аналитический	0.10	-
2393	446868.64	2146717.26	Аналитический	0.10	-

1	2	3	4	5	6
2394	446868.32	2146713.91	Аналитический	0.10	-
2395	446867.94	2146702.97	Аналитический	0.10	-
2396	446866.94	2146673.87	Аналитический	0.10	-
2397	446866.53	2146662.02	Аналитический	0.10	-
2398	446866.93	2146651.63	Аналитический	0.10	-
2399	446867.84	2146627.77	Аналитический	0.10	-
2400	446868.96	2146598.56	Аналитический	0.10	-
2401	446869.17	2146593.10	Аналитический	0.10	-
2402	446873.75	2146593.47	Аналитический	0.10	-
2403	446874.03	2146593.18	Аналитический	0.10	-
2404	446876.19	2146577.64	Аналитический	0.10	-
2405	446878.09	2146566.64	Аналитический	0.10	-
2406	446879.42	2146558.90	Аналитический	0.10	-
2407	446880.74	2146551.25	Аналитический	0.10	-
2408	446882.84	2146538.25	Аналитический	0.10	-
2409	446878.22	2146536.10	Аналитический	0.10	-
2410	446851.16	2146524.23	Аналитический	0.10	-
2411	446853.40	2146519.59	Аналитический	0.10	-
2412	446857.50	2146512.32	Аналитический	0.10	-
2413	446868.07	2146490.03	Аналитический	0.10	-
2414	446877.67	2146466.75	Аналитический	0.10	-
2415	446891.55	2146434.25	Аналитический	0.10	-
2416	446895.72	2146424.83	Аналитический	0.10	-
2417	446898.72	2146417.19	Аналитический	0.10	-
2418	446903.27	2146411.57	Аналитический	0.10	-
2419	446906.00	2146401.77	Аналитический	0.10	-
2420	446956.50	2146398.08	Аналитический	0.10	-
2352	446974.19	2146396.92	Аналитический	0.10	-


3. Сведения о характерных точках части (частей) границы объекта					
Обозначение характерных точек части границы	Координаты, м		Метод определения координат характерной точки	Средняя квадратическая погрешность положения характерной точки (Mt), м	Описание обозначения точки на местности (при наличии)
	X	Y			
1	2	3	4	5	6
Часть №					
-	-	-	-	-	-

Раздел 3							
Сведения о местоположении измененных (уточненных) границ объекта							
1. Система координат: -							
2. Сведения о характерных точках границ объекта							
Обозначение характерных точек границ	Существующие координаты, м		Измененные (уточненные) координаты, м		Метод определения координат характерной точки	Средняя квадратическая погрешность положения характерной точки (Mt), м	Описание обозначения точки на местности (при наличии)
	X	Y	X	Y			
1	2	3	4	5	6	7	8
-	-	-	-	-	-	-	-
3.Сведения о характерных точках части (частей) границы объекта							
Часть №							
-	-	-	-	-	-	-	-

Раздел 4

План границ объекта

Схема расположения листов плана границ объекта

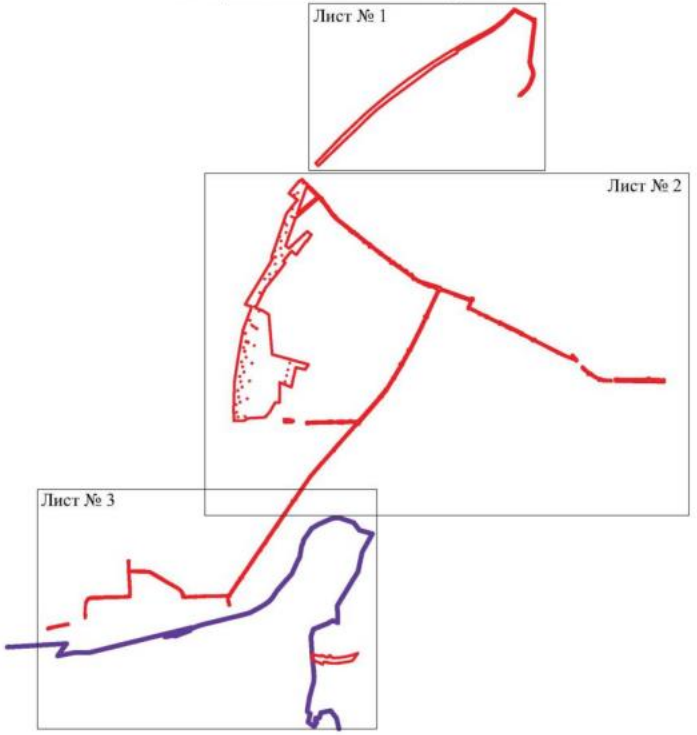

Масштаб 1:50000

Используемые условные знаки и обозначения:

границы территориальной зоны

граница муниципального образования

Лист № 1 область и номер листа плана границ объекта


Руководитель БУВО «Нормативно-проектный центр»

Подпись _____ Ю.В. Шалыгина Дата « 26 » января 2023 г.

Место для оттиска печати (при наличии) лица, составившего описание местоположения границ объекта

План границ объекта

Лист № 1

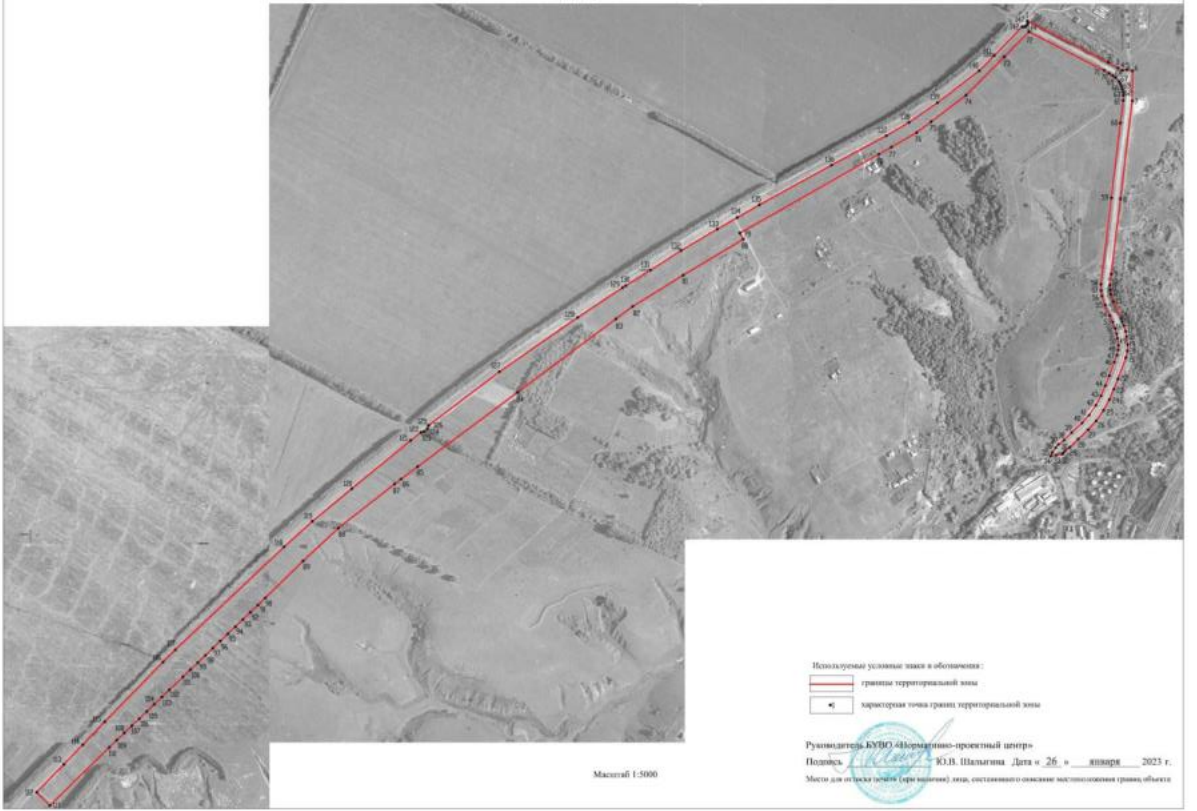

Масштаб 1:5000

Используемые условные знаки и обозначения:


граница территориальной зоны


характерная точка границ территориальной зоны

Руководитель БУВО «Нормативно-проектный центр»

Подпись Ю.В. Шалыгина Дата «26» января 2023 г.

Место для оттиска печати (при наличии) лица, составившего описание местоположения границ объекта

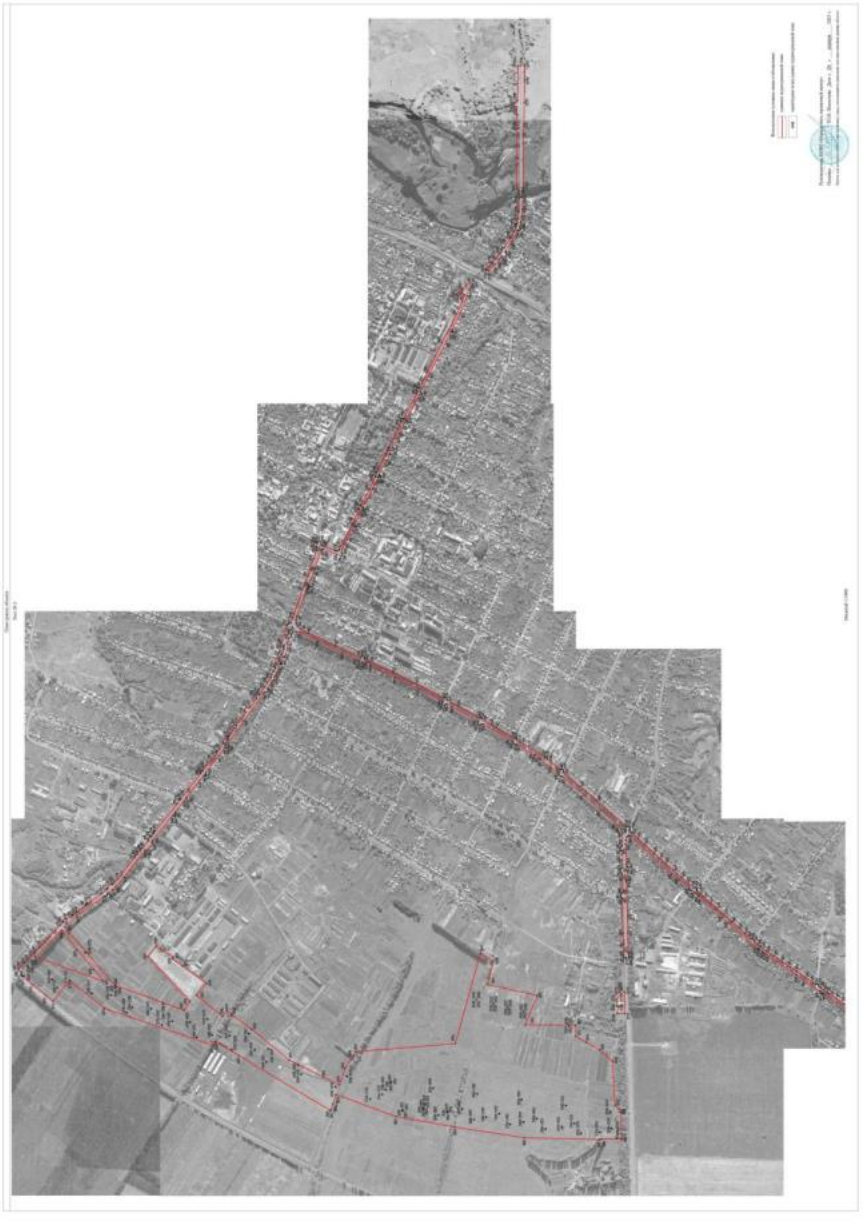

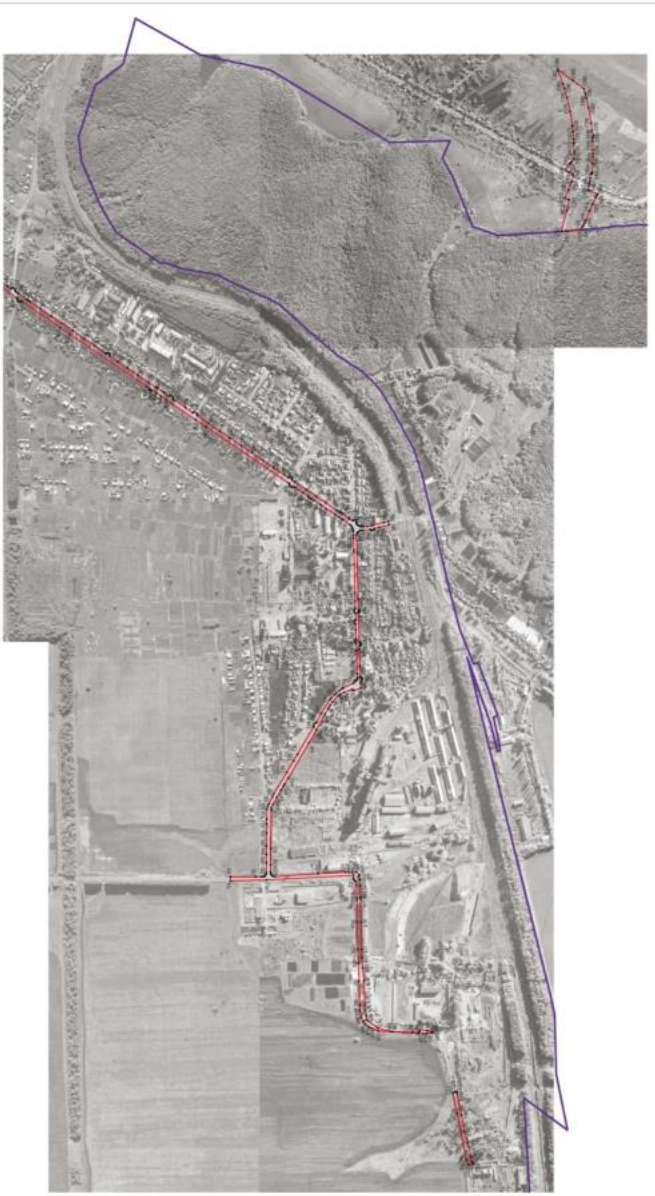

».

Приложение № 10
к приказу департамента
архитектуры и градостроительства
Воронежской области
от 13.03.2023 № 45-01-04/170

«ОПИСАНИЕ МЕСТОПОЛОЖЕНИЯ ГРАНИЦ

Зона железнодорожного транспорта города Бобров - ИТ2/1

(наименование объекта, местоположение границ которого описано
(далее - объект)

Раздел 1

Сведения об объекте		
№ п/п	Характеристики объекта	Описание характеристик
1	2	3
1	Местоположение объекта	Воронежская область, Бобровский муниципальный район, городское поселение - город Бобров, город Бобров
2	Площадь объекта ± величина погрешности определения площади (Р ± Дельта Р)	-
3	Иные характеристики объекта	-

Раздел 2

Сведения о местоположении границ объекта					
1. Система координат: -					
2. Сведения о характерных точках границ объекта					
Обозначение характерных точек границ	Координаты, м		Метод определения координат характерной точки	Средняя квадратическая погрешность положения характерной точки (Mt), м	Описание обозначения точки на местности (при наличии)
	X	Y			
1	2	3	4	5	6
-	-	-	-	-	-
3. Сведения о характерных точках части (частей) границы объекта					
Обозначение характерных точек части границы	Координаты, м		Метод определения координат характерной точки	Средняя квадратическая погрешность положения характерной точки (Mt), м	Описание обозначения точки на местности (при наличии)
	X	Y			
1	2	3	4	5	6
Часть №					
-	-	-	-	-	-

Раздел 3

Сведения о местоположении измененных (уточненных) границ объекта							
1. Система координат: МСК - 36, зона 2							
2. Сведения о характерных точках границ объекта							
Обозначение характерных точек границ	Существующие координаты, м		Измененные (уточненные) координаты, м		Метод определения координат характерной точки	Средняя квадратическая погрешность положения характерной точки (Mt), м	Описание обозначения точки на местности (при наличии)
	X	Y	X	Y			
1	2	3	4	5	6	7	8
1	453872.12	2149938.03	-	-	Аналитический	0.10	-
2	453780.26	2149880.57	-	-	Аналитический	0.10	-
3	453799.47	2149599.87	-	-	Картометрический	1.00	-
4	453835.72	2149577.55	-	-	Картометрический	1.00	-
5	453799.51	2149518.23	-	-	Картометрический	1.00	-
6	453734.61	2149359.06	-	-	Картометрический	1.00	-
7	453576.23	2149233.91	-	-	Картометрический	1.00	-
8	453548.92	2149220.73	-	-	Картометрический	1.00	-
9	453552.93	2149204.38	-	-	Картометрический	1.00	-
10	453551.57	2149199.35	-	-	Картометрический	1.00	-
11	453505.54	2149183.18	-	-	Картометрический	1.00	-
12	453499.08	2149184.73	-	-	Картометрический	1.00	-
13	453482.50	2149179.90	-	-	Картометрический	1.00	-
14	453480.66	2149181.61	-	-	Картометрический	1.00	-
15	453445.35	2149172.66	-	-	Картометрический	1.00	-
16	453444.79	2149167.69	-	-	Картометрический	1.00	-
17	453329.22	2149144.78	-	-	Картометрический	1.00	-
18	453261.02	2149140.34	-	-	Картометрический	1.00	-
19	453245.96	2149140.76	-	-	Картометрический	1.00	-
20	453195.42	2149142.17	-	-	Картометрический	1.00	-
21	453195.11	2149148.00	-	-	Картометрический	1.00	-
22	453163.34	2149148.71	-	-	Картометрический	1.00	-
23	453128.01	2149156.02	-	-	Картометрический	1.00	-
24	453132.56	2149178.38	-	-	Картометрический	1.00	-
25	453095.70	2149186.24	-	-	Картометрический	1.00	-
26	453071.38	2149191.42	-	-	Картометрический	1.00	-
27	453064.17	2149158.09	-	-	Картометрический	1.00	-
28	452997.54	2149171.09	-	-	Картометрический	1.00	-
29	452671.30	2149284.33	-	-	Картометрический	1.00	-
30	452619.89	2149319.66	-	-	Картометрический	1.00	-
31	452446.85	2149416.47	-	-	Картометрический	1.00	-
32	452382.39	2149452.81	-	-	Картометрический	1.00	-
33	452299.14	2149527.82	-	-	Картометрический	1.00	-
34	-	-	452209.32	2149532.14	Картометрический	1.00	-
35	452185.90	2149649.00	-	-	Картометрический	1.00	-
36	452132.48	2149656.71	-	-	Аналитический	0.10	-
37	452100.80	2149661.27	-	-	Аналитический	0.10	-
38	451945.30	2149678.74	-	-	Картометрический	1.00	-
39	451859.73	2149688.34	-	-	Картометрический	1.00	-

1	2	3	4	5	6	7	8
40	451674.18	2149742.44	-	-	Картометрический	1.00	-
41	451653.58	2149756.03	-	-	Картометрический	1.00	-
42	451649.97	2149750.81	-	-	Картометрический	1.00	-
43	451586.34	2149792.28	-	-	Картометрический	1.00	-
44	451530.94	2149832.90	-	-	Картометрический	1.00	-
45	451532.77	2149835.66	-	-	Картометрический	1.00	-
46	451479.43	2149870.83	-	-	Картометрический	1.00	-
47	451457.77	2149880.91	-	-	Картометрический	1.00	-
48	451455.16	2149876.00	-	-	Картометрический	1.00	-
49	451396.85	2149906.13	-	-	Картометрический	1.00	-
50	451398.13	2149908.70	-	-	Картометрический	1.00	-
51	451386.85	2149913.95	-	-	Картометрический	1.00	-
52	451320.25	2149930.54	-	-	Картометрический	1.00	-
53	451224.03	2149965.82	-	-	Картометрический	1.00	-
54	451152.69	2149963.00	-	-	Картометрический	1.00	-
55	451040.27	2149914.32	-	-	Картометрический	1.00	-
56	450988.08	2149891.39	-	-	Картометрический	1.00	-
57	450605.81	2149731.77	-	-	Картометрический	1.00	-
58	450446.62	2149652.12	-	-	Картометрический	1.00	-
59	450434.89	2149646.37	-	-	Аналитический	0.10	-
60	450428.91	2149643.43	-	-	Аналитический	0.10	-
61	450419.36	2149638.74	-	-	Аналитический	0.10	-
62	450359.22	2149609.23	-	-	Картометрический	1.00	-
63	450331.74	2149595.74	-	-	Картометрический	1.00	-
64	450164.29	2149513.54	-	-	Картометрический	1.00	-
65	450119.27	2149468.82	-	-	Картометрический	1.00	-
66	450082.33	2149446.91	-	-	Картометрический	1.00	-
67	449920.48	2149357.07	-	-	Картометрический	1.00	-
68	449828.80	2149310.36	-	-	Картометрический	1.00	-
69	449678.82	2149232.64	-	-	Картометрический	1.00	-
70	449604.47	2149145.65	-	-	Картометрический	1.00	-
71	449531.39	2149046.17	-	-	Картометрический	1.00	-
72	449500.80	2148952.63	-	-	Картометрический	1.00	-
73	449320.03	2148680.79	-	-	Картометрический	1.00	-
74	449215.51	2148586.24	-	-	Картометрический	1.00	-
75	449116.38	2148459.33	-	-	Картометрический	1.00	-
76	449077.40	2148352.98	-	-	Картометрический	1.00	-
77	449055.29	2148292.63	-	-	Картометрический	1.00	-
78	448988.43	2148160.70	-	-	Картометрический	1.00	-
79	448927.66	2148040.80	-	-	Картометрический	1.00	-
80	448903.13	2147992.38	-	-	Картометрический	1.00	-
81	448888.97	2147959.83	-	-	Картометрический	1.00	-
82	448867.54	2147957.89	-	-	Картометрический	1.00	-
83	448849.90	2147934.24	-	-	Картометрический	1.00	-
84	448704.37	2147783.52	-	-	Картометрический	1.00	-
85	448648.10	2147704.29	-	-	Картометрический	1.00	-
86	448618.24	2147639.78	-	-	Картометрический	1.00	-
87	448568.59	2147534.15	-	-	Картометрический	1.00	-
88	448492.29	2147325.42	-	-	Картометрический	1.00	-
89	448477.30	2147284.41	-	-	Картометрический	1.00	-

1	2	3	4	5	6	7	8
90	448479.32	2147235.00	-	-	Картометрический	1.00	-
91	448482.55	2147156.04	-	-	Картометрический	1.00	-
92	448542.53	2146934.61	-	-	Картометрический	1.00	-
93	448558.84	2146894.88	-	-	Картометрический	1.00	-
94	448561.21	2146889.11	-	-	Картометрический	1.00	-
95	448615.69	2146718.58	-	-	Картометрический	1.00	-
96	448606.13	2146634.94	-	-	Картометрический	1.00	-
97	448539.01	2146479.56	-	-	Картометрический	1.00	-
98	448489.15	2146394.05	-	-	Картометрический	1.00	-
99	448339.36	2146289.92	-	-	Картометрический	1.00	-
100	448317.27	2146289.26	-	-	Картометрический	1.00	-
101	448272.93	2146270.80	-	-	Картометрический	1.00	-
102	448143.61	2146248.35	-	-	Картометрический	1.00	-
103	448084.01	2146218.00	-	-	Картометрический	1.00	-
104	-	-	447937.93	2146150.42	Картометрический	1.00	-
105	447898.13	2146116.34	-	-	Картометрический	1.00	-
106	447845.04	2146067.91	-	-	Картометрический	1.00	-
107	447738.45	2145976.49	-	-	Картометрический	1.00	-
108	447651.78	2145919.33	-	-	Картометрический	1.00	-
109	447618.68	2145889.58	-	-	Картометрический	1.00	-
110	447586.71	2145851.08	-	-	Картометрический	1.00	-
111	447540.36	2145775.21	-	-	Картометрический	1.00	-
112	447475.44	2145654.30	-	-	Картометрический	1.00	-
113	447450.21	2145576.67	-	-	Картометрический	1.00	-
114	447354.78	2145177.70	-	-	Картометрический	1.00	-
115	447340.47	2145121.98	-	-	Картометрический	1.00	-
116	447334.19	2145098.65	-	-	Картометрический	1.00	-
117	447320.72	2145045.82	-	-	Картометрический	1.00	-
118	447272.89	2144924.08	-	-	Картометрический	1.00	-
119	447257.56	2144929.54	-	-	Картометрический	1.00	-
120	447190.41	2144748.39	-	-	Картометрический	1.00	-
121	447205.60	2144743.02	-	-	Картометрический	1.00	-
122	447184.24	2144649.44	-	-	Картометрический	1.00	-
123	447186.50	2144648.88	-	-	Картометрический	1.00	-
124	447181.85	2144629.79	-	-	Картометрический	1.00	-
125	447192.07	2144627.41	-	-	Картометрический	1.00	-
126	447213.52	2144716.41	-	-	Картометрический	1.00	-
127	447294.62	2144946.58	-	-	Картометрический	1.00	-
128	447269.11	2144845.93	-	-	Картометрический	1.00	-
129	447219.15	2144638.62	-	-	Картометрический	1.00	-
130	447187.21	2144505.21	-	-	Картометрический	1.00	-
131	447129.93	2144274.59	-	-	Картометрический	1.00	-
132	447101.38	2144160.98	-	-	Картометрический	1.00	-
133	447012.27	2143800.40	-	-	Картометрический	1.00	-
134	446996.94	2143730.97	-	-	Картометрический	1.00	-
135	446991.90	2143528.35	-	-	Картометрический	1.00	-
136	446953.47	2143337.92	-	-	Картометрический	1.00	-
137	447102.23	2143447.44	-	-	Картометрический	1.00	-
138	447168.74	2143815.78	-	-	Картометрический	1.00	-
139	447171.48	2143906.02	-	-	Картометрический	1.00	-


1	2	3	4	5	6	7	8
140	447206.72	2144163.84	-	-	Картометрический	1.00	-
141	447225.70	2144214.52	-	-	Картометрический	1.00	-
142	447232.64	2144233.05	-	-	Картометрический	1.00	-
143	447274.41	2144344.58	-	-	Картометрический	1.00	-
144	447276.09	2144319.23	-	-	Картометрический	1.00	-
145	447281.04	2144302.25	-	-	Картометрический	1.00	-
146	447308.51	2144250.94	-	-	Картометрический	1.00	-
147	447329.26	2144224.81	-	-	Картометрический	1.00	-
148	447324.56	2144202.44	-	-	Картометрический	1.00	-
149	447376.80	2144188.83	-	-	Картометрический	1.00	-
150	447447.30	2144154.40	-	-	Картометрический	1.00	-
151	447466.23	2144140.69	-	-	Картометрический	1.00	-
152	447508.30	2144094.58	-	-	Картометрический	1.00	-
153	447531.92	2144049.82	-	-	Картометрический	1.00	-
154	447538.72	2144009.95	-	-	Картометрический	1.00	-
155	447542.48	2143838.58	-	-	Картометрический	1.00	-
156	447546.07	2143674.12	-	-	Картометрический	1.00	-
157	447554.90	2143674.42	-	-	Картометрический	1.00	-
158	447551.27	2143838.74	-	-	Картометрический	1.00	-
159	447550.11	2143891.90	-	-	Аналитический	0.10	-
160	447547.44	2144012.57	-	-	Аналитический	0.10	-
161	447539.45	2144055.99	-	-	Аналитический	0.10	-
162	447537.45	2144067.86	-	-	Аналитический	0.10	-
163	447529.15	2144089.29	-	-	Аналитический	0.10	-
164	447489.78	2144150.50	-	-	Аналитический	0.10	-
165	447461.10	2144176.77	-	-	Аналитический	0.10	-
166	447389.39	2144216.62	-	-	Аналитический	0.10	-
167	447379.60	2144222.95	-	-	Аналитический	0.10	-
168	447334.33	2144254.94	-	-	Аналитический	0.10	-
169	447317.34	2144278.49	-	-	Аналитический	0.10	-
170	447310.94	2144286.91	-	-	Аналитический	0.10	-
171	447300.51	2144304.45	-	-	Аналитический	0.10	-
172	447297.09	2144311.00	-	-	Аналитический	0.10	-
173	447292.15	2144323.93	-	-	Аналитический	0.10	-
174	447289.38	2144334.99	-	-	Аналитический	0.10	-
175	447287.72	2144344.29	-	-	Аналитический	0.10	-
176	447306.15	2144343.98	-	-	Аналитический	0.10	-
177	447313.43	2144380.19	-	-	Картометрический	1.00	-
178	447323.89	2144432.13	-	-	Картометрический	1.00	-
179	447329.78	2144462.77	-	-	Аналитический	0.10	-
180	447411.18	2144810.33	-	-	Аналитический	0.10	-
181	447416.26	2144832.43	-	-	Картометрический	1.00	-
182	447433.06	2144886.78	-	-	Картометрический	1.00	-
183	447428.96	2144887.70	-	-	Картометрический	1.00	-
184	447433.60	2144908.53	-	-	Картометрический	1.00	-
185	447428.81	2144909.32	-	-	Картометрический	1.00	-
186	447439.31	2144968.28	-	-	Картометрический	1.00	-
187	447441.47	2144968.08	-	-	Картометрический	1.00	-
188	447450.90	2145006.68	-	-	Картометрический	1.00	-
189	447468.61	2145003.41	-	-	Картометрический	1.00	-

1	2	3	4	5	6	7	8
190	447470.18	2145011.51	-	-	Картометрический	1.00	-
191	447491.08	2145097.78	-	-	Картометрический	1.00	-
192	447501.11	2145150.14	-	-	Картометрический	1.00	-
193	447533.02	2145290.50	-	-	Картометрический	1.00	-
194	447539.37	2145289.73	-	-	Картометрический	1.00	-
195	447553.09	2145348.20	-	-	Картометрический	1.00	-
196	447543.57	2145349.72	-	-	Картометрический	1.00	-
197	447548.42	2145377.40	-	-	Картометрический	1.00	-
198	447556.18	2145376.28	-	-	Картометрический	1.00	-
199	447557.68	2145382.55	-	-	Картометрический	1.00	-
200	447559.52	2145392.84	-	-	Картометрический	1.00	-
201	447560.30	2145396.88	-	-	Аналитический	0.10	-
202	447562.70	2145409.35	-	-	Аналитический	0.10	-
203	447564.56	2145419.13	-	-	Картометрический	1.00	-
204	447624.09	2145601.09	-	-	Картометрический	1.00	-
205	447628.92	2145615.85	-	-	Картометрический	1.00	-
206	447744.83	2145755.89	-	-	Картометрический	1.00	-
207	447853.17	2145886.85	-	-	Аналитический	0.10	-
208	447874.80	2145913.01	-	-	Аналитический	0.10	-
209	448000.21	2146031.17	-	-	Аналитический	0.10	-
210	448178.69	2146104.79	-	-	Аналитический	0.10	-
211	448313.87	2146146.21	-	-	Аналитический	0.10	-
212	448393.23	2146176.23	-	-	Аналитический	0.10	-
213	448399.67	2146180.05	-	-	Аналитический	0.10	-
214	448534.03	2146259.78	-	-	Картометрический	1.00	-
215	448574.08	2146292.62	-	-	Картометрический	1.00	-
216	448597.97	2146312.22	-	-	Картометрический	1.00	-
217	448730.44	2146550.03	-	-	Картометрический	1.00	-
218	448756.02	2146546.73	-	-	Картометрический	1.00	-
219	448746.63	2146865.17	-	-	Картометрический	1.00	-
220	448678.08	2146975.33	-	-	Картометрический	1.00	-
221	448610.65	2147161.30	-	-	Картометрический	1.00	-
222	448610.03	2147274.68	-	-	Картометрический	1.00	-
223	448679.73	2147613.93	-	-	Картометрический	1.00	-
224	448766.89	2147747.74	-	-	Картометрический	1.00	-
225	448909.27	2147856.79	-	-	Картометрический	1.00	-
226	448933.85	2147853.68	-	-	Картометрический	1.00	-
227	448978.98	2147847.98	-	-	Картометрический	1.00	-
228	449003.12	2147844.93	-	-	Картометрический	1.00	-
229	449013.97	2147875.54	-	-	Картометрический	1.00	-
230	449062.56	2148012.74	-	-	Картометрический	1.00	-
231	449076.60	2148079.62	-	-	Картометрический	1.00	-
232	449095.91	2148159.53	-	-	Картометрический	1.00	-
233	449114.65	2148237.09	-	-	Картометрический	1.00	-
234	449152.63	2148400.90	-	-	Картометрический	1.00	-
235	449200.73	2148484.94	-	-	Картометрический	1.00	-
236	449306.76	2148583.14	-	-	Картометрический	1.00	-
237	449374.24	2148642.33	-	-	Картометрический	1.00	-
238	449453.62	2148728.72	-	-	Картометрический	1.00	-
239	449508.53	2148795.32	-	-	Картометрический	1.00	-

1	2	3	4	5	6	7	8
240	449558.81	2148911.78	-	-	Картометрический	1.00	-
241	449626.25	2149039.97	-	-	Картометрический	1.00	-
242	449644.18	2149074.05	-	-	Картометрический	1.00	-
243	449673.55	2149120.81	-	-	Картометрический	1.00	-
244	449823.31	2149216.40	-	-	Картометрический	1.00	-
245	449956.22	2149285.07	-	-	Картометрический	1.00	-
246	450103.36	2149335.05	-	-	Картометрический	1.00	-
247	450331.93	2149476.22	-	-	Картометрический	1.00	-
248	450441.06	2149543.63	-	-	Картометрический	1.00	-
249	450494.06	2149573.50	-	-	Картометрический	1.00	-
250	450497.52	2149575.44	-	-	Картометрический	1.00	-
251	450509.48	2149582.18	-	-	Аналитический	0.10	-
252	450542.29	2149600.67	-	-	Аналитический	0.10	-
253	450583.77	2149629.74	-	-	Аналитический	0.10	-
254	450629.81	2149662.00	-	-	Картометрический	1.00	-
255	450619.11	2149682.92	-	-	Картометрический	1.00	-
256	450712.09	2149732.73	-	-	Картометрический	1.00	-
257	450803.90	2149769.95	-	-	Картометрический	1.00	-
258	450821.72	2149777.17	-	-	Картометрический	1.00	-
259	450875.75	2149799.07	-	-	Картометрический	1.00	-
260	450923.22	2149827.10	-	-	Картометрический	1.00	-
261	451003.14	2149851.32	-	-	Картометрический	1.00	-
262	451037.78	2149868.59	-	-	Картометрический	1.00	-
263	451261.94	2149879.70	-	-	Картометрический	1.00	-
264	451329.94	2149880.20	-	-	Картометрический	1.00	-
265	451442.98	2149823.53	-	-	Картометрический	1.00	-
266	451716.87	2149660.40	-	-	Картометрический	1.00	-
267	451872.20	2149626.10	-	-	Картометрический	1.00	-
268	452112.70	2149481.92	-	-	Картометрический	1.00	-
269	452299.01	2149374.16	-	-	Картометрический	1.00	-
270	452395.92	2149319.21	-	-	Картометрический	1.00	-
271	452515.37	2149252.38	-	-	Картометрический	1.00	-
272	452645.84	2149192.52	-	-	Картометрический	1.00	-
273	452800.80	2149103.61	-	-	Картометрический	1.00	-
274	452799.11	2149099.37	-	-	Картометрический	1.00	-
275	452810.24	2149094.93	-	-	Картометрический	1.00	-
276	452836.21	2149093.91	-	-	Картометрический	1.00	-
277	452906.81	2149059.18	-	-	Картометрический	1.00	-
278	452894.60	2149037.27	-	-	Картометрический	1.00	-
279	453013.88	2148984.26	-	-	Картометрический	1.00	-
280	453081.17	2148969.00	-	-	Картометрический	1.00	-
281	453220.90	2148967.51	-	-	Картометрический	1.00	-
282	453220.67	2148970.53	-	-	Картометрический	1.00	-
283	453226.44	2148971.13	-	-	Картометрический	1.00	-
284	453226.95	2148979.75	-	-	Картометрический	1.00	-
285	453239.95	2148979.59	-	-	Картометрический	1.00	-
286	453239.88	2148967.31	-	-	Картометрический	1.00	-
287	453255.66	2148967.22	-	-	Картометрический	1.00	-
288	453289.23	2148972.77	-	-	Картометрический	1.00	-
289	453302.04	2148974.90	-	-	Картометрический	1.00	-

1	2	3	4	5	6	7	8
290	453313.03	2148972.37	-	-	Картометрический	1.00	-
291	453322.10	2148972.34	-	-	Аналитический	0.10	-
292	453324.10	2149009.48	-	-	Аналитический	0.10	-
293	453316.74	2149011.46	-	-	Аналитический	0.10	-
294	453300.80	2149016.06	-	-	Аналитический	0.10	-
295	453286.39	2149020.06	-	-	Аналитический	0.10	-
296	453287.12	2149024.09	-	-	Аналитический	0.10	-
297	453302.62	2149020.36	-	-	Аналитический	0.10	-
298	453317.68	2149016.56	-	-	Аналитический	0.10	-
299	453326.58	2149014.56	-	-	Аналитический	0.10	-
300	453343.40	2149012.43	-	-	Аналитический	0.10	-
301	453353.16	2149011.34	-	-	Аналитический	0.10	-
302	453365.58	2149010.42	-	-	Аналитический	0.10	-
303	453373.09	2149010.43	-	-	Аналитический	0.10	-
304	453381.79	2149010.57	-	-	Аналитический	0.10	-
305	453400.23	2149010.39	-	-	Аналитический	0.10	-
306	453428.62	2149011.10	-	-	Аналитический	0.10	-
307	453432.76	2149011.04	-	-	Аналитический	0.10	-
308	453432.74	2149011.85	-	-	Аналитический	0.10	-
309	453440.24	2149012.41	-	-	Аналитический	0.10	-
310	453463.99	2149014.56	-	-	Аналитический	0.10	-
311	453478.06	2149016.26	-	-	Аналитический	0.10	-
312	453492.45	2149018.92	-	-	Аналитический	0.10	-
313	453505.86	2149021.73	-	-	Аналитический	0.10	-
314	453513.42	2149022.55	-	-	Аналитический	0.10	-
315	453536.86	2149037.33	-	-	Аналитический	0.10	-
316	453620.98	2149063.39	-	-	Аналитический	0.10	-
317	453641.48	2149076.04	-	-	Аналитический	0.10	-
318	453657.26	2149076.79	-	-	Аналитический	0.10	-
319	453672.12	2149082.09	-	-	Картометрический	1.00	-
320	453735.27	2149163.92	-	-	Аналитический	0.10	-
321	453798.28	2149264.11	-	-	Аналитический	0.10	-
322	453906.32	2149440.57	-	-	Аналитический	0.10	-
323	453907.64	2149443.36	-	-	Картометрический	1.00	-
324	453898.02	2149447.77	-	-	Картометрический	1.00	-
325	453953.70	2149592.50	-	-	Картометрический	1.00	-
326	453964.41	2149759.03	-	-	Картометрический	1.00	-
327	453928.09	2149861.87	-	-	Картометрический	1.00	-
1	453872.12	2149938.03	-	-	Аналитический	0.10	-
3.Сведения о характерных точках части (частей) границы объекта							
Часть №							
-	-	-	-	-	-	-	-

Приложение
Утверждены приказом

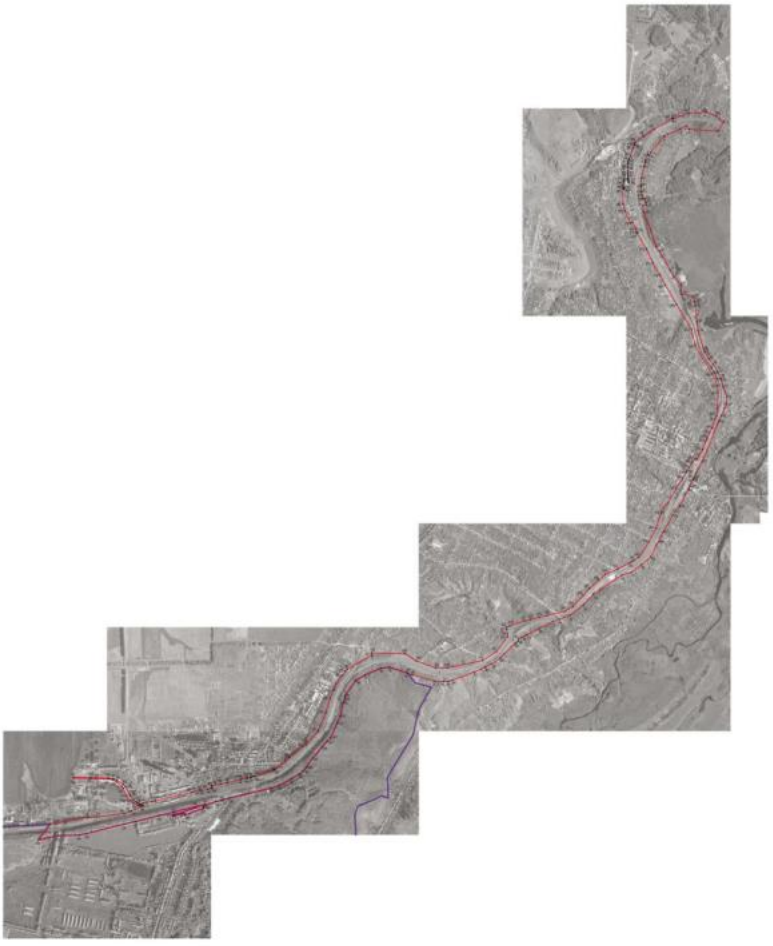

Масштаб 1:10000

Руководитель КУПО «Градостроительно-проектный центр»
Подпись _____ Ю.В. Шалыгина Дата «28» января 2023 г.
Место для отметок органа, уполномоченного иметь соглашения о перераспределении границ объекта

».

Приложение № 11
к приказу департамента
архитектуры и градостроительства
Воронежской области
от 13.03.2023 № 45-01-04/170

«ОПИСАНИЕ МЕСТОПОЛОЖЕНИЯ ГРАНИЦ

Зона сельскохозяйственного использования в границах населенного пункта города Бобров - СХ1/1

(наименование объекта, местоположение границ которого описано (далее - объект)

Раздел 1

Сведения об объекте		
№ п/п	Характеристики объекта	Описание характеристик
1	2	3
1	Местоположение объекта	Воронежская область, Бобровский муниципальный район, городское поселение - город Бобров, город Бобров
2	Площадь объекта ± величина погрешности определения площади (Р ± Дельта Р)	-
3	Иные характеристики объекта	-

Раздел 2

Сведения о местоположении границ объекта					
1. Система координат: МСК - 36, зона 2					
2. Сведения о характерных точках границ объекта					
Обозначение характерных точек границ	Координаты, м		Метод определения координат характерной точки	Средняя квадратическая погрешность положения характерной точки (Mt), м	Описание обозначения точки на местности (при наличии)
	X	Y			
1	2	3	4	5	6
1	455145.14	2149117.62	Картометрический	1.00	-
2	455083.48	2149307.88	Картометрический	1.00	-
3	455048.05	2149312.07	Картометрический	1.00	-
4	455068.62	2149241.22	Картометрический	1.00	-
5	455072.94	2149226.87	Картометрический	1.00	-
6	455082.20	2149195.13	Картометрический	1.00	-
7	455005.14	2149102.58	Картометрический	1.00	-
8	454881.99	2149099.77	Картометрический	1.00	-
9	454859.93	2149224.27	Картометрический	1.00	-
10	454871.19	2149228.79	Картометрический	1.00	-
11	454875.39	2149232.77	Картометрический	1.00	-
12	454874.11	2149236.72	Картометрический	1.00	-
13	454872.60	2149241.20	Картометрический	1.00	-
14	454869.22	2149250.95	Картометрический	1.00	-
15	454866.45	2149258.83	Картометрический	1.00	-
16	454842.84	2149249.97	Картометрический	1.00	-
17	454867.84	2149074.84	Картометрический	1.00	-
18	455078.10	2149069.43	Картометрический	1.00	-
1	455145.14	2149117.62	Картометрический	1.00	-
19	454133.43	2148011.98	Картометрический	1.00	-
20	454210.87	2148140.78	Картометрический	1.00	-
21	454124.10	2148188.37	Картометрический	1.00	-
22	454116.73	2148174.79	Аналитический	0.10	-
23	454097.32	2148141.35	Аналитический	0.10	-
24	454086.96	2148123.94	Аналитический	0.10	-
25	454040.61	2148146.99	Аналитический	0.10	-
26	454042.98	2148151.00	Аналитический	0.10	-
27	454052.59	2148167.36	Аналитический	0.10	-
28	454072.00	2148200.78	Аналитический	0.10	-
29	454078.78	2148213.02	Картометрический	1.00	-
30	454055.24	2148226.19	Картометрический	1.00	-
31	453957.64	2148055.65	Картометрический	1.00	-
32	454081.35	2148029.33	Картометрический	1.00	-
19	454133.43	2148011.98	Картометрический	1.00	-

1	2	3	4	5	6
33	453896.49	2148068.45	Картометрический	1.00	-
34	453924.97	2148120.74	Аналитический	0.10	-
35	453937.08	2148142.62	Аналитический	0.10	-
36	453949.19	2148164.49	Аналитический	0.10	-
37	453973.75	2148208.05	Аналитический	0.10	-
38	453986.01	2148229.85	Аналитический	0.10	-
39	453998.20	2148251.69	Картометрический	1.00	-
40	453948.51	2148278.97	Картометрический	1.00	-
41	453836.38	2148080.90	Картометрический	1.00	-
33	453896.49	2148068.45	Картометрический	1.00	-
42	450326.84	2144948.20	Картометрический	5.00	-
43	450231.20	2145285.65	Картометрический	1.00	-
44	450238.35	2145369.90	Картометрический	1.00	-
45	450227.49	2145360.63	Картометрический	1.00	-
46	450216.80	2145351.50	Картометрический	1.00	-
47	450187.75	2145332.95	Картометрический	1.00	-
48	450153.42	2145301.83	Картометрический	1.00	-
49	450127.85	2145275.65	Картометрический	1.00	-
50	450113.67	2145253.15	Картометрический	1.00	-
51	450106.91	2145237.36	Картометрический	1.00	-
52	450101.81	2145225.38	Картометрический	1.00	-
53	450099.22	2145193.65	Картометрический	1.00	-
54	450100.58	2145168.52	Картометрический	1.00	-
55	450108.21	2145145.39	Картометрический	1.00	-
56	450115.52	2145122.93	Картометрический	1.00	-
57	450128.79	2145089.24	Картометрический	1.00	-
58	450141.63	2145059.98	Картометрический	1.00	-
59	450152.34	2145031.10	Картометрический	1.00	-
60	450155.05	2145019.22	Картометрический	1.00	-
61	450152.69	2145016.97	Картометрический	1.00	-
62	450142.65	2145025.97	Картометрический	1.00	-
63	450126.88	2145037.67	Картометрический	1.00	-
64	450097.07	2145076.62	Картометрический	1.00	-
65	450071.91	2145106.99	Картометрический	1.00	-
66	450035.85	2145135.37	Картометрический	1.00	-
67	450008.06	2145148.55	Картометрический	1.00	-
68	449974.92	2145154.78	Картометрический	1.00	-
69	449956.48	2145156.41	Картометрический	1.00	-
70	449939.30	2145156.39	Картометрический	1.00	-
71	449894.72	2145150.87	Картометрический	1.00	-
72	449863.39	2145142.21	Картометрический	1.00	-
73	449820.70	2145117.87	Картометрический	1.00	-
74	449792.78	2145100.61	Картометрический	1.00	-
75	449777.08	2145098.80	Картометрический	1.00	-
76	449769.78	2145098.10	Картометрический	1.00	-
77	449768.76	2145038.05	Картометрический	1.00	-
78	449766.69	2144754.37	Картометрический	5.00	-

1	2	3	4	5	6
79	449781.65	2144758.92	Картометрический	5.00	-
80	449864.77	2144787.66	Картометрический	5.00	-
81	450111.44	2144874.21	Картометрический	5.00	-
42	450326.84	2144948.20	Картометрический	5.00	-
82	450238.98	2145379.25	Картометрический	1.00	-
83	450247.88	2145462.96	Картометрический	1.00	-
84	449885.99	2145453.79	Картометрический	1.00	-
85	449906.49	2145438.61	Картометрический	1.00	-
86	449932.31	2145412.87	Картометрический	1.00	-
87	449945.56	2145399.66	Картометрический	1.00	-
88	449963.43	2145385.15	Картометрический	1.00	-
89	449978.66	2145374.60	Картометрический	1.00	-
90	450003.13	2145362.07	Картометрический	1.00	-
91	450027.76	2145352.18	Картометрический	1.00	-
92	450055.05	2145344.96	Картометрический	1.00	-
93	450075.53	2145343.66	Картометрический	1.00	-
94	450111.89	2145347.70	Картометрический	1.00	-
95	450135.69	2145351.02	Картометрический	1.00	-
96	450148.24	2145355.66	Картометрический	1.00	-
97	450177.96	2145365.61	Картометрический	1.00	-
98	450223.63	2145383.12	Картометрический	1.00	-
99	450234.65	2145383.38	Картометрический	1.00	-
82	450238.98	2145379.25	Картометрический	1.00	-
100	451220.40	2150183.28	Картометрический	1.00	-
101	451106.10	2150376.73	Картометрический	5.00	-
102	451087.55	2150319.35	Картометрический	1.00	-
103	451057.35	2150239.53	Картометрический	1.00	-
104	450993.56	2150180.22	Картометрический	1.00	-
105	450908.98	2150111.24	Картометрический	1.00	-
106	450899.22	2150100.85	Картометрический	1.00	-
107	450921.16	2150052.54	Аналитический	0.10	-
108	450945.82	2150055.30	Аналитический	0.10	-
109	450959.81	2150062.00	Аналитический	0.10	-
110	450972.86	2150068.26	Аналитический	0.10	-
111	450968.08	2150102.73	Картометрический	1.00	-
112	450954.22	2150134.20	Картометрический	1.00	-
113	450962.04	2150138.63	Картометрический	1.00	-
114	451019.25	2150172.75	Картометрический	1.00	-
115	451039.73	2150180.92	Картометрический	1.00	-
116	451122.56	2150204.03	Картометрический	1.00	-
100	451220.40	2150183.28	Картометрический	1.00	-
117	451054.55	2150287.76	Картометрический	1.00	-
118	451110.52	2150432.19	Картометрический	5.00	-
119	451095.16	2150434.05	Картометрический	5.00	-
120	451045.35	2150421.12	Картометрический	5.00	-

1	2	3	4	5	6
121	450915.85	2150401.91	Картометрический	5.00	-
122	450842.21	2150394.69	Картометрический	5.00	-
123	450819.22	2150372.99	Картометрический	5.00	-
124	450784.42	2150343.16	Картометрический	1.00	-
125	450766.16	2150314.21	Картометрический	1.00	-
126	450740.12	2150280.28	Картометрический	1.00	-
127	450727.71	2150262.66	Картометрический	1.00	-
128	450712.23	2150231.20	Картометрический	1.00	-
129	450711.00	2150203.67	Картометрический	1.00	-
130	450700.16	2150192.39	Картометрический	1.00	-
131	450701.50	2150175.03	Картометрический	1.00	-
132	450690.02	2150159.28	Картометрический	1.00	-
133	450673.73	2150150.20	Картометрический	1.00	-
134	450667.85	2150134.18	Картометрический	1.00	-
135	450684.41	2150112.82	Картометрический	1.00	-
136	450718.05	2150098.40	Картометрический	1.00	-
137	450735.94	2150102.67	Картометрический	1.00	-
138	450757.04	2150078.91	Картометрический	1.00	-
139	450773.93	2150065.71	Картометрический	1.00	-
140	450780.11	2150080.03	Картометрический	1.00	-
141	450823.48	2150104.39	Картометрический	1.00	-
142	450884.59	2150125.03	Картометрический	1.00	-
143	450991.12	2150216.70	Картометрический	1.00	-
117	451054.55	2150287.76	Картометрический	1.00	-
144	450674.50	2149900.22	Картометрический	1.00	-
145	450733.01	2149970.86	Картометрический	1.00	-
146	450763.12	2150040.66	Картометрический	1.00	-
147	450735.53	2150071.00	Картометрический	1.00	-
148	450710.99	2150078.75	Картометрический	1.00	-
149	450667.95	2150101.13	Картометрический	1.00	-
150	450645.99	2150136.86	Картометрический	1.00	-
151	450666.23	2150179.47	Картометрический	1.00	-
152	450690.33	2150196.69	Картометрический	1.00	-
153	450697.65	2150222.95	Картометрический	1.00	-
154	450704.11	2150271.16	Картометрический	1.00	-
155	450723.48	2150311.19	Картометрический	1.00	-
156	450746.29	2150361.12	Картометрический	1.00	-
157	450809.56	2150424.40	Картометрический	5.00	-
158	450933.13	2150455.08	Картометрический	5.00	-
159	451007.30	2150467.73	Картометрический	5.00	-
160	451113.29	2150479.10	Картометрический	5.00	-
161	451109.79	2150486.75	Картометрический	5.00	-
162	451080.14	2150480.03	Картометрический	5.00	-
163	451069.64	2150480.62	Картометрический	5.00	-
164	451053.10	2150485.58	Картометрический	5.00	-
165	451040.14	2150493.82	Картометрический	5.00	-
166	451026.97	2150506.54	Картометрический	5.00	-

1	2	3	4	5	6
167	450989.16	2150481.94	Картометрический	5.00	-
168	450539.39	2150615.93	Картометрический	5.00	-
169	450530.77	2150618.50	Картометрический	5.00	-
170	450521.29	2150621.32	Картометрический	5.00	-
171	450499.07	2150621.97	Картометрический	5.00	-
172	450278.33	2150628.42	Аналитический	0.10	-
173	450281.22	2150462.67	Аналитический	0.10	-
174	450296.32	2150451.10	Аналитический	0.10	-
175	450295.31	2150432.48	Аналитический	0.10	-
176	450283.74	2150429.46	Аналитический	0.10	-
177	450281.72	2150343.91	Аналитический	0.10	-
178	450285.20	2150035.21	Картометрический	1.00	-
179	450336.44	2150023.40	Картометрический	1.00	-
180	450467.40	2149963.50	Картометрический	1.00	-
181	450514.53	2149930.96	Картометрический	1.00	-
182	450514.91	2149911.51	Картометрический	1.00	-
183	450507.80	2149897.30	Картометрический	1.00	-
184	450522.83	2149881.81	Картометрический	1.00	-
185	450528.37	2149870.74	Картометрический	1.00	-
186	450550.44	2149868.50	Картометрический	1.00	-
144	450674.50	2149900.22	Картометрический	1.00	-
187	450708.27	2149038.33	Картометрический	1.00	-
188	450655.84	2149116.80	Аналитический	0.10	-
189	450642.21	2149147.97	Аналитический	0.10	-
190	450582.72	2149221.25	Картометрический	1.00	-
191	450539.27	2149241.17	Картометрический	1.00	-
192	450485.53	2149318.46	Картометрический	1.00	-
193	450473.20	2149333.82	Картометрический	1.00	-
194	450413.62	2149385.37	Картометрический	1.00	-
195	450405.20	2149388.75	Картометрический	1.00	-
196	450398.17	2149398.82	Картометрический	1.00	-
197	450378.64	2149406.30	Картометрический	1.00	-
198	450371.83	2149398.19	Картометрический	1.00	-
199	450351.69	2149369.97	Картометрический	1.00	-
200	450394.67	2149307.48	Картометрический	1.00	-
201	450400.96	2149301.08	Картометрический	1.00	-
202	450434.11	2149311.13	Картометрический	1.00	-
203	450449.41	2149299.87	Картометрический	1.00	-
204	450465.99	2149266.83	Картометрический	1.00	-
205	450408.88	2149247.98	Картометрический	1.00	-
206	450447.61	2149155.46	Картометрический	1.00	-
207	450539.37	2149195.69	Картометрический	1.00	-
208	450614.35	2149068.64	Картометрический	1.00	-
209	450674.70	2149022.45	Картометрический	1.00	-
187	450708.27	2149038.33	Картометрический	1.00	-
210	450252.72	2150042.68	Картометрический	1.00	-

1	2	3	4	5	6
211	450250.52	2150346.43	Аналитический	0.10	-
212	450249.01	2150451.60	Аналитический	0.10	-
213	450245.99	2150559.80	Аналитический	0.10	-
214	450245.62	2150629.51	Аналитический	0.10	-
215	450035.25	2150636.66	Картометрический	5.00	-
216	449780.34	2150647.99	Картометрический	5.00	-
217	449564.39	2150656.41	Картометрический	5.00	-
218	449343.41	2150661.38	Картометрический	5.00	-
219	449258.16	2150638.33	Картометрический	5.00	-
220	449208.64	2150609.37	Картометрический	5.00	-
221	449074.79	2150531.09	Картометрический	5.00	-
222	449069.38	2150482.73	Картометрический	5.00	-
223	449090.26	2150430.46	Картометрический	5.00	-
224	449131.43	2150380.13	Картометрический	5.00	-
225	449125.11	2150338.55	Картометрический	5.00	-
226	449086.52	2150305.89	Картометрический	5.00	-
227	449029.14	2150289.11	Картометрический	5.00	-
228	448858.29	2150276.04	Картометрический	5.00	-
229	448815.35	2150255.19	Картометрический	5.00	-
230	448786.04	2150225.19	Картометрический	5.00	-
231	448773.22	2149921.77	Картометрический	1.00	-
232	448775.32	2149884.52	Картометрический	1.00	-
233	448818.28	2149824.88	Картометрический	1.00	-
234	448854.66	2149669.53	Картометрический	1.00	-
235	448859.13	2149650.44	Картометрический	1.00	-
236	448878.61	2149567.24	Картометрический	1.00	-
237	449271.76	2149452.52	Картометрический	1.00	-
238	449286.48	2149437.80	Картометрический	1.00	-
239	449300.17	2149469.44	Картометрический	1.00	-
240	449303.80	2149530.35	Картометрический	1.00	-
241	449292.35	2149565.92	Картометрический	1.00	-
242	449269.87	2149603.14	Картометрический	1.00	-
243	449244.42	2149634.33	Картометрический	1.00	-
244	449214.59	2149663.01	Картометрический	1.00	-
245	449197.99	2149711.21	Картометрический	1.00	-
246	449206.13	2149743.26	Картометрический	1.00	-
247	449244.79	2149792.54	Картометрический	1.00	-
248	449268.21	2149846.04	Картометрический	1.00	-
249	449169.31	2149916.94	Картометрический	1.00	-
250	449161.09	2149955.95	Картометрический	1.00	-
251	449187.67	2150002.35	Картометрический	1.00	-
252	449380.94	2150097.76	Картометрический	1.00	-
253	449456.61	2150098.44	Картометрический	1.00	-
254	449535.22	2150044.50	Картометрический	1.00	-
255	449571.69	2149991.53	Картометрический	1.00	-
256	449566.17	2149954.08	Картометрический	1.00	-
257	449499.09	2149921.63	Картометрический	1.00	-
258	449517.78	2149906.61	Картометрический	1.00	-

1	2	3	4	5	6
259	449557.00	2149896.35	Картометрический	1.00	-
260	449662.75	2149910.33	Картометрический	1.00	-
261	449713.09	2149914.53	Картометрический	1.00	-
262	449879.89	2149981.91	Картометрический	1.00	-
263	450091.79	2150066.73	Картометрический	1.00	-
264	450155.60	2150067.75	Картометрический	1.00	-
265	450214.82	2150051.41	Картометрический	1.00	-
210	450252.72	2150042.68	Картометрический	1.00	-
266	449876.19	2149659.62	Картометрический	1.00	-
267	449864.12	2149690.33	Картометрический	1.00	-
268	449915.19	2149723.44	Картометрический	1.00	-
269	449944.58	2149772.49	Картометрический	1.00	-
270	449942.73	2149790.84	Картометрический	1.00	-
271	449863.77	2149921.70	Картометрический	1.00	-
272	449773.16	2149886.52	Картометрический	1.00	-
273	449792.42	2149864.16	Аналитический	0.10	-
274	449807.87	2149845.82	Аналитический	0.10	-
275	449786.39	2149828.23	Аналитический	0.10	-
276	449767.95	2149811.85	Аналитический	0.10	-
277	449719.11	2149783.02	Картометрический	1.00	-
278	449708.38	2149733.43	Картометрический	1.00	-
279	449682.52	2149689.63	Картометрический	1.00	-
280	449615.74	2149662.18	Картометрический	1.00	-
281	449400.65	2149623.44	Картометрический	1.00	-
282	449270.58	2149639.92	Картометрический	1.00	-
283	449292.71	2149600.36	Картометрический	1.00	-
284	449310.93	2149565.70	Картометрический	1.00	-
285	449315.23	2149531.64	Картометрический	1.00	-
286	449317.80	2149500.50	Картометрический	1.00	-
287	449312.35	2149464.91	Картометрический	1.00	-
288	449295.46	2149424.35	Картометрический	1.00	-
289	449269.45	2149389.82	Картометрический	1.00	-
290	449247.69	2149377.76	Картометрический	1.00	-
291	449228.53	2149374.21	Картометрический	1.00	-
292	449139.33	2149314.02	Картометрический	1.00	-
293	449127.92	2149290.92	Картометрический	1.00	-
294	449083.36	2149261.35	Картометрический	1.00	-
295	449075.14	2149257.60	Картометрический	1.00	-
296	449073.01	2149253.01	Картометрический	1.00	-
297	449066.86	2149239.72	Картометрический	1.00	-
298	449050.23	2149210.76	Картометрический	1.00	-
299	449020.66	2149206.19	Картометрический	1.00	-
300	449009.22	2149166.26	Картометрический	1.00	-
301	448988.16	2149156.71	Картометрический	1.00	-
302	448967.15	2149142.92	Картометрический	1.00	-
303	448929.50	2149100.17	Картометрический	1.00	-
304	448905.54	2149043.17	Картометрический	1.00	-

1	2	3	4	5	6
305	448898.31	2149004.98	Картометрический	1.00	-
306	448882.61	2148967.54	Картометрический	1.00	-
307	448850.99	2148914.68	Картометрический	1.00	-
308	448835.61	2148904.62	Картометрический	1.00	-
309	448825.48	2148897.98	Картометрический	1.00	-
310	448808.22	2148882.66	Картометрический	1.00	-
311	448772.09	2148875.59	Картометрический	1.00	-
312	448758.21	2148881.62	Картометрический	1.00	-
313	448746.78	2148916.94	Картометрический	1.00	-
314	448733.30	2148922.72	Картометрический	1.00	-
315	448727.50	2148909.94	Картометрический	1.00	-
316	448690.39	2148897.69	Картометрический	1.00	-
317	448642.31	2148883.60	Картометрический	1.00	-
318	448600.64	2148904.34	Картометрический	1.00	-
319	448525.13	2148917.60	Картометрический	1.00	-
320	448504.31	2148890.56	Картометрический	1.00	-
321	448484.43	2148848.85	Картометрический	1.00	-
322	448424.73	2148811.16	Картометрический	1.00	-
323	448391.10	2148790.26	Картометрический	1.00	-
324	448382.94	2148779.59	Картометрический	1.00	-
325	448360.35	2148776.76	Картометрический	1.00	-
326	448359.05	2148776.16	Картометрический	1.00	-
327	448265.74	2148719.43	Картометрический	1.00	-
328	448218.00	2148686.48	Картометрический	1.00	-
329	448201.50	2148675.08	Картометрический	1.00	-
330	448190.95	2148667.79	Картометрический	1.00	-
331	448169.88	2148627.88	Картометрический	1.00	-
332	448158.57	2148606.46	Картометрический	1.00	-
333	448116.24	2148460.60	Картометрический	1.00	-
334	448109.51	2148437.39	Картометрический	1.00	-
335	448110.31	2148436.51	Картометрический	1.00	-
336	448116.36	2148429.84	Картометрический	1.00	-
337	448144.22	2148436.07	Картометрический	1.00	-
338	448154.47	2148426.02	Картометрический	1.00	-
339	448153.96	2148392.98	Картометрический	1.00	-
340	448111.78	2148379.82	Картометрический	1.00	-
341	448102.87	2148371.52	Картометрический	1.00	-
342	448074.06	2148344.68	Картометрический	1.00	-
343	448012.45	2148328.76	Картометрический	1.00	-
344	447968.58	2148232.58	Картометрический	1.00	-
345	448031.84	2148252.75	Картометрический	1.00	-
346	448080.04	2148255.82	Картометрический	1.00	-
347	448106.63	2148219.69	Картометрический	1.00	-
348	448106.39	2148160.40	Картометрический	1.00	-
349	447976.07	2147909.98	Картометрический	1.00	-
350	448033.03	2147883.50	Картометрический	1.00	-
351	448014.76	2147849.43	Картометрический	1.00	-
352	447971.39	2147870.97	Картометрический	1.00	-

1	2	3	4	5	6
353	447924.62	2147809.48	Картометрический	1.00	-
354	447965.48	2147785.36	Картометрический	1.00	-
355	447970.78	2147791.29	Картометрический	1.00	-
356	447982.93	2147798.13	Картометрический	1.00	-
357	448009.88	2147835.61	Картометрический	1.00	-
358	448053.25	2147825.59	Картометрический	1.00	-
359	448160.42	2147779.51	Картометрический	1.00	-
360	448172.08	2147805.18	Картометрический	1.00	-
361	448188.70	2147919.77	Аналитический	0.10	-
362	448193.60	2147927.53	Аналитический	0.10	-
363	448265.02	2147985.70	Картометрический	1.00	-
364	448270.95	2147997.43	Картометрический	1.00	-
365	448394.59	2148167.91	Картометрический	1.00	-
366	448396.48	2148176.88	Картометрический	1.00	-
367	448326.34	2148212.79	Картометрический	1.00	-
368	448199.03	2148334.88	Картометрический	1.00	-
369	448261.90	2148408.50	Картометрический	1.00	-
370	448285.04	2148448.65	Картометрический	1.00	-
371	448391.32	2148590.43	Картометрический	1.00	-
372	448364.18	2148630.05	Картометрический	1.00	-
373	448354.42	2148639.62	Аналитический	0.10	-
374	448313.92	2148705.23	Картометрический	1.00	-
375	448373.07	2148758.29	Картометрический	1.00	-
376	448383.40	2148776.34	Картометрический	1.00	-
377	448427.55	2148806.11	Картометрический	1.00	-
378	448441.61	2148796.18	Картометрический	1.00	-
379	448545.68	2148776.87	Картометрический	1.00	-
380	448610.04	2148727.46	Картометрический	1.00	-
381	448629.75	2148664.40	Картометрический	1.00	-
382	448658.23	2148649.69	Картометрический	1.00	-
383	448696.26	2148691.12	Картометрический	1.00	-
384	448749.12	2148772.71	Картометрический	1.00	-
385	448756.88	2148779.02	Картометрический	1.00	-
386	448770.93	2148803.00	Аналитический	0.10	-
387	448780.58	2148816.72	Аналитический	0.10	-
388	448807.35	2148855.08	Картометрический	1.00	-
389	448813.64	2148851.40	Картометрический	1.00	-
390	448849.88	2148894.40	Картометрический	1.00	-
391	448866.73	2148908.76	Картометрический	1.00	-
392	448875.01	2148928.81	Картометрический	1.00	-
393	448882.62	2148936.33	Картометрический	1.00	-
394	448890.66	2148944.27	Картометрический	1.00	-
395	448962.53	2149029.03	Картометрический	1.00	-
396	448970.02	2149036.35	Картометрический	1.00	-
397	449146.19	2149159.34	Картометрический	1.00	-
398	449153.55	2149164.52	Картометрический	1.00	-
399	449215.46	2149216.52	Картометрический	1.00	-
400	449275.38	2149220.62	Картометрический	1.00	-

1	2	3	4	5	6
401	449284.98	2149230.44	Картометрический	1.00	-
402	449373.96	2149308.68	Картометрический	1.00	-
403	449385.56	2149327.22	Картометрический	1.00	-
404	449473.51	2149384.17	Картометрический	1.00	-
405	449511.49	2149390.56	Картометрический	1.00	-
406	449637.83	2149495.39	Картометрический	1.00	-
407	449646.15	2149502.17	Картометрический	1.00	-
408	449757.46	2149582.61	Картометрический	1.00	-
266	449876.19	2149659.62	Картометрический	1.00	-
409	449531.39	2149046.17	Картометрический	1.00	-
410	449464.74	2149084.21	Картометрический	1.00	-
411	449436.17	2149037.26	Картометрический	1.00	-
412	449440.09	2149007.33	Картометрический	1.00	-
413	449436.17	2149007.61	Картометрический	1.00	-
414	449436.92	2148992.16	Картометрический	1.00	-
415	449420.72	2148989.06	Картометрический	1.00	-
416	449402.19	2148985.31	Картометрический	1.00	-
417	449393.55	2149032.48	Картометрический	1.00	-
418	449374.96	2149083.46	Картометрический	1.00	-
419	449356.37	2149105.36	Картометрический	1.00	-
420	449321.67	2149079.91	Картометрический	1.00	-
421	449345.30	2149050.02	Картометрический	1.00	-
422	449352.25	2149022.38	Картометрический	1.00	-
423	449340.95	2148993.25	Картометрический	1.00	-
424	449320.75	2148972.97	Картометрический	1.00	-
425	449295.12	2148904.32	Картометрический	1.00	-
426	449269.50	2148857.59	Картометрический	1.00	-
427	449296.97	2148830.70	Картометрический	1.00	-
428	449311.22	2148789.61	Картометрический	1.00	-
429	449231.92	2148644.27	Картометрический	1.00	-
430	449223.51	2148636.18	Картометрический	1.00	-
431	449083.68	2148488.36	Картометрический	1.00	-
432	449116.38	2148459.33	Картометрический	1.00	-
433	449215.51	2148586.24	Картометрический	1.00	-
434	449320.03	2148680.79	Картометрический	1.00	-
435	449500.80	2148952.63	Картометрический	1.00	-
409	449531.39	2149046.17	Картометрический	1.00	-
436	449519.59	2147097.90	Картометрический	1.00	-
437	449452.44	2147195.72	Картометрический	1.00	-
438	449417.32	2147240.81	Аналитический	0.10	-
439	449414.15	2147250.25	Аналитический	0.10	-
440	449410.44	2147258.06	Картометрический	1.00	-
441	449468.99	2147277.82	Картометрический	1.00	-
442	449472.84	2147298.65	Картометрический	1.00	-
443	449492.06	2147333.85	Картометрический	1.00	-
444	449485.23	2147357.37	Картометрический	1.00	-

1	2	3	4	5	6
445	449498.20	2147364.67	Картометрический	1.00	-
446	449521.74	2147375.12	Картометрический	1.00	-
447	449501.92	2147470.15	Картометрический	1.00	-
448	449459.14	2147471.70	Картометрический	1.00	-
449	449453.35	2147518.86	Картометрический	1.00	-
450	449374.11	2147525.58	Картометрический	1.00	-
451	449329.65	2147523.27	Картометрический	1.00	-
452	449319.86	2147521.48	Картометрический	1.00	-
453	449303.40	2147547.63	Картометрический	1.00	-
454	449280.16	2147553.43	Картометрический	1.00	-
455	449261.49	2147571.27	Картометрический	1.00	-
456	449296.42	2147618.71	Картометрический	1.00	-
457	449300.75	2147672.63	Картометрический	1.00	-
458	449301.77	2147690.41	Картометрический	1.00	-
459	449296.76	2147743.96	Картометрический	1.00	-
460	449296.49	2147762.61	Картометрический	1.00	-
461	449345.81	2147796.12	Картометрический	1.00	-
462	449350.27	2147821.30	Картометрический	1.00	-
463	449373.52	2147855.19	Картометрический	1.00	-
464	449346.20	2147884.39	Картометрический	1.00	-
465	449338.37	2147901.92	Картометрический	1.00	-
466	449298.55	2147937.24	Картометрический	1.00	-
467	449285.55	2147949.29	Картометрический	1.00	-
468	449204.62	2148025.06	Картометрический	1.00	-
469	449095.91	2148159.53	Картометрический	1.00	-
470	449076.60	2148079.62	Картометрический	1.00	-
471	449062.56	2148012.74	Картометрический	1.00	-
472	449013.97	2147875.54	Картометрический	1.00	-
473	449102.93	2147869.14	Картометрический	1.00	-
474	449100.03	2147755.84	Картометрический	1.00	-
475	449088.41	2147737.44	Картометрический	1.00	-
476	449134.68	2147699.41	Картометрический	1.00	-
477	449166.08	2147711.86	Картометрический	1.00	-
478	449250.13	2147629.56	Картометрический	1.00	-
479	449217.21	2147593.14	Картометрический	1.00	-
480	449238.12	2147541.43	Картометрический	1.00	-
481	449190.87	2147503.28	Картометрический	1.00	-
482	449125.78	2147596.63	Картометрический	1.00	-
483	449044.63	2147576.29	Картометрический	1.00	-
484	449004.93	2147600.12	Картометрический	1.00	-
485	449027.40	2147675.46	Картометрический	1.00	-
486	448998.34	2147725.81	Картометрический	1.00	-
487	448994.47	2147797.48	Картометрический	1.00	-
488	448978.98	2147847.98	Картометрический	1.00	-
489	448933.85	2147853.68	Картометрический	1.00	-
490	448945.06	2147815.61	Картометрический	1.00	-
491	448952.50	2147731.16	Картометрический	1.00	-
492	448949.73	2147694.63	Картометрический	1.00	-

1	2	3	4	5	6
493	448934.43	2147667.13	Картометрический	1.00	-
494	448950.49	2147653.37	Аналитический	0.10	-
495	448962.58	2147643.64	Аналитический	0.10	-
496	448949.06	2147624.21	Аналитический	0.10	-
497	448939.41	2147610.41	Аналитический	0.10	-
498	448930.94	2147596.83	Аналитический	0.10	-
499	448946.02	2147588.77	Аналитический	0.10	-
500	448941.58	2147544.24	Картометрический	1.00	-
501	448958.05	2147524.19	Картометрический	1.00	-
502	448938.11	2147494.94	Картометрический	1.00	-
503	448963.87	2147475.96	Картометрический	1.00	-
504	448931.52	2147412.05	Картометрический	1.00	-
505	448960.58	2147408.17	Картометрический	1.00	-
506	448964.45	2147429.48	Картометрический	1.00	-
507	449028.37	2147433.35	Картометрический	1.00	-
508	449050.45	2147495.55	Картометрический	1.00	-
509	449066.06	2147503.97	Картометрический	1.00	-
510	449109.33	2147521.28	Картометрический	1.00	-
511	449138.36	2147489.05	Аналитический	0.10	-
512	449158.04	2147473.20	Картометрический	1.00	-
513	449186.11	2147433.10	Картометрический	1.00	-
514	449190.53	2147423.68	Картометрический	1.00	-
515	449249.11	2147420.00	Картометрический	1.00	-
516	449246.26	2147379.20	Картометрический	1.00	-
517	449242.96	2147334.38	Картометрический	1.00	-
518	449221.08	2147308.43	Картометрический	1.00	-
519	449224.56	2147271.23	Картометрический	1.00	-
520	449157.36	2147232.50	Картометрический	1.00	-
521	449186.79	2147159.68	Картометрический	1.00	-
522	449208.10	2147172.27	Картометрический	1.00	-
523	449239.48	2147160.26	Картометрический	1.00	-
524	449264.66	2147187.18	Картометрический	1.00	-
525	449274.92	2147252.06	Картометрический	1.00	-
526	449295.26	2147299.90	Картометрический	1.00	-
527	449311.34	2147285.38	Картометрический	1.00	-
528	449295.65	2147236.76	Картометрический	1.00	-
529	449281.12	2147175.75	Картометрический	1.00	-
530	449274.92	2147037.46	Картометрический	1.00	-
531	449311.33	2147029.32	Картометрический	1.00	-
532	449314.80	2147160.33	Картометрический	1.00	-
533	449326.64	2147203.84	Картометрический	1.00	-
534	449345.04	2147206.74	Картометрический	1.00	-
535	449412.04	2147109.58	Картометрический	1.00	-
536	449415.41	2147080.65	Картометрический	1.00	-
537	449403.72	2147068.61	Картометрический	1.00	-
538	449399.50	2147054.50	Картометрический	1.00	-
539	449392.25	2147050.67	Картометрический	1.00	-
540	449384.97	2147046.76	Картометрический	1.00	-

1	2	3	4	5	6
541	449389.89	2147018.99	Аналитический	0.10	-
542	449418.12	2147031.79	Аналитический	0.10	-
543	449458.26	2147050.00	Аналитический	0.10	-
544	449493.27	2147075.90	Аналитический	0.10	-
436	449519.59	2147097.90	Картометрический	1.00	-
545	449077.40	2148352.98	Картометрический	1.00	-
546	449021.01	2148413.70	Аналитический	0.10	-
547	449015.35	2148408.56	Аналитический	0.10	-
548	448993.69	2148414.88	Аналитический	0.10	-
549	448982.42	2148420.46	Аналитический	0.10	-
550	448966.10	2148415.15	Аналитический	0.10	-
551	448895.45	2148348.97	Картометрический	1.00	-
552	448938.34	2148280.40	Картометрический	1.00	-
553	448988.43	2148160.70	Картометрический	1.00	-
554	449055.29	2148292.63	Картометрический	1.00	-
545	449077.40	2148352.98	Картометрический	1.00	-
555	448903.13	2147992.38	Картометрический	1.00	-
556	448927.66	2148040.80	Картометрический	1.00	-
557	448914.29	2148071.50	Картометрический	1.00	-
558	448869.45	2148195.99	Картометрический	1.00	-
559	448818.42	2148262.60	Картометрический	1.00	-
560	448731.39	2148326.83	Аналитический	0.10	-
561	448692.51	2148313.09	Картометрический	1.00	-
562	448655.09	2148275.82	Картометрический	1.00	-
563	448622.78	2148227.76	Картометрический	1.00	-
564	448657.46	2148202.38	Картометрический	1.00	-
565	448750.73	2148158.59	Картометрический	1.00	-
566	448824.66	2148040.83	Картометрический	1.00	-
567	448856.59	2148035.25	Картометрический	1.00	-
568	448884.89	2148030.31	Картометрический	1.00	-
569	448886.19	2148030.09	Картометрический	1.00	-
555	448903.13	2147992.38	Картометрический	1.00	-
570	448558.84	2146894.88	Картометрический	1.00	-
571	448542.53	2146934.61	Картометрический	1.00	-
572	448482.55	2147156.04	Картометрический	1.00	-
573	448479.32	2147235.00	Картометрический	1.00	-
574	448395.20	2147246.50	Картометрический	1.00	-
575	448402.49	2147326.55	Картометрический	1.00	-
576	448492.29	2147325.42	Картометрический	1.00	-
577	448568.59	2147534.15	Картометрический	1.00	-
578	448618.24	2147639.78	Картометрический	1.00	-
579	448566.18	2147691.30	Картометрический	1.00	-
580	448601.36	2147740.73	Картометрический	1.00	-
581	448568.23	2147904.53	Картометрический	1.00	-
582	448592.53	2147918.36	Аналитический	0.10	-

1	2	3	4	5	6
583	448628.46	2147933.18	Аналитический	0.10	-
584	448692.19	2147937.24	Картометрический	1.00	-
585	448705.73	2147904.07	Картометрический	1.00	-
586	448752.22	2147948.43	Картометрический	1.00	-
587	448787.81	2147991.04	Картометрический	1.00	-
588	448749.91	2148046.34	Картометрический	1.00	-
589	448738.06	2148053.83	Картометрический	1.00	-
590	448719.10	2148033.77	Картометрический	1.00	-
591	448699.45	2148017.92	Картометрический	1.00	-
592	448668.36	2148048.36	Картометрический	1.00	-
593	448594.30	2148091.86	Картометрический	1.00	-
594	448558.29	2148107.58	Картометрический	1.00	-
595	448548.43	2148060.39	Картометрический	1.00	-
596	448539.18	2148044.35	Картометрический	1.00	-
597	448463.65	2147866.20	Картометрический	1.00	-
598	448453.32	2147844.76	Картометрический	1.00	-
599	448298.68	2147581.25	Картометрический	1.00	-
600	448289.01	2147529.77	Аналитический	0.10	-
601	448272.79	2147517.58	Аналитический	0.10	-
602	448131.65	2147378.61	Картометрический	1.00	-
603	448119.39	2147366.04	Картометрический	1.00	-
604	447967.71	2147176.87	Картометрический	1.00	-
605	447958.10	2147105.00	Картометрический	1.00	-
606	447939.17	2147087.31	Картометрический	1.00	-
607	447887.64	2147042.79	Картометрический	1.00	-
608	447782.70	2146990.32	Картометрический	1.00	-
609	447474.46	2146774.46	Аналитический	0.10	-
610	447460.50	2146764.80	Аналитический	0.10	-
611	447387.79	2146753.28	Картометрический	1.00	-
612	447131.03	2146596.56	Картометрический	1.00	-
613	447081.78	2146523.26	Картометрический	1.00	-
614	446955.05	2146466.25	Аналитический	0.10	-
615	446974.19	2146396.92	Картометрический	1.00	-
616	447187.66	2146382.82	Картометрический	1.00	-
617	447275.35	2146412.58	Картометрический	1.00	-
618	447341.39	2146576.76	Картометрический	1.00	-
619	447378.77	2146645.77	Картометрический	1.00	-
620	447352.78	2146705.61	Картометрический	1.00	-
621	447558.76	2146700.66	Картометрический	1.00	-
622	447615.36	2146734.14	Картометрический	1.00	-
623	447697.86	2146784.28	Картометрический	1.00	-
624	447758.85	2146821.34	Картометрический	1.00	-
625	447853.33	2146878.75	Картометрический	1.00	-
626	447965.49	2146946.91	Картометрический	1.00	-
627	448202.74	2146997.77	Картометрический	1.00	-
628	448422.34	2147121.28	Картометрический	1.00	-
629	448464.52	2146965.91	Картометрический	1.00	-
570	448558.84	2146894.88	Картометрический	1.00	-

1	2	3	4	5	6
630	448779.87	2146286.75	Картометрический	1.00	-
631	448784.84	2146309.82	Картометрический	1.00	-
632	448776.01	2146362.92	Аналитический	0.10	-
633	448769.02	2146425.81	Картометрический	1.00	-
634	448779.09	2146437.63	Картометрический	1.00	-
635	448774.64	2146494.96	Картометрический	1.00	-
636	448756.02	2146546.73	Картометрический	1.00	-
637	448730.44	2146550.03	Картометрический	1.00	-
638	448597.97	2146312.22	Картометрический	1.00	-
639	448574.08	2146292.62	Картометрический	1.00	-
640	448584.23	2146278.79	Картометрический	1.00	-
641	448587.53	2146273.78	Картометрический	1.00	-
642	448607.61	2146227.90	Картометрический	1.00	-
643	448630.28	2146190.71	Картометрический	1.00	-
644	448699.87	2146239.68	Картометрический	1.00	-
645	448755.05	2146260.98	Картометрический	1.00	-
630	448779.87	2146286.75	Картометрический	1.00	-
646	447595.65	2147205.42	Картометрический	1.00	-
647	447518.87	2147267.25	Картометрический	1.00	-
648	447490.00	2147277.10	Картометрический	1.00	-
649	447368.17	2147191.92	Картометрический	1.00	-
650	447325.85	2147193.15	Картометрический	1.00	-
651	447281.53	2147224.84	Картометрический	1.00	-
652	447240.11	2147221.00	Картометрический	1.00	-
653	447207.50	2147182.54	Картометрический	1.00	-
654	447215.67	2147127.58	Картометрический	1.00	-
655	447142.64	2147070.04	Картометрический	1.00	-
656	447064.60	2147004.82	Картометрический	1.00	-
657	446986.94	2146947.86	Аналитический	0.10	-
658	446984.81	2146942.94	Аналитический	0.10	-
659	446968.50	2146897.84	Аналитический	0.10	-
660	446964.23	2146883.21	Картометрический	1.00	-
661	447001.88	2146907.22	Картометрический	1.00	-
662	447023.98	2146938.77	Картометрический	1.00	-
663	447051.93	2146950.11	Картометрический	1.00	-
664	447067.69	2146967.80	Картометрический	1.00	-
665	447154.67	2147031.04	Картометрический	1.00	-
666	447170.05	2147028.96	Картометрический	1.00	-
667	447197.00	2147059.03	Картометрический	1.00	-
668	447269.59	2147114.70	Картометрический	1.00	-
669	447343.98	2147034.45	Картометрический	1.00	-
670	447453.89	2147118.76	Картометрический	1.00	-
646	447595.65	2147205.42	Картометрический	1.00	-
671	446888.99	2146849.77	Картометрический	1.00	-
672	446893.06	2146867.78	Аналитический	0.10	-

1	2	3	4	5	6
673	446897.24	2146882.06	Аналитический	0.10	-
674	446581.42	2146711.86	Картометрический	1.00	-
675	446501.39	2146685.88	Картометрический	1.00	-
676	446543.32	2146685.54	Картометрический	1.00	-
677	446551.42	2146691.19	Картометрический	1.00	-
678	446572.64	2146697.18	Картометрический	1.00	-
679	446714.86	2146723.23	Картометрический	1.00	-
680	446760.03	2146749.04	Картометрический	1.00	-
681	446787.94	2146777.87	Картометрический	1.00	-
671	446888.99	2146849.77	Картометрический	1.00	-

3. Сведения о характерных точках части (частей) границы объекта

Обозначение характерных точек части границы	Координаты, м		Метод определения координат характерной точки	Средняя квадратическая погрешность положения характерной точки (Mt), м	Описание обозначения точки на местности (при наличии)
	X	Y			
1	2	3	4	5	6
Часть №					
-	-	-	-	-	-

Раздел 3


Сведения о местоположении измененных (уточненных) границ объекта							
1. Система координат: -							
2. Сведения о характерных точках границ объекта							
Обозначение характерных точек границ	Существующие координаты, м		Измененные (уточненные) координаты, м		Метод определения координат характерной точки	Средняя квадратическая погрешность положения характерной точки (Mt), м	Описание обозначения точки на местности (при наличии)
	X	Y	X	Y			
1	2	3	4	5	6	7	8
-	-	-	-	-	-	-	-
3.Сведения о характерных точках части (частей) границы объекта							
Часть №							
-	-	-	-	-	-	-	-

Раздел 4

План границ объекта

Схема расположения листов плана границ объекта



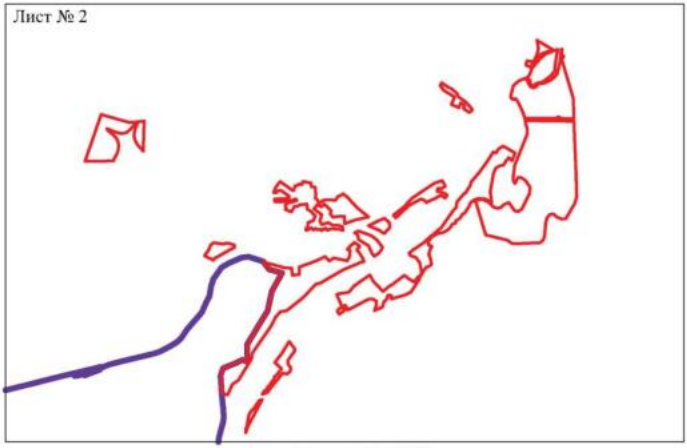

Масштаб 1:50000

Используемые условные знаки и обозначения:

границы территориальной зоны

граница муниципального образования

Лист № 1 — область и номер листа плана границ объекта


Руководитель БУВО «Нормативно-проектный центр»

Подпись _____ Ю.В. Шалыгина Дата « 26 » января 2023 г.

Место для оттиска печати (при наличии) лица, составившего описание местоположения границ объекта

План границ объекта

Лист № 1

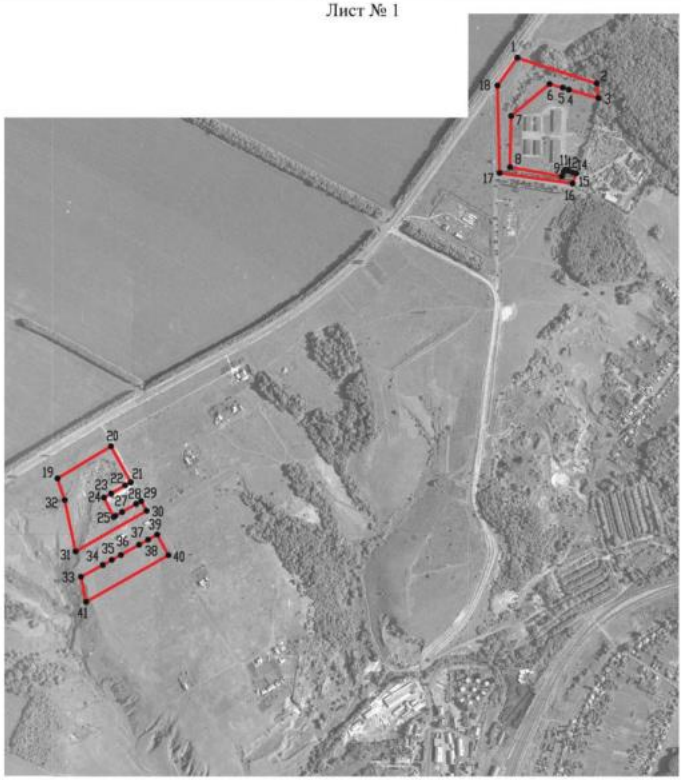

Масштаб 1:10000

Используемые условные знаки и обозначения:


границы территориальной зоны

•1 характерная точка границ территориальной зоны

Руководитель БУВО «Нормативно-проектный центр»

Подпись _____ Ю.В. Шалыгина Дата « 26 » января 2023 г.

Место для оттиска печати (при наличии) лица, составившего описание местоположения границ объекта

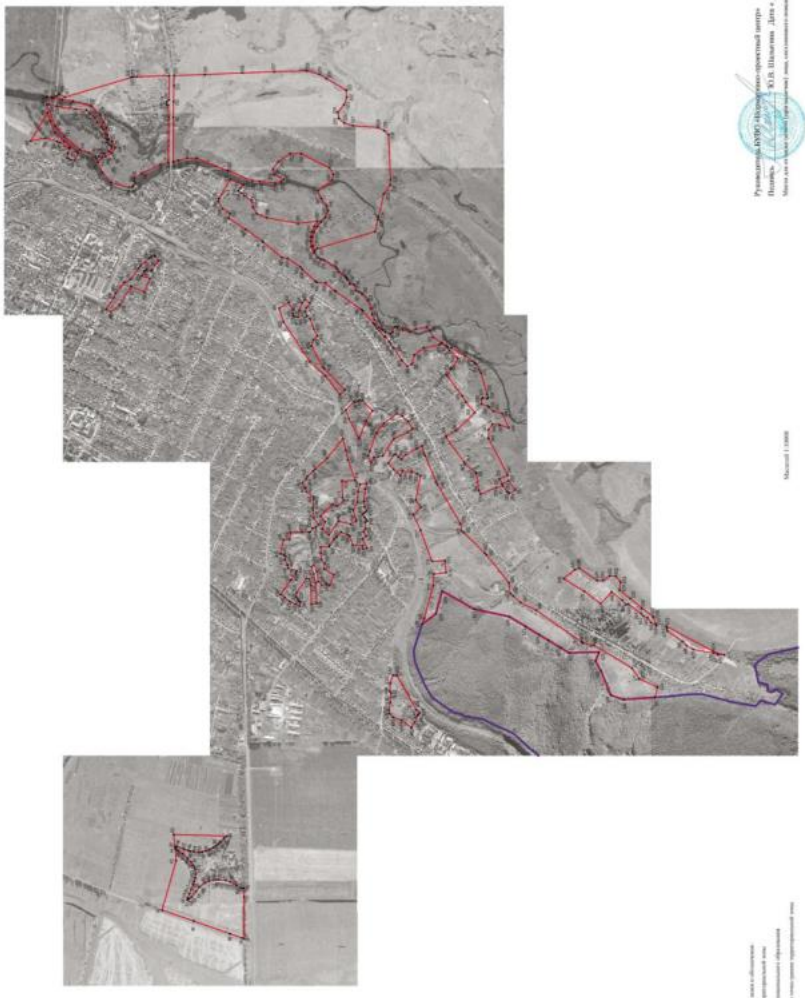
Руководитель АУ ВО «Воронежский центр»
Подпись
Дата
Масштаб 1:10000

».

Приложение № 12
к приказу департамента
архитектуры и градостроительства
Воронежской области
от 13.03.2023 № 45-01-04/170

«ОПИСАНИЕ МЕСТОПОЛОЖЕНИЯ ГРАНИЦ

Зона рекреационного назначения - объектов отдыха города Бобров - Р1/1

(наименование объекта, местоположение границ которого описано
(далее - объект)

Раздел 1

Сведения об объекте		
№ п/п	Характеристики объекта	Описание характеристик
1	2	3
1	Местоположение объекта	Воронежская область, Бобровский муниципальный район, городское поселение - город Бобров, город Бобров
2	Площадь объекта ± величина погрешности определения площади (Р ± Дельта Р)	-
3	Иные характеристики объекта	-

Раздел 2

Сведения о местоположении границ объекта					
1. Система координат: МСК - 36, зона 2					
2. Сведения о характерных точках границ объекта					
Обозначение характерных точек границ	Координаты, м		Метод определения координат характерной точки	Средняя квадратическая погрешность положения характерной точки (Mt), м	Описание обозначения точки на местности (при наличии)
	X	Y			
1	2	3	4	5	6
1	454615.80	2149077.64	Картометрический	1.00	-
2	454606.73	2149118.99	Картометрический	1.00	-
3	454592.75	2149213.16	Картометрический	1.00	-
4	454640.21	2149226.99	Картометрический	1.00	-
5	454658.76	2149166.50	Картометрический	1.00	-
6	454703.48	2149181.73	Картометрический	1.00	-
7	454759.91	2149201.49	Аналитический	0.10	-
8	454818.98	2149241.33	Аналитический	0.10	-
9	454810.33	2149250.57	Аналитический	0.10	-
10	454807.79	2149253.21	Аналитический	0.10	-
11	454764.99	2149346.59	Аналитический	0.10	-
12	454748.24	2149382.87	Аналитический	0.10	-
13	454699.03	2149412.41	Аналитический	0.10	-
14	454618.47	2149467.70	Аналитический	0.10	-
15	454602.97	2149452.18	Аналитический	0.10	-
16	454575.34	2149429.52	Аналитический	0.10	-
17	454497.34	2149397.46	Аналитический	0.10	-
18	454437.86	2149349.04	Картометрический	1.00	-
19	454318.50	2149275.38	Картометрический	1.00	-
20	454345.04	2149234.90	Картометрический	1.00	-
21	454233.44	2149183.23	Картометрический	1.00	-
22	454154.92	2149142.28	Картометрический	1.00	-
23	454089.01	2149138.05	Картометрический	1.00	-
24	454026.08	2149086.56	Картометрический	1.00	-
25	454007.30	2149063.89	Картометрический	1.00	-
26	454012.52	2149053.17	Картометрический	1.00	-
27	454019.79	2149050.25	Картометрический	1.00	-
28	454060.56	2149031.98	Картометрический	1.00	-
29	454078.85	2149025.87	Картометрический	1.00	-
30	454088.83	2149024.06	Картометрический	1.00	-
31	454085.39	2149080.09	Картометрический	1.00	-
32	454538.61	2149141.10	Картометрический	1.00	-
33	454543.37	2149077.52	Картометрический	1.00	-
1	454615.80	2149077.64	Картометрический	1.00	-

1	2	3	4	5	6
25	453916.30	2147845.92	Картометрический	1.00	-
26	453978.31	2147932.28	Картометрический	1.00	-
27	454039.66	2148038.10	Картометрический	1.00	-
28	453957.64	2148055.65	Картометрический	1.00	-
29	453896.49	2148068.45	Картометрический	1.00	-
30	453836.38	2148080.90	Картометрический	1.00	-
31	453656.62	2148179.02	Картометрический	1.00	-
32	453578.8	2148233.26	Картометрический	1.00	-
33	453564.76	2148244.82	Картометрический	1.00	-
34	453564.92	2148248.12	Картометрический	1.00	-
35	453513.31	2148331.46	Картометрический	1.00	-
36	453499.05	2148397.40	Картометрический	1.00	-
37	453504.29	2148433.17	Картометрический	1.00	-
38	453517.86	2148464.02	Картометрический	1.00	-
39	453422.62	2148486.28	Картометрический	1.00	-
40	453270.01	2148554.75	Картометрический	1.00	-
41	453199.78	2148461.68	Картометрический	1.00	-
42	453191.73	2148450.99	Картометрический	1.00	-
43	453175.33	2148429.19	Картометрический	1.00	-
44	452979.10	2148521.26	Картометрический	1.00	-
45	452919.00	2148548.43	Картометрический	1.00	-
46	452866.02	2148576.42	Картометрический	1.00	-
47	452887.31	2148654.13	Картометрический	1.00	-
48	452862.54	2148671.68	Картометрический	1.00	-
49	452775.41	2148717.00	Картометрический	1.00	-
50	452547.69	2148786.75	Картометрический	1.00	-
51	452437.94	2148811.85	Картометрический	1.00	-
52	452242.12	2148730.47	Картометрический	1.00	-
53	452236.18	2148728.00	Картометрический	1.00	-
54	452224.86	2148509.30	Картометрический	1.00	-
55	452223.37	2148432.83	Картометрический	1.00	-
56	452229.96	2148383.12	Картометрический	1.00	-
57	452037.74	2148276.01	Картометрический	1.00	-
58	452051.30	2148225.72	Картометрический	1.00	-
59	452244.45	2148273.31	Картометрический	1.00	-
60	452259.48	2148165.74	Картометрический	1.00	-
61	452260.18	2148160.35	Картометрический	1.00	-
62	452260.88	2148150.81	Картометрический	1.00	-
63	452268.01	2148053.50	Картометрический	1.00	-
64	452238.47	2148047.04	Картометрический	1.00	-
65	452265.19	2147967.34	Картометрический	1.00	-
66	452267.01	2147878.62	Картометрический	1.00	-
67	452236.96	2147844.08	Картометрический	1.00	-
68	452217.84	2147835.19	Картометрический	1.00	-
69	452228.13	2147809.91	Картометрический	1.00	-
70	452196.97	2147733.49	Картометрический	1.00	-
71	452156.33	2147697.67	Картометрический	1.00	-

1	2	3	4	5	6
72	452153.33	2147632.00	Аналитический	0.10	-
73	452147.57	2147610.64	Аналитический	0.10	-
74	452137.27	2147588.73	Аналитический	0.10	-
75	452130.18	2147558.95	Аналитический	0.10	-
76	452123.52	2147551.75	Аналитический	0.10	-
77	452112.53	2147545.28	Аналитический	0.10	-
78	452091.75	2147520.70	Аналитический	0.10	-
79	452087.21	2147509.21	Аналитический	0.10	-
80	452081.58	2147493.24	Аналитический	0.10	-
81	452074.66	2147481.97	Аналитический	0.10	-
82	452070.63	2147478.31	Аналитический	0.10	-
83	452051.28	2147431.89	Аналитический	0.10	-
84	452033.80	2147420.24	Аналитический	0.10	-
85	452061.92	2147395.17	Аналитический	0.10	-
86	452068.20	2147403.20	Аналитический	0.10	-
87	452089.22	2147446.56	Аналитический	0.10	-
88	452110.69	2147476.40	Аналитический	0.10	-
89	452127.52	2147491.49	Аналитический	0.10	-
90	452168.53	2147513.06	Аналитический	0.10	-
91	452159.56	2147537.51	Аналитический	0.10	-
92	452172.61	2147559.13	Аналитический	0.10	-
93	452174.65	2147563.49	Аналитический	0.10	-
94	452174.65	2147577.46	Аналитический	0.10	-
95	452178.39	2147592.93	Аналитический	0.10	-
96	452188.33	2147609.72	Аналитический	0.10	-
97	452190.25	2147619.77	Аналитический	0.10	-
98	452189.16	2147626.25	Аналитический	0.10	-
99	452225.46	2147698.32	Аналитический	0.10	-
100	452246.18	2147764.88	Картометрический	1.00	-
101	452313.38	2147809.50	Картометрический	1.00	-
102	452351.16	2147860.85	Картометрический	1.00	-
103	452358.16	2147956.45	Картометрический	1.00	-
104	452346.00	2147961.80	Аналитический	0.10	-
105	452340.88	2148003.97	Аналитический	0.10	-
106	452330.75	2148067.08	Картометрический	1.00	-
107	452386.11	2148079.46	Картометрический	1.00	-
108	452386.60	2148079.56	Картометрический	1.00	-
109	452385.99	2148084.63	Картометрический	1.00	-
110	452383.15	2148108.16	Картометрический	1.00	-
111	452346.74	2148409.90	Картометрический	1.00	-
112	452344.98	2148424.54	Картометрический	1.00	-
113	452389.45	2148474.52	Аналитический	0.10	-
114	452427.20	2148505.24	Картометрический	1.00	-
115	452485.99	2148531.96	Картометрический	1.00	-
116	452550.72	2148542.87	Картометрический	1.00	-
117	452632.75	2148498.33	Картометрический	1.00	-
118	452641.08	2148493.80	Картометрический	1.00	-
119	452643.26	2148483.62	Картометрический	1.00	-

1	2	3	4	5	6
120	452656.08	2148422.53	Картометрический	1.00	-
121	452608.84	2148413.31	Картометрический	1.00	-
122	452642.02	2148200.33	Картометрический	1.00	-
123	453016.89	2148261.34	Картометрический	1.00	-
124	453082.04	2148228.63	Картометрический	1.00	-
125	453099.97	2148184.70	Картометрический	1.00	-
126	453121.70	2148146.94	Картометрический	1.00	-
127	453123.35	2148130.60	Картометрический	1.00	-
128	453087.79	2148029.54	Картометрический	1.00	-
129	453067.94	2148004.06	Картометрический	1.00	-
130	453020.91	2147966.92	Картометрический	1.00	-
131	452961.92	2147891.01	Картометрический	1.00	-
132	452957.25	2147878.51	Аналитический	0.10	-
133	452962.00	2147853.98	Аналитический	0.10	-
134	452965.17	2147837.57	Аналитический	0.10	-
135	452940.88	2147803.11	Аналитический	0.10	-
136	452916.35	2147798.31	Аналитический	0.10	-
137	452892.67	2147793.69	Аналитический	0.10	-
138	452891.81	2147793.52	Аналитический	0.10	-
139	452867.27	2147788.72	Аналитический	0.10	-
140	452842.73	2147783.94	Аналитический	0.10	-
141	452818.21	2147779.14	Аналитический	0.10	-
142	452793.67	2147774.35	Аналитический	0.10	-
143	452769.13	2147769.56	Аналитический	0.10	-
144	452744.59	2147764.76	Картометрический	1.00	-
145	452743.55	2147752.15	Аналитический	0.10	-
146	452752.00	2147733.35	Аналитический	0.10	-
147	452754.53	2147727.02	Аналитический	0.10	-
148	452736.60	2147707.15	Аналитический	0.10	-
149	452722.59	2147690.95	Картометрический	1.00	-
150	452745.95	2147669.62	Картометрический	1.00	-
151	452741.28	2147595.77	Картометрический	1.00	-
152	452688.01	2147595.76	Картометрический	1.00	-
153	452690.58	2147580.37	Аналитический	0.10	-
154	452693.36	2147571.76	Аналитический	0.10	-
155	452695.35	2147565.62	Картометрический	1.00	-
156	452726.35	2147470.54	Картометрический	1.00	-
157	452774.66	2147405.56	Аналитический	0.10	-
158	452797.92	2147414.69	Аналитический	0.10	-
159	452821.18	2147423.82	Аналитический	0.10	-
160	452945.25	2147470.04	Аналитический	0.10	-
161	452978.89	2147376.58	Аналитический	0.10	-
162	452857.97	2147330.03	Аналитический	0.10	-
163	452834.71	2147320.90	Аналитический	0.10	-
164	452811.45	2147311.77	Аналитический	0.10	-
165	452788.19	2147302.64	Аналитический	0.10	-
166	452764.93	2147293.51	Аналитический	0.10	-
167	452741.67	2147284.38	Аналитический	0.10	-

1	2	3	4	5	6
168	452718.41	2147275.25	Аналитический	0.10	-
169	452701.23	2147269.19	Картометрический	1.00	-
170	452706.50	2147249.71	Аналитический	0.10	-
171	452711.74	2147230.44	Аналитический	0.10	-
172	452716.96	2147211.24	Аналитический	0.10	-
173	452743.41	2147113.99	Аналитический	0.10	-
174	452749.93	2147090.01	Аналитический	0.10	-
175	452693.80	2147058.99	Аналитический	0.10	-
176	452687.85	2147055.70	Аналитический	0.10	-
177	452702.43	2146998.96	Картометрический	1.00	-
178	452650.28	2146969.20	Картометрический	1.00	-
179	452709.65	2146823.26	Картометрический	1.00	-
180	452585.26	2146768.95	Картометрический	1.00	-
181	452614.27	2146700.73	Картометрический	1.00	-
182	452773.84	2146544.63	Картометрический	1.00	-
183	452788.72	2146561.47	Картометрический	1.00	-
184	452798.84	2146617.74	Картометрический	1.00	-
185	452996.64	2146827.10	Картометрический	1.00	-
186	452887.26	2146930.68	Картометрический	1.00	-
187	453068.71	2147148.05	Картометрический	1.00	-
188	453149.19	2147092.45	Картометрический	1.00	-
189	453146.72	2147011.10	Картометрический	1.00	-
190	453198.36	2146962.80	Картометрический	5.00	-
191	453288.30	2147054.66	Картометрический	1.00	-
192	453190.93	2147152.08	Картометрический	1.00	-
193	453267.44	2147238.41	Картометрический	1.00	-
194	453436.60	2147081.34	Картометрический	1.00	-
195	453515.65	2147166.23	Картометрический	1.00	-
196	453426.56	2147244.19	Картометрический	1.00	-
197	453459.90	2147280.85	Картометрический	1.00	-
198	453302.74	2147429.43	Картометрический	1.00	-
199	453135.86	2147555.43	Картометрический	1.00	-
200	453244.84	2147700.56	Картометрический	1.00	-
201	453277.65	2147676.30	Картометрический	1.00	-
202	453326.26	2147728.54	Картометрический	1.00	-
203	453396.42	2147836.02	Картометрический	1.00	-
204	453364.46	2147860.04	Картометрический	1.00	-
205	453522.37	2148071.04	Картометрический	1.00	-
206	453669.88	2147960.53	Картометрический	1.00	-
207	453630.01	2147904.52	Картометрический	1.00	-
208	453687.70	2147860.62	Картометрический	1.00	-
209	453767.65	2147964.57	Картометрический	1.00	-
210	453874.22	2147887.34	Картометрический	1.00	-
25	453916.30	2147845.92	Картометрический	1.00	-
211	453732.09	2147960.60	Аналитический	0.30	-
212	453731.68	2147961.59	Аналитический	0.30	-
213	453730.69	2147962.00	Аналитический	0.30	-

1	2	3	4	5	6
214	453729.70	2147961.59	Аналитический	0.30	-
215	453729.30	2147960.60	Аналитический	0.30	-
216	453729.70	2147959.61	Аналитический	0.30	-
217	453730.69	2147959.21	Аналитический	0.30	-
218	453731.68	2147959.61	Аналитический	0.30	-
211	453732.09	2147960.60	Аналитический	0.30	-
219	453150.69	2147280.20	Аналитический	0.30	-
220	453150.28	2147281.19	Аналитический	0.30	-
221	453149.29	2147281.60	Аналитический	0.30	-
222	453148.31	2147281.19	Аналитический	0.30	-
223	453147.90	2147280.20	Аналитический	0.30	-
224	453148.31	2147279.22	Аналитический	0.30	-
225	453149.29	2147278.81	Аналитический	0.30	-
226	453150.28	2147279.22	Аналитический	0.30	-
219	453150.69	2147280.20	Аналитический	0.30	-
227	453015.49	2147121.01	Аналитический	0.30	-
228	453015.08	2147121.99	Аналитический	0.30	-
229	453014.09	2147122.40	Аналитический	0.30	-
230	453013.11	2147121.99	Аналитический	0.30	-
231	453012.70	2147121.01	Аналитический	0.30	-
232	453013.11	2147120.02	Аналитический	0.30	-
233	453014.09	2147119.61	Аналитический	0.30	-
234	453015.08	2147120.02	Аналитический	0.30	-
227	453015.49	2147121.01	Аналитический	0.30	-
235	452855.44	2146931.44	Аналитический	0.30	-
236	452851.53	2146934.55	Аналитический	0.30	-
237	452848.41	2146930.65	Аналитический	0.30	-
238	452852.32	2146927.53	Аналитический	0.30	-
235	452855.44	2146931.44	Аналитический	0.30	-
239	451675.06	2147351.57	Аналитический	0.10	-
240	451673.75	2147364.59	Аналитический	0.10	-
241	451597.91	2147472.09	Аналитический	0.10	-
242	451502.50	2147605.84	Аналитический	0.10	-
243	451495.41	2147609.59	Аналитический	0.10	-
244	451484.58	2147608.34	Аналитический	0.10	-
245	451476.90	2147602.88	Картометрический	1.00	-
246	451517.56	2147533.25	Картометрический	1.00	-
247	451649.48	2147333.63	Картометрический	1.00	-
248	451658.72	2147339.35	Картометрический	1.00	-
249	451670.87	2147348.28	Аналитический	0.10	-
239	451675.06	2147351.57	Аналитический	0.10	-
250	451692.30	2147836.01	Аналитический	0.10	-
251	451693.68	2147837.55	Аналитический	0.10	-

1	2	3	4	5	6
252	451695.69	2147841.04	Аналитический	0.10	-
253	451696.32	2147843.00	Аналитический	0.10	-
254	451696.32	2147845.02	Аналитический	0.10	-
255	451696.02	2147846.92	Аналитический	0.10	-
256	451692.13	2147853.70	Аналитический	0.10	-
257	451690.76	2147855.25	Аналитический	0.10	-
258	451686.43	2147856.69	Аналитический	0.10	-
259	451639.78	2147832.38	Аналитический	0.10	-
260	451623.68	2147824.00	Аналитический	0.10	-
261	451582.48	2147802.40	Аналитический	0.10	-
262	451577.09	2147799.66	Аналитический	0.10	-
263	451562.47	2147791.99	Аналитический	0.10	-
264	451575.92	2147768.03	Аналитический	0.10	-
265	451593.50	2147778.22	Аналитический	0.10	-
266	451608.93	2147787.54	Аналитический	0.10	-
267	451655.83	2147814.75	Аналитический	0.10	-
268	451657.81	2147814.92	Аналитический	0.10	-
269	451668.40	2147821.00	Аналитический	0.10	-
270	451669.50	2147822.71	Аналитический	0.10	-
250	451692.30	2147836.01	Аналитический	0.10	-
271	451785.20	2149786.71	Картометрический	1.00	-
272	451788.10	2149793.83	Картометрический	1.00	-
273	451783.90	2149803.34	Картометрический	1.00	-
274	451807.14	2149833.03	Картометрический	1.00	-
275	451828.94	2149852.54	Картометрический	1.00	-
276	451837.45	2149870.67	Картометрический	1.00	-
277	451840.99	2149896.64	Картометрический	1.00	-
278	451850.64	2149921.76	Картометрический	1.00	-
279	451856.00	2149939.31	Картометрический	1.00	-
280	451855.23	2149947.94	Картометрический	1.00	-
281	451855.81	2149956.41	Картометрический	1.00	-
282	451857.73	2149963.71	Картометрический	1.00	-
283	451861.13	2149971.02	Картометрический	1.00	-
284	451864.35	2149974.65	Картометрический	1.00	-
285	451866.75	2149982.97	Картометрический	1.00	-
286	451869.50	2149987.41	Картометрический	1.00	-
287	451871.44	2149989.71	Картометрический	1.00	-
288	451872.48	2150005.74	Картометрический	1.00	-
289	451874.45	2150019.95	Картометрический	1.00	-
290	451877.01	2150028.60	Картометрический	1.00	-
291	451889.43	2150056.20	Картометрический	1.00	-
292	451893.04	2150069.78	Картометрический	1.00	-
293	451893.56	2150075.42	Картометрический	1.00	-
294	451887.15	2150100.96	Картометрический	1.00	-
295	451887.07	2150123.06	Картометрический	1.00	-
296	451893.05	2150142.52	Картометрический	1.00	-
297	451896.10	2150175.52	Картометрический	1.00	-

1	2	3	4	5	6
298	451896.21	2150200.19	Картометрический	1.00	-
299	451893.72	2150225.83	Картометрический	1.00	-
300	451872.76	2150266.78	Картометрический	1.00	-
301	451848.25	2150307.19	Картометрический	1.00	-
302	451827.38	2150345.03	Картометрический	1.00	-
303	451810.43	2150394.59	Картометрический	5.00	-
304	451803.80	2150409.49	Картометрический	5.00	-
305	451798.78	2150429.92	Картометрический	5.00	-
306	451787.57	2150482.65	Картометрический	5.00	-
307	451785.95	2150487.22	Картометрический	5.00	-
308	451778.02	2150496.89	Картометрический	5.00	-
309	451758.62	2150511.65	Картометрический	5.00	-
310	451752.86	2150519.12	Картометрический	5.00	-
311	451749.77	2150526.77	Картометрический	5.00	-
312	451747.71	2150530.42	Картометрический	5.00	-
313	451745.02	2150531.04	Картометрический	5.00	-
314	451740.63	2150529.25	Картометрический	5.00	-
315	451730.76	2150526.82	Картометрический	5.00	-
316	451717.28	2150525.39	Картометрический	5.00	-
317	451693.53	2150527.28	Картометрический	5.00	-
318	451667.00	2150526.70	Картометрический	5.00	-
319	451627.53	2150518.03	Картометрический	5.00	-
320	451603.69	2150508.11	Картометрический	5.00	-
321	451564.98	2150479.37	Картометрический	5.00	-
322	451549.45	2150471.42	Картометрический	5.00	-
323	451513.97	2150455.94	Картометрический	5.00	-
324	451468.65	2150439.31	Картометрический	5.00	-
325	451429.90	2150434.53	Картометрический	5.00	-
326	451278.39	2150423.74	Картометрический	5.00	-
327	451223.31	2150410.98	Картометрический	5.00	-
328	451181.83	2150407.71	Картометрический	5.00	-
329	451171.85	2150405.15	Картометрический	5.00	-
330	451163.82	2150401.63	Картометрический	5.00	-
331	451152.72	2150393.39	Картометрический	5.00	-
332	451135.90	2150429.96	Картометрический	5.00	-
333	451131.29	2150428.99	Картометрический	5.00	-
334	451106.10	2150376.73	Картометрический	5.00	-
335	451220.40	2150183.28	Картометрический	1.00	-
336	451252.84	2150116.74	Картометрический	1.00	-
337	451350.79	2150177.93	Картометрический	1.00	-
338	451401.92	2150181.60	Картометрический	1.00	-
339	451402.73	2150105.73	Картометрический	1.00	-
340	451455.26	2150092.82	Картометрический	1.00	-
341	451554.65	2150017.41	Картометрический	1.00	-
342	451616.99	2149923.83	Картометрический	1.00	-
343	451633.29	2149931.07	Картометрический	1.00	-
344	451663.42	2149917.32	Картометрический	1.00	-
345	451755.65	2149952.36	Картометрический	1.00	-

1	2	3	4	5	6
346	451766.75	2149922.98	Картометрический	1.00	-
347	451725.34	2149906.35	Картометрический	1.00	-
348	451743.01	2149847.77	Картометрический	1.00	-
349	451758.30	2149829.92	Картометрический	1.00	-
350	451770.22	2149802.57	Картометрический	1.00	-
271	451785.20	2149786.71	Картометрический	1.00	-
351	450483.38	2148284.05	Аналитический	0.10	-
352	450453.86	2148343.98	Аналитический	0.10	-
353	450450.67	2148347.08	Аналитический	0.10	-
354	450443.79	2148351.81	Аналитический	0.10	-
355	450438.61	2148352.06	Аналитический	0.10	-
356	450432.26	2148350.28	Аналитический	0.10	-
357	450427.23	2148346.67	Аналитический	0.10	-
358	450427.24	2148332.70	Аналитический	0.10	-
359	450457.55	2148271.39	Аналитический	0.10	-
351	450483.38	2148284.05	Аналитический	0.10	-
360	450237.67	2149990.14	Картометрический	1.00	-
361	450164.89	2150015.33	Картометрический	1.00	-
362	450195.71	2149961.17	Картометрический	1.00	-
360	450237.67	2149990.14	Картометрический	1.00	-
363	449807.87	2149845.82	Аналитический	0.10	-
364	449792.42	2149864.16	Аналитический	0.10	-
365	449773.16	2149886.52	Картометрический	1.00	-
366	449757.32	2149878.07	Картометрический	1.00	-
367	449719.50	2149870.88	Картометрический	1.00	-
368	449669.41	2149887.58	Картометрический	1.00	-
369	449572.70	2149878.10	Картометрический	1.00	-
370	449533.53	2149884.27	Картометрический	1.00	-
371	449493.89	2149899.41	Картометрический	1.00	-
372	449342.17	2149864.64	Картометрический	1.00	-
373	449321.94	2149862.77	Картометрический	1.00	-
374	449305.96	2149860.39	Картометрический	1.00	-
375	449281.30	2149836.75	Картометрический	1.00	-
376	449266.17	2149810.40	Картометрический	1.00	-
377	449255.80	2149785.91	Картометрический	1.00	-
378	449251.72	2149772.65	Картометрический	1.00	-
379	449236.13	2149757.98	Картометрический	1.00	-
380	449220.21	2149732.55	Картометрический	1.00	-
381	449217.09	2149716.64	Картометрический	1.00	-
382	449221.92	2149693.05	Картометрический	1.00	-
383	449231.58	2149672.03	Картометрический	1.00	-
384	449257.29	2149652.42	Картометрический	1.00	-
385	449270.58	2149639.92	Картометрический	1.00	-
386	449400.65	2149623.44	Картометрический	1.00	-
387	449615.74	2149662.18	Картометрический	1.00	-

1	2	3	4	5	6
388	449682.52	2149689.63	Картометрический	1.00	-
389	449708.38	2149733.43	Картометрический	1.00	-
390	449719.11	2149783.02	Картометрический	1.00	-
391	449767.95	2149811.85	Аналитический	0.10	-
392	449786.39	2149828.23	Аналитический	0.10	-
363	449807.87	2149845.82	Аналитический	0.10	-
393	449566.17	2149954.08	Картометрический	1.00	-
394	449571.69	2149991.53	Картометрический	1.00	-
395	449535.22	2150044.50	Картометрический	1.00	-
396	449456.61	2150098.44	Картометрический	1.00	-
397	449380.94	2150097.76	Картометрический	1.00	-
398	449187.67	2150002.35	Картометрический	1.00	-
399	449161.09	2149955.95	Картометрический	1.00	-
400	449169.31	2149916.94	Картометрический	1.00	-
401	449268.21	2149846.04	Картометрический	1.00	-
402	449298.87	2149874.10	Картометрический	1.00	-
403	449341.96	2149891.45	Картометрический	1.00	-
404	449466.84	2149926.03	Картометрический	1.00	-
405	449499.09	2149921.63	Картометрический	1.00	-
393	449566.17	2149954.08	Картометрический	1.00	-

3. Сведения о характерных точках части (частей) границы объекта

Обозначение характерных точек части границы	Координаты, м		Метод определения координат характерной точки	Средняя квадратическая погрешность положения характерной точки (Mt), м	Описание обозначения точки на местности (при наличии)
	X	Y			
1	2	3	4	5	6
Часть №					
-	-	-		-	-


Раздел 3

Сведения о местоположении измененных (уточненных) границ объекта							
1. Система координат: -							
2. Сведения о характерных точках границ объекта							
Обозначение характерных точек границ	Существующие координаты, м		Измененные (уточненные) координаты, м		Метод определения координат характерной точки	Средняя квадратическая погрешность положения характерной точки (Mt), м	Описание обозначения точки на местности (при наличии)
	X	Y	X	Y			
1	2	3	4	5	6	7	8
-	-	-	-	-	-	-	-
3.Сведения о характерных точках части (частей) границы объекта							
Часть №							
-	-	-	-	-	-	-	-

Раздел 4

План границ объекта

Схема расположения листов плана границ объекта

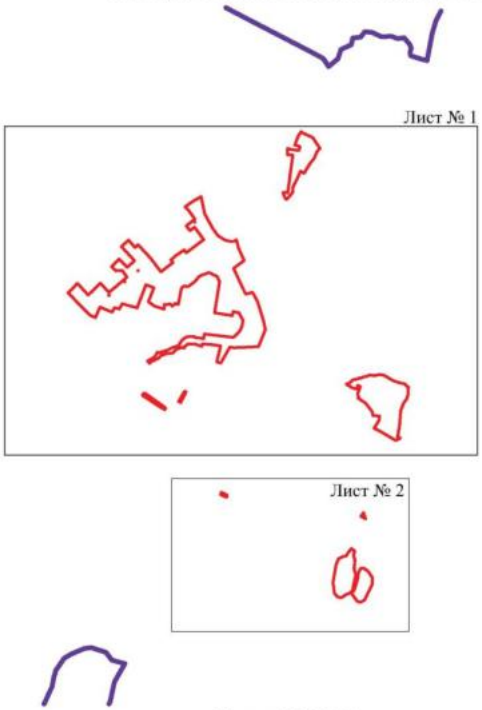

Масштаб 1:50000

Используемые условные знаки и обозначения:

	границы территориальной зоны
	границы муниципального образования
Лист № 1	область и номер листа плана границ объекта

Руководитель БУВО «Нормативно-проектный центр»

Подпись _____ Ю.В. Шалыгина Дата « 26 » января 2023 г.

Место для оттиска печати (при наличии) лица, составившего описание местоположения границ объекта

План границ объекта
Лист № 1

Используемые условные знаки и обозначения:
границы территориальной зоны
характерная точка границ территориальной зоны

Руководитель КУГО «Центр градо-проектный центр»
Пензенец _____ Ю.В. Шишагина «26» января 2023 г.

Масштаб 1:10000

Масштаб для печати А4 (при условии печати масштабного ключевого участка объекта)

План границ объекта

Лист № 2



Масштаб 1:10000

Используемые условные знаки и обозначения:

границы территориальной зоны

•361 характерная точка границ территориальной зоны

Руководитель БУВО «Нормативно-проектный центр»

Подпись Ю.В. Шалыгина Дата « 26 » января 2023 г.

Место для оттиска печати (при наличии) лица, составившего описание местоположения границ объекта

Приложение № 13
к приказу департамента
архитектуры и градостроительства
Воронежской области
от 13.03.2023 № 45-01-04/170

«ОПИСАНИЕ МЕСТОПОЛОЖЕНИЯ ГРАНИЦ

Зона природных территорий и защитного озеленения города Бобров - Р2/1

(наименование объекта, местоположение границ которого описано
(далее - объект)

Раздел 1

Сведения об объекте		
№ п/п	Характеристики объекта	Описание характеристик
1	2	3
1	Местоположение объекта	Воронежская область, Бобровский муниципальный район, городское поселение - город Бобров, город Бобров
2	Площадь объекта ± величина погрешности определения площади (Р ± Дельта Р)	-
3	Иные характеристики объекта	-

Раздел 2

Сведения о местоположении границ объекта					
1. Система координат: -					
2. Сведения о характерных точках границ объекта					
Обозначение характерных точек границ	Координаты, м		Метод определения координат характерной точки	Средняя квадратическая погрешность положения характерной точки (Mt), м	Описание обозначения точки на местности (при наличии)
	X	Y			
1	2	3	4	5	6
-	-	-	-	-	-
3. Сведения о характерных точках части (частей) границы объекта					
Обозначение характерных точек части границы	Координаты, м		Метод определения координат характерной точки	Средняя квадратическая погрешность положения характерной точки (Mt), м	Описание обозначения точки на местности (при наличии)
	X	Y			
1	2	3	4	5	6
Часть №					
-	-	-	-	-	-

Раздел 3

Сведения о местоположении измененных (уточненных) границ объекта							
1. Система координат: МСК - 36, зона 2							
2. Сведения о характерных точках границ объекта							
Обозначение характерных точек границ	Существующие координаты, м		Измененные (уточненные) координаты, м		Метод определения координат характерной точки	Средняя квадратическая погрешность положения характерной точки (Mt), м	Описание обозначения точки на местности (при наличии)
	X	Y	X	Y			
1	2	3	4	5	6	7	8
1	454863.76	2149470.80	-	-	Картометрический	1.00	-
2	454834.68	2149498.92	-	-	Картометрический	1.00	-
3	454829.98	2149514.95	-	-	Картометрический	1.00	-
4	-	-	454683.46	2149423.10	Картометрический	1.00	-
5	-	-	454705.30	2149414.25	Картометрический	1.00	-
6	-	-	454759.11	2149387.79	Картометрический	1.00	-
7	454765.67	2149390.75	-	-	Картометрический	1.00	-
8	454810.85	2149428.86	-	-	Картометрический	1.00	-
9	454863.10	2149470.27	-	-	Картометрический	1.00	-
1	454863.76	2149470.80	-	-	Картометрический	1.00	-
10	454672.57	2149078.64	-	-	Картометрический	1.00	-
11	454658.76	2149166.50	-	-	Аналитический	0.10	-
12	-	-	454640.21	2149226.99	Картометрический	1.00	-
13	454592.75	2149213.16	-	-	Картометрический	1.00	-
14	454606.73	2149118.99	-	-	Картометрический	1.00	-
15	454615.80	2149077.64	-	-	Картометрический	1.00	-
10	454672.57	2149078.64	-	-	Картометрический	1.00	-
16	454345.04	2149234.90	-	-	Картометрический	1.00	-
17	454318.50	2149275.38	-	-	Картометрический	1.00	-
18	454275.82	2149314.50	-	-	Картометрический	1.00	-
19	454243.08	2149354.44	-	-	Картометрический	1.00	-
20	454188.68	2149321.11	-	-	Картометрический	1.00	-
21	454239.95	2149244.90	-	-	Картометрический	1.00	-
22	454146.25	2149203.26	-	-	Картометрический	1.00	-
23	454079.88	2149192.85	-	-	Картометрический	1.00	-
24	454004.39	2149148.60	-	-	Картометрический	1.00	-
25	453925.95	2149061.86	-	-	Картометрический	1.00	-
26	453942.24	2149065.43	-	-	Картометрический	1.00	-
27	453957.27	2149066.19	-	-	Картометрический	1.00	-
28	453976.19	2149063.70	-	-	Картометрический	1.00	-
29	453989.28	2149061.14	-	-	Картометрический	1.00	-
30	454003.00	2149056.98	-	-	Картометрический	1.00	-
31	454012.52	2149053.17	-	-	Картометрический	1.00	-
32	454007.30	2149063.89	-	-	Картометрический	1.00	-
33	454026.08	2149086.56	-	-	Картометрический	1.00	-
34	454089.01	2149138.05	-	-	Картометрический	1.00	-
35	454154.92	2149142.28	-	-	Картометрический	1.00	-

1	2	3	4	5	6	7	8
36	454233.44	2149183.23	-	-	Картометрический	1.00	-
16	454345.04	2149234.90	-	-	Картометрический	1.00	-
37	453845.29	2148709.51	-	-	Картометрический	1.00	-
38	453844.31	2148738.05	-	-	Картометрический	1.00	-
39	453843.73	2148754.77	-	-	Картометрический	1.00	-
40	453815.35	2148759.25	-	-	Картометрический	1.00	-
41	-	-	453780.07	2148823.00	Картометрический	1.00	-
42	-	-	453813.94	2148877.35	Картометрический	1.00	-
43	453768.44	2148956.45	-	-	Картометрический	1.00	-
44	453745.69	2148931.54	-	-	Картометрический	1.00	-
45	453727.27	2148912.92	-	-	Картометрический	1.00	-
46	453716.70	2148899.46	-	-	Картометрический	1.00	-
47	453709.11	2148892.83	-	-	Картометрический	1.00	-
48	453697.25	2148884.61	-	-	Картометрический	1.00	-
49	453688.90	2148881.32	-	-	Картометрический	1.00	-
50	453667.98	2148807.55	-	-	Картометрический	1.00	-
51	453519.37	2148637.41	-	-	Картометрический	1.00	-
52	453468.20	2148535.92	-	-	Картометрический	1.00	-
53	453443.35	2148543.44	-	-	Картометрический	1.00	-
54	453397.72	2148566.86	-	-	Картометрический	1.00	-
55	453306.30	2148602.82	-	-	Картометрический	1.00	-
56	453270.01	2148554.75	-	-	Картометрический	1.00	-
57	453422.62	2148486.28	-	-	Картометрический	1.00	-
58	453517.86	2148464.02	-	-	Аналитический	0.10	-
59	-	-	453556.12	2148503.06	Картометрический	1.00	-
60	-	-	453607.93	2148540.94	Картометрический	1.00	-
61	453622.34	2148556.08	-	-	Картометрический	1.00	-
62	453656.14	2148560.67	-	-	Картометрический	1.00	-
63	453661.20	2148558.55	-	-	Картометрический	1.00	-
64	453772.07	2148703.03	-	-	Картометрический	1.00	-
37	453845.29	2148709.51	-	-	Картометрический	1.00	-
65	452759.39	2146322.31	-	-	Аналитический	0.30	-
66	452846.88	2146407.56	-	-	Аналитический	0.30	-
67	452880.35	2146440.19	-	-	Картометрический	1.00	-
68	452614.27	2146700.73	-	-	Картометрический	1.00	-
69	452585.26	2146768.95	-	-	Картометрический	1.00	-
70	452709.65	2146823.26	-	-	Картометрический	1.00	-
71	452650.28	2146969.20	-	-	Картометрический	1.00	-
72	452702.43	2146998.96	-	-	Картометрический	1.00	-
73	452687.85	2147055.70	-	-	Аналитический	0.10	-
74	452569.91	2146990.32	-	-	Картометрический	1.00	-
75	452572.84	2146984.28	-	-	Картометрический	1.00	-
76	452637.27	2146848.44	-	-	Картометрический	1.00	-
77	452518.34	2146790.72	-	-	Картометрический	1.00	-
78	452507.93	2146755.15	-	-	Картометрический	1.00	-
79	452525.63	2146714.70	-	-	Картометрический	1.00	-
80	452472.93	2146694.89	-	-	Картометрический	1.00	-
81	452403.58	2146689.56	-	-	Картометрический	1.00	-


1	2	3	4	5	6	7	8
82	452373.34	2146716.61	-	-	Картометрический	1.00	-
83	452336.96	2146705.89	-	-	Картометрический	1.00	-
84	452379.40	2146655.43	-	-	Картометрический	1.00	-
85	452440.95	2146634.75	-	-	Картометрический	1.00	-
86	452452.80	2146632.83	-	-	Картометрический	1.00	-
87	452552.05	2146621.71	-	-	Картометрический	1.00	-
88	452570.02	2146603.12	-	-	Картометрический	1.00	-
89	452604.05	2146632.81	-	-	Картометрический	1.00	-
90	452780.21	2146468.35	-	-	Картометрический	1.00	-
91	452705.79	2146408.48	-	-	Аналитический	0.10	-
92	452691.32	2146396.82	-	-	Аналитический	0.10	-
65	452759.39	2146322.31	-	-	Аналитический	0.30	-
93	452622.04	2146657.48	-	-	Картометрический	1.00	-
94	452618.29	2146660.79	-	-	Картометрический	1.00	-
95	452614.98	2146657.04	-	-	Картометрический	1.00	-
96	452618.73	2146653.74	-	-	Картометрический	1.00	-
93	452622.04	2146657.48	-	-	Картометрический	1.00	-
97	452516.69	2146119.50	-	-	Картометрический	1.00	-
98	452437.26	2146219.15	-	-	Картометрический	1.00	-
99	452272.24	2146087.60	-	-	Картометрический	1.00	-
100	452351.65	2145987.97	-	-	Картометрический	5.00	-
101	452366.34	2145999.00	-	-	Аналитический	0.30	-
102	452377.44	2146007.72	-	-	Картометрический	1.00	-
103	452369.32	2146048.33	-	-	Картометрический	1.00	-
104	452336.76	2146086.89	-	-	Аналитический	0.10	-
105	452428.44	2146164.31	-	-	Аналитический	0.10	-
106	452462.46	2146124.03	-	-	Картометрический	1.00	-
107	452516.09	2146119.01	-	-	Картометрический	1.00	-
97	452516.69	2146119.50	-	-	Картометрический	1.00	-
108	452331.93	2146126.87	-	-	Картометрический	1.00	-
109	452331.54	2146127.80	-	-	Картометрический	1.00	-
110	452330.61	2146128.19	-	-	Картометрический	1.00	-
111	452329.68	2146127.80	-	-	Картометрический	1.00	-
112	452329.29	2146126.87	-	-	Картометрический	1.00	-
113	452329.68	2146125.94	-	-	Картометрический	1.00	-
114	452330.61	2146125.55	-	-	Картометрический	1.00	-
115	452331.54	2146125.94	-	-	Картометрический	1.00	-
108	452331.93	2146126.87	-	-	Картометрический	1.00	-
3.Сведения о характерных точках части (частей) границы объекта							
Часть №							
-	-	-	-	-	-	-	-

Раздел 4


План границ объекта

Схема расположения листов плана границ объекта

Лист № 1

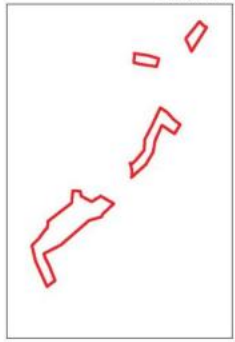

Лист № 2

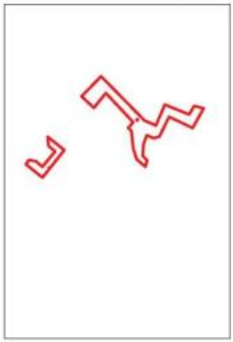

Масштаб 1:25000

Используемые условные знаки и обозначения:

	границы территориальной зоны
Лист № 1	область и номер листа плана границ объекта


Руководитель БУВО «Нормативно-проектный центр»

Подпись _____ Ю.В. Шалыгина Дата « 26 » января 2023 г.

Место для оттиска печати (при наличии) лица, составившего описание местоположения границ объекта

План границ объекта

Лист № 1

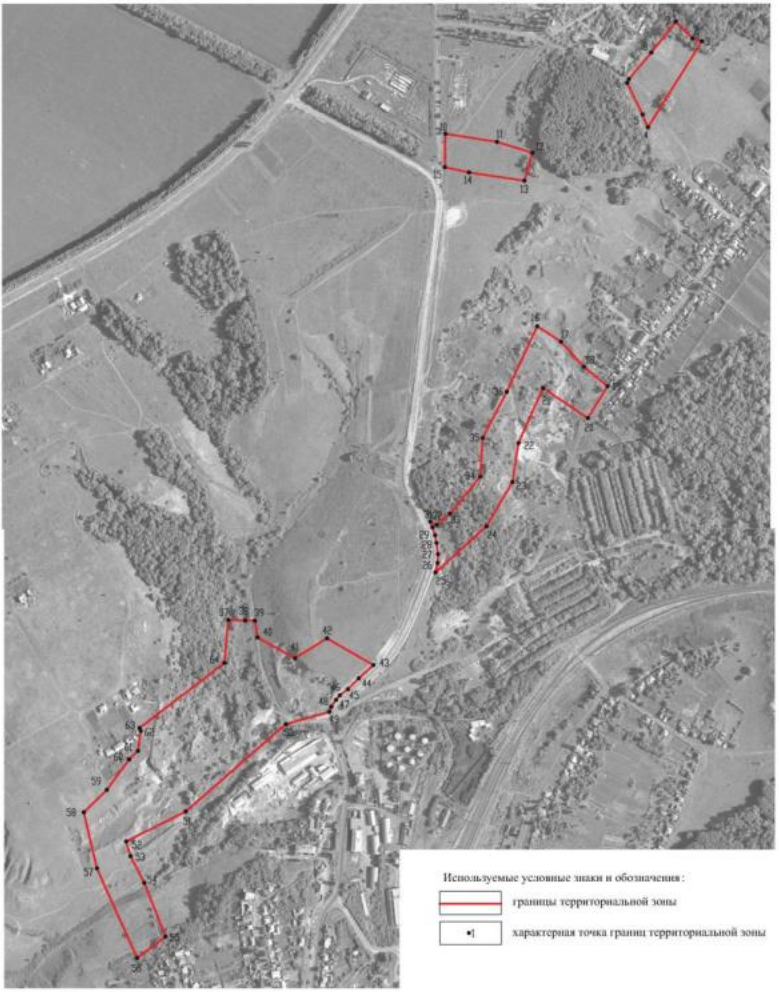

Масштаб 1:5000


Руководитель БУВО «Нормативно-проектный центр»

Подпись _____ Ю.В. Шалыгина Дата « 26 » января 2023 г.

Место для оттиска печати (при наличии) лица, составившего описание местоположения границ объекта

План границ объекта

Лист № 2

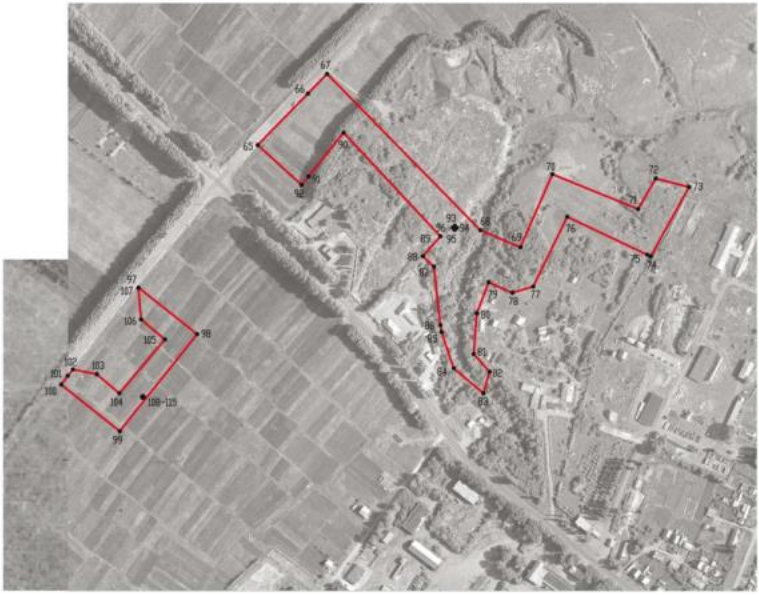

Масштаб 1:5000

Используемые условные знаки и обозначения:

границы территориальной зоны

•65 характерная точка границ территориальной зоны

Руководитель БУВО «Нормативно-проектный центр»

Подпись _____ Ю.В. Шалыгина Дата « 26 » января 2023 г.

Место для оттиска печати (при наличии) лица, составившего описание местоположения границ объекта

».

Приложение № 14
к приказу департамента
архитектуры и градостроительства
Воронежской области
от 13.03.2023 № 45-01-04/170

«ОПИСАНИЕ МЕСТОПОЛОЖЕНИЯ ГРАНИЦ

Зона иного специального назначения города Бобров - СН3/1

(наименование объекта, местоположение границ которого описано
(далее - объект)

Раздел 1

Сведения об объекте		
№ п/п	Характеристики объекта	Описание характеристик
1	2	3
1	Местоположение объекта	Воронежская область, Бобровский муниципальный район, городское поселение - город Бобров, город Бобров
2	Площадь объекта ± величина погрешности определения площади (Р ± Дельта Р)	-
3	Иные характеристики объекта	-

Раздел 2

Сведения о местоположении границ объекта					
1. Система координат: -					
2. Сведения о характерных точках границ объекта					
Обозначение характерных точек границ	Координаты, м		Метод определения координат характерной точки	Средняя квадратическая погрешность положения характерной точки (Mt), м	Описание обозначения точки на местности (при наличии)
	X	Y			
1	2	3	4	5	6
-	-	-	-	-	-
3. Сведения о характерных точках части (частей) границы объекта					
Обозначение характерных точек части границы	Координаты, м		Метод определения координат характерной точки	Средняя квадратическая погрешность положения характерной точки (Mt), м	Описание обозначения точки на местности (при наличии)
	X	Y			
1	2	3	4	5	6
Часть №					
-	-	-	-	-	-

Раздел 3

Сведения о местоположении измененных (уточненных) границ объекта							
1. Система координат: МСК - 36, зона 2							
2. Сведения о характерных точках границ объекта							
Обозначение характерных точек границ	Существующие координаты, м		Измененные (уточненные) координаты, м		Метод определения координат характерной точки	Средняя квадратическая погрешность положения характерной точки (Mt), м	Описание обозначения точки на местности (при наличии)
	X	Y	X	Y			
1	2	3	4	5	6	7	8
1	455078.10	2149069.43	-	-	Картометрический	1.00	-
2	454867.84	2149074.84	-	-	Картометрический	1.00	-
3	454672.57	2149078.64	-	-	Картометрический	1.00	-
4	454615.80	2149077.64	-	-	Картометрический	1.00	-
5	454618.40	2149064.11	-	-	Картометрический	1.00	-
6	454616.78	2149054.25	-	-	Картометрический	1.00	-
7	454622.60	2149042.70	-	-	Картометрический	1.00	-
8	454636.17	2149019.81	-	-	Картометрический	1.00	-
9	454735.92	2148824.88	-	-	Картометрический	1.00	-
10	454737.93	2148824.86	-	-	Картометрический	1.00	-
11	454742.17	2148826.03	-	-	Картометрический	1.00	-
12	454759.51	2148839.05	-	-	Картометрический	1.00	-
13	454805.42	2148873.22	-	-	Картометрический	1.00	-
14	454899.42	2148940.99	-	-	Картометрический	1.00	-
1	455078.10	2149069.43	-	-	Картометрический	1.00	-
15	455082.20	2149195.13	-	-	Картометрический	1.00	-
16	455072.94	2149226.87	-	-	Картометрический	1.00	-
17	455068.62	2149241.22	-	-	Картометрический	1.00	-
18	455048.05	2149312.07	-	-	Картометрический	1.00	-
19	455045.64	2149319.12	-	-	Картометрический	1.00	-
20	454992.22	2149298.35	-	-	Картометрический	1.00	-
21	454989.74	2149303.72	-	-	Картометрический	1.00	-
22	454978.18	2149299.99	-	-	Картометрический	1.00	-
23	-	-	454965.97	2149295.52	Картометрический	1.00	-
24	454873.71	2149261.76	-	-	Картометрический	1.00	-
25	454866.45	2149258.83	-	-	Картометрический	1.00	-
26	454869.22	2149250.95	-	-	Картометрический	1.00	-
27	454872.60	2149241.20	-	-	Картометрический	1.00	-
28	454874.11	2149236.72	-	-	Картометрический	1.00	-
29	454875.39	2149232.77	-	-	Картометрический	1.00	-
30	454871.19	2149228.79	-	-	Картометрический	1.00	-
31	454859.93	2149224.27	-	-	Картометрический	1.00	-
32	454881.99	2149099.77	-	-	Картометрический	1.00	-
33	455005.14	2149102.58	-	-	Картометрический	1.00	-
15	455082.20	2149195.13	-	-	Картометрический	1.00	-
3.Сведения о характерных точках части (частей) границы объекта							
Часть №							
-	-	-	-	-	-	-	-

Раздел 4

План границ объекта



Масштаб 1:5000

Используемые условные знаки и обозначения:

границы территориальной зоны

•1 характерная точка границ территориальной зоны

Руководитель БУВО «Нормативно-проектный центр»

Подпись _____ Ю.В. Шалыгина Дата « 26 » января 2023 г.

Место для оттиска печати (при наличии) лица, составившего описание местоположения границ объекта

».

Приложение № 15
к приказу департамента
архитектуры и градостроительства
Воронежской области
от 13.03.2023 № 45-01-04/170

«ОПИСАНИЕ МЕСТОПОЛОЖЕНИЯ ГРАНИЦ

Зона застройки индивидуальными жилыми домами посёлка Дугинка - Ж1/2

(наименование объекта, местоположение границ которого описано
(далее - объект)

Раздел 1

Сведения об объекте		
№ п/п	Характеристики объекта	Описание характеристик
1	2	3
1	Местоположение объекта	Воронежская область, Бобровский муниципальный район, городское поселение - город Бобров, посёлок Дугинка
2	Площадь объекта ± величина погрешности определения площади (Р ± Дельта Р)	-
3	Иные характеристики объекта	-

Раздел 2

Сведения о местоположении границ объекта					
1. Система координат: -					
2. Сведения о характерных точках границ объекта					
Обозначение характерных точек границ	Координаты, м		Метод определения координат характерной точки	Средняя квадратическая погрешность положения характерной точки (Mt), м	Описание обозначения точки на местности (при наличии)
	X	Y			
1	2	3	4	5	6
-	-	-	-	-	-
3. Сведения о характерных точках части (частей) границы объекта					
Обозначение характерных точек части границы	Координаты, м		Метод определения координат характерной точки	Средняя квадратическая погрешность положения характерной точки (Mt), м	Описание обозначения точки на местности (при наличии)
	X	Y			
1	2	3	4	5	6
Часть №					
-	-	-	-	-	-

Раздел 3

Сведения о местоположении измененных (уточненных) границ объекта							
1. Система координат: МСК - 36, зона 2							
2. Сведения о характерных точках границ объекта							
Обозначение характерных точек границ	Существующие координаты, м		Измененные (уточненные) координаты, м		Метод определения координат характерной точки	Средняя квадратическая погрешность положения характерной точки (Mt), м	Описание обозначения точки на местности (при наличии)
	X	Y	X	Y			
1	2	3	4	5	6	7	8
1	-	-	454323.38	2152646.98	Картометрический	1.00	-
2	454390.93	2152783.41	-	-	Картометрический	1.00	-
3	-	-	454353.47	2152794.79	Картометрический	1.00	-
4	-	-	454168.36	2152840.28	Картометрический	1.00	-
5	-	-	454161.84	2152844.03	Аналитический	0.10	-
6	-	-	454160.82	2152842.13	Картометрический	1.00	-
7	-	-	454121.74	2152851.73	Картометрический	1.00	-
8	-	-	454097.82	2152864.18	Аналитический	0.10	-
9	-	-	454098.87	2152866.81	Аналитический	0.10	-
10	-	-	454074.82	2152875.66	Аналитический	0.10	-
11	-	-	454057.90	2152883.97	Аналитический	0.10	-
12	-	-	454018.33	2152896.53	Аналитический	0.10	-
13	-	-	454012.32	2152878.62	Картометрический	1.00	-
14	-	-	453983.47	2152885.71	Картометрический	1.00	-
15	-	-	453948.78	2152807.18	Картометрический	1.00	-
16	-	-	453984.09	2152729.41	Картометрический	1.00	-
17	-	-	454012.44	2152727.65	Картометрический	1.00	-
18	-	-	454052.38	2152733.27	Аналитический	0.10	-
19	-	-	454070.18	2152741.81	Картометрический	1.00	-
20	-	-	454112.33	2152746.25	Аналитический	0.10	-
21	-	-	454118.65	2152746.35	Аналитический	0.10	-
22	-	-	454132.44	2152746.78	Аналитический	0.10	-
23	-	-	454135.97	2152746.61	Аналитический	0.10	-
24	-	-	454145.44	2152745.65	Аналитический	0.10	-
25	-	-	454168.98	2152728.66	Картометрический	1.00	-
26	-	-	454174.67	2152724.09	Картометрический	1.00	-
27	-	-	454198.37	2152701.06	Картометрический	1.00	-
28	-	-	454212.58	2152686.95	Картометрический	1.00	-
29	-	-	454215.15	2152684.10	Картометрический	1.00	-
30	-	-	454217.68	2152681.16	Картометрический	1.00	-
31	-	-	454241.40	2152652.44	Картометрический	1.00	-
32	454269.35	2152679.42	-	-	Картометрический	1.00	-
33	454296.35	2152661.10	-	-	Картометрический	1.00	-
1	-	-	454323.38	2152646.98	Картометрический	1.00	-
34	454182.17	2152595.24	-	-	Картометрический	1.00	-
35	-	-	454237.76	2152648.94	Картометрический	1.00	-
36	-	-	454226.03	2152660.85	Картометрический	1.00	-
37	-	-	454222.05	2152666.63	Картометрический	1.00	-


1	2	3	4	5	6	7	8
38	-	-	454203.60	2152689.69	Картометрический	1.00	-
39	-	-	454192.80	2152700.27	Картометрический	1.00	-
40	-	-	454142.65	2152739.83	Картометрический	1.00	-
41	-	-	454136.84	2152741.19	Картометрический	1.00	-
42	-	-	454129.88	2152742.47	Картометрический	1.00	-
43	-	-	454119.05	2152742.38	Картометрический	1.00	-
44	-	-	454112.34	2152740.74	Картометрический	1.00	-
45	-	-	454109.33	2152739.40	Картометрический	1.00	-
46	-	-	454101.67	2152732.33	Картометрический	1.00	-
47	-	-	454072.27	2152729.81	Картометрический	1.00	-
48	-	-	454070.00	2152728.28	Картометрический	1.00	-
49	-	-	454045.20	2152707.07	Картометрический	1.00	-
50	-	-	454012.03	2152719.64	Картометрический	1.00	-
51	-	-	453916.90	2152725.78	Картометрический	1.00	-
52	-	-	453834.95	2152762.44	Картометрический	1.00	-
53	-	-	453825.50	2152758.51	Картометрический	1.00	-
54	453761.94	2152703.57	-	-	Картометрический	1.00	-
55	453760.63	2152695.05	-	-	Картометрический	1.00	-
56	453772.61	2152680.42	-	-	Картометрический	1.00	-
57	453800.31	2152645.91	-	-	Картометрический	1.00	-
58	453828.29	2152614.21	-	-	Картометрический	1.00	-
59	453873.41	2152564.82	-	-	Картометрический	1.00	-
60	453863.00	2152554.73	-	-	Картометрический	1.00	-
61	453839.63	2152580.06	-	-	Картометрический	1.00	-
62	453818.84	2152602.66	-	-	Картометрический	1.00	-
63	453765.81	2152664.13	-	-	Картометрический	1.00	-
64	453731.94	2152704.95	-	-	Картометрический	1.00	-
65	453727.22	2152709.60	-	-	Картометрический	1.00	-
66	453705.85	2152731.70	-	-	Картометрический	1.00	-
67	453693.30	2152742.76	-	-	Картометрический	1.00	-
68	453681.13	2152748.43	-	-	Картометрический	1.00	-
69	453671.40	2152752.20	-	-	Аналитический	0.10	-
70	453646.03	2152756.75	-	-	Аналитический	0.10	-
71	453606.80	2152758.15	-	-	Аналитический	0.10	-
72	453593.88	2152760.15	-	-	Аналитический	0.10	-
73	453594.58	2152762.80	-	-	Картометрический	1.00	-
74	453572.99	2152765.37	-	-	Аналитический	0.10	-
75	453557.59	2152769.33	-	-	Аналитический	0.10	-
76	453526.90	2152775.72	-	-	Аналитический	0.10	-
77	453515.36	2152778.78	-	-	Аналитический	0.10	-
78	453495.47	2152784.03	-	-	Аналитический	0.10	-
79	453465.76	2152793.20	-	-	Аналитический	0.10	-
80	453451.49	2152798.22	-	-	Картометрический	1.00	-
81	453404.36	2152816.80	-	-	Картометрический	1.00	-
82	453396.91	2152819.91	-	-	Картометрический	1.00	-
83	453414.00	2152727.95	-	-	Картометрический	1.00	-
84	453532.29	2152658.13	-	-	Картометрический	1.00	-
85	453675.12	2152520.70	-	-	Картометрический	1.00	-
86	453789.37	2152406.84	-	-	Картометрический	1.00	-
87	453886.81	2152311.99	-	-	Картометрический	1.00	-

1	2	3	4	5	6	7	8
88	453912.21	2152289.97	-	-	Картометрический	1.00	-
89	453937.11	2152272.20	-	-	Картометрический	1.00	-
90	453993.76	2152279.79	-	-	Картометрический	1.00	-
91	454006.70	2152306.85	-	-	Картометрический	1.00	-
92	453991.90	2152315.63	-	-	Картометрический	1.00	-
93	453998.26	2152330.24	-	-	Картометрический	1.00	-
94	454012.04	2152372.30	-	-	Картометрический	1.00	-
95	454018.85	2152441.59	-	-	Картометрический	1.00	-
96	454063.06	2152494.91	-	-	Картометрический	1.00	-
97	454031.33	2152533.36	-	-	Картометрический	1.00	-
98	454028.78	2152536.34	-	-	Картометрический	1.00	-
99	454025.52	2152540.13	-	-	Картометрический	1.00	-
100	454006.09	2152522.22	-	-	Картометрический	1.00	-
101	453997.85	2152530.16	-	-	Картометрический	1.00	-
102	453992.80	2152537.10	-	-	Картометрический	1.00	-
103	453985.24	2152547.71	-	-	Картометрический	1.00	-
104	453937.78	2152600.75	-	-	Картометрический	1.00	-
105	453954.25	2152615.21	-	-	Картометрический	1.00	-
106	453941.69	2152626.17	-	-	Картометрический	1.00	-
107	453929.30	2152655.15	-	-	Картометрический	1.00	-
108	453925.31	2152661.57	-	-	Картометрический	1.00	-
109	453993.88	2152666.16	-	-	Картометрический	1.00	-
110	454009.23	2152646.43	-	-	Картометрический	1.00	-
111	454024.58	2152626.70	-	-	Картометрический	1.00	-
112	454056.15	2152651.26	-	-	Картометрический	1.00	-
113	454070.15	2152633.02	-	-	Картометрический	1.00	-
114	454076.50	2152644.37	-	-	Картометрический	1.00	-
115	454083.89	2152657.58	-	-	Картометрический	1.00	-
116	454110.30	2152651.70	-	-	Картометрический	1.00	-
117	454131.78	2152645.63	-	-	Картометрический	1.00	-
118	454171.81	2152601.97	-	-	Картометрический	1.00	-
34	454182.17	2152595.24	-	-	Картометрический	1.00	-
119	453810.31	2152761.42	-	-	Картометрический	1.00	-
120	-	-	453810.99	2152850.81	Картометрический	1.00	-
121	453721.99	2152848.35	-	-	Картометрический	1.00	-
122	453710.67	2152841.46	-	-	Картометрический	1.00	-
123	453698.62	2152837.08	-	-	Картометрический	1.00	-
124	453650.14	2152830.62	-	-	Картометрический	1.00	-
125	-	-	453616.01	2152894.41	Картометрический	1.00	-
126	-	-	453612.33	2152905.92	Картометрический	1.00	-
127	-	-	453582.94	2152899.83	Картометрический	1.00	-
128	453390.13	2152858.61	-	-	Картометрический	1.00	-
129	453390.45	2152854.93	-	-	Картометрический	1.00	-
130	453393.87	2152836.40	-	-	Картометрический	1.00	-
131	453411.36	2152829.86	-	-	Картометрический	1.00	-
132	453441.04	2152816.97	-	-	Картометрический	1.00	-
133	453445.79	2152819.91	-	-	Картометрический	1.00	-
134	453453.66	2152817.76	-	-	Картометрический	1.00	-
135	453456.20	2152809.04	-	-	Картометрический	1.00	-

1	2	3	4	5	6	7	8
136	453475.70	2152802.08	-	-	Картометрический	1.00	-
137	453529.11	2152786.85	-	-	Картометрический	1.00	-
138	453561.04	2152780.04	-	-	Картометрический	1.00	-
139	453595.56	2152770.29	-	-	Картометрический	1.00	-
140	453614.80	2152767.52	-	-	Картометрический	1.00	-
141	453614.82	2152766.87	-	-	Картометрический	1.00	-
142	453622.85	2152766.70	-	-	Картометрический	1.00	-
143	453631.89	2152765.99	-	-	Картометрический	1.00	-
144	453644.90	2152766.66	-	-	Картометрический	1.00	-
145	453670.26	2152766.24	-	-	Картометрический	1.00	-
146	453677.06	2152764.58	-	-	Картометрический	1.00	-
147	453696.11	2152756.95	-	-	Картометрический	1.00	-
148	453709.56	2152747.37	-	-	Картометрический	1.00	-
149	453719.12	2152738.04	-	-	Картометрический	1.00	-
150	453747.02	2152708.91	-	-	Картометрический	1.00	-
151	453754.35	2152711.95	-	-	Картометрический	1.00	-
119	453810.31	2152761.42	-	-	Картометрический	1.00	-
3.Сведения о характерных точках части (частей) границы объекта							
Часть №							
-	-	-	-	-	-	-	-

Раздел 4

План границ объекта

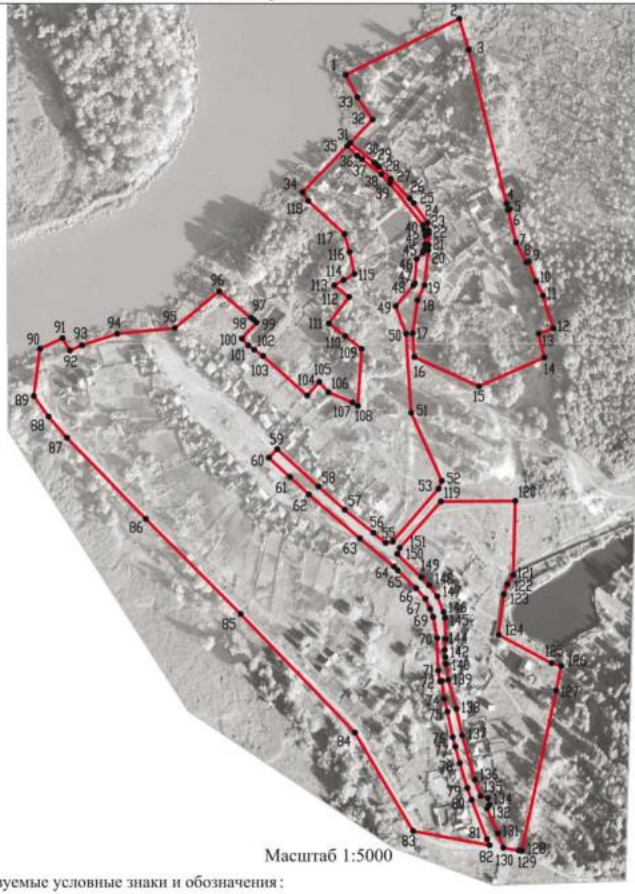

Масштаб 1:5000

Используемые условные знаки и обозначения:

границы территориальной зоны

•1 характерная точка границ территориальной зоны

Руководитель БУВО «Нормативно-проектный центр»

Подпись _____ Ю.В. Шалыгина Дата « 26 » января 2023 г.

Место для оттиска печати (при наличии) лица, составившего описание местоположения границ объекта

».

Приложение № 16
к приказу департамента
архитектуры и градостроительства
Воронежской области
от 13.03.2023 № 45-01-04/170

«ОПИСАНИЕ МЕСТОПОЛОЖЕНИЯ ГРАНИЦ

Зона улиц, дорог, инженерной и транспортной инфраструктуры
посёлка Дугинка - ИТ1/2

(наименование объекта, местоположение границ которого описано
(далее - объект)

Раздел 1

Сведения об объекте		
№ п/п	Характеристики объекта	Описание характеристик
1	2	3
1	Местоположение объекта	Воронежская область, Бобровский муниципальный район, городское поселение - город Бобров, посёлок Дугинка
2	Площадь объекта ± величина погрешности определения площади (Р ± Дельта Р)	-
3	Иные характеристики объекта	-

Раздел 2

Сведения о местоположении границ объекта					
1. Система координат: -					
2. Сведения о характерных точках границ объекта					
Обозначение характерных точек границ	Координаты, м		Метод определения координат характерной точки	Средняя квадратическая погрешность положения характерной точки (Mt), м	Описание обозначения точки на местности (при наличии)
	X	Y			
1	2	3	4	5	6
-	-	-	-	-	-
3. Сведения о характерных точках части (частей) границы объекта					
Обозначение характерных точек части границы	Координаты, м		Метод определения координат характерной точки	Средняя квадратическая погрешность положения характерной точки (Mt), м	Описание обозначения точки на местности (при наличии)
	X	Y			
1	2	3	4	5	6
Часть №					
-	-	-	-	-	-

Раздел 3

Сведения о местоположении измененных (уточненных) границ объекта							
1. Система координат: МСК - 36, зона 2							
2. Сведения о характерных точках границ объекта							
Обозначение характерных точек границ	Существующие координаты, м		Измененные (уточненные) координаты, м		Метод определения координат характерной точки	Средняя квадратическая погрешность положения характерной точки (Mt), м	Описание обозначения точки на местности (при наличии)
	X	Y	X	Y			
1	2	3	4	5	6	7	8
1	-	-	454237.76	2152648.94	Картометрический	1.00	-
2	-	-	454241.40	2152652.44	Картометрический	1.00	-
3	-	-	454217.68	2152681.16	Картометрический	1.00	-
4	-	-	454215.15	2152684.10	Аналитический	0.10	-
5	-	-	454212.58	2152686.95	Аналитический	0.10	-
6	-	-	454198.37	2152701.06	Аналитический	0.10	-
7	-	-	454174.67	2152724.09	Аналитический	0.10	-
8	-	-	454168.98	2152728.66	Аналитический	0.10	-
9	-	-	454145.44	2152745.65	Аналитический	0.10	-
10	-	-	454135.97	2152746.61	Аналитический	0.10	-
11	-	-	454132.44	2152746.78	Аналитический	0.10	-
12	-	-	454118.65	2152746.35	Аналитический	0.10	-
13	-	-	454112.33	2152746.25	Аналитический	0.10	-
14	-	-	454070.18	2152741.81	Картометрический	1.00	-
15	-	-	454052.38	2152733.27	Картометрический	1.00	-
16	-	-	454012.44	2152727.65	Картометрический	1.00	-
17	-	-	453984.09	2152729.41	Картометрический	1.00	-
18	-	-	453948.78	2152807.18	Картометрический	1.00	-
19	-	-	453983.47	2152885.71	Картометрический	1.00	-
20	-	-	453850.38	2152918.42	Картометрический	1.00	-
21	-	-	453850.70	2152947.45	Картометрический	1.00	-
22	-	-	453836.73	2152951.69	Картометрический	1.00	-
23	-	-	453812.56	2152949.79	Картометрический	1.00	-
24	-	-	453810.99	2152850.81	Картометрический	1.00	-
25	-	-	453810.31	2152761.42	Картометрический	1.00	-
26	453754.35	2152711.95	-	-	Картометрический	1.00	-
27	453747.02	2152708.91	-	-	Картометрический	1.00	-
28	453719.12	2152738.04	-	-	Картометрический	1.00	-
29	453709.56	2152747.37	-	-	Картометрический	1.00	-
30	453696.11	2152756.95	-	-	Картометрический	1.00	-
31	453677.06	2152764.58	-	-	Картометрический	1.00	-
32	453670.26	2152766.24	-	-	Картометрический	1.00	-
33	453644.90	2152766.66	-	-	Картометрический	1.00	-
34	453631.89	2152765.99	-	-	Картометрический	1.00	-
35	453622.85	2152766.70	-	-	Картометрический	1.00	-
36	453614.82	2152766.87	-	-	Картометрический	1.00	-
37	453614.80	2152767.52	-	-	Картометрический	1.00	-
38	453595.56	2152770.29	-	-	Картометрический	1.00	-
39	453561.04	2152780.04	-	-	Картометрический	1.00	-

1	2	3	4	5	6	7	8
40	453529.11	2152786.85	-	-	Картометрический	1.00	-
41	453475.70	2152802.08	-	-	Картометрический	1.00	-
42	453456.20	2152809.04	-	-	Картометрический	1.00	-
43	453453.66	2152817.76	-	-	Картометрический	1.00	-
44	453445.79	2152819.91	-	-	Картометрический	1.00	-
45	453441.04	2152816.97	-	-	Картометрический	1.00	-
46	453411.36	2152829.86	-	-	Картометрический	1.00	-
47	453393.87	2152836.40	-	-	Картометрический	1.00	-
48	453396.91	2152819.91	-	-	Картометрический	1.00	-
49	453404.36	2152816.80	-	-	Картометрический	1.00	-
50	453451.49	2152798.22	-	-	Картометрический	1.00	-
51	453465.76	2152793.20	-	-	Картометрический	1.00	-
52	453495.47	2152784.03	-	-	Картометрический	1.00	-
53	453515.36	2152778.78	-	-	Картометрический	1.00	-
54	453526.90	2152775.72	-	-	Картометрический	1.00	-
55	453557.59	2152769.33	-	-	Картометрический	1.00	-
56	453572.99	2152765.37	-	-	Картометрический	1.00	-
57	453594.58	2152762.80	-	-	Картометрический	1.00	-
58	453593.88	2152760.15	-	-	Картометрический	1.00	-
59	453606.80	2152758.15	-	-	Картометрический	1.00	-
60	453646.03	2152756.75	-	-	Картометрический	1.00	-
61	453671.40	2152752.20	-	-	Картометрический	1.00	-
62	453681.13	2152748.43	-	-	Картометрический	1.00	-
63	453693.30	2152742.76	-	-	Картометрический	1.00	-
64	453705.85	2152731.70	-	-	Картометрический	1.00	-
65	453727.22	2152709.60	-	-	Картометрический	1.00	-
66	453731.94	2152704.95	-	-	Картометрический	1.00	-
67	453765.81	2152664.13	-	-	Картометрический	1.00	-
68	453818.84	2152602.66	-	-	Картометрический	1.00	-
69	453839.63	2152580.06	-	-	Картометрический	1.00	-
70	453863.00	2152554.73	-	-	Картометрический	1.00	-
71	453873.41	2152564.82	-	-	Картометрический	1.00	-
72	453828.29	2152614.21	-	-	Картометрический	1.00	-
73	453800.31	2152645.91	-	-	Картометрический	1.00	-
74	453772.61	2152680.42	-	-	Картометрический	1.00	-
75	453760.63	2152695.05	-	-	Картометрический	1.00	-
76	453761.94	2152703.57	-	-	Картометрический	1.00	-
77	-	-	453825.50	2152758.51	Картометрический	1.00	-
78	-	-	453834.95	2152762.44	Картометрический	1.00	-
79	-	-	453916.90	2152725.78	Картометрический	1.00	-
80	-	-	454012.03	2152719.64	Картометрический	1.00	-
81	-	-	454045.20	2152707.07	Картометрический	1.00	-
82	-	-	454070.00	2152728.28	Картометрический	1.00	-
83	-	-	454072.27	2152729.81	Картометрический	1.00	-
84	-	-	454101.67	2152732.33	Аналитический	0.10	-
85	-	-	454109.33	2152739.40	Аналитический	0.10	-
86	-	-	454112.34	2152740.74	Аналитический	0.10	-
87	-	-	454119.05	2152742.38	Аналитический	0.10	-
88	-	-	454129.88	2152742.47	Аналитический	0.10	-
89	-	-	454136.84	2152741.19	Аналитический	0.10	-

1	2	3	4	5	6	7	8
90	-	-	454142.65	2152739.83	Картометрический	1.00	-
91	-	-	454192.80	2152700.27	Аналитический	0.10	-
92	-	-	454203.60	2152689.69	Аналитический	0.10	-
93	-	-	454222.05	2152666.63	Аналитический	0.10	-
94	-	-	454226.03	2152660.85	Аналитический	0.10	-
1	-	-	454237.76	2152648.94	Картометрический	1.00	-
95	-	-	453920.81	2152733.57	Картометрический	1.00	-
96	-	-	453928.62	2152746.13	Картометрический	1.00	-
97	-	-	453929.47	2152782.57	Картометрический	1.00	-
98	-	-	453926.64	2152818.52	Картометрический	1.00	-
99	-	-	453912.88	2152838.06	Картометрический	1.00	-
100	-	-	453881.30	2152854.13	Картометрический	1.00	-
101	-	-	453829.57	2152852.98	Картометрический	1.00	-
102	-	-	453834.55	2152772.23	Картометрический	1.00	-
103	-	-	453861.23	2152761.59	Картометрический	1.00	-
95	-	-	453920.81	2152733.57	Картометрический	1.00	-
3.Сведения о характерных точках части (частей) границы объекта							
Часть №							
-	-	-	-	-	-	-	-

Раздел 4

План границ объекта



Масштаб 1:2000

Используемые условные знаки и обозначения:

границы территориальной зоны

•1 характерная точка границ территориальной зоны

Руководитель БУВО «Нормативно-проектный центр»

Подпись _____ Ю.В. Шалыгина Дата «26» января 2023 г.

Место для оттиска печати (при наличии) лица, составившего описание местоположения границ объекта

».

Приложение № 17
к приказу департамента
архитектуры и градостроительства
Воронежской области
от 13.03.2023 № 45-01-04/170

«ОПИСАНИЕ МЕСТОПОЛОЖЕНИЯ ГРАНИЦ

Зона сельскохозяйственного использования в границах населенного пункта посёлка Дугинка - СХ1/2

(наименование объекта, местоположение границ которого описано (далее - объект)

Раздел 1

Сведения об объекте		
№ п/п	Характеристики объекта	Описание характеристик
1	2	3
1	Местоположение объекта	Воронежская область, Бобровский муниципальный район, городское поселение - город Бобров, посёлок Дугинка
2	Площадь объекта ± величина погрешности определения площади (Р ± Дельта Р)	-
3	Иные характеристики объекта	-

Раздел 2

Сведения о местоположении границ объекта					
1. Система координат: МСК - 36, зона 2					
2. Сведения о характерных точках границ объекта					
Обозначение характерных точек границ	Координаты, м		Метод определения координат характерной точки	Средняя квадратическая погрешность положения характерной точки (Mt), м	Описание обозначения точки на местности (при наличии)
	X	Y			
1	2	3	4	5	6
1	454182.17	2152595.24	Картометрический	1.00	-
2	454171.81	2152601.97	Картометрический	1.00	-
3	454131.78	2152645.63	Картометрический	1.00	-
4	454110.30	2152651.70	Картометрический	1.00	-
5	454083.89	2152657.58	Картометрический	1.00	-
6	454076.50	2152644.37	Картометрический	1.00	-
7	454070.15	2152633.02	Картометрический	1.00	-
8	454056.15	2152651.26	Картометрический	1.00	-
9	454024.58	2152626.70	Картометрический	1.00	-
10	454009.23	2152646.43	Картометрический	1.00	-
11	453993.88	2152666.16	Картометрический	1.00	-
12	453925.31	2152661.57	Картометрический	1.00	-
13	453929.30	2152655.15	Картометрический	1.00	-
14	453941.69	2152626.17	Картометрический	1.00	-
15	453954.25	2152615.21	Картометрический	1.00	-
16	453937.78	2152600.75	Картометрический	1.00	-
17	453985.24	2152547.71	Картометрический	1.00	-
18	453992.80	2152537.10	Картометрический	1.00	-
19	453997.85	2152530.16	Картометрический	1.00	-
20	454006.09	2152522.22	Картометрический	1.00	-
21	454025.52	2152540.13	Картометрический	1.00	-
22	454031.33	2152533.36	Картометрический	1.00	-
23	454063.06	2152494.91	Картометрический	1.00	-
24	454102.29	2152524.73	Картометрический	1.00	-
25	454142.39	2152567.02	Картометрический	1.00	-
26	454149.44	2152574.45	Картометрический	1.00	-
27	454160.75	2152563.43	Картометрический	1.00	-
1	454182.17	2152595.24	Картометрический	1.00	-
28	453810.99	2152850.81	Картометрический	1.00	-
29	453812.56	2152949.79	Картометрический	1.00	-
30	453702.49	2152941.20	Картометрический	1.00	-
31	453612.33	2152905.92	Картометрический	1.00	-
32	453616.01	2152894.41	Аналитический	0.10	-
33	453650.14	2152830.62	Картометрический	1.00	-
34	453698.62	2152837.08	Картометрический	1.00	-

1	2	3	4	5	6
35	453710.67	2152841.46	Картометрический	1.00	-
36	453721.99	2152848.35	Картометрический	1.00	-
28	453810.99	2152850.81	Картометрический	1.00	-

3. Сведения о характерных точках части (частей) границы объекта

Обозначение характерных точек части границы	Координаты, м		Метод определения координат характерной точки	Средняя квадратическая погрешность положения характерной точки (Mt), м	Описание обозначения точки на местности (при наличии)
	X	Y			
1	2	3	4	5	6
Часть №					
-	-	-	-	-	-

Раздел 3

Сведения о местоположении измененных (уточненных) границ объекта							
1. Система координат: -							
2. Сведения о характерных точках границ объекта							
Обозначение характерных точек границ	Существующие координаты, м		Измененные (уточненные) координаты, м		Метод определения координат характерной точки	Средняя квадратическая погрешность положения характерной точки (Mt), м	Описание обозначения точки на местности (при наличии)
	X	Y	X	Y			
1	2	3	4	5	6	7	8
-	-	-	-	-	-	-	-
3.Сведения о характерных точках части (частей) границы объекта							
Часть №							
-	-	-	-	-	-	-	-

Раздел 4

План границ объекта



Масштаб 1:2000

Используемые условные знаки и обозначения:

границы территориальной зоны

характерная точка границ территориальной зоны

Руководитель БУВО «Нормативно-проектный центр»

Подпись Ю.В. Шальгина Дата « 26 » января 2023 г.

Место для оттиска печати (при наличии) лица, составившего описание местоположения границ объекта

».

Приложение № 18
к приказу департамента
архитектуры и градостроительства
Воронежской области
от 13.03.2023 № 45-01-04/170

«ОПИСАНИЕ МЕСТОПОЛОЖЕНИЯ ГРАНИЦ

Зона застройки индивидуальными жилыми домами посёлка Лушниковка - Ж1/4

(наименование объекта, местоположение границ которого описано
(далее - объект)

Раздел 1

Сведения об объекте		
№ п/п	Характеристики объекта	Описание характеристик
1	2	3
1	Местоположение объекта	Воронежская область, Бобровский муниципальный район, городское поселение - город Бобров, посёлок Лушниковка
2	Площадь объекта ± величина погрешности определения площади (Р ± Дельта Р)	-
3	Иные характеристики объекта	-

Раздел 2

Сведения о местоположении границ объекта					
1. Система координат: -					
2. Сведения о характерных точках границ объекта					
Обозначение характерных точек границ	Координаты, м		Метод определения координат характерной точки	Средняя квадратическая погрешность положения характерной точки (Mt), м	Описание обозначения точки на местности (при наличии)
	X	Y			
1	2	3	4	5	6
-	-	-	-	-	-
3. Сведения о характерных точках части (частей) границы объекта					
Обозначение характерных точек части границы	Координаты, м		Метод определения координат характерной точки	Средняя квадратическая погрешность положения характерной точки (Mt), м	Описание обозначения точки на местности (при наличии)
	X	Y			
1	2	3	4	5	6
Часть №					
-	-	-	-	-	-

Раздел 3

Сведения о местоположении измененных (уточненных) границ объекта							
1. Система координат: МСК - 36, зона 2							
2. Сведения о характерных точках границ объекта							
Обозначение характерных точек границ	Существующие координаты, м		Измененные (уточненные) координаты, м		Метод определения координат характерной точки	Средняя квадратическая погрешность положения характерной точки (Mt), м	Описание обозначения точки на местности (при наличии)
	X	Y	X	Y			
1	2	3	4	5	6	7	8
1	450803.03	2152243.49	-	-	Картометрический	1.00	-
2	450797.90	2152261.46	-	-	Картометрический	1.00	-
3	450790.40	2152278.06	-	-	Картометрический	1.00	-
4	450770.90	2152300.06	-	-	Картометрический	1.00	-
5	450773.39	2152307.79	-	-	Картометрический	1.00	-
6	450727.02	2152352.57	-	-	Картометрический	1.00	-
7	450635.54	2152264.07	-	-	Картометрический	1.00	-
8	450615.73	2152221.93	-	-	Картометрический	1.00	-
9	450585.78	2152194.78	-	-	Аналитический	0.10	-
10	450572.65	2152189.35	-	-	Аналитический	0.10	-
11	450547.20	2152168.45	-	-	Картометрический	1.00	-
12	450564.15	2152134.28	-	-	Картометрический	1.00	-
13	450576.97	2152134.10	-	-	Картометрический	1.00	-
14	450582.79	2152126.35	-	-	Картометрический	1.00	-
15	450620.06	2152147.90	-	-	Картометрический	1.00	-
16	450658.30	2152172.92	-	-	Картометрический	1.00	-
17	450723.30	2152223.26	-	-	Картометрический	1.00	-
18	450762.70	2152224.36	-	-	Картометрический	1.00	-
1	450803.03	2152243.49	-	-	Картометрический	1.00	-
19	451245.34	2152386.08	-	-	Картометрический	1.00	-
20	451251.94	2152430.49	-	-	Картометрический	1.00	-
21	451240.49	2152442.16	-	-	Картометрический	1.00	-
22	451238.66	2152449.95	-	-	Картометрический	1.00	-
23	451241.17	2152463.91	-	-	Картометрический	1.00	-
24	451247.13	2152474.21	-	-	Картометрический	1.00	-
25	451268.42	2152491.84	-	-	Картометрический	1.00	-
26	451282.38	2152498.94	-	-	Картометрический	1.00	-
27	451292.07	2152569.15	-	-	Картометрический	1.00	-
28	451292.07	2152616.86	-	-	Картометрический	1.00	-
29	451312.77	2152653.91	-	-	Картометрический	1.00	-
30	451316.97	2152677.88	-	-	Картометрический	1.00	-
31	451313.52	2152684.54	-	-	Картометрический	1.00	-
32	451341.31	2152720.38	-	-	Картометрический	1.00	-
33	451391.65	2152815.47	-	-	Картометрический	1.00	-
34	451295.41	2152829.80	-	-	Картометрический	1.00	-
35	451064.33	2152878.47	-	-	Картометрический	1.00	-
36	451001.06	2152892.38	-	-	Картометрический	1.00	-
37	450927.39	2152908.68	-	-	Картометрический	1.00	-

1	2	3	4	5	6	7	8
38	450908.48	2152912.01	-	-	Картометрический	1.00	-
39	450900.40	2152912.62	-	-	Картометрический	1.00	-
40	450877.78	2152913.17	-	-	Картометрический	1.00	-
41	-	-	450873.12	2152912.85	Картометрический	1.00	-
42	-	-	450891.15	2152864.83	Картометрический	1.00	-
43	-	-	450919.95	2152853.50	Картометрический	1.00	-
44	-	-	450920.46	2152856.27	Картометрический	1.00	-
45	-	-	450950.19	2152849.94	Картометрический	1.00	-
46	-	-	450979.64	2152844.46	Картометрический	1.00	-
47	-	-	450998.00	2152879.95	Картометрический	1.00	-
48	-	-	451017.74	2152882.41	Картометрический	1.00	-
49	-	-	451023.75	2152869.37	Картометрический	1.00	-
50	-	-	451021.69	2152853.23	Картометрический	1.00	-
51	-	-	451002.22	2152790.43	Картометрический	1.00	-
52	-	-	451000.41	2152755.44	Картометрический	1.00	-
53	-	-	450994.08	2152728.72	Картометрический	1.00	-
54	-	-	450992.44	2152721.76	Картометрический	1.00	-
55	-	-	450996.11	2152672.25	Картометрический	1.00	-
56	-	-	450990.87	2152640.55	Картометрический	1.00	-
57	-	-	450977.12	2152621.27	Картометрический	1.00	-
58	-	-	450965.33	2152623.58	Картометрический	1.00	-
59	-	-	450944.32	2152635.38	Картометрический	1.00	-
60	-	-	450918.91	2152667.85	Картометрический	1.00	-
61	-	-	450881.64	2152707.91	Картометрический	1.00	-
62	-	-	450857.44	2152704.39	Картометрический	1.00	-
63	-	-	450845.63	2152675.91	Картометрический	1.00	-
64	-	-	450840.42	2152663.29	Картометрический	1.00	-
65	-	-	450831.89	2152679.70	Картометрический	1.00	-
66	-	-	450824.93	2152693.07	Картометрический	1.00	-
67	-	-	450784.88	2152770.08	Картометрический	1.00	-
68	-	-	450748.90	2152837.22	Картометрический	1.00	-
69	-	-	450754.42	2152860.22	Картометрический	1.00	-
70	-	-	450770.64	2152885.30	Картометрический	1.00	-
71	-	-	450774.70	2152891.59	Картометрический	1.00	-
72	450765.07	2152888.99	-	-	Картометрический	1.00	-
73	450705.58	2152871.15	-	-	Картометрический	1.00	-
74	450661.44	2152861.48	-	-	Картометрический	1.00	-
75	450628.41	2152857.72	-	-	Картометрический	1.00	-
76	450621.63	2152854.60	-	-	Картометрический	1.00	-
77	450618.78	2152852.99	-	-	Картометрический	1.00	-
78	450614.85	2152849.91	-	-	Картометрический	1.00	-
79	450610.95	2152842.29	-	-	Картометрический	1.00	-
80	450610.14	2152789.31	-	-	Картометрический	1.00	-
81	450597.39	2152721.22	-	-	Картометрический	1.00	-
82	450585.09	2152655.51	-	-	Картометрический	1.00	-
83	450570.36	2152576.86	-	-	Картометрический	1.00	-
84	450570.59	2152573.84	-	-	Картометрический	1.00	-
85	450571.83	2152570.87	-	-	Картометрический	1.00	-
86	450570.18	2152560.12	-	-	Картометрический	1.00	-
87	450567.62	2152558.26	-	-	Картометрический	1.00	-

1	2	3	4	5	6	7	8
88	450566.28	2152554.84	-	-	Картометрический	1.00	-
89	450558.00	2152509.94	-	-	Картометрический	1.00	-
90	450545.46	2152441.95	-	-	Картометрический	1.00	-
91	450533.27	2152375.86	-	-	Картометрический	1.00	-
92	450533.54	2152374.09	-	-	Картометрический	1.00	-
93	450534.40	2152370.92	-	-	Картометрический	1.00	-
94	450532.88	2152360.92	-	-	Картометрический	1.00	-
95	450551.37	2152349.96	-	-	Картометрический	1.00	-
96	450574.51	2152329.05	-	-	Картометрический	1.00	-
97	450611.82	2152321.31	-	-	Картометрический	1.00	-
98	450635.01	2152576.34	-	-	Картометрический	1.00	-
99	450719.34	2152597.37	-	-	Картометрический	1.00	-
100	450801.99	2152578.36	-	-	Картометрический	1.00	-
101	450842.10	2152442.06	-	-	Картометрический	1.00	-
102	450870.20	2152441.26	-	-	Картометрический	1.00	-
103	-	-	451001.08	2152437.42	Картометрический	1.00	-
104	-	-	451013.22	2152436.00	Картометрический	1.00	-
105	-	-	451024.17	2152425.12	Картометрический	1.00	-
106	-	-	451024.05	2152418.83	Картометрический	1.00	-
107	-	-	451021.03	2152400.52	Картометрический	1.00	-
108	-	-	451030.09	2152396.38	Картометрический	1.00	-
109	-	-	451042.72	2152400.30	Картометрический	1.00	-
110	451061.80	2152406.20	-	-	Картометрический	1.00	-
111	451070.71	2152418.80	-	-	Картометрический	1.00	-
112	451084.72	2152431.75	-	-	Картометрический	1.00	-
113	-	-	451108.45	2152433.53	Картометрический	1.00	-
114	-	-	451130.41	2152435.18	Картометрический	1.00	-
115	-	-	451157.88	2152403.04	Картометрический	1.00	-
116	-	-	451170.52	2152403.25	Картометрический	1.00	-
117	451206.02	2152399.54	-	-	Картометрический	1.00	-
19	451245.34	2152386.08	-	-	Картометрический	1.00	-
118	451195.89	2152513.44	-	-	Картометрический	1.00	-
119	451190.83	2152534.01	-	-	Картометрический	1.00	-
120	451202.42	2152577.60	-	-	Картометрический	1.00	-
121	451199.66	2152614.99	-	-	Картометрический	1.00	-
122	451183.49	2152655.91	-	-	Картометрический	1.00	-
123	451124.04	2152687.94	-	-	Картометрический	1.00	-
124	451060.27	2152703.66	-	-	Картометрический	1.00	-
125	451060.06	2152628.83	-	-	Картометрический	1.00	-
126	451081.09	2152586.95	-	-	Картометрический	1.00	-
127	451109.45	2152517.35	-	-	Картометрический	1.00	-
128	451127.66	2152522.48	-	-	Картометрический	1.00	-
129	451133.97	2152499.57	-	-	Картометрический	1.00	-
118	451195.89	2152513.44	-	-	Картометрический	1.00	-
130	-	-	450966.77	2152916.11	Картометрический	1.00	-
131	-	-	450983.54	2152995.87	Картометрический	1.00	-
132	450929.92	2153002.41	-	-	Картометрический	1.00	-
133	450903.62	2153005.52	-	-	Картометрический	1.00	-


1	2	3	4	5	6	7	8
134	450733.29	2152967.36	-	-	Аналитический	0.10	-
135	-	-	450673.77	2152950.50	Картометрический	1.00	-
136	-	-	450670.88	2152942.42	Аналитический	0.10	-
137	-	-	450660.50	2152918.30	Аналитический	0.10	-
138	-	-	450647.97	2152891.17	Аналитический	0.10	-
139	-	-	450641.19	2152873.99	Аналитический	0.10	-
140	450661.06	2152876.40	-	-	Картометрический	1.00	-
141	450703.21	2152885.75	-	-	Картометрический	1.00	-
142	450759.63	2152901.71	-	-	Картометрический	1.00	-
143	450809.86	2152914.84	-	-	Картометрический	1.00	-
144	450856.26	2152924.84	-	-	Картометрический	1.00	-
145	450880.04	2152927.13	-	-	Картометрический	1.00	-
146	450902.88	2152926.98	-	-	Картометрический	1.00	-
147	450909.91	2152926.36	-	-	Картометрический	1.00	-
148	450931.04	2152923.53	-	-	Картометрический	1.00	-
130	-	-	450966.77	2152916.11	Картометрический	1.00	-
149	-	-	450666.99	2152944.32	Аналитический	0.10	-
150	-	-	450646.73	2153003.12	Картометрический	1.00	-
151	-	-	450638.24	2153026.96	Картометрический	1.00	-
152	450631.65	2153046.83	-	-	Аналитический	0.10	-
153	450637.09	2153094.21	-	-	Аналитический	0.10	-
154	-	-	450646.47	2153111.53	Картометрический	1.00	-
155	-	-	450649.06	2153116.39	Картометрический	1.00	-
156	-	-	450656.78	2153130.85	Картометрический	1.00	-
157	450627.25	2153204.62			Картометрический	1.00	-
158	-	-	450625.78	2153196.86	Картометрический	1.00	-
159	-	-	450610.76	2153168.33	Картометрический	1.00	-
160	-	-	450594.58	2153140.69	Картометрический	1.00	-
161	-	-	450588.97	2153134.64	Картометрический	1.00	-
162	450546.13	2153062.75	-	-	Картометрический	1.00	-
163	450555.11	2153040.89	-	-	Картометрический	1.00	-
164	450553.11	2153036.08	-	-	Картометрический	1.00	-
165	450552.96	2153029.10	-	-	Картометрический	1.00	-
166	450577.23	2152974.05	-	-	Картометрический	1.00	-
167	450600.17	2152883.44	-	-	Картометрический	1.00	-
168	450605.38	2152878.67	-	-	Картометрический	1.00	-
169	450612.68	2152874.79	-	-	Картометрический	1.00	-
170	450618.78	2152873.41	-	-	Картометрический	1.00	-
171	450633.06	2152873.00	-	-	Аналитический	0.10	-
172	-	-	450637.39	2152873.53	Аналитический	0.10	-
173	-	-	450644.83	2152892.28	Аналитический	0.10	-
174	-	-	450656.72	2152919.76	Аналитический	0.10	-
149	-	-	450666.99	2152944.32	Аналитический	0.10	-
175	-	-	450577.66	2152742.70	Картометрический	1.00	-
176	450585.38	2152788.20	-	-	Картометрический	1.00	-
177	450590.71	2152792.62	-	-	Картометрический	1.00	-
178	-	-	450584.68	2152835.64	Картометрический	1.00	-
179	-	-	450545.63	2152844.84	Картометрический	1.00	-

1	2	3	4	5	6	7	8
180	-	-	450545.90	2152813.48	Картометрический	1.00	-
181	-	-	450503.07	2152819.90	Картометрический	1.00	-
182	-	-	450502.10	2152815.64	Картометрический	1.00	-
183	-	-	450510.38	2152798.76	Картометрический	1.00	-
184	-	-	450514.45	2152791.31	Картометрический	1.00	-
185	-	-	450525.05	2152772.62	Картометрический	1.00	-
186	-	-	450537.32	2152770.03	Картометрический	1.00	-
187	-	-	450541.72	2152758.15	Картометрический	1.00	-
188	-	-	450548.12	2152740.88	Картометрический	1.00	-
189	-	-	450563.57	2152748.51	Картометрический	1.00	-
175	-	-	450577.66	2152742.70	Картометрический	1.00	-
190	450504.47	2152420.48	-	-	Аналитический	0.30	
191	450505.16	2152425.06	-	-	Картометрический	1.00	-
192	450508.80	2152426.25	-	-	Картометрический	1.00	-
193	450513.70	2152429.09	-	-	Картометрический	1.00	-
194	450518.10	2152433.81	-	-	Картометрический	1.00	-
195	450527.67	2152493.37	-	-	Картометрический	1.00	-
196	450539.93	2152569.76	-	-	Картометрический	1.00	-
197	450560.76	2152665.17	-	-	Картометрический	1.00	-
198	-	-	450572.46	2152719.49	Картометрический	1.00	-
199	-	-	450501.19	2152702.28	Картометрический	1.00	-
200	-	-	450495.96	2152712.21	Картометрический	1.00	-
201	-	-	450487.86	2152762.07	Картометрический	1.00	-
202	-	-	450477.97	2152761.73	Картометрический	1.00	-
203	-	-	450470.99	2152731.38	Картометрический	1.00	-
204	-	-	450462.43	2152730.29	Картометрический	1.00	-
205	-	-	450467.41	2152797.63	Картометрический	1.00	-
206	-	-	450452.03	2152799.88	Картометрический	1.00	-
207	-	-	450355.11	2152602.65	Картометрический	1.00	-
208	-	-	450360.13	2152583.31	Картометрический	1.00	-
209	-	-	450357.53	2152577.12	Картометрический	1.00	-
210	-	-	450362.62	2152573.73	Картометрический	1.00	-
211	-	-	450379.14	2152510.14	Картометрический	1.00	-
212	450392.95	2152513.75	-	-	Аналитический	0.10	-
213	450397.27	2152500.24	-	-	Аналитический	0.10	-
214	450400.96	2152489.63	-	-	Аналитический	0.10	-
215	450409.12	2152463.62	-	-	Аналитический	0.10	-
216	-	-	450399.53	2152431.53	Картометрический	1.00	-
217	-	-	450314.39	2152444.55	Картометрический	1.00	-
218	-	-	450280.94	2152463.01	Картометрический	1.00	-
219	-	-	450283.57	2152642.34	Картометрический	1.00	-
220	-	-	450277.49	2152649.03	Картометрический	1.00	-
221	-	-	450119.11	2152684.83	Картометрический	1.00	-
222	-	-	450092.33	2152581.78	Картометрический	1.00	-
223	-	-	450045.68	2152456.96	Картометрический	1.00	-
224	450038.53	2152394.41	-	-	Картометрический	1.00	-
225	450005.66	2152337.15	-	-	Картометрический	1.00	-
226	450056.56	2152354.04	-	-	Картометрический	1.00	-
227	450260.22	2152428.71	-	-	Аналитический	0.10	-

1	2	3	4	5	6	7	8
228	450261.27	2152425.41	-	-	Аналитический	0.10	-
229	450282.95	2152432.74	-	-	Аналитический	0.10	-
230	450285.62	2152438.02	-	-	Аналитический	0.10	-
231	450300.23	2152443.38	-	-	Картометрический	1.00	-
232	-	-	450325.06	2152419.11	Картометрический	1.00	-
233	-	-	450404.91	2152416.18	Картометрический	1.00	-
234	450414.55	2152439.66	-	-	Картометрический	1.00	-
235	450449.77	2152470.58	-	-	Картометрический	1.00	-
190	450504.47	2152420.48	-	-	Аналитический	0.30	-
3.Сведения о характерных точках части (частей) границы объекта							
Часть №							
-	-	-	-	-	-	-	-

Раздел 4

План границ объекта

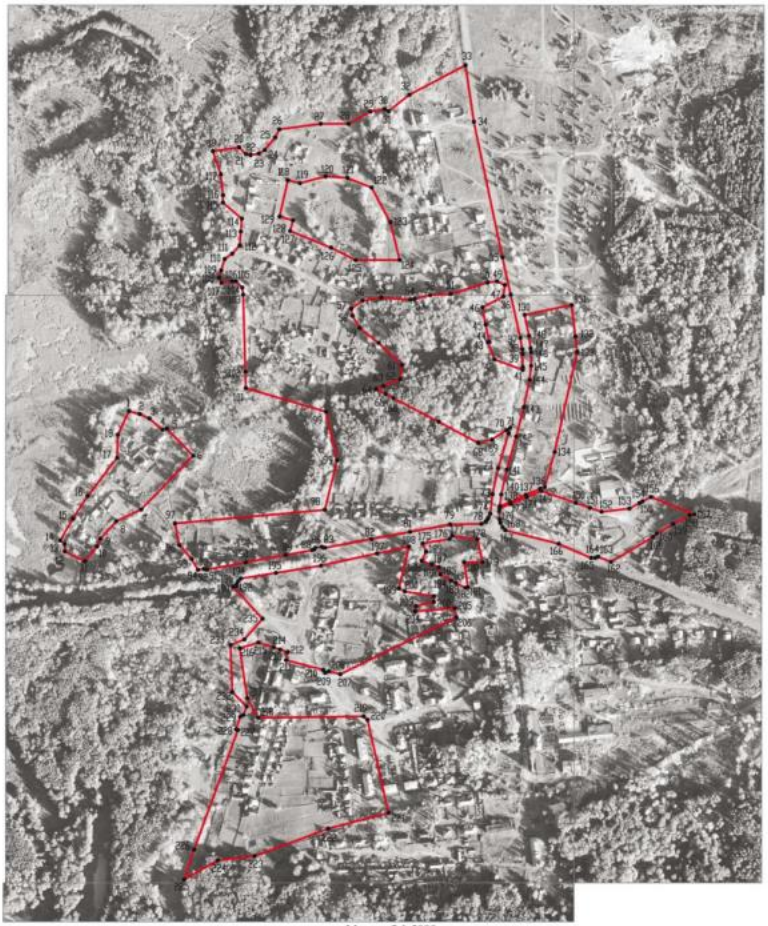

Масштаб 1:5000

Используемые условные знаки и обозначения:

границы территориальной зоны

характерная точка границ территориальной зоны

Руководитель БУВО «Нормативно-проектный центр»

Подпись Ю.В. Шалыгина Дата « 26 » января 2023 г.

Место для оттиска печати (при наличии) лица, составившего описание местоположения границ объекта

».

Приложение № 19
к приказу департамента
архитектуры и градостроительства
Воронежской области
от 13.03.2023 № 45-01-04/170

«ОПИСАНИЕ МЕСТОПОЛОЖЕНИЯ ГРАНИЦ

Зона застройки среднеэтажными жилыми домами посёлка Лушниковка - Ж3/4

(наименование объекта, местоположение границ которого описано
(далее - объект)

Раздел 1

Сведения об объекте		
№ п/п	Характеристики объекта	Описание характеристик
1	2	3
1	Местоположение объекта	Воронежская область, Бобровский муниципальный район, городское поселение - город Бобров, посёлок Лушниковка
2	Площадь объекта ± величина погрешности определения площади (Р ± Дельта Р)	-
3	Иные характеристики объекта	-

Раздел 2

Сведения о местоположении границ объекта					
1. Система координат: МСК - 36, зона 2					
2. Сведения о характерных точках границ объекта					
Обозначение характерных точек границ	Координаты, м		Метод определения координат характерной точки	Средняя квадратическая погрешность положения характерной точки (Mt), м	Описание обозначения точки на местности (при наличии)
	X	Y			
1	2	3	4	5	6
1	452000.60	2152928.49	Картометрический	1.00	-
2	451878.26	2152993.81	Картометрический	1.00	-
3	451874.36	2153049.03	Картометрический	1.00	-
4	451984.31	2153144.22	Картометрический	1.00	-
5	451955.10	2153233.59	Картометрический	1.00	-
6	451889.98	2153303.16	Картометрический	1.00	-
7	451794.08	2153378.62	Картометрический	1.00	-
8	451712.40	2153646.06	Картометрический	1.00	-
9	451587.44	2153621.07	Картометрический	1.00	-
10	451598.28	2153574.57	Картометрический	1.00	-
11	451514.05	2153525.26	Картометрический	1.00	-
12	451321.00	2154084.76	Картометрический	1.00	-
13	451294.35	2154162.63	Картометрический	1.00	-
14	451359.10	2154259.73	Картометрический	1.00	-
15	451452.05	2154355.25	Картометрический	1.00	-
16	451310.56	2154526.31	Картометрический	1.00	-
17	451300.47	2154562.24	Картометрический	1.00	-
18	451302.15	2154590.12	Картометрический	1.00	-
19	451303.58	2154604.91	Картометрический	1.00	-
20	451307.39	2154616.36	Картометрический	1.00	-
21	451330.29	2154643.08	Картометрический	1.00	-
22	451358.08	2154665.78	Картометрический	1.00	-
23	451309.76	2154767.04	Картометрический	1.00	-
24	451305.36	2154737.46	Картометрический	1.00	-
25	451258.52	2154634.55	Картометрический	1.00	-
26	451152.77	2154393.18	Картометрический	1.00	-
27	451151.74	2154393.60	Картометрический	1.00	-
28	451123.59	2154405.10	Картометрический	1.00	-
29	451116.03	2154385.94	Картометрический	1.00	-
30	451077.70	2154269.29	Картометрический	1.00	-
31	451063.53	2154236.11	Картометрический	1.00	-
32	451044.90	2154203.90	Картометрический	1.00	-
33	451019.94	2154166.11	Картометрический	1.00	-
34	451005.04	2154147.81	Картометрический	1.00	-
35	450993.77	2154142.55	Картометрический	1.00	-
36	450983.02	2154139.98	Картометрический	1.00	-
37	450971.67	2154140.60	Картометрический	1.00	-

1	2	3	4	5	6
38	450960.70	2154145.08	Картометрический	1.00	-
39	450905.49	2154194.47	Картометрический	1.00	-
40	450889.90	2154203.82	Картометрический	1.00	-
41	450808.48	2154137.09	Картометрический	1.00	-
42	450930.37	2153984.43	Картометрический	1.00	-
43	450842.78	2153813.88	Картометрический	1.00	-
44	450740.82	2153635.04	Картометрический	1.00	-
45	450739.92	2153635.48	Картометрический	1.00	-
46	450676.60	2153486.08	Картометрический	1.00	-
47	450477.15	2153495.44	Картометрический	1.00	-
48	450402.00	2153453.68	Картометрический	1.00	-
49	450505.72	2153178.46	Картометрический	1.00	-
50	450627.25	2153204.62	Картометрический	1.00	-
51	450672.48	2153091.64	Картометрический	1.00	-
52	450758.66	2153107.10	Картометрический	1.00	-
53	450780.23	2153148.02	Картометрический	1.00	-
54	450941.69	2153088.96	Картометрический	1.00	-
55	450929.92	2153002.41	Картометрический	1.00	-
56	451012.14	2152992.39	Аналитический	0.10	-
57	451009.89	2152931.30	Картометрический	1.00	-
58	451009.65	2152924.66	Картометрический	1.00	-
59	451326.01	2152857.63	Картометрический	1.00	-
60	451533.39	2152826.42	Картометрический	1.00	-
61	451785.31	2152881.44	Картометрический	1.00	-
1	452000.60	2152928.49	Картометрический	1.00	-

3. Сведения о характерных точках части (частей) границы объекта


Обозначение характерных точек части границы	Координаты, м		Метод определения координат характерной точки	Средняя квадратическая погрешность положения характерной точки (Mt), м	Описание обозначения точки на местности (при наличии)
	X	Y			
1	2	3	4	5	6
Часть №					
-	-	-	-	-	-

Раздел 3

Сведения о местоположении измененных (уточненных) границ объекта							
1. Система координат: -							
2. Сведения о характерных точках границ объекта							
Обозначение характерных точек границ	Существующие координаты, м		Измененные (уточненные) координаты, м		Метод определения координат характерной точки	Средняя квадратическая погрешность положения характерной точки (Mt), м	Описание обозначения точки на местности (при наличии)
	X	Y	X	Y			
1	2	3	4	5	6	7	8
-	-	-	-	-	-	-	-
3.Сведения о характерных точках части (частей) границы объекта							
Часть №							
-	-	-	-	-	-	-	-

Раздел 4

План границ объекта

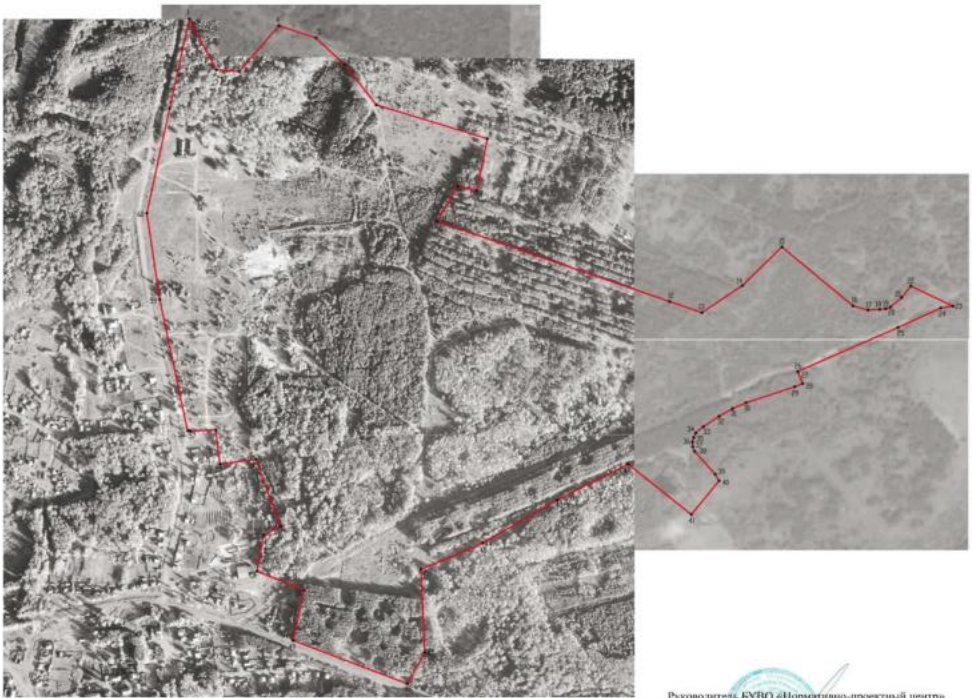

Масштаб 1:5000

Используемые условные знаки и обозначения:

границы территориальной зоны

характерная точка границ территориальной зоны

Руководитель БУВО «Нормативно-проектный центр»

Подпись Ю.В. Шалыгина Дата « 26 » января 2023 г.

Место для оттиска печати (при наличии) лица, составившего описание местоположения границ объекта

Приложение № 20
к приказу департамента
архитектуры и градостроительства
Воронежской области
от 13.03.2023 № 45-01-04/170

«ОПИСАНИЕ МЕСТОПОЛОЖЕНИЯ ГРАНИЦ

Производственная зона посёлка Лушниковка - П1/4

(наименование объекта, местоположение границ которого описано
(далее - объект)

Раздел 1

Сведения об объекте		
№ п/п	Характеристики объекта	Описание характеристик
1	2	3
1	Местоположение объекта	Воронежская область, Бобровский муниципальный район, городское поселение - город Бобров, посёлок Лушниковка
2	Площадь объекта ± величина погрешности определения площади (Р ± Дельта Р)	-
3	Иные характеристики объекта	-

Раздел 2


Сведения о местоположении границ объекта					
1. Система координат: -					
2. Сведения о характерных точках границ объекта					
Обозначение характерных точек границ	Координаты, м		Метод определения координат характерной точки	Средняя квадратическая погрешность положения характерной точки (Mt), м	Описание обозначения точки на местности (при наличии)
	X	Y			
1	2	3	4	5	6
-	-	-	-	-	-
3. Сведения о характерных точках части (частей) границы объекта					
Обозначение характерных точек части границы	Координаты, м		Метод определения координат характерной точки	Средняя квадратическая погрешность положения характерной точки (Mt), м	Описание обозначения точки на местности (при наличии)
	X	Y			
1	2	3	4	5	6
Часть №					
-	-	-	-	-	-

Раздел 3

Сведения о местоположении измененных (уточненных) границ объекта							
1. Система координат: МСК - 36, зона 2							
2. Сведения о характерных точках границ объекта							
Обозначение характерных точек границ	Существующие координаты, м		Измененные (уточненные) координаты, м		Метод определения координат характерной точки	Средняя квадратическая погрешность положения характерной точки (Mt), м	Описание обозначения точки на местности (при наличии)
	X	Y	X	Y			
1	2	3	4	5	6	7	8
1	450733.29	2152967.36	-	-	Аналитический	0.10	-
2	-	-	450735.78	2152986.83	Аналитический	0.10	-
3	-	-	450756.67	2153096.63	Аналитический	0.10	-
4	450758.66	2153107.10	-	-	Картометрический	1.00	-
5	450672.48	2153091.64	-	-	Картометрический	1.00	-
6	-	-	450656.78	2153130.85	Картометрический	1.00	-
7	-	-	450649.06	2153116.39	Аналитический	0.10	-
8	-	-	450646.47	2153111.53	Аналитический	0.10	-
9	450637.09	2153094.21	-	-	Аналитический	0.10	-
10	450631.65	2153046.83	-	-	Аналитический	0.10	-
11	-	-	450638.24	2153026.96	Аналитический	0.10	-
12	-	-	450646.73	2153003.12	Аналитический	0.10	-
13	-	-	450666.99	2152944.32	Аналитический	0.10	-
14	-	-	450656.72	2152919.76	Аналитический	0.10	-
15	-	-	450644.83	2152892.28	Аналитический	0.10	-
16	-	-	450637.39	2152873.53	Аналитический	0.10	-
17	-	-	450641.19	2152873.99	Аналитический	0.10	-
18	-	-	450647.97	2152891.17	Аналитический	0.10	-
19	-	-	450660.50	2152918.30	Аналитический	0.10	-
20	-	-	450670.88	2152942.42	Аналитический	0.10	-
21	-	-	450673.77	2152950.50	Аналитический	0.10	-
1	450733.29	2152967.36	-	-	Аналитический	0.10	-
3.Сведения о характерных точках части (частей) границы объекта							
Часть №							
-	-	-	-	-	-	-	-

Раздел 4

План границ объекта

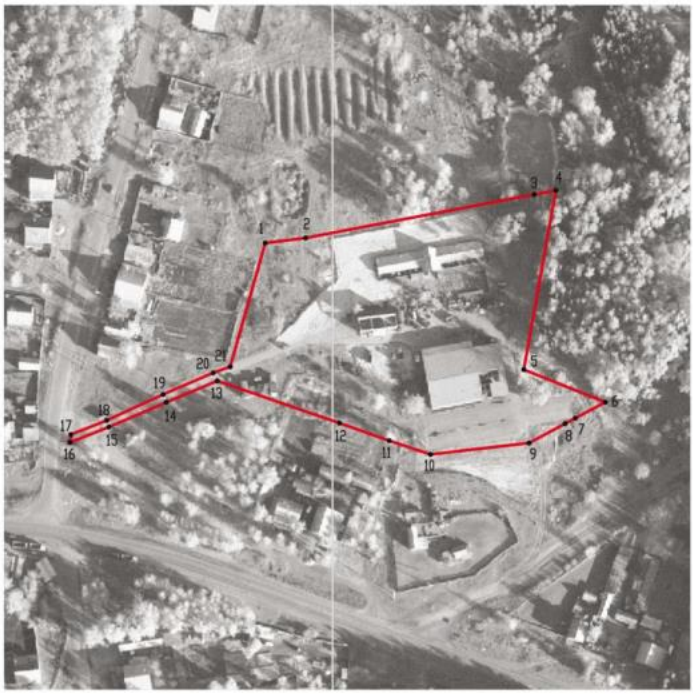

Масштаб 1:2000

Используемые условные знаки и обозначения:

границы территориальной зоны

•1 характерная точка границ территориальной зоны

Руководитель БУВО «Нормативно-проектный центр»

Подпись _____ Ю.В. Шалыгина Дата « 26 » января 2023 г.

Место для оттиска печати (при наличии) лица, составившего описание местоположения границ объекта

».

Приложение № 21
к приказу департамента
архитектуры и градостроительства
Воронежской области
от 13.03.2023 № 45-01-04/170

«ОПИСАНИЕ МЕСТОПОЛОЖЕНИЯ ГРАНИЦ

Зона улиц, дорог, инженерной и транспортной инфраструктуры
посёлка Лушниковка - ИТ1/4

(наименование объекта, местоположение границ которого описано
(далее - объект)

Раздел 1

Сведения об объекте		
№ п/п	Характеристики объекта	Описание характеристик
1	2	3
1	Местоположение объекта	Воронежская область, Бобровский муниципальный район, городское поселение - город Бобров, посёлок Лушниковка
2	Площадь объекта ± величина погрешности определения площади (Р ± Дельта Р)	-
3	Иные характеристики объекта	-

Раздел 2

Сведения о местоположении границ объекта					
1. Система координат: -					
2. Сведения о характерных точках границ объекта					
Обозначение характерных точек границ	Координаты, м		Метод определения координат характерной точки	Средняя квадратическая погрешность положения характерной точки (Mt), м	Описание обозначения точки на местности (при наличии)
	X	Y			
1	2	3	4	5	6
-	-	-	-	-	-
3. Сведения о характерных точках части (частей) границы объекта					
Обозначение характерных точек части границы	Координаты, м		Метод определения координат характерной точки	Средняя квадратическая погрешность положения характерной точки (Mt), м	Описание обозначения точки на местности (при наличии)
	X	Y			
1	2	3	4	5	6
Часть №					
-	-	-	-	-	-


Раздел 3

Сведения о местоположении измененных (уточненных) границ объекта							
1. Система координат: МСК - 36, зона 2							
2. Сведения о характерных точках границ объекта							
Обозначение характерных точек границ	Существующие координаты, м		Измененные (уточненные) координаты, м		Метод определения координат характерной точки	Средняя квадратическая погрешность положения характерной точки (Mt), м	Описание обозначения точки на местности (при наличии)
	X	Y	X	Y			
1	2	3	4	5	6	7	8
1	451776.65	2152863.36	-	-	Картометрический	1.00	-
2	-	-	451785.31	2152881.44	Картометрический	1.00	-
3	-	-	451533.39	2152826.42	Картометрический	1.00	-
4	-	-	451326.01	2152857.63	Картометрический	1.00	-
5	-	-	451009.65	2152924.66	Картометрический	1.00	-
6	-	-	451009.89	2152931.30	Картометрический	1.00	-
7	-	-	451012.14	2152992.39	Картометрический	1.00	-
8	-	-	450983.54	2152995.87	Картометрический	1.00	-
9	-	-	450966.77	2152916.11	Картометрический	1.00	-
10	450931.04	2152923.53	-	-	Картометрический	1.00	-
11	450909.91	2152926.36	-	-	Картометрический	1.00	-
12	450902.88	2152926.98	-	-	Картометрический	1.00	-
13	450880.04	2152927.13	-	-	Картометрический	1.00	-
14	450856.26	2152924.84	-	-	Картометрический	1.00	-
15	450809.86	2152914.84	-	-	Картометрический	1.00	-
16	450759.63	2152901.71	-	-	Картометрический	1.00	-
17	450703.21	2152885.75	-	-	Картометрический	1.00	-
18	450661.06	2152876.40	-	-	Картометрический	1.00	-
19	-	-	450641.19	2152873.99	Картометрический	1.00	-
20	-	-	450637.39	2152873.53	Картометрический	1.00	-
21	450633.06	2152873.00	-	-	Картометрический	1.00	-
22	450618.78	2152873.41	-	-	Картометрический	1.00	-
23	450621.63	2152854.60	-	-	Картометрический	1.00	-
24	450628.41	2152857.72	-	-	Картометрический	1.00	-
25	450661.44	2152861.48	-	-	Картометрический	1.00	-
26	450705.58	2152871.15	-	-	Картометрический	1.00	-
27	450765.07	2152888.99	-	-	Картометрический	1.00	-
28	-	-	450774.86	2152891.82	Картометрический	1.00	-
29	-	-	450812.74	2152901.91	Картометрический	1.00	-
30	-	-	450858.98	2152910.67	Картометрический	1.00	-
31	-	-	450873.12	2152912.85	Картометрический	1.00	-
32	450877.78	2152913.17	-	-	Картометрический	1.00	-
33	450900.40	2152912.62	-	-	Картометрический	1.00	-
34	450908.48	2152912.01	-	-	Картометрический	1.00	-
35	450927.39	2152908.68	-	-	Картометрический	1.00	-
36	451001.06	2152892.38	-	-	Картометрический	1.00	-
37	451064.33	2152878.47	-	-	Картометрический	1.00	-
38	451295.41	2152829.80	-	-	Картометрический	1.00	-
39	451391.65	2152815.47	-	-	Картометрический	1.00	-

1	2	3	4	5	6	7	8
40	451470.49	2152805.19	-	-	Картометрический	1.00	-
41	451519.19	2152799.97	-	-	Картометрический	1.00	-
42	451540.83	2152801.49	-	-	Картометрический	1.00	-
43	451591.23	2152810.42	-	-	Картометрический	1.00	-
44	451615.50	2152815.11	-	-	Картометрический	1.00	-
45	451641.60	2152836.11	-	-	Картометрический	1.00	-
1	451776.65	2152863.36	-	-	Картометрический	1.00	-
3.Сведения о характерных точках части (частей) границы объекта							
Часть №							
-	-	-	-	-	-	-	-

Раздел 4

План границ объекта

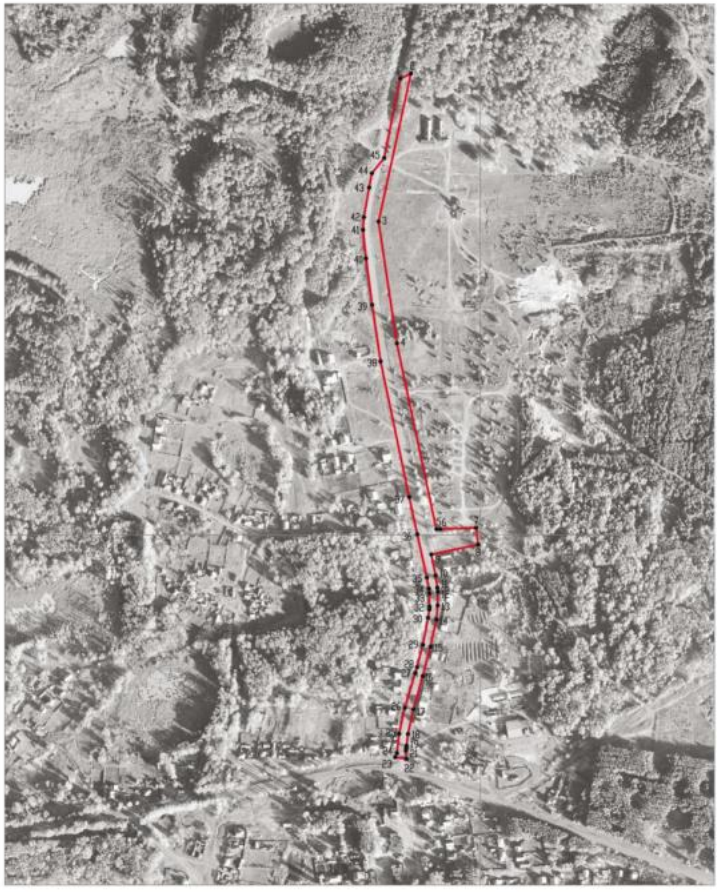

Масштаб 1:5000

Используемые условные знаки и обозначения:

границы территориальной зоны

характерная точка границ территориальной зоны

Руководитель БУВО «Нормативно-проектный центр»

Подпись Ю.В. Шалыгина Дата « 26 » января 2023 г.

Место для оттиска печати (при наличии) лица, составившего описание местоположения границ объекта

».

Приложение № 22
к приказу департамента
архитектуры и градостроительства
Воронежской области
от 13.03.2023 № 45-01-04/170

«ОПИСАНИЕ МЕСТОПОЛОЖЕНИЯ ГРАНИЦ

Зона сельскохозяйственного использования в границах населенного пункта посёлка Лушниковка - СХ1/4

(наименование объекта, местоположение границ которого описано (далее - объект)

Раздел 1

Сведения об объекте		
№ п/п	Характеристики объекта	Описание характеристик
1	2	3
1	Местоположение объекта	Воронежская область, Бобровский муниципальный район, городское поселение - город Бобров, посёлок Лушниковка
2	Площадь объекта ± величина погрешности определения площади (Р ± Дельта Р)	-
3	Иные характеристики объекта	-

Раздел 2

Сведения о местоположении границ объекта					
1. Система координат: -					
2. Сведения о характерных точках границ объекта					
Обозначение характерных точек границ	Координаты, м		Метод определения координат характерной точки	Средняя квадратическая погрешность положения характерной точки (Mt), м	Описание обозначения точки на местности (при наличии)
	X	Y			
1	2	3	4	5	6
-	-	-	-	-	-
3. Сведения о характерных точках части (частей) границы объекта					
Обозначение характерных точек части границы	Координаты, м		Метод определения координат характерной точки	Средняя квадратическая погрешность положения характерной точки (Mt), м	Описание обозначения точки на местности (при наличии)
	X	Y			
1	2	3	4	5	6
Часть №					
-	-	-	-	-	-

Раздел 3

Сведения о местоположении измененных (уточненных) границ объекта							
1. Система координат: МСК - 36, зона 2							
2. Сведения о характерных точках границ объекта							
Обозначение характерных точек границ	Существующие координаты, м		Измененные (уточненные) координаты, м		Метод определения координат характерной точки	Средняя квадратическая погрешность положения характерной точки (Mt), м	Описание обозначения точки на местности (при наличии)
	X	Y	X	Y			
1	2	3	4	5	6	7	8
1	451615.50	2152815.11	-	-	Картометрический	1.00	-
2	451591.23	2152810.42	-	-	Картометрический	1.00	-
3	451540.83	2152801.49	-	-	Картометрический	1.00	-
4	451519.19	2152799.97	-	-	Картометрический	1.00	-
5	451470.49	2152805.19	-	-	Картометрический	1.00	-
6	451391.65	2152815.47	-	-	Картометрический	1.00	-
7	451341.31	2152720.38	-	-	Картометрический	1.00	-
8	451313.52	2152684.54	-	-	Картометрический	1.00	-
9	451316.97	2152677.88	-	-	Картометрический	1.00	-
10	451312.77	2152653.91	-	-	Картометрический	1.00	-
11	451292.07	2152616.86	-	-	Картометрический	1.00	-
12	451292.07	2152569.15	-	-	Картометрический	1.00	-
13	451282.38	2152498.94	-	-	Картометрический	1.00	-
14	451305.28	2152503.98	-	-	Картометрический	1.00	-
15	451323.37	2152505.58	-	-	Картометрический	1.00	-
16	451370.76	2152505.12	-	-	Картометрический	1.00	-
17	451461.98	2152505.32	-	-	Картометрический	1.00	-
18	451404.12	2152525.54	-	-	Картометрический	1.00	-
19	451384.73	2152538.18	-	-	Картометрический	1.00	-
20	451372.1	2152553.1	-	-	Картометрический	1.00	-
21	451365.35	2152568.52	-	-	Картометрический	1.00	-
22	451363.95	2152584.25	-	-	Картометрический	1.00	-
23	451366.19	2152604.19	-	-	Картометрический	1.00	-
24	451370.69	2152617.68	-	-	Картометрический	1.00	-
25	451379.40	2152630.32	-	-	Картометрический	1.00	-
26	451392.88	2152643.52	-	-	Картометрический	1.00	-
27	451564.77	2152768.17	-	-	Картометрический	1.00	-
28	451562.90	2152775.06	-	-	Картометрический	1.00	-
1	451615.50	2152815.11	-	-	Картометрический	1.00	-
29	451195.89	2152513.44	-	-	Картометрический	1.00	-
30	451190.83	2152534.01	-	-	Картометрический	1.00	-
31	451202.42	2152577.60	-	-	Картометрический	1.00	-
32	451199.66	2152614.99	-	-	Картометрический	1.00	-
33	451183.49	2152655.91	-	-	Картометрический	1.00	-
34	451124.04	2152687.94	-	-	Картометрический	1.00	-
35	451060.27	2152703.66	-	-	Картометрический	1.00	-
36	451060.06	2152628.83	-	-	Картометрический	1.00	-
37	451081.09	2152586.95	-	-	Картометрический	1.00	-

1	2	3	4	5	6	7	8
38	451109.45	2152517.35	-	-	Картометрический	1.00	-
39	451127.66	2152522.48	-	-	Картометрический	1.00	-
40	451133.97	2152499.57	-	-	Картометрический	1.00	-
29	451195.89	2152513.44	-	-	Картометрический	1.00	-
41	450773.39	2152307.79	-	-	Картометрический	1.00	-
42	450793.67	2152370.51	-	-	Картометрический	1.00	-
43	450805.20	2152400.30	-	-	Картометрический	1.00	-
44	450832.76	2152434.52	-	-	Картометрический	1.00	-
45	450842.10	2152442.06	-	-	Картометрический	1.00	-
46	450801.99	2152578.36	-	-	Картометрический	1.00	-
47	450719.34	2152597.37	-	-	Картометрический	1.00	-
48	450635.01	2152576.34	-	-	Картометрический	1.00	-
49	450611.82	2152321.31	-	-	Картометрический	1.00	-
50	450574.51	2152329.05	-	-	Картометрический	1.00	-
51	450551.37	2152349.96	-	-	Картометрический	1.00	-
52	450532.88	2152360.92	-	-	Картометрический	1.00	-
53	450531.00	2152357.87	-	-	Картометрический	1.00	-
54	450529.58	2152352.43	-	-	Картометрический	1.00	-
55	450523.65	2152314.36	-	-	Картометрический	1.00	-
56	450514.36	2152254.67	-	-	Картометрический	1.00	-
57	450501.98	2152175.20	-	-	Картометрический	1.00	-
58	450500.43	2152170.73	-	-	Картометрический	1.00	-
59	450501.77	2152168.26	-	-	Картометрический	1.00	-
60	450502.90	2152164.38	-	-	Картометрический	1.00	-
61	450500.27	2152148.50	-	-	Картометрический	1.00	-
62	450498.51	2152146.72	-	-	Картометрический	1.00	-
63	450496.58	2152140.49	-	-	Картометрический	1.00	-
64	450495.76	2152135.24	-	-	Аналитический	0.30	-
65	450564.15	2152134.28	-	-	Картометрический	1.00	-
66	450547.20	2152168.45	-	-	Картометрический	1.00	-
67	450572.65	2152189.35	-	-	Аналитический	0.10	-
68	450585.78	2152194.78	-	-	Аналитический	0.10	-
69	450615.73	2152221.93	-	-	Картометрический	1.00	-
70	450635.54	2152264.07	-	-	Картометрический	1.00	-
71	450727.02	2152352.57	-	-	Картометрический	1.00	-
41	450773.39	2152307.79	-	-	Картометрический	1.00	-
72	-	-	450775.26	2152417.65	Картометрический	1.00	-
73	-	-	450789.65	2152436.04	Картометрический	1.00	-
74	-	-	450800.67	2152518.66	Картометрический	1.00	-
75	-	-	450774.39	2152555.81	Картометрический	1.00	-
76	-	-	450754.59	2152570.65	Картометрический	1.00	-
77	-	-	450714.64	2152571.19	Картометрический	1.00	-
78	-	-	450685.60	2152554.31	Картометрический	1.00	-
79	-	-	450676.47	2152534.19	Картометрический	1.00	-
80	-	-	450668.62	2152505.70	Картометрический	1.00	-
81	-	-	450665.86	2152486.80	Картометрический	1.00	-
82	-	-	450657.97	2152450.81	Картометрический	1.00	-
83	-	-	450657.70	2152369.65	Картометрический	1.00	-

1	2	3	4	5	6	7	8
84	-	-	450668.83	2152369.03	Картометрический	1.00	-
85	-	-	450684.92	2152396.59	Картометрический	1.00	-
86	-	-	450730.79	2152395.43	Картометрический	1.00	-
87	-	-	450745.40	2152415.74	Картометрический	1.00	-
72	-	-	450775.26	2152417.65	Картометрический	1.00	-
88	450929.92	2153002.41	-	-	Картометрический	1.00	-
89	450941.69	2153088.96	-	-	Аналитический	0.10	-
90	450780.23	2153148.02	-	-	Картометрический	1.00	-
91	450758.66	2153107.10	-	-	Картометрический	1.00	-
92	-	-	450756.67	2153096.63	Аналитический	0.10	-
93	-	-	450735.78	2152986.83	Аналитический	0.10	-
94	450733.29	2152967.36	-	-	Аналитический	0.10	-
95	450903.62	2153005.52	-	-	Картометрический	1.00	-
88	450929.92	2153002.41	-	-	Картометрический	1.00	-
3.Сведения о характерных точках части (частей) границы объекта							
Часть №							
-	-	-	-	-	-	-	-

Раздел 4

План границ объекта



Масштаб 1:5000

Используемые условные знаки и обозначения:

границы территориальной зоны

характерная точка границ территориальной зоны

Руководитель БУВО «Нормативно-проектный центр»

Подпись _____ Ю.В. Шалыгина Дата « 26 » января 2023 г.

Место для оттиска печати (при наличии) лица, составившего описание местоположения границ объекта

».

Приложение № 23
к приказу департамента
архитектуры и градостроительства
Воронежской области
от 13.03.2023 № 45-01-04/170

«ОПИСАНИЕ МЕСТОПОЛОЖЕНИЯ ГРАНИЦ

Зона ритуальных объектов посёлка Лушниковка - СН1/4

(наименование объекта, местоположение границ которого описано
(далее - объект)

Раздел 1

Сведения об объекте		
№ п/п	Характеристики объекта	Описание характеристик
1	2	3
1	Местоположение объекта	Воронежская область, Бобровский муниципальный район, городское поселение - город Бобров, посёлок Лушниковка
2	Площадь объекта ± величина погрешности определения площади (Р ± Дельта Р)	-
3	Иные характеристики объекта	-

Раздел 2


Сведения о местоположении границ объекта					
1. Система координат: МСК - 36, зона 2					
2. Сведения о характерных точках границ объекта					
Обозначение характерных точек границ	Координаты, м		Метод определения координат характерной точки	Средняя квадратическая погрешность положения характерной точки (Mt), м	Описание обозначения точки на местности (при наличии)
	X	Y			
1	2	3	4	5	6
1	450665.61	2153259.83	Аналитический	0.20	-
2	450663.92	2153279.76	Аналитический	0.20	-
3	450651.97	2153278.74	Аналитический	0.20	-
4	450653.66	2153258.81	Аналитический	0.20	-
1	450665.61	2153259.83	Аналитический	0.20	-
5	450694.50	2153299.41	Аналитический	0.50	-
6	450750.77	2153400.43	Картометрический	1.00	-
7	450623.15	2153408.75	Картометрический	1.00	-
8	450630.51	2153291.97	Аналитический	0.50	-
5	450694.50	2153299.41	Аналитический	0.50	-
3. Сведения о характерных точках части (частей) границы объекта					
Обозначение характерных точек части границы	Координаты, м		Метод определения координат характерной точки	Средняя квадратическая погрешность положения характерной точки (Mt), м	Описание обозначения точки на местности (при наличии)
	X	Y			
1	2	3	4	5	6
Часть №					
-	-	-	-	-	-

Раздел 3

Сведения о местоположении измененных (уточненных) границ объекта							
1. Система координат: -							
2. Сведения о характерных точках границ объекта							
Обозначение характерных точек границ	Существующие координаты, м		Измененные (уточненные) координаты, м		Метод определения координат характерной точки	Средняя квадратическая погрешность положения характерной точки (Mt), м	Описание обозначения точки на местности (при наличии)
	X	Y	X	Y			
1	2	3	4	5	6	7	8
-	-	-	-	-	-	-	-
3.Сведения о характерных точках части (частей) границы объекта							
Часть №							
-	-	-	-	-	-	-	-

Раздел 4

План границ объекта

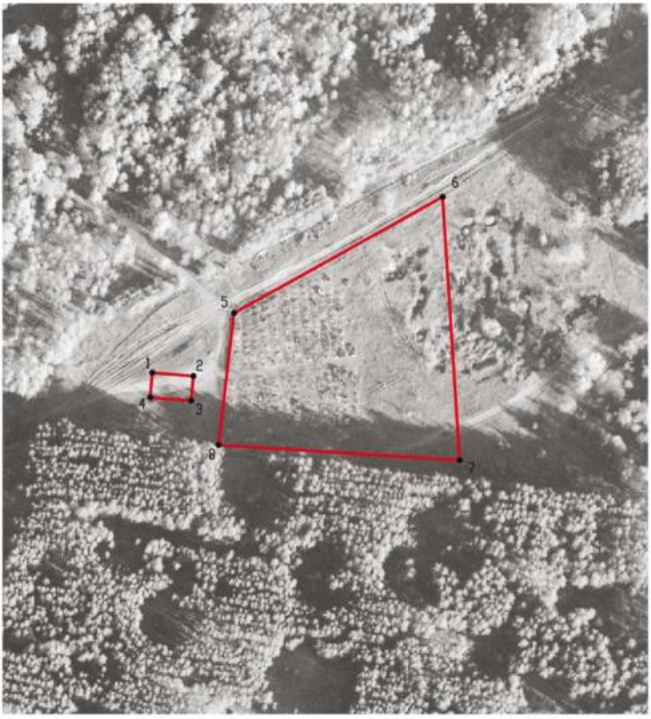

Масштаб 1:2000

Используемые условные знаки и обозначения:

границы территориальной зоны

•1 характерная точка границ территориальной зоны

Руководитель БУВО «Нормативно-проектный центр»

Подпись _____ Ю.В. Шалыгина Дата « 26 » января 2023 г.

Место для оттиска печати (при наличии) лица, составившего описание местоположения границ объекта

».

Приложение № 24
к приказу департамента
архитектуры и градостроительства
Воронежской области
от 13.03.2023 № 45-01-04/170

«ОПИСАНИЕ МЕСТОПОЛОЖЕНИЯ ГРАНИЦ

Производственная зона за границами населенных пунктов - П1

(наименование объекта, местоположение границ которого описано
(далее - объект)

Раздел 1

Сведения об объекте		
№ п/п	Характеристики объекта	Описание характеристик
1	2	3
1	Местоположение объекта	Воронежская область, Бобровский муниципальный район, городское поселение - город Бобров
2	Площадь объекта ± величина погрешности определения площади (Р ± Дельта Р)	-
3	Иные характеристики объекта	-

Раздел 2

Сведения о местоположении границ объекта					
1. Система координат: -					
2. Сведения о характерных точках границ объекта					
Обозначение характерных точек границ	Координаты, м		Метод определения координат характерной точки	Средняя квадратическая погрешность положения характерной точки (Mt), м	Описание обозначения точки на местности (при наличии)
	X	Y			
1	2	3	4	5	6
-	-	-	-	-	-
3. Сведения о характерных точках части (частей) границы объекта					
Обозначение характерных точек части границы	Координаты, м		Метод определения координат характерной точки	Средняя квадратическая погрешность положения характерной точки (Mt), м	Описание обозначения точки на местности (при наличии)
	X	Y			
1	2	3	4	5	6
Часть №					
-	-	-	-	-	-

Раздел 3

Сведения о местоположении измененных (уточненных) границ объекта							
1. Система координат: МСК - 36, зона 2							
2. Сведения о характерных точках границ объекта							
Обозначение характерных точек границ	Существующие координаты, м		Измененные (уточненные) координаты, м		Метод определения координат характерной точки	Средняя квадратическая погрешность положения характерной точки (Mt), м	Описание обозначения точки на местности (при наличии)
	X	Y	X	Y			
1	2	3	4	5	6	7	8
1	452518.42	2139633.19	-	-	Аналитический	2.50	-
2	452362.63	2139843.52	-	-	Аналитический	2.50	-
3	452252.59	2139795.67	-	-	Аналитический	0.10	-
4	452058.17	2139711.14	-	-	Аналитический	0.10	-
5	452105.77	2139453.78	-	-	Аналитический	0.10	-
6	452306.96	2139541.26	-	-	Аналитический	0.10	-
1	452518.42	2139633.19	-	-	Аналитический	2.50	-
7	452057.19	2139555.61	-	-	Аналитический	0.10	-
8	452030.65	2139699.18	-	-	Аналитический	0.10	-
9	451960.04	2139668.48	-	-	Аналитический	0.10	-
10	451979.80	2139561.65	-	-	Аналитический	0.10	-
11	452012.96	2139547.44	-	-	Аналитический	0.10	-
7	452057.19	2139555.61	-	-	Аналитический	0.10	-
12	450152.69	2145016.97	-	-	Картометрический	1.00	-
13	450155.05	2145019.22	-	-	Картометрический	1.00	-
14	450152.34	2145031.10	-	-	Картометрический	1.00	-
15	450141.63	2145059.98	-	-	Картометрический	1.00	-
16	450128.79	2145089.24	-	-	Картометрический	1.00	-
17	450115.52	2145122.93	-	-	Картометрический	1.00	-
18	450108.21	2145145.39	-	-	Картометрический	1.00	-
19	450100.58	2145168.52	-	-	Картометрический	1.00	-
20	450099.22	2145193.65	-	-	Картометрический	1.00	-
21	450101.81	2145225.38	-	-	Картометрический	1.00	-
22	450106.91	2145237.36	-	-	Картометрический	1.00	-
23	450113.67	2145253.15	-	-	Картометрический	1.00	-
24	450127.85	2145275.65	-	-	Картометрический	1.00	-
25	450153.42	2145301.83	-	-	Картометрический	1.00	-
26	450187.75	2145332.96	-	-	Картометрический	1.00	-
27	450216.80	2145351.50	-	-	Картометрический	1.00	-
28	450227.49	2145360.63	-	-	Картометрический	1.00	-
29	450238.35	2145369.90	-	-	Картометрический	1.00	-
30	450238.97	2145379.24	-	-	Картометрический	1.00	-
31	450234.65	2145383.38	-	-	Картометрический	1.00	-
32	450223.63	2145383.11	-	-	Картометрический	1.00	-
33	450177.96	2145365.61	-	-	Картометрический	1.00	-
34	450148.24	2145355.66	-	-	Картометрический	1.00	-
35	450135.69	2145351.02	-	-	Картометрический	1.00	-
36	450111.89	2145347.70	-	-	Картометрический	1.00	-

1	2	3	4	5	6	7	8
37	450075.53	2145343.66	-	-	Картометрический	1.00	-
38	450055.05	2145344.95	-	-	Картометрический	1.00	-
39	450027.76	2145352.18	-	-	Картометрический	1.00	-
40	450003.13	2145362.07	-	-	Картометрический	1.00	-
41	449978.66	2145374.60	-	-	Картометрический	1.00	-
42	449963.43	2145385.15	-	-	Картометрический	1.00	-
43	449945.56	2145399.66	-	-	Картометрический	1.00	-
44	449932.31	2145412.87	-	-	Картометрический	1.00	-
45	449906.49	2145438.61	-	-	Картометрический	1.00	-
46	449885.99	2145453.79	-	-	Картометрический	1.00	-
47	449872.92	2145456.38	-	-	Картометрический	1.00	-
48	449871.59	2145444.47	-	-	Картометрический	1.00	-
49	449876.94	2145433.26	-	-	Картометрический	1.00	-
50	449899.44	2145397.58	-	-	Картометрический	1.00	-
51	449914.23	2145354.01	-	-	Картометрический	1.00	-
52	449914.75	2145328.23	-	-	Картометрический	1.00	-
53	449912.14	2145313.04	-	-	Картометрический	1.00	-
54	449829.36	2145333.97	-	-	Картометрический	1.00	-
55	449805.90	2145246.96	-	-	Картометрический	1.00	-
56	449890.43	2145225.69	-	-	Картометрический	1.00	-
57	449880.07	2145199.28	-	-	Картометрический	1.00	-
58	449862.91	2145180.74	-	-	Картометрический	1.00	-
59	449838.48	2145160.87	-	-	Картометрический	1.00	-
60	449818.85	2145145.74	-	-	Картометрический	1.00	-
61	449796.28	2145128.34	-	-	Картометрический	1.00	-
62	449780.37	2145114.51	-	-	Картометрический	1.00	-
63	449777.08	2145098.80	-	-	Картометрический	1.00	-
64	449792.78	2145100.61	-	-	Картометрический	1.00	-
65	449820.70	2145117.87	-	-	Картометрический	1.00	-
66	449863.39	2145142.21	-	-	Картометрический	1.00	-
67	449894.72	2145150.87	-	-	Картометрический	1.00	-
68	449939.30	2145156.39	-	-	Картометрический	1.00	-
69	449956.48	2145156.41	-	-	Картометрический	1.00	-
70	449974.92	2145154.78	-	-	Картометрический	1.00	-
71	450008.06	2145148.55	-	-	Картометрический	1.00	-
72	450035.85	2145135.37	-	-	Картометрический	1.00	-
73	450071.91	2145106.99	-	-	Картометрический	1.00	-
74	450097.07	2145076.62	-	-	Картометрический	1.00	-
75	450126.88	2145037.67	-	-	Картометрический	1.00	-
76	450142.65	2145025.97	-	-	Картометрический	1.00	-
12	450152.69	2145016.97	-	-	Картометрический	1.00	-
77	449645.74	2142823.96	-	-	Аналитический	2.50	-
78	449644.81	2142844.68	-	-	Аналитический	2.50	-
79	449669.72	2142844.15	-	-	Аналитический	2.50	-
80	449669.88	2142851.84	-	-	Аналитический	0.30	-
81	449671.74	2142942.97	-	-	Аналитический	0.30	-
82	449675.78	2143142.02	-	-	Аналитический	0.30	-
83	449679.88	2143343.61	-	-	Аналитический	0.30	-
84	449684.41	2143566.16	-	-	Аналитический	0.30	-
85	449687.99	2143754.15	-	-	Аналитический	0.30	-

1	2	3	4	5	6	7	8
86	449691.02	2143913.34	-	-	Аналитический	0.30	-
87	449694.62	2144102.25	-	-	Аналитический	0.30	-
88	449694.51	2144113.03	-	-	Аналитический	0.30	-
89	449692.35	2144121.40	-	-	Аналитический	0.30	-
90	449692.28	2144158.36	-	-	Аналитический	0.30	-
91	449695.55	2144169.51	-	-	Аналитический	0.30	-
92	449696.05	2144177.44	-	-	Аналитический	0.30	-
93	449698.65	2144367.92	-	-	Аналитический	0.30	-
94	449696.55	2144470.60	-	-	Аналитический	0.30	-
95	449695.89	2144560.68	-	-	Аналитический	0.30	-
96	449697.81	2144746.38	-	-	Аналитический	0.30	-
97	449703.32	2144937.36	-	-	Аналитический	0.30	-
98	449705.18	2145065.82	-	-	Аналитический	0.30	-
99	449709.15	2145279.47	-	-	Аналитический	0.30	-
100	449714.89	2145472.37	-	-	Аналитический	0.30	-
101	449720.02	2145644.96	-	-	Аналитический	0.30	-
102	449727.33	2145890.89	-	-	Аналитический	0.30	-
103	449725.96	2145896.80	-	-	Аналитический	0.30	-
104	449723.66	2145901.41	-	-	Аналитический	0.30	-
105	449723.80	2145919.10	-	-	Аналитический	0.30	-
106	449727.01	2145923.09	-	-	Аналитический	0.30	-
107	449730.05	2145930.64	-	-	Аналитический	0.30	-
108	449733.42	2146010.45	-	-	Аналитический	0.30	-
109	449735.00	2146049.07	-	-	Аналитический	0.30	-
110	449611.80	2146057.21	-	-	Картометрический	1.00	-
111	449470.61	2146053.37	-	-	Картометрический	1.00	-
112	449425.05	2146040.16	-	-	Картометрический	1.00	-
113	449362.37	2146026.37	-	-	Картометрический	1.00	-
114	449307.78	2146020.91	-	-	Картометрический	1.00	-
115	449251.65	2146027.60	-	-	Картометрический	1.00	-
116	449206.69	2146033.75	-	-	Картометрический	1.00	-
117	449173.39	2146050.30	-	-	Картометрический	1.00	-
118	449104.14	2146063.34	-	-	Картометрический	1.00	-
119	449049.15	2146066.84	-	-	Картометрический	1.00	-
120	448944.06	2145999.30	-	-	Картометрический	1.00	-
121	448885.00	2145999.15	-	-	Картометрический	1.00	-
122	448874.61	2145511.34	-	-	Картометрический	1.00	-
123	448912.63	2145516.21	-	-	Картометрический	1.00	-
124	448916.55	2145427.18	-	-	Картометрический	1.00	-
125	448138.40	2145337.28	-	-	Картометрический	1.00	-
126	448130.05	2145203.42	-	-	Картометрический	1.00	-
127	448182.03	2145197.62	-	-	Картометрический	1.00	-
128	448163.45	2145011.38	-	-	Картометрический	1.00	-
129	448202.24	2145006.66	-	-	Картометрический	1.00	-
130	448118.20	2144303.28	-	-	Картометрический	1.00	-
131	447976.48	2144304.77	-	-	Аналитический	0.10	-
132	447976.36	2144275.31	-	-	Аналитический	0.10	-
133	447976.77	2144247.30	-	-	Аналитический	0.10	-
134	447977.74	2144214.07	-	-	Аналитический	0.10	-
135	447978.61	2144208.07	-	-	Аналитический	0.10	-
136	447981.43	2144204.46	-	-	Аналитический	0.10	-

1	2	3	4	5	6	7	8
137	447984.21	2144201.81	-	-	Аналитический	0.10	-
138	447987.53	2144200.72	-	-	Аналитический	0.10	-
139	447993.24	2144200.17	-	-	Аналитический	0.10	-
140	448013.67	2144199.95	-	-	Аналитический	0.10	-
141	448099.82	2144199.91	-	-	Аналитический	0.10	-
142	448099.28	2144185.53	-	-	Аналитический	0.10	-
143	447976.08	2144189.28	-	-	Аналитический	0.10	-
144	447680.54	2144205.55	-	-	Аналитический	0.10	-
145	447682.14	2144195.80	-	-	Аналитический	0.10	-
146	447681.90	2144192.73	-	-	Аналитический	0.10	-
147	447678.10	2144189.34	-	-	Аналитический	0.10	-
148	447675.07	2144183.66	-	-	Аналитический	0.10	-
149	447671.41	2144169.16	-	-	Аналитический	0.10	-
150	447669.89	2144127.69	-	-	Аналитический	0.10	-
151	447669.23	2144119.72	-	-	Аналитический	0.10	-
152	447668.13	2144047.29	-	-	Аналитический	0.10	-
153	447665.91	2143953.83	-	-	Аналитический	0.10	-
154	447664.27	2143906.64	-	-	Аналитический	0.10	-
155	447662.12	2143844.85	-	-	Аналитический	0.10	-
156	447660.09	2143762.40	-	-	Аналитический	0.10	-
157	447659.37	2143744.29	-	-	Аналитический	0.10	-
158	447654.85	2143721.07	-	-	Аналитический	0.10	-
159	447647.39	2143706.83	-	-	Аналитический	0.10	-
160	447640.33	2143698.73	-	-	Аналитический	0.10	-
161	447628.97	2143690.02	-	-	Аналитический	0.10	-
162	447619.45	2143684.87	-	-	Аналитический	0.10	-
163	447596.85	2143675.53	-	-	Аналитический	0.10	-
164	447444.52	2143665.71	-	-	Аналитический	0.10	-
165	447433.66	2143666.95	-	-	Аналитический	0.10	-
166	447433.62	2143666.94	-	-	Аналитический	0.10	-
167	447409.90	2143669.63	-	-	Аналитический	0.10	-
168	447402.39	2143662.90	-	-	Картометрический	1.00	-
169	447383.16	2143643.68	-	-	Картометрический	1.00	-
170	447373.62	2143630.12	-	-	Картометрический	1.00	-
171	447365.18	2143615.05	-	-	Картометрический	1.00	-
172	447355.91	2143591.95	-	-	Картометрический	1.00	-
173	447347.33	2143556.67	-	-	Картометрический	1.00	-
174	447337.37	2143508.68	-	-	Картометрический	1.00	-
175	447329.78	2143469.58	-	-	Аналитический	0.10	-
176	447335.61	2143467.59	-	-	Картометрический	1.00	-
177	447343.09	2143465.03	-	-	Аналитический	0.10	-
178	447329.21	2143395.54	-	-	Аналитический	0.10	-
179	447297.53	2143236.95	-	-	Аналитический	0.10	-
180	447288.32	2143218.59	-	-	Аналитический	0.10	-
181	447271.82	2143220.83	-	-	Аналитический	0.10	-
182	447270.82	2143223.64	-	-	Аналитический	0.10	-
183	447204.71	2143226.09	-	-	Аналитический	0.10	-
184	447204.00	2143226.33	-	-	Аналитический	0.10	-
185	447178.25	2143225.66	-	-	Аналитический	0.10	-
186	447097.05	2143225.70	-	-	Аналитический	0.10	-
187	447088.66	2143225.94	-	-	Картометрический	1.00	-

1	2	3	4	5	6	7	8
188	447070.16	2142924.48	-	-	Аналитический	0.10	-
189	447058.77	2142708.19	-	-	Аналитический	0.10	-
190	447040.26	2142521.11	-	-	Картометрический	5.00	-
191	447319.06	2142547.88	-	-	Картометрический	5.00	-
192	447352.25	2142550.98	-	-	Картометрический	5.00	-
193	447642.72	2142539.13	-	-	Картометрический	5.00	-
194	447649.90	2142630.62	-	-	Картометрический	1.00	-
195	447664.95	2142879.83	-	-	Аналитический	0.10	-
196	447667.96	2142929.74	-	-	Аналитический	0.10	-
197	447675.42	2143082.37	-	-	Аналитический	0.30	-
198	448050.86	2143080.46	-	-	Картометрический	1.00	-
199	448059.40	2143397.61	-	-	Картометрический	1.00	-
200	448080.50	2144181.26	-	-	Картометрический	1.00	-
201	448159.89	2144182.20	-	-	Картометрический	1.00	-
202	448169.17	2144182.28	-	-	Картометрический	1.00	-
203	448620.15	2144185.88	-	-	Картометрический	1.00	-
204	448625.65	2144185.69	-	-	Картометрический	1.00	-
205	448614.16	2143648.40	-	-	Картометрический	1.00	-
206	448611.43	2143242.15	-	-	Картометрический	1.00	-
207	448606.18	2142810.04	-	-	Картометрический	5.00	-
208	448631.38	2142810.44	-	-	Картометрический	5.00	-
209	448631.97	2142855.70	-	-	Картометрический	5.00	-
210	448920.83	2142853.26	-	-	Аналитический	2.50	-
211	449133.11	2142847.05	-	-	Аналитический	2.50	-
212	449424.79	2142834.17	-	-	Аналитический	2.50	-
77	449645.74	2142823.96	-	-	Аналитический	2.50	-
213	-	-	448098.13	2144247.63	Аналитический	0.10	-
214	-	-	448098.05	2144252.38	Аналитический	0.10	-
215	-	-	448097.14	2144252.36	Аналитический	0.10	-
216	-	-	448097.23	2144247.61	Аналитический	0.10	-
213	-	-	448098.13	2144247.63	Аналитический	0.10	-
217	-	-	448099.16	2144294.48	Аналитический	0.10	-
218	-	-	448099.16	2144295.48	Аналитический	0.10	-
219	-	-	448098.16	2144295.48	Аналитический	0.10	-
220	-	-	448098.16	2144294.48	Аналитический	0.10	-
217	-	-	448099.16	2144294.48	Аналитический	0.10	-
221	-	-	448018.92	2144205.79	Аналитический	0.10	-
222	-	-	448018.92	2144206.79	Аналитический	0.10	-
223	-	-	448017.92	2144206.79	Аналитический	0.10	-
224	-	-	448017.92	2144205.79	Аналитический	0.10	-
221	-	-	448018.92	2144205.79	Аналитический	0.10	-
225	-	-	447669.50	2143799.05	Аналитический	0.10	-
226	-	-	447667.06	2143802.25	Аналитический	0.10	-
227	-	-	447666.21	2143801.61	Аналитический	0.10	-
228	-	-	447668.66	2143798.44	Аналитический	0.10	-
225	-	-	447669.50	2143799.05	Аналитический	0.10	-

1	2	3	4	5	6	7	8
229	-	-	447670.28	2143846.69	Аналитический	0.10	-
230	-	-	447670.28	2143847.69	Аналитический	0.10	-
231	-	-	447669.28	2143847.69	Аналитический	0.10	-
232	-	-	447669.28	2143846.69	Аналитический	0.10	-
229	-	-	447670.28	2143846.69	Аналитический	0.10	-
233	-	-	447669.75	2143902.76	Аналитический	0.10	-
234	-	-	447669.67	2143903.75	Аналитический	0.10	-
235	-	-	447664.28	2143903.29	Аналитический	0.10	-
236	-	-	447664.29	2143902.30	Аналитический	0.10	-
233	-	-	447669.75	2143902.76	Аналитический	0.10	-
237	-	-	447674.12	2143920.40	Аналитический	0.10	-
238	-	-	447673.85	2143926.05	Аналитический	0.10	-
239	-	-	447672.85	2143926.00	Аналитический	0.10	-
240	-	-	447673.12	2143920.35	Аналитический	0.10	-
237	-	-	447674.12	2143920.40	Аналитический	0.10	-
3.Сведения о характерных точках части (частей) границы объекта							
Часть №							
-	-	-	-	-	-	-	-

Раздел 4


План границ объекта

Схема расположения листов плана границ объекта

Лист № 1



Лист № 2

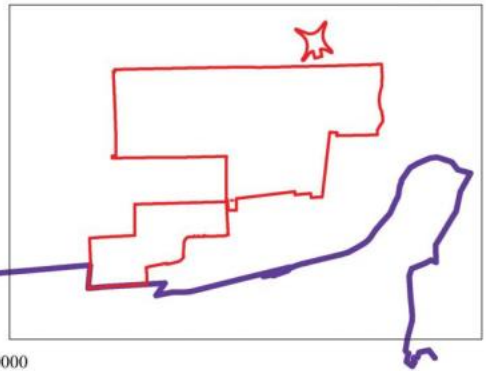

Используемые условные знаки и обозначения:

- границы территориальной зоны
- граница муниципального образования
- Лист № 1 — область и номер листа плана границ объекта

Масштаб 1:50000

Руководитель БУВО «Нормативно-проектный центр»

Подпись Ю.В. Шалыгина Дата « 26 » января 2023 г.

Место для оттиска печати (при наличии) лица, составившего описание местоположения границ объекта

План границ объекта

Лист № 1



Масштаб 1:5000

Используемые условные знаки и обозначения:


границы территориальной зоны

•1 характерная точка границ территориальной зоны

Руководитель БУВО «Нормативно-проектный центр»

Подпись _____ Ю.В. Шалыгина Дата « 26 » января 2023 г.

Место для оттиска печати (при наличии) лица, составившего описание местоположения границ объекта

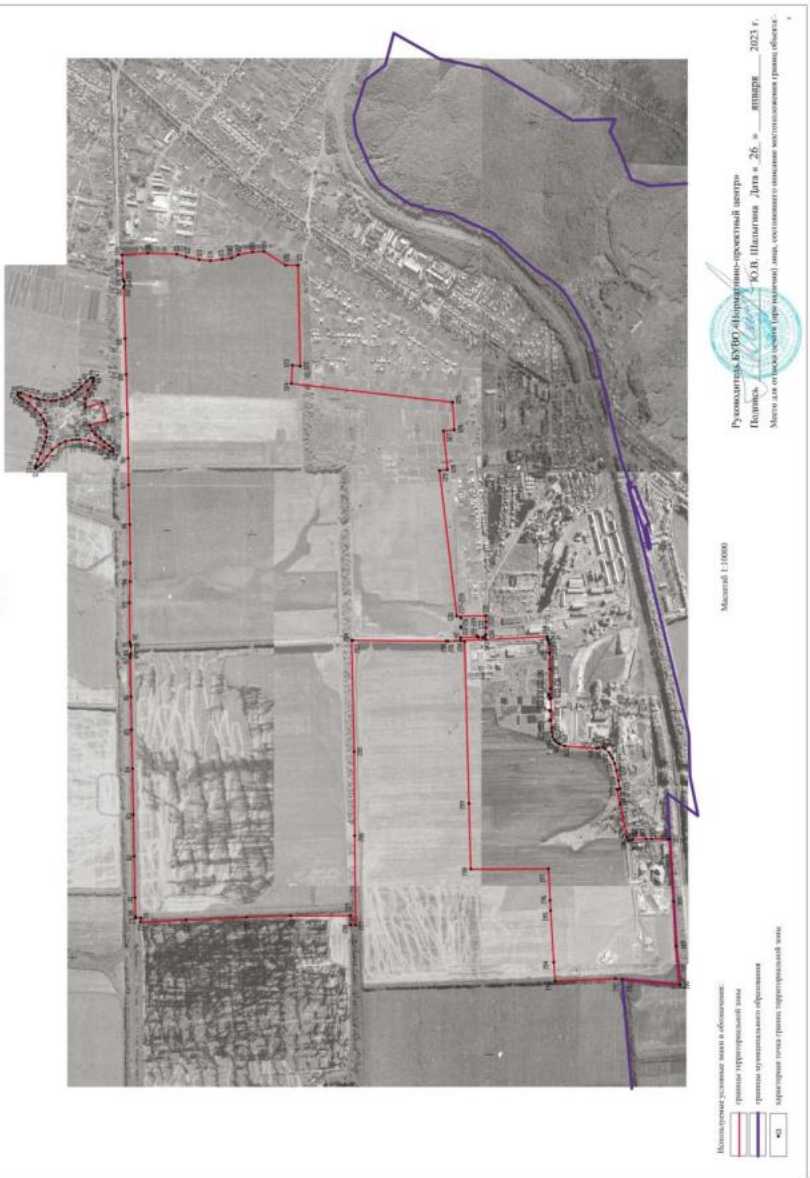
План границ объекта
Лист № 2
Масштаб 1:10000
Используемые условные знаки и обозначения:
границы территориальной зоны
границы муниципального образования
характерная точка границ территориальной зоны
Руководитель БУВО «Воронежпроект»
Подпись
Ю.В. Шапыгина Дата «26» января 2023 г.
Место для отметок органа (организации), осуществляющего согласование границ объекта

».

Приложение № 25
к приказу департамента
архитектуры и градостроительства
Воронежской области
от 13.03.2023 № 45-01-04/170

«ОПИСАНИЕ МЕСТОПОЛОЖЕНИЯ ГРАНИЦ

Зона улиц, дорог, инженерной и транспортной инфраструктуры за границами населенных пунктов - ИТ1

(наименование объекта, местоположение границ которого описано (далее - объект)

Раздел 1

Сведения об объекте		
№ п/п	Характеристики объекта	Описание характеристик
1	2	3
1	Местоположение объекта	Воронежская область, Бобровский муниципальный район, городское поселение - город Бобров
2	Площадь объекта ± величина погрешности определения площади (Р ± Дельта Р)	-
3	Иные характеристики объекта	-

Раздел 2

Сведения о местоположении границ объекта					
1. Система координат: -					
2. Сведения о характерных точках границ объекта					
Обозначение характерных точек границ	Координаты, м		Метод определения координат характерной точки	Средняя квадратическая погрешность положения характерной точки (Mt), м	Описание обозначения точки на местности (при наличии)
	X	Y			
1	2	3	4	5	6
-	-	-	-	-	-
3. Сведения о характерных точках части (частей) границы объекта					
Обозначение характерных точек части границы	Координаты, м		Метод определения координат характерной точки	Средняя квадратическая погрешность положения характерной точки (Mt), м	Описание обозначения точки на местности (при наличии)
	X	Y			
1	2	3	4	5	6
Часть №					
-	-	-	-	-	-

Раздел 3

Сведения о местоположении измененных (уточненных) границ объекта							
1. Система координат: МСК - 36, зона 2							
2. Сведения о характерных точках границ объекта							
Обозначение характерных точек границ	Существующие координаты, м		Измененные (уточненные) координаты, м		Метод определения координат характерной точки	Средняя квадратическая погрешность положения характерной точки (Mt), м	Описание обозначения точки на местности (при наличии)
	X	Y	X	Y			
1	2	3	4	5	6	7	8
1	452975.84	2146030.05	-	-	Аналитический	0.10	-
2	453035.01	2146083.88	-	-	Аналитический	0.10	-
3	452950.90	2146176.34	-	-	Аналитический	0.10	-
4	452891.73	2146122.51	-	-	Аналитический	0.10	-
1	452975.84	2146030.05	-	-	Аналитический	0.10	-
5	457415.68	2140134.08	-	-	Аналитический	0.50	-
6	457364.10	2140223.10	-	-	Аналитический	0.50	-
7	457275.36	2140374.41	-	-	Аналитический	0.50	-
8	457210.51	2140484.99	-	-	Аналитический	0.50	-
9	457111.33	2140654.10	-	-	Аналитический	0.50	-
10	457026.39	2140799.07	-	-	Аналитический	0.50	-
11	456946.32	2140937.02	-	-	Аналитический	0.50	-
12	456859.18	2141087.28	-	-	Аналитический	0.50	-
13	456779.16	2141225.27	-	-	Аналитический	0.50	-
14	456689.29	2141380.10	-	-	Аналитический	0.50	-
15	456591.41	2141548.75	-	-	Аналитический	0.50	-
16	456515.00	2141680.40	-	-	Аналитический	0.50	-
17	456514.89	2141686.85	-	-	Аналитический	0.50	-
18	456519.41	2141694.87	-	-	Аналитический	0.50	-
19	456509.58	2141711.29	-	-	Аналитический	0.50	-
20	456500.92	2141711.03	-	-	Аналитический	0.50	-
21	456496.29	2141715.67	-	-	Аналитический	0.50	-
22	456460.84	2141776.74	-	-	Аналитический	0.50	-
23	456392.13	2141897.71	-	-	Аналитический	0.50	-
24	456333.87	2141995.84	-	-	Аналитический	0.50	-
25	456327.77	2142004.52	-	-	Аналитический	0.50	-
26	456318.97	2142014.25	-	-	Аналитический	0.50	-
27	456309.64	2142023.21	-	-	Аналитический	0.50	-
28	456292.72	2142036.93	-	-	Аналитический	0.50	-
29	456246.80	2142064.71	-	-	Аналитический	0.50	-
30	456107.16	2142147.62	-	-	Аналитический	0.50	-
31	455993.07	2142215.36	-	-	Аналитический	0.50	-
32	455946.22	2142243.42	-	-	Аналитический	0.50	-
33	455832.57	2142311.48	-	-	Аналитический	0.50	-
34	455801.73	2142330.80	-	-	Аналитический	0.50	-
35	455792.41	2142337.83	-	-	Аналитический	0.50	-
36	455782.46	2142345.34	-	-	Аналитический	0.50	-
37	455769.35	2142357.88	-	-	Аналитический	0.50	-

1	2	3	4	5	6	7	8
38	455756.26	2142379.35	-	-	Аналитический	0.50	-
39	455749.74	2142396.94	-	-	Аналитический	0.50	-
40	455728.20	2142469.36	-	-	Аналитический	0.50	-
41	455728.57	2142474.10	-	-	Аналитический	0.50	-
42	455729.07	2142477.85	-	-	Аналитический	0.50	-
43	455733.08	2142484.24	-	-	Аналитический	0.50	-
44	455729.92	2142496.55	-	-	Аналитический	0.50	-
45	455724.90	2142497.24	-	-	Аналитический	0.50	-
46	455721.41	2142499.21	-	-	Аналитический	0.50	-
47	455718.82	2142503.27	-	-	Аналитический	0.50	-
48	455704.68	2142555.91	-	-	Аналитический	0.50	-
49	455699.34	2142576.06	-	-	Аналитический	0.50	-
50	455699.31	2142580.84	-	-	Аналитический	0.50	-
51	455700.66	2142584.44	-	-	Аналитический	0.50	-
52	455705.56	2142588.10	-	-	Аналитический	0.50	-
53	455702.28	2142600.22	-	-	Аналитический	0.30	-
54	455696.23	2142601.86	-	-	Аналитический	0.30	-
55	455693.03	2142604.41	-	-	Аналитический	0.30	-
56	455690.82	2142608.23	-	-	Аналитический	0.30	-
57	455662.44	2142718.75	-	-	Аналитический	0.30	-
58	455616.96	2142895.84	-	-	Аналитический	0.30	-
59	455595.03	2142981.25	-	-	Аналитический	0.30	-
60	455583.37	2143020.95	-	-	Аналитический	0.30	-
61	455577.90	2143035.18	-	-	Аналитический	0.30	-
62	455572.59	2143047.01	-	-	Аналитический	0.30	-
63	455563.65	2143061.70	-	-	Аналитический	0.30	-
64	455551.92	2143078.15	-	-	Аналитический	0.30	-
65	455474.75	2143175.37	-	-	Аналитический	0.30	-
66	455414.11	2143251.77	-	-	Аналитический	0.30	-
67	455412.80	2143255.44	-	-	Аналитический	0.30	-
68	455412.30	2143260.40	-	-	Аналитический	0.30	-
69	455413.24	2143265.78	-	-	Аналитический	0.30	-
70	455407.57	2143272.11	-	-	Аналитический	0.30	-
71	455403.10	2143271.44	-	-	Аналитический	0.30	-
72	455399.48	2143272.17	-	-	Аналитический	0.30	-
73	455396.46	2143274.14	-	-	Аналитический	0.30	-
74	455380.82	2143293.99	-	-	Аналитический	0.30	-
75	455364.22	2143316.72	-	-	Аналитический	0.30	-
76	455290.67	2143409.63	-	-	Аналитический	0.30	-
77	455182.88	2143545.80	-	-	Аналитический	0.30	-
78	455094.27	2143657.72	-	-	Аналитический	0.30	-
79	454999.62	2143777.32	-	-	Аналитический	0.30	-
80	454898.75	2143903.86	-	-	Аналитический	0.30	-
81	454780.34	2144052.39	-	-	Аналитический	0.30	-
82	454716.13	2144133.33	-	-	Аналитический	0.30	-
83	454650.52	2144215.82	-	-	Аналитический	0.30	-
84	454649.34	2144219.03	-	-	Аналитический	0.50	-
85	454649.41	2144222.03	-	-	Аналитический	0.50	-
86	454652.70	2144226.71	-	-	Аналитический	0.50	-
87	454645.00	2144237.27	-	-	Аналитический	0.50	-

1	2	3	4	5	6	7	8
88	454638.02	2144235.20	-	-	Аналитический	0.50	-
89	454632.65	2144238.37	-	-	Аналитический	0.50	-
90	454582.70	2144299.75	-	-	Аналитический	0.50	-
91	454485.70	2144424.05	-	-	Аналитический	0.50	-
92	454409.84	2144521.26	-	-	Аналитический	0.50	-
93	454337.02	2144613.55	-	-	Аналитический	0.50	-
94	454211.33	2144772.84	-	-	Аналитический	0.50	-
95	454134.55	2144870.14	-	-	Аналитический	0.50	-
96	454108.24	2144903.23	-	-	Аналитический	0.50	-
97	454075.92	2144951.61	-	-	Аналитический	0.50	-
98	454052.62	2144995.24	-	-	Аналитический	0.50	-
99	454052.10	2144998.10	-	-	Аналитический	0.50	-
100	454053.30	2145001.20	-	-	Аналитический	0.50	-
101	454056.81	2145006.61	-	-	Аналитический	0.50	-
102	454049.48	2145020.92	-	-	Аналитический	0.50	-
103	454043.48	2145021.09	-	-	Аналитический	0.50	-
104	454039.53	2145022.43	-	-	Аналитический	0.50	-
105	454036.20	2145026.08	-	-	Аналитический	0.50	-
106	454006.68	2145093.83	-	-	Аналитический	0.50	-
107	453983.48	2145144.62	-	-	Аналитический	0.50	-
108	453957.53	2145192.26	-	-	Аналитический	0.50	-
109	453954.25	2145199.68	-	-	Аналитический	0.50	-
110	453843.32	2145316.72	-	-	Картометрический	5.00	-
111	453840.61	2145318.82	-	-	Аналитический	0.50	-
112	453679.59	2145406.72	-	-	Картометрический	5.00	-
113	453633.46	2145432.70	-	-	Аналитический	0.50	-
114	453498.51	2145505.77	-	-	Аналитический	0.50	-
115	453390.20	2145568.00	-	-	Картометрический	5.00	-
116	453365.49	2145585.68	-	-	Аналитический	0.50	-
117	453346.62	2145601.37	-	-	Аналитический	0.50	-
118	453292.17	2145654.79	-	-	Аналитический	0.50	-
119	453205.86	2145743.72	-	-	Аналитический	0.50	-
120	453132.83	2145818.96	-	-	Аналитический	0.50	-
121	453089.34	2145862.01	-	-	Аналитический	0.50	-
122	453089.49	2145869.77	-	-	Аналитический	0.50	-
123	453076.56	2145883.21	-	-	Аналитический	0.50	-
124	453068.71	2145883.04	-	-	Аналитический	0.50	-
125	-	-	452934.76	2146020.69	Аналитический	0.50	-
126	452820.31	2146138.30	-	-	Аналитический	0.50	-
127	452747.80	2146212.08	-	-	Аналитический	0.50	-
128	452734.84	2146225.06	-	-	Аналитический	0.50	-
129	452727.74	2146232.30	-	-	Аналитический	0.50	-
130	452719.79	2146239.99	-	-	Аналитический	0.50	-
131	452716.75	2146241.31	-	-	Аналитический	0.50	-
132	452714.21	2146248.39	-	-	Аналитический	0.30	-
133	452714.54	2146251.44	-	-	Аналитический	0.30	-
134	452716.34	2146254.20	-	-	Аналитический	0.30	-
135	452774.86	2146308.33	-	-	Аналитический	0.30	-
136	452861.45	2146392.14	-	-	Аналитический	0.30	-
137	452901.25	2146430.87	-	-	Картометрический	1.00	-

1	2	3	4	5	6	7	8
138	452962.37	2146490.36	-	-	Картометрический	1.00	-
139	453238.03	2146759.34	-	-	Аналитический	0.30	-
140	453323.92	2146850.98	-	-	Картометрический	5.00	-
141	453494.26	2147028.87	-	-	Аналитический	0.30	-
142	453547.87	2147088.83	-	-	Картометрический	1.00	-
143	453628.75	2147182.85	-	-	Картометрический	1.00	-
144	453744.41	2147326.76	-	-	Картометрический	1.00	-
145	453756.59	2147341.56	-	-	Аналитический	0.30	-
146	453757.02	2147341.52	-	-	Аналитический	0.30	-
147	453757.43	2147341.42	-	-	Аналитический	0.30	-
148	453764.00	2147341.80	-	-	Аналитический	0.30	-
149	453769.28	2147348.78	-	-	Аналитический	0.30	-
150	453767.41	2147354.34	-	-	Аналитический	0.30	-
151	453767.34	2147354.68	-	-	Картометрический	1.00	-
152	453767.42	2147355.04	-	-	Картометрический	1.00	-
153	453786.17	2147379.46	-	-	Картометрический	1.00	-
154	453909.88	2147541.38	-	-	Картометрический	1.00	-
155	454040.49	2147729.17	-	-	Аналитический	0.30	-
156	454113.35	2147839.78	-	-	Аналитический	0.30	-
157	454150.43	2147897.87	-	-	Аналитический	0.30	-
158	454202.25	2147980.23	-	-	Аналитический	0.30	-
159	454254.34	2148069.08	-	-	Картометрический	1.00	-
160	454282.29	2148116.20	-	-	Картометрический	1.00	-
161	454347.89	2148233.78	-	-	Картометрический	1.00	-
162	454408.66	2148342.70	-	-	Аналитический	0.30	-
163	454478.56	2148473.92	-	-	Аналитический	0.30	-
164	454510.00	2148527.61	-	-	Аналитический	0.30	-
165	454555.66	2148595.88	-	-	Аналитический	0.30	-
166	454634.01	2148694.99	-	-	Аналитический	0.30	-
167	454667.21	2148729.86	-	-	Аналитический	0.30	-
168	454731.73	2148792.04	-	-	Аналитический	0.30	-
169	454731.77	2148792.04	-	-	Аналитический	0.30	-
170	454732.48	2148792.51	-	-	Аналитический	0.30	-
171	454734.92	2148792.48	-	-	Аналитический	0.30	-
172	454738.28	2148791.40	-	-	Аналитический	0.30	-
173	454741.23	2148793.35	-	-	Аналитический	0.30	-
174	454747.05	2148797.79	-	-	Картометрический	1.00	-
175	454747.21	2148805.65	-	-	Картометрический	1.00	-
176	454749.86	2148808.81	-	-	Картометрический	1.00	-
177	454770.46	2148824.46	-	-	Картометрический	1.00	-
178	454911.95	2148925.10	-	-	Картометрический	1.00	-
179	455278.35	2149184.56	-	-	Картометрический	1.00	-
180	455709.54	2149490.87	-	-	Картометрический	1.00	-
181	455696.93	2149508.76	-	-	Картометрический	1.00	-
182	455266.39	2149202.98	-	-	Картометрический	1.00	-
183	455150.14	2149121.21	-	-	Картометрический	1.00	-
184	454899.42	2148940.99	-	-	Картометрический	1.00	-
185	454805.42	2148873.22	-	-	Картометрический	1.00	-
186	454759.51	2148839.05	-	-	Картометрический	1.00	-
187	454742.17	2148826.03	-	-	Картометрический	1.00	-

1	2	3	4	5	6	7	8
188	454737.93	2148824.86	-	-	Картометрический	1.00	-
189	454734.55	2148824.88	-	-	Картометрический	1.00	-
190	454729.39	2148825.95	-	-	Картометрический	1.00	-
191	454724.60	2148822.13	-	-	Аналитический	0.30	-
192	454720.97	2148819.39	-	-	Аналитический	0.30	-
193	454722.16	2148814.90	-	-	Аналитический	0.30	-
194	454721.64	2148812.08	-	-	Аналитический	0.30	-
195	454651.95	2148745.14	-	-	Аналитический	0.30	-
196	454616.08	2148708.67	-	-	Аналитический	0.30	-
197	454538.90	2148608.18	-	-	Аналитический	0.30	-
198	454491.83	2148539.56	-	-	Аналитический	0.30	-
199	454459.64	2148485.27	-	-	Аналитический	0.30	-
200	454389.12	2148353.39	-	-	Аналитический	0.30	-
201	454293.70	2148179.67	-	-	Аналитический	0.30	-
202	454262.63	2148126.20	-	-	Аналитический	0.30	-
203	454234.97	2148078.46	-	-	Аналитический	0.30	-
204	454183.56	2147991.13	-	-	Аналитический	0.30	-
205	454136.29	2147917.41	-	-	Аналитический	0.30	-
206	454099.12	2147858.17	-	-	Аналитический	0.30	-
207	454094.30	2147850.23	-	-	Аналитический	0.30	-
208	454022.35	2147742.24	-	-	Аналитический	0.30	-
209	453892.12	2147553.81	-	-	Аналитический	0.30	-
210	453762.70	2147383.44	-	-	Аналитический	0.30	-
211	453762.33	2147383.23	-	-	Аналитический	0.30	-
212	453754.38	2147380.32	-	-	Аналитический	0.30	-
213	453748.15	2147372.81	-	-	Аналитический	0.30	-
214	453746.11	2147365.19	-	-	Аналитический	0.30	-
215	453726.48	2147340.22	-	-	Аналитический	0.30	-
216	453610.60	2147198.48	-	-	Аналитический	0.30	-
217	453532.08	2147103.54	-	-	Аналитический	0.30	-
218	453470.58	2147035.46	-	-	Аналитический	0.30	-
219	453222.87	2146773.55	-	-	Аналитический	0.30	-
220	453193.51	2146744.14	-	-	Аналитический	0.30	-
221	453050.05	2146603.93	-	-	Аналитический	0.30	-
222	452947.26	2146505.41	-	-	Аналитический	0.30	-
223	452846.88	2146407.56	-	-	Аналитический	0.30	-
224	452759.39	2146322.31	-	-	Аналитический	0.30	-
225	452715.63	2146283.39	-	-	Аналитический	0.30	-
226	452705.63	2146276.36	-	-	Аналитический	0.30	-
227	452699.60	2146275.66	-	-	Аналитический	0.30	-
228	452696.40	2146275.94	-	-	Аналитический	0.30	-
229	452687.76	2146277.26	-	-	Аналитический	0.30	-
230	452681.19	2146270.44	-	-	Аналитический	0.30	-
231	452669.45	2146260.94	-	-	Аналитический	0.30	-
232	452670.69	2146255.05	-	-	Аналитический	0.30	-
233	452670.35	2146248.99	-	-	Аналитический	0.30	-
234	452669.37	2146245.01	-	-	Аналитический	0.30	-
235	452665.28	2146240.11	-	-	Аналитический	0.30	-
236	452616.33	2146200.56	-	-	Аналитический	0.30	-
237	452552.39	2146148.61	-	-	Аналитический	0.30	-

1	2	3	4	5	6	7	8
238	452435.29	2146053.12	-	-	Аналитический	0.30	-
239	452366.34	2145999.00	-	-	Аналитический	0.30	-
240	452265.17	2145923.00	-	-	Аналитический	0.30	-
241	452227.70	2145895.99	-	-	Аналитический	0.30	-
242	452193.10	2145869.30	-	-	Аналитический	0.30	-
243	452155.90	2145843.13	-	-	Аналитический	0.30	-
244	452093.90	2145799.89	-	-	Аналитический	0.30	-
245	452039.55	2145762.73	-	-	Аналитический	0.30	-
246	451980.97	2145722.60	-	-	Аналитический	0.30	-
247	451925.13	2145685.63	-	-	Аналитический	0.30	-
248	451902.67	2145673.32	-	-	Аналитический	0.30	-
249	451902.47	2145673.23	-	-	Аналитический	0.30	-
250	451901.39	2145673.51	-	-	Аналитический	0.30	-
251	451899.13	2145674.33	-	-	Аналитический	0.30	-
252	451894.40	2145671.53	-	-	Картометрический	1.00	-
253	451888.21	2145667.87	-	-	Аналитический	0.30	-
254	451886.47	2145663.22	-	-	Аналитический	0.30	-
255	451886.23	2145662.44	-	-	Аналитический	0.30	-
256	451856.69	2145643.91	-	-	Аналитический	0.30	-
257	451791.09	2145603.59	-	-	Аналитический	0.30	-
258	451730.85	2145568.31	-	-	Аналитический	0.30	-
259	451630.92	2145512.00	-	-	Аналитический	0.30	-
260	451608.21	2145499.36	-	-	Аналитический	0.30	-
261	451554.12	2145470.77	-	-	Аналитический	0.30	-
262	451480.49	2145431.25	-	-	Аналитический	0.30	-
263	451411.73	2145395.42	-	-	Аналитический	0.30	-
264	451275.07	2145326.53	-	-	Аналитический	0.30	-
265	451222.65	2145300.72	-	-	Аналитический	0.30	-
266	451191.91	2145286.52	-	-	Аналитический	0.30	-
267	451093.36	2145241.85	-	-	Аналитический	0.30	-
268	451049.36	2145222.41	-	-	Аналитический	0.30	-
269	450996.18	2145199.10	-	-	Аналитический	0.30	-
270	450958.03	2145182.54	-	-	Аналитический	0.30	-
271	450909.08	2145162.11	-	-	Аналитический	0.30	-
272	450850.17	2145136.78	-	-	Аналитический	0.30	-
273	450799.28	2145116.11	-	-	Аналитический	0.30	-
274	450679.86	2145071.64	-	-	Аналитический	0.30	-
275	450506.81	2145009.82	-	-	Картометрический	1.00	-
276	450326.84	2144948.20	-	-	Аналитический	2.50	-
277	450111.44	2144874.21	-	-	Аналитический	2.50	-
278	449864.77	2144787.66	-	-	Аналитический	2.50	-
279	449781.65	2144758.92	-	-	Аналитический	2.50	-
280	449766.69	2144754.37	-	-	Аналитический	2.50	-
281	449755.98	2144752.73	-	-	Картометрический	5.00	-
282	449742.83	2144753.23	-	-	Аналитический	0.30	-
283	449736.63	2144765.91	-	-	Аналитический	0.30	-
284	449732.24	2144781.66	-	-	Аналитический	0.30	-
285	449730.04	2144932.42	-	-	Аналитический	0.30	-
286	449732.35	2145032.16	-	-	Аналитический	0.30	-
287	449733.84	2145041.74	-	-	Аналитический	0.30	-

1	2	3	4	5	6	7	8
288	449738.32	2145050.58	-	-	Аналитический	0.30	-
289	449738.41	2145072.80	-	-	Аналитический	0.30	-
290	449734.56	2145079.50	-	-	Аналитический	0.30	-
291	449733.61	2145086.84	-	-	Аналитический	0.30	-
292	449737.57	2145258.01	-	-	Аналитический	0.30	-
293	449739.08	2145264.47	-	-	Аналитический	0.30	-
294	449742.35	2145268.07	-	-	Аналитический	0.30	-
295	449742.27	2145286.81	-	-	Аналитический	0.30	-
296	449739.27	2145291.74	-	-	Аналитический	0.30	-
297	449738.47	2145296.61	-	-	Аналитический	0.30	-
298	449742.63	2145476.54	-	-	Аналитический	0.30	-
299	449746.53	2145645.06	-	-	Аналитический	0.30	-
300	449752.15	2145888.12	-	-	Аналитический	0.30	-
301	449754.06	2145896.64	-	-	Аналитический	0.30	-
302	449757.30	2145902.43	-	-	Аналитический	0.30	-
303	449757.90	2145917.50	-	-	Аналитический	0.30	-
304	449753.07	2145925.06	-	-	Аналитический	0.30	-
305	449753.10	2145932.98	-	-	Аналитический	0.30	-
306	-	-	449756.32	2146046.73	Аналитический	0.30	-
307	449762.04	2146196.05	-	-	Картометрический	1.00	-
308	449767.19	2146330.57	-	-	Аналитический	0.30	-
309	449758.79	2146329.61	-	-	Аналитический	0.30	-
310	449758.70	2146327.07	-	-	Аналитический	0.30	-
311	449756.71	2146327.34	-	-	Аналитический	0.30	-
312	449746.43	2146328.69	-	-	Аналитический	0.30	-
313	449735.00	2146049.07	-	-	Аналитический	0.30	-
314	449733.42	2146010.45	-	-	Аналитический	0.30	-
315	449730.05	2145930.64	-	-	Аналитический	0.30	-
316	449727.01	2145923.09	-	-	Аналитический	0.30	-
317	449723.80	2145919.10	-	-	Аналитический	0.30	-
318	449723.66	2145901.41	-	-	Аналитический	0.30	-
319	449725.96	2145896.80	-	-	Аналитический	0.30	-
320	449727.33	2145890.89	-	-	Аналитический	0.30	-
321	449720.02	2145644.96	-	-	Аналитический	0.30	-
322	449714.89	2145472.37	-	-	Аналитический	0.30	-
323	449709.15	2145279.47	-	-	Аналитический	0.30	-
324	449705.18	2145065.82	-	-	Аналитический	0.30	-
325	449703.32	2144937.36	-	-	Аналитический	0.30	-
326	449697.81	2144746.38	-	-	Аналитический	0.30	-
327	449695.89	2144560.68	-	-	Аналитический	0.30	-
328	449696.55	2144470.60	-	-	Аналитический	0.30	-
329	449698.65	2144367.92	-	-	Аналитический	0.30	-
330	449696.05	2144177.44	-	-	Аналитический	0.30	-
331	449695.55	2144169.51	-	-	Аналитический	0.30	-
332	449692.28	2144158.36	-	-	Аналитический	0.30	-
333	449692.35	2144121.40	-	-	Аналитический	0.30	-
334	449694.51	2144113.03	-	-	Аналитический	0.30	-
335	449694.62	2144102.25	-	-	Аналитический	0.30	-
336	449691.02	2143913.34	-	-	Аналитический	0.30	-
337	449687.99	2143754.15	-	-	Аналитический	0.30	-

1	2	3	4	5	6	7	8
338	449684.41	2143566.16	-	-	Аналитический	0.30	-
339	449679.88	2143343.61	-	-	Аналитический	0.30	-
340	449675.78	2143142.02	-	-	Аналитический	0.30	-
341	449671.74	2142942.97	-	-	Аналитический	0.30	-
342	449669.88	2142851.84	-	-	Аналитический	0.30	-
343	449669.72	2142844.15	-	-	Аналитический	2.50	-
344	449669.23	2142819.79	-	-	Аналитический	0.30	-
345	449668.11	2142623.13	-	-	Аналитический	0.30	-
346	449664.91	2142353.25	-	-	Аналитический	0.30	-
347	449662.47	2142162.93	-	-	Аналитический	0.30	-
348	449659.71	2141948.28	-	-	Аналитический	0.30	-
349	449660.02	2141744.78	-	-	Аналитический	0.30	-
350	449660.24	2141591.04	-	-	Аналитический	0.30	-
351	449657.68	2141579.10	-	-	Аналитический	0.30	-
352	449652.93	2141572.28	-	-	Аналитический	0.30	-
353	449653.26	2141554.93	-	-	Аналитический	0.30	-
354	449658.59	2141545.12	-	-	Аналитический	0.30	-
355	449660.33	2141533.19	-	-	Аналитический	0.30	-
356	449660.56	2141377.14	-	-	Аналитический	0.30	-
357	449661.84	2141217.37	-	-	Аналитический	0.30	-
358	449661.87	2141032.59	-	-	Аналитический	0.30	-
359	449661.89	2140918.03	-	-	Аналитический	0.30	-
360	449661.92	2140761.00	-	-	Аналитический	0.30	-
361	449661.95	2140561.79	-	-	Аналитический	0.30	-
362	449661.98	2140375.48	-	-	Аналитический	0.30	
363	449662.02	2140179.18	-	-	Аналитический	0.30	-
364	449662.06	2139959.66	-	-	Аналитический	0.30	-
365	449662.09	2139757.74	-	-	Аналитический	0.30	-
366	449662.12	2139557.31	-	-	Аналитический	0.30	-
367	449662.13	2139521.76	-	-	Аналитический	0.30	-
368	449661.85	2139354.70	-	-	Аналитический	0.30	-
369	449661.52	2139157.23	-	-	Аналитический	0.30	-
370	449661.18	2138953.82	-	-	Аналитический	0.30	-
371	449654.91	2138800.02	-	-	Аналитический	0.30	-
372	449646.97	2138740.36	-	-	Аналитический	0.30	-
373	449624.33	2138601.32	-	-	Аналитический	0.30	-
374	449592.36	2138404.91	-	-	Аналитический	0.30	-
375	449559.64	2138205.61	-	-	Аналитический	0.30	-
376	449523.95	2137996.95	-	-	Аналитический	0.30	-
377	449489.85	2137797.63	-	-	Аналитический	0.30	-
378	449452.87	2137581.48	-	-	Аналитический	0.30	-
379	449438.12	2137495.30	-	-	Аналитический	0.30	-
380	449405.01	2137298.52	-	-	Аналитический	0.30	-
381	449373.76	2137112.81	-	-	Аналитический	0.30	-
382	449331.26	2136860.21	-	-	Аналитический	0.30	-
383	449292.02	2136627.04	-	-	Аналитический	0.30	-
384	449271.53	2136505.31	-	-	Аналитический	0.30	-
385	449246.12	2136355.84	-	-	Аналитический	0.30	-
386	449226.53	2136240.66	-	-	Аналитический	0.30	-
387	449238.86	2136245.21	-	-	Аналитический	0.30	-

1	2	3	4	5	6	7	8
388	449257.89	2136249.97	-	-	Аналитический	0.30	-
389	449259.01	2136255.50	-	-	Аналитический	0.30	-
390	449254.56	2136261.53	-	-	Аналитический	0.30	-
391	449253.03	2136264.87	-	-	Аналитический	0.30	-
392	449314.37	2136625.54	-	-	Аналитический	0.30	-
393	449353.45	2136855.03	-	-	Аналитический	0.30	-
394	449497.32	2137701.81	-	-	Аналитический	0.30	-
395	449513.15	2137795.66	-	-	Аналитический	0.30	-
396	449546.43	2137993.05	-	-	Аналитический	0.30	-
397	449581.19	2138199.17	-	-	Аналитический	0.30	-
398	449615.81	2138400.31	-	-	Аналитический	0.30	-
399	449649.58	2138595.78	-	-	Аналитический	0.30	-
400	449670.41	2138730.79	-	-	Аналитический	0.30	-
401	449673.06	2138735.79	-	-	Аналитический	0.30	-
402	449676.40	2138737.26	-	-	Аналитический	0.30	-
403	449677.46	2138751.36	-	-	Аналитический	0.30	-
404	449674.79	2138753.46	-	-	Аналитический	0.30	-
405	449673.92	2138755.07	-	-	Аналитический	0.30	-
406	449674.30	2138759.93	-	-	Аналитический	0.30	-
407	449678.85	2138799.05	-	-	Аналитический	0.30	-
408	449685.23	2138952.92	-	-	Аналитический	0.30	-
409	449685.77	2139155.35	-	-	Аналитический	0.30	-
410	449686.31	2139356.07	-	-	Аналитический	0.30	-
411	449686.70	2139556.51	-	-	Аналитический	0.30	-
412	449686.38	2139757.38	-	-	Аналитический	0.30	-
413	449686.06	2139959.21	-	-	Аналитический	0.30	-
414	449685.72	2140179.80	-	-	Аналитический	0.30	-
415	449685.41	2140375.44	-	-	Аналитический	0.30	-
416	449685.11	2140561.65	-	-	Аналитический	0.30	-
417	449684.80	2140761.68	-	-	Аналитический	0.30	-
418	449684.55	2140918.30	-	-	Аналитический	0.30	-
419	449684.24	2141118.12	-	-	Аналитический	0.30	-
420	449684.08	2141218.98	-	-	Аналитический	0.30	-
421	449685.50	2141353.27	-	-	Аналитический	0.30	-
422	449686.43	2141363.06	-	-	Аналитический	0.30	-
423	449690.85	2141368.95	-	-	Аналитический	0.30	-
424	449690.83	2141385.53	-	-	Аналитический	0.30	-
425	449685.87	2141393.90	-	-	Аналитический	0.30	-
426	449685.33	2141401.83	-	-	Аналитический	0.30	-
427	449683.10	2141563.20	-	-	Аналитический	0.30	-
428	449683.30	2141771.41	-	-	Аналитический	0.30	-
429	449683.47	2141946.34	-	-	Аналитический	0.30	-
430	449684.55	2142146.96	-	-	Аналитический	0.30	-
431	449685.65	2142352.92	-	-	Аналитический	0.30	-
432	449688.14	2142526.07	-	-	Аналитический	0.30	-
433	449690.30	2142676.11	-	-	Аналитический	0.30	-
434	449694.01	2142823.22	-	-	Аналитический	0.30	-
435	449698.40	2143031.75	-	-	Аналитический	0.30	-
436	449702.24	2143214.01	-	-	Аналитический	0.30	-
437	449704.51	2143321.88	-	-	Аналитический	0.30	-

1	2	3	4	5	6	7	8
438	449706.21	2143330.67	-	-	Аналитический	0.30	-
439	449710.56	2143338.20	-	-	Аналитический	0.30	-
440	449710.75	2143350.68	-	-	Аналитический	0.30	-
441	449705.98	2143360.08	-	-	Аналитический	0.30	-
442	449705.55	2143368.32	-	-	Аналитический	0.30	-
443	449709.43	2143555.59	-	-	Аналитический	0.30	-
444	449713.56	2143756.10	-	-	Аналитический	0.30	-
445	449717.38	2143941.34	-	-	Аналитический	0.30	-
446	449723.17	2143952.50	-	-	Аналитический	0.30	-
447	449726.95	2143959.78	-	-	Аналитический	0.30	-
448	449727.91	2144014.42	-	-	Аналитический	0.30	-
449	449724.19	2144033.75	-	-	Аналитический	0.30	-
450	449720.80	2144051.34	-	-	Аналитический	0.30	-
451	449724.73	2144231.92	-	-	Аналитический	0.30	-
452	449726.08	2144369.48	-	-	Аналитический	0.30	-
453	449725.43	2144417.60	-	-	Аналитический	0.30	-
454	449724.94	2144452.91	-	-	Аналитический	0.30	-
455	449733.50	2144694.22	-	-	Аналитический	0.30	-
456	449743.42	2144712.44	-	-	Аналитический	0.30	-
457	449749.65	2144719.99	-	-	Картометрический	5.00	-
458	449750.63	2144720.64	-	-	Картометрический	5.00	-
459	449755.70	2144723.97	-	-	Картометрический	5.00	-
460	449767.94	2144729.53	-	-	Картометрический	5.00	-
461	449770.09	2144730.39	-	-	Аналитический	2.50	-
462	449787.33	2144737.34	-	-	Аналитический	2.50	-
463	449859.63	2144762.99	-	-	Аналитический	2.50	-
464	450117.95	2144853.73	-	-	Аналитический	2.50	-
465	450333.62	2144927.39	-	-	Аналитический	2.50	-
466	450411.45	2144954.12	-	-	Аналитический	2.50	-
467	450512.77	2144988.93	-	-	Картометрический	5.00	-
468	450684.47	2145050.10	-	-	Аналитический	0.30	-
469	450695.34	2145054.15	-	-	Аналитический	0.30	-
470	450806.83	2145095.64	-	-	Аналитический	0.30	-
471	450857.70	2145116.24	-	-	Аналитический	0.30	-
472	450917.14	2145141.74	-	-	Аналитический	0.30	-
473	450965.91	2145162.36	-	-	Аналитический	0.30	-
474	451004.44	2145179.28	-	-	Аналитический	0.30	-
475	451057.22	2145202.68	-	-	Аналитический	0.30	-
476	451102.05	2145222.74	-	-	Аналитический	0.30	-
477	451199.56	2145267.43	-	-	Аналитический	0.30	-
478	451230.94	2145282.10	-	-	Аналитический	0.30	-
479	451284.14	2145308.39	-	-	Аналитический	0.30	-
480	451420.41	2145376.86	-	-	Аналитический	0.30	-
481	451489.51	2145412.67	-	-	Аналитический	0.30	-
482	451561.65	2145451.23	-	-	Аналитический	0.30	-
483	451617.06	2145480.32	-	-	Аналитический	0.30	-
484	451640.42	2145493.21	-	-	Аналитический	0.30	-
485	451741.51	2145549.72	-	-	Аналитический	0.30	-
486	451801.85	2145584.79	-	-	Аналитический	0.30	-
487	451869.39	2145625.90	-	-	Аналитический	0.30	-

1	2	3	4	5	6	7	8
488	451894.83	2145641.67	-	-	Аналитический	0.30	-
489	451897.75	2145643.52	-	-	Аналитический	0.30	-
490	451898.60	2145643.37	-	-	Аналитический	0.30	-
491	451901.19	2145642.63	-	-	Аналитический	0.30	-
492	451905.95	2145641.63	-	-	Аналитический	0.30	-
493	451917.79	2145649.45	-	-	Аналитический	0.30	-
494	451918.60	2145655.59	-	-	Аналитический	0.30	-
495	451918.86	2145656.38	-	-	Аналитический	0.30	-
496	451919.39	2145656.73	-	-	Аналитический	0.30	-
497	451935.45	2145667.24	-	-	Аналитический	0.30	-
498	451991.96	2145704.57	-	-	Аналитический	0.30	-
499	452050.48	2145744.58	-	-	Аналитический	0.30	-
500	452105.09	2145781.83	-	-	Аналитический	0.30	-
501	452167.04	2145824.94	-	-	Аналитический	0.30	-
502	452205.68	2145852.08	-	-	Аналитический	0.30	-
503	452240.37	2145878.74	-	-	Аналитический	0.30	-
504	452276.83	2145905.10	-	-	Аналитический	0.30	-
505	452378.15	2145980.97	-	-	Картометрический	5.00	-
506	452379.04	2145981.63	-	-	Аналитический	0.30	-
507	452448.89	2146036.66	-	-	Аналитический	0.30	-
508	452566.51	2146131.17	-	-	Аналитический	0.30	-
509	452630.98	2146182.74	-	-	Аналитический	0.30	-
510	452681.24	2146224.44	-	-	Аналитический	0.30	-
511	452689.42	2146230.77	-	-	Аналитический	0.30	-
512	452694.08	2146231.97	-	-	Аналитический	0.30	-
513	452695.88	2146231.87	-	-	Аналитический	0.30	-
514	452704.33	2146230.26	-	-	Аналитический	0.30	-
515	452706.21	2146225.20	-	-	Аналитический	0.50	-
516	452710.61	2146220.79	-	-	Аналитический	0.50	-
517	452732.31	2146201.76	-	-	Аналитический	0.50	-
518	452806.43	2146126.10	-	-	Аналитический	0.50	-
519	452810.35	2146122.04	-	-	Аналитический	0.50	-
520	452813.25	2146119.04	-	-	Аналитический	0.50	-
521	452824.60	2146107.09	-	-	Аналитический	0.50	-
522	452924.36	2146002.10	-	-	Аналитический	0.50	-
523	453050.32	2145869.53	-	-	Аналитический	0.50	-
524	453051.31	2145863.49	-	-	Аналитический	0.50	-
525	453049.34	2145858.59	-	-	Аналитический	0.50	-
526	453061.35	2145846.15	-	-	Аналитический	0.50	-
527	453066.45	2145848.29	-	-	Аналитический	0.50	-
528	453074.10	2145844.86	-	-	Аналитический	0.50	-
529	453114.68	2145802.97	-	-	Аналитический	0.50	-
530	453129.55	2145787.27	-	-	Аналитический	0.50	-
531	453179.93	2145734.07	-	-	Аналитический	0.50	-
532	453272.40	2145635.64	-	-	Аналитический	0.50	-
533	453328.10	2145580.58	-	-	Аналитический	0.50	-
534	453346.88	2145564.28	-	-	Аналитический	0.50	-
535	453375.79	2145543.55	-	-	Аналитический	0.50	-
536	453402.49	2145527.35	-	-	Аналитический	0.50	-
537	453555.50	2145443.32	-	-	Аналитический	0.50	-

1	2	3	4	5	6	7	8
538	453787.74	2145318.52	-	-	Аналитический	0.50	-
539	453823.52	2145297.80	-	-	Аналитический	0.50	-
540	453866.69	2145260.93	-	-	Аналитический	0.50	-
541	453913.64	2145207.52	-	-	Аналитический	0.50	-
542	453915.76	2145205.27	-	-	Аналитический	0.50	-
543	453925.38	2145194.38	-	-	Аналитический	0.50	-
544	453932.40	2145191.54	-	-	Аналитический	0.50	-
545	453956.02	2145147.31	-	-	Аналитический	0.50	-
546	453984.31	2145082.97	-	-	Аналитический	0.50	-
547	454008.24	2145036.21	-	-	Аналитический	0.50	-
548	454019.06	2145015.26	-	-	Аналитический	0.50	-
549	454021.14	2145009.70	-	-	Аналитический	0.50	-
550	454019.99	2145004.27	-	-	Аналитический	0.50	-
551	454015.81	2145000.38	-	-	Аналитический	0.50	-
552	454023.49	2144986.48	-	-	Аналитический	0.50	-
553	454029.78	2144987.09	-	-	Аналитический	0.50	-
554	454033.82	2144985.68	-	-	Аналитический	0.50	-
555	454049.90	2144955.07	-	-	Аналитический	0.50	-
556	454064.24	2144931.13	-	-	Аналитический	0.50	-
557	454090.02	2144891.86	-	-	Аналитический	0.30	-
558	454116.81	2144856.27	-	-	Аналитический	0.30	-
559	454214.81	2144732.14	-	-	Аналитический	0.30	-
560	454391.88	2144507.84	-	-	Аналитический	0.30	-
561	454477.25	2144400.71	-	-	Аналитический	0.30	-
562	454568.33	2144286.41	-	-	Аналитический	0.30	-
563	454617.02	2144222.24	-	-	Аналитический	0.30	-
564	454618.61	2144219.76	-	-	Аналитический	0.30	-
565	454618.29	2144216.69	-	-	Аналитический	0.30	-
566	454615.60	2144211.14	-	-	Аналитический	0.30	-
567	454623.14	2144203.60	-	-	Аналитический	0.30	-
568	454627.41	2144204.99	-	-	Аналитический	0.30	-
569	454631.47	2144204.18	-	-	Аналитический	0.30	-
570	454691.17	2144129.28	-	-	Аналитический	0.30	-
571	454757.95	2144045.25	-	-	Аналитический	0.30	-
572	454760.85	2144039.05	-	-	Аналитический	0.30	-
573	454757.92	2144026.02	-	-	Аналитический	0.30	-
574	454768.03	2144013.72	-	-	Аналитический	0.30	-
575	454774.02	2144014.79	-	-	Аналитический	0.30	-
576	454779.89	2144014.45	-	-	Аналитический	0.30	-
577	454785.11	2144011.13	-	-	Аналитический	0.30	-
578	454878.89	2143893.18	-	-	Аналитический	0.30	-
579	455008.51	2143730.15	-	-	Аналитический	0.30	-
580	455046.89	2143681.89	-	-	Аналитический	0.30	-
581	455178.18	2143515.59	-	-	Аналитический	0.50	-
582	455258.19	2143415.30	-	-	Аналитический	0.50	-
583	455346.06	2143303.36	-	-	Аналитический	0.50	-
584	455365.10	2143280.06	-	-	Аналитический	0.50	-
585	455383.88	2143255.39	-	-	Аналитический	0.50	-
586	455469.61	2143144.68	-	-	Аналитический	0.50	-
587	455535.30	2143060.97	-	-	Аналитический	0.50	-

1	2	3	4	5	6	7	8
588	455542.86	2143049.85	-	-	Аналитический	0.50	-
589	455551.62	2143035.33	-	-	Аналитический	0.50	-
590	455558.80	2143019.38	-	-	Аналитический	0.50	-
591	455563.58	2143005.44	-	-	Аналитический	0.50	-
592	455571.55	2142977.06	-	-	Аналитический	0.50	-
593	455602.79	2142858.43	-	-	Аналитический	0.50	-
594	455633.66	2142741.82	-	-	Аналитический	0.50	-
595	455656.60	2142654.57	-	-	Аналитический	0.50	-
596	455669.77	2142604.12	-	-	Аналитический	0.50	-
597	455669.70	2142601.20	-	-	Аналитический	0.50	-
598	455668.34	2142597.64	-	-	Аналитический	0.50	-
599	455664.73	2142593.07	-	-	Аналитический	0.50	-
600	455666.94	2142585.03	-	-	Аналитический	0.50	-
601	455671.37	2142583.52	-	-	Аналитический	0.50	-
602	455675.86	2142580.29	-	-	Аналитический	0.50	-
603	455678.04	2142575.69	-	-	Аналитический	0.50	-
604	455684.09	2142552.74	-	-	Аналитический	0.50	-
605	455697.55	2142502.43	-	-	Аналитический	0.50	-
606	455697.95	2142497.34	-	-	Аналитический	0.50	-
607	455696.31	2142493.28	-	-	Аналитический	0.50	-
608	455692.45	2142488.42	-	-	Аналитический	0.50	-
609	455694.98	2142478.18	-	-	Аналитический	0.50	-
610	455701.30	2142475.48	-	-	Аналитический	0.50	-
611	455705.22	2142472.89	-	-	Аналитический	0.50	-
612	455706.83	2142468.52	-	-	Аналитический	0.50	-
613	455729.42	2142390.06	-	-	Аналитический	0.50	-
614	455736.29	2142371.22	-	-	Аналитический	0.50	-
615	455739.58	2142363.72	-	-	Аналитический	0.50	-
616	455747.99	2142347.83	-	-	Аналитический	0.50	-
617	455763.32	2142331.90	-	-	Аналитический	0.50	-
618	455780.72	2142319.10	-	-	Аналитический	0.50	-
619	455820.81	2142293.08	-	-	Аналитический	0.50	-
620	455904.92	2142242.95	-	-	Аналитический	0.50	-
621	455980.28	2142198.03	-	-	Аналитический	0.50	-
622	456097.11	2142128.39	-	-	Аналитический	0.50	-
623	456235.78	2142045.94	-	-	Аналитический	0.50	-
624	456259.37	2142031.68	-	-	Аналитический	0.50	-
625	456284.81	2142013.79	-	-	Аналитический	0.50	-
626	456297.33	2142003.24	-	-	Аналитический	0.50	-
627	456313.91	2141985.30	-	-	Аналитический	0.50	-
628	456343.37	2141938.92	-	-	Аналитический	0.50	-
629	456387.02	2141863.27	-	-	Аналитический	0.50	-
630	456434.38	2141781.20	-	-	Аналитический	0.50	-
631	456435.59	2141775.85	-	-	Аналитический	0.50	-
632	456434.44	2141770.78	-	-	Аналитический	0.50	-
633	456431.53	2141765.25	-	-	Аналитический	0.50	-
634	456438.89	2141753.08	-	-	Аналитический	0.50	-
635	456444.61	2141753.34	-	-	Аналитический	0.50	-
636	456453.17	2141747.34	-	-	Аналитический	0.50	-
637	456491.17	2141678.87	-	-	Аналитический	0.50	-

1	2	3	4	5	6	7	8
638	456574.27	2141537.78	-	-	Аналитический	0.50	-
639	456670.23	2141372.32	-	-	Аналитический	0.50	-
640	456761.62	2141214.75	-	-	Аналитический	0.50	-
641	456842.01	2141076.18	-	-	Аналитический	0.50	-
642	456929.43	2140925.42	-	-	Аналитический	0.50	-
643	457093.08	2140644.37	-	-	Аналитический	0.50	-
644	457192.94	2140473.42	-	-	Аналитический	0.50	-
645	457258.52	2140361.15	-	-	Аналитический	0.50	-
646	457333.95	2140232.87	-	-	Аналитический	0.50	-
647	457336.27	2140227.75	-	-	Аналитический	0.50	-
648	457335.89	2140223.59	-	-	Аналитический	0.50	-
649	457330.78	2140219.70	-	-	Аналитический	0.50	-
650	457336.34	2140209.91	-	-	Аналитический	0.50	-
651	457338.23	2140207.85	-	-	Картометрический	5.00	-
652	457361.22	2140185.95	-	-	Аналитический	0.50	-
5	457415.68	2140134.08	-	-	Аналитический	0.50	-
653	452164.64	2138982.83	-	-	Аналитический	0.50	-
654	452107.45	2139422.35	-	-	Аналитический	0.50	-
655	452005.90	2139405.77	-	-	Аналитический	0.10	-
656	451997.77	2139439.89	-	-	Аналитический	0.10	-
657	451971.78	2139435.08	-	-	Аналитический	0.10	-
658	451942.13	2139597.98	-	-	Аналитический	0.10	-
659	451796.82	2139560.76	-	-	Аналитический	0.10	-
660	451838.80	2139332.20	-	-	Аналитический	0.10	-
661	451739.22	2139306.68	-	-	Аналитический	0.10	-
662	451756.25	2139228.45	-	-	Аналитический	0.10	-
663	451848.36	2139109.09	-	-	Аналитический	0.10	-
664	452045.03	2139032.28	-	-	Аналитический	0.10	-
665	452046.30	2138991.68	-	-	Аналитический	0.10	-
666	452103.25	2138987.42	-	-	Аналитический	0.10	-
653	452164.64	2138982.83	-	-	Аналитический	0.50	-
667	450278.33	2150628.42	-	-	Аналитический	0.10	-
668	450278.55	2150655.00	-	-	Аналитический	0.30	-
669	450280.06	2150718.46	-	-	Аналитический	0.30	-
670	450280.77	2150734.40	-	-	Аналитический	0.30	-
671	450292.05	2150815.74	-	-	Аналитический	0.30	-
672	450303.72	2150892.01	-	-	Аналитический	0.30	-
673	450315.72	2150970.47	-	-	Аналитический	0.30	-
674	450326.63	2151041.78	-	-	Аналитический	0.30	-
675	450338.91	2151122.12	-	-	Аналитический	0.30	-
676	450349.71	2151192.67	-	-	Аналитический	0.30	-
677	450362.05	2151273.38	-	-	Аналитический	0.30	-
678	450374.26	2151353.21	-	-	Аналитический	0.30	-
679	450388.49	2151446.23	-	-	Аналитический	0.30	-
680	450402.82	2151538.31	-	-	Аналитический	0.30	-
681	450415.21	2151617.85	-	-	Аналитический	0.30	-
682	450427.78	2151698.60	-	-	Аналитический	0.30	-
683	450440.76	2151781.99	-	-	Аналитический	0.30	-

1	2	3	4	5	6	7	8
684	450453.67	2151864.91	-	-	Аналитический	0.30	-
685	450467.01	2151950.58	-	-	Аналитический	0.30	-
686	450480.34	2152036.19	-	-	Аналитический	0.30	-
687	450488.54	2152088.85	-	-	Аналитический	0.30	-
688	450495.76	2152135.24	-	-	Аналитический	0.30	-
689	-	-	450496.58	2152140.49	Картометрический	1.00	-
690	-	-	450498.51	2152146.72	Картометрический	1.00	-
691	-	-	450500.27	2152148.50	Картометрический	1.00	-
692	-	-	450502.90	2152164.38	Картометрический	1.00	-
693	-	-	450501.77	2152168.26	Картометрический	1.00	-
694	-	-	450500.43	2152170.73	Картометрический	1.00	-
695	-	-	450501.98	2152175.20	Картометрический	1.00	-
696	-	-	450514.36	2152254.67	Картометрический	1.00	-
697	-	-	450523.65	2152314.36	Картометрический	1.00	-
698	-	-	450529.58	2152352.43	Картометрический	1.00	-
699	-	-	450531.00	2152357.87	Картометрический	1.00	-
700	-	-	450532.88	2152360.92	Картометрический	1.00	-
701	-	-	450534.40	2152370.92	Картометрический	1.00	-
702	-	-	450533.54	2152374.09	Картометрический	1.00	-
703	-	-	450533.27	2152375.86	Картометрический	1.00	-
704	-	-	450545.46	2152441.95	Картометрический	1.00	-
705	-	-	450558.00	2152509.94	Картометрический	1.00	-
706	-	-	450566.28	2152554.84	Картометрический	1.00	-
707	-	-	450567.62	2152558.26	Картометрический	1.00	-
708	-	-	450570.18	2152560.12	Картометрический	1.00	-
709	-	-	450571.83	2152570.87	Картометрический	1.00	-
710	-	-	450570.59	2152573.84	Картометрический	1.00	-
711	-	-	450570.36	2152576.86	Картометрический	1.00	-
712	-	-	450585.09	2152655.51	Картометрический	1.00	-
713	-	-	450597.39	2152721.22	Картометрический	1.00	-
714	-	-	450610.14	2152789.31	Картометрический	1.00	-
715	-	-	450610.95	2152842.29	Картометрический	1.00	-
716	-	-	450614.85	2152849.91	Картометрический	1.00	-
717	-	-	450618.78	2152852.99	Картометрический	1.00	-
718	-	-	450621.63	2152854.60	Картометрический	1.00	-
719	-	-	450618.78	2152873.41	Картометрический	1.00	-
720	-	-	450612.68	2152874.79	Картометрический	1.00	-
721	-	-	450605.38	2152878.67	Картометрический	1.00	-
722	-	-	450600.17	2152883.44	Картометрический	1.00	-
723	-	-	450577.23	2152974.05	Картометрический	1.00	-
724	-	-	450552.96	2153029.10	Картометрический	1.00	-
725	-	-	450553.11	2153036.08	Картометрический	1.00	-
726	-	-	450555.11	2153040.89	Картометрический	1.00	-
727	-	-	450546.13	2153062.75	Картометрический	1.00	-
728	-	-	450541.54	2153063.59	Картометрический	1.00	-
729	-	-	450538.82	2153066.72	Картометрический	1.00	-
730	-	-	450508.15	2153150.20	Картометрический	1.00	-
731	450498.34	2153176.88	-	-	Аналитический	0.30	-
732	450505.72	2153178.46	-	-	Картометрический	1.00	-
733	450402.00	2153453.68	-	-	Аналитический	0.50	-

1	2	3	4	5	6	7	8
734	450348.14	2153598.24	-	-	Картометрический	1.00	-
735	450307.77	2153681.98	-	-	Картометрический	1.00	-
736	450302.48	2153679.15	-	-	Картометрический	1.00	-
737	450298.57	2153687.24	-	-	Аналитический	0.30	-
738	450255.70	2153759.70	-	-	Аналитический	0.30	-
739	450235.66	2153789.01	-	-	Аналитический	0.30	-
740	450213.16	2153820.27	-	-	Аналитический	0.30	-
741	450172.04	2153865.78	-	-	Аналитический	0.30	-
742	450130.29	2153912.00	-	-	Аналитический	0.30	-
743	-	-	450114.41	2153927.03	Картометрический	1.00	-
744	-	-	450092.40	2153947.88	Картометрический	1.00	-
745	-	-	450080.07	2153959.55	Картометрический	1.00	-
746	-	-	450055.61	2153981.41	Картометрический	1.00	-
747	-	-	450037.60	2153998.00	Картометрический	1.00	-
748	450037.06	2153997.76	-	-	Аналитический	0.30	-
749	449982.95	2154045.76	-	-	Аналитический	0.30	-
750	-	-	449937.81	2154085.80	Картометрический	1.00	-
751	449879.09	2154138.83	-	-	Аналитический	0.30	-
752	-	-	449868.06	2154148.79	Картометрический	1.00	-
753	449826.12	2154186.67	-	-	Аналитический	0.30	-
754	449788.98	2154220.22	-	-	Аналитический	0.30	-
755	449729.76	2154278.92	-	-	Аналитический	0.30	-
756	449692.41	2154321.16	-	-	Аналитический	0.30	-
757	449661.79	2154355.80	-	-	Аналитический	0.30	-
758	449611.27	2154416.40	-	-	Аналитический	0.30	-
759	449611.58	2154418.50	-	-	Аналитический	0.30	-
760	-	-	449611.50	2154418.98	Картометрический	5.00	-
761	-	-	449584.98	2154451.20	Картометрический	5.00	-
762	-	-	449583.93	2154451.47	Картометрический	5.00	-
763	-	-	449581.25	2154453.84	Картометрический	5.00	-
764	-	-	449552.89	2154490.19	Картометрический	5.00	-
765	-	-	449417.93	2154662.95	Картометрический	5.00	-
766	-	-	449376.07	2154712.14	Картометрический	5.00	-
767	-	-	449329.42	2154762.09	Картометрический	5.00	-
768	-	-	449255.98	2154842.23	Картометрический	5.00	-
769	-	-	449101.85	2154999.92	Картометрический	5.00	-
770	-	-	448959.04	2155129.88	Картометрический	5.00	-
771	-	-	448819.92	2155256.70	Картометрический	5.00	-
772	-	-	448810.08	2155265.67	Картометрический	5.00	-
773	-	-	448810.02	2155265.73	Картометрический	5.00	-
774	-	-	448803.99	2155271.23	Картометрический	5.00	-
775	-	-	448713.78	2155366.11	Картометрический	5.00	-
776	-	-	448601.11	2155500.45	Картометрический	5.00	-
777	-	-	448565.14	2155548.96	Картометрический	5.00	-
778	-	-	448540.13	2155582.68	Картометрический	5.00	-
779	-	-	448502.66	2155639.39	Картометрический	5.00	-
780	-	-	448467.42	2155692.71	Картометрический	5.00	-
781	-	-	448451.78	2155720.44	Картометрический	5.00	-
782	-	-	448436.23	2155745.21	Картометрический	5.00	-
783	-	-	448422.63	2155772.12	Картометрический	5.00	-

1	2	3	4	5	6	7	8
784	-	-	448389.33	2155831.14	Картометрический	5.00	-
785	-	-	448389.04	2155831.65	Картометрический	5.00	-
786	-	-	448352.96	2155895.60	Картометрический	5.00	-
787	-	-	448320.96	2155954.37	Картометрический	5.00	-
788	-	-	448294.03	2156003.82	Картометрический	5.00	-
789	-	-	448257.36	2156088.71	Картометрический	5.00	-
790	-	-	448255.04	2156094.84	Картометрический	5.00	-
791	-	-	448230.24	2156160.31	Картометрический	5.00	-
792	-	-	448197.54	2156246.66	Картометрический	5.00	-
793	-	-	448177.61	2156306.84	Картометрический	5.00	-
794	-	-	448158.35	2156365.00	Картометрический	5.00	-
795	-	-	448160.34	2156367.96	Картометрический	5.00	-
796	-	-	448162.56	2156370.04	Картометрический	5.00	-
797	-	-	448158.74	2156381.16	Картометрический	5.00	-
798	-	-	448155.20	2156380.97	Картометрический	5.00	-
799	-	-	448153.63	2156380.96	Картометрический	5.00	-
800	-	-	448137.97	2156439.88	Картометрический	5.00	-
801	-	-	448124.96	2156488.80	Картометрический	5.00	-
802	-	-	448111.77	2156551.77	Картометрический	5.00	-
803	-	-	448100.87	2156617.94	Картометрический	5.00	-
804	-	-	448090.38	2156681.68	Картометрический	5.00	-
805	-	-	448084.04	2156739.02	Картометрический	5.00	-
806	-	-	448077.70	2156796.35	Картометрический	5.00	-
807	-	-	448070.42	2156872.91	Картометрический	5.00	-
808	-	-	448064.33	2156936.99	Картометрический	5.00	-
809	-	-	448056.59	2157018.44	Картометрический	5.00	-
810	-	-	448050.06	2157087.19	Картометрический	5.00	-
811	-	-	448045.32	2157170.23	Картометрический	5.00	-
812	-	-	448040.18	2157260.31	Картометрический	5.00	-
813	-	-	448035.98	2157333.93	Картометрический	5.00	-
814	-	-	448030.82	2157424.27	Картометрический	5.00	-
815	-	-	448026.15	2157506.11	Картометрический	5.00	-
816	-	-	448021.43	2157588.80	Картометрический	5.00	-
817	-	-	448016.95	2157667.30	Картометрический	5.00	-
818	-	-	448012.86	2157738.95	Картометрический	5.00	-
819	-	-	448009.04	2157805.89	Картометрический	5.00	-
820	-	-	448005.01	2157876.66	Картометрический	5.00	-
821	-	-	448000.54	2157954.86	Картометрический	5.00	-
822	-	-	447996.09	2158032.98	Картометрический	5.00	-
823	-	-	447992.37	2158098.16	Картометрический	5.00	-
824	-	-	447987.62	2158181.31	Картометрический	5.00	-
825	-	-	447982.99	2158262.50	Картометрический	5.00	-
826	-	-	447978.30	2158334.85	Картометрический	5.00	-
827	-	-	447972.66	2158421.80	Картометрический	5.00	-
828	-	-	447968.31	2158488.87	Картометрический	5.00	-
829	-	-	447963.79	2158558.53	Картометрический	5.00	-
830	-	-	447959.73	2158637.92	Картометрический	5.00	-
831	-	-	447955.52	2158720.22	Картометрический	5.00	-
832	-	-	447951.69	2158795.06	Картометрический	5.00	-
833	-	-	447947.21	2158882.71	Картометрический	5.00	-

1	2	3	4	5	6	7	8
834	-	-	447943.34	2158958.40	Картометрический	5.00	-
835	-	-	447945.45	2158961.13	Картометрический	5.00	-
836	-	-	447943.01	2159004.07	Картометрический	5.00	-
837	-	-	447941.87	2159034.69	Картометрический	5.00	-
838	-	-	447938.87	2159096.43	Картометрический	5.00	-
839	-	-	447931.96	2159238.58	Картометрический	5.00	-
840	-	-	447919.37	2159487.92	Картометрический	5.00	-
841	-	-	447913.31	2159603.76	Картометрический	5.00	-
842	-	-	447900.48	2159820.88	Картометрический	5.00	-
843	-	-	447894.89	2159909.61	Картометрический	5.00	-
844	-	-	447884.53	2160075.46	Картометрический	1.00	-
845	-	-	447883.05	2160119.33	Картометрический	1.00	-
846	-	-	447872.63	2160270.49	Картометрический	1.00	-
847	-	-	447863.97	2160489.29	Картометрический	1.00	-
848	-	-	447860.37	2160582.56	Картометрический	1.00	-
849	-	-	447860.06	2160620.78	Картометрический	1.00	-
850	-	-	447861.25	2160669.66	Картометрический	1.00	-
851	-	-	447862.00	2160699.91	Картометрический	1.00	-
852	-	-	447866.39	2160769.72	Картометрический	1.00	-
853	-	-	447872.60	2160851.25	Картометрический	1.00	-
854	-	-	447889.05	2160936.35	Картометрический	1.00	-
855	-	-	447919.20	2161053.77	Картометрический	5.00	-
856	-	-	447935.06	2161096.80	Картометрический	5.00	-
857	-	-	447956.45	2161146.87	Картометрический	5.00	-
858	-	-	447987.60	2161207.23	Картометрический	5.00	-
859	-	-	448005.83	2161236.74	Картометрический	5.00	-
860	-	-	448013.41	2161249.01	Картометрический	5.00	-
861	-	-	448045.47	2161297.04	Картометрический	5.00	-
862	-	-	448090.04	2161353.22	Картометрический	5.00	-
863	-	-	448133.23	2161407.67	Картометрический	5.00	-
864	-	-	448170.59	2161454.76	Картометрический	5.00	-
865	-	-	448221.78	2161519.29	Картометрический	5.00	-
866	-	-	448258.06	2161570.79	Картометрический	5.00	-
867	-	-	448291.85	2161618.75	Картометрический	5.00	-
868	-	-	448316.23	2161657.19	Картометрический	5.00	-
869	-	-	448349.80	2161720.45	Картометрический	5.00	-
870	-	-	448386.36	2161804.59	Картометрический	5.00	-
871	-	-	448408.71	2161876.53	Картометрический	5.00	-
872	-	-	448420.55	2161947.55	Картометрический	5.00	-
873	-	-	448428.74	2162033.94	Картометрический	5.00	-
874	-	-	448408.27	2162031.91	Картометрический	5.00	-
875	-	-	448400.46	2161949.53	Картометрический	5.00	-
876	-	-	448386.44	2161874.23	Картометрический	5.00	-
877	-	-	448363.35	2161806.97	Картометрический	5.00	-
878	-	-	448331.44	2161729.19	Картометрический	5.00	-
879	-	-	448304.39	2161681.52	Картометрический	5.00	-
880	-	-	448283.00	2161643.82	Картометрический	5.00	-
881	-	-	448244.08	2161586.60	Картометрический	5.00	-
882	-	-	448205.92	2161530.52	Картометрический	5.00	-
883	-	-	448166.33	2161480.05	Картометрический	5.00	-

1	2	3	4	5	6	7	8
884	-	-	448123.90	2161425.97	Картометрический	5.00	-
885	-	-	448076.42	2161365.46	Картометрический	5.00	-
886	-	-	448031.21	2161307.83	Картометрический	5.00	-
887	-	-	447997.47	2161258.10	Картометрический	5.00	-
888	-	-	447994.16	2161256.79	Картометрический	5.00	-
889	-	-	447984.67	2161237.67	Картометрический	5.00	-
890	-	-	447966.96	2161207.80	Картометрический	5.00	-
891	-	-	447945.29	2161164.84	Картометрический	5.00	-
892	-	-	447918.28	2161102.48	Картометрический	5.00	-
893	-	-	447906.56	2161067.26	Картометрический	5.00	-
894	-	-	447888.30	2161007.33	Картометрический	5.00	-
895	-	-	447872.53	2160942.30	Картометрический	1.00	-
896	-	-	447863.20	2160897.48	Картометрический	1.00	-
897	-	-	447853.89	2160852.71	Картометрический	1.00	-
898	-	-	447848.10	2160773.17	Картометрический	1.00	-
899	-	-	447845.29	2160699.49	Картометрический	1.00	-
900	-	-	447843.63	2160638.67	Картометрический	1.00	-
901	-	-	447841.98	2160577.93	Картометрический	1.00	-
902	-	-	447845.06	2160508.03	Картометрический	1.00	-
903	-	-	447848.18	2160437.17	Картометрический	1.00	-
904	-	-	447850.99	2160373.34	Картометрический	1.00	-
905	-	-	447855.27	2160296.06	Картометрический	1.00	-
906	-	-	447859.04	2160228.08	Картометрический	1.00	-
907	-	-	447862.88	2160158.79	Картометрический	1.00	-
908	-	-	447865.69	2160117.24	Картометрический	1.00	-
909	-	-	447867.07	2160083.18	Картометрический	1.00	-
910	-	-	447871.20	2160008.71	Картометрический	1.00	-
911	-	-	447875.44	2159932.10	Картометрический	5.00	-
912	-	-	447879.94	2159864.02	Картометрический	5.00	-
913	-	-	447884.43	2159796.08	Картометрический	5.00	-
914	-	-	447888.56	2159733.67	Картометрический	5.00	-
915	-	-	447891.59	2159671.00	Картометрический	5.00	-
916	-	-	447894.96	2159601.48	Картометрический	5.00	-
917	-	-	447898.17	2159535.08	Картометрический	5.00	-
918	-	-	447901.16	2159473.41	Картометрический	5.00	-
919	-	-	447904.45	2159405.44	Картометрический	5.00	-
920	-	-	447908.15	2159336.23	Картометрический	5.00	-
921	-	-	447911.75	2159269.12	Картометрический	5.00	-
922	-	-	447915.36	2159201.71	Картометрический	5.00	-
923	-	-	447919.31	2159127.84	Картометрический	5.00	-
924	-	-	447922.87	2159061.38	Картометрический	5.00	-
925	-	-	447925.65	2159009.37	Картометрический	5.00	-
926	-	-	447927.52	2158974.49	Картометрический	5.00	-
927	-	-	447925.30	2158971.75	Картометрический	5.00	-
928	-	-	447928.87	2158904.75	Картометрический	5.00	-
929	-	-	447932.24	2158841.44	Картометрический	5.00	-
930	-	-	447935.46	2158780.86	Картометрический	5.00	-
931	-	-	447938.78	2158718.46	Картометрический	5.00	-
932	-	-	447942.17	2158654.75	Картометрический	5.00	-
933	-	-	447944.89	2158603.77	Картометрический	5.00	-

1	2	3	4	5	6	7	8
934	-	-	447947.36	2158557.30	Картометрический	5.00	-
935	-	-	447951.58	2158489.61	Картометрический	5.00	-
936	-	-	447955.53	2158426.14	Картометрический	5.00	-
937	-	-	447959.26	2158366.28	Картометрический	5.00	-
938	-	-	447962.71	2158310.80	Картометрический	5.00	-
939	-	-	447965.86	2158260.25	Картометрический	5.00	-
940	-	-	447970.28	2158182.05	Картометрический	5.00	-
941	-	-	447974.05	2158115.47	Картометрический	5.00	-
942	-	-	447977.75	2158049.90	Картометрический	5.00	-
943	-	-	447981.61	2157981.70	Картометрический	5.00	-
944	-	-	447985.24	2157917.38	Картометрический	5.00	-
945	-	-	447988.78	2157854.79	Картометрический	5.00	-
946	-	-	447992.38	2157791.08	Картометрический	5.00	-
947	-	-	447996.15	2157724.48	Картометрический	5.00	-
948	-	-	447999.65	2157662.46	Картометрический	5.00	-
949	-	-	448003.56	2157593.37	Картометрический	5.00	-
950	-	-	448006.13	2157548.75	Картометрический	5.00	-
951	-	-	448007.48	2157523.98	Картометрический	5.00	-
952	-	-	448011.73	2157448.80	Картометрический	5.00	-
953	-	-	448016.10	2157371.62	Картометрический	5.00	-
954	-	-	448019.93	2157303.78	Картометрический	5.00	-
955	-	-	448023.73	2157236.64	Картометрический	5.00	-
956	-	-	448027.42	2157171.35	Картометрический	5.00	-
957	-	-	448032.28	2157085.38	Картометрический	5.00	-
958	-	-	448037.78	2157028.75	Картометрический	5.00	-
959	-	-	448039.01	2157015.56	Картометрический	5.00	-
960	-	-	448046.10	2156941.97	Картометрический	5.00	-
961	-	-	448053.16	2156868.75	Картометрический	5.00	-
962	-	-	448060.36	2156794.10	Картометрический	5.00	-
963	-	-	448066.97	2156734.51	Картометрический	5.00	-
964	-	-	448073.15	2156678.84	Картометрический	5.00	-
965	-	-	448083.91	2156612.20	Картометрический	5.00	-
966	-	-	448094.24	2156548.21	Картометрический	5.00	-
967	-	-	448108.59	2156483.91	Картометрический	5.00	-
968	-	-	448117.45	2156439.27	Картометрический	5.00	-
969	-	-	448131.93	2156387.85	Картометрический	5.00	-
970	-	-	448127.11	2156384.16	Картометрический	5.00	-
971	-	-	448134.43	2156361.82	Картометрический	5.00	-
972	-	-	448138.50	2156360.70	Картометрический	5.00	-
973	-	-	448141.65	2156359.53	Картометрический	5.00	-
974	-	-	448162.54	2156297.21	Картометрический	5.00	-
975	-	-	448181.36	2156241.05	Картометрический	5.00	-
976	-	-	448204.86	2156177.81	Картометрический	5.00	-
977	-	-	448231.35	2156106.52	Картометрический	5.00	-
978	-	-	448229.35	2156103.17	Картометрический	5.00	-
979	-	-	448226.53	2156099.32	Картометрический	5.00	-
980	-	-	448231.63	2156087.09	Картометрический	5.00	-
981	-	-	448237.37	2156073.31	Картометрический	5.00	-
982	-	-	448242.30	2156072.71	Картометрический	5.00	-
983	-	-	448244.26	2156072.34	Картометрический	5.00	-

1	2	3	4	5	6	7	8
984	-	-	448277.53	2155995.05	Картометрический	5.00	-
985	-	-	448305.06	2155938.82	Картометрический	5.00	-
986	-	-	448301.78	2155931.31	Картометрический	5.00	-
987	-	-	448307.80	2155918.36	Картометрический	5.00	-
988	-	-	448316.52	2155915.44	Картометрический	5.00	-
989	-	-	448331.96	2155883.90	Картометрический	5.00	-
990	-	-	448361.80	2155833.74	Картометрический	5.00	-
991	-	-	448363.17	2155831.43	Картометрический	5.00	-
992	-	-	448394.91	2155778.07	Картометрический	5.00	-
993	-	-	448420.56	2155734.93	Картометрический	5.00	-
994	-	-	448423.74	2155729.58	Картометрический	5.00	-
995	-	-	448452.07	2155681.95	Картометрический	5.00	-
996	-	-	448488.58	2155626.92	Картометрический	5.00	-
997	-	-	448525.86	2155570.70	Картометрический	5.00	-
998	-	-	448557.41	2155528.64	Картометрический	5.00	-
999	-	-	448586.72	2155489.57	Картометрический	5.00	-
1000	-	-	448668.30	2155393.49	Картометрический	5.00	-
1001	-	-	448698.79	2155357.56	Картометрический	5.00	-
1002	-	-	448698.31	2155354.84	Картометрический	5.00	-
1003	-	-	448697.13	2155350.89	Картометрический	5.00	-
1004	-	-	448712.43	2155334.32	Картометрический	5.00	-
1005	-	-	448718.31	2155332.57	Картометрический	5.00	-
1006	-	-	448723.47	2155329.36	Картометрический	5.00	-
1007	-	-	448772.46	2155279.43	Картометрический	5.00	-
1008	-	-	448793.91	2155257.58	Картометрический	5.00	-
1009	-	-	448811.82	2155241.24	Картометрический	5.00	-
1010	-	-	448840.05	2155215.47	Картометрический	5.00	-
1011	-	-	448881.81	2155177.38	Картометрический	5.00	-
1012	-	-	448912.12	2155149.72	Картометрический	5.00	-
1013	-	-	448923.81	2155139.06	Картометрический	5.00	-
1014	-	-	448949.09	2155115.99	Картометрический	5.00	-
1015	-	-	448969.64	2155097.27	Картометрический	5.00	-
1016	-	-	448998.09	2155070.92	Картометрический	5.00	-
1017	-	-	449036.61	2155035.50	Картометрический	5.00	-
1018	-	-	449089.93	2154986.47	Картометрический	5.00	-
1019	-	-	449141.26	2154931.88	Картометрический	5.00	-
1020	-	-	449150.80	2154921.74	Картометрический	5.00	-
1021	-	-	449183.30	2154887.18	Картометрический	5.00	-
1022	-	-	449211.23	2154857.47	Картометрический	5.00	-
1023	-	-	449240.07	2154826.80	Картометрический	5.00	-
1024	-	-	449277.97	2154788.15	Картометрический	5.00	-
1025	-	-	449320.11	2154745.33	Картометрический	5.00	-
1026	-	-	449329.13	2154735.99	Картометрический	5.00	-
1027	-	-	449363.15	2154701.30	Картометрический	5.00	-
1028	-	-	449367.19	2154696.55	Картометрический	5.00	-
1029	-	-	449367.25	2154696.48	Картометрический	5.00	-
1030	-	-	449403.71	2154653.53	Картометрический	5.00	-
1031	-	-	449445.32	2154601.09	Картометрический	5.00	-
1032	-	-	449482.51	2154554.21	Картометрический	5.00	-
1033	-	-	449515.91	2154512.12	Картометрический	5.00	-

1	2	3	4	5	6	7	8
1034	-	-	449547.98	2154471.69	Картометрический	5.00	-
1035	-	-	449569.47	2154444.61	Картометрический	5.00	-
1036	-	-	449569.83	2154444.04	Картометрический	5.00	-
1037	-	-	449588.23	2154420.75	Картометрический	5.00	-
1038	449599.93	2154406.25	-	-	Аналитический	0.30	-
1039	449648.04	2154345.04	-	-	Аналитический	0.30	-
1040	449682.93	2154307.11	-	-	Аналитический	0.30	-
1041	449719.67	2154267.17	-	-	Аналитический	0.30	-
1042	449788.99	2154197.25	-	-	Аналитический	0.30	-
1043	-	-	449856.67	2154136.30	Картометрический	5.00	-
1044	449927.18	2154072.79	-	-	Аналитический	0.30	-
1045	-	-	449939.38	2154061.94	Картометрический	5.00	-
1046	449975.36	2154029.90	-	-	Аналитический	0.30	-
1047	-	-	450004.88	2154004.08	Картометрический	5.00	-
1048	450034.95	2153976.85	-	-	Аналитический	0.30	-
1049	-	-	450062.00	2153951.83	Картометрический	5.00	-
1050	450063.17	2153952.08	-	-	Аналитический	0.30	-
1051	450118.59	2153899.49	-	-	Аналитический	0.30	-
1052	-	-	450161.76	2153851.83	Картометрический	5.00	-
1053	450201.03	2153808.47	-	-	Аналитический	0.30	-
1054	450241.63	2153748.71	-	-	Аналитический	0.30	-
1055	-	-	450274.80	2153692.46	Картометрический	5.00	-
1056	450283.05	2153678.46	-	-	Аналитический	0.30	-
1057	450286.75	2153670.75	-	-	Аналитический	0.30	-
1058	450263.14	2153658.16	-	-	Аналитический	0.30	-
1059	450315.56	2153540.76	-	-	Аналитический	0.30	-
1060	450265.95	2153412.54	-	-	Аналитический	0.30	-
1061	450239.49	2153398.42	-	-	Аналитический	0.30	-
1062	450177.14	2153363.72	-	-	Аналитический	0.30	-
1063	450090.56	2153310.58	-	-	Аналитический	0.30	-
1064	450006.74	2153253.18	-	-	Аналитический	0.30	-
1065	449925.89	2153191.66	-	-	Аналитический	0.30	-
1066	449848.22	2153126.18	-	-	Аналитический	0.30	-
1067	449773.92	2153056.90	-	-	Аналитический	0.30	-
1068	449703.17	2152984.00	-	-	Аналитический	0.30	-
1069	449636.30	2152908.06	-	-	Аналитический	0.30	-
1070	449571.26	2152832.10	-	-	Аналитический	0.30	-
1071	449351.52	2152552.91	-	-	Аналитический	0.30	-
1072	-	-	449230.10	2152398.64	Картометрический	1.00	-
1073	-	-	449263.67	2152337.90	Картометрический	1.00	-
1074	449397.07	2152507.39	-	-	Аналитический	0.30	-
1075	449619.90	2152790.51	-	-	Аналитический	0.30	-
1076	449684.92	2152866.44	-	-	Аналитический	0.30	-
1077	449750.20	2152940.59	-	-	Аналитический	0.30	-
1078	449818.72	2153011.20	-	-	Аналитический	0.30	-
1079	449890.68	2153078.30	-	-	Аналитический	0.30	-
1080	449965.91	2153141.72	-	-	Аналитический	0.30	-
1081	450044.21	2153201.29	-	-	Аналитический	0.30	-
1082	450125.39	2153256.88	-	-	Аналитический	0.30	-
1083	450209.25	2153308.35	-	-	Аналитический	0.30	-

1	2	3	4	5	6	7	8
1084	450239.13	2153324.98	-	-	Аналитический	0.30	-
1085	450271.53	2153265.73	-	-	Аналитический	0.30	-
1086	450287.73	2153293.43	-	-	Аналитический	0.30	-
1087	450318.08	2153342.22	-	-	Аналитический	0.30	-
1088	450360.32	2153414.79	-	-	Аналитический	0.30	-
1089	450375.09	2153432.20	-	-	Аналитический	0.30	-
1090	-	-	450374.81	2153432.78	Картометрический	1.00	-
1091	-	-	450369.40	2153445.76	Картометрический	1.00	-
1092	-	-	450371.28	2153450.90	Картометрический	1.00	-
1093	-	-	450372.88	2153463.47	Картометрический	1.00	-
1094	450387.85	2153452.46	-	-	Аналитический	0.30	-
1095	450398.50	2153423.28	-	-	Аналитический	0.30	-
1096	-	-	450404.70	2153406.43	Картометрический	1.00	-
1097	450489.78	2153175.04	-	-	Аналитический	0.30	-
1098	-	-	450527.74	2153053.03	Картометрический	1.00	-
1099	-	-	450547.05	2152990.98	Картометрический	1.00	-
1100	-	-	450557.03	2152968.40	Картометрический	1.00	-
1101	-	-	450565.96	2152930.23	Картометрический	1.00	-
1102	-	-	450587.14	2152862.13	Картометрический	1.00	-
1103	-	-	450592.88	2152833.73	Картометрический	1.00	-
1104	-	-	450584.68	2152835.64	Картометрический	1.00	-
1105	-	-	450590.71	2152792.62	Картометрический	1.00	-
1106	-	-	450585.38	2152788.20	Картометрический	1.00	-
1107	-	-	450577.66	2152742.64	Картометрический	1.00	-
1108	-	-	450560.76	2152665.17	Картометрический	1.00	-
1109	-	-	450539.93	2152569.76	Картометрический	1.00	-
1110	-	-	450527.67	2152493.37	Картометрический	1.00	-
1111	-	-	450518.10	2152433.81	Картометрический	1.00	-
1112	-	-	450513.70	2152429.09	Картометрический	1.00	-
1113	-	-	450508.80	2152426.25	Картометрический	1.00	-
1114	-	-	450505.16	2152425.06	Картометрический	1.00	-
1115	450504.47	2152420.48	-	-	Аналитический	0.30	-
1116	450504.02	2152417.53	-	-	Аналитический	0.30	-
1117	450503.84	2152416.37	-	-	Аналитический	0.30	-
1118	450502.50	2152407.50	-	-	Аналитический	0.30	-
1119	450506.36	2152400.04	-	-	Аналитический	0.30	-
1120	450507.70	2152392.68	-	-	Аналитический	0.30	-
1121	450507.30	2152387.07	-	-	Аналитический	0.30	-
1122	450495.36	2152310.15	-	-	Аналитический	0.30	-
1123	450484.19	2152238.17	-	-	Аналитический	0.30	-
1124	450470.79	2152151.85	-	-	Аналитический	0.30	-
1125	450461.19	2152090.00	-	-	Аналитический	0.30	-
1126	450447.81	2152003.74	-	-	Аналитический	0.30	-
1127	450434.39	2151917.30	-	-	Аналитический	0.30	-
1128	450422.41	2151840.12	-	-	Аналитический	0.30	-
1129	450409.44	2151756.51	-	-	Аналитический	0.30	-
1130	450398.59	2151686.60	-	-	Аналитический	0.30	-
1131	450385.68	2151603.42	-	-	Аналитический	0.30	-
1132	450374.05	2151528.47	-	-	Аналитический	0.30	-
1133	450364.00	2151463.75	-	-	Аналитический	0.30	-

1	2	3	4	5	6	7	8
1134	450350.67	2151379.91	-	-	Аналитический	0.30	-
1135	450338.72	2151304.78	-	-	Аналитический	0.30	-
1136	450326.64	2151228.85	-	-	Аналитический	0.30	-
1137	450314.76	2151154.19	-	-	Аналитический	0.30	-
1138	450300.59	2151065.10	-	-	Аналитический	0.30	-
1139	450287.61	2150983.50	-	-	Аналитический	0.30	-
1140	450276.62	2150914.37	-	-	Аналитический	0.30	-
1141	450263.93	2150829.88	-	-	Аналитический	0.30	-
1142	450254.74	2150740.49	-	-	Аналитический	0.30	-
1143	450249.29	2150646.71	-	-	Аналитический	0.30	-
1144	450248.79	2150640.69	-	-	Аналитический	0.30	-
1145	450245.62	2150629.51	-	-	Аналитический	0.30	-
1146	450263.89	2150628.89	-	-	Аналитический	0.30	-
667	450278.33	2150628.42	-	-	Аналитический	0.10	-
1147	-	-	449195.02	2152250.67	Картометрический	1.00	-
1148	-	-	449189.56	2152252.48	Картометрический	1.00	-
1149	-	-	449169.68	2152272.02	Картометрический	1.00	-
1150	-	-	449161.23	2152277.04	Картометрический	1.00	-
1151	-	-	449155.18	2152280.63	Картометрический	1.00	-
1152	-	-	449137.09	2152277.02	Картометрический	1.00	-
1153	-	-	449133.12	2152275.44	Картометрический	1.00	-
1154	448729.16	2151762.23	-	-	Аналитический	0.50	-
1155	448704.48	2151730.17	-	-	Аналитический	0.50	-
1156	448645.38	2151647.55	-	-	Аналитический	0.50	-
1157	448590.47	2151562.07	-	-	Аналитический	0.50	-
1158	448539.91	2151473.96	-	-	Аналитический	0.50	-
1159	448493.82	2151383.43	-	-	Аналитический	0.50	-
1160	448452.31	2151290.70	-	-	Аналитический	0.50	-
1161	448434.13	2151245.73	-	-	Аналитический	0.50	-
1162	448407.66	2151173.92	-	-	Аналитический	0.50	-
1163	448204.24	2150588.49	-	-	Аналитический	0.50	-
1164	448152.66	2150440.04	-	-	Аналитический	0.50	-
1165	448112.45	2150324.32	-	-	Аналитический	0.50	-
1166	448100.02	2150290.65	-	-	Аналитический	0.50	-
1167	448086.03	2150252.79	-	-	Аналитический	0.50	-
1168	448047.89	2150162.10	-	-	Аналитический	0.50	-
1169	448005.25	2150073.43	-	-	Аналитический	0.50	-
1170	447958.24	2149986.99	-	-	Аналитический	0.50	-
1171	447906.97	2149903.02	-	-	Аналитический	0.50	-
1172	447866.62	2149842.95	-	-	Аналитический	0.50	-
1173	-	-	447638.89	2149517.05	Картометрический	5.00	-
1174	-	-	447642.39	2149511.81	Картометрический	5.00	-
1175	-	-	447640.16	2149485.93	Картометрический	5.00	-
1176	-	-	447636.30	2149466.79	Картометрический	5.00	-
1177	-	-	447609.92	2149459.88	Картометрический	5.00	-
1178	-	-	447614.13	2149447.82	Картометрический	5.00	-
1179	-	-	447605.90	2149421.73	Картометрический	5.00	-
1180	-	-	447573.93	2149402.45	Картометрический	5.00	-
1181	-	-	447555.25	2149395.71	Картометрический	5.00	-

1	2	3	4	5	6	7	8
1182	-	-	447621.64	2149380.66	Картометрический	5.00	-
1183	447919.08	2149806.29	-	-	Аналитический	0.50	-
1184	447960.74	2149868.31	-	-	Аналитический	0.50	-
1185	448013.68	2149955.02	-	-	Аналитический	0.50	-
1186	448062.22	2150044.26	-	-	Аналитический	0.50	-
1187	448106.24	2150135.82	-	-	Аналитический	0.50	-
1188	448145.63	2150229.46	-	-	Аналитический	0.50	-
1189	448152.69	2150248.59	-	-	Аналитический	0.50	-
1190	448172.91	2150303.31	-	-	Аналитический	0.50	-
1191	448213.11	2150419.03	-	-	Аналитический	0.50	-
1192	448468.11	2151152.92	-	-	Аналитический	0.50	-
1193	448493.75	2151222.47	-	-	Аналитический	0.50	-
1194	448511.35	2151266.02	-	-	Аналитический	0.50	-
1195	448551.56	2151355.82	-	-	Аналитический	0.50	-
1196	448596.20	2151443.50	-	-	Аналитический	0.50	-
1197	448645.17	2151528.84	-	-	Аналитический	0.50	-
1198	448698.34	2151611.62	-	-	Аналитический	0.50	-
1199	448755.59	2151691.64	-	-	Аналитический	0.50	-
1200	448779.48	2151722.70	-	-	Аналитический	0.50	-
1147	-	-	449195.02	2152250.67	Картометрический	1.00	-
1201	-	-	447577.86	2149311.18	Картометрический	5.00	-
1202	-	-	447448.64	2149187.99	Картометрический	5.00	-
1203	447428.71	2149134.68	-	-	Аналитический	0.50	-
1204	447402.42	2149034.93	-	-	Аналитический	0.50	-
1205	447388.89	2148949.86	-	-	Аналитический	0.50	-
1206	447290.74	2148960.47	-	-	Аналитический	0.50	-
1207	447287.08	2148926.67	-	-	Аналитический	0.50	-
1208	447384.81	2148916.10	-	-	Аналитический	0.50	-
1209	447381.95	2148881.65	-	-	Аналитический	0.50	-
1210	447380.26	2148830.06	-	-	Аналитический	0.50	-
1211	447381.15	2148778.50	-	-	Аналитический	0.50	-
1212	447384.62	2148727.00	-	-	Аналитический	0.50	-
1213	447390.66	2148675.78	-	-	Аналитический	0.50	-
1214	447399.25	2148624.88	-	-	Аналитический	0.50	-
1215	447413.67	2148561.44	-	-	Аналитический	0.50	-
1216	447423.54	2148521.64	-	-	Аналитический	0.50	-
1217	447370.58	2148508.44	-	-	Аналитический	0.50	-
1218	447401.46	2148384.58	-	-	Аналитический	0.50	-
1219	447454.29	2148397.75	-	-	Аналитический	0.50	-
1220	-	-	447511.99	2148412.18	Картометрический	5.00	-
1221	-	-	447500.93	2148430.87	Картометрический	5.00	-
1222	-	-	447490.31	2148490.06	Картометрический	5.00	-
1223	-	-	447487.63	2148504.97	Картометрический	5.00	-
1224	-	-	-	-	Аналитический	0.50	-
1225	447475.70	2148577.20	-	-	Аналитический	0.50	-
1226	447462.07	2148637.11	-	-	Аналитический	0.50	-
1227	447454.01	2148684.85	-	-	Аналитический	0.50	-
1228	447448.35	2148732.90	-	-	Аналитический	0.50	-
1229	447445.10	2148781.20	-	-	Аналитический	0.50	-


1	2	3	4	5	6	7	8
1230	447444.26	2148829.57	-	-	Аналитический	0.50	-
1231	447445.85	2148877.96	-	-	Аналитический	0.50	-
1232	447448.44	2148909.23	-	-	Аналитический	0.50	-
1233	447515.78	2148901.94	-	-	Аналитический	0.50	-
1234	447519.44	2148935.74	-	-	Аналитический	0.50	-
1235	447452.52	2148942.96	-	-	Аналитический	0.50	-
1236	447465.04	2149021.73	-	-	Аналитический	0.50	-
1237	447489.71	2149115.29	-	-	Аналитический	0.50	-
1238	447523.59	2149205.92	-	-	Аналитический	0.50	-
1239	447566.35	2149292.72	-	-	Аналитический	0.50	-
1201	-	-	447577.86	2149311.18	Картометрический	5.00	-
1240	447657.13	2148125.14	-	-	Аналитический	0.50	-
1241	447628.63	2148239.49	-	-	Аналитический	0.50	-
1242	447563.52	2148223.25	-	-	Аналитический	0.50	-
1243	447501.43	2148207.77	-	-	Аналитический	0.50	-
1244	447448.82	2148194.65	-	-	Аналитический	0.50	-
1245	447477.33	2148080.31	-	-	Аналитический	0.50	-
1246	447525.81	2148092.40	-	-	Аналитический	0.50	-
1247	447533.41	2148043.75	-	-	Аналитический	0.50	-
1248	447536.27	2147947.85	-	-	Аналитический	0.50	-
1249	447527.15	2147852.35	-	-	Аналитический	0.50	-
1250	447506.20	2147758.73	-	-	Аналитический	0.50	-
1251	447473.73	2147668.45	-	-	Аналитический	0.50	-
1252	447430.27	2147582.92	-	-	Аналитический	0.50	-
1253	447376.48	2147503.48	-	-	Аналитический	0.50	-
1254	447312.87	2147429.38	-	-	Аналитический	0.50	-
1255	447242.72	2147364.41	-	-	Аналитический	0.50	-
1256	447166.83	2147299.29	-	-	Аналитический	0.50	-
1257	447091.59	2147228.42	-	-	Аналитический	0.50	-
1258	447025.38	2147148.31	-	-	Аналитический	0.50	-
1259	446996.17	2147105.34	-	-	Аналитический	0.50	-
1260	446969.67	2147060.57	-	-	Аналитический	0.50	-
1261	446946.04	2147014.30	-	-	Аналитический	0.50	-
1262	446925.33	2146966.57	-	-	Аналитический	0.50	-
1263	446907.66	2146917.71	-	-	Аналитический	0.50	-
1264	446897.24	2146882.06	-	-	Аналитический	0.10	-
1265	446986.94	2146947.86	-	-	Аналитический	0.10	-
1266	447003.93	2146986.99	-	-	Аналитический	0.50	-
1267	447025.73	2147029.71	-	-	Аналитический	0.50	-
1268	447050.20	2147071.03	-	-	Аналитический	0.50	-
1269	447077.16	2147110.70	-	-	Аналитический	0.50	-
1270	447138.28	2147184.65	-	-	Аналитический	0.50	-
1271	447208.51	2147250.72	-	-	Аналитический	0.50	-
1272	447284.40	2147315.84	-	-	Аналитический	0.50	-
1273	447360.56	2147386.71	-	-	Аналитический	0.50	-
1274	447427.13	2147464.36	-	-	Аналитический	0.50	-
1275	447485.40	2147550.42	-	-	Аналитический	0.50	-
1276	447532.49	2147643.07	-	-	Аналитический	0.50	-
1277	447567.66	2147740.88	-	-	Аналитический	0.50	-

1	2	3	4	5	6	7	8
1278	447590.36	2147842.30	-	-	Аналитический	0.50	-
1279	447600.23	2147945.76	-	-	Аналитический	0.50	-
1280	447597.13	2148049.65	-	-	Аналитический	0.50	-
1281	447588.04	2148107.92	-	-	Аналитический	0.50	-
1240	447657.13	2148125.14	-	-	Аналитический	0.50	-
3.Сведения о характерных точках части (частей) границы объекта							
Часть №							
-	-	-	-	-	-	-	-

Раздел 4

План границ объекта

Схема расположения листов плана границ объекта

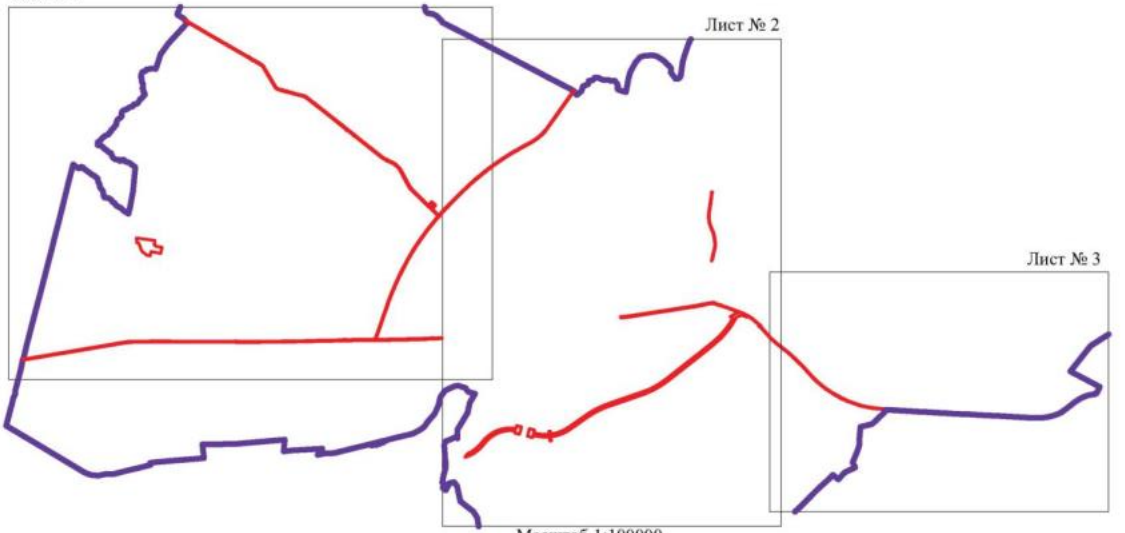

Масштаб 1:100000

Используемые условные знаки и обозначения:


- границы территориальной зоны
- граница муниципального образования
- Лист № 1 — область и номер листа плана границ объекта

Руководитель БУВО «Нормативно-проектный центр»

Подпись _____ Ю.В. Шалыгина Дата « 26 » января 2023 г.

Место для оттиска печати (при наличии) лица, составившего описание местоположения границ объекта



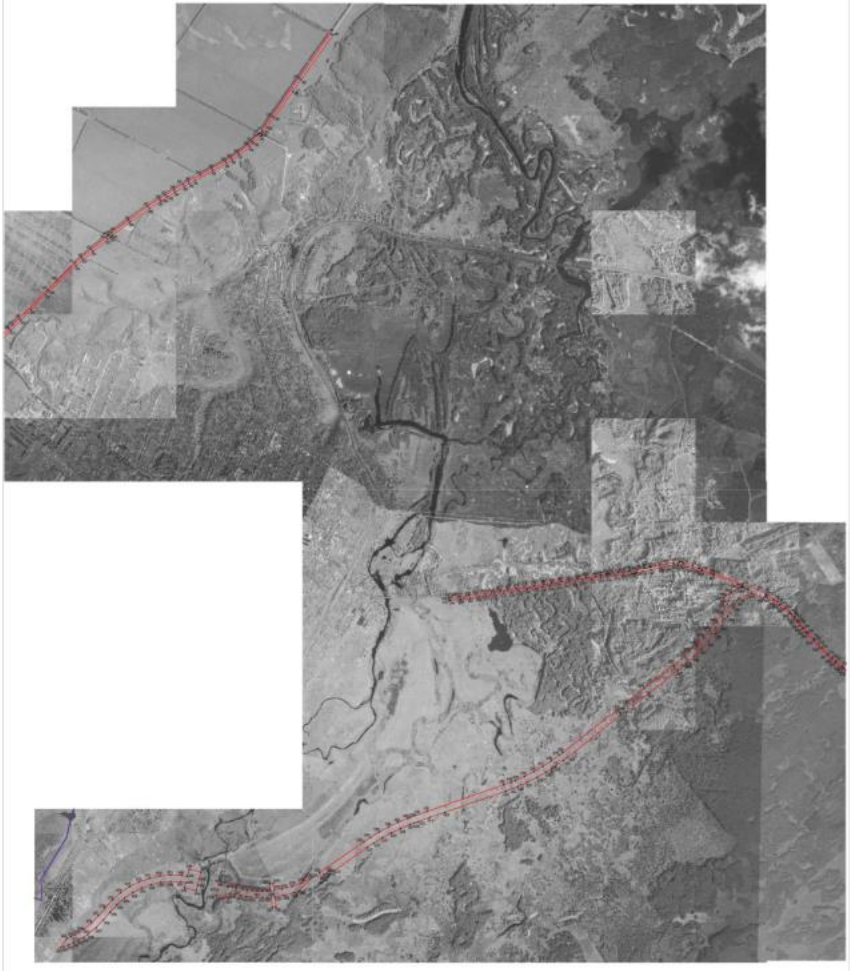

Масштаб 1:10000

Руководитель ЦУПО «Космическое архивный центр»
Подпись _____ Ю.Н. Шальгина Дата « 26 » января 2023 г.

Масштаб для печати схемы при выполнении съемки, соответствующего полному пространственному разрешению объекта

План границ объекта

Лист № 3



Масштаб 1:10000

Используемые условные знаки и обозначения:

- границы территориальной зоны
- границы муниципального образования
- 1.1 характерная точка границы территориальной зоны

Руководитель КУИО «Нормативно-проектный центр»

Подпись _____ Ю.Н. Шальгина Дата « 26 » января 2023 г.

Место для отметок органа (при наличии) лица, составившего описание местоположения границ объекта

Приложение № 26
к приказу департамента
архитектуры и градостроительства
Воронежской области
от 13.03.2023 № 45-01-04/170

«ОПИСАНИЕ МЕСТОПОЛОЖЕНИЯ ГРАНИЦ

Зона природных территорий и защитного озеленения за границами населенных пунктов - Р2

(наименование объекта, местоположение границ которого описано (далее - объект)

Раздел 1

Сведения об объекте		
№ п/п	Характеристики объекта	Описание характеристик
1	2	3
1	Местоположение объекта	Воронежская область, Бобровский муниципальный район, городское поселение - город Бобров
2	Площадь объекта ± величина погрешности определения площади (Р ± Дельта Р)	-
3	Иные характеристики объекта	-

Раздел 2

Сведения о местоположении границ объекта					
1. Система координат: -					
2. Сведения о характерных точках границ объекта					
Обозначение характерных точек границ	Координаты, м		Метод определения координат характерной точки	Средняя квадратическая погрешность положения характерной точки (Mt), м	Описание обозначения точки на местности (при наличии)
	X	Y			
1	2	3	4	5	6
-	-	-	-	-	-
3. Сведения о характерных точках части (частей) границы объекта					
Обозначение характерных точек части границы	Координаты, м		Метод определения координат характерной точки	Средняя квадратическая погрешность положения характерной точки (Mt), м	Описание обозначения точки на местности (при наличии)
	X	Y			
1	2	3	4	5	6
Часть №					
-	-	-	-	-	-


Раздел 3

Сведения о местоположении измененных (уточненных) границ объекта							
1. Система координат: МСК - 36, зона 2							
2. Сведения о характерных точках границ объекта							
Обозначение характерных точек границ	Существующие координаты, м		Измененные (уточненные) координаты, м		Метод определения координат характерной точки	Средняя квадратическая погрешность положения характерной точки (Mt), м	Описание обозначения точки на местности (при наличии)
	X	Y	X	Y			
1	2	3	4	5	6	7	8
1	448916.55	2145427.18	-	-	Картометрический	1.00	-
2	448912.63	2145516.21	-	-	Картометрический	1.00	-
3	448874.61	2145511.34	-	-	Аналитический	2.50	-
4	448885.00	2145999.15	-	-	Аналитический	2.50	-
5	448944.06	2145999.30	-	-	Картометрический	1.00	-
6	449049.15	2146066.84	-	-	Картометрический	1.00	-
7	448939.14	2146073.85	-	-	Картометрический	1.00	-
8	448862.10	2146034.08	-	-	Картометрический	1.00	-
9	448860.31	2146001.02	-	-	Картометрический	1.00	-
10	448860.13	2145482.24	-	-	Картометрический	1.00	-
11	448307.23	2145413.90	-	-	Картометрический	1.00	-
12	448133.04	2145396.95	-	-	Картометрический	1.00	-
13	448074.36	2145392.35	-	-	Картометрический	1.00	-
14	448060.37	2145230.82	-	-	Картометрический	1.00	-
15	448065.10	2145220.11	-	-	Картометрический	1.00	-
16	448073.36	2145209.93	-	-	Картометрический	1.00	-
17	448064.92	2145130.74	-	-	Картометрический	1.00	-
18	448108.72	2145126.25	-	-	Картометрический	1.00	-
19	448095.86	2144993.25	-	-	Картометрический	1.00	-
20	448093.77	2144971.30	-	-	Картометрический	1.00	-
21	448131.03	2144966.80	-	-	Картометрический	1.00	-
22	448123.94	2144879.11	-	-	Картометрический	1.00	-
23	448093.41	2144610.62	-	-	Картометрический	1.00	-
24	448081.37	2144502.05	-	-	Картометрический	1.00	-
25	448067.17	2144377.51	-	-	Картометрический	1.00	-
26	447982.52	2144379.58	-	-	Картометрический	1.00	-
27	447975.87	2144379.71	-	-	Картометрический	1.00	-
28	447976.21	2144348.95	-	-	Аналитический	0.10	-
29	447976.48	2144304.77	-	-	Аналитический	0.10	-
30	448118.20	2144303.28	-	-	Картометрический	1.00	-
31	448202.24	2145006.66	-	-	Картометрический	1.00	-
32	448163.45	2145011.38	-	-	Картометрический	1.00	-
33	448182.03	2145197.62	-	-	Картометрический	1.00	-
34	448130.05	2145203.42	-	-	Картометрический	1.00	-
35	448138.40	2145337.28	-	-	Картометрический	1.00	-
1	448916.55	2145427.18	-	-	Картометрический	1.00	-
36	-	-	448111.56	2144738.93	Аналитический	0.10	-
37	-	-	448111.56	2144739.91	Аналитический	0.10	-
38	-	-	448110.55	2144739.91	Аналитический	0.10	-
39	-	-	448110.56	2144738.93	Аналитический	0.10	-

1	2	3	4	5	6	7	8
36	-	-	448111.56	2144738.93	Аналитический	0.10	-
40	-	-	448110.21	2144688.78	Аналитический	0.10	-
41	-	-	448110.21	2144689.78	Аналитический	0.10	-
42	-	-	448109.21	2144689.78	Аналитический	0.10	-
43	-	-	448109.21	2144688.78	Аналитический	0.10	-
40	-	-	448110.21	2144688.78	Аналитический	0.10	-
44	-	-	448109.17	2144639.39	Аналитический	0.10	-
45	-	-	448109.17	2144640.39	Аналитический	0.10	-
46	-	-	448108.17	2144640.39	Аналитический	0.10	-
47	-	-	448108.17	2144639.39	Аналитический	0.10	-
44	-	-	448109.17	2144639.39	Аналитический	0.10	-
48	-	-	448107.48	2144589.03	Аналитический	0.10	-
49	-	-	448107.48	2144590.00	Аналитический	0.10	-
50	-	-	448106.48	2144590.00	Аналитический	0.10	-
51	-	-	448106.48	2144589.03	Аналитический	0.10	-
48	-	-	448107.48	2144589.03	Аналитический	0.10	-
52	-	-	448106.17	2144540.93	Аналитический	0.10	-
53	-	-	448106.17	2144541.93	Аналитический	0.10	-
54	-	-	448105.17	2144541.93	Аналитический	0.10	-
55	-	-	448105.17	2144540.93	Аналитический	0.10	-
52	-	-	448106.17	2144540.93	Аналитический	0.10	-
56	-	-	448104.49	2144489.99	Аналитический	0.10	-
57	-	-	448104.49	2144491.01	Аналитический	0.10	-
58	-	-	448103.49	2144491.01	Аналитический	0.10	-
59	-	-	448103.49	2144489.99	Аналитический	0.10	-
56	-	-	448104.49	2144489.99	Аналитический	0.10	-
60	-	-	448103.83	2144444.80	Аналитический	0.10	-
61	-	-	448103.83	2144445.79	Аналитический	0.10	-
62	-	-	448102.82	2144445.79	Аналитический	0.10	-
63	-	-	448102.82	2144444.80	Аналитический	0.10	-
60	-	-	448103.83	2144444.80	Аналитический	0.10	-
64	-	-	448102.18	2144392.37	Аналитический	0.10	-
65	-	-	448102.18	2144393.37	Аналитический	0.10	-
66	-	-	448101.18	2144393.37	Аналитический	0.10	-
67	-	-	448101.18	2144392.37	Аналитический	0.10	-
64	-	-	448102.18	2144392.37	Аналитический	0.10	-
68	-	-	448100.52	2144341.96	Аналитический	0.10	-
69	-	-	448100.52	2144342.96	Аналитический	0.10	-
70	-	-	448099.52	2144342.96	Аналитический	0.10	-
71	-	-	448099.52	2144341.96	Аналитический	0.10	-
68	-	-	448100.52	2144341.96	Аналитический	0.10	-
3.Сведения о характерных точках части (частей) границы объекта							
Часть №							
-	-	-	-	-	-	-	-

Раздел 4

План границ объекта

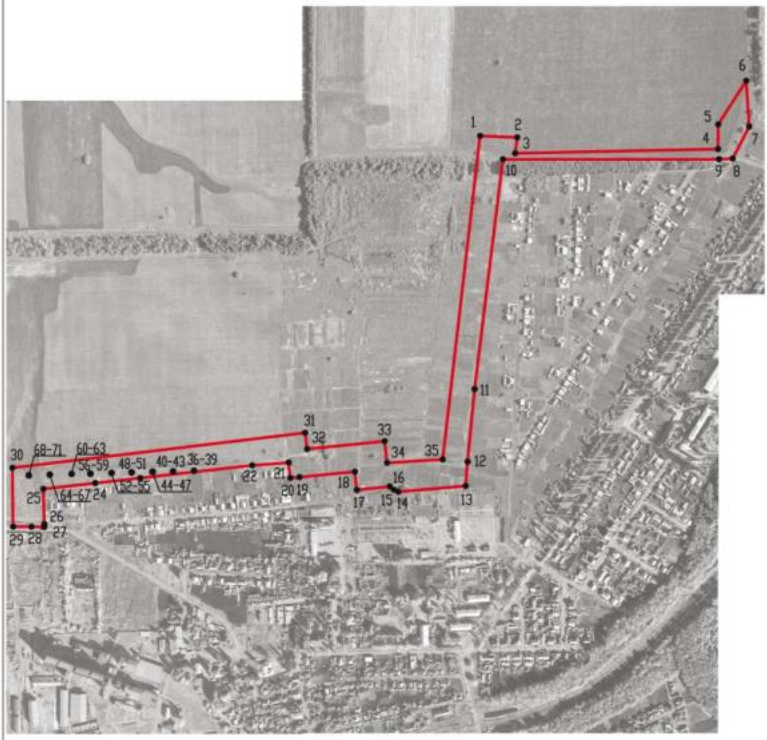

Масштаб 1:10000

Используемые условные знаки и обозначения:

границы территориальной зоны

•1 характерная точка границ территориальной зоны

Руководитель БУВО «Нормативно-проектный центр»

Подпись _____ Ю.В. Шалыгина Дата « 26 » января 2023 г.

Место для оттиска печати (при наличии) лица, составившего описание местоположения границ объекта

».

Приложение № 27
к приказу департамента
архитектуры и градостроительства
Воронежской области
от 13.03.2023 № 45-01-04/170

«ОПИСАНИЕ МЕСТОПОЛОЖЕНИЯ ГРАНИЦ

Зона ритуальных объектов за границами населенных пунктов - СН1

(наименование объекта, местоположение границ которого описано
(далее - объект)

Раздел 1

Сведения об объекте		
№ п/п	Характеристики объекта	Описание характеристик
1	2	3
1	Местоположение объекта	Воронежская область, Бобровский муниципальный район, городское поселение - город Бобров
2	Площадь объекта ± величина погрешности определения площади (Р ± Дельта Р)	-
3	Иные характеристики объекта	-

Раздел 2


Сведения о местоположении границ объекта					
1. Система координат: -					
2. Сведения о характерных точках границ объекта					
Обозначение характерных точек границ	Координаты, м		Метод определения координат характерной точки	Средняя квадратическая погрешность положения характерной точки (Mt), м	Описание обозначения точки на местности (при наличии)
	X	Y			
1	2	3	4	5	6
-	-	-	-	-	-
3. Сведения о характерных точках части (частей) границы объекта					
Обозначение характерных точек части границы	Координаты, м		Метод определения координат характерной точки	Средняя квадратическая погрешность положения характерной точки (Mt), м	Описание обозначения точки на местности (при наличии)
	X	Y			
1	2	3	4	5	6
Часть №					
-	-	-	-	-	-

Раздел 3

Сведения о местоположении измененных (уточненных) границ объекта							
1. Система координат: МСК - 36, зона 2							
2. Сведения о характерных точках границ объекта							
Обозначение характерных точек границ	Существующие координаты, м		Измененные (уточненные) координаты, м		Метод определения координат характерной точки	Средняя квадратическая погрешность положения характерной точки (Mt), м	Описание обозначения точки на местности (при наличии)
	X	Y	X	Y			
1	2	3	4	5	6	7	8
1	452824.60	2146107.09	-	-	Картометрический	1.00	-
2	452813.25	2146119.04	-	-	Аналитический	0.50	-
3	452810.35	2146122.04	-	-	Аналитический	0.50	-
4	452806.43	2146126.10	-	-	Аналитический	0.50	-
5	452732.31	2146201.76	-	-	Аналитический	0.50	-
6	452710.61	2146220.79	-	-	Аналитический	0.50	-
7	452706.21	2146225.20	-	-	Аналитический	0.50	-
8	452704.33	2146230.26	-	-	Аналитический	0.30	-
9	452695.88	2146231.87	-	-	Аналитический	0.30	-
10	452694.08	2146231.97	-	-	Аналитический	0.30	-
11	452689.42	2146230.77	-	-	Аналитический	0.30	-
12	452681.24	2146224.44	-	-	Аналитический	0.30	-
13	452630.98	2146182.74	-	-	Аналитический	0.30	-
14	452566.51	2146131.17	-	-	Аналитический	0.30	-
15	452448.89	2146036.66	-	-	Аналитический	0.30	-
16	452379.04	2145981.63	-	-	Аналитический	0.30	-
17	452378.15	2145980.97	-	-	Картометрический	5.00	-
18	452463.48	2145839.05	-	-	Картометрический	5.00	-
19	452735.35	2146048.96	-	-	Картометрический	1.00	-
20	452744.76	2146036.69	-	-	Картометрический	1.00	-
1	452824.60	2146107.09	-	-	Картометрический	1.00	-
3.Сведения о характерных точках части (частей) границы объекта							
Часть №							
-	-	-	-	-	-	-	-

Раздел 4

План границ объекта

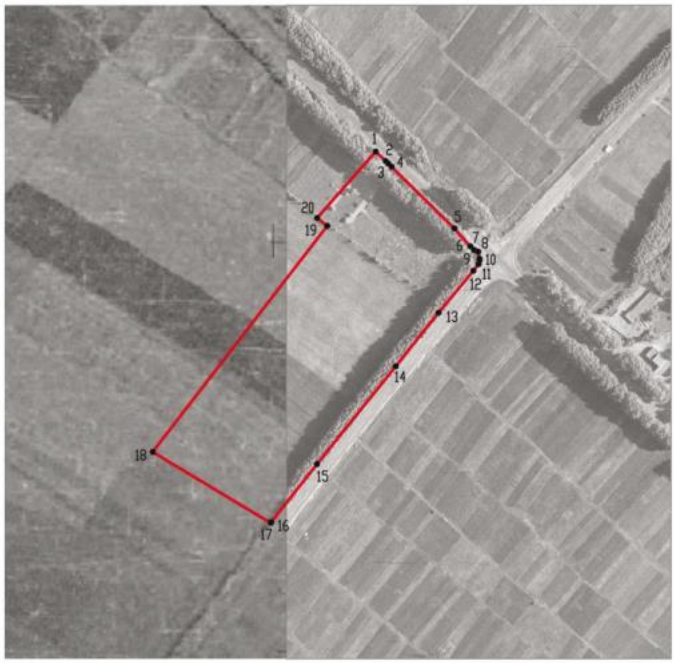

Масштаб 1:5000

Используемые условные знаки и обозначения:

границы территориальной зоны

•1 характерная точка границ территориальной зоны

Руководитель БУВО «Нормативно-проектный центр»

Подпись _____ Ю.В. Шалыгина Дата « 26 » января 2023 г.

Место для оттиска печати (при наличии) лица, составившего описание местоположения границ объекта

».

Приложение № 28
к приказу департамента
архитектуры и градостроительства
Воронежской области
от 13.03.2023 № 45-01-04/170

«ОПИСАНИЕ МЕСТОПОЛОЖЕНИЯ ГРАНИЦ

Зона садоводства и огородничества за границами населенных пунктов - СО1

(наименование объекта, местоположение границ которого описано
(далее - объект)

Раздел 1

Сведения об объекте		
№ п/п	Характеристики объекта	Описание характеристик
1	2	3
1	Местоположение объекта	Воронежская область, Бобровский муниципальный район, городское поселение - город Бобров
2	Площадь объекта ± величина погрешности определения площади (Р ± Дельта Р)	-
3	Иные характеристики объекта	-

Раздел 2

Сведения о местоположении границ объекта					
1. Система координат: -					
2. Сведения о характерных точках границ объекта					
Обозначение характерных точек границ	Координаты, м		Метод определения координат характерной точки	Средняя квадратическая погрешность положения характерной точки (Mt), м	Описание обозначения точки на местности (при наличии)
	X	Y			
1	2	3	4	5	6
-	-	-	-	-	-
3. Сведения о характерных точках части (частей) границы объекта					
Обозначение характерных точек части границы	Координаты, м		Метод определения координат характерной точки	Средняя квадратическая погрешность положения характерной точки (Mt), м	Описание обозначения точки на местности (при наличии)
	X	Y			
1	2	3	4	5	6
Часть №					
-	-	-	-	-	-

Раздел 3

Сведения о местоположении измененных (уточненных) границ объекта							
1. Система координат: МСК - 36, зона 2							
2. Сведения о характерных точках границ объекта							
Обозначение характерных точек границ	Существующие координаты, м		Измененные (уточненные) координаты, м		Метод определения координат характерной точки	Средняя квадратическая погрешность положения характерной точки (Mt), м	Описание обозначения точки на местности (при наличии)
	X	Y	X	Y			
1	2	3	4	5	6	7	8
1	-	-	453844.25	2153382.18	Картометрический	1.00	-
2	-	-	453857.83	2153411.23	Картометрический	1.00	-
3	-	-	453834.61	2153702.02	Картометрический	1.00	-
4	-	-	453864.58	2153709.34	Картометрический	1.00	-
5	-	-	453860.27	2153730.31	Картометрический	1.00	-
6	453837.56	2153786.07	-	-	Картометрический	1.00	-
7	453830.01	2153845.15	-	-	Картометрический	1.00	-
8	453746.45	2153821.21	-	-	Картометрический	1.00	-
9	453349.51	2153719.43	-	-	Картометрический	1.00	-
10	-	-	453393.49	2153532.74	Картометрический	1.00	-
11	-	-	453443.08	2153509.80	Картометрический	1.00	-
12	-	-	453463.58	2153502.97	Картометрический	1.00	-
13	-	-	453497.26	2153492.92	Картометрический	1.00	-
14	-	-	453543.23	2153493.54	Картометрический	1.00	-
15	-	-	453544.9	2153486.29	Картометрический	1.00	-
16	-	-	453576.17	2153485.23	Картометрический	1.00	-
17	-	-	453575.59	2153488.27	Картометрический	1.00	-
18	-	-	453607.16	2153471.11	Картометрический	1.00	-
19	-	-	453628.61	2153443.21	Картометрический	1.00	-
20	-	-	453646.49	2153417.71	Картометрический	1.00	-
1	-	-	453844.25	2153382.18	Картометрический	1.00	-
3.Сведения о характерных точках части (частей) границы объекта							
Часть №							
-	-	-	-	-	-	-	-

Раздел 4

План границ объекта



Масштаб 1:5000

Используемые условные знаки и обозначения:

границы территориальной зоны

•1 характерная точка границ территориальной зоны

Руководитель БУВО «Нормативно-проектный центр»

Подпись _____ Ю.В. Шалыгина Дата « 26 » января 2023 г.

Место для оттиска печати (при наличии) лица, составившего описание местоположения границ объекта

».