Правовое управление Правительства
Воронежской области
ЗАРЕГИСТРИРОВАНО
«12» 05 2023г.
Регистрационный номер № 506

**ДЕПАРТАМЕНТ
АРХИТЕКТУРЫ И ГРАДОСТРОИТЕЛЬСТВА
ВОРОНЕЖСКОЙ ОБЛАСТИ**

ПРИКАЗ

12.05.2023 № 45-01-04/344

г. Воронеж

Об утверждении правил землепользования и застройки Перелешинского городского поселения Панинского муниципального района Воронежской области

В соответствии с Градостроительным кодексом Российской Федерации, Федеральным законом от 06.10.2003 № 131-ФЗ «Об общих принципах организации местного самоуправления в Российской Федерации», законами Воронежской области от 07.07.2006 № 61-ОЗ «О регулировании градостроительной деятельности в Воронежской области», от 20.12.2018 № 173-ОЗ «О перераспределении полномочий по утверждению правил землепользования и застройки между органами местного самоуправления поселений Воронежской области, городского округа город Нововоронеж, Борисоглебского городского округа и исполнительными органами государственной власти Воронежской области», постановлением Правительства Воронежской области от 31.12.2014 № 1240 «Об утверждении Положения о департаменте архитектуры и градостроительства Воронежской области», на основании приказа департамента архитектуры и градостроительства Воронежской области от 01.03.2019 № 45-01-04/27 «О подготовке проектов правил землепользования и застройки поселений Аннинского, Бобровского, Верхнемамонского, Верхнехавского,

Воробьёвского, Каширского, Лискинского, Новоусманского, Ольховатского, Павловского, Панинского, Подгоренского, Рамонского, Семилукского и Хохольского муниципальных районов и городского округа город Нововоронеж Воронежской области», с учетом заключения о результатах публичных слушаний от 15.12.2022

п р и к а з ы в а ю:

1. Утвердить прилагаемые правила землепользования и застройки Перелешинского городского поселения Панинского муниципального района Воронежской области.

2. Признать утратившими силу следующие решения Совета народных депутатов Перелешинского городского поселения Панинского муниципального района Воронежской области:

- от 31.01.2012 № 117 «Об утверждении Правил землепользования и застройки Перелешинского городского поселения Панинского муниципального района Воронежской области»;

- от 27.12.2012 № 186 «О внесении изменений в решение Совета народных депутатов Перелешинского городского поселения от 31.01.2012г №117 «Об утверждении Правил землепользования и застройки Перелешинского городского поселения Панинского муниципального района Воронежской области»;

- от 07.10.2016 № 102 «О внесении изменений в Правила землепользования и застройки Перелешинского городского поселения Панинского муниципального района Воронежской области»;

- от 18.10.2017 № 174 «О внесении изменений в Правила землепользования и застройки Перелешинского городского поселения Панинского муниципального района Воронежской области»;

- от 19.06.2018 № 207 «О внесении изменений в Правила землепользования и застройки Перелешинского городского поселения Панинского муниципального района Воронежской области»;

- от 29.12.2018 № 244 «О внесении изменений в Правила землепользования и застройки Перелешинского городского поселения Панинского муниципального района Воронежской области».

3. Контроль исполнения настоящего приказа возложить на заместителя руководителя департамента архитектуры и градостроительства Воронежской области – начальника отдела территориального планирования Беляеву С.М.

Руководитель департамента
архитектуры и градостроительства
Воронежской области А.А. Еренков

Приложение

УТВЕРЖДЕНЫ
приказом департамента
архитектуры и градостроительства
Воронежской области
от 12.05.2023 № 45-01-04/344

ПРАВИЛА ЗЕМЛЕПОЛЬЗОВАНИЯ И ЗАСТРОЙКИ ПЕРЕЛЕШИНСКОГО ГОРОДСКОГО ПОСЕЛЕНИЯ ПАНИНСКОГО МУНИЦИПАЛЬНОГО РАЙОНА ВОРОНЕЖСКОЙ ОБЛАСТИ

ЧАСТЬ I. ПОРЯДОК ПРИМЕНЕНИЯ ПРАВИЛ ЗЕМЛЕПОЛЬЗОВАНИЯ И ЗАСТРОЙКИ И ВНЕСЕНИЯ В НИХ ИЗМЕНЕНИЙ

Раздел 1. Общие положения

1. Предмет регулирования и цели подготовки правил землепользования и застройки Перелешинского городского поселения Панинского муниципального района Воронежской области

1. Правила землепользования и застройки Перелешинского городского поселения Панинского муниципального района Воронежской области (далее – Правила) являются документом градостроительного зонирования, который утверждается нормативным правовым актом департамента архитектуры и градостроительства Воронежской области и в котором устанавливаются территориальные зоны, градостроительные регламенты, порядок применения такого документа и порядок внесения в него изменений.

2. Правила разработаны в соответствии с Градостроительным кодексом Российской Федерации (далее – ГрК РФ), Земельным кодексом Российской Федерации, Федеральным законом от 06.10.2003 № 131-ФЗ «Об общих принципах организации местного самоуправления в Российской Федерации», иными нормативными правовыми актами Российской

Федерации, Воронежской области, муниципальными правовыми актами муниципального образования с учетом положений нормативных актов и документов, определяющих основные направления социально-экономического и градостроительного развития муниципального образования, а также сведений Единого государственного реестра недвижимости, сведений, документов и материалов, содержащихся в государственных информационных системах обеспечения градостроительной деятельности.

3. Правила разработаны в целях:

– создания условий для устойчивого развития территории муниципального образования, сохранения окружающей среды и объектов культурного наследия;

– создания условий для планировки территории муниципального образования;

– обеспечения прав и законных интересов физических и юридических лиц, в том числе правообладателей земельных участков и объектов капитального строительства;

– создания условий для привлечения инвестиций, в том числе путем предоставления возможности выбора наиболее эффективных видов разрешенного использования земельных участков и объектов капитального строительства.

2. Основные понятия, используемые в Правилах

В настоящих Правилах используются основные понятия, установленные законодательством Российской Федерации.

3. Сфера применения Правил

1. Действие настоящих Правил распространяется на всю территорию Перелешинского городского поселения Панинского муниципального района Воронежской области. Правила обязательны для соблюдения органами государственной власти, органами местного самоуправления, физическими и юридическими лицами, при осуществлении

ими градостроительной деятельности на территории Перелешинского городского поселения Панинского муниципального района Воронежской области.

2. Настоящие Правила применяются наряду с:

– техническими регламентами и иными обязательными требованиями, установленными в соответствии с законодательством в целях обеспечения безопасности жизни и здоровья людей, надежности и безопасности зданий, строений и сооружений, сохранения окружающей природной среды и объектов культурного наследия;

– региональными и местными нормативами градостроительного проектирования.

4. Содержание и порядок применения Правил

1. Правила включают в себя:

1) порядок их применения и внесения изменений в Правила;

2) карту градостроительного зонирования;

3) градостроительные регламенты.

Обязательным приложением к настоящим Правилам являются сведения о границах территориальных зон, которые должны содержать графическое описание местоположения границ территориальных зон, перечень координат характерных точек этих границ в системе координат, используемой для ведения Единого государственного реестра недвижимости.

2. Порядок применения Правил и внесения в них изменений включает в себя положения:

1) о регулировании землепользования и застройки;

2) об изменении видов разрешенного использования земельных участков и объектов капитального строительства физическими и юридическими лицами;

3) о подготовке документации по планировке территории органами местного самоуправления;

4) о проведении общественных обсуждений или публичных слушаний по вопросам землепользования и застройки;

5) о внесении изменений в Правила;

6) о регулировании иных вопросов землепользования и застройки.

5. Использование объектов недвижимости, не соответствующих настоящим Правилам

1. Земельные участки или объекты капитального строительства, виды разрешенного использования, предельные (минимальные и (или) максимальные) размеры и предельные параметры которых не соответствуют градостроительному регламенту, могут использоваться без установления срока приведения их в соответствие с градостроительным регламентом, за исключением случаев, если использование таких земельных участков и объектов капитального строительства опасно для жизни или здоровья человека, для окружающей среды, объектов культурного наследия.

2. Реконструкция указанных в подпункте 1 настоящего пункта объектов капитального строительства может осуществляться только путем приведения таких объектов в соответствие с градостроительным регламентом или путем уменьшения их несоответствия предельным параметрам разрешенного строительства, реконструкции. Изменение видов разрешенного использования указанных земельных участков и объектов капитального строительства может осуществляться путем приведения их в соответствие с видами разрешенного использования земельных участков и объектов капитального строительства, установленными градостроительным регламентом.

3. В случае если использование указанных в подпункте 1 настоящего пункта земельных участков и объектов капитального строительства продолжается и опасно для жизни или здоровья человека, для окружающей среды, объектов культурного наследия, в соответствии с федеральными законами может быть наложен запрет на использование таких земельных участков и объектов.

6. Открытость и доступность информации о землепользовании и застройке

1. Настоящие Правила являются открытыми и общедоступными.

2. Настоящие Правила подлежат опубликованию в порядке, установленном для официального опубликования нормативных правовых актов Воронежской области, и размещению в федеральной государственной информационной системе территориального планирования и в государственной информационной системе обеспечения градостроительной деятельности.

Раздел 2. Положения о регулировании землепользования и застройки

7. Перераспределение полномочий между органами местного самоуправления Перелешинского городского поселения Панинского муниципального района Воронежской области и департаментом архитектуры и градостроительства Воронежской области

1. На основании Закона Воронежской области от 20.12.2018 № 173-ОЗ «О перераспределении полномочий по утверждению правил землепользования и застройки между органами местного самоуправления поселений Воронежской области, городского округа город Нововоронеж, Борисоглебского городского округа и исполнительными органами государственной власти Воронежской области» (далее – Закон Воронежской области) и в соответствии со статьей 8.2 ГрК РФ, частью 3 статьи 6 Федерального закона от 21.12.2021 № 414-ФЗ «Об общих принципах организации публичной власти в субъектах Российской Федерации», частью 1.2 статьи 17 Федерального закона от 06.10.2003 № 131-ФЗ «Об общих принципах организации местного самоуправления в Российской Федерации» полномочия по утверждению Правил перераспределены между органами местного самоуправления Перелешинского городского поселения Панинского муниципального района Воронежской области и департаментом архитектуры и градостроительства Воронежской области (далее –

Уполномоченный орган) на срок, установленный Законом Воронежской области.

2. После истечения срока, указанного в Законе Воронежской области, полномочия Уполномоченного органа, предусмотренные настоящими Правилами, осуществляются органами местного самоуправления Перелешинского городского поселения Панинского муниципального района Воронежской области в соответствии с требованиями ГрК РФ.

8. Полномочия Уполномоченного органа по вопросам землепользования и застройки

1. Полномочия Уполномоченного органа по вопросам землепользования и застройки включают:

1) принятие решений о подготовке проекта Правил, о подготовке проекта о внесении изменений в Правила;

2) утверждение Правил, утверждение внесения изменений в Правила;

3) принятие решений о предоставлении разрешений на условно разрешенный вид использования объектов капитального строительства или земельного участка;

4) принятие решений о предоставлении разрешения на отклонение от предельных параметров разрешенного строительства, реконструкции объектов капитального строительства;

5) иные полномочия в соответствии с действующим законодательством.

9. Комиссия по подготовке проектов Правил

1. Комиссия по подготовке проектов правил землепользования и застройки поселений Воронежской области, городского округа город Нововоронеж, Борисоглебского городского округа (далее – Комиссия) является специально созданным постоянно действующим коллегиальным органом при Уполномоченном органе в целях реализации полномочий,

указанных в пункте 8 настоящих Правил, перераспределенных в соответствии с Законом Воронежской области и обеспечения выполнения задач градостроительного зонирования.

2. Комиссия создается и прекращает свою деятельность приказом Уполномоченного органа.

3. Состав и порядок деятельности Комиссии утверждается приказом Уполномоченного органа.

Раздел 3. Положения об изменении видов разрешенного использования земельных участков и объектов капитального строительства физическими и юридическими лицами

10. Изменение видов разрешенного использования земельных участков и объектов капитального строительства

1. Для каждой из установленных настоящими Правилами территориальных зон могут устанавливаться основные, условно разрешенные и вспомогательные виды разрешенного использования земельных участков и объектов капитального строительства.

2. Изменение одного вида разрешенного использования земельных участков и объектов капитального строительства на другой вид такого использования осуществляется в соответствии с градостроительным регламентом при условии соблюдения требований технических регламентов.

3. Основные и вспомогательные виды разрешенного использования земельных участков и объектов капитального строительства правообладателями земельных участков и объектов капитального строительства, за исключением органов государственной власти, органов местного самоуправления, государственных и муниципальных учреждений, государственных и муниципальных унитарных предприятий, выбираются самостоятельно без дополнительных разрешений и согласования.

4. Решения об изменении одного вида разрешенного использования земельных участков и объектов капитального строительства, расположенных

на землях, на которые действие градостроительных регламентов не распространяется или для которых градостроительные регламенты не устанавливаются, на другой вид такого использования принимаются в соответствии с федеральными законами.

11. Предоставление разрешения на условно разрешенный вид использования земельного участка или объекта капитального строительства

1. Физическое или юридическое лицо, заинтересованное в предоставлении разрешения на условно разрешенный вид использования земельного участка или объекта капитального строительства (далее - разрешение на условно разрешенный вид использования), направляет заявление о предоставлении разрешения на условно разрешенный вид использования в Комиссию. Заявление о предоставлении разрешения на условно разрешенный вид использования может быть направлено в форме электронного документа, подписанного электронной подписью в соответствии с требованиями Федерального закона от 06.04.2011 № 63-ФЗ «Об электронной подписи».

2. Порядок предоставления разрешения на условно разрешенный вид использования земельного участка или объекта капитального строительства определен статьей 39 ГрК РФ.

3. Проект решения о предоставлении разрешения на условно разрешенный вид использования подлежит рассмотрению на общественных обсуждениях или публичных слушаниях, проводимых в порядке, установленном статьей 5.1 ГрК РФ, с учетом положений статьи 39 ГрК РФ.

12. Предоставление разрешения на отклонение от предельных параметров разрешенного строительства, реконструкции объектов капитального строительства

1. Правообладатели земельных участков, размеры которых меньше установленных градостроительным регламентом минимальных размеров земельных участков либо конфигурация, инженерно-геологические или иные характеристики которых неблагоприятны для застройки, вправе обратиться

за разрешениями на отклонение от предельных параметров разрешенного строительства, реконструкции объектов капитального строительства (далее также – разрешение на отклонение от предельных параметров).

2. Правообладатели земельных участков вправе обратиться за разрешениями на отклонение от предельных параметров разрешенного строительства, реконструкции объектов капитального строительства, если такое отклонение необходимо в целях однократного изменения одного или нескольких предельных параметров разрешенного строительства, реконструкции объектов капитального строительства, установленных градостроительным регламентом для конкретной территориальной зоны, не более чем на десять процентов.

3. Порядок предоставления разрешения на отклонение от предельных параметров определен статьей 40 ГрК РФ.

4. Проект решения о предоставлении разрешения на отклонение от предельных параметров подлежит рассмотрению на общественных обсуждениях или публичных слушаниях, проводимых в порядке, установленном статьей 5.1 ГрК РФ, с учетом положений статьи 39 ГрК РФ, за исключением случая, указанного в части 1.1 статьи 40 ГрК РФ.

Раздел 4. Положения о подготовке документации по планировке территории органами местного самоуправления

13. Общие положения о подготовке документации по планировке территории

1. Подготовка документации по планировке территории осуществляется в целях обеспечения устойчивого развития территорий, в том числе выделения элементов планировочной структуры, установления границ земельных участков, установления границ зон планируемого размещения объектов капитального строительства.

2. Подготовка документации по планировке территории осуществляется в соответствии с главой 5 ГрК РФ.

3. Состав и содержание документации по планировке территории определяется ГрК РФ.

Раздел 5. Положения о проведении общественных обсуждений или публичных слушаний по вопросам землепользования и застройки

14. Общие положения о порядке проведения общественных обсуждений или публичных слушаний в сфере градостроительной деятельности

1. В целях соблюдения права человека на благоприятные условия жизнедеятельности, прав и законных интересов правообладателей земельных участков и объектов капитального строительства по проектам правил землепользования и застройки, проектам планировки территории, проектам межевания территории, проектам, предусматривающим внесение изменений в один из указанных утвержденных документов, проектам решений о предоставлении разрешения на условно разрешенный вид использования земельного участка или объекта капитального строительства, проектам решений о предоставлении разрешения на отклонение от предельных параметров разрешенного строительства, реконструкции объектов капитального строительства в соответствии с уставом муниципального образования и (или) нормативным правовым актом представительного органа муниципального образования и с учетом положений ГрК РФ проводятся общественные обсуждения или публичные слушания, за исключением случаев, предусмотренных ГрК РФ и другими федеральными законами.

2. Порядок проведения общественных обсуждений или публичных слушаний определяется ГрК РФ, Уставом Перелешинского городского поселения Панинского муниципального района Воронежской области и (или) нормативным правовым актом представительного органа муниципального образования.

Раздел 6. Положения о внесении изменений в Правила

15. Основания и порядок внесения изменений в Правила

1. Основания для рассмотрения вопроса о внесении изменений в настоящие Правила предусмотрены статьей 33 ГрК РФ.

2. Внесение изменений в Правила осуществляется в порядке, предусмотренном статьями 31 и 32 ГрК РФ, с учетом особенностей, установленных статьей 33 ГрК РФ.

Раздел 7. Положения о регулировании иных вопросов землепользования и застройки

16. Общие принципы регулирования иных вопросов землепользования и застройки на территории Перелешинского городского поселения Панинского муниципального района Воронежской области

Иные вопросы землепользования и застройки на территории Перелешинского городского поселения Панинского муниципального района Воронежской области регулируются законодательством Российской Федерации, Воронежской области, муниципальными правовыми актами Перелешинского городского поселения Панинского муниципального района Воронежской области.


ЧАСТЬ II. КАРТА ГРАДОСТРОИТЕЛЬНОГО ЗОНИРОВАНИЯ

17. Карты градостроительного зонирования

1. Карта градостроительного зонирования территории Перелешинского городского поселения Панинского муниципального района Воронежской области.

ПРАВИЛА ЗЕМЛЕПОЛЬЗОВАНИЯ И ЗАСТРОЙКИ


Карта градостроительного зонирования территории Перелешинского городского поселения Панинского муниципального района Воронежской области

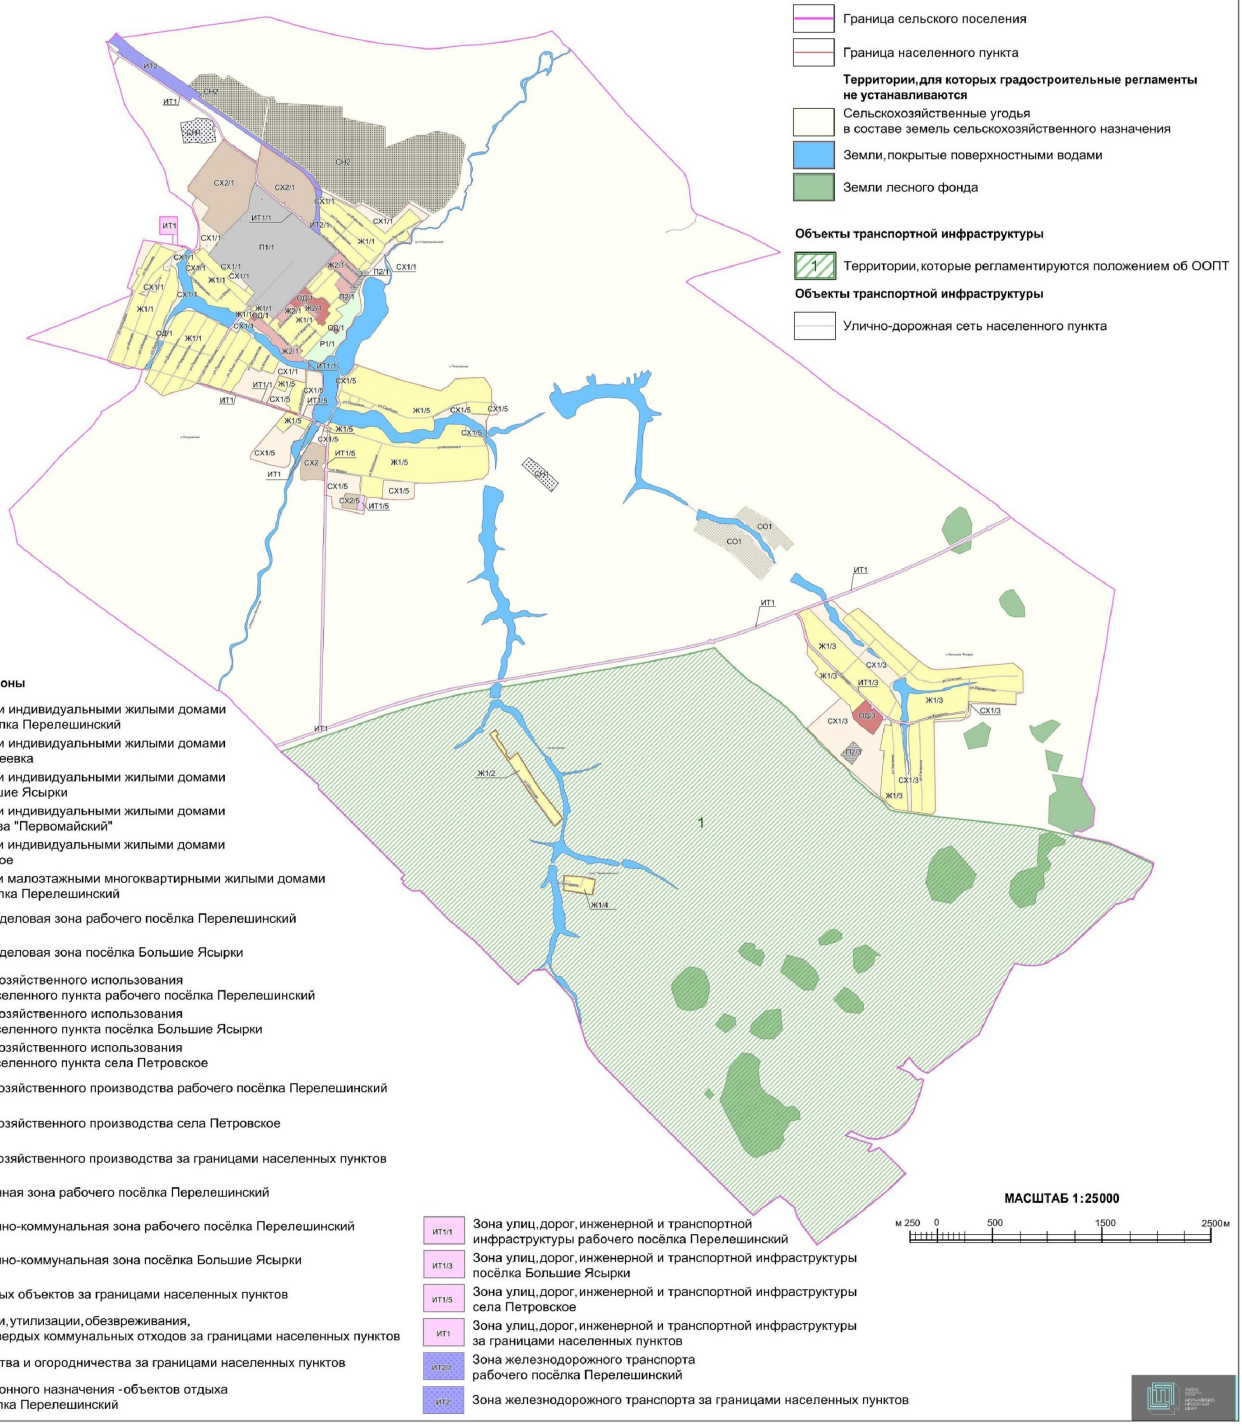

2. Карта градостроительного зонирования с отображением зон с особыми условиями использования территории Перелешинского городского поселения Панинского муниципального района Воронежской области.

ПРАВИЛА ЗЕМЛЕПОЛЬЗОВАНИЯ И ЗАСТРОЙКИ

Карта градостроительного зонирования с отображением зон с особыми условиями использования территории Перелешинского городского поселения Панинского муниципального района Воронежской области

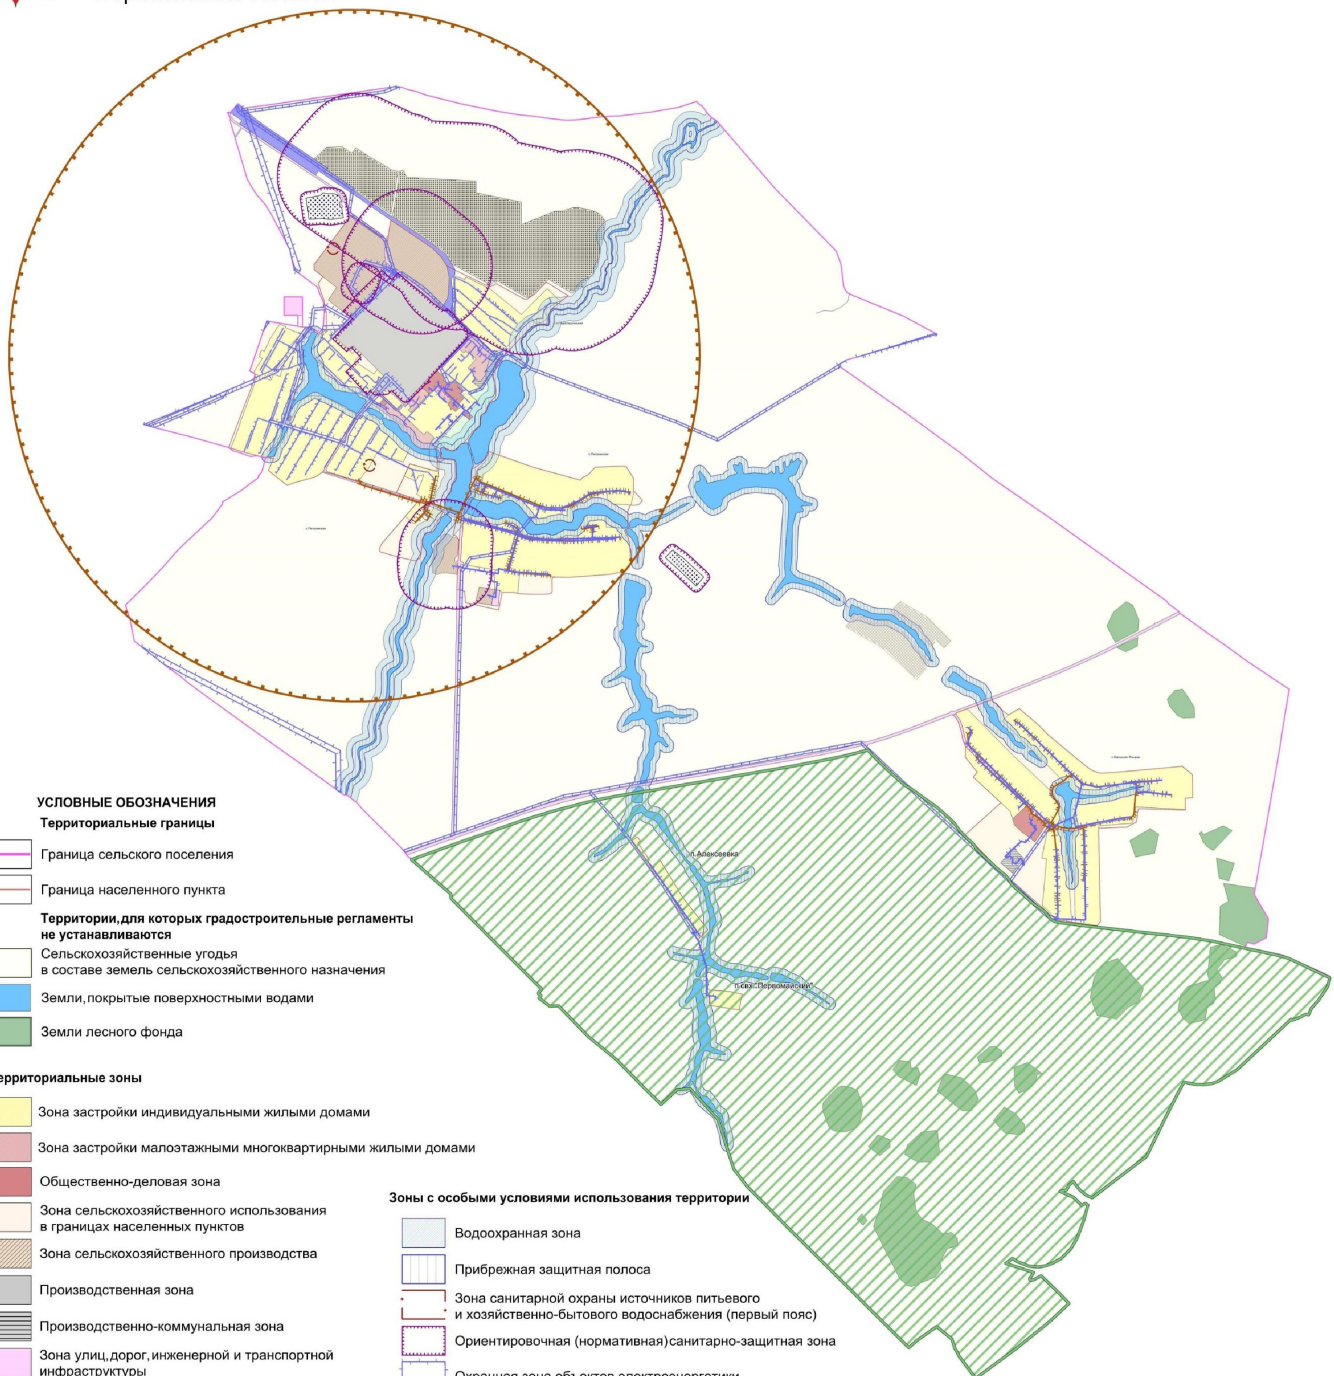

УСЛОВНЫЕ ОБОЗНАЧЕНИЯ

Территориальные границы

- Граница сельского поселения
- Граница населенного пункта

Территории, для которых градостроительные регламенты не устанавливаются

- Сельскохозяйственные угодья в составе земель сельскохозяйственного назначения
- Земли, покрытые поверхностными водами
- Земли лесного фонда

Территориальные зоны

- Зона застройки индивидуальными жилыми домами
- Зона застройки малоэтажными многоквартирными жилыми домами
- Общественно-деловая зона
- Зона сельскохозяйственного использования в границах населенных пунктов
- Зона сельскохозяйственного производства
- Производственная зона
- Производственно-коммунальная зона
- Зона улиц, дорог, инженерной и транспортной инфраструктуры
- Зона железнодорожного транспорта
- Зона рекреационного назначения - объектов отдыха
- Зона ритуальных объектов
- Зона обработки, утилизации, обезвреживания, размещения твердых коммунальных отходов
- Зона садоводства и огородничества

Зоны с особыми условиями использования территории

- Водоохранная зона
- Прибрежная защитная полоса
- Зона санитарной охраны источников питьевого и хозяйственно-бытового водоснабжения (первый пояс)
- Ориентировочная (нормативная) санитарно-защитная зона
- Охранная зона объектов электроэнергетики
- Охранная зона трубопроводов

Приаэродромная территория

- ПОДЗОНА №4 приаэродромной территории аэродрома Воронеж (Чертовицкое) (международный аэропорт имени Петра I)

Прочие объекты

- Государственный комплексный природный заказник областного значения "Михайловский"

2.1. На территории Перелешинского городского поселения Панинского муниципального района Воронежской области располагаются следующие особо охраняемые природные территории (далее – ООПТ):

№ п/п	Наименование ООПТ	Сведения о границах территории ООПТ	Сведения о границах охранной зоны ООПТ
1	2	3	4
1	Государственный комплексный природный заказник областного значения «Михайловский»	Установлена постановлением Правительства Воронежской области от 27.01.2014 № 62 «Об утверждении Положения о государственном комплексном природном заказнике областного значения «Михайловский»	Не установлена

Населенные пункты: посёлок Алексеевка, посёлок совхоза «Первомайский» полностью включены в состав ООПТ – Государственный комплексный природный заказник областного значения «Михайловский». Границы населенных пунктов: посёлок Алексеевка, посёлок совхоза «Первомайский» установлены, сведения о них внесены в Единый государственный реестр недвижимости в установленном законодательством порядке.

Правовой режим использования земельных участков определяется настоящими Правилами.

18. Перечень территориальных зон, установленных на карте градостроительного зонирования

1. Порядок установления территориальных зон определен статьей 34 ГрК РФ. На карте градостроительного зонирования установлены следующие виды территориальных зон:

Наименование территориальной зоны	Кодовое обозначение территориальной зоны
1	2
Жилые зоны	
Зона застройки индивидуальными жилыми домами	Ж1
Зона застройки малоэтажными многоквартирными жилыми домами	Ж2
Общественно-деловые зоны	
Общественно-деловая зона	ОД
Производственные и коммунально-складские зоны	

Наименование территориальной зоны	Кодовое обозначение территориальной зоны
1	2
Производственная зона	П1
Производственно-коммунальная зона	П2
Зоны инженерной и транспортной инфраструктуры	
Зона улиц, дорог, инженерной и транспортной инфраструктуры	ИТ1
Зона железнодорожного транспорта	ИТ2
Зоны сельскохозяйственного использования	
Зона сельскохозяйственного использования в границах населенных пунктов	СХ1
Зона сельскохозяйственного производства	СХ2
Зоны рекреационного назначения	
Зона рекреационного назначения - объектов отдыха	Р1
Зоны специального назначения	
Зона ритуальных объектов	СН1
Зона обработки, утилизации, обезвреживания, размещения твердых коммунальных отходов	СН2
Зоны ведения садоводства для собственных нужд граждан	
Зона садоводства и огородничества	СО1

2. Настоящими Правилами на территории Перелешинского городского поселения Панинского муниципального района Воронежской области установлены следующие территориальные зоны:

Наименование территориальной зоны	Кодовое обозначение территориальной зоны
1	2
Жилые зоны	
Зона застройки индивидуальными жилыми домами рабочего посёлка Перелешинский	Ж1/1
Зона застройки индивидуальными жилыми домами посёлка Алексеевка	Ж1/2
Зона застройки индивидуальными жилыми домами посёлка Большие Ясырки	Ж1/3
Зона застройки индивидуальными жилыми домами посёлка совхоза «Первомайский»	Ж1/4
Зона застройки индивидуальными жилыми домами села Петровское	Ж1/5
Зона застройки малоэтажными многоквартирными жилыми домами рабочего посёлка Перелешинский	Ж2/1
Общественно-деловые зоны	
Общественно-деловая зона рабочего посёлка Перелешинский	ОД/1
Общественно-деловая зона посёлка Большие Ясырки	ОД/3
Производственные и коммунально-складские зоны	
Производственная зона рабочего посёлка Перелешинский	П1/1
Производственно-коммунальная зона рабочего посёлка Перелешинский	П2/1
Производственно-коммунальная зона посёлка Большие Ясырки	П2/3
Зоны инженерной и транспортной инфраструктуры	
Зона улиц, дорог, инженерной и транспортной инфраструктуры рабочего посёлка Перелешинский	ИТ1/1

Наименование территориальной зоны	Кодовое обозначение территориальной зоны
1	2
Зона улиц, дорог, инженерной и транспортной инфраструктуры посёлка Большие Ясырки	ИТ1/3
Зона улиц, дорог, инженерной и транспортной инфраструктуры села Петровское	ИТ1/5
Зона улиц, дорог, инженерной и транспортной инфраструктуры за границами населенных пунктов	ИТ1
Зона железнодорожного транспорта рабочего посёлка Перелешинский	ИТ2/1
Зона железнодорожного транспорта за границами населенных пунктов	ИТ2
Зоны сельскохозяйственного использования	
Зона сельскохозяйственного использования в границах населенного пункта рабочего посёлка Перелешинский	СХ1/1
Зона сельскохозяйственного использования в границах населенного пункта посёлка Большие Ясырки	СХ1/3
Зона сельскохозяйственного использования в границах населенного пункта села Петровское	СХ1/5
Зона сельскохозяйственного производства рабочего посёлка Перелешинский	СХ2/1
Зона сельскохозяйственного производства села Петровское	СХ2/5
Зона сельскохозяйственного производства за границами населенных пунктов	СХ2
Зоны рекреационного назначения	
Зона рекреационного назначения - объектов отдыха рабочего посёлка Перелешинский	Р1/1
Зоны специального назначения	
Зона ритуальных объектов за границами населенных пунктов	СН1
Зона обработки, утилизации, обезвреживания, размещения твердых коммунальных отходов за границами населенных пунктов	СН2
Зоны ведения садоводства для собственных нужд граждан	
Зона садоводства и огородничества за границами населенных пунктов	СО1

3. Сведения о границах территориальных зон, содержащие графическое описание местоположения границ территориальных зон, перечень координат характерных точек границ территориальных зон рабочего посёлка Перелешинский, являются приложением № 1 к настоящим Правилам.

4. Сведения о границах территориальных зон, содержащие графическое описание местоположения границ территориальных зон, перечень координат характерных точек границ территориальных зон посёлка Алексеевка, являются приложением № 2 к настоящим Правилам.

5. Сведения о границах территориальных зон, содержащие графическое описание местоположения границ территориальных зон, перечень координат характерных точек границ территориальных зон посёлка Большие Ясырки, являются приложением № 3 к настоящим Правилам.

6. Сведения о границах территориальных зон, содержащие графическое описание местоположения границ территориальных зон, перечень координат характерных точек границ территориальных зон посёлка совхоза «Первомайский», являются приложением № 4 к настоящим Правилам.

7. Сведения о границах территориальных зон, содержащие графическое описание местоположения границ территориальных зон, перечень координат характерных точек границ территориальных зон села Петровское, являются приложением № 5 к настоящим Правилам.

8. Сведения о границах территориальных зон, содержащие графическое описание местоположения границ территориальных зон, перечень координат характерных точек границ территориальных зон, расположенных за границами населенных пунктов на территории Перелешинского городского поселения, являются приложением № 6 к настоящим Правилам.

ЧАСТЬ III. ГРАДОСТРОИТЕЛЬНЫЕ РЕГЛАМЕНТЫ

19. Общие положения о градостроительном регламенте

1. Градостроительным регламентом определяется правовой режим земельных участков, равно как всего, что находится над и под поверхностью земельных участков и используется в процессе их застройки и последующей эксплуатации объектов капитального строительства.

2. Действие градостроительного регламента распространяется в равной мере на все земельные участки и объекты капитального строительства, расположенные в пределах границ территориальной зоны, обозначенной на карте градостроительного зонирования.

3. Земли и земельные участки, на которые действие градостроительных регламентов не распространяется или для которых градостроительные регламенты не устанавливаются, определены статьей 36 ГрК РФ.

20. Виды разрешенного использования

1. Разрешенное использование земельных участков и объектов капитального строительства может быть следующих видов:

- основные виды разрешенного использования;
- условно разрешенные виды использования;
- вспомогательные виды разрешенного использования, допустимые только в качестве дополнительных по отношению к основным видам разрешенного использования и условно разрешенным видам использования и осуществляемые совместно с ними.

2. Виды разрешенного использования (далее – ВРИ) земельных участков в настоящих Правилах определяются в соответствии с приказом Федеральной службы государственной регистрации, кадастра и картографии от 10.11.2020 № П/0412 «Об утверждении классификатора видов разрешенного использования земельных участков».

21. Градостроительные регламенты территориальных зон

1. Градостроительные регламенты территориальных зон Ж1/1, Ж1/2, Ж1/3, Ж1/4, Ж1/5

№ п/п	Код ВРИ	Наименование ВРИ	Предельные (минимальные и (или) максимальные) размеры земельных участков, в том числе их площадь, м2		Максимальный процент застройки в границах земельного участка	Предельное количество этажей или предельная высота зданий, строений, сооружений	Минимальные отступы от границ земельных участков в целях определения мест допустимого размещения зданий, строений, сооружений, за пределами которых запрещено строительство зданий, строений, сооружений
			min	max			
1	2	3	4	5	6	7	8
ОСНОВНЫЕ ВИДЫ РАЗРЕШЕННОГО ИСПОЛЬЗОВАНИЯ ЗЕМЕЛЬНЫХ УЧАСТКОВ И ОБЪЕКТОВ КАПИТАЛЬНОГО СТРОИТЕЛЬСТВА							
1	2.1	Для индивидуального жилищного строительства	300	5000	50%	3 этажа*	3 метра**
2	2.3	Блокированная жилая застройка	80	3000	50%	3 этажа*	3 метра**; 0 метров – при примыкании к соседним зданиям
3	2.2	Для ведения личного подсобного хозяйства (приусадебный земельный участок)	300	5000	30%	3 этажа*	3 метра**
4	1.19	Сенокошение	600	50000	0%	не подлежат установлению	
5	1.20	Выпас сельскохозяйственных животных	300	50000	0%	не подлежат установлению	
6	2.7.2	Размещение гаражей для собственных нужд	не подлежат установлению				
7	3.1.1	Предоставление коммунальных услуг	не подлежит установлению	5000	не подлежат установлению		
8	3.1.2	Административные здания организаций, обеспечивающих предоставление коммунальных услуг	не подлежат установлению		60%	3 этажа	3 метра
9	3.2.2	Оказание социальной помощи населению	не подлежат установлению		60%	3 этажа	3 метра
10	3.2.3	Оказание услуг связи	не подлежат установлению		60%	3 этажа	3 метра
11	3.4.1	Амбулаторно-поликлиническое	не подлежат установлению			3 этажа	3 метра

№ п/п	Код ВРИ	Наименование ВРИ	Предельные (минимальные и (или) максимальные) размеры земельных участков, в том числе их площадь, м2		Максимальный процент застройки в границах земельного участка	Предельное количество этажей или предельная высота зданий, строений, сооружений	Минимальные отступы от границ земельных участков в целях определения мест допустимого размещения зданий, строений, сооружений, за пределами которых запрещено строительство зданий, строений, сооружений
			min	max			
1	2	3	4	5	6	7	8
		обслуживание					
12	3.6.2.	Парки культуры и отдыха	не подлежат установлению				
13	5.1.3	Площадки для занятий спортом	не подлежат установлению				
14	9.3	Историко-культурная деятельность	не подлежат установлению				
15	11.1	Общее пользование водными объектами	не подлежат установлению				
16	12.0	Земельные участки (территории) общего пользования	не подлежат установлению				
17	12.0.1	Улично-дорожная сеть	не подлежат установлению				
18	12.0.2	Благоустройство территории	не подлежат установлению				
19	13.1	Ведение огородничества	100	4500	0%	не подлежат установлению	
20	13.2	Ведение садоводства	400	2000	30%	3 этажа	3 метра
УСЛОВНО РАЗРЕШЕННЫЕ ВИДЫ ИСПОЛЬЗОВАНИЯ ЗЕМЕЛЬНЫХ УЧАСТКОВ И ОБЪЕКТОВ КАПИТАЛЬНОГО СТРОИТЕЛЬСТВА							
21	2.7.1	Хранение автотранспорта	не подлежат установлению				
22	3.2.4	Общежития	600	не подлежит установлению	45%	4 этажа	6 метров
23	3.3	Бытовое обслуживание	200	5000	60%	3 этажа	3 метра
24	3.6.1	Объекты культурно-досуговой деятельности	200	5000	60%	3 этажа	3 метра
25	3.7.1	Осуществление религиозных обрядов	не подлежат установлению				3 метра
26	3.8.1	Государственное управление	не подлежат установлению		60%	4 этажа	3 метра
27	3.10.1	Амбулаторное ветеринарное обслуживание	200	5000	60%	3 этажа	3 метра
28	4.1	Деловое управление	не подлежат установлению		60%	4 этажа	3 метра
29	4.4	Магазины	200	5000	60%	3 этажа	3 метра

№ п/п	Код ВРИ	Наименование ВРИ	Предельные (минимальные и (или) максимальные) размеры земельных участков, в том числе их площадь, м2		Максимальный процент застройки в границах земельного участка	Предельное количество этажей или предельная высота зданий, строений, сооружений	Минимальные отступы от границ земельных участков в целях определения мест допустимого размещения зданий, строений, сооружений, за пределами которых запрещено строительство зданий, строений, сооружений
			min	max			
1	2	3	4	5	6	7	8
30	4.5	Банковская и страховая деятельность	не подлежат установлению		60%	3 этажа	3 метра
31	4.6	Общественное питание	200	5000	50%	3 этажа	3 метра
32	5.1.2	Обеспечение занятий спортом в помещениях	не подлежат установлению		45%	не подлежит установлению	3 метра
33	6.4	Пищевая промышленность	не подлежит установлению	5000	не подлежит установлению	15 метров	3 метра
34	8.3	Обеспечение внутреннего правопорядка	не подлежат установлению				3 метра

* для вспомогательных видов – 1 этаж;
** от вспомогательных видов – 1 метр.

Не допускается размещать со стороны улицы вспомогательные строения, за исключением гаражей. Допускается блокировка хозяйственных построек на смежных земельных участках по взаимному согласию домовладельцев с учетом требований пожарной безопасности.

Ограничения использования земельных участков и объектов капитального строительства в зонах с особыми условиями использования территории устанавливаются в соответствии с законодательством Российской Федерации. Перечень зон с особыми условиями использования территории и основания установления ограничений приведены в пункте 22 настоящих Правил.

2. Градостроительный регламент территориальной зоны Ж2/1

№ п/п	Код ВРИ	Наименование ВРИ	Предельные (минимальные и (или) максимальные) размеры земельных участков, в том числе их площадь, м²		Максимальный процент застройки в границах земельного участка	Предельное количество этажей или предельная высота зданий, строений, сооружений	Минимальные отступы от границ земельных участков в целях определения мест допустимого размещения зданий, строений, сооружений, за пределами которых запрещено строительство зданий, строений, сооружений
			min	max			
1	2	3	4	5	6	7	8
ОСНОВНЫЕ ВИДЫ РАЗРЕШЕННОГО ИСПОЛЬЗОВАНИЯ ЗЕМЕЛЬНЫХ УЧАСТКОВ И ОБЪЕКТОВ КАПИТАЛЬНОГО СТРОИТЕЛЬСТВА							
1	2.1.1	Малоэтажная многоквартирная жилая застройка	600	не подлежит установлению	45%	4 этажа	6 метров
2	2.1	Для индивидуального жилищного строительства	300	3000	50%	3 этажа*	3 метра**
3	2.2	Для ведения личного подсобного хозяйства (приусадебный земельный участок)	300	5000	30%	3 этажа*	3 метра**
4	2.3	Блокированная жилая застройка	80	3000	50%	3этажа*	3 метра**; 0 метров – при примыкании к соседним зданиям
5	2.7.1	Хранение автотранспорта	не подлежат установлению				
6	2.7.2	Размещение гаражей для собственных нужд	не подлежат установлению				
7	3.1.1	Предоставление коммунальных услуг	не подлежит установлению	5000	не подлежат установлению		
8	3.1.2	Административные здания организаций, обеспечивающих предоставление коммунальных услуг	не подлежат установлению		60%	3 этажа	3 метра
9	3.2.4	Общежития	600	не подлежит установлению	45%	4 этажа	6 метров
10	13.1	Ведение огородничества	100	1000	0%	не подлежат установлению	

№ п/п	Код ВРИ	Наименование ВРИ	Предельные (минимальные и (или) максимальные) размеры земельных участков, в том числе их площадь, м²		Максимальный процент застройки в границах земельного участка	Предельное количество этажей или предельная высота зданий, строений, сооружений	Минимальные отступы от границ земельных участков в целях определения мест допустимого размещения зданий, строений, сооружений, за пределами которых запрещено строительство зданий, строений, сооружений
			min	max			
1	2	3	4	5	6	7	8
11	3.6.1	Объекты культурно-досуговой деятельности	200	5000	60%	3 этажа	3 метра
12	3.2.2	Оказание социальной помощи населению	не подлежат установлению		60%	3 этажа	3 метра
13	3.2.3	Оказание услуг связи	не подлежат установлению		60%	3 этажа	3 метра
14	5.1.2	Обеспечение занятий спортом в помещениях	не подлежат установлению		50%	не подлежит установлению	3 метра
15	5.1.3	Площадки для занятий спортом	не подлежат установлению				
16	12.0	Земельные участки (территории) общего пользования	не подлежат установлению				
17	12.0.1	Улично-дорожная сеть	не подлежат установлению				
18	12.0.2	Благоустройство территории	не подлежат установлению				
УСЛОВНО РАЗРЕШЕННЫЕ ВИДЫ ИСПОЛЬЗОВАНИЯ ЗЕМЕЛЬНЫХ УЧАСТКОВ И ОБЪЕКТОВ КАПИТАЛЬНОГО СТРОИТЕЛЬСТВА							
19	3.3	Бытовое обслуживание	200	5000	60%	3 этажа	3 метра
20	3.10.1	Амбулаторное ветеринарное обслуживание	400	не подлежит установлению	60%	3 этажа	3 метра
21	4.4	Магазины	200	5000	50%	3 этажа	3 метра
22	4.6	Общественное питание	200	5000	50%	3 этажа	3 метра
23	4.7	Гостиничное обслуживание	600	не подлежит установлению	45%	4 этажа	6 метров
24	6.4	Пищевая промышленность	400	5000	не подлежит установлению	15 метров	3 метра

* для вспомогательных видов – 1 этаж;

** от вспомогательных видов – 1 метр.

Не допускается размещать со стороны улицы вспомогательные строения, за исключением гаражей. Допускается блокировка хозяйственных построек на смежных земельных участках по взаимному согласию домовладельцев с учетом требований пожарной безопасности.

Ограничения использования земельных участков и объектов капитального строительства в зонах с особыми условиями использования территории устанавливаются в соответствии с законодательством Российской Федерации. Перечень зон с особыми условиями использования территории и основания установления ограничений приведены в пункте 22 настоящих Правил.

3. Градостроительные регламенты территориальных зон ОД/1, ОД/3

№ п/п	Код ВРИ	Наименование ВРИ	Предельные (минимальные и (или) максимальные) размеры земельных участков, в том числе их площадь, м²		Максимальный процент застройки в границах земельного участка	Предельное количество этажей или предельная высота зданий, строений, сооружений	Минимальные отступы от границ земельных участков в целях определения мест допустимого размещения зданий, строений, сооружений, за пределами которых запрещено строительство зданий, строений, сооружений
			min	max			
1	2	3	4	5	6	7	8
ОСНОВНЫЕ ВИДЫ РАЗРЕШЕННОГО ИСПОЛЬЗОВАНИЯ ЗЕМЕЛЬНЫХ УЧАСТКОВ И ОБЪЕКТОВ КАПИТАЛЬНОГО СТРОИТЕЛЬСТВА							
1	3.1.1	Предоставление коммунальных услуг	не подлежит установлению	5000	не подлежат установлению		
2	3.1.2	Административные здания организаций, обеспечивающих предоставление коммунальных услуг	не подлежат установлению		60%	не подлежит установлению	3 метра
3	3.2.1	Дома социального обслуживания	не подлежат установлению		60%	не подлежит установлению	6 метров
4	3.2.3	Оказание услуг связи	не подлежат установлению		60%	не подлежит установлению	6 метров

№ п/п	Код ВРИ	Наименование ВРИ	Предельные (минимальные и (или) максимальные) размеры земельных участков, в том числе их площадь, м²		Максимальный процент застройки в границах земельного участка	Предельное количество этажей или предельная высота зданий, строений, сооружений	Минимальные отступы от границ земельных участков в целях определения мест допустимого размещения зданий, строений, сооружений, за пределами которых запрещено строительство зданий, строений, сооружений
			min	max			
1	2	3	4	5	6	7	8
5	3.2.4	Общежития	600	не подлежит установлению	45%	не подлежит установлению	6 метров
6	3.3	Бытовое обслуживание	200	не подлежит установлению	60%	не подлежит установлению	6 метров
7	3.4.1	Амбулаторно-поликлиническое обслуживание	не подлежат установлению			не подлежит установлению	6 метров
8	3.4.2	Стационарное медицинское обслуживание	не подлежат установлению		45%	не подлежит установлению	6 метров
9	3.5.1	Дошкольное, начальное и среднее общее образование	не подлежат установлению			4 этажа	6 метров
10	3.6.1	Объекты культурно-досуговой деятельности	не подлежат установлению		60%	не подлежит установлению	6 метров
11	3.6.2	Парки культуры и отдыха	не подлежат установлению				
12	3.7.1	Осуществление религиозных обрядов	не подлежат установлению				6 метров
13	3.7.2	Религиозное управление и образование	не подлежат установлению				6 метров
14	3.8.1	Государственное управление	не подлежат установлению		60%	не подлежит установлению	6 метров
15	3.10.1	Амбулаторное ветеринарное обслуживание	не подлежат установлению		60%	3 этажа	3 метра
16	4.1	Деловое управление	не подлежат установлению		50%	не подлежит установлению	6 метров
17	4.3	Рынки	не подлежат установлению		45%	не подлежит установлению	6 метров
18	4.4	Магазины	200	не подлежит установлению	60%	не подлежит установлению	3 метра
19	4.5	Банковская и страховая	не подлежат установлению		60%	не подлежит	6 метров

№ п/п	Код ВРИ	Наименование ВРИ	Предельные (минимальные и (или) максимальные) размеры земельных участков, в том числе их площадь, м²		Максимальный процент застройки в границах земельного участка	Предельное количество этажей или предельная высота зданий, строений, сооружений	Минимальные отступы от границ земельных участков в целях определения мест допустимого размещения зданий, строений, сооружений, за пределами которых запрещено строительство зданий, строений, сооружений
			min	max			
1	2	3	4	5	6	7	8
		деятельность				установлению	
20	4.6	Общественное питание	400	не подлежит установлению	50%	не подлежит установлению	6 метров
21	4.7	Гостиничное обслуживание	600	не подлежит установлению	45%	не подлежит установлению	6 метров
22	4.8.1	Развлекательные мероприятия	не подлежат установлению		45%	не подлежит установлению	6 метров
23	4.9	Служебные гаражи	не подлежат установлению				3 метра
24	5.1.2	Обеспечение занятий спортом в помещениях	не подлежат установлению		45%	не подлежит установлению	6 метров
25	5.1.3	Площадки для занятий спортом	не подлежат установлению				
26	5.1.4	Оборудованные площадки для занятий спортом	не подлежат установлению				3 метра
27	8.3	Обеспечение внутреннего правопорядка	не подлежат установлению				3 метра
28	9.3	Историко-культурная деятельность	не подлежат установлению				
29	12.0	Земельные участки (территории) общего пользования	не подлежат установлению				
30	12.0.1	Улично-дорожная сеть	не подлежат установлению				
31	12.0.2	Благоустройство территории	не подлежат установлению				
УСЛОВНО РАЗРЕШЕННЫЕ ВИДЫ ИСПОЛЬЗОВАНИЯ ЗЕМЕЛЬНЫХ УЧАСТКОВ И ОБЪЕКТОВ КАПИТАЛЬНОГО СТРОИТЕЛЬСТВА							
32	2.1	Для индивидуального жилищного строительства	300	1000	50%	3 этажа*	3 метра**
33	2.1.1	Малоэтажная многоквартирная жилая застройка	600	не подлежит установлению	45%	4 этажа	6 метров

№ п/п	Код ВРИ	Наименование ВРИ	Предельные (минимальные и (или) максимальные) размеры земельных участков, в том числе их площадь, м²		Максимальный процент застройки в границах земельного участка	Предельное количество этажей или предельная высота зданий, строений, сооружений	Минимальные отступы от границ земельных участков в целях определения мест допустимого размещения зданий, строений, сооружений, за пределами которых запрещено строительство зданий, строений, сооружений
			min	max			
1	2	3	4	5	6	7	8
34	2.2	Для ведения личного подсобного хозяйства (приусадебный земельный участок)	300	5000	40%	3 этажа*	3 метра**
35	2.3	Блокированная жилая застройка	80	3000	50%	3этажа*	3 метра**; 0 метров – при примыкании к соседним зданиям
36	2.7.1	Хранение автотранспорта	не подлежат установлению				1 метр
37	2.7.2	Размещение гаражей для собственных нужд	не подлежат установлению				
38	4.9.1.3	Автомобильные мойки	не подлежат установлению			1 этаж	3 метра
39	6.4	Пищевая промышленность	400	5000	50%	15 метров	3 метра

* для вспомогательных видов – 1 этаж;
** от вспомогательных видов – 1 метр.

Не допускается размещать со стороны улицы вспомогательные строения, за исключением гаражей. Допускается блокировка хозяйственных построек на смежных земельных участках по взаимному согласию домовладельцев с учетом требований пожарной безопасности.

Ограничения использования земельных участков и объектов капитального строительства в зонах с особыми условиями использования территории устанавливаются в соответствии с законодательством Российской Федерации.

Перечень зон с особыми условиями использования территории и основания установления ограничений приведены в пункте 22 настоящих Правил.

4. Градостроительный регламент территориальной зоны П1/1

№ п/п	Код ВРИ	Наименование ВРИ	Предельные (минимальные и (или) максимальные) размеры земельных участков, в том числе их площадь, м²		Максимальный процент застройки в границах земельного участка	Предельное количество этажей или предельная высота зданий, строений, сооружений	Минимальные отступы от границ земельных участков в целях определения мест допустимого размещения зданий, строений, сооружений, за пределами которых запрещено строительство зданий, строений, сооружений
			min	max			
1	2	3	4	5	6	7	8
ОСНОВНЫЕ ВИДЫ РАЗРЕШЕННОГО ИСПОЛЬЗОВАНИЯ ЗЕМЕЛЬНЫХ УЧАСТКОВ И ОБЪЕКТОВ КАПИТАЛЬНОГО СТРОИТЕЛЬСТВА							
1	1.15	Хранение и переработка сельскохозяйственной продукции	не подлежат установлению				3 метра
2	1.18	Обеспечение сельскохозяйственного производства	не подлежат установлению				3 метра
3	3.1	Коммунальное обслуживание	не подлежат установлению				
4	6.4	Пищевая промышленность	не подлежат установлению				3 метра
5	6.8	Связь	не подлежат установлению				3 метра
6	6.9	Склад	не подлежат установлению		60%	не подлежит установлению	3 метра
7	6.9.1	Складские площадки	не подлежат установлению				
8	7.2.2	Обслуживание перевозок пассажиров	не подлежат установлению				3 метра
9	7.2.3	Стоянки транспорта общего пользования	не подлежат установлению				3 метра
10	3.3	Бытовое обслуживание	200	не подлежит установлению	60%	не подлежит установлению	3 метра
11	4.1	Деловое управление	не подлежат установлению		50%	не подлежит	3 метра

№ п/п	Код ВРИ	Наименование ВРИ	Предельные (минимальные и (или) максимальные) размеры земельных участков, в том числе их площадь, м²		Максимальный процент застройки в границах земельного участка	Предельное количество этажей или предельная высота зданий, строений, сооружений	Минимальные отступы от границ земельных участков в целях определения мест допустимого размещения зданий, строений, сооружений, за пределами которых запрещено строительство зданий, строений, сооружений
			min	max			
1	2	3	4	5	6	7	8
						установлению	
12	4.4	Магазины	200	не подлежит установлению	50%	не подлежит установлению	3 метра
13	4.6	Общественное питание	400	не подлежит установлению	50%	не подлежит установлению	3 метра
14	4.9	Служебные гаражи	не подлежат установлению				3 метра
15	4.9.1.1	Заправка транспортных средств	не подлежат установлению				3 метра
16	4.9.1.3	Автомобильные мойки	не подлежат установлению				3 метра
17	4.9.1.4	Ремонт автомобилей	не подлежат установлению				3 метра
18	8.3	Обеспечение внутреннего правопорядка	не подлежат установлению				3 метра
19	12.0	Земельные участки (территории) общего пользования	не подлежат установлению				
20	12.0.1	Улично-дорожная сеть	не подлежат установлению				
21	12.0.2	Благоустройство территории	не подлежат установлению				
УСЛОВНО РАЗРЕШЕННЫЕ ВИДЫ ИСПОЛЬЗОВАНИЯ ЗЕМЕЛЬНЫХ УЧАСТКОВ И ОБЪЕКТОВ КАПИТАЛЬНОГО СТРОИТЕЛЬСТВА							
22	4.7	Гостиничное обслуживание	600	не подлежит установлению	45%	не подлежит установлению	3 метра
23	7.1.1	Железнодорожные пути	не подлежат установлению				

Ограничения использования земельных участков и объектов капитального строительства в зонах с особыми условиями использования территории устанавливаются в соответствии с законодательством Российской Федерации.

Перечень зон с особыми условиями использования территории и основания установления ограничений приведены в пункте 22 настоящих Правил.

5. Градостроительные регламенты территориальных зон П2/1, П2/3

№ п/п	Код ВРИ	Наименование ВРИ	Предельные (минимальные и (или) максимальные) размеры земельных участков, в том числе их площадь, м²		Максимальный процент застройки в границах земельного участка	Предельное количество этажей или предельная высота зданий, строений, сооружений	Минимальные отступы от границ земельных участков в целях определения мест допустимого размещения зданий, строений, сооружений, за пределами которых запрещено строительство зданий, строений, сооружений
			min	max			
1	2	3	4	5	6	7	8
ОСНОВНЫЕ ВИДЫ РАЗРЕШЕННОГО ИСПОЛЬЗОВАНИЯ ЗЕМЕЛЬНЫХ УЧАСТКОВ И ОБЪЕКТОВ КАПИТАЛЬНОГО СТРОИТЕЛЬСТВА							
1	1.15	Хранение и переработка сельскохозяйственной продукции	не подлежат установлению				3 метра
2	1.18	Обеспечение сельскохозяйственного производства	не подлежат установлению				3 метра
3	2.7.1	Хранение автотранспорта	не подлежат установлению				1 метр
4	3.1	Коммунальное обслуживание	не подлежат установлению				
5	3.3	Бытовое обслуживание	200	не подлежит установлению	60%	не подлежит установлению	3 метра
6	4.4	Магазины	200	не подлежит установлению	50%	не подлежит установлению	3 метра
7	4.9	Служебные гаражи	не подлежат установлению				3 метра
8	4.9.1.1	Заправка транспортных средств	не подлежат установлению				3 метра
9	4.9.1.3	Автомобильные мойки	не подлежат установлению				3 метра
10	4.9.1.4	Ремонт автомобилей	не подлежат установлению				3 метра
11	6.4	Пищевая промышленность	не подлежат установлению				3 метра
12	6.8	Связь	не подлежат установлению				3 метра

№ п/п	Код ВРИ	Наименование ВРИ	Предельные (минимальные и (или) максимальные) размеры земельных участков, в том числе их площадь, м²		Максимальный процент застройки в границах земельного участка	Предельное количество этажей или предельная высота зданий, строений, сооружений	Минимальные отступы от границ земельных участков в целях определения мест допустимого размещения зданий, строений, сооружений, за пределами которых запрещено строительство зданий, строений, сооружений
			min	max			
1	2	3	4	5	6	7	8
13	6.9	Склад	не подлежат установлению		60%	не подлежит установлению	3 метра
14	6.9.1	Складские площадки	не подлежат установлению				
15	12.0	Земельные участки (территории) общего пользования	не подлежат установлению				
16	12.0.1	Улично-дорожная сеть	не подлежат установлению				
17	12.0.2	Благоустройство территории	не подлежат установлению				
УСЛОВНО РАЗРЕШЕННЫЕ ВИДЫ ИСПОЛЬЗОВАНИЯ ЗЕМЕЛЬНЫХ УЧАСТКОВ И ОБЪЕКТОВ КАПИТАЛЬНОГО СТРОИТЕЛЬСТВА							
18	4.6	Общественное питание	400	не подлежит установлению	50%	не подлежит установлению	3 метра

Ограничения использования земельных участков и объектов капитального строительства в зонах с особыми условиями использования территории устанавливаются в соответствии с законодательством Российской Федерации. Перечень зон с особыми условиями использования территории и основания установления ограничений приведены в пункте 22 настоящих Правил.

6. Градостроительные регламенты территориальных зон ИТ1/1, ИТ1/3, ИТ1/5, ИТ1

№ п/п	Код ВРИ	Наименование ВРИ	Предельные (минимальные и (или) максимальные) размеры земельных участков, в том числе их площадь, м²		Максимальный процент застройки в границах земельного участка	Предельное количество этажей или предельная высота зданий, строений, сооружений	Минимальные отступы от границ земельных участков в целях определения мест допустимого размещения зданий, строений, сооружений, за пределами которых запрещено строительство зданий, строений, сооружений
			min	max			
1	2	3	4	5	6	7	8
ОСНОВНЫЕ ВИДЫ РАЗРЕШЕННОГО ИСПОЛЬЗОВАНИЯ ЗЕМЕЛЬНЫХ УЧАСТКОВ И ОБЪЕКТОВ КАПИТАЛЬНОГО СТРОИТЕЛЬСТВА							
1	7.2.1	Размещение автомобильных дорог	не подлежат установлению				
2	7.2.2	Обслуживание перевозок пассажиров	не подлежат установлению				3 метра
3	7.2.3	Стоянки транспорта общего пользования	не подлежат установлению				
4	3.1.1	Предоставление коммунальных услуг	не подлежат установлению				
5	8.3	Обеспечение внутреннего правопорядка	не подлежат установлению				3 метра
6	11.3	Гидротехнические сооружения	не подлежат установлению				
7	12.0	Земельные участки (территории) общего пользования	не подлежат установлению				
8	12.0.1	Улично-дорожная сеть	не подлежат установлению				
9	12.0.2	Благоустройство территории	не подлежат установлению				
УСЛОВНО РАЗРЕШЕННЫЕ ВИДЫ ИСПОЛЬЗОВАНИЯ ЗЕМЕЛЬНЫХ УЧАСТКОВ И ОБЪЕКТОВ КАПИТАЛЬНОГО СТРОИТЕЛЬСТВА							
10	4.9.1	Объекты дорожного сервиса	не подлежат установлению				3 метра
11	4.9.1.1	Заправка транспортных средств	не подлежат установлению			1 этаж	3 метра
12	4.9.1.2	Обеспечение дорожного отдыха	600	не подлежит установлению	45%	3 этажа	3 метра
13	4.9.1.3	Автомобильные мойки	не подлежат установлению			1 этаж	3 метра
14	4.9.1.4	Ремонт автомобилей	не подлежат установлению			1 этаж	3 метра

Ограничения использования земельных участков и объектов капитального строительства в зонах с особыми условиями использования территории устанавливаются в соответствии с законодательством Российской Федерации. Перечень зон с особыми условиями использования территории и основания установления ограничений приведены в пункте 22 настоящих Правил.

7. Градостроительные регламенты территориальных зон ИТ2/1, ИТ2

№ п/п	Код ВРИ	Наименование ВРИ	Предельные (минимальные и (или) максимальные) размеры земельных участков, в том числе их площадь, м²		Максимальный процент застройки в границах земельного участка	Предельное количество этажей или предельная высота зданий, строений, сооружений	Минимальные отступы от границ земельных участков в целях определения мест допустимого размещения зданий, строений, сооружений, за пределами которых запрещено строительство зданий, строений, сооружений
			min	max			
1	2	3	4	5	6	7	8
ОСНОВНЫЕ ВИДЫ РАЗРЕШЕННОГО ИСПОЛЬЗОВАНИЯ ЗЕМЕЛЬНЫХ УЧАСТКОВ И ОБЪЕКТОВ КАПИТАЛЬНОГО СТРОИТЕЛЬСТВА							
1	7.1	Железнодорожный транспорт	не подлежат установлению				3 метра
2	3.1.1	Предоставление коммунальных услуг	не подлежат установлению				
3	8.3	Обеспечение внутреннего правопорядка	не подлежат установлению				3 метра
УСЛОВНО РАЗРЕШЕННЫЕ ВИДЫ ИСПОЛЬЗОВАНИЯ ЗЕМЕЛЬНЫХ УЧАСТКОВ И ОБЪЕКТОВ КАПИТАЛЬНОГО СТРОИТЕЛЬСТВА							
4	Не устанавливаются						

Ограничения использования земельных участков и объектов капитального строительства в зонах с особыми условиями использования территории устанавливаются в соответствии с законодательством Российской Федерации. Перечень зон с особыми условиями использования территории и основания установления ограничений приведены в пункте 22 настоящих Правил.

8. Градостроительные регламенты территориальных зон СХ1/1, СХ1/3, СХ1/5

№ п/п	Код ВРИ	Наименование ВРИ	Предельные (минимальные и (или) максимальные) размеры земельных участков, в том числе их площадь, м²		Максимальный процент застройки в границах земельного участка	Предельное количество этажей или предельная высота зданий, строений, сооружений	Минимальные отступы от границ земельных участков в целях определения мест допустимого размещения зданий, строений, сооружений, за пределами которых запрещено строительство зданий, строений, сооружений
			min	max			
1	2	3	4	5	6	7	8
ОСНОВНЫЕ ВИДЫ РАЗРЕШЕННОГО ИСПОЛЬЗОВАНИЯ ЗЕМЕЛЬНЫХ УЧАСТКОВ И ОБЪЕКТОВ КАПИТАЛЬНОГО СТРОИТЕЛЬСТВА							
1	1.2	Выращивание зерновых и иных сельскохозяйственных культур	не подлежат установлению				
2	1.3	Овощеводство	не подлежат установлению				
3	1.4	Выращивание тонизирующих, лекарственных, цветочных культур	не подлежат установлению				
4	1.5	Садоводство	не подлежат установлению				
5	1.12	Пчеловодство	не подлежат установлению				
6	1.13	Рыбоводство	не подлежат установлению				
7	1.14	Научное обеспечение сельского хозяйства	не подлежат установлению				
8	1.16	Ведение личного подсобного хозяйства на полевых участках	не подлежат установлению				
9	1.17	Питомники	не подлежат установлению				
10	1.19	Сенокошение	не подлежат установлению				
11	1.20	Выпас сельскохозяйственных животных	не подлежат установлению				
12	3.1.1	Предоставление коммунальных услуг	не подлежат установлению				
13	11.0	Водные объекты	не подлежат установлению				
14	11.1	Общее пользование водными объектами	не подлежат установлению				
15	12.0	Земельные участки (территории) общего	не подлежат установлению				

№ п/п	Код ВРИ	Наименование ВРИ	Предельные (минимальные и (или) максимальные) размеры земельных участков, в том числе их площадь, м²		Максимальный процент застройки в границах земельного участка	Предельное количество этажей или предельная высота зданий, строений, сооружений	Минимальные отступы от границ земельных участков в целях определения мест допустимого размещения зданий, строений, сооружений, за пределами которых запрещено строительство зданий, строений, сооружений
			min	max			
1	2	3	4	5	6	7	8
		пользования					
16	12.0.1	Улично-дорожная сеть	не подлежат установлению				
17	12.0.2	Благоустройство территории	не подлежат установлению				
18	13.1	Ведение огородничества	100	4500	0%	не подлежат установлению	
УСЛОВНО РАЗРЕШЕННЫЕ ВИДЫ ИСПОЛЬЗОВАНИЯ ЗЕМЕЛЬНЫХ УЧАСТКОВ И ОБЪЕКТОВ КАПИТАЛЬНОГО СТРОИТЕЛЬСТВА							
19	1.15	Хранение и переработка сельскохозяйственной продукции	не подлежат установлению				3 метра
20	5.4	Причалы для маломерных судов	не подлежат установлению				
21	11.3	Гидротехнические сооружения	не подлежат установлению				

Ограничения использования земельных участков и объектов капитального строительства в зонах с особыми условиями использования территории устанавливаются в соответствии с законодательством Российской Федерации. Перечень зон с особыми условиями использования территории и основания установления ограничений приведены в пункте 22 настоящих Правил.

9. Градостроительные регламенты территориальных зон СХ2/1, СХ2/5, СХ2

№ п/п	Код ВРИ	Наименование ВРИ	Предельные (минимальные и (или) максимальные) размеры земельных участков, в том числе их площадь, м²		Максимальный процент застройки в границах земельного участка	Предельное количество этажей или предельная высота зданий, строений, сооружений	Минимальные отступы от границ земельных участков в целях определения мест допустимого размещения зданий, строений, сооружений, за пределами которых запрещено строительство зданий, строений, сооружений
			min	max			
1	2	3	4	5	6	7	8
ОСНОВНЫЕ ВИДЫ РАЗРЕШЕННОГО ИСПОЛЬЗОВАНИЯ ЗЕМЕЛЬНЫХ УЧАСТКОВ И ОБЪЕКТОВ КАПИТАЛЬНОГО СТРОИТЕЛЬСТВА							
1	1.1	Растениеводство	не подлежат установлению				
2	1.12	Пчеловодство	не подлежат установлению				
3	1.13	Рыбоводство	не подлежат установлению				
4	1.14	Научное обеспечение сельского хозяйства	не подлежат установлению				
5	1.15	Хранение и переработка сельскохозяйственной продукции	не подлежат установлению				3 метра
6	1.16	Ведение личного подсобного хозяйства на полевых участках	не подлежат установлению				
7	1.17	Питомники	не подлежат установлению				
8	1.18	Обеспечение сельскохозяйственного производства	не подлежат установлению				3 метра
9	3.1.1	Предоставление коммунальных услуг	не подлежат установлению				
10	4.1	Деловое управление	не подлежат установлению		50%	не подлежит установлению	3 метра
11	6.9	Склад	не подлежат установлению		60%	не подлежит установлению	3 метра
12	6.9.1	Складские площадки	не подлежат установлению				
13	8.3	Обеспечение внутреннего правопорядка	не подлежат установлению				3 метра
14	12.0	Земельные участки	не подлежат установлению				

№ п/п	Код ВРИ	Наименование ВРИ	Предельные (минимальные и (или) максимальные) размеры земельных участков, в том числе их площадь, м²		Максимальный процент застройки в границах земельного участка	Предельное количество этажей или предельная высота зданий, строений, сооружений	Минимальные отступы от границ земельных участков в целях определения мест допустимого размещения зданий, строений, сооружений, за пределами которых запрещено строительство зданий, строений, сооружений
			min	max			
1	2	3	4	5	6	7	8
		(территории) общего пользования					
15	12.0.1	Улично-дорожная сеть	не подлежат установлению				
16	12.0.2	Благоустройство территории	не подлежат установлению				
УСЛОВНО РАЗРЕШЕННЫЕ ВИДЫ ИСПОЛЬЗОВАНИЯ ЗЕМЕЛЬНЫХ УЧАСТКОВ И ОБЪЕКТОВ КАПИТАЛЬНОГО СТРОИТЕЛЬСТВА							
17	1.8	Скотоводство	не подлежат установлению				3 метра
18	6.4	Пищевая промышленность	не подлежат установлению				3 метра

Ограничения использования земельных участков и объектов капитального строительства в зонах с особыми условиями использования территории устанавливаются в соответствии с законодательством Российской Федерации. Перечень зон с особыми условиями использования территории и основания установления ограничений приведены в пункте 22 настоящих Правил.

10. Градостроительный регламент территориальной зоны Р1/1

№ п/п	Код ВРИ	Наименование ВРИ	Предельные (минимальные и (или) максимальные) размеры земельных участков, в том числе их площадь, м²		Максимальный процент застройки в границах земельного участка	Предельное количество этажей или предельная высота зданий, строений, сооружений	Минимальные отступы от границ земельных участков в целях определения мест допустимого размещения зданий, строений, сооружений, за пределами которых запрещено строительство зданий, строений, сооружений
			min	max			
1	2	3	4	5	6	7	8
ОСНОВНЫЕ ВИДЫ РАЗРЕШЕННОГО ИСПОЛЬЗОВАНИЯ ЗЕМЕЛЬНЫХ УЧАСТКОВ И ОБЪЕКТОВ КАПИТАЛЬНОГО СТРОИТЕЛЬСТВА							
1	3.6.2.	Парки культуры и отдыха	не подлежат установлению				
2	5.1.3	Площадки для занятий спортом	не подлежат установлению				
3	5.1.2	Обеспечение занятий спортом в помещениях	не подлежат установлению		45%	не подлежит установлению	6 метров
4	5.2	Природно-познавательный туризм	не подлежат установлению				
5	5.4	Причалы для маломерных судов	не подлежат установлению				
6	11.1	Общее пользование водными объектами	не подлежат установлению				
7	12.0.1	Улично-дорожная сеть	не подлежат установлению				
8	12.0.2	Благоустройство территории	не подлежат установлению				
9	3.1.1	Предоставление коммунальных услуг	не подлежат установлению				
УСЛОВНО РАЗРЕШЕННЫЕ ВИДЫ ИСПОЛЬЗОВАНИЯ ЗЕМЕЛЬНЫХ УЧАСТКОВ И ОБЪЕКТОВ КАПИТАЛЬНОГО СТРОИТЕЛЬСТВА							
10	3.6.1	Объекты культурно-досуговой деятельности	200	3000	45%	не подлежит установлению	3 метра
11	4.6	Общественное питание	200	1000	50%	не подлежит установлению	3 метра
12	5.1.4	Оборудованные площадки для занятий спортом	не подлежат установлению				3 метра

Ограничения использования земельных участков и объектов капитального строительства в зонах с особыми условиями использования территории устанавливаются в соответствии с законодательством Российской Федерации. Перечень зон с особыми условиями использования территории и основания установления ограничений приведены в пункте 22 настоящих Правил.

11. Градостроительный регламент территориальной зоны СН1

№ п/п	Код ВРИ	Наименование ВРИ	Предельные (минимальные и (или) максимальные) размеры земельных участков, в том числе их площадь, м²		Максимальный процент застройки в границах земельного участка	Предельное количество этажей или предельная высота зданий, строений, сооружений	Минимальные отступы от границ земельных участков в целях определения мест допустимого размещения зданий, строений, сооружений, за пределами которых запрещено строительство зданий, строений, сооружений
			min	max			
1	2	3	4	5	6	7	8
ОСНОВНЫЕ ВИДЫ РАЗРЕШЕННОГО ИСПОЛЬЗОВАНИЯ ЗЕМЕЛЬНЫХ УЧАСТКОВ И ОБЪЕКТОВ КАПИТАЛЬНОГО СТРОИТЕЛЬСТВА							
1	12.1	Ритуальная деятельность	не подлежит установлению	400000	не подлежат установлению		3 метра
2	9.3	Историко-культурная деятельность	не подлежат установлению				
3	12.0	Земельные участки (территории) общего пользования	не подлежат установлению				
4	12.0.2	Благоустройство территории	не подлежат установлению				
5	3.1.1	Предоставление коммунальных услуг	не подлежат установлению				
УСЛОВНО РАЗРЕШЕННЫЕ ВИДЫ ИСПОЛЬЗОВАНИЯ ЗЕМЕЛЬНЫХ УЧАСТКОВ И ОБЪЕКТОВ КАПИТАЛЬНОГО СТРОИТЕЛЬСТВА							
6	3.7.1	Осуществление религиозных обрядов	не подлежат установлению				3 метра

Ограничения использования земельных участков и объектов капитального строительства в зонах с особыми условиями использования территории устанавливаются в соответствии с законодательством Российской Федерации. Перечень зон с особыми условиями использования территории и основания установления ограничений приведены в пункте 22 настоящих Правил.

12. Градостроительный регламент территориальной зоны СН2

№ п/п	Код ВРИ	Наименование ВРИ	Предельные (минимальные и (или) максимальные) размеры земельных участков, в том числе их площадь, м²		Максимальный процент застройки в границах земельного участка	Предельное количество этажей или предельная высота зданий, строений, сооружений	Минимальные отступы от границ земельных участков в целях определения мест допустимого размещения зданий, строений, сооружений, за пределами которых запрещено строительство зданий, строений, сооружений
			min	max			
1	2	3	4	5	6	7	8
ОСНОВНЫЕ ВИДЫ РАЗРЕШЕННОГО ИСПОЛЬЗОВАНИЯ ЗЕМЕЛЬНЫХ УЧАСТКОВ И ОБЪЕКТОВ КАПИТАЛЬНОГО СТРОИТЕЛЬСТВА							
1	12.2	Специальная деятельность	не подлежат установлению				
2	3.1.1	Предоставление коммунальных услуг	не подлежат установлению				
УСЛОВНО РАЗРЕШЕННЫЕ ВИДЫ ИСПОЛЬЗОВАНИЯ ЗЕМЕЛЬНЫХ УЧАСТКОВ И ОБЪЕКТОВ КАПИТАЛЬНОГО СТРОИТЕЛЬСТВА							
3	Не устанавливаются						

Ограничения использования земельных участков и объектов капитального строительства в зонах с особыми условиями использования территории устанавливаются в соответствии с законодательством Российской Федерации. Перечень зон с особыми условиями использования территории и основания установления ограничений приведены в пункте 22 настоящих Правил.

13. Градостроительный регламент территориальной зоны СО1

№ п/п	Код ВРИ	Наименование ВРИ	Предельные (минимальные и (или) максимальные) размеры земельных участков, в том числе их площадь, м²		Максимальный процент застройки в границах земельного участка	Предельное количество этажей или предельная высота зданий, строений, сооружений	Минимальные отступы от границ земельных участков в целях определения мест допустимого размещения зданий, строений, сооружений, за пределами которых запрещено строительство зданий, строений, сооружений
			min	max			
1	2	3	4	5	6	7	8
ОСНОВНЫЕ ВИДЫ РАЗРЕШЕННОГО ИСПОЛЬЗОВАНИЯ ЗЕМЕЛЬНЫХ УЧАСТКОВ И ОБЪЕКТОВ КАПИТАЛЬНОГО СТРОИТЕЛЬСТВА							
1	13.0	Земельные участки общего назначения	100	2000	50%	13 метров	3 метра
2	13.1	Ведение огородничества	100	4500	0%	не подлежат установлению	
3	13.2	Ведение садоводства	400	2000	30%	3 этажа/13 метров	3 метра
4	3.1.1	Предоставление коммунальных услуг	не подлежат установлению				
5	4.4	Магазины	200	не подлежит установлению	50%	13 метров	3 метра
6	11.1	Общее пользование водными объектами	не подлежат установлению				
7	12.0	Земельные участки (территории) общего пользования	не подлежат установлению				
8	12.0.2	Благоустройство территории	не подлежат установлению				
9	5.1.3	Площадки для занятий спортом	не подлежат установлению				
УСЛОВНО РАЗРЕШЕННЫЕ ВИДЫ ИСПОЛЬЗОВАНИЯ ЗЕМЕЛЬНЫХ УЧАСТКОВ И ОБЪЕКТОВ КАПИТАЛЬНОГО СТРОИТЕЛЬСТВА							
10	Не устанавливаются						

Ограничения использования земельных участков и объектов капитального строительства в зонах с особыми условиями использования территории устанавливаются в соответствии с законодательством Российской Федерации.

Перечень зон с особыми условиями использования территории и основания установления ограничений приведены в пункте 22 настоящих Правил.

22. Перечень зон с особыми условиями использования территории и основания установления ограничений использования земельных участков и объектов капитального строительства на территории Перелешинского городского поселения Панинского муниципального района Воронежской области

№ п/п	Вид зоны	Основания установления ограничений использования земельных участков и объектов капитального строительства
1	2	3
1	Охранная зона объектов электроэнергетики (объектов электросетевого хозяйства и объектов по производству электрической энергии)	Постановление Правительства Российской Федерации от 24.02.2009 № 160 «О порядке установления охранных зон объектов электросетевого хозяйства и особых условий использования земельных участков, расположенных в границах таких зон» Постановление Правительства Российской Федерации от 18.11.2013 № 1033 «О порядке установления охранных зон объектов по производству электрической энергии и особых условий использования земельных участков, расположенных в границах таких зон»
2	Охранная зона трубопроводов (газопроводов, нефтепроводов и нефтепродуктопроводов, аммиакопроводов)	Федеральный закон от 31.03.1999 № 69-ФЗ «О газоснабжении в Российской Федерации» Постановление Правительства Российской Федерации от 20.11.2000 № 878 «Об утверждении Правил охраны газораспределительных сетей» Постановление Правительства Российской Федерации от 08.09.2017 № 1083 «Об утверждении Правил охраны магистральных газопроводов и о внесении изменений в Положение о представлении в федеральный орган исполнительной власти (его территориальные органы), уполномоченный Правительством Российской Федерации на осуществление государственного кадастрового учета, государственной регистрации прав, ведение Единого государственного реестра недвижимости и предоставление сведений, содержащихся в Едином государственном реестре недвижимости, федеральными органами исполнительной власти, органами государственной власти субъектов Российской Федерации и органами местного самоуправления дополнительных сведений, воспроизводимых на публичных кадастровых картах» «Правила охраны магистральных трубопроводов», утвержденные Минтопэнерго России 29.04.1992, постановлением Госгортехнадзора России от 22.04.1992 № 9

		Постановление Госгортехнадзора России от 23.11.1994 № 61 «О распространении «Правил охраны магистральных трубопроводов» на магистральные аммиакопроводы»
3	Приаэродромная территория	Воздушный кодекс Российской Федерации Постановление Правительства Российской Федерации от 02.12.2017 № 1460 «Об утверждении Положения о приаэродромной территории и Правил разрешения разногласий, возникающих между высшими исполнительными органами государственной власти субъектов Российской Федерации, уполномоченными Правительством Российской Федерации федеральными органами исполнительной власти и Федеральной службой по надзору в сфере защиты прав потребителей и благополучия человека при согласовании проекта акта об установлении приаэродромной территории и при определении границ седьмой подзоны приаэродромной территории» Приказ Министерства транспорта Российской Федерации от 26.02.2021 № 113-П «Об установлении приаэродромной территории аэродрома Воронеж (Чертовицкое)»
4	Водоохранная зона	Водный кодекс Российской Федерации
5	Прибрежная защитная полоса	Водный кодекс Российской Федерации
6	Зоны санитарной охраны источников питьевого и хозяйственно-бытового водоснабжения, а также устанавливаемые в случаях, предусмотренных Водным кодексом Российской Федерации, в отношении подземных водных объектов зоны специальной охраны	Водный кодекс Российской Федерации СанПиН 2.1.4.1110-02 «Зоны санитарной охраны источников водоснабжения и водопроводов питьевого назначения»
7	Санитарно-защитная зона	Постановление Правительства Российской Федерации от 03.03.2018 № 222 «Об утверждении Правил установления санитарно-защитных зон и использования земельных участков, расположенных в границах санитарно-защитных зон»

Приложение № 1
к правилам землепользования и застройки
Перелешинского городского поселения
Панинского муниципального района
Воронежской области

СВЕДЕНИЯ О ГРАНИЦАХ ТЕРРИТОРИАЛЬНЫХ ЗОН, СОДЕРЖАЩИЕ ГРАФИЧЕСКОЕ ОПИСАНИЕ МЕСТОПОЛОЖЕНИЯ ГРАНИЦ ТЕРРИТОРИАЛЬНЫХ ЗОН, ПЕРЕЧЕНЬ КООРДИНАТ ХАРАКТЕРНЫХ ТОЧЕК ГРАНИЦ ТЕРРИТОРИАЛЬНЫХ ЗОН РАБОЧЕГО ПОСЁЛКА ПЕРЕЛЕШЕНСКИЙ

ОПИСАНИЕ МЕСТОПОЛОЖЕНИЯ ГРАНИЦ

Зона застройки индивидуальными жилыми домами
рабочего посёлка Перелешинский - Ж1/1

(наименование объекта, местоположение границ которого описано
(далее - объект)

Раздел 1

Сведения об объекте		
№ п/п	Характеристики объекта	Описание характеристик
1	2	3
1	Местоположение объекта	Воронежская область, Панинский муниципальный район, Перелешинское городское поселение, рабочий посёлок Перелешинский
2	Площадь объекта ± величина погрешности определения площади (Р ± Дельта Р)	-
3	Иные характеристики объекта	-

Раздел 2

Сведения о местоположении границ объекта					
1. Система координат: МСК - 36, зона 2					
2. Сведения о характерных точках границ объекта					
Обозначение характерных точек границ	Координаты, м		Метод определения координат характерной точки	Средняя квадратическая погрешность положения характерной точки (Mt), м	Описание обозначения точки на местности (при наличии)
	X	Y			
1	2	3	4	5	6
1	520255.00	2160027.39	Картометрический	1.00	-
2	520237.72	2160077.53	Аналитический	0.10	-
3	520235.60	2160081.92	Аналитический	0.10	-
4	520224.98	2160078.17	Картометрический	1.00	-
5	520170.24	2160211.36	Аналитический	0.10	-
6	520159.47	2160206.11	Аналитический	0.10	-
7	520054.28	2160101.33	Картометрический	1.00	-
8	520007.44	2160103.20	Картометрический	1.00	-
9	519996.03	2160151.08	Картометрический	1.00	-
10	520010.00	2160153.91	Картометрический	1.00	-
11	520044.92	2160169.39	Аналитический	0.10	-
12	520049.47	2160172.34	Аналитический	0.10	-
13	520035.50	2160195.80	Аналитический	0.10	-
14	520027.62	2160205.36	Аналитический	0.10	-
15	520015.31	2160212.65	Аналитический	0.10	-
16	520002.46	2160216.79	Аналитический	0.10	-
17	519973.84	2160222.56	Картометрический	1.00	-
18	519916.34	2160226.57	Картометрический	1.00	-
19	519897.90	2160238.74	Картометрический	1.00	-
20	519866.79	2160241.26	Картометрический	1.00	-
21	519745.87	2160219.08	Картометрический	1.00	-
22	519667.96	2160170.60	Картометрический	1.00	-
23	519627.00	2160155.04	Картометрический	1.00	-
24	519603.66	2160136.45	Картометрический	1.00	-
25	519570.53	2160116.95	Картометрический	1.00	-
26	519382.83	2160058.50	Картометрический	1.00	-
27	519371.21	2160054.04	Картометрический	1.00	-
28	519326.78	2160044.36	Картометрический	1.00	-
29	519239.01	2160009.23	Картометрический	1.00	-
30	519131.31	2159939.63	Картометрический	1.00	-
31	519106.64	2159924.82	Картометрический	1.00	-
32	519098.81	2159908.13	Картометрический	1.00	-
33	519100.64	2159900.41	Картометрический	1.00	-
34	519097.82	2159899.28	Картометрический	1.00	-
35	519112.27	2159844.21	Картометрический	1.00	-
36	519113.83	2159844.72	Картометрический	1.00	-

1	2	3	4	5	6
37	519136.24	2159750.05	Картометрический	1.00	-
38	519148.35	2159709.85	Картометрический	1.00	-
39	519176.63	2159615.97	Аналитический	0.10	-
40	519178.15	2159610.93	Аналитический	0.10	-
41	519183.27	2159609.89	Аналитический	0.10	-
42	519192.56	2159611.13	Аналитический	0.10	-
43	519210.80	2159617.85	Аналитический	0.10	-
44	519275.67	2159642.73	Аналитический	0.10	-
45	519375.31	2159678.35	Аналитический	0.10	-
46	519422.76	2159694.15	Аналитический	0.10	-
47	519453.56	2159705.31	Аналитический	0.10	-
48	519484.23	2159716.94	Аналитический	0.10	-
49	519620.93	2159768.39	Аналитический	0.10	-
50	519688.89	2159793.66	Аналитический	0.10	-
51	519734.08	2159810.52	Аналитический	0.10	-
52	519769.31	2159822.56	Аналитический	0.10	-
53	519784.11	2159828.17	Аналитический	0.10	-
54	519796.29	2159834.00	Аналитический	0.10	-
55	519804.08	2159838.39	Аналитический	0.10	-
56	519811.74	2159842.67	Картометрический	1.00	-
57	519828.30	2159810.66	Картометрический	1.00	-
58	519832.23	2159802.80	Картометрический	1.00	-
59	519835.26	2159804.58	Аналитический	0.06	-
60	519862.69	2159819.53	Аналитический	0.06	-
61	519959.48	2159880.78	Аналитический	0.06	-
62	519972.85	2159852.48	Аналитический	0.06	-
63	519989.33	2159862.07	Аналитический	0.06	-
64	519993.29	2159853.94	Аналитический	0.06	-
65	520012.31	2159864.04	Аналитический	0.06	-
66	520013.20	2159862.26	Аналитический	0.06	-
67	520031.07	2159873.58	Аналитический	0.06	-
68	520019.50	2159896.03	Аналитический	0.06	-
69	520032.58	2159902.76	Аналитический	0.06	-
70	520112.16	2159938.21	Аналитический	0.10	-
71	520131.41	2159947.56	Аналитический	0.10	-
1	520255.00	2160027.39	Картометрический	1.00	-
72	519959.21	2160081.02	Аналитический	0.10	-
73	519959.15	2160081.24	Аналитический	0.10	-
74	519959.06	2160081.45	Аналитический	0.10	-
75	519958.92	2160081.64	Аналитический	0.10	-
76	519958.76	2160081.80	Аналитический	0.10	-
77	519958.57	2160081.94	Аналитический	0.10	-
78	519958.37	2160082.03	Аналитический	0.10	-
79	519958.14	2160082.09	Аналитический	0.10	-
80	519957.91	2160082.11	Аналитический	0.10	-
81	519957.68	2160082.09	Аналитический	0.10	-
82	519957.46	2160082.03	Аналитический	0.10	-

1	2	3	4	5	6
83	519957.25	2160081.94	Аналитический	0.10	-
84	519957.07	2160081.80	Аналитический	0.10	-
85	519956.90	2160081.64	Аналитический	0.10	-
86	519956.77	2160081.45	Аналитический	0.10	-
87	519956.67	2160081.24	Аналитический	0.10	-
88	519956.61	2160081.02	Аналитический	0.10	-
89	519956.59	2160080.79	Аналитический	0.10	-
90	519956.61	2160080.56	Аналитический	0.10	-
91	519956.67	2160080.34	Аналитический	0.10	-
92	519956.77	2160080.13	Аналитический	0.10	-
93	519956.90	2160079.94	Аналитический	0.10	-
94	519957.07	2160079.78	Аналитический	0.10	-
95	519957.25	2160079.65	Аналитический	0.10	-
96	519957.46	2160079.55	Аналитический	0.10	-
97	519957.68	2160079.49	Аналитический	0.10	-
98	519957.91	2160079.47	Аналитический	0.10	-
99	519958.14	2160079.49	Аналитический	0.10	-
100	519958.37	2160079.55	Аналитический	0.10	-
101	519958.57	2160079.65	Аналитический	0.10	-
102	519958.76	2160079.78	Аналитический	0.10	-
103	519958.92	2160079.94	Аналитический	0.10	-
104	519959.06	2160080.13	Аналитический	0.10	-
105	519959.15	2160080.34	Аналитический	0.10	-
106	519959.21	2160080.56	Аналитический	0.10	-
107	519959.23	2160080.79	Аналитический	0.10	-
72	519959.21	2160081.02	Аналитический	0.10	-
108	519810.94	2159904.17	Аналитический	0.30	-
109	519810.88	2159904.39	Аналитический	0.30	-
110	519810.78	2159904.60	Аналитический	0.30	-
111	519810.65	2159904.79	Аналитический	0.30	-
112	519810.49	2159904.95	Аналитический	0.30	-
113	519810.30	2159905.08	Аналитический	0.30	-
114	519810.09	2159905.18	Аналитический	0.30	-
115	519809.87	2159905.24	Аналитический	0.30	-
116	519809.64	2159905.26	Аналитический	0.30	-
117	519809.41	2159905.24	Аналитический	0.30	-
118	519809.19	2159905.18	Аналитический	0.30	-
119	519808.98	2159905.08	Аналитический	0.30	-
120	519808.79	2159904.95	Аналитический	0.30	-
121	519808.63	2159904.79	Аналитический	0.30	-
122	519808.50	2159904.60	Аналитический	0.30	-
123	519808.40	2159904.39	Аналитический	0.30	-
124	519808.34	2159904.17	Аналитический	0.30	-
125	519808.32	2159903.94	Аналитический	0.30	-
126	519808.34	2159903.71	Аналитический	0.30	-
127	519808.40	2159903.49	Аналитический	0.30	-
128	519808.50	2159903.28	Аналитический	0.30	-

1	2	3	4	5	6
129	519808.63	2159903.09	Аналитический	0.30	-
130	519808.79	2159902.93	Аналитический	0.30	-
131	519808.98	2159902.80	Аналитический	0.30	-
132	519809.19	2159902.70	Аналитический	0.30	-
133	519809.41	2159902.64	Аналитический	0.30	-
134	519809.64	2159902.62	Аналитический	0.30	-
135	519809.87	2159902.64	Аналитический	0.30	-
136	519810.09	2159902.70	Аналитический	0.30	-
137	519810.30	2159902.80	Аналитический	0.30	-
138	519810.49	2159902.93	Аналитический	0.30	-
139	519810.65	2159903.09	Аналитический	0.30	-
140	519810.78	2159903.28	Аналитический	0.30	-
141	519810.88	2159903.49	Аналитический	0.30	-
142	519810.94	2159903.71	Аналитический	0.30	-
143	519810.96	2159903.94	Аналитический	0.30	-
108	519810.94	2159904.17	Аналитический	0.30	-
144	519944.42	2160072.36	Картометрический	1.00	-
145	519942.43	2160077.43	Картометрический	1.00	-
146	519802.85	2160031.91	Картометрический	1.00	-
147	519821.82	2159974.13	Картометрический	1.00	-
148	519770.03	2159953.03	Картометрический	1.00	-
149	519788.95	2159877.78	Картометрический	1.00	-
150	519800.72	2159912.47	Картометрический	1.00	-
151	519821.17	2159937.87	Картометрический	1.00	-
152	519829.69	2159957.67	Картометрический	1.00	-
153	519854.11	2159988.15	Картометрический	1.00	-
154	519856.36	2159990.68	Картометрический	1.00	-
155	519872.06	2160008.31	Картометрический	1.00	-
156	519899.72	2160034.02	Картометрический	1.00	-
157	519924.01	2160054.86	Картометрический	1.00	-
144	519944.42	2160072.36	Картометрический	1.00	-
158	520209.58	2160458.04	Картометрический	1.00	-
159	520156.16	2160520.10	Картометрический	1.00	-
160	520144.25	2160512.41	Картометрический	1.00	-
161	520016.74	2160643.64	Картометрический	1.00	-
162	520001.85	2160660.11	Картометрический	1.00	-
163	520023.83	2160679.91	Аналитический	0.10	-
164	520041.37	2160696.07	Картометрический	1.00	-
165	520000.47	2160738.55	Картометрический	1.00	-
166	519981.28	2160722.17	Аналитический	0.10	-
167	519933.81	2160678.92	Аналитический	0.10	-
168	519822.77	2160846.73	Картометрический	1.00	-
169	519861.37	2160878.62	Картометрический	1.00	-
170	519801.46	2160938.76	Картометрический	1.00	-
171	519782.15	2160921.97	Картометрический	1.00	-
172	519771.00	2160911.91	Картометрический	1.00	-

1	2	3	4	5	6
173	519749.90	2160896.66	Картометрический	1.00	-
174	519743.99	2160891.68	Картометрический	1.00	-
175	519732.73	2160882.13	Картометрический	1.00	-
176	519702.14	2160855.95	Картометрический	1.00	-
177	519672.99	2160888.28	Аналитический	0.10	-
178	519672.34	2160886.72	Аналитический	0.10	-
179	519671.99	2160883.80	Аналитический	0.10	-
180	519672.93	2160881.00	Аналитический	0.10	-
181	519677.32	2160875.67	Аналитический	0.10	-
182	519669.67	2160866.95	Аналитический	0.10	-
183	519668.57	2160863.45	Аналитический	0.10	-
184	519665.85	2160862.30	Аналитический	0.10	-
185	519657.08	2160866.31	Аналитический	0.10	-
186	519621.61	2160826.13	Аналитический	0.10	-
187	519580.88	2160785.68	Аналитический	0.10	-
188	519590.18	2160779.96	Картометрический	1.00	-
189	519602.13	2160773.50	Картометрический	1.00	-
190	519612.02	2160758.10	Картометрический	1.00	-
191	519622.86	2160730.85	Картометрический	1.00	-
192	519632.80	2160712.48	Картометрический	1.00	-
193	519647.00	2160704.21	Картометрический	1.00	-
194	519654.23	2160697.23	Аналитический	0.10	-
195	519659.73	2160674.77	Картометрический	1.00	-
196	519660.84	2160653.65	Картометрический	1.00	-
197	519661.72	2160625.11	Картометрический	1.00	-
198	519667.63	2160604.82	Картометрический	1.00	-
199	519671.29	2160586.35	Картометрический	1.00	-
200	519673.09	2160568.21	Картометрический	1.00	-
201	519678.65	2160546.43	Картометрический	1.00	-
202	519682.63	2160530.56	Картометрический	1.00	-
203	519684.78	2160513.54	Картометрический	1.00	-
204	519698.29	2160503.02	Картометрический	1.00	-
205	519718.52	2160488.18	Картометрический	1.00	-
206	519735.01	2160475.86	Картометрический	1.00	-
207	519744.55	2160459.72	Картометрический	1.00	-
208	519750.97	2160452.04	Картометрический	1.00	-
209	519763.63	2160426.31	Картометрический	1.00	-
210	519774.68	2160408.34	Картометрический	1.00	-
211	519786.39	2160394.83	Картометрический	1.00	-
212	519799.94	2160381.35	Картометрический	1.00	-
213	519817.79	2160375.73	Картометрический	1.00	-
214	519857.51	2160367.91	Картометрический	1.00	-
215	519879.42	2160362.74	Картометрический	1.00	-
216	519885.96	2160361.90	Картометрический	1.00	-
217	519910.21	2160385.41	Картометрический	1.00	-
218	519921.80	2160371.49	Аналитический	0.10	-
219	519935.62	2160359.29	Аналитический	0.10	-
220	519943.95	2160355.55	Аналитический	0.10	-

1	2	3	4	5	6
221	519951.35	2160355.30	Аналитический	0.10	-
222	519959.75	2160356.72	Аналитический	0.08	-
223	519983.40	2160336.77	Аналитический	0.08	-
224	519995.92	2160332.21	Аналитический	0.08	-
225	520040.53	2160317.11	Аналитический	0.10	-
226	520055.21	2160324.90	Картометрический	1.00	-
227	520060.98	2160322.77	Картометрический	1.00	-
228	520069.31	2160335.19	Аналитический	0.10	-
229	520079.56	2160324.28	Аналитический	0.10	-
230	520080.97	2160323.47	Аналитический	0.10	-
231	520085.28	2160324.15	Аналитический	0.10	-
232	520090.19	2160325.26	Аналитический	0.10	-
233	520094.84	2160326.97	Аналитический	0.10	-
234	520102.89	2160330.73	Аналитический	0.10	-
235	520136.88	2160345.26	Картометрический	1.00	-
236	520157.06	2160371.41	Картометрический	1.00	-
237	520165.98	2160369.94	Картометрический	1.00	-
238	520175.20	2160384.33	Картометрический	1.00	-
239	520153.38	2160400.02	Картометрический	1.00	-
240	520183.37	2160430.61	Картометрический	1.00	-
241	520194.44	2160442.22	Картометрический	1.00	-
158	520209.58	2160458.04	Картометрический	1.00	-
242	518983.85	2159930.80	Картометрический	1.00	-
243	519089.65	2159974.07	Картометрический	1.00	-
244	519109.03	2159983.40	Картометрический	1.00	-
245	519113.85	2159985.67	Картометрический	1.00	-
246	519145.07	2159997.91	Картометрический	1.00	-
247	519190.66	2160023.57	Картометрический	1.00	-
248	519201.18	2160030.34	Картометрический	1.00	-
249	519230.07	2160054.18	Картометрический	1.00	-
250	519334.27	2160097.19	Картометрический	1.00	-
251	519356.74	2160104.30	Картометрический	1.00	-
252	519369.49	2160103.26	Картометрический	1.00	-
253	519400.47	2160112.43	Картометрический	1.00	-
254	519413.66	2160119.15	Картометрический	1.00	-
255	519451.04	2160138.92	Картометрический	1.00	-
256	519578.83	2160206.37	Картометрический	1.00	-
257	519595.52	2160219.28	Картометрический	1.00	-
258	519610.74	2160238.82	Картометрический	1.00	-
259	519625.16	2160267.05	Картометрический	1.00	-
260	519637.13	2160325.62	Картометрический	1.00	-
261	519633.36	2160361.01	Картометрический	1.00	-
262	519629.59	2160399.46	Картометрический	1.00	-
263	519577.13	2160509.79	Картометрический	1.00	-
264	519523.14	2160603.19	Картометрический	1.00	-
265	519517.80	2160612.29	Картометрический	1.00	-
266	519474.18	2160698.78	Картометрический	1.00	-

1	2	3	4	5	6
267	519466.26	2160692.44	Аналитический	0.10	-
268	519438.69	2160676.76	Аналитический	0.10	-
269	519417.61	2160666.68	Аналитический	0.10	-
270	519370.33	2160638.21	Аналитический	0.10	-
271	519255.41	2160568.32	Аналитический	0.10	-
272	519235.30	2160556.00	Аналитический	0.10	-
273	519234.07	2160553.99	Аналитический	0.10	-
274	519233.67	2160551.49	Аналитический	0.10	-
275	519233.95	2160549.36	Аналитический	0.10	-
276	519225.82	2160544.46	Аналитический	0.10	-
277	519223.98	2160547.24	Аналитический	0.10	-
278	519222.75	2160547.71	Аналитический	0.10	-
279	519221.41	2160547.66	Аналитический	0.10	-
280	519153.39	2160506.13	Аналитический	0.10	-
281	519044.49	2160440.15	Аналитический	0.10	-
282	519007.02	2160418.57	Аналитический	0.10	-
283	518985.24	2160412.15	Аналитический	0.10	-
284	518983.38	2160409.50	Аналитический	0.10	-
285	518982.33	2160406.14	Аналитический	0.10	-
286	518974.17	2160403.73	Аналитический	0.10	-
287	518972.79	2160406.01	Аналитический	0.10	-
288	518972.59	2160406.16	Аналитический	0.10	-
289	518961.54	2160382.70	Картометрический	1.00	-
290	518940.29	2160358.88	Картометрический	1.00	-
291	518925.49	2160321.55	Картометрический	1.00	-
292	518897.81	2160222.42	Картометрический	1.00	-
293	518883.53	2160166.06	Картометрический	1.00	-
294	518857.14	2160094.78	Картометрический	1.00	-
295	518865.91	2160083.61	Картометрический	1.00	-
296	518871.10	2160076.99	Картометрический	1.00	-
297	518881.75	2160063.41	Картометрический	1.00	-
298	518940.27	2159988.82	Картометрический	1.00	-
299	518944.71	2159983.16	Картометрический	1.00	-
300	518951.26	2159974.81	Картометрический	1.00	-
301	518975.94	2159943.35	Картометрический	1.00	-
302	518978.30	2159939.61	Картометрический	1.00	-
242	518983.85	2159930.80	Картометрический	1.00	-
303	519695.93	2160958.42	Картометрический	1.00	-
304	519561.52	2161103.72	Картометрический	1.00	-
305	519518.26	2161063.44	Аналитический	0.10	-
306	519514.36	2161057.91	Аналитический	0.10	-
307	519513.14	2161052.30	Аналитический	0.10	-
308	519514.24	2161049.28	Аналитический	0.10	-
309	519566.41	2160993.94	Аналитический	0.10	-
310	519565.32	2160992.88	Аналитический	0.10	-
311	519576.07	2160981.71	Аналитический	0.10	-
312	519577.02	2160982.68	Аналитический	0.10	-

1	2	3	4	5	6
313	519581.12	2160978.34	Аналитический	0.10	-
314	519656.71	2160898.68	Аналитический	0.10	-
315	519658.70	2160897.47	Аналитический	0.10	-
316	519660.90	2160896.97	Аналитический	0.10	-
317	519662.94	2160896.99	Аналитический	0.10	-
318	519664.62	2160897.43	Аналитический	0.10	-
319	519658.03	2160905.65	Аналитический	0.08	-
320	519674.79	2160922.98	Аналитический	0.08	-
321	519686.83	2160935.43	Аналитический	0.08	-
322	519691.35	2160943.33	Аналитический	0.08	-
303	519695.93	2160958.42	Картометрический	1.00	-
323	519578.12	2160810.89	Картометрический	1.00	-
324	519590.10	2160819.48	Аналитический	0.10	-
325	519630.65	2160858.37	Аналитический	0.10	-
326	519645.73	2160876.15	Аналитический	0.10	-
327	519650.15	2160881.35	Аналитический	0.10	-
328	519651.21	2160883.74	Аналитический	0.10	-
329	519650.98	2160886.25	Аналитический	0.10	-
330	519649.13	2160889.78	Аналитический	0.10	-
331	519646.49	2160893.38	Аналитический	0.10	-
332	519607.65	2160934.79	Картометрический	1.00	-
333	519571.04	2160900.14	Картометрический	1.00	-
334	519537.54	2160868.07	Картометрический	1.00	-
323	519578.12	2160810.89	Картометрический	1.00	-
335	519467.56	2160716.85	Картометрический	1.00	-
336	519431.74	2160772.06	Картометрический	1.00	-
337	519474.40	2160801.65	Картометрический	1.00	-
338	519427.49	2160882.03	Картометрический	1.00	-
339	519391.58	2160904.01	Картометрический	1.00	-
340	519386.24	2160913.56	Картометрический	1.00	-
341	519391.81	2160932.94	Картометрический	1.00	-
342	519370.52	2160944.80	Картометрический	1.00	-
343	519355.75	2160964.19	Картометрический	1.00	-
344	519330.67	2161001.95	Картометрический	1.00	-
345	519297.50	2161036.96	Картометрический	1.00	-
346	519259.82	2161076.35	Картометрический	1.00	-
347	519221.55	2161106.82	Картометрический	1.00	-
348	519196.41	2161147.92	Картометрический	1.00	-
349	519186.17	2161163.25	Картометрический	1.00	-
350	519059.24	2161102.48	Картометрический	1.00	-
351	519090.21	2161003.63	Картометрический	1.00	-
352	519084.21	2160993.63	Картометрический	1.00	-
353	519077.10	2160971.14	Картометрический	1.00	-
354	519089.02	2160946.17	Аналитический	0.10	-
355	519100.52	2160928.31	Аналитический	0.10	-
356	519125.82	2160894.64	Аналитический	0.10	-

1	2	3	4	5	6
357	519137.74	2160871.69	Картометрический	1.00	-
358	518985.62	2160789.28	Картометрический	1.00	-
359	518959.49	2160761.00	Картометрический	1.00	-
360	518894.16	2160717.15	Аналитический	0.10	-
361	518899.59	2160691.04	Аналитический	0.10	-
362	518918.10	2160631.38	Аналитический	0.10	-
363	518920.83	2160629.76	Аналитический	0.10	-
364	518923.66	2160629.34	Аналитический	0.10	-
365	518926.09	2160619.67	Аналитический	0.10	-
366	518926.18	2160619.29	Аналитический	0.10	-
367	518923.52	2160616.38	Аналитический	0.10	-
368	518923.12	2160610.83	Аналитический	0.10	-
369	518954.82	2160508.78	Аналитический	0.10	-
370	518957.63	2160507.23	Аналитический	0.10	-
371	518960.71	2160506.85	Аналитический	0.10	-
372	518963.09	2160499.40	Аналитический	0.10	-
373	518960.31	2160497.23	Аналитический	0.10	-
374	518959.13	2160495.24	Аналитический	0.10	-
375	518961.21	2160489.02	Аналитический	0.10	-
376	518968.07	2160468.45	Аналитический	0.10	-
377	518975.19	2160447.45	Аналитический	0.10	-
378	518983.37	2160434.84	Аналитический	0.10	-
379	518990.28	2160431.33	Аналитический	0.10	-
380	519000.68	2160431.81	Аналитический	0.10	-
381	519035.14	2160452.26	Аналитический	0.10	-
382	519144.67	2160518.20	Аналитический	0.10	-
383	519218.25	2160562.65	Аналитический	0.10	-
384	519218.72	2160564.03	Аналитический	0.10	-
385	519218.61	2160565.22	Аналитический	0.10	-
386	519227.09	2160570.39	Аналитический	0.10	-
387	519228.21	2160569.82	Аналитический	0.10	-
388	519230.01	2160569.84	Аналитический	0.10	-
389	519247.30	2160580.35	Аналитический	0.10	-
390	519363.92	2160652.08	Аналитический	0.10	-
391	519387.42	2160666.44	Аналитический	0.10	-
392	519404.27	2160677.21	Аналитический	0.10	-
393	519423.29	2160690.35	Аналитический	0.10	-
394	519455.76	2160708.72	Аналитический	0.10	-
335	519467.56	2160716.85	Картометрический	1.00	-
395	520665.52	2161541.24	Картометрический	1.00	-
396	520669.36	2161547.98	Аналитический	0.10	-
397	520669.70	2161556.96	Аналитический	0.10	-
398	520663.78	2161579.89	Аналитический	0.10	-
399	520652.61	2161612.85	Аналитический	0.10	-
400	520642.59	2161635.73	Аналитический	0.10	-
401	520666.25	2161647.89	Картометрический	1.00	-
402	520559.91	2161859.66	Картометрический	1.00	-

1	2	3	4	5	6
403	520339.84	2162130.26	Картометрический	1.00	-
404	520563.95	2162352.72	Картометрический	1.00	-
405	520459.30	2162460.98	Картометрический	1.00	-
406	520463.36	2162488.00	Картометрический	1.00	-
407	520453.83	2162476.18	Картометрический	1.00	-
408	520447.71	2162440.76	Картометрический	1.00	-
409	520423.74	2162403.73	Аналитический	0.10	-
410	520403.68	2162370.48	Аналитический	0.10	-
411	520390.55	2162346.15	Картометрический	1.00	-
412	520378.97	2162320.92	Картометрический	1.00	-
413	520320.73	2162352.72	Картометрический	1.00	-
414	520285.89	2162335.80	Картометрический	1.00	-
415	520269.43	2162304.36	Картометрический	1.00	-
416	520261.07	2162253.42	Картометрический	1.00	-
417	520304.52	2162221.92	Картометрический	1.00	-
418	520282.92	2162187.81	Картометрический	1.00	-
419	520247.07	2162144.17	Картометрический	1.00	-
420	520242.78	2162135.94	Картометрический	1.00	-
421	520166.95	2162094.58	Картометрический	1.00	-
422	520054.67	2162001.40	Картометрический	1.00	-
423	520012.41	2161964.88	Картометрический	1.00	-
424	520000.71	2161932.47	Картометрический	1.00	-
425	519983.29	2161982.65	Картометрический	1.00	-
426	519974.99	2161975.07	Картометрический	1.00	-
427	520006.10	2161894.08	Аналитический	0.10	-
428	520010.48	2161892.35	Аналитический	0.10	-
429	520012.59	2161892.23	Аналитический	0.10	-
430	520014.98	2161887.56	Аналитический	0.10	-
431	520012.92	2161884.41	Аналитический	0.10	-
432	520015.55	2161878.85	Аналитический	0.10	-
433	520019.04	2161873.22	Аналитический	0.10	-
434	520063.29	2161826.46	Аналитический	0.10	-
435	520132.85	2161753.99	Аналитический	0.10	-
436	520155.82	2161730.02	Аналитический	0.10	-
437	520166.74	2161717.69	Аналитический	0.10	-
438	520173.34	2161712.56	Аналитический	0.10	-
439	520194.50	2161690.98	Аналитический	0.10	-
440	520237.63	2161646.80	Аналитический	0.10	-
441	520239.10	2161646.68	Аналитический	0.10	-
442	520240.52	2161647.10	Аналитический	0.10	-
443	520242.26	2161648.60	Аналитический	0.10	-
444	520246.29	2161644.45	Аналитический	0.10	-
445	520246.99	2161643.72	Аналитический	0.10	-
446	520245.90	2161642.58	Аналитический	0.10	-
447	520245.01	2161640.62	Аналитический	0.10	-
448	520244.80	2161638.81	Аналитический	0.10	-
449	520302.92	2161577.82	Аналитический	0.10	
450	520328.73	2161550.73	Аналитический	0.10	-

1	2	3	4	5	6
451	520351.24	2161533.34	Аналитический	0.10	-
452	520435.28	2161532.84	Картометрический	1.00	-
453	520574.66	2161527.22	Картометрический	1.00	-
454	520578.98	2161531.19	Картометрический	1.00	-
455	520581.42	2161541.14	Картометрический	1.00	-
395	520665.52	2161541.24	Картометрический	1.00	-
456	520045.09	2161580.97	Картометрический	1.00	-
457	520004.83	2161627.33	Картометрический	1.00	-
458	520019.63	2161644.17	Картометрический	1.00	-
459	520001.29	2161670.84	Аналитический	0.10	-
460	519997.61	2161680.33	Аналитический	0.10	-
461	519983.67	2161704.48	Аналитический	0.10	-
462	519973.46	2161720.03	Аналитический	0.10	-
463	519954.46	2161736.06	Аналитический	0.10	-
464	519951.48	2161733.21	Аналитический	0.10	-
465	519875.31	2161668.41	Картометрический	1.00	-
466	519869.14	2161668.23	Картометрический	1.00	-
467	519865.07	2161669.64	Картометрический	1.00	-
468	519845.08	2161693.33	Картометрический	1.00	-
469	519830.03	2161708.69	Картометрический	1.00	-
470	519817.58	2161709.11	Картометрический	1.00	-
471	519794.54	2161728.77	Аналитический	0.10	-
472	519790.06	2161731.68	Аналитический	0.10	-
473	519780.73	2161724.53	Аналитический	0.10	-
474	519756.83	2161701.10	Картометрический	1.00	-
475	519755.58	2161702.69	Картометрический	1.00	-
476	519699.55	2161773.55	Картометрический	1.00	-
477	519646.85	2161677.79	Картометрический	1.00	-
478	519592.14	2161739.50	Картометрический	1.00	-
479	519584.32	2161733.99	Аналитический	0.10	-
480	519504.82	2161656.20	Аналитический	0.10	-
481	519501.70	2161653.80	Аналитический	0.10	-
482	519474.20	2161627.40	Аналитический	0.10	-
483	519472.68	2161628.99	Аналитический	0.10	-
484	519392.96	2161553.71	Аналитический	0.10	-
485	519392.52	2161553.16	Аналитический	0.10	-
486	519389.55	2161550.49	Аналитический	0.10	-
487	519388.70	2161549.52	Аналитический	0.10	-
488	519235.50	2161407.28	Аналитический	0.10	-
489	519227.90	2161400.93	Аналитический	0.10	-
490	519200.65	2161374.04	Картометрический	1.00	-
491	519205.77	2161368.49	Аналитический	0.10	-
492	519213.30	2161364.44	Аналитический	0.10	-
493	519214.60	2161360.40	Аналитический	0.10	-
494	519217.32	2161356.23	Аналитический	0.10	-
495	519230.42	2161342.19	Аналитический	0.10	-
496	519232.24	2161340.35	Картометрический	1.00	-

1	2	3	4	5	6
497	519239.39	2161347.14	Картометрический	1.00	-
498	519268.49	2161371.63	Аналитический	0.10	-
499	519271.26	2161371.32	Аналитический	0.10	-
500	519292.81	2161348.19	Аналитический	0.10	-
501	519302.67	2161337.88	Аналитический	0.10	-
502	519311.59	2161327.07	Аналитический	0.10	-
503	519312.91	2161325.48	Аналитический	0.10	-
504	519320.29	2161317.71	Аналитический	0.10	-
505	519322.37	2161313.37	Аналитический	0.10	-
506	519322.33	2161309.44	Аналитический	0.10	-
507	519319.21	2161304.37	Аналитический	0.10	-
508	519308.33	2161293.44	Аналитический	0.10	-
509	519295.90	2161282.39	Аналитический	0.10	-
510	519298.23	2161280.37	Аналитический	0.10	-
511	519320.46	2161256.10	Аналитический	0.10	-
512	519324.13	2161251.49	Аналитический	0.10	-
513	519445.02	2161126.27	Аналитический	0.10	-
514	519504.08	2161063.40	Аналитический	0.10	-
515	519509.88	2161069.21	Аналитический	0.10	-
516	519576.23	2161133.47	Картометрический	1.00	-
517	519555.59	2161154.36	Аналитический	0.10	-
518	519541.70	2161168.39	Аналитический	0.10	-
519	519537.92	2161171.91	Аналитический	0.10	-
520	519527.53	2161161.75	Аналитический	0.10	-
521	519511.54	2161145.36	Аналитический	0.10	-
522	519492.62	2161165.71	Аналитический	0.10	-
523	519488.65	2161169.70	Картометрический	1.00	-
524	519652.47	2161325.96	Картометрический	1.00	-
525	519646.70	2161331.97	Картометрический	1.00	-
526	519683.22	2161369.90	Картометрический	1.00	-
527	519649.31	2161406.91	Картометрический	1.00	-
528	519621.48	2161428.09	Картометрический	1.00	-
529	519596.72	2161457.71	Аналитический	0.10	-
530	519574.86	2161482.98	Аналитический	0.10	-
531	519570.77	2161487.38	Картометрический	1.00	-
532	519595.56	2161511.35	Аналитический	0.10	-
533	519596.88	2161512.59	Аналитический	0.10	-
534	519599.48	2161514.45	Аналитический	0.10	-
535	519602.88	2161515.46	Аналитический	0.10	-
536	519597.23	2161521.43	Аналитический	0.10	-
537	519570.96	2161496.22	Аналитический	0.10	-
538	519566.66	2161491.81	Картометрический	1.00	-
539	519563.29	2161495.45	Картометрический	1.00	-
540	519556.71	2161489.41	Аналитический	0.08	-
541	519537.68	2161506.95	Аналитический	0.08	-
542	519517.82	2161514.70	Аналитический	0.08	-
543	519515.89	2161512.62	Аналитический	0.08	-
544	519509.01	2161519.47	Аналитический	0.08	-

1	2	3	4	5	6
545	519520.19	2161530.44	Аналитический	0.08	-
546	519496.25	2161557.25	Картометрический	1.00	-
547	519526.45	2161584.86	Картометрический	1.00	-
548	519543.60	2161567.48	Картометрический	1.00	-
549	519559.84	2161581.89	Аналитический	0.10	-
550	519585.44	2161605.58	Аналитический	0.10	-
551	519592.98	2161612.36	Аналитический	0.10	-
552	519610.35	2161628.79	Аналитический	0.10	-
553	519626.48	2161611.83	Аналитический	0.10	-
554	519642.86	2161595.27	Аналитический	0.10	-
555	519679.11	2161628.53	Аналитический	0.10	-
556	519680.32	2161629.02	Аналитический	0.10	-
557	519704.80	2161609.63	Аналитический	0.10	-
558	519725.95	2161587.06	Аналитический	0.10	-
559	519746.18	2161562.69	Аналитический	0.10	-
560	519753.32	2161549.21	Аналитический	0.10	-
561	519754.43	2161542.86	Аналитический	0.10	-
562	519753.08	2161535.65	Аналитический	0.10	-
563	519742.77	2161522.46	Аналитический	0.10	-
564	519739.79	2161515.40	Аналитический	0.10	-
565	519740.41	2161504.77	Аналитический	0.10	-
566	519746.32	2161487.42	Аналитический	0.10	-
567	519751.37	2161477.20	Аналитический	0.10	-
568	519765.92	2161454.72	Аналитический	0.10	-
569	519765.57	2161449.88	Аналитический	0.10	-
570	519763.87	2161446.00	Аналитический	0.10	-
571	519776.20	2161458.48	Аналитический	0.10	-
572	519784.20	2161463.92	Картометрический	1.00	-
573	519789.97	2161457.91	Картометрический	1.00	-
574	519796.40	2161454.59	Картометрический	1.00	-
575	519831.01	2161420.93	Картометрический	1.00	-
576	519846.53	2161398.94	Аналитический	0.10	-
577	519854.85	2161406.56	Аналитический	0.10	-
578	519857.77	2161405.75	Аналитический	0.10	-
579	519861.89	2161406.18	Аналитический	0.10	-
580	519882.22	2161425.36	Аналитический	0.10	-
581	519947.42	2161488.56	Аналитический	0.10	-
582	520019.92	2161556.98	Аналитический	0.10	-
456	520045.09	2161580.97	Картометрический	1.00	-

3. Сведения о характерных точках части (частей) границы объекта					
Обозначение характерных точек части границы	Координаты, м		Метод определения координат характерной точки	Средняя квадратическая погрешность положения характерной точки (Mt), м	Описание обозначения точки на местности (при наличии)
	X	Y			
1	2	3	4	5	6
Часть №					
-	-	-	-	-	-

Раздел 3

Сведения о местоположении измененных (уточненных) границ объекта							
1. Система координат: -							
2. Сведения о характерных точках границ объекта							
Обозначение характерных точек границ	Существующие координаты, м		Измененные (уточненные) координаты, м		Метод определения координат характерной точки	Средняя квадратическая погрешность положения характерной точки (Mt), м	Описание обозначения точки на местности (при наличии)
	X	Y	X	Y			
1	2	3	4	5	6	7	8
-	-	-	-	-	-	-	-
3.Сведения о характерных точках части (частей) границы объекта							
Часть №							
-	-	-	-	-	-	-	-

Раздел 4

План границ объекта



Руководитель БУВО «Нормативно-проектный центр»

Подпись _____ Ю.В. Шалыгина Дата «22» декабря 2022 г.

Место для оттиска печати (при наличии) лица, составившего описание местоположения границ объекта

Используемые условные знаки и обозначения :

- границы территориальной зоны
- границы муниципального образования
- характерная точка границ территориальной зоны

Масштаб 1:5000

ОПИСАНИЕ МЕСТОПОЛОЖЕНИЯ ГРАНИЦ

Зона застройки малоэтажными многоквартирными жилыми домами рабочего посёлка Перелешинский - Ж2/1

(наименование объекта, местоположение границ которого описано (далее - объект)

Раздел 1

Сведения об объекте		
№ п/п	Характеристики объекта	Описание характеристик
1	2	3
1	Местоположение объекта	Воронежская область, Панинский муниципальный район, Перелешинское городское поселение, рабочий посёлок Перелешинский
2	Площадь объекта ± величина погрешности определения площади (Р ± Дельта Р)	-
3	Иные характеристики объекта	-

Раздел 2

Сведения о местоположении границ объекта					
1. Система координат: МСК - 36, зона 2					
2. Сведения о характерных точках границ объекта					
Обозначение характерных точек границ	Координаты, м		Метод определения координат характерной точки	Средняя квадратическая погрешность положения характерной точки (Mt), м	Описание обозначения точки на местности (при наличии)
	X	Y			
1	2	3	4	5	6
1	520045.09	2161580.97	Картометрический	1.00	-
2	520129.11	2161661.00	Аналитический	0.10	-
3	520164.34	2161696.30	Аналитический	0.10	-
4	520165.59	2161699.20	Аналитический	0.10	-
5	520165.76	2161701.75	Аналитический	0.10	-
6	520165.35	2161704.49	Аналитический	0.10	-
7	520163.88	2161710.69	Аналитический	0.10	-
8	520151.63	2161724.83	Аналитический	0.10	-
9	520127.88	2161749.12	Аналитический	0.10	-
10	520059.24	2161821.13	Аналитический	0.10	-
11	520015.29	2161867.83	Аналитический	0.10	-
12	520009.59	2161875.31	Аналитический	0.10	-
13	520007.52	2161871.63	Аналитический	0.10	-
14	519997.28	2161864.20	Аналитический	0.10	-
15	519985.23	2161853.34	Аналитический	0.10	-
16	519976.10	2161842.67	Аналитический	0.10	-
17	519973.79	2161841.61	Аналитический	0.10	-
18	519969.62	2161841.47	Аналитический	0.10	-
19	519955.98	2161858.28	Аналитический	0.10	-
20	519935.35	2161882.17	Аналитический	0.10	-
21	519931.68	2161886.67	Аналитический	0.10	-
22	519926.95	2161882.88	Аналитический	0.10	-
23	519879.44	2161841.48	Аналитический	0.10	-
24	519858.85	2161823.45	Аналитический	0.10	-
25	519853.43	2161817.84	Аналитический	0.10	-
26	519849.19	2161815.25	Аналитический	0.10	-
27	519846.04	2161815.25	Аналитический	0.10	-
28	519840.65	2161818.29	Аналитический	0.10	-
29	519833.55	2161821.32	Аналитический	0.10	-
30	519829.14	2161822.07	Аналитический	0.10	-
31	519822.39	2161820.15	Аналитический	0.10	-
32	519762.74	2161778.18	Аналитический	0.10	-
33	519758.59	2161771.42	Аналитический	0.10	-
34	519757.57	2161763.68	Аналитический	0.10	-
35	519759.63	2161758.36	Аналитический	0.10	-
36	519778.33	2161737.37	Аналитический	0.10	-

1	2	3	4	5	6
37	519781.79	2161728.93	Аналитический	0.10	-
38	519780.73	2161724.53	Аналитический	0.10	-
39	519790.06	2161731.68	Аналитический	0.10	-
40	519794.54	2161728.77	Аналитический	0.10	-
41	519817.58	2161709.11	Картометрический	1.00	-
42	519830.03	2161708.69	Картометрический	1.00	-
43	519845.08	2161693.33	Картометрический	1.00	-
44	519865.07	2161669.64	Картометрический	1.00	-
45	519869.14	2161668.23	Картометрический	1.00	-
46	519875.31	2161668.41	Картометрический	1.00	-
47	519951.48	2161733.21	Аналитический	0.10	-
48	519954.46	2161736.06	Аналитический	0.10	-
49	519973.46	2161720.03	Аналитический	0.10	-
50	519983.67	2161704.48	Аналитический	0.10	-
51	519997.61	2161680.33	Аналитический	0.10	-
52	520001.29	2161670.84	Аналитический	0.10	-
53	520019.63	2161644.17	Картометрический	1.00	-
54	520004.83	2161627.33	Картометрический	1.00	-
1	520045.09	2161580.97	Картометрический	1.00	-
55	519717.73	2161401.47	Картометрический	1.00	-
56	519680.71	2161436.47	Картометрический	1.00	-
57	519602.88	2161515.46	Аналитический	0.10	-
58	519599.48	2161514.45	Аналитический	0.10	-
59	519596.88	2161512.59	Аналитический	0.10	-
60	519595.56	2161511.35	Аналитический	0.10	-
61	519570.77	2161487.38	Картометрический	1.00	-
62	519574.86	2161482.98	Аналитический	0.10	-
63	519596.72	2161457.71	Аналитический	0.10	-
64	519621.48	2161428.09	Картометрический	1.00	-
65	519649.31	2161406.91	Картометрический	1.00	-
66	519683.22	2161369.90	Картометрический	1.00	-
55	519717.73	2161401.47	Картометрический	1.00	-
67	519576.23	2161133.47	Картометрический	1.00	-
68	519606.57	2161162.83	Аналитический	0.10	-
69	519708.99	2161260.88	Картометрический	1.00	-
70	519691.35	2161279.58	Аналитический	0.10	-
71	519692.33	2161283.89	Аналитический	0.10	-
72	519678.72	2161298.68	Аналитический	0.10	-
73	519672.73	2161305.15	Аналитический	0.10	-
74	519652.47	2161325.96	Картометрический	1.00	-
75	519488.65	2161169.70	Картометрический	1.00	-
76	519492.62	2161165.71	Аналитический	0.10	-
77	519511.54	2161145.36	Аналитический	0.10	-
78	519527.53	2161161.75	Аналитический	0.10	-
79	519537.92	2161171.91	Аналитический	0.10	-
80	519541.70	2161168.39	Аналитический	0.10	-

1	2	3	4	5	6
81	519555.59	2161154.36	Аналитический	0.10	-
67	519576.23	2161133.47	Картометрический	1.00	-
82	519537.54	2160868.07	Картометрический	1.00	-
83	519571.04	2160900.14	Картометрический	1.00	-
84	519541.24	2160933.17	Картометрический	1.00	-
85	519577.72	2160966.67	Картометрический	1.00	-
86	519507.95	2161040.17	Аналитический	0.10	-
87	519496.00	2161054.98	Аналитический	0.10	-
88	519500.50	2161062.17	Аналитический	0.10	-
89	519502.37	2161062.45	Аналитический	0.10	-
90	519504.08	2161063.40	Аналитический	0.10	-
91	519445.02	2161126.27	Аналитический	0.10	-
92	519324.13	2161251.49	Аналитический	0.10	-
93	519320.46	2161256.10	Аналитический	0.10	-
94	519298.23	2161280.37	Аналитический	0.10	-
95	519295.90	2161282.39	Аналитический	0.10	-
96	519308.33	2161293.44	Аналитический	0.10	-
97	519319.21	2161304.37	Аналитический	0.10	-
98	519322.33	2161309.44	Аналитический	0.10	-
99	519322.37	2161313.37	Аналитический	0.10	-
100	519320.29	2161317.71	Аналитический	0.10	-
101	519312.91	2161325.48	Аналитический	0.10	-
102	519311.59	2161327.07	Аналитический	0.10	-
103	519302.67	2161337.88	Аналитический	0.10	-
104	519292.81	2161348.19	Аналитический	0.10	-
105	519271.26	2161371.32	Аналитический	0.10	-
106	519268.49	2161371.63	Аналитический	0.10	-
107	519239.39	2161347.14	Картометрический	1.00	-
108	519232.24	2161340.35	Картометрический	1.00	-
109	519230.42	2161342.19	Аналитический	0.10	-
110	519217.32	2161356.23	Аналитический	0.10	-
111	519214.60	2161360.40	Аналитический	0.10	-
112	519213.30	2161364.44	Аналитический	0.10	-
113	519205.77	2161368.49	Аналитический	0.10	-
114	519200.65	2161374.04	Картометрический	1.00	-
115	519193.68	2161387.28	Картометрический	1.00	-
116	519170.78	2161373.62	Картометрический	1.00	-
117	519168.76	2161342.22	Картометрический	1.00	-
118	519172.26	2161301.02	Картометрический	1.00	-
119	519173.40	2161278.42	Картометрический	1.00	-
120	519176.49	2161249.92	Картометрический	1.00	-
121	519209.54	2161200.44	Картометрический	1.00	-
122	519233.65	2161175.64	Картометрический	1.00	-
123	519262.65	2161167.63	Картометрический	1.00	-
124	519288.33	2161158.44	Картометрический	1.00	-
125	519315.75	2161134.45	Картометрический	1.00	-
126	519323.04	2161098.97	Картометрический	1.00	-

1	2	3	4	5	6
127	519348.57	2161077.54	Картометрический	1.00	-
128	519376.37	2161095.10	Картометрический	1.00	-
82	519537.54	2160868.07	Картометрический	1.00	-

3. Сведения о характерных точках части (частей) границы объекта

Обозначение характерных точек части границы	Координаты, м		Метод определения координат характерной точки	Средняя квадратическая погрешность положения характерной точки (Mt), м	Описание обозначения точки на местности (при наличии)
	X	Y			
1	2	3	4	5	6
Часть №					
-	-	-	-	-	-

Раздел 3

Сведения о местоположении измененных (уточненных) границ объекта							
1. Система координат: -							
2. Сведения о характерных точках границ объекта							
Обозначение характерных точек границ	Существующие координаты, м		Измененные (уточненные) координаты, м		Метод определения координат характерной точки	Средняя квадратическая погрешность положения характерной точки (Mt), м	Описание обозначения точки на местности (при наличии)
	X	Y	X	Y			
1	2	3	4	5	6	7	8
-	-	-	-	-	-	-	-
3.Сведения о характерных точках части (частей) границы объекта							
Часть №							
-	-	-	-	-	-	-	-

Раздел 4

План границ объекта



Масштаб 1:5000

Используемые условные знаки и обозначения :

границы территориальной зоны

•1 характерная точка границ территориальной зоны

Руководитель БУВО «Нормативно-проектный центр»

Подпись Ю.В. Шалыгина Дата «22» декабря 2022 г.

Место для оттиска печати (при наличии) лица, составившего описание местоположения границ объекта

ОПИСАНИЕ МЕСТОПОЛОЖЕНИЯ ГРАНИЦ

Общественно - деловая зона рабочего посёлка Перелешинский - ОД/1

(наименование объекта, местоположение границ которого описано (далее - объект)

Раздел 1

Сведения об объекте		
№ п/п	Характеристики объекта	Описание характеристик
1	2	3
1	Местоположение объекта	Воронежская область, Панинский муниципальный район, Перелешинское городское поселение, рабочий посёлок Перелешинский
2	Площадь объекта ± величина погрешности определения площади (Р ± Дельта Р)	-
3	Иные характеристики объекта	-

Раздел 2

Сведения о местоположении границ объекта					
1. Система координат: МСК - 36, зона 2					
2. Сведения о характерных точках границ объекта					
Обозначение характерных точек границ	Координаты, м		Метод определения координат характерной точки	Средняя квадратическая погрешность положения характерной точки (Mt), м	Описание обозначения точки на местности (при наличии)
	X	Y			
1	2	3	4	5	6
1	519460.34	2160114.98	Картометрический	1.00	-
2	519451.04	2160138.92	Картометрический	1.00	-
3	519413.66	2160119.15	Картометрический	1.00	-
4	519423.28	2160098.37	Картометрический	1.00	-
1	519460.34	2160114.98	Картометрический	1.00	-
5	519607.65	2160934.79	Аналитический	0.10	-
6	519579.97	2160964.32	Аналитический	0.10	-
7	519577.72	2160966.67	Картометрический	1.00	-
8	519541.24	2160933.17	Картометрический	1.00	-
9	519571.04	2160900.14	Картометрический	1.00	-
5	519607.65	2160934.79	Картометрический	1.00	-
10	519708.99	2161260.88	Картометрический	1.00	-
11	519741.94	2161292.40	Аналитический	0.10	-
12	519785.36	2161334.08	Аналитический	0.10	-
13	519838.08	2161384.27	Аналитический	0.10	-
14	519840.38	2161386.30	Аналитический	0.10	-
15	519847.15	2161392.78	Аналитический	0.10	-
16	519847.29	2161394.07	Аналитический	0.10	-
17	519847.51	2161396.15	Аналитический	0.10	-
18	519846.53	2161398.94	Аналитический	0.10	-
19	519831.01	2161420.93	Картометрический	1.00	-
20	519796.40	2161454.59	Картометрический	1.00	-
21	519789.97	2161457.91	Картометрический	1.00	-
22	519784.20	2161463.92	Аналитический	0.10	-
23	519776.20	2161458.48	Аналитический	0.10	-
24	519763.87	2161446.00	Аналитический	0.10	-
25	519765.57	2161449.88	Аналитический	0.10	-
26	519765.92	2161454.72	Аналитический	0.10	-
27	519751.37	2161477.20	Аналитический	0.10	-
28	519746.32	2161487.42	Аналитический	0.10	-
29	519740.41	2161504.77	Аналитический	0.10	-
30	519739.79	2161515.40	Аналитический	0.10	-
31	519742.77	2161522.46	Аналитический	0.10	-
32	519753.08	2161535.65	Аналитический	0.10	-

1	2	3	4	5	6
33	519754.43	2161542.86	Аналитический	0.10	-
34	519753.32	2161549.21	Аналитический	0.10	-
35	519746.18	2161562.69	Аналитический	0.10	-
36	519725.95	2161587.06	Аналитический	0.10	-
37	519704.80	2161609.63	Аналитический	0.10	-
38	519680.32	2161629.02	Аналитический	0.10	-
39	519679.11	2161628.53	Аналитический	0.10	-
40	519642.86	2161595.27	Аналитический	0.10	-
41	519626.48	2161611.83	Аналитический	0.10	-
42	519610.35	2161628.79	Аналитический	0.10	-
43	519592.98	2161612.36	Аналитический	0.10	-
44	519585.44	2161605.58	Аналитический	0.10	-
45	519559.84	2161581.89	Аналитический	0.10	-
46	519543.60	2161567.48	Картометрический	1.00	-
47	519526.45	2161584.86	Картометрический	1.00	-
48	519496.25	2161557.25	Картометрический	1.00	-
49	519520.19	2161530.44	Картометрический	1.00	-
50	519509.01	2161519.47	Картометрический	1.00	-
51	519515.89	2161512.62	Картометрический	1.00	-
52	519517.82	2161514.70	Картометрический	1.00	-
53	519537.68	2161506.95	Картометрический	1.00	-
54	519556.71	2161489.41	Картометрический	1.00	-
55	519563.29	2161495.45	Картометрический	1.00	-
56	519566.66	2161491.81	Картометрический	1.00	-
57	519570.96	2161496.22	Аналитический	0.10	-
58	519597.23	2161521.43	Аналитический	0.10	-
59	519602.88	2161515.46	Аналитический	0.10	-
60	519680.71	2161436.47	Картометрический	1.00	-
61	519717.73	2161401.47	Картометрический	1.00	-
62	519683.22	2161369.90	Картометрический	1.00	-
63	519646.70	2161331.97	Картометрический	1.00	-
64	519652.47	2161325.96	Картометрический	1.00	-
65	519672.73	2161305.15	Аналитический	0.10	-
66	519678.72	2161298.68	Аналитический	0.10	-
67	519692.33	2161283.89	Аналитический	0.10	-
68	519691.35	2161279.58	Картометрический	1.00	-
10	519708.99	2161260.88	Картометрический	1.00	-
69	519474.20	2161627.40	Аналитический	0.10	-
70	519501.70	2161653.80	Аналитический	0.10	-
71	519450.04	2161708.17	Аналитический	0.10	-
72	519422.54	2161681.77	Аналитический	0.10	-
73	519472.68	2161628.99	Аналитический	0.10	-
69	519474.20	2161627.40	Аналитический	0.10	-

3. Сведения о характерных точках части (частей) границы объекта					
Обозначение характерных точек части границы	Координаты, м		Метод определения координат характерной точки	Средняя квадратическая погрешность положения характерной точки (Mt), м	Описание обозначения точки на местности (при наличии)
	X	Y			
1	2	3	4	5	6
Часть №					
-	-	-	-	-	-

Раздел 3

Сведения о местоположении измененных (уточненных) границ объекта							
1. Система координат: -							
2. Сведения о характерных точках границ объекта							
Обозначение характерных точек границ	Существующие координаты, м		Измененные (уточненные) координаты, м		Метод определения координат характерной точки	Средняя квадратическая погрешность положения характерной точки (Mt), м	Описание обозначения точки на местности (при наличии)
	X	Y	X	Y			
1	2	3	4	5	6	7	8
-	-	-	-	-	-	-	-
3.Сведения о характерных точках части (частей) границы объекта							
Часть №							
-	-	-	-	-	-	-	-

Раздел 4

План границ объекта



Масштаб 1:5000

Используемые условные знаки и обозначения :

границы территориальной зоны

•1 характерная точка границ территориальной зоны

Руководитель БУВО «Нормативно-проектный центр»

Подпись Ю.В. Шальгина Дата « 22 » декабря 2022 г.

Место для оттиска печати (при наличии) лица, составившего описание местоположения границ объекта

ОПИСАНИЕ МЕСТОПОЛОЖЕНИЯ ГРАНИЦ

Производственная зона рабочего посёлка Перелешинский - П1/1

(наименование объекта, местоположение границ которого описано (далее - объект)

Раздел 1

Сведения об объекте		
№ п/п	Характеристики объекта	Описание характеристик
1	2	3
1	Местоположение объекта	Воронежская область, Панинский муниципальный район, Перелешинское городское поселение, рабочий посёлок Перелешинский
2	Площадь объекта ± величина погрешности определения площади (Р ± Дельта Р)	-
3	Иные характеристики объекта	-

Раздел 2

Сведения о местоположении границ объекта					
1. Система координат: МСК - 36, зона 2					
2. Сведения о характерных точках границ объекта					
Обозначение характерных точек границ	Координаты, м		Метод определения координат характерной точки	Средняя квадратическая погрешность положения характерной точки (Mt), м	Описание обозначения точки на местности (при наличии)
	X	Y			
1	2	3	4	5	6
1	520144.25	2160512.41	Картометрический	1.00	-
2	520156.16	2160520.10	Картометрический	1.00	-
3	520318.25	2160640.26	Картометрический	1.00	-
4	520478.93	2160797.78	Картометрический	1.00	-
5	520504.80	2160822.94	Картометрический	1.00	-
6	520556.81	2160873.68	Картометрический	1.00	-
7	520695.60	2160898.94	Картометрический	1.00	-
8	520730.01	2160912.99	Картометрический	1.00	-
9	520737.68	2160911.33	Картометрический	1.00	-
10	520793.89	2160931.54	Аналитический	0.10	-
11	520798.81	2160932.99	Аналитический	0.10	-
12	520797.53	2160946.56	Аналитический	0.10	-
13	520796.53	2160949.71	Аналитический	0.10	
14	520794.10	2160952.71	Аналитический	0.10	-
15	520791.53	2160954.13	Аналитический	0.10	-
16	520787.67	2160954.42	Аналитический	0.10	-
17	520783.38	2160953.85	Аналитический	0.10	-
18	520781.10	2160951.99	Аналитический	0.10	-
19	520775.67	2160946.71	Аналитический	0.10	-
20	520771.24	2160951.13	Аналитический	0.10	-
21	520778.24	2160958.85	Аналитический	0.10	-
22	520780.38	2160962.42	Аналитический	0.10	-
23	520780.67	2160965.99	Аналитический	0.10	-
24	520779.15	2160971.25	Аналитический	0.10	-
25	520775.91	2160973.21	Аналитический	0.10	-
26	520767.62	2160979.79	Аналитический	0.10	-
27	520760.14	2160986.54	Аналитический	0.10	-
28	520753.11	2160993.43	Аналитический	0.10	-
29	520740.17	2161009.52	Аналитический	0.10	-
30	520724.88	2161028.66	Аналитический	0.10	-
31	520696.60	2161062.80	Аналитический	0.10	-
32	520638.60	2161133.52	Аналитический	0.10	-
33	520616.59	2161160.53	Аналитический	0.10	-
34	520601.62	2161179.16	Аналитический	0.10	-
35	520600.51	2161180.59	Аналитический	0.10	-
36	520596.08	2161181.30	Аналитический	0.10	-

1	2	3	4	5	6
37	520592.93	2161180.87	Аналитический	0.10	-
38	520590.78	2161180.18	Аналитический	0.10	-
39	520587.22	2161184.40	Аналитический	0.10	-
40	520584.01	2161188.36	Аналитический	0.10	-
41	520585.93	2161192.73	Аналитический	0.10	-
42	520586.50	2161196.88	Аналитический	0.10	-
43	520585.24	2161200.92	Аналитический	0.10	-
44	520545.69	2161249.73	Аналитический	0.10	-
45	520536.27	2161262.85	Аналитический	0.10	-
46	520504.14	2161303.98	Аналитический	0.10	-
47	520479.15	2161334.82	Аналитический	0.10	-
48	520445.32	2161375.36	Аналитический	0.10	-
49	520431.00	2161389.69	Аналитический	0.10	-
50	520418.13	2161405.15	Аналитический	0.10	-
51	520405.70	2161421.43	Аналитический	0.10	-
52	520397.51	2161435.20	Аналитический	0.10	-
53	520336.34	2161512.39	Картометрический	1.00	-
54	520324.39	2161533.17	Аналитический	0.10	-
55	520321.30	2161540.71	Аналитический	0.10	-
56	520249.65	2161617.81	Аналитический	0.10	-
57	520233.89	2161632.80	Аналитический	0.10	-
58	520181.06	2161683.06	Аналитический	0.10	-
59	520176.66	2161683.73	Аналитический	0.10	-
60	520172.37	2161682.40	Аналитический	0.10	-
61	520148.69	2161660.99	Аналитический	0.10	-
62	520098.09	2161614.49	Аналитический	0.10	-
63	519945.58	2161469.35	Аналитический	0.10	-
64	519888.56	2161416.80	Аналитический	0.10	-
65	519854.32	2161386.84	Аналитический	0.10	-
66	519854.08	2161386.64	Аналитический	0.10	-
67	519794.25	2161329.26	Аналитический	0.10	-
68	519743.77	2161279.71	Аналитический	0.10	-
69	519705.45	2161243.75	Аналитический	0.10	-
70	519615.81	2161154.28	Аналитический	0.10	-
71	519561.52	2161103.72	Картометрический	1.00	-
72	519695.93	2160958.42	Картометрический	1.00	-
73	519691.35	2160943.33	Аналитический	0.08	-
74	519686.83	2160935.43	Аналитический	0.08	-
75	519674.79	2160922.98	Аналитический	0.08	-
76	519658.03	2160905.65	Аналитический	0.08	-
77	519664.62	2160897.43	Аналитический	0.10	-
78	519672.99	2160888.28	Аналитический	0.10	-
79	519702.14	2160855.95	Картометрический	1.00	-
80	519732.73	2160882.13	Картометрический	1.00	-
81	519743.99	2160891.68	Картометрический	1.00	-
82	519749.90	2160896.66	Картометрический	1.00	-
83	519771.00	2160911.91	Картометрический	1.00	-
84	519782.15	2160921.97	Картометрический	1.00	-

1	2	3	4	5	6
85	519801.46	2160938.76	Картометрический	1.00	-
86	519861.37	2160878.62	Картометрический	1.00	-
87	520000.47	2160738.55	Картометрический	1.00	-
88	520041.37	2160696.07	Картометрический	1.00	-
89	520056.68	2160680.20	Картометрический	1.00	-
90	520016.74	2160643.64	Картометрический	1.00	-
1	520144.25	2160512.41	Картометрический	1.00	-
91	520231.45	2160591.82	Картометрический	1.00	-
92	520229.98	2160586.09	Картометрический	1.00	-
93	520235.72	2160584.62	Картометрический	1.00	-
94	520237.18	2160590.35	Картометрический	1.00	-
95	520231.45	2160591.82	Картометрический	1.00	-
91	520231.45	2160591.82	Картометрический	1.00	-
					-
96	520294.97	2160647.63	Картометрический	1.00	-
97	520294.91	2160647.85	Картометрический	1.00	-
98	520294.81	2160648.06	Картометрический	1.00	-
99	520294.68	2160648.25	Картометрический	1.00	-
100	520294.52	2160648.41	Картометрический	1.00	-
101	520294.33	2160648.54	Картометрический	1.00	-
102	520294.12	2160648.64	Картометрический	1.00	-
103	520293.90	2160648.70	Картометрический	1.00	-
104	520293.67	2160648.72	Картометрический	1.00	-
105	520293.44	2160648.70	Картометрический	1.00	-
106	520293.22	2160648.64	Картометрический	1.00	-
107	520293.01	2160648.54	Картометрический	1.00	-
108	520292.82	2160648.41	Картометрический	1.00	-
109	520292.66	2160648.25	Картометрический	1.00	-
110	520292.53	2160648.06	Картометрический	1.00	-
111	520292.43	2160647.85	Картометрический	1.00	-
112	520292.37	2160647.63	Картометрический	1.00	-
113	520292.35	2160647.40	Картометрический	1.00	-
114	520292.37	2160647.17	Картометрический	1.00	-
115	520292.43	2160646.95	Картометрический	1.00	-
116	520292.53	2160646.74	Картометрический	1.00	-
117	520292.66	2160646.55	Картометрический	1.00	-
118	520292.82	2160646.39	Картометрический	1.00	-
119	520293.01	2160646.26	Картометрический	1.00	-
120	520293.22	2160646.16	Картометрический	1.00	-
121	520293.44	2160646.10	Картометрический	1.00	-
122	520293.67	2160646.08	Картометрический	1.00	-
123	520293.90	2160646.10	Картометрический	1.00	-
124	520294.12	2160646.16	Картометрический	1.00	-
125	520294.33	2160646.26	Картометрический	1.00	-
126	520294.52	2160646.39	Картометрический	1.00	-
127	520294.68	2160646.55	Картометрический	1.00	-
128	520294.81	2160646.74	Картометрический	1.00	-

1	2	3	4	5	6
129	520294.91	2160646.95	Картометрический	1.00	-
130	520294.97	2160647.17	Картометрический	1.00	-
131	520294.99	2160647.40	Картометрический	1.00	-
132	520294.97	2160647.63	Картометрический	1.00	-
96	520294.97	2160647.63	Картометрический	1.00	-
					-
133	520375.10	2160726.50	Картометрический	1.00	-
134	520375.04	2160726.72	Картометрический	1.00	-
135	520374.94	2160726.93	Картометрический	1.00	-
136	520374.81	2160727.12	Картометрический	1.00	-
137	520374.65	2160727.28	Картометрический	1.00	-
138	520374.46	2160727.41	Картометрический	1.00	-
139	520374.25	2160727.51	Картометрический	1.00	-
140	520374.03	2160727.57	Картометрический	1.00	-
141	520373.80	2160727.59	Картометрический	1.00	-
142	520373.57	2160727.57	Картометрический	1.00	-
143	520373.35	2160727.51	Картометрический	1.00	-
144	520373.14	2160727.41	Картометрический	1.00	-
145	520372.95	2160727.28	Картометрический	1.00	-
146	520372.79	2160727.12	Картометрический	1.00	-
147	520372.66	2160726.93	Картометрический	1.00	-
148	520372.56	2160726.72	Картометрический	1.00	-
149	520372.50	2160726.50	Картометрический	1.00	-
150	520372.48	2160726.27	Картометрический	1.00	-
151	520372.50	2160726.04	Картометрический	1.00	-
152	520372.56	2160725.82	Картометрический	1.00	-
153	520372.66	2160725.61	Картометрический	1.00	-
154	520372.79	2160725.42	Картометрический	1.00	-
155	520372.95	2160725.26	Картометрический	1.00	-
156	520373.14	2160725.13	Картометрический	1.00	-
157	520373.35	2160725.03	Картометрический	1.00	-
158	520373.57	2160724.97	Картометрический	1.00	-
159	520373.80	2160724.95	Картометрический	1.00	-
160	520374.03	2160724.97	Картометрический	1.00	-
161	520374.25	2160725.03	Картометрический	1.00	-
162	520374.46	2160725.13	Картометрический	1.00	-
163	520374.65	2160725.26	Картометрический	1.00	-
164	520374.81	2160725.42	Картометрический	1.00	-
165	520374.94	2160725.61	Картометрический	1.00	-
166	520375.04	2160725.82	Картометрический	1.00	-
167	520375.10	2160726.04	Картометрический	1.00	-
168	520375.12	2160726.27	Картометрический	1.00	-
169	520375.10	2160726.50	Картометрический	1.00	-
133	520375.10	2160726.50	Картометрический	1.00	-
170	520459.45	2160809.46	Картометрический	1.00	-
171	520459.39	2160809.68	Картометрический	1.00	-
172	520459.29	2160809.89	Картометрический	1.00	-

1	2	3	4	5	6
173	520459.16	2160810.08	Картометрический	1.00	-
174	520459.00	2160810.24	Картометрический	1.00	-
175	520458.81	2160810.37	Картометрический	1.00	-
176	520458.60	2160810.47	Картометрический	1.00	-
177	520458.38	2160810.53	Картометрический	1.00	-
178	520458.15	2160810.55	Картометрический	1.00	-
179	520457.92	2160810.53	Картометрический	1.00	-
180	520457.70	2160810.47	Картометрический	1.00	-
181	520457.49	2160810.37	Картометрический	1.00	-
182	520457.30	2160810.24	Картометрический	1.00	-
183	520457.14	2160810.08	Картометрический	1.00	-
184	520457.01	2160809.89	Картометрический	1.00	-
185	520456.91	2160809.68	Картометрический	1.00	-
186	520456.85	2160809.46	Картометрический	1.00	-
187	520456.83	2160809.23	Картометрический	1.00	-
188	520456.85	2160809.00	Картометрический	1.00	-
189	520456.91	2160808.78	Картометрический	1.00	-
190	520457.01	2160808.57	Картометрический	1.00	-
191	520457.14	2160808.38	Картометрический	1.00	-
192	520457.30	2160808.22	Картометрический	1.00	-
193	520457.49	2160808.09	Картометрический	1.00	-
194	520457.70	2160807.99	Картометрический	1.00	-
195	520457.92	2160807.93	Картометрический	1.00	-
196	520458.15	2160807.91	Картометрический	1.00	-
197	520458.38	2160807.93	Картометрический	1.00	-
198	520458.60	2160807.99	Картометрический	1.00	-
199	520458.81	2160808.09	Картометрический	1.00	-
200	520459.00	2160808.22	Картометрический	1.00	-
201	520459.16	2160808.38	Картометрический	1.00	-
202	520459.29	2160808.57	Картометрический	1.00	-
203	520459.39	2160808.78	Картометрический	1.00	-
204	520459.45	2160809.00	Картометрический	1.00	-
205	520459.47	2160809.23	Картометрический	1.00	-
206	520459.45	2160809.46	Картометрический	1.00	-
170	520459.45	2160809.46	Картометрический	1.00	-
207	520539.38	2160888.19	Картометрический	1.00	-
208	520539.32	2160888.41	Картометрический	1.00	-
209	520539.22	2160888.62	Картометрический	1.00	-
210	520539.09	2160888.81	Картометрический	1.00	-
211	520538.93	2160888.97	Картометрический	1.00	-
212	520538.74	2160889.10	Картометрический	1.00	-
213	520538.53	2160889.20	Картометрический	1.00	-
214	520538.31	2160889.26	Картометрический	1.00	-
215	520538.08	2160889.28	Картометрический	1.00	-
216	520537.85	2160889.26	Картометрический	1.00	-
217	520537.63	2160889.20	Картометрический	1.00	-
218	520537.42	2160889.10	Картометрический	1.00	-

1	2	3	4	5	6
219	520537.23	2160888.97	Картометрический	1.00	-
220	520537.07	2160888.81	Картометрический	1.00	-
221	520536.94	2160888.62	Картометрический	1.00	-
222	520536.84	2160888.41	Картометрический	1.00	-
223	520536.78	2160888.19	Картометрический	1.00	-
224	520536.76	2160887.96	Картометрический	1.00	-
225	520536.78	2160887.73	Картометрический	1.00	-
226	520536.84	2160887.51	Картометрический	1.00	-
227	520536.94	2160887.30	Картометрический	1.00	-
228	520537.07	2160887.11	Картометрический	1.00	-
229	520537.23	2160886.95	Картометрический	1.00	-
230	520537.42	2160886.82	Картометрический	1.00	-
231	520537.63	2160886.72	Картометрический	1.00	-
232	520537.85	2160886.66	Картометрический	1.00	-
233	520538.08	2160886.64	Картометрический	1.00	-
234	520538.31	2160886.66	Картометрический	1.00	-
235	520538.53	2160886.72	Картометрический	1.00	-
236	520538.74	2160886.82	Картометрический	1.00	-
237	520538.93	2160886.95	Картометрический	1.00	-
238	520539.09	2160887.11	Картометрический	1.00	-
239	520539.22	2160887.30	Картометрический	1.00	-
240	520539.32	2160887.51	Картометрический	1.00	-
241	520539.38	2160887.73	Картометрический	1.00	-
242	520539.40	2160887.96	Картометрический	1.00	-
243	520539.38	2160888.19	Картометрический	1.00	-
207	520539.38	2160888.19	Картометрический	1.00	-
244	520591.04	2160939.04	Картометрический	1.00	-
245	520590.98	2160939.26	Картометрический	1.00	-
246	520590.88	2160939.47	Картометрический	1.00	-
247	520590.75	2160939.66	Картометрический	1.00	-
248	520590.59	2160939.82	Картометрический	1.00	-
249	520590.40	2160939.95	Картометрический	1.00	-
250	520590.19	2160940.05	Картометрический	1.00	-
251	520589.97	2160940.11	Картометрический	1.00	-
252	520589.74	2160940.13	Картометрический	1.00	-
253	520589.51	2160940.11	Картометрический	1.00	-
254	520589.29	2160940.05	Картометрический	1.00	-
255	520589.08	2160939.95	Картометрический	1.00	-
256	520588.89	2160939.82	Картометрический	1.00	-
257	520588.73	2160939.66	Картометрический	1.00	-
258	520588.60	2160939.47	Картометрический	1.00	-
259	520588.50	2160939.26	Картометрический	1.00	-
260	520588.44	2160939.04	Картометрический	1.00	-
261	520588.42	2160938.81	Картометрический	1.00	-
262	520588.44	2160938.58	Картометрический	1.00	-
263	520588.50	2160938.36	Картометрический	1.00	-
264	520588.60	2160938.15	Картометрический	1.00	-

1	2	3	4	5	6
265	520588.73	2160937.96	Картометрический	1.00	-
266	520588.89	2160937.80	Картометрический	1.00	-
267	520589.08	2160937.67	Картометрический	1.00	-
268	520589.29	2160937.57	Картометрический	1.00	-
269	520589.51	2160937.51	Картометрический	1.00	-
270	520589.74	2160937.49	Картометрический	1.00	-
271	520589.97	2160937.51	Картометрический	1.00	-
272	520590.19	2160937.57	Картометрический	1.00	-
273	520590.40	2160937.67	Картометрический	1.00	-
274	520590.59	2160937.80	Картометрический	1.00	-
275	520590.75	2160937.96	Картометрический	1.00	-
276	520590.88	2160938.15	Картометрический	1.00	-
277	520590.98	2160938.36	Картометрический	1.00	-
278	520591.04	2160938.58	Картометрический	1.00	-
279	520591.06	2160938.81	Картометрический	1.00	-
280	520591.04	2160939.04	Картометрический	1.00	-
244	520591.04	2160939.04	Картометрический	1.00	-
281	520651.87	2161004.13	Картометрический	1.00	-
282	520647.64	2160999.99	Картометрический	1.00	-
283	520651.77	2160995.76	Картометрический	1.00	-
284	520656.01	2160999.89	Картометрический	1.00	-
281	520651.87	2161004.13	Картометрический	1.00	-

3. Сведения о характерных точках части (частей) границы объекта

Обозначение характерных точек части границы	Координаты, м		Метод определения координат характерной точки	Средняя квадратическая погрешность положения характерной точки (Mt), м	Описание обозначения точки на местности (при наличии)
	X	Y			
1	2	3	4	5	6
Часть №					
-	-	-	-	-	-

Раздел 3

Сведения о местоположении измененных (уточненных) границ объекта							
1. Система координат: -							
2. Сведения о характерных точках границ объекта							
Обозначение характерных точек границ	Существующие координаты, м		Измененные (уточненные) координаты, м		Метод определения координат характерной точки	Средняя квадратическая погрешность положения характерной точки (Mt), м	Описание обозначения точки на местности (при наличии)
	X	Y	X	Y			
1	2	3	4	5	6	7	8
-	-	-	-	-	-	-	-
3.Сведения о характерных точках части (частей) границы объекта							
Часть №							
-	-	-	-	-	-	-	-

Раздел 4

План границ объекта



Масштаб 1:10000

Используемые условные знаки и обозначения :

	границы территориальной зоны
	границы муниципального образования
•1	характерная точка границ территориальной зоны

Руководитель БУВО «Нормативно-проектный центр»

Подпись _____ Ю.В. Шалыгина Дата « 22 » декабря 2022 г.

Место для оттиска печати (при наличии) лица, составившего описание местоположения границ объекта

ОПИСАНИЕ МЕСТОПОЛОЖЕНИЯ ГРАНИЦ

Производственно-коммунальная зона рабочего посёлка Перелешинский - П2/1

(наименование объекта, местоположение границ которого описано (далее - объект)

Раздел 1

Сведения об объекте		
№ п/п	Характеристики объекта	Описание характеристик
1	2	3
1	Местоположение объекта	Воронежская область, Панинский муниципальный район, Перелешинское городское поселение, рабочий посёлок Перелешинский
2	Площадь объекта ± величина погрешности определения площади (Р ± Дельта Р)	-
3	Иные характеристики объекта	-

Раздел 2

Сведения о местоположении границ объекта					
1. Система координат: МСК - 36, зона 2					
2. Сведения о характерных точках границ объекта					
Обозначение характерных точек границ	Координаты, м		Метод определения координат характерной точки	Средняя квадратическая погрешность положения характерной точки (Mt), м	Описание обозначения точки на местности (при наличии)
	X	Y			
1	2	3	4	5	6
1	520009.59	2161875.31	Аналитический	0.10	-
2	520006.79	2161881.23	Аналитический	0.10	-
3	520002.58	2161890.82	Аналитический	0.10	-
4	519996.24	2161900.75	Аналитический	0.10	-
5	519990.33	2161906.35	Аналитический	0.10	-
6	519985.06	2161909.78	Аналитический	0.10	-
7	519983.11	2161910.51	Аналитический	0.10	-
8	519976.36	2161911.78	Аналитический	0.10	-
9	519965.44	2161908.79	Аналитический	0.10	-
10	519962.21	2161906.75	Аналитический	0.10	-
11	519936.17	2161885.77	Аналитический	0.10	-
12	519935.35	2161882.17	Аналитический	0.10	-
13	519955.98	2161858.28	Аналитический	0.10	-
14	519969.62	2161841.47	Аналитический	0.10	-
15	519973.79	2161841.61	Аналитический	0.10	-
16	519976.10	2161842.67	Аналитический	0.10	-
17	519985.23	2161853.34	Аналитический	0.10	-
18	519997.28	2161864.20	Аналитический	0.10	-
19	520007.52	2161871.63	Аналитический	0.10	-
1	520009.59	2161875.31	Аналитический	0.10	-
20	520006.10	2161894.08	Аналитический	0.10	-
21	519974.99	2161975.07	Картометрический	1.00	-
22	519970.37	2161970.86	Картометрический	1.00	-
23	519905.21	2161915.47	Картометрический	1.00	-
24	519719.35	2161793.08	Картометрический	1.00	-
25	519699.55	2161773.55	Картометрический	1.00	-
26	519755.58	2161702.69	Картометрический	1.00	-
27	519756.83	2161701.10	Картометрический	1.00	-
28	519780.73	2161724.53	Аналитический	0.10	-
29	519781.79	2161728.93	Аналитический	0.10	-
30	519778.33	2161737.37	Аналитический	0.10	-
31	519759.63	2161758.36	Аналитический	0.10	-
32	519757.57	2161763.68	Аналитический	0.10	-
33	519758.59	2161771.42	Аналитический	0.10	-
34	519762.74	2161778.18	Аналитический	0.10	-

1	2	3	4	5	6
35	519822.39	2161820.15	Аналитический	0.10	-
36	519829.14	2161822.07	Аналитический	0.10	-
37	519833.55	2161821.32	Аналитический	0.10	-
38	519840.65	2161818.29	Аналитический	0.10	-
39	519846.04	2161815.25	Аналитический	0.10	-
40	519849.19	2161815.25	Аналитический	0.10	-
41	519853.43	2161817.84	Аналитический	0.10	-
42	519858.85	2161823.45	Аналитический	0.10	-
43	519879.44	2161841.48	Аналитический	0.10	-
44	519926.95	2161882.88	Аналитический	0.10	-
45	519931.68	2161886.67	Аналитический	0.10	-
46	519960.64	2161909.88	Аналитический	0.10	-
47	519965.97	2161912.56	Аналитический	0.10	-
48	519975.89	2161915.34	Аналитический	0.10	-
49	519986.43	2161913.07	Аналитический	0.10	-
50	519992.51	2161909.11	Аналитический	0.10	-
51	519998.88	2161903.07	Аналитический	0.10	-
20	520006.10	2161894.08	Аналитический	0.10	-

3. Сведения о характерных точках части (частей) границы объекта

Обозначение характерных точек части границы	Координаты, м		Метод определения координат характерной точки	Средняя квадратическая погрешность положения характерной точки (Mt), м	Описание обозначения точки на местности (при наличии)
	X	Y			
1	2	3	4	5	6
Часть №					
-	-	-	-	-	-

Раздел 3

Сведения о местоположении измененных (уточненных) границ объекта							
1. Система координат: -							
2. Сведения о характерных точках границ объекта							
Обозначение характерных точек границ	Существующие координаты, м		Измененные (уточненные) координаты, м		Метод определения координат характерной точки	Средняя квадратическая погрешность положения характерной точки (Mt), м	Описание обозначения точки на местности (при наличии)
	X	Y	X	Y			
1	2	3	4	5	6	7	8
-	-	-	-	-	-	-	-
3.Сведения о характерных точках части (частей) границы объекта							
Часть №							
-	-	-	-	-	-	-	-

Раздел 4

План границ объекта



Масштаб 1:2000

Используемые условные знаки и обозначения :

границы территориальной зоны

•1 характерная точка границ территориальной зоны

Руководитель БУВО «Нормативно-проектный центр»

Подпись _____ Ю.В. Шальгина Дата « 22 » декабря 2022 г.

Место для оттиска печати (при наличии) лица, составившего описание местоположения границ объекта

ОПИСАНИЕ МЕСТОПОЛОЖЕНИЯ ГРАНИЦ

Зона улиц, дорог, инженерной и транспортной инфраструктуры
рабочего посёлка Перелешинский - ИТ1/1

(наименование объекта, местоположение границ которого описано
(далее - объект)

Раздел 1

Сведения об объекте		
№ п/п	Характеристики объекта	Описание характеристик
1	2	3
1	Местоположение объекта	Воронежская область, Панинский муниципальный район, Перелешинское городское поселение, рабочий посёлок Перелешинский
2	Площадь объекта ± величина погрешности определения площади (Р ± Дельта Р)	-
3	Иные характеристики объекта	-

Раздел 2

Сведения о местоположении границ объекта					
1. Система координат: МСК - 36, зона 2					
2. Сведения о характерных точках границ объекта					
Обозначение характерных точек границ	Координаты, м		Метод определения координат характерной точки	Средняя квадратическая погрешность положения характерной точки (Mt), м	Описание обозначения точки на местности (при наличии)
	X	Y			
1	2	3	4	5	6
1	521195.22	2160648.09	Аналитический	0.10	-
2	521200.06	2160651.76	Аналитический	0.10	-
3	521042.12	2160874.08	Аналитический	0.10	-
4	520981.30	2160965.63	Аналитический	0.10	-
5	520887.77	2160950.04	Аналитический	0.10	-
6	520879.53	2160960.13	Аналитический	0.10	-
7	520866.01	2160960.99	Аналитический	0.10	-
8	520849.96	2160962.55	Аналитический	0.10	-
9	520842.03	2160963.97	Аналитический	0.10	-
10	520828.97	2160967.24	Аналитический	0.10	-
11	520814.49	2160972.77	Аналитический	0.10	-
12	520805.70	2160976.88	Аналитический	0.10	-
13	520796.63	2160981.99	Аналитический	0.10	-
14	520780.83	2160992.66	Аналитический	0.10	-
15	520773.20	2160998.60	Аналитический	0.10	-
16	520759.41	2161012.81	Аналитический	0.10	-
17	520740.15	2161035.36	Аналитический	0.10	-
18	520719.73	2161060.91	Аналитический	0.10	-
19	520695.89	2161089.61	Аналитический	0.10	-
20	520684.77	2161105.86	Аналитический	0.10	-
21	520672.01	2161121.92	Аналитический	0.10	-
22	520658.43	2161136.79	Аналитический	0.10	-
23	520646.74	2161152.47	Аналитический	0.10	-
24	520621.73	2161183.49	Аналитический	0.10	-
25	520615.65	2161191.50	Аналитический	0.10	-
26	520614.65	2161194.30	Аналитический	0.10	-
27	520616.51	2161200.02	Аналитический	0.10	-
28	520620.79	2161205.59	Аналитический	0.10	-
29	520625.75	2161209.96	Аналитический	0.10	-
30	520620.75	2161216.24	Аналитический	0.10	-
31	520614.37	2161211.45	Аналитический	0.10	-
32	520609.36	2161209.59	Аналитический	0.10	-
33	520604.36	2161208.59	Аналитический	0.10	-
34	520600.65	2161209.31	Аналитический	0.10	-
35	520597.43	2161212.10	Аналитический	0.10	-
36	520576.86	2161237.37	Аналитический	0.10	-

1	2	3	4	5	6
37	520565.26	2161251.96	Аналитический	0.10	-
38	520544.70	2161275.95	Аналитический	0.10	-
39	520514.12	2161313.38	Аналитический	0.10	-
40	520495.53	2161336.52	Аналитический	0.10	-
41	520493.49	2161342.05	Аналитический	0.10	-
42	520493.64	2161347.31	Аналитический	0.10	-
43	520494.89	2161351.93	Аналитический	0.10	-
44	520491.14	2161356.81	Аналитический	0.10	-
45	520496.47	2161360.10	Аналитический	0.10	-
46	520492.92	2161364.61	Аналитический	0.10	-
47	520487.19	2161363.28	Аналитический	0.10	-
48	520483.29	2161362.48	Аналитический	0.10	-
49	520479.86	2161362.74	Аналитический	0.10	-
50	520475.95	2161364.21	Аналитический	0.10	-
51	520471.91	2161366.91	Аналитический	0.10	-
52	520458.16	2161385.63	Аналитический	0.10	-
53	520445.86	2161401.79	Аналитический	0.10	-
54	520433.26	2161417.11	Аналитический	0.10	-
55	520426.81	2161424.85	Аналитический	0.10	-
56	520410.34	2161443.46	Аналитический	0.10	-
57	520397.51	2161435.20	Аналитический	0.10	-
58	520405.70	2161421.43	Аналитический	0.10	-
59	520418.13	2161405.15	Аналитический	0.10	-
60	520431.00	2161389.69	Аналитический	0.10	-
61	520445.32	2161375.36	Аналитический	0.10	-
62	520479.15	2161334.82	Аналитический	0.10	-
63	520504.14	2161303.98	Аналитический	0.10	-
64	520536.27	2161262.85	Аналитический	0.10	-
65	520545.69	2161249.73	Аналитический	0.10	-
66	520585.24	2161200.92	Аналитический	0.10	-
67	520586.50	2161196.88	Аналитический	0.10	-
68	520585.93	2161192.73	Аналитический	0.10	-
69	520584.01	2161188.36	Аналитический	0.10	-
70	520587.22	2161184.40	Аналитический	0.10	-
71	520590.78	2161180.18	Аналитический	0.10	-
72	520592.93	2161180.87	Аналитический	0.10	-
73	520596.08	2161181.30	Аналитический	0.10	-
74	520600.51	2161180.59	Аналитический	0.10	-
75	520601.62	2161179.16	Аналитический	0.10	-
76	520616.59	2161160.53	Аналитический	0.10	-
77	520638.60	2161133.52	Аналитический	0.10	-
78	520696.60	2161062.80	Аналитический	0.10	-
79	520724.88	2161028.66	Аналитический	0.10	-
80	520740.17	2161009.52	Аналитический	0.10	-
81	520753.11	2160993.43	Аналитический	0.10	-
82	520760.14	2160986.54	Аналитический	0.10	-
83	520767.62	2160979.79	Аналитический	0.10	-
84	520775.91	2160973.21	Аналитический	0.10	-

1	2	3	4	5	6
85	520779.15	2160971.25	Аналитический	0.10	-
86	520780.67	2160965.99	Аналитический	0.10	-
87	520780.38	2160962.42	Аналитический	0.10	-
88	520778.24	2160958.85	Аналитический	0.10	-
89	520771.24	2160951.13	Аналитический	0.10	-
90	520775.67	2160946.71	Аналитический	0.10	-
91	520781.10	2160951.99	Аналитический	0.10	-
92	520783.38	2160953.85	Аналитический	0.10	-
93	520787.67	2160954.42	Аналитический	0.10	-
94	520791.53	2160954.13	Аналитический	0.10	-
95	520794.10	2160952.71	Аналитический	0.10	-
96	520796.53	2160949.71	Аналитический	0.10	-
97	520797.53	2160946.56	Аналитический	0.10	-
98	520798.81	2160932.99	Аналитический	0.10	-
99	520805.81	2160933.56	Аналитический	0.10	-
100	520805.53	2160938.42	Аналитический	0.10	-
101	520805.53	2160941.71	Аналитический	0.10	-
102	520807.53	2160946.56	Аналитический	0.10	-
103	520810.39	2160950.42	Аналитический	0.10	-
104	520814.64	2160951.63	Аналитический	0.10	-
105	520826.26	2160947.89	Аналитический	0.10	-
106	520835.34	2160945.30	Аналитический	0.10	-
107	520850.70	2160942.29	Аналитический	0.10	-
108	520860.99	2160941.00	Аналитический	0.10	-
109	520873.03	2160939.99	Аналитический	0.10	-
110	520893.39	2160941.14	Аналитический	0.10	-
111	520903.59	2160942.58	Аналитический	0.10	-
112	520923.29	2160946.44	Аналитический	0.10	-
113	520969.71	2160954.52	Аналитический	0.10	-
114	520973.94	2160952.69	Аналитический	0.10	-
115	520979.55	2160945.93	Аналитический	0.10	-
116	521156.64	2160685.08	Аналитический	0.10	-
117	521168.53	2160670.16	Аналитический	0.10	-
118	521183.98	2160656.29	Аналитический	0.10	-
1	521195.22	2160648.09	Аналитический	0.10	-
119	520351.24	2161533.34	Аналитический	0.10	-
120	520328.73	2161550.73	Аналитический	0.10	-
121	520302.92	2161577.82	Аналитический	0.10	-
122	520244.80	2161638.81	Аналитический	0.10	-
123	520245.01	2161640.62	Аналитический	0.10	-
124	520245.90	2161642.58	Аналитический	0.10	-
125	520246.99	2161643.72	Аналитический	0.10	-
126	520246.29	2161644.45	Аналитический	0.10	-
127	520242.26	2161648.60	Аналитический	0.10	-
128	520240.52	2161647.10	Аналитический	0.10	-
129	520239.10	2161646.68	Аналитический	0.10	-
130	520237.63	2161646.80	Аналитический	0.10	-

1	2	3	4	5	6
131	520194.50	2161690.98	Аналитический	0.10	-
132	520173.34	2161712.56	Аналитический	0.10	-
133	520166.74	2161717.69	Аналитический	0.10	-
134	520155.82	2161730.02	Аналитический	0.10	-
135	520132.85	2161753.99	Аналитический	0.10	-
136	520063.29	2161826.46	Аналитический	0.10	-
137	520019.04	2161873.22	Аналитический	0.10	-
138	520015.55	2161878.85	Аналитический	0.10	-
139	520012.92	2161884.41	Аналитический	0.10	-
140	520014.98	2161887.56	Аналитический	0.10	-
141	520012.59	2161892.23	Аналитический	0.10	-
142	520010.48	2161892.35	Аналитический	0.10	-
143	520006.10	2161894.08	Аналитический	0.10	-
144	519998.88	2161903.07	Аналитический	0.10	-
145	519992.51	2161909.11	Аналитический	0.10	-
146	519986.43	2161913.07	Аналитический	0.10	-
147	519975.89	2161915.34	Аналитический	0.10	-
148	519965.97	2161912.56	Аналитический	0.10	-
149	519960.64	2161909.88	Аналитический	0.10	-
150	519931.68	2161886.67	Аналитический	0.10	-
151	519935.35	2161882.17	Аналитический	0.10	-
152	519936.17	2161885.77	Аналитический	0.10	-
153	519962.21	2161906.75	Аналитический	0.10	-
154	519965.44	2161908.79	Аналитический	0.10	-
155	519976.36	2161911.78	Аналитический	0.10	-
156	519983.11	2161910.51	Аналитический	0.10	-
157	519985.06	2161909.78	Аналитический	0.10	-
158	519990.33	2161906.35	Аналитический	0.10	-
159	519996.24	2161900.75	Аналитический	0.10	-
160	520002.58	2161890.82	Аналитический	0.10	-
161	520006.79	2161881.23	Аналитический	0.10	-
162	520009.59	2161875.31	Аналитический	0.10	-
163	520015.29	2161867.83	Аналитический	0.10	-
164	520059.24	2161821.13	Аналитический	0.10	-
165	520127.88	2161749.12	Аналитический	0.10	-
166	520151.63	2161724.83	Аналитический	0.10	-
167	520163.88	2161710.69	Аналитический	0.10	-
168	520165.35	2161704.49	Аналитический	0.10	-
169	520165.76	2161701.75	Аналитический	0.10	-
170	520165.59	2161699.20	Аналитический	0.10	-
171	520164.34	2161696.30	Аналитический	0.10	-
172	520129.11	2161661.00	Аналитический	0.10	-
173	520045.09	2161580.97	Картометрический	1.00	-
174	520019.92	2161556.98	Аналитический	0.10	-
175	519947.42	2161488.56	Аналитический	0.10	-
176	519882.22	2161425.36	Аналитический	0.10	-
177	519861.89	2161406.18	Аналитический	0.10	-
178	519857.77	2161405.75	Аналитический	0.10	-

1	2	3	4	5	6
179	519854.85	2161406.56	Аналитический	0.10	-
180	519846.53	2161398.94	Аналитический	0.10	-
181	519847.51	2161396.15	Аналитический	0.10	-
182	519847.29	2161394.07	Аналитический	0.10	-
183	519847.15	2161392.78	Аналитический	0.10	-
184	519840.38	2161386.30	Аналитический	0.10	-
185	519838.08	2161384.27	Аналитический	0.10	-
186	519785.36	2161334.08	Аналитический	0.10	-
187	519741.94	2161292.40	Аналитический	0.10	-
188	519708.99	2161260.88	Картометрический	1.00	-
189	519606.57	2161162.83	Аналитический	0.10	-
190	519576.23	2161133.47	Картометрический	1.00	-
191	519509.88	2161069.21	Аналитический	0.10	-
192	519504.08	2161063.40	Аналитический	0.10	-
193	519502.37	2161062.45	Аналитический	0.10	-
194	519500.50	2161062.17	Аналитический	0.10	-
195	519496.00	2161054.98	Аналитический	0.10	-
196	519507.95	2161040.17	Аналитический	0.10	-
197	519577.72	2160966.67	Картометрический	1.00	-
198	519579.97	2160964.32	Аналитический	0.10	-
199	519607.65	2160934.79	Картометрический	1.00	-
200	519646.49	2160893.38	Аналитический	0.10	-
201	519649.13	2160889.78	Аналитический	0.10	-
202	519650.98	2160886.25	Аналитический	0.10	-
203	519651.21	2160883.74	Аналитический	0.10	-
204	519650.15	2160881.35	Аналитический	0.10	-
205	519645.73	2160876.15	Аналитический	0.10	-
206	519630.65	2160858.37	Аналитический	0.10	-
207	519590.10	2160819.48	Аналитический	0.10	-
208	519578.12	2160810.89	Картометрический	1.00	-
209	519532.20	2160777.90	Аналитический	0.10	-
210	519519.77	2160768.26	Аналитический	0.10	-
211	519503.97	2160756.00	Аналитический	0.10	-
212	519474.78	2160723.39	Аналитический	0.10	-
213	519468.70	2160717.62	Аналитический	0.10	-
214	519467.56	2160716.85	Картометрический	1.00	-
215	519455.76	2160708.72	Аналитический	0.10	-
216	519423.29	2160690.35	Аналитический	0.10	-
217	519404.27	2160677.21	Аналитический	0.10	-
218	519387.42	2160666.44	Аналитический	0.10	-
219	519363.92	2160652.08	Аналитический	0.10	-
220	519247.30	2160580.35	Аналитический	0.10	-
221	519230.01	2160569.84	Аналитический	0.10	-
222	519228.21	2160569.82	Аналитический	0.10	-
223	519227.09	2160570.39	Аналитический	0.10	-
224	519218.61	2160565.22	Аналитический	0.10	-
225	519218.72	2160564.03	Аналитический	0.10	-
226	519218.25	2160562.65	Аналитический	0.10	-

1	2	3	4	5	6
227	519144.67	2160518.20	Аналитический	0.10	-
228	519035.14	2160452.26	Аналитический	0.10	-
229	519000.68	2160431.81	Аналитический	0.10	-
230	518990.28	2160431.33	Аналитический	0.10	-
231	518983.37	2160434.84	Аналитический	0.10	-
232	518975.19	2160447.45	Аналитический	0.10	-
233	518968.07	2160468.45	Аналитический	0.10	-
234	518961.21	2160489.02	Аналитический	0.10	-
235	518959.13	2160495.24	Аналитический	0.10	-
236	518960.31	2160497.23	Аналитический	0.10	-
237	518963.09	2160499.40	Аналитический	0.10	-
238	518960.71	2160506.85	Аналитический	0.10	-
239	518957.63	2160507.23	Аналитический	0.10	-
240	518954.82	2160508.78	Аналитический	0.10	-
241	518923.12	2160610.83	Аналитический	0.10	-
242	518923.52	2160616.38	Аналитический	0.10	-
243	518926.18	2160619.29	Аналитический	0.10	-
244	518926.09	2160619.67	Аналитический	0.10	-
245	518923.66	2160629.34	Аналитический	0.10	-
246	518920.83	2160629.76	Аналитический	0.10	-
247	518918.10	2160631.38	Аналитический	0.10	-
248	518899.59	2160691.04	Аналитический	0.10	-
249	518894.16	2160717.15	Аналитический	0.10	-
250	518874.52	2160784.41	Аналитический	0.10	-
251	518792.88	2161044.03	Картометрический	1.00	-
252	518787.50	2161060.86	Аналитический	0.10	-
253	518748.72	2161178.72	Аналитический	0.10	-
254	518722.40	2161256.65	Аналитический	0.10	-
255	518707.39	2161299.91	Аналитический	0.10	-
256	518698.26	2161324.49	Аналитический	0.10	-
257	518690.65	2161322.31	Аналитический	0.10	-
258	518719.07	2161233.57	Аналитический	0.10	-
259	518837.07	2160865.13	Аналитический	0.10	-
260	518918.00	2160614.65	Аналитический	0.10	-
261	518954.78	2160485.05	Аналитический	0.10	-
262	518974.88	2160413.66	Аналитический	0.10	-
263	518972.79	2160406.01	Аналитический	0.10	-
264	518974.17	2160403.73	Аналитический	0.10	-
265	518982.33	2160406.14	Аналитический	0.10	-
266	518983.38	2160409.50	Аналитический	0.10	-
267	518985.24	2160412.15	Аналитический	0.10	-
268	519007.02	2160418.57	Аналитический	0.10	-
269	519044.49	2160440.15	Аналитический	0.10	-
270	519153.39	2160506.13	Аналитический	0.10	-
271	519221.41	2160547.66	Аналитический	0.10	-
272	519222.75	2160547.71	Аналитический	0.10	-
273	519223.98	2160547.24	Аналитический	0.10	-
274	519225.82	2160544.46	Аналитический	0.10	-

1	2	3	4	5	6
275	519233.95	2160549.36	Аналитический	0.10	-
276	519233.67	2160551.49	Аналитический	0.10	-
277	519234.07	2160553.99	Аналитический	0.10	-
278	519235.30	2160556.00	Аналитический	0.10	-
279	519255.41	2160568.32	Аналитический	0.10	-
280	519370.33	2160638.21	Аналитический	0.10	-
281	519417.61	2160666.68	Аналитический	0.10	-
282	519438.69	2160676.76	Аналитический	0.10	-
283	519466.26	2160692.44	Аналитический	0.10	-
284	519474.18	2160698.78	Картометрический	1.00	-
285	519484.09	2160706.73	Картометрический	1.00	-
286	519507.82	2160725.76	Аналитический	0.10	-
287	519532.52	2160745.16	Аналитический	0.10	-
288	519547.29	2160756.76	Аналитический	0.10	-
289	519580.88	2160785.68	Аналитический	0.10	-
290	519621.61	2160826.13	Аналитический	0.10	-
291	519657.08	2160866.31	Аналитический	0.10	-
292	519665.85	2160862.30	Аналитический	0.10	-
293	519668.57	2160863.45	Аналитический	0.10	-
294	519669.67	2160866.95	Аналитический	0.10	-
295	519677.32	2160875.67	Аналитический	0.10	-
296	519672.93	2160881.00	Аналитический	0.10	-
297	519671.99	2160883.80	Аналитический	0.10	-
298	519672.34	2160886.72	Аналитический	0.10	-
299	519672.99	2160888.28	Аналитический	0.10	-
300	519664.62	2160897.43	Аналитический	0.10	-
301	519662.94	2160896.99	Аналитический	0.10	-
302	519660.90	2160896.97	Аналитический	0.10	-
303	519658.70	2160897.47	Аналитический	0.10	-
304	519656.71	2160898.68	Аналитический	0.10	-
305	519581.12	2160978.34	Аналитический	0.10	-
306	519577.02	2160982.68	Аналитический	0.10	-
307	519576.07	2160981.71	Аналитический	0.10	-
308	519565.32	2160992.88	Аналитический	0.10	-
309	519566.41	2160993.94	Аналитический	0.10	-
310	519514.24	2161049.28	Аналитический	0.10	-
311	519513.14	2161052.30	Аналитический	0.10	-
312	519514.36	2161057.91	Аналитический	0.10	-
313	519518.26	2161063.44	Аналитический	0.10	-
314	519561.52	2161103.72	Картометрический	1.00	-
315	519615.81	2161154.28	Аналитический	0.10	-
316	519705.45	2161243.75	Аналитический	0.10	-
317	519743.77	2161279.71	Аналитический	0.10	-
318	519794.25	2161329.26	Аналитический	0.10	-
319	519854.08	2161386.64	Аналитический	0.10	-
320	519854.32	2161386.84	Аналитический	0.10	-
321	519888.56	2161416.80	Аналитический	0.10	-
322	519945.58	2161469.35	Аналитический	0.10	-

1	2	3	4	5	6
323	520098.09	2161614.49	Аналитический	0.10	-
324	520148.69	2161660.99	Аналитический	0.10	-
325	520172.37	2161682.40	Аналитический	0.10	-
326	520176.66	2161683.73	Аналитический	0.10	-
327	520181.06	2161683.06	Аналитический	0.10	-
328	520233.89	2161632.80	Аналитический	0.10	-
329	520249.65	2161617.81	Аналитический	0.10	-
330	520321.30	2161540.71	Аналитический	0.10	-
331	520324.39	2161533.17	Аналитический	0.10	-
119	520351.24	2161533.34	Аналитический	0.10	-
332	520189.81	2160424.34	Аналитический	0.10	-
333	520200.84	2160435.94	Аналитический	0.10	-
334	520194.44	2160442.22	Аналитический	0.10	-
335	520183.37	2160430.61	Аналитический	0.10	-
332	520189.81	2160424.34	Аналитический	0.10	-
336	519193.68	2161387.28	Картометрический	1.00	-
337	519174.34	2161424.05	Картометрический	1.00	-
338	519143.42	2161427.37	Картометрический	1.00	-
339	519122.53	2161428.72	Картометрический	1.00	-
340	519089.38	2161420.45	Картометрический	1.00	-
341	519091.74	2161400.65	Картометрический	1.00	-
342	519101.34	2161405.79	Картометрический	1.00	-
343	519114.61	2161414.68	Картометрический	1.00	-
344	519128.57	2161419.97	Картометрический	1.00	-
345	519142.04	2161418.66	Картометрический	1.00	-
346	519158.84	2161407.70	Картометрический	1.00	-
347	519171.40	2161390.91	Картометрический	1.00	-
348	519170.78	2161373.62	Картометрический	1.00	-
336	519193.68	2161387.28	Картометрический	1.00	-

3. Сведения о характерных точках части (частей) границы объекта

Обозначение характерных точек части границы	Координаты, м		Метод определения координат характерной точки	Средняя квадратическая погрешность положения характерной точки (Mt), м	Описание обозначения точки на местности (при наличии)
	X	Y			
1	2	3	4	5	6
Часть №					
-	-	-	-	-	-

Раздел 3

Сведения о местоположении измененных (уточненных) границ объекта							
1. Система координат: -							
2. Сведения о характерных точках границ объекта							
Обозначение характерных точек границ	Существующие координаты, м		Измененные (уточненные) координаты, м		Метод определения координат характерной точки	Средняя квадратическая погрешность положения характерной точки (Mt), м	Описание обозначения точки на местности (при наличии)
	X	Y	X	Y			
1	2	3	4	5	6	7	8
-	-	-	-	-	-	-	-
3.Сведения о характерных точках части (частей) границы объекта							
Часть №							
-	-	-	-	-	-	-	-

Раздел 4

План границ объекта



Масштаб 1:5000

Используемые условные знаки и обозначения :

граница территориальной зоны

характерная точка границ территориальной зоны

Руководитель БУДО «Нормативно-проектный центр»

Подпись С. Ю.В. Шальгина Дата « 22 » ноября 2022 г.

Место для оттиска печати (при наличии) лица, составившего описание местоположения границ объекта

ОПИСАНИЕ МЕСТОПОЛОЖЕНИЯ ГРАНИЦ

Зона железнодорожного транспорта
рабочего посёлка Перелешинский - ИТ2/1

(наименование объекта, местоположение границ которого описано
(далее - объект)

Раздел 1

Сведения об объекте		
№ п/п	Характеристики объекта	Описание характеристик
1	2	3
1	Местоположение объекта	Воронежская область, Панинский муниципальный район, Перелешинское городское поселение, рабочий посёлок Перелешинский
2	Площадь объекта ± величина погрешности определения площади (Р ± Дельта Р)	-
3	Иные характеристики объекта	-

Раздел 2


Сведения о местоположении границ объекта					
1. Система координат: МСК - 36, зона 2					
2. Сведения о характерных точках границ объекта					
Обозначение характерных точек границ	Координаты, м		Метод определения координат характерной точки	Средняя квадратическая погрешность положения характерной точки (Mt), м	Описание обозначения точки на местности (при наличии)
	X	Y			
1	2	3	4	5	6
1	520762.84	2161479.45	Аналитический	0.10	-
2	520724.12	2161554.50	Аналитический	0.10	-
3	520678.72	2161547.40	Картометрический	1.00	-
4	520650.40	2161521.11	Картометрический	1.00	-
5	520574.66	2161527.22	Картометрический	1.00	-
6	520435.28	2161532.84	Картометрический	1.00	-
7	520351.24	2161533.34	Аналитический	0.10	-
8	520324.39	2161533.17	Аналитический	0.10	-
9	520336.34	2161512.39	Картометрический	1.00	-
10	520397.51	2161435.20	Аналитический	0.10	-
11	520410.34	2161443.46	Аналитический	0.10	-
12	520480.94	2161488.91	Картометрический	1.00	-
13	520556.13	2161496.47	Картометрический	1.00	-
14	520662.57	2161500.43	Картометрический	1.00	-
15	520719.23	2161490.68	Картометрический	1.00	-
1	520762.84	2161479.45	Аналитический	0.10	-
3. Сведения о характерных точках части (частей) границы объекта					
Обозначение характерных точек части границы	Координаты, м		Метод определения координат характерной точки	Средняя квадратическая погрешность положения характерной точки (Mt), м	Описание обозначения точки на местности (при наличии)
	X	Y			
1	2	3	4	5	6
Часть №					
-	-	-	-	-	-

Раздел 3

Сведения о местоположении измененных (уточненных) границ объекта							
1. Система координат: -							
2. Сведения о характерных точках границ объекта							
Обозначение характерных точек границ	Существующие координаты, м		Измененные (уточненные) координаты, м		Метод определения координат характерной точки	Средняя квадратическая погрешность положения характерной точки (Mt), м	Описание обозначения точки на местности (при наличии)
	X	Y	X	Y			
1	2	3	4	5	6	7	8
-	-	-	-	-	-	-	-
3.Сведения о характерных точках части (частей) границы объекта							
Часть №							
-	-	-	-	-	-	-	-

Раздел 4

План границ объекта

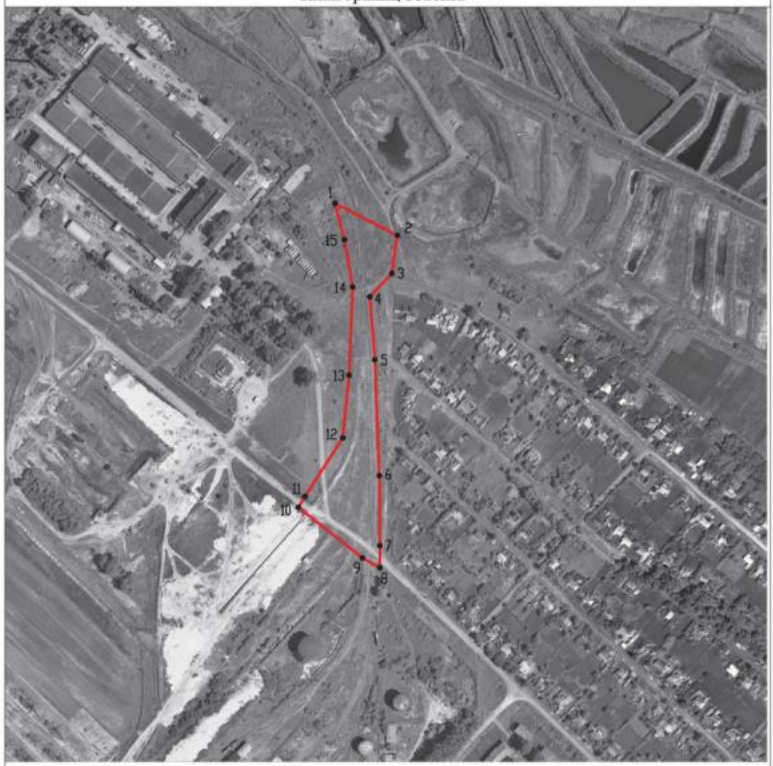

Масштаб 1:5000

Используемые условные знаки и обозначения :

границы территориальной зоны

•1 характерная точка границ территориальной зоны

Руководитель БУВО «Нормативно-проектный центр»

Подпись _____ Ю.В. Шалыгина Дата « 22 » декабря 2022 г.

Место для оттиска печати (при наличии) лица, составившего описание местоположения границ объекта

ОПИСАНИЕ МЕСТОПОЛОЖЕНИЯ ГРАНИЦ

Зона сельскохозяйственного использования в границах населенного пункта рабочего посёлка Перелешинский - СХ1/1

(наименование объекта, местоположение границ которого описано (далее - объект)

Раздел 1

Сведения об объекте		
№ п/п	Характеристики объекта	Описание характеристик
1	2	3
1	Местоположение объекта	Воронежская область, Панинский муниципальный район, Перелешинское городское поселение, рабочий посёлок Перелешинский
2	Площадь объекта ± величина погрешности определения площади (Р ± Дельта Р)	-
3	Иные характеристики объекта	-

Раздел 2

Сведения о местоположении границ объекта					
1. Система координат: МСК - 36, зона 2					
2. Сведения о характерных точках границ объекта					
Обозначение характерных точек границ	Координаты, м		Метод определения координат характерной точки	Средняя квадратическая погрешность положения характерной точки (Mt), м	Описание обозначения точки на местности (при наличии)
	X	Y			
1	2	3	4	5	6
1	520282.54	2159918.87	Картометрический	1.00	-
2	520218.38	2160293.74	Картометрический	1.00	-
3	520212.81	2160301.84	Аналитический	0.10	-
4	520213.57	2160303.62	Картометрический	1.00	-
5	520211.08	2160304.35	Картометрический	1.00	-
6	520188.65	2160336.96	Картометрический	1.00	-
7	520188.54	2160324.49	Картометрический	1.00	-
8	520188.66	2160317.82	Картометрический	1.00	-
9	520184.67	2160313.30	Картометрический	1.00	-
10	520170.12	2160300.06	Картометрический	1.00	-
11	520148.92	2160285.59	Картометрический	1.00	-
12	520123.16	2160278.46	Аналитический	1.00	-
13	520104.09	2160269.59	Картометрический	1.00	-
14	520082.15	2160255.48	Картометрический	1.00	-
15	520069.89	2160238.21	Картометрический	1.00	-
16	520063.59	2160218.07	Картометрический	1.00	-
17	520049.16	2160218.19	Картометрический	1.00	-
18	520036.33	2160232.79	Картометрический	1.00	-
19	520023.68	2160237.01	Картометрический	1.00	-
20	519996.35	2160234.67	Картометрический	1.00	-
21	519954.89	2160236.90	Картометрический	1.00	-
22	519930.49	2160236.09	Картометрический	1.00	-
23	519918.06	2160248.85	Картометрический	1.00	-
24	519904.20	2160258.62	Картометрический	1.00	-
25	519882.99	2160266.02	Картометрический	1.00	-
26	519863.70	2160269.39	Картометрический	1.00	-
27	519846.96	2160275.02	Картометрический	1.00	-
28	519812.44	2160281.45	Картометрический	1.00	-
29	519795.82	2160280.42	Картометрический	1.00	-
30	519774.33	2160282.63	Картометрический	1.00	-
31	519759.92	2160282.00	Картометрический	1.00	-
32	519744.12	2160276.16	Картометрический	1.00	-
33	519725.48	2160263.59	Картометрический	1.00	-
34	519706.47	2160251.01	Картометрический	1.00	-
35	519688.71	2160230.67	Картометрический	1.00	-
36	519667.99	2160210.28	Картометрический	1.00	-

1	2	3	4	5	6
37	519639.47	2160191.60	Картометрический	1.00	-
38	519615.39	2160173.00	Картометрический	1.00	-
39	519598.62	2160159.72	Картометрический	1.00	-
40	519578.49	2160147.50	Картометрический	1.00	-
41	519561.91	2160143.86	Картометрический	1.00	-
42	519540.69	2160131.25	Картометрический	1.00	-
43	519519.37	2160123.82	Картометрический	1.00	-
44	519497.75	2160111.94	Картометрический	1.00	-
45	519473.44	2160106.69	Картометрический	1.00	-
46	519454.74	2160097.45	Картометрический	1.00	-
47	519436.64	2160096.02	Картометрический	1.00	-
48	519438.40	2160100.87	Картометрический	1.00	-
49	519507.49	2160126.21	Картометрический	1.00	-
50	519541.86	2160148.33	Картометрический	1.00	-
51	519576.86	2160176.76	Картометрический	1.00	-
52	519590.98	2160193.70	Картометрический	1.00	-
53	519597.98	2160216.08	Картометрический	1.00	-
54	519612.08	2160234.50	Картометрический	1.00	-
55	519623.88	2160254.07	Картометрический	1.00	-
56	519633.60	2160271.96	Картометрический	1.00	-
57	519662.75	2160317.35	Картометрический	1.00	-
58	519663.14	2160358.15	Картометрический	1.00	-
59	519646.82	2160381.59	Картометрический	1.00	-
60	519626.82	2160424.25	Картометрический	1.00	-
61	519608.03	2160461.74	Картометрический	1.00	-
62	519594.47	2160492.83	Картометрический	1.00	-
63	519579.97	2160521.69	Картометрический	1.00	-
64	519563.90	2160551.44	Картометрический	1.00	-
65	519548.57	2160581.94	Картометрический	1.00	-
66	519537.37	2160608.44	Картометрический	1.00	-
67	519523.12	2160619.69	Картометрический	1.00	-
68	519509.04	2160641.69	Картометрический	1.00	-
69	519492.81	2160681.08	Картометрический	1.00	-
70	519480.30	2160698.28	Картометрический	1.00	-
71	519484.09	2160706.73	Картометрический	1.00	-
72	519474.18	2160698.78	Картометрический	1.00	-
73	519517.80	2160612.29	Картометрический	1.00	-
74	519523.14	2160603.19	Картометрический	1.00	-
75	519577.13	2160509.79	Картометрический	1.00	-
76	519629.59	2160399.46	Картометрический	1.00	-
77	519633.36	2160361.01	Картометрический	1.00	-
78	519637.13	2160325.62	Картометрический	1.00	-
79	519625.16	2160267.05	Картометрический	1.00	-
80	519610.74	2160238.82	Картометрический	1.00	-
81	519595.52	2160219.28	Картометрический	1.00	-
82	519578.83	2160206.37	Картометрический	1.00	-
83	519451.04	2160138.92	Картометрический	1.00	-
84	519460.34	2160114.98	Картометрический	1.00	-

1	2	3	4	5	6
85	519423.28	2160098.37	Картометрический	1.00	-
86	519413.66	2160119.15	Картометрический	1.00	-
87	519400.47	2160112.43	Картометрический	1.00	-
88	519369.49	2160103.26	Картометрический	1.00	-
89	519356.74	2160104.30	Картометрический	1.00	-
90	519334.27	2160097.19	Картометрический	1.00	-
91	519230.07	2160054.18	Картометрический	1.00	-
92	519201.18	2160030.34	Картометрический	1.00	-
93	519190.66	2160023.57	Картометрический	1.00	-
94	519145.07	2159997.91	Картометрический	1.00	-
95	519113.85	2159985.67	Картометрический	1.00	-
96	519109.03	2159983.40	Картометрический	1.00	-
97	519089.65	2159974.07	Картометрический	1.00	-
98	519098.81	2159908.13	Картометрический	1.00	-
99	519106.64	2159924.82	Картометрический	1.00	-
100	519103.40	2159938.95	Картометрический	1.00	-
101	519105.71	2159964.95	Картометрический	1.00	-
102	519112.42	2159982.03	Картометрический	1.00	-
103	519164.25	2160000.67	Картометрический	1.00	-
104	519187.13	2160004.04	Картометрический	1.00	-
105	519205.81	2160014.39	Картометрический	1.00	-
106	519221.86	2160026.91	Картометрический	1.00	-
107	519251.04	2160049.68	Картометрический	1.00	-
108	519274.88	2160061.24	Картометрический	1.00	-
109	519311.25	2160075.24	Картометрический	1.00	-
110	519326.94	2160087.01	Картометрический	1.00	-
111	519341.60	2160094.69	Картометрический	1.00	-
112	519357.19	2160091.63	Картометрический	1.00	-
113	519362.26	2160085.42	Картометрический	1.00	-
114	519367.74	2160066.13	Картометрический	1.00	-
115	519359.47	2160056.95	Картометрический	1.00	-
116	519347.91	2160055.82	Картометрический	1.00	-
117	519327.60	2160053.96	Картометрический	1.00	-
118	519301.39	2160049.76	Картометрический	1.00	-
119	519278.88	2160043.80	Картометрический	1.00	-
120	519238.90	2160025.73	Картометрический	1.00	-
121	519205.94	2160006.97	Картометрический	1.00	-
122	519180.18	2159978.70	Картометрический	1.00	-
123	519151.65	2159960.76	Картометрический	1.00	-
124	519131.31	2159939.63	Картометрический	1.00	-
125	519239.01	2160009.23	Картометрический	1.00	-
126	519326.78	2160044.36	Картометрический	1.00	-
127	519371.21	2160054.04	Картометрический	1.00	-
128	519382.83	2160058.50	Картометрический	1.00	-
129	519570.53	2160116.95	Картометрический	1.00	-
130	519603.66	2160136.45	Картометрический	1.00	-
131	519627.00	2160155.04	Картометрический	1.00	-
132	519667.96	2160170.60	Картометрический	1.00	-

1	2	3	4	5	6
133	519745.87	2160219.08	Картометрический	1.00	-
134	519866.79	2160241.26	Картометрический	1.00	-
135	519897.90	2160238.74	Картометрический	1.00	-
136	519916.34	2160226.57	Картометрический	1.00	-
137	519973.84	2160222.56	Картометрический	1.00	-
138	520002.46	2160216.79	Аналитический	0.10	-
139	520015.31	2160212.65	Аналитический	0.10	-
140	520027.62	2160205.36	Аналитический	0.10	-
141	520035.50	2160195.80	Аналитический	0.10	-
142	520049.47	2160172.34	Аналитический	0.10	-
143	520044.92	2160169.39	Аналитический	0.10	-
144	520010.00	2160153.91	Картометрический	1.00	-
145	519996.03	2160151.08	Картометрический	1.00	-
146	520007.44	2160103.20	Картометрический	1.00	-
147	520054.28	2160101.33	Картометрический	1.00	-
148	520159.47	2160206.11	Аналитический	0.10	-
149	520170.24	2160211.36	Аналитический	0.10	-
150	520224.98	2160078.17	Картометрический	1.00	-
151	520235.60	2160081.92	Аналитический	0.10	-
152	520237.72	2160077.53	Аналитический	0.10	-
153	520255.00	2160027.39	Картометрический	1.00	-
154	520131.41	2159947.56	Аналитический	0.10	-
155	520112.16	2159938.21	Аналитический	0.10	-
156	520032.58	2159902.76	Аналитический	0.06	-
157	520019.50	2159896.03	Аналитический	0.06	-
158	520031.07	2159873.58	Аналитический	0.06	-
159	520013.20	2159862.26	Аналитический	0.06	-
160	520012.31	2159864.04	Аналитический	0.06	-
161	519993.29	2159853.94	Аналитический	0.06	-
162	519989.33	2159862.07	Аналитический	0.06	-
163	519972.85	2159852.48	Аналитический	0.06	-
164	519959.48	2159880.78	Аналитический	0.06	-
165	519862.69	2159819.53	Картометрический	1.00	-
166	519835.26	2159804.58	Картометрический	1.00	-
167	519832.23	2159802.80	Картометрический	1.00	-
168	519848.18	2159770.79	Картометрический	1.00	-
169	520270.09	2159913.52	Картометрический	1.00	-
1	520282.54	2159918.87	Картометрический	1.00	-
170	520215.40	2160275.74	Аналитический	0.30	-
171	520212.63	2160270.51	Аналитический	0.30	-
172	520217.85	2160267.74	Аналитический	0.30	-
173	520220.63	2160272.97	Аналитический	0.30	-
170	520215.40	2160275.74	Аналитический	0.30	-
174	520133.01	2160209.33	Аналитический	0.30	-
175	520132.95	2160209.55	Аналитический	0.30	-
176	520132.85	2160209.76	Аналитический	0.30	-

1	2	3	4	5	6
177	520132.72	2160209.95	Аналитический	0.30	-
178	520132.56	2160210.11	Аналитический	0.30	-
179	520132.37	2160210.24	Аналитический	0.30	-
180	520132.16	2160210.34	Аналитический	0.30	-
181	520131.94	2160210.40	Аналитический	0.30	-
182	520131.71	2160210.42	Аналитический	0.30	-
183	520131.48	2160210.40	Аналитический	0.30	-
184	520131.26	2160210.34	Аналитический	0.30	-
185	520131.05	2160210.24	Аналитический	0.30	-
186	520130.86	2160210.11	Аналитический	0.30	-
187	520130.70	2160209.95	Аналитический	0.30	-
188	520130.57	2160209.76	Аналитический	0.30	-
189	520130.47	2160209.55	Аналитический	0.30	-
190	520130.41	2160209.33	Аналитический	0.30	-
191	520130.39	2160209.10	Аналитический	0.30	-
192	520130.41	2160208.87	Аналитический	0.30	-
193	520130.47	2160208.65	Аналитический	0.30	-
194	520130.57	2160208.44	Аналитический	0.30	-
195	520130.70	2160208.25	Аналитический	0.30	-
196	520130.86	2160208.09	Аналитический	0.30	-
197	520131.05	2160207.96	Аналитический	0.30	-
198	520131.26	2160207.86	Аналитический	0.30	-
199	520131.48	2160207.80	Аналитический	0.30	-
200	520131.71	2160207.78	Аналитический	0.30	-
201	520131.94	2160207.80	Аналитический	0.30	-
202	520132.16	2160207.86	Аналитический	0.30	-
203	520132.37	2160207.96	Аналитический	0.30	-
204	520132.56	2160208.09	Аналитический	0.30	-
205	520132.72	2160208.25	Аналитический	0.30	-
206	520132.85	2160208.44	Аналитический	0.30	-
207	520132.95	2160208.65	Аналитический	0.30	-
208	520133.01	2160208.87	Аналитический	0.30	-
209	520133.03	2160209.10	Аналитический	0.30	-
174	520133.01	2160209.33	Аналитический	0.30	-
210	520042.01	2160142.29	Аналитический	0.30	-
211	520041.95	2160142.51	Аналитический	0.30	-
212	520041.85	2160142.72	Аналитический	0.30	-
213	520041.72	2160142.91	Аналитический	0.30	-
214	520041.56	2160143.07	Аналитический	0.30	-
215	520041.37	2160143.20	Аналитический	0.30	-
216	520041.16	2160143.30	Аналитический	0.30	-
217	520040.94	2160143.36	Аналитический	0.30	-
218	520040.71	2160143.38	Аналитический	0.30	-
219	520040.48	2160143.36	Аналитический	0.30	-
220	520040.26	2160143.30	Аналитический	0.30	-
221	520040.05	2160143.20	Аналитический	0.30	-
222	520039.86	2160143.07	Аналитический	0.30	-

1	2	3	4	5	6
223	520039.70	2160142.91	Аналитический	0.30	-
224	520039.57	2160142.72	Аналитический	0.30	-
225	520039.47	2160142.51	Аналитический	0.30	-
226	520039.41	2160142.29	Аналитический	0.30	-
227	520039.39	2160142.06	Аналитический	0.30	-
228	520039.41	2160141.83	Аналитический	0.30	-
229	520039.47	2160141.61	Аналитический	0.30	-
230	520039.57	2160141.40	Аналитический	0.30	-
231	520039.70	2160141.21	Аналитический	0.30	-
232	520039.86	2160141.05	Аналитический	0.30	-
233	520040.05	2160140.92	Аналитический	0.30	-
234	520040.26	2160140.82	Аналитический	0.30	-
235	520040.48	2160140.76	Аналитический	0.30	-
236	520040.71	2160140.74	Аналитический	0.30	-
237	520040.94	2160140.76	Аналитический	0.30	-
238	520041.16	2160140.82	Аналитический	0.30	-
239	520041.37	2160140.92	Аналитический	0.30	-
240	520041.56	2160141.05	Аналитический	0.30	-
241	520041.72	2160141.21	Аналитический	0.30	-
242	520041.85	2160141.40	Аналитический	0.30	-
243	520041.95	2160141.61	Аналитический	0.30	-
244	520042.01	2160141.83	Аналитический	0.30	-
245	520042.03	2160142.06	Аналитический	0.30	-
210	520042.01	2160142.29	Аналитический	0.30	-
246	519788.95	2159877.78	Картометрический	1.00	-
247	519800.72	2159912.47	Картометрический	1.00	-
248	519821.17	2159937.87	Картометрический	1.00	-
249	519829.69	2159957.67	Картометрический	1.00	-
250	519854.11	2159988.15	Картометрический	1.00	-
251	519856.36	2159990.68	Картометрический	1.00	-
252	519872.06	2160008.31	Картометрический	1.00	-
253	519899.72	2160034.02	Картометрический	1.00	-
254	519924.01	2160054.86	Картометрический	1.00	-
255	519944.42	2160072.36	Картометрический	1.00	-
256	519942.43	2160077.43	Картометрический	1.00	-
257	519802.85	2160031.91	Картометрический	1.00	-
258	519821.82	2159974.13	Картометрический	1.00	-
259	519770.03	2159953.03	Картометрический	1.00	-
246	519788.95	2159877.78	Картометрический	1.00	-
260	519851.62	2160006.75	Аналитический	0.30	-
261	519847.17	2160002.85	Аналитический	0.30	-
262	519851.07	2159998.40	Аналитический	0.30	-
263	519855.52	2160002.30	Аналитический	0.30	-
260	519851.62	2160006.75	Аналитический	0.30	-
264	519828.30	2159810.66	Картометрический	1.00	-

1	2	3	4	5	6
265	519811.74	2159842.67	Картометрический	1.00	-
266	519804.08	2159838.39	Аналитический	0.10	-
267	519796.29	2159834.00	Аналитический	0.10	-
268	519784.11	2159828.17	Аналитический	0.10	-
269	519769.31	2159822.56	Аналитический	0.10	-
270	519734.08	2159810.52	Аналитический	0.10	-
271	519688.89	2159793.66	Аналитический	0.10	-
272	519620.93	2159768.39	Аналитический	0.10	-
273	519484.23	2159716.94	Аналитический	0.10	-
274	519453.56	2159705.31	Аналитический	0.10	-
275	519422.76	2159694.15	Аналитический	0.10	-
276	519375.31	2159678.35	Аналитический	0.10	-
277	519275.67	2159642.73	Аналитический	0.10	-
278	519210.80	2159617.85	Аналитический	0.10	-
279	519192.56	2159611.13	Аналитический	0.10	-
280	519183.27	2159609.89	Аналитический	0.10	-
281	519178.15	2159610.93	Аналитический	0.10	-
282	519186.07	2159584.61	Картометрический	1.00	-
283	519498.30	2159703.80	Картометрический	1.00	-
284	519767.22	2159808.58	Картометрический	1.00	-
285	519790.65	2159818.24	Картометрический	1.00	-
286	519815.53	2159816.35	Картометрический	1.00	-
264	519828.30	2159810.66	Картометрический	1.00	-
287	520174.96	2160356.87	Картометрический	1.00	-
288	520165.98	2160369.94	Картометрический	1.00	-
289	520157.06	2160371.41	Картометрический	1.00	-
290	520136.88	2160345.26	Картометрический	1.00	-
291	520102.89	2160330.73	Аналитический	0.10	-
292	520094.84	2160326.97	Аналитический	0.10	-
293	520090.19	2160325.26	Аналитический	0.10	-
294	520085.28	2160324.15	Аналитический	0.10	-
295	520080.97	2160323.47	Аналитический	0.10	-
296	520079.56	2160324.28	Аналитический	0.10	-
297	520069.31	2160335.19	Аналитический	0.10	-
298	520060.98	2160322.77	Картометрический	1.00	-
299	520055.21	2160324.90	Картометрический	1.00	-
300	520040.53	2160317.11	Аналитический	0.10	-
301	519995.92	2160332.21	Аналитический	0.08	-
302	519983.40	2160336.77	Аналитический	0.08	-
303	519959.75	2160356.72	Аналитический	0.08	-
304	519951.35	2160355.30	Аналитический	0.10	-
305	519943.95	2160355.55	Аналитический	0.10	-
306	519935.62	2160359.29	Аналитический	0.10	-
307	519921.80	2160371.49	Аналитический	0.10	-
308	519910.21	2160385.41	Картометрический	1.00	-
309	519885.96	2160361.90	Картометрический	1.00	-
310	519894.62	2160360.79	Картометрический	1.00	-

1	2	3	4	5	6
311	519920.91	2160359.03	Картометрический	1.00	-
312	519941.46	2160347.16	Картометрический	1.00	-
313	519952.75	2160336.24	Картометрический	1.00	-
314	519966.68	2160322.39	Картометрический	1.00	-
315	519990.10	2160315.77	Картометрический	1.00	-
316	520004.33	2160306.01	Картометрический	1.00	-
317	520025.78	2160305.65	Картометрический	1.00	-
318	520054.24	2160306.90	Картометрический	1.00	-
319	520081.12	2160313.68	Картометрический	1.00	-
320	520110.11	2160326.06	Картометрический	1.00	-
321	520132.14	2160334.98	Картометрический	1.00	-
322	520151.58	2160344.22	Картометрический	1.00	-
323	520163.61	2160354.08	Картометрический	1.00	-
287	520174.96	2160356.87	Картометрический	1.00	-
324	520608.69	2160364.49	Картометрический	1.00	-
325	520667.31	2160404.23	Аналитический	0.10	-
326	520643.35	2160435.34	Аналитический	0.10	-
327	520573.78	2160525.65	Аналитический	0.10	-
328	520464.61	2160451.56	Аналитический	0.10	-
329	520318.25	2160640.26	Аналитический	0.10	-
330	520156.16	2160520.10	Картометрический	1.00	-
331	520209.58	2160458.04	Картометрический	1.00	-
332	520194.44	2160442.22	Аналитический	0.10	-
333	520200.84	2160435.94	Аналитический	0.10	-
334	520189.81	2160424.34	Аналитический	0.10	-
335	520183.37	2160430.61	Аналитический	0.10	-
336	520153.38	2160400.02	Картометрический	1.00	-
337	520175.20	2160384.33	Картометрический	1.00	-
338	520207.54	2160434.71	Картометрический	1.00	-
339	520347.30	2160434.10	Картометрический	1.00	-
340	520382.95	2160430.79	Картометрический	1.00	-
341	520460.38	2160415.82	Картометрический	1.00	-
342	520522.80	2160391.13	Картометрический	1.00	-
324	520608.69	2160364.49	Картометрический	1.00	-
343	520226.90	2160439.77	Аналитический	0.30	-
344	520226.84	2160439.99	Аналитический	0.30	-
345	520226.74	2160440.20	Аналитический	0.30	-
346	520226.61	2160440.39	Аналитический	0.30	-
347	520226.45	2160440.55	Аналитический	0.30	-
348	520226.26	2160440.68	Аналитический	0.30	-
349	520226.05	2160440.78	Аналитический	0.30	-
350	520225.83	2160440.84	Аналитический	0.30	-
351	520225.60	2160440.86	Аналитический	0.30	-
352	520225.37	2160440.84	Аналитический	0.30	-
353	520225.15	2160440.78	Аналитический	0.30	-
354	520224.94	2160440.68	Аналитический	0.30	-

1	2	3	4	5	6
355	520224.75	2160440.55	Аналитический	0.30	-
356	520224.59	2160440.39	Аналитический	0.30	-
357	520224.46	2160440.20	Аналитический	0.30	-
358	520224.36	2160439.99	Аналитический	0.30	-
359	520224.30	2160439.77	Аналитический	0.30	-
360	520224.28	2160439.54	Аналитический	0.30	-
361	520224.30	2160439.31	Аналитический	0.30	-
362	520224.36	2160439.09	Аналитический	0.30	-
363	520224.46	2160438.88	Аналитический	0.30	-
364	520224.59	2160438.69	Аналитический	0.30	-
365	520224.75	2160438.53	Аналитический	0.30	-
366	520224.94	2160438.40	Аналитический	0.30	-
367	520225.15	2160438.30	Аналитический	0.30	-
368	520225.37	2160438.24	Аналитический	0.30	-
369	520225.60	2160438.22	Аналитический	0.30	-
370	520225.83	2160438.24	Аналитический	0.30	-
371	520226.05	2160438.30	Аналитический	0.30	-
372	520226.26	2160438.40	Аналитический	0.30	-
373	520226.45	2160438.53	Аналитический	0.30	-
374	520226.61	2160438.69	Аналитический	0.30	-
375	520226.74	2160438.88	Аналитический	0.30	-
376	520226.84	2160439.09	Аналитический	0.30	-
377	520226.90	2160439.31	Аналитический	0.30	-
378	520226.92	2160439.54	Аналитический	0.30	-
343	520226.90	2160439.77	Аналитический	0.30	-
379	520230.00	2160498.07	Аналитический	0.30	-
380	520229.94	2160498.29	Аналитический	0.30	-
381	520229.84	2160498.50	Аналитический	0.30	-
382	520229.71	2160498.69	Аналитический	0.30	-
383	520229.55	2160498.85	Аналитический	0.30	-
384	520229.36	2160498.98	Аналитический	0.30	-
385	520229.15	2160499.08	Аналитический	0.30	-
386	520228.93	2160499.14	Аналитический	0.30	-
387	520228.70	2160499.16	Аналитический	0.30	-
388	520228.47	2160499.14	Аналитический	0.30	-
389	520228.25	2160499.08	Аналитический	0.30	-
390	520228.04	2160498.98	Аналитический	0.30	-
391	520227.85	2160498.85	Аналитический	0.30	-
392	520227.69	2160498.69	Аналитический	0.30	-
393	520227.56	2160498.50	Аналитический	0.30	-
394	520227.46	2160498.29	Аналитический	0.30	-
395	520227.40	2160498.07	Аналитический	0.30	-
396	520227.38	2160497.84	Аналитический	0.30	-
397	520227.40	2160497.61	Аналитический	0.30	-
398	520227.46	2160497.39	Аналитический	0.30	-
399	520227.56	2160497.18	Аналитический	0.30	-
400	520227.69	2160496.99	Аналитический	0.30	-

1	2	3	4	5	6
401	520227.85	2160496.83	Аналитический	0.30	-
402	520228.04	2160496.70	Аналитический	0.30	-
403	520228.25	2160496.60	Аналитический	0.30	-
404	520228.47	2160496.54	Аналитический	0.30	-
405	520228.70	2160496.52	Аналитический	0.30	-
406	520228.93	2160496.54	Аналитический	0.30	-
407	520229.15	2160496.60	Аналитический	0.30	-
408	520229.36	2160496.70	Аналитический	0.30	-
409	520229.55	2160496.83	Аналитический	0.30	-
410	520229.71	2160496.99	Аналитический	0.30	-
411	520229.84	2160497.18	Аналитический	0.30	-
412	520229.94	2160497.39	Аналитический	0.30	-
413	520230.00	2160497.61	Аналитический	0.30	-
414	520230.02	2160497.84	Аналитический	0.30	-
379	520230.00	2160498.07	Аналитический	0.30	-
415	520016.74	2160643.64	Картометрический	1.00	-
416	520056.68	2160680.20	Картометрический	1.00	-
417	520041.37	2160696.07	Картометрический	1.00	-
418	520023.83	2160679.91	Аналитический	0.10	-
419	520001.85	2160660.11	Картометрический	1.00	-
415	520016.74	2160643.64	Картометрический	1.00	-
420	519933.81	2160678.92	Аналитический	0.10	-
421	519981.28	2160722.17	Аналитический	0.10	-
422	520000.47	2160738.55	Картометрический	1.00	-
423	519861.37	2160878.62	Картометрический	1.00	-
424	519822.77	2160846.73	Картометрический	1.00	-
420	519933.81	2160678.92	Аналитический	0.10	-
425	519467.56	2160716.85	Картометрический	1.00	-
426	519468.70	2160717.62	Аналитический	0.10	-
427	519474.78	2160723.39	Аналитический	0.10	-
428	519503.97	2160756.00	Аналитический	0.10	-
429	519519.77	2160768.26	Аналитический	0.10	-
430	519532.20	2160777.90	Аналитический	0.10	-
431	519578.12	2160810.89	Картометрический	1.00	-
432	519537.54	2160868.07	Картометрический	1.00	-
433	519376.37	2161095.10	Картометрический	1.00	-
434	519348.57	2161077.54	Картометрический	1.00	-
435	519383.26	2161061.10	Картометрический	1.00	-
436	519411.28	2161024.51	Картометрический	1.00	-
437	519420.24	2160998.34	Картометрический	1.00	-
438	519424.43	2160970.97	Картометрический	1.00	-
439	519435.76	2160957.45	Картометрический	1.00	-
440	519440.01	2160947.14	Картометрический	1.00	-
441	519445.02	2160936.11	Картометрический	1.00	-
442	519423.17	2160916.81	Картометрический	1.00	-

1	2	3	4	5	6
443	519409.31	2160926.57	Картометрический	1.00	-
444	519391.81	2160932.94	Картометрический	1.00	-
445	519386.24	2160913.56	Картометрический	1.00	-
446	519391.58	2160904.01	Картометрический	1.00	-
447	519427.49	2160882.03	Картометрический	1.00	-
448	519474.40	2160801.65	Картометрический	1.00	-
449	519431.74	2160772.06	Картометрический	1.00	-
425	519467.56	2160716.85	Картометрический	1.00	-
450	519137.74	2160871.69	Картометрический	1.00	-
451	519125.82	2160894.64	Аналитический	0.10	-
452	519100.52	2160928.31	Аналитический	0.10	-
453	519089.02	2160946.17	Аналитический	0.10	-
454	519077.10	2160971.14	Картометрический	1.00	-
455	519084.21	2160993.63	Картометрический	1.00	-
456	519090.21	2161003.63	Картометрический	1.00	-
457	519059.24	2161102.48	Картометрический	1.00	-
458	519186.17	2161163.25	Картометрический	1.00	-
459	519161.49	2161193.04	Картометрический	1.00	-
460	519141.40	2161228.38	Картометрический	1.00	-
461	519126.36	2161276.32	Картометрический	1.00	-
462	519112.69	2161334.60	Картометрический	1.00	-
463	519105.67	2161365.61	Картометрический	1.00	-
464	519101.55	2161388.25	Картометрический	1.00	-
465	519101.34	2161405.79	Картометрический	1.00	-
466	519091.74	2161400.65	Картометрический	1.00	-
467	518979.22	2161397.13	Картометрический	1.00	-
468	519001.02	2161305.76	Картометрический	1.00	-
469	519043.50	2161160.39	Картометрический	1.00	-
470	518792.88	2161044.03	Картометрический	1.00	-
471	518874.52	2160784.41	Аналитический	0.10	-
472	518894.16	2160717.15	Аналитический	0.10	-
473	518959.49	2160761.00	Картометрический	1.00	-
474	518985.62	2160789.28	Картометрический	1.00	-
450	519137.74	2160871.69	Картометрический	1.00	-
475	520724.12	2161554.50	Аналитический	0.10	-
476	520579.12	2161852.10	Аналитический	0.10	-
477	520595.68	2161890.15	Картометрический	1.00	-
478	520605.52	2161912.78	Картометрический	1.00	-
479	520474.92	2162150.10	Аналитический	0.10	-
480	520471.52	2162177.30	Аналитический	0.10	-
481	520514.98	2162241.59	Картометрический	1.00	-
482	520597.54	2162323.54	Картометрический	1.00	-
483	520620.58	2162344.92	Картометрический	1.00	-
484	520501.96	2162535.90	Картометрический	1.00	-
485	520463.36	2162488.00	Картометрический	1.00	-
486	520459.30	2162460.98	Картометрический	1.00	-

1	2	3	4	5	6
487	520563.95	2162352.72	Картометрический	1.00	-
488	520339.84	2162130.26	Картометрический	1.00	-
489	520559.91	2161859.66	Картометрический	1.00	-
490	520666.25	2161647.89	Картометрический	1.00	-
491	520642.59	2161635.73	Аналитический	0.10	-
492	520652.61	2161612.85	Аналитический	0.10	-
493	520663.78	2161579.89	Аналитический	0.10	-
494	520669.70	2161556.96	Аналитический	0.10	-
495	520669.36	2161547.98	Аналитический	0.10	-
496	520665.52	2161541.24	Картометрический	1.00	-
497	520581.42	2161541.14	Картометрический	1.00	-
498	520578.98	2161531.19	Картометрический	1.00	-
499	520574.66	2161527.22	Картометрический	1.00	-
500	520650.40	2161521.11	Картометрический	1.00	-
501	520678.72	2161547.40	Картометрический	1.00	-
475	520724.12	2161554.50	Аналитический	0.10	-
502	520000.71	2161932.47	Картометрический	1.00	-
503	520012.41	2161964.88	Картометрический	1.00	-
504	520054.67	2162001.40	Картометрический	1.00	-
505	520166.95	2162094.58	Картометрический	1.00	-
506	520242.78	2162135.94	Картометрический	1.00	-
507	520247.07	2162144.17	Картометрический	1.00	-
508	520282.92	2162187.81	Картометрический	1.00	-
509	520304.52	2162221.92	Картометрический	1.00	-
510	520261.07	2162253.42	Картометрический	1.00	-
511	520269.43	2162304.36	Картометрический	1.00	-
512	520285.89	2162335.80	Картометрический	1.00	-
513	520320.73	2162352.72	Картометрический	1.00	-
514	520378.97	2162320.92	Картометрический	1.00	-
515	520390.55	2162346.15	Картометрический	1.00	-
516	520403.68	2162370.48	Аналитический	0.10	-
517	520423.74	2162403.73	Аналитический	0.10	-
518	520447.71	2162440.76	Картометрический	1.00	-
519	520453.83	2162476.18	Картометрический	1.00	-
520	520385.37	2162391.24	Картометрический	1.00	-
521	520367.18	2162376.88	Картометрический	1.00	-
522	520340.56	2162365.06	Картометрический	1.00	-
523	520255.89	2162352.53	Картометрический	1.00	-
524	520257.92	2162285.21	Картометрический	1.00	-
525	520233.42	2162216.22	Картометрический	1.00	-
526	520126.10	2162113.15	Картометрический	1.00	-
527	519989.22	2161988.08	Аналитический	0.10	-
528	519983.29	2161982.65	Картометрический	1.00	-
502	520000.71	2161932.47	Картометрический	1.00	-

3. Сведения о характерных точках части (частей) границы объекта					
Обозначение характерных точек части границы	Координаты, м		Метод определения координат характерной точки	Средняя квадратическая погрешность положения характерной точки (Mt), м	Описание обозначения точки на местности (при наличии)
	X	Y			
1	2	3	4	5	6
Часть №					
-	-	-	-	-	-

Раздел 3

Сведения о местоположении измененных (уточненных) границ объекта							
1. Система координат: -							
2. Сведения о характерных точках границ объекта							
Обозначение характерных точек границ	Существующие координаты, м		Измененные (уточненные) координаты, м		Метод определения координат характерной точки	Средняя квадратическая погрешность положения характерной точки (Mt), м	Описание обозначения точки на местности (при наличии)
	X	Y	X	Y			
1	2	3	4	5	6	7	8
-	-	-	-	-	-	-	-
3.Сведения о характерных точках части (частей) границы объекта							
Часть №							
-	-	-	-	-	-	-	-

Раздел 4

План границ объекта



Используемые условные знаки и обозначения :

- граница территориальной зоны
- граница муниципального образования
- характерная точка границ территориальной зоны

Масштаб 1:5000

Руководитель КУПО «Нормативно-проектный центр»

Подпись _____ Ю.В. Шальнева Дата «22» декабря 2022 г.

Место для оттиска печати (при наличии) лица, составившего описание местоположения границ объекта

ОПИСАНИЕ МЕСТОПОЛОЖЕНИЯ ГРАНИЦ

Зона сельскохозяйственного производства рабочего посёлка Перелешинский - СХ2/1

(наименование объекта, местоположение границ которого описано (далее - объект)

Раздел 1

Сведения об объекте		
№ п/п	Характеристики объекта	Описание характеристик
1	2	3
1	Местоположение объекта	Воронежская область, Панинский муниципальный район, Перелешинское городское поселение, рабочий посёлок Перелешинский
2	Площадь объекта ± величина погрешности определения площади (Р ± Дельта Р)	-
3	Иные характеристики объекта	-

Раздел 2

Сведения о местоположении границ объекта					
1. Система координат: МСК - 36, зона 2					
2. Сведения о характерных точках границ объекта					
Обозначение характерных точек границ	Координаты, м		Метод определения координат характерной точки	Средняя квадратическая погрешность положения характерной точки (Mt), м	Описание обозначения точки на местности (при наличии)
	X	Y			
1	2	3	4	5	6
1	520771.84	2160326.85	Аналитический	0.10	-
2	521138.05	2160604.73	Аналитический	0.10	-
3	521195.22	2160648.09	Аналитический	0.10	-
4	521183.98	2160656.29	Аналитический	0.10	-
5	521168.53	2160670.16	Аналитический	0.10	-
6	521156.64	2160685.08	Аналитический	0.10	-
7	520979.55	2160945.93	Аналитический	0.10	-
8	520973.94	2160952.69	Аналитический	0.10	-
9	520969.71	2160954.52	Аналитический	0.10	-
10	520923.29	2160946.44	Аналитический	0.10	-
11	520903.59	2160942.58	Аналитический	0.10	-
12	520893.39	2160941.14	Аналитический	0.10	-
13	520873.03	2160939.99	Аналитический	0.10	-
14	520860.99	2160941.00	Аналитический	0.10	-
15	520850.70	2160942.29	Аналитический	0.10	-
16	520835.34	2160945.30	Аналитический	0.10	-
17	520826.26	2160947.89	Аналитический	0.10	-
18	520814.64	2160951.63	Аналитический	0.10	-
19	520810.39	2160950.42	Аналитический	0.10	-
20	520807.53	2160946.56	Аналитический	0.10	-
21	520805.53	2160941.71	Аналитический	0.10	-
22	520805.53	2160938.42	Аналитический	0.10	-
23	520805.81	2160933.56	Аналитический	0.10	-
24	520798.81	2160932.99	Аналитический	0.10	-
25	520793.89	2160931.54	Аналитический	0.10	-
26	520737.68	2160911.33	Аналитический	0.10	-
27	520730.01	2160912.99	Аналитический	0.10	-
28	520695.60	2160898.94	Аналитический	0.10	-
29	520556.81	2160873.68	Аналитический	0.10	-
30	520504.80	2160822.94	Аналитический	0.10	-
31	520478.93	2160797.78	Аналитический	0.10	-
32	520318.25	2160640.26	Аналитический	0.10	-
33	520464.61	2160451.56	Аналитический	0.10	-
34	520573.78	2160525.65	Аналитический	0.10	-
35	520643.35	2160435.34	Аналитический	0.10	-
36	520667.31	2160404.23	Аналитический	0.10	-

1	2	3	4	5	6
37	520728.71	2160327.85	Аналитический	0.10	-
1	520771.84	2160326.85	Аналитический	0.10	-
38	521159.67	2160995.71	Картометрический	1.00	-
39	520910.75	2161362.30	Аналитический	0.10	-
40	520840.68	2161429.95	Аналитический	0.10	-
41	520822.36	2161441.60	Аналитический	0.10	-
42	520762.84	2161479.45	Аналитический	0.10	-
43	520719.23	2161490.68	Картометрический	1.00	-
44	520662.57	2161500.43	Картометрический	1.00	-
45	520556.13	2161496.47	Картометрический	1.00	-
46	520480.94	2161488.91	Картометрический	1.00	-
47	520410.34	2161443.46	Аналитический	0.10	-
48	520426.81	2161424.85	Аналитический	0.10	-
49	520433.26	2161417.11	Аналитический	0.10	-
50	520445.86	2161401.79	Аналитический	0.10	-
51	520458.16	2161385.63	Аналитический	0.10	-
52	520471.91	2161366.91	Аналитический	0.10	-
53	520475.95	2161364.21	Аналитический	0.10	-
54	520479.86	2161362.74	Аналитический	0.10	-
55	520483.29	2161362.48	Аналитический	0.10	-
56	520487.19	2161363.28	Аналитический	0.10	-
57	520492.92	2161364.61	Аналитический	0.10	-
58	520496.47	2161360.10	Аналитический	0.10	-
59	520491.14	2161356.81	Аналитический	0.10	-
60	520494.89	2161351.93	Аналитический	0.10	-
61	520493.64	2161347.31	Аналитический	0.10	-
62	520493.49	2161342.05	Аналитический	0.10	-
63	520495.53	2161336.52	Аналитический	0.10	-
64	520514.12	2161313.38	Аналитический	0.10	-
65	520544.70	2161275.95	Аналитический	0.10	-
66	520565.26	2161251.96	Аналитический	0.10	-
67	520576.86	2161237.37	Аналитический	0.10	-
68	520597.43	2161212.10	Аналитический	0.10	-
69	520600.65	2161209.31	Аналитический	0.10	-
70	520604.36	2161208.59	Аналитический	0.10	-
71	520609.36	2161209.59	Аналитический	0.10	-
72	520614.37	2161211.45	Аналитический	0.10	-
73	520620.75	2161216.24	Аналитический	0.10	-
74	520625.75	2161209.96	Аналитический	0.10	-
75	520620.79	2161205.59	Аналитический	0.10	-
76	520616.51	2161200.02	Аналитический	0.10	-
77	520614.65	2161194.30	Аналитический	0.10	-
78	520615.65	2161191.50	Аналитический	0.10	-
79	520621.73	2161183.49	Аналитический	0.10	-
80	520646.74	2161152.47	Аналитический	0.10	-
81	520658.43	2161136.79	Аналитический	0.10	-
82	520672.01	2161121.92	Аналитический	0.10	-

1	2	3	4	5	6
83	520684.77	2161105.86	Аналитический	0.10	-
84	520695.89	2161089.61	Аналитический	0.10	-
85	520719.73	2161060.91	Аналитический	0.10	-
86	520740.15	2161035.36	Аналитический	0.10	-
87	520759.41	2161012.81	Аналитический	0.10	-
88	520773.20	2160998.60	Аналитический	0.10	-
89	520780.83	2160992.66	Аналитический	0.10	-
90	520796.63	2160981.99	Аналитический	0.10	-
91	520805.70	2160976.88	Аналитический	0.10	-
92	520814.49	2160972.77	Аналитический	0.10	-
93	520828.97	2160967.24	Аналитический	0.10	-
94	520842.03	2160963.97	Аналитический	0.10	-
95	520849.96	2160962.55	Аналитический	0.10	-
96	520866.01	2160960.99	Аналитический	0.10	-
97	520879.53	2160960.13	Аналитический	0.10	-
98	520887.77	2160950.04	Аналитический	0.10	-
99	520981.30	2160965.63	Аналитический	0.10	-
100	521019.67	2160972.10	Аналитический	0.10	-
38	521159.67	2160995.71	Картометрический	1.00	-

3. Сведения о характерных точках части (частей) границы объекта

Обозначение характерных точек части границы	Координаты, м		Метод определения координат характерной точки	Средняя квадратическая погрешность положения характерной точки (Mt), м	Описание обозначения точки на местности (при наличии)
	X	Y			
1	2	3	4	5	6
Часть №					
-	-	-	-	-	-

Раздел 3

Сведения о местоположении измененных (уточненных) границ объекта							
1. Система координат: -							
2. Сведения о характерных точках границ объекта							
Обозначение характерных точек границ	Существующие координаты, м		Измененные (уточненные) координаты, м		Метод определения координат характерной точки	Средняя квадратическая погрешность положения характерной точки (Mt), м	Описание обозначения точки на местности (при наличии)
	X	Y	X	Y			
1	2	3	4	5	6	7	8
-	-	-	-	-	-	-	-
3.Сведения о характерных точках части (частей) границы объекта							
Часть №							
-	-	-	-	-	-	-	-

Раздел 4

План границ объекта



Масштаб 1:5000

Используемые условные знаки и обозначения :

границы территориальной зоны

границы муниципального образования

•1 характерная точка границ территориальной зоны

Руководитель БУВО «Нормативно-проектный центр»

Подпись _____ Ю.В. Шалыгина Дата « 22 » декабря 2022 г.

Место для оттиска печати (при наличии) лица, составившего описание местоположения границ объекта

ОПИСАНИЕ МЕСТОПОЛОЖЕНИЯ ГРАНИЦ

Зона рекреационного назначения - объектов отдыха
рабочего посёлка Перелешинский - Р1/1

(наименование объекта, местоположение границ которого описано
(далее - объект)

Раздел 1

Сведения об объекте		
№ п/п	Характеристики объекта	Описание характеристик
1	2	3
1	Местоположение объекта	Воронежская область, Панинский муниципальный район, Перелешинское городское поселение, рабочий посёлок Перелешинский
2	Площадь объекта ± величина погрешности определения площади (Р ± Дельта Р)	-
3	Иные характеристики объекта	-

Раздел 2

Сведения о местоположении границ объекта					
1. Система координат: МСК - 36, зона 2					
2. Сведения о характерных точках границ объекта					
Обозначение характерных точек границ	Координаты, м		Метод определения координат характерной точки	Средняя квадратическая погрешность положения характерной точки (Mt), м	Описание обозначения точки на местности (при наличии)
	X	Y			
1	2	3	4	5	6
1	519200.65	2161374.04	Картометрический	1.00	-
2	519227.90	2161400.93	Аналитический	0.10	-
3	519235.50	2161407.28	Аналитический	0.10	-
4	519388.70	2161549.52	Аналитический	0.10	-
5	519389.55	2161550.49	Аналитический	0.10	-
6	519392.52	2161553.16	Аналитический	0.10	-
7	519392.96	2161553.71	Аналитический	0.10	-
8	519472.68	2161628.99	Аналитический	0.10	-
9	519422.54	2161681.77	Аналитический	0.10	-
10	519450.04	2161708.17	Аналитический	0.10	-
11	519501.70	2161653.80	Аналитический	0.10	-
12	519504.82	2161656.20	Аналитический	0.10	-
13	519584.32	2161733.99	Аналитический	0.10	-
14	519592.14	2161739.50	Картометрический	1.00	-
15	519646.85	2161677.79	Картометрический	1.00	-
16	519699.55	2161773.55	Картометрический	1.00	-
17	519719.35	2161793.08	Картометрический	1.00	-
18	519905.21	2161915.47	Картометрический	1.00	-
19	519811.36	2161886.47	Картометрический	1.00	-
20	519729.46	2161900.69	Картометрический	1.00	-
21	519682.25	2161909.22	Картометрический	1.00	-
22	519628.79	2161905.24	Картометрический	1.00	-
23	519610.02	2161888.74	Картометрический	1.00	-
24	519576.46	2161848.93	Картометрический	1.00	-
25	519492.28	2161816.51	Картометрический	1.00	-
26	519473.00	2161789.38	Картометрический	1.00	-
27	519455.88	2161771.57	Картометрический	1.00	-
28	519381.37	2161768.16	Картометрический	1.00	-
29	519321.08	2161705.03	Картометрический	1.00	-
30	519227.80	2161632.22	Картометрический	1.00	-
31	519216.93	2161605.88	Картометрический	1.00	-
32	519210.17	2161597.53	Картометрический	1.00	-
33	519207.84	2161595.10	Картометрический	1.00	-
34	519169.79	2161560.56	Картометрический	1.00	-
35	519156.70	2161523.59	Картометрический	1.00	-
36	519166.00	2161499.38	Картометрический	1.00	-

1	2	3	4	5	6
37	519183.61	2161462.19	Картометрический	1.00	-
38	519185.34	2161436.93	Картометрический	1.00	-
39	519174.34	2161424.05	Картометрический	1.00	-
40	519193.68	2161387.28	Картометрический	1.00	-
1	519200.65	2161374.04	Картометрический	1.00	-

3. Сведения о характерных точках части (частей) границы объекта					
Обозначение характерных точек части границы	Координаты, м		Метод определения координат характерной точки	Средняя квадратическая погрешность положения характерной точки (Mt), м	Описание обозначения точки на местности (при наличии)
	X	Y			
1	2	3	4	5	6
Часть №					
-	-	-	-	-	-

Раздел 3

Сведения о местоположении измененных (уточненных) границ объекта							
1. Система координат: -							
2. Сведения о характерных точках границ объекта							
Обозначение характерных точек границ	Существующие координаты, м		Измененные (уточненные) координаты, м		Метод определения координат характерной точки	Средняя квадратическая погрешность положения характерной точки (Mt), м	Описание обозначения точки на местности (при наличии)
	X	Y	X	Y			
1	2	3	4	5	6	7	8
-	-	-	-	-	-	-	-
3.Сведения о характерных точках части (частей) границы объекта							
Часть №							
-	-	-	-	-	-	-	-

Раздел 4

План границ объекта



Масштаб 1:5000

Используемые условные знаки и обозначения :

границы территориальной зоны

•1 характерная точка границ территориальной зоны

Руководитель БУЮ «Нормативно-проектный центр»
Подпись _____ Ю.В. Шальгина Дата «22» декабря 2022 г.
Место для оттиска печати (при наличии) лица, составившего описание местоположения границ объекта

Приложение № 2
к правилам землепользования и застройки
Перелешинского городского поселения
Панинского муниципального района
Воронежской области

СВЕДЕНИЯ О ГРАНИЦАХ ТЕРРИТОРИАЛЬНЫХ ЗОН, СОДЕРЖАЩИЕ ГРАФИЧЕСКОЕ ОПИСАНИЕ МЕСТОПОЛОЖЕНИЯ ГРАНИЦ ТЕРРИТОРИАЛЬНЫХ ЗОН, ПЕРЕЧЕНЬ КООРДИНАТ ХАРАКТЕРНЫХ ТОЧЕК ГРАНИЦ ТЕРРИТОРИАЛЬНЫХ ЗОН ПОСЁЛКА АЛЕКСЕЕВКА

ОПИСАНИЕ МЕСТОПОЛОЖЕНИЯ ГРАНИЦ

Зона застройки индивидуальными жилыми домами посёлка Алексеевка - Ж1/2

(наименование объекта, местоположение границ которого описано (далее - объект)

Раздел 1

Сведения об объекте		
№ п/п	Характеристики объекта	Описание характеристик
1	2	3
1	Местоположение объекта	Воронежская область, Панинский муниципальный район, Перелешинское городское поселение, посёлок Алексеевка
2	Площадь объекта ± величина погрешности определения площади (Р ± Дельта Р)	-
3	Иные характеристики объекта	-

Раздел 2

Сведения о местоположении границ объекта					
1. Система координат: МСК - 36, зона 2					
2. Сведения о характерных точках границ объекта					
Обозначение характерных точек границ	Координаты, м		Метод определения координат характерной точки	Средняя квадратическая погрешность положения характерной точки (Mt), м	Описание обозначения точки на местности (при наличии)
	X	Y			
1	2	3	4	5	6
1	515774.61	2163084.79	Картометрический	1.00	-
2	515807.20	2163136.47	Картометрический	1.00	-
3	515774.18	2163162.29	Картометрический	1.00	-
4	515754.55	2163140.63	Картометрический	1.00	-
5	515608.55	2163240.62	Картометрический	1.00	-
6	515596.83	2163227.78	Картометрический	1.00	-
7	515541.82	2163266.97	Картометрический	1.00	-
8	515550.56	2163281.21	Картометрический	1.00	-
9	515602.37	2163336.94	Картометрический	1.00	-
10	515289.06	2163527.15	Картометрический	1.00	-
11	515003.82	2163748.57	Картометрический	1.00	-
12	514939.10	2163685.10	Картометрический	1.00	-
13	514934.20	2163679.66	Картометрический	1.00	-
14	514941.58	2163667.75	Картометрический	1.00	-
15	514981.85	2163637.71	Картометрический	1.00	-
16	515068.22	2163576.33	Картометрический	1.00	-
17	515145.22	2163516.10	Картометрический	1.00	-
18	515221.76	2163458.75	Картометрический	1.00	-
19	515305.62	2163402.64	Картометрический	1.00	-
20	515441.00	2163312.87	Картометрический	1.00	-
21	515504.19	2163271.01	Картометрический	1.00	-
1	515774.61	2163084.79	Картометрический	1.00	-
3. Сведения о характерных точках части (частей) границы объекта					
Обозначение характерных точек части границы	Координаты, м		Метод определения координат характерной точки	Средняя квадратическая погрешность положения характерной точки (Mt), м	Описание обозначения точки на местности (при наличии)
	X	Y			
1	2	3	4	5	6
Часть №					
-	-	-	-	-	-

Раздел 3

Сведения о местоположении измененных (уточненных) границ объекта							
1. Система координат: -							
2. Сведения о характерных точках границ объекта							
Обозначение характерных точек границ	Существующие координаты, м		Измененные (уточненные) координаты, м		Метод определения координат характерной точки	Средняя квадратическая погрешность положения характерной точки (Mt), м	Описание обозначения точки на местности (при наличии)
	X	Y	X	Y			
1	2	3	4	5	6	7	8
-	-	-	-	-	-	-	-
3.Сведения о характерных точках части (частей) границы объекта							
Часть №							
-	-	-	-	-	-	-	-

Раздел 4

План границ объекта



Масштаб 1:5000

Используемые условные знаки и обозначения :

границы территориальной зоны

•1 характерная точка границ территориальной зоны

Руководитель БУВО «Нормативно-проектный центр»
Подпись Ю.В. Шахмина Дата « 22 » декабря 2022 г.
Место для оттиска печати (при наличии) лица, составившего описание местоположения границ объекта

Приложение № 3
к правилам землепользования и застройки
Перелешинского городского поселения
Панинского муниципального района
Воронежской области

СВЕДЕНИЯ О ГРАНИЦАХ ТЕРРИТОРИАЛЬНЫХ ЗОН, СОДЕРЖАЩИЕ ГРАФИЧЕСКОЕ ОПИСАНИЕ МЕСТОПОЛОЖЕНИЯ ГРАНИЦ ТЕРРИТОРИАЛЬНЫХ ЗОН, ПЕРЕЧЕНЬ КООРДИНАТ ХАРАКТЕРНЫХ ТОЧЕК ГРАНИЦ ТЕРРИТОРИАЛЬНЫХ ЗОН ПОСЁЛКА БОЛЬШИЕ ЯСЫРКИ

ОПИСАНИЕ МЕСТОПОЛОЖЕНИЯ ГРАНИЦ

Зона застройки индивидуальными жилыми домами посёлка Большие Ясырки - Ж1/3

(наименование объекта, местоположение границ которого описано (далее - объект)

Раздел 1

Сведения об объекте		
№ п/п	Характеристики объекта	Описание характеристик
1	2	3
1	Местоположение объекта	Воронежская область, Панинский муниципальный район, Перелешинское городское поселение, посёлок Большие Ясырки
2	Площадь объекта ± величина погрешности определения площади (Р ± Дельта Р)	-
3	Иные характеристики объекта	-

Раздел 2

Сведения о местоположении границ объекта					
1. Система координат: МСК - 36, зона 2					
2. Сведения о характерных точках границ объекта					
Обозначение характерных точек границ	Координаты, м		Метод определения координат характерной точки	Средняя квадратическая погрешность положения характерной точки (Mt), м	Описание обозначения точки на местности (при наличии)
	X	Y			
1	2	3	4	5	6
1	516884.09	2165909.95	Аналитический	0.50	-
2	516918.27	2166002.00	Картометрический	1.00	-
3	516523.67	2166393.86	Картометрический	1.00	-
4	516195.30	2166740.33	Картометрический	1.00	-
5	516010.38	2166847.84	Картометрический	1.00	-
6	515985.10	2166854.85	Картометрический	1.00	-
7	515957.63	2166859.59	Картометрический	1.00	-
8	515931.90	2166848.78	Картометрический	1.00	-
9	515908.43	2166835.77	Картометрический	1.00	-
10	515889.55	2166858.47	Картометрический	1.00	-
11	515884.61	2166888.81	Картометрический	1.00	-
12	515891.64	2166911.19	Картометрический	1.00	-
13	515912.31	2166914.50	Картометрический	1.00	-
14	515988.08	2166898.68	Картометрический	1.00	-
15	516014.00	2166897.63	Картометрический	1.00	-
16	516041.39	2166897.34	Картометрический	1.00	-
17	516079.08	2166900.93	Картометрический	1.00	-
18	516107.82	2166908.82	Картометрический	1.00	-
19	516120.43	2166907.54	Картометрический	1.00	-
20	516144.63	2166921.30	Картометрический	1.00	-
21	516147.29	2166939.15	Картометрический	1.00	-
22	516138.65	2166969.44	Картометрический	1.00	-
23	516138.71	2167011.00	Картометрический	1.00	-
24	516147.46	2167063.83	Картометрический	1.00	-
25	516149.68	2167108.39	Картометрический	1.00	-
26	516162.42	2167190.24	Картометрический	1.00	-
27	516168.54	2167238.93	Картометрический	1.00	-
28	516183.93	2167291.50	Картометрический	1.00	-
29	516198.54	2167322.85	Картометрический	1.00	-
30	516207.32	2167381.70	Картометрический	1.00	-
31	516218.02	2167415.13	Картометрический	1.00	-
32	516225.67	2167466.42	Картометрический	1.00	-
33	516245.37	2167537.08	Картометрический	1.00	-
34	516243.40	2167495.76	Картометрический	1.00	-
35	516239.50	2167459.98	Картометрический	1.00	-
36	516236.90	2167423.35	Картометрический	1.00	-

1	2	3	4	5	6
37	516229.72	2167400.32	Картометрический	1.00	-
38	516215.80	2167352.37	Картометрический	1.00	-
39	516205.81	2167312.32	Картометрический	1.00	-
40	516197.77	2167276.71	Картометрический	1.00	-
41	516188.68	2167237.31	Картометрический	1.00	-
42	516176.08	2167215.69	Картометрический	1.00	-
43	516170.90	2167169.60	Картометрический	1.00	-
44	516167.11	2167129.46	Картометрический	1.00	-
45	516166.70	2167064.15	Картометрический	1.00	-
46	516170.73	2166998.91	Картометрический	1.00	-
47	516192.40	2166942.12	Картометрический	1.00	-
48	516211.35	2166914.98	Картометрический	1.00	-
49	516245.16	2166884.37	Картометрический	1.00	-
50	516266.53	2166889.91	Картометрический	1.00	-
51	516287.34	2166885.06	Картометрический	1.00	-
52	516279.02	2166850.79	Картометрический	1.00	-
53	516812.06	2166307.89	Картометрический	1.00	-
54	516867.08	2166361.05	Картометрический	1.00	-
55	516921.46	2166454.05	Картометрический	1.00	-
56	516776.51	2166622.82	Картометрический	1.00	-
57	516698.96	2166699.76	Картометрический	1.00	-
58	516605.84	2166810.24	Картометрический	1.00	-
59	516459.81	2166986.74	Картометрический	1.00	-
60	516390.81	2167077.32	Картометрический	1.00	-
61	516366.69	2167132.35	Картометрический	1.00	-
62	516360.76	2167170.87	Картометрический	1.00	-
63	516371.13	2167320.20	Картометрический	1.00	-
64	516375.04	2167373.02	Картометрический	1.00	-
65	516412.24	2167798.73	Картометрический	1.00	-
66	516421.60	2167868.96	Картометрический	1.00	-
67	516347.81	2167958.57	Картометрический	1.00	-
68	516251.14	2167961.94	Картометрический	1.00	-
69	516147.62	2167962.13	Картометрический	1.00	-
70	516141.50	2167898.71	Картометрический	1.00	-
71	516043.89	2167898.39	Картометрический	1.00	-
72	516069.09	2167465.95	Картометрический	1.00	-
73	515980.42	2167463.22	Картометрический	1.00	-
74	515967.13	2167447.52	Картометрический	1.00	-
75	515926.01	2167432.74	Картометрический	1.00	-
76	515902.44	2167144.36	Картометрический	1.00	-
77	515881.92	2167144.87	Картометрический	1.00	-
78	515073.82	2167159.87	Картометрический	1.00	-
79	515036.33	2167130.83	Картометрический	1.00	-
80	515051.75	2167024.64	Картометрический	1.00	-
81	515053.09	2167015.42	Картометрический	1.00	-
82	515063.88	2166941.19	Картометрический	1.00	-
83	515441.91	2166934.96	Картометрический	1.00	-
84	515618.31	2166922.28	Картометрический	1.00	-

1	2	3	4	5	6
85	515775.38	2166913.73	Картометрический	1.00	-
86	515857.66	2166927.04	Картометрический	1.00	-
87	515863.26	2166949.94	Картометрический	1.00	-
88	515880.81	2167002.00	Картометрический	1.00	-
89	515887.08	2167015.96	Картометрический	1.00	-
90	515893.97	2167032.58	Картометрический	1.00	-
91	515900.95	2167057.11	Картометрический	1.00	-
92	515911.76	2167110.54	Картометрический	1.00	-
93	515917.17	2167137.30	Картометрический	1.00	-
94	515932.19	2167205.32	Картометрический	1.00	-
95	515938.67	2167234.66	Картометрический	1.00	-
96	515939.80	2167241.50	Картометрический	1.00	-
97	515948.57	2167311.43	Картометрический	1.00	-
98	515953.06	2167338.65	Картометрический	1.00	-
99	515962.58	2167396.42	Картометрический	1.00	-
100	515967.38	2167425.59	Картометрический	1.00	-
101	515980.20	2167423.83	Картометрический	1.00	-
102	515976.07	2167399.33	Картометрический	1.00	-
103	515966.35	2167341.68	Картометрический	1.00	-
104	515960.89	2167309.34	Картометрический	1.00	-
105	515950.88	2167229.93	Картометрический	1.00	-
106	515944.09	2167195.34	Картометрический	1.00	-
107	515931.92	2167133.26	Картометрический	1.00	-
108	515925.59	2167103.05	Картометрический	1.00	-
109	515913.35	2167044.63	Картометрический	1.00	-
110	515905.93	2167022.90	Картометрический	1.00	-
111	515900.45	2167006.74	Картометрический	1.00	-
112	515895.22	2166993.94	Картометрический	1.00	-
113	515881.87	2166946.85	Картометрический	1.00	-
114	515877.43	2166923.93	Картометрический	1.00	-
115	515877.43	2166887.58	Картометрический	1.00	-
116	515883.26	2166852.72	Картометрический	1.00	-
117	515889.43	2166821.61	Картометрический	1.00	-
118	515897.03	2166791.95	Картометрический	1.00	-
119	515914.17	2166753.44	Картометрический	1.00	-
120	515923.74	2166735.56	Картометрический	1.00	-
121	515934.85	2166706.19	Картометрический	1.00	-
122	515943.99	2166697.12	Картометрический	1.00	-
123	515951.51	2166684.53	Картометрический	1.00	-
124	515977.07	2166657.80	Картометрический	1.00	-
125	516045.13	2166586.59	Картометрический	1.00	-
126	516071.62	2166558.16	Картометрический	1.00	-
127	516119.32	2166506.98	Картометрический	1.00	-
128	516165.93	2166457.26	Картометрический	1.00	-
129	516210.99	2166409.43	Картометрический	1.00	-
130	516250.69	2166367.48	Картометрический	1.00	-
131	516314.01	2166300.93	Картометрический	1.00	-
132	516369.25	2166244.27	Картометрический	1.00	-

1	2	3	4	5	6
133	516415.40	2166197.67	Картометрический	1.00	-
134	516486.96	2166122.92	Картометрический	1.00	-
135	516578.81	2166028.08	Картометрический	1.00	-
136	516607.40	2166002.55	Картометрический	1.00	-
137	516649.71	2165987.58	Картометрический	1.00	-
138	516678.81	2165979.62	Картометрический	1.00	-
139	516763.91	2165961.26	Картометрический	1.00	-
140	516807.53	2165946.06	Картометрический	1.00	-
141	516825.78	2165937.12	Картометрический	1.00	-
142	516847.58	2165921.25	Картометрический	1.00	-
143	516867.78	2165905.89	Картометрический	1.00	-
144	516876.38	2165906.57	Картометрический	1.00	-
1	516884.09	2165909.95	Аналитический	0.50	-
145	516592.82	2165988.08	Картометрический	1.00	-
146	516574.54	2166003.37	Картометрический	1.00	-
147	516479.30	2166103.85	Картометрический	1.00	-
148	516400.90	2166181.76	Картометрический	1.00	-
149	516358.82	2166226.03	Картометрический	1.00	-
150	516290.95	2166297.95	Картометрический	1.00	-
151	516242.89	2166349.42	Картометрический	1.00	-
152	516203.89	2166391.39	Картометрический	1.00	-
153	516146.64	2166453.35	Картометрический	1.00	-
154	516109.79	2166492.51	Картометрический	1.00	-
155	516082.03	2166521.43	Картометрический	1.00	-
156	515964.43	2166396.24	Картометрический	1.00	-
157	516031.19	2166374.57	Картометрический	1.00	-
158	516103.58	2166296.11	Картометрический	1.00	-
159	516326.75	2166054.16	Картометрический	1.00	-
160	516367.81	2166091.22	Картометрический	1.00	-
161	516501.04	2165984.95	Картометрический	1.00	-
162	516590.37	2165988.63	Картометрический	1.00	-
145	516592.82	2165988.08	Картометрический	1.00	-
163	515861.58	2166698.19	Картометрический	1.00	-
164	515849.90	2166755.13	Картометрический	1.00	-
165	515899.16	2166746.85	Картометрический	1.00	-
166	515897.24	2166750.42	Картометрический	1.00	-
167	515894.95	2166754.65	Аналитический	0.10	-
168	515892.77	2166758.69	Аналитический	0.10	-
169	515881.73	2166779.12	Картометрический	1.00	-
170	515867.07	2166821.24	Картометрический	1.00	-
171	515865.54	2166837.23	Картометрический	1.00	-
172	515856.58	2166837.89	Картометрический	1.00	-
173	515784.89	2166853.40	Картометрический	1.00	-
174	515666.99	2166865.56	Картометрический	1.00	-
175	515591.66	2166877.31	Картометрический	1.00	-
176	515068.66	2166908.32	Картометрический	1.00	-

1	2	3	4	5	6
177	515085.22	2166794.26	Картометрический	1.00	-
178	515085.85	2166789.92	Картометрический	1.00	-
179	515089.71	2166784.02	Картометрический	1.00	-
180	515106.17	2166758.81	Картометрический	1.00	-
181	515180.26	2166690.55	Картометрический	1.00	-
182	515208.62	2166655.93	Картометрический	1.00	-
183	515619.68	2166691.32	Картометрический	1.00	-
184	515622.91	2166651.30	Картометрический	1.00	-
163	515861.58	2166698.19	Картометрический	1.00	-

3. Сведения о характерных точках части (частей) границы объекта


Обозначение характерных точек части границы	Координаты, м		Метод определения координат характерной точки	Средняя квадратическая погрешность положения характерной точки (Mt), м	Описание обозначения точки на местности (при наличии)
	X	Y			
1	2	3	4	5	6
Часть №					
-	-	-	-	-	-

Раздел 3

Сведения о местоположении измененных (уточненных) границ объекта							
1. Система координат: -							
2. Сведения о характерных точках границ объекта							
Обозначение характерных точек границ	Существующие координаты, м		Измененные (уточненные) координаты, м		Метод определения координат характерной точки	Средняя квадратическая погрешность положения характерной точки (Mt), м	Описание обозначения точки на местности (при наличии)
	X	Y	X	Y			
1	2	3	4	5	6	7	8
-	-	-	-	-	-	-	-
3.Сведения о характерных точках части (частей) границы объекта							
Часть №							
-	-	-	-	-	-	-	-

Раздел 4

План границ объекта

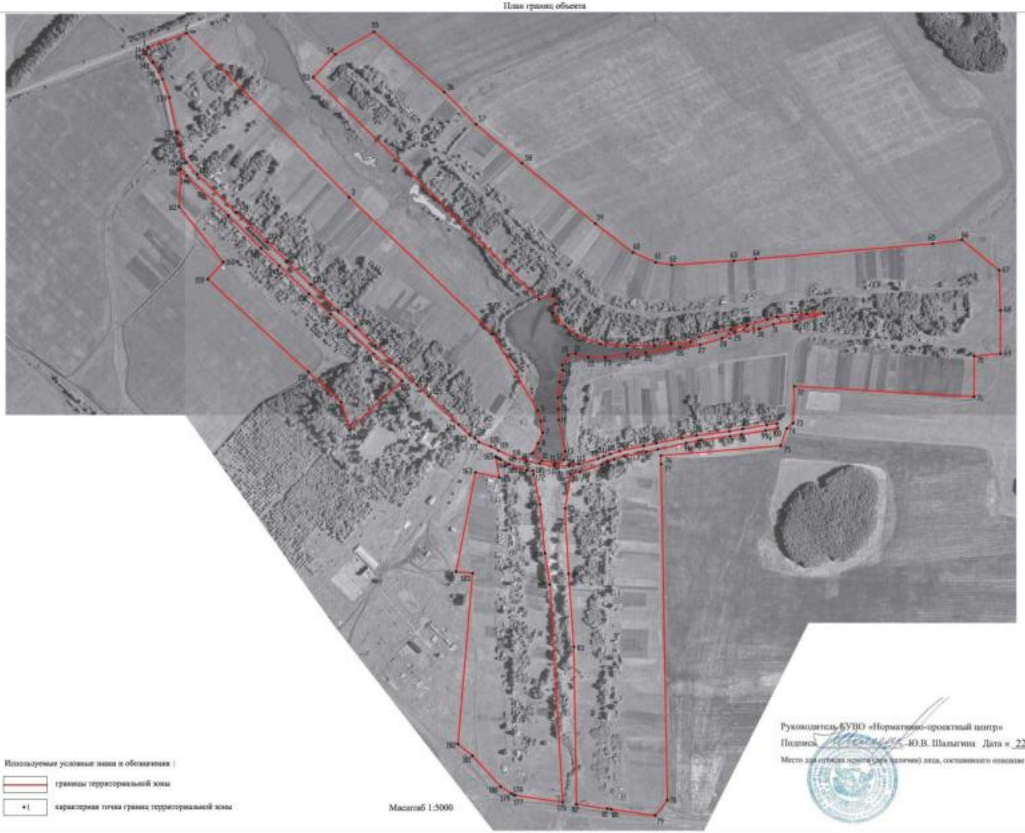

Используемые условные знаки и обозначения :

границы территориальной зоны

характерная точка границ территориальной зоны

Масштаб 1:5000

Руководитель БУВО «Нормативно-проектный центр»

Подпись _____ Ю.В. Шалыгина Дата «22» декабря 2022 г.

Место для отметки наличия (или отсутствия) лица, составившего описание местоположения границ объекта

ОПИСАНИЕ МЕСТОПОЛОЖЕНИЯ ГРАНИЦ

Общественно-деловая зона посёлка Большие Ясырки - ОД/3

(наименование объекта, местоположение границ которого описано (далее - объект)

Раздел 1

Сведения об объекте		
№ п/п	Характеристики объекта	Описание характеристик
1	2	3
1	Местоположение объекта	Воронежская область, Панинский муниципальный район, Перелешинское городское поселение, посёлок Большие Ясырки
2	Площадь объекта ± величина погрешности определения площади (Р ± Дельта Р)	-
3	Иные характеристики объекта	-

Раздел 2

Сведения о местоположении границ объекта					
1. Система координат: МСК - 36, зона 2					
2. Сведения о характерных точках границ объекта					
Обозначение характерных точек границ	Координаты, м		Метод определения координат характерной точки	Средняя квадратическая погрешность положения характерной точки (Mt), м	Описание обозначения точки на местности (при наличии)
	X	Y			
1	2	3	4	5	6
1	516082.03	2166521.43	Картометрический	1.00	-
2	516052.25	2166552.49	Картометрический	1.00	-
3	516032.75	2166572.82	Картометрический	1.00	-
4	516023.48	2166571.11	Картометрический	1.00	-
5	516007.80	2166562.73	Картометрический	1.00	-
6	515994.73	2166581.43	Аналитический	0.10	-
7	515997.05	2166584.16	Аналитический	0.10	-
8	516005.08	2166593.61	Картометрический	1.00	-
9	516004.01	2166599.89	Картометрический	1.00	-
10	515969.16	2166636.60	Картометрический	1.00	-
11	515950.17	2166656.61	Картометрический	1.00	-
12	515930.75	2166677.06	Картометрический	1.00	-
13	515918.15	2166679.34	Картометрический	1.00	-
14	515905.83	2166678.98	Картометрический	1.00	-
15	515855.53	2166652.00	Картометрический	1.00	-
16	515765.92	2166590.48	Картометрический	1.00	-
17	515859.05	2166467.84	Картометрический	1.00	-
18	515911.36	2166411.73	Картометрический	1.00	-
19	515964.43	2166396.24	Картометрический	1.00	-
1	516082.03	2166521.43	Картометрический	1.00	-
3. Сведения о характерных точках части (частей) границы объекта					
Обозначение характерных точек части границы	Координаты, м		Метод определения координат характерной точки	Средняя квадратическая погрешность положения характерной точки (Mt), м	Описание обозначения точки на местности (при наличии)
	X	Y			
1	2	3	4	5	6
Часть №					
-	-	-	-	-	-

Раздел 3

Сведения о местоположении измененных (уточненных) границ объекта							
1. Система координат: -							
2. Сведения о характерных точках границ объекта							
Обозначение характерных точек границ	Существующие координаты, м		Измененные (уточненные) координаты, м		Метод определения координат характерной точки	Средняя квадратическая погрешность положения характерной точки (Mt), м	Описание обозначения точки на местности (при наличии)
	X	Y	X	Y			
1	2	3	4	5	6	7	8
-	-	-	-	-	-	-	-
3.Сведения о характерных точках части (частей) границы объекта							
Часть №							
-	-	-	-	-	-	-	-

Раздел 4

План границ объекта



Масштаб 1:2000

Используемые условные знаки и обозначения :

границы территориальной зоны

•1 характерная точка границ территориальной зоны

Руководитель БУНО «Нормативно-проектный центр»
Подпись Ю.В. Шалыгина Дата «22» декабря 2022 г.
Масштаб для электронного документа (карты-плана) листа, составленного описание местоположения границ объекта

ОПИСАНИЕ МЕСТОПОЛОЖЕНИЯ ГРАНИЦ

Производственно-коммунальная зона посёлка Большие Ясырки - П2/3

(наименование объекта, местоположение границ которого описано (далее - объект)

Раздел 1

Сведения об объекте		
№ п/п	Характеристики объекта	Описание характеристик
1	2	3
1	Местоположение объекта	Воронежская область, Панинский муниципальный район, Перелешинское городское поселение, посёлок Большие Ясырки
2	Площадь объекта ± величина погрешности определения площади (Р ± Дельта Р)	-
3	Иные характеристики объекта	-

Раздел 2

Сведения о местоположении границ объекта					
1. Система координат: МСК - 36, зона 2					
2. Сведения о характерных точках границ объекта					
Обозначение характерных точек границ	Координаты, м		Метод определения координат характерной точки	Средняя квадратическая погрешность положения характерной точки (Mt), м	Описание обозначения точки на местности (при наличии)
	X	Y			
1	2	3	4	5	6
1	515705.83	2166410.13	Картометрический	1.00	-
2	515624.03	2166492.52	Картометрический	1.00	-
3	515576.49	2166459.46	Аналитический	0.10	-
4	515579.91	2166455.39	Аналитический	0.10	-
5	515493.06	2166398.80	Картометрический	1.00	-
6	515535.30	2166349.56	Картометрический	1.00	-
7	515584.37	2166292.36	Картометрический	1.00	-
1	515705.83	2166410.13	Картометрический	1.00	-
3. Сведения о характерных точках части (частей) границы объекта					
Обозначение характерных точек части границы	Координаты, м		Метод определения координат характерной точки	Средняя квадратическая погрешность положения характерной точки (Mt), м	Описание обозначения точки на местности (при наличии)
	X	Y			
1	2	3	4	5	6
Часть №					
-	-	-	-	-	-

Раздел 3

Сведения о местоположении измененных (уточненных) границ объекта							
1. Система координат: -							
2. Сведения о характерных точках границ объекта							
Обозначение характерных точек границ	Существующие координаты, м		Измененные (уточненные) координаты, м		Метод определения координат характерной точки	Средняя квадратическая погрешность положения характерной точки (Mt), м	Описание обозначения точки на местности (при наличии)
	X	Y	X	Y			
1	2	3	4	5	6	7	8
-	-	-	-	-	-	-	-
3.Сведения о характерных точках части (частей) границы объекта							
Часть №							
-	-	-	-	-	-	-	-

Раздел 4

План границ объекта



Масштаб 1:2000

Используемые условные знаки и обозначения :

границы территориальной зоны

•1 характерная точка границ территориальной зоны

Руководитель БУВО «Нормативно-проектный центр»
Подпись Ю.В. Шальгина Дата « 22 » декабря 2022 г.
Место для оттиска печати (при наличии) акта, составленного описание местоположения границ объекта

ОПИСАНИЕ МЕСТОПОЛОЖЕНИЯ ГРАНИЦ

Зона улиц, дорог, инженерной и транспортной инфраструктуры
посёлка Большие Ясырки - ИТ1/3

(наименование объекта, местоположение границ которого описано
(далее - объект)

Раздел 1

Сведения об объекте		
№ п/п	Характеристики объекта	Описание характеристик
1	2	3
1	Местоположение объекта	Воронежская область, Панинский муниципальный район, Перелешинское городское поселение, посёлок Большие Ясырки
2	Площадь объекта ± величина погрешности определения площади (Р ± Дельта Р)	-
3	Иные характеристики объекта	-

Раздел 2

Сведения о местоположении границ объекта					
1. Система координат: МСК - 36, зона 2					
2. Сведения о характерных точках границ объекта					
Обозначение характерных точек границ	Координаты, м		Метод определения координат характерной точки	Средняя квадратическая погрешность положения характерной точки (Mt), м	Описание обозначения точки на местности (при наличии)
	X	Y			
1	2	3	4	5	6
1	516876.38	2165906.57	Картометрический	1.00	-
2	516867.78	2165905.89	Картометрический	1.00	-
3	516847.58	2165921.25	Картометрический	1.00	-
4	516825.78	2165937.12	Картометрический	1.00	-
5	516807.53	2165946.06	Картометрический	1.00	-
6	516763.91	2165961.26	Картометрический	1.00	-
7	516678.81	2165979.62	Картометрический	1.00	-
8	516649.71	2165987.58	Картометрический	1.00	-
9	516607.40	2166002.55	Картометрический	1.00	-
10	516578.81	2166028.08	Картометрический	1.00	-
11	516486.96	2166122.92	Картометрический	1.00	-
12	516415.40	2166197.67	Картометрический	1.00	-
13	516369.25	2166244.27	Картометрический	1.00	-
14	516314.01	2166300.93	Картометрический	1.00	-
15	516250.69	2166367.48	Картометрический	1.00	-
16	516210.99	2166409.43	Картометрический	1.00	-
17	516165.93	2166457.26	Картометрический	1.00	-
18	516119.32	2166506.98	Картометрический	1.00	-
19	516071.62	2166558.16	Картометрический	1.00	-
20	516045.13	2166586.59	Картометрический	1.00	-
21	515977.07	2166657.80	Картометрический	1.00	-
22	515951.51	2166684.53	Картометрический	1.00	-
23	515943.99	2166697.12	Картометрический	1.00	-
24	515934.85	2166706.19	Картометрический	1.00	-
25	515923.74	2166735.56	Картометрический	1.00	-
26	515914.17	2166753.44	Картометрический	1.00	-
27	515897.03	2166791.95	Картометрический	1.00	-
28	515889.43	2166821.61	Картометрический	1.00	-
29	515883.26	2166852.72	Картометрический	1.00	-
30	515877.43	2166887.58	Картометрический	1.00	-
31	515877.43	2166923.93	Картометрический	1.00	-
32	515881.87	2166946.85	Картометрический	1.00	-
33	515895.22	2166993.94	Картометрический	1.00	-
34	515900.45	2167006.74	Картометрический	1.00	-
35	515905.93	2167022.90	Картометрический	1.00	-
36	515913.35	2167044.63	Картометрический	1.00	-

1	2	3	4	5	6
37	515925.59	2167103.05	Картометрический	1.00	-
38	515931.92	2167133.26	Картометрический	1.00	-
39	515944.09	2167195.34	Картометрический	1.00	-
40	515950.88	2167229.93	Картометрический	1.00	-
41	515960.89	2167309.34	Картометрический	1.00	-
42	515966.35	2167341.68	Картометрический	1.00	-
43	515976.07	2167399.33	Картометрический	1.00	-
44	515980.20	2167423.83	Картометрический	1.00	-
45	515967.38	2167425.59	Картометрический	1.00	-
46	515962.58	2167396.42	Картометрический	1.00	-
47	515953.06	2167338.65	Картометрический	1.00	-
48	515948.57	2167311.43	Картометрический	1.00	-
49	515939.80	2167241.50	Картометрический	1.00	-
50	515938.67	2167234.66	Картометрический	1.00	-
51	515932.19	2167205.32	Картометрический	1.00	-
52	515917.17	2167137.30	Картометрический	1.00	-
53	515911.76	2167110.54	Картометрический	1.00	-
54	515900.95	2167057.11	Картометрический	1.00	-
55	515893.97	2167032.58	Картометрический	1.00	-
56	515887.08	2167015.96	Картометрический	1.00	-
57	515880.81	2167002.00	Картометрический	1.00	-
58	515863.26	2166949.94	Картометрический	1.00	-
59	515857.66	2166927.04	Картометрический	1.00	-
60	515858.71	2166900.15	Картометрический	1.00	-
61	515861.77	2166877.17	Картометрический	1.00	-
62	515864.51	2166848.21	Картометрический	1.00	-
63	515867.07	2166821.24	Картометрический	1.00	-
64	515881.73	2166779.12	Картометрический	1.00	-
65	515897.24	2166750.42	Картометрический	1.00	-
66	515911.76	2166723.56	Картометрический	1.00	-
67	515912.28	2166707.74	Картометрический	1.00	-
68	515909.54	2166701.84	Картометрический	1.00	-
69	515899.60	2166698.14	Картометрический	1.00	-
70	515905.83	2166678.98	Картометрический	1.00	-
71	515918.15	2166679.34	Картометрический	1.00	-
72	515930.75	2166677.06	Картометрический	1.00	-
73	515950.17	2166656.61	Картометрический	1.00	-
74	515969.16	2166636.60	Картометрический	1.00	-
75	516004.01	2166599.89	Картометрический	1.00	-
76	516005.08	2166593.61	Картометрический	1.00	-
77	515997.05	2166584.16	Аналитический	0.10	-
78	515994.73	2166581.43	Аналитический	0.10	-
79	516007.80	2166562.73	Картометрический	1.00	-
80	516023.48	2166571.11	Картометрический	1.00	-
81	516032.75	2166572.82	Картометрический	1.00	-
82	516052.25	2166552.49	Картометрический	1.00	-
83	516109.79	2166492.51	Картометрический	1.00	-
84	516146.64	2166453.35	Картометрический	1.00	-

1	2	3	4	5	6
85	516203.89	2166391.39	Картометрический	1.00	-
86	516242.89	2166349.42	Картометрический	1.00	-
87	516290.95	2166297.95	Картометрический	1.00	-
88	516358.82	2166226.03	Картометрический	1.00	-
89	516400.90	2166181.76	Картометрический	1.00	-
90	516479.30	2166103.85	Картометрический	1.00	-
91	516574.54	2166003.37	Картометрический	1.00	-
92	516592.82	2165988.08	Картометрический	1.00	-
93	516594.75	2165986.47	Картометрический	1.00	-
94	516624.05	2165975.04	Картометрический	1.00	-
95	516641.41	2165968.07	Картометрический	1.00	-
96	516669.32	2165961.42	Картометрический	1.00	-
97	516682.06	2165958.39	Картометрический	1.00	-
98	516713.44	2165952.28	Картометрический	1.00	-
99	516771.33	2165936.42	Картометрический	1.00	-
100	516796.71	2165929.46	Картометрический	1.00	-
101	516812.51	2165921.66	Картометрический	1.00	-
102	516834.13	2165907.39	Картометрический	1.00	-
103	516855.29	2165891.57	Картометрический	1.00	-
104	516864.92	2165877.09	Картометрический	1.00	-
1	516876.38	2165906.57	Картометрический	1.00	-

3. Сведения о характерных точках части (частей) границы объекта

Обозначение характерных точек части границы	Координаты, м		Метод определения координат характерной точки	Средняя квадратическая погрешность положения характерной точки (Mt), м	Описание обозначения точки на местности (при наличии)
	X	Y			
1	2	3	4	5	6
Часть №					
-	-	-	-	-	-

Раздел 3

Сведения о местоположении измененных (уточненных) границ объекта							
1. Система координат: -							
2. Сведения о характерных точках границ объекта							
Обозначение характерных точек границ	Существующие координаты, м		Измененные (уточненные) координаты, м		Метод определения координат характерной точки	Средняя квадратическая погрешность положения характерной точки (Mt), м	Описание обозначения точки на местности (при наличии)
	X	Y	X	Y			
1	2	3	4	5	6	7	8
-	-	-	-	-	-	-	-
3.Сведения о характерных точках части (частей) границы объекта							
Часть №							
-	-	-	-	-	-	-	-

Раздел 4

План границ объекта



Руководитель БУВО «Нормативно-проектный центр»

Подпись _____ Ю.В. Шалыгина Дата « 22 » декабря 2022 г.

Место для оттиска печати (при наличии) лица, составившего описание местоположения границ объекта

Используемые условные знаки и обозначения :

границы территориальной зоны

•1 характерная точка границ территориальной зоны

Масштаб 1:5000

ОПИСАНИЕ МЕСТОПОЛОЖЕНИЯ ГРАНИЦ

Зона сельскохозяйственного использования в границах населенного пункта посёлка Большие Ясырки - СХ1/3

(наименование объекта, местоположение границ которого описано (далее - объект)

Раздел 1

Сведения об объекте		
№ п/п	Характеристики объекта	Описание характеристик
1	2	3
1	Местоположение объекта	Воронежская область, Панинский муниципальный район, Перелешинское городское поселение, посёлок Большие Ясырки
2	Площадь объекта ± величина погрешности определения площади (Р ± Дельта Р)	-
3	Иные характеристики объекта	-

Раздел 2

Сведения о местоположении границ объекта					
1. Система координат: МСК - 36, зона 2					
2. Сведения о характерных точках границ объекта					
Обозначение характерных точек границ	Координаты, м		Метод определения координат характерной точки	Средняя квадратическая погрешность положения характерной точки (Mt), м	Описание обозначения точки на местности (при наличии)
	X	Y			
1	2	3	4	5	6
1	516918.27	2166002.00	Картометрический	1.00	-
2	516963.94	2166124.98	Аналитический	0.50	-
3	516968.11	2166136.38	Аналитический	0.50	-
4	516971.33	2166139.12	Аналитический	0.50	-
5	516964.31	2166140.13	Картометрический	1.00	-
6	516956.13	2166142.22	Картометрический	1.00	-
7	516938.30	2166146.38	Картометрический	1.00	-
8	516915.77	2166166.04	Картометрический	1.00	-
9	516890.48	2166173.78	Картометрический	1.00	-
10	516862.00	2166195.57	Картометрический	1.00	-
11	516838.41	2166189.98	Картометрический	1.00	-
12	516810.93	2166195.46	Картометрический	1.00	-
13	516797.99	2166216.76	Картометрический	1.00	-
14	516777.62	2166240.17	Картометрический	1.00	-
15	516760.21	2166263.62	Картометрический	1.00	-
16	516736.16	2166285.49	Картометрический	1.00	-
17	516712.76	2166313.29	Картометрический	1.00	-
18	516697.32	2166351.62	Картометрический	1.00	-
19	516668.95	2166366.74	Картометрический	1.00	-
20	516631.52	2166392.09	Картометрический	1.00	-
21	516604.44	2166418.35	Картометрический	1.00	-
22	516590.01	2166440.37	Картометрический	1.00	-
23	516580.75	2166463.22	Картометрический	1.00	-
24	516573.50	2166498.72	Картометрический	1.00	-
25	516580.03	2166506.99	Картометрический	1.00	-
26	516591.15	2166505.69	Картометрический	1.00	-
27	516604.07	2166485.13	Картометрический	1.00	-
28	516617.44	2166482.38	Картометрический	1.00	-
29	516626.59	2166466.21	Картометрический	1.00	-
30	516628.45	2166443.24	Картометрический	1.00	-
31	516642.11	2166422.69	Картометрический	1.00	-
32	516660.72	2166416.32	Картометрический	1.00	-
33	516685.36	2166400.66	Картометрический	1.00	-
34	516686.90	2166399.68	Картометрический	1.00	-
35	516710.16	2166380.78	Картометрический	1.00	-
36	516720.89	2166358.69	Картометрический	1.00	-

1	2	3	4	5	6
37	516744.01	2166347.95	Картометрический	1.00	-
38	516764.43	2166321.57	Картометрический	1.00	-
39	516775.10	2166303.20	Картометрический	1.00	-
40	516790.02	2166296.03	Картометрический	1.00	-
41	516816.23	2166277.17	Картометрический	1.00	-
42	516838.11	2166271.64	Картометрический	1.00	-
43	516871.22	2166263.98	Картометрический	1.00	-
44	516901.85	2166246.68	Картометрический	1.00	-
45	516925.90	2166224.82	Картометрический	1.00	-
46	516936.72	2166196.81	Картометрический	1.00	-
47	516959.98	2166177.90	Картометрический	1.00	-
48	516980.75	2166175.28	Картометрический	1.00	-
49	516981.62	2166173.66	Картометрический	1.00	-
50	516994.10	2166209.66	Картометрический	1.00	-
51	516975.62	2166238.31	Картометрический	1.00	-
52	516938.33	2166273.38	Картометрический	1.00	-
53	516903.70	2166311.78	Картометрический	1.00	-
54	516887.50	2166331.53	Картометрический	1.00	-
55	516867.08	2166361.05	Картометрический	1.00	-
56	516812.06	2166307.89	Картометрический	1.00	-
57	516279.02	2166850.79	Картометрический	1.00	-
58	516248.98	2166787.22	Картометрический	1.00	-
59	516224.04	2166773.45	Картометрический	1.00	-
60	516211.51	2166770.27	Картометрический	1.00	-
61	516192.26	2166770.70	Картометрический	1.00	-
62	516174.27	2166784.50	Картометрический	1.00	-
63	516169.38	2166811.88	Картометрический	1.00	-
64	516147.48	2166838.23	Картометрический	1.00	-
65	516112.48	2166851.01	Картометрический	1.00	-
66	516088.72	2166855.07	Картометрический	1.00	-
67	516050.30	2166850.73	Картометрический	1.00	-
68	516010.38	2166847.84	Картометрический	1.00	-
69	516195.30	2166740.33	Картометрический	1.00	-
70	516523.67	2166393.86	Картометрический	1.00	-
1	516918.27	2166002.00	Картометрический	1.00	-
71	516103.58	2166296.11	Картометрический	1.00	-
72	516031.19	2166374.57	Картометрический	1.00	-
73	515964.43	2166396.24	Картометрический	1.00	-
74	515911.36	2166411.73	Картометрический	1.00	-
75	515859.05	2166467.84	Картометрический	1.00	-
76	515765.92	2166590.48	Картометрический	1.00	-
77	515855.53	2166652.00	Картометрический	1.00	-
78	515905.83	2166678.98	Картометрический	1.00	-
79	515899.60	2166698.14	Картометрический	1.00	-
80	515909.54	2166701.84	Картометрический	1.00	-
81	515912.28	2166707.74	Картометрический	1.00	-
82	515911.76	2166723.56	Картометрический	1.00	-

1	2	3	4	5	6
83	515899.16	2166746.85	Картометрический	1.00	-
84	515849.90	2166755.13	Картометрический	1.00	-
85	515861.58	2166698.19	Картометрический	1.00	-
86	515622.91	2166651.30	Картометрический	1.00	-
87	515619.68	2166691.32	Картометрический	1.00	-
88	515208.62	2166655.93	Картометрический	1.00	-
89	515180.26	2166690.55	Аналитический	0.10	-
90	515106.17	2166758.81	Аналитический	0.10	-
91	515120.55	2166736.78	Аналитический	0.10	-
92	515193.42	2166654.62	Аналитический	0.10	-
93	515380.43	2166443.76	Аналитический	0.10	-
94	515416.90	2166403.29	Аналитический	0.10	-
95	515548.34	2166257.43	Картометрический	1.00	-
96	515825.97	2165984.02	Картометрический	5.00	-
71	516103.58	2166296.11	Картометрический	1.00	-
97	515865.54	2166837.23	Картометрический	1.00	-
98	515864.51	2166848.21	Картометрический	1.00	-
99	515861.77	2166877.17	Картометрический	1.00	-
100	515858.71	2166900.15	Картометрический	1.00	-
101	515857.66	2166927.04	Картометрический	1.00	-
102	515775.38	2166913.73	Картометрический	1.00	-
103	515618.31	2166922.28	Картометрический	1.00	-
104	515441.91	2166934.96	Картометрический	1.00	-
105	515063.88	2166941.19	Картометрический	1.00	-
106	515068.66	2166908.32	Картометрический	1.00	-
107	515591.66	2166877.31	Картометрический	1.00	-
108	515666.99	2166865.56	Картометрический	1.00	-
109	515784.89	2166853.40	Картометрический	1.00	-
110	515856.58	2166837.89	Картометрический	1.00	-
97	515865.54	2166837.23	Картометрический	1.00	-
111	515902.44	2167144.36	Картометрический	1.00	-
112	515926.01	2167432.74	Картометрический	1.00	-
113	515967.13	2167447.52	Картометрический	1.00	-
114	515980.42	2167463.22	Картометрический	1.00	-
115	516069.09	2167465.95	Картометрический	1.00	-
116	516043.89	2167898.39	Картометрический	1.00	-
117	516039.55	2167898.39	Картометрический	1.00	-
118	516039.63	2167890.65	Картометрический	1.00	-
119	516041.39	2167832.57	Картометрический	1.00	-
120	516044.18	2167785.52	Картометрический	1.00	-
121	516046.72	2167685.09	Картометрический	1.00	-
122	516051.81	2167489.32	Картометрический	1.00	-
123	515936.12	2167471.52	Картометрический	1.00	-
124	515891.55	2167387.79	Картометрический	1.00	-
125	515890.40	2167297.92	Картометрический	1.00	-
126	515883.31	2167183.46	Картометрический	1.00	-

1	2	3	4	5	6
127	515881.92	2167144.87	Картометрический	1.00	-
111	515902.44	2167144.36	Картометрический	1.00	-
3. Сведения о характерных точках части (частей) границы объекта					
Обозначение характерных точек части границы	Координаты, м		Метод определения координат характерной точки	Средняя квадратическая погрешность положения характерной точки (Mt), м	Описание обозначения точки на местности (при наличии)
	X	Y			
1	2	3	4	5	6
Часть №					
-	-	-	-	-	-

Раздел 3

Сведения о местоположении измененных (уточненных) границ объекта							
1. Система координат: -							
2. Сведения о характерных точках границ объекта							
Обозначение характерных точек границ	Существующие координаты, м		Измененные (уточненные) координаты, м		Метод определения координат характерной точки	Средняя квадратическая погрешность положения характерной точки (Mt), м	Описание обозначения точки на местности (при наличии)
	X	Y	X	Y			
1	2	3	4	5	6	7	8
-	-	-	-	-	-	-	-
3.Сведения о характерных точках части (частей) границы объекта							
Часть №							
-	-	-	-	-	-	-	-

Раздел 4

План границ объекта



Масштаб 1:5000

Используемые условные знаки и обозначения :

границы территориальной зоны

характерная точка границ территориальной зоны

Руководитель БУВО «Нормативно-проектный центр»

Подпись _____ Ю.В. Шальгина Дата « 22 » декабря 2022 г.

Место для оттиска печати (при наличии) лица, составившего описание местоположения границ объекта

Приложение № 4
к правилам землепользования и застройки
Перелешинского городского поселения
Панинского муниципального района
Воронежской области

СВЕДЕНИЯ О ГРАНИЦАХ ТЕРРИТОРИАЛЬНЫХ ЗОН, СОДЕРЖАЩИЕ ГРАФИЧЕСКОЕ ОПИСАНИЕ МЕСТОПОЛОЖЕНИЯ ГРАНИЦ ТЕРРИТОРИАЛЬНЫХ ЗОН, ПЕРЕЧЕНЬ КООРДИНАТ ХАРАКТЕРНЫХ ТОЧЕК ГРАНИЦ ТЕРРИТОРИАЛЬНЫХ ЗОН ПОСЁЛКА СОВХОЗА «ПЕРВОМАЙСКИЙ»

ОПИСАНИЕ МЕСТОПОЛОЖЕНИЯ ГРАНИЦ

Зона застройки индивидуальными жилыми домами
посёлка совхоза «Первомайский» - Ж1/4

(наименование объекта, местоположение границ которого описано
(далее - объект)

Раздел 1

Сведения об объекте		
№ п/п	Характеристики объекта	Описание характеристик
1	2	3
1	Местоположение объекта	Воронежская область, Панинский муниципальный район, Перелешинское городское поселение, посёлок совхоза «Первомайский»
2	Площадь объекта ± величина погрешности определения площади (Р ± Дельта Р)	-
3	Иные характеристики объекта	-

Раздел 2

Сведения о местоположении границ объекта					
1. Система координат: МСК - 36, зона 2					
2. Сведения о характерных точках границ объекта					
Обозначение характерных точек границ	Координаты, м		Метод определения координат характерной точки	Средняя квадратическая погрешность положения характерной точки (Mt), м	Описание обозначения точки на местности (при наличии)
	X	Y			
1	2	3	4	5	6
1	514478.86	2163765.19	Картометрический	1.00	-
2	514471.79	2163877.28	Картометрический	1.00	-
3	514465.14	2163939.33	Картометрический	1.00	-
4	514445.01	2164047.44	Картометрический	1.00	-
5	514306.39	2164022.38	Картометрический	1.00	-
6	514347.63	2163762.52	Картометрический	1.00	-
1	514478.86	2163765.19	Картометрический	1.00	-
3. Сведения о характерных точках части (частей) границы объекта					
Обозначение характерных точек части границы	Координаты, м		Метод определения координат характерной точки	Средняя квадратическая погрешность положения характерной точки (Mt), м	Описание обозначения точки на местности (при наличии)
	X	Y			
1	2	3	4	5	6
Часть №					
-	-	-	-	-	-

Раздел 3

Сведения о местоположении измененных (уточненных) границ объекта							
1. Система координат: -							
2. Сведения о характерных точках границ объекта							
Обозначение характерных точек границ	Существующие координаты, м		Измененные (уточненные) координаты, м		Метод определения координат характерной точки	Средняя квадратическая погрешность положения характерной точки (Mt), м	Описание обозначения точки на местности (при наличии)
	X	Y	X	Y			
1	2	3	4	5	6	7	8
-	-	-	-	-	-	-	-
3.Сведения о характерных точках части (частей) границы объекта							
Часть №							
-	-	-	-	-	-	-	-

Раздел 4

План границ объекта



Масштаб 1:2000

Используемые условные знаки и обозначения :

границы территориальной зоны

•1 характерная точка границ территориальной зоны

Руководитель БУВО «Нормативно-проектный центр»

Подпись Ю.В. Шалыгина Дата « 22 » декабря 2022 г.

Место для оттиска печати (при наличии) лица, составившего описание местоположения границ объекта

Приложение № 5
к правилам землепользования и застройки
Перелешинского городского поселения
Панинского муниципального района
Воронежской области

СВЕДЕНИЯ О ГРАНИЦАХ ТЕРРИТОРИАЛЬНЫХ ЗОН, СОДЕРЖАЩИЕ ГРАФИЧЕСКОЕ ОПИСАНИЕ МЕСТОПОЛОЖЕНИЯ ГРАНИЦ ТЕРРИТОРИАЛЬНЫХ ЗОН, ПЕРЕЧЕНЬ КООРДИНАТ ХАРАКТЕРНЫХ ТОЧЕК ГРАНИЦ ТЕРРИТОРИАЛЬНЫХ ЗОН СЕЛА ПЕТРОВСКОЕ

ОПИСАНИЕ МЕСТОПОЛОЖЕНИЯ ГРАНИЦ

Зона застройки индивидуальными жилыми домами села Петровское - Ж1/5

(наименование объекта, местоположение границ которого описано
(далее - объект)

Раздел 1

Сведения об объекте		
№ п/п	Характеристики объекта	Описание характеристик
1	2	3
1	Местоположение объекта	Воронежская область, Панинский муниципальный район, Перелешинское городское поселение, село Петровское
2	Площадь объекта ± величина погрешности определения площади (Р ± Дельта Р)	-
3	Иные характеристики объекта	-

Раздел 2

Сведения о местоположении границ объекта					
1. Система координат: МСК - 36, зона 2					
2. Сведения о характерных точках границ объекта					
Обозначение характерных точек границ	Координаты, м		Метод определения координат характерной точки	Средняя квадратическая погрешность положения характерной точки (Mt), м	Описание обозначения точки на местности (при наличии)
	X	Y			
1	2	3	4	5	6
1	519043.50	2161160.39	Картометрический	1.00	-
2	519001.02	2161305.76	Картометрический	1.00	-
3	518979.22	2161397.13	Картометрический	1.00	-
4	519091.74	2161400.65	Картометрический	1.00	-
5	519090.18	2161413.67	Картометрический	1.00	-
6	519068.10	2161413.60	Картометрический	1.00	-
7	518978.37	2161410.19	Картометрический	1.00	-
8	518907.45	2161404.11	Картометрический	1.00	-
9	518690.21	2161347.95	Аналитический	0.10	-
10	518692.82	2161346.73	Аналитический	0.10	-
11	518695.81	2161346.56	Аналитический	0.10	-
12	518698.48	2161338.66	Аналитический	0.10	-
13	518696.16	2161336.92	Аналитический	0.10	-
14	518694.49	2161334.61	Аналитический	0.10	-
15	518698.26	2161324.49	Аналитический	0.10	-
16	518707.39	2161299.91	Аналитический	0.10	-
17	518722.40	2161256.65	Аналитический	0.10	-
18	518748.24	2161265.00	Картометрический	1.00	-
19	518781.60	2161219.23	Картометрический	1.00	-
20	518948.23	2161283.86	Картометрический	1.00	-
21	518939.74	2161246.50	Картометрический	1.00	-
22	518940.04	2161233.90	Картометрический	1.00	-
23	518893.72	2161212.46	Картометрический	1.00	-
24	518938.58	2161111.69	Картометрический	1.00	-
1	519043.50	2161160.39	Картометрический	1.00	-
25	518713.53	2161228.77	Аналитический	0.10	-
26	518708.96	2161245.33	Аналитический	0.10	-
27	518692.38	2161295.96	Аналитический	0.10	-
28	518676.82	2161339.06	Аналитический	0.10	-
29	518657.62	2161380.19	Аналитический	0.10	-
30	518631.49	2161439.06	Аналитический	0.10	-
31	518625.80	2161449.71	Картометрический	1.00	-
32	518548.11	2161402.00	Картометрический	1.00	-
33	518606.81	2161291.03	Картометрический	1.00	-
34	518522.08	2161198.70	Картометрический	1.00	-

1	2	3	4	5	6
35	518588.67	2161120.64	Картометрический	1.00	-
25	518713.53	2161228.77	Аналитический	0.10	-
36	519137.88	2161883.72	Картометрический	1.00	-
37	519012.31	2162238.59	Картометрический	1.00	-
38	518902.92	2162641.28	Картометрический	1.00	-
39	518922.50	2162656.86	Картометрический	1.00	-
40	518948.77	2162709.86	Картометрический	1.00	-
41	519013.84	2162770.13	Картометрический	1.00	-
42	519022.00	2162941.71	Аналитический	0.10	-
43	519022.72	2162966.63	Аналитический	0.10	-
44	519025.48	2163029.01	Картометрический	1.00	-
45	519017.73	2163039.51	Картометрический	1.00	-
46	518921.84	2163101.27	Картометрический	1.00	-
47	518810.80	2163103.21	Картометрический	1.00	-
48	518801.90	2163098.92	Картометрический	1.00	-
49	518786.42	2163106.42	Картометрический	1.00	-
50	518684.74	2163081.23	Картометрический	1.00	-
51	518684.87	2163074.86	Картометрический	1.00	-
52	518683.22	2163074.24	Картометрический	1.00	-
53	518684.98	2163071.29	Картометрический	5.00	-
54	518688.09	2163069.71	Картометрический	5.00	-
55	518695.74	2162922.20	Картометрический	1.00	-
56	518739.23	2162876.89	Картометрический	1.00	-
57	518796.06	2162870.98	Картометрический	1.00	-
58	518791.25	2162842.92	Аналитический	0.10	-
59	518767.57	2162761.18	Картометрический	1.00	-
60	518670.92	2162575.47	Картометрический	1.00	-
61	518668.11	2162563.75	Картометрический	1.00	-
62	518628.40	2162575.84	Картометрический	1.00	-
63	518609.50	2162577.73	Картометрический	1.00	-
64	518570.61	2162580.40	Картометрический	1.00	-
65	518547.43	2162573.32	Картометрический	1.00	-
66	518536.46	2162566.08	Картометрический	1.00	-
67	518536.09	2162544.56	Картометрический	1.00	-
68	518540.87	2162524.62	Картометрический	1.00	-
69	518547.89	2162503.97	Картометрический	1.00	-
70	518555.01	2162477.76	Картометрический	1.00	-
71	518555.04	2162454.76	Картометрический	1.00	-
72	518551.37	2162431.71	Картометрический	1.00	-
73	518548.06	2162409.02	Картометрический	1.00	-
74	518541.02	2162377.79	Картометрический	1.00	-
75	518529.99	2162363.09	Картометрический	1.00	-
76	518524.39	2162345.19	Картометрический	1.00	-
77	518523.40	2162316.61	Картометрический	1.00	-
78	518517.45	2162276.08	Картометрический	1.00	-
79	518520.08	2162252.76	Картометрический	1.00	-
80	518533.33	2162235.19	Картометрический	1.00	-

1	2	3	4	5	6
81	518554.73	2162217.39	Картометрический	1.00	-
82	518576.94	2162195.15	Картометрический	1.00	-
83	518600.89	2162179.25	Картометрический	1.00	-
84	518625.35	2162155.94	Картометрический	1.00	-
85	518638.08	2162146.89	Картометрический	1.00	-
86	518663.97	2162125.83	Картометрический	1.00	-
87	518680.86	2162112.03	Картометрический	1.00	-
88	518697.51	2162090.44	Картометрический	1.00	-
89	518721.86	2162052.29	Картометрический	1.00	-
90	518725.91	2162031.96	Картометрический	1.00	-
91	518726.60	2161992.29	Картометрический	1.00	-
92	518711.87	2161967.18	Картометрический	1.00	-
93	518699.58	2161944.42	Картометрический	1.00	-
94	518692.39	2161917.89	Картометрический	1.00	-
95	518699.24	2161902.60	Картометрический	1.00	-
96	518704.42	2161891.76	Картометрический	1.00	-
97	518713.53	2161872.27	Картометрический	1.00	-
98	518720.09	2161849.73	Картометрический	1.00	-
99	518724.04	2161821.27	Картометрический	1.00	-
100	518722.84	2161784.16	Картометрический	1.00	-
101	518732.17	2161737.59	Картометрический	1.00	-
102	518749.47	2161702.48	Картометрический	1.00	-
103	518783.03	2161723.02	Картометрический	1.00	-
104	518846.60	2161696.93	Картометрический	1.00	-
105	518919.16	2161727.15	Аналитический	0.10	-
106	518932.25	2161729.76	Аналитический	0.10	-
107	518983.47	2161738.10	Картометрический	1.00	-
36	519137.88	2161883.72	Картометрический	1.00	-
108	518614.03	2161623.14	Картометрический	1.00	-
109	518617.45	2161651.35	Картометрический	1.00	-
110	518599.40	2161693.35	Картометрический	1.00	-
111	518586.59	2161728.06	Картометрический	1.00	-
112	518589.29	2161763.65	Картометрический	1.00	-
113	518590.25	2161792.96	Картометрический	1.00	-
114	518584.26	2161826.81	Картометрический	1.00	-
115	518579.24	2161849.96	Картометрический	1.00	-
116	518565.69	2161892.80	Картометрический	1.00	-
117	518562.58	2161933.95	Картометрический	1.00	-
118	518576.06	2161970.00	Картометрический	1.00	-
119	518581.33	2162007.18	Картометрический	1.00	-
120	518569.16	2162065.85	Картометрический	1.00	-
121	518546.43	2162101.91	Картометрический	1.00	-
122	518507.10	2162135.55	Картометрический	1.00	-
123	518464.58	2162168.34	Картометрический	1.00	-
124	518438.59	2162187.63	Картометрический	1.00	-
125	518430.45	2162215.96	Картометрический	1.00	-
126	518430.97	2162270.87	Картометрический	1.00	-

1	2	3	4	5	6
127	518438.22	2162322.18	Картометрический	1.00	-
128	518436.93	2162347.16	Картометрический	1.00	-
129	518436.46	2162348.52	Аналитический	0.10	-
130	518423.75	2162399.81	Аналитический	0.10	-
131	518434.52	2162434.57	Картометрический	1.00	-
132	518453.39	2162470.80	Картометрический	1.00	-
133	518472.07	2162503.02	Картометрический	1.00	-
134	518469.08	2162548.98	Картометрический	1.00	-
135	518466.76	2162595.66	Картометрический	1.00	-
136	518477.47	2162618.10	Картометрический	1.00	-
137	518515.43	2162645.27	Картометрический	1.00	-
138	518545.96	2162662.84	Картометрический	1.00	-
139	518580.05	2162676.25	Картометрический	1.00	-
140	518598.88	2162699.57	Картометрический	1.00	-
141	518599.56	2162745.57	Картометрический	1.00	-
142	518598.08	2162826.54	Картометрический	1.00	-
143	518590.31	2162864.57	Картометрический	1.00	-
144	518495.64	2162866.96	Картометрический	1.00	-
145	518489.70	2162980.21	Картометрический	1.00	-
146	518483.16	2163016.92	Картометрический	1.00	-
147	518488.73	2163036.48	Картометрический	1.00	-
148	518500.84	2163056.04	Картометрический	1.00	-
149	518489.38	2163056.48	Картометрический	1.00	-
150	518465.86	2163024.21	Картометрический	1.00	-
151	518400.59	2163056.18	Картометрический	1.00	-
152	518353.21	2163069.85	Картометрический	1.00	-
153	518200.33	2163077.42	Картометрический	1.00	-
154	518150.20	2163068.18	Картометрический	1.00	-
155	518101.93	2163020.55	Картометрический	1.00	-
156	518100.26	2162980.17	Картометрический	1.00	-
157	518100.75	2162969.05	Картометрический	1.00	-
158	518084.28	2162900.48	Картометрический	1.00	-
159	518060.05	2162548.37	Картометрический	1.00	-
160	518061.97	2162423.65	Картометрический	1.00	-
161	518068.25	2162389.02	Аналитический	0.10	-
162	518084.55	2162185.00	Картометрический	1.00	-
163	518090.72	2162113.36	Картометрический	1.00	-
164	517920.65	2162098.17	Картометрический	1.00	-
165	517927.86	2162056.88	Картометрический	1.00	-
166	517927.72	2161963.60	Картометрический	1.00	-
167	517948.19	2161941.50	Картометрический	1.00	-
168	517954.39	2161898.29	Картометрический	1.00	-
169	518046.55	2161894.55	Картометрический	1.00	-
170	518122.89	2161903.50	Картометрический	1.00	-
171	518141.91	2161796.62	Картометрический	1.00	-
172	518160.41	2161672.84	Картометрический	1.00	-
173	518167.16	2161622.65	Картометрический	1.00	-
174	518188.16	2161625.77	Картометрический	1.00	-

1	2	3	4	5	6
175	518192.94	2161606.25	Картометрический	1.00	-
176	518197.70	2161601.40	Картометрический	1.00	-
177	518228.60	2161602.91	Картометрический	1.00	-
178	518294.60	2161606.14	Картометрический	1.00	-
179	518374.23	2161610.04	Картометрический	1.00	-
180	518405.59	2161612.71	Картометрический	1.00	-
181	518476.14	2161618.73	Картометрический	1.00	-
182	518513.26	2161621.89	Картометрический	1.00	-
183	518541.85	2161623.40	Картометрический	1.00	-
184	518549.29	2161619.07	Аналитический	0.10	-
185	518553.19	2161623.41	Аналитический	0.10	-
186	518554.83	2161629.84	Аналитический	0.10	-
187	518562.56	2161631.55	Аналитический	0.10	-
188	518564.53	2161631.98	Аналитический	0.10	-
189	518570.36	2161612.04	Аналитический	0.10	-
190	518574.49	2161607.93	Аналитический	0.10	-
191	518583.66	2161607.44	Аналитический	0.10	-
108	518614.03	2161623.14	Картометрический	1.00	-
192	518573.10	2161568.15	Аналитический	0.10	-
193	518560.82	2161601.15	Аналитический	0.10	-
194	518555.61	2161604.18	Аналитический	0.10	-
195	518550.85	2161605.18	Аналитический	0.10	-
196	518546.86	2161604.93	Картометрический	1.00	-
197	518535.12	2161603.57	Картометрический	1.00	-
198	518534.91	2161601.34	Картометрический	1.00	-
199	518528.40	2161600.55	Картометрический	1.00	-
200	518543.22	2161561.24	Картометрический	1.00	-
192	518573.10	2161568.15	Аналитический	0.10	-

3. Сведения о характерных точках части (частей) границы объекта

Обозначение характерных точек части границы	Координаты, м		Метод определения координат характерной точки	Средняя квадратическая погрешность положения характерной точки (Mt), м	Описание обозначения точки на местности (при наличии)
	X	Y			
1	2	3	4	5	6
Часть №					
-	-	-	-	-	-

Раздел 3

Сведения о местоположении измененных (уточненных) границ объекта							
1. Система координат: -							
2. Сведения о характерных точках границ объекта							
Обозначение характерных точек границ	Существующие координаты, м		Измененные (уточненные) координаты, м		Метод определения координат характерной точки	Средняя квадратическая погрешность положения характерной точки (Mt), м	Описание обозначения точки на местности (при наличии)
	X	Y	X	Y			
1	2	3	4	5	6	7	8
-	-	-	-	-	-	-	-
3.Сведения о характерных точках части (частей) границы объекта							
Часть №							
-	-	-	-	-	-	-	-

Раздел 4

План границ объекта



Руководитель БУВО «Нормативно-проектный центр»

Подпись _____ Ю.В. Шалыгина Дата «22» декабря 2022 г.

Место для оттиска печати (при наличии) лица, составившего описание местоположения границ объекта

Используемые условные знаки и обозначения :

границы территориальной зоны

•1 характерная точка границ территориальной зоны

Масштаб 1:5000

ОПИСАНИЕ МЕСТОПОЛОЖЕНИЯ ГРАНИЦ

Зона улиц, дорог, инженерной и транспортной инфраструктуры села Петровское - ИТ1/5

(наименование объекта, местоположение границ которого описано (далее - объект)

Раздел 1

Сведения об объекте		
№ п/п	Характеристики объекта	Описание характеристик
1	2	3
1	Местоположение объекта	Воронежская область, Панинский муниципальный район, Перелешинское городское поселение, село Петровское
2	Площадь объекта ± величина погрешности определения площади (Р ± Дельта Р)	-
3	Иные характеристики объекта	-

Раздел 2

Сведения о местоположении границ объекта					
1. Система координат: МСК - 36, зона 2					
2. Сведения о характерных точках границ объекта					
Обозначение характерных точек границ	Координаты, м		Метод определения координат характерной точки	Средняя квадратическая погрешность положения характерной точки (Mt), м	Описание обозначения точки на местности (при наличии)
	X	Y			
1	2	3	4	5	6
1	518719.07	2161233.57	Аналитический	0.10	-
2	518690.65	2161322.31	Аналитический	0.10	-
3	518698.26	2161324.49	Аналитический	0.10	-
4	518694.49	2161334.61	Аналитический	0.10	-
5	518696.16	2161336.92	Аналитический	0.10	-
6	518698.48	2161338.66	Аналитический	0.10	-
7	518695.81	2161346.56	Аналитический	0.10	-
8	518692.82	2161346.73	Аналитический	0.10	-
9	518690.21	2161347.95	Аналитический	0.10	-
10	518658.11	2161429.75	Аналитический	0.10	-
11	518649.30	2161450.62	Аналитический	0.10	-
12	518631.49	2161439.06	Аналитический	0.10	-
13	518657.62	2161380.19	Аналитический	0.10	-
14	518676.82	2161339.06	Аналитический	0.10	-
15	518692.38	2161295.96	Аналитический	0.10	-
16	518708.96	2161245.33	Аналитический	0.10	-
17	518713.53	2161228.77	Аналитический	0.10	-
1	518719.07	2161233.57	Аналитический	0.10	-
18	518594.93	2161573.74	Аналитический	0.10	-
19	518583.75	2161595.38	Аналитический	0.10	-
20	518588.21	2161600.85	Аналитический	0.10	-
21	518583.66	2161607.44	Аналитический	0.10	-
22	518574.49	2161607.93	Аналитический	0.10	-
23	518570.36	2161612.04	Аналитический	0.10	-
24	518564.53	2161631.98	Аналитический	0.10	-
25	518562.56	2161631.55	Аналитический	0.10	-
26	518554.83	2161629.84	Картометрический	1.00	-
27	518553.19	2161623.41	Картометрический	1.00	-
28	518549.29	2161619.07	Картометрический	1.00	-
29	518541.85	2161623.40	Картометрический	1.00	-
30	518513.26	2161621.89	Картометрический	1.00	-
31	518476.14	2161618.73	Картометрический	1.00	-
32	518405.59	2161612.71	Картометрический	1.00	-
33	518374.23	2161610.04	Картометрический	1.00	-
34	518294.60	2161606.14	Картометрический	1.00	-

1	2	3	4	5	6
35	518228.60	2161602.91	Картометрический	1.00	-
36	518197.70	2161601.40	Картометрический	1.00	-
37	518192.94	2161606.25	Картометрический	1.00	-
38	518188.16	2161625.77	Картометрический	1.00	-
39	518167.16	2161622.65	Картометрический	1.00	-
40	518169.49	2161607.22	Картометрический	1.00	-
41	518166.09	2161599.06	Картометрический	1.00	-
42	518084.07	2161596.47	Картометрический	1.00	-
43	518029.90	2161594.47	Картометрический	1.00	-
44	517966.58	2161592.13	Картометрический	1.00	-
45	517949.11	2161591.98	Картометрический	1.00	-
46	517954.63	2161568.43	Картометрический	1.00	-
47	517970.41	2161568.51	Картометрический	1.00	-
48	518038.08	2161570.85	Картометрический	1.00	-
49	518105.78	2161573.09	Картометрический	1.00	-
50	518183.57	2161575.54	Картометрический	1.00	-
51	518188.92	2161567.39	Картометрический	1.00	-
52	518201.96	2161569.28	Картометрический	1.00	-
53	518201.66	2161577.64	Картометрический	1.00	-
54	518206.34	2161578.86	Картометрический	1.00	-
55	518238.10	2161580.62	Картометрический	1.00	-
56	518301.79	2161584.16	Картометрический	1.00	-
57	518374.79	2161588.21	Картометрический	1.00	-
58	518438.32	2161593.69	Картометрический	1.00	-
59	518479.87	2161597.27	Картометрический	1.00	-
60	518517.49	2161600.52	Картометрический	1.00	-
61	518528.40	2161600.55	Картометрический	1.00	-
62	518534.91	2161601.34	Картометрический	1.00	-
63	518535.12	2161603.57	Картометрический	1.00	-
64	518546.86	2161604.93	Картометрический	1.00	-
65	518550.85	2161605.18	Картометрический	1.00	-
66	518555.61	2161604.18	Картометрический	1.00	-
67	518560.82	2161601.15	Картометрический	1.00	-
68	518573.10	2161568.15	Картометрический	1.00	-
69	518578.46	2161569.39	Аналитический	0.10	-
70	518584.78	2161570.85	Аналитический	0.10	-
18	518594.93	2161573.74	Аналитический	0.10	-
71	517954.39	2161898.29	Картометрический	1.00	-
72	517948.19	2161941.50	Картометрический	1.00	-
73	517809.58	2161927.25	Картометрический	1.00	-
74	517818.92	2161866.96	Картометрический	1.00	-
71	517954.39	2161898.29	Картометрический	1.00	-


3. Сведения о характерных точках части (частей) границы объекта					
Обозначение характерных точек части границы	Координаты, м		Метод определения координат характерной точки	Средняя квадратическая погрешность положения характерной точки (Mt), м	Описание обозначения точки на местности (при наличии)
	X	Y			
1	2	3	4	5	6
Часть №					
-	-	-	-	-	-

Раздел 3

Сведения о местоположении измененных (уточненных) границ объекта							
1. Система координат: -							
2. Сведения о характерных точках границ объекта							
Обозначение характерных точек границ	Существующие координаты, м		Измененные (уточненные) координаты, м		Метод определения координат характерной точки	Средняя квадратическая погрешность положения характерной точки (Mt), м	Описание обозначения точки на местности (при наличии)
	X	Y	X	Y			
1	2	3	4	5	6	7	8
-	-	-	-	-	-	-	-
3.Сведения о характерных точках части (частей) границы объекта							
Часть №							
-	-	-	-	-	-	-	-

Раздел 4

План границ объекта

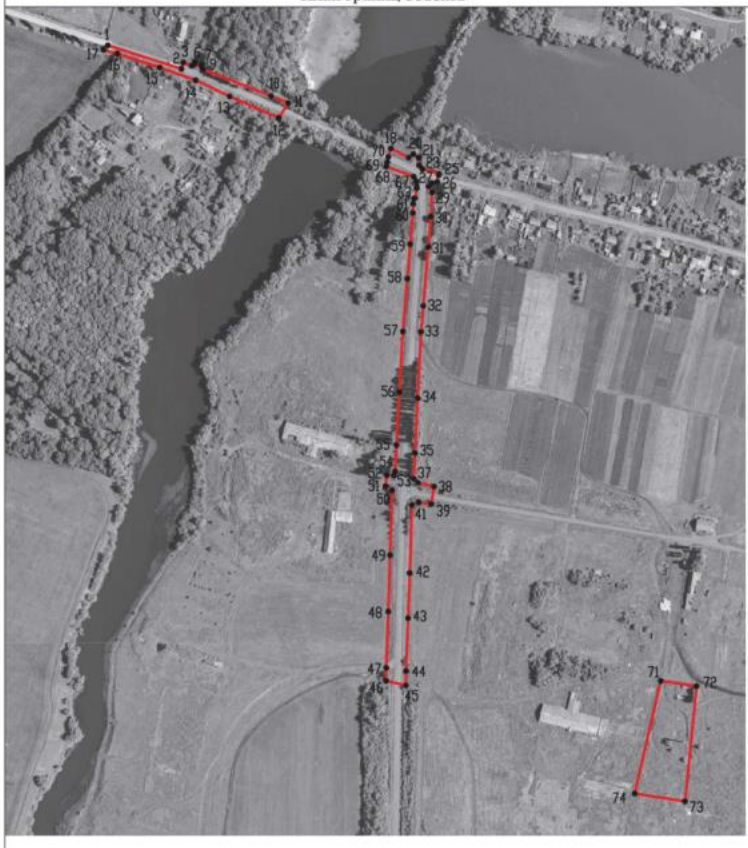

Масштаб 1:5000

Используемые условные знаки и обозначения :

границы территориальной зоны

•1 характерная точка границ территориальной зоны

Руководитель БУЮО «Нормативно-проектный центр»
Подпись _____ Ю.В. Шальгина Дата «22» декабря 2022 г.
Место для отиска печати (при наличии) лица, составившего описание местоположения границ объекта

ОПИСАНИЕ МЕСТОПОЛОЖЕНИЯ ГРАНИЦ

Зона сельскохозйственного использования в границах населенного пункта села Петровское - СХ1/5

(наименование объекта, местоположение границ которого описано (далее - объект)

Раздел 1

Сведения об объекте		
№ п/п	Характеристики объекта	Описание характеристик
1	2	3
1	Местоположение объекта	Воронежская область, Панинский муниципальный район, Перелешинское городское поселение, село Петровское
2	Площадь объекта ± величина погрешности определения площади (Р ± Дельта Р)	-
3	Иные характеристики объекта	-

Раздел 2

Сведения о местоположении границ объекта					
1. Система координат: МСК - 36, зона 2					
2. Сведения о характерных точках границ объекта					
Обозначение характерных точек границ	Координаты, м		Метод определения координат характерной точки	Средняя квадратическая погрешность положения характерной точки (Mt), м	Описание обозначения точки на местности (при наличии)
	X	Y			
1	2	3	4	5	6
1	518938.58	2161111.69	Картометрический	1.00	-
2	518893.72	2161212.46	Картометрический	1.00	-
3	518940.04	2161233.90	Картометрический	1.00	-
4	518939.74	2161246.50	Картометрический	1.00	-
5	518948.24	2161283.86	Картометрический	1.00	-
6	518781.60	2161219.23	Картометрический	1.00	-
7	518748.24	2161265.00	Картометрический	1.00	-
8	518722.40	2161256.65	Аналитический	0.10	-
9	518748.72	2161178.72	Аналитический	0.10	-
10	518787.50	2161060.86	Аналитический	0.10	-
11	518792.88	2161044.03	Картометрический	1.00	-
1	518938.58	2161111.69	Картометрический	1.00	-
12	519090.18	2161413.67	Картометрический	1.00	-
13	519089.38	2161420.45	Картометрический	1.00	-
14	519074.59	2161544.75	Картометрический	1.00	-
15	519021.38	2161557.57	Картометрический	1.00	-
16	518932.26	2161561.42	Картометрический	1.00	-
17	518861.06	2161524.66	Картометрический	1.00	-
18	518796.73	2161508.35	Картометрический	1.00	-
19	518771.23	2161486.23	Картометрический	1.00	-
20	518714.27	2161458.84	Картометрический	1.00	-
21	518673.82	2161462.32	Картометрический	1.00	-
22	518656.46	2161468.32	Картометрический	1.00	-
23	518645.37	2161461.67	Картометрический	1.00	-
24	518649.30	2161450.62	Аналитический	0.10	-
25	518658.11	2161429.75	Аналитический	0.10	-
26	518690.21	2161347.95	Аналитический	0.10	-
27	518907.45	2161404.11	Картометрический	1.00	-
28	518978.37	2161410.19	Картометрический	1.00	-
29	519068.10	2161413.60	Картометрический	1.00	-
12	519090.18	2161413.67	Картометрический	1.00	-
30	519150.59	2161847.83	Картометрический	1.00	-
31	519137.88	2161883.72	Картометрический	1.00	-
32	518983.47	2161738.10	Картометрический	1.00	-

1	2	3	4	5	6
33	518932.25	2161729.76	Аналитический	0.10	-
34	518919.16	2161727.15	Аналитический	0.10	-
35	518846.60	2161696.93	Картометрический	1.00	-
36	518783.03	2161723.02	Картометрический	1.00	-
37	518749.47	2161702.48	Картометрический	1.00	-
38	518754.96	2161686.82	Картометрический	1.00	-
39	518718.28	2161661.29	Картометрический	1.00	-
40	518651.91	2161635.77	Картометрический	1.00	-
41	518614.03	2161623.14	Картометрический	1.00	-
42	518583.66	2161607.44	Аналитический	0.10	-
43	518588.21	2161600.85	Аналитический	0.10	-
44	518619.65	2161611.08	Картометрический	1.00	-
45	518658.18	2161626.58	Картометрический	1.00	-
46	518726.25	2161652.85	Картометрический	1.00	-
47	518746.02	2161665.51	Картометрический	1.00	-
48	518768.00	2161684.91	Картометрический	1.00	-
49	518796.98	2161700.55	Картометрический	1.00	-
50	518834.16	2161678.75	Картометрический	1.00	-
51	518908.75	2161693.63	Картометрический	1.00	-
52	519000.21	2161700.69	Картометрический	1.00	-
53	519019.07	2161738.38	Картометрический	1.00	-
54	519073.12	2161801.61	Картометрический	1.00	-
55	519109.80	2161832.67	Картометрический	1.00	-
30	519150.59	2161847.83	Картометрический	1.00	-
56	518588.67	2161120.64	Картометрический	1.00	-
57	518522.08	2161198.70	Картометрический	1.00	-
58	518606.81	2161291.03	Картометрический	1.00	-
59	518548.11	2161402.00	Картометрический	1.00	-
60	518525.78	2161388.31	Картометрический	1.00	-
61	518454.61	2161342.79	Картометрический	1.00	-
62	518449.82	2161319.74	Картометрический	1.00	-
63	518443.07	2161293.42	Картометрический	1.00	-
64	518388.57	2161267.14	Картометрический	1.00	-
65	518342.41	2161267.14	Картометрический	1.00	-
66	518257.14	2161258.16	Картометрический	1.00	-
67	518222.49	2161245.94	Аналитический	0.30	-
68	518201.56	2161205.11	Аналитический	0.30	-
69	518237.29	2161049.26	Аналитический	0.30	-
70	518281.94	2160898.97	Аналитический	0.30	-
71	518311.12	2160895.95	Аналитический	0.30	-
72	518350.59	2160914.44	Картометрический	1.00	-
56	518588.67	2161120.64	Картометрический	1.00	-
73	518543.22	2161561.24	Картометрический	1.00	-
74	518528.40	2161600.55	Картометрический	1.00	-
75	518517.49	2161600.52	Картометрический	1.00	-
76	518479.87	2161597.27	Картометрический	1.00	-

1	2	3	4	5	6
77	518438.32	2161593.69	Картометрический	1.00	-
78	518374.79	2161588.21	Картометрический	1.00	-
79	518389.09	2161583.52	Аналитический	0.30	-
80	518397.49	2161575.92	Аналитический	0.30	-
81	518413.08	2161568.11	Картометрический	1.00	-
82	518427.52	2161534.33	Картометрический	1.00	-
83	518456.75	2161541.20	Картометрический	1.00	-
73	518543.22	2161561.24	Картометрический	1.00	-
84	518166.09	2161599.06	Картометрический	1.00	-
85	518169.49	2161607.22	Картометрический	1.00	-
86	518167.16	2161622.65	Картометрический	1.00	-
87	518160.41	2161672.84	Картометрический	1.00	-
88	518141.91	2161796.62	Картометрический	1.00	-
89	518122.89	2161903.50	Картометрический	1.00	-
90	518046.55	2161894.55	Картометрический	1.00	-
91	517954.39	2161898.29	Картометрический	1.00	-
92	517973.78	2161763.17	Картометрический	1.00	-
93	517840.11	2161730.10	Картометрический	1.00	-
94	517818.92	2161866.96	Картометрический	1.00	-
95	517809.58	2161927.25	Картометрический	1.00	-
96	517948.19	2161941.50	Картометрический	1.00	-
97	517927.72	2161963.60	Картометрический	1.00	-
98	517790.53	2161936.16	Картометрический	1.00	-
99	517775.76	2161933.53	Картометрический	1.00	-
100	517840.28	2161643.17	Картометрический	1.00	-
101	517938.69	2161636.39	Картометрический	1.00	-
102	517949.11	2161591.98	Картометрический	1.00	-
103	517966.58	2161592.13	Картометрический	1.00	-
104	518029.90	2161594.47	Картометрический	1.00	-
105	518084.07	2161596.47	Картометрический	1.00	-
84	518166.09	2161599.06	Картометрический	1.00	-
106	518090.72	2162113.36	Картометрический	1.00	-
107	518084.55	2162185.00	Картометрический	1.00	-
108	518068.25	2162389.02	Аналитический	0.10	-
109	518061.97	2162423.65	Картометрический	1.00	-
110	518056.34	2162399.47	Картометрический	1.00	-
111	518035.53	2162393.94	Картометрический	1.00	-
112	517942.98	2162396.67	Картометрический	1.00	-
113	517926.91	2162391.37	Картометрический	1.00	-
114	517915.32	2162370.68	Картометрический	1.00	-
115	517910.81	2162318.67	Картометрический	1.00	-
116	517910.90	2162238.22	Картометрический	1.00	-
117	517916.61	2162121.24	Картометрический	1.00	-
118	517920.65	2162098.17	Картометрический	1.00	-
106	518090.72	2162113.36	Картометрический	1.00	-

1	2	3	4	5	6
119	518668.11	2162563.75	Картометрический	1.00	-
120	518670.92	2162575.47	Картометрический	1.00	-
121	518767.57	2162761.18	Картометрический	1.00	-
122	518791.25	2162842.92	Аналитический	0.10	-
123	518796.06	2162870.98	Картометрический	1.00	-
124	518739.23	2162876.89	Картометрический	1.00	-
125	518695.74	2162922.20	Картометрический	1.00	-
126	518688.09	2163069.71	Картометрический	1.00	-
127	518684.98	2163071.29	Картометрический	1.00	-
128	518683.22	2163074.24	Картометрический	1.00	-
129	518628.67	2163053.88	Картометрический	1.00	-
130	518622.61	2163052.52	Аналитический	0.10	-
131	518613.66	2163051.79	Картометрический	1.00	-
132	518547.19	2163054.30	Картометрический	1.00	-
133	518545.43	2163054.52	Картометрический	1.00	-
134	518545.41	2163054.37	Аналитический	0.10	-
135	518531.54	2163054.88	Картометрический	1.00	-
136	518547.71	2163048.44	Картометрический	1.00	-
137	518565.35	2163034.28	Картометрический	1.00	-
138	518588.26	2163014.27	Картометрический	1.00	-
139	518597.03	2162998.85	Картометрический	1.00	-
140	518612.23	2162975.37	Картометрический	1.00	-
141	518626.00	2162949.65	Картометрический	1.00	-
142	518641.52	2162928.78	Картометрический	1.00	-
143	518649.31	2162906.29	Картометрический	1.00	-
144	518679.98	2162865.28	Картометрический	1.00	-
145	518693.08	2162835.46	Картометрический	1.00	-
146	518699.13	2162806.27	Картометрический	1.00	-
147	518700.67	2162760.31	Картометрический	1.00	-
148	518678.36	2162723.94	Картометрический	1.00	-
149	518661.66	2162705.85	Картометрический	1.00	-
150	518654.15	2162669.38	Картометрический	1.00	-
151	518654.67	2162639.34	Картометрический	1.00	-
152	518641.89	2162598.14	Картометрический	1.00	-
153	518628.40	2162575.84	Картометрический	1.00	-
119	518668.11	2162563.75	Картометрический	1.00	-
154	518590.31	2162864.57	Картометрический	1.00	-
155	518573.51	2162891.06	Картометрический	1.00	-
156	518548.15	2162916.30	Картометрический	1.00	-
157	518526.36	2162959.86	Картометрический	1.00	-
158	518513.25	2162985.58	Картометрический	1.00	-
159	518493.27	2163002.23	Картометрический	1.00	-
160	518483.16	2163016.92	Картометрический	1.00	-
161	518489.70	2162980.21	Картометрический	1.00	-
162	518495.64	2162866.96	Картометрический	1.00	-
154	518590.31	2162864.57	Картометрический	1.00	-

3. Сведения о характерных точках части (частей) границы объекта					
Обозначение характерных точек части границы	Координаты, м		Метод определения координат характерной точки	Средняя квадратическая погрешность положения характерной точки (Mt), м	Описание обозначения точки на местности (при наличии)
	X	Y			
1	2	3	4	5	6
Часть №					
-	-	-	-	-	-

Раздел 3

Сведения о местоположении измененных (уточненных) границ объекта							
1. Система координат: -							
2. Сведения о характерных точках границ объекта							
Обозначение характерных точек границ	Существующие координаты, м		Измененные (уточненные) координаты, м		Метод определения координат характерной точки	Средняя квадратическая погрешность положения характерной точки (Mt), м	Описание обозначения точки на местности (при наличии)
	X	Y	X	Y			
1	2	3	4	5	6	7	8
-	-	-	-	-	-	-	-
3.Сведения о характерных точках части (частей) границы объекта							
Часть №							
-	-	-	-	-	-	-	-

Раздел 4

План границ объекта



Масштаб 1:5000

Используемые условные знаки и обозначения :

границы территориальной зоны

характерная точка границ территориальной зоны

Руководитель БУВО «Нормативно-проектный центр»

Подпись _____ Ю.В. Шальгина Дата « 22 » декабря 2022 г.

Место для оттиска печати (при наличии) лица, составившего описание местоположения границ объекта

ОПИСАНИЕ МЕСТОПОЛОЖЕНИЯ ГРАНИЦ

Зона сельскохозяйственного производства села Петровское - СХ2/5

(наименование объекта, местоположение границ которого описано (далее - объект)

Раздел 1

Сведения об объекте		
№ п/п	Характеристики объекта	Описание характеристик
1	2	3
1	Местоположение объекта	Воронежская область, Панинский муниципальный район, Перелешинское городское поселение, село Петровское
2	Площадь объекта ± величина погрешности определения площади (Р ± Дельта Р)	-
3	Иные характеристики объекта	-

Раздел 2

Сведения о местоположении границ объекта					
1. Система координат: МСК - 36, зона 2					
2. Сведения о характерных точках границ объекта					
Обозначение характерных точек границ	Координаты, м		Метод определения координат характерной точки	Средняя квадратическая погрешность положения характерной точки (Mt), м	Описание обозначения точки на местности (при наличии)
	X	Y			
1	2	3	4	5	6
1	517973.78	2161763.17	Картометрический	1.00	-
2	517954.39	2161898.29	Картометрический	1.00	-
3	517818.92	2161866.96	Картометрический	1.00	-
4	517840.11	2161730.10	Картометрический	1.00	-
1	517973.78	2161763.17	Картометрический	1.00	-
3. Сведения о характерных точках части (частей) границы объекта					
Обозначение характерных точек части границы	Координаты, м		Метод определения координат характерной точки	Средняя квадратическая погрешность положения характерной точки (Mt), м	Описание обозначения точки на местности (при наличии)
	X	Y			
1	2	3	4	5	6
Часть №					
-	-	-	-	-	-

Раздел 3

Сведения о местоположении измененных (уточненных) границ объекта							
1. Система координат: -							
2. Сведения о характерных точках границ объекта							
Обозначение характерных точек границ	Существующие координаты, м		Измененные (уточненные) координаты, м		Метод определения координат характерной точки	Средняя квадратическая погрешность положения характерной точки (Mt), м	Описание обозначения точки на местности (при наличии)
	X	Y	X	Y			
1	2	3	4	5	6	7	8
-	-	-	-	-	-	-	-
3.Сведения о характерных точках части (частей) границы объекта							
Часть №							
-	-	-	-	-	-	-	-

Раздел 4

План границ объекта



Масштаб 1:2000

Используемые условные знаки и обозначения :

границы территориальной зоны

•1 характерная точка границ территориальной зоны

Руководитель БУВО «Нормативно-проектный центр»

Подпись Ю.В. Шальгина Дата «22» декабря 2022 г.

Место для оттиска печати (при наличии) лица, составившего описание местоположения границ объекта

Приложение № 6
к правилам землепользования и застройки
Перелешинского городского поселения
Панинского муниципального района
Воронежской области

СВЕДЕНИЯ О ГРАНИЦАХ ТЕРРИТОРИАЛЬНЫХ ЗОН, СОДЕРЖАЩИЕ ГРАФИЧЕСКОЕ ОПИСАНИЕ МЕСТОПОЛОЖЕНИЯ ГРАНИЦ ТЕРРИТОРИАЛЬНЫХ ЗОН, ПЕРЕЧЕНЬ КООРДИНАТ ХАРАКТЕРНЫХ ТОЧЕК ГРАНИЦ ТЕРРИТОРИАЛЬНЫХ ЗОН РАСПОЛОЖЕННЫХ ЗА ГРАНИЦАМИ НАСЕЛЕННЫХ ПУНКТОВ НА ТЕРРИТОРИИ ПЕРЕЛЕШИНСКОГО ГОРОДСКОГО ПОСЕЛЕНИЯ

ОПИСАНИЕ МЕСТОПОЛОЖЕНИЯ ГРАНИЦ

Зона улиц, дорог, инженерной и транспортной инфраструктуры за границами населенных пунктов - ИТ1

(наименование объекта, местоположение границ которого описано (далее - объект)

Раздел 1

Сведения об объекте		
№ п/п	Характеристики объекта	Описание характеристик
1	2	3
1	Местоположение объекта	Воронежская область, Панинский муниципальный район, Перелешинское городское поселение
2	Площадь объекта ± величина погрешности определения площади (Р ± Дельта Р)	-
3	Иные характеристики объекта	-

Раздел 2

Сведения о местоположении границ объекта					
1. Система координат: МСК - 36, зона 2					
2. Сведения о характерных точках границ объекта					
Обозначение характерных точек границ	Координаты, м		Метод определения координат характерной точки	Средняя квадратическая погрешность положения характерной точки (Mt), м	Описание обозначения точки на местности (при наличии)
	X	Y			
1	2	3	4	5	6
1	522090.38	2159573.98	Аналитический	0.10	-
2	522092.40	2159597.99	Аналитический	0.10	-
3	522088.96	2159597.04	Аналитический	0.10	-
4	522082.27	2159597.62	Аналитический	0.10	-
5	522066.52	2159604.23	Аналитический	0.10	-
6	522055.75	2159609.61	Аналитический	0.10	-
7	522042.99	2159618.26	Аналитический	0.10	-
8	522028.22	2159631.13	Аналитический	0.10	-
9	522015.02	2159645.90	Аналитический	0.10	-
10	522003.79	2159661.97	Аналитический	0.10	-
11	521992.54	2159678.26	Аналитический	0.10	-
12	521936.62	2159762.10	Аналитический	0.10	-
13	521548.78	2160340.98	Аналитический	0.10	-
14	521512.71	2160392.07	Аналитический	0.10	-
15	521496.30	2160417.20	Аналитический	0.10	-
16	521447.27	2160492.96	Аналитический	0.10	-
17	521429.53	2160517.13	Аналитический	0.10	-
18	521417.05	2160533.19	Аналитический	0.10	-
19	521403.48	2160548.19	Аналитический	0.10	-
20	521396.27	2160556.12	Аналитический	0.10	-
21	521381.63	2160569.61	Аналитический	0.10	-
22	521365.43	2160581.93	Аналитический	0.10	-
23	521348.23	2160593.25	Аналитический	0.10	-
24	521330.46	2160603.42	Аналитический	0.10	-
25	521312.60	2160612.28	Аналитический	0.10	-
26	521294.11	2160620.73	Аналитический	0.10	-
27	521256.98	2160636.16	Аналитический	0.10	-
28	521229.88	2160648.71	Аналитический	0.10	-
29	521212.66	2160658.25	Аналитический	0.10	-
30	521204.44	2160663.34	Аналитический	0.10	-
31	521197.22	2160669.29	Аналитический	0.10	-
32	521189.99	2160675.81	Аналитический	0.10	-
33	521176.90	2160690.04	Аналитический	0.10	-
34	521164.52	2160705.70	Аналитический	0.10	-
35	521153.25	2160722.10	Аналитический	0.10	-
36	521131.08	2160755.57	Аналитический	0.10	-

1	2	3	4	5	6
37	521119.11	2160771.54	Аналитический	0.10	-
38	521108.54	2160788.38	Аналитический	0.10	-
39	521092.09	2160813.27	Аналитический	0.10	-
40	521080.52	2160829.70	Аналитический	0.10	-
41	521034.36	2160894.85	Аналитический	0.10	-
42	521005.38	2160935.55	Аналитический	0.10	-
43	521000.05	2160943.82	Аналитический	0.10	-
44	520999.42	2160946.51	Аналитический	0.10	-
45	520999.54	2160949.12	Аналитический	0.10	-
46	521000.76	2160953.42	Аналитический	0.10	-
47	521003.85	2160957.86	Аналитический	0.10	-
48	521007.03	2160960.25	Аналитический	0.10	-
49	521011.81	2160962.02	Аналитический	0.10	-
50	521020.87	2160963.57	Аналитический	0.10	-
51	521019.67	2160972.10	Аналитический	0.10	-
52	520981.30	2160965.63	Аналитический	0.10	-
53	521042.12	2160874.08	Аналитический	0.10	-
54	521200.06	2160651.76	Аналитический	0.10	-
55	521195.23	2160648.09	Аналитический	0.10	-
56	521199.92	2160644.67	Аналитический	0.10	-
57	521209.06	2160639.24	Аналитический	0.10	-
58	521218.15	2160634.62	Аналитический	0.10	-
59	521236.16	2160626.33	Аналитический	0.10	-
60	521273.31	2160610.76	Аналитический	0.10	-
61	521291.44	2160602.20	Аналитический	0.10	-
62	521309.41	2160593.49	Аналитический	0.10	-
63	521313.87	2160591.06	Аналитический	0.10	-
64	521316.59	2160588.52	Аналитический	0.10	-
65	521317.59	2160583.81	Аналитический	0.10	-
66	521317.59	2160578.38	Аналитический	0.10	-
67	521315.59	2160571.81	Аналитический	0.10	-
68	521314.01	2160568.09	Аналитический	0.10	-
69	521310.58	2160563.66	Аналитический	0.10	-
70	521306.58	2160561.81	Аналитический	0.10	-
71	521301.73	2160560.95	Аналитический	0.10	-
72	521297.01	2160561.66	Аналитический	0.10	-
73	521292.01	2160564.52	Аналитический	0.10	-
74	521288.87	2160568.95	Аналитический	0.10	-
75	521287.44	2160572.66	Аналитический	0.10	-
76	521287.44	2160576.09	Аналитический	0.10	-
77	521272.29	2160577.67	Аналитический	0.10	-
78	521269.72	2160553.09	Аналитический	0.10	-
79	521314.16	2160547.52	Аналитический	0.10	-
80	521321.30	2160564.81	Аналитический	0.10	-
81	521324.30	2160569.24	Аналитический	0.10	-
82	521328.01	2160572.52	Аналитический	0.10	-
83	521333.16	2160574.95	Аналитический	0.10	-
84	521336.87	2160575.52	Аналитический	0.10	-

1	2	3	4	5	6
85	521342.66	2160573.98	Аналитический	0.10	-
86	521351.43	2160567.85	Аналитический	0.10	-
87	521367.25	2160555.74	Аналитический	0.10	-
88	521382.07	2160543.06	Аналитический	0.10	-
89	521396.44	2160529.12	Аналитический	0.10	-
90	521409.24	2160514.03	Аналитический	0.10	-
91	521421.36	2160498.21	Аналитический	0.10	-
92	521438.34	2160473.67	Аналитический	0.10	-
93	521454.91	2160448.82	Аналитический	0.10	-
94	521471.92	2160424.08	Аналитический	0.10	-
95	521500.48	2160382.94	Аналитический	0.10	-
96	521533.47	2160332.66	Аналитический	0.10	-
97	521566.77	2160283.08	Аналитический	0.10	-
98	521605.34	2160224.36	Аналитический	0.10	-
99	521666.93	2160133.34	Аналитический	0.10	-
100	521683.64	2160108.62	Аналитический	0.10	-
101	521720.93	2160052.49	Аналитический	0.10	-
102	521744.79	2160016.76	Аналитический	0.10	-
103	521811.51	2159917.32	Аналитический	0.10	-
104	521878.25	2159817.45	Аналитический	0.10	-
105	521950.98	2159709.78	Аналитический	0.10	-
106	521952.37	2159706.85	Аналитический	0.10	-
107	521951.08	2159702.28	Аналитический	0.10	-
108	521948.51	2159698.14	Аналитический	0.10	-
109	521945.51	2159694.14	Аналитический	0.10	-
110	521939.80	2159690.42	Аналитический	0.10	-
111	521882.57	2159652.34	Аналитический	0.10	-
112	521887.00	2159645.56	Аналитический	0.10	-
113	521944.08	2159683.71	Аналитический	0.10	-
114	521950.37	2159687.42	Аналитический	0.10	-
115	521955.37	2159689.14	Аналитический	0.10	-
116	521960.66	2159689.71	Аналитический	0.10	-
117	521964.51	2159688.85	Аналитический	0.10	-
118	521966.40	2159686.80	Аналитический	0.10	-
119	521978.26	2159668.15	Аналитический	0.10	-
120	521989.68	2159651.45	Аналитический	0.10	-
121	521994.86	2159642.96	Аналитический	0.10	-
122	522001.20	2159634.62	Аналитический	0.10	-
123	522007.91	2159626.90	Аналитический	0.10	-
124	522015.09	2159619.66	Аналитический	0.10	-
125	522023.01	2159612.89	Аналитический	0.10	-
126	522031.38	2159606.69	Аналитический	0.10	-
127	522039.67	2159600.97	Аналитический	0.10	-
128	522048.44	2159595.79	Аналитический	0.10	-
129	522057.41	2159591.18	Аналитический	0.10	-
130	522066.84	2159587.06	Аналитический	0.10	-
131	522076.83	2159584.17	Аналитический	0.10	-
132	522081.15	2159582.95	Аналитический	0.10	-

1	2	3	4	5	6
133	522086.67	2159578.98	Аналитический	0.10	-
1	522090.38	2159573.98	Аналитический	0.10	-
134	520491.47	2160069.08	Аналитический	0.15	-
135	520491.47	2160229.08	Аналитический	0.15	-
136	520331.47	2160229.08	Аналитический	0.15	-
137	520331.47	2160189.08	Аналитический	0.15	-
138	520331.47	2160069.08	Аналитический	0.15	-
134	520491.47	2160069.08	Аналитический	0.15	-
139	518972.79	2160406.01	Аналитический	0.10	-
140	518974.88	2160413.66	Аналитический	0.10	-
141	518954.78	2160485.05	Аналитический	0.10	-
142	518918.00	2160614.65	Аналитический	0.10	-
143	518837.07	2160865.13	Аналитический	0.10	-
144	518719.07	2161233.57	Аналитический	0.10	-
145	518713.53	2161228.77	Аналитический	0.10	-
146	518719.03	2161208.96	Аналитический	0.10	-
147	518743.68	2161130.72	Аналитический	0.10	-
148	518781.45	2161013.21	Аналитический	0.10	-
149	518822.01	2160883.18	Аналитический	0.10	-
150	518855.31	2160777.31	Аналитический	0.10	-
151	518874.25	2160709.79	Аналитический	0.10	-
152	518907.02	2160604.55	Аналитический	0.10	-
153	518935.23	2160508.41	Аналитический	0.10	-
154	518945.09	2160478.27	Аналитический	0.10	-
155	518960.71	2160431.86	Аналитический	0.10	-
156	518965.09	2160418.76	Аналитический	0.10	-
139	518972.79	2160406.01	Аналитический	0.10	-
157	518649.30	2161450.62	Аналитический	0.10	-
158	518639.64	2161473.50	Аналитический	0.10	-
159	518636.77	2161476.89	Аналитический	0.10	-
160	518632.67	2161478.47	Аналитический	0.10	-
161	518621.59	2161473.82	Аналитический	0.10	-
162	518619.76	2161469.88	Аналитический	0.10	-
163	518619.85	2161465.02	Аналитический	0.10	-
164	518631.49	2161439.06	Аналитический	0.10	-
157	518649.30	2161450.62	Аналитический	0.10	-
165	518623.40	2161500.69	Аналитический	0.10	-
166	518624.33	2161505.93	Аналитический	0.10	-
167	518622.86	2161511.99	Аналитический	0.10	-
168	518597.53	2161568.67	Аналитический	0.10	-
169	518594.93	2161573.73	Аналитический	0.10	-
170	518584.78	2161570.85	Аналитический	0.10	-
171	518578.46	2161569.39	Аналитический	0.10	-
172	518573.10	2161568.14	Аналитический	0.10	-

1	2	3	4	5	6
173	518575.50	2161561.74	Аналитический	0.10	-
174	518604.21	2161504.33	Аналитический	0.10	-
175	518607.52	2161499.05	Аналитический	0.10	-
176	518612.25	2161496.06	Аналитический	0.10	-
165	518623.40	2161500.69	Аналитический	0.10	-
177	515670.51	2161119.80	Аналитический	0.50	-
178	515680.42	2161148.15	Аналитический	0.50	-
179	515680.42	2161148.16	Аналитический	0.50	-
180	515809.27	2161514.06	Аналитический	0.50	-
181	515823.05	2161519.95	Аналитический	0.50	-
182	515833.63	2161521.95	Аналитический	0.50	-
183	515857.65	2161523.01	Аналитический	0.50	-
184	516036.82	2161527.76	Аналитический	0.50	-
185	516161.24	2161530.76	Аналитический	0.50	-
186	516223.32	2161532.12	Аналитический	0.50	-
187	516285.81	2161533.49	Аналитический	0.50	-
188	516389.80	2161535.76	Аналитический	0.50	-
189	516422.09	2161536.51	Аналитический	0.50	-
190	516519.62	2161538.77	Аналитический	0.50	-
191	516583.24	2161540.25	Аналитический	0.50	-
192	516704.09	2161543.14	Аналитический	0.50	-
193	516768.21	2161544.78	Аналитический	0.50	-
194	516860.21	2161547.15	Аналитический	0.50	-
195	516987.02	2161549.82	Аналитический	0.50	-
196	517150.36	2161553.23	Аналитический	0.50	-
197	517245.41	2161555.65	Аналитический	0.50	-
198	517317.09	2161557.48	Аналитический	0.50	-
199	517348.49	2161558.28	Аналитический	0.50	-
200	517474.93	2161561.53	Аналитический	0.50	-
201	517570.26	2161563.97	Аналитический	0.50	-
202	517633.36	2161565.59	Аналитический	0.50	-
203	517692.77	2161567.11	Аналитический	0.50	-
204	517757.43	2161567.44	Аналитический	0.50	-
205	517888.06	2161568.09	Аналитический	0.50	-
206	517954.63	2161568.43	Аналитический	0.50	-
207	517949.11	2161591.98	Аналитический	0.50	-
208	517887.98	2161590.03	Аналитический	0.50	-
209	517757.59	2161587.98	Аналитический	0.50	-
210	517693.04	2161587.44	Аналитический	0.50	-
211	517612.08	2161585.78	Аналитический	0.50	-
212	517579.14	2161586.41	Аналитический	0.50	-
213	517546.72	2161584.45	Аналитический	0.50	-
214	517481.63	2161583.11	Аналитический	0.50	-
215	517322.54	2161579.86	Аналитический	0.50	-
216	517245.61	2161578.15	Аналитический	0.50	-
217	517150.78	2161576.04	Аналитический	0.50	-
218	516986.42	2161572.16	Аналитический	0.50	-

1	2	3	4	5	6
219	516860.69	2161569.21	Аналитический	0.50	-
220	516763.87	2161567.08	Аналитический	0.50	-
221	516699.61	2161565.68	Аналитический	0.50	-
222	516582.04	2161562.77	Аналитический	0.50	-
223	516516.52	2161561.08	Аналитический	0.50	-
224	516421.42	2161558.63	Аналитический	0.50	-
225	516390.22	2161557.83	Аналитический	0.50	-
226	516289.85	2161555.37	Аналитический	0.50	-
227	516224.22	2161553.76	Аналитический	0.50	-
228	516160.38	2161552.20	Аналитический	0.50	-
229	516039.74	2161548.90	Аналитический	0.50	-
230	515877.94	2161544.48	Аналитический	0.50	-
231	515835.85	2161545.72	Аналитический	0.50	-
232	515822.90	2161549.00	Аналитический	0.50	-
233	515918.13	2161815.44	Аналитический	0.50	-
234	515961.79	2161938.46	Аналитический	0.50	-
235	516009.33	2162075.81	Аналитический	0.50	
236	516038.92	2162164.29	Аналитический	0.50	-
237	516066.05	2162250.22	Аналитический	0.50	-
238	516095.38	2162349.26	Аналитический	0.50	-
239	516120.50	2162439.29	Аналитический	0.50	-
240	516138.78	2162507.73	Аналитический	0.50	-
241	516167.06	2162623.94	Аналитический	0.50	-
242	516176.08	2162661.54	Аналитический	0.50	-
243	516203.55	2162797.52	Аналитический	0.50	-
244	516224.83	2162910.20	Аналитический	0.50	-
245	516239.03	2162991.30	Аналитический	0.50	-
246	516264.50	2163144.10	Аналитический	0.50	-
247	516278.69	2163227.82	Аналитический	0.50	-
248	516281.69	2163244.23	Аналитический	0.50	-
249	516305.04	2163381.05	Аналитический	0.50	-
250	516347.37	2163626.22	Аналитический	0.50	-
251	516420.63	2164056.16	Аналитический	0.50	-
252	516482.17	2164415.87	Аналитический	0.50	-
253	516513.93	2164593.68	Аналитический	0.50	-
254	516547.65	2164773.07	Аналитический	0.50	-
255	516583.71	2164940.56	Аналитический	0.50	-
256	516618.52	2165079.74	Аналитический	0.50	-
257	516627.83	2165077.41	Аналитический	0.50	-
258	516636.50	2165104.87	Аналитический	0.50	-
259	516628.26	2165116.21	Аналитический	0.50	-
260	516644.84	2165176.93	Аналитический	0.50	-
261	516662.31	2165235.61	Аналитический	0.50	-
262	516686.26	2165311.68	Аналитический	0.50	-
263	516702.67	2165362.72	Аналитический	0.50	-
264	516712.82	2165392.83	Аналитический	0.50	-
265	516734.77	2165455.47	Аналитический	0.50	-
266	516749.79	2165497.98	Аналитический	0.50	-

1	2	3	4	5	6
267	516803.56	2165633.55	Аналитический	0.50	-
268	516849.90	2165754.41	Аналитический	0.50	-
269	516858.70	2165779.50	Аналитический	0.50	-
270	516883.79	2165845.88	Аналитический	0.50	-
271	516887.29	2165851.47	Аналитический	0.50	-
272	516892.36	2165851.79	Аналитический	0.50	-
273	516900.74	2165874.92	Аналитический	0.50	-
274	516896.53	2165881.32	Аналитический	0.50	-
275	516989.00	2166128.34	Аналитический	0.50	-
276	517001.26	2166161.08	Аналитический	0.50	-
277	517017.01	2166203.15	Аналитический	0.50	-
278	517056.60	2166305.11	Аналитический	0.50	-
279	517143.60	2166530.13	Аналитический	0.50	-
280	517181.28	2166625.69	Аналитический	0.50	-
281	517212.51	2166703.99	Аналитический	0.50	-
282	517242.08	2166775.79	Аналитический	0.50	-
283	517259.86	2166818.49	Аналитический	0.50	-
284	517294.33	2166898.08	Аналитический	0.50	-
285	517308.33	2166930.34	Аналитический	0.50	-
286	517347.79	2167019.02	Аналитический	0.50	-
287	517376.19	2167082.00	Аналитический	0.50	-
288	517400.77	2167135.48	Аналитический	0.50	-
289	517441.51	2167217.56	Аналитический	0.50	-
290	517463.50	2167260.89	Аналитический	0.50	-
291	517482.13	2167298.18	Аналитический	0.50	-
292	517520.32	2167372.61	Аналитический	0.50	-
293	517580.32	2167487.16	Аналитический	0.50	-
294	517610.02	2167544.10	Аналитический	0.50	-
295	517654.56	2167630.89	Аналитический	0.50	-
296	517659.58	2167629.61	Аналитический	0.50	-
297	517671.49	2167651.62	Аналитический	0.50	-
298	517668.23	2167655.59	Аналитический	0.50	-
299	517714.46	2167748.33	Аналитический	0.50	-
300	517723.48	2167766.12	Аналитический	0.50	-
301	517763.46	2167838.99	Аналитический	0.50	-
302	517748.81	2167848.87	Аналитический	0.50	-
303	517744.95	2167854.29	Аналитический	0.50	-
304	517709.26	2167788.31	Аналитический	0.50	-
305	517702.52	2167775.59	Аналитический	0.50	-
306	517649.57	2167671.18	Аналитический	0.50	-
307	517645.14	2167673.06	Аналитический	0.50	-
308	517633.01	2167651.59	Аналитический	0.50	-
309	517636.68	2167645.29	Аналитический	0.50	-
310	517589.02	2167555.63	Аналитический	0.50	-
311	517553.14	2167487.28	Аналитический	0.50	-
312	517545.85	2167473.39	Аналитический	0.50	-
313	517499.38	2167384.85	Аналитический	0.50	-
314	517454.83	2167297.44	Аналитический	0.50	-

1	2	3	4	5	6
315	517442.03	2167272.18	Аналитический	0.50	-
316	517420.26	2167228.96	Аналитический	0.50	-
317	517381.10	2167145.02	Аналитический	0.50	-
318	517356.41	2167092.87	Аналитический	0.50	-
319	517327.93	2167028.76	Аналитический	0.50	-
320	517288.38	2166940.45	Аналитический	0.50	-
321	517274.34	2166908.24	Аналитический	0.50	-
322	517239.60	2166827.54	Аналитический	0.50	-
323	517222.50	2166786.01	Аналитический	0.50	-
324	517192.76	2166713.85	Аналитический	0.50	-
325	517161.65	2166635.85	Аналитический	0.50	-
326	517123.32	2166539.04	Аналитический	0.50	-
327	517032.32	2166311.94	Аналитический	0.50	-
328	516979.39	2166167.22	Аналитический	0.50	-
329	516984.14	2166161.06	Аналитический	0.50	-
330	516975.63	2166138.79	Аналитический	0.50	-
331	516971.33	2166139.12	Аналитический	0.50	-
332	516968.11	2166136.38	Аналитический	0.50	-
333	516963.94	2166124.98	Аналитический	0.50	-
334	516884.09	2165909.95	Аналитический	0.50	-
335	516876.38	2165906.57	Аналитический	0.50	-
336	516864.92	2165877.09	Аналитический	0.50	-
337	516867.55	2165872.14	Аналитический	0.50	-
338	516825.29	2165764.17	Аналитический	0.50	-
339	516729.10	2165505.26	Аналитический	0.50	-
340	516712.77	2165462.40	Аналитический	0.50	-
341	516691.20	2165400.37	Аналитический	0.50	-
342	516681.52	2165371.62	Аналитический	0.50	-
343	516663.75	2165317.27	Аналитический	0.50	-
344	516640.04	2165240.62	Аналитический	0.50	-
345	516623.06	2165183.25	Аналитический	0.50	-
346	516610.36	2165136.10	Аналитический	0.50	-
347	516599.00	2165139.88	Аналитический	0.50	-
348	516592.08	2165114.32	Аналитический	0.50	-
349	516603.63	2165101.58	Аналитический	0.50	-
350	516599.78	2165087.22	Аналитический	0.50	-
351	516564.63	2164946.15	Аналитический	0.50	-
352	516528.09	2164777.88	Аналитический	0.50	-
353	516494.25	2164597.85	Аналитический	0.50	-
354	516461.95	2164421.67	Аналитический	0.50	-
355	516400.10	2164060.70	Аналитический	0.50	-
356	516326.67	2163629.51	Аналитический	0.50	-
357	516283.56	2163378.73	Аналитический	0.50	-
358	516259.37	2163237.36	Аналитический	0.50	-
359	516254.54	2163236.65	Аналитический	0.50	-
360	516250.72	2163218.63	Аналитический	0.50	-
361	516256.34	2163213.06	Аналитический	0.50	-
362	516242.53	2163130.13	Аналитический	0.50	-

1	2	3	4	5	6
363	516219.95	2162997.57	Аналитический	0.50	-
364	516205.03	2162912.34	Аналитический	0.50	-
365	516183.72	2162802.18	Аналитический	0.50	-
366	516170.78	2162743.00	Аналитический	0.50	-
367	516152.66	2162670.76	Аналитический	0.50	-
368	516113.98	2162514.89	Аналитический	0.50	-
369	516096.44	2162448.28	Аналитический	0.50	-
370	516070.82	2162357.54	Аналитический	0.50	-
371	516041.57	2162258.79	Аналитический	0.50	-
372	516014.74	2162172.92	Аналитический	0.50	-
373	515985.42	2162086.28	Аналитический	0.50	-
374	515938.17	2161949.65	Аналитический	0.50	-
375	515894.89	2161827.70	Аналитический	0.50	-
376	515800.27	2161554.31	Аналитический	0.50	-
377	515791.98	2161550.28	Аналитический	0.50	-
378	515782.77	2161524.70	Аналитический	0.50	-
379	515787.49	2161518.32	Аналитический	0.50	-
380	515662.42	2161165.62	Аналитический	0.50	-
381	515650.96	2161133.02	Аналитический	0.50	-
177	515670.51	2161119.80	Аналитический	0.50	-

3. Сведения о характерных точках части (частей) границы объекта

Обозначение характерных точек части границы	Координаты, м		Метод определения координат характерной точки	Средняя квадратическая погрешность положения характерной точки (Mt), м	Описание обозначения точки на местности (при наличии)
	X	Y			
1	2	3	4	5	6
Часть №					
-	-	-	-	-	-


Раздел 3

Сведения о местоположении измененных (уточненных) границ объекта							
1. Система координат: -							
2. Сведения о характерных точках границ объекта							
Обозначение характерных точек границ	Существующие координаты, м		Измененные (уточненные) координаты, м		Метод определения координат характерной точки	Средняя квадратическая погрешность положения характерной точки (Mt), м	Описание обозначения точки на местности (при наличии)
	X	Y	X	Y			
1	2	3	4	5	6	7	8
-	-	-	-	-	-	-	-
3.Сведения о характерных точках части (частей) границы объекта							
Часть №							
-	-	-	-	-	-	-	-

Раздел 4

План границ объекта

Схема расположения листов плана границ объекта

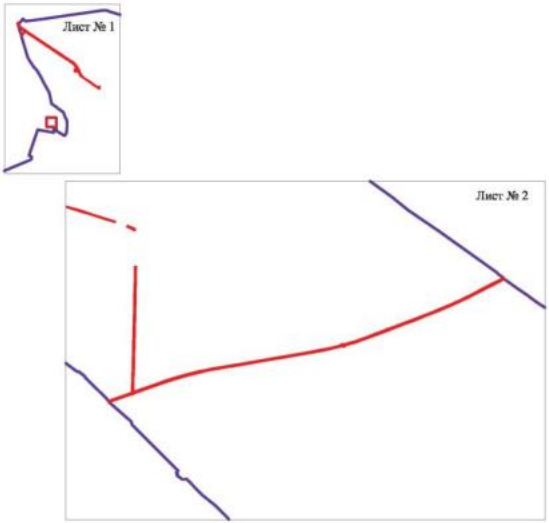

Масштаб 1:50000

Используемые условные знаки и обозначения :

- границы территориальной зоны
- границы муниципального образования
- Лист № 1 — область и номер листа плана границ объекта


Руководитель БУВО «Нормативно-проектный центр»

Подпись _____ Ю.В. Шалыгина Дата « 22 » декабря 2022 г.

Место для оттиска печати (при наличии) лица, составившего описание местоположения границ объекта

План границ объекта

Лист № 1

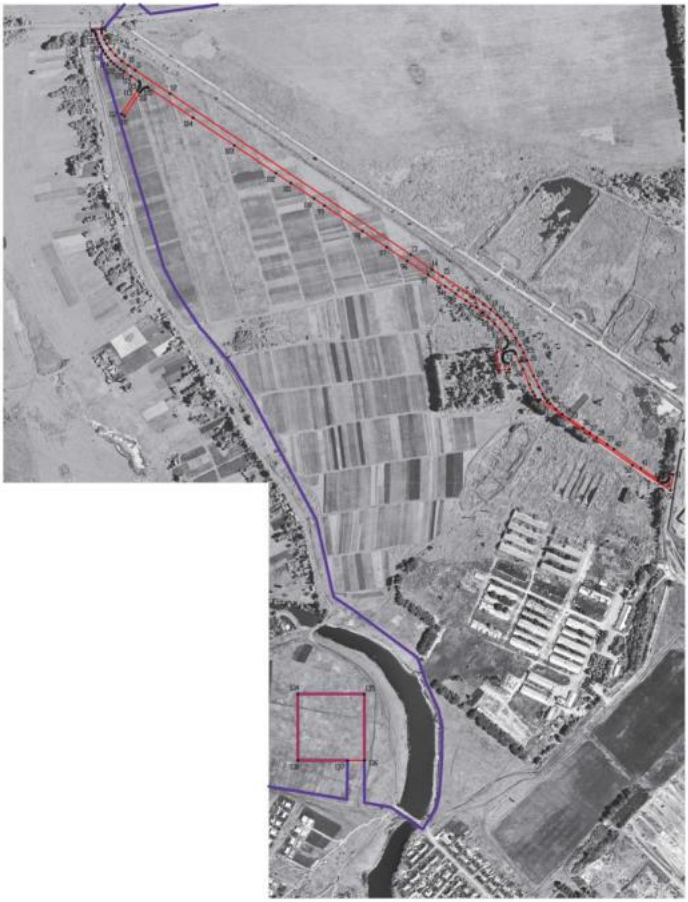

Масштаб 1:5000

Руководитель БУВО «Нормативно-проектный центр»

Подпись _____ Ю.В. Шалыгина Дата « 22 » декабря 2022 г.

Место для оттиска печати (при наличии) лица, составившего описание местоположения границ объекта

Используемые условные знаки и обозначения :

- границы территориальной зоны
- границы муниципального образования
- •1 характерная точка границ территориальной зоны

План границ объекта

Лист № 2



Используемые условные знаки и обозначения :

граница территориальной зоны

границы муниципального образования

характерные точки границ территориальной зоны

Масштаб 1:10000

Руководитель БУЮО «Нормативно-проектный центр»

Подпись Ю.В. Шалыгина Дата « 22 » декабря 2022 г.

Место для оттиска печати (при наличии) лица, составившего описание местоположения границ объекта

ОПИСАНИЕ МЕСТОПОЛОЖЕНИЯ ГРАНИЦ

Зона железнодорожного транспорта за границами населенных пунктов - ИТ2

(наименование объекта, местоположение границ которого описано (далее - объект)

Раздел 1

Сведения об объекте		
№ п/п	Характеристики объекта	Описание характеристик
1	2	3
1	Местоположение объекта	Воронежская область, Панинский муниципальный район, Перелешинское городское поселение
2	Площадь объекта ± величина погрешности определения площади (Р ± Дельта Р)	-
3	Иные характеристики объекта	-

Раздел 2

Сведения о местоположении границ объекта					
1. Система координат: МСК - 36, зона 2					
2. Сведения о характерных точках границ объекта					
Обозначение характерных точек границ	Координаты, м		Метод определения координат характерной точки	Средняя квадратическая погрешность положения характерной точки (Mt), м	Описание обозначения точки на местности (при наличии)
	X	Y			
1	2	3	4	5	6
1	522168.55	2159668.13	Аналитический	0.10	-
2	522098.36	2159749.34	Аналитический	0.10	-
3	522032.74	2159825.24	Аналитический	0.10	-
4	521972.91	2159905.64	Аналитический	0.10	-
5	521612.03	2160443.81	Аналитический	0.10	-
6	521582.30	2160425.35	Аналитический	0.10	-
7	521496.35	2160552.25	Аналитический	0.10	-
8	521441.57	2160633.94	Аналитический	0.10	-
9	521194.93	2160997.18	Аналитический	0.10	-
10	520934.87	2161380.16	Аналитический	0.10	-
11	520871.41	2161462.83	Аналитический	0.10	-
12	520777.83	2161521.88	Аналитический	0.10	-
13	520774.65	2161528.28	Картометрический	1.00	-
14	520762.72	2161535.30	Аналитический	0.10	-
15	520724.12	2161554.50	Аналитический	0.10	-
16	520762.84	2161479.45	Аналитический	0.10	-
17	520822.36	2161441.60	Аналитический	0.10	-
18	520840.68	2161429.95	Аналитический	0.10	-
19	520910.75	2161362.30	Аналитический	0.10	-
20	521170.23	2160980.16	Аналитический	0.10	-
21	521416.40	2160617.60	Аналитический	0.10	-
22	521472.45	2160534.53	Аналитический	0.10	-
23	521585.30	2160367.28	Аналитический	0.10	-
24	521548.78	2160340.98	Аналитический	0.10	-
25	521936.62	2159762.10	Аналитический	0.10	-
26	521992.54	2159678.26	Аналитический	0.10	-
27	522022.75	2159699.63	Аналитический	0.10	-
28	522090.82	2159600.54	Аналитический	0.10	-
1	522168.55	2159668.13	Аналитический	0.10	-
3. Сведения о характерных точках части (частей) границы объекта					
Обозначение характерных точек части границы	Координаты, м		Метод определения координат характерной точки	Средняя квадратическая погрешность положения характерной точки (Mt), м	Описание обозначения точки на местности (при наличии)
	X	Y			
1	2	3	4	5	6
Часть №					
-	-	-	-	-	-

Раздел 3

Сведения о местоположении измененных (уточненных) границ объекта							
1. Система координат: -							
2. Сведения о характерных точках границ объекта							
Обозначение характерных точек границ	Существующие координаты, м		Измененные (уточненные) координаты, м		Метод определения координат характерной точки	Средняя квадратическая погрешность положения характерной точки (Mt), м	Описание обозначения точки на местности (при наличии)
	X	Y	X	Y			
1	2	3	4	5	6	7	8
-	-	-	-	-	-	-	-
3.Сведения о характерных точках части (частей) границы объекта							
Часть №							
-	-	-	-	-	-	-	-

Раздел 4

План границ объекта



Используемые условные знаки и обозначения :

границы территориальной зоны

характерная точка границ территориальной зоны

Масштаб 1:5000

Руководитель БУВО «Нормативно-проектный центр»

Подпись _____ Ю.В. Шалыгина Дата « 22 » декабря 2022 г.

Место для оттиска печати (при наличии) лица, составившего описание местоположения границ объекта

ОПИСАНИЕ МЕСТОПОЛОЖЕНИЯ ГРАНИЦ

Зона сельскохозяйственного производства за границами населенных пунктов - СХ2

(наименование объекта, местоположение границ которого описано (далее - объект)

Раздел 1

Сведения об объекте		
№ п/п	Характеристики объекта	Описание характеристик
1	2	3
1	Местоположение объекта	Воронежская область, Панинский муниципальный район, Перелешинское городское поселение
2	Площадь объекта ± величина погрешности определения площади (Р ± Дельта Р)	-
3	Иные характеристики объекта	-

Раздел 2

Сведения о местоположении границ объекта					
1. Система координат: МСК - 36, зона 2					
2. Сведения о характерных точках границ объекта					
Обозначение характерных точек границ	Координаты, м		Метод определения координат характерной точки	Средняя квадратическая погрешность положения характерной точки (Mt), м	Описание обозначения точки на местности (при наличии)
	X	Y			
1	2	3	4	5	6
1	518435.49	2161459.92	Аналитический	0.30	-
2	518427.09	2161508.12	Аналитический	0.30	-
3	518413.09	2161517.12	Аналитический	0.30	-
4	518406.69	2161532.72	Аналитический	0.30	-
5	518403.49	2161552.32	Аналитический	0.30	-
6	518397.49	2161575.92	Аналитический	0.30	-
7	518389.09	2161583.52	Аналитический	0.30	-
8	518342.49	2161581.12	Аналитический	0.30	-
9	518250.49	2161576.32	Аналитический	0.30	-
10	518228.84	2161552.53	Аналитический	0.30	-
11	518199.35	2161550.70	Аналитический	0.30	-
12	518176.30	2161561.14	Аналитический	0.30	-
13	518174.18	2161572.01	Аналитический	0.30	-
14	518156.34	2161572.91	Аналитический	0.30	-
15	518084.10	2161568.56	Аналитический	0.30	-
16	518089.16	2161551.37	Аналитический	0.30	-
17	518098.95	2161480.22	Аналитический	0.30	-
18	518096.98	2161428.84	Аналитический	0.30	-
19	518083.26	2161397.22	Аналитический	0.30	-
20	518097.88	2161357.85	Аналитический	0.30	-
21	518117.31	2161357.35	Аналитический	0.30	-
22	518160.40	2161353.55	Аналитический	0.30	-
23	518200.95	2161353.55	Аналитический	0.30	-
24	518240.24	2161363.69	Аналитический	0.30	-
25	518305.44	2161368.20	Аналитический	0.30	-
26	518345.23	2161379.63	Аналитический	0.30	-
27	518385.42	2161415.27	Аналитический	0.30	-
28	518421.86	2161439.74	Аналитический	0.30	-
1	518435.49	2161459.92	Аналитический	0.30	-

3. Сведения о характерных точках части (частей) границы объекта					
Обозначение характерных точек части границы	Координаты, м		Метод определения координат характерной точки	Средняя квадратическая погрешность положения характерной точки (Mt), м	Описание обозначения точки на местности (при наличии)
	X	Y			
1	2	3	4	5	6
Часть №					
-	-	-	-	-	-

Раздел 3

Сведения о местоположении измененных (уточненных) границ объекта							
1. Система координат: -							
2. Сведения о характерных точках границ объекта							
Обозначение характерных точек границ	Существующие координаты, м		Измененные (уточненные) координаты, м		Метод определения координат характерной точки	Средняя квадратическая погрешность положения характерной точки (Mt), м	Описание обозначения точки на местности (при наличии)
	X	Y	X	Y			
1	2	3	4	5	6	7	8
-	-	-	-	-	-	-	-
3.Сведения о характерных точках части (частей) границы объекта							
Часть №							
-	-	-	-	-	-	-	-

Раздел 4

План границ объекта



Масштаб 1:5000

Используемые условные знаки и обозначения:

границы территориальной зоны

•1 характерная точка границ территориальной зоны

Руководитель БУВО «Нормативно-проектный центр»

Подпись Ю.В. Шалыгина Дата « 22 » декабря 2022 г.

Место для оттиска печати (при наличии) лица, составившего описание местоположения границ объекта

ОПИСАНИЕ МЕСТОПОЛОЖЕНИЯ ГРАНИЦ

Зона ритуальных объектов за границами населенных пунктов - СН1

(наименование объекта, местоположение границ которого описано
(далее - объект)

Раздел 1

Сведения об объекте		
№ п/п	Характеристики объекта	Описание характеристик
1	2	3
1	Местоположение объекта	Воронежская область, Панинский муниципальный район, Перелешинское городское поселение
2	Площадь объекта ± величина погрешности определения площади (Р ± Дельта Р)	-
3	Иные характеристики объекта	-

Раздел 2

Сведения о местоположении границ объекта					
1. Система координат: МСК - 36, зона 2					
2. Сведения о характерных точках границ объекта					
Обозначение характерных точек границ	Координаты, м		Метод определения координат характерной точки	Средняя квадратическая погрешность положения характерной точки (Mt), м	Описание обозначения точки на местности (при наличии)
	X	Y			
1	2	3	4	5	6
1	518295.58	2163441.57	Картометрический	1.00	-
2	518254.58	2163494.82	Картометрический	1.00	-
3	518234.13	2163529.91	Картометрический	1.00	-
4	518060.85	2163713.87	Картометрический	1.00	-
5	517996.47	2163658.97	Картометрический	5.00	-
6	517983.48	2163647.95	Картометрический	5.00	-
7	518141.28	2163478.82	Картометрический	1.00	-
8	518231.61	2163378.87	Картометрический	1.00	-
1	518295.58	2163441.57	Картометрический	1.00	-
9	521349.63	2160257.73	Аналитический	0.15	-
10	521369.86	2160376.12	Аналитический	0.15	-
11	521380.40	2160393.78	Аналитический	0.15	-
12	521395.66	2160405.92	Аналитический	0.15	-
13	521387.06	2160439.77	Картометрический	1.00	-
14	521387.05	2160502.79	Картометрический	1.00	-
15	521371.51	2160542.55	Картометрический	1.00	-
16	521347.90	2160556.96	Картометрический	1.00	-
17	521321.30	2160564.81	Аналитический	0.10	-
18	521314.16	2160547.52	Аналитический	0.10	-
19	521269.72	2160553.09	Аналитический	0.10	-
20	521270.97	2160565.22	Картометрический	1.00	-
21	521179.89	2160582.15	Картометрический	1.00	-
22	521163.76	2160467.30	Картометрический	1.00	-
23	521173.62	2160394.65	Аналитический	0.11	-
24	521164.84	2160284.49	Аналитический	0.15	-
9	521349.63	2160257.73	Аналитический	0.15	-
3. Сведения о характерных точках части (частей) границы объекта					
Обозначение характерных точек части границы	Координаты, м		Метод определения координат характерной точки	Средняя квадратическая погрешность положения характерной точки (Mt), м	Описание обозначения точки на местности (при наличии)
	X	Y			
1	2	3	4	5	6
Часть №					
-	-	-	-	-	-


Раздел 3

Сведения о местоположении измененных (уточненных) границ объекта							
1. Система координат: -							
2. Сведения о характерных точках границ объекта							
Обозначение характерных точек границ	Существующие координаты, м		Измененные (уточненные) координаты, м		Метод определения координат характерной точки	Средняя квадратическая погрешность положения характерной точки (Mt), м	Описание обозначения точки на местности (при наличии)
	X	Y	X	Y			
1	2	3	4	5	6	7	8
-	-	-	-	-	-	-	-
3.Сведения о характерных точках части (частей) границы объекта							
Часть №							
-	-	-	-	-	-	-	-

Раздел 4

План границ объекта

Схема расположения листов плана границ объекта

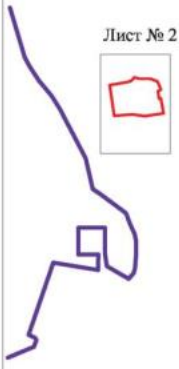



Масштаб 1:25000


Используемые условные знаки и обозначения :

	границы территориальной зоны
	границы муниципального образования
Лист № 1	область и номер листа плана границ объекта

Руководитель БУВО «Нормативно-проектный центр»
Подпись _____ Ю.В. Шальгина Дата «_22_» ___декабря___ 2022 г.
Место для оттиска печати (при наличии) лица, составившего описание местоположения границ объекта

План границ объекта

Лист № 1

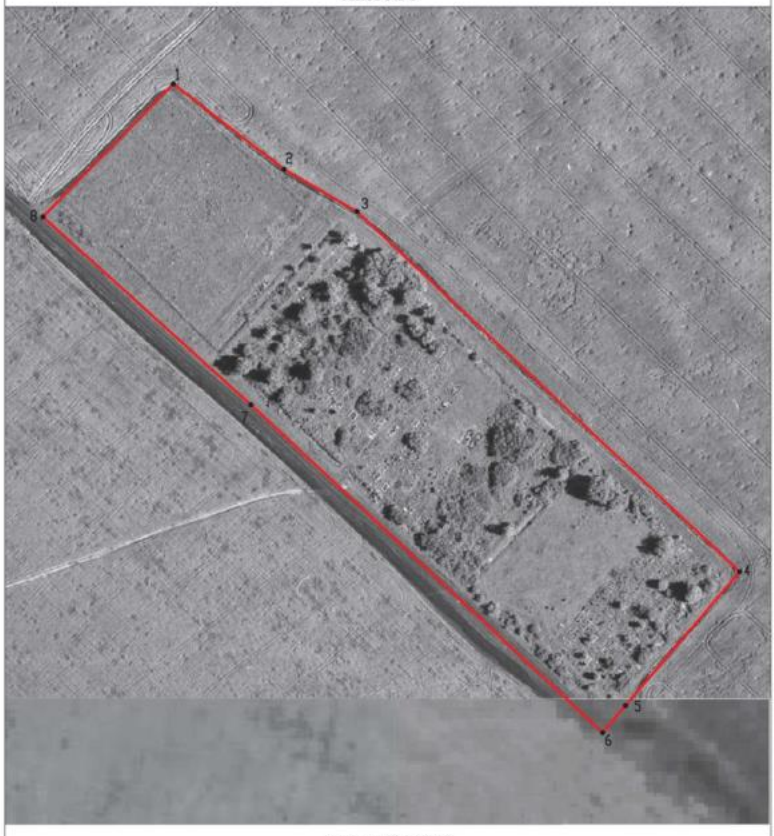

Масштаб 1:2000

Используемые условные знаки и обозначения :

границы территориальной зоны

•1 характерная точка границ территориальной зоны

Руководитель БУВО «Нормативно-проектный центр»

Подпись _____ Ю.В. Шалыгина Дата « 22 » декабря 2022 г.

Место для оттиска печати (при наличии) лица, составившего описание местоположения границ объекта

План границ объекта

Лист № 2



Масштаб 1:2000

Используемые условные знаки и обозначения :

границы территориальной зоны

•10 характерная точка границ территориальной зоны

Руководитель БУВО «Нормативно-проектный центр»

Подпись _____ Ю.В. Шалыгина Дата «22» декабря 2022 г.

Место для оттиска печати (при наличии) лица, составившего описание местоположения границ объекта

ОПИСАНИЕ МЕСТОПОЛОЖЕНИЯ ГРАНИЦ

Зона обработки, утилизации, обезвреживания, размещения твердых коммунальных отходов за границами населенных пунктов - СН2

(наименование объекта, местоположение границ которого описано (далее - объект)

Раздел 1

Сведения об объекте		
№ п/п	Характеристики объекта	Описание характеристик
1	2	3
1	Местоположение объекта	Воронежская область, Панинский муниципальный район, Перелешинское городское поселение
2	Площадь объекта ± величина погрешности определения площади (Р ± Дельта Р)	-
3	Иные характеристики объекта	-

Раздел 2

Сведения о местоположении границ объекта					
1. Система координат: МСК - 36, зона 2					
2. Сведения о характерных точках границ объекта					
Обозначение характерных точек границ	Координаты, м		Метод определения координат характерной точки	Средняя квадратическая погрешность положения характерной точки (Mt), м	Описание обозначения точки на местности (при наличии)
	X	Y			
1	2	3	4	5	6
1	521790.21	2160434.43	Картометрический	1.00	-
2	521795.41	2160570.53	Картометрический	1.00	-
3	521738.94	2160655.69	Картометрический	1.00	-
4	521784.39	2160690.39	Картометрический	1.00	-
5	521708.25	2160808.00	Картометрический	1.00	-
6	521650.05	2160910.28	Картометрический	1.00	-
7	521591.43	2161007.82	Картометрический	1.00	-
8	521582.92	2161059.10	Аналитический	0.10	-
9	521211.32	2160996.40	Аналитический	0.10	-
10	521321.23	2160829.97	Картометрический	1.00	-
11	521390.40	2160724.91	Картометрический	1.00	-
12	521461.60	2160616.04	Картометрический	1.00	-
13	521544.19	2160493.80	Картометрический	1.00	-
14	521587.85	2160431.44	Картометрический	1.00	-
15	521611.82	2160446.22	Картометрический	1.00	-
16	521690.84	2160328.45	Картометрический	1.00	-
1	521790.21	2160434.43	Картометрический	1.00	-
17	521206.03	2161009.68	Аналитический	0.10	-
18	521385.92	2161046.14	Аналитический	0.10	-
19	521584.30	2161071.84	Картометрический	1.00	-
20	521589.12	2161105.50	Аналитический	0.10	-
21	521529.92	2161132.70	Аналитический	0.10	-
22	521497.12	2161734.70	Аналитический	0.10	-
23	521472.54	2161736.86	Аналитический	0.10	-
24	521395.92	2161735.70	Аналитический	0.10	-
25	521312.82	2162132.40	Аналитический	0.10	-
26	521119.82	2162132.90	Аналитический	0.10	-
27	521235.82	2162418.40	Аналитический	0.10	-
28	521236.99	2162493.94	Аналитический	0.10	-
29	521252.02	2162528.34	Аналитический	0.10	-
30	521263.81	2162567.63	Аналитический	0.10	-
31	521270.49	2162611.16	Аналитический	0.10	-
32	521243.32	2162741.40	Аналитический	0.10	-
33	521220.10	2162796.08	Аналитический	0.10	-
34	521198.82	2162821.90	Аналитический	0.10	-
35	521148.13	2162860.44	Аналитический	0.10	-

1	2	3	4	5	6
36	521094.32	2162855.40	Аналитический	0.10	-
37	520921.12	2162818.90	Аналитический	0.10	-
38	520891.72	2162817.11	Аналитический	0.10	-
39	520754.26	2162791.56	Аналитический	0.10	-
40	520577.72	2162665.50	Картометрический	1.00	-
41	520523.92	2162567.41	Картометрический	1.00	-
42	520644.64	2162366.09	Картометрический	1.00	-
43	520629.52	2162351.10	Аналитический	0.10	-
44	520627.22	2162340.70	Аналитический	0.10	-
45	520581.12	2162298.10	Аналитический	0.10	-
46	520561.52	2162272.50	Аналитический	0.10	-
47	520499.40	2162214.81	Картометрический	1.00	-
48	520487.61	2162194.77	Картометрический	1.00	-
49	520489.92	2162168.69	Картометрический	1.00	-
50	520632.46	2161922.92	Картометрический	1.00	-
51	520618.09	2161906.60	Картометрический	1.00	-
52	520628.08	2161889.30	Аналитический	0.10	-
53	520595.22	2161864.00	Картометрический	1.00	-
54	520775.13	2161528.70	Картометрический	1.00	-
55	520818.21	2161504.03	Картометрический	1.00	-
56	520881.32	2161466.30	Аналитический	0.10	-
57	520917.61	2161418.18	Аналитический	0.10	-
58	521023.63	2161260.38	Картометрический	1.00	-
59	521190.59	2161015.41	Картометрический	1.00	-
17	521206.03	2161009.68	Аналитический	0.10	-

3. Сведения о характерных точках части (частей) границы объекта

Обозначение характерных точек части границы	Координаты, м		Метод определения координат характерной точки	Средняя квадратическая погрешность положения характерной точки (Mt), м	Описание обозначения точки на местности (при наличии)
	X	Y			
1	2	3	4	5	6
Часть №					
-	-	-	-	-	-

Раздел 3

Сведения о местоположении измененных (уточненных) границ объекта							
1. Система координат: -							
2. Сведения о характерных точках границ объекта							
Обозначение характерных точек границ	Существующие координаты, м		Измененные (уточненные) координаты, м		Метод определения координат характерной точки	Средняя квадратическая погрешность положения характерной точки (Mt), м	Описание обозначения точки на местности (при наличии)
	X	Y	X	Y			
1	2	3	4	5	6	7	8
-	-	-	-	-	-	-	-
3.Сведения о характерных точках части (частей) границы объекта							
Часть №							
-	-	-	-	-	-	-	-

Раздел 4

План границ объекта



Масштаб 1:10000

Используемые условные знаки и обозначения :

границы территориальной зоны

•1 характерная точка границ территориальной зоны

Руководитель БУВО «Нормативно-проектный центр»

Подпись _____ Ю.В. Шальгина Дата « 22 » декабря 2022 г.

Место для оттиска печати (при наличии) лица, составившего описание местоположения границ объекта

ОПИСАНИЕ МЕСТОПОЛОЖЕНИЯ ГРАНИЦ

Зона садоводства и огородничества за границами населенных пунктов - СО1

(наименование объекта, местоположение границ которого описано
(далее - объект)

Раздел 1

Сведения об объекте		
№ п/п	Характеристики объекта	Описание характеристик
1	2	3
1	Местоположение объекта	Воронежская область, Панинский муниципальный район, Перелешинское городское поселение
2	Площадь объекта ± величина погрешности определения площади (Р ± Дельта Р)	-
3	Иные характеристики объекта	-

Раздел 2

Сведения о местоположении границ объекта					
1. Система координат: МСК - 36, зона 2					
2. Сведения о характерных точках границ объекта					
Обозначение характерных точек границ	Координаты, м		Метод определения координат характерной точки	Средняя квадратическая погрешность положения характерной точки (Mt), м	Описание обозначения точки на местности (при наличии)
	X	Y			
1	2	3	4	5	6
1	517752.98	2165322.47	Картометрический	5.00	-
2	517851.86	2165421.84	Картометрический	5.00	-
3	517718.19	2165652.65	Картометрический	5.00	-
4	517507.92	2165863.72	Картометрический	5.00	-
5	517445.95	2165800.78	Картометрический	5.00	-
6	517510.83	2165735.64	Картометрический	5.00	-
7	517453.29	2165687.90	Картометрический	5.00	-
8	517607.15	2165553.96	Картометрический	5.00	-
1	517752.98	2165322.47	Картометрический	5.00	-
9	517629.86	2164947.30	Картометрический	5.00	-
10	517736.18	2165009.93	Картометрический	5.00	-
11	517689.15	2165207.14	Картометрический	5.00	-
12	517679.43	2165309.79	Картометрический	5.00	-
13	517579.18	2165459.87	Картометрический	5.00	-
14	517320.80	2165684.57	Картометрический	5.00	-
15	517172.41	2165566.12	Картометрический	5.00	-
16	517452.98	2165257.03	Картометрический	5.00	-
9	517629.86	2164947.30	Картометрический	5.00	-
3. Сведения о характерных точках части (частей) границы объекта					
Обозначение характерных точек части границы	Координаты, м		Метод определения координат характерной точки	Средняя квадратическая погрешность положения характерной точки (Mt), м	Описание обозначения точки на местности (при наличии)
	X	Y			
1	2	3	4	5	6
Часть №					
-	-	-	-	-	-

Раздел 3

Сведения о местоположении измененных (уточненных) границ объекта							
1. Система координат: -							
2. Сведения о характерных точках границ объекта							
Обозначение характерных точек границ	Существующие координаты, м		Измененные (уточненные) координаты, м		Метод определения координат характерной точки	Средняя квадратическая погрешность положения характерной точки (Mt), м	Описание обозначения точки на местности (при наличии)
	X	Y	X	Y			
1	2	3	4	5	6	7	8
-	-	-	-	-	-	-	-
3.Сведения о характерных точках части (частей) границы объекта							
Часть №							
-	-	-	-	-	-	-	-

Раздел 4

План границ объекта



Масштаб 1:5000

Используемые условные знаки и обозначения :

границы территориальной зоны

•1 характерная точка границ территориальной зоны

Руководитель БУВО «Нормативно-проектный центр»

Подпись Ю.В. Шалыгина Дата « 22 » декабря 2022 г.

Место для оттиска печати (при наличии) лица, составившего описание местоположения границ объекта

».