ПРАВИТЕЛЬСТВО ИРКУТСКОЙ ОБЛАСТИ

ПОСТАНОВЛЕНИЕ

24 декабря 2015 года № 674-пп

Иркутск

О внесении изменений в постановление Правительства Иркутской области от 27 января 2015 года № 15-пп

Руководствуясь частью 4 статьи 66, статьей 67 Устава Иркутской области, Правительство Иркутской области

П О С Т А Н О В Л Я Е Т:

1. Внести в постановление Правительства Иркутской области от 27 января 2015 года № 15-пп «Об утверждении проекта планировки территории и проекта межевания территории, предназначенной для размещения линейного объекта регионального значения - автомобильной дороги Иркутск - Листвянка на участке км 12 - 29 в Иркутском районе Иркутской области» (далее - постановление) следующие изменения:

1) наименование постановления изложить в следующей редакции:

«Об утверждении проекта планировки территории и проекта межевания территории, предназначенной для размещения линейного объекта регионального значения «Реконструкция автомобильной дороги Иркутск - Листвянка на участке км 12 - км 29 в Иркутском районе Иркутской области»;

2) пункт 1 постановления изложить в следующей редакции:

«1. Утвердить проект планировки территории, предназначенной для размещения линейного объекта регионального значения «Реконструкция автомобильной дороги Иркутск - Листвянка на участке км 12 - км 29 в Иркутском районе Иркутской области» (прилагается).»;

3) пункт 2 постановления изложить в следующей редакции:

«2. Утвердить проект межевания территории, предназначенной для размещения линейного объекта регионального значения «Реконструкция автомобильной дороги Иркутск - Листвянка на участке км 12 - км 29 в Иркутском районе Иркутской области» (прилагается).»;

4) приложения к постановлению изложить в новой редакции (прилагаются).

2. Настоящее постановление подлежит официальному опубликованию.

Первый заместитель Губернатора
Иркутской области – Председатель
Правительства Иркутской области А.С. Битаров

ОБЩЕСТВО С ОГРАНИЧЕННОЙ ОТВЕТСТВЕННОСТЬЮ

«АЛАНС»

(ООО «АЛАНС»)

Приложение
к постановлению Правительства
Иркутской области
от 24 декабря 2015 года №674-пп

«УТВЕРЖДЕН
постановлением Правительства
Иркутской области
от 27 января 2015 года № 15-пп

ЛИНЕЙНЫЙ ОБЪЕКТ РЕГИОНАЛЬНОГО ЗНАЧЕНИЯ «РЕКОНСТРУКЦИЯ АВТОМОБИЛЬНОЙ ДОРОГИ ИРКУТСК-ЛИСТВЯНКА НА УЧАСТКЕ КМ 12 – КМ 29 В ИРКУТСКОМ РАЙОНЕ ИРКУТСКОЙ ОБЛАСТИ»

ПРОЕКТ ПЛАНИРОВКИ

Основная часть проекта планировки территории

Часть 1. Положение о размещении линейного объекта, о размещении объектов капитального строительства регионального значения

Книга 2. Участок автомобильной дороги Иркутск-Листвянка км 12 – км 29

07/182-15-ППМТ1.1.2

Том 1.1.2

2015

СОДЕРЖАНИЕ ТОМА

Обозначение	Наименование	Примечание
07/182-15-ППМТ1.1.2.С	Содержание тома	2
07/182-15-ППМТ1.1.2.СП	Состав проекта	3
07/182-15-ППМТ1.1.2.ПЗ	Пояснительная записка	4-19

СОСТАВ ПРОЕКТА

№п/п	Обозначение	Наименование
1	07/182-15-ППМТ1.1.2	Том 1. Основная часть проекта планировки территории
		Часть 1 Положение о размещении линейного объекта, о размещении объектов капитального строительства регионального значения
		Том 1. Основная часть проекта планировки территории
		Часть 2. Графическая часть
2	07/182-15-ППМТ1.2.2.1	Раздел 1. Чертеж планировки территории. Красные линии и границы зон размещения проектируемой автомобильной дороги общего пользования регионального значения и придорожных полос. М 1:2 000
3	07/182-15-ППМТ1.2.2.2	Раздел 2. Чертеж планировки территории. Линии, обозначающие дороги, улицы, проезды, объекты транспортной инфраструктуры. Границы зон планируемого размещения объектов регионального значения, объектов местного значения. М 1:2 000
4	07/182-15-ППМТ1.2.2.3	Раздел 3. Чертеж планировки территории. Линии, обозначающие линии связи, объекты инженерной инфраструктуры. М 1:2 000
5	07/182-15-ППМТ2.1.2.1	Том 2. Материалы по обоснованию проекта планировки территории
		Часть 1. Пояснительная записка
6	07/182-15-ППМТ2.1.2.2	Том 2. Материалы по обоснованию проекта планировки территории
		Часть 1.2 Инженерно-технические мероприятия гражданской обороны. Мероприятия по предупреждению чрезвычайных ситуаций природного и техногенного характера
		Том 2. Материалы по обоснованию проекта планировки территории
		Часть 2. Графическая часть
7	07/182-15-ППМТ2.2.2.1	Раздел 1. Схема расположения элемента планировочной структуры. М 1:25 000
8	07/182-15-ППМТ2.2.2.2	Раздел 2. Схема использования территории в период подготовки проекта планировки. М 1:2 000
9	07/182-15-ППМТ2.2.2.3	Раздел 3. Схема размещения автомобильной дороги общего пользования регионального значения с расположением мест транспортных развязок и пересечений, мест предполагаемого размещения объектов дорожного сервиса, иных зданий и сооружений, необходимых для содержания дороги регионального значения. Схема движения транспорта на соответствующей территории. М 1:2 000
10	07/182-15-ППМТ2.2.2.4	Раздел 4. Схема границ зон с особыми условиями использования территории. М 1:2 000
11	07/182-15-ППМТ2.2.2.5	Раздел 5. Схема вертикальной планировки и инженерной подготовки территории. М 1:2 000
12	07/182-15-ППМТ2.2.2.6	Раздел 6. Схема территорий, подверженных риску возникновения чрезвычайных ситуаций. М 1:50 000

СОДЕРЖАНИЕ

ВВЕДЕНИЕ 5

ГЛАВА I. СВЕДЕНИЯ ОБ ОСНОВНЫХ ПОЛОЖЕНИЯХ ГРАДОСТРОИТЕЛЬНОЙ ДОКУМЕНТАЦИИ РАЗВИТИЯ ТЕРРИТОРИЙ ДЕЙСТВУЮЩИХ В ГРАНИЦАХ ПРОЕКТ ПЛАНИРОВКИ АВТОМОБИЛЬНОЙ ДОРОГИ 10

ГЛАВА II. ОСНОВНЫЕ ПЛАНИРОВОЧНЫЕ ХАРАКТЕРИСТИКИ ПРОЕКТА ПЛАНИРОВКИ ЛИНЕЙНОГО ОБЪЕКТА РЕГИОНАЛЬНОГО ЗНАЧЕНИЯ – АВТОМОБИЛЬНОЙ ДОРОГИ «ИРКУТСК-ЛИСТВЯНККА» 12

ГЛАВА III. КООРДИНАТЫ ТОЧЕК КРАСНЫХ ЛИНИЙ 15

ВВЕДЕНИЕ

Проект планировки линейного объекта – автомобильной дороги «Иркутск-Листвянка» на участке км 12 – км 29 выполнен на основании государственного контракта 07/182-15 от 04.09.2015г., заключенного между ООО «АЛАНС» и Областным государственным казенным учреждением «Дирекция по строительству и эксплуатации автомобильных дорог Иркутской области», в соответствии с законодательными актами Российской Федерации, Иркутской области, в том числе с Градостроительным кодексом РФ (№ 190-ФЗ от 29.12.2004 г.), в редакции от 13.07.2015 г., Законом Иркутской области от 23.07.2008 г. № 59-оз «О градостроительной деятельности в Иркутской области», иными нормативными правовыми актами Российской Федерации, Иркутской области, Иркутского района, а также положениями технического задания к проекту.

Подготовка проекта планировки осуществлена с учетом положений содержащихся в документах территориального планирования субъекта Российской Федерации, муниципальных образований, региональных и (или) местных нормативов градостроительного проектирования.

Проект планировки как вид градостроительной документации является стадией реализации ранее выполненных генеральных планов. В данном случае он разрабатывается на территорию линейного объекта и представляет собой более детальную проработку основных планировочных решений, заложенных в генеральных планах поселений.

Основными положениями проекта планировки являются: красные линии, закрепленные в координатах, параметры транспортной и инженерной инфраструктур.

В задачу проекта планировки входит анализ существующего состояния территории (вопросы землепользования, состояние зеленого фонда района, обеспеченность объектами и сетями инженерной и транспортной инфраструктур, а также планировочные ограничения природного и техногенного характера) и определение основных направлений и параметров планируемого развития элементов планировочной структуры.

Проект планировки территории линейного объекта – автомобильной дороги Иркутск-Листвянка в соответствии с письмом № 1864/01-01/07 от 19.08.2014г ОГКУ «Дирекция по строительству и эксплуатации автомобильных дорог Иркутской Области» разделен на следующие участки: км 8 – км 12; км 12 – км 29; км 29 – км 49; км 49 – км 64; км 64 – км 72.

Проектом планировки территории линейного объекта – автомобильной дороги Иркутск-Листвянка на участке км 12 – км 29 рекомендуется внести изменения в градостроительную документацию (генеральные планы, проекты планировки, правила землепользования и застройки и др.) муниципальных образований в части функционального зонирования и территориальных зон, в границах которых разработан данный проект.

Проект разработан в геоинформационной системе, в качестве топографической основы использована топосъемка масштаба 1:2 000, а также ортофотопланы по состоянию на ноябрь 2013 г.

Термины и определения

В данном проекте используются следующие основные понятия:

градостроительная деятельность – деятельность по развитию территорий, в том числе городов и иных поселений, осуществляемая в виде территориального планирования, градостроительного зонирования, планировки территории, архитектурно-строительного проектирования, строительства, капитального ремонта, реконструкции объектов капитального строительства;

территориальное планирование – планирование развития территорий, в том числе для установления функциональных зон, определения планируемого размещения объектов федерального значения, объектов регионального значения, объектов местного значения;

градостроительная документация – обобщенное наименование документов территориального планирования Российской Федерации, субъектов Российской Федерации, муниципальных образований, документов градостроительного зонирования муниципальных образований и документации по планировке территорий муниципальных образований, иных документов, разрабатываемых в дополнение к перечисленным, в целях иллюстрации или детальной проработки принятых проектных решений с проработкой архитектурно-планировочных решений по застройке территории, разрабатываемых на профессиональной основе;

задание на проектирование – документ, содержащий требования к составу, содержанию и последовательности выполнения работ по разработке проекта, а также к их качеству, порядку и условиям выполнения в составе контракта на разработку проекта;

градостроительное регулирование – деятельность органов государственной власти и органов местного самоуправления по упорядочению градостроительных отношений, возникающих в процессе градостроительной деятельности, осуществляемая посредством принятия законодательных и иных нормативных правовых актов, утверждения и реализации документов территориального планирования, документации по планировке территории и правил землепользования и застройки;

градостроительный регламент – устанавливаемые в пределах границ соответствующей территориальной зоны виды разрешенного использования земельных участков, равно как всего, что находится над и под поверхностью земельных участков и используется в процессе их застройки и последующей эксплуатации объектов капитального строительства, предельные (минимальные и (или) максимальные) размеры земельных участков и предельные параметры разрешенного строительства, реконструкции объектов капитального строительства, а также ограничения использования земельных участков и объектов капитального строительства;

нормативы градостроительного проектирования (региональные и местные) – совокупность стандартов по разработке документов территориального планирования, градостроительного зонирования и документации по планировке территории, включая стандарты обеспечения безопасности и благоприятных условий жизнедеятельности человека (в том числе объектами социального и коммунально-бытового назначения, доступности таких объектов для населения, включая инвалидов, объектами инженерной инфраструктуры, благоустройства территории), предусматривающих качественные и количественные требования к размещению объектов капитального строительства, территориальных и

функциональных зон в целях недопущения причинения вреда жизни и здоровью физических лиц, имуществу физических и юридических лиц, государственному и муниципальному имуществу, окружающей среде, объектам культурного наследия, элементов планировочной структуры, публичных сервитутов, обеспечивающих устойчивое развитие территорий;

устойчивое развитие территорий – обеспечение при осуществлении градостроительной деятельности безопасности и благоприятных условий жизнедеятельности человека, ограничение негативного воздействия хозяйственной и иной деятельности на окружающую среду и обеспечение охраны и рационального использования природных ресурсов в интересах настоящего и будущего поколений;

функциональные зоны – зоны, для которых документами территориального планирования определены границы и функциональное назначение;

зоны с особыми условиями использования территорий – охранные, санитарно-защитные зоны, зоны охраны объектов культурного наследия (памятников истории и культуры) народов Российской Федерации (далее – объекты культурного наследия), водоохранные зоны, зоны санитарной охраны источников питьевого и хозяйственно-бытового водоснабжения, зоны охраняемых объектов, иные зоны, устанавливаемые в соответствии с законодательством Российской Федерации;

инженерные изыскания – изучение природных условий и факторов техногенного воздействия в целях рационального и безопасного использования территорий и земельных участков в их пределах, подготовки данных по обоснованию материалов, которые используются для территориального планирования, планировки территории и архитектурно-строительного проектирования;

объект капитального строительства (федерального, регионального и местного значения) – существующее и планируемое к строительству здание, строение, сооружение, а также объекты, строительство которых не завершено, за исключением временных построек, киосков, навесов и других подобных построек;

красные линии – линии, которые обозначают существующие, планируемые (изменяемые, вновь образуемые) границы территорий общего пользования, границы земельных участков, на которых расположены линии электропередачи, линии связи (в том числе линейно-кабельные сооружения), трубопроводы, автомобильные дороги, железнодорожные линии и другие подобные сооружения (далее – линейные объекты);

территории общего пользования – территории, которыми беспрепятственно пользуется неограниченный круг лиц (в том числе площади, улицы, проезды, набережные, скверы, бульвары);

автомобильная дорога – объект транспортной инфраструктуры, предназначенный для движения транспортных средств и включающий в себя земельные участки в границах полосы отвода автомобильной дороги и расположенные на них или под ними конструктивные элементы (дорожное полотно, дорожное покрытие и подобные элементы) и дорожные сооружения, являющиеся ее технологической частью – защитные дорожные сооружения, искусственные дорожные сооружения, производственные объекты, элементы обустройства автомобильных дорог;

искусственные дорожные сооружения – сооружения, предназначенные для движения транспортных средств, пешеходов и прогона животных в местах

пересечения автомобильных дорог иными автомобильными дорогами, водотоками, оврагами, в местах, которые являются препятствиями для такого движения, прогона (зимники, мосты, переправы по льду, путепроводы, трубопроводы, тоннели, эстакады, подобные сооружения);

элементы обустройства автомобильных дорог – сооружения, к которым относятся дорожные знаки, дорожные ограждения, светофоры и другие устройства для регулирования дорожного движения, места отдыха, остановочные пункты, объекты, предназначенные для освещения автомобильных дорог, пешеходные дорожки, пункты весового и габаритного контроля транспортных средств, пункты взимания платы, стоянки транспортных средств, сооружения, предназначенные для охраны автомобильных дорог и искусственных дорожных сооружений, тротуары, другие предназначенные для обеспечения дорожного движения, в том числе его безопасности, сооружения, за исключением объектов дорожного сервиса;

реконструкция автомобильной дороги – комплекс работ, при выполнении которых осуществляется изменение параметров автомобильной дороги, ее участков, ведущее к изменению класса и (или) категории автомобильной дороги либо влекущее за собой изменение границы полосы отвода автомобильной дороги;

владельцы автомобильных дорог – исполнительные органы государственной власти, местная администрация (исполнительно-распорядительный орган муниципального образования), физические или юридические лица, владеющие автомобильными дорогами на вещном праве в соответствии с законодательством Российской Федерации;

содержание автомобильной дороги – комплекс работ по поддержанию надлежащего технического состояния автомобильной дороги, оценке ее технического состояния, а также по организации и обеспечению безопасности дорожного движения;

полоса отвода автомобильной дороги – земельные участки (независимо от категории земель), которые предназначены для размещения конструктивных элементов автомобильной дороги, дорожных сооружений и на которых располагаются или могут располагаться объекты дорожного сервиса;

придорожные полосы автомобильной дороги – территории, которые прилегают с обеих сторон к полосе отвода автомобильной дороги и в границах которых устанавливается особый режим использования земельных участков (частей земельных участков) в целях обеспечения требований безопасности дорожного движения, а также нормальных условий реконструкции, капитального ремонта, ремонта, содержания автомобильной дороги, ее сохранности с учетом перспектив развития автомобильной дороги;

объекты дорожного сервиса – здания, строения, сооружения, иные объекты, предназначенные для обслуживания участников дорожного движения по пути следования (автозаправочные станции, автостанции, автовокзалы, гостиницы, кемпинги, мотели, пункты общественного питания, станции технического обслуживания, подобные объекты, а также необходимые для их функционирования места отдыха и стоянки транспортных средств);

гражданская оборона – система мероприятий по подготовке к защите и по защите населения, материальных и культурных ценностей на территории Российской Федерации от опасностей, возникающих при ведении военных

действий или вследствие этих действий, а также при возникновении чрезвычайных ситуаций природного и техногенного характера;

чрезвычайная ситуация – это обстановка на определенной территории, сложившаяся в результате аварии, опасного природного явления, катастрофы, стихийного или иного бедствия, которые могут повлечь или повлекли за собой человеческие жертвы, ущерб здоровью людей или окружающей природной среде, значительные материальные потери и нарушение условий жизнедеятельности людей.

Используемые сокращения

МО – муниципальное образование;
СТП – схема территориального планирования;
ИТМ – инженерно-технические мероприятия;
ГО – гражданская оборона и **ЧС** – чрезвычайная ситуация;
ФГИС ТП – федеральная государственная информационная система территориального планирования;
ИСОГД – информационные системы обеспечения градостроительной деятельности;
СанПиН – санитарные правила и нормы;
СНиП – строительные нормы и правила;
СП – свод правил;
ГОСТ – государственные стандарты;
СЗЗ – санитарно-защитная зона;
ПС – подстанция;
ООПТ – особоохраняемая природная территория.

ГЛАВА I. СВЕДЕНИЯ ОБ ОСНОВНЫХ ПОЛОЖЕНИЯХ ГРАДОСТРОИТЕЛЬНОЙ ДОКУМЕНТАЦИИ РАЗВИТИЯ ТЕРРИТОРИЙ ДЕЙСТВУЮЩИХ В ГРАНИЦАХ ПРОЕКТ ПЛАНИРОВКИ АВТОМОБИЛЬНОЙ ДОРОГИ

1. Сведения о планируемых объектах, регионального значения предусмотренные Схемой территориального планирования Иркутской Области, утвержденной Постановлением Правительства Иркутской области от 02 ноября 2012 г. № 607-пп (изменения от 23 июня 2015 г. № 355-пп)

№ п/п	Наименование мероприятий
I	**Пригородный сегмент Иркутской зоны. Объекты капитального строительства регионального значения в области автомобильного транспорта**
1.	Реконструкция автомобильной дороги «Иркутск-Листвянка», протяженностью 62 км, регионального значения.

2. Сведения о планируемых объектах, регионального значения предусмотренные Схемой территориального планирования Иркутского районного муниципального образования, утвержденного решением Думы Иркутского районного муниципального образования от 25 ноября 2010 г. №15-101/рд

№ п/п	Наименование мероприятий
I	**Мероприятия по территориальному планированию в части развития транспортной инфраструктуры**
1.	Реконструкция Байкальского тракта, регионального значения.

3. Сведения о планируемых объектах регионального, местного значения, предусмотренные генеральным планом Молодежного муниципального образования, утвержденным решением Думы от 13 декабря 2012г. №04-18/дсп (изменения от 04 июня 2014г.;№ 07-10/дсп)

№ п/п	Наименование мероприятий
I	**Мероприятия по территориальному планированию в части развития транспортной инфраструктуры**
1.	реконструкция Байкальского тракта со строительством трех двухуровневых развязок, протяженностью 4,0 км, регионального значения
II	**Мероприятия по территориальному планированию в части развития системы водоснабжения и хозяйственно-бытовой канализации**
1.	Окончание строительства водовода Д=500 мм до ИрГСХА. Подключение к водоводам всех абонентов МО с разводкой по улицам, местного значения
2.	Замена напорных трубопроводов от КНС-14 до КНС-15 с увеличением диаметров Д= 600 мм. местного значения
3.	Подключение потребителей Ново-Разводной к напорным трубопроводам от КНС-14 до КНС -15 с установкой локальной КНС, местного значения

III	**Мероприятия по территориальному планированию в части развития системы теплоснабжения поселений**
1.	Прокладка магистральных тепловых сетей в двухтрубном исчислении: D 219- 8,59 км, местного значения
IV	**Мероприятия по инженерной подготовке территории**
4.	Организация поверхностного стока, местного значения

4. Мероприятия по размещению объектов капитального строительства предусмотренные Проектом планировки Октябрьского округа г. Иркутска, утвержденного постановлением администрации г. Иркутска от 16 ноября 2011г. № 031-06-2585/11

№ п/п	Наименование мероприятий
I	**Мероприятия по территориальному планированию в части развития транспортной инфраструктуры**
1.	Реконструкция ул. Байкальской, протяженностью 2,4 км, регионального значения
II	**Мероприятия по территориальному планированию в части развития системы водоснабжения**
1.	Строительство водовода Д= 400 мм. от м-на Байкалького до ИСХИ, местного значения

5. Сведения о планируемых объектах, регионального, местного значения предусмотренные проектом генерального плана Ушаковского муниципального образования разработанного ОАО «Иркутскгражданпроект»

№ п/п	Наименование мероприятий
I	**Мероприятия по территориальному планированию в части развития транспортной инфраструктуры**
1.	Реконструкция автодороги «Иркутск-Листвянка» с повышением дроги до I-ой категории, регионального значения
II	**Мероприятия по территориальному планированию в части развития системы водоотведения и хозяйственно-бытовой канализации**
1	Строительство напорных трубопроводов 2Д=100мм. общая протяженность 6,5 км. Байкальский тракт (м-ны Солнечные1,2-д.Новолисиха), местного значения

ГЛАВА II. ОСНОВНЫЕ ПЛАНИРОВОЧНЫЕ ХАРАКТЕРИСТИКИ ПРОЕКТА ПЛАНИРОВКИ ЛИНЕЙНОГО ОБЪЕКТА РЕГИОНАЛЬНОГО ЗНАЧЕНИЯ – АВТОМОБИЛЬНОЙ ДОРОГИ «ИРКУТСК-ЛИСТВЯНККА»

№ п/п	Перечень основных требований	Содержание требований
1	Основание разработки проекта планировки	Распоряжение Правительства Иркутской области «О подготовке документации по планировке территории линейного объекта регионального значения – автодороги «Иркутск-Листвянка» в Иркутском районе Иркутской области» № 163-рп от 19 апреля 2013 г.
2	Перечень проектов, выполненных на прилегающую территорию	Схема территориального планирования Иркутской области, Схема территориального планирования Иркутского районного муниципального образования, Генеральные планы Молодежного, Большереченского муниципальных образований, проекты генеральных планов Ушаковского, Листвянского муниципальных образований.
3	Категория линейного объекта	Автомобильная дорога категории I б
4	Вид работ	Реконструкция
5	Краткое описание транспортно-планировочного решения	Строительство двух транспортных развязок в разных уровнях. Реконструкция автомобильной дороги I б категории.
6	Показатели линейного объекта	
6.1	Протяженность	16,74 км
6.2	Число полос движения	4
6.3	Разделительная полоса	Предусматривается
6.4	Тип дорожной одежды и вид покрытия	Капитальный, асфальтобетон
6.5	Ширина проезжей части	2×7,5 м
6,6	Ширина полосы движения	3,75 м
6.7	Транспортное сооружение по основному ходу	Строительство транспортной развязки №3 на 12 км, индивидуального типа
	Протяженность путепровода	67 м
	Количество полос движения	По 2 полосы движения в каждом направлении

№ п/п	Перечень основных требований	Содержание требований
	Ширина проезжей части	2×7,5 м
	Разделение транспортных потоков по направлениям	Предусматривается
	Движение наземного общественного транспорта	Предусматривается
6.8	Транспортное сооружение	Строительство транспортной развязки на 14 км, индивидуального типа
	Протяженность путепровода	90 м
	Количество полос движения	По 2 полосы движения в каждом направлении
	Ширина проезжей части	2×7,5 м
	Разделение транспортных потоков по направлениям	Предусматривается
	Движение наземного общественного транспорта	Предусматривается
7	Объекты придорожного сервиса	1) Зона придорожного сервиса 25 км: – гостиница на 250 мест; – кафе на 100 мест; – магазины на 500 м^2 торговой площади; – АЗС. При данной зоне придорожного сервиса предполагается размещение парковок на 80 мест, из них 10% – для грузового транспорта, 10% – для пассажирского транспорта (автобусы). 2) Зона придорожного сервиса 29 км: – кемпинг на 250 мест; – кафе на 150 мест, – магазины общей вместимостью 1000 м^2 торговой площади; – станция технического обслуживания на 8 постов; – АЗС. При данной зоне придорожного сервиса предполагается размещение парковок на 100 мест, из них около 10% – для грузового транспорта, 10% – для пассажирского транспорта (автобусы).
8	Светофорные объекты	Не предусматриваются
9	Инженерная инфраструктура	
9.1	Сети электроснабжение	Проектом предусматривается переустройство одно- и двухцепных ВЛ 10кВ, а также двухцепной ВЛ 110кВ «Байкальская-Туристская» для соблюдения габаритов при пересечении с проектируемой автодорогой. Кроме того, проектом предусматривается

№ п/п	Перечень основных требований	Содержание требований
		вынос 4 КЛ 10кВ (Приморская РП 30, РП 31).
9.2	Инженерная подготовка территории	Устройство берегоукрепительных сооружений общей протяженностью 0,19 км. Строительство нагорных канав общей протяженностью 7,3 км. Рекультивация нарушенных территорий на площади 21 тыс.м^2.
10	Привязка к существующей улично-дорожной сети	Примыкания к существующей улично-дорожной сети запроектированы в одном уровне
11	Придорожные полосы автомобильной дороги	75 м
12	Изменение зоны планируемого развития линейного объекта улично-дорожной сети	Требуется установление зоны в соответствии с разработанным планировочным решением
13	Изъятие или изменение существующих границ участков землепользований	Требуется (см. «Проект межевания территории»)

ГЛАВА III. КООРДИНАТЫ ТОЧЕК КРАСНЫХ ЛИНИЙ

№ Точки	Координата X	Координата Y
1	380 708,41	3 345 444,15
2	380 669,27	3 345 573,84
3	380 572,66	3 345 516,28
4	380 405,11	3 345 398,62
5	380 393,41	3 345 390,94
6	380 197,63	3 345 262,44
7	380 160,92	3 345 325,56
8	380 183,06	3 345 338,88
9	380 187,94	3 345 337,92
10	380 268,20	3 345 382,26
11	380 276,73	3 345 390,60
12	380 363,26	3 345 441,13
13	380 372,78	3 345 446,69
14	380 459,31	3 345 497,23
15	380 468,83	3 345 502,79
16	380 512,09	3 345 528,05
17	380 520,10	3 345 541,97
18	380 551,27	3 345 576,98
19	380 543,37	3 345 650,30
20	380 540,61	3 345 726,38
21	380 538,33	3 345 742,19
22	380 536,33	3 345 746,00
23	380 535,30	3 345 773,51
24	380 531,73	3 345 797,78
25	380 522,20	3 345 826,93
26	380 513,57	3 345 881,56
27	380 510,37	3 345 900,14
28	380 505,87	3 345 921,02
29	380 499,69	3 345 949,25
30	380 496,54	3 345 968,11
31	380 490,30	3 345 998,77
32	380 416,09	3 346 065,70
33	380 383,06	3 346 129,52
34	380 329,74	3 346 213,13
35	380 260,24	3 346 315,13
36	380 146,17	3 346 480,68
37	379 967,00	3 346 756,04
38	379 952,53	3 346 761,22
39	379 929,16	3 346 784,62
40	379 917,09	3 346 792,58
41	379 918,44	3 346 795,32
42	379 894,74	3 346 819,02
43	379 844,76	3 346 822,56
44	379 790,61	3 346 814,17
45	379 738,24	3 346 815,18
46	379 695,83	3 346 809,70
47	379 678,24	3 346 803,53
48	379 667,84	3 346 845,95
49	379 699,65	3 346 836,98
50	379 731,23	3 346 836,64
51	379 791,44	3 346 834,15
52	379 850,48	3 346 846,78
53	379 896,98	3 346 864,34
54	379 907,69	3 346 877,75
55	379 910,59	3 346 881,97
56	379 907,01	3 346 886,96
57	379 887,58	3 346 914,84
58	379 882,85	3 346 933,06
59	379 856,46	3 346 972,69
60	379 851,26	3 346 976,08
61	379 812,78	3 347 036,36
62	379 800,73	3 347 047,89
63	379 799,90	3 347 054,74
64	379 798,50	3 347 064,23
65	379 797,88	3 347 068,75
66	379 746,91	3 347 155,67
67	379 716,38	3 347 220,43
68	379 708,32	3 347 226,49
69	379 690,64	3 347 253,00
70	379 637,47	3 347 240,20
71	379 633,82	3 347 245,32
72	379 671,48	3 347 253,38
73	379 696,41	3 347 262,80
74	379 664,11	3 347 308,34
75	379 661,11	3 347 318,31
76	379 640,85	3 347 358,28
77	379 620,34	3 347 393,17
78	379 586,31	3 347 427,59
79	379 554,93	3 347 469,80
80	379 513,20	3 347 499,96
81	379 511,42	3 347 502,34
82	379 503,31	3 347 513,89
83	379 450,81	3 347 555,53
84	379 292,10	3 347 673,65
85	378 874,17	3 347 842,30

86	378 765,96	3 347 837,25
87	378 634,88	3 347 770,64
88	378 614,22	3 347 812,10
89	378 620,99	3 347 914,71
90	378 548,45	3 347 999,26
91	378 236,44	3 348 145,81
92	378 027,28	3 348 182,46
93	378 002,52	3 348 174,64
94	377 977,12	3 348 169,44
95	377 972,06	3 348 192,89
96	377 961,32	3 348 267,84
97	377 941,63	3 348 319,96
98	377 931,73	3 348 347,01
99	377 880,71	3 348 395,89
100	377 858,82	3 348 417,09
101	377 823,52	3 348 451,26
102	377 816,41	3 348 458,00
103	377 739,04	3 348 517,07
104	377 680,67	3 348 536,15
105	377 654,73	3 348 560,81
106	377 548,03	3 348 661,99
107	377 428,05	3 348 775,70
108	377 350,37	3 348 821,47
109	377 269,81	3 348 884,49
110	377 142,81	3 348 915,24
111	377 040,59	3 348 915,16
112	377 035,95	3 348 942,84
113	376 996,28	3 349 060,91
114	376 960,17	3 349 088,47
115	376 899,88	3 349 114,47
116	376 874,06	3 349 128,13
117	376 723,37	3 349 232,59
118	376 640,26	3 349 277,49
119	376 497,38	3 349 347,18
120	376 313,10	3 349 426,11
121	376 244,38	3 349 437,46
122	376 018,81	3 349 555,66
123	375 895,45	3 349 600,18
124	375 657,32	3 349 733,42
125	375 648,76	3 349 738,24
126	375 542,96	3 349 777,29
127	375 424,08	3 349 778,96
128	375 190,76	3 349 952,93
129	375 185,10	3 349 952,64
130	374 941,50	3 349 940,11
131	374 934,24	3 349 941,64
132	374 905,77	3 349 892,31
133	374 876,38	3 349 906,54
134	374 891,05	3 349 927,64
135	374 892,91	3 349 950,23
136	374 882,99	3 349 954,16
137	374 810,44	3 349 991,62
138	374 768,33	3 350 014,48
139	374 713,60	3 350 121,67
140	374 579,64	3 350 306,80
141	374 552,65	3 350 340,58
142	374 485,37	3 350 428,22
143	374 412,10	3 350 530,25
144	374 336,50	3 350 632,74
145	374 299,69	3 350 691,72
146	374 177,21	3 350 866,25
147	374 103,90	3 350 878,96
148	374 030,59	3 350 891,67
149	374 002,48	3 350 882,80
150	374 000,96	3 350 887,96
151	374 003,19	3 350 888,77
152	374 030,89	3 350 897,56
153	374 038,47	3 351 048,69
154	373 918,18	3 351 206,08
155	373 865,54	3 351 264,19
156	373 819,11	3 351 301,45
157	373 702,00	3 351 375,02
158	373 657,96	3 351 376,68
159	373 531,59	3 351 434,77
160	373 476,72	3 351 467,61
161	373 362,94	3 351 511,53
162	373 269,09	3 351 542,38
163	373 103,44	3 351 541,28
164	372 911,60	3 351 491,14
165	372 842,21	3 351 472,16
166	372 803,27	3 351 466,19
167	372 772,60	3 351 468,69
168	372 738,04	3 351 475,76
169	372 657,95	3 351 421,90
170	372 632,07	3 351 368,98
171	372 628,83	3 351 332,95
172	372 581,80	3 351 327,50
173	372 577,85	3 351 368,03
174	372 419,65	3 351 578,19
175	372 312,30	3 351 628,96
176	372 273,37	3 351 646,46
177	372 235,47	3 351 671,05
178	372 190,90	3 351 704,65
179	372 145,05	3 351 747,80

180	372 109,46	3 351 788,16
181	371 934,05	3 351 992,35
182	371 859,62	3 352 064,99
183	371 791,52	3 352 141,27
184	371 494,83	3 352 453,66
185	371 384,81	3 352 578,63
186	371 156,69	3 352 801,98
187	370 936,59	3 352 924,18
188	370 890,63	3 352 956,29
189	370 805,72	3 353 051,94
190	370 702,23	3 353 163,65
191	370 649,01	3 353 208,89
192	370 526,03	3 353 255,09
193	370 298,48	3 353 432,21
194	370 225,38	3 353 441,12
195	370 220,76	3 353 446,00
196	370 212,13	3 353 455,13
197	370 200,99	3 353 466,90
198	370 019,32	3 353 658,94
199	369 912,38	3 353 772,47
200	369 882,86	3 353 803,81
201	369 470,49	3 354 322,07
202	369 440,17	3 354 377,58
203	369 225,42	3 354 670,47
204	369 210,48	3 354 699,70
205	369 076,28	3 354 887,90
206	368 837,63	3 355 192,51
207	368 827,23	3 355 188,47
208	368 761,63	3 355 156,16
209	368 761,24	3 355 155,92
210	368 747,37	3 355 182,39
211	368 826,98	3 355 229,82
212	368 827,62	3 355 236,05
213	368 774,12	3 355 410,94
214	368 693,18	3 355 476,83
215	368 657,47	3 355 515,41
216	368 610,02	3 355 563,65
217	368 592,81	3 355 609,14
218	368 575,49	3 355 654,93
219	368 543,36	3 355 720,24
220	368 530,82	3 355 732,31
221	368 511,86	3 355 775,42
222	368 508,90	3 355 787,53
223	368 473,53	3 355 926,17
224	368 539,47	3 355 976,09
225	368 552,68	3 355 951,46
226	368 630,26	3 355 856,45
227	368 850,71	3 355 585,11
228	368 936,98	3 355 485,42
229	368 959,82	3 355 414,93
230	369 098,51	3 355 336,07
231	369 265,97	3 355 111,45
232	369 369,23	3 354 942,13
233	369 417,16	3 354 841,19
234	369 575,59	3 354 725,34
235	369 749,18	3 354 455,15
236	369 784,58	3 354 415,93
237	369 792,66	3 354 416,39
238	369 799,97	3 354 408,40
239	369 804,85	3 354 398,98
240	369 827,20	3 354 366,21
241	369 851,84	3 354 329,20
242	369 888,20	3 354 272,95
243	369 929,81	3 354 207,55
244	369 942,16	3 354 188,89
245	369 964,47	3 354 163,70
246	369 986,83	3 354 139,67
247	370 010,26	3 354 115,76
248	370 024,50	3 354 100,32
249	370 070,46	3 354 048,37
250	370 123,14	3 353 993,63
251	370 158,82	3 353 955,71
252	370 180,49	3 353 932,91
253	370 207,60	3 353 904,40
254	370 235,88	3 353 875,67
255	370 262,84	3 353 851,34
256	370 280,00	3 353 837,36
257	370 311,55	3 353 811,23
258	370 388,08	3 353 751,45
259	370 404,40	3 353 738,61
260	370 418,00	3 353 728,00
261	370 421,57	3 353 725,15
262	370 427,01	3 353 720,54
263	370 440,64	3 353 707,33
264	370 447,17	3 353 700,23
265	370 464,71	3 353 680,66
266	370 469,02	3 353 676,22
267	370 518,24	3 353 629,38
268	370 619,68	3 353 557,43
269	370 918,91	3 353 372,99
270	370 978,11	3 353 396,57
271	370 986,15	3 353 380,81
272	370 941,12	3 353 333,30
273	371 006,11	3 353 197,24

274	371 122,03	3 353 114,15
275	371 145,46	3 353 091,89
276	371 260,05	3 352 940,91
277	371 693,43	3 352 474,63
278	371 748,17	3 352 424,89
279	371 864,91	3 352 293,91
280	372 085,15	3 352 055,56
281	372 257,89	3 351 908,39
282	372 314,30	3 351 878,02
283	372 373,74	3 351 838,16
284	372 452,06	3 351 780,26
285	372 505,07	3 351 732,82
286	372 567,76	3 351 706,92
287	372 634,31	3 351 695,12
288	372 953,39	3 351 713,01
289	373 107,16	3 351 687,81
290	373 230,08	3 351 676,76
291	373 383,88	3 351 682,33
292	373 518,18	3 351 668,06
293	373 573,74	3 351 653,12
294	373 672,85	3 351 601,28
295	373 731,56	3 351 547,53
296	373 870,52	3 351 483,17
297	373 917,18	3 351 458,35
298	373 947,48	3 351 436,63
299	374 005,02	3 351 354,82
300	374 128,46	3 351 228,60
301	374 265,01	3 351 082,30
302	374 353,01	3 350 988,32
303	374 593,96	3 350 889,59
304	374 599,91	3 350 877,84
305	374 651,77	3 350 685,81
306	374 791,79	3 350 552,01
307	374 886,21	3 350 474,00
308	374 965,40	3 350 419,07
309	375 183,44	3 350 278,66
310	375 343,38	3 350 275,36
311	375 409,56	3 350 355,24
312	375 439,67	3 350 340,43
313	375 438,06	3 350 335,48
314	375 386,81	3 350 268,10
315	375 380,55	3 350 251,25
316	375 530,14	3 350 070,55
317	375 598,32	3 350 029,13
318	375 712,48	3 349 977,95
319	375 823,15	3 349 917,61
320	375 954,29	3 349 845,98
321	376 350,19	3 349 666,87
322	376 482,66	3 349 632,67
323	376 629,03	3 349 516,19
324	376 884,79	3 349 359,36
325	377 182,47	3 349 228,70
326	377 242,26	3 349 194,90
327	377 649,35	3 349 157,86
328	377 657,16	3 349 135,43
329	377 650,91	3 348 935,32
330	377 742,14	3 348 830,44
331	377 835,65	3 348 746,74
332	377 905,24	3 348 679,10
333	378 026,20	3 348 550,20
334	378 120,52	3 348 472,58
335	378 197,42	3 348 404,75
336	378 379,93	3 348 269,51
337	378 531,54	3 348 187,83
338	378 676,18	3 348 118,39
339	378 787,89	3 348 059,70
340	378 947,88	3 347 989,41
341	379 080,56	3 347 915,56
342	379 215,20	3 347 849,83
343	379 348,43	3 347 775,07
344	379 423,95	3 347 723,87
345	379 543,44	3 347 712,56
346	379 544,98	3 347 697,64
347	379 553,35	3 347 616,32
348	379 614,91	3 347 553,73
349	379 662,08	3 347 505,63
350	379 690,16	3 347 489,68
351	379 711,19	3 347 468,00
352	379 704,39	3 347 458,24
353	379 711,84	3 347 444,03
354	379 724,44	3 347 433,49
355	379 724,31	3 347 433,27
356	379 736,12	3 347 424,84
357	379 736,46	3 347 424,93
358	379 761,74	3 347 408,01
359	379 780,99	3 347 395,14
360	379 805,32	3 347 376,14
361	379 856,33	3 347 376,51
362	380 045,31	3 347 225,93
363	380 236,85	3 346 885,24
364	380 362,48	3 346 839,96
365	380 599,85	3 346 776,18
366	380 745,14	3 346 737,14
367	380 732,34	3 346 681,64

368	380 460,84	3 346 736,09
369	380 256,26	3 346 754,84
370	380 456,76	3 346 330,32
371	380 566,13	3 346 179,70
372	380 618,70	3 346 080,00
373	380 680,08	3 345 963,59
374	380 757,93	3 345 867,43
375	380 816,77	3 345 711,32
376	380 872,72	3 345 741,43
377	380 910,70	3 345 670,67
378	380 871,46	3 345 647,41
379	380 854,18	3 345 642,09
380	380 796,63	3 345 625,10

381	380 786,64	3 345 611,16
382	380 773,79	3 345 602,61
383	380 760,02	3 345 598,04
384	380 787,94	3 345 490,80
385	368 754,94	3 355 494,07
386	368 740,53	3 355 500,40
387	368 681,94	3 355 548,17
388	368 655,71	3 355 579,37
389	368 634,54	3 355 611,26
390	368 618,33	3 355 635,33
391	368 590,66	3 355 717,61
392	368 594,61	3 355 756,86
393	368 675,09	3 355 644,32

ОБЩЕСТВО С ОГРАНИЧЕННОЙ ОТВЕТСТВЕННОСТЬЮ

«АЛАНС»

(ООО «АЛАНС»)

ЛИНЕЙНЫЙ ОБЪЕКТ РЕГИОНАЛЬНОГО ЗНАЧЕНИЯ "РЕКОНСТРУКЦИЯ АВТОМОБИЛЬНОЙ ДОРОГИ ИРКУТСК-ЛИСТВЯНКА НА УЧАСТКЕ КМ 12- КМ 29 В ИРКУТСКОМ РАЙОНЕ ИРКУТСКОЙ ОБЛАСТИ"

ПРОЕКТ ПЛАНИРОВКИ

Основная часть проекта планировки территории

Часть 2. Графическая часть

Книга 2. Участок автомобильной дороги Иркутск-Листвянка км 12 - км 29

Раздел 1. Чертеж планировки территории. Красные линии и границы зон размещения проектируемой автомобильной дороги общего пользования регионального значения и придорожных полос.

07/182-15-ППМТ1.2.2.1

Том 1.2.2.1

2015

СОДЕРЖАНИЕ

Обозначение	Наименование	Примечание
07/182-15-ППМТ1.2.2.1.СП	Состав проекта	2
07/182-15-ППМТ1.2.2.1.С	Содержание	3
07/182-15-ППМТ1.2.2.1.ГЧ	Чертеж планировки территории. Красные линии и границы зон размещения проектируемой автомобильной дороги общего пользования регионального значения и придорожных полос. М 1:50 000	4
07/182-15-ППМТ1.2.2.1.ГЧ	Схема расположения листов	5
07/182-15-ППМТ1.2.2.1.ГЧ	Условные обозначения. Ведомость координат точек красных линий	6
07/182-15-ППМТ1.2.2.1.ГЧ	Чертеж планировки территории. Красные линии и границы зон размещения проектируемой автомобильной дороги общего пользования регионального значения и придорожных полос. М 1:2 000	7-47

Согласовано

Взам. инв.№

Подпись и дата

Инв. № подл.

Изм.	Кол.уч.	Лист	№ док.	Подп.	Дата
Разработал		Зелент Е.А.			
Разработал		Ковшарова К.С.			
Разработал		Логванова Е.И.			
Проверил		Ашихмин А.В.			
Н.контр.		Березный В.М.			

07/182-15-ППМТ1.2.2.1.С

Линейный объект регионального значения «Реконструкция автомобильной дороги Иркутск – Листвянка на участке км 12 – км 29 в Иркутском районе Иркутской области»

Проект планировки	стадия	лист	листов
	ПП	1	1
Содержание	Общество с ограниченной ответственностью "АЛАНС"		

СОСТАВ ПРОЕКТА

№ п/п	Обозначение	Наименование
1	07/182-15- ППМТ1.1.2	Том 1. Основная часть проекта планировки территории
		Часть 1. Положение о размещении линейного объекта, о размещении объектов капитального строительства регионального значения
		Том 1. Основная часть проекта планировки территории
		Часть 2. Графическая часть
2	07/182-15-ППМТ1.2.2.1	Раздел 1. Чертеж планировки территории. Красные линии и границы зон размещения проектируемой автомобильной дороги общего пользования регионального значения и придорожных полос. М 1:2 000
3	07/182-15-ППМТ1.2.2.2	Раздел 2. Чертеж планировки территории. Линии, обозначающие дороги, улицы, проезды, объекты транспортной инфраструктуры. Границы зон планируемого размещения объектов регионального значения, объектов местного значения. М 1:2 000
4	07/182-15-ППМТ1.2.2.3	Раздел 3. Чертеж планировки территории. Линии, обозначающие линии связи, объекты инженерной инфраструктуры. М 1:2 000
5	07/182-15-ППМТ2.1.2.1	Том 2. Материалы по обоснованию проекта планировки территории
		Часть 1.1. Пояснительная записка
6	07/182-15-ППМТ2.1.2.2	Том 2. Материалы по обоснованию проекта планировки территории
		Часть 1.2. Инженерно-технические мероприятия гражданской обороны. Мероприятия по предупреждению чрезвычайных ситуаций природного и техногенного характера
		Том 2. Материалы по обоснованию проекта планировки территории
		Часть 2. Графическая часть
7	07/182-15-ППМТ2.2.2.1	Раздел 1. Схема расположения элемента планировочной структуры. М 1:25 000
8	07/182-15-ППМТ2.2.2.2	Раздел 2. Схема использования территории в период подготовки проекта планировки. М 1:2 000
9	07/182-15-ППМТ2.2.2.3	Раздел 3. Схема размещения автомобильной дороги общего пользования регионального значения с расположением мест транспортных развязок и пересечений, мест предполагаемого размещения объектов дорожного сервиса, иных зданий и сооружений, необходимых для содержания дороги регионального значения. Схема движения транспорта на соответствующей территории. М 1:2 000
10	07/182-15-ППМТ2.2.2.4	Раздел 4. Схема границ зон с особыми условиями использования территории. М 1:2 000
11	07/182-15-ППМТ2.2.2.5	Раздел 5. Схема вертикальной планировки и инженерной подготовки территории. М 1:2 000
12	07/182-15-ППМТ2.2.2.6	Раздел 6. Схема территорий, подверженных риску возникновения чрезвычайных ситуаций. М 1:50 000

Согласовано

Взам. инв.№

Подпись и дата

Инв. № подл.


Изм.	Кол.уч.	Лист	№ док.	Подп.	Дата
Разработал		Зелент Е.А.			
Разработал		Ковшарова К.С.			
Разработал		Логванова Е.И.			
Проверил		Ашихмин А.В.			
Н.контр.		Березный В.М.			

07/182-15-ППМТ1.2.2.1.СП

Линейный объект регионального значения «Реконструкция автомобильной дороги Иркутск – Листвянка на участке км 12 – км 29 в Иркутском районе Иркутской области»

	стадия	лист	листов
Проект планировки	ПП	1	1
Состав проекта	Общество с ограниченной ответственностью "АЛАНС"		

Чертеж планировки территории. Красные линии и границы зон размещения проектируемой автомобильной дороги общего пользования регионального значения и придорожных полос. М 1:50 000

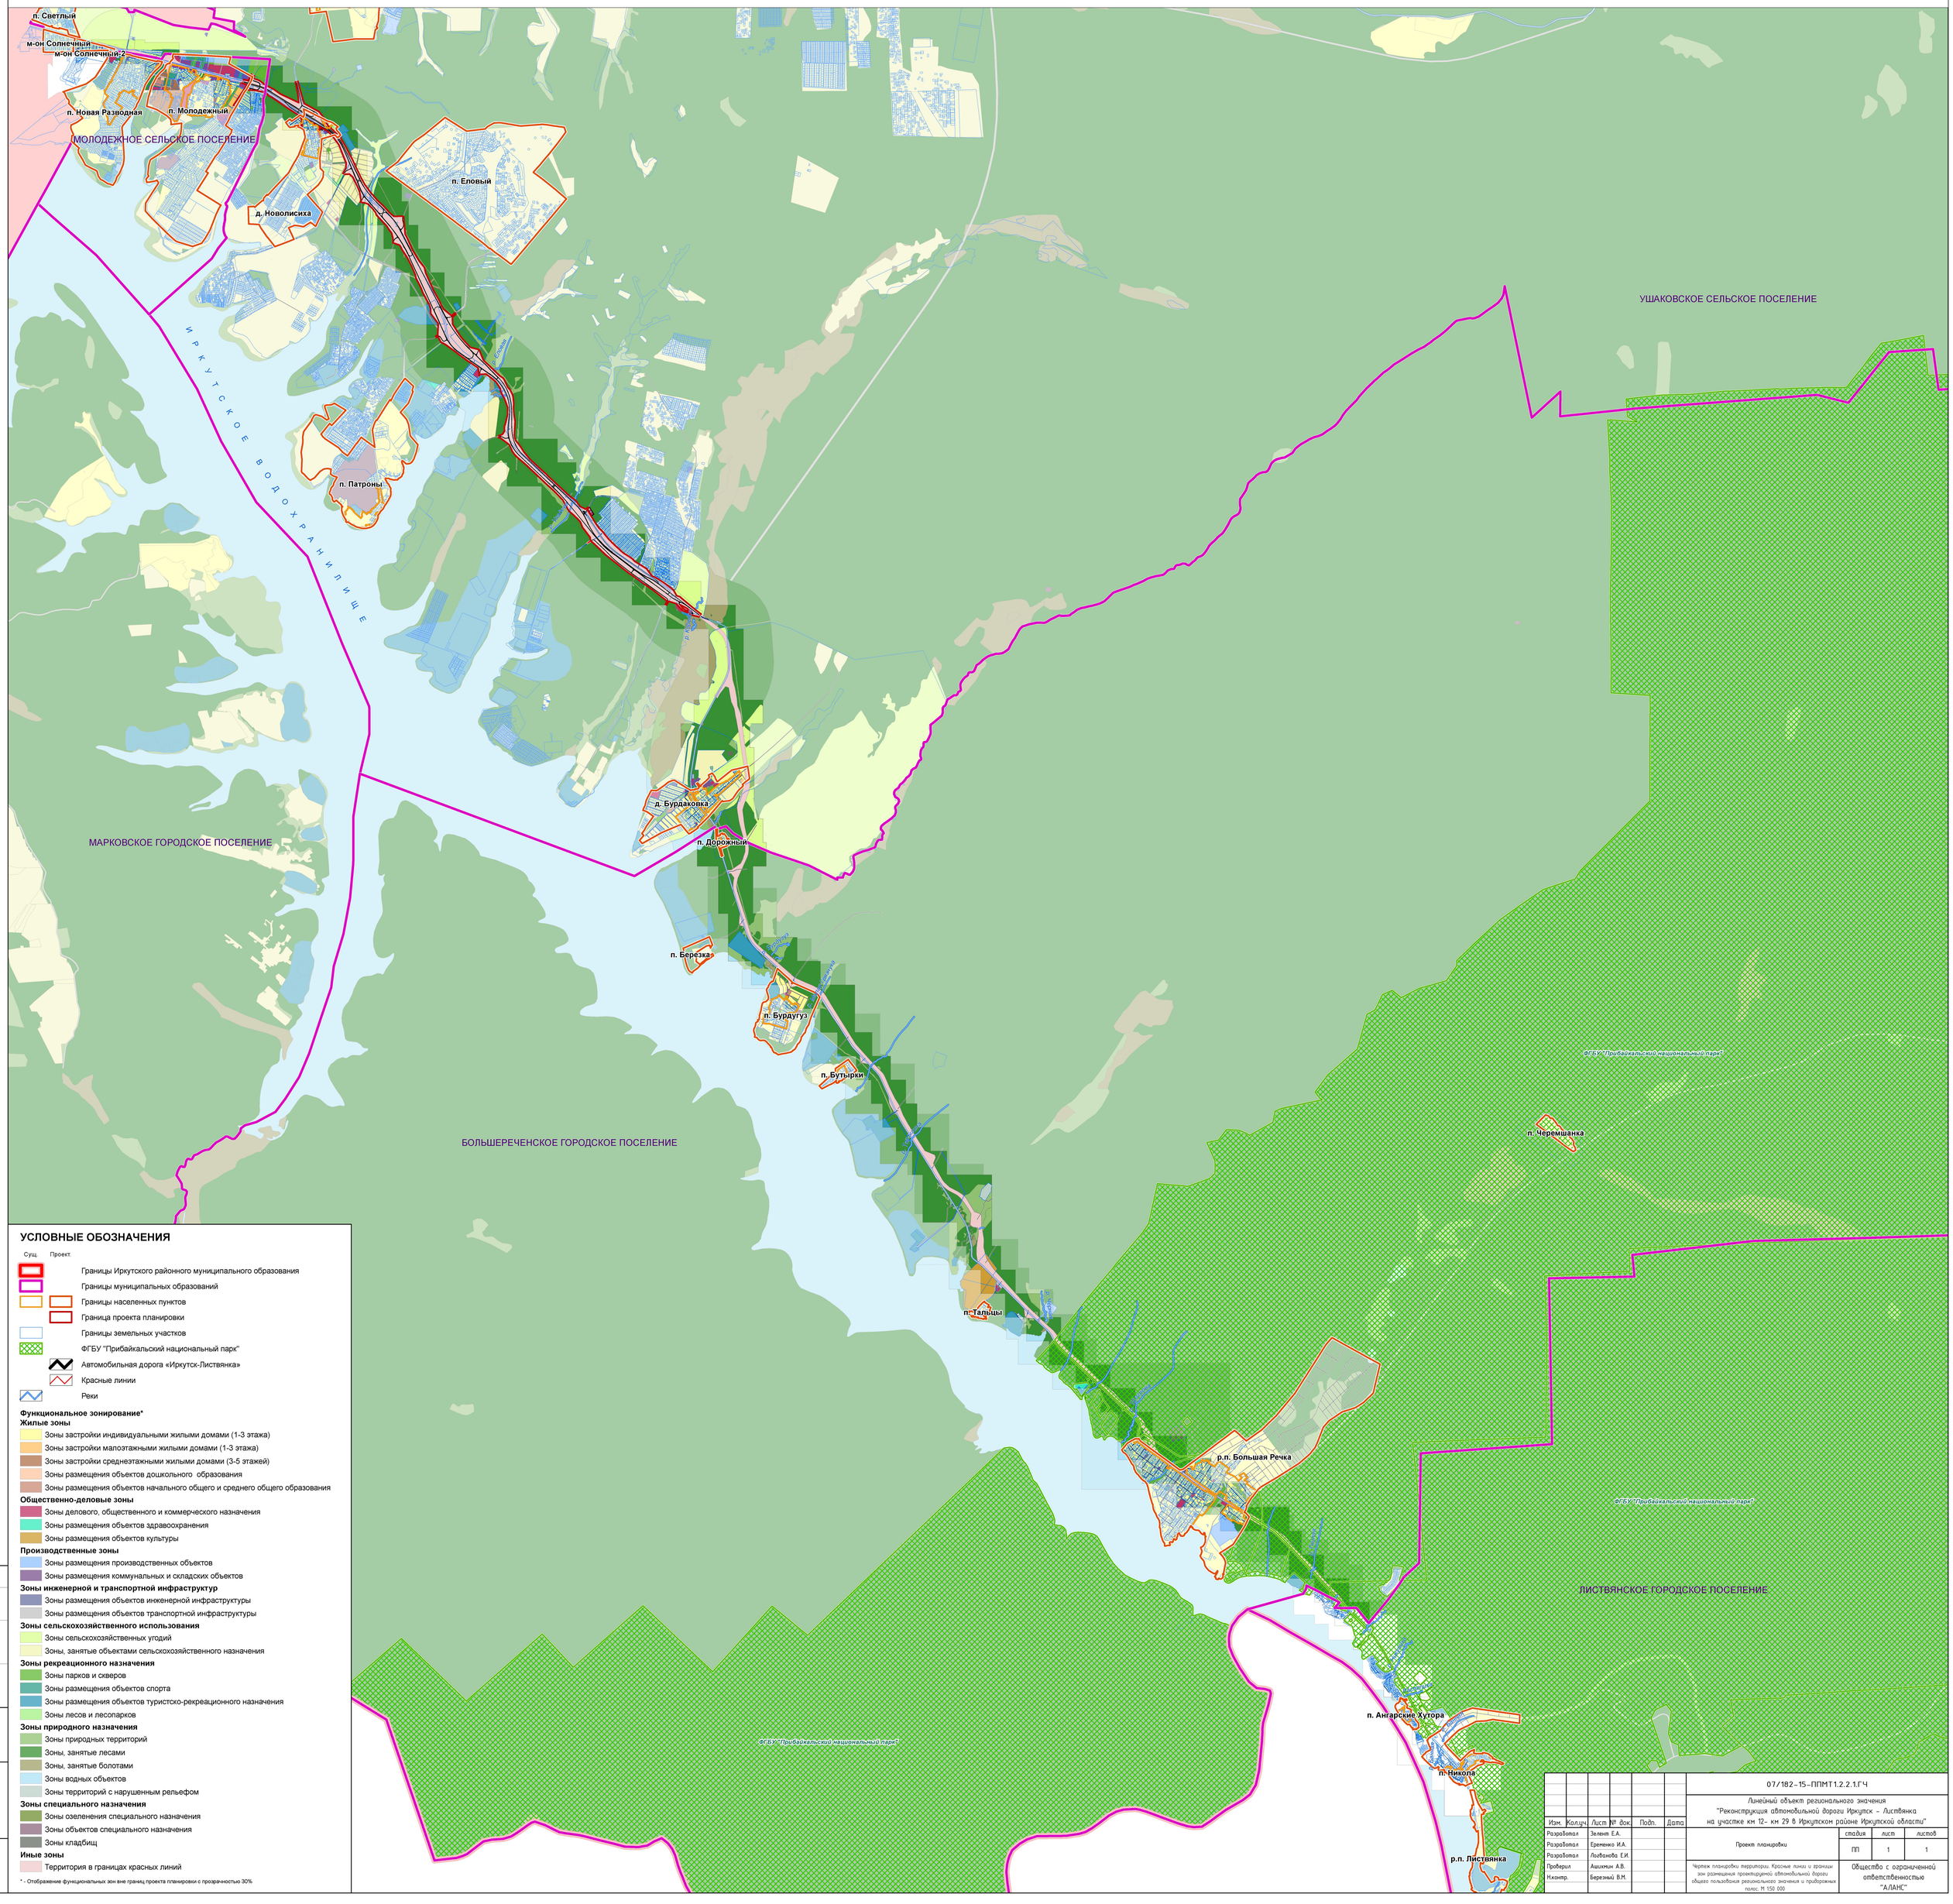

УСЛОВНЫЕ ОБОЗНАЧЕНИЯ

Сущ. Проект.

- Границы Иркутского районного муниципального образования
- Границы муниципальных образований
- Границы населенных пунктов
- Граница проекта планировки
- Границы земельных участков
- ФГБУ "Прибайкальский национальный парк"
- Автомобильная дорога «Иркутск-Листвянка»
- Красные линии
- Реки

Функциональное зонирование*

Жилые зоны
- Зоны застройки индивидуальными жилыми домами (1-3 этажа)
- Зоны застройки малоэтажными жилыми домами (1-3 этажа)
- Зоны застройки среднеэтажными жилыми домами (3-5 этажей)
- Зоны размещения объектов дошкольного образования
- Зоны размещения объектов начального общего и среднего общего образования

Общественно-деловые зоны
- Зоны делового, общественного и коммерческого назначения
- Зоны размещения объектов здравоохранения
- Зоны размещения объектов культуры

Производственные зоны
- Зоны размещения производственных объектов
- Зоны размещения коммунальных и складских объектов

Зоны инженерной и транспортной инфраструктур
- Зоны размещения объектов инженерной инфраструктуры
- Зоны размещения объектов транспортной инфраструктуры

Зоны сельскохозяйственного использования
- Зоны сельскохозяйственных угодий
- Зоны, занятые объектами сельскохозяйственного назначения

Зоны рекреационного назначения
- Зоны парков и скверов
- Зоны размещения объектов спорта
- Зоны размещения объектов туристско-рекреационного назначения
- Зоны лесов и лесопарков

Зоны природного назначения
- Зоны природных территорий
- Зоны, занятые лесами
- Зоны, занятые болотами
- Зоны водных объектов
- Зоны территорий с нарушенным рельефом

Зоны специального назначения
- Зоны озеленения специального назначения
- Зоны объектов специального назначения
- Зоны кладбищ

Иные зоны
- Территория в границах красных линий

* - Отображение функциональных зон вне границ проекта планировки с прозрачностью 30%

Согласовано

Взам. инв.№

Подпись и дата

Инв. № подл.

Изм.	Колич.	Лист	№ док.	Подп.	Дата
Разработал		Зеленя Е.А.			
Разработал		Еременко И.А.			
Разработал		Лобанова Е.И.			
Проверил		Ашихмин А.В.			
Н.контр.		Березный В.М.			

07/182-15-ППМТ1.2.2.1.ГЧ


Линейный объект регионального значения
"Реконструкция автомобильной дороги Иркутск - Листвянка
на участке км 12+ км 29 в Иркутском районе Иркутской области"

Проект планировки	стадия	лист	листов
	ПП	1	1

Чертеж планировки территории. Красные линии и границы зон размещения проектируемой автомобильной дороги общего пользования регионального значения и придорожных полос. М 1:50 000

Общество с ограниченной ответственностью "АЛАНС"

СХЕМА РАСПОЛОЖЕНИЯ ЛИСТОВ

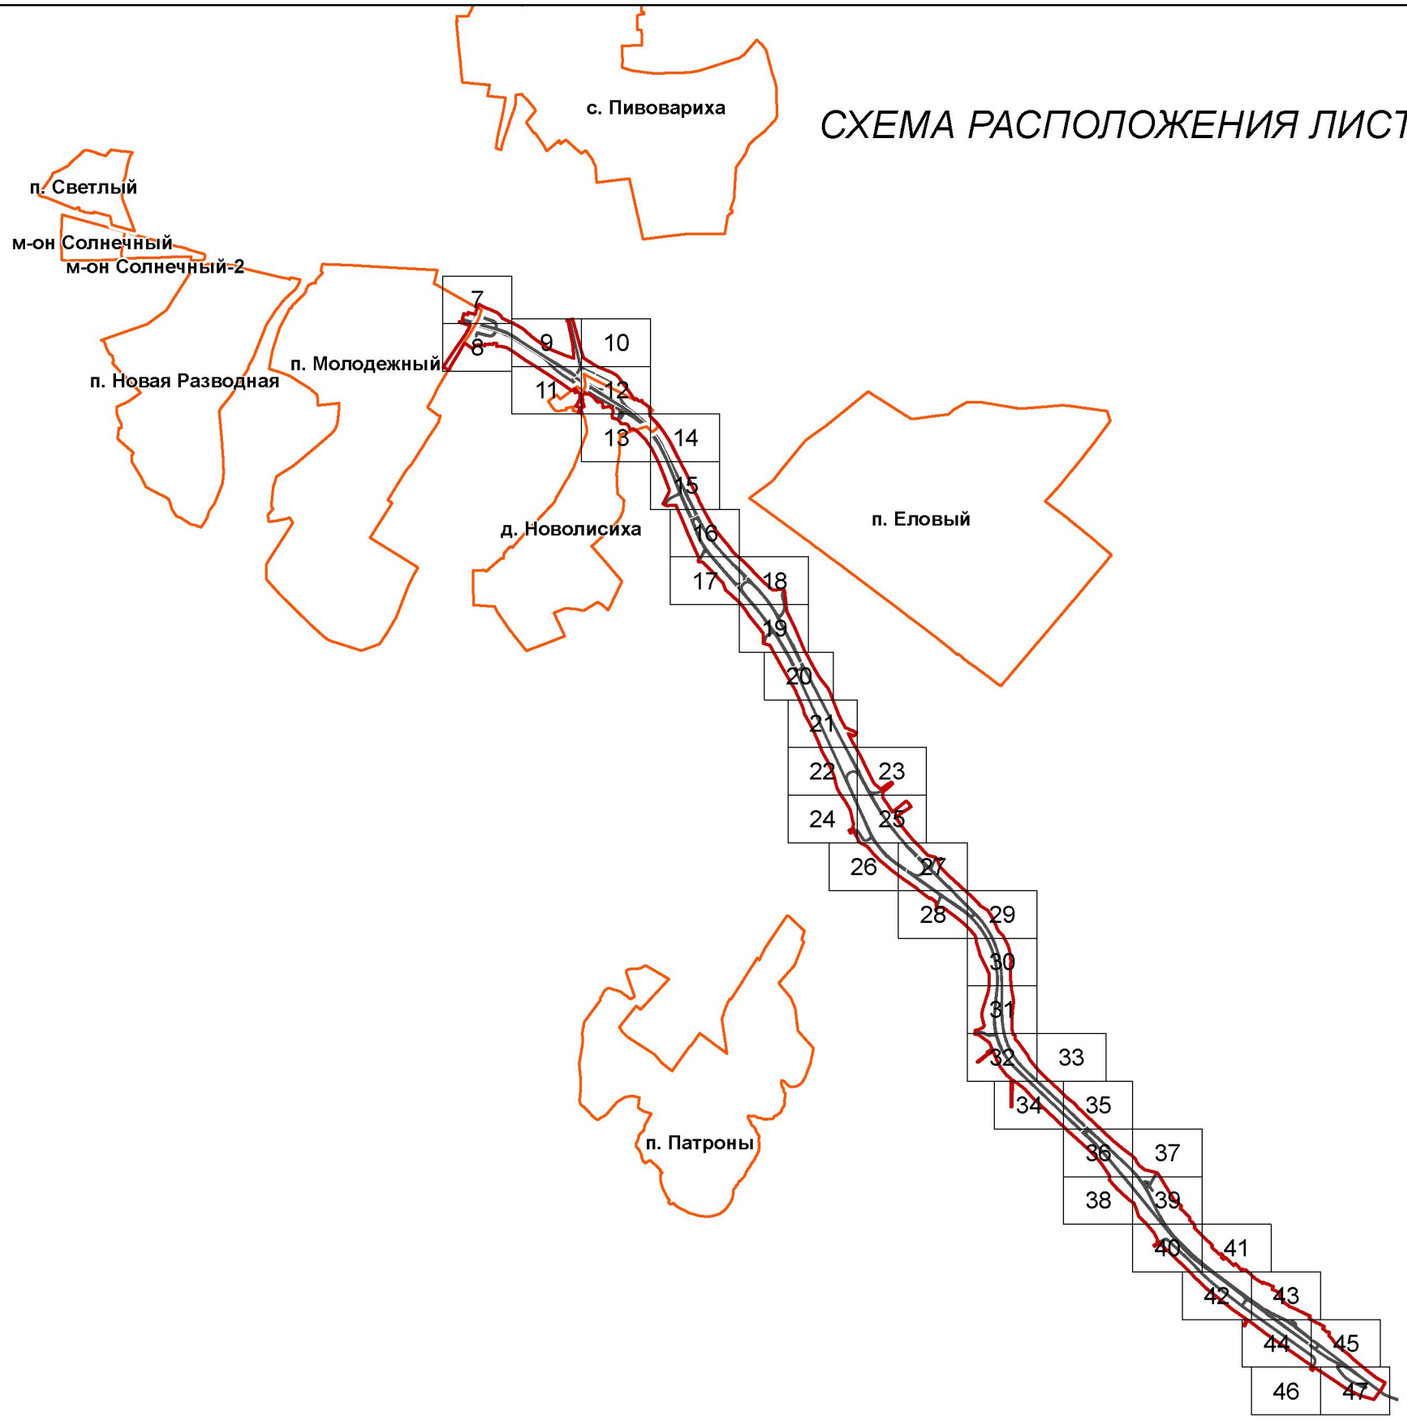

Согласовано

Взам. инв.№

Подпись и дата

Инв. № подл.

Изм.	Кол.уч.	Лист	№ док.	Подп.	Дата
Разработал		Зелент Е.А.			
Разработал		Еременко И.А.			
Разработал		Логванова Е.И.			
Проверил		Ашихмин А.В.			
Н.контр.		Березный В.М.			

07/182-15-ППМТ1.2.2.1.ГЧ

Линейный объект регионального значения «Реконструкция автомобильной дороги Иркутск – Листвянка на участке км 12 – км 29 в Иркутском районе Иркутской области»

Проект планировки	стадия	лист	листов
	ПП	1	1
Схема расположения листов	Общество с ограниченной ответственностью "АЛАНС"		

Каталог координат точек красных линий

№ Точки	Координата X	Координата Y
1	380 708,41	3 345 444,15
2	380 669,27	3 345 573,84
3	380 572,66	3 345 516,28
4	380 405,11	3 345 398,62
5	380 393,41	3 345 390,94
6	380 197,63	3 345 262,44
7	380 160,92	3 345 325,56
8	380 183,06	3 345 338,88
9	380 187,94	3 345 337,92
10	380 268,20	3 345 382,26
11	380 276,73	3 345 390,60
12	380 363,26	3 345 441,13
13	380 372,78	3 345 446,69
14	380 459,31	3 345 497,23
15	380 468,83	3 345 502,79
16	380 512,09	3 345 528,05
17	380 520,10	3 345 541,97
18	380 551,27	3 345 576,98
19	380 543,37	3 345 650,30
20	380 540,61	3 345 726,38
21	380 538,33	3 345 742,19
22	380 536,33	3 345 746,00
23	380 535,30	3 345 773,51
24	380 531,73	3 345 797,78
25	380 522,20	3 345 826,93
26	380 513,57	3 345 881,56
27	380 510,37	3 345 900,14
28	380 505,87	3 345 921,02
29	380 499,69	3 345 949,25
30	380 496,54	3 345 968,11
31	380 490,30	3 345 998,77
32	380 416,09	3 346 065,70
33	380 383,06	3 346 129,52
34	380 329,74	3 346 213,13
35	380 260,24	3 346 315,13
36	380 146,17	3 346 480,68
37	379 967,00	3 346 756,04
38	379 952,53	3 346 761,22
39	379 929,16	3 346 784,62
40	379 917,09	3 346 792,58
41	379 918,44	3 346 795,32
42	379 894,74	3 346 819,02
43	379 844,76	3 346 822,56
44	379 790,61	3 346 814,17
45	379 738,24	3 346 815,18
46	379 695,83	3 346 809,70
47	379 678,24	3 346 803,53
48	379 667,84	3 346 845,95
49	379 699,65	3 346 836,98
50	379 731,23	3 346 836,64
51	379 791,44	3 346 834,15
52	379 850,48	3 346 846,78
53	379 896,98	3 346 864,34
54	379 907,69	3 346 877,75
55	379 910,59	3 346 881,97
56	379 907,01	3 346 886,96
57	379 887,58	3 346 914,84
58	379 882,85	3 346 933,06
59	379 856,46	3 346 972,69
60	379 851,26	3 346 976,08
61	379 812,78	3 347 036,36
62	379 800,73	3 347 047,89
63	379 799,90	3 347 054,74
64	379 798,50	3 347 064,23
65	379 797,88	3 347 068,75
66	379 746,91	3 347 155,67
67	379 716,38	3 347 220,43
68	379 708,32	3 347 226,49
69	379 690,64	3 347 253,00
70	379 637,47	3 347 240,20
71	379 633,82	3 347 245,32
72	379 671,48	3 347 253,38
73	379 696,41	3 347 262,80
74	379 664,11	3 347 308,34
75	379 661,11	3 347 318,31
76	379 640,85	3 347 358,28
77	379 620,34	3 347 393,17
78	379 586,31	3 347 427,59
79	379 554,93	3 347 469,80
80	379 513,20	3 347 499,96
81	379 511,42	3 347 502,34
82	379 503,31	3 347 513,89
83	379 450,81	3 347 555,53
84	379 292,10	3 347 673,65
85	378 874,17	3 347 842,30
86	378 765,96	3 347 837,25
87	378 634,88	3 347 770,64
88	378 614,22	3 347 812,10
89	378 620,99	3 347 914,71
90	378 548,45	3 347 999,26
91	378 236,44	3 348 145,81
92	378 027,28	3 348 182,46
93	378 002,52	3 348 174,64
94	377 977,12	3 348 169,44
95	377 972,06	3 348 192,89
96	377 961,32	3 348 267,84
97	377 941,63	3 348 319,96
98	377 931,73	3 348 347,01
99	377 880,71	3 348 395,89
100	377 858,82	3 348 417,09
101	377 823,52	3 348 451,26
102	377 816,41	3 348 458,00
103	377 739,04	3 348 517,07
104	377 680,67	3 348 536,15
105	377 654,73	3 348 560,81
106	377 548,03	3 348 661,99
107	377 428,05	3 348 775,70
108	377 350,37	3 348 821,47
109	377 269,81	3 348 884,49
110	377 142,81	3 348 915,24
111	377 040,59	3 348 915,16
112	377 035,95	3 348 942,84
113	376 996,28	3 349 060,91
114	376 960,17	3 349 088,47
115	376 899,88	3 349 114,47
116	376 874,06	3 349 128,13
117	376 723,37	3 349 232,59
118	376 640,26	3 349 277,49
119	376 497,38	3 349 347,18
120	376 313,10	3 349 426,11
121	376 244,38	3 349 437,46
122	376 018,81	3 349 555,66
123	375 895,45	3 349 600,18
124	375 657,32	3 349 733,42
125	375 648,76	3 349 738,24
126	375 542,96	3 349 777,29
127	375 424,08	3 349 778,96
128	375 190,76	3 349 952,93
129	375 185,10	3 349 952,64
130	374 941,50	3 349 940,11
131	374 934,24	3 349 941,64
132	374 905,77	3 349 892,31
133	374 876,38	3 349 906,54
134	374 891,05	3 349 927,64
135	374 892,91	3 349 950,23
136	374 882,99	3 349 954,16
137	374 810,44	3 349 991,62
138	374 768,33	3 350 014,48
139	374 713,60	3 350 121,67
140	374 579,64	3 350 306,80
141	374 552,65	3 350 340,58
142	374 485,37	3 350 428,22
143	374 412,10	3 350 530,25
144	374 336,50	3 350 632,74
145	374 299,69	3 350 691,72
146	374 177,21	3 350 866,25
147	374 103,90	3 350 878,96
148	374 030,59	3 350 891,67
149	374 002,48	3 350 882,80
150	374 000,96	3 350 887,96
151	374 003,19	3 350 888,77
152	374 030,89	3 350 897,56
153	374 038,47	3 351 048,69
154	373 918,18	3 351 206,08
155	373 865,54	3 351 264,19
156	373 819,11	3 351 301,45
157	373 702,00	3 351 375,02
158	373 657,96	3 351 376,68
159	373 531,59	3 351 434,77
160	373 476,72	3 351 467,61
161	373 362,94	3 351 511,53
162	373 269,09	3 351 542,38
163	373 103,44	3 351 541,28
164	372 911,60	3 351 491,14
165	372 842,21	3 351 472,16
166	372 803,27	3 351 466,19
167	372 772,60	3 351 468,69
168	372 738,04	3 351 475,76
169	372 657,95	3 351 421,90
170	372 632,07	3 351 368,98
171	372 628,83	3 351 332,95
172	372 581,80	3 351 327,50
173	372 577,85	3 351 368,03
174	372 419,65	3 351 578,19
175	372 312,30	3 351 628,96
176	372 273,37	3 351 646,46
177	372 235,47	3 351 671,05
178	372 190,90	3 351 704,65
179	372 145,05	3 351 747,80
180	372 109,46	3 351 788,16
181	371 934,05	3 351 992,35
182	371 859,62	3 352 064,99
183	371 791,52	3 352 141,27
184	371 494,83	3 352 453,66
185	371 384,81	3 352 578,63
186	371 156,69	3 352 801,98
187	370 936,59	3 352 924,18
188	370 890,63	3 352 956,29
189	370 805,72	3 353 051,94
190	370 702,23	3 353 163,65
191	370 649,01	3 353 208,89
192	370 526,03	3 353 255,09
193	370 298,48	3 353 432,21
194	370 225,38	3 353 441,12
195	370 220,76	3 353 446,00
196	370 212,13	3 353 455,13
197	370 200,99	3 353 466,90
198	370 019,32	3 353 658,94
199	369 912,38	3 353 772,47
200	369 882,86	3 353 803,81
201	369 470,49	3 354 322,07
202	369 440,17	3 354 377,58
203	369 225,42	3 354 670,47
204	369 210,48	3 354 699,70
205	369 076,28	3 354 887,90
206	368 837,63	3 355 192,51
207	368 827,23	3 355 188,47
208	368 761,63	3 355 156,16
209	368 761,24	3 355 155,92
210	368 747,37	3 355 182,39
211	368 826,98	3 355 229,82
212	368 827,62	3 355 236,05
213	368 774,12	3 355 410,94
214	368 693,18	3 355 476,83
215	368 657,47	3 355 515,41
216	368 610,02	3 355 563,65
217	368 592,81	3 355 609,14
218	368 575,49	3 355 654,93
219	368 543,36	3 355 720,24
220	368 530,82	3 355 732,31
221	368 511,86	3 355 775,42
222	368 508,90	3 355 787,53
223	368 473,53	3 355 926,17
224	368 539,47	3 355 976,09
225	368 552,68	3 355 951,46
226	368 630,26	3 355 856,45
227	368 850,71	3 355 585,11
228	368 936,98	3 355 485,42
229	368 959,82	3 355 414,93
230	369 098,51	3 355 336,07
231	369 265,97	3 355 111,45
232	369 369,23	3 354 942,13
233	369 417,16	3 354 841,19
234	369 575,59	3 354 725,34
235	369 749,18	3 354 455,15
236	369 784,58	3 354 415,93
237	369 792,66	3 354 416,39
238	369 799,97	3 354 408,40
239	369 804,85	3 354 398,98
240	369 827,20	3 354 366,21
241	369 851,84	3 354 329,20
242	369 888,20	3 354 272,95
243	369 929,81	3 354 207,55
244	369 942,16	3 354 188,89
245	369 964,47	3 354 163,70
246	369 986,83	3 354 139,67
247	370 010,26	3 354 115,76
248	370 024,50	3 354 100,32
249	370 070,46	3 354 048,37
250	370 123,14	3 353 993,63
251	370 158,82	3 353 955,71
252	370 180,49	3 353 932,91
253	370 207,60	3 353 904,40
254	370 235,88	3 353 875,67
255	370 262,84	3 353 851,34
256	370 280,00	3 353 837,36
257	370 311,55	3 353 811,23
258	370 388,08	3 353 751,45
259	370 404,40	3 353 738,61
260	370 418,00	3 353 728,00
261	370 421,57	3 353 725,15
262	370 427,01	3 353 720,54
263	370 440,64	3 353 707,33
264	370 447,17	3 353 700,23
265	370 464,71	3 353 680,66
266	370 469,02	3 353 676,22
267	370 518,24	3 353 629,38
268	370 619,68	3 353 557,43
269	370 918,91	3 353 372,99
270	370 978,11	3 353 396,57
271	370 986,15	3 353 380,81
272	370 941,12	3 353 333,30
273	371 006,11	3 353 197,24
274	371 122,03	3 353 114,15
275	371 145,46	3 353 091,89
276	371 260,05	3 352 940,91
277	371 693,43	3 352 474,63
278	371 748,17	3 352 424,89
279	371 864,91	3 352 293,91
280	372 085,15	3 352 055,56
281	372 257,89	3 351 908,39
282	372 314,30	3 351 878,02
283	372 373,74	3 351 838,16
284	372 452,06	3 351 780,26
285	372 505,07	3 351 732,82
286	372 567,76	3 351 706,92
287	372 634,31	3 351 695,12
288	372 953,39	3 351 713,01
289	373 107,16	3 351 687,81
290	373 230,08	3 351 676,76
291	373 383,88	3 351 682,33
292	373 518,18	3 351 668,06
293	373 573,74	3 351 653,12
294	373 672,85	3 351 601,28
295	373 731,56	3 351 547,53
296	373 870,52	3 351 483,17
297	373 917,18	3 351 458,35
298	373 947,48	3 351 436,63
299	374 005,02	3 351 354,82
300	374 128,46	3 351 228,60
301	374 265,01	3 351 082,30
302	374 353,01	3 350 988,32
303	374 593,96	3 350 889,59
304	374 599,91	3 350 877,84
305	374 651,77	3 350 685,81
306	374 791,79	3 350 552,01
307	374 886,21	3 350 474,00
308	374 965,40	3 350 419,07
309	375 183,44	3 350 278,66
310	375 343,38	3 350 275,36
311	375 409,56	3 350 355,24
312	375 439,67	3 350 340,43
313	375 438,06	3 350 335,48
314	375 386,81	3 350 268,10
315	375 380,55	3 350 251,25
316	375 530,14	3 350 070,55
317	375 598,32	3 350 029,13
318	375 712,48	3 349 977,95
319	375 823,15	3 349 917,61
320	375 954,29	3 349 845,98
321	376 350,19	3 349 666,87
322	376 482,66	3 349 632,67
323	376 629,03	3 349 516,19
324	376 884,79	3 349 359,36
325	377 182,47	3 349 228,70
326	377 242,26	3 349 194,90
327	377 649,35	3 349 157,86
328	377 657,16	3 349 135,43
329	377 650,91	3 348 935,32
330	377 742,14	3 348 830,44
331	377 835,65	3 348 746,74
332	377 905,24	3 348 679,10
333	378 026,20	3 348 550,20
334	378 120,52	3 348 472,58
335	378 197,42	3 348 404,75
336	378 379,93	3 348 269,51
337	378 531,54	3 348 187,83
338	378 676,18	3 348 118,39
339	378 787,89	3 348 059,70
340	378 947,88	3 347 989,41
341	379 080,56	3 347 915,56
342	379 215,20	3 347 849,83
343	379 348,43	3 347 775,07
344	379 423,95	3 347 723,87
345	379 543,44	3 347 712,56
346	379 544,98	3 347 697,64
347	379 553,35	3 347 616,32
348	379 614,91	3 347 553,73
349	379 662,08	3 347 505,63
350	379 690,16	3 347 489,68
351	379 711,19	3 347 468,00
352	379 704,39	3 347 458,24
353	379 711,84	3 347 444,03
354	379 724,44	3 347 433,49
355	379 724,31	3 347 433,27
356	379 736,12	3 347 424,84
357	379 736,46	3 347 424,93
358	379 761,74	3 347 408,01
359	379 780,99	3 347 395,14
360	379 805,32	3 347 376,14
361	379 856,33	3 347 376,51
362	380 045,31	3 347 225,93
363	380 236,85	3 346 885,24
364	380 362,48	3 346 839,96
365	380 599,85	3 346 776,18
366	380 745,14	3 346 737,14
367	380 732,34	3 346 681,64
368	380 460,84	3 346 736,09
369	380 256,26	3 346 754,84
370	380 456,76	3 346 330,32
371	380 566,13	3 346 179,70
372	380 618,70	3 346 080,00
373	380 680,08	3 345 963,59
374	380 757,93	3 345 867,43
375	380 816,77	3 345 711,32
376	380 872,72	3 345 741,43
377	380 910,70	3 345 670,67
378	380 871,46	3 345 647,41
379	380 854,18	3 345 642,09
380	380 796,63	3 345 625,10
381	380 786,64	3 345 611,16
382	380 773,79	3 345 602,61
383	380 760,02	3 345 598,04
384	380 787,94	3 345 490,80
385	368 754,94	3 355 494,07
386	368 740,53	3 355 500,40
387	368 681,94	3 355 548,17
388	368 655,71	3 355 579,37
389	368 634,54	3 355 611,26
390	368 618,33	3 355 635,33
391	368 590,66	3 355 717,61
392	368 594,61	3 355 756,86
393	368 675,09	3 355 644,32

УСЛОВНЫЕ ОБОЗНАЧЕНИЯ

Сущ. Проект.

- Границы населенных пунктов
- Граница проекта планировки
- Границы муниципальных образований
- Границы Иркутского районного муниципального образования
- Реки

Проект.

- Автомобильная дорога «Иркутск-Листвянка»
- Красные линии
- 10 Точки излома красной линии

Согласовано

Взам. инв.№

Подпись и дата

Инв. № подл.

Изм.	Кол.уч.	Лист	№ док.	Подп.	Дата
Разработал		Зелент Е.А.			
Разработал		Ковшарова К.С.			
Разработал		Логванова Е.И.			
Проверил		Ашихмин А.В.			
Н.контр.		Березный В.М.			


07/182-15-ППМТ1.2.2.1.ГЧ

Линейный объект регионального значения «Реконструкция автомобильной дороги Иркутск – Листвянка на участке км 12 – км 29 в Иркутском районе Иркутской области»

Проект планировки	стадия	лист	листов
	ПП	0	1

Чертеж планировки территории. Красные линии и границы зон размещения проектируемой автомобильной дороги общего пользования регионального значения и придорожных полос. Условные обозначения. Координаты точек красных линий

Общество с ограниченной ответственностью "АЛАНС"

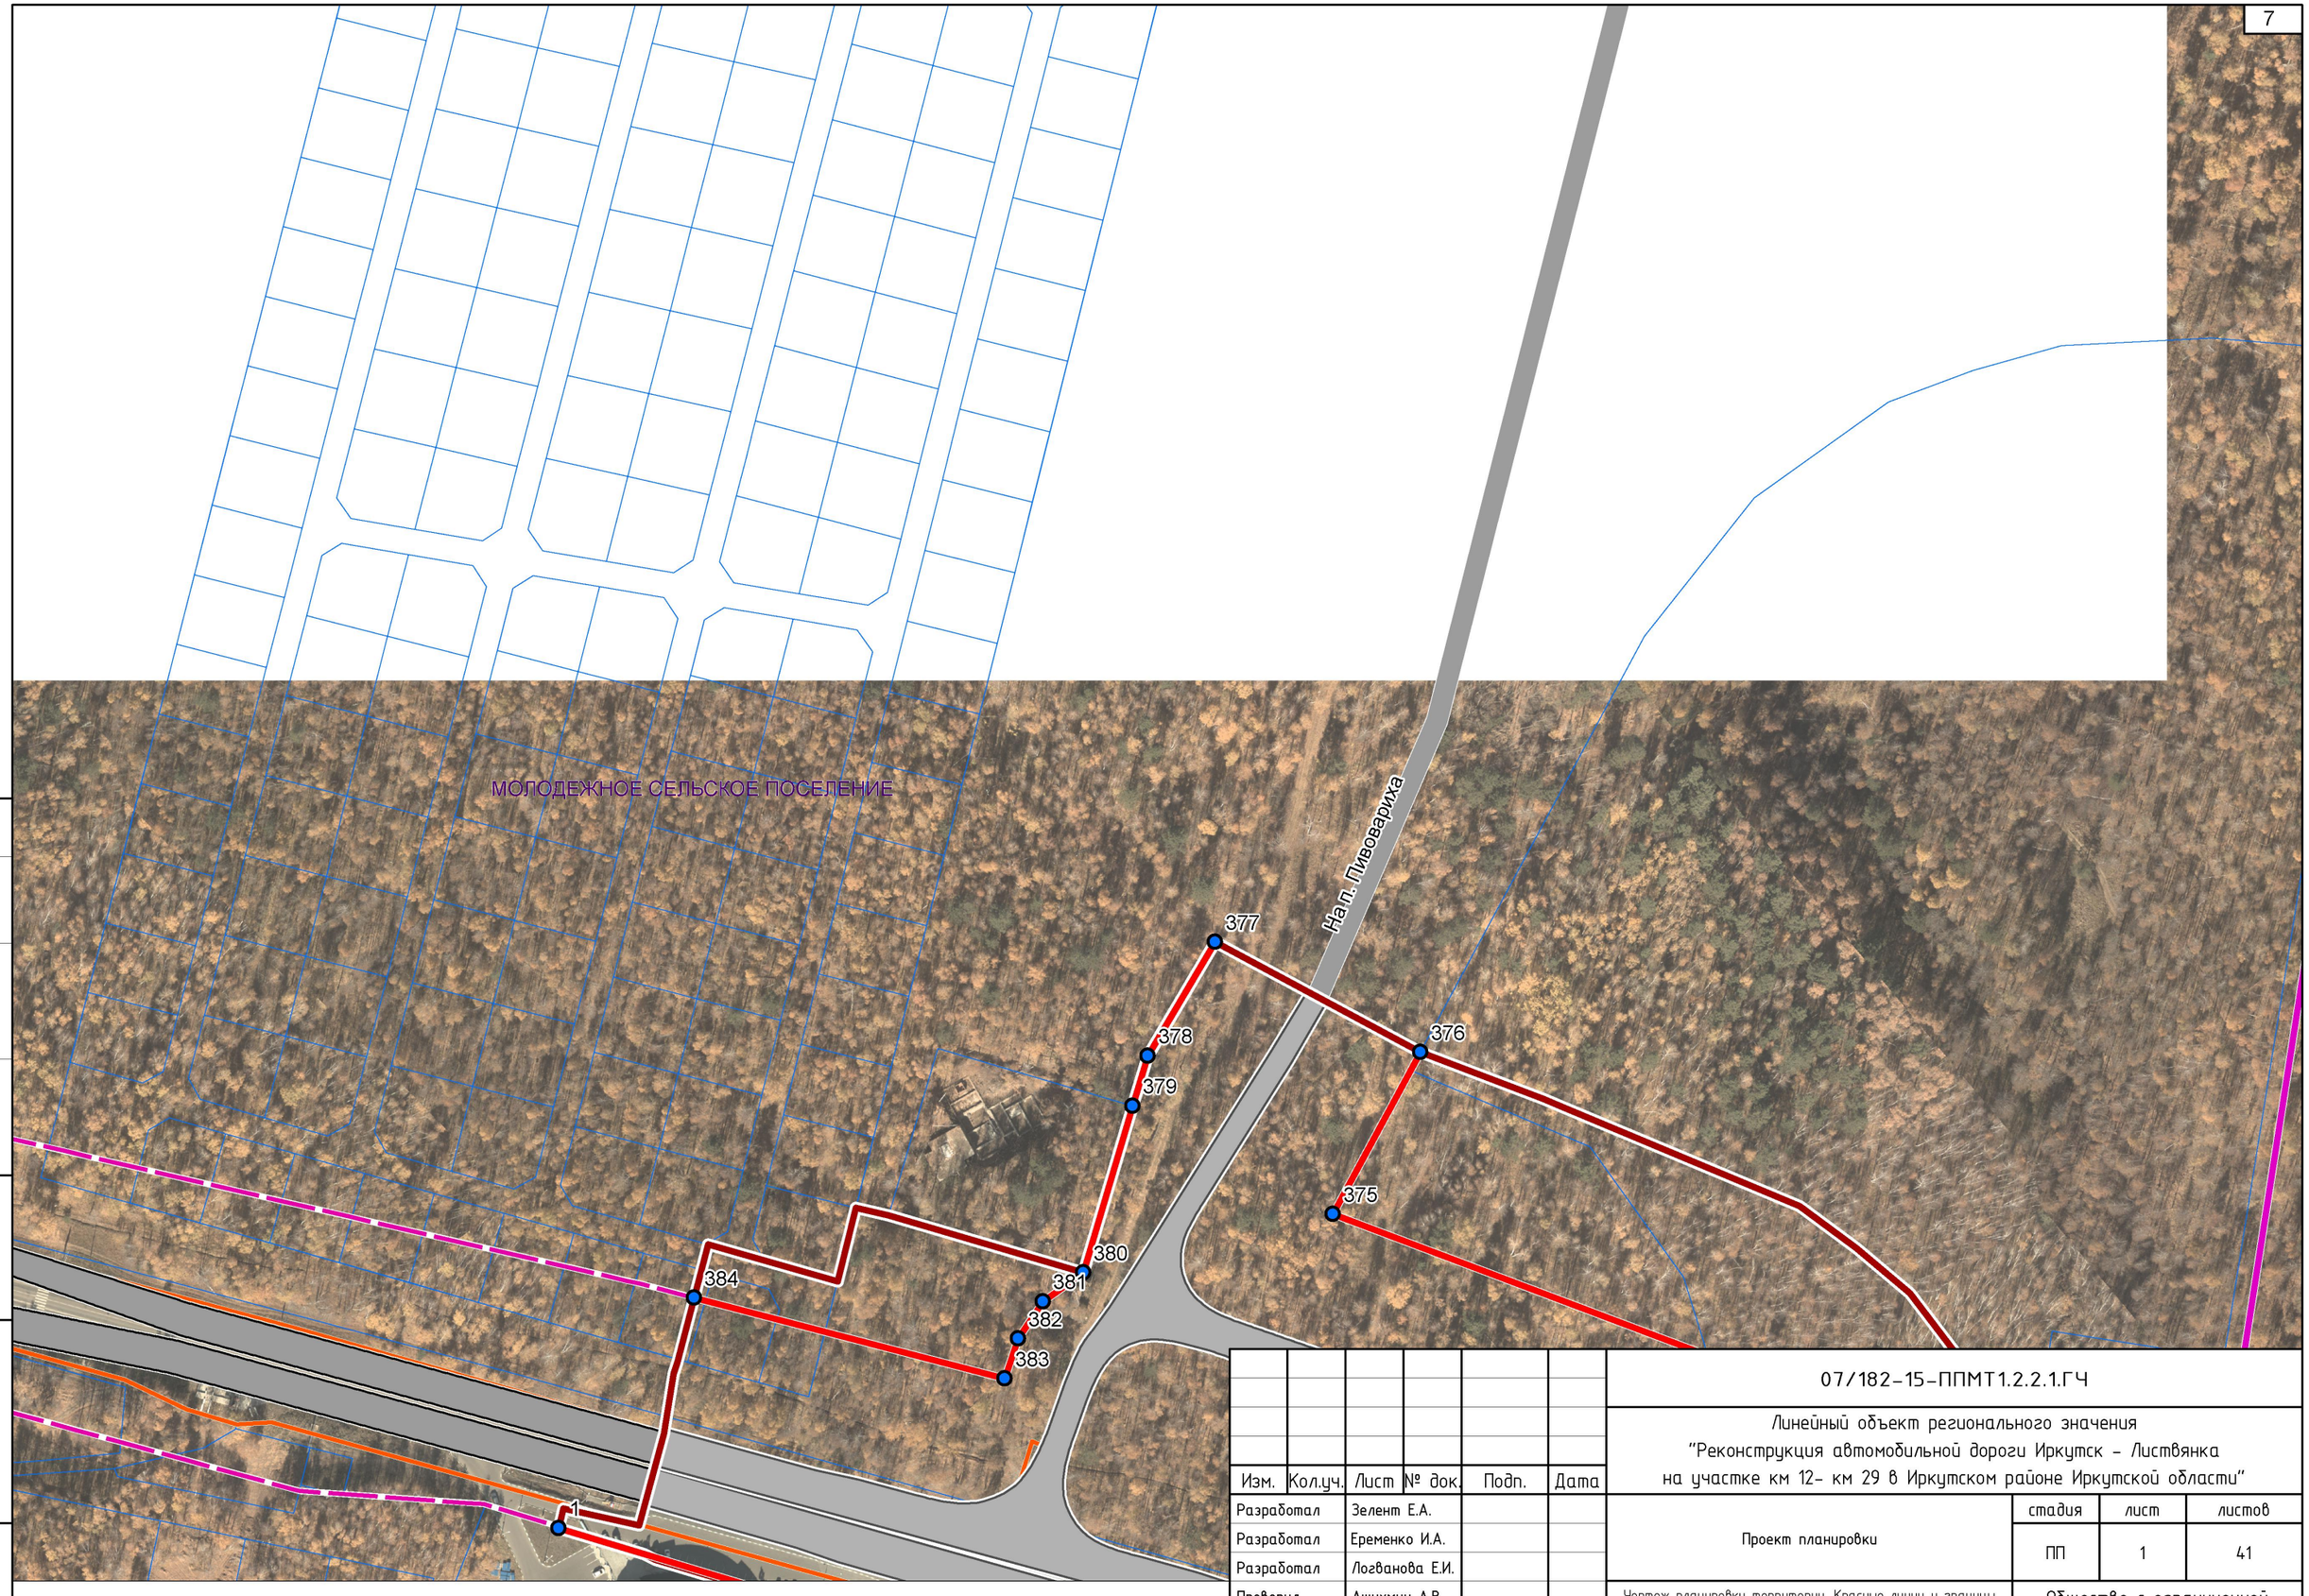

Согласовано

Взам. инв.№

Подпись и дата

Инв. № подл.

Изм.	Кол.уч.	Лист	№ док.	Подп.	Дата
Разработал		Зелент Е.А.			
Разработал		Еременко И.А.			
Разработал		Логванова Е.И.			
Проверил		Ашихмин А.В.			
Н.контр.		Березный В.М.			

07/182-15-ППМТ1.2.2.1.ГЧ

Линейный объект регионального значения
"Реконструкция автомобильной дороги Иркутск – Листвянка
на участке км 12- км 29 в Иркутском районе Иркутской области"

Проект планировки	стадия	лист	листов
	ПП	1	41

Чертеж планировки территории. Красные линии и границы зон размещения проектируемой автомобильной дороги общего пользования регионального значения и придорожных полос. М 1:2 000

Общество с ограниченной ответственностью "АЛАНС"



Взам. инв.№

Подпись и дата

Инв. № подл.

Изм.	Кол.уч	Лист	№док	Подп.	Дата	07/182-15-ППМТ1.2.2.1.ГЧ	Лист 2




							07/182-15-ППМТ1.2.2.1.ГЧ
Изм.	Кол.уч	Лист	№док	Подп.	Дата		Лист 3

Взам. инв.№

Подпись и дата

Инв. № подл.

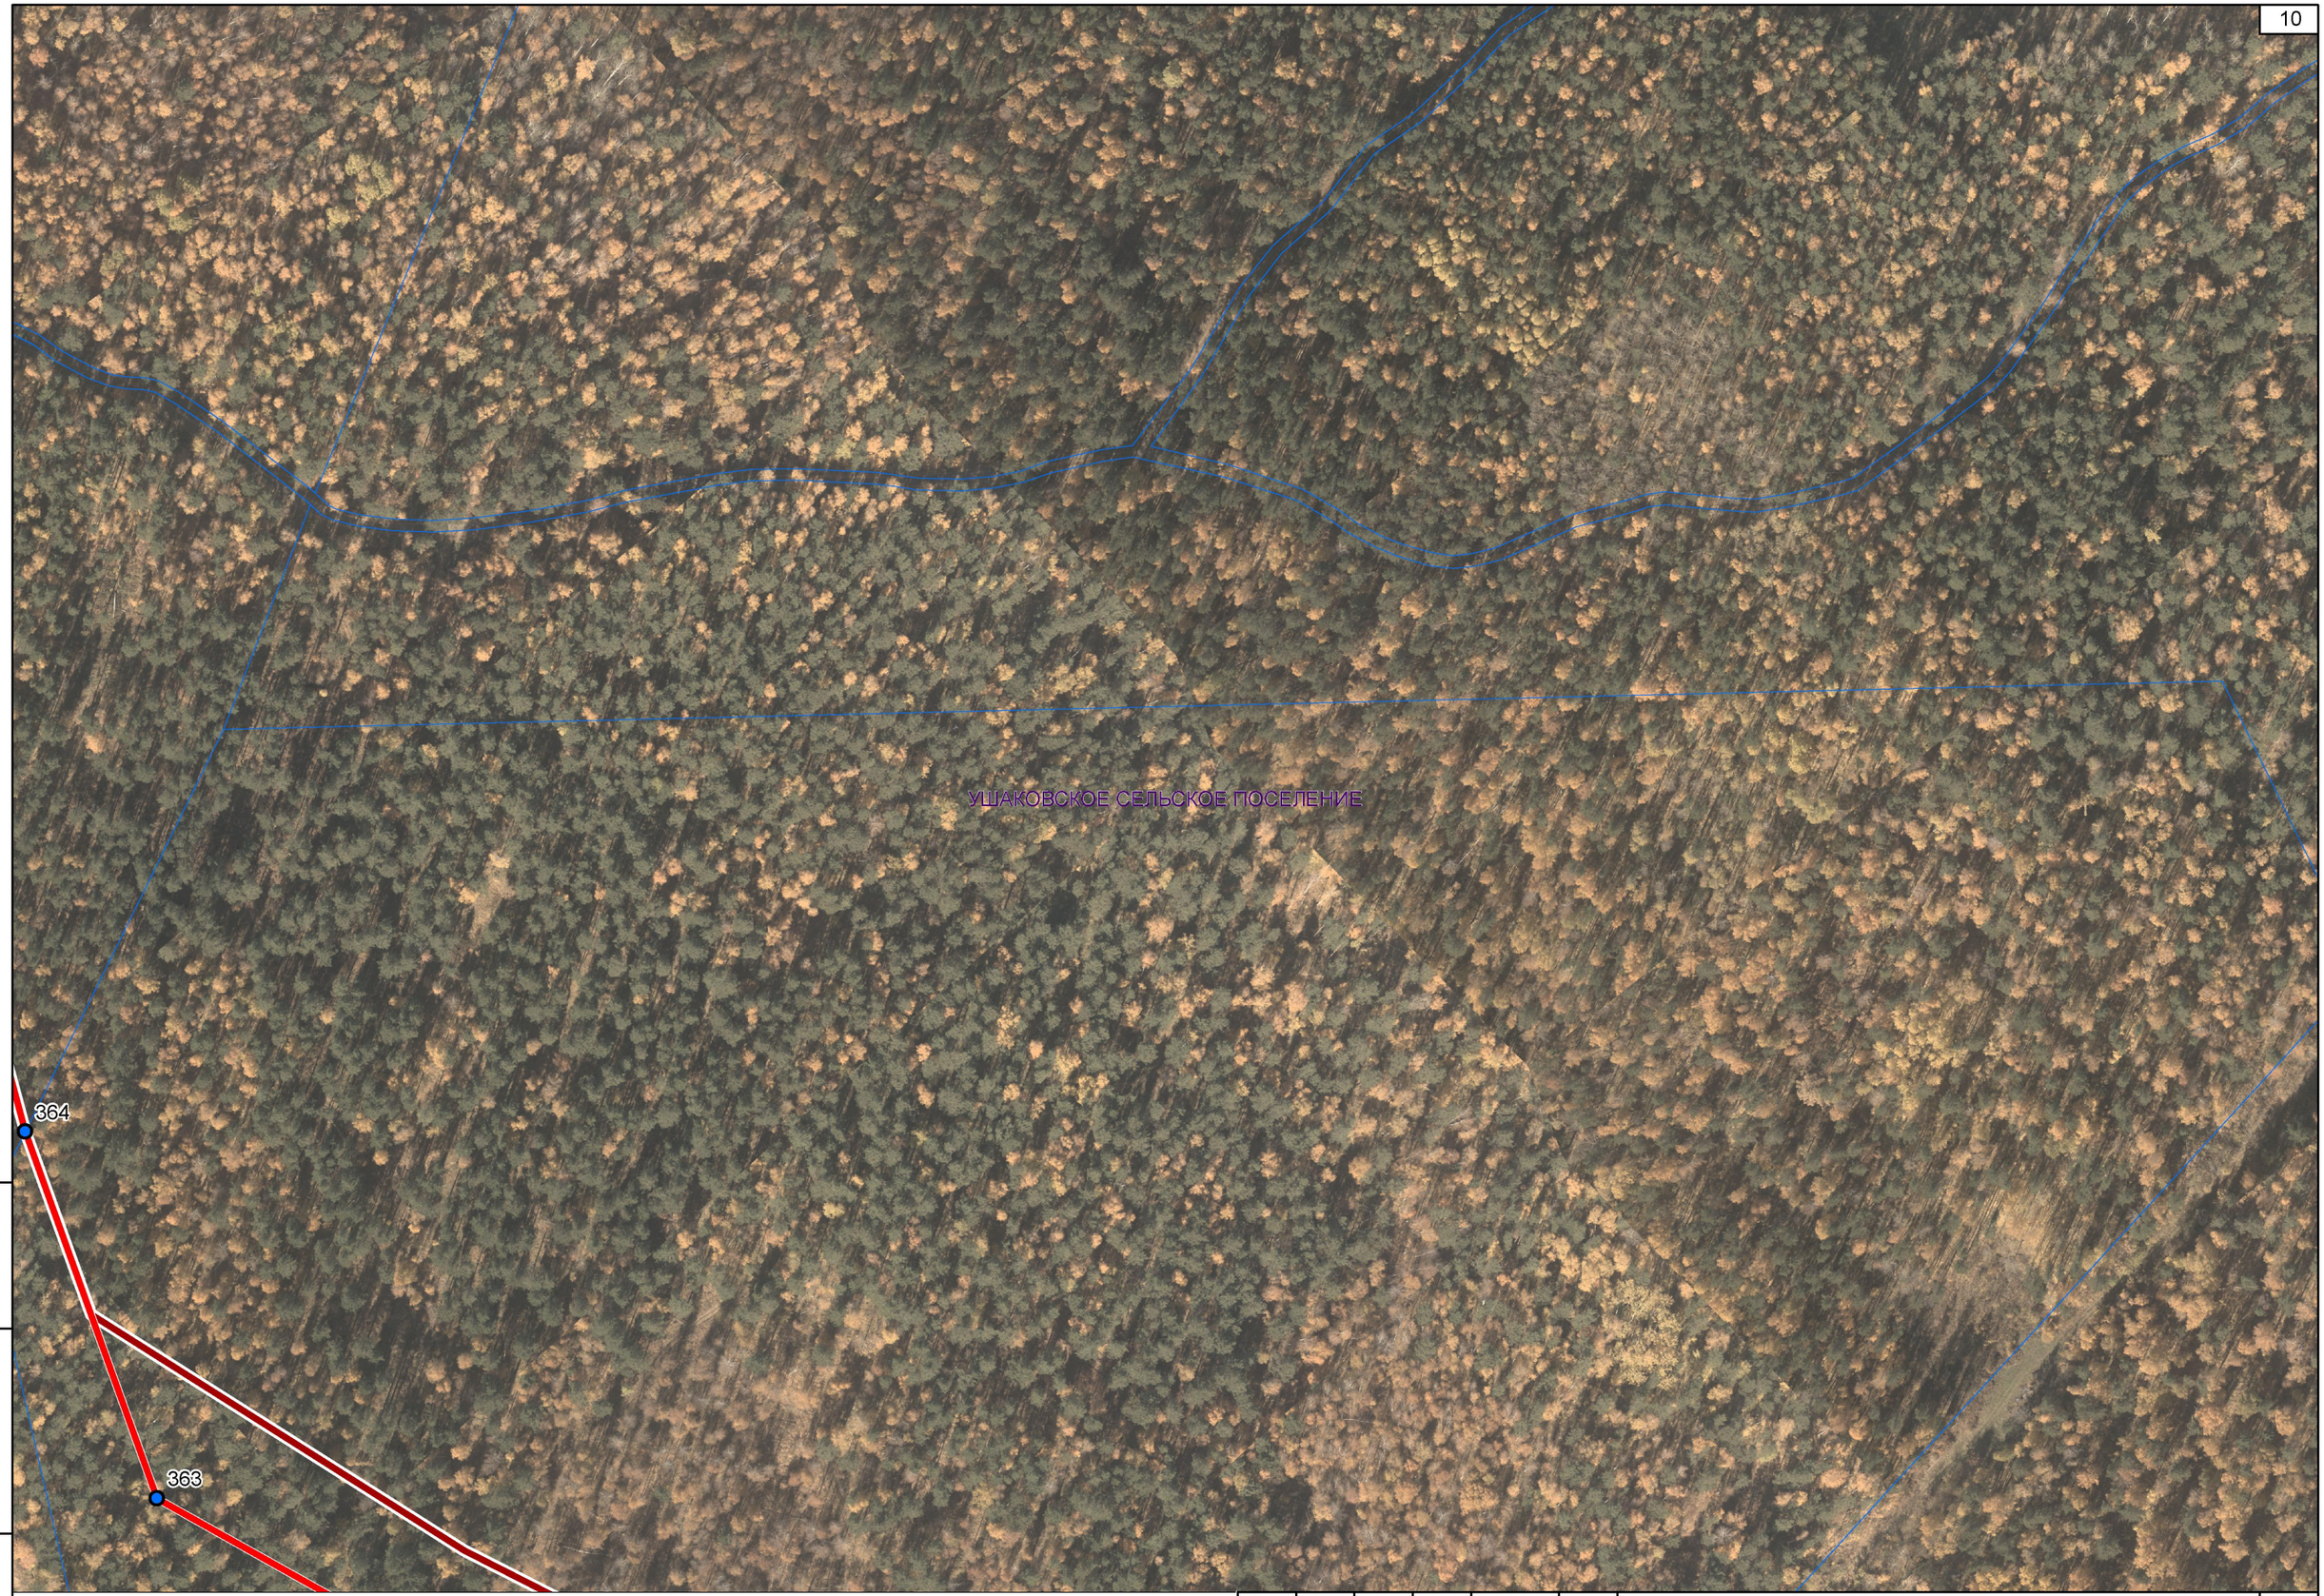


Взам. инв.№

Подпись и дата

Инв. № подл.

Изм.	Кол.уч	Лист	№док	Подп.	Дата	07/182-15-ППМТ1.2.2.1.ГЧ	Лист 4

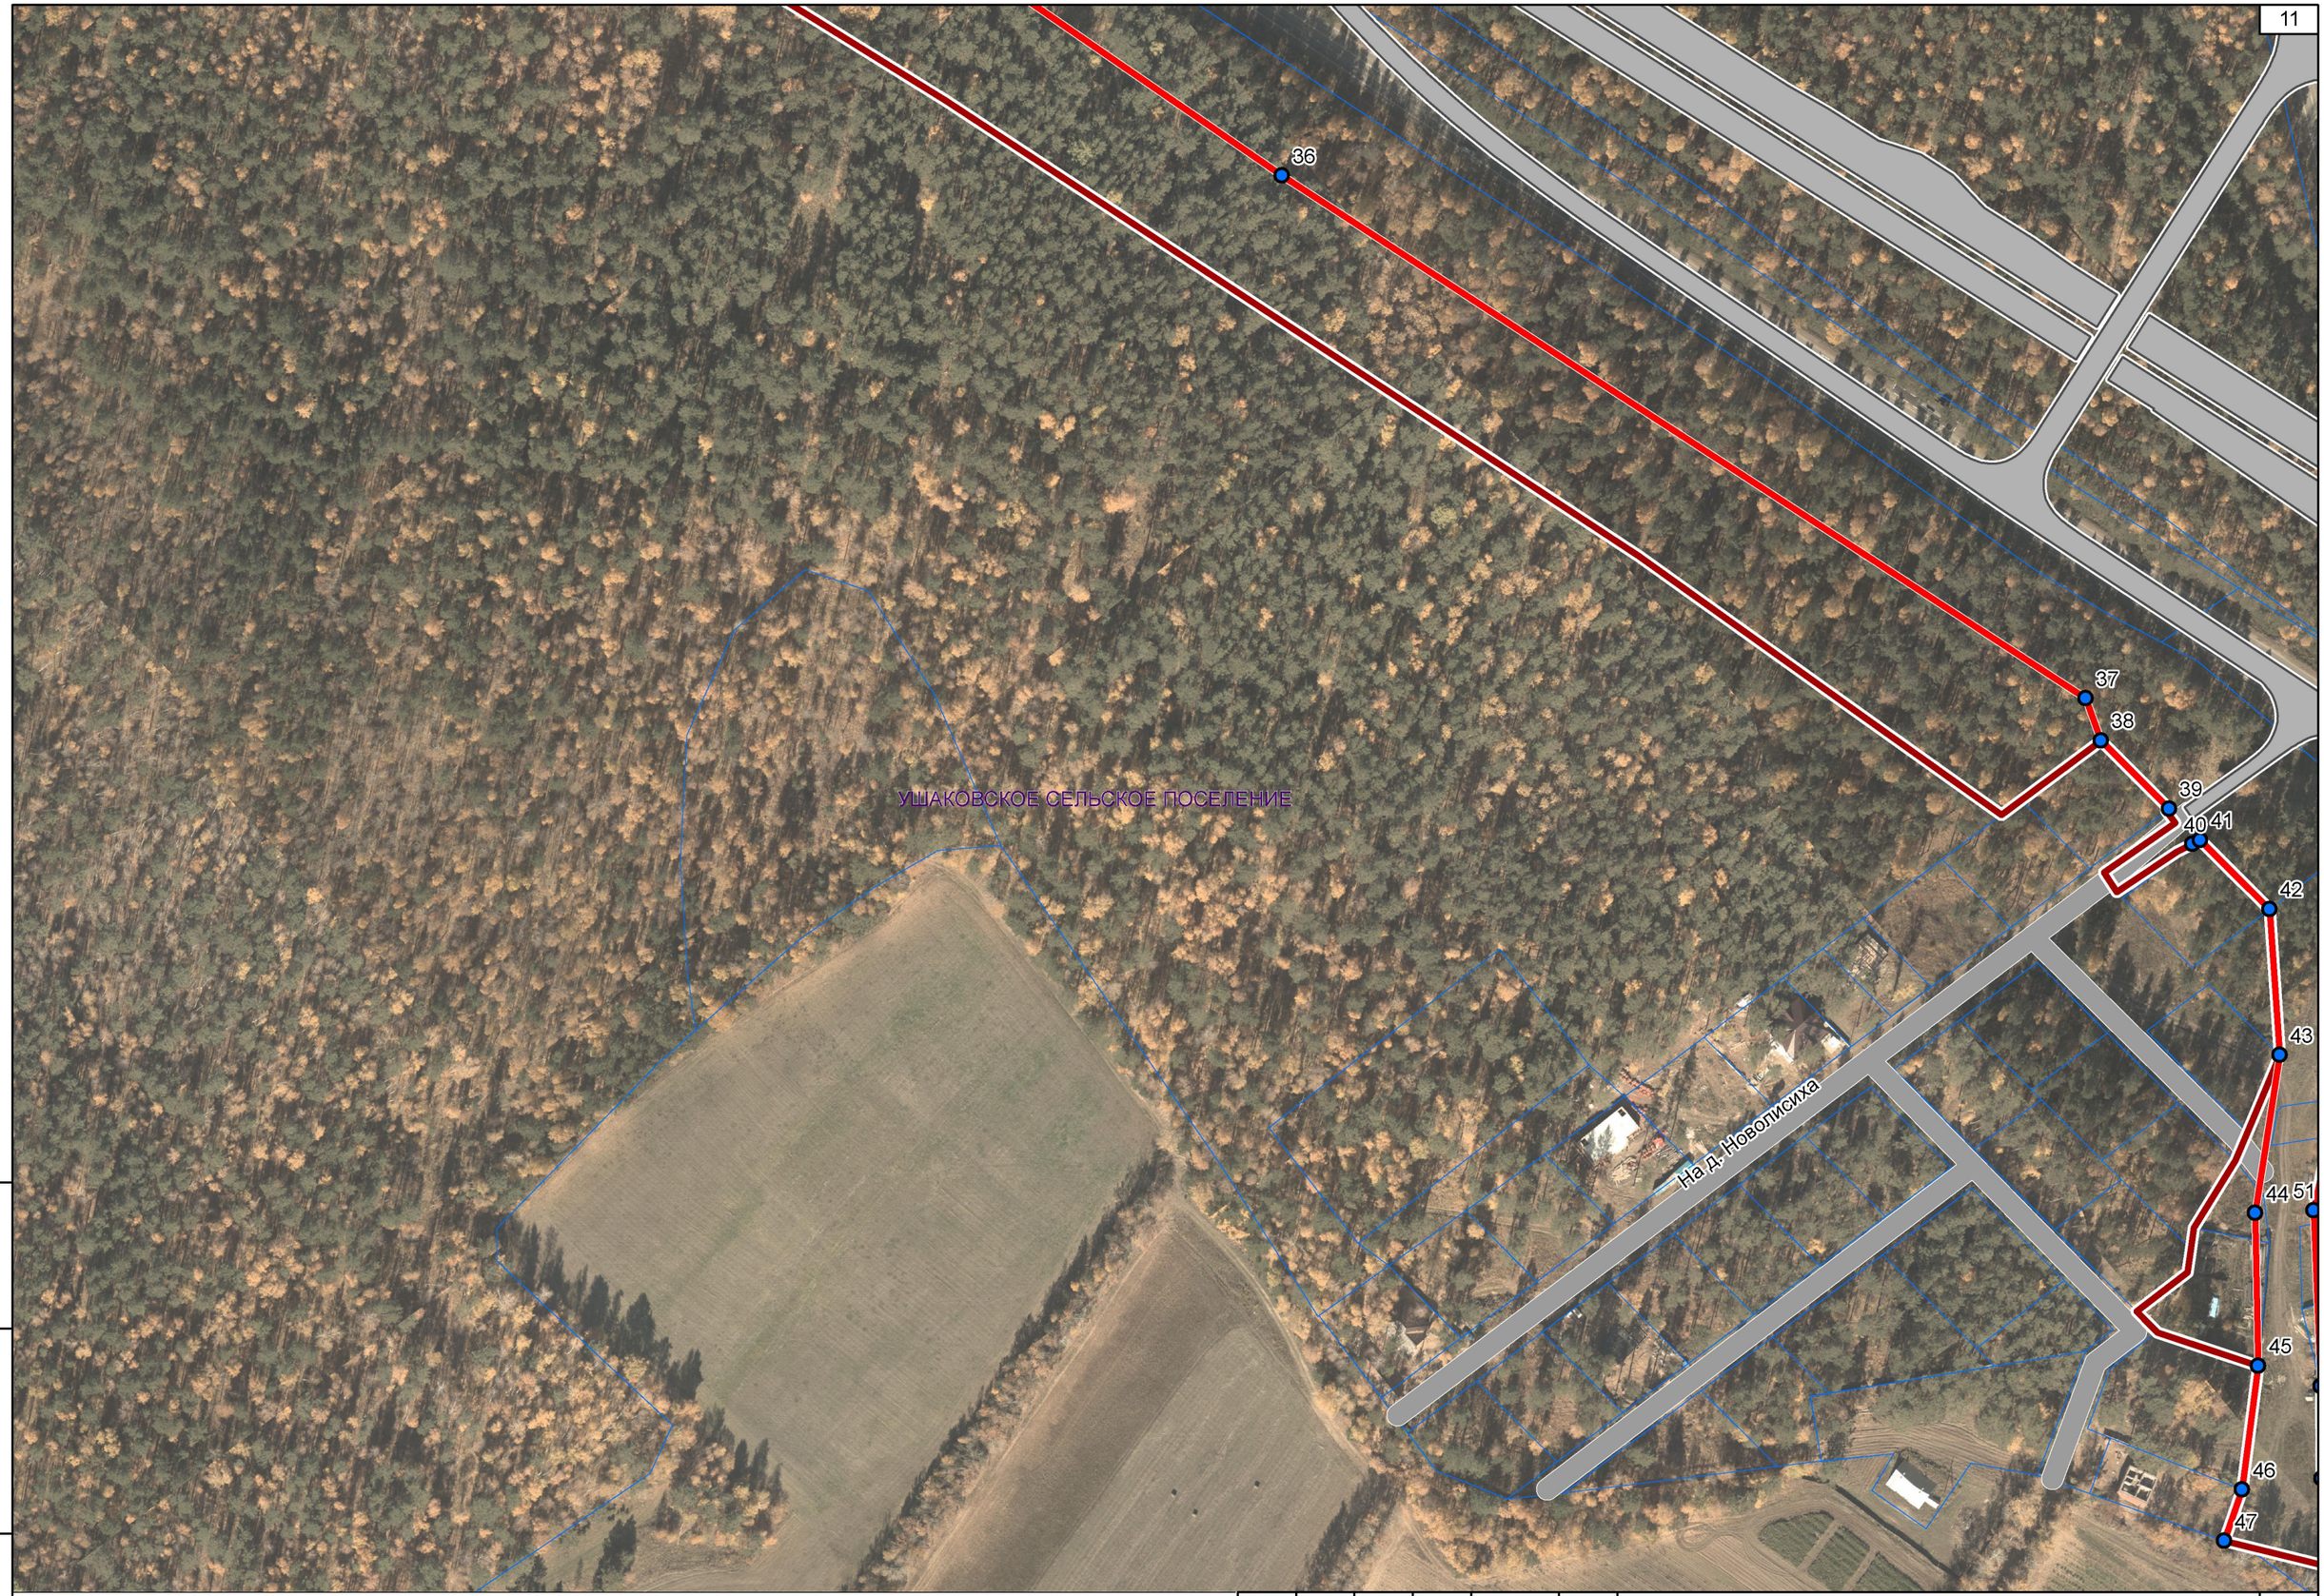

							07/182-15-ППМТ1.2.2.1.ГЧ
Изм.	Кол.уч	Лист	№док	Подп.	Дата		Лист 5

Взам. инв.№

Подпись и дата

Инв. № подл.



Взам. инв.№							
Подпись и дата							
Инв. № подл.							
	Изм.	Кол.уч	Лист	№док	Подп.	Дата	07/182-15-ППМТ1.2.2.1.ГЧ

Лист 6



Взам. инв.№

Подпись и дата

Инв. № подл.

Изм.	Кол.уч	Лист	№док	Подп.	Дата	07/182-15-ППМТ1.2.2.1.ГЧ	Лист 7



Взам. инв.№

Подпись и дата

Инв. № подл.

Изм.	Кол.уч	Лист	№док	Подп.	Дата	07/182-15-ППМТ1.2.2.1.ГЧ	Лист 8



Взам. инв.№

Подпись и дата


Инв. № подл.

Изм.	Кол.уч	Лист	№док	Подп.	Дата	07/182-15-ППМТ1.2.2.1.ГЧ	Лист 9



Взам. инв.№	
Подпись и дата	
Инв. № подл.	

Изм.	Кол.уч	Лист	№док	Подп.	Дата	07/182-15-ППМТ1.2.2.1.ГЧ	Лист 10

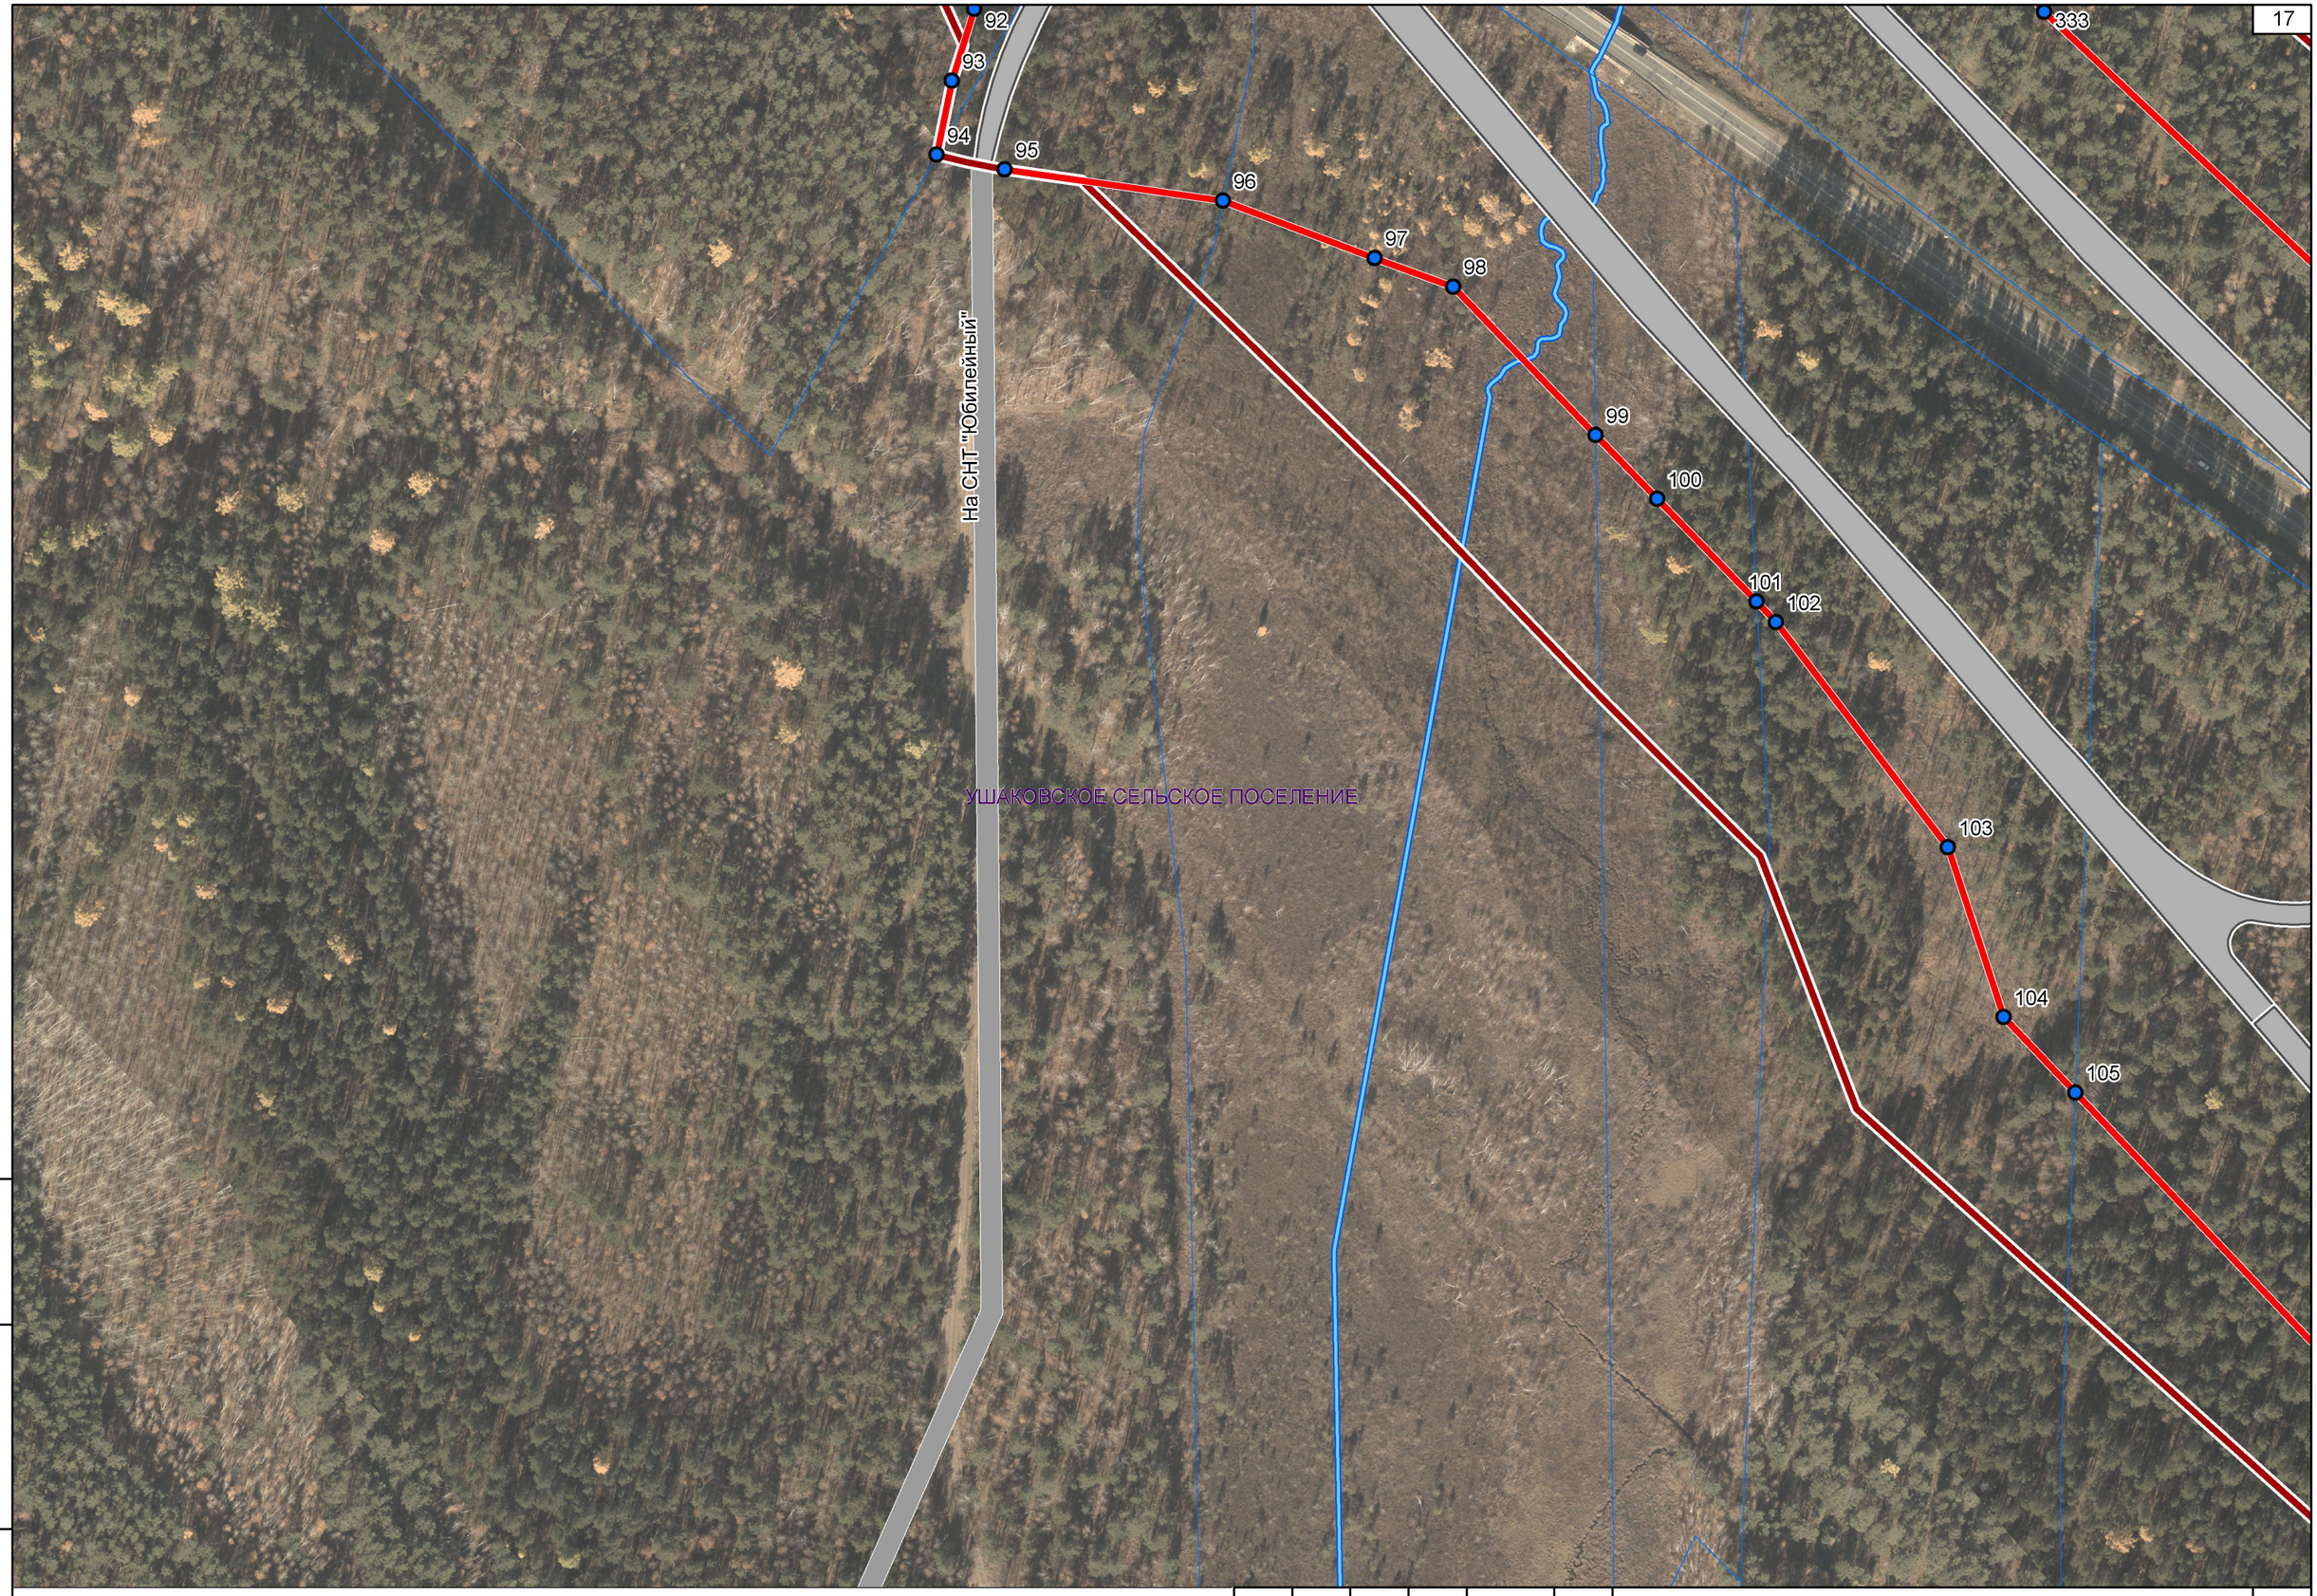

Взам. инв.№

Подпись и дата

Инв. № подл.

Изм.	Кол.уч	Лист	№док	Подп.	Дата

07/182-15-ППМТ1.2.2.1.ГЧ



Взам. инв.№

Подпись и дата

Инв. № подл.

Изм.	Кол.уч	Лист	№док	Подп.	Дата	07/182-15-ППМТ1.2.2.1.ГЧ	Лист 12



Взам. инв.№

Подпись и дата

Инв. № подл.

Изм.	Кол.уч	Лист	№док	Подп.	Дата	07/182-15-ППМТ1.2.2.1.ГЧ	Лист 13



Взам. инв.№

Подпись и дата

Инв. № подл.

Изм.	Кол.уч	Лист	№док	Подп.	Дата	07/182-15-ППМТ1.2.2.1.ГЧ	Лист 14



Взам. инв.№

Подпись и дата

Инв. № подл.

Изм.	Кол.уч	Лист	№док	Подп.	Дата

07/182-15-ППМТ1.2.2.1.ГЧ

Лист 15



Взам. инв.№

Подпись и дата

Инв. № подл.

Изм.	Кол.уч	Лист	№док	Подп.	Дата	07/182-15-ППМТ1.2.2.1.ГЧ	Лист 16



Взам. инв.№

Подпись и дата

Инв. № подл.

Изм.	Кол.уч	Лист	№док	Подп.	Дата	07/182-15-ППМТ1.2.2.1.ГЧ	Лист 17



Взам. инв.№

Подпись и дата

Инв. № подл.

Изм.	Кол.уч	Лист	№док	Подп.	Дата	07/182-15-ППМТ1.2.2.1.ГЧ	Лист 18



Взам. инв.№

Подпись и дата

Инв. № подл.

Изм.	Кол.уч	Лист	№док	Подп.	Дата	07/182-15-ППМТ1.2.2.1.ГЧ	Лист 19



Взам. инв.№

Подпись и дата

Инв. № подл.

Изм.	Кол.уч	Лист	№док	Подп.	Дата

07/182-15-ППМТ1.2.2.1.ГЧ




Взам. инв.№

Подпись и дата

Инв. № подл.

Изм.	Кол.уч	Лист	№док	Подп.	Дата	07/182-15-ППМТ1.2.2.1.ГЧ	Лист 21

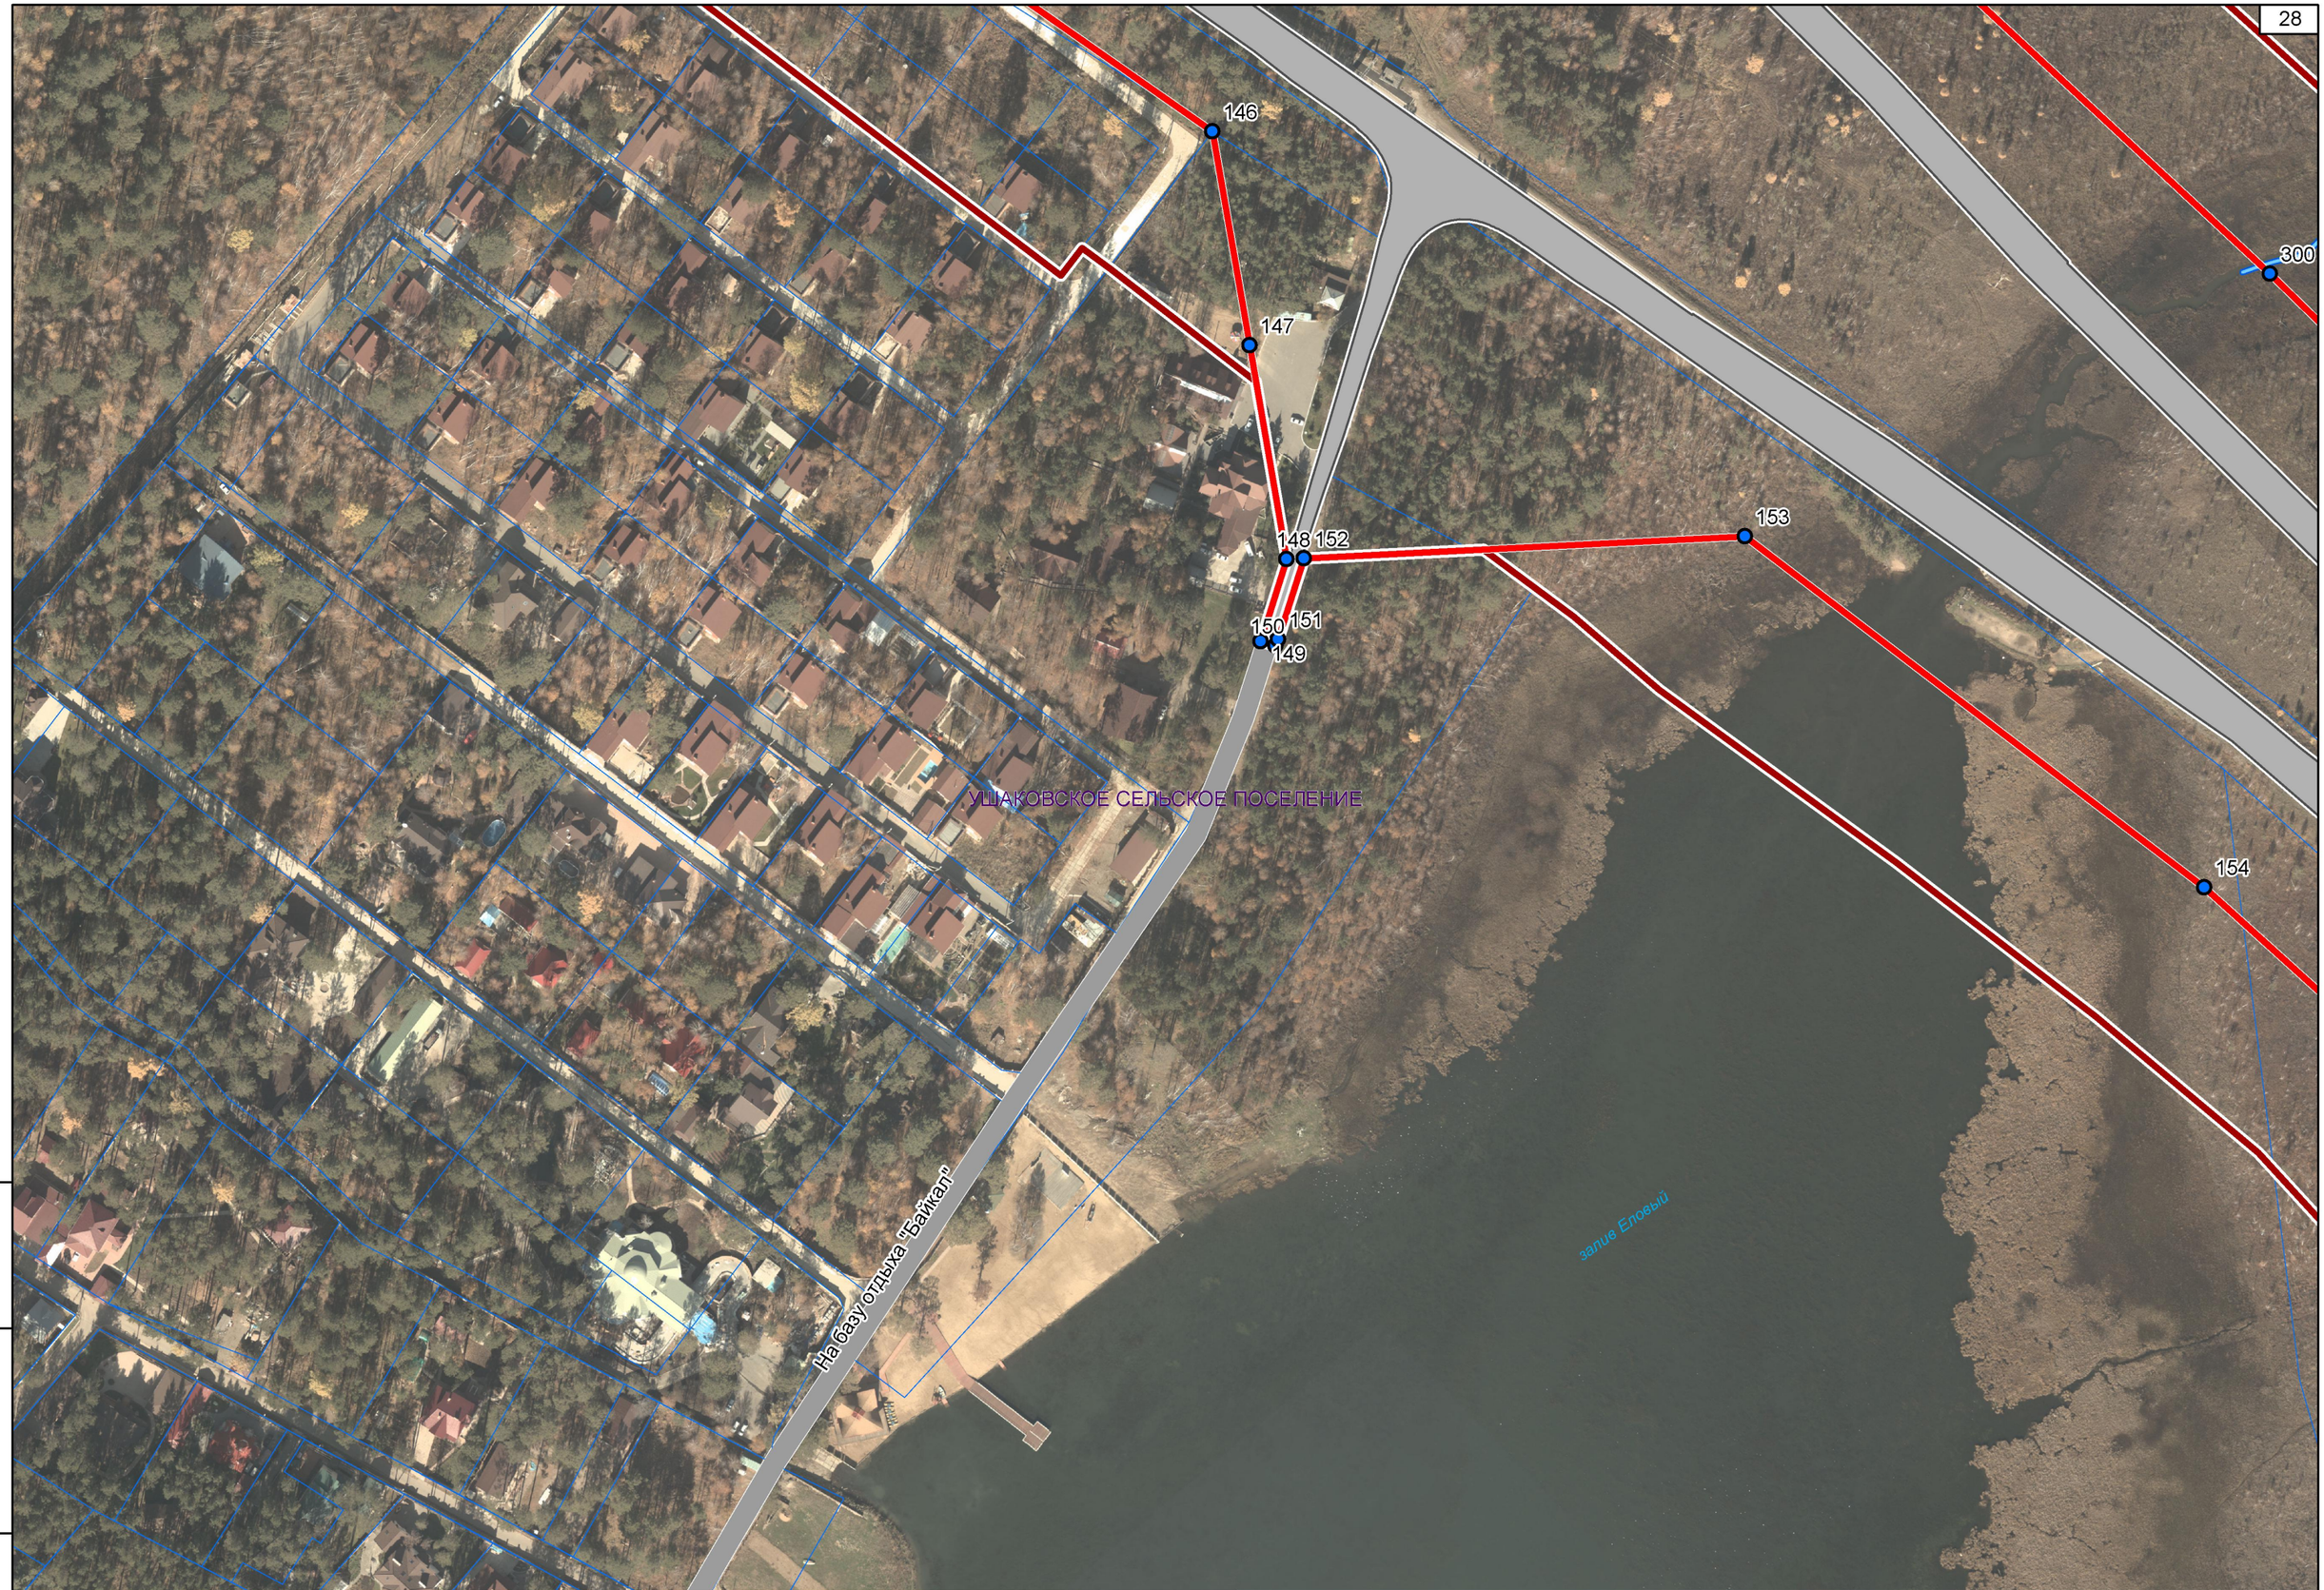

Взам. инв.№

Подпись и дата

Инв. № подл.

Изм.	Кол.уч	Лист	№док	Подп.	Дата	07/182-15-ППМТ1.2.2.1.ГЧ	Лист 22




Взам. инв.№

Подпись и дата

Инв. № подл.

Изм.	Кол.уч	Лист	№док	Подп.	Дата	07/182-15-ППМТ1.2.2.1.ГЧ	Лист 23

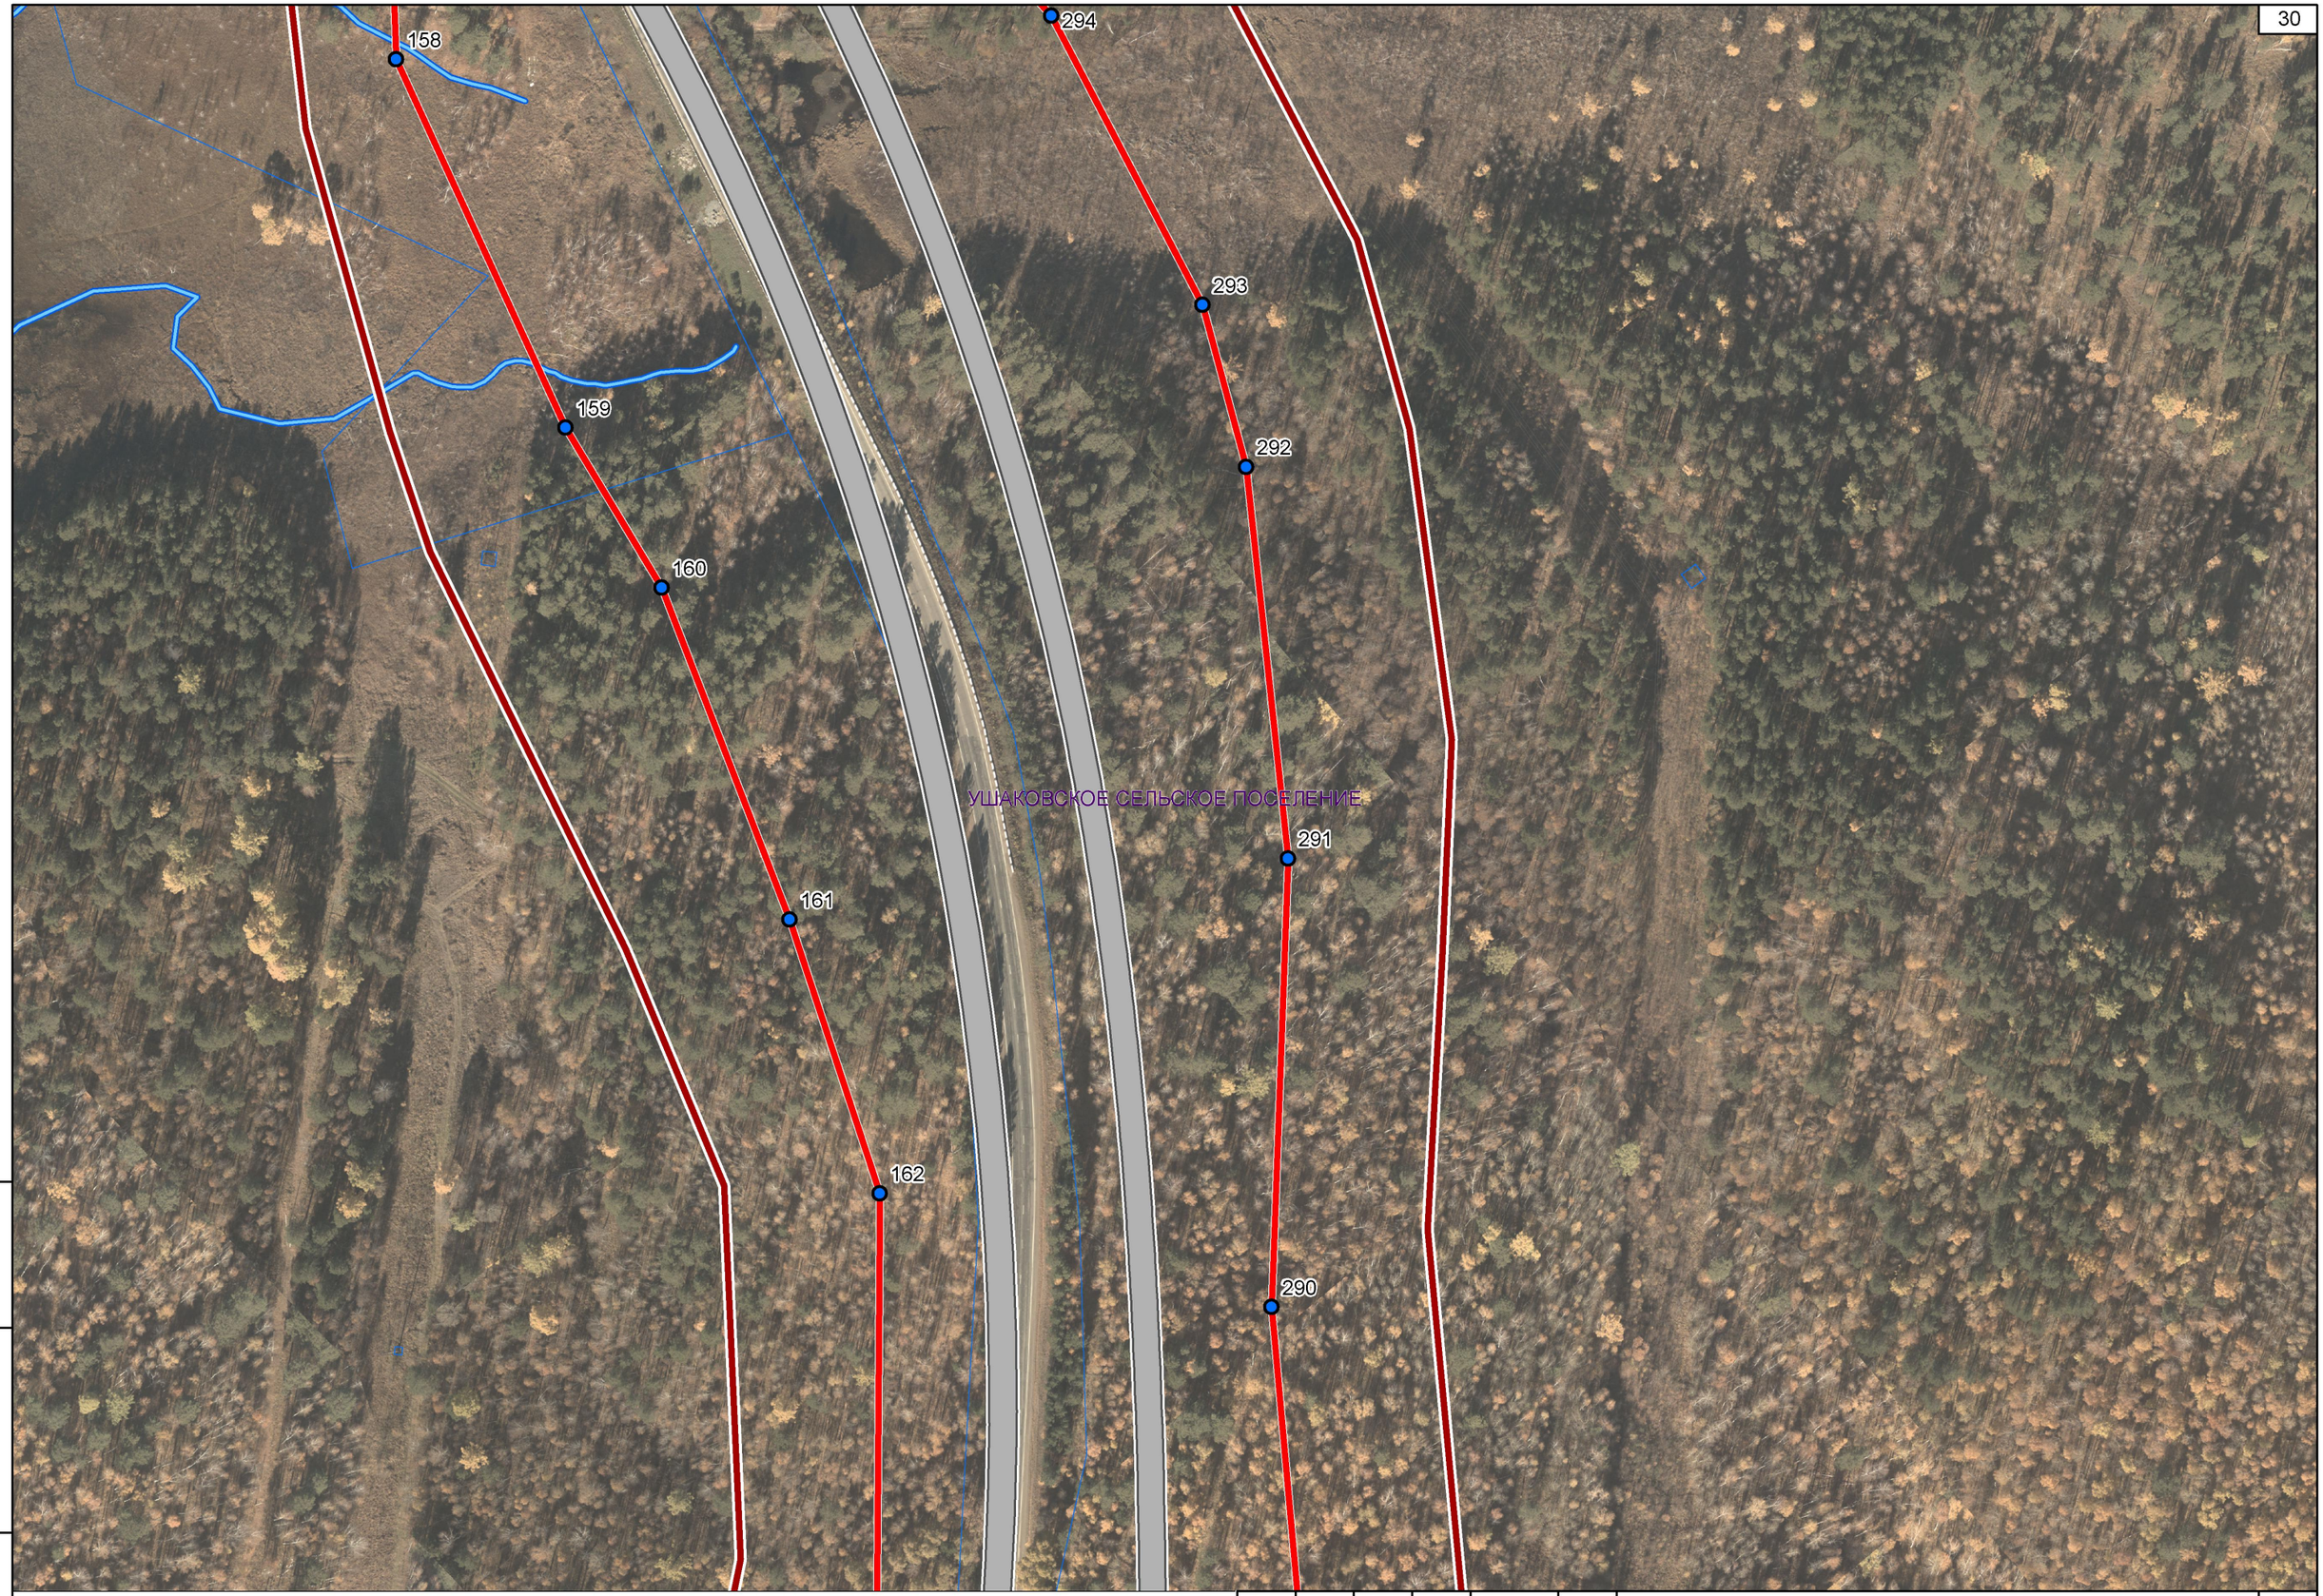

Взам. инв.№

Подпись и дата

Инв. № подл.

Изм.	Кол.уч	Лист	№док	Подп.	Дата	07/182-15-ППМТ1.2.2.1.ГЧ	Лист 24



Взам. инв.№

Подпись и дата

Инв. № подл.

Изм.	Кол.уч	Лист	№док	Подп.	Дата	07/182-15-ППМТ1.2.2.1.ГЧ	Лист 25



Взам. инв.№

Подпись и дата

Инв. № подл.

Изм.	Кол.уч	Лист	№док	Подп.	Дата	07/182-15-ППМТ1.2.2.1.ГЧ	Лист 26



Взам. инв.№

Подпись и дата

Инв. № подл.

Изм.	Кол.уч	Лист	№док	Подп.	Дата	07/182-15-ППМТ1.2.2.1.ГЧ	Лист 27



Взам. инв.№

Подпись и дата

Инв. № подл.

Изм.	Кол.уч	Лист	№док	Подп.	Дата	07/182-15-ППМТ1.2.2.1.ГЧ	Лист 28




Взам. инв.№

Подпись и дата

Инв. № подл.

Изм.	Кол.уч	Лист	№док	Подп.	Дата	07/182-15-ППМТ1.2.2.1.ГЧ	Лист 29

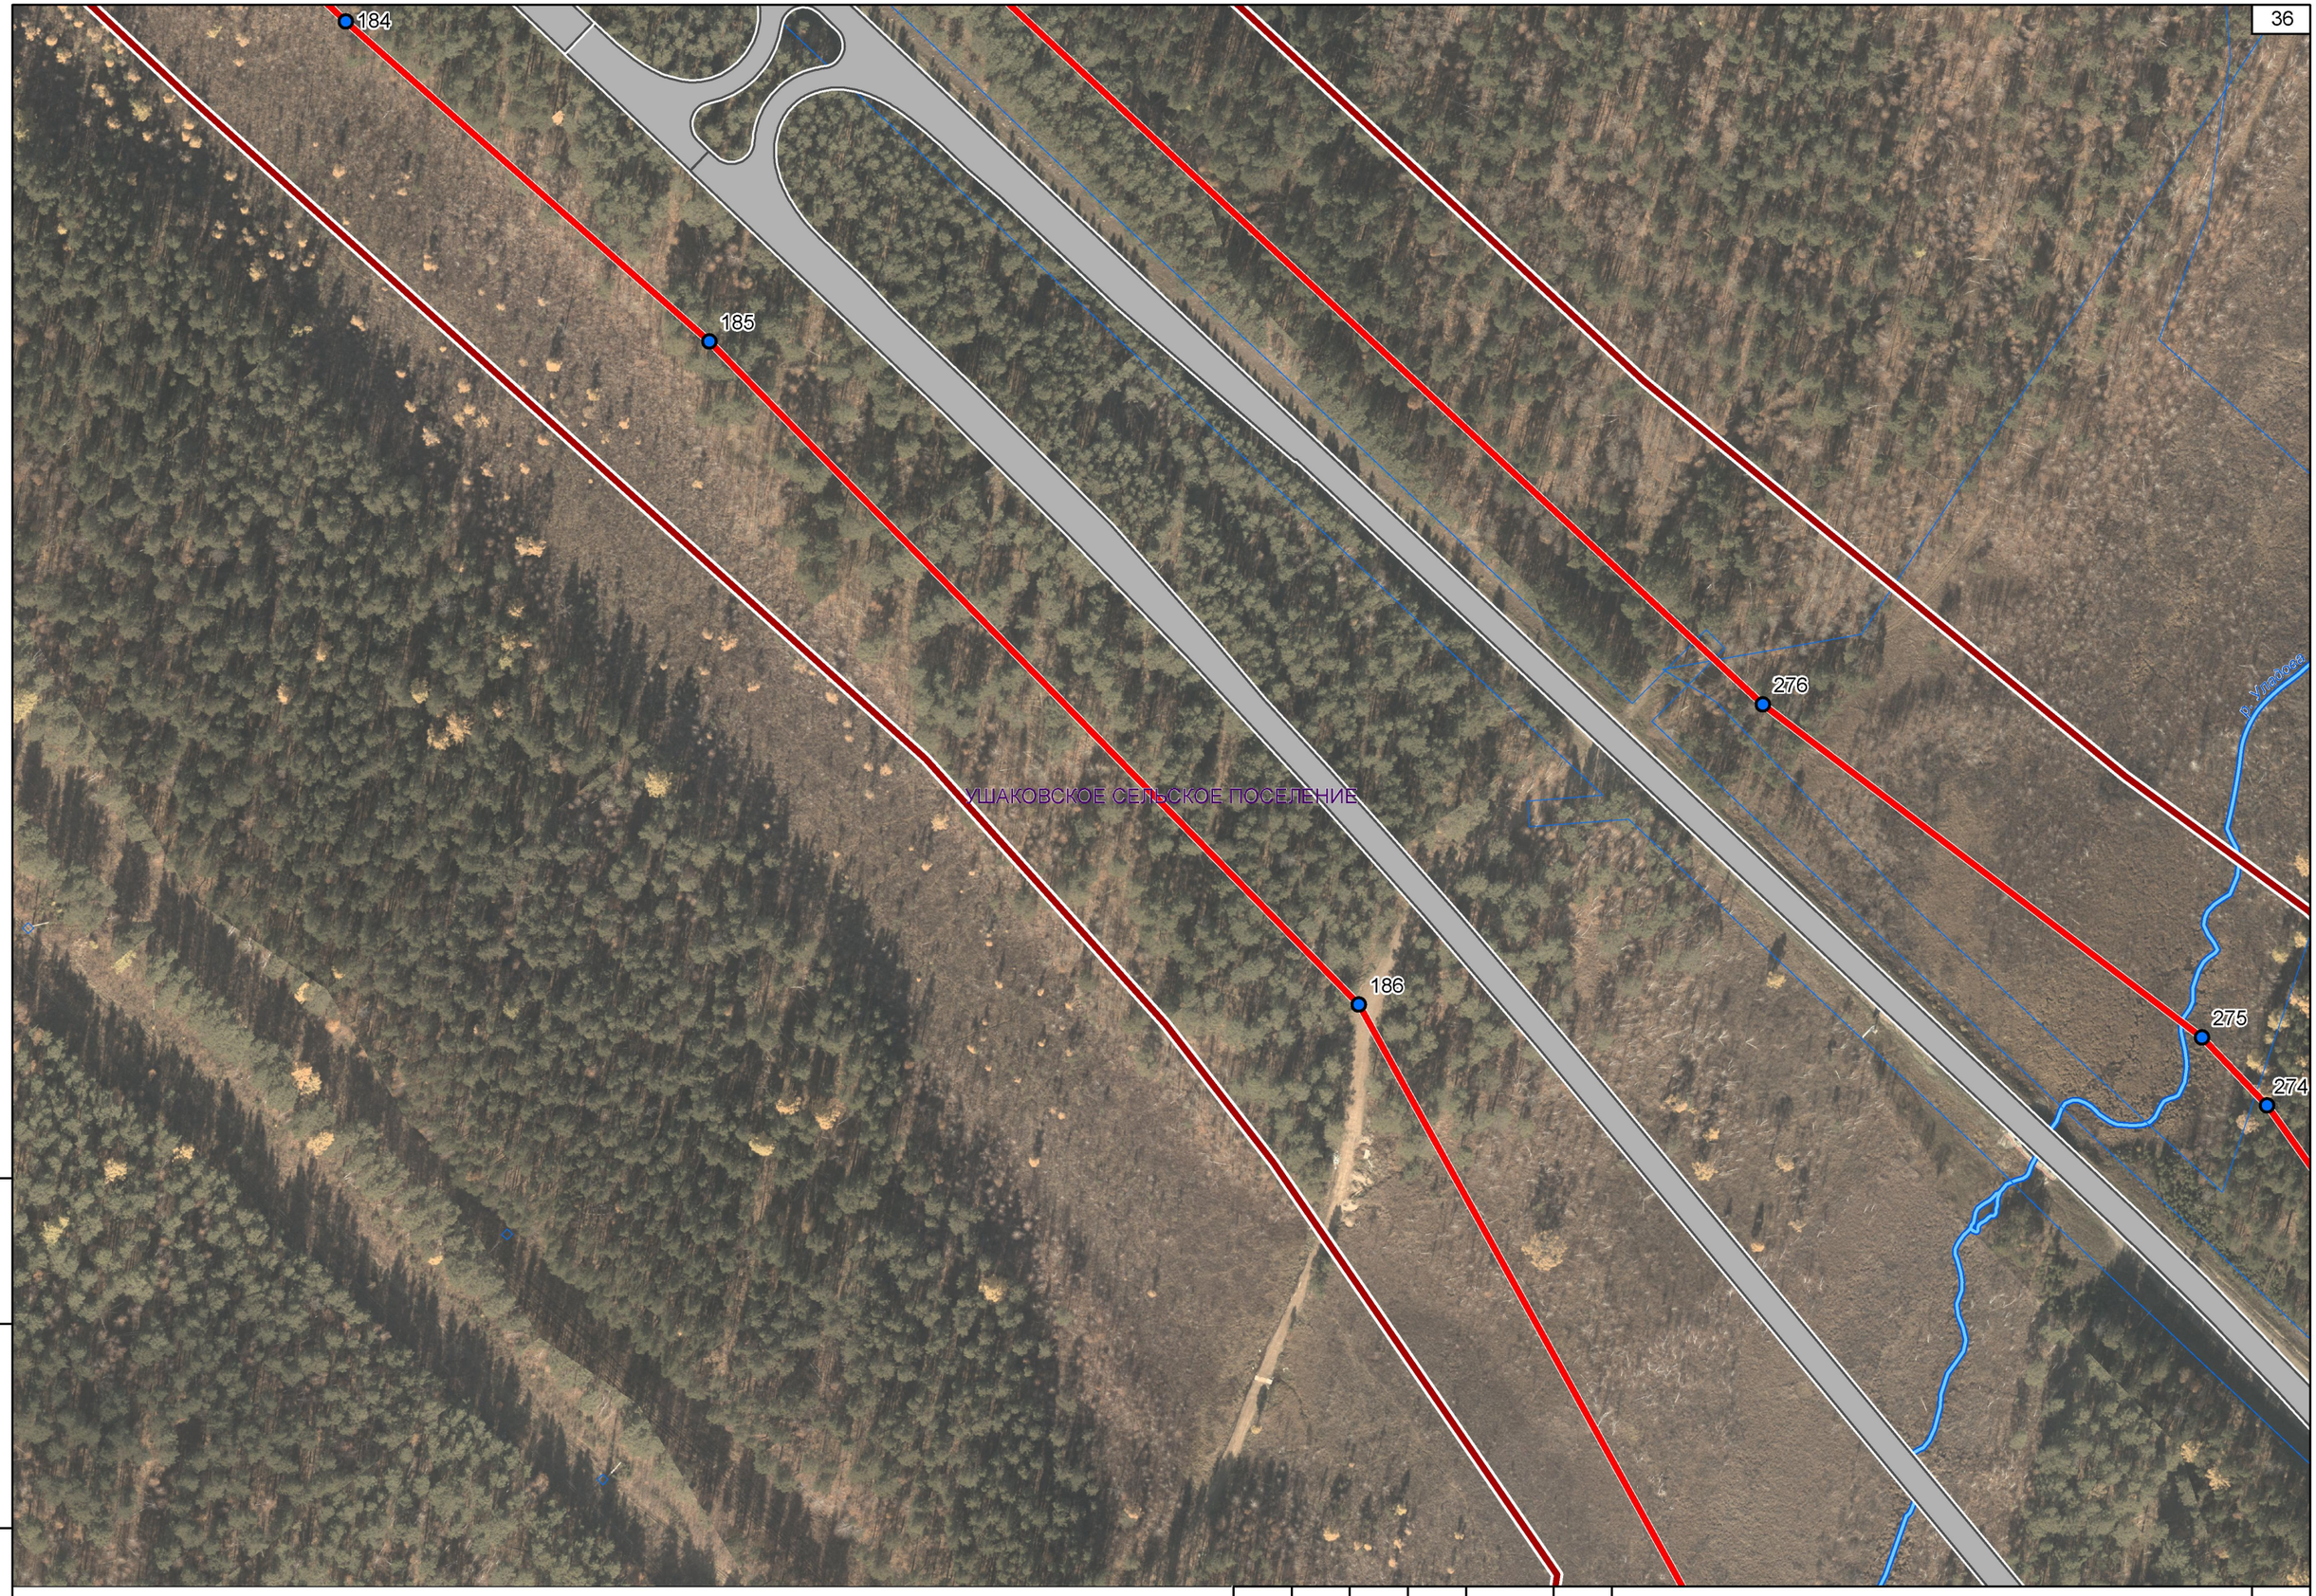

Взам. инв.№

Подпись и дата

Инв. № подл.

Изм.	Кол.уч	Лист	№док	Подп.	Дата	07/182-15-ППМТ1.2.2.1.ГЧ	Лист 30



Взам. инв.№

Подпись и дата

Инв. № подл.

Изм.	Кол.уч	Лист	№док	Подп.	Дата	07/182-15-ППМТ1.2.2.1.ГЧ	Лист 31



Взам. инв.№

Подпись и дата

Инв. № подл.

Изм.	Кол.уч	Лист	№док	Подп.	Дата	07/182-15-ППМТ1.2.2.1.ГЧ	Лист 32



Взам. инв.№


Подпись и дата

Инв. № подл.

Изм.	Кол.уч	Лист	№док	Подп.	Дата

07/182-15-ППМТ1.2.2.1.ГЧ

Лист 33

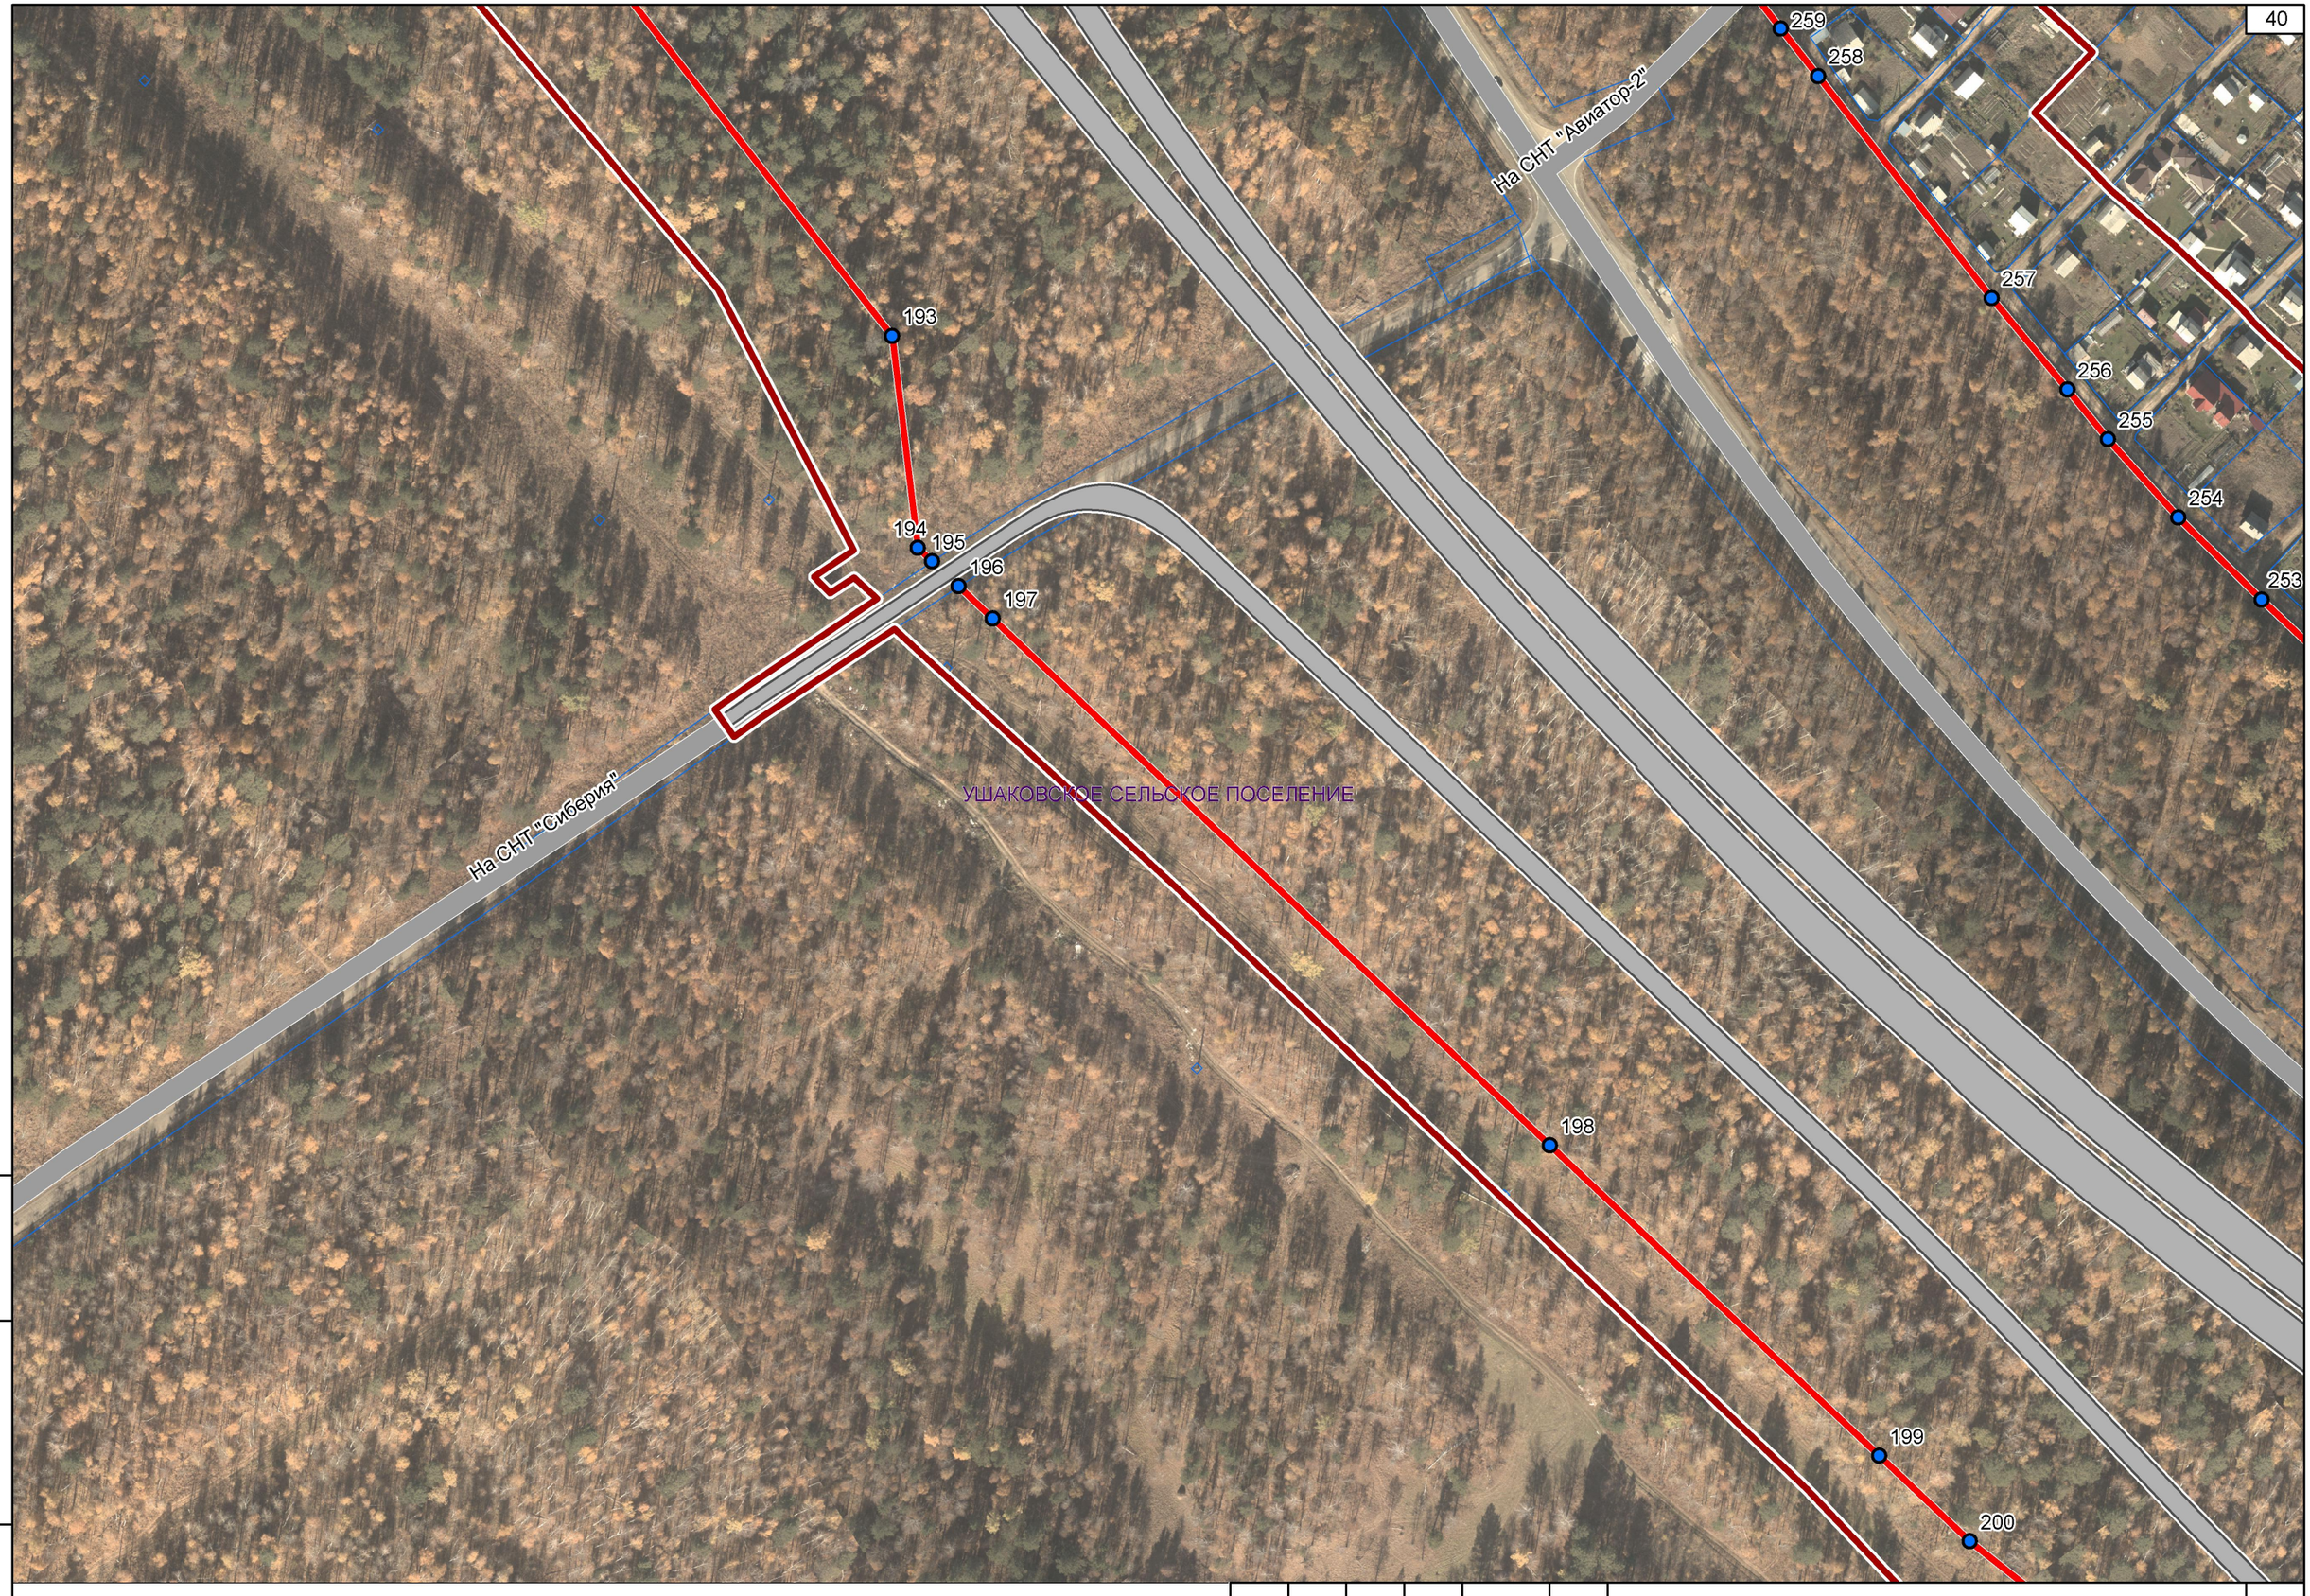

Взам. инв.№

Подпись и дата

Инв. № подл.

Изм.	Кол.уч	Лист	№док	Подп.	Дата	07/182-15-ППМТ1.2.2.1.ГЧ	Лист 34



Взам. инв.№

Подпись и дата

Инв. № подл.

Изм.	Кол.уч	Лист	№док	Подп.	Дата	07/182-15-ППМТ1.2.2.1.ГЧ	Лист 35



Взам. инв.№

Подпись и дата

Инв. № подл.

Изм.	Кол.уч	Лист	№док	Подп.	Дата	07/182-15-ППМТ1.2.2.1.ГЧ	Лист 36

На СНТ "Лайнер"

УШАКОВСКОЕ СЕЛЬСКОЕ ПОСЕЛЕНИЕ

234

233

232

На СНТ "Лесная поляна"

Взам. инв.№

Подпись и дата

Инв. № подл.

Изм.	Кол.уч	Лист	№док	Подп.	Дата

07/182-15-ППМТ1.2.2.1.ГЧ



Взам. инв.№

Подпись и дата

Инв. № подл.

Изм.	Кол.уч	Лист	№док	Подп.	Дата	07/182-15-ППМТ1.2.2.1.ГЧ	Лист 38



Взам. инв.№

Подпись и дата

Инв. № подл.

Изм.	Кол.уч	Лист	№док	Подп.	Дата

07/182-15-ППМТ1.2.2.1.ГЧ

Лист 39




Взам. инв.№

Подпись и дата

Инв. № подл.

Изм.	Кол.уч	Лист	№док	Подп.	Дата	07/182-15-ППМТ1.2.2.1.ГЧ	Лист 40

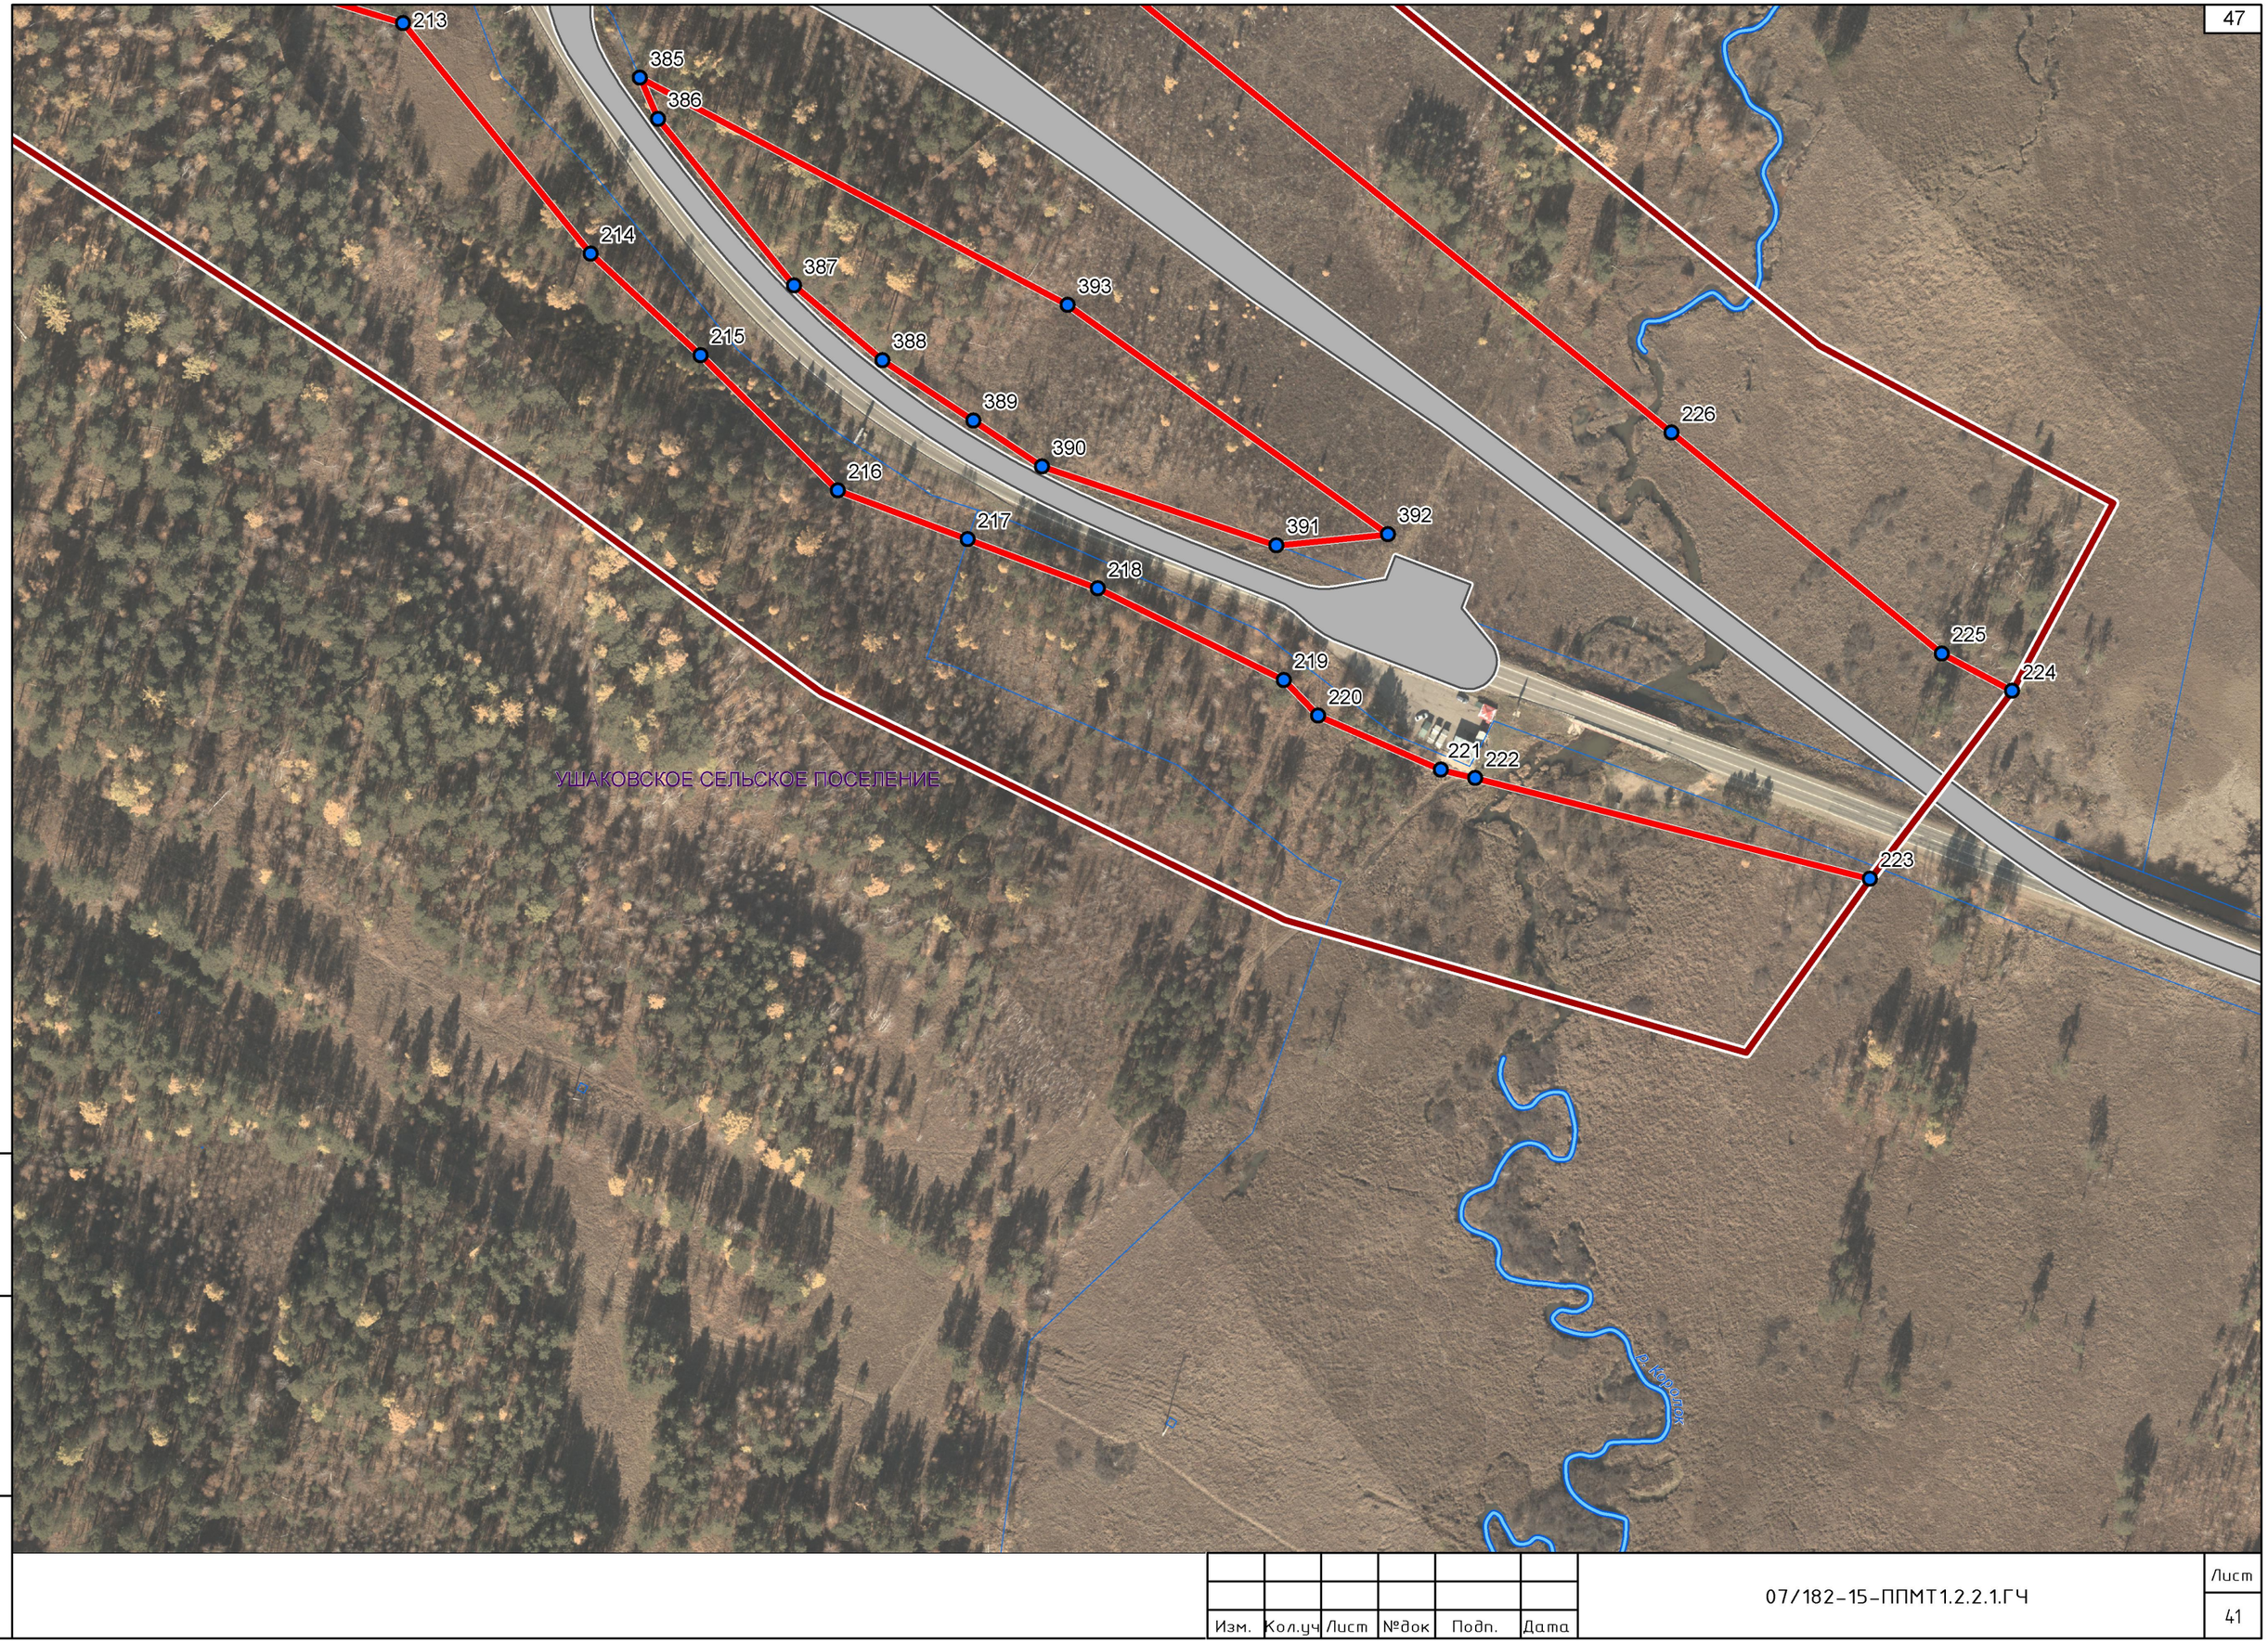

Взам. инв.№

Подпись и дата

Инв. № подл.

Изм.	Кол.уч	Лист	№док	Подп.	Дата	07/182-15-ППМТ1.2.2.1.ГЧ	Лист 41

ОБЩЕСТВО С ОГРАНИЧЕННОЙ ОТВЕТСТВЕННОСТЬЮ

«АЛАНС»

(ООО «АЛАНС»)

ЛИНЕЙНЫЙ ОБЪЕКТ РЕГИОНАЛЬНОГО ЗНАЧЕНИЯ "РЕКОНСТРУКЦИЯ АВТОМОБИЛЬНОЙ ДОРОГИ ИРКУТСК-ЛИСТВЯНКА НА УЧАСТКЕ КМ 12- КМ 29 В ИРКУТСКОМ РАЙОНЕ ИРКУТСКОЙ ОБЛАСТИ"

ПРОЕКТ ПЛАНИРОВКИ

Основная часть проекта планировки территории

Часть 2. Графическая часть

Книга 2. Участок автомобильной дороги Иркутск-Листвянка км 12 - км 29

Раздел 2. Чертеж планировки территории. Линии, обозначающие дороги, улицы, проезды, объекты транспортной инфраструктуры. Границы зон планируемого размещения объектов регионального значения, объектов местного значения.

07/182-15-ППМТ1.2.2.2

Том 1.2.2.2

2015

СОДЕРЖАНИЕ

Обозначение	Наименование	Примечание
07/182-15-ППМТ1.2.2.2.СП	Состав проекта	2
07/182-15-ППМТ1.2.2.2.С	Содержание	3
07/182-15-ППМТ1.2.2.2.ГЧ	Чертеж планировки территории. Линии, обозначающие дороги, улицы, проезды, объекты транспортной инфраструктуры. Границы зон планируемого размещения объектов регионального значения, объектов местного значения. М 1:50 000	4
07/182-15-ППМТ1.2.2.2.ГЧ	Схема расположения листов	5
07/182-15-ППМТ1.2.2.2.ГЧ	Условные обозначения	6
07/182-15-ППМТ1.2.2.2.ГЧ	Чертеж планировки территории. Линии, обозначающие дороги, улицы, проезды, объекты транспортной инфраструктуры. Границы зон планируемого размещения объектов регионального значения, объектов местного значения. М 1:2 000	7-47

Согласовано

Взам. инв.№

Подпись и дата

Инв. № подл.

Изм.	Кол.уч.	Лист	№ док.	Подп.	Дата
Разработал		Зелент Е.А.			
Разработал		Ковшарова К.С.			
Разработал		Логванова Е.И.			
Проверил		Ашихмин А.В.			
Н.контр.		Березный В.М.			

07/182-15-ППМТ1.2.2.2.С

Линейный объект регионального значения «Реконструкция автомобильной дороги Иркутск – Листвянка на участке км 12 – км 29 в Иркутском районе Иркутской области»

Проект планировки	стадия	лист	листов
	ПП	1	1
Содержание	Общество с ограниченной ответственностью "АЛАНС"		

СОСТАВ ПРОЕКТА

№ п/п	Обозначение	Наименование
1	07/182-15- ППМТ1.1.2	Том 1. Основная часть проекта планировки территории
		Часть 1. Положение о размещении линейного объекта, о размещении объектов капитального строительства регионального значения
		Том 1. Основная часть проекта планировки территории
		Часть 2. Графическая часть
2	07/182-15-ППМТ1.2.2.1	Раздел 1. Чертеж планировки территории. Красные линии и границы зон размещения проектируемой автомобильной дороги общего пользования регионального значения и придорожных полос. М 1:2 000
3	07/182-15-ППМТ1.2.2.2	Раздел 2. Чертеж планировки территории. Линии, обозначающие дороги, улицы, проезды, объекты транспортной инфраструктуры. Границы зон планируемого размещения объектов регионального значения, объектов местного значения. М 1:2 000
4	07/182-15-ППМТ1.2.2.3	Раздел 3. Чертеж планировки территории. Линии, обозначающие линии связи, объекты инженерной инфраструктуры. М 1:2 000
5	07/182-15-ППМТ2.1.2.1	Том 2. Материалы по обоснованию проекта планировки территории
		Часть 1.1. Пояснительная записка
6	07/182-15-ППМТ2.1.2.2	Том 2. Материалы по обоснованию проекта планировки территории
		Часть 1.2. Инженерно-технические мероприятия гражданской обороны. Мероприятия по предупреждению чрезвычайных ситуаций природного и техногенного характера
		Том 2. Материалы по обоснованию проекта планировки территории
		Часть 2. Графическая часть
7	07/182-15-ППМТ2.2.2.1	Раздел 1. Схема расположения элемента планировочной структуры. М 1:25 000
8	07/182-15-ППМТ2.2.2.2	Раздел 2. Схема использования территории в период подготовки проекта планировки. М 1:2 000
9	07/182-15-ППМТ2.2.2.3	Раздел 3. Схема размещения автомобильной дороги общего пользования регионального значения с расположением мест транспортных развязок и пересечений, мест предполагаемого размещения объектов дорожного сервиса, иных зданий и сооружений, необходимых для содержания дороги регионального значения. Схема движения транспорта на соответствующей территории. М 1:2 000
10	07/182-15-ППМТ2.2.2.4	Раздел 4. Схема границ зон с особыми условиями использования территории. М 1:2 000
11	07/182-15-ППМТ2.2.2.5	Раздел 5. Схема вертикальной планировки и инженерной подготовки территории. М 1:2 000
12	07/182-15-ППМТ2.2.2.6	Раздел 6. Схема территорий, подверженных риску возникновения чрезвычайных ситуаций. М 1:50 000

Согласовано

Взам. инв.№

Подпись и дата

Инв. № подл.

Изм.	Кол.уч.	Лист	№ док.	Подп.	Дата
Разработал		Зелент Е.А.			
Разработал		Ковшарова К.С.			
Разработал		Логванова Е.И.			
Проверил		Ашихмин А.В.			
Н.контр.		Березный В.М.			

07/182-15-ППМТ1.2.2.2.СП

Линейный объект регионального значения «Реконструкция автомобильной дороги Иркутск – Листвянка на участке км 12 – км 29 в Иркутском районе Иркутской области»

	стадия	лист	листов
Проект планировки	ПП	1	1
Состав проекта	Общество с ограниченной ответственностью "АЛАНС"		

Чертеж планировки территории. Линии, обозначающие дороги, улицы, проезды, объекты транспортной инфраструктуры. Границы зон планируемого размещения объектов регионального значения, объектов местного значения. М 1:50 000

N

ГОРОДСКОЙ ОКРУГ ИРКУТСК

ДЗЕРЖИНСКОЕ СЕЛЬСКОЕ ПОСЕЛЕНИЕ

МОЛОДЕЖНОЕ СЕЛЬСКОЕ ПОСЕЛЕНИЕ

УШАКОВСКОЕ СЕЛЬСКОЕ ПОСЕЛЕНИЕ

МАРКОВСКОЕ ГОРОДСКОЕ ПОСЕЛЕНИЕ

БОЛЬШЕРЕЧЕНСКОЕ ГОРОДСКОЕ ПОСЕЛЕНИЕ

ЛИСТВЯНСКОЕ ГОРОДСКОЕ ПОСЕЛЕНИЕ

ФГБУ "Прибайкальский национальный парк"

с. Пивовариха

п. Светлый

м-он Солнечный

м-он Солнечный-2

п. Новая Разводная

п. Молодежный

д. Новолисиха

п. Еловый

п. Патроны

д. Бурдаковка

п. Дорожный

п. Березка

п. Бурдугуз

п. Бутырки

п. Тальцы

п. Черемшанка

р.п. Большая Речка

УСЛОВНЫЕ ОБОЗНАЧЕНИЯ

Сущ. Проект.

- Границы Иркутского районного муниципального образования
- Границы муниципальных образований
- Границы населенных пунктов
- Граница проекта планировки
- Границы земельных участков
- ФГБУ "Прибайкальский национальный парк"
- Автомобильная дорога «Иркутск-Листвянка»
- Красные линии
- Реки

Функциональное зонирование*

Жилые зоны
- Зоны застройки индивидуальными жилыми домами (1-3 этажа)
- Зоны застройки малоэтажными жилыми домами (1-3 этажа)
- Зоны застройки среднеэтажными жилыми домами (3-5 этажей)
- Зоны размещения объектов дошкольного образования
- Зоны размещения объектов начального общего и среднего общего образования

Общественно-деловые зоны
- Зоны делового, общественного и коммерческого назначения
- Зоны размещения объектов здравоохранения
- Зоны размещения объектов культуры

Производственные зоны
- Зоны размещения производственных объектов
- Зоны размещения коммунальных и складских объектов

Зоны инженерной и транспортной инфраструктур
- Зоны размещения объектов инженерной инфраструктуры
- Зоны размещения объектов транспортной инфраструктуры

Зоны сельскохозяйственного использования
- Зоны сельскохозяйственных угодий
- Зоны, занятые объектами сельскохозяйственного назначения

Зоны рекреационного назначения
- Зоны парков и скверов
- Зоны размещения объектов спорта
- Зоны размещения объектов туристско-рекреационного назначения
- Зоны лесов и лесопарков

Зоны природного назначения
- Зоны природных территорий
- Зоны, занятые лесами
- Зоны, занятые болотами
- Зоны водных объектов
- Зоны территорий с нарушенным рельефом

Зоны специального назначения
- Зоны озеленения специального назначения
- Зоны объектов специального назначения
- Зоны кладбищ

Иные зоны
- Территория в границах красных линий

* - Отображение функциональных зон вне границ проекта планировки с прозрачностью 30%

Согласовано

Взам. инв. №

Подпись и дата

Инв. № подл.

Изм.	Колуч.	Лист	№ док.	Подп.	Дата
Разработал		Зелент Е.А.			
Разработал		Еременко И.А.			
Разработал		Логванова Е.И.			
Проверил		Ашихмин А.В.			
Н.контр.		Березный В.М.			

07/182-15-ППМТ1.2.2.2.ГЧ

Линейный объект регионального значения
"Реконструкция автомобильной дороги Иркутск - Листвянка
на участке км 12+ км 29 в Иркутском районе Иркутской области"


Проект планировки

стадия	лист	листов
ПП	1	1

Чертеж планировки территории. Линии, обозначающие дороги, улицы, проезды, объекты транспортной инфраструктуры. Границы зон планируемого размещения объектов регионального значения, объектов местного значения. М 1:50 000

Общество с ограниченной ответственностью "АЛАНС"

СХЕМА РАСПОЛОЖЕНИЯ ЛИСТОВ

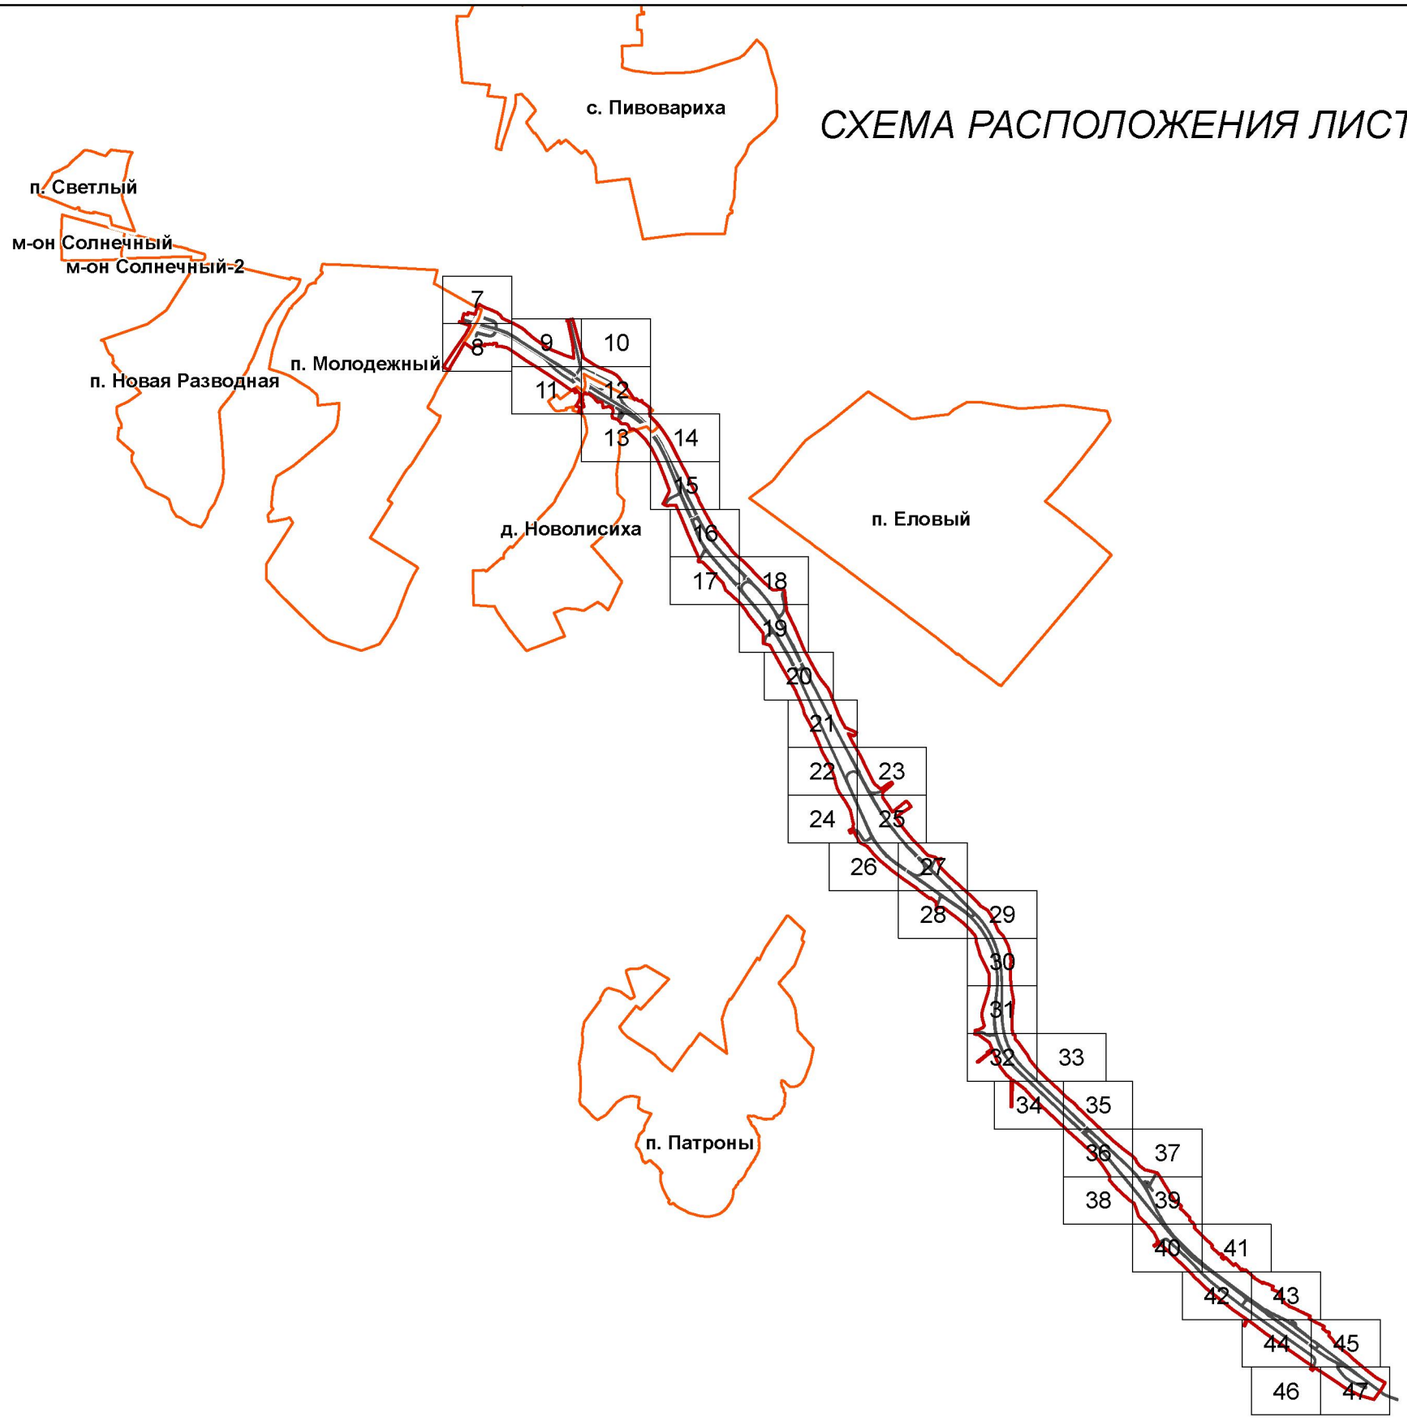

Согласовано

Взам. инв.№

Подпись и дата

Инв. № подл.

Изм.	Кол.уч.	Лист	№ док.	Подп.	Дата
Разработал		Зелент Е.А.			
Разработал		Еременко И.А.			
Разработал		Логванова Е.И.			
Проверил		Ашихмин А.В.			
Н.контр.		Березный В.М.			

07/182-15-ППМТ1.2.2.2.ГЧ

Линейный объект регионального значения «Реконструкция автомобильной дороги Иркутск – Листвянка на участке км 12 – км 29 в Иркутском районе Иркутской области»

	стадия	лист	листов
Проект планировки	ПП	1	1

Схема расположения листов

Общество с ограниченной ответственностью "АЛАНС"

УСЛОВНЫЕ ОБОЗНАЧЕНИЯ

Сущ. Проект.

- Границы Иркутского районного муниципального образования
- Границы муниципальных образований
- Границы населенных пунктов
- Граница проекта планировки
- Границы земельных участков
- Строения
- Зоны размещения объектов капитального строительства
- Санитарно-защитные зоны
- Реки

Объекты транспортной инфраструктуры

- Автомобильная дорога «Иркутск-Листвянка»
- Красные линии
- Придорожная полоса
- Мост
- Автобусная остановка

Объекты придорожного сервиса

- Автозаправочная станция
- Станция технического обслуживания автомобилей
- Площадки для остановки и кратковременной стоянки автомобилей
- Кафе
- Магазин
- Гостиница
- Кемпинг

Объекты социальной инфраструктуры

- Дом культуры и творчества
- ФАП
- Гостиница
- Кафе
- Магазин продовольственный
- Торговый комплекс
- База отдыха, профилакторий
- Монумент

Функциональное зонирование

Жилые зоны

- Ж1 Зоны застройки индивидуальными жилыми домами (1-3 этажа)
- Ж2 Зоны застройки малоэтажными жилыми домами (1-3 этажа)
- Ж3 Зоны застройки среднеэтажными жилыми домами (3-5 этажей)
- Д Зоны размещения объектов дошкольного образования
- Ш Зоны размещения объектов начального общего и среднего общего образования

Общественно-деловые зоны

- ОД1 Зоны делового, общественного и коммерческого назначения
- ОД3 Зоны размещения объектов здравоохранения
- ОД4 Зоны размещения объектов культуры

Производственные зоны

- П1 Зоны размещения производственных объектов
- П2 Зоны размещения коммунальных и складских объектов

Зоны инженерной и транспортной инфраструктур

- ИТ1 Зоны размещения объектов инженерной инфраструктуры
- ИТ2 Зоны размещения объектов транспортной инфраструктуры

Зоны сельскохозяйственного использования

- СХ1 Зоны сельскохозяйственных угодий
- СХ2 Зоны, занятые объектами сельскохозяйственного назначения

Зоны рекреационного назначения

- Р1 Зоны парков и скверов
- Р2 Зоны размещения объектов спорта
- Р3 Зоны размещения объектов туристско-рекреационного назначения
- Р4 Зоны лесов и лесопарков

Зоны природного назначения

- ПН1 Зоны природных территорий
- ПН2 Зоны, занятые лесами
- ПН3 Зоны, занятые болотами
- ПН4 Зоны водных объектов
- ПН5 Зоны территорий с нарушенным рельефом

Зоны специального назначения

- С1 Зоны озеленения специального назначения
- С2 Зоны объектов специального назначения
- С3 Зоны кладбищ

Иные зоны

- И1 Территория в границах красных линий


Согласовано

Взам. инв.№

Подпись и дата

Инв. № подл.

Изм.	Кол.уч.	Лист	№ док.	Подп.	Дата	07/182-15-ППМТ1.2.2.2.ГЧ			
						Линейный объект регионального значения «Реконструкция автомобильной дороги Иркутск – Листвянка на участке км 12 – км 29 в Иркутском районе Иркутской области»			
Разработал		Зелент Е.А.				Проект планировки	стадия	лист	листов
Разработал		Ковшарова К.С.					ПП	0	1
Разработал		Логванова Е.И.							
Проверил		Ашихмин А.В.				Чертеж планировки территории. Линии, обозначающие дороги, улицы, проезды, объекты транспортной инфраструктуры. Границы зон планируемого размещения объектов регионального значения, объектов местного значения. Условные обозначения	Общество с ограниченной ответственностью "АЛАНС"		
Н.контр.		Березный В.М.							

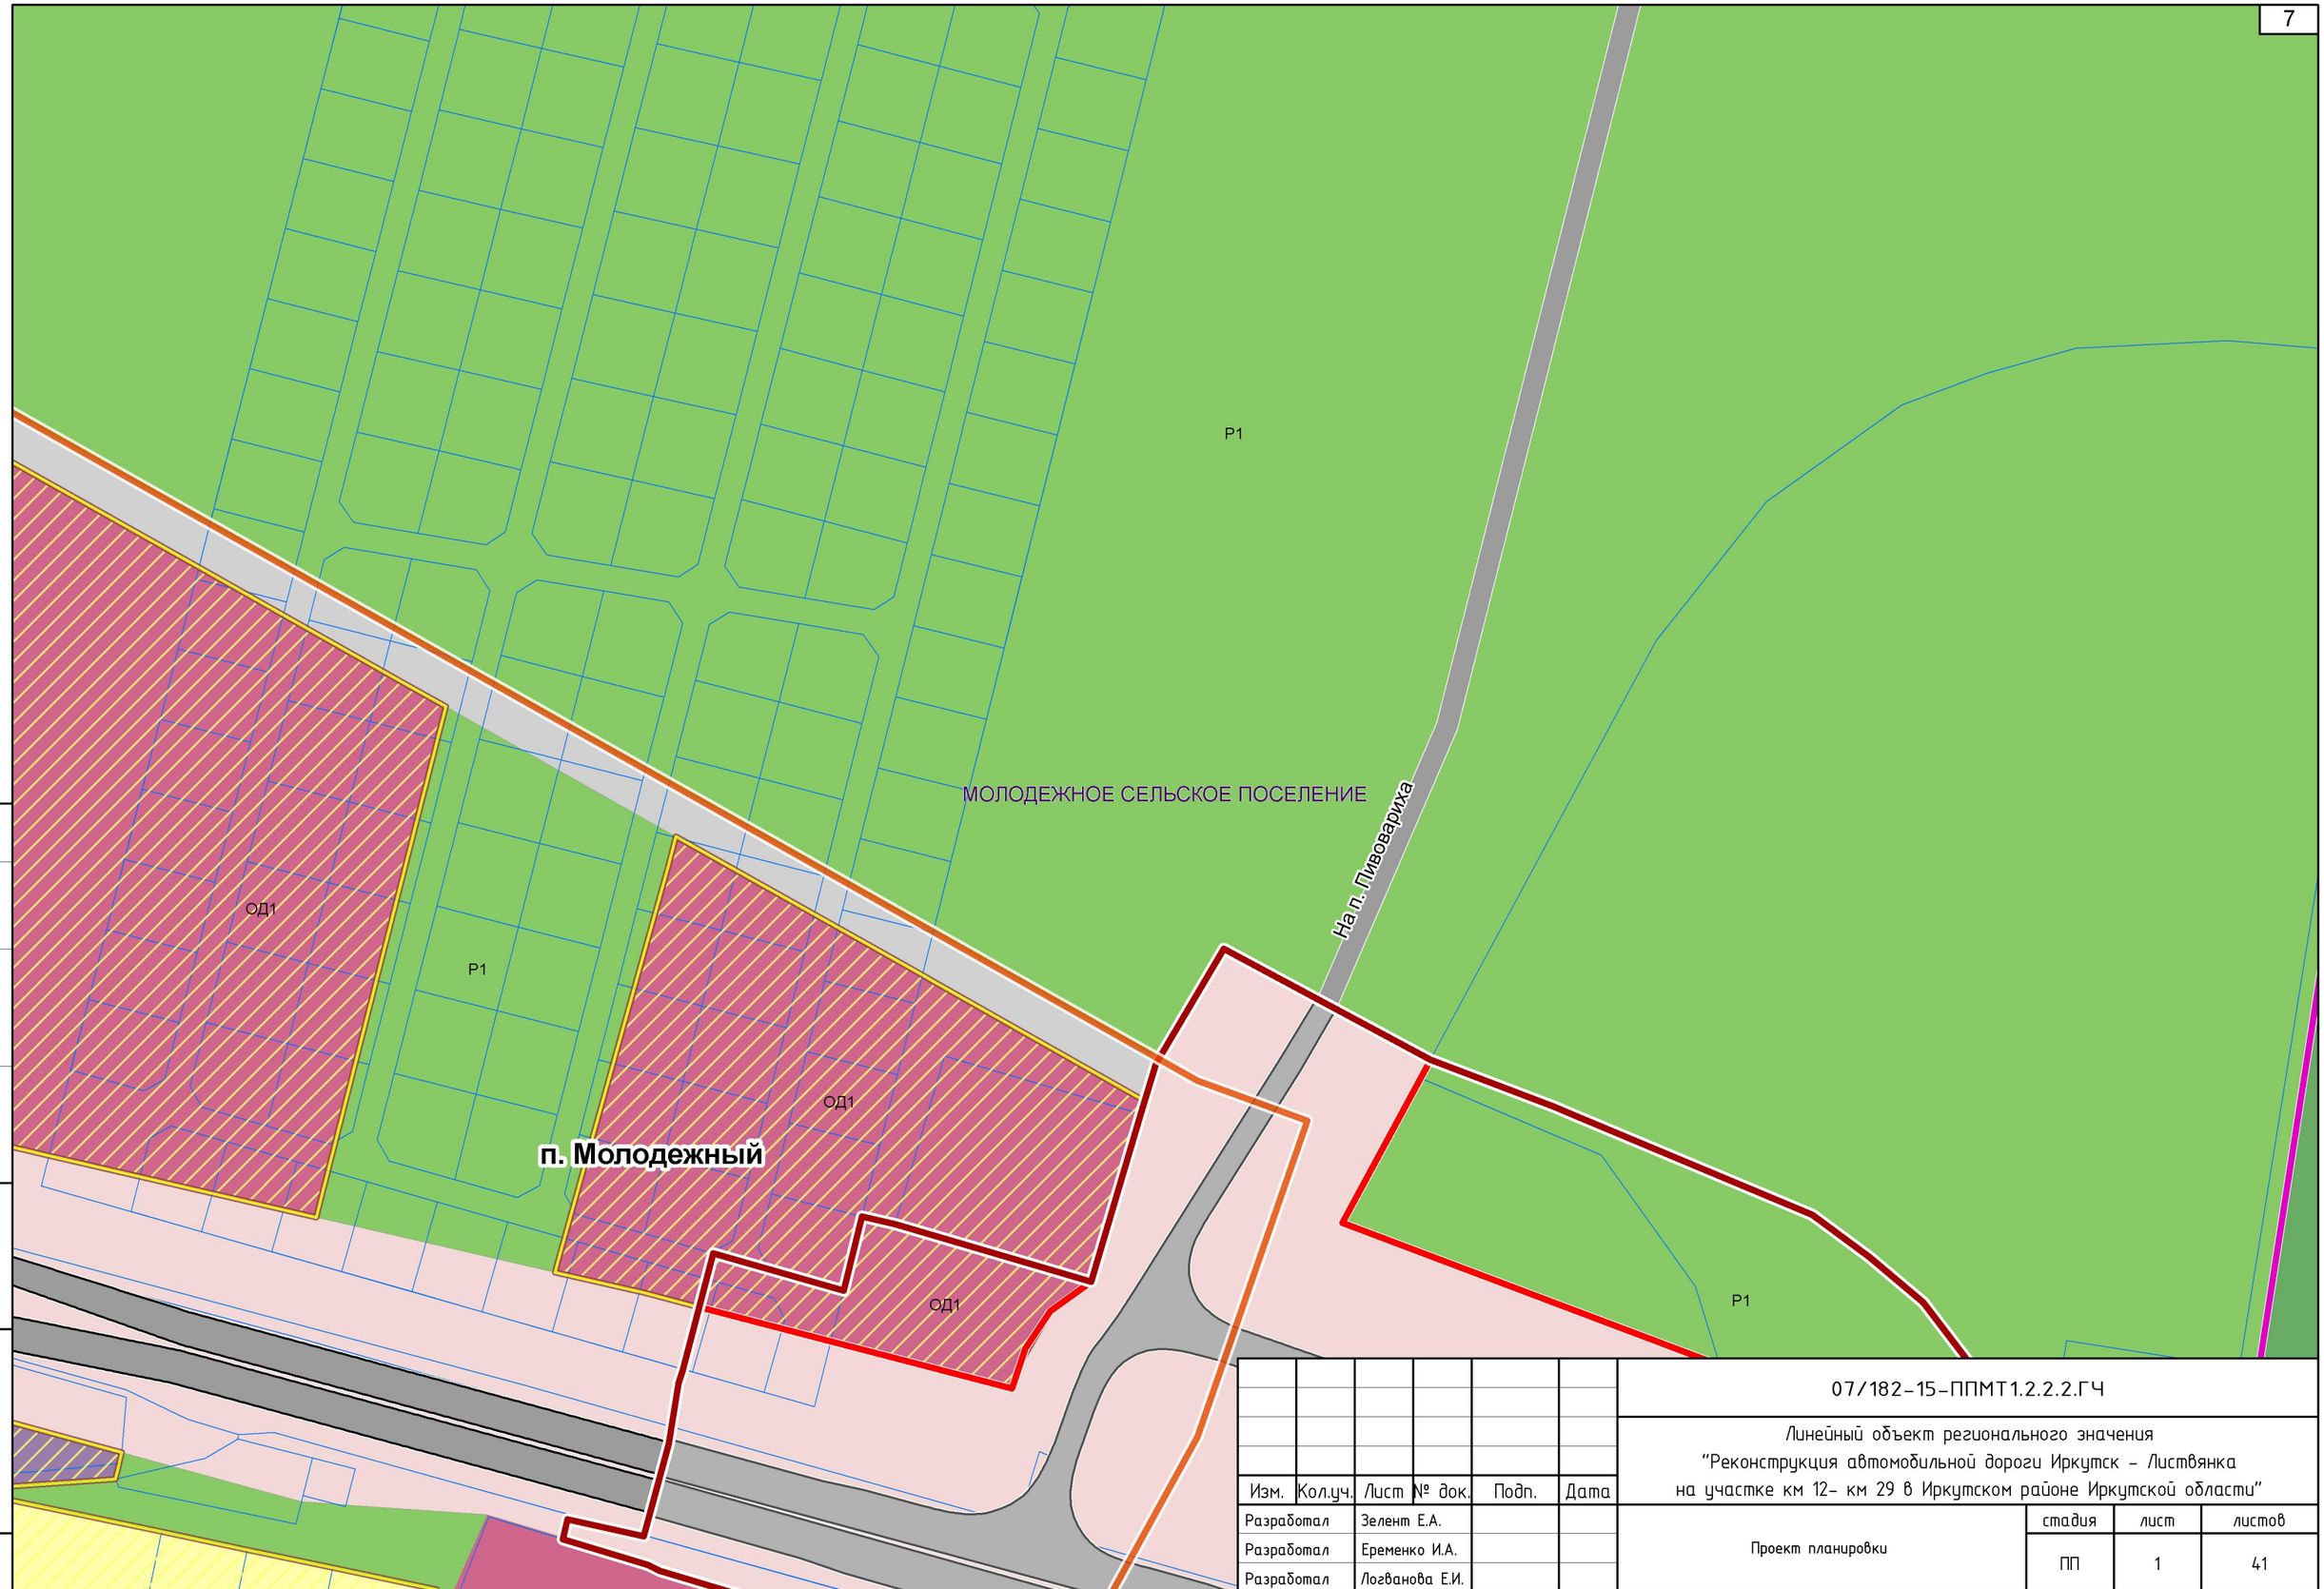

Согласовано

Взам. инв.№

Подпись и дата

Инв. № подл.

Изм.	Кол.уч.	Лист	№ док.	Подп.	Дата
Разработал		Зелент Е.А.			
Разработал		Еременко И.А.			
Разработал		Логванова Е.И.			
Проверил		Ашихмин А.В.			
Н.контр.		Березный В.М.			

07/182-15-ППМТ1.2.2.2.ГЧ

Линейный объект регионального значения
"Реконструкция автомобильной дороги Иркутск – Листвянка
на участке км 12– км 29 в Иркутском районе Иркутской области"

Проект планировки	стадия	лист	листов
	ПП	1	41

Чертеж планировки территории. Линии, обозначающие дороги, улицы, проезды, объекты транспортной инфраструктуры. Границы зон планируемого размещения объектов регионального значения, объектов местного значения. М 1:2 000

Общество с ограниченной ответственностью "АЛАНС"

ТЦ "Новая дача"
ОД1

ОД1

И1

Ж2

п. Молодежный

Р1

СХ2

Ж1

СХ2

МОЛОДЕЖНОЕ СЕЛЬСКОЕ ПОСЕЛЕНИЕ

ИТ2

СХ2

УШАКОВСКОЕ СЕЛЬСКОЕ ПОСЕЛЕНИЕ

ПН2

На ТСЖ "Молодежное"

На СНТ "Родник"

СНТ "Родник"

СХ2

СХ2

Взам. инв.№


Подпись и дата

Инв. № подл

Изм.	Кол.уч	Лист	№док	Подп.	Дата

07/182-15-ППМТ1.2.2.2.ГЧ

Лист 2

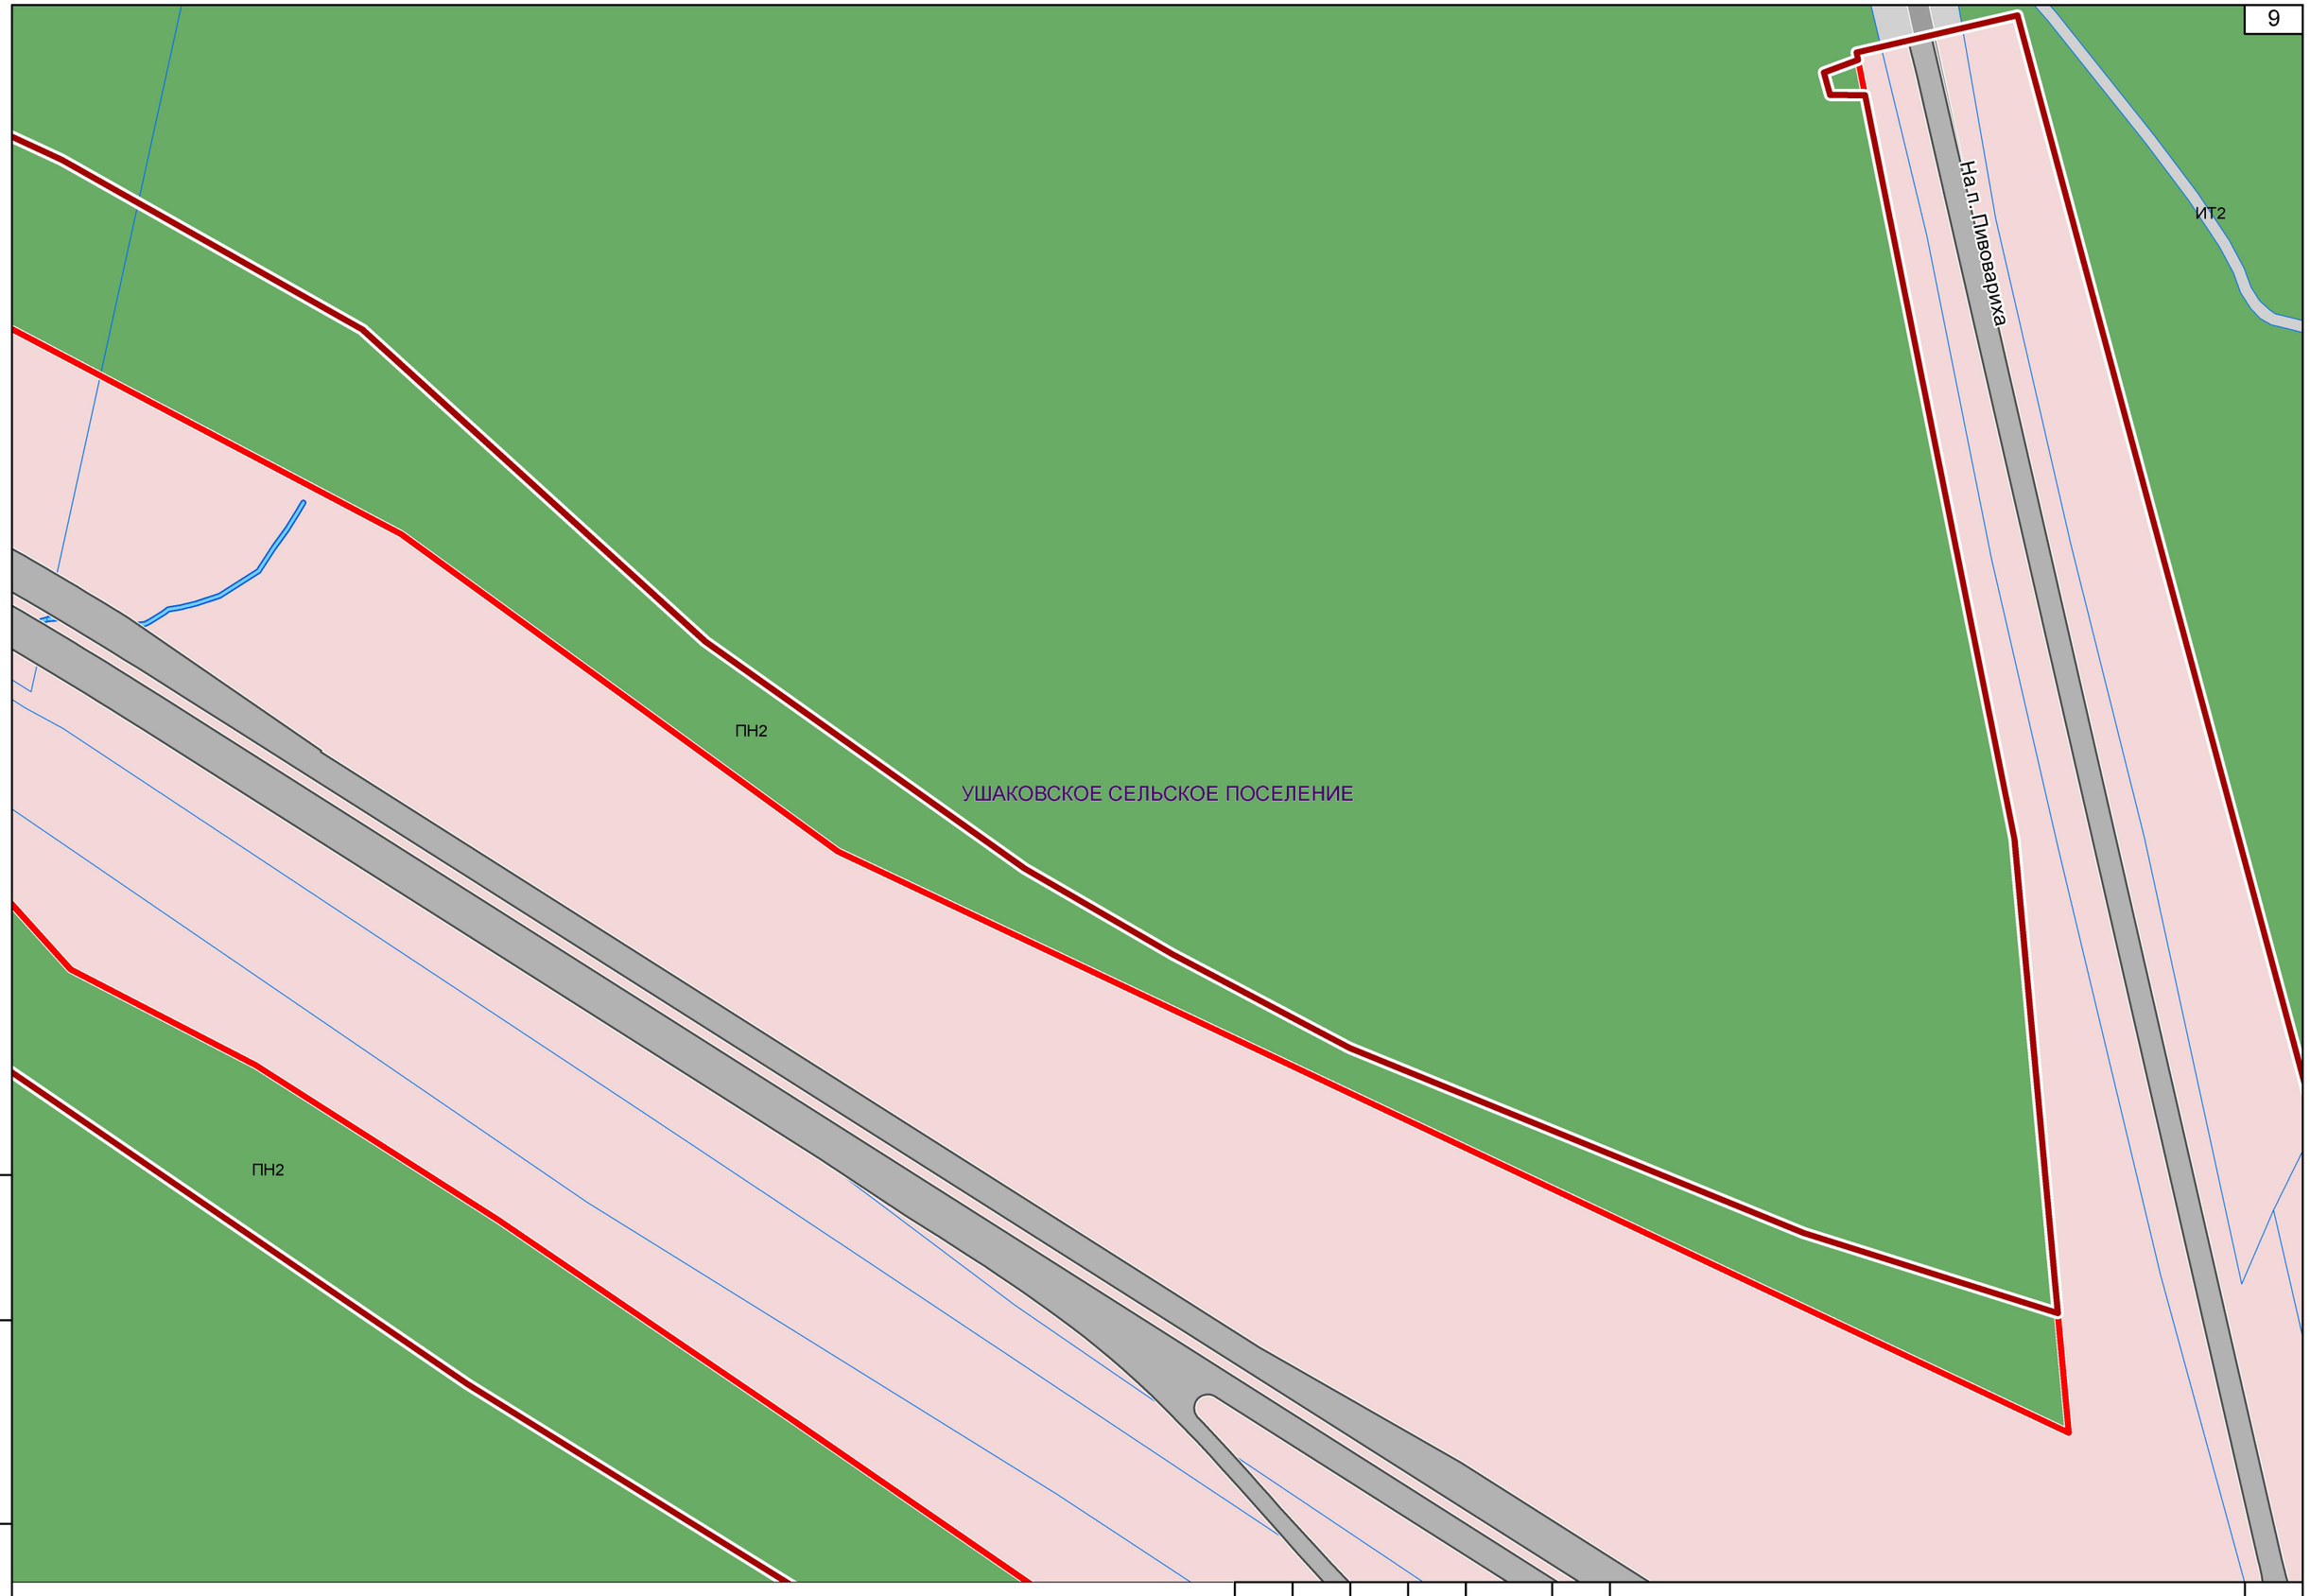

Взам. инв.№

Подпись и дата

Инв. № подл

Изм.	Кол.уч	Лист	№док	Подп.	Дата	07/182-15-ППМТ1.2.2.2.ГЧ	Лист 3




Взам. инв.№

Подпись и дата


Инв. № подл.

Изм.	Кол.уч	Лист	№док	Подп.	Дата	07/182-15-ППМТ1.2.2.2.ГЧ	Лист 4

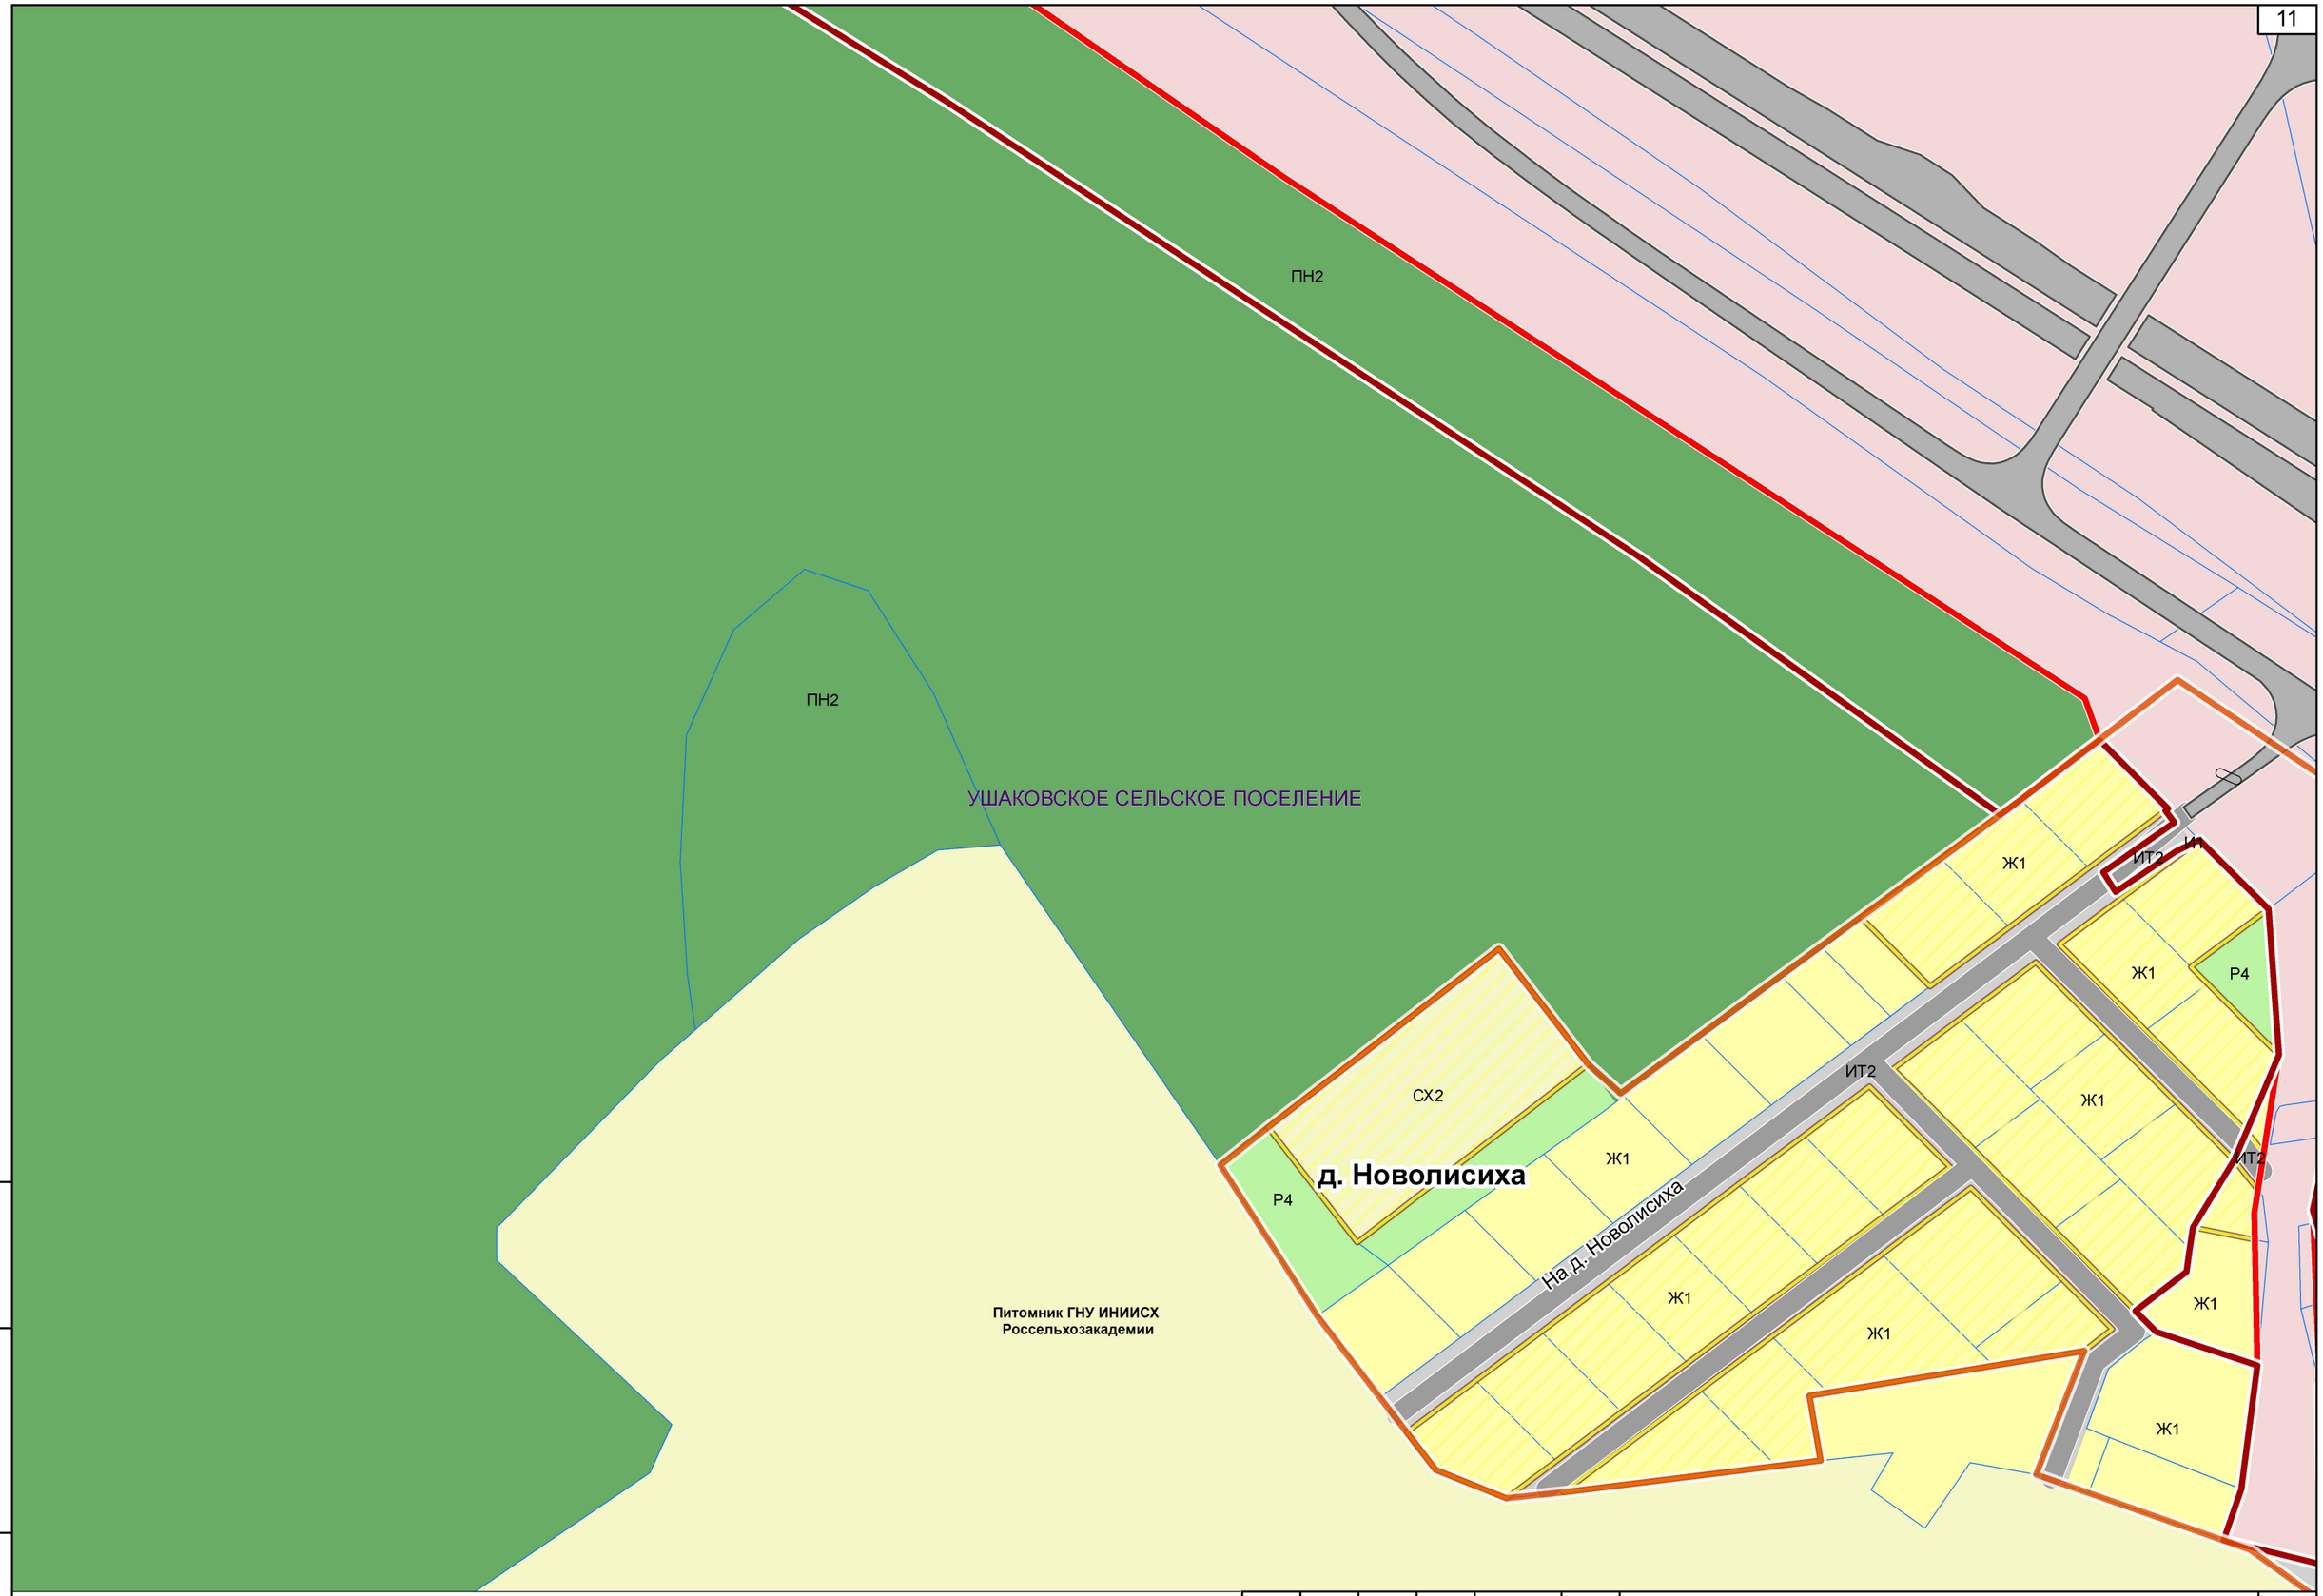

Инв. № подл. | Подпись и дата | Взам. инв.№

Изм.	Кол.уч	Лист	№док	Подп.	Дата	07/182-15-ППМТ1.2.2.2.ГЧ	Лист 5

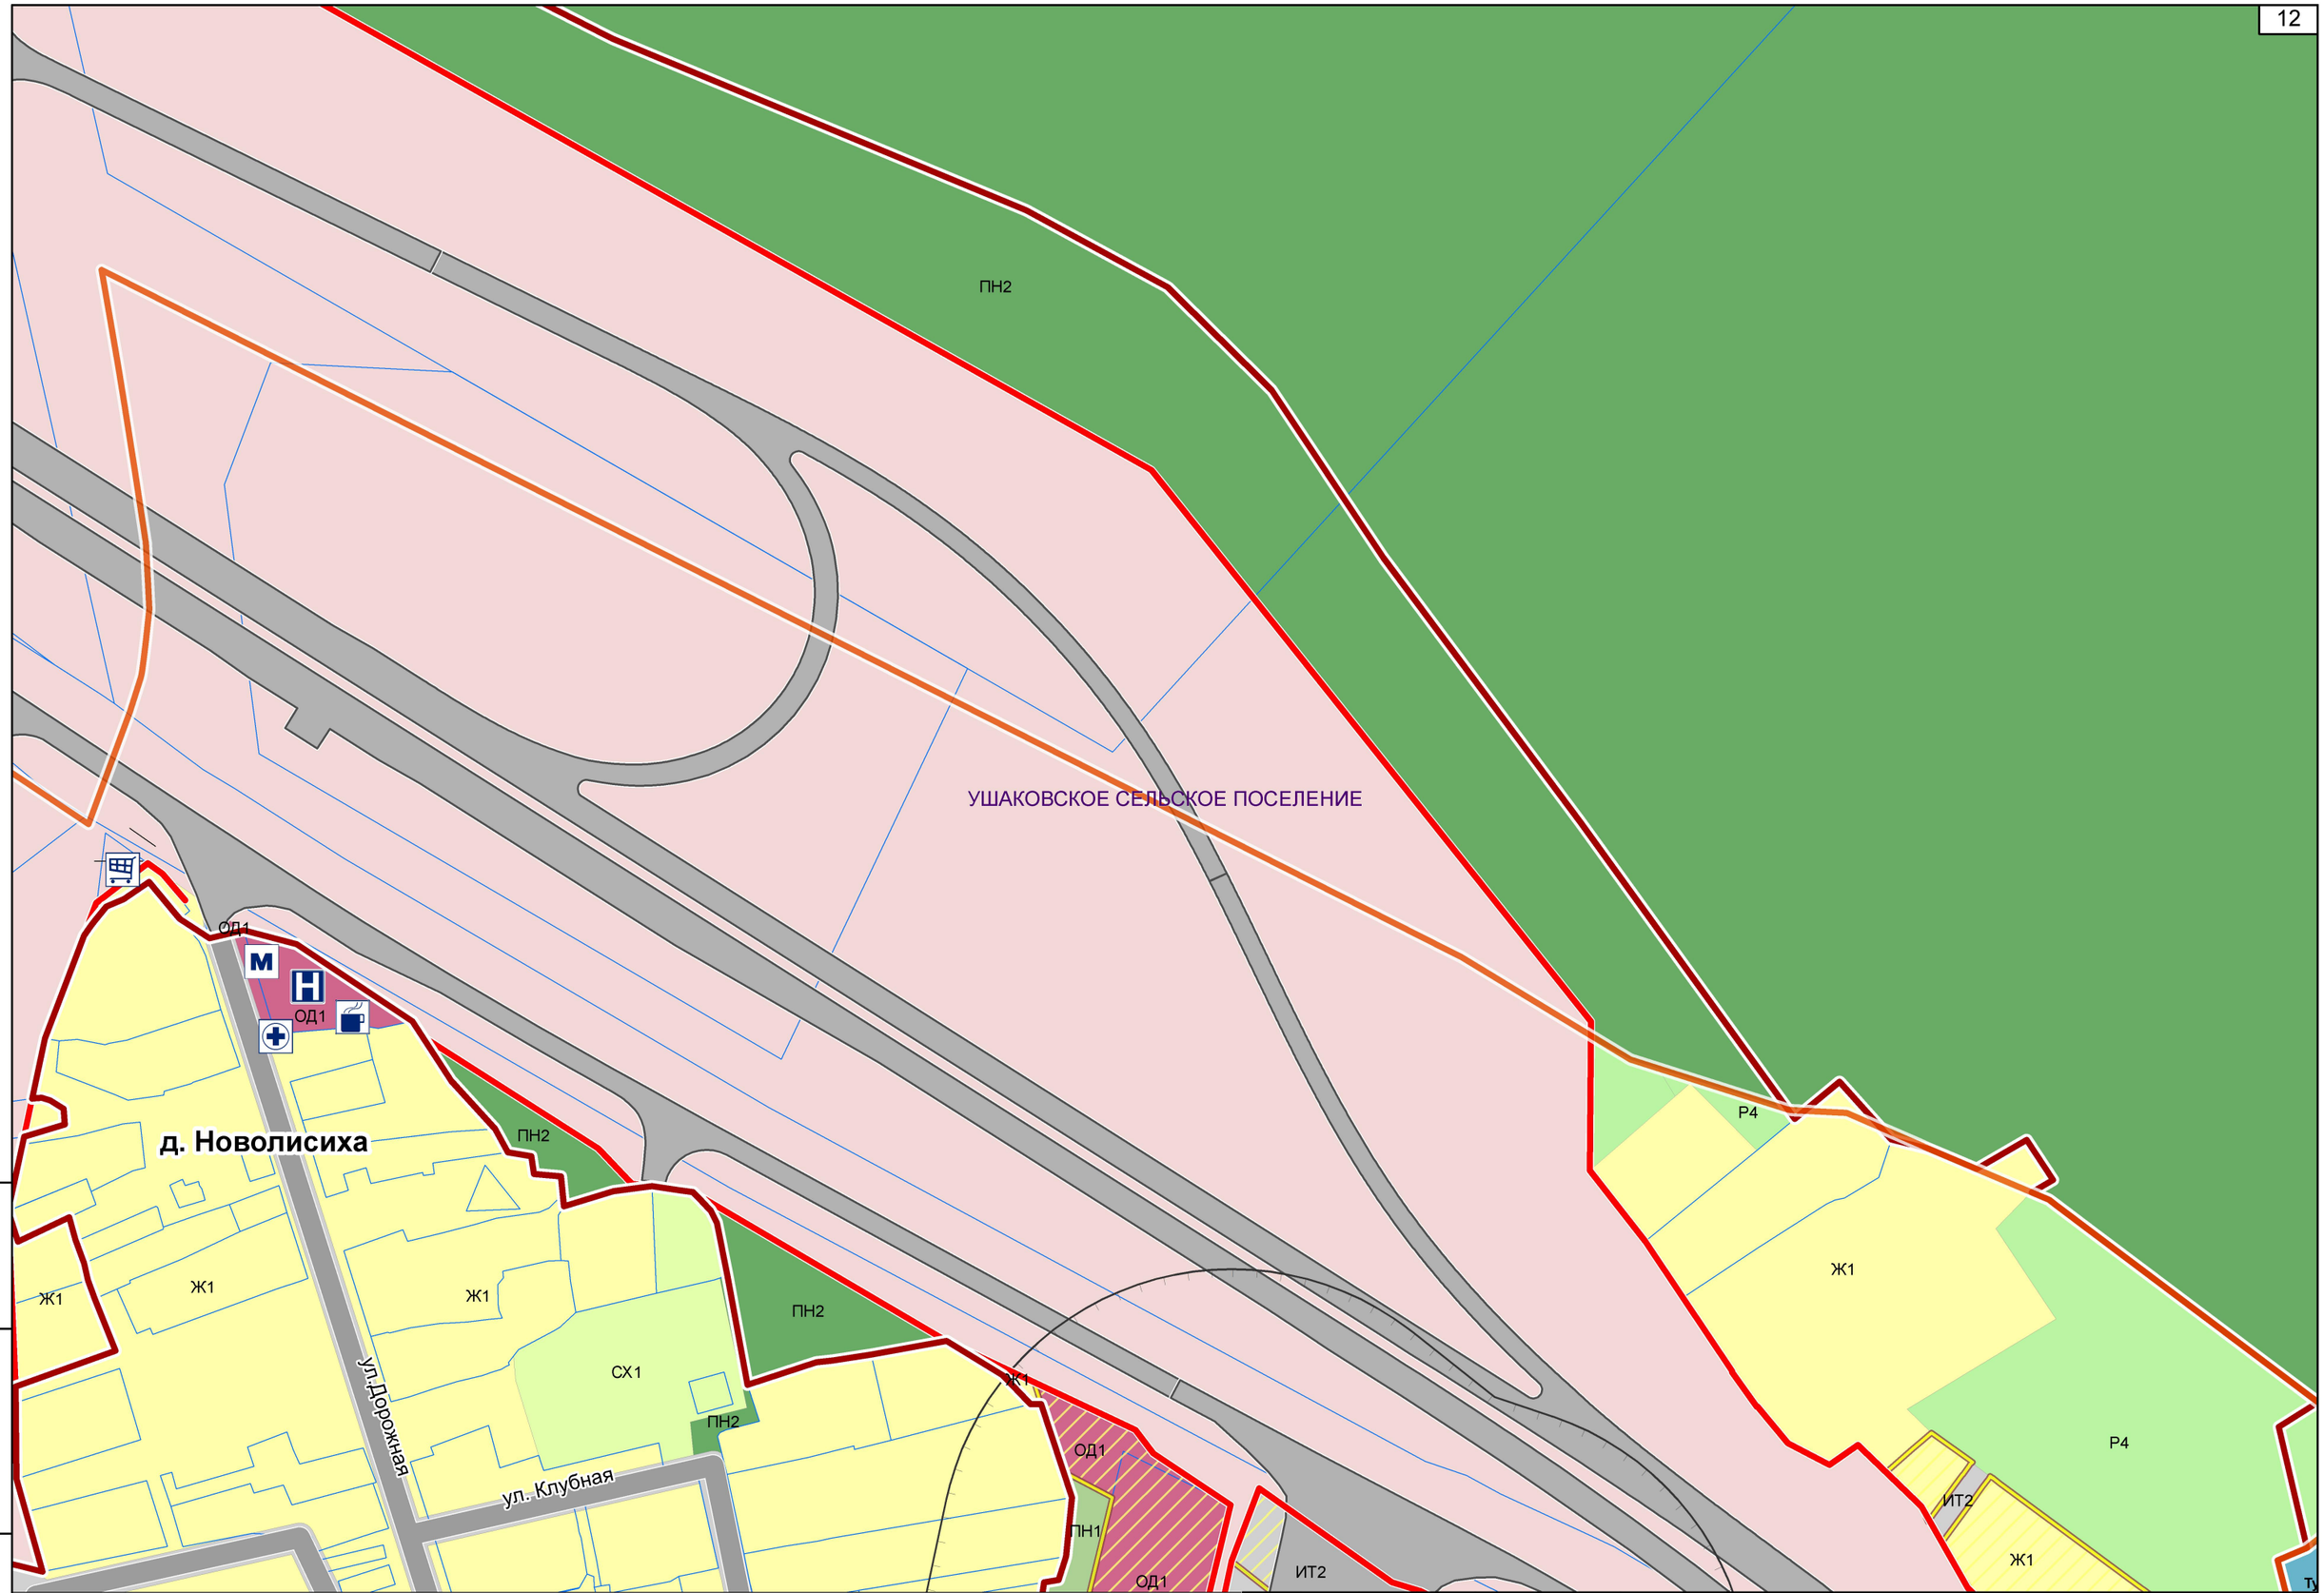


Взам. инв.№

Подпись и дата

Инв. № подл.

Изм.	Кол.уч	Лист	№док	Подп.	Дата	07/182-15-ППМТ1.2.2.2.ГЧ	Лист 6

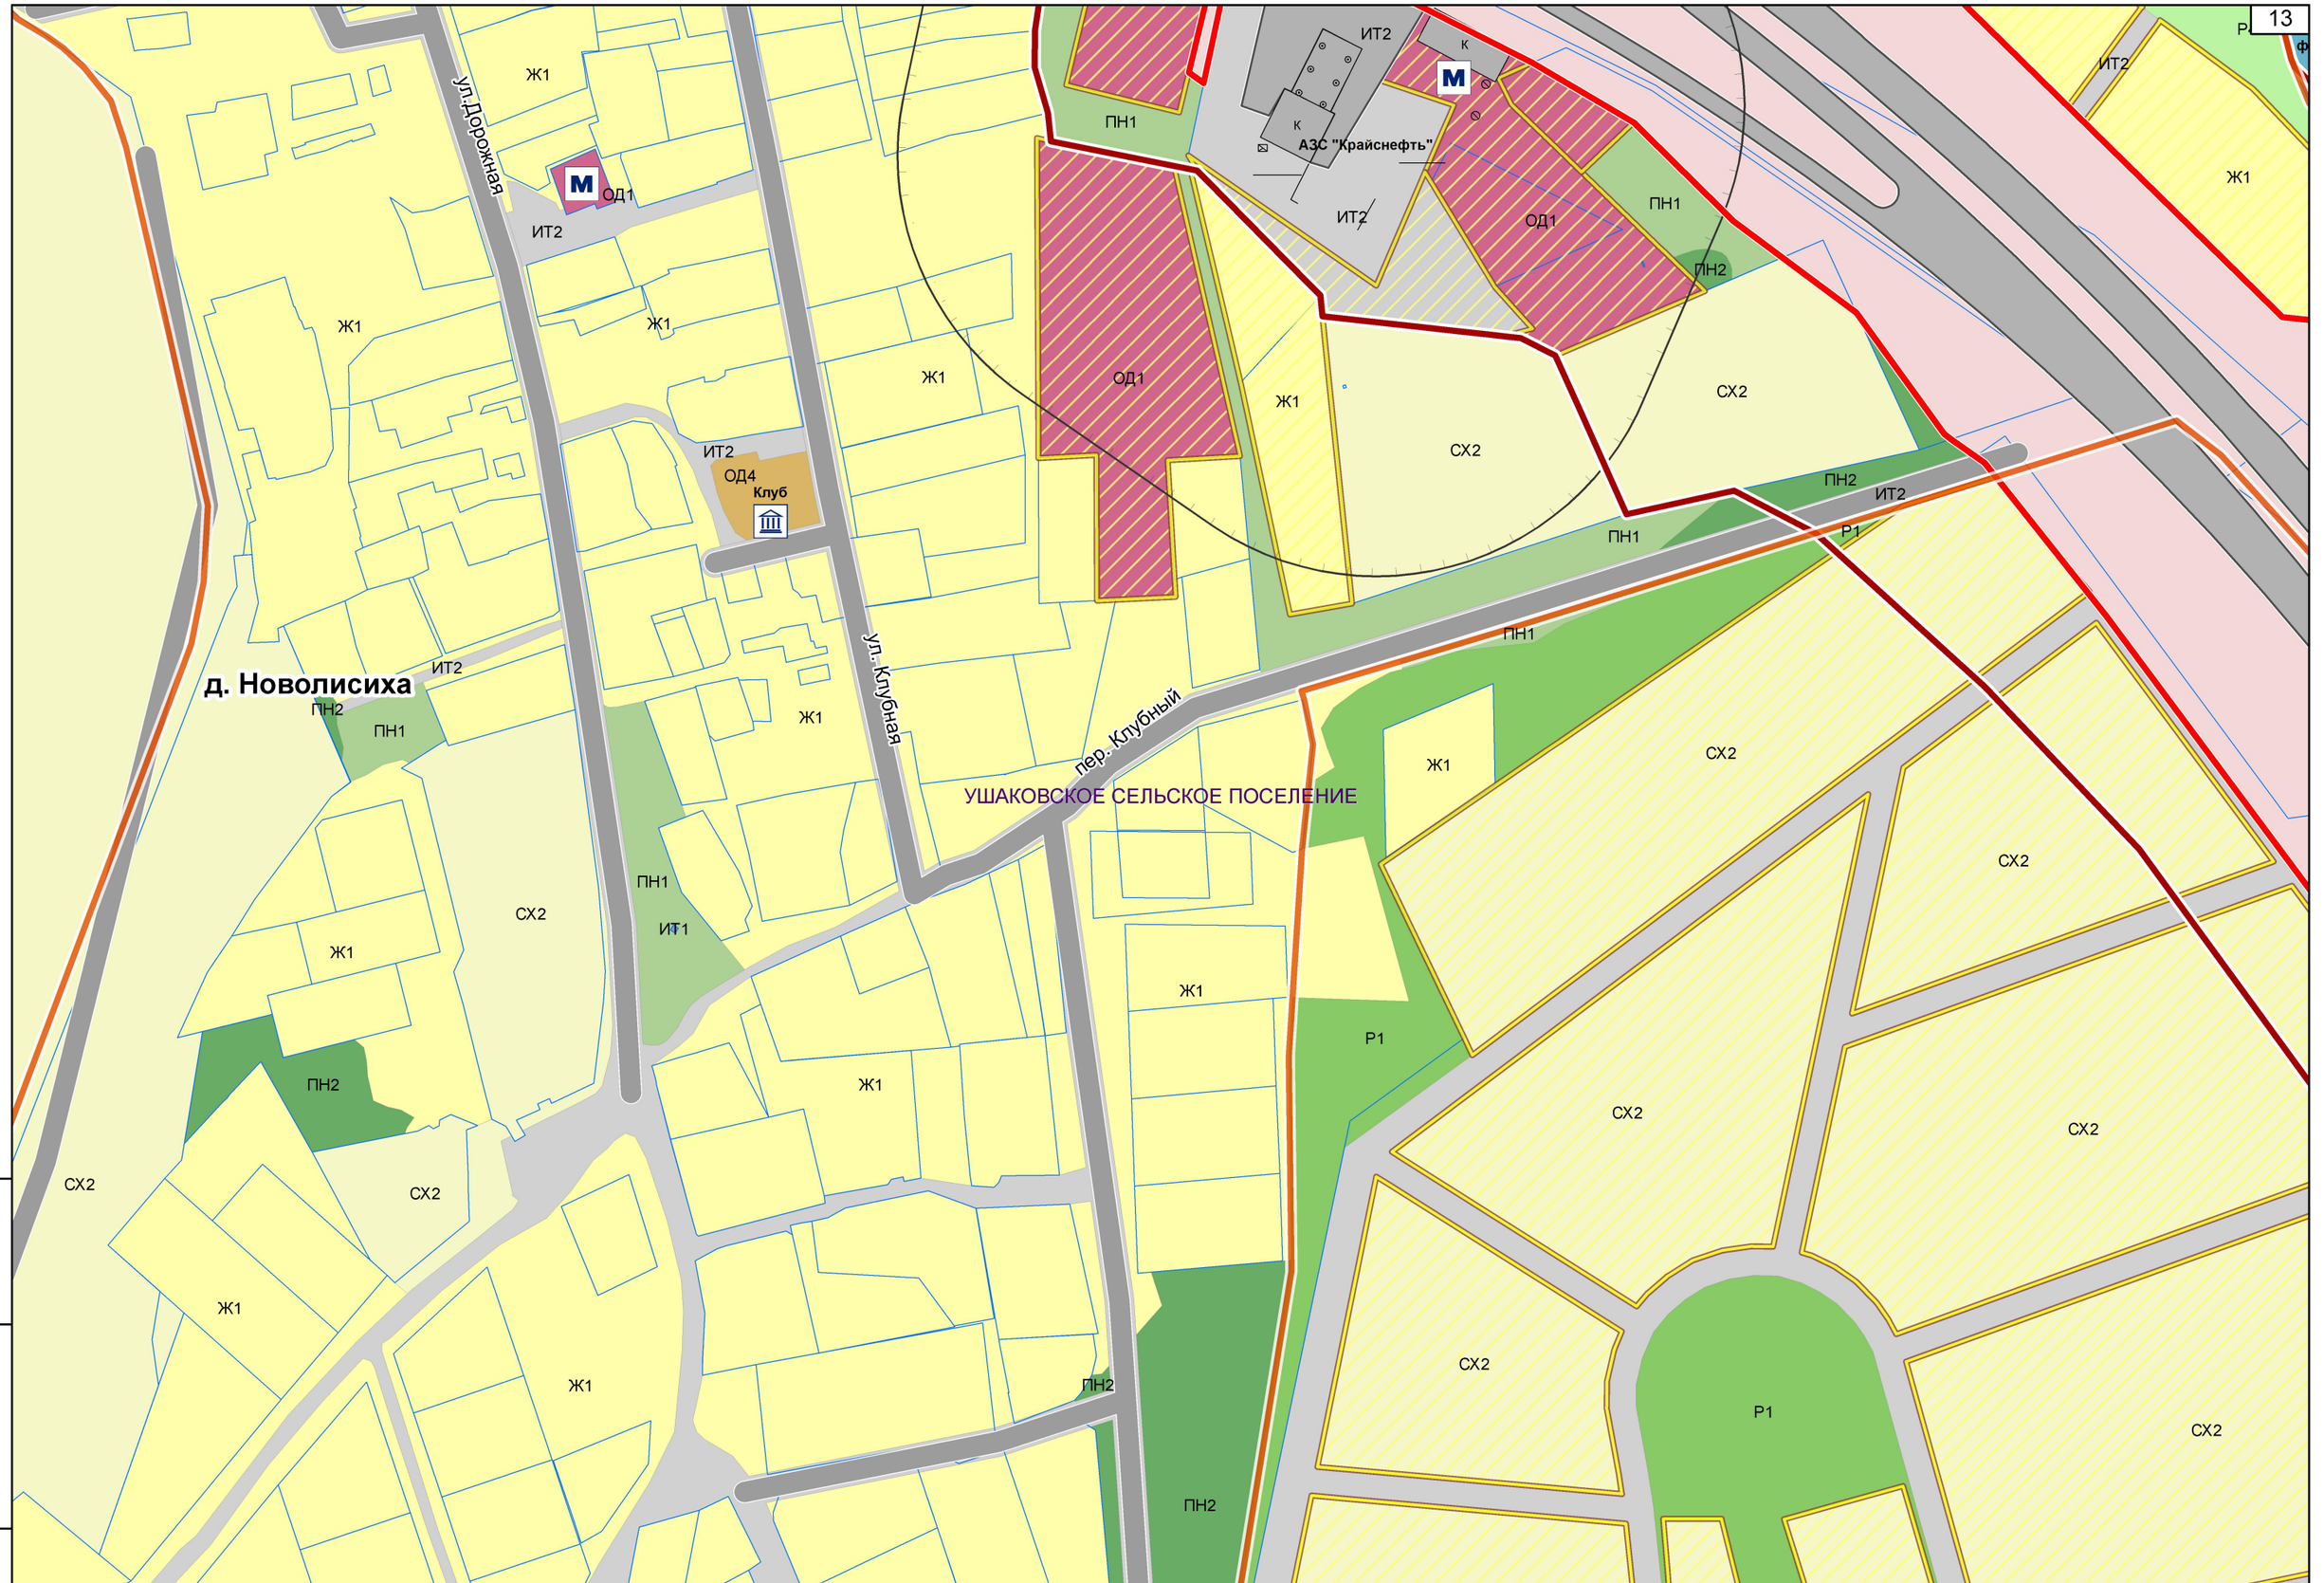
ул.Дорожная
ул. Клубная
пер. Клубный
д. Новолисиха
УШАКОВСКОЕ СЕЛЬСКОЕ ПОСЕЛЕНИЕ
АЗС "Крайснефть"
Клуб
Ж1
ОД1
ОД4
ИТ1
ИТ2
ПН1
ПН2
СХ2
Р1

спортивная база
Иркутский техникум
изической культуры

Р3

Туристическо-учебная спортивная база
Иркутский техникум физической культуры

ИТ2

ОД1

д. Новолисиха

УШАКОВСКОЕ СЕЛЬСКОЕ ПОСЕЛЕНИЕ

Спортивно-оздоровительный
комплекс

Р3

СХ2

ПН2

ПН2

СХ2

ИТ2

СХ2


ПН2

Взам. инв.№

Подпись и дата


Инв. № подл

Изм.	Кол.уч	Лист	№док	Подп.	Дата	07/182-15-ППМТ1.2.2.2.ГЧ	Лист 8

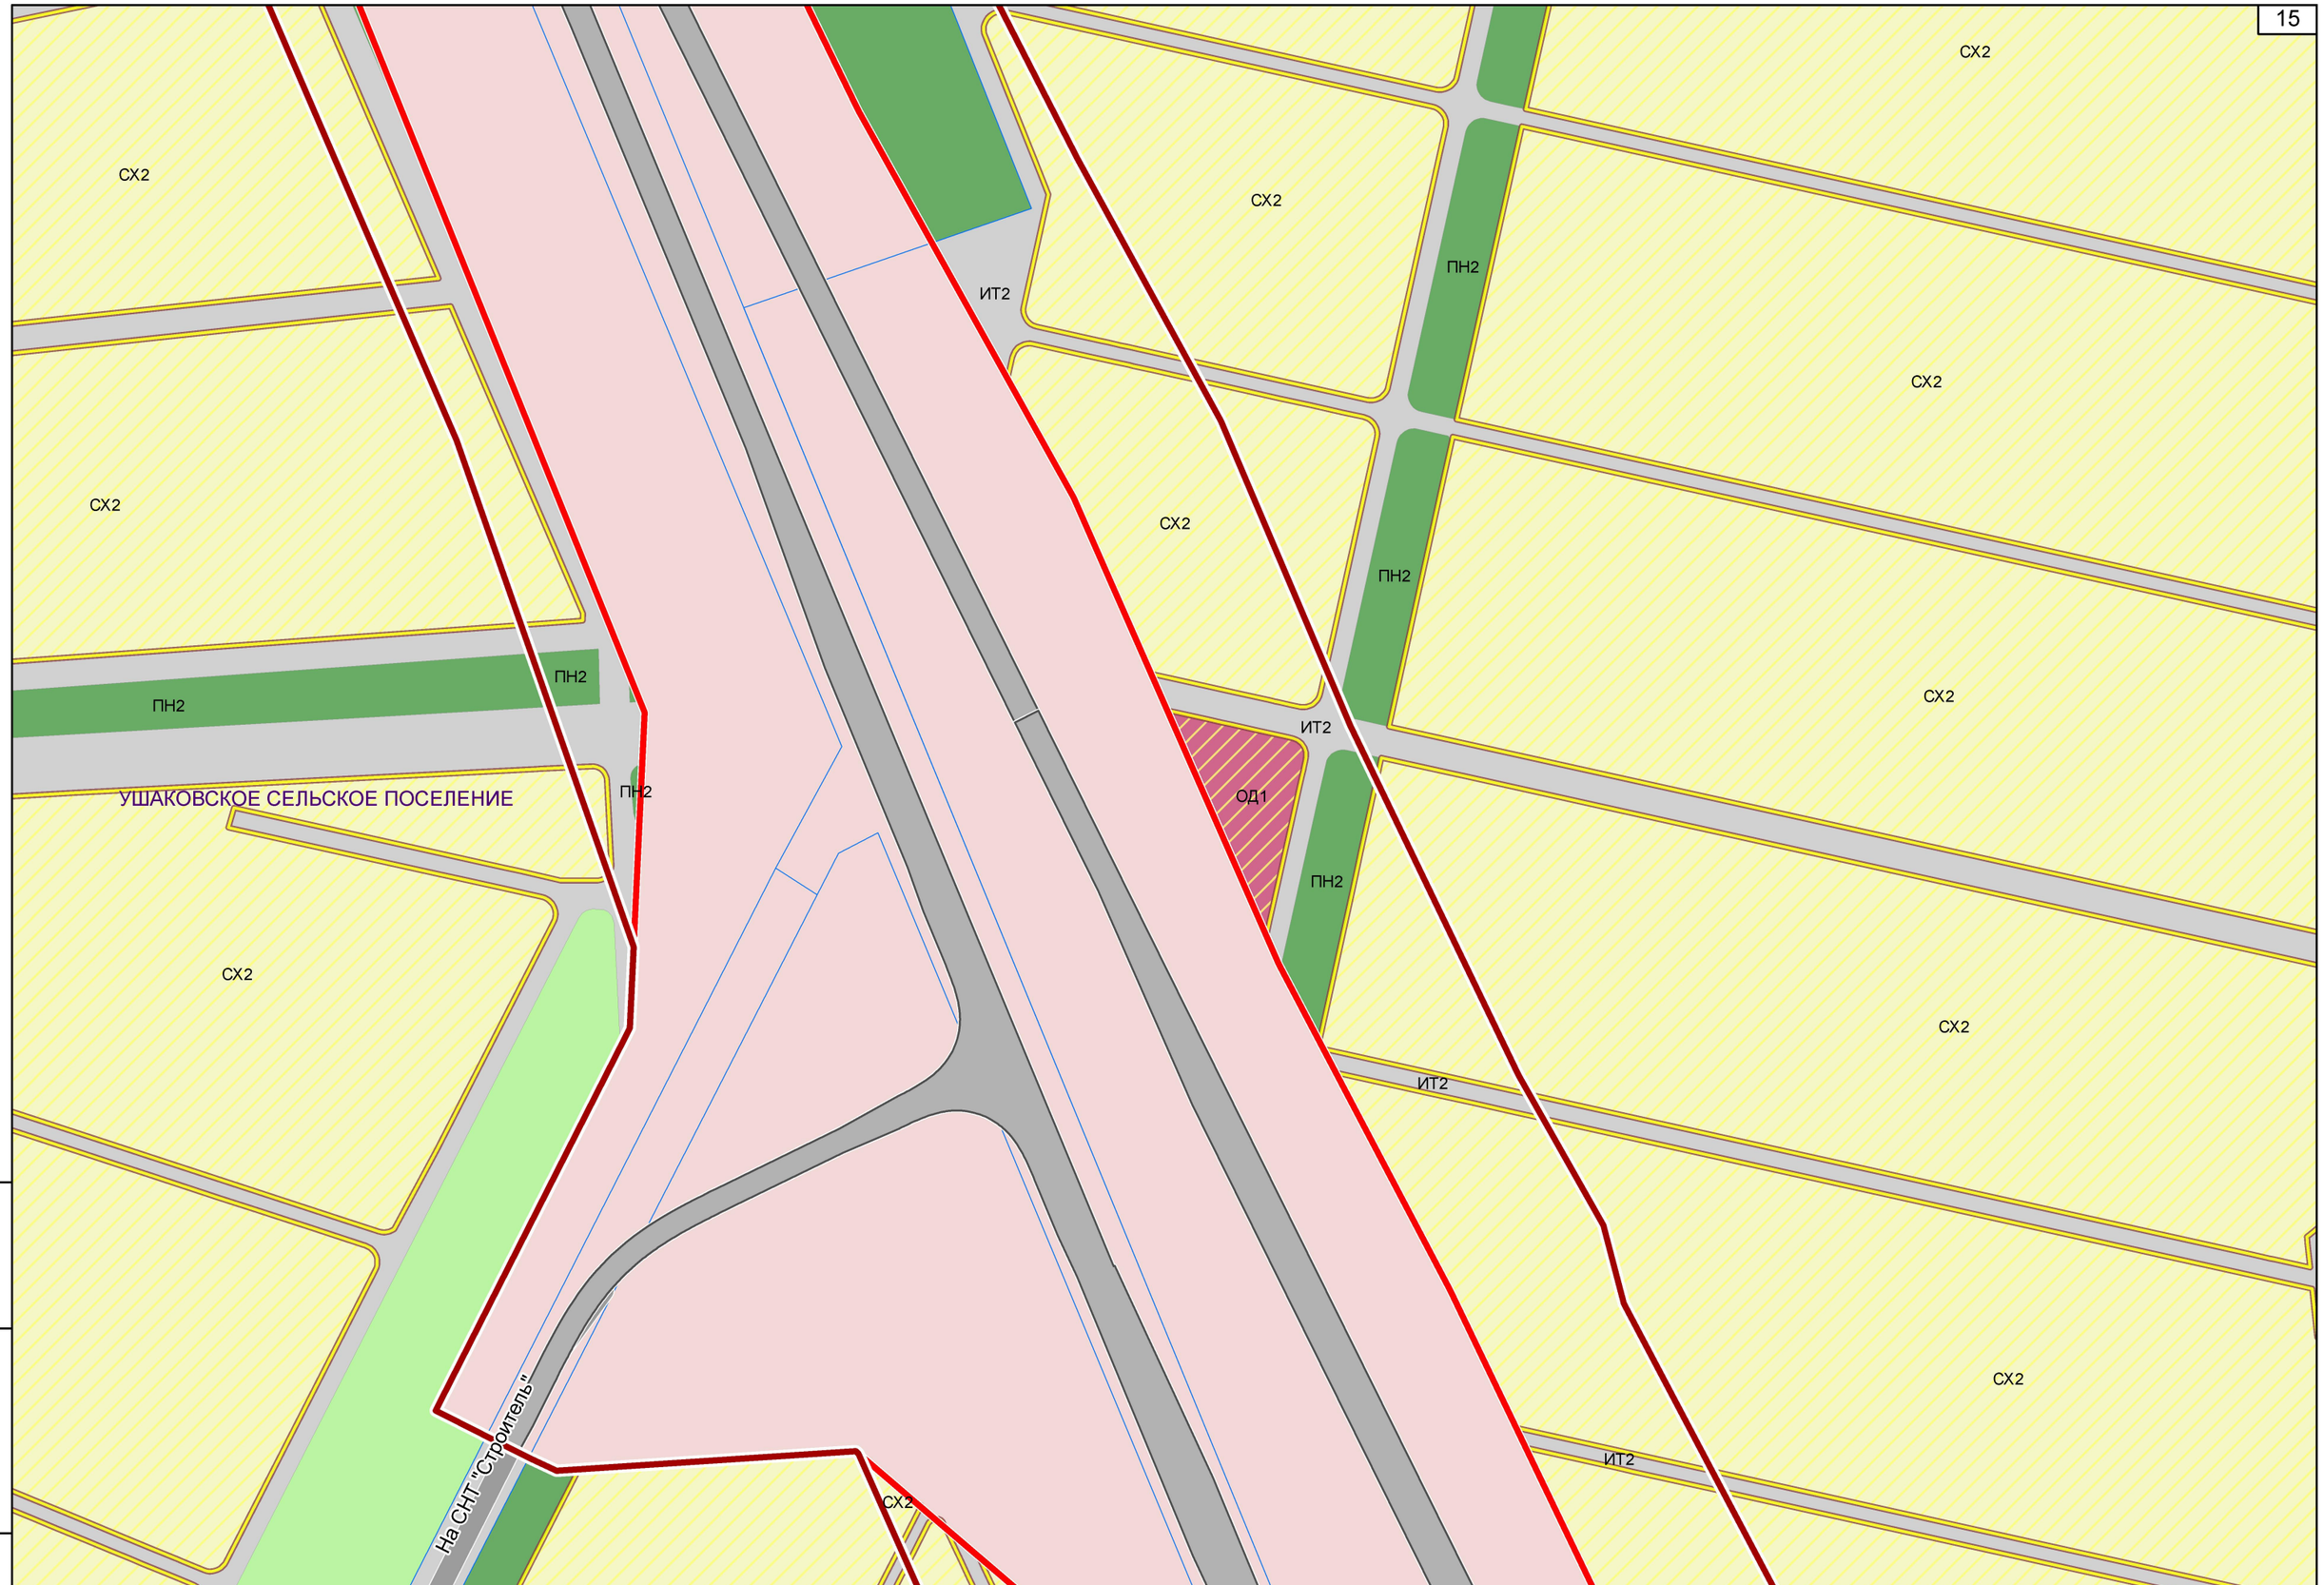


Инв. № подл. | Подпись и дата | Взам. инв.№

Изм.	Кол.уч	Лист	№док	Подп.	Дата	07/182-15-ППМТ1.2.2.2.ГЧ	Лист 9

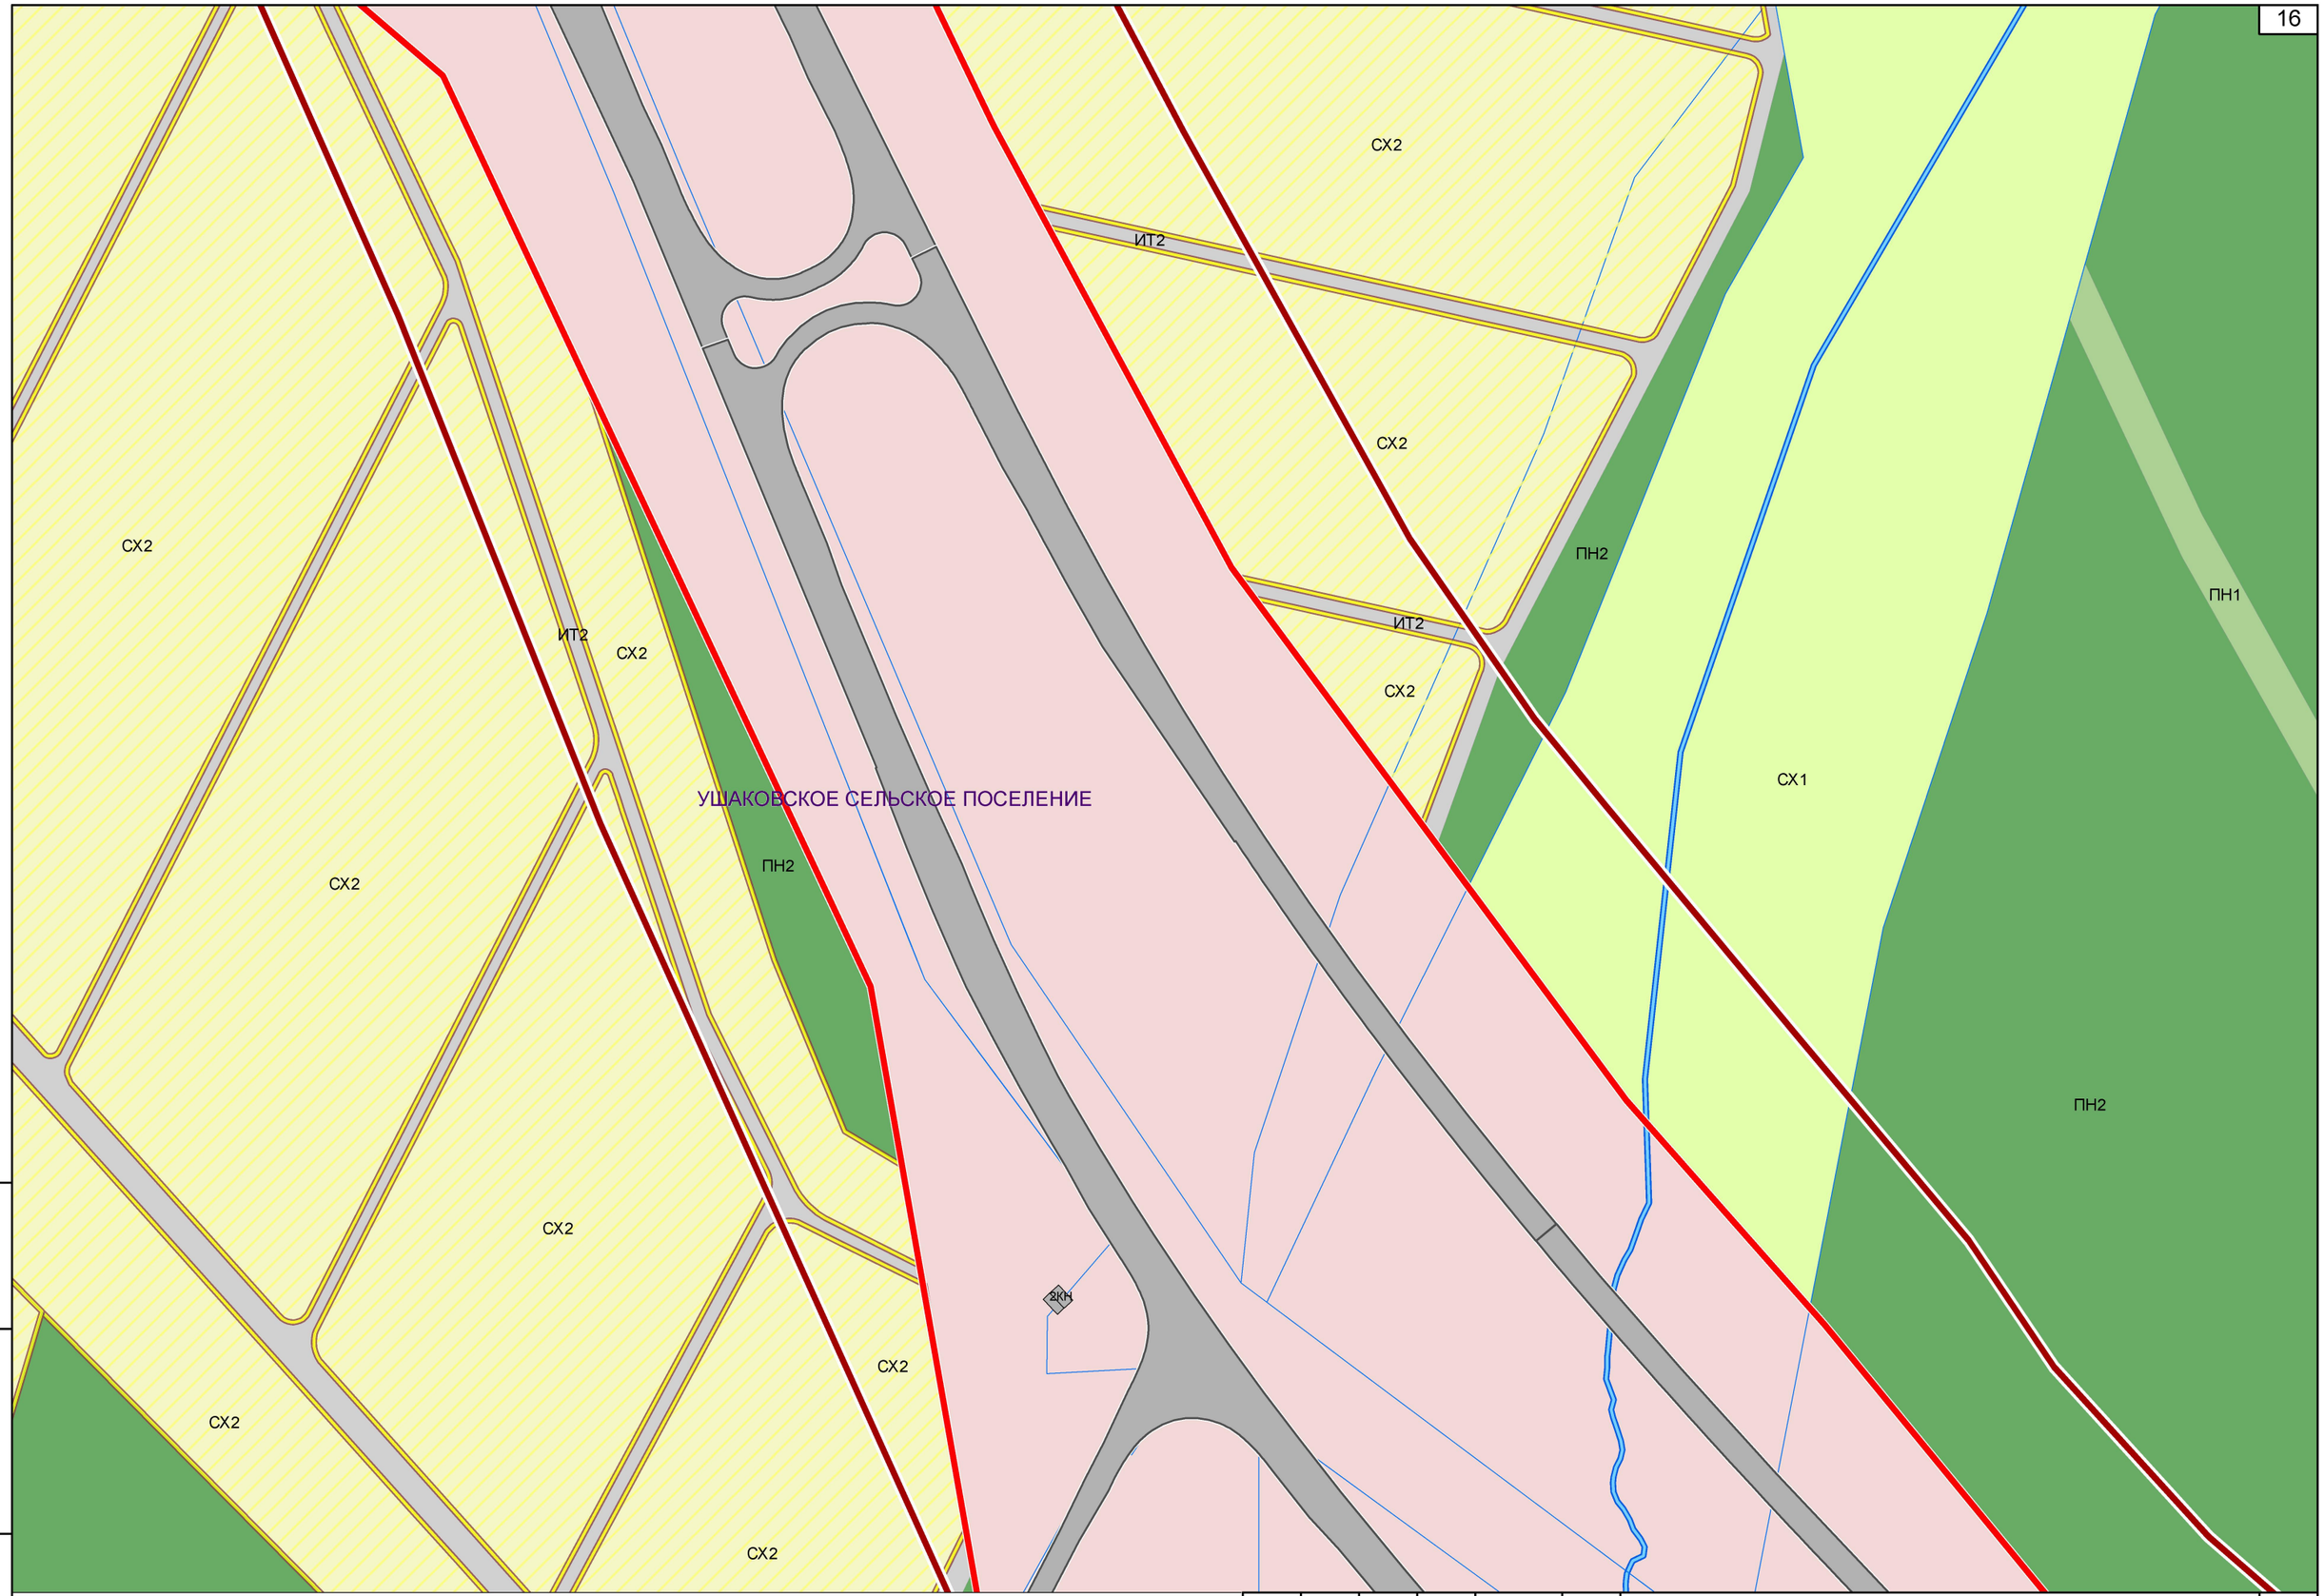

Инв. № подл	Подпись и дата	Взам. инв.№

Изм.	Кол.уч	Лист	№док	Подп.	Дата	07/182-15-ППМТ1.2.2.2.ГЧ	Лист 10

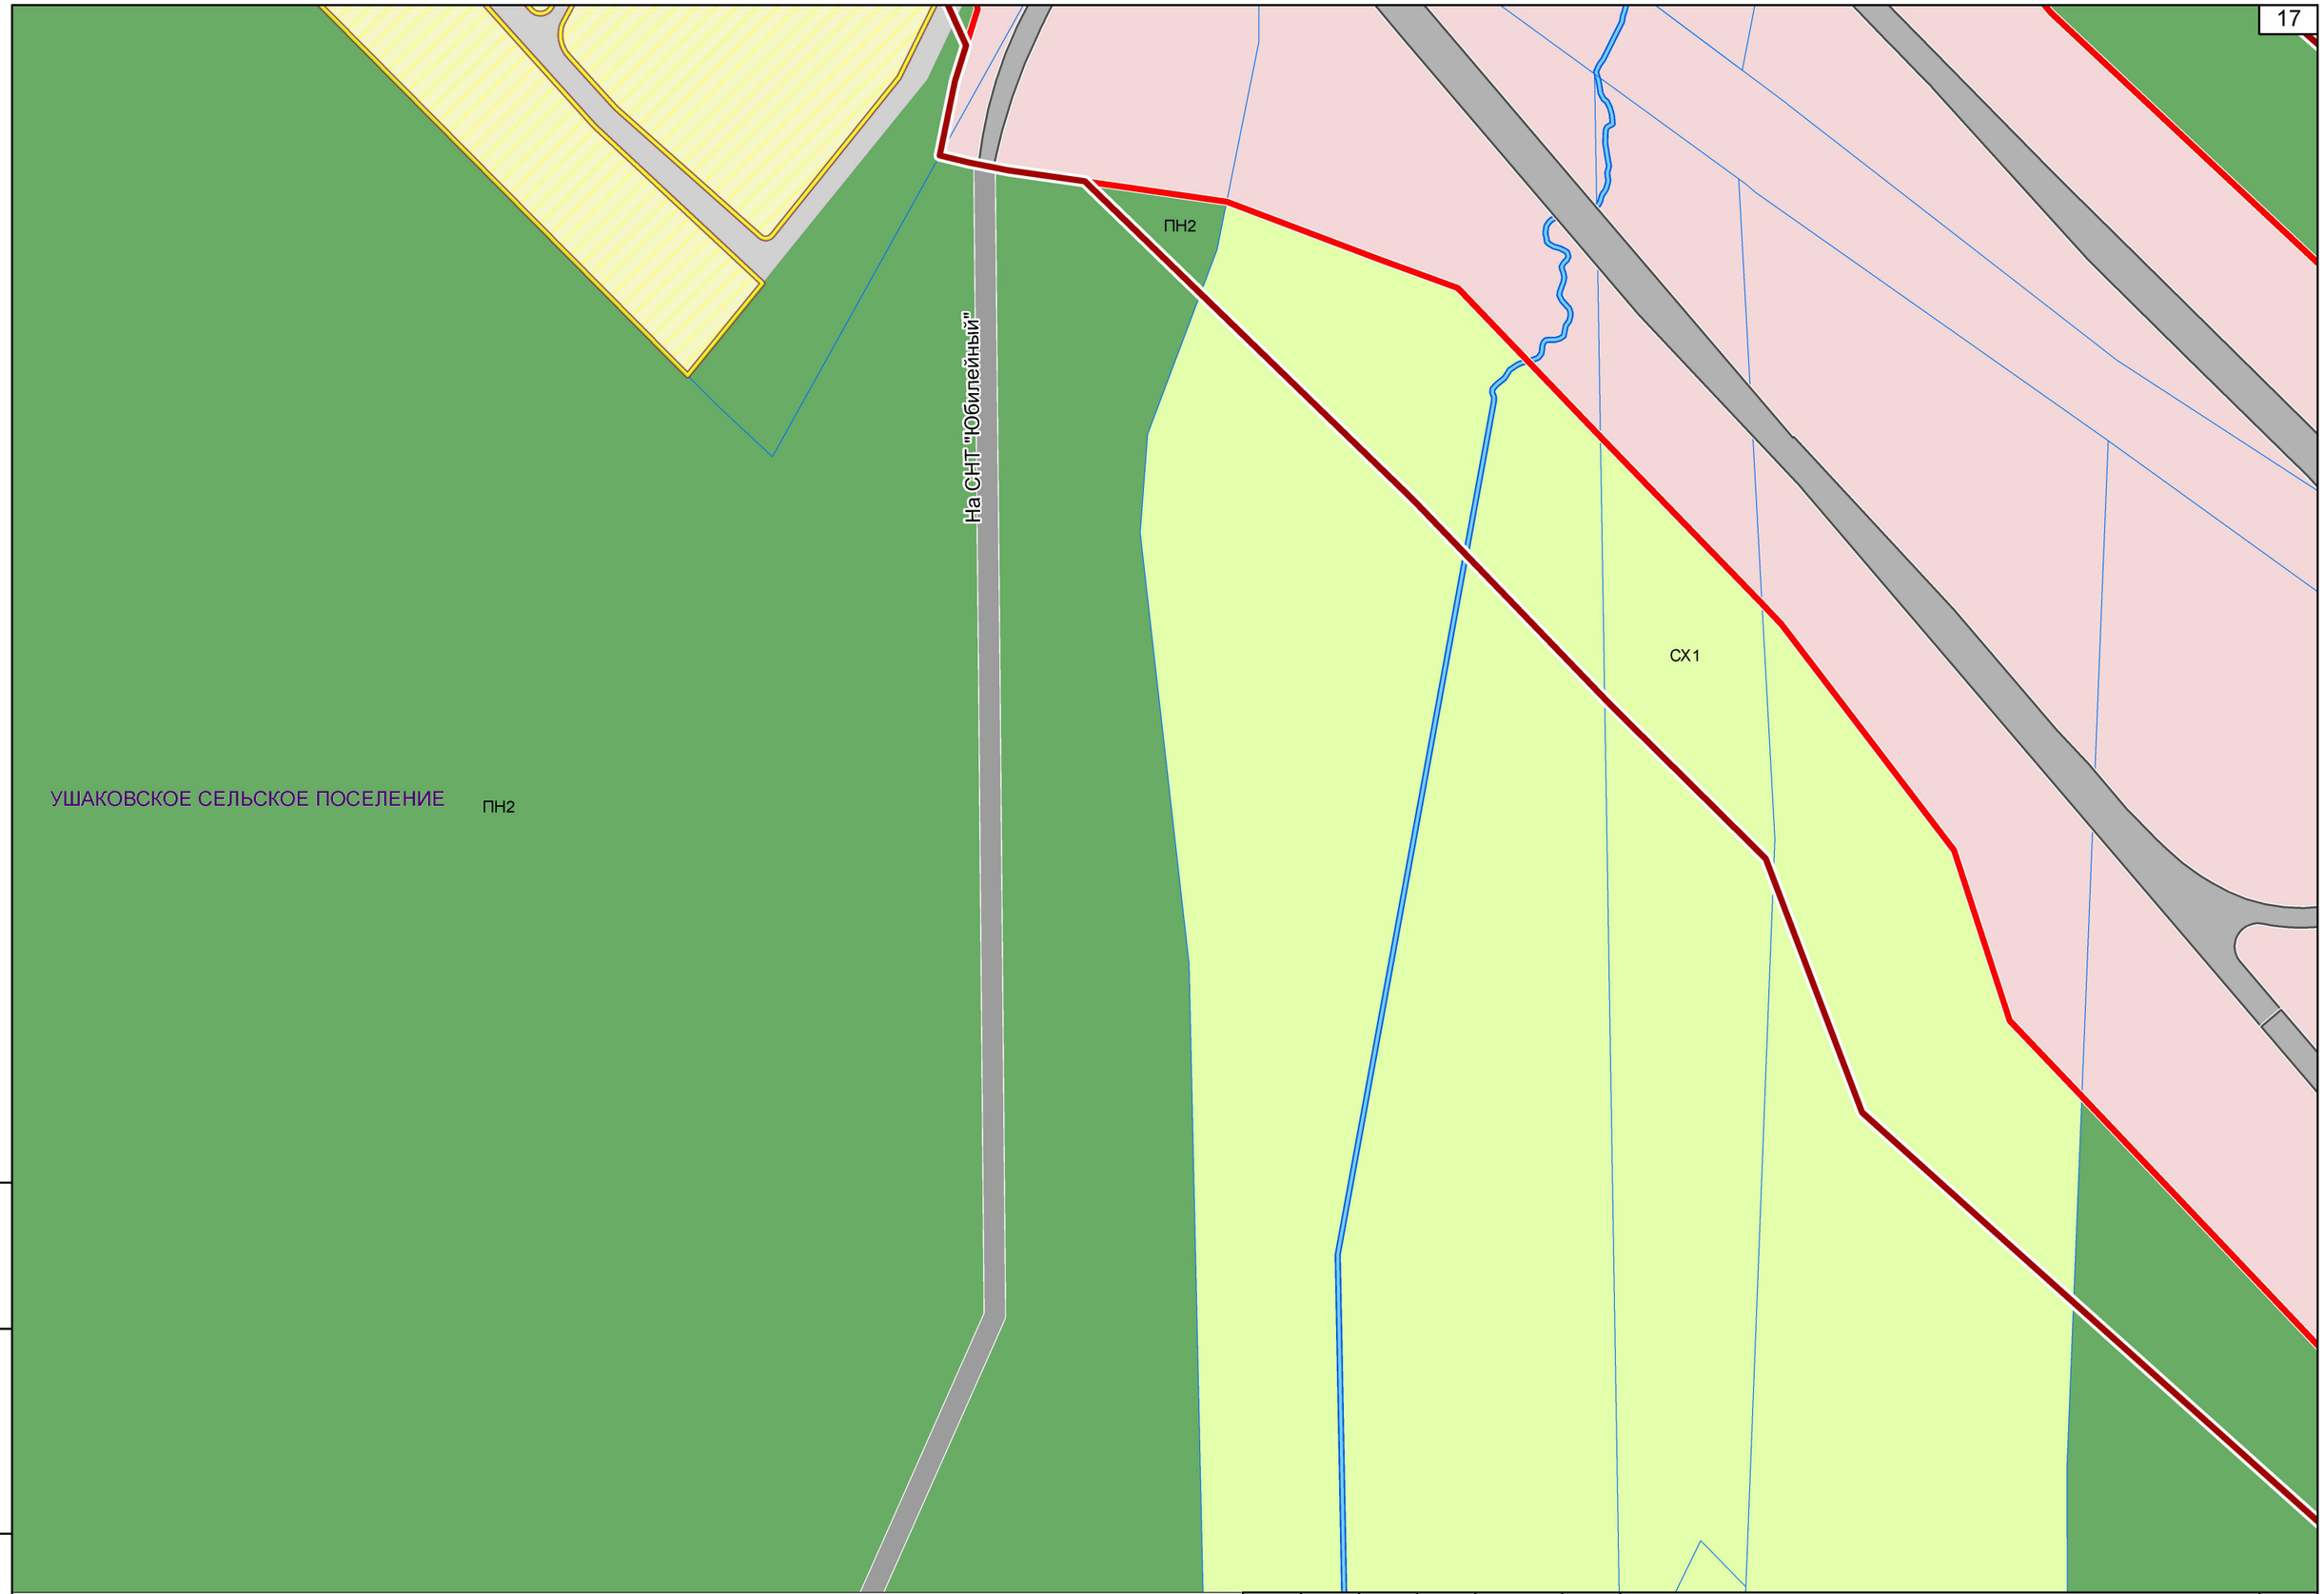


Взам. инв.№

Подпись и дата

Инв. № подл.

Изм.	Кол.уч	Лист	№док	Подп.	Дата	07/182-15-ППМТ1.2.2.2.ГЧ	Лист 11

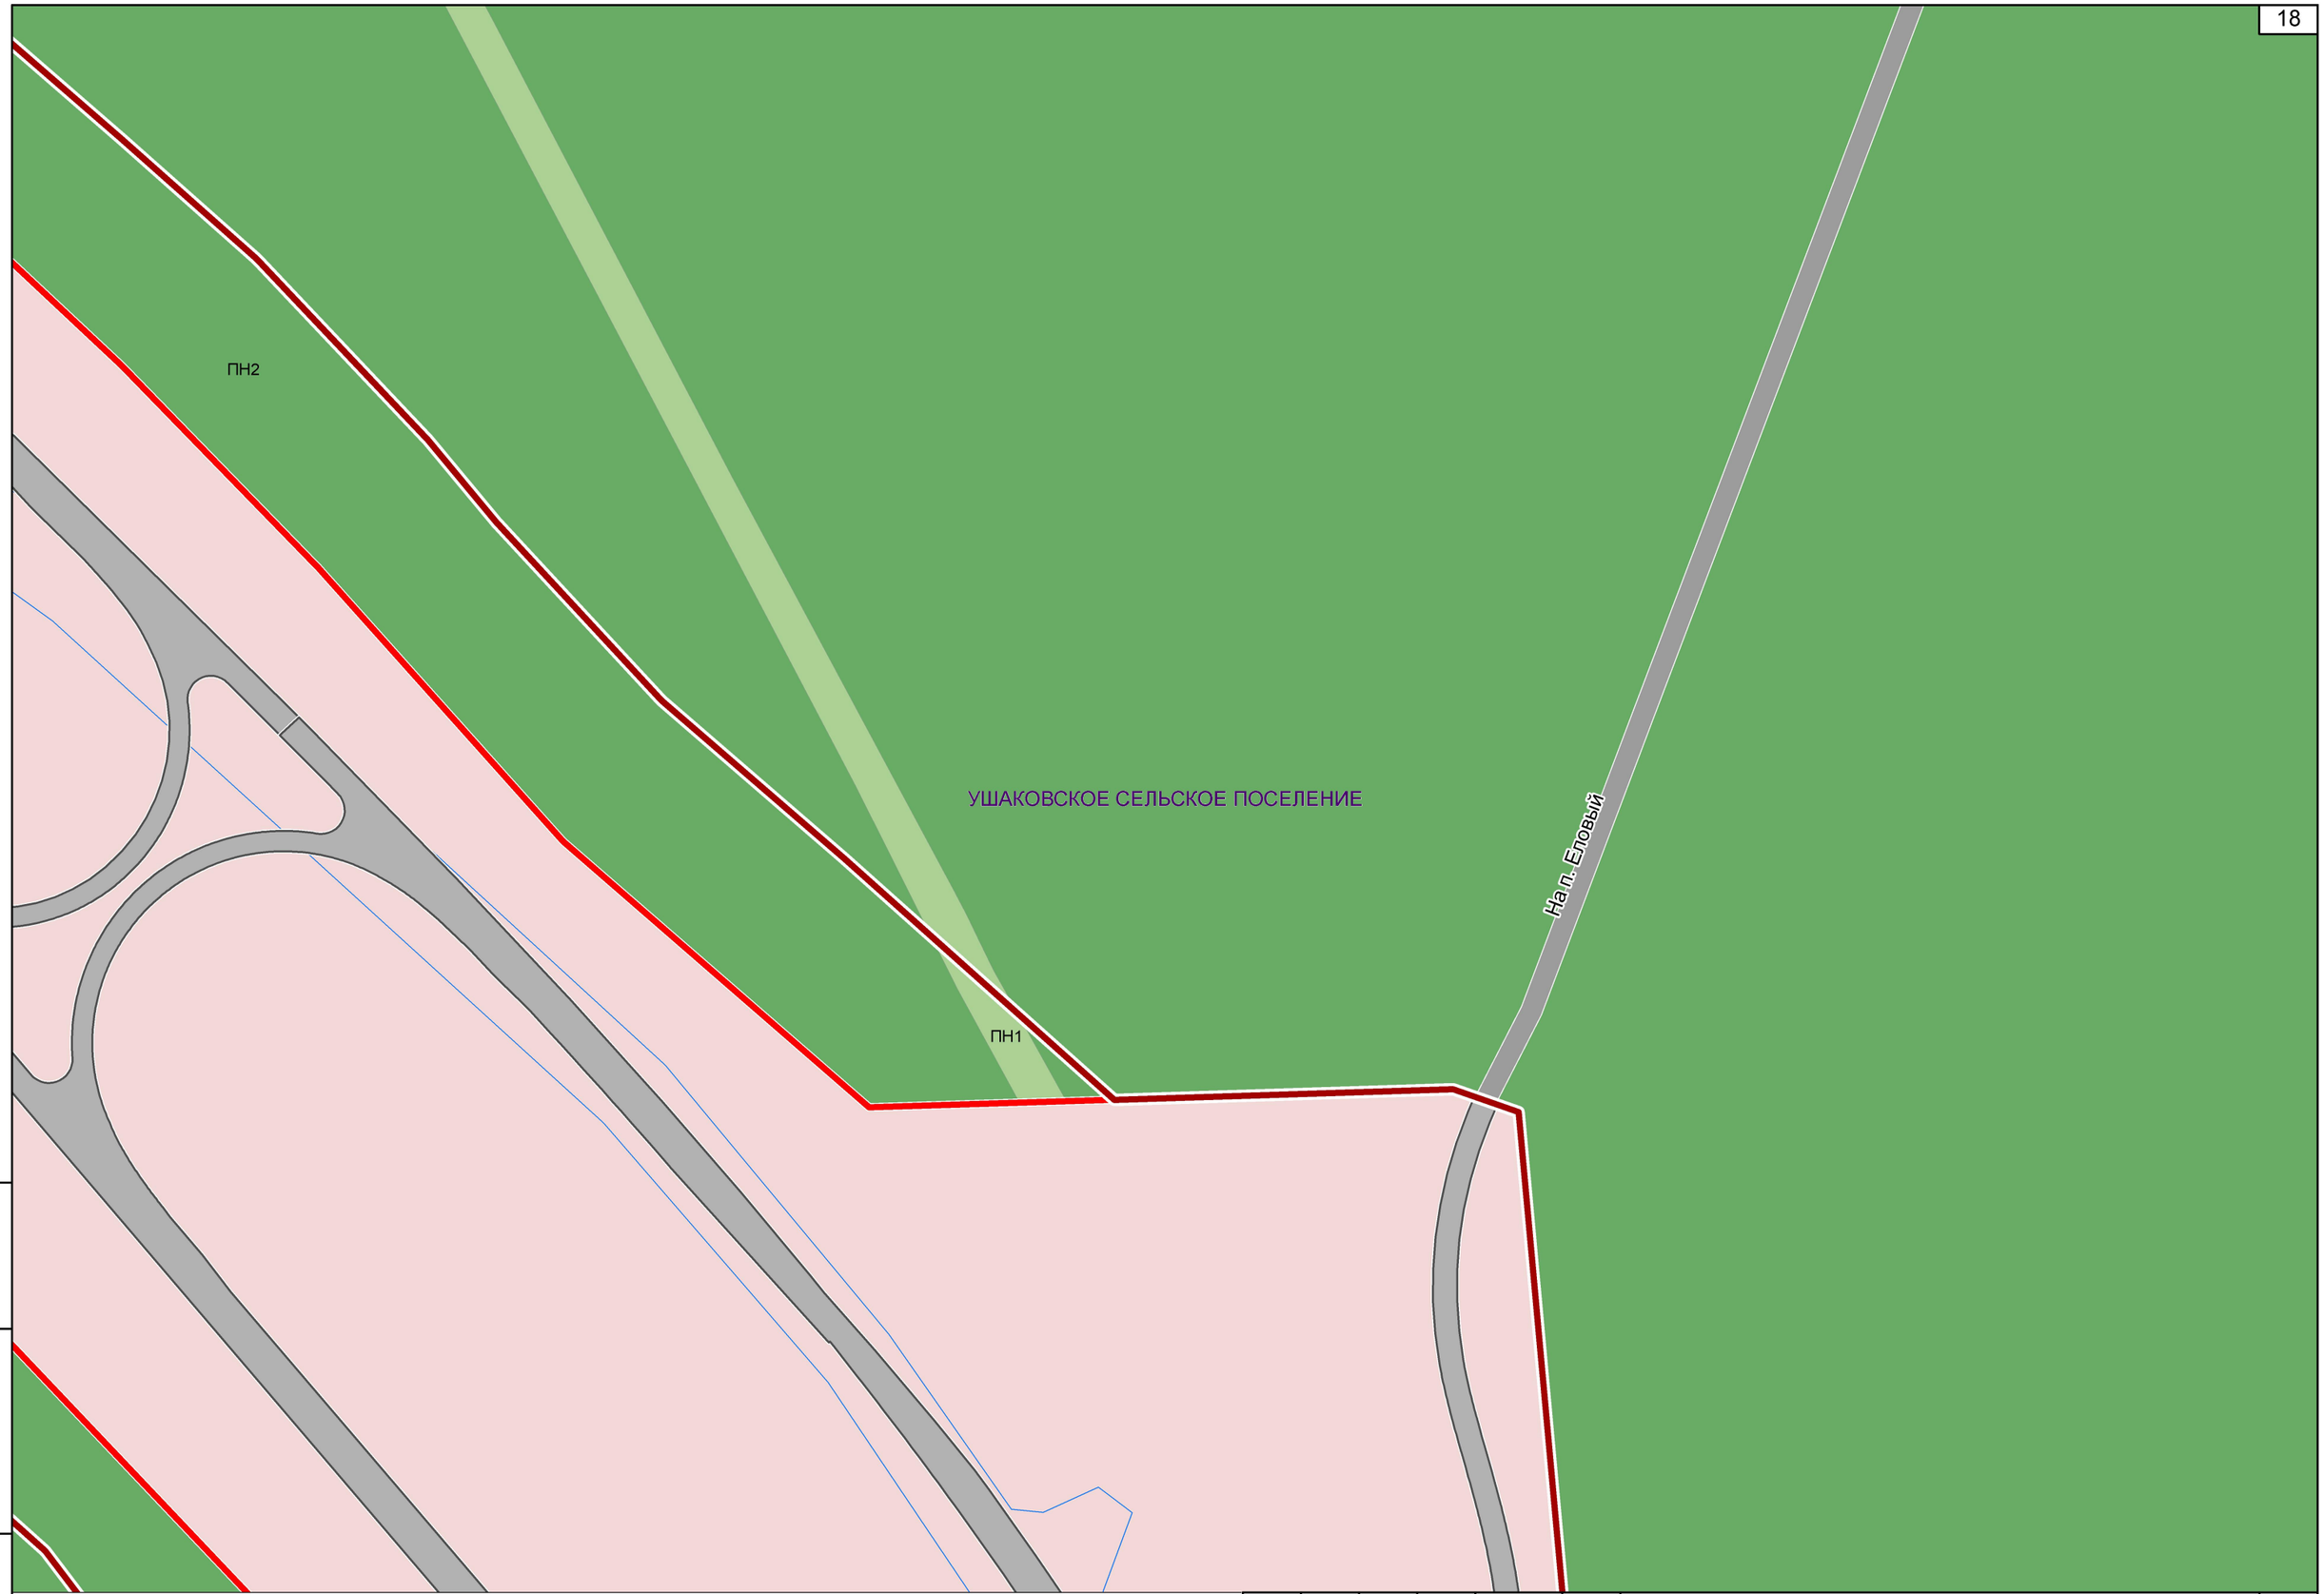


Взам. инв.№

Подпись и дата

Инв. № подл

Изм.	Кол.уч	Лист	№док	Подп.	Дата	07/182-15-ППМТ1.2.2.2.ГЧ	Лист 12

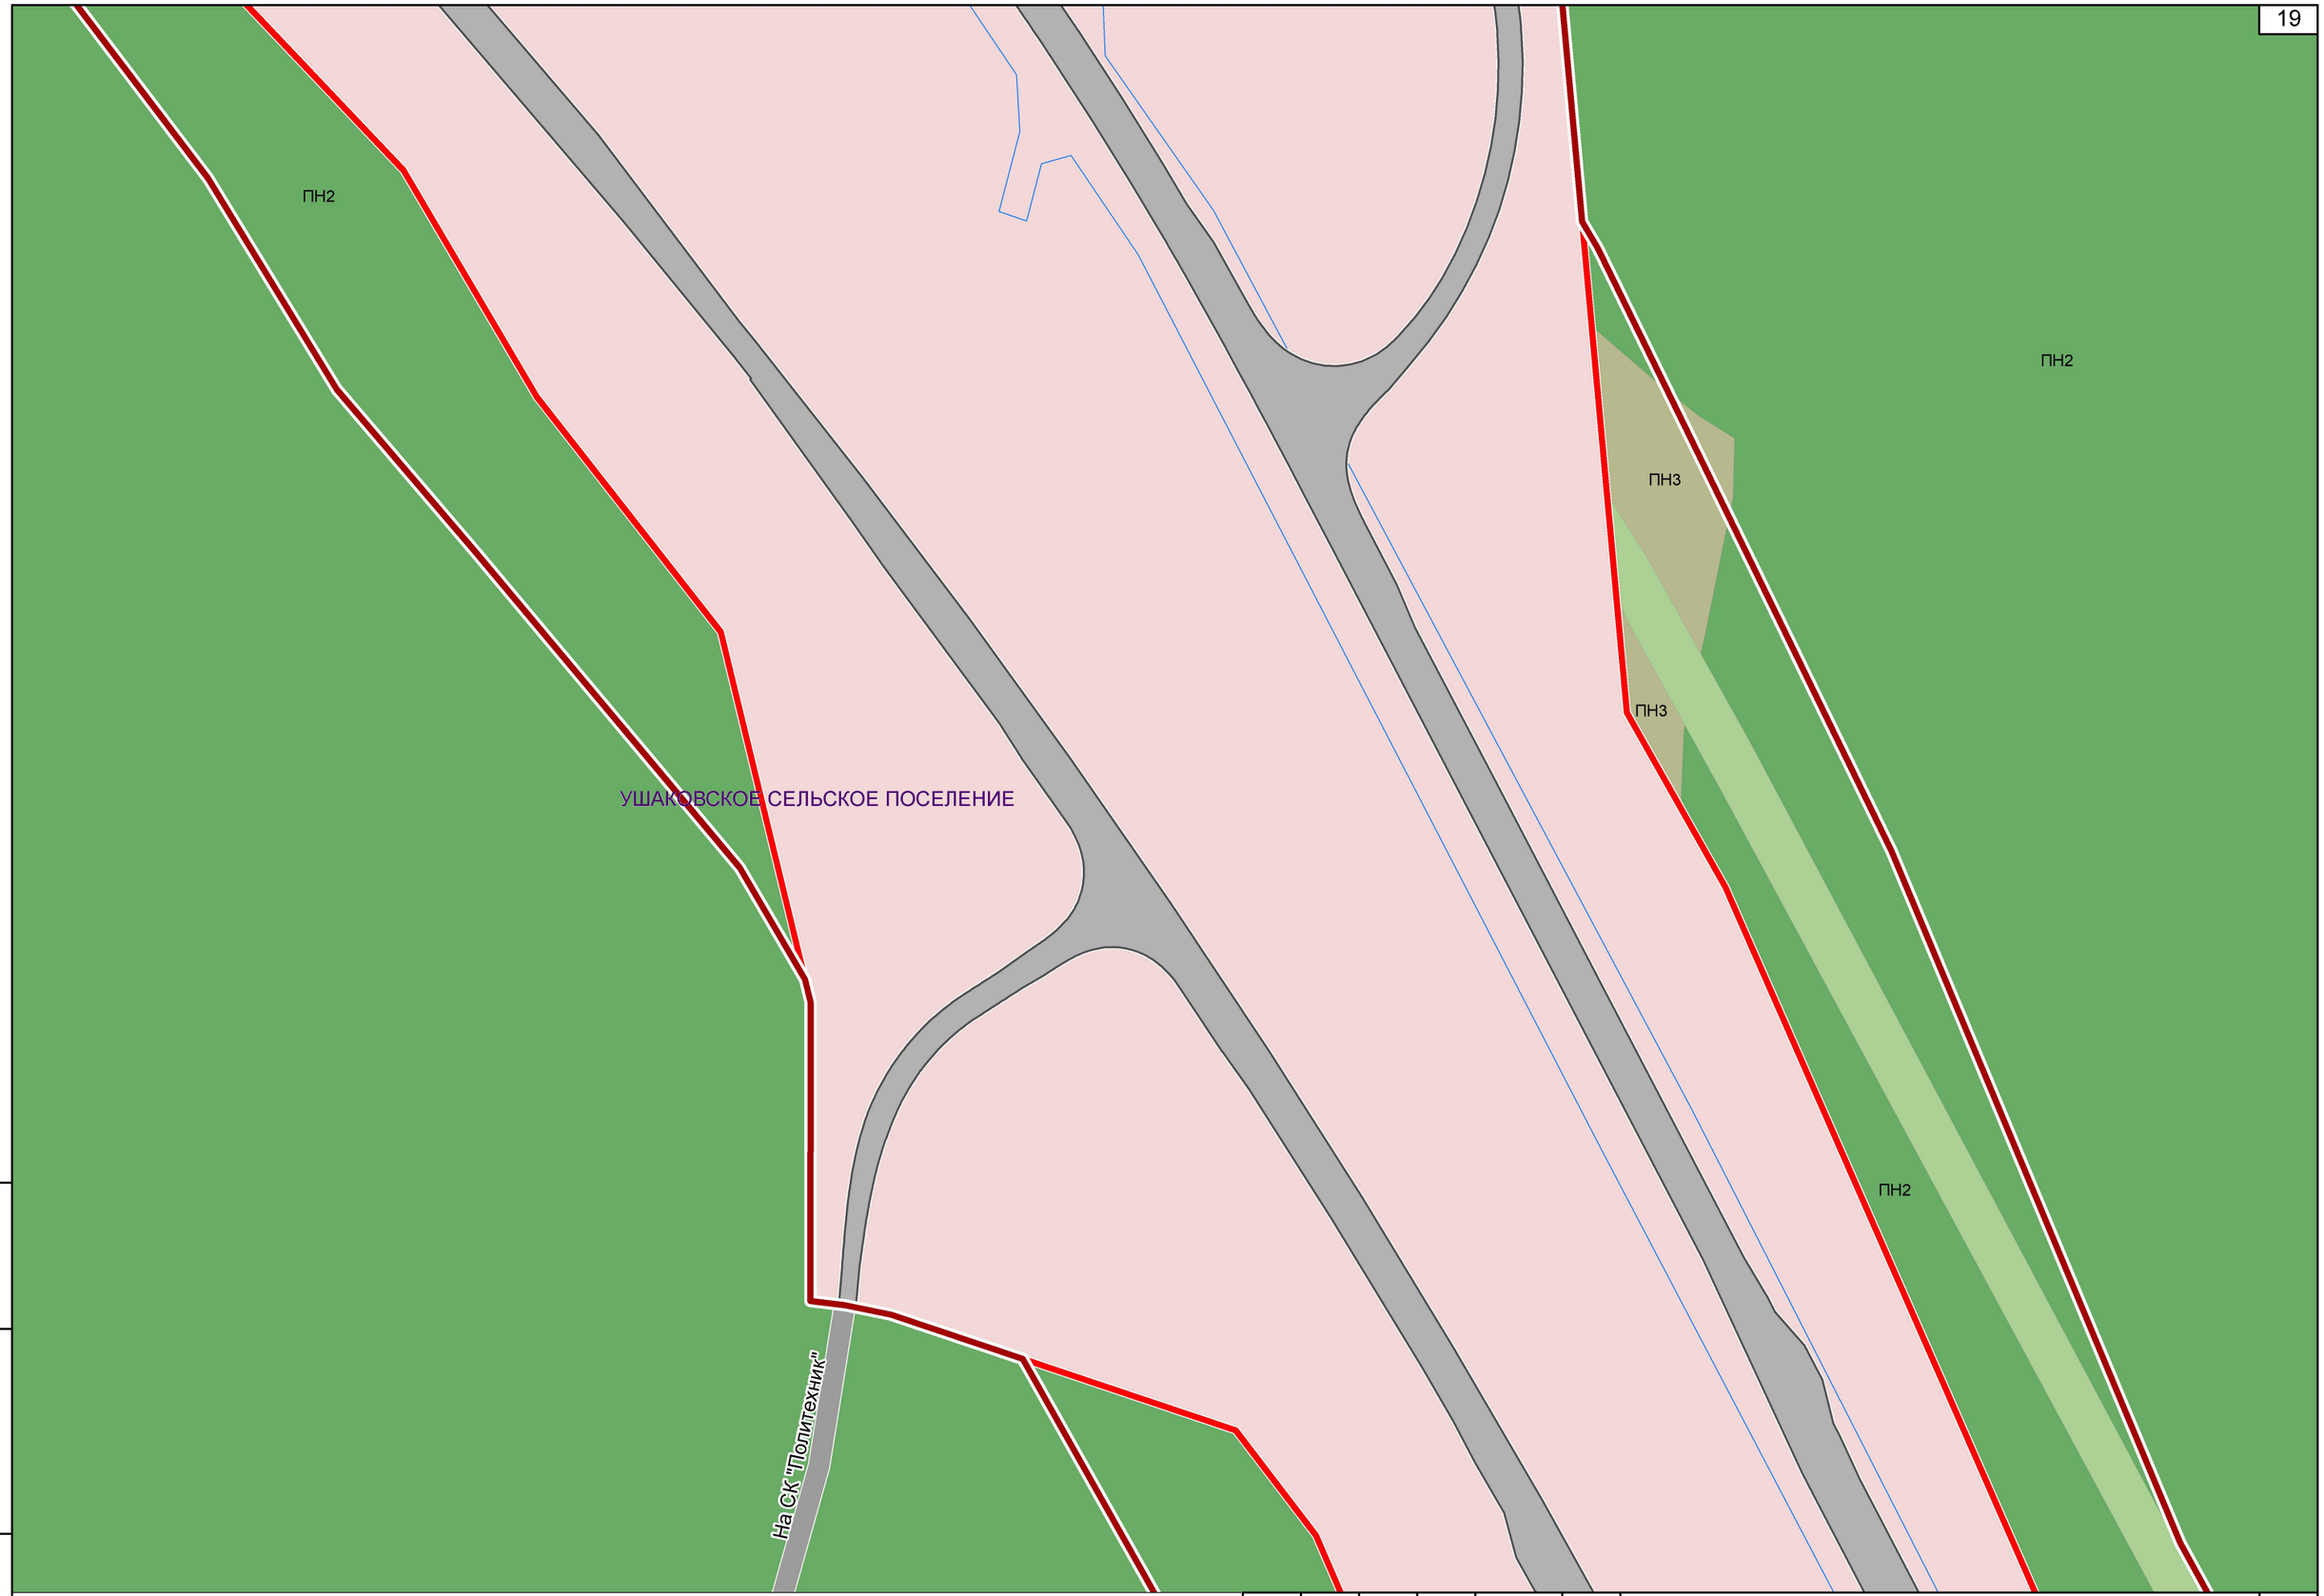

Инв. № подл | Подпись и дата | Взам. инв.№

Изм.	Кол.уч	Лист	№док	Подп.	Дата	07/182-15-ППМТ1.2.2.2.ГЧ	Лист 13

ПН1

ПН2

ПН3

УШАКОВСКОЕ СЕЛЬСКОЕ ПОСЕЛЕНИЕ

ПН2


ПН2

Взам. инв.№

Подпись и дата


Инв. № подл

Изм.	Кол.уч	Лист	№док	Подп.	Дата	07/182-15-ППМТ1.2.2.2.ГЧ	Лист 14

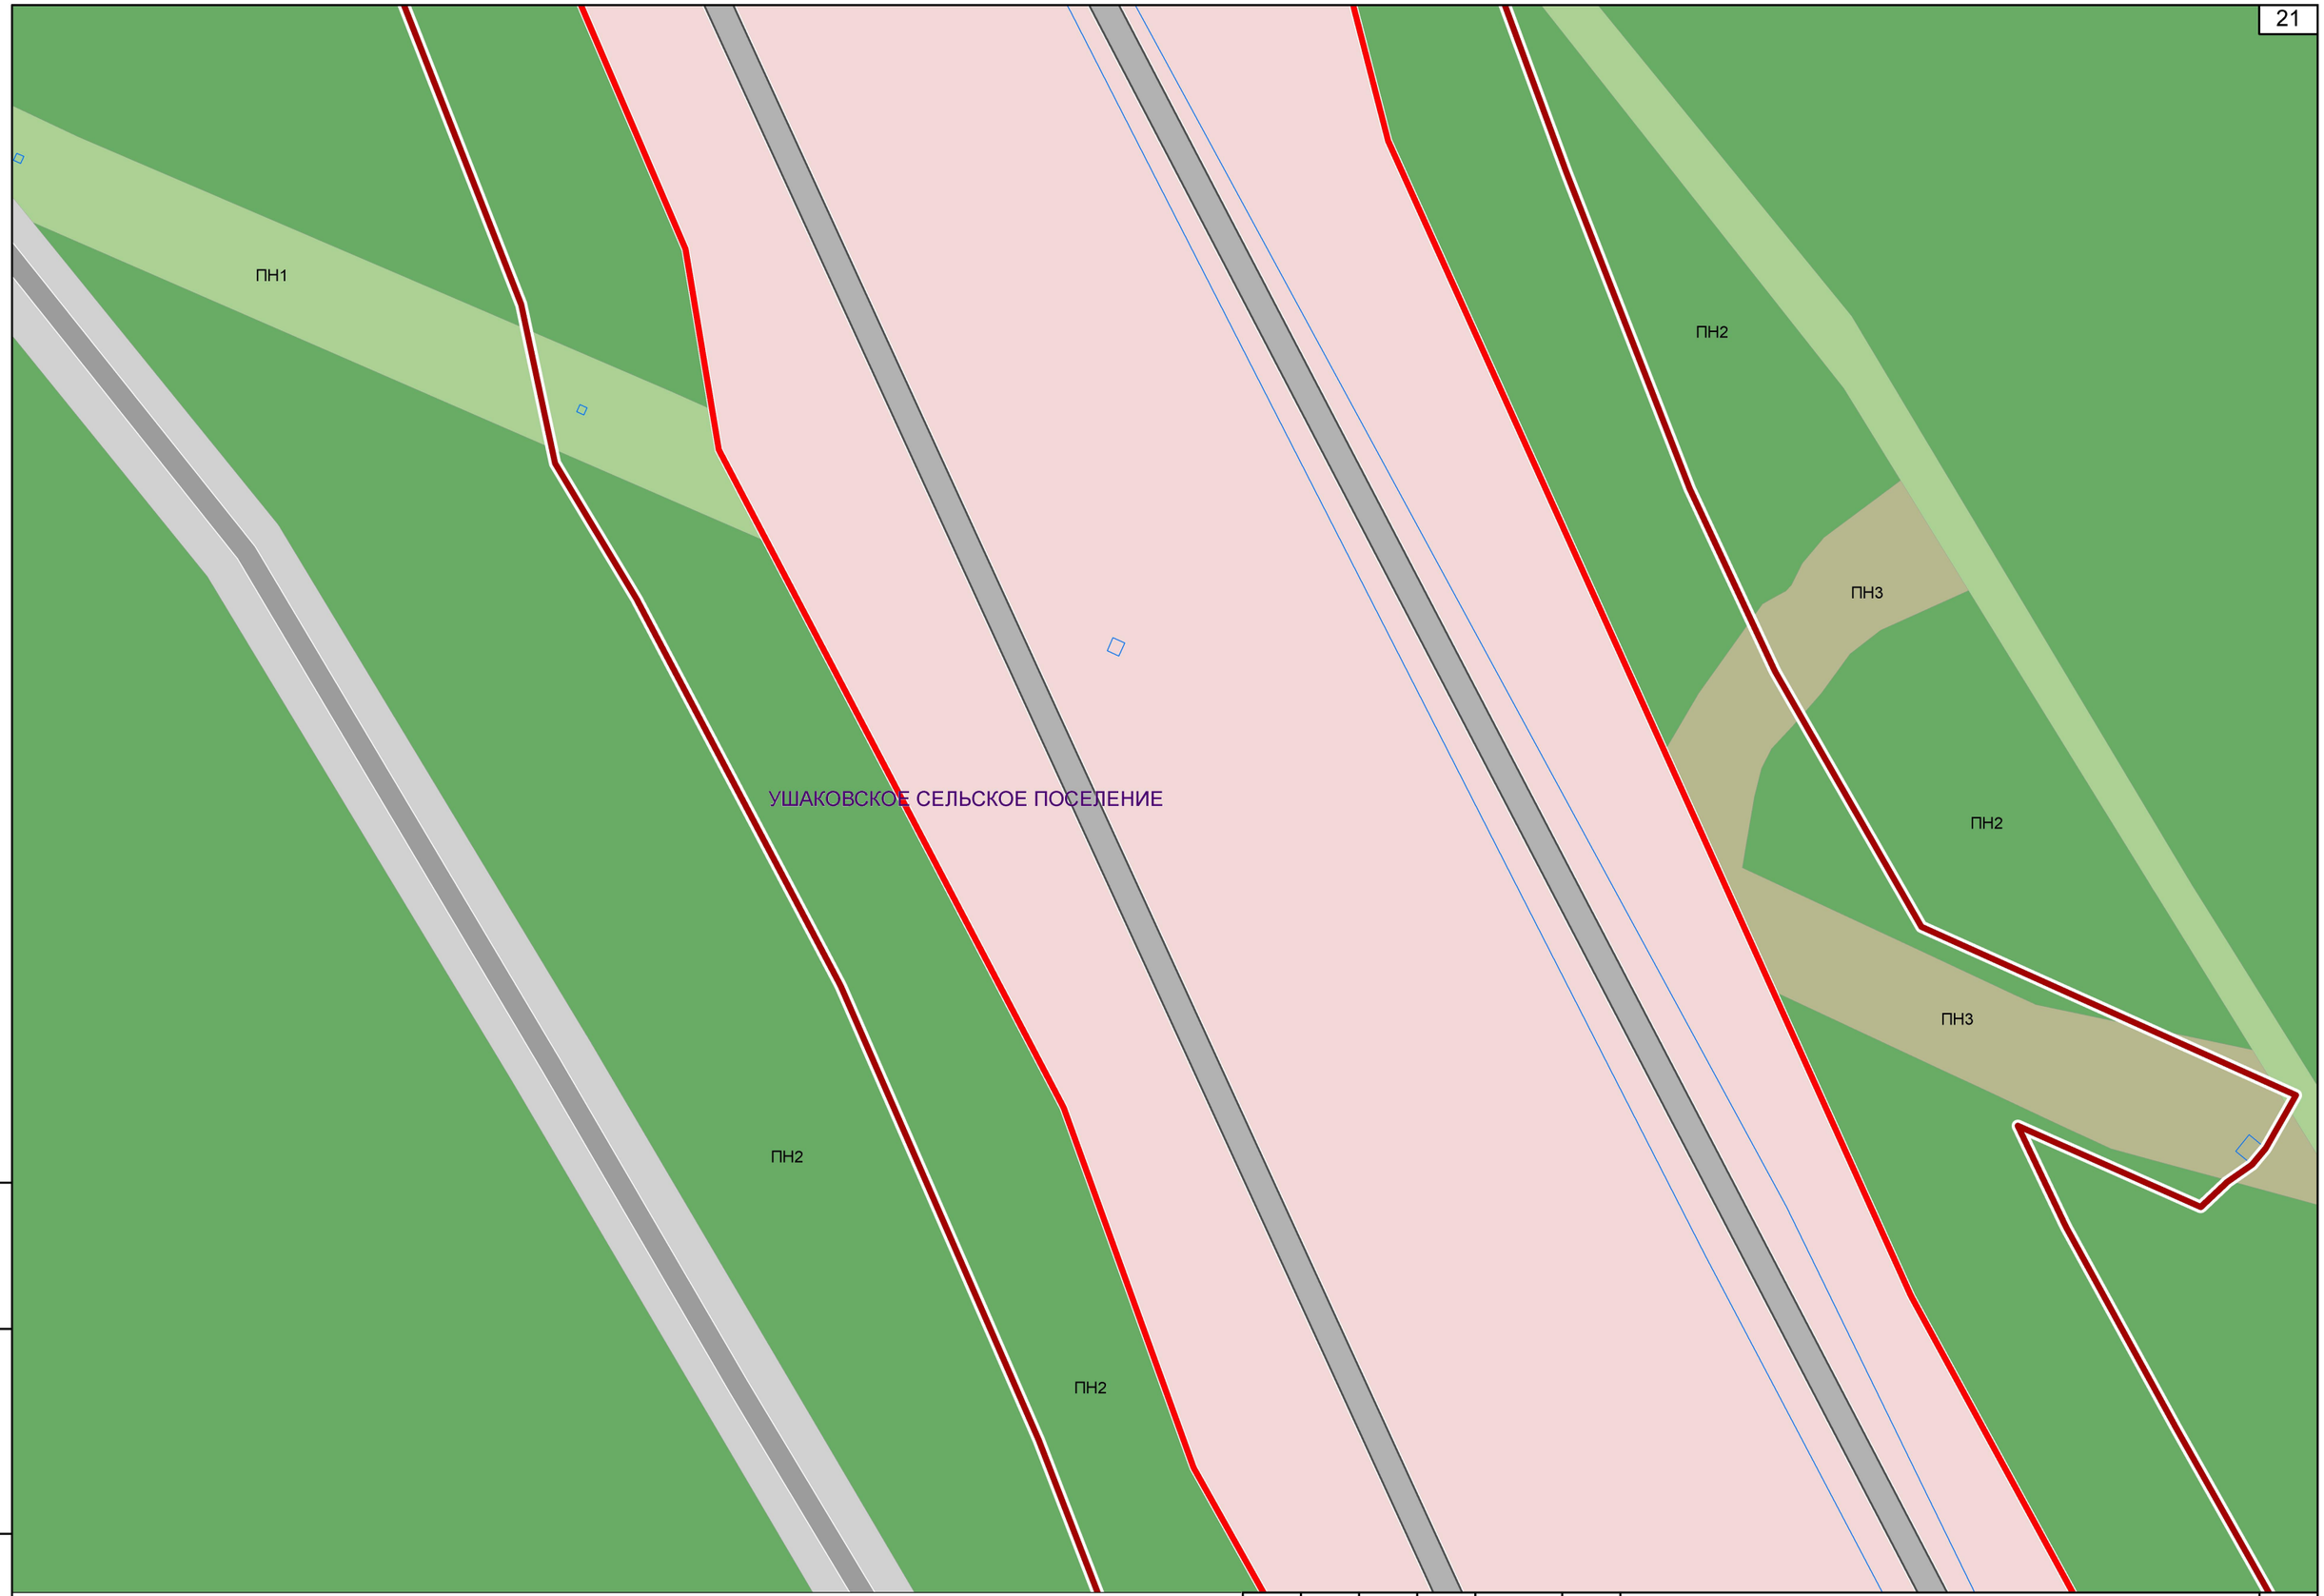

Инв. № подл | Подпись и дата | Взам. инв.№

Изм.	Кол.уч	Лист	№док	Подп.	Дата	07/182-15-ППМТ1.2.2.2.ГЧ	Лист 15

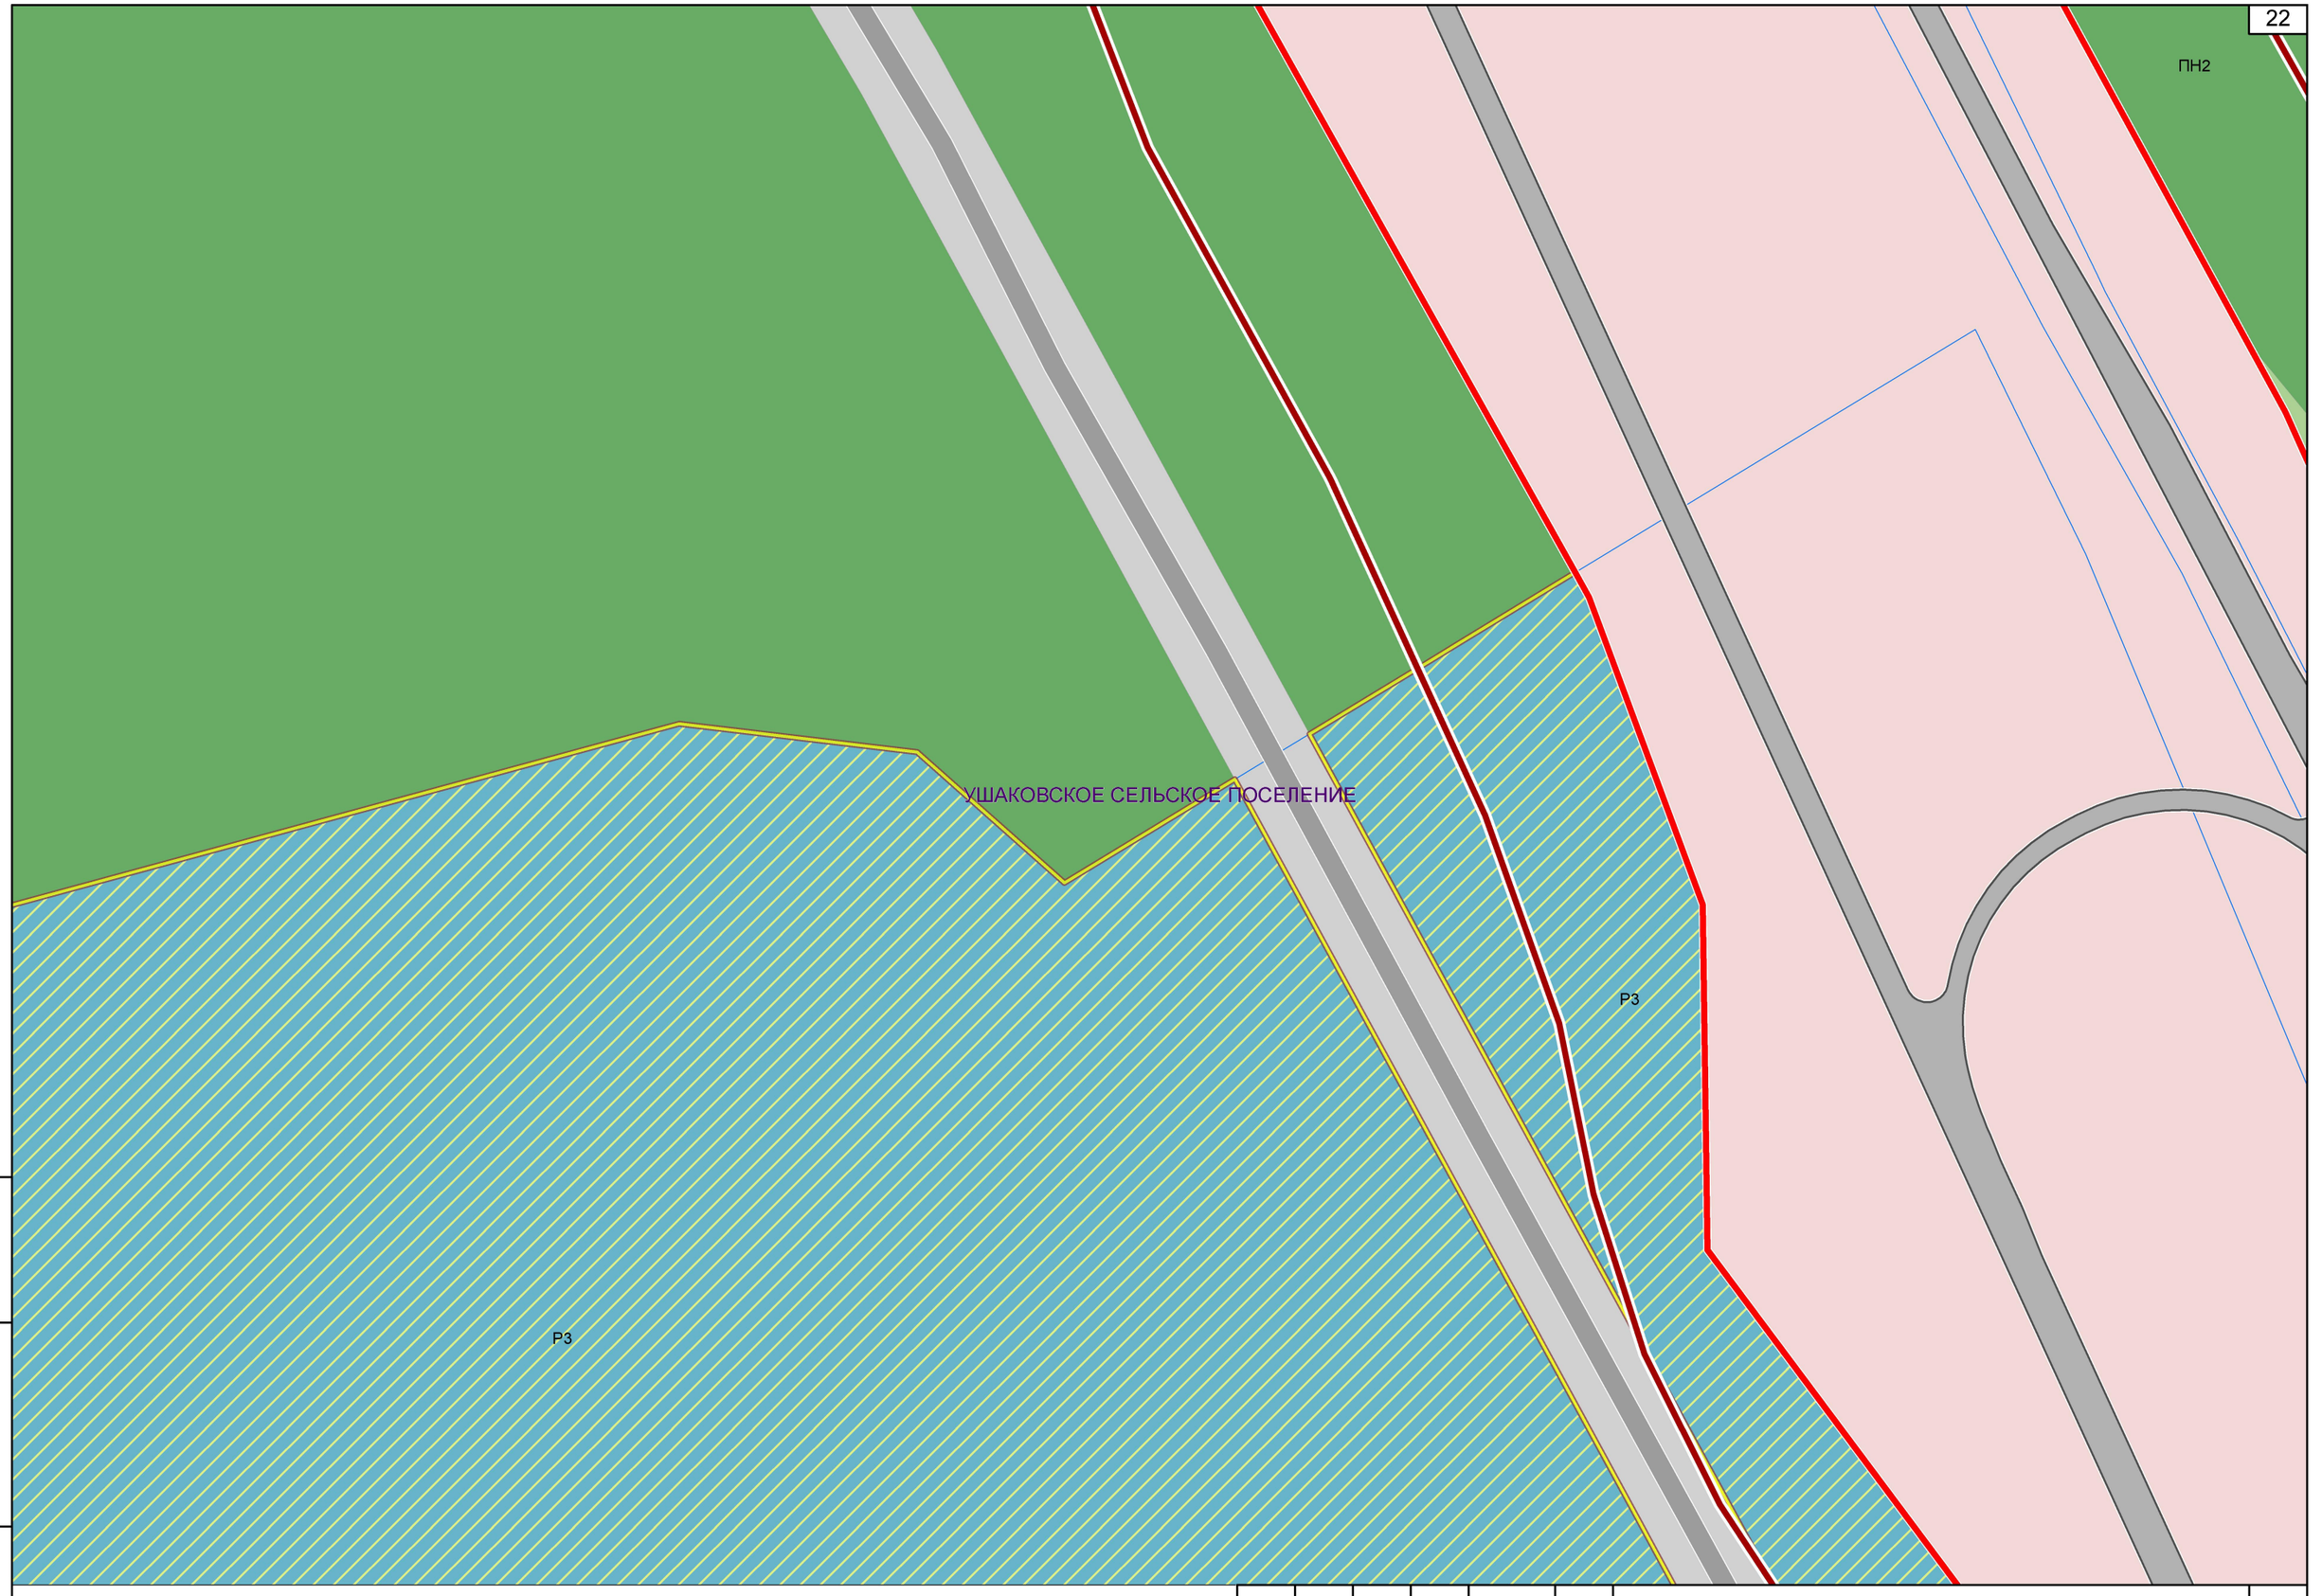

Инв. № подл. | Подпись и дата | Взам. инв.№

Изм.	Кол.уч	Лист	№док	Подп.	Дата	07/182-15-ППМТ1.2.2.2.ГЧ	Лист 16

ПН2

Р3

УШАКОВСКОЕ СЕЛЬСКОЕ ПОСЕЛЕНИЕ

ПН2

На п. Еловый

ПН1

ПН2

ИТ2

ПН1

ПН1

Инв. № подл | Подпись и дата | Взам. инв.№

Изм.	Кол.уч	Лист	№док	Подп.	Дата	07/182-15-ППМТ1.2.2.2.ГЧ	Лист 17




Взам. инв.№

Подпись и дата

Инв. № подл.

Изм.	Кол.уч	Лист	№док	Подп.	Дата	07/182-15-ППМТ1.2.2.2.ГЧ	Лист 18

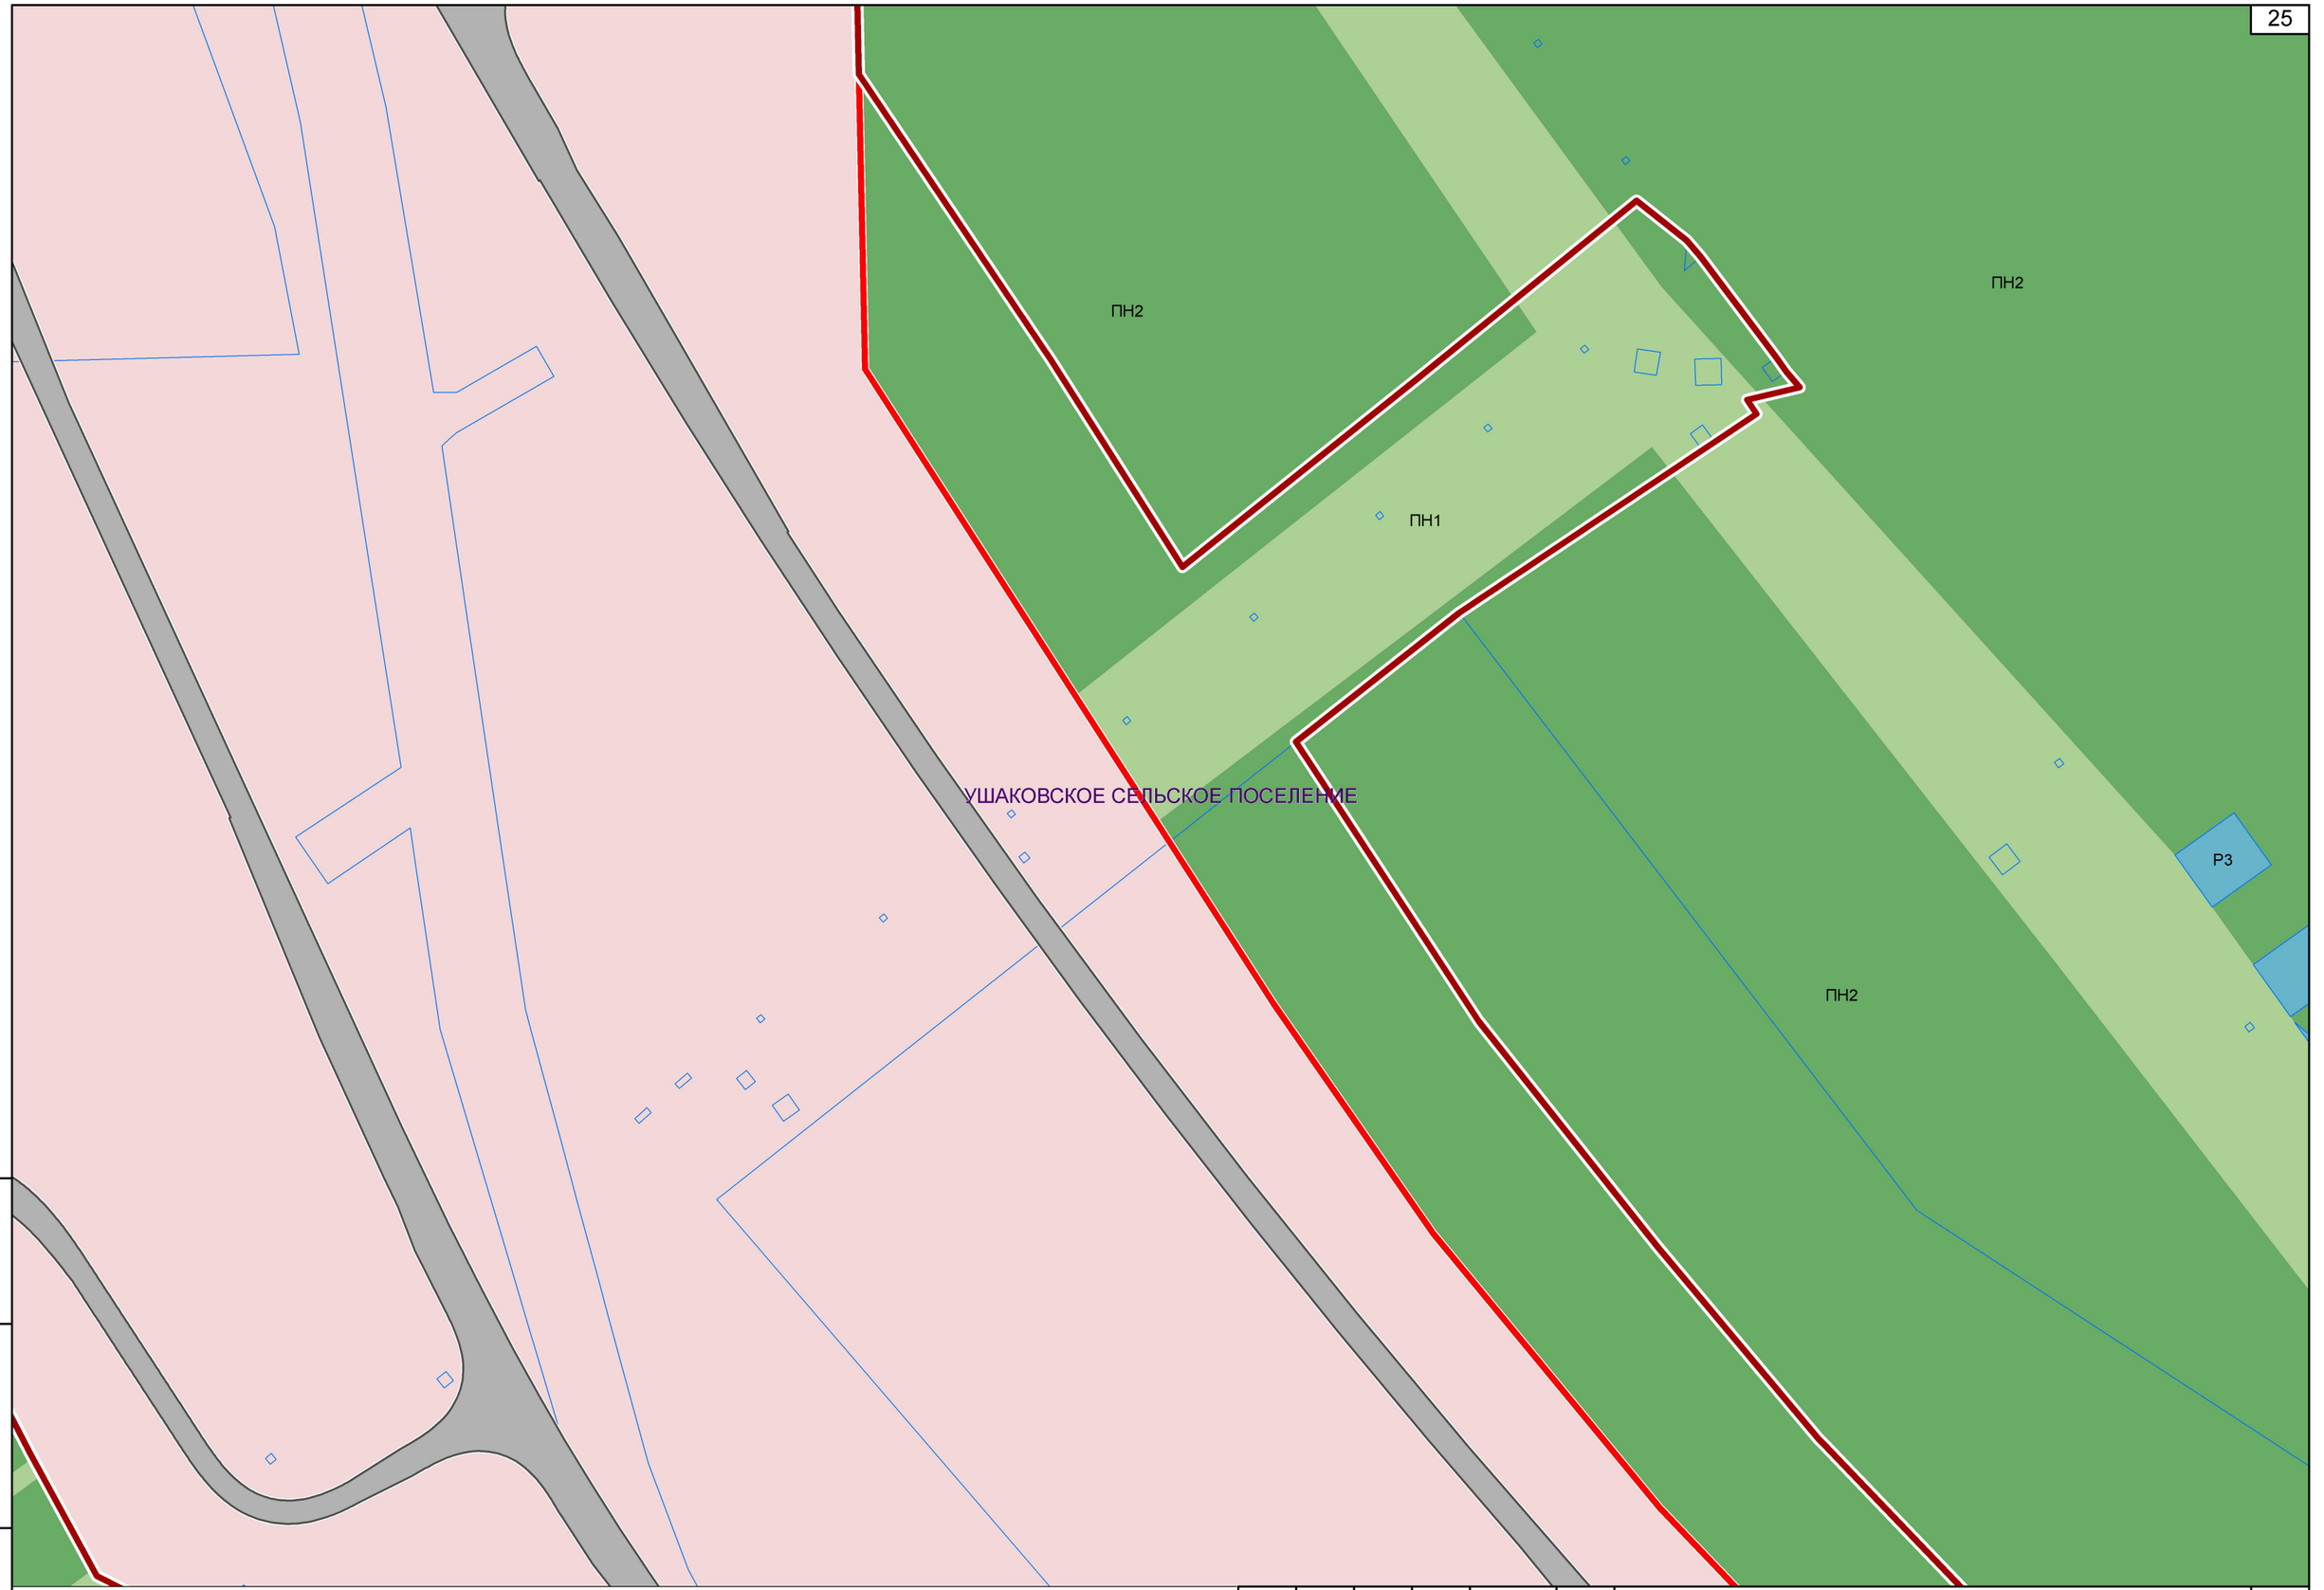


Взам. инв.№

Подпись и дата


Инв. № подл.

Изм.	Кол.уч	Лист	№док	Подп.	Дата	07/182-15-ППМТ1.2.2.2.ГЧ	Лист 19

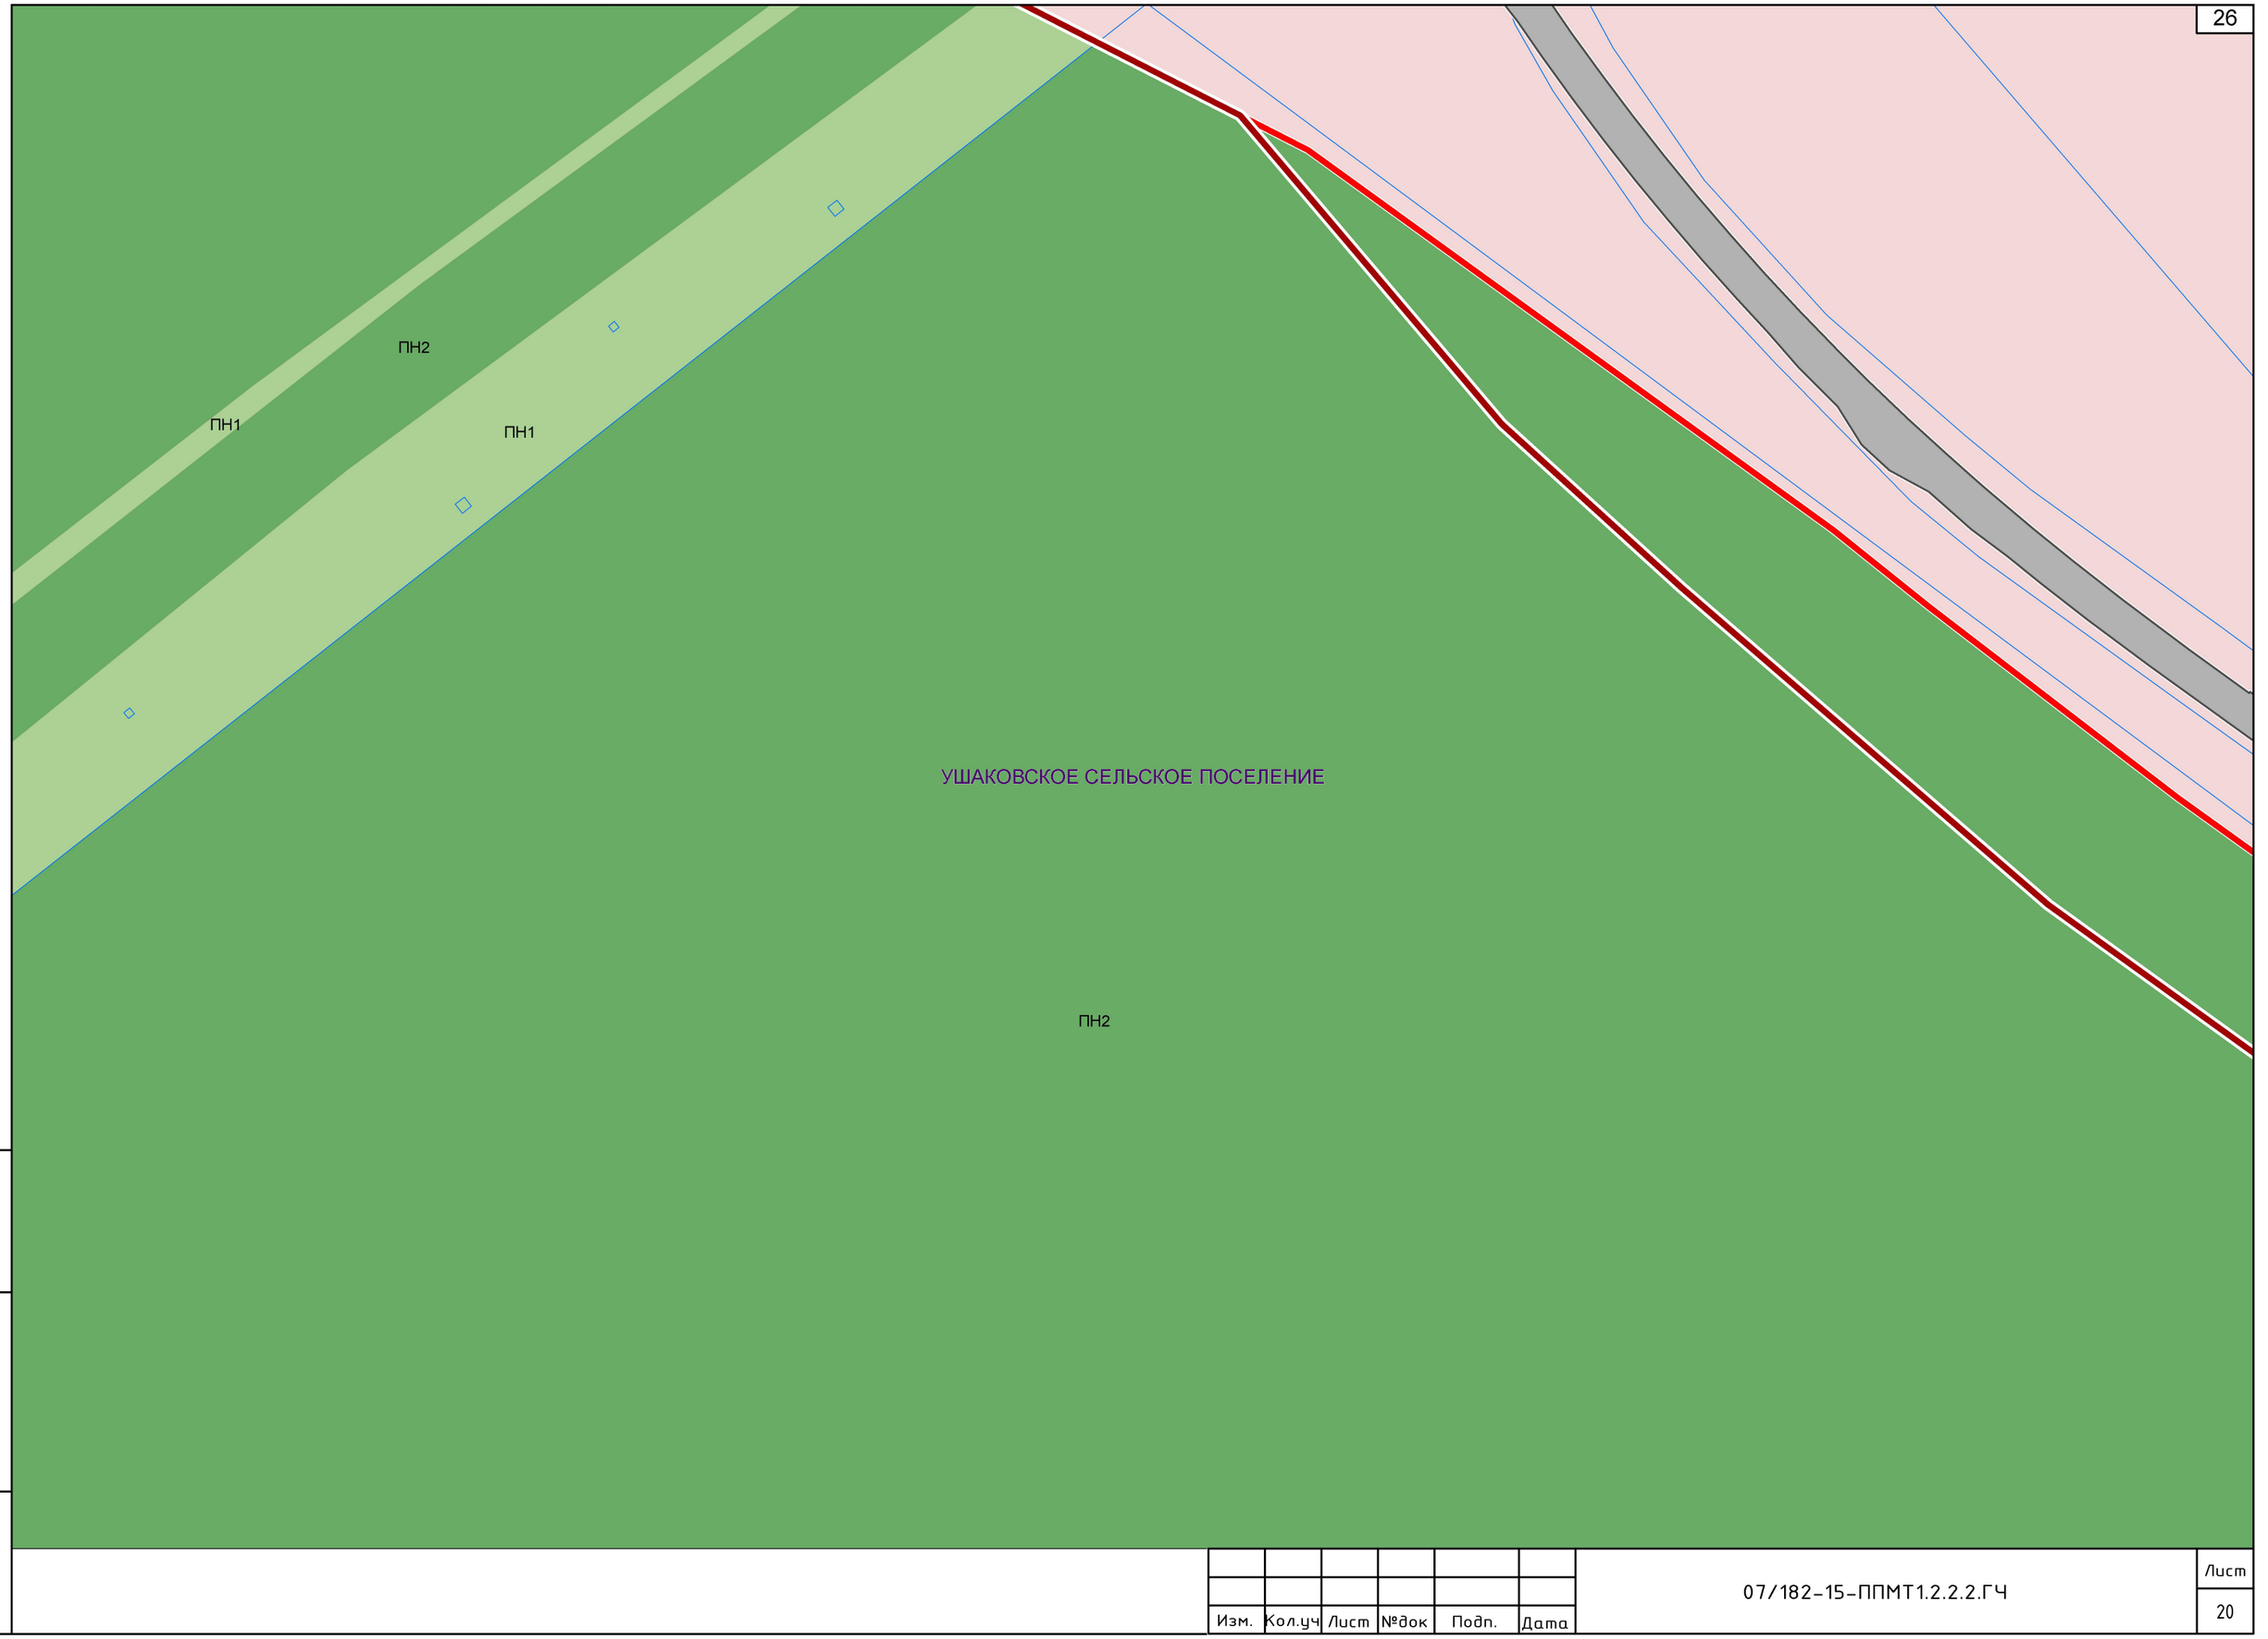

Инв. № подл. | Подпись и дата | Взам. инв.№

Изм.	Кол.уч	Лист	№док	Подп.	Дата	07/182-15-ППМТ1.2.2.2.ГЧ	Лист 20

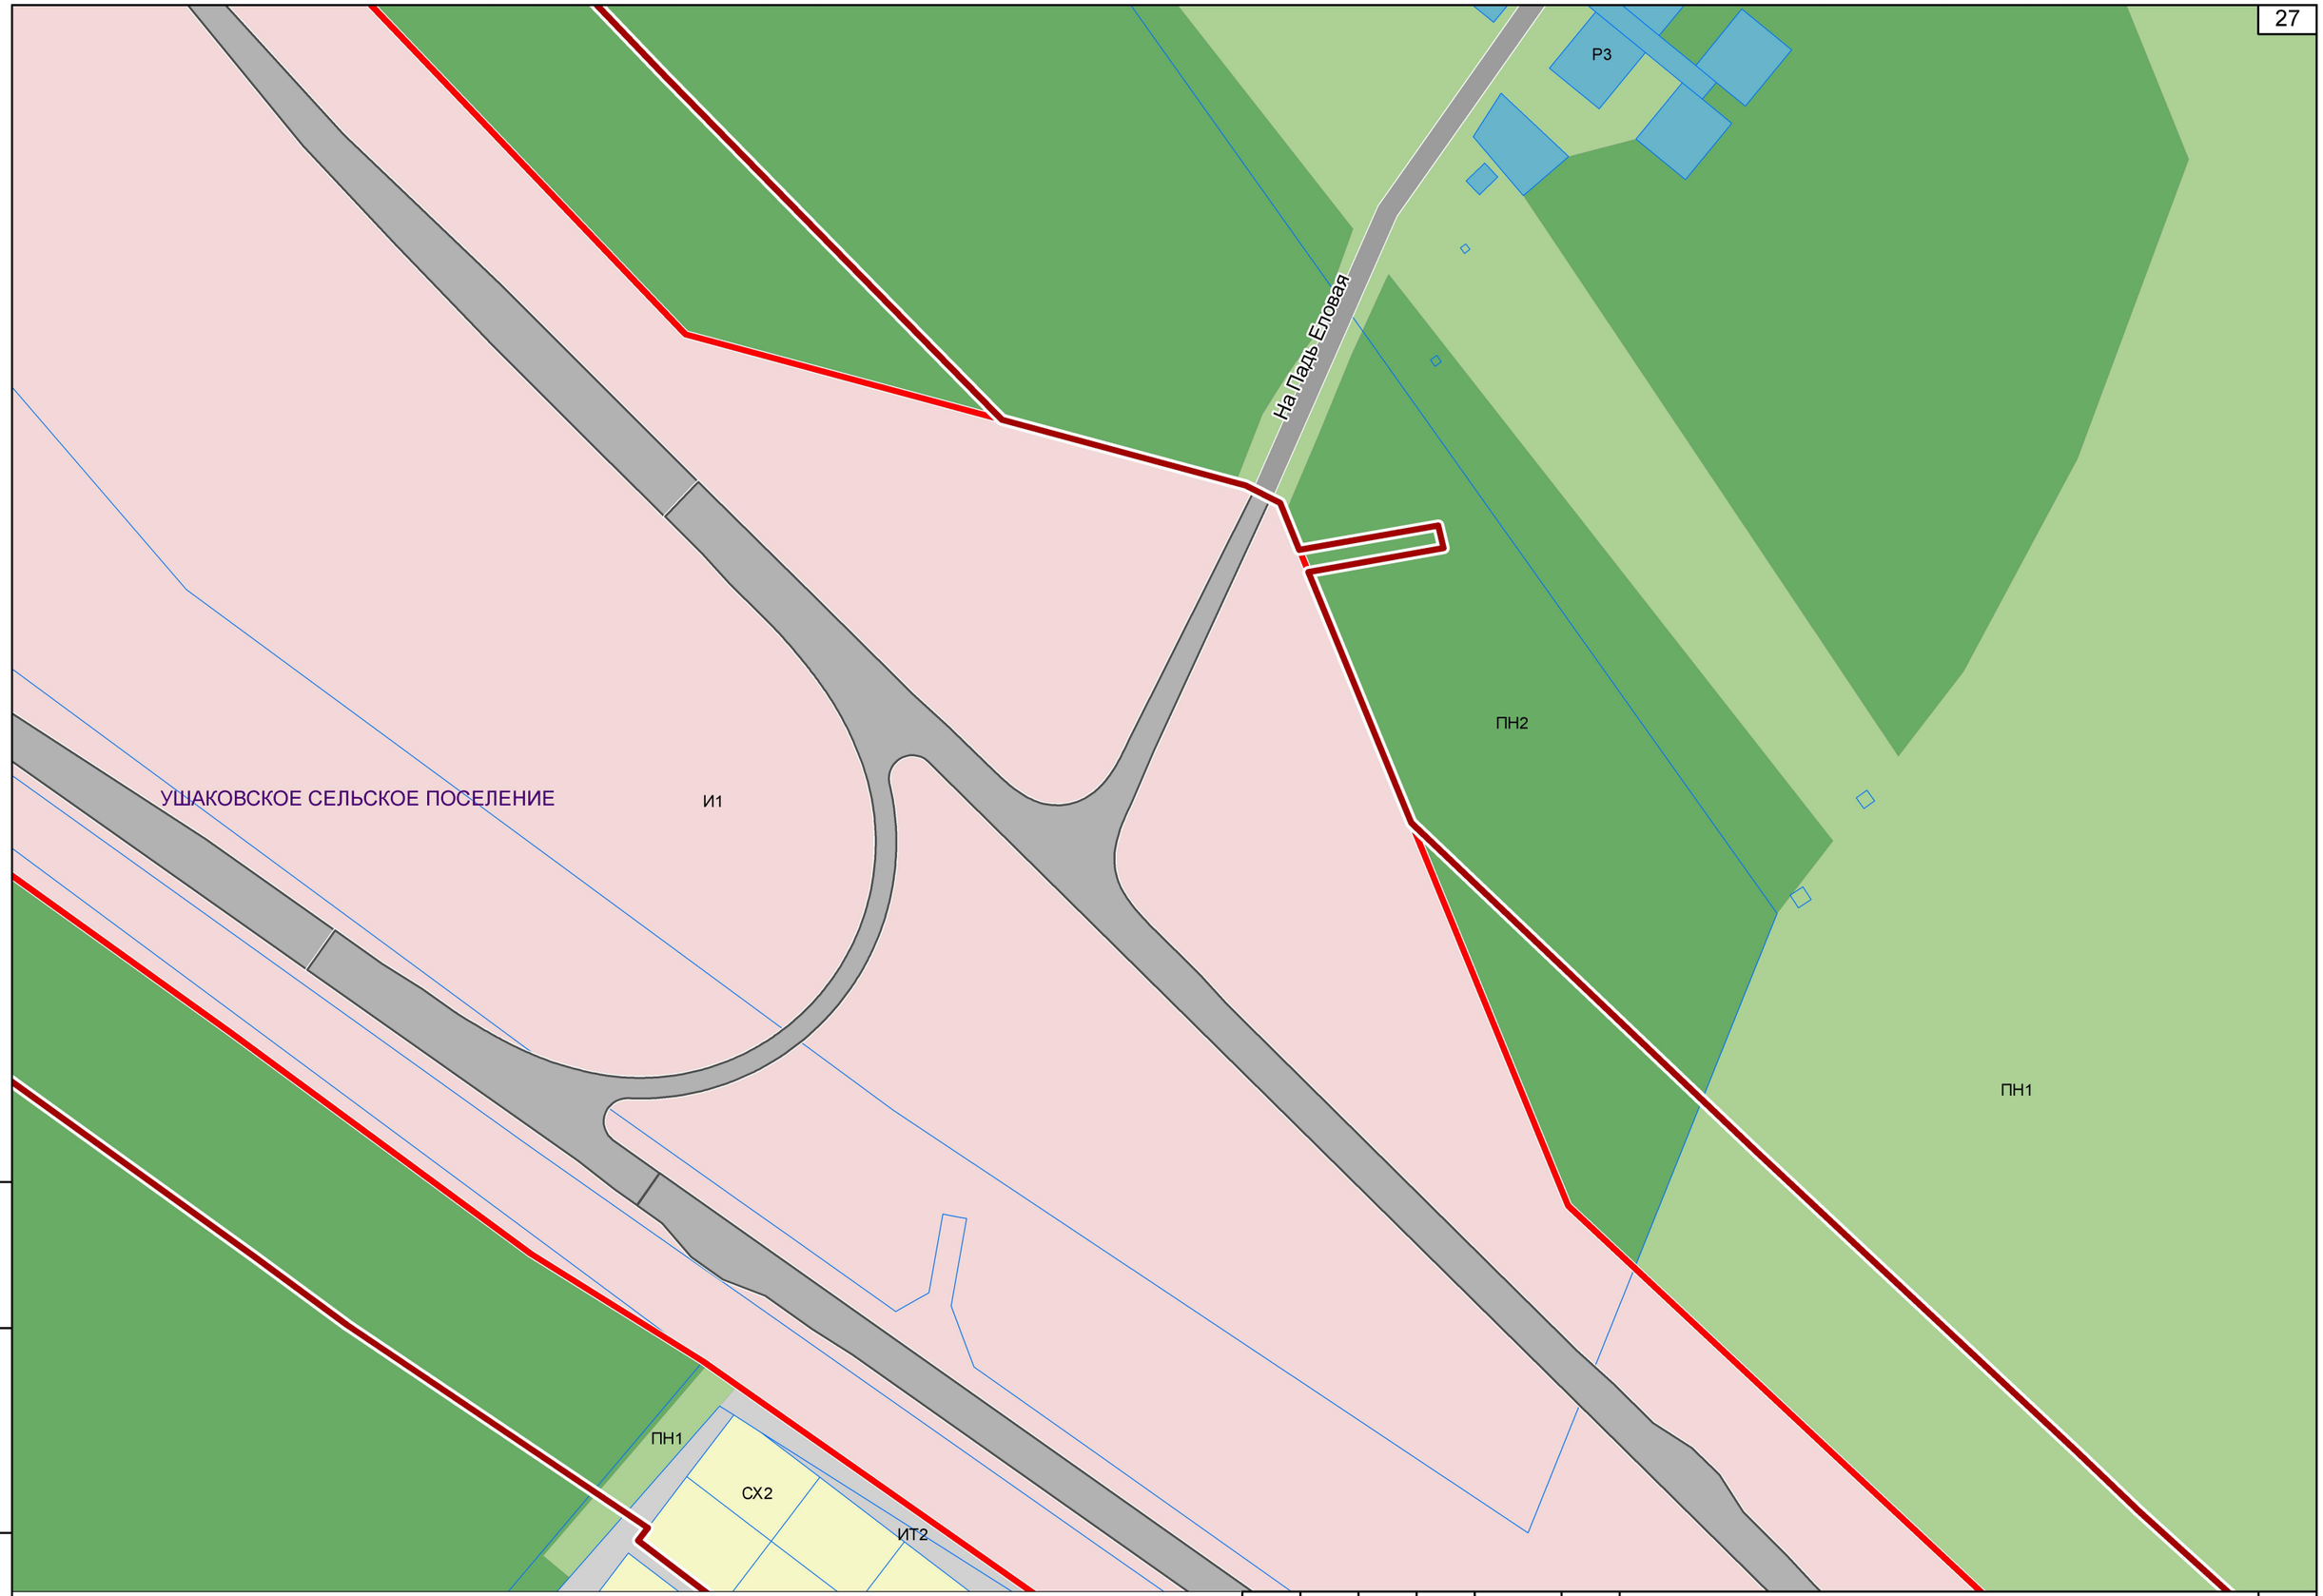


Взам. инв.№

Подпись и дата


Инв. № подл

Изм.	Кол.уч	Лист	№док	Подп.	Дата	07/182-15-ППМТ1.2.2.2.ГЧ	Лист 21

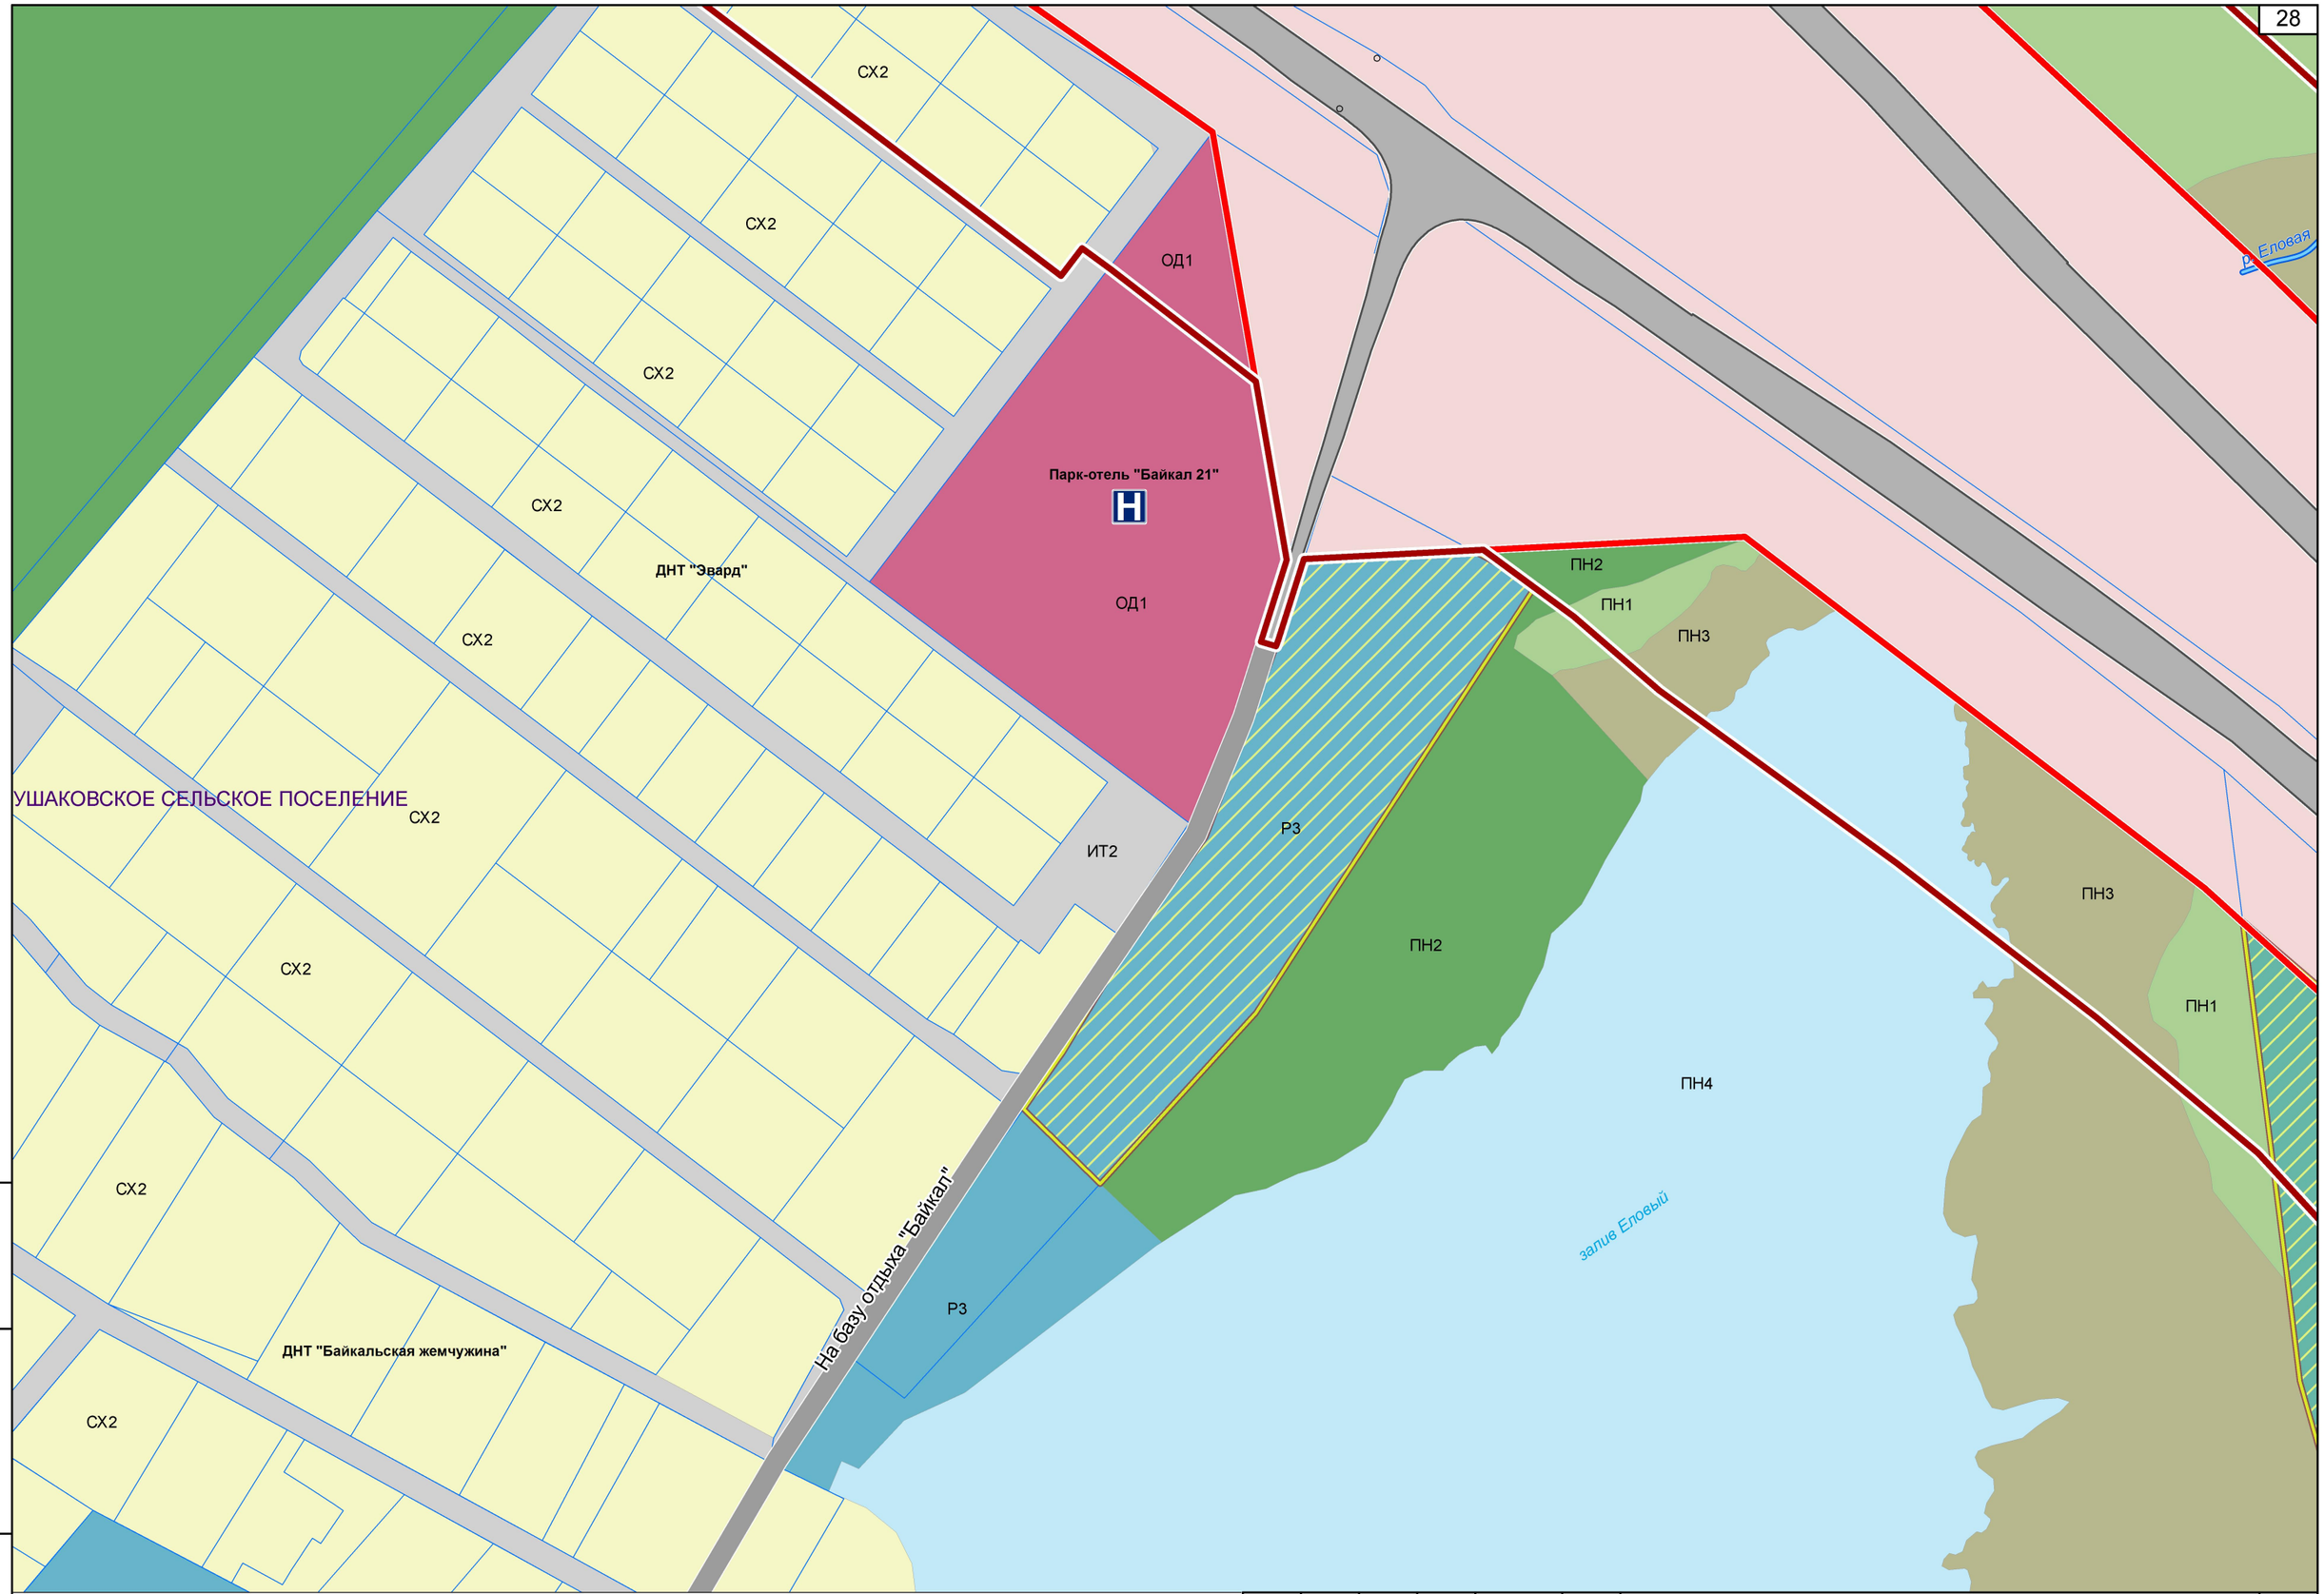


Взам. инв.№	Подпись и дата	Инв. № подл.

Изм.	Кол.уч	Лист	№док	Подп.	Дата	07/182-15-ППМТ1.2.2.2.ГЧ	Лист 22

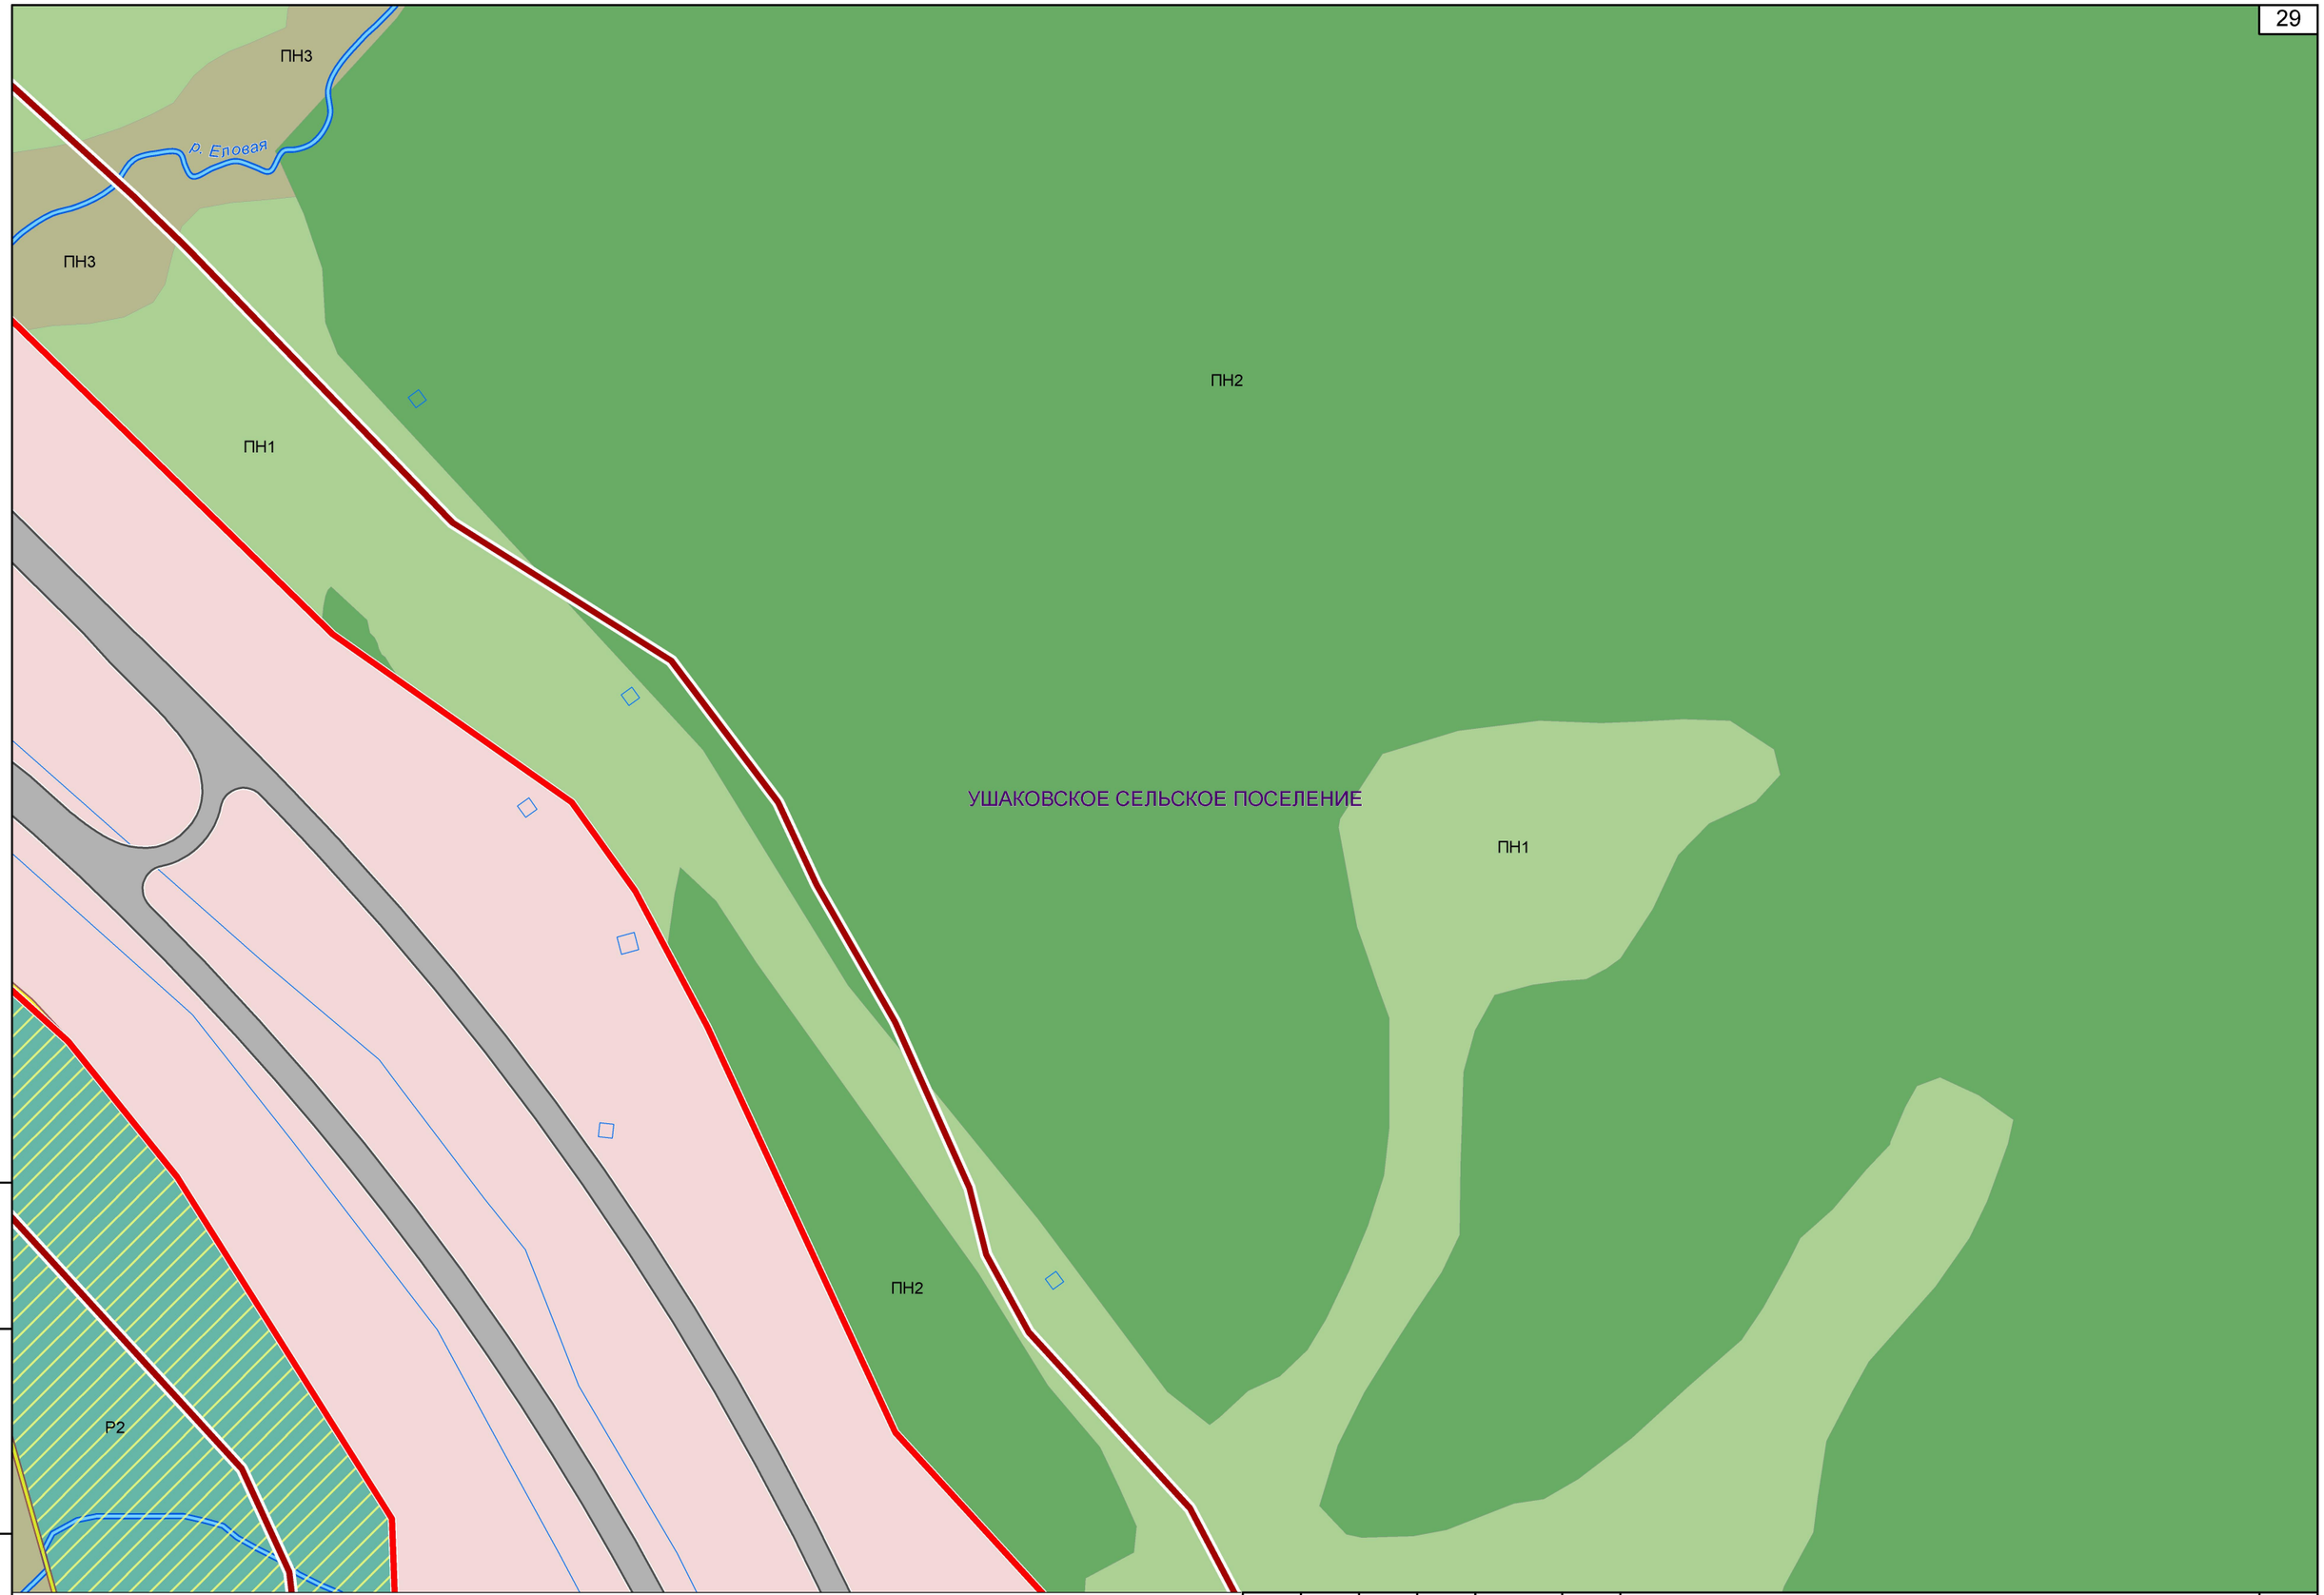

Инв. № подл. | Подпись и дата | Взам. инв.№

Изм.	Кол.уч	Лист	№док	Подп.	Дата	07/182-15-ППМТ1.2.2.2.ГЧ	Лист 23

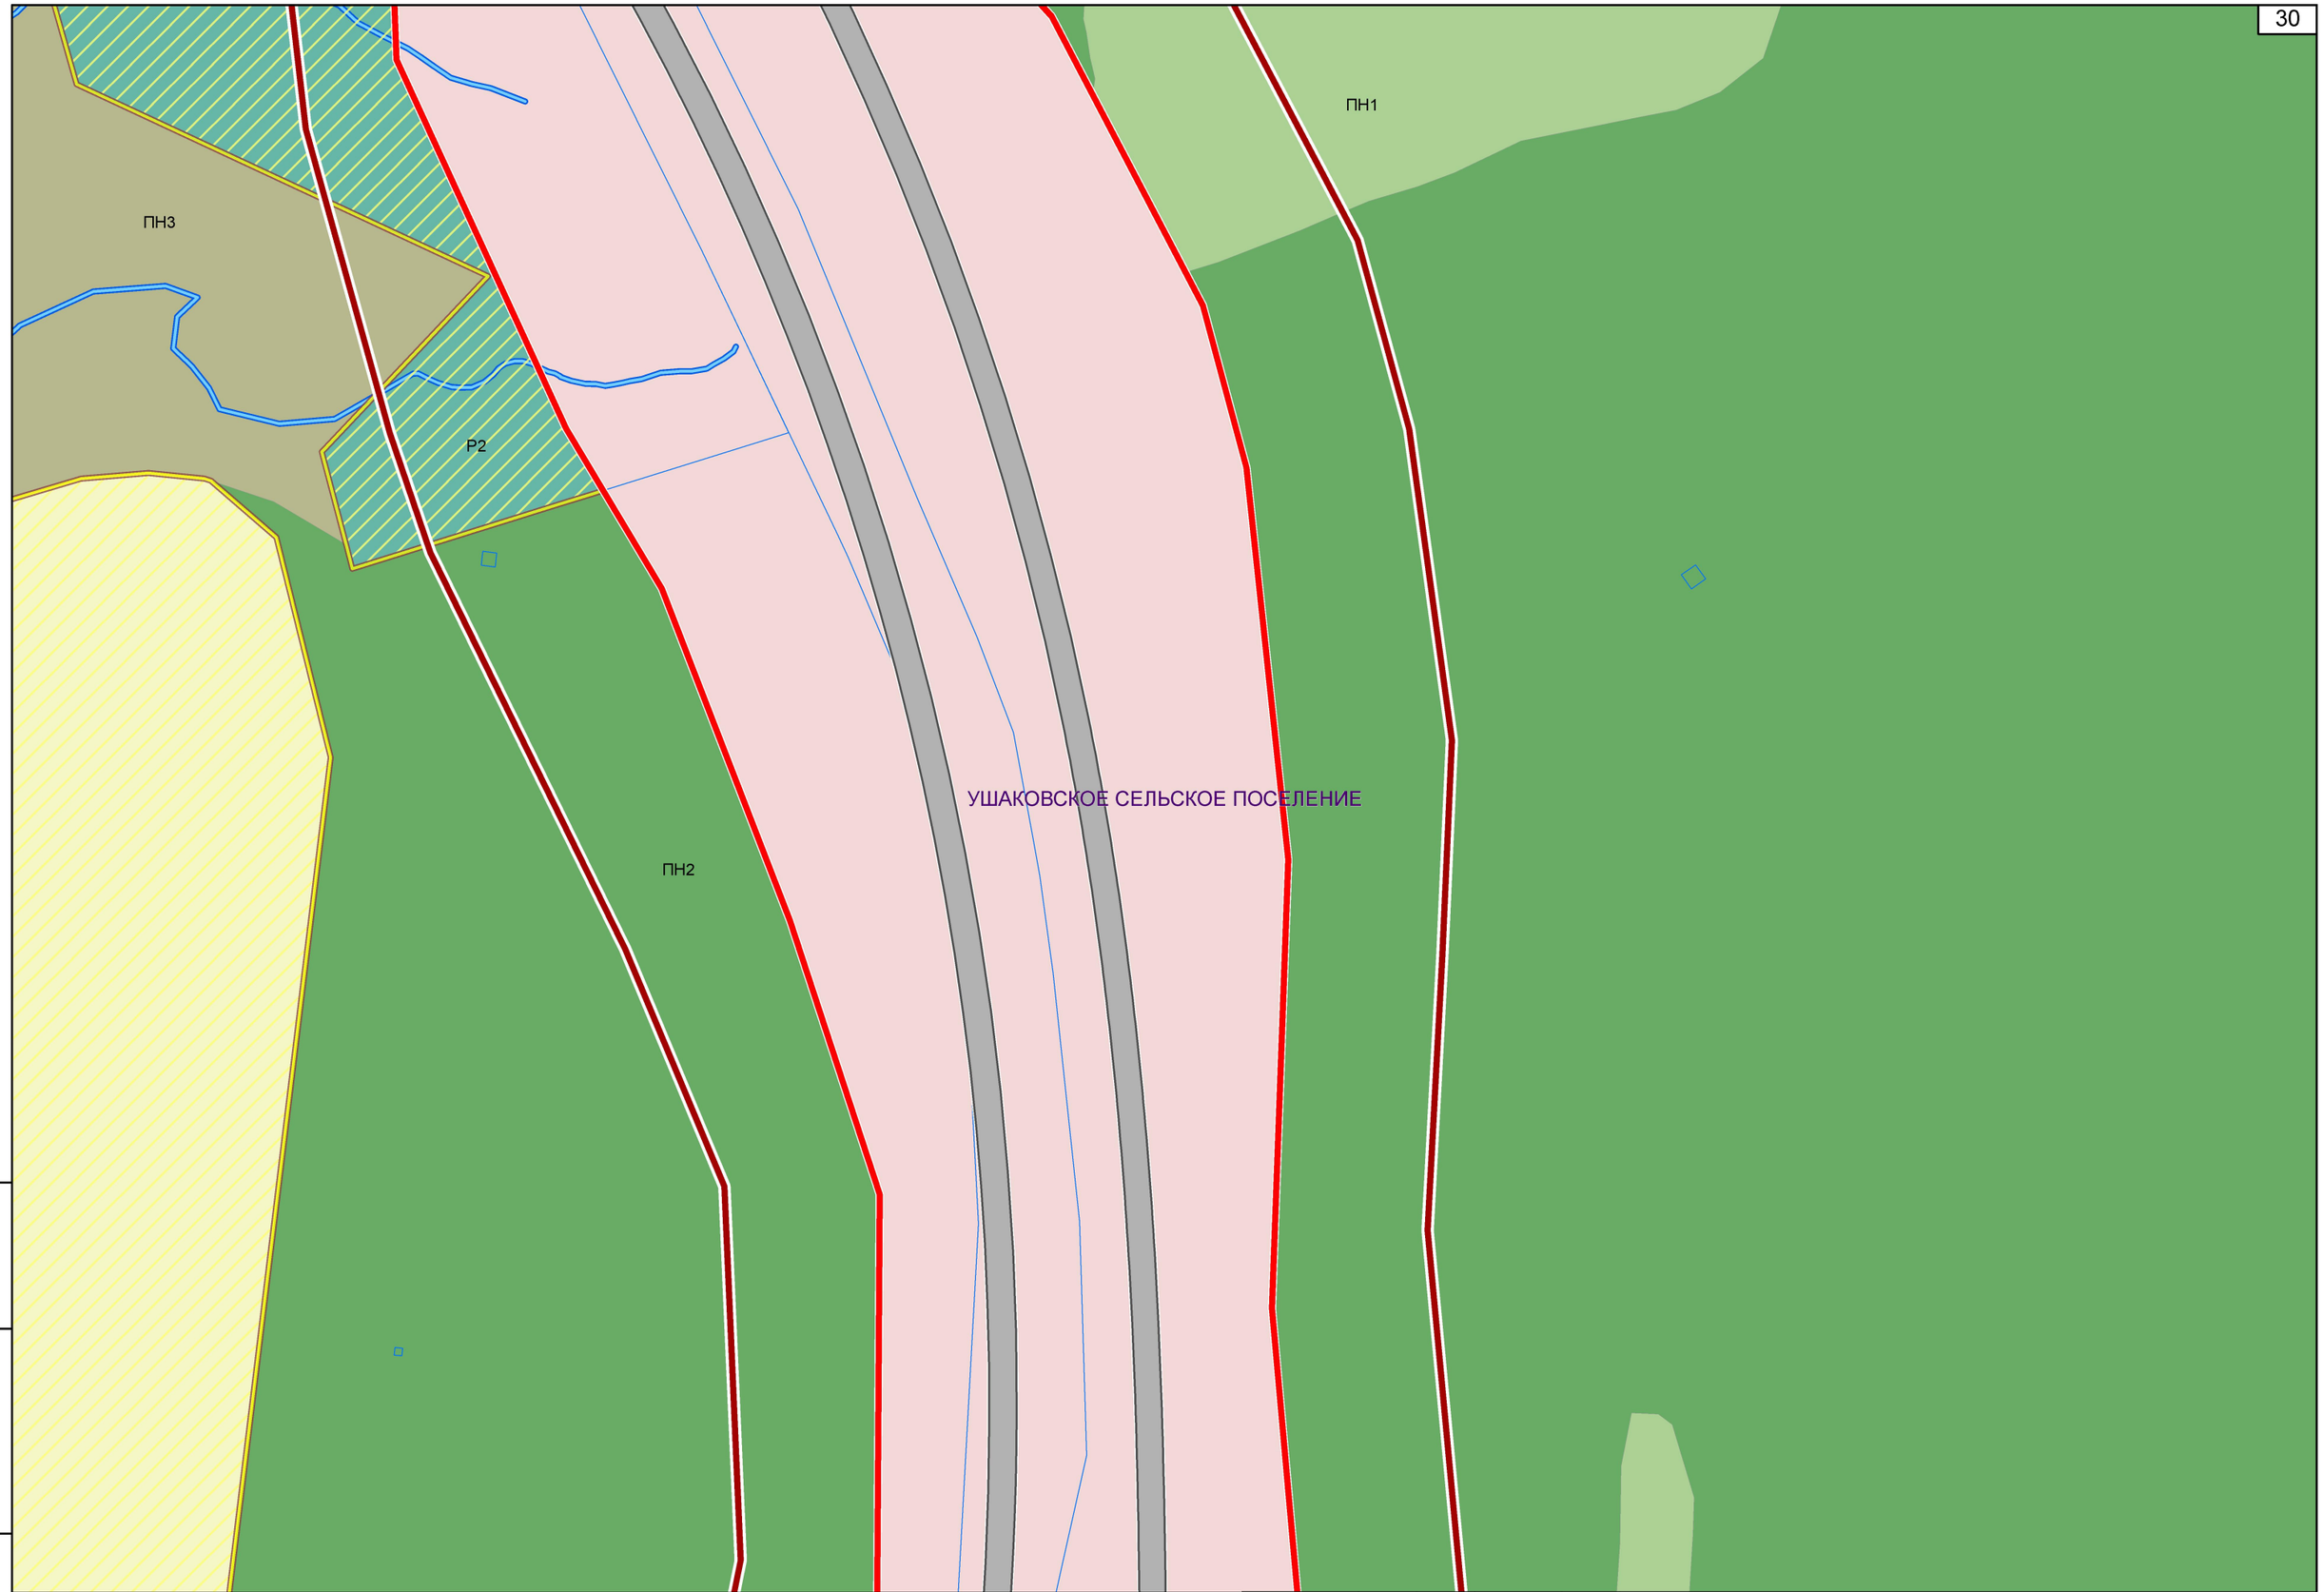

Взам. инв.№

Подпись и дата

Инв. № подл

Изм.	Кол.уч	Лист	№док	Подп.	Дата	07/182-15-ППМТ1.2.2.2.ГЧ	Лист 24



Взам. инв.№

Подпись и дата

Инв. № подл

Изм.	Кол.уч	Лист	№док	Подп.	Дата	07/182-15-ППМТ1.2.2.2.ГЧ	Лист 25

ПН1

ПН2

ПН2

УШАКОВСКОЕ СЕЛЬСКОЕ ПОСЕЛЕНИЕ

ПН1

ПН2

Взам. инв.№

Подпись и дата

Инв. № подл

Изм.	Кол.уч	Лист	№док	Подп.	Дата	07/182-15-ППМТ1.2.2.2.ГЧ	Лист 26



Взам. инв.№

Подпись и дата

Инв. № подл.

Изм.	Кол.уч	Лист	№док	Подп.	Дата	07/182-15-ППМТ1.2.2.2.ГЧ	Лист 27

ПН1

ПН2

УШАКОВСКОЕ СЕЛЬСКОЕ ПОСЕЛЕНИЕ

ПН2

Инв. № подл. | Подпись и дата | Взам. инв.№

Изм.	Кол.уч	Лист	№док	Подп.	Дата	07/182-15-ППМТ1.2.2.2.ГЧ	Лист 28

УШАКОВСКОЕ СЕЛЬСКОЕ ПОСЕЛЕНИЕ

ПН2


СХ1

Взам. инв.№

Подпись и дата


Инв. № подл.

Изм.	Кол.уч	Лист	№док	Подп.	Дата	07/182-15-ППМТ1.2.2.2.ГЧ	Лист 29

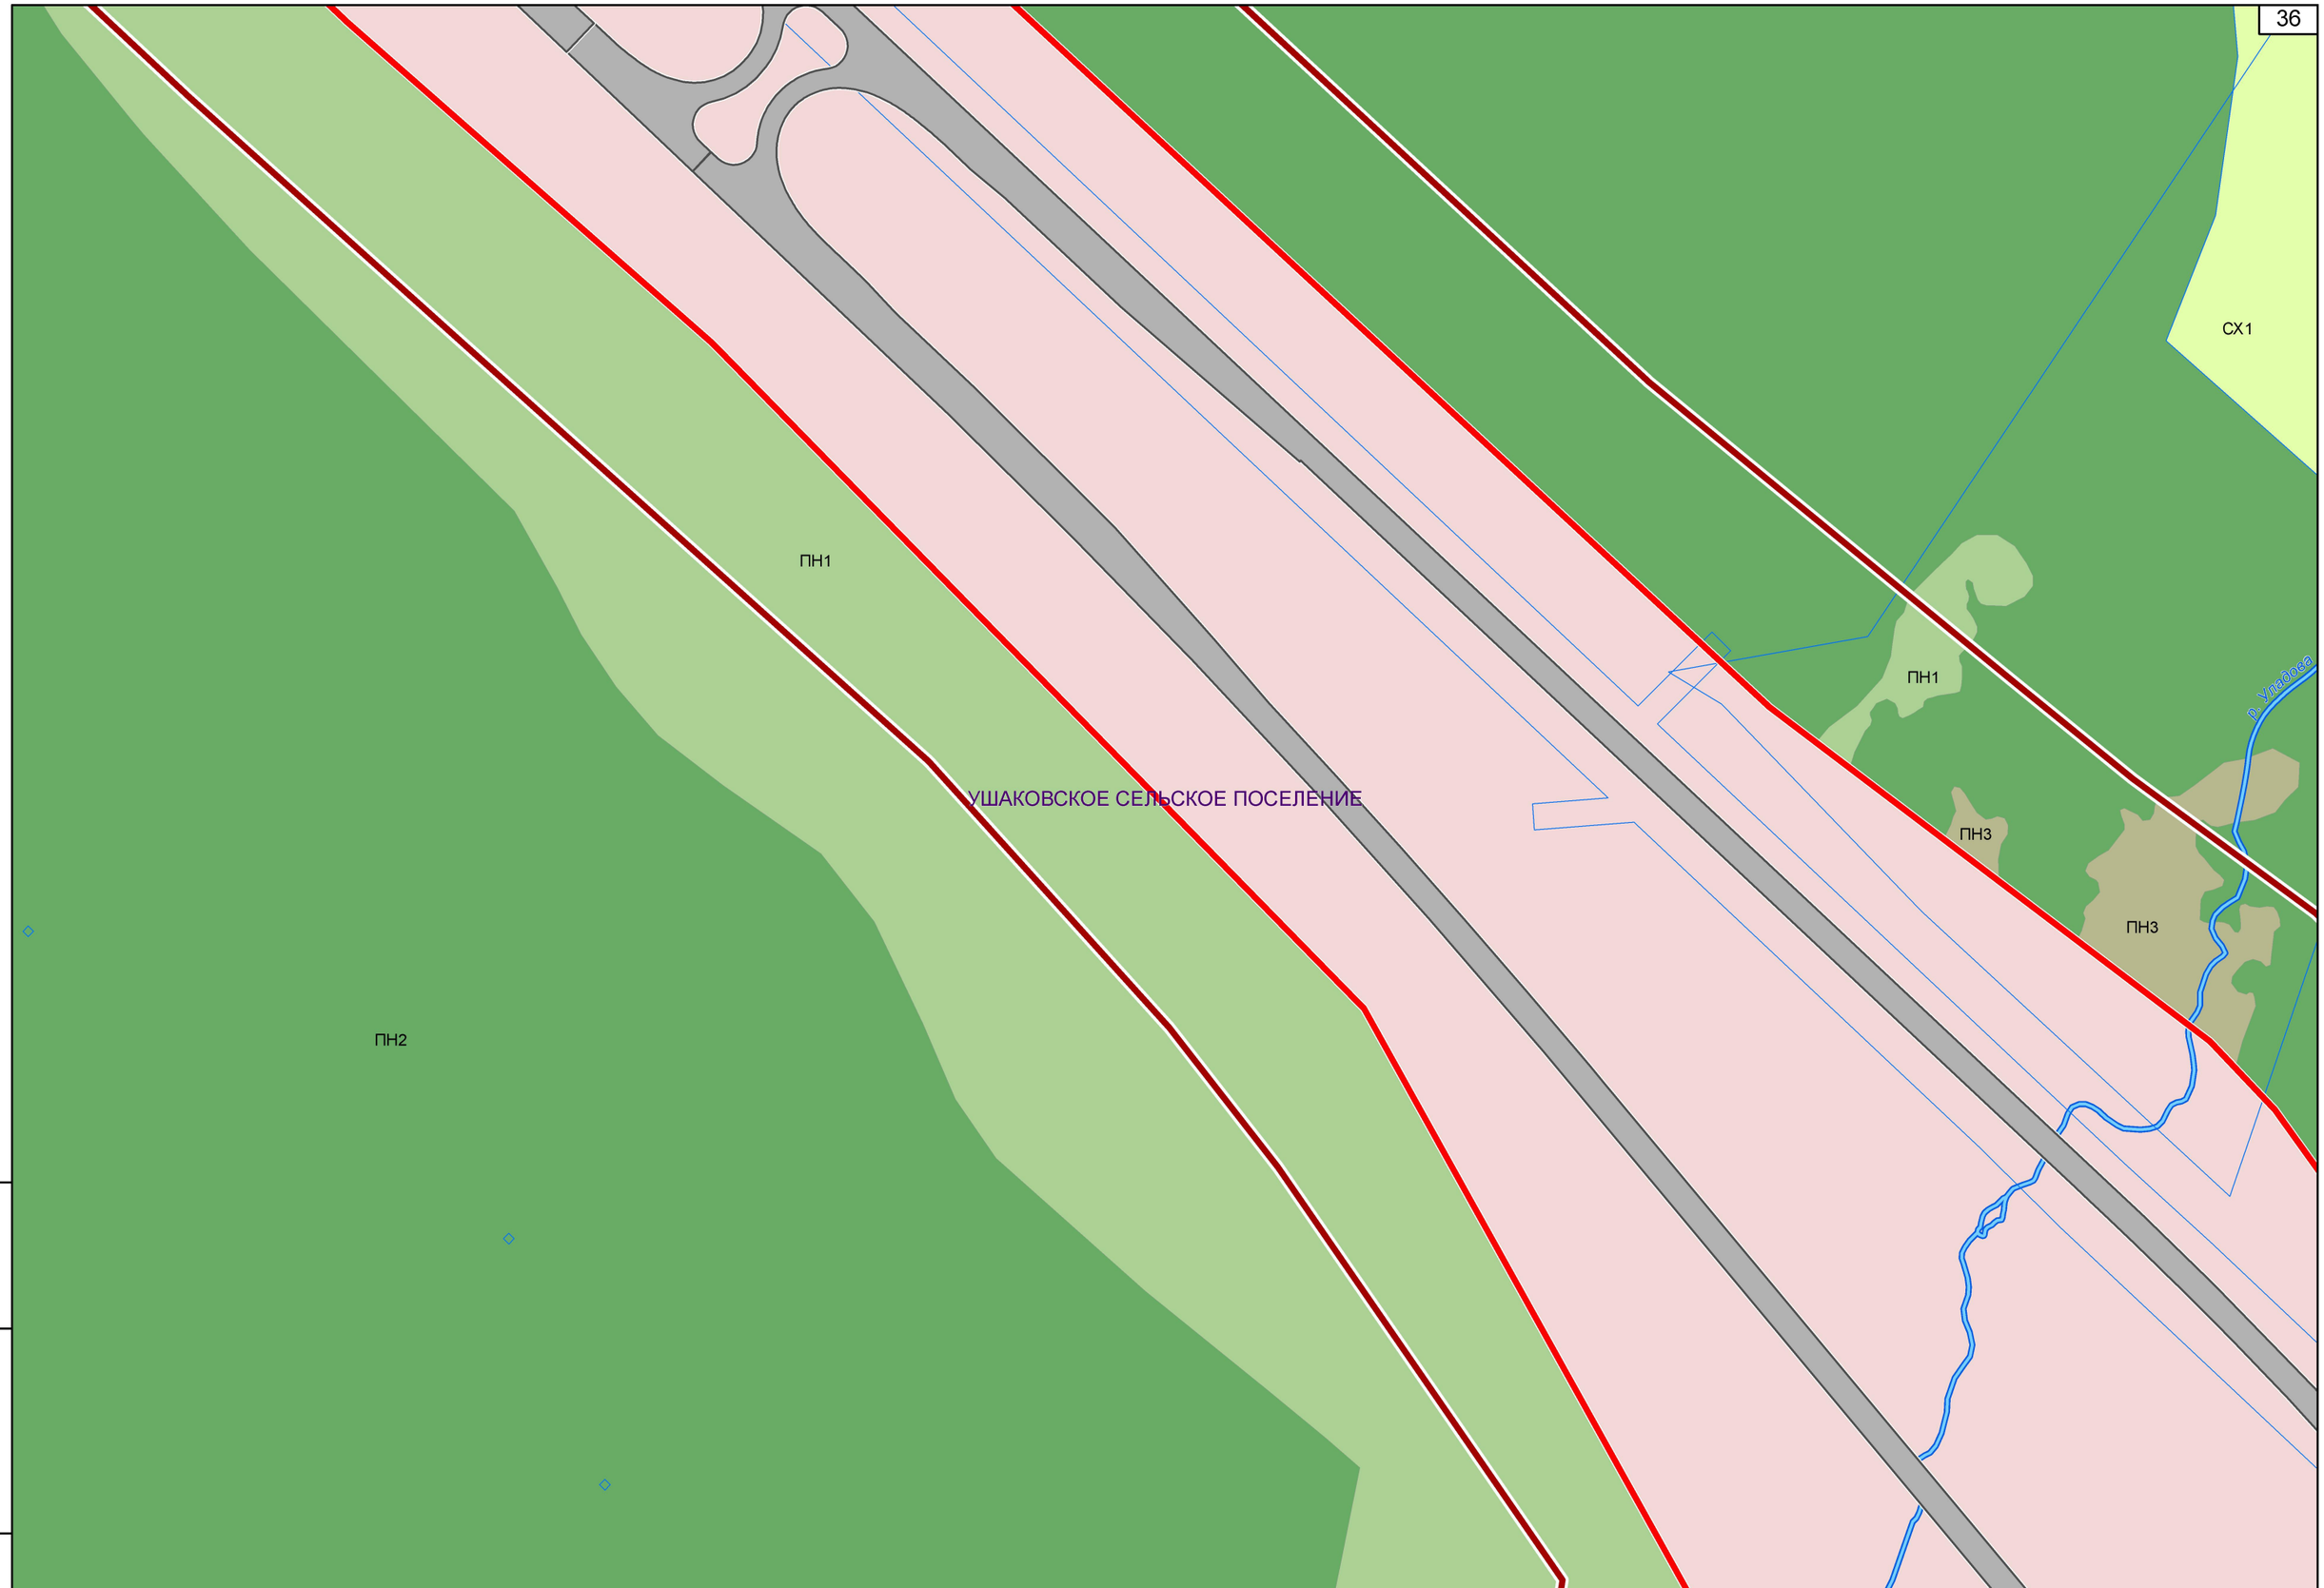

Инв. № подл | Подпись и дата | Взам. инв.№

Изм.	Кол.уч	Лист	№док	Подп.	Дата	07/182-15-ППМТ1.2.2.2.ГЧ	Лист 30

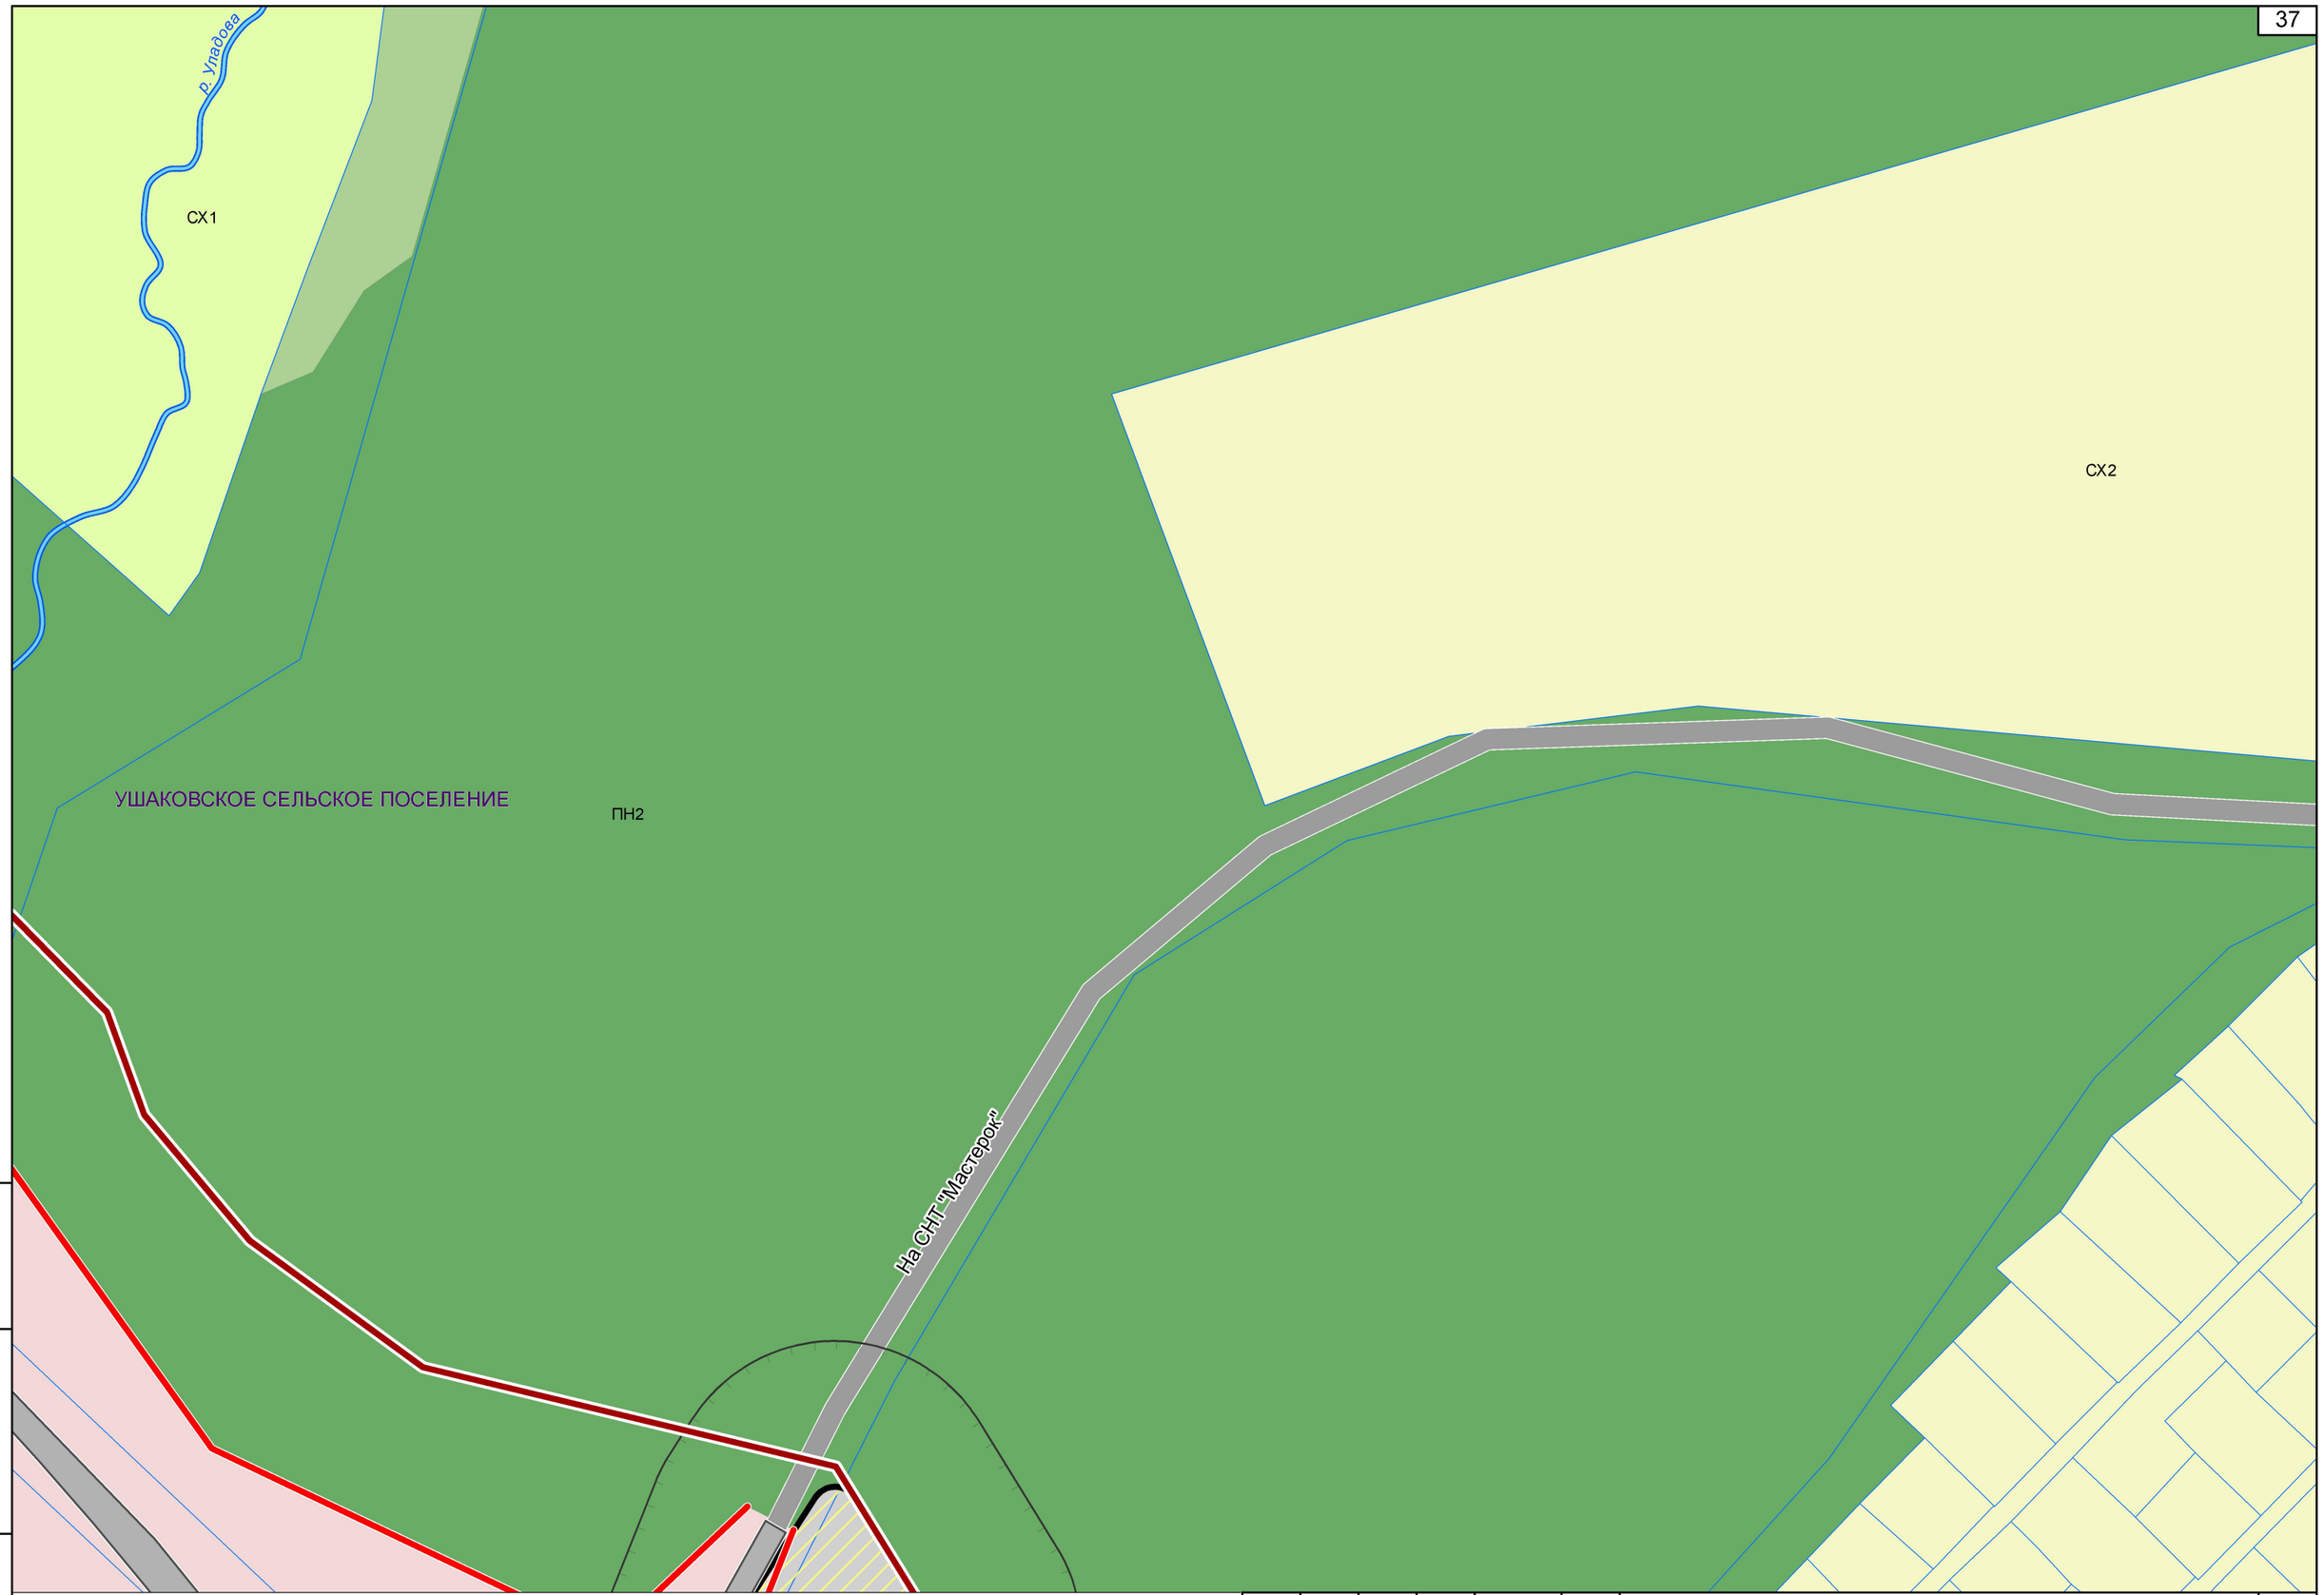


Взам. инв.№

Подпись и дата

Инв. № подл.

Изм.	Кол.уч	Лист	№док	Подп.	Дата	07/182-15-ППМТ1.2.2.2.ГЧ	Лист 31

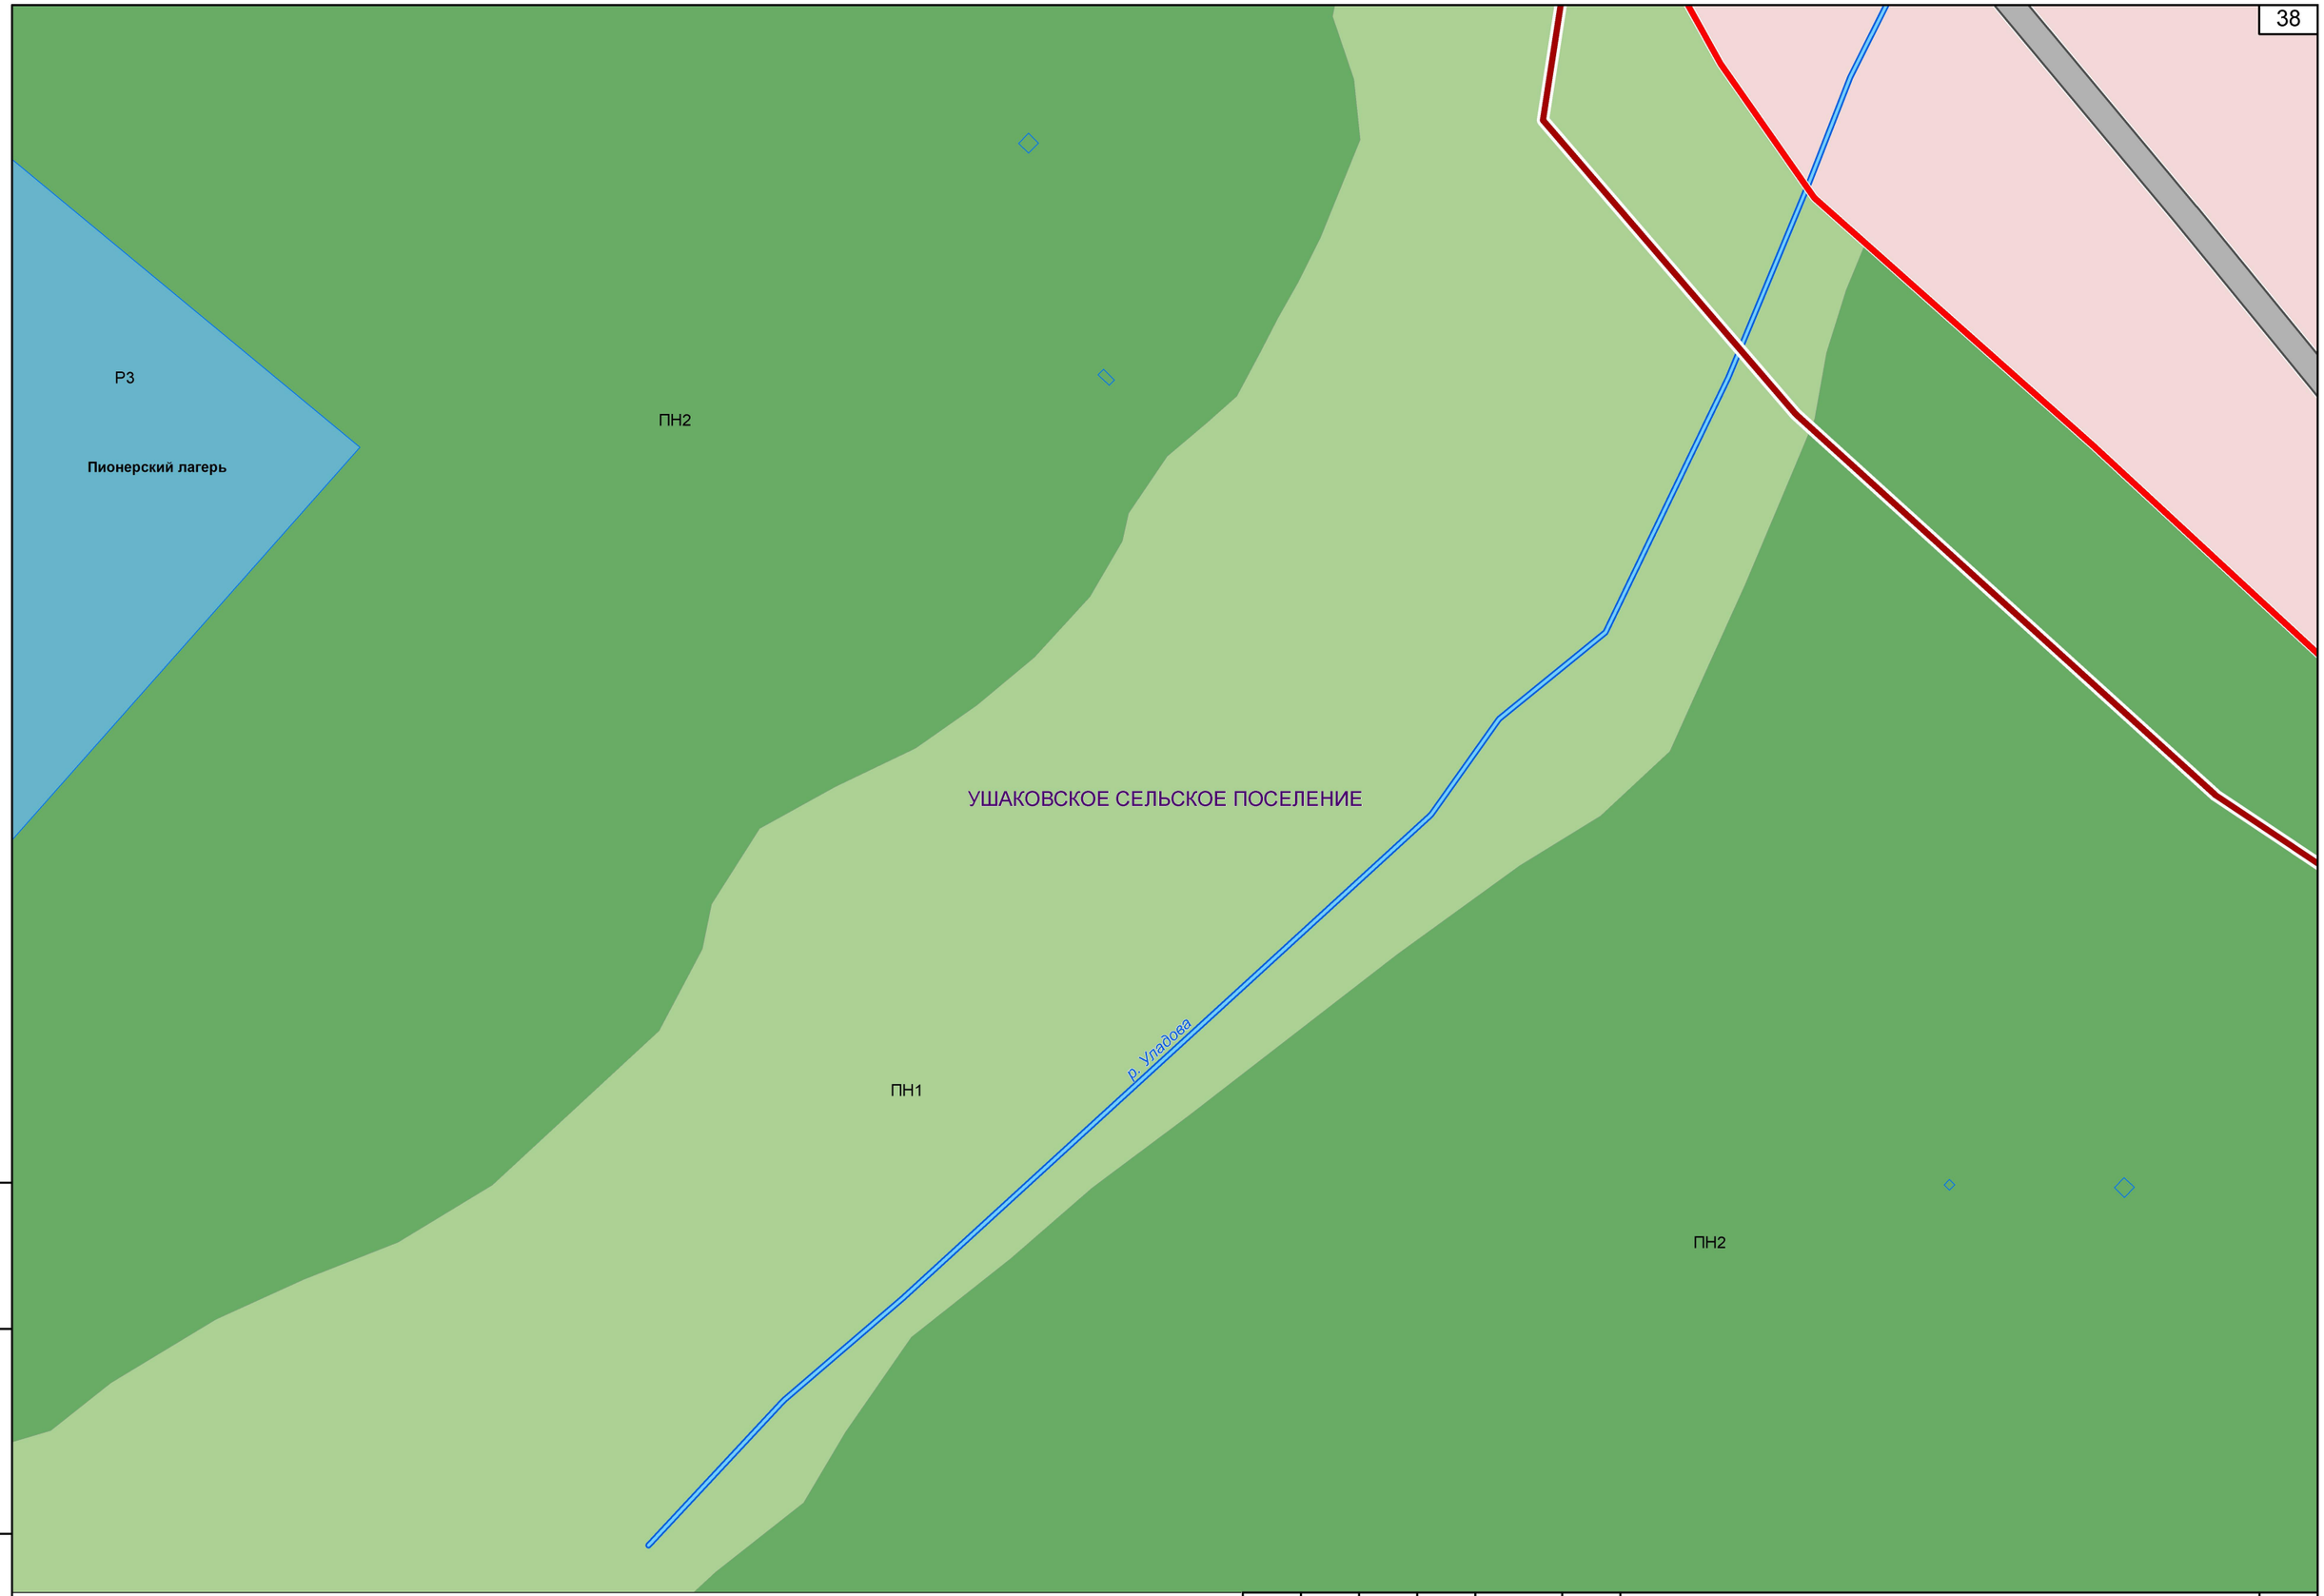


Взам. инв.№

Подпись и дата


Инв. № подл

Изм.	Кол.уч	Лист	№док	Подп.	Дата	07/182-15-ППМТ1.2.2.2.ГЧ	Лист 32

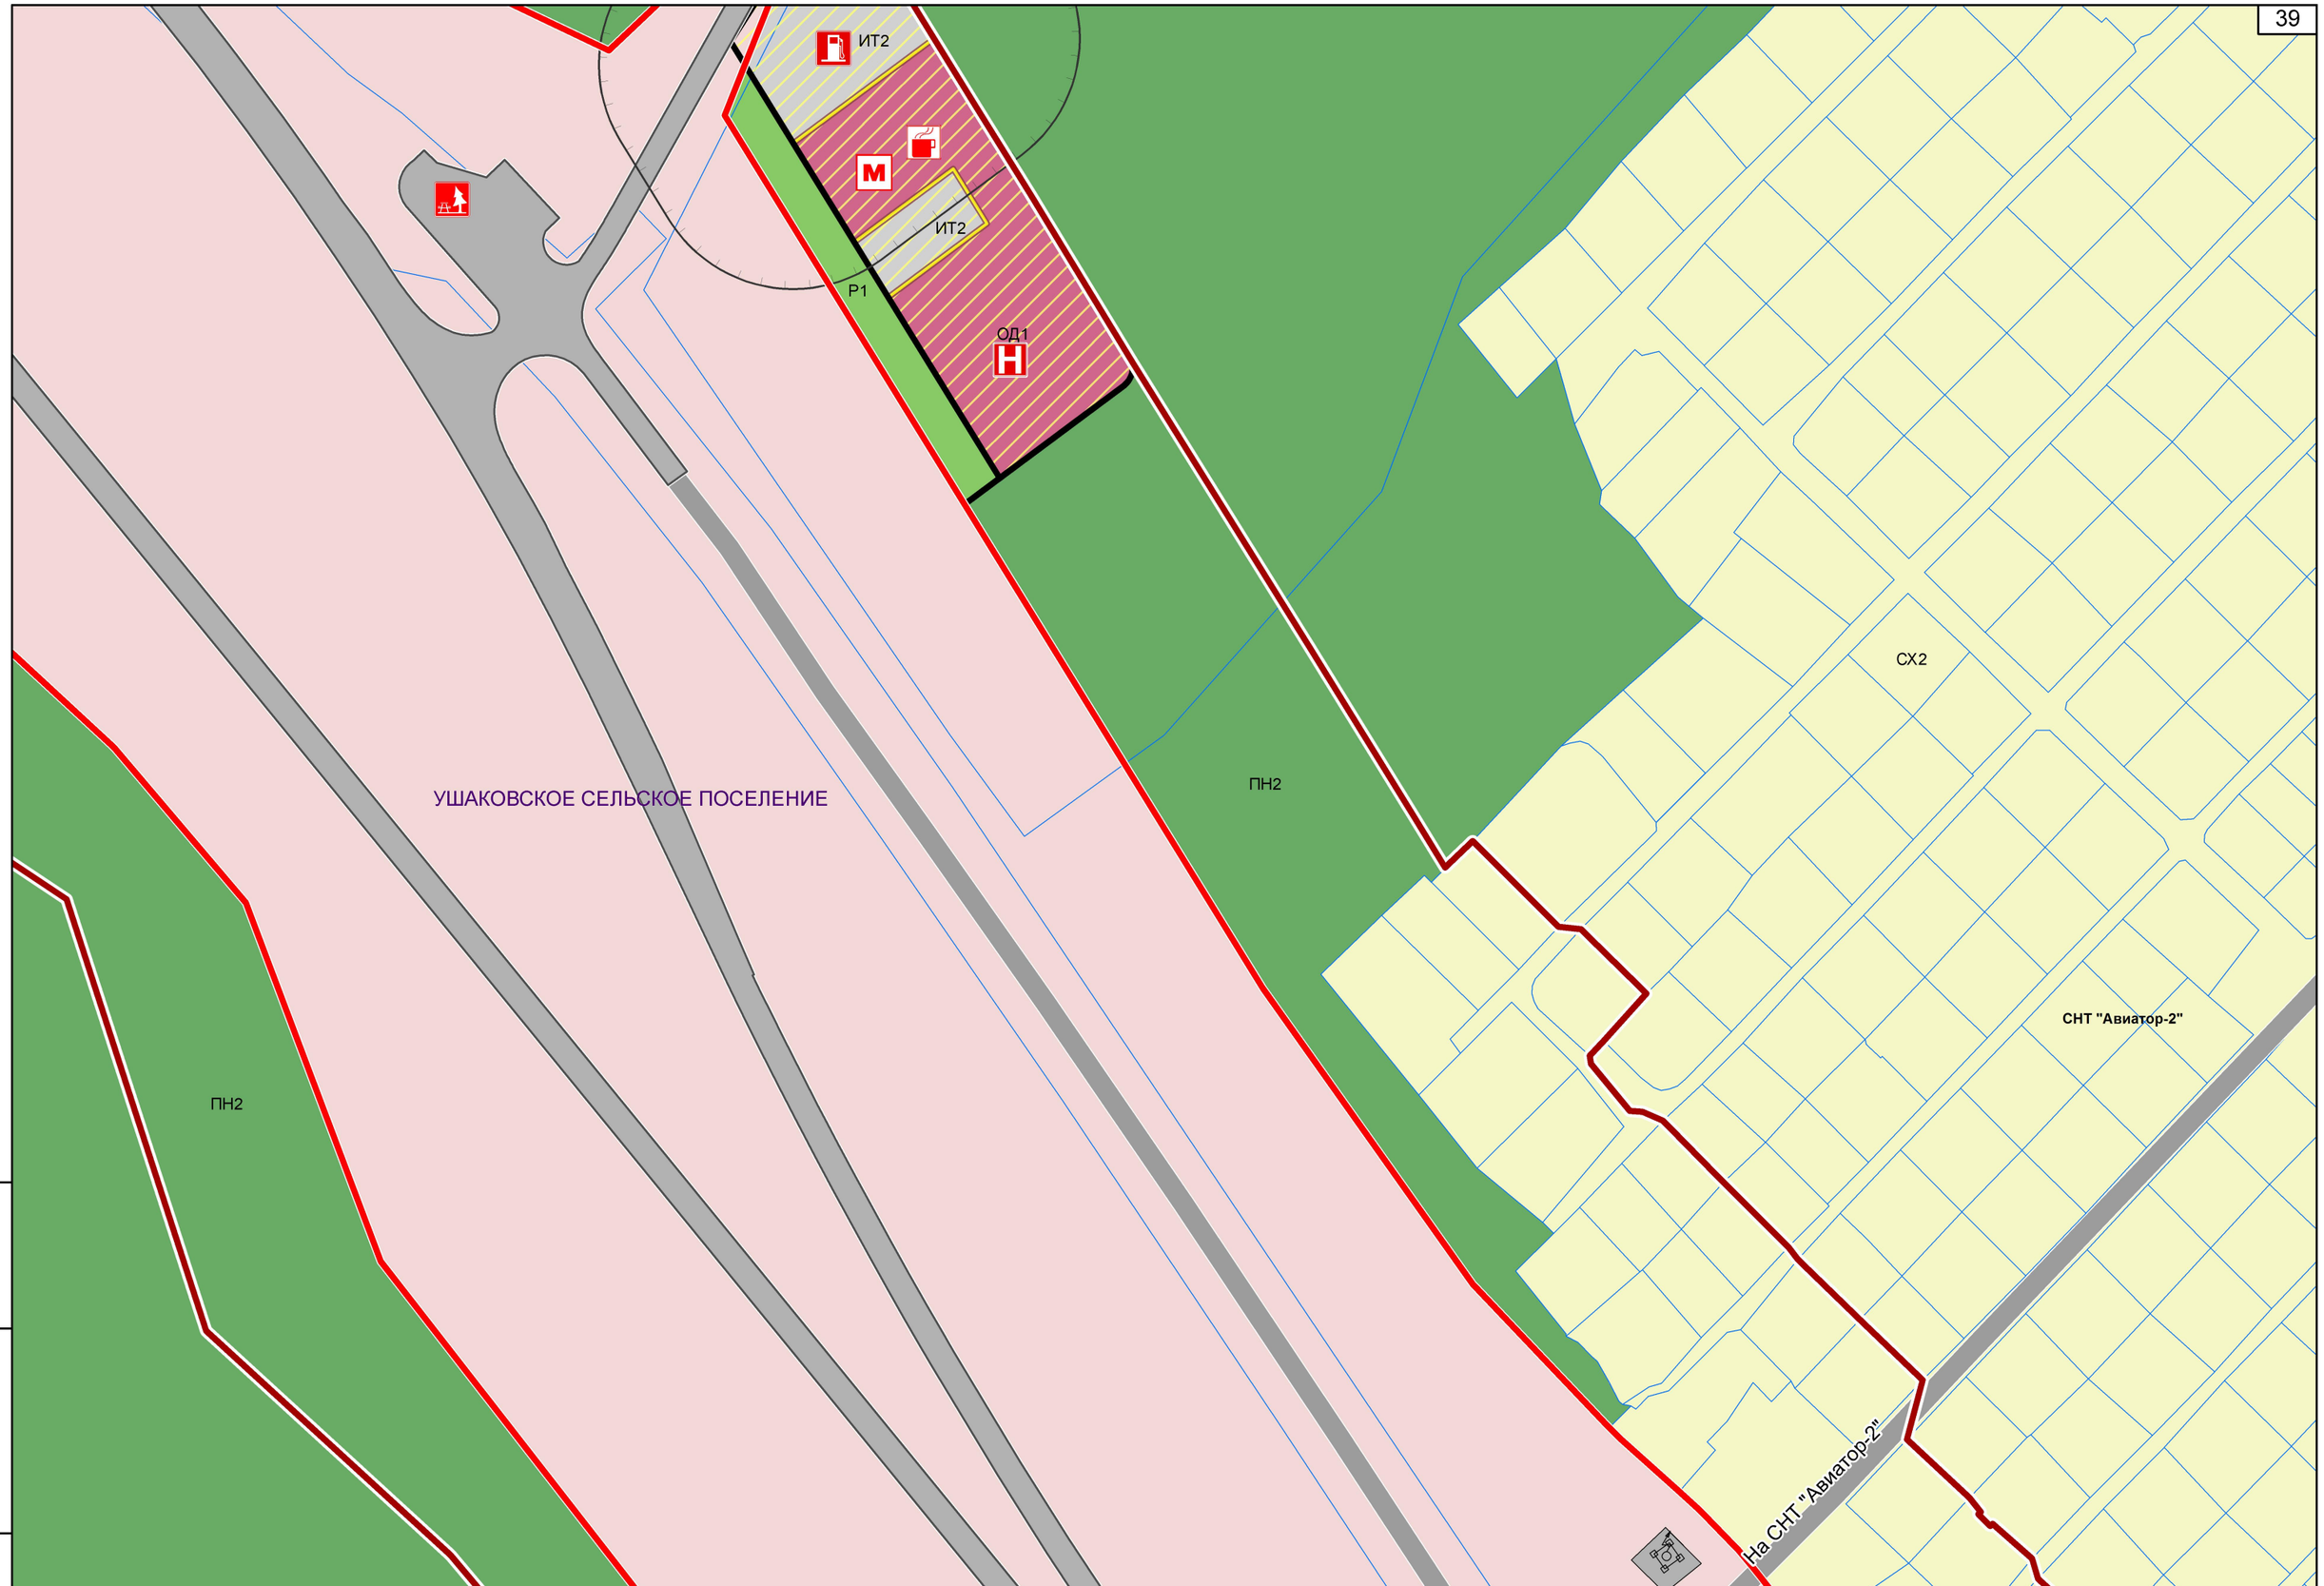

Инв. № подл. | Подпись и дата | Взам. инв.№

Изм.	Кол.уч	Лист	№док	Подп.	Дата	07/182-15-ППМТ1.2.2.2.ГЧ	Лист 33

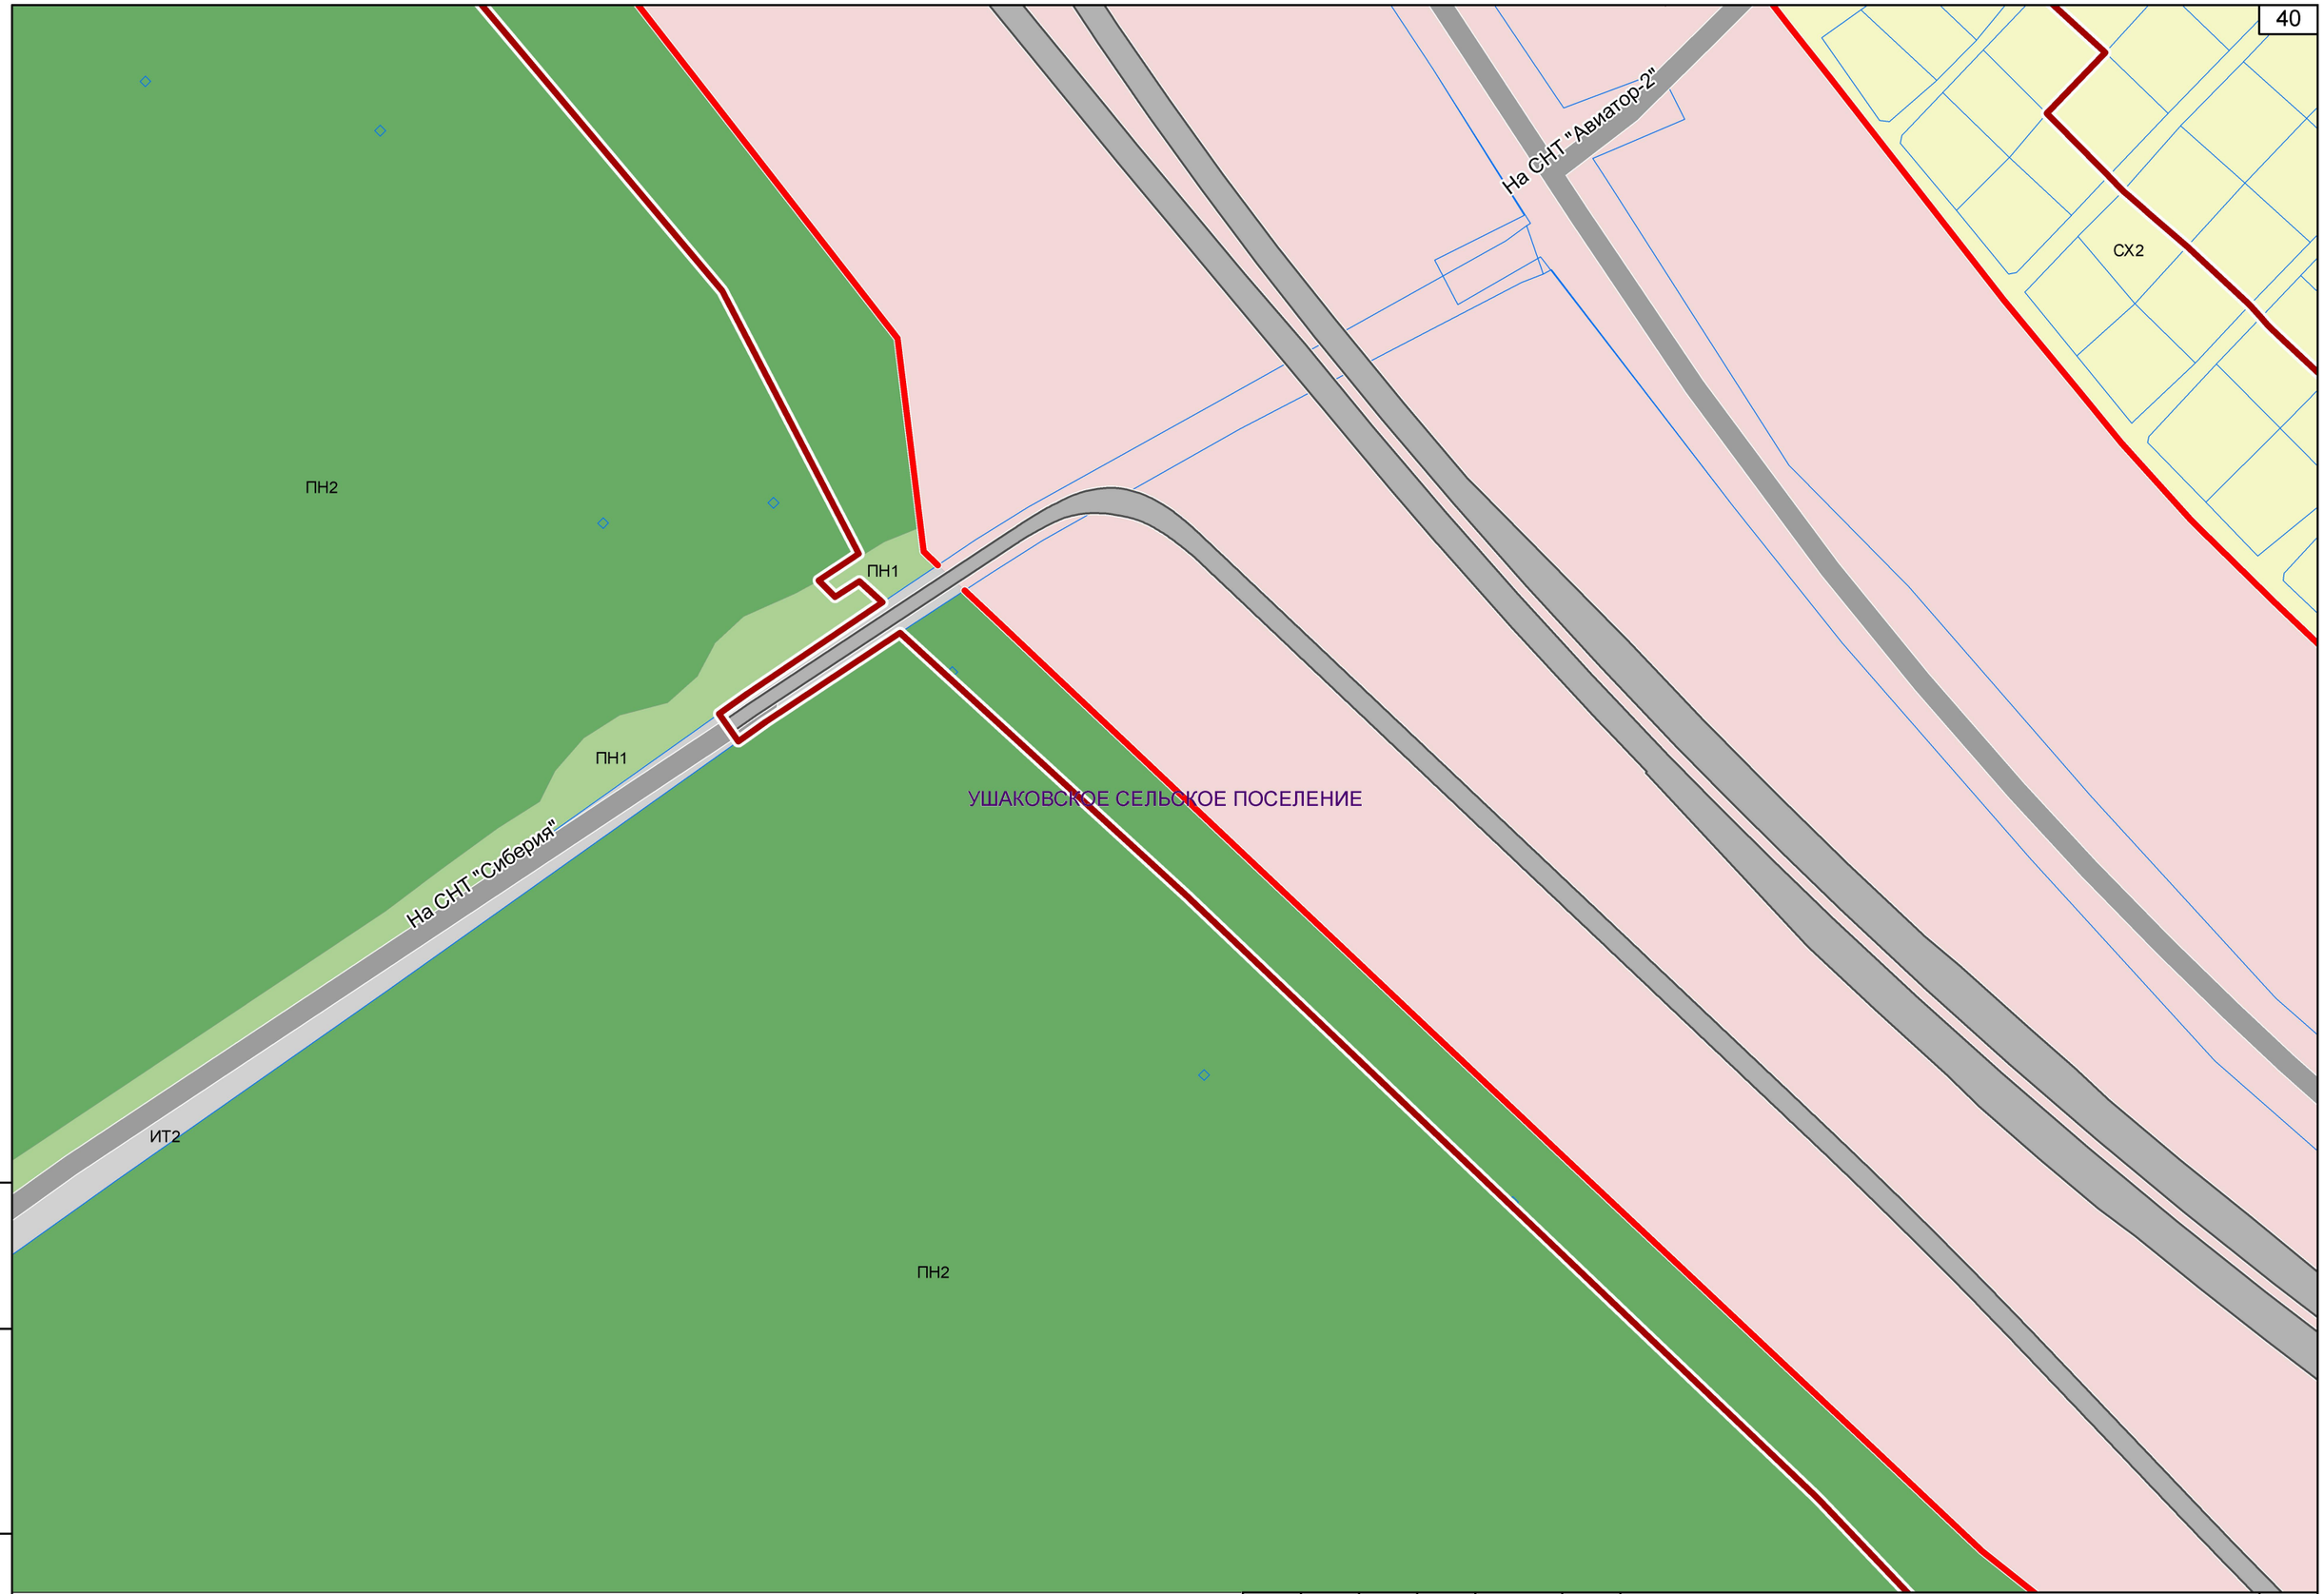


Взам. инв.№

Подпись и дата

Инв. № подл.

Изм.	Кол.уч	Лист	№док	Подп.	Дата	07/182-15-ППМТ1.2.2.2.ГЧ	Лист 34

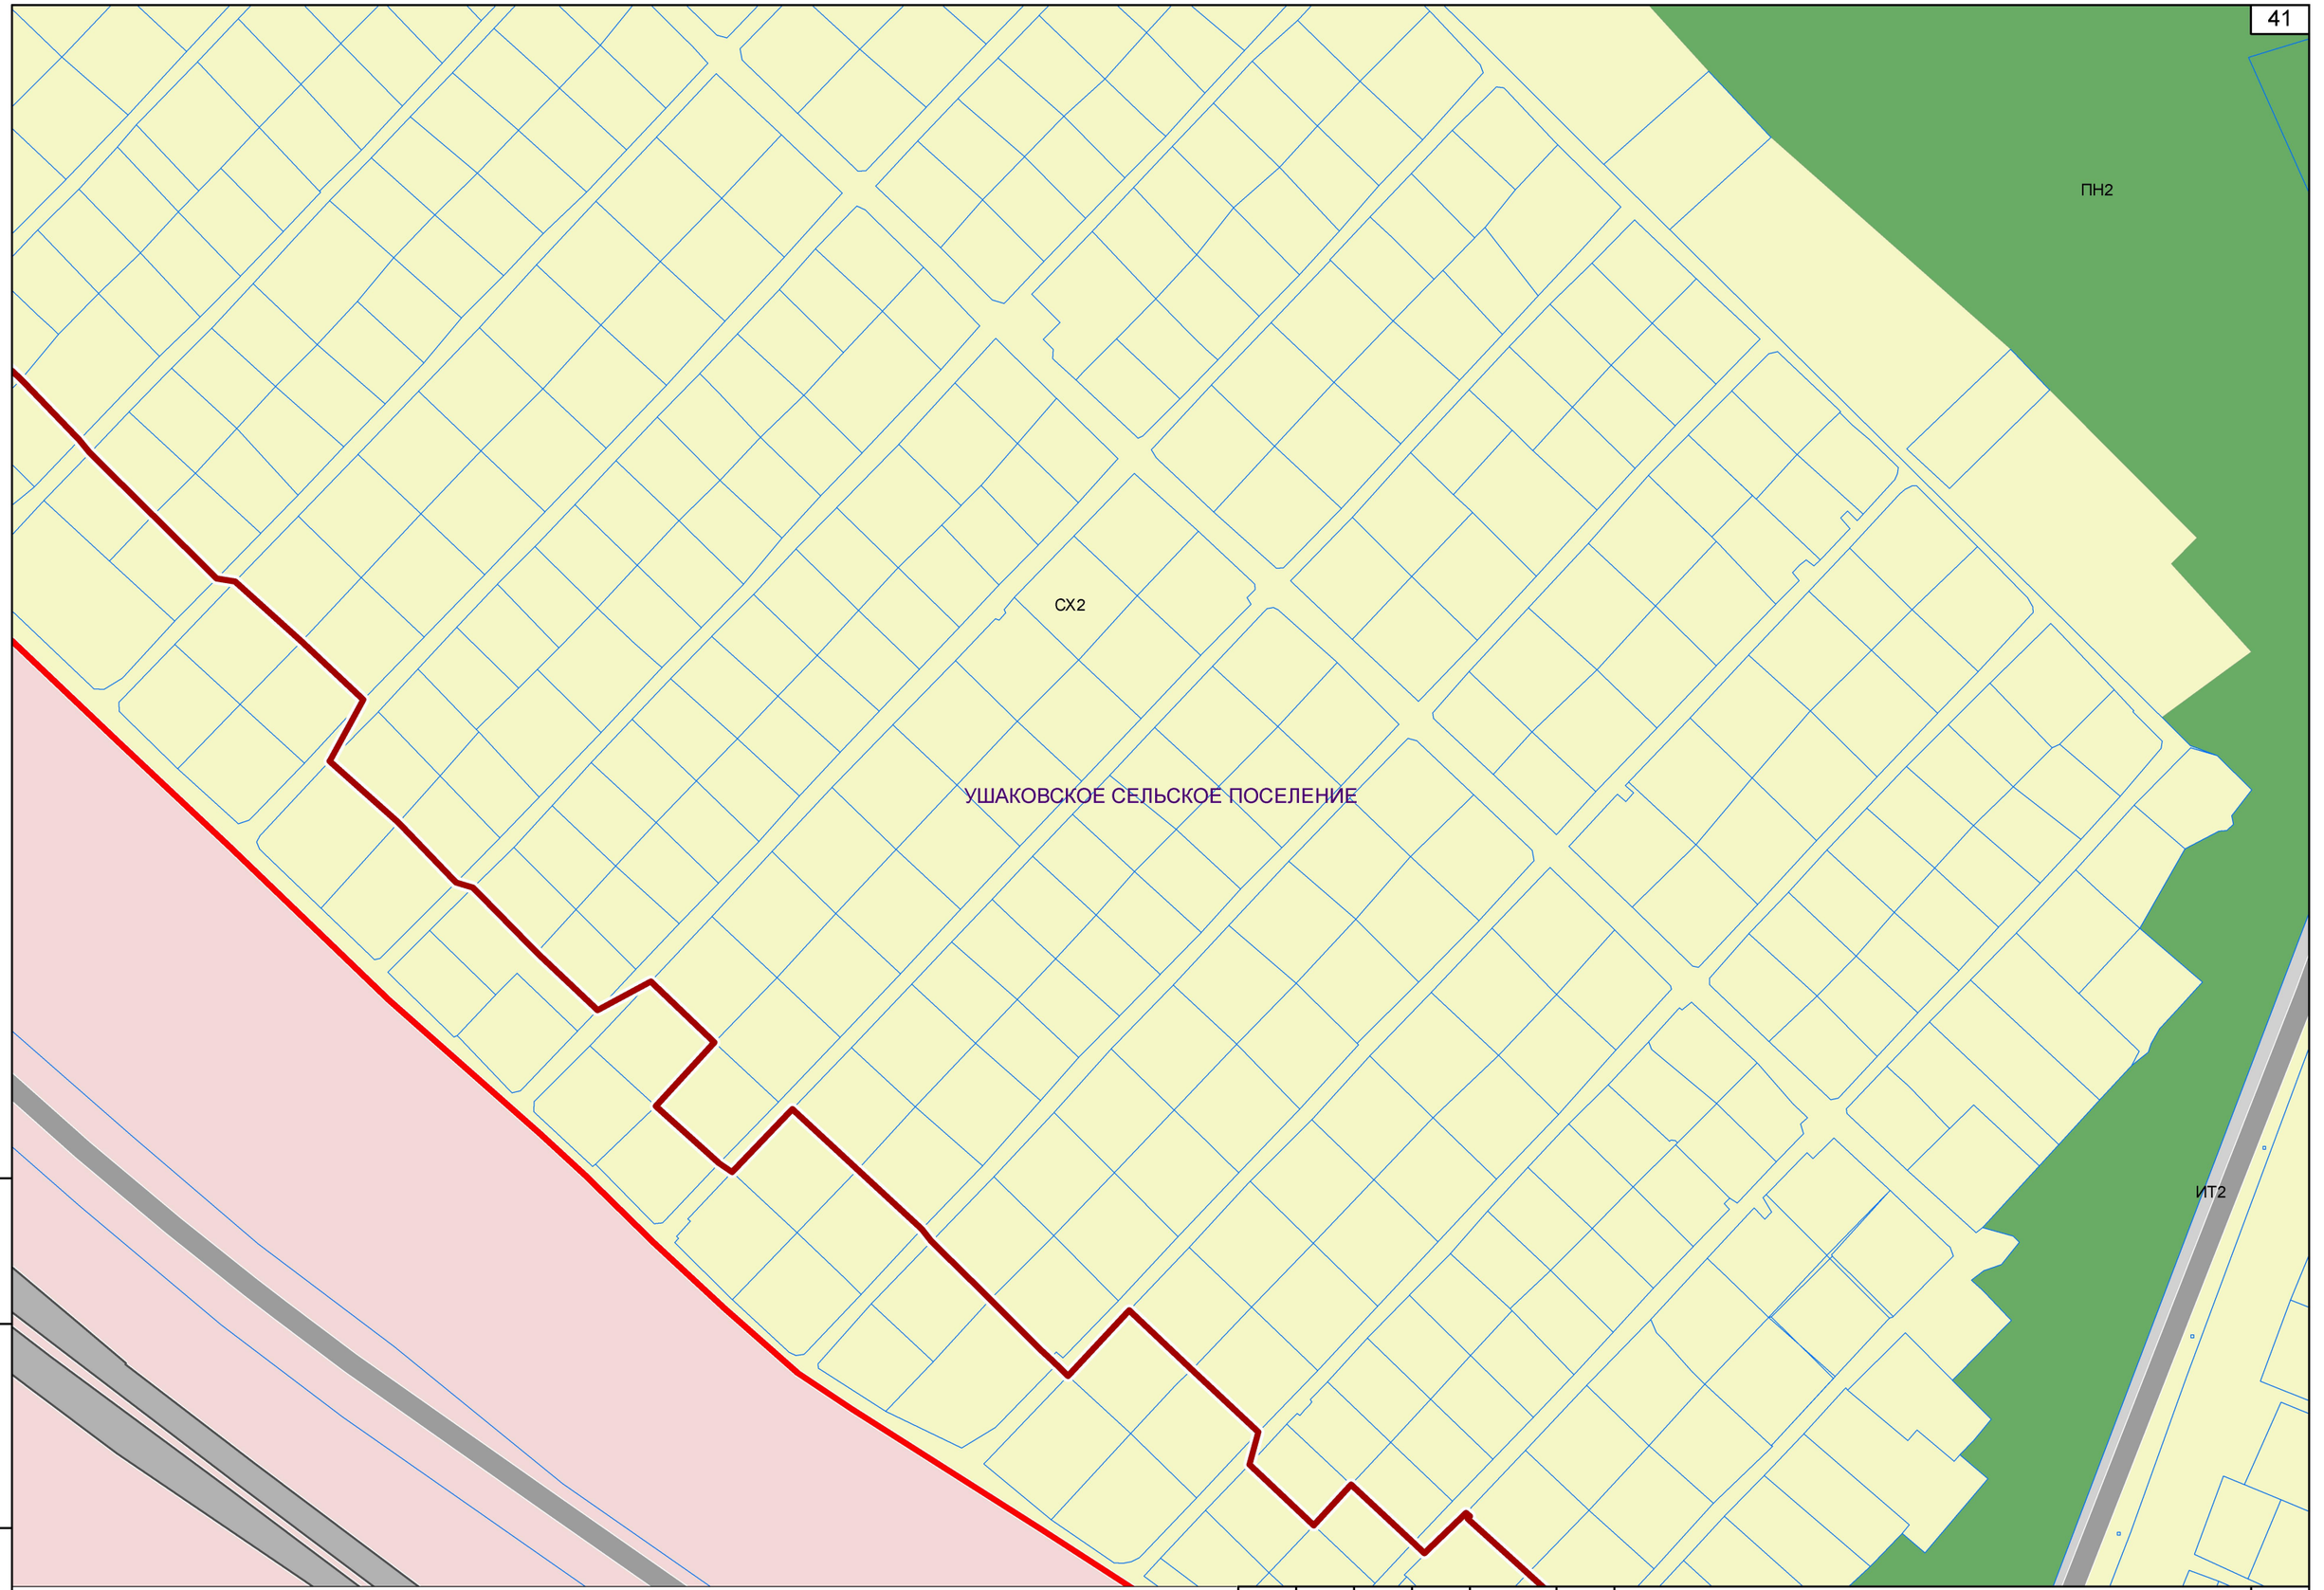


Взам. инв.№

Подпись и дата

Инв. № подл.

Изм.	Кол.уч	Лист	№док	Подп.	Дата	07/182-15-ППМТ1.2.2.2.ГЧ	Лист 35

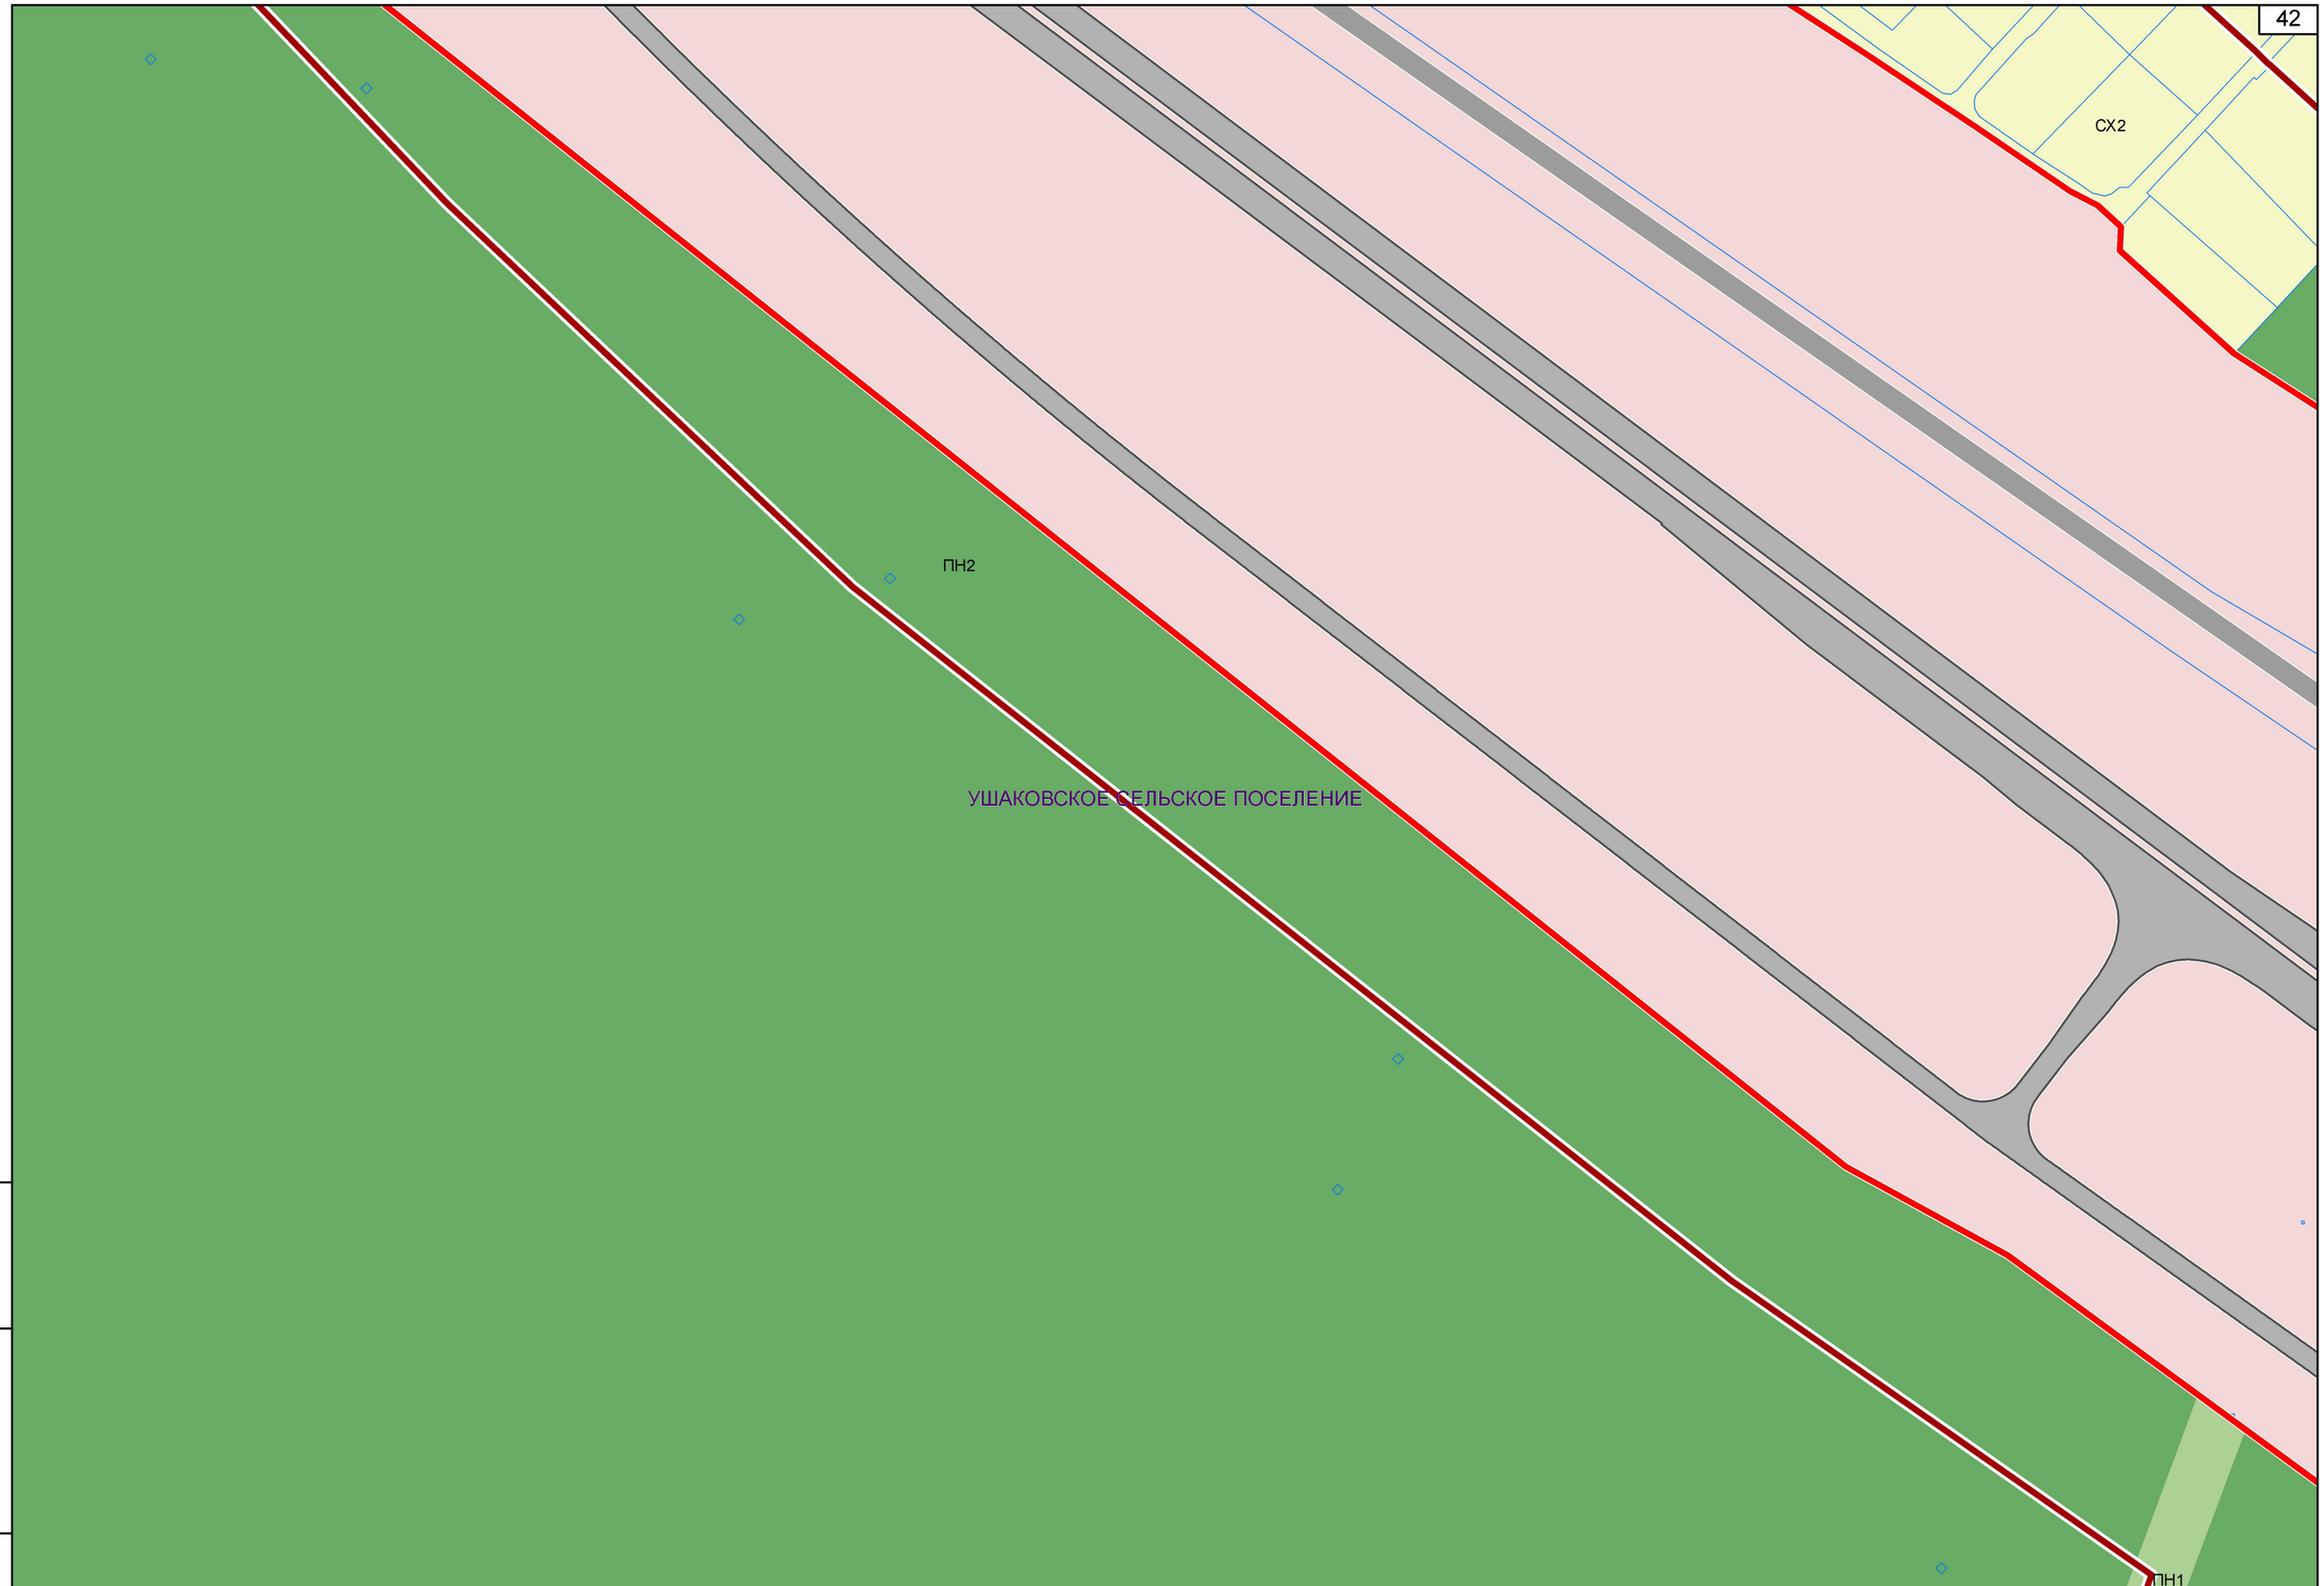


Инв. № подл. | Подпись и дата | Взам. инв.№

Изм.	Кол.уч	Лист	№док	Подп.	Дата	07/182-15-ППМТ1.2.2.2.ГЧ	Лист 36

ИТ2
ПН2
На СНТ "Лайнер"
СНТ "Заозёрное"
ПН4
ПН1
СХ2
ПН2
УШАКОВСКОЕ СЕЛЬСКОЕ ПОСЕЛЕНИЕ
СХ2
СНТ "Лайнер"
ПН2
ПН3
ПН2
На СНТ "Песная поляна"

Взам. инв.№
Подпись и дата
Инв. № подл.

Изм.	Кол.уч	Лист	№док	Подп.	Дата	07/182-15-ППМТ1.2.2.2.ГЧ	Лист 37

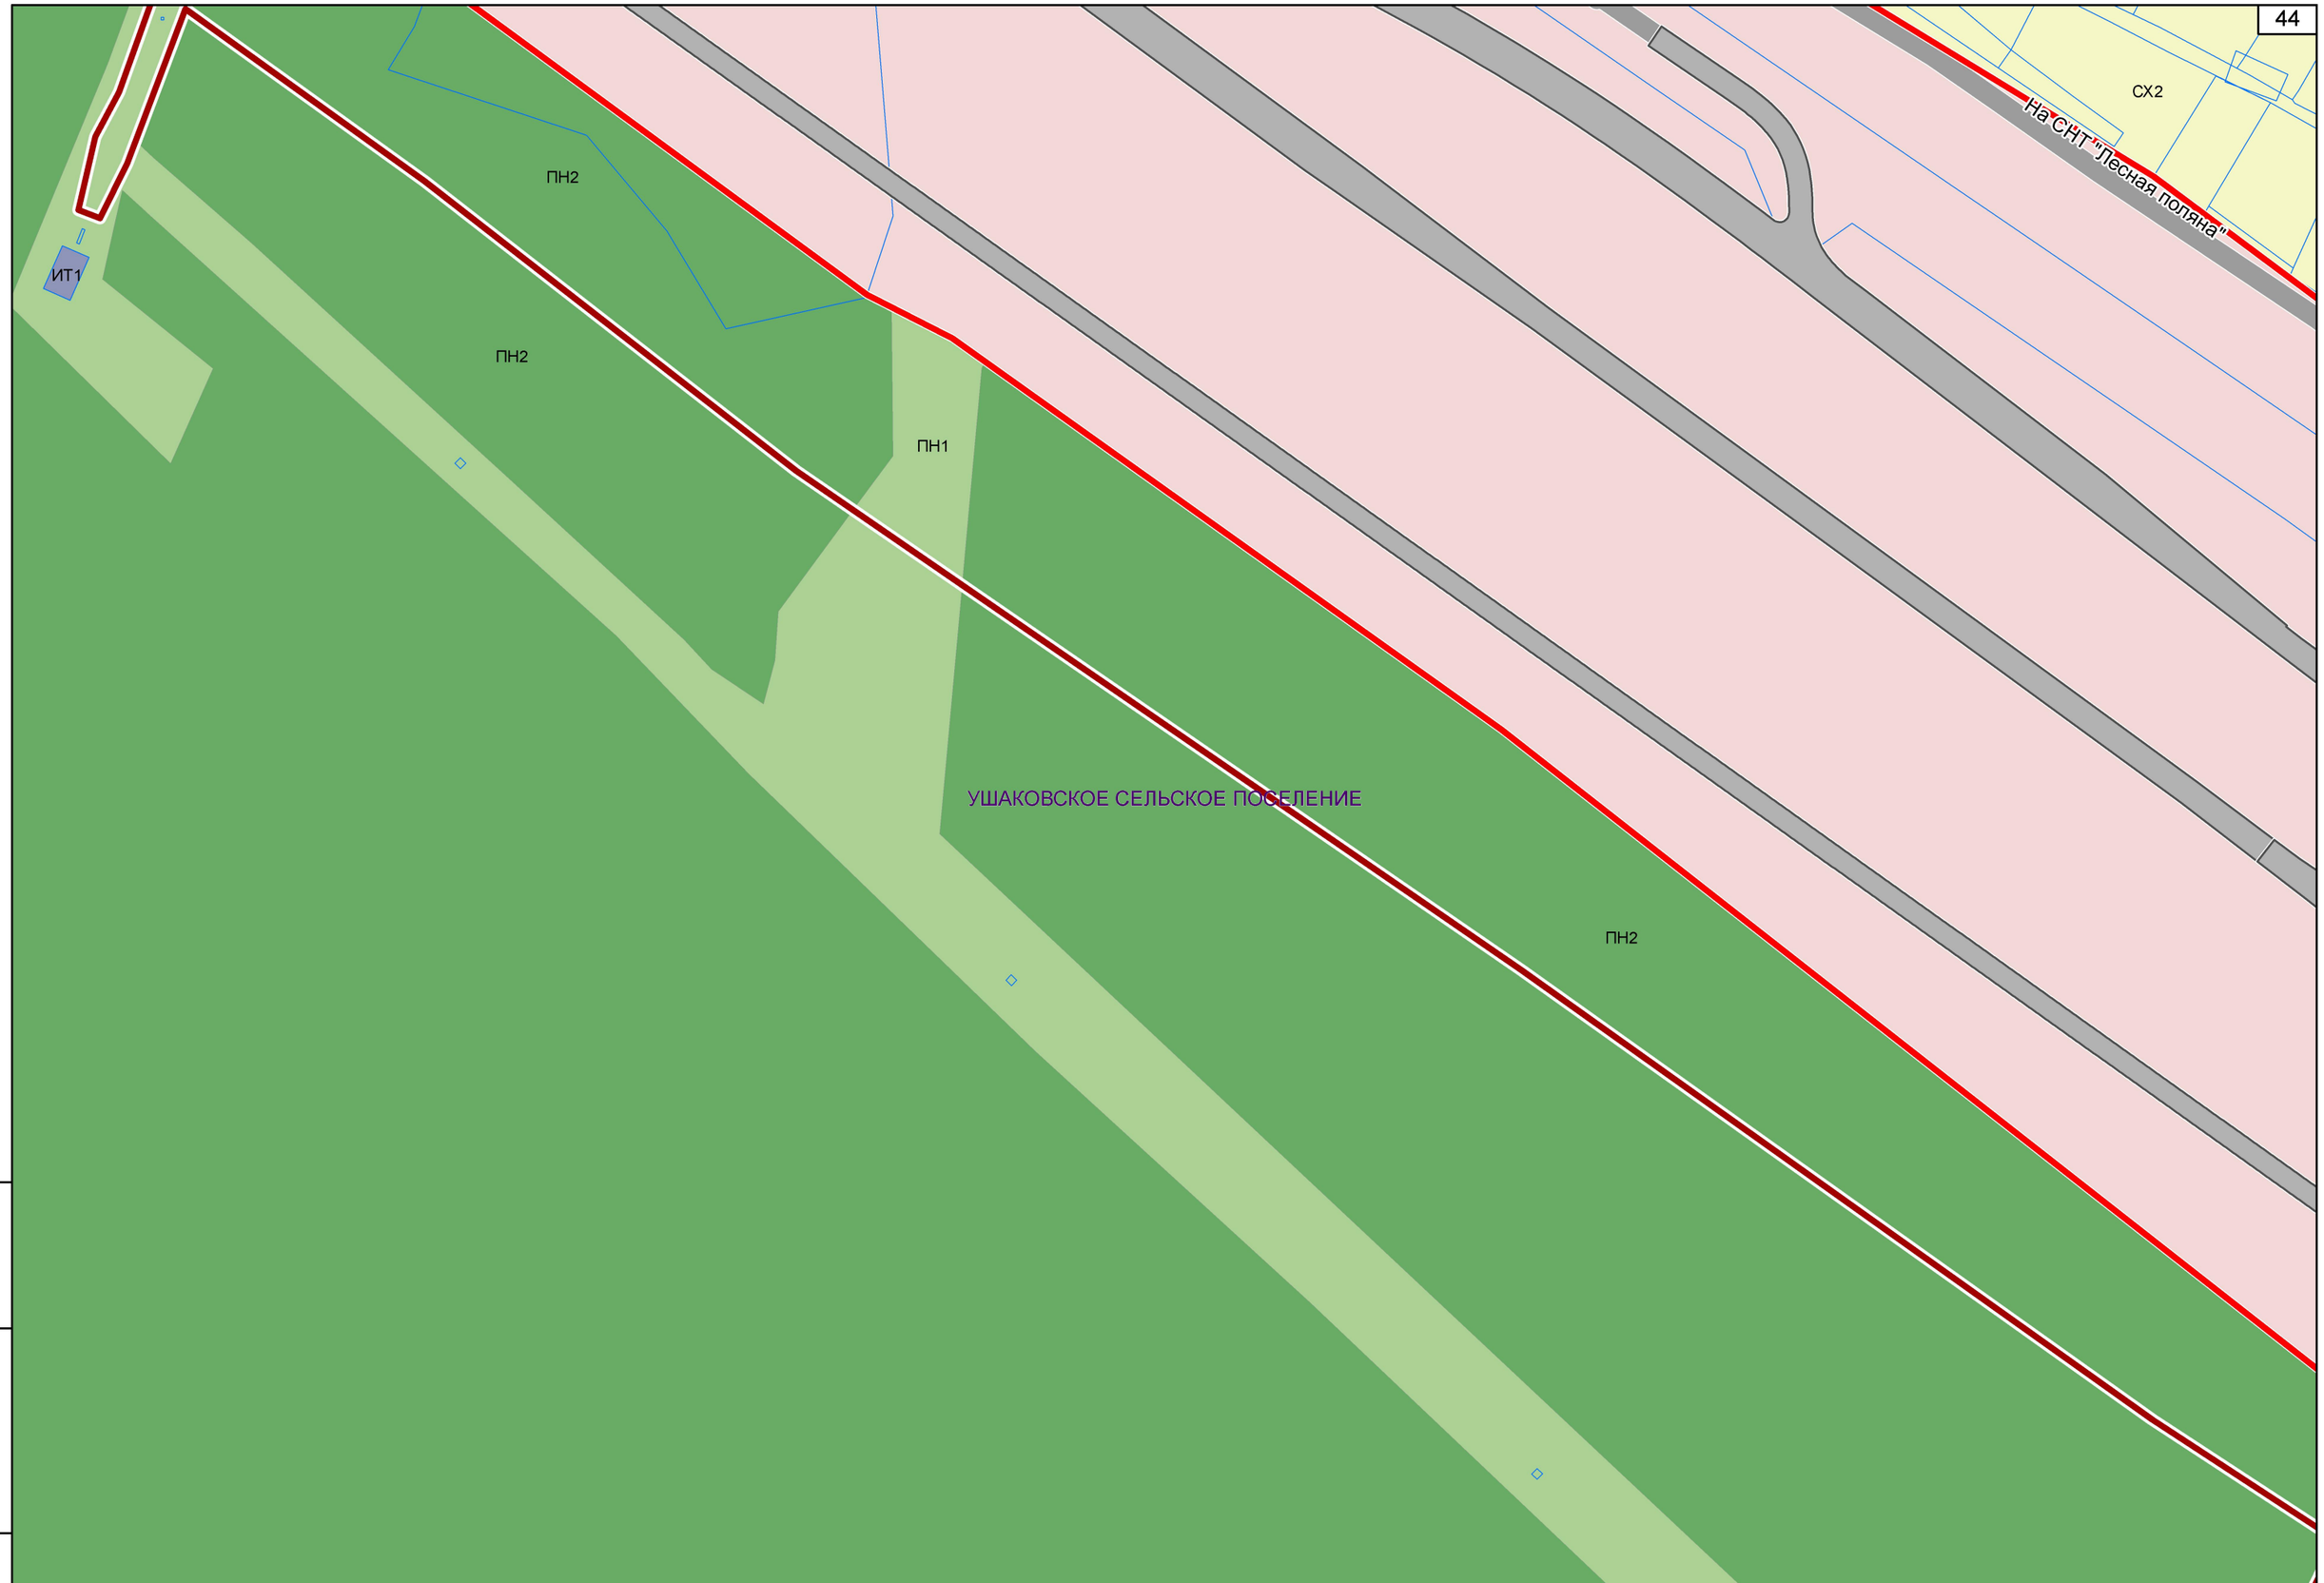

Взам. инв.№

Подпись и дата

Инв. № подл

Изм.	Кол.уч	Лист	№док	Подп.	Дата	07/182-15-ППМТ1.2.2.2.ГЧ	Лист 38

На СНТ "Лесная поляна"

ПН1

ПН2

СХ1

УШАКОВСКОЕ СЕЛЬСКОЕ ПОСЕЛЕНИЕ


СХ1

Взам. инв.№

Подпись и дата

Инв. № подл

Изм.	Кол.уч	Лист	№док	Подп.	Дата	07/182-15-ППМТ1.2.2.2.ГЧ	Лист 39

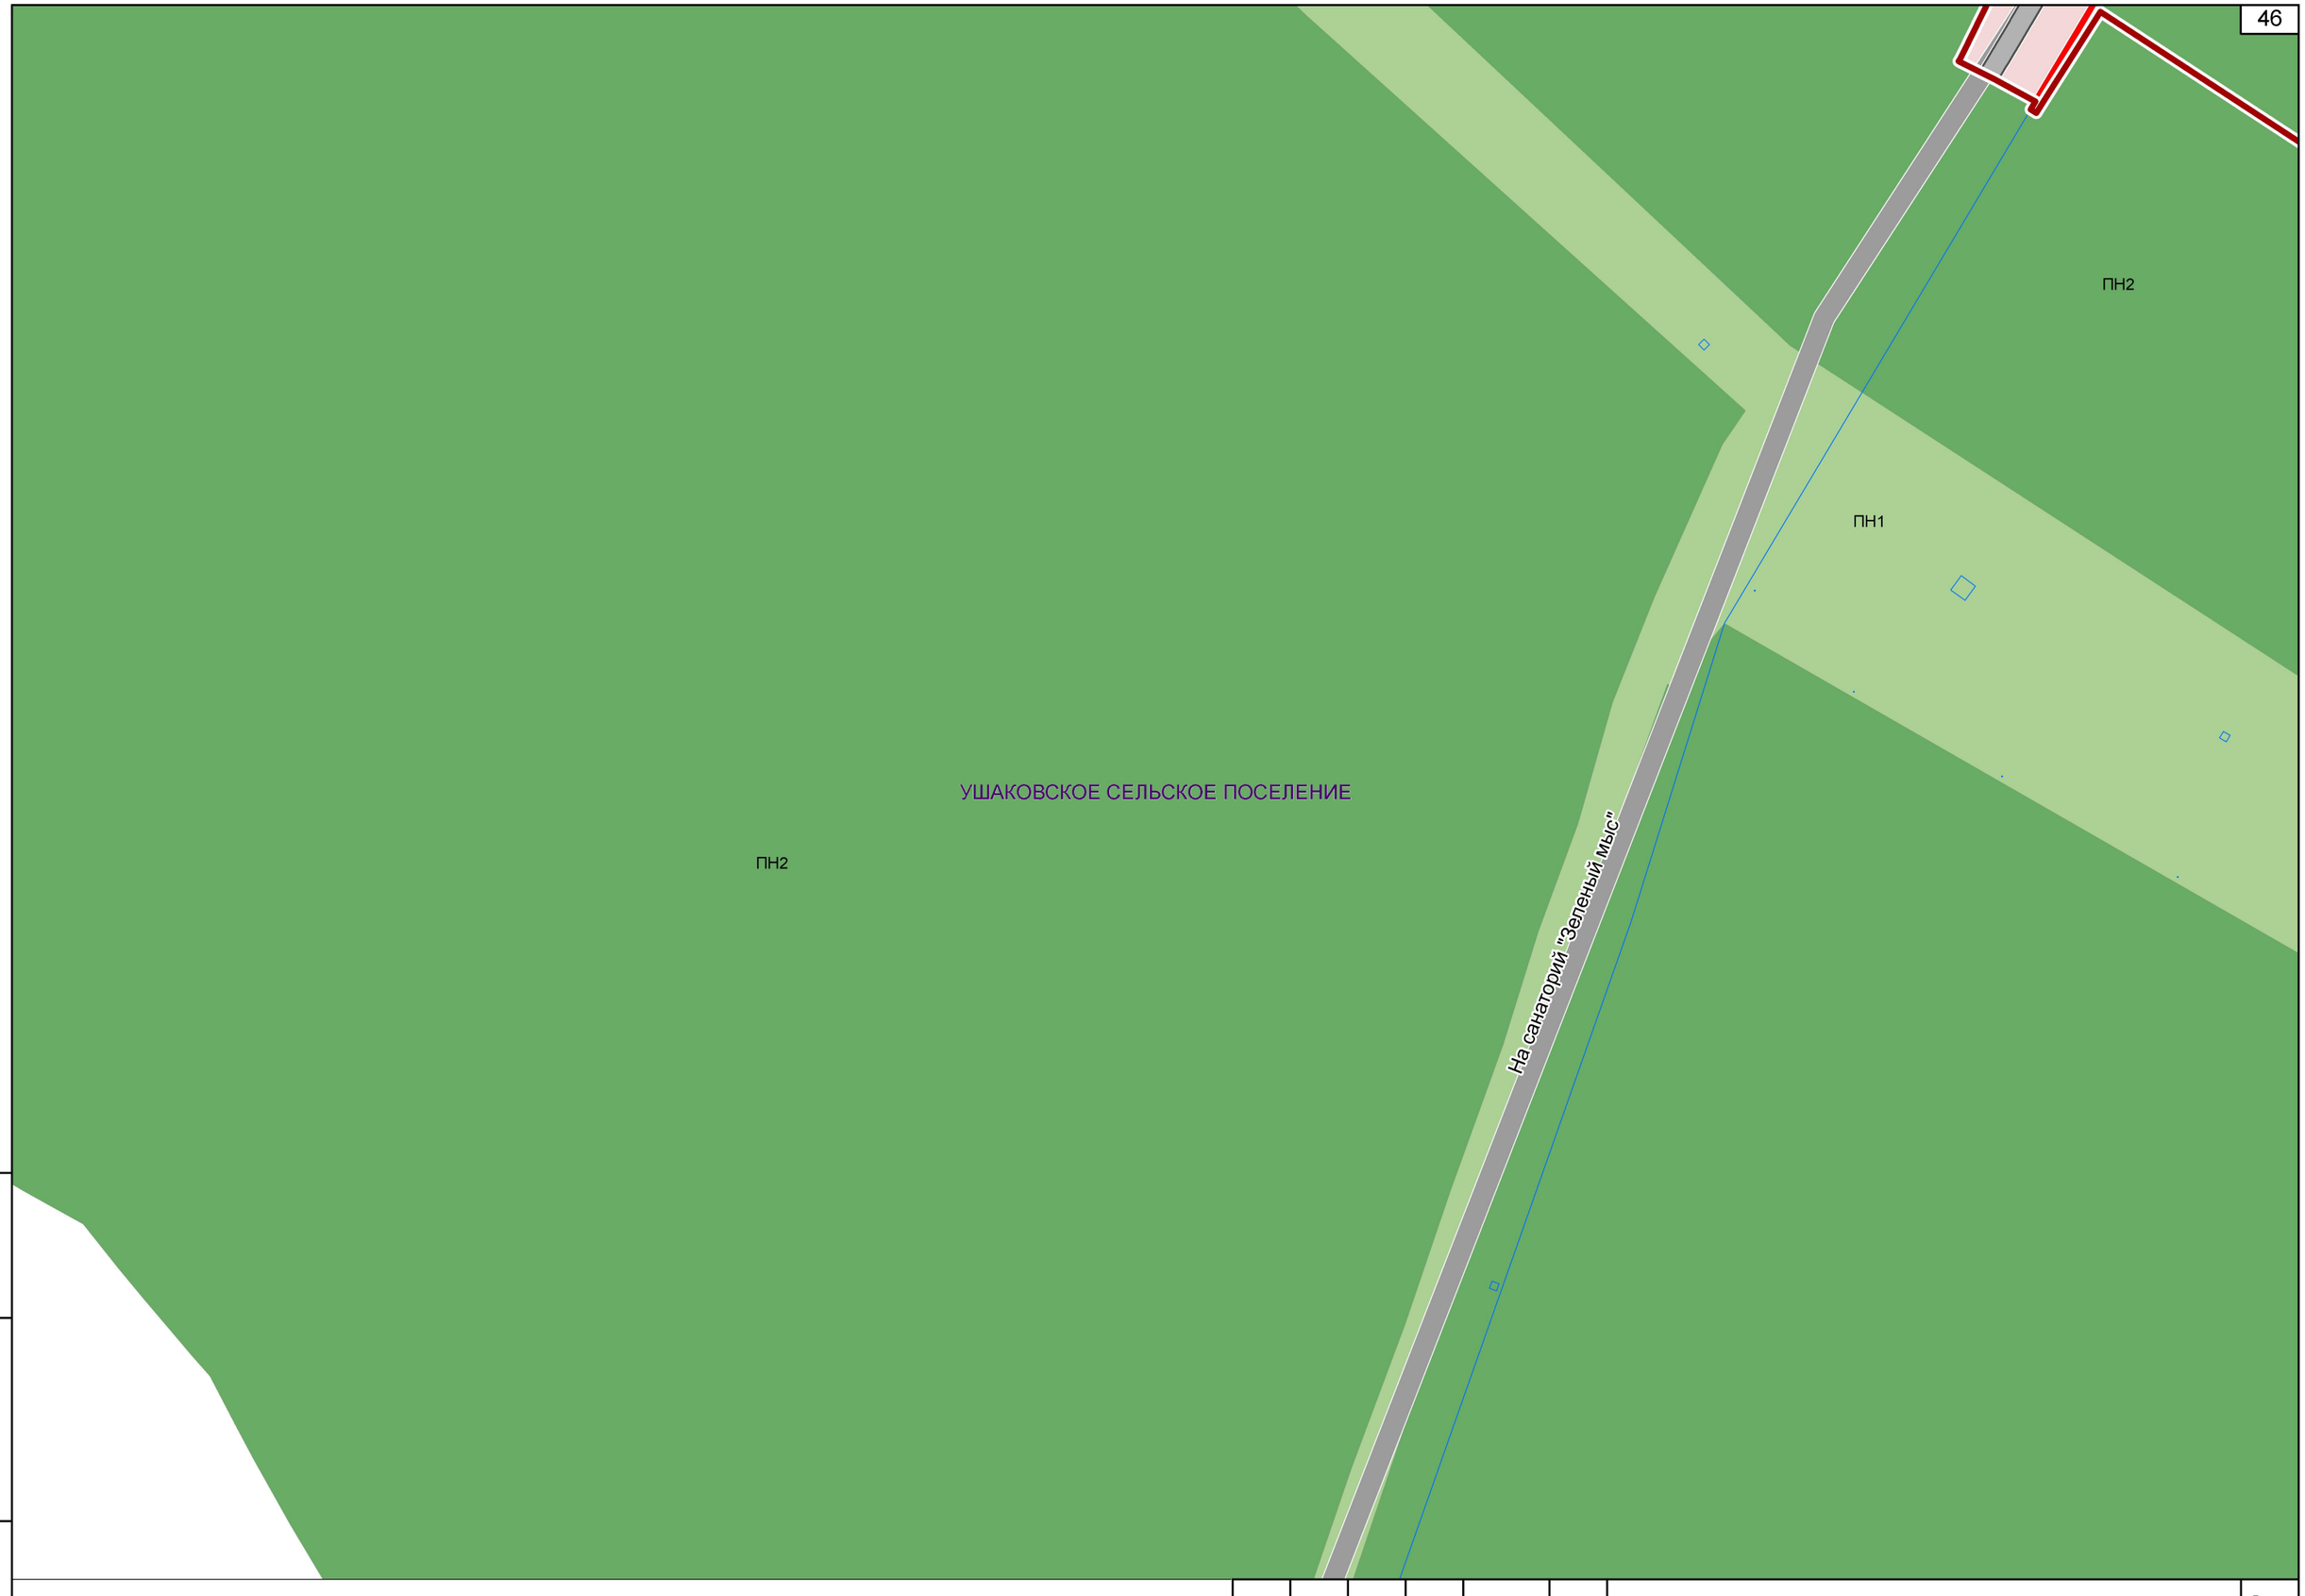


Взам. инв.№

Подпись и дата

Инв. № подл

Изм.	Кол.уч	Лист	№док	Подп.	Дата	07/182-15-ППМТ1.2.2.2.ГЧ	Лист 40

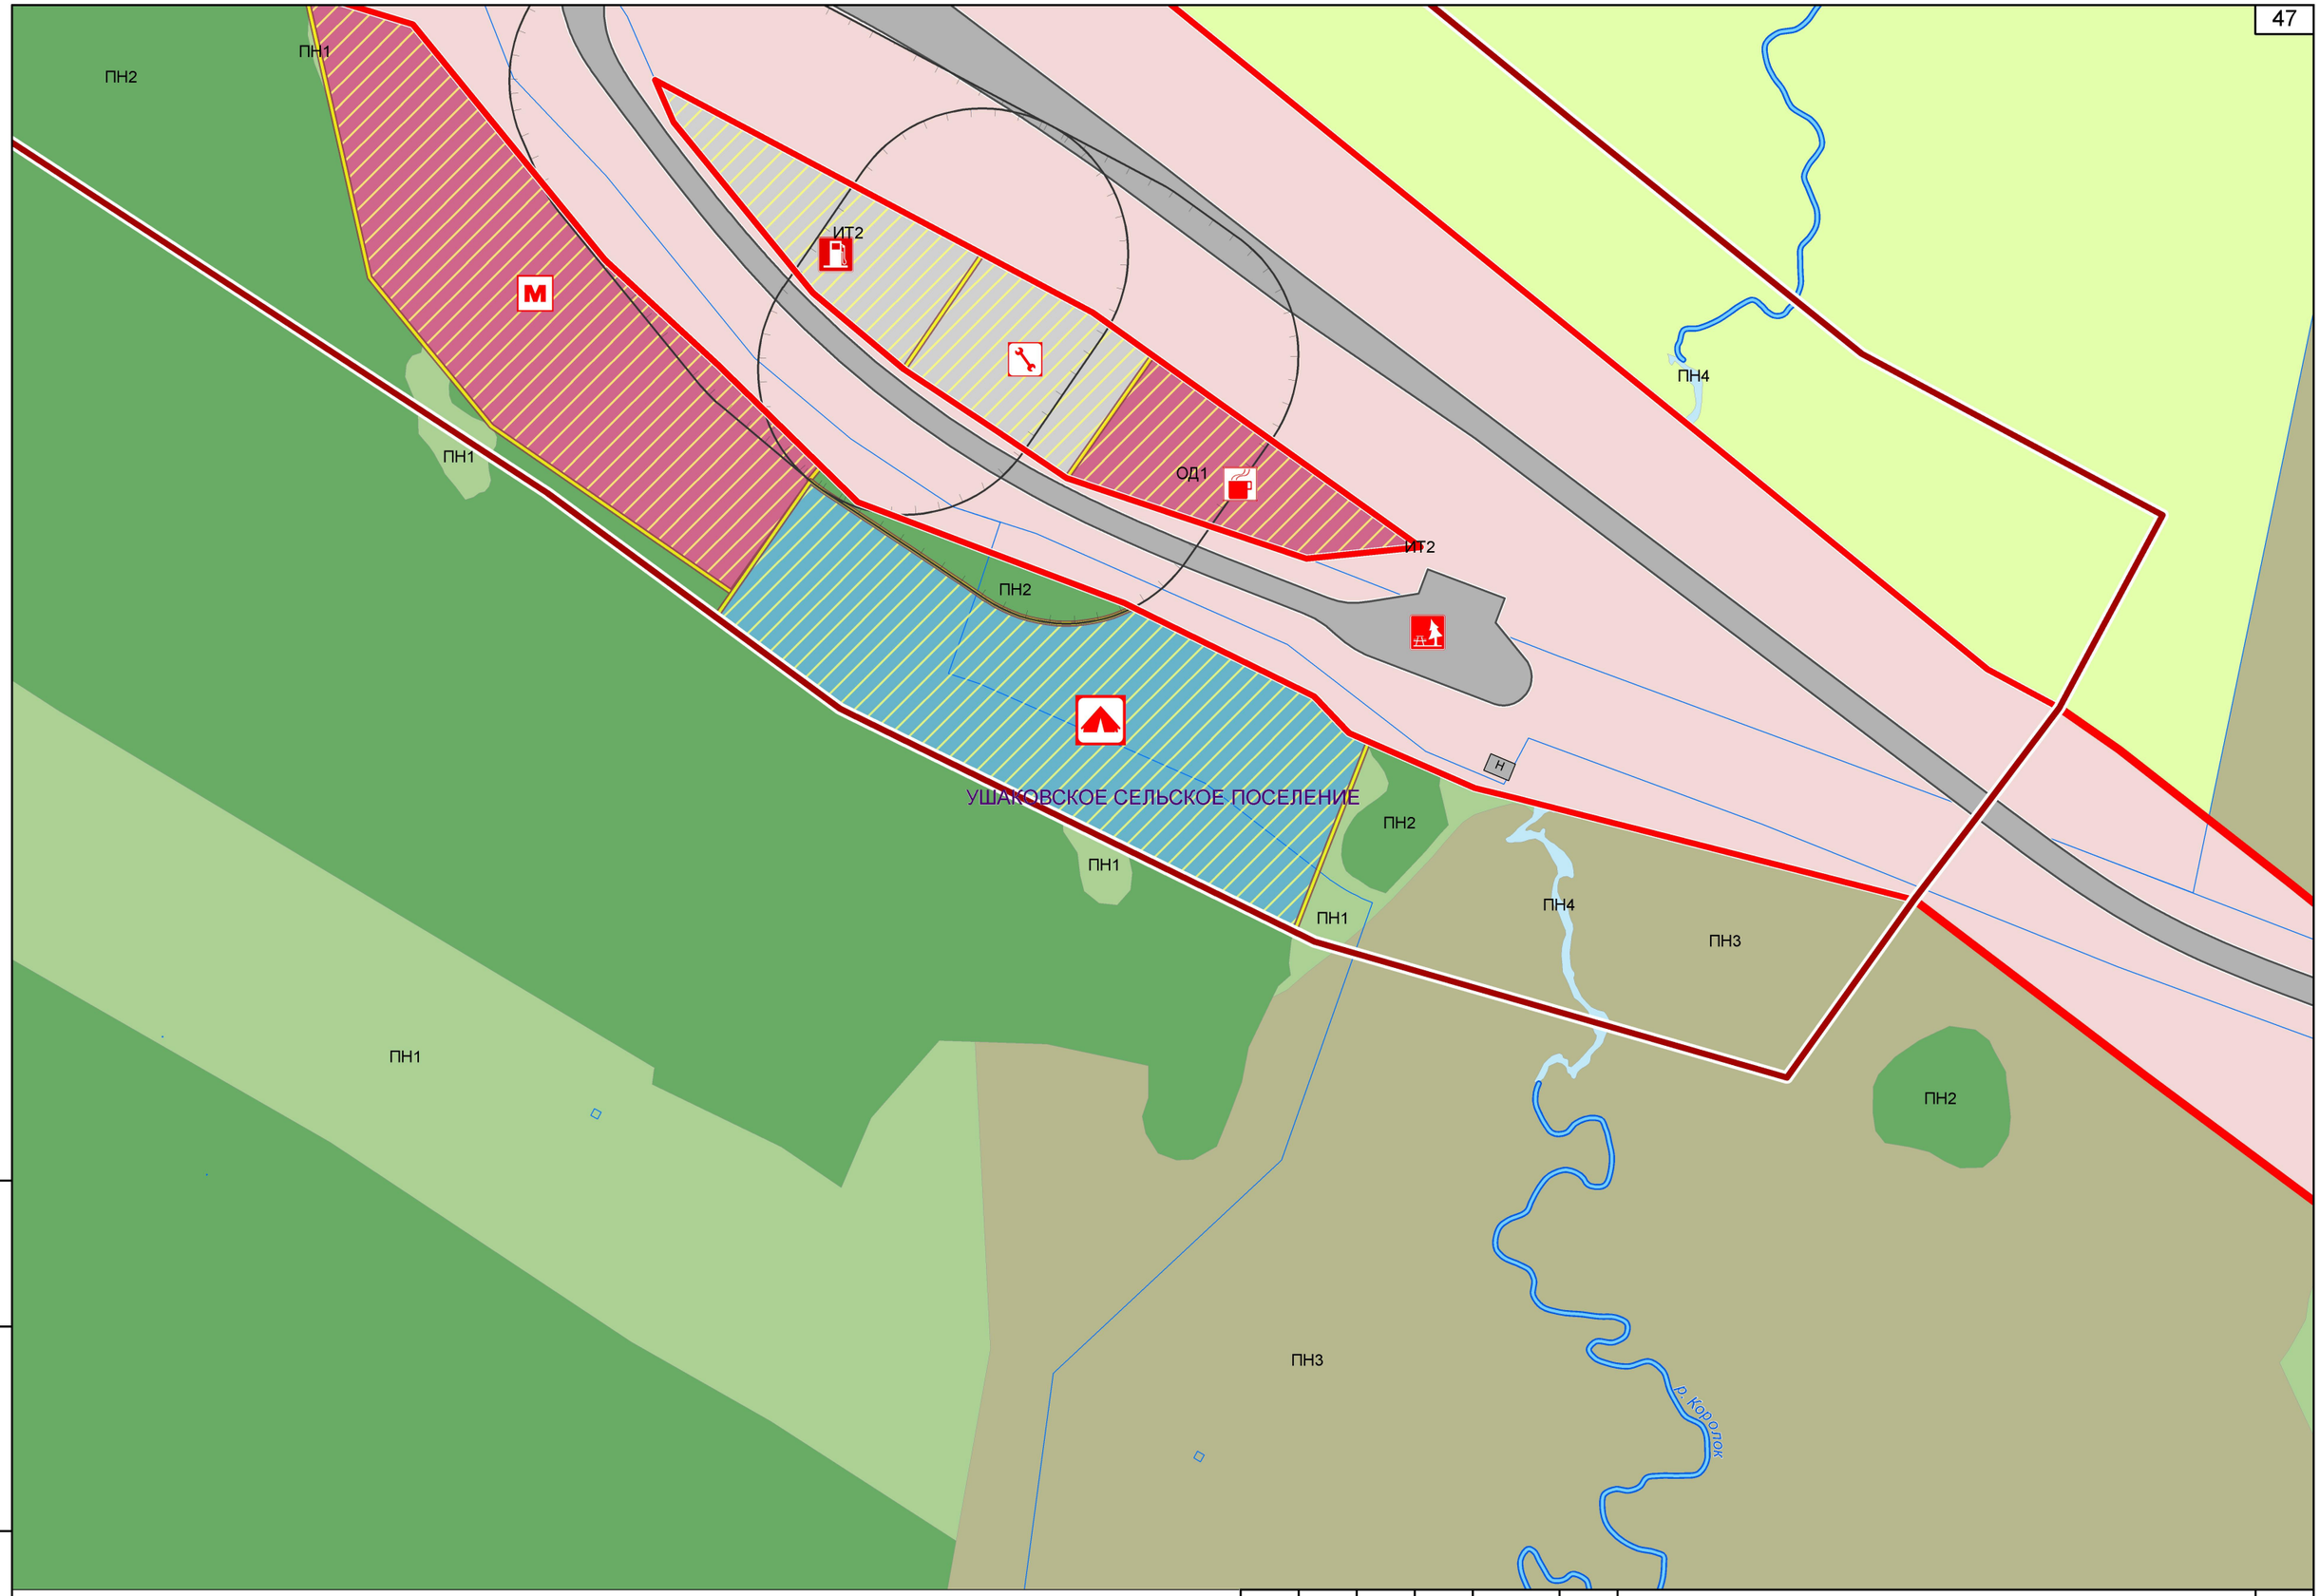

Взам. инв.№

Подпись и дата

Инв. № подл

Изм.	Кол.уч	Лист	№док	Подп.	Дата	07/182-15-ППМТ1.2.2.2.ГЧ	Лист 41

ОБЩЕСТВО С ОГРАНИЧЕННОЙ ОТВЕТСТВЕННОСТЬЮ

«АЛАНС»

(ООО «АЛАНС»)

ЛИНЕЙНЫЙ ОБЪЕКТ РЕГИОНАЛЬНОГО ЗНАЧЕНИЯ "РЕКОНСТРУКЦИЯ АВТОМОБИЛЬНОЙ ДОРОГИ ИРКУТСК-ЛИСТВЯНКА НА УЧАСТКЕ КМ 12- КМ 29 В ИРКУТСКОМ РАЙОНЕ ИРКУТСКОЙ ОБЛАСТИ"

ПРОЕКТ ПЛАНИРОВКИ

Основная часть проекта планировки территории

Часть 2. Графическая часть

Книга 2. Участок автомобильной дороги Иркутск-Листвянка км 12 - км 29

Раздел 3. Чертеж планировки территории. Линии, обозначающие линии связи, объекты инженерной инфраструктуры.

07/182-15-ППМТ1.2.2.3

Том 1.2.2.3

2015

СОДЕРЖАНИЕ

Обозначение	Наименование	Примечание
07/182-15-ППМТ1.2.2.3.СП	Состав проекта	2
07/182-15-ППМТ1.2.2.3.С	Содержание	3
07/182-15-ППМТ1.2.2.3.ГЧ	Чертеж планировки территории. Линии, обозначающие линии связи, объекты инженерной инфраструктуры. М 1:50 000	4
07/182-15-ППМТ1.2.2.3.ГЧ	Схема расположения листов	5
07/182-15-ППМТ1.2.2.3.ГЧ	Условные обозначения	6
07/182-15-ППМТ1.2.2.3.ГЧ	Чертеж планировки территории. Линии, обозначающие линии связи, объекты инженерной инфраструктуры. М 1:2 000	7-47

Согласовано

Взам. инв.№

Подпись и дата

Инв. № подл.

Изм.	Кол.уч.	Лист	№ док.	Подп.	Дата
Разработал		Зелент Е.А.			
Разработал		Ковшарова К.С.			
Разработал		Логванова Е.И.			
Проверил		Ашихмин А.В.			
Н.контр.		Березный В.М.			

07/182-15-ППМТ1.2.2.3.С

Линейный объект регионального значения «Реконструкция автомобильной дороги Иркутск – Листвянка на участке км 12 – км 29 в Иркутском районе Иркутской области»

Проект планировки

стадия	лист	листов
ПП	1	1

Содержание

Общество с ограниченной ответственностью "АЛАНС"

СОСТАВ ПРОЕКТА

№ п/п	Обозначение	Наименование
1	07/182-15- ППМТ1.1.2	Том 1. Основная часть проекта планировки территории
		Часть 1. Положение о размещении линейного объекта, о размещении объектов капитального строительства регионального значения
		Том 1. Основная часть проекта планировки территории
		Часть 2. Графическая часть
2	07/182-15-ППМТ1.2.2.1	Раздел 1. Чертеж планировки территории. Красные линии и границы зон размещения проектируемой автомобильной дороги общего пользования регионального значения и придорожных полос. М 1:2 000
3	07/182-15-ППМТ1.2.2.2	Раздел 2. Чертеж планировки территории. Линии, обозначающие дороги, улицы, проезды, объекты транспортной инфраструктуры. Границы зон планируемого размещения объектов регионального значения, объектов местного значения. М 1:2 000
4	07/182-15-ППМТ1.2.2.3	Раздел 3. Чертеж планировки территории. Линии, обозначающие линии связи, объекты инженерной инфраструктуры. М 1:2 000
5	07/182-15-ППМТ2.1.2.1	Том 2. Материалы по обоснованию проекта планировки территории
		Часть 1.1. Пояснительная записка
6	07/182-15-ППМТ2.1.2.2	Том 2. Материалы по обоснованию проекта планировки территории
		Часть 1.2. Инженерно-технические мероприятия гражданской обороны. Мероприятия по предупреждению чрезвычайных ситуаций природного и техногенного характера
		Том 2. Материалы по обоснованию проекта планировки территории
		Часть 2. Графическая часть
7	07/182-15-ППМТ2.2.2.1	Раздел 1. Схема расположения элемента планировочной структуры. М 1:25 000
8	07/182-15-ППМТ2.2.2.2	Раздел 2. Схема использования территории в период подготовки проекта планировки. М 1:2 000
9	07/182-15-ППМТ2.2.2.3	Раздел 3. Схема размещения автомобильной дороги общего пользования регионального значения с расположением мест транспортных развязок и пересечений, мест предполагаемого размещения объектов дорожного сервиса, иных зданий и сооружений, необходимых для содержания дороги регионального значения. Схема движения транспорта на соответствующей территории. М 1:2 000
10	07/182-15-ППМТ2.2.2.4	Раздел 4. Схема границ зон с особыми условиями использования территории. М 1:2 000
11	07/182-15-ППМТ2.2.2.5	Раздел 5. Схема вертикальной планировки и инженерной подготовки территории. М 1:2 000
12	07/182-15-ППМТ2.2.2.6	Раздел 6. Схема территорий, подверженных риску возникновения чрезвычайных ситуаций. М 1:50 000

Согласовано

Взам. инв.№

Подпись и дата

Инв. № подл.

Изм.	Кол.уч.	Лист	№ док.	Подп.	Дата
Разработал		Зелент Е.А.			
Разработал		Ковшарова К.С.			
Разработал		Логванова Е.И.			
Проверил		Ашихмин А.В.			
Н.контр.		Березный В.М.			

07/182-15-ППМТ1.2.2.3.СП

Линейный объект регионального значения «Реконструкция автомобильной дороги Иркутск – Листвянка на участке км 12 – км 29 в Иркутском районе Иркутской области»

	стадия	лист	листов
Проект планировки	ПП	1	1
Состав проекта	Общество с ограниченной ответственностью "АЛАНС"		

Чертеж планировки территории. Линии, обозначающие линии связи, объеты инженерной инфраструктуры. М 1:50 000

N

ГОРОДСКОЙ ОКРУГ ИРКУТСК
п. Светлый
м-он Солнечный
м-он Солнечный-2
ТП
ПС 110/10кВ "Молодежная"
п. Новая Разводная
п. Молодежный
МОЛОДЕЖНОЕ СЕЛЬСКОЕ ПОСЕЛЕНИЕ
п. Еловый
д. Новолисиха
И Р К У Т С К О Е В О Д О Х Р А Н И Л И Щ Е
п. Патроны
р. Еловая
р. Ушаковка
р. Марковка
д. Бурдаковка
п. Дорожный
МАРКОВСКОЕ ГОРОДСКОЕ ПОСЕЛЕНИЕ
п. Березка
р. Бурдугуз
п. Бурдугуз
р. Малая Сапожная
п. Бутырки
р. Тарельщина
БОЛЬШЕРЕЧЕНСКОЕ ГОРОДСКОЕ ПОСЕЛЕНИЕ
п. Тальцы
р. Ушаковка
р. Большая Речка
р.п. Большая Речка
р. Ушаковка
р. Ушаковка
РП
ПС 110/35/10кВ "Туристская"
п. Ангарские Хутора
п. Никола
р.п. Листвянка
УШАКОВСКОЕ СЕЛЬСКОЕ ПОСЕЛЕНИЕ
п. Черемшанка
ЛИСТВЯНСКОЕ ГОРОДСКОЕ ПОСЕЛЕНИЕ

УСЛОВНЫЕ ОБОЗНАЧЕНИЯ

Сущ. Проект.

- Границы Иркутского районного муниципального образования
- Границы муниципальных образований
- Границы населенных пунктов
- Граница проекта планировки
- Автомобильная дорога «Иркутск-Листвянка»
- Реки

Объекты инженерной инфраструктуры

Сущ. Проект. Ликвид.

- Воздушные и кабельные линии электропередачи
- Воздушные и кабельные линии связи
- Электроподстанции
- Трансформаторные подстанции

Функциональное зонирование*

Жилые зоны
- Зоны застройки индивидуальными жилыми домами (1-3 этажа)
- Зоны застройки малоэтажными жилыми домами (1-3 этажа)
- Зоны застройки среднеэтажными жилыми домами (3-5 этажей)
- Зоны размещения объектов дошкольного образования
- Зоны размещения объектов начального общего и среднего общего образования

Общественно-деловые зоны
- Зоны делового, общественного и коммерческого назначения
- Зоны размещения объектов здравоохранения
- Зоны размещения объектов культуры

Производственные зоны
- Зоны размещения производственных объектов
- Зоны размещения коммунальных и складских объектов

Зоны инженерной и транспортной инфраструктур
- Зоны размещения объектов инженерной инфраструктуры
- Зоны размещения объектов транспортной инфраструктуры

Зоны сельскохозяйственного использования
- Зоны сельскохозяйственных угодий
- Зоны, занятые объектами сельскохозяйственного назначения

Зоны рекреационного назначения
- Зоны парков и скверов
- Зоны размещения объектов спорта
- Зоны размещения объектов туристско-рекреационного назначения
- Зоны лесов и лесопарков

Зоны природного назначения
- Зоны природных территорий
- Зоны, занятые лесами
- Зоны, занятые болотами
- Зоны водных объектов
- Зоны территорий с нарушенным рельефом

Зоны специального назначения
- Зоны озеленения специального назначения
- Зоны объектов специального назначения
- Зоны кладбищ

Иные зоны
- Территория в границах красных линий

* - Отображение функциональных зон вне границ проекта планировки с прозрачностью 30%

Согласовано

Взам. инв.№

Подпись и дата

Инв. № подл.

Изм.	Колич.	Лист	№ док.	Подп.	Дата
Разработал		Зеленя Е.А.			
Разработал		Еременко И.А.			
Разработал		Лобанова Е.И.			
Проверил		Ашихмин А.В.			
Н.контр.		Березный В.М.			

07/182-15-ППМТ1.2.2.3.ГЧ


Линейный объект регионального значения
"Реконструкция автомобильной дороги Иркутск - Листвянка
на участке км 12+ км 29 в Иркутском районе Иркутской области"

Проект планировки	стадия	лист	листов
	ПП	1	1

Чертеж планировки территории. Линии, обозначающие линии связи, объеты инженерной инфраструктуры. М 1:50 000

Общество с ограниченной ответственностью "АЛАНС"

СХЕМА РАСПОЛОЖЕНИЯ ЛИСТОВ

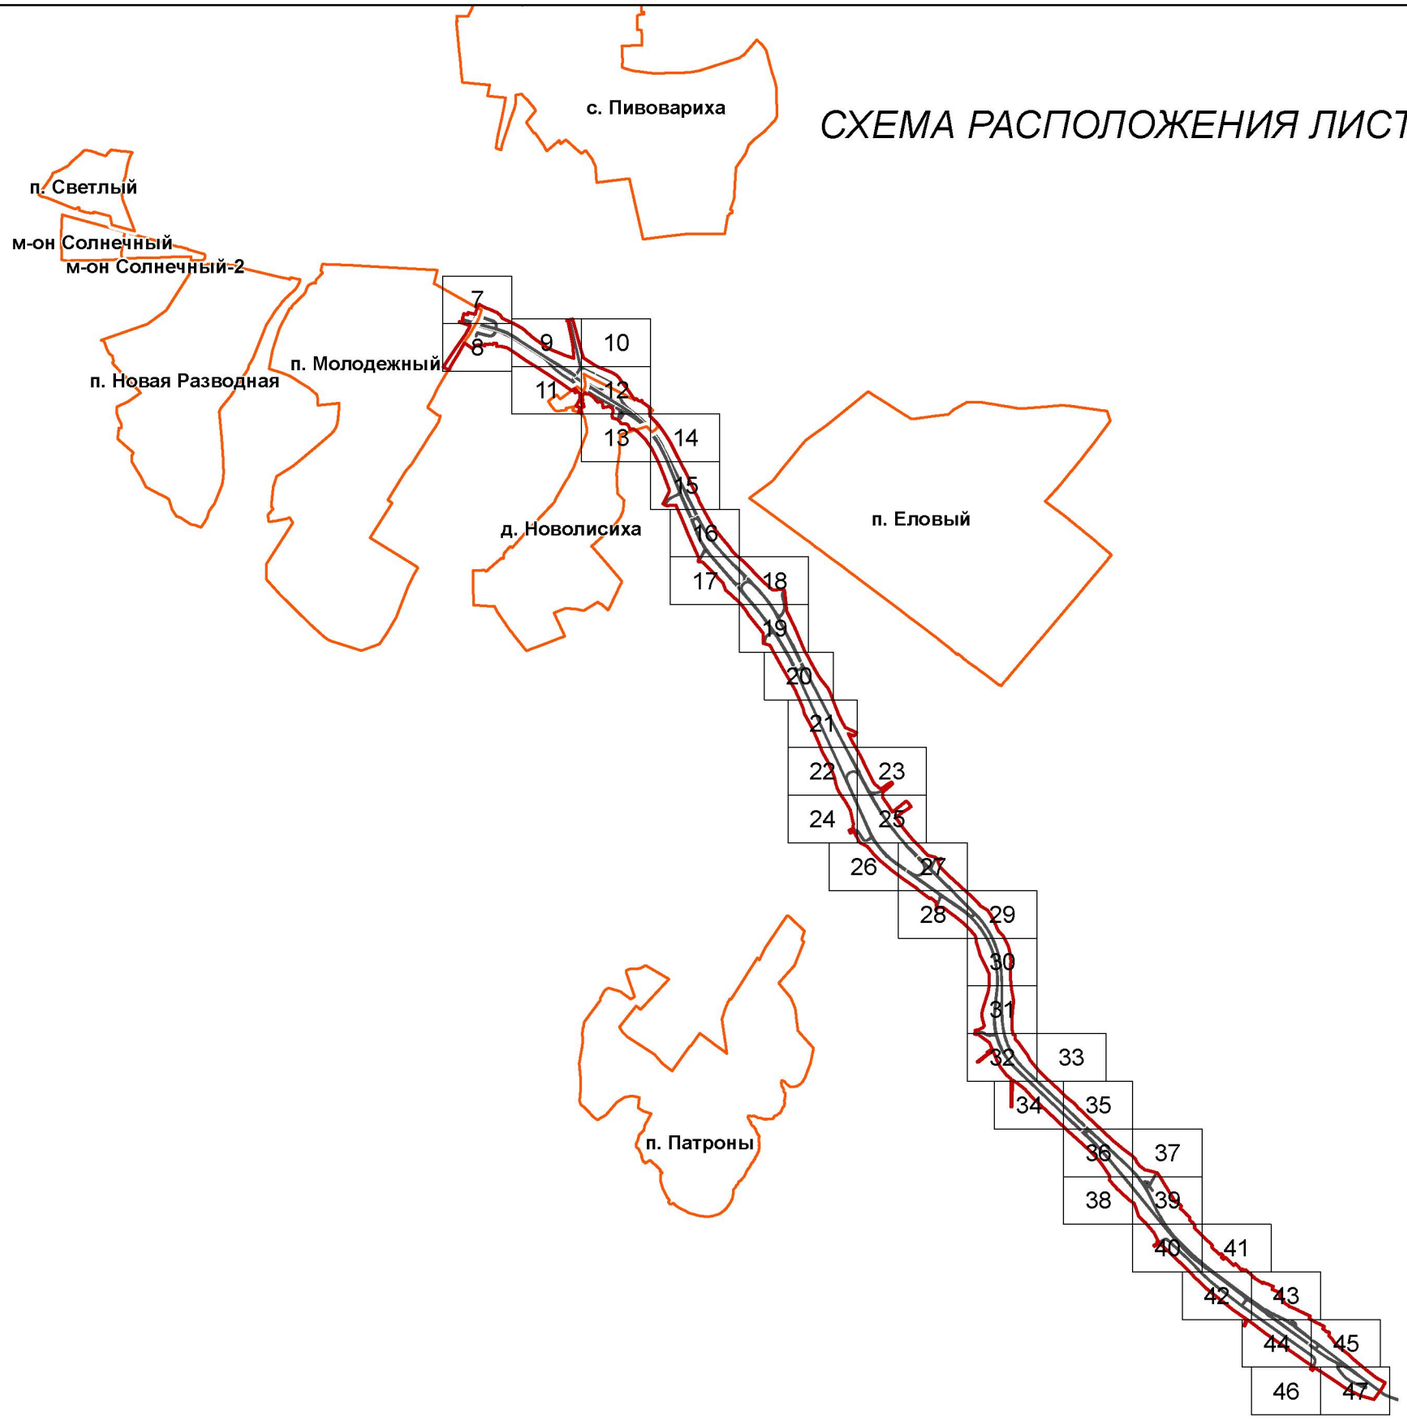

Согласовано

Взам. инв.№

Подпись и дата

Инв. № подл.

Изм.	Кол.уч.	Лист	№ док.	Подп.	Дата
Разработал		Зелент Е.А.			
Разработал		Еременко И.А.			
Разработал		Логванова Е.И.			
Проверил		Ашихмин А.В.			
Н.контр.		Березный В.М.			

07/182-15-ППМТ1.2.2.3.ГЧ

Линейный объект регионального значения «Реконструкция автомобильной дороги Иркутск – Листвянка на участке км 12 – км 29 в Иркутском районе Иркутской области»

	стадия	лист	листов
Проект планировки	ПП	1	1

Схема расположения листов

Общество с ограниченной ответственностью "АЛАНС"

УСЛОВНЫЕ ОБОЗНАЧЕНИЯ

Сущ. Проект.

- Границы Иркутского районного муниципального образования
- Границы муниципальных образований
- Границы населенных пунктов
- Граница проекта планировки
- Строения
- Автомобильная дорога «Иркутск-Листвянка»
- Красные линии
- Реки

Объекты инженерной инфраструктуры

Сущ. Проект. Ликвид.

- Воздушные и кабельные линии электропередачи
- Сети водоснабжения
- Сети канализации
- Сети теплоснабжения
- Охранные зоны инженерных сетей
- Трансформаторные подстанции

Функциональное зонирование

Жилые зоны

- Зоны застройки индивидуальными жилыми домами (1-3 этажа)
- Зоны застройки малоэтажными жилыми домами (1-3 этажа)
- Зоны застройки среднеэтажными жилыми домами (3-5 этажей)
- Зоны размещения объектов дошкольного образования
- Зоны размещения объектов начального общего и среднего общего образования

Общественно-деловые зоны

- Зоны делового, общественного и коммерческого назначения
- Зоны размещения объектов здравоохранения
- Зоны размещения объектов культуры

Производственные зоны

- Зоны размещения производственных объектов
- Зоны размещения коммунальных и складских объектов

Зоны инженерной и транспортной инфраструктур

- Зоны размещения объектов инженерной инфраструктуры
- Зоны размещения объектов транспортной инфраструктуры

Зоны сельскохозяйственного использования

- Зоны сельскохозяйственных угодий
- Зоны, занятые объектами сельскохозяйственного назначения

Зоны рекреационного назначения

- Зоны парков и скверов
- Зоны размещения объектов спорта
- Зоны размещения объектов туристско-рекреационного назначения
- Зоны лесов и лесопарков

Зоны природного назначения

- Зоны природных территорий
- Зоны, занятые лесами
- Зоны, занятые болотами
- Зоны водных объектов
- Зоны территорий с нарушенным рельефом

Зоны специального назначения

- Зоны озеленения специального назначения
- Зоны объектов специального назначения
- Зоны кладбищ

Иные зоны

- Территория в границах красных линий

Согласовано

Взам. инв.№

Подпись и дата

Инв. № подл.

Изм.	Кол.уч.	Лист	№ док.	Подп.	Дата
Разработал		Зелент Е.А.			
Разработал		Ковшарова К.С.			
Разработал		Логванова Е.И.			
Проверил		Ашихмин А.В.			
Н.контр.		Березный В.М.			


07/182-15-ППМТ1.2.2.3.ГЧ

Линейный объект регионального значения «Реконструкция автомобильной дороги Иркутск – Листвянка на участке км 12 – км 29 в Иркутском районе Иркутской области»

	стадия	лист	листов
Проект планировки	ПП	0	1

Чертеж планировки территории. Линии, обозначающие линии связи,объекты инженерной инфраструктуры. Условные обозначения.

Общество с ограниченной ответственностью "АЛАНС"

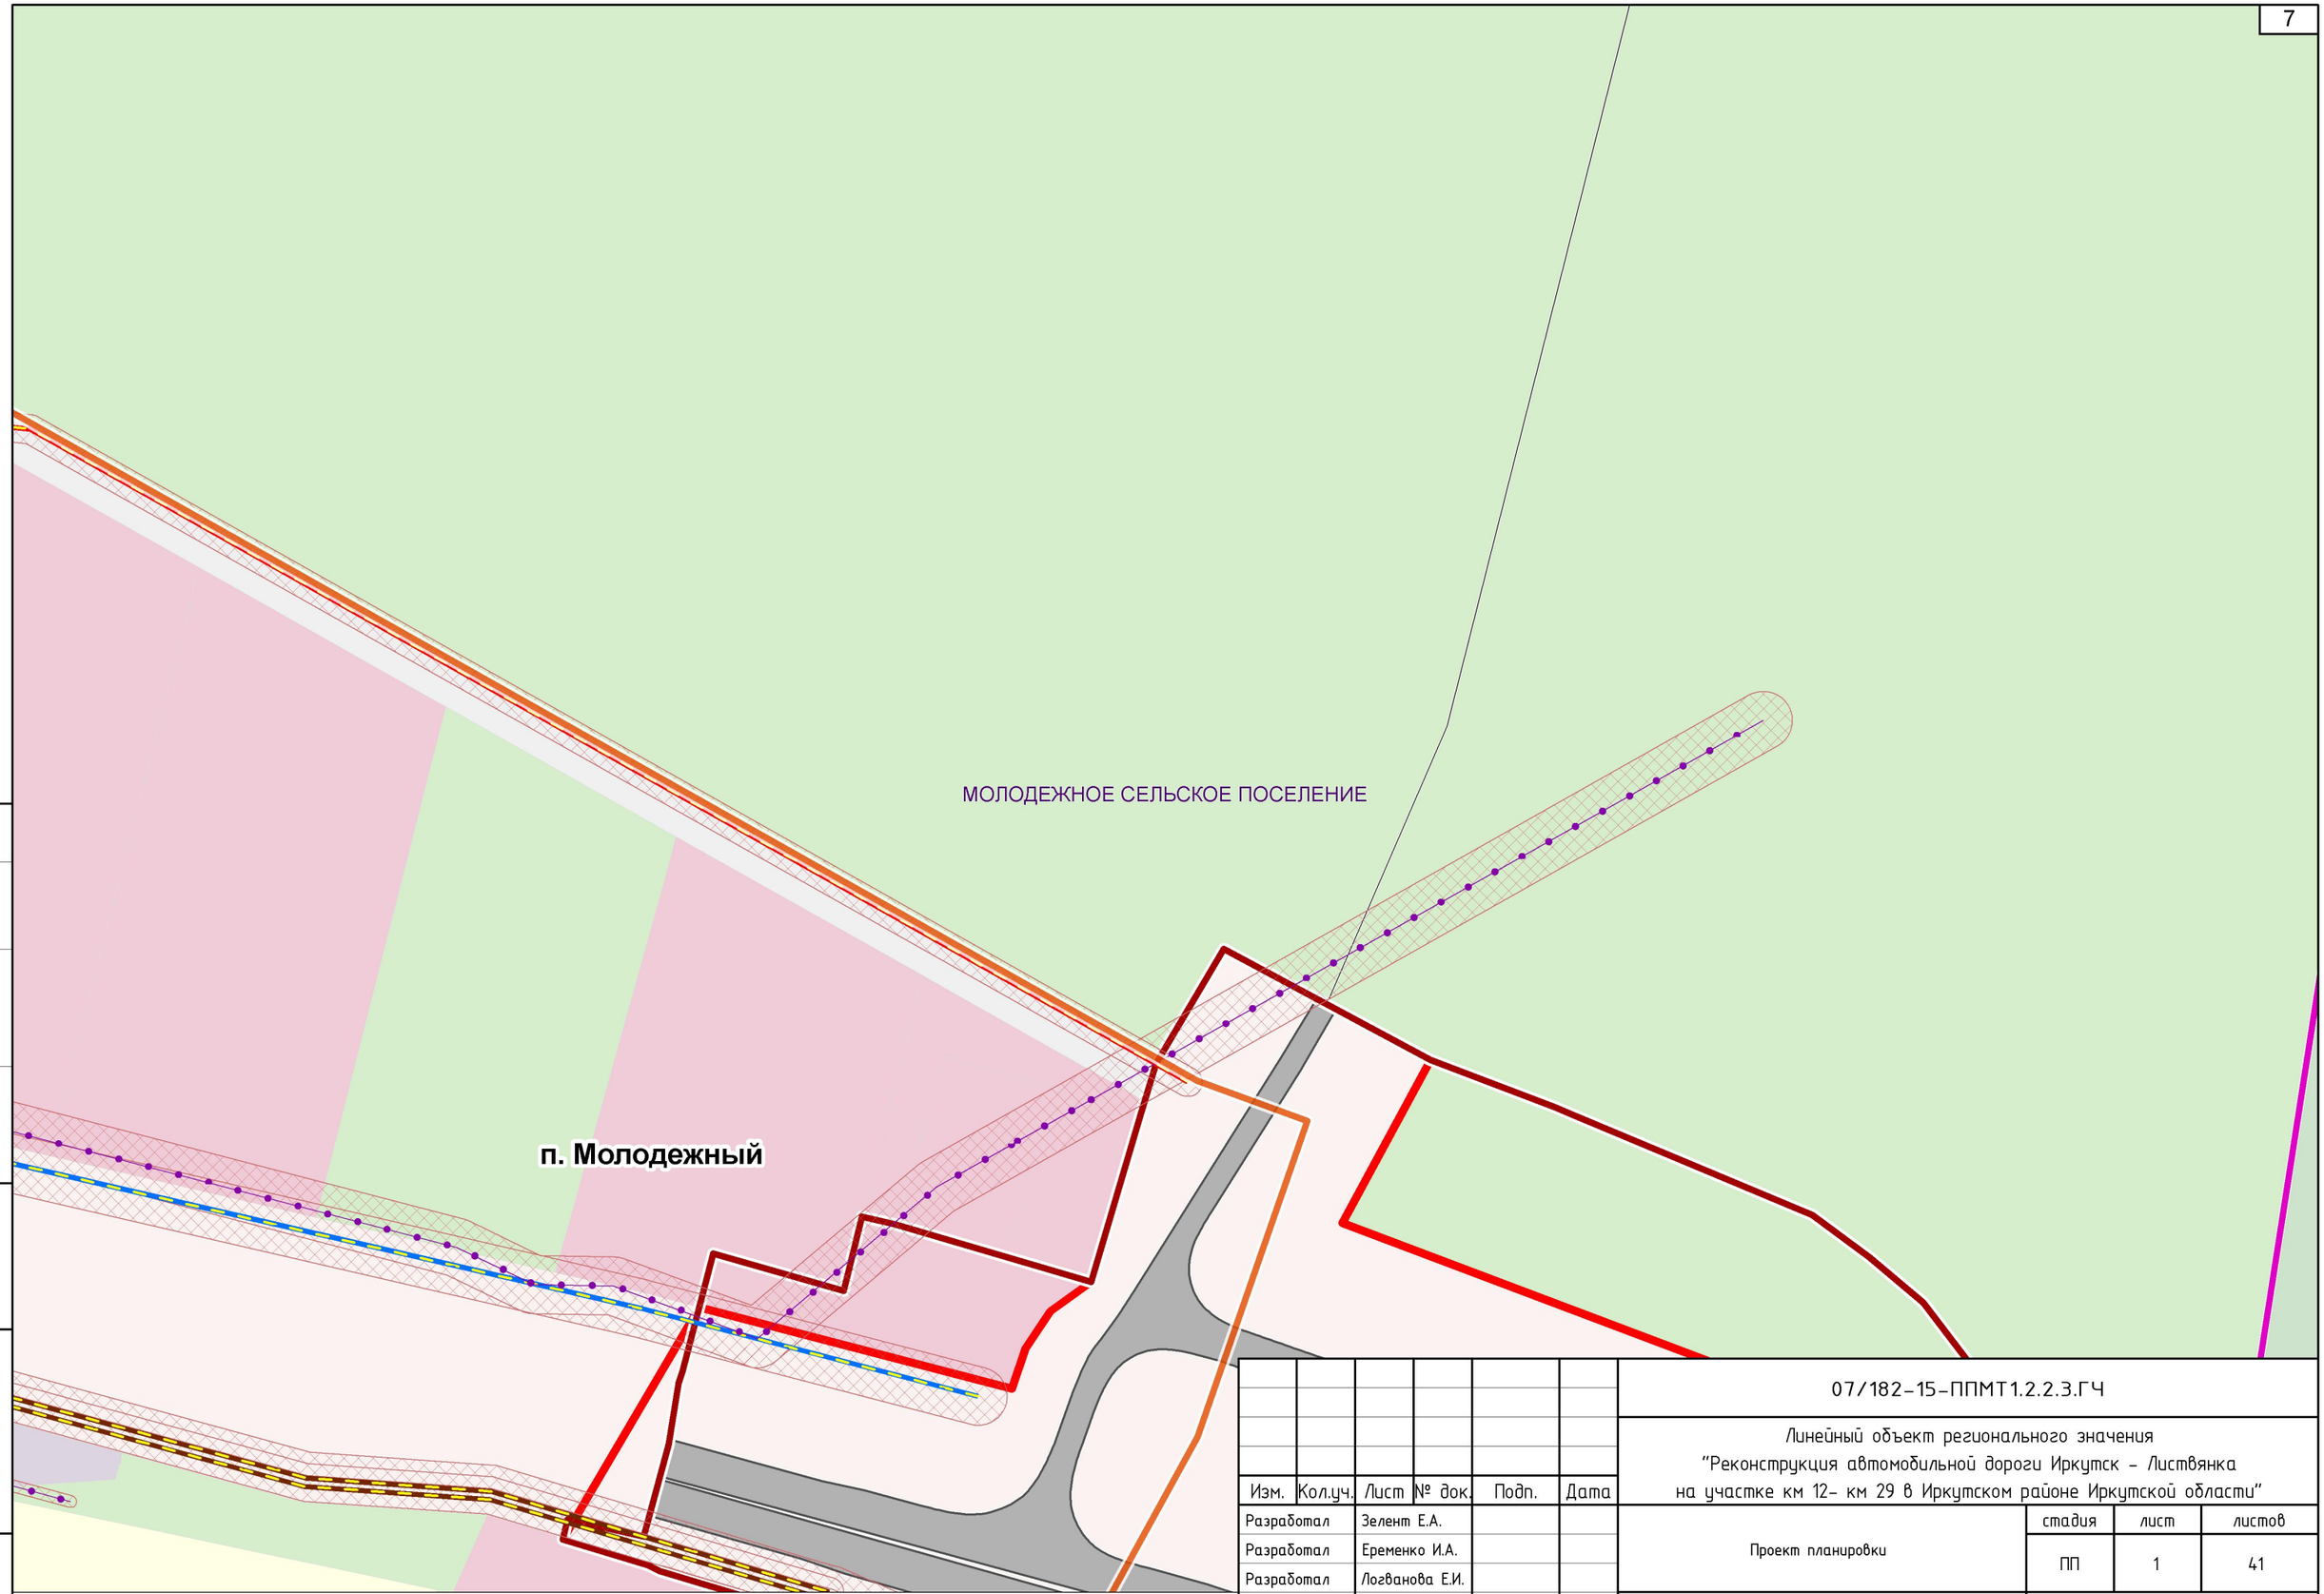

Согласовано

Взам. инв.№

Подпись и дата

Инв. № подл.

Изм.	Кол.уч.	Лист	№ док.	Подп.	Дата
Разработал		Зелент Е.А.			
Разработал		Еременко И.А.			
Разработал		Логванова Е.И.			
Проверил		Ашихмин А.В.			
Н.контр.		Березный В.М.			

07/182-15-ППМТ1.2.2.3.ГЧ

Линейный объект регионального значения
"Реконструкция автомобильной дороги Иркутск – Листвянка
на участке км 12- км 29 в Иркутском районе Иркутской области"

Проект планировки	стадия	лист	листов
	ПП	1	41


Чертеж планировки территории.
Линии, обозначающие линии связи,
объекты инженерной инфраструктуры. М 1:2 000

Общество с ограниченной
ответственностью
"АЛАНС"



Инв. № подл. | Подпись и дата | Взам. инв.№

Изм.	Кол.уч	Лист	№док	Подп.	Дата	07/182-15-ППМТ1.2.2.3.ГЧ	Лист 2

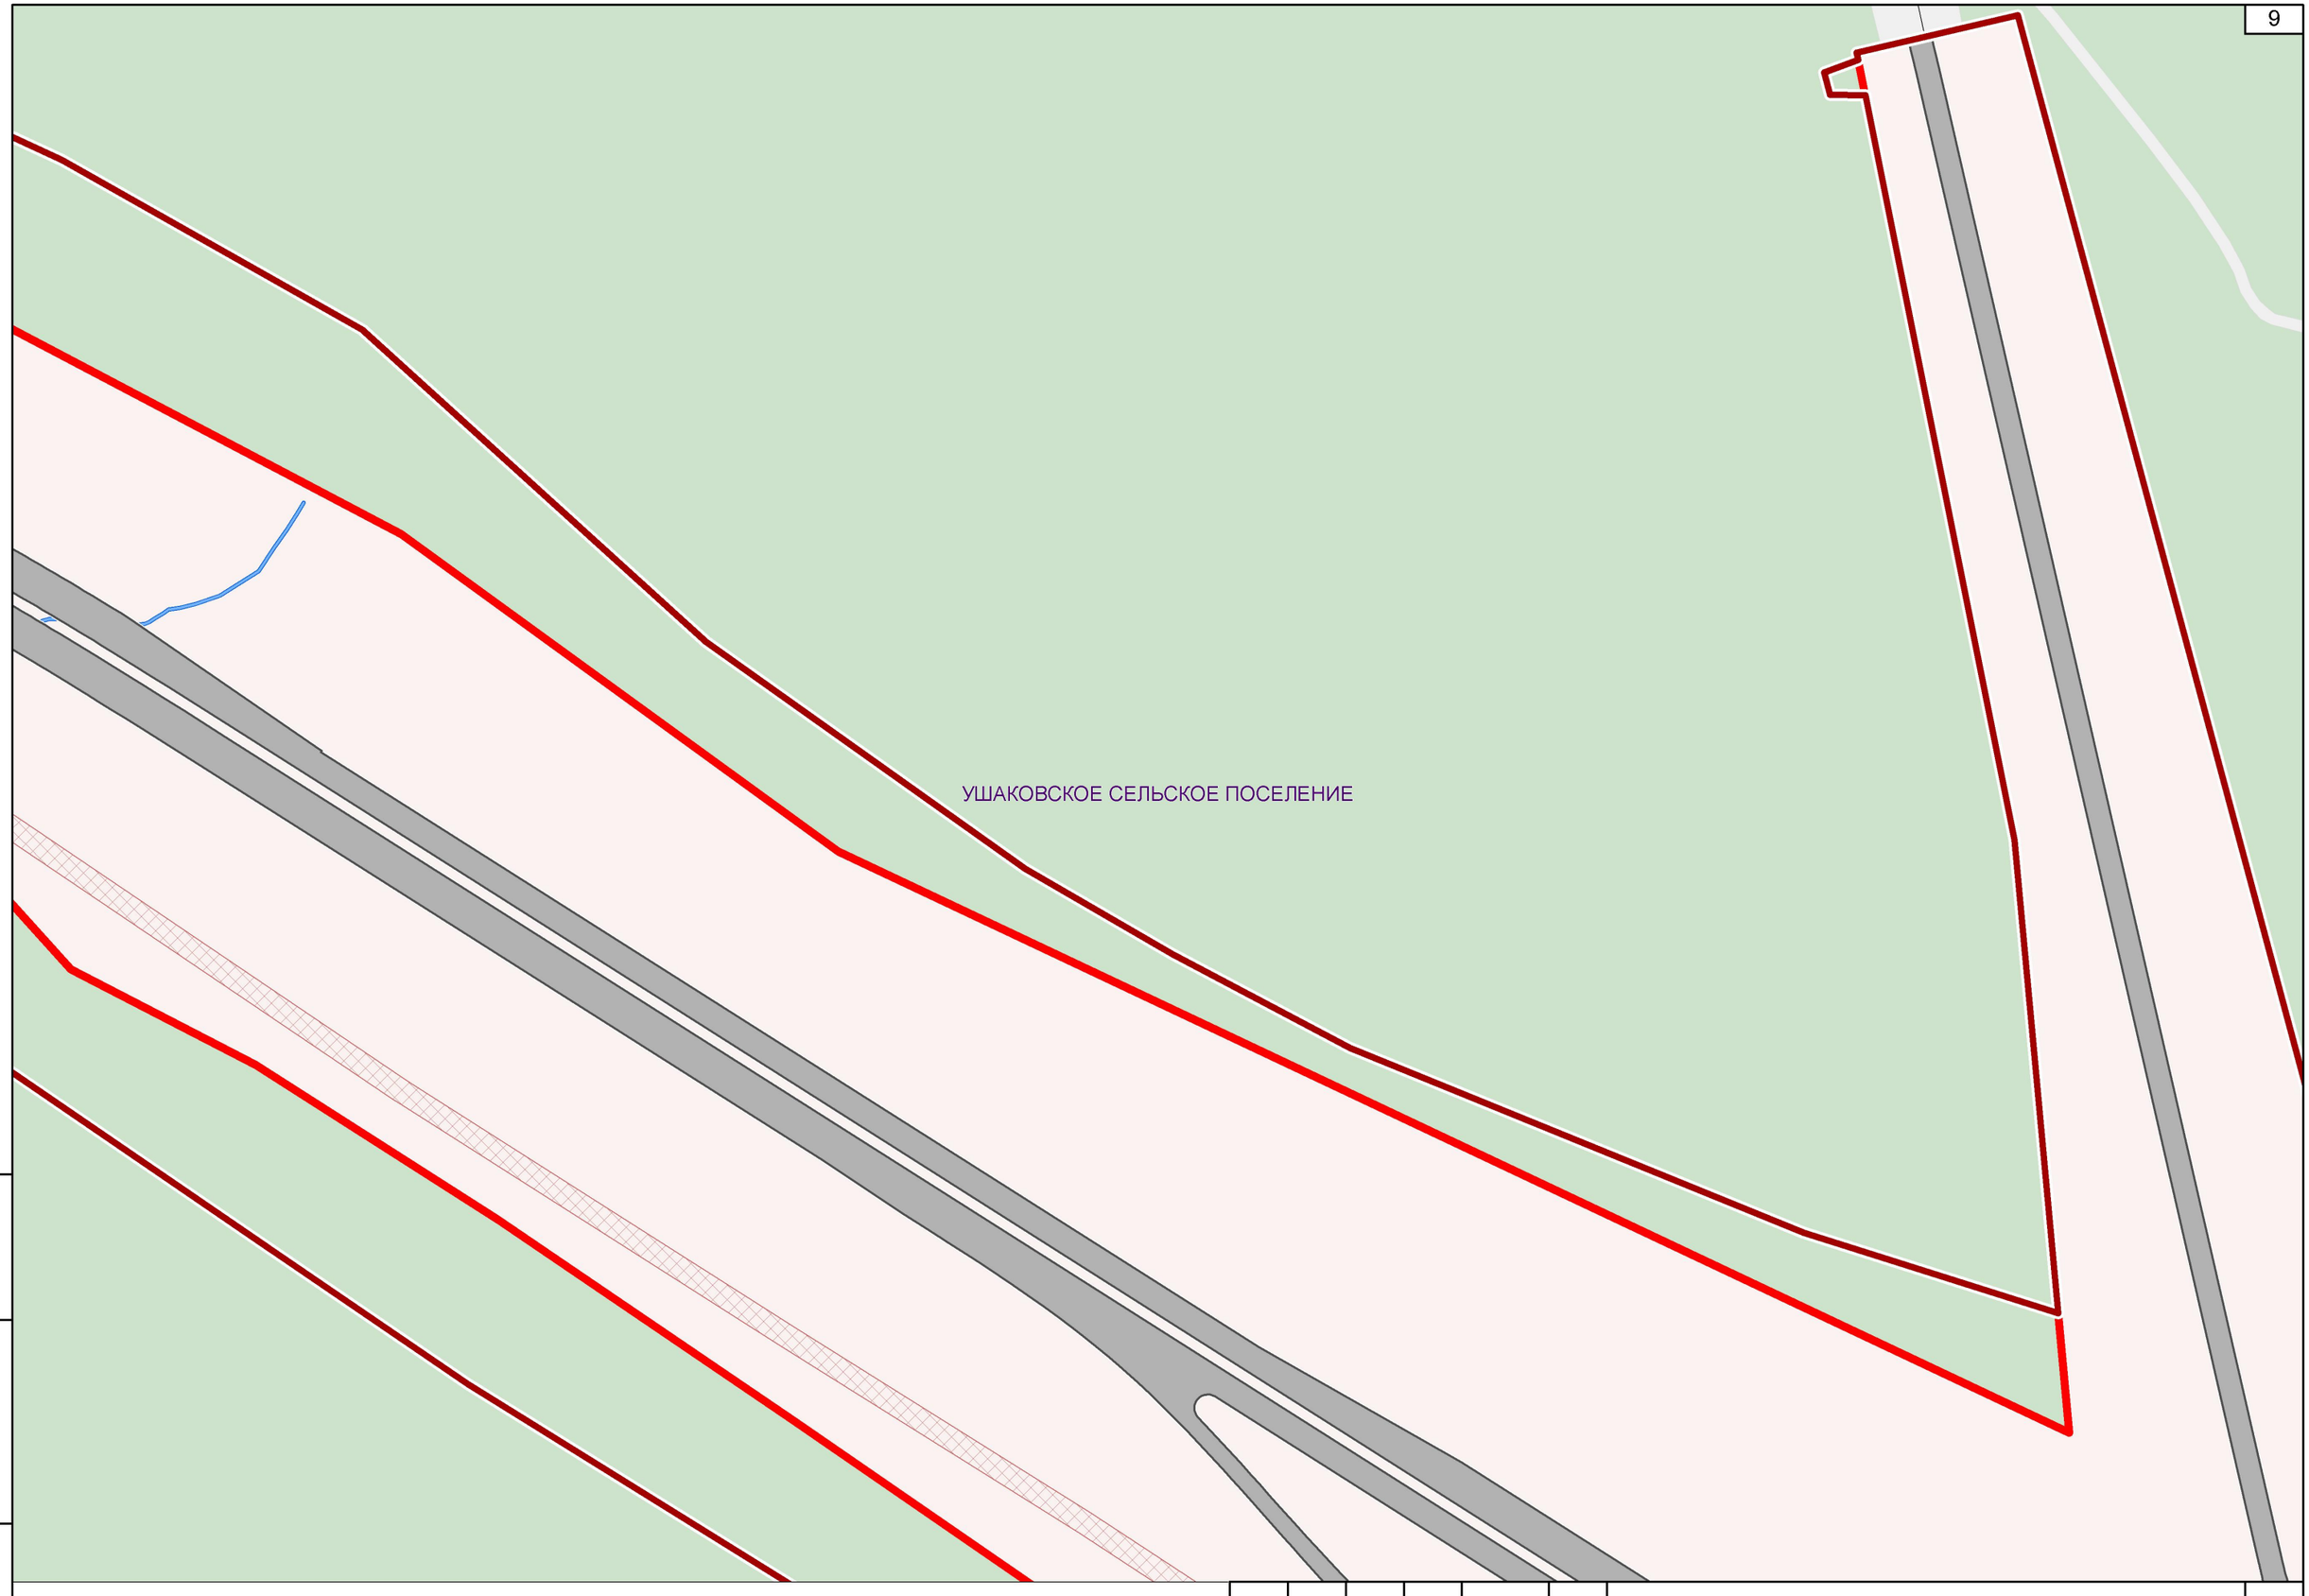

Взам. инв.№


Подпись и дата

Инв. № подл

Изм.	Кол.уч	Лист	№док	Подп.	Дата

07/182-15-ППМТ1.2.2.3.ГЧ

Лист 3

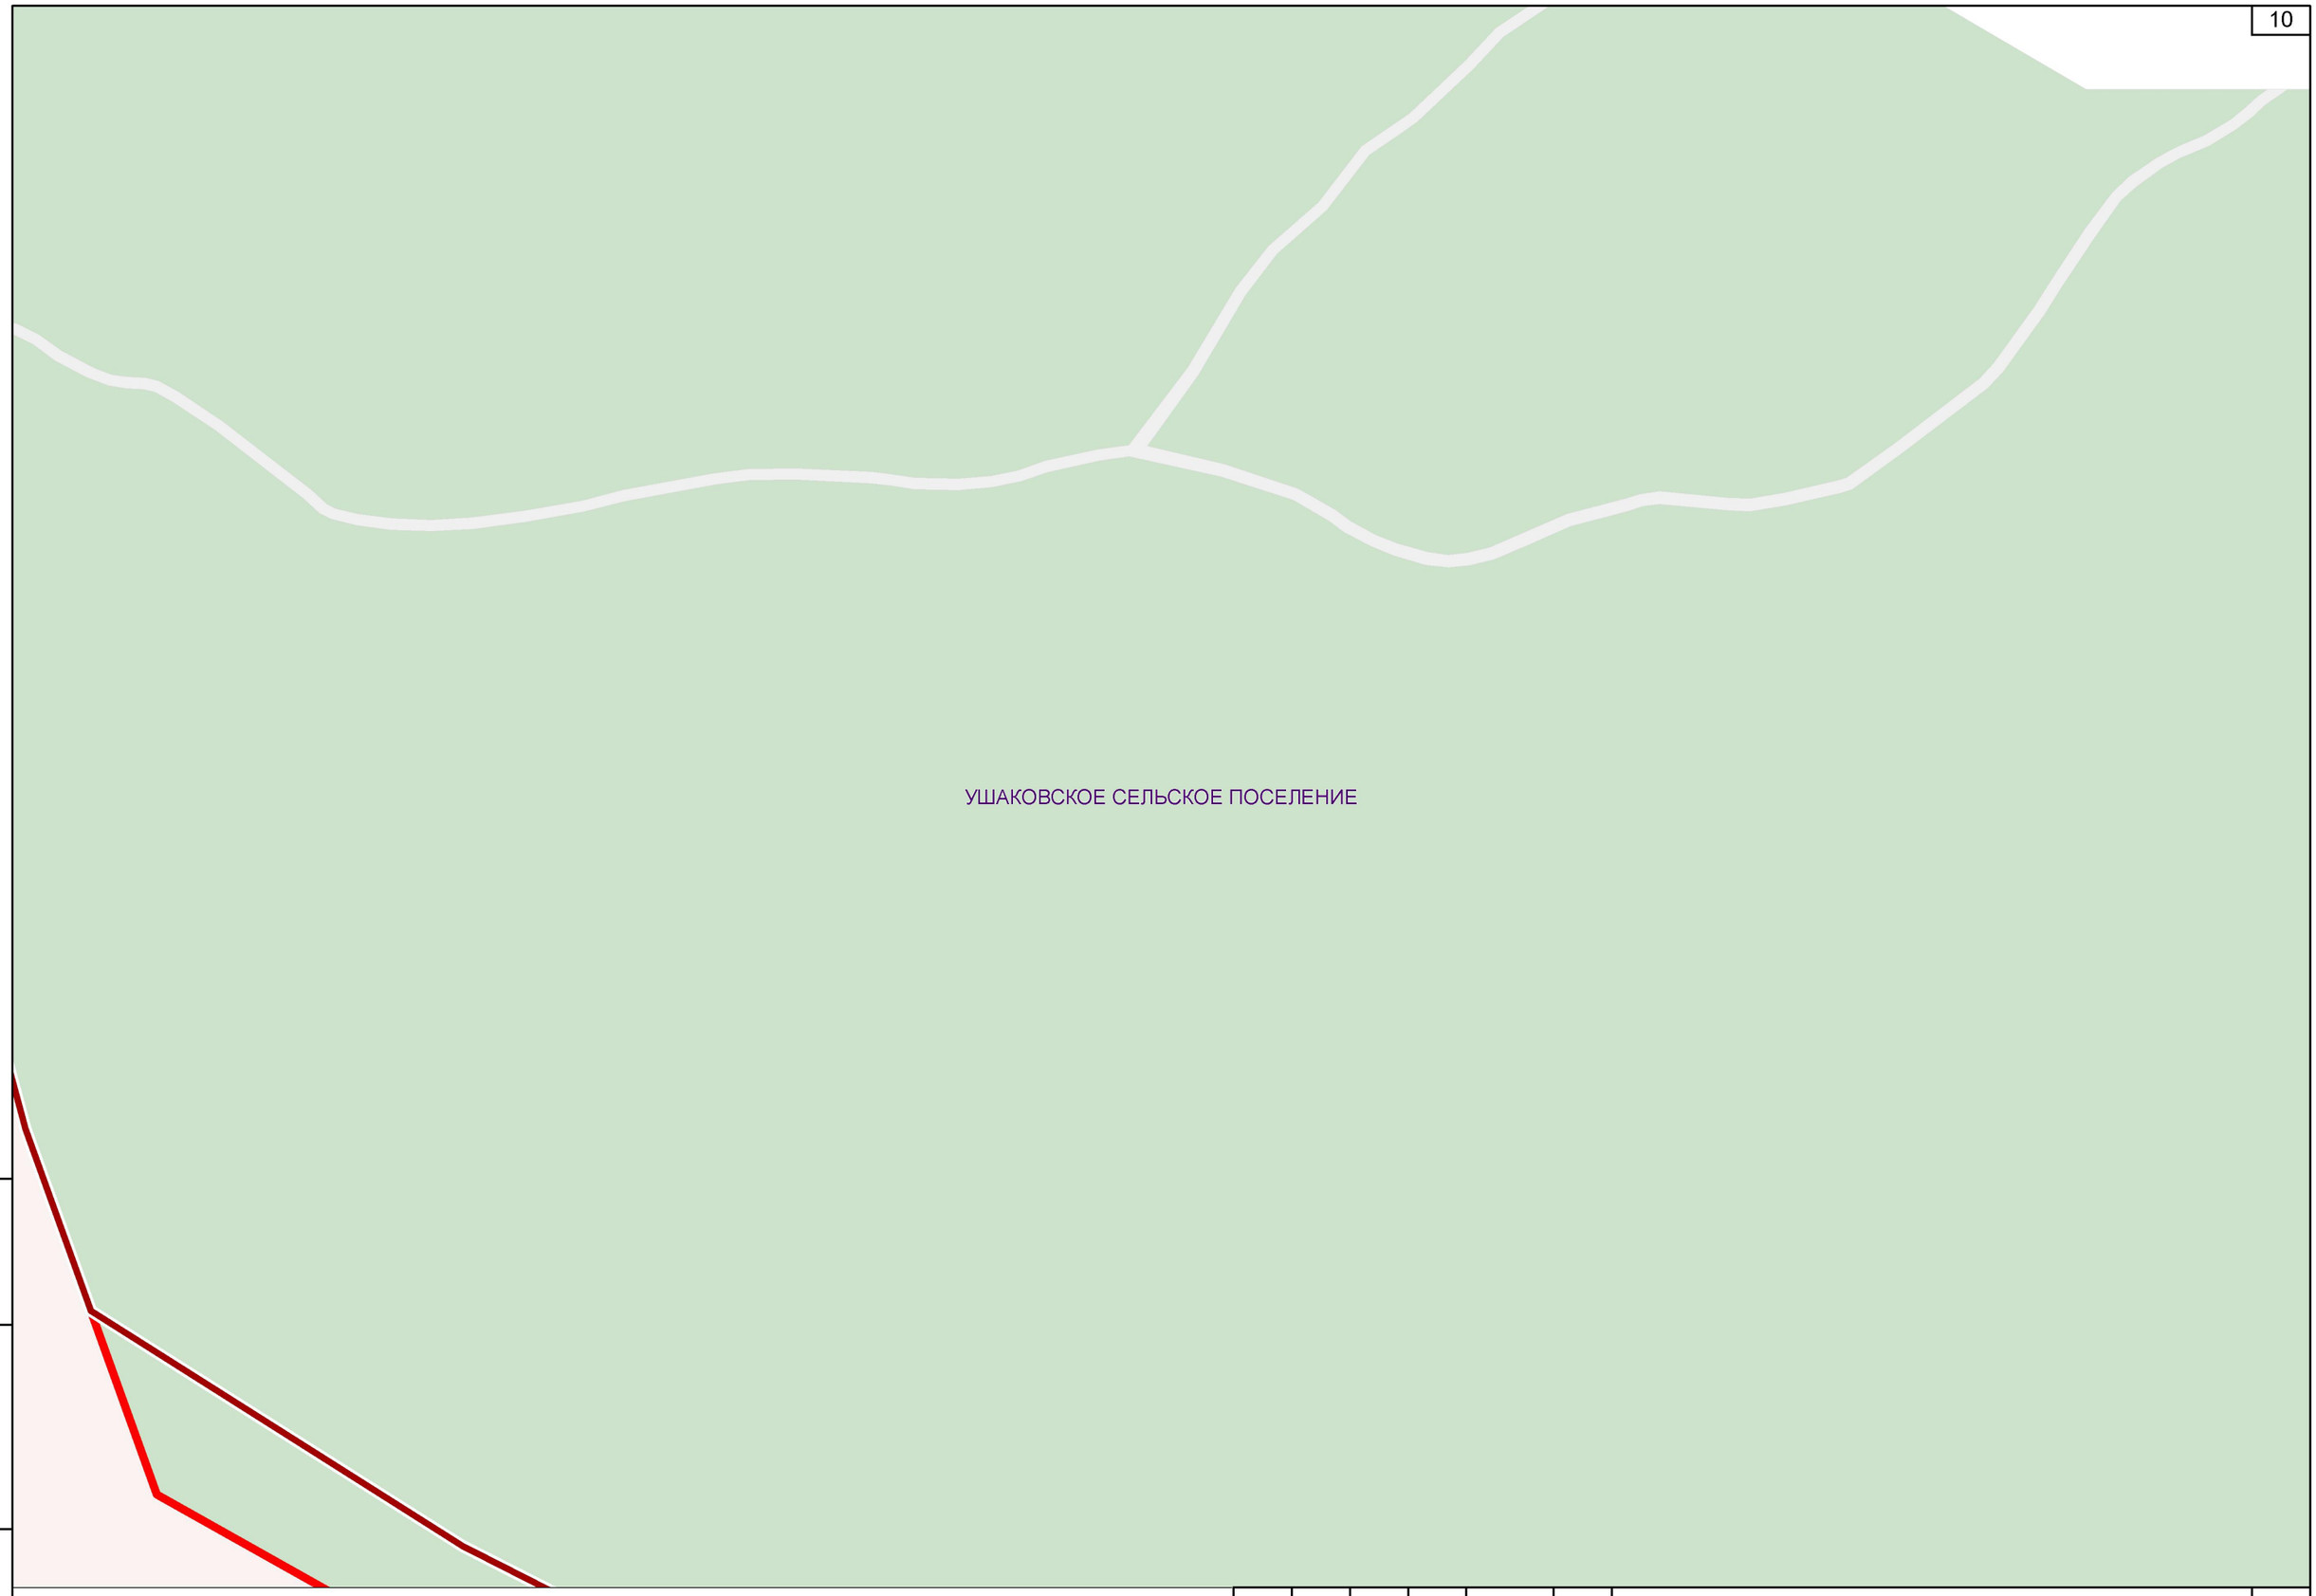

Взам. инв.№

Подпись и дата

Инв. № подл.

Изм.	Кол.уч	Лист	№док	Подп.	Дата	07/182-15-ППМТ1.2.2.3.ГЧ	Лист 4



Инв. № подл | Подпись и дата | Взам. инв.№

Изм.	Кол.уч	Лист	№док	Подп.	Дата	07/182-15-ППМТ1.2.2.3.ГЧ	Лист 5


УШАКОВСКОЕ СЕЛЬСКОЕ ПОСЕЛЕНИЕ

ВЛ 0,4кВ

д. Новолисиха

Инв. № подл. | Подпись и дата | Взам. инв.№

Изм.	Кол.уч	Лист	№док	Подп.	Дата	07/182-15-ППМТ1.2.2.3.ГЧ	Лист 6

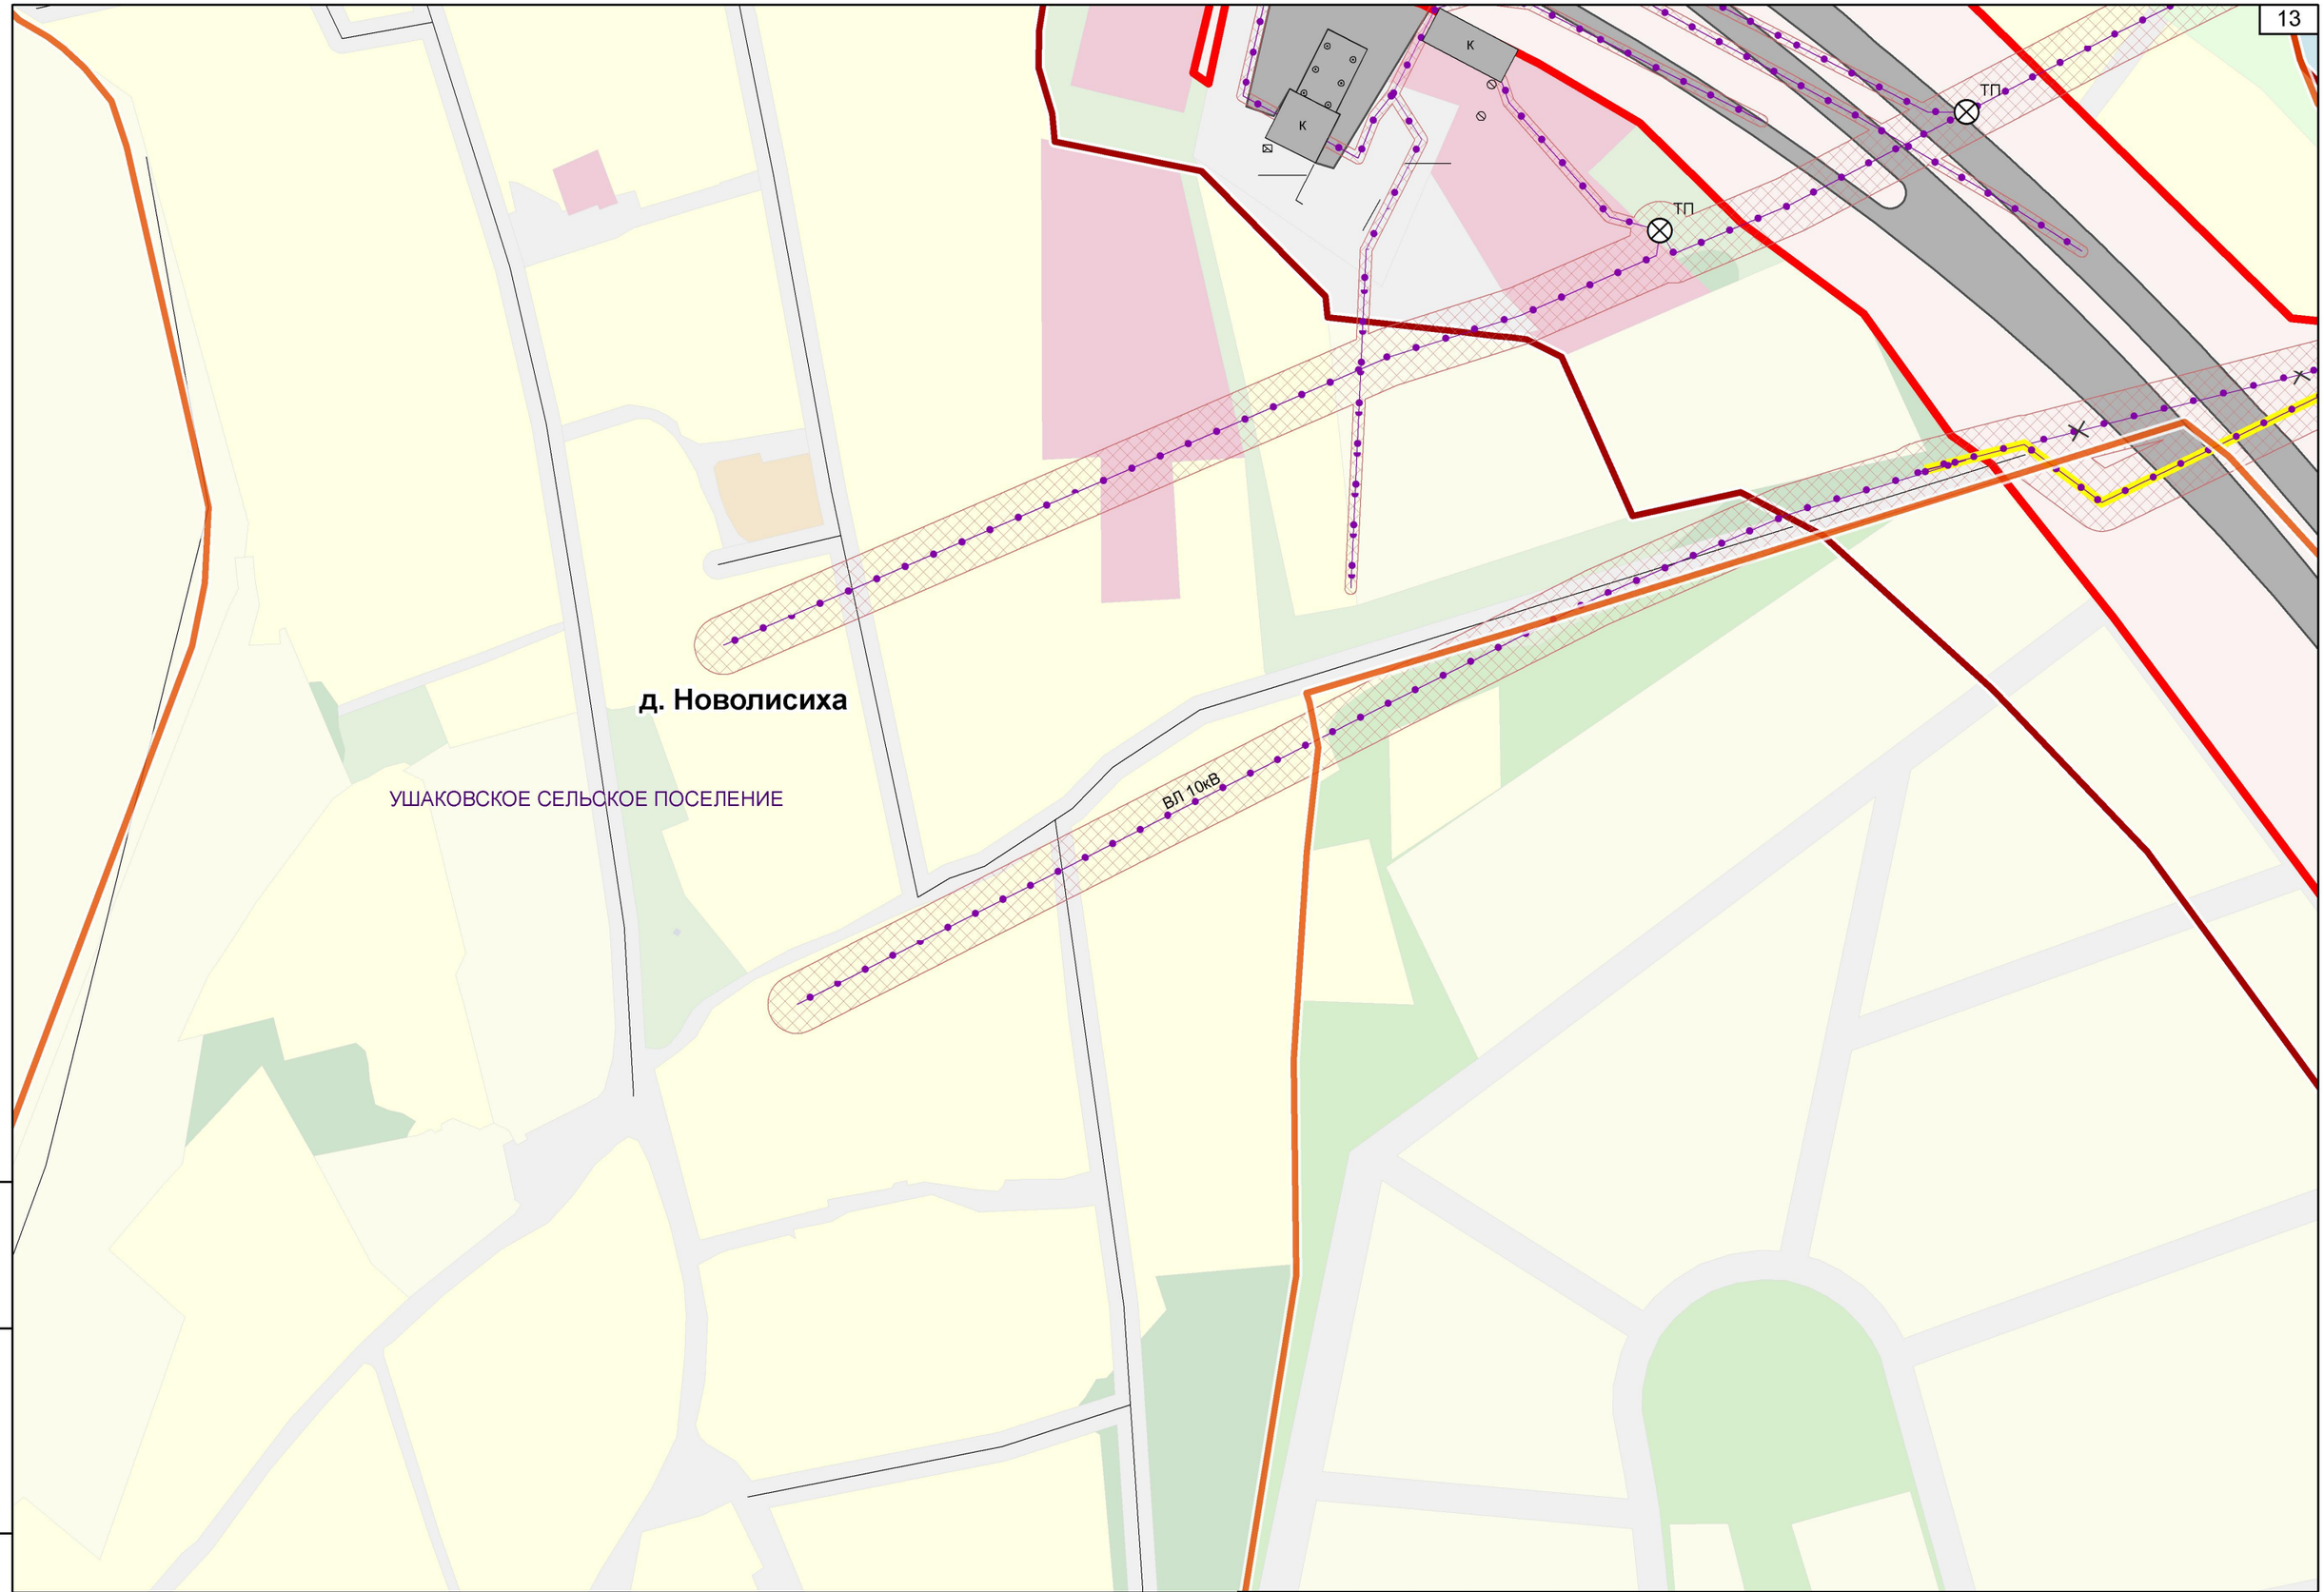

Инв. № подл. | Подпись и дата | Взам. инв.№

Изм.	Кол.уч	Лист	№док	Подп.	Дата	07/182-15-ППМТ1.2.2.3.ГЧ	Лист 7



Инв. № подл. | Подпись и дата | Взам. инв.№

Изм.	Кол.уч	Лист	№док	Подп.	Дата	07/182-15-ППМТ1.2.2.3.ГЧ	Лист 8



Взам. инв.№

Подпись и дата

Инв. № подл

Изм.	Кол.уч	Лист	№док	Подп.	Дата	07/182-15-ППМТ1.2.2.3.ГЧ	Лист 9


УШАКОВСКОЕ СЕЛЬСКОЕ ПОСЕЛЕНИЕ

2КН

КП 0,4кВ

Инв. № подл | Подпись и дата | Взам. инв.№

Изм.	Кол.уч	Лист	№док	Подп.	Дата	07/182-15-ППМТ1.2.2.3.ГЧ	Лист 10

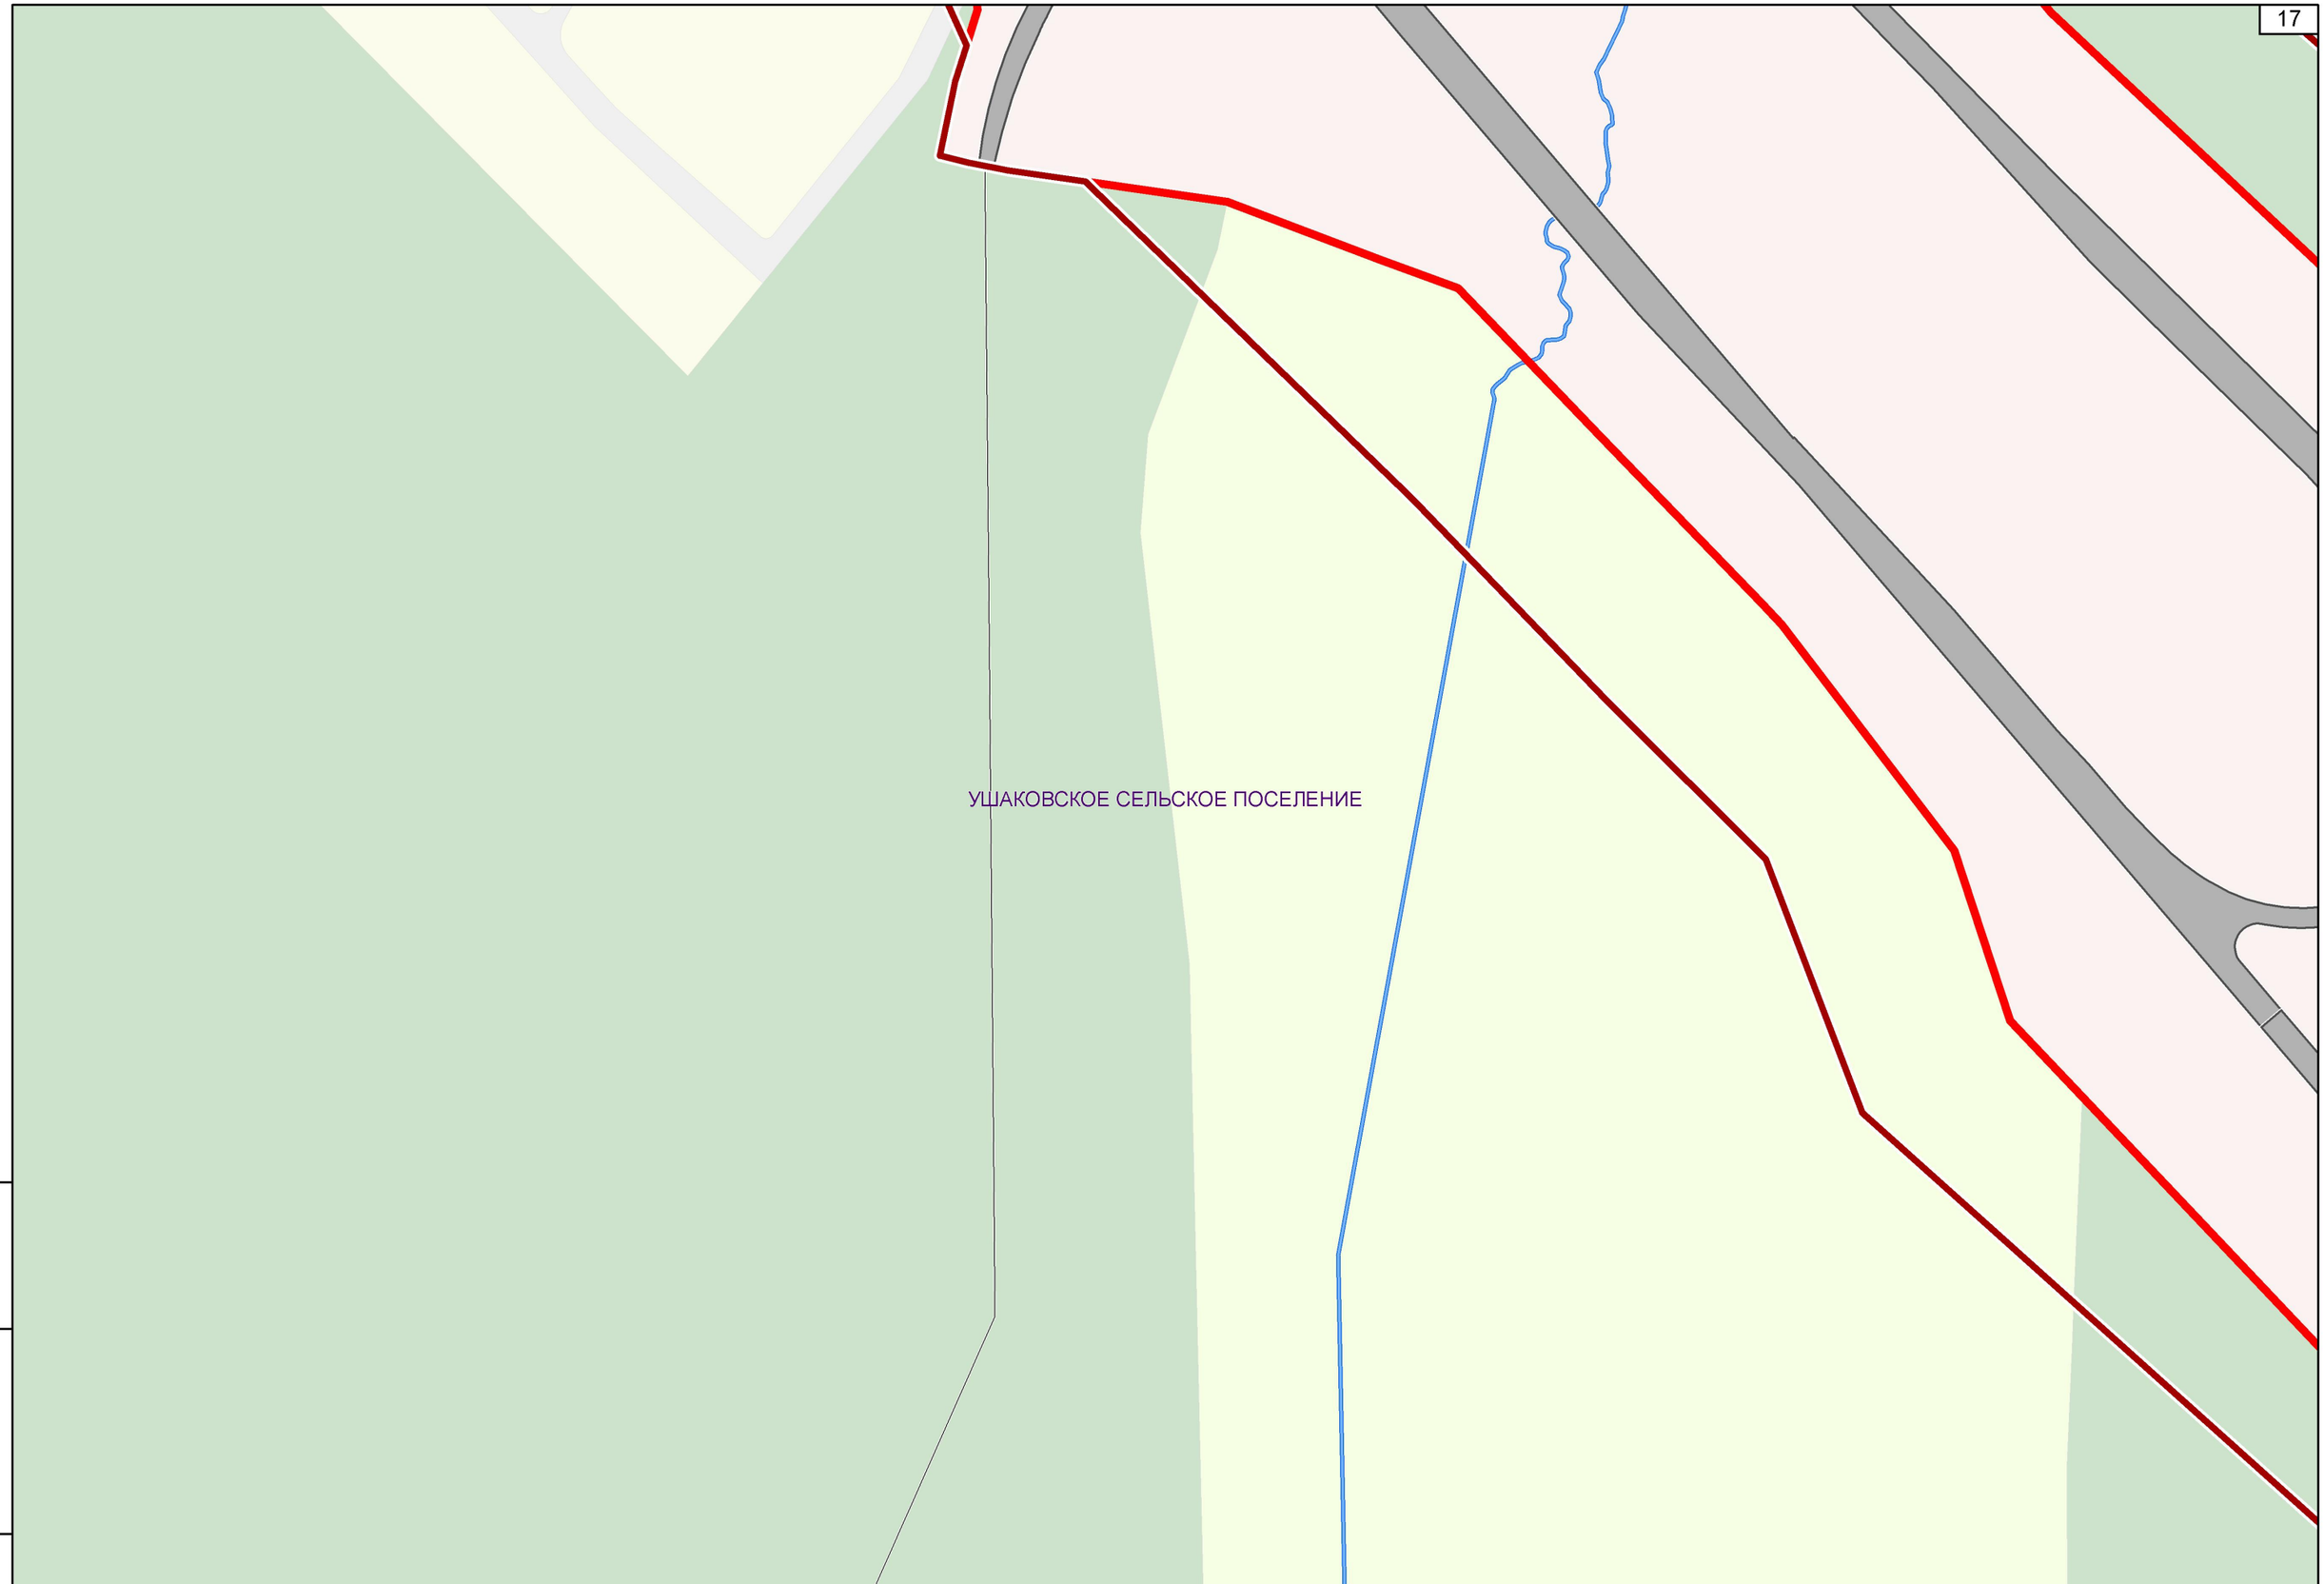


Взам. инв.№

Подпись и дата

Инв. № подл.

Изм.	Кол.уч	Лист	№док	Подп.	Дата	07/182-15-ППМТ1.2.2.3.ГЧ	Лист 11

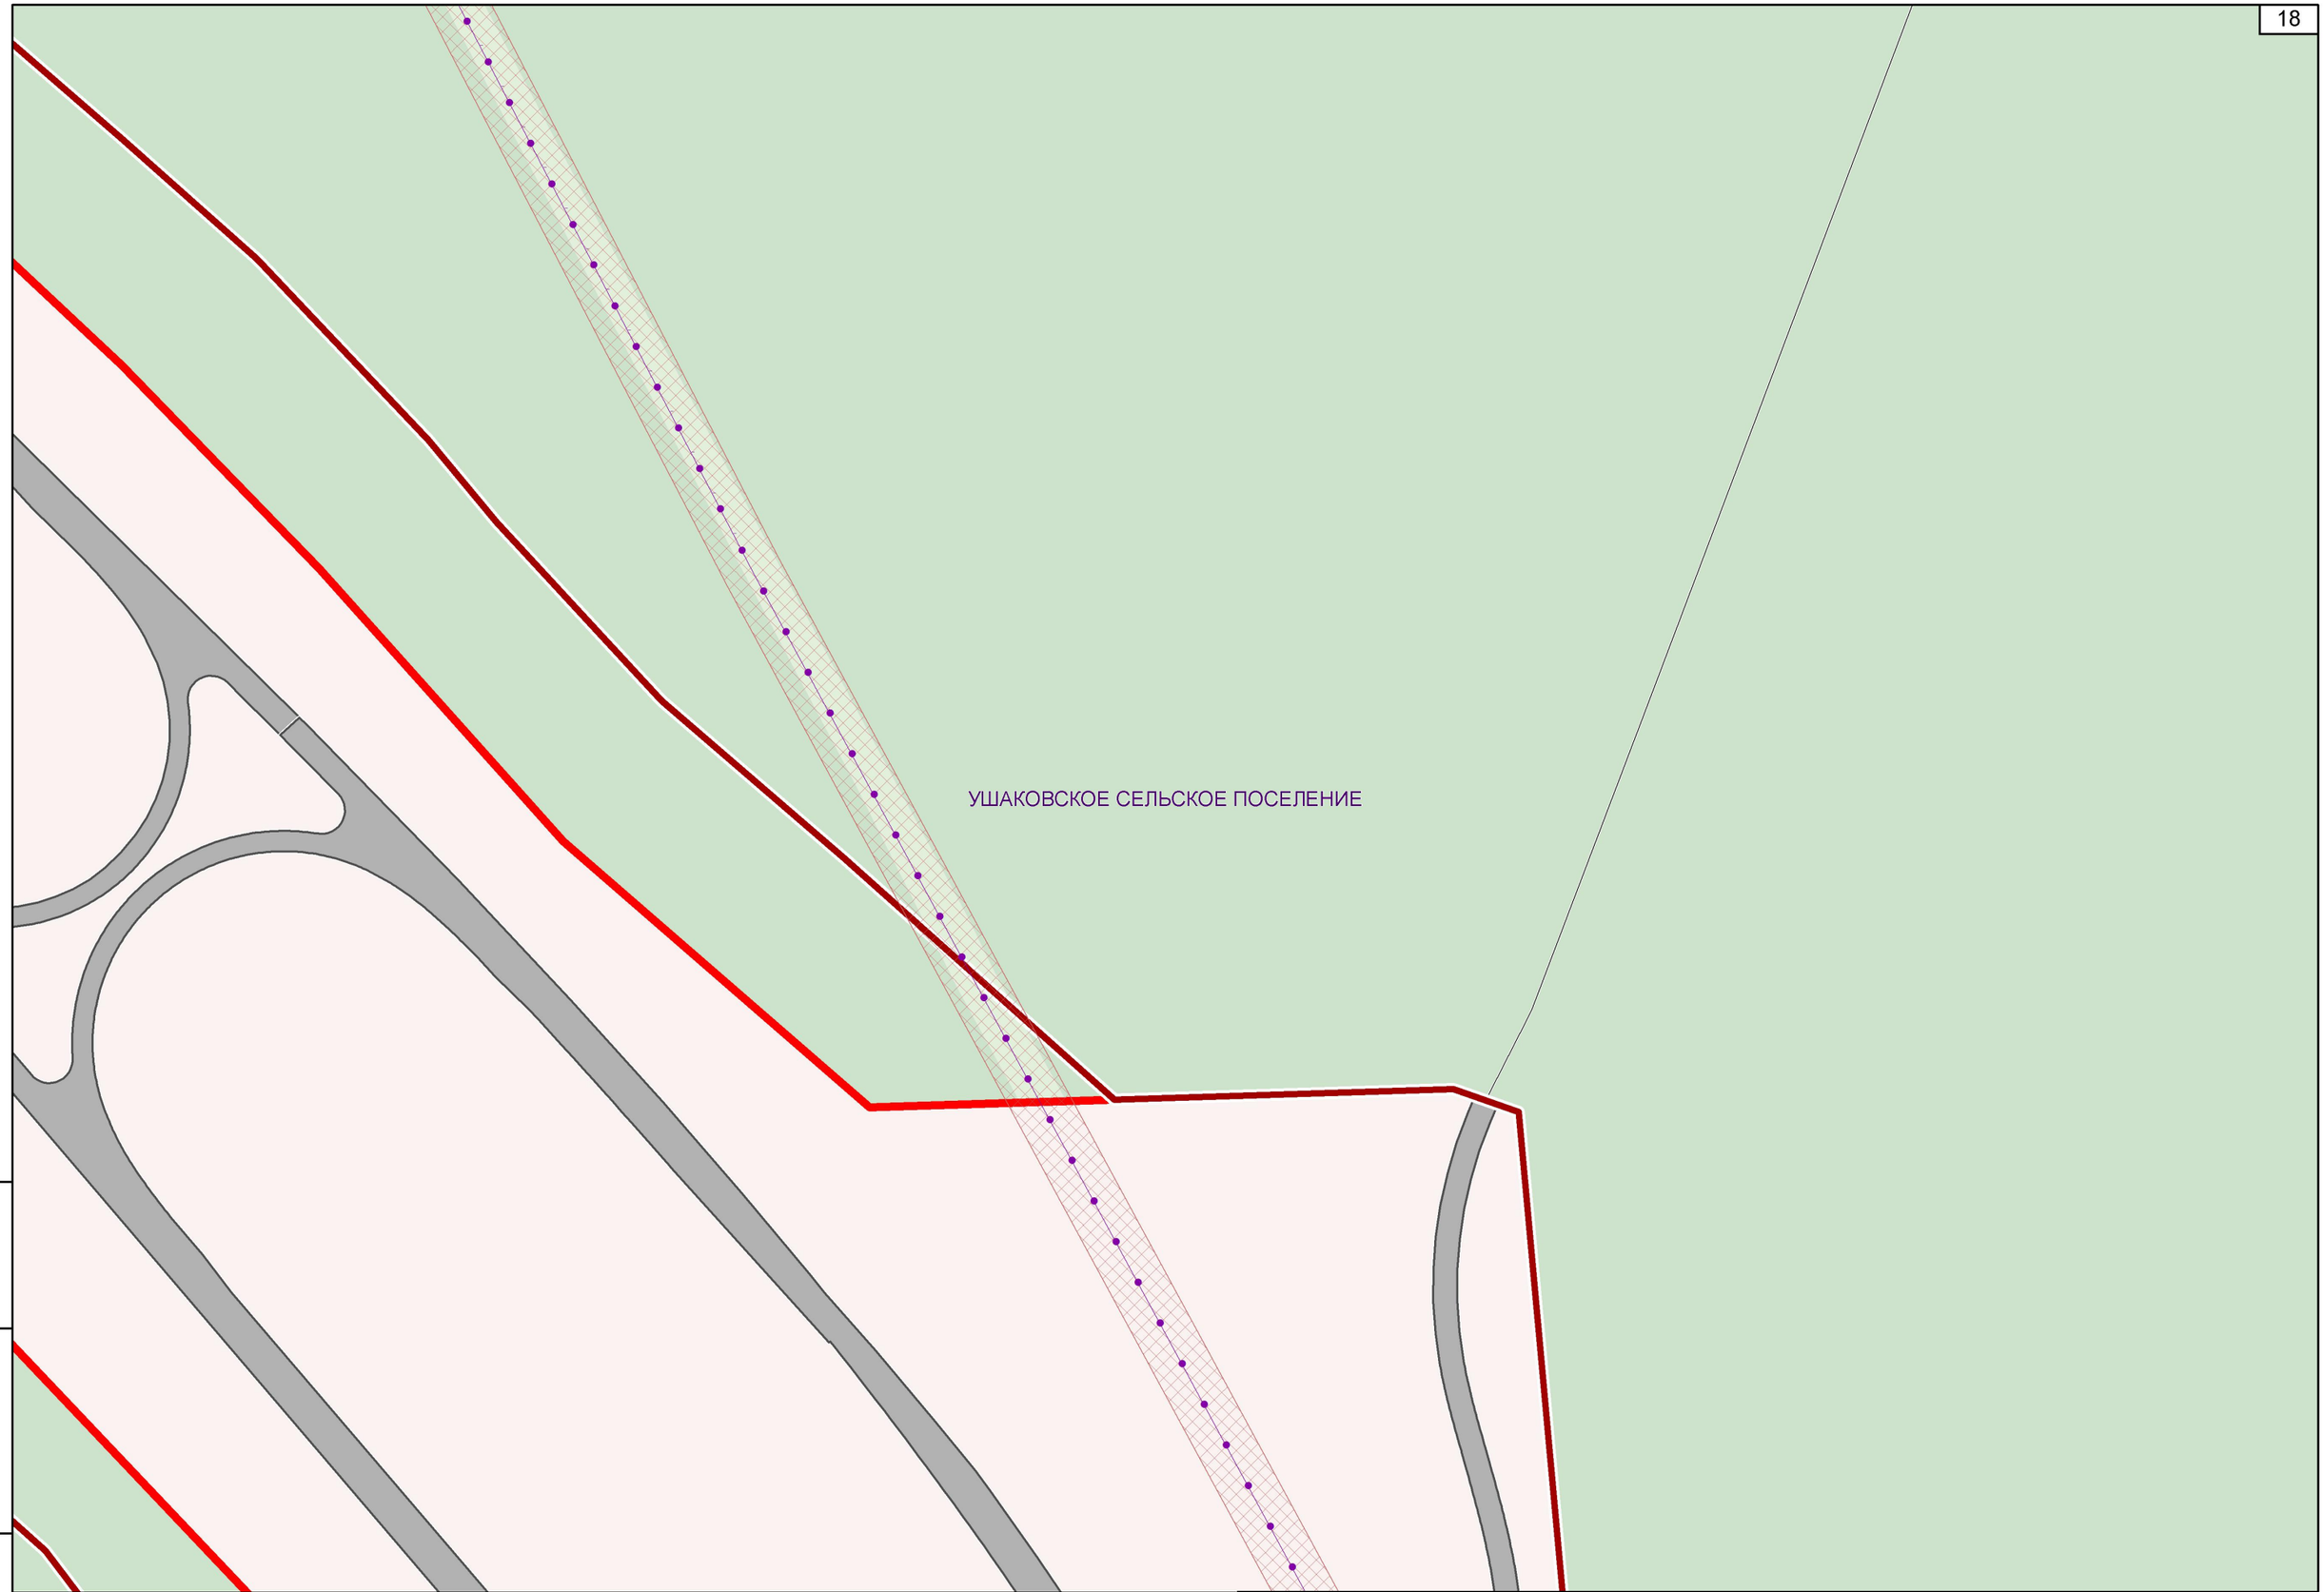


Взам. инв.№

Подпись и дата


Инв. № подл

Изм.	Кол.уч	Лист	№док	Подп.	Дата	07/182-15-ППМТ1.2.2.3.ГЧ	Лист 12

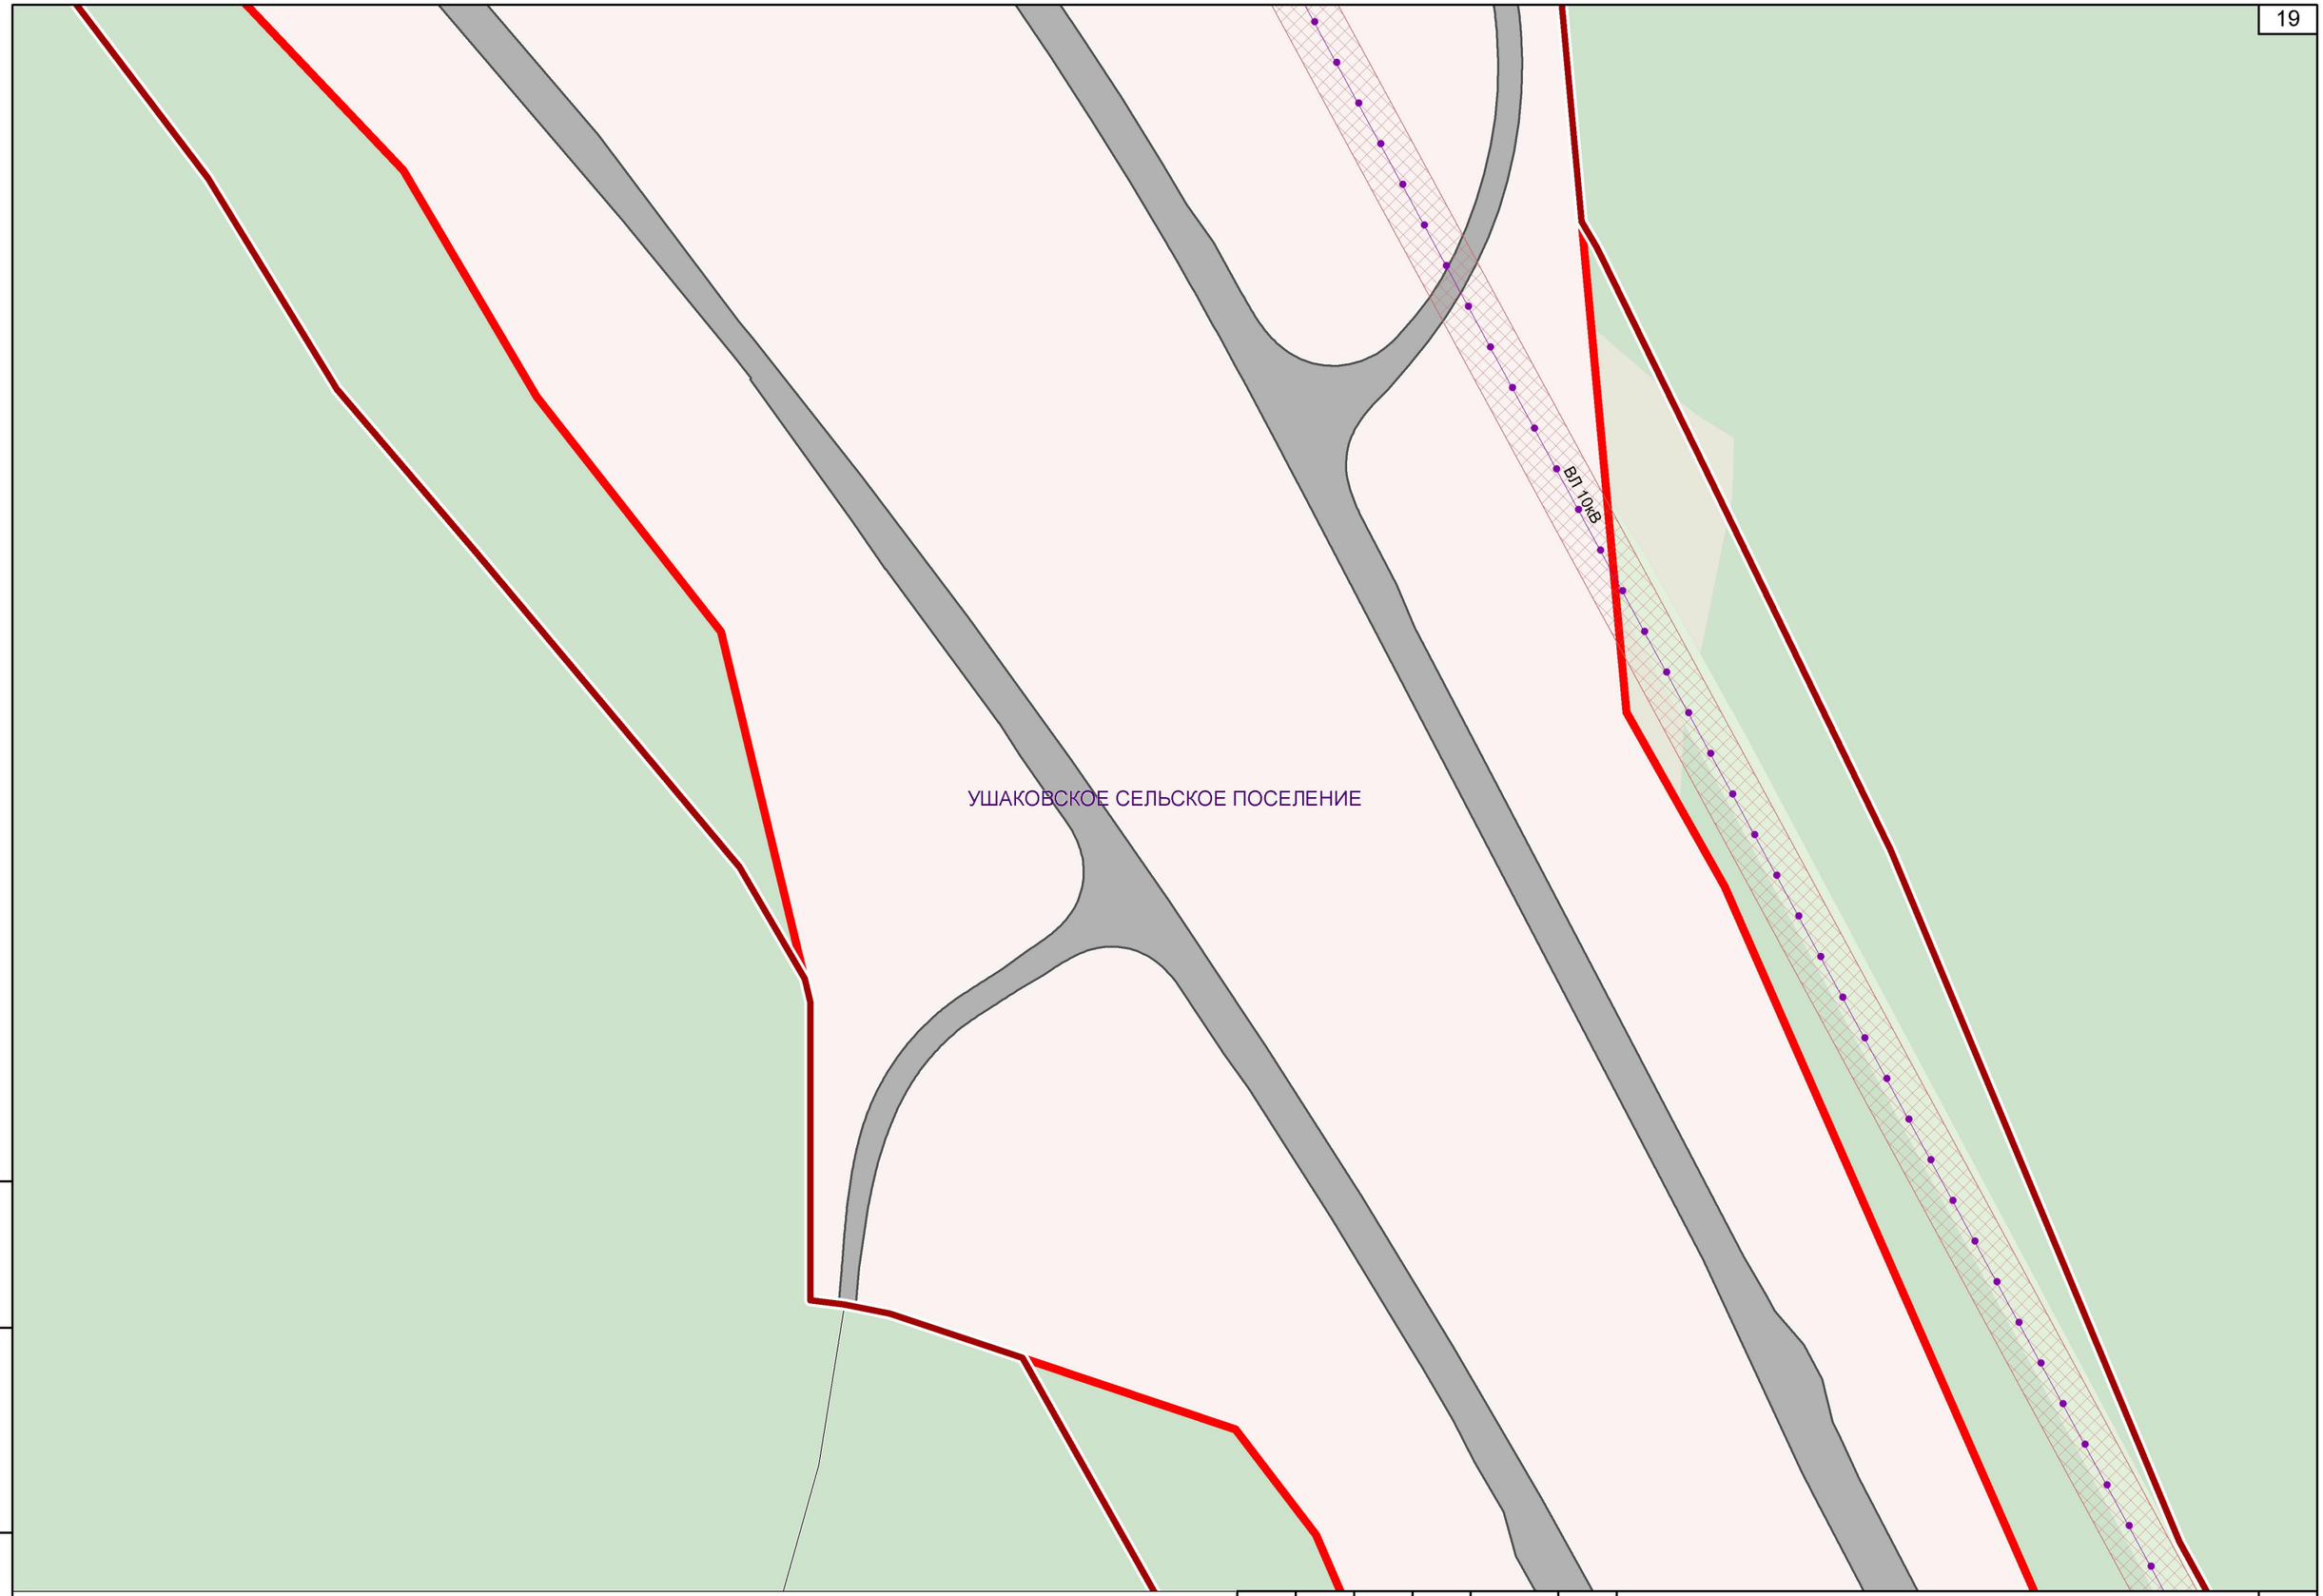


Инв. № подл. | Подпись и дата | Взам. инв.№

Изм.	Кол.уч	Лист	№док	Подп.	Дата	07/182-15-ППМТ1.2.2.3.ГЧ	Лист 13

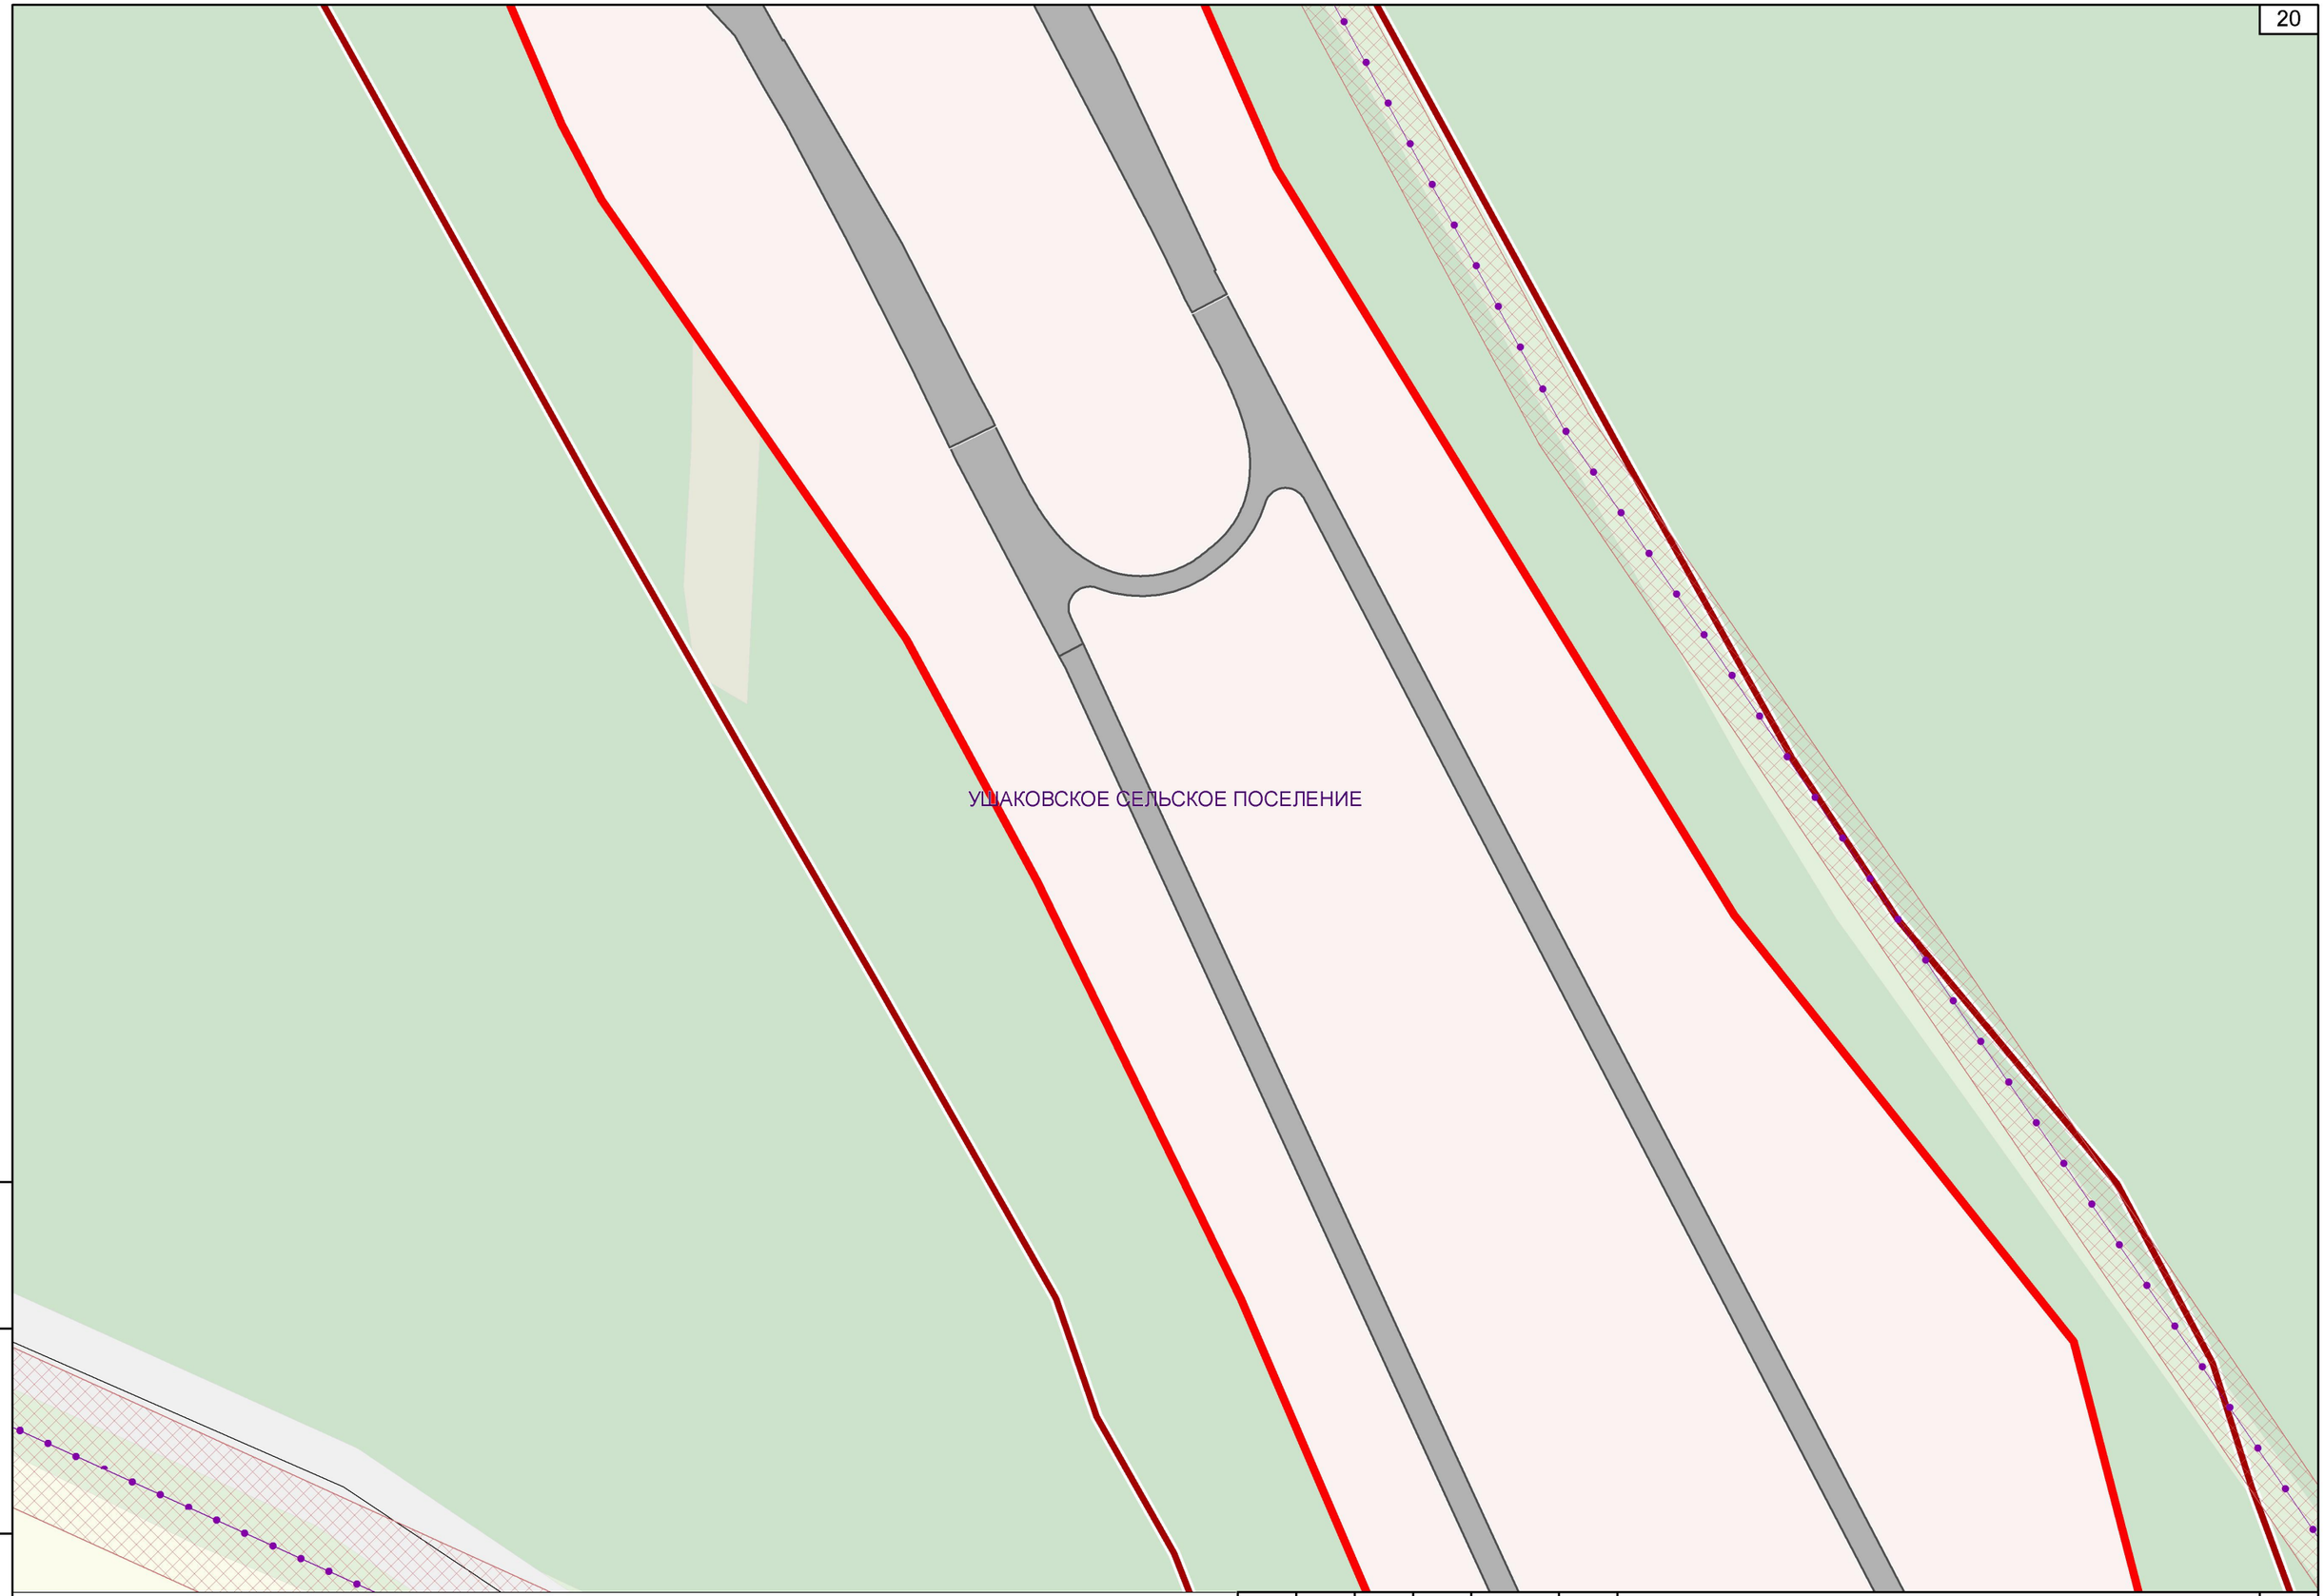


Инв. № подл | Подпись и дата | Взам. инв.№

Изм.	Кол.уч	Лист	№док	Подп.	Дата	07/182-15-ППМТ1.2.2.3.ГЧ	Лист 14

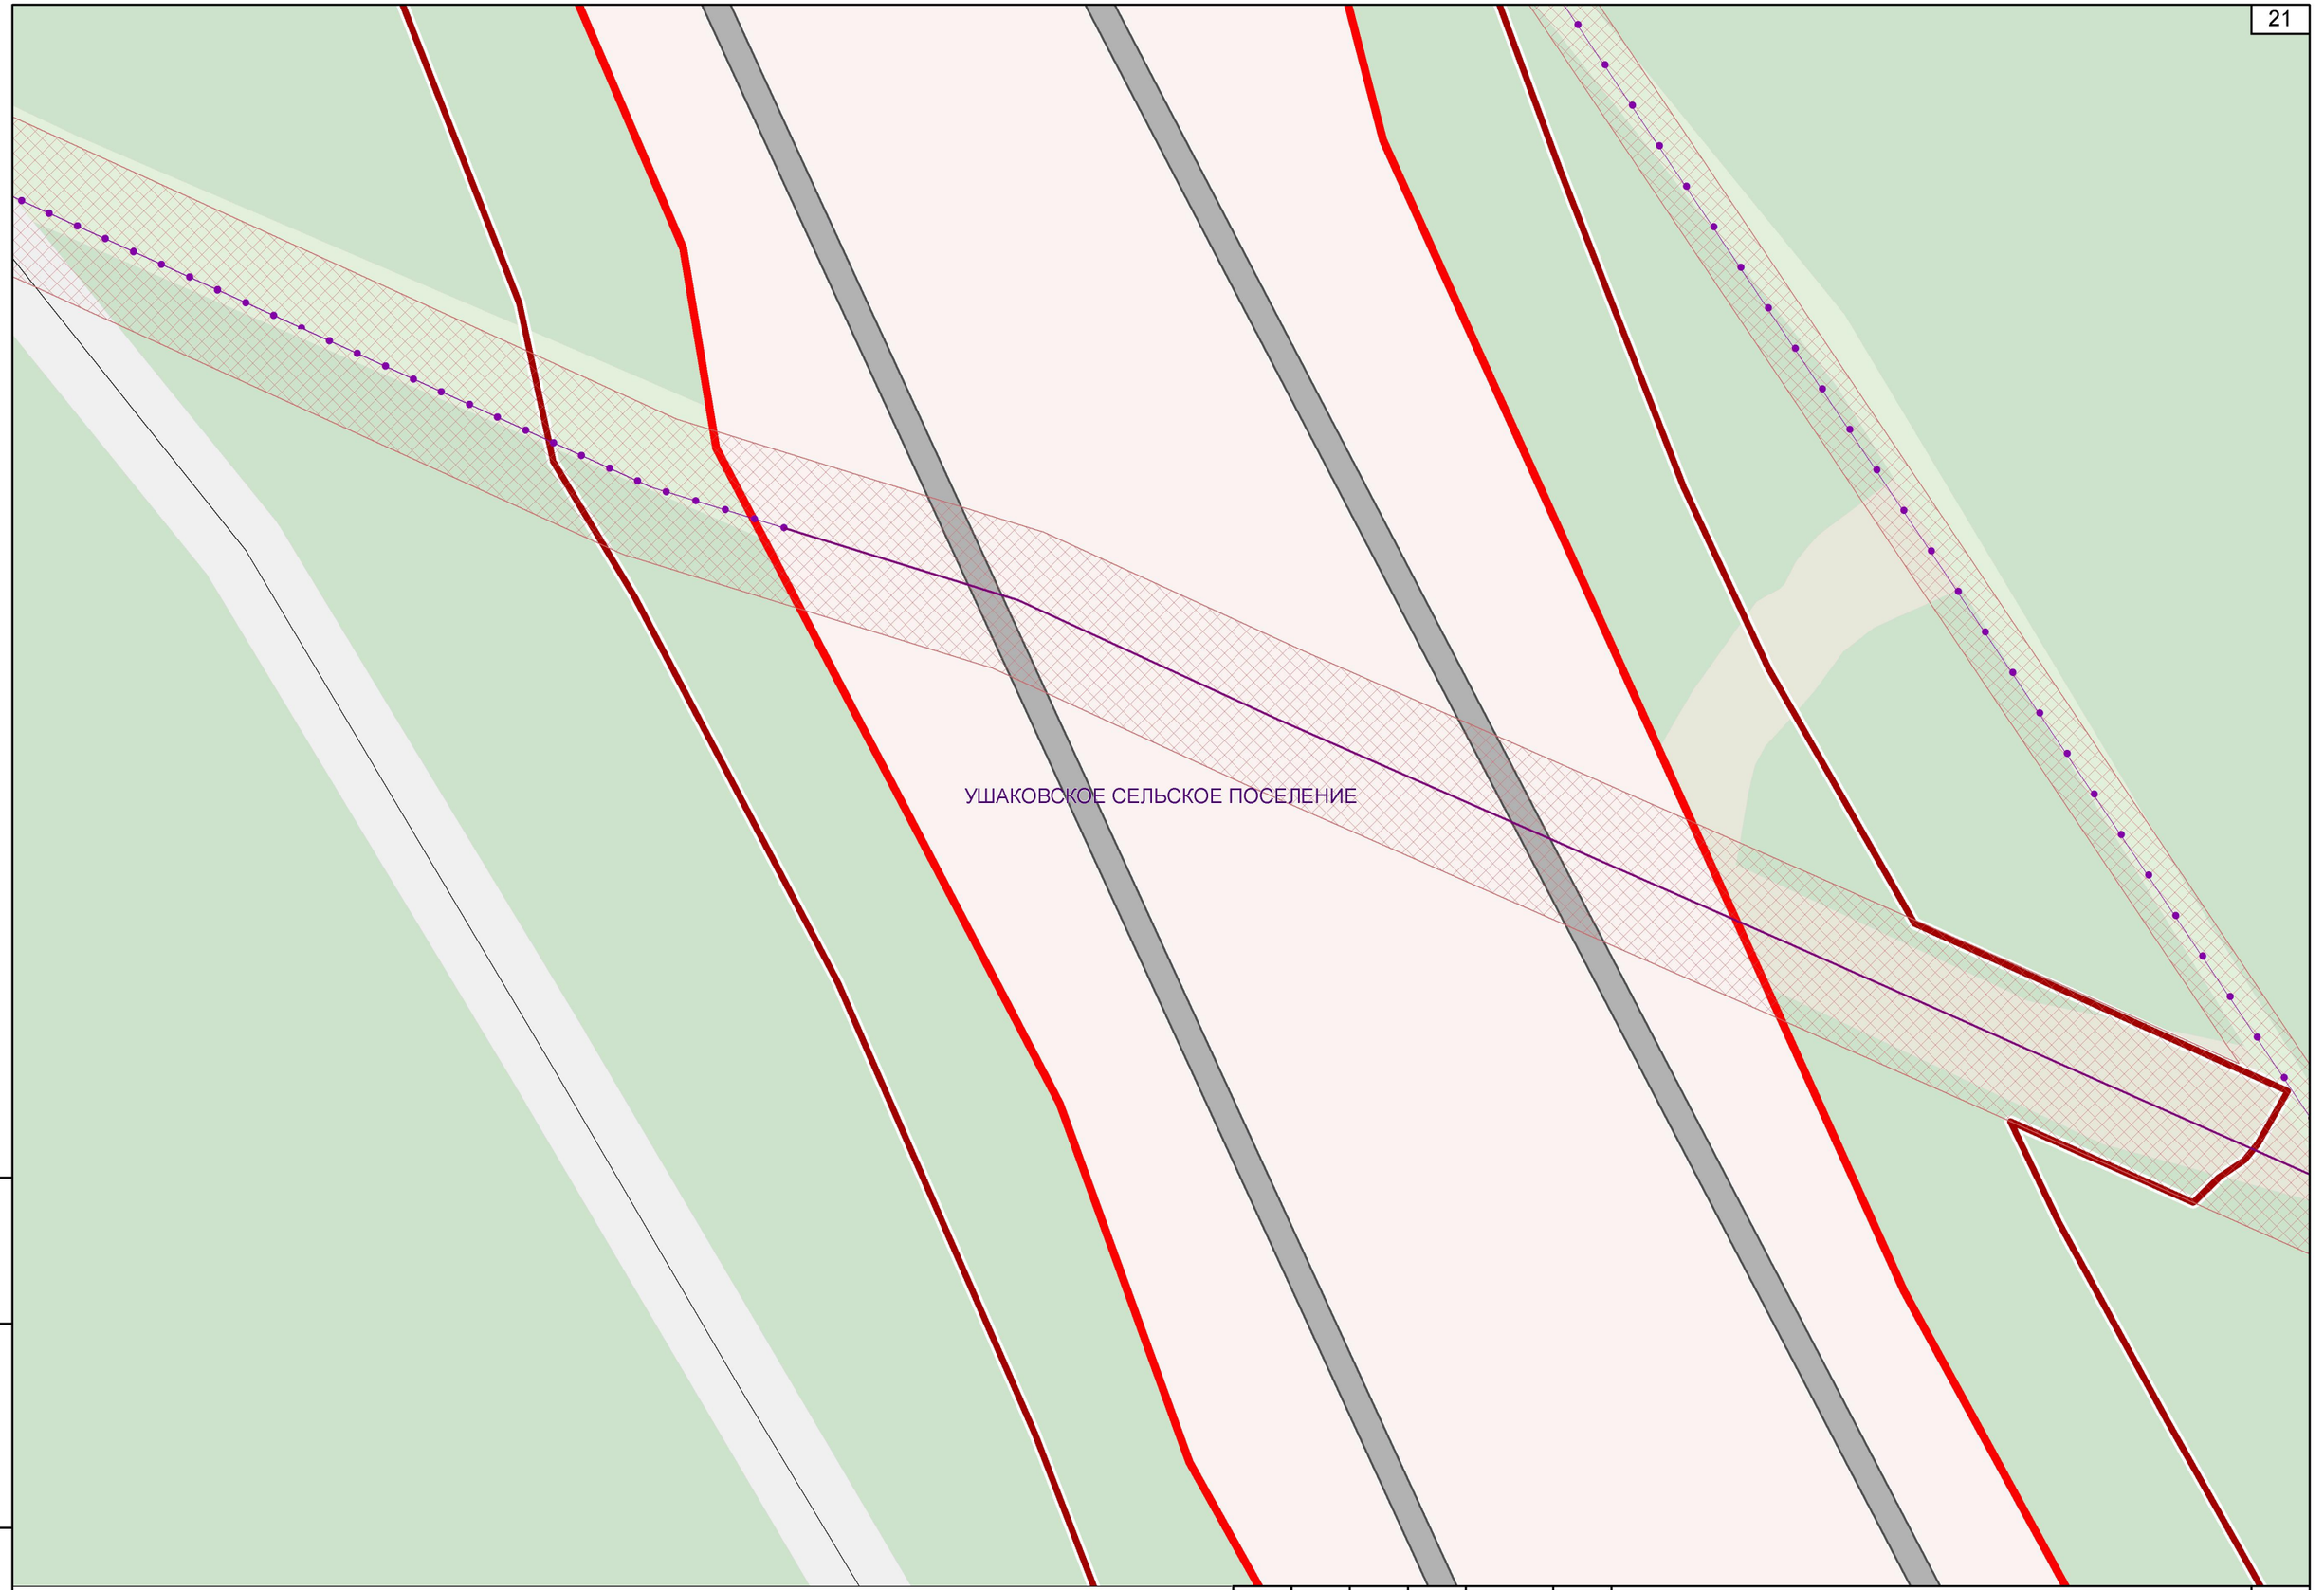


Инв. № подл. | Подпись и дата | Взам. инв.№

Изм.	Кол.уч	Лист	№док	Подп.	Дата	07/182-15-ППМТ1.2.2.3.ГЧ	Лист 15

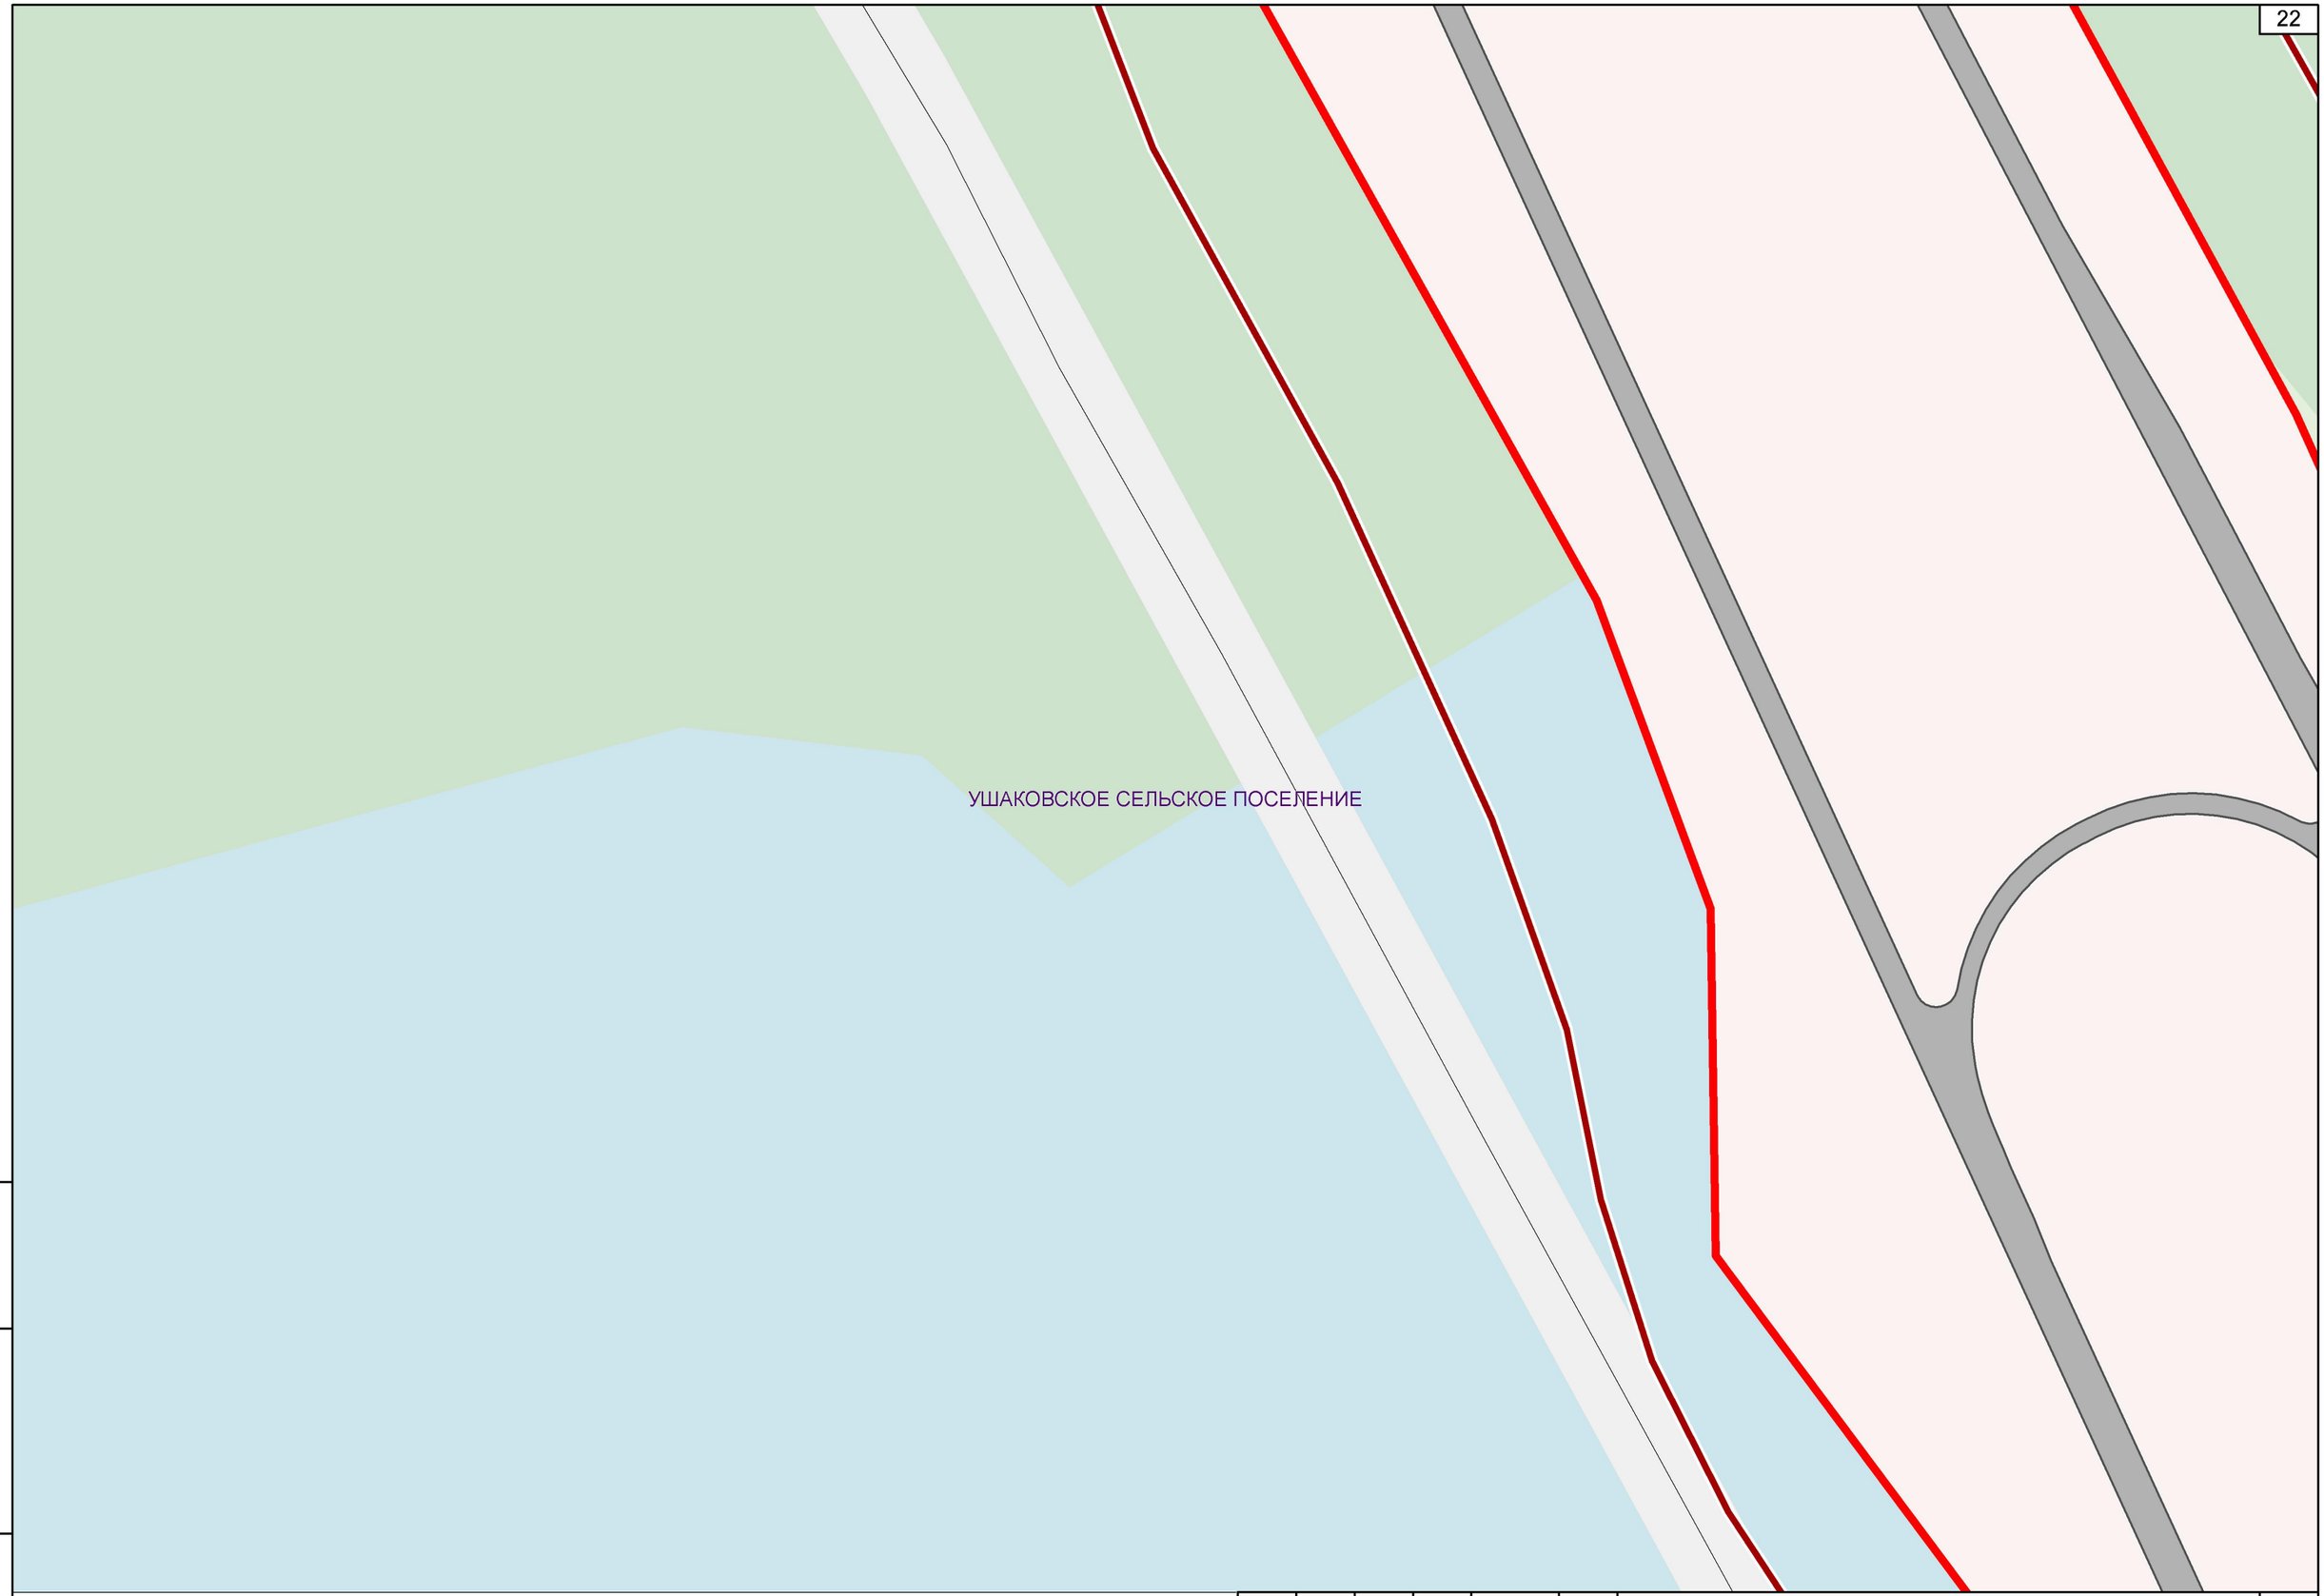

Инв. № подл. | Подпись и дата | Взам. инв.№

Изм.	Кол.уч	Лист	№док	Подп.	Дата	07/182-15-ППМТ1.2.2.3.ГЧ	Лист 16

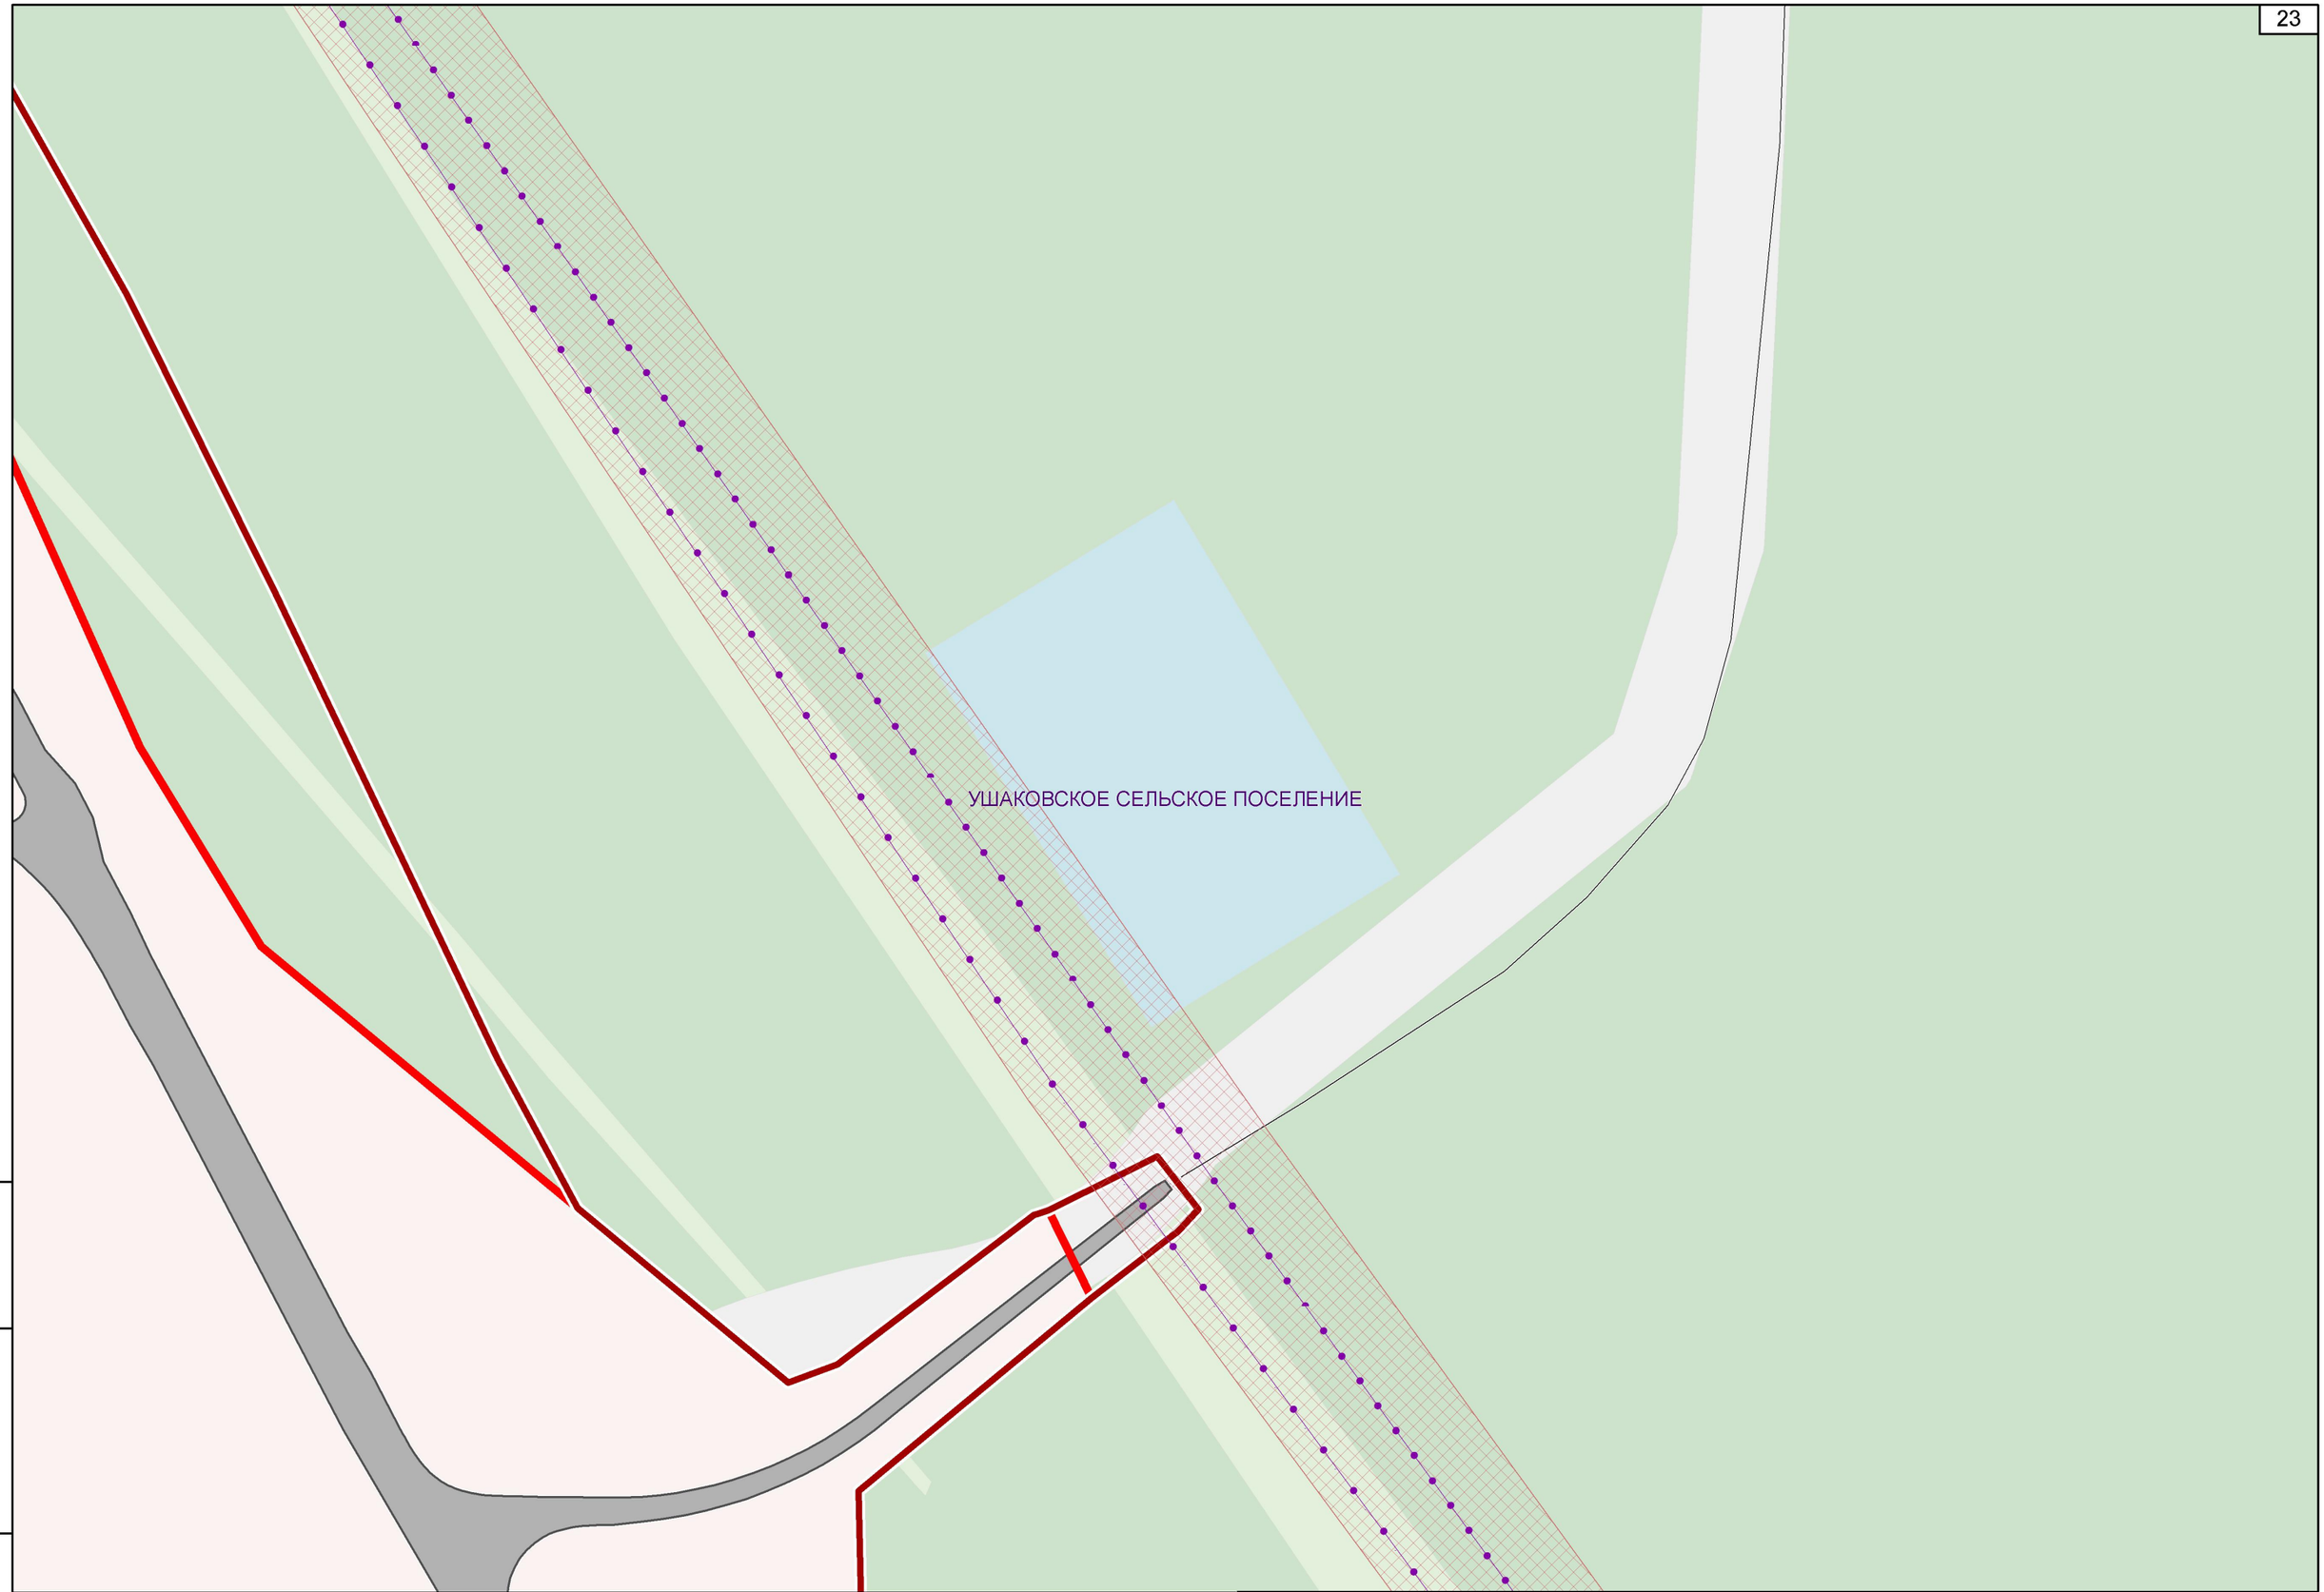


Инв. № подл. | Подпись и дата | Взам. инв.№

Изм.	Кол.уч	Лист	№док	Подп.	Дата	07/182-15-ППМТ1.2.2.3.ГЧ	Лист 17



Инв. № подл	Подпись и дата	Взам. инв.№

Изм.	Кол.уч	Лист	№док	Подп.	Дата	07/182-15-ППМТ1.2.2.3.ГЧ	Лист 18

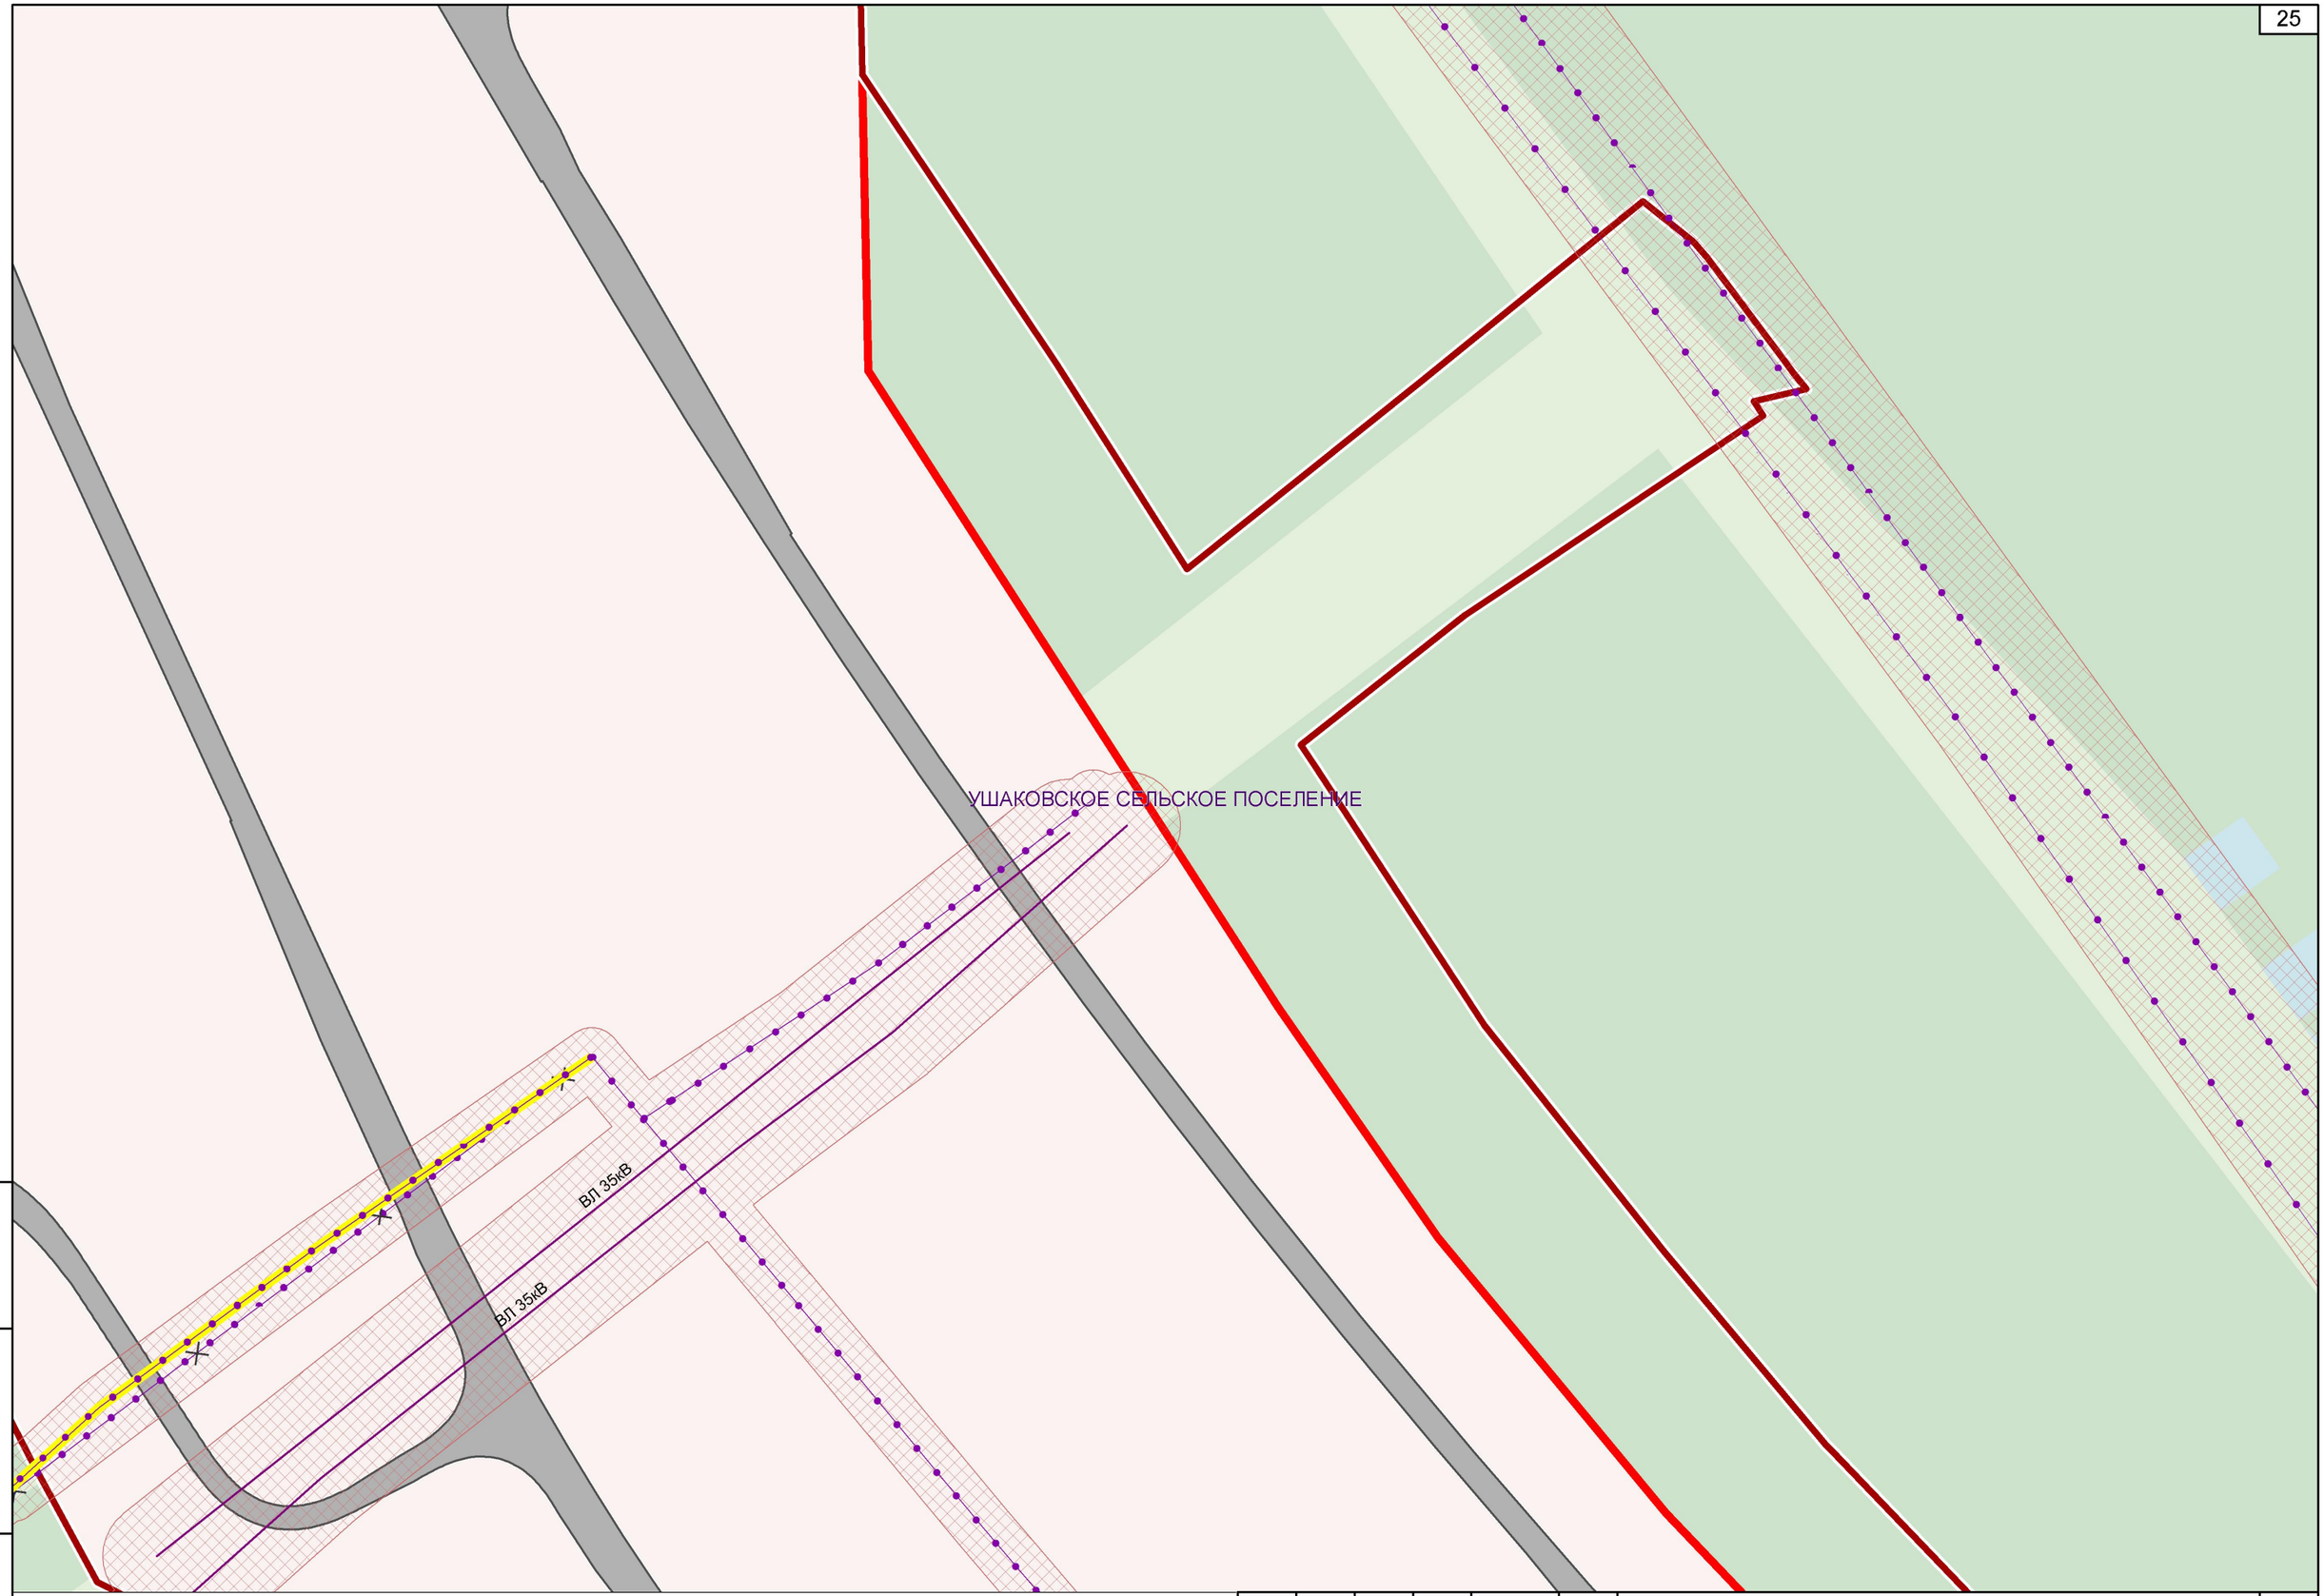


Инв. № подл. | Подпись и дата | Взам. инв.№

Изм.	Кол.уч	Лист	№док	Подп.	Дата	07/182-15-ППМТ1.2.2.3.ГЧ	Лист 19




Инв. № подл	Подпись и дата	Взам. инв.№

Изм.	Кол.уч	Лист	№док	Подп.	Дата	07/182-15-ППМТ1.2.2.3.ГЧ	Лист 20

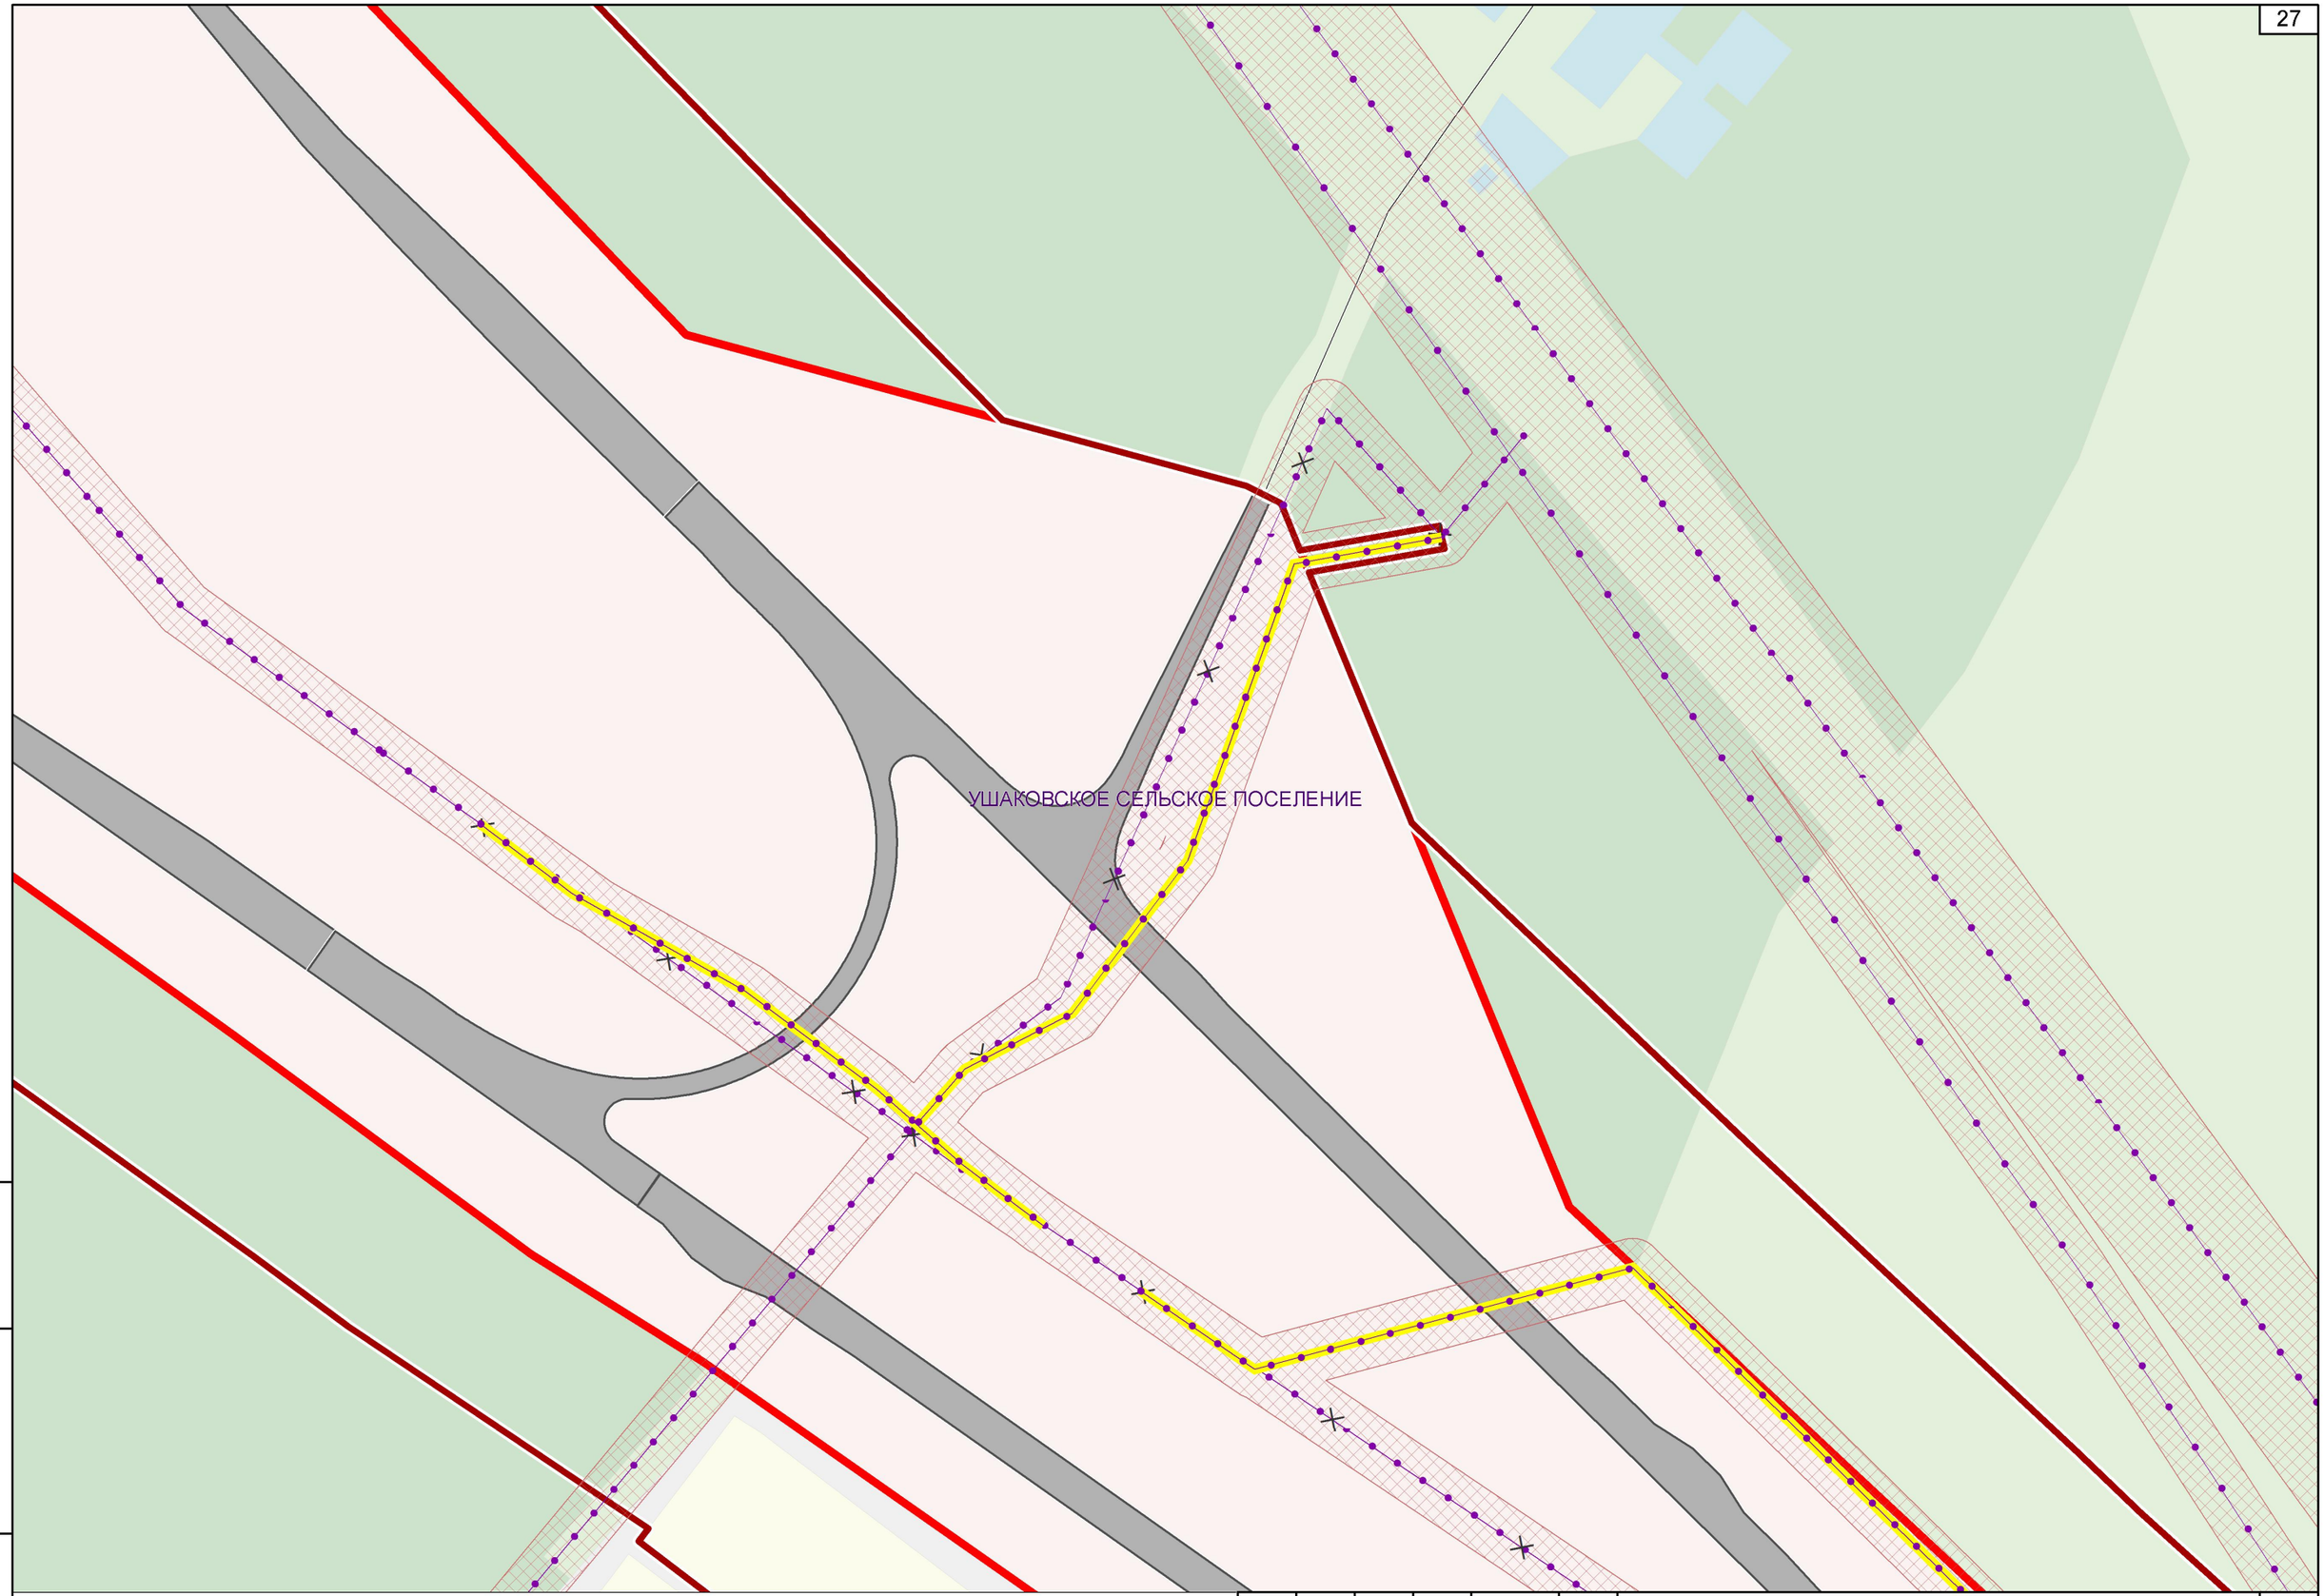


Инв. № подл | Подпись и дата | Взам. инв.№

Изм.	Кол.уч	Лист	№док	Подп.	Дата	07/182-15-ППМТ1.2.2.3.ГЧ	Лист 21

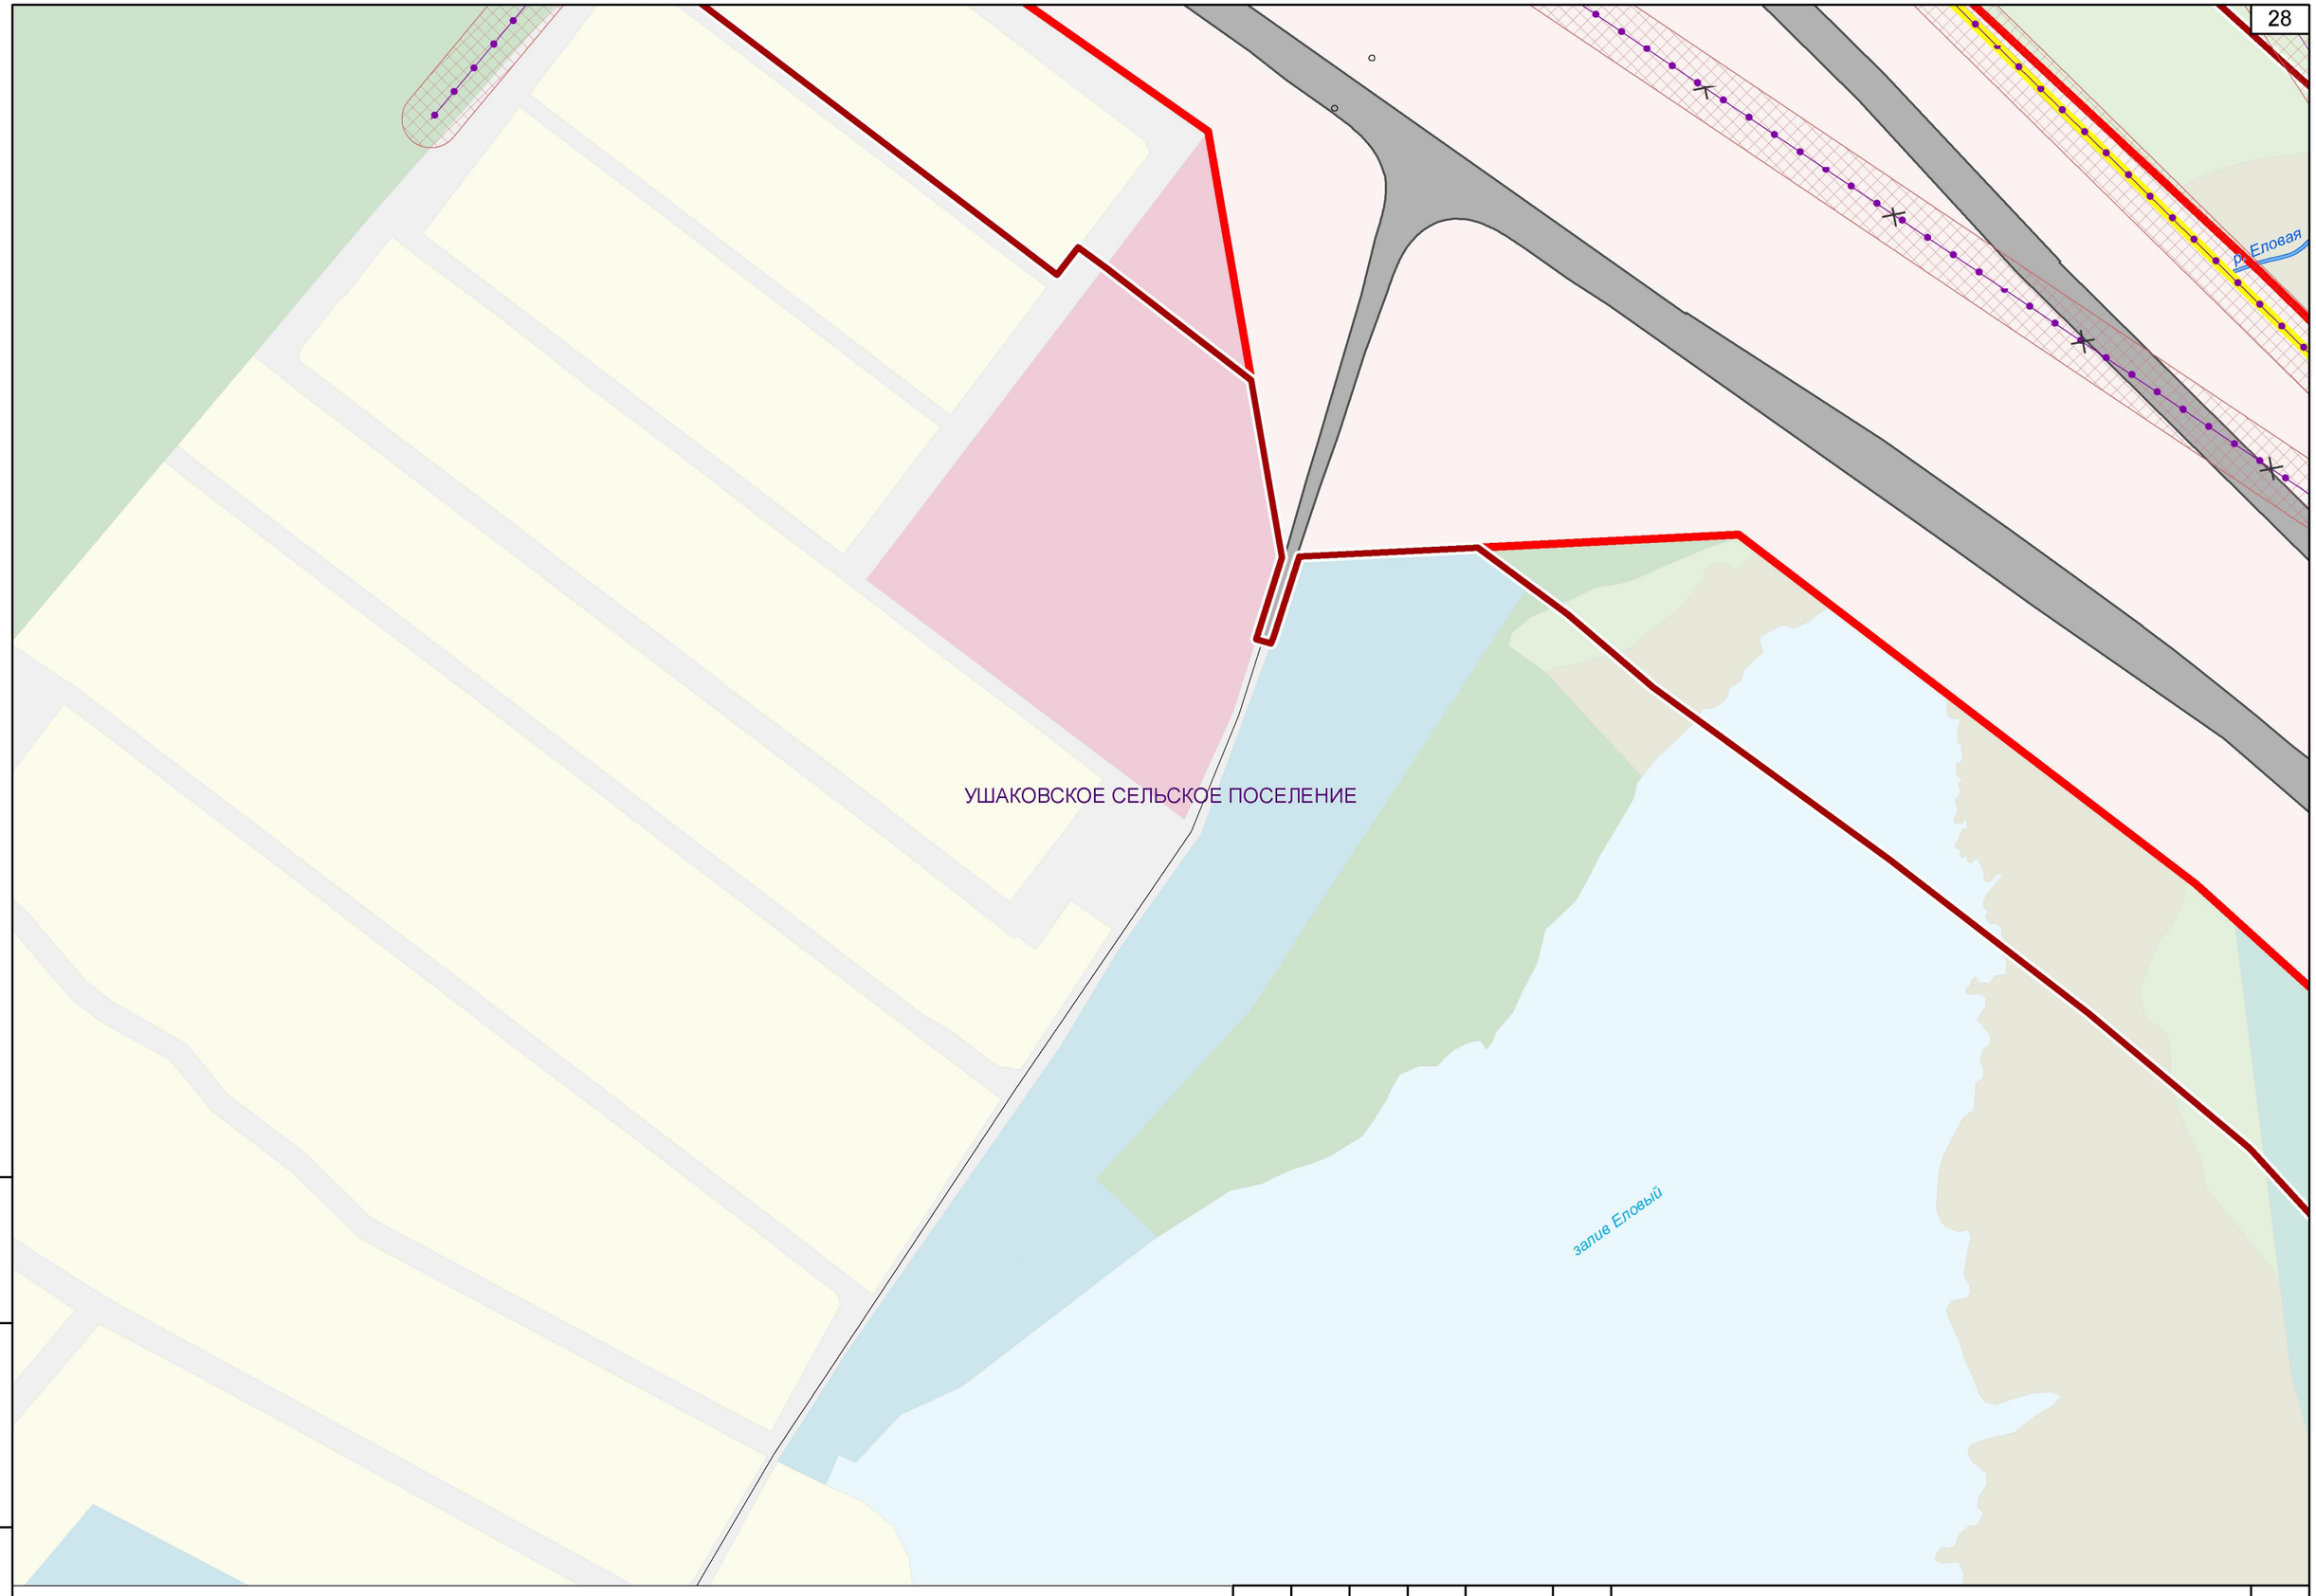


Инв. № подл. | Подпись и дата | Взам. инв.№

Изм.	Кол.уч	Лист	№док	Подп.	Дата	07/182-15-ППМТ1.2.2.3.ГЧ	Лист 22

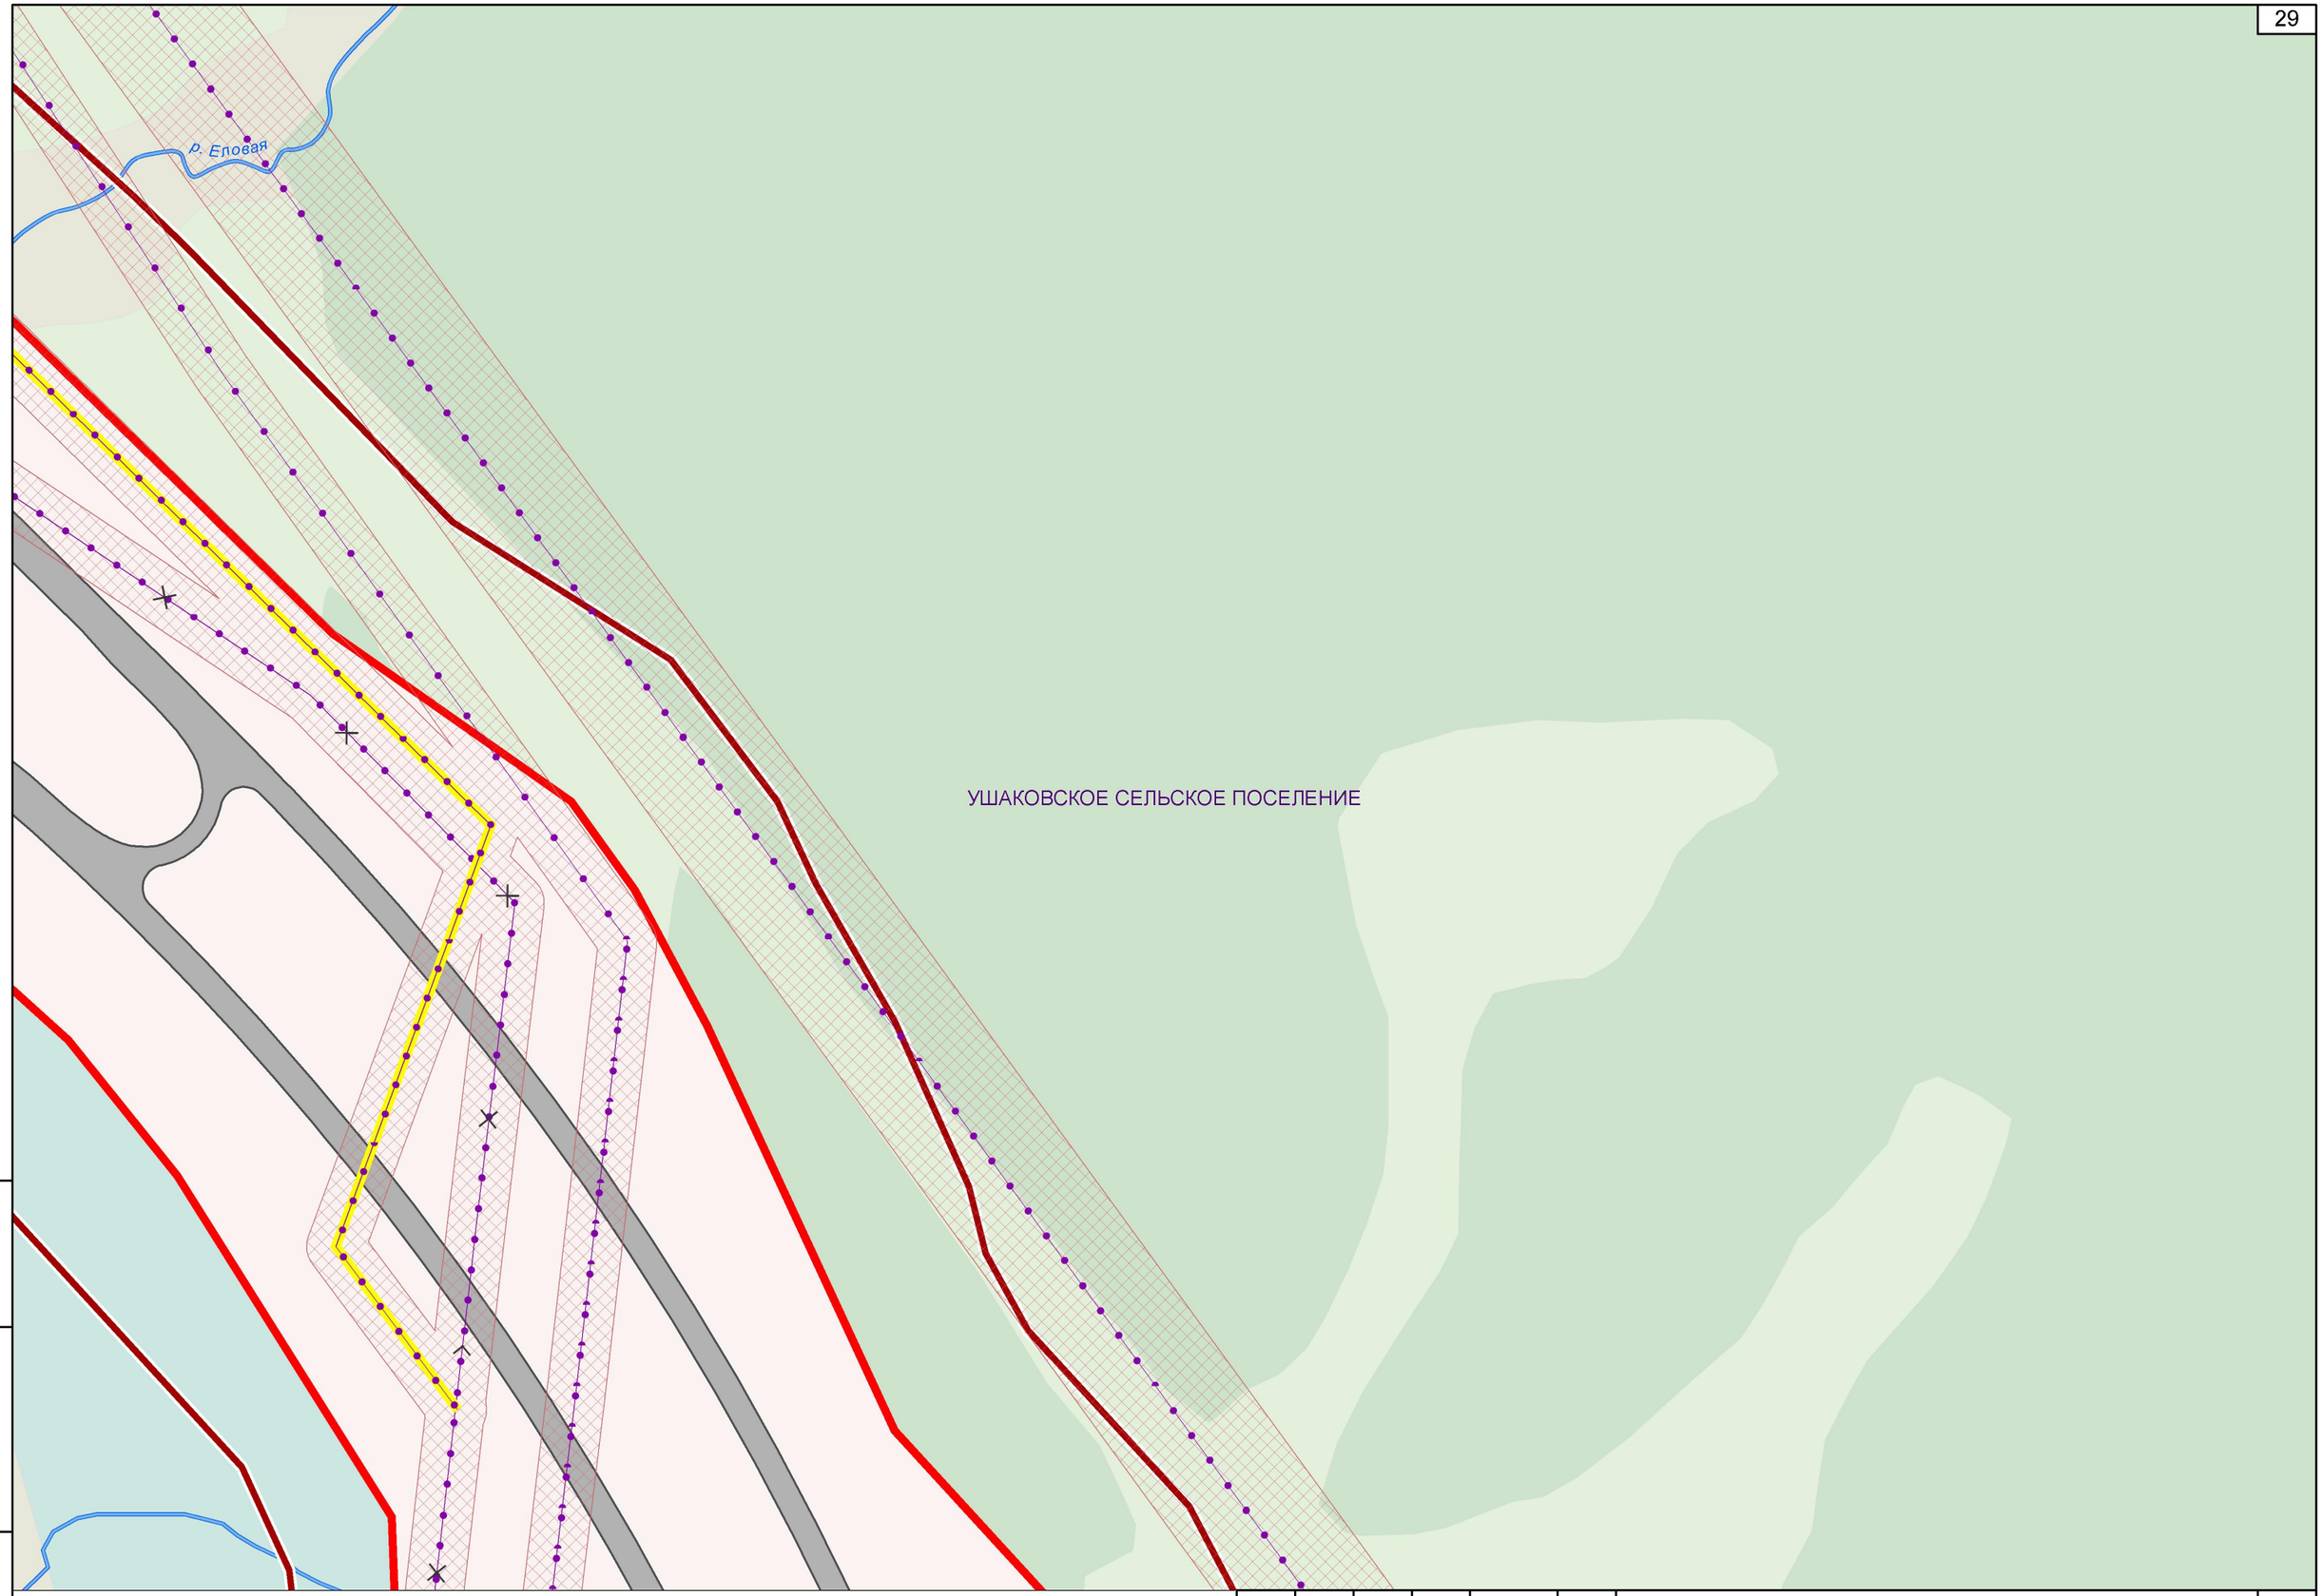


Инв. № подл. | Подпись и дата | Взам. инв.№

Изм.	Кол.уч	Лист	№док	Подп.	Дата	07/182-15-ППМТ1.2.2.3.ГЧ	Лист 23

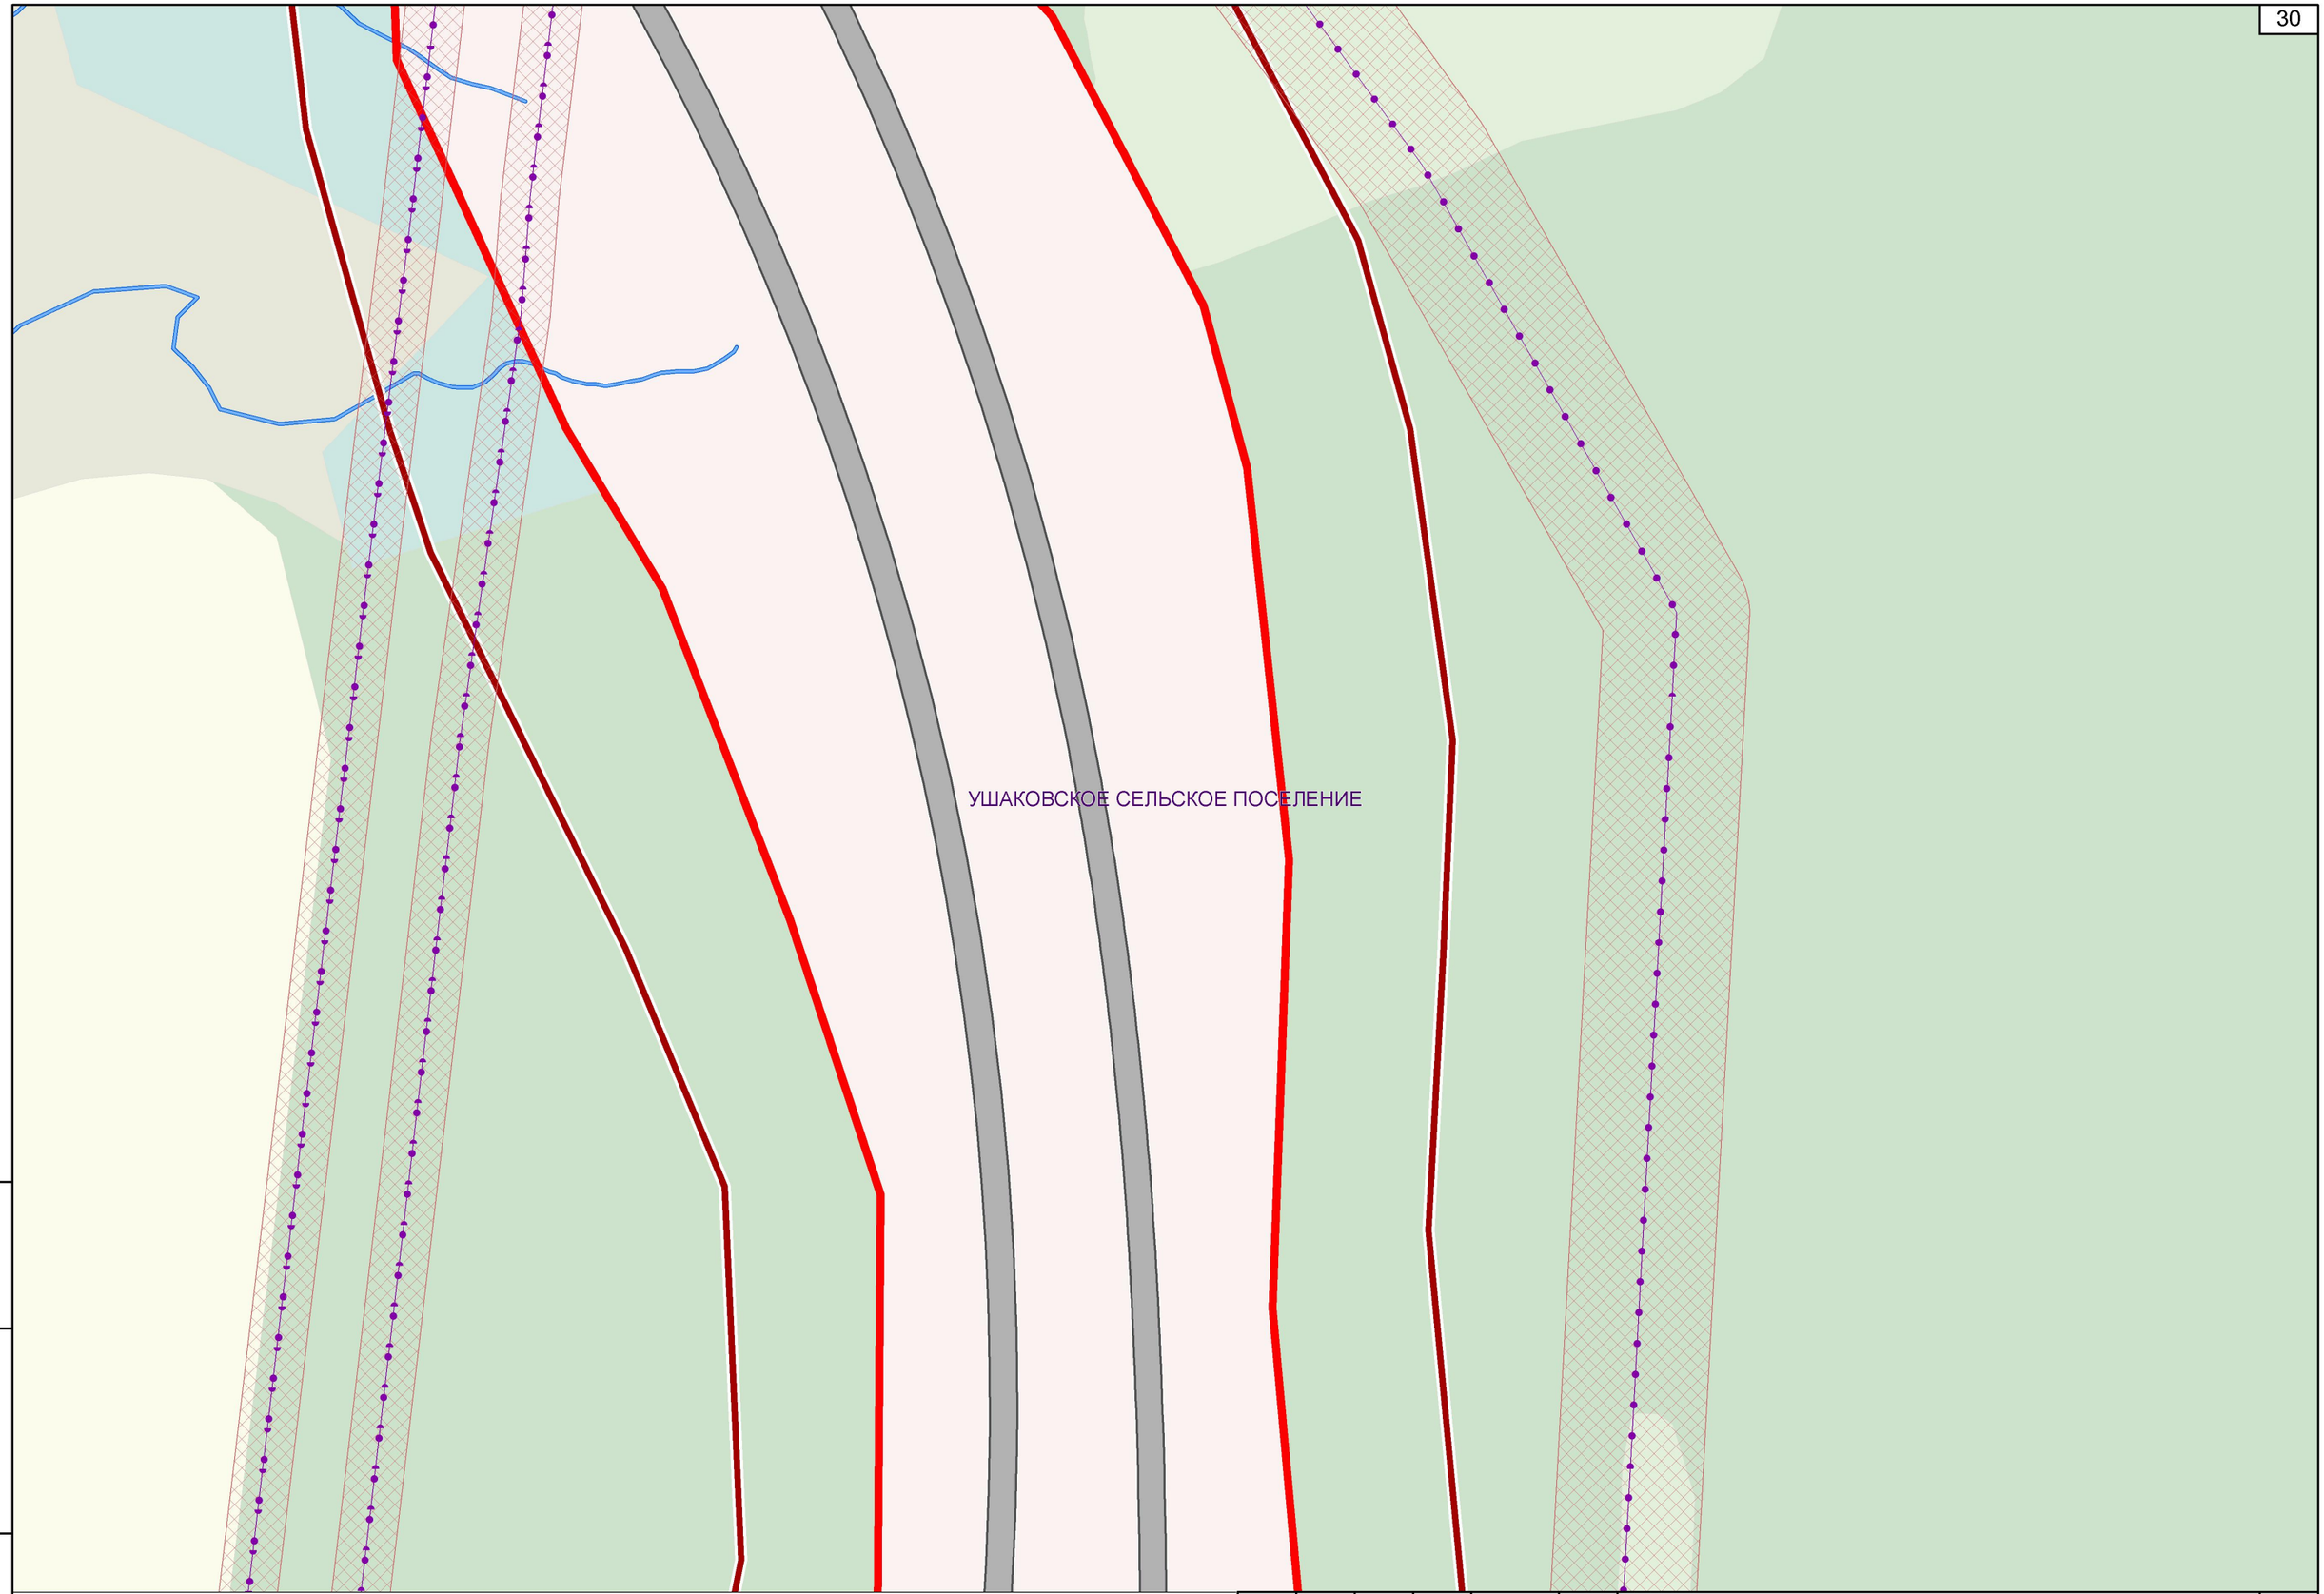


Инв. № подл. | Подпись и дата | Взам. инв.№

Изм.	Кол.уч	Лист	№док	Подп.	Дата	07/182-15-ППМТ1.2.2.3.ГЧ	Лист 24

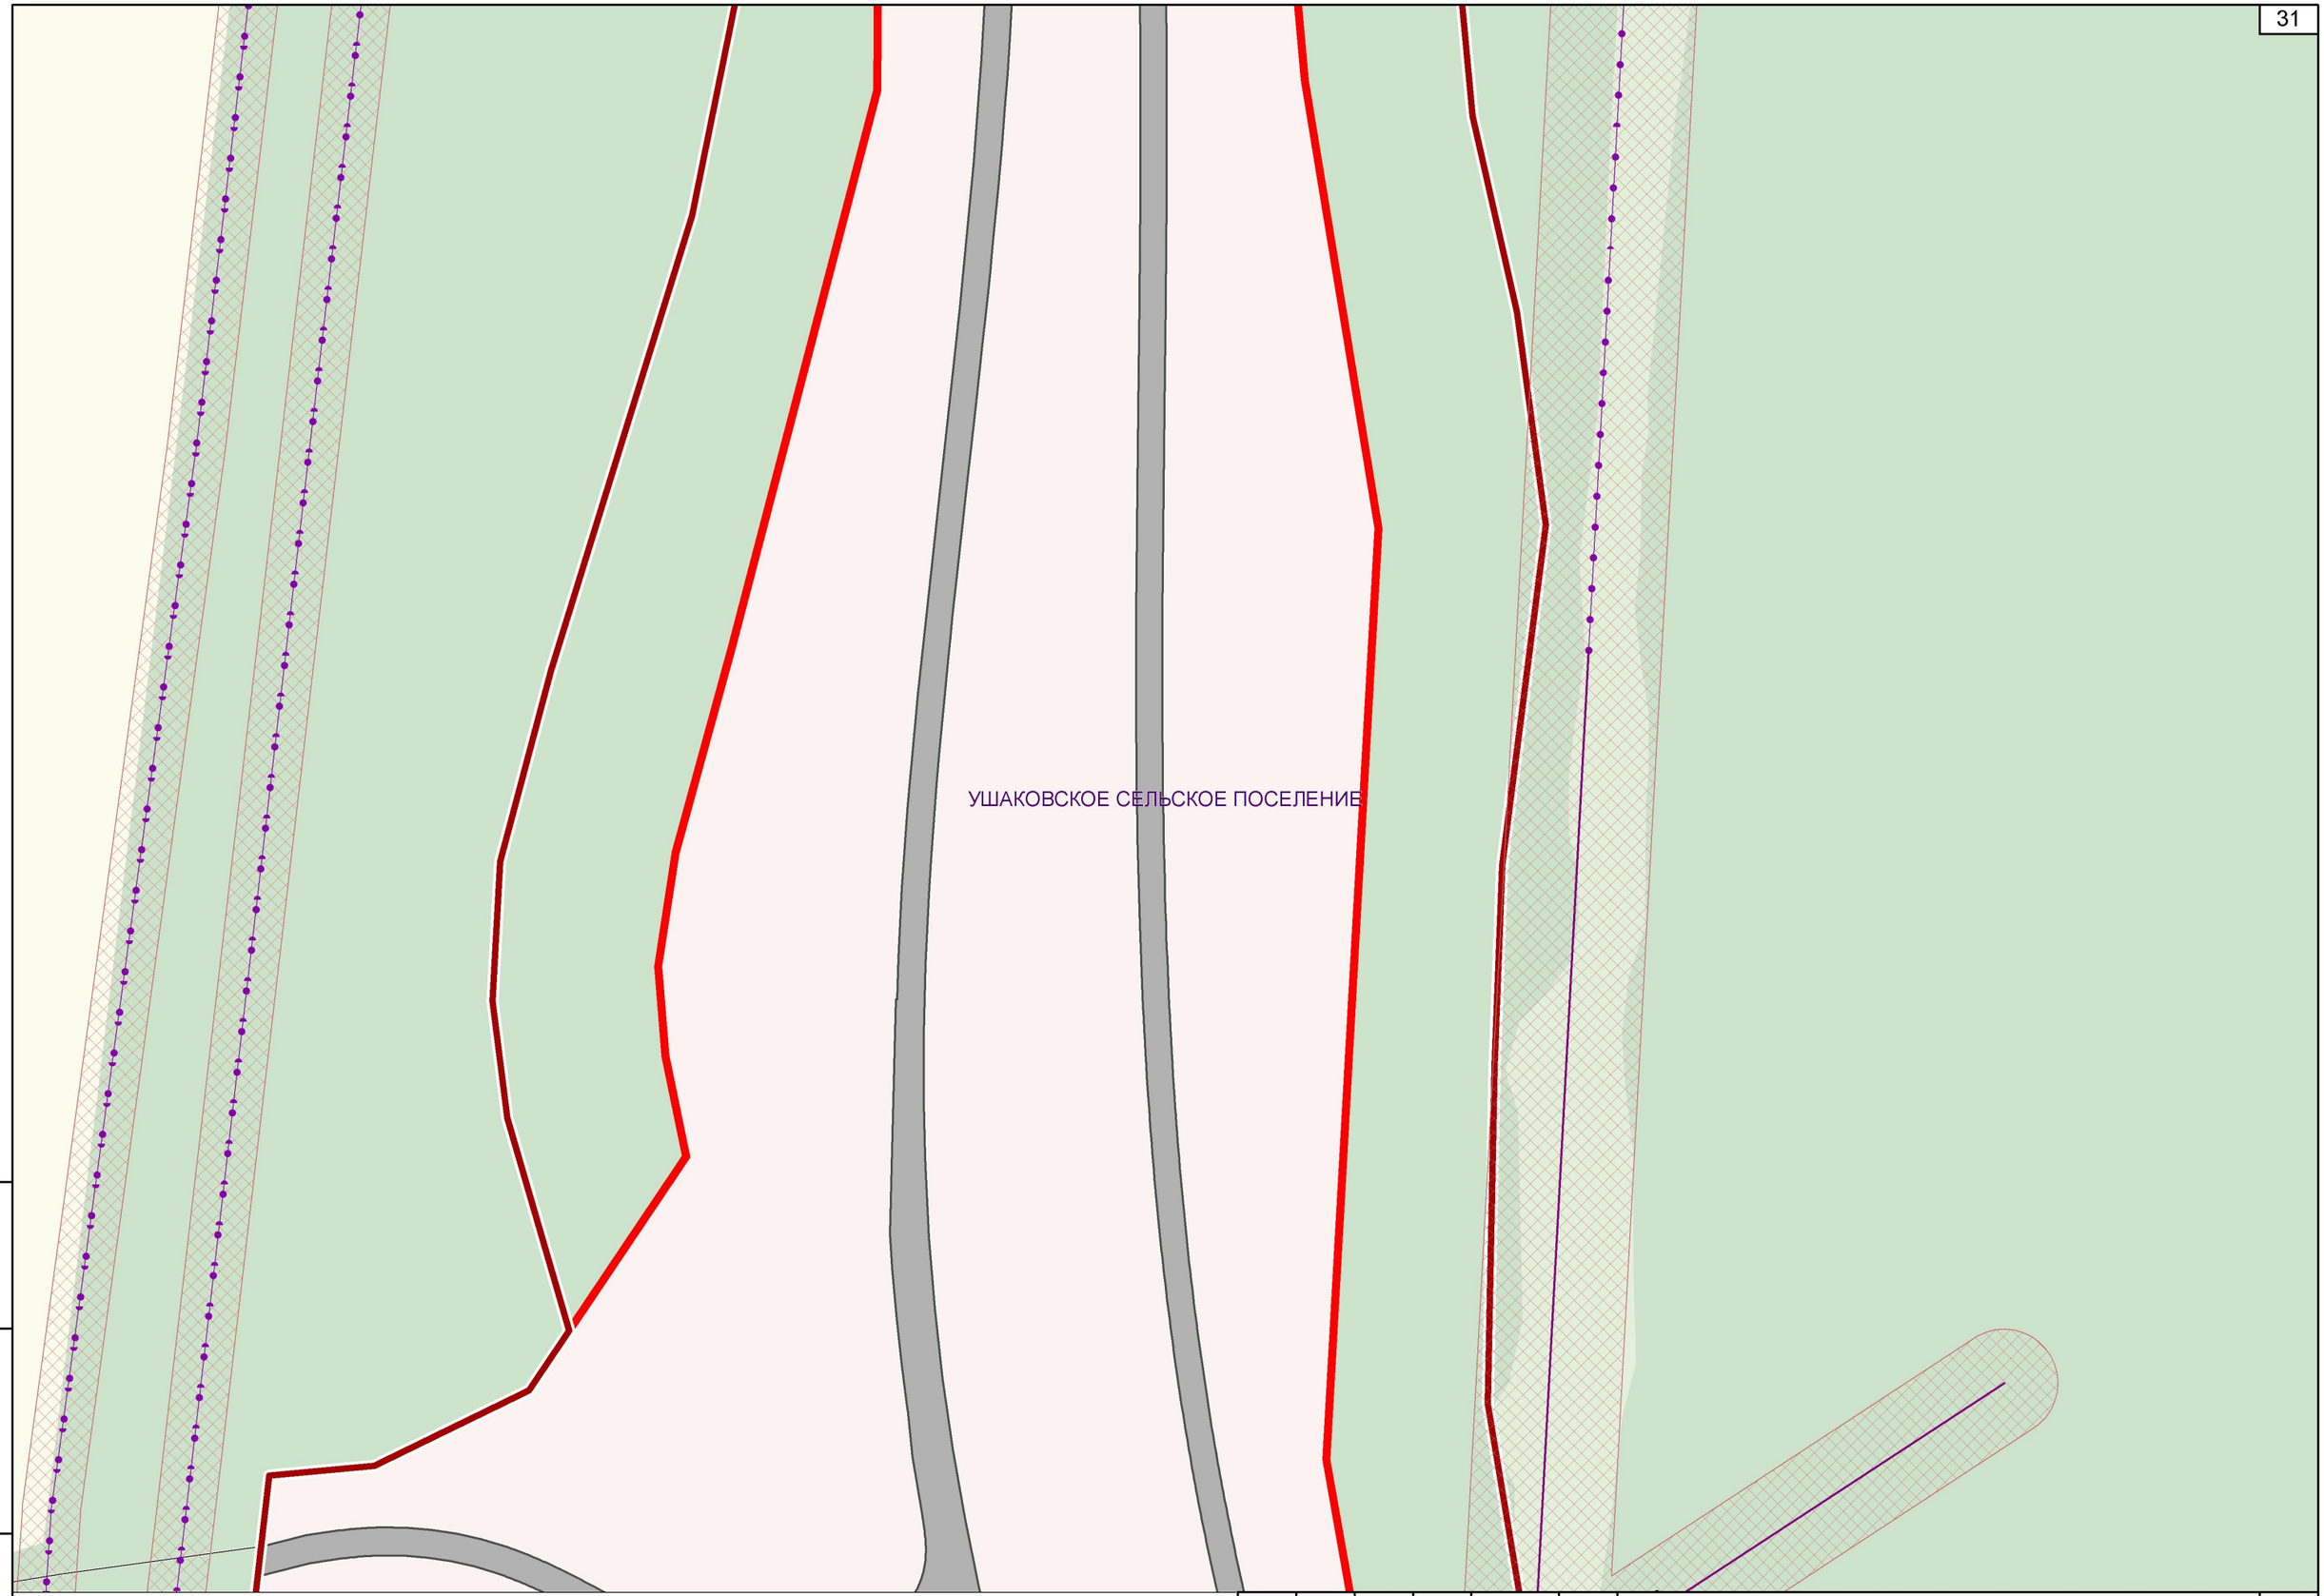

Инв. № подл | Подпись и дата | Взам. инв.№


Изм.	Кол.уч	Лист	№док	Подп.	Дата	07/182-15-ППМТ1.2.2.3.ГЧ	Лист 25

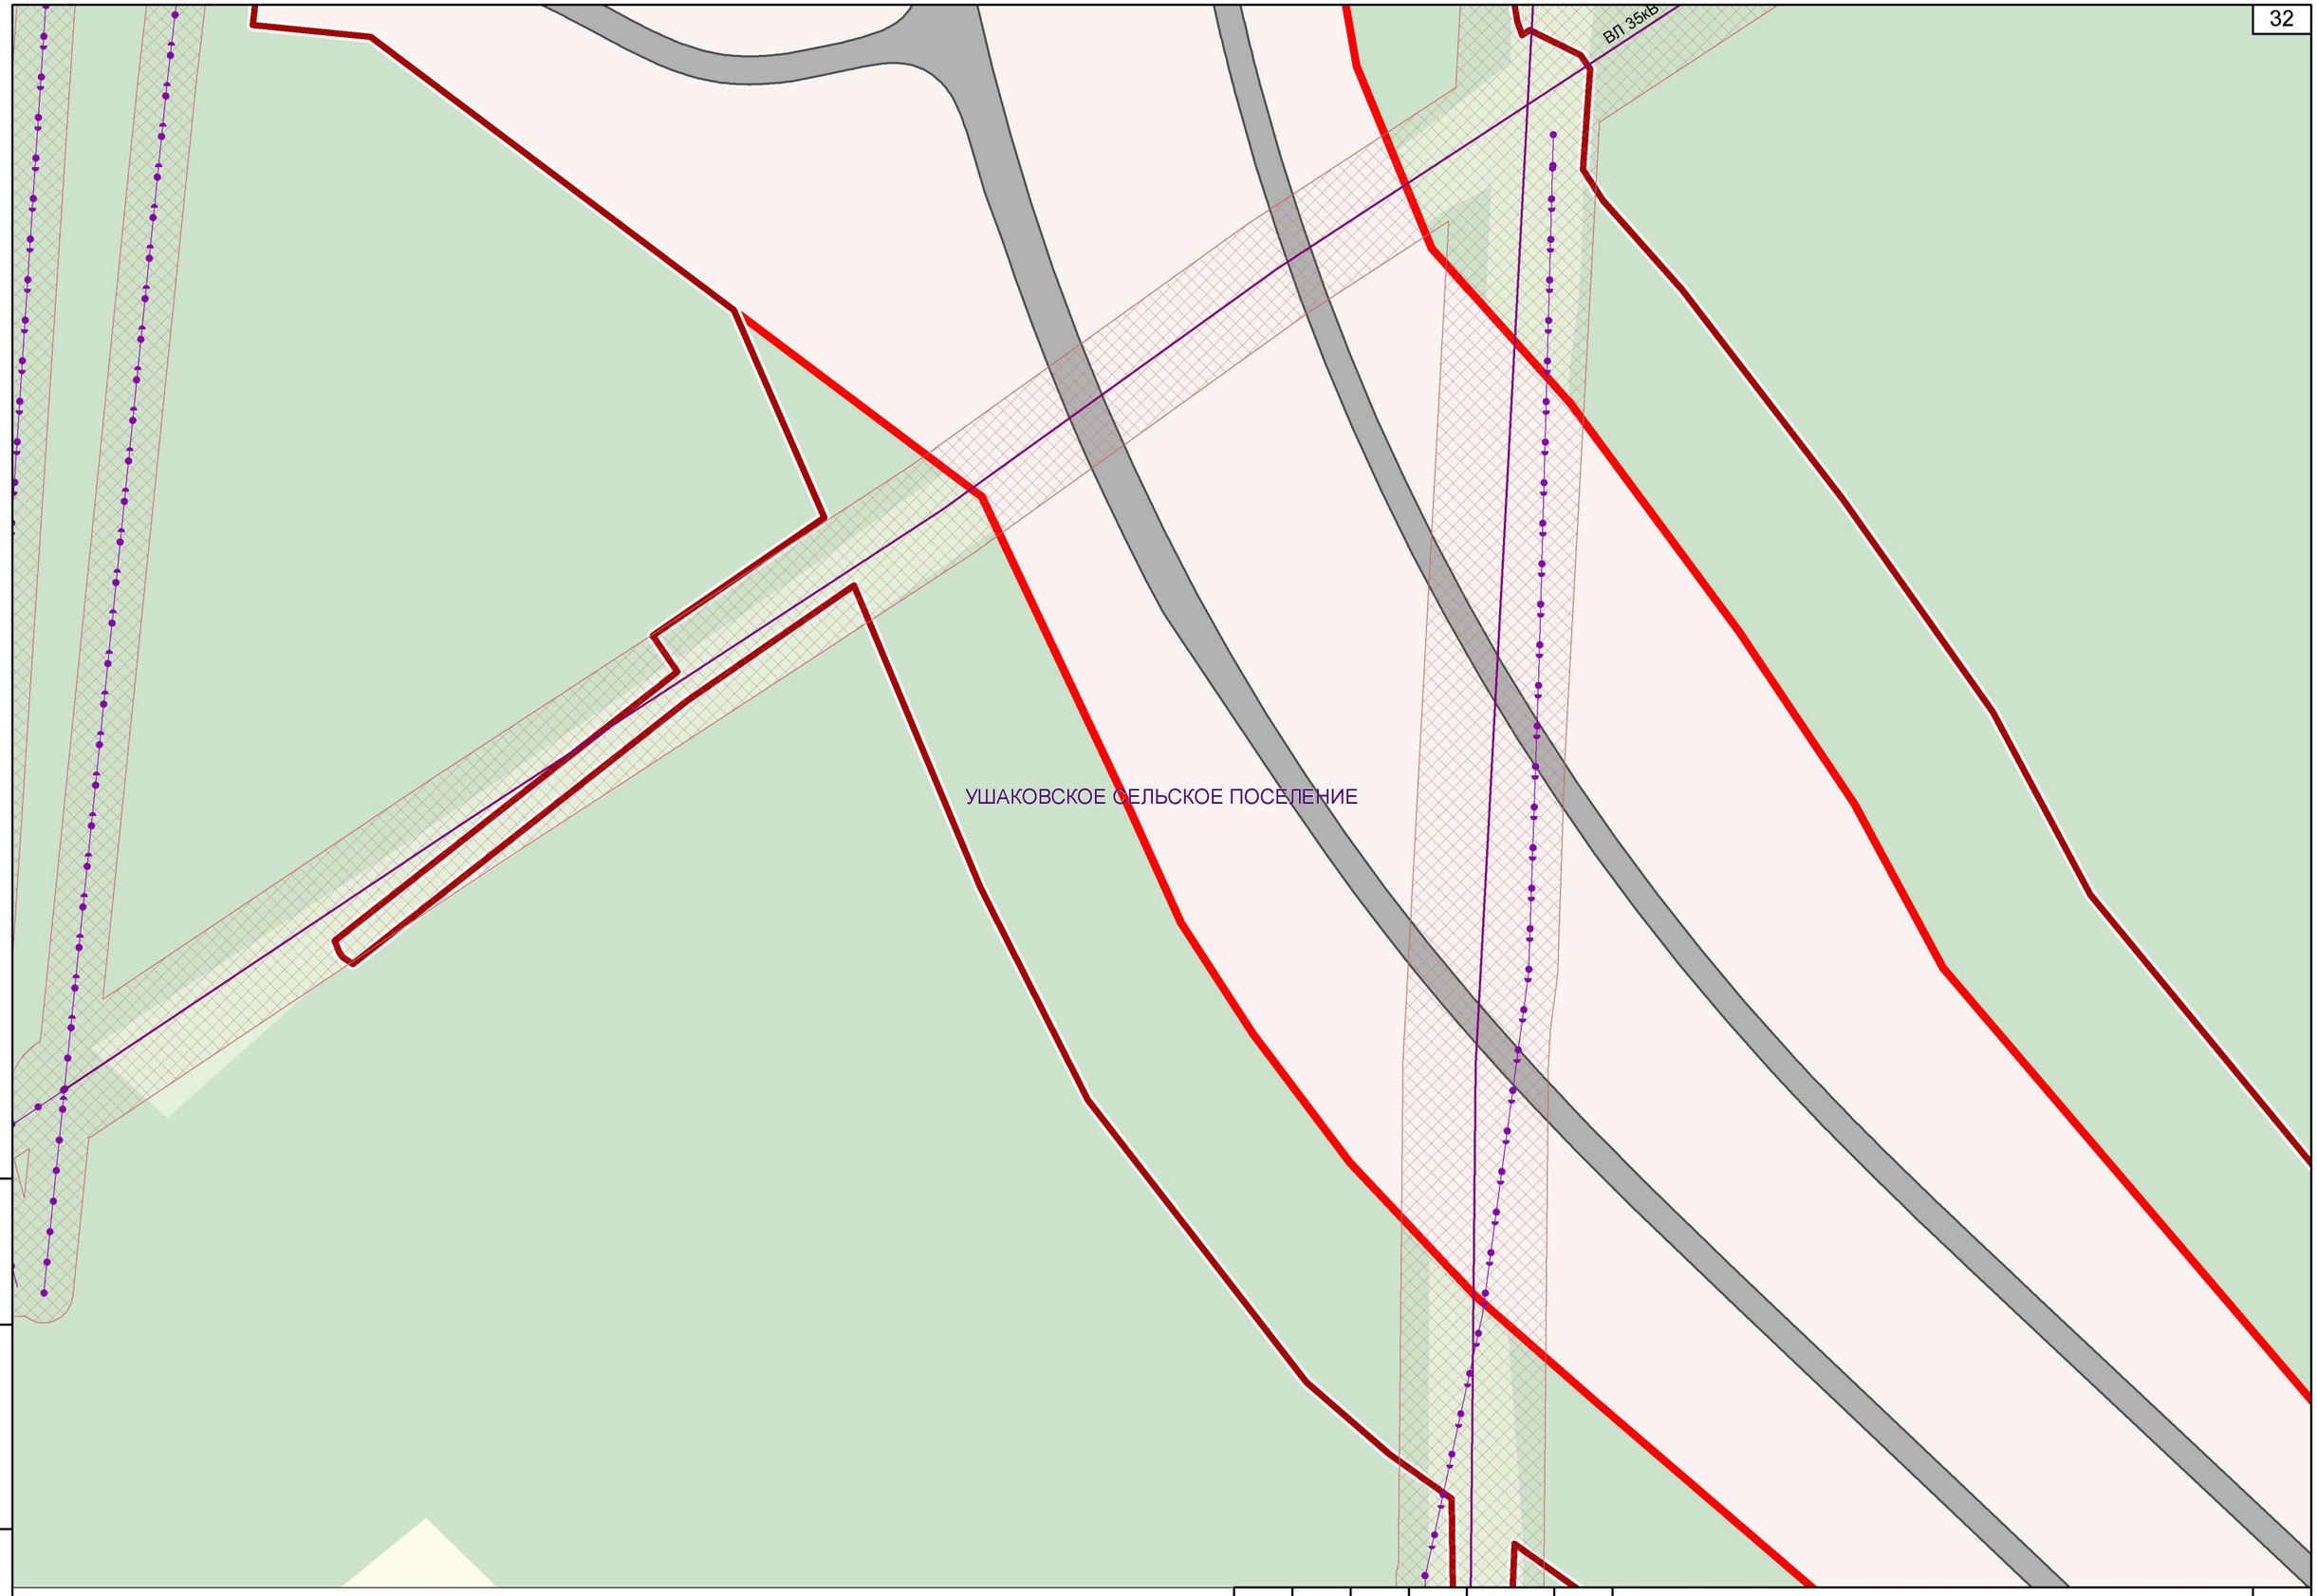

Инв. № подл | Подпись и дата | Взам. инв.№

Изм.	Кол.уч	Лист	№док	Подп.	Дата	07/182-15-ППМТ1.2.2.3.ГЧ	Лист 26

УШАКОВСКОЕ СЕЛЬСКОЕ ПОСЕЛЕНИЕ

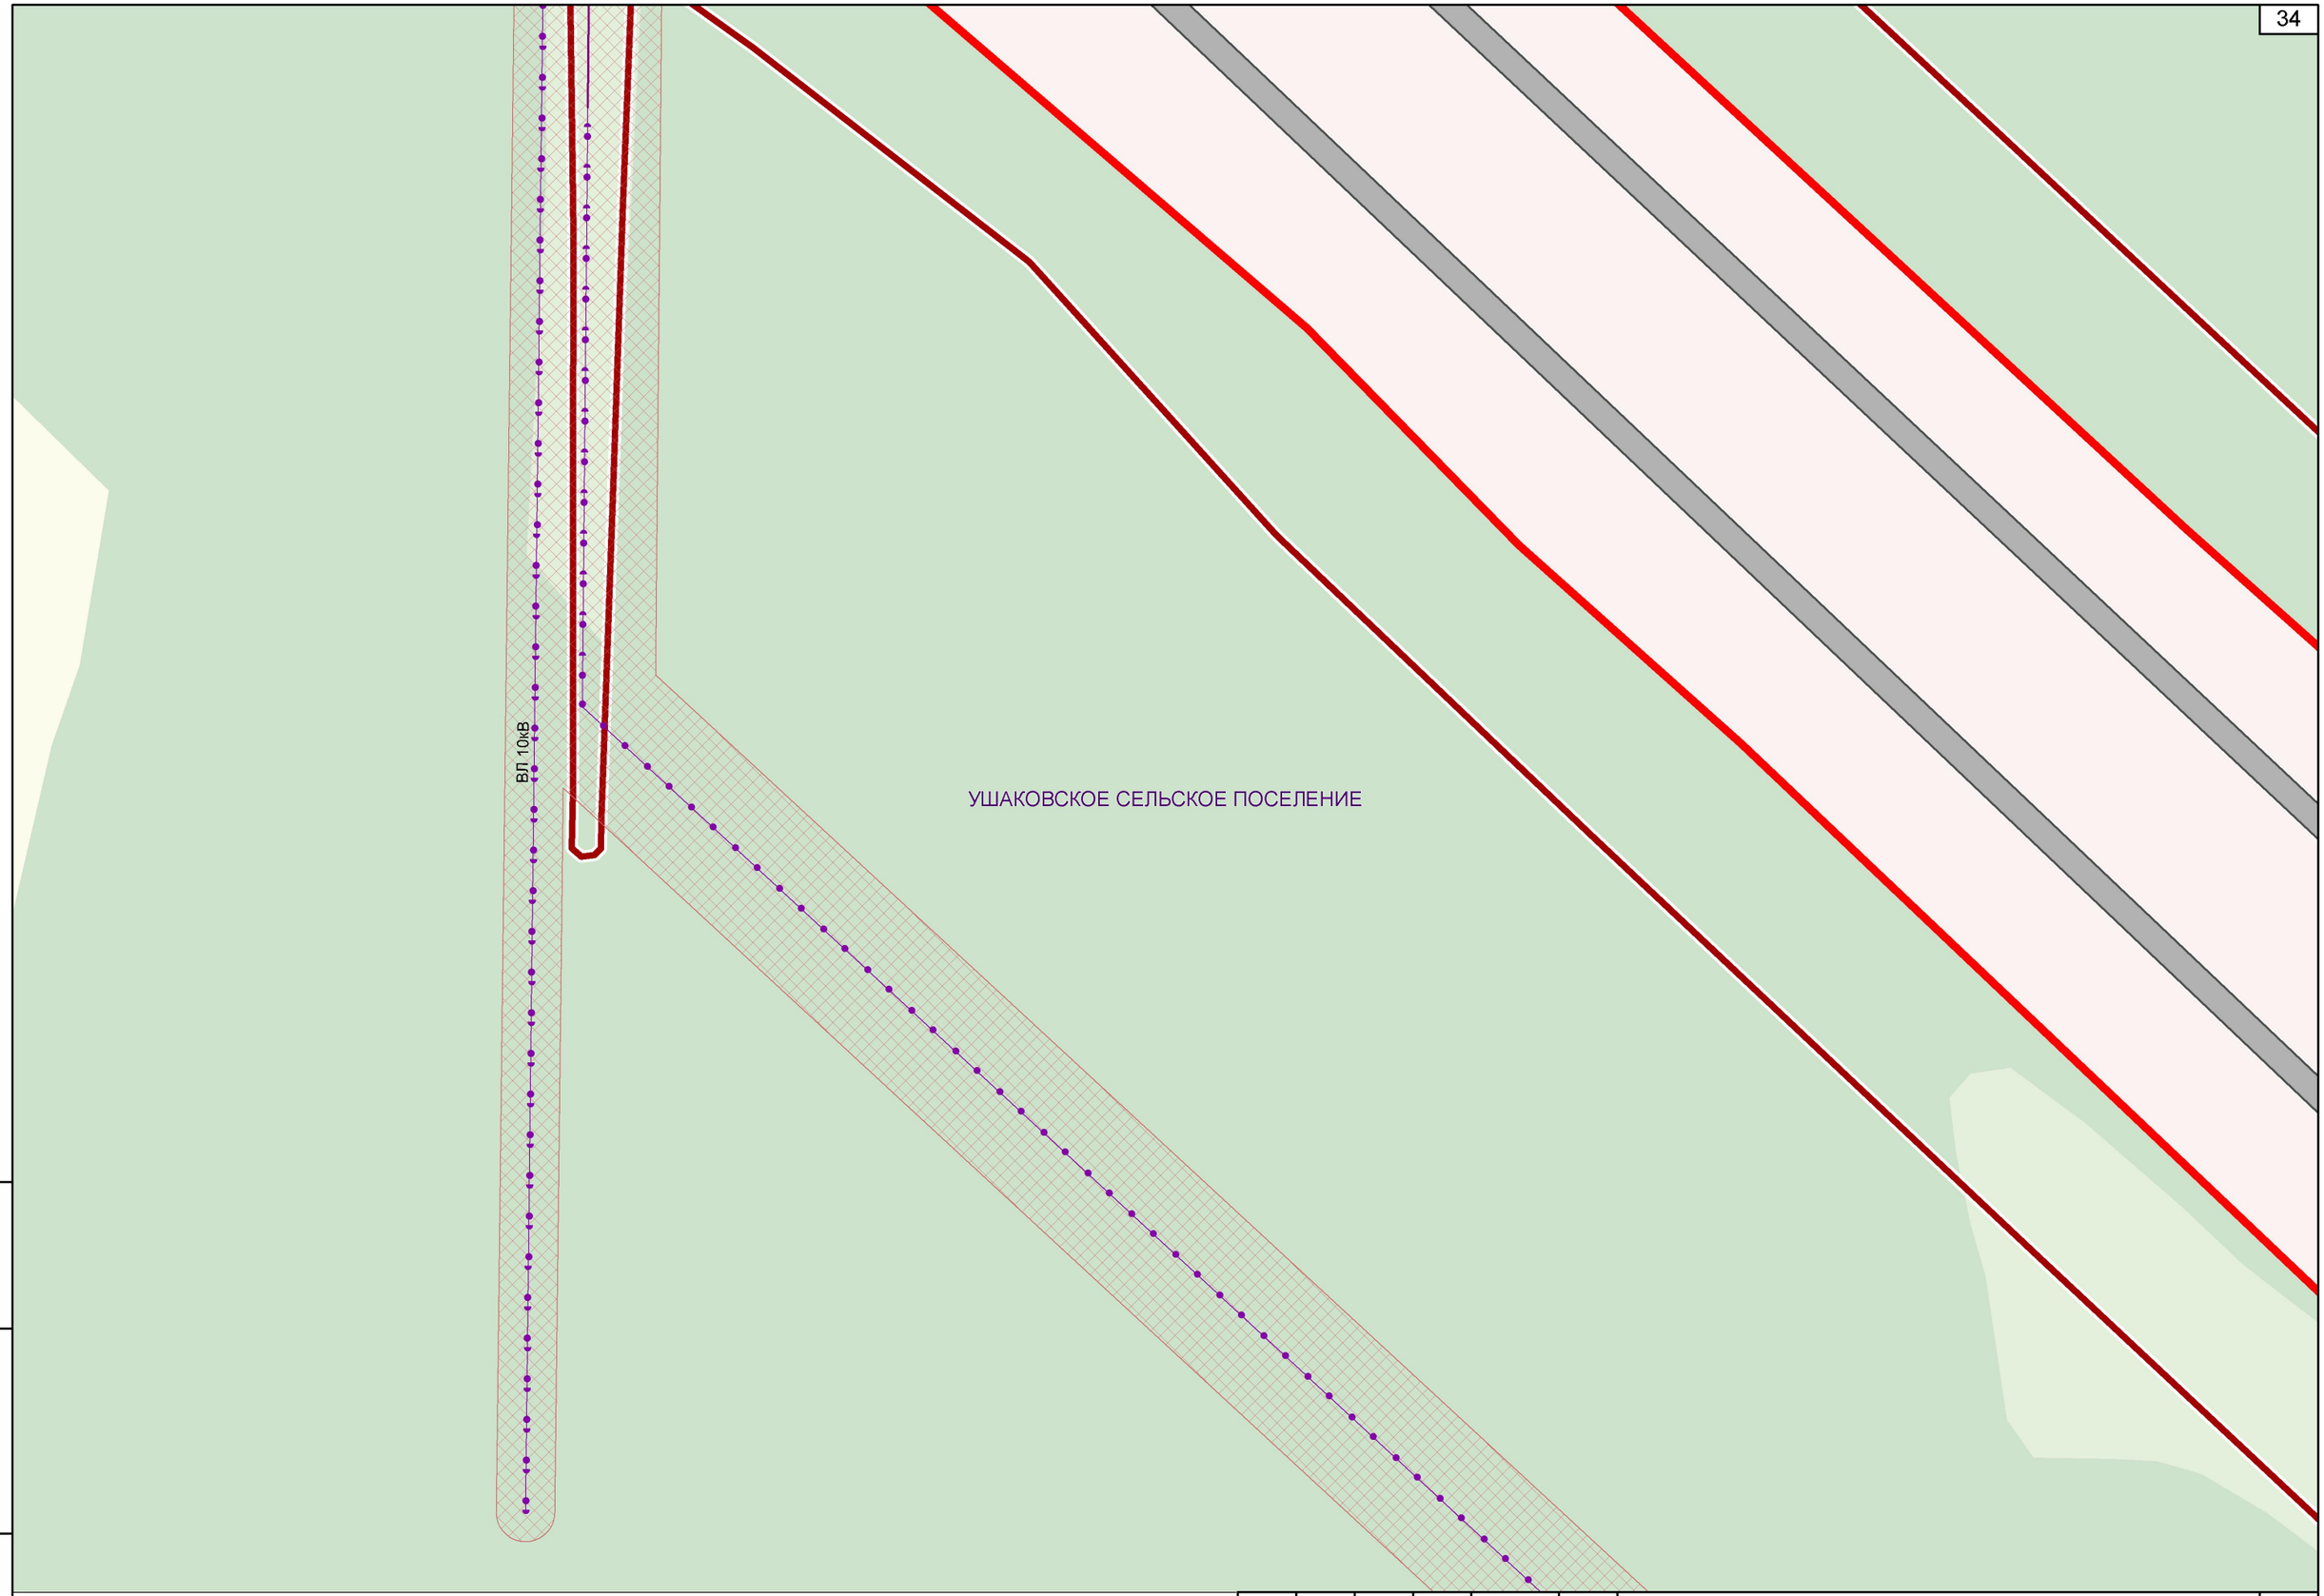

Инв. № подл | Подпись и дата | Взам. инв.№

Изм.	Кол.уч	Лист	№док	Подп.	Дата


07/182-15-ППМТ1.2.2.3.ГЧ

Лист 28

УШАКОВСКОЕ СЕЛЬСКОЕ ПОСЕЛЕНИЕ

Инв. № подл. | Подпись и дата | Взам. инв.№

Изм.	Кол.уч	Лист	№док	Подп.	Дата	07/182-15-ППМТ1.2.2.3.ГЧ	Лист 29

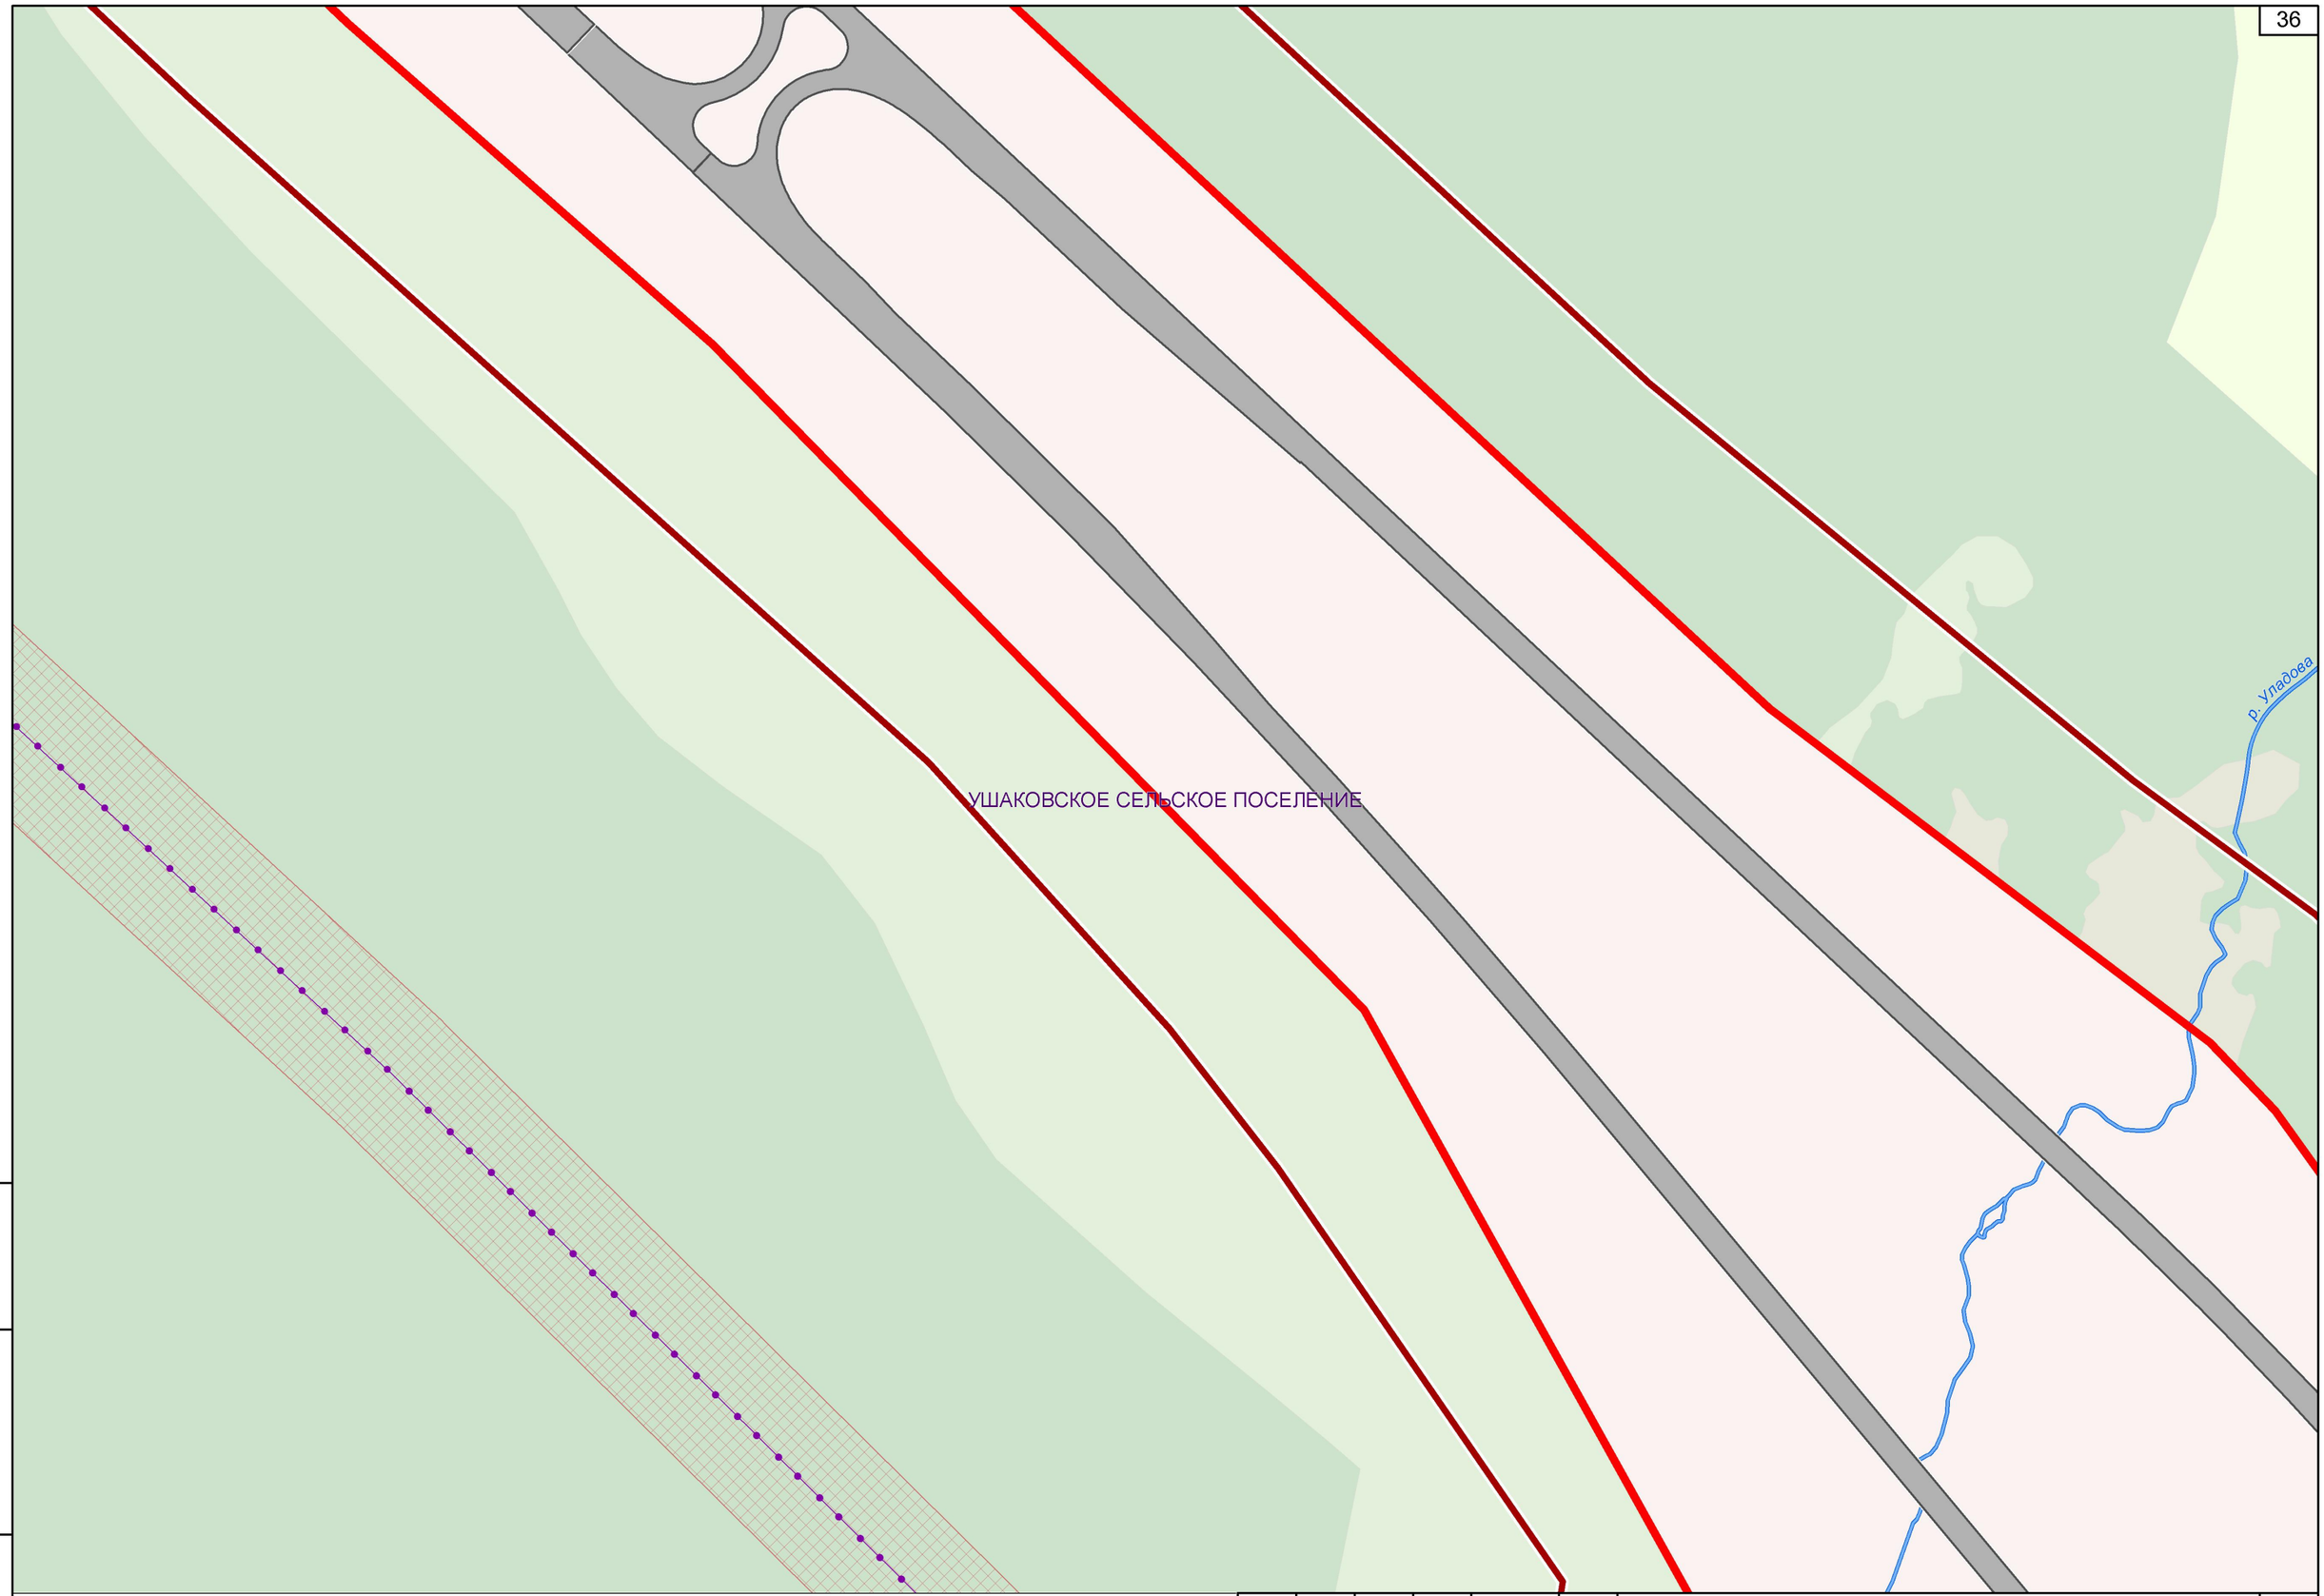

Взам. инв.№

Подпись и дата

Инв. № подл.

Изм.	Кол.уч	Лист	№док	Подп.	Дата	07/182-15-ППМТ1.2.2.3.ГЧ	Лист 30




Взам. инв.№

Подпись и дата

Инв. № подл.

Изм.	Кол.уч	Лист	№док	Подп.	Дата	07/182-15-ППМТ1.2.2.3.ГЧ	Лист 31

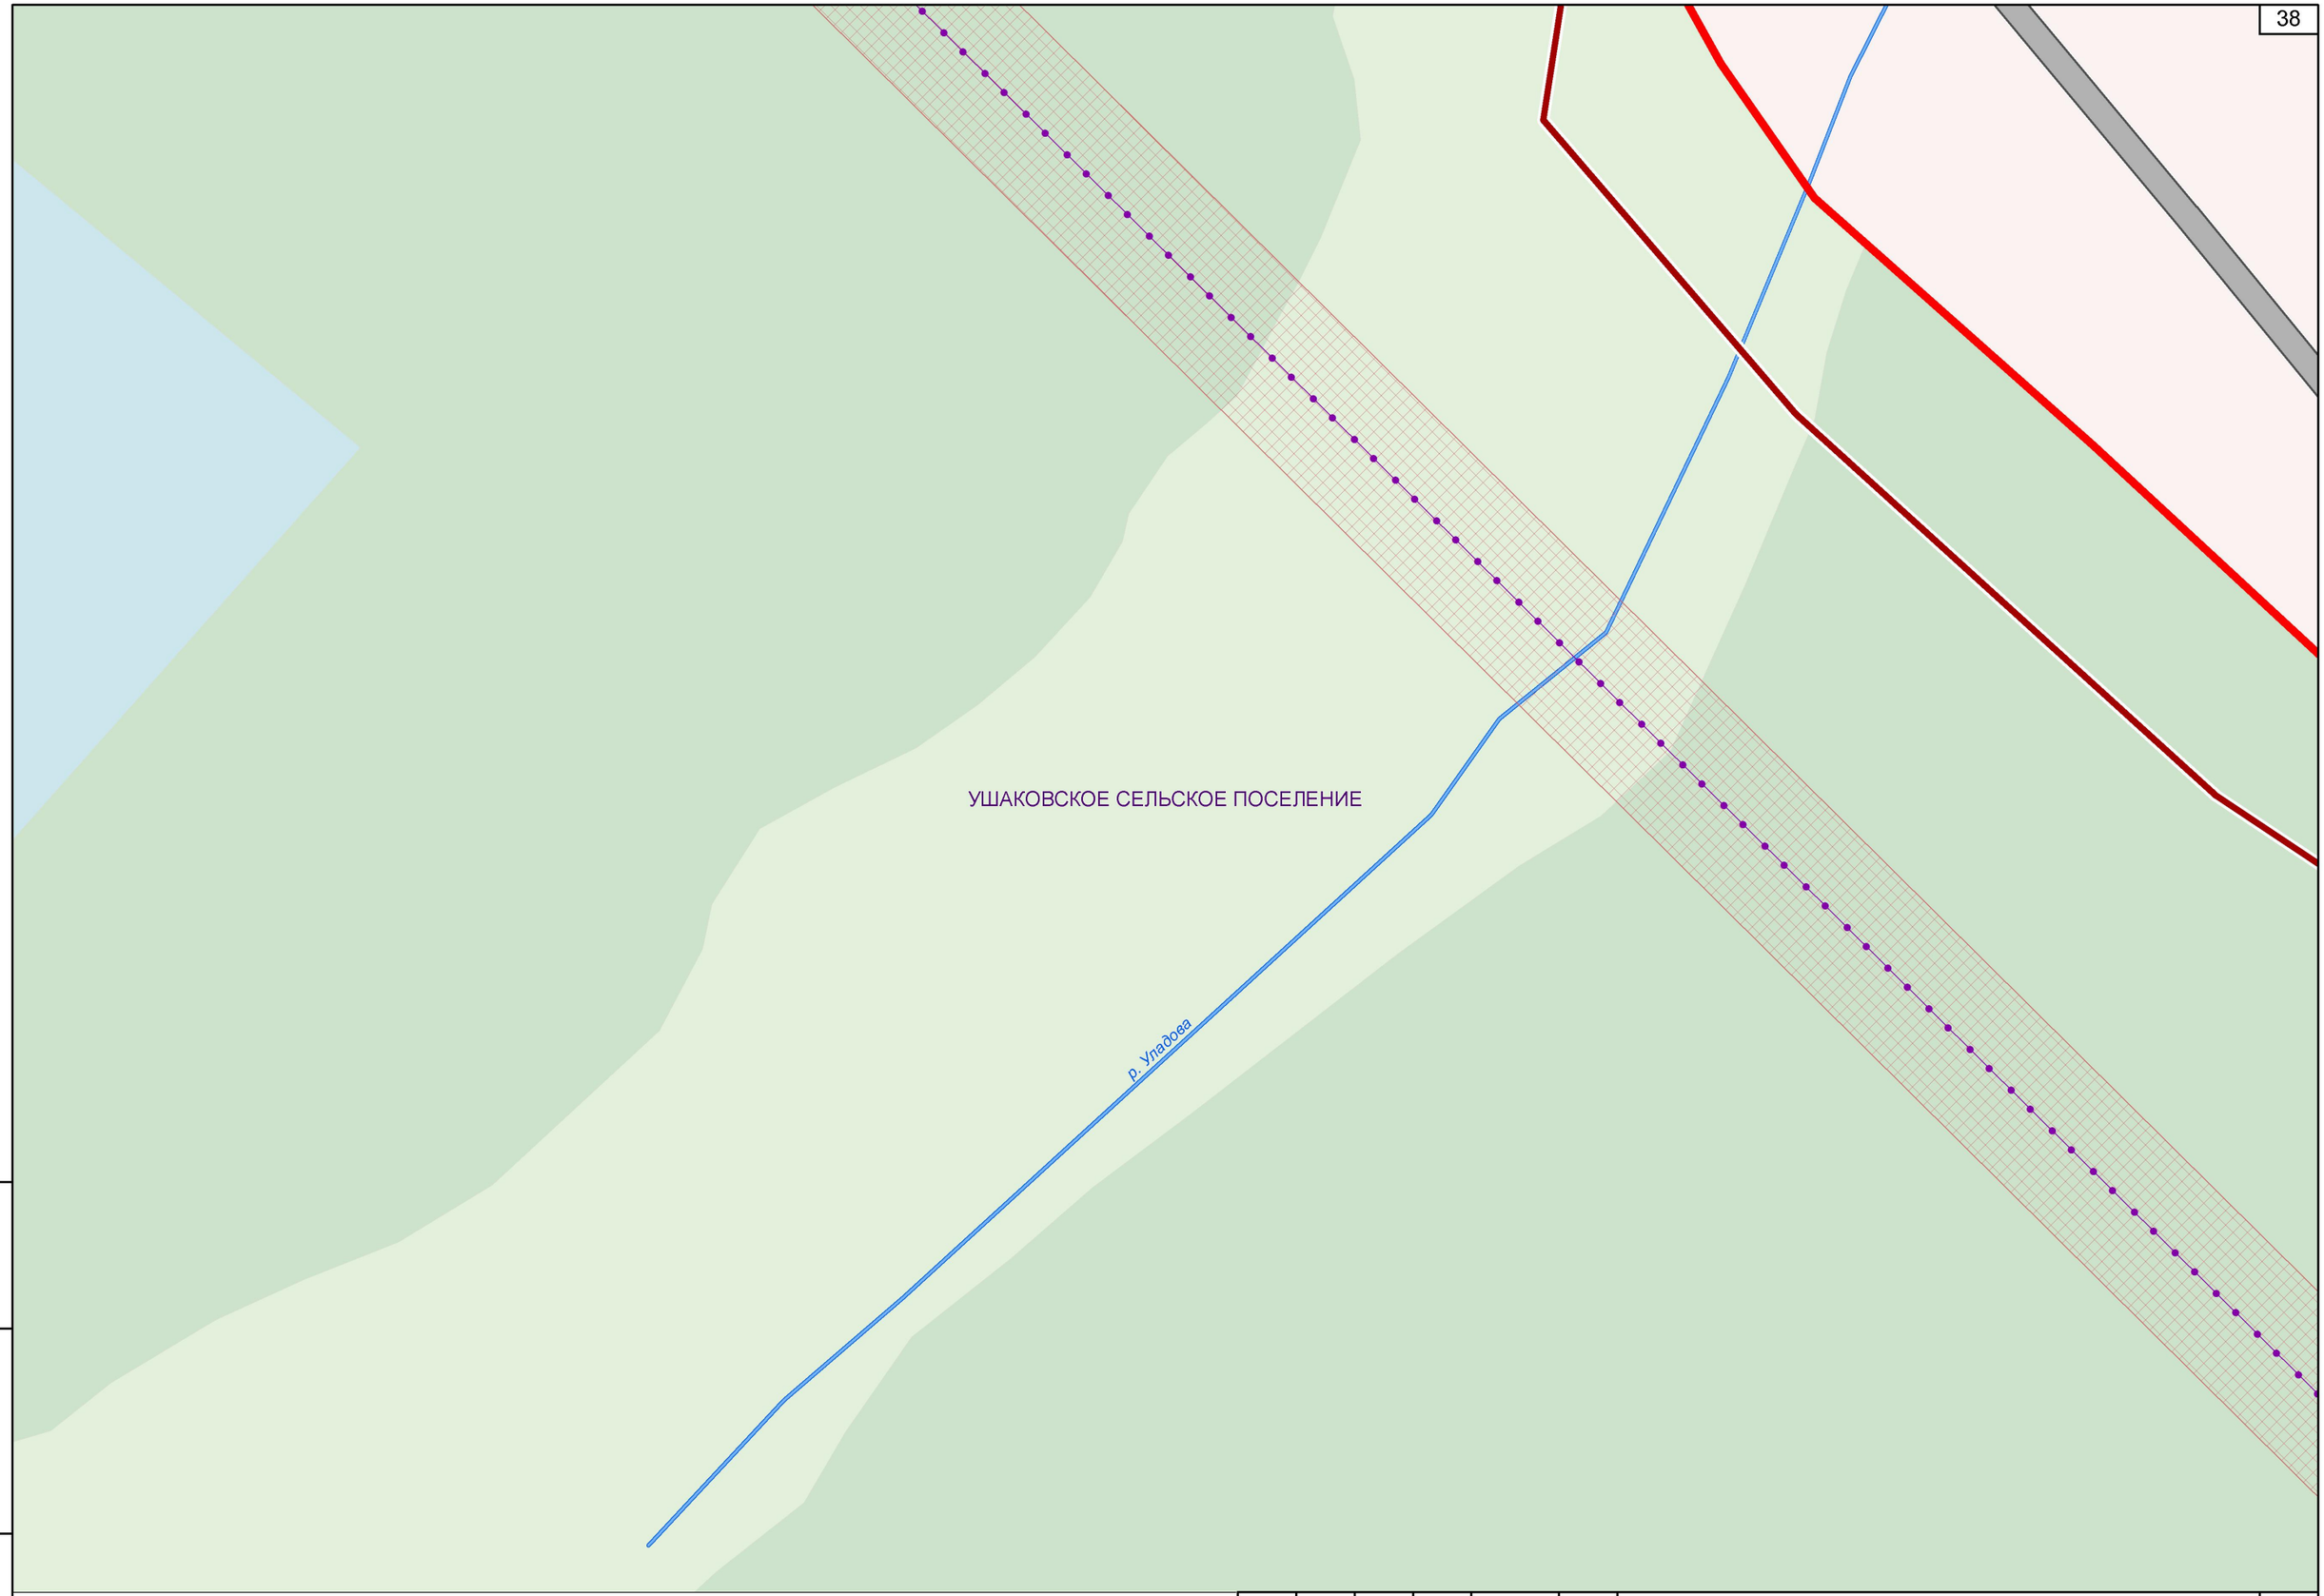


Взам. инв.№

Подпись и дата

Инв. № подл.

Изм.	Кол.уч	Лист	№док	Подп.	Дата	07/182-15-ППМТ1.2.2.3.ГЧ	Лист 32

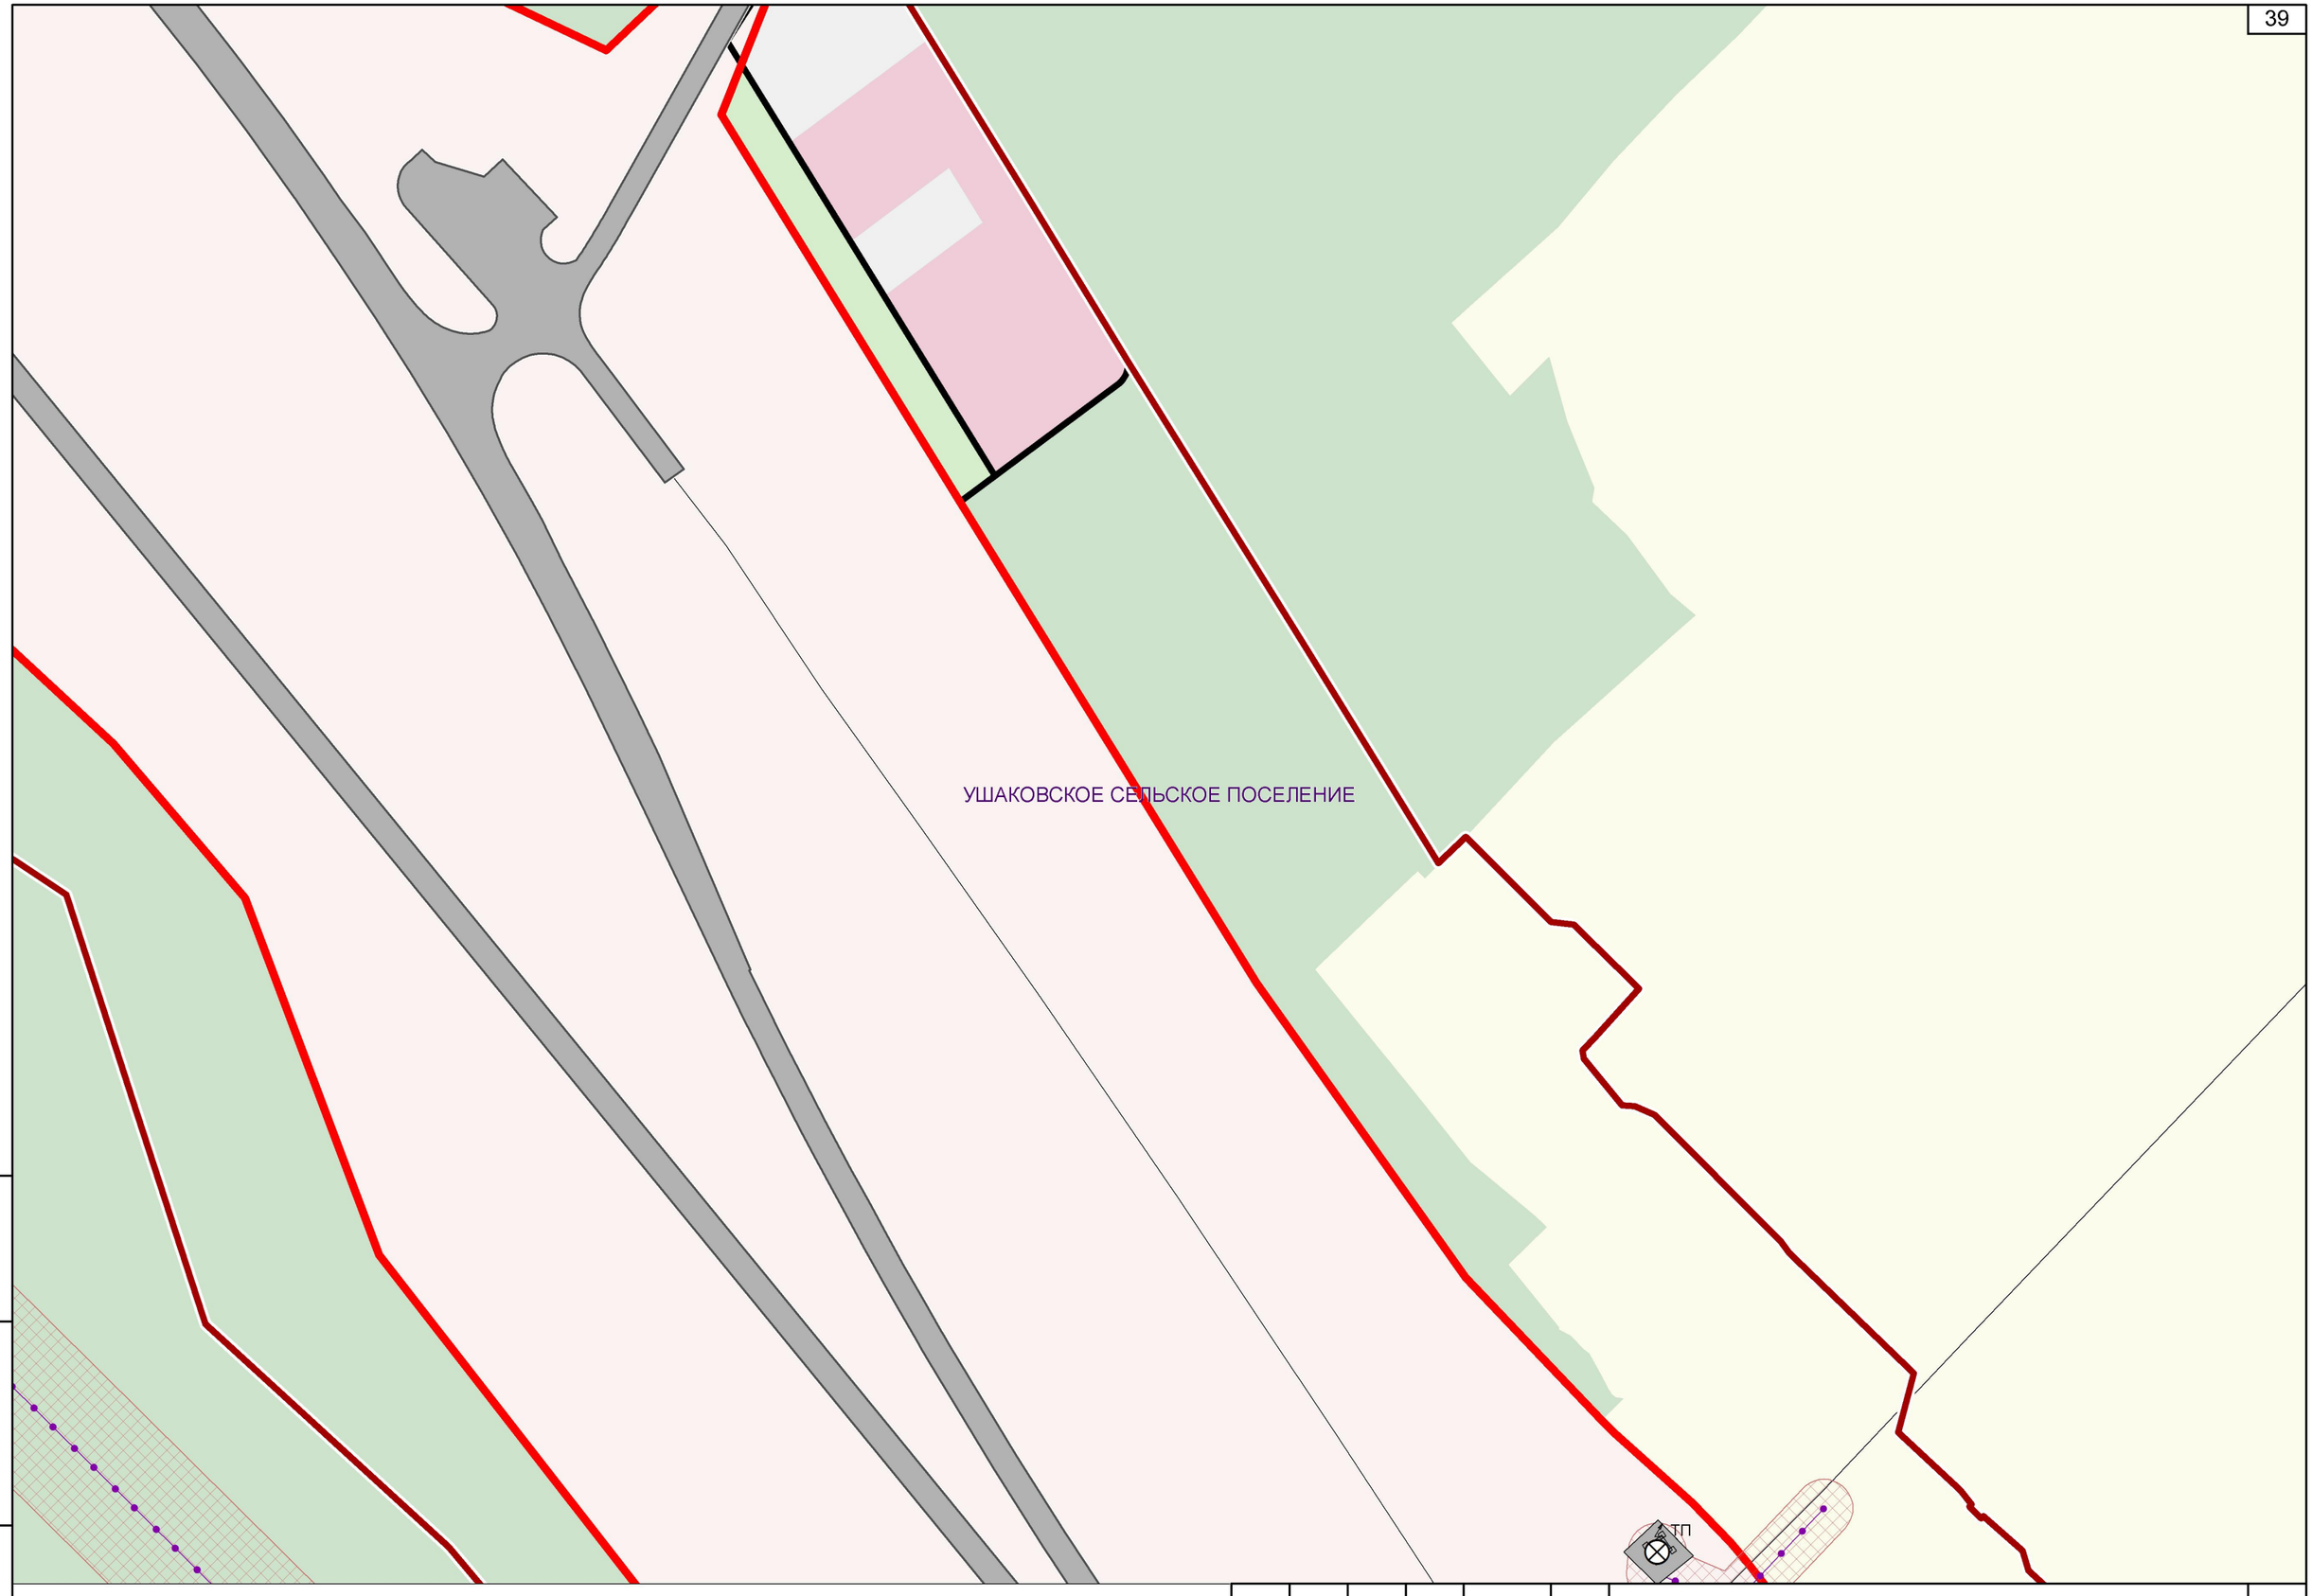


Взам. инв.№

Подпись и дата

Инв. № подл

Изм.	Кол.уч	Лист	№док	Подп.	Дата	07/182-15-ППМТ1.2.2.3.ГЧ	Лист 33

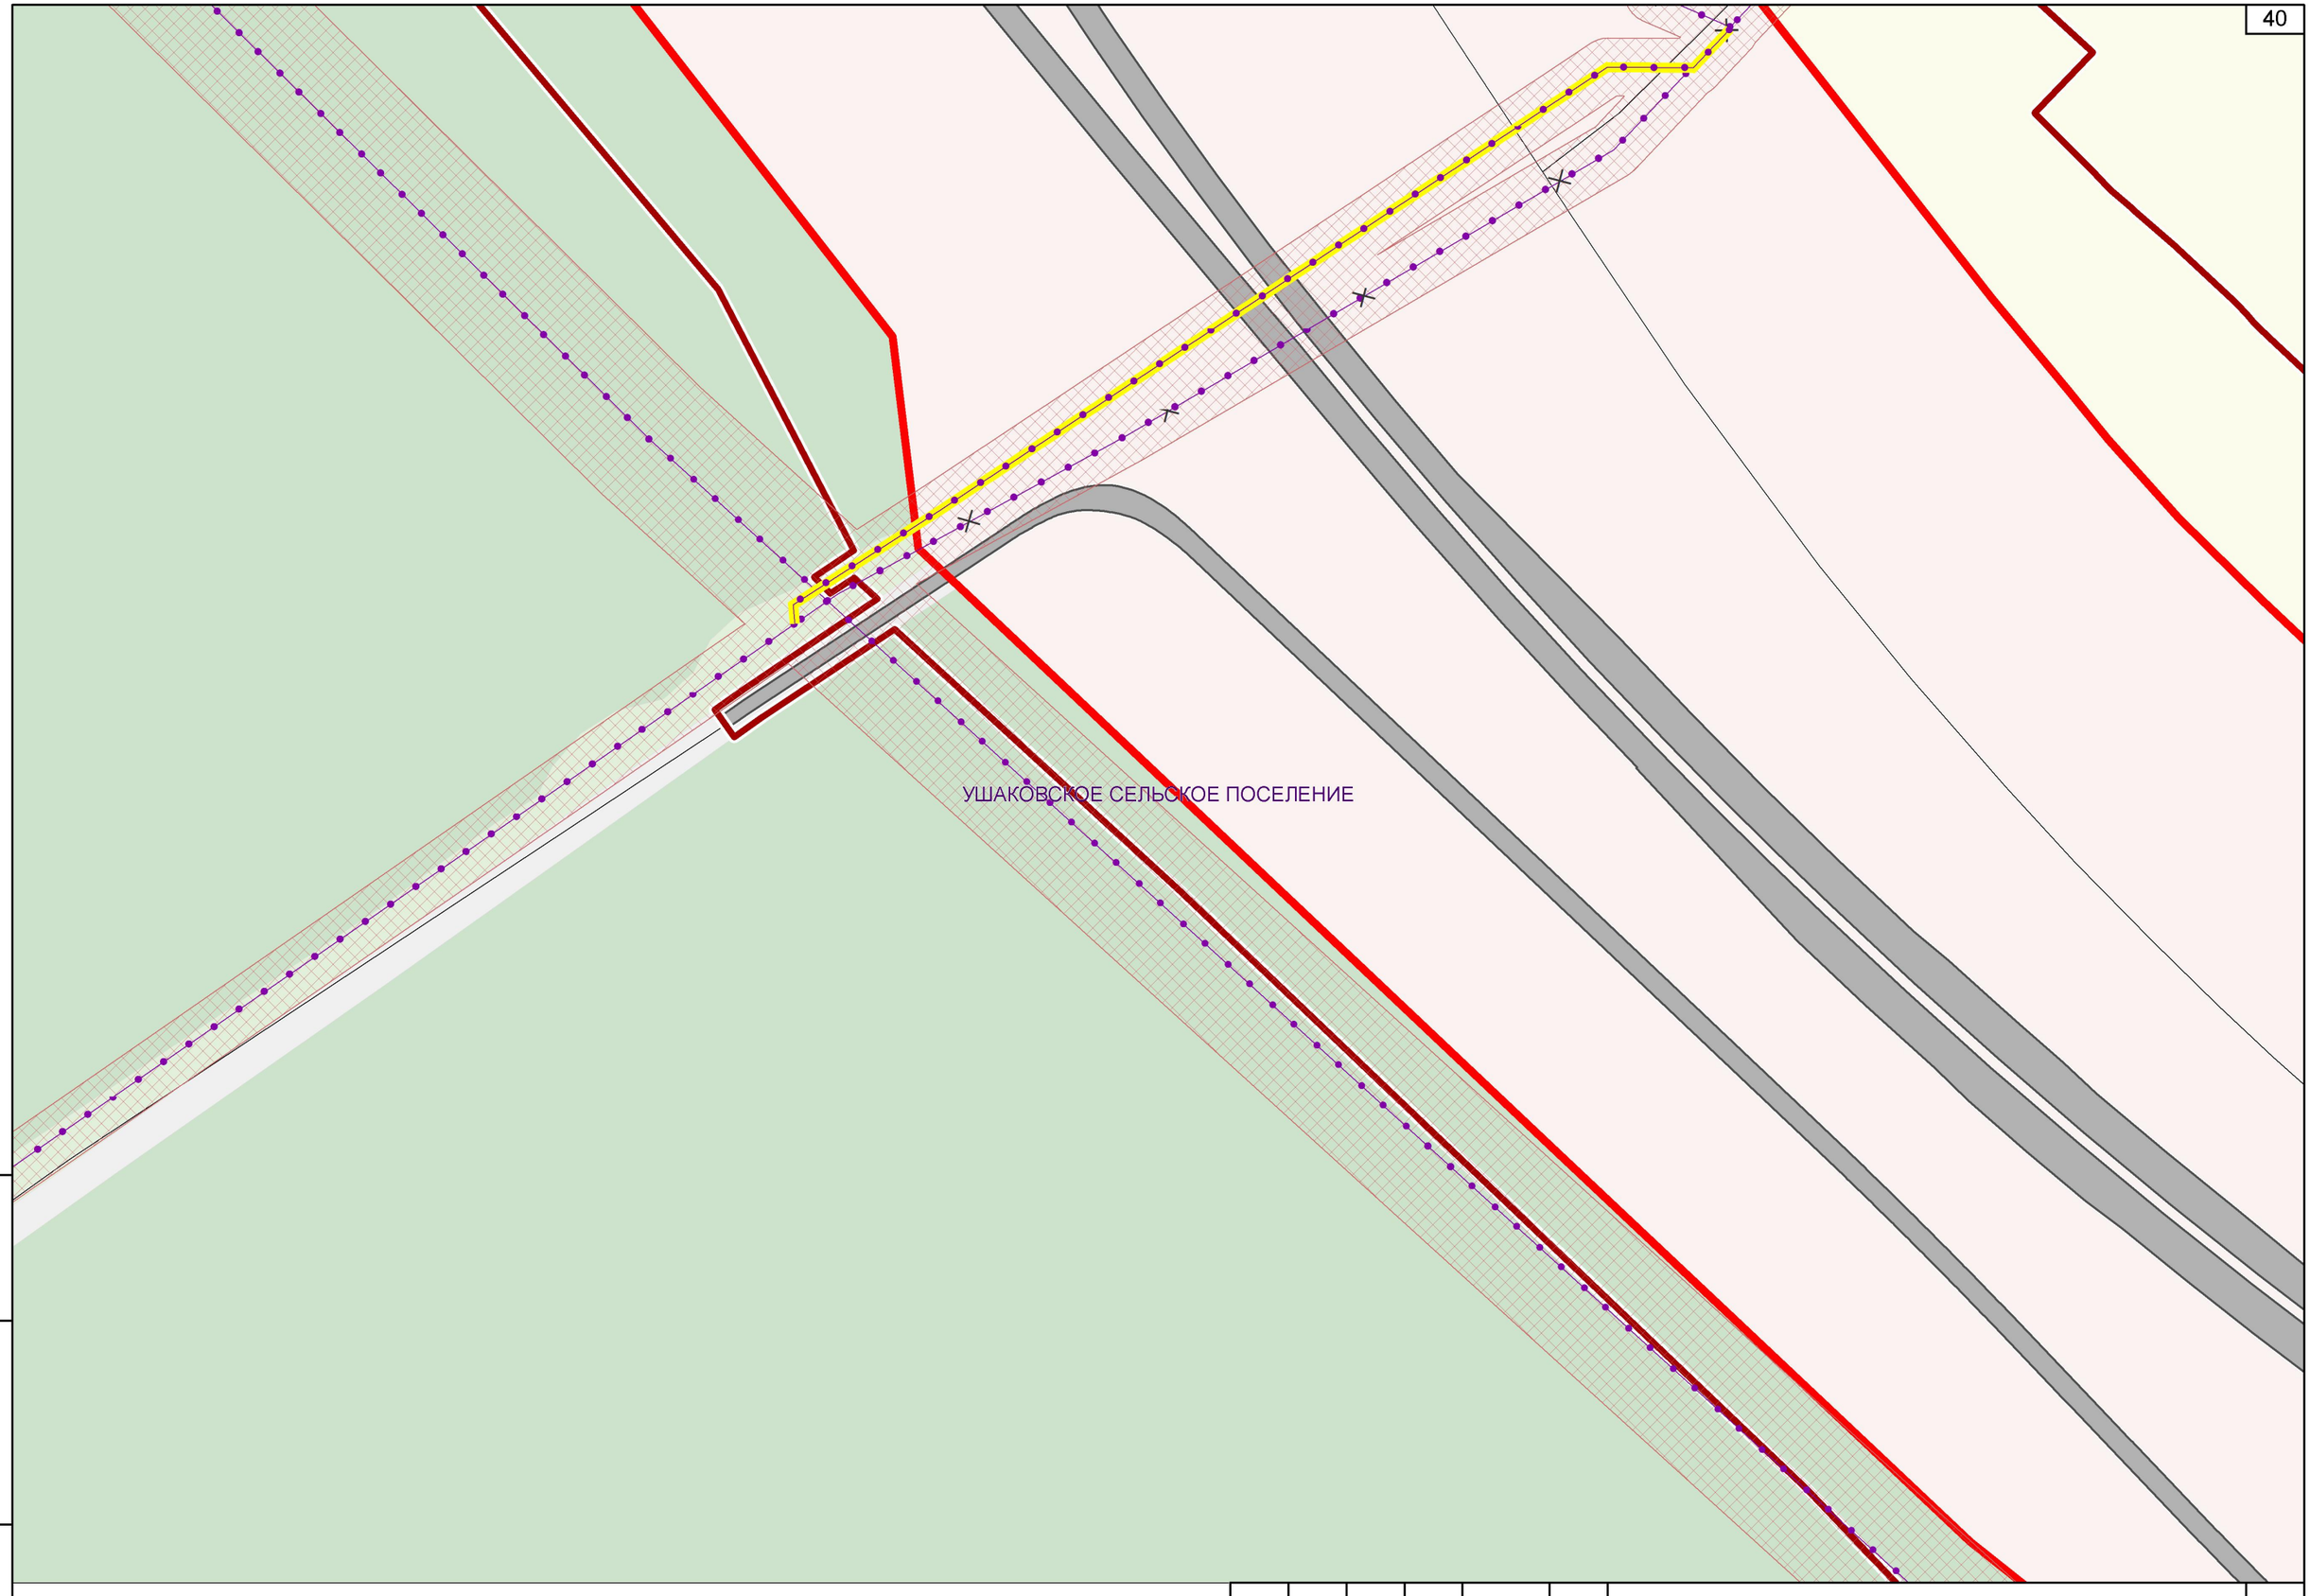


Взам. инв.№

Подпись и дата


Инв. № подл

Изм.	Кол.уч	Лист	№док	Подп.	Дата	07/182-15-ППМТ1.2.2.3.ГЧ	Лист 34

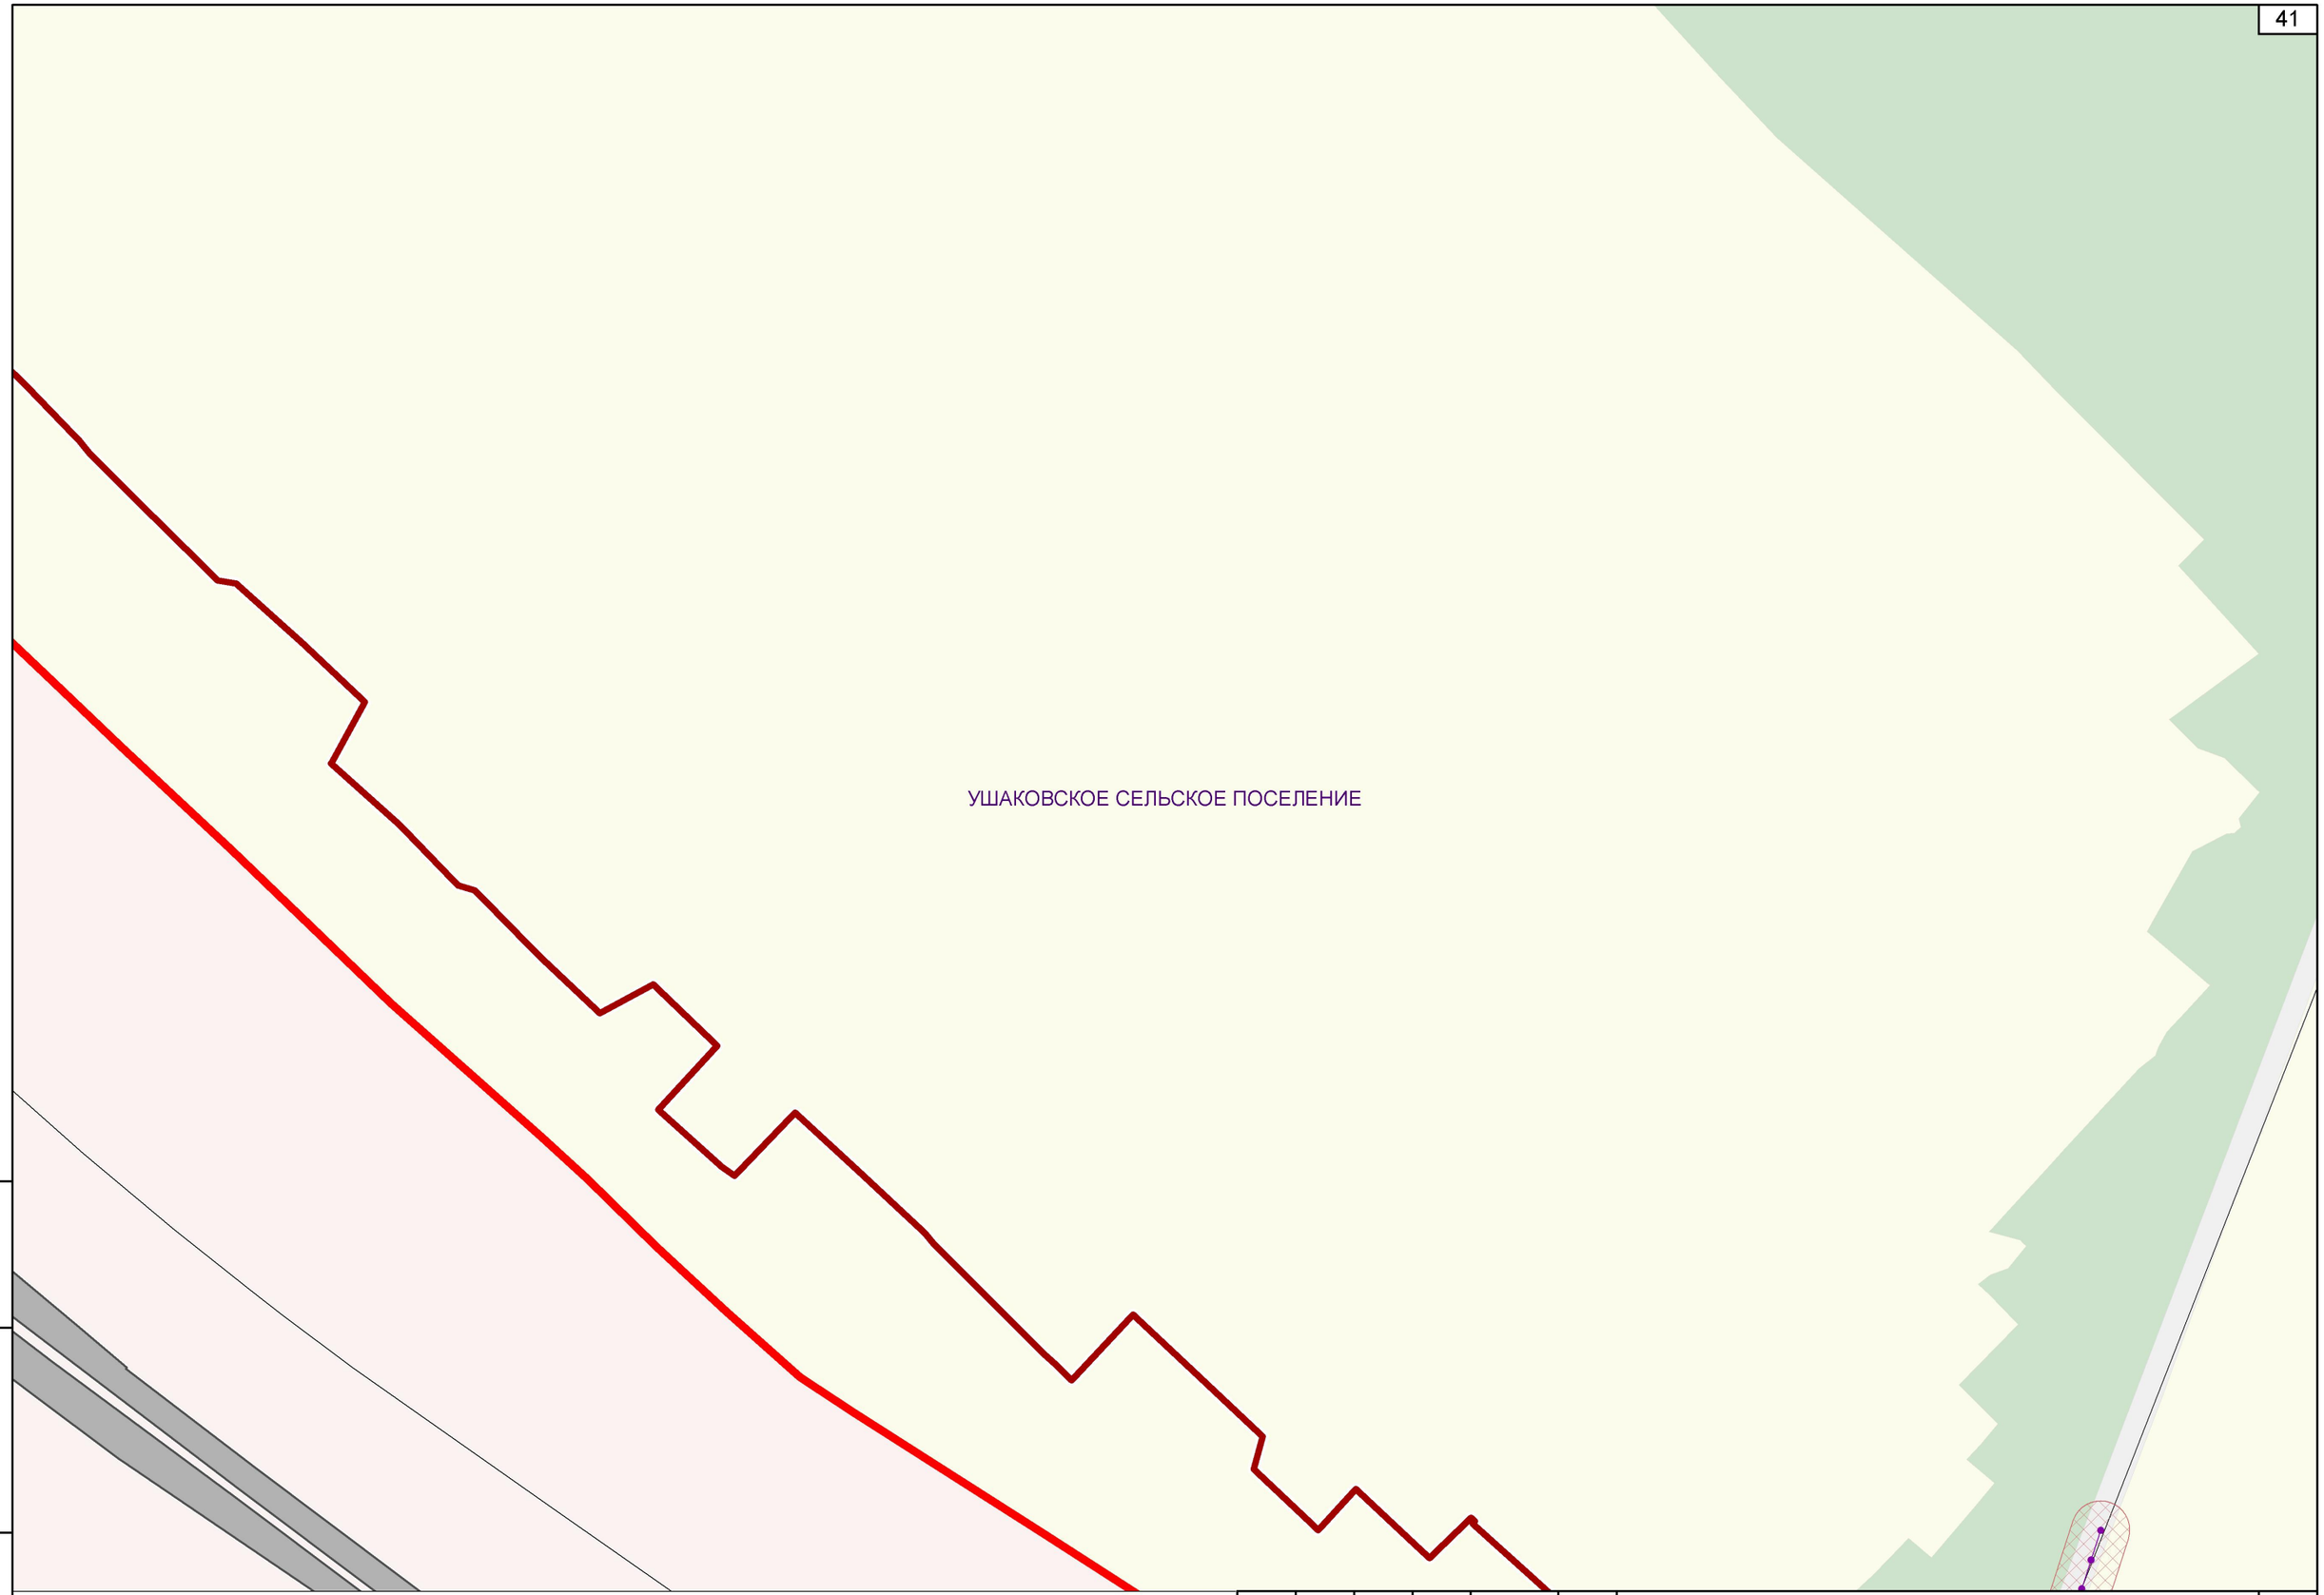

Инв. № подл. | Подпись и дата | Взам. инв.№

Изм.	Кол.уч	Лист	№док	Подп.	Дата	07/182-15-ППМТ1.2.2.3.ГЧ	Лист 35

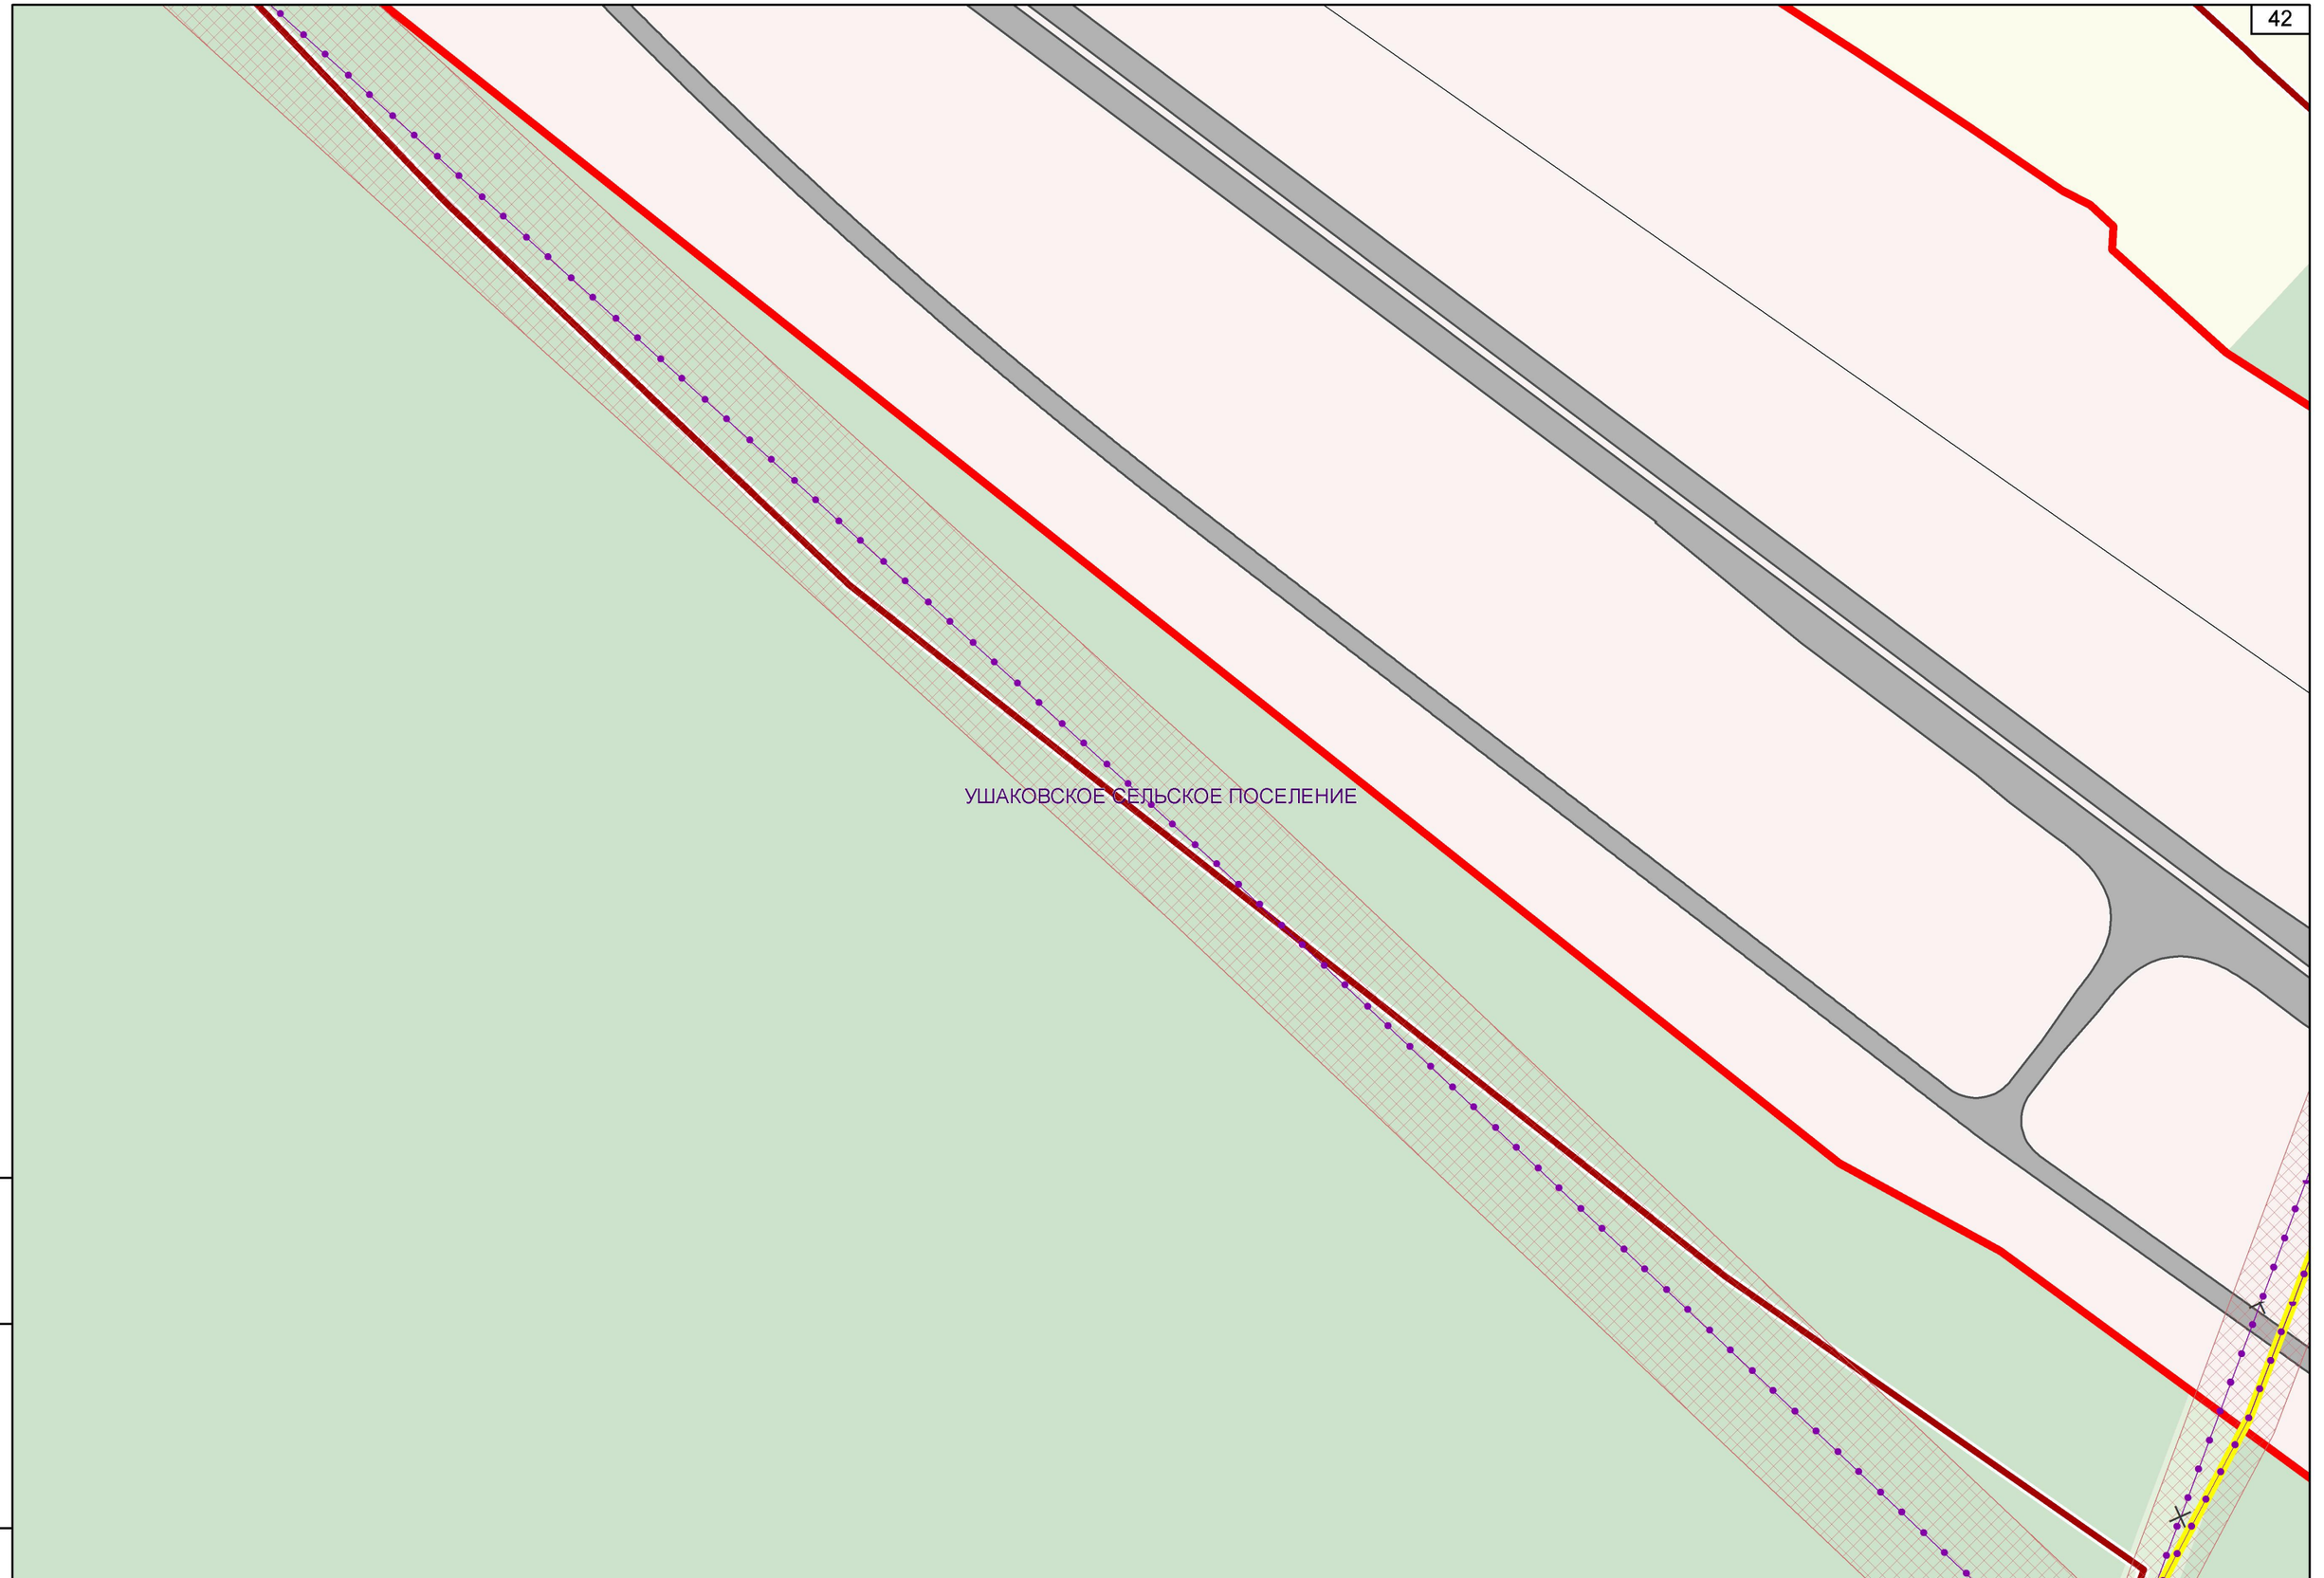

Инв. № подл. | Подпись и дата | Взам. инв.№

Изм.	Кол.уч	Лист	№док	Подп.	Дата

07/182-15-ППМТ1.2.2.3.ГЧ




Взам. инв.№

Подпись и дата

Инв. № подл.

Изм.	Кол.уч	Лист	№док	Подп.	Дата	07/182-15-ППМТ1.2.2.3.ГЧ	Лист 37

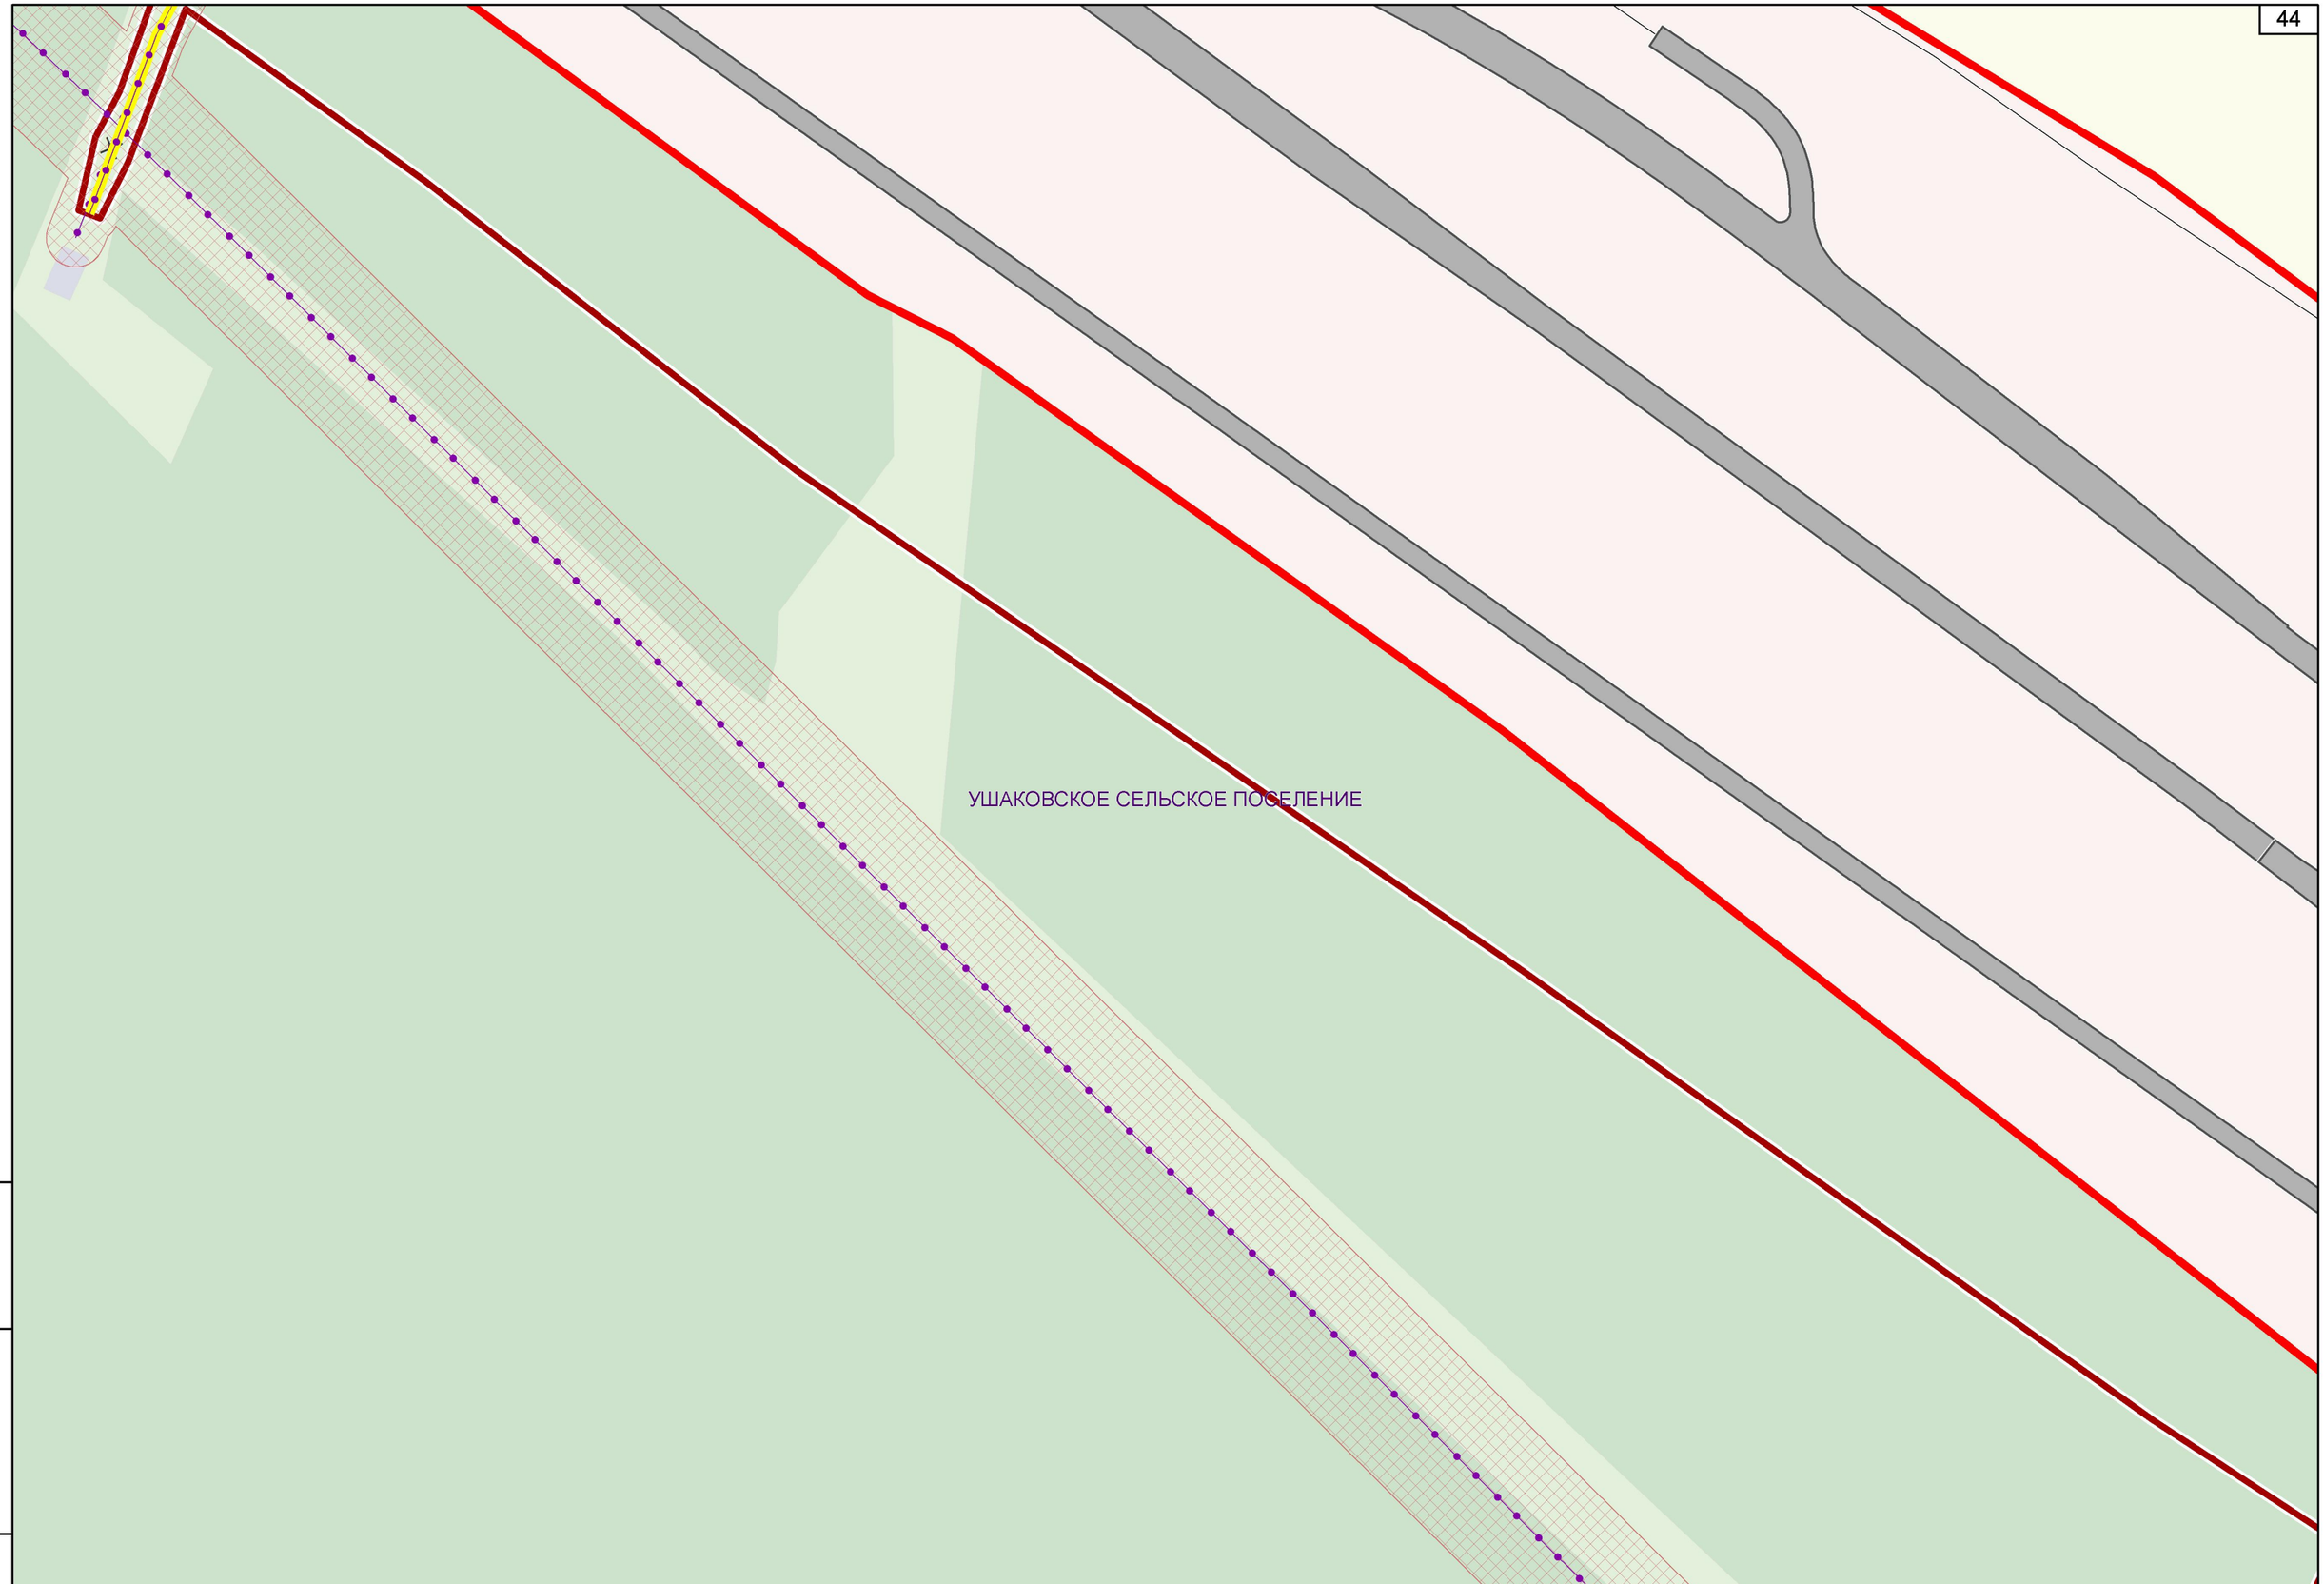

Инв. № подл | Подпись и дата | Взам. инв.№

Изм.	Кол.уч	Лист	№док	Подп.	Дата	07/182-15-ППМТ1.2.2.3.ГЧ	Лист 38

УШАКОВСКОЕ СЕЛЬСКОЕ ПОСЕЛЕНИЕ


ВЛ 10кВ

Взам. инв.№

Подпись и дата


Инв. № подл

Изм.	Кол.уч	Лист	№док	Подп.	Дата	07/182-15-ППМТ1.2.2.3.ГЧ	Лист 39

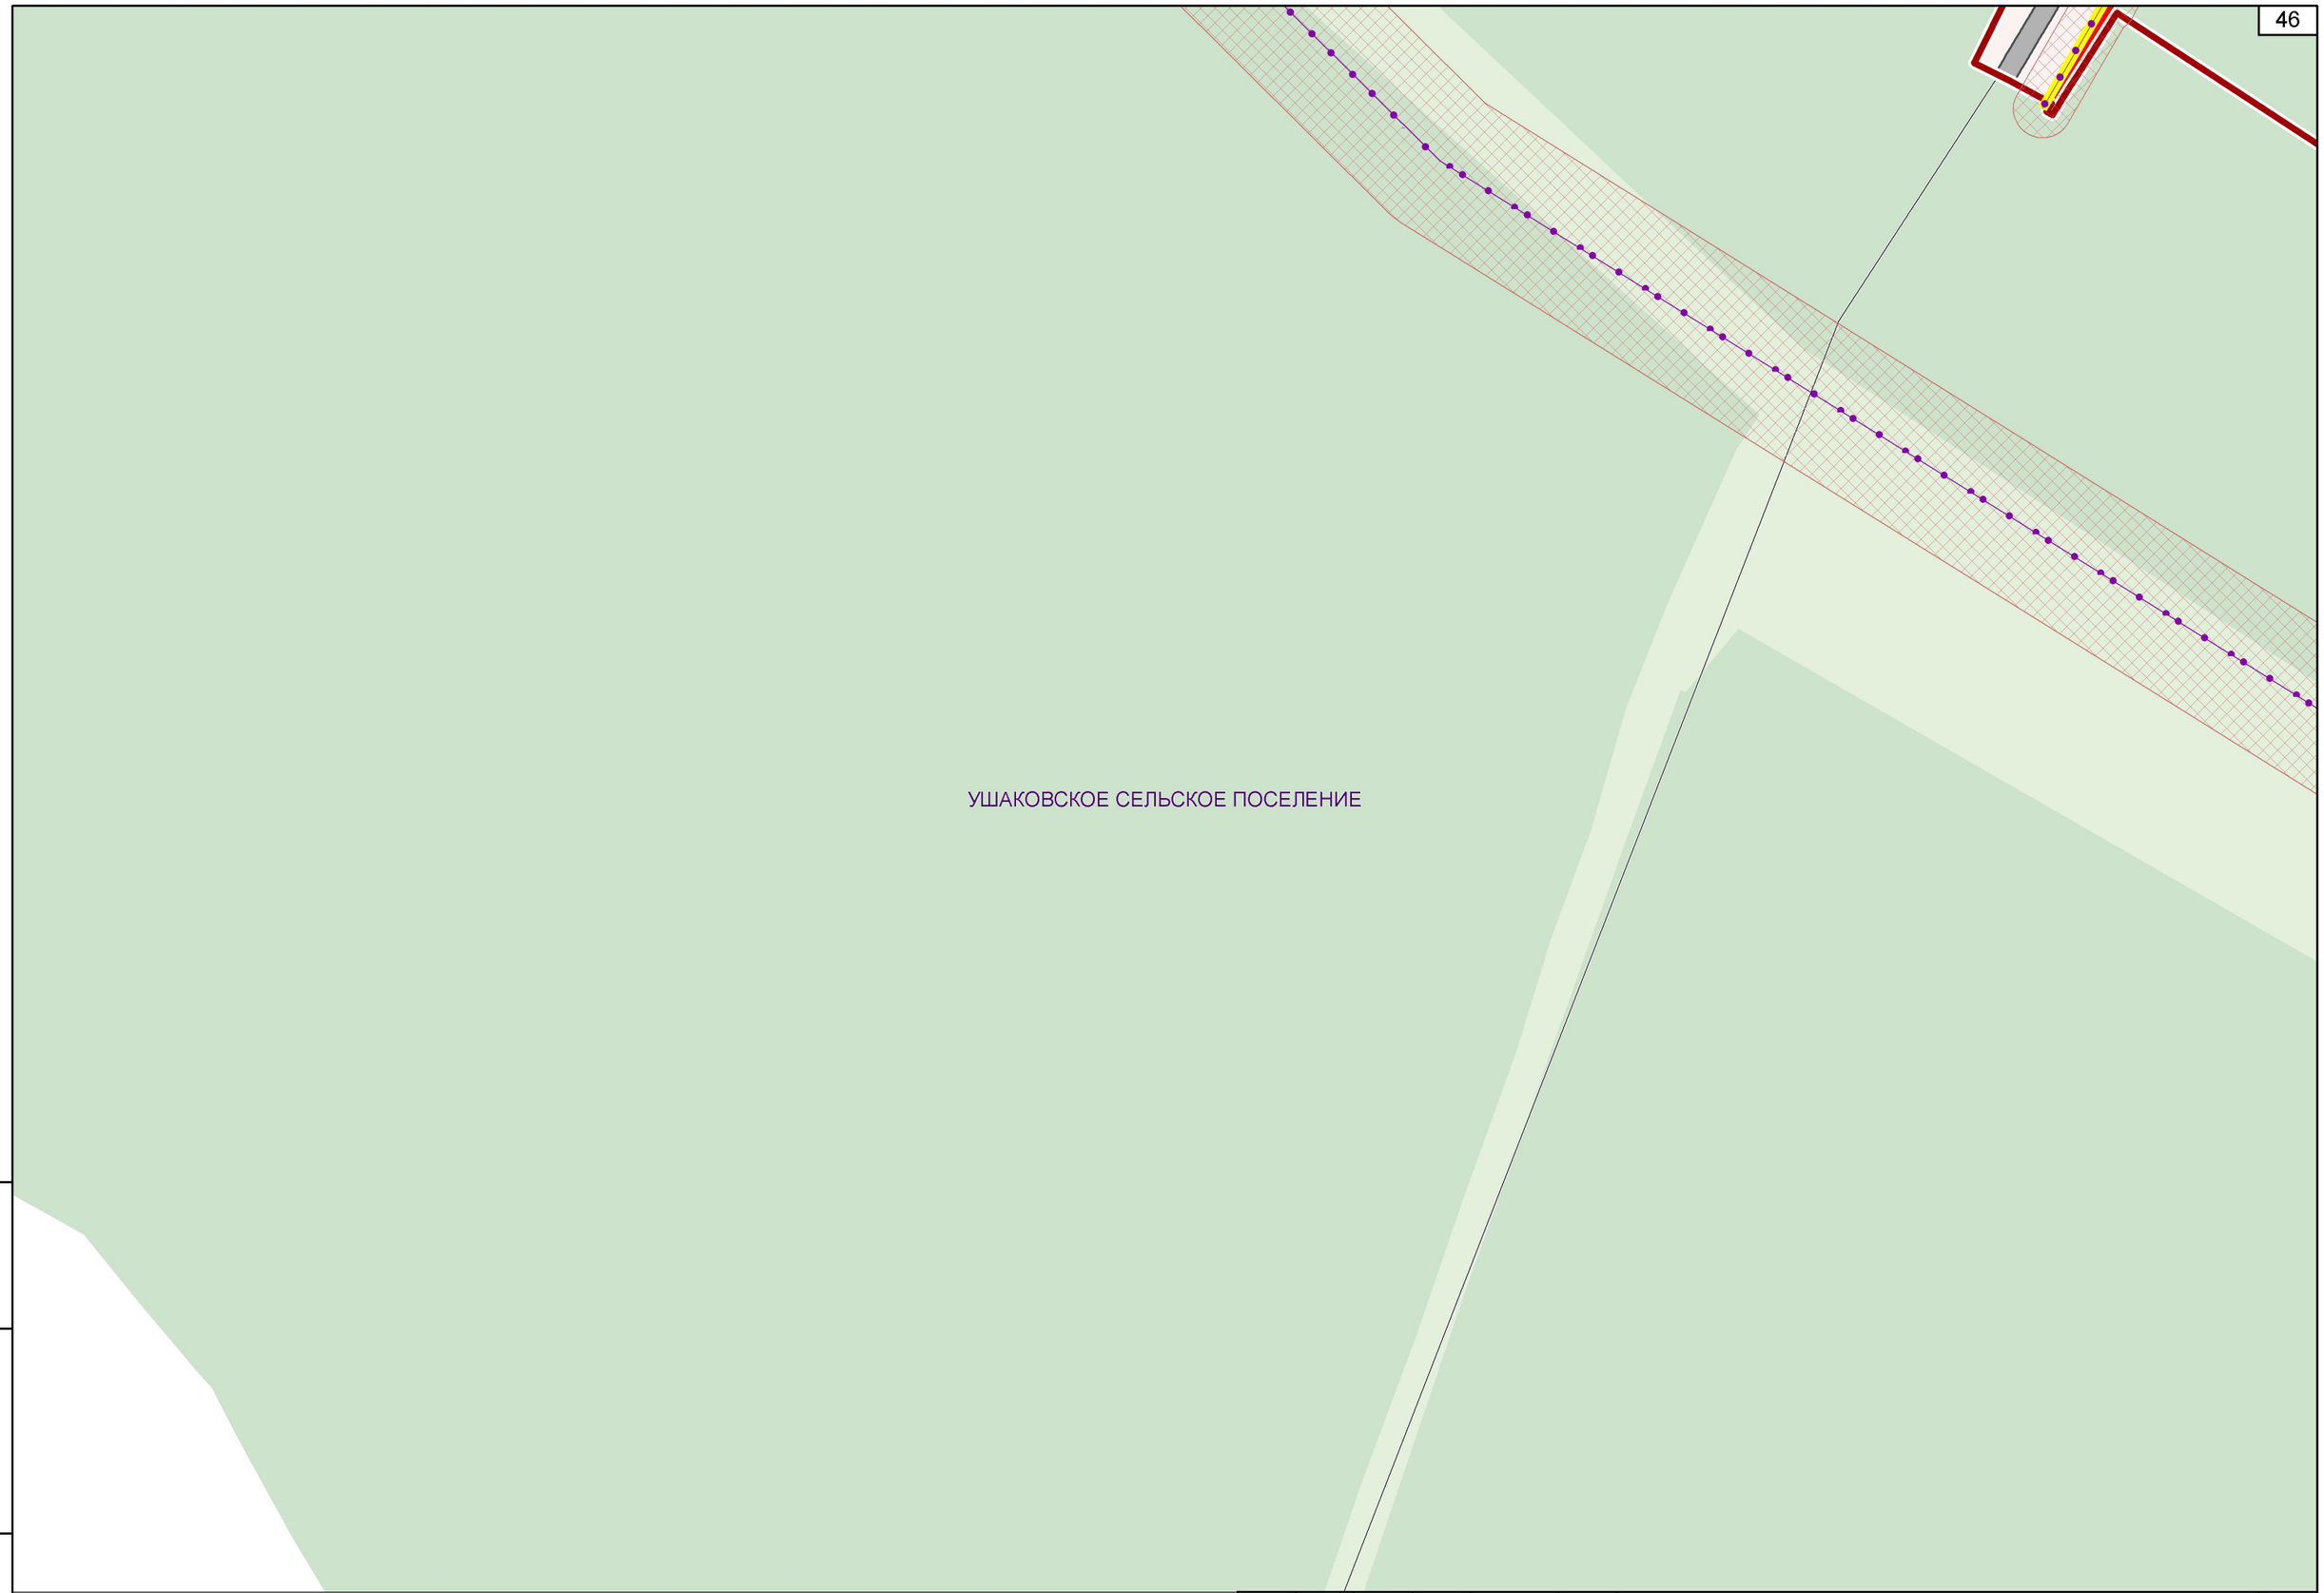

Инв. № подл. | Подпись и дата | Взам. инв.№

Изм.	Кол.уч	Лист	№док	Подп.	Дата	07/182-15-ППМТ1.2.2.3.ГЧ	Лист 40

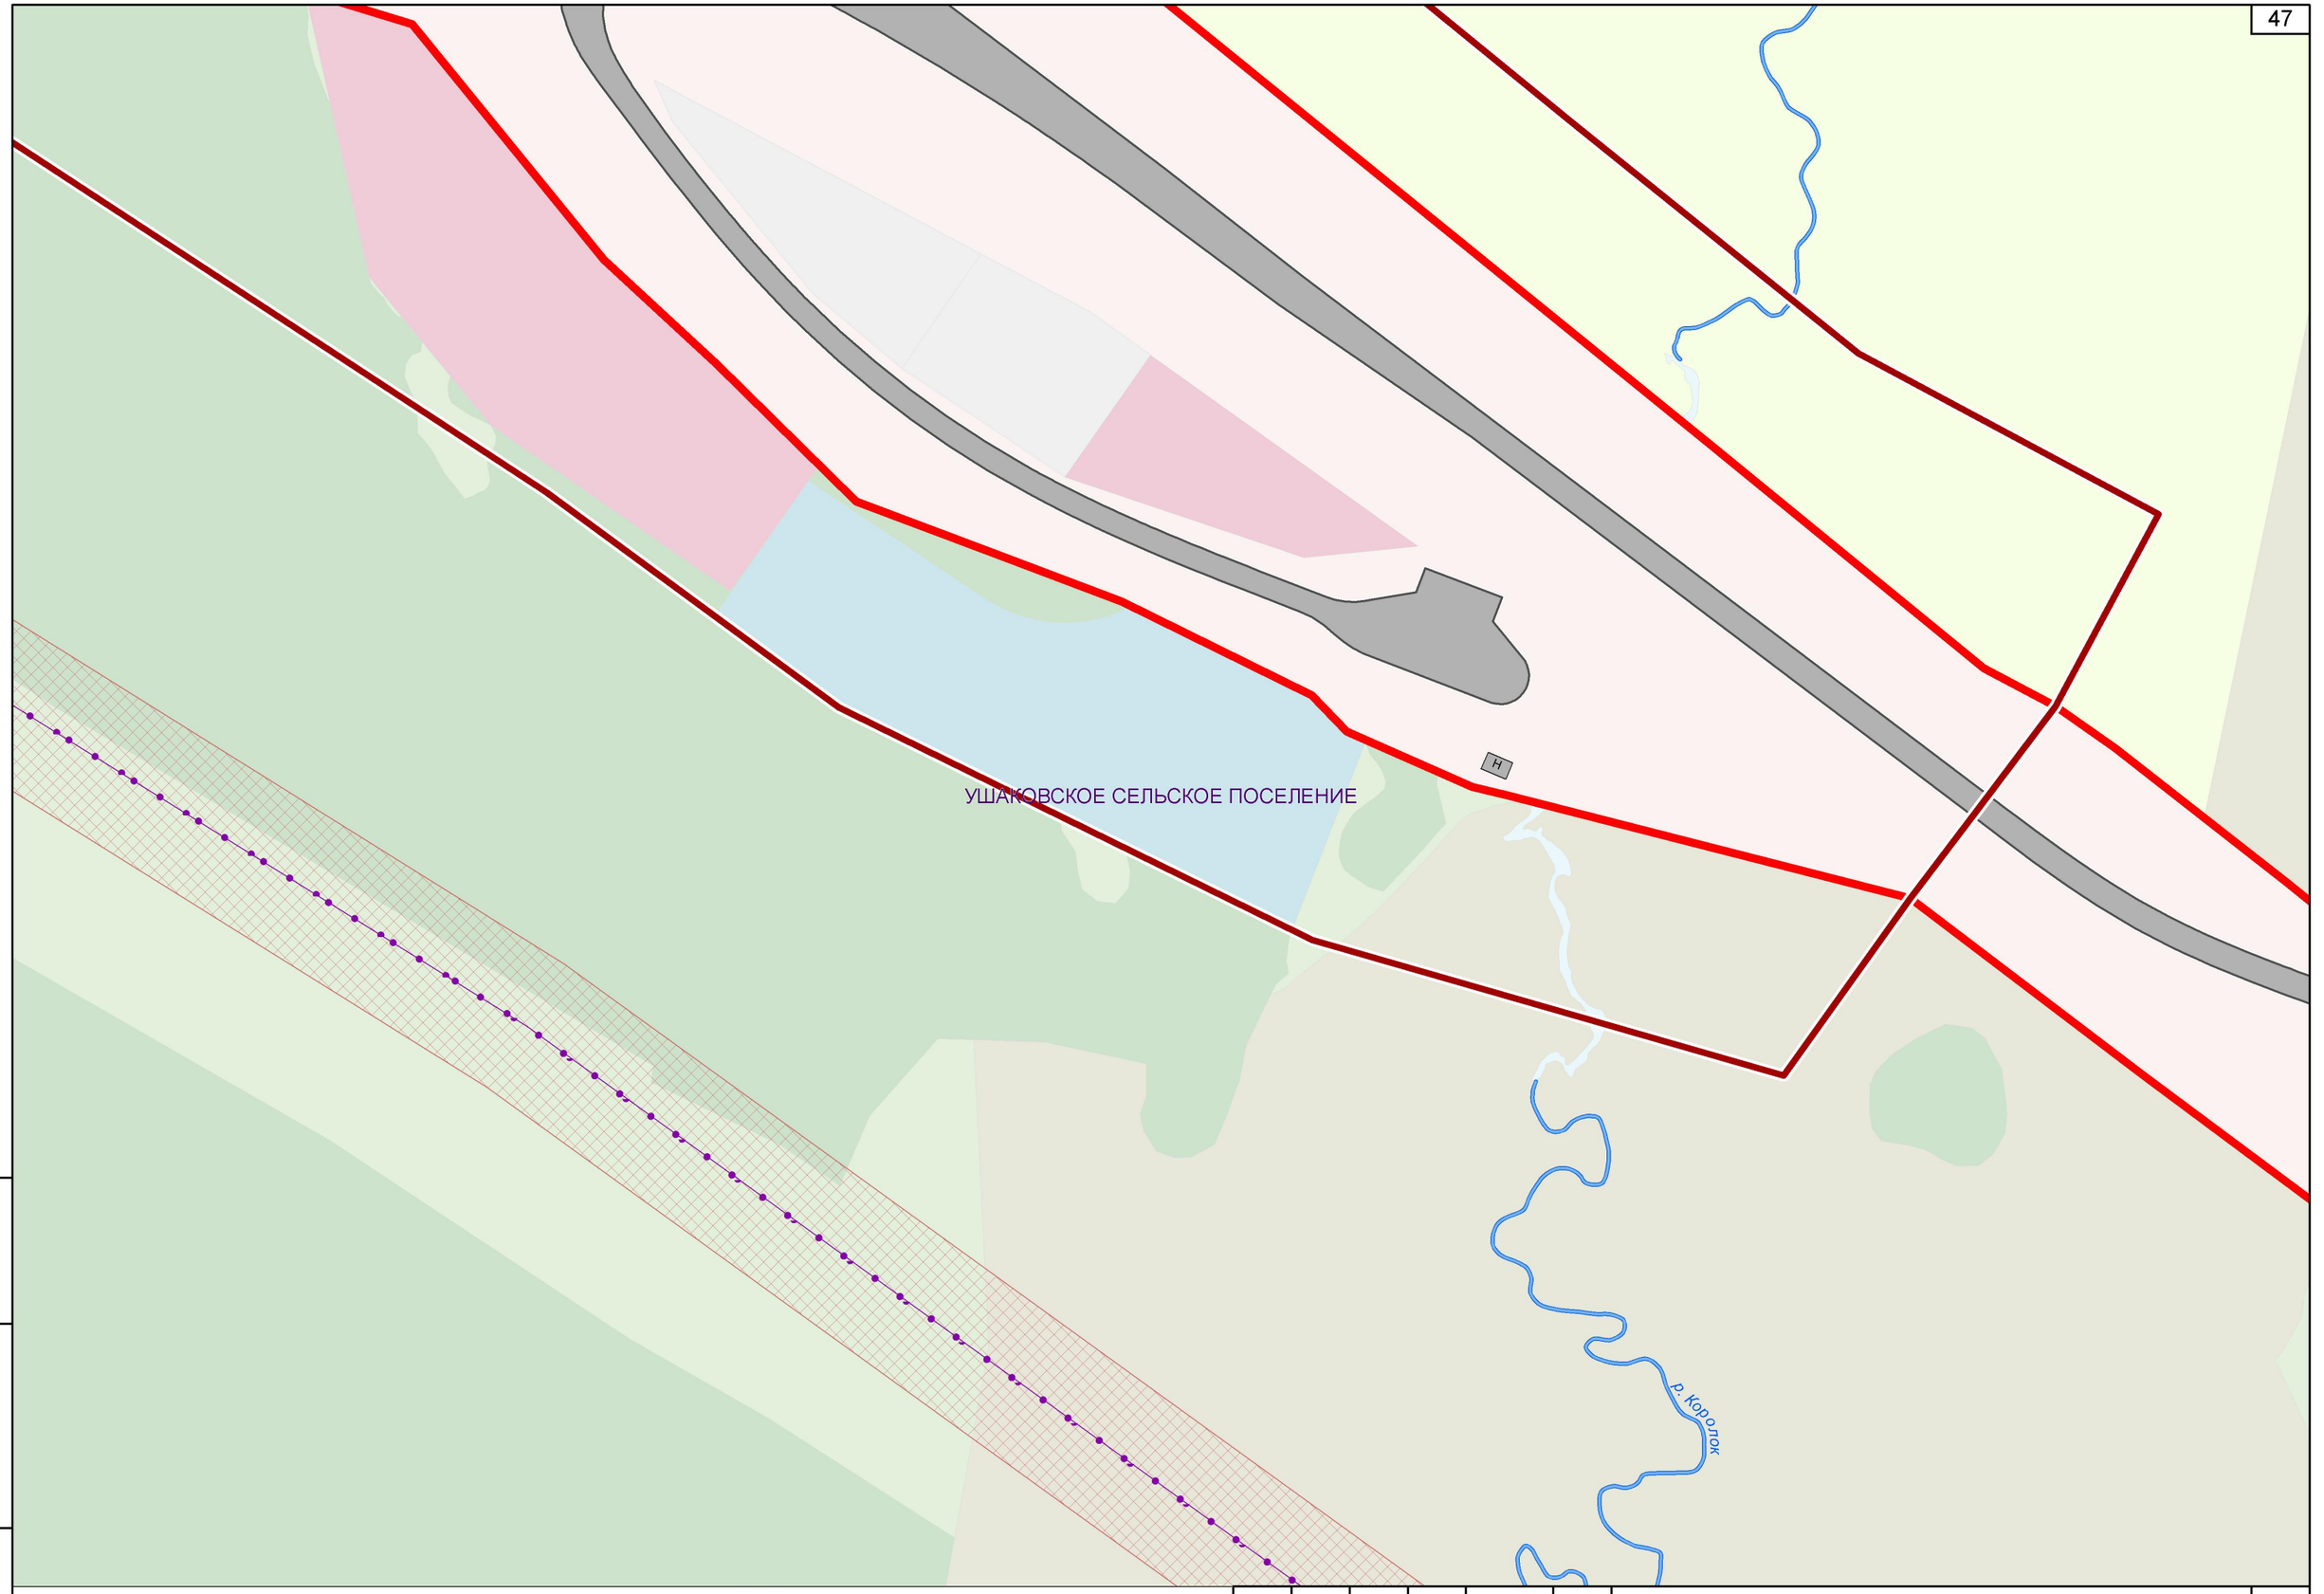

Инв. № подл. | Подпись и дата | Взам. инв.№

Изм.	Кол.уч	Лист	№док	Подп.	Дата	07/182-15-ППМТ1.2.2.3.ГЧ	Лист 41

ОБЩЕСТВО С ОГРАНИЧЕННОЙ ОТВЕТСТВЕННОСТЬЮ

«АЛАНС»

(ООО «АЛАНС»)

ЛИНЕЙНЫЙ ОБЪЕКТ РЕГИОНАЛЬНОГО ЗНАЧЕНИЯ «РЕКОНСТРУКЦИЯ АВТОМОБИЛЬНОЙ ДОРОГИ ИРКУТСК - ЛИСТВЯНКА НА УЧАСТКЕ КМ 12 - КМ 29 В ИРКУТСКОМ РАЙОНЕ ИРКУТСКОЙ ОБЛАСТИ»

ПРОЕКТ МЕЖЕВАНИЯ

Часть 1. Пояснительная записка

07/181-15-ПМТ1.1.

Том 1

2015

СОДЕРЖАНИЕ ТОМА

Обозначение	Наименование	Примечание
07/181-15-ПМТ1.1.С	Содержание тома	2
07/181-15-ПМТ1.1.СП	Состав проекта	3
07/181-15-ПМТ1.1.ПЗ	Пояснительная записка	4-95
07/181-15-ПМТ1.1.ПР	Приложения	96-121

Согласовано

Взам. инв. №

Подп. и дата 07.09.201

Инв. № подл 2221

Изм.	Кол.уч.	Лист	№док.	Подп.	Дата	07/181-15-ПМТ1.1.С		
Разраб.		Солатенкова			09.15	Содержание тома	Стадия	Лист	Листов
Нач. ОЗУ		Бухаров			09.15		ПМ	1	1
Н.контр.		Березный			09.15		ООО «АЛАНС»		

СОСТАВ ПРОЕКТА

№п/п	Обозначение	Наименование
1	07/181-15-ПМТ1.1.	Том 1. Проект межевания территории
		Часть 1. Пояснительная записка
2	07/181-15-ПМТ1.2.	Том 1. Проект межевания территории
		Часть 2. Графическая часть. Чертеж межевания территории М 1: 2 000. Чертеж межевания территории с отображением поворотных точек границ образуемых земельных участков М 1: 2 000.

Согласовано

Взам. инв. №

Подп. и дата 07.09.201

Инв. № подл 2221

Изм.	Кол.уч.	Лист	№док.	Подп.	Дата	07/181-15-ПМТ1.1.СП		
Разраб.		Солдатенкова			09.15	Состав проекта	Стадия	Лист	Листов
Нач. ОЗУ		Бухаров			09.15		ПМ	1	1
Н.контр.		Березный			09.15		ООО «АЛАНС»		

СОДЕРЖАНИЕ

1. Общие положения.....5
2. Современное использование территории.....6
3. Основные положения проекта межевания территории.....6
4. Анализ существующего положения.....7
5. Проектное решение.....8
6. Порядок изъятия земельных участков для государственных или муниципальных нужд.....92
7. Список нормативно-технической документации.....94

Приложения.....96

Приложение А
Техническое задание.....97

Приложение Б Сведения государственного кадастра недвижимости (кадастровые планы территорий).....99

Согласовано

Взам. инв. №

Подп. и дата 07.09.201

Инв. № подл 2221

Изм.	Кол.уч.	Лист	№док	Подп	Дата	07/181-15-ПМТ1.1.ПЗ		
Разраб.		Солдатенкова			09.15	Пояснительная записка	Стадия	Лист	Листов
Нач. ОЗУ		Бухаров			09.15		ПМ	1	92
Нач. СК		Березный			09.15		ООО «АЛАНС»		

1. ОБЩИЕ ПОЛОЖЕНИЯ

Общество с ограниченной ответственностью «АЛАНС» проводит комплекс работ по разработке проекта межевания территории линейного объекта – автомобильная дорога Иркутск-Листвянка на участке км 12 – км 29 в Иркутском районе Иркутской области (далее - Проект) в соответствии с Техническим заданием к государственному контракту № 07/181-15 от 04.09.2015 г., заключенному с ОГКУ «Дирекция по строительству и эксплуатации автомобильных дорог Иркутской области».

Автомобильная дорога Иркутск - Листвянка на участке км 12 – км 29 проходит по территориям Молодежного и Ушаковского муниципальных образований Иркутского района Иркутской области.

Начало трассы – км 12 автомобильной дороги Иркутск - Листвянка.

Конец трассы – км 29 автомобильной дороги Иркутск - Листвянка.

Рассматриваемая территория по Проекту – проектная полоса шириной 100 м по обе стороны от границы существующей полосы отвода автомобильной дороги Иркутск - Листвянка на участке км 12 - км 29 (в границах населенных пунктов по кварталу застройки).

В соответствии со Схемой территориального планирования Иркутского района планируется реконструкция Байкальского тракта до II технической категории с расширением проезжей части до 4 полос, а также увеличением радиусов вертикальных и горизонтальных кривых до нормативных уклонов, превышающих допустимые.

Подготовка проекта межевания территорий осуществляется в виде отдельного документа.

Основания для разработки проекта межевания территории:

- Задание на выполнение работ по разработке проекта межевания территории линейного объекта – автомобильная дорога Иркутск-Листвянка на участке км 12 – км 29 в Иркутском районе Иркутской области (Приложение А);
- Распоряжение Правительства Иркутской области «О подготовке документации по планировке территории линейного объекта – автодорога Иркутск - Листвянка в Иркутском районе Иркутской области».

В соответствии со ст. 43 Градостроительного кодекса Российской Федерации, подготовка проектов межевания территорий осуществляется применительно к застроенным и подлежащим застройке территориям, расположенным в границах элементов планировочной структуры.

Цель разработки проекта межевания территории:

Целью разработки проекта межевания территории является определение местоположения границ образуемых и изменяемых земельных участков.

Проект межевания территории включает в себя:

1. Текстовые материалы, которые содержат предложения по проектному межеванию территории:
   - площадь образуемых и изменяемых земельных участков и их частей;
   - образуемые земельные участки, которые после образования будут относиться к территориям общего пользования или имуществу общего пользования;

- вид разрешенного использования образуемых земельных участков в соответствии с проектом планировки.

2. Чертежи межевания территории, на которых отображаются:
- красные линии, утвержденные в составе проекта планировки территории;
- линии отступа от красных линий в целях определения места допустимого размещения зданий, строений, сооружений;
- границы образуемых и изменяемых земельных участков на кадастровом плане территории, условные номера образуемых земельных участков;
- границы территорий объектов культурного наследия;
- границы зон с особыми условиями использования территорий;
- границы зон действия публичных сервитутов.

2. СОВРЕМЕННОЕ ИСПОЛЬЗОВАНИЕ ТЕРРИТОРИИ

Площадь в границах разработки проекта межевания территории линейного объекта на участок автомобильной дороги «Иркутск-Листвянка» км 12 - км 29 составляет 580 га.

В границах проекта межевания территории на участке автомобильной дороги «Иркутск-Листвянка» км 12 - км 29 расположена существующая полоса отвода автомобильной дороги.

Информация по землепользователям, землевладельцам, собственникам и арендаторам земельных участков в границах Проекта представлена в Таблице 1 – Экспликация земельных участков.

Существующие земельные участки сформированы без соблюдения требований безопасности, без учета минимальных размеров земельных участков. Инженерное обеспечение объектов, существующих и планируемых к размещению в соответствии с утвержденным проектом планировки в границах проектируемой территории, осуществляется от действующих и планируемых магистральных сетей инженерных коммуникаций: электроснабжения, сетей связи.

3. ОСНОВНЫЕ ПОЛОЖЕНИЯ ПРОЕКТА МЕЖЕВАНИЯ ТЕРРИТОРИИ

Базовой информацией при разработке Проекта являются сведения градостроительной документации – документы территориального планирования Иркутская область и Иркутского районного муниципального образования Иркутской области, информация о ранее сформированных земельных участках в границах проектируемой территории.

Сведения о существующих земельных участках смежных (сторонних) землепользователей собраны в отношении территории, расположенной границах разработки проекта межевания территории.

В границы межевания входят земельные участки постоянного отвода существующей автомобильной дороги Иркутск - Листвянка с кадастровыми номерами: 38:06:000000:552, 38:06:140903:166, 38:06:000000:554.

В процессе разработки проекта межевания территории образованы земельные участки, необходимые для реконструкции автомобильной дороги «Иркутск-Листвянка» на участке км 12 - км 29. Земельные участки проектируемой полосы отвода автомобильной дороги образованы с учетом земельных участков, ранее поставленных на государственный кадастровый учет. Проектируемая полоса отвода сформирована в соответствии с Нормоми отвода земель для размещения автомобильных дорог и (или) объектов дорожного сервиса, утвержденных постановлением Правительства РФ от 02.09.2009 г. № 717.

Образование проектных границ земельных участков выполнено с соблюдением следующих принципов:

- учет существующей и проектируемой градостроительной ситуации и планируемого использования территории;
- обеспечение доступа к образуемым земельным участкам путем установления границ территорий, предназначенных для размещения объектов инженерной инфраструктуры, их перспективного развития и обеспечения беспрепятственного доступа к ним.

В качестве исходных данных для выполнения проекта межевания территории использованы следующие материалы:

- сведения о красных линиях, утвержденных в составе проекта планировки территории, в границах территории разработки проекта межевания;
- сведения о земельных участках, расположенных в границах территории разработки проекта межевания (сведения государственного кадастра недвижимости);
- материалы топографо-геодезической подосновы, картографические и справочные материалы;
- материалы схем генеральных планов;
- материалы схем территориального планирования;
- материалы правил землепользования и застройки;
- данные об улично-дорожной сети, организации дорожного движения;
- существующие и проектные решения на инженерное обеспечение территории.

Существующие, образуемые и изменяемые земельные участки обременяются правом эксплуатирующих организаций и служб на ремонт и эксплуатацию существующих и прокладку новых сетей (объектов) инженерной инфраструктуры.

4. АНАЛИЗ СУЩЕСТВУЮЩЕГО ПОЛОЖЕНИЯ

В административном отношении автомобильная дорога «Иркутск - Листвянка» проходит по территории Иркутского района Иркутской области.

Проектируемая территория представлена следующими кадастровыми кварталами: 38:06:141904, 38:06:143519, 38:06:140903, 38:06:140901, 38:06:143607, 38:06:143706, 38:06:143729, 38:06:144003, 38:06:143704, 38:06:145001, 38:06:144005.

В границы проекта межевания входят 174 образуемых и изменяемых земельных участка, из них 109 под постоянный отвод, 65 под временный отвод.

Выявлены земельные участки планируемые к изъятию под постоянный отвод, необходимые для строительста и эксплуатации автомобильной дороги. На чертеже проекта межевания отражены границы земельных участков, планируемых к изъятию.

5. ПРОЕКТНОЕ РЕШЕНИЕ

Проект межевания территории выполнен в целях размещения автомобильной дороги Иркутск - Листвянка на участке км 12 - 29 в в Иркутском районе Иркутской области.

В результате подготовки проекта межевания территории установлены:

- границы существующих и подлежащих образованию земельных участков, в том числе предполагаемых к изъятию для государственных нужд, для размещения автомобильной дороги;
- границы зон с особыми условиями использования территорий.

Виды разрешенных использований образуемых и изменяемых земельных участков определны в соответствии с Классификатором видов разрешенного использования земельных участков, утвержденным приказом Министерства экономического развития РФ от 01.09.2014 г. № 540.

Постоянная полоса отвода

Общая площадь земельных участков полосы отвода автомобильной дороги Иркутск - Листвянка на участке км 12 – км 29 составляет 318,074 га в т.ч.:

- существующая полоса отвода автомобильной дороги 54,8348 га;
- образуемые и изменяемые земельные участки под полосу отвода (в т.ч. изымаемые) составляет 263,2392 га;

Временный отвод на период строительства (реконструкции)

Общая площадь образуемых земельных участков на период строительства (реконструкции) объекта составляет 32,4229 га.

Образование земельных участков проводится в соответствии с материалами предварительного согласования места размещения объекта.

Сведения о земельных участках представлены в экспликации (таблица 1).

Таблица 1 - Экспликация земельных участков:

Образуемые земельные участки						Исходные земельные участки
№ п/п	№ на чертеже	Площадь, м^2	Отвод земель	Разрешенное использование	Категория земель	
1	:ЗУ1 (3 контура)	17600	Постоянное пользование (полоса отвода)	Автомобильный транспорт	Земли населенных пунктов	Образуется из земель, государственная собственность на которые не разграничена. Категория земель: Земли населенных пунктов.
2	:ЗУ2 (3 контура)	48400	Постоянное пользование (полоса отвода)	Автомобильный транспорт	Земли населенных пунктов	Образуется из земель, государственная собственность на которые не разграничена. Категория земель: Земли населенных пунктов.
3	:ЗУ3	4900	Постоянное пользование (полоса отвода)	Автомобильный транспорт	Земли промышленности	Образуется из земельного участка с кадастровым номером 38:06:143519:7508, общей

Образуемые земельные участки						Исходные земельные участки
№ п/п	№ на чертеже	Площадь, м^2	Отвод земель	Разрешенное использование	Категория земель	
						площадью 9300 кв. м. Категория земель: Земли сельскохозяйственного назначения. Разрешенное использование: под строительство культурно-оздоровительного комплекса. Публичная собственность.
4	:ЗУ4	1700	Постоянное пользование (полоса отвода)	Автомобильный транспорт	Земли промышленности	Образуется из земельного участка с кадастровым номером 38:06:143519:5802, общей площадью 1700 кв. м. Категория земель: Земли сельскохозяйственного назначения. Разрешенное использование: для ведения садоводства. Собственность.
5	:ЗУ5	1865	Постоянное пользование (полоса отвода)	Автомобильный транспорт	Земли промышленности	Образуется из земельного участка с кадастровым номером 38:06:143519:5801, общей площадью 1865 кв. м. Категория земель: Земли сельскохозяйственного назначения. Разрешенное использование: для ведения садоводства. Собственность.
6	:ЗУ6	1055	Постоянное пользование (полоса отвода)	Автомобильный транспорт	Земли промышленности	Образуется из земельного участка с кадастровым номером 38:06:143519:6761, общей площадью 1055 кв. м. Категория земель: Земли сельскохозяйственного назначения. Разрешенное использование: для ведения садоводства. Собственность.
7	:ЗУ7	1418	Постоянное пользование (полоса отвода)	Автомобильный транспорт	Земли промышленности	Образуется из земельного участка с кадастровым номером 38:06:143519:7719, общей площадью 1418 кв. м. Категория земель: Земли сельскохозяйственного назначения. Разрешенное использование: Для ведения садоводства.
8	:ЗУ8	2000	Постоянное пользование (полоса отвода)	Автомобильный транспорт	Земли промышленности	Образуется из земельного участка с кадастровым номером 38:06:143519:7495, общей площадью 2000 кв. м. Категория земель: Земли сельскохозяйственного назначения. Разрешенное использование: Для ведения садоводства.
9	:ЗУ9	2000	Постоянное пользование (полоса отвода)	Автомобильный транспорт	Земли промышленности	Образуется из земельного участка с кадастровым номером 38:06:143519:7528, общей

Образуемые земельные участки						Исходные земельные участки
№ п/п	№ на чертеже	Площадь, м^2	Отвод земель	Разрешенное использование	Категория земель	
						площадью 2000 кв. м. Категория земель: Земли сельскохозяйственного назначения. Разрешенное использование: Для ведения садоводства.
10	:ЗУ10	1750	Постоянное пользование (полоса отвода)	Автомобильный транспорт	Земли промышленности	Образуется из земельного участка с кадастровым номером 38:06:143519:7498, общей площадью 1055 кв. м. Категория земель: Земли сельскохозяйственного назначения. Разрешенное использование: Для ведения садоводства.
11	:ЗУ11	1100	Постоянное пользование (полоса отвода)	Автомобильный транспорт	Земли промышленности	Категория земель: Земли лесного фонда.
12	:ЗУ12	700	Постоянное пользование (полоса отвода)	Автомобильный транспорт	Земли промышленности	Категория земель: Земли лесного фонда.
13	:ЗУ13	478	Постоянное пользование (полоса отвода)	Общее пользование территории	Земли населенных пунктов	Образуется из земельного участка с кадастровым номером 38:06:141904:2179, общей площадью 1834 +/-15 кв. м. Категория земель: Земли населенных пунктов. Разрешенное использование: для дачного строительства.
14	:ЗУ14	422	Постоянное пользование (полоса отвода)	Общее пользование территории	Земли населенных пунктов	Образуется из земельного участка с кадастровым номером 38:06:141904:2177, общей площадью 1725 +/-15 кв. м. Категория земель: Земли населенных пунктов. Разрешенное использование: для дачного строительства.
15	:ЗУ15	69598	Постоянное пользование (полоса отвода)	Автомобильный транспорт	Земли промышленности	Образуется из земельного участка с кадастровым номером 38:06:141904:984, общей площадью 702000 +/-14662 кв. м. Категория земель: Земли лесного фонда. Разрешенное использование: Для ведения лесного хозяйства.
16	:ЗУ16 (4 контура)	11600	Постоянное пользование (полоса отвода)	Автомобильный транспорт	Земли промышленности	Категория земель: Земли лесного фонда.
17	:ЗУ17	1754	Постоянное пользование (полоса отвода)	Автомобильный транспорт	Земли промышленности	Образуется из земель, государственная собственность на которые не разграничена. Категория земель: Земли промышленности.
18	:ЗУ18	9933	Постоянное пользование (полоса отвода)	Автомобильный транспорт	Земли промышленности	Образуется из земель, государственная собственность на которые не разграничена.

Образуемые земельные участки						Исходные земельные участки
№ п/п	№ на чертеже	Площадь, м^2	Отвод земель	Разрешенное использование	Категория земель	
						Категория земель: Земли промышленности.
19	:ЗУ19	4300	Постоянное пользование (полоса отвода)	Автомобильный транспорт	Земли промышленности	Образуется из земельного участка с кадастровым номером 38:06:141904:984, общей площадью 702000 +/-14662 кв. м. Категория земель: Земли лесного фонда. Разрешенное использование: Для ведения лесного хозяйства.
20	:ЗУ20	16900	Постоянное пользование (полоса отвода)	Автомобильный транспорт	Земли промышленности	Образуется из земельного участка с кадастровым номером 38:06:141904:1328, общей площадью 35398 +/-132 кв. м. Категория земель: Земли лесного фонда. Разрешенное использование: Осуществление рекреационной деятельности.
21	:ЗУ21	18498	Постоянное пользование (полоса отвода)	Автомобильный транспорт	Земли промышленности	Образуется из земельного участка с кадастровым номером 38:06:141904:1328, общей площадью 35398 +/-132 кв. м. Категория земель: Земли лесного фонда. Разрешенное использование: Осуществление рекреационной деятельности.
22	:ЗУ22	23724	Постоянное пользование (полоса отвода)	Автомобильный транспорт	Земли промышленности	Образуется из земельного участка с кадастровым номером 38:06:000000:5651, общей площадью 23724 кв. м. Категория земель: Категория не установлена. Разрешенное использование: Для организации крестьянских хозяйств. Собственность.
23	:ЗУ23	24700	Постоянное пользование (полоса отвода)	Автомобильный транспорт	Земли промышленности	Образуется из земельного участка с кадастровым номером 38:06:141904:903, общей площадью 300140 +/- 95878.38 кв. м. Категория земель: Земли лесного фонда. Разрешенное использование: для ведения лесного хозяйства. Публичная собственность.
24	:ЗУ24	1932	Постоянное пользование (полоса отвода)	Общее пользование территории	Земли населенных пунктов	Образуется из земельного участка с кадастровым номером 38:06:140901:15, общей площадью 1932 +/-30.76 кв. м. Категория земель: Земли населенных пунктов. Разрешенное использование: для ведения личного подсобного хозяйства. Собственность.
25	:ЗУ25	764	Постоянное пользование (полоса отвода)	Общее пользование территории	Земли населенных пунктов	Образуется из земельного участка с кадастровым номером 38:06:140901:2, общей площадью

Образуемые земельные участки						Исходные земельные участки
№ п/п	№ на чертеже	Площадь, м^2	Отвод земель	Разрешенное использование	Категория земель	
						764 кв. м. Категория земель: Земли населенных пунктов. Разрешенное использование: Под квартиру в жилом доме. Собственность.
26	:ЗУ26	400	Постоянное пользование (полоса отвода)	Общее пользование территории	Земли населенных пунктов	Образуется из земельного участка с кадастровым номером 38:06:140901:59, общей площадью 400 +/-7 кв. м. Категория земель: Земли населенных пунктов. Разрешенное использование: Под огородничество.
27	:ЗУ27	1058	Постоянное пользование (полоса отвода)	Общее пользование территории	Земли населенных пунктов	Образуется из земельного участка с кадастровым номером 38:06:140901:14, общей площадью 1057 +/-22.76 кв. м. Категория земель: Земли населенных пунктов. Разрешенное использование: Для ведения личного подсобного хозяйства. Собственность.
28	:ЗУ28	1759	Постоянное пользование (полоса отвода)	Общее пользование территории	Земли населенных пунктов	Образуется из земельного участка с кадастровым номером 38:06:140901:25, общей площадью 1759 +/-15 кв. м. Категория земель: Земли населенных пунктов. Разрешенное использование: Для ведения личного подсобного хозяйства. Собственность.
29	:ЗУ29	674	Постоянное пользование (полоса отвода)	Общее пользование территории	Земли населенных пунктов	Образуется из земельного участка с кадастровым номером 38:06:140901:29, общей площадью 674 +/-9 кв. м. Категория земель: Земли населенных пунктов. Разрешенное использование: для ведения личного подсобного хозяйства. Собственность.
30	:ЗУ30	1197	Постоянное пользование (полоса отвода)	Общее пользование территории	Земли населенных пунктов	Образуется из земельного участка с кадастровым номером 38:06:140901:3, общей площадью 1200 +/-24 кв. м. Категория земель: Земли населенных пунктов. Разрешенное использование: для строительства спортивно-оздоровительного комплекса. Собственность.
31	:ЗУ31	650	Постоянное пользование (полоса отвода)	Общее пользование территории	Земли населенных пунктов	Образуется из земельного участка с кадастровым номером 38:06:140901:5, общей площадью 1570 +/-28 кв. м. Категория земель: Земли населенных пунктов. Разрешенное использование: ведение личного подсобного хозяйства.

Образуемые земельные участки						Исходные земельные участки
№ п/п	№ на чертеже	Площадь, м^2	Отвод земель	Разрешенное использование	Категория земель	
						Собственность.
32	:ЗУ32	1032	Постоянное пользование (полоса отвода)	Общее пользование территории	Земли населенных пунктов	Образуется из земельного участка с кадастровым номером 38:06:140901:31, общей площадью 1032 +/-11 кв. м. Категория земель: Земли населенных пунктов. Разрешенное использование: Для ведения личного подсобного хозяйства. Собственность.
33	:ЗУ33	778	Постоянное пользование (полоса отвода)	Общее пользование территории	Земли населенных пунктов	Образуется из земельного участка с кадастровым номером 38:06:140901:77, общей площадью 10529 кв. м. Категория земель: Земли населенных пунктов. Разрешенное использование: для строительства жилых индивидуальных домов. Собственность.
34	:ЗУ34	500	Постоянное пользование (полоса отвода)	Общее пользование территории	Земли населенных пунктов	Образуется из земельного участка с кадастровым номером 38:06:140903:482, общей площадью 3000 кв. м. Категория земель: Земли населенных пунктов. Разрешенное использование: Для строительства и эксплуатации объекта автомобильного сервиса. Публичная собственность.
35	:ЗУ35	900	Постоянное пользование (полоса отвода)	Общее пользование территории	Земли населенных пунктов	Образуется из земельного участка с кадастровым номером 38:06:140903:483, общей площадью 3000 кв. м. Категория земель: Земли населенных пунктов. Разрешенное использование: Для строительства и эксплуатации объекта автомобильного сервиса.
36	:ЗУ36 (3 контура)	2141	Постоянное пользование (полоса отвода)	Общее пользование территории	Земли населенных пунктов	Образуется из земель, государственная собственность на которые не разграничена. Категория земель: Земли населенных пунктов.
37	:ЗУ37 (2 контура)	3858	Постоянное пользование (полоса отвода)	Общее пользование территории	Земли населенных пунктов	Образуется из земель, государственная собственность на которые не разграничена. Категория земель: Земли населенных пунктов.
38	:ЗУ38	584	Постоянное пользование (полоса отвода)	Общее пользование территории	Земли населенных пунктов	Образуется из земель, государственная собственность на которые не разграничена. Категория земель: Земли сельскохозяйственного назначения.

Образуемые земельные участки						Исходные земельные участки
№ п/п	№ на чертеже	Площадь, м^2	Отвод земель	Разрешенное использование	Категория земель	
39	:ЗУ39	520	Постоянное пользование (полоса отвода)	Автомобильный транспорт	Земли промышленности	Образуется из земель, государственная собственность на которые не разграничена. Категория земель: Земли сельскохозяйственного назначения.
40	:ЗУ40	67	Постоянное пользование (полоса отвода)	Автомобильный транспорт	Земли промышленности	Образуется из земельного участка с кадастровым номером 38:06:000000:5840, общей площадью 2424 кв. м. Категория земель: Категория не установлена. Разрешенное использование: для организации крестьянских хозяйств. Собственность.
41	:ЗУ41	4200	Постоянное пользование (полоса отвода)	Автомобильный транспорт	Земли промышленности	Образуется из земельного участка с кадастровым номером 38:06:141904:1362, общей площадью 17640 +/-93 кв. м. Категория земель: Земли лесного фонда. Разрешенное использование: для осуществления рекреационной деятельности.
42	:ЗУ42	72800	Постоянное пользование (полоса отвода)	Автомобильный транспорт	Земли промышленности	Образуется из земельного участка с кадастровым номером 38:06:000000:691, общей площадью 892000 кв. м. Категория земель: Земли лесного фонда. Разрешенное использование: Для ведения лесного хозяйства. Публичная собственность.
43	:ЗУ43	7000	Постоянное пользование (полоса отвода)	Автомобильный транспорт	Земли промышленности	Образуется из земельного участка с кадастровым номером 38:06:000000:691, общей площадью 892000 кв. м. Категория земель: Земли лесного фонда. Разрешенное использование: Для ведения лесного хозяйства. Публичная собственность.
44	:ЗУ44	8500	Постоянное пользование (полоса отвода)	Автомобильный транспорт	Земли промышленности	Образуется из земельного участка с кадастровым номером 38:06:000000:691, общей площадью 892000 кв. м. Категория земель: Земли лесного фонда. Разрешенное использование: Для ведения лесного хозяйства. Публичная собственность.
45	:ЗУ45 (2 контура)	7000	Постоянное пользование (полоса отвода)	Автомобильный транспорт	Земли промышленности	Образуется из земельного участка с кадастровым номером 38:06:143519:2843, общей площадью 256002 +/- 8854.41 кв. м. Категория земель: Земли лесного фонда. Разрешенное использование: Для ведения лесного хозяйства. Публичная

Образуемые земельные участки						Исходные земельные участки
№ п/п	№ на чертеже	Площадь, м^2	Отвод земель	Разрешенное использование	Категория земель	
						собственность.
46	:ЗУ46 (2 контура)	31300	Постоянное пользование (полоса отвода)	Автомобильный транспорт	Земли промышленности	Образуется из земельного участка с кадастровым номером 38:06:143519:2843, общей площадью 256002 +/- 8854.41 кв. м. Категория земель: Земли лесного фонда. Разрешенное использование: Для ведения лесного хозяйства. Публичная собственность.
47	:ЗУ47	1874	Постоянное пользование (полоса отвода)	Автомобильный транспорт	Земли промышленности	Образуется из земельного участка с кадастровым номером 38:06:143607:341, общей площадью 1874 +/-379 кв. м. Категория земель: Категория не установлена. Разрешенное использование: Для организации крестьянских хозяйств. Собственность.
48	:ЗУ48	1436	Постоянное пользование (полоса отвода)	Автомобильный транспорт	Земли промышленности	Образуется из земельного участка с кадастровым номером 38:06:143519:412, общей площадью 1436 +/-27 кв. м. Категория земель: Земли промышленности. Разрешенное использование: под пост.
49	:ЗУ49	2419	Постоянное пользование (полоса отвода)	Автомобильный транспорт	Земли промышленности	Категория земель: Земли лесного фонда.
50	:ЗУ50	1692	Постоянное пользование (полоса отвода)	Автомобильный транспорт	Земли промышленности	Категория земель: Земли лесного фонда.
51	:ЗУ51	2291	Постоянное пользование (полоса отвода)	Автомобильный транспорт	Земли промышленности	Образуется из земель, государственная собственность на которые не разграничена. Категория земель: Земли сельскохозяйственного назначения.
52	:ЗУ52	768	Постоянное пользование (полоса отвода)	Автомобильный транспорт	Земли промышленности	Образуется из земель, государственная собственность на которые не разграничена. Категория земель: Земли сельскохозяйственного назначения.
53	:ЗУ53	4078	Постоянное пользование (полоса отвода)	Автомобильный транспорт	Земли промышленности	Образуется из земель, государственная собственность на которые не разграничена. Категория земель: Земли сельскохозяйственного назначения.
54	:ЗУ54	13304	Постоянное пользование (полоса отвода)	Автомобильный транспорт	Земли промышленности	Образуется из земельного участка с кадастровым номером 38:06:000000:5763, общей площадью 129506 +/-3149 кв. м. Категория земель: Земли

Образуемые земельные участки						Исходные земельные участки
№ п/п	№ на чертеже	Площадь, м^2	Отвод земель	Разрешенное использование	Категория земель	
						сельскохозяйственного назначения. Разрешенное использование: Под сельскохозяйственное использование.
55	:ЗУ55	16890	Постоянное пользование (полоса отвода)	Автомобильный транспорт	Земли промышленности	Образуется из земельного участка с кадастровым номером 38:06:000000:5756, общей площадью 129048 +/-3143 кв. м. Категория земель: Земли сельскохозяйственного назначения. Разрешенное использование: Под сельскохозяйственное использование.
56	:ЗУ56	20850	Постоянное пользование (полоса отвода)	Автомобильный транспорт	Земли промышленности	Образуется из земельного участка с кадастровым номером 38:06:000000:5749, общей площадью 259006 +/-4453 кв. м. Категория земель: Земли сельскохозяйственного назначения. Разрешенное использование: Под сельскохозяйственное использование.
57	:ЗУ57 (6 контуров)	14537	Постоянное пользование (полоса отвода)	Автомобильный транспорт	Земли промышленности	Образуется из земель, государственная собственность на которые не разграничена. Категория земель: Земли лесного фонда.
58	:ЗУ58 (5 контуров)	44263	Постоянное пользование (полоса отвода)	Автомобильный транспорт	Земли промышленности	Образуется из земельного участка с кадастровым номером 38:00:000000:312, общей площадью 14170710 +/- 65883 кв. м. Категория земель: Земли лесного фонда. Публичная собственность.
59	:ЗУ59 (4 контура)	17810	Постоянное пользование (полоса отвода)	Автомобильный транспорт	Земли промышленности	Образуется из земельного участка с кадастровым номером 38:00:000000:312, общей площадью 14170710 +/- 65883 кв. м. Категория земель: Земли лесного фонда. Публичная собственность.
60	:ЗУ60 (7 контуров)	21390	Постоянное пользование (полоса отвода)	Автомобильный транспорт	Земли промышленности	Образуется из земель, государственная собственность на которые не разграничена. Категория земель: Земли лесного фонда.
61	:ЗУ61	1673	Постоянное пользование (полоса отвода)	Автомобильный транспорт	Земли промышленности	Образуется из земель, государственная собственность на которые не разграничена. Категория земель: Земли лесного фонда.

Образуемые земельные участки						Исходные земельные участки
№ п/п	№ на чертеже	Площадь, м^2	Отвод земель	Разрешенное использование	Категория земель	
62	:ЗУ62 (2 контура)	1814	Постоянное пользование (полоса отвода)	Автомобильный транспорт	Земли промышленности	Образуется из земель, государственная собственность на которые не разграничена. Категория земель: Земли промышленности.
63	:ЗУ63	4294	Постоянное пользование (полоса отвода)	Автомобильный транспорт	Земли промышленности	Образуется из земель, государственная собственность на которые не разграничена. Категория земель: Земли промышленности.
64	:ЗУ64	83400	Постоянное пользование (полоса отвода)	Автомобильный транспорт	Земли промышленности	Образуется из земельного участка с кадастровым номером 38:06:143706:619, общей площадью 369300 кв. м. Категория земель: Земли лесного фонда. Разрешенное использование: Для осуществления рекреационной деятельности. Публичная собственность.
65	:ЗУ65	1045	Постоянное пользование (полоса отвода)	Автомобильный транспорт	Земли промышленности	Образуется из земельного участка с кадастровым номером 38:06:143706:619, общей площадью 369300 кв. м. Категория земель: Земли лесного фонда. Разрешенное использование: Для осуществления рекреационной деятельности. Публичная собственность.
66	:ЗУ66	136300	Постоянное пользование (полоса отвода)	Автомобильный транспорт	Земли промышленности	Образуется из земельного участка с кадастровым номером 38:06:143001:156, общей площадью 288345 кв. м. Категория земель: Категория не установлена.
67	:ЗУ67	30600	Постоянное пользование (полоса отвода)	Автомобильный транспорт	Земли промышленности	Образуется из земельного участка с кадастровым номером 38:06:143001:156, общей площадью 288345 кв. м. Категория земель: Категория не установлена.
68	:ЗУ68 (2 контура)	2930	Постоянное пользование (полоса отвода)	Автомобильный транспорт	Земли промышленности	Образуется из земель, государственная собственность на которые не разграничена. Категория земель: Земли промышленности.
69	:ЗУ69	15350	Постоянное пользование (полоса отвода)	Автомобильный транспорт	Земли промышленности	Образуется из земель, государственная собственность на которые не разграничена. Категория земель: Земли сельскохозяйственного назначения.
70	:ЗУ70	10700	Постоянное пользование (полоса отвода)	Автомобильный транспорт	Земли промышленности	Образуется из земельного участка с кадастровым номером 38:06:143704:911, общей площадью 55077 кв. м. Категория земель: Земли лесного фонда.

Образуемые земельные участки						Исходные земельные участки
№ п/п	№ на чертеже	Площадь, м^2	Отвод земель	Разрешенное использование	Категория земель	
						Разрешенное использование: Для размещения объектов, предназначенных для обеспечения обороны и безопасности. Публичная собственность.
71	:ЗУ71 (12 контуров)	802368	Постоянное пользование (полоса отвода)	Автомобильный транспорт	Земли промышленности	Образуется из земельного участка с кадастровым номером 38:06:000000:5790, общей площадью 18942534 +/- 76165 кв. м. Категория земель: Земли лесного фонда.
72	:ЗУ72 (3 контура)	431465	Постоянное пользование (полоса отвода)	Автомобильный транспорт	Земли промышленности	Участок с кадастровым номером 38:06:000000:6185, общей площадью 43 га. Категория земель: Земли лесного фонда.
73	:ЗУ73 (2 контура)	31000	Постоянное пользование (полоса отвода)	Автомобильный транспорт	Земли промышленности	Участок с кадастровым номером 38:06:144003:10233, общей площадью 3,1 га. Категория земель: Земли лесного фонда.
74	:ЗУ74 (5 контуров)	8351	Постоянное пользование (полоса отвода)	Автомобильный транспорт	Земли промышленности	Участок с кадастровым номером 38:06:000000:6183, общей площадью 0,835 га. Категория земель: Земли лесного фонда.
75	:ЗУ75 (24 контура)	117668	Постоянное пользование (полоса отвода)	Автомобильный транспорт	Земли промышленности	Земельный участок с кадастровым номером 38:06:000000:6143, общей площадью 11,77 га. Категория земель: Земли лесного фонда.
76	:ЗУ76	14380	Постоянное пользование (полоса отвода)	Автомобильный транспорт	Земли промышленности	Земельный участок с кадастровым номером 38:06:000000:6157, общей площадью 1,438 га. Категория земель: Земли лесного фонда.
77	:ЗУ77	1490	Постоянное пользование (полоса отвода)	Автомобильный транспорт	Земли промышленности	Земельный участок с кадастровым номером 38:06:143704:1962, общей площадью 0,149 га. Категория земель: Земли лесного фонда.
78	:ЗУ78	879	Постоянное пользование (полоса отвода)	Автомобильный транспорт	Земли промышленности	Образуется из земельного участка с кадастровым номером 38:06:000000:5790, общей площадью 18942534 +/- 76165 кв. м. Категория земель: Земли лесного фонда.
79	:ЗУ79	183	Постоянное пользование (полоса отвода)	Автомобильный транспорт	Земли промышленности	Образуется из земель, государственная собственность на которые не разграничена. Категория земель: Земли промышленности.
80	:ЗУ80	2704	Постоянное пользование (полоса отвода)	Автомобильный транспорт	Земли промышленности	Образуется из земельного участка с кадастровым номером 38:06:143704:181, общей площадью 36755 +/-330 кв. м. Категория земель: Земли особо охраняемых территорий и

Образуемые земельные участки						Исходные земельные участки
№ п/п	№ на чертеже	Площадь, м^2	Отвод земель	Разрешенное использование	Категория земель	
						объектов. Разрешенное использование: Под подъездную автомобильную дорогу к базе отдыха "Голубой залив". Собственность.
81	:ЗУ81	84000	Постоянное пользование (полоса отвода)	Автомобильный транспорт	Земли промышленности	Образуется из земельного участка с кадастровым номером 38:06:000000:5570, общей площадью 3417967 кв. м. Категория земель: Земли лесного фонда.
82	:ЗУ82	1354	Постоянное пользование (полоса отвода)	Автомобильный транспорт	Земли промышленности	Образуется из земель, государственная собственность на которые не разграничена. Категория земель: Земли сельскохозяйственного назначения.
83	:ЗУ83	10500	Постоянное пользование (полоса отвода)	Автомобильный транспорт	Земли промышленности	Образуется из земельного участка с кадастровым номером 38:06:144005:1, общей площадью 17462 +/-0 кв. м. Категория земель: Земли особо охраняемых территорий и объектов. Разрешенное использование: строительство гостинично-туристического комплекса. Собственность.
84	:ЗУ84	173090	Постоянное пользование (полоса отвода)	Автомобильный транспорт	Земли промышленности	Образуется из земельного участка с кадастровым номером 38:06:000000:5784, общей площадью 2742906 +/- 14491 кв. м. Категория земель: Земли сельскохозяйственного назначения. Разрешенное использование: Под сельскохозяйственное использование.
85	:ЗУ85	62910	Постоянное пользование (полоса отвода)	Автомобильный транспорт	Земли промышленности	Образуется из земельного участка с кадастровым номером 38:06:000000:5787, общей площадью 854323 +/-8088 кв. м. Категория земель: Земли сельскохозяйственного назначения. Разрешенное использование: Под сельскохозяйственное использование.
86	:ЗУ86 (2 контура)	11878	Постоянное пользование (полоса отвода)	Автомобильный транспорт	Земли промышленности	Образуется из земельного участка с кадастровым номером 38:06:000000:5781, общей площадью 1856165 +/- 11921 кв. м. Категория земель: Земли сельскохозяйственного назначения. Разрешенное использование: Под сельскохозяйственное

Образуемые земельные участки						Исходные земельные участки
№ п/п	№ на чертеже	Площадь, м^2	Отвод земель	Разрешенное использование	Категория земель	
						использование.
87	:ЗУ87	4464	Постоянное пользование (полоса отвода)	Автомобильный транспорт	Земли промышленности	Образуется из земельного участка с кадастровым номером 38:06:000000:5643, общей площадью 776864 +/-15424 кв. м. Категория земель: Земли лесного фонда.
88	:ЗУ88	2638	Постоянное пользование (полоса отвода)	Автомобильный транспорт	Земли промышленности	Образуется из земель, государственная собственность на которые не разграничена. Категория земель: Земли промышленности.
89	:ЗУ89	1224	Постоянное пользование (полоса отвода)	Автомобильный транспорт	Земли промышленности	Образуется из земельного участка с кадастровым номером 38:06:000000:5643, общей площадью 776864 +/-15424 кв. м. Категория земель: Земли лесного фонда.
90	:ЗУ90	1360	Постоянное пользование (полоса отвода)	Автомобильный транспорт	Земли промышленности	Образуется из земельного участка с кадастровым номером 38:06:000000:5643, общей площадью 776864 +/-15424 кв. м. Категория земель: Земли лесного фонда.
92	:ЗУ92	557	Постоянное пользование (полоса отвода)	Общее пользование территории	Земли населенных пунктов	Образуется из земельного участка с кадастровым номером 38:06:140901:79, общей площадью 700 +/-9 кв. м. Категория земель: Земли населенных пунктов. Разрешенное использование: для строительства жилых индивидуальных домов. Собственность.
93	:ЗУ93	4	Постоянное пользование (полоса отвода)	Коммунальное обслуживание	Земли промышленности	Образуется из земельного участка с кадастровым номером 38:06:000000:5790, общей площадью 18942534 +/- 76165 кв. м. Категория земель: Земли лесного фонда.
94	:ЗУ94	7	Постоянное пользование (полоса отвода)	Коммунальное обслуживание	Земли промышленности	Образуется из земельного участка с кадастровым номером 38:06:000000:5790, общей площадью 18942534 +/- 76165 кв. м. Категория земель: Земли лесного фонда.
95	:ЗУ95	4	Постоянное пользование (полоса отвода)	Коммунальное обслуживание	Земли промышленности	Образуется из земельного участка с кадастровым номером 38:06:000000:5790, общей площадью 18942534 +/- 76165 кв. м. Категория земель: Земли лесного фонда.
96	:ЗУ96	4	Постоянное пользование (полоса отвода)	Коммунальное обслуживание	Земли промышленности	Образуется из земельного участка с кадастровым номером 38:06:000000:5790, общей

Образуемые земельные участки						Исходные земельные участки
№ п/п	№ на чертеже	Площадь, м^2	Отвод земель	Разрешенное использование	Категория земель	
						площадью 18942534 +/- 76165 кв. м. Категория земель: Земли лесного фонда.
97	:ЗУ97	45	Постоянное пользование (полоса отвода)	Коммунальное обслуживание	Земли промышленности	Образуется из земельного участка с кадастровым номером 38:06:000000:5790, общей площадью 18942534 +/- 76165 кв. м. Категория земель: Земли лесного фонда.
98	:ЗУ98	22	Постоянное пользование (полоса отвода)	Коммунальное обслуживание	Земли промышленности	Образуется из земельного участка с кадастровым номером 38:06:000000:5790, общей площадью 18942534 +/- 76165 кв. м. Категория земель: Земли лесного фонда.
99	:ЗУ99	12	Постоянное пользование (полоса отвода)	Коммунальное обслуживание	Земли промышленности	Образуется из земельного участка с кадастровым номером 38:06:000000:5790, общей площадью 18942534 +/- 76165 кв. м. Категория земель: Земли лесного фонда.
100	:ЗУ100	12	Постоянное пользование (полоса отвода)	Коммунальное обслуживание	Земли промышленности	Образуется из земельного участка с кадастровым номером 38:06:000000:5790, общей площадью 18942534 +/- 76165 кв. м. Категория земель: Земли лесного фонда.
101	:ЗУ101	17	Постоянное пользование (полоса отвода)	Коммунальное обслуживание	Земли промышленности	Образуется из земельного участка с кадастровым номером 38:06:000000:5790, общей площадью 18942534 +/- 76165 кв. м. Категория земель: Земли лесного фонда.
102	:ЗУ102	23	Постоянное пользование (полоса отвода)	Коммунальное обслуживание	Земли промышленности	Образуется из земельного участка с кадастровым номером 38:06:000000:5790, общей площадью 18942534 +/- 76165 кв. м. Категория земель: Земли лесного фонда.
103	:ЗУ103	35	Постоянное пользование (полоса отвода)	Коммунальное обслуживание	Земли промышленности	Образуется из земельного участка с кадастровым номером 38:06:000000:5790, общей площадью 18942534 +/- 76165 кв. м. Категория земель: Земли лесного фонда.
104	:ЗУ104	6	Постоянное пользование (полоса отвода)	Коммунальное обслуживание	Земли промышленности	Образуется из земельного участка с кадастровым номером 38:06:000000:5790, общей площадью 18942534 +/- 76165 кв. м. Категория земель: Земли лесного фонда.
105	:ЗУ105	7	Постоянное пользование (полоса отвода)	Коммунальное обслуживание	Земли промышленности	Образуется из земельного участка с кадастровым номером 38:06:144003:10032, общей площадью 22446794 +/- 82912 кв. м. Категория земель: Земли

Образуемые земельные участки						Исходные земельные участки
№ п/п	№ на чертеже	Площадь, м²	Отвод земель	Разрешенное использование	Категория земель	
						лесного фонда.
106	:ЗУ106	7	Постоянное пользование (полоса отвода)	Коммунальное обслуживание	Земли промышленности	Образуется из земельного участка с кадастровым номером 38:06:000000:5570, общей площадью 3417967 кв. м. Категория земель: Земли лесного фонда.
107	:ЗУ107	5	Постоянное пользование (полоса отвода)	Коммунальное обслуживание	Земли промышленности	Образуется из земельного участка с кадастровым номером 38:06:000000:5643, общей площадью 776864 +/-15424 кв. м. Категория земель: Земли лесного фонда.
108	:ЗУ108	1	Постоянное пользование (полоса отвода)	Коммунальное обслуживание	Земли промышленности	Образуется из земельного участка с кадастровым номером 38:06:000000:5643, общей площадью 776864 +/-15424 кв. м. Категория земель: Земли лесного фонда.
109	:ЗУ109	1	Постоянное пользование (полоса отвода)	Коммунальное обслуживание	Земли промышленности	Образуется из земельного участка с кадастровым номером 38:06:000000:5643, общей площадью 776864 +/-15424 кв. м. Категория земель: Земли лесного фонда.
110	:ЗУ110	186	Временное пользование (на период строительства/ реконструкции)	Коммунальное обслуживание	Земли населенных пунктов	Образуется из земельного участка с кадастровым номером 38:06:143519:7508, общей площадью 9300 кв. м. Категория земель: Земли населенных пунктов. Разрешенное использование: под строительство культурно-оздоровительного комплекса. Собственность.
111	:ЗУ111	190	Временное пользование (на период строительства/ реконструкции)	Коммунальное обслуживание	Земли населенных пунктов	Образуется из земельного участка с кадастровым номером 38:06:143519:6674, общей площадью 12079 +/-192 кв. м. Категория земель: Земли населенных пунктов. Разрешенное использование: для строительства магазина, кафе и автокемпинга. Собственность.
112	:ЗУ112	1367	Временное пользование (на период строительства/ реконструкции)	Коммунальное обслуживание	Земли сельскохозяйственного назначения	Образуется из земельного участка с кадастровым номером 38:06:000000:3495, общей площадью 5221852 +/-480 кв. м. Категория земель: Земли сельскохозяйственного назначения. Разрешенное использование: Для сельскохозяйственного производства. Собственность.
113	:ЗУ113	3154	Временное	Коммунальное	Земли	Образуется из земель,

Взам. инв. №

Подп. и дата 07.09.2015

Инв. № подл 2221

Образуемые земельные участки						Исходные земельные участки
№ п/п	№ на чертеже	Площадь, м^2	Отвод земель	Разрешенное использование	Категория земель	
	(5 контуров)		пользование (на период строительства/ реконструкции)	обслуживание	населенных пунктов	государственная собственность на которые не разграничена. Категория земель: Земли населенных пунктов.
114	:ЗУ114 (3 контура)	4704	Временное пользование (на период строительства/ реконструкции)	Коммунальное обслуживание	Земли лесного фонда	Образуется из земельного участка с кадастровым номером 38:06:141904:984, общей площадью 702000 +/-14662 кв. м. Категория земель: Земли лесного фонда. Разрешенное использование: Для ведения лесного хозяйства.
115	:ЗУ115	3600	Временное пользование (на период строительства/ реконструкции)	Коммунальное обслуживание	Земли лесного фонда	Образуется из земельного участка с кадастровым номером 38:06:141904:984, общей площадью 702000 +/-14662 кв. м. Категория земель: Земли лесного фонда. Разрешенное использование: Для ведения лесного хозяйства.
116	:ЗУ116 (2 контура)	4040	Временное пользование (на период строительства/ реконструкции)	Коммунальное обслуживание	Земли лесного фонда	Образуется из земельного участка с кадастровым номером 38:06:141904:903, общей площадью 300140 +/- 95878.38 кв. м. Категория земель: Земли лесного фонда. Разрешенное использование: для ведения лесного хозяйства. Собственность.
117	:ЗУ117	2332	Временное пользование (на период строительства/ реконструкции)	Коммунальное обслуживание	Земли лесного фонда	Образуется из земельного участка с кадастровым номером 38:00:000000:312, общей площадью 14170710 +/- 65883 кв. м. Категория земель: Земли лесного фонда. Публичная собственность.
118	:ЗУ118 (2 контура)	14705	Временное пользование (на период строительства/ реконструкции)	Коммунальное обслуживание	Земли лесного фонда	Образуется из земельного участка с кадастровым номером 38:06:000000:2518, общей площадью 402000 кв. м. Категория земель: Земли лесного фонда. Разрешенное использование: для ведения лесного хозяйства. Публичная собственность.
119	:ЗУ119	320	Временное пользование (на период строительства/ реконструкции)	Коммунальное обслуживание	Земли населенных пунктов	Образуется из земельного участка с кадастровым номером 38:06:140903:482, общей площадью 3000 кв. м. Категория земель: Земли населенных пунктов. Разрешенное использование: Для строительства и эксплуатации объекта автомобильного сервиса. Собственность.

Образуемые земельные участки						Исходные земельные участки
№ п/п	№ на чертеже	Площадь, м^2	Отвод земель	Разрешенное использование	Категория земель	
120	:ЗУ120	382	Временное пользование (на период строительства/ реконструкции)	Коммунальное обслуживание	Земли населенных пунктов	Образуется из земельного участка с кадастровым номером 38:06:140903:483, общей площадью 3000 кв. м. Категория земель: Земли населенных пунктов. Разрешенное использование: Для строительства и эксплуатации объекта автомобильного сервиса. Собственность.
121	:ЗУ121 (9 контуров)	2745	Временное пользование (на период строительства/ реконструкции)	Коммунальное обслуживание	Земли населенных пунктов	Образуется из земель, государственная собственность на которые не разграничена. Категория земель: Земли населенных пунктов.
122	:ЗУ122 (2 контура)	630	Временное пользование (на период строительства/ реконструкции)	Коммунальное обслуживание	Земли промышленности	Образуется из земельного участка с кадастровым номером 38:06:000000:5840, общей площадью 2424 кв. м. Категория земель: Категория не установлена. Разрешенное использование: для организации крестьянских хозяйств. Собственность.
123	:ЗУ123	222	Временное пользование (на период строительства/ реконструкции)	Коммунальное обслуживание	Земли промышленности	Образуется из земельного участка с кадастровым номером 38:06:000000:5842, общей площадью 1414 +/-329 кв. м. Категория земель: Категория не установлена. Разрешенное использование: для организации крестьянских хозяйств. Собственность.
124	:ЗУ124	118	Временное пользование (на период строительства/ реконструкции)	Коммунальное обслуживание	Земли лесного фонда	Образуется из земельного участка с кадастровым номером 38:06:141904:1362, общей площадью 17640 +/-93 кв. м. Категория земель: Земли лесного фонда. Разрешенное использование: для осуществления рекреационной деятельности.
125	:ЗУ125 (3 контура)	16470	Временное пользование (на период строительства/ реконструкции)	Коммунальное обслуживание	Земли сельскохозяйственного назначения	Образуется из земель, государственная собственность на которые не разграничена. Категория земель: Земли сельскохозяйственого назначения.
126	:ЗУ126 (2 контура)	521	Временное пользование (на период строительства/ реконструкции)	Коммунальное обслуживание	Земли сельскохозяйственного назначения	Образуется из земель, государственная собственность на которые не разграничена. Категория земель: Земли сельскохозяйственого назначения.
127	:ЗУ127 (2 контура)	577	Временное пользование (на период строительства/	Коммунальное обслуживание	Земли сельскохозяйственного назначения	Образуется из земель, государственная собственность на которые не разграничена. Категория земель: Земли

Взам. инв. №

Подп. и дата 07.09.2015

Инв. № подл 2221

Образуемые земельные участки						Исходные земельные участки
№ п/п	№ на чертеже	Площадь, м²	Отвод земель	Разрешенное использование	Категория земель	
			реконструкции)			сельскохозяйственого назначения.
128	:ЗУ128	126	Временное пользование (на период строительства/ реконструкции)	Коммунальное обслуживание	Земли сельскохо-зяйственного назначения	Образуется из земель, государственная собственность на которые не разграничена. Категория земель: Земли сельскохозяйственого назначения.
129	:ЗУ129 (2 контура)	6500	Временное пользование (на период строительства/ реконструкции)	Коммунальное обслуживание	Земли лесного фонда	Образуется из земельного участка с кадастровым номером 38:06:143519:2843, общей площадью 256002 +/- 8854.41 кв. м. Категория земель: Земли лесного фонда. Разрешенное использование: Для ведения лесного хозяйства. Собственность.
130	:ЗУ130	701	Временное пользование (на период строительства/ реконструкции)	Коммунальное обслуживание	Земли сельскохо-зяйственного назначения	Образуется из земельного участка с кадастровым номером 38:06:000000:5763, общей площадью 129506 +/-3149 кв. м. Категория земель: Земли сельскохозяйственого назначения. Разрешенное использование: Под сельскохозяйственное использование.
131	:ЗУ131	4500	Временное пользование (на период строительства/ реконструкции)	Коммунальное обслуживание	Земли сельскохо-зяйственного назначения	Образуется из земельного участка с кадастровым номером 38:06:000000:5756, общей площадью 129048 +/-3143 кв. м. Категория земель: Земли сельскохозяйственого назначения. Разрешенное использование: Под сельскохозяйственное использование.
132	:ЗУ132	10675	Временное пользование (на период строительства/ реконструкции)	Коммунальное обслуживание	Земли лесного фонда	Категория земель: Земли лесного фонда.
133	:ЗУ133	469	Временное пользование (на период строительства/ реконструкции)	Коммунальное обслуживание	Земли сельскохо-зяйственного назначения	Образуется из земель, государственная собственность на которые не разграничена. Категория земель: Земли сельскохозяйственого назначения.
134	:ЗУ134	448	Временное пользование (на период строительства/ реконструкции)	Коммунальное обслуживание	Земли промышлен-ности	Образуется из земель, государственная собственность на которые не разграничена. Категория земель: Земли промышленности.
135	:ЗУ135	10872	Временное пользование (на период строительства/ реконструкции)	Коммунальное обслуживание	Земли лесного фонда	Образуется из земельного участка с кадастровым номером 38:06:143706:619, общей площадью 369300 кв. м. Категория земель: Земли лесного фонда. Разрешенное использование: Для

Образуемые земельные участки						Исходные земельные участки
№ п/п	№ на чертеже	Площадь, м²	Отвод земель	Разрешенное использование	Категория земель	
						осуществления рекреационной деятельности. Публичная обственность.
136	:ЗУ136 (2 контура)	551	Временное пользование (на период строительства/ реконструкции)	Коммунальное обслуживание	Земли промышлен-ности	Образуется из земельного участка с кадастровым номером 38:06:143001:156, общей площадью 288345 кв. м. Категория земель: Категория не установлена.
137	:ЗУ137	14632	Временное пользование (на период строительства/ реконструкции)	Коммунальное обслуживание	Земли лесного фонда	Образуется из земельного участка с кадастровым номером 38:06:143704:911, общей площадью 55077 кв. м. Категория земель: Земли лесного фонда. Разрешенное использование: Для размещения объектов, предназначенных для обеспечения обороны и безопасности. Публичная собственность.
138	:ЗУ138 (2 контура)	1873	Временное пользование (на период строительства/ реконструкции)	Коммунальное обслуживание	Земли сельскохо-зяйственного назначения	Образуется из земель, государственная собственность на которые не разграничена. Категория земель: Земли сельскохозяйственого назначения.
139	:ЗУ139 (24 контура)	119960	Временное пользование (на период строительства/ реконструкции)	Коммунальное обслуживание	Земли лесного фонда	Образуется из земельного участка с кадастровым номером 38:06:000000:5790, общей площадью 18942534 +/- 76165 кв. м. Категория земель: Земли лесного фонда.
140	:ЗУ140	310	Временное пользование (на период строительства/ реконструкции)	Коммунальное обслуживание	Земли лесного фонда	Категория земель: Земли лесного фонда.
141	:ЗУ141	4256	Временное пользование (на период строительства/ реконструкции)	Коммунальное обслуживание	Земли лесного фонда	Образуется из земельного участка с кадастровым номером 38:06:143729:642, общей площадью 328000 +/-10022 кв. м. Категория земель: Земли лесного фонда. Разрешенное использование: для лесопользования. Собственность.
142	:ЗУ142	24139	Временное пользование (на период строительства/ реконструкции)	Коммунальное обслуживание	Земли лесного фонда	Образуется из земельного участка с кадастровым номером 38:06:000000:5570, общей площадью 3417967 кв. м. Категория земель: Земли лесного фонда.
143	:ЗУ143 (2 контура)	19767	Временное пользование (на период строительства/ реконструкции)	Коммунальное обслуживание	Земли лесного фонда	Образуется из земельного участка с кадастровым номером 38:06:000000:5570, общей площадью 3417967 кв. м. Категория земель: Земли лесного фонда.

Образуемые земельные участки						Исходные земельные участки
№ п/п	№ на чертеже	Площадь, м²	Отвод земель	Разрешенное использование	Категория земель	
144	:ЗУ144 (2 контура)	13287	Временное пользование (на период строительства/ реконструкции)	Коммунальное обслуживание	Земли лесного фонда	Образуется из земельного участка с кадастровым номером 38:06:000000:5571, общей площадью 4639325 кв. м. Категория земель: Земли лесного фонда.
145	:ЗУ145	2090	Временное пользование (на период строительства/ реконструкции)	Коммунальное обслуживание	Земли особо охраняемых территорий и объектов	Образуется из земельного участка с кадастровым номером 38:06:144005:1, общей площадью 17462 +/-0 кв. м. Категория земель: Земли особо охраняемых территорий и объектов. Разрешенное использование: строительство гостинично-туристического комплекса. Собственность.
146	:ЗУ146	163	Временное пользование (на период строительства/ реконструкции)	Коммунальное обслуживание	Земли лесного фонда	Образуется из земельного участка с кадастровым номером 38:06:000000:5579, общей площадью 31671671 +/- 98486 кв. м. Категория земель: Земли лесного фонда. Разрешенное использование: Для ведения лесного хозяйства. Публичная собственность.
147	:ЗУ147	54	Временное пользование (на период строительства/ реконструкции)	Коммунальное обслуживание	Земли особо охраняемых территорий и объектов	Образуется из земельного участка с кадастровым номером 38:06:143704:181, общей площадью 36755 +/-330 кв. м. Категория земель: Земли особо охраняемых территорий и объектов. Разрешенное использование: Под подъездную автомобильную дорогу к базе отдыха "Голубой залив". Собственность.
148	:ЗУ148	916	Временное пользование (на период строительства/ реконструкции)	Коммунальное обслуживание	Земли лесного фонда	Образуется из земельного участка с кадастровым номером 38:06:000000:5643, общей площадью 776864 +/-15424 кв. м. Категория земель: Земли лесного фонда.
149	:ЗУ149 (4 контура)	10221	Временное пользование (на период строительства/ реконструкции)	Коммунальное обслуживание	Земли лесного фонда	Образуется из земельного участка с кадастровым номером 38:06:144003:10032, общей площадью 22446794 +/- 82912 кв. м. Категория земель: Земли лесного фонда.
150	:ЗУ150	620	Временное пользование (на период строительства/ реконструкции)	Коммунальное обслуживание	Земли сельскохо-зяйственного назначения	Образуется из земель, государственная собственность на которые не разграничена. Категория земель: Земли сельскохозяйственного назначения.

Образуемые земельные участки						Исходные земельные участки
№ п/п	№ на чертеже	Площадь, м^2	Отвод земель	Разрешенное использование	Категория земель	
151	:ЗУ151 (2 контура)	11200	Временное пользование (на период строительства/ реконструкции)	Коммунальное обслуживание	Земли сельскохозяйственного назначения	Образуется из земельного участка с кадастровым номером 38:06:000000:5784, общей площадью 2742906 +/- 14491 кв. м. Категория земель: Земли сельскохозяйственного назначения. Разрешенное использование: Под сельскохозяйственное использование.
152	:ЗУ152	4771	Временное пользование (на период строительства/ реконструкции)	Коммунальное обслуживание	Земли сельскохозяйственного назначения	Образуется из земельного участка с кадастровым номером 38:06:000000:5781, общей площадью 1856165 +/- 11921 кв. м. Категория земель: Земли сельскохозяйственного назначения. Разрешенное использование: Под сельскохозяйственное использование.
153	:ЗУ153	1113	Временное пользование (на период строительства/ реконструкции)	Коммунальное обслуживание	Земли сельскохозяйственного назначения	Образуется из земельного участка с кадастровым номером 38:06:144005:301, общей площадью 5500 +/-52 кв. м. Категория земель: Земли сельскохозяйственного назначения. Разрешенное использование: Для строительства и эксплуатации дорожного сервиса.
154	:ЗУ154	714	Временное пользование (на период строительства/ реконструкции)	Коммунальное обслуживание	Земли промышленности	Образуется из земельного участка с кадастровым номером 38:06:144005:380, общей площадью 4439 +/-583 кв. м. Категория земель: Категория не установлена. Разрешенное использование: Для организации крестьянских хозяйств. Собственность.
155	:ЗУ155	122	Временное пользование (на период строительства/ реконструкции)	Коммунальное обслуживание	Земли сельскохозяйственного назначения	Образуется из земель, государственная собственность на которые не разграничена. Категория земель: Земли сельскохозяйственного назначения.
156	:ЗУ156	164	Временное пользование (на период строительства/ реконструкции)	Коммунальное обслуживание	Земли промышленности	Образуется из земель, государственная собственность на которые не разграничена. Категория земель: Земли промышленности.
157	:ЗУ157 (4 контура)	662	Временное пользование (на период строительства/ реконструкции)	Коммунальное обслуживание	Земли лесного фонда	Категория земель: Земли лесного фонда.

Образуемые земельные участки						Исходные земельные участки
№ п/п	№ на чертеже	Площадь, м^2	Отвод земель	Разрешенное использование	Категория земель	
158	:ЗУ158	157	Временное пользование (на период строительства/ реконструкции)	Коммунальное обслуживание	Земли лесного фонда	Образуется из земельного участка с кадастровым номером 38:06:000000:5643, общей площадью 776864 +/-15424 кв. м. Категория земель: Земли лесного фонда.
159	:ЗУ159	787	Временное пользование (на период строительства/ реконструкции)	Коммунальное обслуживание	Земли лесного фонда	Образуется из земельного участка с кадастровым номером 38:06:000000:5643, общей площадью 776864 +/-15424 кв. м. Категория земель: Земли лесного фонда.
160	:ЗУ160 (2 контура)	922	Временное пользование (на период строительства/ реконструкции)	Коммунальное обслуживание	Земли лесного фонда	Категория земель: Земли лесного фонда.
161	:ЗУ161	4	Временное пользование (на период строительства/ реконструкции)	Коммунальное обслуживание	Земли лесного фонда	Образуется из земельного участка с кадастровым номером 38:06:000000:5790, общей площадью 18942534 +/- 76165 кв. м. Категория земель: Земли лесного фонда.
162	:ЗУ162	4	Временное пользование (на период строительства/ реконструкции)	Коммунальное обслуживание	Земли лесного фонда	Образуется из земельного участка с кадастровым номером 38:06:000000:5790, общей площадью 18942534 +/- 76165 кв. м. Категория земель: Земли лесного фонда.
163	:ЗУ163	4	Временное пользование (на период строительства/ реконструкции)	Коммунальное обслуживание	Земли лесного фонда	Образуется из земельного участка с кадастровым номером 38:06:000000:5790, общей площадью 18942534 +/- 76165 кв. м. Категория земель: Земли лесного фонда.
164	:ЗУ164	4	Временное пользование (на период строительства/ реконструкции)	Коммунальное обслуживание	Земли лесного фонда	Образуется из земельного участка с кадастровым номером 38:06:144003:10032, общей площадью 22446794 +/- 82912 кв. м. Категория земель: Земли лесного фонда.
165	:ЗУ165	4	Временное пользование (на период строительства/ реконструкции)	Коммунальное обслуживание	Земли лесного фонда	Образуется из земельного участка с кадастровым номером 38:06:144003:10032, общей площадью 22446794 +/- 82912 кв. м. Категория земель: Земли лесного фонда.
166	:ЗУ166	63	Временное пользование (на период строительства/ реконструкции)	Коммунальное обслуживание	Земли лесного фонда	Образуется из земельного участка с кадастровым номером 38:06:144003:10032, общей площадью 22446794 +/- 82912 кв. м. Категория земель: Земли лесного фонда.
167	:ЗУ167	81	Временное пользование (на период	Коммунальное обслуживание	Земли лесного фонда	Образуется из земельного участка с кадастровым номером 38:06:144003:10032, общей

Образуемые земельные участки						Исходные земельные участки
№ п/п	№ на чертеже	Площадь, м^2	Отвод земель	Разрешенное использование	Категория земель	
			строительства/ реконструкции)			площадью 22446794 +/- 82912 кв. м. Категория земель: Земли лесного фонда.
168	:ЗУ168	27	Временное пользование (на период строительства/ реконструкции)	Коммунальное обслуживание	Земли лесного фонда	Образуется из земельного участка с кадастровым номером 38:06:144003:10032, общей площадью 22446794 +/- 82912 кв. м. Категория земель: Земли лесного фонда.
169	:ЗУ169	17	Временное пользование (на период строительства/ реконструкции)	Коммунальное обслуживание	Земли лесного фонда	Образуется из земельного участка с кадастровым номером 38:06:000000:5790, общей площадью 18942534 +/- 76165 кв. м. Категория земель: Земли лесного фонда.
170	:ЗУ170	6	Временное пользование (на период строительства/ реконструкции)	Коммунальное обслуживание	Земли лесного фонда	Образуется из земельного участка с кадастровым номером 38:06:000000:5790, общей площадью 18942534 +/- 76165 кв. м. Категория земель: Земли лесного фонда.
171	:ЗУ171	7	Временное пользование (на период строительства/ реконструкции)	Коммунальное обслуживание	Земли лесного фонда	Образуется из земельного участка с кадастровым номером 38:06:000000:5643, общей площадью 776864 +/-15424 кв. м. Категория земель: Земли лесного фонда.
172	:ЗУ172	1	Временное пользование (на период строительства/ реконструкции)	Коммунальное обслуживание	Земли лесного фонда	Категория земель: Земли лесного фонда.
173	:ЗУ173	1	Временное пользование (на период строительства/ реконструкции)	Коммунальное обслуживание	Земли лесного фонда	Образуется из земельного участка с кадастровым номером 38:06:000000:5643, общей площадью 776864 +/-15424 кв. м. Категория земель: Земли лесного фонда.
174	:ЗУ174	1	Временное пользование (на период строительства/ реконструкции)	Коммунальное обслуживание	Земли лесного фонда	Категория земель: Земли лесного фонда.

Таблица 2 - Каталог координат поворотных точек границ образуемых земельных участков

Обозначение характерных точек	Координаты, м	
	X	У
:ЗУ1		
:ЗУ1(1)		
н1	380750,53	3345493,15
н2	380738,29	3345549,68
н3	380727,77	3345604,19
н4	380718,56	3345601,39
н5	380713,79	3345599,19
н6	380710,32	3345594,96
н7	380724,01	3345542,06
н1	380750,53	3345493,15
:ЗУ1(2)		
н18	380725,47	3345611,98
н17	380689,05	3345725,27
н16	380674,12	3345783,76
н28	380654,75	3345899,44
н29	380653,71	3345923,18
н30	380642,66	3345957,86
н31	380613,11	3346023,27
н32	380610,23	3346028,21
н33	380532,1	3346011,44
н34	380531,32	3346011,2
н35	380580,61	3345934,75
н36	380666,29	3345764,55
н37	380704,79	3345616,14
н38	380706,96	3345610,54
н39	380708,09	3345609,6
н40	380711,05	3345608,93
н41	380716,37	3345609,66
н18	380725,47	3345611,98
:ЗУ1(3)		
н42	380668.62	3345619.96
н43	380661.42	3345645.83
н44	380654.93	3345645.39
н45	380663.85	3345615.41
н42	380668,62	3345619,96
:ЗУ2		
:ЗУ2(1)		
н8	380878,04	3345684,42
н9	380866,55	3345704,34
н10	380819,12	3345679,3
н11	380753,87	3345834,98
н12	380746,14	3345845,45
н13	380705,06	3345848,88
н14	380689,78	3345882,95
н15	380656,85	3345886,88
н16	380674,12	3345783,76
н17	380689,05	3345725,27
н18	380725,47	3345611,98
н19	380735,32	3345614,49
н20	380738,46	3345607,44
н3	380727,77	3345604,19
н21	380730,83	3345588,35
н22	380773,79	3345602,61
н23	380786,64	3345611,16
н24	380796,63	3345625,1
н8	380878,04	3345684,42
:ЗУ2(2)		
н45	380663,85	3345615,41

н44	380654,93	3345645,39
н46	380643,42	3345644,61
н47	380603,59	3345645,28
н48	380553,28	3345650,33
н49	380549,78	3345650,32
н50	380546,38	3345626,75
н51	380561,9	3345626,32
н52	380590,59	3345622,26
н53	380624,25	3345612,47
н54	380644,64	3345593,8
н55	380541,45	3345537,8
н56	380527,54	3345530,75
н57	380522,52	3345538,31
н58	380512,09	3345528,05
н59	380468,83	3345498,62
н60	380439,03	3345477,96
н61	380166,67	3345315,67
н62	380181,57	3345290,05
н63	380377,99	3345405,16
н64	380533,91	3345500,14
н65	380559,7	3345518,8
н66	380572,66	3345516,28
н67	380581,8	3345521,73
н68	380580,17	3345532,19
н69	380644,11	3345567,59
н70	380641,79	3345577,1
н71	380659,94	3345594,26
н72	380663,19	3345597,33
н73	380657,09	3345599,62
н74	380655	3345600,4
н75	380636,63	3345612,64
н76	380639,12	3345619,01
н45	380663,85	3345615,41
:ЗУ2(3)		
н110	380652,52	3345970
н111	380626,92	3346031,79
н32	380610,23	3346028,21
н31	380613,11	3346023,27
н112	380639,91	3345963,95
н110	380652,52	3345970
:ЗУ3		
н54	380644,64	3345593,8
н53	380624,25	3345612,47
н52	380590,59	3345622,26
н51	380561,9	3345626,32
н77	380556,82	3345626,46
н78	380562,47	3345589,54
н79	380520,1	3345541,97
н56	380527,54	3345530,75
н55	380541,45	3345537,8
н54	380644,64	3345593,8
:ЗУ4		
н46	380643,42	3345644,61
н108	380636,14	3345690,44
н109	380598,99	3345687,41
н47	380603,59	3345645,28
н46	380643,42	3345644,61
:ЗУ5		
н47	380603,59	3345645,28
н109	380598,99	3345687,41
н96	380549,14	3345682,72
н48	380553,28	3345650,33
н47	380603,59	3345645,28
:ЗУ6		

н108	380636,14	3345690,44
н107	380630,8	3345719,16
н106	380594,92	3345715,62
н109	380598,99	3345687,41
н108	380636,14	3345690,44
:ЗУ7		
н109	380598,99	3345687,41
н106	380594,92	3345715,62
н98	380555,31	3345711,95
н97	380545,65	3345710,89
н96	380549,14	3345682,72
н109	380598,99	3345687,41
:ЗУ8		
н105	380615,62	3345717,67
н104	380609,07	3345751,03
н99	380550,95	3345744,97
н98	380555,31	3345711,95
н106	380594,92	3345715,62
н105	380615,62	3345717,67
:ЗУ9		
н104	380609,07	3345751,03
н103	380590,74	3345787,9
н100	380544,13	3345781,51
н99	380550,95	3345744,97
н104	380609,07	3345751,03
:ЗУ10		
н103	380590,74	3345787,9
н102	380572,34	3345827,52
н101	380535,42	3345821,75
н100	380544,13	3345781,51
н103	380590,74	3345787,9
:ЗУ11		
н165	379965,46	3346811,35
н166	379944,3	3346836,52
н167	379920,2	3346793,56
н168	379929,16	3346784,62
н169	379948,08	3346795,21
н165	379965,46	3346811,35
:ЗУ12		
н254	379860,02	3346976,36
н255	379806,41	3347069,2
н256	379800,64	3347060,85
н257	379802,16	3347049,41
н1541	379810,75	3347048,09
н259	379851,63	3346980,12
н254	379860,02	3346976,36
:ЗУ13		
н12	380746,14	3345845,45
н25	380737,52	3345855,69
н26	380719,55	3345869,34
н13	380705,06	3345848,88
н12	380746,14	3345845,45
:ЗУ14		
н26	380719,55	3345869,34
н27	380715,41	3345872,49
н14	380689,78	3345882,95
н13	380705,06	3345848,88
н26	380719,55	3345869,34
:ЗУ15		
н116	380586,82	3346068,47
н125	380551,34	3346140,25
н124	380521,39	3346161,6
н123	380449,23	3346251,89
н126	380442,41	3346277,18

н127	380397,77	3346339,97
н128	380376,16	3346354,29
н129	380371,66	3346379,11
н130	380320,88	3346475,11
н131	380285,55	3346561,81
н132	380217,59	3346700,13
н133	380187,99	3346750,64
н134	380117,51	3346836,31
н135	379965,32	3346870,53
н136	379968,88	3346865,26
н137	379978,54	3346850,06
н138	380035,48	3346774,38
н139	380048,17	3346755,32
н140	380079,89	3346707,34
н141	380097,36	3346683,86
н142	380141,85	3346624,02
н143	380194,21	3346547,86
н144	380216,42	3346514,75
н145	380251,9	3346461,76
н146	380277,7	3346424,24
н147	380300,22	3346391,42
н148	380335,85	3346343,93
н149	380354,19	3346319,52
н150	380406,88	3346240,85
н151	380425,39	3346215,14
н152	380450,27	3346180,75
н153	380492,26	3346120,68
н154	380515,05	3346079,34
н118	380530,04	3346056,03
н116	380586,82	3346068,47
:ЗУ16		
:ЗУ16(1)		
н115	380595,05	3346070,27
н120	380568,8	3346119,39
н121	380561,06	3346145,81
н122	380446,68	3346261,34
н123	380449,23	3346251,89
н124	380521,39	3346161,6
н125	380551,34	3346140,25
н116	380586,82	3346068,47
н115	380595,05	3346070,27
ЗУ16(2)		
н161	380240,74	3346712,17
н162	380194,12	3346779,95
н163	380174,25	3346767,34
н133	380187,99	3346750,64
н132	380217,59	3346700,13
н164	380219,09	3346697,09
н161	380240,74	3346712,17
ЗУ16(3)		
н204	380529,18	3346734,73
н182	380457,5	3346751,23
н181	380310,49	3346786,54
н180	380178,62	3346822,57
н134	380117,51	3346836,31
н205	380158,4	3346786,61
н206	380182,31	3346789,7
н207	380196,61	3346797,79
н208	380207,82	3346795,73
н209	380288,51	3346771,86
н210	380328,56	3346761,71
н211	380429	3346750,44
н204	380529,18	3346734,73
:ЗУ16(4)		

н170	380717,52	3346694,16
н171	380669,37	3346705,83
н172	380570,4	3346725,62
н173	380607,82	3346711,71
н174	380697,47	3346693,73
н170	380717,52	3346694,16
:ЗУ17		
н179	380113,96	3346841,78
н189	380098,36	3346860,96
н214	379949,2	3346892,2
н213	379958,97	3346879,07
н212	380038,1	3346863,49
н179	380113,96	3346841,78
:ЗУ18		
н184	380739,88	3346714,35
н185	380552,42	3346755,75
н186	380394,05	3346786,89
н187	380236,08	3346829,85
н188	380187,03	3346842,1
н189	380098,36	3346860,96
н179	380113,96	3346841,78
н2044	380176,1	3346826,5
н178	380307,82	3346794,85
н177	380394,01	3346773,93
н176	380512,04	3346746,93
н175	380736,93	3346701,56
н184	380739,88	3346714,35
:ЗУ19		
н190	380739,8	3346718,25
н199	380719,17	3346726,91
н200	380589,34	3346757,63
н201	380535,6	3346769,11
н202	380452,49	3346794,96
н203	380367,92	3346819,45
н195	380333,02	3346825,45
н194	380307,54	3346814,48
н193	380461,83	3346780,77
н192	380562,72	3346755,55
н192	380675,14	3346729,61
н190	380739,8	3346718,25
:ЗУ20		
н249	380054,06	3346913,4
н252	380001,47	3346983,15
н251	379895,56	3347123,89
н217	379843,45	3347099,05
н216	379948,11	3346920,07
н253	380040,32	3346908,19
н249	380054,06	3346913,4
:ЗУ21		
н248	380082,17	3346924,06
н247	380078,94	3346986,38
н250	379977,32	3347162,87
н251	379895,56	3347123,89
н252	380001,47	3346983,15
н249	380054,06	3346913,4
н248	380082,17	3346924,06
:ЗУ22		
н250	379977,32	3347162,87
н246	379948,69	3347212,62
н262	379878,36	3347332,16
н263	379850,87	3347276,18
н264	379763,28	3347312,96
н265	379761,8	3347313,59
н266	379760,22	3347313,8

н267	379758,63	3347313,59
н268	379757,16	3347312,96
н269	379755,91	3347311,97
н270	379754,96	3347310,68
н271	379754,38	3347309,19
н272	379754,22	3347307,6
н273	379754,49	3347306,02
н219	379755,16	3347304,57
н218	379860,9	3347107,44
н250	379977,32	3347162,87
:ЗУ23		
н196	380217,92	3346851,83
н239	380150,12	3346959,1
н240	380142,6	3346984,76
н241	380132,67	3346991,38
н242	380066,6	3347150,67
н243	380047,26	3347186,22
н244	380024,87	3347208,89
н245	379978,43	3347239,79
н246	379948,69	3347212,62
н197	380146,96	3346868,21
н196	380217,92	3346851,83
:ЗУ24		
н291	379785,06	3347373,98
н292	379761,87	3347389,36
н293	379761,41	3347388,29
н294	379757,22	3347390,98
н295	379752,12	3347382,93
н296	379749,59	3347383,66
н297	379741,44	3347368,67
н298	379738,43	3347362,1
н299	379738,35	3347361,45
н225	379735,17	3347355,53
н224	379725,83	3347337,39
н223	379740,12	3347334,75
н277	379760,6	3347329,39
н276	379767,66	3347345,4
н300	379775,47	3347358,21
н291	379785,06	3347373,98
:ЗУ25		
н301	379767,99	3347397,01
н302	379750,28	3347409,64
н303	379748,21	3347404,65
н304	379724,47	3347362,36
н305	379723,99	3347360,79
н226	379724,92	3347360,35
н225	379735,17	3347355,53
н299	379738,35	3347361,45
н298	379738,43	3347362,1
н297	379741,44	3347368,67
н296	379749,59	3347383,66
н295	379752,12	3347382,93
н294	379757,22	3347390,99
н293	379761,41	3347388,29
н292	379761,87	3347389,36
н301	379767,99	3347397,01
:ЗУ26		
н304	379724,47	3347362,36
н316	379707,03	3347370,86
н317	379706,67	3347371,03
н318	379704,39	3347365,6
н319	379702,65	3347358,22
н320	379702,29	3347351,27
н321	379702,02	3347348,23

н322	379706,42	3347344,44
н230	379711,72	3347344,46
н229	379716,48	3347348,17
н228	379719,93	3347351,72
н227	379722,91	3347356,3
н226	379724,92	3347360,35
н305	379723,99	3347360,79
н304	379724,47	3347362,36
:ЗУ27		
н302	379750,28	3347409,64
н306	379751,08	3347410,72
н307	379744,3	3347415,18
н308	379737,65	3347418,24
н309	379734,2	3347417,44
н310	379731,72	3347412,92
н311	379729,87	3347409,14
н312	379721,27	3347394,96
н313	379718,74	3347391,25
н314	379714,15	3347385,05
н315	379712,73	3347382
н316	379707,03	3347370,86
н304	379724,47	3347362,36
н303	379748,21	3347404,65
н302	379750,28	3347409,64
:ЗУ28		
н2053	379726,83	3347425,49
н2054	379701,84	3347448,33
н2045	379697,0391	3347443,091
н2048	379695,56	3347441,48
н343	379686,29	3347431,36
н347	379690,58	3347425,69
н344	379700,18	3347413,38
н345	379701,77	3347412,48
н346	379681,47	3347389,26
н325	379680,26	3347386,7
н324	379682,22	3347385,52
н1247	379682,31	3347383,57
н1275	379700,6	3347374,47
н1276	379710,09	3347391,21
н1277	379711,49	3347390,06
н2055	379722,65	3347406,59
н2056	379720,71	3347407,49
н2051	379728,63	3347420,95
н2052	379725,41	3347422,77
н2053	379726,83	3347425,49
:ЗУ29		
н345	379701,77	3347412,48
н344	379700,18	3347413,38
н347	379690,58	3347425,69
н348	379683,11	3347420,38
н349	379679,05	3347419,83
н327	379666,5	3347412,08
н326	379668,82	3347406,83
н325	379680,26	3347386,7
н346	379681,47	3347389,26
н345	379701,77	3347412,48
:ЗУ30		
н347	379690,58	3347425,69
н356	379669,71	3347453,27
н355	379663,02	3347465,26
н354	379658,96	3347467,33
н353	379657,66	3347468,58
н328	379643,99	3347458,75
н327	379666,5	3347412,08

н349	379679,05	3347419,83
н348	379683,11	3347420,38
н347	379690,58	3347425,69
:ЗУ31		
н2045	379697,04	3347443,09
н2046	379688,72	3347453,03
н2047	379670,06	3347476,38
н353	379657,66	3347468,58
н354	379658,96	3347467,33
н355	379663,02	3347465,26
н356	379669,71	3347453,27
н343	379686,29	3347431,36
н2048	379695,56	3347441,48
н2045	379697,04	3347443,09
:ЗУ32		
н352	379686,69	3347486,85
н358	379636,83	3347491,62
н330	379629,61	3347501,26
н329	379624,57	3347493,42
н328	379643,99	3347458,75
н353	379657,66	3347468,58
н352	379686,69	3347486,85
:ЗУ33		
н359	379665,21	3347488,91
н2057	379622,75	3347531,3
н2058	379614,42	3347521,58
н358	379636,83	3347491,62
н359	379665,21	3347488,91
:ЗУ34		
н374	379632,14	3347397,79
н373	379631,23	3347399,57
н372	379605,29	3347437,12
н371	379602,81	3347440,7
н370	379590,97	3347457,77
н369	379588,77	3347460,9
н368	379585,03	3347466,21
н378	379583,26	3347463,51
н379	379595,19	3347446,93
н380	379601,86	3347422,8
н381	379623,38	3347402,09
н375	379629,18	3347394,27
н374	379632,14	3347397,79
:ЗУ35		
н368	379585,03	3347466,21
н382	379526,99	3347548,63
н383	379518,39	3347523,05
н384	379527,79	3347512,99
н385	379543,35	3347512,93
н378	379583,26	3347463,51
н368	379585,03	3347466,21
:ЗУ36		
:ЗУ36(1)		
н278	379751,39	3347171,71
н279	379679,54	3347306,98
н280	379674,73	3347316,04
н281	379672,55	3347314,45
н282	379700,11	3347264,41
н283	379696,41	3347262,8
н284	379671,48	3347253,38
н285	379633,82	3347245,32
н286	379637,47	3347240,2
н287	379690,64	3347253
н288	379706,6	3347232
н289	379720,31	3347223,88

н290	379750,66	3347169,34
н278	379751,39	3347171,71
:ЗУ36(2)		
н360	379670,54	3347325,15
н361	379663,75	3347338,86
н362	379660,25	3347345,93
н363	379633,04	3347400,85
н364	379607,01	3347438,39
н365	379592,69	3347459,04
н366	379540,17	3347534,77
н367	379532,77	3347540,43
н368	379585,03	3347466,21
н369	379588,77	3347460,9
н370	379590,97	3347457,77
н371	379602,81	3347440,7
н372	379605,29	3347437,12
н373	379631,23	3347399,57
н374	379632,14	3347397,79
н375	379629,18	3347394,27
н376	379640,15	3347372,41
н377	379667,77	3347323,15
н360	379670,54	3347325,15
:ЗУ36(3)		
н382	379526,99	3347548,63
н387	379518,94	3347550,81
н388	379513,65	3347530,79
н389	379512,8	3347528,16
н383	379518,39	3347523,05
н382	379526,99	3347548,63
:ЗУ37		
:ЗУ37(1)		
н308	379737,65	3347418,24
н323	379730,17	3347424,8
н1565	379702,92	3347449,51
н2054	379701,84	3347448,33
н2053	379726,83	3347425,49
н2052	379725,41	3347422,77
н2051	379728,63	3347420,95
н2056	379720,71	3347407,49
н2055	379722,65	3347406,59
н1277	379711,49	3347390,06
н1276	379710,09	3347391,21
н1275	379700,6	3347374,47
н1274	379682,31	3347383,57
н324	379682,22	3347385,52
н325	379680,26	3347386,7
н326	379668,82	3347406,83
н327	379666,5	3347412,08
н328	379643,99	3347458,75
н329	379624,57	3347493,42
н330	379629,61	3347501,26
н331	379561,01	3347592,96
н332	379536,41	3347616,95
н333	379533,44	3347605,72
н334	379540,61	3347597,66
н335	379581,58	3347551,57
н336	379610,42	3347500,41
н337	379623,59	3347477,07
н338	379664,07	3347405,27
н339	379676,36	3347384,44
н340	379679,75	3347377,12
н341	379694,4	3347345,54
н232	379700,73	3347333,97
н231	379708,92	3347333,55

н230	379711,72	3347344,46
н322	379706,42	3347344,44
н321	379702,02	3347348,23
н320	379702,29	3347351,27
н319	379702,65	3347358,22
н318	379704,39	3347365,6
н317	379706,67	3347371,03
н316	379707,03	3347370,86
н315	379712,73	3347382
н314	379714,15	3347385,05
н313	379718,74	3347391,25
н312	379721,27	3347394,96
н311	379729,87	3347409,14
н310	379731,72	3347412,92
н309	379734,2	3347417,44
н308	379737,65	3347418,24
:ЗУ37(2)		
н366	379540,17	3347534,77
н386	379521,73	3347561,37
н387	379518,94	3347550,81
н382	379526,99	3347548,63
н367	379532,77	3347540,43
н366	379540,17	3347534,77
:ЗУ38		
н386	379521,73	3347561,37
н390	379507,7	3347581,55
н391	379501,77	3347542,39
н389	379512,8	3347528,16
н388	379513,65	3347530,79
н387	379518,94	3347550,81
н386	379521,73	3347561,37
:ЗУ39		
н332	379536,41	3347616,95
н399	379494,38	3347650,42
н400	379492,31	3347655,73
н401	379492,39	3347662,11
н402	379486,2	3347666,59
н403	379486,78	3347667,7
н404	379498,8	3347675,75
н405	379496,79	3347687,06
н406	379484,13	3347662,65
н407	379482,41	3347656,25
н408	379505,31	3347637,35
н409	379518,25	3347622,87
н410	379523,47	3347616,93
н411	379529,04	3347610,67
н333	379533,44	3347605,72
н332	379536,41	3347616,95
:ЗУ40		
н404	379498,8	3347675,75
н403	379486,78	3347667,7
н402	379486,2	3347666,59
н401	379492,39	3347662,11
н412	379495,99	3347668,01
н404	379498,8	3347675,75
:ЗУ41		
н416	379459,95	3347679,17
н419	379443,49	3347692,75
н420	379366,82	3347746,04
н421	379295,16	3347787,31
н422	379244,79	3347812,95
н423	379238,99	3347791,76
н424	379272,93	3347774,01
н425	379326,92	3347745,78

н426	379438,87	3347687,26
н417	379457,32	3347673,41
н416	379459,95	3347679,17
:ЗУ42		
н435	379029,46	3347924,12
н441	379009,31	3347934,59
н442	378941,33	3347972,29
н443	378899,59	3347989,84
н444	378838,73	3348015,88
н445	378715,11	3348075,36
н446	378669,96	3348100,9
н447	378644,26	3348107,64
н448	378568,96	3348147,34
н449	378493,53	3348187,11
н450	378350,19	3348266,8
н451	378282,9	3348313,37
н452	378267,62	3348306,62
н453	378179,37	3348277,29
н454	378134,81	3348272,74
н455	378157,29	3348257,46
н456	378162,26	3348254,09
н457	378172,69	3348246,99
н458	378176,83	3348244,19
н459	378250,76	3348193,93
н460	378320,81	3348164,14
н461	378516,01	3348081,15
н436	379012,96	3347876,29
н435	379029,46	3347924,12
:ЗУ43		
н395	379389,75	3347681,95
н427	379161,69	3347785,02
н428	378862,54	3347909,92
н429	378842,9	3347899,22
н430	378987,86	3347850,7
н431	379161,31	3347775,8
н432	379324,22	3347695,73
н433	379340,64	3347675,94
н396	379385,22	3347648,99
н395	379389,75	3347681,95
:ЗУ44		
н462	378994,35	3347847,9
н430	378987,86	3347850,7
н429	378842,9	3347899,22
н463	378820,89	3347887,22
н464	378634,02	3347792,06
н465	378659,33	3347796,11
н466	378693,23	3347817,3
н467	378722,42	3347835,22
н462	378994,35	3347847,9
:ЗУ45		
:ЗУ45(1)		
н475	378832,97	3347922,27
н476	378508,46	3348057,76
н477	378319,94	3348132,24
н478	378255,83	3348157,57
н479	378274,48	3348144,39
н480	378317,83	3348123,7
н481	378485,85	3348056,86
н472	378587,05	3348014,51
н471	378688,42	3347972,19
н470	378825,98	3347908,83
н475	378832,97	3347922,27
:ЗУ45(2)		
н482	378238,7	3348164,34

н483	378157,44	3348224,92
н484	378152,85	3348231,82
н485	378135,95	3348217,22
н486	378137,68	3348216,2
н487	378159,58	3348209,08
н488	378190,77	3348187,95
н482	378238,7	3348164,34
:ЗУ46		
:ЗУ46(1)		
н470	378825,98	3347908,83
н471	378688,42	3347972,19
н472	378587,05	3348014,51
н473	378506,43	3348048,25
н474	378678,27	3347847,94
н469	378627,65	3347807,24
н468	378811,71	3347901,44
н470	378825,98	3347908,83
:ЗУ46(2)		
н500	378291,85	3348136,1
н479	378274,48	3348144,39
н478	378255,83	3348157,57
н482	378238,7	3348164,34
н488	378190,77	3348187,95
н487	378159,58	3348209,08
н486	378137,68	3348216,2
н485	378135,95	3348217,22
н492	378123,33	3348206,32
н491	378103,71	3348206,19
н494	378105,34	3348236,87
н493	378102,25	3348239,44
н501	378097,36	3348235,95
н502	378080,32	3348226,75
н503	377988,56	3348175,79
н504	378000,8	3348176,25
н505	378022,53	3348183,29
н500	378291,85	3348136,1
:ЗУ47		
н512	378106,13	3348255,36
н513	378089,02	3348278,83
н514	378048	3348278,82
н507	378060,33	3348227,04
н506	378075,82	3348235,23
н512	378106,13	3348255,36
:ЗУ48		
н484	378152,85	3348231,82
н489	378124,9	3348251,99
н490	378105,61	3348241,85
н491	378103,71	3348206,19
н492	378123,33	3348206,32
н484	378152,85	3348231,82
:ЗУ49		
н508	378052,67	3348259,07
н514	378047,9976	3348278,83
н515	378015,95	3348278,83
н516	377961,32	3348267,83
н509	377972,86	3348236,93
н508	378052,67	3348259,07
:ЗУ50		
н451	378282,9	3348313,37
н495	378265,7	3348327,46
н496	378151,4	3348274,43
н453	378179,37	3348277,29
н452	378267,62	3348306,62
н451	378282,9	3348313,37

:ЗУ51		
н495	378265,7	3348327,46
н497	378250,04	3348340,28
н498	378207,49	3348318,96
н499	378128,23	3348281,54
н454	378134,81	3348272,74
н496	378151,4	3348274,43
н495	378265,7	3348327,46
:ЗУ52		
н523	378102,97	3348463,14
н526	378091,52	3348471,89
н527	378002,98	3348449
н525	378006,36	3348444,48
н523	378102,97	3348463,14
:ЗУ53		
н518	378005,13	3348393,9
н530	377969,11	3348443,3
н531	377874,00	3348421,68
н519	377900,81	3348395,57
н518	378005,13	3348393,9
:ЗУ54		
н513	378089,02	3348278,83
н517	378041,73	3348343,7
н518	378005,13	3348393,9
н519	377900,81	3348395,57
н520	377919,61	3348380,11
н521	377941,63	3348319,96
н516	377961,32	3348267,83
н515	378015,95	3348278,83
н513	378089,02	3348278,83
:ЗУ55		
н530	377969,11	3348443,3
н541	377967,57	3348445,41
н542	377964,54	3348448,95
н543	377879,44	3348569,87
н544	377706,99	3348562,92
н545	377782,65	3348511,57
н546	377828,98	3348469,56
н532	377844,34	3348450,12
н530	377969,11	3348443,3
:ЗУ56		
н497	378250,04	3348340,28
н522	378170,7	3348406,33
н523	378110,1	3348457,39
н524	378102,97	3348463,14
н525	378006,36	3348444,48
н499	378128,23	3348281,54
н498	378207,49	3348318,96
н497	378250,04	3348340,28
:ЗУ57		
:ЗУ57(1)		
н43	380661,42	3345645,83
н80	380656,13	3345664,9
н81	380655,81	3345672,38
н82	380634,25	3345753,8
н83	380609,45	3345799,32
н84	380629,51	3345735,4
н85	380633,32	3345711,16
н86	380642,03	3345686,62
н44	380654,93	3345645,39
н43	380661,42	3345645,83
:ЗУ57(2)		
н32	380610,23	3346028,21
н117	380599,8	3346049,27

н116	380586,82	3346068,47
н118	380530,04	3346056,03
н119	380511,93	3346041,26
н34	380531,32	3346011,2
н33	380532,1	3346011,44
н32	380610,23	3346028,21
:ЗУ57(3)		
н138	380035,48	3346774,38
н137	379978,54	3346850,06
н2062	380004,96	3346808,51
н155	380038,47	3346754,49
н138	380035,48	3346774,38
:ЗУ57(4)		
н134	380117,51	3346836,31
н179	380113,96	3346841,78
н212	380038,1	3346863,49
н213	379958,97	3346879,07
н135	379965,32	3346870,53
н134	380117,51	3346836,31
:ЗУ57(5)		
н189	380098,36	3346860,96
н198	380084,79	3346877,02
н215	379956,93	3346895,14
н216	379948,11	3346920,07
н217	379843,45	3347099,05
н2050	379818,88	3347133,44
н2049	379 707,45	3347327,8
н230	379711,72	3347344,46
н231	379708,92	3347333,55
н232	379700,73	3347333,97
н233	379705,56	3347319,71
н234	379731	3347272,53
н235	379826,71	3347094,99
н236	379912,26	3346949,28
н237	379936,24	3346911,76
н238	379942,72	3346900,91
н214	379949,2	3346892,2
н189	380098,36	3346860,96
:ЗУ57(6)		
н526	378091,52	3348471,89
н528	378079,15	3348479,63
н529	377999,46	3348453,71
н527	378002,98	3348449
н526	378091,52	3348471,89
:ЗУ58		
:ЗУ58(1)		
н118	380530,04	3346056,03
н154	380515,05	3346079,34
н153	380492,26	3346120,68
н152	380450,27	3346180,75
н151	380425,39	3346215,14
н150	380406,88	3346240,85
н149	380354,19	3346319,52
н148	380335,85	3346343,93
н147	380300,22	3346391,42
н146	380277,70	3346424,24
н145	380251,90	3346461,76
н144	380216,42	3346514,75
н143	380194,21	3346547,86
н141	380141,85	3346624,02
н141	380097,36	3346683,86
н140	380079,89	3346707,34
н139	380048,17	3346755,32
н138	380035,48	3346774,38

н155	380038,47	3346754,49
н156	380101,83	3346661,25
н157	380366,17	3346264,05
н158	380424,93	3346175,28
н159	380499,2	3346063,07
н160	380506,31	3346049,98
н119	380511,93	3346041,26
н118	380530,04	3346056,03
:ЗУ58(2)		
н198	380084,79	3346877,02
н249	380054,06	3346913,4
н253	380040,32	3346908,19
н216	379948,11	3346920,07
н215	379956,93	3346895,14
н198	380084,79	3346877,02
:ЗУ58(3)		
н218	379860,9	3347107,44
н219	379755,16	3347304,57
н220	379735,00	3347331,4
н221	379747,57	3347331,07
н222	379753,71	3347331,19
н223	379740,12	3347334,75
н224	379725,83	3347337,39
н225	379735,17	3347355,53
н226	379724,92	3347360,35
н227	379722,91	3347356,3
н228	379719,93	3347351,72
н229	379716,48	3347348,17
н230	379711,72	3347344,46
н2049	379707,45	3347327,8
н2050	379818,88	3347133,44
н217	379843,45	3347099,05
н218	379860,9	3347107,44
:ЗУ58(4)		
н422	379244,79	3347812,95
н434	379141,39	3347866,81
н435	379029,46	3347924,12
н436	379012,96	3347876,29
н437	379169,85	3347811,61
н438	379180,22	3347809,41
н439	379202,78	3347804,65
н440	379222,2	3347800,54
н423	379238,99	3347791,76
н422	379244,79	3347812,95
:ЗУ58(5)		
н528	378079,15	3348479,63
н533	378059,64	3348491,85
н534	378014,48	3348535,35
н535	377992,76	3348551,99
н536	377942,27	3348598,13
н537	377896,54	3348588,91
н538	377906,91	3348572,94
н539	377994,05	3348460,86
н540	377995,37	3348459,18
н529	377999,46	3348453,71
н528	378079,15	3348479,63
:ЗУ59		
:ЗУ59(1)		
н197	380146,96	3346868,21
н247	380078,94	3346986,38
н248	380082,17	3346924,06
н249	380054,06	3346913,4
н198	380084,79	3346877,02
н197	380146,96	3346868,21

:ЗУ59(2)		
н274	379860,27	3347295,32
н275	379820,46	3347317,95
н276	379809,76	3347326,81
н276	379767,66	3347345,4
н277	379760,6	3347329,39
н222	379753,71	3347331,19
н221	379747,57	3347331,07
н220	379735,00	3347331,4
н219	379755,16	3347304,57
н273	379754,49	3347306,02
н272	379754,22	3347307,6
н271	379754,38	3347309,19
н270	379754,96	3347310,68
н269	379755,91	3347311,97
н268	379757,16	3347312,96
н267	379758,63	3347313,59
н266	379760,22	3347313,8
н265	379761,8	3347313,59
н264	379763,28	3347312,96
н263	379850,87	3347276,18
н274	379860,27	3347295,32
:ЗУ59(3)		
н390	379507,7	3347581,55
н392	379497,78	3347595,98
н393	379484,16	3347615,55
н394	379424,47	3347666,26
н395	379389,75	3347681,95
н396	379385,22	3347648,99
н397	379411,86	3347631,22
н398	379488,24	3347558,47
н391	379501,77	3347542,39
н390	379507,7	3347581,55
:ЗУ59(4)		
н502	378080,32	3348226,75
н506	378075,82	3348235,23
н507	378060,33	3348227,04
н508	378052,67	3348259,07
н509	377972,86	3348236,93
н510	377971,5	3348192,89
н511	377974,68	3348179,56
н503	377988,56	3348175,79
н502	378080,32	3348226,75
:ЗУ60		
:ЗУ60(1)		
н44	380654,93	3345645,39
н86	380642,03	3345686,62
н85	380633,32	3345711,16
н84	380629,51	3345735,4
н83	380609,45	3345799,32
н87	380573,8	3345864,73
н88	380541,54	3345855,92
н89	380534,45	3345819,5
н90	380531,73	3345797,78
н91	380535,3	3345773,51
н92	380536,33	3345746
н93	380538,33	3345742,19
н94	380540,61	3345726,38
н95	380543,76	3345709,58
н49	380549,78	3345650,32
н48	380553,28	3345650,33
н96	380549,14	3345682,72
н97	380545,65	3345710,89
н98	380555,31	3345711,95

н99	380550,95	3345744,97
н100	380544,13	3345781,51
н101	380535,42	3345821,75
н102	380572,34	3345827,52
н103	380590,74	3345787,9
н104	380609,07	3345751,03
н105	380615,62	3345717,67
н106	380594,92	3345715,62
н107	380630,8	3345719,16
н108	380636,14	3345690,44
н46	380643,42	3345644,61
н44	380654,93	3345645,39
:ЗУ60(2)		
н111	380626,92	3346031,79
н113	380622,75	3346040,34
н114	380611,98	3346040,78
н115	380595,05	3346070,27
н116	380586,82	3346068,47
н117	380599,8	3346049,27
н32	380610,23	3346028,21
н111	380626,92	3346031,79
:ЗУ60(3)		
н175	380736,93	3346701,56
н176	380512,04	3346746,93
н177	380394,01	3346773,93
н178	380307,82	3346794,85
н2044	380176,10	3346826,5
н179	380113,96	3346841,78
н134	380117,51	3346836,31
н180	380178,62	3346822,57
н181	380310,49	3346786,54
н182	380457,5	3346751,23
н183	380557,67	3346728,17
н171	380669,37	3346705,83
н170	380717,52	3346694,16
н175	380736,93	3346701,56
:ЗУ60(4)		
н190	380739,8	3346718,25
н191	380675,14	3346729,61
н192	380562,72	3346755,55
н193	380461,83	3346780,77
н194	380307,54	3346814,48
н195	380333,02	3346825,45
н196	380217,92	3346851,83
н197	380146,96	3346868,21
н198	380084,79	3346877,02
н189	380098,36	3346860,96
н188	380187,03	3346842,1
н187	380236,08	3346829,85
н186	380394,05	3346786,89
н185	380552,42	3346755,75
н184	380739,88	3346714,35
н190	380739,8	3346718,25
:ЗУ60(5)		
н245	379978,43	3347239,79
н260	379946,8	3347254,59
н261	379919,32	3347262,54
н246	379948,69	3347212,62
н245	379978,43	3347239,79
:ЗУ60(6)		
н1625	379481,56	3347685,08
н414	379480,07	3347686,2
н415	379476,45	3347693,49
н416	379459,95	3347679,17

н417	379457,32	3347673,41
н418	379465,39	3347667,34
н1625	379481,56	3347685,08
:ЗУ60(7)		
н463	378820,89	3347887,22
н468	378811,71	3347901,44
н469	378627,65	3347807,24
н464	378634,02	3347792,06
н463	378820,89	3347887,22
:ЗУ61		
н530	377969,11	3348443,3
н532	377844,34	3348450,12
н531	377874	3348421,68
н530	377969,11	3348443,3
:ЗУ62		
:ЗУ62(1)		
н601	377529,01	3349033,84
н602	377519,38	3349049,99
н603	377507,46	3349033,35
н604	377513,32	3349031,92
н259	377523,21	3349026,37
н601	377529,01	3349033,84
:ЗУ62(2)		
н595	377657,16	3349135,43
н596	377649,35	3349157,86
н597	377635,95	3349150,19
н598	377591,45	3349124,59
н599	377574,59	3349109,12
н600	377601,62	3349108,74
н595	377657,16	3349135,43
:ЗУ63		
н583	377413,91	3348979,81
н817	377410,69	3348989,25
н816	377351,65	3348968,77
н819	377080,94	3348954,13
н820	377062,06	3348949,39
н768	377065,63	3348932,78
н767	377118,63	3348944,44
н584	377355,53	3348957,36
н583	377413,91	3348979,81
:ЗУ64		
н795	375741	3349871,09
н794	375663,65	3349909,14
н793	375538,01	3349961,47
н792	375474,16	3349988,06
н791	375345,64	3350034,03
н790	375232,35	3350075,66
н789	375188,53	3350084,12
н788	375185,48	3349967,39
н830	375276,91	3349912,21
н831	375383,38	3349842,08
н832	375431,08	3349823,81
н833	375480,49	3349809,73
н834	375506,34	3349806
н835	375599,45	3349772,83
н796	375666,06	3349747,8
н795	375741	3349871,09
:ЗУ65		
н836	375520,9	3349800,8
н834	375506,34	3349806
н833	375480,49	3349809,73
н832	375431,08	3349823,81
н831	375383,38	3349842,08
н837	375405,43	3349820,68

н838	375428,87	3349804,23
н839	375452,22	3349811,9
н836	375520,9	3349800,8
:ЗУ66		
н656	375008,56	3350367,83
н916	374915,16	3350428,91
н917	374834,21	3350493,12
н918	374765,72	3350550,5
н919	374688,54	3350624,49
н920	374545,62	3350764,5
н921	374514,97	3350802,24
н922	374492,75	3350816,98
н661	374314,33	3351004,17
н660	374240,77	3350974,61
н659	374385,74	3350757,04
н658	374564,3	3350514,64
н657	374897,79	3350227,66
н656	375008,56	3350367,83
:ЗУ67		
н926	374661,06	3350651,41
н927	374599,91	3350877,84
н928	374593,96	3350889,59
н661	374314,33	3351004,17
н922	374492,75	3350816,98
н921	374514,97	3350802,24
н920	374545,62	3350764,5
н926	374661,06	3350651,41
:ЗУ68		
:ЗУ68(1)		
н850	375022,48	3350082,87
н853	375006,45	3350093,92
н854	374968,03	3350038,49
н851	374982,95	3350025,39
н850	375022,48	3350082,87
:ЗУ68(2)		
н897	374924,22	3349975,33
н898	374907,29	3349950,99
н899	374876,38	3349906,54
н900	374899,64	3349895,28
н901	374924	3349934,63
н902	374925,38	3349962,51
н897	374924,22	3349975,33
:ЗУ69		
:ЗУ69(1)		
н958	374149,1	3351185,68
н966	374101,6	3351234,04
н967	374084,73	3351251,51
н968	373980,53	3351231,55
н969	373993,72	3351213,45
н970	374034,78	3351157,11
н971	374061,82	3351118,74
н961	374064,69	3351114,67
н960	374077,96	3351129,62
н959	374116,78	3351148,05
н958	374149,1	3351185,68
:ЗУ69(2)		
н963	374048,05	3351092,85
н972	374012,65	3351143,12
н973	373972,15	3351195,35
н974	373958,65	3351212,76
н975	373932,33	3351216,05
н976	373986,67	3351145,56
н964	374040,02	3351072,32
н963	374048,05	3351092,85

:ЗУ70		
н974	373958,65	3351212,76
н1056	373874,77	3351306,69
н1057	373831,62	3351340,66
н1058	373766,73	3351390,62
н1059	373750,78	3351399,27
н1060	373734,81	3351407,9
н1061	373725,07	3351413,19
н1062	373689,75	3351432,46
н1063	373676,37	3351439,63
н1064	373652,54	3351451,49
н1065	373592,92	3351481,14
н1066	373530,16	3351511,17
н1067	373515,89	3351465,39
н1068	373532,95	3351454,84
н1069	373555,12	3351445,31
н1070	373648,56	3351419,44
н1071	373700,92	3351413,47
н1072	373736,43	3351400,65
н1073	373762,61	3351384,96
н1074	373877,26	3351289,27
н1075	373889,4	3351267,19
н975	373932,33	3351216,05
н974	373958,65	3351212,76
:ЗУ71		
:ЗУ71(1)		
н536	377942,27	3348598,13
н549	377937,65	3348599,99
н548	377926,45	3348629,7
н550	377894,33	3348665,82
н551	377871,63	3348678,23
н552	377837,83	3348712,21
н553	377823,53	3348733,29
н554	377802,03	3348751,15
н555	377728,38	3348819,26
н556	377696,29	3348854,24
н557	377677,96	3348879,39
н558	377638,37	3348920
н559	377594,91	3348972,36
н560	377538,73	3349017,41
н561	377523,21	3349026,37
н562	377519,08	3349021,05
н608	377517,39	3349018,3
н564	377520,77	3349013,84
н565	377512,09	3348994,92
н566	377513,12	3348984,61
н567	377513,17	3348984,09
н568	377573,11	3348942,1
н569	377633,91	3348891,57
н570	377665,35	3348865,45
н571	377800,3	3348718,47
н572	377838,72	3348676,62
н573	377841,64	3348673,46
н574	377843,61	3348670,41
н575	377867,85	3348633,08
н537	377896,54	3348588,91
н536	377942,27	3348598,13
:ЗУ71(2)		
н543	377879,44	3348569,87
н576	377817,58	3348655,54
н577	377645,61	3348844,28
н578	377589,52	3348892,77
н579	377556,63	3348921,22
н580	377460,8	3348985,84

н581	377441,87	3348986,91
н582	377441,26	3348986,95
н583	377413,91	3348979,81
н584	377355,53	3348957,36
н585	377236,53	3348950,87
н586	377397,13	3348813,82
н587	377522,28	3348737,512
н588	377660,44	3348590,93
н544	377706,99	3348562,92
н543	377879,44	3348569,87
:ЗУ71(3)		
н603	377507,46	3349033,35
н619	377498,52	3349035,68
н618	377470,54	3349050,26
н617	377387,01	3349082,71
н616	377320,28	3349111,31
н615	377241,48	3349174,74
н614	377195,64	3349201,82
н622	377147,27	3349224,81
н623	377104,21	3349239,44
н624	377011,34	3349278,19
н625	376921,06	3349318,74
н626	376900,2	3349332,77
н627	376876,22	3349343,65
н628	376746,55	3349414,58
н629	376644,12	3349471,73
н630	376584,75	3349510,56
н631	376538,96	3349544,51
н632	376493,34	3349585,64
н633	376446,14	3349610,71
н634	376396,94	3349626,25
н635	376312,85	3349657,73
н636	376213,37	3349695,6
н637	376168,36	3349716,65
н638	376145,1	3349723,72
н639	376134,28	3349730,69
н640	376112,67	3349744,59
н641	376059,38	3349772,57
н642	376041,46	3349781,94
н643	375991,85	3349806,74
н644	375907,5	3349851,61
н645	375719,89	3349957,4
н646	375597,28	3350010,22
н647	375590,31	3350013,39
н648	375572,07	3350024,29
н649	375523,51	3350053,28
н650	375413,89	3350105,52
н651	375352,9	3350140,83
н652	375285,72	3350182,35
н653	375186,21	3350255,83
н654	375144,36	3350279,47
н655	375068,23	3350328,96
н656	375008,56	3350367,83
н657	374897,79	3350227,66
н658	374564,3	3350514,64
н659	374385,74	3350757,04
н660	374240,77	3350974,61
н661	374314,33	3351004,17
н662	374288,76	3351032,09
н663	374263,13	3351059,82
н664	374180,58	3351146,32
н665	374167,92	3351162,16
н666	374160,38	3351138,79
н667	374118,6	3351090,11

н668	374097,09	3351068,69
н669	374182,04	3350948,13
н670	374193,16	3350939,08
н671	374204,18	3350922,38
н672	374220,9	3350893,2
н673	374268,65	3350825,8
н674	374297,76	3350784,7
н675	374310,44	3350779,91
н676	374318,62	3350776,83
н677	374348,61	3350782,12
н678	374348,99	3350780,16
н679	374349,79	3350775,94
н680	374350,17	3350773,96
н681	374323,14	3350769,2
н682	374320,85	3350765,13
н683	374316,76	3350757,86
н684	374330,19	3350738,91
н685	374342,33	3350721,76
н686	374354,48	3350704,62
н687	374394,65	3350647,91
н688	374545,33	3350443,85
н689	374593,99	3350376,35
н690	374613,1	3350353,16
н691	374655,48	3350304,48
н692	374702,96	3350261,3
н693	374749,4	3350229,34
н694	374770,46	3350217,97
н695	374807,32	3350204,07
н696	374859,15	3350190,04
н697	374869,6	3350187,21
н698	374896,72	3350179,87
н699	374917,3	3350174,3
н700	374956,6	3350163,67
н701	374963,13	3350161,9
н702	375026,96	3350152,44
н703	375086,05	3350143,67
н704	375090,01	3350143,08
н705	375157,02	3350133,15
н706	375159,56	3350135,96
н707	375161,59	3350138,22
н708	375180,96	3350171,72
н709	375191,35	3350165,73
н710	375175,48	3350138,26
н711	375175,48	3350136,31
н712	375175,5	3350133,21
н713	375175,51	3350130,37
н714	375273,56	3350114,01
н715	375345,1	3350097
н716	375503,07	3350046,37
н717	375528,46	3350033,36
н718	375667,62	3349962,11
н719	375754,06	3349915,89
н720	375760,28	3349912,86
н721	375984,9	3349803,32
н722	376077,66	3349753,07
н723	376138,3	3349720,22
н724	376232,09	3349669,41
н725	376368,81	3349595,33
н726	376403,73	3349576,43
н727	376523,09	3349515,19
н728	376713,49	3349417,52
н729	377105,58	3349217,45
н730	377414,4	3349053,28
н731	377467,3	3349016,22

н732	377472,38	3349016
н733	377485,05	3349015,44
н606	377500,73	3349021,24
н605	377506,17	3349031,55
н603	377507,46	3349033,35
н734	374929,4	3350203,71
н735	374927,74	3350205,18
н736	374923,99	3350200,96
н737	374925,64	3350199,5
н734	374929,4	3350203,71
н738	374941,32	3350217,68
н739	374939,61	3350219,1
н740	374936	3350214,74
н741	374937,7	3350213,35
н738	374941,32	3350217,68
н742	374942,21	3350237,94
н743	374938,38	3350241,00
н744	374935,63	3350237,55
н745	374939,46	3350234,49
н742	374942,21	3350237,94
н746	374934,1	3350252,25
н747	374928,59	3350256,14
н748	374924,7	3350250,64
н749	374930,2	3350246,75
н746	374934,1	3350252,25
н750	374961,46	3350242,95
н751	374959,9	3350244,21
н752	374958,64	3350242,68
н753	374960,2	3350241,42
н750	374961,46	3350242,95
н754	374996,06	3350285,17
н755	374994,52	3350286,44
н756	374993,25	3350284,9
н757	374994,78	3350283,63
н754	374996,06	3350285,17
н758	375017,31	3350333,73
н759	375015,25	3350335,38
н760	375013,59	3350333,31
н761	375015,67	3350331,65
н758	375017,31	3350333,73
н762	375031,9	3350329,17
н763	375030,35	3350330,45
н764	375029,07	3350328,9
н765	375030,61	3350327,62
н762	375031,9	3350329,17
:ЗУ71(4)		
н772	377433,16	3349004,48
н773	377398,97	3349027,54
н774	377092,89	3349186,01
н775	376699,65	3349392,27
н776	376522,37	3349488,6
н777	376394,2	3349558,27
н778	376152,13	3349681,69
н779	376092,34	3349712,17
н780	375968,23	3349775,45
н781	375742,22	3349894,26

н782	375657,09	3349942,22
н783	375492,83	3350022,44
н784	375336,19	3350068,88
н785	375268,42	3350084,48
н786	375169,05	3350100,01
н787	375162,97	3349978,02
н788	375185,48	3349967,39
н789	375188,53	3350084,12
н790	375232,35	3350075,66
н791	375345,64	3350034,03
н792	375474,16	3349988,06
н793	375538,01	3349961,47
н794	375663,65	3349909,14
н795	375741,00	3349871,09
н796	375666,06	3349747,8
н797	375835,35	3349654,4
н798	376036,57	3349576,67
н799	376095,54	3349545,62
н800	376224,39	3349477,63
н801	376442,49	3349392,27
н802	376485,06	3349368,06
н803	376513,77	3349360,88
н804	376641,06	3349288,49
н805	376691,56	3349262,63
н806	376728,08	3349238,33
н807	376818,00	3349186,88
н808	376871,95	3349159,52
н809	376929,63	3349131,56
н810	376968,43	3349115,15
н811	376973,03	3349113,34
н812	376992,33	3349105,78
н813	377106,44	3349045,69
н814	377197,07	3348984,86
н815	377223,51	3348961,84
н816	377351,65	3348968,77
н817	377410,69	3348989,25
н818	377430,32	3348994,37
н772	377433,16	3349004,48
:ЗУ71(5)		
н845	375155,44	3350102,14
н847	375084,72	3350113,19
н848	375080,73	3350113,82
н849	375046,5	3350119,17
н850	375022,48	3350082,87
н851	374982,95	3350025,39
н852	375062,43	3350005,44
н846	375148,38	3349981,41
н845	375155,44	3350102,14
:ЗУ71(6)		
н855	375025,69	3350122,26
н856	375014,92	3350123,86
н857	374956,39	3350132,53
н858	374898,99	3350149,64
н859	374878,28	3350155,81
н860	374852,08	3350163,61
н861	374841,35	3350166,82
н862	374800,69	3350178,94
н863	374757,89	3350194,63
н864	374734,51	3350208
н865	374688,13	3350240,07
н866	374638,65	3350286,23
н867	374589,66	3350334,31
н868	374570,17	3350358,18
н869	374521,06	3350426,21

н870	374373,99	3350631,48
н871	374332,83	3350690,04
н872	374320,76	3350707,23
н873	374308,68	3350724,43
н874	374236,83	3350826,66
н875	374199,81	3350879,57
н876	374169,39	3350922,64
н877	374156,09	3350927,07
н878	374151,81	3350925,93
н879	374198,77	3350865,31
н880	374337,42	3350672
н881	374347,3	3350648,23
н882	374396,16	3350582,2
н883	374439,28	3350523,41
н884	374507,82	3350427,37
н885	374572,05	3350344,61
н886	374586,22	3350330,06
н887	374618,72	3350294,48
н888	374654,94	3350258,77
н889	374709,34	3350212,31
н890	374771,8	3350163,19
н891	374823,78	3350127,29
н892	374902,04	3350077,22
н854	374968,03	3350038,49
н853	375006,45	3350093,92
н855	375025,69	3350122,26
н893	374838,7	3350134,65
н894	374835,5	3350137,16
н895	374832,99	3350133,97
н896	374836,18	3350131,45
н893	374838,7	3350134,65
	:ЗУ71(7)	
н953	374153,22	3350936,66
н954	374150,72	3350947,08
н955	374078,89	3351049,06
н956	374070,73	3351035,5
н950	374129,21	3350957,64
н957	374146,64	3350934,95
н953	374153,22	3350936,66
	:ЗУ71(8)	
н1066	373530,16	3351511,17
н1076	373495,26	3351527,87
н1077	373487,53	3351531,48
н1078	373447,61	3351548,46
н1079	373418,88	3351557,99
н1080	373391,99	3351563,83
н1081	373375,74	3351567,36
н1082	373342,61	3351571,81
н1083	373259,03	3351576,18
н1859	373143,29	3351569,81
н1085	373288,45	3351563,39
н1086	373380,48	3351524,94
н1087	373448,44	3351499,87
н1088	373491,69	3351480,58
н1067	373515,89	3351465,39
н1066	373530,16	3351511,17
	:ЗУ71(9)	
н1089	373112,76	3351568,13
н1090	372987,28	3351554,51
н1091	372830,38	3351537,21
н1092	372736,2	3351529,45
н1093	372712,11	3351503,07
н1094	372766,58	3351488,2

н1095	372794,02	3351484,73
н1096	372827,42	3351486,59
н1097	372882,71	3351501,19
н1098	372932,35	3351518,5
н1099	373044,61	3351551,24
н1100	373093,85	3351558,39
н1089	373112,76	3351568,13
:ЗУ71(10)		
н967	374084,73	3351251,51
н977	373973,71	3351358,8
н978	373950,77	3351369,61
н979	373943,47	3351391,5
н980	373932,29	3351424,9
н981	373908,66	3351442,7
н982	373883,82	3351454,27
н983	373846,04	3351477,06
н984	373790,73	3351501,85
н985	373764,82	3351508,38
н986	373721,96	3351531,85
н987	373662,08	3351586,69
н988	373568,4	3351635,94
н989	373516,3	3351650,24
н990	373421,3	3351663,21
н991	373331,52	3351659,34
н992	373255,7	3351654,97
н993	373206,54	3351659,22
н994	373031,64	3351675,94
н995	373006,21	3351687,73
н996	372954,28	3351694,69
н997	372844,11	3351680,61
н998	372658,37	3351673,61
н999	372563,09	3351689,43
н1000	372510,91	3351709,38
н1001	372476,29	3351731,5
н1002	372419,62	3351781,77
н1003	372401,71	3351742,67
н1004	372380,31	3351717,97
н1005	372444,97	3351658,24
н1006	372451,5	3351652,21
н1007	372465,48	3351639,28
н1008	372480,49	3351628,14
н1009	372511,59	3351605,23
н1010	372554,19	3351591,4
н1011	372600,82	3351577,63
н1012	372635,39	3351569,02
н1013	372684,95	3351561,81
н1014	372752,06	3351560,81
н1015	372766,58	3351564,67
н1016	372767,84	3351567,46
н1017	372780,14	3351594,68
н1018	372788,47	3351591,27
н1019	372778,2	3351568,5
н1020	372776,06	3351563,78
н1021	372826,56	3351570,03
н1022	372984,43	3351584,38
н1023	373111,58	3351598,11
н1024	373140,98	3351604,67
н1025	373179,62	3351613,29
н1026	373259,83	3351610,8
н1027	373344,78	3351601,74
н1028	373378,25	3351597,26
н1029	373392,82	3351594,55
н1030	373427,4	3351588,12
н1031	373459,94	3351575,8

н1032	373507,57	3351555,23
н1033	373606,73	3351514,39
н1034	373690,12	3351472,85
н1035	373714,8	3351458,34
н1036	373747,49	3351439,1
н1037	373768,52	3351430,86
н1038	373794,21	3351420,79
н1039	373800,36	3351415,85
н1040	373811,82	3351406,65
н1041	373821,82	3351399,07
н1042	373823,82	3351397,54
н1043	373849,7	3351377,91
н1044	373859,3	3351370,64
н1045	373871,66	3351355,97
н1046	373893,51	3351330,04
н968	373980,53	3351231,55
н967	374084,73	3351251,51
н1047	373837,69	3351446,31
н1048	373837,13	3351451,08
н1049	373832,36	3351450,52
н1050	373832,93	3351445,75
н1047	373837,69	3351446,31
н1051	372501,21	3351684,33
н1052	372496,16	3351687,41
н1053	372493,08	3351682,37
н1054	372498,12	3351679,28
н1051	372501,21	3351684,33
:ЗУ71(11)		
н1104	372708,73	3351519,81
н1105	372707,04	3351530,46
н1106	372682,23	3351531,93
н1107	372629,77	3351539,55
н1101	372701,36	3351511,67
н1104	372708,73	3351519,81
:ЗУ71(12)		
н1108	372591,18	3351549,2
н1127	372541,98	3351563,98
н1128	372498,94	3351583,21
н1129	372466,11	3351601,98
н1130	372450,03	3351611,18
н1131	372435,99	3351624
н1132	372362,97	3351690,57
н1133	372316,72	3351645,93
н1113	372396,51	3351614,99
н1112	372417,41	3351603,64
н1111	372442,55	3351596,12
н1110	372464,23	3351583,06
н1109	372514,23	3351561,52
н1108	372591,18	3351549,2
н1134	372442,87	3351604,25
н1135	372440,96	3351605,59
н1136	372439,61	3351603,67
н1137	372441,53	3351602,32
н1134	372442,87	3351604,25
:ЗУ72		
:ЗУ72(1)		
н1132	372362,97	3351690,57
н1169	372348,28	3351703,98
н1170	372319,53	3351730,51
н1171	372303,6	3351745,2
н1172	372289,82	3351757,92

н1173	372276,56	3351771,46
н1174	372254,61	3351794,59
н1175	372169,41	3351885,18
н1176	372047,01	3352014,98
н1177	371928,83	3352140,81
н1178	371824,87	3352250,83
н1179	371716,52	3352367,5
н1180	371546,05	3352548,73
н1181	371502,25	3352595,27
н1182	371228,92	3352885,63
н1183	371226,94	3352859,79
н1184	371207,83	3352838,62
н1185	371166,65	3352813,45
н1186	371200,57	3352792,18
н1187	371216,23	3352772,93
н1188	371292,75	3352707,69
н1189	371339,99	3352659,25
н1190	371439,75	3352544,3
н1191	371479,78	3352505,89
н1192	371525,6	3352449,04
н1193	371584,66	3352388,93
н1194	371669,09	3352295,8
н1195	371719,21	3352252,6
н1196	371770,62	3352198,57
н1197	371816,71	3352139,19
н1198	371937,16	3352012,8
н1199	371979,84	3351981,77
н1200	372013,69	3351946,23
н1201	372090,15	3351847,57
н1202	372149,6	3351764,67
н1203	372167,21	3351744,44
н1204	372252,55	3351678,26
н1133	372316,72	3351645,93
н1132	372362,97	3351690,57
н1205	372257,23	3351765,07
н1206	372257,13	3351767,66
н1207	372254,54	3351767,56
н1208	372254,64	3351764,97
н1205	372257,23	3351765,07
:ЗУ72(2)		
н1226	371220,58	3352894,5
н1227	371109,49	3353012,51
н1228	371081,21	3353041,19
н1229	370926,92	3353205,33
н1230	370906,77	3353216,59
н1231	370865,82	3353259,51
н1232	370862,05	3353277,57
н1233	370822,39	3353314,88
н1234	370758,87	3353365,18
н1235	370715,46	3353395,62
н1236	370670,37	3353427,23
н1237	370580,67	3353489,19
н1238	370469,18	3353563,84
н1239	370390,85	3353615,64
н1240	370337,89	3353648,98
н1241	370337,09	3353647,76
н1242	370331,86	3353640,59
н1243	370278,13	3353544,4
н1244	370261,66	3353514,74
н1245	370477,39	3353333,3
н1246	370544,14	3353260,54
н1247	370680,21	3353216,48
н1248	370710,98	3353199,39

н1249	370746,61	3353138,5
н1250	370869	3353003,75
н1251	370939,97	3352942,71
н1252	370978,79	3352948,75
н1225	371163,2	3352821,73
н1224	371193,65	3352839,34
н1223	371204,98	3352847,4
н1222	371217,95	3352860,4
н1226	371220,58	3352894,5
:ЗУ72(3)		
н1281	370322,01	3353656,21
н1282	370240,88	3353718,58
н1283	370194,11	3353755,85
н1284	370120,09	3353820,35
н1285	370050,89	3353883,47
н1286	369999,71	3353941,93
н1287	369958,64	3353990,73
н1288	369927,09	3354032,36
н1289	369883,81	3354094,24
н1290	369820,45	3354185,11
н1291	369647,05	3354433,82
н1292	369588,87	3354519,57
н1293	369498,66	3354487,18
н1294	369719,65	3354192,9
н1295	369940,27	3353889,05
н1296	370039,68	3353760,23
н1297	370160,5	3353624,71
н1298	370213,43	3353560,19
н1270	370252,39	3353522,92
н1269	370267,44	3353549,55
н1268	370317,69	3353646,1
н1267	370320,55	3353653,37
н1281	370322,01	3353656,21
:ЗУ73		
:ЗУ73(1)		
н1002	372419,62	3351781,77
н1138	372306,4	3351861,61
н1139	372241,03	3351896,5
н1140	372125,85	3351991,23
н1141	372058,44	3352057,66
н1142	371766,29	3352370,66
н1143	371736,19	3352411,14
н1144	371696,65	3352443,58
н1145	371593,73	3352551,92
н1146	371504,24	3352646,12
н1147	371304,47	3352861,55
н1148	371285,09	3352879,67
н1149	371267,48	3352902,95
н1150	371264,62	3352900,1
н1151	371260,43	3352895,92
н1152	371544,53	3352594,13
н1153	371567,24	3352570,01
н1154	371738,05	3352388,4
н1155	371847,78	3352273,18
н1156	371954,43	3352160,94
н1157	372070,3	3352036,92
н1158	372192,53	3351907,3
н1159	372278,07	3351816,59
н1160	372294,63	3351799,03
н1161	372307,68	3351785,19
н1162	372321,36	3351772,3
н1163	372344,63	3351750,87
н1164	372368,16	3351729,19
н1004	372380,31	3351717,97

н1003	372401,71	3351742,67
н1002	372419,62	3351781,77
н1165	372388,35	3351769,45
н1166	372388,26	3351772,05
н1167	372385,66	3351771,95
н1168	372385,75	3351769,36
н1165	372388,35	3351769,45
:ЗУ73(2)		
н1209	371260,91	3352909,12
н1210	371202,91	3352987,63
н1211	371176,57	3353018,89
н1212	371132,34	3353078,98
н1213	371114,58	3353096,41
н1214	371085,89	3353108,47
н1215	371028,25	3353150,87
н1216	371004,71	3353168,17
н1217	371076,26	3353092,42
н1218	371103,27	3353062,96
н1219	371136,08	3353028,03
н1220	371254,27	3352902,48
н1221	371258,46	3352906,67
н1209	371260,91	3352909,12
:ЗУ74		
:ЗУ74(1)		
н561	377523,21	3349026,37
н604	377513,32	3349031,92
н603	377507,46	3349033,35
н605	377506,17	3349031,55
н606	377500,73	3349021,24
н607	377512,01	3349025,41
н608	377517,07	3349018,72
н563	377517,39	3349018,3
н562	377519,08	3349021,05
н561	377523,21	3349026,37
:ЗУ74(2)		
н786	375169,05	3350100,01
н845	375155,44	3350102,14
н846	375148,38	3349981,41
н787	375162,97	3349978,02
н786	375169,05	3350100,01
:ЗУ74(3)		
н665	374167,92	3351162,16
н958	374149,1	3351185,68
н959	374116,78	3351148,05
н960	374077,96	3351129,62
н961	374064,69	3351114,67
н668	374097,09	3351068,69
н667	374118,6	3351090,11
н666	374160,38	3351138,79
н665	374167,92	3351162,16
:ЗУ74(4)		
н955	374078,89	3351049,06
н962	374052,04	3351087,19
н963	374048,05	3351092,85
н964	374040,02	3351072,32
н965	374047,59	3351066,56
н956	374070,73	3351035,5
н955	374078,89	3351049,06
:ЗУ74(5)		
н1183	371226,94	3352859,79
н1222	371217,95	3352860,4
н1223	371204,98	3352847,4
н1224	371193,65	3352839,34

н1225	371163,2	3352821,73
н1185	371166,65	3352813,45
н1184	371207,83	3352838,62
н1183	371226,94	3352859,79
:ЗУ75		
:ЗУ75(1)		
н547	377952,14	3348600,12
н548	377926,45	3348629,7
н549	377937,65	3348599,99
н536	377942,27	3348598,13
н547	377952,14	3348600,12
:ЗУ75(2)		
н544	377706,99	3348562,92
н588	377660,44	3348590,93
н589	377669,84	3348574,77
н590	377681,43	3348561,89
н544	377706,99	3348562,92
:ЗУ75(3)		
н591	377506,29	3348747,26
н592	377497,78	3348752,45
н593	377502,14	3348729,56
н594	377505,07	3348730,05
н591	377506,29	3348747,26
:ЗУ75(4)		
н560	377538,73	3349017,41
н601	377529,01	3349033,84
н561	377523,21	3349026,37
н560	377538,73	3349017,41
:ЗУ75(5)		
н766	377331,94	3348869,45
н585	377236,53	3348950,87
н767	377118,63	3348944,44
н768	377065,63	3348932,78
н769	377067,99	3348921,8
н770	377093,8	3348918,12
н771	377112,84	3348922,49
н766	377331,94	3348869,45
:ЗУ75(6)		
н597	377635,95	3349150,19
н609	377593,18	3349151,94
н610	377587,62	3349144,92
н611	377480,32	3349169,31
н612	377443,26	3349171,46
н613	377404,67	3349165,51
н614	377195,64	3349201,82
н615	377241,48	3349174,74
н616	377320,28	3349111,31
н617	377387,01	3349082,71
н618	377470,54	3349050,26
н619	377498,52	3349035,68
н603	377507,46	3349033,35
н602	377519,38	3349049,99
н620	377466,08	3349140,43
н599	377574,59	3349109,12
н598	377591,45	3349124,59
н621	377618,32	3349140,1
н597	377635,95	3349150,19
:ЗУ75(7)		
н815	377223,51	3348961,84
н814	377197,07	3348984,86
н813	377106,44	3349045,69
н812	376992,33	3349105,78
н811	376973,03	3349113,34
н821	377060,16	3348958,31

н820	377062,06	3348949,39
н819	377080,94	3348954,13
н815	377223,51	3348961,84
:ЗУ75(8)		
н822	377168,69	3349214,63
н823	377153,14	3349225,76
н622	377147,27	3349224,81
н822	377168,69	3349214,63
:ЗУ75(9)		
н810	376968,43	3349115,15
н809	376929,63	3349131,56
н808	376871,95	3349159,52
н827	376868,03	3349150,02
н1668	376964,44	3349105,91
н810	376968,43	3349115,15
:ЗУ75(10)		
н824	377046,51	3349269,56
н825	377014,77	3349284,37
н624	377011,34	3349278,19
н826	377044,27	3349264,45
н824	377046,51	3349269,56
:ЗУ75(11)		
н819	376025,28	3349581,03
н820	376006,95	3349588,11
н821	376004,4	3349583,11
н822	376005,03	3349579,29
н819	376025,28	3349581,03
:ЗУ75(12)		
н823	376060,46	3349774,8
н824	376043,88	3349784,29
н642	376041,46	3349781,94
н641	376059,38	3349772,57
н823	376060,46	3349774,8
:ЗУ75(13)		
н825	375973,62	3349824,16
н826	375957,49	3349825,02
н827	375970,42	3349818,14
н825	375973,62	3349824,16
:ЗУ75(14)		
н828	375600,93	3350017,09
н829	375575,62	3350030,24
н648	375572,07	3350024,29
н647	375590,31	3350013,39
н646	375597,28	3350010,22
н828	375600,93	3350017,09
:ЗУ75(15)		
н840	375564,87	3350028,59
н841	375375,84	3350256,94
н842	375436,78	3350341,85
н843	375409,56	3350355,24
н844	375343,38	3350275,36
н654	375144,36	3350279,47
н653	375186,21	3350255,83
н652	375285,72	3350182,35
н651	375352,9	3350140,83
н650	375413,89	3350105,52
н649	375523,51	3350053,28
н840	375564,87	3350028,59
:ЗУ75(16)		
н897	374924,22	3349975,33
н903	374912,79	3349997,7
н904	374808,84	3350072,48
н905	374806,76	3350074,14
н906	374808,42	3350076,21

н907	374810,12	3350090,91
н908	374918,36	3350067,64
н892	374902,04	3350077,22
н891	374823,78	3350127,29
н890	374771,8	3350163,19
н889	374709,34	3350212,31
н909	374690,23	3350228,63
н910	374781,24	3350109,81
н911	374768,15	3350079,11
н912	374785,21	3350047,39
н913	374884,16	3349979,83
н914	374894	3349963,49
н915	374891,05	3349927,64
н898	374907,29	3349950,99
н897	374924,22	3349975,33
:ЗУ75(17)		
н923	374611,54	3350302,34
н886	374586,22	3350330,06
н886	374586,22	3350330,06
н924	374575,48	3350320,44
н925	374597,52	3350290,77
н923	374611,54	3350302,34
:ЗУ75(18)		
н929	374333,89	3350676,92
н930	374313,88	3350704,82
н931	374306,87	3350699,16
н932	374326,69	3350671,85
н929	374333,89	3350676,92
:ЗУ75(19)		
н951	374295,18	3351038,03
н952	374269,79	3351065,33
н663	374263,13	3351059,82
н662	374288,76	3351032,09
н951	374295,18	3351038,03
:ЗУ75(20)		
н933	374158,55	3350917,23
н878	374151,81	3350925,93
н934	374141,33	3350923,14
н935	374141,15	3350923,09
н936	374146,93	3350913,98
н933	374158,55	3350917,23
:ЗУ75(21)		
н949	374146,63	3350934,95
н950	374129,21	3350957,64
н938	374087,9	3350930,07
н937	374137,17	3350932,49
н949	374146,63	3350934,95
:ЗУ75(22)		
н942	374127,65	3350922,31
н944	374078,55	3350916,24
н940	374057,72	3350910,09
н945	374059,54	3350906,66
н946	374003,19	3350888,77
н947	374000,96	3350887,96
н948	374002,48	3350882,8
н942	374127,65	3350922,31
:ЗУ75(23)		
н977	373973,71	3351358,8
н105	5 373 958,12	3351383,22
н979	373943,47	3351391,5
н978	373950,77	3351369,61
н977	373973,71	3351358,8
:ЗУ75(24)		
н1101	372701,36	3351511,67

н1107	372629,77	3351539,55
н1108	372591,18	3351549,2
н1109	372514,23	3351561,52
н1110	372464,23	3351583,06
н1111	372442,55	3351596,12
н1112	372417,41	3351603,64
н1113	372396,51	3351614,99
н1114	372554,59	3351474,91
н1115	372589,27	3351398,39
н1116	372585,59	3351366,28
н1117	372590,33	3351331,35
н1118	372598,97	3351331,29
н1119	372607,36	3351396,45
н1120	372618,77	3351413,68
н1121	372607,12	3351437,83
н1121	372595,15	3351454,66
н1103	372683,05	3351491,05
н1102	372694,14	3351502,84
н1101	372701,36	3351511,67
:ЗУ76		
н1215	371028,25	3353150,87
н1253	370941,12	3353333,3
н1254	370986,15	3353380,81
н1255	370978,11	3353396,57
н1256	370905,81	3353367,77
н1257	370787,52	3353380,72
н1258	370825,58	3353350,32
н1259	370852,56	3353328,77
н1260	370855,94	3353332,17
н1261	370876,65	3353352,97
н1262	370889,52	3353340,6
н1263	370870,02	3353319
н1264	370879,32	3353308,38
н1265	370919,66	3353262,34
н1266	370933,14	3353243,95
н1216	371004,71	3353168,17
н1215	371028,25	3353150,87
:ЗУ77		
н1123	372627,66	3351366,7
н1124	372621,12	3351408,92
н1120	372618,77	3351413,68
н1119	372607,36	3351396,45
н1118	372598,97	3351331,29
н1125	372613,22	3351331,26
н1126	372622,87	3351344,91
н1123	372627,66	3351366,7
:ЗУ78		
н934	374141,33	3350923,14
н937	374137,17	3350932,49
н938	374087,9	3350930,07
н939	374053,34	3350918,34
н940	374057,72	3350910,09
н941	374078,5	3350916,24
н942	374127,65	3350922,31
н943	374139,31	3350925,99
н935	374141,15	3350923,09
н934	374141,33	3350923,14
:ЗУ79		
н1093	372712,11	3351503,07
н1101	372701,36	3351511,67
н1102	372694,14	3351502,84
н1103	372683,05	3351491,05
н1093	372712,11	3351503,07
:ЗУ80		

н1241	370337,09	3353647,76
н1267	370320,55	3353653,37
н1268	370317,69	3353646,1
н1269	370267,44	3353549,55
н1270	370252,39	3353522,92
н1271	370229,14	3353481,78
н1272	370223,22	3353472,36
н1279	370233,24	3353465,04
н1958	370240,64	3353476,89
н1244	370261,66	3353514,74
н1243	370278,13	3353544,4
н1242	370331,86	3353640,59
н1241	370337,09	3353647,76
:ЗУ81		
н1270	370252,39	3353522,92
н1298	370213,43	3353560,19
н1297	370160,5	3353624,71
н1996	370039,68	3353760,23
н1295	369940,27	3353889,05
н1294	369719,65	3354192,9
н1293	369498,66	3354487,18
н1299	369403,36	3354452,95
н1300	369491,14	3354328,35
н1301	369639,99	3354145,98
н1302	369726,71	3354030,17
н1303	369854,23	3353895,41
н1304	369870,52	3353879,44
н1305	369953,78	3353800,71
н1306	370087,91	3353660,67
н1307	370163,48	3353581,17
н1308	370189,24	3353550,22
н1309	370218,56	3353517,85
н1310	370227,59	3353498,69
н1311	370233,7	3353489,85
н1270	370252,39	3353522,92
:ЗУ82		
н1362	369402,83	3354853,85
н1363	369354,57	3354931,96
н1364	369320,64	3354957,71
н1365	369358,39	3354902,63
н1366	369394,74	3354849,12
н1367	369400,13	3354841,3
н1362	369402,83	3354853,85
:ЗУ83		
н1358	369373,62	3354536,53
н1357	369360,44	3354670,57
н1356	369252,46	3354679,43
н1355	369248,03	3354677,96
н1360	369245,42	3354665,06
н1361	369323,54	3354564,84
н1359	369351,68	3354528,27
н1358	369373,62	3354536,53
:ЗУ84		
н1313	369581,75	3354529,89
н1329	369517,98	3354617,68
н1330	369461,92	3354698,93
н1331	369413,45	3354769,23
н1332	369369,81	3354832,52
н1333	369333	3354886,97
н1334	369295,75	3354941,08
н1335	369275,03	3354971,39
н1336	369237,17	3354986,89
н1337	369240,62	3354995,07
н1338	369249,9	3355008,14

н1339	369225,49	3355043,85
н1340	369182,3	3355107,01
н1341	369148,59	3355156,42
н1342	369075,09	3355258,23
н1343	368999,98	3355279,92
н1344	368981,66	3355291,86
н1345	368761,63	3355156,16
н1346	368827,23	3355188,47
н1347	368844,76	3355195,29
н1348	368862,87	3355193,54
н1349	368882,27	3355180,67
н1350	369054,6	3354938,75
н1351	369145,12	3354816,38
н1352	369205,11	3354719,93
н1353	369221,87	3354717,64
н1354	369231,56	3354694,07
н1355	369248,03	3354677,96
н1356	369252,46	3354679,43
н1357	369360,44	3354670,57
н1358	369373,62	3354536,53
н1359	369351,68	3354528,27
н1324	369396,07	3354464,06
н1323	369460,05	3354488,09
н1313	369581,75	3354529,89
:ЗУ85		
н1384	368965,39	3355387,42
н1385	368933,34	3355425,01
н1386	368928,46	3355450,24
н1387	368915,6	3355480,05
н1388	368872,06	3355537,65
н1389	368852,92	3355553,29
н1390	368682,56	3355762,01
н1391	368572,52	3355898,4
н1392	368537,79	3355941,18
н1393	368526,26	3355963,72
н1394	368503,61	3355948,98
н1395	368519,73	3355905,58
н1396	368527,36	3355885,04
н1397	368557,36	3355803,77
н1398	368589,24	3355721,83
н1399	368618,33	3355635,33
н1400	368634,54	3355611,26
н1401	368655,71	3355579,37
н1402	368681,94	3355548,17
н1403	368740,53	3355500,4
н1404	368776,82	3355484,47
н1405	368835,4	3355446,24
н1406	368898,36	3355417,48
н1407	368918,96	3355414,84
н1408	368952,45	3355390,9
н1384	368965,39	3355387,42
:ЗУ86		
:ЗУ86(1)		
н1372	368965,57	3355312,4
н1374	368938,98	3355364,15
н1375	368910,37	3355382,37
н1376	368886,14	3355390,15
н1377	368821,83	3355419,48
н1378	368815,41	3355421,99
н1379	368813,2	3355407,26
н1380	368836,18	3355386,7
н1381	368864,27	3355347,41
н1382	368862,15	3355286,07
н1383	368874,61	3355258,21

н1372	368965,57	3355312,4
:ЗУ86(2)		
н1409	368755,56	3355445,44
н1410	368722,01	3355477,26
н1411	368659,58	3355528,16
н1412	368631,8	3355561,27
н1413	368608,35	3355596,63
н1414	368603,2	3355612,59
н1415	368608,12	3355590,39
н1416	368668,52	3355508,46
н1417	368715,36	3355468,3
н1409	368755,56	3355445,44
:ЗУ87		
н1370	368754,73	3355168,8
н1369	368964,96	3355289,14
н1368	368973,33	3355297,29
н1372	368965,57	3355312,4
н1373	368747,37	3355182,39
н1370	368754,73	3355168,8
:ЗУ88		
н1344	368981,66	3355291,86
н1368	368973,33	3355297,29
н1369	368964,96	3355289,14
н1370	368754,73	3355168,8
н1371	368761,24	3355155,92
н1344	368981,66	3355291,86
:ЗУ89		
н1292	369588,87	3354519,57
н1312	369583,5	3354527,49
н1313	369581,75	3354529,89
н1314	369490,18	3354498,44
н1293	369498,66	3354487,18
н1292	369588,87	3354519,57
н1315	369582,95	3354527,74
н1316	369582,45	3354528,64
н1317	369577,78	3354526,7
н1318	369578,15	3354525,75
н1315	369582,95	3354527,74
н1319	369517,77	3354504,13
н1320	369516,78	3354504,13
н1321	369516,78	3354503,12
н1322	369517,77	3354503,12
н1319	369517,77	3354504,13
:ЗУ90		
н1293	369498,66	3354487,18
н1314	369490,18	3354498,44
н1323	369460,05	3354488,09
н1324	369396,07	3354464,06
н1299	369403,36	3354452,95
н1293	369498,66	3354487,18
н1325	369451,86	3354479,23
н1326	369450,86	3354479,23
н1327	369450,86	3354478,23
н1328	369451,86	3354478,23
н1325	369451,86	3354479,23
:ЗУ92		
н2057	379622,75	3347531,3
н331	379561,01	3347592,96
н2058	379614,42	3347521,58
н2057	379622,75	3347531,3
:ЗУ93		

н762	375031,9	3350329,17
н763	375030,35	3350330,45
н764	375029,07	3350328,9
н765	375030,61	3350327,62
н762	375031,9	3350329,17
:ЗУ94		
н758	375017,31	3350333,73
н759	375015,25	3350335,38
н760	375013,59	3350333,31
н761	375015,67	3350331,65
н758	375017,31	3350333,73
:ЗУ95		
н754	374996,06	3350285,17
н755	374994,52	3350286,44
н756	374993,25	3350284,9
н757	374994,78	3350283,63
н754	374996,06	3350285,17
:ЗУ96		
н750	374961,46	3350242,95
н751	374959,9	3350244,21
н752	374958,64	3350242,68
н753	374960,2	3350241,42
н750	374961,46	3350242,95
:ЗУ97		
н746	374934,1	3350252,25
н747	374928,59	3350256,14
н748	374924,7	3350250,64
н749	374930,2	3350246,75
н746	374934,1	3350252,25
:ЗУ98		
н742	374942,21	3350237,94
н743	374938,38	3350241
н744	374935,63	3350237,55
н745	374939,46	3350234,49
н742	374942,21	3350237,94
:ЗУ99		
н738	374941,32	3350217,68
н739	374939,61	3350219,1
н740	374936	3350214,74
н741	374937,7	3350213,35
н738	374941,32	3350217,68
:ЗУ100		
н734	374929,4	3350203,71
н735	374927,74	3350205,18
н736	374923,99	3350200,96
н737	374925,64	3350199,5
н734	374929,4	3350203,71
:ЗУ101		
н893	374838,7	3350134,65
н894	374835,5	3350137,16
н895	374832,99	3350133,97
н896	374836,18	3350131,45
н893	374838,7	3350134,65
:ЗУ102		
н1047	373837,69	3351446,31
н1048	373837,13	3351451,08
н1049	373832,36	3351450,52
н1050	373832,93	3351445,75
н1047	373837,69	3351446,31
:ЗУ103		
н1051	372501,21	3351684,33
н1052	372496,16	3351687,41
н1053	372493,08	3351682,37
н1054	372498,12	3351679,28

н1051	372501,21	3351684,33
:ЗУ104		
н1134	372442,87	3351604,25
н1135	372440,96	3351605,59
н1136	372439,61	3351603,67
н1137	372441,53	3351602,32
н1134	372442,87	3351604,25
:ЗУ105		
н1165	372388,35	3351769,45
н1166	372388,26	3351772,05
н1167	372385,66	3351771,95
н1168	372385,75	3351769,36
н1165	372388,35	3351769,45
:ЗУ106		
н1205	372257,23	3351765,07
н1206	372257,13	3351767,66
н1207	372254,54	3351767,56
н1208	372254,64	3351764,97
н1205	372257,23	3351765,07
:ЗУ107		
н1315	369582,95	3354527,74
н1316	369582,45	3354528,64
н1317	369577,78	3354526,7
н1318	369578,15	3354525,75
н1315	369582,95	3354527,74
:ЗУ108		
н1319	369517,77	3354504,13
н1320	369516,78	3354504,13
н1321	369516,78	3354503,12
н1322	369517,77	3354503,12
н1319	369517,77	3354504,13
:ЗУ109		
н1325	369451,86	3354479,23
н1326	369450,86	3354479,23
н1327	369450,86	3354478,23
н1328	369451,86	3354478,23
н1325	369451,86	3354479,23
:ЗУ110		
н78	380562,47	3345589,54
н77	380556,82	3345626,46
н1453	380552,65	3345626,57
н1454	380557,92	3345584,44
н78	380562,47	3345589,54
:ЗУ111		
н1437	380699,56	3345473,46
н1435	380669,27	3345573,84
н66	380572,66	3345516,28
н1438	380664,64	3345569
н1439	380670,77	3345566,82
н1440	380697,47	3345477,55
н1437	380699,56	3345473,46
:ЗУ112		
н1430	380715,19	3345445,78
н1431	380708,36	3345476,8
н1432	380708,29	3345477,12
н1433	380679,99	3345579
н1434	380678,21	3345577,86
н1435	380669,27	3345573,84
н1436	380708,41	3345444,15
н1430	380715,19	3345445,78
:ЗУ113		
:ЗУ113(1)		
н1418	380765,69	3345485,01
н1419	380761,95	3345496,6

н1	380750,53	3345493,15
н1420	380751,73	3345489,1
н1421	380759,23	3345491,33
н1422	380761,77	3345483,71
н1418	380765,69	3345485,01
:ЗУ113(2)		
н1423	380777,8	3345555,23
н1424	380776,62	3345559,38
н1425	380762,97	3345599,01
н1426	380751,98	3345595,37
н1427	380762,69	3345555,45
н1428	380738,5	3345548,7
н1429	380739,36	3345544,75
н1423	380777,8	3345555,23
:ЗУ113(3)		
н1433	380679,99	3345579
н1441	380679,38	3345581,19
н1442	380670,35	3345581,64
н69	380644,11	3345567,59
н68	380580,17	3345532,19
н67	380581,8	3345521,73
н1435	380669,27	3345573,84
н1434	380678,21	3345577,86
н1433	380679,99	3345579
:ЗУ113(4)		
н66	380572,66	3345516,28
н65	380559,7	3345518,8
н64	380533,91	3345500,14
н1443	380463,7	3345457,37
н66	380572,66	3345516,28
:ЗУ113(5)		
н58	380512,09	3345528,05
н1444	380468,83	3345502,79
н1445	380468,47	3345503,32
н1446	380459,01	3345497,68
н1447	380459,31	3345497,23
н1448	380416,04	3345471,96
н1449	380372,78	3345446,69
н1450	380363,26	3345441,13
н1451	380338,73	3345426,8
н1452	380342,53	3345420,46
н60	380439,03	3345477,96
н59	380468,83	3345498,62
н58	380512,09	3345528,05
:ЗУ114		
:ЗУ114(1)		
н129	380371,66	3346379,11
н1481	380229,31	3346704,21
н164	380219,09	3346697,09
н131	380285,55	3346561,81
н130	380320,88	3346475,11
н129	380371,66	3346379,11
:ЗУ114(2)		
н211	380429	3346750,44
н210	380328,56	3346761,71
н209	380288,51	3346771,86
н208	380207,82	3346795,73
н207	380196,61	3346797,79
н206	380182,31	3346789,7
н205	380158,4	3346786,61
н163	380174,25	3346767,34
н162	380194,12	3346779,95
н1493	380200,35	3346770,89
н1494	380193,52	3346786,63

н1495	380273,18	3346768,67
н1496	380428,81	3346743,97
н211	380429	3346750,44
:ЗУ114(3)		
н1482	380732,84	3346690,44
н1485	380717,52	3346694,16
н1486	380717,72	3346672,44
н1487	380725,44	3346670,35
н1482	380732,84	3346690,44
:ЗУ115		
н190	380739,8	3346718,25
н1488	380738,14	3346733,87
н1489	380355,72	3346836,63
н1490	380344,55	3346831,13
н1491	380728,59	3346726,72
н1492	380727,9	3346723,25
н190	380739,8	3346718,25
:ЗУ116		
:ЗУ116(1)		
н1489	380355,72	3346836,63
н1497	380227,75	3346871,23
н243	380047,26	3347186,22
н242	380066,6	3347150,67
н1498	380089,26	3347096,04
н1499	380223,21	3346864,13
н1490	380344,55	3346831,13
н1489	380355,72	3346836,63
:ЗУ116(2)		
н1534	379988,94	3347249,4
н245	379978,43	3347239,79
н245	379978,43	3347239,79
н244	380024,87	3347208,89
н1535	380043,87	3347189,65
н1536	380034,83	3347205,46
н1534	379988,94	3347249,4
:ЗУ117		
н1534	379988,94	3347249,4
н1537	379856,33	3347376,51
н1538	379820,12	3347378,08
н1539	379814,9	3347369,85
н1540	379853,38	3347368,17
н245	379978,43	3347239,79
н1534	379988,94	3347249,4
:ЗУ118		
:ЗУ118(1)		
н1456	380495,39	3346001,46
н1461	380474,16	3346037,43
н1462	380471,48	3346045,35
н1463	380381,78	3346176,42
н1464	380335,74	3346243,72
н1465	380235,17	3346405,63
н1466	380077,64	3346645,23
н1467	380011,55	3346737,9
н1468	379995,99	3346763,72
н1469	379986,35	3346781,85
н1470	379979,63	3346794,5
н165	379965,46	3346811,35
н169	379948,08	3346795,21
н168	379929,16	3346784,62
н1471	379932,01	3346781,74
н1472	379957,08	3346786,38
н1473	379963,66	3346782,43
н1474	380027,67	3346681,89

н1475	380164,53	3346488,83
н1476	380266,47	3346333,72
н1477	380455,89	3346051,18
н1478	380461,13	3346030,47
н1479	380474,91	3346003,78
н1480	380488,83	3345998
н1456	380495,39	3346001,46
:ЗУ118(2)		
н166	379944,3	3346836,52
н1506	379932,98	3346849,99
н1507	379926,76	3346860,77
н1508	379894,74	3346819,02
н167	379920,2	3346793,56
н166	379944,3	3346836,52
:ЗУ119		
н1568	379597,52	3347438,5
н379	379595,19	3347446,93
н378	379583,26	3347463,51
н1569	379580,84	3347459,82
н1570	379581,35	3347459,18
н1571	379577,52	3347440
н1572	379586,46	3347435,44
н1568	379597,52	3347438,5
н1573	379593,3	3347445,04
н1574	379592,38	3347445,52
н1575	379591,92	3347444,7
н1576	379592,85	3347444,2
н1573	379593,3	3347445,04
:ЗУ120		
н378	379583,26	3347463,51
н1577	379547,4	3347507,91
н1578	379514,3	3347504,52
н1579	379512,82	3347506,5
н1580	379511,42	3347502,34
н1581	379513,2	3347499,96
н1582	379545,96	3347503,48
н1569	379580,84	3347459,82
н378	379583,26	3347463,51
:ЗУ121		
:ЗУ121(1)		
н168	379929,16	3346784,62
н1500	379918,44	3346795,32
н1501	379914,5	3346787,33
н1502	379900,62	3346766,59
н1503	379907,37	3346762,35
н1504	379924,36	3346786,71
н1505	379928,44	3346783,66
н168	379929,16	3346784,62
:ЗУ121(2)		
н1515	379919,94	3346851,88
н1516	379918,11	3346854,86
н1517	379911,3	3346850,64
н1518	379914,78	3346845,15
н1515	379919,94	3346851,88
:ЗУ121(3)		
н1519	379897,7	3346822,89
н1520	379878,22	3346844,72
н1521	379843,58	3346824,45
н1522	379844,76	3346822,56
н1523	379877,47	3346836,28
н1508	379894,74	3346819,02
н1519	379897,7	3346822,89
:ЗУ121(4)		

н290	379750,66	3347169,34
н289	379720,31	3347223,88
н288	379706,6	3347232
н1551	379700,07	3347240,59
н1552	379708,32	3347226,49
н1553	379722,33	3347215,96
н1545	379749,12	3347162,87
н1544	379749,51	3347165,55
н290	379750,66	3347169,34
:ЗУ121(5)		
н282	379700,11	3347264,41
н281	379672,55	3347314,45
н1566	379664,12	3347308,34
н283	379696,41	3347262,8
н282	379700,11	3347264,41
:ЗУ121(6)		
н377	379667,77	3347323,15
н376	379640,15	3347372,41
н1567	379661,11	3347318,32
н377	379667,77	3347323,15
:ЗУ121(7)		
н1554	379798,27	3347381,64
н1557	379780,99	3347395,14
н1558	379761,74	3347408,01
н1559	379736,46	3347424,93
н1560	379736,12	3347424,84
н1561	379724,31	3347433,27
н1562	379724,44	3347433,49
н1563	379711,84	3347444,03
н1564	379700,33	3347452,39
н357	379700,12	3347452,1
н1565	379702,93	3347449,52
н342	379702,92	3347449,51
н323	379730,17	3347424,8
н308	379737,65	3347418,24
н307	379744,3	3347415,18
н306	379751,08	3347410,72
н302	379750,28	3347409,64
н301	379767,99	3347397,01
н292	379761,87	3347389,36
н291	379785,06	3347373,98
н1555	379790,29	3347372,65
н1554	379798,27	3347381,64
:ЗУ121(8)		
н383	379518,39	3347523,05
н389	379512,8	3347528,16
н1583	379510,88	3347522,19
н1584	379512,57	3347520,93
н1585	379508,59	3347515,12
н1586	379499,84	3347488,05
н1587	379504,61	3347487,25
н1588	379508,07	3347500,59
н1580	379511,42	3347502,34
н383	379518,39	3347523,05
:ЗУ121(9)		
н331	379561,01	3347592,96
н1602	379538,76	3347622,73
н1603	379540,25	3347624,6
н1604	379550,4	3347664,82
н1605	379547,96	3347661,85
н1606	379545,55	3347651,56
н332	379536,41	3347616,95
н331	379561,01	3347592,96
:ЗУ122		

:ЗУ122(1)		
н1614	379530,44	3347640,6
н1615	379505,91	3347680,51
н1616	379499,4	3347676,15
н1608	379520,5712	3347641,683
н1607	379527,31	3347636,8
н1614	379530,44	3347640,6
:ЗУ122(2)		
н1604	379550,4	3347664,82
н1610	379556,15	3347686,88
н1611	379549,2	3347691,92
н1612	379539,09	3347653,03
н1613	379532,85	3347643,52
н1604	379550,4	3347664,82
:ЗУ123		
н1618	379495,07	3347692,2
н1621	379475,64	3347713,46
н1622	379474,69	3347711,38
н1623	379478,35	3347694,23
н1624	379479,4	3347689,32
н414	379480,07	3347686,2
н1625	379481,57	3347685,07
н1626	379489,77	3347694,07
н1627	379492,98	3347690,86
н1618	379495,07	3347692,2
:ЗУ124		
н1629	379475,61	3347713,5
н1630	379467,76	3347721,99
н1631	379461,95	3347716,7
н1628	379471,26	3347703,96
н1629	379475,61	3347713,5
:ЗУ125(1)		
н1584	379512,57	3347520,93
н1591	379381	3347618,27
н396	379385,22	3347648,99
н433	379340,64	3347675,94
н432	379324,22	3347695,73
н1592	379310,87	3347702,29
н1593	379272,35	3347706,21
н1594	379018,33	3347810,96
н1595	378930,49	3347844,92
н1596	378874,16	3347842,3
н1597	379292,1	3347673,65
н1598	379450,81	3347555,53
н1599	379465,24	3347552,95
н1600	379503,31	3347513,89
н1589	379500,52	3347503,36
н1584	379512,57	3347520,93
:ЗУ125(2)		
н1632	379131,06	3347788,86
н462	378994,35	3347847,9
н1633	378986,87	3347847,55
н1634	379113,48	3347795,64
н1632	379131,06	3347788,86
:ЗУ125(3)		
н1635	378733,26	3347835,73
н467	378722,42	3347835,22
н466	378693,23	3347817,3
н465	378659,33	3347796,11
н464	378634,02	3347792,06
н1636	378626,09	3347788,02
н1637	378630,2	3347779,88
н1638	378695,4	3347801,45
н1635	378733,26	3347835,73

:ЗУ126		
:ЗУ126(1)		
н1605	379547,96	3347661,85
н1607	379527,31	3347636,8
н1608	379520,5712	3347641,683
н1609	379523,02	3347627,62
н332	379536,41	3347616,95
н1606	379545,55	3347651,56
н1605	379547,96	3347661,85
:ЗУ126(2)		
н1615	379505,91	3347680,51
н1617	379505,23	3347681,63
н1618	379495,07	3347692,2
н1619	379492,99	3347690,86
н405	379496,79	3347687,06
н1620	379498,52	3347677,34
н1616	379499,4	3347676,15
н1615	379505,91	3347680,51
:ЗУ127		
:ЗУ127(1)		
н1507	379926,76	3346860,77
н1509	379905,76	3346897,12
н1510	379900,78	3346898,56
н1511	379907,01	3346886,96
н1512	379921	3346867,46
н1513	379918,91	3346860,76
н1514	379923,18	3346856,1
н1507	379926,76	3346860,77
:ЗУ127(2)		
н1524	379901,39	3346904,71
н1525	379896,7	3346912,84
н254	379860,02	3346976,36
н259	379851,63	3346980,12
н1526	379847,26	3346987,38
н1527	379842,63	3346987,3
н1528	379844,96	3346983,08
н1529	379851,26	3346976,08
н1530	379856,46	3346972,69
н1531	379882,85	3346933,06
н1532	379887,58	3346914,84
н1533	379886,43	3346909,69
н1524	379901,39	3346904,71
:ЗУ128		
н389	379512,8	3347528,16
н391	379501,77	3347542,39
н1601	379499,14	3347530,87
н1583	379510,88	3347522,19
н389	379512,8	3347528,16
:ЗУ129		
:ЗУ129(1)		
н469	378627,65	3347807,24
н1640	378622,55	3347819,58
н1641	378624,69	3347910,4
н1642	378620,99	3347914,71
н1643	378614,22	3347812,1
н1639	378618,73	3347802,58
н469	378627,65	3347807,24
:ЗУ129(2)		
н1644	378548,44	3347999,27
н473	378506,43	3348048,25
н481	378485,85	3348056,86
н1645	378317,83	3348123,71
н500	378291,85	3348136,1
н1646	378236,46	3348145,8

н1644	378548,44	3347999,27
:ЗУ130		
н1647	377931,74	3348347
н520	377919,61	3348380,11
н519	377900,81	3348395,57
н1648	377880,71	3348395,89
н1647	377931,74	3348347
:ЗУ131		
н532	377844,34	3348450,12
н546	377828,98	3348469,56
н545	377782,65	3348511,57
н544	377706,99	3348562,92
н590	377681,43	3348561,89
н1654	377654,73	3348560,81
н1655	377680,67	3348536,15
н1656	377739,04	3348517,07
н1657	377816,41	3348458
н1653	377823,52	3348451,26
н532	377844,34	3348450,12
:ЗУ132		
:ЗУ132(1)		
н87	380573,8	3345864,73
н1455	380546,44	3345914,96
н1456	380495,39	3346001,46
н1457	380490,3	3345998,77
н1458	380496,54	3345968,11
н1459	380499,69	3345949,25
н1460	380515,51	3345896,5
н90	380531,73	3345797,78
н89	380534,45	3345819,5
н88	380541,54	3345855,66
н87	380573,8	3345864,73
:ЗУ132(2)		
н175	380736,93	3346701,56
Н170	380717,52	3346694,16
Н1482	380732,84	3346690,44
Н175	380736,93	3346701,56
:ЗУ132(3)		
н1526	379847,26	3346987,38
н1541	379810,76	3347048,09
н257	379802,16	3347049,41
н256	379800,64	3347060,85
н255	379806,41	3347069,2
н1542	379799,34	3347081,45
н1543	379772,98	3347131,07
н278	379751,39	3347171,71
н290	379750,66	3347169,34
н1544	379749,51	3347165,55
н1545	379749,12	3347162,87
н1546	379797,88	3347068,75
н1547	379798,5	3347064,23
н1548	379799,9	3347054,74
н1549	379800,73	3347047,89
н1550	379812,78	3347036,36
н1527	379842,63	3346987,3
н1526	379847,26	3346987,38
:ЗУ132(4)		
н1538	379820,12	3347378,08
н1554	379798,27	3347381,64
н1555	379790,29	3347372,65
н1556	379798,89	3347370,55
н1539	379814,9	3347369,85
н1538	379820,12	3347378,08
:ЗУ132(5)		

н1585	379508,59	3347515,12
н1589	379500,52	3347503,36
н1590	379496,77	3347488,57
н1586	379499,84	3347488,05
н1585	379508,59	3347515,12
:ЗУ132(6)		
н391	379501,77	3347542,39
н398	379488,24	3347558,47
н397	379411,86	3347631,22
н396	379385,22	3347648,99
н1591	379381	3347618,27
н1601	379499,14	3347530,87
н391	379501,77	3347542,39
:ЗУ132(7)		
н414	379480,07	3347686,2
н1622	379474,69	3347711,38
н1628	379471,26	3347703,96
н414	379480,07	3347686,2
:ЗУ132(8)		
н464	378634,02	3347792,06
н469	378627,65	3347807,24
н1639	378618,73	3347802,58
н1636	378626,09	3347788,02
н464	378634,02	3347792,06
:ЗУ132(9)		
н531	377874	3348421,68
н532	377844,34	3348450,12
н1652	377842,69	3348450,21
н1653	377823,52	3348451,26
н1650	377858,82	3348417,09
н531	377874	3348421,68
:ЗУ133		
н519	377900,81	3348395,57
н1649	377887,38	3348408,75
н531	377874	3348421,68
н1650	377858,82	3348417,09
н1651	377868,54	3348407,79
н1648	377880,71	3348395,89
н519	377900,81	3348395,57
:ЗУ134		
н768	377065,63	3348932,78
н820	377062,06	3348949,39
н1667	377035,95	3348942,84
н1664	377039,19	3348926,97
н768	377065,63	3348932,78
:ЗУ135		
н796	375666,06	3349747,8
н835	375599,45	3349772,83
н836	375520,9	3349800,8
н839	375452,22	3349811,9
н838	375428,87	3349804,23
н837	375405,43	3349820,68
н831	375383,38	3349842,08
н830	375276,91	3349912,21
н788	375185,48	3349967,39
н1692	375185,09	3349952,64
н1693	375190,76	3349952,93
н1694	375424,08	3349778,96
н1695	375542,96	3349777,29
н1696	375648,76	3349738,24
н1669	375657,32	3349733,42
н796	375666,06	3349747,8
:ЗУ136		
:ЗУ136(1)		

Н1809	374586,24	3350943,75
Н1810	374578,47	3350945,65
Н1811	374570,32	3350899,28
Н1812	374577,88	3350896,18
Н1809	374586,24	3350943,75
:ЗУ136(2)		
н1813	374336,45	3351009,92
н1814	374334,24	3351012,17
н661	374314,33	3351004,17
н1815	374333,06	3350996,52
н1813	374336,45	3351009,92
:ЗУ137		
н975	373932,33	3351216,05
н1831	373894,65	3351260,94
н1075	373889,4	3351267,19
н1074	373877,26	3351289,27
н1073	373762,61	3351384,96
н1072	373736,43	3351400,65
н1071	373700,92	3351413,47
н1070	373648,56	3351419,44
н1069	373555,12	3351445,31
н1068	373532,95	3351454,84
н1067	373515,89	3351465,39
н1832	373512,23	3351453,99
н1833	373530,36	3351442,07
н1834	373592,02	3351427,8
н1835	373500,97	3351417,52
н1836	373491,76	3351387,98
н1837	373572,51	3351397,41
н1838	373583,78	3351408,08
н1839	373588,01	3351399,01
н1840	373630,99	3351404,58
н1841	373657,96	3351376,68
н1842	373702	3351375,02
н1843	373819,11	3351301,45
н1844	373865,54	3351264,19
н1845	373895,98	3351257,05
н1829	373926,27	3351216,79
н975	373932,33	3351216,05
:ЗУ138		
:ЗУ138(1)		
н964	374040,02	3351072,32
н976	373986,67	3351145,56
н975	373932,33	3351216,05
н1829	373926,27	3351216,79
н1830	374025,12	3351083,79
н1827	374038,55	3351066,7
н964	374040,02	3351072,32
:ЗУ138(2)		
н1817	374155,73	3351193,47
н1818	374096,39	3351253,74
н967	374084,73	3351251,51
н966	374101,6	3351234,04
н958	374149,1	3351185,68
н1817	374155,73	3351193,47
:ЗУ139		
:ЗУ139(1)		
н590	377681,43	3348561,89
н589	377669,84	3348574,77
н588	377660,44	3348590,93
н1658	377522,28	3348737,51
н591	377506,29	3348747,26
н594	377505,07	3348730,05
н593	377502,14	3348729,56

н592	377497,78	3348752,45
н586	377397,13	3348813,82
н766	377331,94	3348869,45
н1659	377269,81	3348884,49
н1660	377350,37	3348821,47
н1661	377428,05	3348775,7
н1662	377548,03	3348661,99
н1654	377654,73	3348560,81
н590	377681,43	3348561,89
:ЗУ139(2)		
н1663	377122,36	3348920,19
н771	377112,84	3348922,49
н770	377093,8	3348918,12
н769	377067,99	3348921,8
н768	377065,63	3348932,78
н1664	377039,19	3348926,97
н1665	377040,59	3348915,16
н1666	377094,4	3348915,2
н1663	377122,36	3348920,19
:ЗУ139(3)		
н820	377062,06	3348949,39
н821	377060,16	3348958,31
н811	376973,03	3349113,34
н810	376968,43	3349115,15
н1668	376964,44	3349105,91
н827	376868,03	3349150,02
н808	376871,95	3349159,52
н807	376818	3349186,88
н806	376728,08	3349238,33
н805	376691,56	3349262,63
н804	376641,06	3349288,49
н803	376513,77	3349360,88
н802	376485,06	3349368,06
н801	376442,49	3349392,27
н800	376224,39	3349477,63
н799	376095,54	3349545,62
н798	376036,57	3349576,67
н819	376025,28	3349581,03
н822	376005,03	3349579,29
н821	376004,4	3349583,11
н820	376006,95	3349588,11
н797	375835,35	3349654,4
н796	375666,06	3349747,8
н1669	375657,32	3349733,42
н1670	375895,45	3349600,18
н1671	376018,81	3349555,66
н1672	376204,33	3349458,45
н1673	376239,69	3349381,43
н1674	376279,14	3349398,33
н1675	376262,26	3349434,51
н1676	376313,1	3349426,11
н1677	376497,38	3349347,18
н1678	376640,26	3349277,49
н1679	376723,37	3349232,59
н1680	376874,06	3349128,13
н1681	376899,88	3349114,47
н1682	376960,17	3349088,47
н1683	376996,28	3349060,91
н1667	377035,95	3348942,84
н820	377062,06	3348949,39
:ЗУ139(4)		
н639	376134,28	3349730,69
н1684	376023,1	3349977,92
н1685	376004,97	3349967,56

н1686	376009,59	3349961,9
н1687	376003,93	3349957,29
н1688	375999,32	3349962,94
н1689	375993,45	3349954,46
н1690	375984,84	3349945,36
н1691	376062,09	3349771,15
н640	376112,67	3349744,59
н639	376134,28	3349730,69
:ЗУ139(5)		
н842	375436,78	3350341,85
н2040	375411,83	3350307,08
н841	375375,84	3350256,94
н2041	375380,55	3350251,25
н2042	375386,81	3350268,1
н2043	375438,06	3350335,48
н1697	375439,67	3350340,43
н842	375436,78	3350341,85
:ЗУ139(6)		
н788	375185,48	3349967,39
н787	375162,97	3349978,02
н1707	375162,44	3349967,36
н1708	375177,72	3349961,76
н1709	375162,25	3349960,86
н1710	375162,23	3349951,46
н1692	375185,09	3349952,64
н788	375185,48	3349967,39
:ЗУ139(7)		
н846	375148,38	3349981,41
н852	375062,43	3350005,44
н1721	375002,87	3350020,39
н1722	375013,72	3350014,9
н1723	375097,48	3349991,17
н1713	375147,87	3349972,7
н846	375148,38	3349981,41
:ЗУ139(8)		
н1711	375147,13	3349959,99
н1714	374942,2	3349948,13
н1715	374938,44	3349948,92
н1716	374980,21	3350021,29
н1717	374946,06	3349970,27
н900	374899,64	3349895,28
н1718	374905,77	3349892,31
н1719	374934,24	3349941,64
н1720	374941,5	3349940,11
н1712	375146,58	3349950,66
н1711	375147,13	3349959,99
:ЗУ139(9)		
н1736	375179,88	3350468,22
н1735	375112,03	3350501,6
н1757	375099,62	3350483,06
н656	375008,56	3350367,83
н1758	375068,26	3350328,94
н1736	375179,88	3350468,22
н1759	375063,97	3350368,85
н1760	375062,43	3350370,11
н1761	375061,17	3350368,54
н1762	375062,7	3350367,28
н1759	375063,97	3350368,85
н1763	375099,56	3350412,62
н1764	375098	3350413,88
н1765	375096,75	3350412,32
н1766	375098,31	3350411,07

н1763	375099,56	3350412,62
н1767	375134,48	3350455,84
н1768	375132,91	3350457,09
н1769	375131,66	3350455,53
н1770	375133,22	3350454,28
н1767	375134,48	3350455,84
:ЗУ139(10)		
н2059	374878,97	3349910,26
н2060	374874,04	3349912,09
н2061	374871,93	3349908,7
н899	374876,38	3349906,54
н2059	374878,97	3349910,26
:ЗУ139(11)		
н1792	374878,03	3350076,31
н1793	374845,96	3350083,21
н1794	374826,96	3350059,44
н1795	374851,91	3350041,49
н1792	374878,03	3350076,31
:ЗУ139(12)		
н914	374894	3349963,49
н913	374884,16	3349979,83
н912	374785,21	3350047,39
н911	374768,15	3350079,11
н1771	374760,87	3350070,86
н1772	374765,23	3350064,99
н1773	374647,39	3349915,01
н1774	374633,17	3349891,55
н1775	374649,62	3349877,09
н1776	374651,1	3349878,93
н1777	374653,16	3349877,28
н1778	374651,62	3349875,34
н1779	374663,97	3349864,48
н1780	374780,31	3350007,98
н1781	374799,57	3349997,35
н1782	374803,63	3349995,28
н1783	374766,36	3349949,35
н1784	374772,67	3349944,48
н1785	374810,44	3349991,62
н1786	374882,99	3349954,16
н1787	374892,91	3349950,23
н914	374894	3349963,49
н1788	374695,9	3349955,69
н1789	374692,71	3349958,2
н1790	374690,2	3349955
н1791	374693,39	3349952,49
н1788	374695,9	3349955,69
:ЗУ139(13)		
н2065	374698,91	3350154,27
Н2064	374656,92	3350215,15
Н925	374598,78	3350291,81
Н2063	374597,52	3350290,77
Н2065	374698,91	3350154,27
:ЗУ139(14)		
н1801	374576,89	3350321,7
н1802	374456,51	3350489,78
н932	374326,69	3350671,85
н931	374306,87	3350699,16
н1803	374283,15	3350740,31
н1804	374183,03	3350878,37
н933	374158,55	3350917,23
н1805	374151,44	3350915,23
н1806	374179,58	3350870,61

н1807	374278,39	3350735,03
н1808	374305,78	3350689,16
н1796	374420,84	3350528,62
н924	374575,48	3350320,44
н1801	374576,89	3350321,7
:ЗУ139(15)		
н1814	374334,24	3351012,17
н1816	374172,52	3351176,42
н665	374167,92	3351162,16
н664	374180,58	3351146,32
н663	374263,13	3351059,82
н952	374269,79	3351065,33
н951	374295,18	3351038,03
н662	374288,76	3351032,09
н661	374314,33	3351004,17
н1814	374334,24	3351012,17
:ЗУ139(16)		
н950	374129,21	3350957,64
н956	374070,73	3351035,5
н1825	374067,42	3351029,99
н1826	374126	3350955,5
н950	374129,21	3350957,64
:ЗУ139(17)		
н1818	374096,39	3351253,74
н1819	373971,17	3351380,92
н1820	373992,22	3351399,49
н1821	373989,36	3351402,28
н1822	373968,37	3351383,77
н1823	373940,47	3351412,11
н1824	373936,96	3351410,94
н979	373943,47	3351391,5
н1055	373958,12	3351383,22
н977	373973,71	3351358,8
н967	374084,73	3351251,51
н1818	374096,39	3351253,74
:ЗУ139(18)		
н1846	373902,86	3351458,06
н1847	373898,32	3351463,19
н1848	373873,99	3351460,2
н982	373883,82	3351454,27
н1849	373900,45	3351446,53
н1850	373901,29	3351452,17
н1851	373895,4	3351453,74
н1852	373896,97	3351459,63
н1846	373902,86	3351458,06
:ЗУ139(19)		
н1839	373588,01	3351399,01
н1838	373583,78	3351408,08
н1837	373572,51	3351397,41
н1839	373588,01	3351399,01
:ЗУ139(20)		
н1835	373500,97	3351417,52
н1853	373485,96	3351415,58
н1854	373484,15	3351410,49
н1855	373488,92	3351411,03
н1856	373489,46	3351406,26
н1857	373484,69	3351405,72
н1858	373489,09	3351388,26
н1836	373491,76	3351387,98
н1835	373500,97	3351417,52
:139(21)		
н1067	373515,89	3351465,39
н1088	373491,69	3351480,58
н1087	373448,44	3351499,87

н1086	373380,48	3351524,94
н1085	373288,45	3351563,39
н1859	373143,36	3351569,81
н1089	373112,76	3351568,13
н1100	373093,85	3351558,39
н1099	373044,61	3351551,24
н1098	372932,35	3351518,5
н1097	372882,71	3351501,19
н1096	372827,42	3351486,59
н1095	372794,02	3351484,73
н1094	372766,58	3351488,2
н1093	372712,11	3351503,07
н1860	372702,56	3351487,82
н1861	372833,18	3351478
н1862	372989,43	3351528,93
н1863	373117,81	3351560,2
н1864	373206,16	3351561,33
н1865	373291,04	3351555,42
н1866	373385,41	3351520,79
н1867	373494,27	3351465,79
н1832	373512,23	3351453,99
н1067	373515,89	3351465,39
:ЗУ139(22)		
н1868	372580,14	3351766,41
н1869	372571,51	3351783,83
н1870	372568,07	3351779,01
н1871	372563,26	3351782,45
н1872	372566,70	3351787,26
н1873	372424,76	3351777,21
н1874	372452,47	3351752,63
н1875	372546,01	3351763,16
н1000	372510,91	3351709,38
н1876	372535,56	3351699,96
н1868	372580,14	3351766,41
:ЗУ139(23)		
н1877	372481,98	3351539,25
н1113	372396,51	3351614,99
н1133	372316,72	3351645,93
н1878	372311,37	3351640,77
н1879	372419,65	3351578,19
н1880	372349,57	3351476,87
н1881	372259,18	3351361,96
н1882	372261,45	3351358,54
н1883	372262,79	3351360,45
н1884	372264,7	3351359,11
н1885	372263,36	3351357,19
н1886	372267,04	3351355,78
н1887	372359,62	3351473,48
н1888	372371,94	3351465,08
н1889	372441,85	3351566,48
н1877	372481,98	3351539,25
:ЗУ139(24)		
н1905	371775,09	3351740,86
н1904	371765,87	3351750,65
н1910	371755,58	3351750,41
н1911	371753,42	3351748,27
н1912	371757,9	3351747,77
н1913	371757,4	3351743,27
н1914	371752,92	3351743,76
н1915	371755,81	3351740,41
н1905	371775,09	3351740,86
:ЗУ140		
н1816	374172,52	3351176,42
н1817	374155,73	3351193,47

н958	374149,1	3351185,68
н665	374167,92	3351162,16
н1816	374172,52	3351176,42
:ЗУ141		
н1772	374765,23	3350064,99
н1796	374420,84	3350528,62
н1797	374579,64	3350306,8
н1798	374713,6	3350121,67
н1799	374747,91	3350054,48
н1800	374680,91	3349970,42
н1773	374647,39	3349915,01
н1772	374765,23	3350064,99
:ЗУ142		
н1133	372316,72	3351645,93
н1204	372252,55	3351678,26
н1203	372167,21	3351744,44
н1202	372149,6	3351764,67
н1201	372090,15	3351847,57
н1200	372013,69	3351946,23
н1199	371979,84	3351981,77
н1198	371937,16	3352012,8
н1197	371816,71	3352139,19
н1196	371770,62	3352198,57
н1195	371719,21	3352252,6
н1194	371669,09	3352295,8
н1193	371584,66	3352388,93
н1890	371521,83	3352449,04
н1891	371478,09	3352501,34
н1190	371439,75	3352544,3
н1189	371339,99	3352659,25
н1188	371292,75	3352707,69
н1187	371216,23	3352772,93
н1186	371200,57	3352792,18
н1185	371166,65	3352813,45
н1892	371161,04	3352811,35
н1893	371178,86	3352800,21
н1894	371389,59	3352595,01
н1895	371393,47	3352591,23
н1896	371494,83	3352453,66
н1897	371571,70	3352395,67
н1898	371767,22	3352180,8
н1899	371918,31	3352018,02
н1900	372002,09	3351924,42
н1901	372093,10	3351817,67
н1902	372140,92	3351764,44
н1903	371976,99	3351757,94
н1904	371765,87	3351750,65
н1905	371775,09	3351740,86
н1906	371966,56	3351740,99
н1907	372138,76	3351738,79
н1908	372163,27	3351739,94
н1909	372188,27	3351712,38
н1878	372311,37	3351640,77
н1133	372316,72	3351645,93
:ЗУ143		
:ЗУ143(1)		
н1225	371163,20	3352821,73
н1252	370978,79	3352948,75
н1918	370959,39	3352945,73
н1919	371059,46	3352875,47
н1917	371151,41	3352817,37
н1225	371163,2	3352821,73
:ЗУ143(2)		
н1250	370869,00	3353003,75

н1920	370715,84	3353165,65
н1248	370710,98	3353199,39
н1247	370680,21	3353216,48
н1246	370544,14	3353260,54
н1245	370477,39	3353333,3
н1244	370261,66	3353514,74
н1280	370240,64	3353476,89
н2066	370229,42	3353458,91
н1921	370213,76	3353435,57
н1278	370211,04	3353431,52
н1922	370222,92	3353416,26
н1923	370255,21	3353465,18
н1924	370264,65	3353456,02
н1925	370525,27	3353272,6
н1926	370542,9	3353259,41
н1927	370564,12	3353252,6
н1928	370649,01	3353208,89
н1929	370702,23	3353163,65
н1930	370805,72	3353051,94
н1250	370869,00	3353003,75
:ЗУ144		
:ЗУ144(1)		
н1945	370205,22	3353444,6
н1946	370196,48	3353454,22
н1947	370193,75	3353451,28
н1948	370203,03	3353441,28
н1945	370205,22	3353444,6
:ЗУ144(2)		
н1311	370233,70	3353489,85
н1310	370227,59	3353498,69
н1309	370218,56	3353517,85
н1308	370189,24	3353550,22
н1307	370163,48	3353581,17
н1306	370087,91	3353660,67
н1949	370020,84	3353730,69
н1305	369953,78	3353800,71
н1304	369870,52	3353879,44
н1303	369854,23	3353895,41
н1302	369726,71	3354030,17
н1301	369639,99	3354145,98
н1300	369491,14	3354328,35
н1299	369403,36	3354452,95
н1950	369397,69	3354450,92
н1951	369406,25	3354439,68
н1952	369470,49	3354322,07
н1953	369642,78	3354118,88
н1954	369739,85	3354004,49
н1955	369766,44	3353974,39
н1956	369896,48	3353847,08
н1957	369996,86	3353749,14
н1958	370232,33	3353487,42
н1311	370233,7	3353489,85
:ЗУ145		
н1359	369351,68	3354528,27
н1361	369323,54	3354564,84
н1360	369245,42	3354665,06
н1355	369248,03	3354677,96
н1998	369225,42	3354670,47
н1999	369290,31	3354590,03
н1995	369342,47	3354524,8
н1359	369351,68	3354528,27
:ЗУ146		
н1922	370222,92	3353416,26
н1278	370211,04	3353431,52

н1941	370207,97	3353426,99
н1942	370215,25	3353419,06
н1943	370209,8	3353410,67
н1944	370215,56	3353405,17
н1922	370222,92	3353416,26
:ЗУ147		
н1921	370213,76	3353435,57
н1945	370205,22	3353444,6
н1948	370203,03	3353441,28
н1278	370211,04	3353431,52
н1921	370213,76	3353435,57
:ЗУ148		
н1959	369694,69	3354566,25
н1960	369693,16	3354569,38
н1961	369692,56	3354569,38
н1962	369692,56	3354570,38
н1963	369692,68	3354570,38
н1964	369691,19	3354573,43
н1965	369641,87	3354554,65
н1966	369603,48	3354553,02
н1967	369613,26	3354539,87
н1968	369616,47	3354534,41
н1969	369645,65	3354547,22
н1959	369694,69	3354566,25
н1970	369627,6	3354544,83
н1971	369627,25	3354545,76
н1972	369620,98	3354543,38
н1973	369621,38	3354542,37
н1970	369627,6	3354544,83
:ЗУ149		
:ЗУ149(1)		
н1931	370430,77	3353716,78
н1932	370427,01	3353720,54
н1933	370421,57	3353725,15
н1934	370418,00	3353728,00
н1935	370411,2	3353733,3
н1936	370373,55	3353701,89
н1937	370389,93	3353693,72
н1938	370377,45	3353660,4
н1939	370382,04	3353657,31
н1940	370395,79	3353678,12
н1931	370430,77	3353716,78
:ЗУ149(2)		
н1697	375439,67	3350340,43
н1698	375458,04	3350377,66
н1699	375444,11	3350388,51
н1700	375442,44	3350386,41
н1701	375454,05	3350376,26
н1702	375443,53	3350349,89
н842	375436,78	3350341,85
н1697	375439,67	3350340,43
:ЗУ149(3)		
н1703	375436,38	3350382,14
н1704	375432,24	3350384,67
н1705	375429,9	3350381,46
н1706	375432,63	3350379,5
н1703	375436,38	3350382,14
:ЗУ149(4)		
н1724	375241,44	3350544,03
н1725	375227,73	3350561,34
н1726	375217,38	3350560,47
н1727	375222,13	3350566,08
н1728	375187,44	3350592,11

н1729	375184,01	3350587,29
н1730	375179,19	3350590,72
н1731	375182,62	3350595,54
н1732	375177,18	3350600,16
н1733	375172,91	3350582,05
н1734	375168,05	3350585,31
н1735	375112,03	3350501,6
н1736	375179,88	3350468,22
н1724	375241,44	3350544,03
н1737	375164,63	3350493,08
н1738	375163,08	3350494,34
н1739	375161,81	3350492,79
н1740	375163,36	3350491,53
н1737	375164,63	3350493,08
н1741	375191,76	3350526,29
н1742	375190,24	3350527,58
н1743	375188,94	3350526
н1744	375190,48	3350524,74
н1741	375191,76	3350526,29
н1745	375190,44	3350544,37
н1746	375189,33	3350552,3
н1747	375181,4	3350550,89
н1748	375182,51	3350543,26
н1745	375190,44	3350544,37
н1749	375187,16	3350573,1
н1750	375178,14	3350573,35
н1751	375177,89	3350564,33
н1752	375186,92	3350564,09
н1749	375187,16	3350573,1
н1753	375164,28	3350566,75
н1754	375160,07	3350569,8
н1755	375157,03	3350565,59
н1756	375161,24	3350562,54
н1753	375164,28	3350566,75
:ЗУ150		
н2003	369106,02	3355354,25
н2004	369069,61	3355352,29
н2005	369055,58	3355346,28
н2006	369066,51	3355334,39
н2007	369086,24	3355338,34
н2008	369101,18	3355343,35
н2009	369101,27	3355346,14
н2003	369106,02	3355354,25
:ЗУ151		
:ЗУ151(1)		
н1324	369396,07	3354464,06
н1359	369351,68	3354528,27
н1995	369342,47	3354524,8
н1996	369384,83	3354467,92
н1997	369329,4	3354439,03
н1324	369396,07	3354464,06
:ЗУ151(2)		
н1355	369248,03	3354677,96
н1354	369231,56	3354694,07
н1353	369221,87	3354717,64
н1352	369205,11	3354719,93
н1351	369145,12	3354816,38
н1350	369054,6	3354938,75
н1349	368882,27	3355180,67

н1348	368862,87	3355193,54
н1347	368844,76	3355195,29
н2000	368838,89	3355193
н2001	368839,72	3355189,84
н2002	369185,6	3354748,36
н1998	369225,42	3354670,47
н1355	369248,03	3354677,96
:ЗУ152		
н1383	368874,61	3355258,21
н2010	368870,69	3355266,98
н2011	368834,52	3355241,06
н2012	368808,07	3355332,82
н2013	368798,66	3355364,2
н2014	368781,4	3355414,86
н1409	368755,56	3355445,44
н1417	368715,36	3355468,3
н1416	368668,52	3355508,46
н1415	368608,12	3355590,39
н1414	368603,2	3355612,59
н2015	368592,81	3355609,14
н2016	368610,02	3355563,65
н2017	368657,47	3355515,41
н2018	368693,18	3355476,83
н2019	368774,12	3355410,94
н2020	368807,94	3355305,02
н2021	368827,62	3355236,05
н2022	368743,42	3355182,71
н2023	368744,6	3355180,75
н1383	368874,61	3355258,21
:ЗУ153		
н1414	368603,20	3355612,59
н2024	368599,24	3355624,88
н2025	368562,30	3355708,66
н2026	368551,80	3355703,08
н2027	368575,49	3355654,93
н2015	368592,81	3355609,14
н1414	368603,20	3355612,59
:ЗУ154		
н2025	368562,30	3355708,66
н2028	368561,22	3355711,11
н2029	368549,18	3355726,69
н2030	368524,50	3355758,63
н2031	368513,19	3355785,46
н2032	368510,26	3355781,96
н2033	368511,86	3355775,42
н2034	368530,82	3355732,31
н2035	368543,36	3355720,24
н2036	368551,80	3355703,08
н2025	368562,30	3355708,66
:ЗУ155		
н2036	368529,11	3355793,89
н2037	368526,56	3355800,79
н2038	368508,95	3355787,51
н2032	368510,26	3355781,96
н2031	368513,19	3355785,46
н2039	368524,63	3355791,53
н2036	368529,11	3355793,89
:ЗУ156		
н1093	372712,11	3351503,07
н1103	372683,05	3351491,05
н1860	372702,56	3351487,82
н1093	372712,11	3351503,07
:ЗУ157		
:ЗУ157(1)		

н1709	375162,25	3349960,86
н1711	375147,13	3349959,99
н1712	375146,58	3349950,66
н1710	375162,23	3349951,46
н1709	375162,25	3349960,86
:ЗУ157(2)		
н787	375162,97	3349978,02
н846	375148,38	3349981,41
н1713	375147,87	3349972,7
н1707	375162,44	3349967,36
н787	375162,97	3349978,02
:ЗУ157(3)		
н956	374070,73	3351035,5
н965	374047,59	3351066,56
н964	374040,02	3351072,32
н1827	374038,55	3351066,7
н1828	374051,66	3351050,88
н1825	374067,42	3351029,99
н956	374070,73	3351035,5
:ЗУ157(4)		
н1185	371166,65	3352813,45
н1225	371163,2	3352821,73
н1916	371159,91	3352820,51
н1917	371151,41	3352817,37
н1892	371161,04	3352811,35
н1185	371166,65	3352813,45
:ЗУ158		
н1299	369403,36	3354452,95
н1324	369396,07	3354464,06
н1974	369381,77	3354458,69
н1975	369394,74	3354449,86
н1299	369403,36	3354452,95
:ЗУ159		
н1977	369341,29	3354430,67
н1976	369332,48	3354440,18
н1982	369270,48	3354416,9
н1983	369279,6	3354405,94
н1984	369294,84	3354413,99
н1977	369341,29	3354430,67
н1985	369320,57	3354429,42
н1986	369319,57	3354429,42
н1987	369319,57	3354428,42
н1988	369320,57	3354428,42
н1985	369320,57	3354429,42
:ЗУ160		
:ЗУ160(1)		
н1975	369394,74	3354449,86
н1974	369381,77	3354458,69
н1976	369332,48	3354440,18
н1977	369341,29	3354430,67
н1975	369394,74	3354449,86
н1978	369385,77	3354455,21
н1979	369384,77	3354455,21
н1980	369384,77	3354454,21
н1981	369385,77	3354454,21
н1978	369385,77	3354455,21
:ЗУ160(2)		
н1983	369279,6	3354405,94
н1982	369270,48	3354416,9
н1989	369251,64	3354407,53
н1990	369254,48	3354400,07
н1983	369279,6	3354405,94

н1991	369254,17	3354403,57
н1992	369254,17	3354404,57
н1993	369253,16	3354404,57
н1994	369253,16	3354403,57
н1991	369254,17	3354403,57
:ЗУ161		
н1759	375063,97	3350368,85
н1760	375062,43	3350370,11
н1761	375061,17	3350368,54
н1762	375062,7	3350367,28
н1759	375063,97	3350368,85
:ЗУ162		
н1763	375099,56	3350412,62
н1764	375098	3350413,88
н1765	375096,75	3350412,32
н1766	375098,31	3350411,07
н1763	375099,56	3350412,62
:ЗУ163		
н1767	375134,48	3350455,84
н1768	375132,91	3350457,09
н1769	375131,66	3350455,53
н1770	375133,22	3350454,28
н1767	375134,48	3350455,84
:ЗУ164		
н1737	375164,63	3350493,08
н1738	375163,08	3350494,34
н1739	375161,81	3350492,79
н1740	375163,36	3350491,53
н1737	375164,63	3350493,08
:ЗУ165		
н1741	375191,76	3350526,29
н1742	375190,24	3350527,58
н1743	375188,94	3350526
н1744	375190,48	3350524,74
н1741	375191,76	3350526,29
:ЗУ166		
н1745	375190,44	3350544,37
н1746	375189,33	3350552,3
н1747	375181,4	3350550,89
н1748	375182,51	3350543,26
н1745	375190,44	3350544,37
:ЗУ167		
н1749	375187,16	3350573,1
н1750	375178,14	3350573,35
н1751	375177,89	3350564,33
н1752	375186,92	3350564,09
н1749	375187,16	3350573,1
:ЗУ168		
н1753	375164,28	3350566,75
н1754	375160,07	3350569,8
н1755	375157,03	3350565,59
н1756	375161,24	3350562,54
н1753	375164,28	3350566,75
:ЗУ169		
н1788	374695,9	3349955,69
н1789	374692,71	3349958,2
н1790	374690,2	3349955
н1791	374693,39	3349952,49
н1788	374695,9	3349955,69
:ЗУ170		
н1776	374653,16	3349877,28
н1777	374651,1	3349878,93
н1778	374649,6236	3349877,089

н1775	374651,6191	3349875,335
н1776	374653,16	3349877,28
:ЗУ171		
н1970	369627,6	3354544,83
н1971	369627,25	3354545,76
н1972	369620,98	3354543,38
н1973	369621,38	3354542,37
н1970	369627,6	3354544,83
:ЗУ172		
н1981	369385,77	3354454,21
н1978	369385,77	3354455,21
н1979	369384,77	3354455,21
н1980	369384,77	3354454,21
н1981	369385,77	3354454,21
:ЗУ173		
н1985	369320,57	3354429,42
н1986	369319,57	3354429,42
н1987	369319,57	3354428,42
н1988	369320,57	3354428,42
н1985	369320,57	3354429,42
:ЗУ174		
н1992	369254,17	3354404,57
н1993	369253,16	3354404,57
н1994	369253,16	3354403,57
н1991	369254,17	3354403,57
н1992	369254,17	3354404,57

6. ПОРЯДОК ИЗЪЯТИЯ ЗЕМЕЛЬНЫХ УЧАСТКОВ ДЛЯ ГОСУДАРСТВЕННЫХ ИЛИ МУНИЦИПАЛЬНЫХ НУЖД

Изъятие, в том числе путем выкупа, земельных участков для государственных или муниципальных нужд осуществляется в исключительных случаях, связанных с:

- выполнением международных обязательств Российской Федерации;
- размещением объектов государственного или муниципального значения при отсутствии других вариантов возможного размещения этих объектов;
- иными обстоятельствами в установленных федеральными законами случаях, а применительно к изъятию, в том числе путем выкупа, земельных участков из земель, находящихся в собственности субъектов Российской Федерации или муниципальной собственности, в случаях, установленных законами субъектов Российской Федерации.

Земельный кодекс Российской Федерации устанавливает перечень таких объектов, при размещении которых возможно изъятие, это:

- объекты федеральных энергетических систем и объекты энергетических систем регионального значения;
- объекты использования атомной энергии;
- объекты обороны и безопасности;
- объекты федерального транспорта, путей сообщения, информатики и связи, а также объекты транспорта, путей сообщения, информатики и связи регионального значения;
- объекты, обеспечивающие космическую деятельность;
- объекты, обеспечивающие статус и защиту Государственной границы Российской Федерации;
- линейные объекты федерального и регионального значения, обеспечивающие деятельность субъектов естественных монополий;
- объекты систем электро-, газоснабжения, объекты систем теплоснабжения, объекты централизованных систем горячего водоснабжения, холодного водоснабжения и (или) водоотведения государственного или муниципального значения;
- автомобильные дороги федерального, регионального или межмуниципального, местного значения.

Процедура изъятия земельного участка регулируется гражданским законодательством (ст. 279 – 283 Гражданского кодекса Российской Федерации).

Этапы изъятия земельных участков:

- подготовка и принятие решения об изъятии земельного участка;
- информирование собственника земельного участка, землевладельца, землепользователя, арендатора земельного участка о предстоящем изъятии земельного участка;
- государственная регистрация решения об изъятии земельного участка;
- заключение соглашения с собственником или обладателем иного права на земельный участок, подлежащий изъятию или предъявление иска в суд об изъятии земельного участка;

- государственная регистрация права собственности, прекращения права постоянного (бессрочного) пользования, пожизненного наследуемого владения, аренды.

Следует отметить, что действующее законодательство не предусматривает возможности изъятия части земельного участка.

После формирования земельного участка следует его регистрация в порядке, установленном Федеральным законом от 21.07.1997 № 122-ФЗ «О государственной регистрации прав на недвижимое имущество и сделок с ним».

Далее информацию о земельном участке (границы, информация о собственнике и иные данные) необходимо передать в государственный кадастр объектов недвижимости в целях постановки земельных участков на кадастровый учет, в порядке, предусмотренном Федеральным законом от 24.07.2007 № 221-ФЗ «О государственном кадастре недвижимости».

В отношении вновь образованного земельного участка возможно проведение процедуры изъятия, в том числе путем выкупа, в порядке ст. 49, 55 Земельного кодекса Российской Федерации.

7. СПИСОК НОРМАТИВНО-ТЕХНИЧЕСКОЙ ДОКУМЕНТАЦИИ

1. Градостроительный кодекс РФ № 190-ФЗ от 29.12.2004 г.
2. Земельный кодекс РФ № 136-ФЗ от 25.10.2001 г.
3. Гражданский кодекс РФ № 14-ФЗ от 26.01.1996 г.
4. Федеральный закон «О землеустройстве» № 78-ФЗ от 18.06.2001 г.
5. Федеральный закон «О государственном кадастре недвижимости» № 221 - ФЗ от 24.07.2007 г.
6. Федеральный закон «О внесении изменений в отдельные законодательные акты Российской Федерации и признании утратившими силу отдельных законодательных актов (положений законодательных актов) Российской Федерации в связи с принятием Федерального закона «О государственном кадастре недвижимости» № 66-ФЗ от 13.05.2008 г.
7. Федеральный закон «О государственной регистрации прав на недвижимое имущество и сделок с ним» № 122-ФЗ от 21.07.1997 г.
8. Федеральный закон от 08.11.2007г. № 257/ФЗ «Об автомобильных дорогах и дорожной деятельности в Российской Федерации и о внесении изменений в отдельные законодательные акты Российской Федерации».
9. Закон РФ «Об охране окружающей среды» от 10.01.2002 г. №7-ФЗ, введен в действие с 12.01.2002 г.
10. Закон Иркутской области «О градостроительной деятельности в Иркутской области» от 23.07. 2008г. № 59-оз.
11. СНиП 11-04-2003 «Инструкции о порядке разработки, согласования, экспертизы и утверждения градостроительной документации».
12. СанПиН 2.2.1/2.1.1.1200-03 «Санитарно-защитные зоны и санитарная классификация предприятий, сооружений и иных объектов».
13. СанПиН 2971-84 «Санитарные нормы и правила защиты населения от воздействия электромагнитного поля, создаваемого воздушными линиями электропередачи (ВЛ) переменного тока промышленной частоты».
14. СП 42.13330.2011 «СНиП 2.07.01-89*. «Градостроительство. Планировка и застройка городских и сельских поселений».
15. СП 11-107-98 «Порядок разработки и состав раздела «Инженерно-технические мероприятия гражданской обороны». Мероприятия по предупреждению чрезвычайных ситуаций проектов строительства».
16. СП 11-112-2001 «Порядок разработки и состав раздела «Инженерно-технические мероприятия гражданской обороны. Мероприятия по предупреждению чрезвычайных ситуаций» градостроительной документации для территорий городских и сельских поселений, других муниципальных образований».
17. РДС 30-201-98 Инструкция о порядке проектирования и установление красных линий в городах и других поселениях Российской Федерации.

18. Схема территориального планирования Иркутской области (утвержденная Постановлением Правительства Иркутской области № 607-пп от 02.11.12 г.).
19. Схема территориального планирования Иркутского районного МО Иркутской области (утвержденная решением Думы Иркутского района от 25.11.2010 г. № 15-101/рд).
20. Пособие по производству геодезических работ в строительстве (к СНиП 3.01.03-84).
21. Инструкция о порядке контроля и приемки геодезических, топографических и картографических работ. ГКИНП (ГНТА) – 17- 004- 99. Москва. 1999 г.
22. Условные знаки для топографических планов масштабов 1:5000, 1:2000, 1:1000, 1:500. М.: ФГУП «Картгеоцентр», 2004.
23. Правила по технике безопасности на топографо-геодезические работы (ПТБ 88), 1991 г.
24. ГКИНП-02-033-82 «Инструкция по топографической съемке в масштабах 1:5000, 1:2000, 1:1000 и 1:500», М., Недра, 1982 г.
25. Изменения и дополнения к «Инструкции по топографической съемке в масштабах 1:5000, 1:2000, 1:1000 и 1:500», М., Недра, 1982 г.
26. ГКИНП (ОНТА)-02-262-02 «Инструкции по развитию съемочного обоснования и съемке ситуации и рельефа с применением глобальных навигационных спутниковых систем ГЛОНАСС И GPS», М., ЦНИИГАиК, 2002 г.
27. Правила закрепления центров пунктов спутниковой геодезической сети, утвержденные приказом Роскартографии от 07 Мая 2001 г., М.: ЦНИИГАиК – 2001 г.

ПРИЛОЖЕНИЯ

Изм.	Кол.уч.	Лист	№док.	Подп.	Дата	07/181-15-ПМТ1.1.ПР		
Разраб.		Солдатенкова			09.15	Приложения	Стадия	Лист	Листов
Нач. ОЗУ		Бухаров			09.15		ПМ	1	26
Н. контр.		Березный			09.15		ООО «АЛАНС»		

Инв. № подл 2221 | Подп. и дата 07.09.201 | Взам. инв. №

С

ПРИЛОЖЕНИЕ А
ТЕХНИЧЕСКОЕ ЗАДАНИЕ

Приложение №1 к государственному контракту №____ от «___»_____2015 г.

З А Д А Н И Е
работы по разработке проекта планировки территории линейного объекта - автомобильной дороги Иркутск-Листвянка на участке км 12 – км 29 в Иркутском районе Иркутской области

1.Основание для выполнения работ	1.1. Государственная программа Иркутской области «Развитие дорожного хозяйства» на 2014-2020 годы» (утв. Постановлением Правительства Иркутской области от 24 октября 2013г. N 445-ПП).
2.Местополо-жение объекта	1.2. Российская Федерация, Иркутская область, Иркутский район, автомобильная дорога Иркутск-Листвянка, км 12 – км 29, км 29 – км 49
3.Исходные данные для выполнения работ	1.3. Проектная документация «Реконструкция автомобильной дороги Иркутск – Листвянка на участке км 12 – км 29 в Иркутском районе Иркутской области»
4.При выполнении работ	1.4. Выполнить разработку проекта планировки территории линейного объекта - автомобильной дороги Иркутск-Листвянка на участке км 12 – км 29 в Иркутском районе Иркутской области.
5.Требования к сдаче отчета заказчику	1.5. После утверждения проекта с обосновывающими материалами (с внесением паравок) выпускается: - на бумажном носителе в 4 - х экземплярах; - электронная версия проектов передается Заказчику в 4-х экземплярах на отдельном CD диске. - форматы файлов на CD диске: текстовая часть - *.doc, xls; - графическая часть pdf - 1-экз в формате ГИС карта Панорама в системе координат МСК
6.Утверждение проекта планировки	1.6 Утверждение проекта планировки территории производится в соответствии с Градостроительным кодексом Российской Федерации (не входит в сроки контракта)
7.Срок представления заказчику проекта	1.7 В соответствии с календарным планом выполнения работ (приложение № 2 к государственному контракту).

От Заказчика:

Заместитель директора по финансам и экономике

_____ А.Б. Мамулян

Подпись

м.п.

от Подрядчика:

Генеральный директор

_____ В. В. Черезов

Подпись

м.п.

8

ПРИЛОЖЕНИЕ Б
СВЕДЕНИЯ ГОСУДАРСТВЕННОГО КАДАСТРА НЕДВИЖИМОСТИ (КАДАСТРОВЫЕ ПЛАНЫ ТЕРРИТОРИЙ)

Филиал федерального государственного бюджетного учреждения "Федеральная кадастровая палата Федеральной службы государственной регистрации, кадастра и картографии" по Иркутской области
(полное наименование органа кадастрового учета)

КПТ.1.1

КАДАСТРОВЫЙ ПЛАН ТЕРРИТОРИИ

01.09.2015 г №3800/601/15-463771

1	Номер кадастрового квартала:38:06:141904	Лист № 1	Всего листов 3128
2	Площадь кадастрового квартала:4754.67 Га		
3	Общие сведения о земельных участках в кадастровом квартале:		

Номер п/п	Кадастровый номер земельного участка	Адрес (описание местоположения)	Категория земель	Разрешенное использование	Площадь, кв.м	Кадастровая стоимость (руб)
1	2	3	4	5	6	7
1	38:06:141904:3 (входит в единое землепользование 38:06:141904:6)	Местоположение установлено относительно ориентира, расположенного в границах участка. Почтовый адрес ориентира: Иркутская обл., р-н Иркутский, в районе п. ПервомайскийИркутская обл., р-н Иркутский, в районе п. Первомайский	Земли сельскохозяйственного назначения	для ведения крестьянского хозяйства	117800	212640.78
2	38:06:141904:4 (входит в единое землепользование 38:06:141904:6)	Местоположение установлено относительно ориентира, расположенного в границах участка. Почтовый адрес ориентира: Иркутская обл., р-н Иркутский, в районе п. ПервомайскийИркутская обл., р-н Иркутский, в районе п. Первомайский	Земли сельскохозяйственного назначения	для ведения крестьянского хозяйства	259800 +/-0	468964.98
3	38:06:141904:5 (входит в единое землепользование 38:06:141904:6)	Местоположение установлено относительно ориентира, расположенного в границах участка. Почтовый адрес ориентира: Иркутская обл., р-н Иркутский, в районе п. ПервомайскийИркутская обл., р-н Иркутский, в районе п. Первомайский	Земли сельскохозяйственного назначения	для ведения крестьянского хозяйства	475700 +/-0	858686.07
4	38:06:141904:6	Местоположение установлено относительно ориентира, расположенного в границах участка. Почтовый адрес ориентира: Иркутская обл., р-н Иркутский, в районе п. ПервомайскийИркутская обл., р-н Иркутский, в районе п. Первомайский	Земли сельскохозяйственного назначения	для ведения крестьянского хозяйства	853400	1978351.88
5	38:06:140901:7	Местоположение установлено относительно ориентира, расположенного в границах участка. Почтовый адрес ориентира: Иркутская область, Иркутский район, п. Новолисиха, ул. Трактовая, 1БИркутская область, Иркутский район, п. Новолисиха, ул. Трактовая, 1Б	Земли населённых пунктов	Индивидуальное жилищное строительство	1880 +/-15	518466.4

Инженер 1 категории отдела подготовки сведений (наименование должности) М.П. (подпись) / Н.Л. Язина / (инициалы, фамилия)

Взам. инв. №

Подп. и дата 07.09.201

Инв. № подл 2221

Изм.	Колуч.	Лист	№док.	Подп.	Дата

07/181-15-ПМТ1.1.ПР


КПТ.2.1

КАДАСТРОВЫЙ ПЛАН ТЕРРИТОРИИ

01.09.2015 г №3800/601/15-463771

Номер кадастрового квартала: 38:06:141904	Лист № 417	Всего листов 3128

1 План (чертеж, схема) земельных участков, зданий, сооружений, объектов незавершенного строительства, расположенных в кадастровом квартале:

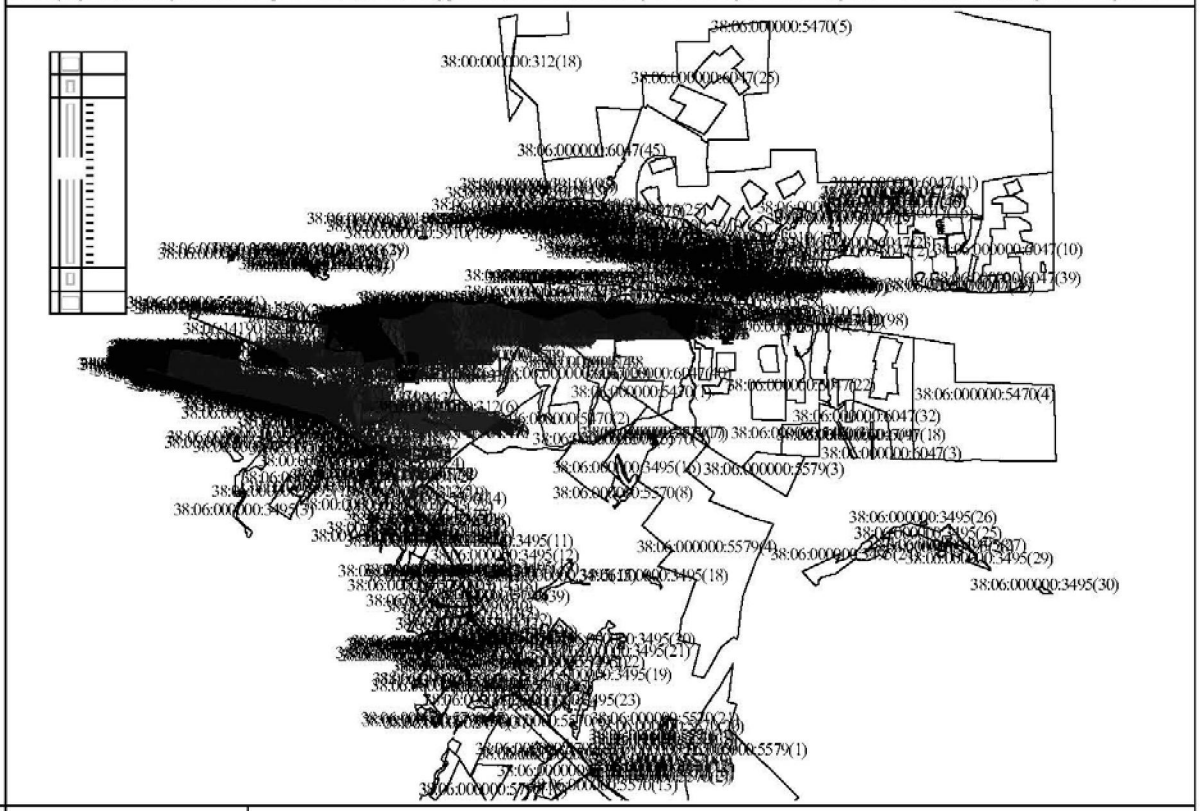

2 Масштаб:

Инженер 1 категории отдела подготовки сведений / Н.Л. Язина /
(наименование должности) М.П. (подпись) (инициалы, фамилия)

Взам. инв. №	
Подп. и дата	07.09.201
Инв. № подл	2221

Изм.	Колуч.	Лист	№док.	Подп.	Дата	07/181-15-ПМТ1.1.ПР	Лист 76

Филиал федерального государственного бюджетного учреждения "Федеральная кадастровая палата Федеральной службы государственной регистрации, кадастра и картографии" по Иркутской области
(полное наименование органа кадастрового учета)

КПТ.1.1

КАДАСТРОВЫЙ ПЛАН ТЕРРИТОРИИ

20.08.2015 г №3800/601/15-444549

1	Номер кадастрового квартала:38:06:143519	Лист № 1	Всего листов 7051
2	Площадь кадастрового квартала:2188.71 Га		
3	Общие сведения о земельных участках в кадастровом квартале:		

Номер п/п	Кадастровый номер земельного участка	Адрес (описание местоположения)	Категория земель	Разрешенное использование	Площадь, кв.м	Кадастровая стоимость (руб)
1	2	3	4	5	6	7
1	38:06:143519:6	Местоположение установлено относительно ориентира, расположенного в границах участка. Почтовый адрес ориентира: Иркутская область, Иркутский район, Дачное некоммерческое товарищество "Искра", уч.№ 95Иркутская область, Иркутский район, Дачное некоммерческое товарищество "Искра", уч.№ 95	Земли населённых пунктов	Под жилую застройку (Дачную)	1200	384708
2	38:06:143519:7	Местоположение установлено относительно ориентира, расположенного в границах участка. Почтовый адрес ориентира: Иркутская обл., Иркутский р-н, дачное некоммерческое товарищество "Искра", ул. Верхняя, 11Иркутская обл., Иркутский р-н, дачное некоммерческое товарищество "Искра", ул. Верхняя, 11	Земли населённых пунктов	Под дачное строительство	1400	164514
3	38:06:143519:8	Местоположение установлено относительно ориентира, расположенного в границах участка. Почтовый адрес ориентира: Иркутская область, Иркутский район, дачное некоммерческое товарищество "Искра", ул. Верхняя, 14Иркутская область, Иркутский район, дачное некоммерческое товарищество "Искра", ул. Верхняя, 14	Земли населённых пунктов	Под дачное строительство	1399	164396.49
4	38:06:143519:26	Местоположение установлено относительно ориентира, расположенного в границах участка. Почтовый адрес ориентира: Иркутская обл., р-н Иркутский, 12 км. Байкальского тракта, садоводческое некоммерческое товарищество "Дорожник", уч. 229Иркутская обл., р-н Иркутский, 12 км. Байкальского тракта, садоводческое некоммерческое товарищество "Дорожник", уч. 229	Земли сельскохозяйственного назначения	Для садоводства	931 +/-21	298869.62
5	38:06:143519:27	Местоположение установлено относительно ориентира, расположенного в границах участка. Ориентир дачное некоммерческое товарищество "Полесье", уч. №5. Почтовый адрес ориентира: Адрес ориентира: обл. Иркутская р. Иркутский некоммерческое товарищество "Полесье", дом 5Адрес ориентира: обл. Иркутская р. Иркутский некоммерческое товарищество "Полесье", дом 5	Земли сельскохозяйственного назначения	Под жилую застройку (Дачную)	989	365564.07

Инженер 1 категории отдела подготовки сведений (наименование должности) М.П. (подпись) / Н.Л. Язина / (инициалы, фамилия)

Взам. инв. №

Подп. и дата 07.09.201

Инв. № подл 2221

Изм.	Колуч.	Лист	№док.	Подп.	Дата


КПТ.2.1

КАДАСТРОВЫЙ ПЛАН ТЕРРИТОРИИ

20.08.2015 г № 3800/601/15-444549

Номер кадастрового квартала: 38:06:143519	Лист № 1478	Всего листов 7051

1 План (чертеж, схема) земельных участков, зданий, сооружений, объектов незавершенного строительства, расположенных в кадастровом квартале:

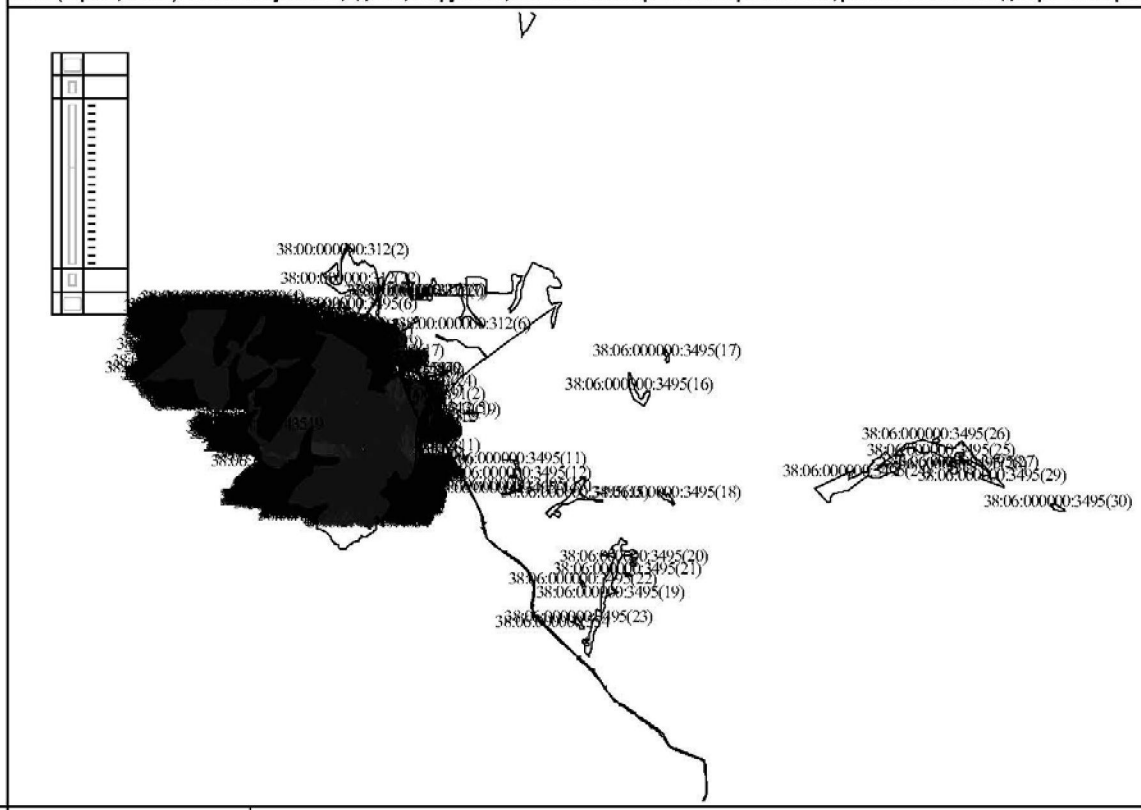

2 Масштаб:

Инженер 1 категории отдела подготовки сведений / Н.Л. Язина /
(наименование должности) М.П. (подпись) (инициалы, фамилия)

Взам. инв. №	
Подп. и дата	07.09.201
Инв. № подл	2221

Изм.	Колуч.	Лист	№док.	Подп.	Дата	07/181-15-ПМТ1.1.ПР	Лист 78

Филиал федерального государственного бюджетного учреждения "Федеральная кадастровая палата Федеральной службы государственной регистрации, кадастра и картографии" по Иркутской области
(полное наименование органа кадастрового учета)

КПТ.1.1

КАДАСТРОВЫЙ ПЛАН ТЕРРИТОРИИ

20.08.2015 г №3800/601/15-444603

1	Номер кадастрового квартала:38:06:140903	Лист № 1	Всего листов 409
2	Площадь кадастрового квартала:46.41 Га		
3	Общие сведения о земельных участках в кадастровом квартале:		

Номер п/п	Кадастровый номер земельного участка	Адрес (описание местоположения)	Категория земель	Разрешенное использование	Площадь, кв.м	Кадастровая стоимость (руб)
1	2	3	4	5	6	7
1	38:06:140903:1	Местоположение установлено относительно ориентира, расположенного в границах участка. Почтовый адрес ориентира: р-н Иркутский п. Новолисиха ул. Клубная 5р-н Иркутский п. Новолисиха ул. Клубная 5	Земли населённых пунктов	Под жилую застройку (Индивидуальную)	1501	303317.44
2	38:06:140903:2	Местоположение установлено относительно ориентира, расположенного в границах участка. Почтовый адрес ориентира: Иркутская обл., р. Иркутский, п. Новолисиха, ул. Дорожная, 15, корп. 1Иркутская обл., р. Иркутский, п. Новолисиха, ул. Дорожная, 15, корп. 1	Земли населённых пунктов	Для ведения личного подсобного хозяйства	620 +/-0	125314.4
3	38:06:140903:3	Местоположение установлено относительно ориентира, расположенного в границах участка. Почтовый адрес ориентира: Иркутская область, Иркутский район, п. Новолисиха, ул. Дорожная, 14 бИркутская область, Иркутский район, п. Новолисиха, ул. Дорожная, 14 б	Земли населённых пунктов	под строительство индивидуального двухэтажного кирпично-деревянного жилого дома	684	138250.08
4	38:06:140903:4	Местоположение установлено относительно ориентира, расположенного в границах участка. Почтовый адрес ориентира: Иркутская обл., р-н Иркутский, п. Новолисиха, ул. Дорожная, 4аИркутская обл., р-н Иркутский, п. Новолисиха, ул. Дорожная, 4а	Земли населённых пунктов	Для ведения личного подсобного хозяйства	379 +/-14	76603.48
5	38:06:140903:5	Местоположение установлено относительно ориентира, расположенного в границах участка. Почтовый адрес ориентира: Иркутская обл., р-н Иркутский, п. Новолисиха, ул. Дорожная, 4-бИркутская обл., р-н Иркутский, п. Новолисиха, ул. Дорожная, 4-б	Земли населённых пунктов	Для ведения личного подсобного хозяйства	299 +/-0	60133.88

Инженер 1 категории отдела подготовки сведений (наименование должности) М.П. (подпись) / Н.Л. Язина / (инициалы, фамилия)


КПТ.2.1

КАДАСТРОВЫЙ ПЛАН ТЕРРИТОРИИ

20.08.2015 г №3800/601/15-444603

Номер кадастрового квартала: 38:06:140903	Лист № 79	Всего листов 409

1 План (чертеж, схема) земельных участков, зданий, сооружений, объектов незавершенного строительства, расположенных в кадастровом квартале:

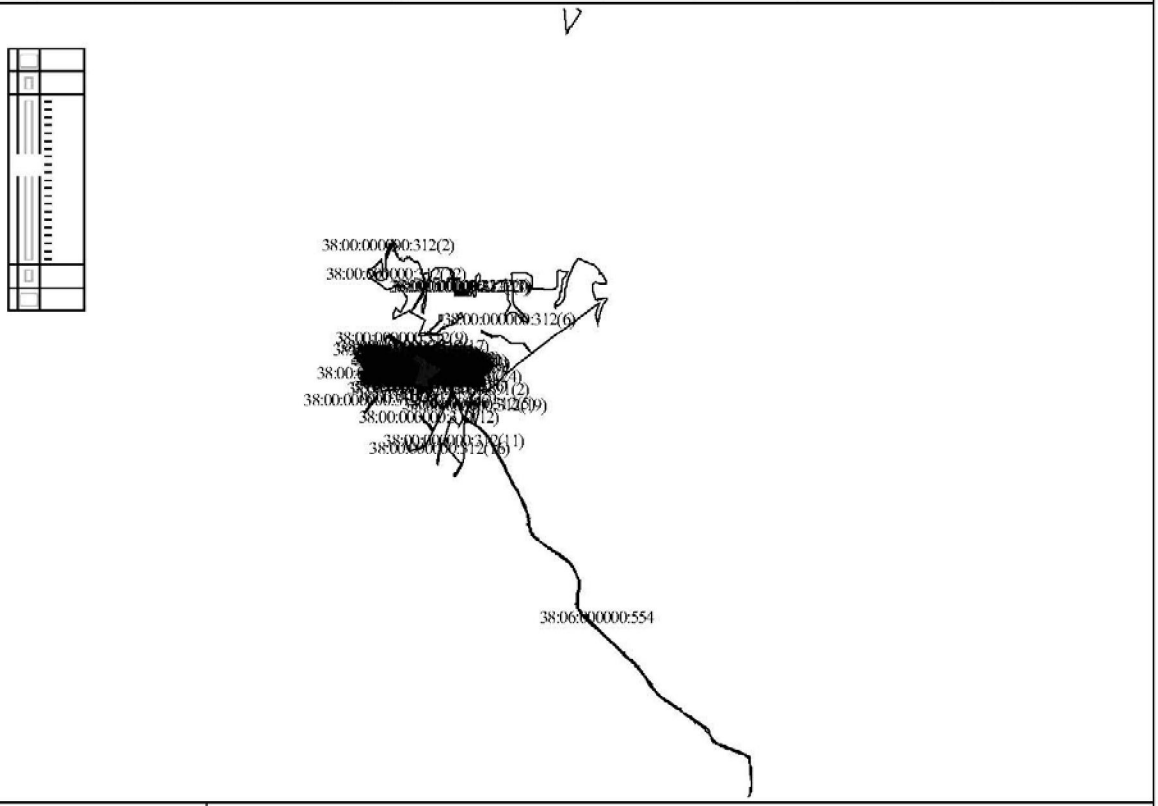

2 Масштаб:

Инженер 1 категории отдела подготовки сведений / Н.Л. Язина /
(наименование должности) М.П. (подпись) (инициалы, фамилия)

Филиал федерального государственного бюджетного учреждения "Федеральная кадастровая палата Федеральной службы государственной регистрации, кадастра и картографии" по Иркутской области
(полное наименование органа кадастрового учета)

КПТ.1.1

КАДАСТРОВЫЙ ПЛАН ТЕРРИТОРИИ

01.09.2015 г №3800/601/15-463821

1	Номер кадастрового квартала:38:06:140901	Лист № 1	Всего листов 201
2	Площадь кадастрового квартала:7.06 Га		
3	Общие сведения о земельных участках в кадастровом квартале:		

Номер п/п	Кадастровый номер земельного участка	Адрес (описание местоположения)	Категория земель	Разрешенное использование	Площадь, кв.м	Кадастровая стоимость (руб)
1	2	3	4	5	6	7
1	38:06:140901:1	Местоположение установлено относительно ориентира, расположенного в границах участка. Почтовый адрес ориентира: р-н Иркутский п. Новолисиха ул. Трактовая 6 "б"р-н Иркутский п. Новолисиха ул. Трактовая 6 "б"	Земли населённых пунктов	Под жилую застройку (Индивидуальную)	1500	303180
2	38:06:140901:2	Местоположение установлено относительно ориентира, расположенного в границах участка. Почтовый адрес ориентира: р-н Иркутский п. Новолисиха ул. Трактовая 1 кв.2р-н Иркутский п. Новолисиха ул. Трактовая 1 кв.2	Земли населённых пунктов	Под квартиру в жилом доме	764	154419.68
3	38:06:140901:3	Местоположение установлено относительно ориентира, расположенного в границах участка. Почтовый адрес ориентира: Иркутская область, Иркутский район, п. Новолисиха, ул. Трактовая, 4 "а"Иркутская область, Иркутский район, п. Новолисиха, ул. Трактовая, 4 "а"	Земли населённых пунктов	для строительства спортивно-оздоровительного комплекса	1200 +/-24	1971348
4	38:06:140901:4	Местоположение установлено относительно ориентира, расположенного в границах участка. Почтовый адрес ориентира: Иркутская обл., р-н Иркутский, п. Новолисиха, ул. Трактовая, 4Иркутская обл., р-н Иркутский, п. Новолисиха, ул. Трактовая, 4	Земли населённых пунктов	Под строительство жилого индивидуального дома	1000 +/-22.10	202120
5	38:06:140901:5	Местоположение установлено относительно ориентира, расположенного в границах участка. Почтовый адрес ориентира: Иркутская обл., Иркутский р-н, п. Новолисиха, ул. Трактовая, 8Иркутская обл., Иркутский р-н, п. Новолисиха, ул. Трактовая, 8	Земли населённых пунктов	ведение личного подсобного хозяйства	1570 +/-28	317328.4

Инженер 1 категории отдела подготовки сведений (наименование должности) М.П. (подпись) / Н.Л. Язина / (инициалы, фамилия)

Взам. инв. №

Подп. и дата 07.09.201

Инв. № подл 2221

Изм.	Колуч.	Лист	№док.	Подп.	Дата


КПТ.2.1

КАДАСТРОВЫЙ ПЛАН ТЕРРИТОРИИ

01.09.2015 г №3800/601/15-463821

Номер кадастрового квартала: 38:06:140901	Лист № 12	Всего листов 201

1 План (чертеж, схема) земельных участков, зданий, сооружений, объектов незавершенного строительства, расположенных в кадастровом квартале:

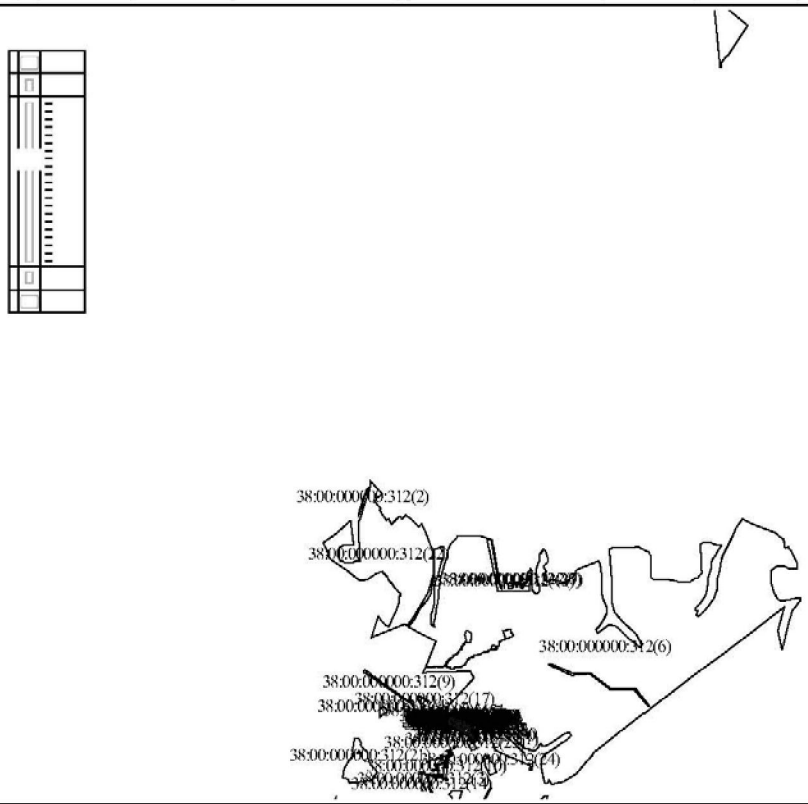

2 Масштаб:

Инженер 1 категории отдела подготовки сведений (наименование должности) М.П. (подпись) / Н.Л. Язина / (инициалы, фамилия)

Филиал федерального государственного бюджетного учреждения "Федеральная кадастровая палата Федеральной службы государственной регистрации, кадастра и картографии" по Иркутской области
(полное наименование органа кадастрового учета)

КПТ.1.1

КАДАСТРОВЫЙ ПЛАН ТЕРРИТОРИИ

20.08.2015 г №3800/601/15-444487

1	Номер кадастрового квартала:38:06:143706	Лист № 1	Всего листов 2048
2	Площадь кадастрового квартала:361.32 Га		
3	Общие сведения о земельных участках в кадастровом квартале:		

Номер п/п	Кадастровый номер земельного участка	Адрес (описание местоположения)	Категория земель	Разрешенное использование	Площадь, кв.м	Кадастровая стоимость (руб)
1	2	3	4	5	6	7
1	38:06:143706:3 (входит в единое землепользование 38:06:000000:143)	Местоположение установлено относительно ориентира, расположенного в границах участка. Почтовый адрес ориентира: Иркутская область, Иркутский район, от опоры № 23 в юго-восточном направлении до опоры № 33, опоры №№ 37,38, от опоры № 39 до опоры № 70 включительно.Иркутская область, Иркутский район, от опоры № 23 в юго-восточном направлении до опоры № 33, опоры №№ 37,38, от опоры № 39 до опоры № 70 включительно.	Земли промышленности, энергетики, транспорта, связи, радиовещания, телевидения, информатики, земли для обеспечения космической деятельности, земли обороны, безопасности и земли иного специального назначения	Для эксплуатации сооружения Участок ЛЭП-110кВ ПС 220кВ Байкальская - ПС 110кВ Туристская АБ от ПС 220кВ Байкальская до опоры №70 с отпайкой на ПС 110кВ Летняя	22	8.22
2	38:06:143706:4 (входит в единое землепользование 38:06:000000:143)	Местоположение установлено относительно ориентира, расположенного в границах участка. Почтовый адрес ориентира: Иркутская область, Иркутский район, от опоры № 23 в юго-восточном направлении до опоры № 33, опоры №№ 37,38, от опоры № 39 до опоры № 70 включительно.Иркутская область, Иркутский район, от опоры № 23 в юго-восточном направлении до опоры № 33, опоры №№ 37,38, от опоры № 39 до опоры № 70 включительно.	Земли промышленности, энергетики, транспорта, связи, радиовещания, телевидения, информатики, земли для обеспечения космической деятельности, земли обороны, безопасности и земли иного специального назначения	Для эксплуатации сооружения Участок ЛЭП-110кВ ПС 220кВ Байкальская - ПС 110кВ Туристская АБ от ПС 220кВ Байкальская до опоры №70 с отпайкой на ПС 110кВ Летняя	7	2.66
3	38:06:143706:5 (входит в единое землепользование 38:06:000000:143)	Местоположение установлено относительно ориентира, расположенного в границах участка. Почтовый адрес ориентира: Иркутская область, Иркутский район, от опоры № 23 в юго-восточном направлении до опоры № 33, опоры №№ 37,38, от опоры № 39 до опоры № 70 включительно.Иркутская область, Иркутский район, от опоры № 23 в юго-восточном направлении до опоры № 33, опоры №№ 37,38, от опоры № 39 до опоры № 70 включительно.	Земли промышленности, энергетики, транспорта, связи, радиовещания, телевидения, информатики, земли для обеспечения космической деятельности, земли обороны, безопасности и земли иного специального назначения	Для эксплуатации сооружения Участок ЛЭП-110кВ ПС 220кВ Байкальская - ПС 110кВ Туристская АБ от ПС 220кВ Байкальская до опоры №70 с отпайкой на ПС 110кВ Летняя	7	2.68
4	38:06:143706:6 (входит в единое землепользование 38:06:000000:143)	Местоположение установлено относительно ориентира, расположенного в границах участка. Почтовый адрес ориентира: Иркутская область, Иркутский район, от опоры № 23 в юго-восточном направлении до опоры № 33, опоры №№ 37,38, от опоры № 39 до опоры № 70 включительно.Иркутская область, Иркутский район, от опоры № 23 в юго-восточном направлении до опоры № 33, опоры №№ 37,38, от опоры № 39 до опоры № 70 включительно.	Земли промышленности, энергетики, транспорта, связи, радиовещания, телевидения, информатики, земли для обеспечения космической деятельности, земли обороны, безопасности и земли иного специального назначения	Для эксплуатации сооружения Участок ЛЭП-110кВ ПС 220кВ Байкальская - ПС 110кВ Туристская АБ от ПС 220кВ Байкальская до опоры №70 с отпайкой на ПС 110кВ Летняя	7	2.66


КПТ.2.1

КАДАСТРОВЫЙ ПЛАН ТЕРРИТОРИИ

20 . 08 . 2015 г № 3800/601/15-444487

Номер кадастрового квартала: 38:06:143706	Лист № 147	Всего листов 2048

1 План (чертеж, схема) земельных участков, зданий, сооружений, объектов незавершенного строительства, расположенных в кадастровом квартале:

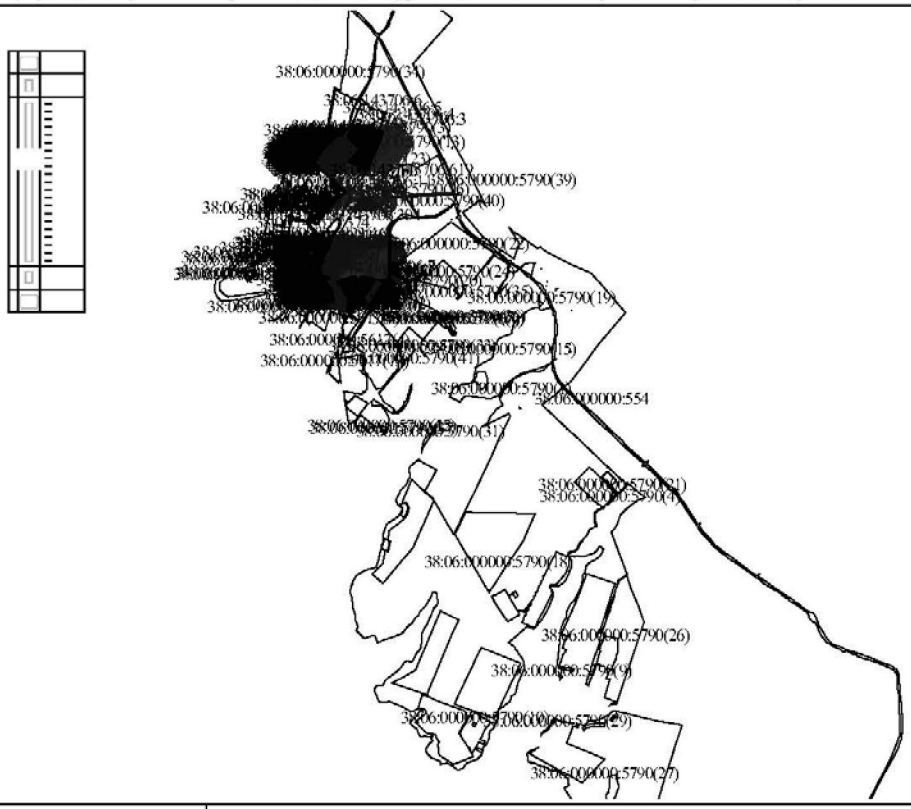

2 Масштаб:

Инженер 1 категории отдела подготовки сведений / Н.Л. Язина /
(наименование должности) М.П. (подпись) (инициалы, фамилия)

Взам. инв. №	
Подп. и дата	07.09.201
Инв. № подл	2221

Изм.	Колуч.	Лист	№док.	Подп.	Дата	07/181-15-ПМТ1.1.ПР	Лист 84

Филиал федерального государственного бюджетного учреждения "Федеральная кадастровая палата Федеральной службы государственной регистрации, кадастра и картографии" по Иркутской области
(полное наименование органа кадастрового учета)

КПТ.1.1

КАДАСТРОВЫЙ ПЛАН ТЕРРИТОРИИ

20.08.2015 г №3800/601/15-444186

1	Номер кадастрового квартала:38:06:143729	Лист № 1	Всего листов 1765
2	Площадь кадастрового квартала:277.11 Га		
3	Общие сведения о земельных участках в кадастровом квартале:		

Номер п/п	Кадастровый номер земельного участка	Адрес (описание местоположения)	Категория земель	Разрешенное использование	Площадь, кв.м	Кадастровая стоимость (руб)
1	2	3	4	5	6	7
1	38:06:143729:7	Местоположение установлено относительно ориентира, расположенного в границах участка. Почтовый адрес ориентира: Иркутская обл., р-н Иркутский, дачное некоммерческое товарищество "Эвард", 24Иркутская обл., р-н Иркутский, дачное некоммерческое товарищество "Эвард", 24	Земли сельскохозяйственного назначения	Под дачное строительство	2021	511454.47
2	38:06:143729:38	Местоположение установлено относительно ориентира, расположенного в границах участка. Почтовый адрес ориентира: Иркутская обл., р-н Иркутский, в районе спортивно-оздоровительного лагеря "Чайка" на 21 км Байкальского тракта, 19Иркутская обл., р-н Иркутский, в районе спортивно-оздоровительного лагеря "Чайка" на 21 км Байкальского тракта, 19	Земли сельскохозяйственного назначения	Для дачного строительства	1467	371253.69
3	38:06:143729:39	Местоположение установлено относительно ориентира, расположенного в границах участка. Почтовый адрес ориентира: Иркутская обл., р-н Иркутский, в районе спортивно-оздоровительного лагеря "Чайка" на 21 км Байкальского тракта, 31Иркутская обл., р-н Иркутский, в районе спортивно-оздоровительного лагеря "Чайка" на 21 км Байкальского тракта, 31	Земли сельскохозяйственного назначения	Для дачного строительства	690	174618.3
4	38:06:143729:40	Местоположение установлено относительно ориентира, расположенного в границах участка. Почтовый адрес ориентира: Иркутская область, Иркутский район, 21 км Байкальского тракта, в районе спортивно-оздоровительного лагеря "Чайка", участок №1Иркутская область, Иркутский район, 21 км Байкальского тракта, в районе спортивно-оздоровительного лагеря "Чайка", участок №1	Земли сельскохозяйственного назначения	Для дачного строительства	1251	316590.57
5	38:06:143729:41 (входит в единое землепользование 38:06:000000:146)	Местоположение установлено относительно ориентира, расположенного в границах участка. Почтовый адрес ориентира: Иркутская область, Иркутский район, от опоры №70/1 в юго-западном направлении до опоры №70/14 включительноИркутская область, Иркутский район, от опоры №70/1 в юго-западном направлении до опоры №70/14 включительно	Земли промышленности, энергетики, транспорта, связи, радиовещания, телевидения, информатики, земли для обеспечения космической деятельности, земли обороны, безопасности и земли иного специального назначения	Для эксплуатации сооружения Участок ЛЭП -110 кВ ПС 220 кВ Байкальская - ПС 110 кВ Туристская АБ от ПС 220 кВ Байкальская до опоры №70 с отпайкой на ПС 110 кВ Летняя	7 +/-0	2.67

Инженер 1 категории отдела подготовки сведений (наименование должности) М.П. (подпись) / Н.Л. Язина / (инициалы, фамилия)

Взам. инв. №

Подп. и дата 07.09.201

Инв. № подл 2221

Изм.	Колуч.	Лист	№док.	Подп.	Дата


КПТ.2.1

КАДАСТРОВЫЙ ПЛАН ТЕРРИТОРИИ

20.08.2015 г №3800/601/15-444186

Номер кадастрового квартала: 38:06:143729	Лист № 97	Всего листов 1765

1 План (чертеж, схема) земельных участков, зданий, сооружений, объектов незавершенного строительства, расположенных в кадастровом квартале:

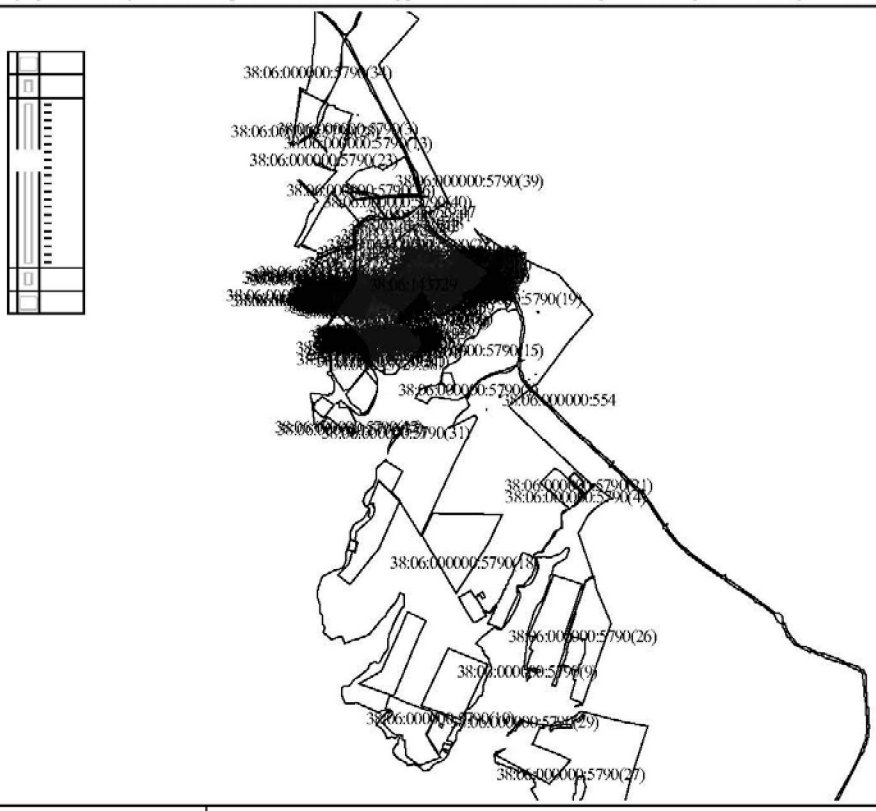

2 Масштаб:

Инженер 1 категории отдела подготовки сведений / Н.Л. Язина /
(наименование должности) М.П. (подпись) (инициалы, фамилия)

Взам. инв. №	
Подп. и дата	07.09.201
Инв. № подл	2221

Изм.	Колуч.	Лист	№док.	Подп.	Дата	07/181-15-ПМТ1.1.ПР	Лист 86

Филиал федерального государственного бюджетного учреждения "Федеральная кадастровая палата Федеральной службы государственной регистрации, кадастра и картографии" по Иркутской области
(полное наименование органа кадастрового учета)

КПТ.1.1

КАДАСТРОВЫЙ ПЛАН ТЕРРИТОРИИ

20.08.2015 г №3800/601/15-444546

1	Номер кадастрового квартала:38:06:144003	Лист № 1	Всего листов 7247
2	Площадь кадастрового квартала:16760.50 Га		
3	Общие сведения о земельных участках в кадастровом квартале:		

Номер п/п	Кадастровый номер земельного участка	Адрес (описание местоположения)	Категория земель	Разрешенное использование	Площадь, кв.м	Кадастровая стоимость (руб)
1	2	3	4	5	6	7
1	38:06:144003:1	Местоположение установлено относительно ориентира, расположенного в границах участка. Почтовый адрес ориентира: обл. Иркутская р. Иркутский садоводческий кооператив "Лайнер" 28 км. Байкальского тракта ул. 14, дом 14обл. Иркутская р. Иркутский садоводческий кооператив "Лайнер" 28 км. Байкальского тракта ул. 14, дом 14	Земли сельскохозяйственного назначения	Земли под садоводство	842	137229.16
2	38:06:144003:2	Местоположение установлено относительно ориентира, расположенного в границах участка. Почтовый адрес ориентира: Иркутская обл., Иркутский р-н, 28 км Байкальского тракта, садоводческий кооператив "Лайнер", улица 8, участок №12Иркутская обл., Иркутский р-н, 28 км Байкальского тракта, садоводческий кооператив "Лайнер", улица 8, участок №12	Земли сельскохозяйственного назначения	Земли под садоводство	686	111804.28
3	38:06:144003:3	Местоположение установлено относительно ориентира, расположенного в границах участка. Почтовый адрес ориентира: Иркутская область, Иркутский район, 28 км Байкальского тракта, садоводческое некоммерческое товарищество "Лайнер", улица 4, уч.№53Иркутская область, Иркутский район, 28 км Байкальского тракта, садоводческое некоммерческое товарищество "Лайнер", улица 4, уч.№53	Земли сельскохозяйственного назначения	Для садоводства	710 +/-18.70	115715.8
4	38:06:144003:4	Местоположение установлено относительно ориентира, расположенного в границах участка. Почтовый адрес ориентира: Иркутская обл., р-н Иркутский, д.п. Лайнер, 46Иркутская обл., р-н Иркутский, д.п. Лайнер, 46	Земли сельскохозяйственного назначения	для садоводства	930 +/-0	151571.4
5	38:06:144003:5	Местоположение установлено относительно ориентира, расположенного в границах участка. Почтовый адрес ориентира: Иркутская область, Иркутский район, 28 км Байкальского тракта, садоводческое товарищество "Лайнер", ул. 9, уч. № 38Иркутская область, Иркутский район, 28 км Байкальского тракта, садоводческое товарищество "Лайнер", ул. 9, уч. № 38	Земли сельскохозяйственного назначения	Для садоводства	581	94691.38

Инженер 1 категории отдела подготовки сведений (наименование должности) М.П. (подпись) / Н.Л. Язина / (инициалы, фамилия)


КПТ.2.1

КАДАСТРОВЫЙ ПЛАН ТЕРРИТОРИИ

20.08.2015 г №3800/601/15-444546

Номер кадастрового квартала: 38:06:144003	Лист № 1799	Всего листов 7247

1 План (чертеж, схема) земельных участков, зданий, сооружений, объектов незавершенного строительства, расположенных в кадастровом квартале:

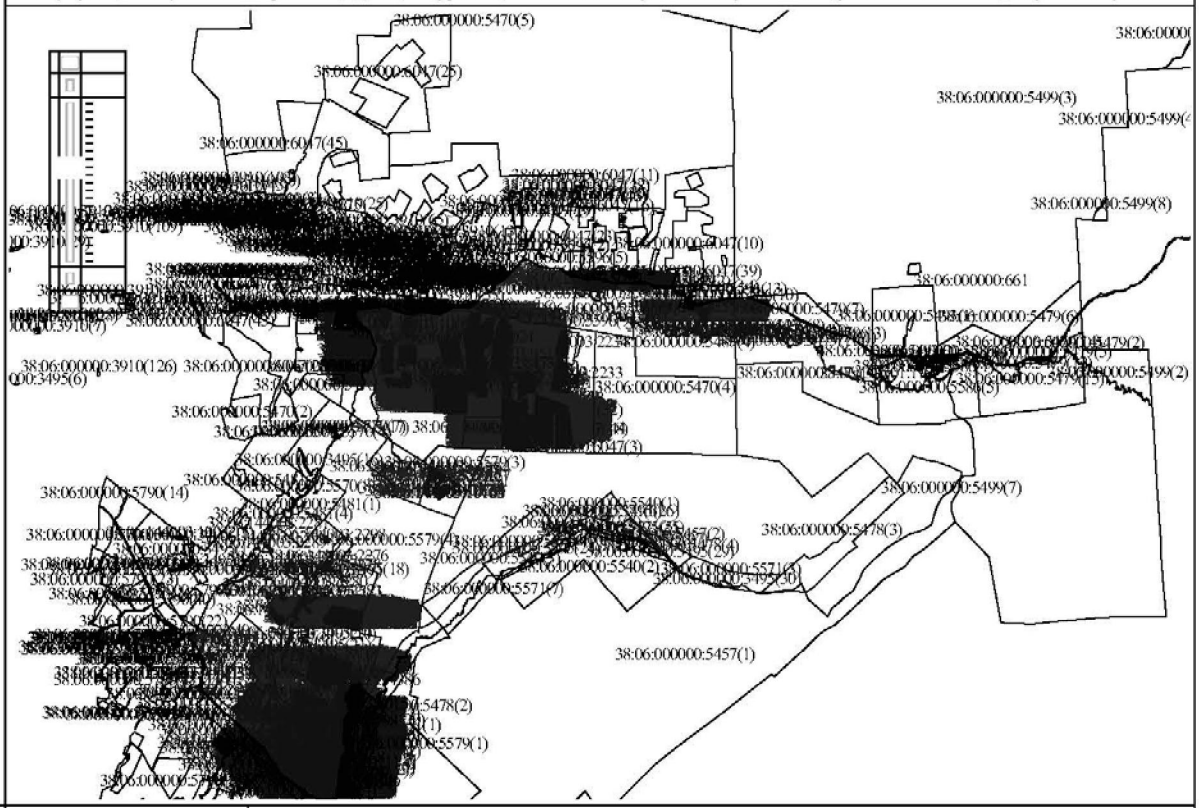

2 Масштаб:

Инженер 1 категории отдела подготовки сведений / Н.Л. Язина /
(наименование должности) М.П. (подпись) (инициалы, фамилия)

Взам. инв. №	
Подп. и дата	07.09.201
Инв. № подл	2221

Изм.	Колуч.	Лист	№док.	Подп.	Дата	07/181-15-ПМТ1.1.ПР	Лист 88

Филиал федерального государственного бюджетного учреждения "Федеральная кадастровая палата Федеральной службы государственной регистрации, кадастра и картографии" по Иркутской области
(полное наименование органа кадастрового учета)

КПТ.1.1

КАДАСТРОВЫЙ ПЛАН ТЕРРИТОРИИ

20.08.2015 г №3800/601/15-444223

1	Номер кадастрового квартала:38:06:143704	Лист № 1	Всего листов 2849
2	Площадь кадастрового квартала:2624.67 Га		
3	Общие сведения о земельных участках в кадастровом квартале:		

Номер п/п	Кадастровый номер земельного участка	Адрес (описание местоположения)	Категория земель	Разрешенное использование	Площадь, кв.м	Кадастровая стоимость (руб)
1	2	3	4	5	6	7
1	38:06:143704:2	Местоположение установлено относительно ориентира, расположенного в границах участка. Почтовый адрес ориентира: Иркутская область, Иркутский район, 23-й км. Байкальского тракта, 41/Иркутская область, Иркутский район, 23-й км. Байкальского тракта, 41	Земли особо охраняемых территорий и объектов	Для рыболовецко-спортивной базы "Уладово"	4336 +/-0	2831874.79
2	38:06:143704:4	Местоположение установлено относительно ориентира, расположенного в границах участка. Почтовый адрес ориентира: Иркутская область, Иркутский район, 23-й км. Байкальского тракта, 40/Иркутская область, Иркутский район, 23-й км. Байкальского тракта, 40	Земли особо охраняемых территорий и объектов	Для рыболовецко-спортивной базы "Уладово"	4000 +/-0	2612606.54
3	38:06:143704:5	Местоположение установлено относительно ориентира, расположенного в границах участка. Почтовый адрес ориентира: Иркутская область, Иркутский район, 23-й км. Байкальского тракта, 39/Иркутская область, Иркутский район, 23-й км. Байкальского тракта, 39	Земли особо охраняемых территорий и объектов	Для рыболовецко-спортивной базы "Уладово"	3989 +/-0	2605259.5
4	38:06:143704:6	Местоположение установлено относительно ориентира, расположенного в границах участка. Почтовый адрес ориентира: Иркутская область, Иркутский район, 23-й км. Байкальского тракта, 38/Иркутская область, Иркутский район, 23-й км. Байкальского тракта, 38	Земли особо охраняемых территорий и объектов	Для рыболовецко-спортивной базы "Уладово"	2988 +/-0	1951536.43
5	38:06:143704:7	Местоположение установлено относительно ориентира, расположенного в границах участка. Почтовый адрес ориентира: Иркутская область, Иркутский район, 23-й км. Байкальского тракта, 37/Иркутская область, Иркутский район, 23-й км. Байкальского тракта, 37	Земли особо охраняемых территорий и объектов	Для рыболовецко-спортивной базы "Уладово"	1985 +/-0	1296507.22

Инженер 1 категории отдела подготовки сведений (наименование должности) М.П. (подпись) / Н.Л. Язина / (инициалы, фамилия)

Взам. инв. №

Подп. и дата 07.09.201


Инв. № подл 2221

КПТ.2.1

КАДАСТРОВЫЙ ПЛАН ТЕРРИТОРИИ

20.08.2015 г № 3800/601/15-444223

Номер кадастрового квартала: 38:06:143704		Лист № 366	Всего листов 2849
1	План (чертеж, схема) земельных участков, зданий, сооружений, объектов незавершенного строительства, расположенных в кадастровом квартале:		
2	Масштаб:		

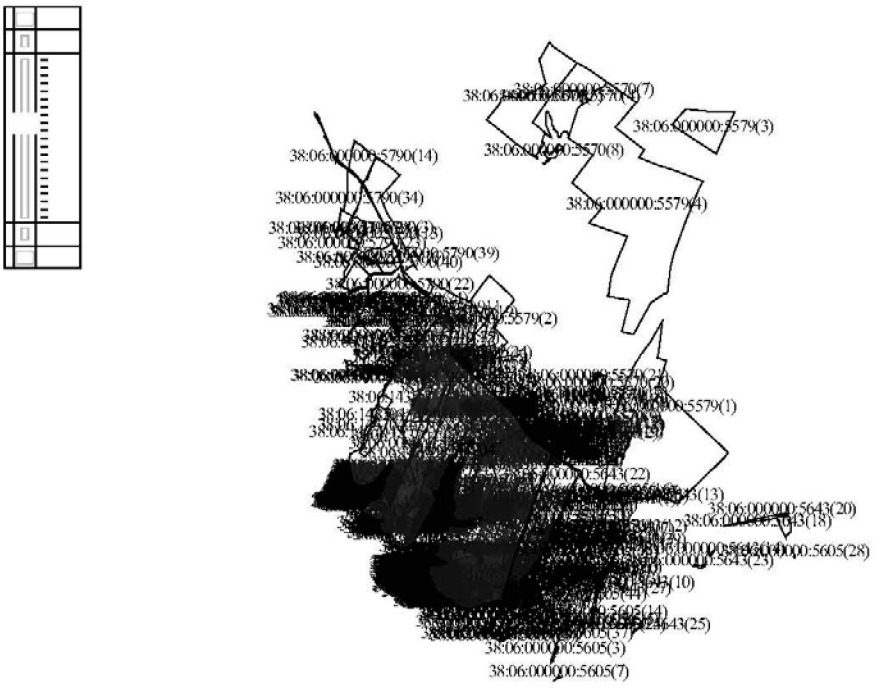

Инженер 1 категории отдела подготовки сведений (наименование должности) М.П. (подпись) / Н.Л. Язина / (инициалы, фамилия)

Взам. инв. №	
Подп. и дата	07.09.201
Инв. № подл	2221

Изм.	Колуч.	Лист	№док.	Подп.	Дата	07/181-15-ПМТ1.1.ПР	Лист 90

Филиал федерального государственного бюджетного учреждения "Федеральная кадастровая палата Федеральной службы государственной регистрации, кадастра и картографии" по Иркутской области
(полное наименование органа кадастрового учета)

КПТ.1.1

КАДАСТРОВЫЙ ПЛАН ТЕРРИТОРИИ

20.08.2015 г №3800/601/15-444208

1	Номер кадастрового квартала:38:06:144005	Лист № 1	Всего листов 1973
2	Площадь кадастрового квартала:696.53 Га		
3	Общие сведения о земельных участках в кадастровом квартале:		

Номер п/п	Кадастровый номер земельного участка	Адрес (описание местоположения)	Категория земель	Разрешенное использование	Площадь, кв.м	Кадастровая стоимость (руб)
1	2	3	4	5	6	7
1	38:06:144005:1	Местоположение установлено относительно ориентира, расположенного в границах участка. Ориентир в районе д. Бурдаковка. Почтовый адрес ориентира: Иркутская обл., р-н Иркутский, в районе д. БурдаковкаИркутская обл., р-н Иркутский, в районе д. Бурдаковка	Земли особо охраняемых территорий и объектов	строительство гостинично-туристического комплекса	17462 +/-0	11403908.34
2	38:06:144005:2	Местоположение установлено относительно ориентира, расположенного в границах участка. Ориентир в районе д.Бурдаковка. Почтовый адрес ориентира: Иркутская область, Иркутский район, в районе д.БурдаковкаИркутская область, Иркутский район, в районе д.Бурдаковка	Земли населённых пунктов	Под жилую застройку (Индивидуальную)	3150 +/-0	604926
3	38:06:144005:3	Местоположение установлено относительно ориентира, расположенного в границах участка. Почтовый адрес ориентира: Иркутская обл., р-н Иркутский, в районе д. БурдаковкаИркутская обл., р-н Иркутский, в районе д. Бурдаковка	Земли сельскохозяйственного назначения	Для ведения личного подсобного хозяйства	5389 +/-0	9987.43
4	38:06:144005:4	Местоположение установлено относительно ориентира, расположенного в границах участка. Почтовый адрес ориентира: Иркутская область, Иркутский район, в районе д. БурдаковкаИркутская область, Иркутский район, в районе д. Бурдаковка	Земли сельскохозяйственного назначения	Для ведения личного подсобного хозяйства	38749 +/-0	71813.52
5	38:06:144005:5	Местоположение установлено относительно ориентира, расположенного в границах участка. Ориентир в районе д.Бурдаковка. Почтовый адрес ориентира: Иркутская область, Иркутский район, в районе д.БурдаковкаИркутская область, Иркутский район, в районе д.Бурдаковка	Земли населённых пунктов	Под жилую застройку (Индивидуальную)	3150 +/-0	604926

Инженер 1 категории отдела подготовки сведений (наименование должности) М.П. (подпись) / Н.Л. Язина / (инициалы, фамилия)

Взам. инв. №

Подп. и дата 07.09.201

Инв. № подл 2221

Изм.	Колуч.	Лист	№док.	Подп.	Дата


КПТ.2.1

КАДАСТРОВЫЙ ПЛАН ТЕРРИТОРИИ

20.08.2015 г №3800/601/15-444208

Номер кадастрового квартала: 38:06:144005	Лист № 88	Всего листов 1973

1 План (чертеж, схема) земельных участков, зданий, сооружений, объектов незавершенного строительства, расположенных в кадастровом квартале:

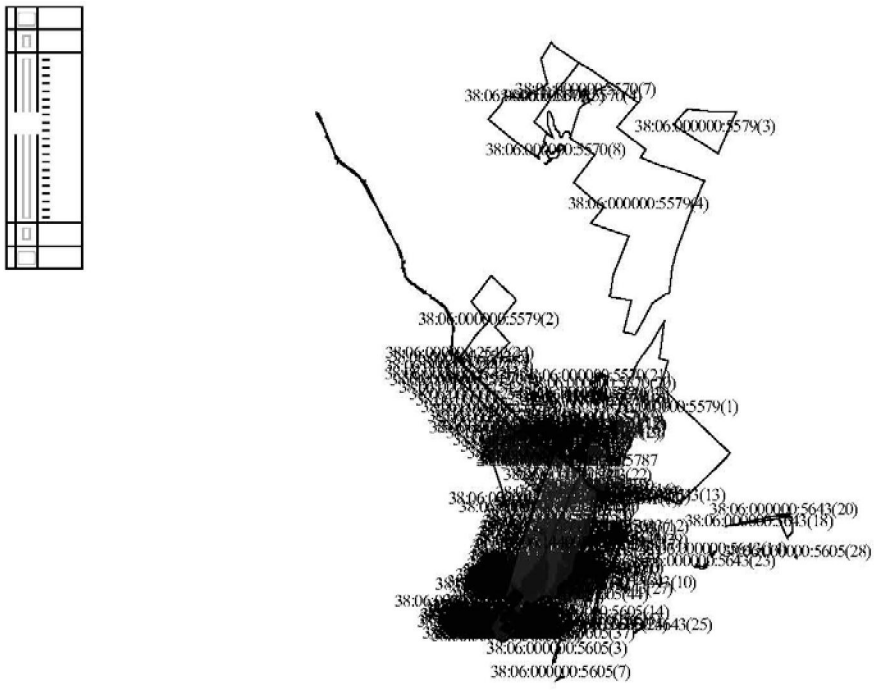

2	Масштаб:	

Инженер 1 категории отдела подготовки сведений / Н.Л. Язина /
(наименование должности) М.П. (подпись) (инициалы, фамилия)

Взам. инв. №	
Подп. и дата	07.09.201
Инв. № подл	2221

Филиал федерального государственного бюджетного учреждения "Федеральная кадастровая палата Федеральной службы государственной регистрации, кадастра и картографии" по Иркутской области
(полное наименование органа кадастрового учета)

КПТ.1.1

КАДАСТРОВЫЙ ПЛАН ТЕРРИТОРИИ

20.08.2015 г №3800/601/15-444550

1	Номер кадастрового квартала:38:06:021001	Лист № 1	Всего листов 4118
2	Площадь кадастрового квартала:192240.92 Га		
3	Общие сведения о земельных участках в кадастровом квартале:		

Номер п/п	Кадастровый номер земельного участка	Адрес (описание местоположения)	Категория земель	Разрешенное использование	Площадь, кв.м	Кадастровая стоимость (руб)
1	2	3	4	5	6	7
1	38:06:021001:1	Местоположение установлено относительно ориентира, расположенного в границах участка. Ориентир 46 км автодороги Иркутск-Листвянка. Почтовый адрес ориентира: Адрес ориентира: обл. Иркутская р. Иркутский км. автодороги Иркутск-ЛиствянкаАдрес ориентира: обл. Иркутская р. Иркутский км. автодороги Иркутск-Листвянка	Земли промышленности, энергетики, транспорта, связи, радиовещания, телевидения, информатики, земли для обеспечения космической деятельности, земли обороны, безопасности и земли иного специального назначения	Для резерва дренирующего грунта	66120	6688038
2	38:06:021001:5	Местоположение установлено относительно ориентира, расположенного в границах участка. Ориентир садоводческое некоммерческое товарищество "Турист", уч. 23. Почтовый адрес ориентира: Адрес ориентира: обл. Иркутская р. Иркутский садоводческое некоммерческое товарищество "Турист", дом 23Адрес ориентира: обл. Иркутская р. Иркутский садоводческое некоммерческое товарищество "Турист", дом 23	Земли сельскохозяйственного назначения	Для ведения садоводства	688 +/-18.30	220861.76
3	38:06:021001:6	Местоположение установлено относительно ориентира, расположенного в границах участка. Почтовый адрес ориентира: Иркутская область, Иркутский район, Садоводство "Турист", участок № 2Иркутская область, Иркутский район, Садоводство "Турист", участок № 2	Земли сельскохозяйственного назначения	Для садоводства	500	160510
4	38:06:021001:7	Местоположение установлено относительно ориентира, расположенного в границах участка. Почтовый адрес ориентира: Иркутская область, Иркутский район, Садоводство "Турист", участок № 3Иркутская область, Иркутский район, Садоводство "Турист", участок № 3	Земли сельскохозяйственного назначения	Для садоводства	807 +/-20	259063.14
5	38:06:021001:8	Местоположение установлено относительно ориентира, расположенного в границах участка. Почтовый адрес ориентира: Иркутская область, Иркутский район, Садоводство "Турист", участок № 4Иркутская область, Иркутский район, Садоводство "Турист", участок № 4	Земли сельскохозяйственного назначения	Для садоводства	500	160510

Инженер 1 категории отдела подготовки сведений (наименование должности) М.П. (подпись) / Н.Л. Язина / (инициалы, фамилия)

Взам. инв. №

Подп. и дата 07.09.201

Инв. № подл 2221

Изм.	Колуч.	Лист	№док.	Подп.	Дата


КПТ.2.1

КАДАСТРОВЫЙ ПЛАН ТЕРРИТОРИИ

20.08.2015 г № 3800/601/15-444550

Номер кадастрового квартала: 38:06:021001	Лист № 341	Всего листов 4118

1 План (чертеж, схема) земельных участков, зданий, сооружений, объектов незавершенного строительства, расположенных в кадастровом квартале:

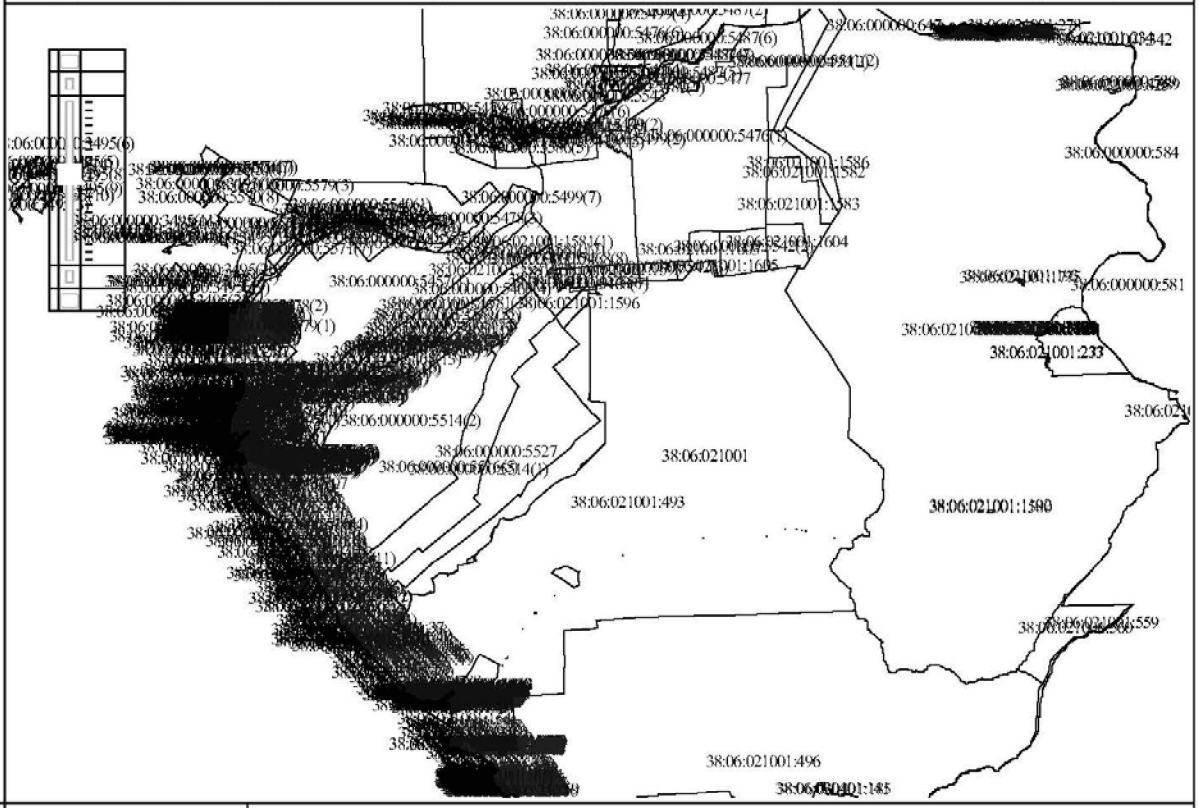

2 Масштаб:

Инженер 1 категории отдела подготовки сведений / Н.Л. Язина /
(наименование должности) М.П. (подпись) (инициалы, фамилия)

Взам. инв. №	
Подп. и дата	07.09.201
Инв. № подл	2221

Изм.	Колуч.	Лист	№док.	Подп.	Дата	07/181-15-ПМТ1.1.ПР	Лист 94

Филиал федерального государственного бюджетного учреждения "Федеральная кадастровая палата Федеральной службы государственной регистрации, кадастра и картографии" по Иркутской области
(полное наименование органа кадастрового учета)

КПТ.1.1

КАДАСТРОВЫЙ ПЛАН ТЕРРИТОРИИ

01.09.2015 г №3800/601/15-464178

1	Номер кадастрового квартала:38:06:143607	Лист № 1	Всего листов 1855
2	Площадь кадастрового квартала:236.05 Га		
3	Общие сведения о земельных участках в кадастровом квартале:		

Номер п/п	Кадастровый номер земельного участка	Адрес (описание местоположения)	Категория земель	Разрешенное использование	Площадь, кв.м	Кадастровая стоимость (руб)
1	2	3	4	5	6	7
1	38:06:143607:1 (входит в единое землепользование 38:06:000000:143)	Местоположение установлено относительно ориентира, расположенного в границах участка. Почтовый адрес ориентира: Иркутская область, Иркутский район, от опоры № 23 в юго-восточном направлении до опоры № 33, опоры №№ 37,38, от опоры № 39 до опоры № 70 включительно.Иркутская область, Иркутский район, от опоры № 23 в юго-восточном направлении до опоры № 33, опоры №№ 37,38, от опоры № 39 до опоры № 70 включительно.	Земли промышленности, энергетики, транспорта, связи, радиовещания, телевидения, информатики, земли для обеспечения космической деятельности, земли обороны, безопасности и земли иного специального назначения	Для эксплуатации сооружения Участок ЛЭП-110кВ ПС 220кВ Байкальская - ПС 110кВ Туристская АБ от ПС 220кВ Байкальская до опоры №70 с отпайкой на ПС 110кВ Летняя	7	2.66
2	38:06:143607:2 (входит в единое землепользование 38:06:000000:143)	Местоположение установлено относительно ориентира, расположенного в границах участка. Почтовый адрес ориентира: Иркутская область, Иркутский район, от опоры № 23 в юго-восточном направлении до опоры № 33, опоры №№ 37,38, от опоры № 39 до опоры № 70 включительно.Иркутская область, Иркутский район, от опоры № 23 в юго-восточном направлении до опоры № 33, опоры №№ 37,38, от опоры № 39 до опоры № 70 включительно.	Земли промышленности, энергетики, транспорта, связи, радиовещания, телевидения, информатики, земли для обеспечения космической деятельности, земли обороны, безопасности и земли иного специального назначения	Для эксплуатации сооружения Участок ЛЭП-110кВ ПС 220кВ Байкальская - ПС 110кВ Туристская АБ от ПС 220кВ Байкальская до опоры №70 с отпайкой на ПС 110кВ Летняя	7	2.67
3	38:06:143607:3 (входит в единое землепользование 38:06:000000:143)	Местоположение установлено относительно ориентира, расположенного в границах участка. Почтовый адрес ориентира: Иркутская область, Иркутский район, от опоры № 23 в юго-восточном направлении до опоры № 33, опоры №№ 37,38, от опоры № 39 до опоры № 70 включительно.Иркутская область, Иркутский район, от опоры № 23 в юго-восточном направлении до опоры № 33, опоры №№ 37,38, от опоры № 39 до опоры № 70 включительно.	Земли промышленности, энергетики, транспорта, связи, радиовещания, телевидения, информатики, земли для обеспечения космической деятельности, земли обороны, безопасности и земли иного специального назначения	Для эксплуатации сооружения Участок ЛЭП-110кВ ПС 220кВ Байкальская - ПС 110кВ Туристская АБ от ПС 220кВ Байкальская до опоры №70 с отпайкой на ПС 110кВ Летняя	7	2.66
4	38:06:143607:4	Местоположение установлено относительно ориентира, расположенного в границах участка. Почтовый адрес ориентира: Иркутская область, Иркутский район, 17 км Байкальского трактаИркутская область, Иркутский район, 17 км Байкальского тракта	Земли особо охраняемых территорий и объектов	Для спортивно-оздоровительного лагеря "Политехник"	170886 +/-579	79236420.48
5	38:06:143607:6 (входит в единое землепользование 38:06:000000:53)	Иркутская обл., Иркутский р-н, расположенный в районе населенных пунктов Пивовариха, Новолисиха, Бурдаковка	Земли сельскохозяйственного назначения	Под сельскохозяйственное использование	129048 +/-3143	232944.54

Инженер 1 категории отдела подготовки сведений (наименование должности) М.П. (подпись) / Н.Л. Язина / (инициалы, фамилия)


КПТ.2.1

КАДАСТРОВЫЙ ПЛАН ТЕРРИТОРИИ

01.09.2015 г № 3800/601/15-464178

Номер кадастрового квартала: 38:06:143607	Лист № 44	Всего листов 1855

1 План (чертеж, схема) земельных участков, зданий, сооружений, объектов незавершенного строительства, расположенных в кадастровом квартале:

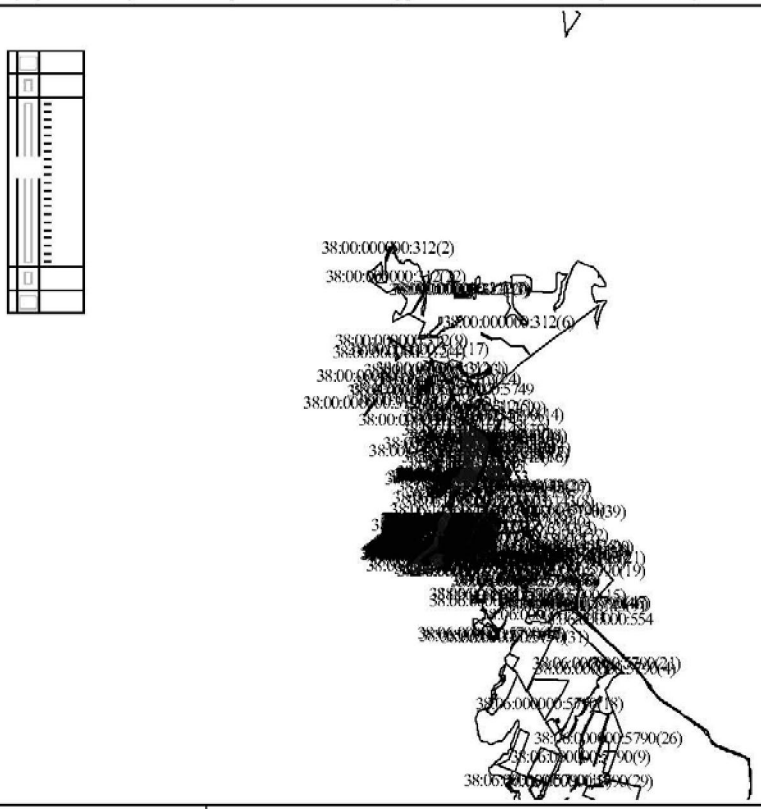

2 Масштаб:

Инженер 1 категории отдела подготовки сведений / Н.Л. Язина /
(наименование должности) М.П. (подпись) (инициалы, фамилия)

».

ОБЩЕСТВО С ОГРАНИЧЕННОЙ ОТВЕТСТВЕННОСТЬЮ

«АЛАНС»

(ООО «АЛАНС»)

ЛИНЕЙНЫЙ ОБЪЕКТ РЕГИОНАЛЬНОГО ЗНАЧЕНИЯ «РЕКОНСТРУКЦИЯ АВТОМОБИЛЬНОЙ ДОРОГИ ИРКУТСК - ЛИСТВЯНКА НА УЧАСТКЕ КМ 12 - КМ 29 В ИРКУТСКОМ РАЙОНЕ ИРКУТСКОЙ ОБЛАСТИ»

ПРОЕКТ МЕЖЕВАНИЯ

Часть 2. Графическая часть

07/181-15-ПМТ1.2.

Том 1

2015

СОДЕРЖАНИЕ ТОМА

Обозначение	Наименование	Примечание
07/181-15-ПМТ1.2.С	Содержание тома	2
07/181-15-ПМТ1.2.СП	Состав проекта	3
07/181-15-ПМТ1.2.ГЧ	Графическая часть	
	Чертеж межевания территории	4-17
	Чертеж межевания территории с отображением поворотных точек границ образуемых земельных участков М 1: 2 000	18-31

Согласовано

Взам. инв. №

Подп. и дата 07.09.2015

Инв. № подл 2222

Изм.	Кол.уч.	Лист	№док	Подп.	Дата	07/181-15-ПМТ1.2.		
Разраб.		Солдатенкова			09.15	Содержание тома	Стадия	Лист	Листов
Разраб.		Сизых			09.15		ПМ	1	1
Нач. ОЗУ		Бухаров			09.15		ООО «АЛАНС»		
Н.контр.		Березный			09.15				

СОСТАВ ПРОЕКТА

№п/п	Обозначение	Наименование
1	07/181-15-ПМТ1.1.	Том 1. Проект межевания территории
		Часть 1. Пояснительная записка
2	07/181-15-ПМТ1.2.	Том 1. Проект межевания территории
		Часть 2. Графическая часть. Чертеж межевания территории М 1: 2 000. Чертеж межевания территории с отображением поворотных точек границ образуемых земельных участков М 1: 2 000

Согласовано

Взам. инв. №

Подп. и дата 07.09.2015

Инв. № подл 2222

Изм.	Кол.уч.	Лист	№док	Подп.	Дата	07/181-15-ПМТ1.2.		
Разраб.		Солдатенкова			09.15	Состав проекта	Стадия	Лист	Листов
Разраб.		Сизых			09.15		ПМ	1	1
Нач. ОЗУ		Бухаров			09.15		ООО «АЛАНС»		
Н.контр.		Березный			09.15				

:ЗУ113(2)
:ЗУ113(1)
:ЗУ1(1)
:ЗУ2(1)
:ЗУ13
:ЗУ14
:ЗУ112
:ЗУ111
:ЗУ113(3)
:ЗУ1(3)
:ЗУ57(1)
:ЗУ1(2)
:ЗУ2(3)
:ЗУ60(2)
:ЗУ4
:ЗУ6
:ЗУ3
:ЗУ5
:ЗУ7
:ЗУ8
:ЗУ9
:ЗУ10
:ЗУ60(1)
:ЗУ113(4)
:ЗУ110
:ЗУ132(1)
:ЗУ57(2)
:ЗУ16(1)
:ЗУ2(2)
:ЗУ58(1)
:ЗУ113(5)
:ЗУ132(2)
:ЗУ60(4)
:ЗУ115
:ЗУ114(3)
:ЗУ60(3)
:ЗУ19
:ЗУ16(4)
:ЗУ18
:ЗУ16(3)
:ЗУ114(2)
:ЗУ15
:ЗУ114(1)
:ЗУ16(2)
38:06:000000:552
:ЗУ118(1)

УСЛОВНЫЕ ОБОЗНАЧЕНИЯ:

ГРАНИЦЫ

- граница проекта межевания
- проектируемые красные линии
- границы образуемых земельных участков, планируемых для предоставления на период строительства автомобильной дороги
- границы образуемых земельных участков, планируемых под полосу отвода автомобильной дороги
- границы муниципальных образований
- границы населенных пунктов
- земельный участок, сведения о котором внесены в государственный кадастр недвижимости
- :ЗУ1 - номер образуемого земельного участка
- :ЗУ1(1) - номер контура образуемого земельного участка

ЗОНЫ С ОСОБЫМИ УСЛОВИЯМИ ИСПОЛЬЗОВАНИЯ ТЕРРИТОРИИ

- придорожная полоса
- санитарно-защитная зона
- охранная зона от инженерных сетей
- береговая линия
- прибрежная защитная полоса
- водоохранная зона
- зона санитарной охраны источников водоснабжения
- зона ограничения застройки при дневной эксплуатации, соответствующая нормативному уровню шума
- территория объекта археологического наследия - достопримечательное место
- 38:06:000000:552 - номер кадастрового земельного участка постоянного отвода существующей автомобильной дороги Иркутск - Листвянка

Согласовано

Взам. инв. №

Подп. и дата 07.09.15

Инв. № подл. 2222

Изм	Кол.уч	Лист	№ док.	Подпись	Дата
Разраб.		Солдатенкова О.И.			
Разраб.		Сизых Е.Н.			
Нач.ОЗУ		Бухаров Д.Н.			
Н. контр.		Березный В.М.			

07/181-15-ПМТ1.2

Линейный объект регионального значения "Реконструкция автомобильной дороги Иркутск-Листвянка на участке км 12 – км 29 в Иркутском районе Иркутской области"

Проект межевания территории на участке автомобильной дороги км 12 - км 29	Стадия	Лист	Листов
	ПМ	1	14
Чертеж межевания территории М 1: 2 000	Общество с ограниченной ответственностью "АЛАНС"		

:ЗУ115
:ЗУ60(3)
:ЗУ19
:ЗУ60(4)
:ЗУ114(2)
:ЗУ18
:ЗУ16(2)
:ЗУ116(1)
:ЗУ16(3)
:ЗУ15
:ЗУ59(1)
:ЗУ17
:ЗУ57(4)
:ЗУ58(1)
:ЗУ58(2)
:ЗУ23
:ЗУ57(3)
38:06:000000:552
:ЗУ116(2)
:ЗУ21
:ЗУ118(1)
:ЗУ20
:ЗУ60(5)
:ЗУ11
:ЗУ121(2)
:ЗУ118(2)
:ЗУ127(1)
:ЗУ117
:ЗУ121(1)
:ЗУ121(3)
:ЗУ127(2)
38:06:140903:166
:ЗУ22
:ЗУ57(5)
:ЗУ12
:ЗУ132(3)
:ЗУ58(3)
:ЗУ59(2)
:ЗУ132(4)
:ЗУ121(7)
:ЗУ132(3)
:ЗУ24
:ЗУ25
:ЗУ27
:ЗУ36(1)
:ЗУ26
:ЗУ28
:ЗУ121(4)
:ЗУ37(1)
:ЗУ121(5)
:ЗУ29
:ЗУ31
:ЗУ121(6)
:ЗУ30
:ЗУ36(2)
:ЗУ32
:ЗУ33
:ЗУ34
:ЗУ92
:ЗУ119

Взам. инв. №	
Подп. и дата	07.09.15
Инв. № подл.	2222

							07/181-15-ПМТ1.2	Лист
Изм	Кол.уч	Лист	№ док.	Подпись	Дата			2

:3У119
:3У34
:3У36(2)
:3У37(1)
:3У92
38:06:140903:166
:3У122(2)
:3У121(9)
:3У120
:3У36(3)
:3У37(2)
:3У126(1)
:3У122(1)
:3У35
:3У121(8)
:3У38
:3У39
:3У126(2)
:3У123
:3У132(5)
:3У128
:3У40
:3У124
:3У60(6)
:3У132(7)
:3У59(3)
38:06:000000:554
:3У132(6)
:3У43
:3У125(1)
:3У41
:3У58(4)
:3У125(2)
:3У44
:3У60(7)
:3У45(1)
:3У42
:3У125(3)
:3У46(1)
:3У129(1)
:3У132(8)
:3У129(2)

								07/181-15-ПМТ1.2	Лист
Изм	Кол.уч	Лист	№ док.	Подпись	Дата				3

Инв. № подл.	2222
Подп. и дата	07.09.15
Взам. инв. №	

:ЗУ129(2)
:ЗУ45(1)
:ЗУ42
:ЗУ50
:ЗУ51
:ЗУ45(2)
:ЗУ48
:ЗУ45(3)
:ЗУ46(2)
:ЗУ47
:ЗУ56
:ЗУ52
38:06:000000:554
:ЗУ57(6)
:ЗУ59(4)
:ЗУ49
:ЗУ54
:ЗУ58(5)
:ЗУ53
:ЗУ75(1)
:ЗУ130
:ЗУ61
:ЗУ133
:ЗУ55
:ЗУ132(9)
:ЗУ131
:ЗУ75(2)
:ЗУ62(2)
:ЗУ71(1)
:ЗУ75(4)
:ЗУ62(1)
:ЗУ74(1)
:ЗУ139(1)
:ЗУ71(2)
:ЗУ75(3)
:ЗУ71(3)
:ЗУ63
:ЗУ75(6)
:ЗУ71(4)

Взам. инв. №
Подп. и дата
Инв. № подл.

							07/181-15-ПМТ1.2
Изм	Кол.уч.	Лист	№ док.	Подпись	Дата		

Лист
4

:ЗУ139(1)
н766
:ЗУ71(2)
н1659
н585
н615
:ЗУ71(4)
н815
:ЗУ75(5)
н814
н616
:ЗУ75(6)
н614
н822
:ЗУ75(8)
н823
н622
н1663
н767
н771
н813
н729
н623
н774
н1666
н770
:ЗУ139(2)
н769
:ЗУ63
н819
:ЗУ75(7)
н768
н821
н820
н826
н824
:ЗУ75(10)
н1665
н1667
н1664
:ЗУ134
н825
н624
н1683
н812
н811
н828
н810
н1682
:ЗУ75(9)
н809
н625
н1681
н626
н808
н1680
н827
н627
н807
:38:06:000000:554
н628
н806
н1679
н728
н775
н805
н729
н804
н1678
н630
н631
н803
н776
н727
н1677
н802
н632
:ЗУ71(3)
н801
н633
н726
н777
н634
н725
н635
н1676
н1674
н1675
:ЗУ139(3)
н1673
н800
н724

Изм	Кол.уч	Лист	№ док.	Подпись	Дата	07/181-15-ПМТ1.2	Лист 5

Инв. № подл.	Подп. и дата	Взам. инв. №
2222	07.09.15	

:ЗУ139(4)
:ЗУ75(12)
:ЗУ75(11)
:ЗУ71(4)
:ЗУ75(13)
:ЗУ139(3)
38:06:000000:554
:ЗУ75(14)
:ЗУ135
:ЗУ64
:ЗУ65
:ЗУ139(5)
:ЗУ149(2)
:ЗУ149(3)
:ЗУ75(15)
:ЗУ139(6)
:ЗУ157(1)
:ЗУ157(2)
:ЗУ74(2)
:ЗУ139(7)
:ЗУ71(5)
:ЗУ139(8)
:ЗУ71(3)
:ЗУ165
:ЗУ166
:ЗУ167
:ЗУ164
:ЗУ149(4)
:ЗУ168
:ЗУ163
:ЗУ162
:ЗУ139(9)


Взам. инв. №	
Подп. и дата	07.09.15
Инв. № подл.	2222

Изм	Кол.уч	Лист	№ док.	Подпись	Дата	07/181-15-ПМТ1.2	Лист 6

:ЗУ139(7)
:ЗУ71(5)
:ЗУ139(9)
:ЗУ161
:ЗУ93
:ЗУ71(3)
:ЗУ139(8)
:ЗУ68(1)
:ЗУ94
:ЗУ95
:ЗУ96
:ЗУ71(6)
:ЗУ99
:ЗУ98
:ЗУ97
:ЗУ100
:ЗУ68(2)
:ЗУ139(10)
:ЗУ139(11)
:ЗУ101
:ЗУ75(16)
:ЗУ141
:ЗУ139(12)
:ЗУ169
:ЗУ139(13)
:ЗУ170
:ЗУ75(17)
:ЗУ139(14)
:ЗУ66
:ЗУ67
:ЗУ136(1)
38:06:000000:554
:ЗУ75(18)
:ЗУ75(20)
:ЗУ71(7)
:ЗУ75(21)
:ЗУ75(22)
:ЗУ78


Взам. инв. №	
Подп. и дата	07.09.15
Инв. № подл.	2222

Изм	Кол.уч	Лист	№ док.	Подпись	Дата	07/181-15-ПМТ1.2	Лист 7

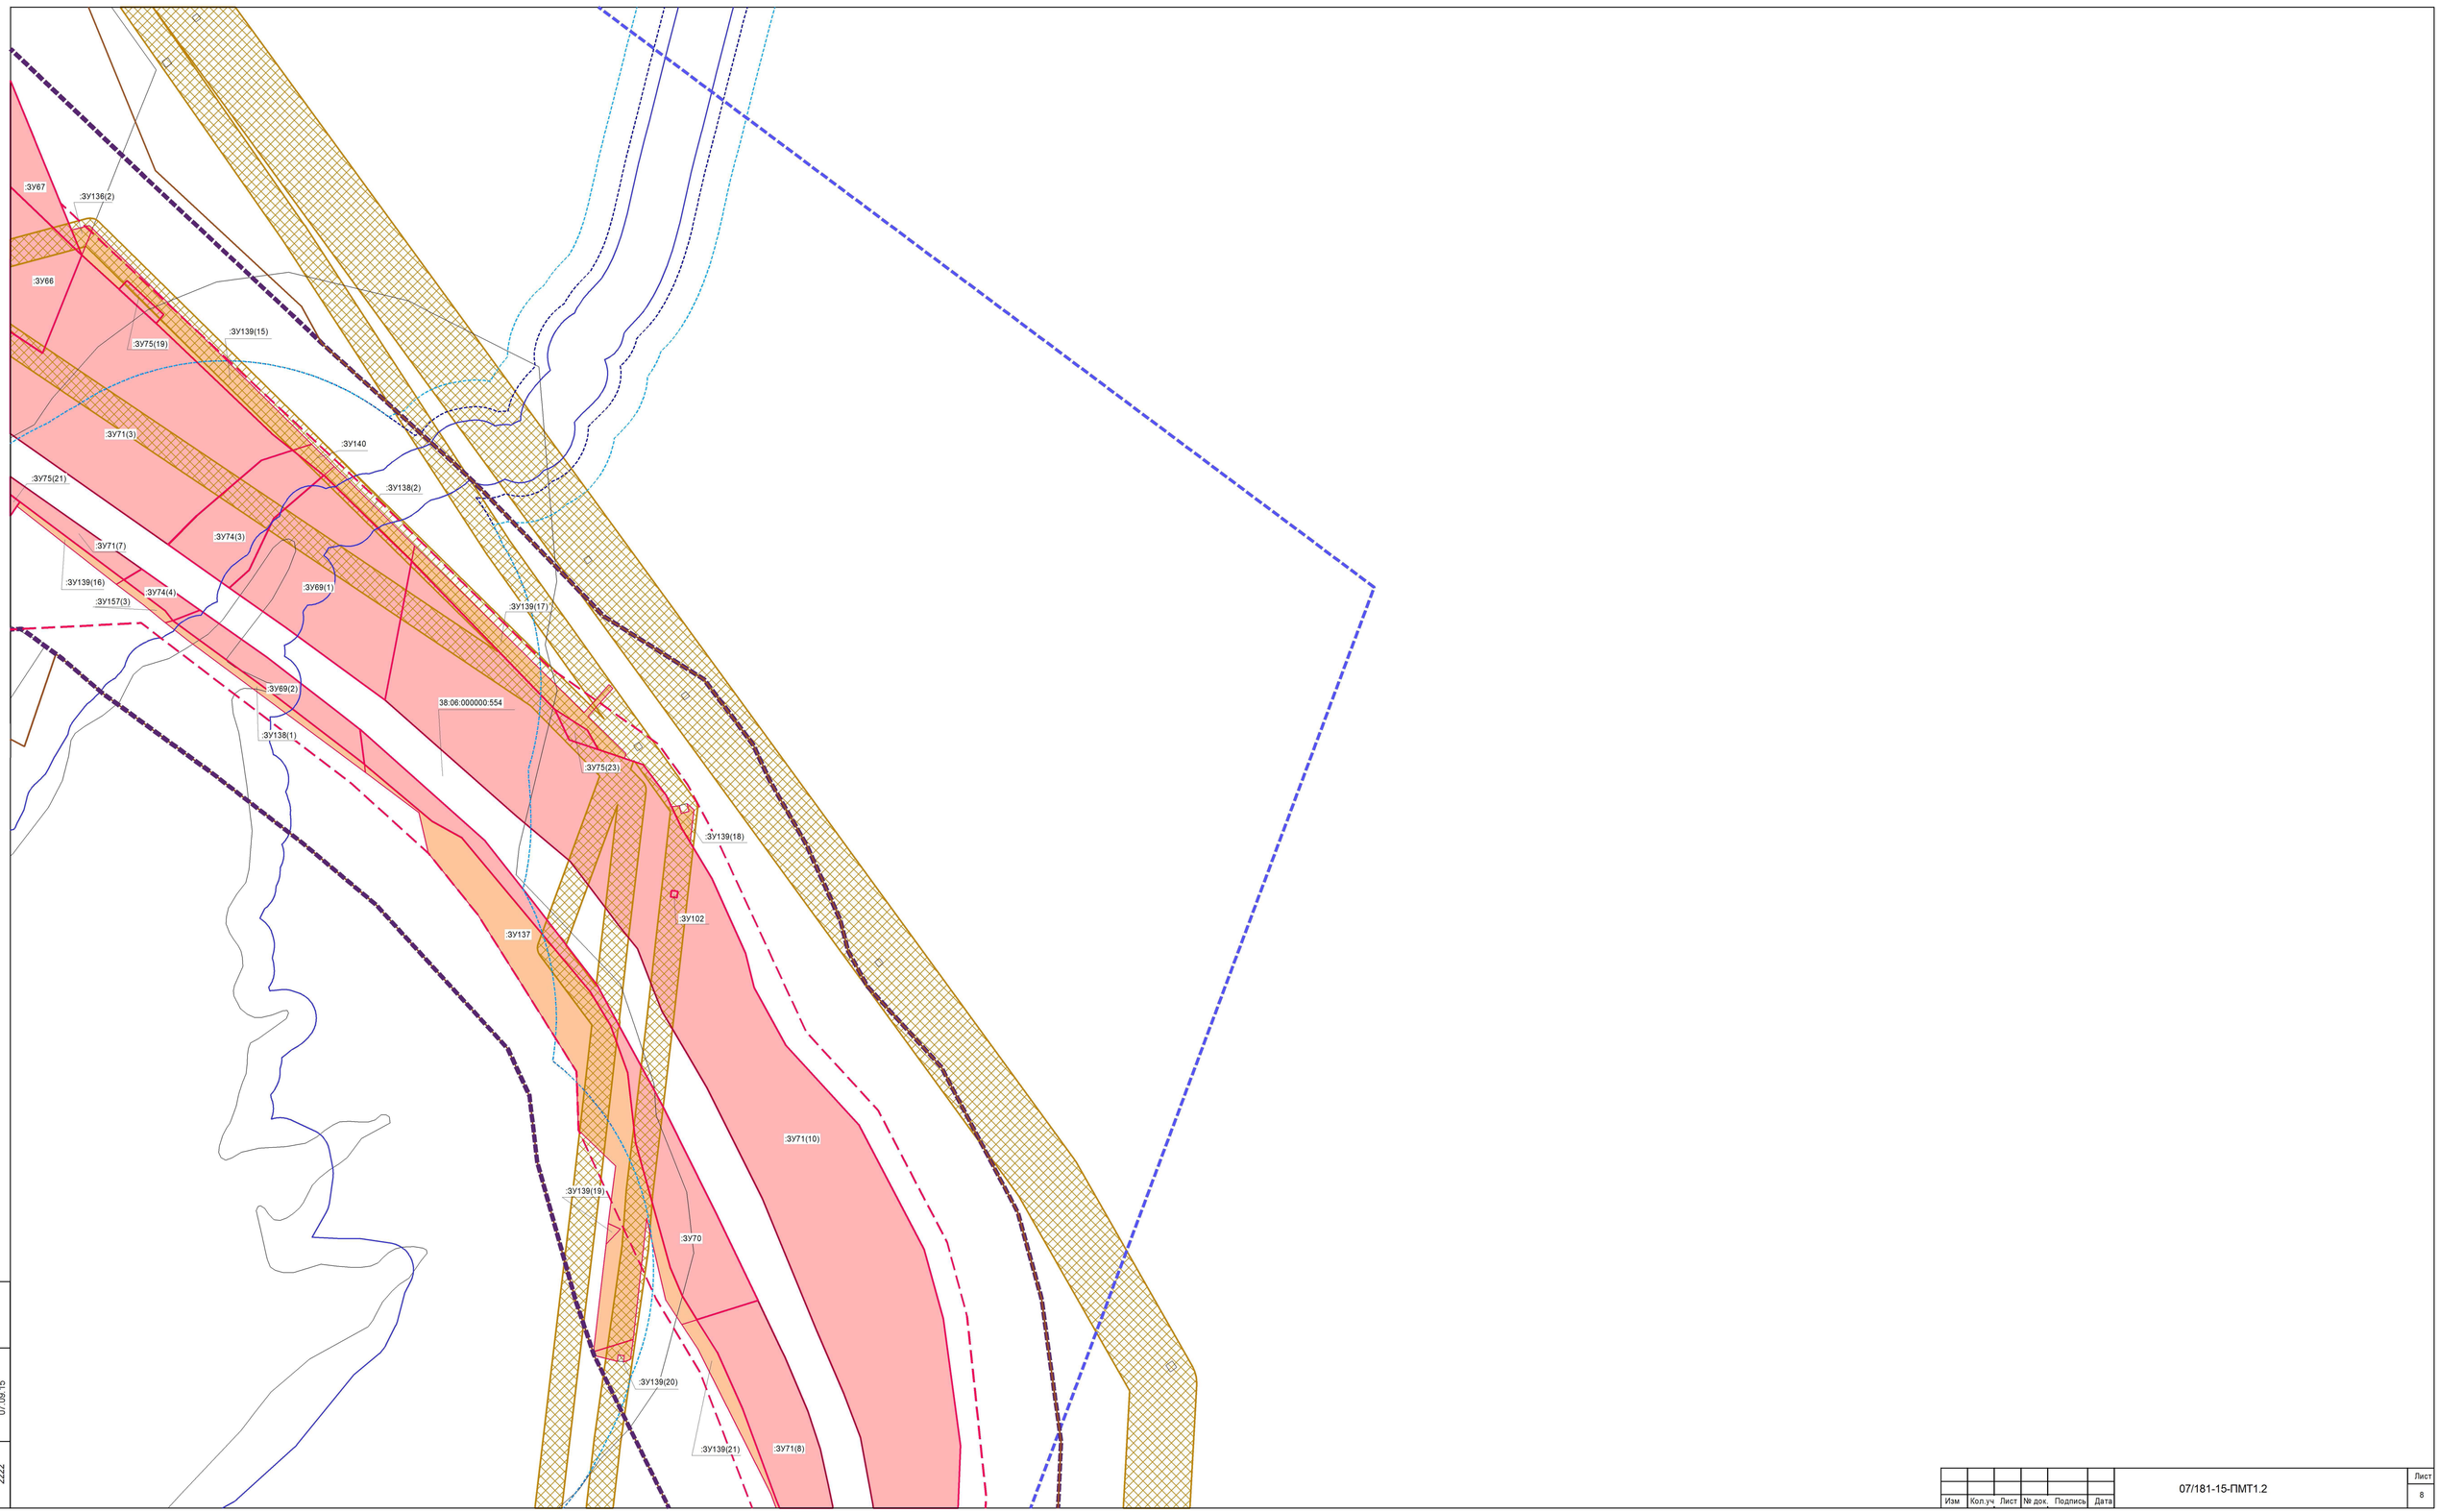

Взам. инв. №	
Подп. и дата	07.09.15
Инв. № подл.	2222

Изм	Кол.уч	Лист	№ док.	Подпись	Дата	07/181-15-ПМТ1.2	Лист 8

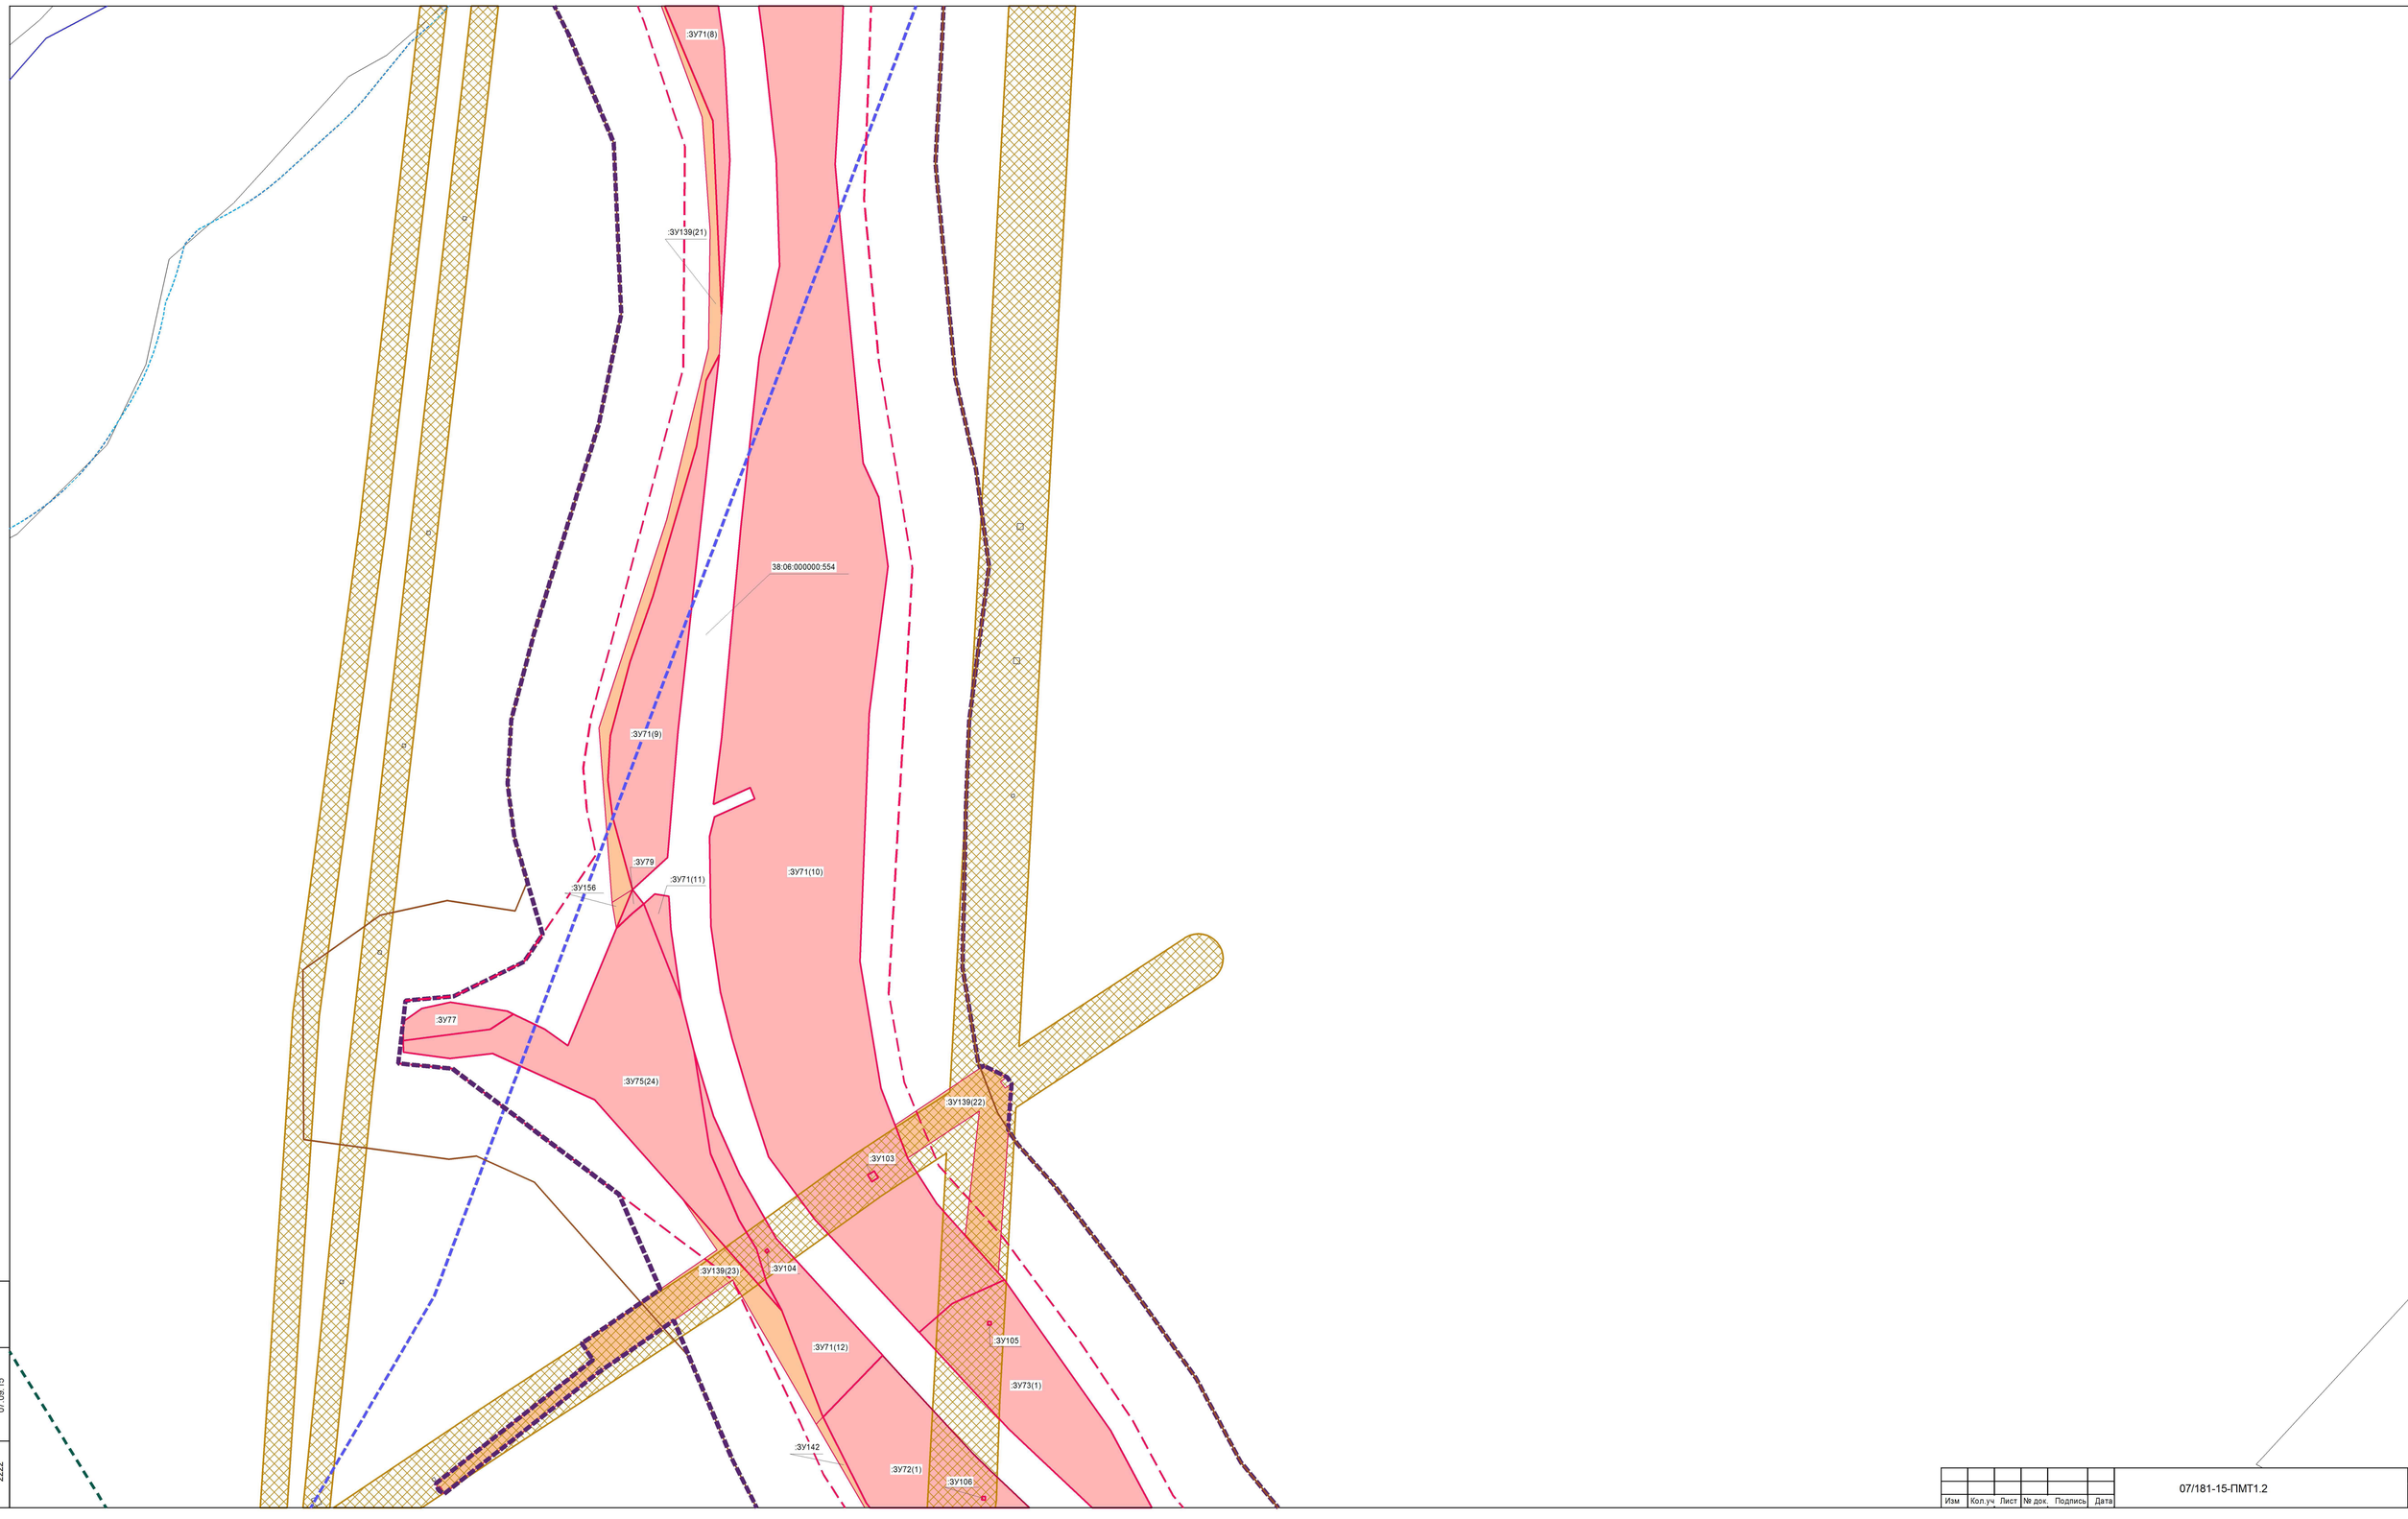

Взам. инв. №	
Подп. и дата	07.09.15
Инв. № подл.	2222

Изм	Кол.уч.	Лист	№ док.	Подпись	Дата	07/181-15-ПМТ1.2	Лист 9

:ЗУ73(1)

:ЗУ72(1)

:ЗУ142

38:06:000000:554

:ЗУ139(24)

Инв. № подл.	Подп. и дата	Взам. инв. №
2222	07.09.15	

Изм	Кол.уч	Лист	№ док.	Подпись	Дата	07/181-15-ПМТ1.2	Лист 10

:ЗУ73(1)

:ЗУ72(1)

:ЗУ74(5)

:ЗУ142

:ЗУ157(4)

:ЗУ73(2)

:ЗУ143(1)

:ЗУ72(2)

:ЗУ76

:ЗУ143(2)

38:06:000000:554

Взам. инв. №	
Подп. и дата	07.09.15
Инв. № подл.	2222

Изм	Кол.уч	Лист	№ док.	Подпись	Дата	07/181-15-ПМТ1.2	Лист 11

:ЗУ72(2)
:ЗУ149(1)
:ЗУ143(2)
:ЗУ80
:ЗУ146
:ЗУ147
:ЗУ144(1)
:ЗУ72(3)
38:06:000000:554
:ЗУ81
:ЗУ144(2)

Взам. инв. №	
Подп. и дата	07.09.15
Инв. № подл.	2222

							07/181-15-ПМТ1.2
Изм	Кол.уч	Лист	№ док.	Подпись	Дата		

Лист
12

:ЗУ148
:ЗУ171
:ЗУ107
:ЗУ72(3)
:ЗУ89
:ЗУ108
:ЗУ81
:ЗУ90
:ЗУ109
:ЗУ158
:ЗУ144(2)
:ЗУ160(1)
:ЗУ172
:ЗУ151(1)
:ЗУ83
:ЗУ173
:ЗУ159
:ЗУ174
:ЗУ160(2)
:ЗУ145
:ЗУ84
:ЗУ151(2)
38:06:000000:554
:ЗУ82
:ЗУ150

Взам. инв. №
Подп. и дата 07.09.15
Инв. № подл. 2222

Изм.	Кол.уч.	Лист	№ док.	Подпись	Дата	07/181-15-ПМТ1.2	Лист 13

:ЗУ84
:ЗУ87
:ЗУ88
:ЗУ86(1)
:ЗУ151(2)
:ЗУ152
:ЗУ85
:ЗУ86(2)
:ЗУ153
:ЗУ154
:ЗУ155
38:06:000000:554

Взам. инв. №	
Подп. и дата	07.09.15
Инв. № подл.	2222

Изм	Кол.уч.	Лист	№ док.	Подпись	Дата	07/181-15-ПМТ1.2	Лист 14

УСЛОВНЫЕ ОБОЗНАЧЕНИЯ:

ГРАНИЦЫ

- границы образуемых земельных участков, планируемых для предоставления на период строительства автомобильной дороги
- границы образуемых земельных участков, планируемых под полосу отвода автомобильной дороги
- земельный участок, сведения о котором внесены в государственный кадастр недвижимости
- :ЗУ3 - номер образуемого земельного участка
- :ЗУ2(2) - номер контура образуемого земельного участка
- ● н1 - обозначение образованной характерной точки границы
- 38:06:000000:552 - номер кадастрового земельного участка постоянного отвода существующей автомобильной дороги Иркутск - Листвянка


						07/181-15-ПМТ1.2	
						Линейный объект регионального значения "Реконструкция автомобильной дороги Иркутск-Листвянка на участке км 12 – км 29 в Иркутском районе Иркутской области"	
Изм.	Кол.уч.	Лист	№ док.	Подпись	Дата		
Разраб.		Солдатенкова О.И.			09.15	Проект межевания территории на участке автомобильной дороги км 12 - км 29	Стадия: ПМ; Лист: 1; Листов: 14
Разраб.		Сизых Е.Н.			09.15		
Нач.ОЗУ		Бухаров Д.Н.			09.15		
Н. контр.		Березный В.М.			09.15	Чертеж межевания территории с отображением поворотных точек границ образуемых земельных участков М 1: 2 000	Общество с ограниченной ответственностью "АЛАНС"

Согласовано

Взам. инв. №

Подп. и дата 07.09.15

Инв. № подл. 2222

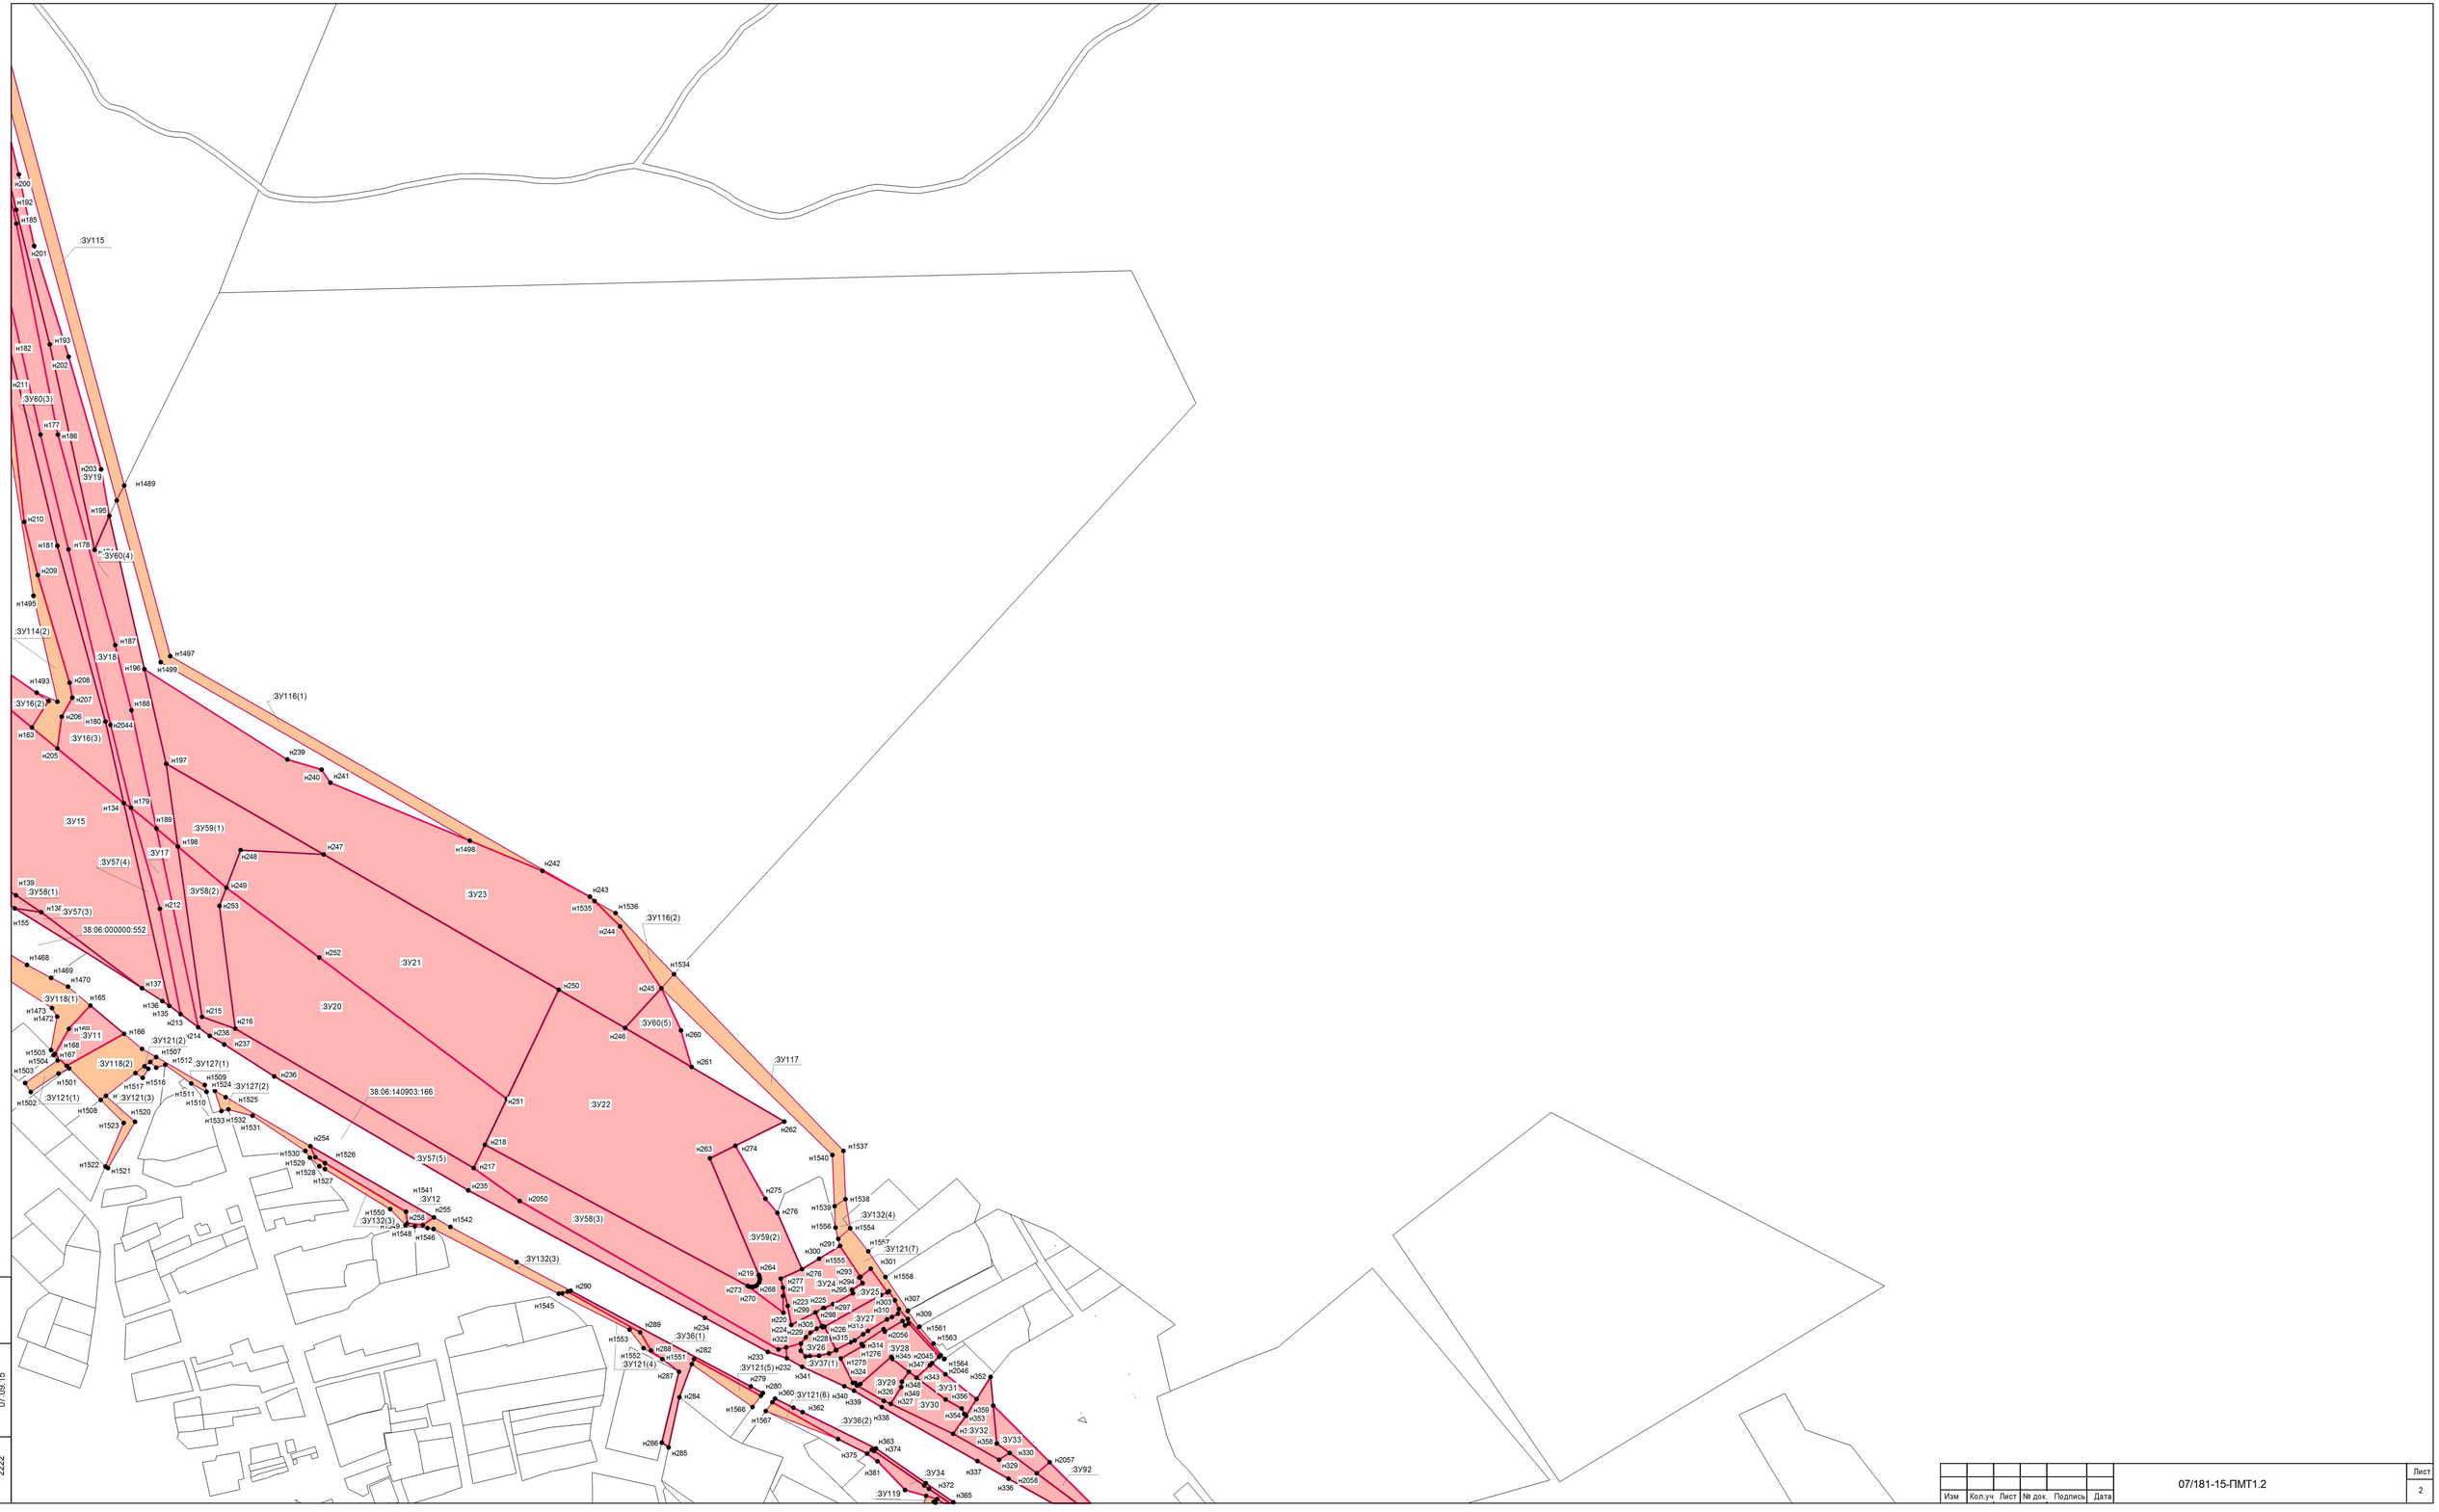

Взам. инв. №	Подп. и дата	Инв. № подл.
	07.09.15	2222

Изм	Кол.уч.	Лист	№ док.	Подпись	Дата	07/181-15-ПМТ1.2	Лист 2

:ЗУ119
:ЗУ34
н1571
н1569
:ЗУ36(2)
:ЗУ37(1)
н1577
:ЗУ120
н1582
н385
:ЗУ36(3)
:ЗУ35
:ЗУ37(2)
н386
:ЗУ121(8)
н1580
н1587
н1586
н1590
н1589
:ЗУ132(5)
:ЗУ38
н387
н390
:ЗУ128
н391
н398
н392
н393
н1599
н1598
:ЗУ92
н335
38:06:140903:166
н331
:ЗУ121(9)
:ЗУ122(2)
н1610
н1606
н1604
н1603
н1611
:ЗУ126(1)
н1613
:ЗУ122(1)
н334
н333
н332
н411
н410
н409
н1617
:ЗУ39
:ЗУ39
н399
:ЗУ126(2)
:ЗУ123
н407
н413
:ЗУ40
н1621
:ЗУ124
н418
:ЗУ60(6)
н1630
:ЗУ132(7)
:ЗУ59(3)
н417
н419
н426
н394
н397
:ЗУ132(6)
н1591
н396
н395
38:06:000000:554
:ЗУ43
н420
н433
н425
:ЗУ125(1)
н432
:ЗУ41
н1592
н421
н1597
н424
н1593
н422
н423
н440
н439
н438
н437
н427
н431
н434
н1632
н1634
:ЗУ58(4)
:ЗУ125(2)
н435
н1594
н436
н441
н462
н430
н1633
н442
н1595
н443
н1596
н428
:ЗУ44
н429
:ЗУ60(7)
н444
н470
н475
н463
н468
:ЗУ45(1)
:ЗУ42
:ЗУ125(3)
н1635
н467
н445
н1638
н466
:ЗУ46(1)
н471
н474
н446
н465
н447
н464
:ЗУ129(1)
н1637
н1640
н1641
н1636
н1642
н1639
н1643
:ЗУ132(8)
н472
н448
н1644
н461
н476
:ЗУ129(2)
н449
н481


Инв. № подл.	Подп. и дата	Взам. инв. №
2222	07.09.15	

Изм	Кол.уч	Лист	№ док.	Подпись	Дата	07/181-15-ПМТ1.2	Лист 3



Взам. инв. №	
Подп. и дата	07.09.15
Инв. № подл.	2222

Изм	Кол.уч	Лист	№ док.	Подпись	Дата	07/181-15-ПМТ1.2		Лист 4

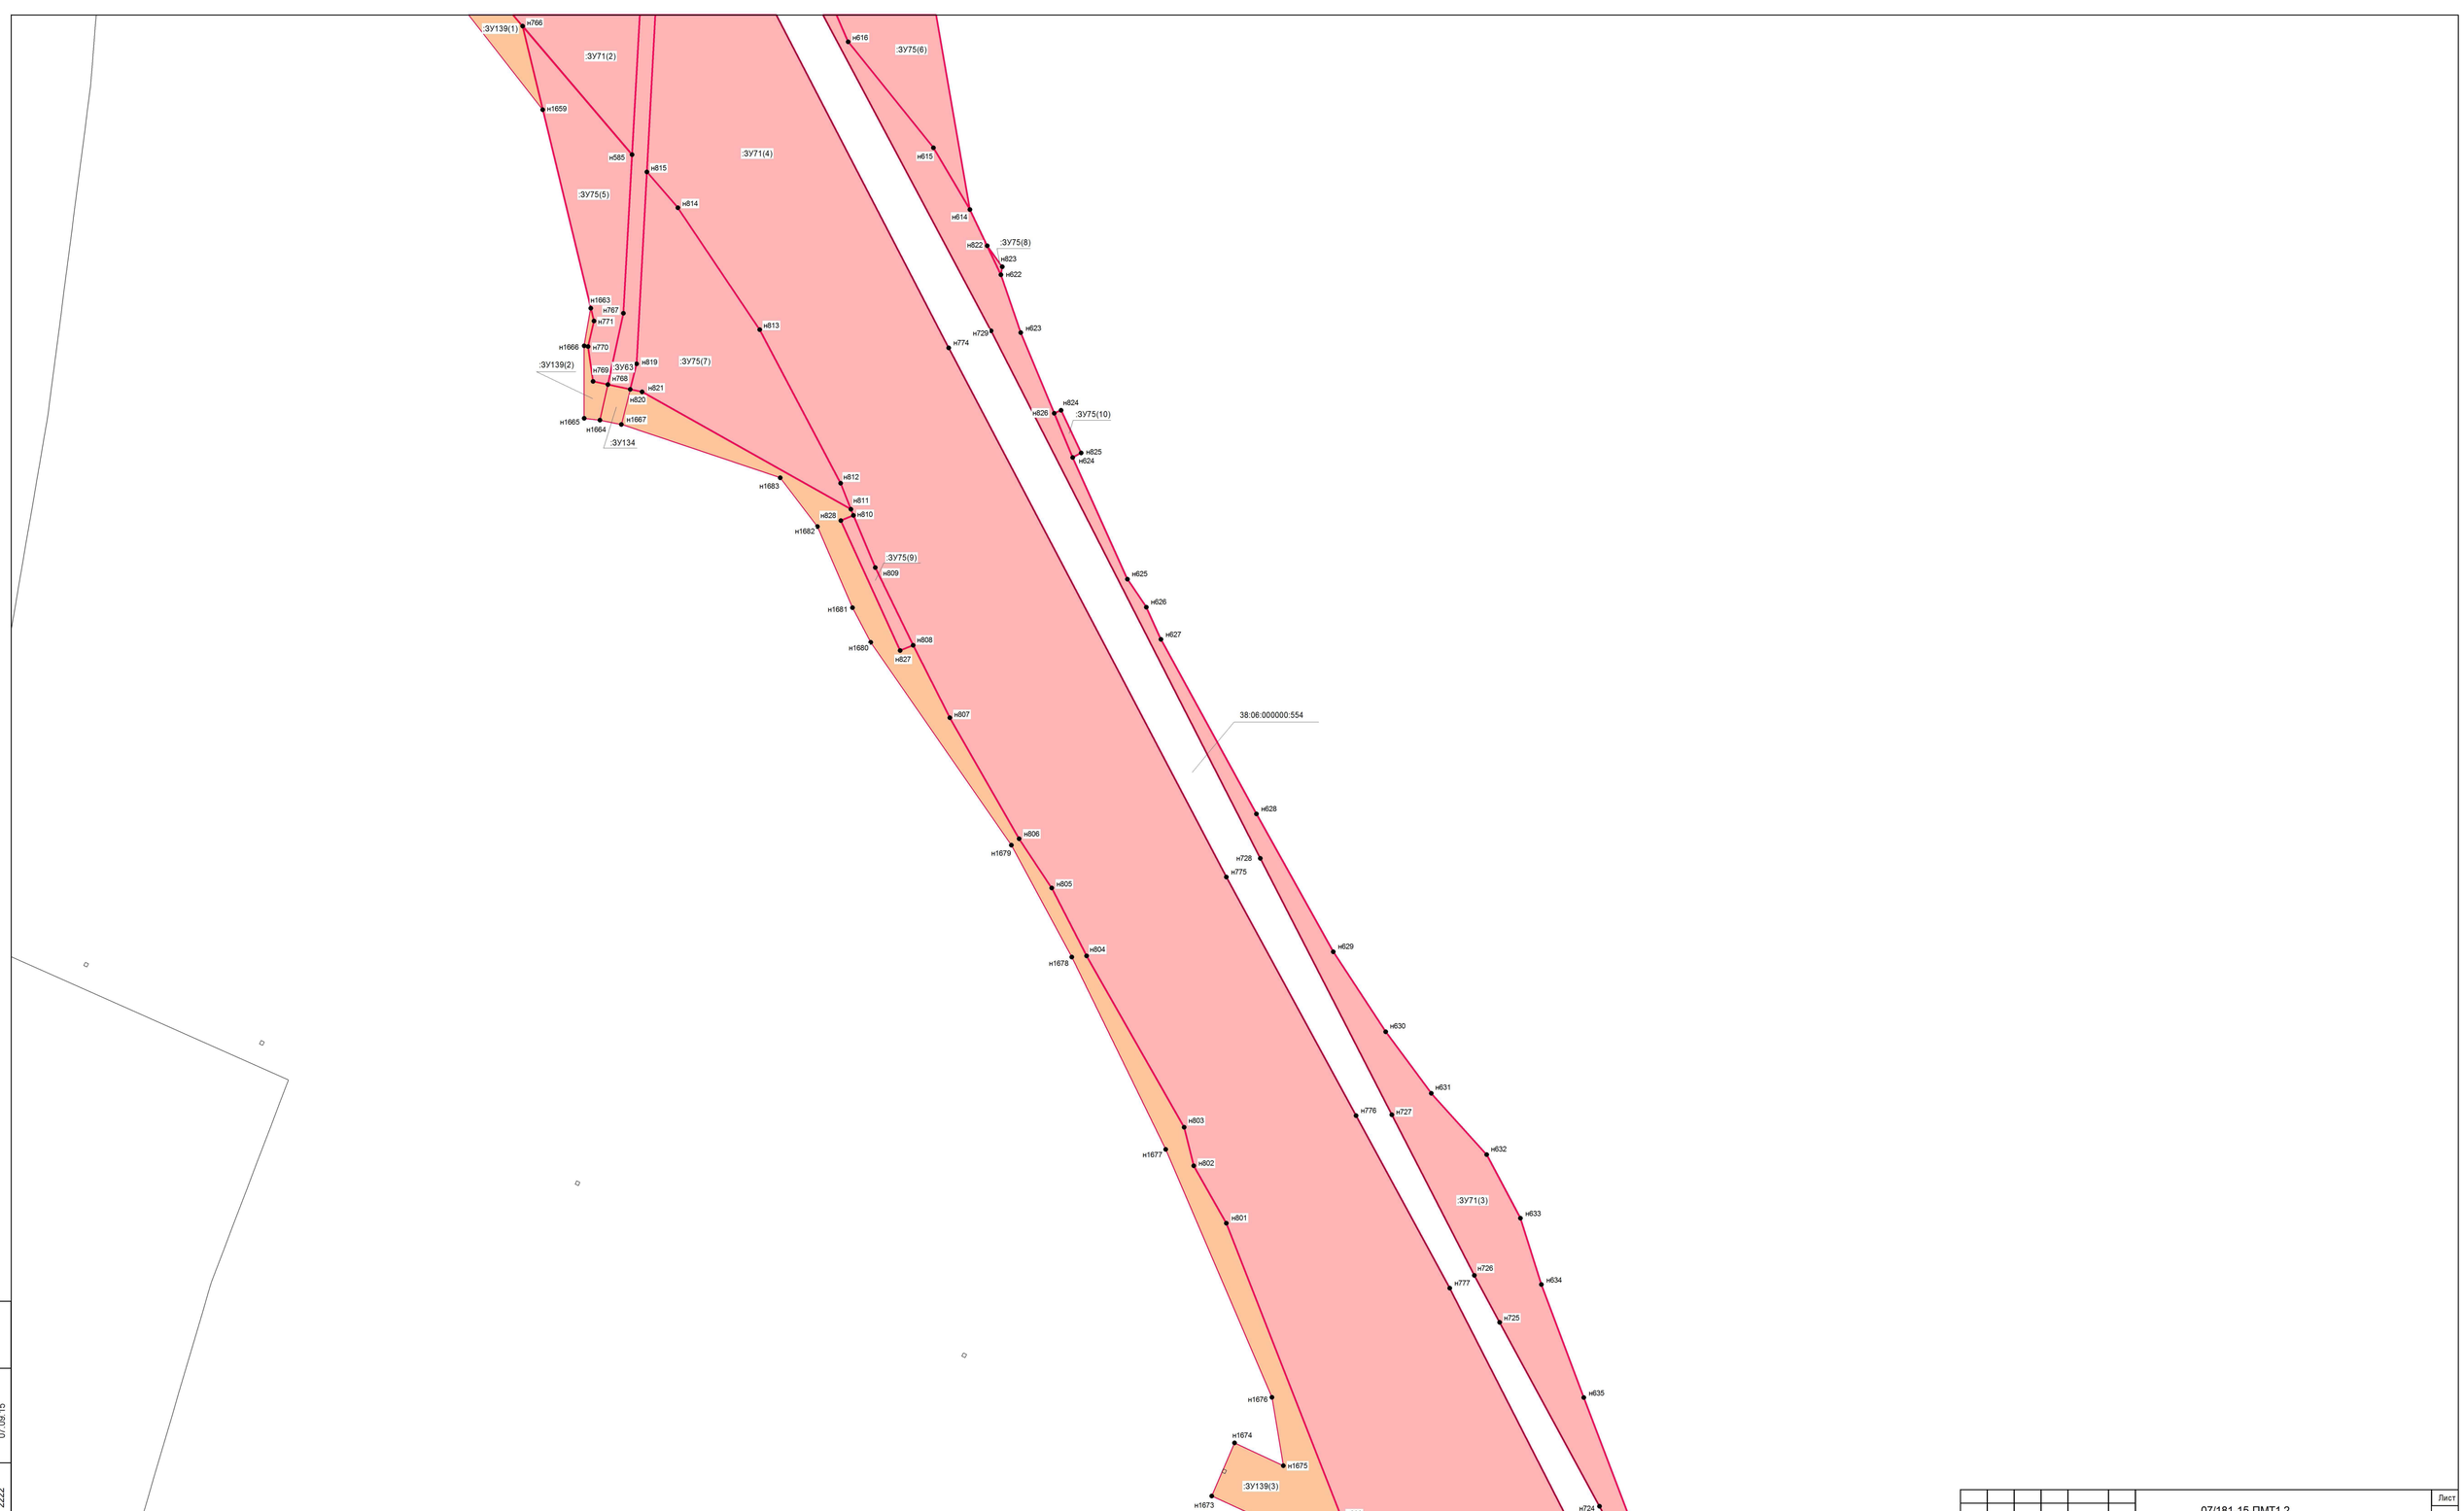

Взам. инв. №	
Подп. и дата	07.09.15
Инв. № подл.	2222

Изм	Кол.уч.	Лист	№ док.	Подпись	Дата	07/181-15-ПМТ1.2	Лист 5

н1672
н636
н637
н778
н638
н723
н639
н640
н799
н779
н722
н823
н641
н1691
н642
:ЗУ139(4)
:ЗУ75(12)
н824
н1684
н1686
н1687
н1685
н1688
н1689
н1690
н798
н819
:ЗУ75(11)
:ЗУ71(4)
н1671
н822
н820
н821
н643
н721
:ЗУ75(13)
н825
н780
н827
н826
н644
:ЗУ139(3)
н1670
38:06:000000:554
н797
н720
н719
н795
н781
н645
н718
н796
н794
н782
н1669
н1696
н828
:ЗУ75(14)
н835
н646
н647
н829
н840
н648
н1695
н793
н649
н717
н716
н783
н836
н834
н792
н833
:ЗУ135
н839
н838
:ЗУ65
н832
н1694
:ЗУ64
н650
н837
н831
н2042
н2041
н841
н2040
н843
н651
:ЗУ75(15)
н844
н791
н784
н715
н652
н830
н785
н714
н790
н653
н788
:ЗУ139(6)
н789
н709
н1693
н1692
н712
н708
:ЗУ157(1)
н787
:ЗУ157(2)
н786
н713
н710
н711
н706
н707
:ЗУ74(2)
н846
н845
н705
н1710
н1712
н1713
:ЗУ139(7)
:ЗУ71(3)
н654
:ЗУ71(5)
:ЗУ139(8)
н1723
н704
:ЗУ139(5)
н2043
н1697
н1698
:ЗУ149(2)
н1701
н1699
н1702
н842
н1703
н1700
н1706
н1704
н1705
:ЗУ149(3)
н1724
н1725
н1727
н1726
:ЗУ165
:ЗУ166
:ЗУ167
н1741
н1744
н1745
н1752
н1749
н1731
н1728
н1732
н1736
:ЗУ164
н1743
н1742
н1740
н1737
н1748
н1747
н1753
н1733
н1734
н1738
н1739
н1756
н1754
н1755
:ЗУ168
:ЗУ163
:ЗУ149(4)
н1767
н1770
н1768
н1769
:ЗУ162
:ЗУ139(9)
н1735
н1763
н1764
н1757
н1766
н1765

							07/181-15-ПМТ1.2
Изм	Кол.уч	Лист	№ док.	Подпись	Дата		

Лист 6

Взам. инв. №
Подп. и дата 07.09.15
Инв. № подл. 2222

:ЗУ139(7)
:ЗУ71(5)
:ЗУ139(8)
:ЗУ68(1)
:ЗУ71(6)
:ЗУ68(2)
:ЗУ139(10)
:ЗУ139(11)
:ЗУ101
:ЗУ141
:ЗУ139(12)
:ЗУ169
:ЗУ170
:ЗУ75(16)
:ЗУ139(13)
:ЗУ71(3)
:ЗУ139(9)
:ЗУ161
:ЗУ93
:ЗУ94
:ЗУ95
:ЗУ96
:ЗУ99
:ЗУ98
:ЗУ97
:ЗУ100
:ЗУ75(17)
:ЗУ139(14)
:ЗУ66
:ЗУ67
:ЗУ75(18)
:ЗУ75(20)
:ЗУ71(7)
:ЗУ75(21)
:ЗУ75(22)
:ЗУ78
:ЗУ136(1)
38:06:000000:554

07/181-15-ПМТ1.2


Лист 7

Изм | Кол.уч | Лист | № док. | Подпись | Дата

Взам. инв. №

Подп. и дата 07.09.15

Инв. № подл. 2222

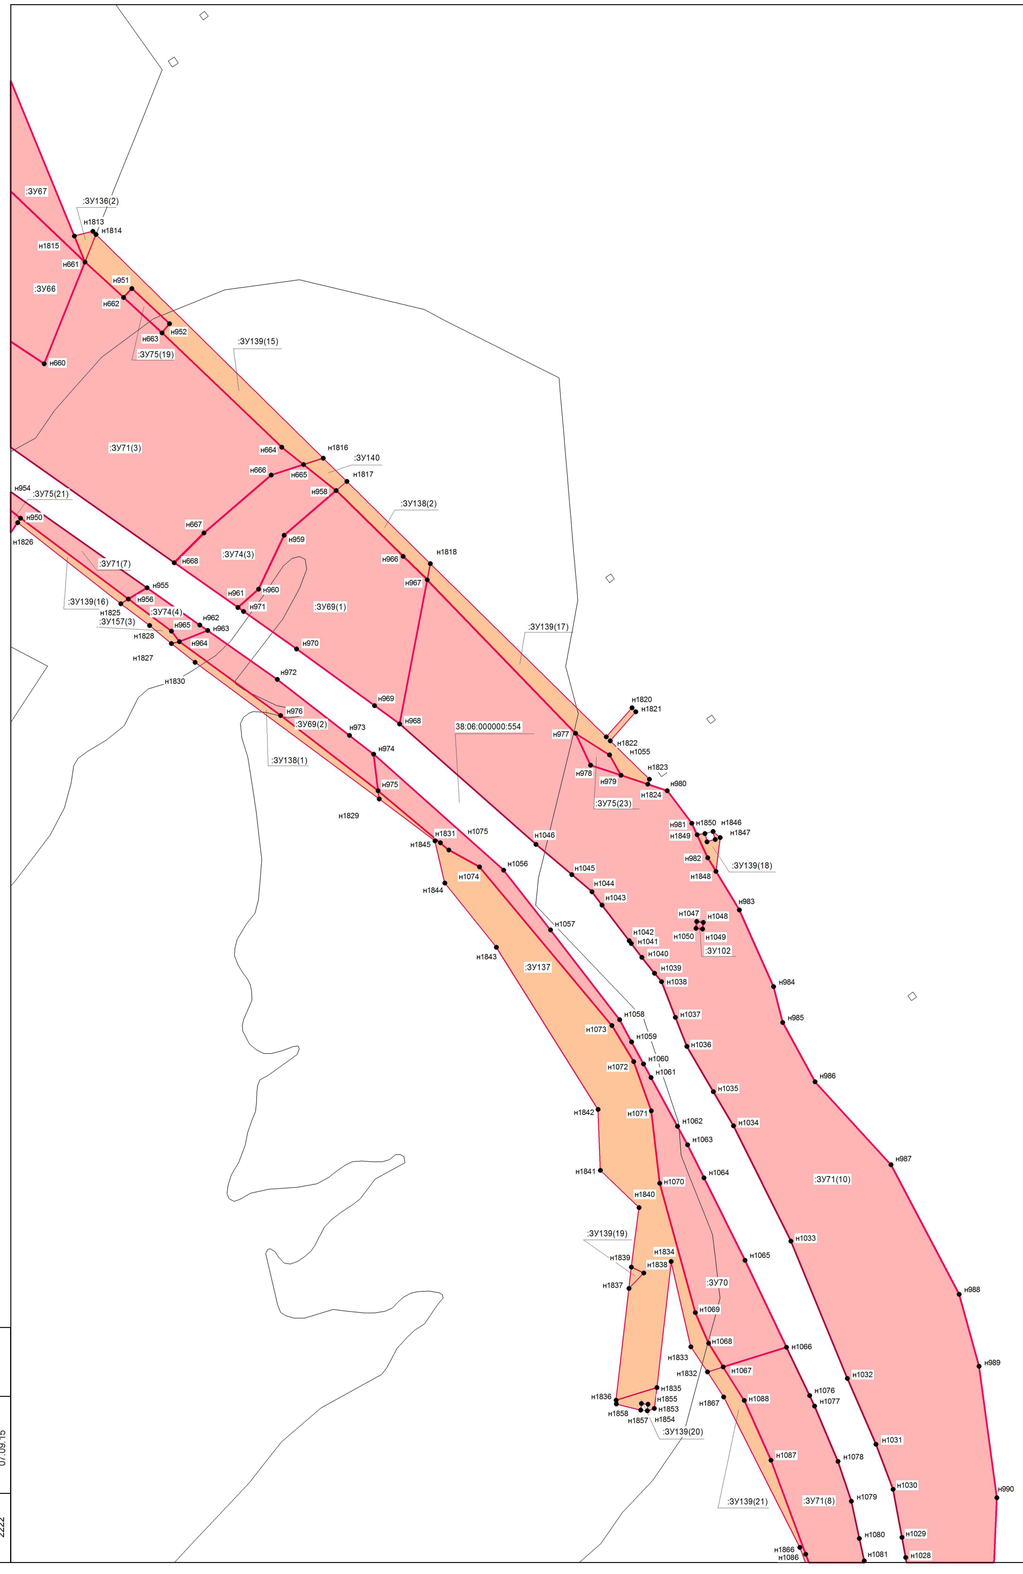


Инв. № подл.	Подп. и дата	Взам. инв. №
2222	07.09.15	

Изм	Кол.уч	Лист	№ док.	Подпись	Дата	07/181-15-ПМТ1.2	Лист 8

:ЗУ71(8)
н1082
н1027
н991
н1865
н1085
н1083
н1026
н992
:ЗУ139(21)
н993
н1025
н1859
н1024
н1863
н1089
н1023
н1100
н1099
н994
н995
н1862
н1090
н1022
38:06:000000:554
н996
н1098
н1097
:ЗУ71(9)
н997
н1861
н1096
н1091
н1021
н1095
н1018
н1019
н1020
н1017
н1016
н1094
н1015
н1014
:ЗУ79
н1092
:ЗУ71(10)
:ЗУ156
:ЗУ71(11)
н1093
н1104
н1105
н1860
н1101
н1103
н1102
н1106
н1013
н998
н1012
н1107
н1126
н1123
н1124
н1120
:ЗУ77
н1125
н1121
н1119
н1118
н1122
н1116
н1115
н1117
:ЗУ75(24)
н1108
н1011
н1114
н1010
н1127
н1109
н1009
н1128
н1877
н1008
н1110
н1129
н1007
н1111
н1130
н1006
н1005
н1889
н1137
н1131
н1136
:ЗУ104
:ЗУ139(23)
н1112
н1879
н1113
н1888
:ЗУ71(12)
н1887
н1880
н1132
н1169
н1163
:ЗУ73(1)
н1170
н1878
н1133
н1162
н1171
н1161
н1138
:ЗУ142
н1172
н1160
:ЗУ72(1)
:ЗУ106
н1173
н1159
н1205
н1206
н1174
н1204
н1208
н1207
н1886
н1883
н1882
н1885
н1884
н1881
н1868
н1871
н1869
н1872
н1870
:ЗУ139(22)
н1875
н999
н1876
:ЗУ103
н1000
н1054
н1052
н1053
н1001
н1874
н1873
н1002
н1003
н1165
н1166
н1168
н1167
:ЗУ105
н1004
н1164


Взам. инв. №	
Подп. и дата	07.09.15
Инв. № подл.	2222

Изм	Кол.уч	Лист	№ док.	Подпись	Дата	07/181-15-ПМТ1.2	Лист 9

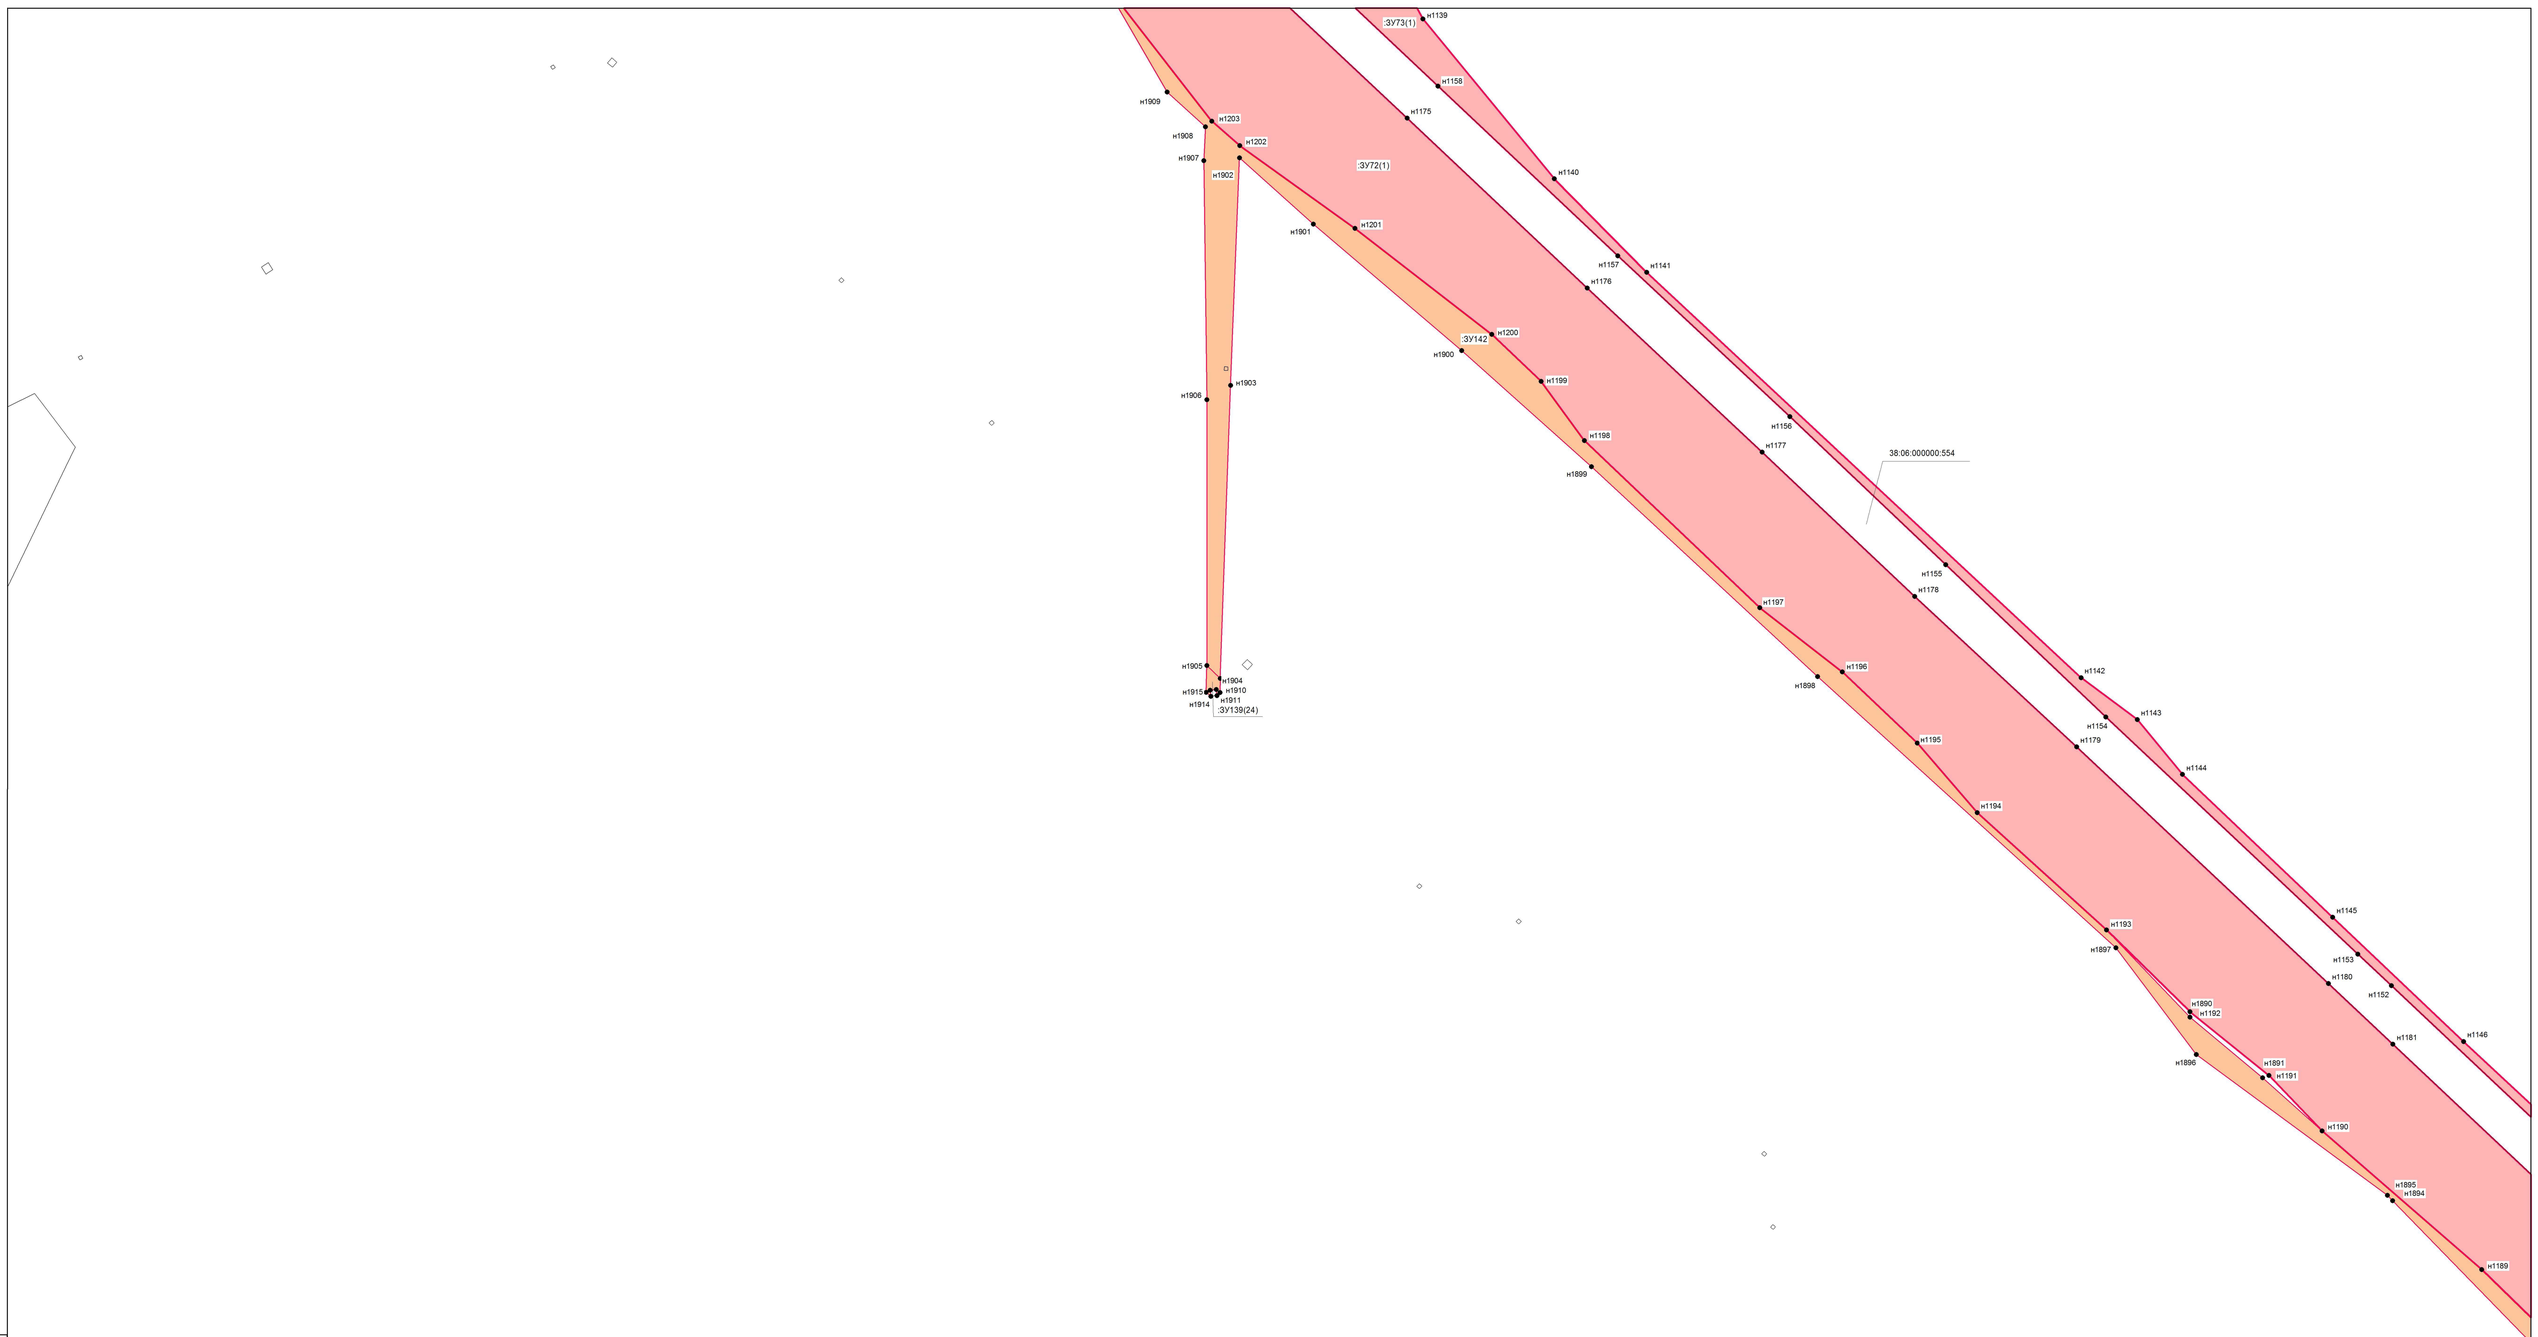

							07/181-15-ПМТ1.2	Лист
								10
Изм.	Кол.уч.	Лист	№ док.	Подпись	Дата			

Инв. № подл.	2222
Подп. и дата	07.09.15
Взам. инв. №	

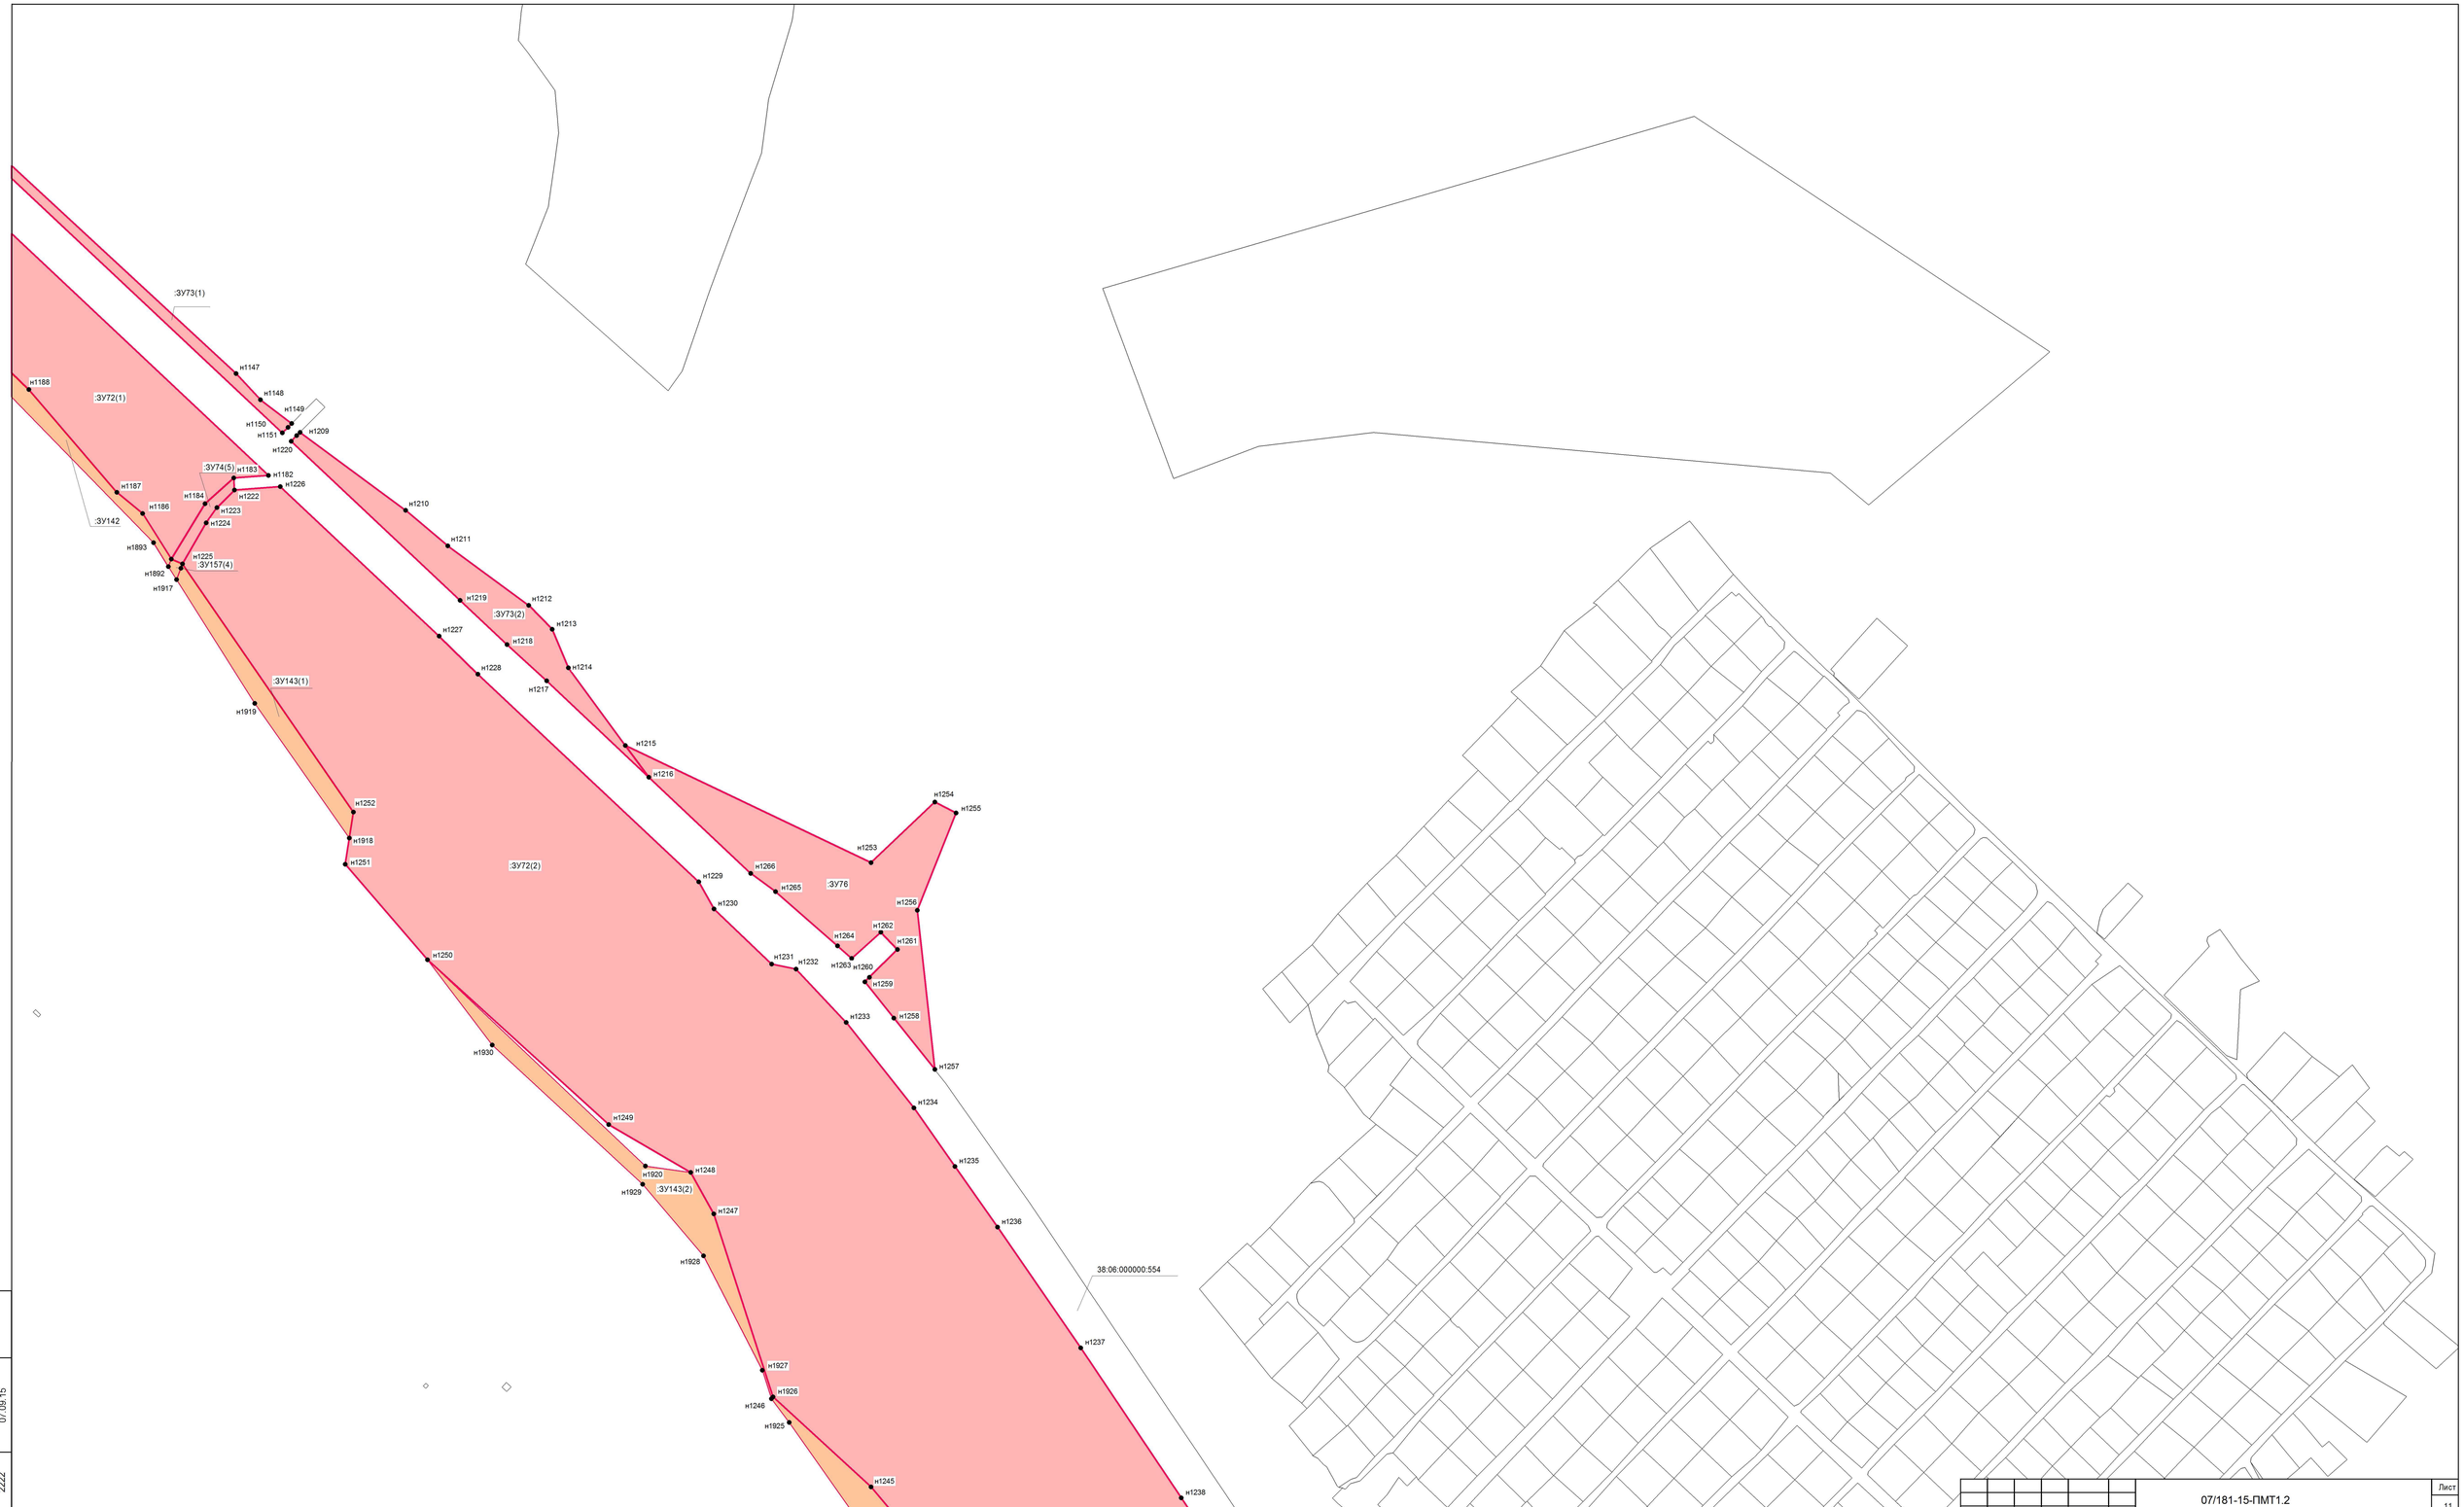

Взам. инв. №	Подп. и дата	Инв. № подл.
	07.09.15	2222

Изм	Кол.уч	Лист	№ док.	Подпись	Дата	07/181-15-ПМТ1.2	Лист 11

:ЗУ72(2)
:ЗУ143(2)
:ЗУ80
:ЗУ72(3)
:ЗУ81
:ЗУ146
:ЗУ147
:ЗУ144(1)
:ЗУ149(1)
:ЗУ144(2)
38:06:000000:554
н1239
н1240
н1241
н1242
н1243
н1244
н1267
н1268
н1269
н1270
н1271
н1273
н1278
н1279
н1280
н1281
н1282
н1283
н1284
н1285
н1286
н1287
н1288
н1289
н1290
н1294
н1295
н1296
н1297
н1298
н1300
н1301
н1302
н1303
н1304
н1305
н1306
н1307
н1308
н1309
н1310
н1922
н1923
н1924
н1931
н1932
н1933
н1934
н1935
н1936
н1937
н1938
н1939
н1940
н1941
н1943
н1944
н1946
н1947
н1949
н1952
н1953
н1954
н1955
н1956
н1957
н1958

Изм	Кол.уч	Лист	№ док.	Подпись	Дата	07/181-15-ПМТ1.2	Лист 12

Инв. № подл.	Подп. и дата	Взам. инв. №
2222	07.09.15	

н1291
н1959
н1963
н1962
н1964
н1968
н1965
:ЗУ148
н1970
н1973
:ЗУ171
н1968
н1967
н1966
:ЗУ72(3)
н1315
:ЗУ107
н1292
н1313
н1316
н1318
н1317
:ЗУ89
н1322
н1321
:ЗУ108
н1320
н1329
н1293
н1314
:ЗУ81
:ЗУ90
н1328
:ЗУ109
н1327
н1325
н1326
38:06:000000:554
н1330
:ЗУ158
н1951
н1299
н1324
:ЗУ144(2)
н1975
:ЗУ160(1)
н1331
н1362
н1367
н1366
н1358
:ЗУ172
н1357
н1332
н1365
:ЗУ82
н1363
н1359
:ЗУ151(1)
н1995
н1333
н1364
н1977
н1976
н1988
н1997
н1987
н1985
н1986
н1361
:ЗУ83
:ЗУ84
н1334
:ЗУ173
н1964
:ЗУ159
н1983
:ЗУ174
н1982
н1335
:ЗУ145
н1999
н1360
н1356
н1355
н1354
н1353
н1998
:ЗУ151(2)
н1352
н2002
н1337
н1338
н1336
н1339
:ЗУ160(2)
н1991
н1990
н1989
н1994
н1993
н1340
н1341
н1351
н2009
н2003
н2008
н2007
:ЗУ150
н2004
н1342
н2006
н2005
н1350

Инв. № подл.	Подп. и дата	Взам. инв. №
2222	07.09.15	

Изм	Кол.уч	Лист	№ док.	Подпись	Дата	07/181-15-ПМТ1.2	Лист 13



Инв. № подл.	Подп. и дата	Взам. инв. №
2222	07.09.15	

Изм	Кол.уч	Лист	№ док.	Подпись	Дата	07/181-15-ПМТ1.2	Лист 14