Государственная регистрация
от 13.08.2026 № ГР/591/2026

МИНИСТЕРСТВО ГРАДОСТРОИТЕЛЬНОЙ ПОЛИТИКИ КАЛИНИНГРАДСКОЙ ОБЛАСТИ

П Р И К А З

13 августа 2026 г. № 346
Калининград

Об утверждении проекта планировки территории с проектом межевания в его составе, предусматривающего размещение линейного объекта регионального значения «Строительство межпоселкового газопровода высокого давления от АГРС Советск до п. Тумановка, п. Щегловка, п. Тимирязево, п. Верхний Бисер, п. Мостовое, п. Ясное Славского района Калининградской области»

По инициативе администрации муниципального образования «Славский муниципальный округ Калининградской области» (далее – Инициатор), в соответствии с частью 4 статьи 41.1, частью 2 статьи 42, частью 3 статьи 43, частью 3 статьи 45, частью 2 статьи 57 Градостроительного кодекса Российской Федерации, Правилами подготовки документации по планировке территории, подготовка которой осуществляется на основании решений уполномоченных федеральных органов исполнительной власти, исполнительных органов субъектов Российской Федерации и органов местного самоуправления, принятия решения об утверждении документации по планировке территории, внесения изменений в такую документацию, отмены такой документации или ее отдельных частей, признания отдельных частей такой документации не подлежащими применению, а также подготовки и утверждения проекта планировки территории в отношении территорий исторических поселений федерального и регионального значения, утвержденными постановлением Правительства Российской Федерации от 02 февраля 2024 года № 112, подпунктом 8 пункта 11, подпунктом 1 пункта 12 Положения о Министерстве градостроительной политики Калининградской области, утвержденного постановлением Правительства Калининградской области от 03 марта 2022 года № 107, результатами проверки документации по планировке территории, предусматривающей размещение линейного объекта регионального значения на соответствие требованиям, указанным в части 10 статьи 45 Градостроительного кодекса Российской Федерации, и установленным заданием на подготовку документации по планировке территории от 31 июля 2026 года № 5849-МГП **п р и к а з ы в а ю**:

1. Утвердить проект планировки территории с проектом межевания

в его составе, предусматривающий размещение линейного объекта регионального значения «Строительство межпоселкового газопровода высокого давления от АГРС Советск до п. Тумановка, п. Щегловка, п. Тимирязево, п. Верхний Бисер, п. Мостовое, п. Ясное Славского района Калининградской области» (далее – документация по планировке территории).

2. Отделу документации по планировке территории Министерства градостроительной политики Калининградской области (Марковой И.А.) со дня вступления в силу настоящего приказа:

1) обеспечить хранение документации по планировке территории;

2) в течение 5 рабочих дней направить уведомление об утверждении документации по планировке территории (далее – уведомление) Инициатору;

3) в течении 7 дней направить уведомление в администрации муниципального образования «Славский муниципальный округ Калининградской области» и муниципального образования «Неманский муниципальный округ Калининградской области»;

4) в течение 7 дней обеспечить размещение документации по планировке территории на сайте Министерства градостроительной политики Калининградской области в информационно-телекоммуникационной сети «Интернет» по адресу: https://mingrad.gov39.ru;

5) в течение 5 рабочих дней направить в государственное бюджетное учреждение Калининградской области «Центр кадастровой оценки и мониторинга недвижимости» сведения, документы, материалы для размещения в государственной информационной системе обеспечения градостроительной деятельности.

3. Приказ подлежит государственной регистрации.

4. Приказ вступает в силу со дня его официального опубликования.

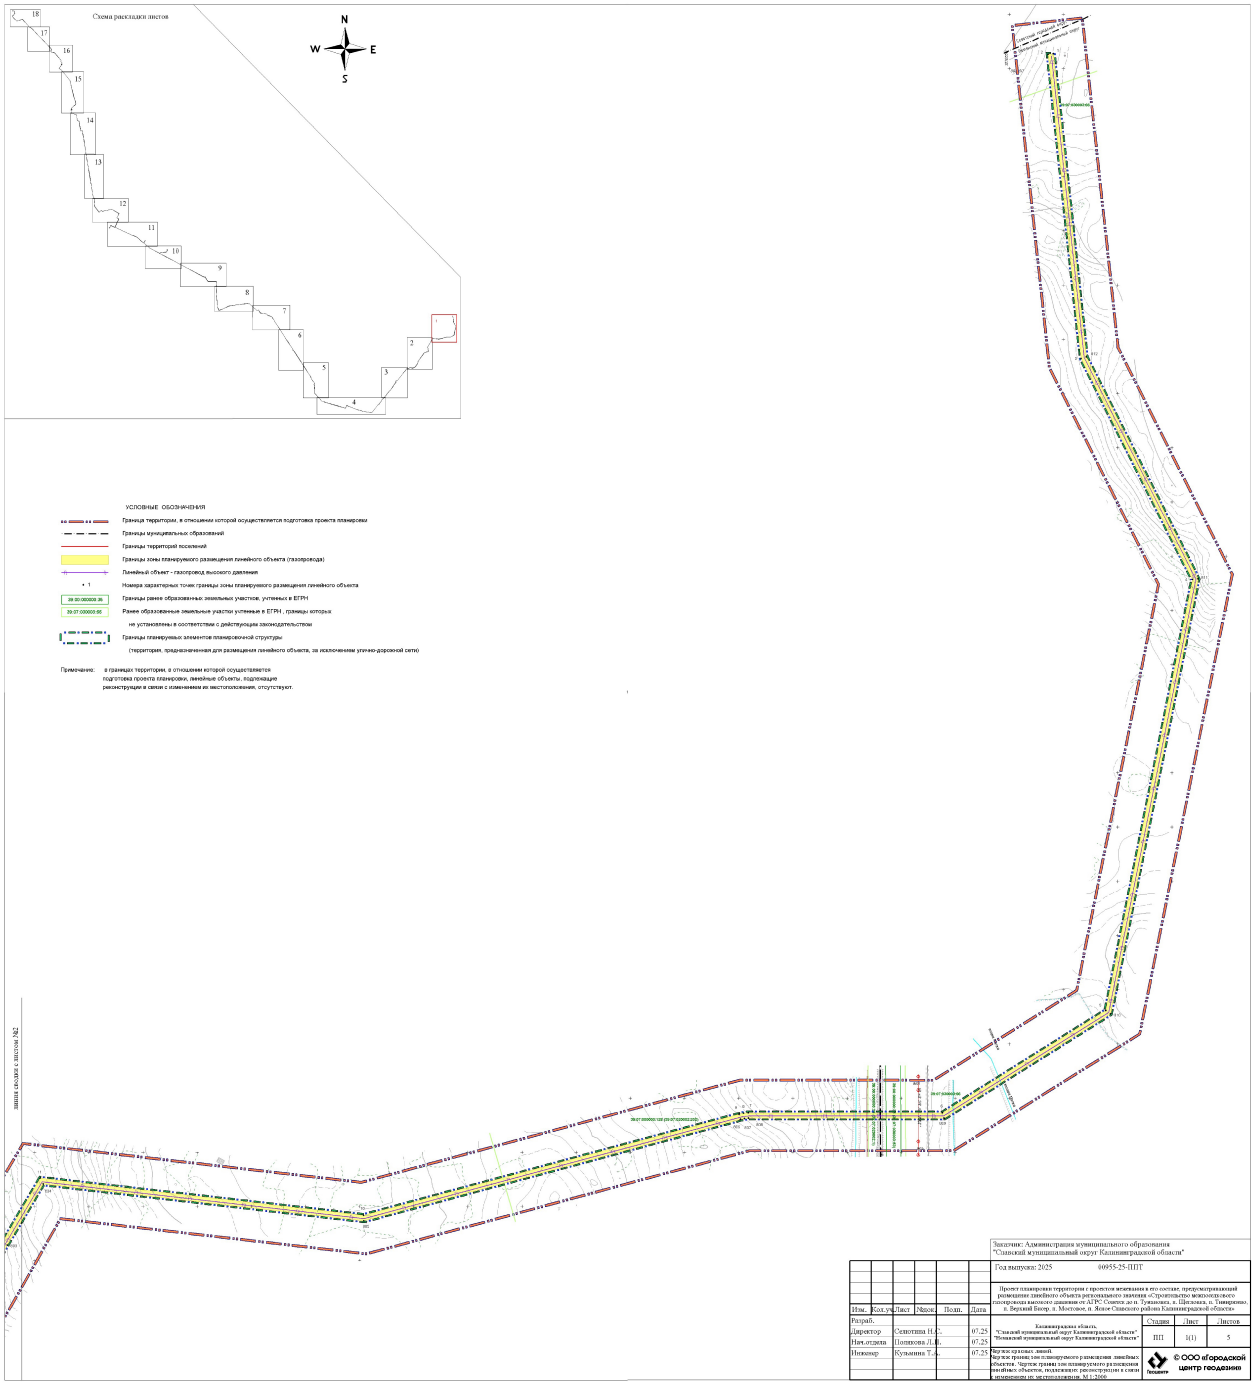
Заместитель Председателя Правительства
Калининградской области –
министр градостроительной политики
Калининградской области К.А. Подскребкина

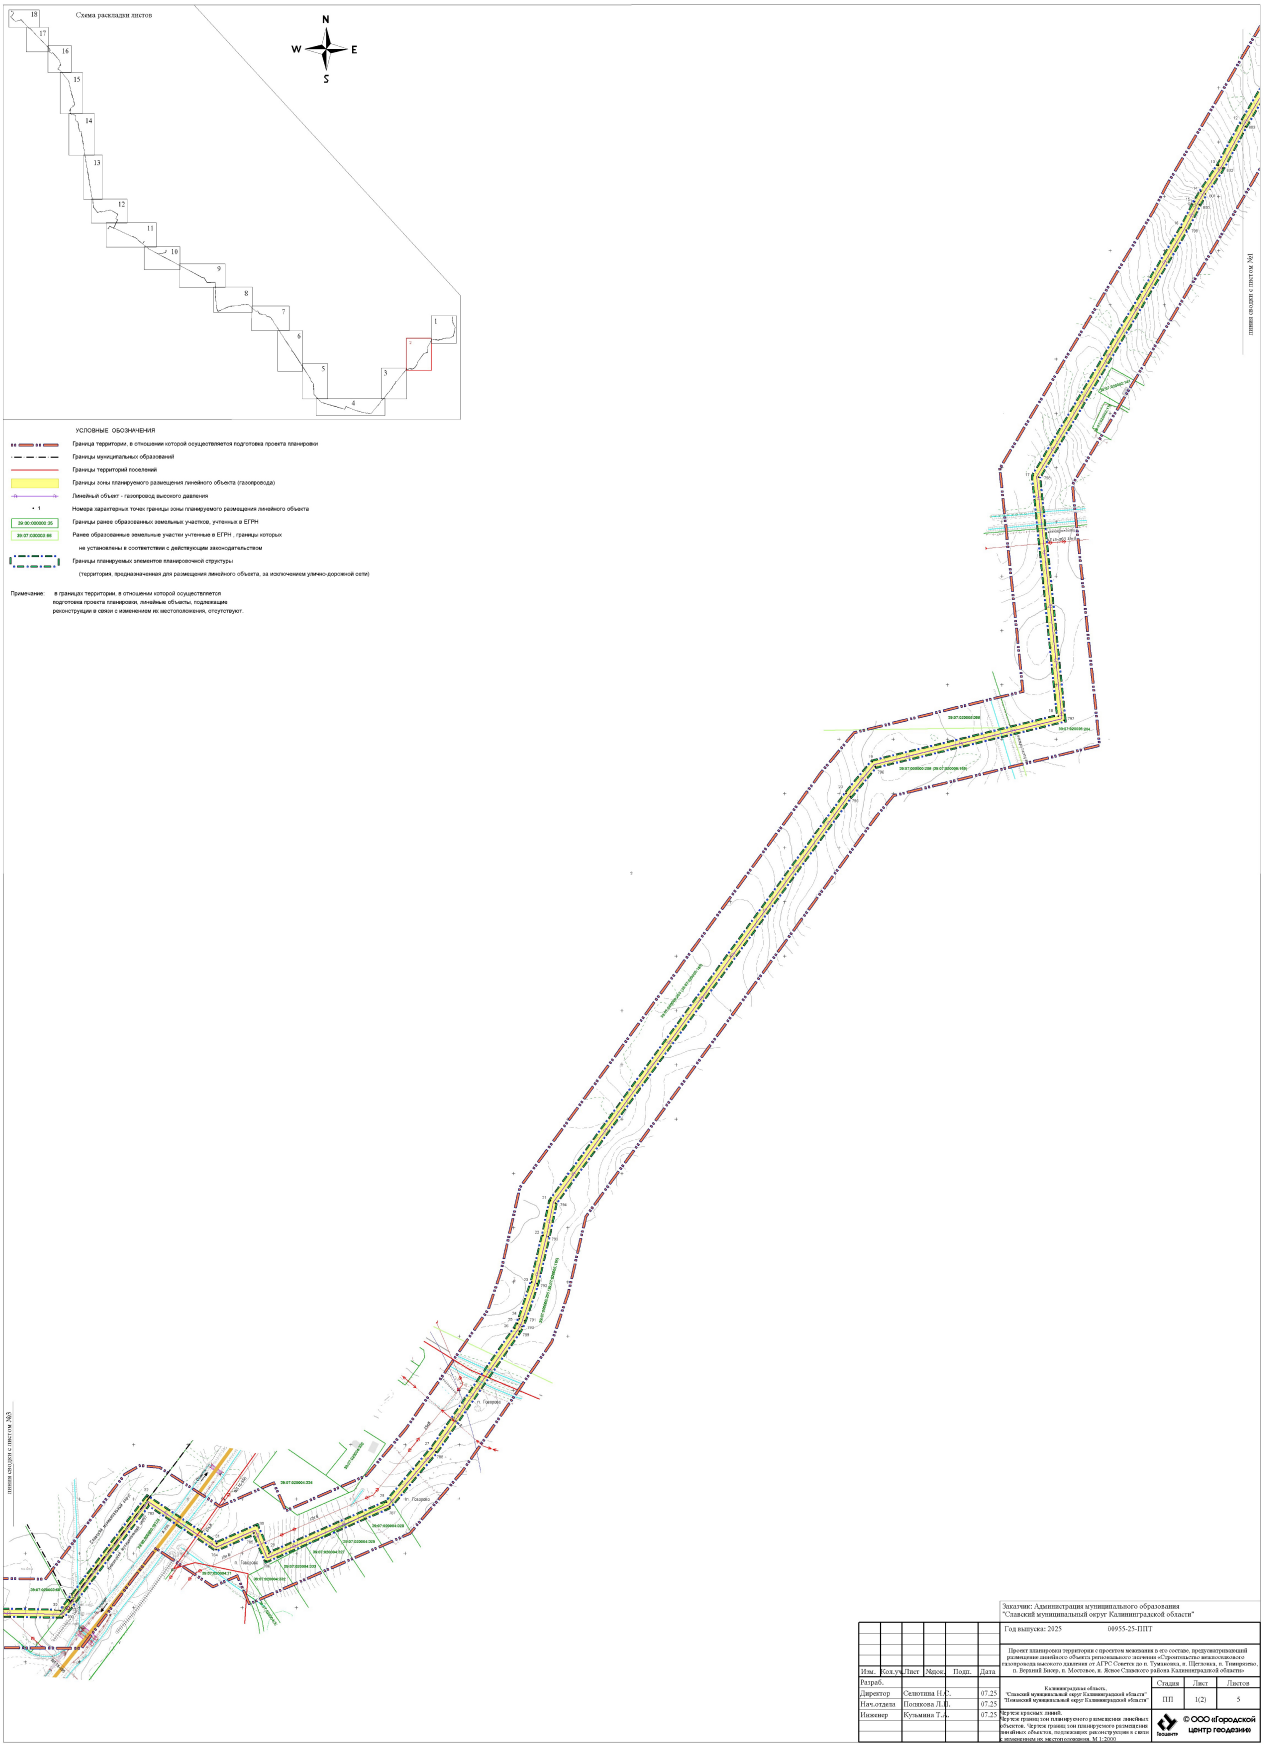
УТВЕРЖДЕН
приказом Министерства
градостроительной политики
Калининградской области
от 13 августа 2026 г. № 346

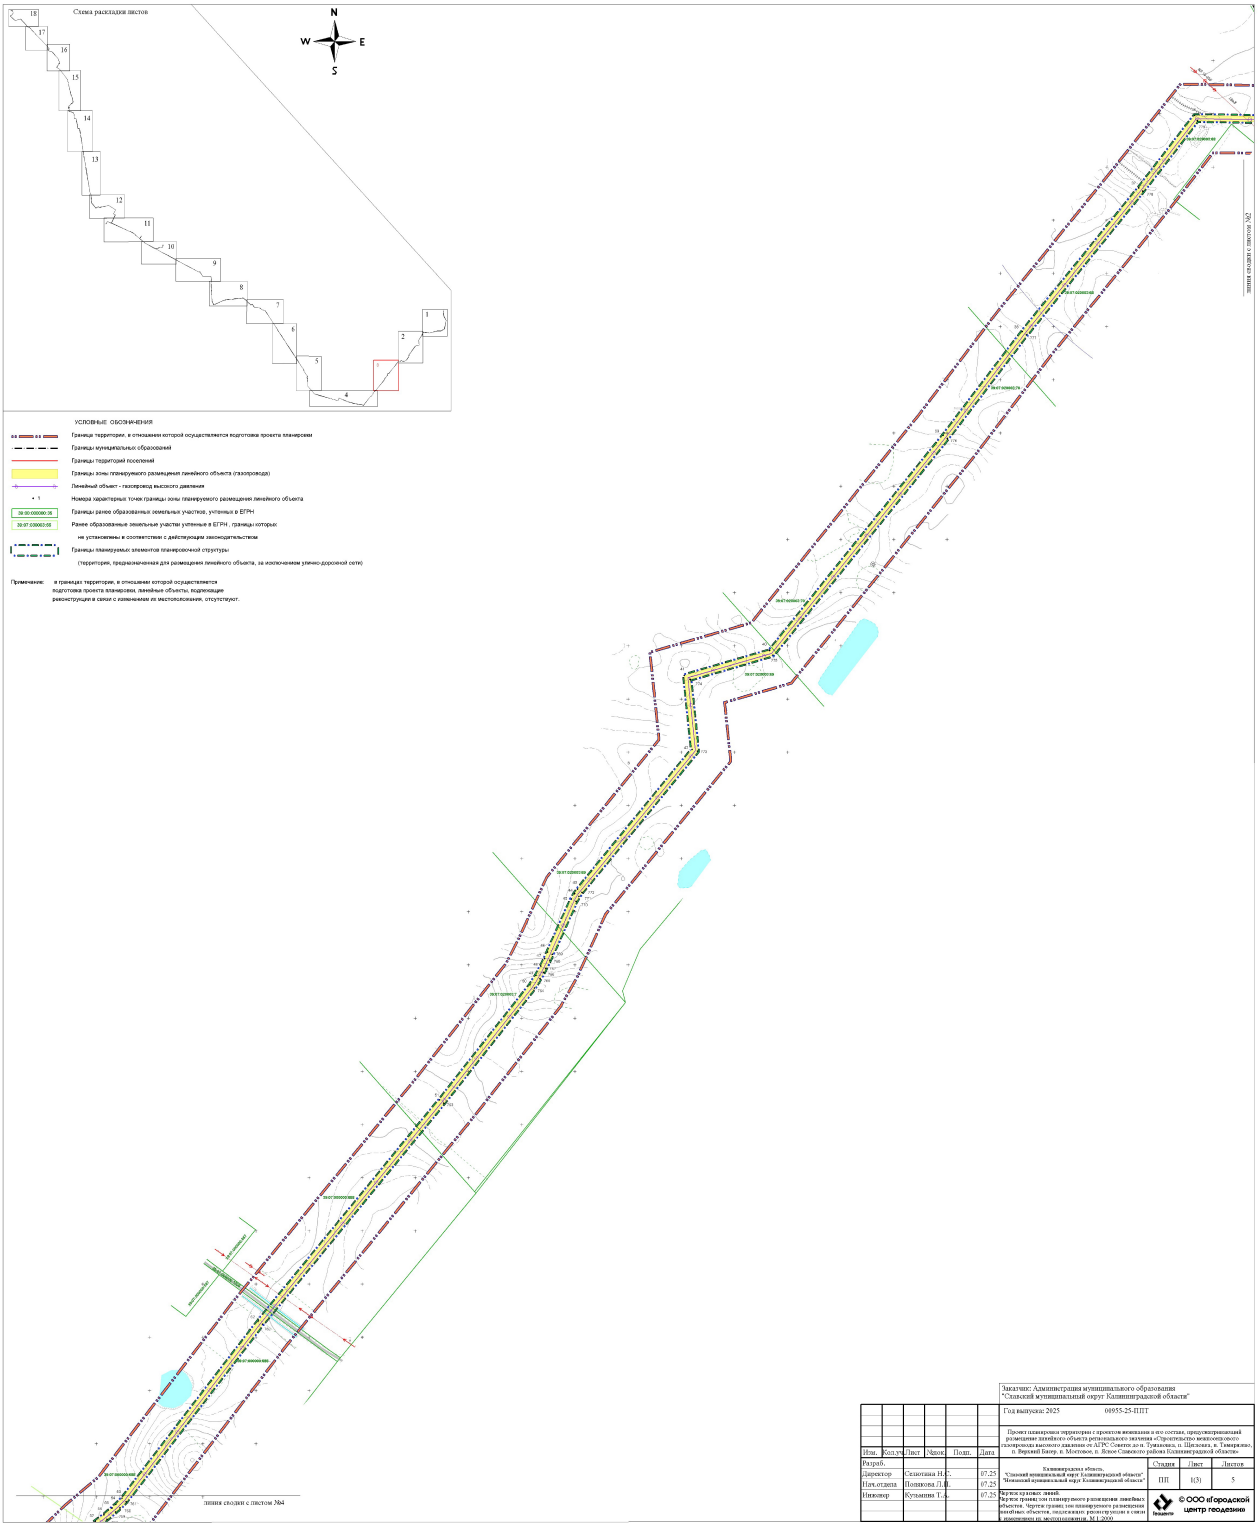
ПРОЕКТ ПЛАНИРОВКИ ТЕРРИТОРИИ С ПРОЕКТОМ МЕЖЕВАНИЯ В ЕГО СОСТАВЕ, ПРЕДУСМАТРИВАЮЩИЙ РАЗМЕЩЕНИЕ ЛИНЕЙНОГО ОБЪЕКТА РЕГИОНАЛЬНОГО ЗНАЧЕНИЯ «СТРОИТЕЛЬСТВО МЕЖПОСЕЛКОВОГО ГАЗОПРОВОДА ВЫСОКОГО ДАВЛЕНИЯ ОТ АГРС СОВЕТСК ДО П. ТУМАНОВКА, П. ЩЕГЛОВКА, П. ТИМИРЯЗЕВО, П. ВЕРХНИЙ БИСЕР, П. МОСТОВОЕ, П. ЯСНОЕ СЛАВСКОГО РАЙОНА КАЛИНИНГРАДСКОЙ ОБЛАСТИ»

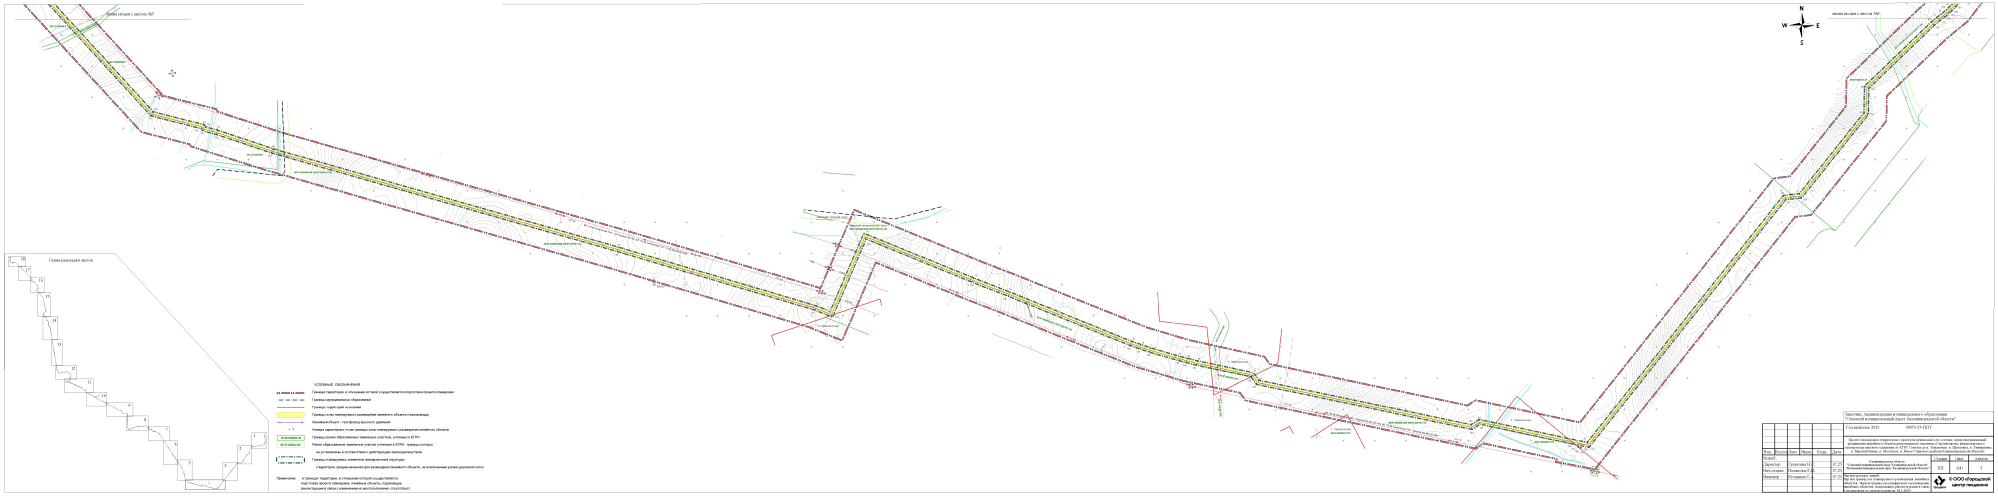
1. ОСНОВНАЯ ЧАСТЬ ПРОЕКТА ПЛАНИРОВКИ ТЕРРИТОРИИ.

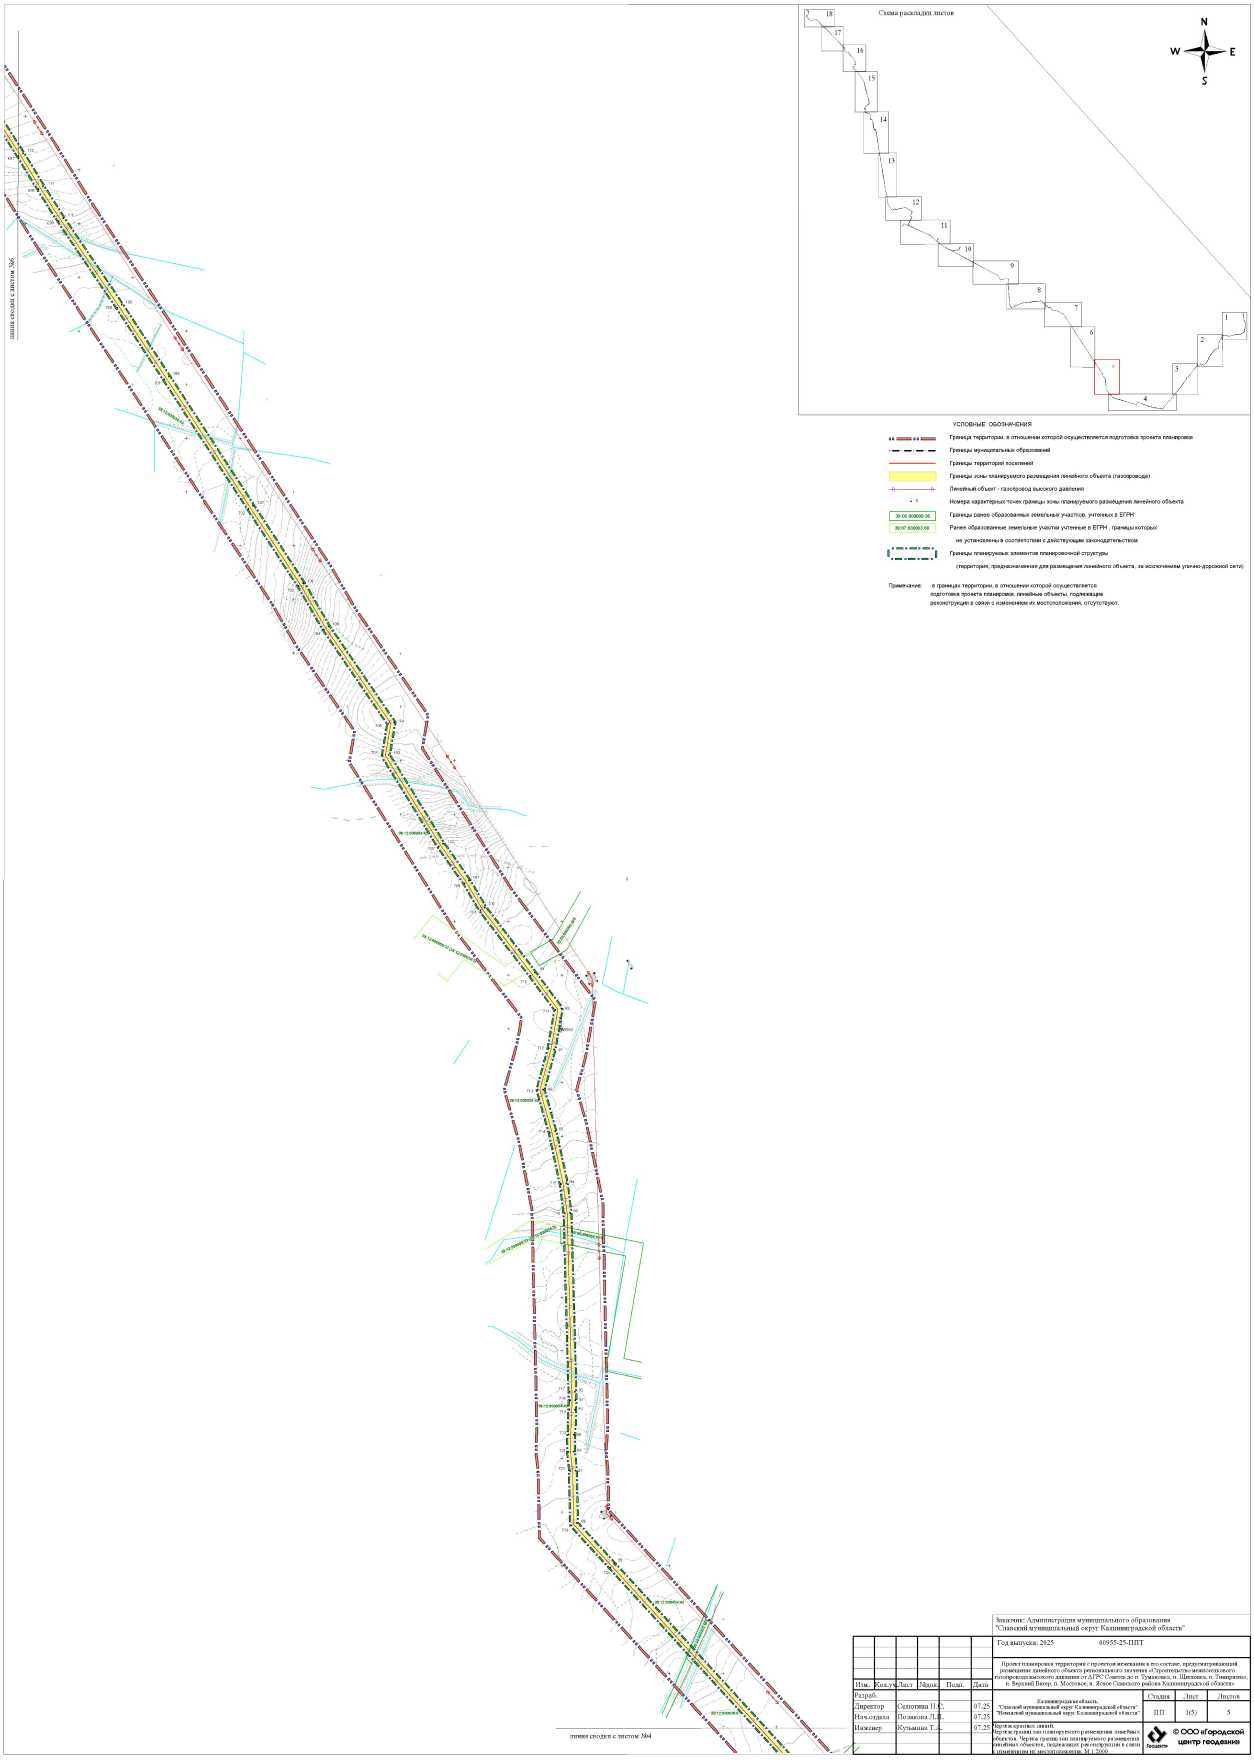
РАЗДЕЛ 1 «ПРОЕКТ ПЛАНИРОВКИ ТЕРРИТОРИИ. ГРАФИЧЕСКАЯ ЧАСТЬ»


Схема раскладки листов
N
W
E
S
УСЛОВНЫЕ ОБОЗНАЧЕНИЯ
Граница территории, в отношении которой осуществляется подготовка проекта планировки
Границы муниципальных образований
Границы территорий поселений
Границы зоны планируемого размещения линейного объекта (газопровода)
Линейный объект - газопровод высокого давления
Номера характерных точек границы зоны планируемого размещения линейного объекта
Границы ранее образованных земельных участков, учтенных в ЕГРН
Границы планируемых элементов планировочной структуры
(территория, предназначенная для размещения линейного объекта, за исключением улично-дорожной сети)
Примечание: в границах территории, в отношении которой осуществляется подготовка проекта планировки, линейные объекты, подлежащие реконструкции в связи с изменением их местоположения, отсутствуют.
линия сводка с листом №2
Заказчик: Администрация муниципального образования "Славский муниципальный округ Калининградской области"
Год выпуска: 2025
60955-25-ППТ
Проект планировки территории с проектом межевания в его составе, предусматривающий размещение линейного объекта регионального значения «Строительство межпоселкового газопровода высокого давления от АГРС Советск до п. Тумаково, п. Шелехово, п. Тимирязево, г. Верхний Бугор, п. Мостовое, п. Железнодорожный Славского района Калининградской области»
Изм. Кол.уч. Лист №док. Подп. Дата
Разраб.
Директор Сенотина Н.С. 07.25
Нач.отдела Полякова Л.В. 07.25
Инженер Кузьмина Т.А. 07.25
Калининградская область, "Славский муниципальный округ Калининградской области" "Полесский муниципальный округ Калининградской области"
Стадия ПП
Лист 1(1)
Листов 5
Чертеж красных линий. Чертеж границ зон планируемого размещения линейных объектов. Чертеж границ зон планируемого размещения линейных объектов, подлежащих реконструкции в связи с изменением их местоположения. М 1:2000
Геоцентр
© ООО «Городской центр геодезии»


Схема раскладки листов
N
W
E
S
УСЛОВНЫЕ ОБОЗНАЧЕНИЯ
Граница территории, в отношении которой осуществляется подготовка проекта планировки
Границы муниципальных образований
Границы территорий поселений
Границы зоны планируемого размещения линейного объекта (газопровода)
Линейный объект - газопровод высокого давления
Номера характерных точек границы зоны планируемого размещения линейного объекта
Границы ранее образованных земельных участков, учтенных в ЕГРН
Ранее образованные земельные участки учтенные в ЕГРН, границы которых
не установлены в соответствии с действующим законодательством
Границы планируемых элементов планировочной структуры
(территория, предназначенная для размещения линейного объекта, за исключением улично-дорожной сети)
Примечание: в границах территории, в отношении которой осуществляется подготовка проекта планировки, линейные объекты, подлежащие реконструкции в связи с изменением их местоположения, отсутствуют.
Заказчик: Администрация муниципального образования "Славский муниципальный округ Калининградской области"
Год выпуска: 2025
08955-25-ППТ
Проект планировки территории с проектом межевания в его составе, предусматривающий размещение линейного объекта регионального значения «Строительство межпоселкового газопровода высокого давления от АГРС Советск до п. Туманово, п. Пятилово, п. Тимирязево, п. Верхний Бишер, п. Молотово, п. Ясное Славского района Калининградской области»
Изм. Кол.уч. Лист № док. Подп. Дата
Разраб.
Директор Селютина Н.С. 07.25
Нач.отдела Полякова Л.Ю. 07.25
Инженер Кузьмина Т.А. 07.25
Калининградская область, "Славский муниципальный округ Калининградской области" "Новский муниципальный округ Калининградской области"
Красная линия. Граница планируемого размещения линейных объектов. Граница планируемого размещения линейного объекта, подлежащего реконструкции в связи с изменением их местоположения. М 1:1000.
Стадия Лист Листов
ПП 1(2) 5
© ООО «Городской центр геодезии»

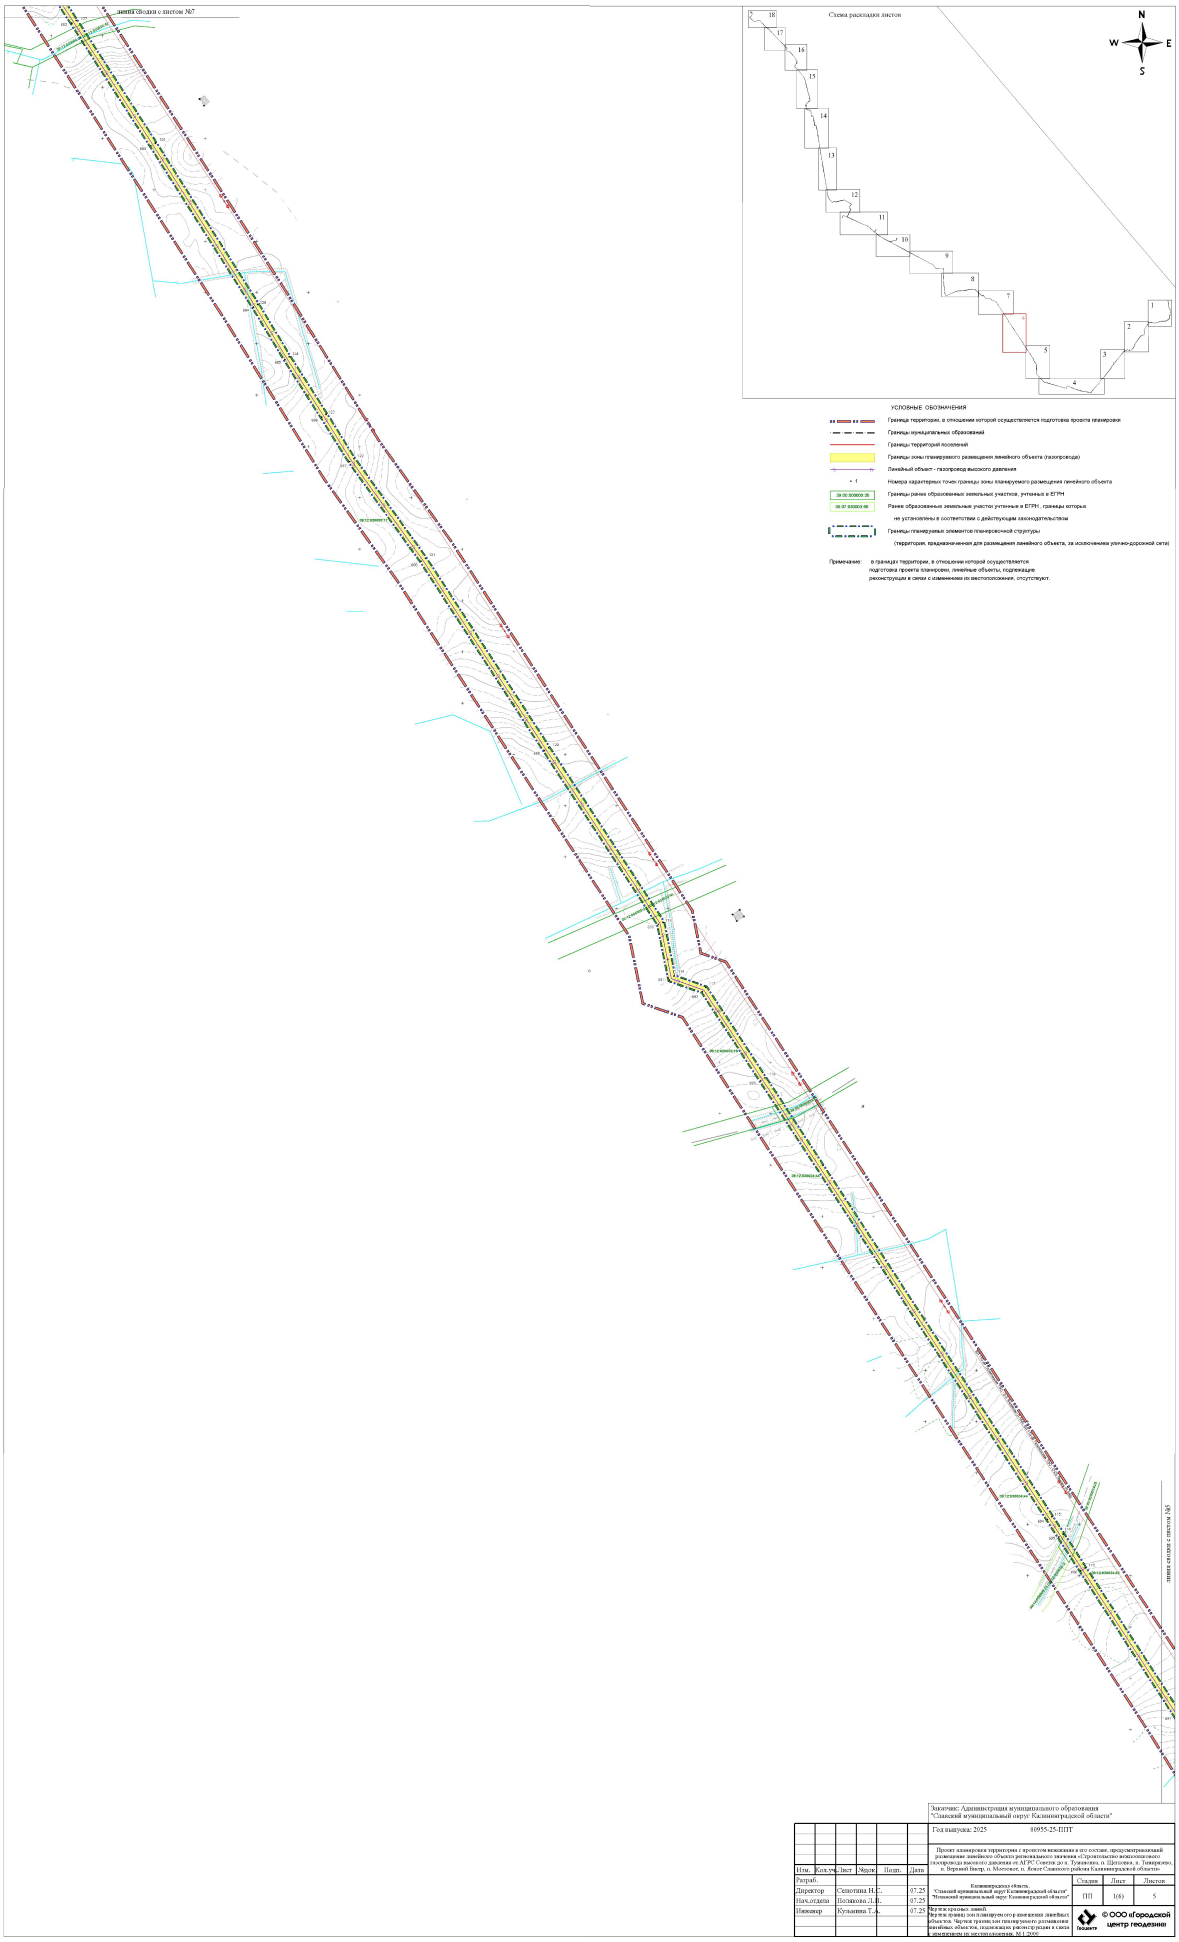

Схема раскладки листов
N
W
E
S
УСЛОВНЫЕ ОБОЗНАЧЕНИЯ
Границы территории, в отношении которой осуществляется подготовка проекта планировки
Границы муниципальных образований
Границы территорий поселений
Границы зоны планируемого размещения линейного объекта (газопровода)
Линейный объект - газопровод высокого давления
Номера характерных точек границы зоны планируемого размещения линейного объекта
Границы ранее образованных земельных участков, учтенных в ЕГРН
Ранее образованные земельные участки учтенные в ЕГРН, границы которых
не установлены в соответствии с действующим законодательством
Границы планируемых элементов планировочной структуры
(территория, предназначенная для размещения линейного объекта, за исключением улично-дорожной сети)
Примечание: в границах территории, в отношении которой осуществляется подготовка проекта планировки, линейные объекты, подлежащие реконструкции в связи с изменением их местоположения, отсутствуют.
линия сводки с листом №4
Заказчик: Администрация муниципального образования "Славский муниципальный округ Калининградской области"
Год выпуска: 2025
0955-25-ППТ
Проект планировки территории с проектом межевания и по составу, предусматривающий размещение линейного объекта регионального значения «Строительство межпоселкового газопровода высокого давления от АГРС «Советск» до п. Туманово, п. Шелехово, п. Верхний Бугор, п. Могилево, п. Лесное Славского района Калининградской области»
Калининградская область, "Славский муниципальный округ Калининградской области" Немонтский муниципальный округ Калининградской области"
Стадия: ПП
Лист: 1(3)
Листов: 5
Изм.
Кол.уч.
Лист
№док.
Подп.
Дата
Разраб.
Директор
Сеньотина Н.С.
07.25
Нач.отдела
Полякова Л.В.
07.25
Инженер
Кульмина Т.А.
07.25
Чертеж границ зон планируемого размещения линейных объектов, подлежащих реконструкции в связи с изменением их местоположения. М 1:2000
© ООО «Городской центр геодезии»

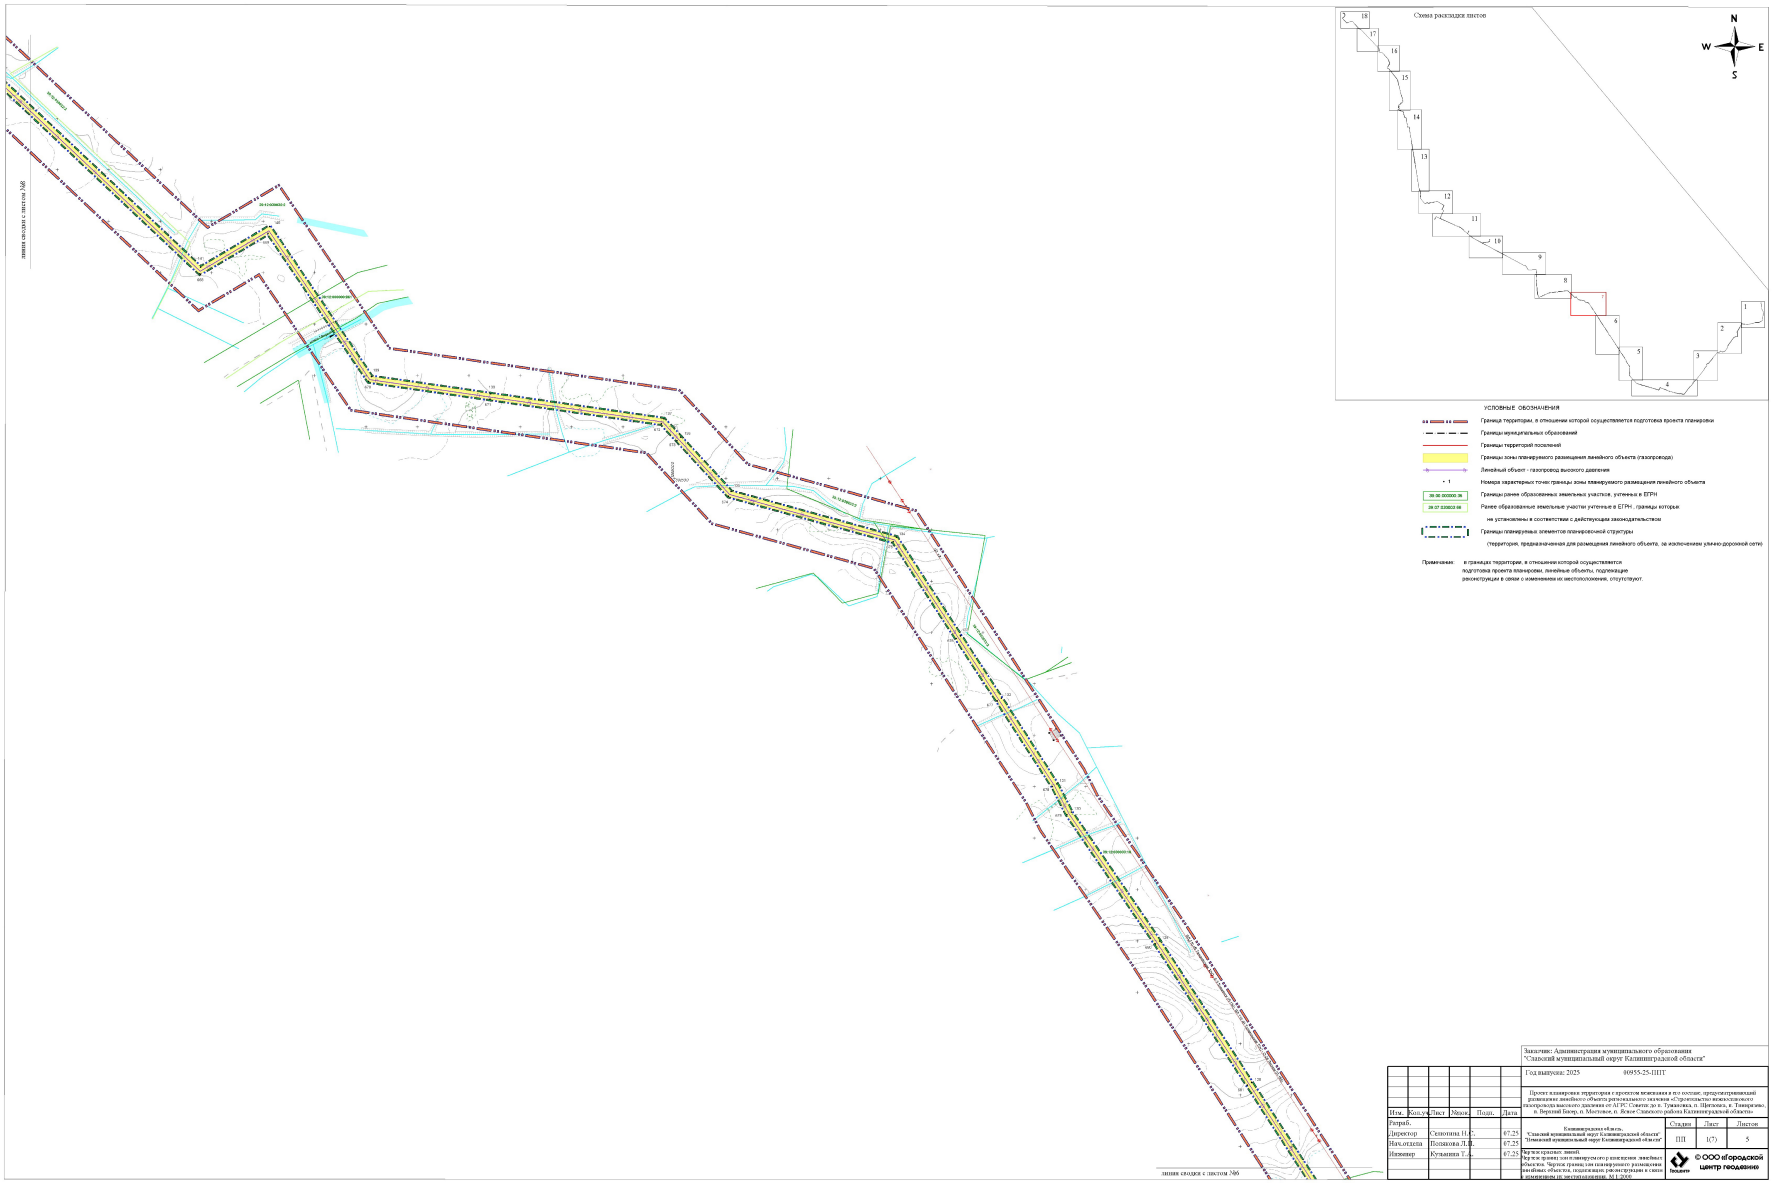

Схема раскладки листов
Граница участка с листом №5
Граница участка с листом №6
N
W
E
S
Текстовая часть
Графическая часть
Ведомость объемов работ
Ведомость отводов земель
Ведомость переустройства инженерных коммуникаций
Ведомость искусственных сооружений
Ведомость пересечений и примыканий
Ведомость ограждений
Ведомость дорожных знаков
Ведомость дорожной разметки
Ведомость элементов обустройства
Ведомость расхода материалов
Ведомость расхода материалов на устройство дорожной одежды
Ведомость расхода материалов на устройство обочин
Ведомость расхода материалов на устройство укрепительных и водоотводных сооружений
Ведомость расхода материалов на устройство земляного полотна
Ведомость расхода материалов на устройство земляного полотна на болотах
Ведомость расхода материалов на устройство земляного полотна на слабых грунтах
Ведомость расхода материалов на устройство земляного полотна на косогорах
Ведомость расхода материалов на устройство земляного полотна на пучинистых грунтах
Ведомость расхода материалов на устройство земляного полотна на скальных грунтах
Ведомость расхода материалов на устройство земляного полотна на торфяных грунтах
Ведомость расхода материалов на устройство земляного полотна на заболоченных грунтах
Ведомость расхода материалов на устройство земляного полотна на карстовых грунтах
Ведомость расхода материалов на устройство земляного полотна на оползневых грунтах
Ведомость расхода материалов на устройство земляного полотна на лессовых грунтах
Ведомость расхода материалов на устройство земляного полотна на вечномерзлых грунтах
Ведомость расхода материалов на устройство земляного полотна на грунтах с высокой влажностью
Ведомость расхода материалов на устройство земляного полотна на грунтах с неравномерной гигроскопической влаж

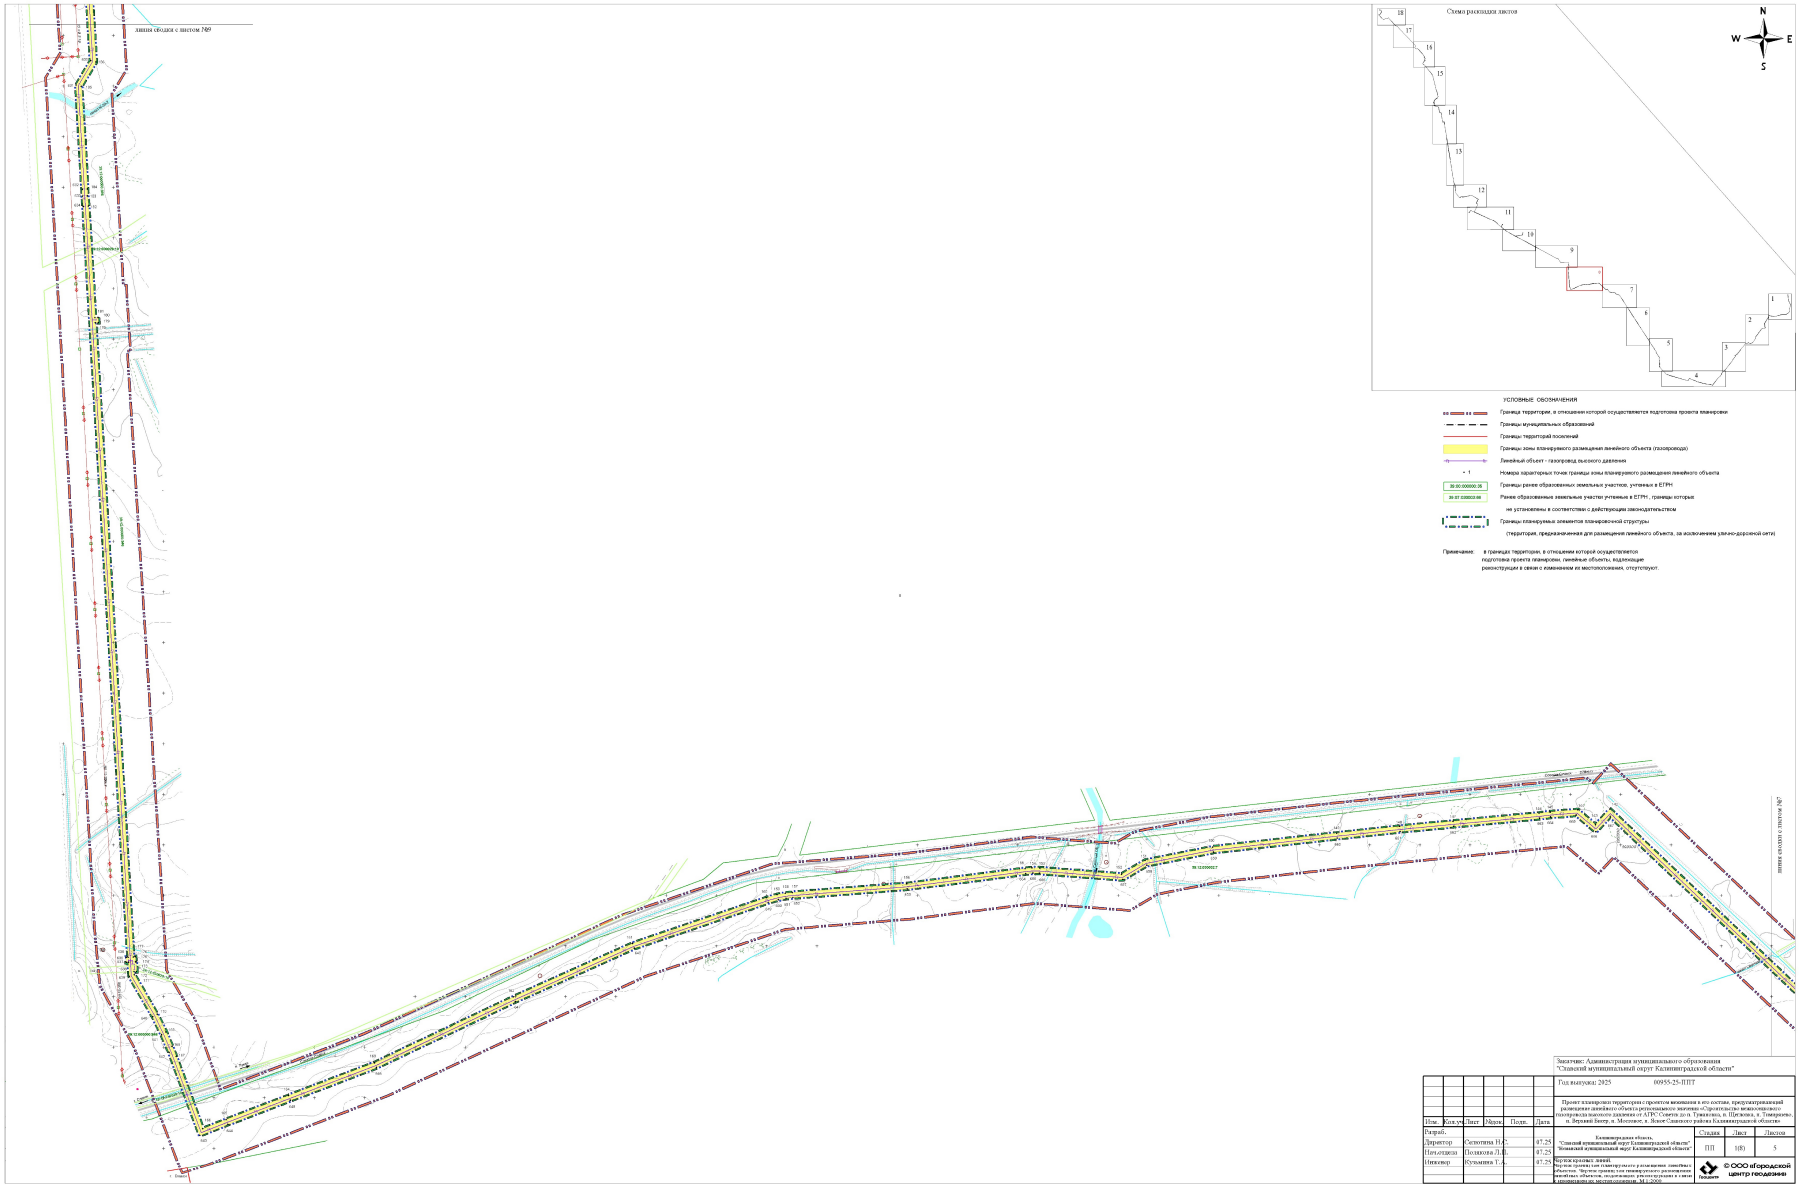


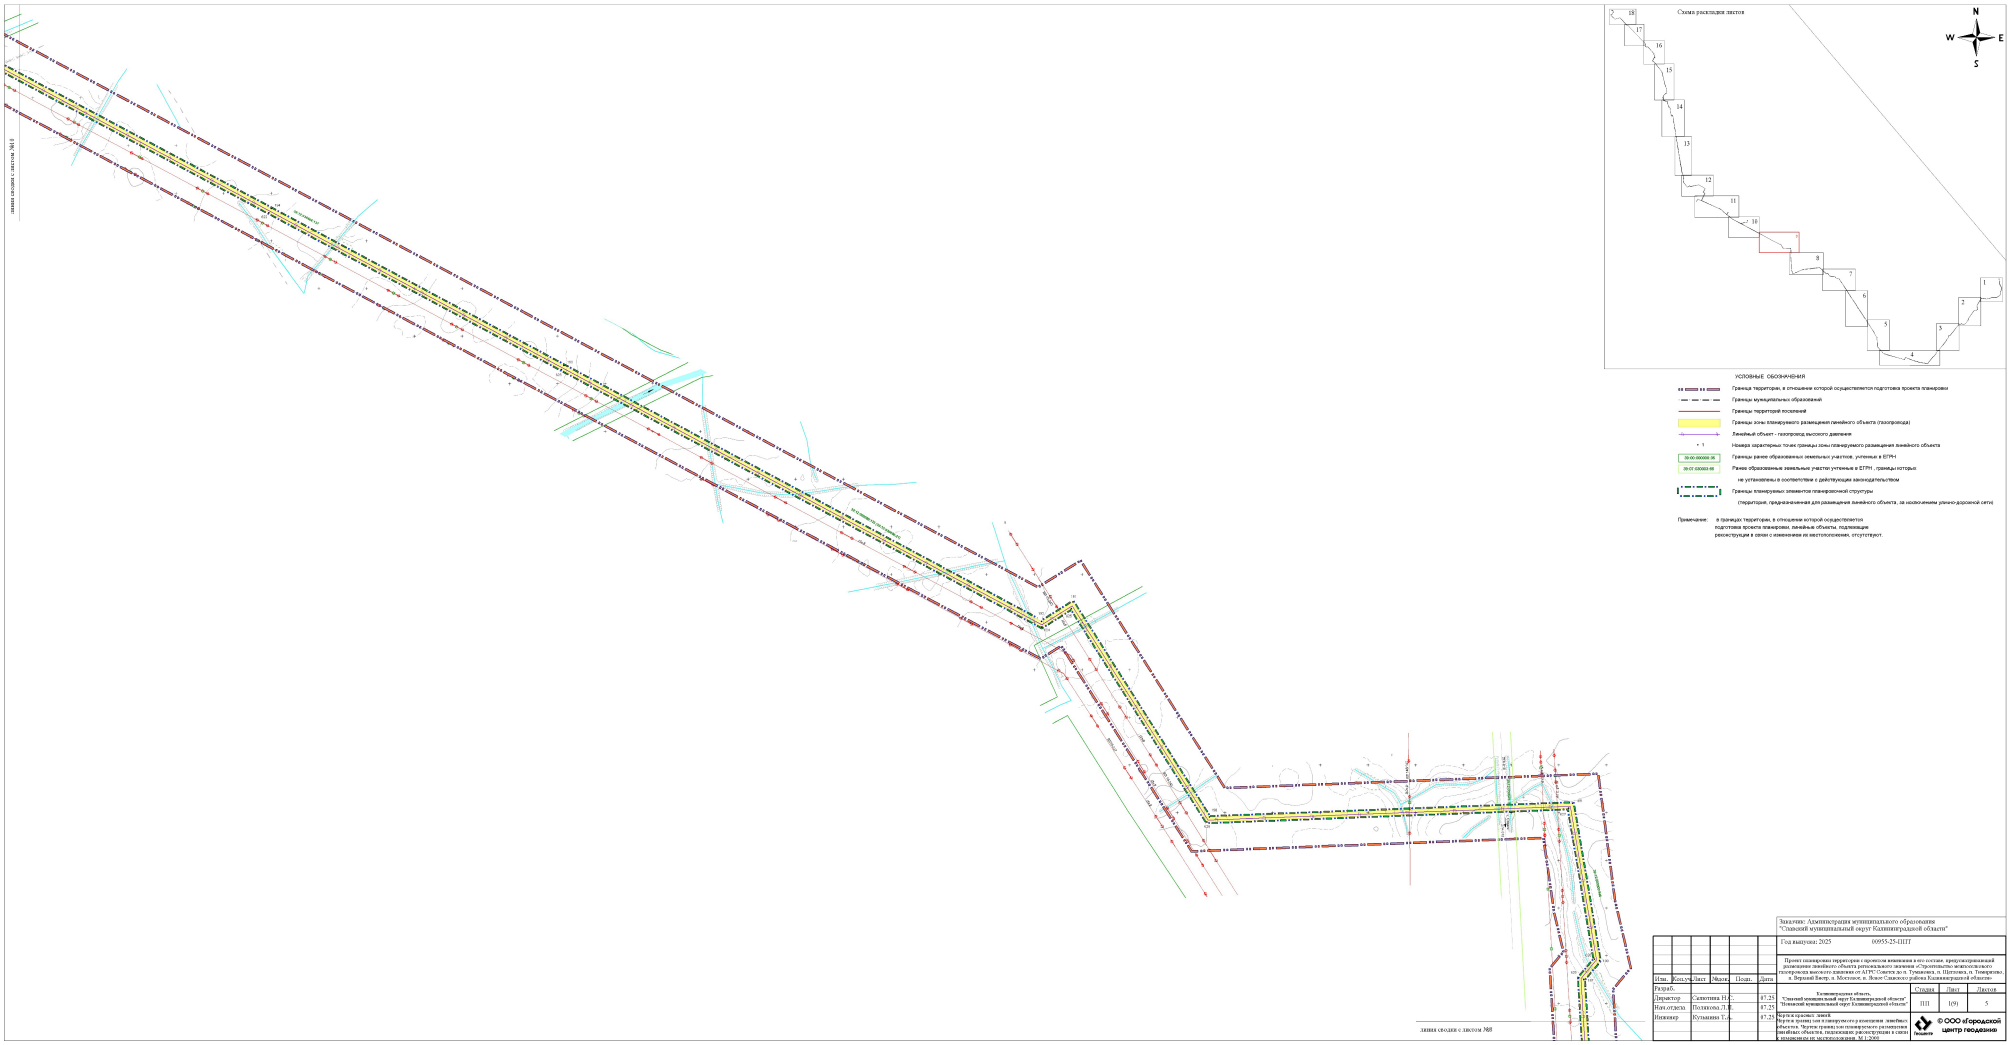
Заказчик: Администрация муниципального образования "Славский муниципальный округ Калининградской области"

						Год выпуска: 2025	91955-25-ППТ	
						Проект планировки территории с проектом межевания в его составе, предусматривающий размещение линейного объекта регионального значения «Строительство межпоселкового газопровода высокого давления от АГРС Советск до п. Тумановка, п. Шепелево, п. Тимирязево, п. Верхний Бугор, п. Мостовое, п. Южное Славского района Калининградской области»		
Изм.	Кол.уч.	Лист	№док.	Подп.	Дата	Калининградская область, "Славский муниципальный округ Калининградской области" Земельный муниципальный округ Калининградской области	Стадия	Лист	Листов
Разраб.									
Директор		Сепотина И.С.			07.25		ПП	1(5)	5
Начсектора		Поликова Л.Д.			07.25				
Инженер		Кузьмина Т.А.			07.25	Чертеж границ зон планируемого размещения линейных объектов. Чертеж границ зон планируемого размещения линейных объектов, подлежащих реконструкции в связи с изменением их местоположения. М 1:2000	Заказчик	© ООО «Городской центр геодезии»	

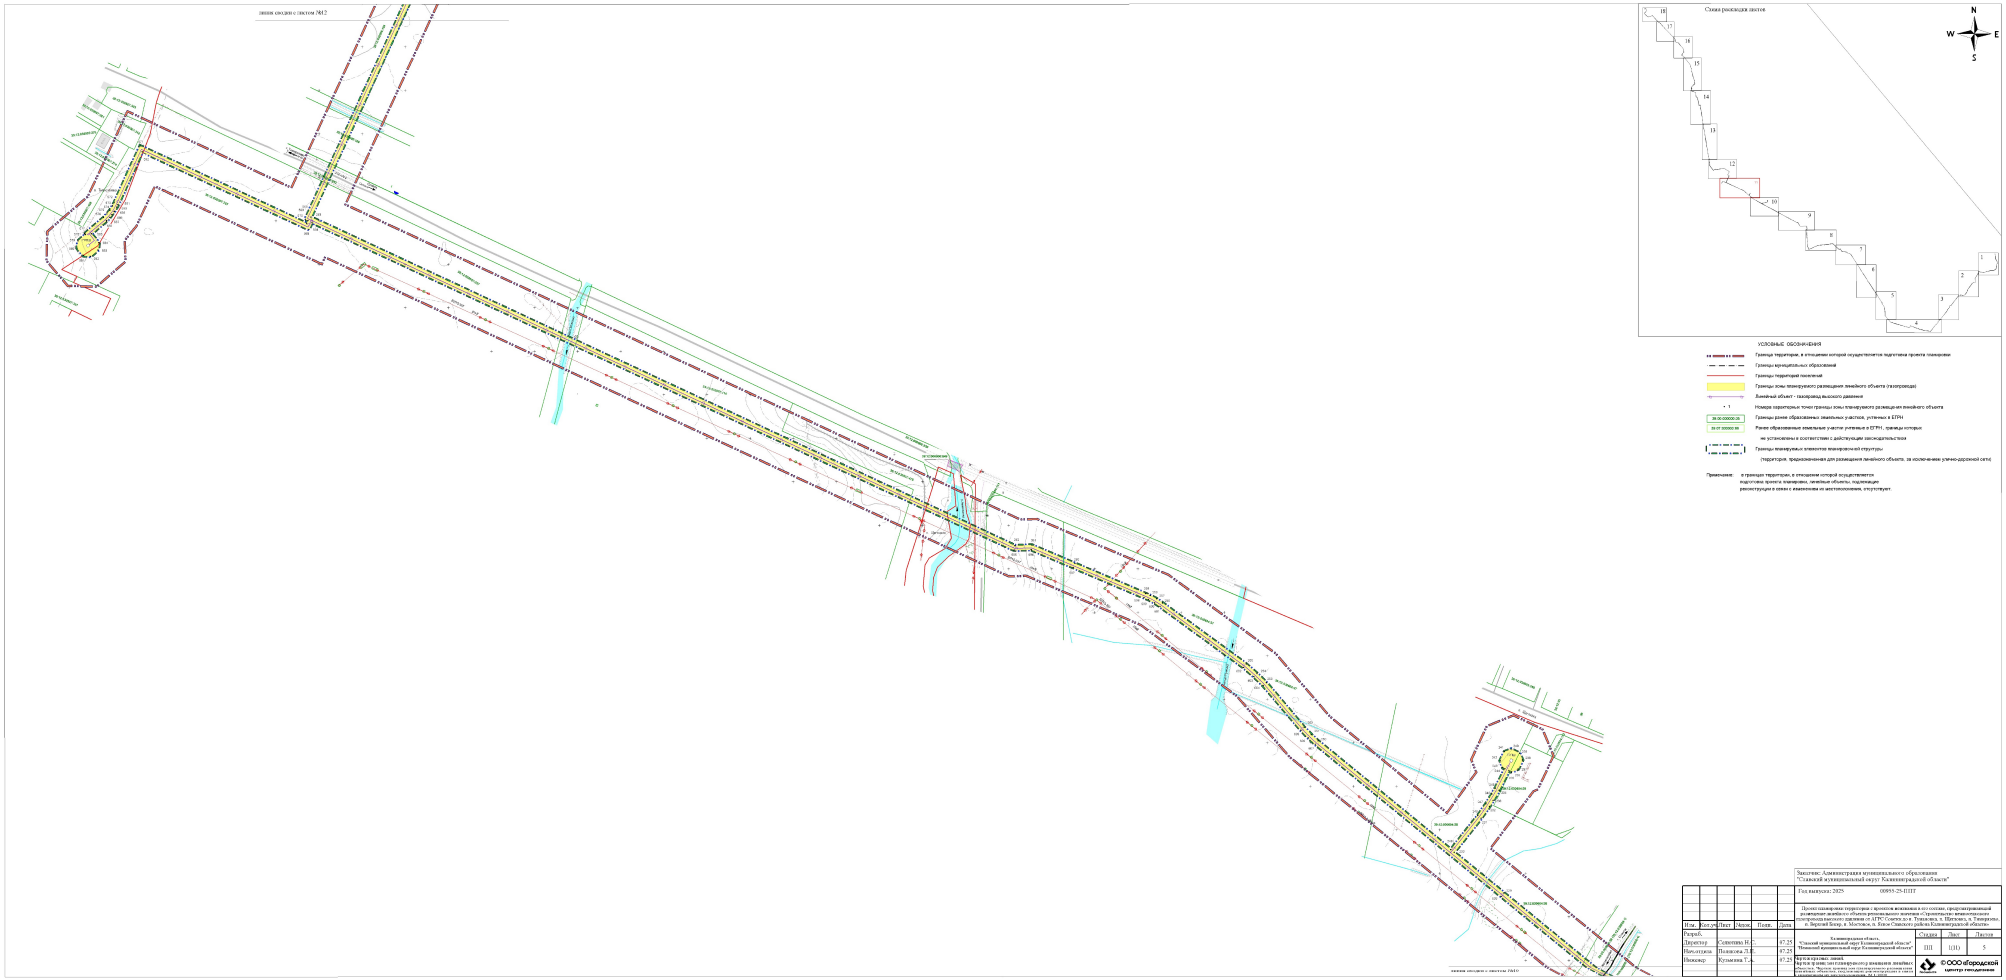

линия сводки с листом №7
Схема раскладки листов
N
W
E
S
УСЛОВНЫЕ ОБОЗНАЧЕНИЯ
Границы территории, в отношении которой осуществляется подготовка проекта планировки
Границы муниципальных образований
Границы территорий поселений
Границы зоны планируемого размещения линейного объекта (газопровода)
Линейный объект - газопровод высокого давления
Номера характерных точек границы зоны планируемого размещения линейного объекта
Границы ранее образованных земельных участков, учтенных в ЕГРН
Ранее образованные земельные участки учтенные в ЕГРН , границы которых не установлены в соответствии с действующим законодательством
Границы планировочных элементов планировочной структуры
(территория, предназначенная для размещения линейного объекта, за исключением улично-дорожной сети)
Примечание: в границах территории, в отношении которой осуществляется подготовка проекта планировки, линейные объекты, подлежащие реконструкции в связи с изменением их местоположения, отсутствуют.
линия сводки с листом №5
Заказчик: Администрация муниципального образования "Славский муниципальный округ Калининградской области"
Год выпуска: 2025
10955-25-ППТ
Проект планировки территории с проектом межевания в его составе, предусматривающий размещение линейного объекта регионального значения «Строительство межпоселкового газопровода высокого давления от АГРС Советск до п. Тупиково, п. Щеглово, п. Тимирязево, п. Верхний Бишар, п. Мостовое, п. Янтарь Славского района Калининградской области.
Калининградская область, "Славский муниципальный округ Калининградской области", "Полесский муниципальный округ Калининградской области"
Разраб.
Директор
Селютина И.Г.
07.25
Нач.отдела
Беликова Л.Е.
07.25
Инженер
Кульмина Т.А.
07.25
Стадия
Лист
Листов
ПП
1(6)
5
Чертеж красных линий. Чертеж границ зон планируемого размещения линейных объектов. Чертеж границ зон планируемого размещения линейных объектов, подлежащих реконструкции в связи с изменением их местоположения. М 1:2000
ГЕОЦЕНТР
© ООО «Городской центр геодезии»

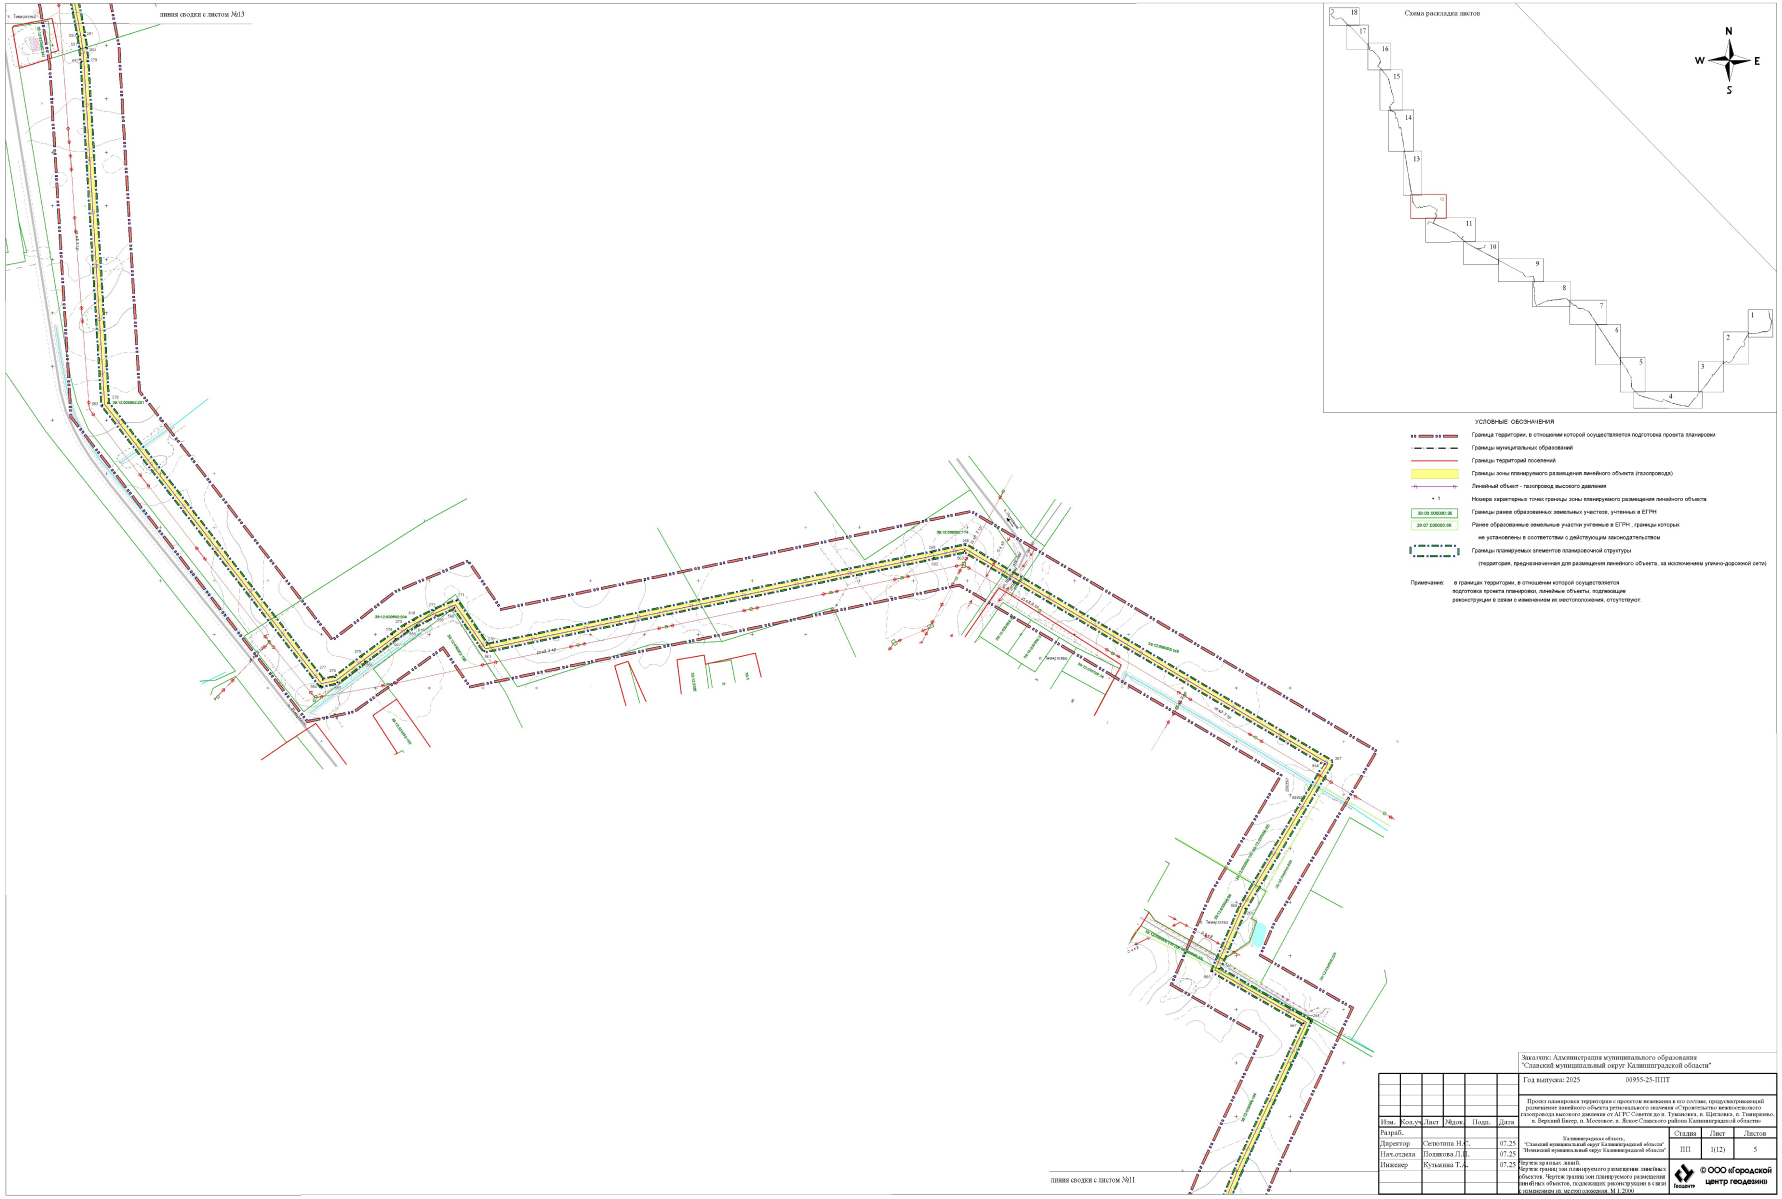

линия сводки с листом №6
линия сводки с листом №6
Схема расклейки листов
N
W
E
S
УСЛОВНЫЕ ОБОЗНАЧЕНИЯ
Граница территории, в отношении которой осуществляется подготовка проекта планировки
Границы муниципальных образований
Границы территорий поселений
Границы зоны планируемого размещения линейного объекта (газопровода)
Линейный объект - газопровод высокого давления
Номера характерных точек границы зоны планируемого размещения линейного объекта
Границы ранее образованных земельных участков, уточнены в ЕГРН
Ранее образованные земельные участки уточнены в ЕГРН, границы которых
не установлены в соответствии с действующим законодательством
Границы планируемых элементов планировочной структуры
(территория, предназначенная для размещения линейного объекта, за исключением улично-дорожной сети)
Примечание: в границах территории, в отношении которой осуществляется подготовка проекта планировки, линейные объекты, подлежащие реконструкции в связи с изменением их местоположения, отсутствуют.
Заказчик: Администрация муниципального образования "Славский муниципальный округ Калининградской области"
Год выпуска: 2025
40955-25-ППТ
Проект планировки территории с проектом межевания в его составе, предусматривающий размещение линейного объекта регионального значения «Строительство межпоселкового газопровода высокого давления от АГРС Советск до п. Тужиково, п. Цветково, п. Тимирязево, п. Верхний Бор, п. Мостовое, п. Ясное Славского района Калининградской области»
Разраб.
Директор
Нач.отдела
Инженер
Сеногина Н.С.
Полякова Л.В.
Кульмина Т.А.
07.25
07.25
07.25
Калининградская область, "Славский муниципальный округ Калининградской области" Чистопрудненский муниципальный округ Калининградской области"
Стадия
Лист
Листов
ПП
1(7)
5
Чертеж границ зон планируемого размещения линейных объектов. Чертеж границ зон планируемого размещения линейных объектов, подлежащих реконструкции в связи с изменением их местоположения. М 1:2000
© ООО «Городской центр геодезии»


Схема расходки листов
N
W
E
S
УСЛОВНЫЕ ОБОЗНАЧЕНИЯ
Граница территории, в отношении которой осуществляется подготовка проекта планировки
Границы муниципальных образований
Границы территорий поселений
Границы зоны планируемого размещения линейного объекта (газопровода)
Линейный объект - газопровод высокого давления
Номера характерных точек границы зоны планируемого размещения линейного объекта
Границы ранее образованных земельных участков, учтенных в ЕГРН
Ранее образованные земельные участки учтенные в ЕГРН, границы которых не установлены в соответствии с действующим законодательством
Границы планируемых элементов планировочной структуры
(территория, предназначенная для размещения линейного объекта, за исключением улично-дорожной сети)
Примечание: в границах территории, в отношении которой осуществляется подготовка проекта планировки, линейные объекты, подлежащие реконструкции в связи с изменением их местоположения, отсутствуют.
линия сводки с листом №9
Заказчик: Администрация муниципального образования "Славский муниципальный округ Калининградской области"
Год выпуска: 2025
05955-25-ППТ
Проект планировки территории с проектом межевания в его составе, предусматривающий размещение линейного объекта регионального значения «Строительство межпоселкового газопровода высокого давления от АГРС Советск до п. Тумаково, п. Шелехова, п. Тимирязево, п. Верхний Бугор, п. Москвино, п. Яблоневка Славского района Калининградской области»
Калининградская область, "Славский муниципальный округ Калининградской области" "Неманский муниципальный округ Калининградской области"
Стадия: ПП
Лист: 1(8)
Листов: 5
Зоны красных линий
Зоны красных линий планируемого размещения линейных объектов. Зоны красных линий планируемого размещения линейных объектов, подлежащих реконструкции в связи с изменением их местоположения. М 1:2000
© ООО «Городской центр геодезии»

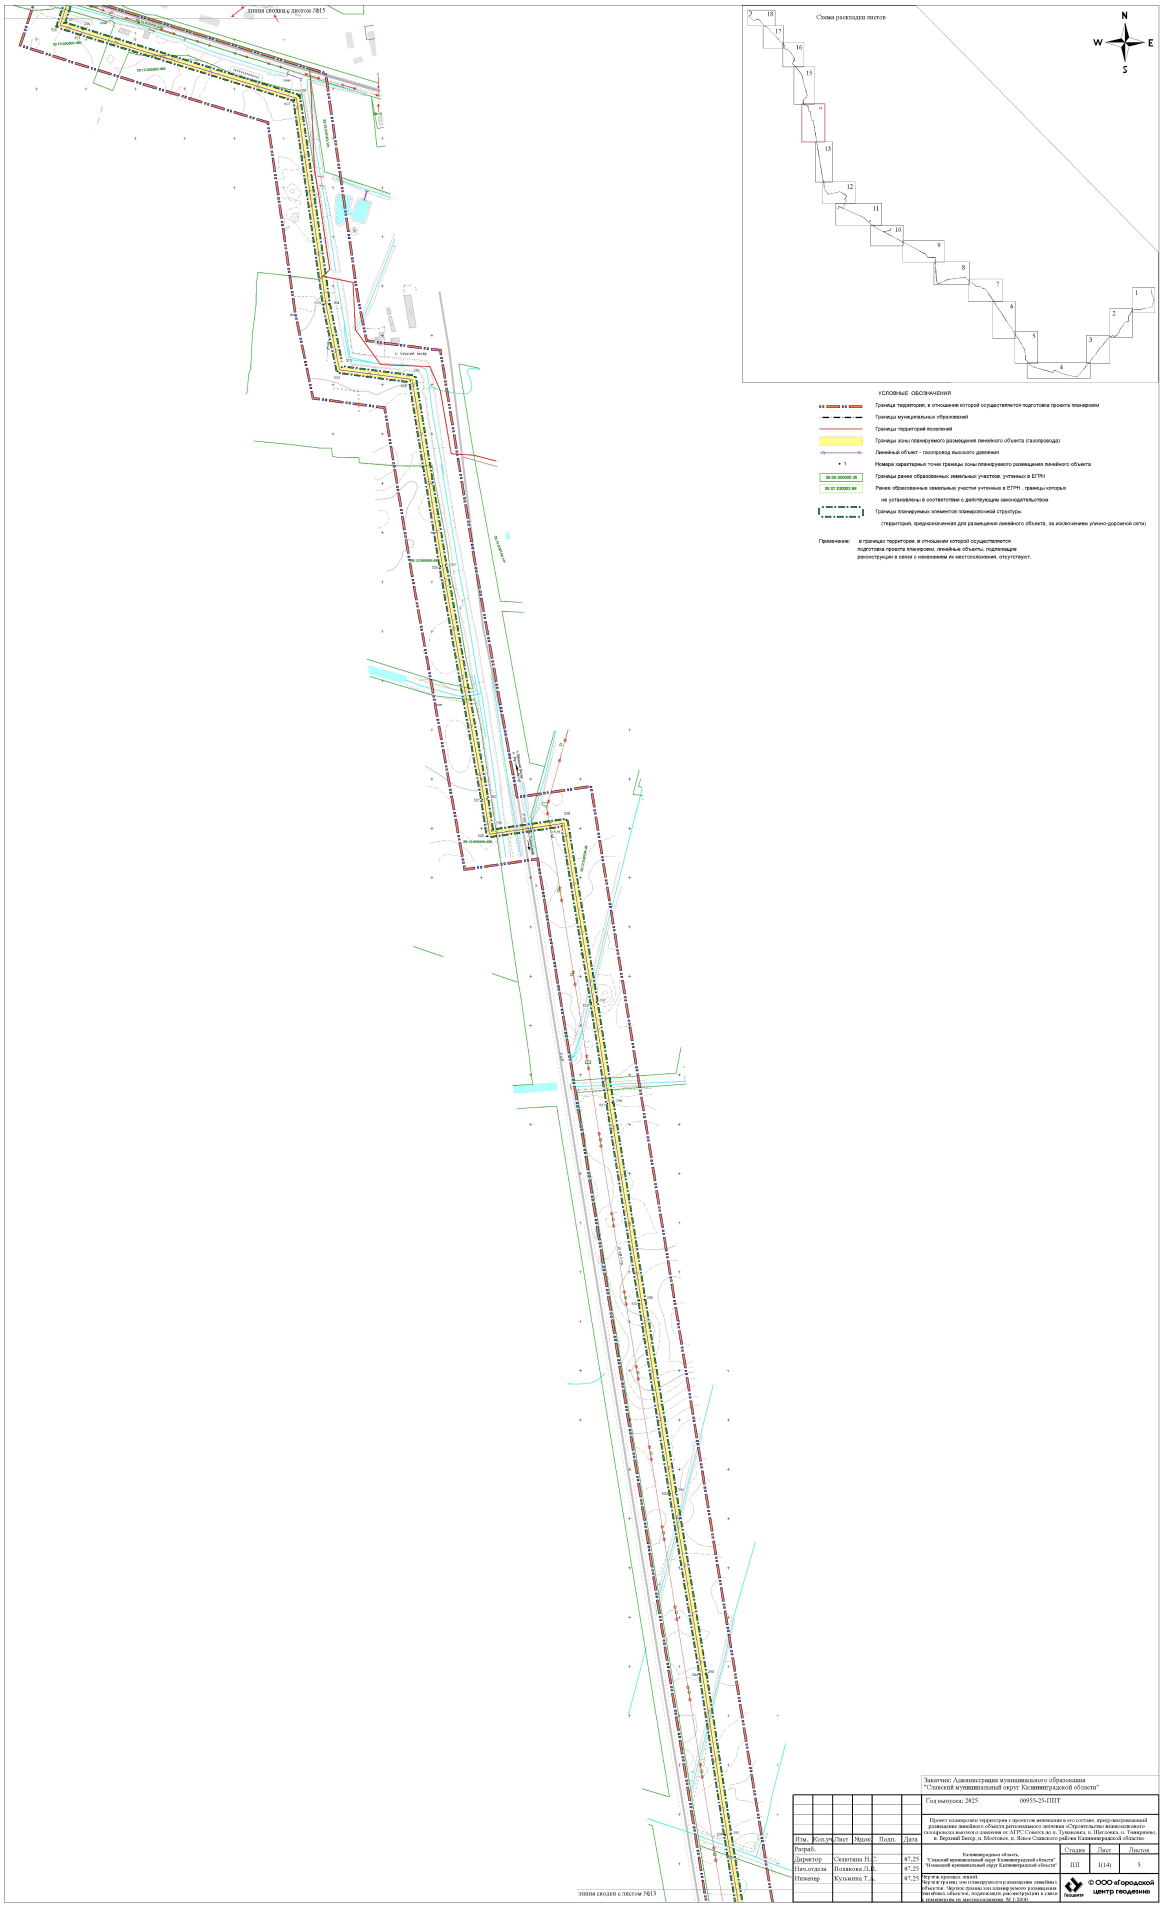

Схема расклейки листов
N
W
E
S
УСЛОВНЫЕ ОБОЗНАЧЕНИЯ
Граница территории, в отношении которой осуществляется подготовка проекта планировки
Границы муниципальных образований
Границы территорий поселений
Границы зоны планируемого размещения линейного объекта (газопровода)
Линейный объект - газопровод высокого давления
Номера характерных точек границы зоны планируемого размещения линейного объекта
Границы ранее образованных земельных участков, учтенных в ЕГРН
Ранее образованные земельные участки учтенные в ЕГРН , границы которых
не установлены в соответствии с действующим законодательством
Границы планируемых элементов планировочной структуры
(территории, предназначенная для размещения линейного объекта, за исключением улично-дорожной сети)
Примечание: в границах территории, в отношении которой осуществляется подготовка проекта планировки, линейные объекты, подлежащие реконструкции в связи с изменением их местоположения, отсутствуют.
линия сводки с листом №8
линия сводки с листом №9
Заказчик: Администрация муниципального образования "Славский муниципальный округ Калининградской области"
Год выпуска: 2025
00955-25-ППТ
Проект планировки территории с проектом внесения в него состав, предусматривающий размещение линейного объекта регионального значения «Строительство межпоселкового газопровода высокого давления от АГРС Советск всех. Тумановка, п. Шепетовка, п. Тимирязево, п. Верхний Вятер, п. Мостовое, п. Яснс Советского района Калининградской области»
Разраб.
Директор Салютина Н.С.
Нач.отдела Полякова Л.Н.
Инженер Кульшина Т.А.
Калининградская область, Славский муниципальный округ Калининградской области/ Чистовский муниципальный округ Калининградской области
Стадия Лист Листов
ППТ 1(9) 5
Чертеж красных линий
Чертеж границ зон планируемого размещения линейных объектов. Чертеж границ планируемых элементов планировочной структуры. Чертеж границ зон планируемого размещения линейных объектов, подлежащих реконструкции в связи с изменением их местоположения. М 1:2000
Геоцентр
© ООО «Городской центр геодезии»

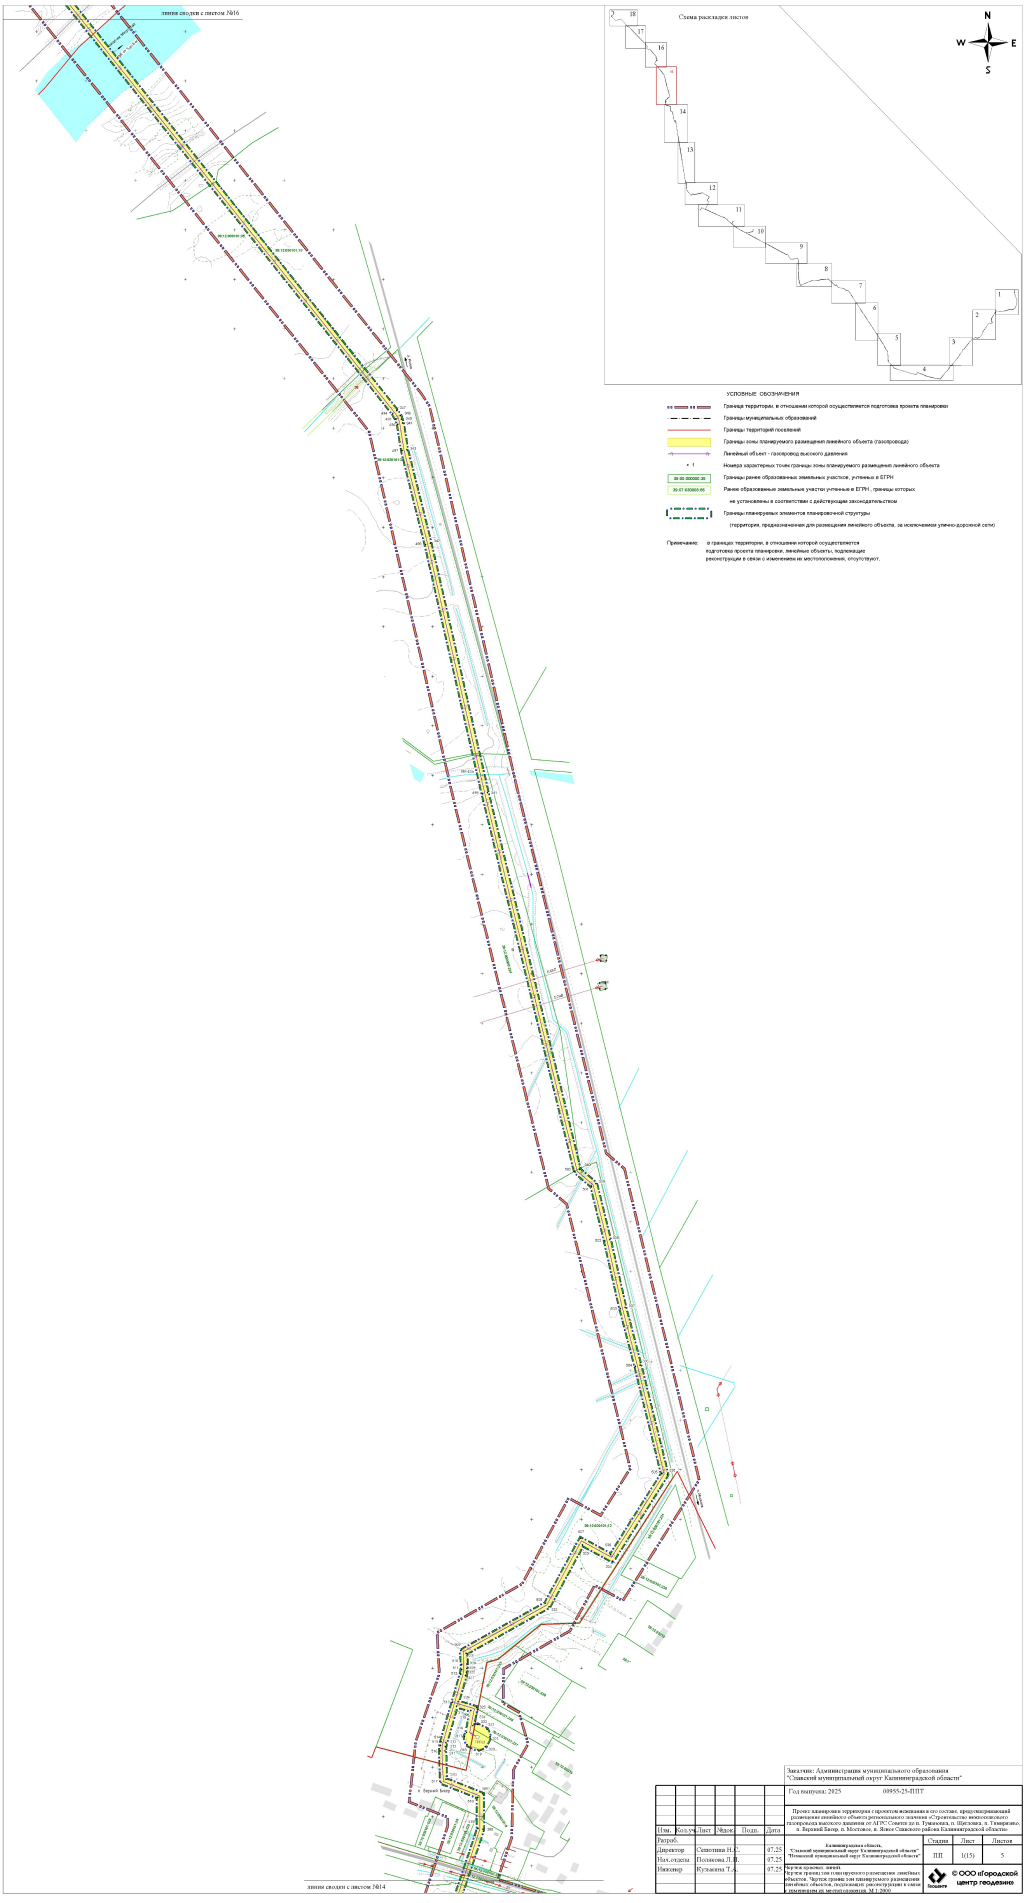

линия сводки с листом №11
Схема раскладки листов
N
W
E
S
18
17
16
15
14
13
12
11
10
9
8
7
6
5
4
3
2
1
УСЛОВНЫЕ ОБОЗНАЧЕНИЯ
Границы территории, в отношении которой осуществляются подготовка проекта планировки
Границы муниципальных образований
Границы территорий поселений
Границы зоны планируемого размещения линейного объекта (газопровода)
Линейный объект - газопровод высокого давления
Номера характерных точек границы зоны планируемого размещения линейного объекта
Границы ранее образованных земельных участков, учтенных в ЕГРН
Ранее образованные земельные участки учтенные в ЕГРН , границы которых
не установлены в соответствии с действующим законодательством
Границы планируемых элементов планировочной структуры
(территории, предназначенная для размещения линейного объекта, за исключением улично-дорожной сети)
Примечание: в границах территории, в отношении которой осуществляется подготовка проекта планировки, линейные объекты, подлежащие реконструкции в связи с изменением их местоположения, отсутствуют.
линия сводки с листом №9
Заказчик: Администрация муниципального образования "Славский муниципальный округ Калининградской области"
Год выпуска: 2025
00955-25-ППТ
Проект планировки территории с проектом межевания в его составе, предусматривающий размещение линейного объекта регионального значения «Строительство межпоселкового газопровода высокого давления от АГРС Советск до с. Тумаркино, п. Шепелево, п. Тимирязево, п. Верхний Бишор, п. Москово, п. Лесное Славского района Калининградской области»
Изм.
Кол.уч.
Лист
№док.
Подп.
Дата
Разраб.
Директор
Селютина Н.С.
07.25
Нач.отдела
Полякова Л.Ю.
07.25
Инженер
Кузьмина Т.А.
07.25
Калининградская область, "Славский муниципальный округ Калининградской области", "Пионерский муниципальный округ Калининградской области"
Чертеж красных линий
Чертеж границ зон планируемого размещения линейных объектов. Чертеж границ зон планируемого размещения линейных объектов, подлежащих реконструкции в связи с изменением их местоположения. М 1:2000
Стадия
Лист
Листов
ПП
1(10)
5
ГеоЦентр
© ООО «Городской центр геодезии»

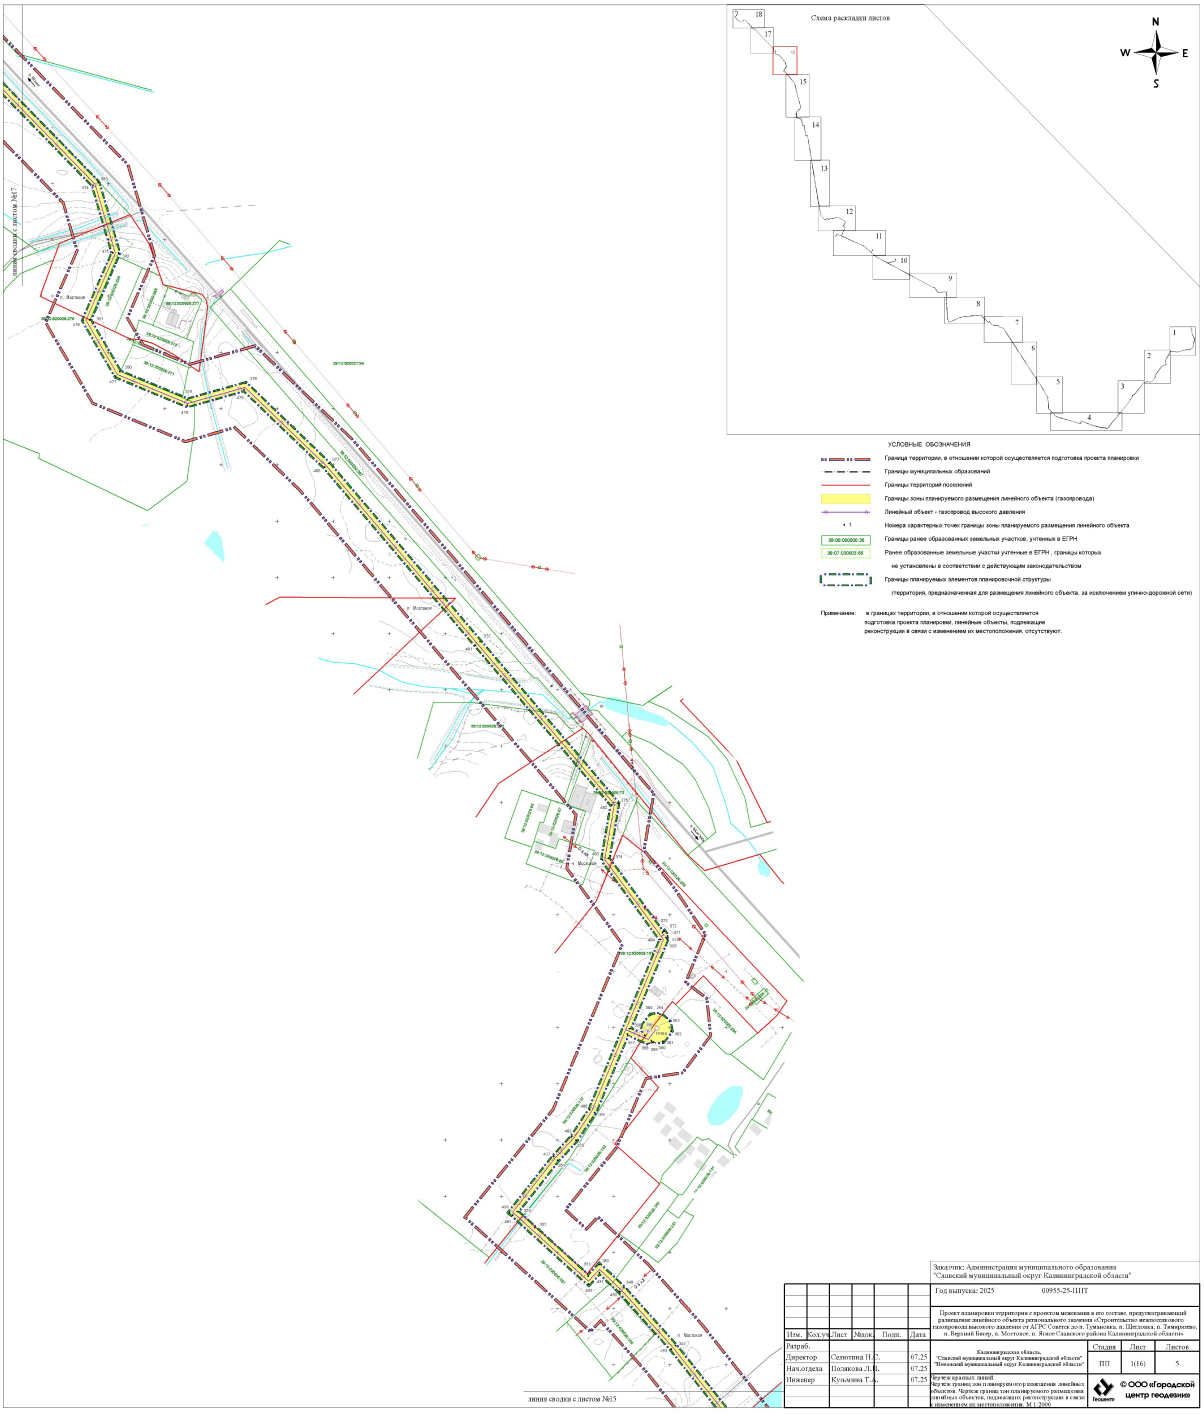

линия сводки с листом 5812
Схема расположения листов
N
W
E
S
УСЛОВНЫЕ ОБОЗНАЧЕНИЯ
Границы территории, в отношении которой осуществляются подготовка проекта планировки
Границы муниципальных образований
Границы территорий поселений
Границы зоны планируемого размещения линейного объекта (газопровода)
Линейный объект - газопровод высокого давления
Номера характерных точек границы зоны планируемого размещения линейного объекта
Границы ранее образованных земельных участков, учтенных в ЕГРН
Ранее образованные земельные участки учтенные в ЕГРН, границы которых
не установлены в соответствии с действующим законодательством
Границы планируемых элементов планировочной структуры
(территория, предназначенная для размещения линейного объекта, за исключением улично-дорожной сети)
Примечание: в границах территории, в отношении которой осуществляется подготовка проекта планировки, линейные объекты, подлежащие реконструкции в связи с изменением их местоположения, отсутствуют.
Заказчик: Администрация муниципального образования "Славский муниципальный округ Калининградской области"
Год выпуска: 2025
00955-25-ППТ
Проект планировки территории с проектом межевания в его составе, предусматривающий размещение линейного объекта регионального значения «Строительство межпоселкового газопровода высокого давления от АГРС Советск до п. Тимирязево, п. Заозерье, п. Верхний Бугор, п. Мостовое, п. Клен Славского района Калининградской области»
Калининградская область, "Славский муниципальный округ Калининградской области" Муниципальный округ Калининградской области
Зона(ы) красных линий:
Красные линии планируемого размещения линейного объекта. Красные линии для планируемого размещения линейного объекта. Красные линии не определяются в связи с тем, что планируемый линейный объект не является улично-дорожной сетью
Изм. Кол.уч. Лист № док. Подп. Дата
Разраб. Сапегина М.С. 07.25
Директор Новикова Л.Е. 07.25
Нач.отдела Новикова Л.Е. 07.25
Инженер Кузьмина Т.А. 07.25
Стадия Лист Листов
ППТ 1(11) 5
© ООО «Городской центр геодезии»

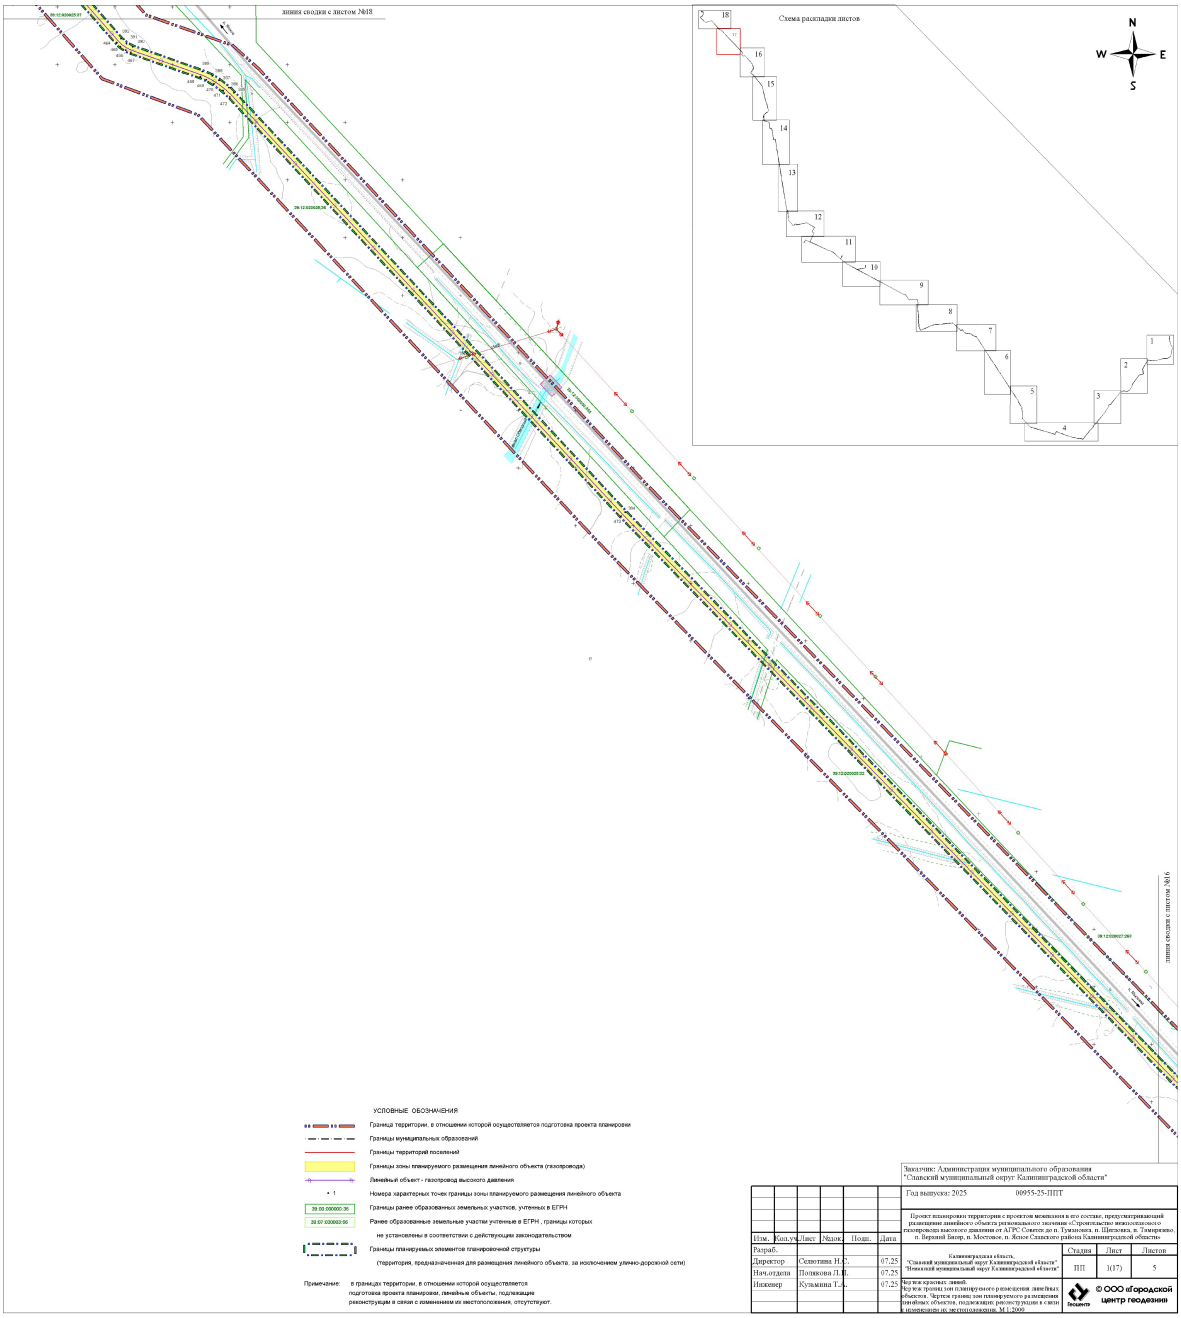

линия сводки с листом №13
Схема раскладки листов
N
W
E
S
УСЛОВНЫЕ ОБОЗНАЧЕНИЯ
Границы территории, в отношении которой осуществляется подготовка проекта планировки
Границы муниципальных образований
Границы территорий поселений
Границы зоны планируемого размещения линейного объекта (газопровода)
Линейный объект - газопровод высокого давления
Номера характерных точек границы зоны планируемого размещения линейного объекта
Границы ранее образованных земельных участков, учтенные в ЕГРН
Ранее образованные земельные участки учтенные в ЕГРН , границы которых
не установлены в соответствии с действующим законодательством
Границы планируемых элементов планировочной структуры
(территория, предназначенная для размещения линейного объекта, за исключением улично-дорожной сети)
Примечание: в границах территории, в отношении которой осуществляется подготовка проекта планировки, линейные объекты, подлежащие реконструкции в связи с изменением их местоположения, отсутствуют.
линия сводки с листом №11
Заказчик: Администрация муниципального образования "Славский муниципальный округ Калининградской области"
Год выпуска: 2025
01955-25-ППТ
Проект планировки территории с проектом межевания в его составе, предусматривающий размещение линейного объекта регионального значения «Строительство межпоселкового газопровода высокого давления от АГРС Славск до п. Туманово, п. Щепково, п. Тимирязево, п. Верхний Бугор, п. Молодово, п. Ясное Славского района Калининградской области»
Изм. Кол.уч. Лист №док. Подп. Дата
Разраб.
Директор Селюшин Н.С. 07.25
Нач.отдела Полякова Л.Ш. 07.25
Инженер Кульшина Т.А. 07.25
Калининградская область, "Славский муниципальный округ Калининградской области", "Немонский муниципальный округ Калининградской области"
Бугров (красные линии). Бугров (граница зон планируемого размещения линейных объектов. Чертеж границ зон планируемого размещения линейных объектов, подлежащих реконструкции в связи с изменением их местоположения. М 1:2000
Стадия Лист Листов
ПП 3(12) 5
© ООО «Городской центр геодезии»

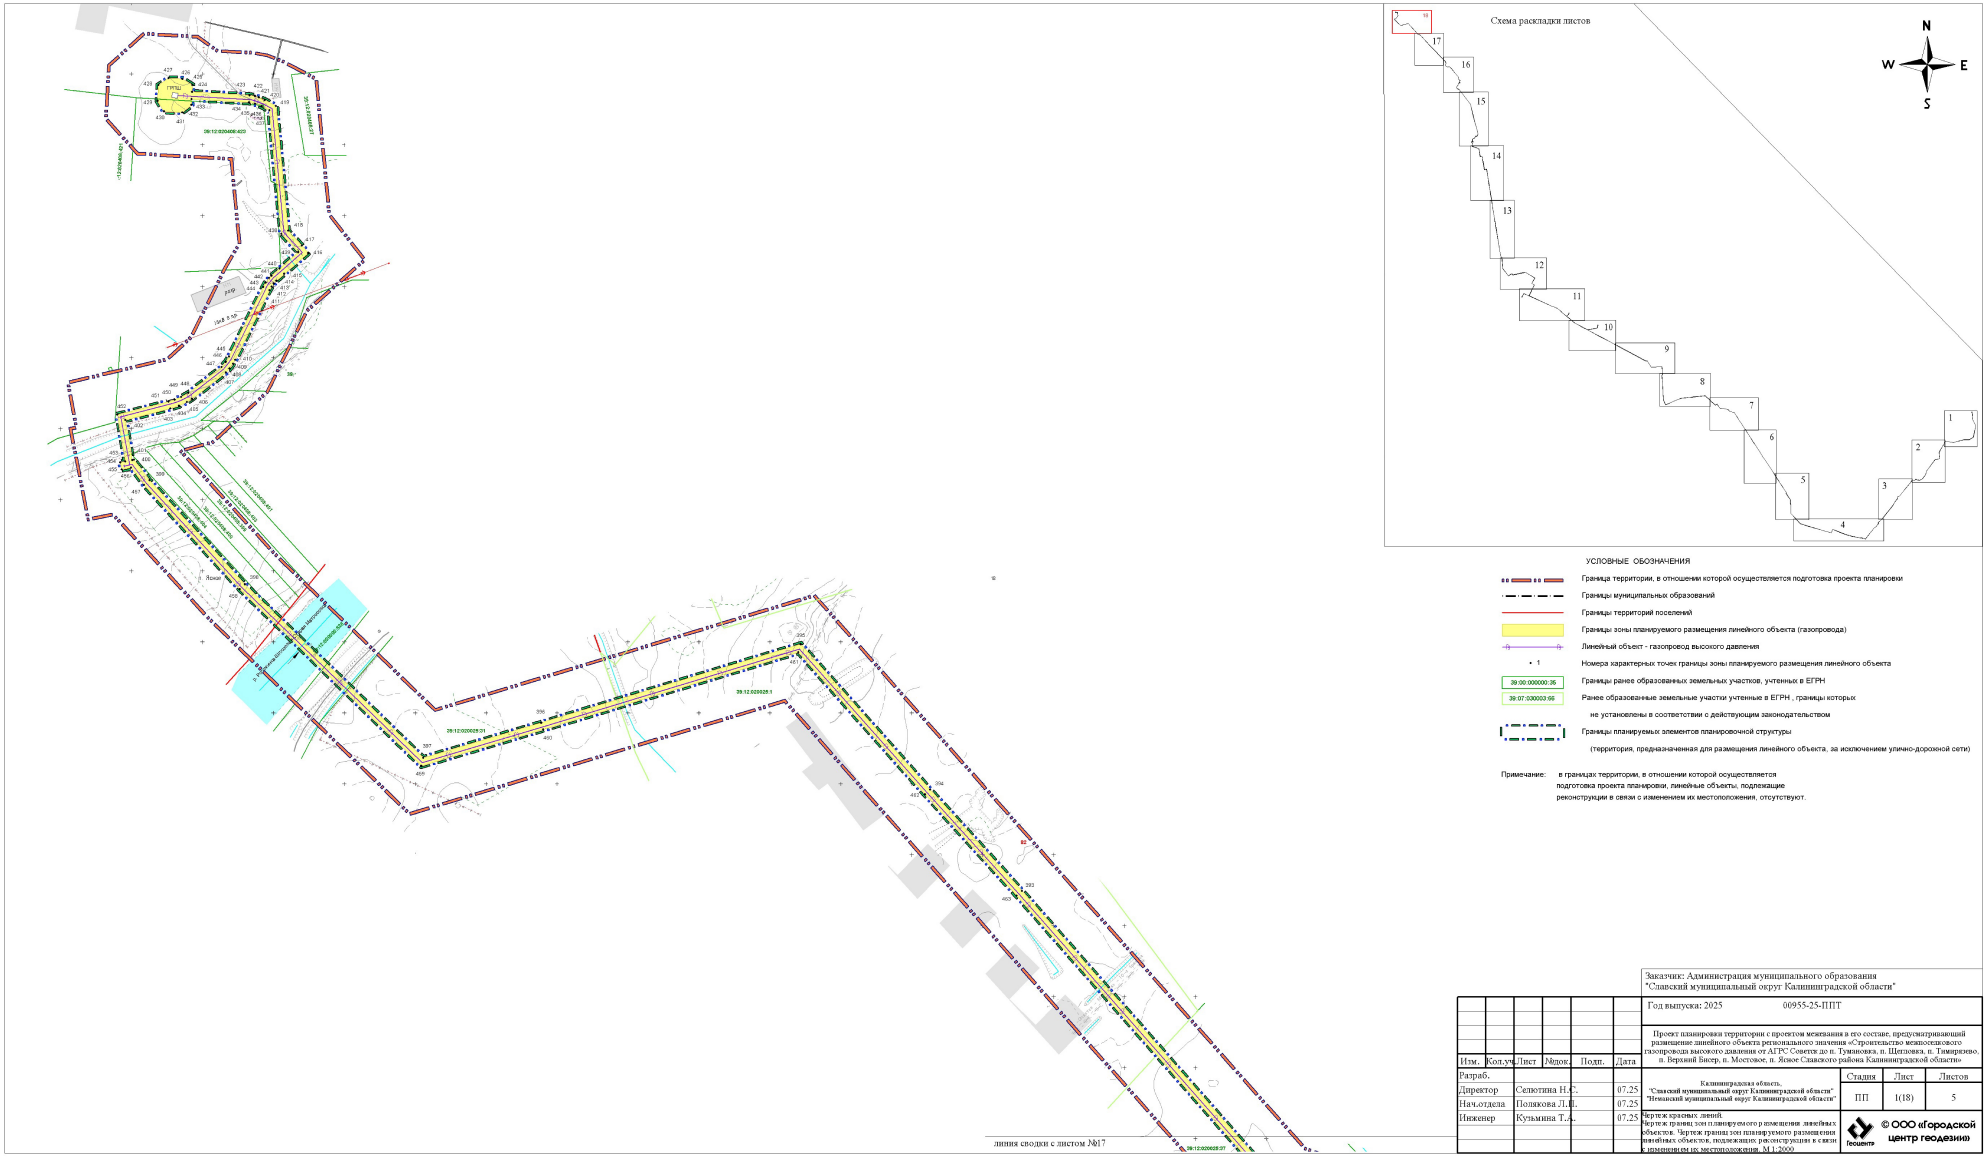

линия сводки с листом №14
Схема расклади листов
N
W
E
S
УСЛОВНЫЕ ОБОЗНАЧЕНИЯ
Граница территории, в отношении которой осуществляется подготовка проекта планировки
Границы муниципальных образований
Границы территорий поселений
Границы зоны планируемого размещения линейного объекта (газопровода)
Линейный объект - газопровод высокого давления
Номера характерных точек границы зоны планируемого размещения линейного объекта
Границы ранее образованных земельных участков, учтенных в ЕГРН
Ранее образованные земельные участки учтенные в ЕГРН, границы которых
не установлены в соответствии с действующим законодательством
Границы планируемых элементов планировочной структуры
(территория, предназначенная для размещения линейного объекта, за исключением улично-дорожной сети)
Примечание:
в границах территории, в отношении которой осуществляется
подготовка проекта планировки, линейные объекты, подлежащие
реконструкции в связи с изменением их местоположения, отсутствуют.
линия сводки с листом №12
Заказчик: Администрация муниципального образования
"Сланцевский муниципальный округ Калининградской области"
Год выпуска: 2025
0955-25-ППТ
Проект планировки территории с проектом межевания в его составе, предусматривающий
размещение линейного объекта: «Газопровод высокого давления от ГРС Сланцы до п. Тумаково, п. Щитовка, п. Тимирязево, п. Верхний Бетар, п. Моготово, п. Ясное Сланцевского района Калининградской области»
Разраб.
Директор
Сеногетина Н. С.
Нач.отдела
Поликова Л.Л.
Инженер
Кульмина Т.А.
Калининградская область,
"Сланцевский муниципальный округ Калининградской области"
"Сланцевский муниципальный округ Калининградской области"
Стадия
Лист
Листов
ППТ
1(13)
5
Чертеж границ зон планируемого размещения линейных объектов. Чертеж границ зон планируемого размещения линейных объектов, подлежащих реконструкции в связи с изменением их местоположения. М 1:2000
Геоцентр
© ООО «Городской центр геодезии»


линия сводки с листом 7615
Схема раскладки листов
N
W
E
S
УСЛОВНЫЕ ОБОЗНАЧЕНИЯ
Границы территории, в отношении которой осуществляется подготовка проекта планировки
Границы муниципальных образований
Границы территорий поселений
Границы зоны планируемого размещения линейного объекта (газопровода)
Линейный объект - газопровод высокого давления
Номера характерных точек границы зоны планируемого размещения линейного объекта
Границы ранее образованных земельных участков, учтенных в ЕГРН
Ранее образованные земельные участки учтенные в ЕГРН , границы которых
не установлены в соответствии с действующим законодательством
Границы планируемых элементов планировочной структуры
(территории, предназначенная для размещения линейного объекта, за исключением улично-дорожной сети)
Примечание: в границах территории, в отношении которой осуществляется
подготовка проекта планировки, линейные объекты, подлежащие
реконструкции в связи с изменением их местоположения, отсутствуют.
линия сводки с листом 7613
Заказчик: Администрация муниципального образования
"Славский муниципальный округ Калининградской области"
Год выпуска: 2025
00955-25-ППТ
Проект планировки территории с проектом межевания в его составе, предусматривающий размещение линейного объекта регионального значения «Строительство межпоселкового газопровода высокого давления от АГРС Советск до п. Тульское, п. Шестовка, п. Тимирязево, п. Верхний Бевер, п. Мостовое, п. Яблоневка Славского района Калининградской области»
Разраб.
Директор Сизятина Н.С.
Нач.отдела Поликопа Л.В.
Инженер Кулыгина Т.А.
Калининградская область,
Славский муниципальный округ Калининградской области"
Муниципальный муниципальный округ Калининградской области"
Стадия Лист Листов
ПП 1(14) 5
Чертеж границ зон планируемого размещения линейных объектов. Чертеж границ зон планируемого размещения линейных объектов, подлежащих расселению в связи с изменением их местоположения. М 1:1000
© ООО «Городской центр геодезии»


линии сводки с листом №16
Схема расклдки листов
N
W
E
S
УСЛОВНЫЕ ОБОЗНАЧЕНИЯ
Граница территории, в отношении которой осуществляется подготовка проекта планировки
Границы муниципальных образований
Границы территорий поселений
Границы зоны планируемого размещения линейного объекта (газопровода)
Линейный объект - газопровод высокого давления
Номера характерных точек границы зоны планируемого размещения линейного объекта
Границы ранее образованных земельных участков, учтенных в ЕГРН
Ранее образованные земельные участки учтенные в ЕГРН, границы которых
не установлены в соответствии с действующим законодательством
Границы планировочных элементов планировочной структуры
(территория, предназначенная для размещения линейного объекта, за исключением улично-дорожной сети)
Примечание: в границах территории, в отношении которой осуществляется подготовка проекта планировки, линейные объекты, подлежащие реконструкции в связи с изменением их местоположения, отсутствуют.
линии сводки с листом №14
Заказчик: Администрация муниципального образования "Славский муниципальный округ Калининградской области"
Год выпуска: 2025
089855-25-ППТ
Проект планировки территории с проектом межевания в его составе, предусматривающий размещение линейного объекта регионального значения «Строительство межпоселкового газопровода высокого давления от АГРС Советск до п. Туманово, п. Шестово, п. Тимирязево, п. Верхний Бугор, п. Мостовое, п. Южно-Славского района Калининградской области»
Ген.
Разраб.
Директор
Нач.отдела
Инженер
Сапотницкая Н.С.
Поликова Л.В.
Кузьмина Т.А.
Калининградская область, "Славский муниципальный округ Калининградской области" "Немецкий муниципальный округ Калининградской области"
Чертеж границ зон планируемого размещения линейных объектов. Чертеж границ зон планируемого размещения линейного объекта, подлежащего реконструкции в связи с изменением их местоположения. М 1:2000
Стадия
Лист
Листов
ПП
1(15)
5
© ООО «Городской центр геодезии»


Схема раскладки листов
N
W
E
S
18
17
16
15
14
13
12
11
10
9
8
7
6
5
4
3
2
1
УСЛОВНЫЕ ОБОЗНАЧЕНИЯ
Границы территории, в отношении которой осуществляется подготовка проекта планировки
Границы муниципальных образований
Границы территорий поселений
Границы зоны планируемого размещения линейного объекта (газопровода)
Линейный объект - газопровод высокого давления
Номера характерных точек границы зоны планируемого размещения линейного объекта
Границы ранее образованных земельных участков, учтенных в ЕГРН
Ранее образованные земельные участки учтенные в ЕГРН , границы которых
не установлены в соответствии с действующим законодательством
Границы планируемых элементов планировочной структуры
(территория, предназначенная для размещения линейного объекта, за исключением улично-дорожной сети)
Примечание:
в границах территории, в отношении которой осуществляется подготовка проекта планировки, линейные объекты, подлежащие реконструкции в связи с изменением их местоположения, отсутствуют.
линии сводки с листом №17
линии сводки с листом №15
Заказчик: Администрация муниципального образования "Слободской муниципальный округ Калининградской области"
Год выпуска: 2025
05955-25-ППТ
Проект планировки территории с проектом межевания в его составе, предусматривающий размещение линейного объекта регионального значения «Строительство межпоселкового газопровода высокого давления от АГРС Советск до п. Тумановка, п. Шестовка, п. Темировка, п. Верхний Бикер, п. Мостовое, п. Яснос Слободского района Калининградской области»
Изм.
Кол.уч.
Лист
№док.
Подп.
Дата
Разраб.
Директор
Селютина И.С.
07.25
Нач.отдела
Полякова Л.И.
07.25
Инженер
Кульмина Т.А.
07.25
Калининградская область, "Слободской муниципальный округ Калининградской области", "Новский муниципальный округ Калининградской области"
Стадия
Лист
Листов
ПП
1(16)
5
Карта границ зон планируемого размещения линейных объектов. Чертеж границ зон планируемого размещения линейных объектов, подлежащих реконструкции в связи с изменением их местоположения. М 1:2000
Геоцентр
© ООО «Городской центр геодезии»


линия сводки с листом №18
Схема расстановки листов
N
W
E
S
18
17
16
15
14
13
12
11
10
9
8
7
6
5
4
3
2
1
линия сводки с листом №16
УСЛОВНЫЕ ОБОЗНАЧЕНИЯ
Граница территории, в отношении которой осуществляется подготовка проекта планировки
Границы муниципальных образований
Границы территорий поселений
Границы зоны планируемого размещения линейного объекта (газопровода)
Линейный объект - газопровод высокого давления
Номера характерных точек границы зоны планируемого размещения линейного объекта
Границы ранее образованных земельных участков, учтенных в ЕГРН
Ранее образованные земельные участки учтенные в ЕГРН , границы которых
не установлены в соответствии с действующим законодательством
Границы планируемых элементов планировочной структуры
(территория, предназначенная для размещения линейного объекта, за исключением улично-дорожной сети)
Примечание: в границах территории, в отношении которой осуществляется подготовка проекта планировки, линейные объекты, подлежащие реконструкции в связи с изменением их местоположения, отсутствуют.
Заказчик: Администрация муниципального образования "Славский муниципальный округ Калининградской области"
Год выпуска: 2025
00955-25-ППТ
Проект планировки территории с проектом межевания и его состава, предусматривающий размещение линейного объекта регионального значения «Строительство межпоселкового газопровода высокого давления от АГРС Советск до п. Тумановка, п. Шепелевка, п. Тимирязево, п. Верхний Бишар, п. Мостовое, п. Янтов Славского района Калининградской области»
Изм. Кол.уч. Лист №док. Подп. Дата
Разраб.
Директор Селютина И.С. 07.25
Нач.отдела Полякова Л.И. 07.25
Инженер Кульмина Т.А. 07.25
Калининградская область, "Славский муниципальный округ Калининградской «Области", "Немонский муниципальный округ Калининградской «Области"
Стадия Лист Листов
ПП 1(17) 5
Ведомость красных линий. Ведомость границ зон планируемого размещения линейных объектов. Чертеж границ зон планируемого размещения линейных объектов, подлежащих реконструкции в связи с изменением их местоположения. М 1:2000
Госцентр
© ООО «Городской центр геодезии»


Схема раскладки листов
N
W
E
S
17
16
15
14
13
12
11
10
9
8
7
6
5
4
3
2
1
УСЛОВНЫЕ ОБОЗНАЧЕНИЯ
Граница территории, в отношении которой осуществляется подготовка проекта планировки
Границы муниципальных образований
Границы территорий поселений
Границы зоны планируемого размещения линейного объекта (газопровода)
Линейный объект - газопровод высокого давления
Номера характерных точек границы зоны планируемого размещения линейного объекта
Границы ранее образованных земельных участков, учтенных в ЕГРН
Ранее образованные земельные участки учтенные в ЕГРН , границы которых не установлены в соответствии с действующим законодательством
Границы планируемых элементов планировочной структуры (территория, предназначенная для размещения линейного объекта, за исключением улично-дорожной сети)
Примечание: в границах территории, в отношении которой осуществляется подготовка проекта планировки, линейные объекты, подлежащие реконструкции в связи с изменением их местоположения, отсутствуют.
линия сводки с листом №17
Заказчик: Администрация муниципального образования "Славский муниципальный округ Калининградской области"
Год выпуска: 2025
00955-25-ППТ
Проект планировки территории с проектом межевания в его составе, предусматривающий размещение линейного объекта регионального значения «Строительство межпоселкового газопровода высокого давления от АГРС Советск до п. Тумановка, п. Шепловка, п. Тимирязево, п. Верхний Бисер, п. Мостовое, п. Яковое Славского района Калининградской области»
Изм. Кол.уч. Лист №док. Подп. Дата
Разраб.
Директор Селютина Н.С. 07.25
Нач.отдела Полякова Л.В. 07.25
Инженер Кульмина Т.А. 07.25
Калининградская область, "Славский муниципальный округ Калининградской области" "Неманский муниципальный округ Калининградской области"
Чертеж красных линий. Чертеж границ зон планируемого размещения линейных объектов. Чертеж границ зон планируемого размещения линейных объектов, подлежащих реконструкции в связи с изменением их местоположения. М 1:2000
Стадия Лист Листов
ПП 1(18) 5
© ООО «Городской центр геодезии»

РАЗДЕЛ 2 «ПОЛОЖЕНИЕ О РАЗМЕЩЕНИИ ЛИНЕЙНЫХ ОБЪЕКТОВ»

1. Наименование, основные характеристики и назначение планируемых для размещения линейных объектов

Наименование планируемого для размещения линейного объекта:

- линейный объект регионального значения «Строительство межпоселкового газопровода высокого давления от АГРС Советск до п. Тумановка, п. Щегловка, п. Тимирязево, п. Верхний Бисер, п. Мостовое, п. Ясное Славского района Калининградской области».

Краткая характеристика объекта капитального строительства газопровода межпоселкового:

- газопровод высокого давления, давление до 0,6 Мпа с установкой ШРП в п. Тумановка, п. Щегловка, п. Тимирязево, п. Верхний Бисер, п. Мостовое;
- предназначен для обеспечения нужд отопления, горячего водоснабжения и пищеприготовления жилых домов;
- материал проектируемого газопровода – частично из труб стальных (врезка в газопровод высокого давления диаметром 530 мм на выходе из АГРС Советск) и из полиэтиленовых длинномерных и мерных труб (диаметр – 315 мм) с токопроводящей лентой, ориентированной вдоль оси трубы;
- транспортируемая среда – природный газ;
- прокладка газопровода – подземная;
- глубина заложения – не менее 1,5 м - межпоселковый и 1,2 м в поселениях – до верха трубы, общая протяженность – 37 756 м;
- количество переходов закрытым способом:

автодороги – 9 шт.;
реки, канавы – 9 шт.;
железные дороги – 2 шт.

2. Перечень субъектов Российской Федерации, перечень муниципальных районов, городских округов в составе субъектов Российской Федерации, перечень поселений, населенных пунктов, внутригородских территорий городов Федерального значения, на территориях которых устанавливаются зоны планируемого размещения линейных объектов

Субъект Российской Федерации: Калининградская область.

Муниципальные округа, городские округа:

- муниципальное образование «Славский муниципальный округ Калининградской области»;
- муниципальное образование «Неманский муниципальный округ Калининградской области»;

Населенные пункты:

- п. Говорово, п. Новоколхозное, п. Тумановка, п. Тимирязево, п. Верхний Бисер, п. Мостовое, п. Ясное.

3. Перечень координат характерных точек границ зон планируемого размещения линейного объекта

Обозначение характерных точек границ	Координаты, м	
	X	Y
1	2	3
1	391463.47	1276590.59
2	391462.93	1276585.62
3	391182.22	1276616.18
4	390978.26	1276719.02
5	390580.73	1276638.91
6	390486.29	1276488.22
7	390486.29	1276308.96
8	390485.91	1276304.60
9	390485.05	1276300.43
10	390391.71	1275953.61
11	390426.03	1275655.10
12	390366.72	1275620.15
13	390328.50	1275599.52
14	390304.57	1275583.53
15	390294.81	1275577.78
16	390271.17	1275565.61
17	390042.37	1275429.01
18	389820.98	1275452.08
19	389779.14	1275280.70
20	389749.98	1275256.47
21	389374.68	1274983.95
22	389342.67	1274977.24
23	389299.75	1274966.90
24	389265.80	1274955.43
25	389261.63	1274953.74
26	389257.27	1274951.25
27	389146.43	1274874.65
28	389097.06	1274832.89
29	389049.58	1274724.55
30	389075.27	1274713.41
31	389059.05	1274676.45
32	389101.97	1274612.38
35	388996.85	1274532.67
36	388998.48	1274432.84
37	388930.24	1274380.19
38	388795.25	1274270.67
39	388697.68	1274196.34
40	388495.44	1274033.17
41	388472.03	1273952.88
42	388402.36	1273960.17
43	388271.21	1273852.59
44	388266.88	1273849.58
45	388261.82	1273846.64
46	388211.88	1273824.18
47	388205.92	1273821.54
48	388198.79	1273818.08
49	388190.15	1273813.37

1	2	3
50	388181.13	1273807.80
51	388073.07	1273722.63
52	387865.30	1273552.24
53	387698.62	1273424.11
54	387692.78	1273418.20
55	387689.46	1273414.57
56	387683.12	1273407.07
57	387676.96	1273398.91
58	387669.93	1273390.64
59	387567.14	1273284.01
60	387524.60	1273283.10
61	387394.49	1273179.35
62	387391.66	1273153.78
63	386995.76	1272840.10
64	387032.68	1272667.08
65	387024.30	1272654.43
66	387095.64	1272314.19
67	387107.71	1272305.73
68	387126.64	1272216.77
69	387130.74	1272200.36
70	387133.64	1272189.08
71	387147.57	1272141.25
72	387152.66	1272126.45
73	387157.73	1272111.66
74	387237.15	1271915.90
75	387259.18	1271859.26
76	387330.69	1271683.90
77	387205.54	1271630.12
78	387214.68	1271607.50
79	387308.61	1271291.39
80	387466.43	1270738.76
81	387496.09	1270650.59
82	387501.38	1270630.71
83	387504.90	1270628.61
84	387525.73	1270546.97
85	387851.63	1270248.70
86	387889.64	1270213.77
87	387938.42	1270212.75
88	387956.10	1270210.96
89	387971.96	1270211.22
90	387995.12	1270212.14
91	388004.04	1270212.44
92	388011.93	1270212.23
93	388178.52	1270207.67
94	388206.23	1270204.07
95	388254.58	1270193.60
96	388293.27	1270182.54
97	388330.65	1270192.73
98	388368.87	1270199.40
99	388402.28	1270174.67

1	2	3
100	388462.97	1270128.23
101	388488.05	1270113.45
102	388522.32	1270089.35
103	388604.98	1270038.46
104	388635.26	1270043.55
105	388724.53	1269982.54
106	388764.87	1269959.12
107	388837.10	1269912.09
108	388957.50	1269833.70
109	389024.25	1269789.93
110	389104.82	1269735.36
111	389134.40	1269716.54
112	389165.24	1269697.90
113	389307.23	1269605.83
114	389340.18	1269584.47
115	389357.21	1269573.42
116	389784.68	1269294.45
117	389872.81	1269236.77
118	389883.73	1269205.86
119	389936.19	1269195.28
120	390106.22	1269083.96
121	390290.80	1268964.07
122	390387.79	1268894.46
123	390431.05	1268867.44
124	390487.18	1268831.61
125	390538.17	1268800.88
126	390695.26	1268701.35
127	390814.82	1268624.29
128	390912.19	1268561.19
129	391049.64	1268471.74
130	391175.18	1268385.92
131	391202.59	1268371.80
132	391285.91	1268317.89
133	391346.66	1268278.16
134	391442.49	1268215.96
135	391486.93	1268055.15
136	391539.83	1268006.20
137	391557.59	1267989.76
138	391581.91	1267821.38
139	391598.64	1267705.48
140	391744.82	1267606.39
141	391705.05	1267539.28
142	392035.21	1267189.30
143	392019.69	1267174.80
144	392034.53	1267157.32
145	392032.44	1267129.58
146	392031.14	1267118.65
147	392023.17	1267033.19
148	392018.12	1266979.93
149	392011.41	1266917.28
150	391997.69	1266793.93
151	391984.47	1266726.60
152	391970.82	1266703.20
153	391976.97	1266621.97

1	2	3
154	391977.18	1266614.07
155	391976.39	1266607.20
156	391961.43	1266489.49
157	391952.77	1266375.74
158	391951.99	1266368.59
159	391950.68	1266360.46
160	391947.56	1266349.98
161	391902.50	1266216.54
162	391849.58	1266097.95
163	391784.48	1265959.81
164	391752.02	1265874.23
165	391728.34	1265812.10
166	391719.28	1265788.89
167	391790.62	1265762.35
168	391800.72	1265758.40
169	391814.95	1265752.30
170	391832.44	1265743.54
171	391871.42	1265720.76
172	391874.70	1265720.56
173	391874.81	1265723.00
174	391884.27	1265722.51
175	391884.24	1265721.99
176	391889.14	1265721.70
177	391889.03	1265719.70
178	392515.99	1265681.98
179	392516.18	1265684.98
180	392521.17	1265684.66
181	392520.98	1265681.68
182	392631.20	1265675.05
183	392641.46	1265674.15
184	392648.08	1265674.03
185	392749.65	1265668.00
186	392773.72	1265682.48
187	392874.95	1265676.27
188	392894.76	1265692.78
189	393059.78	1265664.62
190	393045.18	1265283.74
191	393271.05	1265140.52
192	393250.54	1265107.74
193	393519.14	1264606.81
194	393683.81	1264299.86
195	393916.64	1263863.62
196	394040.51	1263631.97
197	394165.73	1263396.57
198	394323.92	1263100.97
199	394357.83	1263036.94
200	394418.37	1263379.33
201	394458.99	1263397.55
202	394467.08	1263399.74
203	394474.72	1263400.77
204	394502.81	1263402.72
205	394502.61	1263405.45
206	394508.00	1263411.75
207	394519.32	1263412.57

1	2	3
208	394525.84	1263407.21
209	394526.61	1263396.51
210	394521.52	1263389.66
211	394510.24	1263388.85
212	394503.43	1263393.98
213	394503.17	1263397.70
214	394475.23	1263395.79
215	394467.56	1263394.57
216	394458.98	1263392.35
217	394422.83	1263375.85
218	394361.98	1263031.72
219	394360.90	1263031.15
220	394386.81	1262982.23
221	394422.22	1262915.80
222	394439.71	1262880.51
223	394446.07	1262868.85
224	394449.18	1262863.17
225	394472.14	1262822.17
226	394528.62	1262716.23
817	394562.87	1262655.72
227	394573.03	1262638.68
228	394624.85	1262562.34
229	394777.23	1262374.53
230	394824.01	1262316.84
231	394863.17	1262348.15
232	394876.65	1262357.71
233	394883.68	1262362.16
234	394895.43	1262368.90
235	394918.05	1262380.37
236	394916.52	1262383.40
237	394919.89	1262391.11
238	394930.12	1262396.11
239	394937.86	1262392.81
240	394942.67	1262382.94
241	394939.57	1262375.13
242	394929.36	1262370.14
243	394921.47	1262373.26
244	394920.17	1262375.84
245	394897.78	1262364.48
246	394890.98	1262360.62
247	394879.89	1262353.73
248	394866.20	1262344.17
249	394827.16	1262312.96
250	394952.06	1262158.93
251	394959.34	1262150.99
252	394967.77	1262142.79
253	395019.00	1262098.97
254	395029.59	1262088.01
255	395040.42	1262075.61
256	395110.63	1261978.48
257	395115.32	1261971.80
258	395119.19	1261964.31
259	395121.44	1261958.98
260	395156.07	1261876.89

1	2	3
261	395177.08	1261827.09
262	395176.46	1261807.33
263	395554.12	1260990.57
264	395938.94	1261169.14
265	395987.73	1261084.23
266	396043.97	1261108.57
267	396180.60	1261189.47
268	396383.01	1260848.57
269	396376.20	1260817.24
270	396289.90	1260403.53
271	396331.26	1260375.31
272	396322.34	1260354.34
819	396312.91	1260335.87
273	396307.81	1260327.05
274	396299.79	1260315.70
275	396278.80	1260287.40
276	396259.72	1260262.43
277	396257.34	1260251.07
278	396515.81	1260051.28
279	396834.94	1260032.06
280	396847.59	1260030.84
281	396859.21	1260029.06
282	396894.26	1260022.38
283	396901.42	1260020.71
284	396907.96	1260017.60
285	396978.44	1259978.87
286	396981.75	1259977.35
287	396985.97	1259976.23
288	397371.02	1259913.86
289	398025.63	1259806.61
290	398295.60	1259763.06
291	398594.83	1259713.72
292	398979.65	1259651.62
293	399141.95	1259626.67
294	399325.90	1259596.19
295	399521.81	1259564.77
296	399721.51	1259532.56
297	399823.60	1259516.45
298	400008.59	1259485.95
299	399997.60	1259410.67
300	400029.78	1259405.86
301	400266.46	1259363.61
302	400458.04	1259332.44
303	400467.63	1259258.90
304	400531.55	1259245.69
305	400742.77	1259215.40
306	400810.34	1258997.01
307	400816.65	1258977.59
308	400887.31	1259000.76
309	400923.02	1259000.68
310	400937.76	1258963.44
311	400966.24	1258962.39
312	400970.65	1258962.67
313	400974.57	1258963.34

1	2	3
314	401011.23	1258974.06
315	401007.06	1258988.56
316	400984.79	1258984.10
317	400980.59	1258982.02
318	400972.65	1258984.59
319	400967.30	1258995.32
320	400970.65	1259003.10
321	400980.42	1259007.96
322	400988.23	1259004.88
323	400992.91	1258995.49
324	400991.79	1258990.60
325	401010.31	1258994.31
326	401016.03	1258975.47
327	401042.40	1258983.19
328	401045.84	1258983.90
329	401049.45	1258984.36
330	401053.88	1258984.45
331	401064.67	1258983.71
332	401111.51	1259067.36
333	401173.95	1259101.23
334	401157.62	1259131.50
335	401244.89	1259186.77
336	401355.24	1259159.49
337	401413.46	1259144.23
338	401481.52	1259128.75
339	401538.34	1259114.79
340	401552.59	1259098.25
341	401932.37	1259005.28
342	402183.73	1258947.64
343	402278.12	1258923.96
344	402305.00	1258919.73
345	402308.85	1258918.56
346	402312.58	1258917.21
347	402317.68	1258913.73
348	402767.04	1258555.12
349	402818.47	1258509.06
350	402839.13	1258487.10
351	402828.69	1258477.27
352	402871.93	1258429.66
353	402886.10	1258413.90
354	402931.90	1258450.09
355	402949.54	1258466.48
356	402974.32	1258483.04
357	403044.02	1258512.17
358	403035.70	1258531.47
359	403038.20	1258533.47
360	403036.88	1258535.15
361	403037.37	1258543.78
362	403046.70	1258551.05
363	403055.05	1258549.74
364	403061.67	1258541.25
365	403060.91	1258532.97
366	403050.94	1258525.19
367	403042.84	1258527.52

1	2	3
368	403048.63	1258514.10
369	403128.53	1258547.51
370	403130.01	1258546.43
371	403131.20	1258548.05
372	403135.22	1258545.08
373	403134.04	1258543.48
374	403200.11	1258495.14
375	403249.05	1258503.67
376	403392.79	1258380.93
377	403551.22	1258245.98
378	403622.27	1258172.11
379	403607.68	1258120.43
380	403632.70	1258059.89
381	403678.72	1258032.98
382	403738.02	1258059.01
383	403800.99	1258040.52
384	404361.61	1257493.28
385	404725.38	1257153.47
386	404729.94	1257149.05
387	404736.33	1257140.65
388	404740.24	1257134.60
389	404743.95	1257126.03
390	404765.34	1257065.64
391	404768.10	1257060.31
392	404772.41	1257055.38
393	404974.50	1256877.73
394	405045.74	1256813.02
395	405148.30	1256721.70
396	405092.94	1256538.83
397	405068.16	1256455.68
398	405190.41	1256329.89
399	405263.62	1256262.68
400	405278.16	1256251.77
401	405277.93	1256250.59
402	405306.10	1256245.72
403	405314.31	1256277.46
404	405316.15	1256283.52
405	405318.84	1256289.12
406	405320.94	1256292.71
407	405339.57	1256316.53
408	405342.42	1256319.20
409	405345.64	1256321.55
410	405348.48	1256323.19
411	405397.53	1256347.25
412	405400.08	1256348.73
413	405402.22	1256350.32
414	405404.20	1256352.16
415	405409.05	1256357.64
416	405423.77	1256374.54
417	405428.96	1256370.11
418	405439.39	1256360.36
419	405527.33	1256351.87
420	405531.52	1256343.93
421	405533.31	1256339.72

1	2	3
422	405534.30	1256337.08
423	405534.81	1256333.31
424	405537.16	1256292.79
425	405542.05	1256292.94
426	405546.31	1256285.88
427	405546.87	1256276.16
428	405542.04	1256269.03
429	405530.83	1256268.38
430	405523.51	1256272.95
431	405522.78	1256285.75
432	405528.04	1256292.26
433	405532.15	1256292.47
434	405529.83	1256332.87
435	405528.88	1256337.16
436	405527.00	1256341.79
437	405524.16	1256347.16
438	405437.22	1256355.55
439	405424.32	1256367.49
440	405412.80	1256354.35
441	405407.76	1256348.65
442	405406.17	1256346.97
443	405402.84	1256344.56
444	405399.80	1256342.80
445	405350.85	1256318.78
446	405347.09	1256316.39
447	405343.51	1256313.44
448	405325.18	1256290.05
449	405322.39	1256285.06
450	405320.49	1256280.45
451	405319.15	1256276.22
452	405309.86	1256239.95
453	405276.98	1256245.68
454	405276.28	1256242.13
455	405271.38	1256243.09
456	405272.66	1256249.65
457	405260.42	1256258.83
458	405186.92	1256326.30
459	405062.53	1256454.30
460	405088.15	1256540.27
461	405142.59	1256720.09
462	405042.40	1256809.30
463	404971.16	1256874.00
464	404768.98	1257051.75
465	404765.52	1257054.98
466	404762.46	1257059.63
467	404760.62	1257063.97
468	404739.24	1257124.36
469	404736.88	1257129.62
470	404733.13	1257136.23
471	404727.36	1257144.05
472	404721.90	1257149.87
473	404358.16	1257489.66
474	403798.39	1258036.08
475	403738.36	1258053.70

1	2	3
476	403678.39	1258027.38
477	403628.72	1258056.43
478	403602.40	1258120.12
479	403616.68	1258170.71
480	403547.79	1258242.33
481	403389.54	1258377.13
482	403247.59	1258498.34
483	403198.88	1258489.85
484	403127.86	1258541.81
485	402976.70	1258478.61
486	402952.65	1258462.54
487	402935.16	1258446.29
488	402885.43	1258407.01
489	402882.96	1258410.07
490	402821.69	1258477.55
491	402832.07	1258487.32
492	402814.97	1258505.48
493	402763.92	1258551.22
494	402314.69	1258909.72
495	402309.04	1258912.96
496	402303.88	1258914.84
497	402277.12	1258919.06
498	402182.52	1258942.79
499	401931.21	1259000.42
500	401549.85	1259093.77
501	401535.60	1259110.31
502	401480.37	1259123.89
503	401412.27	1259139.37
504	401354.01	1259154.65
505	401245.78	1259181.41
506	401164.23	1259129.77
507	401180.72	1259099.21
508	401115.16	1259063.66
509	401067.48	1258978.51
510	401053.74	1258979.45
511	401048.32	1258979.23
512	401043.67	1258978.35
513	401015.52	1258970.11
514	400975.74	1258958.47
517	400971.89	1258957.79
516	400966.23	1258957.38
517	400934.31	1258958.56
518	400919.62	1258995.69
519	400888.10	1258995.75
520	400813.45	1258971.27
521	400805.57	1258995.49
522	400738.92	1259210.90
523	400530.84	1259240.75
524	400463.13	1259254.72
525	400453.56	1259328.11
526	400265.62	1259358.68
527	400029.04	1259400.91
528	399991.94	1259406.46
529	400002.94	1259481.82

1	2	3
530	399822.80	1259511.52
531	399720.72	1259527.62
532	399521.01	1259559.84
533	399325.10	1259591.26
534	399141.16	1259621.73
535	398978.87	1259646.68
536	398634.83	1259702.20
537	398634.36	1259699.25
538	398629.43	1259700.03
539	398629.87	1259703.00
540	398594.03	1259708.79
541	398294.80	1259758.13
542	398024.83	1259801.68
543	397370.22	1259908.93
544	396985.14	1259971.30
545	396980.37	1259972.22
546	396975.93	1259974.55
547	396905.64	1260013.17
548	396898.86	1260016.01
549	396893.25	1260017.48
550	396858.29	1260024.14
551	396846.97	1260025.88
552	396834.60	1260027.07
553	396513.97	1260046.38
554	396251.81	1260249.03
555	396255.06	1260264.57
556	396274.80	1260290.40
557	396295.74	1260318.63
558	396303.60	1260329.75
818	396308.52	1260338.26
559	396317.76	1260356.34
560	396325.06	1260373.49
561	396284.32	1260401.28
562	396371.48	1260819.09
563	396377.71	1260847.71
564	396178.93	1261182.67
565	396046.25	1261104.10
566	395985.62	1261077.87
567	395936.89	1261162.68
568	395551.69	1260983.92
569	395550.16	1260987.21
570	395546.72	1260985.67
571	395636.05	1260792.33
572	395570.66	1260762.21
573	395567.05	1260760.34
574	395562.22	1260757.27
575	395557.77	1260753.88
576	395553.64	1260750.04
577	395535.04	1260728.05
578	395534.10	1260728.85
579	395526.82	1260720.39
580	395518.39	1260719.32
581	395509.98	1260726.55
582	395509.01	1260734.95

1	2	3
583	395516.42	1260743.56
584	395524.74	1260744.59
585	395535.02	1260735.75
586	395549.98	1260753.45
587	395553.87	1260757.22
588	395556.96	1260759.65
589	395560.67	1260762.36
590	395565.61	1260765.25
591	395568.48	1260766.71
592	395629.41	1260794.77
593	395540.05	1260988.17
594	395548.07	1260991.75
595	395171.43	1261806.30
596	395172.05	1261826.16
597	395151.47	1261874.94
598	395116.80	1261957.13
599	395114.62	1261962.14
600	395110.74	1261969.22
601	395106.54	1261975.60
602	395036.47	1262072.53
603	395025.92	1262084.61
604	395015.62	1262095.29
605	394964.45	1262139.04
606	394955.74	1262147.52
607	394948.24	1262155.71
608	394773.35	1262371.38
609	394620.83	1262559.35
610	394568.81	1262635.99
816	394558.55	1262653.21
611	394524.24	1262713.83
612	394467.75	1262819.77
613	394444.81	1262860.75
614	394441.69	1262866.45
615	394435.28	1262878.21
616	394417.77	1262913.52
617	394382.39	1262979.88
618	394319.50	1263098.62
619	394161.32	1263394.22
620	394036.10	1263629.62
621	393912.23	1263861.27
622	393679.40	1264297.50
623	393514.74	1264604.44
624	393244.76	1265107.94
625	393264.18	1265138.96
626	393040.08	1265281.06
627	393054.61	1265660.43
628	392896.19	1265687.46
629	392876.63	1265671.16
630	392774.99	1265677.40
631	392750.90	1265662.91
632	392647.88	1265669.03
633	392641.19	1265669.15
634	392630.83	1265670.07
635	391888.75	1265714.71

1	2	3
636	391888.64	1265712.72
637	391883.65	1265713.00
638	391883.78	1265715.01
639	391869.92	1265715.84
640	391830.05	1265739.15
641	391812.10	1265747.90
642	391794.66	1265755.52
643	391712.78	1265785.97
644	391723.67	1265813.90
645	391747.35	1265876.01
646	391779.88	1265961.76
647	391845.03	1266100.03
648	391897.84	1266218.36
649	391942.83	1266351.58
650	391945.72	1266361.77
651	391947.04	1266369.29
652	391947.79	1266376.13
653	391956.45	1266489.99
654	391971.42	1266607.80
655	391972.04	1266614.98
656	391971.98	1266621.65
657	391965.72	1266704.37
658	391979.72	1266728.39
659	391992.74	1266794.69
660	392006.44	1266917.83
661	392013.15	1266980.43
662	392018.19	1267033.66
663	392026.17	1267119.18
664	392027.46	1267130.06
665	392029.39	1267155.65
666	392012.79	1267175.20
667	392028.12	1267189.52
668	391698.83	1267538.58
669	391738.12	1267604.89
670	391594.01	1267702.58
671	391576.96	1267820.66
672	391552.89	1267987.29
673	391536.43	1268002.53
674	391482.49	1268052.45
675	391438.17	1268212.80
676	391343.93	1268273.97
677	391283.18	1268313.70
678	391200.08	1268367.47
679	391172.61	1268381.62
680	391046.87	1268467.58
681	390909.47	1268556.99
682	390812.10	1268620.09
683	390692.56	1268697.13
684	390535.54	1268796.63
685	390484.55	1268827.36
686	390428.38	1268863.21
687	390385.01	1268890.31
688	390287.98	1268959.94
689	390103.49	1269079.77

1	2	3
690	389934.26	1269190.57
691	389879.96	1269201.52
692	389868.66	1269233.51
693	389781.95	1269290.27
694	389354.48	1269569.23
695	389337.46	1269580.27
696	389304.51	1269601.63
697	389162.59	1269693.66
698	389131.77	1269712.29
699	389102.07	1269731.18
700	389021.48	1269785.77
701	388954.77	1269829.52
702	388834.37	1269907.90
703	388762.25	1269954.86
704	388721.86	1269978.31
705	388634.11	1270038.28
706	388603.96	1270033.21
707	388519.57	1270085.17
708	388485.34	1270109.25
709	388460.17	1270124.08
710	388399.28	1270170.67
711	388367.62	1270194.10
712	388331.74	1270187.85
713	388293.24	1270177.35
714	388253.36	1270188.75
715	388205.38	1270199.14
716	388178.12	1270202.68
717	388011.85	1270207.23
718	388004.06	1270207.44
719	387995.36	1270207.14
720	387972.10	1270206.22
721	387955.89	1270205.96
722	387938.12	1270207.75
723	387887.64	1270208.81
724	387848.25	1270245.02
725	387521.25	1270544.29
726	387500.57	1270625.37
727	387497.07	1270627.46
728	387491.30	1270649.15
729	387461.65	1270737.28
730	387303.81	1271289.99
731	387209.96	1271605.85
732	387199.07	1271632.78
733	387324.21	1271686.55
734	387254.53	1271857.41
735	387232.50	1271914.05
736	387153.05	1272109.91
737	387147.93	1272124.83
738	387142.80	1272139.73
739	387128.82	1272187.75
740	387125.89	1272199.13
741	387121.77	1272215.65
742	387103.23	1272302.76
743	387091.15	1272311.23

1	2	3
744	387018.98	1272655.45
745	387027.35	1272668.09
746	386993.71	1272825.74
747	386990.56	1272825.15
748	386989.54	1272825.91
749	386988.79	1272829.90
750	386992.67	1272830.63
751	386990.23	1272842.10
752	387386.92	1273156.40
753	387389.75	1273181.97
754	387522.80	1273288.07
755	387564.97	1273288.96
756	387666.23	1273394.01
757	387673.70	1273402.93
758	387678.92	1273409.96
759	387685.84	1273418.08
760	387689.59	1273422.22
761	387695.34	1273427.89
762	387862.19	1273556.16
763	388069.94	1273726.53
764	388178.24	1273811.89
765	388186.93	1273817.27
766	388192.93	1273820.65
767	388196.51	1273822.53
768	388204.37	1273826.33
769	388209.88	1273828.76
770	388259.64	1273851.14
771	388264.18	1273853.78
772	388268.13	1273856.54
773	388400.81	1273965.36
774	388468.40	1273958.28
775	388491.08	1274036.07
776	388694.60	1274200.27
777	388792.16	1274274.60
778	388927.14	1274384.11

1	2	3
779	388993.44	1274435.27
780	388991.81	1274535.12
783	389095.19	1274613.51
784	389053.37	1274675.95
785	389068.67	1274710.82
786	389042.98	1274721.96
787	389092.94	1274835.96
788	389143.38	1274878.62
789	389254.48	1274955.40
790	389258.85	1274958.02
791	389264.18	1274960.16
792	389298.36	1274971.71
793	389341.57	1274982.12
794	389372.61	1274988.62
795	389746.91	1275260.42
796	389774.67	1275283.49
797	389817.16	1275457.51
798	390041.24	1275434.16
799	390268.74	1275569.98
800	390292.39	1275582.16
801	390301.91	1275587.76
802	390325.92	1275603.81
803	390364.27	1275624.50
804	390420.69	1275657.75
805	390386.63	1275953.99
806	390480.21	1276301.68
807	390480.96	1276305.33
808	390481.29	1276309.06
809	390481.29	1276489.65
810	390577.63	1276643.39
811	390978.96	1276724.27
812	391183.67	1276621.05
1	391463.47	1276590.59

4. Перечень координат характерных точек границ зон планируемого размещения линейных объектов, подлежащих реконструкции в связи с изменением их местоположения

Перечень координат характерных точек границ зон планируемого размещения линейных объектов, подлежащих реконструкции в связи с изменением их местоположения, проектом планировки территории, предусматривающем размещение линейного объекта регионального значения «Строительство межпоселкового газопровода высокого давления от АГРС Советск до п. Тумановка, п. Щегловка, п. Тимирязево, п. Верхний Бисер, п. Мостовое, п. Ясное Славского района Калининградской области (далее – проект планировки территории) не предусмотрен, в связи с отсутствием таких линейных объектов.

5. Предельные параметры разрешенного строительства, реконструкции объектов капитального строительства, входящих в состав линейных объектов в границах зон их планируемого размещения

В соответствии с частью 4 статьи 36 Градостроительного кодекса Российской Федерации действие градостроительного регламента, устанавливаемого в пределах соответствующей территориальной зоны, в том числе предельные параметры разрешенного строительства, не распространяются на земельные участки, предназначенные для размещения линейных объектов.

Предельные параметры разрешенного строительства, реконструкции объектов капитального строительства, входящих в состав линейных объектов в границах зон их планируемого размещения не приводятся, так как проектом планировки территории планируется к размещению линейный объект регионального значения, и в его составе не проектируются наземные объекты капитального строительства.

6. Информация о необходимости осуществления мероприятий по защите сохраняемых объектов капитального строительства (здание, строение, сооружение, объекты, строительство которых не завершено), существующих и строящихся на момент подготовки проекта планировки территории, а также объектов капитального строительства, планируемых к строительству в соответствии с ранее утвержденной документацией по планировке территории, от возможного негативного воздействия в связи с размещением линейных объектов

Проектные решения проекта планировки территории не затрагивают объекты капитального строительства (здания, строения, сооружения, объекты, строительство которых не завершено), существующие и строящиеся на момент подготовки проекта планировки территории, а также объектов капитального строительства, планируемых к строительству в соответствии с ранее утвержденной документацией по планировке территории, поэтому, мероприятия по защите указанных выше объектов от возможного негативного воздействия в связи с размещением вышеуказанного линейного объекта не разрабатывались.

7. Информация о необходимости осуществления мероприятий по сохранению объектов культурного наследия от возможного негативного воздействия в связи с размещением линейных объектов

В границах территории, в отношении которой разработан проект планировки территории, отсутствуют объекты культурного наследия, в связи с чем отсутствует необходимость осуществления мероприятий по сохранению объектов культурного наследия от возможного негативного воздействия в связи

с размещением линейных объектов.

8. Информация о необходимости осуществления мероприятий по охране окружающей среды

Вопросы охраны окружающей среды, природопользования, обеспечения экологической безопасности населения регламентируются следующими законами Российской Федерации:

- «Об общих принципах организации местного самоуправления в Российской Федерации» от 06 октября 2003 года № 131-ФЗ;
- «О санитарно-эпидемиологическом благополучии населения» от 30 марта 1999 года № 52-ФЗ;
- «Об основах охраны здоровья граждан в Российской Федерации» от 21 ноября 2011 года № 323-ФЗ;
- «Об охране окружающей среды» от 10 января 2002 года № 7-ФЗ.

Комплекс рекомендаций по охране окружающей среды включает технические и технологические мероприятия, мероприятия по совершенствованию системы экологических ограничений хозяйственной деятельности, градостроительные мероприятия.

Для разработки проектной и рабочей документации на строительство проектируемого линейного объекта были выполнены инженерно-экологические изыскания, целью которых являлась характеристика современного состояния и прогноз возможных изменений окружающей среды в связи с планируемым размещением линейного объекта.

После строительства и ввода в эксплуатацию данного объекта рекомендуется организовать производственный экологический мониторинг природной среды на протяжении нескольких лет.

Мероприятия по охране окружающей среды в период строительства объекта

Для уменьшения загрязнения территории строительства планируется использовать наиболее современные способы и устройства транспортировки сырья, материалов и изделий и способы их складирования. Для снижения негативного воздействия на поверхность земли в период строительства газопровода предусмотрены следующие мероприятия:

- проезд строительной техники и размещение отвалов грунта только в пределах временной полосы отвода земель;
- выполнение работ на временной полосе отвода должно вестись с соблюдением чистоты территории;
- запрещено попадание горюче-смазочных материалов на территорию;
- планировка полосы отвода после окончания работ для сохранения естественного поверхностного стока воды.

С целью уменьшения воздействия на окружающую среду необходимо выполнять следующие мероприятия в соответствии с рекомендациями

Свода правил СП 48.13330-2019 «СНиП 12-01-2004. Организация строительства», утвержденного приказом Министерства строительства и жилищно-коммунального хозяйства Российской Федерации от 24 декабря 2019 № 861/пр:

- после завершения ремонтных работ все строительные площадки должны быть очищены от мусора;
- полоса отвода должна быть очищена от сучьев и кустарников.

При ведении строительных работ с площадки, отведенной под строительство проектируемого объекта, проводится снятие плодородного почвенного слоя и складирование его в бурты с последующим использованием для рекультивации земель.

Сбор бытового мусора необходимо осуществлять в специальные контейнеры, установленные на бетонных площадках с последующей их вывозкой на полигон твердых бытовых отходов.

Сжигание бытового и строительного мусора, а также его захоронение путем закапывания на строительной площадке запрещено.

Несоблюдение экологических требований при осуществлении градостроительной деятельности и эксплуатации объектов влечет административную ответственность. Деятельность юридических и физических лиц, осуществляемая с нарушением законодательства в области охраны окружающей среды, может быть приостановлена в судебном порядке.

Охрана поверхностных и подземных вод от загрязнения и истощения

Строительство межпоселкового газопровода предусматривает переходы через многочисленные водотоки. Водоохранные зоны магистральных или межхозяйственных каналов совпадают по ширине с полосами отводов таких каналов. Полоса обслуживания мелиоративного канала составляет по 5 м в обе стороны от бровки канала. Планировка газопровода выполнена с предотвращением попадания поверхностных вод в каналы. Все строительные работы на водоемах должны производиться после окончания нерестового периода в сроки, согласованные с местными органами рыбоохраны.

При проектировании должна учитываться потенциальная миграция берегов и подмыв дна в течение расчетного срока эксплуатации перехода. Прокладка полиэтиленового газопровода через водные объекты предусматривается закрытым способом, что позволяет сохранять флору и фауну.

9. Информация о необходимости осуществления мероприятий по защите территории от чрезвычайных ситуаций природного и техногенного характера, в том числе по обеспечению пожарной безопасности и гражданской обороне

Мероприятия по защите территорий от чрезвычайных ситуаций, мероприятия по гражданской обороне, мероприятия по обеспечению пожарной

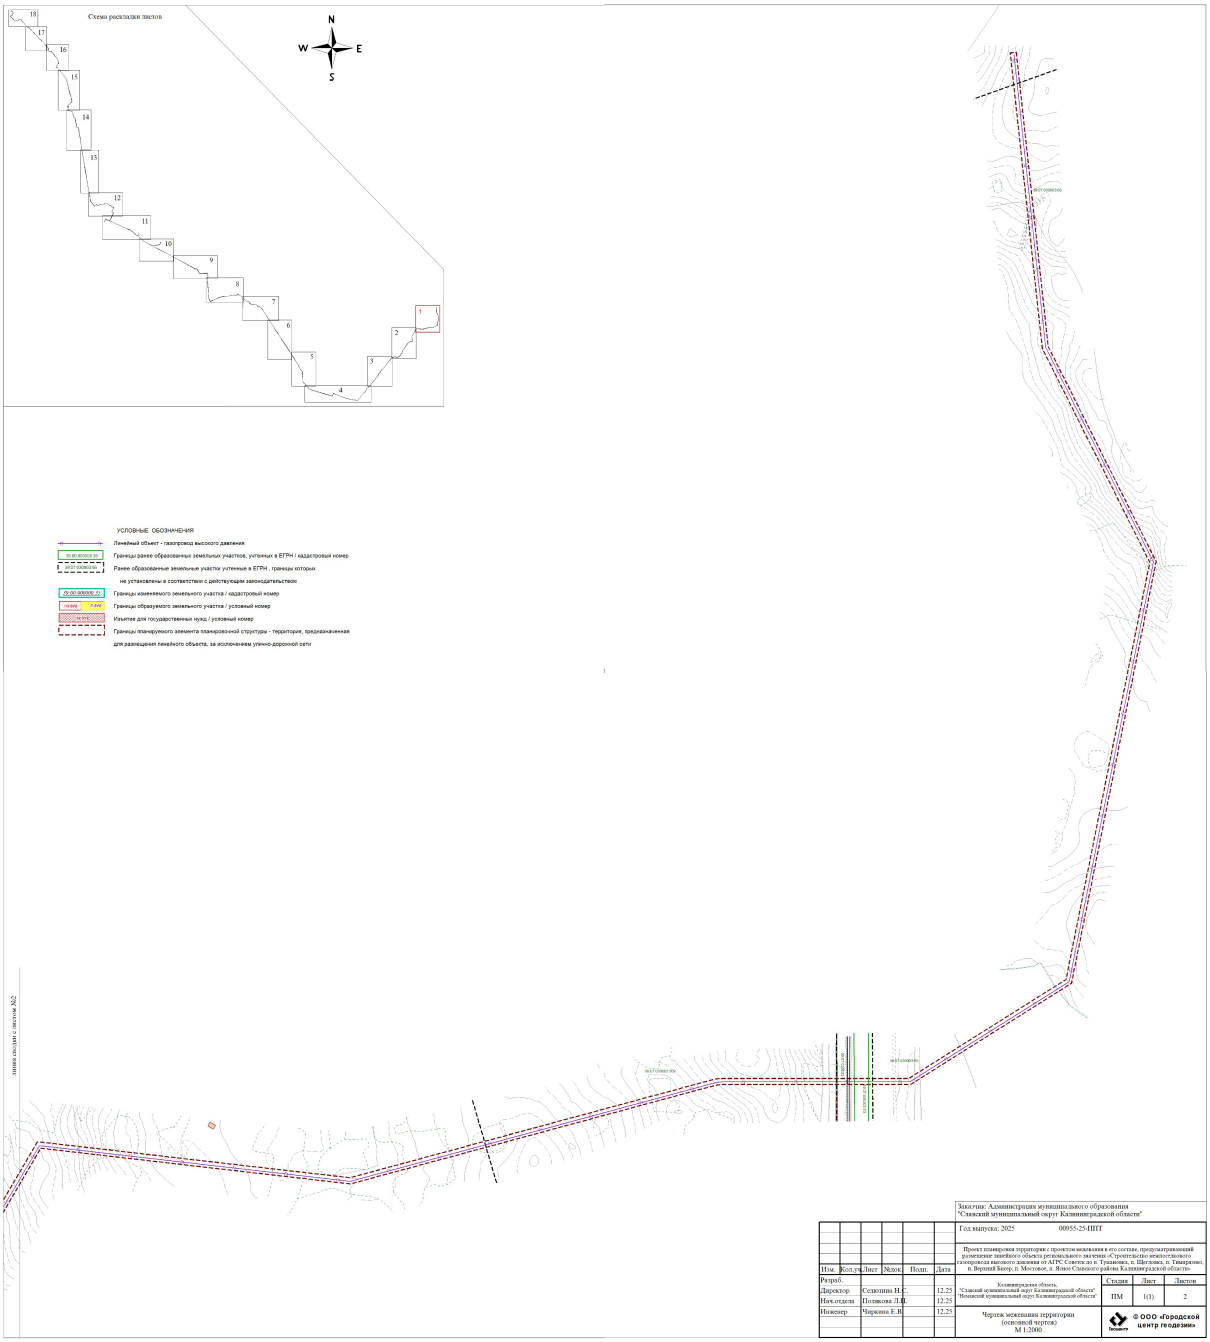
безопасности должны осуществляться в соответствии с действующим законодательством Российской Федерации, подзаконными актами, соответствующими ведомственными и нормативными документами.

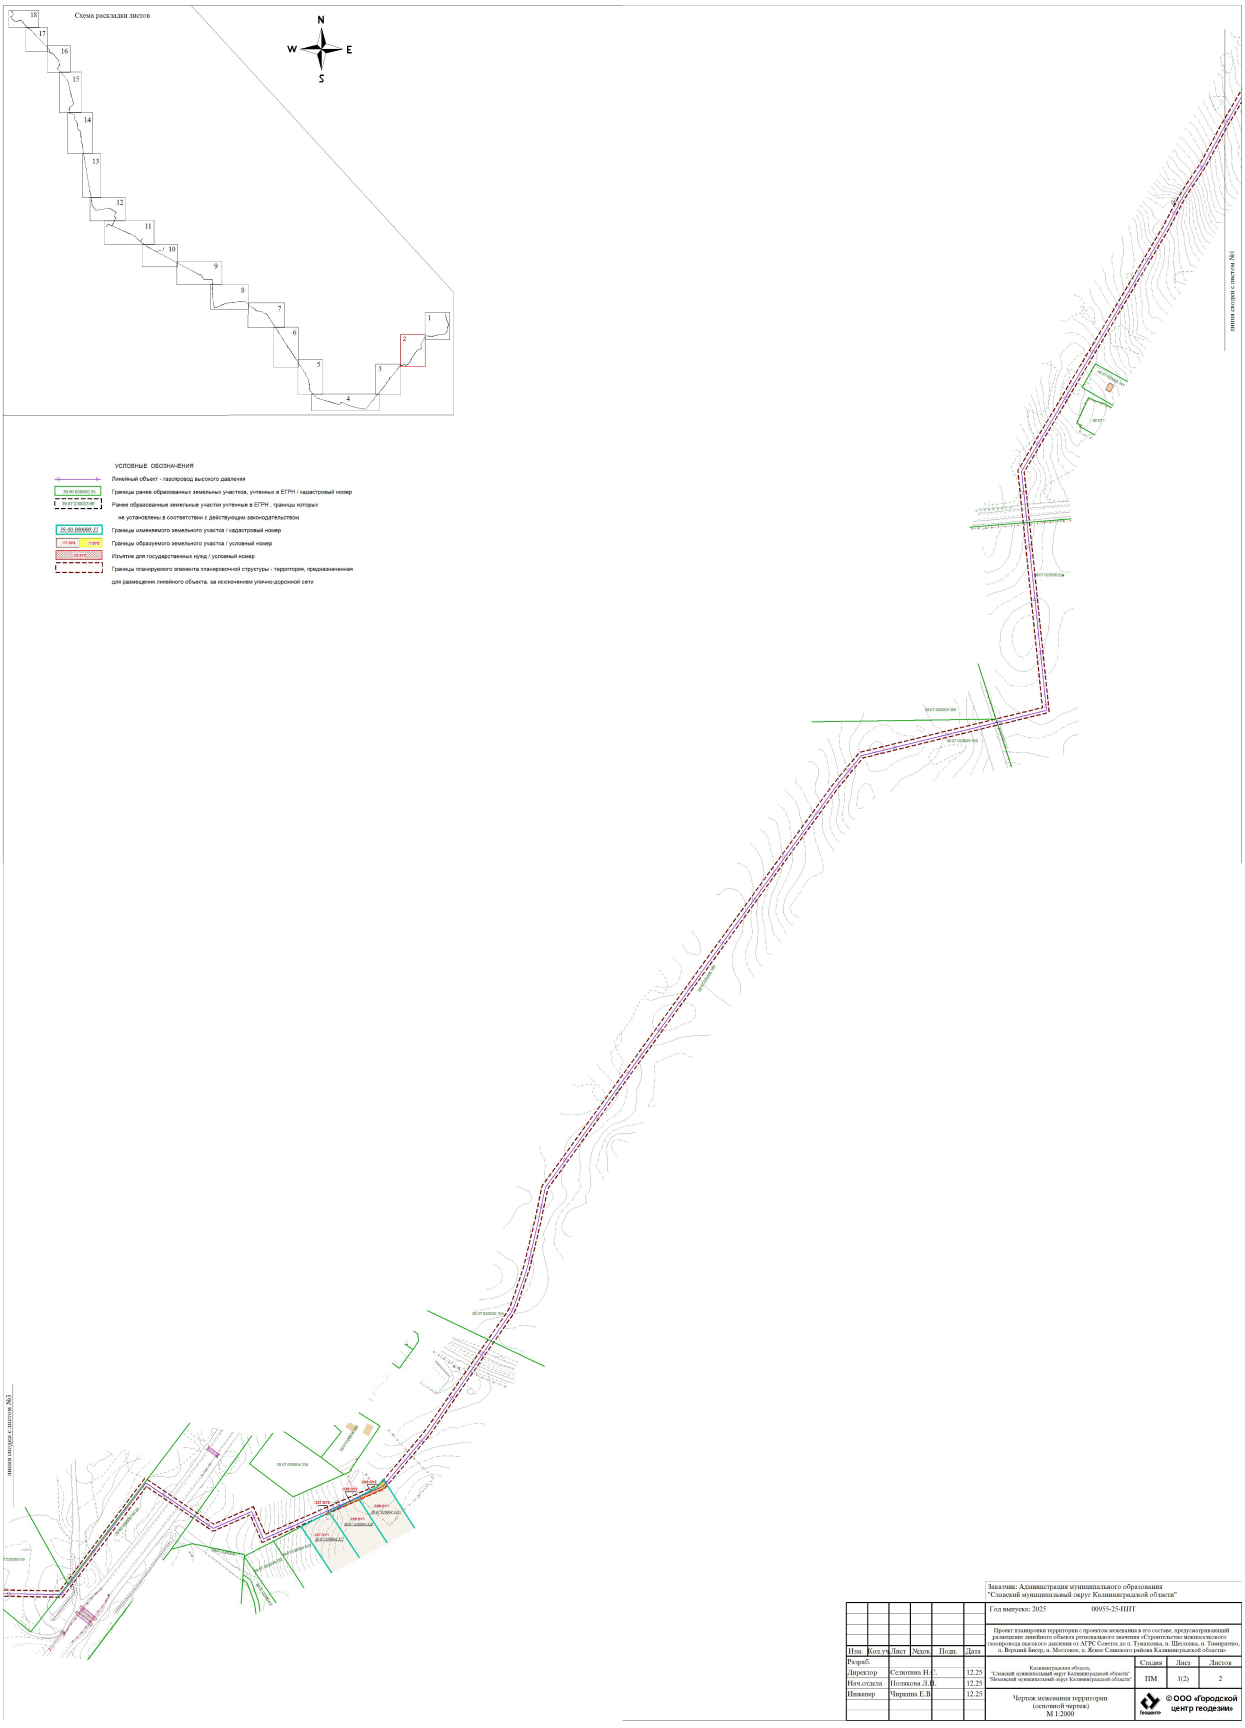
Защиту территорий от чрезвычайных ситуаций в границах проекта планировки территории следует осуществлять по основаниям, указанным в паспортах безопасности территорий соответствующих муниципальных образований и паспортов безопасности опасных объектов, находящихся на территории в границах проекта планировки, и в порядке, определенном соответствующими органами, уполномоченными на решение задач в области защиты населения и территорий от чрезвычайных ситуаций.

Организация выполнения и осуществление мер пожарной безопасности производится органами исполнительной власти субъектов Российской Федерации. В обязательном порядке разрабатываются планы тушения пожаров, предусматривающие решения по обеспечению безопасности людей. Меры пожарной безопасности для территорий административных образований разрабатываются и реализуются соответствующими органами государственной власти, органами местного самоуправления. Выполнение строительно-монтажных работ и обустройство строительного участка при размещении объекта капитального строительства в границах настоящего проекта планировки территории производится в соответствии с постановлением Правительства Российской Федерации от 16 сентября 2020 года № 1479 «Об утверждении Правил противопожарного режима в Российской Федерации».

2. ОСНОВНАЯ ЧАСТЬ ПРОЕКТА МЕЖЕВАНИЯ ТЕРРИТОРИИ

РАЗДЕЛ 1 «ПРОЕКТ МЕЖЕВАНИЯ ТЕРРИТОРИИ. ГРАФИЧЕСКАЯ ЧАСТЬ»




Схема раскладки листов
N
W
E
S
18
17
16
15
14
13
12
11
10
9
8
7
6
5
4
3
2
1
УСЛОВНЫЕ ОБОЗНАЧЕНИЯ
Линейный объект - газопровод высокого давления
Границы ранее образованных земельных участков, учтенные в ЕГРН / кадастровый номер
Ранее образованные земельные участки учтенные в ЕГРН , границы которых
не установлены в соответствии с действующим законодательством
Границы изменяемого земельного участка / кадастровый номер
Границы образуемого земельного участка / условный номер
Изъятие для государственных нужд / условный номер
Границы планируемого элемента планировочной структуры - территория, предназначенная
для размещения линейного объекта, за исключением улично-дорожной сети
линия сводки с листом №3
линия сводки с листом №1
Заказчик: Администрация муниципального образования
"Славский муниципальный округ Калининградской области"
Год выпуска: 2025
00955-25-ППТ
Проект планировки территории с проектом межевания в его составе, предусматривающий размещение линейного объекта регионального значения «Строительство межпоселкового газопровода высокого давления от АГРС Советск до п. Трикотажа, п. Шеглово, п. Тимирязево, п. Верхний Бискур, п. Мостовое, п. Ясное Славского района Калининградской области»
Изм. Кол.уч. Лист № док. Подп. Дата
Разраб.
Директор Селютина И.С. 12.25
Нач.отдела Полякова Л.Д. 12.25
Инженер Чирина Е.В 12.25
Калининградская область, "Славский муниципальный округ Калининградской области" "Шеглинский муниципальный округ Калининградской области"
Стадия Лист Листов
ПМ 1(2) 2
Чертеж межевания территории (основной чертеж) М 1:2000
ГеоЦентр
© ООО «Городской центр геодезии»



Изм.	Кол.уч.	Лист	№док.	Подп.	Дата	
Разраб.						
Директор		Сегютина И.С.			12.25	
Нач.отдела		Поливина Л.В.			12.25	
Инженер		Чирихина Е.В.			12.25	

Заказчик: Администрация муниципального образования "Славский муниципальный округ Калининградской области"

Год выпуска: 2025

00955-25-ППТ

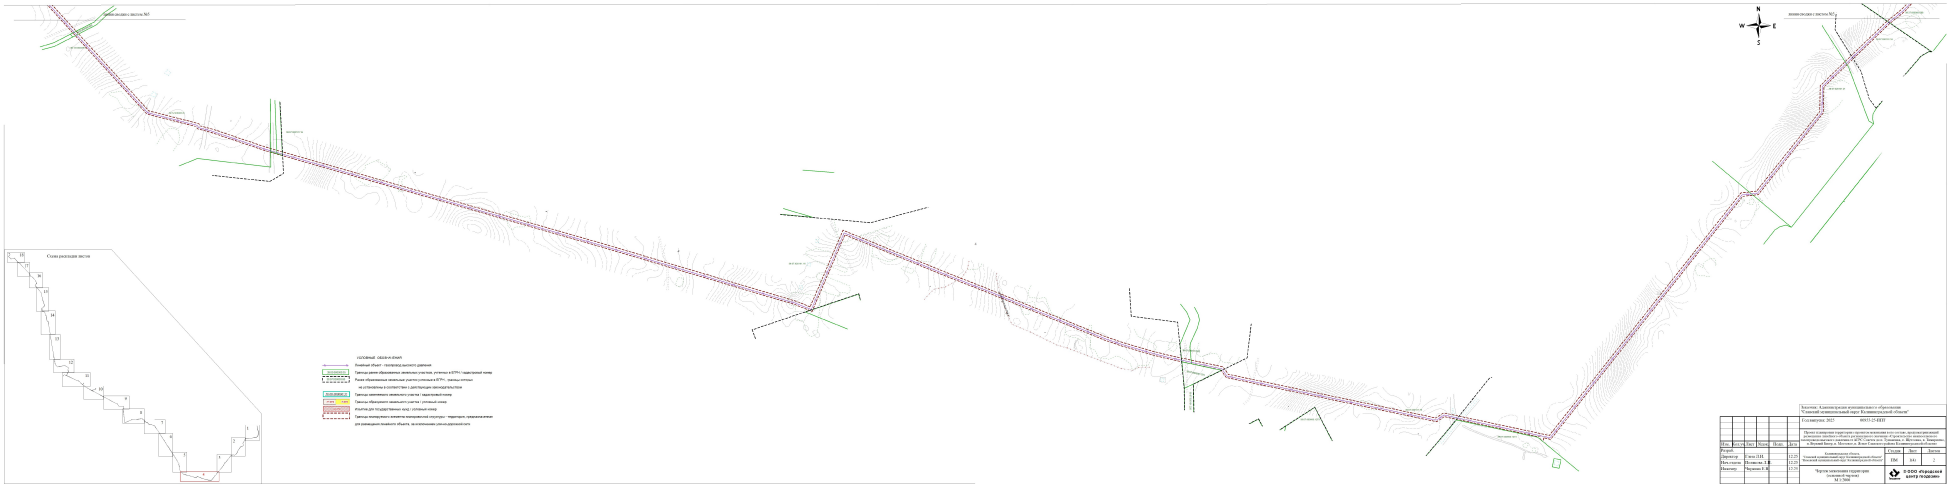
Проект планировки территории с проектом межевания в его составе, предусматривающий размещение линейного объекта регионального значения «Строительство межпоселкового газопровода высокого давления от АГРС Советск до п. Тимирязево, п. Щеглово, п. Тимирязево, п. Верхний Бугор, п. Мостовое, п. Ясное Славского района Калининградской области»

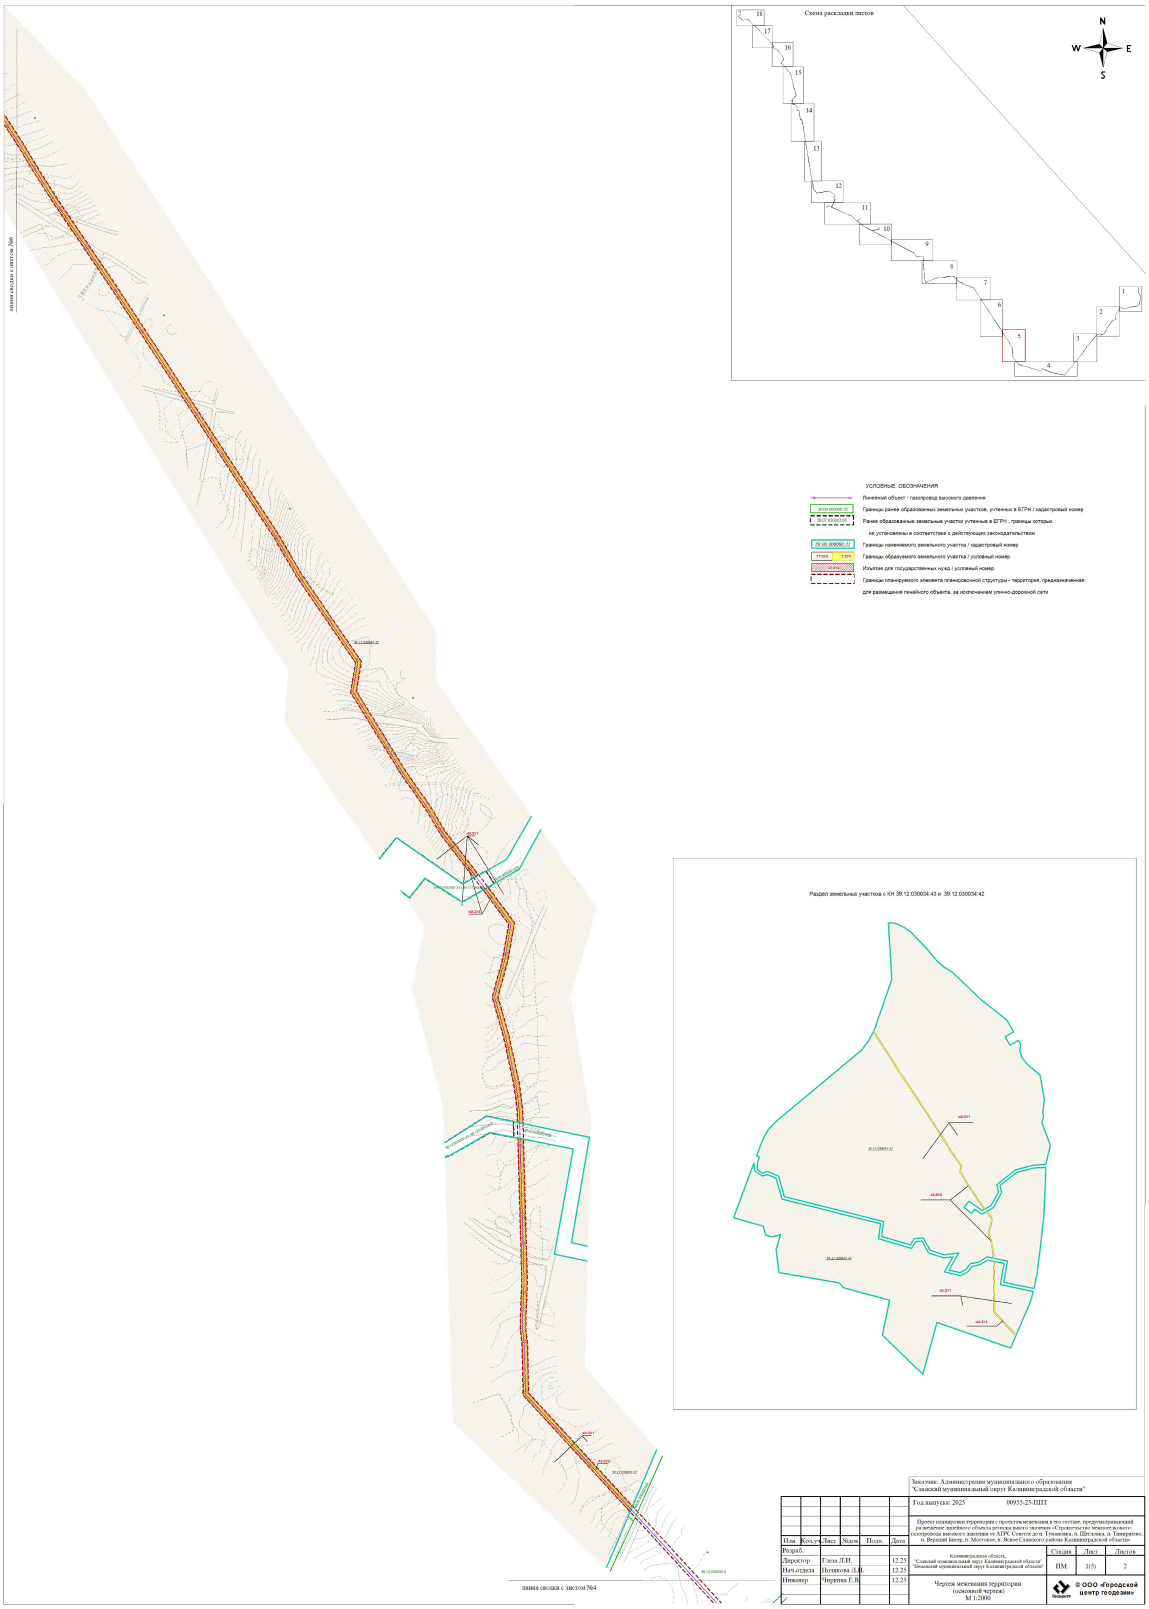
Калининградская область, "Славский муниципальный округ Калининградской области" "Новомосковский муниципальный округ Калининградской области"

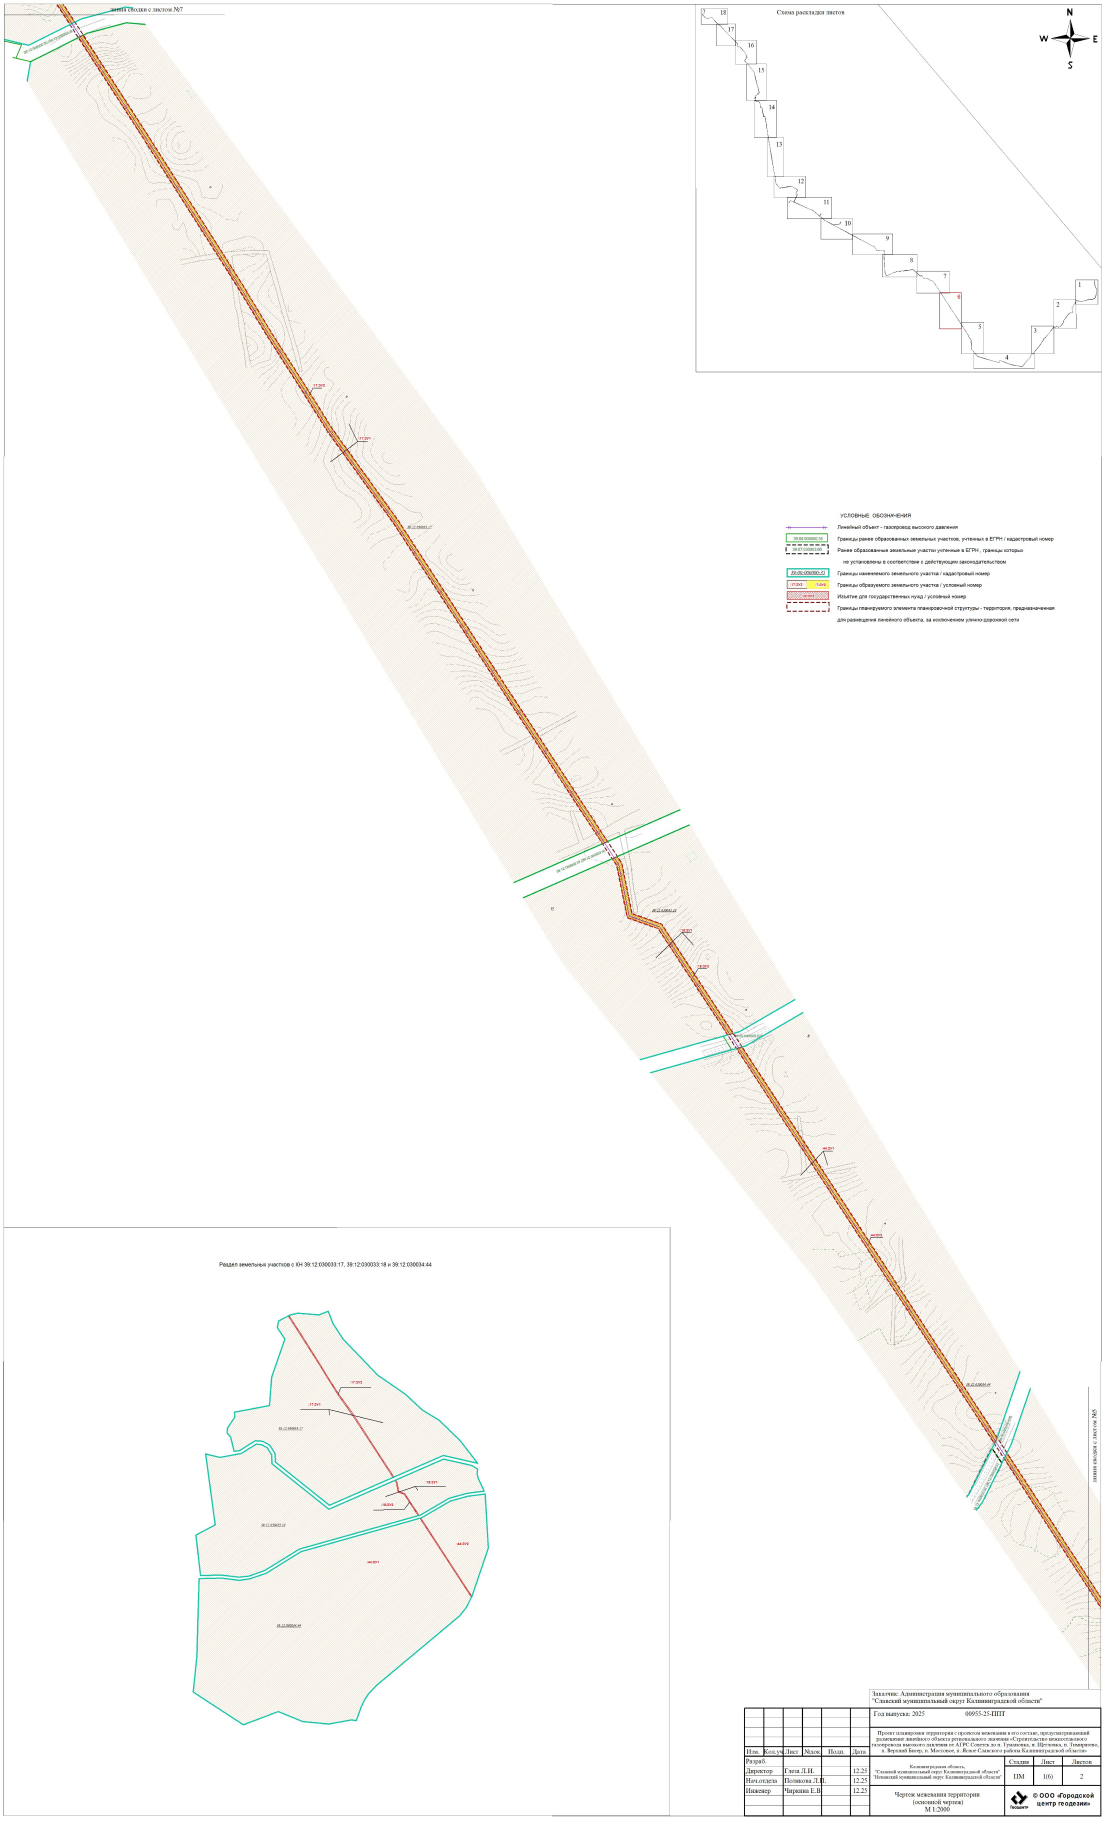
Стадия	Лист	Листов
ПМ	1(3)	2

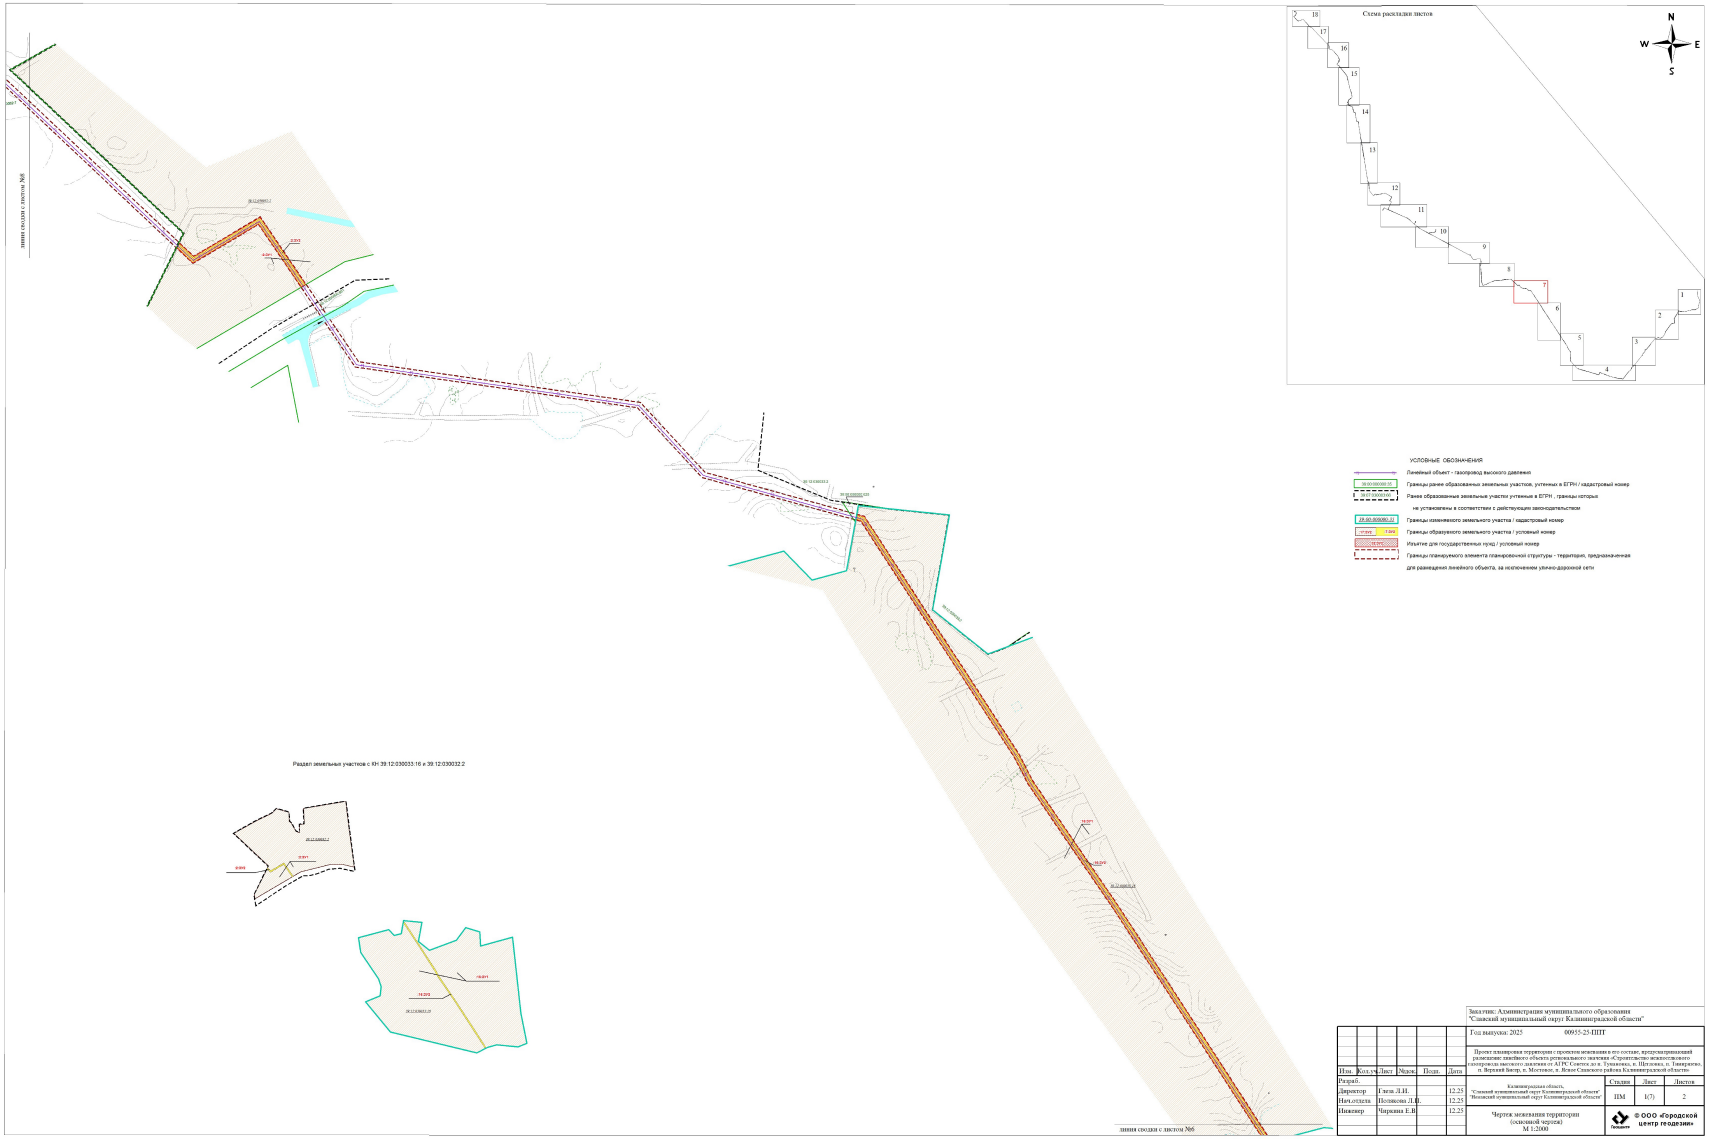
Чертеж межевания территории (основной чертеж)
М 1:2000

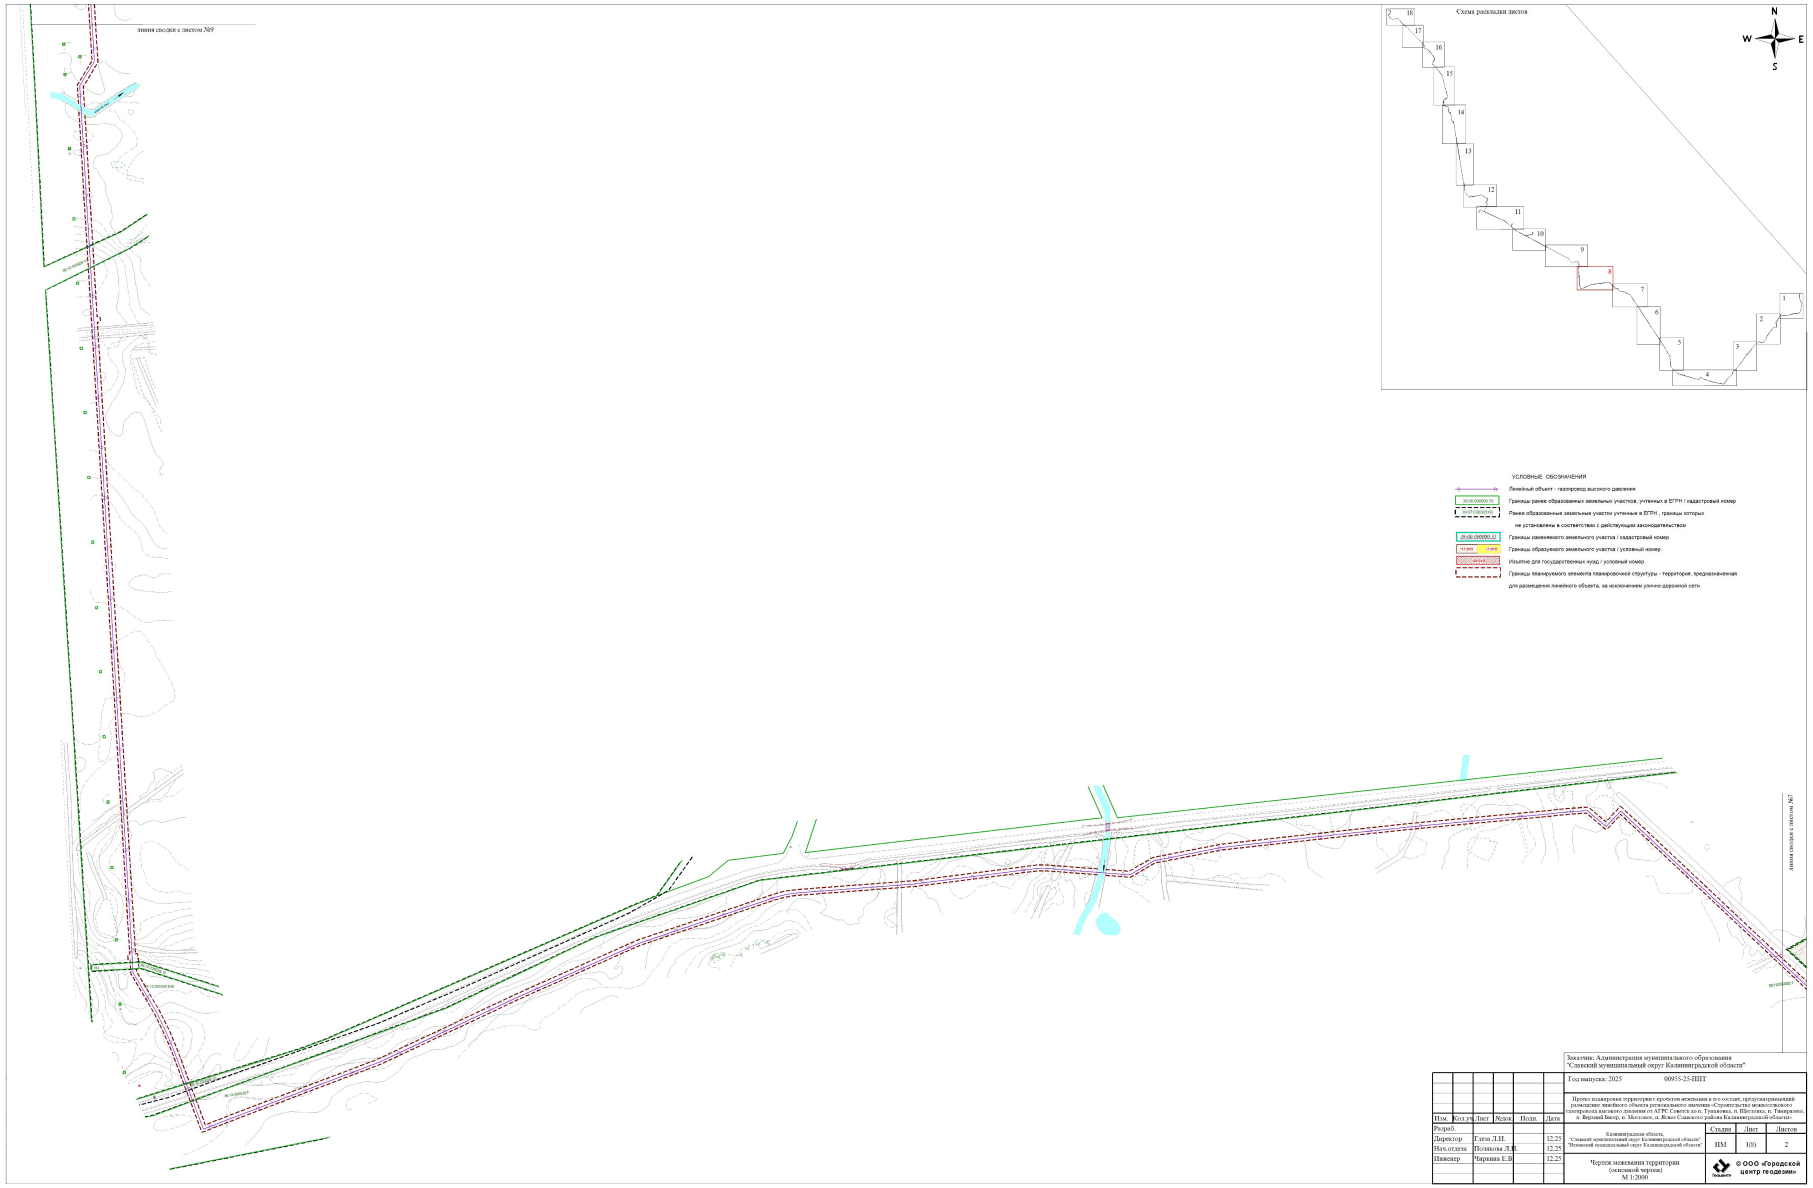
© ООО «Городской центр геодезии»

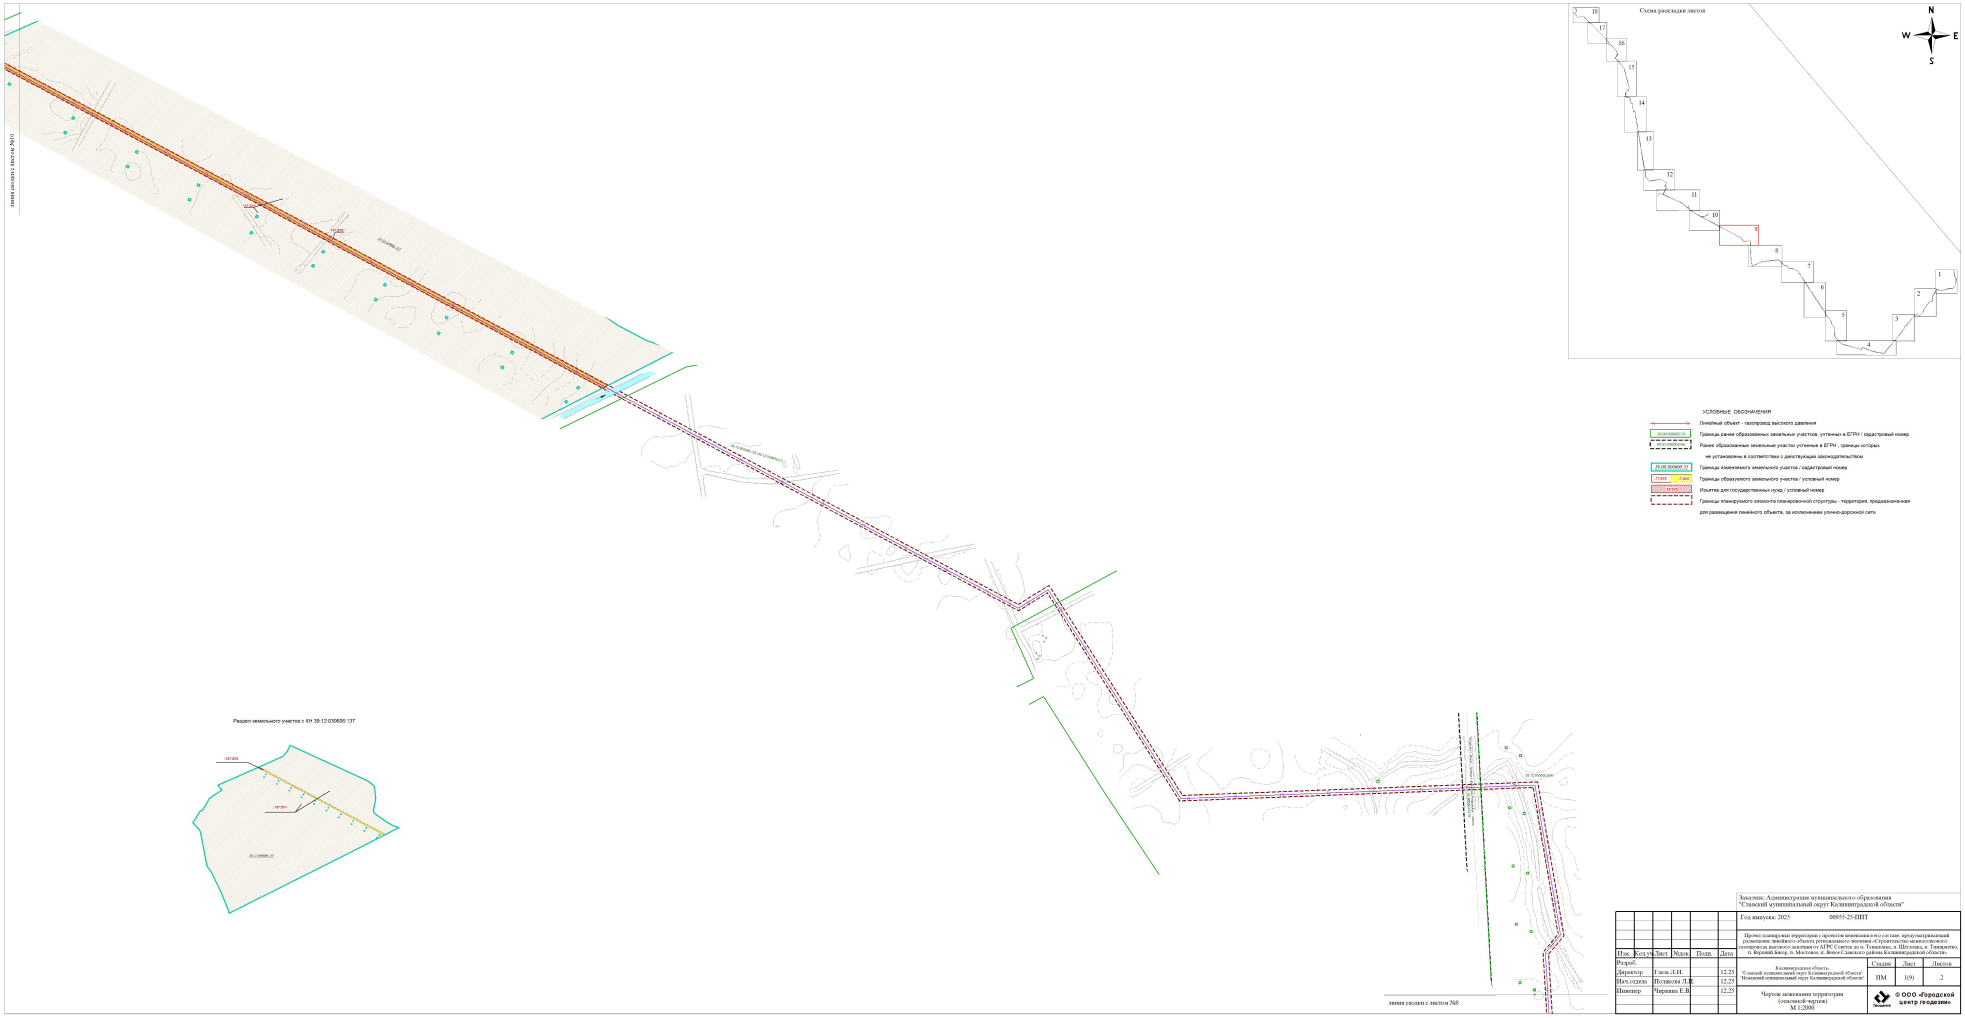

Схема расположения листов
Условный объект
Граница земельного участка
Граница зоны с особыми условиями использования территории
Граница территории объекта культурного наследия
Граница населенного пункта
Граница муниципального образования
Граница территориальной зоны
Граница охранной зоны
Граница санитарно-защитной зоны
Граница водоохранной зоны
Граница зоны затопления
Граница зоны подтопления
Граница лесничества
Граница особо охраняемой природной территории

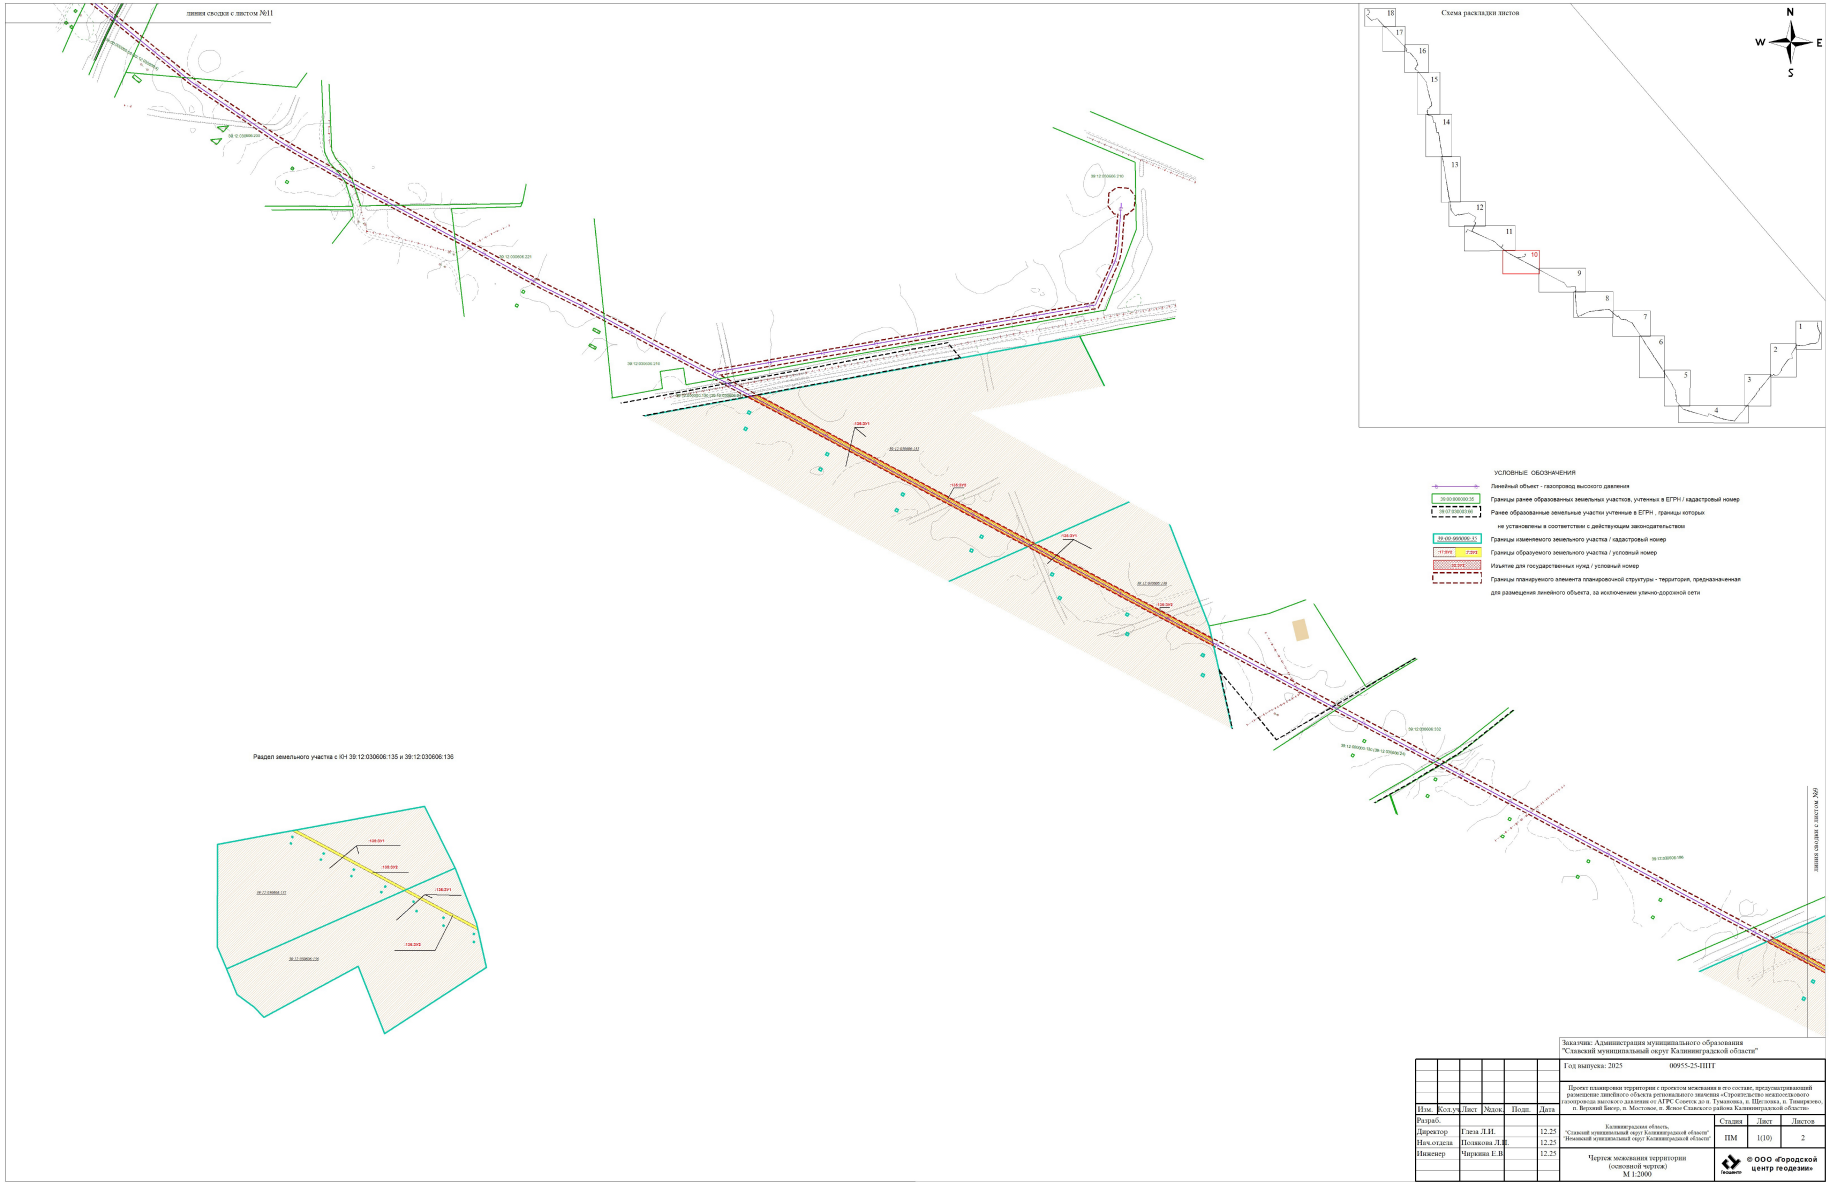

Схема раскладки листов
N
W
E
S
УСЛОВНЫЕ ОБОЗНАЧЕНИЯ
Линейный объект - газопровод высокого давления
Границы ранее образованных земельных участков, учтенных в ЕГРН / кадастровый номер
Ранее образованные земельные участки учтенные в ЕГРН, границы которых
не установлены в соответствии с действующим законодательством
Границы изменяемого земельного участка / кадастровый номер
Границы образуемого земельного участка / условный номер
Ограничения (обременения) / условный номер
Границы планируемого элемента планировочной структуры - территория, предназначенная
для размещения линейного объекта, за исключением улично-дорожной сети
Раздел земельных участков с КН 39:12:030034:43 и 39:12:030034:42
линия сводки с листом №3
линия сводки с листом №4
Заказчик: Администрация муниципального образования
"Славский муниципальный округ Калининградской области"
Год выпуска: 2025
00935-25-ППТ
Проект планировки территории с проектом межевания в его составе, предусматривающий размещение линейного объекта: Газопровод высокого давления от ГРС Советск до п. Гвардейское, п. Верхний Бугор, п. Мостовое, п. Южное Славского района Калининградской области
Изм. Кол.уч. Лист № док. Подп. Дата
Разраб.
Директор Гаева Л.Н. 12.25
Нач.отдела Полякова Л.И. 12.25
Инженер Чиранина Е.В. 12.25
Калининградская область,
"Славский муниципальный округ Калининградской области"
"Неманский муниципальный округ Калининградской области"
Чертеж межевания территории
(основной чертеж)
М 1:2000
Стадия Лист Листов
ПМ 1(5) 2
© ООО «Городской центр геодезии»

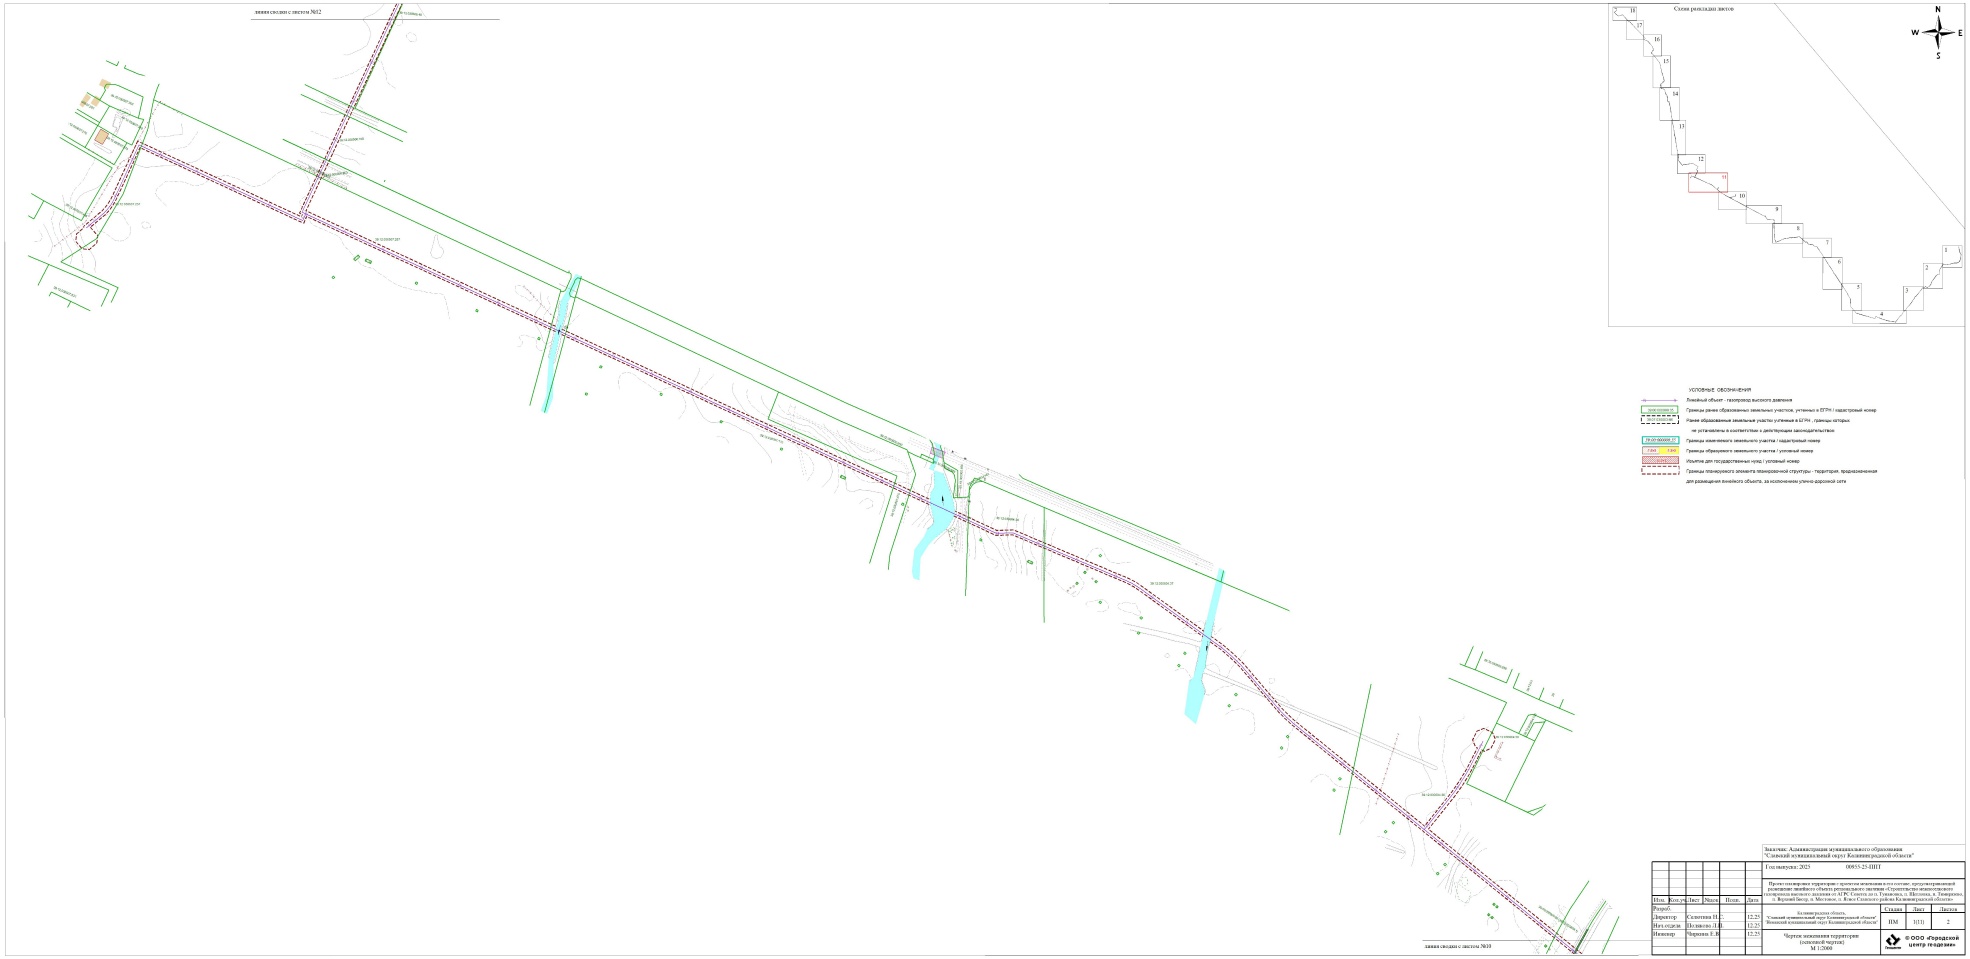

Линия входит с листом №7
Схема раскладки листов
N
W
E
S
УСЛОВНЫЕ ОБОЗНАЧЕНИЯ
Линейный объект – газопровод высокого давления
Границы ранее образованных земельных участков, учтенных в ЕГРН / кадастровый номер
Ранее образованные земельные участки учтенные в ЕГРН, границы которых
не установлены в соответствии с действующим законодательством
Границы каменного земельного участка / кадастровый номер
Границы обращаемого земельного участка / условный номер
Изъятие для государственных нужд / условный номер
Границы планируемого элемента планировочной структуры - территория, предназначенная
для размещения линейного объекта, за исключением улично-дорожной сети
Раздел земельных участков с К№ 39:12:030033:17, 39:12:030033:18 и 39:12:030034:44
Линия входит с листом №5
Заказчик: Администрация муниципального образования
"Славский муниципальный округ Калининградской области"
Год выпуска: 2025
00955-25-ППТ
Проект планировки территории строящихся поселков и его состав, предусматривающий размещение линейного объекта газопроводов высокого давления «Строительство межпоселковых газопроводов высокого давления от АГРС Советск до п. Тишинка, п. Шестовка, п. Тимирязево, п. Верхний Бишер, п. Мостовое, п. Яблоневка Славского района Калининградской области»
Изм. Кол.уч. Лист № док. Подп. Дата
Разраб. Гагиа Л.Н. 12.25
Директор Гагиа Л.Н. 12.25
Нач.отдела Полякова Л.Г. 12.25
Инженер Чирихина Е.В 12.25
Калининградская область, "Славский муниципальный округ Калининградской области" Поселковый муниципальный округ Калининградской области
Стадия ПМ
Лист 1(6)
Листов 2
Чертеж межевания территории (основной чертеж) М 1:2000
© ООО «Городской центр геодезии»


Схема раскладки листов
N
W
E
S
18
17
16
15
14
13
12
11
10
9
8
7
6
5
4
3
2
1
УСЛОВНЫЕ ОБОЗНАЧЕНИЯ
Линейный объект - газопровод высокого давления
Границы ранее образованных земельных участков, учтенных в ЕГРН / кадастровый номер
Ранее образованные земельные участки учтенные в ЕГРН , границы которых
не установлены в соответствии с действующим законодательством
Границы планируемого земельного участка / кадастровый номер
Границы обращаемого земельного участка / условный номер
Изъятие для государственных нужд / условный номер
Границы планируемого элемента планировочной структуры - территории, предназначенная
для размещения линейного объекта, за исключением улично-дорожной сети
линия сводки с листом №6
Раздел земельных участков с КН 39:12:030033:16 и 39:12:030032:2
линия сводки с листом №6
Заказчик: Администрация муниципального образования
"Славский муниципальный округ Калининградской области"
Год выпуска: 2025
00955-25-ППТ
Проект планировки территории с проектом межевания в его составе, предусматривающий
размещение линейного объекта регионального значения «Строительство межпоселкового
газопровода высокого давления от АГРС Советск до п. Тупиковка, п. Шеронино,
п. Верхний Бишер, п. Мостовое, п. Новое Славского района Калининградской области»
Разраб.
Директор
Гагиа Л.Н.
12.25
Нач.отдела
Полякова Л.Ю.
12.25
Инженер
Чиркина Е.В.
12.25
Калининградская область,
"Славский муниципальный округ Калининградской области",
"Неманский муниципальный округ Калининградской области"
Стадия
Лист
Листов
ПМ
1(7)
2
Чертеж межевания территории
(основной чертеж)
М 1:2000
© ООО «Городской
центр геодезии»


линия сводки с листом №9
Схема раскладки листов
N
W
E
S
УСЛОВНЫЕ ОБОЗНАЧЕНИЯ
Линейный объект - газопровод высокого давления
Границы ранее образованных земельных участков, учтенных в ЕГРН / кадастровый номер
Ранее образованные земельные участки учтенные в ЕГРН , границы которых не установлены в соответствии с действующим законодательством
Границы изменяемого земельного участка / кадастровый номер
Границы образуемого земельного участка / условный номер
Изъятие для государственных нужд / условный номер
Границы планируемого элемента планировочной структуры - территория, предназначенная для размещения линейного объекта, за исключением улично-дорожной сети
линия сводки с листом №2
Заказчик: Администрация муниципального образования "Славский муниципальный округ Калининградской области"
Год выпуска: 2025
00955-25-ППТ
Проект планировки территории с проектом межевания в его составе, предусматривающий размещение линейного объекта регионального значения «Строительство межпоселкового газопровода высокого давления от АГРС Советск до п. Туманово, п. Шестаково, п. Тимирязево, п. Верхний Бискуп, п. Мостовое, п. Южно-Славского района Калининградской области»
Изм. Кол.уч. Лист Nдок. Подп. Дата
Разраб.
Директор Гилев Л.Н. 12.25
Нач.отдела Поспелова Л.В. 12.25
Инженер Чирцова Е.В. 12.25
Калининградская область, "Славский муниципальный округ Калининградской области" "Полесский муниципальный округ Калининградской области"
Стадия Лист Листов
ПМ 1(8) 2
Чертеж межевания территории (основной чертеж) М 1:2000
© ООО «Городской центр геодезии»


Схема раскладки листов
N
W
E
S
УСЛОВНЫЕ ОБОЗНАЧЕНИЯ
Линейный объект - газопровод высокого давления
Границы ранее образованных земельных участков, учтенных в ЕГРН / кадастровый номер
Ранее образованные земельные участки учтенные в ЕГРН , границы которых
не установлены в соответствии с действующим законодательством
Границы изменяемого земельного участка / кадастровый номер
Границы образуемого земельного участка / условный номер
Изъятие для государственных нужд / условный номер
Границы планируемого элемента планировочной структуры - территория, предназначенная
для размещения линейного объекта, за исключением улично-дорожной сети
Раздел земельного участка с КН 39:12:030606:137
линия сводки с листом №8
Заказчик: Администрация муниципального образования
"Славский муниципальный округ Калининградской области"
Год выпуска: 2025
06955-25-ППТ
Проект планировки территории с проектом межевания в его составе, предусматривающий размещение линейного объекта регионального значения «Строительство межпоселкового газопровода высокого давления от АГРС Советск до д. Тумайкемы, д. Шелтинга, п. Тимирязево, п. Верхний Бейор, п. Мостовое, п. Янтал Славского района Калининградской области»
Калининградская область,
"Славский муниципальный округ Калининградской области"
Тенишский сельский округ Калининградской области
Чертеж межевания территории
(основной чертеж)
М 1:2000
ООО «Городской центр геодезии»
Изм. Кол.уч. Лист № док. Подп. Дата
Разраб.
Директор Глазк Л.Н. 12.25
Нач.отдела Полякова Л.Е. 12.25
Инженер Чирвина Е.В. 12.25
Стадия Лист Листов
ПМ 1(9) 2

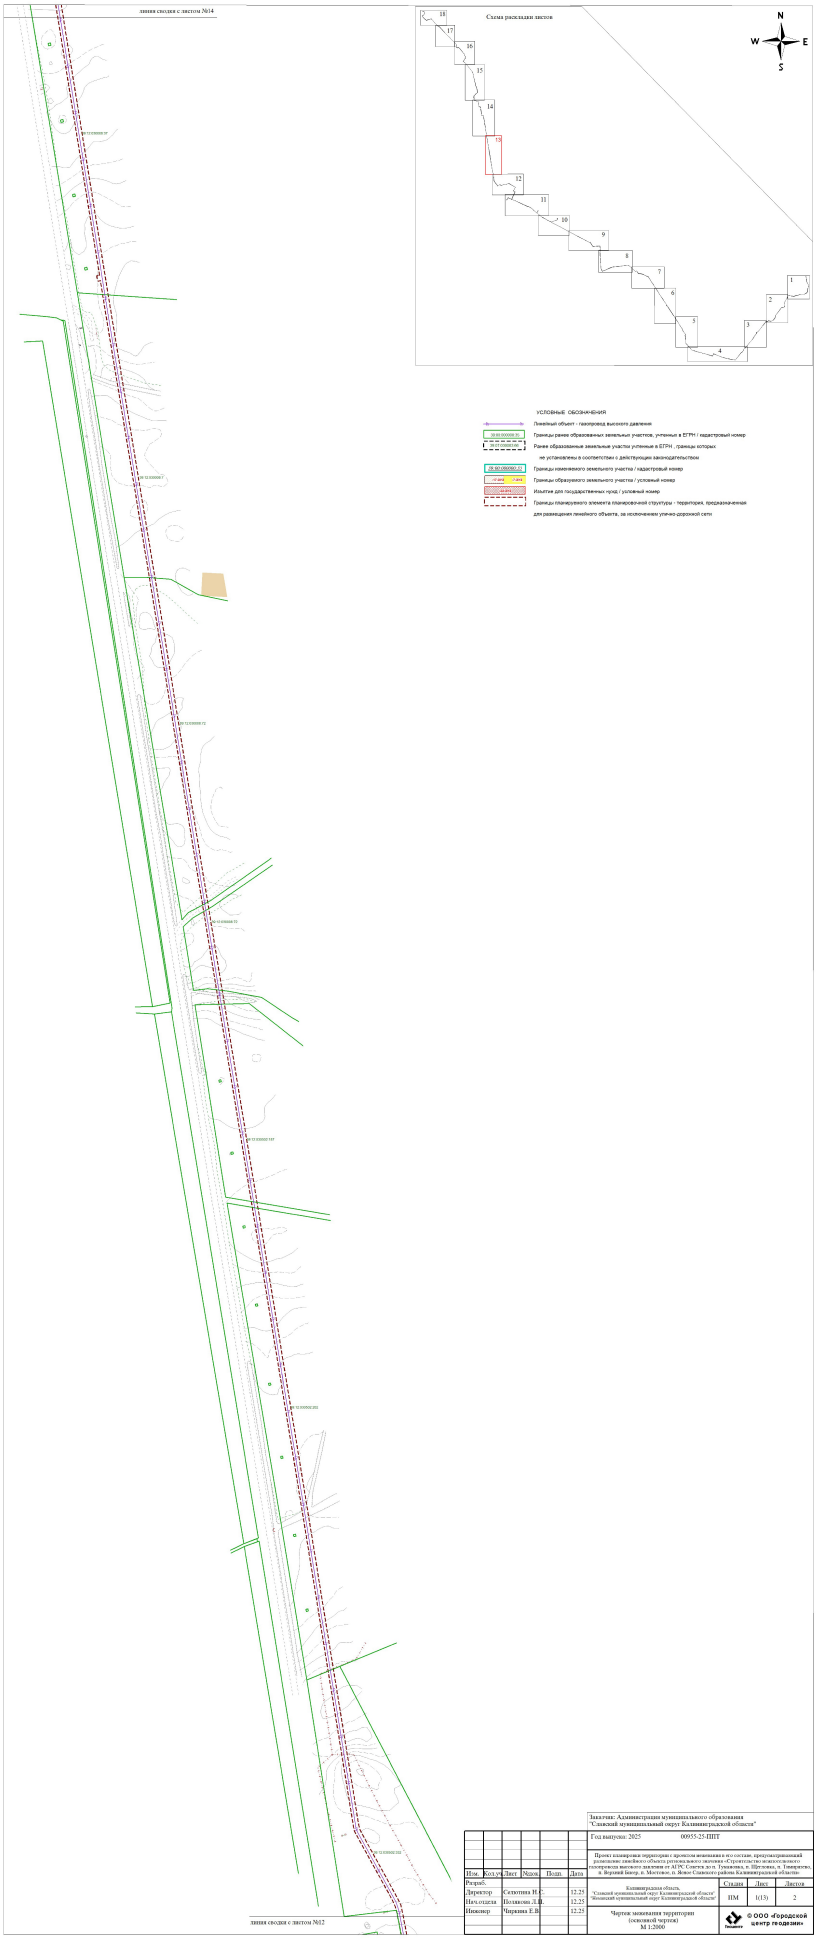

линия сводки с листом №11
Схема раскладки листов
N
W
E
S
УСЛОВНЫЕ ОБОЗНАЧЕНИЯ
Линейный объект - газопровод высокого давления
Границы ранее образованных земельных участков, учтенных в ЕГРН / кадастровый номер
Ранее образованные земельные участки учтенные в ЕГРН , границы которых
не установлены в соответствии с действующим законодательством
Границы изменяемого земельного участка / кадастровый номер
Границы образуемого земельного участка / условный номер
Изъятие для государственных нужд / условный номер
Границы планируемого элемента планировочной структуры - территория, предназначенная
для размещения линейного объекта, за исключением улично-дорожной сети
Раздел земельного участка с КН 39:12:030606:135 и 39:12:030606:136
линия сводки с листом №9
Заказчик: Администрация муниципального образования
"Славский муниципальный округ Калининградской области"
Год выпуска: 2025
00955-25-ППТ
Проект планировки территории с проектом межевания в его составе, предусматривающий размещение линейного объекта регионального значения «Строительство межпоселкового газопровода высокого давления от АГРС Советск до п. Тумаково, п. Шестово, п. Тимирязево, п. Верхний Бискор, п. Мостовое, п. Южно Спасского района Калининградской области»
Изм. Кол.уч. Лист №док. Подп. Дата
Разраб.
Директор Гэта Л.И. 12.25
Нач.отдела Полякова Л.Н. 12.25
Инженер Чиркина Е.В. 12.25
Калининградская область
"Славский муниципальный округ Калининградской области"
"Немманский муниципальный округ Калининградской области"
Стадия Лист Листов
ПМ 1(10) 2
Чертеж межевания территории
(основной чертеж)
М 1:2000
© ООО «Городской центр геодезии»

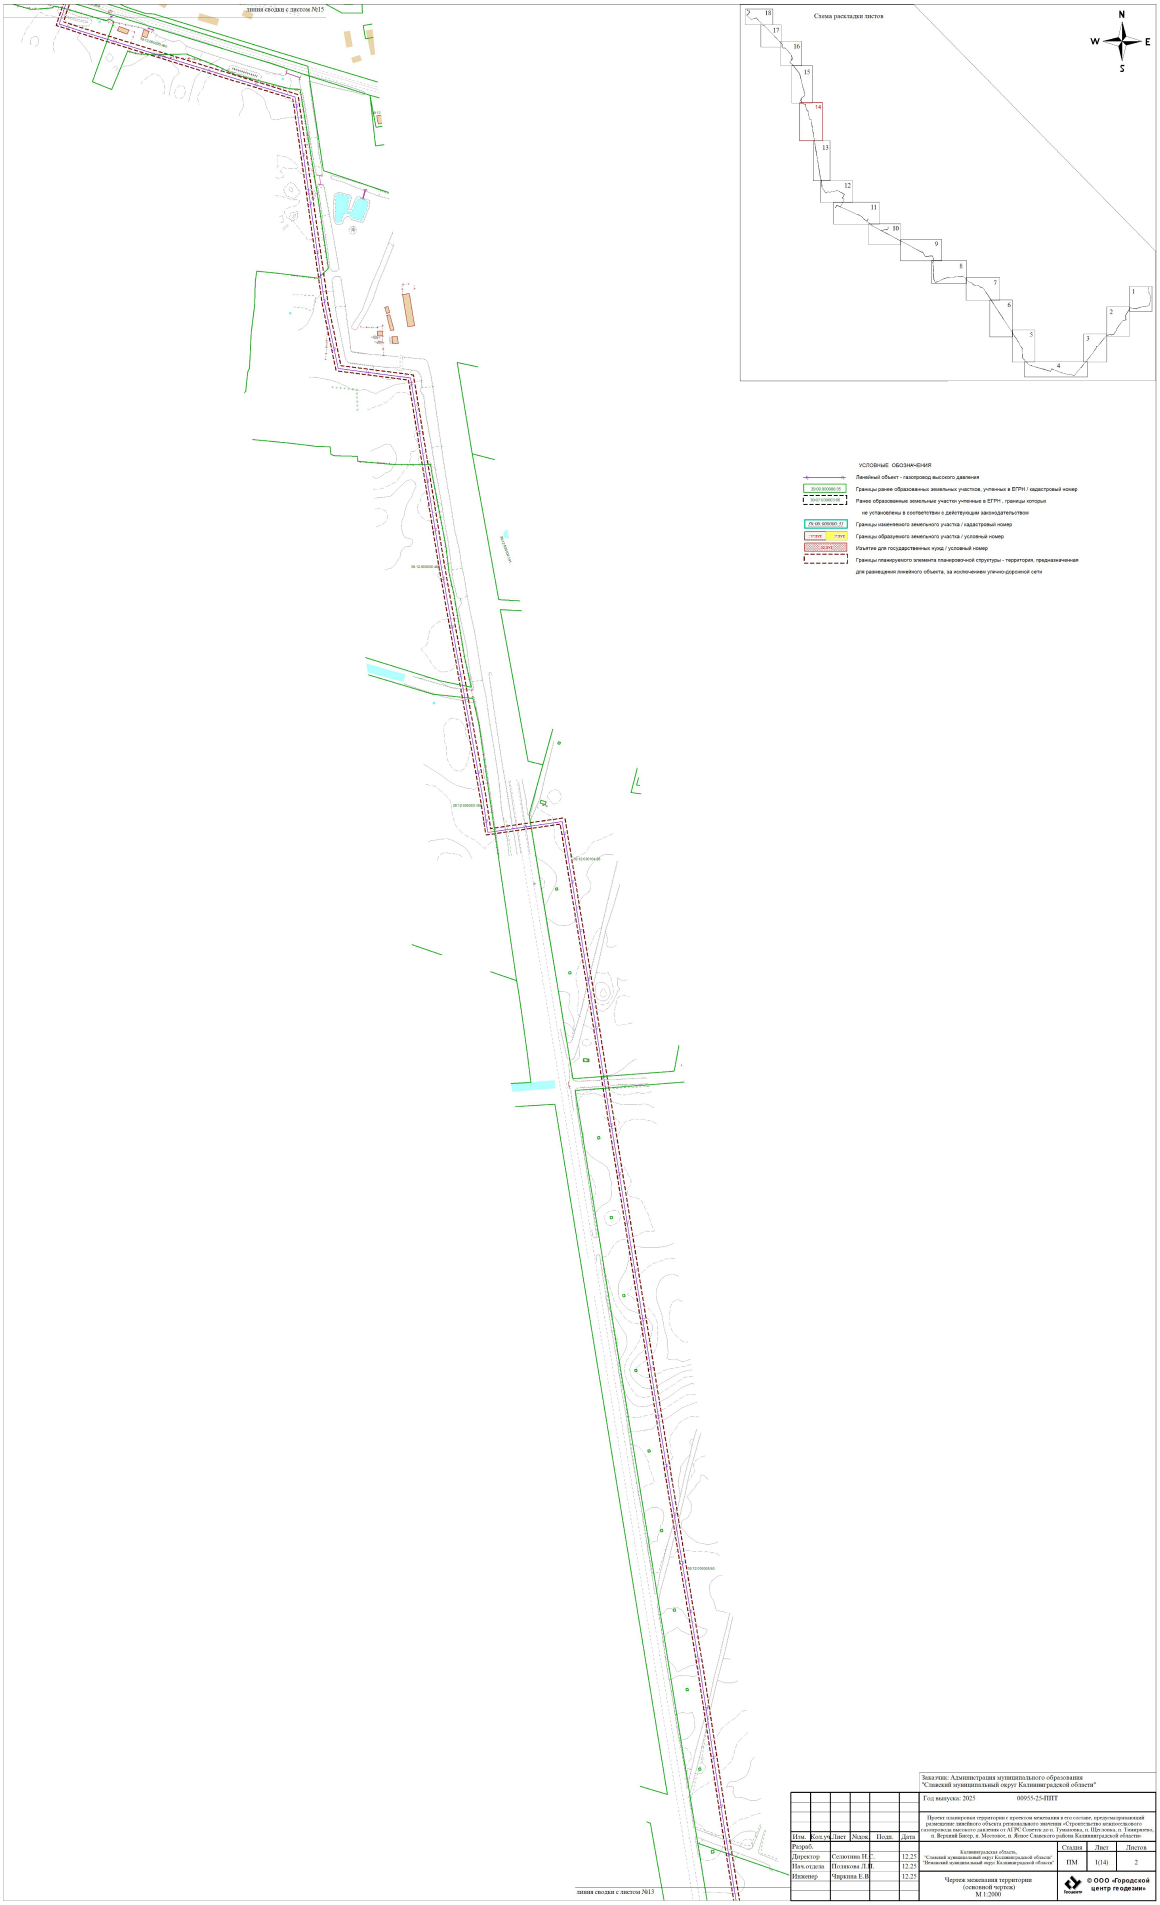

линия сводки с листом №12
Схема раскладки листов
N
W
E
S
УСЛОВНЫЕ ОБОЗНАЧЕНИЯ
Линейный объект - газопровод высокого давления
Границы ранее образованных земельных участков, уточнены в ЕГРН (кадастровый номер
Ранее образованные земельные участки уточнения в ЕГРН , границы которых
не установлены в соответствии с действующим законодательством
Границы изменяемого земельного участка (кадастровый номер
Границы образуемого земельного участка (условный номер
Изъятие для государственных нужд (условный номер
Границы планируемого элемента планировочной структуры - территория, предназначенная
для размещения линейного объекта, за исключением улично-дорожной сети
Заказчик: Администрация муниципального образования
"Слободской муниципальный округ Кировской области"
Год выпуска: 2023
00035-25-ПИТ
Проект планировки территории с проектом межевания в его составе, предусматривающий
размещение линейного объекта регионального значения «Строительство межпоселкового
газопровода высокого давления от с. Ленинское до с. Ильинское (Ильинский сельсовет),
д. Верхний Бегер, д. Мостовица, с. Рожи Слободского района Кировской области»
Разраб.
Директор
Нач.отдела
Инженер
Селютина П.С.
Долженко Т.Ю.
Чарыкин Я.В.
12.25
Кировская область,
"Слободской муниципальный округ Кировской области"
Филиевский сельский округ Кировской области
Стадия
Лист
Листов
ПМ
1(11)
2
Чертеж межевания территории
(плотовой чертеж)
М 1:2000
© ООО «Городской центр геодезии»



Заказчик: Администрация муниципального образования "Славский муниципальный округ Калининградской области"

						Год выпуска: 2025	00955-25-ППТ
Изм.	Кол.уч.	Лист	№док.	Подп.	Дата	Проект планировки территории с проектом межевания в его составе, предусматривающий размещение линейного объекта регионального значения «Строительство межпоселкового газопровода высокого давления от АГРС Советск до п. Туманово, п. Шестово, п. Тимирязево, п. Верхний Бискр, п. Мостовое, п. Яблоко Славского района Калининградской области»	
Разраб.						Калининградская область, "Славский муниципальный округ Калининградской области" "Немановский муниципальный округ Калининградской области"	Стадия: ПМ; Лист: 1(12); Листов: 2
Директор		Сапотин И.С.			12.25		
Нач.отдела		Полякова Л.В.			12.25		
Инженер		Чиркина Е.В.			12.25	Чертеж межевания территории (основной чертеж) М 1:2000	© ООО «Городской центр геодезии»


линия сводки с листом №14
Схема расклейки листов
N
W
E
S
18
17
16
15
14
13
12
11
10
9
8
7
6
5
4
3
2
1
УСЛОВНЫЕ ОБОЗНАЧЕНИЯ
Линейный объект - газопровод высокого давления
Границы ранее образованных земельных участков, учтенных в ЕГРН / кадастровый номер
Ранее образованные земельные участки учтенные в ЕГРН , границы которых
не установлены в соответствии с действующим законодательством
Границы изменяемого земельного участка / кадастровый номер
Границы образуемого земельного участка / условный номер
Изъятие для государственных нужд / условный номер
Границы планируемого элемента планировочной структуры - территория, предназначенная
для размещения линейного объекта, за исключением улично-дорожной сети
линия сводки с листом №12
Заказчик: Администрация муниципального образования
"Славский муниципальный округ Калининградской области"
Год выпуска: 2025
00955-25-ППТ
Проект планировки территории с проектом межевания в его составе, предусматривающий
размещение линейного объекта регионального значения «Строительство межпоселкового
газопровода с. Матросово, п. Ясное Славского района Калининградской области»,
п. Верхний Бугор, п. Мостовое, п. Ясное Славского района Калининградской области
Изм. Кол.уч. Лист № док. Подп. Дата
Разраб.
Директор Сигютина Н.С. 12.25
Нач.отдела Полякова Л.В. 12.25
Инженер Чирьева Е.В. 12.25
Калининградская область,
"Славский муниципальный округ Калининградской области"
"Ясновский муниципальный округ Калининградской области"
Стадия Лист Листов
ПМ 1(13) 2
Чертеж межевания территории
(основной чертеж)
М 1:2000
© ООО «Городской центр геодезии»



Заказчик: Администрация муниципального образования "Славский муниципальный округ Калининградской области"

Год выпуска: 2025

009S5-25-ППТ

Проект планировки территории с проектом межевания в составе, предусматривающий размещение линейного объекта: «Строительство газопровода-отвода и газопровода высокого давления от ГРС Славск до п. Тимирязево, с. Шуховка, п. Тимирязево, п. Верхний Бугор, п. Мостовое, п. Яблоневка Славского района Калининградской области»

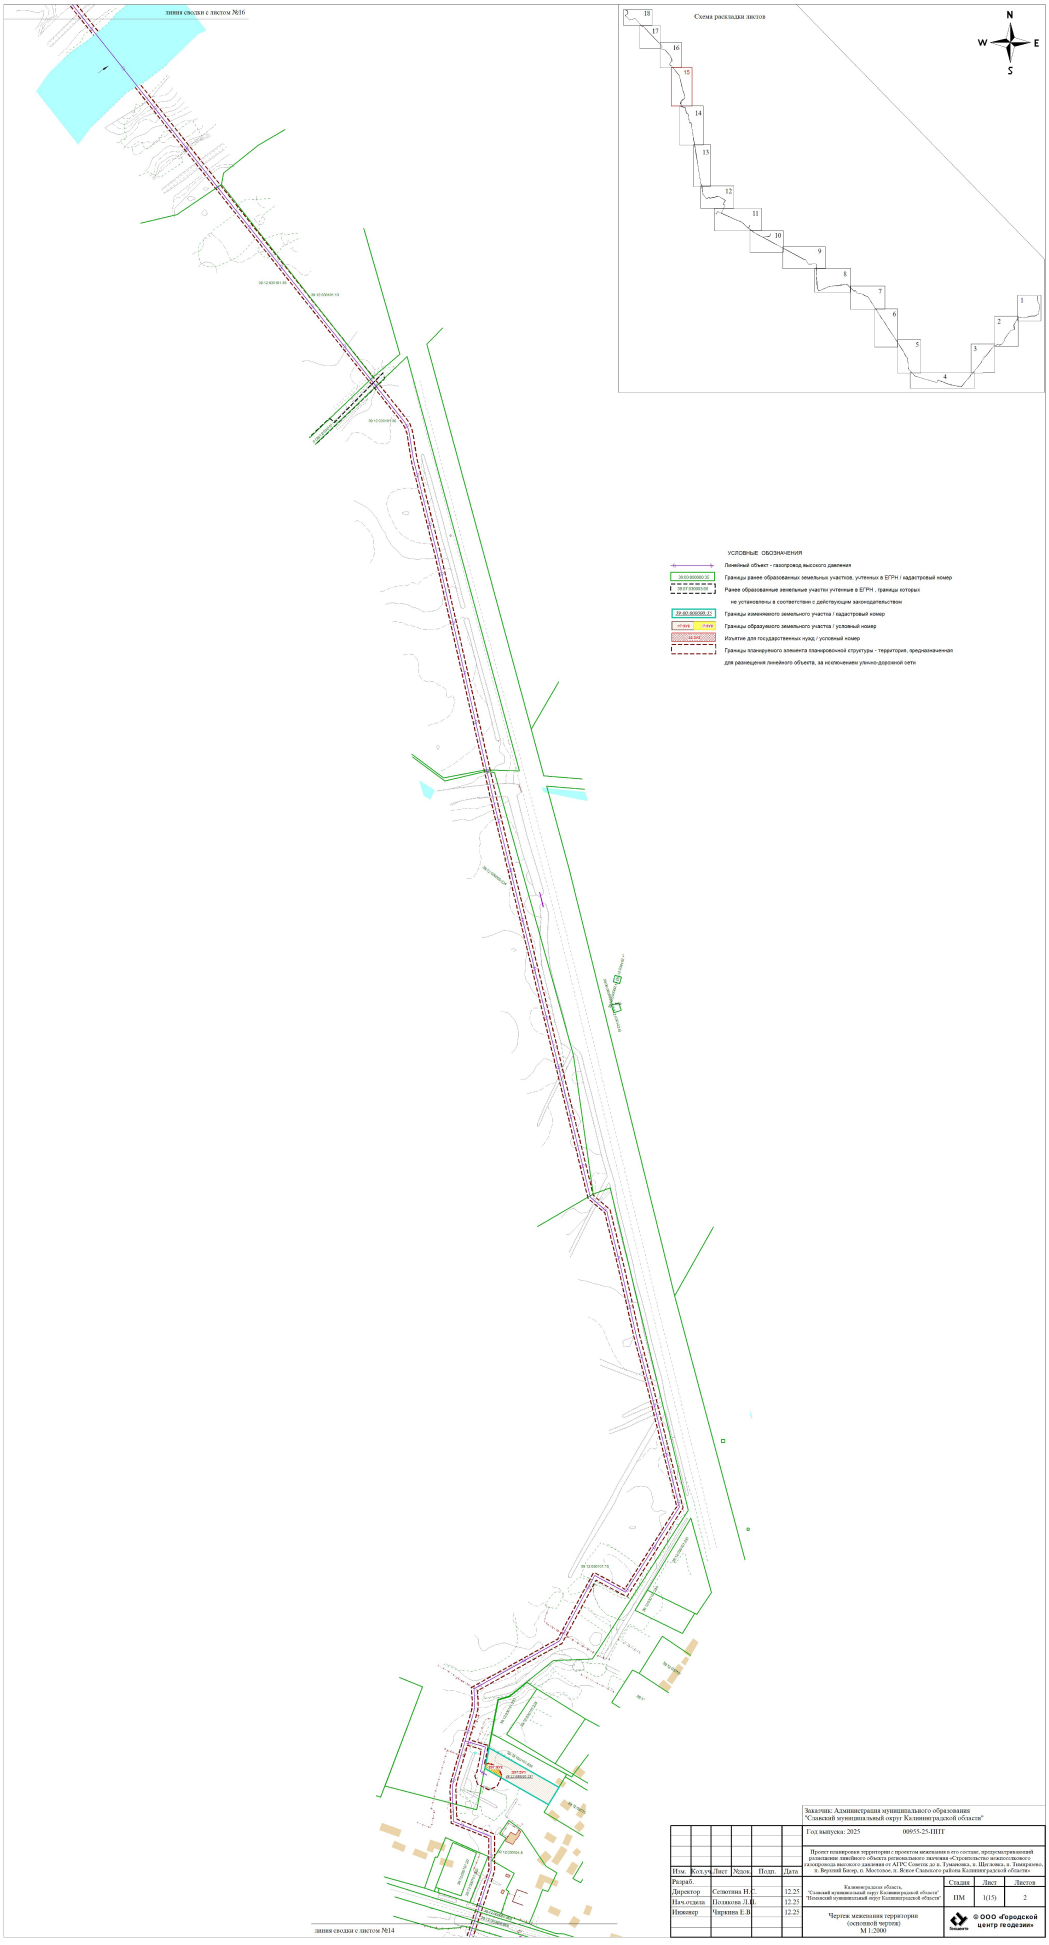
Изм.	Кол.уч.	Лист	№док.	Подп.	Дата
Разраб.					
Директор		Селютина И.С.			12.25
Нач.отдела		Полякова Л.В.			12.25
Инженер		Чирихина Е.В.			12.25

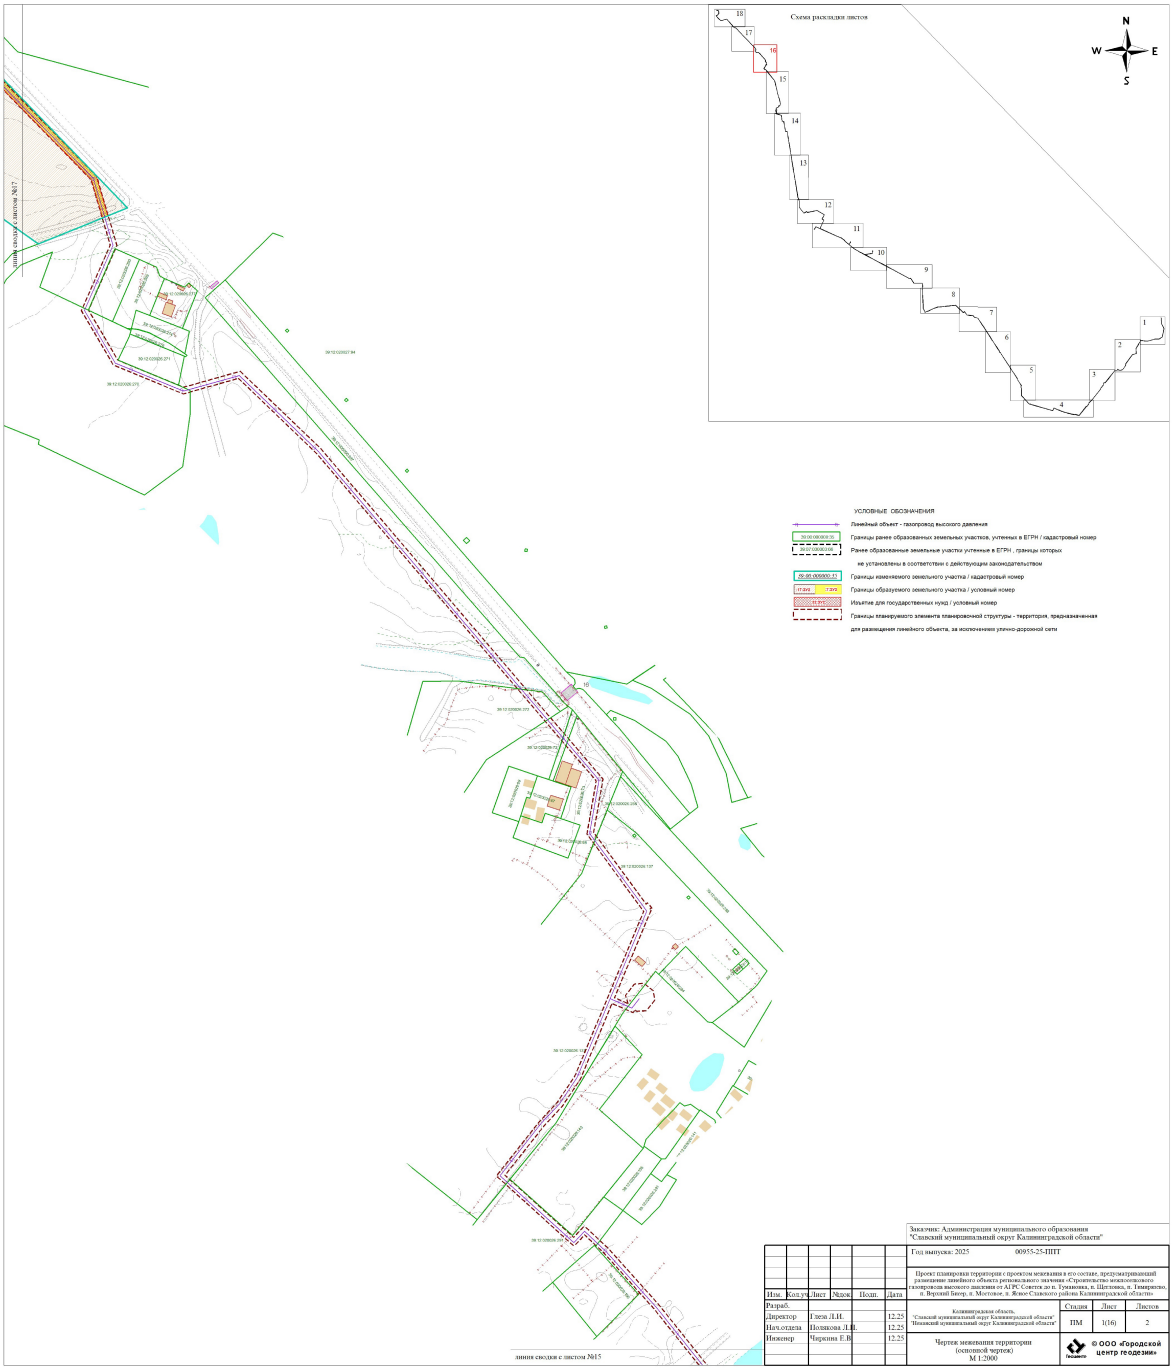
Калининградская область, "Славский муниципальный округ Калининградской области" "Немецкий муниципальный округ Калининградской области"

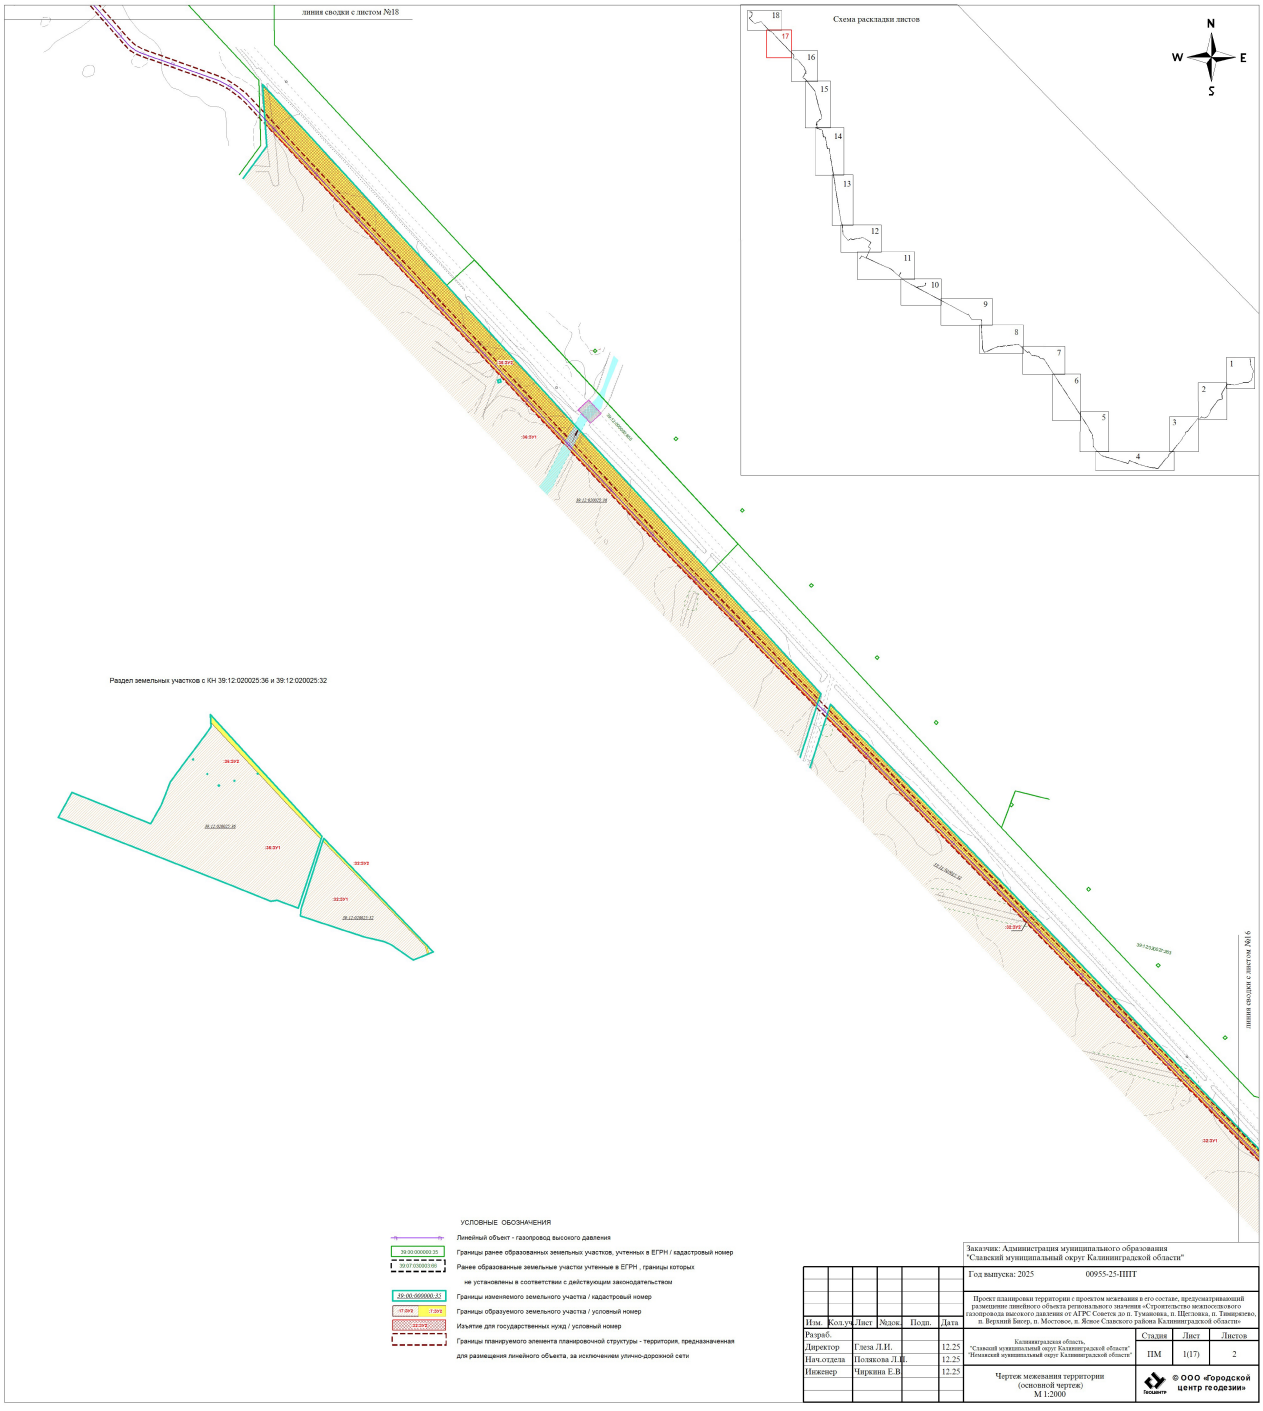
Стадия	Лист	Листов
ПМ	1(14)	2

Чертеж межевания территории (основной чертеж) М 1:2000

© ООО «Городской центр геодезии»


линия сводки с листом №16
Схема раскладки листов
N
W
E
S
УСЛОВНЫЕ ОБОЗНАЧЕНИЯ
Линейный объект - газопровод высокого давления
Границы ранее образованных земельных участков, учтенных в ЕГРН с кадастровый номер
Ранее образованные земельные участки учтенные в ЕГРН, границы которых
не установлены в соответствии с действующим законодательством
Границы изменяемого земельного участка с кадастровый номер
Границы образуемого земельного участка с условный номер
Изъятие для государственных нужд с условный номер
Границы планируемого элемента планировочной структуры - территория, предназначенная
для размещения линейного объекта, за исключением улично-дорожной сети
Заказчик: Администрация муниципального образования "Славский муниципальный округ Калининградской области"
Год выпуска: 2025
00955-25-ППТ
Проект планировки территории с проектом межевания в его составе, предусматривающий размещение линейного объекта регионального значения «Строительство межпоселкового газопровода высокого давления от АГРС Советск до п. Туманово, п. Шуглаево, п. Тимирязево, п. Верхний Балцер, п. Мостовое, п. Ясное Славского района Калининградской области»
Изм. Кол.уч. Лист №док. Подп. Дата
Разраб.
Директор Селютина Н.С. 12.25
Нач.отдела Полякова Л.Ю. 12.25
Ревизор Чирпина Е.В. 12.25
Калининградская область "Славский муниципальный округ Калининградской области" "Поповский муниципальный округ Калининградской области"
Стадия Лист Листов
ПМ 1(15) 2
Чертеж межевания территории (основной чертеж) М 1:2000
ООО «Городской центр геодезии»
линия сводки с листом №14


Схема раскладки листов
N
W
E
S
18
17
16
15
14
13
12
11
10
9
8
7
6
5
4
3
2
1
УСЛОВНЫЕ ОБОЗНАЧЕНИЯ
Линейный объект - газопровод высокого давления
Границы ранее образованных земельных участков, учтенных в ЕГРН / кадастровый номер
Ранее образованные земельные участки учтенные в ЕГРН , границы которых
не установлены в соответствии с действующим законодательством
Границы изменяемого земельного участка / кадастровый номер
Границы образуемого земельного участка / условный номер
Изъятие для государственных нужд / условный номер
Границы планируемого элемента планировочной структуры - территория, предназначенная
для размещения линейного объекта, за исключением улично-дорожной сети
линия сводки с листом №17
линия сводки с листом №15
Заказчик: Администрация муниципального образования "Славский муниципальный округ Калининградской области"
Год выпуска: 2025
00955-25-ППТ
Проект планировки территории с проектом межевания в его составе, предусматривающий размещение линейного объекта регионального значения «Строительство межпоселкового газопровода высокого давления от АГРС Советск до п. Туманово, п. Шелтозеро, п. Тимирязево, п. Верхний Бугор, п. Мостовое, п. Южно-Славского района Калининградской области»
Изм. Кол.уч. Лист №док Подп. Дата
Разраб.
Директор Глеза Л.И. 12.25
Нач.отдела Полякова Л.В. 12.25
Инженер Чиркина Е.В. 12.25
Калининградская область, "Славский муниципальный округ Калининградской области" Новоселовский муниципальный округ Калининградской области
Стадия Лист Листов
ПМ 1(16) 2
Чертеж межевания территории (основной чертеж)
М 1:2000
© ООО «Городской центр геодезии»


линия сводки с листом №18
Схема раскладки листов
N
W
E
S
Раздел земельных участков с КН 39:12:020025:36 и 39:12:020025:32
линия сводки с листом №16
УСЛОВНЫЕ ОБОЗНАЧЕНИЯ
Линейный объект - газопровод высокого давления
Границы ранее образованных земельных участков, учтенных в ЕГРН / кадастровый номер
Ранее образованные земельные участки учтенные в ЕГРН , границы которых
не установлены в соответствии с действующим законодательством
Границы изменяемого земельного участка / кадастровый номер
Границы образуемого земельного участка / условный номер
Изъятие для государственных нужд / условный номер
Границы планируемого элемента планировочной структуры - территория, предназначенная
для размещения линейного объекта, за исключением улично-дорожной сети
Заказчик: Администрация муниципального образования
"Славский муниципальный округ Калининградской области"
Год выпуска: 2025
00955-25-ППТ
Проект планировки территории с проектом межевания в его составе, предусматривающий размещение линейного объекта регионального значения «Строительство межпоселкового газопровода высокого давления от АГРС Советск до п. Тумановка, п. Щеглово, п. Тимирязево, п. Верхний Бискр, п. Мостовое, п. Ясное Славского района Калининградской области»
Разраб.
Директор Глеза Л.И. 12.25
Нач.отдела Полякова Л.И. 12.25
Инженер Чиркина Е.В 12.25
Калининградская область, "Славский муниципальный округ Калининградской области" "Немонский муниципальный округ Калининградской области"
Стадия ПМ
Лист 1(17)
Листов 2
Чертеж межевания территории (основной чертеж) М 1:2000
© ООО «Городской центр геодезии»



Заказчик: Администрация муниципального образования "Славский муниципальный округ Калининградской области"

Изм.	Кол.уч.	Лист	№док.	Подп.	Дата	Год выпуска: 2025	00955-25-ППТ		
						Проект планировки территории с проектом межевания в его составе, предусматривающий размещение линейного объекта регионального значения «Строительство межпоселенческого газопровода высокого давления от АГРС Советск до п. Тумановка, п. Щегловка, п. Тимирязево, п. Верхний Бисер, п. Мостовое, п. Женое Славского района Калининградской области»			
Разраб.							Стадия	Лист	Листов
Директор		Глеза Л.И.			12.25	Калининградская область, "Славский муниципальный округ Калининградской области" "Неманский муниципальный округ Калининградской области"	ПМ	1(18)	2
Нач.отдела		Полякова Л.П.			12.25				
Инженер		Чиркина Е.В.			12.25	Чертеж межевания территории (основной чертеж) М 1:2000	© ООО «Городской центр геодезии»		

РАЗДЕЛ 2 «ПРОЕКТ МЕЖЕВАНИЯ ТЕРРИТОРИИ. ТЕКСТОВАЯ ЧАСТЬ»

1. Перечень образуемых земельных участков

Таблица 1

Условный номер земельных участков	Номера характерных точек образуемых земельных участков	Площадь образуемых земельных участков, кв. м	Способ образования	Сведения об отнесении (неотнесении) образуемых земельных участков к территории общего пользования	Кадастровый номер земельного участка, номер кадастрового квартала, номер участка по проекту
1	2	3	4	5	6
:328:ЗУ1	1-5	2885	Раздел земельного участка	Не относится	39:07:020004:328
:328:ЗУ2	1-4	115			
:329:ЗУ1	1-4	2958	Раздел земельного участка	Не относится	39:07:020004:329
:329:ЗУ2	1-5	42			
:327:ЗУ1	1-5	2999	Раздел земельного участка	Не относится	39:07:020004:327
:327:ЗУ2	1-3	1			
:7:ЗУ1	1-14,15-25	128843	Раздел земельного участка	Не относится	39:07:020003:7
:7:ЗУ2	1-17	1157			
:43:ЗУ1	1-44,45-58	540703	Раздел земельного участка	Не относится	39:12:030034:43
:43:ЗУ2	1-20	2097			
:42:ЗУ1	1-59,60-108,109-130	1491758	Раздел земельного участка	Не относится	39:12:030034:42
:42:ЗУ2	1-32,33-50	6642			
:44:ЗУ1	1-24,25-33	1118665	Раздел земельного участка	Не относится	39:12:030034:44
:44:ЗУ2	1-9	2435			
:18:ЗУ1	1-22,23-27	469650	Раздел земельного участка	Не относится	39:12:030033:18
:18:ЗУ2	1-12	1150			
:17:ЗУ1	1-27,28-49	613103	Раздел земельного участка	Не относится	39:12:030033:17
:17:ЗУ2	1-18	4997			
:16:ЗУ1	1-21,22-45	391199	Раздел земельного участка	Не относится	39:12:030033:16
:16:ЗУ2	1-20	3801			
:2:ЗУ1	1-31	155547	Раздел земельного участка	Не относится	39:12:030032:2*
:2:ЗУ2	1-8	893			
:137:ЗУ1	1-22,23-40,41-120	543356	Раздел земельного участка	Не относится	39:12:030606:137
:137:ЗУ2	1-8	3844			
:136:ЗУ1	1-14,15-43	104172	Раздел земельного участка	Не относится	39:12:030606:136
:136:ЗУ2	1-6	928			
:135:ЗУ1	1-10,11-47	111074	Раздел земельного участка	Не относится	39:12:030606:135
:135:ЗУ2	1-6	1426			
:149:ЗУ1	1-19,20-67	160095	Раздел земельного участка	Не относится	39:12:000000:149
:149:ЗУ2	1-6	2305			

1	2	3	4	5	6
:237:ЗУ1	1-8	1396	Раздел земельного участка	Не относится	39:12:030101:237
:237:ЗУ2	1-6	104			
:32:ЗУ1	1-13,14-17	97079	Раздел земельного участка	Не относится	39:12:020025:32
:32:ЗУ2	1-7	4721			
:36:ЗУ1	1-4,5-38	333799	Раздел земельного участка	Не относится	39:12:020025:36
:36:ЗУ2	1-9	10801			
:31:ЗУ1	1-31,32-35,36-42, 47-50	200412	Раздел земельного участка	Не относится	39:12:020025:31
:31:ЗУ2	1-8	1088			

* Необходимо уточнить границы земельного участка перед его разделом.

Целевое назначение лесов, вид (виды) разрешенного использования лесного участка, количественные и качественные характеристики лесного участка, сведения о нахождении лесного участка в границах особо защитных участков лесов (в случае, если подготовка проекта межевания территории осуществляется в целях определения местоположения границ образуемых и (или) изменяемых земельных участков)

В границах территории, в отношении которой разработан проект межевания территории в составе проекта планировки территории, предусматривающего размещение линейного объекта регионального значения «Строительство межпоселкового газопровода высокого давления от АГРС Советск до п. Тумановка, п. Щегловка, п. Тимирязево, п. Верхний Бисер, п. Мостовое, п. Ясное Славского района Калининградской области», земли лесфонда отсутствуют, поэтому определение местоположения границ образуемых и (или) изменяемых земельных участков не предусмотрено.

Условные номера образуемых земельных участков, кадастровые номера или иные ранее присвоенные государственные учетные номера существующих земельных участков, в отношении которых предполагаются их резервирование и (или) изъятие для государственных или муниципальных нужд, их адреса или описание местоположения, перечень и адреса расположенных на таких земельных участках объектов недвижимого имущества (при наличии сведений о них в Едином государственном реестре недвижимости)

Таблица 2

Условный номер земельного участка	**Кадастровый номер земельного участка**	**Адрес/ местоположение**	**Объекты капитального строительства**
1	2	3	4
:328:ЗУ2	39:07:020004:328	Калининградская область, Неманский муниципальный округ (далее – МО), п. Говорово	-

1	2	3	4
:329:ЗУ2	39:07:020004:329	Калининградская область, Неманский МО, п. Говорово	-
:327:ЗУ2	39:07:020004:327	Калининградская область, Неманский МО, п. Говорово	-
:7:ЗУ2	39:07:020003:7	Калининградская область, Неманский район, п. Пелевино	-
:42:ЗУ2	39:12:030034:42	Калининградская область, Славский район, п. Приозерье	-
:43:ЗУ2	39:12:030034:43	Калининградская область, Славский район, п. Приозерье	-
:44:ЗУ2	39:12:030034:44	Калининградская область, район Славский район, п. Приозерье	-
:18:ЗУ2	39:12:030033:18	Калининградская область, район Славский район, п. Приозерье	-
:17:ЗУ2	39:12:030033:17	Калининградская область, Славский район, п. Приозерье	-
:16:ЗУ2	39:12:030033:16	Калининградская область, Славский район, п. Приозерье	-
:2:ЗУ2	39:12:030032:2	Калининградская область, Славский район	-
:137:ЗУ2	39:12:030606:137	Калининградская область, Славский район, п. Тимирязево	-
:136:ЗУ2	39:12:030606:136	Калининградская область, Славский район	-
:135:ЗУ2	39:12:030606:135	Калининградская область, Славский район	-
:149:ЗУ2	39:12:000000:149	Калининградская область, Славский район, 600 м от п. Тимирязево по направлению на северо-восток	ьбт-
:237:ЗУ2	39:12:030101:237	Калининградская область, Славский район, п. Верхний Бисер, ул. Хуторская	-
:32:ЗУ2	39:12:020025:32	Калининградская область, Славский район	-
:36:ЗУ2	39:12:020025:36	Калининградская область, Славский район, п. Ясное	-
:31:ЗУ2	39:12:020025:31	Калининградская область, Славский район, в 700 м от п. Ясное	-

Перечень кадастровых номеров существующих земельных участков, на которых линейный объект может быть размещен на условиях сервитута, публичного сервитута, их адреса или описание местоположения, перечень и адреса, расположенных на таких земельных участках объектов недвижимого имущества (при наличии сведений о них в Едином государственном реестре недвижимости)

Таблица 3

№ п/п	Кадастровый номер	Адрес/ местоположение	Объекты капитального строительства
1	2	3	4
1	39:07:030003:66	Калининградская область, Неманский район	-
2	39:00:000000:35 (ЕЗП - 35 контуров, в т.ч.: 39:07:020002:1, 39:07:030003:53)	Калининградская область, Черняховский район, ж/д Советск-Черняховск	-
3	39:07:000000:128 (ЕЗП - 2 контура, в т.ч.: 39:07:020002:202)	Калининградская область, Неманский район, п. Барсуковка	-
4	39:07:020005:204	Калининградская область, район Неманский, п Барсуковка	-
5	39:07:000000:205 (ЕЗП - 13 контуров, в т.ч.: 39:07:020005:165, 39:07:020101:16)	Калининградская обл., Неманский район	-
6	:328:ЗУ2	Калининградская область, Неманский муниципальный округ (далее – МО), п. Говорово	-
7	:329:ЗУ2	Калининградская область, Неманский МО, п. Говорово	-
8	:327:ЗУ2	Калининградская область, Неманский МО, п. Говорово	-
9	39:00:000000:19133	Калининградская область, Неманский район, местоположение установлено относительно ориентира, расположенного в границах участка	-
10	39:07:020003:68	Калининградская область, Неманский район, п. Новоколхозное, АОЗТ «Новое»	-
11	39:07:020003:70	Калининградская область, Неманский район, п. Новоколхозное, АОЗТ «Новое»	-

1	2	3	4
12	39:07:020003:69	Калининградская область, Неманский район, п. Новоколхозное, АОЗТ «Новое»	-
13	:7:ЗУ2	Калининградская область, Неманский район, п. Пелевино	-
14	39:07:000000:688	Калининградская область, Неманский район, примерно в 36 м на северо-запад от п. Пелевино	-
15	39:07:000000:1206	Калининградская область, Неманский район	-
16	39:07:020101:21	Калининградская область, Неманский район	-
17	39:07:020101:225	Калининградская область, Неманский район, п. Новоколхозное, ул. Луговая	-
18	39:07:000000:1273	Калининградская обл., Неманский МО, п. Новоколхозное	-
19	39:00:000000:623	Калининградская область, Неманский район	-
20	39:00:000000:625	Калининградская область, Славский МО	-
21	39:12:030035:6	Калининградская область, Славский район, п Приозерье	-
22	39:12:030035:5	Калининградская область, Славский район, п. Приозерье	-
23	:42:ЗУ2	Калининградская область, Славский район, п. Приозерье	-
24	:43:ЗУ2	Калининградская область, Славский район, п. Приозерье	-
25	39:12:000000:33 (ЕЗП - 10 контуров, в т.ч.: 39:12:030033:4, 39:12:030034:3)	Калининградская область, Славский район	-
26	:44:ЗУ2	Калининградская область, Славский, п. Приозерье	-
27	:18:ЗУ2	Калининградская область, Славский район, п. Приозерье	-

1	2	3	4
28	:17:ЗУ2	Калининградская область, Славский район, п Приозерье	-
29	:16:ЗУ2	Калининградская область, Славский район, п. Приозерье	-
30	39:12:000000:861	Калининградская область, Славский МО	-
32	39:12:030032:7	Калининградская область, Славский район, п. Лужки	-
33	39:12:030029:10	Калининградская область, Славский район, ориентир п. Лужки	-
34	39:12:000000:846	Калининградская область, Славский район	-
35	39:12:000000:133 (ЕЗП - 2 контура, в т.ч.: 39:12:030606:21)	Калининградская область, Славский район, п Тимирязево	-
36	:137:ЗУ2	Калининградская область, Славский район,п. Тимирязево	-
37	39:12:030606:186	Калининградская область, Славский район, к юго-востоку от п. Тимирязево	-
38	39:12:030606:332	Калининградская область, Славский район, п. Тумановка	-
39	39:12:000000:130 (ЕЗП - 19 контуров, в т.ч.: 39:12:030606:24, 39:12:030506:22, 39:12:030101:19)	Калининградская область, Славский район, п. Тимирязево	-
40	:136:ЗУ2	Калининградская область, Славский район	-
41	:135:ЗУ2	Калининградская область, Славский район	-
42	39:12:030606:210	Калининградская область, Славский район, п. Тумановка	-
43	39:12:030606:221	Калининградская область, Славский район, п. Тумановка	-
44	39:12:030606:200	Калининградская область, Славский район, у п. Тумановка	-

1	2	3	4
45	39:00:000000:56 (ЕЗП - 196 контуров, в т.ч.: 39:12:030604:1, 39:12:030606:4)	Калининградская область, Гурьевский район, Полесский район, Славский район, г. Советск, ориентир – ж/д Калининград – Советск – государственная граница	-
46	39:12:030604:38	Калининградская область, Славский район, п. Щегловка	-
47	39:12:030604:39	Калининградская область, Славский район, п. Щегловка	-
48	39:12:030604:37	Калининградская область, Славский район, п. Щегловка	-
49	39:12:030604:36	Калининградская область, Славский район, п. Тимирязево	-
50	39:12:030507:475	Калининградская область, Славский район, п. Тимирязево	-
51	39:12:030507:110	Калининградская область, Славский район, п. Тимирязево	-
52	39:12:030507:257	Калининградская область, Славский район, п. Тимирязево	-
53	39:12:000000:853	Калининградская область, Славский район	-
54	39:12:030506:100	Калининградская область, Славский район, п. Тимирязево	-
55	39:12:030506:104	Калининградская область, Славский район, п. Тимирязево	-
56	39:12:030506:96	Калининградская область, Славский район, п. Тимирязево	-
57	:149:ЗУ2	Калининградская область, Славский район, 600 м от п. Тимирязево по направлению на северо-восток	-
58	39:12:030502:174	Калининградская обл., Славский район, п. Тимирязево	-
59	39:12:030502:204	Калининградская обл., Славский район, п. Тимирязево	-
60	39:12:030502:201	Калининградская область, Славский район, вблизи п. Тимирязево	-

1	2	3	4
61	39:12:030502:332	Калининградская область, район Славский, вблизи п. Тимирязево	-
62	39:12:030502:202	Калининградская область, Славский район, п. Тимирязево	-
63	39:12:030502:187	Калининградская область, Славский район, п. Тимирязево	-
64	39:12:030008:72	Калининградская область, Славский район, вблизи п. Верхний Бисер	-
65	39:12:030008:7	Калининградская область, Славский район, п. Верхний Бисер	-
66	39:12:030008:37	Калининградская область, Славский район, п. Тимирязево	-
67	39:12:030008:65	Калининградская область, Славский район, к северу от п. Тимирязево	-
68	39:12:030104:28	Калининградская область, Славский район, у п. Верхний Бисер	-
69	39:12:000000:480	Калининградская область, Славский район, п. Верхний Бисер	-
70	39:12:000000:869	Калининградская область, Славский район, п. Верхний Бисер, ул. Новая	-
71	39:12:000000:868	Калининградская обл., Славский район, п. Верхний Бисер, ул. Новая	-
72	39:12:030101:8	Калининградская область, Славский район, п. Верхний Бисер, ул. Новая, д. 34	-
73	:237:ЗУ2	Калининградская область, Славский район, п. Верхний Бисер, ул. Хуторская	-
74	39:12:030101:13	Калининградская область, Славский район, п. Верхний Бисер	-
75	39:12:000000:224	Калининградская область, Славский район, севернее от п. Тимирязево	-
76	39:12:030101:36	Калининградская область, Славский район, п. Тимирязево	-

1	2	3	4
77	39:12:030101:35	Калининградская область, Славский район, п. Тимирязево	-
78	39:12:020026:291	Калининградская область, Славский район, п. Мостовое	-
79	39:12:020026:137	Калининградская область, Славский район, п. Мостовое	-
80	39:12:020026:73	Калининградская область, Славский район, п. Мостовое, № 8	-
81	39:12:020026:272	Калининградская область, Славский район, п. Мостовое	-
82	39:12:020026:270	Калининградская область, Славский район, п. Мостовое	-
83	:32:ЗУ2	Калининградская область, Славский район, п. Ясное	-
84	:36:ЗУ2	Калининградская область, Славский район, п. Ясное	-
85	39:12:020025:37	Калининградская область, Славский район, к юго-востоку от п. Ясное	-
86	39:12:000000:96 (ЕЗП - 12 контуров, в т.ч.: 39:12:020025:1)	Калининградская область, Славский район, п. Ясное	-
87	:31:ЗУ2	Калининградская область, Славский район, в 700 м от п. Ясное	-
88	39:12:000000:528	Калининградская область, Славский район	-
89	39:12:020408:423	Калининградская область, Славский район, п. Ясное, ул. Ветеринарная	-

Сведения об отнесении образуемого земельного участка к определенной категории земель

Устанавливаемая категория земель образуемых земельных участков в границах зоны планируемого размещения линейного объекта, расположенных:

- в границах населенных пунктов – «земли населенных пунктов»;
- вне границ населенных пунктов – «земли сельскохозяйственного назначения».

4. Перечень координат характерных точек образуемых земельных участков

Таблица 4

Участок 39:07:020004:328:ЗУ1		
Обозначение характерных точек границ	Координаты, м	
	X	Y
1	2	3
1	389096.17	1274838.69
2	389092.94	1274835.96
3	389082.61	1274812.39
4	388998.61	1274866.76
5	389011.75	1274892.41
1	389096.17	1274838.69
Участок 39:07:020004:328:ЗУ2		
Обозначение характерных точек границ	Координаты, м	
	X	Y
1	2	3
1	389100.59	1274835.88
2	389101.55	1274835.27
3	389094.05	1274829.09
4	389084.65	1274811.07
5	389082.61	1274812.39
6	389092.94	1274835.96
7	389096.17	1274838.69
1	389100.59	1274835.88
Участок 39:07:020004:329:ЗУ1		
Обозначение характерных точек границ	Координаты, м	
	X	Y
1	2	3
1	388998.61	1274866.76
2	389082.61	1274812.39
3	389070.47	1274784.70
4	388985.42	1274841.05
1	388998.61	1274866.76
Участок 39:07:020004:329:ЗУ2		
Обозначение характерных точек границ	Координаты, м	
	X	Y
1	2	3
1	389082.61	1274812.39
2	389084.65	1274811.07
3	389070.79	1274784.49
4	389070.47	1274784.70
1	389082.61	1274812.39
Участок 39:07:020004:327:ЗУ1		
Обозначение характерных точек границ	Координаты, м	
	X	Y
1	2	3
1	388985.42	1274841.05
2	389070.47	1274784.70
3	389068.25	1274779.62
4	389057.17	1274758.38
5	388971.94	1274814.76
1	388985.42	1274841.05
Участок 39:07:020004:327:ЗУ2		
Обозначение характерных точек границ	Координаты, м	
	X	Y
1	2	3
1	389070.47	1274784.70
2	389070.79	1274784.49
3	389068.25	1274779.62
1	389070.47	1274784.70
Участок 39:07:020003:7:ЗУ1		
Обозначение характерных точек границ	Координаты, м	
	X	Y
1	2	3
1	388270.08	1273804.40
2	388559.02	1273549.01
3	388547.30	1273530.29
4	388528.67	1273464.11
5	388454.67	1273342.20
6	388092.12	1273662.55
7	388047.68	1273701.81
8	388073.07	1273722.63
9	388181.13	1273807.80
10	388190.15	1273813.37
11	388198.79	1273818.08
12	388205.92	1273821.54
13	388211.88	1273824.18
14	388235.62	1273834.86

1	2	3
1	388270.08	1273804.40
15	388231.51	1273838.49
16	388209.88	1273828.76
17	388204.37	1273826.33
18	388196.51	1273822.53
19	388192.93	1273820.65
20	388186.93	1273817.27
21	388178.24	1273811.89
22	388069.94	1273726.53
23	388043.89	1273705.16
24	387986.83	1273755.57
25	388164.73	1273897.51
15	388231.51	1273838.49
Участок 39:07:020003:7:ЗУ2		
Обозначение характерных точек границ	Координаты, м	
	X	Y
1	2	3
1	388047.68	1273701.81
2	388043.89	1273705.16
3	388069.94	1273726.53
4	388178.24	1273811.89
5	388186.93	1273817.27
6	388192.93	1273820.65
7	388196.51	1273822.53
8	388204.37	1273826.33
9	388209.88	1273828.76
10	388231.51	1273838.49
11	388235.62	1273834.86
12	388211.88	1273824.18
13	388205.92	1273821.54
14	388198.79	1273818.08
15	388190.15	1273813.37
16	388181.13	1273807.80
17	388073.07	1273722.63
1	388047.68	1273701.81
Участок 39:12:030034:43:ЗУ1		
Обозначение характерных точек границ	Координаты, м	
	X	Y
1	2	3
1	387848.25	1270245.02
2	387887.64	1270208.81
3	387938.12	1270207.75
4	387955.89	1270205.96
5	387972.10	1270206.22
6	387995.36	1270207.14
7	388004.06	1270207.44
8	388011.85	1270207.23
9	388149.50	1270203.46
10	388155.13	1270174.55
11	388131.59	1270133.13
12	388123.36	1270094.65
13	388095.06	1270072.83
14	388077.29	1270035.81
15	388095.39	1269955.99
16	388172.44	1269998.93
17	388167.00	1269953.02
18	388192.63	1269873.67

1	2	3
19	388253.07	1269841.07
20	388249.85	1269807.89
21	388215.83	1269787.99
22	388264.87	1269620.39
23	388340.53	1269630.03
24	388466.16	1269128.92
25	388573.03	1269098.14
26	388591.14	1269054.77
27	388584.93	1269027.74
28	388610.23	1268990.95
29	388649.43	1268985.25
30	388371.58	1268882.25
31	388327.90	1269033.06
32	388284.30	1269045.05
33	388273.56	1269078.35
34	388286.65	1269121.51
35	388208.57	1269098.09
36	388092.74	1269113.92
37	388040.38	1269418.46
38	388014.94	1269442.00
39	387951.38	1269675.57
40	387773.58	1269638.86
41	387573.91	1269844.46
42	387837.86	1269917.89
43	387707.94	1270291.55
44	387768.98	1270317.57
1	387848.25	1270245.02
45	388031.34	1270240.33
46	388138.59	1270259.49
47	388148.52	1270208.49
48	388011.93	1270212.23
49	388004.04	1270212.44
50	387995.12	1270212.14
51	387971.96	1270211.22
52	387956.10	1270210.96
53	387938.42	1270212.75
54	387889.64	1270213.77
55	387851.63	1270248.70
56	387774.03	1270319.72
57	387946.21	1270393.11
58	387995.63	1270407.84
45	388031.34	1270240.33
Участок 39:12:030034:43:ЗУ2		
Обозначение характерных точек границ	Координаты, м	
	X	Y
1	2	3
1	388149.50	1270203.46
2	388011.85	1270207.23
3	388004.06	1270207.44
4	387995.36	1270207.14
5	387972.10	1270206.22
6	387955.89	1270205.96
7	387938.12	1270207.75
8	387887.64	1270208.81
9	387848.25	1270245.02
10	387768.98	1270317.57
11	387774.03	1270319.72

1	2	3
12	387851.63	1270248.70
13	387889.64	1270213.77
14	387938.42	1270212.75
15	387956.10	1270210.96
16	387971.96	1270211.22
17	387995.12	1270212.14
18	388004.04	1270212.44
19	388011.93	1270212.23
20	388148.52	1270208.49
1	388149.50	1270203.46
Участок 39:12:030034:42:ЗУ1		
Обозначение характерных точек границ	Координаты, м	
	X	Y
1	2	3
1	388178.12	1270202.68
2	388205.38	1270199.14
3	388253.36	1270188.75
4	388293.24	1270177.35
5	388331.74	1270187.85
6	388367.62	1270194.10
7	388399.28	1270170.67
8	388402.77	1270168.00
9	388390.46	1270146.44
10	388414.48	1270108.61
11	388394.73	1270092.86
12	388424.32	1270054.57
13	388455.59	1270079.52
14	388408.41	1270146.84
15	388415.01	1270158.63
16	388460.17	1270124.08
17	388485.34	1270109.25
18	388519.57	1270085.17
19	388603.96	1270033.21
20	388634.11	1270038.28
21	388721.86	1269978.31
22	388762.25	1269954.86
23	388834.37	1269907.90
24	388954.77	1269829.52
25	389021.48	1269785.77
26	389102.07	1269731.18
27	389131.77	1269712.29
28	389162.59	1269693.66
29	389304.51	1269601.63
30	389318.18	1269592.77
31	389272.38	1269569.83
32	389225.30	1269532.97
33	388867.66	1269104.47
34	388822.58	1269060.92
35	388790.74	1269041.20
36	388757.88	1269025.46
37	388688.82	1268999.85
38	388680.85	1269012.75
39	388648.94	1269002.91
40	388616.46	1269003.79
41	388598.76	1269027.31
42	388607.08	1269055.51
43	388584.09	1269110.57
44	388478.84	1269140.88

1	2	3
45	388351.90	1269645.69
46	388275.88	1269636.00
47	388232.97	1269782.78
48	388264.60	1269800.14
49	388268.60	1269847.71
50	388205.86	1269881.85
51	388182.20	1269953.06
52	388192.21	1270028.11
53	388105.16	1269977.86
54	388092.29	1270034.58
55	388107.10	1270064.54
56	388138.23	1270087.77
57	388144.54	1270128.34
58	388171.89	1270171.29
59	388165.36	1270203.03
1	388178.12	1270202.68
60	388857.96	1270451.29
61	388883.41	1270459.98
62	388906.59	1270455.98
63	388977.57	1270463.13
64	389098.32	1270441.63
65	389153.75	1270377.66
66	389189.39	1270347.79
67	389224.16	1270338.93
68	389256.32	1270342.35
69	389275.52	1270331.59
70	389251.07	1270287.98
71	389294.68	1270263.53
72	389319.12	1270307.14
73	389379.80	1270273.14
74	389479.41	1270144.69
75	389622.88	1269994.39
76	389650.63	1269950.21
77	389682.36	1269915.76
78	389745.60	1269862.68
79	389829.83	1269781.06
80	389850.58	1269750.33
81	389868.95	1269715.43
82	389874.74	1269686.62
83	389872.23	1269669.64
84	389586.89	1269687.37
85	389332.43	1269599.91
86	389323.37	1269595.37
87	389307.23	1269605.83
88	389165.24	1269697.90
89	389134.40	1269716.54
90	389104.82	1269735.36
91	389024.25	1269789.93
92	388957.50	1269833.70
93	388837.10	1269912.09
94	388764.87	1269959.12
95	388724.53	1269982.54
96	388635.26	1270043.55
97	388604.98	1270038.46
98	388522.32	1270089.35
99	388488.05	1270113.45
100	388462.97	1270128.23
101	388417.48	1270163.04
102	388433.56	1270191.74

1	2	3
103	388502.47	1270231.24
104	388540.94	1270222.22
105	388614.85	1270317.17
106	388639.68	1270407.57
107	388642.90	1270471.55
108	388740.48	1270493.71
60	388857.96	1270451.29
109	388625.97	1270409.93
110	388601.97	1270322.59
111	388535.06	1270237.13
112	388500.74	1270246.82
113	388423.48	1270204.29
114	388405.27	1270172.38
115	388402.28	1270174.67
116	388368.87	1270199.40
117	388330.65	1270192.73
118	388293.27	1270182.54
119	388254.58	1270193.60
120	388206.23	1270204.07
121	388178.52	1270207.67
122	388164.32	1270208.06
123	388150.35	1270275.91
124	388043.00	1270257.53
125	388010.30	1270410.96
126	388079.71	1270425.53
127	388198.66	1270440.99
128	388380.88	1270460.56
129	388569.49	1270470.26
130	388627.40	1270471.28
109	388625.97	1270409.93

Участок 39:12:030034:42:ЗУ2

Обозначение характерных точек границ	Координаты, м	
	X	Y
1	2	3
1	388462.97	1270128.23
2	388488.05	1270113.45
3	388522.32	1270089.35
4	388604.98	1270038.46
5	388635.26	1270043.55
6	388724.53	1269982.54
7	388764.87	1269959.12
8	388837.10	1269912.09
9	388957.50	1269833.70
10	389024.25	1269789.93
11	389104.82	1269735.36
12	389134.40	1269716.54
13	389165.24	1269697.90
14	389307.23	1269605.83
15	389323.37	1269595.37
16	389318.18	1269592.77
17	389304.51	1269601.63
18	389162.59	1269693.66
19	389131.77	1269712.29
20	389102.07	1269731.18
21	389021.48	1269785.77
22	388954.77	1269829.52
23	388834.37	1269907.90
24	388762.25	1269954.86
25	388721.86	1269978.31
26	388634.11	1270038.28
27	388603.96	1270033.21
28	388519.57	1270085.17
29	388485.34	1270109.25
30	388460.17	1270124.08
31	388415.01	1270158.63
32	388417.48	1270163.04
1	388462.97	1270128.23
33	388178.52	1270207.67
34	388206.23	1270204.07
35	388254.58	1270193.60
36	388293.27	1270182.54
37	388330.65	1270192.73
38	388368.87	1270199.40
39	388402.28	1270174.67
40	388405.27	1270172.38
41	388402.77	1270168.00
42	388399.28	1270170.67
43	388367.62	1270194.10
44	388331.74	1270187.85
45	388293.24	1270177.35
46	388253.36	1270188.75
47	388205.38	1270199.14
48	388178.12	1270202.68
49	388165.36	1270203.03
50	388164.32	1270208.06
33	388178.52	1270207.67

Участок 39:12:030034:44:ЗУ1

Обозначение характерных точек границ	Координаты, м	
	X	Y
1	2	3
1	389337.46	1269580.27
2	389354.48	1269569.23
3	389743.95	1269315.07
4	389569.74	1268696.64
5	389458.86	1268517.77
6	389428.65	1268431.33
7	389421.79	1268377.99
8	389432.59	1268285.88
9	389430.39	1268168.90
10	389024.04	1268157.71
11	388840.90	1268137.77
12	388671.66	1268398.79
13	388740.24	1268580.24
14	388687.23	1268706.49
15	388675.11	1268841.02
16	388697.26	1268960.94
17	388693.20	1268984.41
18	388764.15	1269010.71
19	388798.41	1269027.14
20	388832.41	1269048.19
21	388879.42	1269093.58
22	389236.48	1269521.40
23	389280.97	1269556.24
24	389333.75	1269582.67
1	389337.46	1269580.27
25	389869.96	1269653.71

1	2	3
26	389858.18	1269563.10
27	389832.95	1269472.59
28	389746.56	1269324.32
29	389745.37	1269320.10
30	389357.21	1269573.42
31	389340.18	1269584.47
32	389339.00	1269585.24
33	389589.16	1269671.23
25	389869.96	1269653.71
Участок 39:12:030034:44:ЗУ2		
Обозначение характерных точек границ	Координаты, м	
	X	Y
1	2	3
1	389745.37	1269320.10
2	389743.95	1269315.07
3	389354.48	1269569.23
4	389337.46	1269580.27
5	389333.75	1269582.67
6	389338.60	1269585.10
7	389339.00	1269585.24
8	389340.18	1269584.47
9	389357.21	1269573.42
1	389745.37	1269320.10
Участок 39:12:030033:18:ЗУ1		
Обозначение характерных точек границ	Координаты, м	
	X	Y
1	2	3
1	389757.95	1269305.93
2	389868.66	1269233.51
3	389879.96	1269201.52
4	389934.26	1269190.57
5	389941.23	1269186.00
6	389790.86	1268843.13
7	390027.26	1268547.21
8	390073.14	1268545.44
9	390109.77	1268522.57
10	390126.18	1268493.37
11	390128.46	1268464.26
12	390080.11	1268388.50
13	390060.65	1268276.83
14	390077.96	1268203.22
15	389709.25	1268252.27
16	389656.89	1268151.92
17	389446.45	1268175.70
18	389448.48	1268287.79
19	389437.67	1268376.01
20	389443.77	1268426.08
21	389472.39	1268509.23
22	389584.43	1268689.98
1	389757.95	1269305.93
23	389950.47	1269618.70
24	389975.24	1269611.63
25	389999.32	1269615.13
26	390017.78	1269584.82
27	390051.96	1269438.48
28	389943.27	1269190.65
29	389936.19	1269195.28

1	2	3
30	389883.73	1269205.86
31	389872.81	1269236.77
32	389784.68	1269294.45
33	389759.37	1269310.97
34	389761.29	1269317.80
35	389848.07	1269467.36
36	389873.92	1269559.96
37	389885.48	1269649.48
23	389950.47	1269618.70
Участок 39:12:030033:18:ЗУ2		
Обозначение характерных точек границ	Координаты, м	
	X	Y
1	2	3
1	389941.23	1269186.00
2	389934.26	1269190.57
3	389879.96	1269201.52
4	389868.66	1269233.51
5	389781.95	1269290.27
6	389757.95	1269305.93
7	389759.37	1269310.97
8	389784.68	1269294.45
9	389872.81	1269236.77
10	389883.73	1269205.86
11	389936.19	1269195.28
12	389943.27	1269190.65
1	389941.23	1269186.00
Участок 39:12:030033:17:ЗУ1		
Обозначение характерных точек границ	Координаты, м	
	X	Y
1	2	3
1	390103.49	1269079.77
2	390287.98	1268959.94
3	390385.01	1268890.31
4	390428.38	1268863.21
5	390484.55	1268827.36
6	390535.54	1268796.63
7	390692.56	1268697.13
8	390794.32	1268631.55
9	390769.29	1268581.64
10	390734.55	1268575.42
11	390675.14	1268614.76
12	390477.69	1268546.00
13	390329.67	1268534.25
14	390294.83	1268352.26
15	390270.39	1268354.43
16	390211.28	1268315.66
17	390185.98	1268314.17
18	390167.38	1268332.09
19	390091.62	1268350.12
20	390095.29	1268378.81
21	390147.00	1268459.65
22	390143.87	1268498.46
23	390123.28	1268535.39
24	390078.90	1268563.13
25	390036.28	1268565.04
26	389812.05	1268845.92
27	389956.66	1269175.90

1	2	3
1	390103.49	1269079.77
28	390145.23	1269525.43
29	390253.52	1269415.61
30	390305.13	1269328.69
31	390388.65	1269239.04
32	390487.54	1269096.98
33	390674.55	1268916.39
34	390755.42	1268863.80
35	390819.49	1268838.45
36	390800.30	1268790.48
37	390809.65	1268681.24
38	390798.67	1268640.23
39	390796.57	1268636.05
40	390695.26	1268701.35
41	390538.17	1268800.88
42	390487.18	1268831.61
43	390431.05	1268867.44
44	390387.79	1268894.46
45	390290.80	1268964.07
46	390106.22	1269083.96
47	389958.70	1269180.54
48	390071.09	1269437.00
49	390029.70	1269614.94
28	390145.23	1269525.43
Участок 39:12:030033:17:ЗУ2		
Обозначение характерных точек границ	Координаты, м	
	X	Y
1	2	3
1	390796.57	1268636.05
2	390794.32	1268631.55
3	390692.56	1268697.13
4	390535.54	1268796.63
5	390484.55	1268827.36
6	390428.38	1268863.21
7	390385.01	1268890.31
8	390287.98	1268959.94
9	390103.49	1269079.77
10	389956.66	1269175.90
11	389958.70	1269180.54
12	390106.22	1269083.96
13	390290.80	1268964.07
14	390387.79	1268894.46
15	390431.05	1268867.44
16	390487.18	1268831.61
17	390538.17	1268800.88
18	390695.26	1268701.35
1	390796.57	1268636.05
Участок 39:12:030033:16:ЗУ1		
Обозначение характерных точек границ	Координаты, м	
	X	Y
1	2	3
1	390812.10	1268620.09
2	390909.47	1268556.99
3	391046.87	1268467.58
4	391172.61	1268381.62
5	391200.08	1268367.47
6	391283.18	1268313.70

1	2	3
7	391343.93	1268273.97
8	391438.17	1268212.80
9	391439.66	1268207.41
10	391387.92	1268197.93
11	391378.65	1268163.39
12	391407.70	1268134.75
13	391366.67	1267982.50
14	391291.66	1267994.12
15	391158.42	1268084.65
16	391120.59	1268097.03
17	391074.39	1268092.18
18	391042.74	1268018.31
19	390891.19	1268143.33
20	390786.19	1268579.67
21	390807.84	1268622.84
1	390812.10	1268620.09
22	390987.56	1268802.04
23	391369.58	1268759.94
24	391324.74	1268598.61
25	391396.78	1268594.68
26	391418.27	1268523.02
27	391354.60	1268476.84
28	391303.83	1268340.88
29	391348.59	1268284.97
30	391444.37	1268301.92
31	391453.66	1268209.97
32	391444.60	1268208.31
33	391442.49	1268215.96
34	391346.66	1268278.16
35	391285.91	1268317.89
36	391202.59	1268371.80
37	391175.18	1268385.92
38	391049.64	1268471.74
39	390912.19	1268561.19
40	390814.82	1268624.29
41	390810.10	1268627.33
42	390813.69	1268634.50
43	390825.82	1268679.89
44	390816.52	1268787.96
45	390834.35	1268832.50
22	390987.56	1268802.04
Участок 39:12:030033:16:ЗУ2		
Обозначение характерных точек границ	Координаты, м	
	X	Y
1	2	3
1	391444.60	1268208.31
2	391439.66	1268207.41
3	391438.17	1268212.80
4	391343.93	1268273.97
5	391283.18	1268313.70
6	391200.08	1268367.47
7	391172.61	1268381.62
8	391046.87	1268467.58
9	390909.47	1268556.99
10	390812.10	1268620.09
11	390807.84	1268622.84
12	390810.10	1268627.33
13	390814.82	1268624.29

1	2	3
14	390912.19	1268561.19
15	391049.64	1268471.74
16	391175.18	1268385.92
17	391202.59	1268371.80
18	391285.91	1268317.89
19	391346.66	1268278.16
20	391442.49	1268215.96
1	391444.60	1268208.31
Участок 39:12:030032:2:ЗУ1		
Обозначение характерных точек границ	Координаты, м	
	X	Y
1	2	3
1	391927.60	1267933.20
2	392054.84	1267917.92
3	392019.35	1267705.66
4	391940.81	1267709.71
5	391938.89	1267685.28
6	391897.87	1267686.45
7	391902.98	1267667.21
8	391948.69	1267640.97
9	391954.23	1267633.67
10	392000.48	1267630.72
11	392018.34	1267569.23
12	391995.05	1267545.27
13	391955.02	1267462.67
14	391893.70	1267354.30
15	391728.76	1267529.18
16	391719.10	1267524.39
17	391705.05	1267539.28
18	391744.82	1267606.39
19	391676.94	1267652.40
20	391700.13	1267691.91
21	391736.98	1267839.13
22	391736.67	1267905.16
23	391723.57	1267958.99
24	391722.99	1267960.83
1	391927.60	1267933.20
25	391738.12	1267604.89
26	391698.83	1267538.58
27	391714.41	1267522.07
28	391583.63	1267457.24
29	391564.25	1267460.37
30	391568.05	1267466.85
31	391674.41	1267648.08
25	391738.12	1267604.89
Участок 39:12:030032:2:ЗУ2		
Обозначение характерных точек границ	Координаты, м	
	X	Y
1	2	3
1	391719.10	1267524.39
2	391714.41	1267522.07
3	391698.83	1267538.58
4	391738.12	1267604.89
5	391674.41	1267648.08
6	391676.94	1267652.40
7	391744.82	1267606.39
8	391705.05	1267539.28

1	2	3
1	391719.10	1267524.39
Участок 39:12:030606:137:ЗУ1		
Обозначение характерных точек границ	Координаты, м	
	X	Y
1	2	3
1	393514.74	1264604.44
2	393679.40	1264297.50
3	393846.88	1263983.70
4	393846.12	1263981.98
5	393825.98	1263936.57
6	393751.88	1263769.48
7	393725.10	1263789.85
8	393682.80	1263725.01
9	393620.35	1263688.85
10	393612.18	1263673.93
11	393549.85	1263634.66
12	393511.70	1263669.97
13	393496.75	1263676.12
14	393315.97	1263710.65
15	393284.63	1263733.16
16	393176.95	1263784.80
17	393080.56	1263824.98
18	393063.14	1263828.95
19	393384.18	1264467.20
20	393460.37	1264615.68
21	393483.37	1264660.66
22	393483.97	1264661.83
1	393514.74	1264604.44
23	393535.30	1264708.30
24	393551.26	1264677.90
25	393596.20	1264614.15
26	393607.82	1264604.36
27	393616.21	1264603.17
28	393656.28	1264612.34
29	393684.27	1264615.51
30	393745.46	1264607.86
31	393756.46	1264598.30
32	393774.40	1264572.18
33	393966.13	1264156.29
34	393934.19	1264141.52
35	393906.74	1264118.69
36	393849.45	1263989.50
37	393683.81	1264299.86
38	393519.14	1264606.81
39	393486.74	1264667.24
40	393523.90	1264739.89
23	393535.30	1264708.30
41	393795.72	1264018.24
42	393793.75	1264017.18
43	393794.81	1264015.21
44	393796.78	1264016.27
41	393795.72	1264018.24
45	393811.26	1264026.73
46	393809.29	1264025.67
47	393810.34	1264023.69
48	393812.32	1264024.75
45	393811.26	1264026.73
49	393759.16	1264086.63

1	2	3
50	393757.19	1264085.57
51	393758.25	1264083.60
52	393760.22	1264084.65
49	393759.16	1264086.63
53	393774.70	1264095.11
54	393772.72	1264094.05
55	393773.78	1264092.08
56	393775.76	1264093.14
53	393774.70	1264095.11
57	393722.75	1264153.64
58	393720.77	1264152.59
59	393721.83	1264150.61
60	393723.81	1264151.66
57	393722.75	1264153.64
61	393738.33	1264163.20
62	393736.36	1264162.14
63	393737.42	1264160.17
64	393739.38	1264161.22
61	393738.33	1264163.20
65	393687.05	1264219.93
66	393685.07	1264218.87
67	393686.13	1264216.89
68	393688.11	1264217.95
65	393687.05	1264219.93
69	393702.63	1264229.49
70	393700.66	1264228.43
71	393701.72	1264226.45
72	393703.69	1264227.51
69	393702.63	1264229.49
73	393651.36	1264286.22
74	393649.38	1264285.16
75	393650.43	1264283.18
76	393652.41	1264284.24
73	393651.36	1264286.22
77	393669.04	1264292.18
78	393667.06	1264291.12
79	393668.12	1264289.16
80	393670.09	1264290.21
77	393669.04	1264292.18
81	393615.93	1264352.43
82	393613.95	1264351.37
83	393615.01	1264349.41
84	393616.98	1264350.45
81	393615.93	1264352.43
85	393630.97	1264363.49
86	393628.99	1264362.44
87	393630.05	1264360.46
88	393632.02	1264361.52
85	393630.97	1264363.49
89	393579.55	1264419.84
90	393577.57	1264418.79
91	393578.63	1264416.82
92	393580.61	1264417.87
89	393579.55	1264419.84
93	393595.53	1264429.60
94	393593.56	1264428.54
95	393594.62	1264426.56
96	393596.59	1264427.62
93	393595.53	1264429.60

1	2	3
97	393543.29	1264487.22
98	393541.31	1264486.17
99	393542.37	1264484.19
100	393544.35	1264485.25
97	393543.29	1264487.22
101	393560.10	1264495.69
102	393558.12	1264494.64
103	393559.18	1264492.66
104	393561.16	1264493.72
101	393560.10	1264495.69
105	393506.59	1264555.62
106	393504.61	1264554.56
107	393505.67	1264552.59
108	393507.65	1264553.65
105	393506.59	1264555.62
109	393522.56	1264566.07
110	393520.59	1264565.02
111	393521.64	1264563.04
112	393523.62	1264564.10
109	393522.56	1264566.07
113	393469.63	1264624.04
114	393467.66	1264622.99
115	393468.72	1264621.02
116	393470.68	1264622.07
113	393469.63	1264624.04
117	393484.86	1264636.93
118	393482.88	1264635.87
119	393483.94	1264633.90
120	393485.92	1264634.96
117	393484.86	1264636.93

Участок 39:12:030606:137:ЗУ2

Обозначение характерных точек границ	Координаты, м	
	X	Y
1	2	3
1	393849.45	1263989.50
2	393846.88	1263983.70
3	393679.40	1264297.50
4	393514.74	1264604.44
5	393483.97	1264661.83
6	393486.74	1264667.24
7	393519.14	1264606.81
8	393683.81	1264299.86
1	393849.45	1263989.50

Участок 39:12:030606:136:ЗУ1

Обозначение характерных точек границ	Координаты, м	
	X	Y
1	2	3
1	394063.51	1263494.85
2	394112.30	1263484.05
3	394113.70	1263483.74
4	394161.32	1263394.22
5	394203.03	1263316.27
6	394202.49	1263315.03
7	394183.45	1263271.78
8	394026.63	1262915.85
9	393968.72	1262939.34
10	393940.91	1262977.35

1	2	3
11	393917.49	1263000.12
12	394031.83	1263212.90
13	393880.62	1263272.46
14	394029.86	1263502.31
1	394063.51	1263494.85
15	394131.44	1263479.81
16	394254.01	1263431.96
17	394205.59	1263322.08
18	394165.73	1263396.57
19	394120.12	1263482.32
15	394131.44	1263479.81
20	394178.41	1263339.51
21	394176.43	1263338.46
22	394177.48	1263336.48
23	394179.46	1263337.53
20	394178.41	1263339.51
24	394157.14	1263346.35
25	394155.18	1263345.30
26	394156.22	1263343.32
27	394158.20	1263344.38
24	394157.14	1263346.35
28	394142.21	1263407.23
29	394140.23	1263406.19
30	394141.29	1263404.21
31	394143.25	1263405.27
28	394142.21	1263407.23
32	394124.43	1263407.28
33	394122.45	1263406.22
34	394123.51	1263404.25
35	394125.48	1263405.30
32	394124.43	1263407.28
36	394105.62	1263475.59
37	394103.64	1263474.53
38	394104.70	1263472.55
39	394106.67	1263473.61
36	394105.62	1263475.59
40	394087.58	1263475.69
41	394085.60	1263474.63
42	394086.66	1263472.65
43	394088.63	1263473.71
40	394087.58	1263475.69
Участок 39:12:030606:136:ЗУ2		
Обозначение характерных точек границ	Координаты, м	
	X	Y
1	2	3
1	394205.59	1263322.08
2	394203.03	1263316.27
3	394161.32	1263394.22
4	394113.70	1263483.74
5	394120.12	1263482.32
6	394165.73	1263396.57
1	394205.59	1263322.08
Участок 39:12:030606:135:ЗУ1		
Обозначение характерных точек границ	Координаты, м	
	X	Y
1	2	3
1	394319.50	1263098.62
2	394337.98	1263063.73
3	394337.63	1263061.81
4	394327.14	1263004.53
5	394307.24	1262895.40
6	394075.63	1262894.97
7	394026.63	1262915.85
8	394183.45	1263271.78
9	394202.49	1263315.03
10	394203.03	1263316.27
1	394319.50	1263098.62
11	394309.67	1263062.64
12	394307.69	1263061.58
13	394308.75	1263059.60
14	394310.72	1263060.66
11	394309.67	1263062.64
15	394324.32	1263065.77
16	394322.34	1263064.72
17	394323.40	1263062.74
18	394325.38	1263063.79
15	394324.32	1263065.77
19	394392.78	1263362.81
20	394339.44	1263071.67
21	394323.92	1263100.97
22	394205.59	1263322.08
23	394254.01	1263431.96
19	394392.78	1263362.81
24	394273.22	1263130.35
25	394271.24	1263129.29
26	394272.30	1263127.32
27	394274.28	1263128.37
24	394273.22	1263130.35
28	394286.83	1263136.42
29	394284.86	1263135.37
30	394285.91	1263133.39
31	394287.89	1263134.44
28	394286.83	1263136.42
32	394236.22	1263199.19
33	394234.25	1263198.13
34	394235.30	1263196.15
35	394237.28	1263197.21
32	394236.22	1263199.19
36	394250.62	1263204.59
37	394248.64	1263203.54
38	394249.70	1263201.56
39	394251.67	1263202.61
36	394250.62	1263204.59
40	394199.90	1263266.58
41	394197.93	1263265.52
42	394198.98	1263263.54
43	394200.96	1263264.60
40	394199.90	1263266.58
44	394212.38	1263275.82
45	394210.40	1263274.76
46	394211.46	1263272.78
47	394213.44	1263273.84
44	394212.38	1263275.82
Участок 39:12:030606:135:ЗУ2		
Обозначение	Координаты, м	

1	2	3
характерных точек границ	X	Y
1	2	3
1	394339.44	1263071.67
2	394337.98	1263063.73
3	394319.50	1263098.62
4	394203.03	1263316.27
5	394205.59	1263322.08
6	394323.92	1263100.97
1	394339.44	1263071.67
Участок 39:12:000000:149:ЗУ1		
Обозначение характерных точек границ	Координаты, м	
	X	Y
1	2	3
1	396636.66	1261042.79
2	396582.04	1261043.21
3	396569.11	1261042.19
4	396551.44	1261036.46
5	396351.79	1260901.15
6	396180.60	1261189.47
7	396065.22	1261121.15
8	396061.89	1261126.91
9	396153.95	1261180.43
10	396157.04	1261182.23
11	396089.66	1261296.66
12	396078.75	1261318.10
13	396098.14	1261314.68
14	396284.75	1261281.83
15	396303.37	1261280.37
16	396329.37	1261282.50
17	396366.76	1261290.93
18	396407.31	1261303.11
19	396555.18	1261339.07
1	396636.66	1261042.79
20	396347.66	1260898.35
21	396346.32	1260897.44
22	396336.56	1260890.83
23	396271.48	1260993.29
24	396266.28	1260990.54
25	396195.02	1260952.84
26	396185.38	1260972.70
27	396156.59	1260962.88
28	396146.50	1260980.37
29	396135.50	1260999.43
30	396067.72	1261116.81
31	396178.93	1261182.67
20	396347.66	1260898.35
32	396322.73	1260918.97
33	396320.81	1260917.84
34	396321.94	1260915.91
35	396323.87	1260917.05
32	396322.73	1260918.97
36	396282.61	1260986.76
37	396280.69	1260985.63
38	396281.83	1260983.70
39	396283.75	1260984.83
36	396282.61	1260986.76
40	396165.30	1261006.02

1	2	3
41	396163.38	1261004.89
42	396164.52	1261002.96
43	396166.44	1261004.10
40	396165.30	1261006.02
44	396231.65	1261046.54
45	396229.74	1261045.39
46	396230.87	1261043.47
47	396232.80	1261044.61
44	396231.65	1261046.54
48	396243.05	1261053.52
49	396241.14	1261052.38
50	396242.27	1261050.45
51	396244.20	1261051.59
48	396243.05	1261053.52
52	396204.03	1261119.64
53	396202.10	1261118.50
54	396203.24	1261116.57
55	396205.16	1261117.72
52	396204.03	1261119.64
56	396165.81	1261184.16
57	396163.89	1261183.03
58	396165.03	1261181.10
59	396166.95	1261182.24
56	396165.81	1261184.16
60	396133.09	1261239.51
61	396131.17	1261238.37
62	396132.30	1261236.44
63	396134.23	1261237.59
60	396133.09	1261239.51
64	396086.80	1261314.86
65	396084.87	1261313.71
66	396086.02	1261311.80
67	396087.94	1261312.93
64	396086.80	1261314.86
Участок 39:12:000000:149:ЗУ2		
Обозначение характерных точек границ	Координаты, м	
	X	Y
1	2	3
1	396067.72	1261116.81
2	396065.22	1261121.15
3	396180.60	1261189.47
4	396351.79	1260901.15
5	396347.66	1260898.35
6	396178.93	1261182.67
1	396067.72	1261116.81
Участок 39:12:030101:237:ЗУ1		
Обозначение характерных точек границ	Координаты, м	
	X	Y
1	2	3
1	401008.27	1258995.59
2	400992.22	1258992.47
3	400992.91	1258995.49
4	400988.23	1259004.88
5	400980.42	1259007.96
6	400979.06	1259007.28
7	400952.25	1259054.38
8	400969.42	1259064.65

1	2	3
1	401008.27	1258995.59
Участок 39:12:030101:237:ЗУ2		
Обозначение характерных точек границ	Координаты, м	
	X	Y
1	2	3
1	400992.22	1258992.47
2	400987.96	1258991.64
3	400979.06	1259007.28
4	400980.42	1259007.96
5	400988.23	1259004.88
6	400992.91	1258995.49
1	400992.22	1258992.47
Участок 39:12:020025:32:ЗУ1		
Обозначение характерных точек границ	Координаты, м	
	X	Y
1	2	3
1	403798.39	1258036.08
2	404223.47	1257621.14
3	404179.79	1257607.02
4	403947.14	1257531.83
5	403918.28	1257529.53
6	403854.87	1257721.92
7	403833.06	1257792.97
8	403814.92	1257869.57
9	403807.70	1257887.65
10	403801.06	1257900.32
11	403739.36	1257987.58
12	403752.12	1258019.14
13	403763.15	1258046.42
1	403798.39	1258036.08
14	403801.22	1258041.22
15	403800.99	1258040.52
16	403765.03	1258051.08
17	403772.31	1258069.08
14	403801.22	1258041.22
Участок 39:12:020025:32:ЗУ2		
Обозначение характерных точек границ	Координаты, м	
	X	Y
1	2	3
1	404233.73	1257624.46
2	404223.47	1257621.14
3	403798.39	1258036.08
4	403763.15	1258046.42
5	403765.03	1258051.08
6	403800.99	1258040.52
7	403801.22	1258041.22
1	404233.73	1257624.46
Участок 39:12:020025:36:ЗУ1		
Обозначение характерных точек границ	Координаты, м	
	X	Y
1	2	3
1	404451.10	1257197.99
2	404448.24	1257200.78
3	404445.45	1257197.92
4	404448.31	1257195.13
1	404451.10	1257197.99

1	2	3
5	404555.60	1257093.20
6	404553.99	1257094.76
7	404552.43	1257093.17
8	404554.03	1257091.60
5	404555.60	1257093.20
9	404496.97	1257353.98
10	404497.61	1257356.11
11	404495.48	1257356.77
12	404494.82	1257354.62
9	404496.97	1257353.98
13	404468.37	1257259.90
14	404469.03	1257262.05
15	404466.88	1257262.69
16	404466.24	1257260.56
13	404468.37	1257259.90
17	404496.65	1257150.48
18	404495.05	1257152.04
19	404493.49	1257150.44
20	404495.09	1257148.88
17	404496.65	1257150.48
21	404231.62	1257613.18
22	404358.16	1257489.66
23	404705.46	1257165.23
24	404686.81	1257166.51
25	404671.61	1257155.33
26	404602.62	1257104.55
27	404577.35	1257085.94
28	404559.55	1257072.60
29	404462.94	1257000.95
30	404369.47	1256964.73
31	404293.69	1256920.47
32	404420.80	1256600.94
33	404318.97	1256545.46
34	404051.58	1257225.95
35	403978.13	1257408.91
36	403982.83	1257435.40
37	403949.98	1257520.79
38	404187.86	1257598.83
21	404231.62	1257613.18
Участок 39:12:020025:36:ЗУ2		
Обозначение характерных точек границ	Координаты, м	
	X	Y
1	2	3
1	404494.23	1257385.75
2	404512.20	1257369.29
3	404737.14	1257163.05
4	404713.38	1257164.68
5	404705.46	1257165.23
6	404358.16	1257489.66
7	404231.62	1257613.18
8	404236.98	1257614.94
9	404242.33	1257616.69
1	404494.23	1257385.75
Участок 39:12:020025:31:ЗУ1		
Обозначение характерных точек границ	Координаты, м	
	X	Y
1	2	3

1	2	3
1	404647.81	1256610.66
2	404659.97	1256585.97
3	404671.14	1256563.31
4	404740.13	1256423.19
5	404801.39	1256340.66
6	404855.22	1256339.39
7	404877.59	1256374.20
8	404800.47	1256508.67
9	404813.04	1256584.48
10	404883.84	1256642.03
11	404981.48	1256648.65
12	405071.62	1256605.31
13	405104.38	1256593.89
14	405088.15	1256540.27
15	405062.53	1256454.30
16	405114.60	1256400.72
17	405094.61	1256383.66
18	405018.29	1256344.20
19	404896.46	1256313.27
20	404789.49	1256297.49
21	404721.64	1256302.86
22	404651.87	1256315.22
23	404585.88	1256334.63
24	404567.77	1256336.39
25	404544.33	1256338.68
26	404468.90	1256346.03
27	404429.55	1256347.63
28	404397.46	1256344.96
29	404318.97	1256545.46
30	404420.80	1256600.94
31	404588.41	1256672.98
1	404647.81	1256610.66
32	404540.80	1256394.63
33	404538.54	1256391.32
34	404541.85	1256389.07

1	2	3
35	404544.10	1256392.37
32	404540.80	1256394.63
36	405155.38	1256576.11
37	405164.30	1256566.92
38	405207.99	1256480.46
39	405118.41	1256403.98
40	405068.16	1256455.68
41	405092.94	1256538.83
42	405109.11	1256592.24
36	405155.38	1256576.11
43	404585.90	1256459.43
44	404584.65	1256457.58
45	404586.50	1256456.32
46	404587.75	1256458.17
43	404585.90	1256459.43
47	404630.51	1256524.88
48	404629.25	1256523.03
49	404631.10	1256521.77
50	404632.36	1256523.62
47	404630.51	1256524.88
Участок 39:12:020025:31:ЗУ2		
Обозначение характерных точек границ	Координаты, м	
	X	Y
1	2	3
1	405104.38	1256593.89
2	405109.11	1256592.24
3	405092.94	1256538.83
4	405068.16	1256455.68
5	405118.41	1256403.98
6	405114.60	1256400.72
7	405062.53	1256454.30
8	405088.15	1256540.27
1	405104.38	1256593.89

3. Сведения о границах территории, применительно к которой осуществляется подготовка проекта межевания, содержащие перечень координат характерных точек таких границ в системе координат, используемой для ведения Единого государственного реестра недвижимости

Таблица 5

Обозначение характерных точек границ	Координаты, м	
	X	Y
1	2	3
1	405578.24	1256258.66
2	405555.97	1256234.11
3	405518.26	1256231.94
4	405493.77	1256254.22
5	405489.97	1256320.32
6	405430.52	1256326.06
7	405413.95	1256316.32
8	405364.42	1256291.86
9	405348.94	1256275.23

1	2	3
10	405332.56	1256205.14
11	405300.80	1256211.11
12	405299.98	1256206.94
13	405236.19	1256219.39
14	405239.61	1256236.94
15	405166.00	1256304.78
16	405028.76	1256446.01
17	405108.32	1256710.43
18	404737.75	1257039.08
19	404706.24	1257122.43
20	404337.44	1257467.97
21	403782.77	1258009.39

1	2	3
22	403740.40	1258021.83
23	403676.45	1257993.77
24	403604.85	1258035.63
25	403570.70	1258118.27
26	403583.14	1258162.31
27	403527.20	1258220.46
28	403238.84	1258466.37
29	403191.46	1258458.10
30	403123.81	1258507.60
31	402976.96	1258445.88
32	402881.31	1258367.26
33	402779.67	1258479.21
34	402789.26	1258488.23
35	402744.54	1258528.30
36	402296.52	1258885.70
37	401924.29	1258971.23
38	401533.39	1259066.91
39	401517.66	1259085.17
40	401251.11	1259149.27
41	401203.92	1259119.39
42	401221.33	1259087.11
43	401134.83	1259040.20
44	401085.62	1258954.34
45	401044.09	1258956.52
46	400976.66	1258932.96
47	400914.89	1258926.10
48	400899.44	1258965.16
49	400890.42	1258964.94
50	400794.22	1258933.40
51	400776.98	1258986.42
52	400715.88	1259183.90
53	400525.68	1259211.18
54	400436.15	1259229.66
55	400426.70	1259302.08
56	400260.58	1259329.10
57	399958.19	1259383.09
58	399968.99	1259457.01
59	398659.78	1259667.79
60	398659.34	1259664.95
61	398595.37	1259675.02
62	398595.83	1259678.11
63	396970.67	1259942.95
64	396889.32	1259987.55
65	396832.25	1259997.16
66	396502.94	1260016.99
67	396218.59	1260236.79
68	396227.63	1260279.92
69	396287.37	1260362.88
70	396250.86	1260387.79
71	396345.89	1260842.55
72	396168.43	1261141.59
73	396059.90	1261077.32
74	395972.95	1261039.69
75	395924.57	1261123.89
76	395588.06	1260967.73
77	395675.88	1260777.64
78	395578.16	1260731.78
79	395537.71	1260684.68
80	395503.99	1260683.74

1	2	3
81	395475.24	1260708.46
82	395474.20	1260741.69
83	395503.27	1260775.50
84	395527.56	1260774.47
85	395543.87	1260787.96
86	395589.58	1260809.46
87	395500.08	1261003.16
88	395508.08	1261006.74
89	395141.22	1261800.15
90	395141.86	1261820.54
91	395085.42	1261953.16
92	395003.82	1262064.31
93	394933.75	1262125.73
94	394750.05	1262352.48
95	394566.16	1262578.77
96	394497.94	1262699.38
97	394293.02	1263084.52
98	393211.47	1265106.53
99	393225.06	1265128.24
100	393009.44	1265264.96
101	393023.57	1265633.79
102	392944.65	1265645.23
103	392903.85	1265654.79
104	392886.69	1265640.48
105	392782.45	1265646.88
106	392758.40	1265632.42
107	391916.92	1265681.10
108	391860.97	1265686.33
109	391799.53	1265720.66
110	391673.75	1265768.48
111	391752.24	1265973.49
112	391869.86	1266229.30
113	391916.44	1266368.61
114	391926.59	1266493.02
115	391942.08	1266617.04
116	391935.10	1266711.41
117	391951.26	1266739.13
118	391963.06	1266799.25
119	391976.62	1266921.08
120	391998.55	1267145.62
121	391971.40	1267177.59
122	391987.80	1267192.91
123	391663.05	1267537.06
124	391697.92	1267595.90
125	391566.21	1267685.18
126	391524.72	1267972.49
127	391455.85	1268036.23
128	391412.29	1268193.83
129	391185.02	1268341.48
130	391157.22	1268355.80
131	391030.22	1268442.62
132	390519.77	1268771.11
133	390368.30	1268865.37
134	390271.06	1268935.16
135	390087.10	1269054.65
136	389922.66	1269162.30
137	389857.35	1269175.48
138	389843.75	1269213.96
139	389146.67	1269668.23

1	2	3
140	389085.61	1269706.10
141	388746.53	1269929.30
142	388705.84	1269952.92
143	388627.16	1270006.69
144	388597.83	1270001.76
145	388443.38	1270099.15
146	388360.11	1270162.34
147	388338.27	1270158.53
148	388293.05	1270146.21
149	388246.06	1270159.64
150	388181.45	1270172.00
151	387982.03	1270176.59
152	387954.62	1270175.93
153	387936.30	1270177.78
154	387875.69	1270179.05
155	387494.39	1270528.20
156	387474.56	1270605.94
157	387471.21	1270607.94
158	387432.99	1270728.37
159	387275.01	1271281.60
160	387181.61	1271595.93
161	387160.26	1271648.76
162	387285.31	1271702.49
163	387226.66	1271846.31
164	387204.62	1271902.97
165	387118.85	1272115.37
166	387095.64	1272194.09
167	387076.34	1272284.97
168	387064.23	1272293.46
169	386987.05	1272661.55
170	386995.38	1272674.15
171	386970.49	1272790.80
172	386965.84	1272789.92
173	386953.70	1272853.85
174	386956.91	1272854.45
175	387358.48	1273172.14
176	387361.31	1273197.65
177	387512.03	1273317.84
178	387551.96	1273318.69
179	387644.01	1273414.18
180	387671.65	1273447.90
181	387843.53	1273579.65
182	388051.14	1273749.91
183	388160.88	1273836.40
184	388189.17	1273852.35
185	388247.62	1273878.83
186	388391.47	1273996.50
187	388446.61	1273990.73
188	388464.91	1274053.51
189	388676.08	1274223.88
190	388773.62	1274298.19
191	388908.52	1274407.63
192	388963.20	1274449.85
193	388962.38	1274551.56
194	389054.52	1274620.32
195	389019.28	1274672.93
196	389029.09	1274695.29
197	389003.42	1274706.42
198	389068.26	1274854.37

1	2	3
199	389125.12	1274902.47
200	389244.74	1274985.24
201	389290.03	1275000.56
202	389360.18	1275016.67
203	389728.49	1275284.12
204	389747.88	1275300.23
205	389794.23	1275490.06
206	390034.42	1275465.03
207	390254.17	1275596.22
208	390310.43	1275629.54
209	390388.66	1275673.70
210	390356.17	1275956.26
211	390451.26	1276309.62
212	390451.29	1276498.28
213	390559.06	1276670.25
214	390983.21	1276755.73
215	391192.32	1276650.28
216	391496.54	1276617.17
217	391489.50	1276552.55
218	391173.57	1276586.94
219	390974.01	1276687.57
220	390599.30	1276612.05
221	390516.29	1276479.59
222	390516.44	1276300.85
223	390422.16	1275951.35
224	390458.06	1275639.15
225	390309.30	1275551.50
226	390285.74	1275539.37
227	390049.18	1275398.14
228	389843.92	1275419.53
229	389805.93	1275263.95
230	389768.40	1275232.77
231	389387.12	1274955.90
232	389309.01	1274938.28
233	389274.68	1274926.73
234	389164.68	1274850.80
235	389121.74	1274814.48
236	389089.14	1274740.10
237	389114.85	1274728.95
238	389093.13	1274679.47
239	389129.13	1274623.77
240	389130.79	1274605.51
241	389122.59	1274591.61
242	389026.08	1274518.44
243	389027.96	1274419.51
244	388948.86	1274356.66
245	388813.80	1274247.09
246	388716.19	1274172.73
247	388521.60	1274015.73
248	388493.82	1273920.43
249	388411.70	1273929.02
250	388282.26	1273823.30
251	388224.01	1273796.74
252	388201.67	1273785.30
253	388091.87	1273699.25
254	387883.95	1273528.74
255	387718.32	1273401.42
256	387692.15	1273370.46
257	387580.15	1273254.28

1	2	3
258	387535.37	1273253.32
259	387422.94	1273163.67
260	387420.11	1273138.03
261	387028.99	1272828.15
262	387064.64	1272661.03
263	387056.24	1272648.32
264	387122.57	1272331.95
265	387134.59	1272323.52
266	387159.81	1272207.75
267	387181.03	1272136.20
268	387265.03	1271926.97
269	387287.05	1271870.36
270	387369.59	1271667.96
271	387244.36	1271614.15
272	387337.41	1271299.78
273	387495.08	1270747.67
274	387527.23	1270650.23
275	387530.90	1270648.04
276	387552.58	1270563.06
277	387901.59	1270243.52
278	387940.25	1270242.72
279	387957.37	1270240.99
280	387977.65	1270242.69
281	388188.90	1270237.98
282	388261.88	1270222.72
283	388293.46	1270213.69
284	388324.11	1270222.04
285	388376.38	1270231.16
286	388479.76	1270153.16
287	388611.12	1270069.91
288	388642.21	1270075.14
289	388740.55	1270007.93
290	388780.60	1269984.68
291	389121.28	1269760.44
292	389181.17	1269723.33
293	389897.72	1269256.32
294	389906.35	1269231.90
295	389947.79	1269223.54
296	390122.61	1269109.09
297	390307.73	1268988.85
298	390404.50	1268919.40
299	390553.94	1268826.40
300	391066.29	1268496.69
301	391190.57	1268411.74
302	391217.64	1268397.79
303	391468.37	1268234.92
304	391513.58	1268071.37
305	391585.76	1268004.56
306	391626.44	1267722.88
307	391785.02	1267615.38
308	391743.94	1267546.05
309	392079.91	1267190.01
310	392061.08	1267172.41
311	392066.12	1267165.74
312	392041.24	1266914.03
313	392027.37	1266789.38
314	392012.93	1266715.85
315	392001.44	1266696.15
316	392007.76	1266613.90

1	2	3
317	391991.28	1266486.46
318	391981.18	1266355.55
319	391930.47	1266205.60
320	391812.99	1265948.52
321	391758.31	1265806.38
322	391826.45	1265781.67
323	391875.72	1265753.00
324	392487.97	1265713.72
325	392488.17	1265716.85
326	392553.04	1265712.67
327	392552.85	1265709.82
328	392742.15	1265698.50
329	392766.24	1265713.00
330	392864.90	1265706.94
331	392887.13	1265725.48
332	392957.24	1265709.04
333	393090.82	1265691.29
334	393075.82	1265299.83
335	393314.45	1265148.53
336	393286.58	1265104.01
337	394341.28	1263132.28
338	394388.86	1263402.78
339	394451.51	1263426.62
340	394487.56	1263433.96
341	394496.12	1263442.70
342	394540.02	1263442.68
343	394562.67	1263418.62
344	394562.67	1263382.02
345	394539.83	1263358.14
346	394496.10	1263358.07
347	394485.33	1263369.23
348	394446.52	1263355.37
349	394390.93	1263039.31
350	394554.91	1262730.68
351	394619.80	1262616.59
352	394800.53	1262393.43
353	394828.55	1262358.88
354	394894.16	1262408.60
355	394896.36	1262413.90
356	394935.10	1262432.07
357	394965.55	1262419.25
358	394981.59	1262385.56
359	394969.05	1262354.55
360	394930.61	1262336.60
361	394916.14	1262342.30
362	394869.49	1262308.39
363	394980.88	1262171.89
364	395052.93	1262109.38
365	395143.13	1261985.21
366	395207.27	1261832.71
367	395206.67	1261813.48
368	395568.74	1261030.43
369	395951.25	1261207.93
370	396000.39	1261122.40
371	396030.32	1261135.35
372	396191.10	1261230.55
373	396414.84	1260853.73
374	396323.36	1260417.02
375	396368.51	1260386.22

1	2	3
376	396339.87	1260318.28
377	396294.69	1260260.12
378	396526.85	1260080.67
379	396850.54	1260061.44
380	396913.05	1260049.31
381	396992.01	1260005.64
382	400042.54	1259510.76
383	400031.62	1259436.01
384	400271.51	1259393.18
385	400484.90	1259358.47
386	400494.61	1259283.96
387	400536.72	1259275.26
388	400765.82	1259242.41
389	400836.02	1259015.51
390	400879.27	1259029.69
391	400947.22	1259031.33
392	400973.61	1259046.23
393	401005.29	1259037.01
394	401014.44	1259020.79
395	401049.27	1259021.63
396	401087.62	1259088.53
397	401133.33	1259113.33
398	401117.93	1259141.88
399	401239.57	1259218.90
400	401553.23	1259143.46
401	401569.05	1259125.10
402	401939.29	1259034.47
403	402322.04	1258946.69
404	402335.42	1258937.95
405	402786.42	1258578.04
406	402839.44	1258530.55
407	402881.54	1258485.82
408	402870.71	1258475.62
409	402887.77	1258456.84
410	402943.09	1258502.34
411	403004.73	1258528.77

1	2	3
412	403009.63	1258561.33
413	403042.78	1258586.25
414	403075.71	1258582.95
415	403090.02	1258563.92
416	403132.58	1258581.72
417	403177.17	1258551.45
418	403207.53	1258526.89
419	403257.80	1258535.65
420	403571.81	1258267.85
421	403655.82	1258180.51
422	403639.38	1258122.28
423	403656.56	1258080.69
424	403680.66	1258066.60
425	403735.98	1258090.87
426	403816.60	1258067.21
427	404382.33	1257514.98
428	404746.19	1257175.08
429	404766.58	1257152.58
430	404793.09	1257077.15
431	405182.56	1256731.35
432	405101.94	1256463.97
433	405211.32	1256351.41
434	405284.38	1256284.61
435	405290.49	1256307.14
436	405326.10	1256345.77
437	405383.10	1256373.59
438	405418.93	1256414.35
439	405450.84	1256389.40
440	405546.30	1256380.18
441	405558.64	1256356.82
442	405562.93	1256345.66
443	405564.69	1256336.29
444	405566.18	1256310.36
445	405576.05	1256296.67
1	405578.24	1256258.66

4. Вид разрешенного использования образуемых земельных участков, предназначенных для размещения линейных объектов и объектов капитального строительства, проектируемых в составе линейного объекта, а также существующих земельных участков, занятых линейными объектами и объектами капитального строительства, входящими в состав линейных объектов, в соответствии с проектом планировки территории

Таблица 6

Условный номер земельного участка	Вид разрешенного использования в соответствии с исходным земельным участком	Вид разрешенного использования образуемых земельных участков
1	2	3
:328:ЗУ2	Ведение личного подсобного хозяйства (приусадебный земельный участок)	Трубопроводный транспорт
:329:ЗУ2	Ведение личного подсобного хозяйства (приусадебный земельный участок)	Трубопроводный транспорт
:327:ЗУ2	Ведение личного подсобного хозяйства (приусадебный земельный участок)	Трубопроводный транспорт

:7:ЗУ2	Под личное подсобное хозяйство	Трубопроводный транспорт
:42:ЗУ2	Для ведения личного подсобного хозяйства	Трубопроводный транспорт
:43:ЗУ2	Для ведения личного подсобного хозяйства	Трубопроводный транспорт
:44:ЗУ2	Для ведения личного подсобного хозяйства	Трубопроводный транспорт
:18:ЗУ2	Для ведения личного подсобного хозяйства	Трубопроводный транспорт
:17:ЗУ2	Для ведения личного подсобного хозяйства	Трубопроводный транспорт
:16:ЗУ2	Для ведения личного подсобного хозяйства	Трубопроводный транспорт
:2:ЗУ2	Для ведения личного подсобного хозяйства	Трубопроводный транспорт
:137:ЗУ2	Для ведения личного подсобного хозяйства	Трубопроводный транспорт
:136:ЗУ2	Для ведения личного подсобного хозяйства	Трубопроводный транспорт
:135:ЗУ2	Для ведения личного подсобного хозяйства	Трубопроводный транспорт
:149:ЗУ2	Для ведения личного подсобного хозяйства	Трубопроводный транспорт
:237:ЗУ2	Ведение огородничества	Трубопроводный транспорт
:32:ЗУ2	Для ведения личного подсобного хозяйства	Трубопроводный транспорт
:36:ЗУ2	Для ведения личного подсобного хозяйства	Трубопроводный транспорт
:31:ЗУ2	Для ведения личного подсобного хозяйства	Трубопроводный транспорт

Заместитель Председателя Правительства
Калининградской области –
министр градостроительной политики
Калининградской области К.А. Подскребкина