МИНИСТЕРСТВО
ПРОМЫШЛЕННОСТИ И ТОРГОВЛИ
КУЗБАССА

ПРИКАЗ

от 15.09. 2025 № 01-05/102

г. Кемерово

Об утверждении границ охранных зон существующих газораспределительных сетей и наложении ограничений (обременений) на входящие в них земельные участки

В соответствии со статьями 56, 104 - 106 Земельного кодекса Российской Федерации от 25.10.2001 № 136-ФЗ, статьями 19, 32 Федерального закона от 13.07.2015 № 218-ФЗ «О государственной регистрации недвижимости», Правилами охраны газораспределительных сетей, утвержденными постановлением Правительства Российской Федерации от 20.11.2000 № 878, подпунктом 4.20.14 Положения о Министерстве промышленности и торговли Кузбасса, утвержденного постановлением Правительства Кемеровской области - Кузбасса от 13.11.2020 № 670 «О Министерстве промышленности и торговли Кузбасса и признании утратившими силу отдельных нормативных правовых актов Правительства Кемеровской области – Кузбасса», на основании заявления собственника газораспределительных сетей ООО «Газпром газораспределение Сибирь»

приказываю:

1. Утвердить границы охранной зоны следующих объектов:

1.1. Охранная зона «Газопровод высокого давления от ГРС «Черное озеро» до ж.р. Садовая г. Новокузнецка, Кемеровской области (код объекта СН059)» с кадастровым номером 42:30:0000000:5809;

1.2. Охранная зона «Распределительный газопровод ж.р. Садовая г. Новокузнецка, Кемеровской области (код объекта НИР СН 060, СМР 42-23-428-000086)» с кадастровым номером 42:30:0000000:5821;

1.3. Охранная зона «Газопровод высокого давления 2 категории до ГРП № 570, 571, 572 и распределительные газопроводы среднего давления Кузнецкого района г. Новокузнецка Кемеровской области (код объекта 42-21-428-000013)» с кадастровым номером 42:30:0000000:5831;

1.4. Охранная зона «Газопровод к котельной ТЧР-13 ст. Тонки, расположенной по адресу: Кемеровская область, г. Тонки, участок полосы

отвода Западно-Сибирской железной дороги Юрга–Топки (кадастровый номер 42:35:0104001:0001) (код объекта К-ТП/И-169)» с кадастровым номером 42:35:0000000:568;

1.5. Охранная зона «Газопровод высокого давления 2 категории от ГГРП-19 до ГРП 520, 521, 522 и распределительный газопровод среднего давления Куйбышевского района г. Новокузнецка (код объекта 42-21-428-000021)» с кадастровым номером 42:30:0000000:5957;

1.6. Охранная зона «Газопровод высокого давления 2 категории до ГРП № 573 и распределительные газопроводы среднего давления Кузнецкого района г. Новокузнецка Кемеровской области (код объекта 42-21-428-000017)» с кадастровым номером 42:00:0000000:33446;

1.7. Охранная зона «Распределительные сети по улицам Алма-Атинская, Зои Космодемьянской, Казахстанская, Новая, Петровского, Чехова г. Топки Кемеровской области (код объекта 42-21-428-000007)» с кадастровым номером 42:35:0000000:571;

1.8. Охранная зона «Распределительные сети по улицам 40 лет Октября, Калинина, Пушкина, Суворова, Школьная г. Топки Кемеровской области (код объекта 42-21-428-000008)» с кадастровым номером 42:35:0000000:573;

1.9. Охранная зона «Распределительные сети п. Металлплощадка Кемеровского муниципального округа Кемеровской области 34-й этап (код объекта СП 42 004-34)» с кадастровым номером 42:04:0352001:9096;

1.10. Охранная зона «Строительство газопровода высокого давления 1 категории до ГГРП №19 в Центральном и Куйбышевском районах г. Новокузнецка Кемеровской области» (код объекта 42-21-428-000020)» с кадастровым номером 42:30:0000000:5959;

1.11. Охранная зона «Газораспределительные сети п. Новостройка Кемеровского района Кемеровской области 3 очереди (код объекта 42-23-428-000128)» с кадастровым номером 42:04:0337003:1288.

2. Наложить на земельные участки, расположенные в утвержденных пунктом 1 настоящего приказа границах охранной зоны существующих газораспределительных сетей, ограничения (обременения), предусмотренные пунктами 14 - 16 Правил охраны газораспределительных сетей, утвержденных постановлением Правительства Российской Федерации от 20.11.2000 № 878 «Об утверждении Правил охраны газораспределительных сетей», на срок эксплуатации этих сетей.

3. Убытки, причиненные в связи с установлением охранной зоны, возмещаются ООО «Газпром газораспределение Сибирь» в порядке и сроки, установленные статьей 57.1 Земельного кодекса Российской Федерации.

4. Главному консультанту отдела нефтепереработки и развития газификации Министерства промышленности и торговли Кузбасса Павловой Ю.Ф. направить в Управление Федеральной службы государственной регистрации, кадастра и картографии по Кемеровской области – Кузбассу документы (содержащиеся в них сведения) для внесения сведений в Единый государственный реестр недвижимости в соответствии со статьей 32 Федерального закона от 13.07.2015 № 218-ФЗ «О государственной регистрации недвижимости».

5. Сектору режима секретности и мобилизационной подготовки обеспечить

размещение настоящего приказа на официальном сайте Минпромторга Кузбасса.

6. Настоящий приказ подлежит опубликованию в сетевом издании «Электронный бюллетень Правительства Кемеровской области – Кузбасса».

7. Контроль за исполнением приказа оставляю за собой.

Министр промышленности
и торговли Кузбасса А.С. Гришин

Приложение
к приказу Минпромторга Кузбасса
от 15.09.2025 № 01-05/192

ОПИСАНИЕ МЕСТОПОЛОЖЕНИЯ ГРАНИЦ
охранных зон населенных пунктов, территориальных зон, для которых устанавливаются границы зон с особыми условиями использования территории

1. Охранная зона населенного пункта, территориальной зоны – Газопровод высокого давления от ГРС "Черное озеро" до ж.р. Садовая г. Новокузнецка, Кемеровской области (код объекта СН059) с кадастровым номером 42:30:0000000:5809

ГРАФИЧЕСКОЕ ОПИСАНИЕ

местоположения границ населенных пунктов, территориальных зон, особо охраняемых природных территорий, зон с особыми условиями использования территории

Охранная зона «Газопровод высокого давления от ГРС "Черное озеро" до ж.р. Садовая г. Новокузнецка, Кемеровской области (код объекта СН059)» с кадастровым номером 42:30:0000000:5809

(наименование объекта, местоположение границ которого описано (далее - объект))

Раздел 1

Сведения об объекте

№ п/п	Характеристики объекта	Описание характеристик
1	2	3
1.	Местоположение объекта	Российская Федерация. Кемеровская область - Кузбасс, город Новокузнецк
2.	Площадь объекта +/- величина погрешности определения площади (Р +/- Дельта Р)	15493 +/- 44 м²
3.	Иные характеристики объекта	Ограничения (обременения) установлены п.14-16 Правил охраны газораспределительных сетей, утвержденных Постановлением Правительства Российской Федерации от 20.11.2000 г. № 878 «Об утверждении Правил охраны газораспределительных сетей»

Раздел 2

Сведения о местоположении границ объекта

1. Система координат МСК-42, зона 2

2. Сведения о характерных точках границ объекта

Обозначение характерных точек границ	Координаты, м		Метод определения координат характерной точки	Средняя квадратическая погрешность положения характерной точки (Mt), м	Описание обозначения точки на местности (при наличии)
	X	Y			
1	2	3	4	5	6
1	452208.67	2213356.30	Метод спутниковых геодезических измерений	0.10	-
2	452210.17	2213356.30	Метод спутниковых геодезических измерений	0.10	-
3	452211.57	2213355.59	Метод спутниковых геодезических измерений	0.10	-
4	452222.57	2213344.30	Метод спутниковых геодезических измерений	0.10	-
5	452234.76	2213331.75	Метод спутниковых геодезических измерений	0.10	-
6	452244.40	2213321.78	Метод спутниковых геодезических измерений	0.10	-
7	452259.00	2213306.60	Метод спутниковых геодезических измерений	0.10	-
8	452270.56	2213294.48	Метод спутниковых геодезических измерений	0.10	-
9	452301.87	2213262.11	Метод спутниковых геодезических измерений	0.10	-
10	452333.15	2213229.77	Метод спутниковых геодезических измерений	0.10	-
11	452336.22	2213226.66	Метод спутниковых геодезических измерений	0.10	-
12	452372.33	2213190.06	Метод спутниковых геодезических измерений	0.10	-

13	452381.47	2213180.82	Метод спутниковых геодезических измерений	0.10	-
14	452408.33	2213153.33	Метод спутниковых геодезических измерений	0.10	-
15	452416.74	2213144.73	Метод спутниковых геодезических измерений	0.10	-
16	452444.57	2213116.07	Метод спутниковых геодезических измерений	0.10	-
17	452470.87	2213088.94	Метод спутниковых геодезических измерений	0.10	-
18	452486.33	2213073.04	Метод спутниковых геодезических измерений	0.10	-
19	452514.63	2213044.09	Метод спутниковых геодезических измерений	0.10	-
20	452523.08	2213035.41	Метод спутниковых геодезических измерений	0.10	-
21	452540.05	2213017.93	Метод спутниковых геодезических измерений	0.10	-
22	452560.23	2212996.35	Метод спутниковых геодезических измерений	0.10	-
23	452569.90	2212995.69	Метод спутниковых геодезических измерений	0.10	-
24	452586.51	2212998.60	Метод спутниковых геодезических измерений	0.10	-
25	452610.13	2213001.35	Метод спутниковых геодезических измерений	0.10	-
26	452635.21	2213004.29	Метод спутниковых геодезических измерений	0.10	-

27	452650.13	2213006.25	Метод спутниковых геодезических измерений	0.10	-
28	452675.47	2213009.80	Метод спутниковых геодезических измерений	0.10	-
29	452700.41	2213013.15	Метод спутниковых геодезических измерений	0.10	-
30	452720.98	2213016.36	Метод спутниковых геодезических измерений	0.10	-
31	452745.05	2213019.53	Метод спутниковых геодезических измерений	0.10	-
32	452768.82	2213022.71	Метод спутниковых геодезических измерений	0.10	-
33	452789.64	2213025.74	Метод спутниковых геодезических измерений	0.10	-
34	452795.54	2213026.67	Метод спутниковых геодезических измерений	0.10	-
35	452846.93	2213034.58	Метод спутниковых геодезических измерений	0.10	-
36	452881.27	2213038.57	Метод спутниковых геодезических измерений	0.10	-
37	452894.90	2213040.12	Метод спутниковых геодезических измерений	0.10	-
38	452904.57	2213041.16	Метод спутниковых геодезических измерений	0.10	-
39	452921.90	2213044.01	Метод спутниковых геодезических измерений	0.10	-
40	452934.95	2213043.98	Метод спутниковых геодезических измерений	0.10	-

41	452940.61	2213044.48	Метод спутниковых геодезических измерений	0.10	-
42	452953.33	2213044.55	Метод спутниковых геодезических измерений	0.10	-
43	452958.06	2213044.19	Метод спутниковых геодезических измерений	0.10	-
44	452996.58	2213044.46	Метод спутниковых геодезических измерений	0.10	-
45	453007.88	2213044.55	Метод спутниковых геодезических измерений	0.10	-
46	453037.25	2213044.91	Метод спутниковых геодезических измерений	0.10	-
47	453048.03	2213045.48	Метод спутниковых геодезических измерений	0.10	-
48	453081.80	2213046.53	Метод спутниковых геодезических измерений	0.10	-
49	453098.61	2213046.67	Метод спутниковых геодезических измерений	0.10	-
50	453148.84	2213047.03	Метод спутниковых геодезических измерений	0.10	-
51	453196.83	2213047.58	Метод спутниковых геодезических измерений	0.10	-
52	453218.17	2213047.66	Метод спутниковых геодезических измерений	0.10	-
53	453252.97	2213047.91	Метод спутниковых геодезических измерений	0.10	-
54	453277.40	2213048.39	Метод спутниковых геодезических измерений	0.10	-

55	453309.64	2213049.05	Метод спутниковых геодезических измерений	0.10	-
56	453352.15	2213049.59	Метод спутниковых геодезических измерений	0.10	-
57	453377.81	2213049.69	Метод спутниковых геодезических измерений	0.10	-
58	453407.46	2213049.56	Метод спутниковых геодезических измерений	0.10	-
59	453448.71	2213050.26	Метод спутниковых геодезических измерений	0.10	-
60	453489.83	2213051.02	Метод спутниковых геодезических измерений	0.10	-
61	453504.83	2213051.85	Метод спутниковых геодезических измерений	0.10	-
62	453529.96	2213051.82	Метод спутниковых геодезических измерений	0.10	-
63	453547.94	2213051.81	Метод спутниковых геодезических измерений	0.10	-
64	453584.98	2213051.83	Метод спутниковых геодезических измерений	0.10	-
65	453599.27	2213052.18	Метод спутниковых геодезических измерений	0.10	-
66	453621.26	2213052.75	Метод спутниковых геодезических измерений	0.10	-
67	453651.37	2213052.96	Метод спутниковых геодезических измерений	0.10	-
68	453700.22	2213053.32	Метод спутниковых геодезических измерений	0.10	-

69	453726.99	2213053.44	Метод спутниковых геодезических измерений	0.10	-
70	453746.01	2213054.09	Метод спутниковых геодезических измерений	0.10	-
71	453753.80	2213053.87	Метод спутниковых геодезических измерений	0.10	-
72	453779.97	2213049.86	Метод спутниковых геодезических измерений	0.10	-
73	453818.14	2213043.72	Метод спутниковых геодезических измерений	0.10	-
74	453828.86	2213042.45	Метод спутниковых геодезических измерений	0.10	-
75	453850.69	2213043.35	Метод спутниковых геодезических измерений	0.10	-
76	453896.18	2213043.92	Метод спутниковых геодезических измерений	0.10	-
77	453924.15	2213044.60	Метод спутниковых геодезических измерений	0.10	-
78	453960.73	2213045.90	Метод спутниковых геодезических измерений	0.10	-
79	453976.05	2213046.25	Метод спутниковых геодезических измерений	0.10	-
80	454011.48	2213047.33	Метод спутниковых геодезических измерений	0.10	-
81	454021.15	2213047.10	Метод спутниковых геодезических измерений	0.10	-
82	454020.61	2213081.30	Метод спутниковых геодезических измерений	0.10	-

83	454020.81	2213086.09	Метод спутниковых геодезических измерений	0.10	-
84	454021.03	2213124.16	Метод спутниковых геодезических измерений	0.10	-
85	454020.56	2213128.22	Метод спутниковых геодезических измерений	0.10	-
86	454020.84	2213129.34	Метод спутниковых геодезических измерений	0.10	-
87	454021.75	2213130.57	Метод спутниковых геодезических измерений	0.10	-
88	454022.78	2213131.17	Метод спутниковых геодезических измерений	0.10	-
89	454028.56	2213132.74	Метод спутниковых геодезических измерений	0.10	-
90	454034.62	2213134.19	Метод спутниковых геодезических измерений	0.10	-
91	454038.50	2213135.40	Метод спутниковых геодезических измерений	0.10	-
92	454044.14	2213137.59	Метод спутниковых геодезических измерений	0.10	-
93	454057.12	2213142.34	Метод спутниковых геодезических измерений	0.10	-
94	454062.27	2213144.25	Метод спутниковых геодезических измерений	0.10	-
95	454069.73	2213146.96	Метод спутниковых геодезических измерений	0.10	-
96	454075.14	2213149.83	Метод спутниковых геодезических измерений	0.10	-

97	454080.98	2213153.12	Метод спутниковых геодезических измерений	0.10	-
98	454089.92	2213157.38	Метод спутниковых геодезических измерений	0.10	-
99	454097.62	2213160.91	Метод спутниковых геодезических измерений	0.10	-
100	454124.27	2213171.57	Метод спутниковых геодезических измерений	0.10	-
101	454129.48	2213174.25	Метод спутниковых геодезических измерений	0.10	-
102	454143.72	2213181.49	Метод спутниковых геодезических измерений	0.10	-
103	454152.43	2213186.16	Метод спутниковых геодезических измерений	0.10	-
104	454164.84	2213192.18	Метод спутниковых геодезических измерений	0.10	-
105	454177.31	2213197.77	Метод спутниковых геодезических измерений	0.10	-
106	454189.30	2213203.61	Метод спутниковых геодезических измерений	0.10	-
107	454194.12	2213206.25	Метод спутниковых геодезических измерений	0.10	-
108	454204.62	2213211.92	Метод спутниковых геодезических измерений	0.10	-
109	454219.14	2213217.42	Метод спутниковых геодезических измерений	0.10	-
110	454225.14	2213220.16	Метод спутниковых геодезических измерений	0.10	-

111	454229.09	2213222.26	Метод спутниковых геодезических измерений	0.10	-
112	454235.57	2213225.97	Метод спутниковых геодезических измерений	0.10	-
113	454238.29	2213230.60	Метод спутниковых геодезических измерений	0.10	-
114	454240.87	2213236.15	Метод спутниковых геодезических измерений	0.10	-
115	454249.19	2213261.46	Метод спутниковых геодезических измерений	0.10	-
116	454249.82	2213267.99	Метод спутниковых геодезических измерений	0.10	-
117	454250.87	2213277.89	Метод спутниковых геодезических измерений	0.10	-
118	454251.10	2213284.90	Метод спутниковых геодезических измерений	0.10	-
119	454251.44	2213286.07	Метод спутниковых геодезических измерений	0.10	-
120	454252.41	2213287.27	Метод спутниковых геодезических измерений	0.10	-
121	454260.09	2213292.55	Метод спутниковых геодезических измерений	0.10	-
122	454261.08	2213293.14	Метод спутниковых геодезических измерений	0.10	-
123	454265.17	2213294.73	Метод спутниковых геодезических измерений	0.10	-
124	454269.67	2213296.36	Метод спутниковых геодезических измерений	0.10	-

125	454272.40	2213297.50	Метод спутниковых геодезических измерений	0.10	-
126	454273.42	2213297.70	Метод спутниковых геодезических измерений	0.10	-
127	454274.87	2213297.71	Метод спутниковых геодезических измерений	0.10	-
128	454286.09	2213297.31	Метод спутниковых геодезических измерений	0.10	-
129	454291.10	2213297.29	Метод спутниковых геодезических измерений	0.10	-
130	454298.96	2213297.73	Метод спутниковых геодезических измерений	0.10	-
131	454305.56	2213298.39	Метод спутниковых геодезических измерений	0.10	-
132	454317.71	2213299.27	Метод спутниковых геодезических измерений	0.10	-
133	454336.97	2213299.69	Метод спутниковых геодезических измерений	0.10	-
134	454353.45	2213300.79	Метод спутниковых геодезических измерений	0.10	-
135	454373.90	2213301.83	Метод спутниковых геодезических измерений	0.10	-
136	454381.21	2213302.42	Метод спутниковых геодезических измерений	0.10	-
137	454390.83	2213302.87	Метод спутниковых геодезических измерений	0.10	-
138	454401.54	2213303.90	Метод спутниковых геодезических измерений	0.10	-

139	454411.54	2213304.96	Метод спутниковых геодезических измерений	0.10	-
140	454420.44	2213305.46	Метод спутниковых геодезических измерений	0.10	-
141	454428.69	2213306.11	Метод спутниковых геодезических измерений	0.10	-
142	454439.90	2213307.31	Метод спутниковых геодезических измерений	0.10	-
143	454485.59	2213310.64	Метод спутниковых геодезических измерений	0.10	-
144	454487.17	2213310.23	Метод спутниковых геодезических измерений	0.10	-
145	454488.27	2213309.13	Метод спутниковых геодезических измерений	0.10	-
146	454488.64	2213308.05	Метод спутниковых геодезических измерений	0.10	-
147	454489.62	2213301.12	Метод спутниковых геодезических измерений	0.10	-
148	454509.85	2213302.16	Метод спутниковых геодезических измерений	0.10	-
149	454517.82	2213302.61	Метод спутниковых геодезических измерений	0.10	-
150	454529.06	2213303.79	Метод спутниковых геодезических измерений	0.10	-
151	454538.31	2213304.93	Метод спутниковых геодезических измерений	0.10	-
152	454584.05	2213308.88	Метод спутниковых геодезических измерений	0.10	-

153	454585.37	2213308.55	Метод спутниковых геодезических измерений	0.10	-
154	454586.72	2213307.38	Метод спутниковых геодезических измерений	0.10	-
155	454587.04	2213306.55	Метод спутниковых геодезических измерений	0.10	-
156	454590.74	2213290.35	Метод спутниковых геодезических измерений	0.10	-
157	454591.57	2213286.15	Метод спутниковых геодезических измерений	0.10	-
158	454592.92	2213279.00	Метод спутниковых геодезических измерений	0.10	-
159	454594.05	2213270.87	Метод спутниковых геодезических измерений	0.10	-
160	454595.60	2213264.46	Метод спутниковых геодезических измерений	0.10	-
161	454597.56	2213258.32	Метод спутниковых геодезических измерений	0.10	-
162	454599.09	2213250.71	Метод спутниковых геодезических измерений	0.10	-
163	454599.86	2213245.88	Метод спутниковых геодезических измерений	0.10	-
164	454605.53	2213246.47	Метод спутниковых геодезических измерений	0.10	-
165	454615.29	2213247.21	Метод спутниковых геодезических измерений	0.10	-
166	454621.71	2213247.13	Метод спутниковых геодезических измерений	0.10	-

167	454624.93	2213249.61	Метод спутниковых геодезических измерений	0.10	-
168	454627.71	2213250.62	Метод спутниковых геодезических измерений	0.10	-
169	454630.65	2213250.89	Метод спутниковых геодезических измерений	0.10	-
170	454634.18	2213250.20	Метод спутниковых геодезических измерений	0.10	-
171	454637.28	2213248.48	Метод спутниковых геодезических измерений	0.10	-
172	454639.69	2213245.93	Метод спутниковых геодезических измерений	0.10	-
173	454641.11	2213243.10	Метод спутниковых геодезических измерений	0.10	-
174	454641.72	2213239.40	Метод спутниковых геодезических измерений	0.10	-
175	454641.12	2213235.74	Метод спутниковых геодезических измерений	0.10	-
176	454638.98	2213231.95	Метод спутниковых геодезических измерений	0.10	-
177	454635.97	2213229.45	Метод спутниковых геодезических измерений	0.10	-
178	454632.89	2213228.22	Метод спутниковых геодезических измерений	0.10	-
179	454633.71	2213185.18	Метод спутниковых геодезических измерений	0.10	-
180	454640.02	2213185.34	Метод спутниковых геодезических измерений	0.10	-

181	454641.16	2213186.59	Метод спутниковых геодезических измерений	0.10	-
182	454642.60	2213186.99	Метод спутниковых геодезических измерений	0.10	-
183	454656.97	2213187.29	Метод спутниковых геодезических измерений	0.10	-
184	454658.47	2213186.89	Метод спутниковых геодезических измерений	0.10	-
185	454659.57	2213185.79	Метод спутниковых геодезических измерений	0.10	-
186	454659.88	2213184.29	Метод спутниковых геодезических измерений	0.10	-
187	454659.43	2213183.19	Метод спутниковых геодезических измерений	0.10	-
188	454658.48	2213182.56	Метод спутниковых геодезических измерений	0.10	-
189	454657.01	2213182.29	Метод спутниковых геодезических измерений	0.10	-
190	454644.61	2213182.03	Метод спутниковых геодезических измерений	0.10	-
191	454644.44	2213181.40	Метод спутниковых геодезических измерений	0.10	-
192	454643.71	2213180.67	Метод спутниковых геодезических измерений	0.10	-
193	454642.76	2213180.40	Метод спутниковых геодезических измерений	0.10	-
194	454630.82	2213180.11	Метод спутниковых геодезических измерений	0.10	-

195	454629.77	2213180.37	Метод спутниковых геодезических измерений	0.10	-
196	454629.04	2213181.10	Метод спутниковых геодезических измерений	0.10	-
197	454628.77	2213182.06	Метод спутниковых геодезических измерений	0.10	-
198	454627.89	2213228.15	Метод спутниковых геодезических измерений	0.10	-
199	454624.72	2213229.31	Метод спутниковых геодезических измерений	0.10	-
200	454621.27	2213232.21	Метод спутниковых геодезических измерений	0.10	-
201	454619.46	2213235.39	Метод спутниковых геодезических измерений	0.10	-
202	454618.74	2213238.97	Метод спутниковых геодезических измерений	0.10	-
203	454619.07	2213242.16	Метод спутниковых геодезических измерений	0.10	-
204	454615.50	2213242.21	Метод спутниковых геодезических измерений	0.10	-
205	454605.94	2213241.49	Метод спутниковых геодезических измерений	0.10	-
206	454598.58	2213240.71	Метод спутниковых геодезических измерений	0.10	-
207	454597.34	2213240.62	Метод спутниковых геодезических измерений	0.10	-
208	454596.34	2213240.89	Метод спутниковых геодезических измерений	0.10	-

209	454595.61	2213241.62	Метод спутниковых геодезических измерений	0.10	-
210	454595.37	2213242.31	Метод спутниковых геодезических измерений	0.10	-
211	454594.17	2213249.85	Метод спутниковых геодезических измерений	0.10	-
212	454592.70	2213257.16	Метод спутниковых геодезических измерений	0.10	-
213	454590.78	2213263.14	Метод спутниковых геодезических измерений	0.10	-
214	454589.12	2213270.03	Метод спутниковых геодезических измерений	0.10	-
215	454588.00	2213278.12	Метод спутниковых геодезических измерений	0.10	-
216	454586.66	2213285.22	Метод спутниковых геодезических измерений	0.10	-
217	454585.84	2213289.36	Метод спутниковых геодезических измерений	0.10	-
218	454582.56	2213303.74	Метод спутниковых геодезических измерений	0.10	-
219	454538.78	2213299.96	Метод спутниковых геодезических измерений	0.10	-
220	454529.66	2213298.82	Метод спутниковых геодезических измерений	0.10	-
221	454518.17	2213297.62	Метод спутниковых геодезических измерений	0.10	-
222	454510.12	2213297.17	Метод спутниковых геодезических измерений	0.10	-

223	454487.13	2213295.99	Метод спутниковых геодезических измерений	0.10	-
224	454486.02	2213296.26	Метод спутниковых геодезических измерений	0.10	-
225	454485.29	2213296.99	Метод спутниковых геодезических измерений	0.10	-
226	454485.04	2213297.71	Метод спутниковых геодезических измерений	0.10	-
227	454483.94	2213305.50	Метод спутниковых геодезических измерений	0.10	-
228	454440.30	2213302.32	Метод спутниковых геодезических измерений	0.10	-
229	454429.13	2213301.13	Метод спутниковых геодезических измерений	0.10	-
230	454420.80	2213300.47	Метод спутниковых геодезических измерений	0.10	-
231	454412.01	2213299.98	Метод спутниковых геодезических измерений	0.10	-
232	454402.05	2213298.93	Метод спутниковых геодезических измерений	0.10	-
233	454391.15	2213297.88	Метод спутниковых геодезических измерений	0.10	-
234	454381.61	2213297.44	Метод спутниковых геодезических измерений	0.10	-
235	454374.21	2213296.84	Метод спутниковых геодезических измерений	0.10	-
236	454353.77	2213295.80	Метод спутниковых геодезических измерений	0.10	-

237	454337.16	2213294.70	Метод спутниковых геодезических измерений	0.10	-
238	454318.02	2213294.28	Метод спутниковых геодезических измерений	0.10	-
239	454305.71	2213293.38	Метод спутниковых геодезических измерений	0.10	-
240	454299.29	2213292.73	Метод спутниковых геодезических измерений	0.10	-
241	454291.19	2213292.30	Метод спутниковых геодезических измерений	0.10	-
242	454285.97	2213292.31	Метод спутниковых геодезических измерений	0.10	-
243	454273.94	2213292.72	Метод спутниковых геодезических измерений	0.10	-
244	454271.22	2213291.60	Метод спутниковых геодезических измерений	0.10	-
245	454266.94	2213290.06	Метод спутниковых геодезических измерений	0.10	-
246	454263.12	2213288.56	Метод спутниковых геодезических измерений	0.10	-
247	454256.07	2213283.72	Метод спутниковых геодезических измерений	0.10	-
248	454255.85	2213277.43	Метод спутниковых геодезических измерений	0.10	-
249	454254.79	2213267.47	Метод спутниковых геодезических измерений	0.10	-
250	454254.15	2213260.76	Метод спутниковых геодезических измерений	0.10	-

251	454245.53	2213234.36	Метод спутниковых геодезических измерений	0.10	-
252	454242.64	2213228.14	Метод спутниковых геодезических измерений	0.10	-
253	454240.68	2213224.81	Метод спутниковых геодезических измерений	0.10	-
254	454239.48	2213222.76	Метод спутниковых геодезических измерений	0.10	-
255	454238.77	2213222.05	Метод спутниковых геодезических измерений	0.10	-
256	454238.01	2213221.61	Метод спутниковых геодезических измерений	0.10	-
257	454231.47	2213217.86	Метод спутниковых геодезических измерений	0.10	-
258	454227.26	2213215.63	Метод спутниковых геодезических измерений	0.10	-
259	454221.04	2213212.79	Метод спутниковых геодезических измерений	0.10	-
260	454206.70	2213207.37	Метод спутниковых геодезических измерений	0.10	-
261	454196.51	2213201.85	Метод спутниковых геодезических измерений	0.10	-
262	454191.54	2213199.14	Метод спутниковых геодезических измерений	0.10	-
263	454179.42	2213193.24	Метод спутниковых геодезических измерений	0.10	-
264	454166.92	2213187.62	Метод спутниковых геодезических измерений	0.10	-

265	454154.65	2213181.68	Метод спутниковых геодезических измерений	0.10	-
266	454146.03	2213177.05	Метод спутниковых геодезических измерений	0.10	-
267	454131.75	2213169.79	Метод спутниковых геодезических измерений	0.10	-
268	454126.38	2213167.04	Метод спутниковых геодезических измерений	0.10	-
269	454099.57	2213156.30	Метод спутниковых геодезических измерений	0.10	-
270	454092.02	2213152.83	Метод спутниковых геодезических измерений	0.10	-
271	454083.19	2213148.64	Метод спутниковых геодезических измерений	0.10	-
272	454077.51	2213145.43	Метод спутниковых геодезических измерений	0.10	-
273	454071.63	2213142.33	Метод спутниковых геодезических измерений	0.10	-
274	454063.90	2213139.53	Метод спутниковых геодезических измерений	0.10	-
275	454058.85	2213137.65	Метод спутниковых геодезических измерений	0.10	-
276	454045.93	2213132.92	Метод спутниковых геодезических измерений	0.10	-
277	454040.12	2213130.68	Метод спутниковых геодезических измерений	0.10	-
278	454035.85	2213129.34	Метод спутниковых геодезических измерений	0.10	-

279	454029.78	2213127.89	Метод спутниковых геодезических измерений	0.10	-
280	454025.75	2213126.80	Метод спутниковых геодезических измерений	0.10	-
281	454026.03	2213124.25	Метод спутниковых геодезических измерений	0.10	-
282	454025.81	2213086.02	Метод спутниковых геодезических измерений	0.10	-
283	454025.81	2213085.95	Метод спутниковых геодезических измерений	0.10	-
284	454025.62	2213081.24	Метод спутниковых геодезических измерений	0.10	-
285	454026.20	2213044.06	Метод спутниковых геодезических измерений	0.10	-
286	454025.93	2213043.03	Метод спутниковых геодезических измерений	0.10	-
287	454025.20	2213042.29	Метод спутниковых геодезических измерений	0.10	-
288	454024.15	2213042.03	Метод спутниковых геодезических измерений	0.10	-
289	454011.64	2213042.34	Метод спутниковых геодезических измерений	0.10	-
290	453976.19	2213041.25	Метод спутниковых геодезических измерений	0.10	-
291	453961.02	2213040.92	Метод спутниковых геодезических измерений	0.10	-
292	453924.28	2213039.60	Метод спутниковых геодезических измерений	0.10	-

293	453896.30	2213038.92	Метод спутниковых геодезических измерений	0.10	-
294	453850.77	2213038.35	Метод спутниковых геодезических измерений	0.10	-
295	453828.74	2213037.44	Метод спутниковых геодезических измерений	0.10	-
296	453817.38	2213038.78	Метод спутниковых геодезических измерений	0.10	-
297	453779.18	2213044.92	Метод спутниковых геодезических измерений	0.10	-
298	453753.22	2213048.91	Метод спутниковых геодезических измерений	0.10	-
299	453746.02	2213049.08	Метод спутниковых геодезических измерений	0.10	-
300	453727.07	2213048.44	Метод спутниковых геодезических измерений	0.10	-
301	453700.25	2213048.32	Метод спутниковых геодезических измерений	0.10	-
302	453651.40	2213047.96	Метод спутниковых геодезических измерений	0.10	-
303	453621.37	2213047.75	Метод спутниковых геодезических измерений	0.10	-
304	453599.40	2213047.18	Метод спутниковых геодезических измерений	0.10	-
305	453585.02	2213046.83	Метод спутниковых геодезических измерений	0.10	-
306	453547.94	2213046.81	Метод спутниковых геодезических измерений	0.10	-

307	453529.96	2213046.82	Метод спутниковых геодезических измерений	0.10	-
308	453504.88	2213046.85	Метод спутниковых геодезических измерений	0.10	-
309	453489.96	2213046.03	Метод спутниковых геодезических измерений	0.10	-
310	453448.80	2213045.26	Метод спутниковых геодезических измерений	0.10	-
311	453407.46	2213044.56	Метод спутниковых геодезических измерений	0.10	-
312	453377.83	2213044.69	Метод спутниковых геодезических измерений	0.10	-
313	453352.21	2213044.59	Метод спутниковых геодезических измерений	0.10	-
314	453309.70	2213044.05	Метод спутниковых геодезических измерений	0.10	-
315	453277.50	2213043.39	Метод спутниковых геодезических измерений	0.10	-
316	453253.03	2213042.91	Метод спутниковых геодезических измерений	0.10	-
317	453218.20	2213042.66	Метод спутниковых геодезических измерений	0.10	-
318	453196.87	2213042.58	Метод спутниковых геодезических измерений	0.10	-
319	453148.88	2213042.03	Метод спутниковых геодезических измерений	0.10	-
320	453098.64	2213041.68	Метод спутниковых геодезических измерений	0.10	-

321	453082.01	2213041.55	Метод спутниковых геодезических измерений	0.10	-
322	453048.28	2213040.49	Метод спутниковых геодезических измерений	0.10	-
323	453037.40	2213039.91	Метод спутниковых геодезических измерений	0.10	-
324	453007.93	2213039.55	Метод спутниковых геодезических измерений	0.10	-
325	452996.61	2213039.46	Метод спутниковых геодезических измерений	0.10	-
326	452957.91	2213039.19	Метод спутниковых геодезических измерений	0.10	-
327	452957.76	2213039.19	Метод спутниковых геодезических измерений	0.10	-
328	452953.03	2213039.56	Метод спутниковых геодезических измерений	0.10	-
329	452940.72	2213039.48	Метод спутниковых геодезических измерений	0.10	-
330	452935.13	2213038.99	Метод спутниковых геодезических измерений	0.10	-
331	452922.05	2213039.01	Метод спутниковых геодезических измерений	0.10	-
332	452905.23	2213036.21	Метод спутниковых геодезических измерений	0.10	-
333	452895.47	2213035.15	Метод спутниковых геодезических измерений	0.10	-
334	452881.73	2213033.60	Метод спутниковых геодезических измерений	0.10	-

335	452847.58	2213029.62	Метод спутниковых геодезических измерений	0.10	-
336	452796.32	2213021.73	Метод спутниковых геодезических измерений	0.10	-
337	452790.40	2213020.80	Метод спутниковых геодезических измерений	0.10	-
338	452769.50	2213017.76	Метод спутниковых геодезических измерений	0.10	-
339	452745.71	2213014.58	Метод спутниковых геодезических измерений	0.10	-
340	452721.75	2213011.43	Метод спутниковых геодезических измерений	0.10	-
341	452701.14	2213008.20	Метод спутниковых геодезических измерений	0.10	-
342	452676.02	2213004.85	Метод спутниковых геодезических измерений	0.10	-
343	452650.79	2213001.30	Метод спутниковых геодезических измерений	0.10	-
344	452635.81	2212999.32	Метод спутниковых геодезических измерений	0.10	-
345	452610.70	2212996.38	Метод спутниковых геодезических измерений	0.10	-
346	452587.24	2212993.66	Метод спутниковых геодезических измерений	0.10	-
347	452570.06	2212990.67	Метод спутниковых геодезических измерений	0.10	-
348	452557.85	2212991.65	Метод спутниковых геодезических измерений	0.10	-

349	452536.45	2213014.46	Метод спутниковых геодезических измерений	0.10	-
350	452519.49	2213031.92	Метод спутниковых геодезических измерений	0.10	-
351	452511.14	2213040.53	Метод спутниковых геодезических измерений	0.10	-
352	452482.75	2213069.54	Метод спутниковых геодезических измерений	0.10	-
353	452467.28	2213085.46	Метод спутниковых геодезических измерений	0.10	-
354	452440.99	2213112.59	Метод спутниковых геодезических измерений	0.10	-
355	452413.16	2213141.24	Метод спутниковых геодезических измерений	0.10	-
356	452404.76	2213149.84	Метод спутниковых геодезических измерений	0.10	-
357	452377.90	2213177.30	Метод спутниковых геодезических измерений	0.10	-
358	452368.78	2213186.55	Метод спутниковых геодезических измерений	0.10	-
359	452332.65	2213223.15	Метод спутниковых геодезических измерений	0.10	-
360	452329.56	2213226.28	Метод спутниковых геодезических измерений	0.10	-
361	452298.27	2213258.62	Метод спутниковых геодезических измерений	0.10	-
362	452266.95	2213291.03	Метод спутниковых геодезических измерений	0.10	-

363	452255.48	2213303.06	Метод спутниковых геодезических измерений	0.10	-
364	452240.80	2213318.31	Метод спутниковых геодезических измерений	0.10	-
365	452231.16	2213328.27	Метод спутниковых геодезических измерений	0.10	-
366	452218.99	2213340.82	Метод спутниковых геодезических измерений	0.10	-
367	452209.31	2213350.74	Метод спутниковых геодезических измерений	0.10	-
368	452207.61	2213349.26	Метод спутниковых геодезических измерений	0.10	-
369	452203.60	2213345.60	Метод спутниковых геодезических измерений	0.10	-
370	452198.93	2213341.70	Метод спутниковых геодезических измерений	0.10	-
371	452178.79	2213324.88	Метод спутниковых геодезических измерений	0.10	-
372	452158.65	2213308.63	Метод спутниковых геодезических измерений	0.10	-
373	452152.25	2213303.55	Метод спутниковых геодезических измерений	0.10	-
374	452145.30	2213297.44	Метод спутниковых геодезических измерений	0.10	-
375	452138.77	2213292.29	Метод спутниковых геодезических измерений	0.10	-
376	452128.52	2213283.54	Метод спутниковых геодезических измерений	0.10	-

377	452119.98	2213272.95	Метод спутниковых геодезических измерений	0.10	-
378	452111.33	2213262.25	Метод спутниковых геодезических измерений	0.10	-
379	452099.18	2213245.70	Метод спутниковых геодезических измерений	0.10	-
380	452095.88	2213242.82	Метод спутниковых геодезических измерений	0.10	-
381	452095.24	2213242.38	Метод спутниковых геодезических измерений	0.10	-
382	452094.44	2213241.88	Метод спутниковых геодезических измерений	0.10	-
383	452093.23	2213241.89	Метод спутниковых геодезических измерений	0.10	-
384	452091.96	2213242.82	Метод спутниковых геодезических измерений	0.10	-
385	452091.56	2213244.32	Метод спутниковых геодезических измерений	0.10	-
386	452091.96	2213245.82	Метод спутниковых геодезических измерений	0.10	-
387	452092.58	2213246.57	Метод спутниковых геодезических измерений	0.10	-
388	452095.47	2213249.10	Метод спутниковых геодезических измерений	0.10	-
389	452107.33	2213265.25	Метод спутниковых геодезических измерений	0.10	-
390	452116.09	2213276.09	Метод спутниковых геодезических измерений	0.10	-

391	452125.05	2213287.15	Метод спутниковых геодезических измерений	0.10	-
392	452135.65	2213296.20	Метод спутниковых геодезических измерений	0.10	-
393	452142.08	2213301.26	Метод спутниковых геодезических измерений	0.10	-
394	452149.10	2213307.44	Метод спутниковых геодезических измерений	0.10	-
395	452155.51	2213312.54	Метод спутниковых геодезических измерений	0.10	-
396	452175.63	2213328.76	Метод спутниковых геодезических измерений	0.10	-
397	452195.73	2213345.54	Метод спутниковых геодезических измерений	0.10	-
398	452200.33	2213349.38	Метод спутниковых геодезических измерений	0.10	-
399	452204.32	2213353.02	Метод спутниковых геодезических измерений	0.10	-
400	452207.44	2213355.75	Метод спутниковых геодезических измерений	0.10	-
1	452208.67	2213356.30	Метод спутниковых геодезических измерений	0.10	-

3. Сведения о характерных точках части (частей) границы объекта

Обозначение характерных точек части границы	**Координаты, м**		**Метод определения координат характерной точки**	**Средняя квадратическая погрешность положения характерной точки (Mt), м**	**Описание обозначения точки на местности (при наличии)**
	X	**Y**			
1	**2**	**3**	**4**	**5**	**6**
-	-	-	-	-	-

Раздел 3

Сведения о местоположении измененных (уточненных) границ объекта							
1. Система координат -							
2. Сведения о характерных точках границ объекта							
Обозначение характерных точек границ	**Существующие координаты, м**		**Измененные (уточненные) координаты, м**		**Метод определения координат характерной точки**	**Средняя квадратическая погрешность положения характерной точки (Mt), м**	**Описание обозначения точки на местности (при наличии)**
	X	**Y**	**X**	**Y**			
1	**2**	**3**	**4**	**5**	**6**	**7**	**8**
-	-	-	-	-	-	-	
3. Сведения о характерных точках части (частей) границы объекта							
Обозначение характерных точек части границы	**Существующие координаты, м**		**Измененные (уточненные) координаты, м**		**Метод определения координат характерной точки**	**Средняя квадратическая погрешность положения характерной точки (Mt), м**	**Описание обозначения точки на местности (при наличии)**
	X	**Y**	**X**	**Y**			
1	**2**	**3**	**4**	**5**	**6**	**7**	**8**
-	-	-	-	-	-	-	

План границ объекта




Масштаб 1:10000

Условные обозначения:

- характерная точка границы охранной зоны
- граница охранной зоны
- 42:30:0000000 кадастровый квартал
- ось подземного газопровода
- 42:30:0000000:0000 кадастровый номер ЗУ, попадающий в границы охранной зоны
- 42:30:0000000:0000 кадастровый номер сооружения газопровода

План границ объекта

Лист 2 (Всего листов 17)

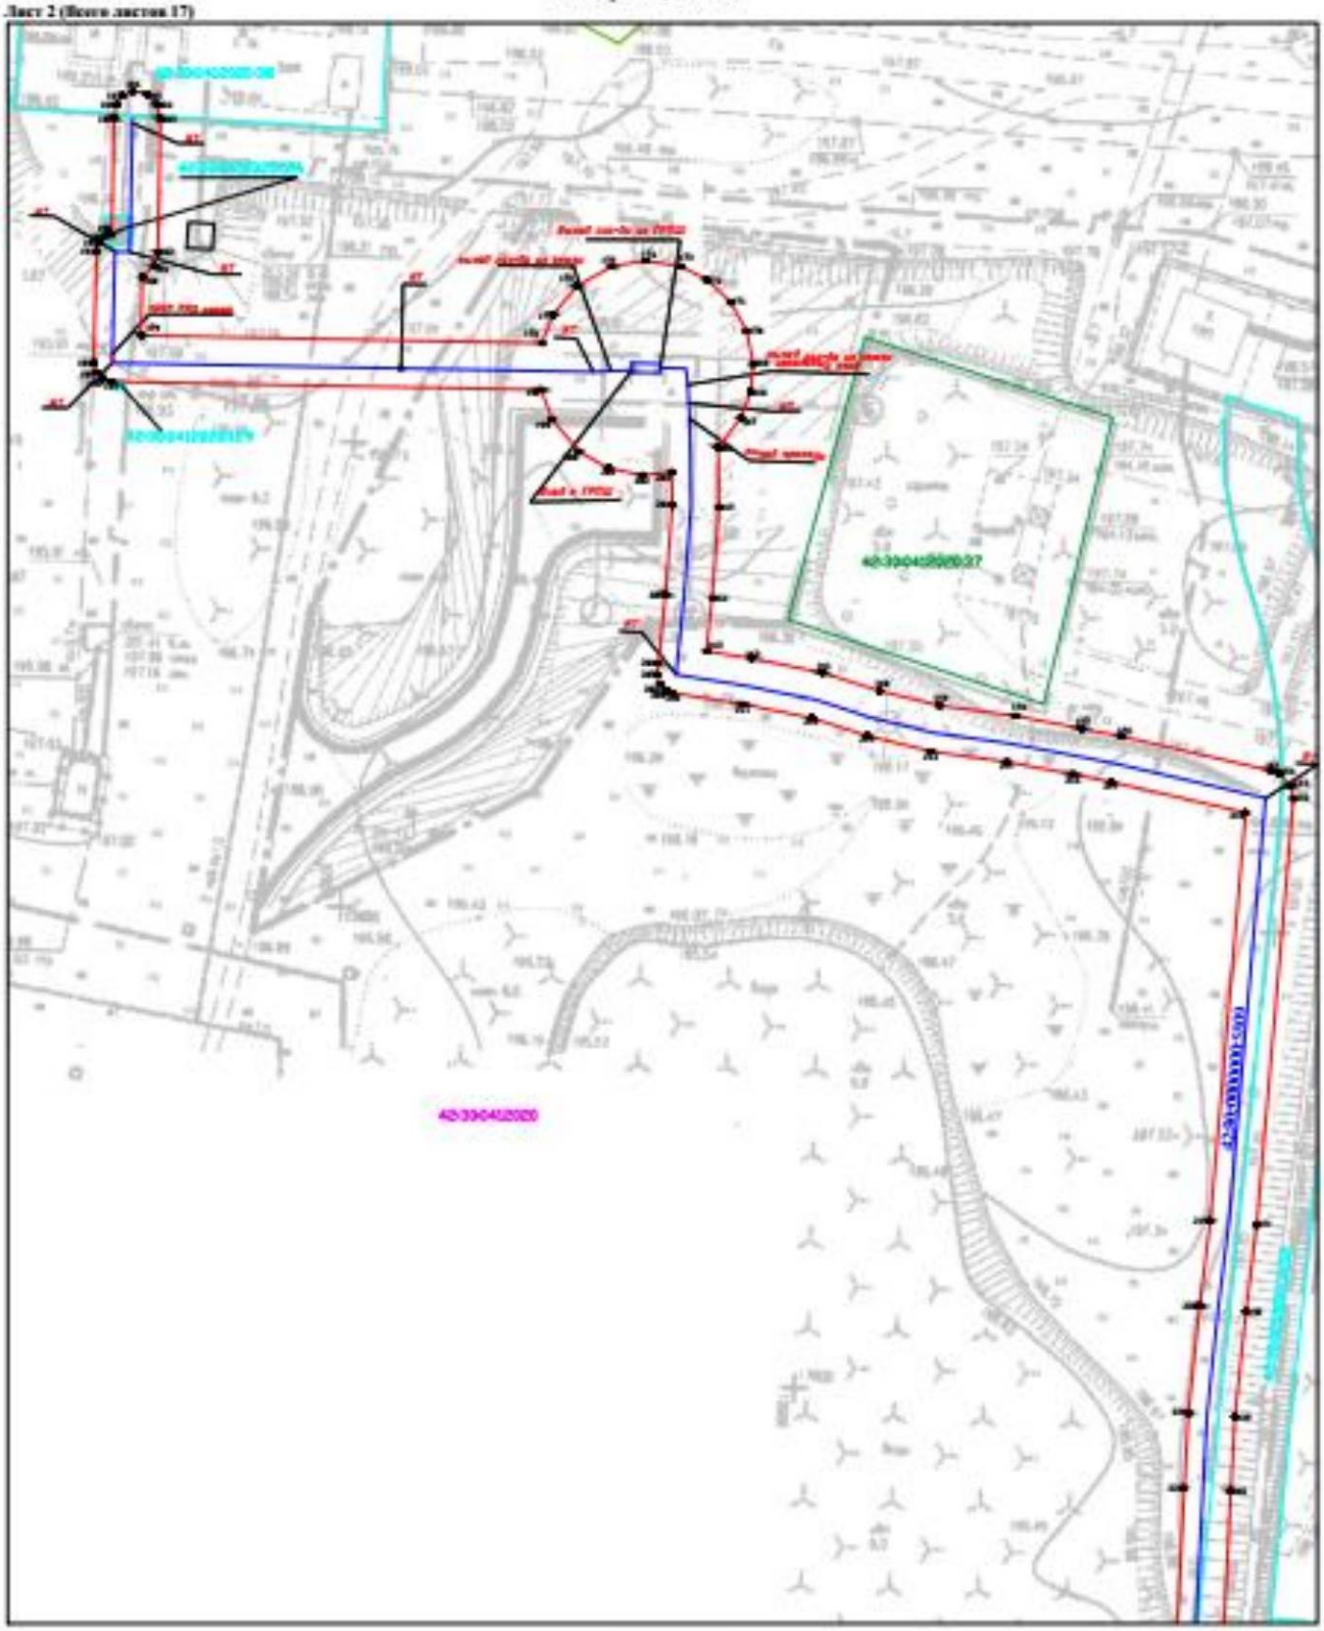


Масштаб 1:500

Условные обозначения приведены на Листе 1

План границ объекта

Лист 3 (Всего листов 17)

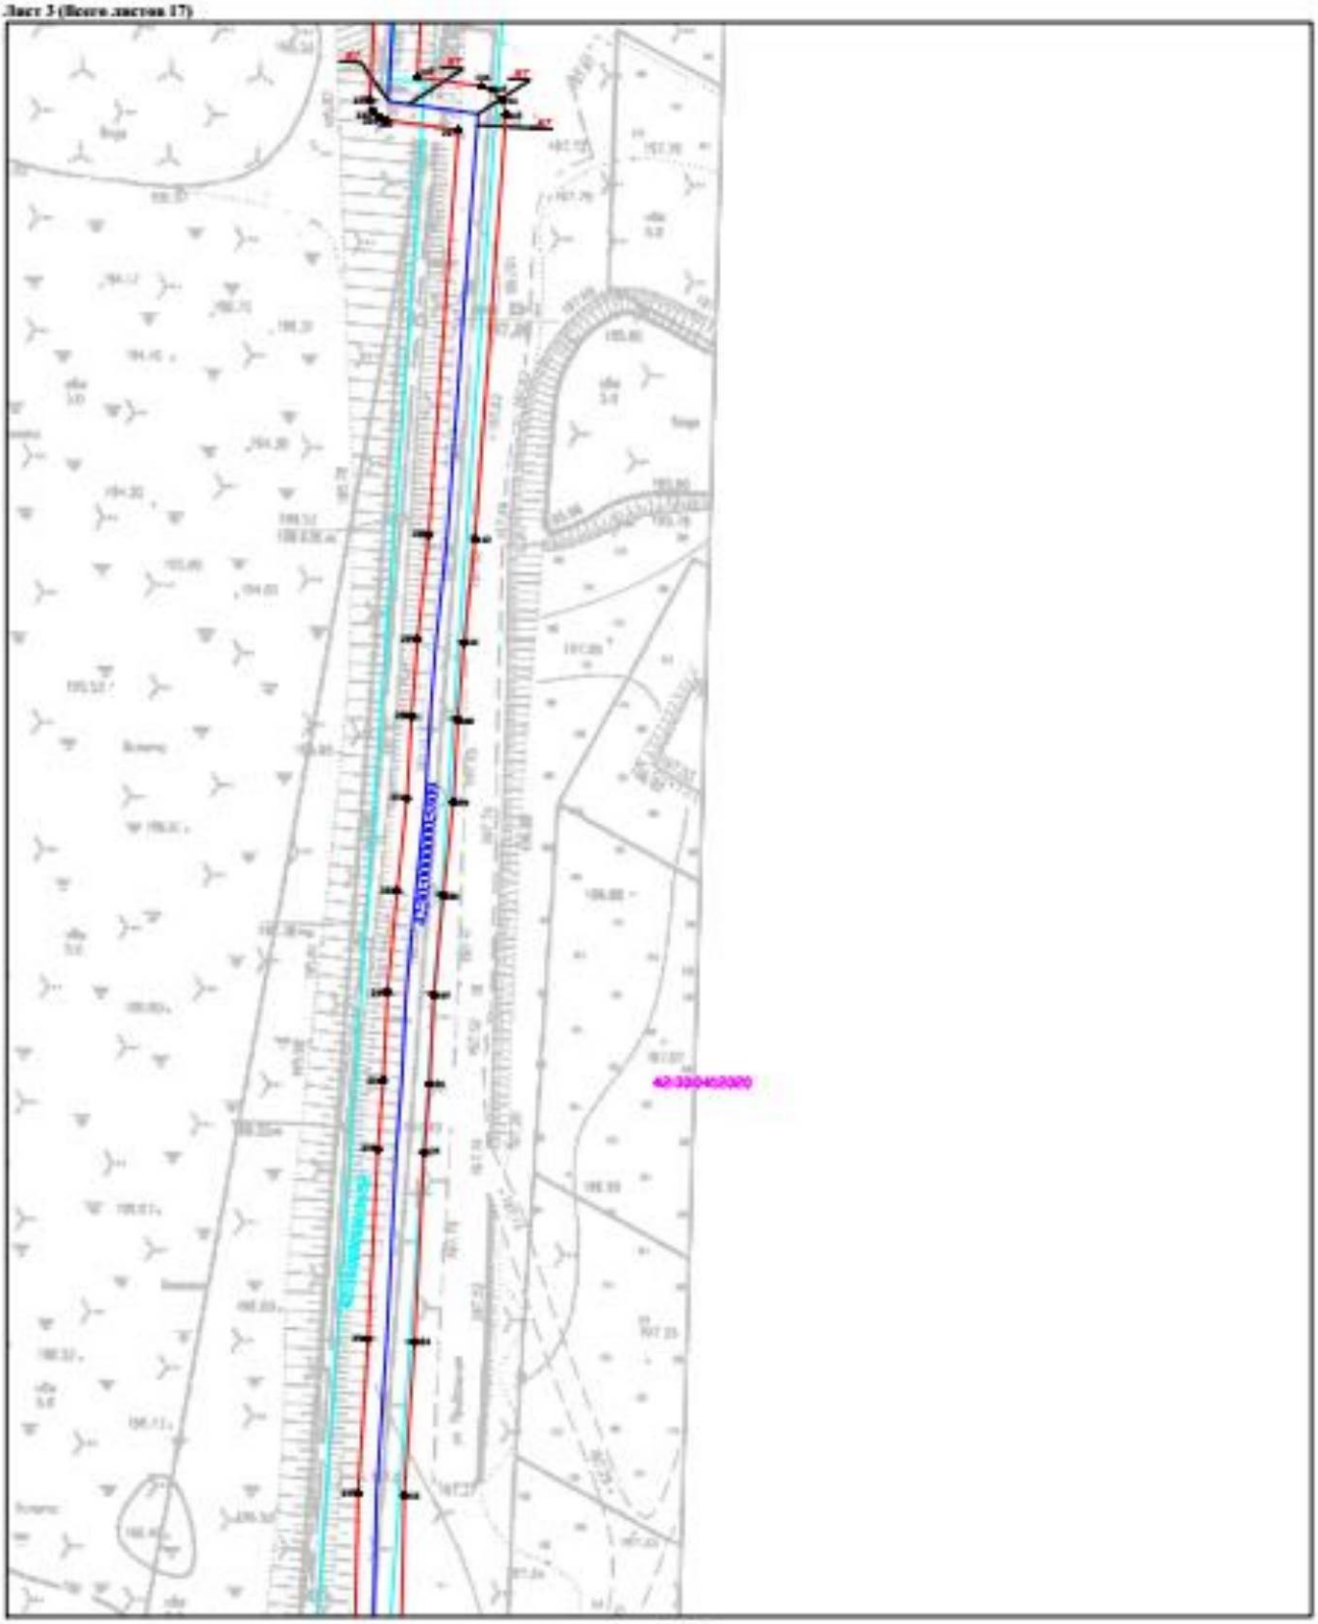


Масштаб 1:500

Условные обозначения приведены на Листе 1

План границ объекта

Лист 4 (Всего листов 17)

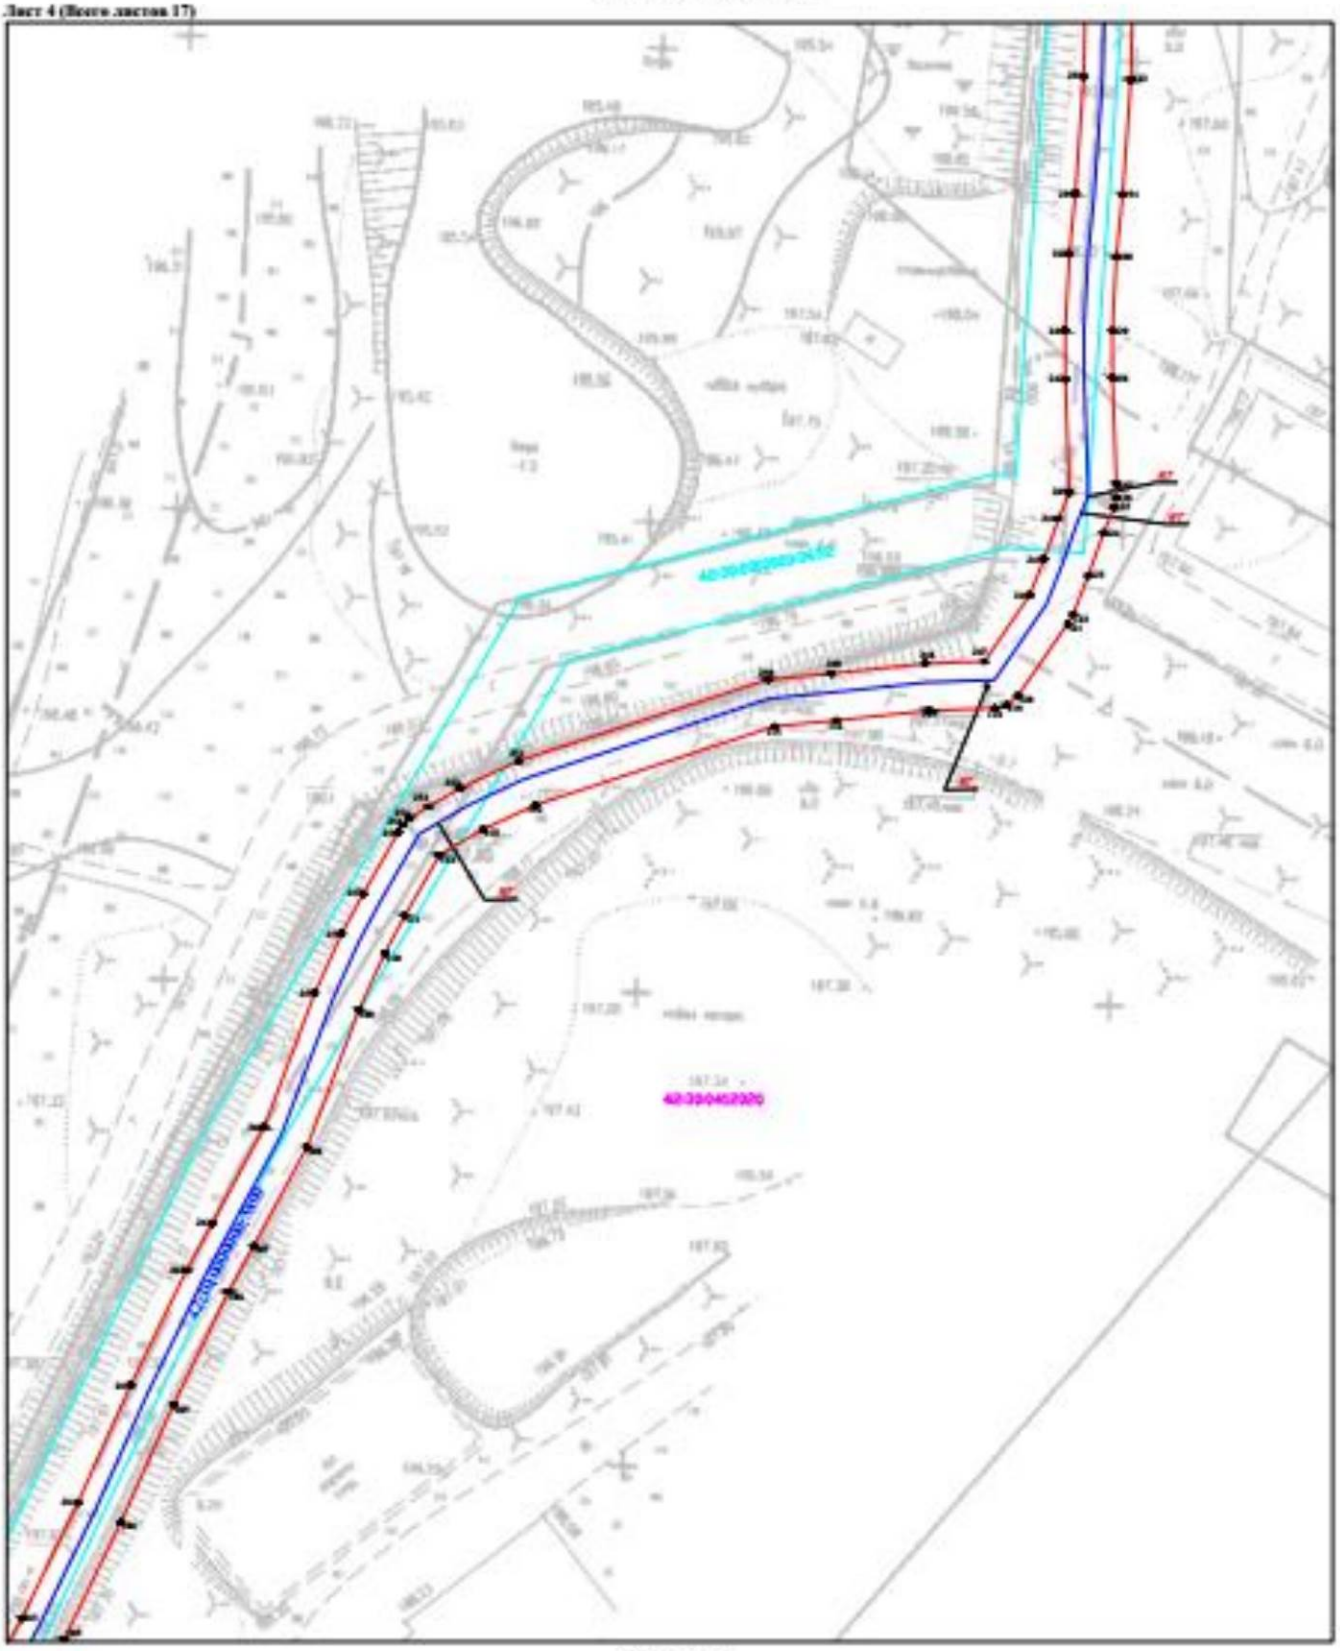


Масштаб 1:500

Условные обозначения приведены на Листе 1

План границ объекта

Лист 5 (Всего листов 17)

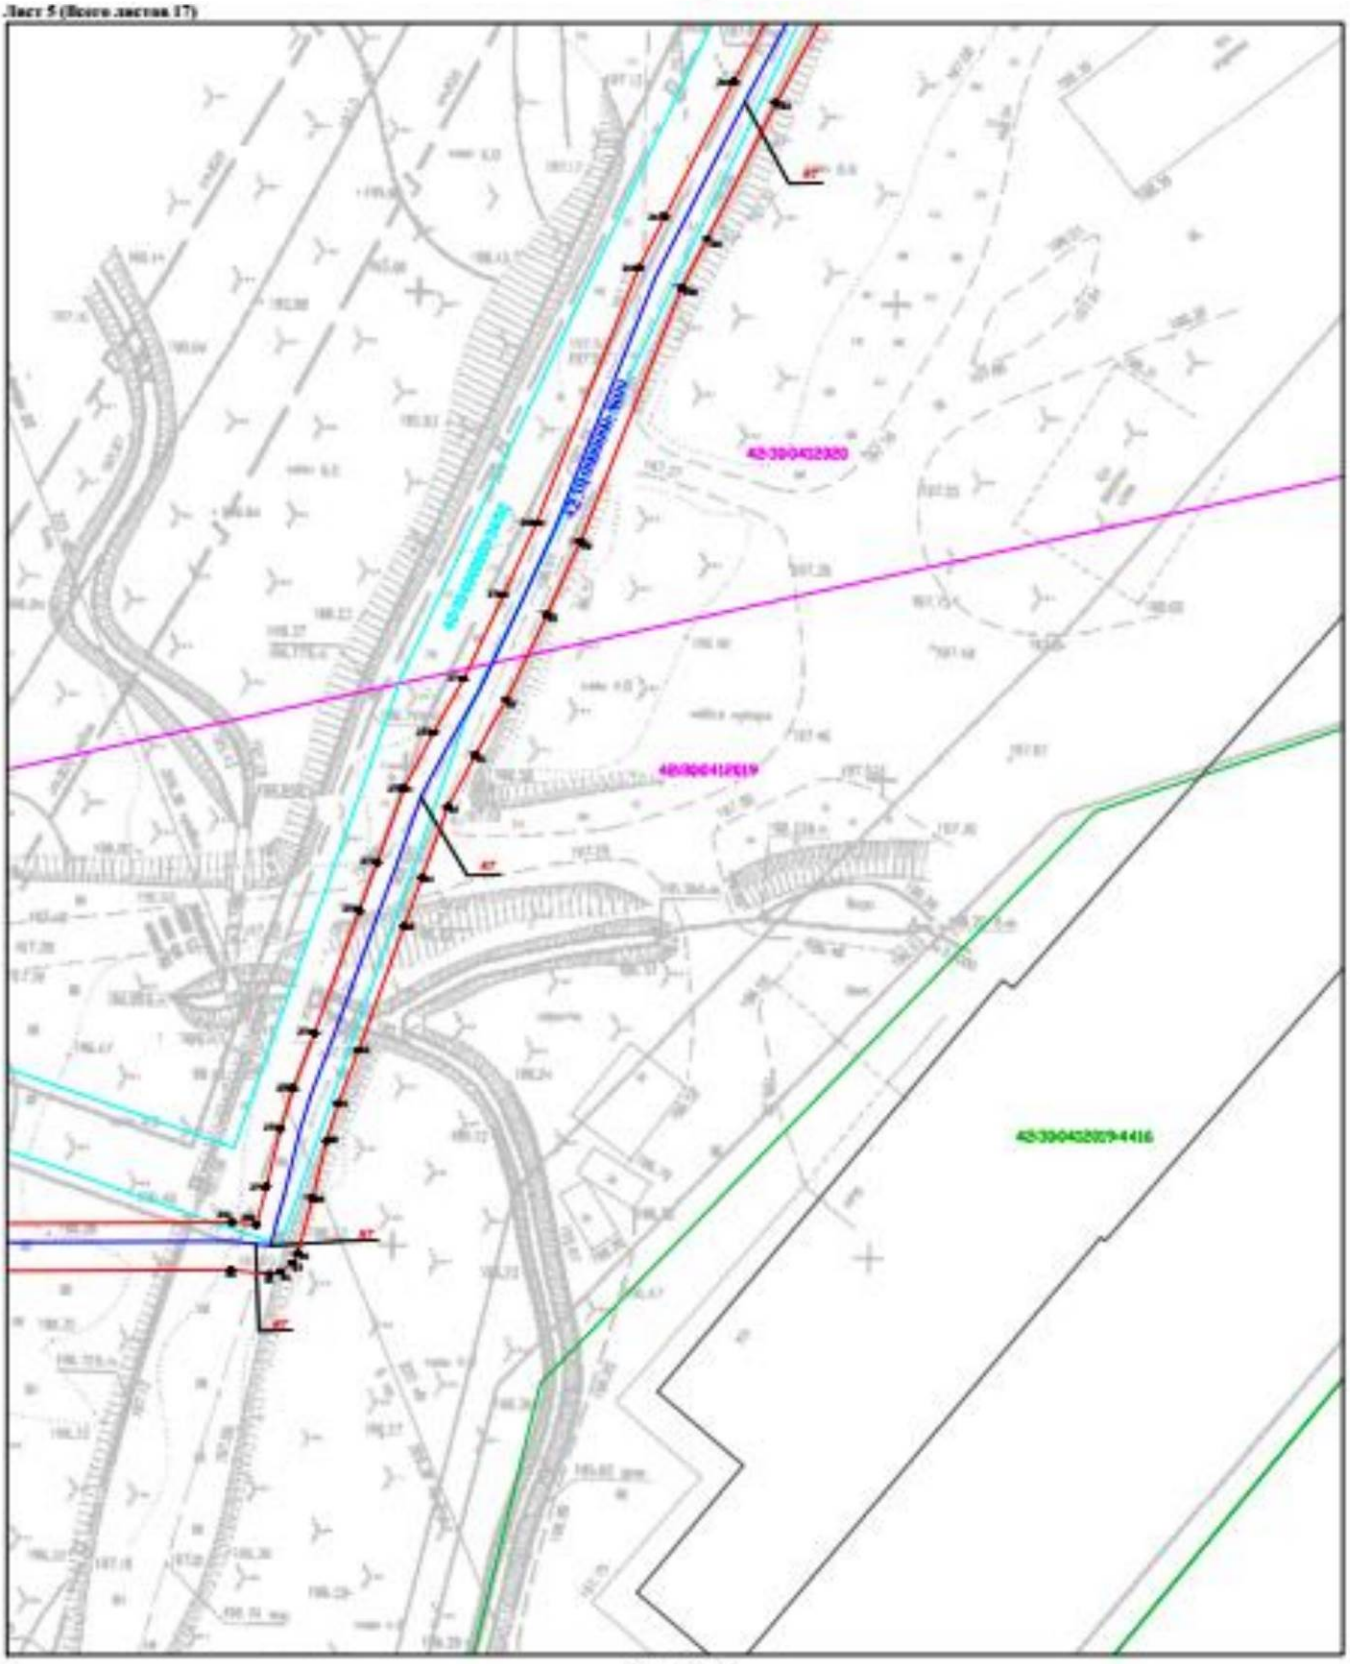


Масштаб 1:500

Условные обозначения приведены на Листе 1

План границ объекта

Лист 6 (Всего листов 17)

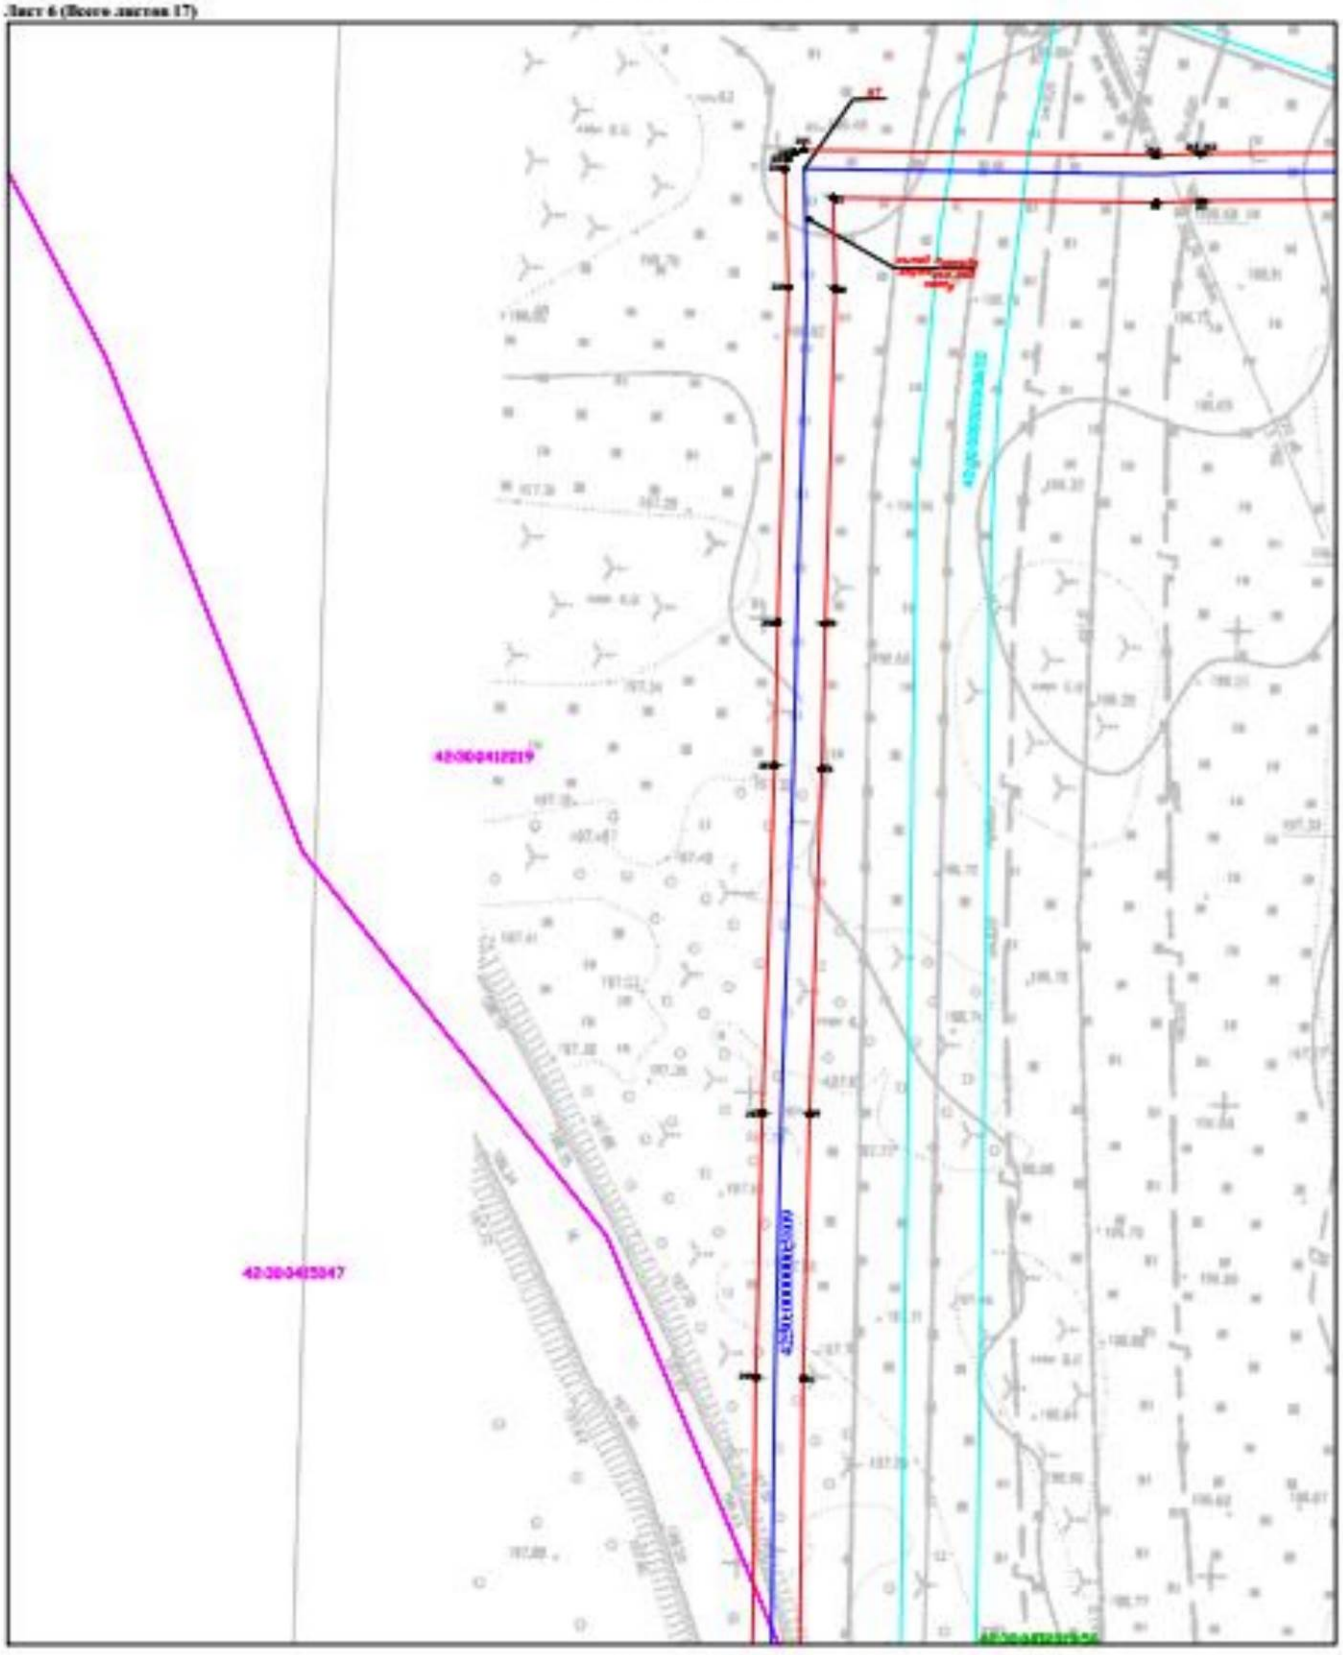


Масштаб 1:500

Условные обозначения приведены на Листе 1

План границ объекта

Лист 7 (Всего листов 17)

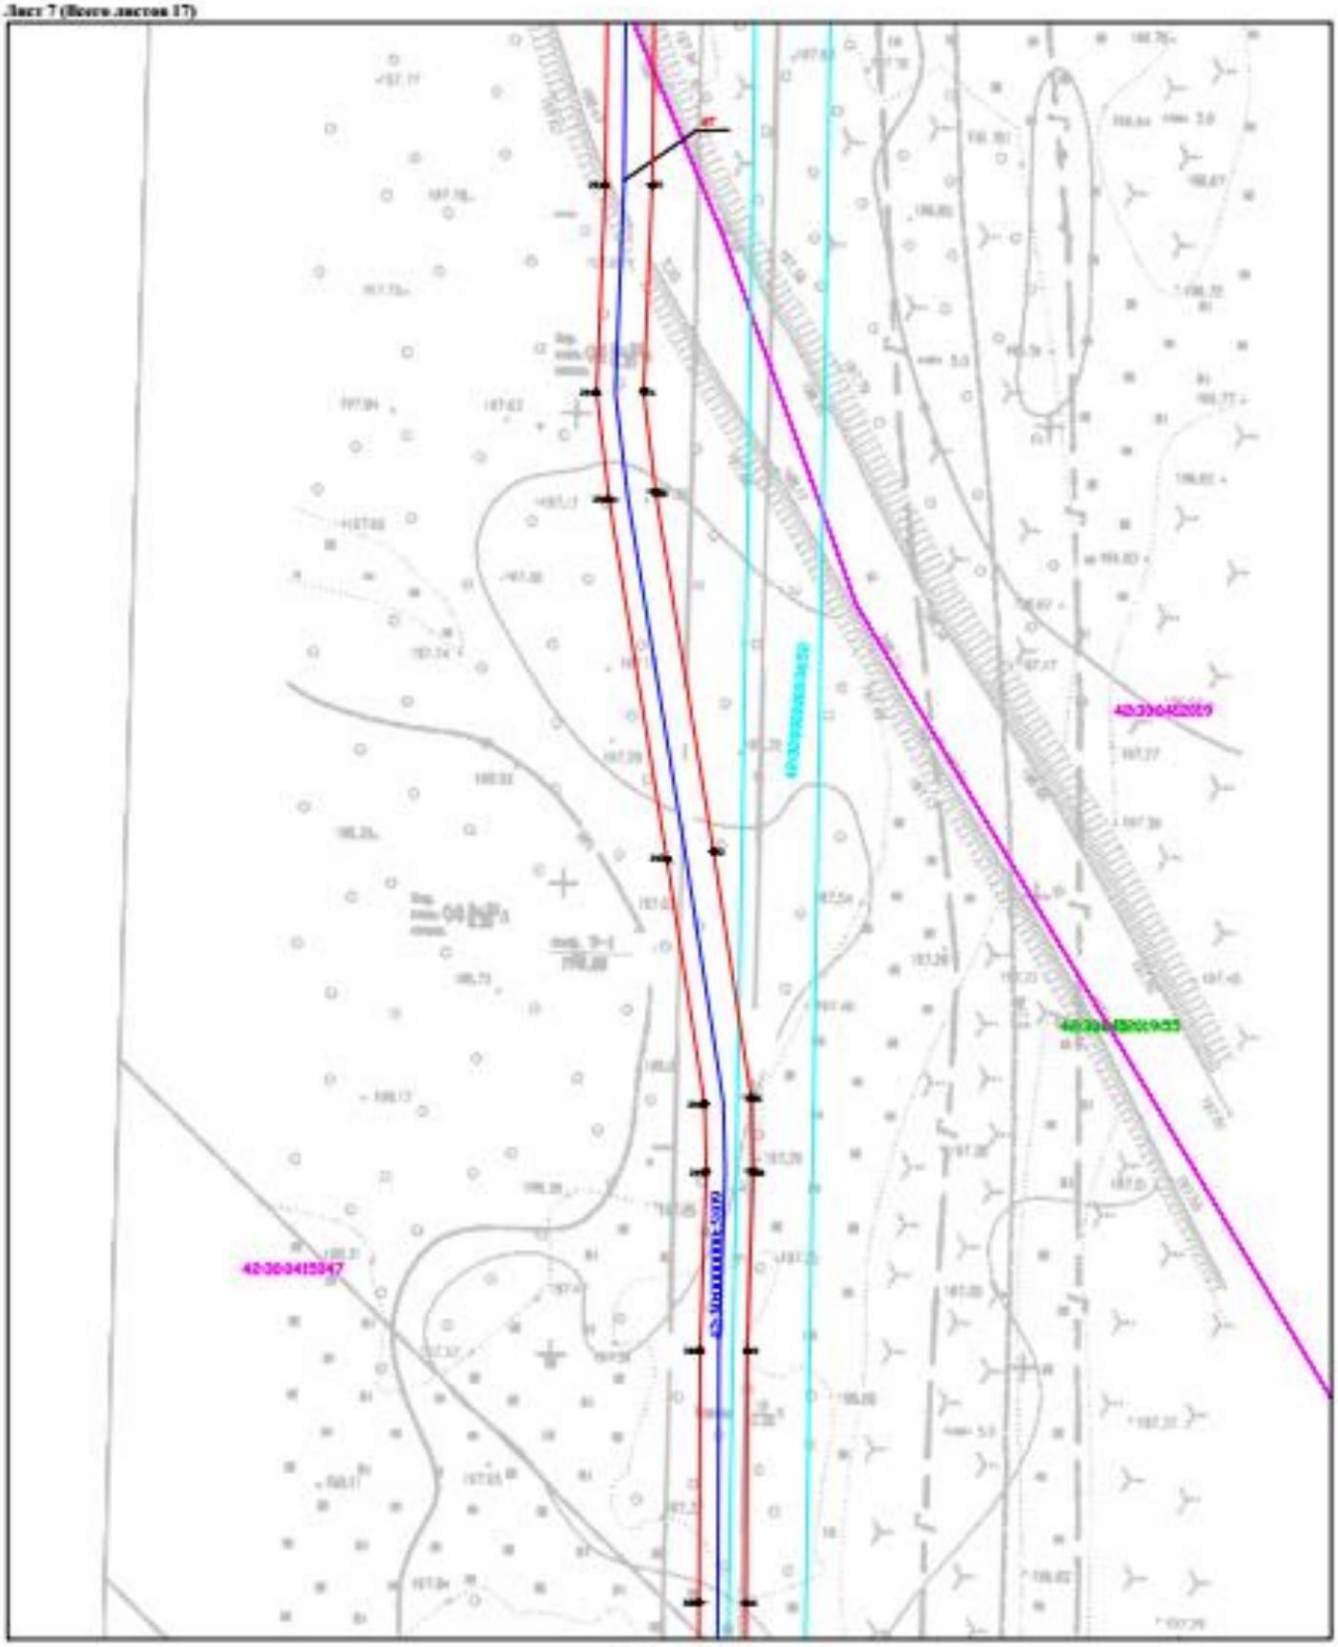


Масштаб 1:500

Условные обозначения приведены на Листе 1

План границ объекта

Лист 8 (Всего листов 17)

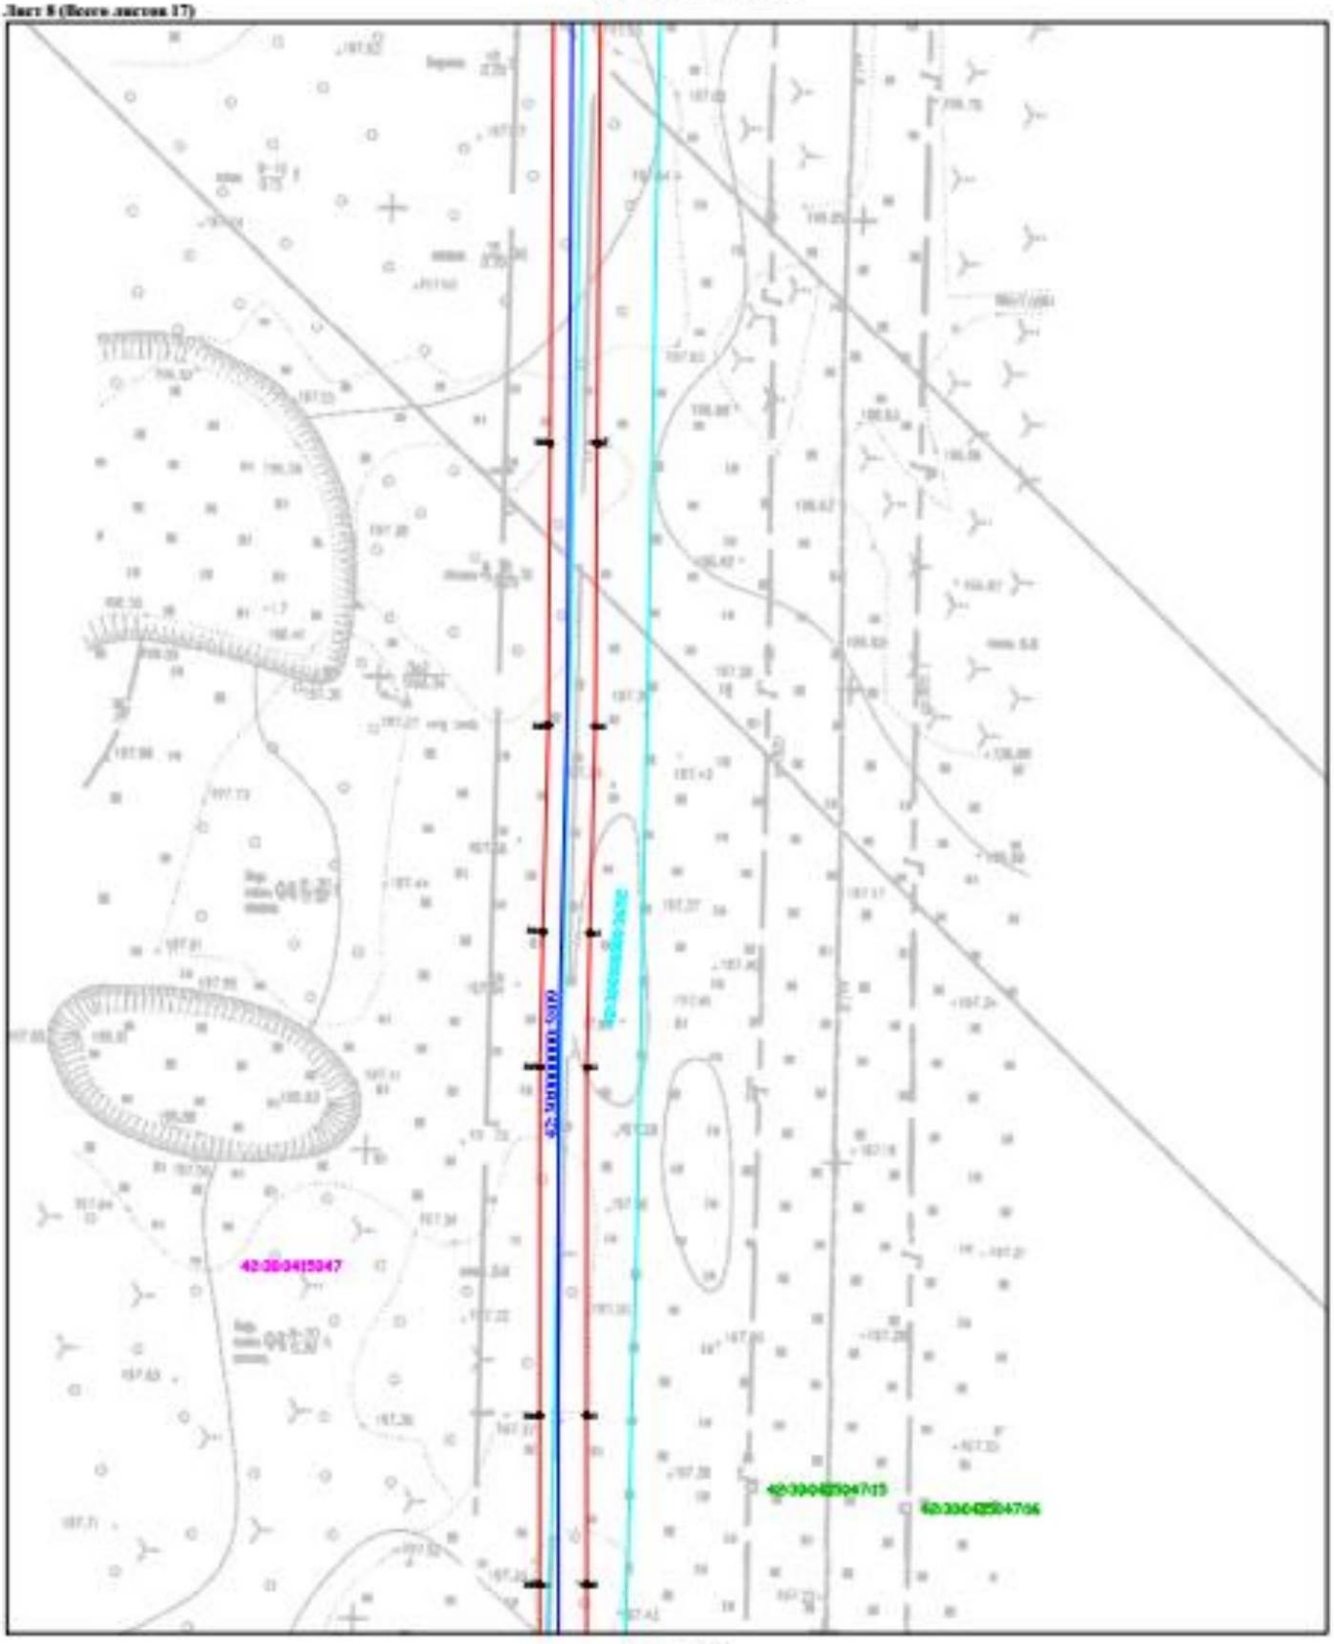


Масштаб 1:500

Условные обозначения приведены на Листе 1

План границ объекта

Лист 9 (Всего листов 17)

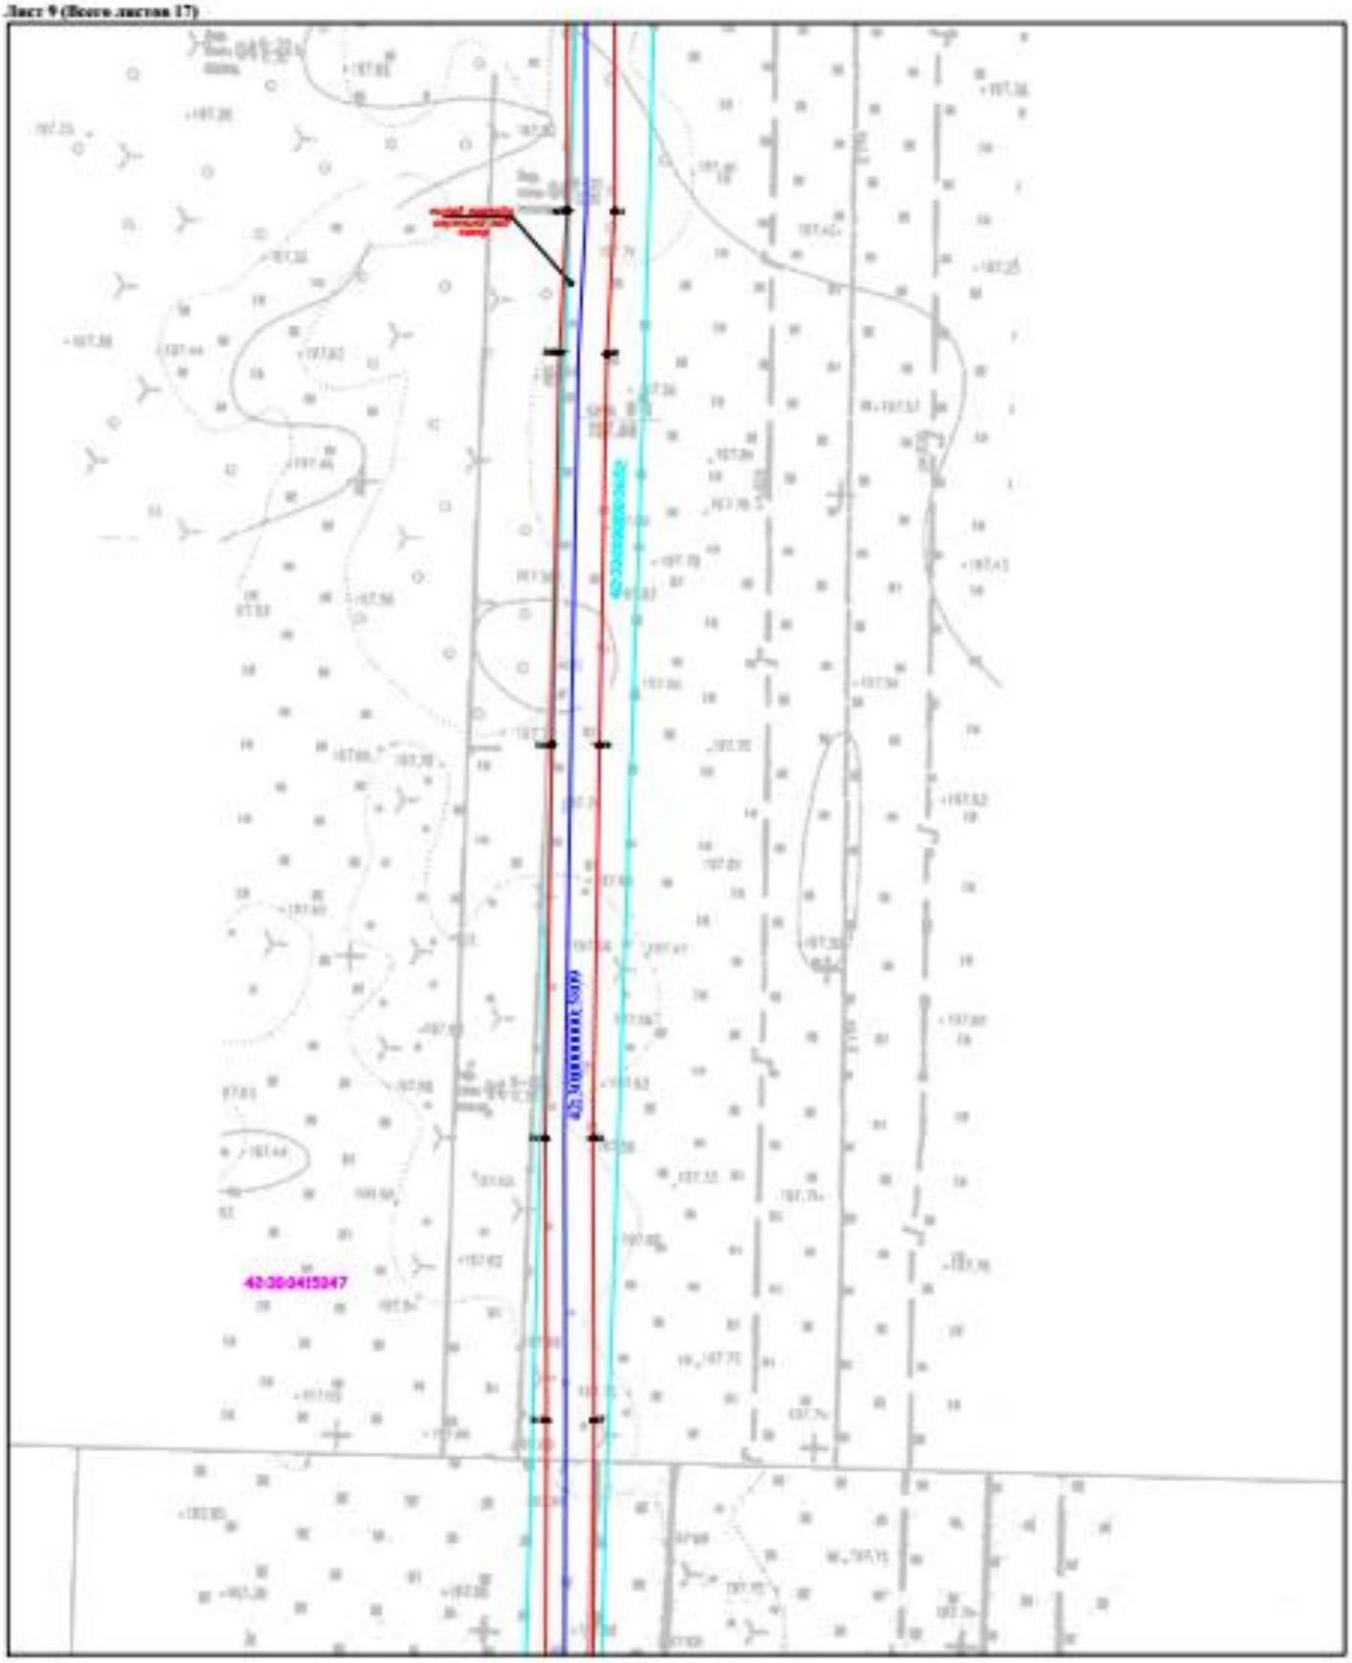


Масштаб 1:500

Условные обозначения приведены на Листе 1

План границ объекта

Лист 10 (Всего листов 17)

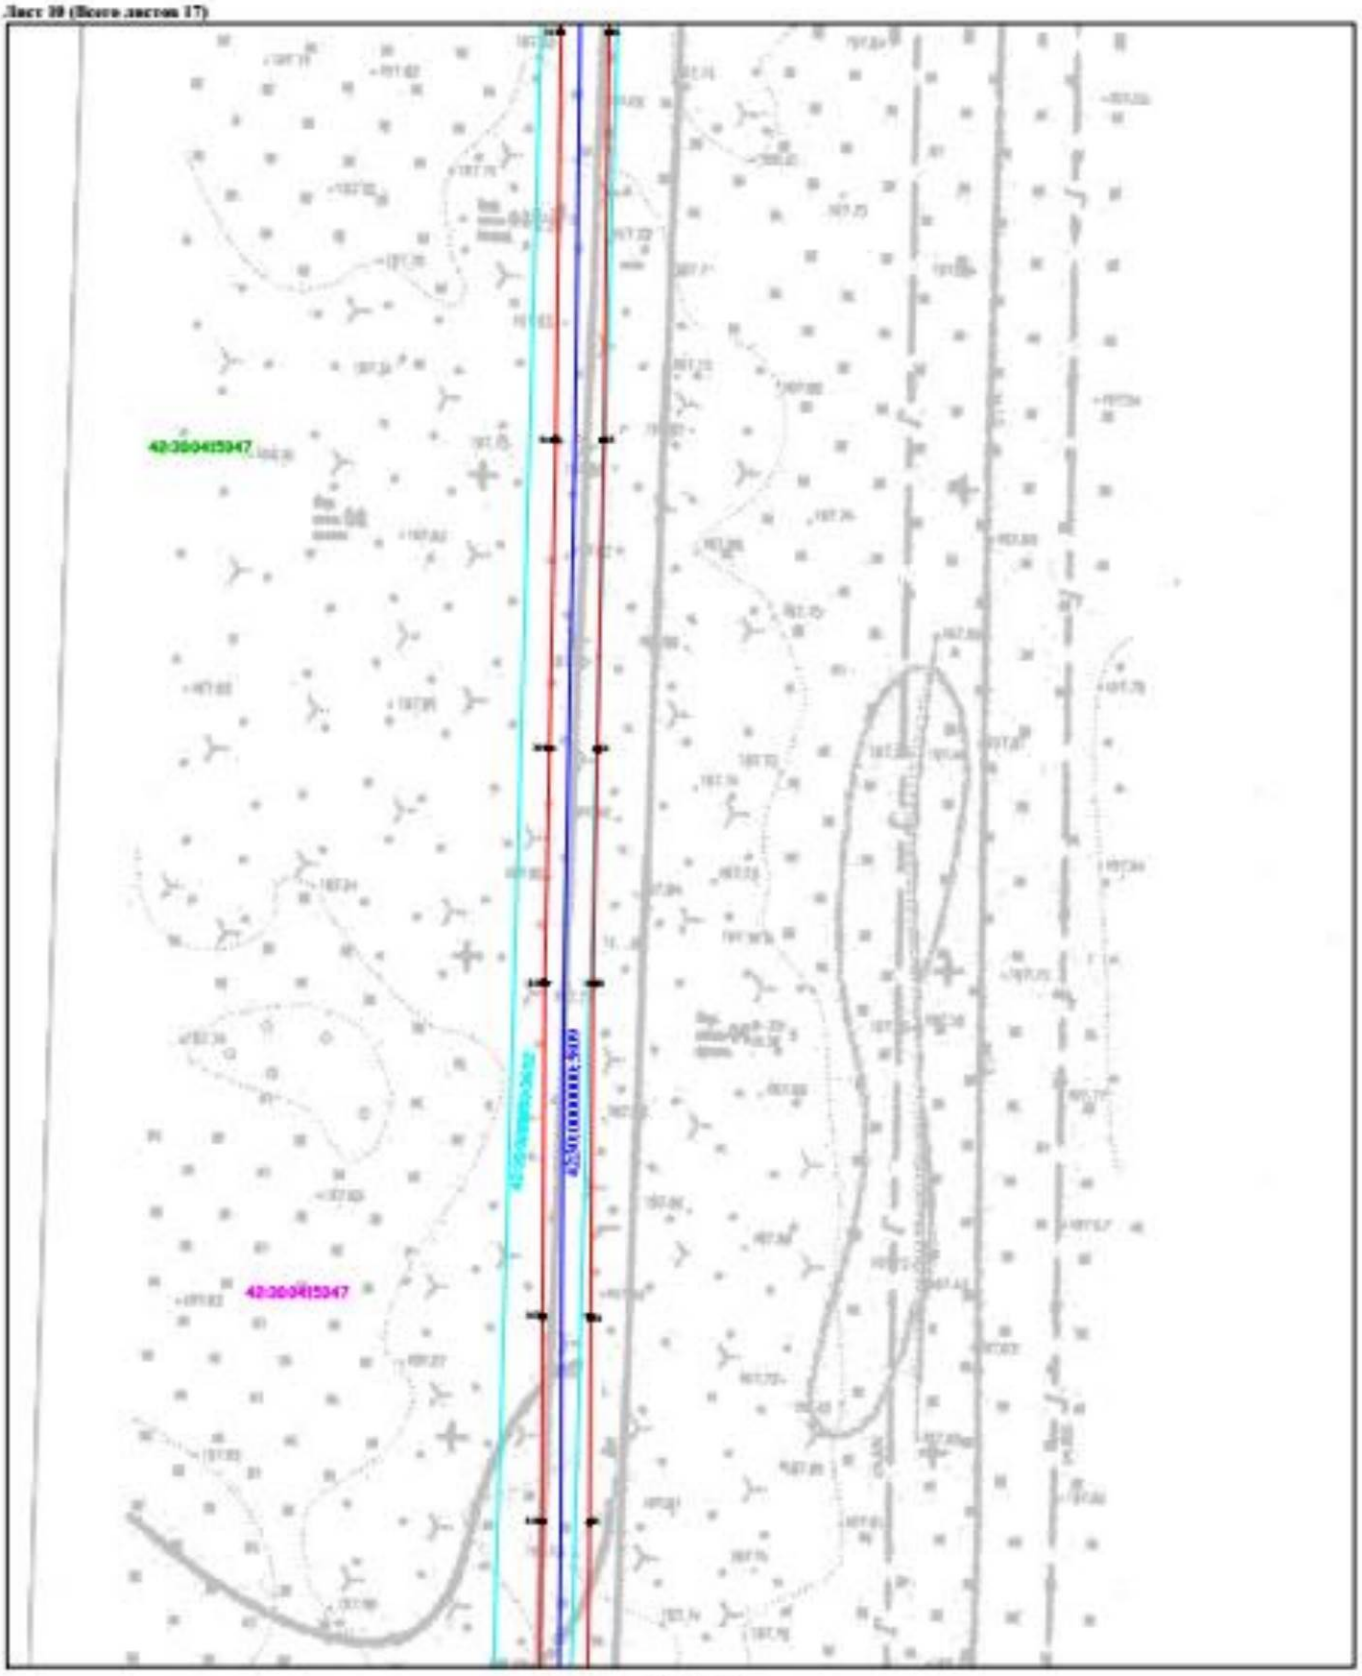

Масштаб 1:500

Условные обозначения приведены на Листе 1

План границ объекта

Лист 11 (Всего листов 17)




Масштаб 1:500

Условные обозначения приведены на Листе 1

План границ объекта

Лист 12 (Всего листов 17)

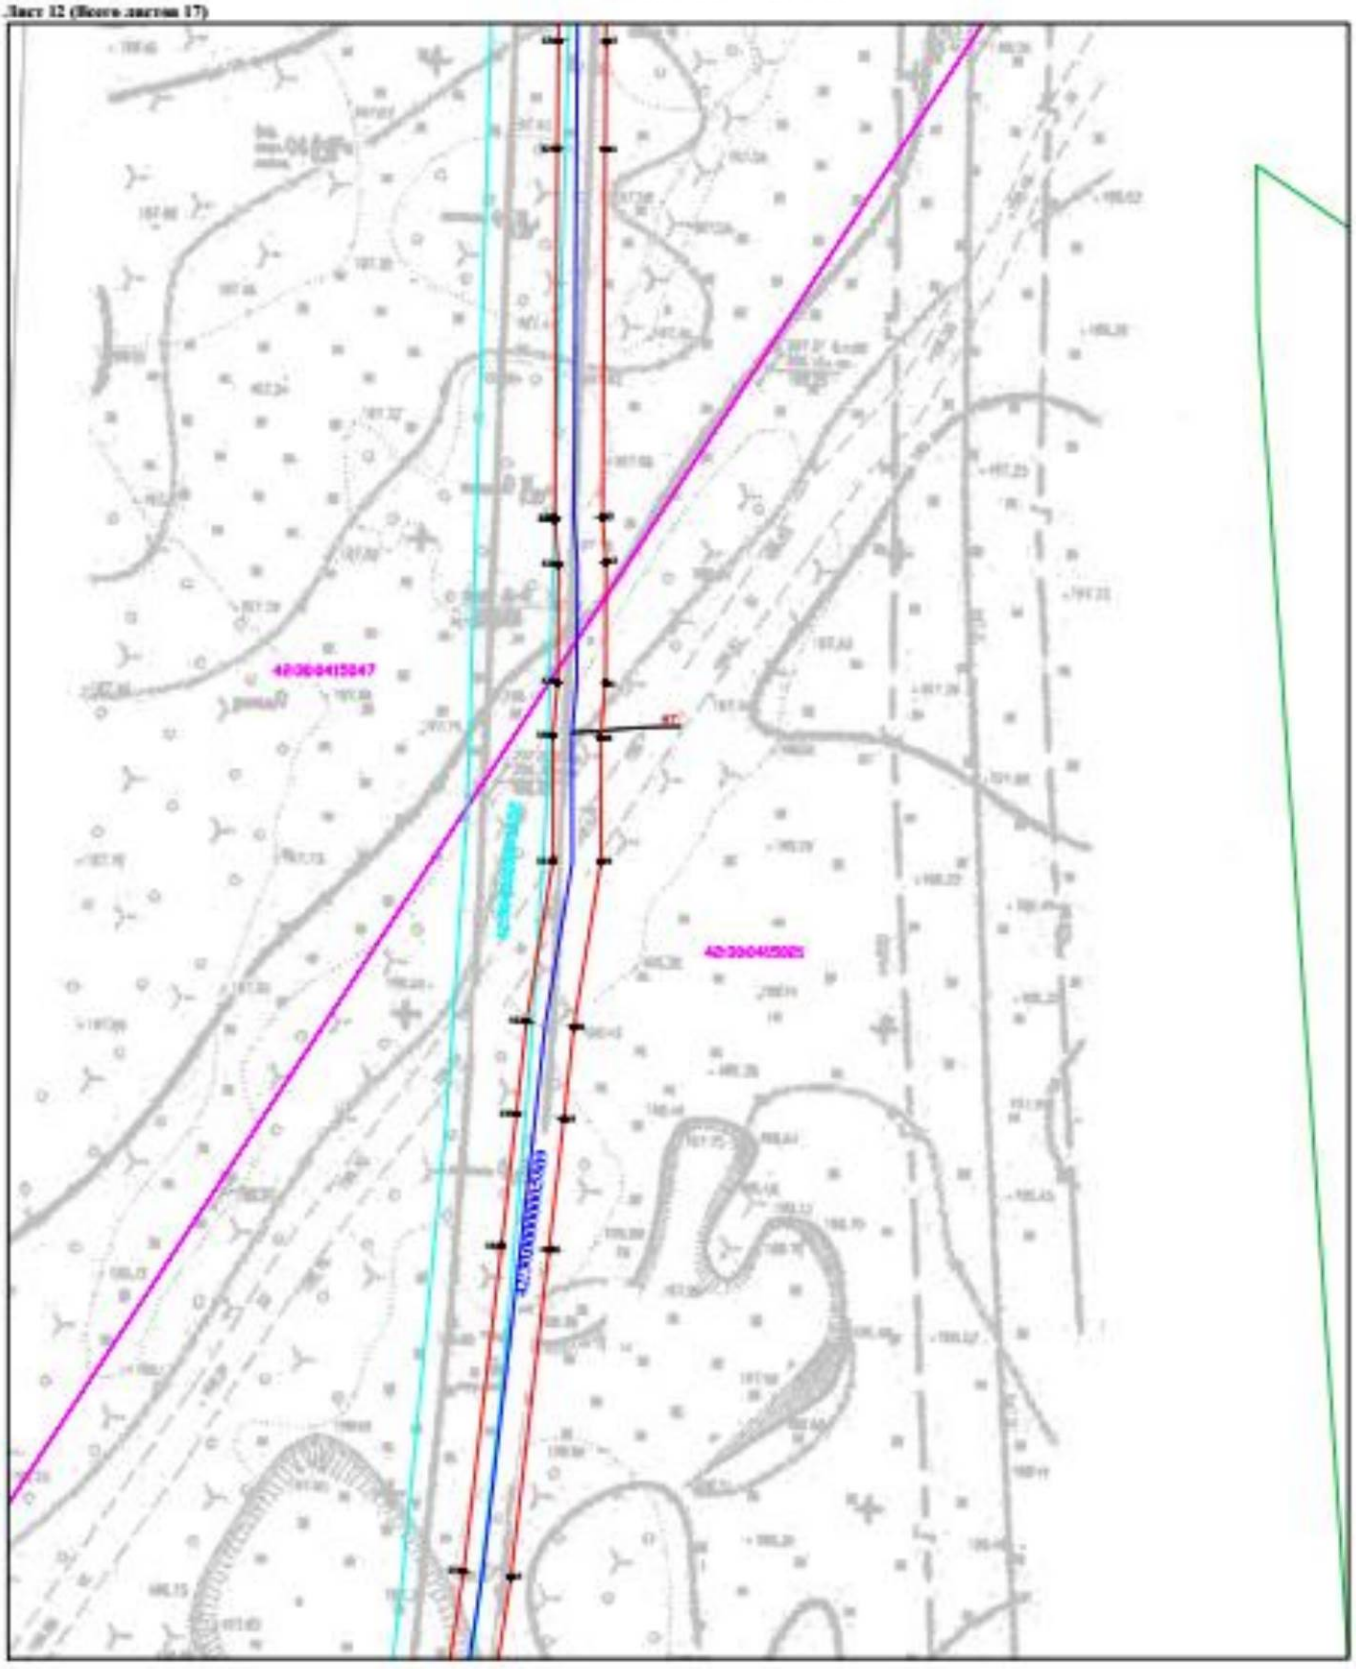


Масштаб 1:500

Условные обозначения приведены на Листе 1

План границ объекта

Лист 13 (Всего листов 17)

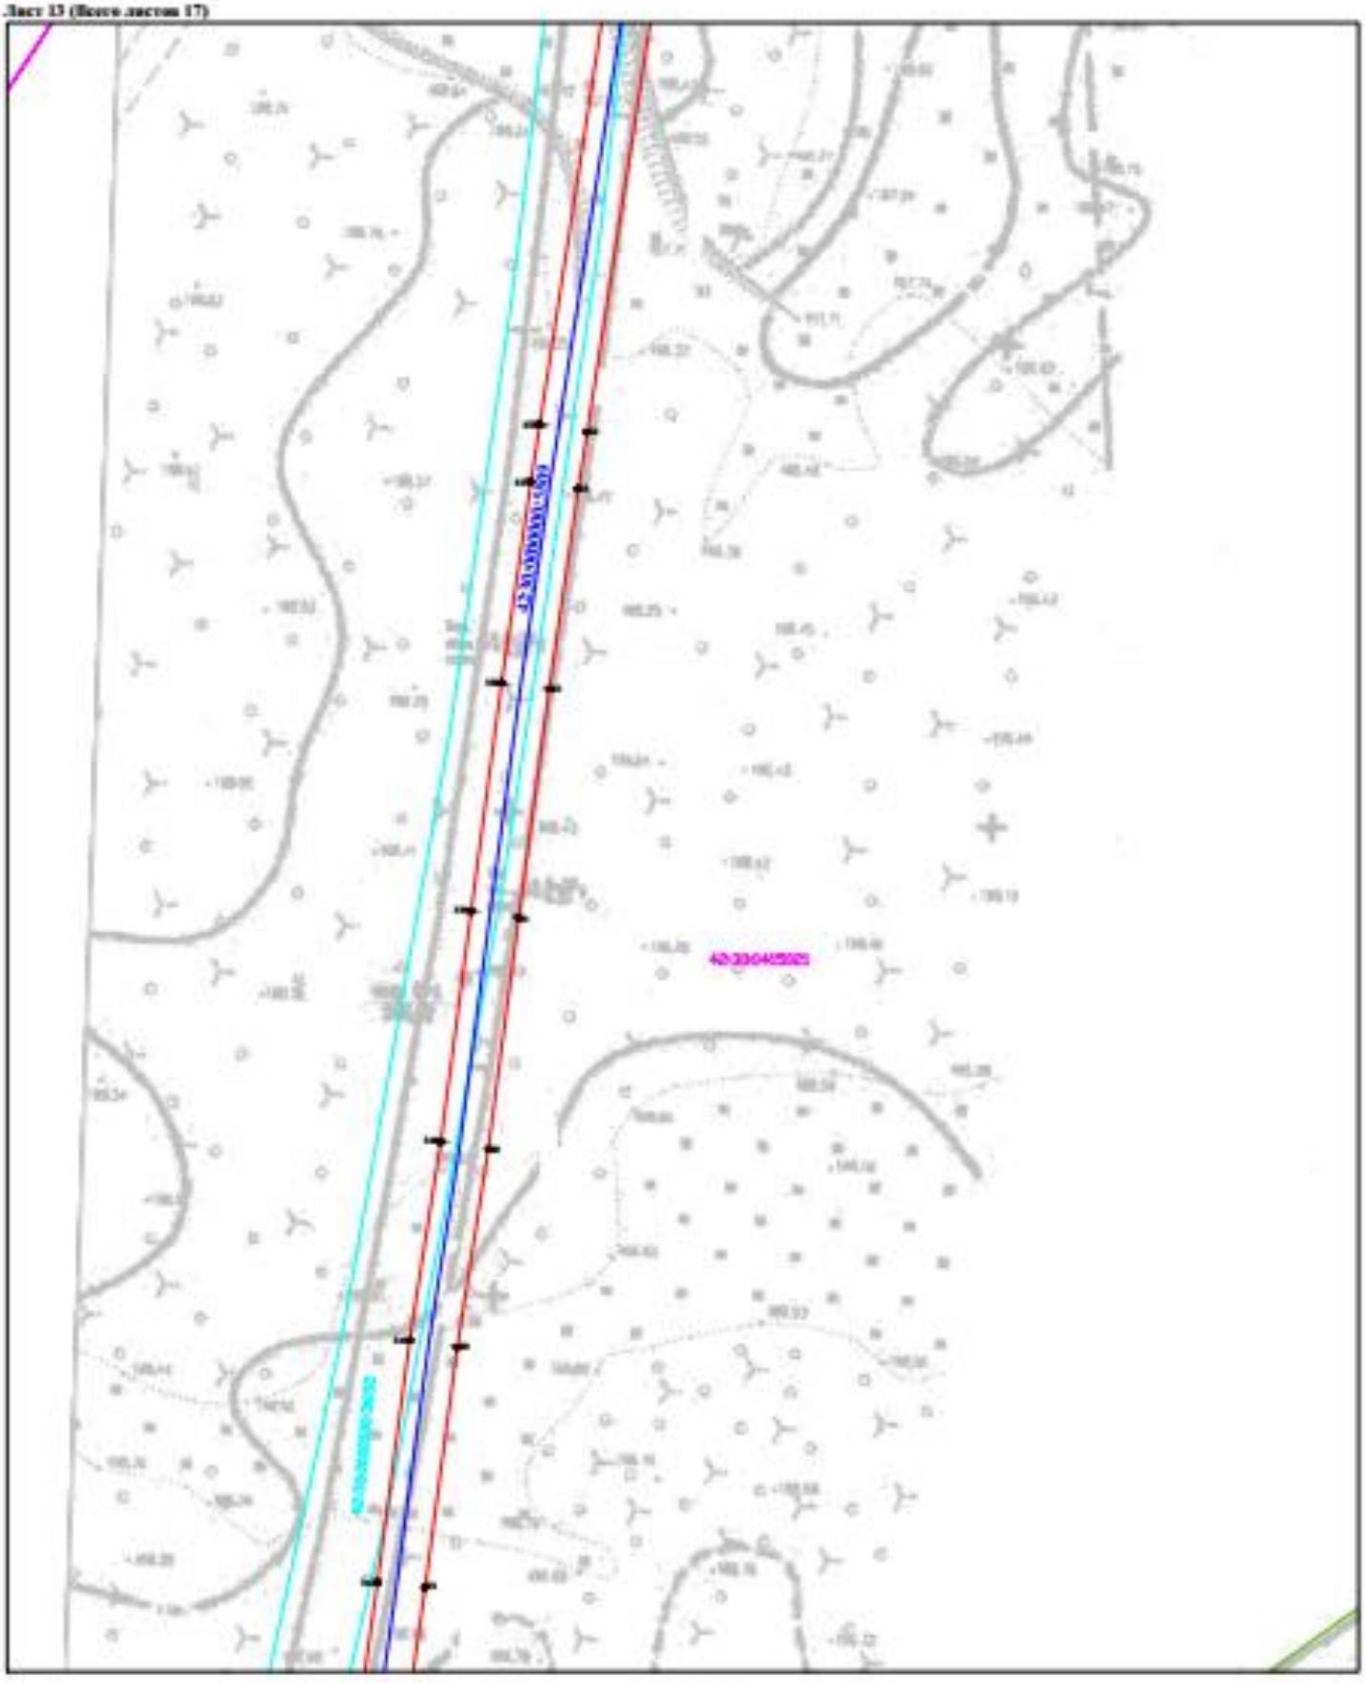


Масштаб 1:500

Условные обозначения приведены на Листе 1

План границ объекта

Лист 14 (Всего листов 17)

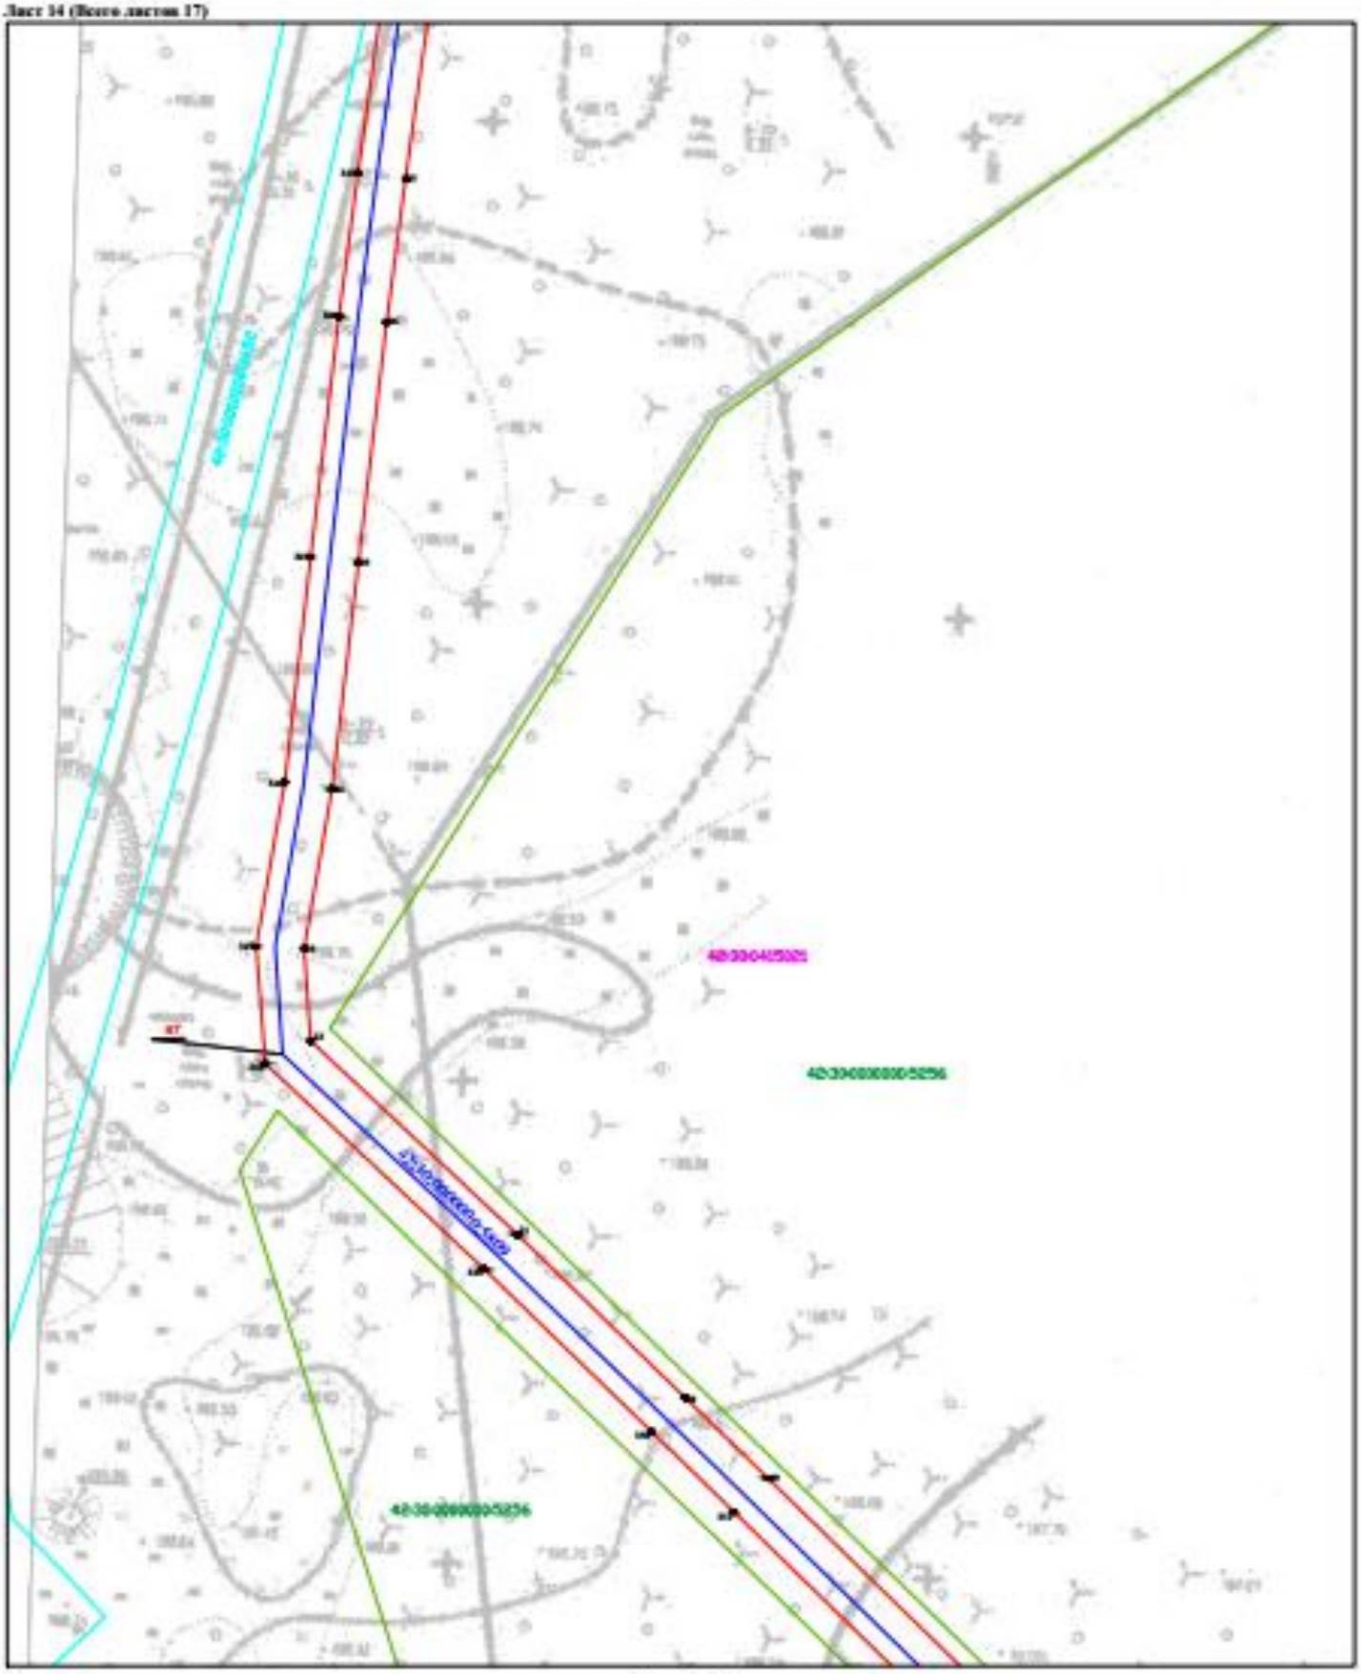


Масштаб 1:500

Условные обозначения приведены на Листе 1

План границ объекта

Лист 15 (Всего листов 17)

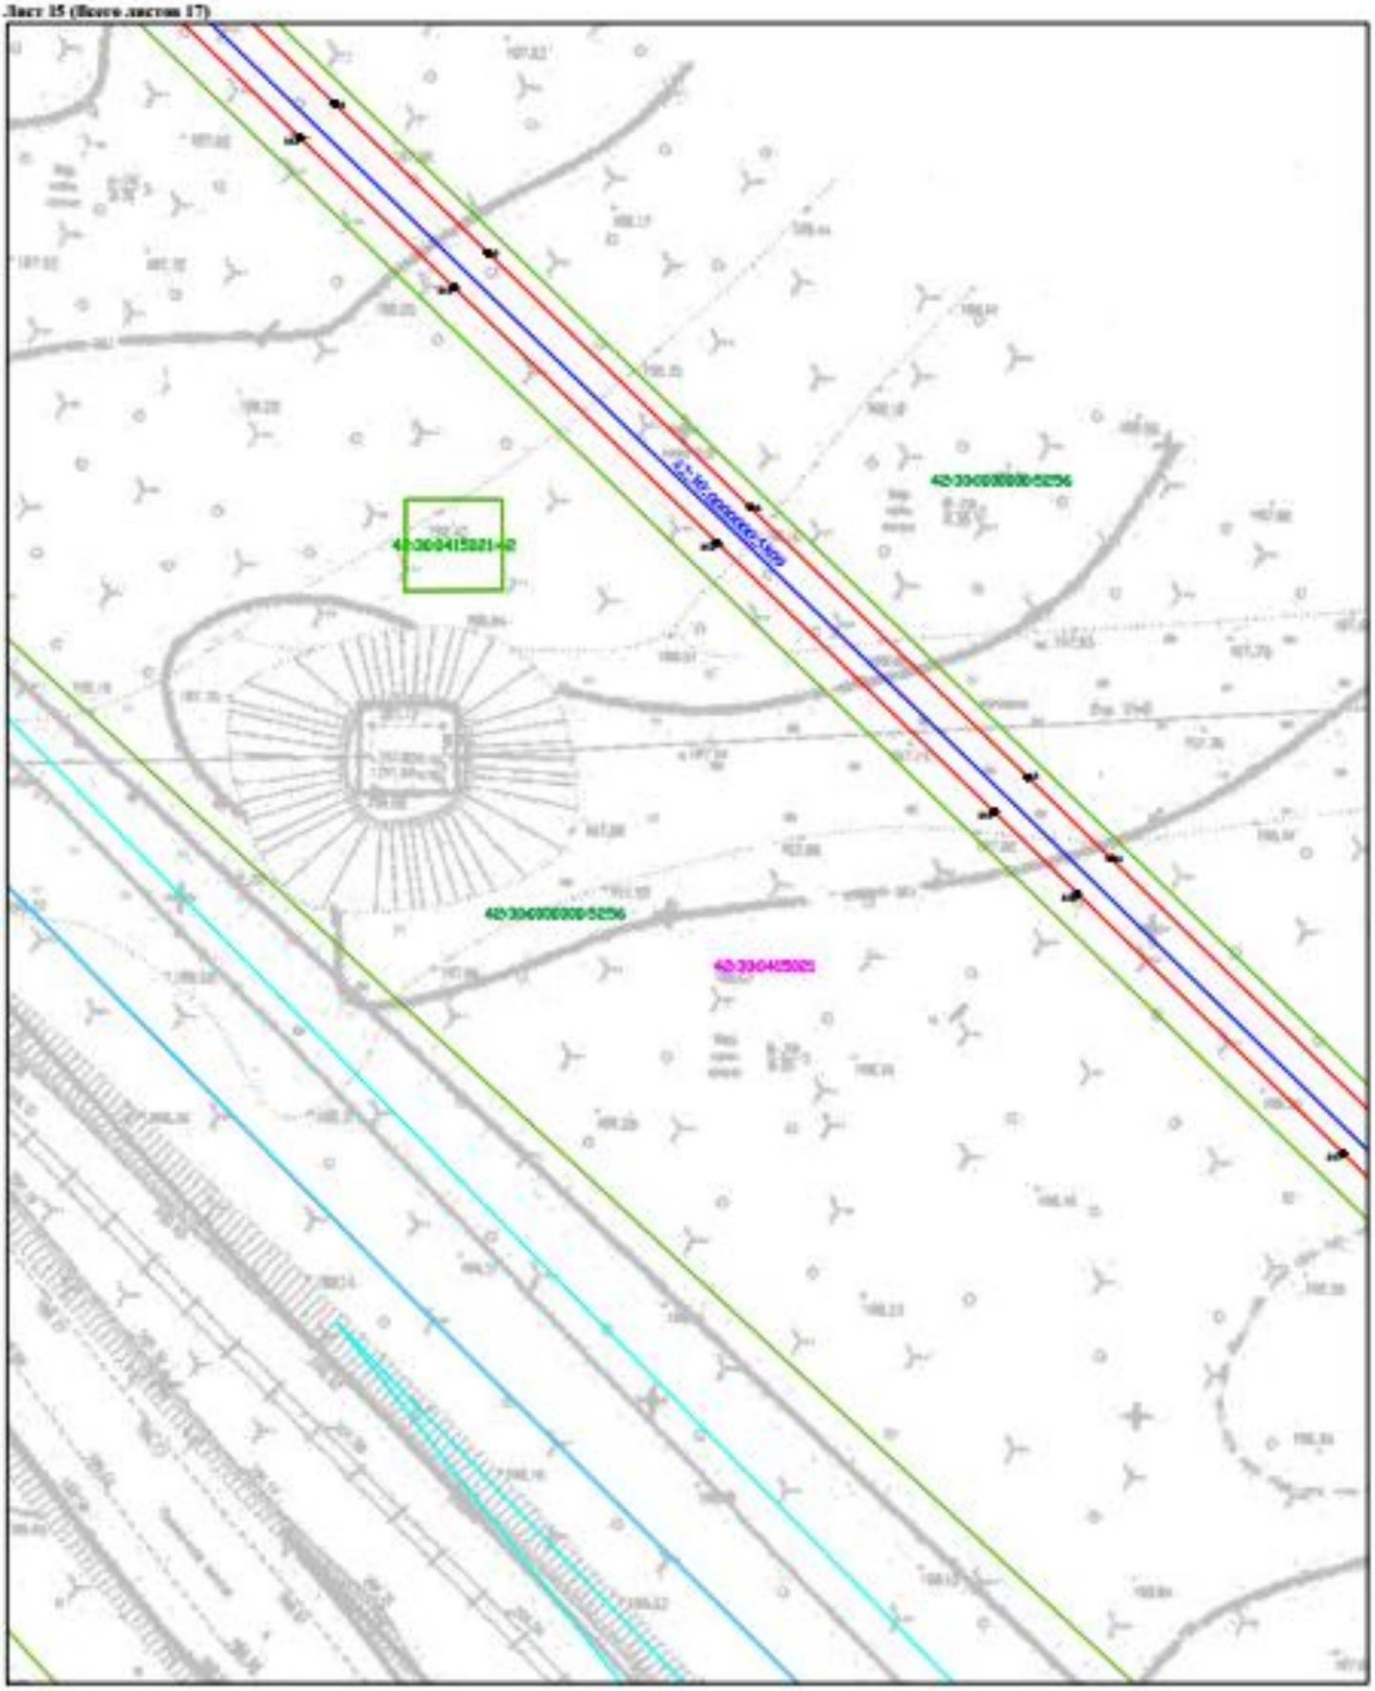


Масштаб 1:500

Условные обозначения приведены на Листе 1

План границ объекта

Лист 16 (Всего листов 17)

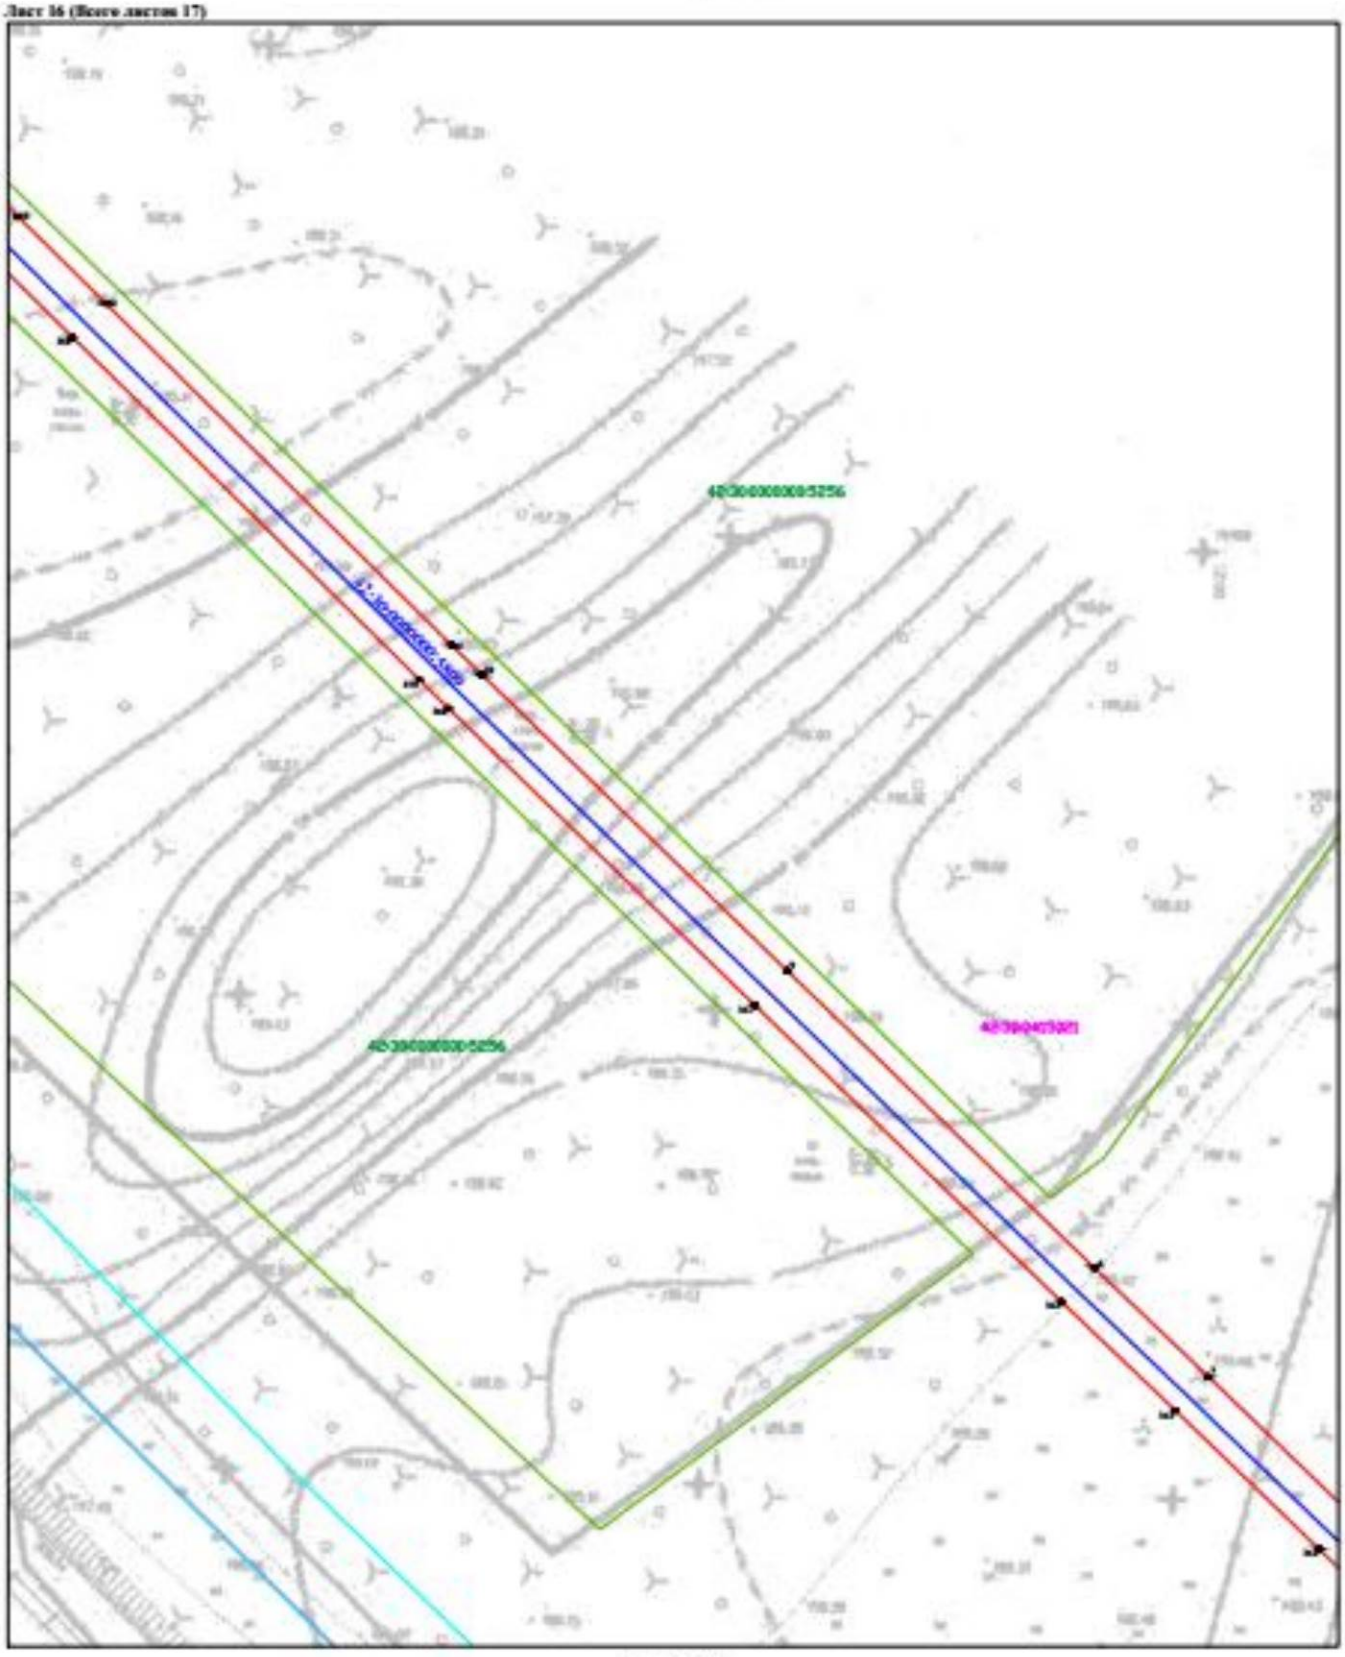


Масштаб 1:500

Условные обозначения приведены на Листе 1

План границ объекта

Лист 17 (Всего листов 17)

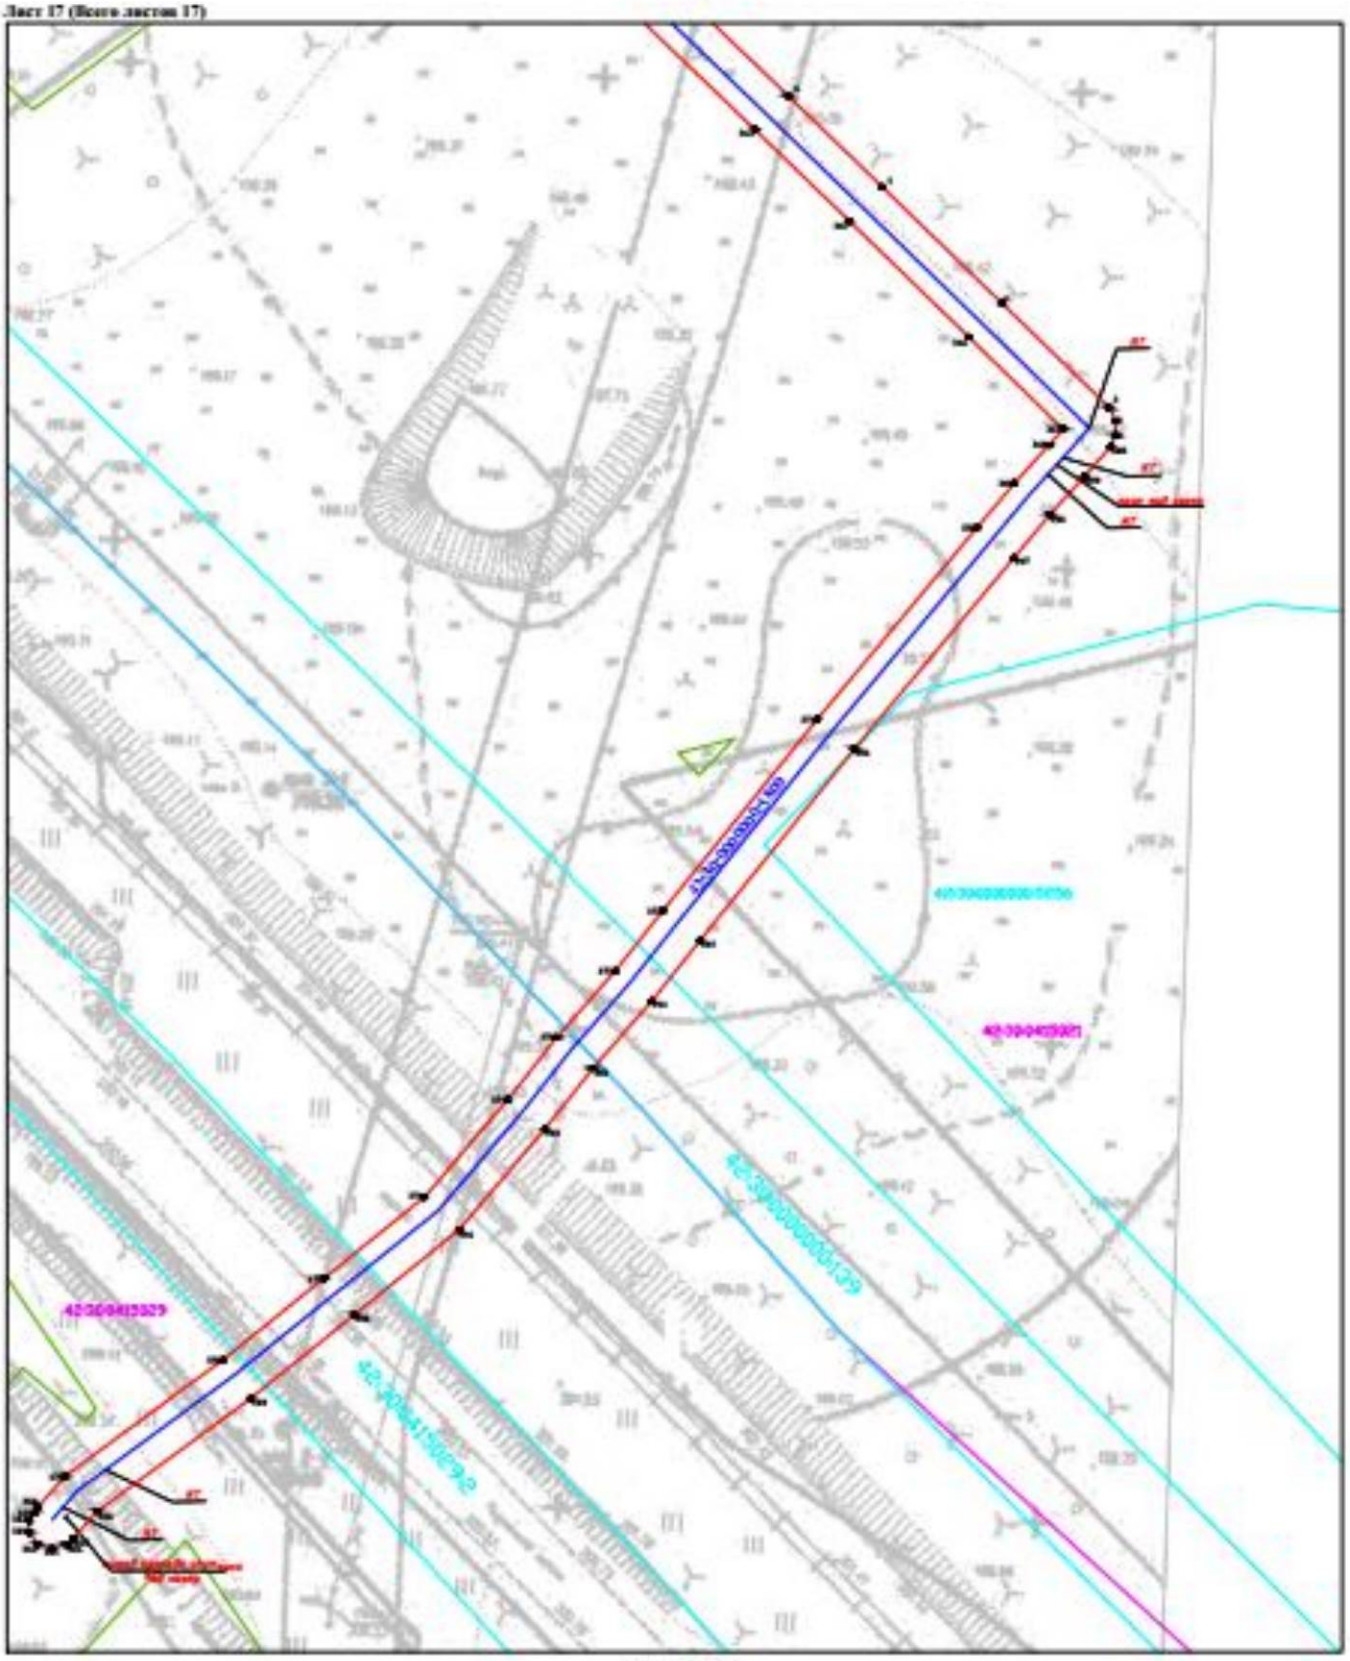

Масштаб 1:500

Условные обозначения приведены на Листе 1

2. Охранная зона населенного пункта, территориальной зоны – Распределительный газопровод ж.р. Садовая г. Новокузнецка, Кемеровской области (код объекта ПИР СН 060, СМР 42-23-428-000086) с кадастровым номером 42:30:0000000:5821

ГРАФИЧЕСКОЕ ОПИСАНИЕ

местоположения границ населенных пунктов, территориальных зон, особо охраняемых природных территорий, зон с особыми условиями использования территории

Охранная зона ««Распределительный газопровод ж.р. Садовая г. Новокузнецка, Кемеровской области (код объекта ПИР СН 060, СМР 42-23-428-000086)» с кадастровым номером 42:30:0000000:5821

(наименование объекта, местоположение границ которого описано (далее - объект))

Раздел 1

Сведения об объекте

№ п/п	Характеристики объекта	Описание характеристик
1	2	3
1.	Местоположение объекта	Российская Федерация, Кемеровская область - Кузбасс, город Новокузнецк
2.	Площадь объекта +/- величина погрешности определения площади (Р +/- Дельта Р)	67189 +/- 91 м²
3.	Иные характеристики объекта	Ограничения (обременения) установлены п.14-16 Правил охраны газораспределительных сетей, утвержденныхПостановлением Правительства Российской Федерации от 20.11.2000 г. № 878 «Об утверждении Правил охраны газораспределительных сетей»

Раздел 2

Сведения о местоположении границ объекта

1. Система координат МСК-42, зона 2

2. Сведения о характерных точках границ объекта

Обозначение характерных точек границ	Координаты, м		Метод определения координат характерной точки	Средняя квадратическая погрешность положения характерной точки (Mt), м	Описание обозначения точки на местности (при наличии)
	X	Y			
1	2	3	4	5	6

1	452397.46	2212912.57	Метод спутниковых геодезических измерений	0.10	-
2	452397.73	2212913.56	Метод спутниковых геодезических измерений	0.10	-
3	452397.46	2212914.56	Метод спутниковых геодезических измерений	0.10	-
4	452396.73	2212915.30	Метод спутниковых геодезических измерений	0.10	-
5	452396.00	2212915.54	Метод спутниковых геодезических измерений	0.10	-
6	452376.78	2212918.17	Метод спутниковых геодезических измерений	0.10	-
7	452377.00	2212918.68	Метод спутниковых геодезических измерений	0.10	-
8	452377.17	2212919.48	Метод спутниковых геодезических измерений	0.10	-
9	452376.90	2212920.48	Метод спутниковых геодезических измерений	0.10	-
10	452376.17	2212921.21	Метод спутниковых геодезических измерений	0.10	-
11	452375.17	2212921.47	Метод спутниковых геодезических измерений	0.10	-
12	452374.17	2212921.21	Метод спутниковых геодезических измерений	0.10	-
13	452373.44	2212920.48	Метод спутниковых геодезических измерений	0.10	-
14	452372.76	2212918.74	Метод спутниковых геодезических измерений	0.10	-

15	452318.66	2212926.84	Метод спутниковых геодезических измерений	0.10	-
16	452319.02	2212926.99	Метод спутниковых геодезических измерений	0.10	-
17	452319.75	2212927.73	Метод спутниковых геодезических измерений	0.10	-
18	452320.02	2212928.73	Метод спутниковых геодезических измерений	0.10	-
19	452319.75	2212929.72	Метод спутниковых геодезических измерений	0.10	-
20	452319.02	2212930.46	Метод спутниковых геодезических измерений	0.10	-
21	452318.02	2212930.72	Метод спутниковых геодезических измерений	0.10	-
22	452317.41	2212930.63	Метод спутниковых геодезических измерений	0.10	-
23	452316.68	2212930.40	Метод спутниковых геодезических измерений	0.10	-
24	452314.46	2212930.10	Метод спутниковых геодезических измерений	0.10	-
25	452313.72	2212929.86	Метод спутниковых геодезических измерений	0.10	-
26	452313.09	2212929.29	Метод спутниковых геодезических измерений	0.10	-
27	452312.63	2212928.64	Метод спутниковых геодезических измерений	0.10	-
28	452312.33	2212927.91	Метод спутниковых геодезических измерений	0.10	-

29	452280.72	2212934.60	Метод спутниковых геодезических измерений	0.10	-
30	452273.74	2212935.10	Метод спутниковых геодезических измерений	0.10	-
31	452260.73	2212933.58	Метод спутниковых геодезических измерений	0.10	-
32	452259.71	2212937.78	Метод спутниковых геодезических измерений	0.10	-
33	452258.77	2212939.03	Метод спутниковых геодезических измерений	0.10	-
34	452257.77	2212939.29	Метод спутниковых геодезических измерений	0.10	-
35	452256.77	2212939.03	Метод спутниковых геодезических измерений	0.10	-
36	452256.04	2212938.30	Метод спутниковых геодезических измерений	0.10	-
37	452255.77	2212937.30	Метод спутниковых геодезических измерений	0.10	-
38	452256.55	2212933.88	Метод спутниковых геодезических измерений	0.10	-
39	452197.75	2212943.85	Метод спутниковых геодезических измерений	0.10	-
40	452197.87	2212944.03	Метод спутниковых геодезических измерений	0.10	-
41	452198.51	2212944.28	Метод спутниковых геодезических измерений	0.10	-
42	452199.24	2212945.02	Метод спутниковых геодезических измерений	0.10	-

43	452199.51	2212946.02	Метод спутниковых геодезических измерений	0.10	-
44	452199.24	2212947.01	Метод спутниковых геодезических измерений	0.10	-
45	452198.51	2212947.75	Метод спутниковых геодезических измерений	0.10	-
46	452197.51	2212948.01	Метод спутниковых геодезических измерений	0.10	-
47	452196.88	2212947.91	Метод спутниковых геодезических измерений	0.10	-
48	452195.57	2212947.44	Метод спутниковых геодезических измерений	0.10	-
49	452194.89	2212946.78	Метод спутниковых геодезических измерений	0.10	-
50	452193.48	2212944.58	Метод спутниковых геодезических измерений	0.10	-
51	452140.52	2212954.02	Метод спутниковых геодезических измерений	0.10	-
52	452140.58	2212954.96	Метод спутниковых геодезических измерений	0.10	-
53	452140.86	2212955.78	Метод спутниковых геодезических измерений	0.10	-
54	452140.96	2212956.42	Метод спутниковых геодезических измерений	0.10	-
55	452140.69	2212957.42	Метод спутниковых геодезических измерений	0.10	-
56	452139.96	2212958.15	Метод спутниковых геодезических измерений	0.10	-

57	452138.96	2212958.42	Метод спутниковых геодезических измерений	0.10	-
58	452137.96	2212958.15	Метод спутниковых геодезических измерений	0.10	-
59	452137.23	2212957.42	Метод спутниковых геодезических измерений	0.10	-
60	452136.70	2212955.98	Метод спутниковых геодезических измерений	0.10	-
61	452136.56	2212954.67	Метод спутниковых геодезических измерений	0.10	-
62	452112.34	2212958.37	Метод спутниковых геодезических измерений	0.10	-
63	452112.58	2212959.76	Метод спутниковых геодезических измерений	0.10	-
64	452112.52	2212960.23	Метод спутниковых геодезических измерений	0.10	-
65	452112.12	2212961.54	Метод спутниковых геодезических измерений	0.10	-
66	452111.39	2212962.28	Метод спутниковых геодезических измерений	0.10	-
67	452110.39	2212962.54	Метод спутниковых геодезических измерений	0.10	-
68	452109.39	2212962.28	Метод спутниковых геодезических измерений	0.10	-
69	452108.66	2212961.54	Метод спутниковых геодезических измерений	0.10	-
70	452108.39	2212960.54	Метод спутниковых геодезических измерений	0.10	-

71	452108.53	2212959.72	Метод спутниковых геодезических измерений	0.10	-
72	452108.39	2212959.03	Метод спутниковых геодезических измерений	0.10	-
73	452081.15	2212964.02	Метод спутниковых геодезических измерений	0.10	-
74	452081.65	2212964.49	Метод спутниковых геодезических измерений	0.10	-
75	452081.99	2212964.94	Метод спутниковых геодезических измерений	0.10	-
76	452082.26	2212965.94	Метод спутниковых геодезических измерений	0.10	-
77	452081.99	2212966.94	Метод спутниковых геодезических измерений	0.10	-
78	452081.26	2212967.67	Метод спутниковых геодезических измерений	0.10	-
79	452080.26	2212967.93	Метод спутниковых геодезических измерений	0.10	-
80	452079.26	2212967.67	Метод спутниковых геодезических измерений	0.10	-
81	452078.87	2212967.38	Метод спутниковых геодезических измерений	0.10	-
82	452077.85	2212966.40	Метод спутниковых геодезических измерений	0.10	-
83	452076.86	2212964.78	Метод спутниковых геодезических измерений	0.10	-
84	452022.71	2212973.74	Метод спутниковых геодезических измерений	0.10	-

85	452023.16	2212974.30	Метод спутниковых геодезических измерений	0.10	-
86	452023.43	2212975.29	Метод спутниковых геодезических измерений	0.10	-
87	452023.16	2212976.29	Метод спутниковых геодезических измерений	0.10	-
88	452022.43	2212977.03	Метод спутниковых геодезических измерений	0.10	-
89	452021.43	2212977.29	Метод спутниковых геодезических измерений	0.10	-
90	452020.43	2212977.03	Метод спутниковых геодезических измерений	0.10	-
91	452020.02	2212976.71	Метод спутниковых геодезических измерений	0.10	-
92	452019.16	2212975.86	Метод спутниковых геодезических измерений	0.10	-
93	452018.10	2212974.58	Метод спутниковых геодезических измерений	0.10	-
94	452009.97	2212976.49	Метод спутниковых геодезических измерений	0.10	-
95	452001.06	2212977.12	Метод спутниковых геодезических измерений	0.10	-
96	451975.17	2212981.73	Метод спутниковых геодезических измерений	0.10	-
97	451974.97	2212982.46	Метод спутниковых геодезических измерений	0.10	-
98	451974.24	2212983.20	Метод спутниковых геодезических измерений	0.10	-

99	451973.24	2212983.46	Метод спутниковых геодезических измерений	0.10	-
100	451972.24	2212983.20	Метод спутниковых геодезических измерений	0.10	-
101	451971.43	2212982.26	Метод спутниковых геодезических измерений	0.10	-
102	451952.98	2212984.23	Метод спутниковых геодезических измерений	0.10	-
103	451953.30	2212985.56	Метод спутниковых геодезических измерений	0.10	-
104	451953.03	2212986.56	Метод спутниковых геодезических измерений	0.10	-
105	451952.30	2212987.30	Метод спутниковых геодезических измерений	0.10	-
106	451951.30	2212987.56	Метод спутниковых геодезических измерений	0.10	-
107	451950.30	2212987.30	Метод спутниковых геодезических измерений	0.10	-
108	451949.42	2212986.25	Метод спутниковых геодезических измерений	0.10	-
109	451949.16	2212985.53	Метод спутниковых геодезических измерений	0.10	-
110	451949.01	2212984.71	Метод спутниковых геодезических измерений	0.10	-
111	451926.79	2212987.72	Метод спутниковых геодезических измерений	0.10	-
112	451908.75	2212993.57	Метод спутниковых геодезических измерений	0.10	-

113	451905.12	2212994.10	Метод спутниковых геодезических измерений	0.10	-
114	451903.32	2212994.92	Метод спутниковых геодезических измерений	0.10	-
115	451902.49	2212995.10	Метод спутниковых геодезических измерений	0.10	-
116	451901.54	2212994.84	Метод спутниковых геодезических измерений	0.10	-
117	451867.49	2213002.53	Метод спутниковых геодезических измерений	0.10	-
118	451863.57	2213012.70	Метод спутниковых геодезических измерений	0.10	-
119	451867.66	2213015.67	Метод спутниковых геодезических измерений	0.10	-
120	451868.43	2213016.57	Метод спутниковых геодезических измерений	0.10	-
121	451868.70	2213017.57	Метод спутниковых геодезических измерений	0.10	-
122	451868.43	2213018.57	Метод спутниковых геодезических измерений	0.10	-
123	451867.70	2213019.30	Метод спутниковых геодезических измерений	0.10	-
124	451866.70	2213019.57	Метод спутниковых геодезических измерений	0.10	-
125	451865.69	2213019.30	Метод спутниковых геодезических измерений	0.10	-
126	451864.85	2213018.53	Метод спутниковых геодезических измерений	0.10	-

127	451861.83	2213016.37	Метод спутниковых геодезических измерений	0.10	-
128	451851.78	2213034.95	Метод спутниковых геодезических измерений	0.10	-
129	451837.44	2213058.44	Метод спутниковых геодезических измерений	0.10	-
130	451840.37	2213060.41	Метод спутниковых геодезических измерений	0.10	-
131	451841.27	2213060.81	Метод спутниковых геодезических измерений	0.10	-
132	451842.00	2213061.55	Метод спутниковых геодезических измерений	0.10	-
133	451842.27	2213062.55	Метод спутниковых геодезических измерений	0.10	-
134	451842.00	2213063.54	Метод спутниковых геодезических измерений	0.10	-
135	451841.27	2213064.28	Метод спутниковых геодезических измерений	0.10	-
136	451840.27	2213064.54	Метод спутниковых геодезических измерений	0.10	-
137	451839.47	2213064.38	Метод спутниковых геодезических измерений	0.10	-
138	451838.28	2213063.82	Метод спутниковых геодезических измерений	0.10	-
139	451835.39	2213061.88	Метод спутниковых геодезических измерений	0.10	-
140	451820.09	2213087.98	Метод спутниковых геодезических измерений	0.10	-

141	451814.85	2213100.24	Метод спутниковых геодезических измерений	0.10	-	
142	451813.66	2213112.12	Метод спутниковых геодезических измерений	0.10	-	
143	451815.48	2213112.75	Метод спутниковых геодезических измерений	0.10	-	
144	451816.21	2213113.49	Метод спутниковых геодезических измерений	0.10	-	
145	451816.48	2213114.48	Метод спутниковых геодезических измерений	0.10	-	
146	451816.21	2213115.48	Метод спутниковых геодезических измерений	0.10	-	
147	451815.48	2213116.22	Метод спутниковых геодезических измерений	0.10	-	
148	451814.48	2213116.48	Метод спутниковых геодезических измерений	0.10	-	
149	451813.24	2213116.18	Метод спутниковых геодезических измерений	0.10	-	
150	451807.75	2213167.60	Метод спутниковых геодезических измерений	0.10	-	
151	451807.36	2213168.66	Метод спутниковых геодезических измерений	0.10	-	
152	451850.40	2213166.77	Метод спутниковых геодезических измерений	0.10	-	
153	451889.63	2213174.13	Метод спутниковых геодезических измерений	0.10	-	
154	451934.47	2213182.39	Метод спутниковых геодезических измерений	0.10	-	

155	451970.87	2213202.38	Метод спутниковых геодезических измерений	0.10	-
156	451991.45	2213218.22	Метод спутниковых геодезических измерений	0.10	-
157	452007.42	2213229.45	Метод спутниковых геодезических измерений	0.10	-
158	452033.18	2213235.19	Метод спутниковых геодезических измерений	0.10	-
159	452083.35	2213236.24	Метод спутниковых геодезических измерений	0.10	-
160	452085.14	2213233.99	Метод спутниковых геодезических измерений	0.10	-
161	452087.50	2213232.10	Метод спутниковых геодезических измерений	0.10	-
162	452092.50	2213230.77	Метод спутниковых геодезических измерений	0.10	-
163	452097.50	2213232.10	Метод спутниковых геодезических измерений	0.10	-
164	452100.57	2213234.45	Метод спутниковых геодезических измерений	0.10	-
165	452103.30	2213237.75	Метод спутниковых геодезических измерений	0.10	-
166	452104.64	2213242.75	Метод спутниковых геодезических измерений	0.10	-
167	452103.30	2213247.75	Метод спутниковых геодезических измерений	0.10	-
168	452101.32	2213250.25	Метод спутниковых геодезических измерений	0.10	-

169	452098.98	2213252.11	Метод спутниковых геодезических измерений	0.10	-
170	452093.98	2213253.45	Метод спутниковых геодезических измерений	0.10	-
171	452088.98	2213252.11	Метод спутниковых геодезических измерений	0.10	-
172	452085.47	2213249.42	Метод спутниковых геодезических измерений	0.10	-
173	452083.19	2213246.46	Метод спутниковых геодезических измерений	0.10	-
174	452081.84	2213242.10	Метод спутниковых геодезических измерений	0.10	-
175	452082.18	2213240.21	Метод спутниковых геодезических измерений	0.10	-
176	452032.90	2213239.18	Метод спутниковых геодезических измерений	0.10	-
177	452005.74	2213233.15	Метод спутниковых геодезических измерений	0.10	-
178	451989.05	2213221.41	Метод спутниковых геодезических измерений	0.10	-
179	451968.66	2213205.75	Метод спутниковых геодезических измерений	0.10	-
180	451933.09	2213186.20	Метод спутниковых геодезических измерений	0.10	-
181	451888.90	2213178.06	Метод спутниковых геодезических измерений	0.10	-
182	451850.14	2213170.78	Метод спутниковых геодезических измерений	0.10	-

183	451805.33	2213172.76	Метод спутниковых геодезических измерений	0.10	-
184	451761.13	2213192.30	Метод спутниковых геодезических измерений	0.10	-
185	451760.35	2213203.06	Метод спутниковых геодезических измерений	0.10	-
186	451760.17	2213208.68	Метод спутниковых геодезических измерений	0.10	-
187	451759.84	2213213.36	Метод спутниковых геодезических измерений	0.10	-
188	451759.46	2213221.89	Метод спутниковых геодезических измерений	0.10	-
189	451755.02	2213248.72	Метод спутниковых геодезических измерений	0.10	-
190	451753.65	2213263.62	Метод спутниковых геодезических измерений	0.10	-
191	451751.25	2213277.83	Метод спутниковых геодезических измерений	0.10	-
192	451750.44	2213284.78	Метод спутниковых геодезических измерений	0.10	-
193	451749.75	2213295.46	Метод спутниковых геодезических измерений	0.10	-
194	451746.43	2213335.32	Метод спутниковых геодезических измерений	0.10	-
195	451742.45	2213356.86	Метод спутниковых геодезических измерений	0.10	-
196	451736.32	2213399.39	Метод спутниковых геодезических измерений	0.10	-

197	451734.67	2213420.47	Метод спутниковых геодезических измерений	0.10	-
198	451728.50	2213457.20	Метод спутниковых геодезических измерений	0.10	-
199	451722.67	2213497.05	Метод спутниковых геодезических измерений	0.10	-
200	451721.31	2213508.87	Метод спутниковых геодезических измерений	0.10	-
201	451719.49	2213519.14	Метод спутниковых геодезических измерений	0.10	-
202	451716.12	2213536.67	Метод спутниковых геодезических измерений	0.10	-
203	451713.75	2213555.05	Метод спутниковых геодезических измерений	0.10	-
204	451707.36	2213579.76	Метод спутниковых геодезических измерений	0.10	-
205	451707.15	2213580.25	Метод спутниковых геодезических измерений	0.10	-
206	451706.42	2213580.99	Метод спутниковых геодезических измерений	0.10	-
207	451705.42	2213581.25	Метод спутниковых геодезических измерений	0.10	-
208	451704.93	2213581.19	Метод спутниковых геодезических измерений	0.10	-
209	451699.66	2213579.85	Метод спутниковых геодезических измерений	0.10	-
210	451680.47	2213574.79	Метод спутниковых геодезических измерений	0.10	-

211	451679.56	2213574.60	Метод спутниковых геодезических измерений	0.10	-
212	451678.98	2213574.37	Метод спутниковых геодезических измерений	0.10	-
213	451678.24	2213573.64	Метод спутниковых геодезических измерений	0.10	-
214	451677.97	2213572.64	Метод спутниковых геодезических измерений	0.10	-
215	451678.24	2213571.64	Метод спутниковых геодезических измерений	0.10	-
216	451678.98	2213570.91	Метод спутниковых геодезических измерений	0.10	-
217	451679.98	2213570.64	Метод спутниковых геодезических измерений	0.10	-
218	451680.83	2213570.76	Метод спутниковых геодезических измерений	0.10	-
219	451681.45	2213570.92	Метод спутниковых геодезических измерений	0.10	-
220	451698.16	2213575.30	Метод спутниковых геодезических измерений	0.10	-
221	451698.43	2213574.29	Метод спутниковых геодезических измерений	0.10	-
222	451699.16	2213573.56	Метод спутниковых геодезических измерений	0.10	-
223	451700.16	2213573.29	Метод спутниковых геодезических измерений	0.10	-
224	451701.16	2213573.56	Метод спутниковых геодезических измерений	0.10	-

225	451701.89	2213574.29	Метод спутниковых геодезических измерений	0.10	-
226	451702.16	2213575.28	Метод спутниковых геодезических измерений	0.10	-
227	451702.16	2213576.36	Метод спутниковых геодезических измерений	0.10	-
228	451703.98	2213576.82	Метод спутниковых геодезических измерений	0.10	-
229	451709.84	2213554.17	Метод спутниковых геодезических измерений	0.10	-
230	451711.95	2213537.72	Метод спутниковых геодезических измерений	0.10	-
231	451711.62	2213537.61	Метод спутниковых геодезических измерений	0.10	-
232	451710.96	2213537.61	Метод спутниковых геодезических измерений	0.10	-
233	451709.98	2213537.34	Метод спутниковых геодезических измерений	0.10	-
234	451709.25	2213536.61	Метод спутниковых геодезических измерений	0.10	-
235	451708.98	2213535.61	Метод спутниковых геодезических измерений	0.10	-
236	451709.25	2213534.61	Метод спутниковых геодезических измерений	0.10	-
237	451709.98	2213533.88	Метод спутниковых геодезических измерений	0.10	-
238	451710.98	2213533.61	Метод спутниковых геодезических измерений	0.10	-

239	451711.98	2213533.62	Метод спутниковых геодезических измерений	0.10	-
240	451712.61	2213533.73	Метод спутниковых геодезических измерений	0.10	-
241	451715.56	2213518.39	Метод спутниковых геодезических измерений	0.10	-
242	451717.04	2213510.06	Метод спутниковых геодезических измерений	0.10	-
243	451716.47	2213509.94	Метод спутниковых геодезических измерений	0.10	-
244	451715.91	2213509.71	Метод спутниковых геодезических измерений	0.10	-
245	451715.18	2213508.98	Метод спутниковых геодезических измерений	0.10	-
246	451714.91	2213507.98	Метод спутниковых геодезических измерений	0.10	-
247	451715.18	2213506.98	Метод спутниковых геодезических измерений	0.10	-
248	451715.91	2213506.25	Метод спутниковых геодезических измерений	0.10	-
249	451716.91	2213505.99	Метод спутниковых геодезических измерений	0.10	-
250	451717.61	2213506.09	Метод спутниковых геодезических измерений	0.10	-
251	451718.47	2213498.59	Метод спутниковых геодезических измерений	0.10	-
252	451702.05	2213497.02	Метод спутниковых геодезических измерений	0.10	-

253	451696.70	2213496.64	Метод спутниковых геодезических измерений	0.10	-
254	451666.25	2213494.03	Метод спутниковых геодезических измерений	0.10	-
255	451652.40	2213492.52	Метод спутниковых геодезических измерений	0.10	-
256	451649.89	2213511.37	Метод спутниковых геодезических измерений	0.10	-
257	451651.39	2213511.92	Метод спутниковых геодезических измерений	0.10	-
258	451652.12	2213512.65	Метод спутниковых геодезических измерений	0.10	-
259	451652.39	2213513.65	Метод спутниковых геодезических измерений	0.10	-
260	451652.12	2213514.65	Метод спутниковых геодезических измерений	0.10	-
261	451651.39	2213515.38	Метод спутниковых геодезических измерений	0.10	-
262	451650.39	2213515.65	Метод спутниковых геодезических измерений	0.10	-
263	451649.31	2213515.41	Метод спутниковых геодезических измерений	0.10	-
264	451646.93	2213531.53	Метод спутниковых геодезических измерений	0.10	-
265	451647.88	2213532.79	Метод спутниковых геодезических измерений	0.10	-
266	451648.15	2213533.79	Метод спутниковых геодезических измерений	0.10	-

267	451647.88	2213534.78	Метод спутниковых геодезических измерений	0.10	-
268	451647.15	2213535.52	Метод спутниковых геодезических измерений	0.10	-
269	451646.15	2213535.78	Метод спутниковых геодезических измерений	0.10	-
270	451645.15	2213535.52	Метод спутниковых геодезических измерений	0.10	-
271	451644.60	2213535.05	Метод спутниковых геодезических измерений	0.10	-
272	451644.06	2213534.39	Метод спутниковых геодезических измерений	0.10	-
273	451643.75	2213534.31	Метод спутниковых геодезических измерений	0.10	-
274	451643.02	2213533.57	Метод спутниковых геодезических измерений	0.10	-
275	451642.75	2213532.57	Метод спутниковых геодезических измерений	0.10	-
276	451642.86	2213531.68	Метод спутниковых геодезических измерений	0.10	-
277	451645.72	2213512.36	Метод спутниковых геодезических измерений	0.10	-
278	451648.38	2213492.42	Метод спутниковых геодезических измерений	0.10	-
279	451646.81	2213492.47	Метод спутниковых геодезических измерений	0.10	-
280	451645.91	2213492.37	Метод спутниковых геодезических измерений	0.10	-

281	451645.11	2213493.30	Метод спутниковых геодезических измерений	0.10	-
282	451644.11	2213493.56	Метод спутниковых геодезических измерений	0.10	-
283	451643.11	2213493.30	Метод спутниковых геодезических измерений	0.10	-
284	451642.38	2213492.56	Метод спутниковых геодезических измерений	0.10	-
285	451642.17	2213491.80	Метод спутниковых геодезических измерений	0.10	-
286	451631.76	2213489.94	Метод спутниковых геодезических измерений	0.10	-
287	451631.46	2213491.12	Метод спутниковых геодезических измерений	0.10	-
288	451630.73	2213491.86	Метод спутниковых геодезических измерений	0.10	-
289	451629.73	2213492.12	Метод спутниковых геодезических измерений	0.10	-
290	451628.73	2213491.86	Метод спутниковых геодезических измерений	0.10	-
291	451628.00	2213491.12	Метод спутниковых геодезических измерений	0.10	-
292	451627.76	2213489.73	Метод спутниковых геодезических измерений	0.10	-
293	451614.25	2213488.58	Метод спутниковых геодезических измерений	0.10	-
294	451614.07	2213489.25	Метод спутниковых геодезических измерений	0.10	-

295	451613.34	2213489.98	Метод спутниковых геодезических измерений	0.10	-
296	451612.34	2213490.25	Метод спутниковых геодезических измерений	0.10	-
297	451611.34	2213489.98	Метод спутниковых геодезических измерений	0.10	-
298	451610.61	2213489.25	Метод спутниковых геодезических измерений	0.10	-
299	451610.34	2213488.24	Метод спутниковых геодезических измерений	0.10	-
300	451607.58	2213487.99	Метод спутниковых геодезических измерений	0.10	-
301	451590.85	2213486.11	Метод спутниковых геодезических измерений	0.10	-
302	451590.65	2213486.86	Метод спутниковых геодезических измерений	0.10	-
303	451589.92	2213487.60	Метод спутниковых геодезических измерений	0.10	-
304	451588.92	2213487.86	Метод спутниковых геодезических измерений	0.10	-
305	451587.92	2213487.60	Метод спутниковых геодезических измерений	0.10	-
306	451587.19	2213486.86	Метод спутниковых геодезических измерений	0.10	-
307	451586.90	2213485.74	Метод спутниковых геодезических измерений	0.10	-
308	451576.56	2213485.02	Метод спутниковых геодезических измерений	0.10	-

309	451576.36	2213485.75	Метод спутниковых геодезических измерений	0.10	-
310	451575.63	2213486.48	Метод спутниковых геодезических измерений	0.10	-
311	451574.63	2213486.75	Метод спутниковых геодезических измерений	0.10	-
312	451573.63	2213486.48	Метод спутниковых геодезических измерений	0.10	-
313	451572.90	2213485.75	Метод спутниковых геодезических измерений	0.10	-
314	451572.63	2213484.65	Метод спутниковых геодезических измерений	0.10	-
315	451555.71	2213482.52	Метод спутниковых геодезических измерений	0.10	-
316	451554.96	2213482.26	Метод спутниковых геодезических измерений	0.10	-
317	451554.23	2213481.53	Метод спутниковых геодезических измерений	0.10	-
318	451553.96	2213480.53	Метод спутниковых геодезических измерений	0.10	-
319	451554.03	2213479.35	Метод спутниковых геодезических измерений	0.10	-
320	451553.51	2213479.13	Метод спутниковых геодезических измерений	0.10	-
321	451552.78	2213478.40	Метод спутниковых геодезических измерений	0.10	-
322	451552.51	2213477.40	Метод спутниковых геодезических измерений	0.10	-

323	451552.78	2213476.40	Метод спутниковых геодезических измерений	0.10	-
324	451553.51	2213475.67	Метод спутниковых геодезических измерений	0.10	-
325	451554.32	2213475.46	Метод спутниковых геодезических измерений	0.10	-
326	451556.16	2213452.53	Метод спутниковых геодезических измерений	0.10	-
327	451555.59	2213452.37	Метод спутниковых геодезических измерений	0.10	-
328	451554.86	2213451.64	Метод спутниковых геодезических измерений	0.10	-
329	451554.59	2213450.64	Метод спутниковых геодезических измерений	0.10	-
330	451554.86	2213449.64	Метод спутниковых геодезических измерений	0.10	-
331	451555.59	2213448.91	Метод спутниковых геодезических измерений	0.10	-
332	451556.44	2213448.68	Метод спутниковых геодезических измерений	0.10	-
333	451558.39	2213419.73	Метод спутниковых геодезических измерений	0.10	-
334	451559.16	2213408.61	Метод спутниковых геодезических измерений	0.10	-
335	451547.38	2213408.15	Метод спутниковых геодезических измерений	0.10	-
336	451542.41	2213407.01	Метод спутниковых геодезических измерений	0.10	-

337	451541.57	2213411.85	Метод спутниковых геодезических измерений	0.10	-
338	451541.51	2213413.02	Метод спутниковых геодезических измерений	0.10	-
339	451541.24	2213413.92	Метод спутниковых геодезических измерений	0.10	-
340	451540.51	2213414.65	Метод спутниковых геодезических измерений	0.10	-
341	451539.51	2213414.91	Метод спутниковых геодезических измерений	0.10	-
342	451538.51	2213414.65	Метод спутниковых геодезических измерений	0.10	-
343	451537.77	2213413.92	Метод спутниковых геодезических измерений	0.10	-
344	451537.50	2213412.92	Метод спутниковых геодезических измерений	0.10	-
345	451537.57	2213411.52	Метод спутниковых геодезических измерений	0.10	-
346	451538.47	2213406.34	Метод спутниковых геодезических измерений	0.10	-
347	451524.09	2213404.81	Метод спутниковых геодезических измерений	0.10	-
348	451505.52	2213402.71	Метод спутниковых геодезических измерений	0.10	-
349	451505.50	2213405.73	Метод спутниковых геодезических измерений	0.10	-
350	451505.48	2213406.86	Метод спутниковых геодезических измерений	0.10	-

351	451505.59	2213407.82	Метод спутниковых геодезических измерений	0.10	-
352	451505.33	2213409.04	Метод спутниковых геодезических измерений	0.10	-
353	451504.60	2213409.77	Метод спутниковых геодезических измерений	0.10	-
354	451503.60	2213410.04	Метод спутниковых геодезических измерений	0.10	-
355	451502.60	2213409.77	Метод спутниковых геодезических измерений	0.10	-
356	451501.87	2213409.04	Метод спутниковых геодезических измерений	0.10	-
357	451501.61	2213408.27	Метод спутниковых геодезических измерений	0.10	-
358	451501.48	2213406.95	Метод спутниковых геодезических измерений	0.10	-
359	451501.50	2213405.69	Метод спутниковых геодезических измерений	0.10	-
360	451501.53	2213402.15	Метод спутниковых геодезических измерений	0.10	-
361	451499.02	2213401.72	Метод спутниковых геодезических измерений	0.10	-
362	451481.92	2213399.00	Метод спутниковых геодезических измерений	0.10	-
363	451482.32	2213401.23	Метод спутниковых геодезических измерений	0.10	-
364	451482.88	2213402.47	Метод спутниковых геодезических измерений	0.10	-

365	451483.14	2213403.23	Метод спутниковых геодезических измерений	0.10	-
366	451483.25	2213403.88	Метод спутниковых геодезических измерений	0.10	-
367	451482.98	2213404.87	Метод спутниковых геодезических измерений	0.10	-
368	451482.25	2213405.61	Метод спутниковых геодезических измерений	0.10	-
369	451481.25	2213405.87	Метод спутниковых геодезических измерений	0.10	-
370	451480.25	2213405.61	Метод спутниковых геодезических измерений	0.10	-
371	451479.52	2213404.87	Метод спутниковых геодезических измерений	0.10	-
372	451479.36	2213404.52	Метод спутниковых геодезических измерений	0.10	-
373	451479.13	2213403.85	Метод спутниковых геодезических измерений	0.10	-
374	451478.43	2213402.19	Метод спутниковых геодезических измерений	0.10	-
375	451477.73	2213398.27	Метод спутниковых геодезических измерений	0.10	-
376	451448.36	2213393.91	Метод спутниковых геодезических измерений	0.10	-
377	451444.51	2213393.49	Метод спутниковых геодезических измерений	0.10	-
378	451444.15	2213396.78	Метод спутниковых геодезических измерений	0.10	-

379	451443.84	2213397.91	Метод спутниковых геодезических измерений	0.10	-
380	451444.03	2213399.00	Метод спутниковых геодезических измерений	0.10	-
381	451443.76	2213400.00	Метод спутниковых геодезических измерений	0.10	-
382	451443.03	2213400.73	Метод спутниковых геодезических измерений	0.10	-
383	451442.03	2213401.00	Метод спутниковых геодезических измерений	0.10	-
384	451441.03	2213400.73	Метод спутниковых геодезических измерений	0.10	-
385	451440.30	2213400.00	Метод спутниковых геодезических измерений	0.10	-
386	451440.07	2213399.41	Метод спутниковых геодезических измерений	0.10	-
387	451439.78	2213397.82	Метод спутниковых геодезических измерений	0.10	-
388	451440.19	2213396.16	Метод спутниковых геодезических измерений	0.10	-
389	451440.53	2213393.08	Метод спутниковых геодезических измерений	0.10	-
390	451418.49	2213390.88	Метод спутниковых геодезических измерений	0.10	-
391	451394.83	2213388.16	Метод спутниковых геодезических измерений	0.10	-
392	451394.76	2213391.40	Метод спутниковых геодезических измерений	0.10	-

393	451395.08	2213393.14	Метод спутниковых геодезических измерений	0.10	-
394	451394.81	2213394.13	Метод спутниковых геодезических измерений	0.10	-
395	451394.08	2213394.87	Метод спутниковых геодезических измерений	0.10	-
396	451393.08	2213395.13	Метод спутниковых геодезических измерений	0.10	-
397	451392.08	2213394.87	Метод спутниковых геодезических измерений	0.10	-
398	451391.35	2213394.13	Метод спутниковых геодезических измерений	0.10	-
399	451391.12	2213393.54	Метод спутниковых геодезических измерений	0.10	-
400	451390.76	2213391.58	Метод спутниковых геодезических измерений	0.10	-
401	451390.84	2213387.64	Метод спутниковых геодезических измерений	0.10	-
402	451365.29	2213383.73	Метод спутниковых геодезических измерений	0.10	-
403	451335.14	2213381.05	Метод спутниковых геодезических измерений	0.10	-
404	451326.79	2213380.13	Метод спутниковых геодезических измерений	0.10	-
405	451325.56	2213385.08	Метод спутниковых геодезических измерений	0.10	-
406	451325.35	2213385.60	Метод спутниковых геодезических измерений	0.10	-

407	451324.62	2213386.34	Метод спутниковых геодезических измерений	0.10	-
408	451323.62	2213386.60	Метод спутниковых геодезических измерений	0.10	-
409	451322.62	2213386.34	Метод спутниковых геодезических измерений	0.10	-
410	451321.89	2213385.60	Метод спутниковых геодезических измерений	0.10	-
411	451321.62	2213384.61	Метод спутниковых геодезических измерений	0.10	-
412	451322.80	2213379.59	Метод спутниковых геодезических измерений	0.10	-
413	451309.74	2213377.64	Метод спутниковых геодезических измерений	0.10	-
414	451293.67	2213373.98	Метод спутниковых геодезических измерений	0.10	-
415	451294.18	2213377.67	Метод спутниковых геодезических измерений	0.10	-
416	451294.55	2213378.57	Метод спутниковых геодезических измерений	0.10	-
417	451294.71	2213379.34	Метод спутниковых геодезических измерений	0.10	-
418	451294.44	2213380.34	Метод спутниковых геодезических измерений	0.10	-
419	451293.71	2213381.08	Метод спутниковых геодезических измерений	0.10	-
420	451292.71	2213381.34	Метод спутниковых геодезических измерений	0.10	-

421	451291.71	2213381.08	Метод спутниковых геодезических измерений	0.10	-
422	451290.87	2213380.12	Метод спутниковых геодезических измерений	0.10	-
423	451290.25	2213378.47	Метод спутниковых геодезических измерений	0.10	-
424	451289.51	2213373.15	Метод спутниковых геодезических измерений	0.10	-
425	451270.55	2213370.34	Метод спутниковых геодезических измерений	0.10	-
426	451269.65	2213375.70	Метод спутниковых геодезических измерений	0.10	-
427	451269.41	2213376.37	Метод спутниковых геодезических измерений	0.10	-
428	451268.68	2213377.10	Метод спутниковых геодезических измерений	0.10	-
429	451267.68	2213377.36	Метод спутниковых геодезических измерений	0.10	-
430	451266.68	2213377.10	Метод спутниковых геодезических измерений	0.10	-
431	451265.95	2213376.37	Метод спутниковых геодезических измерений	0.10	-
432	451265.71	2213375.04	Метод спутниковых геодезических измерений	0.10	-
433	451266.61	2213369.66	Метод спутниковых геодезических измерений	0.10	-
434	451264.04	2213369.16	Метод спутниковых геодезических измерений	0.10	-

435	451242.63	2213365.56	Метод спутниковых геодезических измерений	0.10	-
436	451241.60	2213370.26	Метод спутниковых геодезических измерений	0.10	-
437	451241.38	2213370.83	Метод спутниковых геодезических измерений	0.10	-
438	451240.65	2213371.56	Метод спутниковых геодезических измерений	0.10	-
439	451240.00	2213371.80	Метод спутниковых геодезических измерений	0.10	-
440	451239.40	2213371.82	Метод спутниковых геодезических измерений	0.10	-
441	451232.01	2213370.87	Метод спутниковых геодезических измерений	0.10	-
442	451231.18	2213371.90	Метод спутниковых геодезических измерений	0.10	-
443	451230.18	2213372.17	Метод спутниковых геодезических измерений	0.10	-
444	451229.18	2213371.90	Метод спутниковых геодезических измерений	0.10	-
445	451228.45	2213371.17	Метод спутниковых геодезических измерений	0.10	-
446	451228.23	2213370.36	Метод спутниковых геодезических измерений	0.10	-
447	451191.27	2213364.96	Метод спутниковых геодезических измерений	0.10	-
448	451191.01	2213365.76	Метод спутниковых геодезических измерений	0.10	-

449	451190.28	2213366.50	Метод спутниковых геодезических измерений	0.10	-
450	451189.28	2213366.76	Метод спутниковых геодезических измерений	0.10	-
451	451188.28	2213366.50	Метод спутниковых геодезических измерений	0.10	-
452	451187.55	2213365.76	Метод спутниковых геодезических измерений	0.10	-
453	451187.31	2213364.42	Метод спутниковых геодезических измерений	0.10	-
454	451150.22	2213359.59	Метод спутниковых геодезических измерений	0.10	-
455	451150.05	2213359.98	Метод спутниковых геодезических измерений	0.10	-
456	451149.32	2213360.72	Метод спутниковых геодезических измерений	0.10	-
457	451148.32	2213360.98	Метод спутниковых геодезических измерений	0.10	-
458	451147.32	2213360.72	Метод спутниковых геодезических измерений	0.10	-
459	451146.59	2213359.98	Метод спутниковых геодезических измерений	0.10	-
460	451146.35	2213359.07	Метод спутниковых геодезических измерений	0.10	-
461	451145.37	2213358.79	Метод спутниковых геодезических измерений	0.10	-
462	451144.64	2213358.06	Метод спутниковых геодезических измерений	0.10	-

463	451144.37	2213357.06	Метод спутниковых геодезических измерений	0.10	-
464	451144.72	2213353.07	Метод спутниковых геодезических измерений	0.10	-
465	451139.14	2213351.88	Метод спутниковых геодезических измерений	0.10	-
466	451119.54	2213349.25	Метод спутниковых геодезических измерений	0.10	-
467	451119.78	2213350.23	Метод спутниковых геодезических измерений	0.10	-
468	451119.96	2213351.63	Метод спутниковых геодезических измерений	0.10	-
469	451119.69	2213352.63	Метод спутниковых геодезических измерений	0.10	-
470	451118.96	2213353.37	Метод спутниковых геодезических измерений	0.10	-
471	451117.96	2213353.63	Метод спутниковых геодезических измерений	0.10	-
472	451116.95	2213353.37	Метод спутниковых геодезических измерений	0.10	-
473	451116.22	2213352.63	Метод спутниковых геодезических измерений	0.10	-
474	451115.97	2213351.91	Метод спутниковых геодезических измерений	0.10	-
475	451115.83	2213350.90	Метод спутниковых геодезических измерений	0.10	-
476	451115.27	2213348.70	Метод спутниковых геодезических измерений	0.10	-

477	451096.26	2213348.19	Метод спутниковых геодезических измерений	0.10	-
478	451071.59	2213343.66	Метод спутниковых геодезических измерений	0.10	-
479	451045.56	2213335.61	Метод спутниковых геодезических измерений	0.10	-
480	451026.85	2213315.94	Метод спутниковых геодезических измерений	0.10	-
481	451010.54	2213301.20	Метод спутниковых геодезических измерений	0.10	-
482	451010.15	2213300.71	Метод спутниковых геодезических измерений	0.10	-
483	451009.89	2213299.88	Метод спутниковых геодезических измерений	0.10	-
484	451009.93	2213299.28	Метод спутниковых геодезических измерений	0.10	-
485	451016.73	2213268.81	Метод спутниковых геодезических измерений	0.10	-
486	450994.79	2213265.64	Метод спутниковых геодезических измерений	0.10	-
487	450980.70	2213263.68	Метод спутниковых геодезических измерений	0.10	-
488	450979.98	2213263.43	Метод спутниковых геодезических измерений	0.10	-
489	450979.25	2213262.70	Метод спутниковых геодезических измерений	0.10	-
490	450978.98	2213261.70	Метод спутниковых геодезических измерений	0.10	-

491	450979.25	2213260.70	Метод спутниковых геодезических измерений	0.10	-
492	450979.98	2213259.97	Метод спутниковых геодезических измерений	0.10	-
493	450981.26	2213259.72	Метод спутниковых геодезических измерений	0.10	-
494	450993.29	2213261.39	Метод спутниковых геодезических измерений	0.10	-
495	450993.09	2213256.59	Метод спутниковых геодезических измерений	0.10	-
496	450993.36	2213255.50	Метод спутниковых геодезических измерений	0.10	-
497	450994.09	2213254.77	Метод спутниковых геодезических измерений	0.10	-
498	450995.09	2213254.51	Метод спутниковых геодезических измерений	0.10	-
499	450996.09	2213254.77	Метод спутниковых геодезических измерений	0.10	-
500	450996.82	2213255.50	Метод спутниковых геодезических измерений	0.10	-
501	450997.09	2213256.42	Метод спутниковых геодезических измерений	0.10	-
502	450997.31	2213261.96	Метод спутниковых геодезических измерений	0.10	-
503	451019.40	2213265.15	Метод спутниковых геодезических измерений	0.10	-
504	451027.00	2213266.00	Метод спутниковых геодезических измерений	0.10	-

505	451027.45	2213261.25	Метод спутниковых геодезических измерений	0.10	-
506	451027.71	2213260.44	Метод спутниковых геодезических измерений	0.10	-
507	451028.44	2213259.70	Метод спутниковых геодезических измерений	0.10	-
508	451029.44	2213259.44	Метод спутниковых геодезических измерений	0.10	-
509	451030.44	2213259.70	Метод спутниковых геодезических измерений	0.10	-
510	451031.17	2213260.44	Метод спутниковых геодезических измерений	0.10	-
511	451031.43	2213261.63	Метод спутниковых геодезических измерений	0.10	-
512	451030.99	2213266.31	Метод спутниковых геодезических измерений	0.10	-
513	451037.96	2213266.66	Метод спутниковых геодезических измерений	0.10	-
514	451061.57	2213269.36	Метод спутниковых геодезических измерений	0.10	-
515	451063.45	2213265.07	Метод спутниковых геодезических измерений	0.10	-
516	451064.28	2213264.13	Метод спутниковых геодезических измерений	0.10	-
517	451065.28	2213263.87	Метод спутниковых геодезических измерений	0.10	-
518	451066.28	2213264.13	Метод спутниковых геодезических измерений	0.10	-

519	451067.01	2213264.87	Метод спутниковых геодезических измерений	0.10	-
520	451067.28	2213265.87	Метод спутниковых геодезических измерений	0.10	-
521	451067.11	2213266.67	Метод спутниковых геодезических измерений	0.10	-
522	451065.71	2213269.87	Метод спутниковых геодезических измерений	0.10	-
523	451089.73	2213273.00	Метод спутниковых геодезических измерений	0.10	-
524	451090.20	2213270.26	Метод спутниковых геодезических измерений	0.10	-
525	451090.44	2213269.61	Метод спутниковых геодезических измерений	0.10	-
526	451091.17	2213268.88	Метод спутниковых геодезических измерений	0.10	-
527	451092.14	2213268.79	Метод спутниковых геодезических измерений	0.10	-
528	451093.22	2213268.99	Метод спутниковых геодезических измерений	0.10	-
529	451093.90	2213269.61	Метод спутниковых геодезических измерений	0.10	-
530	451094.14	2213270.96	Метод спутниковых геодезических измерений	0.10	-
531	451093.73	2213273.29	Метод спутниковых геодезических измерений	0.10	-
532	451103.82	2213274.49	Метод спутниковых геодезических измерений	0.10	-

533	451104.45	2213271.05	Метод спутниковых геодезических измерений	0.10	-
534	451104.69	2213270.41	Метод спутниковых геодезических измерений	0.10	-
535	451105.42	2213269.68	Метод спутниковых геодезических измерений	0.10	-
536	451106.42	2213269.41	Метод спутниковых геодезических измерений	0.10	-
537	451107.42	2213269.68	Метод спутниковых геодезических измерений	0.10	-
538	451108.15	2213270.41	Метод спутниковых геодезических измерений	0.10	-
539	451108.39	2213271.77	Метод спутниковых геодезических измерений	0.10	-
540	451107.80	2213274.97	Метод спутниковых геодезических измерений	0.10	-
541	451124.57	2213277.02	Метод спутниковых геодезических измерений	0.10	-
542	451123.68	2213274.40	Метод спутниковых геодезических измерений	0.10	-
543	451122.85	2213271.21	Метод спутниковых геодезических измерений	0.10	-
544	451122.70	2213270.25	Метод спутниковых геодезических измерений	0.10	-
545	451122.95	2213268.96	Метод спутниковых геодезических измерений	0.10	-
546	451123.68	2213268.23	Метод спутниковых геодезических измерений	0.10	-

547	451124.68	2213267.96	Метод спутниковых геодезических измерений	0.10	-
548	451125.68	2213268.23	Метод спутниковых геодезических измерений	0.10	-
549	451126.41	2213268.96	Метод спутниковых геодезических измерений	0.10	-
550	451126.66	2213269.67	Метод спутниковых геодезических измерений	0.10	-
551	451126.75	2213270.32	Метод спутниковых геодезических измерений	0.10	-
552	451127.49	2213273.19	Метод спутниковых геодезических измерений	0.10	-
553	451128.99	2213277.60	Метод спутниковых геодезических измерений	0.10	-
554	451213.06	2213290.42	Метод спутниковых геодезических измерений	0.10	-
555	451219.25	2213290.26	Метод спутниковых геодезических измерений	0.10	-
556	451234.61	2213291.93	Метод спутниковых геодезических измерений	0.10	-
557	451267.38	2213295.50	Метод спутниковых геодезических измерений	0.10	-
558	451275.49	2213297.96	Метод спутниковых геодезических измерений	0.10	-
559	451301.37	2213303.15	Метод спутниковых геодезических измерений	0.10	-
560	451319.07	2213305.03	Метод спутниковых геодезических измерений	0.10	-

561	451347.74	2213309.54	Метод спутниковых геодезических измерений	0.10	-
562	451362.14	2213311.31	Метод спутниковых геодезических измерений	0.10	-
563	451383.47	2213312.61	Метод спутниковых геодезических измерений	0.10	-
564	451426.50	2213318.89	Метод спутниковых геодезических измерений	0.10	-
565	451452.33	2213322.60	Метод спутниковых геодезических измерений	0.10	-
566	451487.26	2213327.50	Метод спутниковых геодезических измерений	0.10	-
567	451501.34	2213329.41	Метод спутниковых геодезических измерений	0.10	-
568	451521.29	2213332.42	Метод спутниковых геодезических измерений	0.10	-
569	451532.68	2213334.87	Метод спутниковых геодезических измерений	0.10	-
570	451553.09	2213336.01	Метод спутниковых геодезических измерений	0.10	-
571	451553.21	2213333.31	Метод спутниковых геодезических измерений	0.10	-
572	451550.39	2213333.24	Метод спутниковых геодезических измерений	0.10	-
573	451521.22	2213331.00	Метод спутниковых геодезических измерений	0.10	-
574	451481.39	2213324.53	Метод спутниковых геодезических измерений	0.10	-

575	451454.24	2213321.86	Метод спутниковых геодезических измерений	0.10	-
576	451442.24	2213319.96	Метод спутниковых геодезических измерений	0.10	-
577	451417.62	2213316.83	Метод спутниковых геодезических измерений	0.10	-
578	451399.25	2213313.94	Метод спутниковых геодезических измерений	0.10	-
579	451382.94	2213312.16	Метод спутниковых геодезических измерений	0.10	-
580	451332.63	2213304.64	Метод спутниковых геодезических измерений	0.10	-
581	451311.43	2213301.70	Метод спутниковых геодезических измерений	0.10	-
582	451261.52	2213293.97	Метод спутниковых геодезических измерений	0.10	-
583	451195.04	2213283.71	Метод спутниковых геодезических измерений	0.10	-
584	451143.83	2213276.37	Метод спутниковых геодезических измерений	0.10	-
585	451143.11	2213276.12	Метод спутниковых геодезических измерений	0.10	-
586	451142.38	2213275.39	Метод спутниковых геодезических измерений	0.10	-
587	451142.11	2213274.39	Метод спутниковых геодезических измерений	0.10	-
588	451142.38	2213273.39	Метод спутниковых геодезических измерений	0.10	-

589	451143.11	2213272.66	Метод спутниковых геодезических измерений	0.10	-
590	451144.39	2213272.41	Метод спутниковых геодезических измерений	0.10	-
591	451194.08	2213279.53	Метод спутниковых геодезических измерений	0.10	-
592	451194.24	2213279.01	Метод спутниковых геодезических измерений	0.10	-
593	451194.42	2213278.61	Метод спутниковых геодезических измерений	0.10	-
594	451195.15	2213277.88	Метод спутниковых геодезических измерений	0.10	-
595	451196.15	2213277.61	Метод спутниковых геодезических измерений	0.10	-
596	451197.15	2213277.88	Метод спутниковых геодезических измерений	0.10	-
597	451197.88	2213278.61	Метод спутниковых геодезических измерений	0.10	-
598	451198.15	2213279.61	Метод спутниковых геодезических измерений	0.10	-
599	451198.07	2213280.13	Метод спутниковых геодезических измерений	0.10	-
600	451260.38	2213289.75	Метод спутниковых геодезических измерений	0.10	-
601	451260.63	2213288.16	Метод спутниковых геодезических измерений	0.10	-
602	451261.36	2213287.42	Метод спутниковых геодезических измерений	0.10	-

603	451262.36	2213287.16	Метод спутниковых геодезических измерений	0.10	-
604	451263.36	2213287.42	Метод спутниковых геодезических измерений	0.10	-
605	451264.09	2213288.16	Метод спутниковых геодезических измерений	0.10	-
606	451264.36	2213289.09	Метод спутниковых геодезических измерений	0.10	-
607	451264.34	2213290.36	Метод спутниковых геодезических измерений	0.10	-
608	451309.98	2213297.43	Метод спутниковых геодезических измерений	0.10	-
609	451310.22	2213296.73	Метод спутниковых геодезических измерений	0.10	-
610	451310.95	2213296.00	Метод спутниковых геодезических измерений	0.10	-
611	451311.95	2213295.74	Метод спутниковых геодезических измерений	0.10	-
612	451312.95	2213296.00	Метод спутниковых геодезических измерений	0.10	-
613	451313.68	2213296.73	Метод спутниковых геодезических измерений	0.10	-
614	451313.93	2213298.01	Метод спутниковых геодезических измерений	0.10	-
615	451331.35	2213300.42	Метод спутниковых геодезических измерений	0.10	-
616	451332.20	2213299.37	Метод спутниковых геодезических измерений	0.10	-

617	451333.20	2213299.11	Метод спутниковых геодезических измерений	0.10	-
618	451334.20	2213299.37	Метод спутниковых геодезических измерений	0.10	-
619	451334.93	2213300.11	Метод спутниковых геодезических измерений	0.10	-
620	451335.16	2213300.97	Метод спутниковых геодезических измерений	0.10	-
621	451381.27	2213307.87	Метод спутниковых геодезических измерений	0.10	-
622	451381.53	2213306.68	Метод спутниковых геодезических измерений	0.10	-
623	451382.26	2213305.94	Метод спутниковых геодезических измерений	0.10	-
624	451383.26	2213305.68	Метод спутниковых геодезических измерений	0.10	-
625	451384.26	2213305.94	Метод спутниковых геодезических измерений	0.10	-
626	451384.99	2213306.68	Метод спутниковых геодезических измерений	0.10	-
627	451385.26	2213307.54	Метод спутниковых геодезических измерений	0.10	-
628	451385.31	2213308.40	Метод спутниковых геодезических измерений	0.10	-
629	451397.55	2213309.74	Метод спутниковых геодезических измерений	0.10	-
630	451397.79	2213308.35	Метод спутниковых геодезических измерений	0.10	-

631	451398.53	2213307.62	Метод спутниковых геодезических измерений	0.10	-
632	451399.53	2213307.35	Метод спутниковых геодезических измерений	0.10	-
633	451400.53	2213307.62	Метод спутниковых геодезических измерений	0.10	-
634	451401.26	2213308.35	Метод спутниковых геодезических измерений	0.10	-
635	451401.52	2213309.12	Метод спутниковых геодезических измерений	0.10	-
636	451401.65	2213310.27	Метод спутниковых геодезических измерений	0.10	-
637	451416.53	2213312.61	Метод спутниковых геодезических измерений	0.10	-
638	451416.76	2213311.99	Метод спутниковых геодезических измерений	0.10	-
639	451417.49	2213311.25	Метод спутниковых геодезических измерений	0.10	-
640	451418.49	2213310.99	Метод спутниковых геодезических измерений	0.10	-
641	451419.49	2213311.25	Метод спутниковых геодезических измерений	0.10	-
642	451420.22	2213311.99	Метод спутниковых геодезических измерений	0.10	-
643	451420.47	2213313.16	Метод спутниковых геодезических измерений	0.10	-
644	451440.84	2213315.75	Метод спутниковых геодезических измерений	0.10	-

645	451441.09	2213314.37	Метод спутниковых геодезических измерений	0.10	-
646	451441.82	2213313.64	Метод спутниковых геодезических измерений	0.10	-
647	451442.82	2213313.37	Метод спутниковых геодезических измерений	0.10	-
648	451443.82	2213313.64	Метод спутниковых геодезических измерений	0.10	-
649	451444.55	2213314.37	Метод спутниковых геодезических измерений	0.10	-
650	451444.83	2213315.26	Метод спутниковых геодезических измерений	0.10	-
651	451444.88	2213316.33	Метод спутниковых геодезических измерений	0.10	-
652	451454.70	2213317.89	Метод спутниковых геодезических измерений	0.10	-
653	451479.99	2213320.38	Метод спутниковых геодезических измерений	0.10	-
654	451480.43	2213318.76	Метод спутниковых геодезических измерений	0.10	-
655	451481.16	2213318.03	Метод спутниковых геодезических измерений	0.10	-
656	451482.16	2213317.76	Метод спутниковых геодезических измерений	0.10	-
657	451483.16	2213318.03	Метод спутниковых геодезических измерений	0.10	-
658	451483.89	2213318.76	Метод спутниковых геодезических измерений	0.10	-

659	451484.16	2213319.76	Метод спутниковых геодезических измерений	0.10	-
660	451483.97	2213320.90	Метод спутниковых геодезических измерений	0.10	-
661	451519.72	2213326.71	Метод спутниковых геодезических измерений	0.10	-
662	451520.24	2213324.88	Метод спутниковых геодезических измерений	0.10	-
663	451520.42	2213324.49	Метод спутниковых геодезических измерений	0.10	-
664	451521.15	2213323.75	Метод спутниковых геодезических измерений	0.10	-
665	451522.15	2213323.49	Метод спутниковых геодезических измерений	0.10	-
666	451523.15	2213323.75	Метод спутниковых геодезических измерений	0.10	-
667	451523.88	2213324.49	Метод спутниковых геодезических измерений	0.10	-
668	451524.15	2213325.48	Метод спутниковых геодезических измерений	0.10	-
669	451524.06	2213326.09	Метод спутниковых геодезических измерений	0.10	-
670	451523.71	2213327.18	Метод спутниковых геодезических измерений	0.10	-
671	451548.91	2213329.11	Метод спутниковых геодезических измерений	0.10	-
672	451549.24	2213328.10	Метод спутниковых геодезических измерений	0.10	-

673	451549.97	2213327.36	Метод спутниковых геодезических измерений	0.10	-
674	451550.97	2213327.10	Метод спутниковых геодезических измерений	0.10	-
675	451551.97	2213327.36	Метод спутниковых геодезических измерений	0.10	-
676	451552.70	2213328.10	Метод спутниковых геодезических измерений	0.10	-
677	451552.94	2213329.30	Метод спутниковых геодезических измерений	0.10	-
678	451555.41	2213329.38	Метод спутниковых геодезических измерений	0.10	-
679	451556.36	2213329.64	Метод спутниковых геодезических измерений	0.10	-
680	451557.09	2213330.38	Метод спутниковых геодезических измерений	0.10	-
681	451557.35	2213331.52	Метод спутниковых геодезических измерений	0.10	-
682	451557.20	2213333.66	Метод спутниковых геодезических измерений	0.10	-
683	451557.08	2213336.31	Метод спутниковых геодезических измерений	0.10	-
684	451596.53	2213340.19	Метод спутниковых геодезических измерений	0.10	-
685	451599.94	2213340.03	Метод спутниковых геодезических измерений	0.10	-
686	451600.98	2213340.11	Метод спутниковых геодезических измерений	0.10	-

687	451633.59	2213343.48	Метод спутниковых геодезических измерений	0.10	-
688	451641.36	2213344.25	Метод спутниковых геодезических измерений	0.10	-
689	451641.67	2213340.94	Метод спутниковых геодезических измерений	0.10	-
690	451641.68	2213339.75	Метод спутниковых геодезических измерений	0.10	-
691	451641.84	2213338.43	Метод спутниковых геодезических измерений	0.10	-
692	451642.10	2213337.67	Метод спутниковых геодезических измерений	0.10	-
693	451642.83	2213336.93	Метод спутниковых геодезических измерений	0.10	-
694	451643.83	2213336.67	Метод спутниковых геодезических измерений	0.10	-
695	451644.83	2213336.93	Метод спутниковых геодезических измерений	0.10	-
696	451645.56	2213337.67	Метод спутниковых геодезических измерений	0.10	-
697	451645.82	2213338.91	Метод спутниковых геодезических измерений	0.10	-
698	451645.67	2213340.12	Метод спутниковых геодезических измерений	0.10	-
699	451645.66	2213341.21	Метод спутниковых геодезических измерений	0.10	-
700	451645.35	2213344.61	Метод спутниковых геодезических измерений	0.10	-

701	451671.59	2213346.86	Метод спутниковых геодезических измерений	0.10	-
702	451694.27	2213349.39	Метод спутниковых геодезических измерений	0.10	-
703	451695.18	2213345.00	Метод спутниковых геодезических измерений	0.10	-
704	451695.22	2213343.10	Метод спутниковых геодезических измерений	0.10	-
705	451695.49	2213342.16	Метод спутниковых геодезических измерений	0.10	-
706	451696.22	2213341.42	Метод спутниковых геодезических измерений	0.10	-
707	451697.22	2213341.16	Метод спутниковых геодезических измерений	0.10	-
708	451698.22	2213341.42	Метод спутниковых геодезических измерений	0.10	-
709	451698.95	2213342.16	Метод спутниковых геодезических измерений	0.10	-
710	451699.22	2213343.15	Метод спутниковых геодезических измерений	0.10	-
711	451699.17	2213345.28	Метод спутниковых геодезических измерений	0.10	-
712	451698.28	2213349.76	Метод спутниковых геодезических измерений	0.10	-
713	451714.08	2213350.98	Метод спутниковых геодезических измерений	0.10	-
714	451714.18	2213350.99	Метод спутниковых геодезических измерений	0.10	-

715	451717.67	2213351.43	Метод спутниковых геодезических измерений	0.10	-
716	451718.13	2213346.64	Метод спутниковых геодезических измерений	0.10	-
717	451718.15	2213345.27	Метод спутниковых геодезических измерений	0.10	-
718	451718.42	2213344.30	Метод спутниковых геодезических измерений	0.10	-
719	451719.15	2213343.57	Метод спутниковых геодезических измерений	0.10	-
720	451720.15	2213343.30	Метод спутниковых геодезических измерений	0.10	-
721	451721.15	2213343.57	Метод спутниковых геодезических измерений	0.10	-
722	451721.88	2213344.30	Метод спутниковых геодезических измерений	0.10	-
723	451722.15	2213345.30	Метод спутниковых геодезических измерений	0.10	-
724	451722.12	2213346.94	Метод спутниковых геодезических измерений	0.10	-
725	451721.67	2213351.72	Метод спутниковых геодезических измерений	0.10	-
726	451729.52	2213351.91	Метод спутниковых геодезических измерений	0.10	-
727	451735.02	2213353.16	Метод спутниковых геодезических измерений	0.10	-
728	451738.90	2213354.09	Метод спутниковых геодезических измерений	0.10	-

729	451742.13	2213336.57	Метод спутниковых геодезических измерений	0.10	-
730	451741.51	2213336.34	Метод спутниковых геодезических измерений	0.10	-
731	451740.78	2213335.61	Метод спутниковых геодезических измерений	0.10	-
732	451740.51	2213334.61	Метод спутниковых геодезических измерений	0.10	-
733	451740.78	2213333.61	Метод спутниковых геодезических измерений	0.10	-
734	451741.51	2213332.87	Метод спутниковых геодезических измерений	0.10	-
735	451742.65	2213332.62	Метод спутниковых геодезических измерений	0.10	-
736	451745.76	2213295.18	Метод спутниковых геодезических измерений	0.10	-
737	451746.34	2213286.26	Метод спутниковых геодезических измерений	0.10	-
738	451737.16	2213284.62	Метод спутниковых геодезических измерений	0.10	-
739	451723.54	2213282.39	Метод спутниковых геодезических измерений	0.10	-
740	451723.17	2213283.74	Метод спутниковых геодезических измерений	0.10	-
741	451722.24	2213284.95	Метод спутниковых геодезических измерений	0.10	-
742	451721.24	2213285.22	Метод спутниковых геодезических измерений	0.10	-

743	451720.24	2213284.95	Метод спутниковых геодезических измерений	0.10	-
744	451719.51	2213284.22	Метод спутниковых геодезических измерений	0.10	-
745	451719.24	2213283.22	Метод спутниковых геодезических измерений	0.10	-
746	451719.52	2213281.93	Метод спутниковых геодезических измерений	0.10	-
747	451703.20	2213280.64	Метод спутниковых геодезических измерений	0.10	-
748	451702.87	2213281.54	Метод спутниковых геодезических измерений	0.10	-
749	451702.14	2213282.27	Метод спутниковых геодезических измерений	0.10	-
750	451701.14	2213282.54	Метод спутниковых геодезических измерений	0.10	-
751	451700.14	2213282.27	Метод спутниковых геодезических измерений	0.10	-
752	451699.41	2213281.54	Метод спутниковых геодезических измерений	0.10	-
753	451699.15	2213280.45	Метод спутниковых геодезических измерений	0.10	-
754	451669.07	2213279.67	Метод спутниковых геодезических измерений	0.10	-
755	451668.37	2213280.37	Метод спутниковых геодезических измерений	0.10	-
756	451667.37	2213280.63	Метод спутниковых геодезических измерений	0.10	-

757	451666.37	2213280.37	Метод спутниковых геодезических измерений	0.10	-
758	451665.59	2213279.47	Метод спутниковых геодезических измерений	0.10	-
759	451626.58	2213276.26	Метод спутниковых геодезических измерений	0.10	-
760	451625.97	2213276.87	Метод спутниковых геодезических измерений	0.10	-
761	451624.97	2213277.13	Метод спутниковых геодезических измерений	0.10	-
762	451623.97	2213276.87	Метод спутниковых геодезических измерений	0.10	-
763	451623.18	2213275.92	Метод спутниковых геодезических измерений	0.10	-
764	451601.77	2213273.27	Метод спутниковых геодезических измерений	0.10	-
765	451600.96	2213274.24	Метод спутниковых геодезических измерений	0.10	-
766	451599.96	2213274.50	Метод спутниковых геодезических измерений	0.10	-
767	451598.96	2213274.24	Метод спутниковых геодезических измерений	0.10	-
768	451598.23	2213273.50	Метод спутниковых геодезических измерений	0.10	-
769	451598.05	2213272.83	Метод спутниковых геодезических измерений	0.10	-
770	451579.18	2213270.76	Метод спутниковых геодезических измерений	0.10	-

771	451571.35	2213269.17	Метод спутниковых геодезических измерений	0.10	-
772	451556.78	2213267.27	Метод спутниковых геодезических измерений	0.10	-
773	451556.51	2213268.30	Метод спутниковых геодезических измерений	0.10	-
774	451555.78	2213269.03	Метод спутниковых геодезических измерений	0.10	-
775	451554.78	2213269.30	Метод спутниковых геодезических измерений	0.10	-
776	451553.78	2213269.03	Метод спутниковых геодезических измерений	0.10	-
777	451553.05	2213268.30	Метод спутниковых геодезических измерений	0.10	-
778	451552.78	2213267.30	Метод спутниковых геодезических измерений	0.10	-
779	451552.80	2213266.74	Метод спутниковых геодезических измерений	0.10	-
780	451532.27	2213263.94	Метод спутниковых геодезических измерений	0.10	-
781	451532.22	2213264.41	Метод спутниковых геодезических измерений	0.10	-
782	451531.96	2213265.18	Метод спутниковых геодезических измерений	0.10	-
783	451531.23	2213265.92	Метод спутниковых геодезических измерений	0.10	-
784	451530.23	2213266.18	Метод спутниковых геодезических измерений	0.10	-

785	451529.23	2213265.92	Метод спутниковых геодезических измерений	0.10	-
786	451528.50	2213265.18	Метод спутниковых геодезических измерений	0.10	-
787	451528.23	2213264.18	Метод спутниковых геодезических измерений	0.10	-
788	451528.31	2213263.40	Метод спутниковых геодезических измерений	0.10	-
789	451518.30	2213262.02	Метод спутниковых геодезических измерений	0.10	-
790	451518.11	2213262.60	Метод спутниковых геодезических измерений	0.10	-
791	451517.38	2213263.33	Метод спутниковых геодезических измерений	0.10	-
792	451516.38	2213263.60	Метод спутниковых геодезических измерений	0.10	-
793	451515.38	2213263.33	Метод спутниковых геодезических измерений	0.10	-
794	451514.65	2213262.60	Метод спутниковых геодезических измерений	0.10	-
795	451514.39	2213261.50	Метод спутниковых геодезических измерений	0.10	-
796	451494.50	2213258.94	Метод спутниковых геодезических измерений	0.10	-
797	451494.28	2213259.49	Метод спутниковых геодезических измерений	0.10	-
798	451493.55	2213260.22	Метод спутниковых геодезических измерений	0.10	-

799	451492.55	2213260.49	Метод спутниковых геодезических измерений	0.10	-
800	451491.55	2213260.22	Метод спутниковых геодезических измерений	0.10	-
801	451490.81	2213259.49	Метод спутниковых геодезических измерений	0.10	-
802	451490.54	2213258.49	Метод спутниковых геодезических измерений	0.10	-
803	451471.60	2213256.42	Метод спутниковых геодезических измерений	0.10	-
804	451471.51	2213257.06	Метод спутниковых геодезических измерений	0.10	-
805	451471.26	2213257.78	Метод спутниковых геодезических измерений	0.10	-
806	451470.53	2213258.52	Метод спутниковых геодезических измерений	0.10	-
807	451469.53	2213258.78	Метод спутниковых геодезических измерений	0.10	-
808	451468.53	2213258.52	Метод спутниковых геодезических измерений	0.10	-
809	451467.80	2213257.78	Метод спутниковых геодезических измерений	0.10	-
810	451467.53	2213256.78	Метод спутниковых геодезических измерений	0.10	-
811	451467.63	2213255.95	Метод спутниковых геодезических измерений	0.10	-
812	451452.79	2213254.00	Метод спутниковых геодезических измерений	0.10	-

813	451440.20	2213251.45	Метод спутниковых геодезических измерений	0.10	-
814	451440.11	2213252.25	Метод спутниковых геодезических измерений	0.10	-
815	451439.85	2213253.01	Метод спутниковых геодезических измерений	0.10	-
816	451439.12	2213253.74	Метод спутниковых геодезических измерений	0.10	-
817	451438.12	2213254.00	Метод спутниковых геодезических измерений	0.10	-
818	451437.12	2213253.74	Метод спутниковых геодезических измерений	0.10	-
819	451436.39	2213253.01	Метод спутниковых геодезических измерений	0.10	-
820	451436.12	2213252.01	Метод спутниковых геодезических измерений	0.10	-
821	451436.27	2213250.65	Метод спутниковых геодезических измерений	0.10	-
822	451427.23	2213248.87	Метод спутниковых геодезических измерений	0.10	-
823	451415.64	2213247.16	Метод спутниковых геодезических измерений	0.10	-
824	451415.41	2213248.92	Метод спутниковых геодезических измерений	0.10	-
825	451415.16	2213249.66	Метод спутниковых геодезических измерений	0.10	-
826	451414.43	2213250.40	Метод спутниковых геодезических измерений	0.10	-

827	451413.43	2213250.66	Метод спутниковых геодезических измерений	0.10	-
828	451412.43	2213250.40	Метод спутниковых геодезических измерений	0.10	-
829	451411.70	2213249.66	Метод спутниковых геодезических измерений	0.10	-
830	451411.43	2213248.67	Метод спутниковых геодезических измерений	0.10	-
831	451411.68	2213246.55	Метод спутниковых геодезических измерений	0.10	-
832	451405.98	2213245.60	Метод спутниковых геодезических измерений	0.10	-
833	451381.17	2213244.44	Метод спутниковых геодезических измерений	0.10	-
834	451380.90	2213245.63	Метод спутниковых геодезических измерений	0.10	-
835	451380.17	2213246.36	Метод спутниковых геодезических измерений	0.10	-
836	451379.17	2213246.63	Метод спутниковых геодезических измерений	0.10	-
837	451378.17	2213246.36	Метод спутниковых геодезических измерений	0.10	-
838	451377.44	2213245.63	Метод спутниковых геодезических измерений	0.10	-
839	451377.17	2213244.63	Метод спутниковых геодезических измерений	0.10	-
840	451377.18	2213244.10	Метод спутниковых геодезических измерений	0.10	-

841	451363.00	2213242.24	Метод спутниковых геодезических измерений	0.10	-
842	451354.60	2213240.83	Метод спутниковых геодезических измерений	0.10	-
843	451354.23	2213242.07	Метод спутниковых геодезических измерений	0.10	-
844	451353.50	2213242.80	Метод спутниковых геодезических измерений	0.10	-
845	451352.50	2213243.06	Метод спутниковых геодезических измерений	0.10	-
846	451351.50	2213242.80	Метод спутниковых геодезических измерений	0.10	-
847	451350.76	2213242.07	Метод спутниковых геодезических измерений	0.10	-
848	451350.49	2213241.07	Метод спутниковых геодезических измерений	0.10	-
849	451350.64	2213240.20	Метод спутниковых геодезических измерений	0.10	-
850	451318.41	2213235.73	Метод спутниковых геодезических измерений	0.10	-
851	451318.15	2213237.14	Метод спутниковых геодезических измерений	0.10	-
852	451317.42	2213237.88	Метод спутниковых геодезических измерений	0.10	-
853	451316.42	2213238.14	Метод спутниковых геодезических измерений	0.10	-
854	451315.42	2213237.88	Метод спутниковых геодезических измерений	0.10	-

855	451314.69	2213237.14	Метод спутниковых геодезических измерений	0.10	-
856	451314.42	2213236.21	Метод спутниковых геодезических измерений	0.10	-
857	451314.39	2213235.26	Метод спутниковых геодезических измерений	0.10	-
858	451290.39	2213232.18	Метод спутниковых геодезических измерений	0.10	-
859	451269.81	2213229.73	Метод спутниковых геодезических измерений	0.10	-
860	451269.47	2213231.14	Метод спутниковых геодезических измерений	0.10	-
861	451268.74	2213231.87	Метод спутниковых геодезических измерений	0.10	-
862	451267.74	2213232.13	Метод спутниковых геодезических измерений	0.10	-
863	451266.74	2213231.87	Метод спутниковых геодезических измерений	0.10	-
864	451266.01	2213231.14	Метод спутниковых геодезических измерений	0.10	-
865	451265.74	2213230.14	Метод спутниковых геодезических измерений	0.10	-
866	451265.83	2213229.30	Метод спутниковых геодезических измерений	0.10	-
867	451251.23	2213227.60	Метод спутниковых геодезических измерений	0.10	-
868	451251.02	2213228.39	Метод спутниковых геодезических измерений	0.10	-

869	451250.83	2213228.83	Метод спутниковых геодезических измерений	0.10	-
870	451250.10	2213229.56	Метод спутниковых геодезических измерений	0.10	-
871	451249.10	2213229.82	Метод спутниковых геодезических измерений	0.10	-
872	451248.10	2213229.56	Метод спутниковых геодезических измерений	0.10	-
873	451247.37	2213228.83	Метод спутниковых геодезических измерений	0.10	-
874	451247.10	2213227.83	Метод спутниковых геодезических измерений	0.10	-
875	451247.21	2213227.16	Метод спутниковых геодезических измерений	0.10	-
876	451217.07	2213223.62	Метод спутниковых геодезических измерений	0.10	-
877	451212.67	2213222.70	Метод спутниковых геодезических измерений	0.10	-
878	451212.56	2213223.10	Метод спутниковых геодезических измерений	0.10	-
879	451211.83	2213223.84	Метод спутниковых геодезических измерений	0.10	-
880	451210.83	2213224.10	Метод спутниковых геодезических измерений	0.10	-
881	451209.82	2213223.84	Метод спутниковых геодезических измерений	0.10	-
882	451209.09	2213223.10	Метод спутниковых геодезических измерений	0.10	-

883	451208.82	2213222.08	Метод спутниковых геодезических измерений	0.10	-
884	451179.84	2213218.02	Метод спутниковых геодезических измерений	0.10	-
885	451154.39	2213213.91	Метод спутниковых геодезических измерений	0.10	-
886	451154.05	2213215.25	Метод спутниковых геодезических измерений	0.10	-
887	451153.32	2213215.98	Метод спутниковых геодезических измерений	0.10	-
888	451152.32	2213216.25	Метод спутниковых геодезических измерений	0.10	-
889	451151.32	2213215.98	Метод спутниковых геодезических измерений	0.10	-
890	451150.59	2213215.25	Метод спутниковых геодезических измерений	0.10	-
891	451150.32	2213214.25	Метод спутниковых геодезических измерений	0.10	-
892	451150.44	2213213.29	Метод спутниковых геодезических измерений	0.10	-
893	451113.83	2213207.65	Метод спутниковых геодезических измерений	0.10	-
894	451113.68	2213208.73	Метод спутниковых геодезических измерений	0.10	-
895	451113.43	2213209.46	Метод спутниковых геодезических измерений	0.10	-
896	451112.70	2213210.19	Метод спутниковых геодезических измерений	0.10	-

897	451111.70	2213210.46	Метод спутниковых геодезических измерений	0.10	-
898	451110.70	2213210.19	Метод спутниковых геодезических измерений	0.10	-
899	451109.97	2213209.46	Метод спутниковых геодезических измерений	0.10	-
900	451109.70	2213208.46	Метод спутниковых геодезических измерений	0.10	-
901	451109.87	2213207.09	Метод спутниковых геодезических измерений	0.10	-
902	451077.10	2213203.02	Метод спутниковых геодезических измерений	0.10	-
903	451076.88	2213204.09	Метод спутниковых геодезических измерений	0.10	-
904	451075.92	2213205.40	Метод спутниковых геодезических измерений	0.10	-
905	451074.92	2213205.66	Метод спутниковых геодезических измерений	0.10	-
906	451073.92	2213205.40	Метод спутниковых геодезических измерений	0.10	-
907	451073.19	2213204.66	Метод спутниковых геодезических измерений	0.10	-
908	451072.92	2213203.67	Метод спутниковых геодезических измерений	0.10	-
909	451073.12	2213202.51	Метод спутниковых геодезических измерений	0.10	-
910	451064.41	2213201.36	Метод спутниковых геодезических измерений	0.10	-

911	451040.41	2213198.41	Метод спутниковых геодезических измерений	0.10	-
912	451040.29	2213199.48	Метод спутниковых геодезических измерений	0.10	-
913	451040.03	2213200.25	Метод спутниковых геодезических измерений	0.10	-
914	451039.30	2213200.99	Метод спутниковых геодезических измерений	0.10	-
915	451038.30	2213201.25	Метод спутниковых геодезических измерений	0.10	-
916	451037.30	2213200.99	Метод спутниковых геодезических измерений	0.10	-
917	451036.57	2213200.25	Метод спутниковых геодезических измерений	0.10	-
918	451036.30	2213199.25	Метод спутниковых геодезических измерений	0.10	-
919	451036.43	2213198.01	Метод спутниковых геодезических измерений	0.10	-
920	451028.35	2213197.35	Метод спутниковых геодезических измерений	0.10	-
921	451011.81	2213194.69	Метод спутниковых геодезических измерений	0.10	-
922	450996.09	2213191.92	Метод спутниковых геодезических измерений	0.10	-
923	450995.76	2213194.14	Метод спутниковых геодезических измерений	0.10	-
924	450995.51	2213194.85	Метод спутниковых геодезических измерений	0.10	-

925	450994.78	2213195.58	Метод спутниковых геодезических измерений	0.10	-
926	450993.78	2213195.85	Метод спутниковых геодезических измерений	0.10	-
927	450992.78	2213195.58	Метод спутниковых геодезических измерений	0.10	-
928	450992.05	2213194.85	Метод спутниковых геодезических измерений	0.10	-
929	450991.78	2213193.85	Метод спутниковых геодезических измерений	0.10	-
930	450992.12	2213191.41	Метод спутниковых геодезических измерений	0.10	-
931	450983.16	2213190.73	Метод спутниковых геодезических измерений	0.10	-
932	450964.00	2213188.08	Метод спутниковых геодезических измерений	0.10	-
933	450963.73	2213189.11	Метод спутниковых геодезических измерений	0.10	-
934	450963.00	2213189.85	Метод спутниковых геодезических измерений	0.10	-
935	450962.00	2213190.11	Метод спутниковых геодезических измерений	0.10	-
936	450961.00	2213189.85	Метод спутниковых геодезических измерений	0.10	-
937	450960.27	2213189.11	Метод спутниковых геодезических измерений	0.10	-
938	450960.00	2213188.14	Метод спутниковых геодезических измерений	0.10	-

939	450959.99	2213187.64	Метод спутниковых геодезических измерений	0.10	-
940	450935.62	2213185.84	Метод спутниковых геодезических измерений	0.10	-
941	450922.00	2213185.44	Метод спутниковых геодезических измерений	0.10	-
942	450909.02	2213199.04	Метод спутниковых геодезических измерений	0.10	-
943	450907.92	2213199.73	Метод спутниковых геодезических измерений	0.10	-
944	450906.06	2213201.49	Метод спутниковых геодезических измерений	0.10	-
945	450885.53	2213218.06	Метод спутниковых геодезических измерений	0.10	-
946	450866.10	2213233.44	Метод спутниковых геодезических измерений	0.10	-
947	450857.41	2213246.33	Метод спутниковых геодезических измерений	0.10	-
948	450842.65	2213252.30	Метод спутниковых геодезических измерений	0.10	-
949	450830.15	2213252.09	Метод спутниковых геодезических измерений	0.10	-
950	450789.49	2213246.78	Метод спутниковых геодезических измерений	0.10	-
951	450767.49	2213244.24	Метод спутниковых геодезических измерений	0.10	-
952	450789.30	2213287.90	Метод спутниковых геодезических измерений	0.10	-

953	450790.96	2213295.36	Метод спутниковых геодезических измерений	0.10	-
954	450796.14	2213321.99	Метод спутниковых геодезических измерений	0.10	-
955	450798.13	2213328.02	Метод спутниковых геодезических измерений	0.10	-
956	450808.73	2213341.21	Метод спутниковых геодезических измерений	0.10	-
957	450815.01	2213348.18	Метод спутниковых геодезических измерений	0.10	-
958	450822.51	2213352.50	Метод спутниковых геодезических измерений	0.10	-
959	450827.24	2213354.54	Метод спутниковых геодезических измерений	0.10	-
960	450829.32	2213355.20	Метод спутниковых геодезических измерений	0.10	-
961	450836.66	2213349.04	Метод спутниковых геодезических измерений	0.10	-
962	450836.23	2213348.02	Метод спутниковых геодезических измерений	0.10	-
963	450836.09	2213347.28	Метод спутниковых геодезических измерений	0.10	-
964	450836.37	2213346.28	Метод спутниковых геодезических измерений	0.10	-
965	450837.10	2213345.55	Метод спутниковых геодезических измерений	0.10	-
966	450838.10	2213345.28	Метод спутниковых геодезических измерений	0.10	-

967	450839.10	2213345.55	Метод спутниковых геодезических измерений	0.10	-
968	450839.95	2213346.53	Метод спутниковых геодезических измерений	0.10	-
969	450856.51	2213334.89	Метод спутниковых геодезических измерений	0.10	-
970	450855.52	2213333.65	Метод спутниковых геодезических измерений	0.10	-
971	450854.46	2213332.50	Метод спутниковых геодезических измерений	0.10	-
972	450854.19	2213331.50	Метод спутниковых геодезических измерений	0.10	-
973	450854.46	2213330.50	Метод спутниковых геодезических измерений	0.10	-
974	450855.19	2213329.76	Метод спутниковых геодезических измерений	0.10	-
975	450856.19	2213329.50	Метод спутниковых геодезических измерений	0.10	-
976	450857.19	2213329.76	Метод спутниковых геодезических измерений	0.10	-
977	450857.60	2213330.08	Метод спутниковых геодезических измерений	0.10	-
978	450858.57	2213331.06	Метод спутниковых геодезических измерений	0.10	-
979	450859.96	2213332.80	Метод спутниковых геодезических измерений	0.10	-
980	450876.19	2213324.90	Метод спутниковых геодезических измерений	0.10	-

981	450890.51	2213309.27	Метод спутниковых геодезических измерений	0.10	-
982	450889.46	2213307.32	Метод спутниковых геодезических измерений	0.10	-
983	450888.67	2213306.36	Метод спутниковых геодезических измерений	0.10	-
984	450888.40	2213305.36	Метод спутниковых геодезических измерений	0.10	-
985	450888.67	2213304.37	Метод спутниковых геодезических измерений	0.10	-
986	450889.40	2213303.63	Метод спутниковых геодезических измерений	0.10	-
987	450890.40	2213303.37	Метод спутниковых геодезических измерений	0.10	-
988	450891.40	2213303.63	Метод спутниковых геодезических измерений	0.10	-
989	450891.90	2213304.04	Метод спутниковых геодезических измерений	0.10	-
990	450892.84	2213305.17	Метод спутниковых геодезических измерений	0.10	-
991	450893.65	2213306.65	Метод спутниковых геодезических измерений	0.10	-
992	450894.83	2213305.86	Метод спутниковых геодезических измерений	0.10	-
993	450899.95	2213305.19	Метод спутниковых геодезических измерений	0.10	-
994	450905.09	2213305.39	Метод спутниковых геодезических измерений	0.10	-

995	450918.49	2213311.15	Метод спутниковых геодезических измерений	0.10	-
996	450922.32	2213312.66	Метод спутниковых геодезических измерений	0.10	-
997	450922.70	2213312.33	Метод спутниковых геодезических измерений	0.10	-
998	450923.70	2213312.07	Метод спутниковых геодезических измерений	0.10	-
999	450924.70	2213312.33	Метод спутниковых геодезических измерений	0.10	-
1000	450925.43	2213313.07	Метод спутниковых геодезических измерений	0.10	-
1001	450925.70	2213314.07	Метод спутниковых геодезических измерений	0.10	-
1002	450925.57	2213314.54	Метод спутниковых геодезических измерений	0.10	-
1003	450926.74	2213315.44	Метод спутниковых геодезических измерений	0.10	-
1004	450939.00	2213327.79	Метод спутниковых геодезических измерений	0.10	-
1005	450944.44	2213331.37	Метод спутниковых геодезических измерений	0.10	-
1006	450945.65	2213331.85	Метод спутниковых геодезических измерений	0.10	-
1007	450946.64	2213332.71	Метод спутниковых геодезических измерений	0.10	-
1008	450946.91	2213333.70	Метод спутниковых геодезических измерений	0.10	-

1009	450956.49	2213343.22	Метод спутниковых геодезических измерений	0.10	-
1010	450956.81	2213343.64	Метод спутниковых геодезических измерений	0.10	-
1011	450957.08	2213344.64	Метод спутниковых геодезических измерений	0.10	-
1012	450956.81	2213345.64	Метод спутниковых геодезических измерений	0.10	-
1013	450956.08	2213346.37	Метод спутниковых геодезических измерений	0.10	-
1014	450955.08	2213346.63	Метод спутниковых геодезических измерений	0.10	-
1015	450954.08	2213346.37	Метод спутниковых геодезических измерений	0.10	-
1016	450953.67	2213346.06	Метод спутниковых геодезических измерений	0.10	-
1017	450942.24	2213334.71	Метод спутниковых геодезических измерений	0.10	-
1018	450936.47	2213330.94	Метод спутниковых геодезических измерений	0.10	-
1019	450924.01	2213318.36	Метод спутниковых геодезических измерений	0.10	-
1020	450921.94	2213316.82	Метод спутниковых геодезических измерений	0.10	-
1021	450916.94	2213314.84	Метод спутниковых геодезических измерений	0.10	-
1022	450904.23	2213309.36	Метод спутниковых геодезических измерений	0.10	-

1023	450900.05	2213309.19	Метод спутниковых геодезических измерений	0.10	-
1024	450896.25	2213309.71	Метод спутниковых геодезических измерений	0.10	-
1025	450894.27	2213311.09	Метод спутниковых геодезических измерений	0.10	-
1026	450878.64	2213328.17	Метод спутниковых геодезических измерений	0.10	-
1027	450860.42	2213337.03	Метод спутниковых геодезических измерений	0.10	-
1028	450840.43	2213351.08	Метод спутниковых геодезических измерений	0.10	-
1029	450833.75	2213356.76	Метод спутниковых геодезических измерений	0.10	-
1030	450856.51	2213376.79	Метод спутниковых геодезических измерений	0.10	-
1031	450878.58	2213399.73	Метод спутниковых геодезических измерений	0.10	-
1032	450878.87	2213400.11	Метод спутниковых геодезических измерений	0.10	-
1033	450879.14	2213401.11	Метод спутниковых геодезических измерений	0.10	-
1034	450878.87	2213402.11	Метод спутниковых геодезических измерений	0.10	-
1035	450878.14	2213402.85	Метод спутниковых геодезических измерений	0.10	-
1036	450877.14	2213403.11	Метод спутниковых геодезических измерений	0.10	-

1037	450876.14	2213402.85	Метод спутниковых геодезических измерений	0.10	-
1038	450875.70	2213402.50	Метод спутниковых геодезических измерений	0.10	-
1039	450854.80	2213380.79	Метод спутниковых геодезических измерений	0.10	-
1040	450853.35	2213381.79	Метод спутниковых геодезических измерений	0.10	-
1041	450851.76	2213382.80	Метод спутниковых геодезических измерений	0.10	-
1042	450850.76	2213383.06	Метод спутниковых геодезических измерений	0.10	-
1043	450849.76	2213382.80	Метод спутниковых геодезических измерений	0.10	-
1044	450849.03	2213382.07	Метод спутниковых геодезических измерений	0.10	-
1045	450848.76	2213381.07	Метод спутниковых геодезических измерений	0.10	-
1046	450849.03	2213380.07	Метод спутниковых геодезических измерений	0.10	-
1047	450849.69	2213379.38	Метод спутниковых геодезических измерений	0.10	-
1048	450851.11	2213378.49	Метод спутниковых геодезических измерений	0.10	-
1049	450851.82	2213377.98	Метод спутниковых геодезических измерений	0.10	-
1050	450830.24	2213358.98	Метод спутниковых геодезических измерений	0.10	-

1051	450829.73	2213359.15	Метод спутниковых геодезических измерений	0.10	-
1052	450829.11	2213359.25	Метод спутниковых геодезических измерений	0.10	-
1053	450828.49	2213359.16	Метод спутниковых геодезических измерений	0.10	-
1054	450825.91	2213358.32	Метод спутниковых геодезических измерений	0.10	-
1055	450820.82	2213356.13	Метод спутниковых геодезических измерений	0.10	-
1056	450814.31	2213352.39	Метод спутниковых геодезических измерений	0.10	-
1057	450813.36	2213352.64	Метод спутниковых геодезических измерений	0.10	-
1058	450812.36	2213352.38	Метод спутниковых геодезических измерений	0.10	-
1059	450811.63	2213351.64	Метод спутниковых геодезических измерений	0.10	-
1060	450811.36	2213350.64	Метод спутниковых геодезических измерений	0.10	-
1061	450811.45	2213350.20	Метод спутниковых геодезических измерений	0.10	-
1062	450805.73	2213343.85	Метод спутниковых геодезических измерений	0.10	-
1063	450794.62	2213330.00	Метод спутниковых геодезических измерений	0.10	-
1064	450792.24	2213322.88	Метод спутниковых геодезических измерений	0.10	-

1065	450787.04	2213296.19	Метод спутниковых геодезических измерений	0.10	-
1066	450785.50	2213289.24	Метод спутниковых геодезических измерений	0.10	-
1067	450762.94	2213243.71	Метод спутниковых геодезических измерений	0.10	-
1068	450760.72	2213243.44	Метод спутниковых геодезических измерений	0.10	-
1069	450738.74	2213240.85	Метод спутниковых геодезических измерений	0.10	-
1070	450732.84	2213239.01	Метод спутниковых геодезических измерений	0.10	-
1071	450714.35	2213235.06	Метод спутниковых геодезических измерений	0.10	-
1072	450695.93	2213232.38	Метод спутниковых геодезических измерений	0.10	-
1073	450684.75	2213229.49	Метод спутниковых геодезических измерений	0.10	-
1074	450662.42	2213226.06	Метод спутниковых геодезических измерений	0.10	-
1075	450653.33	2213224.69	Метод спутниковых геодезических измерений	0.10	-
1076	450615.92	2213219.21	Метод спутниковых геодезических измерений	0.10	-
1077	450602.34	2213215.74	Метод спутниковых геодезических измерений	0.10	-
1078	450592.10	2213214.23	Метод спутниковых геодезических измерений	0.10	-

1079	450572.46	2213210.02	Метод спутниковых геодезических измерений	0.10	-
1080	450571.85	2213209.76	Метод спутниковых геодезических измерений	0.10	-
1081	450570.24	2213209.23	Метод спутниковых геодезических измерений	0.10	-
1082	450568.97	2213208.70	Метод спутниковых геодезических измерений	0.10	-
1083	450568.24	2213207.96	Метод спутниковых геодезических измерений	0.10	-
1084	450567.97	2213206.97	Метод спутниковых геодезических измерений	0.10	-
1085	450568.24	2213205.97	Метод спутниковых геодезических измерений	0.10	-
1086	450568.97	2213205.23	Метод спутниковых геодезических измерений	0.10	-
1087	450569.97	2213204.97	Метод спутниковых геодезических измерений	0.10	-
1088	450570.72	2213205.11	Метод спутниковых геодезических измерений	0.10	-
1089	450571.68	2213205.50	Метод спутниковых геодезических измерений	0.10	-
1090	450573.99	2213206.26	Метод спутниковых геодезических измерений	0.10	-
1091	450590.45	2213209.80	Метод спутниковых геодезических измерений	0.10	-
1092	450590.38	2213209.19	Метод спутниковых геодезических измерений	0.10	-

1093	450590.65	2213208.20	Метод спутниковых геодезических измерений	0.10	-
1094	450591.38	2213207.46	Метод спутниковых геодезических измерений	0.10	-
1095	450592.38	2213207.20	Метод спутниковых геодезических измерений	0.10	-
1096	450593.38	2213207.46	Метод спутниковых геодезических измерений	0.10	-
1097	450594.11	2213208.20	Метод спутниковых геодезических измерений	0.10	-
1098	450594.35	2213208.87	Метод спутниковых геодезических измерений	0.10	-
1099	450594.56	2213210.17	Метод спутниковых геодезических измерений	0.10	-
1100	450594.59	2213210.55	Метод спутниковых геодезических измерений	0.10	-
1101	450603.03	2213211.80	Метод спутниковых геодезических измерений	0.10	-
1102	450614.41	2213214.70	Метод спутниковых геодезических измерений	0.10	-
1103	450614.61	2213214.04	Метод спутниковых геодезических измерений	0.10	-
1104	450615.34	2213213.31	Метод спутниковых геодезических измерений	0.10	-
1105	450616.34	2213213.05	Метод спутниковых геодезических измерений	0.10	-
1106	450617.34	2213213.31	Метод спутниковых геодезических измерений	0.10	-

1107	450618.07	2213214.04	Метод спутниковых геодезических измерений	0.10	-
1108	450618.34	2213215.04	Метод спутниковых геодезических измерений	0.10	-
1109	450618.31	2213215.51	Метод спутниковых геодезических измерений	0.10	-
1110	450651.81	2213220.43	Метод спутниковых геодезических измерений	0.10	-
1111	450651.84	2213219.92	Метод спутниковых геодезических измерений	0.10	-
1112	450652.11	2213219.03	Метод спутниковых геодезических измерений	0.10	-
1113	450652.84	2213218.30	Метод спутниковых геодезических измерений	0.10	-
1114	450653.84	2213218.04	Метод спутниковых геодезических измерений	0.10	-
1115	450654.84	2213218.30	Метод спутниковых геодезических измерений	0.10	-
1116	450655.57	2213219.03	Метод спутниковых геодезических измерений	0.10	-
1117	450655.84	2213220.03	Метод спутниковых геодезических измерений	0.10	-
1118	450655.79	2213221.01	Метод спутниковых геодезических измерений	0.10	-
1119	450660.63	2213221.75	Метод спутниковых геодезических измерений	0.10	-
1120	450660.87	2213220.87	Метод спутниковых геодезических измерений	0.10	-

1121	450661.60	2213220.14	Метод спутниковых геодезических измерений	0.10	-
1122	450662.60	2213219.88	Метод спутниковых геодезических измерений	0.10	-
1123	450663.60	2213220.14	Метод спутниковых геодезических измерений	0.10	-
1124	450664.33	2213220.87	Метод спутниковых геодезических измерений	0.10	-
1125	450664.60	2213221.77	Метод спутниковых геодезических измерений	0.10	-
1126	450664.63	2213222.35	Метод спутниковых геодезических измерений	0.10	-
1127	450685.45	2213225.54	Метод спутниковых геодезических измерений	0.10	-
1128	450694.66	2213227.93	Метод спутниковых геодезических измерений	0.10	-
1129	450694.95	2213226.40	Метод спутниковых геодезических измерений	0.10	-
1130	450694.87	2213225.81	Метод спутниковых геодезических измерений	0.10	-
1131	450695.12	2213224.53	Метод спутниковых геодезических измерений	0.10	-
1132	450695.85	2213223.79	Метод спутниковых геодезических измерений	0.10	-
1133	450696.86	2213223.53	Метод спутниковых геодезических измерений	0.10	-
1134	450697.86	2213223.79	Метод спутниковых геодезических измерений	0.10	-

1135	450698.59	2213224.53	Метод спутниковых геодезических измерений	0.10	-
1136	450698.84	2213225.25	Метод спутниковых геодезических измерений	0.10	-
1137	450698.97	2213226.17	Метод спутниковых геодезических измерений	0.10	-
1138	450698.95	2213226.83	Метод спутниковых геодезических измерений	0.10	-
1139	450698.59	2213228.73	Метод спутниковых геодезических измерений	0.10	-
1140	450714.99	2213231.11	Метод спутниковых геодезических измерений	0.10	-
1141	450715.12	2213231.14	Метод спутниковых геодезических измерений	0.10	-
1142	450731.60	2213234.65	Метод спутниковых геодезических измерений	0.10	-
1143	450731.99	2213231.04	Метод спутниковых геодезических измерений	0.10	-
1144	450731.88	2213230.24	Метод спутниковых геодезических измерений	0.10	-
1145	450732.15	2213229.24	Метод спутниковых геодезических измерений	0.10	-
1146	450732.88	2213228.51	Метод спутниковых геодезических измерений	0.10	-
1147	450733.88	2213228.24	Метод спутниковых геодезических измерений	0.10	-
1148	450734.88	2213228.51	Метод спутниковых геодезических измерений	0.10	-

1149	450735.61	2213229.24	Метод спутниковых геодезических измерений	0.10	-
1150	450735.85	2213229.89	Метод спутниковых геодезических измерений	0.10	-
1151	450735.98	2213230.63	Метод спутниковых геодезических измерений	0.10	-
1152	450736.00	2213231.19	Метод спутниковых геодезических измерений	0.10	-
1153	450735.51	2213235.66	Метод спутниковых геодезических измерений	0.10	-
1154	450739.40	2213236.90	Метод спутниковых геодезических измерений	0.10	-
1155	450759.35	2213239.25	Метод спутниковых геодезических измерений	0.10	-
1156	450760.06	2213234.48	Метод спутниковых геодезических измерений	0.10	-
1157	450760.02	2213233.68	Метод спутниковых геодезических измерений	0.10	-
1158	450760.29	2213232.68	Метод спутниковых геодезических измерений	0.10	-
1159	450761.02	2213231.94	Метод спутниковых геодезических измерений	0.10	-
1160	450762.02	2213231.68	Метод спутниковых геодезических измерений	0.10	-
1161	450763.02	2213231.94	Метод спутниковых геодезических измерений	0.10	-
1162	450763.75	2213232.68	Метод спутниковых геодезических измерений	0.10	-

1163	450764.02	2213233.56	Метод спутниковых геодезических измерений	0.10	-
1164	450764.07	2213234.45	Метод спутниковых геодезических измерений	0.10	-
1165	450764.05	2213234.87	Метод спутниковых геодезических измерений	0.10	-
1166	450763.32	2213239.72	Метод спутниковых геодезических измерений	0.10	-
1167	450788.02	2213242.58	Метод спутниковых геодезических измерений	0.10	-
1168	450788.70	2213237.62	Метод спутниковых геодезических измерений	0.10	-
1169	450788.77	2213236.72	Метод спутниковых геодезических измерений	0.10	-
1170	450789.03	2213235.87	Метод спутниковых геодезических измерений	0.10	-
1171	450789.77	2213235.14	Метод спутниковых геодезических измерений	0.10	-
1172	450790.77	2213234.87	Метод спутниковых геодезических измерений	0.10	-
1173	450791.77	2213235.14	Метод спутниковых геодезических измерений	0.10	-
1174	450792.50	2213235.87	Метод спутниковых геодезических измерений	0.10	-
1175	450792.77	2213236.87	Метод спутниковых геодезических измерений	0.10	-
1176	450792.68	2213238.10	Метод спутниковых геодезических измерений	0.10	-

1177	450792.00	2213243.06	Метод спутниковых геодезических измерений	0.10	-
1178	450828.36	2213247.83	Метод спутниковых геодезических измерений	0.10	-
1179	450828.65	2213244.11	Метод спутниковых геодезических измерений	0.10	-
1180	450828.90	2213242.74	Метод спутниковых геодезических измерений	0.10	-
1181	450829.13	2213242.11	Метод спутниковых геодезических измерений	0.10	-
1182	450829.86	2213241.37	Метод спутниковых геодезических измерений	0.10	-
1183	450830.86	2213241.11	Метод спутниковых геодезических измерений	0.10	-
1184	450831.86	2213241.37	Метод спутниковых геодезических измерений	0.10	-
1185	450832.59	2213242.11	Метод спутниковых геодезических измерений	0.10	-
1186	450832.86	2213243.11	Метод спутниковых геодезических измерений	0.10	-
1187	450832.63	2213244.53	Метод спутниковых геодезических измерений	0.10	-
1188	450832.35	2213248.13	Метод спутниковых геодезических измерений	0.10	-
1189	450841.86	2213248.31	Метод спутниковых геодезических измерений	0.10	-
1190	450854.77	2213243.11	Метод спутниковых геодезических измерений	0.10	-

1191	450863.13	2213230.68	Метод спутниковых геодезических измерений	0.10	-
1192	450883.03	2213214.93	Метод спутниковых геодезических измерений	0.10	-
1193	450903.58	2213198.34	Метод спутниковых геодезических измерений	0.10	-
1194	450903.57	2213196.88	Метод спутниковых геодезических измерений	0.10	-
1195	450901.29	2213187.38	Метод спутниковых геодезических измерений	0.10	-
1196	450900.27	2213185.26	Метод спутниковых геодезических измерений	0.10	-
1197	450898.79	2213183.60	Метод спутниковых геодезических измерений	0.10	-
1198	450896.40	2213181.69	Метод спутниковых геодезических измерений	0.10	-
1199	450889.28	2213179.17	Метод спутниковых геодезических измерений	0.10	-
1200	450873.51	2213176.33	Метод спутниковых геодезических измерений	0.10	-
1201	450871.32	2213181.06	Метод спутниковых геодезических измерений	0.10	-
1202	450870.51	2213181.95	Метод спутниковых геодезических измерений	0.10	-
1203	450869.51	2213182.21	Метод спутниковых геодезических измерений	0.10	-
1204	450868.51	2213181.95	Метод спутниковых геодезических измерений	0.10	-

1205	450867.78	2213181.21	Метод спутниковых геодезических измерений	0.10	-
1206	450867.51	2213180.21	Метод спутниковых геодезических измерений	0.10	-
1207	450867.70	2213179.37	Метод спутниковых геодезических измерений	0.10	-
1208	450869.30	2213175.92	Метод спутниковых геодезических измерений	0.10	-
1209	450853.60	2213174.56	Метод спутниковых геодезических измерений	0.10	-
1210	450852.77	2213178.54	Метод спутниковых геодезических измерений	0.10	-
1211	450852.54	2213179.12	Метод спутниковых геодезических измерений	0.10	-
1212	450851.81	2213179.86	Метод спутниковых геодезических измерений	0.10	-
1213	450850.81	2213180.12	Метод спутниковых геодезических измерений	0.10	-
1214	450849.81	2213179.86	Метод спутниковых геодезических измерений	0.10	-
1215	450849.08	2213179.12	Метод спутниковых геодезических измерений	0.10	-
1216	450848.81	2213178.13	Метод спутниковых геодезических измерений	0.10	-
1217	450849.60	2213174.13	Метод спутниковых геодезических измерений	0.10	-
1218	450834.10	2213171.21	Метод спутниковых геодезических измерений	0.10	-

1219	450828.86	2213169.74	Метод спутниковых геодезических измерений	0.10	-
1220	450826.29	2213169.05	Метод спутниковых геодезических измерений	0.10	-
1221	450823.34	2213174.56	Метод спутниковых геодезических измерений	0.10	-
1222	450822.36	2213175.85	Метод спутниковых геодезических измерений	0.10	-
1223	450821.80	2213176.33	Метод спутниковых геодезических измерений	0.10	-
1224	450820.80	2213176.59	Метод спутниковых геодезических измерений	0.10	-
1225	450819.80	2213176.33	Метод спутниковых геодезических измерений	0.10	-
1226	450819.07	2213175.59	Метод спутниковых геодезических измерений	0.10	-
1227	450818.80	2213174.60	Метод спутниковых геодезических измерений	0.10	-
1228	450819.24	2213173.34	Метод спутниковых геодезических измерений	0.10	-
1229	450819.90	2213172.52	Метод спутниковых геодезических измерений	0.10	-
1230	450822.14	2213168.33	Метод спутниковых геодезических измерений	0.10	-
1231	450791.36	2213164.31	Метод спутниковых геодезических измерений	0.10	-
1232	450779.90	2213162.63	Метод спутниковых геодезических измерений	0.10	-

1233	450778.96	2213169.18	Метод спутниковых геодезических измерений	0.10	-
1234	450778.59	2213170.55	Метод спутниковых геодезических измерений	0.10	-
1235	450778.40	2213171.00	Метод спутниковых геодезических измерений	0.10	-
1236	450777.67	2213171.73	Метод спутниковых геодезических измерений	0.10	-
1237	450776.67	2213172.00	Метод спутниковых геодезических измерений	0.10	-
1238	450775.67	2213171.73	Метод спутниковых геодезических измерений	0.10	-
1239	450774.94	2213171.00	Метод спутниковых геодезических измерений	0.10	-
1240	450774.67	2213170.00	Метод спутниковых геодезических измерений	0.10	-
1241	450774.75	2213169.46	Метод спутниковых геодезических измерений	0.10	-
1242	450775.02	2213168.49	Метод спутниковых геодезических измерений	0.10	-
1243	450775.93	2213162.14	Метод спутниковых геодезических измерений	0.10	-
1244	450766.47	2213161.16	Метод спутниковых геодезических измерений	0.10	-
1245	450739.52	2213158.73	Метод спутниковых геодезических измерений	0.10	-
1246	450739.46	2213165.20	Метод спутниковых геодезических измерений	0.10	-

1247	450739.19	2213166.18	Метод спутниковых геодезических измерений	0.10	-
1248	450738.46	2213166.92	Метод спутниковых геодезических измерений	0.10	-
1249	450737.46	2213167.18	Метод спутниковых геодезических измерений	0.10	-
1250	450736.46	2213166.92	Метод спутниковых геодезических измерений	0.10	-
1251	450735.73	2213166.18	Метод спутниковых геодезических измерений	0.10	-
1252	450735.46	2213165.18	Метод спутниковых геодезических измерений	0.10	-
1253	450735.53	2213158.14	Метод спутниковых геодезических измерений	0.10	-
1254	450719.90	2213155.45	Метод спутниковых геодезических измерений	0.10	-
1255	450719.51	2213160.61	Метод спутниковых геодезических измерений	0.10	-
1256	450719.30	2213162.33	Метод спутниковых геодезических измерений	0.10	-
1257	450719.05	2213163.09	Метод спутниковых геодезических измерений	0.10	-
1258	450718.32	2213163.82	Метод спутниковых геодезических измерений	0.10	-
1259	450717.32	2213164.09	Метод спутниковых геодезических измерений	0.10	-
1260	450716.32	2213163.82	Метод спутниковых геодезических измерений	0.10	-

1261	450715.59	2213163.09	Метод спутниковых геодезических измерений	0.10	-
1262	450715.32	2213162.09	Метод спутниковых геодезических измерений	0.10	-
1263	450715.54	2213160.17	Метод спутниковых геодезических измерений	0.10	-
1264	450715.93	2213154.92	Метод спутниковых геодезических измерений	0.10	-
1265	450699.22	2213153.02	Метод спутниковых геодезических измерений	0.10	-
1266	450698.54	2213158.37	Метод спутниковых геодезических измерений	0.10	-
1267	450698.38	2213158.95	Метод спутниковых геодезических измерений	0.10	-
1268	450697.77	2213160.24	Метод спутниковых геодезических измерений	0.10	-
1269	450697.04	2213160.98	Метод спутниковых геодезических измерений	0.10	-
1270	450696.04	2213161.24	Метод спутниковых геодезических измерений	0.10	-
1271	450695.03	2213160.98	Метод спутниковых геодезических измерений	0.10	-
1272	450694.30	2213160.24	Метод спутниковых геодезических измерений	0.10	-
1273	450694.03	2213159.24	Метод спутниковых геодезических измерений	0.10	-
1274	450694.21	2213158.41	Метод спутниковых геодезических измерений	0.10	-

1275	450694.61	2213157.55	Метод спутниковых геодезических измерений	0.10	-
1276	450695.24	2213152.58	Метод спутниковых геодезических измерений	0.10	-
1277	450685.45	2213151.48	Метод спутниковых геодезических измерений	0.10	-
1278	450668.35	2213149.24	Метод спутниковых геодезических измерений	0.10	-
1279	450667.80	2213153.94	Метод спутниковых геодезических измерений	0.10	-
1280	450667.51	2213155.37	Метод спутниковых геодезических измерений	0.10	-
1281	450667.28	2213155.96	Метод спутниковых геодезических измерений	0.10	-
1282	450666.55	2213156.70	Метод спутниковых геодезических измерений	0.10	-
1283	450665.55	2213156.96	Метод спутниковых геодезических измерений	0.10	-
1284	450664.55	2213156.70	Метод спутниковых геодезических измерений	0.10	-
1285	450663.82	2213155.96	Метод спутниковых геодезических измерений	0.10	-
1286	450663.55	2213154.96	Метод спутниковых геодезических измерений	0.10	-
1287	450663.59	2213154.56	Метод спутниковых геодезических измерений	0.10	-
1288	450663.83	2213153.39	Метод спутниковых геодезических измерений	0.10	-

1289	450664.40	2213148.59	Метод спутниковых геодезических измерений	0.10	-
1290	450655.42	2213146.80	Метод спутниковых геодезических измерений	0.10	-
1291	450627.97	2213144.73	Метод спутниковых геодезических измерений	0.10	-
1292	450627.68	2213148.66	Метод спутниковых геодезических измерений	0.10	-
1293	450627.65	2213149.76	Метод спутниковых геодезических измерений	0.10	-
1294	450627.38	2213150.71	Метод спутниковых геодезических измерений	0.10	-
1295	450626.65	2213151.44	Метод спутниковых геодезических измерений	0.10	-
1296	450625.65	2213151.70	Метод спутниковых геодезических измерений	0.10	-
1297	450624.65	2213151.44	Метод спутниковых геодезических измерений	0.10	-
1298	450623.92	2213150.71	Метод спутниковых геодезических измерений	0.10	-
1299	450623.65	2213149.71	Метод спутниковых геодезических измерений	0.10	-
1300	450623.69	2213148.41	Метод спутниковых геодезических измерений	0.10	-
1301	450624.00	2213144.27	Метод спутниковых геодезических измерений	0.10	-
1302	450609.74	2213141.90	Метод спутниковых геодезических измерений	0.10	-

1303	450590.92	2213140.09	Метод спутниковых геодезических измерений	0.10	-
1304	450590.13	2213144.97	Метод спутниковых геодезических измерений	0.10	-
1305	450589.89	2213145.65	Метод спутниковых геодезических измерений	0.10	-
1306	450589.16	2213146.38	Метод спутниковых геодезических измерений	0.10	-
1307	450588.16	2213146.65	Метод спутниковых геодезических измерений	0.10	-
1308	450587.16	2213146.38	Метод спутниковых геодезических измерений	0.10	-
1309	450586.43	2213145.65	Метод спутниковых геодезических измерений	0.10	-
1310	450586.16	2213144.65	Метод спутниковых геодезических измерений	0.10	-
1311	450586.19	2213144.33	Метод спутниковых геодезических измерений	0.10	-
1312	450586.96	2213139.55	Метод спутниковых геодезических измерений	0.10	-
1313	450579.96	2213138.33	Метод спутниковых геодезических измерений	0.10	-
1314	450562.98	2213136.69	Метод спутниковых геодезических измерений	0.10	-
1315	450562.77	2213140.77	Метод спутниковых геодезических измерений	0.10	-
1316	450562.55	2213142.10	Метод спутниковых геодезических измерений	0.10	-

1317	450562.31	2213142.76	Метод спутниковых геодезических измерений	0.10	-
1318	450561.58	2213143.50	Метод спутниковых геодезических измерений	0.10	-
1319	450560.58	2213143.76	Метод спутниковых геодезических измерений	0.10	-
1320	450559.58	2213143.50	Метод спутниковых геодезических измерений	0.10	-
1321	450558.85	2213142.76	Метод спутниковых геодезических измерений	0.10	-
1322	450558.58	2213141.76	Метод спутниковых геодезических измерений	0.10	-
1323	450558.78	2213140.44	Метод спутниковых геодезических измерений	0.10	-
1324	450559.01	2213135.85	Метод спутниковых геодезических измерений	0.10	-
1325	450537.04	2213133.41	Метод спутниковых геодезических измерений	0.10	-
1326	450522.03	2213131.79	Метод спутниковых геодезических измерений	0.10	-
1327	450521.18	2213135.60	Метод спутниковых геодезических измерений	0.10	-
1328	450521.04	2213136.85	Метод спутниковых геодезических измерений	0.10	-
1329	450520.78	2213137.61	Метод спутниковых геодезических измерений	0.10	-
1330	450520.05	2213138.35	Метод спутниковых геодезических измерений	0.10	-

1331	450519.05	2213138.61	Метод спутниковых геодезических измерений	0.10	-
1332	450518.05	2213138.35	Метод спутниковых геодезических измерений	0.10	-
1333	450517.32	2213137.61	Метод спутниковых геодезических измерений	0.10	-
1334	450517.06	2213136.39	Метод спутниковых геодезических измерений	0.10	-
1335	450517.26	2213134.83	Метод спутниковых геодезических измерений	0.10	-
1336	450518.05	2213131.30	Метод спутниковых геодезических измерений	0.10	-
1337	450510.19	2213130.22	Метод спутниковых геодезических измерений	0.10	-
1338	450501.19	2213130.07	Метод спутниковых геодезических измерений	0.10	-
1339	450490.31	2213130.58	Метод спутниковых геодезических измерений	0.10	-
1340	450490.35	2213132.63	Метод спутниковых геодезических измерений	0.10	-
1341	450490.08	2213133.63	Метод спутниковых геодезических измерений	0.10	-
1342	450489.35	2213134.36	Метод спутниковых геодезических измерений	0.10	-
1343	450488.35	2213134.63	Метод спутниковых геодезических измерений	0.10	-
1344	450487.35	2213134.36	Метод спутниковых геодезических измерений	0.10	-

1345	450486.62	2213133.63	Метод спутниковых геодезических измерений	0.10	-
1346	450486.35	2213132.66	Метод спутниковых геодезических измерений	0.10	-
1347	450486.32	2213130.65	Метод спутниковых геодезических измерений	0.10	-
1348	450485.36	2213130.65	Метод спутниковых геодезических измерений	0.10	-
1349	450476.46	2213131.40	Метод спутниковых геодезических измерений	0.10	-
1350	450468.73	2213130.73	Метод спутниковых геодезических измерений	0.10	-
1351	450449.61	2213133.96	Метод спутниковых геодезических измерений	0.10	-
1352	450439.69	2213134.25	Метод спутниковых геодезических измерений	0.10	-
1353	450428.05	2213130.85	Метод спутниковых геодезических измерений	0.10	-
1354	450417.38	2213125.66	Метод спутниковых геодезических измерений	0.10	-
1355	450416.84	2213125.40	Метод спутниковых геодезических измерений	0.10	-
1356	450415.99	2213124.60	Метод спутниковых геодезических измерений	0.10	-
1357	450415.72	2213123.60	Метод спутниковых геодезических измерений	0.10	-
1358	450415.96	2213122.69	Метод спутниковых геодезических измерений	0.10	-

1359	450415.37	2213119.91	Метод спутниковых геодезических измерений	0.10	-
1360	450415.28	2213118.33	Метод спутниковых геодезических измерений	0.10	-
1361	450415.55	2213117.26	Метод спутниковых геодезических измерений	0.10	-
1362	450416.28	2213116.53	Метод спутниковых геодезических измерений	0.10	-
1363	450417.28	2213116.27	Метод спутниковых геодезических измерений	0.10	-
1364	450418.28	2213116.53	Метод спутниковых геодезических измерений	0.10	-
1365	450419.01	2213117.26	Метод спутниковых геодезических измерений	0.10	-
1366	450419.28	2213118.20	Метод спутниковых геодезических измерений	0.10	-
1367	450419.31	2213119.24	Метод спутниковых геодезических измерений	0.10	-
1368	450420.01	2213122.49	Метод спутниковых геодезических измерений	0.10	-
1369	450429.33	2213127.06	Метод спутниковых геодезических измерений	0.10	-
1370	450440.21	2213130.22	Метод спутниковых геодезических измерений	0.10	-
1371	450446.73	2213130.04	Метод спутниковых геодезических измерений	0.10	-
1372	450446.97	2213128.89	Метод спутниковых геодезических измерений	0.10	-

1373	450447.70	2213128.16	Метод спутниковых геодезических измерений	0.10	-
1374	450448.70	2213127.90	Метод спутниковых геодезических измерений	0.10	-
1375	450449.70	2213128.16	Метод спутниковых геодезических измерений	0.10	-
1376	450450.43	2213128.89	Метод спутниковых геодезических измерений	0.10	-
1377	450450.77	2213129.73	Метод спутниковых геодезических измерений	0.10	-
1378	450468.65	2213126.73	Метод спутниковых геодезических измерений	0.10	-
1379	450474.23	2213127.20	Метод спутниковых геодезических измерений	0.10	-
1380	450472.90	2213114.00	Метод спутниковых геодезических измерений	0.10	-
1381	450474.74	2213055.09	Метод спутниковых геодезических измерений	0.10	-
1382	450474.80	2213048.06	Метод спутниковых геодезических измерений	0.10	-
1383	450461.38	2213045.48	Метод спутниковых геодезических измерений	0.10	-
1384	450458.93	2213044.90	Метод спутниковых геодезических измерений	0.10	-
1385	450458.24	2213048.60	Метод спутниковых геодезических измерений	0.10	-
1386	450458.27	2213049.50	Метод спутниковых геодезических измерений	0.10	-

1387	450458.48	2213050.14	Метод спутниковых геодезических измерений	0.10	-
1388	450458.58	2213050.77	Метод спутниковых геодезических измерений	0.10	-
1389	450458.31	2213051.76	Метод спутниковых геодезических измерений	0.10	-
1390	450457.58	2213052.50	Метод спутниковых геодезических измерений	0.10	-
1391	450456.58	2213052.76	Метод спутниковых геодезических измерений	0.10	-
1392	450455.58	2213052.50	Метод спутниковых геодезических измерений	0.10	-
1393	450454.85	2213051.76	Метод спутниковых геодезических измерений	0.10	-
1394	450454.68	2213051.39	Метод спутниковых геодезических измерений	0.10	-
1395	450454.28	2213049.93	Метод спутниковых геодезических измерений	0.10	-
1396	450454.23	2213048.53	Метод спутниковых геодезических измерений	0.10	-
1397	450454.26	2213048.09	Метод спутниковых геодезических измерений	0.10	-
1398	450454.87	2213044.83	Метод спутниковых геодезических измерений	0.10	-
1399	450425.16	2213041.21	Метод спутниковых геодезических измерений	0.10	-
1400	450407.61	2213039.85	Метод спутниковых геодезических измерений	0.10	-

1401	450407.38	2213042.75	Метод спутниковых геодезических измерений	0.10	-
1402	450407.53	2213044.52	Метод спутниковых геодезических измерений	0.10	-
1403	450407.26	2213045.52	Метод спутниковых геодезических измерений	0.10	-
1404	450406.53	2213046.25	Метод спутниковых геодезических измерений	0.10	-
1405	450405.53	2213046.52	Метод спутниковых геодезических измерений	0.10	-
1406	450404.53	2213046.25	Метод спутниковых геодезических измерений	0.10	-
1407	450403.80	2213045.52	Метод спутниковых геодезических измерений	0.10	-
1408	450403.54	2213044.70	Метод спутниковых геодезических измерений	0.10	-
1409	450403.38	2213042.94	Метод спутниковых геодезических измерений	0.10	-
1410	450403.63	2213039.40	Метод спутниковых геодезических измерений	0.10	-
1411	450378.39	2213035.51	Метод спутниковых геодезических измерений	0.10	-
1412	450356.71	2213032.71	Метод спутниковых геодезических измерений	0.10	-
1413	450340.83	2213030.74	Метод спутниковых геодезических измерений	0.10	-
1414	450357.25	2213042.48	Метод спутниковых геодезических измерений	0.10	-

1415	450372.10	2213053.41	Метод спутниковых геодезических измерений	0.10	-
1416	450381.49	2213077.35	Метод спутниковых геодезических измерений	0.10	-
1417	450381.85	2213078.64	Метод спутниковых геодезических измерений	0.10	-
1418	450381.58	2213079.64	Метод спутниковых геодезических измерений	0.10	-
1419	450380.85	2213080.37	Метод спутниковых геодезических измерений	0.10	-
1420	450379.85	2213080.64	Метод спутниковых геодезических измерений	0.10	-
1421	450378.85	2213080.37	Метод спутниковых геодезических измерений	0.10	-
1422	450378.12	2213079.64	Метод спутниковых геодезических измерений	0.10	-
1423	450377.85	2213079.01	Метод спутниковых геодезических измерений	0.10	-
1424	450375.69	2213080.10	Метод спутниковых геодезических измерений	0.10	-
1425	450372.89	2213081.52	Метод спутниковых геодезических измерений	0.10	-
1426	450370.22	2213082.87	Метод спутниковых геодезических измерений	0.10	-
1427	450368.35	2213083.80	Метод спутниковых геодезических измерений	0.10	-
1428	450367.45	2213084.02	Метод спутниковых геодезических измерений	0.10	-

1429	450366.45	2213083.75	Метод спутниковых геодезических измерений	0.10	-
1430	450365.72	2213083.02	Метод спутниковых геодезических измерений	0.10	-
1431	450365.45	2213082.02	Метод спутниковых геодезических измерений	0.10	-
1432	450365.72	2213081.02	Метод спутниковых геодезических измерений	0.10	-
1433	450366.45	2213080.29	Метод спутниковых геодезических измерений	0.10	-
1434	450368.56	2213079.23	Метод спутниковых геодезических измерений	0.10	-
1435	450371.23	2213077.87	Метод спутниковых геодезических измерений	0.10	-
1436	450373.96	2213076.50	Метод спутниковых геодезических измерений	0.10	-
1437	450376.37	2213075.27	Метод спутниковых геодезических измерений	0.10	-
1438	450368.70	2213055.93	Метод спутниковых геодезических измерений	0.10	-
1439	450356.36	2213046.79	Метод спутниковых геодезических измерений	0.10	-
1440	450353.22	2213050.03	Метод спутниковых геодезических измерений	0.10	-
1441	450351.67	2213051.43	Метод спутниковых геодезических измерений	0.10	-
1442	450351.33	2213051.68	Метод спутниковых геодезических измерений	0.10	-

1443	450350.33	2213051.95	Метод спутниковых геодезических измерений	0.10	-
1444	450349.33	2213051.68	Метод спутниковых геодезических измерений	0.10	-
1445	450348.60	2213050.95	Метод спутниковых геодезических измерений	0.10	-
1446	450348.33	2213049.95	Метод спутниковых геодезических измерений	0.10	-
1447	450348.60	2213048.95	Метод спутниковых геодезических измерений	0.10	-
1448	450348.99	2213048.46	Метод спутниковых геодезических измерений	0.10	-
1449	450350.49	2213047.10	Метод спутниковых геодезических измерений	0.10	-
1450	450353.10	2213044.42	Метод спутниковых геодезических измерений	0.10	-
1451	450333.22	2213030.22	Метод спутниковых геодезических измерений	0.10	-
1452	450330.20	2213028.10	Метод спутниковых геодезических измерений	0.10	-
1453	450285.14	2212990.13	Метод спутниковых геодезических измерений	0.10	-
1454	450284.58	2212990.66	Метод спутниковых геодезических измерений	0.10	-
1455	450283.50	2212990.92	Метод спутниковых геодезических измерений	0.10	-
1456	450282.18	2212992.63	Метод спутниковых геодезических измерений	0.10	-

1457	450280.76	2212994.48	Метод спутниковых геодезических измерений	0.10	-
1458	450279.05	2212996.70	Метод спутниковых геодезических измерений	0.10	-
1459	450277.64	2212998.55	Метод спутниковых геодезических измерений	0.10	-
1460	450277.05	2212999.06	Метод спутниковых геодезических измерений	0.10	-
1461	450276.05	2212999.32	Метод спутниковых геодезических измерений	0.10	-
1462	450275.05	2212999.06	Метод спутниковых геодезических измерений	0.10	-
1463	450274.31	2212998.33	Метод спутниковых геодезических измерений	0.10	-
1464	450274.04	2212997.33	Метод спутниковых геодезических измерений	0.10	-
1465	450274.45	2212996.11	Метод спутниковых геодезических измерений	0.10	-
1466	450275.88	2212994.26	Метод спутниковых геодезических измерений	0.10	-
1467	450277.59	2212992.04	Метод спутниковых геодезических измерений	0.10	-
1468	450278.80	2212990.46	Метод спутниковых геодезических измерений	0.10	-
1469	450280.80	2212987.86	Метод спутниковых геодезических измерений	0.10	-
1470	450281.47	2212987.06	Метод спутниковых геодезических измерений	0.10	-

1471	450265.33	2212973.59	Метод спутниковых геодезических измерений	0.10	-
1472	450251.34	2212966.95	Метод спутниковых геодезических измерений	0.10	-
1473	450230.78	2212957.11	Метод спутниковых геодезических измерений	0.10	-
1474	450217.86	2212953.01	Метод спутниковых геодезических измерений	0.10	-
1475	450217.35	2212953.52	Метод спутниковых геодезических измерений	0.10	-
1476	450216.35	2212953.79	Метод спутниковых геодезических измерений	0.10	-
1477	450215.35	2212953.52	Метод спутниковых геодезических измерений	0.10	-
1478	450214.62	2212952.79	Метод спутниковых геодезических измерений	0.10	-
1479	450214.40	2212951.96	Метод спутниковых геодезических измерений	0.10	-
1480	450193.32	2212946.01	Метод спутниковых геодезических измерений	0.10	-
1481	450186.03	2212943.00	Метод спутниковых геодезических измерений	0.10	-
1482	450185.05	2212942.68	Метод спутниковых геодезических измерений	0.10	-
1483	450184.66	2212942.51	Метод спутниковых геодезических измерений	0.10	-
1484	450183.93	2212941.78	Метод спутниковых геодезических измерений	0.10	-

1485	450183.66	2212940.78	Метод спутниковых геодезических измерений	0.10	-
1486	450183.93	2212939.78	Метод спутниковых геодезических измерений	0.10	-
1487	450184.66	2212939.05	Метод спутниковых геодезических измерений	0.10	-
1488	450184.93	2212938.97	Метод спутниковых геодезических измерений	0.10	-
1489	450185.00	2212938.72	Метод спутниковых геодезических измерений	0.10	-
1490	450185.73	2212937.99	Метод спутниковых геодезических измерений	0.10	-
1491	450186.73	2212937.73	Метод спутниковых геодезических измерений	0.10	-
1492	450187.73	2212937.99	Метод спутниковых геодезических измерений	0.10	-
1493	450188.46	2212938.72	Метод спутниковых геодезических измерений	0.10	-
1494	450188.72	2212939.49	Метод спутниковых геодезических измерений	0.10	-
1495	450188.75	2212939.80	Метод спутниковых геодезических измерений	0.10	-
1496	450194.52	2212942.20	Метод спутниковых геодезических измерений	0.10	-
1497	450216.94	2212948.52	Метод спутниковых геодезических измерений	0.10	-
1498	450232.38	2212953.44	Метод спутниковых геодезических измерений	0.10	-

1499	450253.06	2212963.34	Метод спутниковых геодезических измерений	0.10	-
1500	450265.68	2212969.32	Метод спутниковых геодезических измерений	0.10	-
1501	450266.44	2212968.01	Метод спутниковых геодезических измерений	0.10	-
1502	450274.41	2212952.21	Метод спутниковых геодезических измерений	0.10	-
1503	450237.20	2212925.70	Метод спутниковых геодезических измерений	0.10	-
1504	450237.03	2212926.17	Метод спутниковых геодезических измерений	0.10	-
1505	450236.48	2212927.30	Метод спутниковых геодезических измерений	0.10	-
1506	450235.75	2212928.03	Метод спутниковых геодезических измерений	0.10	-
1507	450234.75	2212928.30	Метод спутниковых геодезических измерений	0.10	-
1508	450233.75	2212928.03	Метод спутниковых геодезических измерений	0.10	-
1509	450233.02	2212927.30	Метод спутниковых геодезических измерений	0.10	-
1510	450232.75	2212926.30	Метод спутниковых геодезических измерений	0.10	-
1511	450232.95	2212925.43	Метод спутниковых геодезических измерений	0.10	-
1512	450233.36	2212924.58	Метод спутниковых геодезических измерений	0.10	-

1513	450233.71	2212923.45	Метод спутниковых геодезических измерений	0.10	-
1514	450219.63	2212915.96	Метод спутниковых геодезических измерений	0.10	-
1515	450219.30	2212917.15	Метод спутниковых геодезических измерений	0.10	-
1516	450219.18	2212918.00	Метод спутниковых геодезических измерений	0.10	-
1517	450218.93	2212918.72	Метод спутниковых геодезических измерений	0.10	-
1518	450218.20	2212919.45	Метод спутниковых геодезических измерений	0.10	-
1519	450217.20	2212919.72	Метод спутниковых геодезических измерений	0.10	-
1520	450216.20	2212919.45	Метод спутниковых геодезических измерений	0.10	-
1521	450215.47	2212918.72	Метод спутниковых геодезических измерений	0.10	-
1522	450215.20	2212917.72	Метод спутниковых геодезических измерений	0.10	-
1523	450215.41	2212916.20	Метод спутниковых геодезических измерений	0.10	-
1524	450216.03	2212913.98	Метод спутниковых геодезических измерений	0.10	-
1525	450204.83	2212907.57	Метод спутниковых геодезических измерений	0.10	-
1526	450199.00	2212903.20	Метод спутниковых геодезических измерений	0.10	-

1527	450196.80	2212900.69	Метод спутниковых геодезических измерений	0.10	-
1528	450196.60	2212900.39	Метод спутниковых геодезических измерений	0.10	-
1529	450196.33	2212899.39	Метод спутниковых геодезических измерений	0.10	-
1530	450196.51	2212898.56	Метод спутниковых геодезических измерений	0.10	-
1531	450196.74	2212898.06	Метод спутниковых геодезических измерений	0.10	-
1532	450170.20	2212891.84	Метод спутниковых геодезических измерений	0.10	-
1533	450169.40	2212892.70	Метод спутниковых геодезических измерений	0.10	-
1534	450168.40	2212892.97	Метод спутниковых геодезических измерений	0.10	-
1535	450167.40	2212892.70	Метод спутниковых геодезических измерений	0.10	-
1536	450166.67	2212891.97	Метод спутниковых геодезических измерений	0.10	-
1537	450166.40	2212890.97	Метод спутниковых геодезических измерений	0.10	-
1538	450166.62	2212890.07	Метод спутниковых геодезических измерений	0.10	-
1539	450166.26	2212889.67	Метод спутниковых геодезических измерений	0.10	-
1540	450165.99	2212888.67	Метод спутниковых геодезических измерений	0.10	-

1541	450166.26	2212887.67	Метод спутниковых геодезических измерений	0.10	-
1542	450166.99	2212886.94	Метод спутниковых геодезических измерений	0.10	-
1543	450167.99	2212886.67	Метод спутниковых геодезических измерений	0.10	-
1544	450168.99	2212886.94	Метод спутниковых геодезических измерений	0.10	-
1545	450170.01	2212887.69	Метод спутниковых геодезических измерений	0.10	-
1546	450197.94	2212894.24	Метод спутниковых геодезических измерений	0.10	-
1547	450198.72	2212889.40	Метод спутниковых геодезических измерений	0.10	-
1548	450199.77	2212878.96	Метод спутниковых геодезических измерений	0.10	-
1549	450200.03	2212878.16	Метод спутниковых геодезических измерений	0.10	-
1550	450200.76	2212877.42	Метод спутниковых геодезических измерений	0.10	-
1551	450201.76	2212877.16	Метод спутниковых геодезических измерений	0.10	-
1552	450202.95	2212877.24	Метод спутниковых геодезических измерений	0.10	-
1553	450203.66	2212877.37	Метод спутниковых геодезических измерений	0.10	-
1554	450224.45	2212879.49	Метод спутниковых геодезических измерений	0.10	-

1555	450224.45	2212878.24	Метод спутниковых геодезических измерений	0.10	-
1556	450224.72	2212877.23	Метод спутниковых геодезических измерений	0.10	-
1557	450225.45	2212876.50	Метод спутниковых геодезических измерений	0.10	-
1558	450226.45	2212876.24	Метод спутниковых геодезических измерений	0.10	-
1559	450227.45	2212876.50	Метод спутниковых геодезических измерений	0.10	-
1560	450228.19	2212877.23	Метод спутниковых геодезических измерений	0.10	-
1561	450228.46	2212878.22	Метод спутниковых геодезических измерений	0.10	-
1562	450228.46	2212879.64	Метод спутниковых геодезических измерений	0.10	-
1563	450278.10	2212877.96	Метод спутниковых геодезических измерений	0.10	-
1564	450278.84	2212877.18	Метод спутниковых геодезических измерений	0.10	-
1565	450279.84	2212876.92	Метод спутниковых геодезических измерений	0.10	-
1566	450280.84	2212877.18	Метод спутниковых геодезических измерений	0.10	-
1567	450281.55	2212877.89	Метод спутниковых геодезических измерений	0.10	-
1568	450291.34	2212877.85	Метод спутниковых геодезических измерений	0.10	-

1569	450297.58	2212877.15	Метод спутниковых геодезических измерений	0.10	-
1570	450296.89	2212861.66	Метод спутниковых геодезических измерений	0.10	-
1571	450297.01	2212860.88	Метод спутниковых геодезических измерений	0.10	-
1572	450297.61	2212859.35	Метод спутниковых геодезических измерений	0.10	-
1573	450298.34	2212858.62	Метод спутниковых геодезических измерений	0.10	-
1574	450299.34	2212858.35	Метод спутниковых геодезических измерений	0.10	-
1575	450300.34	2212858.62	Метод спутниковых геодезических измерений	0.10	-
1576	450301.07	2212859.35	Метод спутниковых геодезических измерений	0.10	-
1577	450301.34	2212860.35	Метод спутниковых геодезических измерений	0.10	-
1578	450301.22	2212861.04	Метод спутниковых геодезических измерений	0.10	-
1579	450300.91	2212861.88	Метод спутниковых геодезических измерений	0.10	-
1580	450301.56	2212876.56	Метод спутниковых геодезических измерений	0.10	-
1581	450321.45	2212873.03	Метод спутниковых геодезических измерений	0.10	-
1582	450333.56	2212872.85	Метод спутниковых геодезических измерений	0.10	-

1583	450341.44	2212873.22	Метод спутниковых геодезических измерений	0.10	-
1584	450341.54	2212871.33	Метод спутниковых геодезических измерений	0.10	-
1585	450341.56	2212870.57	Метод спутниковых геодезических измерений	0.10	-
1586	450341.45	2212869.59	Метод спутниковых геодезических измерений	0.10	-
1587	450341.71	2212868.37	Метод спутниковых геодезических измерений	0.10	-
1588	450342.44	2212867.64	Метод спутниковых геодезических измерений	0.10	-
1589	450343.44	2212867.38	Метод спутниковых геодезических измерений	0.10	-
1590	450344.44	2212867.64	Метод спутниковых геодезических измерений	0.10	-
1591	450345.17	2212868.37	Метод спутниковых геодезических измерений	0.10	-
1592	450345.43	2212869.16	Метод спутниковых геодезических измерений	0.10	-
1593	450345.56	2212870.53	Метод спутниковых геодезических измерений	0.10	-
1594	450345.54	2212871.44	Метод спутниковых геодезических измерений	0.10	-
1595	450345.44	2212873.27	Метод спутниковых геодезических измерений	0.10	-
1596	450376.57	2212872.72	Метод спутниковых геодезических измерений	0.10	-

1597	450376.66	2212871.10	Метод спутниковых геодезических измерений	0.10	-
1598	450376.83	2212869.77	Метод спутниковых геодезических измерений	0.10	-
1599	450377.08	2212869.02	Метод спутниковых геодезических измерений	0.10	-
1600	450377.81	2212868.28	Метод спутниковых геодезических измерений	0.10	-
1601	450378.81	2212868.02	Метод спутниковых геодезических измерений	0.10	-
1602	450379.81	2212868.28	Метод спутниковых геодезических измерений	0.10	-
1603	450380.54	2212869.02	Метод спутниковых геодезических измерений	0.10	-
1604	450380.81	2212870.02	Метод спутниковых геодезических измерений	0.10	-
1605	450380.65	2212871.40	Метод спутниковых геодезических измерений	0.10	-
1606	450380.58	2212872.74	Метод спутниковых геодезических измерений	0.10	-
1607	450397.99	2212873.13	Метод спутниковых геодезических измерений	0.10	-
1608	450398.14	2212871.98	Метод спутниковых геодезических измерений	0.10	-
1609	450398.39	2212871.27	Метод спутниковых геодезических измерений	0.10	-
1610	450398.55	2212869.88	Метод спутниковых геодезических измерений	0.10	-

1611	450398.81	2212869.11	Метод спутниковых геодезических измерений	0.10	-
1612	450399.54	2212868.37	Метод спутниковых геодезических измерений	0.10	-
1613	450400.54	2212868.11	Метод спутниковых геодезических измерений	0.10	-
1614	450401.54	2212868.37	Метод спутниковых геодезических измерений	0.10	-
1615	450402.27	2212869.11	Метод спутниковых геодезических измерений	0.10	-
1616	450402.54	2212870.11	Метод спутниковых геодезических измерений	0.10	-
1617	450402.34	2212871.95	Метод спутниковых геодезических измерений	0.10	-
1618	450401.98	2212873.29	Метод спутниковых геодезических измерений	0.10	-
1619	450418.87	2212874.31	Метод спутниковых геодезических измерений	0.10	-
1620	450442.13	2212876.53	Метод спутниковых геодезических измерений	0.10	-
1621	450442.33	2212874.45	Метод спутниковых геодезических измерений	0.10	-
1622	450442.57	2212873.14	Метод спутниковых геодезических измерений	0.10	-
1623	450442.57	2212872.19	Метод спутниковых геодезических измерений	0.10	-
1624	450442.84	2212871.20	Метод спутниковых геодезических измерений	0.10	-

1625	450443.57	2212870.46	Метод спутниковых геодезических измерений	0.10	-
1626	450444.57	2212870.20	Метод спутниковых геодезических измерений	0.10	-
1627	450445.57	2212870.46	Метод спутниковых геодезических измерений	0.10	-
1628	450446.30	2212871.20	Метод спутниковых геодезических измерений	0.10	-
1629	450446.57	2212872.19	Метод спутниковых геодезических измерений	0.10	-
1630	450446.53	2212873.70	Метод спутниковых геодезических измерений	0.10	-
1631	450446.30	2212874.92	Метод спутниковых геодезических измерений	0.10	-
1632	450446.12	2212876.79	Метод спутниковых геодезических измерений	0.10	-
1633	450478.46	2212877.95	Метод спутниковых геодезических измерений	0.10	-
1634	450478.64	2212876.65	Метод спутниковых геодезических измерений	0.10	-
1635	450478.61	2212876.03	Метод спутниковых геодезических измерений	0.10	-
1636	450478.62	2212874.85	Метод спутниковых геодезических измерений	0.10	-
1637	450478.89	2212873.87	Метод спутниковых геодезических измерений	0.10	-
1638	450479.62	2212873.13	Метод спутниковых геодезических измерений	0.10	-

1639	450480.62	2212872.87	Метод спутниковых геодезических измерений	0.10	-
1640	450481.62	2212873.13	Метод спутниковых геодезических измерений	0.10	-
1641	450482.35	2212873.87	Метод спутниковых геодезических измерений	0.10	-
1642	450482.62	2212874.87	Метод спутниковых геодезических измерений	0.10	-
1643	450482.61	2212875.98	Метод спутниковых геодезических измерений	0.10	-
1644	450482.65	2212876.62	Метод спутниковых геодезических измерений	0.10	-
1645	450482.47	2212878.12	Метод спутниковых геодезических измерений	0.10	-
1646	450514.32	2212879.57	Метод спутниковых геодезических измерений	0.10	-
1647	450514.35	2212877.55	Метод спутниковых геодезических измерений	0.10	-
1648	450514.62	2212876.58	Метод спутниковых геодезических измерений	0.10	-
1649	450515.35	2212875.85	Метод спутниковых геодезических измерений	0.10	-
1650	450516.35	2212875.58	Метод спутниковых геодезических измерений	0.10	-
1651	450517.35	2212875.85	Метод спутниковых геодезических измерений	0.10	-
1652	450518.08	2212876.58	Метод спутниковых геодезических измерений	0.10	-

1653	450518.35	2212877.58	Метод спутниковых геодезических измерений	0.10	-
1654	450518.31	2212879.77	Метод спутниковых геодезических измерений	0.10	-
1655	450555.38	2212881.86	Метод спутниковых геодезических измерений	0.10	-
1656	450555.43	2212880.72	Метод спутниковых геодезических измерений	0.10	-
1657	450555.35	2212879.04	Метод спутниковых геодезических измерений	0.10	-
1658	450555.63	2212878.04	Метод спутниковых геодезических измерений	0.10	-
1659	450556.36	2212877.31	Метод спутниковых геодезических измерений	0.10	-
1660	450557.36	2212877.04	Метод спутниковых геодезических измерений	0.10	-
1661	450558.36	2212877.31	Метод спутниковых геодезических измерений	0.10	-
1662	450559.09	2212878.04	Метод спутниковых геодезических измерений	0.10	-
1663	450559.36	2212878.94	Метод спутниковых геодезических измерений	0.10	-
1664	450559.44	2212880.61	Метод спутниковых геодезических измерений	0.10	-
1665	450559.39	2212882.08	Метод спутниковых геодезических измерений	0.10	-
1666	450583.50	2212883.35	Метод спутниковых геодезических измерений	0.10	-

1667	450583.63	2212882.55	Метод спутниковых геодезических измерений	0.10	-
1668	450583.60	2212881.60	Метод спутниковых геодезических измерений	0.10	-
1669	450583.87	2212880.55	Метод спутниковых геодезических измерений	0.10	-
1670	450584.60	2212879.82	Метод спутниковых геодезических измерений	0.10	-
1671	450585.60	2212879.55	Метод спутниковых геодезических измерений	0.10	-
1672	450586.60	2212879.82	Метод спутниковых геодезических измерений	0.10	-
1673	450587.33	2212880.55	Метод спутниковых геодезических измерений	0.10	-
1674	450587.60	2212881.50	Метод спутниковых геодезических измерений	0.10	-
1675	450587.63	2212882.68	Метод спутниковых геодезических измерений	0.10	-
1676	450587.51	2212883.57	Метод спутниковых геодезических измерений	0.10	-
1677	450607.64	2212884.67	Метод спутниковых геодезических измерений	0.10	-
1678	450607.93	2212882.77	Метод спутниковых геодезических измерений	0.10	-
1679	450608.22	2212881.90	Метод спутниковых геодезических измерений	0.10	-
1680	450608.95	2212881.17	Метод спутниковых геодезических измерений	0.10	-

1681	450609.95	2212880.91	Метод спутниковых геодезических измерений	0.10	-
1682	450610.95	2212881.17	Метод спутниковых геодезических измерений	0.10	-
1683	450611.68	2212881.90	Метод спутниковых геодезических измерений	0.10	-
1684	450611.92	2212883.22	Метод спутниковых геодезических измерений	0.10	-
1685	450611.65	2212884.89	Метод спутниковых геодезических измерений	0.10	-
1686	450634.01	2212886.01	Метод спутниковых геодезических измерений	0.10	-
1687	450634.02	2212884.29	Метод спутниковых геодезических измерений	0.10	-
1688	450634.29	2212883.31	Метод спутниковых геодезических измерений	0.10	-
1689	450635.02	2212882.57	Метод спутниковых геодезических измерений	0.10	-
1690	450636.02	2212882.31	Метод спутниковых геодезических измерений	0.10	-
1691	450637.02	2212882.57	Метод спутниковых геодезических измерений	0.10	-
1692	450637.75	2212883.31	Метод спутниковых геодезических измерений	0.10	-
1693	450638.02	2212884.30	Метод спутниковых геодезических измерений	0.10	-
1694	450638.01	2212886.21	Метод спутниковых геодезических измерений	0.10	-

1695	450656.72	2212887.12	Метод спутниковых геодезических измерений	0.10	-
1696	450656.83	2212885.99	Метод спутниковых геодезических измерений	0.10	-
1697	450657.09	2212885.18	Метод спутниковых геодезических измерений	0.10	-
1698	450657.82	2212884.44	Метод спутниковых геодезических измерений	0.10	-
1699	450658.82	2212884.18	Метод спутниковых геодезических измерений	0.10	-
1700	450659.82	2212884.44	Метод спутниковых геодезических измерений	0.10	-
1701	450660.55	2212885.18	Метод спутниковых геодезических измерений	0.10	-
1702	450660.82	2212886.18	Метод спутниковых геодезических измерений	0.10	-
1703	450660.73	2212887.29	Метод спутниковых геодезических измерений	0.10	-
1704	450680.17	2212888.00	Метод спутниковых геодезических измерений	0.10	-
1705	450680.43	2212887.04	Метод спутниковых геодезических измерений	0.10	-
1706	450681.16	2212886.31	Метод спутниковых геодезических измерений	0.10	-
1707	450682.16	2212886.04	Метод спутниковых геодезических измерений	0.10	-
1708	450683.16	2212886.31	Метод спутниковых геодезических измерений	0.10	-

1709	450683.89	2212887.04	Метод спутниковых геодезических измерений	0.10	-
1710	450684.16	2212888.07	Метод спутниковых геодезических измерений	0.10	-
1711	450699.62	2212888.11	Метод спутниковых геодезических измерений	0.10	-
1712	450699.88	2212887.29	Метод спутниковых геодезических измерений	0.10	-
1713	450700.61	2212886.56	Метод спутниковых геодезических измерений	0.10	-
1714	450701.61	2212886.29	Метод спутниковых геодезических измерений	0.10	-
1715	450702.61	2212886.56	Метод спутниковых геодезических измерений	0.10	-
1716	450703.34	2212887.29	Метод спутниковых геодезических измерений	0.10	-
1717	450703.60	2212888.45	Метод спутниковых геодезических измерений	0.10	-
1718	450712.42	2212889.98	Метод спутниковых геодезических измерений	0.10	-
1719	450732.50	2212888.89	Метод спутниковых геодезических измерений	0.10	-
1720	450732.62	2212887.29	Метод спутниковых геодезических измерений	0.10	-
1721	450732.88	2212886.43	Метод спутниковых геодезических измерений	0.10	-
1722	450733.61	2212885.70	Метод спутниковых геодезических измерений	0.10	-

1723	450734.61	2212885.43	Метод спутниковых геодезических измерений	0.10	-
1724	450735.61	2212885.70	Метод спутниковых геодезических измерений	0.10	-
1725	450736.34	2212886.43	Метод спутниковых геодезических измерений	0.10	-
1726	450736.60	2212887.57	Метод спутниковых геодезических измерений	0.10	-
1727	450736.50	2212889.06	Метод спутниковых геодезических измерений	0.10	-
1728	450744.29	2212890.06	Метод спутниковых геодезических измерений	0.10	-
1729	450754.89	2212889.43	Метод спутниковых геодезических измерений	0.10	-
1730	450754.94	2212888.54	Метод спутниковых геодезических измерений	0.10	-
1731	450755.21	2212887.34	Метод спутниковых геодезических измерений	0.10	-
1732	450755.43	2212886.78	Метод спутниковых геодезических измерений	0.10	-
1733	450756.16	2212886.04	Метод спутниковых геодезических измерений	0.10	-
1734	450757.16	2212885.78	Метод спутниковых геодезических измерений	0.10	-
1735	450758.16	2212886.04	Метод спутниковых геодезических измерений	0.10	-
1736	450758.89	2212886.78	Метод спутниковых геодезических измерений	0.10	-

1737	450759.16	2212887.78	Метод спутниковых геодезических измерений	0.10	-
1738	450759.11	2212888.21	Метод спутниковых геодезических измерений	0.10	-
1739	450758.89	2212889.35	Метод спутниковых геодезических измерений	0.10	-
1740	450796.52	2212889.95	Метод спутниковых геодезических измерений	0.10	-
1741	450797.00	2212888.40	Метод спутниковых геодезических измерений	0.10	-
1742	450797.73	2212887.67	Метод спутниковых геодезических измерений	0.10	-
1743	450798.73	2212887.41	Метод спутниковых геодезических измерений	0.10	-
1744	450799.73	2212887.67	Метод спутниковых геодезических измерений	0.10	-
1745	450800.46	2212888.40	Метод спутниковых геодезических измерений	0.10	-
1746	450800.73	2212889.40	Метод спутниковых геодезических измерений	0.10	-
1747	450800.62	2212890.08	Метод спутниковых геодезических измерений	0.10	-
1748	450830.75	2212891.38	Метод спутниковых геодезических измерений	0.10	-
1749	450830.87	2212890.59	Метод спутниковых геодезических измерений	0.10	-
1750	450831.12	2212889.88	Метод спутниковых геодезических измерений	0.10	-

1751	450831.85	2212889.15	Метод спутниковых геодезических измерений	0.10	-
1752	450832.85	2212888.88	Метод спутниковых геодезических измерений	0.10	-
1753	450833.85	2212889.15	Метод спутниковых геодезических измерений	0.10	-
1754	450834.58	2212889.88	Метод спутниковых геодезических измерений	0.10	-
1755	450834.85	2212890.88	Метод спутниковых геодезических измерений	0.10	-
1756	450834.64	2212892.48	Метод спутниковых геодезических измерений	0.10	-
1757	450834.93	2212893.48	Метод спутниковых геодезических измерений	0.10	-
1758	450834.96	2212895.73	Метод спутниковых геодезических измерений	0.10	-
1759	450834.59	2212900.82	Метод спутниковых геодезических измерений	0.10	-
1760	450841.93	2212898.93	Метод спутниковых геодезических измерений	0.10	-
1761	450846.85	2212898.81	Метод спутниковых геодезических измерений	0.10	-
1762	450857.61	2212902.30	Метод спутниковых геодезических измерений	0.10	-
1763	450861.35	2212902.44	Метод спутниковых геодезических измерений	0.10	-
1764	450862.27	2212894.83	Метод спутниковых геодезических измерений	0.10	-

1765	450862.66	2212892.17	Метод спутниковых геодезических измерений	0.10	-
1766	450862.91	2212891.46	Метод спутниковых геодезических измерений	0.10	-
1767	450863.64	2212890.72	Метод спутниковых геодезических измерений	0.10	-
1768	450864.64	2212890.46	Метод спутниковых геодезических измерений	0.10	-
1769	450865.64	2212890.72	Метод спутниковых геодезических измерений	0.10	-
1770	450866.37	2212891.46	Метод спутниковых геодезических измерений	0.10	-
1771	450866.64	2212892.45	Метод спутниковых геодезических измерений	0.10	-
1772	450866.23	2212895.38	Метод спутниковых геодезических измерений	0.10	-
1773	450865.37	2212902.50	Метод спутниковых геодезических измерений	0.10	-
1774	450870.16	2212902.49	Метод спутниковых геодезических измерений	0.10	-
1775	450874.69	2212902.00	Метод спутниковых геодезических измерений	0.10	-
1776	450892.92	2212902.34	Метод спутниковых геодезических измерений	0.10	-
1777	450919.02	2212903.10	Метод спутниковых геодезических измерений	0.10	-
1778	450919.31	2212895.43	Метод спутниковых геодезических измерений	0.10	-

1779	450919.49	2212893.73	Метод спутниковых геодезических измерений	0.10	-
1780	450919.75	2212892.95	Метод спутниковых геодезических измерений	0.10	-
1781	450920.48	2212892.21	Метод спутниковых геодезических измерений	0.10	-
1782	450921.48	2212891.95	Метод спутниковых геодезических измерений	0.10	-
1783	450922.48	2212892.21	Метод спутниковых геодезических измерений	0.10	-
1784	450923.21	2212892.95	Метод спутниковых геодезических измерений	0.10	-
1785	450923.48	2212893.95	Метод спутниковых геодезических измерений	0.10	-
1786	450923.30	2212895.79	Метод спутниковых геодезических измерений	0.10	-
1787	450923.00	2212903.48	Метод спутниковых геодезических измерений	0.10	-
1788	450925.18	2212903.85	Метод спутниковых геодезических измерений	0.10	-
1789	450954.35	2212904.78	Метод спутниковых геодезических измерений	0.10	-
1790	450964.35	2212905.70	Метод спутниковых геодезических измерений	0.10	-
1791	450964.16	2212895.81	Метод спутниковых геодезических измерений	0.10	-
1792	450964.43	2212894.77	Метод спутниковых геодезических измерений	0.10	-

1793	450965.16	2212894.04	Метод спутниковых геодезических измерений	0.10	-
1794	450966.16	2212893.77	Метод спутниковых геодезических измерений	0.10	-
1795	450967.16	2212894.04	Метод спутниковых геодезических измерений	0.10	-
1796	450967.89	2212894.77	Метод спутниковых геодезических измерений	0.10	-
1797	450968.16	2212895.73	Метод спутниковых геодезических измерений	0.10	-
1798	450968.35	2212906.03	Метод спутниковых геодезических измерений	0.10	-
1799	450984.23	2212907.14	Метод спутниковых геодезических измерений	0.10	-
1800	450990.26	2212907.05	Метод спутниковых геодезических измерений	0.10	-
1801	450990.80	2212901.87	Метод спутниковых геодезических измерений	0.10	-
1802	450991.18	2212899.12	Метод спутниковых геодезических измерений	0.10	-
1803	450991.43	2212898.39	Метод спутниковых геодезических измерений	0.10	-
1804	450992.16	2212897.66	Метод спутниковых геодезических измерений	0.10	-
1805	450993.16	2212897.40	Метод спутниковых геодезических измерений	0.10	-
1806	450994.16	2212897.66	Метод спутниковых геодезических измерений	0.10	-

1807	450994.89	2212898.39	Метод спутниковых геодезических измерений	0.10	-
1808	450995.16	2212899.39	Метод спутниковых геодезических измерений	0.10	-
1809	450994.78	2212902.32	Метод спутниковых геодезических измерений	0.10	-
1810	450994.27	2212907.15	Метод спутниковых геодезических измерений	0.10	-
1811	451006.49	2212907.86	Метод спутниковых геодезических измерений	0.10	-
1812	451028.91	2212908.51	Метод спутниковых геодезических измерений	0.10	-
1813	451029.43	2212901.38	Метод спутниковых геодезических измерений	0.10	-
1814	451029.69	2212900.52	Метод спутниковых геодезических измерений	0.10	-
1815	451030.42	2212899.79	Метод спутниковых геодезических измерений	0.10	-
1816	451031.39	2212899.58	Метод спутниковых геодезических измерений	0.10	-
1817	451032.42	2212899.79	Метод спутниковых геодезических измерений	0.10	-
1818	451033.15	2212900.52	Метод спутниковых геодезических измерений	0.10	-
1819	451033.41	2212901.66	Метод спутниковых геодезических измерений	0.10	-
1820	451032.90	2212908.86	Метод спутниковых геодезических измерений	0.10	-

1821	451035.28	2212909.23	Метод спутниковых геодезических измерений	0.10	-
1822	451035.64	2212903.63	Метод спутниковых геодезических измерений	0.10	-
1823	451035.64	2212902.26	Метод спутниковых геодезических измерений	0.10	-
1824	451035.91	2212901.26	Метод спутниковых геодезических измерений	0.10	-
1825	451036.64	2212900.53	Метод спутниковых геодезических измерений	0.10	-
1826	451037.64	2212900.27	Метод спутниковых геодезических измерений	0.10	-
1827	451038.64	2212900.53	Метод спутниковых геодезических измерений	0.10	-
1828	451039.37	2212901.26	Метод спутниковых геодезических измерений	0.10	-
1829	451039.64	2212902.26	Метод спутниковых геодезических измерений	0.10	-
1830	451039.64	2212903.82	Метод спутниковых геодезических измерений	0.10	-
1831	451039.25	2212909.88	Метод спутниковых геодезических измерений	0.10	-
1832	451040.32	2212910.07	Метод спутниковых геодезических измерений	0.10	-
1833	451064.41	2212910.85	Метод спутниковых геодезических измерений	0.10	-
1834	451081.11	2212912.10	Метод спутниковых геодезических измерений	0.10	-

1835	451124.76	2212913.70	Метод спутниковых геодезических измерений	0.10	-
1836	451130.47	2212913.74	Метод спутниковых геодезических измерений	0.10	-
1837	451130.65	2212905.70	Метод спутниковых геодезических измерений	0.10	-
1838	451130.92	2212904.75	Метод спутниковых геодезических измерений	0.10	-
1839	451131.65	2212904.02	Метод спутниковых геодезических измерений	0.10	-
1840	451132.65	2212903.76	Метод спутниковых геодезических измерений	0.10	-
1841	451133.65	2212904.02	Метод спутниковых геодезических измерений	0.10	-
1842	451134.38	2212904.75	Метод спутниковых геодезических измерений	0.10	-
1843	451134.65	2212905.80	Метод спутниковых геодезических измерений	0.10	-
1844	451134.47	2212913.71	Метод спутниковых геодезических измерений	0.10	-
1845	451141.09	2212913.58	Метод спутниковых геодезических измерений	0.10	-
1846	451156.86	2212915.06	Метод спутниковых геодезических измерений	0.10	-
1847	451172.51	2212914.78	Метод спутниковых геодезических измерений	0.10	-
1848	451190.12	2212916.35	Метод спутниковых геодезических измерений	0.10	-

1849	451208.05	2212915.81	Метод спутниковых геодезических измерений	0.10	-
1850	451209.73	2212915.77	Метод спутниковых геодезических измерений	0.10	-
1851	451209.78	2212911.92	Метод спутниковых геодезических измерений	0.10	-
1852	451209.93	2212910.38	Метод спутниковых геодезических измерений	0.10	-
1853	451210.19	2212909.59	Метод спутниковых геодезических измерений	0.10	-
1854	451210.93	2212908.85	Метод спутниковых геодезических измерений	0.10	-
1855	451211.93	2212908.59	Метод спутниковых геодезических измерений	0.10	-
1856	451212.93	2212908.85	Метод спутниковых геодезических измерений	0.10	-
1857	451213.66	2212909.59	Метод спутниковых геодезических измерений	0.10	-
1858	451213.93	2212910.59	Метод спутниковых геодезических измерений	0.10	-
1859	451213.79	2212912.06	Метод спутниковых геодезических измерений	0.10	-
1860	451213.74	2212915.87	Метод спутниковых геодезических измерений	0.10	-
1861	451236.72	2212917.31	Метод спутниковых геодезических измерений	0.10	-
1862	451257.51	2212915.74	Метод спутниковых геодезических измерений	0.10	-

1863	451257.28	2212912.35	Метод спутниковых геодезических измерений	0.10	-
1864	451257.20	2212911.25	Метод спутниковых геодезических измерений	0.10	-
1865	451257.47	2212910.25	Метод спутниковых геодезических измерений	0.10	-
1866	451258.21	2212909.51	Метод спутниковых геодезических измерений	0.10	-
1867	451259.21	2212909.25	Метод спутниковых геодезических измерений	0.10	-
1868	451260.21	2212909.51	Метод спутниковых геодезических измерений	0.10	-
1869	451260.94	2212910.25	Метод спутниковых геодезических измерений	0.10	-
1870	451261.20	2212911.10	Метод спутниковых геодезических измерений	0.10	-
1871	451261.28	2212912.08	Метод спутниковых геодезических измерений	0.10	-
1872	451261.51	2212915.63	Метод спутниковых геодезических измерений	0.10	-
1873	451274.68	2212915.86	Метод спутниковых геодезических измерений	0.10	-
1874	451317.40	2212915.07	Метод спутниковых геодезических измерений	0.10	-
1875	451317.63	2212906.47	Метод спутниковых геодезических измерений	0.10	-
1876	451317.83	2212904.48	Метод спутниковых геодезических измерений	0.10	-

1877	451318.09	2212903.69	Метод спутниковых геодезических измерений	0.10	-
1878	451318.82	2212902.96	Метод спутниковых геодезических измерений	0.10	-
1879	451319.82	2212902.69	Метод спутниковых геодезических измерений	0.10	-
1880	451320.82	2212902.96	Метод спутниковых геодезических измерений	0.10	-
1881	451321.55	2212903.69	Метод спутниковых геодезических измерений	0.10	-
1882	451321.81	2212904.89	Метод спутниковых геодезических измерений	0.10	-
1883	451321.63	2212906.65	Метод спутниковых геодезических измерений	0.10	-
1884	451321.40	2212915.10	Метод спутниковых геодезических измерений	0.10	-
1885	451325.97	2212915.23	Метод спутниковых геодезических измерений	0.10	-
1886	451344.16	2212915.54	Метод спутниковых геодезических измерений	0.10	-
1887	451343.96	2212907.06	Метод спутниковых геодезических измерений	0.10	-
1888	451343.96	2212907.01	Метод спутниковых геодезических измерений	0.10	-
1889	451344.07	2212904.66	Метод спутниковых геодезических измерений	0.10	-
1890	451344.34	2212903.76	Метод спутниковых геодезических измерений	0.10	-

1891	451345.07	2212903.03	Метод спутниковых геодезических измерений	0.10	-
1892	451346.07	2212902.77	Метод спутниковых геодезических измерений	0.10	-
1893	451347.07	2212903.03	Метод спутниковых геодезических измерений	0.10	-
1894	451347.80	2212903.76	Метод спутниковых геодезических измерений	0.10	-
1895	451348.07	2212904.86	Метод спутниковых геодезических измерений	0.10	-
1896	451347.96	2212907.04	Метод спутниковых геодезических измерений	0.10	-
1897	451348.16	2212915.52	Метод спутниковых геодезических измерений	0.10	-
1898	451365.71	2212914.99	Метод спутниковых геодезических измерений	0.10	-
1899	451365.88	2212906.83	Метод спутниковых геодезических измерений	0.10	-
1900	451365.76	2212905.08	Метод спутниковых геодезических измерений	0.10	-
1901	451366.03	2212904.09	Метод спутниковых геодезических измерений	0.10	-
1902	451366.76	2212903.35	Метод спутниковых геодезических измерений	0.10	-
1903	451367.76	2212903.09	Метод спутниковых геодезических измерений	0.10	-
1904	451368.76	2212903.35	Метод спутниковых геодезических измерений	0.10	-

1905	451369.49	2212904.09	Метод спутниковых геодезических измерений	0.10	-
1906	451369.75	2212904.94	Метод спутниковых геодезических измерений	0.10	-
1907	451369.88	2212906.82	Метод спутниковых геодезических измерений	0.10	-
1908	451369.71	2212914.93	Метод спутниковых геодезических измерений	0.10	-
1909	451373.85	2212914.94	Метод спутниковых геодезических измерений	0.10	-
1910	451411.77	2212915.02	Метод спутниковых геодезических измерений	0.10	-
1911	451412.36	2212905.05	Метод спутниковых геодезических измерений	0.10	-
1912	451412.63	2212904.17	Метод спутниковых геодезических измерений	0.10	-
1913	451413.36	2212903.43	Метод спутниковых геодезических измерений	0.10	-
1914	451414.36	2212903.17	Метод спутниковых геодезических измерений	0.10	-
1915	451415.36	2212903.43	Метод спутниковых геодезических измерений	0.10	-
1916	451416.09	2212904.17	Метод спутниковых геодезических измерений	0.10	-
1917	451416.36	2212905.28	Метод спутниковых геодезических измерений	0.10	-
1918	451415.77	2212915.06	Метод спутниковых геодезических измерений	0.10	-

1919	451421.16	2212915.14	Метод спутниковых геодезических измерений	0.10	-
1920	451447.13	2212914.24	Метод спутниковых геодезических измерений	0.10	-
1921	451464.75	2212914.28	Метод спутниковых геодезических измерений	0.10	-
1922	451465.47	2212909.22	Метод спутниковых геодезических измерений	0.10	-
1923	451465.92	2212904.97	Метод спутниковых геодезических измерений	0.10	-
1924	451466.18	2212904.18	Метод спутниковых геодезических измерений	0.10	-
1925	451466.91	2212903.45	Метод спутниковых геодезических измерений	0.10	-
1926	451467.91	2212903.19	Метод спутниковых геодезических измерений	0.10	-
1927	451468.91	2212903.45	Метод спутниковых геодезических измерений	0.10	-
1928	451469.64	2212904.18	Метод спутниковых геодезических измерений	0.10	-
1929	451469.90	2212905.40	Метод спутниковых геодезических измерений	0.10	-
1930	451469.43	2212909.74	Метод спутниковых геодезических измерений	0.10	-
1931	451468.78	2212914.38	Метод спутниковых геодезических измерений	0.10	-
1932	451473.13	2212914.55	Метод спутниковых геодезических измерений	0.10	-

1933	451487.81	2212915.81	Метод спутниковых геодезических измерений	0.10	-
1934	451498.82	2212916.87	Метод спутниковых геодезических измерений	0.10	-
1935	451499.46	2212906.47	Метод спутниковых геодезических измерений	0.10	-
1936	451499.73	2212905.60	Метод спутниковых геодезических измерений	0.10	-
1937	451500.46	2212904.86	Метод спутниковых геодезических измерений	0.10	-
1938	451501.46	2212904.60	Метод спутниковых геодезических измерений	0.10	-
1939	451502.46	2212904.86	Метод спутниковых геодезических измерений	0.10	-
1940	451503.19	2212905.60	Метод спутниковых геодезических измерений	0.10	-
1941	451503.46	2212906.72	Метод спутниковых геодезических измерений	0.10	-
1942	451502.81	2212917.14	Метод спутниковых геодезических измерений	0.10	-
1943	451534.11	2212918.50	Метод спутниковых геодезических измерений	0.10	-
1944	451534.31	2212913.27	Метод спутниковых геодезических измерений	0.10	-
1945	451534.15	2212911.03	Метод спутниковых геодезических измерений	0.10	-
1946	451534.42	2212910.03	Метод спутниковых геодезических измерений	0.10	-

1947	451535.15	2212909.30	Метод спутниковых геодезических измерений	0.10	-
1948	451536.15	2212909.04	Метод спутниковых геодезических измерений	0.10	-
1949	451537.15	2212909.30	Метод спутниковых геодезических измерений	0.10	-
1950	451537.88	2212910.03	Метод спутниковых геодезических измерений	0.10	-
1951	451538.14	2212910.88	Метод спутниковых геодезических измерений	0.10	-
1952	451538.32	2212913.23	Метод спутниковых геодезических измерений	0.10	-
1953	451538.11	2212918.81	Метод спутниковых геодезических измерений	0.10	-
1954	451550.33	2212920.42	Метод спутниковых геодезических измерений	0.10	-
1955	451585.80	2212924.82	Метод спутниковых геодезических измерений	0.10	-
1956	451597.61	2212925.57	Метод спутниковых геодезических измерений	0.10	-
1957	451598.81	2212916.22	Метод спутниковых геодезических измерений	0.10	-
1958	451599.06	2212915.48	Метод спутниковых геодезических измерений	0.10	-
1959	451599.79	2212914.74	Метод спутниковых геодезических измерений	0.10	-
1960	451600.79	2212914.48	Метод спутниковых геодезических измерений	0.10	-

1961	451601.79	2212914.74	Метод спутниковых геодезических измерений	0.10	-
1962	451602.52	2212915.48	Метод спутниковых геодезических измерений	0.10	-
1963	451602.77	2212916.73	Метод спутниковых геодезических измерений	0.10	-
1964	451601.58	2212926.11	Метод спутниковых геодезических измерений	0.10	-
1965	451620.97	2212928.11	Метод спутниковых геодезических измерений	0.10	-
1966	451629.09	2212928.65	Метод спутниковых геодезических измерений	0.10	-
1967	451639.26	2212928.59	Метод спутниковых геодезических измерений	0.10	-
1968	451651.42	2212930.25	Метод спутниковых геодезических измерений	0.10	-
1969	451657.49	2212931.74	Метод спутниковых геодезических измерений	0.10	-
1970	451680.98	2212934.44	Метод спутниковых геодезических измерений	0.10	-
1971	451697.28	2212936.00	Метод спутниковых геодезических измерений	0.10	-
1972	451697.61	2212929.01	Метод спутниковых геодезических измерений	0.10	-
1973	451697.57	2212927.51	Метод спутниковых геодезических измерений	0.10	-
1974	451697.84	2212926.52	Метод спутниковых геодезических измерений	0.10	-

1975	451698.57	2212925.78	Метод спутниковых геодезических измерений	0.10	-
1976	451699.57	2212925.52	Метод спутниковых геодезических измерений	0.10	-
1977	451700.57	2212925.78	Метод спутниковых геодезических измерений	0.10	-
1978	451701.30	2212926.52	Метод спутниковых геодезических измерений	0.10	-
1979	451701.57	2212927.46	Метод спутниковых геодезических измерений	0.10	-
1980	451701.61	2212929.04	Метод спутниковых геодезических измерений	0.10	-
1981	451701.27	2212936.36	Метод спутниковых геодезических измерений	0.10	-
1982	451733.67	2212939.16	Метод спутниковых геодезических измерений	0.10	-
1983	451773.56	2212942.34	Метод спутниковых геодезических измерений	0.10	-
1984	451795.64	2212945.33	Метод спутниковых геодезических измерений	0.10	-
1985	451830.58	2212950.55	Метод спутниковых геодезических измерений	0.10	-
1986	451831.28	2212950.80	Метод спутниковых геодезических измерений	0.10	-
1987	451832.01	2212951.54	Метод спутниковых геодезических измерений	0.10	-
1988	451832.28	2212952.53	Метод спутниковых геодезических измерений	0.10	-

1989	451832.13	2212953.80	Метод спутниковых геодезических измерений	0.10	-
1990	451828.29	2212981.78	Метод спутниковых геодезических измерений	0.10	-
1991	451826.85	2212986.24	Метод спутниковых геодезических измерений	0.10	-
1992	451812.96	2213018.16	Метод спутниковых геодезических измерений	0.10	-
1993	451791.29	2213056.10	Метод спутниковых геодезических измерений	0.10	-
1994	451776.99	2213086.53	Метод спутниковых геодезических измерений	0.10	-
1995	451770.72	2213122.11	Метод спутниковых геодезических измерений	0.10	-
1996	451761.68	2213187.68	Метод спутниковых геодезических измерений	0.10	-
1997	451803.04	2213169.40	Метод спутниковых геодезических измерений	0.10	-
1998	451803.20	2213168.26	Метод спутниковых геодезических измерений	0.10	-
1999	451803.81	2213166.83	Метод спутниковых геодезических измерений	0.10	-
2000	451809.52	2213113.32	Метод спутниковых геодезических измерений	0.10	-
2001	451810.94	2213099.22	Метод спутниковых геодезических измерений	0.10	-
2002	451816.57	2213086.06	Метод спутниковых геодезических измерений	0.10	-

2003	451833.02	2213058.02	Метод спутниковых геодезических измерений	0.10	-
2004	451848.29	2213033.01	Метод спутниковых геодезических измерений	0.10	-
2005	451859.33	2213012.59	Метод спутниковых геодезических измерений	0.10	-
2006	451864.13	2213000.10	Метод спутниковых геодезических измерений	0.10	-
2007	451864.37	2212999.64	Метод спутниковых геодезических измерений	0.10	-
2008	451865.00	2212999.08	Метод спутниковых геодезических измерений	0.10	-
2009	451865.56	2212998.87	Метод спутниковых геодезических измерений	0.10	-
2010	451903.47	2212990.32	Метод спутниковых геодезических измерений	0.10	-
2011	451907.81	2212989.64	Метод спутниковых геодезических измерений	0.10	-
2012	451925.85	2212983.83	Метод спутниковых геодезических измерений	0.10	-
2013	451950.53	2212980.47	Метод спутниковых геодезических измерений	0.10	-
2014	451972.71	2212978.11	Метод спутниковых геодезических измерений	0.10	-
2015	452000.46	2212973.16	Метод спутниковых геодезических измерений	0.10	-
2016	452009.36	2212972.53	Метод спутниковых геодезических измерений	0.10	-

2017	452018.53	2212970.38	Метод спутниковых геодезических измерений	0.10	-
2018	452077.59	2212960.60	Метод спутниковых геодезических измерений	0.10	-
2019	452109.60	2212954.75	Метод спутниковых геодезических измерений	0.10	-
2020	452138.09	2212950.39	Метод спутниковых геодезических измерений	0.10	-
2021	452194.09	2212940.41	Метод спутниковых геодезических измерений	0.10	-
2022	452259.19	2212929.38	Метод спутниковых геодезических измерений	0.10	-
2023	452273.83	2212931.09	Метод спутниковых геодезических измерений	0.10	-
2024	452280.17	2212930.62	Метод спутниковых геодезических измерений	0.10	-
2025	452313.70	2212923.53	Метод спутниковых геодезических измерений	0.10	-
2026	452374.45	2212914.45	Метод спутниковых геодезических измерений	0.10	-
2027	452395.46	2212911.58	Метод спутниковых геодезических измерений	0.10	-
2028	452396.73	2212911.83	Метод спутниковых геодезических измерений	0.10	-
1	452397.46	2212912.57	Метод спутниковых геодезических измерений	0.10	-
2029	451786.64	2213056.57	Метод спутниковых геодезических измерений	0.10	-

2030	451773.10	2213085.57	Метод спутниковых геодезических измерений	0.10	-
2031	451767.12	2213119.47	Метод спутниковых геодезических измерений	0.10	-
2032	451760.95	2213118.32	Метод спутниковых геодезических измерений	0.10	-
2033	451760.80	2213117.75	Метод спутниковых геодезических измерений	0.10	-
2034	451760.07	2213117.02	Метод спутниковых геодезических измерений	0.10	-
2035	451759.07	2213116.75	Метод спутниковых геодезических измерений	0.10	-
2036	451758.07	2213117.02	Метод спутниковых геодезических измерений	0.10	-
2037	451757.28	2213117.89	Метод спутниковых геодезических измерений	0.10	-
2038	451744.84	2213119.03	Метод спутниковых геодезических измерений	0.10	-
2039	451726.85	2213117.75	Метод спутниковых геодезических измерений	0.10	-
2040	451726.90	2213117.39	Метод спутниковых геодезических измерений	0.10	-
2041	451726.88	2213116.78	Метод спутниковых геодезических измерений	0.10	-
2042	451726.71	2213115.86	Метод спутниковых геодезических измерений	0.10	-
2043	451726.47	2213115.23	Метод спутниковых геодезических измерений	0.10	-

2044	451725.74	2213114.49	Метод спутниковых геодезических измерений	0.10	-
2045	451724.73	2213114.23	Метод спутниковых геодезических измерений	0.10	-
2046	451723.73	2213114.49	Метод спутниковых геодезических измерений	0.10	-
2047	451723.00	2213115.23	Метод спутниковых геодезических измерений	0.10	-
2048	451722.73	2213116.22	Метод спутниковых геодезических измерений	0.10	-
2049	451722.88	2213117.21	Метод спутниковых геодезических измерений	0.10	-
2050	451722.84	2213117.54	Метод спутниковых геодезических измерений	0.10	-
2051	451705.86	2213117.02	Метод спутниковых геодезических измерений	0.10	-
2052	451695.49	2213116.10	Метод спутниковых геодезических измерений	0.10	-
2053	451695.59	2213114.51	Метод спутниковых геодезических измерений	0.10	-
2054	451695.32	2213113.42	Метод спутниковых геодезических измерений	0.10	-
2055	451694.59	2213112.69	Метод спутниковых геодезических измерений	0.10	-
2056	451693.59	2213112.42	Метод спутниковых геодезических измерений	0.10	-
2057	451692.59	2213112.69	Метод спутниковых геодезических измерений	0.10	-

2058	451691.86	2213113.42	Метод спутниковых геодезических измерений	0.10	-
2059	451691.59	2213114.33	Метод спутниковых геодезических измерений	0.10	-
2060	451691.51	2213115.79	Метод спутниковых геодезических измерений	0.10	-
2061	451670.02	2213114.21	Метод спутниковых геодезических измерений	0.10	-
2062	451665.94	2213113.77	Метод спутниковых геодезических измерений	0.10	-
2063	451666.14	2213112.69	Метод спутниковых геодезических измерений	0.10	-
2064	451666.20	2213111.43	Метод спутниковых геодезических измерений	0.10	-
2065	451665.93	2213110.43	Метод спутниковых геодезических измерений	0.10	-
2066	451665.20	2213109.70	Метод спутниковых геодезических измерений	0.10	-
2067	451664.20	2213109.43	Метод спутниковых геодезических измерений	0.10	-
2068	451663.20	2213109.70	Метод спутниковых геодезических измерений	0.10	-
2069	451662.47	2213110.43	Метод спутниковых геодезических измерений	0.10	-
2070	451662.20	2213111.32	Метод спутниковых геодезических измерений	0.10	-
2071	451662.15	2213112.34	Метод спутниковых геодезических измерений	0.10	-

2072	451661.95	2213113.38	Метод спутниковых геодезических измерений	0.10	-
2073	451639.60	2213111.45	Метод спутниковых геодезических измерений	0.10	-
2074	451625.82	2213110.40	Метод спутниковых геодезических измерений	0.10	-
2075	451619.29	2213110.23	Метод спутниковых геодезических измерений	0.10	-
2076	451619.40	2213108.51	Метод спутниковых геодезических измерений	0.10	-
2077	451619.13	2213107.51	Метод спутниковых геодезических измерений	0.10	-
2078	451618.40	2213106.78	Метод спутниковых геодезических измерений	0.10	-
2079	451617.40	2213106.51	Метод спутниковых геодезических измерений	0.10	-
2080	451616.40	2213106.78	Метод спутниковых геодезических измерений	0.10	-
2081	451615.67	2213107.51	Метод спутниковых геодезических измерений	0.10	-
2082	451615.41	2213108.35	Метод спутниковых геодезических измерений	0.10	-
2083	451615.30	2213110.03	Метод спутниковых геодезических измерений	0.10	-
2084	451608.34	2213109.53	Метод спутниковых геодезических измерений	0.10	-
2085	451568.39	2213106.33	Метод спутниковых геодезических измерений	0.10	-

2086	451568.60	2213105.01	Метод спутниковых геодезических измерений	0.10	-
2087	451568.36	2213103.69	Метод спутниковых геодезических измерений	0.10	-
2088	451567.63	2213102.95	Метод спутниковых геодезических измерений	0.10	-
2089	451566.63	2213102.69	Метод спутниковых геодезических измерений	0.10	-
2090	451565.63	2213102.95	Метод спутниковых геодезических измерений	0.10	-
2091	451564.90	2213103.69	Метод спутниковых геодезических измерений	0.10	-
2092	451564.66	2213104.36	Метод спутниковых геодезических измерений	0.10	-
2093	451564.40	2213105.96	Метод спутниковых геодезических измерений	0.10	-
2094	451529.93	2213102.13	Метод спутниковых геодезических измерений	0.10	-
2095	451530.09	2213100.91	Метод спутниковых геодезических измерений	0.10	-
2096	451529.82	2213099.92	Метод спутниковых геодезических измерений	0.10	-
2097	451529.09	2213099.18	Метод спутниковых геодезических измерений	0.10	-
2098	451528.09	2213098.92	Метод спутниковых геодезических измерений	0.10	-
2099	451527.09	2213099.18	Метод спутниковых геодезических измерений	0.10	-

2100	451526.36	2213099.92	Метод спутниковых геодезических измерений	0.10	-
2101	451526.11	2213100.62	Метод спутниковых геодезических измерений	0.10	-
2102	451525.95	2213101.66	Метод спутниковых геодезических измерений	0.10	-
2103	451519.23	2213100.81	Метод спутниковых геодезических измерений	0.10	-
2104	451501.45	2213100.12	Метод спутниковых геодезических измерений	0.10	-
2105	451501.43	2213098.93	Метод спутниковых геодезических измерений	0.10	-
2106	451501.16	2213097.96	Метод спутниковых геодезических измерений	0.10	-
2107	451500.43	2213097.23	Метод спутниковых геодезических измерений	0.10	-
2108	451499.43	2213096.96	Метод спутниковых геодезических измерений	0.10	-
2109	451498.43	2213097.23	Метод спутниковых геодезических измерений	0.10	-
2110	451497.70	2213097.96	Метод спутниковых геодезических измерений	0.10	-
2111	451497.43	2213098.99	Метод спутниковых геодезических измерений	0.10	-
2112	451497.45	2213099.98	Метод спутниковых геодезических измерений	0.10	-
2113	451490.55	2213099.75	Метод спутниковых геодезических измерений	0.10	-

2114	451473.66	2213098.30	Метод спутниковых геодезических измерений	0.10	-
2115	451473.68	2213097.18	Метод спутниковых геодезических измерений	0.10	-
2116	451473.56	2213096.16	Метод спутниковых геодезических измерений	0.10	-
2117	451473.30	2213095.39	Метод спутниковых геодезических измерений	0.10	-
2118	451472.57	2213094.66	Метод спутниковых геодезических измерений	0.10	-
2119	451471.57	2213094.40	Метод спутниковых геодезических измерений	0.10	-
2120	451470.57	2213094.66	Метод спутниковых геодезических измерений	0.10	-
2121	451469.84	2213095.39	Метод спутниковых геодезических измерений	0.10	-
2122	451469.57	2213096.39	Метод спутниковых геодезических измерений	0.10	-
2123	451469.67	2213097.96	Метод спутниковых геодезических измерений	0.10	-
2124	451462.79	2213097.37	Метод спутниковых геодезических измерений	0.10	-
2125	451438.03	2213096.14	Метод спутниковых геодезических измерений	0.10	-
2126	451433.13	2213095.72	Метод спутниковых геодезических измерений	0.10	-
2127	451433.12	2213093.77	Метод спутниковых геодезических измерений	0.10	-

2128	451432.85	2213092.78	Метод спутниковых геодезических измерений	0.10	-
2129	451432.12	2213092.05	Метод спутниковых геодезических измерений	0.10	-
2130	451431.12	2213091.78	Метод спутниковых геодезических измерений	0.10	-
2131	451430.12	2213092.05	Метод спутниковых геодезических измерений	0.10	-
2132	451429.39	2213092.78	Метод спутниковых геодезических измерений	0.10	-
2133	451429.12	2213093.79	Метод спутниковых геодезических измерений	0.10	-
2134	451429.13	2213095.37	Метод спутниковых геодезических измерений	0.10	-
2135	451411.36	2213093.84	Метод спутниковых геодезических измерений	0.10	-
2136	451411.27	2213093.09	Метод спутниковых геодезических измерений	0.10	-
2137	451411.23	2213092.10	Метод спутниковых геодезических измерений	0.10	-
2138	451410.96	2213091.20	Метод спутниковых геодезических измерений	0.10	-
2139	451410.23	2213090.46	Метод спутниковых геодезических измерений	0.10	-
2140	451409.23	2213090.20	Метод спутниковых геодезических измерений	0.10	-
2141	451408.23	2213090.46	Метод спутниковых геодезических измерений	0.10	-

2142	451407.50	2213091.20	Метод спутниковых геодезических измерений	0.10	-
2143	451407.23	2213092.19	Метод спутниковых геодезических измерений	0.10	-
2144	451407.30	2213093.52	Метод спутниковых геодезических измерений	0.10	-
2145	451364.60	2213089.47	Метод спутниковых геодезических измерений	0.10	-
2146	451364.65	2213088.47	Метод спутниковых геодезических измерений	0.10	-
2147	451364.38	2213087.48	Метод спутниковых геодезических измерений	0.10	-
2148	451363.65	2213086.74	Метод спутниковых геодезических измерений	0.10	-
2149	451362.65	2213086.48	Метод спутниковых геодезических измерений	0.10	-
2150	451361.65	2213086.74	Метод спутниковых геодезических измерений	0.10	-
2151	451360.92	2213087.48	Метод спутниковых геодезических измерений	0.10	-
2152	451360.65	2213088.37	Метод спутниковых геодезических измерений	0.10	-
2153	451360.61	2213089.23	Метод спутниковых геодезических измерений	0.10	-
2154	451355.93	2213089.15	Метод спутниковых геодезических измерений	0.10	-
2155	451336.94	2213087.70	Метод спутниковых геодезических измерений	0.10	-

2156	451336.91	2213086.59	Метод спутниковых геодезических измерений	0.10	-
2157	451336.72	2213085.54	Метод спутниковых геодезических измерений	0.10	-
2158	451336.48	2213084.90	Метод спутниковых геодезических измерений	0.10	-
2159	451335.75	2213084.17	Метод спутниковых геодезических измерений	0.10	-
2160	451334.75	2213083.90	Метод спутниковых геодезических измерений	0.10	-
2161	451333.75	2213084.17	Метод спутниковых геодезических измерений	0.10	-
2162	451333.02	2213084.90	Метод спутниковых геодезических измерений	0.10	-
2163	451332.75	2213085.90	Метод спутниковых геодезических измерений	0.10	-
2164	451332.94	2213087.13	Метод спутниковых геодезических измерений	0.10	-
2165	451332.94	2213087.38	Метод спутниковых геодезических измерений	0.10	-
2166	451312.62	2213085.69	Метод спутниковых геодезических измерений	0.10	-
2167	451312.82	2213084.04	Метод спутниковых геодезических измерений	0.10	-
2168	451312.55	2213083.05	Метод спутниковых геодезических измерений	0.10	-
2169	451311.82	2213082.31	Метод спутниковых геодезических измерений	0.10	-

2170	451310.82	2213082.05	Метод спутниковых геодезических измерений	0.10	-
2171	451309.82	2213082.31	Метод спутниковых геодезических измерений	0.10	-
2172	451309.09	2213083.05	Метод спутниковых геодезических измерений	0.10	-
2173	451308.84	2213083.78	Метод спутниковых геодезических измерений	0.10	-
2174	451308.62	2213085.43	Метод спутниковых геодезических измерений	0.10	-
2175	451297.73	2213084.88	Метод спутниковых геодезических измерений	0.10	-
2176	451298.00	2213083.94	Метод спутниковых геодезических измерений	0.10	-
2177	451298.08	2213083.38	Метод спутниковых геодезических измерений	0.10	-
2178	451297.81	2213082.39	Метод спутниковых геодезических измерений	0.10	-
2179	451297.08	2213081.65	Метод спутниковых геодезических измерений	0.10	-
2180	451296.08	2213081.39	Метод спутниковых геодезических измерений	0.10	-
2181	451295.08	2213081.65	Метод спутниковых геодезических измерений	0.10	-
2182	451294.35	2213082.39	Метод спутниковых геодезических измерений	0.10	-
2183	451294.16	2213082.83	Метод спутниковых геодезических измерений	0.10	-

2184	451293.85	2213083.90	Метод спутниковых геодезических измерений	0.10	-
2185	451293.70	2213084.61	Метод спутниковых геодезических измерений	0.10	-
2186	451271.65	2213082.10	Метод спутниковых геодезических измерений	0.10	-
2187	451271.39	2213081.13	Метод спутниковых геодезических измерений	0.10	-
2188	451270.66	2213080.40	Метод спутниковых геодезических измерений	0.10	-
2189	451269.66	2213080.13	Метод спутниковых геодезических измерений	0.10	-
2190	451268.66	2213080.40	Метод спутниковых геодезических измерений	0.10	-
2191	451267.93	2213081.13	Метод спутниковых геодезических измерений	0.10	-
2192	451267.72	2213081.72	Метод спутниковых геодезических измерений	0.10	-
2193	451232.96	2213079.08	Метод спутниковых геодезических измерений	0.10	-
2194	451233.01	2213078.57	Метод спутниковых геодезических измерений	0.10	-
2195	451233.01	2213077.48	Метод спутниковых геодезических измерений	0.10	-
2196	451232.74	2213076.48	Метод спутниковых геодезических измерений	0.10	-
2197	451232.01	2213075.74	Метод спутниковых геодезических измерений	0.10	-

2198	451231.01	2213075.48	Метод спутниковых геодезических измерений	0.10	-
2199	451230.01	2213075.74	Метод спутниковых геодезических измерений	0.10	-
2200	451229.28	2213076.48	Метод спутниковых геодезических измерений	0.10	-
2201	451229.01	2213077.48	Метод спутниковых геодезических измерений	0.10	-
2202	451229.01	2213078.42	Метод спутниковых геодезических измерений	0.10	-
2203	451228.96	2213078.76	Метод спутниковых геодезических измерений	0.10	-
2204	451200.68	2213076.31	Метод спутниковых геодезических измерений	0.10	-
2205	451200.83	2213075.62	Метод спутниковых геодезических измерений	0.10	-
2206	451200.92	2213074.51	Метод спутниковых геодезических измерений	0.10	-
2207	451200.65	2213073.51	Метод спутниковых геодезических измерений	0.10	-
2208	451199.92	2213072.78	Метод спутниковых геодезических измерений	0.10	-
2209	451198.92	2213072.51	Метод спутниковых геодезических измерений	0.10	-
2210	451197.92	2213072.78	Метод спутниковых геодезических измерений	0.10	-
2211	451197.19	2213073.51	Метод спутниковых геодезических измерений	0.10	-

2212	451196.93	2213074.33	Метод спутниковых геодезических измерений	0.10	-
2213	451196.86	2213075.10	Метод спутниковых геодезических измерений	0.10	-
2214	451196.64	2213075.93	Метод спутниковых геодезических измерений	0.10	-
2215	451183.79	2213074.59	Метод спутниковых геодезических измерений	0.10	-
2216	451164.24	2213073.05	Метод спутниковых геодезических измерений	0.10	-
2217	451164.33	2213072.29	Метод спутниковых геодезических измерений	0.10	-
2218	451164.06	2213071.29	Метод спутниковых геодезических измерений	0.10	-
2219	451163.32	2213070.56	Метод спутниковых геодезических измерений	0.10	-
2220	451162.32	2213070.29	Метод спутниковых геодезических измерений	0.10	-
2221	451161.32	2213070.56	Метод спутниковых геодезических измерений	0.10	-
2222	451160.59	2213071.29	Метод спутниковых геодезических измерений	0.10	-
2223	451160.34	2213072.01	Метод спутниковых геодезических измерений	0.10	-
2224	451160.24	2213072.72	Метод спутниковых геодезических измерений	0.10	-
2225	451124.67	2213069.68	Метод спутниковых геодезических измерений	0.10	-

2226	451124.81	2213068.73	Метод спутниковых геодезических измерений	0.10	-
2227	451124.54	2213067.73	Метод спутниковых геодезических измерений	0.10	-
2228	451123.81	2213067.00	Метод спутниковых геодезических измерений	0.10	-
2229	451122.81	2213066.74	Метод спутниковых геодезических измерений	0.10	-
2230	451121.81	2213067.00	Метод спутниковых геодезических измерений	0.10	-
2231	451121.08	2213067.73	Метод спутниковых геодезических измерений	0.10	-
2232	451120.84	2213068.39	Метод спутниковых геодезических измерений	0.10	-
2233	451120.66	2213069.40	Метод спутниковых геодезических измерений	0.10	-
2234	451093.75	2213068.04	Метод спутниковых геодезических измерений	0.10	-
2235	451094.04	2213066.32	Метод спутниковых геодезических измерений	0.10	-
2236	451093.77	2213065.32	Метод спутниковых геодезических измерений	0.10	-
2237	451093.04	2213064.58	Метод спутниковых геодезических измерений	0.10	-
2238	451092.04	2213064.32	Метод спутниковых геодезических измерений	0.10	-
2239	451091.04	2213064.58	Метод спутниковых геодезических измерений	0.10	-

2240	451090.31	2213065.32	Метод спутниковых геодезических измерений	0.10	-
2241	451090.08	2213065.91	Метод спутниковых геодезических измерений	0.10	-
2242	451089.72	2213067.96	Метод спутниковых геодезических измерений	0.10	-
2243	451086.78	2213068.02	Метод спутниковых геодезических измерений	0.10	-
2244	451077.45	2213066.00	Метод спутниковых геодезических измерений	0.10	-
2245	451076.19	2213064.94	Метод спутниковых геодезических измерений	0.10	-
2246	451075.49	2213064.23	Метод спутниковых геодезических измерений	0.10	-
2247	451075.07	2213063.91	Метод спутниковых геодезических измерений	0.10	-
2248	451074.07	2213063.64	Метод спутниковых геодезических измерений	0.10	-
2249	451073.07	2213063.91	Метод спутниковых геодезических измерений	0.10	-
2250	451072.34	2213064.64	Метод спутниковых геодезических измерений	0.10	-
2251	451072.07	2213065.64	Метод спутниковых геодезических измерений	0.10	-
2252	451072.34	2213066.64	Метод спутниковых геодезических измерений	0.10	-
2253	451072.57	2213066.94	Метод спутниковых геодезических измерений	0.10	-

2254	451072.44	2213067.44	Метод спутниковых геодезических измерений	0.10	-
2255	451072.71	2213068.44	Метод спутниковых геодезических измерений	0.10	-
2256	451073.44	2213069.17	Метод спутниковых геодезических измерений	0.10	-
2257	451074.05	2213069.40	Метод спутниковых геодезических измерений	0.10	-
2258	451076.14	2213069.81	Метод спутниковых геодезических измерений	0.10	-
2259	451086.59	2213072.02	Метод спутниковых геодезических измерений	0.10	-
2260	451091.45	2213071.93	Метод спутниковых геодезических измерений	0.10	-
2261	451122.30	2213073.49	Метод спутниковых геодезических измерений	0.10	-
2262	451161.79	2213076.87	Метод спутниковых геодезических измерений	0.10	-
2263	451181.31	2213078.40	Метод спутниковых геодезических измерений	0.10	-
2264	451180.97	2213080.97	Метод спутниковых геодезических измерений	0.10	-
2265	451181.24	2213081.96	Метод спутниковых геодезических измерений	0.10	-
2266	451181.97	2213082.70	Метод спутниковых геодезических измерений	0.10	-
2267	451182.97	2213082.96	Метод спутниковых геодезических измерений	0.10	-

2268	451183.97	2213082.70	Метод спутниковых геодезических измерений	0.10	-
2269	451184.70	2213081.96	Метод спутниковых геодезических измерений	0.10	-
2270	451184.95	2213081.24	Метод спутниковых геодезических измерений	0.10	-
2271	451185.29	2213078.77	Метод спутниковых геодезических измерений	0.10	-
2272	451197.91	2213080.09	Метод спутниковых геодезических измерений	0.10	-
2273	451226.29	2213082.54	Метод спутниковых геодезических измерений	0.10	-
2274	451226.19	2213083.38	Метод спутниковых геодезических измерений	0.10	-
2275	451225.95	2213084.84	Метод спутниковых геодезических измерений	0.10	-
2276	451226.22	2213085.84	Метод спутниковых геодезических измерений	0.10	-
2277	451226.95	2213086.58	Метод спутниковых геодезических измерений	0.10	-
2278	451227.95	2213086.84	Метод спутниковых геодезических измерений	0.10	-
2279	451228.95	2213086.58	Метод спутниковых геодезических измерений	0.10	-
2280	451229.68	2213085.84	Метод спутниковых геодезических измерений	0.10	-
2281	451230.16	2213083.92	Метод спутниковых геодезических измерений	0.10	-

2282	451230.28	2213082.88	Метод спутниковых геодезических измерений	0.10	-
2283	451269.22	2213085.84	Метод спутниковых геодезических измерений	0.10	-
2284	451293.51	2213088.61	Метод спутниковых геодезических измерений	0.10	-
2285	451293.36	2213089.25	Метод спутниковых геодезических измерений	0.10	-
2286	451292.94	2213090.78	Метод спутниковых геодезических измерений	0.10	-
2287	451293.21	2213091.78	Метод спутниковых геодезических измерений	0.10	-
2288	451293.94	2213092.52	Метод спутниковых геодезических измерений	0.10	-
2289	451294.94	2213092.78	Метод спутниковых геодезических измерений	0.10	-
2290	451295.94	2213092.52	Метод спутниковых геодезических измерений	0.10	-
2291	451296.83	2213091.44	Метод спутниковых геодезических измерений	0.10	-
2292	451297.17	2213090.47	Метод спутниковых геодезических измерений	0.10	-
2293	451297.56	2213088.87	Метод спутниковых геодезических измерений	0.10	-
2294	451310.23	2213089.51	Метод спутниковых геодезических измерений	0.10	-
2295	451334.80	2213091.55	Метод спутниковых геодезических измерений	0.10	-

2296	451353.74	2213092.99	Метод спутниковых геодезических измерений	0.10	-
2297	451353.57	2213096.13	Метод спутниковых геодезических измерений	0.10	-
2298	451353.84	2213097.13	Метод спутниковых геодезических измерений	0.10	-
2299	451354.57	2213097.86	Метод спутниковых геодезических измерений	0.10	-
2300	451355.57	2213098.13	Метод спутниковых геодезических измерений	0.10	-
2301	451356.57	2213097.86	Метод спутниковых геодезических измерений	0.10	-
2302	451357.30	2213097.13	Метод спутниковых геодезических измерений	0.10	-
2303	451357.57	2213096.24	Метод спутниковых геодезических измерений	0.10	-
2304	451357.73	2213093.18	Метод спутниковых геодезических измерений	0.10	-
2305	451362.17	2213093.26	Метод спутниковых геодезических измерений	0.10	-
2306	451407.20	2213097.53	Метод спутниковых геодезических измерений	0.10	-
2307	451407.28	2213099.12	Метод спутниковых геодезических измерений	0.10	-
2308	451407.25	2213100.26	Метод спутниковых геодезических измерений	0.10	-
2309	451407.52	2213101.26	Метод спутниковых геодезических измерений	0.10	-

2310	451408.25	2213101.99	Метод спутниковых геодезических измерений	0.10	-
2311	451409.25	2213102.26	Метод спутниковых геодезических измерений	0.10	-
2312	451410.25	2213101.99	Метод спутниковых геодезических измерений	0.10	-
2313	451410.98	2213101.26	Метод спутниковых геодезических измерений	0.10	-
2314	451411.25	2213100.31	Метод спутниковых геодезических измерений	0.10	-
2315	451411.28	2213099.10	Метод спутниковых геодезических измерений	0.10	-
2316	451411.22	2213097.84	Метод спутниковых геодезических измерений	0.10	-
2317	451430.97	2213099.54	Метод спутниковых геодезических измерений	0.10	-
2318	451435.84	2213099.96	Метод спутниковых геодезических измерений	0.10	-
2319	451435.77	2213102.19	Метод спутниковых геодезических измерений	0.10	-
2320	451436.04	2213103.25	Метод спутниковых геодезических измерений	0.10	-
2321	451436.77	2213103.98	Метод спутниковых геодезических измерений	0.10	-
2322	451437.77	2213104.25	Метод спутниковых геодезических измерений	0.10	-
2323	451438.77	2213103.98	Метод спутниковых геодезических измерений	0.10	-

2324	451439.50	2213103.25	Метод спутниковых геодезических измерений	0.10	-
2325	451439.77	2213102.31	Метод спутниковых геодезических измерений	0.10	-
2326	451439.83	2213100.23	Метод спутниковых геодезических измерений	0.10	-
2327	451460.42	2213101.25	Метод спутниковых геодезических измерений	0.10	-
2328	451460.23	2213102.73	Метод спутниковых геодезических измерений	0.10	-
2329	451460.14	2213103.96	Метод спутниковых геодезических измерений	0.10	-
2330	451460.41	2213104.96	Метод спутниковых геодезических измерений	0.10	-
2331	451461.14	2213105.69	Метод спутниковых геодезических измерений	0.10	-
2332	451462.14	2213105.95	Метод спутниковых геодезических измерений	0.10	-
2333	451463.14	2213105.69	Метод спутниковых геодезических измерений	0.10	-
2334	451463.87	2213104.96	Метод спутниковых геодезических измерений	0.10	-
2335	451464.13	2213104.11	Метод спутниковых геодезических измерений	0.10	-
2336	451464.21	2213103.08	Метод спутниковых геодезических измерений	0.10	-
2337	451464.42	2213101.52	Метод спутниковых геодезических измерений	0.10	-

2338	451471.43	2213102.13	Метод спутниковых геодезических измерений	0.10	-
2339	451488.03	2213103.54	Метод спутниковых геодезических измерений	0.10	-
2340	451487.80	2213104.76	Метод спутниковых геодезических измерений	0.10	-
2341	451487.75	2213105.76	Метод спутниковых геодезических измерений	0.10	-
2342	451488.02	2213106.76	Метод спутниковых геодезических измерений	0.10	-
2343	451488.75	2213107.50	Метод спутниковых геодезических измерений	0.10	-
2344	451489.75	2213107.76	Метод спутниковых геодезических измерений	0.10	-
2345	451490.75	2213107.50	Метод спутниковых геодезических измерений	0.10	-
2346	451491.49	2213106.76	Метод спутниковых геодезических измерений	0.10	-
2347	451491.76	2213105.88	Метод спутниковых геодезических измерений	0.10	-
2348	451491.80	2213105.13	Метод спутниковых геодезических измерений	0.10	-
2349	451492.07	2213103.80	Метод спутниковых геодезических измерений	0.10	-
2350	451499.23	2213104.04	Метод спутниковых геодезических измерений	0.10	-
2351	451518.98	2213104.81	Метод спутниковых геодезических измерений	0.10	-

2352	451525.45	2213105.63	Метод спутниковых геодезических измерений	0.10	-
2353	451525.17	2213108.25	Метод спутниковых геодезических измерений	0.10	-
2354	451525.20	2213109.53	Метод спутниковых геодезических измерений	0.10	-
2355	451525.47	2213110.47	Метод спутниковых геодезических измерений	0.10	-
2356	451526.20	2213111.21	Метод спутниковых геодезических измерений	0.10	-
2357	451527.20	2213111.47	Метод спутниковых геодезических измерений	0.10	-
2358	451528.20	2213111.21	Метод спутниковых геодезических измерений	0.10	-
2359	451528.93	2213110.47	Метод спутниковых геодезических измерений	0.10	-
2360	451529.20	2213109.48	Метод спутниковых геодезических измерений	0.10	-
2361	451529.17	2213108.33	Метод спутниковых геодезических измерений	0.10	-
2362	451529.42	2213106.10	Метод спутниковых геодезических измерений	0.10	-
2363	451564.37	2213109.98	Метод спутниковых геодезических измерений	0.10	-
2364	451564.57	2213111.05	Метод спутниковых геодезических измерений	0.10	-
2365	451564.29	2213112.18	Метод спутниковых геодезических измерений	0.10	-

2366	451564.56	2213113.18	Метод спутниковых геодезических измерений	0.10	-
2367	451565.29	2213113.91	Метод спутниковых геодезических измерений	0.10	-
2368	451566.29	2213114.18	Метод спутниковых геодезических измерений	0.10	-
2369	451567.29	2213113.91	Метод спутниковых геодезических измерений	0.10	-
2370	451568.02	2213113.18	Метод спутниковых геодезических измерений	0.10	-
2371	451568.52	2213111.88	Метод спутниковых геодезических измерений	0.10	-
2372	451568.63	2213111.22	Метод спутниковых геодезических измерений	0.10	-
2373	451568.51	2213110.36	Метод спутниковых геодезических измерений	0.10	-
2374	451605.94	2213113.35	Метод спутниковых геодезических измерений	0.10	-
2375	451605.83	2213114.33	Метод спутниковых геодезических измерений	0.10	-
2376	451605.81	2213115.40	Метод спутниковых геодезических измерений	0.10	-
2377	451606.08	2213116.44	Метод спутниковых геодезических измерений	0.10	-
2378	451606.81	2213117.17	Метод спутниковых геодезических измерений	0.10	-
2379	451607.81	2213117.44	Метод спутниковых геодезических измерений	0.10	-

2380	451608.81	2213117.17	Метод спутниковых геодезических измерений	0.10	-
2381	451609.54	2213116.44	Метод спутниковых геодезических измерений	0.10	-
2382	451609.81	2213115.48	Метод спутниковых геодезических измерений	0.10	-
2383	451609.83	2213114.52	Метод спутниковых геодезических измерений	0.10	-
2384	451609.94	2213113.66	Метод спутниковых геодезических измерений	0.10	-
2385	451617.06	2213114.17	Метод спутниковых геодезических измерений	0.10	-
2386	451623.80	2213114.35	Метод спутниковых геодезических измерений	0.10	-
2387	451623.88	2213116.70	Метод спутниковых геодезических измерений	0.10	-
2388	451624.15	2213117.70	Метод спутниковых геодезических измерений	0.10	-
2389	451624.88	2213118.43	Метод спутниковых геодезических измерений	0.10	-
2390	451625.88	2213118.70	Метод спутниковых геодезических измерений	0.10	-
2391	451626.88	2213118.43	Метод спутниковых геодезических измерений	0.10	-
2392	451627.61	2213117.70	Метод спутниковых геодезических измерений	0.10	-
2393	451627.88	2213116.70	Метод спутниковых геодезических измерений	0.10	-

2394	451627.82	2213114.57	Метод спутниковых геодезических измерений	0.10	-
2395	451637.39	2213115.29	Метод спутниковых геодезических измерений	0.10	-
2396	451637.30	2213117.88	Метод спутниковых геодезических измерений	0.10	-
2397	451637.57	2213118.95	Метод спутниковых геодезических измерений	0.10	-
2398	451638.30	2213119.68	Метод спутниковых геодезических измерений	0.10	-
2399	451639.30	2213119.94	Метод спутниковых геодезических измерений	0.10	-
2400	451640.30	2213119.68	Метод спутниковых геодезических измерений	0.10	-
2401	451641.03	2213118.95	Метод спутниковых геодезических измерений	0.10	-
2402	451641.30	2213118.01	Метод спутниковых геодезических измерений	0.10	-
2403	451641.38	2213115.61	Метод спутниковых геодезических измерений	0.10	-
2404	451663.37	2213117.51	Метод спутниковых геодезических измерений	0.10	-
2405	451667.70	2213117.98	Метод спутниковых геодезических измерений	0.10	-
2406	451667.63	2213118.81	Метод спутниковых геодезических измерений	0.10	-
2407	451667.44	2213120.09	Метод спутниковых геодезических измерений	0.10	-

2408	451667.71	2213121.09	Метод спутниковых геодезических измерений	0.10	-
2409	451668.44	2213121.83	Метод спутниковых геодезических измерений	0.10	-
2410	451669.44	2213122.09	Метод спутниковых геодезических измерений	0.10	-
2411	451670.44	2213121.83	Метод спутниковых геодезических измерений	0.10	-
2412	451671.17	2213121.09	Метод спутниковых геодезических измерений	0.10	-
2413	451671.41	2213120.43	Метод спутниковых геодезических измерений	0.10	-
2414	451671.61	2213119.21	Метод спутниковых геодезических измерений	0.10	-
2415	451671.68	2213118.34	Метод спутниковых геодезических измерений	0.10	-
2416	451693.19	2213119.92	Метод спутниковых геодезических измерений	0.10	-
2417	451704.23	2213120.88	Метод спутниковых геодезических измерений	0.10	-
2418	451704.44	2213121.55	Метод спутниковых геодезических измерений	0.10	-
2419	451704.31	2213122.48	Метод спутниковых геодезических измерений	0.10	-
2420	451704.58	2213123.48	Метод спутниковых геодезических измерений	0.10	-
2421	451705.31	2213124.21	Метод спутниковых геодезических измерений	0.10	-

2422	451706.31	2213124.47	Метод спутниковых геодезических измерений	0.10	-
2423	451707.31	2213124.21	Метод спутниковых геодезических измерений	0.10	-
2424	451708.04	2213123.48	Метод спутниковых геодезических измерений	0.10	-
2425	451708.28	2213122.83	Метод спутниковых геодезических измерений	0.10	-
2426	451708.47	2213121.78	Метод спутниковых геодезических измерений	0.10	-
2427	451708.45	2213121.10	Метод спутниковых геодезических измерений	0.10	-
2428	451724.51	2213121.59	Метод спутниковых геодезических измерений	0.10	-
2429	451742.59	2213122.88	Метод спутниковых геодезических измерений	0.10	-
2430	451742.32	2213124.84	Метод спутниковых геодезических измерений	0.10	-
2431	451741.86	2213126.20	Метод спутниковых геодезических измерений	0.10	-
2432	451742.13	2213127.20	Метод спутниковых геодезических измерений	0.10	-
2433	451742.86	2213127.93	Метод спутниковых геодезических измерений	0.10	-
2434	451743.86	2213128.19	Метод спутниковых геодезических измерений	0.10	-
2435	451744.86	2213127.93	Метод спутниковых геодезических измерений	0.10	-

2436	451745.59	2213127.20	Метод спутниковых геодезических измерений	0.10	-
2437	451746.23	2213125.74	Метод спутниковых геодезических измерений	0.10	-
2438	451746.63	2213122.87	Метод спутниковых геодезических измерений	0.10	-
2439	451757.13	2213121.89	Метод спутниковых геодезических измерений	0.10	-
2440	451758.57	2213121.95	Метод спутниковых геодезических измерений	0.10	-
2441	451766.50	2213123.42	Метод спутниковых геодезических измерений	0.10	-
2442	451757.26	2213190.50	Метод спутниковых геодезических измерений	0.10	-
2443	451756.50	2213200.88	Метод спутниковых геодезических измерений	0.10	-
2444	451744.45	2213200.39	Метод спутниковых геодезических измерений	0.10	-
2445	451738.64	2213199.36	Метод спутниковых геодезических измерений	0.10	-
2446	451739.54	2213191.78	Метод спутниковых геодезических измерений	0.10	-
2447	451739.65	2213189.74	Метод спутниковых геодезических измерений	0.10	-
2448	451739.38	2213188.74	Метод спутниковых геодезических измерений	0.10	-
2449	451738.65	2213188.01	Метод спутниковых геодезических измерений	0.10	-

2450	451737.65	2213187.75	Метод спутниковых геодезических измерений	0.10	-
2451	451736.65	2213188.01	Метод спутниковых геодезических измерений	0.10	-
2452	451735.92	2213188.74	Метод спутниковых геодезических измерений	0.10	-
2453	451735.65	2213189.63	Метод спутниковых геодезических измерений	0.10	-
2454	451735.55	2213191.49	Метод спутниковых геодезических измерений	0.10	-
2455	451734.68	2213198.81	Метод спутниковых геодезических измерений	0.10	-
2456	451713.80	2213196.63	Метод спутниковых геодезических измерений	0.10	-
2457	451702.74	2213195.99	Метод спутниковых геодезических измерений	0.10	-
2458	451702.85	2213190.08	Метод спутниковых геодезических измерений	0.10	-
2459	451703.23	2213187.42	Метод спутниковых геодезических измерений	0.10	-
2460	451702.96	2213186.43	Метод спутниковых геодезических измерений	0.10	-
2461	451702.23	2213185.69	Метод спутниковых геодезических измерений	0.10	-
2462	451701.23	2213185.43	Метод спутниковых геодезических измерений	0.10	-
2463	451700.23	2213185.69	Метод спутниковых геодезических измерений	0.10	-

2464	451699.50	2213186.43	Метод спутниковых геодезических измерений	0.10	-
2465	451699.25	2213187.12	Метод спутниковых геодезических измерений	0.10	-
2466	451698.87	2213189.60	Метод спутниковых геодезических измерений	0.10	-
2467	451698.74	2213195.73	Метод спутниковых геодезических измерений	0.10	-
2468	451683.58	2213194.72	Метод спутниковых геодезических измерений	0.10	-
2469	451668.59	2213194.00	Метод спутниковых геодезических измерений	0.10	-
2470	451668.92	2213185.77	Метод спутниковых геодезических измерений	0.10	-
2471	451669.12	2213184.21	Метод спутниковых геодезических измерений	0.10	-
2472	451668.85	2213183.21	Метод спутниковых геодезических измерений	0.10	-
2473	451668.12	2213182.47	Метод спутниковых геодезических измерений	0.10	-
2474	451667.12	2213182.21	Метод спутниковых геодезических измерений	0.10	-
2475	451666.12	2213182.47	Метод спутниковых геодезических измерений	0.10	-
2476	451665.39	2213183.21	Метод спутниковых геодезических измерений	0.10	-
2477	451665.14	2213183.93	Метод спутниковых геодезических измерений	0.10	-

2478	451664.93	2213185.50	Метод спутниковых геодезических измерений	0.10	-
2479	451664.60	2213193.60	Метод спутниковых геодезических измерений	0.10	-
2480	451660.37	2213193.12	Метод спутниковых геодезических измерений	0.10	-
2481	451661.41	2213183.99	Метод спутниковых геодезических измерений	0.10	-
2482	451661.15	2213182.77	Метод спутниковых геодезических измерений	0.10	-
2483	451660.42	2213182.04	Метод спутниковых геодезических измерений	0.10	-
2484	451659.42	2213181.77	Метод спутниковых геодезических измерений	0.10	-
2485	451658.42	2213182.04	Метод спутниковых геодезических измерений	0.10	-
2486	451657.69	2213182.77	Метод спутниковых геодезических измерений	0.10	-
2487	451657.43	2213183.55	Метод спутниковых геодезических измерений	0.10	-
2488	451656.41	2213192.60	Метод спутниковых геодезических измерений	0.10	-
2489	451638.55	2213190.01	Метод спутниковых геодезических измерений	0.10	-
2490	451626.37	2213188.92	Метод спутниковых геодезических измерений	0.10	-
2491	451626.93	2213182.62	Метод спутниковых геодезических измерений	0.10	-

2492	451626.96	2213180.82	Метод спутниковых геодезических измерений	0.10	-
2493	451626.69	2213179.79	Метод спутниковых геодезических измерений	0.10	-
2494	451625.96	2213179.06	Метод спутниковых геодезических измерений	0.10	-
2495	451624.96	2213178.79	Метод спутниковых геодезических измерений	0.10	-
2496	451623.96	2213179.06	Метод спутниковых геодезических измерений	0.10	-
2497	451623.23	2213179.79	Метод спутниковых геодезических измерений	0.10	-
2498	451622.96	2213180.76	Метод спутниковых геодезических измерений	0.10	-
2499	451622.93	2213182.48	Метод спутниковых геодезических измерений	0.10	-
2500	451622.37	2213188.73	Метод спутниковых геодезических измерений	0.10	-
2501	451604.44	2213188.57	Метод спутниковых геодезических измерений	0.10	-
2502	451602.70	2213188.31	Метод спутниковых геодезических измерений	0.10	-
2503	451602.32	2213182.14	Метод спутниковых геодезических измерений	0.10	-
2504	451602.21	2213177.93	Метод спутниковых геодезических измерений	0.10	-
2505	451601.94	2213176.98	Метод спутниковых геодезических измерений	0.10	-

2506	451601.21	2213176.25	Метод спутниковых геодезических измерений	0.10	-
2507	451600.21	2213175.98	Метод спутниковых геодезических измерений	0.10	-
2508	451599.21	2213176.25	Метод спутниковых геодезических измерений	0.10	-
2509	451598.48	2213176.98	Метод спутниковых геодезических измерений	0.10	-
2510	451598.21	2213178.03	Метод спутниковых геодезических измерений	0.10	-
2511	451598.32	2213182.35	Метод спутниковых геодезических измерений	0.10	-
2512	451598.66	2213187.79	Метод спутниковых геодезических измерений	0.10	-
2513	451586.98	2213186.35	Метод спутниковых геодезических измерений	0.10	-
2514	451570.79	2213179.75	Метод спутниковых геодезических измерений	0.10	-
2515	451571.05	2213176.73	Метод спутниковых геодезических измерений	0.10	-
2516	451571.08	2213175.42	Метод спутниковых геодезических измерений	0.10	-
2517	451570.81	2213174.39	Метод спутниковых геодезических измерений	0.10	-
2518	451570.08	2213173.66	Метод спутниковых геодезических измерений	0.10	-
2519	451569.08	2213173.39	Метод спутниковых геодезических измерений	0.10	-

2520	451568.08	2213173.66	Метод спутниковых геодезических измерений	0.10	-
2521	451567.35	2213174.39	Метод спутниковых геодезических измерений	0.10	-
2522	451567.08	2213175.35	Метод спутниковых геодезических измерений	0.10	-
2523	451567.06	2213176.45	Метод спутниковых геодезических измерений	0.10	-
2524	451566.85	2213178.88	Метод спутниковых геодезических измерений	0.10	-
2525	451552.38	2213177.60	Метод спутниковых геодезических измерений	0.10	-
2526	451552.59	2213174.94	Метод спутниковых геодезических измерений	0.10	-
2527	451552.82	2213173.81	Метод спутниковых геодезических измерений	0.10	-
2528	451552.59	2213172.42	Метод спутниковых геодезических измерений	0.10	-
2529	451551.86	2213171.68	Метод спутниковых геодезических измерений	0.10	-
2530	451550.86	2213171.42	Метод спутниковых геодезических измерений	0.10	-
2531	451549.86	2213171.68	Метод спутниковых геодезических измерений	0.10	-
2532	451549.13	2213172.42	Метод спутниковых геодезических измерений	0.10	-
2533	451548.90	2213173.02	Метод спутниковых геодезических измерений	0.10	-

2534	451548.62	2213174.50	Метод спутниковых геодезических измерений	0.10	-
2535	451548.40	2213177.10	Метод спутниковых геодезических измерений	0.10	-
2536	451532.82	2213174.59	Метод спутниковых геодезических измерений	0.10	-
2537	451530.69	2213174.48	Метод спутниковых геодезических измерений	0.10	-
2538	451531.02	2213172.07	Метод спутниковых геодезических измерений	0.10	-
2539	451531.25	2213170.71	Метод спутниковых геодезических измерений	0.10	-
2540	451530.98	2213169.71	Метод спутниковых геодезических измерений	0.10	-
2541	451530.25	2213168.98	Метод спутниковых геодезических измерений	0.10	-
2542	451529.25	2213168.71	Метод спутниковых геодезических измерений	0.10	-
2543	451528.25	2213168.98	Метод спутниковых геодезических измерений	0.10	-
2544	451527.52	2213169.71	Метод спутниковых геодезических измерений	0.10	-
2545	451527.29	2213170.33	Метод спутниковых геодезических измерений	0.10	-
2546	451527.09	2213171.36	Метод спутниковых геодезических измерений	0.10	-
2547	451526.70	2213174.11	Метод спутниковых геодезических измерений	0.10	-

2548	451505.84	2213170.94	Метод спутниковых геодезических измерений	0.10	-
2549	451506.26	2213168.47	Метод спутниковых геодезических измерений	0.10	-
2550	451506.46	2213166.96	Метод спутниковых геодезических измерений	0.10	-
2551	451506.19	2213165.96	Метод спутниковых геодезических измерений	0.10	-
2552	451505.46	2213165.22	Метод спутниковых геодезических измерений	0.10	-
2553	451504.46	2213164.96	Метод спутниковых геодезических измерений	0.10	-
2554	451503.46	2213165.22	Метод спутниковых геодезических измерений	0.10	-
2555	451502.73	2213165.96	Метод спутниковых геодезических измерений	0.10	-
2556	451502.30	2213167.87	Метод спутниковых геодезических измерений	0.10	-
2557	451501.88	2213170.37	Метод спутниковых геодезических измерений	0.10	-
2558	451479.71	2213167.33	Метод спутниковых геодезических измерений	0.10	-
2559	451480.08	2213164.85	Метод спутниковых геодезических измерений	0.10	-
2560	451480.11	2213163.67	Метод спутниковых геодезических измерений	0.10	-
2561	451479.84	2213162.68	Метод спутниковых геодезических измерений	0.10	-

2562	451479.11	2213161.94	Метод спутниковых геодезических измерений	0.10	-
2563	451478.11	2213161.68	Метод спутниковых геодезических измерений	0.10	-
2564	451477.11	2213161.94	Метод спутниковых геодезических измерений	0.10	-
2565	451476.38	2213162.68	Метод спутниковых геодезических измерений	0.10	-
2566	451476.11	2213163.62	Метод спутниковых геодезических измерений	0.10	-
2567	451476.08	2213164.62	Метод спутниковых геодезических измерений	0.10	-
2568	451475.76	2213166.68	Метод спутниковых геодезических измерений	0.10	-
2569	451470.85	2213165.75	Метод спутниковых геодезических измерений	0.10	-
2570	451470.74	2213165.37	Метод спутниковых геодезических измерений	0.10	-
2571	451470.01	2213164.63	Метод спутниковых геодезических измерений	0.10	-
2572	451469.07	2213164.37	Метод спутниковых геодезических измерений	0.10	-
2573	451468.11	2213164.33	Метод спутниковых геодезических измерений	0.10	-
2574	451454.99	2213161.20	Метод спутниковых геодезических измерений	0.10	-
2575	451448.22	2213160.00	Метод спутниковых геодезических измерений	0.10	-

2576	451447.96	2213159.04	Метод спутниковых геодезических измерений	0.10	-
2577	451447.23	2213158.30	Метод спутниковых геодезических измерений	0.10	-
2578	451446.23	2213158.04	Метод спутниковых геодезических измерений	0.10	-
2579	451445.23	2213158.30	Метод спутниковых геодезических измерений	0.10	-
2580	451444.34	2213159.44	Метод спутниковых геодезических измерений	0.10	-
2581	451422.69	2213157.01	Метод спутниковых геодезических измерений	0.10	-
2582	451422.48	2213156.22	Метод спутниковых геодезических измерений	0.10	-
2583	451421.75	2213155.49	Метод спутниковых геодезических измерений	0.10	-
2584	451420.75	2213155.23	Метод спутниковых геодезических измерений	0.10	-
2585	451419.75	2213155.49	Метод спутниковых геодезических измерений	0.10	-
2586	451418.91	2213156.53	Метод спутниковых геодезических измерений	0.10	-
2587	451391.42	2213152.64	Метод спутниковых геодезических измерений	0.10	-
2588	451390.63	2213151.70	Метод спутниковых геодезических измерений	0.10	-
2589	451389.63	2213151.44	Метод спутниковых геодезических измерений	0.10	-

2590	451388.63	2213151.70	Метод спутниковых геодезических измерений	0.10	-
2591	451388.11	2213152.22	Метод спутниковых геодезических измерений	0.10	-
2592	451371.84	2213150.55	Метод спутниковых геодезических измерений	0.10	-
2593	451371.57	2213149.18	Метод спутниковых геодезических измерений	0.10	-
2594	451370.84	2213148.45	Метод спутниковых геодезических измерений	0.10	-
2595	451369.84	2213148.18	Метод спутниковых геодезических измерений	0.10	-
2596	451368.84	2213148.45	Метод спутниковых геодезических измерений	0.10	-
2597	451368.11	2213149.18	Метод спутниковых геодезических измерений	0.10	-
2598	451367.88	2213150.02	Метод спутниковых геодезических измерений	0.10	-
2599	451330.05	2213143.80	Метод спутниковых геодезических измерений	0.10	-
2600	451329.85	2213143.06	Метод спутниковых геодезических измерений	0.10	-
2601	451329.12	2213142.32	Метод спутниковых геодезических измерений	0.10	-
2602	451328.12	2213142.06	Метод спутниковых геодезических измерений	0.10	-
2603	451327.12	2213142.32	Метод спутниковых геодезических измерений	0.10	-

2604	451326.29	2213143.33	Метод спутниковых геодезических измерений	0.10	-
2605	451280.39	2213139.42	Метод спутниковых геодезических измерений	0.10	-
2606	451280.79	2213137.97	Метод спутниковых геодезических измерений	0.10	-
2607	451280.90	2213137.31	Метод спутниковых геодезических измерений	0.10	-
2608	451280.63	2213136.31	Метод спутниковых геодезических измерений	0.10	-
2609	451279.90	2213135.58	Метод спутниковых геодезических измерений	0.10	-
2610	451278.90	2213135.31	Метод спутниковых геодезических измерений	0.10	-
2611	451277.90	2213135.58	Метод спутниковых геодезических измерений	0.10	-
2612	451277.17	2213136.31	Метод спутниковых геодезических измерений	0.10	-
2613	451276.70	2213137.54	Метод спутниковых геодезических измерений	0.10	-
2614	451276.40	2213139.02	Метод спутниковых геодезических измерений	0.10	-
2615	451257.43	2213136.74	Метод спутниковых геодезических измерений	0.10	-
2616	451233.30	2213132.11	Метод спутниковых геодезических измерений	0.10	-
2617	451233.39	2213131.06	Метод спутниковых геодезических измерений	0.10	-

2618	451233.12	2213130.06	Метод спутниковых геодезических измерений	0.10	-
2619	451232.39	2213129.32	Метод спутниковых геодезических измерений	0.10	-
2620	451231.39	2213129.06	Метод спутниковых геодезических измерений	0.10	-
2621	451230.39	2213129.32	Метод спутниковых геодезических измерений	0.10	-
2622	451229.66	2213130.06	Метод спутниковых геодезических измерений	0.10	-
2623	451229.40	2213130.88	Метод спутниковых геодезических измерений	0.10	-
2624	451229.35	2213131.48	Метод спутниковых геодезических измерений	0.10	-
2625	451190.22	2213126.28	Метод спутниковых геодезических измерений	0.10	-
2626	451184.10	2213124.70	Метод спутниковых геодезических измерений	0.10	-
2627	451184.26	2213123.78	Метод спутниковых геодезических измерений	0.10	-
2628	451184.31	2213122.91	Метод спутниковых геодезических измерений	0.10	-
2629	451184.04	2213121.91	Метод спутниковых геодезических измерений	0.10	-
2630	451183.31	2213121.17	Метод спутниковых геодезических измерений	0.10	-
2631	451182.31	2213120.91	Метод спутниковых геодезических измерений	0.10	-

2632	451181.31	2213121.17	Метод спутниковых геодезических измерений	0.10	-
2633	451180.58	2213121.91	Метод спутниковых геодезических измерений	0.10	-
2634	451180.31	2213122.77	Метод спутниковых геодезических измерений	0.10	-
2635	451180.27	2213123.41	Метод спутниковых геодезических измерений	0.10	-
2636	451180.18	2213123.90	Метод спутниковых геодезических измерений	0.10	-
2637	451152.77	2213119.56	Метод спутниковых геодезических измерений	0.10	-
2638	451146.88	2213117.18	Метод спутниковых геодезических измерений	0.10	-
2639	451146.69	2213116.55	Метод спутниковых геодезических измерений	0.10	-
2640	451145.96	2213115.82	Метод спутниковых геодезических измерений	0.10	-
2641	451144.96	2213115.56	Метод спутниковых геодезических измерений	0.10	-
2642	451143.96	2213115.82	Метод спутниковых геодезических измерений	0.10	-
2643	451143.35	2213116.42	Метод спутниковых геодезических измерений	0.10	-
2644	451121.70	2213114.48	Метод спутниковых геодезических измерений	0.10	-
2645	451108.90	2213112.71	Метод спутниковых геодезических измерений	0.10	-

2646	451108.88	2213111.93	Метод спутниковых геодезических измерений	0.10	-
2647	451108.61	2213110.97	Метод спутниковых геодезических измерений	0.10	-
2648	451107.88	2213110.24	Метод спутниковых геодезических измерений	0.10	-
2649	451106.88	2213109.97	Метод спутниковых геодезических измерений	0.10	-
2650	451105.88	2213110.24	Метод спутниковых геодезических измерений	0.10	-
2651	451105.15	2213110.97	Метод спутниковых геодезических измерений	0.10	-
2652	451104.89	2213112.26	Метод спутниковых геодезических измерений	0.10	-
2653	451091.48	2213111.13	Метод спутниковых геодезических измерений	0.10	-
2654	451060.75	2213106.30	Метод спутниковых геодезических измерений	0.10	-
2655	451060.90	2213105.39	Метод спутниковых геодезических измерений	0.10	-
2656	451060.91	2213104.39	Метод спутниковых геодезических измерений	0.10	-
2657	451060.64	2213103.38	Метод спутниковых геодезических измерений	0.10	-
2658	451059.91	2213102.65	Метод спутниковых геодезических измерений	0.10	-
2659	451058.91	2213102.38	Метод спутниковых геодезических измерений	0.10	-

2660	451057.91	2213102.65	Метод спутниковых геодезических измерений	0.10	-
2661	451057.18	2213103.38	Метод спутниковых геодезических измерений	0.10	-
2662	451056.91	2213104.36	Метод спутниковых геодезических измерений	0.10	-
2663	451056.90	2213105.16	Метод спутниковых геодезических измерений	0.10	-
2664	451056.78	2213105.76	Метод спутниковых геодезических измерений	0.10	-
2665	451017.59	2213101.38	Метод спутниковых геодезических измерений	0.10	-
2666	451017.76	2213100.23	Метод спутниковых геодезических измерений	0.10	-
2667	451017.49	2213099.23	Метод спутниковых геодезических измерений	0.10	-
2668	451016.76	2213098.50	Метод спутниковых геодезических измерений	0.10	-
2669	451015.76	2213098.23	Метод спутниковых геодезических измерений	0.10	-
2670	451014.76	2213098.50	Метод спутниковых геодезических измерений	0.10	-
2671	451014.03	2213099.23	Метод спутниковых геодезических измерений	0.10	-
2672	451013.79	2213099.89	Метод спутниковых геодезических измерений	0.10	-
2673	451013.63	2213100.86	Метод спутниковых геодезических измерений	0.10	-

2674	450990.27	2213097.24	Метод спутниковых геодезических измерений	0.10	-
2675	450991.29	2213093.68	Метод спутниковых геодезических измерений	0.10	-
2676	450998.28	2213051.29	Метод спутниковых геодезических измерений	0.10	-
2677	450999.28	2213051.56	Метод спутниковых геодезических измерений	0.10	-
2678	450999.88	2213051.62	Метод спутниковых геодезических измерений	0.10	-
2679	451001.40	2213051.57	Метод спутниковых геодезических измерений	0.10	-
2680	451002.33	2213051.31	Метод спутниковых геодезических измерений	0.10	-
2681	451003.06	2213050.58	Метод спутниковых геодезических измерений	0.10	-
2682	451003.33	2213049.58	Метод спутниковых геодезических измерений	0.10	-
2683	451003.06	2213048.58	Метод спутниковых геодезических измерений	0.10	-
2684	451002.33	2213047.85	Метод спутниковых геодезических измерений	0.10	-
2685	451001.33	2213047.58	Метод спутниковых геодезических измерений	0.10	-
2686	451000.05	2213047.61	Метод спутниковых геодезических измерений	0.10	-
2687	450998.84	2213047.29	Метод спутниковых геодезических измерений	0.10	-

2688	450999.31	2213043.14	Метод спутниковых геодезических измерений	0.10	-
2689	450999.05	2213041.91	Метод спутниковых геодезических измерений	0.10	-
2690	450998.32	2213041.18	Метод спутниковых геодезических измерений	0.10	-
2691	450997.32	2213040.92	Метод спутниковых геодезических измерений	0.10	-
2692	450996.32	2213041.18	Метод спутниковых геодезических измерений	0.10	-
2693	450995.59	2213041.91	Метод спутниковых геодезических измерений	0.10	-
2694	450995.33	2213042.69	Метод спутниковых геодезических измерений	0.10	-
2695	450994.85	2213046.99	Метод спутниковых геодезических измерений	0.10	-
2696	450994.44	2213046.95	Метод спутниковых геодезических измерений	0.10	-
2697	450993.44	2213047.22	Метод спутниковых геодезических измерений	0.10	-
2698	450992.71	2213047.95	Метод спутниковых геодезических измерений	0.10	-
2699	450992.44	2213048.95	Метод спутниковых геодезических измерений	0.10	-
2700	450992.71	2213049.95	Метод спутниковых геодезических измерений	0.10	-
2701	450993.44	2213050.68	Метод спутниковых геодезических измерений	0.10	-

2702	450994.29	2213050.95	Метод спутниковых геодезических измерений	0.10	-
2703	450987.37	2213092.91	Метод спутниковых геодезических измерений	0.10	-
2704	450986.25	2213096.75	Метод спутниковых геодезических измерений	0.10	-
2705	450978.87	2213096.16	Метод спутниковых геодезических измерений	0.10	-
2706	450979.05	2213095.29	Метод спутниковых геодезических измерений	0.10	-
2707	450979.21	2213093.97	Метод спутниковых геодезических измерений	0.10	-
2708	450978.94	2213092.97	Метод спутниковых геодезических измерений	0.10	-
2709	450978.21	2213092.24	Метод спутниковых геодезических измерений	0.10	-
2710	450977.21	2213091.97	Метод спутниковых геодезических измерений	0.10	-
2711	450976.20	2213092.24	Метод спутниковых геодезических измерений	0.10	-
2712	450975.47	2213092.97	Метод спутниковых геодезических измерений	0.10	-
2713	450975.22	2213093.70	Метод спутниковых геодезических измерений	0.10	-
2714	450975.09	2213094.69	Метод спутниковых геодезических измерений	0.10	-
2715	450974.82	2213095.95	Метод спутниковых геодезических измерений	0.10	-

2716	450966.62	2213095.81	Метод спутниковых геодезических измерений	0.10	-
2717	450954.60	2213094.69	Метод спутниковых геодезических измерений	0.10	-
2718	450954.82	2213093.13	Метод спутниковых геодезических измерений	0.10	-
2719	450954.55	2213092.13	Метод спутниковых геодезических измерений	0.10	-
2720	450953.82	2213091.39	Метод спутниковых геодезических измерений	0.10	-
2721	450952.82	2213091.13	Метод спутниковых геодезических измерений	0.10	-
2722	450951.82	2213091.39	Метод спутниковых геодезических измерений	0.10	-
2723	450951.09	2213092.13	Метод спутниковых геодезических измерений	0.10	-
2724	450950.86	2213092.75	Метод спутниковых геодезических измерений	0.10	-
2725	450950.69	2213093.62	Метод спутниковых геодезических измерений	0.10	-
2726	450950.63	2213094.15	Метод спутниковых геодезических измерений	0.10	-
2727	450922.38	2213089.23	Метод спутниковых геодезических измерений	0.10	-
2728	450905.80	2213087.80	Метод спутниковых геодезических измерений	0.10	-
2729	450905.87	2213087.29	Метод спутниковых геодезических измерений	0.10	-

2730	450905.96	2213086.21	Метод спутниковых геодезических измерений	0.10	-
2731	450905.69	2213085.21	Метод спутниковых геодезических измерений	0.10	-
2732	450904.96	2213084.48	Метод спутниковых геодезических измерений	0.10	-
2733	450903.96	2213084.22	Метод спутниковых геодезических измерений	0.10	-
2734	450902.96	2213084.48	Метод спутниковых геодезических измерений	0.10	-
2735	450902.23	2213085.21	Метод спутниковых геодезических измерений	0.10	-
2736	450901.97	2213086.03	Метод спутниковых геодезических измерений	0.10	-
2737	450901.89	2213086.87	Метод спутниковых геодезических измерений	0.10	-
2738	450901.80	2213087.50	Метод спутниковых геодезических измерений	0.10	-
2739	450893.79	2213087.04	Метод спутниковых геодезических измерений	0.10	-
2740	450889.57	2213086.15	Метод спутниковых геодезических измерений	0.10	-
2741	450889.60	2213084.78	Метод спутниковых геодезических измерений	0.10	-
2742	450889.33	2213083.83	Метод спутниковых геодезических измерений	0.10	-
2743	450888.60	2213083.09	Метод спутниковых геодезических измерений	0.10	-

2744	450887.60	2213082.83	Метод спутниковых геодезических измерений	0.10	-
2745	450886.60	2213083.09	Метод спутниковых геодезических измерений	0.10	-
2746	450885.87	2213083.83	Метод спутниковых геодезических измерений	0.10	-
2747	450885.60	2213084.83	Метод спутниковых геодезических измерений	0.10	-
2748	450885.62	2213085.50	Метод спутниковых геодезических измерений	0.10	-
2749	450870.93	2213083.74	Метод спутниковых геодезических измерений	0.10	-
2750	450855.47	2213084.10	Метод спутниковых геодезических измерений	0.10	-
2751	450850.89	2213082.75	Метод спутниковых геодезических измерений	0.10	-
2752	450851.34	2213082.21	Метод спутниковых геодезических измерений	0.10	-
2753	450851.58	2213081.55	Метод спутниковых геодезических измерений	0.10	-
2754	450854.50	2213064.41	Метод спутниковых геодезических измерений	0.10	-
2755	450857.47	2213039.89	Метод спутниковых геодезических измерений	0.10	-
2756	450857.69	2213034.78	Метод спутниковых геодезических измерений	0.10	-
2757	450871.32	2213037.37	Метод спутниковых геодезических измерений	0.10	-

2758	450871.19	2213037.90	Метод спутниковых геодезических измерений	0.10	-
2759	450871.13	2213038.47	Метод спутниковых геодезических измерений	0.10	-
2760	450871.16	2213039.21	Метод спутниковых геодезических измерений	0.10	-
2761	450871.43	2213040.12	Метод спутниковых геодезических измерений	0.10	-
2762	450872.16	2213040.86	Метод спутниковых геодезических измерений	0.10	-
2763	450873.16	2213041.12	Метод спутниковых геодезических измерений	0.10	-
2764	450874.16	2213040.86	Метод спутниковых геодезических измерений	0.10	-
2765	450874.89	2213040.12	Метод спутниковых геодезических измерений	0.10	-
2766	450875.16	2213039.13	Метод спутниковых геодезических измерений	0.10	-
2767	450875.14	2213038.59	Метод спутниковых геодезических измерений	0.10	-
2768	450875.29	2213038.01	Метод спутниковых геодезических измерений	0.10	-
2769	450875.98	2213038.10	Метод спутниковых геодезических измерений	0.10	-
2770	450901.35	2213042.17	Метод спутниковых геодезических измерений	0.10	-
2771	450912.59	2213043.06	Метод спутниковых геодезических измерений	0.10	-

2772	450940.23	2213047.13	Метод спутниковых геодезических измерений	0.10	-
2773	450942.37	2213047.67	Метод спутниковых геодезических измерений	0.10	-
2774	450943.37	2213047.41	Метод спутниковых геодезических измерений	0.10	-
2775	450944.10	2213046.67	Метод спутниковых геодезических измерений	0.10	-
2776	450944.37	2213045.68	Метод спутниковых геодезических измерений	0.10	-
2777	450944.10	2213044.68	Метод спутниковых геодезических измерений	0.10	-
2778	450943.37	2213043.94	Метод спутниковых геодезических измерений	0.10	-
2779	450940.99	2213043.19	Метод спутниковых геодезических измерений	0.10	-
2780	450912.97	2213039.08	Метод спутниковых геодезических измерений	0.10	-
2781	450903.96	2213038.36	Метод спутниковых геодезических измерений	0.10	-
2782	450903.72	2213037.48	Метод спутниковых геодезических измерений	0.10	-
2783	450902.99	2213036.75	Метод спутниковых геодезических измерений	0.10	-
2784	450901.99	2213036.49	Метод спутниковых геодезических измерений	0.10	-
2785	450900.99	2213036.75	Метод спутниковых геодезических измерений	0.10	-

2786	450900.26	2213037.48	Метод спутниковых геодезических измерений	0.10	-
2787	450900.07	2213037.92	Метод спутниковых геодезических измерений	0.10	-
2788	450878.56	2213034.47	Метод спутниковых геодезических измерений	0.10	-
2789	450878.34	2213033.67	Метод спутниковых геодезических измерений	0.10	-
2790	450877.61	2213032.93	Метод спутниковых геодезических измерений	0.10	-
2791	450876.61	2213032.67	Метод спутниковых геодезических измерений	0.10	-
2792	450875.61	2213032.93	Метод спутниковых геодезических измерений	0.10	-
2793	450874.88	2213033.67	Метод спутниковых геодезических измерений	0.10	-
2794	450874.78	2213033.91	Метод спутниковых геодезических измерений	0.10	-
2795	450874.09	2213033.82	Метод спутниковых геодезических измерений	0.10	-
2796	450858.09	2213030.79	Метод спутниковых геодезических измерений	0.10	-
2797	450859.84	2213020.59	Метод спутниковых геодезических измерений	0.10	-
2798	450859.87	2213020.25	Метод спутниковых геодезических измерений	0.10	-
2799	450859.60	2213019.25	Метод спутниковых геодезических измерений	0.10	-

2800	450858.87	2213018.52	Метод спутниковых геодезических измерений	0.10	-
2801	450857.87	2213018.26	Метод спутниковых геодезических измерений	0.10	-
2802	450856.87	2213018.52	Метод спутниковых геодезических измерений	0.10	-
2803	450856.14	2213019.25	Метод спутниковых геодезических измерений	0.10	-
2804	450855.90	2213019.91	Метод спутниковых геодезических измерений	0.10	-
2805	450853.82	2213032.05	Метод спутниковых геодезических измерений	0.10	-
2806	450853.49	2213039.48	Метод спутниковых геодезических измерений	0.10	-
2807	450850.55	2213063.78	Метод спутниковых геодезических измерений	0.10	-
2808	450847.76	2213080.15	Метод спутниковых геодезических измерений	0.10	-
2809	450847.17	2213080.64	Метод спутниковых геодезических измерений	0.10	-
2810	450846.45	2213081.45	Метод спутниковых геодезических измерений	0.10	-
2811	450836.32	2213078.57	Метод спутниковых геодезических измерений	0.10	-
2812	450836.27	2213077.99	Метод спутниковых геодезических измерений	0.10	-
2813	450836.01	2213077.13	Метод спутниковых геодезических измерений	0.10	-

2814	450835.28	2213076.40	Метод спутниковых геодезических измерений	0.10	-
2815	450834.28	2213076.13	Метод спутниковых геодезических измерений	0.10	-
2816	450833.28	2213076.40	Метод спутниковых геодезических измерений	0.10	-
2817	450832.55	2213077.13	Метод спутниковых геодезических измерений	0.10	-
2818	450832.34	2213077.91	Метод спутниковых геодезических измерений	0.10	-
2819	450798.94	2213075.61	Метод спутниковых геодезических измерений	0.10	-
2820	450798.94	2213074.72	Метод спутниковых геодезических измерений	0.10	-
2821	450798.67	2213073.75	Метод спутниковых геодезических измерений	0.10	-
2822	450797.94	2213073.01	Метод спутниковых геодезических измерений	0.10	-
2823	450796.94	2213072.75	Метод спутниковых геодезических измерений	0.10	-
2824	450795.94	2213073.01	Метод спутниковых геодезических измерений	0.10	-
2825	450795.21	2213073.75	Метод спутниковых геодезических измерений	0.10	-
2826	450794.95	2213075.35	Метод спутниковых геодезических измерений	0.10	-
2827	450789.02	2213074.99	Метод спутниковых геодезических измерений	0.10	-

2828	450770.16	2213072.25	Метод спутниковых геодезических измерений	0.10	-
2829	450770.19	2213071.50	Метод спутниковых геодезических измерений	0.10	-
2830	450769.92	2213070.50	Метод спутниковых геодезических измерений	0.10	-
2831	450769.19	2213069.76	Метод спутниковых геодезических измерений	0.10	-
2832	450768.19	2213069.50	Метод спутниковых геодезических измерений	0.10	-
2833	450767.19	2213069.76	Метод спутниковых геодезических измерений	0.10	-
2834	450766.46	2213070.50	Метод спутниковых геодезических измерений	0.10	-
2835	450766.18	2213071.75	Метод спутниковых геодезических измерений	0.10	-
2836	450742.94	2213069.48	Метод спутниковых геодезических измерений	0.10	-
2837	450743.01	2213068.58	Метод спутниковых геодезических измерений	0.10	-
2838	450742.73	2213067.58	Метод спутниковых геодезических измерений	0.10	-
2839	450742.00	2213066.84	Метод спутниковых геодезических измерений	0.10	-
2840	450741.00	2213066.58	Метод спутниковых геодезических измерений	0.10	-
2841	450740.00	2213066.84	Метод спутниковых геодезических измерений	0.10	-

2842	450739.27	2213067.58	Метод спутниковых геодезических измерений	0.10	-
2843	450739.01	2213068.40	Метод спутниковых геодезических измерений	0.10	-
2844	450738.96	2213068.98	Метод спутниковых геодезических измерений	0.10	-
2845	450733.79	2213068.20	Метод спутниковых геодезических измерений	0.10	-
2846	450729.84	2213068.02	Метод спутниковых геодезических измерений	0.10	-
2847	450730.46	2213066.96	Метод спутниковых геодезических измерений	0.10	-
2848	450730.71	2213066.20	Метод спутниковых геодезических измерений	0.10	-
2849	450732.21	2213054.09	Метод спутниковых геодезических измерений	0.10	-
2850	450732.67	2213038.28	Метод спутниковых геодезических измерений	0.10	-
2851	450732.76	2213026.78	Метод спутниковых геодезических измерений	0.10	-
2852	450737.79	2213020.98	Метод спутниковых геодезических измерений	0.10	-
2853	450738.01	2213020.66	Метод спутниковых геодезических измерений	0.10	-
2854	450738.28	2213019.67	Метод спутниковых геодезических измерений	0.10	-
2855	450738.01	2213018.67	Метод спутниковых геодезических измерений	0.10	-

2856	450737.28	2213017.93	Метод спутниковых геодезических измерений	0.10	-
2857	450736.28	2213017.67	Метод спутниковых геодезических измерений	0.10	-
2858	450735.28	2213017.93	Метод спутниковых геодезических измерений	0.10	-
2859	450734.77	2213018.35	Метод спутниковых геодезических измерений	0.10	-
2860	450729.61	2213024.30	Метод спутниковых геодезических измерений	0.10	-
2861	450729.04	2213024.88	Метод спутниковых геодезических измерений	0.10	-
2862	450728.89	2213025.41	Метод спутниковых геодезических измерений	0.10	-
2863	450727.83	2213026.25	Метод спутниковых геодезических измерений	0.10	-
2864	450727.34	2213026.82	Метод спутниковых геодезических измерений	0.10	-
2865	450727.07	2213027.82	Метод спутниковых геодезических измерений	0.10	-
2866	450727.34	2213028.81	Метод спутниковых геодезических измерений	0.10	-
2867	450728.07	2213029.55	Метод спутниковых геодезических измерений	0.10	-
2868	450728.74	2213029.73	Метод спутниковых геодезических измерений	0.10	-
2869	450728.67	2213038.19	Метод спутниковых геодезических измерений	0.10	-

2870	450728.23	2213053.69	Метод спутниковых геодезических измерений	0.10	-
2871	450726.80	2213065.30	Метод спутниковых геодезических измерений	0.10	-
2872	450726.26	2213066.23	Метод спутниковых геодезических измерений	0.10	-
2873	450724.12	2213067.77	Метод спутниковых геодезических измерений	0.10	-
2874	450703.31	2213066.74	Метод спутниковых геодезических измерений	0.10	-
2875	450703.68	2213065.57	Метод спутниковых геодезических измерений	0.10	-
2876	450703.41	2213064.58	Метод спутниковых геодезических измерений	0.10	-
2877	450702.68	2213063.84	Метод спутниковых геодезических измерений	0.10	-
2878	450701.68	2213063.58	Метод спутниковых геодезических измерений	0.10	-
2879	450700.68	2213063.84	Метод спутниковых геодезических измерений	0.10	-
2880	450700.07	2213064.39	Метод спутниковых геодезических измерений	0.10	-
2881	450699.35	2213065.57	Метод спутниковых геодезических измерений	0.10	-
2882	450699.12	2213066.38	Метод спутниковых геодезических измерений	0.10	-
2883	450678.53	2213063.49	Метод спутниковых геодезических измерений	0.10	-

2884	450678.38	2213062.95	Метод спутниковых геодезических измерений	0.10	-
2885	450677.65	2213062.22	Метод спутниковых геодезических измерений	0.10	-
2886	450676.65	2213061.95	Метод спутниковых геодезических измерений	0.10	-
2887	450675.65	2213062.22	Метод спутниковых геодезических измерений	0.10	-
2888	450674.83	2213063.21	Метод спутниковых геодезических измерений	0.10	-
2889	450634.51	2213062.69	Метод спутниковых геодезических измерений	0.10	-
2890	450634.57	2213060.72	Метод спутниковых геодезических измерений	0.10	-
2891	450634.30	2213059.82	Метод спутниковых геодезических измерений	0.10	-
2892	450633.57	2213059.09	Метод спутниковых геодезических измерений	0.10	-
2893	450632.57	2213058.83	Метод спутниковых геодезических измерений	0.10	-
2894	450631.57	2213059.09	Метод спутниковых геодезических измерений	0.10	-
2895	450630.84	2213059.82	Метод спутниковых геодезических измерений	0.10	-
2896	450630.57	2213060.82	Метод спутниковых геодезических измерений	0.10	-
2897	450630.61	2213061.61	Метод спутниковых геодезических измерений	0.10	-

2898	450630.51	2213062.46	Метод спутниковых геодезических измерений	0.10	-
2899	450624.02	2213061.76	Метод спутниковых геодезических измерений	0.10	-
2900	450622.61	2213061.60	Метод спутниковых геодезических измерений	0.10	-
2901	450608.90	2213061.42	Метод спутниковых геодезических измерений	0.10	-
2902	450609.61	2213054.40	Метод спутниковых геодезических измерений	0.10	-
2903	450609.90	2213024.78	Метод спутниковых геодезических измерений	0.10	-
2904	450609.92	2213023.31	Метод спутниковых геодезических измерений	0.10	-
2905	450609.65	2213022.31	Метод спутниковых геодезических измерений	0.10	-
2906	450608.92	2213021.58	Метод спутниковых геодезических измерений	0.10	-
2907	450607.92	2213021.32	Метод спутниковых геодезических измерений	0.10	-
2908	450606.92	2213021.58	Метод спутниковых геодезических измерений	0.10	-
2909	450606.19	2213022.31	Метод спутниковых геодезических измерений	0.10	-
2910	450606.02	2213022.93	Метод спутниковых геодезических измерений	0.10	-
2911	450605.03	2213023.73	Метод спутниковых геодезических измерений	0.10	-

2912	450604.76	2213024.73	Метод спутниковых геодезических измерений	0.10	-
2913	450605.03	2213025.73	Метод спутниковых геодезических измерений	0.10	-
2914	450605.88	2213026.50	Метод спутниковых геодезических измерений	0.10	-
2915	450605.62	2213054.10	Метод спутниковых геодезических измерений	0.10	-
2916	450604.89	2213061.30	Метод спутниковых геодезических измерений	0.10	-
2917	450594.22	2213061.34	Метод спутниковых геодезических измерений	0.10	-
2918	450583.61	2213059.63	Метод спутниковых геодезических измерений	0.10	-
2919	450583.36	2213058.71	Метод спутниковых геодезических измерений	0.10	-
2920	450582.63	2213057.98	Метод спутниковых геодезических измерений	0.10	-
2921	450581.63	2213057.71	Метод спутниковых геодезических измерений	0.10	-
2922	450580.63	2213057.98	Метод спутниковых геодезических измерений	0.10	-
2923	450579.90	2213058.71	Метод спутниковых геодезических измерений	0.10	-
2924	450579.72	2213059.13	Метод спутниковых геодезических измерений	0.10	-
2925	450542.81	2213054.32	Метод спутниковых геодезических измерений	0.10	-

2926	450542.93	2213053.69	Метод спутниковых геодезических измерений	0.10	-
2927	450542.66	2213052.69	Метод спутниковых геодезических измерений	0.10	-
2928	450541.93	2213051.95	Метод спутниковых геодезических измерений	0.10	-
2929	450540.93	2213051.69	Метод спутниковых геодезических измерений	0.10	-
2930	450539.93	2213051.95	Метод спутниковых геодезических измерений	0.10	-
2931	450539.20	2213052.69	Метод спутниковых геодезических измерений	0.10	-
2932	450538.81	2213053.63	Метод спутниковых геодезических измерений	0.10	-
2933	450511.90	2213048.73	Метод спутниковых геодезических измерений	0.10	-
2934	450506.25	2213048.19	Метод спутниковых геодезических измерений	0.10	-
2935	450504.29	2213048.08	Метод спутниковых геодезических измерений	0.10	-
2936	450504.06	2213047.24	Метод спутниковых геодезических измерений	0.10	-
2937	450503.33	2213046.51	Метод спутниковых геодезических измерений	0.10	-
2938	450502.33	2213046.25	Метод спутниковых геодезических измерений	0.10	-
2939	450501.33	2213046.51	Метод спутниковых геодезических измерений	0.10	-

2940	450500.60	2213047.24	Метод спутниковых геодезических измерений	0.10	-
2941	450500.36	2213047.91	Метод спутниковых геодезических измерений	0.10	-
2942	450498.74	2213047.85	Метод спутниковых геодезических измерений	0.10	-
2943	450478.45	2213044.66	Метод спутниковых геодезических измерений	0.10	-
2944	450480.73	2213025.17	Метод спутниковых геодезических измерений	0.10	-
2945	450480.66	2213014.05	Метод спутниковых геодезических измерений	0.10	-
2946	450480.78	2213012.65	Метод спутниковых геодезических измерений	0.10	-
2947	450480.51	2213011.65	Метод спутниковых геодезических измерений	0.10	-
2948	450479.78	2213010.91	Метод спутниковых геодезических измерений	0.10	-
2949	450478.78	2213010.65	Метод спутниковых геодезических измерений	0.10	-
2950	450477.78	2213010.91	Метод спутниковых геодезических измерений	0.10	-
2951	450477.05	2213011.65	Метод спутниковых геодезических измерений	0.10	-
2952	450476.88	2213012.18	Метод спутниковых геодезических измерений	0.10	-
2953	450475.97	2213012.45	Метод спутниковых геодезических измерений	0.10	-

2954	450475.24	2213013.18	Метод спутниковых геодезических измерений	0.10	-
2955	450474.97	2213014.18	Метод спутниковых геодезических измерений	0.10	-
2956	450475.24	2213015.18	Метод спутниковых геодезических измерений	0.10	-
2957	450475.97	2213015.91	Метод спутниковых геодезических измерений	0.10	-
2958	450476.68	2213016.10	Метод спутниковых геодезических измерений	0.10	-
2959	450476.74	2213024.83	Метод спутниковых геодезических измерений	0.10	-
2960	450474.50	2213043.94	Метод спутниковых геодезических измерений	0.10	-
2961	450462.27	2213041.58	Метод спутниковых геодезических измерений	0.10	-
2962	450461.23	2213041.33	Метод спутниковых геодезических измерений	0.10	-
2963	450460.99	2213039.96	Метод спутниковых геодезических измерений	0.10	-
2964	450460.26	2213039.23	Метод спутниковых геодезических измерений	0.10	-
2965	450459.26	2213038.96	Метод спутниковых геодезических измерений	0.10	-
2966	450458.26	2213039.23	Метод спутниковых геодезических измерений	0.10	-
2967	450457.53	2213039.96	Метод спутниковых геодезических измерений	0.10	-

2968	450457.21	2213041.10	Метод спутниковых геодезических измерений	0.10	-
2969	450427.50	2213037.46	Метод спутниковых геодезических измерений	0.10	-
2970	450427.23	2213036.42	Метод спутниковых геодезических измерений	0.10	-
2971	450426.50	2213035.69	Метод спутниковых геодезических измерений	0.10	-
2972	450425.50	2213035.42	Метод спутниковых геодезических измерений	0.10	-
2973	450424.50	2213035.69	Метод спутниковых геодезических измерений	0.10	-
2974	450423.77	2213036.42	Метод спутниковых геодезических измерений	0.10	-
2975	450423.57	2213037.07	Метод спутниковых геодезических измерений	0.10	-
2976	450406.00	2213035.72	Метод спутниковых геодезических измерений	0.10	-
2977	450381.18	2213031.89	Метод спутниковых геодезических измерений	0.10	-
2978	450380.41	2213031.03	Метод спутниковых геодезических измерений	0.10	-
2979	450379.41	2213030.77	Метод спутниковых геодезических измерений	0.10	-
2980	450378.41	2213031.03	Метод спутниковых геодезических измерений	0.10	-
2981	450377.93	2213031.42	Метод спутниковых геодезических измерений	0.10	-

2982	450359.02	2213028.97	Метод спутниковых геодезических измерений	0.10	-
2983	450358.77	2213028.03	Метод спутниковых геодезических измерений	0.10	-
2984	450358.04	2213027.30	Метод спутниковых геодезических измерений	0.10	-
2985	450357.04	2213027.03	Метод спутниковых геодезических измерений	0.10	-
2986	450356.04	2213027.30	Метод спутниковых геодезических измерений	0.10	-
2987	450355.31	2213028.03	Метод спутниковых геодезических измерений	0.10	-
2988	450355.17	2213028.48	Метод спутниковых геодезических измерений	0.10	-
2989	450334.76	2213025.95	Метод спутниковых геодезических измерений	0.10	-
2990	450334.20	2213026.03	Метод спутниковых геодезических измерений	0.10	-
2991	450333.10	2213025.25	Метод спутниковых геодезических измерений	0.10	-
2992	450332.68	2213024.34	Метод спутниковых геодезических измерений	0.10	-
2993	450331.95	2213023.60	Метод спутниковых геодезических измерений	0.10	-
2994	450331.13	2213023.21	Метод спутниковых геодезических измерений	0.10	-
2995	450330.43	2213023.06	Метод спутниковых геодезических измерений	0.10	-

2996	450286.07	2212985.69	Метод спутниковых геодезических измерений	0.10	-
2997	450269.05	2212971.47	Метод спутниковых геодезических измерений	0.10	-
2998	450269.93	2212969.98	Метод спутниковых геодезических измерений	0.10	-
2999	450277.82	2212954.36	Метод спутниковых геодезических измерений	0.10	-
3000	450282.62	2212957.27	Метод спутниковых геодезических измерений	0.10	-
3001	450285.02	2212957.89	Метод спутниковых геодезических измерений	0.10	-
3002	450286.54	2212958.03	Метод спутниковых геодезических измерений	0.10	-
3003	450288.04	2212958.22	Метод спутниковых геодезических измерений	0.10	-
3004	450288.92	2212958.23	Метод спутниковых геодезических измерений	0.10	-
3005	450305.03	2212959.17	Метод спутниковых геодезических измерений	0.10	-
3006	450305.34	2212962.18	Метод спутниковых геодезических измерений	0.10	-
3007	450305.60	2212962.97	Метод спутниковых геодезических измерений	0.10	-
3008	450306.33	2212963.70	Метод спутниковых геодезических измерений	0.10	-
3009	450307.33	2212963.97	Метод спутниковых геодезических измерений	0.10	-

3010	450308.33	2212963.70	Метод спутниковых геодезических измерений	0.10	-
3011	450309.06	2212962.97	Метод спутниковых геодезических измерений	0.10	-
3012	450309.32	2212961.76	Метод спутниковых геодезических измерений	0.10	-
3013	450309.06	2212959.34	Метод спутниковых геодезических измерений	0.10	-
3014	450316.19	2212959.55	Метод спутниковых геодезических измерений	0.10	-
3015	450332.99	2212961.03	Метод спутниковых геодезических измерений	0.10	-
3016	450333.25	2212962.26	Метод спутниковых геодезических измерений	0.10	-
3017	450333.50	2212962.89	Метод спутниковых геодезических измерений	0.10	-
3018	450333.50	2212963.53	Метод спутниковых геодезических измерений	0.10	-
3019	450333.77	2212964.53	Метод спутниковых геодезических измерений	0.10	-
3020	450334.50	2212965.26	Метод спутниковых геодезических измерений	0.10	-
3021	450335.50	2212965.53	Метод спутниковых геодезических измерений	0.10	-
3022	450336.50	2212965.26	Метод спутниковых геодезических измерений	0.10	-
3023	450337.23	2212964.53	Метод спутниковых геодезических измерений	0.10	-

3024	450337.50	2212963.53	Метод спутниковых геодезических измерений	0.10	-
3025	450337.50	2212962.41	Метод спутниковых геодезических измерений	0.10	-
3026	450337.28	2212961.50	Метод спутниковых геодезических измерений	0.10	-
3027	450337.09	2212961.08	Метод спутниковых геодезических измерений	0.10	-
3028	450347.66	2212960.69	Метод спутниковых геодезических измерений	0.10	-
3029	450369.91	2212963.69	Метод спутниковых геодезических измерений	0.10	-
3030	450369.85	2212964.17	Метод спутниковых геодезических измерений	0.10	-
3031	450369.59	2212965.97	Метод спутниковых геодезических измерений	0.10	-
3032	450369.86	2212966.97	Метод спутниковых геодезических измерений	0.10	-
3033	450370.59	2212967.70	Метод спутниковых геодезических измерений	0.10	-
3034	450371.59	2212967.97	Метод спутниковых геодезических измерений	0.10	-
3035	450372.59	2212967.70	Метод спутниковых геодезических измерений	0.10	-
3036	450373.32	2212966.97	Метод спутниковых геодезических измерений	0.10	-
3037	450373.57	2212966.29	Метод спутниковых геодезических измерений	0.10	-

3038	450373.81	2212964.77	Метод спутниковых геодезических измерений	0.10	-
3039	450373.89	2212964.07	Метод спутниковых геодезических измерений	0.10	-
3040	450409.41	2212965.30	Метод спутниковых геодезических измерений	0.10	-
3041	450409.03	2212966.56	Метод спутниковых геодезических измерений	0.10	-
3042	450408.93	2212967.56	Метод спутниковых геодезических измерений	0.10	-
3043	450408.71	2212968.24	Метод спутниковых геодезических измерений	0.10	-
3044	450408.60	2212968.88	Метод спутниковых геодезических измерений	0.10	-
3045	450408.87	2212969.88	Метод спутниковых геодезических измерений	0.10	-
3046	450409.60	2212970.62	Метод спутниковых геодезических измерений	0.10	-
3047	450410.60	2212970.88	Метод спутниковых геодезических измерений	0.10	-
3048	450411.60	2212970.62	Метод спутниковых геодезических измерений	0.10	-
3049	450412.33	2212969.88	Метод спутниковых геодезических измерений	0.10	-
3050	450412.93	2212967.93	Метод спутниковых геодезических измерений	0.10	-
3051	450412.94	2212967.46	Метод спутниковых геодезических измерений	0.10	-

3052	450413.53	2212965.53	Метод спутниковых геодезических измерений	0.10	-
3053	450429.36	2212966.59	Метод спутниковых геодезических измерений	0.10	-
3054	450445.95	2212966.82	Метод спутниковых геодезических измерений	0.10	-
3055	450446.26	2212969.82	Метод спутниковых геодезических измерений	0.10	-
3056	450446.32	2212970.61	Метод спутниковых геодезических измерений	0.10	-
3057	450446.58	2212971.46	Метод спутниковых геодезических измерений	0.10	-
3058	450447.31	2212972.19	Метод спутниковых геодезических измерений	0.10	-
3059	450448.31	2212972.46	Метод спутниковых геодезических измерений	0.10	-
3060	450449.31	2212972.19	Метод спутниковых геодезических измерений	0.10	-
3061	450450.04	2212971.46	Метод спутниковых геодезических измерений	0.10	-
3062	450450.31	2212970.46	Метод спутниковых геодезических измерений	0.10	-
3063	450450.24	2212969.51	Метод спутниковых геодезических измерений	0.10	-
3064	450449.98	2212966.89	Метод спутниковых геодезических измерений	0.10	-
3065	450451.59	2212966.90	Метод спутниковых геодезических измерений	0.10	-

3066	450457.02	2212966.92	Метод спутниковых геодезических измерений	0.10	-
3067	450458.81	2212970.75	Метод спутниковых геодезических измерений	0.10	-
3068	450459.53	2212971.82	Метод спутниковых геодезических измерений	0.10	-
3069	450460.10	2212972.79	Метод спутниковых геодезических измерений	0.10	-
3070	450460.82	2212973.49	Метод спутниковых геодезических измерений	0.10	-
3071	450461.82	2212973.76	Метод спутниковых геодезических измерений	0.10	-
3072	450462.83	2212973.49	Метод спутниковых геодезических измерений	0.10	-
3073	450463.56	2212972.76	Метод спутниковых геодезических измерений	0.10	-
3074	450463.83	2212971.76	Метод спутниковых геодезических измерений	0.10	-
3075	450463.56	2212970.76	Метод спутниковых геодезических измерений	0.10	-
3076	450462.90	2212969.65	Метод спутниковых геодезических измерений	0.10	-
3077	450462.24	2212968.66	Метод спутниковых геодезических измерений	0.10	-
3078	450461.57	2212967.24	Метод спутниковых геодезических измерений	0.10	-
3079	450471.45	2212968.16	Метод спутниковых геодезических измерений	0.10	-

3080	450503.29	2212968.39	Метод спутниковых геодезических измерений	0.10	-
3081	450503.02	2212972.93	Метод спутниковых геодезических измерений	0.10	-
3082	450503.12	2212974.07	Метод спутниковых геодезических измерений	0.10	-
3083	450503.38	2212974.90	Метод спутниковых геодезических измерений	0.10	-
3084	450504.11	2212975.63	Метод спутниковых геодезических измерений	0.10	-
3085	450505.11	2212975.90	Метод спутниковых геодезических измерений	0.10	-
3086	450506.11	2212975.63	Метод спутниковых геодезических измерений	0.10	-
3087	450506.84	2212974.90	Метод спутниковых геодезических измерений	0.10	-
3088	450507.11	2212973.90	Метод спутниковых геодезических измерений	0.10	-
3089	450507.02	2212972.73	Метод спутниковых геодезических измерений	0.10	-
3090	450507.29	2212968.58	Метод спутниковых геодезических измерений	0.10	-
3091	450543.27	2212969.17	Метод спутниковых геодезических измерений	0.10	-
3092	450542.83	2212971.96	Метод спутниковых геодезических измерений	0.10	-
3093	450542.80	2212973.36	Метод спутниковых геодезических измерений	0.10	-

3094	450543.07	2212974.36	Метод спутниковых геодезических измерений	0.10	-
3095	450543.80	2212975.10	Метод спутниковых геодезических измерений	0.10	-
3096	450544.80	2212975.36	Метод спутниковых геодезических измерений	0.10	-
3097	450545.80	2212975.10	Метод спутниковых геодезических измерений	0.10	-
3098	450546.53	2212974.36	Метод спутниковых геодезических измерений	0.10	-
3099	450546.80	2212973.38	Метод спутниковых геодезических измерений	0.10	-
3100	450546.81	2212972.44	Метод спутниковых геодезических измерений	0.10	-
3101	450547.29	2212969.35	Метод спутниковых геодезических измерений	0.10	-
3102	450584.50	2212971.55	Метод спутниковых геодезических измерений	0.10	-
3103	450584.31	2212973.92	Метод спутниковых геодезических измерений	0.10	-
3104	450584.40	2212975.03	Метод спутниковых геодезических измерений	0.10	-
3105	450584.66	2212975.85	Метод спутниковых геодезических измерений	0.10	-
3106	450585.39	2212976.59	Метод спутниковых геодезических измерений	0.10	-
3107	450586.39	2212976.85	Метод спутниковых геодезических измерений	0.10	-

3108	450587.39	2212976.59	Метод спутниковых геодезических измерений	0.10	-
3109	450588.12	2212975.85	Метод спутниковых геодезических измерений	0.10	-
3110	450588.39	2212974.86	Метод спутниковых геодезических измерений	0.10	-
3111	450588.32	2212973.92	Метод спутниковых геодезических измерений	0.10	-
3112	450588.43	2212972.49	Метод спутниковых геодезических измерений	0.10	-
3113	450594.42	2212974.79	Метод спутниковых геодезических измерений	0.10	-
3114	450598.62	2212975.45	Метод спутниковых геодезических измерений	0.10	-
3115	450630.73	2212976.84	Метод спутниковых геодезических измерений	0.10	-
3116	450630.54	2212977.55	Метод спутниковых геодезических измерений	0.10	-
3117	450630.81	2212978.55	Метод спутниковых геодезических измерений	0.10	-
3118	450631.54	2212979.29	Метод спутниковых геодезических измерений	0.10	-
3119	450632.54	2212979.55	Метод спутниковых геодезических измерений	0.10	-
3120	450633.54	2212979.29	Метод спутниковых геодезических измерений	0.10	-
3121	450634.16	2212978.73	Метод спутниковых геодезических измерений	0.10	-

3122	450634.75	2212977.89	Метод спутниковых геодезических измерений	0.10	-
3123	450635.02	2212976.97	Метод спутниковых геодезических измерений	0.10	-
3124	450635.78	2212976.97	Метод спутниковых геодезических измерений	0.10	-
3125	450659.15	2212976.89	Метод спутниковых геодезических измерений	0.10	-
3126	450659.18	2212977.80	Метод спутниковых геодезических измерений	0.10	-
3127	450658.87	2212978.88	Метод спутниковых геодезических измерений	0.10	-
3128	450659.14	2212979.88	Метод спутниковых геодезических измерений	0.10	-
3129	450659.87	2212980.61	Метод спутниковых геодезических измерений	0.10	-
3130	450660.87	2212980.88	Метод спутниковых геодезических измерений	0.10	-
3131	450661.87	2212980.61	Метод спутниковых геодезических измерений	0.10	-
3132	450662.60	2212979.88	Метод спутниковых геодезических измерений	0.10	-
3133	450663.01	2212979.14	Метод спутниковых геодезических измерений	0.10	-
3134	450663.26	2212978.17	Метод спутниковых геодезических измерений	0.10	-
3135	450663.15	2212976.82	Метод спутниковых геодезических измерений	0.10	-

3136	450665.21	2212976.75	Метод спутниковых геодезических измерений	0.10	-
3137	450682.71	2212977.55	Метод спутниковых геодезических измерений	0.10	-
3138	450682.36	2212978.05	Метод спутниковых геодезических измерений	0.10	-
3139	450682.09	2212979.05	Метод спутниковых геодезических измерений	0.10	-
3140	450682.36	2212980.04	Метод спутниковых геодезических измерений	0.10	-
3141	450683.09	2212980.78	Метод спутниковых геодезических измерений	0.10	-
3142	450684.09	2212981.04	Метод спутниковых геодезических измерений	0.10	-
3143	450685.09	2212980.78	Метод спутниковых геодезических измерений	0.10	-
3144	450685.71	2212980.23	Метод спутниковых геодезических измерений	0.10	-
3145	450686.39	2212979.26	Метод спутниковых геодезических измерений	0.10	-
3146	450686.74	2212978.14	Метод спутниковых геодезических измерений	0.10	-
3147	450686.80	2212977.59	Метод спутниковых геодезических измерений	0.10	-
3148	450695.95	2212977.31	Метод спутниковых геодезических измерений	0.10	-
3149	450703.36	2212976.64	Метод спутниковых геодезических измерений	0.10	-

3150	450703.14	2212978.48	Метод спутниковых геодезических измерений	0.10	-
3151	450702.58	2212980.95	Метод спутниковых геодезических измерений	0.10	-
3152	450702.85	2212981.95	Метод спутниковых геодезических измерений	0.10	-
3153	450703.58	2212982.68	Метод спутниковых геодезических измерений	0.10	-
3154	450704.58	2212982.95	Метод спутниковых геодезических измерений	0.10	-
3155	450705.58	2212982.68	Метод спутниковых геодезических измерений	0.10	-
3156	450706.31	2212981.95	Метод спутниковых геодезических измерений	0.10	-
3157	450706.50	2212981.50	Метод спутниковых геодезических измерений	0.10	-
3158	450706.86	2212980.22	Метод спутниковых геодезических измерений	0.10	-
3159	450707.07	2212979.20	Метод спутниковых геодезических измерений	0.10	-
3160	450707.45	2212976.18	Метод спутниковых геодезических измерений	0.10	-
3161	450718.61	2212974.58	Метод спутниковых геодезических измерений	0.10	-
3162	450737.94	2212974.71	Метод спутниковых геодезических измерений	0.10	-
3163	450746.50	2212975.65	Метод спутниковых геодезических измерений	0.10	-

3164	450764.91	2212978.24	Метод спутниковых геодезических измерений	0.10	-
3165	450764.43	2212980.31	Метод спутниковых геодезических измерений	0.10	-
3166	450764.25	2212981.32	Метод спутниковых геодезических измерений	0.10	-
3167	450764.20	2212982.49	Метод спутниковых геодезических измерений	0.10	-
3168	450764.47	2212983.48	Метод спутниковых геодезических измерений	0.10	-
3169	450765.20	2212984.22	Метод спутниковых геодезических измерений	0.10	-
3170	450766.20	2212984.48	Метод спутниковых геодезических измерений	0.10	-
3171	450767.20	2212984.22	Метод спутниковых геодезических измерений	0.10	-
3172	450767.93	2212983.48	Метод спутниковых геодезических измерений	0.10	-
3173	450768.20	2212982.58	Метод спутниковых геодезических измерений	0.10	-
3174	450768.24	2212981.65	Метод спутниковых геодезических измерений	0.10	-
3175	450768.35	2212981.11	Метод спутниковых геодезических измерений	0.10	-
3176	450768.91	2212978.67	Метод спутниковых геодезических измерений	0.10	-
3177	450778.44	2212979.27	Метод спутниковых геодезических измерений	0.10	-

3178	450813.94	2212982.06	Метод спутниковых геодезических измерений	0.10	-
3179	450816.75	2212982.30	Метод спутниковых геодезических измерений	0.10	-
3180	450816.53	2212983.23	Метод спутниковых геодезических измерений	0.10	-
3181	450816.67	2212984.57	Метод спутниковых геодезических измерений	0.10	-
3182	450816.93	2212985.34	Метод спутниковых геодезических измерений	0.10	-
3183	450817.66	2212986.08	Метод спутниковых геодезических измерений	0.10	-
3184	450818.66	2212986.34	Метод спутниковых геодезических измерений	0.10	-
3185	450819.66	2212986.08	Метод спутниковых геодезических измерений	0.10	-
3186	450820.39	2212985.34	Метод спутниковых геодезических измерений	0.10	-
3187	450820.66	2212984.34	Метод спутниковых геодезических измерений	0.10	-
3188	450820.57	2212983.50	Метод спутниковых геодезических измерений	0.10	-
3189	450820.80	2212982.58	Метод спутниковых геодезических измерений	0.10	-
3190	450835.78	2212983.37	Метод спутниковых геодезических измерений	0.10	-
3191	450838.47	2212983.72	Метод спутниковых геодезических измерений	0.10	-

3192	450838.06	2212985.84	Метод спутниковых геодезических измерений	0.10	-
3193	450838.33	2212986.83	Метод спутниковых геодезических измерений	0.10	-
3194	450839.06	2212987.57	Метод спутниковых геодезических измерений	0.10	-
3195	450840.06	2212987.83	Метод спутниковых геодезических измерений	0.10	-
3196	450841.06	2212987.57	Метод спутниковых геодезических измерений	0.10	-
3197	450842.02	2212986.25	Метод спутниковых геодезических измерений	0.10	-
3198	450842.47	2212984.12	Метод спутниковых геодезических измерений	0.10	-
3199	450855.41	2212985.00	Метод спутниковых геодезических измерений	0.10	-
3200	450879.98	2212985.46	Метод спутниковых геодезических измерений	0.10	-
3201	450886.16	2212985.75	Метод спутниковых геодезических измерений	0.10	-
3202	450885.51	2212987.99	Метод спутниковых геодезических измерений	0.10	-
3203	450885.42	2212988.57	Метод спутниковых геодезических измерений	0.10	-
3204	450885.69	2212989.56	Метод спутниковых геодезических измерений	0.10	-
3205	450886.42	2212990.30	Метод спутниковых геодезических измерений	0.10	-

3206	450887.42	2212990.56	Метод спутниковых геодезических измерений	0.10	-
3207	450888.42	2212990.30	Метод спутниковых геодезических измерений	0.10	-
3208	450889.15	2212989.56	Метод спутниковых геодезических измерений	0.10	-
3209	450889.33	2212989.14	Метод спутниковых геодезических измерений	0.10	-
3210	450889.89	2212987.32	Метод спутниковых геодезических измерений	0.10	-
3211	450890.24	2212985.93	Метод спутниковых геодезических измерений	0.10	-
3212	450891.06	2212985.98	Метод спутниковых геодезических измерений	0.10	-
3213	450900.30	2212986.90	Метод спутниковых геодезических измерений	0.10	-
3214	450908.08	2212987.62	Метод спутниковых геодезических измерений	0.10	-
3215	450917.16	2212987.35	Метод спутниковых геодезических измерений	0.10	-
3216	450945.08	2212990.48	Метод спутниковых геодезических измерений	0.10	-
3217	450944.64	2212992.02	Метод спутниковых геодезических измерений	0.10	-
3218	450944.28	2212992.74	Метод спутниковых геодезических измерений	0.10	-
3219	450944.06	2212993.64	Метод спутниковых геодезических измерений	0.10	-

3220	450944.33	2212994.64	Метод спутниковых геодезических измерений	0.10	-
3221	450945.06	2212995.37	Метод спутниковых геодезических измерений	0.10	-
3222	450946.06	2212995.64	Метод спутниковых геодезических измерений	0.10	-
3223	450947.06	2212995.37	Метод спутниковых геодезических измерений	0.10	-
3224	450947.79	2212994.64	Метод спутниковых геодезических измерений	0.10	-
3225	450948.50	2212993.11	Метод спутниковых геодезических измерений	0.10	-
3226	450949.21	2212990.68	Метод спутниковых геодезических измерений	0.10	-
3227	450956.93	2212991.08	Метод спутниковых геодезических измерений	0.10	-
3228	450956.75	2212992.83	Метод спутниковых геодезических измерений	0.10	-
3229	450956.63	2212994.53	Метод спутниковых геодезических измерений	0.10	-
3230	450956.90	2212995.58	Метод спутниковых геодезических измерений	0.10	-
3231	450957.63	2212996.31	Метод спутниковых геодезических измерений	0.10	-
3232	450958.63	2212996.58	Метод спутниковых геодезических измерений	0.10	-
3233	450959.63	2212996.31	Метод спутниковых геодезических измерений	0.10	-

3234	450960.36	2212995.58	Метод спутниковых геодезических измерений	0.10	-
3235	450960.63	2212994.63	Метод спутниковых геодезических измерений	0.10	-
3236	450960.73	2212993.26	Метод спутниковых геодезических измерений	0.10	-
3237	450960.93	2212991.32	Метод спутниковых геодезических измерений	0.10	-
3238	450964.87	2212991.59	Метод спутниковых геодезических измерений	0.10	-
3239	450976.17	2212991.26	Метод спутниковых геодезических измерений	0.10	-
3240	450975.94	2212993.78	Метод спутниковых геодезических измерений	0.10	-
3241	450975.65	2212995.22	Метод спутниковых геодезических измерений	0.10	-
3242	450975.78	2212996.50	Метод спутниковых геодезических измерений	0.10	-
3243	450976.04	2212997.28	Метод спутниковых геодезических измерений	0.10	-
3244	450976.78	2212998.01	Метод спутниковых геодезических измерений	0.10	-
3245	450977.78	2212998.28	Метод спутниковых геодезических измерений	0.10	-
3246	450978.78	2212998.01	Метод спутниковых геодезических измерений	0.10	-
3247	450979.51	2212997.28	Метод спутниковых геодезических измерений	0.10	-

3248	450979.78	2212996.28	Метод спутниковых геодезических измерений	0.10	-
3249	450979.69	2212995.35	Метод спутниковых геодезических измерений	0.10	-
3250	450979.92	2212994.28	Метод спутниковых геодезических измерений	0.10	-
3251	450980.19	2212991.31	Метод спутниковых геодезических измерений	0.10	-
3252	450983.16	2212991.50	Метод спутниковых геодезических измерений	0.10	-
3253	450988.96	2212991.08	Метод спутниковых геодезических измерений	0.10	-
3254	450991.96	2212991.72	Метод спутниковых геодезических измерений	0.10	-
3255	450993.54	2212992.19	Метод спутниковых геодезических измерений	0.10	-
3256	450993.15	2212995.27	Метод спутниковых геодезических измерений	0.10	-
3257	450993.26	2212996.25	Метод спутниковых геодезических измерений	0.10	-
3258	450993.02	2212997.36	Метод спутниковых геодезических измерений	0.10	-
3259	450993.29	2212998.36	Метод спутниковых геодезических измерений	0.10	-
3260	450994.02	2212999.09	Метод спутниковых геодезических измерений	0.10	-
3261	450995.02	2212999.36	Метод спутниковых геодезических измерений	0.10	-

3262	450996.02	2212999.09	Метод спутниковых геодезических измерений	0.10	-
3263	450996.75	2212998.36	Метод спутниковых геодезических измерений	0.10	-
3264	450997.29	2212996.42	Метод спутниковых геодезических измерений	0.10	-
3265	450997.17	2212995.28	Метод спутниковых геодезических измерений	0.10	-
3266	450997.47	2212992.99	Метод спутниковых геодезических измерений	0.10	-
3267	451029.49	2212996.95	Метод спутниковых геодезических измерений	0.10	-
3268	451029.15	2212998.98	Метод спутниковых геодезических измерений	0.10	-
3269	451029.16	2212999.59	Метод спутниковых геодезических измерений	0.10	-
3270	451028.82	2213001.09	Метод спутниковых геодезических измерений	0.10	-
3271	451029.09	2213002.09	Метод спутниковых геодезических измерений	0.10	-
3272	451029.82	2213002.82	Метод спутниковых геодезических измерений	0.10	-
3273	451030.82	2213003.09	Метод спутниковых геодезических измерений	0.10	-
3274	451031.82	2213002.82	Метод спутниковых геодезических измерений	0.10	-
3275	451032.55	2213002.09	Метод спутниковых геодезических измерений	0.10	-

3276	451032.74	2213001.63	Метод спутниковых геодезических измерений	0.10	-
3277	451033.17	2212999.84	Метод спутниковых геодезических измерений	0.10	-
3278	451033.15	2212999.13	Метод спутниковых геодезических измерений	0.10	-
3279	451033.48	2212997.34	Метод спутниковых геодезических измерений	0.10	-
3280	451073.61	2213000.21	Метод спутниковых геодезических измерений	0.10	-
3281	451075.75	2213000.50	Метод спутниковых геодезических измерений	0.10	-
3282	451075.36	2213002.80	Метод спутниковых геодезических измерений	0.10	-
3283	451075.40	2213003.85	Метод спутниковых геодезических измерений	0.10	-
3284	451075.67	2213004.78	Метод спутниковых геодезических измерений	0.10	-
3285	451076.40	2213005.51	Метод спутниковых геодезических измерений	0.10	-
3286	451077.40	2213005.77	Метод спутниковых геодезических измерений	0.10	-
3287	451078.40	2213005.51	Метод спутниковых геодезических измерений	0.10	-
3288	451079.13	2213004.78	Метод спутниковых геодезических измерений	0.10	-
3289	451079.40	2213003.78	Метод спутниковых геодезических измерений	0.10	-

3290	451079.37	2213002.87	Метод спутниковых геодезических измерений	0.10	-
3291	451079.74	2213000.93	Метод спутниковых геодезических измерений	0.10	-
3292	451094.54	2213001.93	Метод спутниковых геодезических измерений	0.10	-
3293	451103.38	2213001.17	Метод спутниковых геодезических измерений	0.10	-
3294	451108.69	2213001.47	Метод спутниковых геодезических измерений	0.10	-
3295	451108.74	2213005.39	Метод спутниковых геодезических измерений	0.10	-
3296	451109.01	2213006.36	Метод спутниковых геодезических измерений	0.10	-
3297	451109.74	2213007.09	Метод спутниковых геодезических измерений	0.10	-
3298	451110.74	2213007.36	Метод спутниковых геодезических измерений	0.10	-
3299	451111.74	2213007.09	Метод спутниковых геодезических измерений	0.10	-
3300	451112.47	2213006.36	Метод спутниковых геодезических измерений	0.10	-
3301	451112.74	2213005.34	Метод спутниковых геодезических измерений	0.10	-
3302	451112.69	2213001.62	Метод спутниковых геодезических измерений	0.10	-
3303	451122.09	2213001.79	Метод спутниковых геодезических измерений	0.10	-

3304	451121.69	2213006.19	Метод спутниковых геодезических измерений	0.10	-
3305	451121.96	2213007.19	Метод спутниковых геодезических измерений	0.10	-
3306	451122.69	2213007.92	Метод спутниковых геодезических измерений	0.10	-
3307	451123.69	2213008.18	Метод спутниковых геодезических измерений	0.10	-
3308	451124.69	2213007.92	Метод спутниковых геодезических измерений	0.10	-
3309	451125.42	2213007.19	Метод спутниковых геодезических измерений	0.10	-
3310	451125.68	2213006.37	Метод спутниковых геодезических измерений	0.10	-
3311	451126.03	2213002.57	Метод спутниковых геодезических измерений	0.10	-
3312	451139.03	2213005.11	Метод спутниковых геодезических измерений	0.10	-
3313	451155.97	2213005.45	Метод спутниковых геодезических измерений	0.10	-
3314	451155.41	2213007.99	Метод спутниковых геодезических измерений	0.10	-
3315	451155.17	2213009.59	Метод спутниковых геодезических измерений	0.10	-
3316	451155.44	2213010.59	Метод спутниковых геодезических измерений	0.10	-
3317	451156.17	2213011.33	Метод спутниковых геодезических измерений	0.10	-

3318	451157.17	2213011.59	Метод спутниковых геодезических измерений	0.10	-
3319	451158.17	2213011.33	Метод спутниковых геодезических измерений	0.10	-
3320	451158.90	2213010.59	Метод спутниковых геодезических измерений	0.10	-
3321	451159.34	2213008.70	Метод спутниковых геодезических измерений	0.10	-
3322	451160.03	2213005.62	Метод спутниковых геодезических измерений	0.10	-
3323	451175.99	2213007.92	Метод спутниковых геодезических измерений	0.10	-
3324	451175.50	2213010.99	Метод спутниковых геодезических измерений	0.10	-
3325	451175.77	2213011.99	Метод спутниковых геодезических измерений	0.10	-
3326	451176.50	2213012.72	Метод спутниковых геодезических измерений	0.10	-
3327	451177.50	2213012.98	Метод спутниковых геодезических измерений	0.10	-
3328	451178.50	2213012.72	Метод спутниковых геодезических измерений	0.10	-
3329	451179.23	2213011.99	Метод спутниковых геодезических измерений	0.10	-
3330	451179.47	2213011.32	Метод спутниковых геодезических измерений	0.10	-
3331	451179.99	2213008.24	Метод спутниковых геодезических измерений	0.10	-

3332	451194.31	2213009.40	Метод спутниковых геодезических измерений	0.10	-
3333	451195.10	2213012.91	Метод спутниковых геодезических измерений	0.10	-
3334	451195.32	2213013.47	Метод спутниковых геодезических измерений	0.10	-
3335	451196.05	2213014.21	Метод спутниковых геодезических измерений	0.10	-
3336	451197.05	2213014.47	Метод спутниковых геодезических измерений	0.10	-
3337	451198.05	2213014.21	Метод спутниковых геодезических измерений	0.10	-
3338	451198.78	2213013.47	Метод спутниковых геодезических измерений	0.10	-
3339	451199.05	2213012.47	Метод спутниковых геодезических измерений	0.10	-
3340	451198.48	2213009.73	Метод спутниковых геодезических измерений	0.10	-
3341	451211.82	2213010.59	Метод спутниковых геодезических измерений	0.10	-
3342	451211.64	2213012.18	Метод спутниковых геодезических измерений	0.10	-
3343	451211.64	2213012.23	Метод спутниковых геодезических измерений	0.10	-
3344	451211.48	2213014.17	Метод спутниковых геодезических измерений	0.10	-
3345	451211.75	2213015.17	Метод спутниковых геодезических измерений	0.10	-

3346	451212.48	2213015.90	Метод спутниковых геодезических измерений	0.10	-
3347	451213.48	2213016.17	Метод спутниковых геодезических измерений	0.10	-
3348	451214.48	2213015.90	Метод спутниковых геодезических измерений	0.10	-
3349	451215.21	2213015.17	Метод спутниковых геодезических измерений	0.10	-
3350	451215.47	2213014.34	Метод спутниковых геодезических измерений	0.10	-
3351	451215.62	2213012.59	Метод спутниковых геодезических измерений	0.10	-
3352	451215.81	2213010.86	Метод спутниковых геодезических измерений	0.10	-
3353	451223.34	2213011.73	Метод спутниковых геодезических измерений	0.10	-
3354	451233.71	2213013.11	Метод спутниковых геодезических измерений	0.10	-
3355	451233.54	2213015.62	Метод спутниковых геодезических измерений	0.10	-
3356	451233.81	2213016.62	Метод спутниковых геодезических измерений	0.10	-
3357	451234.54	2213017.36	Метод спутниковых геодезических измерений	0.10	-
3358	451235.54	2213017.62	Метод спутниковых геодезических измерений	0.10	-
3359	451236.54	2213017.36	Метод спутниковых геодезических измерений	0.10	-

3360	451237.27	2213016.62	Метод спутниковых геодезических измерений	0.10	-
3361	451237.53	2213015.76	Метод спутниковых геодезических измерений	0.10	-
3362	451237.70	2213013.34	Метод спутниковых геодезических измерений	0.10	-
3363	451246.68	2213013.84	Метод спутниковых геодезических измерений	0.10	-
3364	451246.17	2213017.03	Метод спутниковых геодезических измерений	0.10	-
3365	451246.44	2213018.02	Метод спутниковых геодезических измерений	0.10	-
3366	451247.17	2213018.76	Метод спутниковых геодезических измерений	0.10	-
3367	451248.17	2213019.02	Метод спутниковых геодезических измерений	0.10	-
3368	451249.17	2213018.76	Метод спутниковых геодезических измерений	0.10	-
3369	451249.90	2213018.02	Метод спутниковых геодезических измерений	0.10	-
3370	451250.14	2213017.36	Метод спутниковых геодезических измерений	0.10	-
3371	451250.70	2213014.07	Метод спутниковых геодезических измерений	0.10	-
3372	451252.90	2213014.14	Метод спутниковых геодезических измерений	0.10	-
3373	451279.41	2213015.85	Метод спутниковых геодезических измерений	0.10	-

3374	451279.01	2213017.64	Метод спутниковых геодезических измерений	0.10	-
3375	451278.95	2213018.50	Метод спутниковых геодезических измерений	0.10	-
3376	451279.22	2213019.50	Метод спутниковых геодезических измерений	0.10	-
3377	451279.95	2213020.24	Метод спутниковых геодезических измерений	0.10	-
3378	451280.95	2213020.50	Метод спутниковых геодезических измерений	0.10	-
3379	451281.95	2213020.24	Метод спутниковых геодезических измерений	0.10	-
3380	451282.68	2213019.50	Метод спутниковых геодезических измерений	0.10	-
3381	451282.94	2213018.64	Метод спутниковых геодезических измерений	0.10	-
3382	451282.98	2213018.08	Метод спутниковых геодезических измерений	0.10	-
3383	451283.47	2213016.13	Метод спутниковых геодезических измерений	0.10	-
3384	451286.86	2213016.37	Метод спутниковых геодезических измерений	0.10	-
3385	451286.32	2213018.99	Метод спутниковых геодезических измерений	0.10	-
3386	451286.59	2213019.99	Метод спутниковых геодезических измерений	0.10	-
3387	451287.32	2213020.72	Метод спутниковых геодезических измерений	0.10	-

3388	451288.32	2213020.99	Метод спутниковых геодезических измерений	0.10	-
3389	451289.32	2213020.72	Метод спутниковых геодезических измерений	0.10	-
3390	451290.05	2213019.99	Метод спутниковых геодезических измерений	0.10	-
3391	451290.27	2213019.43	Метод спутниковых геодезических измерений	0.10	-
3392	451290.90	2213016.66	Метод спутниковых геодезических измерений	0.10	-
3393	451296.79	2213017.02	Метод спутниковых геодезических измерений	0.10	-
3394	451315.03	2213018.65	Метод спутниковых геодезических измерений	0.10	-
3395	451319.70	2213018.74	Метод спутниковых геодезических измерений	0.10	-
3396	451319.48	2213020.34	Метод спутниковых геодезических измерений	0.10	-
3397	451319.54	2213021.75	Метод спутниковых геодезических измерений	0.10	-
3398	451319.81	2213022.67	Метод спутниковых геодезических измерений	0.10	-
3399	451320.54	2213023.40	Метод спутниковых геодезических измерений	0.10	-
3400	451321.54	2213023.67	Метод спутниковых геодезических измерений	0.10	-
3401	451322.54	2213023.40	Метод спутниковых геодезических измерений	0.10	-

3402	451323.27	2213022.67	Метод спутниковых геодезических измерений	0.10	-
3403	451323.54	2213021.67	Метод спутниковых геодезических измерений	0.10	-
3404	451323.49	2213020.38	Метод спутниковых геодезических измерений	0.10	-
3405	451323.72	2213018.91	Метод спутниковых геодезических измерений	0.10	-
3406	451340.42	2213020.00	Метод спутниковых геодезических измерений	0.10	-
3407	451339.90	2213023.39	Метод спутниковых геодезических измерений	0.10	-
3408	451340.17	2213024.38	Метод спутниковых геодезических измерений	0.10	-
3409	451340.90	2213025.12	Метод спутниковых геодезических измерений	0.10	-
3410	451341.90	2213025.38	Метод спутниковых геодезических измерений	0.10	-
3411	451342.90	2213025.12	Метод спутниковых геодезических измерений	0.10	-
3412	451343.63	2213024.38	Метод спутниковых геодезических измерений	0.10	-
3413	451343.87	2213023.71	Метод спутниковых геодезических измерений	0.10	-
3414	451344.41	2213020.38	Метод спутниковых геодезических измерений	0.10	-
3415	451361.52	2213022.57	Метод спутниковых геодезических измерений	0.10	-

3416	451366.16	2213022.75	Метод спутниковых геодезических измерений	0.10	-
3417	451365.99	2213024.53	Метод спутниковых геодезических измерений	0.10	-
3418	451365.98	2213025.52	Метод спутниковых геодезических измерений	0.10	-
3419	451366.25	2213026.52	Метод спутниковых геодезических измерений	0.10	-
3420	451366.98	2213027.26	Метод спутниковых геодезических измерений	0.10	-
3421	451367.98	2213027.52	Метод спутниковых геодезических измерений	0.10	-
3422	451368.98	2213027.26	Метод спутниковых геодезических измерений	0.10	-
3423	451369.71	2213026.52	Метод спутниковых геодезических измерений	0.10	-
3424	451369.98	2213025.54	Метод спутниковых геодезических измерений	0.10	-
3425	451369.99	2213024.65	Метод спутниковых геодезических измерений	0.10	-
3426	451370.16	2213022.96	Метод спутниковых геодезических измерений	0.10	-
3427	451405.21	2213025.21	Метод спутниковых геодезических измерений	0.10	-
3428	451404.88	2213028.01	Метод спутниковых геодезических измерений	0.10	-
3429	451404.94	2213028.77	Метод спутниковых геодезических измерений	0.10	-

3430	451405.20	2213029.59	Метод спутниковых геодезических измерений	0.10	-
3431	451405.93	2213030.32	Метод спутниковых геодезических измерений	0.10	-
3432	451406.93	2213030.59	Метод спутниковых геодезических измерений	0.10	-
3433	451407.93	2213030.32	Метод спутниковых геодезических измерений	0.10	-
3434	451408.66	2213029.59	Метод спутниковых геодезических измерений	0.10	-
3435	451408.93	2213028.59	Метод спутниковых геодезических измерений	0.10	-
3436	451408.89	2213028.05	Метод спутниковых геодезических измерений	0.10	-
3437	451409.21	2213025.48	Метод спутниковых геодезических измерений	0.10	-
3438	451413.83	2213025.82	Метод спутниковых геодезических измерений	0.10	-
3439	451413.86	2213025.82	Метод спутниковых геодезических измерений	0.10	-
3440	451440.59	2213027.34	Метод спутниковых геодезических измерений	0.10	-
3441	451440.31	2213030.30	Метод спутниковых геодезических измерений	0.10	-
3442	451440.29	2213031.44	Метод спутниковых геодезических измерений	0.10	-
3443	451440.56	2213032.47	Метод спутниковых геодезических измерений	0.10	-

3444	451441.29	2213033.20	Метод спутниковых геодезических измерений	0.10	-
3445	451442.29	2213033.47	Метод спутниковых геодезических измерений	0.10	-
3446	451443.29	2213033.20	Метод спутниковых геодезических измерений	0.10	-
3447	451444.02	2213032.47	Метод спутниковых геодезических измерений	0.10	-
3448	451444.29	2213031.50	Метод спутниковых геодезических измерений	0.10	-
3449	451444.31	2213030.45	Метод спутниковых геодезических измерений	0.10	-
3450	451444.58	2213027.57	Метод спутниковых геодезических измерений	0.10	-
3451	451457.27	2213028.41	Метод спутниковых геодезических измерений	0.10	-
3452	451458.72	2213028.43	Метод спутниковых геодезических измерений	0.10	-
3453	451458.33	2213032.65	Метод спутниковых геодезических измерений	0.10	-
3454	451458.60	2213033.65	Метод спутниковых геодезических измерений	0.10	-
3455	451459.33	2213034.38	Метод спутниковых геодезических измерений	0.10	-
3456	451460.33	2213034.65	Метод спутниковых геодезических измерений	0.10	-
3457	451461.33	2213034.38	Метод спутниковых геодезических измерений	0.10	-

3458	451462.06	2213033.65	Метод спутниковых геодезических измерений	0.10	-
3459	451462.32	2213032.84	Метод спутниковых геодезических измерений	0.10	-
3460	451462.69	2213028.92	Метод спутниковых геодезических измерений	0.10	-
3461	451476.25	2213030.61	Метод спутниковых геодезических измерений	0.10	-
3462	451475.99	2213032.49	Метод спутниковых геодезических измерений	0.10	-
3463	451476.01	2213034.04	Метод спутниковых геодезических измерений	0.10	-
3464	451476.28	2213035.01	Метод спутниковых геодезических измерений	0.10	-
3465	451477.01	2213035.74	Метод спутниковых геодезических измерений	0.10	-
3466	451478.01	2213036.01	Метод спутниковых геодезических измерений	0.10	-
3467	451479.01	2213035.74	Метод спутниковых геодезических измерений	0.10	-
3468	451479.74	2213035.01	Метод спутниковых геодезических измерений	0.10	-
3469	451480.01	2213034.01	Метод спутниковых геодезических измерений	0.10	-
3470	451479.99	2213032.63	Метод спутниковых геодезических измерений	0.10	-
3471	451480.22	2213031.05	Метод спутниковых геодезических измерений	0.10	-

3472	451496.44	2213032.55	Метод спутниковых геодезических измерений	0.10	-
3473	451496.03	2213033.95	Метод спутниковых геодезических измерений	0.10	-
3474	451496.31	2213035.25	Метод спутниковых геодезических измерений	0.10	-
3475	451496.92	2213036.49	Метод спутниковых геодезических измерений	0.10	-
3476	451497.68	2213037.28	Метод спутниковых геодезических измерений	0.10	-
3477	451498.68	2213037.54	Метод спутниковых геодезических измерений	0.10	-
3478	451499.68	2213037.28	Метод спутниковых геодезических измерений	0.10	-
3479	451500.41	2213036.54	Метод спутниковых геодезических измерений	0.10	-
3480	451500.68	2213035.55	Метод спутниковых геодезических измерений	0.10	-
3481	451500.44	2213034.60	Метод спутниковых геодезических измерений	0.10	-
3482	451500.15	2213034.05	Метод спутниковых геодезических измерений	0.10	-
3483	451500.60	2213032.93	Метод спутниковых геодезических измерений	0.10	-
3484	451519.40	2213034.56	Метод спутниковых геодезических измерений	0.10	-
3485	451519.22	2213036.60	Метод спутниковых геодезических измерений	0.10	-

3486	451519.25	2213038.30	Метод спутниковых геодезических измерений	0.10	-
3487	451519.52	2213039.36	Метод спутниковых геодезических измерений	0.10	-
3488	451520.25	2213040.09	Метод спутниковых геодезических измерений	0.10	-
3489	451521.25	2213040.36	Метод спутниковых геодезических измерений	0.10	-
3490	451522.25	2213040.09	Метод спутниковых геодезических измерений	0.10	-
3491	451522.98	2213039.36	Метод спутниковых геодезических измерений	0.10	-
3492	451523.25	2213038.36	Метод спутниковых геодезических измерений	0.10	-
3493	451523.21	2213036.85	Метод спутниковых геодезических измерений	0.10	-
3494	451523.39	2213034.85	Метод спутниковых геодезических измерений	0.10	-
3495	451535.74	2213036.19	Метод спутниковых геодезических измерений	0.10	-
3496	451535.59	2213037.11	Метод спутниковых геодезических измерений	0.10	-
3497	451535.54	2213038.67	Метод спутниковых геодезических измерений	0.10	-
3498	451535.81	2213039.67	Метод спутниковых геодезических измерений	0.10	-
3499	451536.54	2213040.40	Метод спутниковых геодезических измерений	0.10	-

3500	451537.54	2213040.67	Метод спутниковых геодезических измерений	0.10	-
3501	451538.55	2213040.40	Метод спутниковых геодезических измерений	0.10	-
3502	451539.28	2213039.67	Метод спутниковых геодезических измерений	0.10	-
3503	451539.55	2213038.74	Метод спутниковых геодезических измерений	0.10	-
3504	451539.59	2213037.39	Метод спутниковых геодезических измерений	0.10	-
3505	451539.74	2213036.60	Метод спутниковых геодезических измерений	0.10	-
3506	451551.47	2213037.78	Метод спутниковых геодезических измерений	0.10	-
3507	451552.54	2213037.90	Метод спутниковых геодезических измерений	0.10	-
3508	451552.43	2213039.41	Метод спутниковых геодезических измерений	0.10	-
3509	451552.59	2213040.68	Метод спутниковых геодезических измерений	0.10	-
3510	451552.84	2213041.39	Метод спутниковых геодезических измерений	0.10	-
3511	451553.57	2213042.13	Метод спутниковых геодезических измерений	0.10	-
3512	451554.57	2213042.39	Метод спутниковых геодезических измерений	0.10	-
3513	451555.57	2213042.13	Метод спутниковых геодезических измерений	0.10	-

3514	451556.30	2213041.39	Метод спутниковых геодезических измерений	0.10	-
3515	451556.57	2213040.40	Метод спутниковых геодезических измерений	0.10	-
3516	451556.44	2213039.35	Метод спутниковых геодезических измерений	0.10	-
3517	451556.52	2213038.31	Метод спутниковых геодезических измерений	0.10	-
3518	451584.15	2213040.92	Метод спутниковых геодезических измерений	0.10	-
3519	451584.02	2213042.06	Метод спутниковых геодезических измерений	0.10	-
3520	451584.21	2213043.13	Метод спутниковых геодезических измерений	0.10	-
3521	451584.76	2213044.16	Метод спутниковых геодезических измерений	0.10	-
3522	451585.63	2213045.04	Метод спутниковых геодезических измерений	0.10	-
3523	451586.63	2213045.30	Метод спутниковых геодезических измерений	0.10	-
3524	451587.63	2213045.04	Метод спутниковых геодезических измерений	0.10	-
3525	451588.36	2213044.31	Метод спутниковых геодезических измерений	0.10	-
3526	451588.63	2213043.31	Метод спутниковых геодезических измерений	0.10	-
3527	451588.07	2213041.89	Метод спутниковых геодезических измерений	0.10	-

3528	451588.14	2213041.27	Метод спутниковых геодезических измерений	0.10	-
3529	451608.59	2213041.48	Метод спутниковых геодезических измерений	0.10	-
3530	451617.69	2213042.51	Метод спутниковых геодезических измерений	0.10	-
3531	451617.30	2213045.62	Метод спутниковых геодезических измерений	0.10	-
3532	451617.13	2213046.54	Метод спутниковых геодезических измерений	0.10	-
3533	451617.40	2213047.54	Метод спутниковых геодезических измерений	0.10	-
3534	451618.13	2213048.27	Метод спутниковых геодезических измерений	0.10	-
3535	451619.13	2213048.54	Метод спутниковых геодезических измерений	0.10	-
3536	451620.13	2213048.27	Метод спутниковых геодезических измерений	0.10	-
3537	451621.07	2213047.04	Метод спутниковых геодезических измерений	0.10	-
3538	451621.25	2213046.25	Метод спутниковых геодезических измерений	0.10	-
3539	451621.71	2213042.60	Метод спутниковых геодезических измерений	0.10	-
3540	451624.91	2213042.31	Метод спутниковых геодезических измерений	0.10	-
3541	451642.14	2213043.30	Метод спутниковых геодезических измерений	0.10	-

3542	451641.76	2213045.18	Метод спутниковых геодезических измерений	0.10	-
3543	451641.48	2213047.47	Метод спутниковых геодезических измерений	0.10	-
3544	451641.75	2213048.46	Метод спутниковых геодезических измерений	0.10	-
3545	451642.48	2213049.20	Метод спутниковых геодезических измерений	0.10	-
3546	451643.48	2213049.46	Метод спутниковых геодезических измерений	0.10	-
3547	451644.48	2213049.20	Метод спутниковых геодезических измерений	0.10	-
3548	451645.21	2213048.46	Метод спутниковых геодезических измерений	0.10	-
3549	451645.46	2213047.72	Метод спутниковых геодезических измерений	0.10	-
3550	451645.71	2213045.77	Метод спутниковых геодезических измерений	0.10	-
3551	451646.16	2213043.64	Метод спутниковых геодезических измерений	0.10	-
3552	451659.85	2213045.27	Метод спутниковых геодезических измерений	0.10	-
3553	451668.21	2213045.96	Метод спутниковых геодезических измерений	0.10	-
3554	451667.95	2213047.45	Метод спутниковых геодезических измерений	0.10	-
3555	451667.79	2213049.54	Метод спутниковых геодезических измерений	0.10	-

3556	451668.06	2213050.54	Метод спутниковых геодезических измерений	0.10	-
3557	451668.79	2213051.27	Метод спутниковых геодезических измерений	0.10	-
3558	451669.79	2213051.53	Метод спутниковых геодезических измерений	0.10	-
3559	451670.79	2213051.27	Метод спутниковых геодезических измерений	0.10	-
3560	451671.52	2213050.54	Метод спутниковых геодезических измерений	0.10	-
3561	451671.78	2213049.69	Метод спутниковых геодезических измерений	0.10	-
3562	451671.93	2213047.86	Метод спутниковых геодезических измерений	0.10	-
3563	451672.19	2213046.43	Метод спутниковых геодезических измерений	0.10	-
3564	451695.08	2213049.99	Метод спутниковых геодезических измерений	0.10	-
3565	451696.29	2213050.20	Метод спутниковых геодезических измерений	0.10	-
3566	451696.05	2213051.90	Метод спутниковых геодезических измерений	0.10	-
3567	451696.32	2213052.89	Метод спутниковых геодезических измерений	0.10	-
3568	451697.05	2213053.63	Метод спутниковых геодезических измерений	0.10	-
3569	451698.05	2213053.89	Метод спутниковых геодезических измерений	0.10	-

3570	451699.05	2213053.63	Метод спутниковых геодезических измерений	0.10	-
3571	451699.78	2213052.89	Метод спутниковых геодезических измерений	0.10	-
3572	451700.03	2213052.20	Метод спутниковых геодезических измерений	0.10	-
3573	451700.28	2213050.54	Метод спутниковых геодезических измерений	0.10	-
3574	451702.71	2213050.54	Метод спутниковых геодезических измерений	0.10	-
3575	451702.38	2213052.72	Метод спутниковых геодезических измерений	0.10	-
3576	451702.65	2213053.72	Метод спутниковых геодезических измерений	0.10	-
3577	451703.38	2213054.45	Метод спутниковых геодезических измерений	0.10	-
3578	451704.38	2213054.72	Метод спутниковых геодезических измерений	0.10	-
3579	451705.38	2213054.45	Метод спутниковых геодезических измерений	0.10	-
3580	451706.11	2213053.72	Метод спутниковых геодезических измерений	0.10	-
3581	451706.36	2213053.00	Метод спутниковых геодезических измерений	0.10	-
3582	451706.55	2213051.64	Метод спутниковых геодезических измерений	0.10	-
3583	451706.86	2213050.54	Метод спутниковых геодезических измерений	0.10	-

3584	451708.80	2213050.56	Метод спутниковых геодезических измерений	0.10	-
3585	451728.33	2213052.19	Метод спутниковых геодезических измерений	0.10	-
3586	451729.97	2213052.33	Метод спутниковых геодезических измерений	0.10	-
3587	451729.34	2213055.15	Метод спутниковых геодезических измерений	0.10	-
3588	451729.61	2213056.14	Метод спутниковых геодезических измерений	0.10	-
3589	451730.34	2213056.88	Метод спутниковых геодезических измерений	0.10	-
3590	451731.34	2213057.14	Метод спутниковых геодезических измерений	0.10	-
3591	451732.34	2213056.88	Метод спутниковых геодезических измерений	0.10	-
3592	451733.07	2213056.14	Метод спутниковых геодезических измерений	0.10	-
3593	451733.28	2213055.64	Метод спутниковых геодезических измерений	0.10	-
3594	451733.87	2213053.30	Метод спутниковых геодезических измерений	0.10	-
3595	451734.02	2213052.30	Метод спутниковых геодезических измерений	0.10	-
3596	451737.41	2213051.85	Метод спутниковых геодезических измерений	0.10	-
3597	451752.53	2213053.24	Метод спутниковых геодезических измерений	0.10	-

3598	451752.28	2213055.04	Метод спутниковых геодезических измерений	0.10	-
3599	451753.42	2213058.30	Метод спутниковых геодезических измерений	0.10	-
3600	451754.15	2213059.03	Метод спутниковых геодезических измерений	0.10	-
3601	451755.15	2213059.30	Метод спутниковых геодезических измерений	0.10	-
3602	451756.15	2213059.03	Метод спутниковых геодезических измерений	0.10	-
3603	451756.88	2213058.30	Метод спутниковых геодезических измерений	0.10	-
3604	451757.15	2213057.30	Метод спутниковых геодезических измерений	0.10	-
3605	451756.34	2213054.82	Метод спутниковых геодезических измерений	0.10	-
3606	451756.51	2213053.64	Метод спутниковых геодезических измерений	0.10	-
3607	451779.29	2213056.19	Метод спутниковых геодезических измерений	0.10	-
2029	451786.64	2213056.57	Метод спутниковых геодезических измерений	0.10	-
3608	451828.04	2212954.22	Метод спутниковых геодезических измерений	0.10	-
3609	451824.42	2212980.72	Метод спутниковых геодезических измерений	0.10	-
3610	451823.15	2212984.74	Метод спутниковых геодезических измерений	0.10	-

3611	451809.95	2213015.08	Метод спутниковых геодезических измерений	0.10	-
3612	451791.11	2213013.89	Метод спутниковых геодезических измерений	0.10	-
3613	451788.35	2213013.40	Метод спутниковых геодезических измерений	0.10	-
3614	451788.46	2213012.98	Метод спутниковых геодезических измерений	0.10	-
3615	451788.19	2213011.98	Метод спутниковых геодезических измерений	0.10	-
3616	451787.46	2213011.24	Метод спутниковых геодезических измерений	0.10	-
3617	451786.46	2213010.98	Метод спутниковых геодезических измерений	0.10	-
3618	451785.46	2213011.24	Метод спутниковых геодезических измерений	0.10	-
3619	451784.73	2213011.98	Метод спутниковых геодезических измерений	0.10	-
3620	451784.29	2213012.82	Метод спутниковых геодезических измерений	0.10	-
3621	451769.93	2213011.53	Метод спутниковых геодезических измерений	0.10	-
3622	451768.39	2213011.53	Метод спутниковых геодезических измерений	0.10	-
3623	451767.04	2213011.46	Метод спутниковых геодезических измерений	0.10	-
3624	451761.03	2213010.47	Метод спутниковых геодезических измерений	0.10	-

3625	451745.37	2213009.56	Метод спутниковых геодезических измерений	0.10	-
3626	451745.13	2213008.67	Метод спутниковых геодезических измерений	0.10	-
3627	451744.40	2213007.94	Метод спутниковых геодезических измерений	0.10	-
3628	451743.40	2213007.67	Метод спутниковых геодезических измерений	0.10	-
3629	451742.40	2213007.94	Метод спутниковых геодезических измерений	0.10	-
3630	451741.67	2213008.67	Метод спутниковых геодезических измерений	0.10	-
3631	451741.46	2213009.25	Метод спутниковых геодезических измерений	0.10	-
3632	451716.44	2213006.68	Метод спутниковых геодезических измерений	0.10	-
3633	451716.17	2213005.75	Метод спутниковых геодезических измерений	0.10	-
3634	451715.44	2213005.02	Метод спутниковых геодезических измерений	0.10	-
3635	451714.44	2213004.75	Метод спутниковых геодезических измерений	0.10	-
3636	451713.44	2213005.02	Метод спутниковых геодезических измерений	0.10	-
3637	451712.71	2213005.75	Метод спутниковых геодезических измерений	0.10	-
3638	451712.53	2213006.40	Метод спутниковых геодезических измерений	0.10	-

3639	451698.79	2213005.77	Метод спутниковых геодезических измерений	0.10	-
3640	451693.81	2213004.99	Метод спутниковых геодезических измерений	0.10	-
3641	451693.55	2213004.03	Метод спутниковых геодезических измерений	0.10	-
3642	451692.82	2213003.30	Метод спутниковых геодезических измерений	0.10	-
3643	451691.82	2213003.04	Метод спутниковых геодезических измерений	0.10	-
3644	451690.82	2213003.30	Метод спутниковых геодезических измерений	0.10	-
3645	451690.09	2213004.03	Метод спутниковых геодезических измерений	0.10	-
3646	451689.91	2213004.59	Метод спутниковых геодезических измерений	0.10	-
3647	451671.81	2213003.72	Метод спутниковых геодезических измерений	0.10	-
3648	451671.54	2213002.67	Метод спутниковых геодезических измерений	0.10	-
3649	451670.81	2213001.94	Метод спутниковых геодезических измерений	0.10	-
3650	451669.81	2213001.67	Метод спутниковых геодезических измерений	0.10	-
3651	451668.81	2213001.94	Метод спутниковых геодезических измерений	0.10	-
3652	451668.08	2213002.67	Метод спутниковых геодезических измерений	0.10	-

3653	451667.86	2213003.42	Метод спутниковых геодезических измерений	0.10	-
3654	451643.16	2213000.80	Метод спутниковых геодезических измерений	0.10	-
3655	451637.04	2213000.73	Метод спутниковых геодезических измерений	0.10	-
3656	451636.78	2212999.67	Метод спутниковых геодезических измерений	0.10	-
3657	451636.05	2212998.94	Метод спутниковых геодезических измерений	0.10	-
3658	451635.05	2212998.67	Метод спутниковых геодезических измерений	0.10	-
3659	451634.05	2212998.94	Метод спутниковых геодезических измерений	0.10	-
3660	451633.32	2212999.67	Метод спутниковых геодезических измерений	0.10	-
3661	451633.05	2213000.54	Метод спутниковых геодезических измерений	0.10	-
3662	451615.65	2212998.90	Метод спутниковых геодезических измерений	0.10	-
3663	451615.40	2212997.70	Метод спутниковых геодезических измерений	0.10	-
3664	451614.67	2212996.96	Метод спутниковых геодезических измерений	0.10	-
3665	451613.67	2212996.70	Метод спутниковых геодезических измерений	0.10	-
3666	451612.67	2212996.96	Метод спутниковых геодезических измерений	0.10	-

3667	451611.94	2212997.70	Метод спутниковых геодезических измерений	0.10	-
3668	451611.66	2212998.56	Метод спутниковых геодезических измерений	0.10	-
3669	451602.79	2212997.89	Метод спутниковых геодезических измерений	0.10	-
3670	451594.65	2212996.63	Метод спутниковых геодезических измерений	0.10	-
3671	451577.08	2212995.31	Метод спутниковых геодезических измерений	0.10	-
3672	451576.88	2212993.92	Метод спутниковых геодезических измерений	0.10	-
3673	451576.15	2212993.19	Метод спутниковых геодезических измерений	0.10	-
3674	451575.15	2212992.92	Метод спутниковых геодезических измерений	0.10	-
3675	451574.15	2212993.19	Метод спутниковых геодезических измерений	0.10	-
3676	451573.42	2212993.92	Метод спутниковых геодезических измерений	0.10	-
3677	451572.99	2212995.01	Метод спутниковых геодезических измерений	0.10	-
3678	451543.07	2212993.00	Метод спутниковых геодезических измерений	0.10	-
3679	451542.85	2212991.52	Метод спутниковых геодезических измерений	0.10	-
3680	451542.12	2212990.79	Метод спутниковых геодезических измерений	0.10	-

3681	451541.12	2212990.52	Метод спутниковых геодезических измерений	0.10	-
3682	451540.12	2212990.79	Метод спутниковых геодезических измерений	0.10	-
3683	451539.39	2212991.52	Метод спутниковых геодезических измерений	0.10	-
3684	451539.07	2212992.76	Метод спутниковых геодезических измерений	0.10	-
3685	451513.15	2212991.33	Метод спутниковых геодезических измерений	0.10	-
3686	451510.12	2212990.79	Метод спутниковых геодезических измерений	0.10	-
3687	451510.28	2212990.20	Метод спутниковых геодезических измерений	0.10	-
3688	451510.01	2212989.20	Метод спутниковых геодезических измерений	0.10	-
3689	451509.28	2212988.47	Метод спутниковых геодезических измерений	0.10	-
3690	451508.28	2212988.20	Метод спутниковых геодезических измерений	0.10	-
3691	451507.28	2212988.47	Метод спутниковых геодезических измерений	0.10	-
3692	451506.55	2212989.19	Метод спутниковых геодезических измерений	0.10	-
3693	451505.95	2212990.14	Метод спутниковых геодезических измерений	0.10	-
3694	451493.34	2212989.14	Метод спутниковых геодезических измерений	0.10	-

3695	451493.11	2212988.30	Метод спутниковых геодезических измерений	0.10	-
3696	451492.38	2212987.57	Метод спутниковых геодезических измерений	0.10	-
3697	451491.37	2212987.30	Метод спутниковых геодезических измерений	0.10	-
3698	451490.37	2212987.57	Метод спутниковых геодезических измерений	0.10	-
3699	451489.64	2212988.30	Метод спутниковых геодезических измерений	0.10	-
3700	451489.46	2212988.86	Метод спутниковых геодезических измерений	0.10	-
3701	451472.23	2212987.68	Метод спутниковых геодезических измерений	0.10	-
3702	451463.32	2212986.55	Метод спутниковых геодезических измерений	0.10	-
3703	451463.06	2212985.58	Метод спутниковых геодезических измерений	0.10	-
3704	451462.33	2212984.85	Метод спутниковых геодезических измерений	0.10	-
3705	451461.33	2212984.58	Метод спутниковых геодезических измерений	0.10	-
3706	451460.33	2212984.85	Метод спутниковых геодезических измерений	0.10	-
3707	451459.60	2212985.58	Метод спутниковых геодезических измерений	0.10	-
3708	451459.36	2212986.22	Метод спутниковых геодезических измерений	0.10	-

3709	451433.87	2212985.36	Метод спутниковых геодезических измерений	0.10	-
3710	451434.13	2212983.77	Метод спутниковых геодезических измерений	0.10	-
3711	451433.86	2212982.78	Метод спутниковых геодезических измерений	0.10	-
3712	451433.13	2212982.04	Метод спутниковых геодезических измерений	0.10	-
3713	451432.13	2212981.78	Метод спутниковых геодезических измерений	0.10	-
3714	451431.13	2212982.04	Метод спутниковых геодезических измерений	0.10	-
3715	451430.40	2212982.78	Метод спутниковых геодезических измерений	0.10	-
3716	451430.16	2212983.41	Метод спутниковых геодезических измерений	0.10	-
3717	451429.89	2212984.95	Метод спутниковых геодезических измерений	0.10	-
3718	451418.26	2212982.87	Метод спутниковых геодезических измерений	0.10	-
3719	451411.24	2212982.35	Метод спутниковых геодезических измерений	0.10	-
3720	451371.94	2212979.34	Метод спутниковых геодезических измерений	0.10	-
3721	451371.71	2212978.49	Метод спутниковых геодезических измерений	0.10	-
3722	451370.98	2212977.75	Метод спутниковых геодезических измерений	0.10	-

3723	451369.98	2212977.49	Метод спутниковых геодезических измерений	0.10	-
3724	451368.98	2212977.75	Метод спутниковых геодезических измерений	0.10	-
3725	451368.25	2212978.49	Метод спутниковых геодезических измерений	0.10	-
3726	451368.02	2212979.05	Метод спутниковых геодезических измерений	0.10	-
3727	451343.00	2212977.06	Метод спутниковых геодезических измерений	0.10	-
3728	451333.73	2212975.57	Метод спутниковых геодезических измерений	0.10	-
3729	451333.55	2212974.91	Метод спутниковых геодезических измерений	0.10	-
3730	451332.82	2212974.17	Метод спутниковых геодезических измерений	0.10	-
3731	451331.82	2212973.91	Метод спутниковых геодезических измерений	0.10	-
3732	451330.82	2212974.17	Метод спутниковых геодезических измерений	0.10	-
3733	451330.00	2212975.14	Метод спутниковых геодезических измерений	0.10	-
3734	451313.57	2212974.04	Метод спутниковых геодезических измерений	0.10	-
3735	451313.67	2212973.64	Метод спутниковых геодезических измерений	0.10	-
3736	451313.40	2212972.65	Метод спутниковых геодезических измерений	0.10	-

3737	451312.67	2212971.91	Метод спутниковых геодезических измерений	0.10	-
3738	451311.67	2212971.65	Метод спутниковых геодезических измерений	0.10	-
3739	451310.67	2212971.91	Метод спутниковых геодезических измерений	0.10	-
3740	451309.94	2212972.65	Метод спутниковых геодезических измерений	0.10	-
3741	451309.60	2212973.27	Метод спутниковых геодезических измерений	0.10	-
3742	451309.10	2212973.73	Метод спутниковых геодезических измерений	0.10	-
3743	451275.50	2212971.27	Метод спутниковых геодезических измерений	0.10	-
3744	451275.29	2212970.51	Метод спутниковых геодезических измерений	0.10	-
3745	451274.56	2212969.77	Метод спутниковых геодезических измерений	0.10	-
3746	451273.56	2212969.51	Метод спутниковых геодезических измерений	0.10	-
3747	451272.56	2212969.77	Метод спутниковых геодезических измерений	0.10	-
3748	451271.58	2212971.02	Метод спутниковых геодезических измерений	0.10	-
3749	451219.98	2212968.87	Метод спутниковых геодезических измерений	0.10	-
3750	451220.06	2212968.13	Метод спутниковых геодезических измерений	0.10	-

3751	451220.06	2212967.12	Метод спутниковых геодезических измерений	0.10	-
3752	451219.79	2212966.12	Метод спутниковых геодезических измерений	0.10	-
3753	451219.06	2212965.39	Метод спутниковых геодезических измерений	0.10	-
3754	451218.06	2212965.12	Метод спутниковых геодезических измерений	0.10	-
3755	451217.06	2212965.39	Метод спутниковых геодезических измерений	0.10	-
3756	451216.33	2212966.12	Метод спутниковых геодезических измерений	0.10	-
3757	451216.06	2212967.12	Метод спутниковых геодезических измерений	0.10	-
3758	451216.06	2212967.99	Метод спутниковых геодезических измерений	0.10	-
3759	451215.97	2212968.66	Метод спутниковых геодезических измерений	0.10	-
3760	451163.88	2212965.39	Метод спутниковых геодезических измерений	0.10	-
3761	451163.61	2212964.20	Метод спутниковых геодезических измерений	0.10	-
3762	451162.88	2212963.46	Метод спутниковых геодезических измерений	0.10	-
3763	451161.88	2212963.20	Метод спутниковых геодезических измерений	0.10	-
3764	451160.88	2212963.46	Метод спутниковых геодезических измерений	0.10	-

3765	451160.15	2212964.20	Метод спутниковых геодезических измерений	0.10	-
3766	451159.89	2212965.15	Метод спутниковых геодезических измерений	0.10	-
3767	451148.70	2212964.48	Метод спутниковых геодезических измерений	0.10	-
3768	451148.45	2212963.19	Метод спутниковых геодезических измерений	0.10	-
3769	451147.72	2212962.46	Метод спутниковых геодезических измерений	0.10	-
3770	451146.72	2212962.19	Метод спутниковых геодезических измерений	0.10	-
3771	451145.72	2212962.46	Метод спутниковых геодезических измерений	0.10	-
3772	451144.99	2212963.19	Метод спутниковых геодезических измерений	0.10	-
3773	451144.69	2212964.31	Метод спутниковых геодезических измерений	0.10	-
3774	451117.12	2212963.71	Метод спутниковых геодезических измерений	0.10	-
3775	451108.99	2212962.86	Метод спутниковых геодезических измерений	0.10	-
3776	451108.13	2212961.67	Метод спутниковых геодезических измерений	0.10	-
3777	451107.13	2212961.40	Метод спутниковых геодезических измерений	0.10	-
3778	451106.24	2212961.61	Метод спутниковых геодезических измерений	0.10	-

3779	451104.74	2212962.47	Метод спутниковых геодезических измерений	0.10	-
3780	451094.86	2212961.99	Метод спутниковых геодезических измерений	0.10	-
3781	451093.86	2212962.25	Метод спутниковых геодезических измерений	0.10	-
3782	451093.13	2212962.99	Метод спутниковых геодезических измерений	0.10	-
3783	451092.86	2212963.98	Метод спутниковых геодезических измерений	0.10	-
3784	451093.13	2212964.98	Метод спутниковых геодезических измерений	0.10	-
3785	451093.86	2212965.72	Метод спутниковых геодезических измерений	0.10	-
3786	451094.76	2212965.98	Метод спутниковых геодезических измерений	0.10	-
3787	451105.30	2212966.50	Метод спутниковых геодезических измерений	0.10	-
3788	451116.77	2212967.70	Метод спутниковых геодезических измерений	0.10	-
3789	451116.94	2212967.70	Метод спутниковых геодезических измерений	0.10	-
3790	451146.54	2212968.36	Метод спутниковых геодезических измерений	0.10	-
3791	451161.77	2212969.26	Метод спутниковых геодезических измерений	0.10	-
3792	451217.56	2212972.77	Метод спутниковых геодезических измерений	0.10	-

3793	451272.56	2212975.06	Метод спутниковых геодезических измерений	0.10	-
3794	451309.67	2212977.78	Метод спутниковых геодезических измерений	0.10	-
3795	451331.36	2212979.24	Метод спутниковых геодезических измерений	0.10	-
3796	451342.44	2212981.02	Метод спутниковых геодезических измерений	0.10	-
3797	451342.60	2212981.04	Метод спутниковых геодезических измерений	0.10	-
3798	451369.23	2212983.15	Метод спутниковых геодезических измерений	0.10	-
3799	451408.78	2212986.17	Метод спутниковых геодезических измерений	0.10	-
3800	451408.60	2212987.58	Метод спутниковых геодезических измерений	0.10	-
3801	451408.64	2212988.58	Метод спутниковых геодезических измерений	0.10	-
3802	451408.91	2212989.50	Метод спутниковых геодезических измерений	0.10	-
3803	451409.64	2212990.23	Метод спутниковых геодезических измерений	0.10	-
3804	451410.64	2212990.50	Метод спутниковых геодезических измерений	0.10	-
3805	451411.64	2212990.23	Метод спутниковых геодезических измерений	0.10	-
3806	451412.37	2212989.50	Метод спутниковых геодезических измерений	0.10	-

3807	451412.64	2212988.50	Метод спутниковых геодезических измерений	0.10	-
3808	451412.61	2212987.62	Метод спутниковых геодезических измерений	0.10	-
3809	451412.78	2212986.47	Метод спутниковых геодезических измерений	0.10	-
3810	451417.66	2212986.83	Метод спутниковых геодезических измерений	0.10	-
3811	451431.19	2212989.25	Метод спутниковых геодезических измерений	0.10	-
3812	451460.90	2212990.28	Метод спутниковых геодезических измерений	0.10	-
3813	451471.90	2212991.67	Метод спутниковых геодезических измерений	0.10	-
3814	451491.07	2212992.98	Метод спутниковых геодезических измерений	0.10	-
3815	451506.56	2212994.21	Метод спутниковых геодезических измерений	0.10	-
3816	451510.68	2212994.95	Метод спутниковых геодезических измерений	0.10	-
3817	451510.51	2212996.39	Метод спутниковых геодезических измерений	0.10	-
3818	451510.78	2212997.38	Метод спутниковых геодезических измерений	0.10	-
3819	451511.51	2212998.12	Метод спутниковых геодезических измерений	0.10	-
3820	451512.51	2212998.38	Метод спутниковых геодезических измерений	0.10	-

3821	451513.51	2212998.12	Метод спутниковых геодезических измерений	0.10	-
3822	451514.24	2212997.38	Метод спутниковых геодезических измерений	0.10	-
3823	451514.49	2212996.65	Метод спутниковых геодезических измерений	0.10	-
3824	451514.66	2212995.41	Метод спутниковых геодезических измерений	0.10	-
3825	451540.43	2212996.84	Метод спутниковых геодезических измерений	0.10	-
3826	451574.66	2212999.13	Метод спутниковых геодезических измерений	0.10	-
3827	451594.12	2213000.60	Метод спутниковых геодезических измерений	0.10	-
3828	451602.26	2213001.86	Метод спутниковых геодезических измерений	0.10	-
3829	451613.32	2213002.71	Метод спутниковых геодезических измерений	0.10	-
3830	451634.73	2213004.71	Метод спутниковых геодезических измерений	0.10	-
3831	451643.02	2213004.79	Метод спутниковых геодезических измерений	0.10	-
3832	451669.59	2213007.61	Метод спутниковых геодезических измерений	0.10	-
3833	451691.44	2213008.67	Метод спутниковых геодезических измерений	0.10	-
3834	451698.50	2213009.77	Метод спутниковых геодезических измерений	0.10	-

3835	451714.34	2213010.48	Метод спутниковых геодезических измерений	0.10	-
3836	451742.93	2213013.42	Метод спутниковых геодезических измерений	0.10	-
3837	451760.49	2213014.43	Метод спутниковых геодезических измерений	0.10	-
3838	451766.60	2213015.43	Метод спутниковых геодезических измерений	0.10	-
3839	451767.20	2213015.45	Метод спутниковых геодезических измерений	0.10	-
3840	451767.00	2213016.40	Метод спутниковых геодезических измерений	0.10	-
3841	451767.27	2213017.40	Метод спутниковых геодезических измерений	0.10	-
3842	451768.00	2213018.13	Метод спутниковых геодезических измерений	0.10	-
3843	451769.00	2213018.40	Метод спутниковых геодезических измерений	0.10	-
3844	451770.00	2213018.13	Метод спутниковых геодезических измерений	0.10	-
3845	451770.90	2213017.02	Метод спутниковых геодезических измерений	0.10	-
3846	451771.34	2213015.67	Метод спутниковых геодезических измерений	0.10	-
3847	451785.19	2213016.92	Метод спутниковых геодезических измерений	0.10	-
3848	451790.74	2213017.88	Метод спутниковых геодезических измерений	0.10	-

3849	451807.89	2213018.96	Метод спутниковых геодезических измерений	0.10	-
3850	451788.64	2213052.68	Метод спутниковых геодезических измерений	0.10	-
3851	451779.67	2213052.20	Метод спутниковых геодезических измерений	0.10	-
3852	451755.00	2213049.45	Метод спутниковых геодезических измерений	0.10	-
3853	451737.36	2213047.82	Метод спутниковых геодезических измерений	0.10	-
3854	451732.22	2213048.51	Метод спутниковых геодезических измерений	0.10	-
3855	451731.14	2213048.41	Метод спутниковых геодезических измерений	0.10	-
3856	451731.20	2213048.03	Метод спутниковых геодезических измерений	0.10	-
3857	451730.93	2213047.03	Метод спутниковых геодезических измерений	0.10	-
3858	451730.20	2213046.29	Метод спутниковых геодезических измерений	0.10	-
3859	451729.20	2213046.03	Метод спутниковых геодезических измерений	0.10	-
3860	451728.20	2213046.29	Метод спутниковых геодезических измерений	0.10	-
3861	451727.47	2213047.03	Метод спутниковых геодезических измерений	0.10	-
3862	451727.08	2213048.07	Метод спутниковых геодезических измерений	0.10	-

3863	451711.36	2213046.77	Метод спутниковых геодезических измерений	0.10	-
3864	451711.54	2213045.74	Метод спутниковых геодезических измерений	0.10	-
3865	451711.27	2213044.74	Метод спутниковых геодезических измерений	0.10	-
3866	451710.54	2213044.01	Метод спутниковых геодезических измерений	0.10	-
3867	451709.54	2213043.75	Метод спутниковых геодезических измерений	0.10	-
3868	451708.54	2213044.01	Метод спутниковых геодезических измерений	0.10	-
3869	451707.81	2213044.74	Метод спутниковых геодезических измерений	0.10	-
3870	451707.30	2213046.55	Метод спутниковых геодезических измерений	0.10	-
3871	451705.36	2213046.53	Метод спутниковых геодезических измерений	0.10	-
3872	451698.72	2213046.55	Метод спутниковых геодезических измерений	0.10	-
3873	451697.61	2213046.36	Метод спутниковых геодезических измерений	0.10	-
3874	451697.70	2213045.55	Метод спутниковых геодезических измерений	0.10	-
3875	451697.71	2213044.50	Метод спутниковых геодезических измерений	0.10	-
3876	451697.44	2213043.49	Метод спутниковых геодезических измерений	0.10	-

3877	451696.71	2213042.76	Метод спутниковых геодезических измерений	0.10	-
3878	451695.71	2213042.49	Метод спутниковых геодезических измерений	0.10	-
3879	451694.71	2213042.76	Метод спутниковых геодезических измерений	0.10	-
3880	451693.98	2213043.49	Метод спутниковых геодезических измерений	0.10	-
3881	451693.71	2213044.47	Метод спутниковых геодезических измерений	0.10	-
3882	451693.66	2213045.73	Метод спутниковых геодезических измерений	0.10	-
3883	451670.73	2213042.15	Метод спутниковых геодезических измерений	0.10	-
3884	451662.43	2213041.47	Метод спутниковых геодезических измерений	0.10	-
3885	451662.47	2213040.97	Метод спутниковых геодезических измерений	0.10	-
3886	451662.20	2213039.98	Метод спутниковых геодезических измерений	0.10	-
3887	451661.47	2213039.24	Метод спутниковых геодезических измерений	0.10	-
3888	451660.47	2213038.98	Метод спутниковых геодезических измерений	0.10	-
3889	451659.47	2213039.24	Метод спутниковых геодезических измерений	0.10	-
3890	451658.74	2213039.98	Метод спутниковых геодезических измерений	0.10	-

3891	451658.45	2213041.07	Метод спутниковых геодезических измерений	0.10	-
3892	451644.72	2213039.44	Метод спутниковых геодезических измерений	0.10	-
3893	451627.30	2213038.44	Метод спутниковых геодезических измерений	0.10	-
3894	451627.40	2213038.02	Метод спутниковых геодезических измерений	0.10	-
3895	451627.13	2213037.02	Метод спутниковых геодезических измерений	0.10	-
3896	451626.40	2213036.29	Метод спутниковых геодезических измерений	0.10	-
3897	451625.40	2213036.02	Метод спутниковых геодезических измерений	0.10	-
3898	451624.40	2213036.29	Метод спутниковых геодезических измерений	0.10	-
3899	451623.67	2213037.02	Метод спутниковых геодезических измерений	0.10	-
3900	451623.03	2213038.47	Метод спутниковых геодезических измерений	0.10	-
3901	451619.95	2213038.74	Метод спутниковых геодезических измерений	0.10	-
3902	451610.97	2213037.72	Метод спутниковых геодезических измерений	0.10	-
3903	451611.16	2213036.62	Метод спутниковых геодезических измерений	0.10	-
3904	451610.89	2213035.62	Метод спутниковых геодезических измерений	0.10	-

3905	451610.16	2213034.89	Метод спутниковых геодезических измерений	0.10	-
3906	451609.16	2213034.62	Метод спутниковых геодезических измерений	0.10	-
3907	451608.16	2213034.89	Метод спутниковых геодезических измерений	0.10	-
3908	451607.43	2213035.62	Метод спутниковых геодезических измерений	0.10	-
3909	451607.20	2213036.21	Метод спутниковых геодезических измерений	0.10	-
3910	451606.96	2213037.47	Метод спутниковых геодезических измерений	0.10	-
3911	451590.76	2213037.33	Метод спутниковых геодезических измерений	0.10	-
3912	451590.50	2213036.09	Метод спутниковых геодезических измерений	0.10	-
3913	451589.77	2213035.36	Метод спутниковых геодезических измерений	0.10	-
3914	451588.77	2213035.09	Метод спутниковых геодезических измерений	0.10	-
3915	451587.77	2213035.36	Метод спутниковых геодезических измерений	0.10	-
3916	451587.04	2213036.09	Метод спутниковых геодезических измерений	0.10	-
3917	451586.76	2213037.15	Метод спутниковых геодезических измерений	0.10	-
3918	451553.78	2213034.01	Метод спутниковых геодезических измерений	0.10	-

3919	451553.53	2213032.68	Метод спутниковых геодезических измерений	0.10	-
3920	451552.80	2213031.94	Метод спутниковых геодезических измерений	0.10	-
3921	451551.80	2213031.68	Метод спутниковых геодезических измерений	0.10	-
3922	451550.80	2213031.94	Метод спутниковых геодезических измерений	0.10	-
3923	451550.07	2213032.68	Метод спутниковых геодезических измерений	0.10	-
3924	451549.80	2213033.59	Метод спутниковых геодезических измерений	0.10	-
3925	451538.33	2213032.44	Метод спутниковых геодезических измерений	0.10	-
3926	451525.04	2213031.01	Метод спутниковых геодезических измерений	0.10	-
3927	451524.77	2213029.79	Метод спутниковых геодезических измерений	0.10	-
3928	451524.04	2213029.05	Метод спутниковых геодезических измерений	0.10	-
3929	451523.04	2213028.79	Метод спутниковых геодезических измерений	0.10	-
3930	451522.04	2213029.05	Метод спутниковых геодезических измерений	0.10	-
3931	451521.31	2213029.79	Метод спутниковых геодезических измерений	0.10	-
3932	451521.06	2213030.69	Метод спутниковых геодезических измерений	0.10	-

3933	451501.88	2213029.03	Метод спутниковых геодезических измерений	0.10	-
3934	451501.64	2213027.78	Метод спутниковых геодезических измерений	0.10	-
3935	451500.91	2213027.04	Метод спутниковых геодезических измерений	0.10	-
3936	451499.91	2213026.78	Метод спутниковых геодезических измерений	0.10	-
3937	451498.91	2213027.04	Метод спутниковых геодезических измерений	0.10	-
3938	451498.18	2213027.78	Метод спутниковых геодезических измерений	0.10	-
3939	451497.88	2213028.67	Метод спутниковых геодезических измерений	0.10	-
3940	451478.74	2213026.89	Метод спутниковых геодезических измерений	0.10	-
3941	451462.80	2213024.90	Метод спутниковых геодезических измерений	0.10	-
3942	451462.72	2213024.60	Метод спутниковых геодезических измерений	0.10	-
3943	451461.99	2213023.87	Метод спутниковых геодезических измерений	0.10	-
3944	451460.84	2213023.60	Метод спутниковых геодезических измерений	0.10	-
3945	451459.62	2213023.69	Метод спутниковых геодезических измерений	0.10	-
3946	451459.53	2213023.35	Метод спутниковых геодезических измерений	0.10	-

3947	451458.80	2213022.62	Метод спутниковых геодезических измерений	0.10	-
3948	451457.80	2213022.36	Метод спутниковых геодезических измерений	0.10	-
3949	451456.80	2213022.62	Метод спутниковых геодезических измерений	0.10	-
3950	451456.07	2213023.35	Метод спутниковых геодезических измерений	0.10	-
3951	451455.77	2213024.30	Метод спутниковых геодезических измерений	0.10	-
3952	451446.56	2213023.68	Метод спутниковых геодезических измерений	0.10	-
3953	451445.99	2213023.11	Метод спутниковых геодезических измерений	0.10	-
3954	451445.40	2213022.89	Метод спутниковых геодезических измерений	0.10	-
3955	451442.88	2213022.40	Метод спутниковых геодезических измерений	0.10	-
3956	451441.88	2213022.67	Метод спутниковых геодезических измерений	0.10	-
3957	451441.18	2213023.37	Метод спутниковых геодезических измерений	0.10	-
3958	451416.12	2213021.94	Метод спутниковых геодезических измерений	0.10	-
3959	451415.98	2213020.92	Метод спутниковых геодезических измерений	0.10	-
3960	451415.73	2213020.24	Метод спутниковых геодезических измерений	0.10	-

3961	451415.00	2213019.50	Метод спутниковых геодезических измерений	0.10	-
3962	451414.00	2213019.24	Метод спутниковых геодезических измерений	0.10	-
3963	451413.00	2213019.50	Метод спутниковых геодезических измерений	0.10	-
3964	451412.27	2213020.24	Метод спутниковых геодезических измерений	0.10	-
3965	451412.00	2213021.23	Метод спутниковых геодезических измерений	0.10	-
3966	451412.05	2213021.68	Метод спутниковых геодезических измерений	0.10	-
3967	451407.59	2213021.36	Метод спутниковых геодезических измерений	0.10	-
3968	451368.42	2213018.83	Метод спутниковых геодезических измерений	0.10	-
3969	451364.00	2213018.67	Метод спутниковых геодезических измерений	0.10	-
3970	451364.08	2213017.86	Метод спутниковых геодезических измерений	0.10	-
3971	451363.81	2213016.86	Метод спутниковых геодезических измерений	0.10	-
3972	451363.08	2213016.13	Метод спутниковых геодезических измерений	0.10	-
3973	451362.08	2213015.86	Метод спутниковых геодезических измерений	0.10	-
3974	451361.08	2213016.13	Метод спутниковых геодезических измерений	0.10	-

3975	451360.35	2213016.86	Метод спутниковых геодезических измерений	0.10	-
3976	451360.09	2213017.65	Метод спутниковых геодезических измерений	0.10	-
3977	451360.01	2213018.35	Метод спутниковых геодезических измерений	0.10	-
3978	451343.00	2213016.16	Метод спутниковых геодезических измерений	0.10	-
3979	451322.10	2213014.79	Метод спутниковых геодезических измерений	0.10	-
3980	451322.01	2213014.79	Метод спутниковых геодезических измерений	0.10	-
3981	451317.48	2213014.71	Метод спутниковых геодезических измерений	0.10	-
3982	451317.58	2213013.82	Метод спутниковых геодезических измерений	0.10	-
3983	451317.31	2213012.82	Метод спутниковых геодезических измерений	0.10	-
3984	451316.58	2213012.09	Метод спутниковых геодезических измерений	0.10	-
3985	451315.58	2213011.82	Метод спутниковых геодезических измерений	0.10	-
3986	451314.58	2213012.09	Метод спутниковых геодезических измерений	0.10	-
3987	451313.85	2213012.82	Метод спутниковых геодезических измерений	0.10	-
3988	451313.60	2213013.56	Метод спутниковых геодезических измерений	0.10	-

3989	451313.47	2213014.50	Метод спутниковых геодезических измерений	0.10	-
3990	451298.97	2213013.20	Метод спутниковых геодезических измерений	0.10	-
3991	451298.98	2213012.26	Метод спутниковых геодезических измерений	0.10	-
3992	451298.71	2213011.24	Метод спутниковых геодезических измерений	0.10	-
3993	451297.98	2213010.50	Метод спутниковых геодезических измерений	0.10	-
3994	451296.98	2213010.24	Метод спутниковых геодезических измерений	0.10	-
3995	451295.98	2213010.50	Метод спутниковых геодезических измерений	0.10	-
3996	451295.25	2213011.24	Метод спутниковых геодезических измерений	0.10	-
3997	451294.98	2213012.21	Метод спутниковых геодезических измерений	0.10	-
3998	451294.97	2213012.89	Метод спутниковых геодезических измерений	0.10	-
3999	451289.46	2213012.56	Метод спутниковых геодезических измерений	0.10	-
4000	451282.08	2213012.01	Метод спутниковых геодезических измерений	0.10	-
4001	451255.10	2213010.28	Метод спутниковых геодезических измерений	0.10	-
4002	451255.11	2213009.65	Метод спутниковых геодезических измерений	0.10	-

4003	451254.84	2213008.65	Метод спутниковых геодезических измерений	0.10	-
4004	451254.11	2213007.92	Метод спутниковых геодезических измерений	0.10	-
4005	451253.11	2213007.66	Метод спутниковых геодезических измерений	0.10	-
4006	451252.11	2213007.92	Метод спутниковых геодезических измерений	0.10	-
4007	451251.38	2213008.65	Метод спутниковых геодезических измерений	0.10	-
4008	451251.24	2213009.15	Метод спутниковых геодезических измерений	0.10	-
4009	451249.22	2213008.86	Метод спутниковых геодезических измерений	0.10	-
4010	451248.22	2213009.12	Метод спутниковых геодезических измерений	0.10	-
4011	451247.48	2213009.88	Метод спутниковых геодезических измерений	0.10	-
4012	451237.69	2213009.33	Метод спутниковых геодезических измерений	0.10	-
4013	451236.92	2213008.46	Метод спутниковых геодезических измерений	0.10	-
4014	451235.98	2213008.20	Метод спутниковых геодезических измерений	0.10	-
4015	451233.98	2213008.14	Метод спутниковых геодезических измерений	0.10	-
4016	451232.98	2213008.41	Метод спутниковых геодезических измерений	0.10	-

4017	451232.47	2213008.92	Метод спутниковых геодезических измерений	0.10	-
4018	451225.77	2213008.02	Метод спутниковых геодезических измерений	0.10	-
4019	451225.92	2213007.22	Метод спутниковых геодезических измерений	0.10	-
4020	451225.65	2213006.22	Метод спутниковых геодезических измерений	0.10	-
4021	451224.92	2213005.49	Метод спутниковых геодезических измерений	0.10	-
4022	451223.92	2213005.22	Метод спутниковых геодезических измерений	0.10	-
4023	451222.92	2213005.49	Метод спутниковых геодезических измерений	0.10	-
4024	451222.19	2213006.22	Метод спутниковых геодезических измерений	0.10	-
4025	451221.73	2213007.51	Метод спутниковых геодезических измерений	0.10	-
4026	451218.27	2213007.09	Метод спутниковых геодезических измерений	0.10	-
4027	451217.50	2213006.21	Метод спутниковых геодезических измерений	0.10	-
4028	451216.83	2213005.97	Метод спутниковых геодезических измерений	0.10	-
4029	451214.16	2213005.55	Метод спутниковых геодезических измерений	0.10	-
4030	451213.16	2213005.82	Метод спутниковых геодезических измерений	0.10	-

4031	451212.40	2213006.62	Метод спутниковых геодезических измерений	0.10	-
4032	451199.54	2213005.78	Метод спутниковых геодезических измерений	0.10	-
4033	451199.64	2213005.19	Метод спутниковых геодезических измерений	0.10	-
4034	451199.37	2213004.19	Метод спутниковых геодезических измерений	0.10	-
4035	451198.64	2213003.46	Метод спутниковых геодезических измерений	0.10	-
4036	451197.64	2213003.19	Метод спутниковых геодезических измерений	0.10	-
4037	451196.64	2213003.46	Метод спутниковых геодезических измерений	0.10	-
4038	451195.81	2213004.40	Метод спутниковых геодезических измерений	0.10	-
4039	451193.29	2213004.38	Метод спутниковых геодезических измерений	0.10	-
4040	451192.30	2213004.64	Метод спутниковых геодезических измерений	0.10	-
4041	451191.76	2213005.19	Метод спутниковых геодезических измерений	0.10	-
4042	451180.05	2213004.24	Метод спутниковых геодезических измерений	0.10	-
4043	451179.44	2213003.63	Метод спутниковых геодезических измерений	0.10	-
4044	451178.49	2213003.37	Метод спутниковых геодезических измерений	0.10	-

4045	451176.04	2213003.30	Метод спутниковых геодезических измерений	0.10	-
4046	451174.87	2213003.74	Метод спутниковых геодезических измерений	0.10	-
4047	451159.59	2213001.52	Метод спутниковых геодезических измерений	0.10	-
4048	451159.65	2213001.00	Метод спутниковых геодезических измерений	0.10	-
4049	451159.38	2213000.00	Метод спутниковых геодезических измерений	0.10	-
4050	451158.65	2212999.27	Метод спутниковых геодезических измерений	0.10	-
4051	451157.65	2212999.00	Метод спутниковых геодезических измерений	0.10	-
4052	451156.65	2212999.27	Метод спутниковых геодезических измерений	0.10	-
4053	451155.92	2213000.00	Метод спутниковых геодезических измерений	0.10	-
4054	451155.68	2213000.67	Метод спутниковых геодезических измерений	0.10	-
4055	451155.55	2213001.44	Метод спутниковых геодезических измерений	0.10	-
4056	451139.29	2213001.11	Метод спутниковых геодезических измерений	0.10	-
4057	451124.89	2212998.27	Метод спутниковых геодезических измерений	0.10	-
4058	451124.72	2212997.64	Метод спутниковых геодезических измерений	0.10	-

4059	451123.99	2212996.91	Метод спутниковых геодезических измерений	0.10	-
4060	451122.99	2212996.64	Метод спутниковых геодезических измерений	0.10	-
4061	451121.99	2212996.91	Метод спутниковых геодезических измерений	0.10	-
4062	451121.22	2212997.77	Метод спутниковых геодезических измерений	0.10	-
4063	451110.74	2212997.58	Метод спутниковых геодезических измерений	0.10	-
4064	451105.10	2212997.26	Метод спутниковых геодезических измерений	0.10	-
4065	451104.31	2212996.34	Метод спутниковых геодезических измерений	0.10	-
4066	451103.31	2212996.07	Метод спутниковых геодезических измерений	0.10	-
4067	451102.31	2212996.34	Метод спутниковых геодезических измерений	0.10	-
4068	451101.51	2212997.32	Метод спутниковых геодезических измерений	0.10	-
4069	451094.52	2212997.93	Метод спутниковых геодезических измерений	0.10	-
4070	451078.32	2212996.82	Метод спутниковых геодезических измерений	0.10	-
4071	451075.84	2212996.48	Метод спутниковых геодезических измерений	0.10	-
4072	451075.57	2212995.55	Метод спутниковых геодезических измерений	0.10	-

4073	451074.84	2212994.81	Метод спутниковых геодезических измерений	0.10	-
4074	451073.84	2212994.55	Метод спутниковых геодезических измерений	0.10	-
4075	451072.84	2212994.81	Метод спутниковых геодезических измерений	0.10	-
4076	451072.11	2212995.55	Метод спутниковых геодезических измерений	0.10	-
4077	451071.96	2212996.08	Метод спутниковых геодезических измерений	0.10	-
4078	451033.74	2212993.35	Метод спутниковых геодезических измерений	0.10	-
4079	451033.53	2212992.60	Метод спутниковых геодезических измерений	0.10	-
4080	451032.80	2212991.87	Метод спутниковых геодезических измерений	0.10	-
4081	451031.80	2212991.60	Метод спутниковых геодезических измерений	0.10	-
4082	451030.80	2212991.87	Метод спутниковых геодезических измерений	0.10	-
4083	451030.07	2212992.60	Метод спутниковых геодезических измерений	0.10	-
4084	451029.97	2212992.98	Метод спутниковых геодезических измерений	0.10	-
4085	450996.16	2212988.80	Метод спутниковых геодезических измерений	0.10	-
4086	450993.02	2212987.87	Метод спутниковых геодезических измерений	0.10	-

4087	450989.09	2212987.07	Метод спутниковых геодезических измерений	0.10	-
4088	450984.84	2212987.39	Метод спутниковых геодезических измерений	0.10	-
4089	450984.05	2212986.50	Метод спутниковых геодезических измерений	0.10	-
4090	450983.05	2212986.24	Метод спутниковых геодезических измерений	0.10	-
4091	450982.05	2212986.50	Метод спутниковых геодезических измерений	0.10	-
4092	450981.28	2212987.38	Метод спутниковых геодезических измерений	0.10	-
4093	450978.50	2212987.20	Метод спутниковых геодезических измерений	0.10	-
4094	450966.76	2212987.54	Метод спутниковых геодезических измерений	0.10	-
4095	450966.49	2212986.57	Метод спутниковых геодезических измерений	0.10	-
4096	450965.76	2212985.84	Метод спутниковых геодезических измерений	0.10	-
4097	450964.76	2212985.57	Метод спутниковых геодезических измерений	0.10	-
4098	450963.76	2212985.84	Метод спутниковых геодезических измерений	0.10	-
4099	450963.03	2212986.57	Метод спутниковых геодезических измерений	0.10	-
4100	450962.79	2212987.44	Метод спутниковых геодезических измерений	0.10	-

4101	450959.23	2212987.20	Метод спутниковых геодезических измерений	0.10	-
4102	450948.30	2212986.63	Метод спутниковых геодезических измерений	0.10	-
4103	450948.36	2212986.13	Метод спутниковых геодезических измерений	0.10	-
4104	450948.09	2212985.13	Метод спутниковых геодезических измерений	0.10	-
4105	450947.36	2212984.40	Метод спутниковых геодезических измерений	0.10	-
4106	450946.36	2212984.14	Метод спутниковых геодезических измерений	0.10	-
4107	450945.36	2212984.40	Метод спутниковых геодезических измерений	0.10	-
4108	450944.63	2212985.13	Метод спутниковых геодезических измерений	0.10	-
4109	450944.28	2212986.36	Метод спутниковых геодезических измерений	0.10	-
4110	450919.38	2212983.57	Метод спутниковых геодезических измерений	0.10	-
4111	450919.10	2212982.45	Метод спутниковых геодезических измерений	0.10	-
4112	450918.37	2212981.72	Метод спутниковых геодезических измерений	0.10	-
4113	450917.37	2212981.46	Метод спутниковых геодезических измерений	0.10	-
4114	450916.37	2212981.72	Метод спутниковых геодезических измерений	0.10	-

4115	450915.64	2212982.45	Метод спутниковых геодезических измерений	0.10	-
4116	450915.39	2212983.39	Метод спутниковых геодезических измерений	0.10	-
4117	450908.14	2212983.62	Метод спутниковых геодезических измерений	0.10	-
4118	450902.57	2212983.10	Метод спутниковых геодезических измерений	0.10	-
4119	450902.29	2212981.67	Метод спутниковых геодезических измерений	0.10	-
4120	450901.56	2212980.94	Метод спутниковых геодезических измерений	0.10	-
4121	450900.56	2212980.67	Метод спутниковых геодезических измерений	0.10	-
4122	450899.56	2212980.94	Метод спутниковых геодезических измерений	0.10	-
4123	450898.83	2212981.67	Метод спутниковых геодезических измерений	0.10	-
4124	450898.56	2212982.71	Метод спутниковых геодезических измерений	0.10	-
4125	450892.77	2212982.12	Метод спутниковых геодезических измерений	0.10	-
4126	450892.27	2212981.63	Метод спутниковых геодезических измерений	0.10	-
4127	450889.53	2212980.81	Метод спутниковых геодезических измерений	0.10	-
4128	450889.00	2212980.75	Метод спутниковых геодезических измерений	0.10	-

4129	450888.00	2212981.01	Метод спутниковых геодезических измерений	0.10	-
4130	450887.25	2212981.79	Метод спутниковых геодезических измерений	0.10	-
4131	450882.23	2212981.56	Метод спутниковых геодезических измерений	0.10	-
4132	450882.24	2212981.13	Метод спутниковых геодезических измерений	0.10	-
4133	450881.97	2212980.14	Метод спутниковых геодезических измерений	0.10	-
4134	450881.24	2212979.40	Метод спутниковых геодезических измерений	0.10	-
4135	450880.24	2212979.14	Метод спутниковых геодезических измерений	0.10	-
4136	450879.24	2212979.40	Метод спутниковых геодезических измерений	0.10	-
4137	450878.51	2212980.14	Метод спутниковых геодезических измерений	0.10	-
4138	450878.23	2212981.43	Метод спутниковых геодезических измерений	0.10	-
4139	450855.54	2212981.01	Метод спутниковых геодезических измерений	0.10	-
4140	450841.07	2212980.02	Метод спутниковых геодезических измерений	0.10	-
4141	450838.14	2212979.64	Метод спутниковых геодезических измерений	0.10	-
4142	450838.42	2212977.84	Метод спутниковых геодезических измерений	0.10	-

4143	450838.15	2212976.84	Метод спутниковых геодезических измерений	0.10	-
4144	450837.42	2212976.11	Метод спутниковых геодезических измерений	0.10	-
4145	450836.42	2212975.85	Метод спутниковых геодезических измерений	0.10	-
4146	450835.41	2212976.11	Метод спутниковых геодезических измерений	0.10	-
4147	450834.68	2212976.84	Метод спутниковых геодезических измерений	0.10	-
4148	450834.45	2212977.45	Метод спутниковых геодезических измерений	0.10	-
4149	450834.22	2212978.59	Метод спутниковых геодезических измерений	0.10	-
4150	450834.15	2212979.28	Метод спутниковых геодезических измерений	0.10	-
4151	450819.07	2212978.48	Метод спутниковых геодезических измерений	0.10	-
4152	450816.31	2212978.25	Метод спутниковых геодезических измерений	0.10	-
4153	450816.44	2212977.05	Метод спутниковых геодезических измерений	0.10	-
4154	450816.18	2212975.84	Метод спутниковых геодезических измерений	0.10	-
4155	450815.45	2212975.10	Метод спутниковых геодезических измерений	0.10	-
4156	450814.45	2212974.84	Метод спутниковых геодезических измерений	0.10	-

4157	450813.45	2212975.10	Метод спутниковых геодезических измерений	0.10	-
4158	450812.72	2212975.84	Метод спутниковых геодезических измерений	0.10	-
4159	450812.46	2212976.62	Метод спутниковых геодезических измерений	0.10	-
4160	450812.32	2212977.92	Метод спутниковых геодезических измерений	0.10	-
4161	450780.65	2212975.43	Метод спутниковых геодезических измерений	0.10	-
4162	450780.74	2212974.74	Метод спутниковых геодезических измерений	0.10	-
4163	450780.47	2212973.74	Метод спутниковых геодезических измерений	0.10	-
4164	450779.74	2212973.01	Метод спутниковых геодезических измерений	0.10	-
4165	450778.74	2212972.74	Метод спутниковых геодезических измерений	0.10	-
4166	450777.74	2212973.01	Метод спутниковых геодезических измерений	0.10	-
4167	450777.01	2212973.74	Метод спутниковых геодезических измерений	0.10	-
4168	450776.77	2212974.41	Метод спутниковых геодезических измерений	0.10	-
4169	450776.65	2212975.14	Метод спутниковых геодезических измерений	0.10	-
4170	450767.55	2212974.58	Метод спутниковых геодезических измерений	0.10	-

4171	450748.43	2212971.88	Метод спутниковых геодезических измерений	0.10	-
4172	450748.35	2212971.64	Метод спутниковых геодезических измерений	0.10	-
4173	450747.62	2212970.90	Метод спутниковых геодезических измерений	0.10	-
4174	450746.62	2212970.64	Метод спутниковых геодезических измерений	0.10	-
4175	450745.62	2212970.90	Метод спутниковых геодезических измерений	0.10	-
4176	450745.06	2212971.47	Метод спутниковых геодезических измерений	0.10	-
4177	450738.28	2212970.72	Метод спутниковых геодезических измерений	0.10	-
4178	450720.64	2212970.58	Метод спутниковых геодезических измерений	0.10	-
4179	450719.94	2212969.89	Метод спутниковых геодезических измерений	0.10	-
4180	450718.94	2212969.63	Метод спутниковых геодезических измерений	0.10	-
4181	450717.94	2212969.89	Метод спутниковых геодезических измерений	0.10	-
4182	450717.14	2212970.74	Метод спутниковых геодезических измерений	0.10	-
4183	450705.42	2212972.43	Метод спутниковых геодезических измерений	0.10	-
4184	450698.02	2212973.11	Метод спутниковых геодезических измерений	0.10	-

4185	450698.24	2212971.51	Метод спутниковых геодезических измерений	0.10	-
4186	450698.00	2212970.20	Метод спутниковых геодезических измерений	0.10	-
4187	450697.27	2212969.56	Метод спутниковых геодезических измерений	0.10	-
4188	450696.24	2212969.38	Метод спутниковых геодезических измерений	0.10	-
4189	450695.26	2212969.46	Метод спутниковых геодезических измерений	0.10	-
4190	450694.53	2212970.20	Метод спутниковых геодезических измерений	0.10	-
4191	450694.29	2212970.88	Метод спутниковых геодезических измерений	0.10	-
4192	450694.11	2212972.01	Метод спутниковых геодезических измерений	0.10	-
4193	450693.96	2212973.37	Метод спутниковых геодезических измерений	0.10	-
4194	450684.94	2212973.64	Метод спутниковых геодезических измерений	0.10	-
4195	450667.67	2212972.86	Метод спутниковых геодезических измерений	0.10	-
4196	450668.07	2212971.00	Метод спутниковых геодезических измерений	0.10	-
4197	450668.11	2212970.58	Метод спутниковых геодезических измерений	0.10	-
4198	450668.08	2212969.33	Метод спутниковых геодезических измерений	0.10	-

4199	450667.81	2212968.38	Метод спутниковых геодезических измерений	0.10	-
4200	450667.08	2212967.65	Метод спутниковых геодезических измерений	0.10	-
4201	450666.08	2212967.38	Метод спутниковых геодезических измерений	0.10	-
4202	450665.08	2212967.65	Метод спутниковых геодезических измерений	0.10	-
4203	450664.35	2212968.38	Метод спутниковых геодезических измерений	0.10	-
4204	450664.08	2212969.38	Метод спутниковых геодезических измерений	0.10	-
4205	450664.11	2212970.39	Метод спутниковых геодезических измерений	0.10	-
4206	450663.59	2212972.80	Метод спутниковых геодезических измерений	0.10	-
4207	450661.10	2212972.88	Метод спутниковых геодезических измерений	0.10	-
4208	450638.08	2212972.97	Метод спутниковых геодезических измерений	0.10	-
4209	450638.51	2212969.95	Метод спутниковых геодезических измерений	0.10	-
4210	450638.68	2212968.31	Метод спутниковых геодезических измерений	0.10	-
4211	450638.41	2212967.31	Метод спутниковых геодезических измерений	0.10	-
4212	450637.68	2212966.57	Метод спутниковых геодезических измерений	0.10	-

4213	450636.68	2212966.31	Метод спутниковых геодезических измерений	0.10	-
4214	450635.68	2212966.57	Метод спутниковых геодезических измерений	0.10	-
4215	450634.95	2212967.31	Метод спутниковых геодезических измерений	0.10	-
4216	450634.69	2212968.08	Метод спутниковых геодезических измерений	0.10	-
4217	450634.55	2212969.42	Метод спутниковых геодезических измерений	0.10	-
4218	450634.05	2212972.96	Метод спутниковых геодезических измерений	0.10	-
4219	450599.13	2212971.47	Метод спутниковых геодезических измерений	0.10	-
4220	450595.45	2212970.90	Метод спутниковых геодезических измерений	0.10	-
4221	450589.02	2212968.43	Метод спутниковых геодезических измерений	0.10	-
4222	450589.05	2212967.54	Метод спутниковых геодезических измерений	0.10	-
4223	450589.33	2212966.22	Метод спутниковых геодезических измерений	0.10	-
4224	450589.06	2212965.22	Метод спутниковых геодезических измерений	0.10	-
4225	450588.33	2212964.49	Метод спутниковых геодезических измерений	0.10	-
4226	450587.33	2212964.22	Метод спутниковых геодезических измерений	0.10	-

4227	450586.33	2212964.49	Метод спутниковых геодезических измерений	0.10	-
4228	450585.60	2212965.22	Метод спутниковых геодезических измерений	0.10	-
4229	450585.13	2212966.75	Метод спутниковых геодезических измерений	0.10	-
4230	450585.05	2212967.58	Метод спутниковых геодезических измерений	0.10	-
4231	450547.43	2212965.35	Метод спутниковых геодезических измерений	0.10	-
4232	450547.49	2212964.85	Метод спутниковых геодезических измерений	0.10	-
4233	450547.22	2212963.85	Метод спутниковых геодезических измерений	0.10	-
4234	450546.49	2212963.12	Метод спутниковых геодезических измерений	0.10	-
4235	450545.49	2212962.85	Метод спутниковых геодезических измерений	0.10	-
4236	450544.49	2212963.12	Метод спутниковых геодезических измерений	0.10	-
4237	450543.76	2212963.85	Метод спутниковых геодезических измерений	0.10	-
4238	450543.54	2212964.41	Метод спутниковых геодезических измерений	0.10	-
4239	450543.37	2212965.17	Метод спутниковых геодезических измерений	0.10	-
4240	450507.27	2212964.58	Метод спутниковых геодезических измерений	0.10	-

4241	450507.29	2212964.06	Метод спутниковых геодезических измерений	0.10	-
4242	450507.02	2212963.06	Метод спутниковых геодезических измерений	0.10	-
4243	450506.29	2212962.33	Метод спутниковых геодезических измерений	0.10	-
4244	450505.29	2212962.06	Метод спутниковых геодезических измерений	0.10	-
4245	450504.29	2212962.33	Метод спутниковых геодезических измерений	0.10	-
4246	450503.56	2212963.06	Метод спутниковых геодезических измерений	0.10	-
4247	450503.27	2212964.39	Метод спутниковых геодезических измерений	0.10	-
4248	450471.74	2212964.17	Метод спутниковых геодезических измерений	0.10	-
4249	450458.30	2212962.93	Метод спутниковых геодезических измерений	0.10	-
4250	450453.88	2212962.91	Метод спутниковых геодезических измерений	0.10	-
4251	450453.61	2212961.86	Метод спутниковых геодезических измерений	0.10	-
4252	450452.88	2212961.13	Метод спутниковых геодезических измерений	0.10	-
4253	450451.88	2212960.87	Метод спутниковых геодезических измерений	0.10	-
4254	450450.88	2212961.13	Метод спутниковых геодезических измерений	0.10	-

4255	450450.15	2212961.86	Метод спутниковых геодезических измерений	0.10	-
4256	450449.86	2212962.88	Метод спутниковых геодезических измерений	0.10	-
4257	450447.78	2212962.85	Метод спутниковых геодезических измерений	0.10	-
4258	450429.57	2212962.60	Метод спутниковых геодезических измерений	0.10	-
4259	450411.48	2212961.39	Метод спутниковых геодезических измерений	0.10	-
4260	450411.50	2212961.09	Метод спутниковых геодезических измерений	0.10	-
4261	450411.23	2212960.09	Метод спутниковых геодезических измерений	0.10	-
4262	450410.50	2212959.36	Метод спутниковых геодезических измерений	0.10	-
4263	450409.50	2212959.09	Метод спутниковых геодезических измерений	0.10	-
4264	450408.50	2212959.36	Метод спутниковых геодезических измерений	0.10	-
4265	450407.77	2212960.09	Метод спутниковых геодезических измерений	0.10	-
4266	450407.52	2212960.82	Метод спутниковых геодезических измерений	0.10	-
4267	450407.46	2212961.22	Метод спутниковых геодезических измерений	0.10	-
4268	450373.44	2212960.05	Метод спутниковых геодезических измерений	0.10	-

4269	450373.39	2212959.16	Метод спутниковых геодезических измерений	0.10	-
4270	450373.22	2212958.00	Метод спутниковых геодезических измерений	0.10	-
4271	450372.97	2212957.29	Метод спутниковых геодезических измерений	0.10	-
4272	450372.24	2212956.56	Метод спутниковых геодезических измерений	0.10	-
4273	450371.24	2212956.30	Метод спутниковых геодезических измерений	0.10	-
4274	450370.24	2212956.56	Метод спутниковых геодезических измерений	0.10	-
4275	450369.51	2212957.29	Метод спутниковых геодезических измерений	0.10	-
4276	450369.24	2212958.29	Метод спутниковых геодезических измерений	0.10	-
4277	450369.41	2212959.59	Метод спутниковых геодезических измерений	0.10	-
4278	450348.03	2212956.71	Метод спутниковых геодезических измерений	0.10	-
4279	450334.69	2212957.16	Метод спутниковых геодезических измерений	0.10	-
4280	450318.27	2212955.72	Метод спутниковых геодезических измерений	0.10	-
4281	450318.34	2212954.32	Метод спутниковых геодезических измерений	0.10	-
4282	450318.07	2212953.33	Метод спутниковых геодезических измерений	0.10	-

4283	450317.34	2212952.59	Метод спутниковых геодезических измерений	0.10	-
4284	450316.34	2212952.33	Метод спутниковых геодезических измерений	0.10	-
4285	450315.34	2212952.59	Метод спутниковых геодезических измерений	0.10	-
4286	450314.61	2212953.33	Метод спутниковых геодезических измерений	0.10	-
4287	450314.34	2212954.22	Метод спутниковых геодезических измерений	0.10	-
4288	450314.28	2212955.50	Метод спутниковых геодезических измерений	0.10	-
4289	450307.01	2212955.28	Метод спутниковых геодезических измерений	0.10	-
4290	450291.27	2212954.36	Метод спутниковых геодезических измерений	0.10	-
4291	450291.41	2212952.85	Метод спутниковых геодезических измерений	0.10	-
4292	450291.14	2212951.85	Метод спутниковых геодезических измерений	0.10	-
4293	450290.41	2212951.11	Метод спутниковых геодезических измерений	0.10	-
4294	450289.41	2212950.85	Метод спутниковых геодезических измерений	0.10	-
4295	450288.41	2212951.11	Метод спутниковых геодезических измерений	0.10	-
4296	450287.68	2212951.85	Метод спутниковых геодезических измерений	0.10	-

4297	450287.42	2212952.67	Метод спутниковых геодезических измерений	0.10	-
4298	450287.27	2212954.05	Метод спутниковых геодезических измерений	0.10	-
4299	450284.16	2212953.53	Метод спутниковых геодезических измерений	0.10	-
4300	450276.91	2212949.08	Метод спутниковых геодезических измерений	0.10	-
4301	450237.10	2212920.72	Метод спутниковых геодезических измерений	0.10	-
4302	450219.34	2212911.27	Метод спутниковых геодезических измерений	0.10	-
4303	450207.13	2212904.29	Метод спутниковых геодезических измерений	0.10	-
4304	450201.58	2212900.13	Метод спутниковых геодезических измерений	0.10	-
4305	450200.68	2212899.07	Метод спутниковых геодезических измерений	0.10	-
4306	450201.40	2212897.51	Метод спутниковых геодезических измерений	0.10	-
4307	450202.39	2212891.74	Метод спутниковых геодезических измерений	0.10	-
4308	450236.51	2212891.27	Метод спутниковых геодезических измерений	0.10	-
4309	450236.75	2212894.06	Метод спутниковых геодезических измерений	0.10	-
4310	450237.01	2212894.89	Метод спутниковых геодезических измерений	0.10	-

4311	450237.74	2212895.62	Метод спутниковых геодезических измерений	0.10	-
4312	450238.74	2212895.89	Метод спутниковых геодезических измерений	0.10	-
4313	450239.74	2212895.62	Метод спутниковых геодезических измерений	0.10	-
4314	450240.47	2212894.89	Метод спутниковых геодезических измерений	0.10	-
4315	450240.74	2212893.89	Метод спутниковых геодезических измерений	0.10	-
4316	450240.51	2212891.18	Метод спутниковых геодезических измерений	0.10	-
4317	450247.52	2212890.94	Метод спутниковых геодезических измерений	0.10	-
4318	450264.35	2212888.91	Метод спутниковых геодезических измерений	0.10	-
4319	450264.45	2212889.88	Метод спутниковых геодезических измерений	0.10	-
4320	450264.71	2212890.68	Метод спутниковых геодезических измерений	0.10	-
4321	450265.44	2212891.41	Метод спутниковых геодезических измерений	0.10	-
4322	450266.44	2212891.68	Метод спутниковых геодезических измерений	0.10	-
4323	450267.44	2212891.41	Метод спутниковых геодезических измерений	0.10	-
4324	450268.17	2212890.68	Метод спутниковых геодезических измерений	0.10	-

4325	450268.44	2212889.68	Метод спутниковых геодезических измерений	0.10	-
4326	450268.34	2212888.60	Метод спутниковых геодезических измерений	0.10	-
4327	450294.86	2212887.65	Метод спутниковых геодезических измерений	0.10	-
4328	450294.85	2212888.48	Метод спутниковых геодезических измерений	0.10	-
4329	450295.12	2212889.48	Метод спутниковых геодезических измерений	0.10	-
4330	450295.85	2212890.21	Метод спутниковых геодезических измерений	0.10	-
4331	450296.85	2212890.47	Метод спутниковых геодезических измерений	0.10	-
4332	450297.85	2212890.21	Метод спутниковых геодезических измерений	0.10	-
4333	450298.58	2212889.48	Метод спутниковых геодезических измерений	0.10	-
4334	450298.85	2212888.50	Метод спутниковых геодезических измерений	0.10	-
4335	450298.86	2212887.57	Метод спутниковых геодезических измерений	0.10	-
4336	450323.41	2212887.37	Метод спутниковых геодезических измерений	0.10	-
4337	450323.41	2212888.96	Метод спутниковых геодезических измерений	0.10	-
4338	450323.68	2212889.95	Метод спутниковых геодезических измерений	0.10	-

4339	450324.41	2212890.69	Метод спутниковых геодезических измерений	0.10	-
4340	450325.41	2212890.95	Метод спутниковых геодезических измерений	0.10	-
4341	450326.41	2212890.69	Метод спутниковых геодезических измерений	0.10	-
4342	450327.14	2212889.95	Метод спутниковых геодезических измерений	0.10	-
4343	450327.41	2212888.96	Метод спутниковых геодезических измерений	0.10	-
4344	450327.41	2212887.40	Метод спутниковых геодезических измерений	0.10	-
4345	450367.77	2212888.14	Метод спутниковых геодезических измерений	0.10	-
4346	450367.73	2212889.57	Метод спутниковых геодезических измерений	0.10	-
4347	450368.00	2212890.56	Метод спутниковых геодезических измерений	0.10	-
4348	450368.74	2212891.30	Метод спутниковых геодезических измерений	0.10	-
4349	450369.74	2212891.56	Метод спутниковых геодезических измерений	0.10	-
4350	450370.74	2212891.30	Метод спутниковых геодезических измерений	0.10	-
4351	450371.47	2212890.56	Метод спутниковых геодезических измерений	0.10	-
4352	450371.74	2212889.62	Метод спутниковых геодезических измерений	0.10	-

4353	450371.78	2212888.26	Метод спутниковых геодезических измерений	0.10	-
4354	450387.56	2212888.89	Метод спутниковых геодезических измерений	0.10	-
4355	450392.91	2212887.88	Метод спутниковых геодезических измерений	0.10	-
4356	450410.96	2212889.53	Метод спутниковых геодезических измерений	0.10	-
4357	450410.77	2212890.65	Метод спутниковых геодезических измерений	0.10	-
4358	450411.04	2212891.65	Метод спутниковых геодезических измерений	0.10	-
4359	450411.77	2212892.38	Метод спутниковых геодезических измерений	0.10	-
4360	450412.77	2212892.64	Метод спутниковых геодезических измерений	0.10	-
4361	450413.77	2212892.38	Метод спутниковых геодезических измерений	0.10	-
4362	450414.50	2212891.65	Метод спутниковых геодезических измерений	0.10	-
4363	450414.73	2212891.04	Метод спутниковых геодезических измерений	0.10	-
4364	450415.00	2212889.80	Метод спутниковых геодезических измерений	0.10	-
4365	450450.21	2212890.70	Метод спутниковых геодезических измерений	0.10	-
4366	450450.12	2212891.64	Метод спутниковых геодезических измерений	0.10	-

4367	450450.39	2212892.64	Метод спутниковых геодезических измерений	0.10	-
4368	450451.12	2212893.37	Метод спутниковых геодезических измерений	0.10	-
4369	450452.12	2212893.63	Метод спутниковых геодезических измерений	0.10	-
4370	450453.12	2212893.37	Метод спутниковых геодезических измерений	0.10	-
4371	450453.85	2212892.64	Метод спутниковых геодезических измерений	0.10	-
4372	450454.11	2212891.84	Метод спутниковых геодезических измерений	0.10	-
4373	450454.24	2212890.85	Метод спутниковых геодезических измерений	0.10	-
4374	450494.44	2212893.01	Метод спутниковых геодезических измерений	0.10	-
4375	450494.43	2212893.54	Метод спутниковых геодезических измерений	0.10	-
4376	450494.70	2212894.57	Метод спутниковых геодезических измерений	0.10	-
4377	450495.43	2212895.30	Метод спутниковых геодезических измерений	0.10	-
4378	450496.43	2212895.56	Метод спутниковых геодезических измерений	0.10	-
4379	450497.43	2212895.30	Метод спутниковых геодезических измерений	0.10	-
4380	450498.16	2212894.57	Метод спутниковых геодезических измерений	0.10	-

4381	450498.43	2212893.59	Метод спутниковых геодезических измерений	0.10	-
4382	450498.43	2212893.20	Метод спутниковых геодезических измерений	0.10	-
4383	450524.52	2212894.34	Метод спутниковых геодезических измерений	0.10	-
4384	450524.50	2212894.84	Метод спутниковых геодезических измерений	0.10	-
4385	450524.77	2212895.84	Метод спутниковых геодезических измерений	0.10	-
4386	450525.50	2212896.57	Метод спутниковых геодезических измерений	0.10	-
4387	450526.50	2212896.83	Метод спутниковых геодезических измерений	0.10	-
4388	450527.50	2212896.57	Метод спутниковых геодезических измерений	0.10	-
4389	450528.23	2212895.84	Метод спутниковых геодезических измерений	0.10	-
4390	450528.50	2212894.95	Метод спутниковых геодезических измерений	0.10	-
4391	450528.52	2212894.47	Метод спутниковых геодезических измерений	0.10	-
4392	450567.23	2212895.24	Метод спутниковых геодезических измерений	0.10	-
4393	450567.50	2212896.17	Метод спутниковых геодезических измерений	0.10	-
4394	450568.23	2212896.90	Метод спутниковых геодезических измерений	0.10	-

4395	450569.23	2212897.16	Метод спутниковых геодезических измерений	0.10	-
4396	450570.23	2212896.90	Метод спутниковых геодезических измерений	0.10	-
4397	450570.96	2212896.17	Метод спутниковых геодезических измерений	0.10	-
4398	450571.23	2212895.11	Метод спутниковых геодезических измерений	0.10	-
4399	450577.45	2212894.62	Метод спутниковых геодезических измерений	0.10	-
4400	450577.46	2212895.94	Метод спутниковых геодезических измерений	0.10	-
4401	450577.73	2212896.93	Метод спутниковых геодезических измерений	0.10	-
4402	450578.46	2212897.66	Метод спутниковых геодезических измерений	0.10	-
4403	450579.46	2212897.92	Метод спутниковых геодезических измерений	0.10	-
4404	450580.46	2212897.66	Метод спутниковых геодезических измерений	0.10	-
4405	450581.19	2212896.93	Метод спутниковых геодезических измерений	0.10	-
4406	450581.46	2212895.93	Метод спутниковых геодезических измерений	0.10	-
4407	450581.45	2212894.50	Метод спутниковых геодезических измерений	0.10	-
4408	450600.49	2212894.95	Метод спутниковых геодезических измерений	0.10	-

4409	450600.38	2212896.25	Метод спутниковых геодезических измерений	0.10	-
4410	450600.65	2212897.25	Метод спутниковых геодезических измерений	0.10	-
4411	450601.38	2212897.98	Метод спутниковых геодезических измерений	0.10	-
4412	450602.39	2212898.25	Метод спутниковых геодезических измерений	0.10	-
4413	450603.39	2212897.98	Метод спутниковых геодезических измерений	0.10	-
4414	450604.12	2212897.25	Метод спутниковых геодезических измерений	0.10	-
4415	450604.38	2212896.43	Метод спутниковых геодезических измерений	0.10	-
4416	450604.50	2212895.10	Метод спутниковых геодезических измерений	0.10	-
4417	450624.52	2212896.21	Метод спутниковых геодезических измерений	0.10	-
4418	450624.78	2212897.44	Метод спутниковых геодезических измерений	0.10	-
4419	450625.51	2212898.18	Метод спутниковых геодезических измерений	0.10	-
4420	450626.51	2212898.44	Метод спутниковых геодезических измерений	0.10	-
4421	450627.51	2212898.18	Метод спутниковых геодезических измерений	0.10	-
4422	450628.24	2212897.44	Метод спутниковых геодезических измерений	0.10	-

4423	450628.52	2212896.42	Метод спутниковых геодезических измерений	0.10	-
4424	450661.28	2212898.13	Метод спутниковых геодезических измерений	0.10	-
4425	450661.54	2212899.09	Метод спутниковых геодезических измерений	0.10	-
4426	450662.27	2212899.83	Метод спутниковых геодезических измерений	0.10	-
4427	450663.27	2212900.09	Метод спутниковых геодезических измерений	0.10	-
4428	450664.27	2212899.83	Метод спутниковых геодезических измерений	0.10	-
4429	450665.00	2212899.09	Метод спутниковых геодезических измерений	0.10	-
4430	450665.26	2212898.32	Метод спутниковых геодезических измерений	0.10	-
4431	450675.84	2212898.74	Метод спутниковых геодезических измерений	0.10	-
4432	450676.11	2212899.80	Метод спутниковых геодезических измерений	0.10	-
4433	450676.84	2212900.53	Метод спутниковых геодезических измерений	0.10	-
4434	450677.84	2212900.79	Метод спутниковых геодезических измерений	0.10	-
4435	450678.84	2212900.53	Метод спутниковых геодезических измерений	0.10	-
4436	450679.57	2212899.80	Метод спутниковых геодезических измерений	0.10	-

4437	450679.84	2212898.90	Метод спутниковых геодезических измерений	0.10	-
4438	450708.84	2212899.98	Метод спутниковых геодезических измерений	0.10	-
4439	450708.35	2212901.24	Метод спутниковых геодезических измерений	0.10	-
4440	450708.62	2212902.24	Метод спутниковых геодезических измерений	0.10	-
4441	450709.35	2212902.97	Метод спутниковых геодезических измерений	0.10	-
4442	450710.35	2212903.24	Метод спутниковых геодезических измерений	0.10	-
4443	450711.62	2212902.79	Метод спутниковых геодезических измерений	0.10	-
4444	450714.78	2212900.20	Метод спутниковых геодезических измерений	0.10	-
4445	450742.53	2212901.25	Метод спутниковых геодезических измерений	0.10	-
4446	450740.28	2212913.92	Метод спутниковых геодезических измерений	0.10	-
4447	450739.81	2212923.65	Метод спутниковых геодезических измерений	0.10	-
4448	450739.78	2212924.39	Метод спутниковых геодезических измерений	0.10	-
4449	450740.05	2212925.39	Метод спутниковых геодезических измерений	0.10	-
4450	450740.78	2212926.12	Метод спутниковых геодезических измерений	0.10	-

4451	450741.78	2212926.38	Метод спутниковых геодезических измерений	0.10	-
4452	450742.79	2212926.12	Метод спутниковых геодезических измерений	0.10	-
4453	450743.52	2212925.39	Метод спутниковых геодезических измерений	0.10	-
4454	450743.74	2212924.63	Метод спутниковых геодезических измерений	0.10	-
4455	450744.57	2212923.77	Метод спутниковых геодезических измерений	0.10	-
4456	450744.86	2212923.38	Метод спутниковых геодезических измерений	0.10	-
4457	450745.13	2212922.38	Метод спутниковых геодезических измерений	0.10	-
4458	450744.86	2212921.38	Метод спутниковых геодезических измерений	0.10	-
4459	450743.97	2212920.61	Метод спутниковых геодезических измерений	0.10	-
4460	450744.28	2212914.24	Метод спутниковых геодезических измерений	0.10	-
4461	450746.57	2212901.39	Метод спутниковых геодезических измерений	0.10	-
4462	450788.08	2212902.67	Метод спутниковых геодезических измерений	0.10	-
4463	450802.91	2212904.58	Метод спутниковых геодезических измерений	0.10	-
4464	450803.17	2212905.54	Метод спутниковых геодезических измерений	0.10	-

4465	450803.90	2212906.27	Метод спутниковых геодезических измерений	0.10	-
4466	450804.90	2212906.54	Метод спутниковых геодезических измерений	0.10	-
4467	450805.90	2212906.27	Метод спутниковых геодезических измерений	0.10	-
4468	450806.63	2212905.54	Метод спутниковых геодезических измерений	0.10	-
4469	450806.84	2212904.90	Метод спутниковых геодезических измерений	0.10	-
4470	450830.55	2212905.60	Метод спутниковых геодезических измерений	0.10	-
4471	450832.28	2212905.68	Метод спутниковых геодезических измерений	0.10	-
4472	450835.94	2212904.59	Метод спутниковых геодезических измерений	0.10	-
4473	450842.26	2212902.92	Метод спутниковых геодезических измерений	0.10	-
4474	450846.27	2212902.82	Метод спутниковых геодезических измерений	0.10	-
4475	450857.19	2212906.29	Метод спутниковых геодезических измерений	0.10	-
4476	450863.04	2212906.50	Метод спутниковых геодезических измерений	0.10	-
4477	450868.11	2212906.49	Метод спутниковых геодезических измерений	0.10	-
4478	450866.37	2212928.45	Метод спутниковых геодезических измерений	0.10	-

4479	450865.60	2212928.40	Метод спутниковых геодезических измерений	0.10	-
4480	450864.60	2212928.67	Метод спутниковых геодезических измерений	0.10	-
4481	450863.87	2212929.40	Метод спутниковых геодезических измерений	0.10	-
4482	450863.60	2212930.40	Метод спутниковых геодезических измерений	0.10	-
4483	450863.87	2212931.40	Метод спутниковых геодезических измерений	0.10	-
4484	450864.60	2212932.13	Метод спутниковых геодезических измерений	0.10	-
4485	450865.83	2212932.42	Метод спутниковых геодезических измерений	0.10	-
4486	450863.85	2212942.95	Метод спутниковых геодезических измерений	0.10	-
4487	450864.09	2212944.32	Метод спутниковых геодезических измерений	0.10	-
4488	450864.82	2212945.05	Метод спутниковых геодезических измерений	0.10	-
4489	450865.82	2212945.32	Метод спутниковых геодезических измерений	0.10	-
4490	450866.82	2212945.05	Метод спутниковых геодезических измерений	0.10	-
4491	450867.55	2212944.32	Метод спутниковых геодезических измерений	0.10	-
4492	450867.79	2212943.69	Метод спутниковых геодезических измерений	0.10	-

4493	450870.18	2212930.98	Метод спутниковых геодезических измерений	0.10	-
4494	450872.13	2212906.30	Метод спутниковых геодезических измерений	0.10	-
4495	450875.00	2212905.99	Метод спутниковых геодезических измерений	0.10	-
4496	450890.48	2212906.29	Метод спутниковых геодезических измерений	0.10	-
4497	450890.14	2212908.42	Метод спутниковых геодезических измерений	0.10	-
4498	450890.41	2212909.41	Метод спутниковых геодезических измерений	0.10	-
4499	450891.14	2212910.15	Метод спутниковых геодезических измерений	0.10	-
4500	450892.14	2212910.41	Метод спутниковых геодезических измерений	0.10	-
4501	450893.14	2212910.15	Метод спутниковых геодезических измерений	0.10	-
4502	450893.87	2212909.41	Метод спутниковых геодезических измерений	0.10	-
4503	450894.11	2212908.76	Метод спутниковых геодезических измерений	0.10	-
4504	450894.53	2212906.38	Метод спутниковых геодезических измерений	0.10	-
4505	450920.74	2212907.15	Метод спутниковых геодезических измерений	0.10	-
4506	450922.82	2212907.51	Метод спутниковых геодезических измерений	0.10	-

4507	450922.56	2212910.52	Метод спутниковых геодезических измерений	0.10	-
4508	450922.83	2212911.52	Метод спутниковых геодезических измерений	0.10	-
4509	450923.56	2212912.25	Метод спутниковых геодезических измерений	0.10	-
4510	450924.56	2212912.52	Метод спутниковых геодезических измерений	0.10	-
4511	450925.56	2212912.25	Метод спутниковых геодезических измерений	0.10	-
4512	450926.29	2212911.52	Метод спутниковых геодезических измерений	0.10	-
4513	450926.55	2212910.70	Метод спутниковых геодезических измерений	0.10	-
4514	450926.80	2212907.90	Метод спутниковых геодезических измерений	0.10	-
4515	450951.81	2212908.70	Метод спутниковых геодезических измерений	0.10	-
4516	450951.71	2212909.79	Метод спутниковых геодезических измерений	0.10	-
4517	450951.71	2212911.19	Метод спутниковых геодезических измерений	0.10	-
4518	450951.98	2212912.19	Метод спутниковых геодезических измерений	0.10	-
4519	450952.71	2212912.92	Метод спутниковых геодезических измерений	0.10	-
4520	450953.71	2212913.18	Метод спутниковых геодезических измерений	0.10	-

4521	450954.71	2212912.92	Метод спутниковых геодезических измерений	0.10	-
4522	450955.44	2212912.19	Метод спутниковых геодезических измерений	0.10	-
4523	450955.71	2212911.19	Метод спутниковых геодезических измерений	0.10	-
4524	450955.77	2212909.26	Метод спутниковых геодезических измерений	0.10	-
4525	450955.83	2212908.93	Метод спутниковых геодезических измерений	0.10	-
4526	450966.21	2212909.88	Метод спутниковых геодезических измерений	0.10	-
4527	450982.51	2212911.03	Метод спутниковых геодезических измерений	0.10	-
4528	450982.80	2212912.49	Метод спутниковых геодезических измерений	0.10	-
4529	450983.03	2212913.10	Метод спутниковых геодезических измерений	0.10	-
4530	450983.76	2212913.84	Метод спутниковых геодезических измерений	0.10	-
4531	450984.76	2212914.10	Метод спутниковых геодезических измерений	0.10	-
4532	450985.76	2212913.84	Метод спутниковых геодезических измерений	0.10	-
4533	450986.49	2212913.10	Метод спутниковых геодезических измерений	0.10	-
4534	450986.76	2212912.10	Метод спутниковых геодезических измерений	0.10	-

4535	450986.60	2212911.11	Метод спутниковых геодезических измерений	0.10	-
4536	450992.03	2212911.02	Метод спутниковых геодезических измерений	0.10	-
4537	451006.28	2212911.86	Метод спутниковых геодезических измерений	0.10	-
4538	451030.59	2212912.56	Метод спутниковых геодезических измерений	0.10	-
4539	451037.88	2212913.70	Метод спутниковых геодезических измерений	0.10	-
4540	451038.11	2212915.16	Метод спутниковых геодезических измерений	0.10	-
4541	451038.84	2212915.89	Метод спутниковых геодезических измерений	0.10	-
4542	451039.84	2212916.15	Метод спутниковых геодезических измерений	0.10	-
4543	451040.84	2212915.89	Метод спутниковых геодезических измерений	0.10	-
4544	451041.57	2212915.16	Метод спутниковых геодезических измерений	0.10	-
4545	451041.86	2212914.12	Метод спутниковых геодезических измерений	0.10	-
4546	451064.24	2212914.84	Метод спутниковых геодезических измерений	0.10	-
4547	451079.06	2212915.96	Метод спутниковых геодезических измерений	0.10	-
4548	451079.33	2212916.92	Метод спутниковых геодезических измерений	0.10	-

4549	451080.06	2212917.66	Метод спутниковых геодезических измерений	0.10	-
4550	451081.06	2212917.92	Метод спутниковых геодезических измерений	0.10	-
4551	451082.06	2212917.66	Метод спутниковых геодезических измерений	0.10	-
4552	451082.79	2212916.92	Метод спутниковых геодезических измерений	0.10	-
4553	451082.99	2212916.17	Метод спутниковых геодезических измерений	0.10	-
4554	451122.51	2212917.62	Метод спутниковых геодезических измерений	0.10	-
4555	451122.69	2212918.29	Метод спутниковых геодезических измерений	0.10	-
4556	451123.42	2212919.02	Метод спутниковых геодезических измерений	0.10	-
4557	451124.42	2212919.29	Метод спутниковых геодезических измерений	0.10	-
4558	451125.42	2212919.02	Метод спутниковых геодезических измерений	0.10	-
4559	451126.15	2212918.29	Метод спутниковых геодезических измерений	0.10	-
4560	451126.37	2212917.71	Метод спутниковых геодезических измерений	0.10	-
4561	451132.42	2212917.75	Метод спутниковых геодезических измерений	0.10	-
4562	451141.06	2212917.58	Метод спутниковых геодезических измерений	0.10	-

4563	451154.69	2212918.88	Метод спутниковых геодезических измерений	0.10	-
4564	451154.96	2212919.91	Метод спутниковых геодезических измерений	0.10	-
4565	451155.69	2212920.64	Метод спутниковых геодезических измерений	0.10	-
4566	451156.69	2212920.91	Метод спутниковых геодезических измерений	0.10	-
4567	451157.69	2212920.64	Метод спутниковых геодезических измерений	0.10	-
4568	451158.42	2212919.91	Метод спутниковых геодезических измерений	0.10	-
4569	451158.68	2212919.02	Метод спутниковых геодезических измерений	0.10	-
4570	451172.48	2212918.78	Метод спутниковых геодезических измерений	0.10	-
4571	451189.88	2212920.34	Метод спутниковых геодезических измерений	0.10	-
4572	451205.77	2212919.87	Метод спутниковых геодезических измерений	0.10	-
4573	451206.00	2212920.74	Метод спутниковых геодезических измерений	0.10	-
4574	451206.73	2212921.47	Метод спутниковых геодезических измерений	0.10	-
4575	451207.73	2212921.74	Метод спутниковых геодезических измерений	0.10	-
4576	451208.73	2212921.47	Метод спутниковых геодезических измерений	0.10	-

4577	451209.46	2212920.74	Метод спутниковых геодезических измерений	0.10	-
4578	451209.76	2212919.78	Метод спутниковых геодезических измерений	0.10	-
4579	451211.68	2212919.74	Метод спутниковых геодезических измерений	0.10	-
4580	451234.68	2212921.19	Метод спутниковых геодезических измерений	0.10	-
4581	451234.93	2212922.04	Метод спутниковых геодезических измерений	0.10	-
4582	451235.66	2212922.78	Метод спутниковых геодезических измерений	0.10	-
4583	451236.66	2212923.04	Метод спутниковых геодезических измерений	0.10	-
4584	451237.66	2212922.78	Метод спутниковых геодезических измерений	0.10	-
4585	451238.39	2212922.04	Метод спутниковых геодезических измерений	0.10	-
4586	451238.62	2212921.18	Метод спутниковых геодезических измерений	0.10	-
4587	451259.69	2212919.59	Метод спутниковых геодезических измерений	0.10	-
4588	451272.60	2212919.82	Метод спутниковых геодезических измерений	0.10	-
4589	451272.44	2212920.72	Метод спутниковых геодезических измерений	0.10	-
4590	451272.71	2212921.71	Метод спутниковых геодезических измерений	0.10	-

4591	451273.44	2212922.45	Метод спутниковых геодезических измерений	0.10	-
4592	451274.44	2212922.71	Метод спутниковых геодезических измерений	0.10	-
4593	451275.44	2212922.45	Метод спутниковых геодезических измерений	0.10	-
4594	451276.17	2212921.71	Метод спутниковых геодезических измерений	0.10	-
4595	451276.38	2212921.20	Метод спутниковых геодезических измерений	0.10	-
4596	451276.70	2212919.82	Метод спутниковых геодезических измерений	0.10	-
4597	451319.34	2212919.04	Метод спутниковых геодезических измерений	0.10	-
4598	451323.71	2212919.17	Метод спутниковых геодезических измерений	0.10	-
4599	451323.49	2212921.33	Метод спутниковых геодезических измерений	0.10	-
4600	451323.76	2212922.32	Метод спутниковых геодезических измерений	0.10	-
4601	451324.49	2212923.06	Метод спутниковых геодезических измерений	0.10	-
4602	451325.49	2212923.32	Метод спутниковых геодезических измерений	0.10	-
4603	451326.49	2212923.06	Метод спутниковых геодезических измерений	0.10	-
4604	451327.22	2212922.32	Метод спутниковых геодезических измерений	0.10	-

4605	451327.48	2212921.53	Метод спутниковых геодезических измерений	0.10	-
4606	451327.72	2212919.26	Метод спутниковых геодезических измерений	0.10	-
4607	451346.27	2212919.58	Метод спутниковых геодезических измерений	0.10	-
4608	451367.70	2212918.93	Метод спутниковых геодезических измерений	0.10	-
4609	451371.68	2212918.93	Метод спутниковых геодезических измерений	0.10	-
4610	451371.55	2212920.64	Метод спутниковых геодезических измерений	0.10	-
4611	451371.82	2212921.64	Метод спутниковых геодезических измерений	0.10	-
4612	451372.55	2212922.37	Метод спутниковых геодезических измерений	0.10	-
4613	451373.55	2212922.64	Метод спутниковых геодезических измерений	0.10	-
4614	451374.55	2212922.37	Метод спутниковых геодезических измерений	0.10	-
4615	451375.28	2212921.64	Метод спутниковых геодезических измерений	0.10	-
4616	451375.54	2212920.81	Метод спутниковых геодезических измерений	0.10	-
4617	451375.69	2212918.94	Метод спутниковых геодезических измерений	0.10	-
4618	451413.63	2212919.02	Метод спутниковых геодезических измерений	0.10	-

4619	451419.02	2212919.11	Метод спутниковых геодезических измерений	0.10	-
4620	451418.89	2212920.74	Метод спутниковых геодезических измерений	0.10	-
4621	451419.06	2212922.07	Метод спутниковых геодезических измерений	0.10	-
4622	451420.04	2212923.51	Метод спутниковых геодезических измерений	0.10	-
4623	451421.04	2212923.78	Метод спутниковых геодезических измерений	0.10	-
4624	451422.04	2212923.51	Метод спутниковых геодезических измерений	0.10	-
4625	451422.77	2212922.78	Метод спутниковых геодезических измерений	0.10	-
4626	451423.04	2212921.78	Метод спутниковых геодезических измерений	0.10	-
4627	451422.90	2212920.67	Метод спутниковых геодезических измерений	0.10	-
4628	451423.03	2212919.08	Метод спутниковых геодезических измерений	0.10	-
4629	451445.15	2212918.31	Метод спутниковых геодезических измерений	0.10	-
4630	451445.10	2212920.34	Метод спутниковых геодезических измерений	0.10	-
4631	451444.83	2212921.92	Метод спутниковых геодезических измерений	0.10	-
4632	451445.10	2212922.92	Метод спутниковых геодезических измерений	0.10	-

4633	451445.83	2212923.65	Метод спутниковых геодезических измерений	0.10	-
4634	451446.83	2212923.92	Метод спутниковых геодезических измерений	0.10	-
4635	451447.83	2212923.65	Метод спутниковых геодезических измерений	0.10	-
4636	451448.56	2212922.92	Метод спутниковых геодезических измерений	0.10	-
4637	451448.79	2212922.31	Метод спутниковых геодезических измерений	0.10	-
4638	451449.06	2212920.96	Метод спутниковых геодезических измерений	0.10	-
4639	451449.15	2212918.24	Метод спутниковых геодезических измерений	0.10	-
4640	451466.45	2212918.28	Метод спутниковых геодезических измерений	0.10	-
4641	451470.99	2212918.47	Метод спутниковых геодезических измерений	0.10	-
4642	451471.03	2212921.66	Метод спутниковых геодезических измерений	0.10	-
4643	451471.30	2212922.63	Метод спутниковых геодезических измерений	0.10	-
4644	451472.03	2212923.36	Метод спутниковых геодезических измерений	0.10	-
4645	451473.03	2212923.63	Метод спутниковых геодезических измерений	0.10	-
4646	451474.03	2212923.36	Метод спутниковых геодезических измерений	0.10	-

4647	451474.76	2212922.63	Метод спутниковых геодезических измерений	0.10	-
4648	451475.03	2212921.61	Метод спутниковых геодезических измерений	0.10	-
4649	451474.99	2212918.73	Метод спутниковых геодезических измерений	0.10	-
4650	451485.58	2212919.64	Метод спутниковых геодезических измерений	0.10	-
4651	451485.44	2212923.49	Метод спутниковых геодезических измерений	0.10	-
4652	451485.71	2212924.55	Метод спутниковых геодезических измерений	0.10	-
4653	451486.44	2212925.29	Метод спутниковых геодезических измерений	0.10	-
4654	451487.44	2212925.55	Метод спутниковых геодезических измерений	0.10	-
4655	451488.44	2212925.29	Метод спутниковых геодезических измерений	0.10	-
4656	451489.17	2212924.55	Метод спутниковых геодезических измерений	0.10	-
4657	451489.44	2212923.62	Метод спутниковых геодезических измерений	0.10	-
4658	451489.56	2212920.00	Метод спутниковых геодезических измерений	0.10	-
4659	451498.31	2212920.84	Метод спутниковых геодезических измерений	0.10	-
4660	451498.37	2212922.25	Метод спутниковых геодезических измерений	0.10	-

4661	451498.21	2212923.44	Метод спутниковых геодезических измерений	0.10	-
4662	451498.48	2212924.44	Метод спутниковых геодезических измерений	0.10	-
4663	451499.21	2212925.17	Метод спутниковых геодезических измерений	0.10	-
4664	451500.21	2212925.43	Метод спутниковых геодезических измерений	0.10	-
4665	451501.21	2212925.17	Метод спутниковых геодезических измерений	0.10	-
4666	451501.94	2212924.44	Метод спутниковых геодезических измерений	0.10	-
4667	451502.35	2212922.66	Метод спутниковых геодезических измерений	0.10	-
4668	451502.33	2212921.11	Метод спутниковых геодезических измерений	0.10	-
4669	451531.74	2212922.41	Метод спутниковых геодезических измерений	0.10	-
4670	451531.66	2212923.87	Метод спутниковых геодезических измерений	0.10	-
4671	451531.93	2212924.87	Метод спутниковых геодезических измерений	0.10	-
4672	451532.66	2212925.60	Метод спутниковых геодезических измерений	0.10	-
4673	451533.66	2212925.86	Метод спутниковых геодезических измерений	0.10	-
4674	451534.66	2212925.60	Метод спутниковых геодезических измерений	0.10	-

4675	451535.39	2212924.87	Метод спутниковых геодезических измерений	0.10	-
4676	451535.66	2212923.97	Метод спутниковых геодезических измерений	0.10	-
4677	451535.73	2212922.55	Метод спутниковых геодезических измерений	0.10	-
4678	451548.21	2212924.17	Метод спутниковых геодезических измерений	0.10	-
4679	451548.32	2212925.68	Метод спутниковых геодезических измерений	0.10	-
4680	451548.58	2212926.53	Метод спутниковых геодезических измерений	0.10	-
4681	451549.31	2212927.27	Метод спутниковых геодезических измерений	0.10	-
4682	451550.31	2212927.53	Метод спутниковых геодезических измерений	0.10	-
4683	451551.31	2212927.27	Метод спутниковых геодезических измерений	0.10	-
4684	451552.04	2212926.53	Метод спутниковых геодезических измерений	0.10	-
4685	451552.31	2212925.53	Метод спутниковых геодезических измерений	0.10	-
4686	451552.25	2212924.68	Метод спутниковых геодезических измерений	0.10	-
4687	451583.15	2212928.53	Метод спутниковых геодезических измерений	0.10	-
4688	451583.05	2212929.18	Метод спутниковых геодезических измерений	0.10	-

4689	451583.32	2212930.18	Метод спутниковых геодезических измерений	0.10	-
4690	451584.05	2212930.91	Метод спутниковых геодезических измерений	0.10	-
4691	451585.06	2212931.18	Метод спутниковых геодезических измерений	0.10	-
4692	451586.06	2212930.91	Метод спутниковых геодезических измерений	0.10	-
4693	451586.79	2212930.18	Метод спутниковых геодезических измерений	0.10	-
4694	451587.17	2212928.92	Метод спутниковых геодезических измерений	0.10	-
4695	451598.99	2212929.67	Метод спутниковых геодезических измерений	0.10	-
4696	451600.17	2212929.99	Метод спутниковых геодезических измерений	0.10	-
4697	451618.53	2212931.88	Метод спутниковых геодезических измерений	0.10	-
4698	451618.79	2212933.56	Метод спутниковых геодезических измерений	0.10	-
4699	451619.52	2212934.29	Метод спутниковых геодезических измерений	0.10	-
4700	451620.52	2212934.56	Метод спутниковых геодезических измерений	0.10	-
4701	451621.52	2212934.29	Метод спутниковых геодезических измерений	0.10	-
4702	451622.25	2212933.56	Метод спутниковых геодезических измерений	0.10	-

4703	451622.52	2212932.22	Метод спутниковых геодезических измерений	0.10	-
4704	451629.04	2212932.64	Метод спутниковых геодезических измерений	0.10	-
4705	451639.13	2212932.59	Метод спутниковых геодезических измерений	0.10	-
4706	451648.89	2212933.94	Метод спутниковых геодезических измерений	0.10	-
4707	451648.62	2212936.00	Метод спутниковых геодезических измерений	0.10	-
4708	451648.89	2212937.00	Метод спутниковых геодезических измерений	0.10	-
4709	451649.62	2212937.73	Метод спутниковых геодезических измерений	0.10	-
4710	451650.62	2212938.00	Метод спутниковых геодезических измерений	0.10	-
4711	451651.62	2212937.73	Метод спутниковых геодезических измерений	0.10	-
4712	451652.35	2212937.00	Метод спутниковых геодезических измерений	0.10	-
4713	451652.60	2212936.28	Метод спутниковых геодезических измерений	0.10	-
4714	451652.82	2212934.71	Метод спутниковых геодезических измерений	0.10	-
4715	451656.65	2212935.65	Метод спутниковых геодезических измерений	0.10	-
4716	451678.53	2212938.19	Метод спутниковых геодезических измерений	0.10	-

4717	451674.73	2212969.41	Метод спутниковых геодезических измерений	0.10	-
4718	451673.94	2212970.17	Метод спутниковых геодезических измерений	0.10	-
4719	451673.67	2212971.17	Метод спутниковых геодезических измерений	0.10	-
4720	451673.94	2212972.17	Метод спутниковых геодезических измерений	0.10	-
4721	451674.67	2212972.90	Метод спутниковых геодезических измерений	0.10	-
4722	451675.15	2212973.03	Метод спутниковых геодезических измерений	0.10	-
4723	451676.08	2212975.80	Метод спутниковых геодезических измерений	0.10	-
4724	451676.98	2212976.90	Метод спутниковых геодезических измерений	0.10	-
4725	451677.98	2212977.17	Метод спутниковых геодезических измерений	0.10	-
4726	451678.99	2212976.90	Метод спутниковых геодезических измерений	0.10	-
4727	451679.72	2212976.17	Метод спутниковых геодезических измерений	0.10	-
4728	451679.99	2212975.17	Метод спутниковых геодезических измерений	0.10	-
4729	451679.89	2212974.53	Метод спутниковых геодезических измерений	0.10	-
4730	451678.60	2212970.74	Метод спутниковых геодезических измерений	0.10	-

4731	451682.52	2212938.61	Метод спутниковых геодезических измерений	0.10	-
4732	451697.36	2212940.03	Метод спутниковых геодезических измерений	0.10	-
4733	451697.19	2212941.53	Метод спутниковых геодезических измерений	0.10	-
4734	451696.83	2212942.51	Метод спутниковых геодезических измерений	0.10	-
4735	451696.70	2212943.20	Метод спутниковых геодезических измерений	0.10	-
4736	451696.97	2212944.20	Метод спутниковых геодезических измерений	0.10	-
4737	451697.70	2212944.94	Метод спутниковых геодезических измерений	0.10	-
4738	451698.70	2212945.20	Метод спутниковых геодезических измерений	0.10	-
4739	451699.70	2212944.94	Метод спутниковых геодезических измерений	0.10	-
4740	451700.43	2212944.20	Метод спутниковых геодезических измерений	0.10	-
4741	451701.14	2212942.21	Метод спутниковых геодезических измерений	0.10	-
4742	451701.34	2212940.39	Метод спутниковых геодезических измерений	0.10	-
4743	451731.34	2212942.98	Метод спутниковых геодезических измерений	0.10	-
4744	451731.27	2212943.85	Метод спутниковых геодезических измерений	0.10	-

4745	451731.23	2212945.41	Метод спутниковых геодезических измерений	0.10	-
4746	451731.50	2212946.40	Метод спутниковых геодезических измерений	0.10	-
4747	451732.23	2212947.14	Метод спутниковых геодезических измерений	0.10	-
4748	451733.23	2212947.40	Метод спутниковых геодезических измерений	0.10	-
4749	451734.23	2212947.14	Метод спутниковых геодезических измерений	0.10	-
4750	451734.96	2212946.40	Метод спутниковых геодезических измерений	0.10	-
4751	451735.23	2212945.46	Метод спутниковых геодезических измерений	0.10	-
4752	451735.27	2212944.00	Метод спутниковых геодезических измерений	0.10	-
4753	451735.33	2212943.31	Метод спутниковых геодезических измерений	0.10	-
4754	451771.27	2212946.17	Метод спутниковых геодезических измерений	0.10	-
4755	451771.26	2212947.54	Метод спутниковых геодезических измерений	0.10	-
4756	451771.53	2212949.10	Метод спутниковых геодезических измерений	0.10	-
4757	451771.76	2212949.71	Метод спутниковых геодезических измерений	0.10	-
4758	451772.50	2212950.45	Метод спутниковых геодезических измерений	0.10	-

4759	451773.50	2212950.71	Метод спутниковых геодезических измерений	0.10	-
4760	451774.50	2212950.45	Метод спутниковых геодезических измерений	0.10	-
4761	451775.23	2212949.71	Метод спутниковых геодезических измерений	0.10	-
4762	451775.50	2212948.71	Метод спутниковых геодезических измерений	0.10	-
4763	451775.27	2212947.35	Метод спутниковых геодезических измерений	0.10	-
4764	451775.28	2212946.60	Метод спутниковых геодезических измерений	0.10	-
4765	451793.21	2212949.04	Метод спутниковых геодезических измерений	0.10	-
4766	451793.11	2212951.12	Метод спутниковых геодезических измерений	0.10	-
4767	451793.38	2212952.15	Метод спутниковых геодезических измерений	0.10	-
4768	451794.11	2212952.89	Метод спутниковых геодезических измерений	0.10	-
4769	451795.11	2212953.15	Метод спутниковых геодезических измерений	0.10	-
4770	451796.11	2212952.89	Метод спутниковых геодезических измерений	0.10	-
4771	451796.84	2212952.15	Метод спутниковых геодезических измерений	0.10	-
4772	451797.11	2212951.19	Метод спутниковых геодезических измерений	0.10	-

4773	451797.13	2212950.15	Метод спутниковых геодезических измерений	0.10	-
4774	451797.18	2212949.61	Метод спутниковых геодезических измерений	0.10	-
3608	451828.04	2212954.22	Метод спутниковых геодезических измерений	0.10	-
4775	451382.51	2213164.79	Метод спутниковых геодезических измерений	0.10	-
4776	451390.45	2213165.97	Метод спутниковых геодезических измерений	0.10	-
4777	451390.64	2213166.68	Метод спутниковых геодезических измерений	0.10	-
4778	451391.37	2213167.42	Метод спутниковых геодезических измерений	0.10	-
4779	451392.37	2213167.68	Метод спутниковых геодезических измерений	0.10	-
4780	451393.37	2213167.42	Метод спутниковых геодезических измерений	0.10	-
4781	451394.17	2213166.52	Метод спутниковых геодезических измерений	0.10	-
4782	451414.42	2213169.49	Метод спутниковых геодезических измерений	0.10	-
4783	451414.67	2213170.41	Метод спутниковых геодезических измерений	0.10	-
4784	451415.40	2213171.14	Метод спутниковых геодезических измерений	0.10	-
4785	451416.40	2213171.40	Метод спутниковых геодезических измерений	0.10	-

4786	451417.40	2213171.14	Метод спутниковых геодезических измерений	0.10	-
4787	451418.13	2213170.41	Метод спутниковых геодезических измерений	0.10	-
4788	451418.27	2213169.98	Метод спутниковых геодезических измерений	0.10	-
4789	451438.90	2213172.26	Метод спутниковых геодезических измерений	0.10	-
4790	451439.17	2213173.68	Метод спутниковых геодезических измерений	0.10	-
4791	451439.90	2213174.41	Метод спутниковых геодезических измерений	0.10	-
4792	451440.90	2213174.68	Метод спутниковых геодезических измерений	0.10	-
4793	451441.90	2213174.41	Метод спутниковых геодезических измерений	0.10	-
4794	451442.63	2213173.68	Метод спутниковых геодезических измерений	0.10	-
4795	451442.87	2213172.80	Метод спутниковых геодезических измерений	0.10	-
4796	451448.52	2213173.62	Метод спутниковых геодезических измерений	0.10	-
4797	451466.42	2213169.34	Метод спутниковых геодезических измерений	0.10	-
4798	451468.15	2213169.18	Метод спутниковых геодезических измерений	0.10	-
4799	451469.64	2213169.59	Метод спутниковых геодезических измерений	0.10	-

4800	451477.05	2213171.00	Метод спутниковых геодезических измерений	0.10	-
4801	451503.24	2213174.60	Метод спутниковых геодезических измерений	0.10	-
4802	451528.10	2213178.37	Метод спутниковых геодезических измерений	0.10	-
4803	451532.30	2213178.56	Метод спутниковых геодезических измерений	0.10	-
4804	451549.90	2213181.39	Метод спутниковых геодезических измерений	0.10	-
4805	451568.19	2213183.01	Метод спутниковых геодезических измерений	0.10	-
4806	451585.88	2213190.23	Метод спутниковых геодезических измерений	0.10	-
4807	451600.55	2213192.04	Метод спутниковых геодезических измерений	0.10	-
4808	451602.07	2213192.27	Метод спутниковых геодезических измерений	0.10	-
4809	451602.34	2213193.32	Метод спутниковых геодезических измерений	0.10	-
4810	451603.07	2213194.06	Метод спутниковых геодезических измерений	0.10	-
4811	451604.07	2213194.32	Метод спутниковых геодезических измерений	0.10	-
4812	451605.07	2213194.06	Метод спутниковых геодезических измерений	0.10	-
4813	451605.80	2213193.32	Метод спутниковых геодезических измерений	0.10	-

4814	451606.05	2213192.58	Метод спутниковых геодезических измерений	0.10	-
4815	451624.10	2213192.74	Метод спутниковых геодезических измерений	0.10	-
4816	451636.24	2213193.82	Метод спутниковых геодезических измерений	0.10	-
4817	451636.16	2213195.00	Метод спутниковых геодезических измерений	0.10	-
4818	451636.43	2213195.99	Метод спутниковых геодезических измерений	0.10	-
4819	451637.16	2213196.73	Метод спутниковых геодезических измерений	0.10	-
4820	451638.16	2213196.99	Метод спутниковых геодезических измерений	0.10	-
4821	451639.16	2213196.73	Метод спутниковых геодезических измерений	0.10	-
4822	451639.89	2213195.99	Метод спутниковых геодезических измерений	0.10	-
4823	451640.15	2213195.14	Метод спутниковых геодезических измерений	0.10	-
4824	451640.21	2213194.30	Метод спутниковых геодезических измерений	0.10	-
4825	451657.87	2213196.86	Метод спутниковых геодезических измерений	0.10	-
4826	451662.96	2213197.45	Метод спутниковых геодезических измерений	0.10	-
4827	451663.22	2213198.63	Метод спутниковых геодезических измерений	0.10	-

4828	451663.95	2213199.37	Метод спутниковых геодезических измерений	0.10	-
4829	451664.95	2213199.63	Метод спутниковых геодезических измерений	0.10	-
4830	451665.95	2213199.37	Метод спутниковых геодезических измерений	0.10	-
4831	451666.68	2213198.63	Метод спутниковых геодезических измерений	0.10	-
4832	451666.93	2213197.92	Метод спутниковых геодезических измерений	0.10	-
4833	451681.24	2213198.61	Метод спутниковых геодезических измерений	0.10	-
4834	451681.46	2213200.14	Метод спутниковых геодезических измерений	0.10	-
4835	451682.19	2213200.87	Метод спутниковых геодезических измерений	0.10	-
4836	451683.19	2213201.13	Метод спутниковых геодезических измерений	0.10	-
4837	451684.19	2213200.87	Метод спутниковых геодезических измерений	0.10	-
4838	451684.92	2213200.14	Метод спутниковых геодезических измерений	0.10	-
4839	451685.18	2213199.35	Метод спутниковых геодезических измерений	0.10	-
4840	451685.23	2213198.83	Метод спутниковых геодезических измерений	0.10	-
4841	451700.57	2213199.86	Метод спутниковых геодезических измерений	0.10	-

4842	451711.51	2213200.51	Метод спутниковых геодезических измерений	0.10	-
4843	451711.44	2213201.44	Метод спутниковых геодезических измерений	0.10	-
4844	451711.71	2213202.44	Метод спутниковых геодезических измерений	0.10	-
4845	451712.44	2213203.17	Метод спутниковых геодезических измерений	0.10	-
4846	451713.44	2213203.44	Метод спутниковых геодезических измерений	0.10	-
4847	451714.44	2213203.17	Метод спутниковых геодезических измерений	0.10	-
4848	451715.17	2213202.44	Метод спутниковых геодезических измерений	0.10	-
4849	451715.43	2213201.61	Метод спутниковых геодезических измерений	0.10	-
4850	451715.50	2213200.83	Метод спутниковых геодезических измерений	0.10	-
4851	451736.15	2213202.98	Метод спутниковых геодезических измерений	0.10	-
4852	451744.15	2213204.38	Метод спутниковых геодезических измерений	0.10	-
4853	451756.29	2213204.88	Метод спутниковых геодезических измерений	0.10	-
4854	451756.17	2213208.52	Метод спутниковых геодезических измерений	0.10	-
4855	451755.97	2213211.32	Метод спутниковых геодезических измерений	0.10	-

4856	451754.94	2213212.14	Метод спутниковых геодезических измерений	0.10	-
4857	451754.67	2213213.14	Метод спутниковых геодезических измерений	0.10	-
4858	451754.94	2213214.13	Метод спутниковых геодезических измерений	0.10	-
4859	451755.77	2213214.90	Метод спутниковых геодезических измерений	0.10	-
4860	451755.50	2213221.35	Метод спутниковых геодезических измерений	0.10	-
4861	451751.07	2213248.14	Метод спутниковых геодезических измерений	0.10	-
4862	451749.68	2213263.18	Метод спутниковых геодезических измерений	0.10	-
4863	451747.59	2213275.50	Метод спутниковых геодезических измерений	0.10	-
4864	451742.94	2213275.36	Метод спутниковых геодезических измерений	0.10	-
4865	451742.69	2213274.07	Метод спутниковых геодезических измерений	0.10	-
4866	451741.96	2213273.33	Метод спутниковых геодезических измерений	0.10	-
4867	451740.96	2213273.07	Метод спутниковых геодезических измерений	0.10	-
4868	451739.96	2213273.33	Метод спутниковых геодезических измерений	0.10	-
4869	451739.23	2213274.07	Метод спутниковых геодезических измерений	0.10	-

4870	451738.92	2213275.19	Метод спутниковых геодезических измерений	0.10	-
4871	451714.66	2213272.40	Метод спутниковых геодезических измерений	0.10	-
4872	451714.48	2213271.74	Метод спутниковых геодезических измерений	0.10	-
4873	451713.75	2213271.01	Метод спутниковых геодезических измерений	0.10	-
4874	451712.75	2213270.74	Метод спутниковых геодезических измерений	0.10	-
4875	451711.75	2213271.01	Метод спутниковых геодезических измерений	0.10	-
4876	451710.92	2213272.04	Метод спутниковых геодезических измерений	0.10	-
4877	451682.15	2213269.88	Метод спутниковых геодезических измерений	0.10	-
4878	451681.84	2213268.70	Метод спутниковых геодезических измерений	0.10	-
4879	451681.11	2213267.96	Метод спутниковых геодезических измерений	0.10	-
4880	451680.11	2213267.70	Метод спутниковых геодезических измерений	0.10	-
4881	451679.11	2213267.96	Метод спутниковых геодезических измерений	0.10	-
4882	451678.37	2213268.70	Метод спутниковых геодезических измерений	0.10	-
4883	451678.12	2213269.64	Метод спутниковых геодезических измерений	0.10	-

4884	451648.70	2213268.27	Метод спутниковых геодезических измерений	0.10	-
4885	451648.42	2213267.33	Метод спутниковых геодезических измерений	0.10	-
4886	451647.69	2213266.60	Метод спутниковых геодезических измерений	0.10	-
4887	451646.69	2213266.34	Метод спутниковых геодезических измерений	0.10	-
4888	451645.69	2213266.60	Метод спутниковых геодезических измерений	0.10	-
4889	451644.96	2213267.33	Метод спутниковых геодезических измерений	0.10	-
4890	451644.78	2213268.01	Метод спутниковых геодезических измерений	0.10	-
4891	451629.68	2213266.73	Метод спутниковых геодезических измерений	0.10	-
4892	451617.58	2213266.55	Метод спутниковых геодезических измерений	0.10	-
4893	451617.66	2213265.86	Метод спутниковых геодезических измерений	0.10	-
4894	451618.00	2213264.70	Метод спутниковых геодезических измерений	0.10	-
4895	451617.73	2213263.70	Метод спутниковых геодезических измерений	0.10	-
4896	451617.00	2213262.97	Метод спутниковых геодезических измерений	0.10	-
4897	451616.00	2213262.71	Метод спутниковых геодезических измерений	0.10	-

4898	451615.00	2213262.97	Метод спутниковых геодезических измерений	0.10	-
4899	451614.27	2213263.70	Метод спутниковых геодезических измерений	0.10	-
4900	451613.91	2213264.45	Метод спутниковых геодезических измерений	0.10	-
4901	451613.58	2213266.31	Метод спутниковых геодезических измерений	0.10	-
4902	451610.22	2213265.92	Метод спутниковых геодезических измерений	0.10	-
4903	451610.47	2213264.93	Метод спутниковых геодезических измерений	0.10	-
4904	451610.56	2213264.35	Метод спутниковых геодезических измерений	0.10	-
4905	451610.29	2213263.35	Метод спутниковых геодезических измерений	0.10	-
4906	451609.56	2213262.62	Метод спутниковых геодезических измерений	0.10	-
4907	451608.56	2213262.35	Метод спутниковых геодезических измерений	0.10	-
4908	451607.56	2213262.62	Метод спутниковых геодезических измерений	0.10	-
4909	451606.65	2213263.76	Метод спутниковых геодезических измерений	0.10	-
4910	451606.36	2213264.70	Метод спутниковых геодезических измерений	0.10	-
4911	451606.24	2213265.46	Метод спутниковых геодезических измерений	0.10	-

4912	451596.81	2213264.38	Метод спутниковых геодезических измерений	0.10	-
4913	451596.43	2213263.45	Метод спутниковых геодезических измерений	0.10	-
4914	451596.03	2213262.15	Метод спутниковых геодезических измерений	0.10	-
4915	451595.30	2213261.41	Метод спутниковых геодезических измерений	0.10	-
4916	451594.30	2213261.15	Метод спутниковых геодезических измерений	0.10	-
4917	451593.30	2213261.41	Метод спутниковых геодезических измерений	0.10	-
4918	451592.57	2213262.15	Метод спутниковых геодезических измерений	0.10	-
4919	451592.30	2213263.14	Метод спутниковых геодезических измерений	0.10	-
4920	451592.99	2213265.61	Метод спутниковых геодезических измерений	0.10	-
4921	451592.84	2213266.16	Метод спутниковых геодезических измерений	0.10	-
4922	451593.11	2213267.16	Метод спутниковых геодезических измерений	0.10	-
4923	451593.84	2213267.90	Метод спутниковых геодезических измерений	0.10	-
4924	451595.19	2213268.23	Метод спутниковых геодезических измерений	0.10	-
4925	451607.80	2213269.67	Метод спутниковых геодезических измерений	0.10	-

4926	451615.29	2213270.52	Метод спутниковых геодезических измерений	0.10	-
4927	451629.55	2213270.72	Метод спутниковых геодезических измерений	0.10	-
4928	451646.73	2213272.19	Метод спутниковых геодезических измерений	0.10	-
4929	451680.00	2213273.73	Метод спутниковых геодезических измерений	0.10	-
4930	451712.42	2213276.17	Метод спутниковых геодезических измерений	0.10	-
4931	451740.50	2213279.39	Метод спутниковых геодезических измерений	0.10	-
4932	451742.47	2213279.35	Метод спутниковых геодезических измерений	0.10	-
4933	451747.03	2213279.49	Метод спутниковых геодезических измерений	0.10	-
4934	451746.71	2213282.26	Метод спутниковых геодезических измерений	0.10	-
4935	451737.85	2213280.68	Метод спутниковых геодезических измерений	0.10	-
4936	451722.28	2213278.13	Метод спутниковых геодезических измерений	0.10	-
4937	451701.84	2213276.52	Метод спутниковых геодезических измерений	0.10	-
4938	451667.71	2213275.63	Метод спутниковых геодезических измерений	0.10	-
4939	451625.16	2213272.14	Метод спутниковых геодезических измерений	0.10	-

4940	451600.36	2213269.06	Метод спутниковых геодезических измерений	0.10	-
4941	451579.71	2213266.79	Метод спутниковых геодезических измерений	0.10	-
4942	451572.08	2213265.24	Метод спутниковых геодезических измерений	0.10	-
4943	451555.12	2213263.02	Метод спутниковых геодезических измерений	0.10	-
4944	451530.78	2213259.70	Метод спутниковых геодезических измерений	0.10	-
4945	451516.84	2213257.79	Метод спутниковых геодезических измерений	0.10	-
4946	451493.22	2213254.75	Метод спутниковых геодезических измерений	0.10	-
4947	451470.12	2213252.24	Метод спутниковых геодезических измерений	0.10	-
4948	451453.52	2213250.06	Метод спутниковых геодезических измерений	0.10	-
4949	451438.86	2213247.09	Метод спутниковых геодезических измерений	0.10	-
4950	451429.62	2213245.27	Метод спутниковых геодезических измерений	0.10	-
4951	451429.74	2213241.07	Метод спутниковых геодезических измерений	0.10	-
4952	451429.47	2213240.01	Метод спутниковых геодезических измерений	0.10	-
4953	451428.74	2213239.28	Метод спутниковых геодезических измерений	0.10	-

4954	451427.74	2213239.01	Метод спутниковых геодезических измерений	0.10	-
4955	451426.74	2213239.28	Метод спутниковых геодезических измерений	0.10	-
4956	451426.01	2213240.01	Метод спутниковых геодезических измерений	0.10	-
4957	451425.74	2213240.95	Метод спутниковых геодезических измерений	0.10	-
4958	451425.64	2213244.59	Метод спутниковых геодезических измерений	0.10	-
4959	451414.17	2213242.90	Метод спутниковых геодезических измерений	0.10	-
4960	451408.64	2213241.98	Метод спутниковых геодезических измерений	0.10	-
4961	451409.47	2213238.52	Метод спутниковых геодезических измерений	0.10	-
4962	451409.53	2213238.05	Метод спутниковых геодезических измерений	0.10	-
4963	451409.26	2213237.05	Метод спутниковых геодезических измерений	0.10	-
4964	451408.53	2213236.32	Метод спутниковых геодезических измерений	0.10	-
4965	451407.53	2213236.05	Метод спутниковых геодезических измерений	0.10	-
4966	451406.53	2213236.32	Метод спутниковых геодезических измерений	0.10	-
4967	451405.80	2213237.05	Метод спутниковых геодезических измерений	0.10	-

4968	451405.59	2213237.58	Метод спутниковых геодезических измерений	0.10	-
4969	451404.63	2213241.53	Метод спутниковых геодезических измерений	0.10	-
4970	451381.88	2213240.47	Метод спутниковых геодезических измерений	0.10	-
4971	451382.30	2213235.13	Метод спутниковых геодезических измерений	0.10	-
4972	451382.04	2213233.97	Метод спутниковых геодезических измерений	0.10	-
4973	451381.31	2213233.24	Метод спутниковых геодезических измерений	0.10	-
4974	451380.31	2213232.98	Метод спутниковых геодезических измерений	0.10	-
4975	451379.31	2213233.24	Метод спутниковых геодезических измерений	0.10	-
4976	451378.58	2213233.97	Метод спутниковых геодезических измерений	0.10	-
4977	451378.32	2213234.82	Метод спутниковых геодезических измерений	0.10	-
4978	451377.90	2213240.16	Метод спутниковых геодезических измерений	0.10	-
4979	451363.56	2213238.28	Метод спутниковых геодезических измерений	0.10	-
4980	451355.95	2213237.00	Метод спутниковых геодезических измерений	0.10	-
4981	451356.99	2213230.72	Метод спутниковых геодезических измерений	0.10	-

4982	451356.75	2213229.40	Метод спутниковых геодезических измерений	0.10	-
4983	451356.02	2213228.66	Метод спутниковых геодезических измерений	0.10	-
4984	451355.02	2213228.40	Метод спутниковых геодезических измерений	0.10	-
4985	451354.02	2213228.66	Метод спутниковых геодезических измерений	0.10	-
4986	451353.29	2213229.40	Метод спутниковых геодезических измерений	0.10	-
4987	451353.05	2213230.06	Метод спутниковых геодезических измерений	0.10	-
4988	451352.00	2213236.35	Метод спутниковых геодезических измерений	0.10	-
4989	451318.50	2213231.70	Метод спутниковых геодезических измерений	0.10	-
4990	451317.46	2213225.30	Метод спутниковых геодезических измерений	0.10	-
4991	451317.22	2213224.63	Метод спутниковых геодезических измерений	0.10	-
4992	451316.49	2213223.89	Метод спутниковых геодезических измерений	0.10	-
4993	451315.49	2213223.63	Метод спутниковых геодезических измерений	0.10	-
4994	451314.49	2213223.89	Метод спутниковых геодезических измерений	0.10	-
4995	451313.76	2213224.63	Метод спутниковых геодезических измерений	0.10	-

4996	451313.52	2213225.95	Метод спутниковых геодезических измерений	0.10	-
4997	451314.37	2213231.23	Метод спутниковых геодезических измерений	0.10	-
4998	451292.96	2213228.48	Метод спутниковых геодезических измерений	0.10	-
4999	451294.01	2213222.16	Метод спутниковых геодезических измерений	0.10	-
5000	451293.74	2213221.16	Метод спутниковых геодезических измерений	0.10	-
5001	451293.01	2213220.43	Метод спутниковых геодезических измерений	0.10	-
5002	451292.01	2213220.16	Метод спутниковых геодезических измерений	0.10	-
5003	451291.01	2213220.43	Метод спутниковых геодезических измерений	0.10	-
5004	451290.28	2213221.16	Метод спутниковых геодезических измерений	0.10	-
5005	451290.04	2213221.82	Метод спутниковых геодезических измерений	0.10	-
5006	451288.99	2213227.99	Метод спутниковых геодезических измерений	0.10	-
5007	451269.88	2213225.72	Метод спутниковых геодезических измерений	0.10	-
5008	451270.85	2213219.18	Метод спутниковых геодезических измерений	0.10	-
5009	451270.60	2213217.89	Метод спутниковых геодезических измерений	0.10	-

5010	451269.87	2213217.15	Метод спутниковых геодезических измерений	0.10	-
5011	451268.87	2213216.89	Метод спутниковых геодезических измерений	0.10	-
5012	451267.87	2213217.15	Метод спутниковых геодезических измерений	0.10	-
5013	451267.14	2213217.89	Метод спутниковых геодезических измерений	0.10	-
5014	451266.89	2213218.59	Метод спутниковых геодезических измерений	0.10	-
5015	451265.90	2213225.28	Метод спутниковых геодезических измерений	0.10	-
5016	451250.48	2213223.48	Метод спутниковых геодезических измерений	0.10	-
5017	451246.14	2213214.84	Метод спутниковых геодезических измерений	0.10	-
5018	451245.35	2213214.01	Метод спутниковых геодезических измерений	0.10	-
5019	451244.35	2213213.75	Метод спутниковых геодезических измерений	0.10	-
5020	451243.35	2213214.01	Метод спутниковых геодезических измерений	0.10	-
5021	451242.62	2213214.75	Метод спутниковых геодезических измерений	0.10	-
5022	451242.35	2213215.74	Метод спутниковых геодезических измерений	0.10	-
5023	451242.56	2213216.64	Метод спутниковых геодезических измерений	0.10	-

5024	451245.74	2213222.96	Метод спутниковых геодезических измерений	0.10	-
5025	451217.62	2213219.65	Метод спутниковых геодезических измерений	0.10	-
5026	451213.56	2213218.80	Метод спутниковых геодезических измерений	0.10	-
5027	451214.49	2213212.04	Метод спутниковых геодезических измерений	0.10	-
5028	451214.24	2213210.77	Метод спутниковых геодезических измерений	0.10	-
5029	451213.51	2213210.03	Метод спутниковых геодезических измерений	0.10	-
5030	451212.51	2213209.77	Метод спутниковых геодезических измерений	0.10	-
5031	451211.51	2213210.03	Метод спутниковых геодезических измерений	0.10	-
5032	451210.78	2213210.77	Метод спутниковых геодезических измерений	0.10	-
5033	451210.52	2213211.49	Метод спутниковых геодезических измерений	0.10	-
5034	451209.60	2213218.14	Метод спутниковых геодезических измерений	0.10	-
5035	451182.42	2213214.34	Метод спутниковых геодезических измерений	0.10	-
5036	451183.32	2213208.75	Метод спутниковых геодезических измерений	0.10	-
5037	451183.08	2213207.43	Метод спутниковых геодезических измерений	0.10	-

5038	451182.35	2213206.69	Метод спутниковых геодезических измерений	0.10	-
5039	451181.35	2213206.43	Метод спутниковых геодезических измерений	0.10	-
5040	451180.35	2213206.69	Метод спутниковых геодезических измерений	0.10	-
5041	451179.62	2213207.43	Метод спутниковых геодезических измерений	0.10	-
5042	451179.38	2213208.10	Метод спутниковых геодезических измерений	0.10	-
5043	451178.46	2213213.75	Метод спутниковых геодезических измерений	0.10	-
5044	451155.66	2213210.06	Метод спутниковых геодезических измерений	0.10	-
5045	451156.56	2213203.61	Метод спутниковых геодезических измерений	0.10	-
5046	451156.31	2213202.34	Метод спутниковых геодезических измерений	0.10	-
5047	451155.58	2213201.60	Метод спутниковых геодезических измерений	0.10	-
5048	451154.58	2213201.34	Метод спутниковых геодезических измерений	0.10	-
5049	451153.58	2213201.60	Метод спутниковых геодезических измерений	0.10	-
5050	451152.85	2213202.34	Метод спутниковых геодезических измерений	0.10	-
5051	451152.60	2213203.06	Метод спутниковых геодезических измерений	0.10	-

5052	451151.71	2213209.44	Метод спутниковых геодезических измерений	0.10	-
5053	451116.45	2213204.01	Метод спутниковых геодезических измерений	0.10	-
5054	451119.82	2213199.51	Метод спутниковых геодезических измерений	0.10	-
5055	451120.22	2213198.31	Метод спутниковых геодезических измерений	0.10	-
5056	451119.95	2213197.31	Метод спутниковых геодезических измерений	0.10	-
5057	451119.22	2213196.58	Метод спутниковых геодезических измерений	0.10	-
5058	451118.22	2213196.32	Метод спутниковых геодезических измерений	0.10	-
5059	451117.22	2213196.58	Метод спутниковых геодезических измерений	0.10	-
5060	451116.61	2213197.12	Метод спутниковых геодезических измерений	0.10	-
5061	451111.97	2213203.33	Метод спутниковых геодезических измерений	0.10	-
5062	451075.78	2213198.83	Метод спутниковых геодезических измерений	0.10	-
5063	451066.95	2213197.66	Метод спутниковых геодезических измерений	0.10	-
5064	451067.81	2213192.13	Метод спутниковых геодезических измерений	0.10	-
5065	451067.56	2213190.83	Метод спутниковых геодезических измерений	0.10	-

5066	451066.83	2213190.10	Метод спутниковых геодезических измерений	0.10	-
5067	451065.83	2213189.83	Метод спутниковых геодезических измерений	0.10	-
5068	451064.83	2213190.10	Метод спутниковых геодезических измерений	0.10	-
5069	451064.10	2213190.83	Метод спутниковых геодезических измерений	0.10	-
5070	451063.85	2213191.52	Метод спутниковых геодезических измерений	0.10	-
5071	451062.98	2213197.16	Метод спутниковых геодезических измерений	0.10	-
5072	451038.80	2213194.18	Метод спутниковых геодезических измерений	0.10	-
5073	451031.08	2213193.56	Метод спутниковых геодезических измерений	0.10	-
5074	451032.20	2213187.98	Метод спутниковых геодезических измерений	0.10	-
5075	451031.97	2213186.59	Метод спутниковых геодезических измерений	0.10	-
5076	451031.24	2213185.86	Метод спутниковых геодезических измерений	0.10	-
5077	451030.24	2213185.59	Метод спутниковых геодезических измерений	0.10	-
5078	451029.24	2213185.86	Метод спутниковых геодезических измерений	0.10	-
5079	451028.51	2213186.59	Метод спутниковых геодезических измерений	0.10	-

5080	451028.28	2213187.19	Метод спутниковых геодезических измерений	0.10	-
5081	451027.09	2213193.10	Метод спутниковых геодезических измерений	0.10	-
5082	451014.48	2213191.07	Метод спутниковых геодезических измерений	0.10	-
5083	451015.46	2213185.54	Метод спутниковых геодезических измерений	0.10	-
5084	451015.22	2213184.20	Метод спутниковых геодезических измерений	0.10	-
5085	451014.49	2213183.46	Метод спутниковых геодезических измерений	0.10	-
5086	451013.49	2213183.20	Метод спутниковых геодезических измерений	0.10	-
5087	451012.49	2213183.46	Метод спутниковых геодезических измерений	0.10	-
5088	451011.76	2213184.20	Метод спутниковых геодезических измерений	0.10	-
5089	451011.52	2213184.85	Метод спутниковых геодезических измерений	0.10	-
5090	451010.54	2213190.40	Метод спутниковых геодезических измерений	0.10	-
5091	450997.27	2213188.07	Метод спутниковых геодезических измерений	0.10	-
5092	450998.42	2213182.27	Метод спутниковых геодезических измерений	0.10	-
5093	450998.19	2213180.88	Метод спутниковых геодезических измерений	0.10	-

5094	450997.46	2213180.15	Метод спутниковых геодезических измерений	0.10	-
5095	450996.46	2213179.88	Метод спутниковых геодезических измерений	0.10	-
5096	450995.46	2213180.15	Метод спутниковых геодезических измерений	0.10	-
5097	450994.73	2213180.88	Метод спутниковых геодезических измерений	0.10	-
5098	450994.50	2213181.49	Метод спутниковых геодезических измерений	0.10	-
5099	450993.31	2213187.49	Метод спутниковых геодезических измерений	0.10	-
5100	450983.64	2213186.76	Метод спутниковых геодезических измерений	0.10	-
5101	450964.62	2213184.13	Метод спутниковых геодезических измерений	0.10	-
5102	450965.37	2213177.50	Метод спутниковых геодезических измерений	0.10	-
5103	450965.11	2213176.28	Метод спутниковых геодезических измерений	0.10	-
5104	450964.38	2213175.54	Метод спутниковых геодезических измерений	0.10	-
5105	450963.38	2213175.28	Метод спутниковых геодезических измерений	0.10	-
5106	450962.38	2213175.54	Метод спутниковых геодезических измерений	0.10	-
5107	450961.65	2213176.28	Метод спутниковых геодезических измерений	0.10	-

5108	450961.39	2213177.05	Метод спутниковых геодезических измерений	0.10	-
5109	450960.64	2213183.68	Метод спутниковых геодезических измерений	0.10	-
5110	450938.04	2213182.01	Метод спутниковых геодезических измерений	0.10	-
5111	450939.19	2213174.95	Метод спутниковых геодезических измерений	0.10	-
5112	450938.95	2213173.63	Метод спутниковых геодезических измерений	0.10	-
5113	450938.22	2213172.90	Метод спутниковых геодезических измерений	0.10	-
5114	450937.22	2213172.63	Метод спутниковых геодезических измерений	0.10	-
5115	450936.22	2213172.90	Метод спутниковых геодезических измерений	0.10	-
5116	450935.49	2213173.63	Метод спутниковых геодезических измерений	0.10	-
5117	450935.25	2213174.31	Метод спутниковых геодезических измерений	0.10	-
5118	450934.03	2213181.79	Метод спутниковых геодезических измерений	0.10	-
5119	450921.23	2213181.41	Метод спутниковых геодезических измерений	0.10	-
5120	450920.17	2213181.67	Метод спутниковых геодезических измерений	0.10	-
5121	450919.72	2213182.03	Метод спутниковых геодезических измерений	0.10	-

5122	450907.26	2213195.09	Метод спутниковых геодезических измерений	0.10	-
5123	450904.98	2213185.84	Метод спутниковых геодезических измерений	0.10	-
5124	450903.44	2213182.81	Метод спутниковых геодезических измерений	0.10	-
5125	450901.66	2213180.82	Метод спутниковых геодезических измерений	0.10	-
5126	450900.00	2213179.45	Метод спутниковых геодезических измерений	0.10	-
5127	450903.78	2213173.18	Метод спутниковых геодезических измерений	0.10	-
5128	450904.07	2213172.15	Метод спутниковых геодезических измерений	0.10	-
5129	450903.80	2213171.15	Метод спутниковых геодезических измерений	0.10	-
5130	450903.07	2213170.41	Метод спутниковых геодезических измерений	0.10	-
5131	450902.07	2213170.15	Метод спутниковых геодезических измерений	0.10	-
5132	450901.07	2213170.41	Метод спутниковых геодезических измерений	0.10	-
5133	450900.36	2213171.11	Метод спутниковых геодезических измерений	0.10	-
5134	450896.51	2213177.48	Метод спутниковых геодезических измерений	0.10	-
5135	450891.91	2213175.86	Метод спутниковых геодезических измерений	0.10	-

5136	450892.25	2213171.48	Метод спутниковых геодезических измерений	0.10	-
5137	450891.99	2213170.32	Метод спутниковых геодезических измерений	0.10	-
5138	450891.26	2213169.59	Метод спутниковых геодезических измерений	0.10	-
5139	450890.26	2213169.32	Метод спутниковых геодезических измерений	0.10	-
5140	450889.26	2213169.59	Метод спутниковых геодезических измерений	0.10	-
5141	450888.53	2213170.32	Метод спутниковых геодезических измерений	0.10	-
5142	450888.27	2213171.16	Метод спутниковых геодезических измерений	0.10	-
5143	450887.97	2213174.87	Метод спутниковых геодезических измерений	0.10	-
5144	450875.69	2213172.66	Метод спутниковых геодезических измерений	0.10	-
5145	450876.42	2213170.64	Метод спутниковых геодезических измерений	0.10	-
5146	450876.54	2213169.97	Метод спутниковых геодезических измерений	0.10	-
5147	450876.27	2213168.97	Метод спутниковых геодезических измерений	0.10	-
5148	450875.54	2213168.24	Метод спутниковых геодезических измерений	0.10	-
5149	450874.54	2213167.97	Метод спутниковых геодезических измерений	0.10	-

5150	450873.54	2213168.24	Метод спутниковых геодезических измерений	0.10	-
5151	450872.66	2213169.29	Метод спутниковых геодезических измерений	0.10	-
5152	450871.64	2213172.10	Метод спутниковых геодезических измерений	0.10	-
5153	450854.43	2213170.62	Метод спутниковых геодезических измерений	0.10	-
5154	450854.47	2213166.99	Метод спутниковых геодезических измерений	0.10	-
5155	450854.20	2213165.99	Метод спутниковых геодезических измерений	0.10	-
5156	450853.47	2213165.26	Метод спутниковых геодезических измерений	0.10	-
5157	450852.47	2213164.99	Метод спутниковых геодезических измерений	0.10	-
5158	450851.47	2213165.26	Метод спутниковых геодезических измерений	0.10	-
5159	450850.74	2213165.99	Метод спутниковых геодезических измерений	0.10	-
5160	450850.47	2213166.97	Метод спутниковых геодезических измерений	0.10	-
5161	450850.43	2213170.21	Метод спутниковых геодезических измерений	0.10	-
5162	450834.93	2213167.30	Метод спутниковых геодезических измерений	0.10	-
5163	450832.02	2213166.48	Метод спутниковых геодезических измерений	0.10	-

5164	450832.29	2213165.75	Метод спутниковых геодезических измерений	0.10	-
5165	450832.42	2213165.05	Метод спутниковых геодезических измерений	0.10	-
5166	450832.15	2213164.05	Метод спутниковых геодезических измерений	0.10	-
5167	450831.42	2213163.32	Метод спутниковых геодезических измерений	0.10	-
5168	450830.42	2213163.06	Метод спутниковых геодезических измерений	0.10	-
5169	450829.42	2213163.32	Метод спутниковых геодезических измерений	0.10	-
5170	450828.69	2213164.05	Метод спутниковых геодезических измерений	0.10	-
5171	450828.15	2213165.41	Метод спутниковых геодезических измерений	0.10	-
5172	450825.53	2213164.74	Метод спутниковых геодезических измерений	0.10	-
5173	450793.88	2213160.61	Метод спутниковых геодезических измерений	0.10	-
5174	450793.89	2213159.19	Метод спутниковых геодезических измерений	0.10	-
5175	450793.62	2213158.19	Метод спутниковых геодезических измерений	0.10	-
5176	450792.89	2213157.45	Метод спутниковых геодезических измерений	0.10	-
5177	450791.89	2213157.19	Метод спутниковых геодезических измерений	0.10	-

5178	450790.89	2213157.45	Метод спутниковых геодезических измерений	0.10	-
5179	450790.16	2213158.19	Метод спутниковых геодезических измерений	0.10	-
5180	450789.89	2213159.18	Метод спутниковых геодезических измерений	0.10	-
5181	450789.89	2213160.05	Метод спутниковых геодезических измерений	0.10	-
5182	450778.49	2213158.39	Метод спутниковых геодезических измерений	0.10	-
5183	450769.20	2213157.42	Метод спутниковых геодезических измерений	0.10	-
5184	450769.38	2213156.60	Метод спутниковых геодезических измерений	0.10	-
5185	450769.11	2213155.60	Метод спутниковых геодезических измерений	0.10	-
5186	450768.38	2213154.86	Метод спутниковых геодезических измерений	0.10	-
5187	450767.38	2213154.60	Метод спутниковых геодезических измерений	0.10	-
5188	450766.38	2213154.86	Метод спутниковых геодезических измерений	0.10	-
5189	450765.65	2213155.60	Метод спутниковых геодезических измерений	0.10	-
5190	450765.06	2213157.02	Метод спутниковых геодезических измерений	0.10	-
5191	450739.71	2213154.73	Метод спутниковых геодезических измерений	0.10	-

5192	450740.07	2213153.65	Метод спутниковых геодезических измерений	0.10	-
5193	450740.17	2213153.02	Метод спутниковых геодезических измерений	0.10	-
5194	450739.90	2213152.03	Метод спутниковых геодезических измерений	0.10	-
5195	450739.17	2213151.29	Метод спутниковых геодезических измерений	0.10	-
5196	450738.17	2213151.03	Метод спутниковых геодезических измерений	0.10	-
5197	450737.17	2213151.29	Метод спутниковых геодезических измерений	0.10	-
5198	450736.27	2213152.40	Метод спутниковых геодезических измерений	0.10	-
5199	450735.73	2213154.11	Метод спутниковых геодезических измерений	0.10	-
5200	450720.30	2213151.46	Метод спутниковых геодезических измерений	0.10	-
5201	450720.18	2213150.18	Метод спутниковых геодезических измерений	0.10	-
5202	450719.92	2213149.35	Метод спутниковых геодезических измерений	0.10	-
5203	450719.19	2213148.62	Метод спутниковых геодезических измерений	0.10	-
5204	450718.19	2213148.35	Метод спутниковых геодезических измерений	0.10	-
5205	450717.19	2213148.62	Метод спутниковых геодезических измерений	0.10	-

5206	450716.46	2213149.35	Метод спутниковых геодезических измерений	0.10	-
5207	450716.19	2213150.35	Метод спутниковых геодезических измерений	0.10	-
5208	450716.23	2213150.93	Метод спутниковых геодезических измерений	0.10	-
5209	450697.72	2213148.83	Метод спутниковых геодезических измерений	0.10	-
5210	450687.87	2213147.73	Метод спутниковых геодезических измерений	0.10	-
5211	450688.03	2213146.68	Метод спутниковых геодезических измерений	0.10	-
5212	450687.79	2213145.36	Метод спутниковых геодезических измерений	0.10	-
5213	450687.06	2213144.63	Метод спутниковых геодезических измерений	0.10	-
5214	450686.06	2213144.36	Метод спутниковых геодезических измерений	0.10	-
5215	450685.06	2213144.63	Метод спутниковых геодезических измерений	0.10	-
5216	450684.33	2213145.36	Метод спутниковых геодезических измерений	0.10	-
5217	450684.09	2213146.04	Метод спутниковых геодезических измерений	0.10	-
5218	450683.89	2213147.24	Метод спутниковых геодезических измерений	0.10	-
5219	450666.93	2213145.02	Метод спутниковых геодезических измерений	0.10	-

5220	450657.97	2213143.23	Метод спутниковых геодезических измерений	0.10	-
5221	450657.98	2213142.37	Метод спутниковых геодезических измерений	0.10	-
5222	450657.71	2213141.35	Метод спутниковых геодезических измерений	0.10	-
5223	450656.98	2213140.62	Метод спутниковых геодезических измерений	0.10	-
5224	450655.98	2213140.35	Метод спутниковых геодезических измерений	0.10	-
5225	450654.98	2213140.62	Метод спутниковых геодезических измерений	0.10	-
5226	450654.25	2213141.35	Метод спутниковых геодезических измерений	0.10	-
5227	450653.98	2213142.68	Метод спутниковых геодезических измерений	0.10	-
5228	450628.48	2213140.76	Метод спутниковых геодезических измерений	0.10	-
5229	450628.55	2213138.98	Метод спутниковых геодезических измерений	0.10	-
5230	450628.28	2213137.99	Метод спутниковых геодезических измерений	0.10	-
5231	450627.55	2213137.25	Метод спутниковых геодезических измерений	0.10	-
5232	450626.55	2213136.99	Метод спутниковых геодезических измерений	0.10	-
5233	450625.55	2213137.25	Метод спутниковых геодезических измерений	0.10	-

5234	450624.82	2213137.99	Метод спутниковых геодезических измерений	0.10	-
5235	450624.55	2213138.88	Метод спутниковых геодезических измерений	0.10	-
5236	450624.48	2213140.30	Метод спутниковых геодезических измерений	0.10	-
5237	450610.19	2213137.93	Метод спутниковых геодезических измерений	0.10	-
5238	450589.52	2213135.94	Метод спутниковых геодезических измерений	0.10	-
5239	450582.01	2213134.63	Метод спутниковых геодезических измерений	0.10	-
5240	450581.81	2213133.81	Метод спутниковых геодезических измерений	0.10	-
5241	450581.60	2213133.30	Метод спутниковых геодезических измерений	0.10	-
5242	450580.87	2213132.57	Метод спутниковых геодезических измерений	0.10	-
5243	450579.87	2213132.30	Метод спутниковых геодезических измерений	0.10	-
5244	450578.87	2213132.57	Метод спутниковых геодезических измерений	0.10	-
5245	450578.14	2213133.30	Метод спутниковых геодезических измерений	0.10	-
5246	450577.92	2213134.12	Метод спутниковых геодезических измерений	0.10	-
5247	450561.38	2213132.49	Метод спутниковых геодезических измерений	0.10	-

5248	450561.48	2213131.79	Метод спутниковых геодезических измерений	0.10	-
5249	450561.21	2213130.79	Метод спутниковых геодезических измерений	0.10	-
5250	450560.48	2213130.06	Метод спутниковых геодезических измерений	0.10	-
5251	450559.48	2213129.79	Метод спутниковых геодезических измерений	0.10	-
5252	450558.48	2213130.06	Метод спутниковых геодезических измерений	0.10	-
5253	450557.75	2213130.79	Метод спутниковых геодезических измерений	0.10	-
5254	450557.47	2213131.67	Метод спутниковых геодезических измерений	0.10	-
5255	450539.67	2213129.68	Метод спутниковых геодезических измерений	0.10	-
5256	450539.71	2213129.17	Метод спутниковых геодезических измерений	0.10	-
5257	450539.44	2213128.17	Метод спутниковых геодезических измерений	0.10	-
5258	450538.71	2213127.43	Метод спутниковых геодезических измерений	0.10	-
5259	450537.71	2213127.17	Метод спутниковых геодезических измерений	0.10	-
5260	450536.71	2213127.43	Метод спутниковых геодезических измерений	0.10	-
5261	450535.98	2213128.17	Метод спутниковых геодезических измерений	0.10	-

5262	450535.69	2213129.24	Метод спутниковых геодезических измерений	0.10	-
5263	450520.71	2213127.62	Метод спутниковых геодезических измерений	0.10	-
5264	450510.38	2213126.23	Метод спутниковых геодезических измерений	0.10	-
5265	450503.73	2213126.11	Метод спутниковых геодезических измерений	0.10	-
5266	450503.89	2213125.12	Метод спутниковых геодезических измерений	0.10	-
5267	450503.62	2213124.12	Метод спутниковых геодезических измерений	0.10	-
5268	450502.89	2213123.38	Метод спутниковых геодезических измерений	0.10	-
5269	450501.89	2213123.12	Метод спутниковых геодезических измерений	0.10	-
5270	450500.89	2213123.38	Метод спутниковых геодезических измерений	0.10	-
5271	450500.16	2213124.12	Метод спутниковых геодезических измерений	0.10	-
5272	450499.93	2213124.73	Метод спутниковых геодезических измерений	0.10	-
5273	450499.63	2213126.13	Метод спутниковых геодезических измерений	0.10	-
5274	450488.24	2213126.68	Метод спутниковых геодезических измерений	0.10	-
5275	450487.20	2213126.66	Метод спутниковых геодезических измерений	0.10	-

5276	450487.08	2213123.88	Метод спутниковых геодезических измерений	0.10	-
5277	450486.98	2213122.58	Метод спутниковых геодезических измерений	0.10	-
5278	450486.72	2213121.72	Метод спутниковых геодезических измерений	0.10	-
5279	450485.99	2213120.98	Метод спутниковых геодезических измерений	0.10	-
5280	450484.99	2213120.72	Метод спутниковых геодезических измерений	0.10	-
5281	450483.99	2213120.98	Метод спутниковых геодезических измерений	0.10	-
5282	450483.26	2213121.72	Метод спутниковых геодезических измерений	0.10	-
5283	450482.99	2213122.72	Метод спутниковых геодезических измерений	0.10	-
5284	450483.08	2213124.08	Метод спутниковых геодезических измерений	0.10	-
5285	450483.20	2213126.82	Метод спутниковых геодезических измерений	0.10	-
5286	450478.25	2213127.25	Метод спутниковых геодезических измерений	0.10	-
5287	450476.90	2213113.93	Метод спутниковых геодезических измерений	0.10	-
5288	450478.74	2213055.20	Метод спутниковых геодезических измерений	0.10	-
5289	450478.79	2213048.76	Метод спутниковых геодезических измерений	0.10	-

5290	450496.18	2213051.50	Метод спутниковых геодезических измерений	0.10	-
5291	450495.61	2213054.49	Метод спутниковых геодезических измерений	0.10	-
5292	450495.52	2213056.38	Метод спутниковых геодезических измерений	0.10	-
5293	450495.79	2213057.38	Метод спутниковых геодезических измерений	0.10	-
5294	450496.52	2213058.12	Метод спутниковых геодезических измерений	0.10	-
5295	450497.52	2213058.38	Метод спутниковых геодезических измерений	0.10	-
5296	450498.52	2213058.12	Метод спутниковых геодезических измерений	0.10	-
5297	450499.25	2213057.38	Метод спутниковых геодезических измерений	0.10	-
5298	450499.52	2213056.48	Метод спутниковых геодезических измерений	0.10	-
5299	450499.60	2213054.84	Метод спутниковых геодезических измерений	0.10	-
5300	450500.18	2213051.90	Метод спутниковых геодезических измерений	0.10	-
5301	450502.26	2213051.98	Метод спутниковых геодезических измерений	0.10	-
5302	450505.91	2213052.18	Метод спутниковых геодезических измерений	0.10	-
5303	450509.61	2213052.52	Метод спутниковых геодезических измерений	0.10	-

5304	450509.04	2213058.79	Метод спутниковых геодезических измерений	0.10	-
5305	450509.31	2213059.79	Метод спутниковых геодезических измерений	0.10	-
5306	450510.04	2213060.52	Метод спутниковых геодезических измерений	0.10	-
5307	450511.04	2213060.79	Метод спутниковых геодезических измерений	0.10	-
5308	450512.04	2213060.52	Метод спутниковых геодезических измерений	0.10	-
5309	450512.77	2213059.79	Метод спутниковых геодезических измерений	0.10	-
5310	450513.03	2213058.97	Метод спутниковых геодезических измерений	0.10	-
5311	450513.58	2213053.09	Метод спутниковых геодезических измерений	0.10	-
5312	450537.30	2213057.41	Метод спутниковых геодезических измерений	0.10	-
5313	450536.74	2213061.35	Метод спутниковых геодезических измерений	0.10	-
5314	450536.94	2213062.95	Метод спутниковых геодезических измерений	0.10	-
5315	450537.19	2213063.68	Метод спутниковых геодезических измерений	0.10	-
5316	450537.92	2213064.41	Метод спутниковых геодезических измерений	0.10	-
5317	450538.92	2213064.67	Метод спутниковых геодезических измерений	0.10	-

5318	450539.92	2213064.41	Метод спутниковых геодезических измерений	0.10	-
5319	450540.65	2213063.68	Метод спутниковых геодезических измерений	0.10	-
5320	450540.92	2213062.68	Метод спутниковых геодезических измерений	0.10	-
5321	450540.76	2213061.36	Метод спутниковых геодезических измерений	0.10	-
5322	450541.23	2213058.15	Метод спутниковых геодезических измерений	0.10	-
5323	450579.72	2213063.16	Метод спутниковых геодезических измерений	0.10	-
5324	450579.59	2213066.74	Метод спутниковых геодезических измерений	0.10	-
5325	450579.30	2213068.14	Метод спутниковых геодезических измерений	0.10	-
5326	450579.57	2213069.14	Метод спутниковых геодезических измерений	0.10	-
5327	450580.30	2213069.87	Метод спутниковых геодезических измерений	0.10	-
5328	450581.30	2213070.14	Метод спутниковых геодезических измерений	0.10	-
5329	450582.30	2213069.87	Метод спутниковых геодезических измерений	0.10	-
5330	450583.24	2213068.63	Метод спутниковых геодезических измерений	0.10	-
5331	450583.58	2213067.09	Метод спутниковых геодезических измерений	0.10	-

5332	450583.70	2213063.70	Метод спутниковых геодезических измерений	0.10	-
5333	450594.06	2213065.34	Метод спутниковых геодезических измерений	0.10	-
5334	450603.45	2213065.31	Метод спутниковых геодезических измерений	0.10	-
5335	450603.20	2213068.20	Метод спутниковых геодезических измерений	0.10	-
5336	450603.25	2213068.58	Метод спутниковых геодезических измерений	0.10	-
5337	450602.89	2213069.87	Метод спутниковых геодезических измерений	0.10	-
5338	450603.16	2213070.87	Метод спутниковых геодезических измерений	0.10	-
5339	450603.89	2213071.60	Метод спутниковых геодезических измерений	0.10	-
5340	450604.89	2213071.87	Метод спутниковых геодезических измерений	0.10	-
5341	450605.89	2213071.60	Метод спутниковых геодезических измерений	0.10	-
5342	450606.62	2213070.87	Метод спутниковых геодезических измерений	0.10	-
5343	450607.20	2213069.45	Метод спутниковых геодезических измерений	0.10	-
5344	450607.33	2213068.73	Метод спутниковых геодезических измерений	0.10	-
5345	450607.22	2213068.05	Метод спутниковых геодезических измерений	0.10	-

5346	450607.46	2213065.40	Метод спутниковых геодезических измерений	0.10	-
5347	450620.27	2213065.57	Метод спутниковых геодезических измерений	0.10	-
5348	450619.60	2213070.26	Метод спутниковых геодезических измерений	0.10	-
5349	450619.87	2213071.26	Метод спутниковых геодезических измерений	0.10	-
5350	450620.60	2213071.99	Метод спутниковых геодезических измерений	0.10	-
5351	450621.44	2213072.26	Метод спутниковых геодезических измерений	0.10	-
5352	450623.99	2213072.45	Метод спутниковых геодезических измерений	0.10	-
5353	450624.88	2213073.49	Метод спутниковых геодезических измерений	0.10	-
5354	450625.88	2213073.76	Метод спутниковых геодезических измерений	0.10	-
5355	450626.88	2213073.49	Метод спутниковых геодезических измерений	0.10	-
5356	450627.65	2213072.63	Метод спутниковых геодезических измерений	0.10	-
5357	450653.72	2213073.45	Метод спутниковых геодезических измерений	0.10	-
5358	450653.95	2213074.30	Метод спутниковых геодезических измерений	0.10	-
5359	450654.68	2213075.04	Метод спутниковых геодезических измерений	0.10	-

5360	450655.68	2213075.30	Метод спутниковых геодезических измерений	0.10	-
5361	450656.68	2213075.04	Метод спутниковых геодезических измерений	0.10	-
5362	450657.41	2213074.30	Метод спутниковых геодезических измерений	0.10	-
5363	450657.62	2213073.64	Метод спутниковых геодезических измерений	0.10	-
5364	450677.26	2213074.94	Метод спутниковых геодезических измерений	0.10	-
5365	450696.33	2213077.02	Метод спутниковых геодезических измерений	0.10	-
5366	450696.51	2213077.68	Метод спутниковых геодезических измерений	0.10	-
5367	450697.24	2213078.41	Метод спутниковых геодезических измерений	0.10	-
5368	450698.24	2213078.67	Метод спутниковых геодезических измерений	0.10	-
5369	450699.24	2213078.41	Метод спутниковых геодезических измерений	0.10	-
5370	450700.05	2213077.47	Метод спутниковых геодезических измерений	0.10	-
5371	450720.07	2213080.22	Метод спутниковых геодезических измерений	0.10	-
5372	450720.22	2213080.77	Метод спутниковых геодезических измерений	0.10	-
5373	450720.89	2213081.28	Метод спутниковых геодезических измерений	0.10	-

5374	450721.89	2213081.54	Метод спутниковых геодезических измерений	0.10	-
5375	450722.89	2213081.28	Метод спутниковых геодезических измерений	0.10	-
5376	450723.32	2213080.94	Метод спутниковых геодезических измерений	0.10	-
5377	450723.58	2213080.68	Метод спутниковых геодезических измерений	0.10	-
5378	450730.85	2213081.50	Метод спутниковых геодезических измерений	0.10	-
5379	450746.65	2213079.93	Метод спутниковых геодезических измерений	0.10	-
5380	450746.52	2213080.65	Метод спутниковых геодезических измерений	0.10	-
5381	450746.06	2213081.73	Метод спутниковых геодезических измерений	0.10	-
5382	450745.90	2213082.51	Метод спутниковых геодезических измерений	0.10	-
5383	450746.17	2213083.51	Метод спутниковых геодезических измерений	0.10	-
5384	450746.90	2213084.24	Метод спутниковых геодезических измерений	0.10	-
5385	450747.90	2213084.51	Метод спутниковых геодезических измерений	0.10	-
5386	450748.90	2213084.24	Метод спутниковых геодезических измерений	0.10	-
5387	450749.63	2213083.51	Метод спутниковых геодезических измерений	0.10	-

5388	450750.38	2213081.72	Метод спутниковых геодезических измерений	0.10	-
5389	450750.65	2213080.25	Метод спутниковых геодезических измерений	0.10	-
5390	450770.82	2213085.30	Метод спутниковых геодезических измерений	0.10	-
5391	450770.74	2213086.01	Метод спутниковых геодезических измерений	0.10	-
5392	450771.01	2213087.01	Метод спутниковых геодезических измерений	0.10	-
5393	450771.74	2213087.74	Метод спутниковых геодезических измерений	0.10	-
5394	450772.74	2213088.00	Метод спутниковых геодезических измерений	0.10	-
5395	450773.74	2213087.74	Метод спутниковых геодезических измерений	0.10	-
5396	450774.47	2213087.01	Метод спутниковых геодезических измерений	0.10	-
5397	450774.72	2213086.30	Метод спутниковых геодезических измерений	0.10	-
5398	450774.81	2213085.65	Метод спутниковых геодезических измерений	0.10	-
5399	450809.76	2213090.21	Метод спутниковых геодезических измерений	0.10	-
5400	450810.01	2213091.40	Метод спутниковых геодезических измерений	0.10	-
5401	450810.74	2213092.14	Метод спутниковых геодезических измерений	0.10	-

5402	450811.74	2213092.40	Метод спутниковых геодезических измерений	0.10	-
5403	450812.74	2213092.14	Метод спутниковых геодезических измерений	0.10	-
5404	450813.47	2213091.40	Метод спутниковых геодезических измерений	0.10	-
5405	450813.73	2213090.59	Метод спутниковых геодезических измерений	0.10	-
5406	450858.19	2213093.18	Метод спутниковых геодезических измерений	0.10	-
5407	450858.10	2213094.49	Метод спутниковых геодезических измерений	0.10	-
5408	450858.17	2213095.30	Метод спутниковых геодезических измерений	0.10	-
5409	450858.43	2213096.11	Метод спутниковых геодезических измерений	0.10	-
5410	450859.16	2213096.85	Метод спутниковых геодезических измерений	0.10	-
5411	450860.16	2213097.11	Метод спутниковых геодезических измерений	0.10	-
5412	450861.16	2213096.85	Метод спутниковых геодезических измерений	0.10	-
5413	450861.89	2213096.11	Метод спутниковых геодезических измерений	0.10	-
5414	450862.16	2213095.11	Метод спутниковых геодезических измерений	0.10	-
5415	450862.11	2213094.46	Метод спутниковых геодезических измерений	0.10	-

5416	450862.16	2213093.71	Метод спутниковых геодезических измерений	0.10	-
5417	450886.99	2213097.64	Метод спутниковых геодезических измерений	0.10	-
5418	450904.06	2213099.48	Метод спутниковых геодезических измерений	0.10	-
5419	450903.98	2213100.44	Метод спутниковых геодезических измерений	0.10	-
5420	450904.25	2213101.44	Метод спутниковых геодезических измерений	0.10	-
5421	450904.98	2213102.18	Метод спутниковых геодезических измерений	0.10	-
5422	450905.98	2213102.44	Метод спутниковых геодезических измерений	0.10	-
5423	450906.98	2213102.18	Метод спутниковых геодезических измерений	0.10	-
5424	450907.71	2213101.44	Метод спутниковых геодезических измерений	0.10	-
5425	450907.97	2213100.63	Метод спутниковых геодезических измерений	0.10	-
5426	450908.02	2213100.06	Метод спутниковых геодезических измерений	0.10	-
5427	450930.70	2213104.23	Метод спутниковых геодезических измерений	0.10	-
5428	450930.84	2213104.67	Метод спутниковых геодезических измерений	0.10	-
5429	450931.53	2213105.25	Метод спутниковых геодезических измерений	0.10	-

5430	450932.53	2213105.52	Метод спутниковых геодезических измерений	0.10	-
5431	450933.53	2213105.25	Метод спутниковых геодезических измерений	0.10	-
5432	450934.11	2213104.68	Метод спутниковых геодезических измерений	0.10	-
5433	450958.53	2213106.89	Метод спутниковых геодезических измерений	0.10	-
5434	450958.73	2213107.64	Метод спутниковых геодезических измерений	0.10	-
5435	450959.46	2213108.37	Метод спутниковых геодезических измерений	0.10	-
5436	450960.46	2213108.63	Метод спутниковых геодезических измерений	0.10	-
5437	450961.46	2213108.37	Метод спутниковых геодезических измерений	0.10	-
5438	450962.10	2213107.86	Метод спутниковых геодезических измерений	0.10	-
5439	450962.28	2213107.39	Метод спутниковых геодезических измерений	0.10	-
5440	450970.90	2213108.92	Метод спутниковых геодезических измерений	0.10	-
5441	450993.90	2213111.51	Метод спутниковых геодезических измерений	0.10	-
5442	451008.06	2213113.58	Метод спутниковых геодезических измерений	0.10	-
5443	451008.34	2213114.00	Метод спутниковых геодезических измерений	0.10	-

5444	451008.85	2213114.52	Метод спутниковых геодезических измерений	0.10	-
5445	451009.85	2213114.78	Метод спутниковых геодезических измерений	0.10	-
5446	451010.85	2213114.52	Метод спутниковых геодезических измерений	0.10	-
5447	451011.32	2213114.04	Метод спутниковых геодезических измерений	0.10	-
5448	451040.66	2213118.01	Метод спутниковых геодезических измерений	0.10	-
5449	451041.46	2213118.88	Метод спутниковых геодезических измерений	0.10	-
5450	451042.46	2213119.14	Метод спутниковых геодезических измерений	0.10	-
5451	451043.46	2213118.88	Метод спутниковых геодезических измерений	0.10	-
5452	451044.01	2213118.34	Метод спутниковых геодезических измерений	0.10	-
5453	451060.03	2213119.51	Метод спутниковых геодезических измерений	0.10	-
5454	451060.29	2213120.48	Метод спутниковых геодезических измерений	0.10	-
5455	451061.02	2213121.21	Метод спутниковых геодезических измерений	0.10	-
5456	451062.02	2213121.48	Метод спутниковых геодезических измерений	0.10	-
5457	451063.02	2213121.21	Метод спутниковых геодезических измерений	0.10	-

5458	451063.75	2213120.48	Метод спутниковых геодезических измерений	0.10	-
5459	451063.96	2213119.84	Метод спутниковых геодезических измерений	0.10	-
5460	451082.38	2213121.63	Метод спутниковых геодезических измерений	0.10	-
5461	451083.16	2213122.53	Метод спутниковых геодезических измерений	0.10	-
5462	451084.16	2213122.80	Метод спутниковых геодезических измерений	0.10	-
5463	451085.16	2213122.53	Метод спутниковых геодезических измерений	0.10	-
5464	451085.72	2213121.97	Метод спутниковых геодезических измерений	0.10	-
5465	451106.75	2213124.30	Метод спутниковых геодезических измерений	0.10	-
5466	451107.54	2213125.25	Метод спутниковых геодезических измерений	0.10	-
5467	451108.54	2213125.51	Метод спутниковых геодезических измерений	0.10	-
5468	451109.54	2213125.25	Метод спутниковых геодезических измерений	0.10	-
5469	451110.09	2213124.70	Метод спутниковых геодезических измерений	0.10	-
5470	451130.09	2213127.21	Метод спутниковых геодезических измерений	0.10	-
5471	451149.00	2213131.26	Метод спутниковых геодезических измерений	0.10	-

5472	451149.26	2213132.24	Метод спутниковых геодезических измерений	0.10	-
5473	451149.99	2213132.97	Метод спутниковых геодезических измерений	0.10	-
5474	451150.99	2213133.23	Метод спутниковых геодезических измерений	0.10	-
5475	451151.99	2213132.97	Метод спутниковых геодезических измерений	0.10	-
5476	451152.77	2213132.10	Метод спутниковых геодезических измерений	0.10	-
5477	451158.95	2213133.51	Метод спутниковых геодезических измерений	0.10	-
5478	451192.20	2213137.68	Метод спутниковых геодезических измерений	0.10	-
5479	451192.43	2213138.52	Метод спутниковых геодезических измерений	0.10	-
5480	451193.16	2213139.26	Метод спутниковых геодезических измерений	0.10	-
5481	451194.16	2213139.52	Метод спутниковых геодезических измерений	0.10	-
5482	451195.16	2213139.26	Метод спутниковых геодезических измерений	0.10	-
5483	451195.98	2213138.28	Метод спутниковых геодезических измерений	0.10	-
5484	451218.98	2213142.71	Метод спутниковых геодезических измерений	0.10	-
5485	451227.44	2213143.61	Метод спутниковых геодезических измерений	0.10	-

5486	451227.35	2213144.35	Метод спутниковых геодезических измерений	0.10	-
5487	451227.62	2213145.35	Метод спутниковых геодезических измерений	0.10	-
5488	451228.35	2213146.09	Метод спутниковых геодезических измерений	0.10	-
5489	451229.35	2213146.35	Метод спутниковых геодезических измерений	0.10	-
5490	451230.35	2213146.09	Метод спутниковых геодезических измерений	0.10	-
5491	451231.08	2213145.35	Метод спутниковых геодезических измерений	0.10	-
5492	451231.41	2213144.14	Метод спутниковых геодезических измерений	0.10	-
5493	451261.57	2213149.01	Метод спутниковых геодезических измерений	0.10	-
5494	451265.18	2213150.03	Метод спутниковых геодезических измерений	0.10	-
5495	451265.13	2213150.84	Метод спутниковых геодезических измерений	0.10	-
5496	451265.40	2213151.84	Метод спутниковых геодезических измерений	0.10	-
5497	451266.13	2213152.57	Метод спутниковых геодезических измерений	0.10	-
5498	451267.13	2213152.83	Метод спутниковых геодезических измерений	0.10	-
5499	451268.13	2213152.57	Метод спутниковых геодезических измерений	0.10	-

5500	451268.86	2213151.84	Метод спутниковых геодезических измерений	0.10	-
5501	451269.13	2213150.84	Метод спутниковых геодезических измерений	0.10	-
5502	451303.64	2213155.38	Метод спутниковых геодезических измерений	0.10	-
5503	451303.58	2213156.28	Метод спутниковых геодезических измерений	0.10	-
5504	451303.85	2213157.28	Метод спутниковых геодезических измерений	0.10	-
5505	451304.59	2213158.01	Метод спутниковых геодезических измерений	0.10	-
5506	451305.59	2213158.28	Метод спутниковых геодезических измерений	0.10	-
5507	451306.59	2213158.01	Метод спутниковых геодезических измерений	0.10	-
5508	451307.32	2213157.28	Метод спутниковых геодезических измерений	0.10	-
5509	451307.59	2213156.41	Метод спутниковых геодезических измерений	0.10	-
5510	451307.62	2213155.95	Метод спутниковых геодезических измерений	0.10	-
5511	451330.14	2213159.46	Метод спутниковых геодезических измерений	0.10	-
5512	451330.07	2213160.37	Метод спутниковых геодезических измерений	0.10	-
5513	451330.34	2213161.36	Метод спутниковых геодезических измерений	0.10	-

5514	451331.07	2213162.10	Метод спутниковых геодезических измерений	0.10	-
5515	451332.07	2213162.36	Метод спутниковых геодезических измерений	0.10	-
5516	451333.07	2213162.10	Метод спутниковых геодезических измерений	0.10	-
5517	451333.80	2213161.36	Метод спутниковых геодезических измерений	0.10	-
5518	451334.06	2213160.54	Метод спутниковых геодезических измерений	0.10	-
5519	451334.12	2213159.92	Метод спутниковых геодезических измерений	0.10	-
5520	451345.62	2213160.88	Метод спутниковых геодезических измерений	0.10	-
5521	451362.19	2213163.84	Метод спутниковых геодезических измерений	0.10	-
5522	451362.07	2213164.50	Метод спутниковых геодезических измерений	0.10	-
5523	451362.34	2213165.50	Метод спутниковых геодезических измерений	0.10	-
5524	451363.07	2213166.23	Метод спутниковых геодезических измерений	0.10	-
5525	451364.07	2213166.50	Метод спутниковых геодезических измерений	0.10	-
5526	451365.07	2213166.23	Метод спутниковых геодезических измерений	0.10	-
5527	451365.80	2213165.50	Метод спутниковых геодезических измерений	0.10	-

5528	451366.28	2213164.29	Метод спутниковых геодезических измерений	0.10	-
4775	451382.51	2213164.79	Метод спутниковых геодезических измерений	0.10	-
5529	451554.86	2213340.12	Метод спутниковых геодезических измерений	0.10	-
5530	451594.06	2213343.97	Метод спутниковых геодезических измерений	0.10	-
5531	451593.76	2213344.68	Метод спутниковых геодезических измерений	0.10	-
5532	451593.60	2213345.46	Метод спутниковых геодезических измерений	0.10	-
5533	451593.87	2213346.46	Метод спутниковых геодезических измерений	0.10	-
5534	451594.60	2213347.20	Метод спутниковых геодезических измерений	0.10	-
5535	451595.60	2213347.46	Метод спутниковых геодезических измерений	0.10	-
5536	451596.60	2213347.20	Метод спутниковых геодезических измерений	0.10	-
5537	451597.33	2213346.46	Метод спутниковых геодезических измерений	0.10	-
5538	451597.95	2213344.95	Метод спутниковых геодезических измерений	0.10	-
5539	451598.12	2213344.12	Метод спутниковых геодезических измерений	0.10	-
5540	451599.90	2213344.03	Метод спутниковых геодезических измерений	0.10	-

5541	451600.58	2213344.09	Метод спутниковых геодезических измерений	0.10	-
5542	451631.03	2213347.25	Метод спутниковых геодезических измерений	0.10	-
5543	451630.99	2213348.73	Метод спутниковых геодезических измерений	0.10	-
5544	451631.26	2213349.74	Метод спутниковых геодезических измерений	0.10	-
5545	451632.00	2213350.48	Метод спутниковых геодезических измерений	0.10	-
5546	451633.00	2213350.74	Метод спутниковых геодезических измерений	0.10	-
5547	451634.00	2213350.48	Метод спутниковых геодезических измерений	0.10	-
5548	451634.73	2213349.74	Метод спутниковых геодезических измерений	0.10	-
5549	451635.00	2213348.76	Метод спутниковых геодезических измерений	0.10	-
5550	451635.03	2213347.63	Метод спутниковых геодезических измерений	0.10	-
5551	451642.97	2213348.42	Метод спутниковых геодезических измерений	0.10	-
5552	451669.31	2213350.68	Метод спутниковых геодезических измерений	0.10	-
5553	451669.34	2213351.73	Метод спутниковых геодезических измерений	0.10	-
5554	451669.61	2213352.68	Метод спутниковых геодезических измерений	0.10	-

5555	451670.34	2213353.42	Метод спутниковых геодезических измерений	0.10	-
5556	451671.34	2213353.68	Метод спутниковых геодезических измерений	0.10	-
5557	451672.34	2213353.42	Метод спутниковых геодезических измерений	0.10	-
5558	451673.07	2213352.68	Метод спутниковых геодезических измерений	0.10	-
5559	451673.34	2213351.68	Метод спутниковых геодезических измерений	0.10	-
5560	451673.32	2213351.08	Метод спутниковых геодезических измерений	0.10	-
5561	451695.64	2213353.56	Метод спутниковых геодезических измерений	0.10	-
5562	451711.59	2213354.80	Метод спутниковых геодезических измерений	0.10	-
5563	451711.52	2213355.89	Метод спутниковых геодезических измерений	0.10	-
5564	451711.79	2213356.89	Метод спутниковых геодезических измерений	0.10	-
5565	451712.52	2213357.62	Метод спутниковых геодезических измерений	0.10	-
5566	451713.52	2213357.89	Метод спутниковых геодезических измерений	0.10	-
5567	451714.52	2213357.62	Метод спутниковых геодезических измерений	0.10	-
5568	451715.25	2213356.89	Метод спутниковых геодезических измерений	0.10	-

5569	451715.52	2213356.01	Метод спутниковых геодезических измерений	0.10	-
5570	451715.57	2213355.20	Метод спутниковых геодезических измерений	0.10	-
5571	451719.43	2213355.67	Метод спутниковых геодезических измерений	0.10	-
5572	451728.84	2213355.86	Метод спутниковых геодезических измерений	0.10	-
5573	451734.09	2213357.05	Метод спутниковых геодезических измерений	0.10	-
5574	451738.24	2213358.05	Метод спутниковых геодезических измерений	0.10	-
5575	451732.35	2213398.88	Метод спутниковых геодезических измерений	0.10	-
5576	451730.84	2213418.16	Метод спутниковых геодезических измерений	0.10	-
5577	451727.14	2213417.87	Метод спутниковых геодезических измерений	0.10	-
5578	451724.66	2213417.84	Метод спутниковых геодезических измерений	0.10	-
5579	451724.46	2213417.44	Метод спутниковых геодезических измерений	0.10	-
5580	451723.73	2213416.70	Метод спутниковых геодезических измерений	0.10	-
5581	451722.73	2213416.44	Метод спутниковых геодезических измерений	0.10	-
5582	451721.73	2213416.70	Метод спутниковых геодезических измерений	0.10	-

5583	451721.00	2213417.44	Метод спутниковых геодезических измерений	0.10	-
5584	451720.91	2213417.77	Метод спутниковых геодезических измерений	0.10	-
5585	451705.82	2213417.27	Метод спутниковых геодезических измерений	0.10	-
5586	451680.51	2213416.12	Метод спутниковых геодезических измерений	0.10	-
5587	451680.55	2213415.57	Метод спутниковых геодезических измерений	0.10	-
5588	451680.28	2213414.58	Метод спутниковых геодезических измерений	0.10	-
5589	451679.55	2213413.84	Метод спутниковых геодезических измерений	0.10	-
5590	451678.54	2213413.58	Метод спутниковых геодезических измерений	0.10	-
5591	451677.54	2213413.84	Метод спутниковых геодезических измерений	0.10	-
5592	451676.81	2213414.58	Метод спутниковых геодезических измерений	0.10	-
5593	451676.55	2213415.39	Метод спутниковых геодезических измерений	0.10	-
5594	451676.51	2213415.78	Метод спутниковых геодезических измерений	0.10	-
5595	451667.66	2213414.67	Метод спутниковых геодезических измерений	0.10	-
5596	451624.58	2213410.88	Метод спутниковых геодезических измерений	0.10	-

5597	451612.70	2213410.13	Метод спутниковых геодезических измерений	0.10	-
5598	451612.58	2213409.34	Метод спутниковых геодезических измерений	0.10	-
5599	451612.33	2213408.63	Метод спутниковых геодезических измерений	0.10	-
5600	451611.60	2213407.89	Метод спутниковых геодезических измерений	0.10	-
5601	451610.60	2213407.63	Метод спутниковых геодезических измерений	0.10	-
5602	451609.60	2213407.89	Метод спутниковых геодезических измерений	0.10	-
5603	451608.87	2213408.63	Метод спутниковых геодезических измерений	0.10	-
5604	451608.61	2213409.73	Метод спутниковых геодезических измерений	0.10	-
5605	451590.41	2213407.29	Метод спутниковых геодезических измерений	0.10	-
5606	451580.38	2213406.69	Метод спутниковых геодезических измерений	0.10	-
5607	451580.11	2213405.63	Метод спутниковых геодезических измерений	0.10	-
5608	451579.38	2213404.89	Метод спутниковых геодезических измерений	0.10	-
5609	451578.38	2213404.63	Метод спутниковых геодезических измерений	0.10	-
5610	451577.38	2213404.89	Метод спутниковых геодезических измерений	0.10	-

5611	451576.65	2213405.63	Метод спутниковых геодезических измерений	0.10	-
5612	451576.40	2213406.55	Метод спутниковых геодезических измерений	0.10	-
5613	451574.89	2213406.52	Метод спутниковых геодезических измерений	0.10	-
5614	451561.57	2213404.72	Метод спутниковых геодезических измерений	0.10	-
5615	451549.50	2213404.23	Метод спутниковых геодезических измерений	0.10	-
5616	451549.42	2213403.53	Метод спутниковых геодезических измерений	0.10	-
5617	451549.16	2213402.76	Метод спутниковых геодезических измерений	0.10	-
5618	451548.43	2213402.03	Метод спутниковых геодезических измерений	0.10	-
5619	451547.43	2213401.76	Метод спутниковых геодезических измерений	0.10	-
5620	451546.43	2213402.03	Метод спутниковых геодезических измерений	0.10	-
5621	451545.70	2213402.76	Метод спутниковых геодезических измерений	0.10	-
5622	451545.47	2213403.63	Метод спутниковых геодезических измерений	0.10	-
5623	451541.01	2213402.59	Метод спутниковых геодезических измерений	0.10	-
5624	451526.40	2213401.03	Метод спутниковых геодезических измерений	0.10	-

5625	451526.42	2213400.30	Метод спутниковых геодезических измерений	0.10	-
5626	451526.15	2213399.27	Метод спутниковых геодезических измерений	0.10	-
5627	451525.42	2213398.53	Метод спутниковых геодезических измерений	0.10	-
5628	451524.42	2213398.27	Метод спутниковых геодезических измерений	0.10	-
5629	451523.42	2213398.53	Метод спутниковых геодезических измерений	0.10	-
5630	451522.69	2213399.27	Метод спутниковых геодезических измерений	0.10	-
5631	451522.41	2213400.59	Метод спутниковых геодезических измерений	0.10	-
5632	451503.82	2213398.50	Метод спутниковых геодезических измерений	0.10	-
5633	451501.67	2213398.12	Метод спутниковых геодезических измерений	0.10	-
5634	451501.83	2213397.07	Метод спутниковых геодезических измерений	0.10	-
5635	451501.56	2213396.07	Метод спутниковых геодезических измерений	0.10	-
5636	451500.83	2213395.34	Метод спутниковых геодезических измерений	0.10	-
5637	451499.83	2213395.07	Метод спутниковых геодезических измерений	0.10	-
5638	451498.83	2213395.34	Метод спутниковых геодезических измерений	0.10	-

5639	451498.10	2213396.07	Метод спутниковых геодезических измерений	0.10	-
5640	451497.86	2213396.72	Метод спутниковых геодезических измерений	0.10	-
5641	451497.73	2213397.46	Метод спутниковых геодезических измерений	0.10	-
5642	451481.22	2213394.84	Метод спутниковых геодезических измерений	0.10	-
5643	451480.96	2213393.64	Метод спутниковых геодезических измерений	0.10	-
5644	451480.23	2213392.90	Метод спутниковых геодезических измерений	0.10	-
5645	451479.23	2213392.64	Метод спутниковых геодезических измерений	0.10	-
5646	451478.23	2213392.90	Метод спутниковых геодезических измерений	0.10	-
5647	451477.50	2213393.64	Метод спутниковых геодезических измерений	0.10	-
5648	451477.33	2213394.17	Метод спутниковых геодезических измерений	0.10	-
5649	451449.69	2213390.06	Метод спутниковых геодезических измерений	0.10	-
5650	451449.36	2213389.65	Метод спутниковых геодезических измерений	0.10	-
5651	451448.79	2213389.15	Метод спутниковых геодезических измерений	0.10	-
5652	451447.79	2213388.89	Метод спутниковых геодезических измерений	0.10	-

5653	451446.79	2213389.15	Метод спутниковых геодезических измерений	0.10	-
5654	451446.28	2213389.66	Метод спутниковых геодезических измерений	0.10	-
5655	451442.96	2213389.30	Метод спутниковых геодезических измерений	0.10	-
5656	451420.95	2213387.10	Метод спутниковых геодезических измерений	0.10	-
5657	451420.69	2213386.15	Метод спутниковых геодезических измерений	0.10	-
5658	451419.96	2213385.41	Метод спутниковых геодезических измерений	0.10	-
5659	451418.96	2213385.15	Метод спутниковых геодезических измерений	0.10	-
5660	451417.96	2213385.41	Метод спутниковых геодезических измерений	0.10	-
5661	451417.23	2213386.15	Метод спутниковых геодезических измерений	0.10	-
5662	451417.04	2213386.68	Метод спутниковых геодезических измерений	0.10	-
5663	451395.05	2213384.16	Метод спутниковых геодезических измерений	0.10	-
5664	451395.16	2213382.96	Метод спутниковых геодезических измерений	0.10	-
5665	451394.89	2213381.96	Метод спутниковых геодезических измерений	0.10	-
5666	451394.16	2213381.22	Метод спутниковых геодезических измерений	0.10	-

5667	451393.16	2213380.96	Метод спутниковых геодезических измерений	0.10	-
5668	451392.16	2213381.22	Метод спутниковых геодезических измерений	0.10	-
5669	451391.43	2213381.96	Метод спутниковых геодезических измерений	0.10	-
5670	451391.17	2213382.77	Метод спутниковых геодезических измерений	0.10	-
5671	451391.09	2213383.63	Метод спутниковых геодезических измерений	0.10	-
5672	451367.86	2213380.08	Метод спутниковых геодезических измерений	0.10	-
5673	451367.90	2213379.75	Метод спутниковых геодезических измерений	0.10	-
5674	451367.63	2213378.75	Метод спутниковых геодезических измерений	0.10	-
5675	451366.90	2213378.01	Метод спутниковых геодезических измерений	0.10	-
5676	451365.90	2213377.75	Метод спутниковых геодезических измерений	0.10	-
5677	451364.90	2213378.01	Метод спутниковых геодезических измерений	0.10	-
5678	451364.17	2213378.75	Метод спутниковых геодезических измерений	0.10	-
5679	451363.88	2213379.59	Метод спутниковых геодезических измерений	0.10	-
5680	451337.54	2213377.25	Метод спутниковых геодезических измерений	0.10	-

5681	451337.28	2213376.05	Метод спутниковых геодезических измерений	0.10	-
5682	451336.55	2213375.32	Метод спутниковых геодезических измерений	0.10	-
5683	451335.55	2213375.05	Метод спутниковых геодезических измерений	0.10	-
5684	451334.55	2213375.32	Метод спутниковых геодезических измерений	0.10	-
5685	451333.82	2213376.05	Метод спутниковых геодезических измерений	0.10	-
5686	451333.56	2213376.85	Метод спутниковых геодезических измерений	0.10	-
5687	451325.53	2213375.96	Метод спутниковых геодезических измерений	0.10	-
5688	451310.41	2213373.70	Метод спутниковых геодезических измерений	0.10	-
5689	451291.73	2213369.44	Метод спутниковых геодезических измерений	0.10	-
5690	451269.29	2213366.11	Метод спутниковых геодезических измерений	0.10	-
5691	451266.85	2213365.63	Метод спутниковых геодезических измерений	0.10	-
5692	451267.10	2213364.64	Метод спутниковых геодезических измерений	0.10	-
5693	451267.16	2213364.16	Метод спутниковых геодезических измерений	0.10	-
5694	451266.89	2213363.16	Метод спутниковых геодезических измерений	0.10	-

5695	451266.16	2213362.42	Метод спутниковых геодезических измерений	0.10	-
5696	451265.16	2213362.16	Метод спутниковых геодезических измерений	0.10	-
5697	451264.16	2213362.42	Метод спутниковых геодезических измерений	0.10	-
5698	451263.43	2213363.16	Метод спутниковых геодезических измерений	0.10	-
5699	451263.22	2213363.67	Метод спутниковых геодезических измерений	0.10	-
5700	451262.91	2213364.92	Метод спутниковых геодезических измерений	0.10	-
5701	451241.42	2213361.30	Метод спутниковых геодезических измерений	0.10	-
5702	451235.04	2213360.30	Метод спутниковых геодезических измерений	0.10	-
5703	451235.02	2213359.60	Метод спутниковых геодезических измерений	0.10	-
5704	451234.75	2213358.68	Метод спутниковых геодезических измерений	0.10	-
5705	451234.02	2213357.94	Метод спутниковых геодезических измерений	0.10	-
5706	451233.02	2213357.68	Метод спутниковых геодезических измерений	0.10	-
5707	451232.02	2213357.94	Метод спутниковых геодезических измерений	0.10	-
5708	451231.29	2213358.68	Метод спутниковых геодезических измерений	0.10	-

5709	451231.02	2213359.74	Метод спутниковых геодезических измерений	0.10	-
5710	451210.22	2213357.32	Метод спутниковых геодезических измерений	0.10	-
5711	451210.29	2213356.86	Метод спутниковых геодезических измерений	0.10	-
5712	451210.02	2213355.87	Метод спутниковых геодезических измерений	0.10	-
5713	451209.29	2213355.13	Метод спутниковых геодезических измерений	0.10	-
5714	451208.29	2213354.87	Метод спутниковых геодезических измерений	0.10	-
5715	451207.29	2213355.13	Метод спутниковых геодезических измерений	0.10	-
5716	451206.56	2213355.87	Метод спутниковых геодезических измерений	0.10	-
5717	451206.21	2213356.80	Метод спутниковых геодезических измерений	0.10	-
5718	451192.11	2213354.67	Метод спутниковых геодезических измерений	0.10	-
5719	451192.18	2213354.27	Метод спутниковых геодезических измерений	0.10	-
5720	451191.91	2213353.28	Метод спутниковых геодезических измерений	0.10	-
5721	451191.18	2213352.54	Метод спутниковых геодезических измерений	0.10	-
5722	451190.18	2213352.28	Метод спутниковых геодезических измерений	0.10	-

5723	451189.18	2213352.54	Метод спутниковых геодезических измерений	0.10	-
5724	451188.45	2213353.28	Метод спутниковых геодезических измерений	0.10	-
5725	451188.13	2213354.09	Метод спутниковых геодезических измерений	0.10	-
5726	451177.63	2213352.65	Метод спутниковых геодезических измерений	0.10	-
5727	451177.72	2213352.17	Метод спутниковых геодезических измерений	0.10	-
5728	451177.45	2213351.17	Метод спутниковых геодезических измерений	0.10	-
5729	451176.72	2213350.44	Метод спутниковых геодезических измерений	0.10	-
5730	451175.72	2213350.17	Метод спутниковых геодезических измерений	0.10	-
5731	451174.72	2213350.44	Метод спутниковых геодезических измерений	0.10	-
5732	451173.99	2213351.17	Метод спутниковых геодезических измерений	0.10	-
5733	451173.59	2213352.18	Метод спутниковых геодезических измерений	0.10	-
5734	451152.51	2213350.20	Метод спутниковых геодезических измерений	0.10	-
5735	451152.60	2213349.22	Метод спутниковых геодезических измерений	0.10	-
5736	451152.33	2213348.22	Метод спутниковых геодезических измерений	0.10	-

5737	451151.60	2213347.48	Метод спутниковых геодезических измерений	0.10	-
5738	451150.60	2213347.22	Метод спутниковых геодезических измерений	0.10	-
5739	451149.60	2213347.48	Метод спутниковых геодезических измерений	0.10	-
5740	451148.87	2213348.22	Метод спутниковых геодезических измерений	0.10	-
5741	451148.61	2213349.01	Метод спутниковых геодезических измерений	0.10	-
5742	451148.54	2213349.70	Метод спутниковых геодезических измерений	0.10	-
5743	451147.23	2213349.51	Метод спутниковых геодезических измерений	0.10	-
5744	451139.75	2213347.93	Метод спутниковых геодезических измерений	0.10	-
5745	451122.27	2213345.58	Метод спутниковых геодезических измерений	0.10	-
5746	451122.02	2213344.36	Метод спутниковых геодезических измерений	0.10	-
5747	451121.29	2213343.62	Метод спутниковых геодезических измерений	0.10	-
5748	451120.29	2213343.36	Метод спутниковых геодезических измерений	0.10	-
5749	451119.29	2213343.62	Метод спутниковых геодезических измерений	0.10	-
5750	451118.56	2213344.36	Метод спутниковых геодезических измерений	0.10	-

5751	451118.34	2213344.97	Метод спутниковых геодезических измерений	0.10	-
5752	451116.89	2213344.74	Метод спутниковых геодезических измерений	0.10	-
5753	451097.93	2213344.26	Метод спутниковых геодезических измерений	0.10	-
5754	451096.36	2213340.80	Метод спутниковых геодезических измерений	0.10	-
5755	451095.63	2213340.07	Метод спутниковых геодезических измерений	0.10	-
5756	451094.63	2213339.80	Метод спутниковых геодезических измерений	0.10	-
5757	451093.63	2213340.07	Метод спутниковых геодезических измерений	0.10	-
5758	451092.90	2213340.80	Метод спутниковых геодезических измерений	0.10	-
5759	451092.63	2213341.80	Метод спутниковых геодезических измерений	0.10	-
5760	451092.81	2213342.62	Метод спутниковых геодезических измерений	0.10	-
5761	451093.23	2213343.57	Метод спутниковых геодезических измерений	0.10	-
5762	451075.10	2213340.24	Метод спутниковых геодезических измерений	0.10	-
5763	451075.38	2213339.08	Метод спутниковых геодезических измерений	0.10	-
5764	451075.11	2213338.08	Метод спутниковых геодезических измерений	0.10	-

5765	451074.38	2213337.35	Метод спутниковых геодезических измерений	0.10	-
5766	451073.38	2213337.08	Метод спутниковых геодезических измерений	0.10	-
5767	451072.38	2213337.35	Метод спутниковых геодезических измерений	0.10	-
5768	451071.65	2213338.08	Метод спутниковых геодезических измерений	0.10	-
5769	451071.16	2213339.35	Метод спутниковых геодезических измерений	0.10	-
5770	451047.72	2213332.08	Метод спутниковых геодезических измерений	0.10	-
5771	451029.70	2213313.13	Метод спутниковых геодезических измерений	0.10	-
5772	451014.09	2213299.01	Метод спутниковых геодезических измерений	0.10	-
5773	451020.71	2213269.32	Метод спутниковых геодезических измерений	0.10	-
5774	451028.70	2213270.21	Метод спутниковых геодезических измерений	0.10	-
5775	451035.32	2213270.53	Метод спутниковых геодезических измерений	0.10	-
5776	451035.56	2213271.43	Метод спутниковых геодезических измерений	0.10	-
5777	451036.29	2213272.17	Метод спутниковых геодезических измерений	0.10	-
5778	451037.29	2213272.43	Метод спутниковых геодезических измерений	0.10	-

5779	451038.29	2213272.17	Метод спутниковых геодезических измерений	0.10	-
5780	451039.02	2213271.43	Метод спутниковых геодезических измерений	0.10	-
5781	451039.25	2213270.83	Метод спутниковых геодезических измерений	0.10	-
5782	451060.30	2213273.23	Метод спутниковых геодезических измерений	0.10	-
5783	451060.33	2213273.90	Метод спутниковых геодезических измерений	0.10	-
5784	451060.52	2213274.63	Метод спутниковых геодезических измерений	0.10	-
5785	451061.25	2213275.37	Метод спутниковых геодезических измерений	0.10	-
5786	451062.25	2213275.63	Метод спутниковых геодезических измерений	0.10	-
5787	451063.25	2213275.37	Метод спутниковых геодезических измерений	0.10	-
5788	451063.98	2213274.63	Метод спутниковых геодезических измерений	0.10	-
5789	451064.18	2213274.15	Метод спутниковых геодезических измерений	0.10	-
5790	451064.30	2213273.72	Метод спутниковых геодезических измерений	0.10	-
5791	451087.63	2213276.76	Метод спутниковых геодезических измерений	0.10	-
5792	451087.90	2213277.98	Метод спутниковых геодезических измерений	0.10	-

5793	451088.63	2213278.72	Метод спутниковых геодезических измерений	0.10	-
5794	451089.63	2213278.98	Метод спутниковых геодезических измерений	0.10	-
5795	451090.63	2213278.72	Метод спутниковых геодезических измерений	0.10	-
5796	451091.31	2213278.04	Метод спутниковых геодезических измерений	0.10	-
5797	451093.58	2213278.27	Метод спутниковых геодезических измерений	0.10	-
5798	451094.58	2213278.01	Метод спутниковых геодезических измерений	0.10	-
5799	451095.11	2213277.48	Метод спутниковых геодезических измерений	0.10	-
5800	451101.70	2213278.26	Метод спутниковых геодезических измерений	0.10	-
5801	451102.29	2213278.86	Метод спутниковых геодезических измерений	0.10	-
5802	451102.90	2213279.09	Метод спутниковых геодезических измерений	0.10	-
5803	451105.30	2213279.52	Метод спутниковых геодезических измерений	0.10	-
5804	451106.30	2213279.25	Метод спутниковых геодезических измерений	0.10	-
5805	451106.69	2213278.87	Метод спутниковых геодезических измерений	0.10	-
5806	451125.66	2213281.18	Метод спутниковых геодезических измерений	0.10	-

5807	451125.87	2213283.33	Метод спутниковых геодезических измерений	0.10	-
5808	451126.13	2213284.13	Метод спутниковых геодезических измерений	0.10	-
5809	451126.86	2213284.86	Метод спутниковых геодезических измерений	0.10	-
5810	451127.86	2213285.13	Метод спутниковых геодезических измерений	0.10	-
5811	451128.86	2213284.86	Метод спутниковых геодезических измерений	0.10	-
5812	451129.59	2213284.13	Метод спутниковых геодезических измерений	0.10	-
5813	451129.86	2213283.13	Метод спутниковых геодезических измерений	0.10	-
5814	451129.73	2213281.75	Метод спутниковых геодезических измерений	0.10	-
5815	451210.28	2213294.05	Метод спутниковых геодезических измерений	0.10	-
5816	451210.11	2213294.85	Метод спутниковых геодезических измерений	0.10	-
5817	451210.38	2213295.85	Метод спутниковых геодезических измерений	0.10	-
5818	451211.12	2213296.59	Метод спутниковых геодезических измерений	0.10	-
5819	451212.12	2213296.85	Метод спутниковых геодезических измерений	0.10	-
5820	451213.12	2213296.59	Метод спутниковых геодезических измерений	0.10	-

5821	451213.85	2213295.85	Метод спутниковых геодезических измерений	0.10	-
5822	451214.45	2213294.38	Метод спутниковых геодезических измерений	0.10	-
5823	451218.95	2213294.25	Метод спутниковых геодезических измерений	0.10	-
5824	451231.73	2213295.65	Метод спутниковых геодезических измерений	0.10	-
5825	451231.19	2213296.69	Метод спутниковых геодезических измерений	0.10	-
5826	451230.92	2213297.68	Метод спутниковых геодезических измерений	0.10	-
5827	451231.19	2213298.68	Метод спутниковых геодезических измерений	0.10	-
5828	451231.92	2213299.42	Метод спутниковых геодезических измерений	0.10	-
5829	451232.92	2213299.68	Метод спутниковых геодезических измерений	0.10	-
5830	451233.92	2213299.42	Метод спутниковых геодезических измерений	0.10	-
5831	451234.65	2213298.70	Метод спутниковых геодезических измерений	0.10	-
5832	451235.22	2213297.72	Метод спутниковых геодезических измерений	0.10	-
5833	451235.79	2213296.08	Метод спутниковых геодезических измерений	0.10	-
5834	451264.70	2213299.19	Метод спутниковых геодезических измерений	0.10	-

5835	451264.65	2213300.15	Метод спутниковых геодезических измерений	0.10	-
5836	451264.54	2213301.30	Метод спутниковых геодезических измерений	0.10	-
5837	451264.80	2213302.48	Метод спутниковых геодезических измерений	0.10	-
5838	451265.53	2213303.22	Метод спутниковых геодезических измерений	0.10	-
5839	451266.53	2213303.48	Метод спутниковых геодезических измерений	0.10	-
5840	451267.53	2213303.22	Метод спутниковых геодезических измерений	0.10	-
5841	451268.26	2213302.48	Метод спутниковых геодезических измерений	0.10	-
5842	451268.52	2213301.67	Метод спутниковых геодезических измерений	0.10	-
5843	451268.66	2213300.07	Метод спутниковых геодезических измерений	0.10	-
5844	451274.61	2213301.87	Метод спутниковых геодезических измерений	0.10	-
5845	451298.79	2213306.72	Метод спутниковых геодезических измерений	0.10	-
5846	451299.04	2213307.99	Метод спутниковых геодезических измерений	0.10	-
5847	451299.77	2213308.72	Метод спутниковых геодезических измерений	0.10	-
5848	451300.77	2213308.98	Метод спутниковых геодезических измерений	0.10	-

5849	451301.77	2213308.72	Метод спутниковых геодезических измерений	0.10	-
5850	451302.50	2213307.99	Метод спутниковых геодезических измерений	0.10	-
5851	451302.74	2213307.32	Метод спутниковых геодезических измерений	0.10	-
5852	451316.74	2213308.80	Метод спутниковых геодезических измерений	0.10	-
5853	451316.89	2213309.35	Метод спутниковых геодезических измерений	0.10	-
5854	451317.62	2213310.08	Метод спутниковых геодезических измерений	0.10	-
5855	451318.62	2213310.35	Метод спутниковых геодезических измерений	0.10	-
5856	451319.62	2213310.08	Метод спутниковых геодезических измерений	0.10	-
5857	451320.38	2213309.27	Метод спутниковых геодезических измерений	0.10	-
5858	451345.38	2213313.22	Метод спутниковых геодезических измерений	0.10	-
5859	451345.41	2213313.69	Метод спутниковых геодезических измерений	0.10	-
5860	451345.63	2213314.51	Метод спутниковых геодезических измерений	0.10	-
5861	451346.36	2213315.25	Метод спутниковых геодезических измерений	0.10	-
5862	451347.36	2213315.51	Метод спутниковых геодезических измерений	0.10	-

5863	451348.36	2213315.25	Метод спутниковых геодезических измерений	0.10	-
5864	451349.09	2213314.51	Метод спутниковых геодезических измерений	0.10	-
5865	451349.34	2213313.76	Метод спутниковых геодезических измерений	0.10	-
5866	451361.71	2213315.30	Метод спутниковых геодезических измерений	0.10	-
5867	451380.63	2213316.43	Метод спутниковых геодезических измерений	0.10	-
5868	451380.34	2213317.79	Метод спутниковых геодезических измерений	0.10	-
5869	451380.61	2213318.79	Метод спутниковых геодезических измерений	0.10	-
5870	451381.34	2213319.52	Метод спутниковых геодезических измерений	0.10	-
5871	451382.34	2213319.78	Метод спутниковых геодезических измерений	0.10	-
5872	451383.34	2213319.52	Метод спутниковых геодезических измерений	0.10	-
5873	451384.07	2213318.79	Метод спутниковых геодезических измерений	0.10	-
5874	451384.66	2213316.82	Метод спутниковых геодезических измерений	0.10	-
5875	451423.92	2213322.56	Метод спутниковых геодезических измерений	0.10	-
5876	451423.67	2213323.87	Метод спутниковых геодезических измерений	0.10	-

5877	451423.94	2213324.86	Метод спутниковых геодезических измерений	0.10	-
5878	451424.67	2213325.60	Метод спутниковых геодезических измерений	0.10	-
5879	451425.67	2213325.86	Метод спутниковых геодезических измерений	0.10	-
5880	451426.67	2213325.60	Метод спутниковых геодезических измерений	0.10	-
5881	451427.40	2213324.86	Метод спутниковых геодезических измерений	0.10	-
5882	451427.62	2213324.31	Метод спутниковых геодезических измерений	0.10	-
5883	451427.89	2213323.13	Метод спутниковых геодезических измерений	0.10	-
5884	451450.00	2213326.30	Метод спутниковых геодезических измерений	0.10	-
5885	451449.98	2213326.91	Метод спутниковых геодезических измерений	0.10	-
5886	451450.25	2213327.91	Метод спутниковых геодезических измерений	0.10	-
5887	451450.98	2213328.64	Метод спутниковых геодезических измерений	0.10	-
5888	451451.98	2213328.91	Метод спутниковых геодезических измерений	0.10	-
5889	451452.98	2213328.64	Метод спутниковых геодезических измерений	0.10	-
5890	451453.71	2213327.91	Метод спутниковых геодезических измерений	0.10	-

5891	451453.98	2213326.87	Метод спутниковых геодезических измерений	0.10	-
5892	451484.90	2213331.20	Метод спутниковых геодезических измерений	0.10	-
5893	451484.93	2213332.36	Метод спутниковых геодезических измерений	0.10	-
5894	451485.20	2213333.31	Метод спутниковых геодезических измерений	0.10	-
5895	451485.93	2213334.05	Метод спутниковых геодезических измерений	0.10	-
5896	451486.93	2213334.31	Метод спутниковых геодезических измерений	0.10	-
5897	451487.93	2213334.05	Метод спутниковых геодезических измерений	0.10	-
5898	451488.66	2213333.31	Метод спутниковых геодезических измерений	0.10	-
5899	451488.92	2213331.75	Метод спутниковых геодезических измерений	0.10	-
5900	451498.63	2213333.07	Метод спутниковых геодезических измерений	0.10	-
5901	451498.41	2213334.14	Метод спутниковых геодезических измерений	0.10	-
5902	451498.68	2213335.14	Метод спутниковых геодезических измерений	0.10	-
5903	451499.41	2213335.87	Метод спутниковых геодезических измерений	0.10	-
5904	451500.41	2213336.13	Метод спутниковых геодезических измерений	0.10	-

5905	451501.41	2213335.87	Метод спутниковых геодезических измерений	0.10	-
5906	451502.34	2213334.67	Метод спутниковых геодезических измерений	0.10	-
5907	451502.61	2213333.64	Метод спутниковых геодезических измерений	0.10	-
5908	451520.51	2213336.35	Метод спутниковых геодезических измерений	0.10	-
5909	451530.23	2213338.43	Метод спутниковых геодезических измерений	0.10	-
5910	451530.33	2213338.81	Метод спутниковых геодезических измерений	0.10	-
5911	451531.06	2213339.54	Метод спутниковых геодезических измерений	0.10	-
5912	451532.06	2213339.80	Метод спутниковых геодезических измерений	0.10	-
5913	451533.06	2213339.54	Метод спутниковых геодезических измерений	0.10	-
5914	451533.67	2213338.93	Метод спутниковых геодезических измерений	0.10	-
5529	451554.86	2213340.12	Метод спутниковых геодезических измерений	0.10	-
5915	451730.35	2213422.14	Метод спутниковых геодезических измерений	0.10	-
5916	451724.53	2213456.60	Метод спутниковых геодезических измерений	0.10	-
5917	451718.99	2213494.63	Метод спутниковых геодезических измерений	0.10	-

5918	451702.41	2213493.03	Метод спутниковых геодезических измерений	0.10	-
5919	451698.77	2213492.77	Метод спутниковых геодезических измерений	0.10	-
5920	451698.58	2213489.39	Метод спутниковых геодезических измерений	0.10	-
5921	451698.45	2213488.22	Метод спутниковых геодезических измерений	0.10	-
5922	451698.19	2213487.44	Метод спутниковых геодезических измерений	0.10	-
5923	451697.46	2213486.71	Метод спутниковых геодезических измерений	0.10	-
5924	451696.46	2213486.44	Метод спутниковых геодезических измерений	0.10	-
5925	451695.46	2213486.71	Метод спутниковых геодезических измерений	0.10	-
5926	451694.73	2213487.44	Метод спутниковых геодезических измерений	0.10	-
5927	451694.47	2213488.66	Метод спутниковых геодезических измерений	0.10	-
5928	451694.59	2213489.67	Метод спутниковых геодезических измерений	0.10	-
5929	451694.74	2213492.46	Метод спутниковых геодезических измерений	0.10	-
5930	451668.43	2213490.21	Метод спутниковых геодезических измерений	0.10	-
5931	451668.45	2213487.22	Метод спутниковых геодезических измерений	0.10	-

5932	451668.60	2213486.29	Метод спутниковых геодезических измерений	0.10	-
5933	451668.35	2213484.98	Метод спутниковых геодезических измерений	0.10	-
5934	451667.62	2213484.24	Метод спутниковых геодезических измерений	0.10	-
5935	451666.62	2213483.98	Метод спутниковых геодезических измерений	0.10	-
5936	451665.62	2213484.24	Метод спутниковых геодезических измерений	0.10	-
5937	451664.89	2213484.98	Метод спутниковых геодезических измерений	0.10	-
5938	451664.64	2213485.66	Метод спутниковых геодезических измерений	0.10	-
5939	451664.45	2213487.05	Метод спутниковых геодезических измерений	0.10	-
5940	451664.43	2213489.81	Метод спутниковых геодезических измерений	0.10	-
5941	451650.68	2213488.32	Метод спутниковых геодезических измерений	0.10	-
5942	451648.89	2213488.39	Метод спутниковых геодезических измерений	0.10	-
5943	451649.07	2213483.63	Метод спутниковых геодезических измерений	0.10	-
5944	451648.80	2213482.56	Метод спутниковых геодезических измерений	0.10	-
5945	451648.07	2213481.82	Метод спутниковых геодезических измерений	0.10	-

5946	451647.07	2213481.56	Метод спутниковых геодезических измерений	0.10	-
5947	451646.07	2213481.82	Метод спутниковых геодезических измерений	0.10	-
5948	451645.34	2213482.56	Метод спутниковых геодезических измерений	0.10	-
5949	451645.07	2213483.48	Метод спутниковых геодезических измерений	0.10	-
5950	451644.89	2213488.20	Метод спутниковых геодезических измерений	0.10	-
5951	451633.61	2213486.20	Метод спутниковых геодезических измерений	0.10	-
5952	451633.56	2213483.31	Метод спутниковых геодезических измерений	0.10	-
5953	451633.61	2213482.19	Метод спутниковых геодезических измерений	0.10	-
5954	451633.34	2213481.19	Метод спутниковых геодезических измерений	0.10	-
5955	451632.61	2213480.45	Метод спутниковых геодезических измерений	0.10	-
5956	451631.60	2213480.19	Метод спутниковых геодезических измерений	0.10	-
5957	451630.60	2213480.45	Метод спутниковых геодезических измерений	0.10	-
5958	451629.87	2213481.19	Метод спутниковых геодезических измерений	0.10	-
5959	451629.60	2213482.10	Метод спутниковых геодезических измерений	0.10	-

5960	451629.55	2213483.19	Метод спутниковых геодезических измерений	0.10	-
5961	451629.60	2213485.87	Метод спутниковых геодезических измерений	0.10	-
5962	451612.46	2213484.41	Метод спутниковых геодезических измерений	0.10	-
5963	451609.59	2213484.16	Метод спутниковых геодезических измерений	0.10	-
5964	451609.28	2213481.47	Метод спутниковых геодезических измерений	0.10	-
5965	451609.32	2213480.47	Метод спутниковых геодезических измерений	0.10	-
5966	451609.05	2213479.47	Метод спутниковых геодезических измерений	0.10	-
5967	451608.32	2213478.74	Метод спутниковых геодезических измерений	0.10	-
5968	451607.32	2213478.47	Метод спутниковых геодезических измерений	0.10	-
5969	451606.32	2213478.74	Метод спутниковых геодезических измерений	0.10	-
5970	451605.59	2213479.47	Метод спутниковых геодезических измерений	0.10	-
5971	451605.32	2213480.38	Метод спутниковых геодезических измерений	0.10	-
5972	451605.27	2213481.54	Метод спутниковых геодезических измерений	0.10	-
5973	451605.52	2213483.74	Метод спутниковых геодезических измерений	0.10	-

5974	451591.15	2213482.12	Метод спутниковых геодезических измерений	0.10	-
5975	451591.48	2213480.61	Метод спутниковых геодезических измерений	0.10	-
5976	451591.53	2213480.17	Метод спутниковых геодезических измерений	0.10	-
5977	451591.44	2213478.90	Метод спутниковых геодезических измерений	0.10	-
5978	451591.18	2213478.05	Метод спутниковых геодезических измерений	0.10	-
5979	451590.45	2213477.31	Метод спутниковых геодезических измерений	0.10	-
5980	451589.45	2213477.05	Метод спутниковых геодезических измерений	0.10	-
5981	451588.45	2213477.31	Метод спутниковых геодезических измерений	0.10	-
5982	451587.72	2213478.05	Метод спутниковых геодезических измерений	0.10	-
5983	451587.46	2213479.18	Метод спутниковых геодезических измерений	0.10	-
5984	451587.51	2213480.03	Метод спутниковых геодезических измерений	0.10	-
5985	451587.13	2213481.75	Метод спутниковых геодезических измерений	0.10	-
5986	451576.69	2213481.02	Метод спутниковых геодезических измерений	0.10	-
5987	451576.57	2213477.76	Метод спутниковых геодезических измерений	0.10	-

5988	451576.30	2213476.83	Метод спутниковых геодезических измерений	0.10	-
5989	451575.57	2213476.10	Метод спутниковых геодезических измерений	0.10	-
5990	451574.57	2213475.83	Метод спутниковых геодезических измерений	0.10	-
5991	451573.57	2213476.10	Метод спутниковых геодезических измерений	0.10	-
5992	451572.84	2213476.83	Метод спутниковых геодезических измерений	0.10	-
5993	451572.57	2213477.83	Метод спутниковых геодезических измерений	0.10	-
5994	451572.67	2213480.62	Метод спутниковых геодезических измерений	0.10	-
5995	451558.08	2213478.78	Метод спутниковых геодезических измерений	0.10	-
5996	451560.29	2213450.96	Метод спутниковых геодезических измерений	0.10	-
5997	451562.37	2213420.01	Метод спутниковых геодезических измерений	0.10	-
5998	451563.15	2213408.97	Метод спутниковых геодезических измерений	0.10	-
5999	451574.47	2213410.50	Метод спутниковых геодезических измерений	0.10	-
6000	451576.53	2213410.55	Метод спутниковых геодезических измерений	0.10	-
6001	451578.34	2213410.57	Метод спутниковых геодезических измерений	0.10	-

6002	451587.90	2213411.15	Метод спутниковых геодезических измерений	0.10	-
6003	451586.81	2213416.91	Метод спутниковых геодезических измерений	0.10	-
6004	451586.89	2213418.69	Метод спутниковых геодезических измерений	0.10	-
6005	451587.15	2213419.51	Метод спутниковых геодезических измерений	0.10	-
6006	451587.88	2213420.24	Метод спутниковых геодезических измерений	0.10	-
6007	451588.88	2213420.51	Метод спутниковых геодезических измерений	0.10	-
6008	451589.88	2213420.24	Метод спутниковых геодезических измерений	0.10	-
6009	451590.61	2213419.51	Метод спутниковых геодезических измерений	0.10	-
6010	451590.88	2213418.51	Метод спутниковых геодезических измерений	0.10	-
6011	451590.79	2213417.38	Метод спутниковых геодезических измерений	0.10	-
6012	451591.90	2213411.52	Метод спутниковых геодезических измерений	0.10	-
6013	451610.24	2213413.97	Метод спутниковых геодезических измерений	0.10	-
6014	451622.93	2213414.79	Метод спутниковых геодезических измерений	0.10	-
6015	451624.78	2213420.40	Метод спутниковых геодезических измерений	0.10	-

6016	451624.91	2213421.43	Метод спутниковых геодезических измерений	0.10	-
6017	451625.16	2213422.18	Метод спутниковых геодезических измерений	0.10	-
6018	451625.89	2213422.92	Метод спутниковых геодезических измерений	0.10	-
6019	451626.89	2213423.18	Метод спутниковых геодезических измерений	0.10	-
6020	451627.89	2213422.92	Метод спутниковых геодезических измерений	0.10	-
6021	451628.62	2213422.18	Метод спутниковых геодезических измерений	0.10	-
6022	451628.87	2213420.94	Метод спутниковых геодезических измерений	0.10	-
6023	451628.64	2213419.34	Метод спутниковых геодезических измерений	0.10	-
6024	451627.25	2213415.14	Метод спутниковых геодезических измерений	0.10	-
6025	451664.92	2213418.45	Метод спутниковых геодезических измерений	0.10	-
6026	451663.75	2213422.70	Метод спутниковых геодезических измерений	0.10	-
6027	451663.29	2213423.54	Метод спутниковых геодезических измерений	0.10	-
6028	451663.04	2213424.51	Метод спутниковых геодезических измерений	0.10	-
6029	451663.31	2213425.51	Метод спутниковых геодезических измерений	0.10	-

6030	451664.04	2213426.24	Метод спутниковых геодезических измерений	0.10	-
6031	451665.04	2213426.50	Метод спутниковых геодезических измерений	0.10	-
6032	451666.04	2213426.24	Метод спутниковых геодезических измерений	0.10	-
6033	451666.77	2213425.51	Метод спутниковых геодезических измерений	0.10	-
6034	451667.55	2213423.99	Метод спутниковых геодезических измерений	0.10	-
6035	451668.95	2213418.87	Метод спутниковых геодезических измерений	0.10	-
6036	451678.07	2213420.01	Метод спутниковых геодезических измерений	0.10	-
6037	451703.59	2213421.18	Метод спутниковых геодезических измерений	0.10	-
6038	451703.22	2213425.92	Метод спутниковых геодезических измерений	0.10	-
6039	451703.04	2213426.91	Метод спутниковых геодезических измерений	0.10	-
6040	451703.31	2213427.91	Метод спутниковых геодезических измерений	0.10	-
6041	451704.04	2213428.64	Метод спутниковых геодезических измерений	0.10	-
6042	451705.04	2213428.90	Метод спутниковых геодезических измерений	0.10	-
6043	451706.04	2213428.64	Метод спутниковых геодезических измерений	0.10	-

6044	451706.77	2213427.91	Метод спутниковых геодезических измерений	0.10	-
6045	451706.99	2213427.36	Метод спутниковых геодезических измерений	0.10	-
6046	451707.19	2213426.38	Метод спутниковых геодезических измерений	0.10	-
6047	451707.59	2213421.33	Метод спутниковых геодезических измерений	0.10	-
6048	451722.73	2213421.83	Метод спутниковых геодезических измерений	0.10	-
6049	451726.89	2213421.86	Метод спутниковых геодезических измерений	0.10	-
5915	451730.35	2213422.14	Метод спутниковых геодезических измерений	0.10	-
6050	451106.53	2213116.42	Метод спутниковых геодезических измерений	0.10	-
6051	451121.20	2213118.44	Метод спутниковых геодезических измерений	0.10	-
6052	451121.29	2213118.45	Метод спутниковых геодезических измерений	0.10	-
6053	451144.54	2213120.55	Метод спутниковых геодезических измерений	0.10	-
6054	451151.48	2213123.36	Метод спутниковых геодезических измерений	0.10	-
6055	451151.92	2213123.48	Метод спутниковых геодезических измерений	0.10	-
6056	451181.40	2213128.14	Метод спутниковых геодезических измерений	0.10	-

6057	451189.34	2213130.18	Метод спутниковых геодезических измерений	0.10	-
6058	451189.58	2213130.22	Метод спутниковых геодезических измерений	0.10	-
6059	451230.69	2213135.68	Метод спутниковых геодезических измерений	0.10	-
6060	451256.74	2213140.68	Метод спутниковых геодезических измерений	0.10	-
6061	451256.88	2213140.71	Метод спутниковых геодезических измерений	0.10	-
6062	451277.78	2213143.22	Метод спутниковых геодезических измерений	0.10	-
6063	451277.85	2213143.22	Метод спутниковых геодезических измерений	0.10	-
6064	451327.59	2213147.46	Метод спутниковых геодезических измерений	0.10	-
6065	451369.24	2213154.29	Метод спутниковых геодезических измерений	0.10	-
6066	451369.36	2213154.31	Метод спутниковых геодезических измерений	0.10	-
6067	451388.96	2213156.33	Метод спутниковых геодезических измерений	0.10	-
6068	451420.20	2213160.75	Метод спутниковых геодезических измерений	0.10	-
6069	451420.26	2213160.76	Метод спутниковых геодезических измерений	0.10	-
6070	451445.68	2213163.62	Метод спутниковых геодезических измерений	0.10	-

6071	451454.12	2213165.10	Метод спутниковых геодезических измерений	0.10	-
6072	451460.56	2213166.64	Метод спутниковых геодезических измерений	0.10	-
6073	451448.43	2213169.59	Метод спутниковых геодезических измерений	0.10	-
6074	451441.19	2213168.49	Метод спутниковых геодезических измерений	0.10	-
6075	451441.11	2213168.48	Метод спутниковых геодезических измерений	0.10	-
6076	451416.87	2213165.80	Метод спутниковых геодезических измерений	0.10	-
6077	451392.97	2213162.30	Метод спутниковых геодезических измерений	0.10	-
6078	451382.98	2213160.81	Метод спутниковых геодезических измерений	0.10	-
6079	451382.75	2213160.79	Метод спутниковых геодезических измерений	0.10	-
6080	451364.80	2213160.24	Метод спутниковых геодезических измерений	0.10	-
6081	451346.23	2213156.92	Метод спутниковых геодезических измерений	0.10	-
6082	451346.04	2213156.89	Метод спутниковых геодезических измерений	0.10	-
6083	451332.54	2213155.78	Метод спутниковых геодезических измерений	0.10	-
6084	451306.20	2213151.68	Метод спутниковых геодезических измерений	0.10	-

6085	451306.15	2213151.68	Метод спутниковых геодезических измерений	0.10	-
6086	451267.88	2213146.64	Метод спутниковых геодезических измерений	0.10	-
6087	451262.54	2213145.13	Метод спутниковых геодезических измерений	0.10	-
6088	451262.32	2213145.08	Метод спутниковых геодезических измерений	0.10	-
6089	451230.00	2213139.87	Метод спутниковых геодезических измерений	0.10	-
6090	451229.89	2213139.85	Метод спутниковых геодезических измерений	0.10	-
6091	451219.65	2213138.77	Метод спутниковых геодезических измерений	0.10	-
6092	451194.78	2213133.98	Метод спутниковых геодезических измерений	0.10	-
6093	451194.65	2213133.95	Метод спутниковых геодезических измерений	0.10	-
6094	451159.55	2213129.55	Метод спутниковых геодезических измерений	0.10	-
6095	451151.71	2213127.76	Метод спутниковых геодезических измерений	0.10	-
6096	451151.68	2213127.75	Метод спутниковых геодезических измерений	0.10	-
6097	451130.84	2213123.29	Метод спутниковых геодезических измерений	0.10	-
6098	451130.67	2213123.25	Метод спутниковых геодезических измерений	0.10	-

6099	451108.90	2213120.51	Метод спутниковых геодезических измерений	0.10	-
6100	451108.87	2213120.51	Метод спутниковых геодезических измерений	0.10	-
6101	451084.38	2213117.80	Метод спутниковых геодезических измерений	0.10	-
6102	451084.35	2213117.80	Метод спутниковых геодезических измерений	0.10	-
6103	451062.38	2213115.67	Метод спутниковых геодезических измерений	0.10	-
6104	451062.34	2213115.66	Метод спутниковых геодезических измерений	0.10	-
6105	451042.25	2213114.19	Метод спутниковых геодезических измерений	0.10	-
6106	451010.52	2213109.90	Метод спутниковых геодезических измерений	0.10	-
6107	450994.45	2213107.55	Метод спутниковых геодезических измерений	0.10	-
6108	450994.38	2213107.55	Метод спутниковых геодезических измерений	0.10	-
6109	450971.41	2213104.95	Метод спутниковых геодезических измерений	0.10	-
6110	450961.04	2213103.11	Метод спутниковых геодезических измерений	0.10	-
6111	450960.87	2213103.09	Метод спутниковых геодезических измерений	0.10	-
6112	450932.69	2213100.53	Метод спутниковых геодезических измерений	0.10	-

6113	450906.70	2213095.75	Метод спутниковых геодезических измерений	0.10	-
6114	450906.55	2213095.72	Метод спутниковых геодезических измерений	0.10	-
6115	450887.46	2213093.67	Метод спутниковых геодезических измерений	0.10	-
6116	450859.94	2213089.29	Метод спутниковых геодезических измерений	0.10	-
6117	450812.26	2213086.49	Метод спутниковых геодезических измерений	0.10	-
6118	450773.38	2213081.44	Метод спутниковых геодезических измерений	0.10	-
6119	450771.87	2213081.44	Метод спутниковых геодезических измерений	0.10	-
6120	450748.85	2213075.72	Метод спутниковых геодезических измерений	0.10	-
6121	450730.86	2213077.49	Метод спутниковых геодезических измерений	0.10	-
6122	450723.08	2213076.59	Метод спутниковых геодезических измерений	0.10	-
6123	450698.75	2213073.25	Метод спутниковых геодезических измерений	0.10	-
6124	450677.65	2213070.96	Метод спутниковых геодезических измерений	0.10	-
6125	450655.91	2213069.52	Метод спутниковых геодезических измерений	0.10	-
6126	450625.36	2213068.55	Метод спутниковых геодезических измерений	0.10	-

6127	450623.89	2213068.44	Метод спутниковых геодезических измерений	0.10	-
6128	450624.27	2213065.81	Метод спутниковых геодезических измерений	0.10	-
6129	450632.08	2213066.65	Метод спутниковых геодезических измерений	0.10	-
6130	450676.33	2213067.22	Метод спутниковых геодезических измерений	0.10	-
6131	450700.28	2213070.58	Метод спутниковых геодезических измерений	0.10	-
6132	450725.32	2213071.83	Метод спутниковых геодезических измерений	0.10	-
6133	450733.30	2213072.17	Метод спутниковых геодезических измерений	0.10	-
6134	450740.47	2213073.25	Метод спутниковых геодезических измерений	0.10	-
6135	450767.49	2213075.90	Метод спутниковых геодезических измерений	0.10	-
6136	450788.69	2213078.97	Метод спутниковых геодезических измерений	0.10	-
6137	450796.53	2213079.46	Метод спутниковых геодезических измерений	0.10	-
6138	450833.82	2213082.02	Метод спутниковых геодезических измерений	0.10	-
6139	450847.08	2213085.79	Метод спутниковых геодезических измерений	0.10	-
6140	450854.95	2213088.12	Метод спутниковых геодезических измерений	0.10	-

6141	450870.60	2213087.73	Метод спутниковых геодезических измерений	0.10	-
6142	450887.04	2213089.69	Метод спутниковых геодезических измерений	0.10	-
6143	450893.11	2213090.98	Метод спутниковых геодезических измерений	0.10	-
6144	450903.38	2213091.60	Метод спутниковых геодезических измерений	0.10	-
6145	450921.78	2213093.19	Метод спутниковых геодезических измерений	0.10	-
6146	450952.10	2213098.46	Метод спутниковых геодезических измерений	0.10	-
6147	450952.25	2213098.48	Метод спутниковых геодезических измерений	0.10	-
6148	450966.32	2213099.79	Метод спутниковых геодезических измерений	0.10	-
6149	450966.48	2213099.80	Метод спутниковых геодезических измерений	0.10	-
6150	450976.34	2213099.97	Метод спутниковых геодезических измерений	0.10	-
6151	450987.48	2213100.86	Метод спутниковых геодезических измерений	0.10	-
6152	451015.01	2213105.12	Метод спутниковых геодезических измерений	0.10	-
6153	451015.10	2213105.13	Метод спутниковых геодезических измерений	0.10	-
6154	451058.10	2213109.93	Метод спутниковых геодезических измерений	0.10	-

6155	451090.93	2213115.09	Метод спутниковых геодезических измерений	0.10	-
6156	451091.07	2213115.11	Метод спутниковых геодезических измерений	0.10	-
6050	451106.53	2213116.42	Метод спутниковых геодезических измерений	0.10	-
6157	451238.68	2213364.92	Метод спутниковых геодезических измерений	0.10	-
6158	451238.09	2213367.61	Метод спутниковых геодезических измерений	0.10	-
6159	451230.66	2213366.67	Метод спутниковых геодезических измерений	0.10	-
6160	451189.95	2213360.73	Метод спутниковых геодезических измерений	0.10	-
6161	451149.02	2213355.40	Метод спутниковых геодезических измерений	0.10	-
6162	451148.53	2213355.34	Метод спутниковых геодезических измерений	0.10	-
6163	451148.67	2213353.77	Метод спутниковых геодезических измерений	0.10	-
6164	451150.01	2213353.98	Метод спутниковых геодезических измерений	0.10	-
6165	451175.08	2213356.34	Метод спутниковых геодезических измерений	0.10	-
6166	451189.34	2213358.30	Метод спутниковых геодезических измерений	0.10	-
6167	451207.35	2213361.01	Метод спутниковых геодезических измерений	0.10	-

6168	451232.46	2213363.93	Метод спутниковых геодезических измерений	0.10	-
6157	451238.68	2213364.92	Метод спутниковых геодезических измерений	0.10	-
6169	450609.22	2212888.77	Метод спутниковых геодезических измерений	0.10	-
6170	450635.56	2212890.09	Метод спутниковых геодезических измерений	0.10	-
6171	450658.47	2212891.21	Метод спутниковых геодезических измерений	0.10	-
6172	450682.08	2212892.07	Метод спутниковых геодезических измерений	0.10	-
6173	450701.28	2212892.11	Метод спутниковых геодезических измерений	0.10	-
6174	450712.13	2212893.99	Метод спутниковых геодезических измерений	0.10	-
6175	450734.30	2212892.80	Метод спутниковых геодезических измерений	0.10	-
6176	450744.22	2212894.06	Метод спутниковых геодезических измерений	0.10	-
6177	450756.94	2212893.33	Метод спутниковых геодезических измерений	0.10	-
6178	450798.28	2212893.98	Метод спутниковых геодезических измерений	0.10	-
6179	450830.96	2212895.40	Метод спутниковых геодезических измерений	0.10	-
6180	450830.53	2212901.54	Метод спутниковых геодезических измерений	0.10	-

6181	450829.93	2212901.50	Метод спутниковых геодезических измерений	0.10	-
6182	450829.32	2212901.55	Метод спутниковых геодезических измерений	0.10	-
6183	450805.26	2212900.85	Метод спутниковых геодезических измерений	0.10	-
6184	450788.30	2212898.68	Метод спутниковых геодезических измерений	0.10	-
6185	450714.18	2212896.17	Метод спутниковых геодезических измерений	0.10	-
6186	450678.03	2212894.83	Метод спутниковых геодезических измерений	0.10	-
6187	450663.62	2212894.25	Метод спутниковых геодезических измерений	0.10	-
6188	450626.76	2212892.32	Метод спутниковых геодезических измерений	0.10	-
6189	450602.79	2212891.00	Метод спутниковых геодезических измерений	0.10	-
6190	450579.27	2212890.46	Метод спутниковых геодезических измерений	0.10	-
6191	450568.97	2212891.27	Метод спутниковых геодезических измерений	0.10	-
6192	450526.69	2212890.43	Метод спутниковых геодезических измерений	0.10	-
6193	450496.56	2212889.12	Метод спутниковых геодезических измерений	0.10	-
6194	450452.76	2212886.76	Метод спутниковых геодезических измерений	0.10	-

6195	450413.66	2212885.76	Метод спутниковых геодезических измерений	0.10	-
6196	450392.81	2212883.87	Метод спутниковых геодезических измерений	0.10	-
6197	450387.41	2212884.89	Метод спутниковых геодезических измерений	0.10	-
6198	450369.87	2212884.18	Метод спутниковых геодезических измерений	0.10	-
6199	450325.45	2212883.36	Метод спутниковых геодезических измерений	0.10	-
6200	450296.87	2212883.59	Метод спутниковых геодезических измерений	0.10	-
6201	450265.90	2212884.69	Метод спутниковых геодезических измерений	0.10	-
6202	450247.30	2212886.94	Метод спутниковых геодезических измерений	0.10	-
6203	450238.29	2212887.26	Метод спутниковых геодезических измерений	0.10	-
6204	450202.90	2212887.73	Метод спутниковых геодезических измерений	0.10	-
6205	450203.55	2212881.38	Метод спутниковых геодезических измерений	0.10	-
6206	450226.46	2212883.71	Метод спутниковых геодезических измерений	0.10	-
6207	450279.90	2212881.89	Метод спутниковых геодезических измерений	0.10	-
6208	450291.68	2212881.84	Метод спутниковых геодезических измерений	0.10	-

6209	450299.88	2212880.92	Метод спутниковых геодезических измерений	0.10	-
6210	450321.68	2212877.02	Метод спутниковых геодезических измерений	0.10	-
6211	450333.44	2212876.85	Метод спутниковых геодезических измерений	0.10	-
6212	450343.32	2212877.30	Метод спутниковых геодезических измерений	0.10	-
6213	450378.46	2212876.69	Метод спутниковых геодезических измерений	0.10	-
6214	450399.75	2212877.16	Метод спутниковых геодезических измерений	0.10	-
6215	450418.59	2212878.30	Метод спутниковых геодезических измерений	0.10	-
6216	450443.74	2212880.70	Метод спутниковых геодезических измерений	0.10	-
6217	450480.11	2212882.01	Метод спутниковых геодезических измерений	0.10	-
6218	450516.18	2212883.66	Метод спутниковых геодезических измерений	0.10	-
6219	450557.20	2212885.97	Метод спутниковых геодезических измерений	0.10	-
6220	450585.08	2212887.44	Метод спутниковых геодезических измерений	0.10	-
6169	450609.22	2212888.77	Метод спутниковых геодезических измерений	0.10	-

3. Сведения о характерных точках части (частей) границы объекта

	Координаты, м	**Метод определения координат**	**Средняя квадратическая погрешность**	**Описание обозначения точки**

Обозначение характерных точек части границы	X	Y	характерной точки	положения характерной точки (Mt), м	на местности (при наличии)
1	2	3	4	5	6
-	-	-	-	-	-

Раздел 3

Сведения о местоположении измененных (уточненных) границ объекта

1. Система координат -

2. Сведения о характерных точках границ объекта

Обозначение характерных точек границ	Существующие координаты, м		Измененные (уточненные) координаты, м		Метод определения координат характерной точки	Средняя квадратическая погрешность положения характерной точки (Mt), м	Описание обозначения точки на местности (при наличии)
	X	Y	X	Y			
1	2	3	4	5	6	7	8
-	-	-	-	-	-	-	

3. Сведения о характерных точках части (частей) границы объекта

Обозначение характерных точек части границы	Существующие координаты, м		Измененные (уточненные) координаты, м		Метод определения координат характерной точки	Средняя квадратическая погрешность положения характерной точки (Mt), м	Описание обозначения точки на местности (при наличии)
	X	Y	X	Y			
1	2	3	4	5	6	7	8
-	-	-	-	-	-	-	

План границ объекта



Масштаб 1:10000

Условные обозначения:

- характерная точка границы охранной зоны
- граница охранной зоны
- кадастровый квартал
- ось подземного газопровода
- кадастровый номер з/у, попадающий в границы охранной зоны
- кадастровый номер сооружения газопровода

Лист 2 (Всего листов 44)




Масштаб 1:500

Лист 3 (Всего листов 44)




Масштаб 1:500

Лист 4 (Всего листов 44)

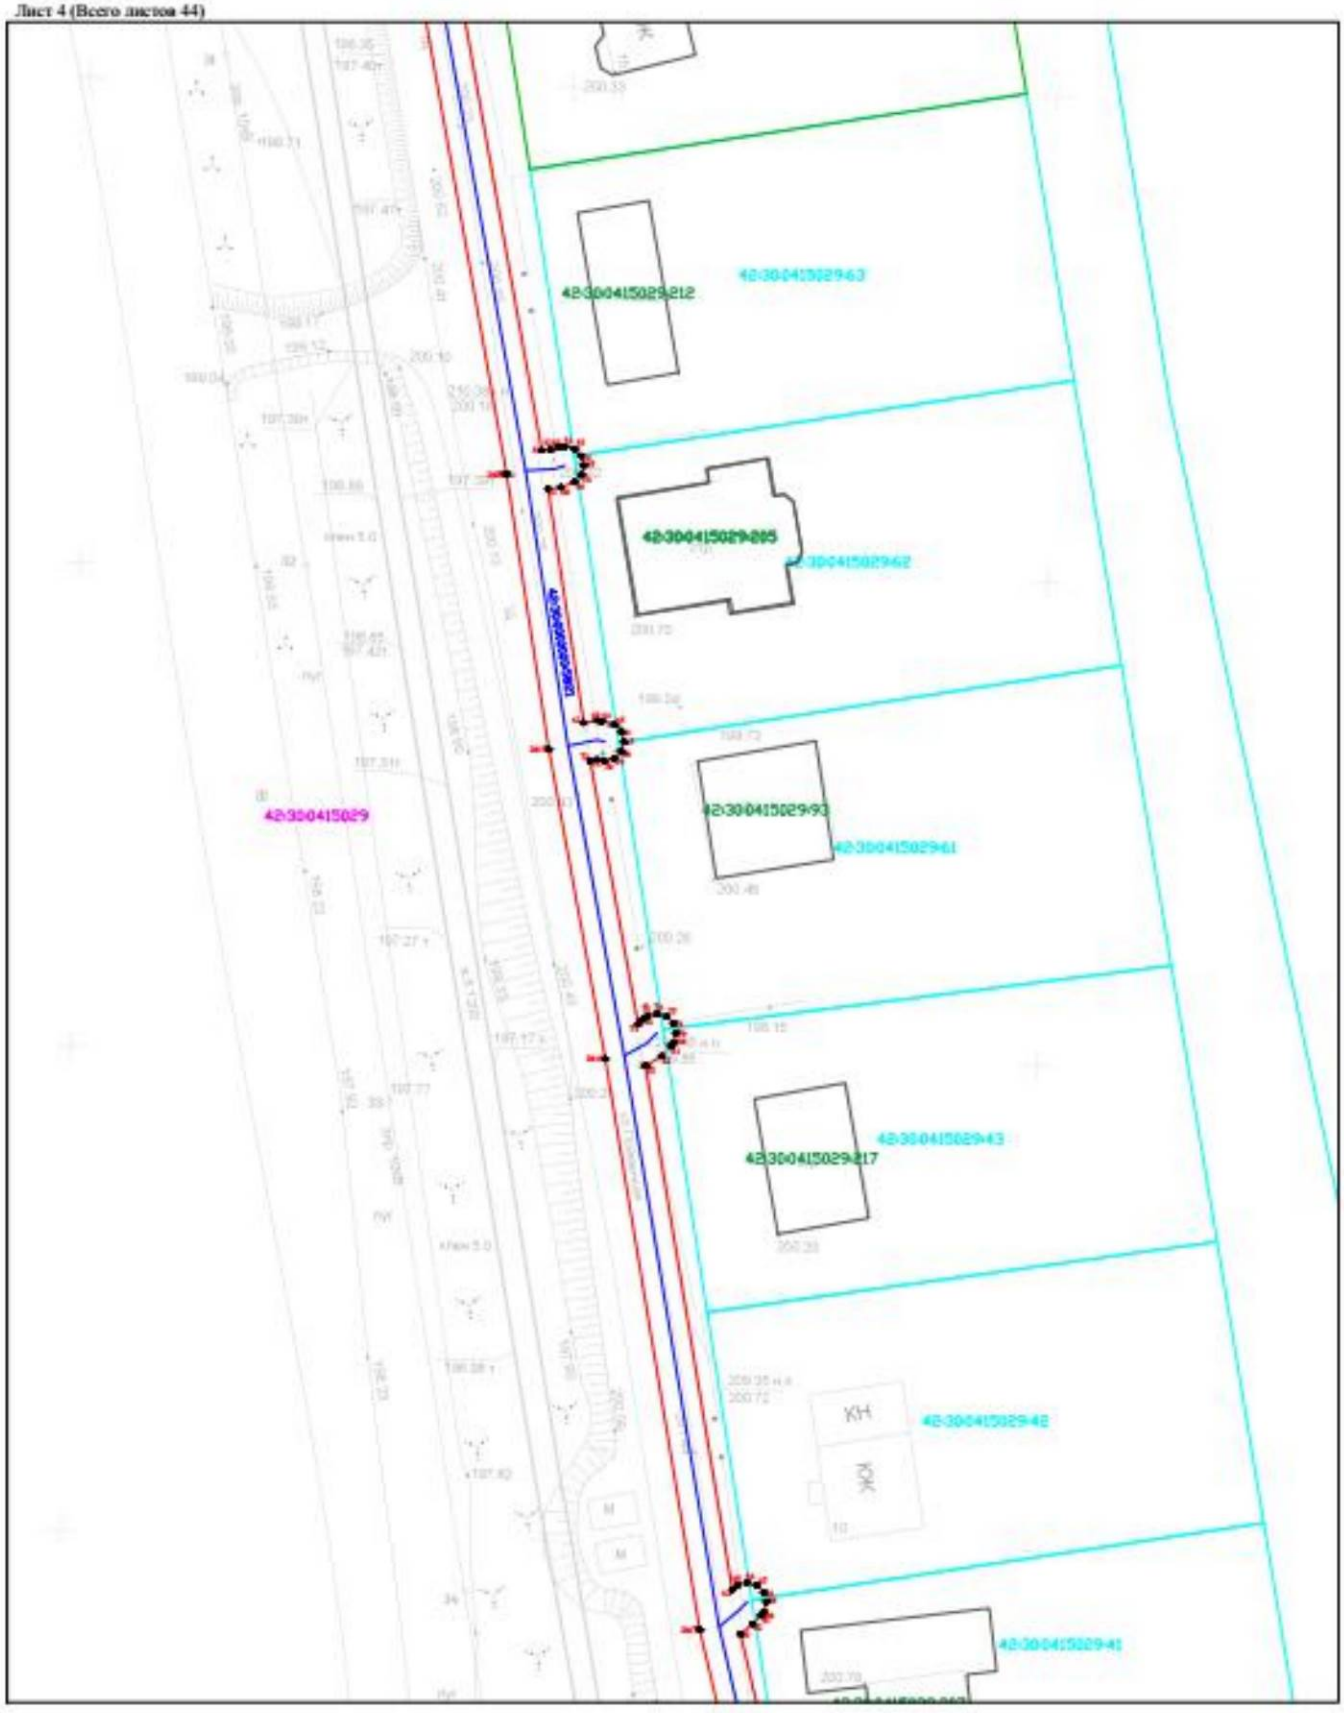


Масштаб 1:500

Лист 5 (Всего листов 44)

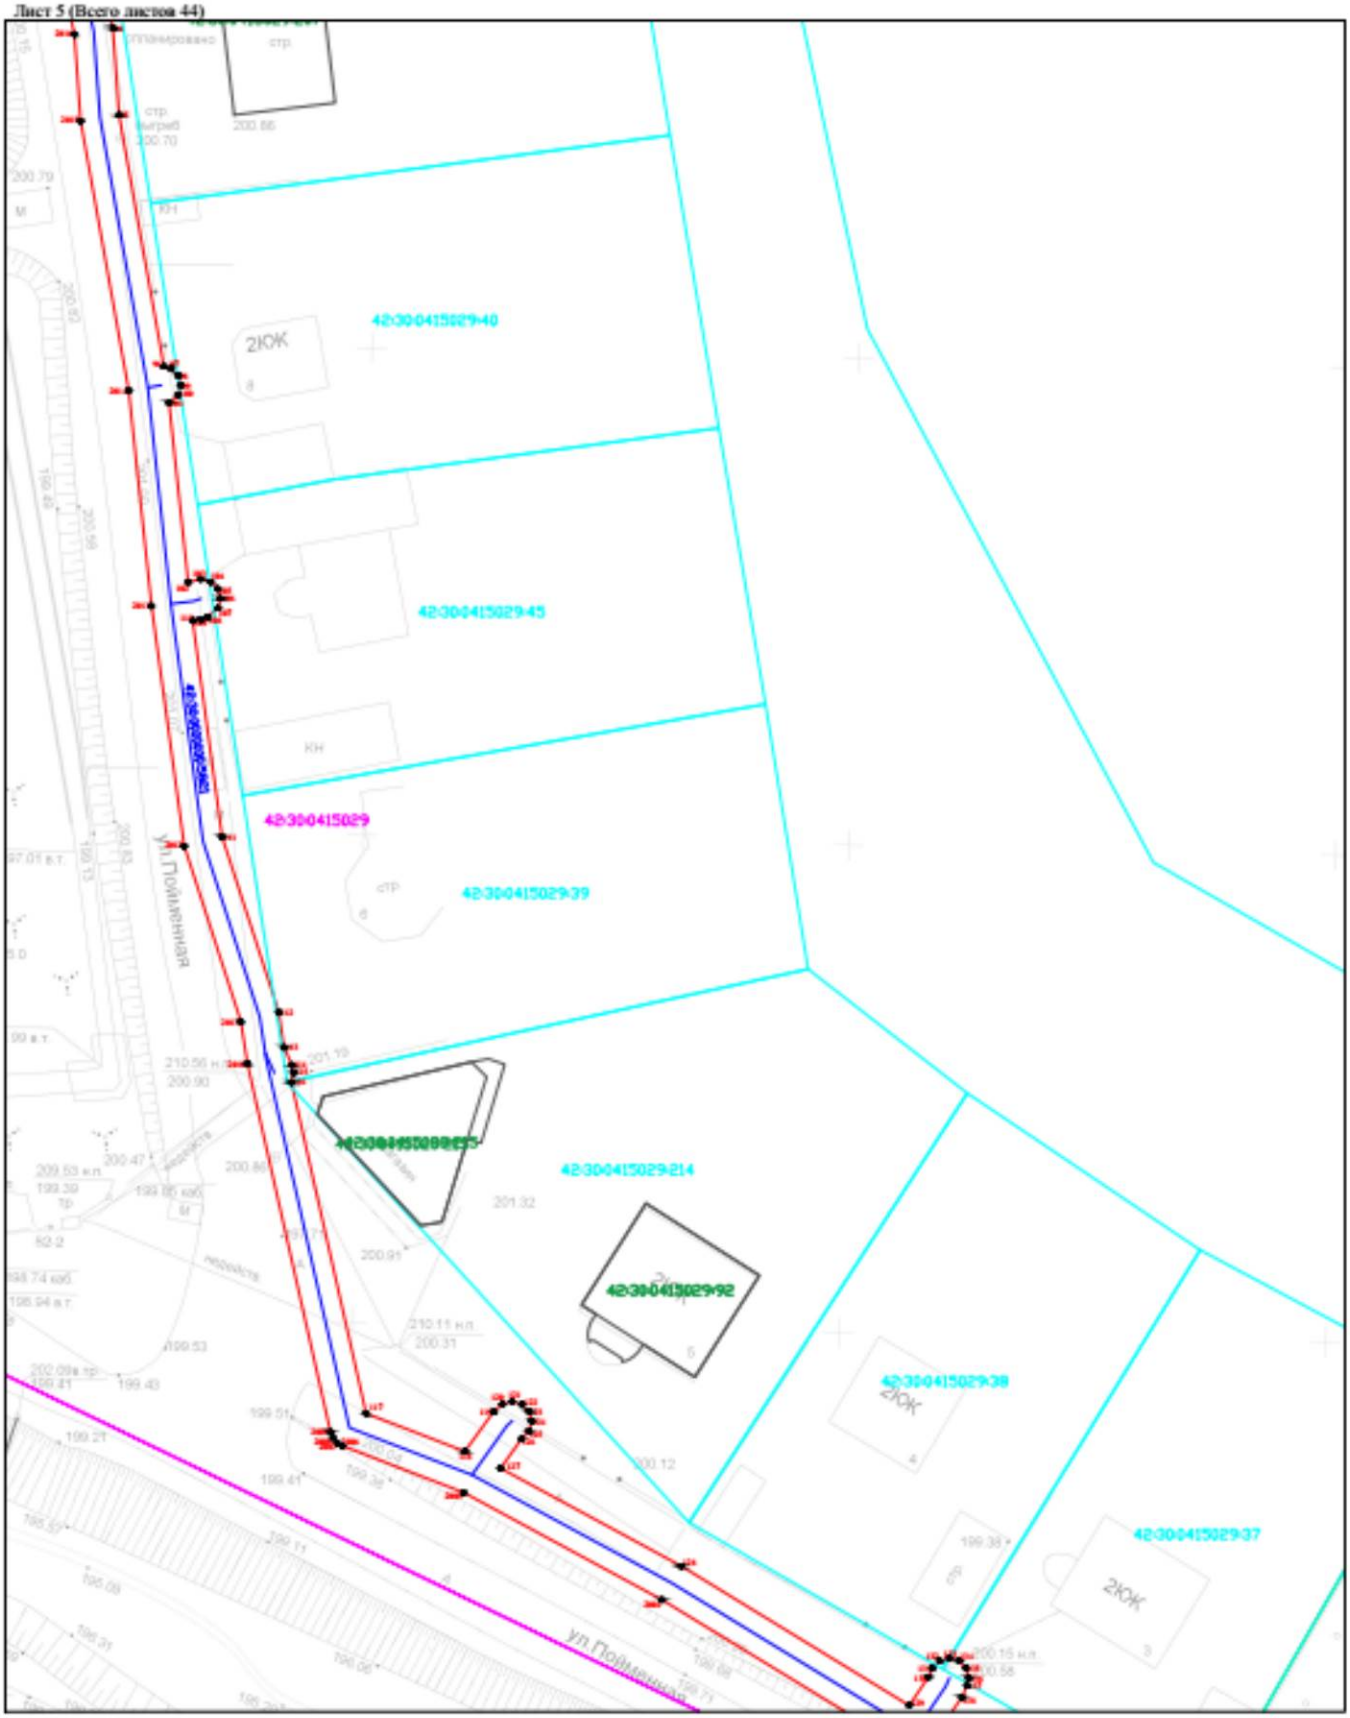


Масштаб 1:500

Лист 6 (Всего листов 44)

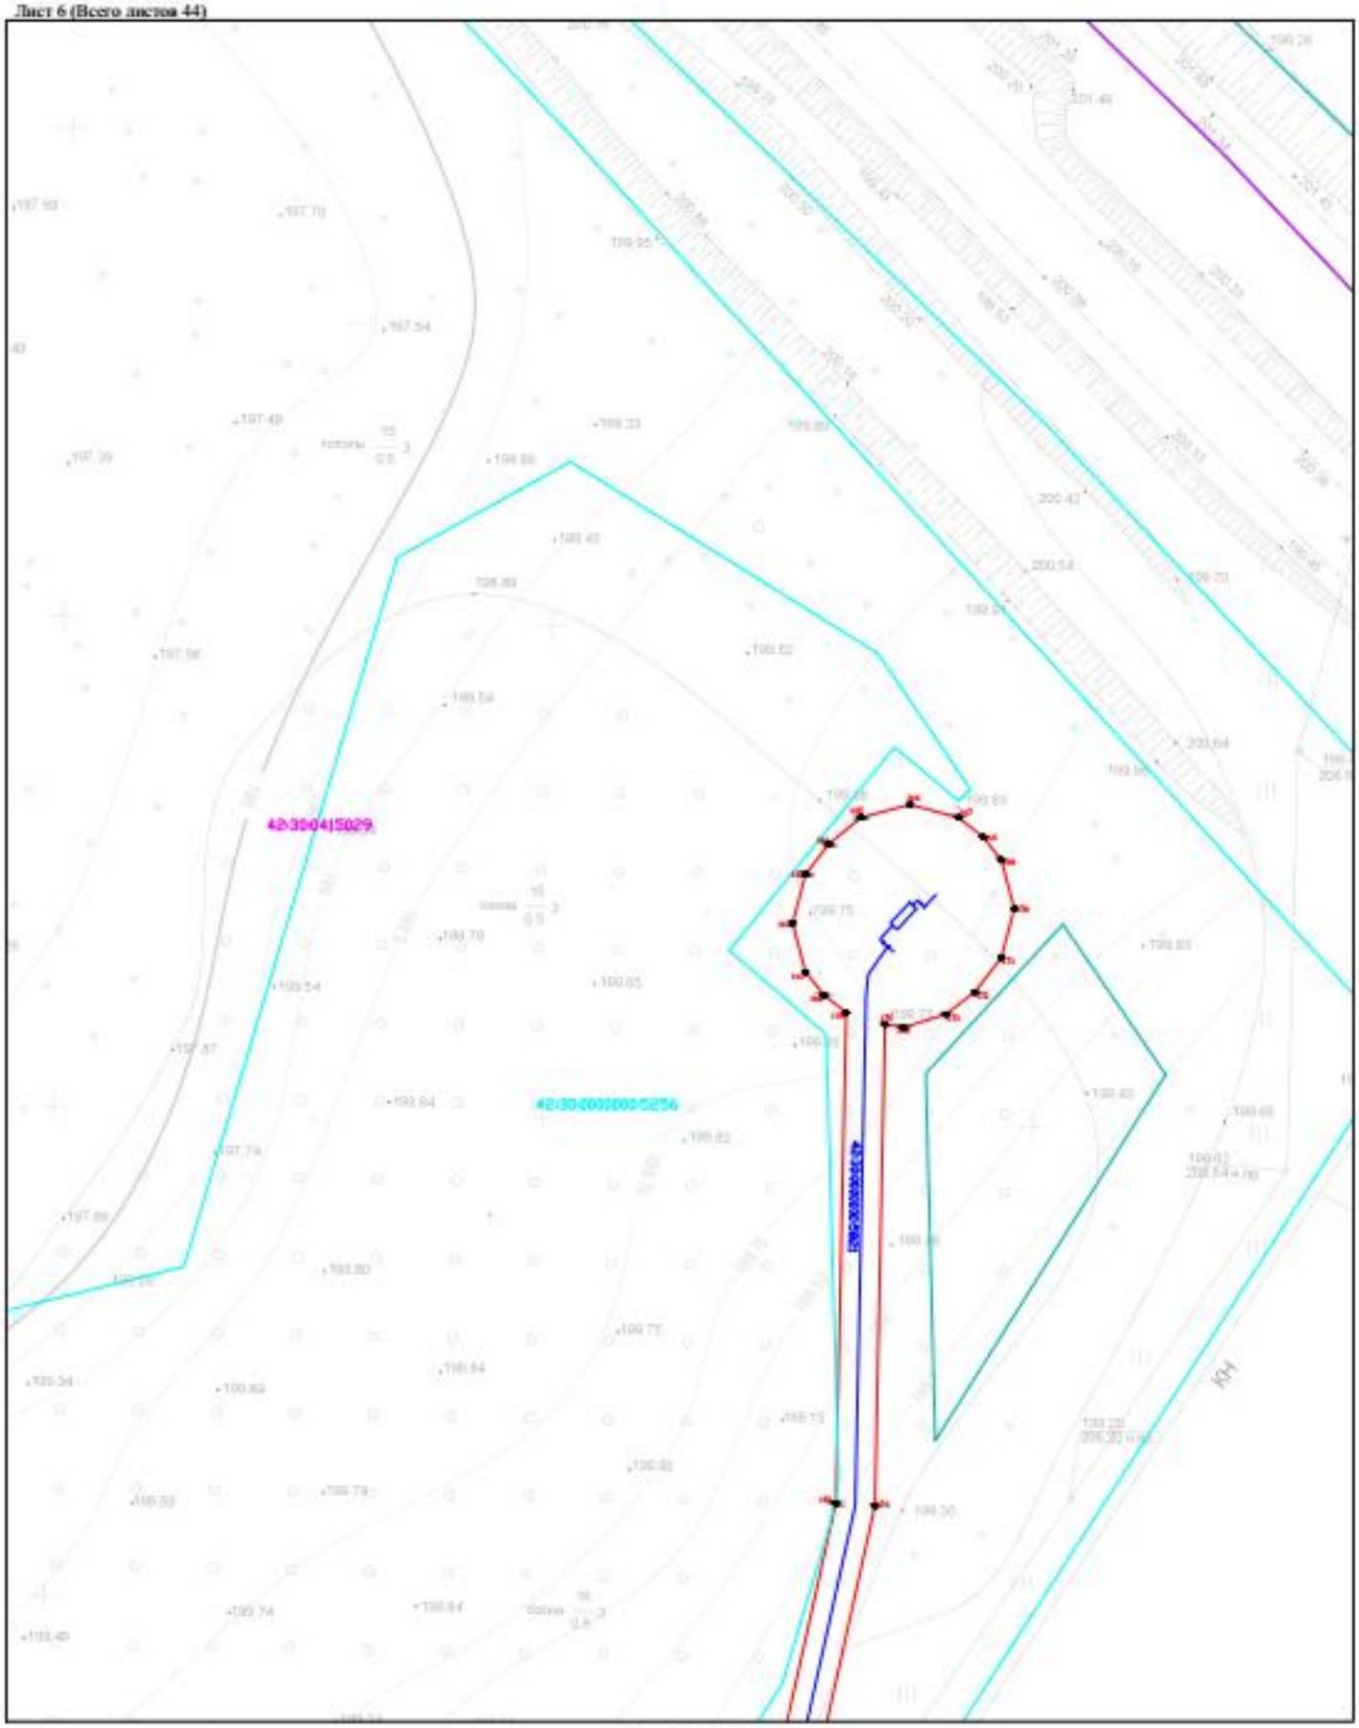


Масштаб 1:500

Лист 7(Всего листов 44)

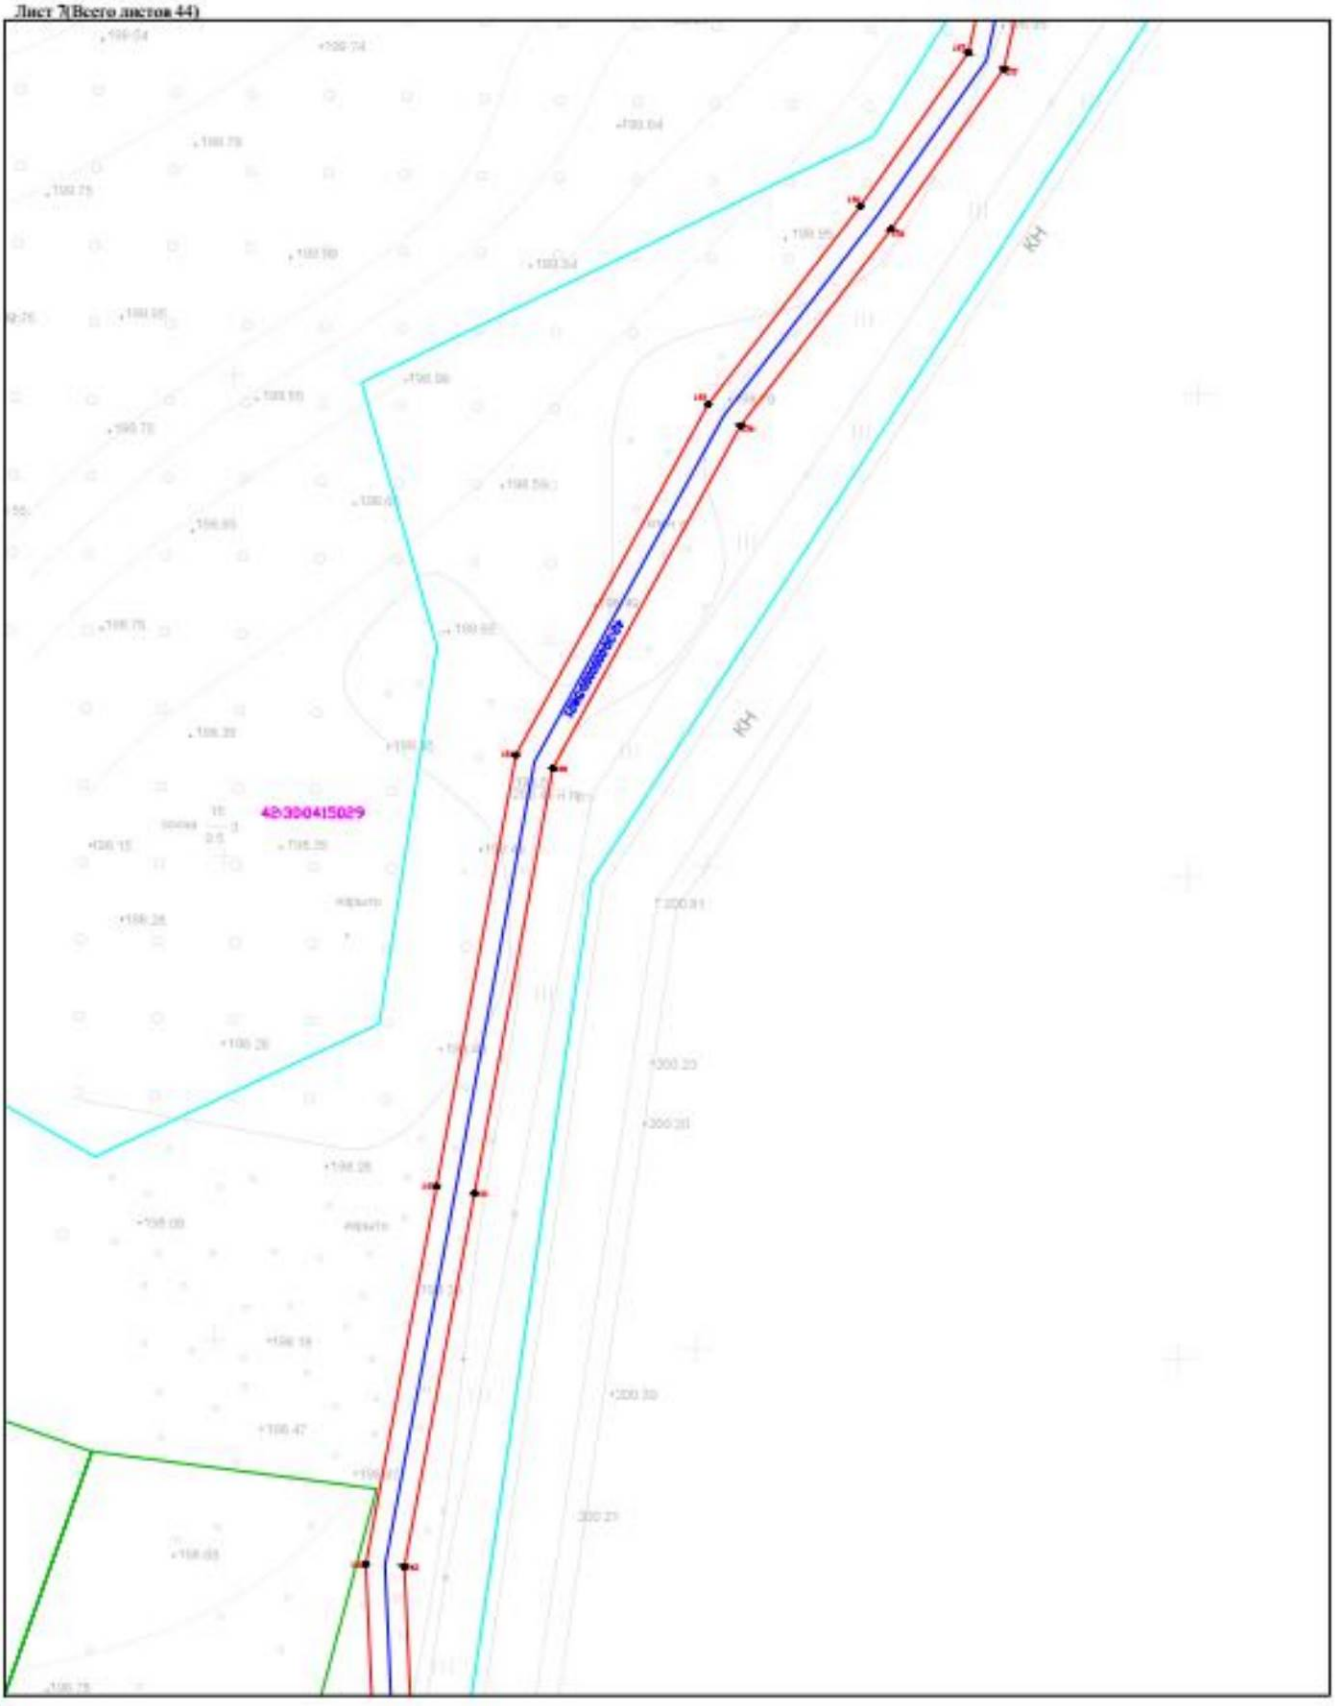


Масштаб 1:500

Лист 8(Всего листов 44)

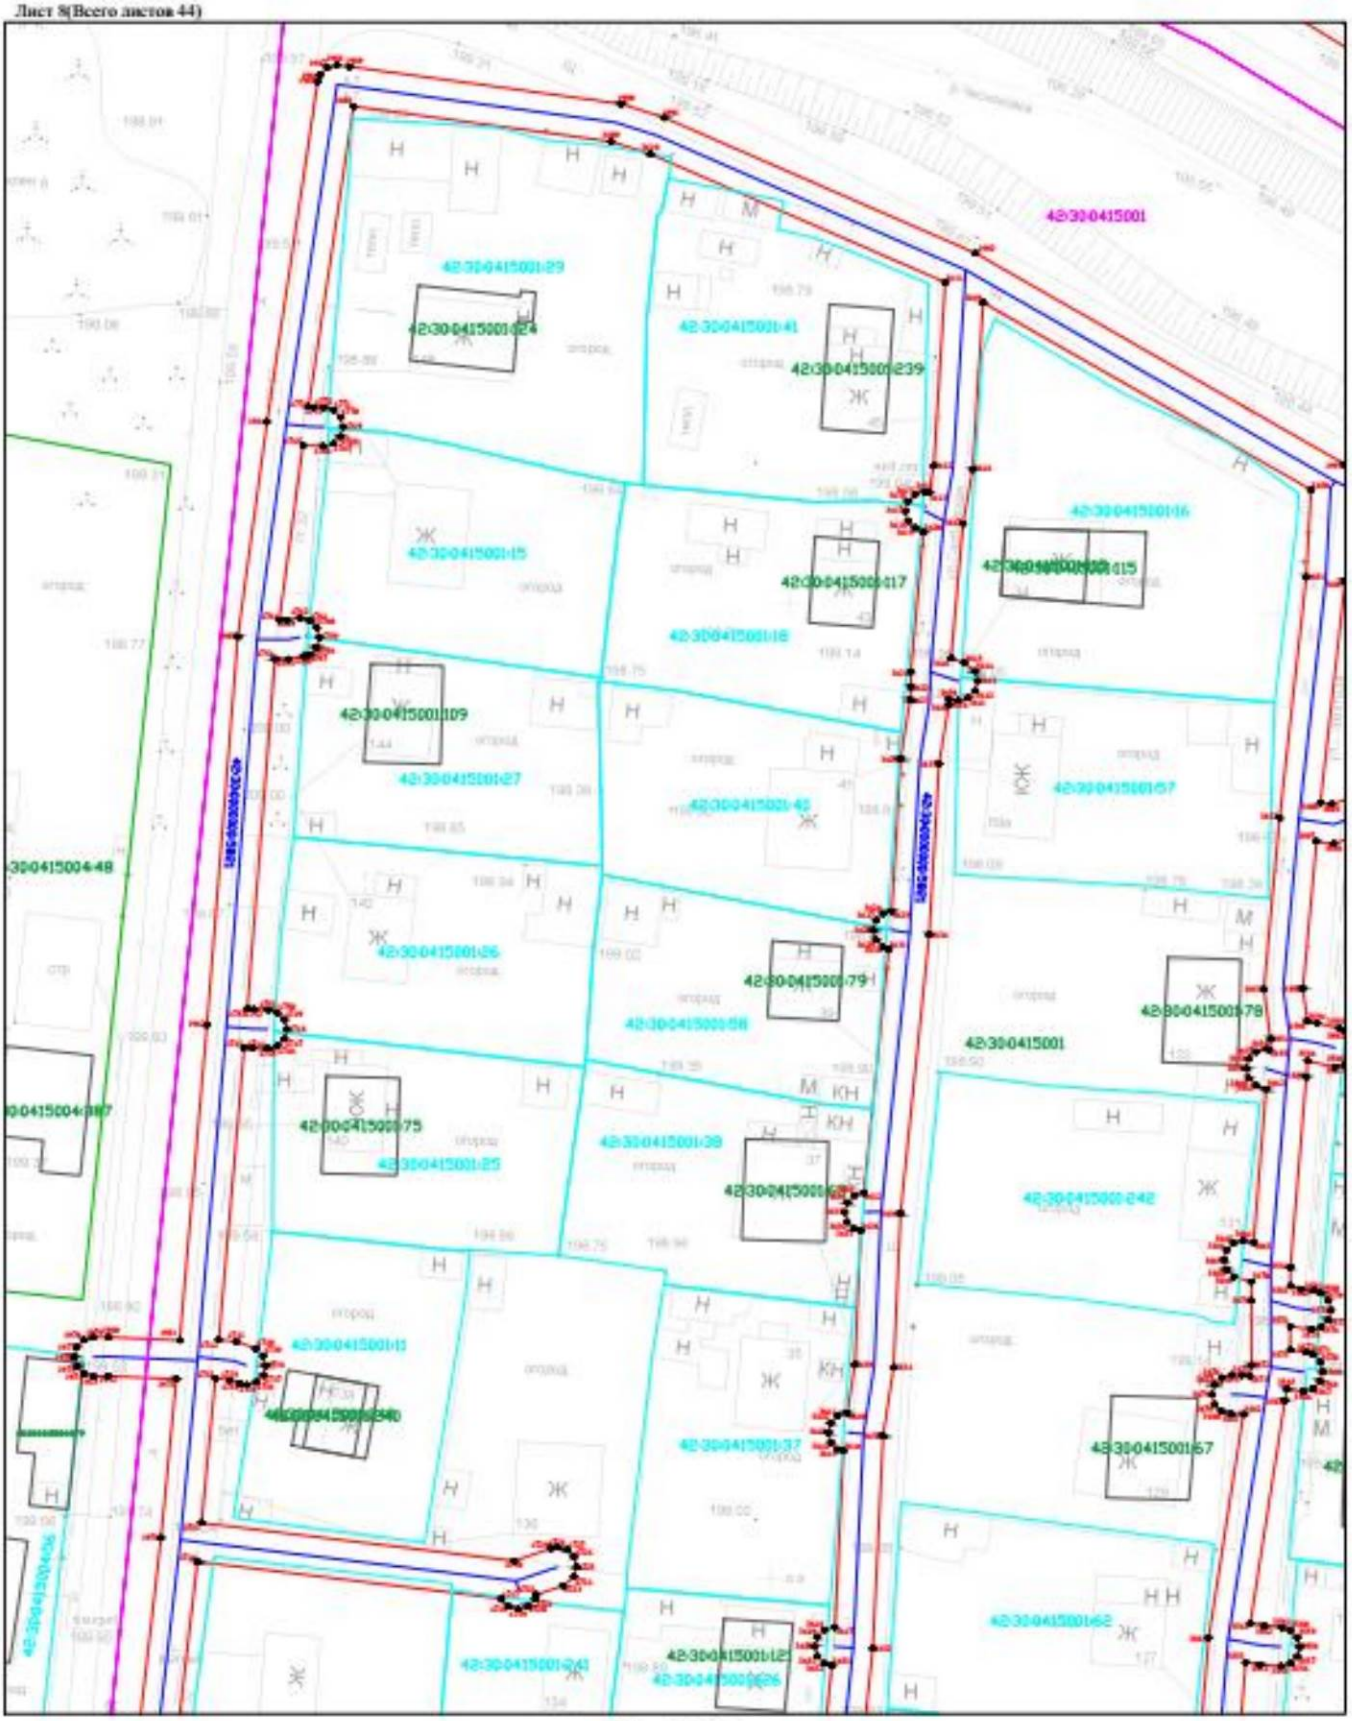


Масштаб 1:500

Лист 9(Всего листов 44)

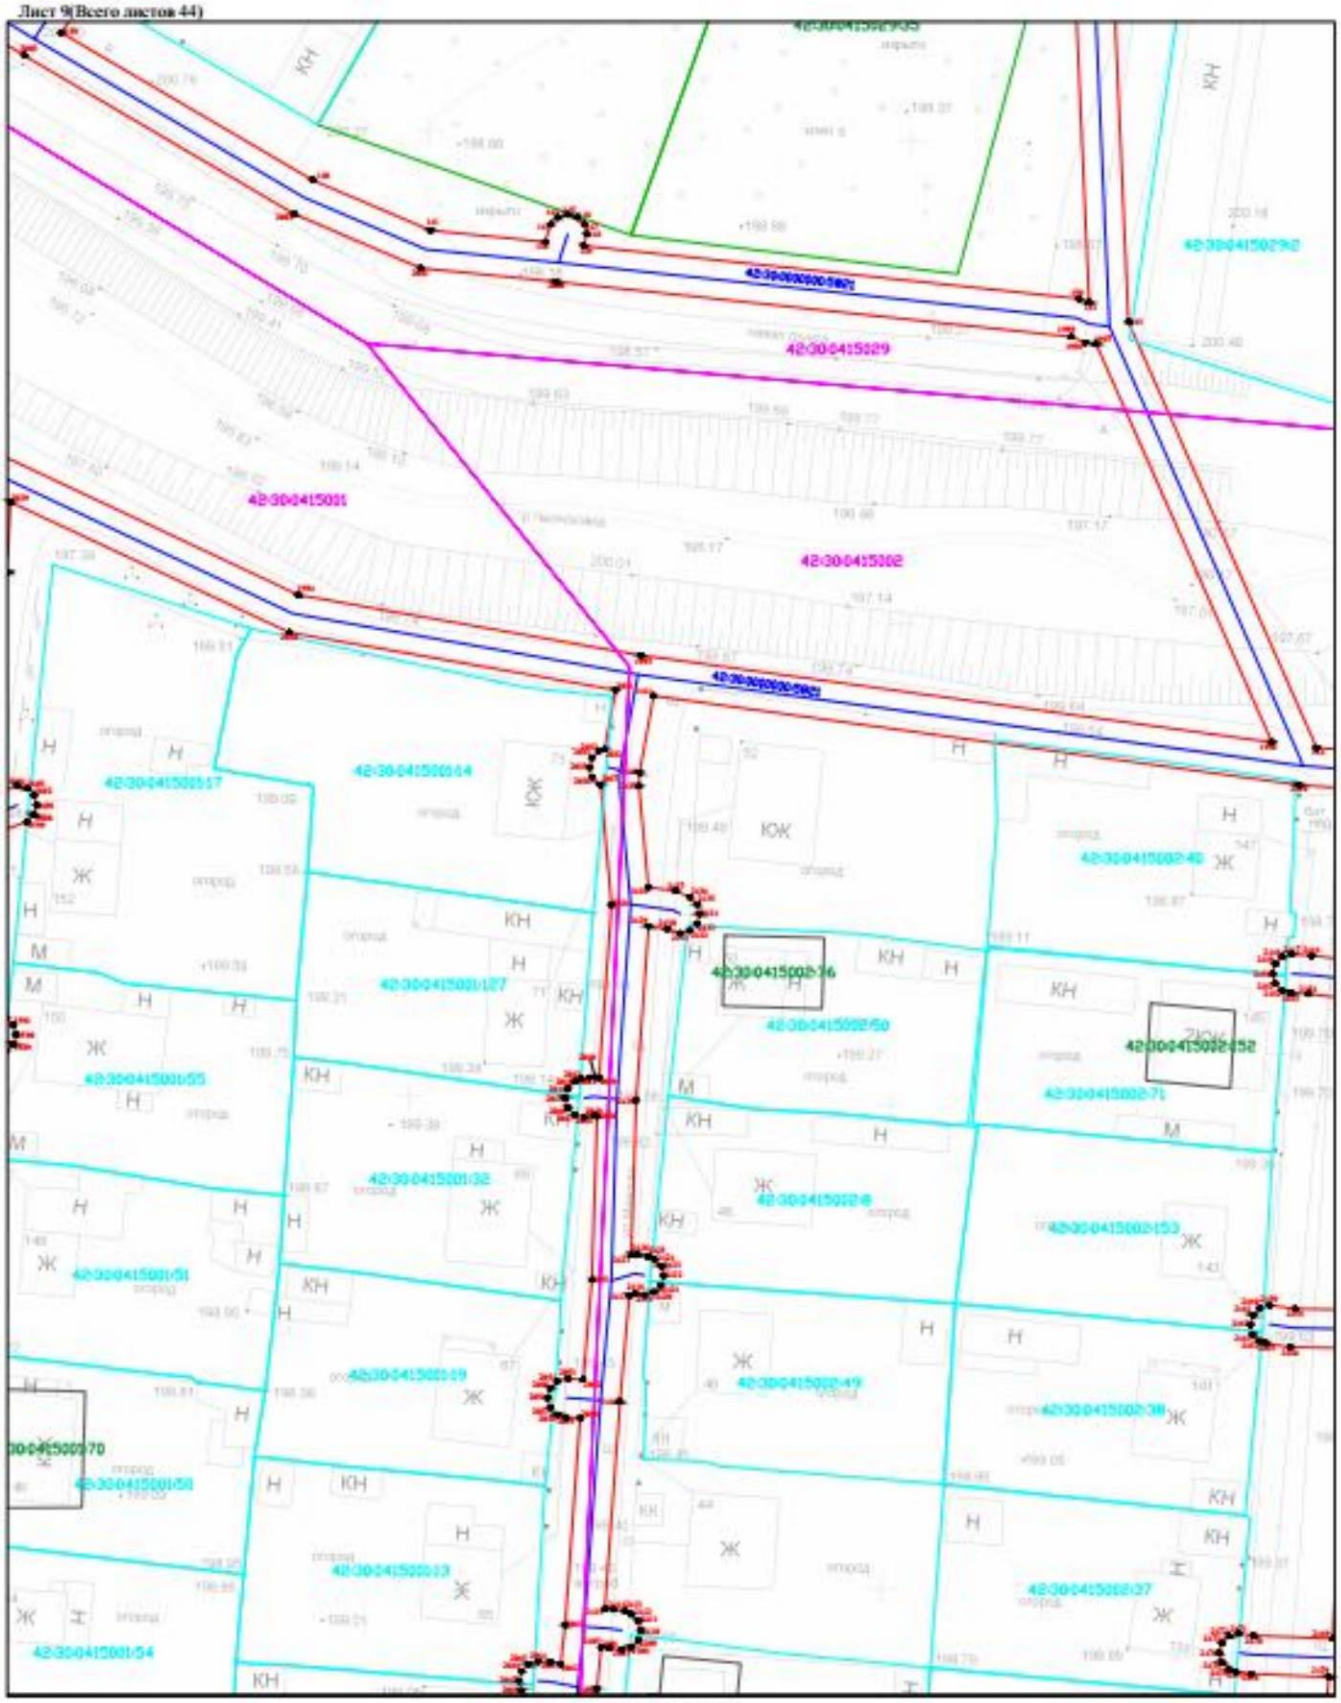


Масштаб 1:500

Лист 10 (Всего листов 44)

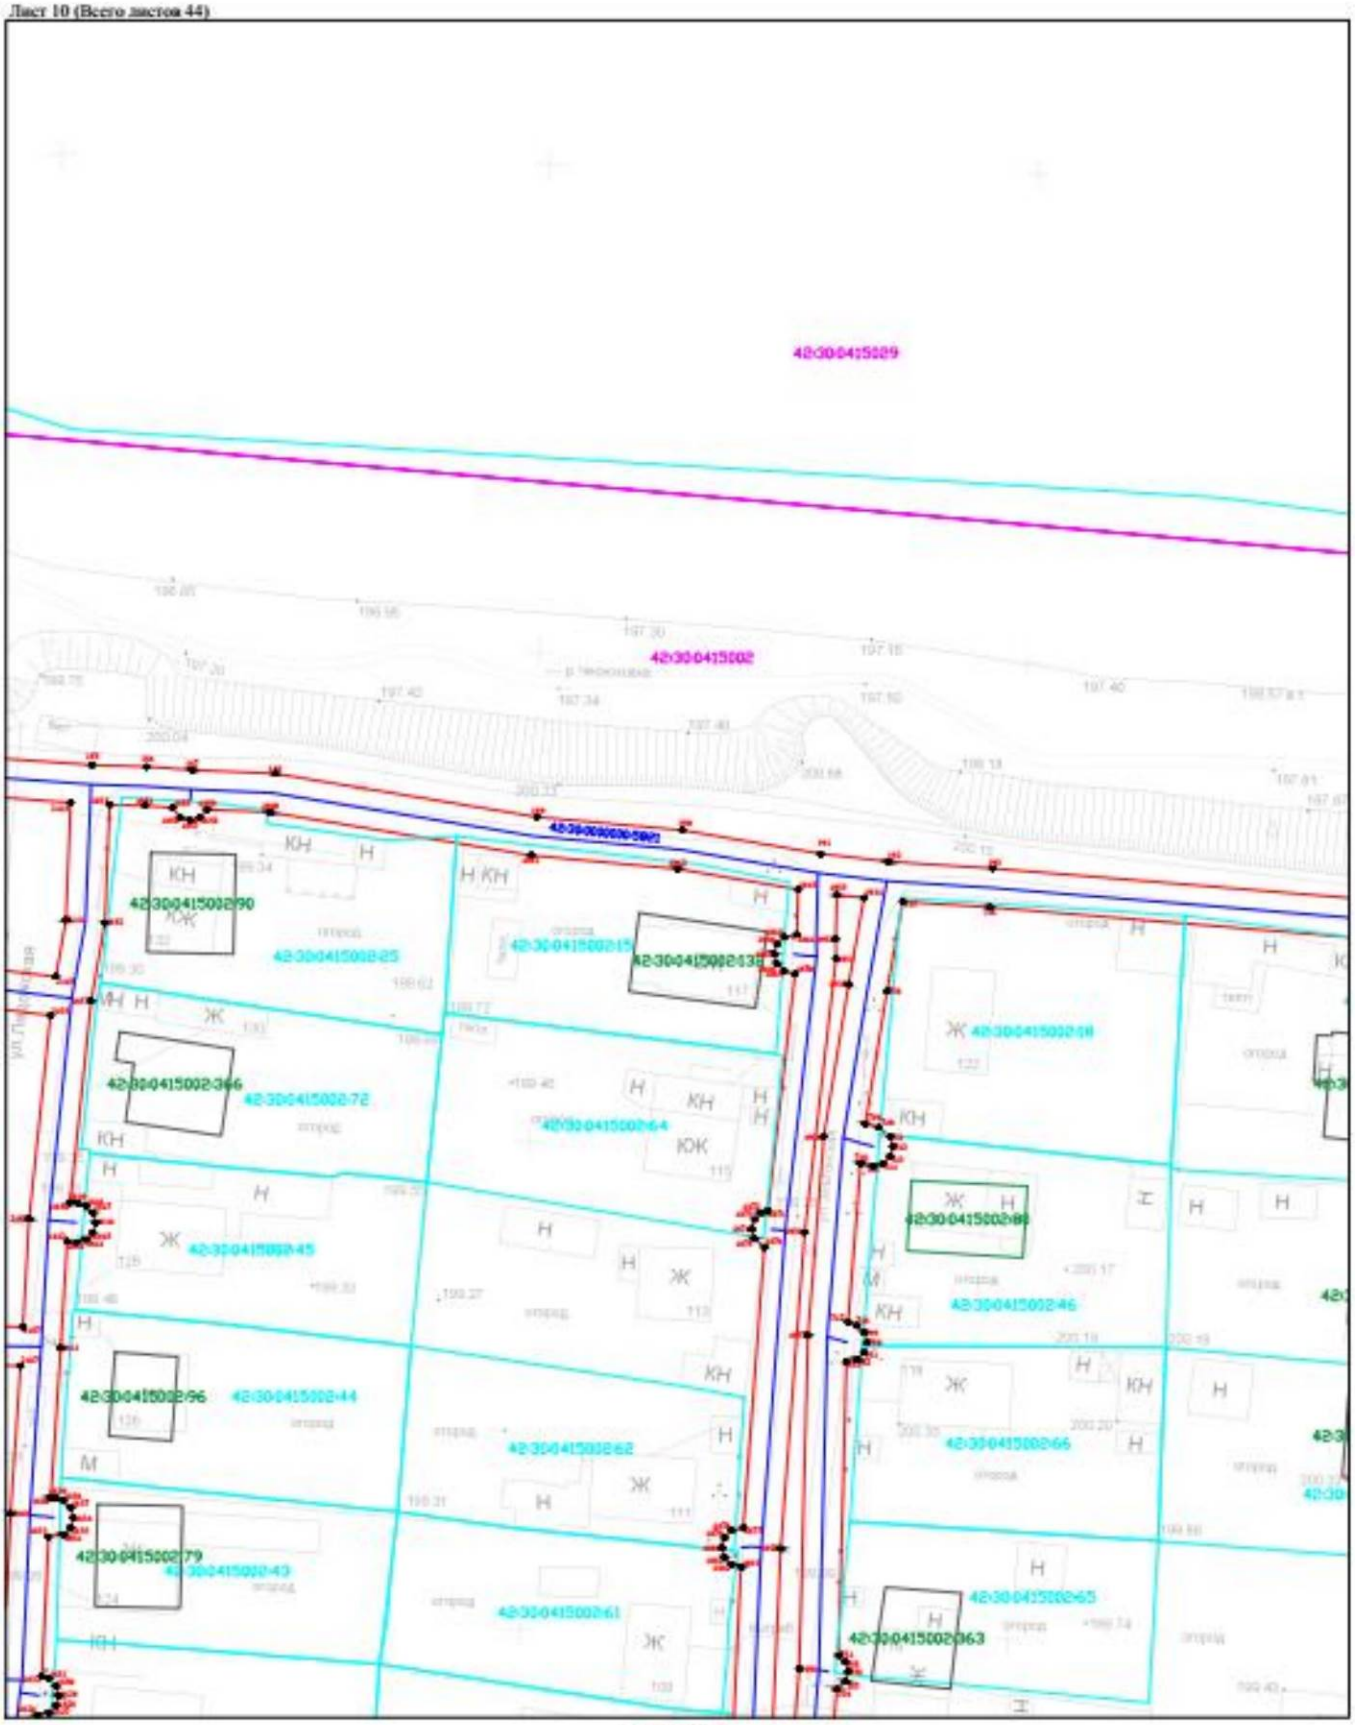


Масштаб 1:500

Лист 11 (Всего листов 44)

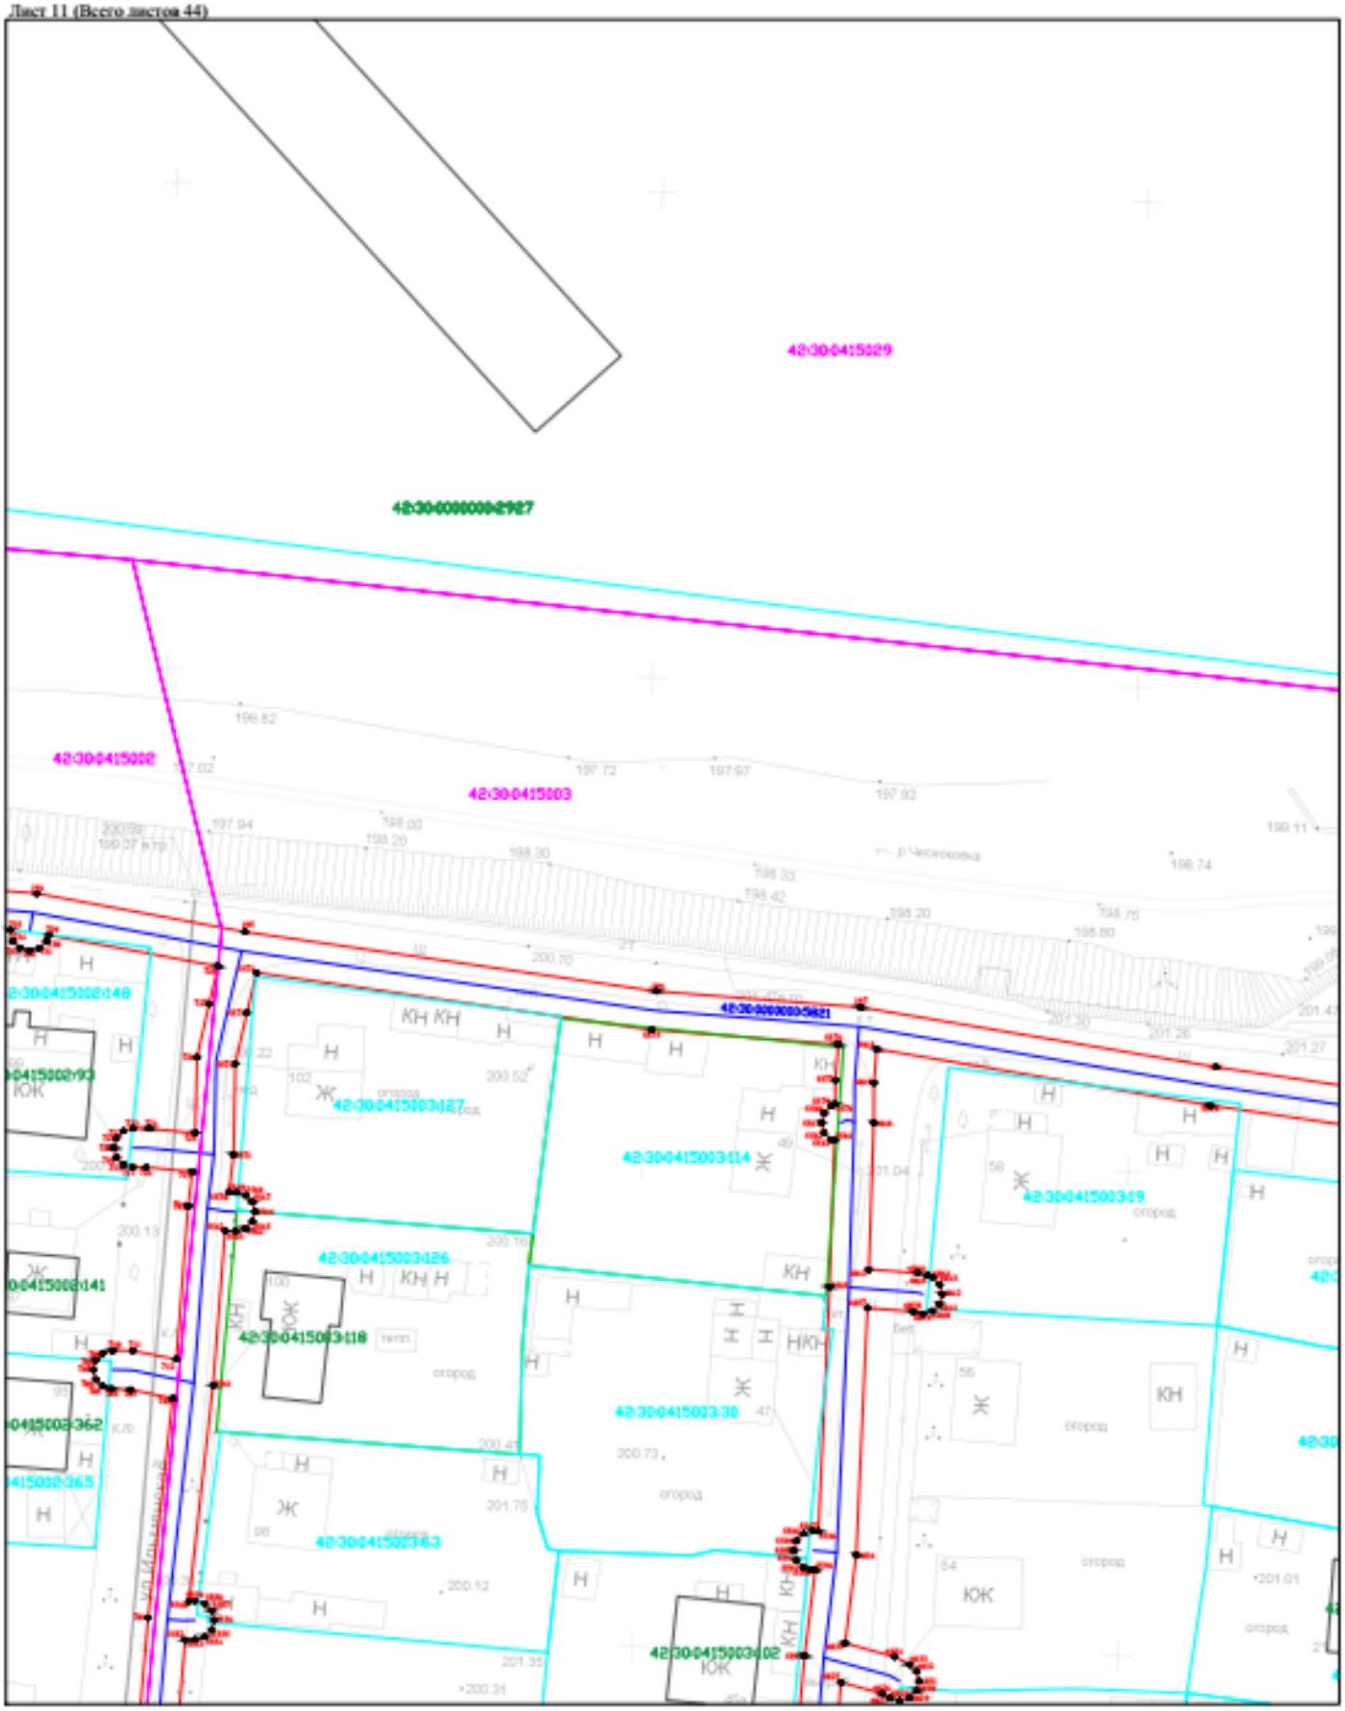


Масштаб 1:500

Лист 12(Всего листов 44)

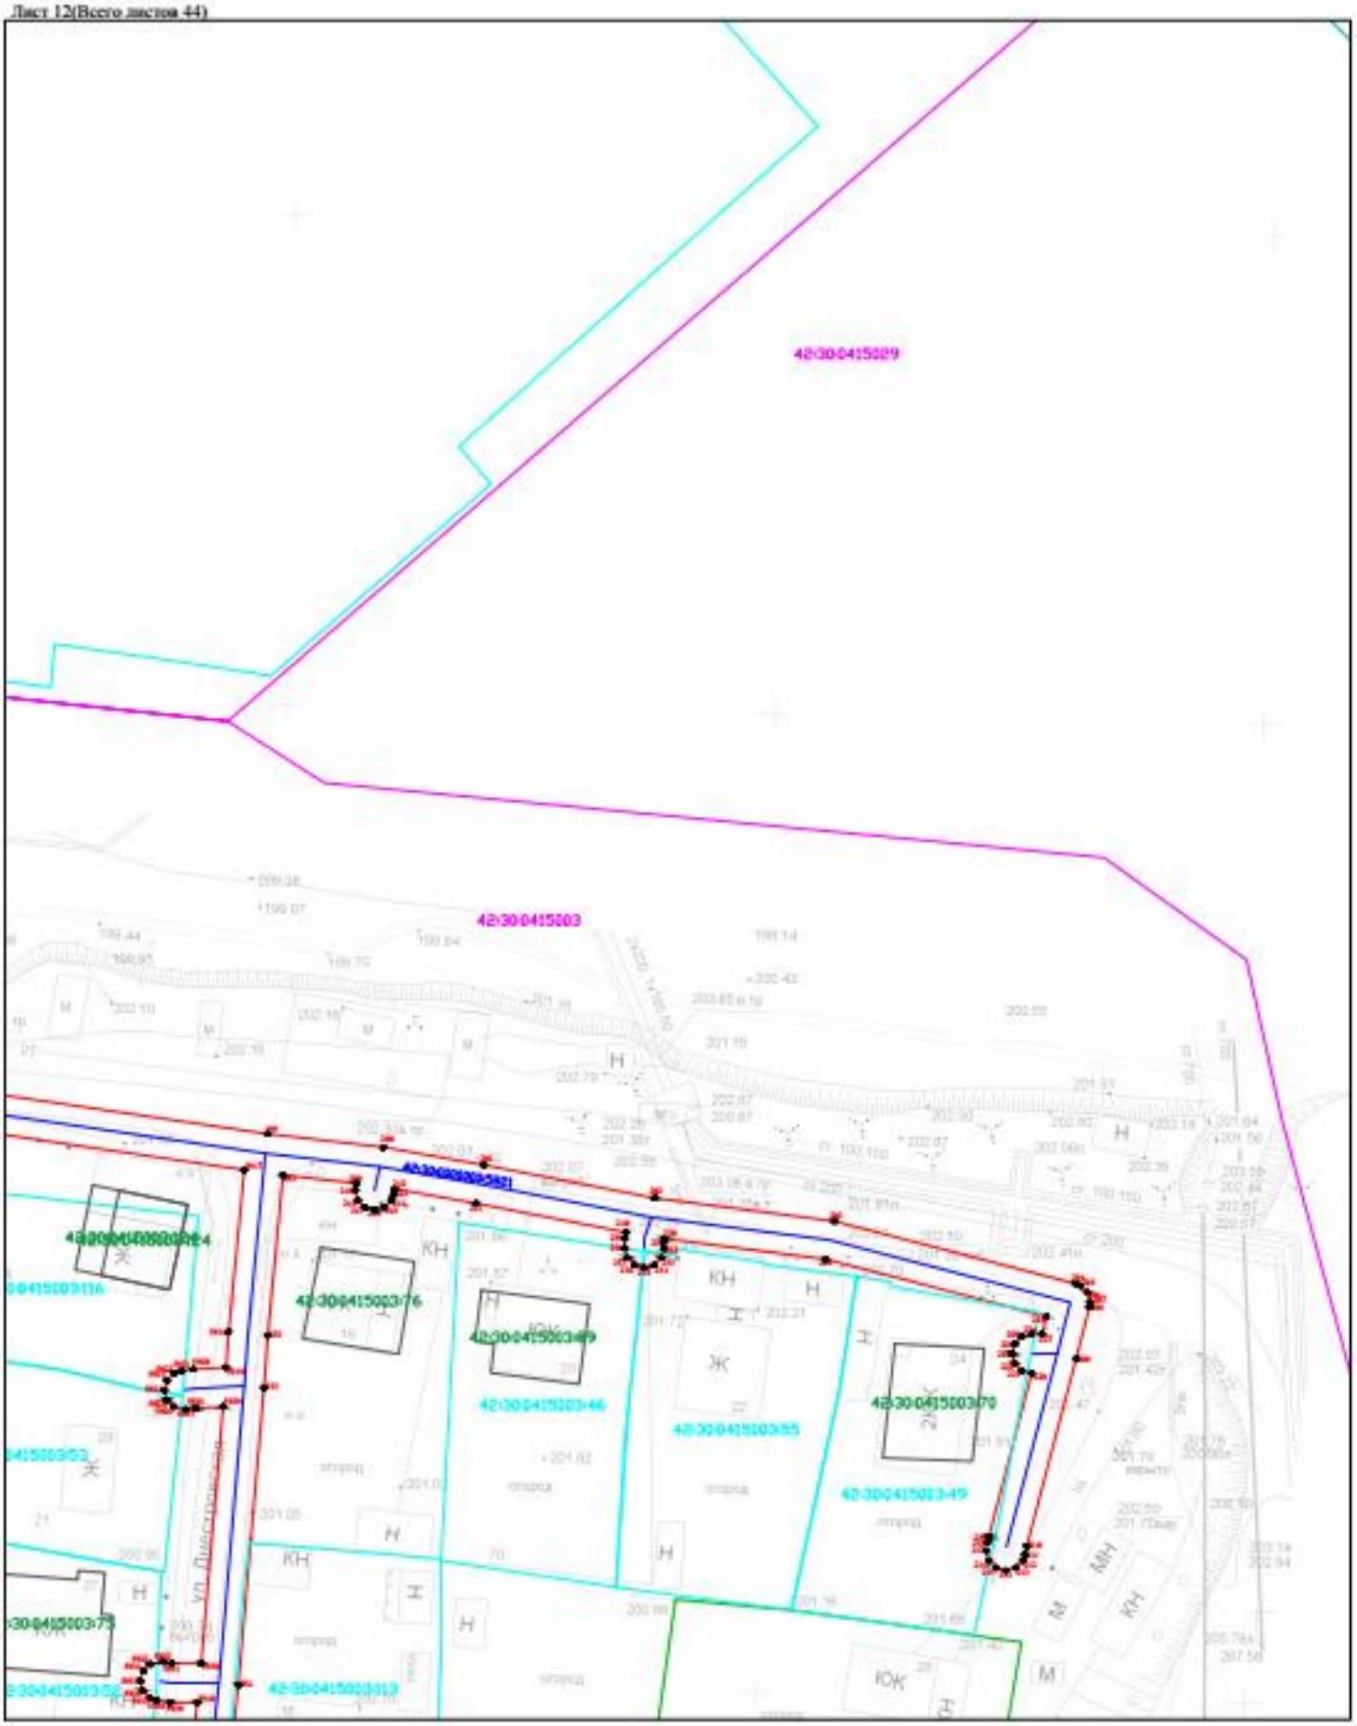


Масштаб 1:500

Лист 13(Всего листов 44)

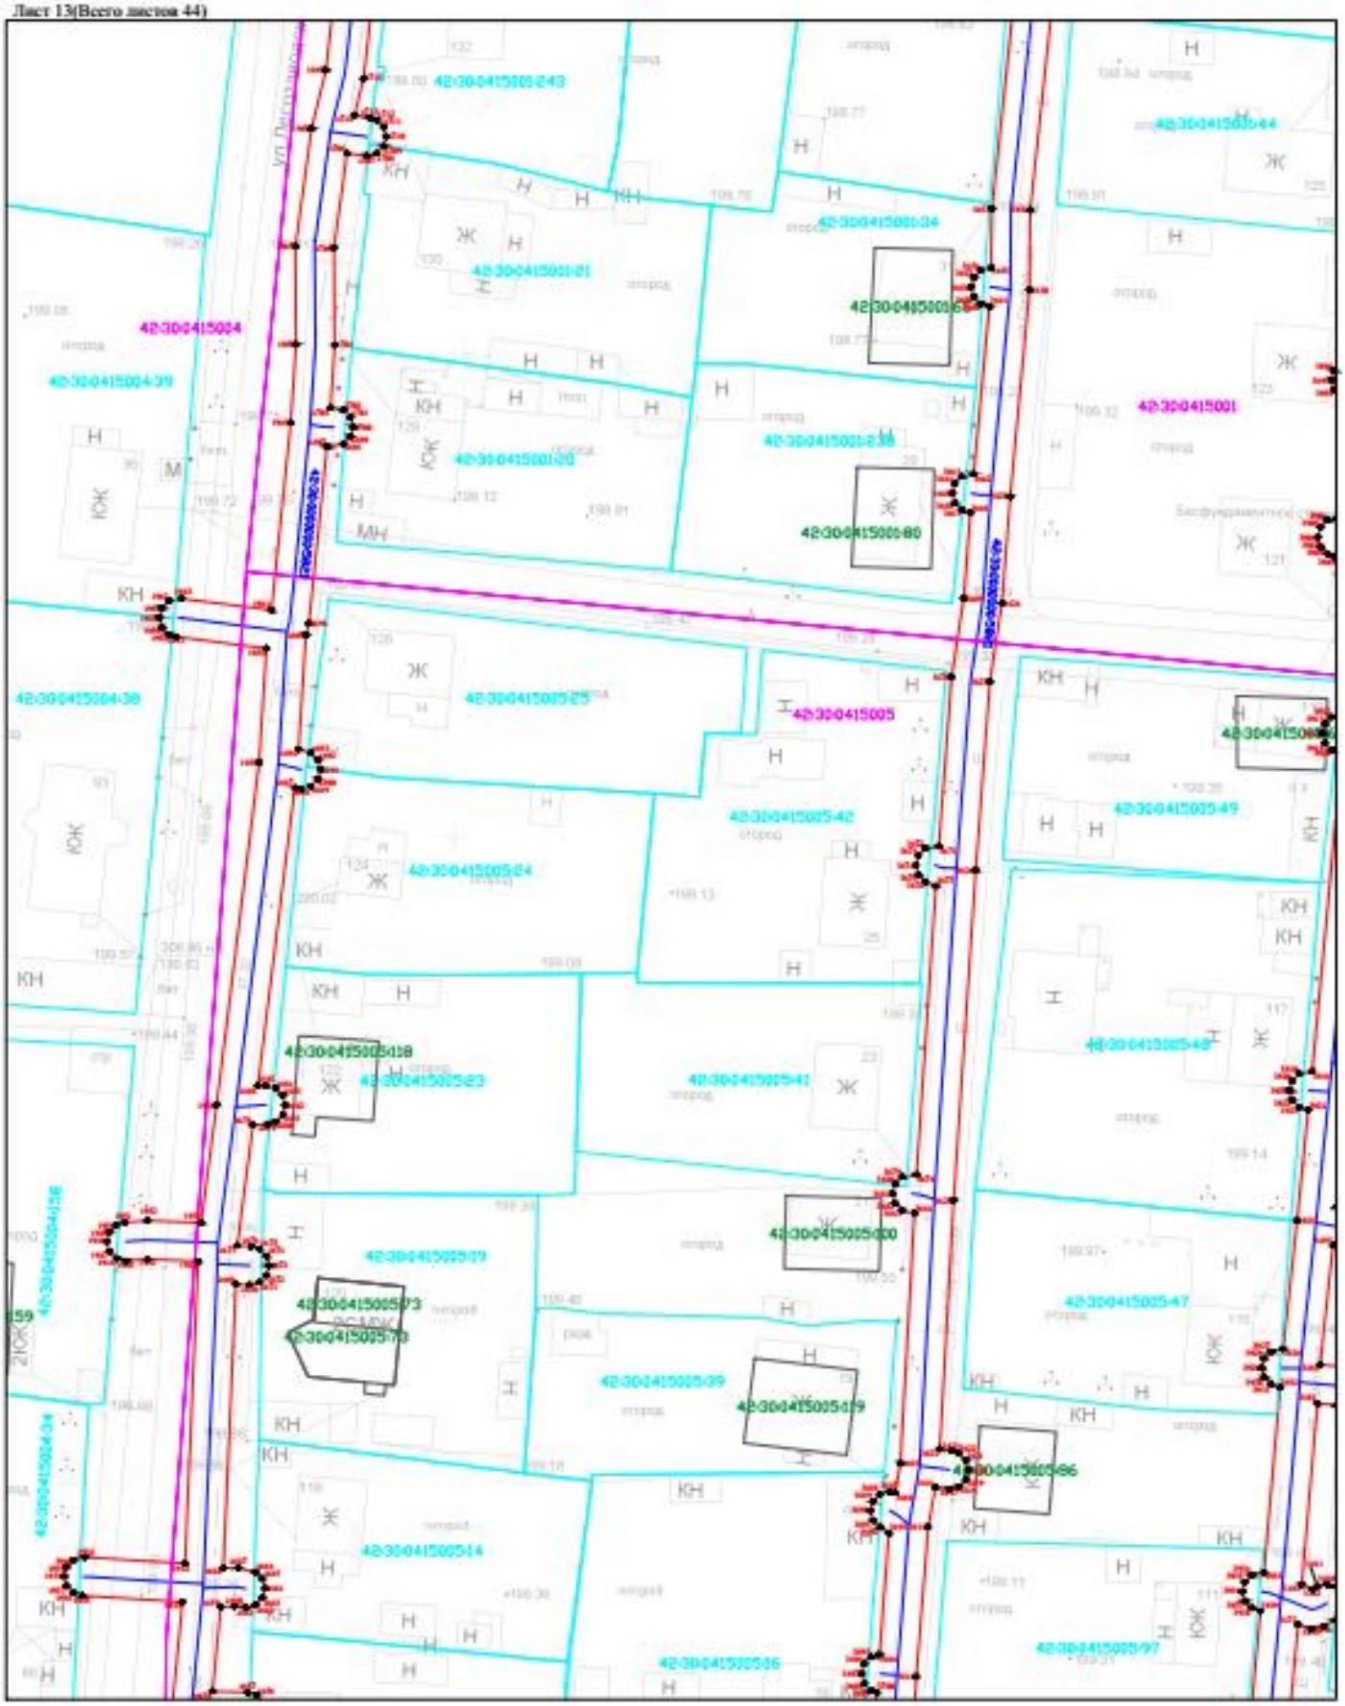

Лист 14(Всего листов 44)

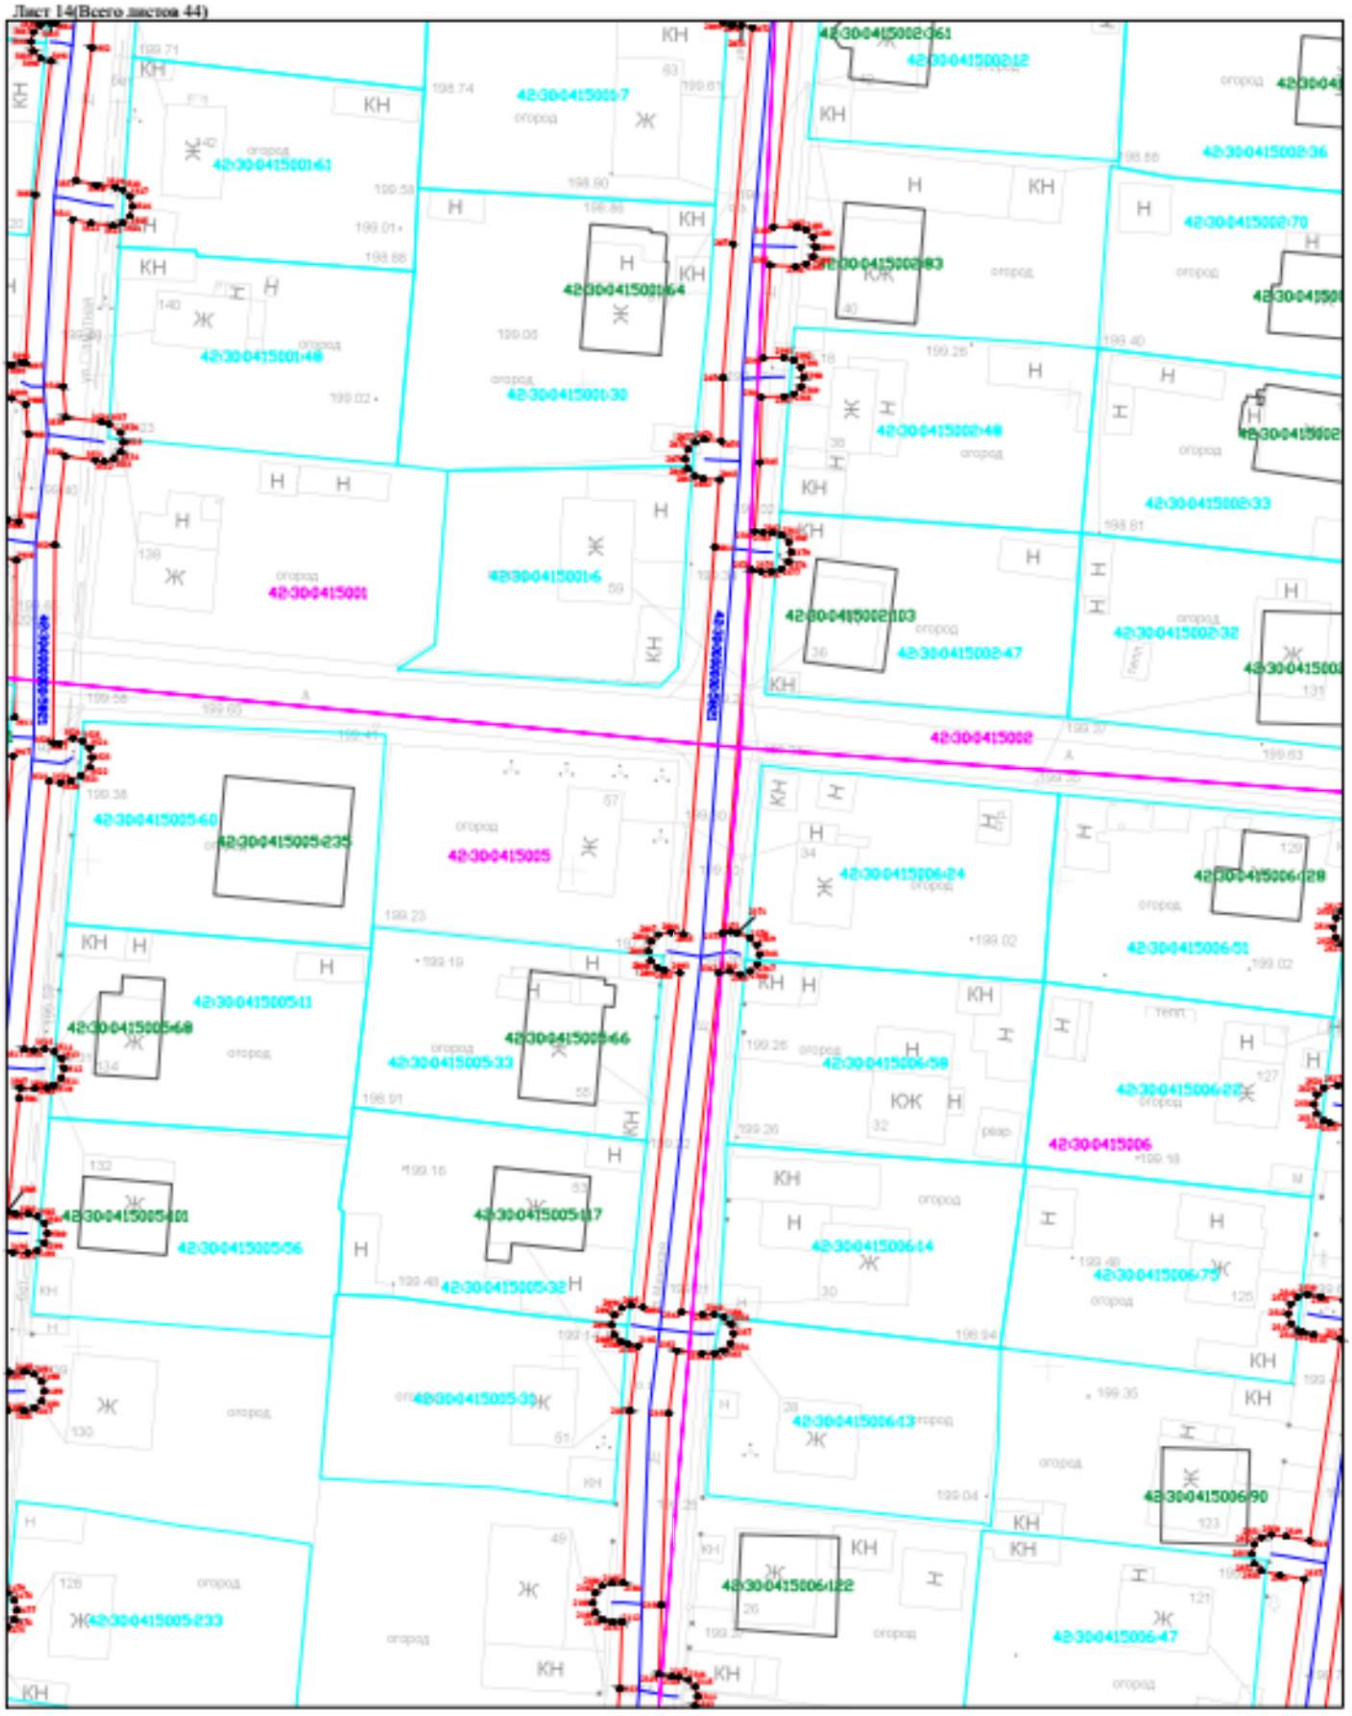


Масштаб 1:500

Лист 15(Всего листов 44)




Масштаб 1:500

Лист 16(Всего листов 44)

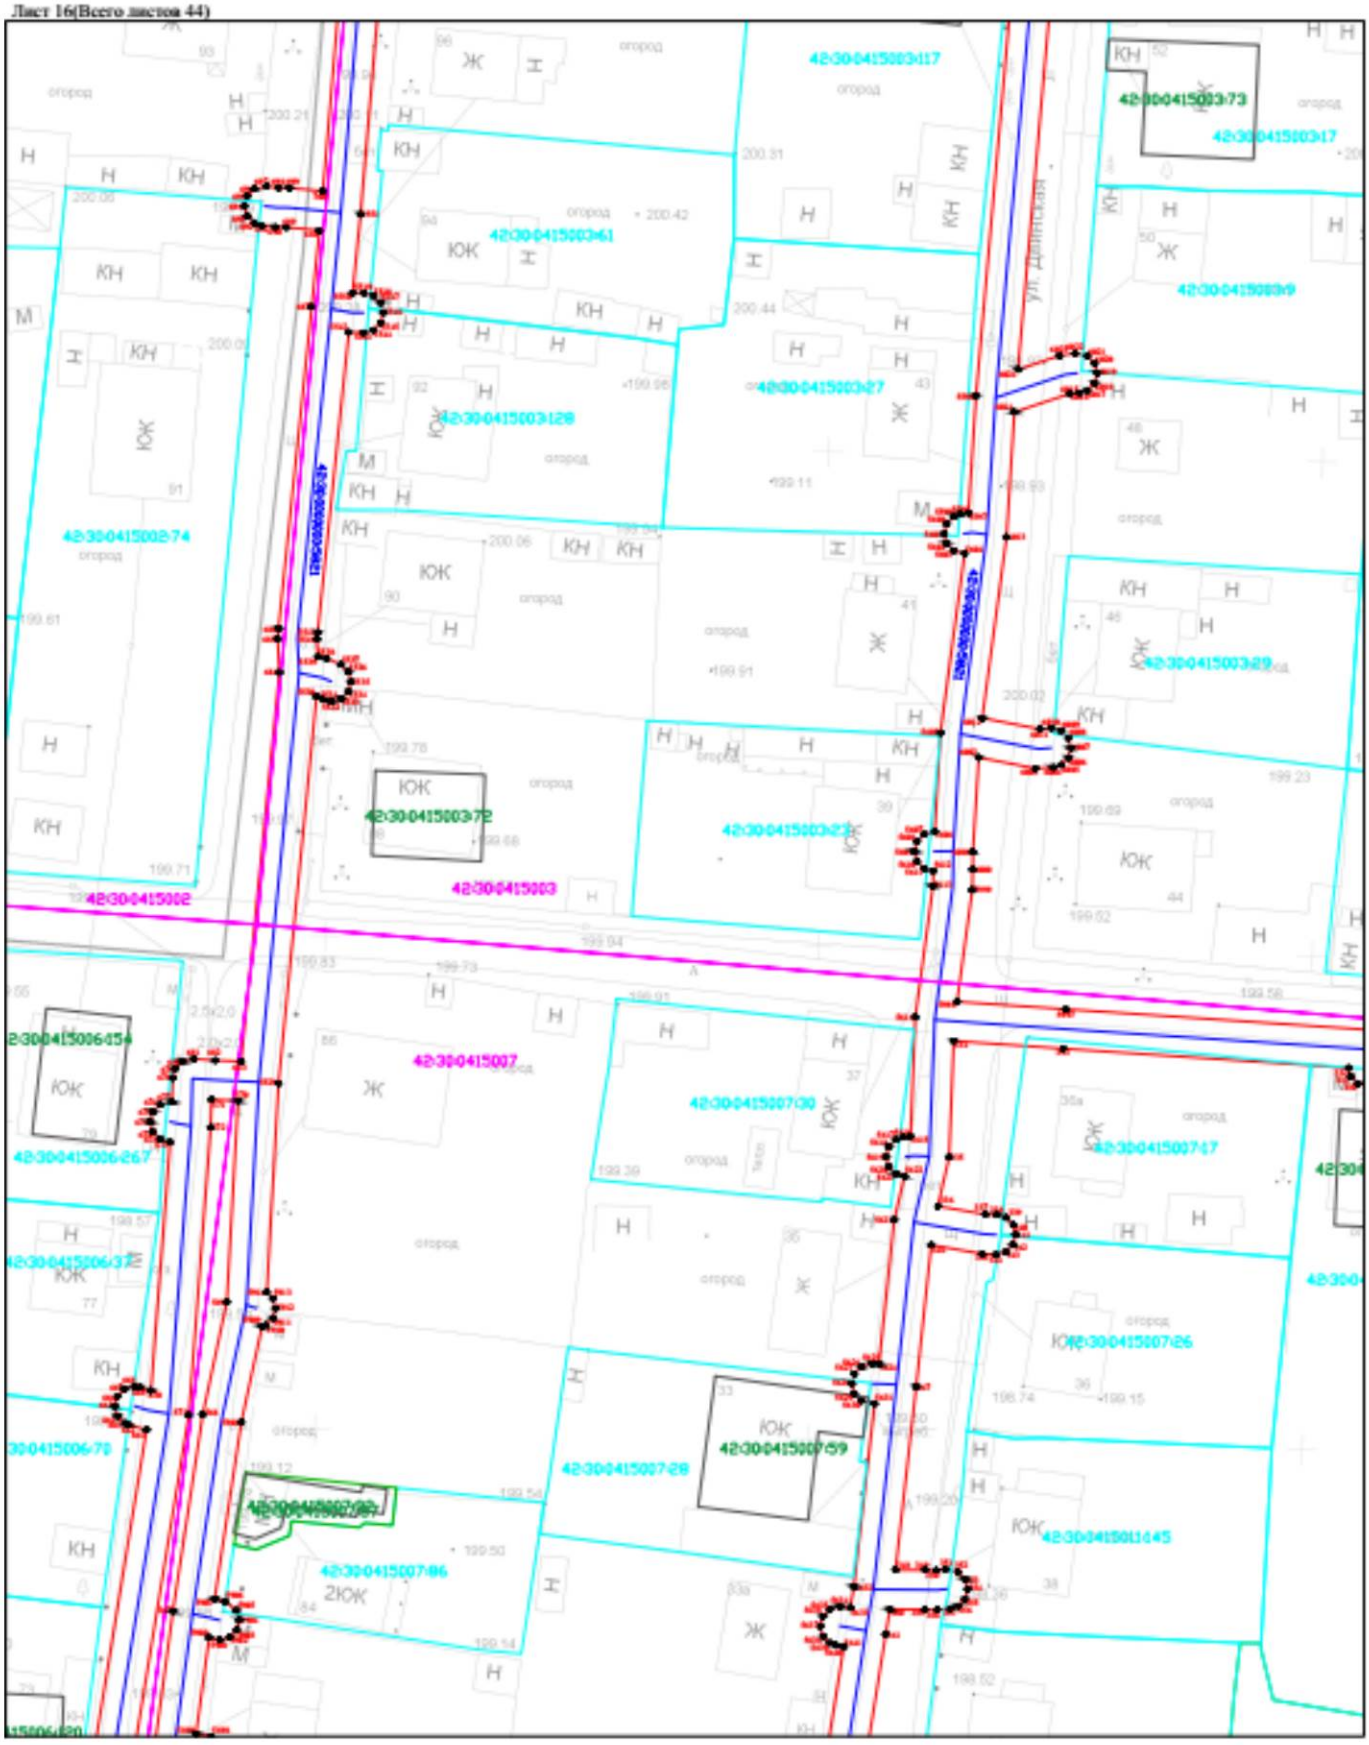


Масштаб 1:500

Лист 17(Всего листов 44)

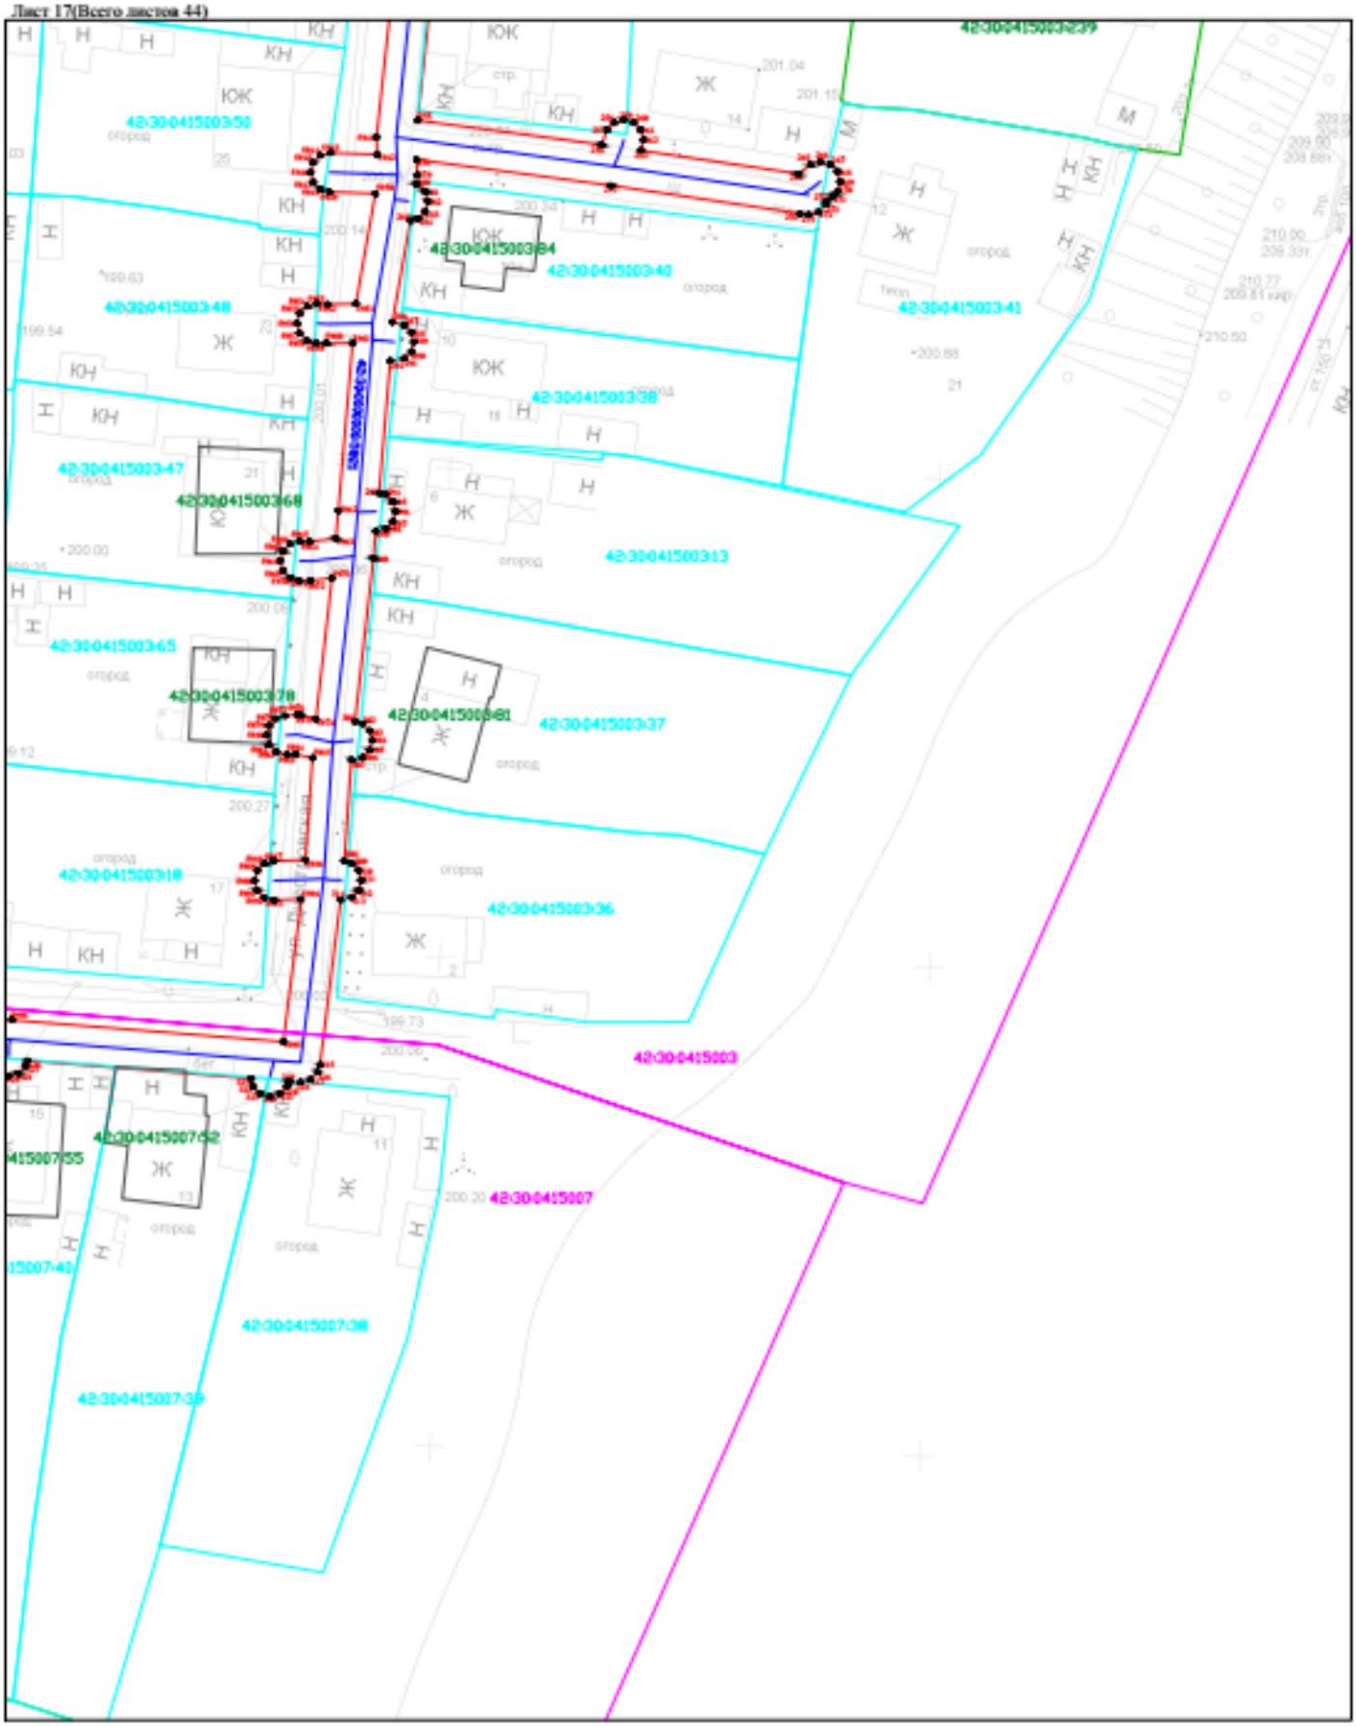


Масштаб 1:500

Лист 18(Всего листов 44)

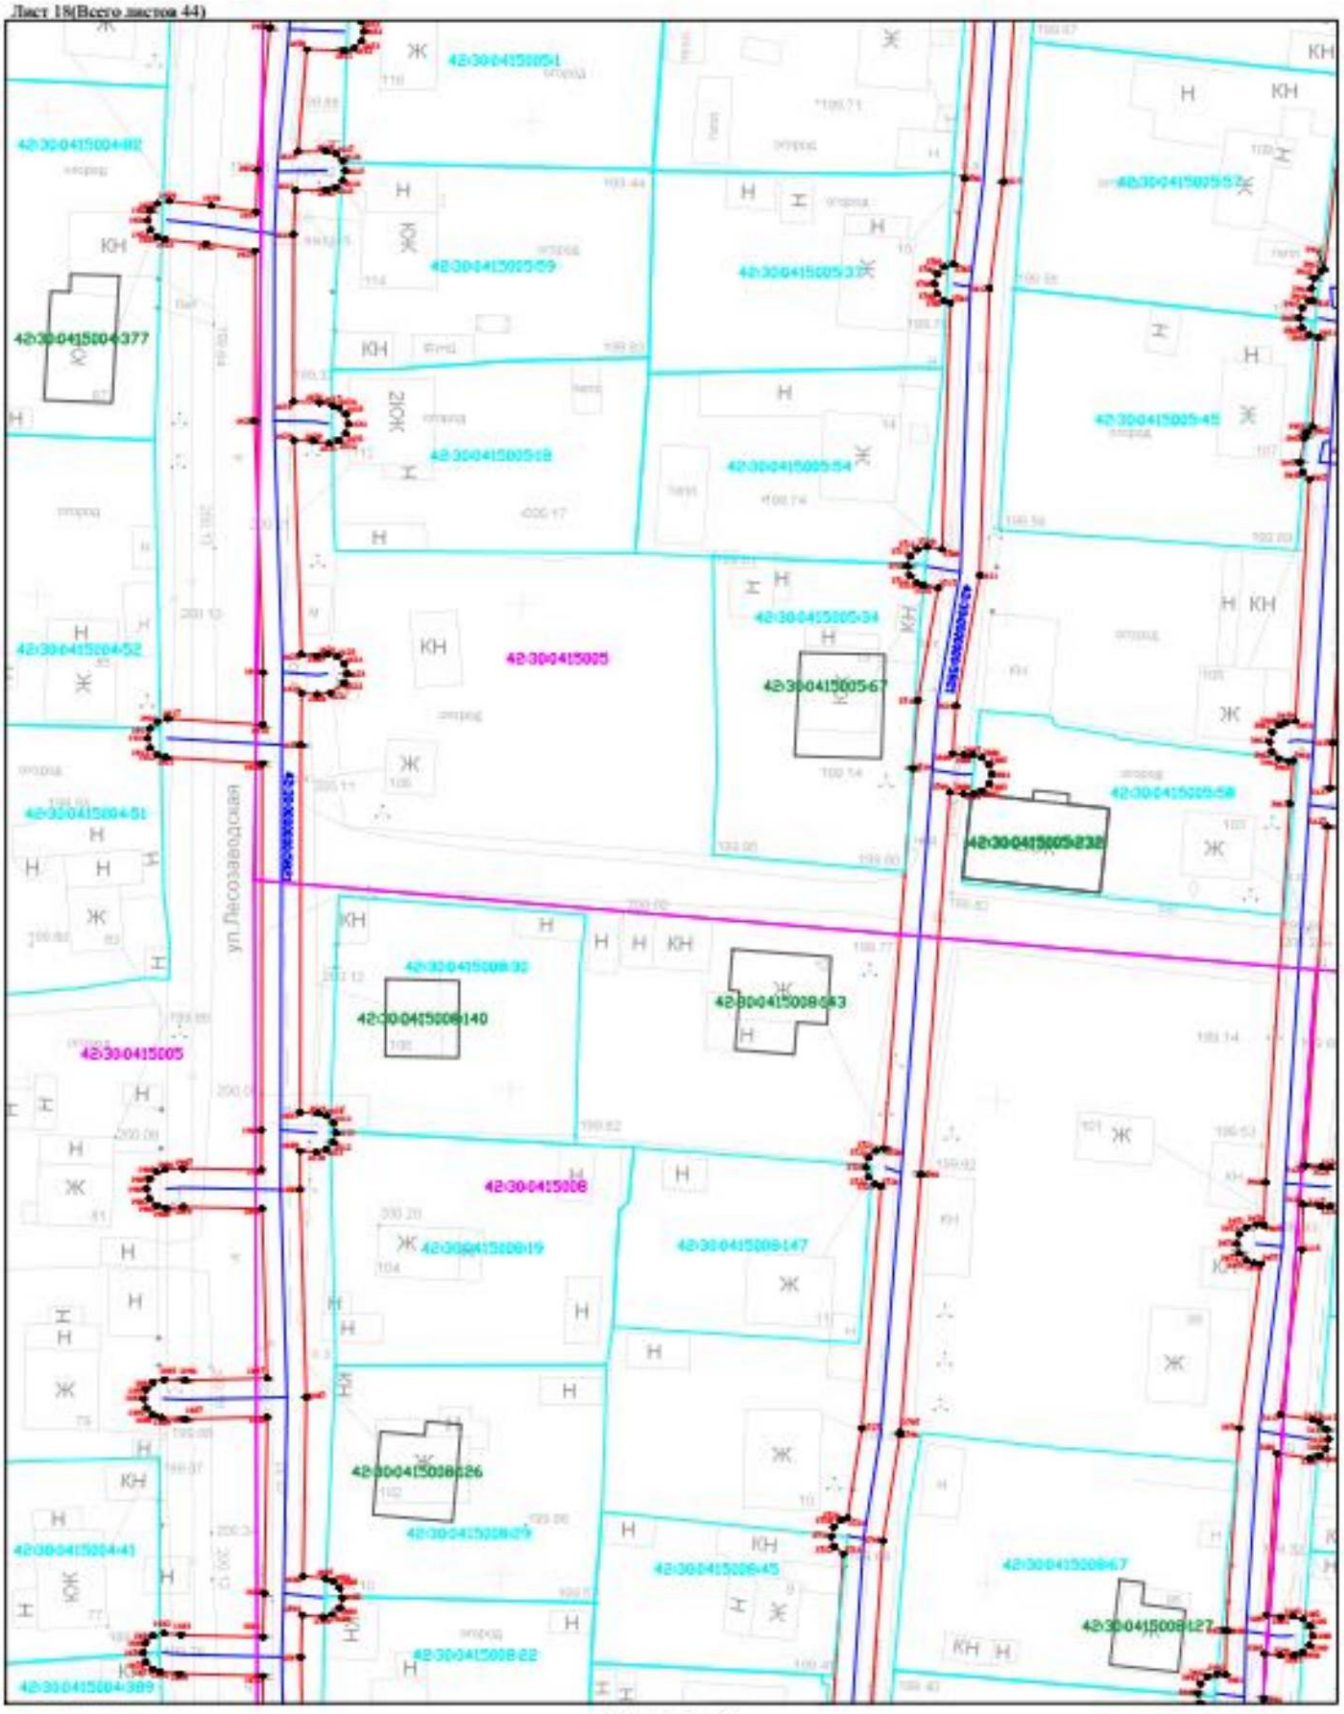


Масштаб 1:500

Лист 19(Всего листов 44)

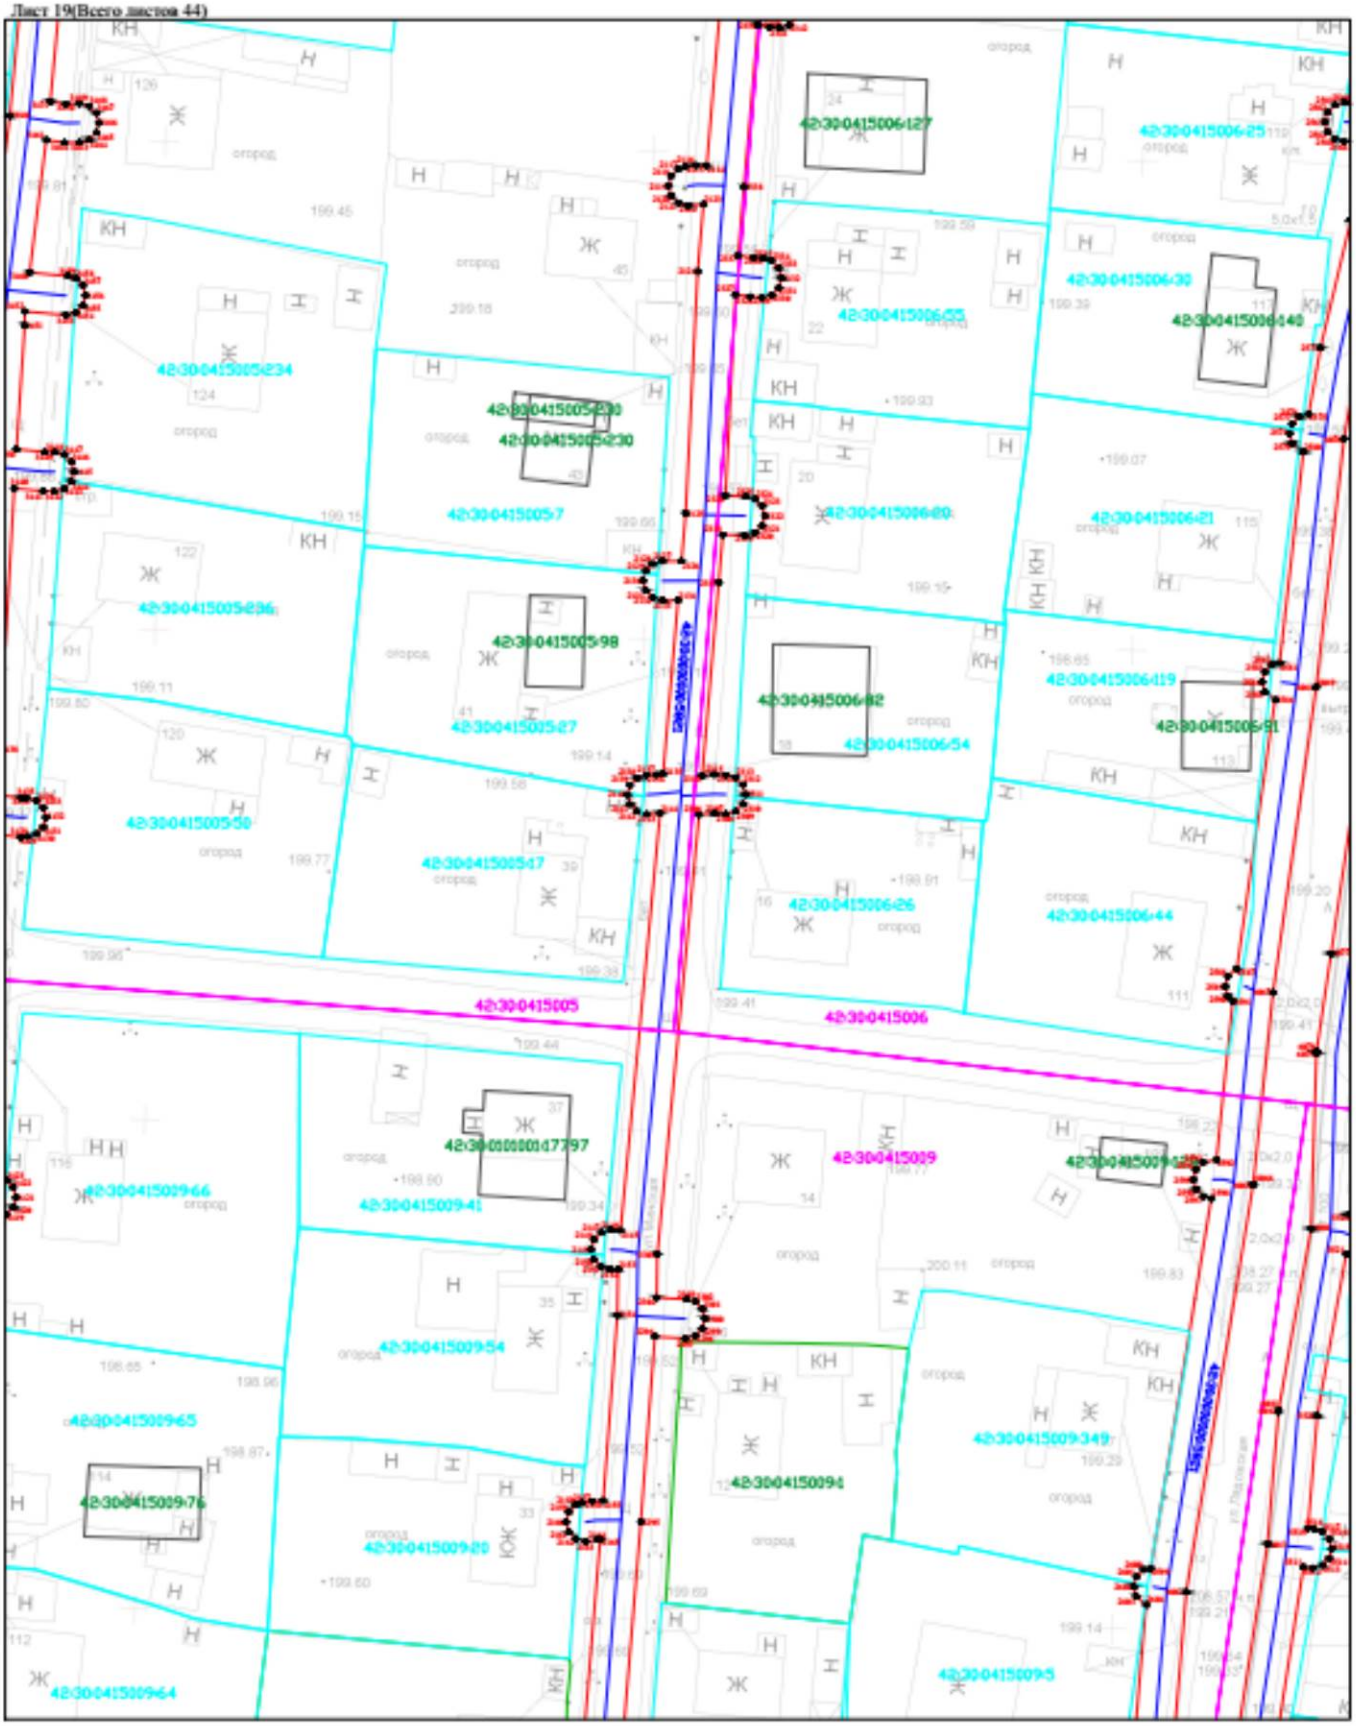


Масштаб 1:500

Лист 20(Всего листов 44)

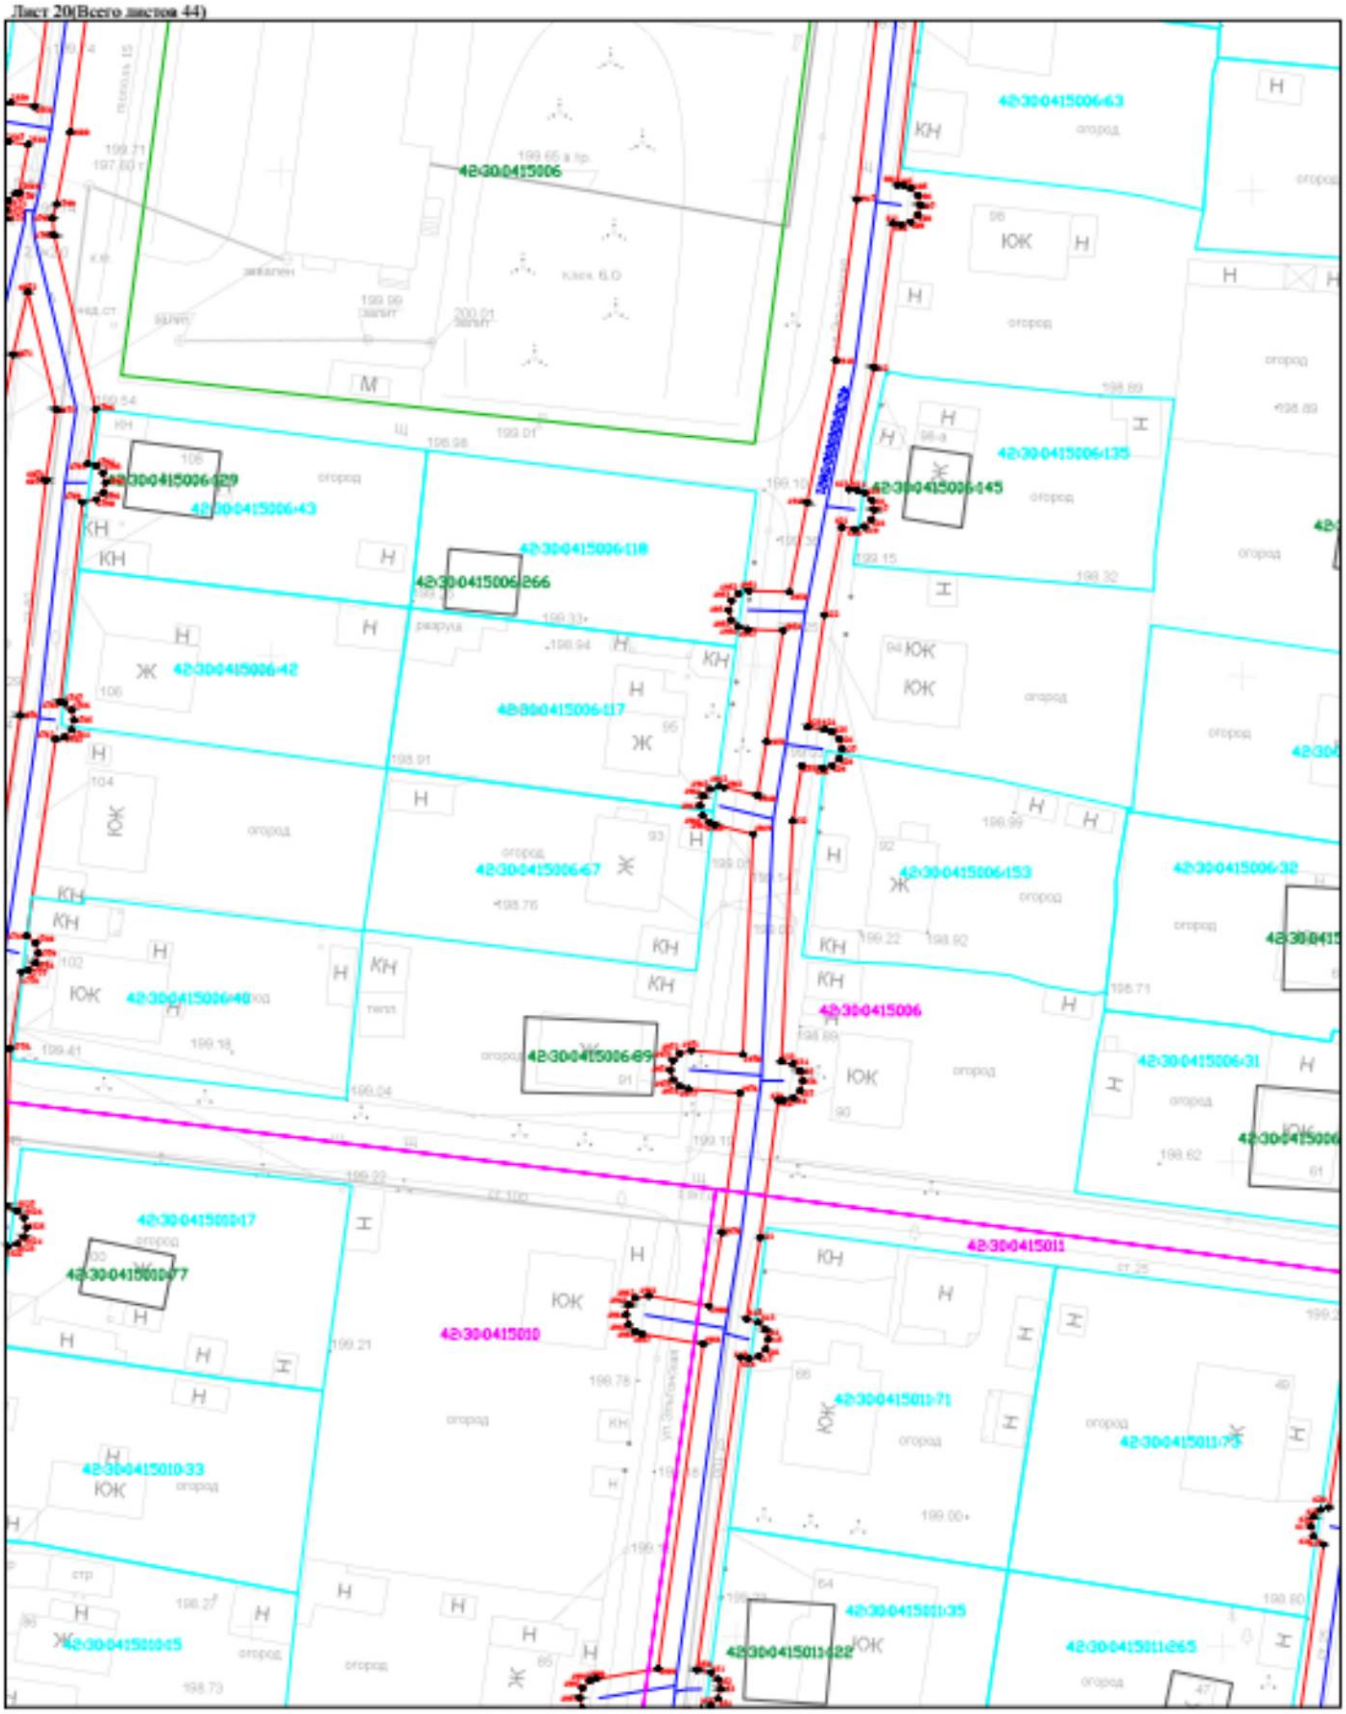


Масштаб 1:500

Лист 21(Всего листов 44)

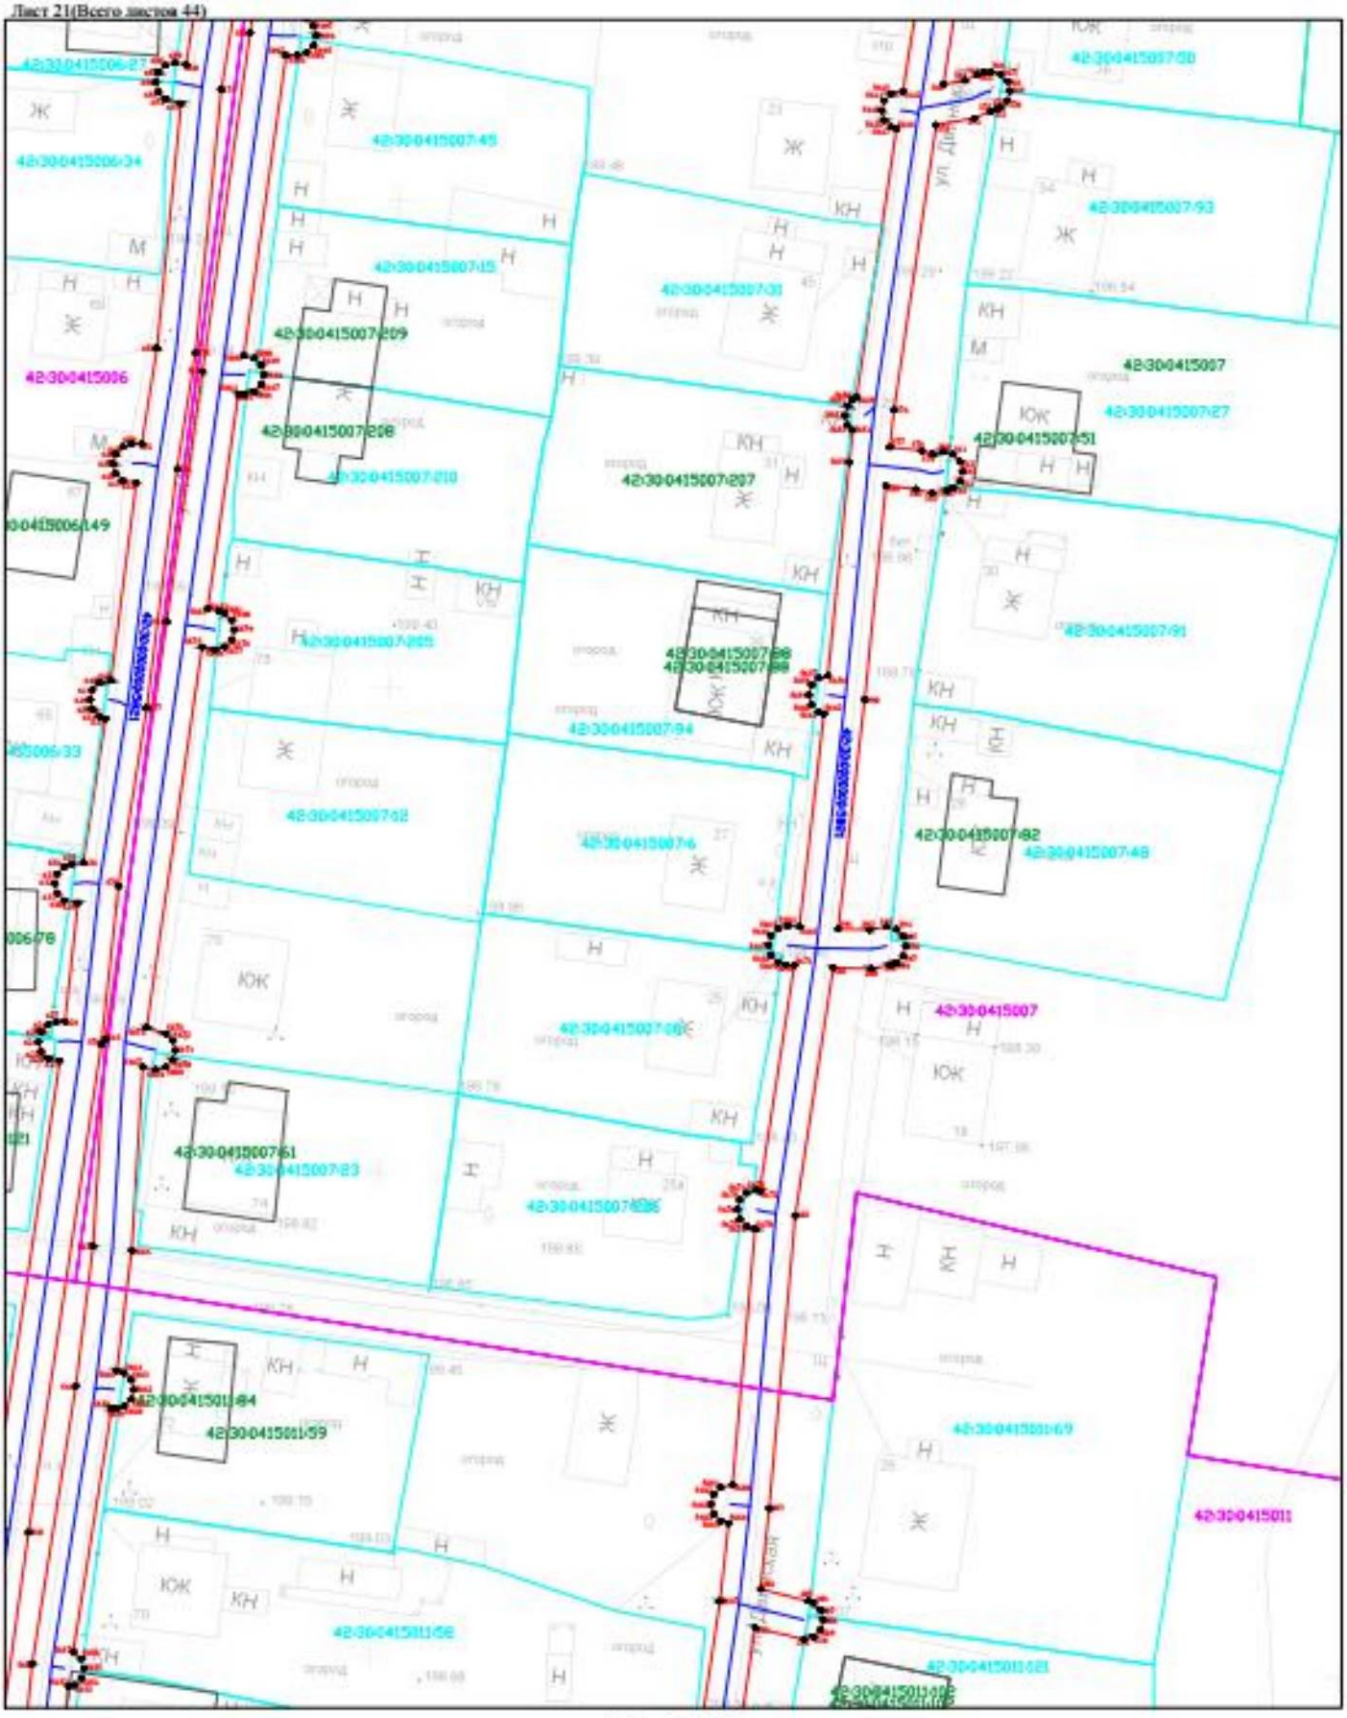


Масштаб 1:500

Лист 22(Всего листов 44)

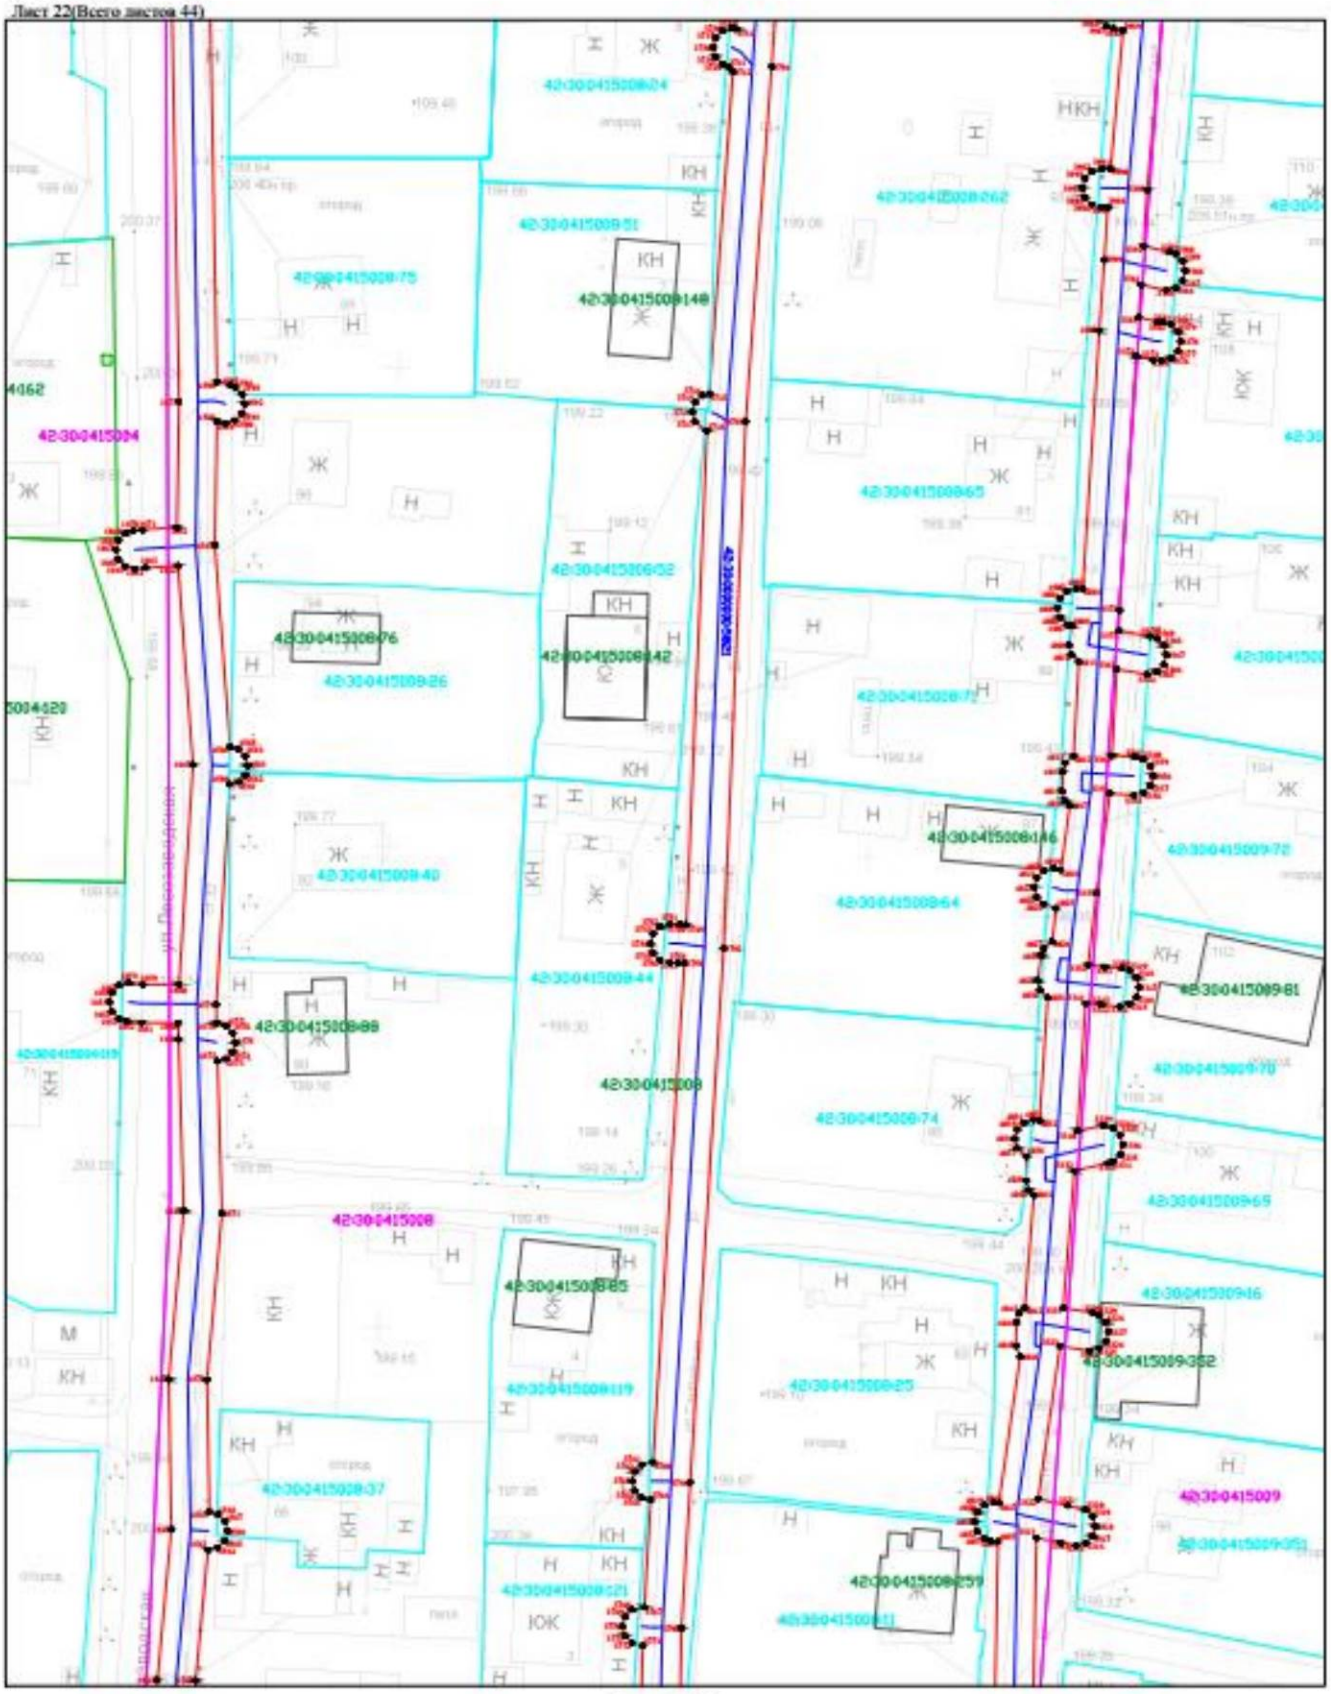


Масштаб 1:500

Лист 23(Всего листов 44)

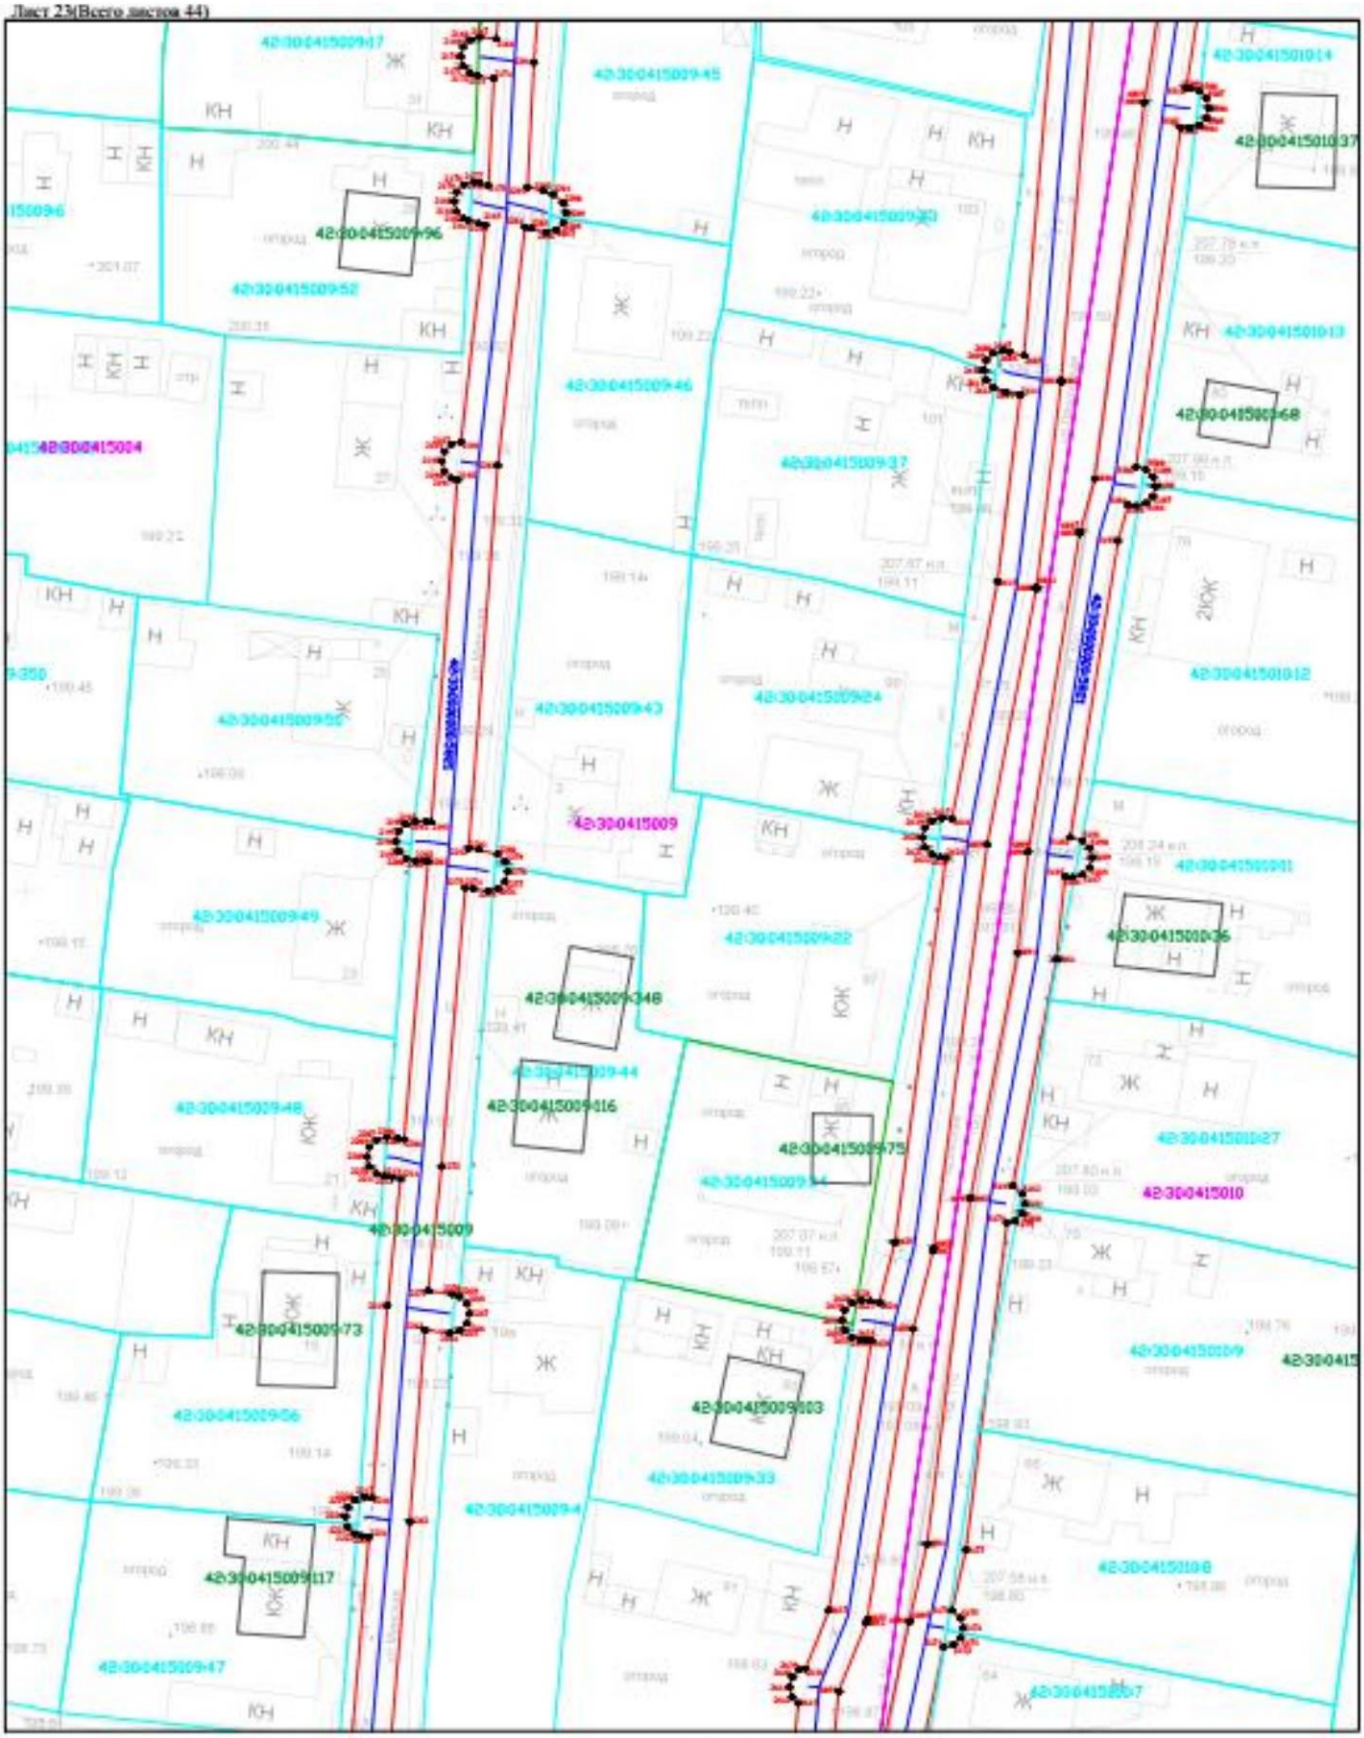


Масштаб 1:500

Лист 24(Всего листов 44)

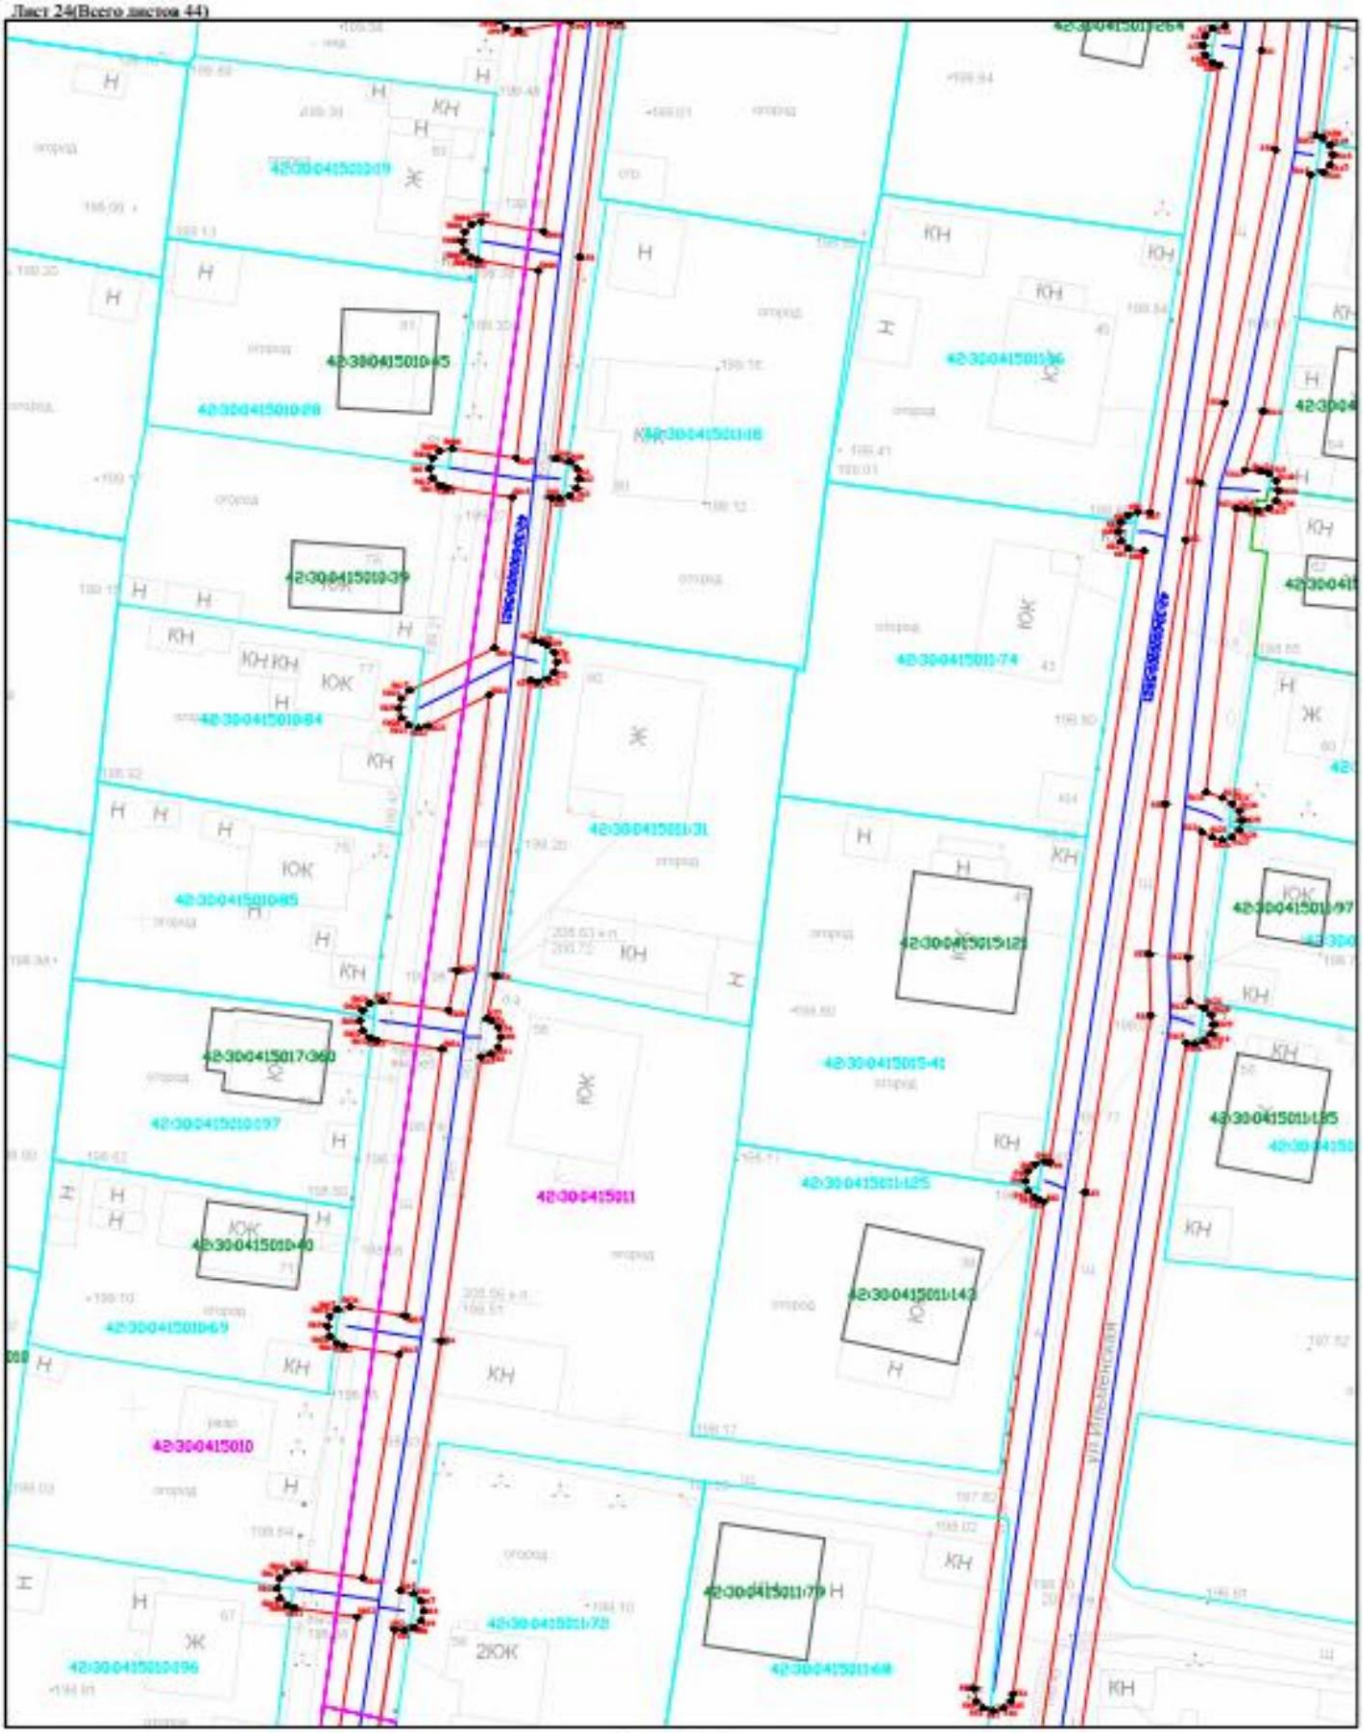


Масштаб 1:500

Лист 25(Всего листов 44)

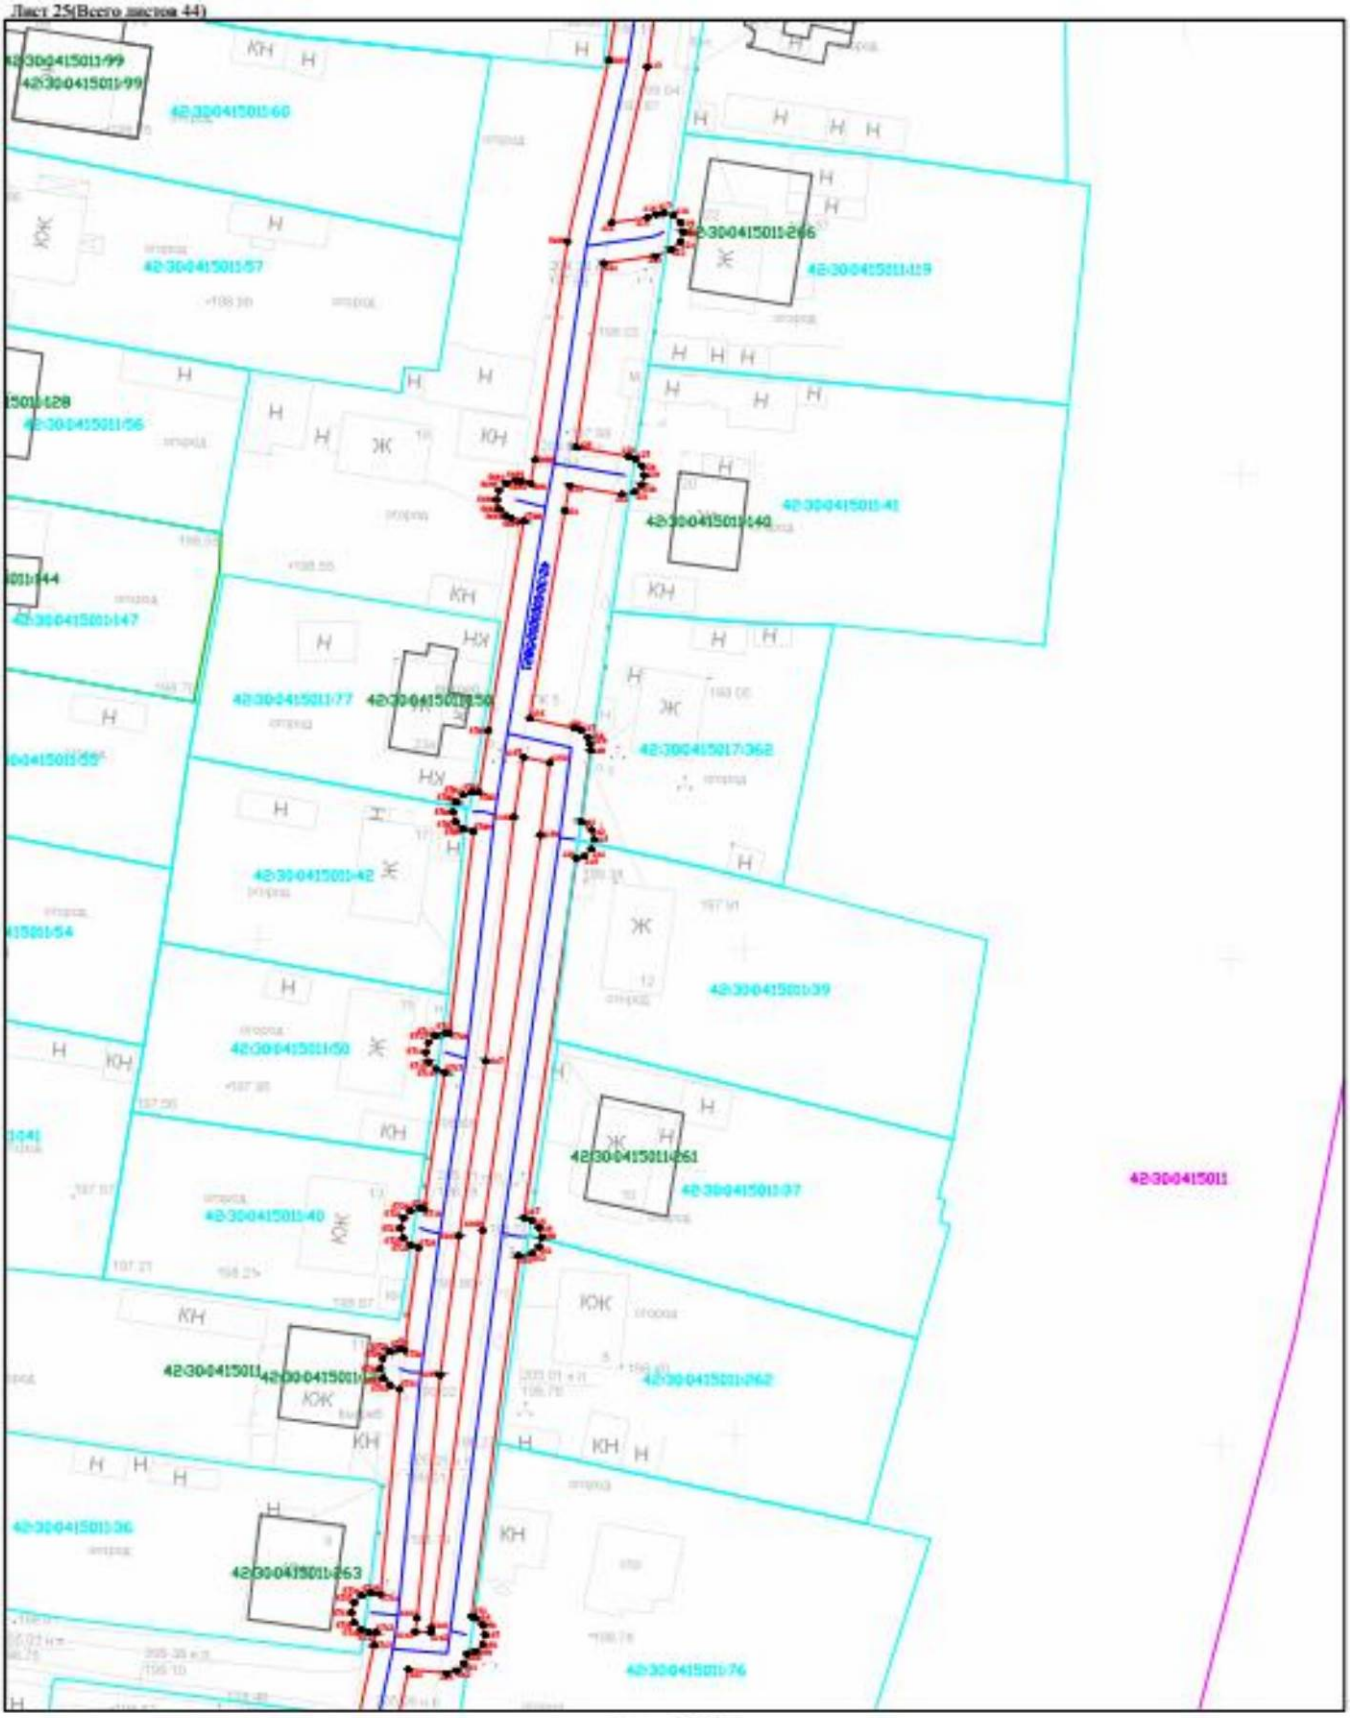


Масштаб 1:500

Лист 26(Всего листов 44)

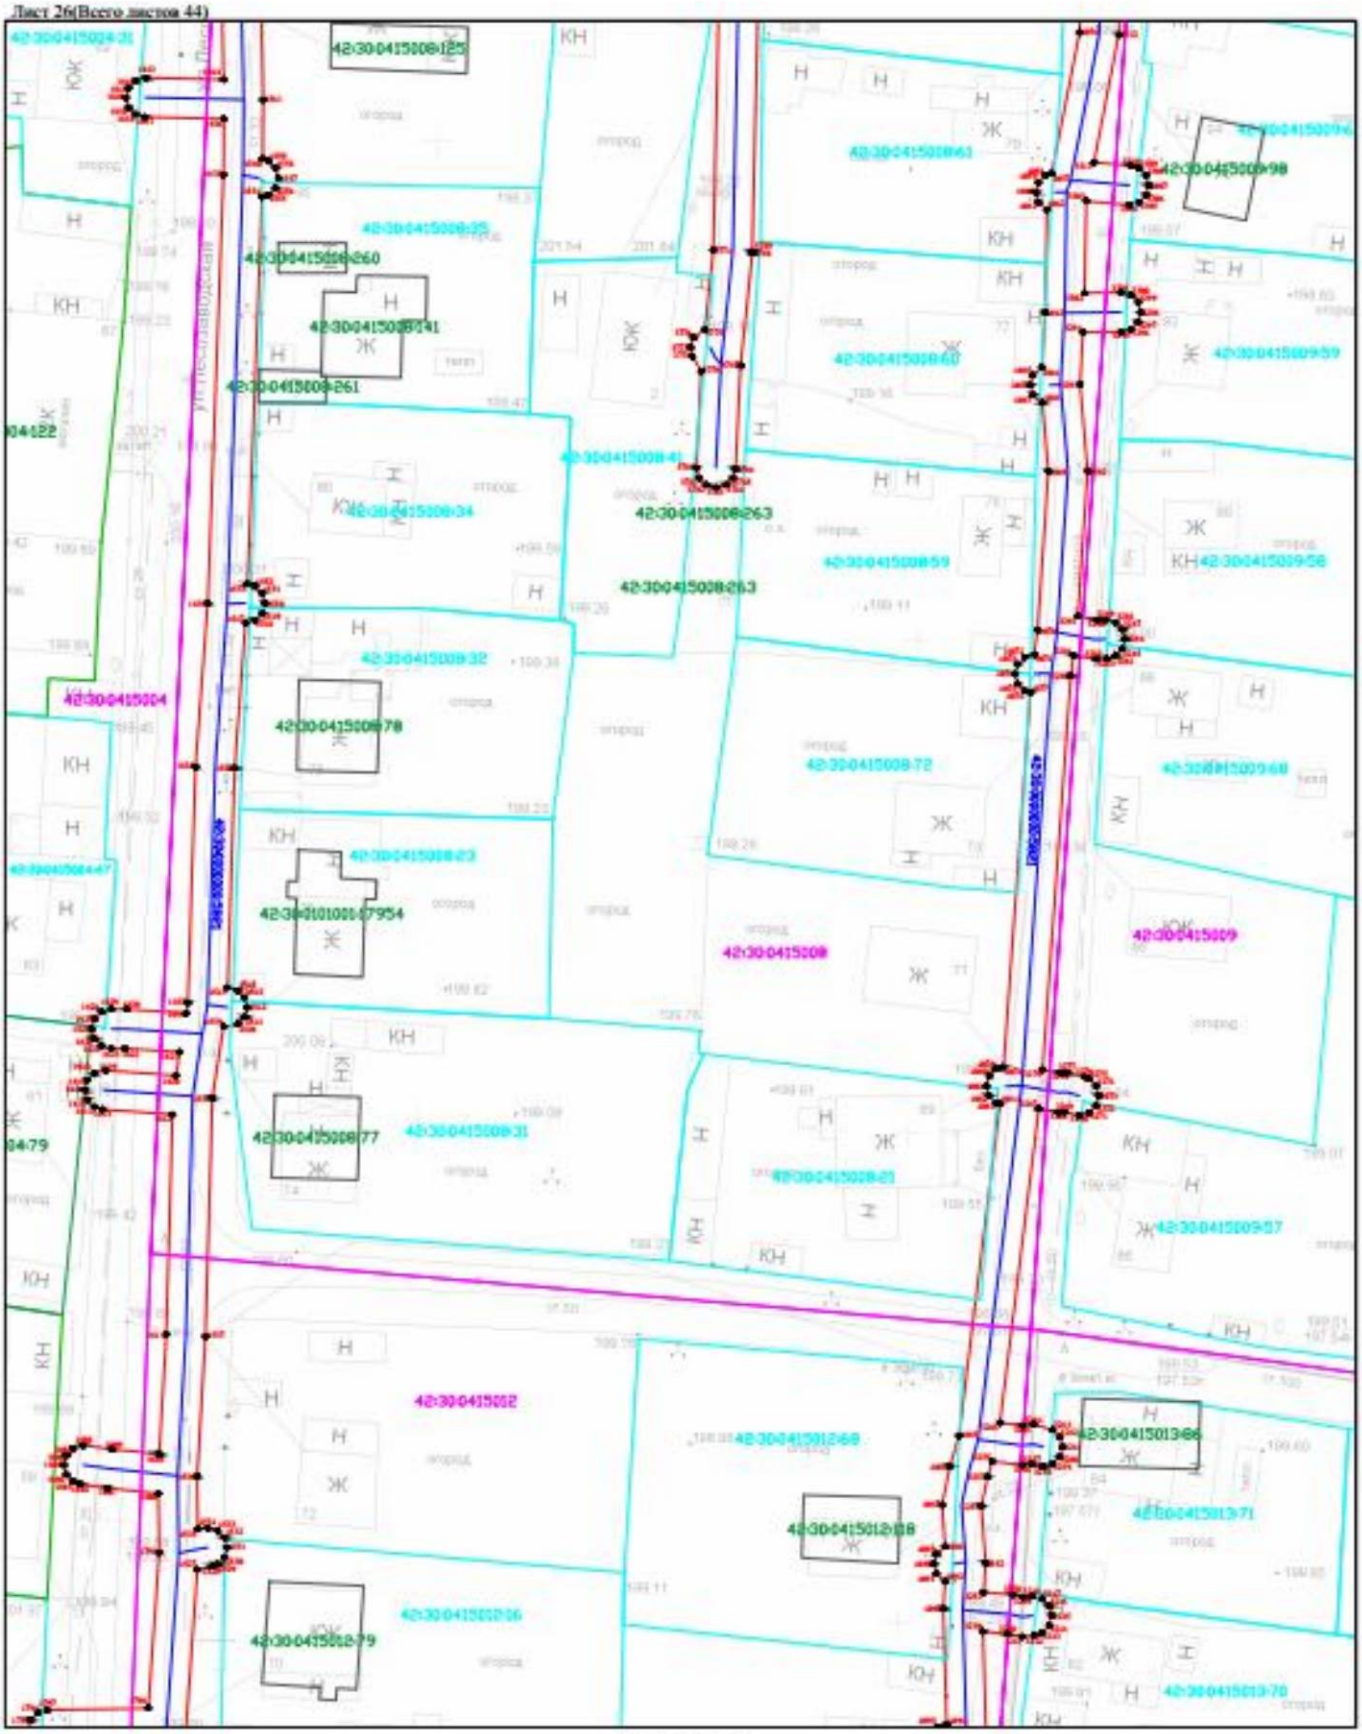


Масштаб 1:500

Лист 27(Всего листов 44)

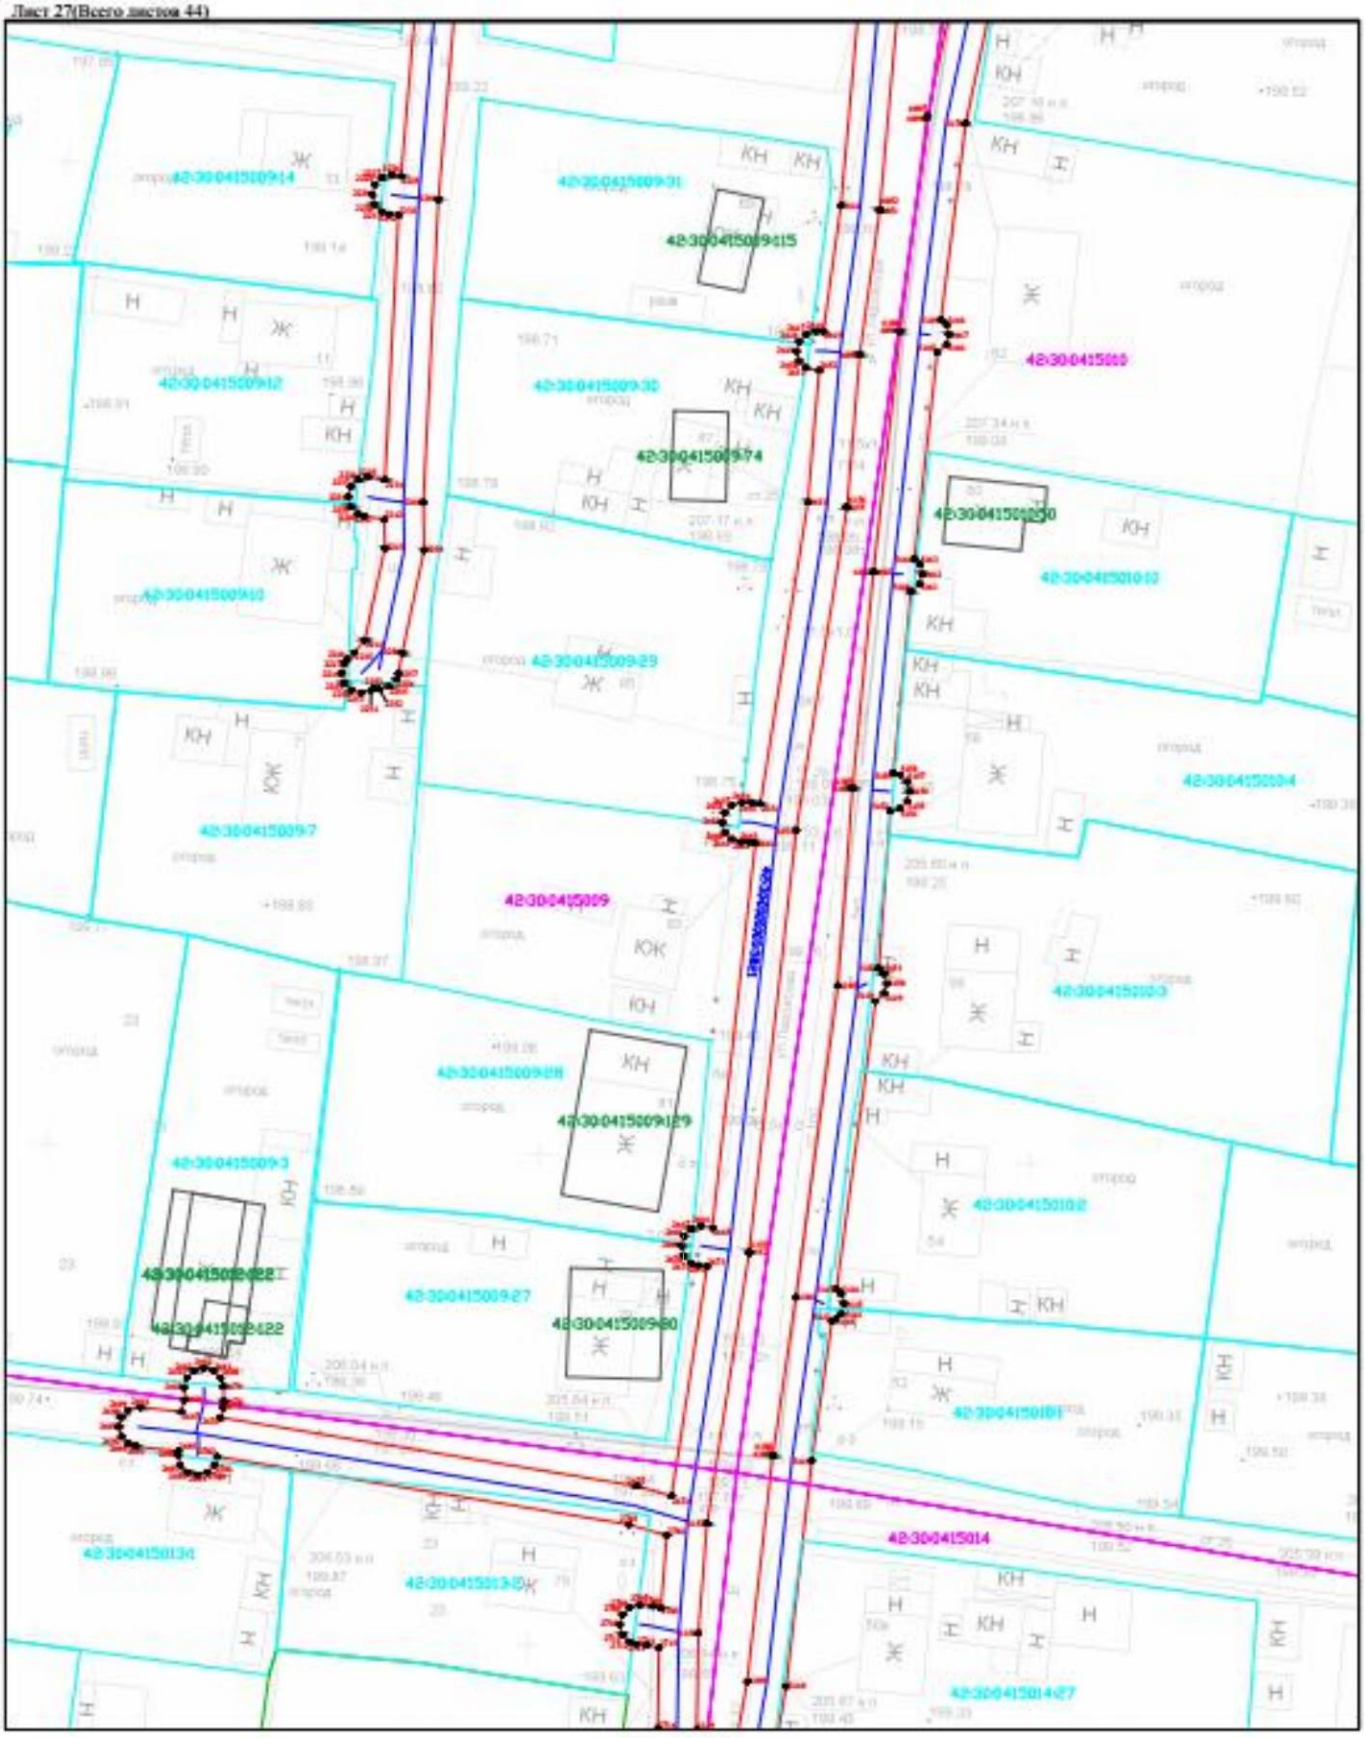


Масштаб 1:500

Лист 28(Всего листов 44)

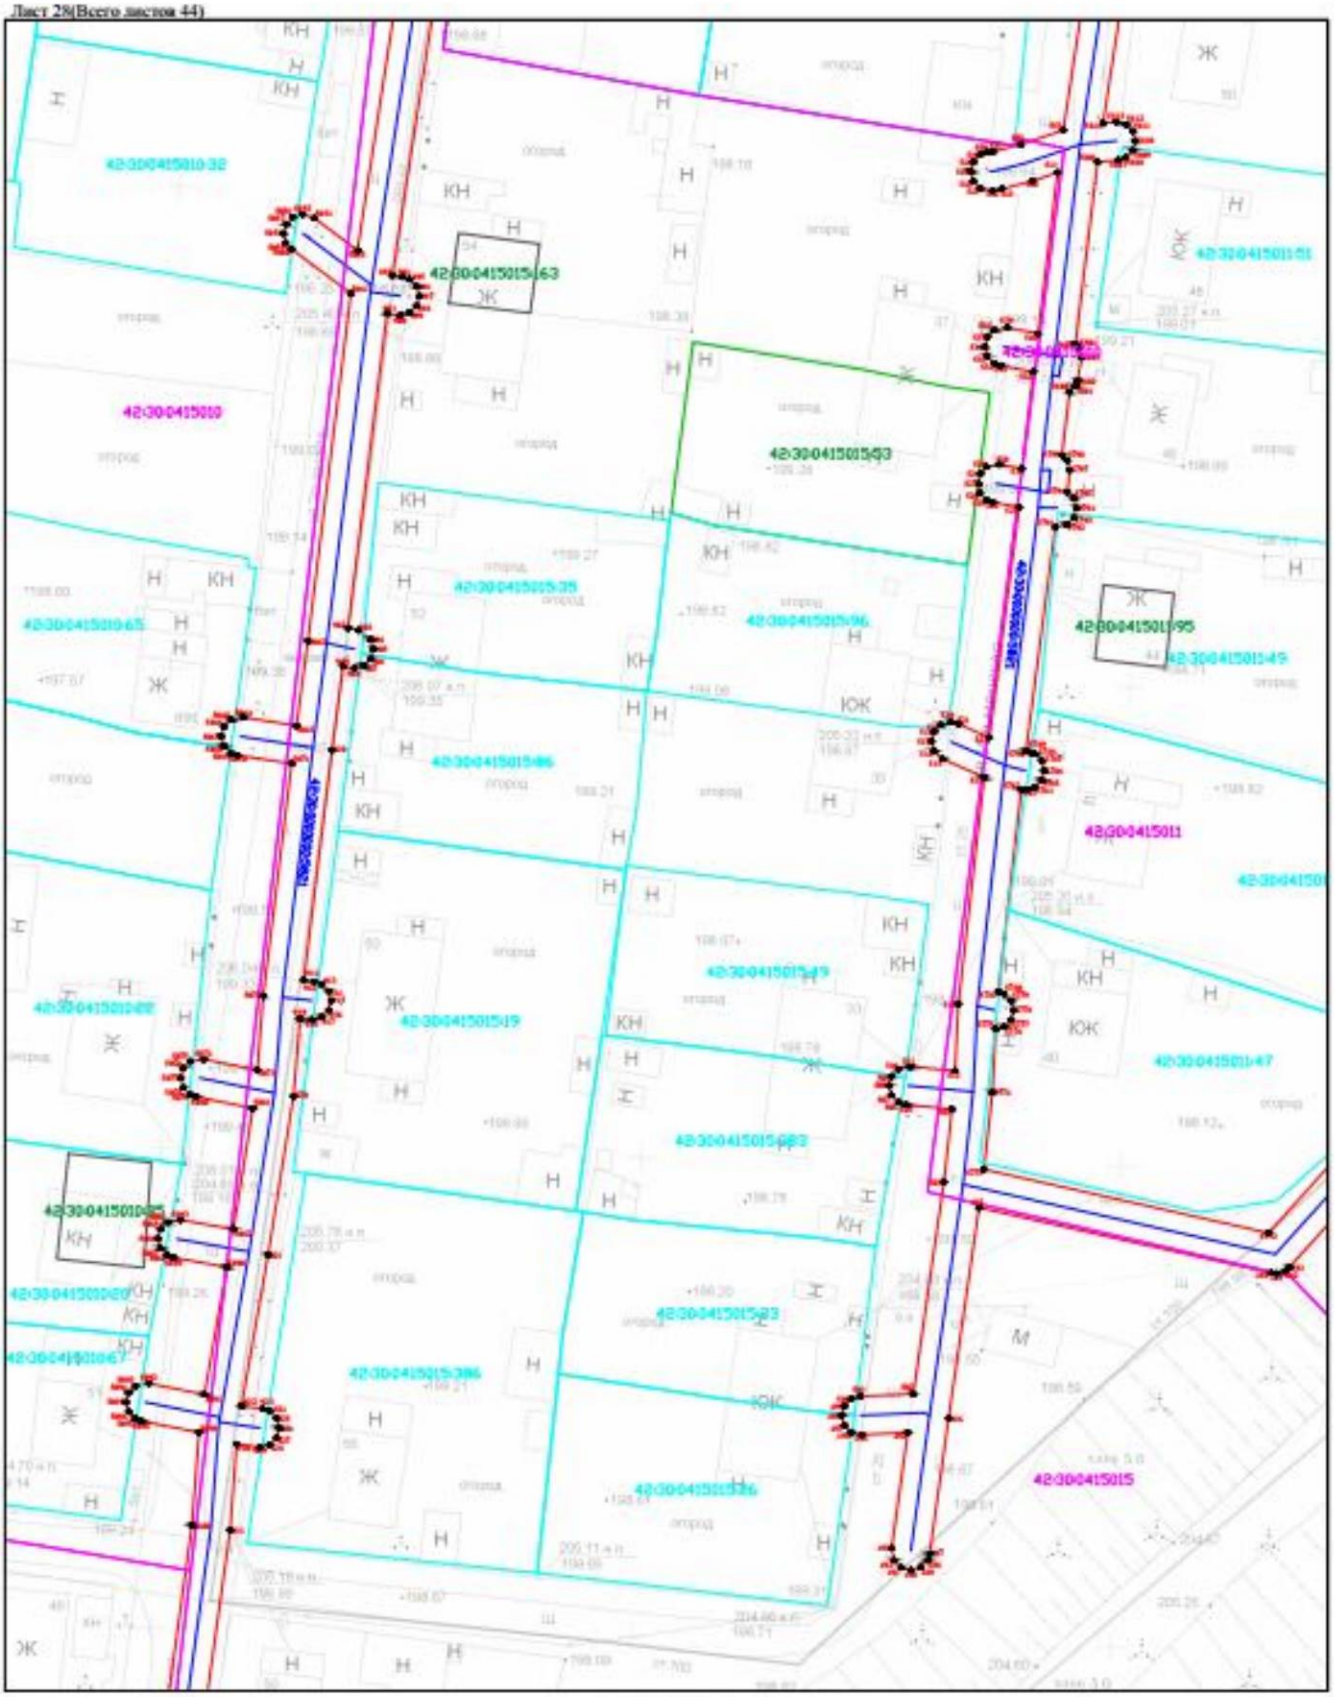


Масштаб 1:500

Лист 29(Всего листов 44)

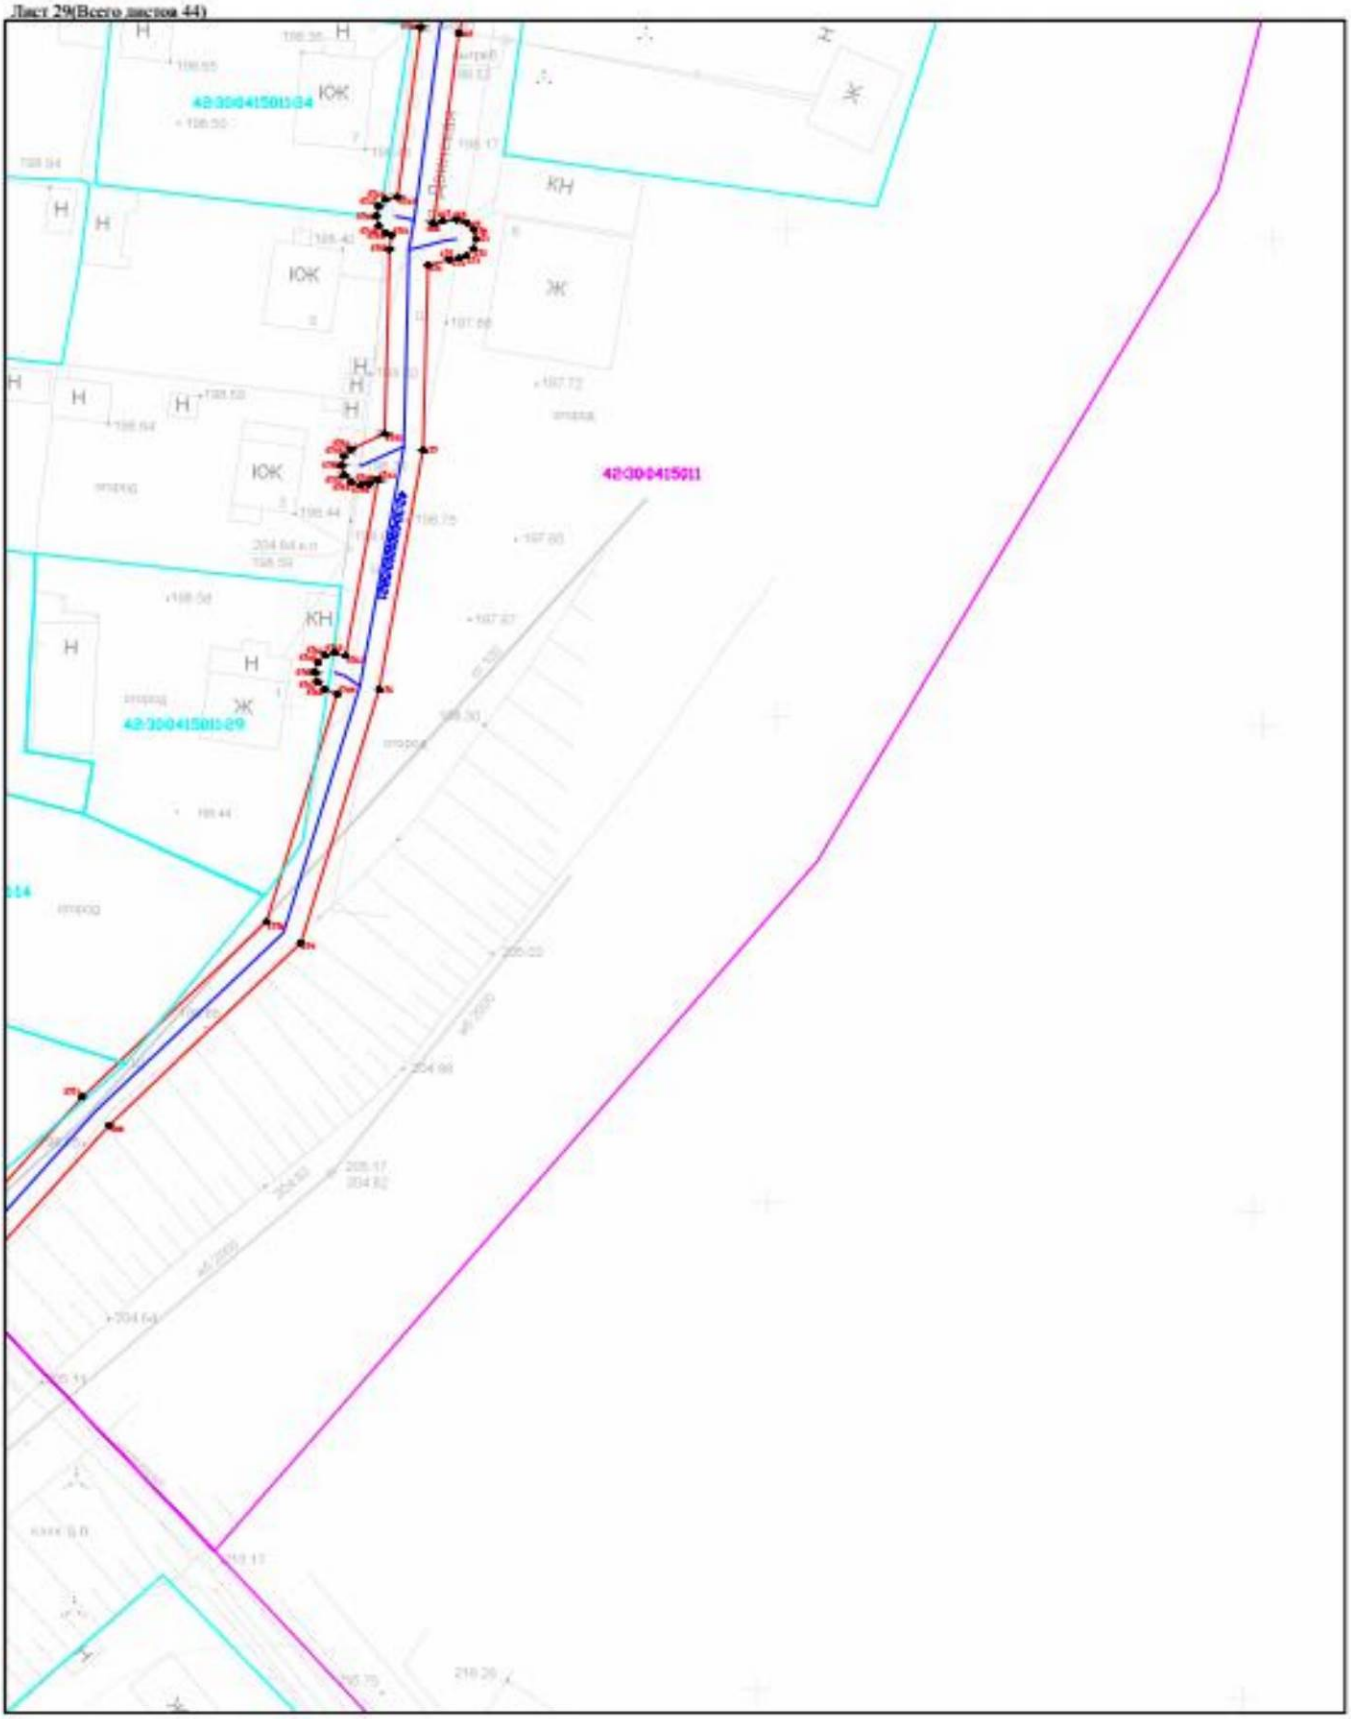


Масштаб 1:500

Лист 30(Всего листов 44)

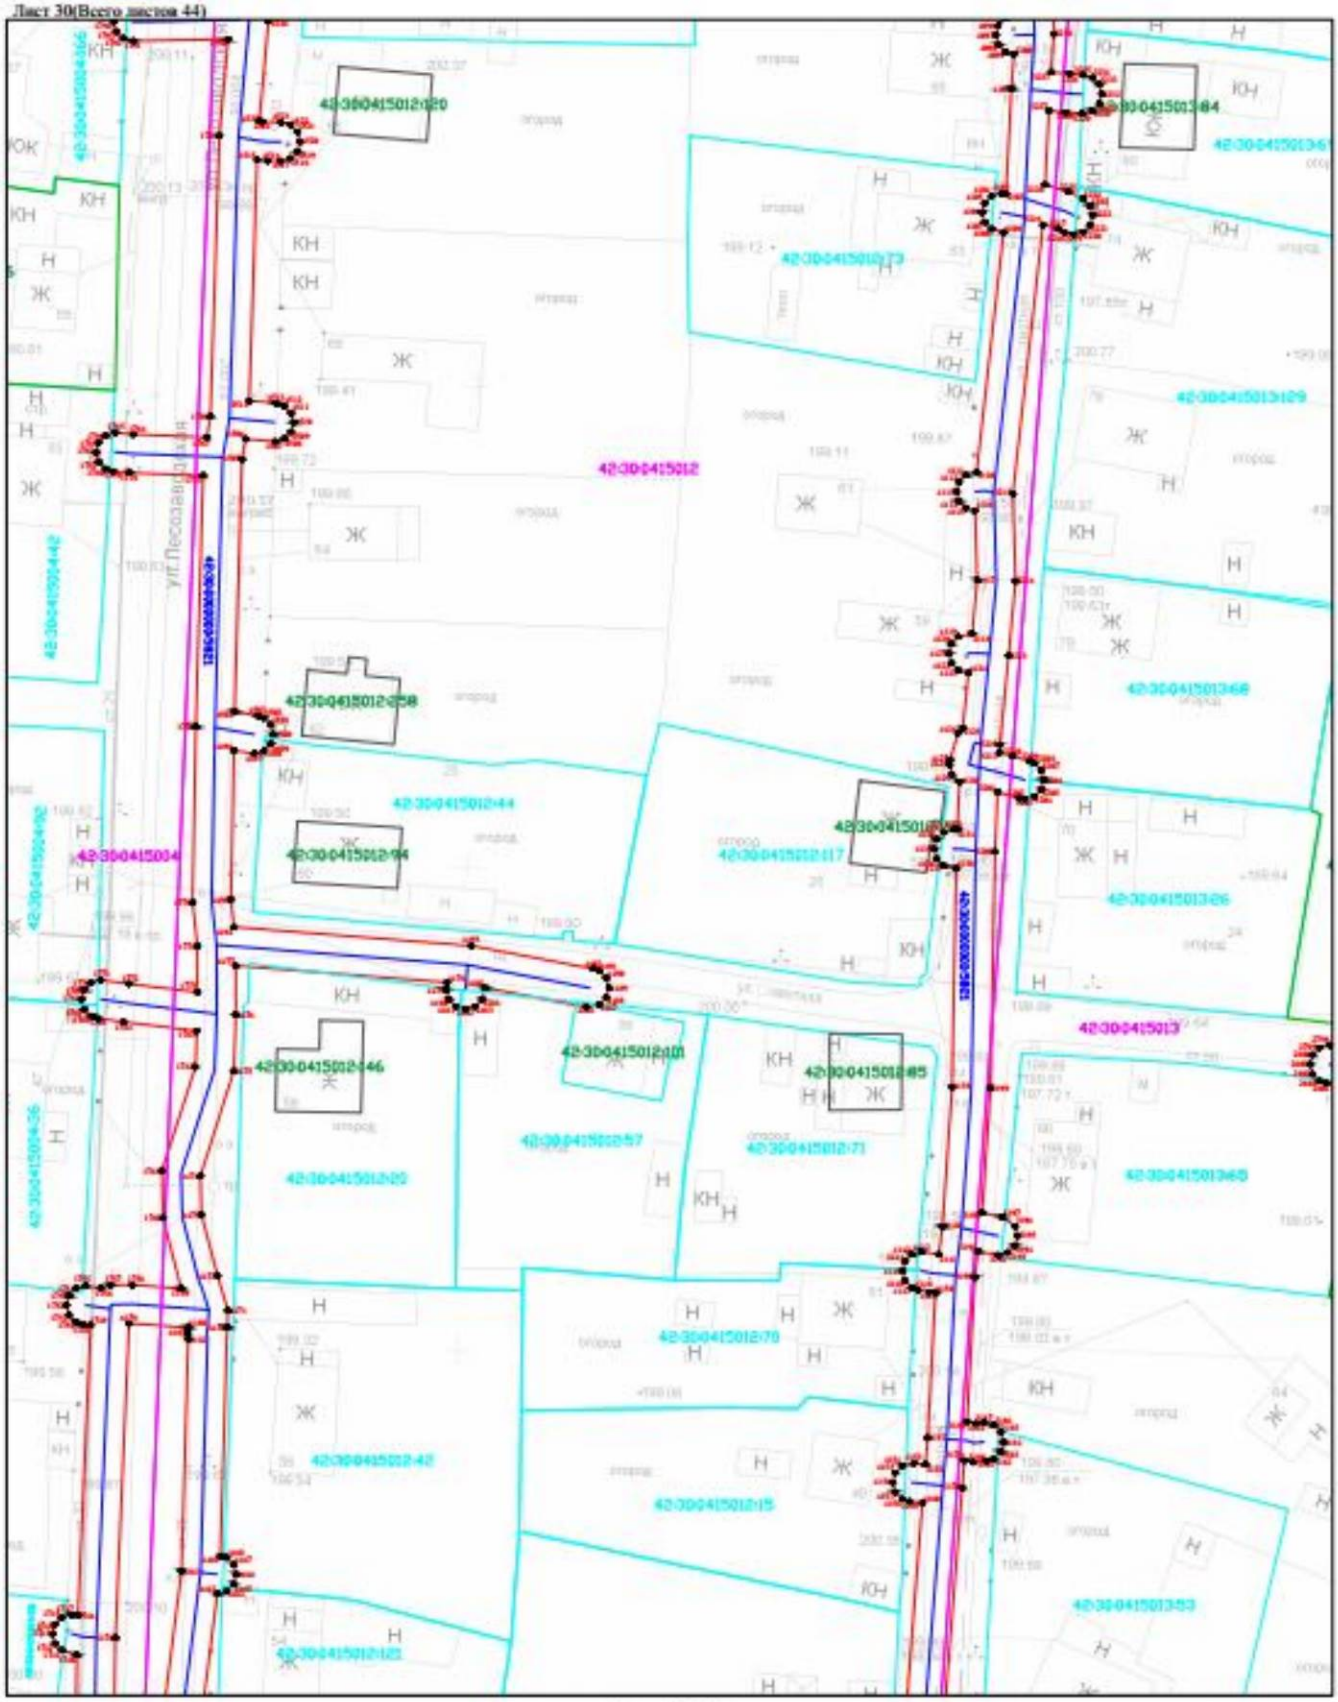


Масштаб 1:500

Лист 31(Всего листов 44)

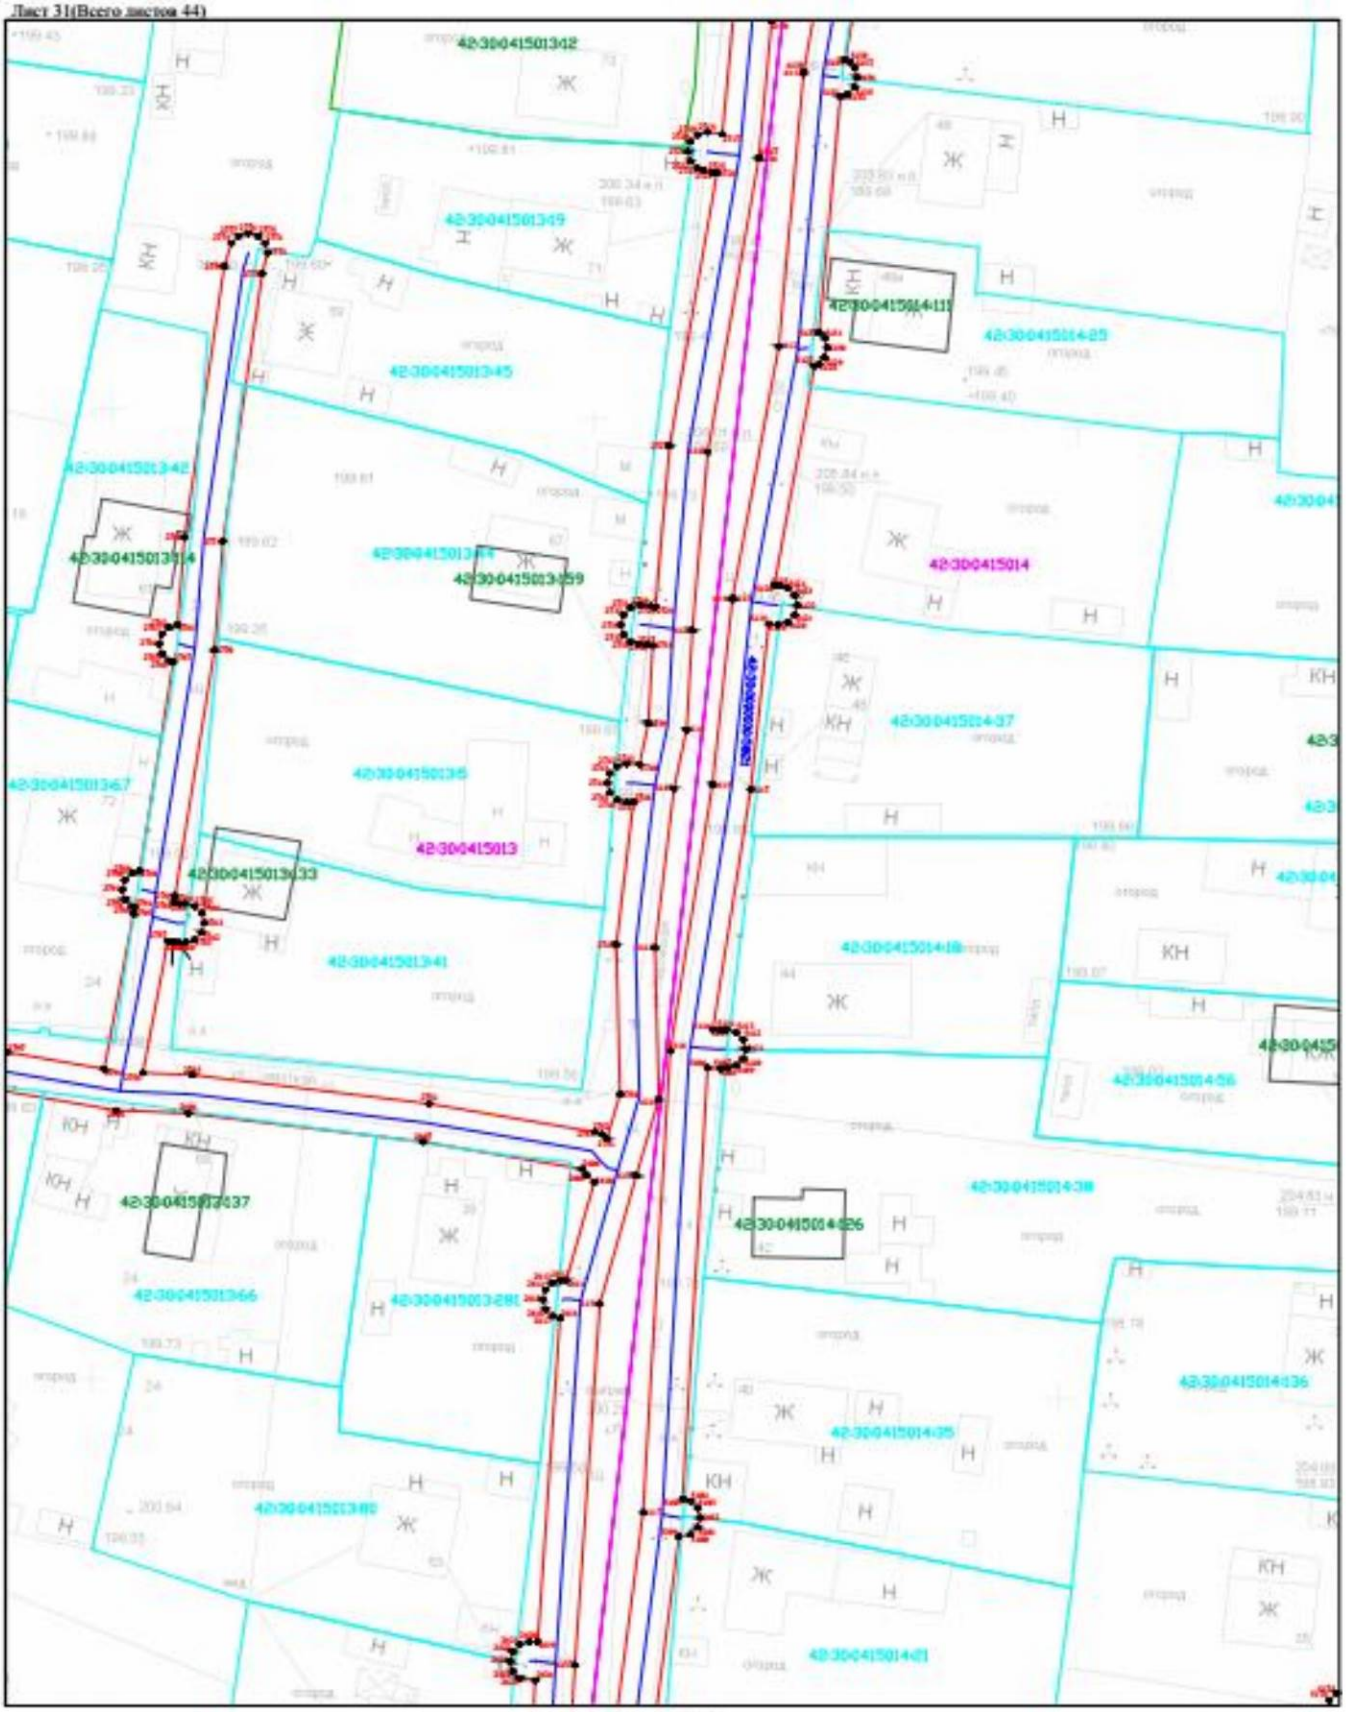


Масштаб 1:500

Лист 32(Всего листов 44)

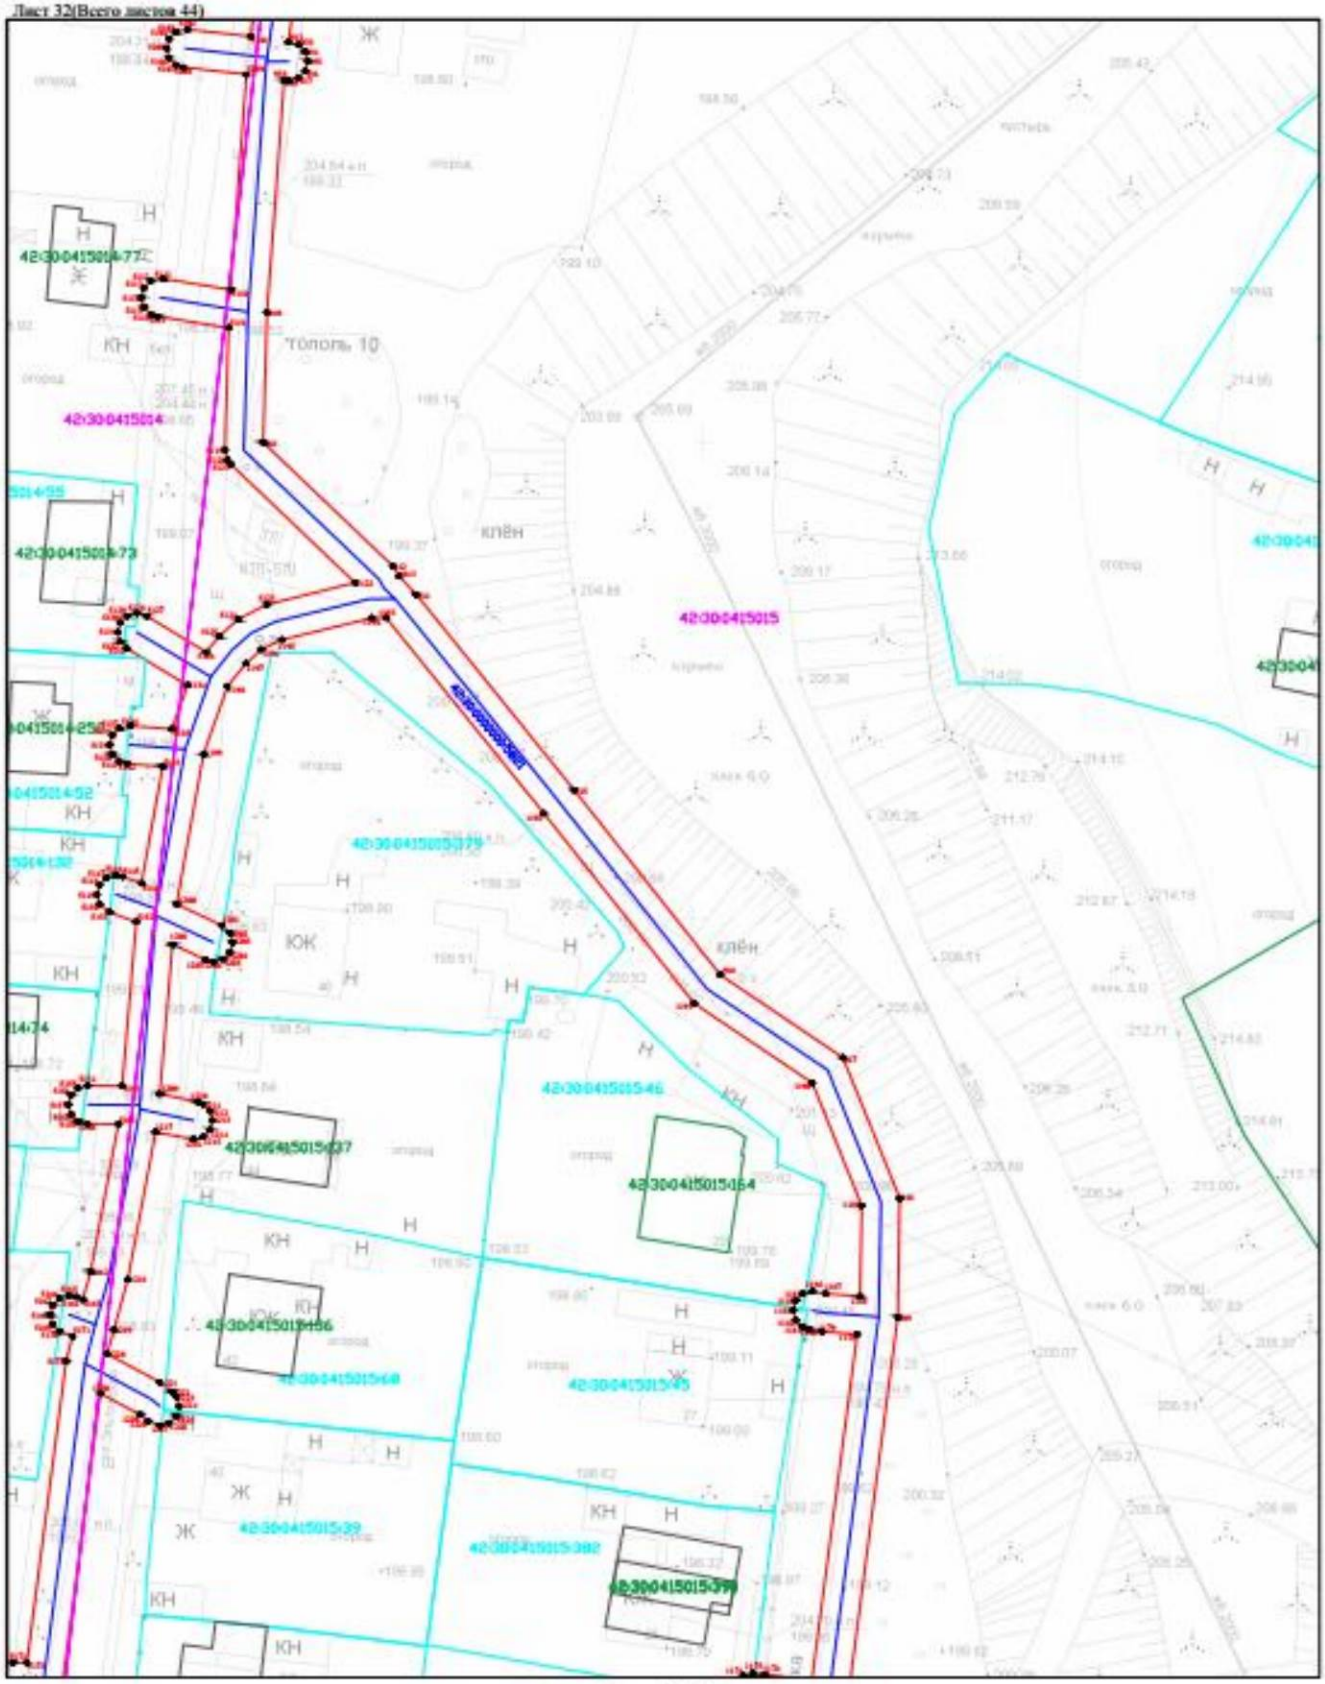


Масштаб 1:500

Лист 33(Всего листов 44)

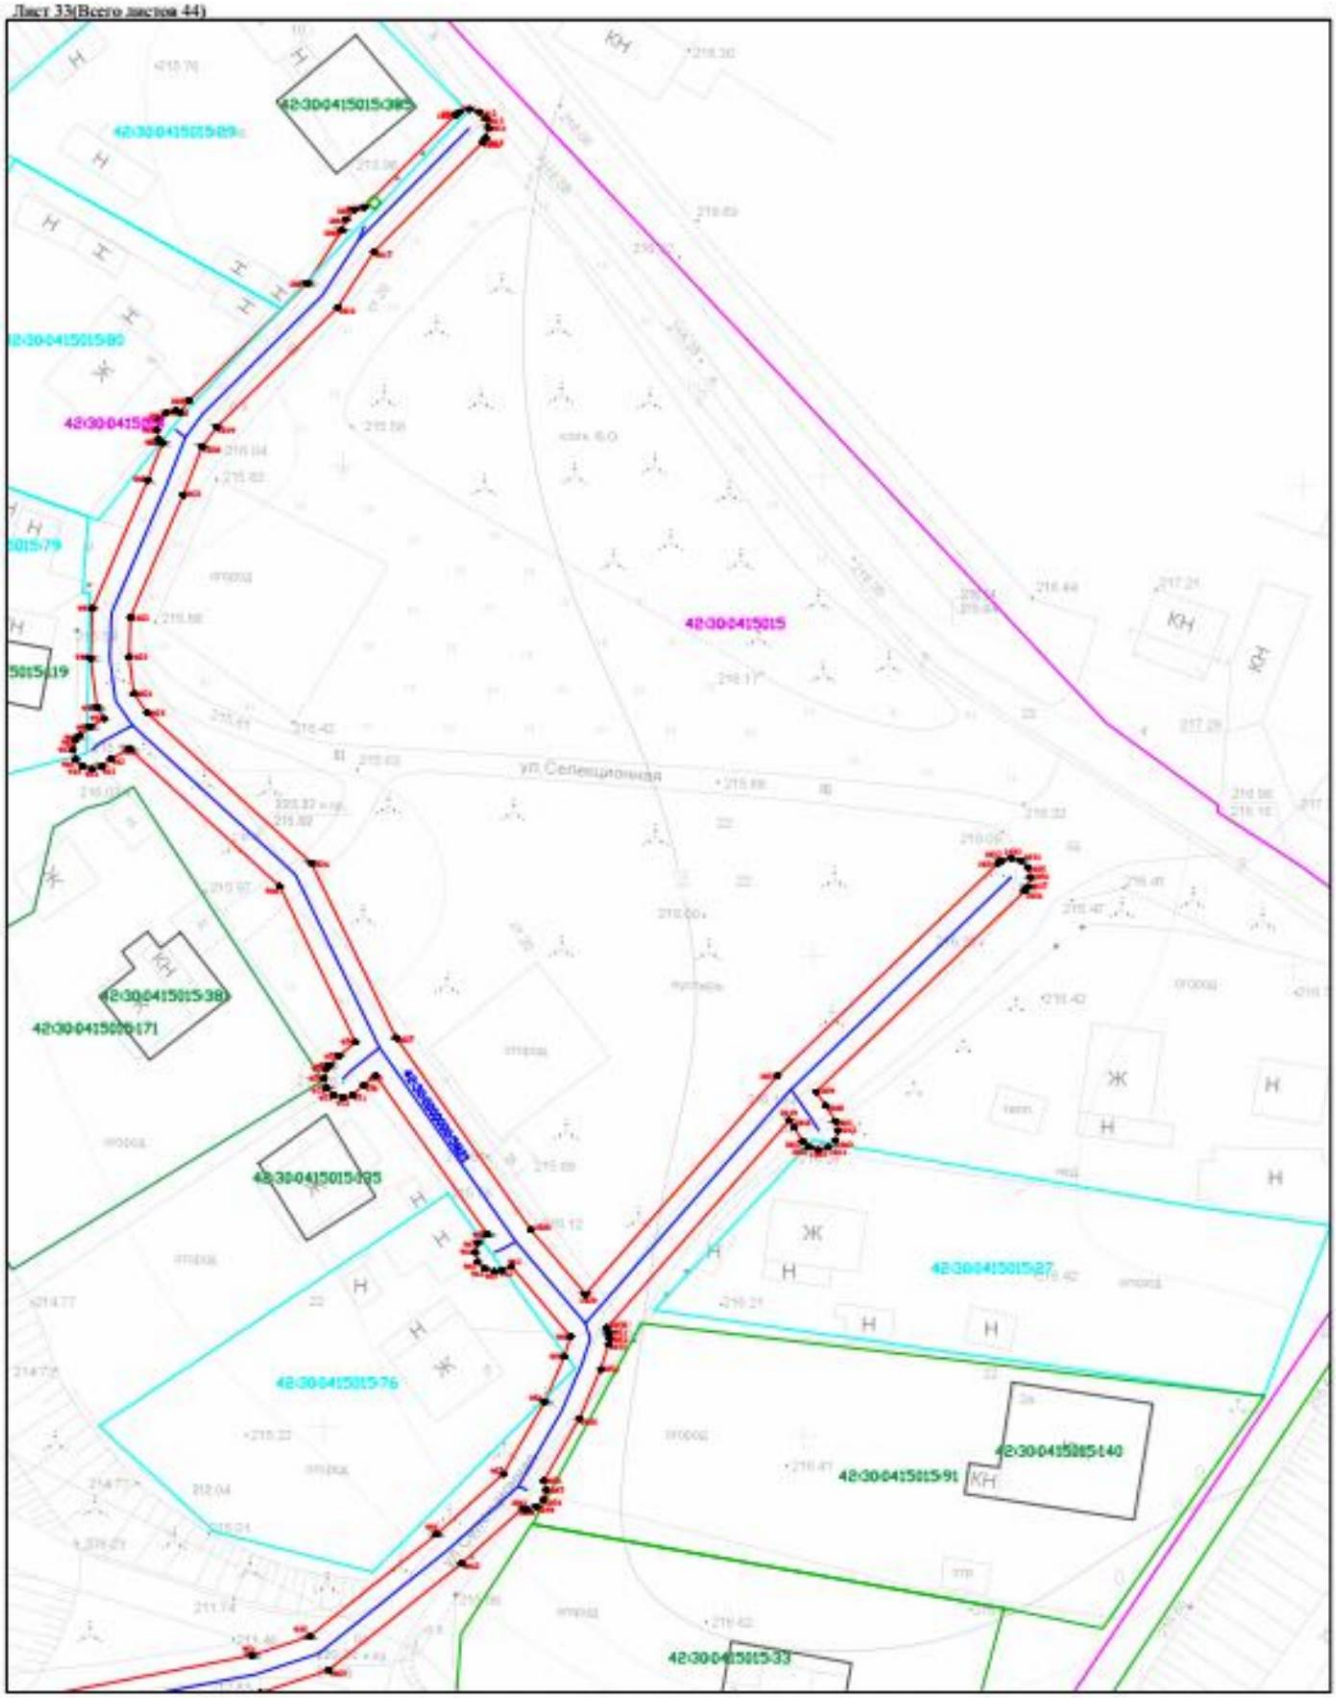


Масштаб 1:500

Лист 34(Всего листов 44)

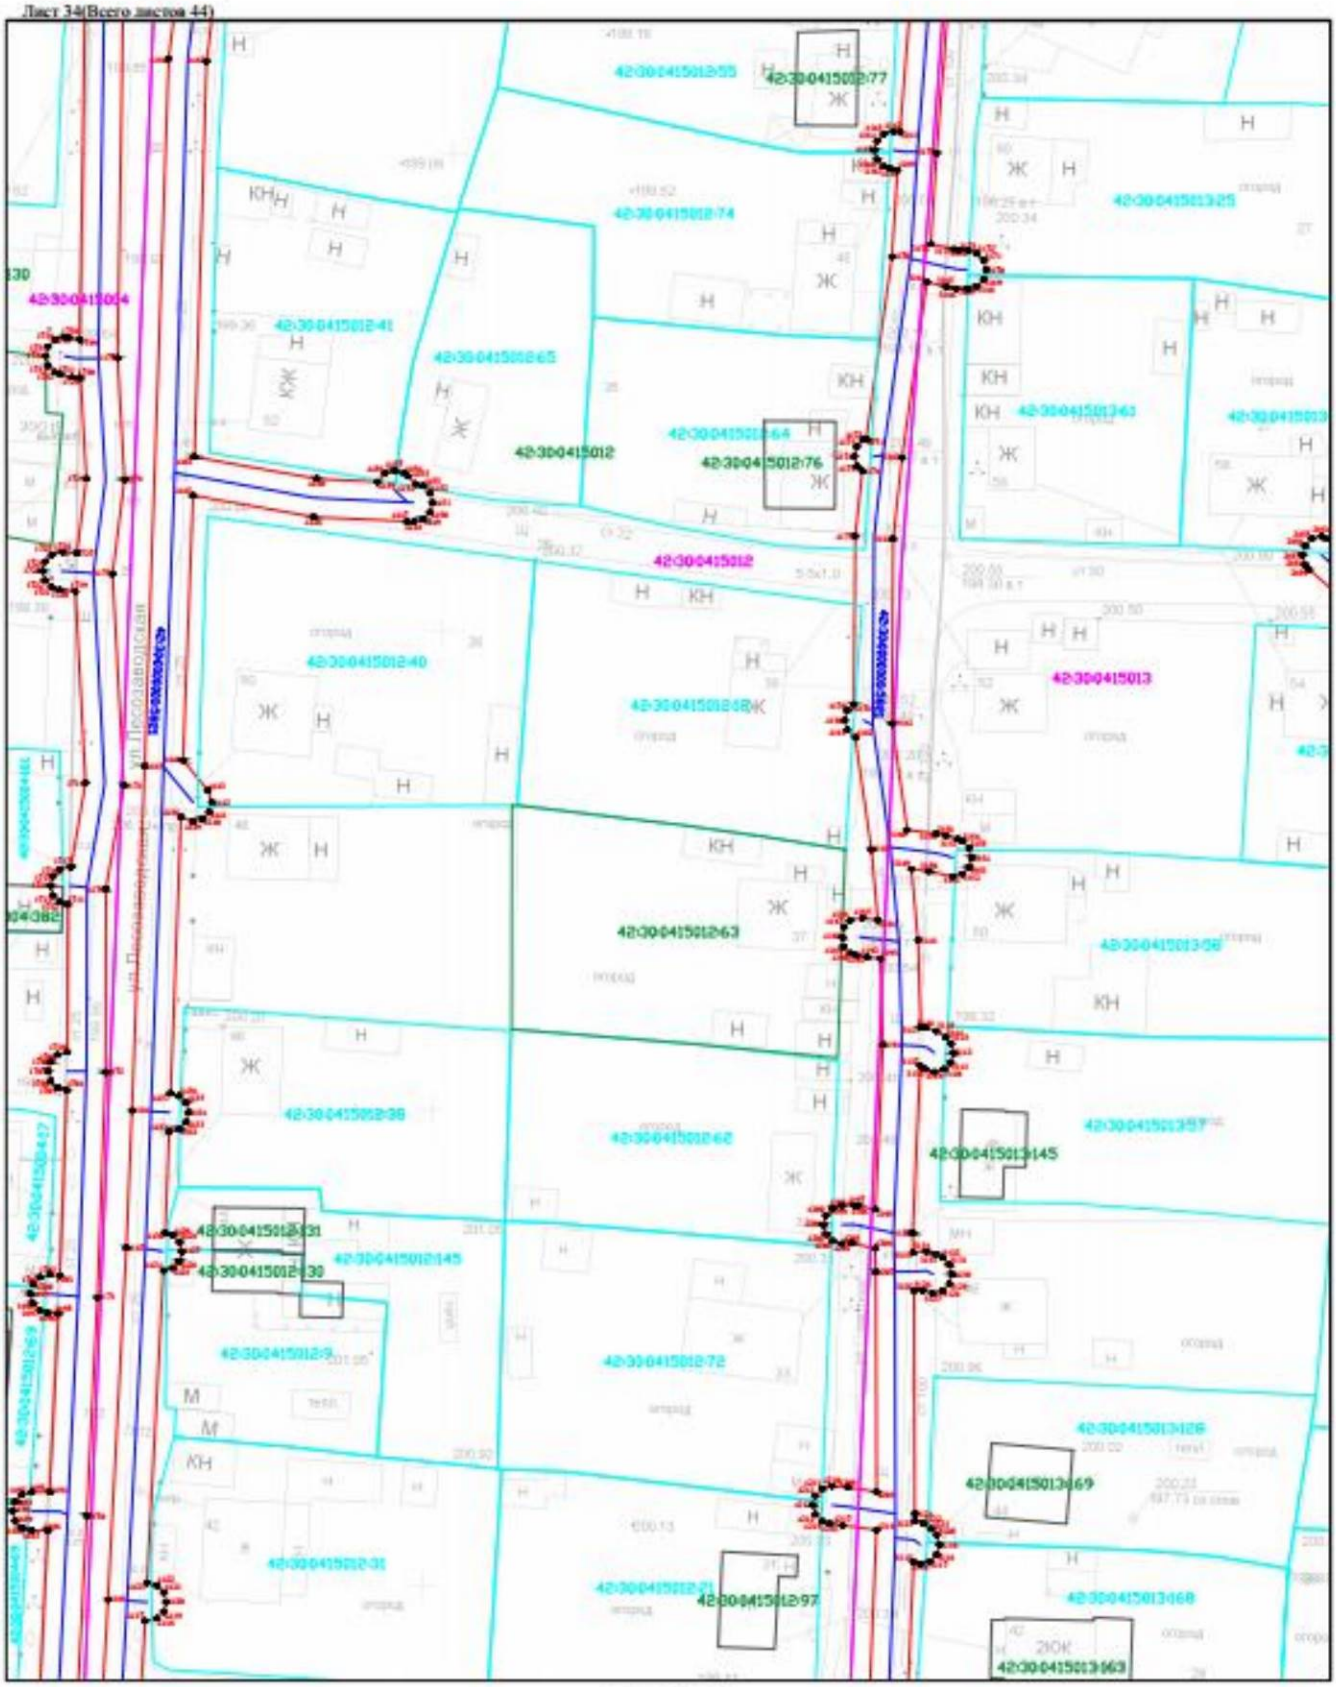


Масштаб 1:500

Лист 35(Всего листов 44)

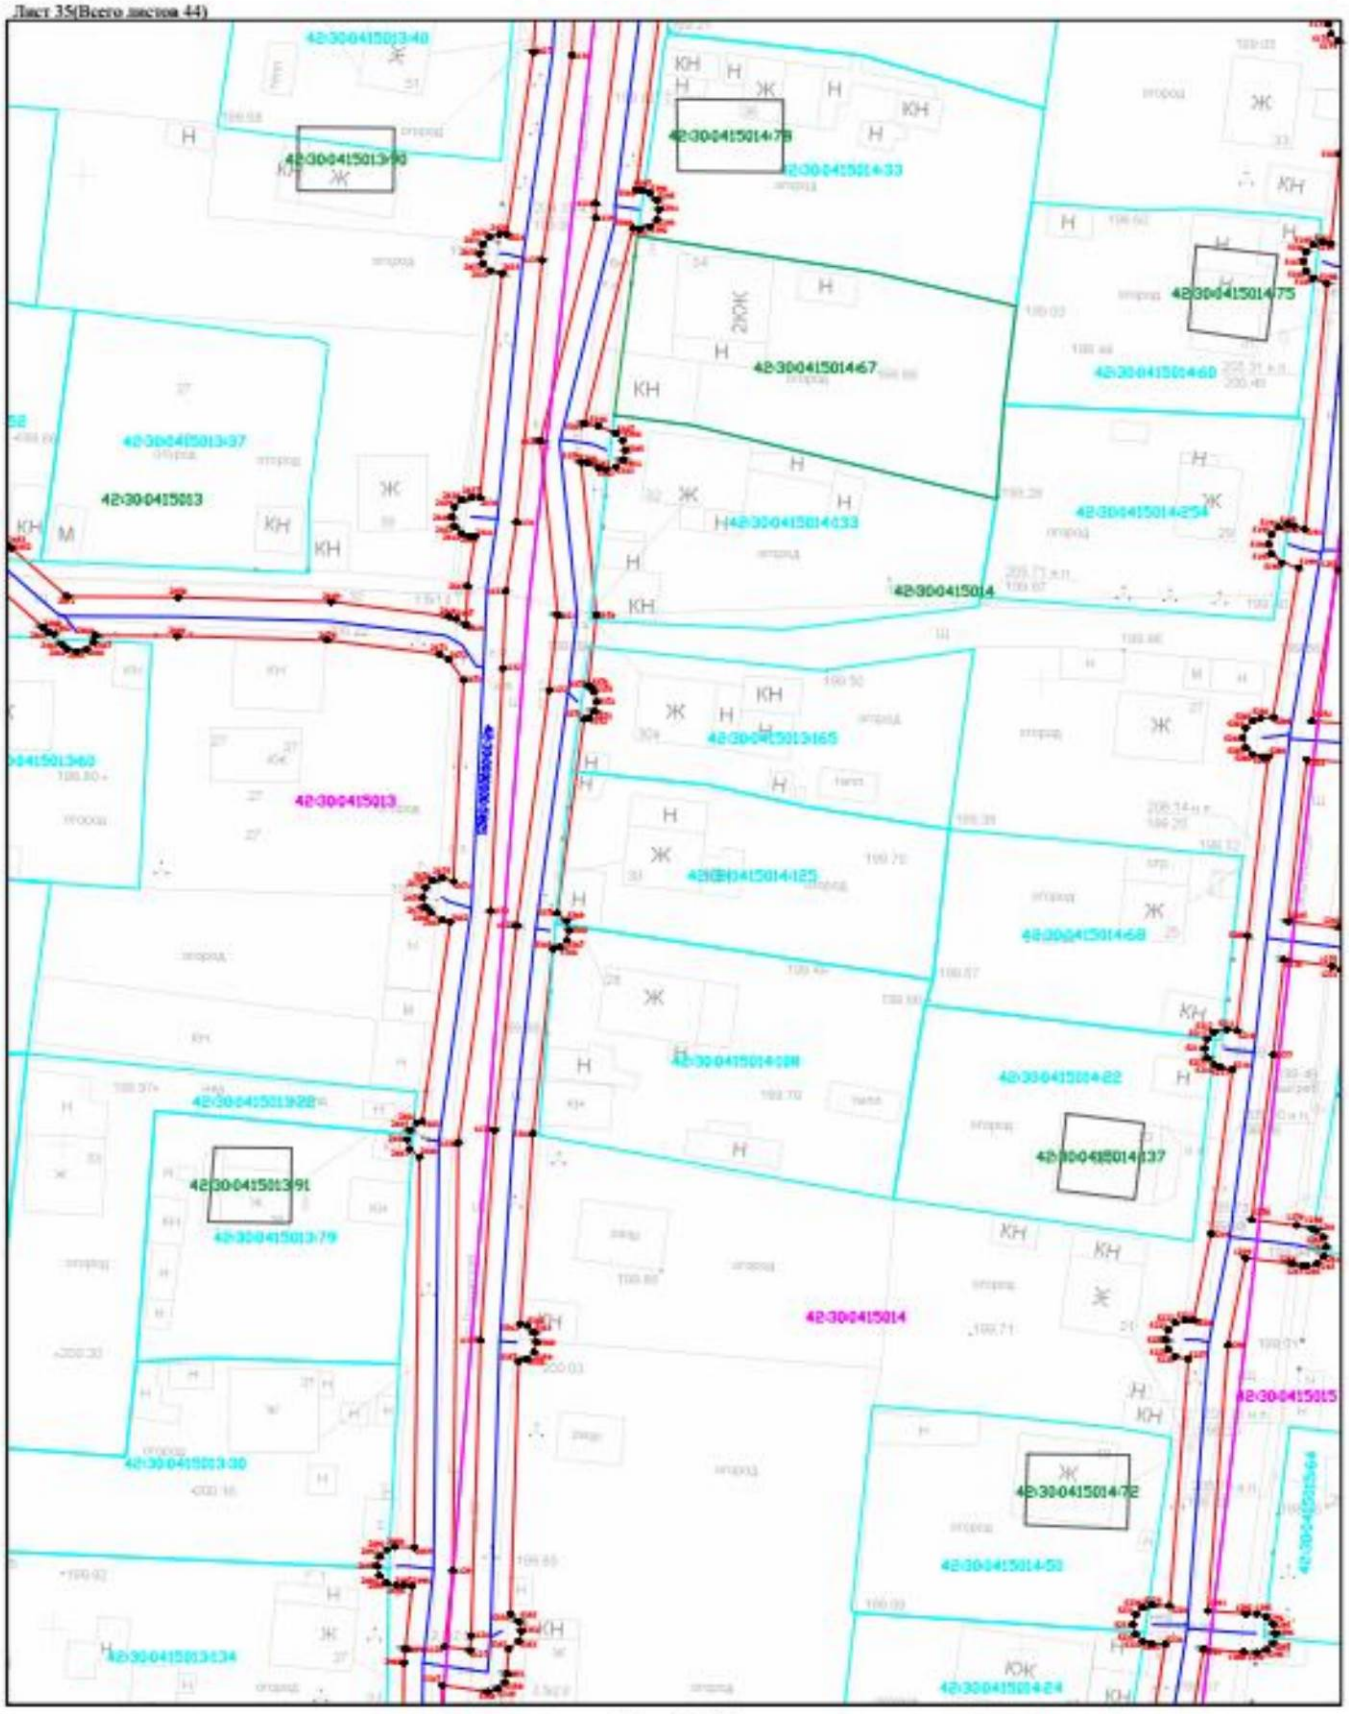


Масштаб 1:500


Лист 36(Всего листов 44)

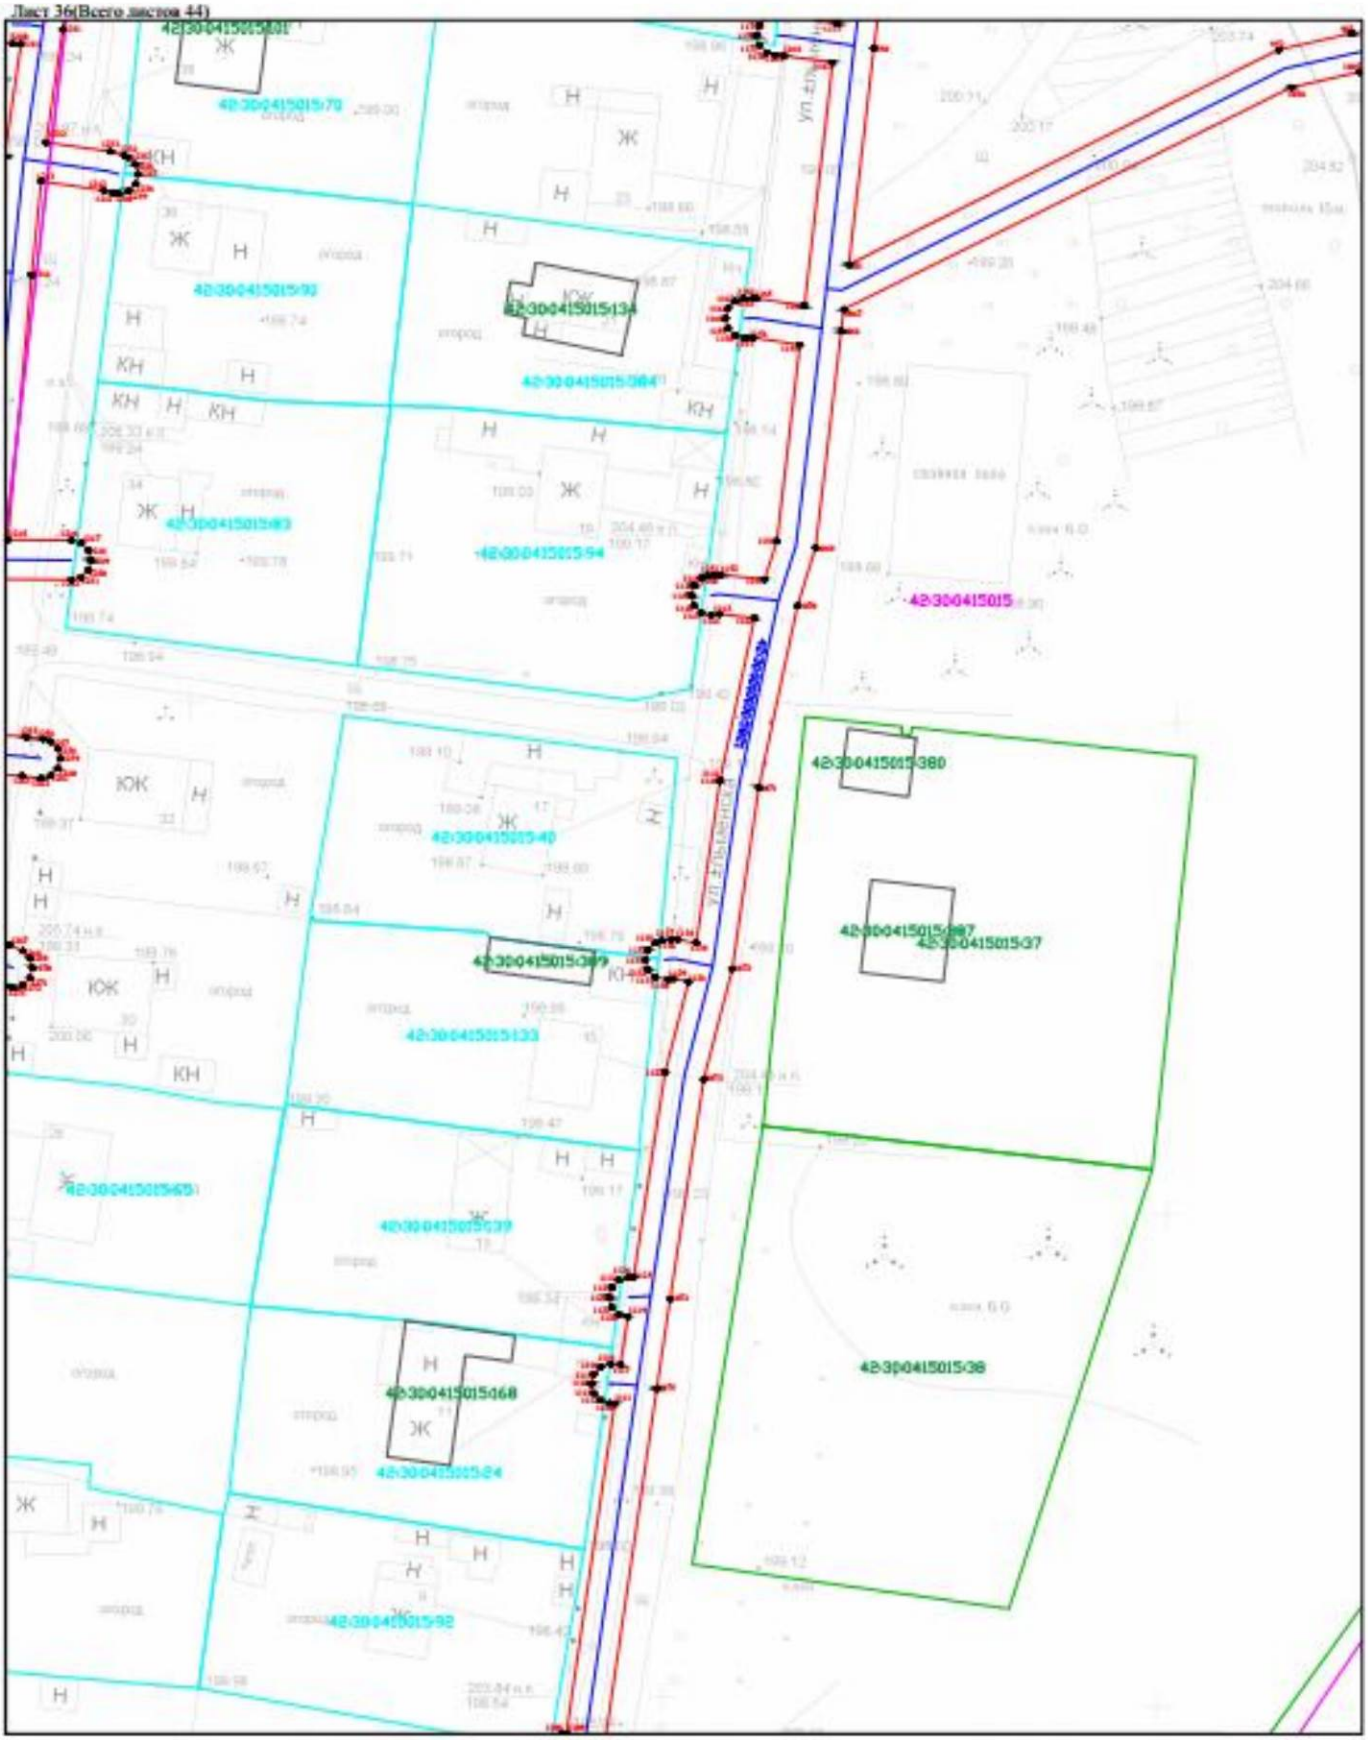

Масштаб 1:500

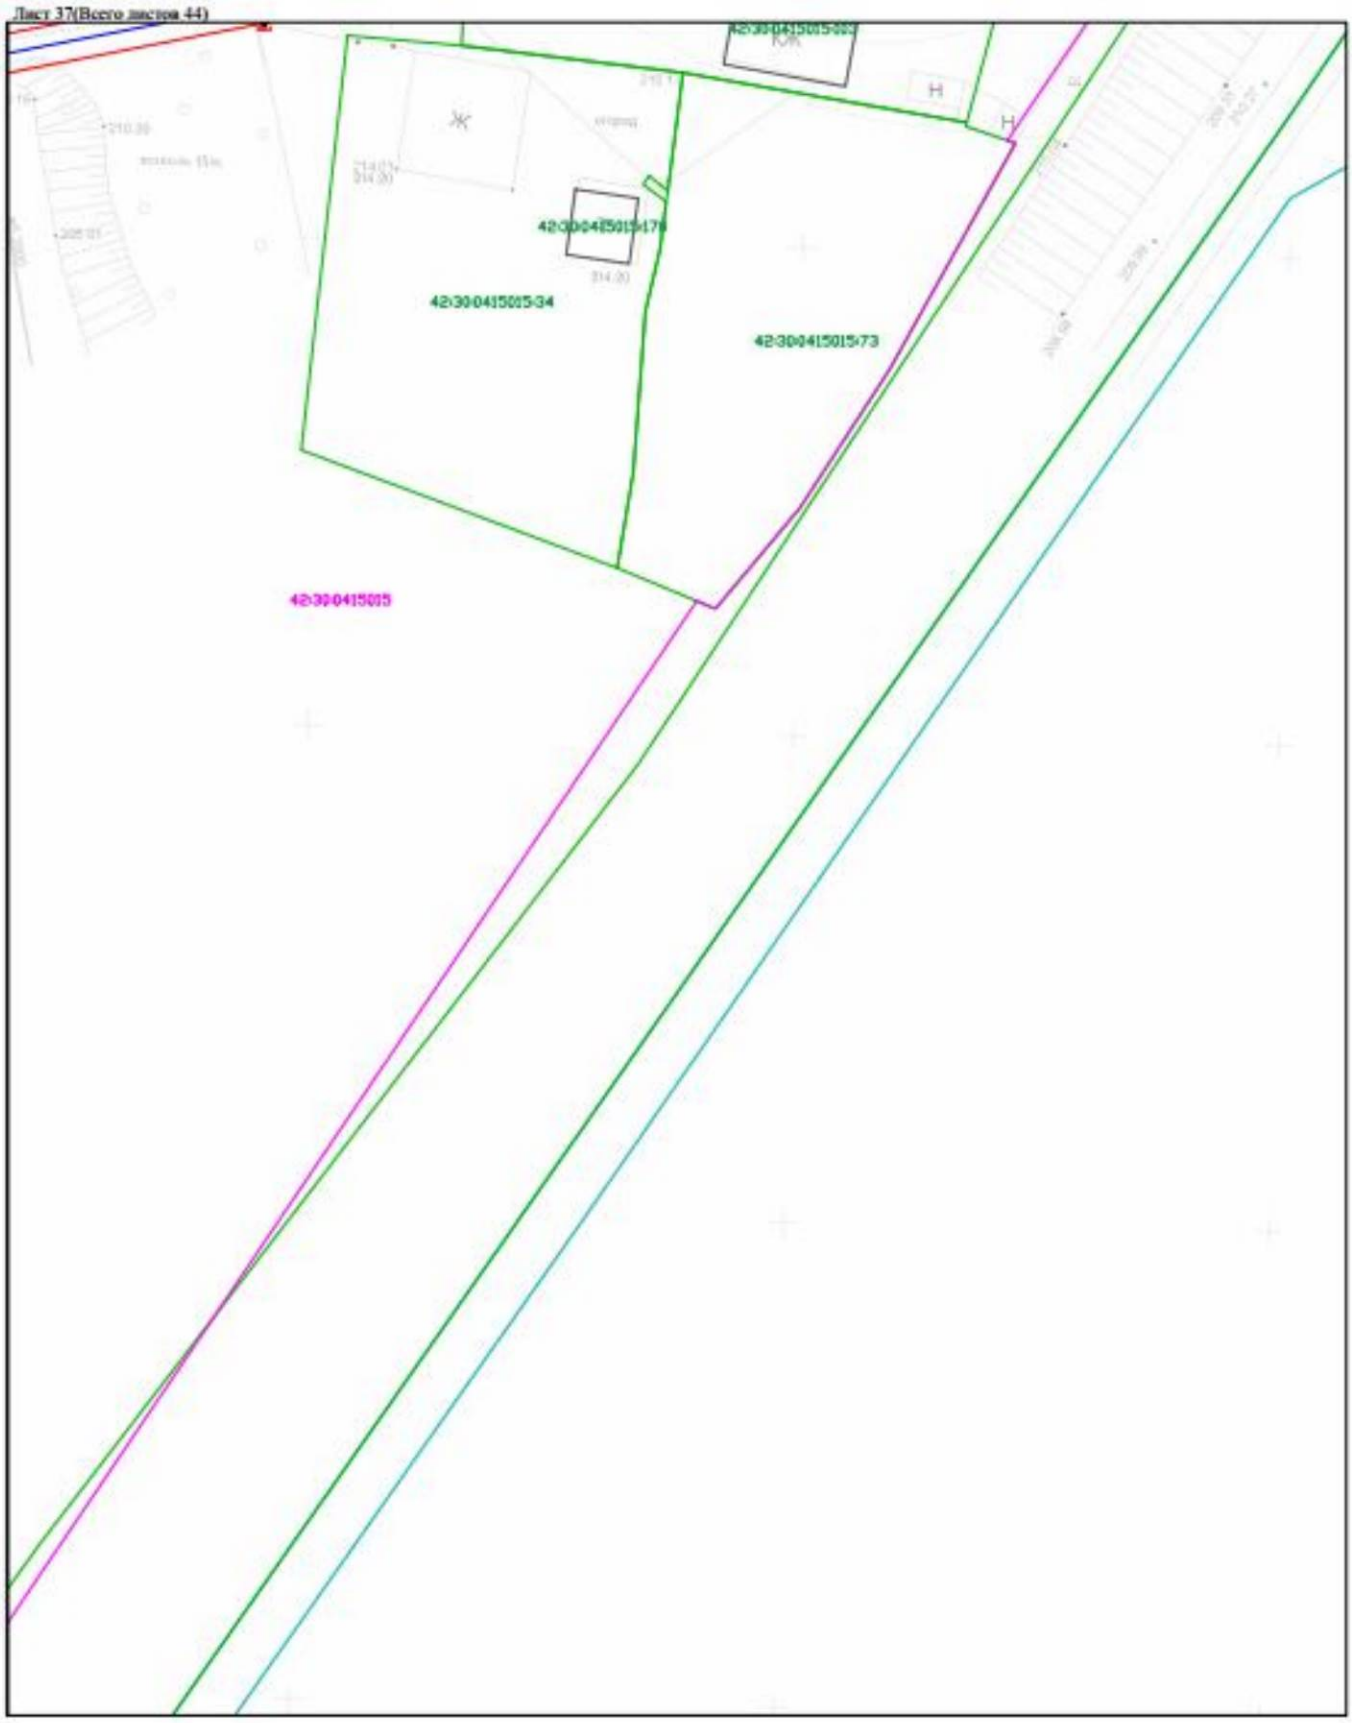
Лист 37(Всего листов 44)
42:30:0415005:34
42:30:0415005:73
42:30:0415005
Масштаб 1:500

Лист 38(Всего листов 44)

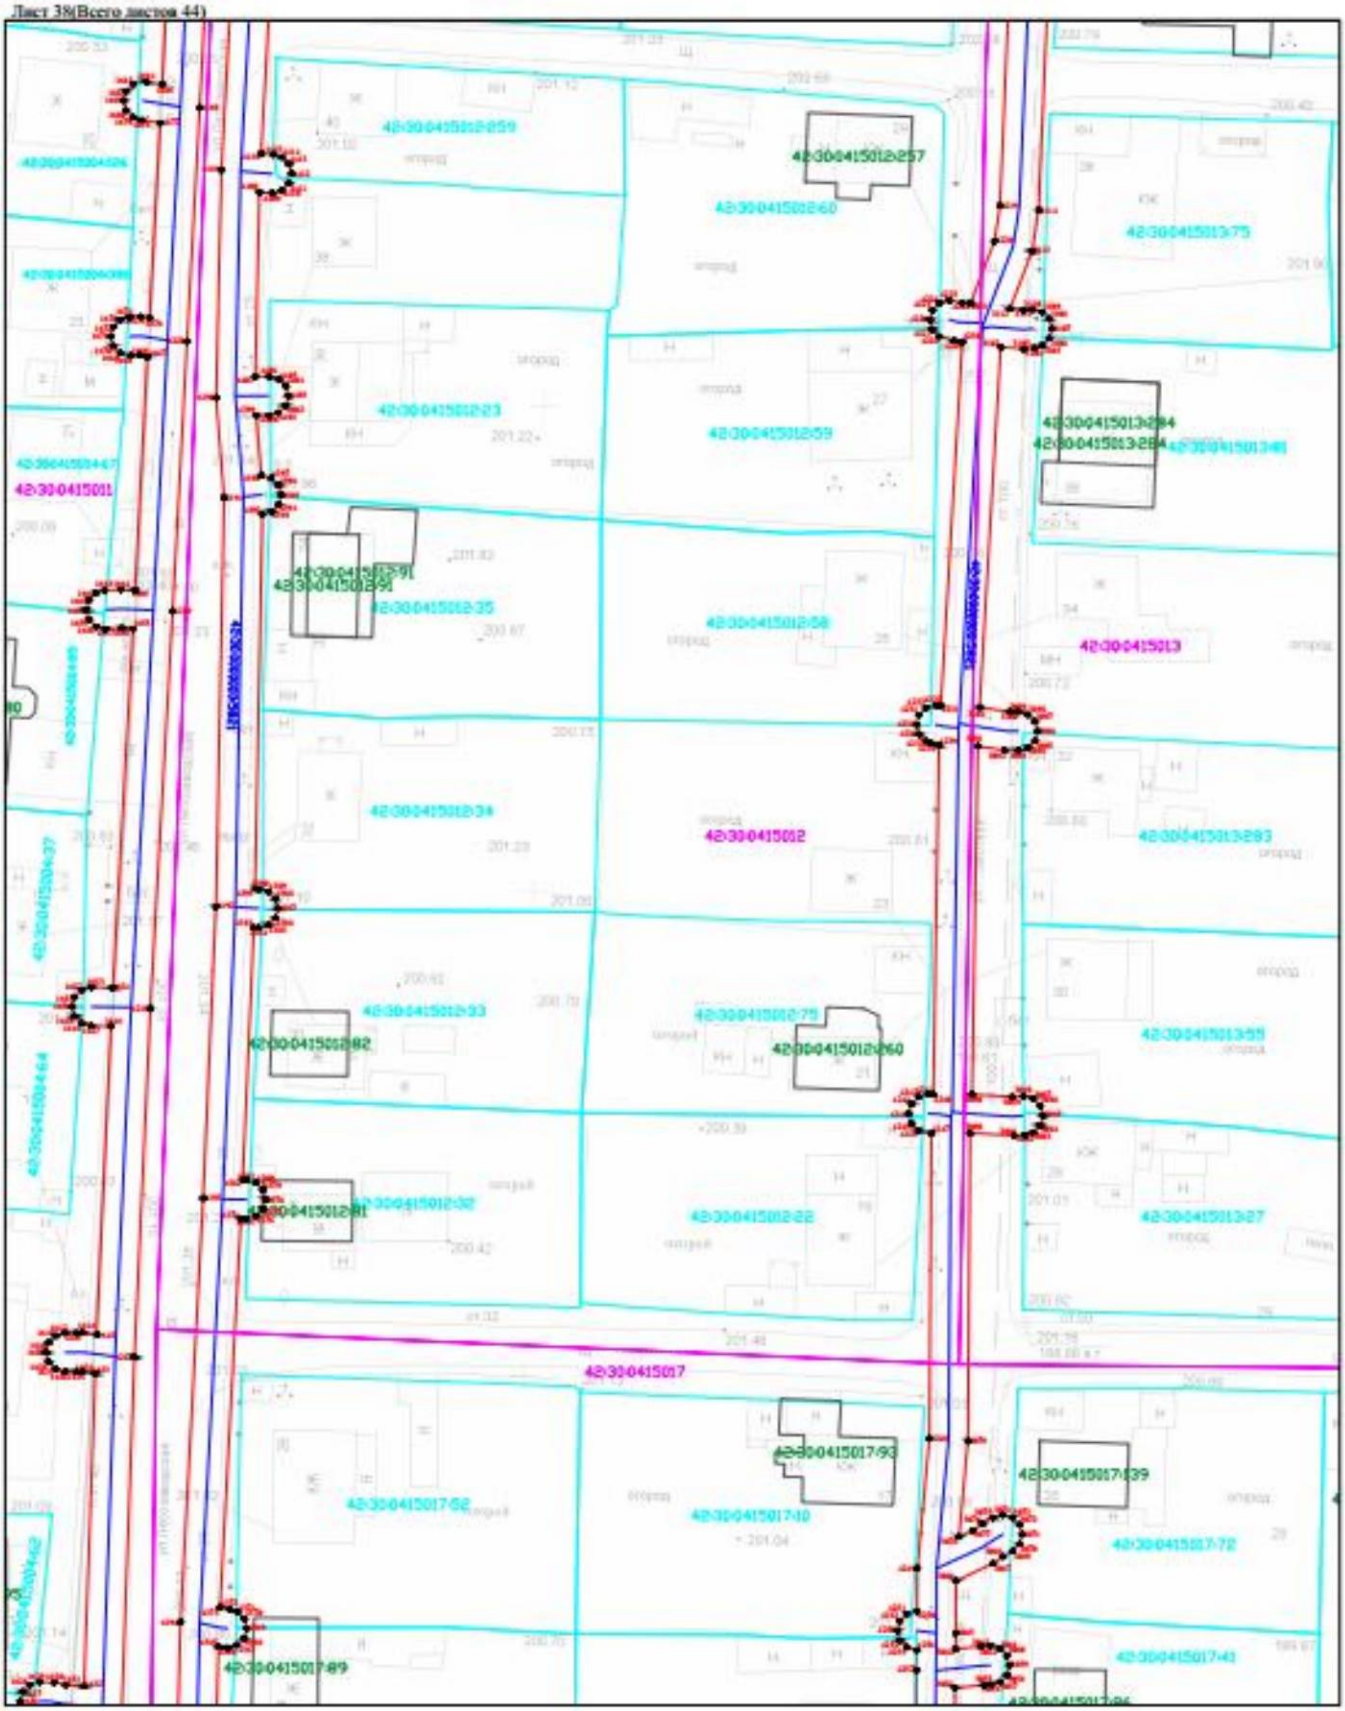


Масштаб 1:500

Лист 39(Всего листов 44)




Масштаб 1:500

Лист 40(Всего листов 44)

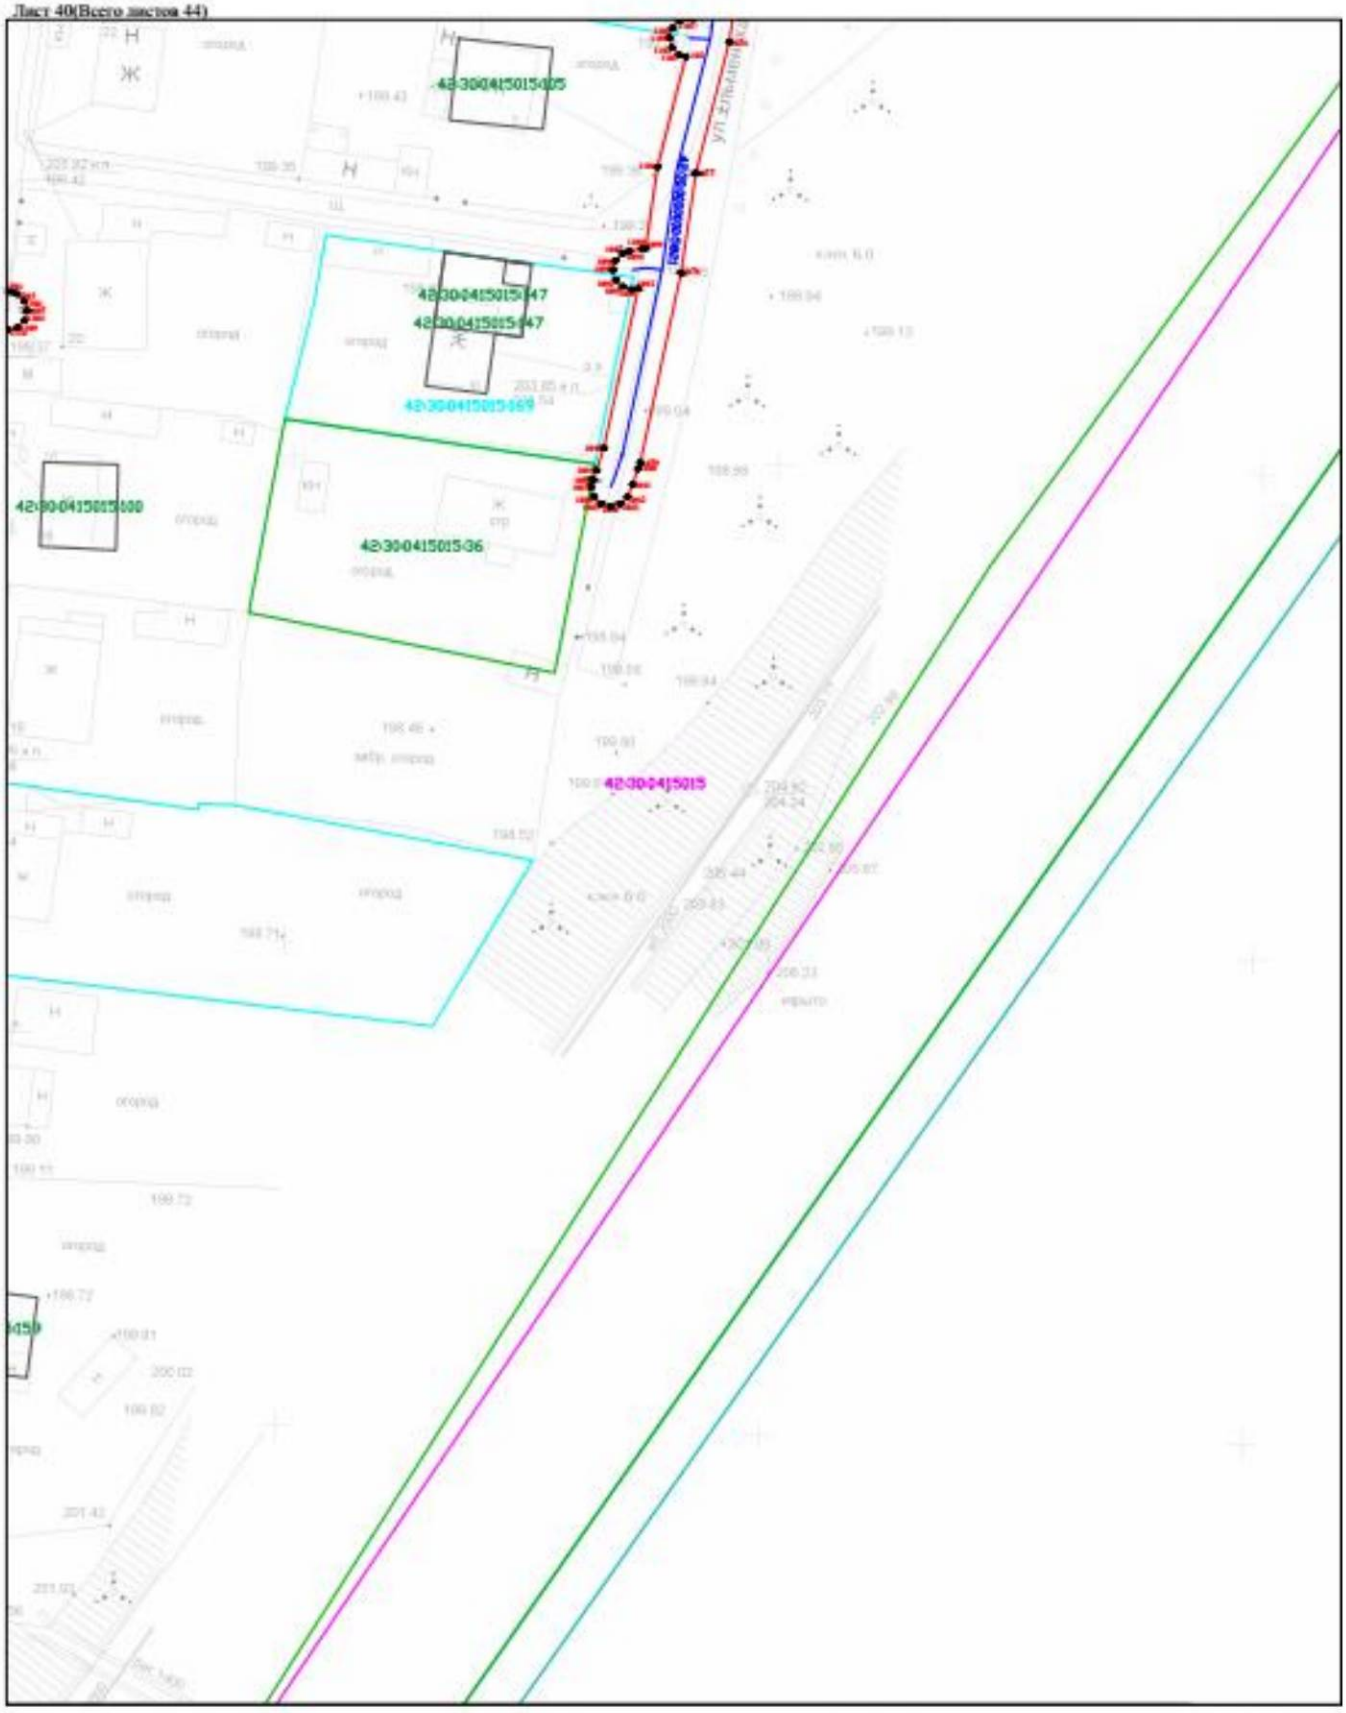


Масштаб 1:500

Лист 41(Всего листов 44)

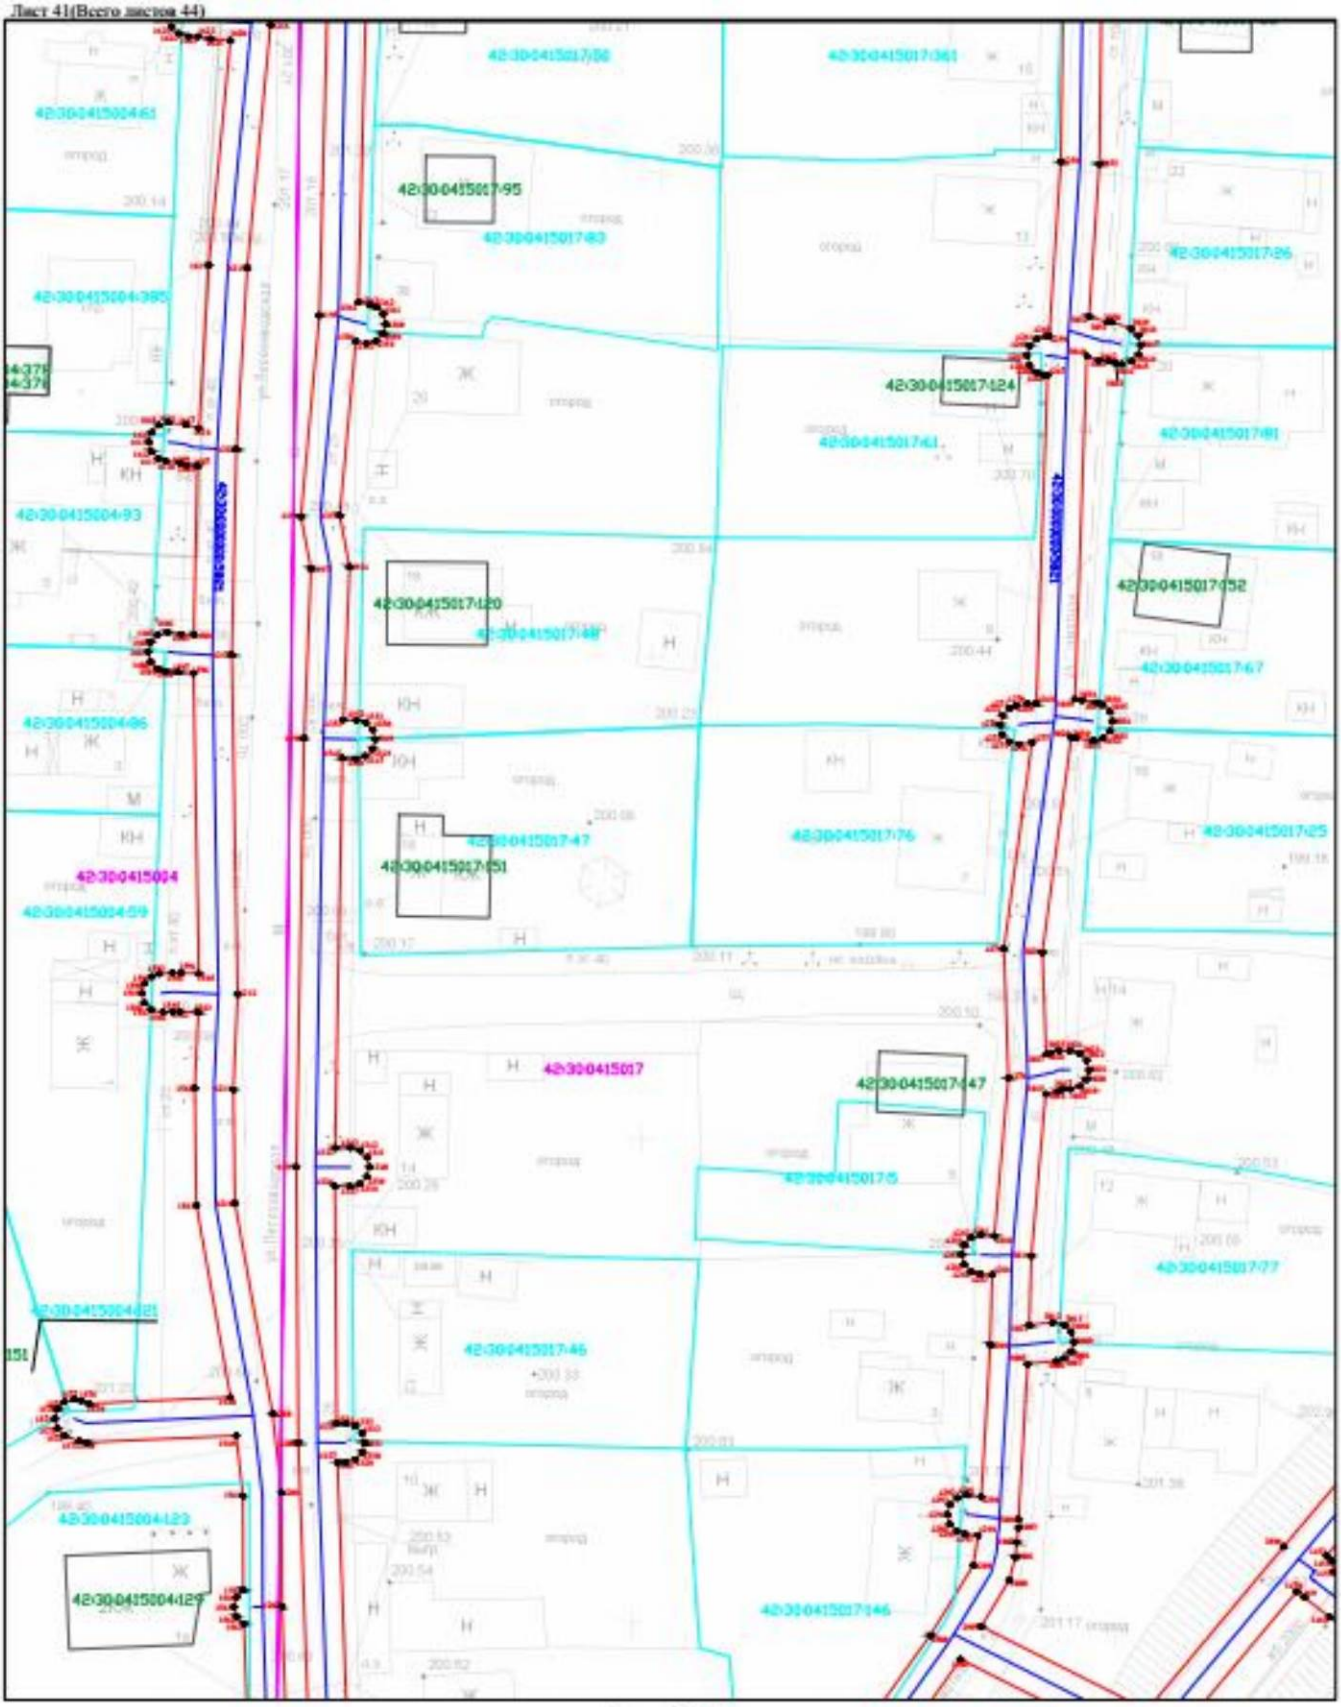


Масштаб 1:500

Лист 42(Всего листов 44)

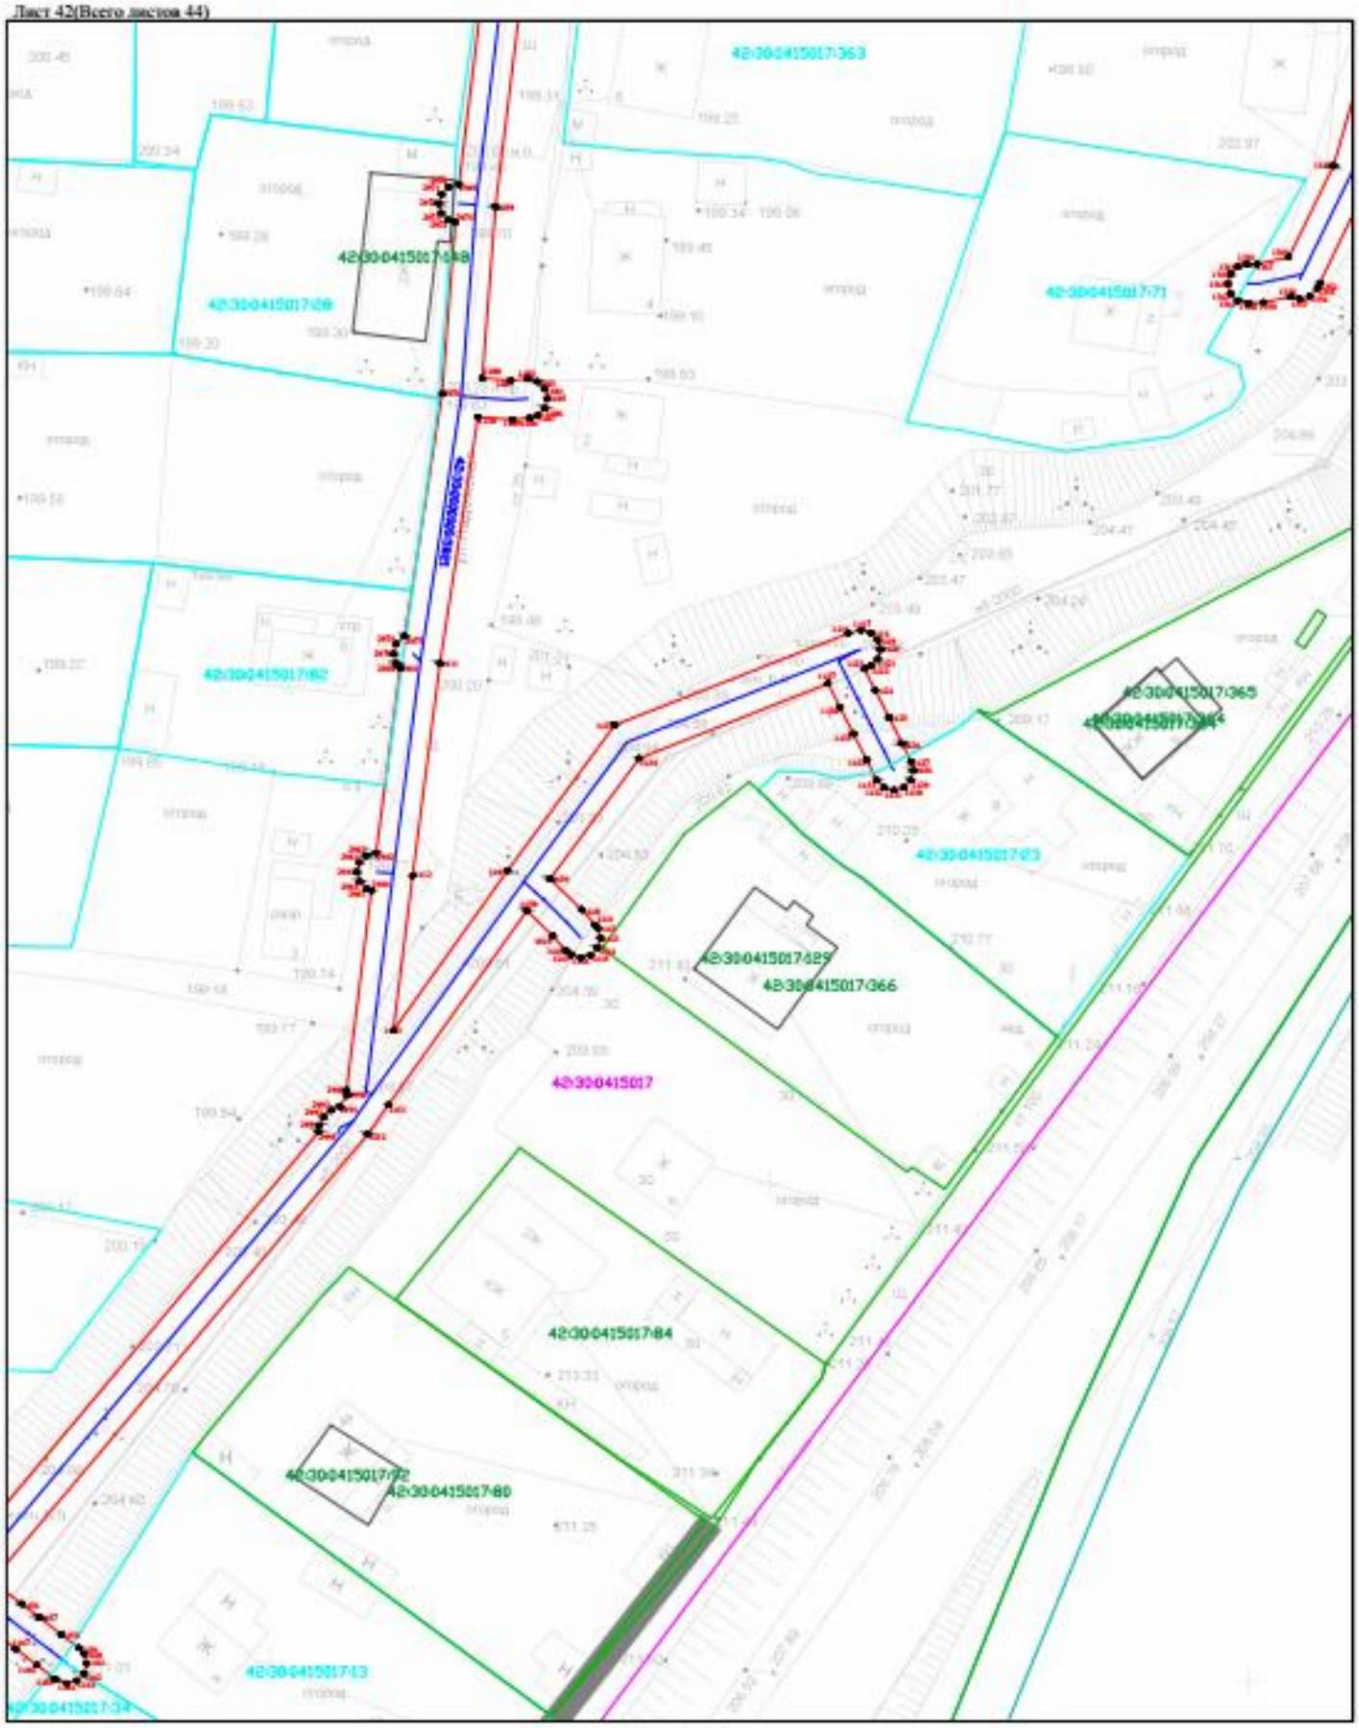


Масштаб 1:500

Лист 43(Всего листов 44)

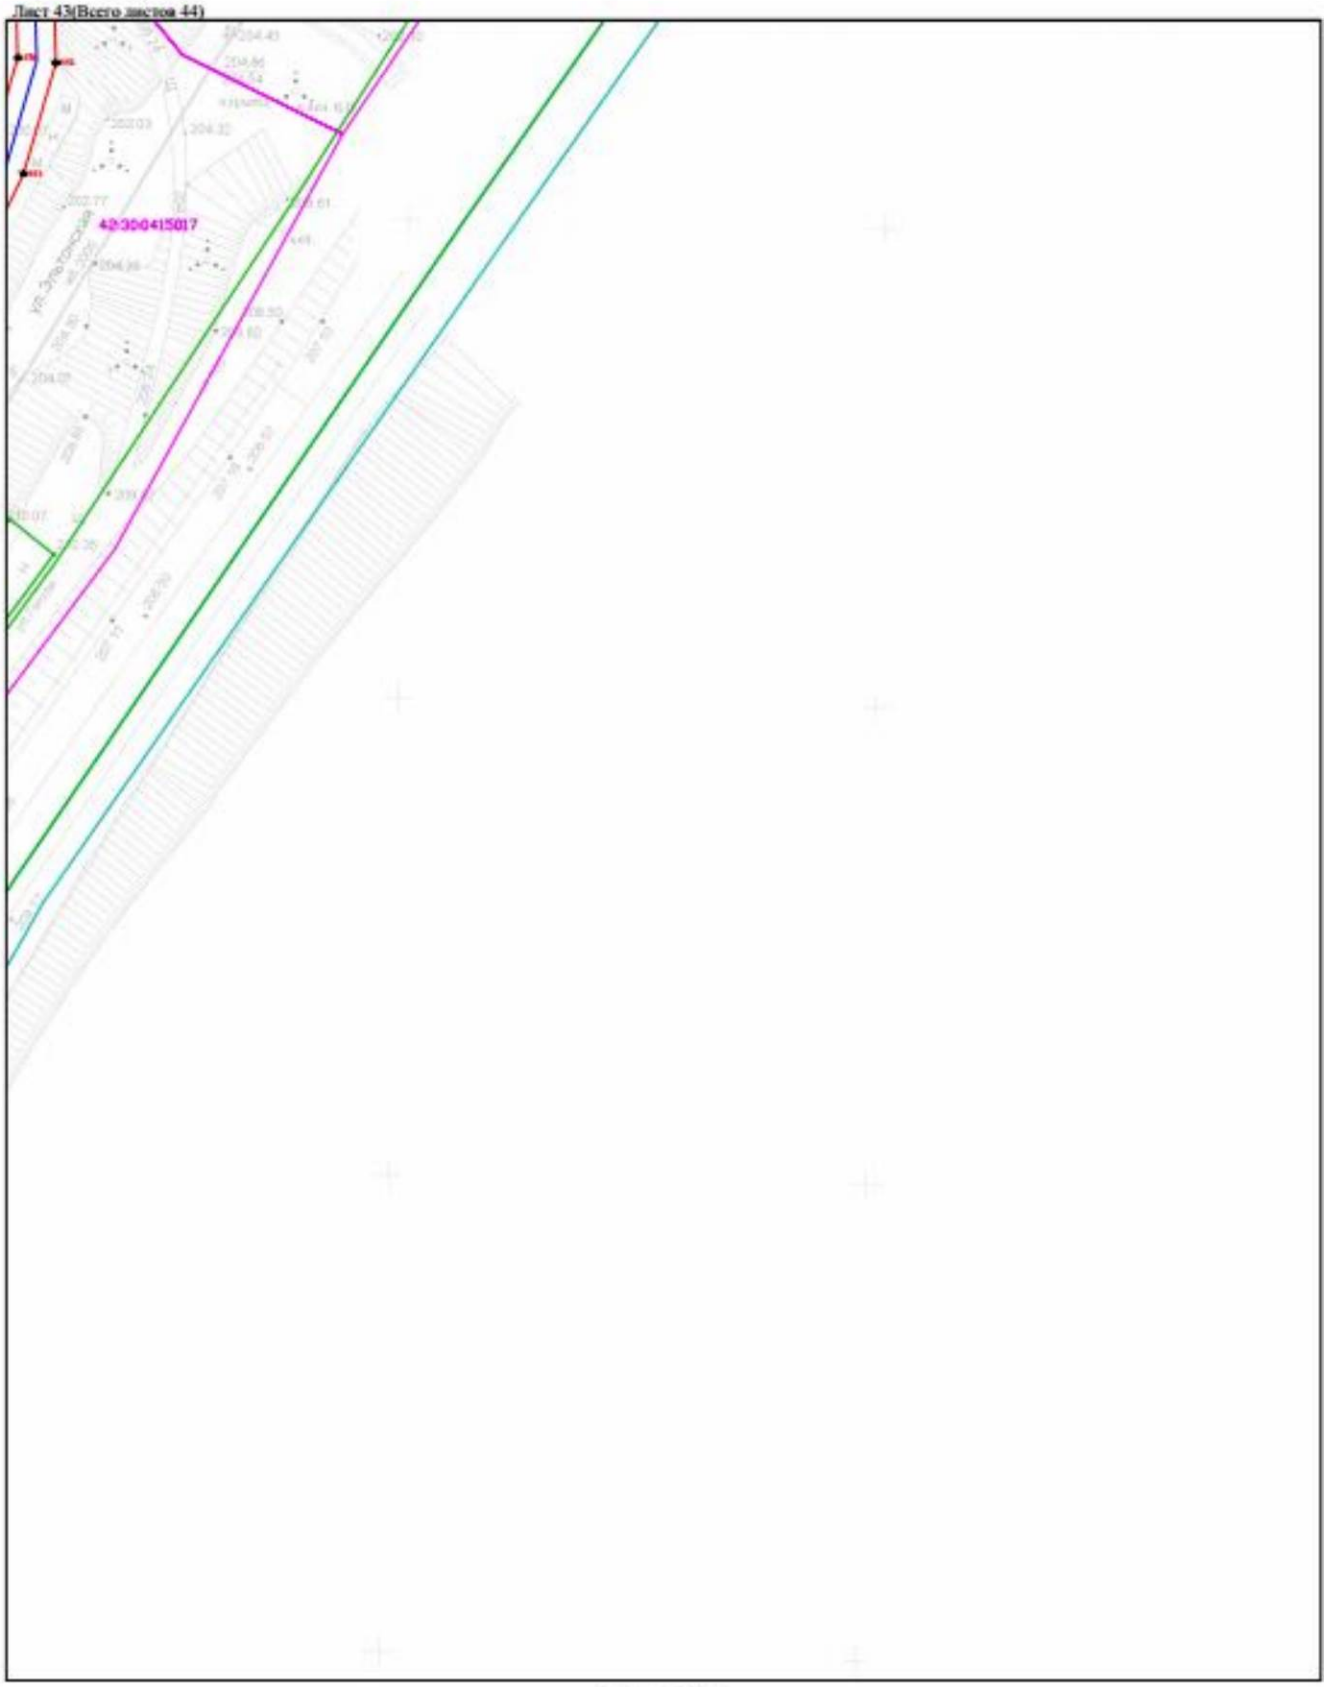

Масштаб 1:500

Лист 44(Всего листов 44)

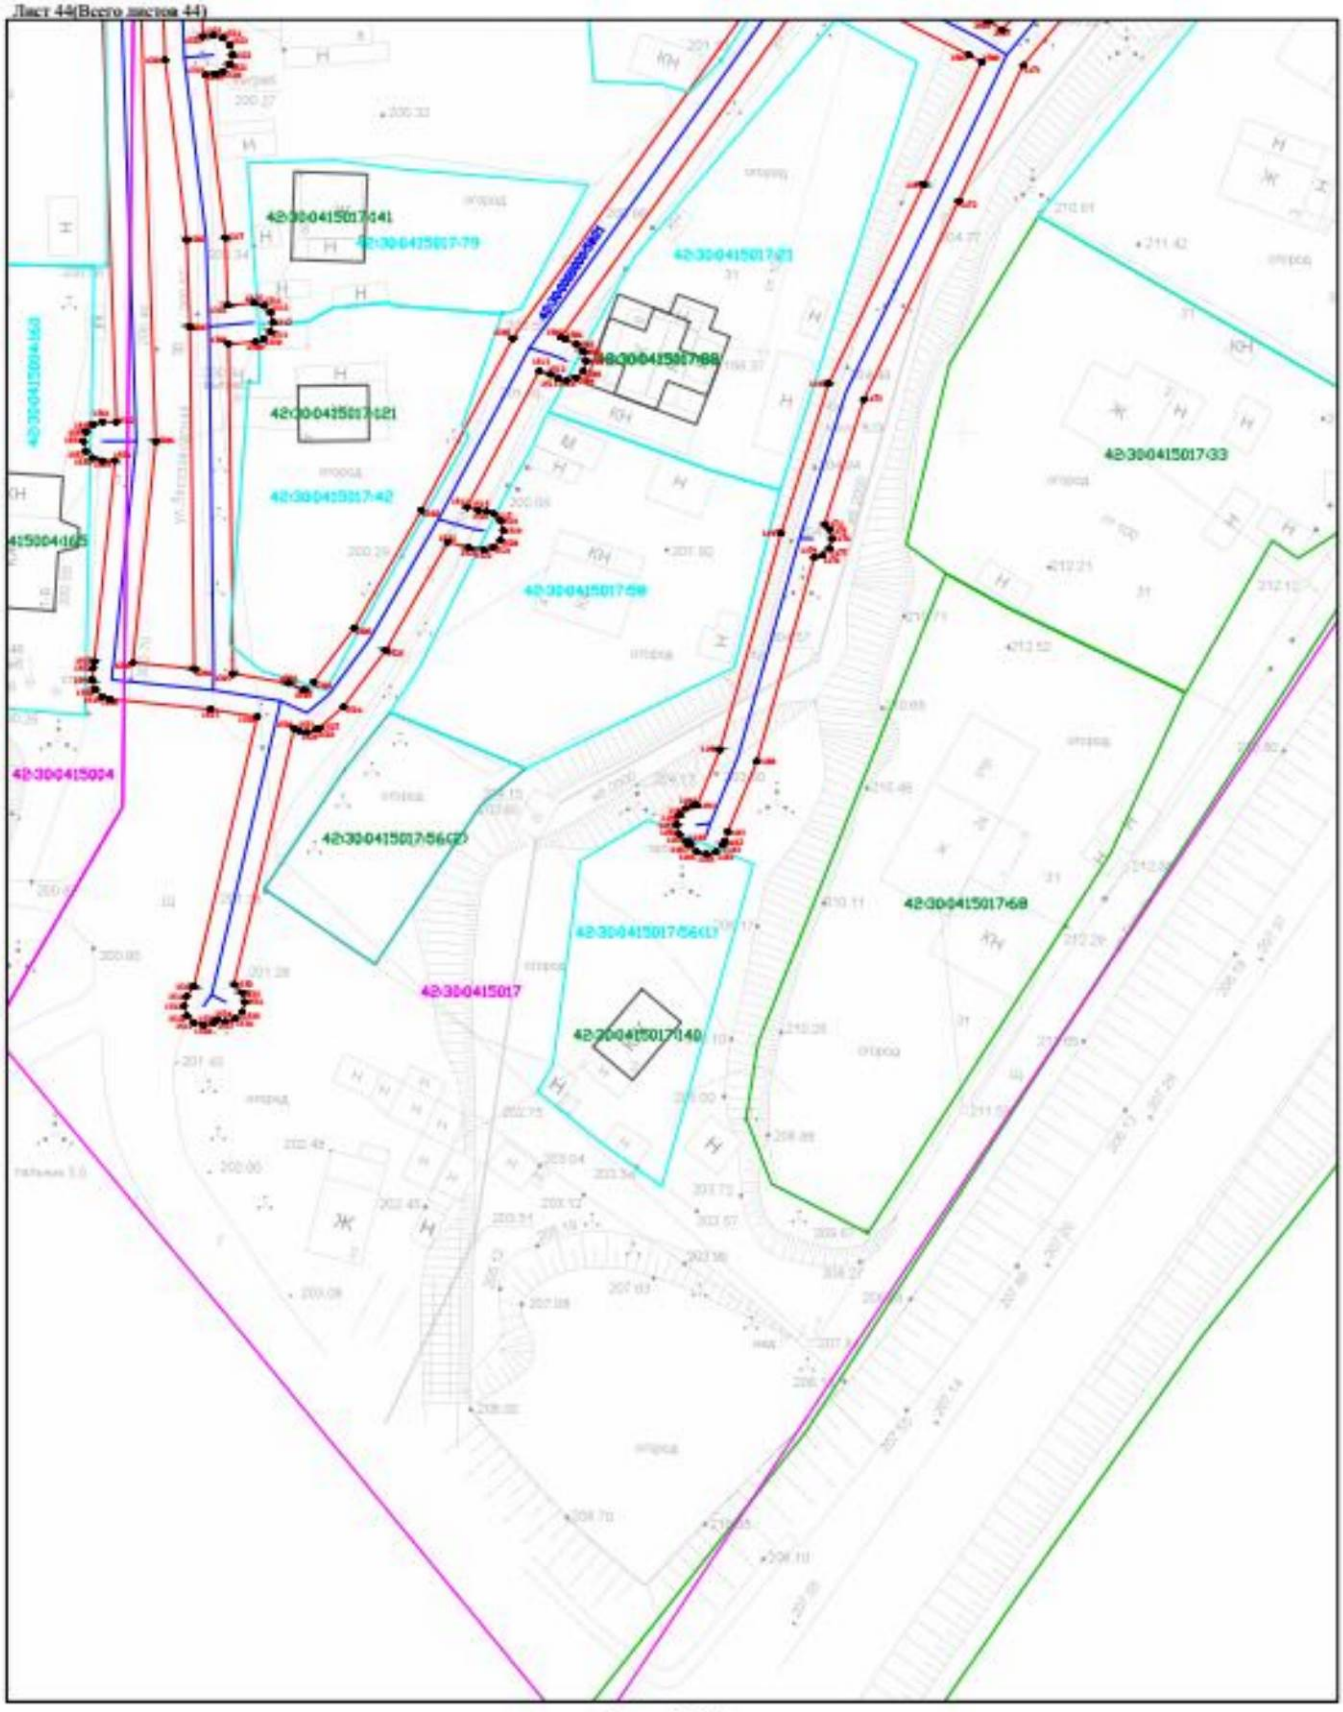

Масштаб 1:500

3. Охранная зона населенного пункта, территориальной зоны – Газопровод высокого давления 2 категории до ГРП № 570, 571, 572 и распределительные газопроводы среднего давления Кузнецкого района г. Новокузнецка Кемеровской области (код объекта 42-21-428-000013) с кадастровым номером 42:30:0000000:5831

ГРАФИЧЕСКОЕ ОПИСАНИЕ

местоположения границ населенных пунктов, территориальных зон, особо охраняемых природных территорий, зон с особыми условиями использования территории

Охранная зона «Газопровод высокого давления 2 категории до ГРП № 570, 571, 572 и распределительные газопроводы среднего давления Кузнецкого района г. Новокузнецка Кемеровской области (код объекта 42-21-428-000013)» с кадастровым номером 42:30:0000000:5831

(наименование объекта, местоположение границ которого описано (далее - объект))

Раздел 1

Сведения об объекте

№ п/п	Характеристики объекта	Описание характеристик
1	2	3
1.	Местоположение объекта	Российская Федерация, Кемеровская область - Кузбасс, город Новокузнецк
2.	Площадь объекта +/- величина погрешности определения площади (Р +/- Дельта Р)	80366 +/- 99 м²
3.	Иные характеристики объекта	Ограничения (обременения) установлены п.14-16 Правил охраны газораспределительных сетей, утвержденныхПостановлением Правительства Российской Федерации от 20.11.2000 г. № 878 «Об утверждении Правил охраны газораспределительных сетей»

Раздел 2

Сведения о местоположении границ объекта

1. Система координат МСК-42, зона 1

2. Сведения о характерных точках границ объекта

	Координаты, м	Метод определения координат	Средняя квадратическая погрешность	Описание обозначения точки на

Обозначение характерных точек границ	X	Y	характерной точки	положения характерной точки (Mt), м	местности (при наличии)
1	2	3	4	5	6
1	450609.11	2217623.75	Метод спутниковых геодезических измерений	0.10	-
2	450610.94	2217631.72	Метод спутниковых геодезических измерений	0.10	-
3	450611.12	2217632.65	Метод спутниковых геодезических измерений	0.10	-
4	450611.27	2217633.60	Метод спутниковых геодезических измерений	0.10	-
5	450612.26	2217651.89	Метод спутниковых геодезических измерений	0.10	-
6	450613.36	2217662.82	Метод спутниковых геодезических измерений	0.10	-
7	450613.44	2217665.96	Метод спутниковых геодезических измерений	0.10	-
8	450613.61	2217675.45	Метод спутниковых геодезических измерений	0.10	-
9	450616.60	2217691.66	Метод спутниковых геодезических измерений	0.10	-
10	450616.61	2217692.31	Метод спутниковых геодезических измерений	0.10	-
11	450616.14	2217693.33	Метод спутниковых геодезических измерений	0.10	-
12	450615.19	2217693.94	Метод спутниковых геодезических измерений	0.10	-
13	450614.50	2217694.10	Метод спутниковых геодезических измерений	0.10	-

14	450618.52	2217705.50	Метод спутниковых геодезических измерений	0.10	-
15	450619.62	2217707.42	Метод спутниковых геодезических измерений	0.10	-
16	450621.42	2217709.59	Метод спутниковых геодезических измерений	0.10	-
17	450621.78	2217710.03	Метод спутниковых геодезических измерений	0.10	-
18	450622.40	2217710.82	Метод спутниковых геодезических измерений	0.10	-
19	450632.96	2217719.22	Метод спутниковых геодезических измерений	0.10	-
20	450633.54	2217719.95	Метод спутниковых геодезических измерений	0.10	-
21	450634.99	2217723.48	Метод спутниковых геодезических измерений	0.10	-
22	450635.38	2217724.45	Метод спутниковых геодезических измерений	0.10	-
23	450635.68	2217725.41	Метод спутниковых геодезических измерений	0.10	-
24	450636.59	2217728.26	Метод спутниковых геодезических измерений	0.10	-
25	450638.64	2217733.19	Метод спутниковых геодезических измерений	0.10	-
26	450642.21	2217749.30	Метод спутниковых геодезических измерений	0.10	-
27	450643.40	2217759.96	Метод спутниковых геодезических измерений	0.10	-

28	450643.28	2217760.89	Метод спутниковых геодезических измерений	0.10	-
29	450643.06	2217761.47	Метод спутниковых геодезических измерений	0.10	-
30	450642.52	2217762.25	Метод спутниковых геодезических измерений	0.10	-
31	450642.03	2217762.69	Метод спутниковых геодезических измерений	0.10	-
32	450641.18	2217763.14	Метод спутниковых геодезических измерений	0.10	-
33	450631.21	2217765.56	Метод спутниковых геодезических измерений	0.10	-
34	450612.94	2217765.56	Метод спутниковых геодезических измерений	0.10	-
35	450577.57	2217766.70	Метод спутниковых геодезических измерений	0.10	-
36	450556.12	2217764.31	Метод спутниковых геодезических измерений	0.10	-
37	450549.12	2217763.82	Метод спутниковых геодезических измерений	0.10	-
38	450527.01	2217763.36	Метод спутниковых геодезических измерений	0.10	-
39	450506.82	2217763.83	Метод спутниковых геодезических измерений	0.10	-
40	450489.43	2217764.43	Метод спутниковых геодезических измерений	0.10	-
41	450479.27	2217766.16	Метод спутниковых геодезических измерений	0.10	-

42	450475.55	2217767.24	Метод спутниковых геодезических измерений	0.10	-
43	450469.14	2217768.30	Метод спутниковых геодезических измерений	0.10	-
44	450462.94	2217769.17	Метод спутниковых геодезических измерений	0.10	-
45	450446.74	2217771.43	Метод спутниковых геодезических измерений	0.10	-
46	450442.82	2217772.02	Метод спутниковых геодезических измерений	0.10	-
47	450437.24	2217773.04	Метод спутниковых геодезических измерений	0.10	-
48	450425.37	2217776.15	Метод спутниковых геодезических измерений	0.10	-
49	450424.30	2217776.14	Метод спутниковых геодезических измерений	0.10	-
50	450423.47	2217775.65	Метод спутниковых геодезических измерений	0.10	-
51	450420.49	2217772.77	Метод спутниковых геодезических измерений	0.10	-
52	450409.70	2217774.95	Метод спутниковых геодезических измерений	0.10	-
53	450399.56	2217776.75	Метод спутниковых геодезических измерений	0.10	-
54	450375.10	2217779.39	Метод спутниковых геодезических измерений	0.10	-
55	450368.83	2217780.11	Метод спутниковых геодезических измерений	0.10	-

56	450368.03	2217780.05	Метод спутниковых геодезических измерений	0.10	-
57	450367.08	2217779.44	Метод спутниковых геодезических измерений	0.10	-
58	450366.61	2217778.41	Метод спутниковых геодезических измерений	0.10	-
59	450365.87	2217770.64	Метод спутниковых геодезических измерений	0.10	-
60	450365.81	2217769.87	Метод спутниковых геодезических измерений	0.10	-
61	450365.73	2217769.05	Метод спутниковых геодезических измерений	0.10	-
62	450364.60	2217762.26	Метод спутниковых геодезических измерений	0.10	-
63	450364.76	2217761.14	Метод спутниковых геодезических измерений	0.10	-
64	450365.50	2217760.29	Метод спутниковых геодезических измерений	0.10	-
65	450365.89	2217760.09	Метод спутниковых геодезических измерений	0.10	-
66	450366.41	2217759.90	Метод спутниковых геодезических измерений	0.10	-
67	450366.75	2217759.81	Метод спутниковых геодезических измерений	0.10	-
68	450369.45	2217759.33	Метод спутниковых геодезических измерений	0.10	-
69	450366.38	2217741.95	Метод спутниковых геодезических измерений	0.10	-

70	450362.54	2217741.39	Метод спутниковых геодезических измерений	0.10	-
71	450361.59	2217740.78	Метод спутниковых геодезических измерений	0.10	-
72	450361.17	2217740.04	Метод спутниковых геодезических измерений	0.10	-
73	450361.11	2217739.27	Метод спутниковых геодезических измерений	0.10	-
74	450361.28	2217738.61	Метод спутниковых геодезических измерений	0.10	-
75	450362.02	2217737.76	Метод спутниковых геодезических измерений	0.10	-
76	450363.17	2217737.46	Метод спутниковых геодезических измерений	0.10	-
77	450365.40	2217737.76	Метод спутниковых геодезических измерений	0.10	-
78	450360.36	2217718.40	Метод спутниковых геодезических измерений	0.10	-
79	450357.99	2217707.46	Метод спутниковых геодезических измерений	0.10	-
80	450355.55	2217707.67	Метод спутниковых геодезических измерений	0.10	-
81	450352.37	2217707.95	Метод спутниковых геодезических измерений	0.10	-
82	450339.29	2217710.27	Метод спутниковых геодезических измерений	0.10	-
83	450334.34	2217710.21	Метод спутниковых геодезических измерений	0.10	-

84	450334.48	2217713.92	Метод спутниковых геодезических измерений	0.10	-
85	450334.39	2217714.64	Метод спутниковых геодезических измерений	0.10	-
86	450333.99	2217715.31	Метод спутниковых геодезических измерений	0.10	-
87	450333.37	2217715.82	Метод спутниковых геодезических измерений	0.10	-
88	450332.80	2217715.97	Метод спутниковых геодезических измерений	0.10	-
89	450318.72	2217718.28	Метод спутниковых геодезических измерений	0.10	-
90	450316.64	2217718.48	Метод спутниковых геодезических измерений	0.10	-
91	450316.15	2217719.79	Метод спутниковых геодезических измерений	0.10	-
92	450315.20	2217720.40	Метод спутниковых геодезических измерений	0.10	-
93	450314.64	2217720.47	Метод спутниковых геодезических измерений	0.10	-
94	450314.05	2217720.40	Метод спутниковых геодезических измерений	0.10	-
95	450313.10	2217719.79	Метод спутниковых геодезических измерений	0.10	-
96	450312.69	2217718.88	Метод спутниковых геодезических измерений	0.10	-
97	450298.06	2217720.35	Метод спутниковых геодезических измерений	0.10	-

98	450295.05	2217720.59	Метод спутниковых геодезических измерений	0.10	-
99	450279.63	2217721.01	Метод спутниковых геодезических измерений	0.10	-
100	450272.34	2217722.19	Метод спутниковых геодезических измерений	0.10	-
101	450268.95	2217722.76	Метод спутниковых геодезических измерений	0.10	-
102	450268.95	2217723.22	Метод спутниковых геодезических измерений	0.10	-
103	450268.48	2217724.24	Метод спутниковых геодезических измерений	0.10	-
104	450267.53	2217724.85	Метод спутниковых геодезических измерений	0.10	-
105	450266.94	2217724.92	Метод спутниковых геодезических измерений	0.10	-
106	450266.38	2217724.85	Метод спутниковых геодезических измерений	0.10	-
107	450265.43	2217724.24	Метод спутниковых геодезических измерений	0.10	-
108	450265.07	2217723.46	Метод спутниковых геодезических измерений	0.10	-
109	450262.57	2217723.92	Метод спутниковых геодезических измерений	0.10	-
110	450247.59	2217726.29	Метод спутниковых геодезических измерений	0.10	-
111	450240.07	2217729.64	Метод спутниковых геодезических измерений	0.10	-

112	450250.16	2217747.91	Метод спутниковых геодезических измерений	0.10	-
113	450246.67	2217761.36	Метод спутниковых геодезических измерений	0.10	-
114	450246.23	2217770.90	Метод спутниковых геодезических измерений	0.10	-
115	450250.56	2217773.65	Метод спутниковых геодезических измерений	0.10	-
116	450255.07	2217768.37	Метод спутниковых геодезических измерений	0.10	-
117	450255.49	2217767.99	Метод спутниковых геодезических измерений	0.10	-
118	450256.57	2217767.68	Метод спутниковых геодезических измерений	0.10	-
119	450257.68	2217767.99	Метод спутниковых геодезических измерений	0.10	-
120	450258.42	2217768.84	Метод спутниковых геодезических измерений	0.10	-
121	450258.58	2217769.99	Метод спутниковых геодезических измерений	0.10	-
122	450258.04	2217771.05	Метод спутниковых геодезических измерений	0.10	-
123	450253.97	2217775.81	Метод спутниковых геодезических измерений	0.10	-
124	450275.87	2217789.62	Метод спутниковых геодезических измерений	0.10	-
125	450282.56	2217786.46	Метод спутниковых геодезических измерений	0.10	-

126	450289.47	2217783.98	Метод спутниковых геодезических измерений	0.10	-
127	450290.13	2217783.86	Метод спутниковых геодезических измерений	0.10	-
128	450291.23	2217784.17	Метод спутниковых геодезических измерений	0.10	-
129	450291.97	2217785.02	Метод спутниковых геодезических измерений	0.10	-
130	450292.13	2217786.17	Метод спутниковых геодезических измерений	0.10	-
131	450291.66	2217787.19	Метод спутниковых геодезических измерений	0.10	-
132	450290.64	2217787.81	Метод спутниковых геодезических измерений	0.10	-
133	450284.18	2217790.12	Метод спутниковых геодезических измерений	0.10	-
134	450278.49	2217792.81	Метод спутниковых геодезических измерений	0.10	-
135	450278.61	2217793.65	Метод спутниковых геодезических измерений	0.10	-
136	450278.14	2217794.67	Метод спутниковых геодезических измерений	0.10	-
137	450277.19	2217795.28	Метод спутниковых геодезических измерений	0.10	-
138	450276.07	2217795.28	Метод спутниковых геодезических измерений	0.10	-
139	450275.12	2217794.67	Метод спутниковых геодезических измерений	0.10	-

140	450274.26	2217793.34	Метод спутниковых геодезических измерений	0.10	-
141	450249.88	2217777.96	Метод спутниковых геодезических измерений	0.10	-
142	450245.21	2217774.99	Метод спутниковых геодезических измерений	0.10	-
143	450242.61	2217781.93	Метод спутниковых геодезических измерений	0.10	-
144	450241.89	2217786.06	Метод спутниковых геодезических измерений	0.10	-
145	450240.23	2217788.88	Метод спутниковых геодезических измерений	0.10	-
146	450238.14	2217790.80	Метод спутниковых геодезических измерений	0.10	-
147	450235.13	2217792.25	Метод спутниковых геодезических измерений	0.10	-
148	450232.46	2217792.67	Метод спутниковых геодезических измерений	0.10	-
149	450228.80	2217795.98	Метод спутниковых геодезических измерений	0.10	-
150	450227.15	2217797.07	Метод спутниковых геодезических измерений	0.10	-
151	450225.64	2217798.19	Метод спутниковых геодезических измерений	0.10	-
152	450218.18	2217802.79	Метод спутниковых геодезических измерений	0.10	-
153	450208.64	2217815.89	Метод спутниковых геодезических измерений	0.10	-

154	450195.75	2217829.60	Метод спутниковых геодезических измерений	0.10	-
155	450133.46	2217871.72	Метод спутниковых геодезических измерений	0.10	-
156	450132.90	2217871.98	Метод спутниковых геодезических измерений	0.10	-
157	450132.27	2217872.06	Метод спутниковых геодезических измерений	0.10	-
158	450122.15	2217871.70	Метод спутниковых геодезических измерений	0.10	-
159	450117.03	2217876.21	Метод спутниковых геодезических измерений	0.10	-
160	450108.09	2217892.77	Метод спутниковых геодезических измерений	0.10	-
161	450109.21	2217894.24	Метод спутниковых геодезических измерений	0.10	-
162	450113.45	2217899.43	Метод спутниковых геодезических измерений	0.10	-
163	450132.19	2217926.54	Метод спутниковых геодезических измерений	0.10	-
164	450134.45	2217929.16	Метод спутниковых геодезических измерений	0.10	-
165	450155.97	2217959.16	Метод спутниковых геодезических измерений	0.10	-
166	450160.55	2217965.58	Метод спутниковых геодезических измерений	0.10	-
167	450165.05	2217963.74	Метод спутниковых геодезических измерений	0.10	-

168	450174.99	2217960.67	Метод спутниковых геодезических измерений	0.10	-
169	450175.54	2217960.59	Метод спутниковых геодезических измерений	0.10	-
170	450176.67	2217960.90	Метод спутниковых геодезических измерений	0.10	-
171	450177.41	2217961.75	Метод спутниковых геодезических измерений	0.10	-
172	450177.57	2217962.90	Метод спутниковых геодезических измерений	0.10	-
173	450177.10	2217963.92	Метод спутниковых геодезических измерений	0.10	-
174	450175.98	2217964.56	Метод спутниковых геодезических измерений	0.10	-
175	450166.48	2217967.48	Метод спутниковых геодезических измерений	0.10	-
176	450163.03	2217968.89	Метод спутниковых геодезических измерений	0.10	-
177	450177.42	2217987.42	Метод спутниковых геодезических измерений	0.10	-
178	450192.60	2218009.33	Метод спутниковых геодезических измерений	0.10	-
179	450197.33	2218009.62	Метод спутниковых геодезических измерений	0.10	-
180	450199.30	2218009.87	Метод спутниковых геодезических измерений	0.10	-
181	450200.12	2218010.17	Метод спутниковых геодезических измерений	0.10	-

182	450200.64	2218010.65	Метод спутниковых геодезических измерений	0.10	-
183	450203.98	2218015.12	Метод спутниковых геодезических измерений	0.10	-
184	450212.10	2218026.53	Метод спутниковых геодезических измерений	0.10	-
185	450215.69	2218024.64	Метод спутниковых геодезических измерений	0.10	-
186	450218.87	2218023.43	Метод спутниковых геодезических измерений	0.10	-
187	450220.35	2218022.66	Метод спутниковых геодезических измерений	0.10	-
188	450221.17	2218022.03	Метод спутниковых геодезических измерений	0.10	-
189	450222.28	2218021.72	Метод спутниковых геодезических измерений	0.10	-
190	450223.36	2218022.03	Метод спутниковых геодезических измерений	0.10	-
191	450224.10	2218022.88	Метод спутниковых геодезических измерений	0.10	-
192	450224.26	2218024.03	Метод спутниковых геодезических измерений	0.10	-
193	450223.79	2218025.05	Метод спутниковых геодезических измерений	0.10	-
194	450223.46	2218025.33	Метод спутниковых геодезических измерений	0.10	-
195	450222.34	2218026.13	Метод спутниковых геодезических измерений	0.10	-

196	450220.62	2218027.03	Метод спутниковых геодезических измерений	0.10	-
197	450217.23	2218028.33	Метод спутниковых геодезических измерений	0.10	-
198	450214.56	2218029.75	Метод спутниковых геодезических измерений	0.10	-
199	450220.67	2218037.42	Метод спутниковых геодезических измерений	0.10	-
200	450222.11	2218039.58	Метод спутниковых геодезических измерений	0.10	-
201	450226.24	2218045.27	Метод спутниковых геодезических измерений	0.10	-
202	450233.33	2218055.26	Метод спутниковых геодезических измерений	0.10	-
203	450241.83	2218051.23	Метод спутниковых геодезических измерений	0.10	-
204	450242.67	2218051.03	Метод спутниковых геодезических измерений	0.10	-
205	450243.78	2218051.35	Метод спутниковых геодезических измерений	0.10	-
206	450244.52	2218052.20	Метод спутниковых геодезических измерений	0.10	-
207	450244.68	2218053.34	Метод спутниковых геодезических измерений	0.10	-
208	450244.21	2218054.37	Метод спутниковых геодезических измерений	0.10	-
209	450243.55	2218054.85	Метод спутниковых геодезических измерений	0.10	-

210	450235.62	2218058.60	Метод спутниковых геодезических измерений	0.10	-
211	450243.49	2218070.42	Метод спутниковых геодезических измерений	0.10	-
212	450245.21	2218073.56	Метод спутниковых геодезических измерений	0.10	-
213	450249.65	2218078.74	Метод спутниковых геодезических измерений	0.10	-
214	450255.55	2218087.25	Метод спутниковых геодезических измерений	0.10	-
215	450259.48	2218093.54	Метод спутниковых геодезических измерений	0.10	-
216	450261.98	2218097.44	Метод спутниковых геодезических измерений	0.10	-
217	450263.78	2218100.52	Метод спутниковых геодезических измерений	0.10	-
218	450304.05	2218150.04	Метод спутниковых геодезических измерений	0.10	-
219	450337.25	2218195.22	Метод спутниковых геодезических измерений	0.10	-
220	450340.32	2218198.21	Метод спутниковых геодезических измерений	0.10	-
221	450357.46	2218218.69	Метод спутниковых геодезических измерений	0.10	-
222	450373.27	2218240.85	Метод спутниковых геодезических измерений	0.10	-
223	450380.87	2218252.58	Метод спутниковых геодезических измерений	0.10	-

224	450392.58	2218268.14	Метод спутниковых геодезических измерений	0.10	-
225	450393.06	2218268.77	Метод спутниковых геодезических измерений	0.10	-
226	450393.28	2218269.15	Метод спутниковых геодезических измерений	0.10	-
227	450393.44	2218270.27	Метод спутниковых геодезических измерений	0.10	-
228	450392.97	2218271.29	Метод спутниковых геодезических измерений	0.10	-
229	450392.49	2218271.70	Метод спутниковых геодезических измерений	0.10	-
230	450389.59	2218273.44	Метод спутниковых геодезических измерений	0.10	-
231	450393.35	2218278.76	Метод спутниковых геодезических измерений	0.10	-
232	450396.75	2218282.26	Метод спутниковых геодезических измерений	0.10	-
233	450415.40	2218309.22	Метод спутниковых геодезических измерений	0.10	-
234	450417.92	2218312.12	Метод спутниковых геодезических измерений	0.10	-
235	450436.13	2218336.69	Метод спутниковых геодезических измерений	0.10	-
236	450439.08	2218340.44	Метод спутниковых геодезических измерений	0.10	-
237	450454.31	2218363.53	Метод спутниковых геодезических измерений	0.10	-

238	450459.91	2218359.00	Метод спутниковых геодезических измерений	0.10	-
239	450460.25	2218358.72	Метод спутниковых геодезических измерений	0.10	-
240	450461.17	2218358.55	Метод спутниковых геодезических измерений	0.10	-
241	450462.26	2218358.87	Метод спутниковых геодезических измерений	0.10	-
242	450462.85	2218359.44	Метод спутниковых геодезических измерений	0.10	-
243	450490.89	2218401.73	Метод спутниковых геодезических измерений	0.10	-
244	450491.04	2218402.00	Метод спутниковых геодезических измерений	0.10	-
245	450491.20	2218403.12	Метод спутниковых геодезических измерений	0.10	-
246	450490.73	2218404.15	Метод спутниковых геодезических измерений	0.10	-
247	450490.29	2218404.52	Метод спутниковых геодезических измерений	0.10	-
248	450484.96	2218407.88	Метод спутниковых геодезических измерений	0.10	-
249	450490.78	2218415.57	Метод спутниковых геодезических измерений	0.10	-
250	450500.13	2218429.01	Метод спутниковых геодезических измерений	0.10	-
251	450520.86	2218458.00	Метод спутниковых геодезических измерений	0.10	-

252	450532.89	2218472.99	Метод спутниковых геодезических измерений	0.10	-
253	450540.93	2218481.96	Метод спутниковых геодезических измерений	0.10	-
254	450549.43	2218493.65	Метод спутниковых геодезических измерений	0.10	-
255	450549.96	2218494.36	Метод спутниковых геодезических измерений	0.10	-
256	450550.60	2218495.42	Метод спутниковых геодезических измерений	0.10	-
257	450553.03	2218499.87	Метод спутниковых геодезических измерений	0.10	-
258	450553.21	2218500.31	Метод спутниковых геодезических измерений	0.10	-
259	450553.26	2218501.12	Метод спутниковых геодезических измерений	0.10	-
260	450552.79	2218502.14	Метод спутниковых геодезических измерений	0.10	-
261	450552.42	2218502.47	Метод спутниковых геодезических измерений	0.10	-
262	450551.99	2218502.77	Метод спутниковых геодезических измерений	0.10	-
263	450509.52	2218533.80	Метод спутниковых геодезических измерений	0.10	-
264	450481.15	2218554.54	Метод спутниковых геодезических измерений	0.10	-
265	450487.11	2218562.37	Метод спутниковых геодезических измерений	0.10	-

266	450488.03	2218563.36	Метод спутниковых геодезических измерений	0.10	-
267	450488.38	2218563.88	Метод спутниковых геодезических измерений	0.10	-
268	450488.54	2218565.01	Метод спутниковых геодезических измерений	0.10	-
269	450488.07	2218566.03	Метод спутниковых геодезических измерений	0.10	-
270	450487.69	2218566.37	Метод спутниковых геодезических измерений	0.10	-
271	450470.08	2218578.46	Метод спутниковых геодезических измерений	0.10	-
272	450464.84	2218582.27	Метод спутниковых геодезических измерений	0.10	-
273	450432.01	2218605.57	Метод спутниковых геодезических измерений	0.10	-
274	450425.25	2218609.97	Метод спутниковых геодезических измерений	0.10	-
275	450402.69	2218626.53	Метод спутниковых геодезических измерений	0.10	-
276	450399.43	2218628.88	Метод спутниковых геодезических измерений	0.10	-
277	450364.76	2218655.05	Метод спутниковых геодезических измерений	0.10	-
278	450350.19	2218665.71	Метод спутниковых геодезических измерений	0.10	-
279	450346.79	2218668.20	Метод спутниковых геодезических измерений	0.10	-

280	450327.48	2218681.65	Метод спутниковых геодезических измерений	0.10	-
281	450305.37	2218698.13	Метод спутниковых геодезических измерений	0.10	-
282	450315.12	2218712.77	Метод спутниковых геодезических измерений	0.10	-
283	450332.48	2218737.92	Метод спутниковых геодезических измерений	0.10	-
284	450355.00	2218769.60	Метод спутниковых геодезических измерений	0.10	-
285	450366.77	2218781.53	Метод спутниковых геодезических измерений	0.10	-
286	450371.95	2218789.02	Метод спутниковых геодезических измерений	0.10	-
287	450382.31	2218804.23	Метод спутниковых геодезических измерений	0.10	-
288	450382.48	2218804.52	Метод спутниковых геодезических измерений	0.10	-
289	450382.63	2218805.04	Метод спутниковых геодезических измерений	0.10	-
290	450383.94	2218813.09	Метод спутниковых геодезических измерений	0.10	-
291	450404.79	2218843.57	Метод спутниковых геодезических измерений	0.10	-
292	450425.11	2218872.33	Метод спутниковых геодезических измерений	0.10	-
293	450445.03	2218900.86	Метод спутниковых геодезических измерений	0.10	-

294	450459.91	2218921.02	Метод спутниковых геодезических измерений	0.10	-
295	450464.80	2218924.79	Метод спутниковых геодезических измерений	0.10	-
296	450472.50	2218931.84	Метод спутниковых геодезических измерений	0.10	-
297	450481.45	2218944.62	Метод спутниковых геодезических измерений	0.10	-
298	450487.14	2218955.34	Метод спутниковых геодезических измерений	0.10	-
299	450492.44	2218966.27	Метод спутниковых геодезических измерений	0.10	-
300	450497.18	2218981.65	Метод спутниковых геодезических измерений	0.10	-
301	450498.33	2218988.19	Метод спутниковых геодезических измерений	0.10	-
302	450497.21	2219008.44	Метод спутниковых геодезических измерений	0.10	-
303	450497.16	2219012.44	Метод спутниковых геодезических измерений	0.10	-
304	450496.88	2219018.05	Метод спутниковых геодезических измерений	0.10	-
305	450496.41	2219019.07	Метод спутниковых геодезических измерений	0.10	-
306	450495.46	2219019.68	Метод спутниковых геодезических измерений	0.10	-
307	450494.34	2219019.68	Метод спутниковых геодезических измерений	0.10	-

308	450493.39	2219019.07	Метод спутниковых геодезических измерений	0.10	-
309	450492.92	2219018.05	Метод спутниковых геодезических измерений	0.10	-
310	450493.16	2219012.32	Метод спутниковых геодезических измерений	0.10	-
311	450493.21	2219008.35	Метод спутниковых геодезических измерений	0.10	-
312	450494.32	2218988.21	Метод спутниковых геодезических измерений	0.10	-
313	450493.26	2218982.49	Метод спутниковых геодезических измерений	0.10	-
314	450488.67	2218967.60	Метод спутниковых геодезических измерений	0.10	-
315	450483.56	2218957.12	Метод спутниковых геодезических измерений	0.10	-
316	450477.97	2218946.61	Метод спутниковых геодезических измерений	0.10	-
317	450469.64	2218934.64	Метод спутниковых геодезических измерений	0.10	-
318	450462.16	2218927.80	Метод спутниковых геодезических измерений	0.10	-
319	450456.96	2218923.74	Метод спутниковых геодезических измерений	0.10	-
320	450441.80	2218903.21	Метод спутниковых геодезических измерений	0.10	-
321	450421.84	2218874.64	Метод спутниковых геодезических измерений	0.10	-

322	450401.52	2218845.86	Метод спутниковых геодезических измерений	0.10	-
323	450380.39	2218814.98	Метод спутниковых геодезических измерений	0.10	-
324	450380.07	2218814.17	Метод спутниковых геодезических измерений	0.10	-
325	450378.76	2218806.12	Метод спутниковых геодезических измерений	0.10	-
326	450368.65	2218791.28	Метод спутниковых геодезических измерений	0.10	-
327	450363.80	2218784.21	Метод спутниковых геодезических измерений	0.10	-
328	450351.95	2218772.20	Метод спутниковых геодезических измерений	0.10	-
329	450329.21	2218740.22	Метод спутниковых геодезических измерений	0.10	-
330	450311.80	2218714.99	Метод спутниковых геодезических измерений	0.10	-
331	450300.99	2218698.77	Метод спутниковых геодезических измерений	0.10	-
332	450291.43	2218685.04	Метод спутниковых геодезических измерений	0.10	-
333	450261.44	2218646.95	Метод спутниковых геодезических измерений	0.10	-
334	450243.51	2218621.55	Метод спутниковых геодезических измерений	0.10	-
335	450231.89	2218605.26	Метод спутниковых геодезических измерений	0.10	-

336	450219.67	2218588.96	Метод спутниковых геодезических измерений	0.10	-
337	450216.73	2218590.44	Метод спутниковых геодезических измерений	0.10	-
338	450215.58	2218590.44	Метод спутниковых геодезических измерений	0.10	-
339	450214.63	2218589.83	Метод спутниковых геодезических измерений	0.10	-
340	450214.16	2218588.81	Метод спутниковых геодезических измерений	0.10	-
341	450214.32	2218587.66	Метод спутниковых геодезических измерений	0.10	-
342	450215.25	2218586.72	Метод спутниковых геодезических измерений	0.10	-
343	450217.28	2218585.69	Метод спутниковых геодезических измерений	0.10	-
344	450199.31	2218561.01	Метод спутниковых геодезических измерений	0.10	-
345	450181.08	2218534.20	Метод спутниковых геодезических измерений	0.10	-
346	450159.07	2218502.23	Метод спутниковых геодезических измерений	0.10	-
347	450133.42	2218464.77	Метод спутниковых геодезических измерений	0.10	-
348	450106.00	2218424.35	Метод спутниковых геодезических измерений	0.10	-
349	450092.17	2218403.93	Метод спутниковых геодезических измерений	0.10	-

350	450075.93	2218381.82	Метод спутниковых геодезических измерений	0.10	-
351	450067.70	2218370.54	Метод спутниковых геодезических измерений	0.10	-
352	450039.00	2218330.83	Метод спутниковых геодезических измерений	0.10	-
353	450019.47	2218306.46	Метод спутниковых геодезических измерений	0.10	-
354	450002.64	2218281.93	Метод спутниковых геодезических измерений	0.10	-
355	449994.52	2218268.13	Метод спутниковых геодезических измерений	0.10	-
356	449985.09	2218255.63	Метод спутниковых геодезических измерений	0.10	-
357	449966.48	2218230.70	Метод спутниковых геодезических измерений	0.10	-
358	449963.11	2218226.04	Метод спутниковых геодезических измерений	0.10	-
359	449961.31	2218227.42	Метод спутниковых геодезических измерений	0.10	-
360	449961.98	2218228.40	Метод спутниковых геодезических измерений	0.10	-
361	449962.14	2218229.52	Метод спутниковых геодезических измерений	0.10	-
362	449961.67	2218230.55	Метод спутниковых геодезических измерений	0.10	-
363	449960.70	2218231.16	Метод спутниковых геодезических измерений	0.10	-

364	449959.78	2218232.86	Метод спутниковых геодезических измерений	0.10	-
365	449959.12	2218233.86	Метод спутниковых геодезических измерений	0.10	-
366	449958.17	2218234.47	Метод спутниковых геодезических измерений	0.10	-
367	449957.02	2218234.47	Метод спутниковых геодезических измерений	0.10	-
368	449956.07	2218233.86	Метод спутниковых геодезических измерений	0.10	-
369	449955.60	2218232.83	Метод спутниковых геодезических измерений	0.10	-
370	449955.76	2218231.69	Метод спутниковых геодезических измерений	0.10	-
371	449956.40	2218230.71	Метод спутниковых геодезических измерений	0.10	-
372	449957.43	2218228.80	Метод спутниковых геодезических измерений	0.10	-
373	449940.79	2218203.54	Метод спутниковых геодезических измерений	0.10	-
374	449938.32	2218205.41	Метод спутниковых геодезических измерений	0.10	-
375	449937.68	2218205.76	Метод спутниковых геодезических измерений	0.10	-
376	449936.53	2218205.76	Метод спутниковых геодезических измерений	0.10	-
377	449935.58	2218205.15	Метод спутниковых геодезических измерений	0.10	-

378	449935.11	2218204.13	Метод спутниковых геодезических измерений	0.10	-
379	449935.27	2218202.98	Метод спутниковых геодезических измерений	0.10	-
380	449936.04	2218202.12	Метод спутниковых геодезических измерений	0.10	-
381	449938.53	2218200.23	Метод спутниковых геодезических измерений	0.10	-
382	449918.98	2218172.69	Метод спутниковых геодезических измерений	0.10	-
383	449917.91	2218175.29	Метод спутниковых геодезических измерений	0.10	-
384	449917.58	2218175.86	Метод спутниковых геодезических измерений	0.10	-
385	449916.63	2218176.47	Метод спутниковых геодезических измерений	0.10	-
386	449915.48	2218176.47	Метод спутниковых геодезических измерений	0.10	-
387	449914.53	2218175.86	Метод спутниковых геодезических измерений	0.10	-
388	449914.06	2218174.84	Метод спутниковых геодезических измерений	0.10	-
389	449914.26	2218173.65	Метод спутниковых геодезических измерений	0.10	-
390	449916.24	2218168.83	Метод спутниковых геодезических измерений	0.10	-
391	449906.57	2218155.28	Метод спутниковых геодезических измерений	0.10	-

392	449897.68	2218142.99	Метод спутниковых геодезических измерений	0.10	-
393	449893.88	2218144.61	Метод спутниковых геодезических измерений	0.10	-
394	449892.73	2218144.61	Метод спутниковых геодезических измерений	0.10	-
395	449891.78	2218144.00	Метод спутниковых геодезических измерений	0.10	-
396	449891.31	2218142.98	Метод спутниковых геодезических измерений	0.10	-
397	449891.47	2218141.83	Метод спутниковых геодезических измерений	0.10	-
398	449892.53	2218140.83	Метод спутниковых геодезических измерений	0.10	-
399	449895.21	2218139.69	Метод спутниковых геодезических измерений	0.10	-
400	449876.56	2218115.24	Метод спутниковых геодезических измерений	0.10	-
401	449854.17	2218085.98	Метод спутниковых геодезических измерений	0.10	-
402	449853.79	2218084.97	Метод спутниковых геодезических измерений	0.10	-
403	449849.87	2218082.55	Метод спутниковых геодезических измерений	0.10	-
404	449849.39	2218082.18	Метод спутниковых геодезических измерений	0.10	-
405	449848.92	2218081.16	Метод спутниковых геодезических измерений	0.10	-

406	449849.08	2218080.01	Метод спутниковых геодезических измерений	0.10	-
407	449849.82	2218079.17	Метод спутниковых геодезических измерений	0.10	-
408	449850.90	2218078.85	Метод спутниковых геодезических измерений	0.10	-
409	449851.97	2218079.15	Метод спутниковых геодезических измерений	0.10	-
410	449855.05	2218081.05	Метод спутниковых геодезических измерений	0.10	-
411	449844.54	2218065.92	Метод спутниковых геодезических измерений	0.10	-
412	449836.76	2218062.43	Метод спутниковых геодезических измерений	0.10	-
413	449830.76	2218066.28	Метод спутниковых геодезических измерений	0.10	-
414	449790.13	2218096.08	Метод спутниковых геодезических измерений	0.10	-
415	449789.40	2218096.41	Метод спутниковых геодезических измерений	0.10	-
416	449777.34	2218099.18	Метод спутниковых геодезических измерений	0.10	-
417	449775.95	2218099.76	Метод спутниковых геодезических измерений	0.10	-
418	449775.47	2218100.11	Метод спутниковых геодезических измерений	0.10	-
419	449774.57	2218100.74	Метод спутниковых геодезических измерений	0.10	-

420	449765.84	2218106.82	Метод спутниковых геодезических измерений	0.10	-
421	449754.27	2218114.60	Метод спутниковых геодезических измерений	0.10	-
422	449752.48	2218115.95	Метод спутниковых геодезических измерений	0.10	-
423	449758.18	2218124.34	Метод спутниковых геодезических измерений	0.10	-
424	449761.61	2218121.01	Метод спутниковых геодезических измерений	0.10	-
425	449761.92	2218120.77	Метод спутниковых геодезических измерений	0.10	-
426	449763.00	2218120.45	Метод спутниковых геодезических измерений	0.10	-
427	449764.08	2218120.77	Метод спутниковых геодезических измерений	0.10	-
428	449764.54	2218121.17	Метод спутниковых геодезических измерений	0.10	-
429	449772.89	2218131.23	Метод спутниковых геодезических измерений	0.10	-
430	449775.22	2218130.07	Метод спутниковых геодезических измерений	0.10	-
431	449776.11	2218129.87	Метод спутниковых геодезических измерений	0.10	-
432	449777.19	2218130.18	Метод спутниковых геодезических измерений	0.10	-
433	449777.70	2218130.66	Метод спутниковых геодезических измерений	0.10	-

434	449782.23	2218136.64	Метод спутниковых геодезических измерений	0.10	-
435	449786.97	2218134.58	Метод спутниковых геодезических измерений	0.10	-
436	449787.77	2218134.41	Метод спутниковых геодезических измерений	0.10	-
437	449788.86	2218134.72	Метод спутниковых геодезических измерений	0.10	-
438	449789.60	2218135.57	Метод спутниковых геодезических измерений	0.10	-
439	449789.76	2218136.72	Метод спутниковых геодезических измерений	0.10	-
440	449789.29	2218137.74	Метод спутниковых геодезических измерений	0.10	-
441	449788.30	2218138.35	Метод спутниковых геодезических измерений	0.10	-
442	449784.77	2218139.90	Метод спутниковых геодезических измерений	0.10	-
443	449796.15	2218154.22	Метод спутниковых геодезических измерений	0.10	-
444	449798.96	2218158.04	Метод спутниковых геодезических измерений	0.10	-
445	449802.64	2218157.90	Метод спутниковых геодезических измерений	0.10	-
446	449803.81	2218157.81	Метод спутниковых геодезических измерений	0.10	-
447	449804.89	2218158.12	Метод спутниковых геодезических измерений	0.10	-

448	449805.63	2218158.97	Метод спутниковых геодезических измерений	0.10	-
449	449805.79	2218160.12	Метод спутниковых геодезических измерений	0.10	-
450	449805.32	2218161.14	Метод спутниковых геодезических измерений	0.10	-
451	449804.37	2218161.75	Метод спутниковых геодезических измерений	0.10	-
452	449802.92	2218161.89	Метод спутниковых геодезических измерений	0.10	-
453	449801.54	2218161.94	Метод спутниковых геодезических измерений	0.10	-
454	449811.41	2218172.46	Метод спутниковых геодезических измерений	0.10	-
455	449812.20	2218171.93	Метод спутниковых геодезических измерений	0.10	-
456	449813.31	2218171.58	Метод спутниковых геодезических измерений	0.10	-
457	449814.42	2218171.90	Метод спутниковых геодезических измерений	0.10	-
458	449815.16	2218172.74	Метод спутниковых геодезических измерений	0.10	-
459	449815.32	2218173.89	Метод спутниковых геодезических измерений	0.10	-
460	449814.85	2218174.91	Метод спутниковых геодезических измерений	0.10	-
461	449814.17	2218175.42	Метод спутниковых геодезических измерений	0.10	-

462	449815.22	2218176.57	Метод спутниковых геодезических измерений	0.10	-
463	449819.04	2218181.85	Метод спутниковых геодезических измерений	0.10	-
464	449820.04	2218183.79	Метод спутниковых геодезических измерений	0.10	-
465	449826.40	2218192.91	Метод спутниковых геодезических измерений	0.10	-
466	449835.58	2218204.44	Метод спутниковых геодезических измерений	0.10	-
467	449837.27	2218204.54	Метод спутниковых геодезических измерений	0.10	-
468	449838.24	2218204.84	Метод спутниковых геодезических измерений	0.10	-
469	449838.98	2218205.69	Метод спутниковых геодезических измерений	0.10	-
470	449839.14	2218206.84	Метод спутниковых геодезических измерений	0.10	-
471	449838.67	2218207.86	Метод спутниковых геодезических измерений	0.10	-
472	449838.31	2218208.09	Метод спутниковых геодезических измерений	0.10	-
473	449844.89	2218217.04	Метод спутниковых геодезических измерений	0.10	-
474	449845.10	2218217.40	Метод спутниковых геодезических измерений	0.10	-
475	449845.26	2218218.52	Метод спутниковых геодезических измерений	0.10	-

476	449845.17	2218218.87	Метод спутниковых геодезических измерений	0.10	-
477	449843.74	2218223.11	Метод спутниковых геодезических измерений	0.10	-
478	449854.39	2218238.46	Метод спутниковых геодезических измерений	0.10	-
479	449858.99	2218235.40	Метод спутниковых геодезических измерений	0.10	-
480	449860.14	2218235.04	Метод спутниковых геодезических измерений	0.10	-
481	449861.22	2218235.35	Метод спутниковых геодезических измерений	0.10	-
482	449861.96	2218236.20	Метод спутниковых геодезических измерений	0.10	-
483	449862.12	2218237.35	Метод спутниковых геодезических измерений	0.10	-
484	449861.65	2218238.37	Метод спутниковых геодезических измерений	0.10	-
485	449861.24	2218238.71	Метод спутниковых геодезических измерений	0.10	-
486	449856.59	2218241.80	Метод спутниковых геодезических измерений	0.10	-
487	449856.90	2218243.19	Метод спутниковых геодезических измерений	0.10	-
488	449856.43	2218244.21	Метод спутниковых геодезических измерений	0.10	-
489	449855.48	2218244.82	Метод спутниковых геодезических измерений	0.10	-

490	449854.36	2218244.82	Метод спутниковых геодезических измерений	0.10	-
491	449853.40	2218244.21	Метод спутниковых геодезических измерений	0.10	-
492	449852.19	2218242.31	Метод спутниковых геодезических измерений	0.10	-
493	449839.92	2218224.61	Метод спутниковых геодезических измерений	0.10	-
494	449839.58	2218223.76	Метод спутниковых геодезических измерений	0.10	-
495	449839.64	2218222.93	Метод спутниковых геодезических измерений	0.10	-
496	449839.92	2218221.94	Метод спутниковых геодезических измерений	0.10	-
497	449841.05	2218218.58	Метод спутниковых геодезических измерений	0.10	-
498	449832.98	2218207.59	Метод спутниковых геодезических измерений	0.10	-
499	449823.16	2218195.26	Метод спутниковых геодезических измерений	0.10	-
500	449816.66	2218185.92	Метод спутниковых геодезических измерений	0.10	-
501	449814.03	2218187.65	Метод спутниковых геодезических измерений	0.10	-
502	449813.59	2218187.87	Метод спутниковых геодезических измерений	0.10	-
503	449810.63	2218188.91	Метод спутниковых геодезических измерений	0.10	-

504	449809.39	2218188.96	Метод спутниковых геодезических измерений	0.10	-
505	449808.44	2218188.35	Метод спутниковых геодезических измерений	0.10	-
506	449807.97	2218187.33	Метод спутниковых геодезических измерений	0.10	-
507	449808.13	2218186.18	Метод спутниковых геодезических измерений	0.10	-
508	449808.87	2218185.33	Метод спутниковых геодезических измерений	0.10	-
509	449812.04	2218184.17	Метод спутниковых геодезических измерений	0.10	-
510	449814.57	2218182.50	Метод спутниковых геодезических измерений	0.10	-
511	449812.05	2218179.01	Метод спутниковых геодезических измерений	0.10	-
512	449809.65	2218176.42	Метод спутниковых геодезических измерений	0.10	-
513	449797.95	2218163.96	Метод спутниковых геодезических измерений	0.10	-
514	449796.30	2218161.17	Метод спутниковых геодезических измерений	0.10	-
515	449792.99	2218156.68	Метод спутниковых геодезических измерений	0.10	-
516	449780.77	2218141.29	Метод спутниковых геодезических измерений	0.10	-
517	449779.81	2218141.82	Метод спутниковых геодезических измерений	0.10	-

518	449778.66	2218141.82	Метод спутниковых геодезических измерений	0.10	-
519	449777.71	2218141.21	Метод спутниковых геодезических измерений	0.10	-
520	449777.24	2218140.18	Метод спутниковых геодезических измерений	0.10	-
521	449777.40	2218139.04	Метод спутниковых геодезических измерений	0.10	-
522	449778.32	2218138.10	Метод спутниковых геодезических измерений	0.10	-
523	449775.52	2218134.39	Метод спутниковых геодезических измерений	0.10	-
524	449773.25	2218135.52	Метод спутниковых геодезических измерений	0.10	-
525	449772.61	2218135.67	Метод спутниковых геодезических измерений	0.10	-
526	449771.80	2218135.66	Метод спутниковых геодезических измерений	0.10	-
527	449770.82	2218135.01	Метод спутниковых геодезических измерений	0.10	-
528	449762.84	2218125.39	Метод спутниковых геодезических измерений	0.10	-
529	449758.95	2218129.11	Метод спутниковых геодезических измерений	0.10	-
530	449745.79	2218137.59	Метод спутниковых геодезических измерений	0.10	-
531	449726.63	2218146.55	Метод спутниковых геодезических измерений	0.10	-

532	449699.49	2218164.86	Метод спутниковых геодезических измерений	0.10	-
533	449698.93	2218165.12	Метод спутниковых геодезических измерений	0.10	-
534	449697.81	2218165.12	Метод спутниковых геодезических измерений	0.10	-
535	449696.86	2218164.51	Метод спутниковых геодезических измерений	0.10	-
536	449688.93	2218155.42	Метод спутниковых геодезических измерений	0.10	-
537	449671.41	2218167.94	Метод спутниковых геодезических измерений	0.10	-
538	449670.81	2218168.23	Метод спутниковых геодезических измерений	0.10	-
539	449669.69	2218168.23	Метод спутниковых геодезических измерений	0.10	-
540	449668.71	2218167.58	Метод спутниковых геодезических измерений	0.10	-
541	449656.92	2218153.28	Метод спутниковых геодезических измерений	0.10	-
542	449649.36	2218143.42	Метод спутниковых геодезических измерений	0.10	-
543	449648.45	2218143.95	Метод спутниковых геодезических измерений	0.10	-
544	449647.30	2218143.95	Метод спутниковых геодезических измерений	0.10	-
545	449646.35	2218143.34	Метод спутниковых геодезических измерений	0.10	-

546	449645.88	2218142.32	Метод спутниковых геодезических измерений	0.10	-
547	449646.04	2218141.17	Метод спутниковых геодезических измерений	0.10	-
548	449646.75	2218140.36	Метод спутниковых геодезических измерений	0.10	-
549	449647.01	2218140.18	Метод спутниковых геодезических измерений	0.10	-
550	449638.24	2218127.32	Метод спутниковых геодезических измерений	0.10	-
551	449630.46	2218116.06	Метод спутниковых геодезических измерений	0.10	-
552	449624.31	2218107.88	Метод спутниковых геодезических измерений	0.10	-
553	449623.56	2218108.08	Метод спутниковых геодезических измерений	0.10	-
554	449622.97	2218108.00	Метод спутниковых геодезических измерений	0.10	-
555	449622.02	2218107.39	Метод спутниковых геодезических измерений	0.10	-
556	449621.55	2218106.37	Метод спутниковых геодезических измерений	0.10	-
557	449621.71	2218105.22	Метод спутниковых геодезических измерений	0.10	-
558	449622.04	2218104.77	Метод спутниковых геодезических измерений	0.10	-
559	449617.10	2218097.65	Метод спутниковых геодезических измерений	0.10	-

560	449609.92	2218086.92	Метод спутниковых геодезических измерений	0.10	-
561	449608.78	2218087.65	Метод спутниковых геодезических измерений	0.10	-
562	449607.63	2218087.65	Метод спутниковых геодезических измерений	0.10	-
563	449606.68	2218087.04	Метод спутниковых геодезических измерений	0.10	-
564	449606.21	2218086.02	Метод спутниковых геодезических измерений	0.10	-
565	449606.37	2218084.87	Метод спутниковых геодезических измерений	0.10	-
566	449607.00	2218084.11	Метод спутниковых геодезических измерений	0.10	-
567	449607.67	2218083.60	Метод спутниковых геодезических измерений	0.10	-
568	449604.80	2218079.46	Метод спутниковых геодезических измерений	0.10	-
569	449600.53	2218073.28	Метод спутниковых геодезических измерений	0.10	-
570	449599.24	2218074.08	Метод спутниковых геодезических измерений	0.10	-
571	449598.09	2218074.08	Метод спутниковых геодезических измерений	0.10	-
572	449597.14	2218073.46	Метод спутниковых геодезических измерений	0.10	-
573	449596.67	2218072.44	Метод спутниковых геодезических измерений	0.10	-

574	449596.83	2218071.30	Метод спутниковых геодезических измерений	0.10	-
575	449597.57	2218070.45	Метод спутниковых геодезических измерений	0.10	-
576	449598.30	2218069.96	Метод спутниковых геодезических измерений	0.10	-
577	449593.90	2218063.21	Метод спутниковых геодезических измерений	0.10	-
578	449588.67	2218056.61	Метод спутниковых геодезических измерений	0.10	-
579	449584.16	2218050.50	Метод спутниковых геодезических измерений	0.10	-
580	449583.20	2218051.04	Метод спутниковых геодезических измерений	0.10	-
581	449582.05	2218051.04	Метод спутниковых геодезических измерений	0.10	-
582	449581.10	2218050.43	Метод спутниковых геодезических измерений	0.10	-
583	449580.63	2218049.41	Метод спутниковых геодезических измерений	0.10	-
584	449580.79	2218048.26	Метод спутниковых геодезических измерений	0.10	-
585	449581.75	2218047.28	Метод спутниковых геодезических измерений	0.10	-
586	449572.36	2218034.89	Метод спутниковых геодезических измерений	0.10	-
587	449568.36	2218029.65	Метод спутниковых геодезических измерений	0.10	-

588	449567.07	2218028.13	Метод спутниковых геодезических измерений	0.10	-
589	449566.08	2218028.76	Метод спутниковых геодезических измерений	0.10	-
590	449564.93	2218028.76	Метод спутниковых геодезических измерений	0.10	-
591	449563.98	2218028.15	Метод спутниковых геодезических измерений	0.10	-
592	449563.51	2218027.13	Метод спутниковых геодезических измерений	0.10	-
593	449563.67	2218025.98	Метод спутниковых геодезических измерений	0.10	-
594	449564.25	2218025.27	Метод спутниковых геодезических измерений	0.10	-
595	449564.68	2218024.92	Метод спутниковых геодезических измерений	0.10	-
596	449556.51	2218012.06	Метод спутниковых геодезических измерений	0.10	-
597	449555.42	2218012.88	Метод спутниковых геодезических измерений	0.10	-
598	449554.78	2218013.23	Метод спутниковых геодезических измерений	0.10	-
599	449554.19	2218013.30	Метод спутниковых геодезических измерений	0.10	-
600	449553.63	2218013.23	Метод спутниковых геодезических измерений	0.10	-
601	449552.68	2218012.62	Метод спутниковых геодезических измерений	0.10	-

602	449552.19	2218011.28	Метод спутниковых геодезических измерений	0.10	-
603	449552.37	2218010.45	Метод спутниковых геодезических измерений	0.10	-
604	449552.72	2218010.04	Метод спутниковых геодезических измерений	0.10	-
605	449553.14	2218009.59	Метод спутниковых геодезических измерений	0.10	-
606	449554.33	2218008.69	Метод спутниковых геодезических измерений	0.10	-
607	449550.18	2218002.44	Метод спутниковых геодезических измерений	0.10	-
608	449542.10	2217991.65	Метод спутниковых геодезических измерений	0.10	-
609	449540.90	2217992.43	Метод спутниковых геодезических измерений	0.10	-
610	449540.38	2217992.70	Метод спутниковых геодезических измерений	0.10	-
611	449539.23	2217992.70	Метод спутниковых геодезических измерений	0.10	-
612	449538.28	2217992.09	Метод спутниковых геодезических измерений	0.10	-
613	449537.81	2217991.07	Метод спутниковых геодезических измерений	0.10	-
614	449537.97	2217989.92	Метод спутниковых геодезических измерений	0.10	-
615	449538.71	2217989.07	Метод спутниковых геодезических измерений	0.10	-

616	449539.69	2217988.45	Метод спутниковых геодезических измерений	0.10	-
617	449524.61	2217968.43	Метод спутниковых геодезических измерений	0.10	-
618	449522.94	2217966.85	Метод спутниковых геодезических измерений	0.10	-
619	449522.21	2217967.26	Метод спутниковых геодезических измерений	0.10	-
620	449521.06	2217967.26	Метод спутниковых геодезических измерений	0.10	-
621	449520.11	2217966.65	Метод спутниковых геодезических измерений	0.10	-
622	449519.64	2217965.63	Метод спутниковых геодезических измерений	0.10	-
623	449519.80	2217964.48	Метод спутниковых геодезических измерений	0.10	-
624	449520.34	2217963.86	Метод спутниковых геодезических измерений	0.10	-
625	449515.00	2217956.66	Метод спутниковых геодезических измерений	0.10	-
626	449508.61	2217948.08	Метод спутниковых геодезических измерений	0.10	-
627	449508.11	2217948.31	Метод спутниковых геодезических измерений	0.10	-
628	449507.52	2217948.39	Метод спутниковых геодезических измерений	0.10	-
629	449506.96	2217948.31	Метод спутниковых геодезических измерений	0.10	-

630	449506.01	2217947.70	Метод спутниковых геодезических измерений	0.10	-
631	449505.54	2217946.68	Метод спутниковых геодезических измерений	0.10	-
632	449505.70	2217945.53	Метод спутниковых геодезических измерений	0.10	-
633	449506.10	2217945.07	Метод спутниковых геодезических измерений	0.10	-
634	449505.78	2217944.37	Метод спутниковых геодезических измерений	0.10	-
635	449505.94	2217943.25	Метод спутниковых геодезических измерений	0.10	-
636	449506.68	2217942.40	Метод спутниковых геодезических измерений	0.10	-
637	449507.76	2217942.09	Метод спутниковых геодезических измерений	0.10	-
638	449508.84	2217942.40	Метод спутниковых геодезических измерений	0.10	-
639	449509.19	2217942.68	Метод спутниковых геодезических измерений	0.10	-
640	449510.71	2217944.23	Метод спутниковых геодезических измерений	0.10	-
641	449518.21	2217954.27	Метод спутниковых геодезических измерений	0.10	-
642	449524.65	2217962.97	Метод спутниковых геодезических измерений	0.10	-
643	449526.34	2217964.56	Метод спутниковых геодезических измерений	0.10	-

644	449535.64	2217958.38	Метод спутниковых геодезических измерений	0.10	-
645	449536.72	2217958.07	Метод спутниковых геодезических измерений	0.10	-
646	449537.83	2217958.38	Метод спутниковых геодезических измерений	0.10	-
647	449538.57	2217959.23	Метод спутниковых геодезических измерений	0.10	-
648	449538.73	2217960.38	Метод спутниковых геодезических измерений	0.10	-
649	449538.26	2217961.40	Метод спутниковых геодезических измерений	0.10	-
650	449537.84	2217961.74	Метод спутниковых геодезических измерений	0.10	-
651	449529.00	2217967.59	Метод спутниковых геодезических измерений	0.10	-
652	449544.17	2217987.75	Метод спутниковых геодезических измерений	0.10	-
653	449552.23	2217998.50	Метод спутниковых геодезических измерений	0.10	-
654	449559.88	2217992.90	Метод спутниковых геодезических измерений	0.10	-
655	449561.04	2217992.52	Метод спутниковых геодезических измерений	0.10	-
656	449562.15	2217992.84	Метод спутниковых геодезических измерений	0.10	-
657	449562.89	2217993.69	Метод спутниковых геодезических измерений	0.10	-

658	449563.05	2217994.83	Метод спутниковых геодезических измерений	0.10	-
659	449562.24	2217996.14	Метод спутниковых геодезических измерений	0.10	-
660	449554.53	2218001.77	Метод спутниковых геодезических измерений	0.10	-
661	449558.70	2218008.05	Метод спутниковых геодезических измерений	0.10	-
662	449568.93	2218024.16	Метод спутниковых геодезических измерений	0.10	-
663	449571.44	2218027.10	Метод спутниковых геодезических измерений	0.10	-
664	449574.38	2218030.93	Метод спутниковых геодезических измерений	0.10	-
665	449582.78	2218025.00	Метод спутниковых геодезических измерений	0.10	-
666	449583.91	2218024.63	Метод спутниковых геодезических измерений	0.10	-
667	449585.02	2218024.94	Метод спутниковых геодезических измерений	0.10	-
668	449585.76	2218025.79	Метод спутниковых геодезических измерений	0.10	-
669	449585.92	2218026.94	Метод спутниковых геодезических измерений	0.10	-
670	449585.45	2218027.96	Метод спутниковых геодезических измерений	0.10	-
671	449585.08	2218028.27	Метод спутниковых геодезических измерений	0.10	-

672	449576.80	2218034.12	Метод спутниковых геодезических измерений	0.10	-
673	449586.27	2218046.62	Метод спутниковых геодезических измерений	0.10	-
674	449590.82	2218052.79	Метод спутниковых геодезических измерений	0.10	-
675	449598.65	2218048.22	Метод спутниковых геодезических измерений	0.10	-
676	449599.67	2218047.95	Метод спутниковых геодезических измерений	0.10	-
677	449600.75	2218048.26	Метод спутниковых геодезических измерений	0.10	-
678	449601.49	2218049.11	Метод спутниковых геодезических измерений	0.10	-
679	449601.65	2218050.26	Метод спутниковых геодезических измерений	0.10	-
680	449601.18	2218051.28	Метод спутниковых геодезических измерений	0.10	-
681	449600.67	2218051.67	Метод спутниковых геодезических измерений	0.10	-
682	449593.28	2218055.98	Метод спутниковых геодезических измерений	0.10	-
683	449597.09	2218060.79	Метод спутниковых геодезических измерений	0.10	-
684	449602.69	2218069.36	Метод спутниковых геодезических измерений	0.10	-
685	449606.97	2218075.57	Метод спутниковых геодезических измерений	0.10	-

686	449614.31	2218070.67	Метод спутниковых геодезических измерений	0.10	-
687	449615.42	2218070.32	Метод спутниковых геодезических измерений	0.10	-
688	449616.53	2218070.64	Метод спутниковых геодезических измерений	0.10	-
689	449617.27	2218071.48	Метод спутниковых геодезических измерений	0.10	-
690	449617.43	2218072.63	Метод спутниковых геодезических измерений	0.10	-
691	449616.96	2218073.65	Метод спутниковых геодезических измерений	0.10	-
692	449616.55	2218073.98	Метод спутниковых геодезических измерений	0.10	-
693	449609.24	2218078.86	Метод спутниковых геодезических измерений	0.10	-
694	449612.04	2218082.90	Метод спутниковых геодезических измерений	0.10	-
695	449619.27	2218093.71	Метод спутниковых геодезических измерений	0.10	-
696	449626.73	2218088.54	Метод спутниковых геодезических измерений	0.10	-
697	449627.88	2218088.19	Метод спутниковых геодезических измерений	0.10	-
698	449628.96	2218088.50	Метод спутниковых геодезических измерений	0.10	-
699	449629.70	2218089.35	Метод спутниковых геодезических измерений	0.10	-

700	449629.86	2218090.50	Метод спутниковых геодезических измерений	0.10	-
701	449629.39	2218091.52	Метод спутниковых геодезических измерений	0.10	-
702	449629.01	2218091.83	Метод спутниковых геодезических измерений	0.10	-
703	449621.53	2218097.02	Метод спутниковых геодезических измерений	0.10	-
704	449626.24	2218103.81	Метод спутниковых геодезических измерений	0.10	-
705	449633.68	2218113.69	Метод спутниковых геодезических измерений	0.10	-
706	449640.45	2218123.48	Метод спутниковых геодезических измерений	0.10	-
707	449648.95	2218118.16	Метод спутниковых геодезических измерений	0.10	-
708	449650.08	2218117.82	Метод спутниковых геодезических измерений	0.10	-
709	449651.16	2218118.13	Метод спутниковых геодезических измерений	0.10	-
710	449651.90	2218118.98	Метод спутниковых геодезических измерений	0.10	-
711	449652.06	2218120.13	Метод спутниковых геодезических измерений	0.10	-
712	449651.59	2218121.15	Метод спутниковых геодезических измерений	0.10	-
713	449651.13	2218121.52	Метод спутниковых геодезических измерений	0.10	-

714	449642.71	2218126.78	Метод спутниковых геодезических измерений	0.10	-
715	449651.41	2218139.53	Метод спутниковых геодезических измерений	0.10	-
716	449660.08	2218150.82	Метод спутниковых геодезических измерений	0.10	-
717	449670.61	2218163.60	Метод спутниковых геодезических измерений	0.10	-
718	449688.08	2218151.12	Метод спутниковых геодезических измерений	0.10	-
719	449689.24	2218150.74	Метод спутниковых геодезических измерений	0.10	-
720	449690.32	2218151.06	Метод спутниковых геодезических измерений	0.10	-
721	449690.75	2218151.43	Метод спутниковых геодезических измерений	0.10	-
722	449698.71	2218160.55	Метод спутниковых геодезических измерений	0.10	-
723	449724.79	2218142.98	Метод спутниковых геодезических измерений	0.10	-
724	449743.97	2218134.02	Метод спутниковых геодезических измерений	0.10	-
725	449755.06	2218126.86	Метод спутниковых геодезических измерений	0.10	-
726	449748.65	2218117.43	Метод спутниковых геодезических измерений	0.10	-
727	449748.08	2218116.44	Метод спутниковых геодезических измерений	0.10	-

728	449747.84	2218115.74	Метод спутниковых геодезических измерений	0.10	-
729	449748.00	2218114.62	Метод спутниковых геодезических измерений	0.10	-
730	449748.62	2218113.85	Метод спутниковых геодезических измерений	0.10	-
731	449749.92	2218112.87	Метод спутниковых геодезических измерений	0.10	-
732	449750.10	2218112.03	Метод спутниковых геодезических измерений	0.10	-
733	449750.84	2218111.18	Метод спутниковых геодезических измерений	0.10	-
734	449751.92	2218110.87	Метод спутниковых геодезических измерений	0.10	-
735	449752.58	2218110.92	Метод спутниковых геодезических измерений	0.10	-
736	449761.64	2218104.83	Метод спутниковых геодезических измерений	0.10	-
737	449755.87	2218098.62	Метод спутниковых геодезических измерений	0.10	-
738	449743.42	2218085.38	Метод спутниковых геодезических измерений	0.10	-
739	449737.71	2218077.89	Метод спутниковых геодезических измерений	0.10	-
740	449734.32	2218073.17	Метод спутниковых геодезических измерений	0.10	-
741	449729.83	2218068.40	Метод спутниковых геодезических измерений	0.10	-

742	449724.78	2218061.07	Метод спутниковых геодезических измерений	0.10	-
743	449717.57	2218051.75	Метод спутниковых геодезических измерений	0.10	-
744	449702.85	2218029.97	Метод спутниковых геодезических измерений	0.10	-
745	449700.28	2218032.06	Метод спутниковых геодезических измерений	0.10	-
746	449699.59	2218032.45	Метод спутниковых геодезических измерений	0.10	-
747	449698.44	2218032.45	Метод спутниковых геодезических измерений	0.10	-
748	449697.49	2218031.84	Метод спутниковых геодезических измерений	0.10	-
749	449697.02	2218030.82	Метод спутниковых геодезических измерений	0.10	-
750	449697.18	2218029.67	Метод спутниковых геодезических измерений	0.10	-
751	449697.89	2218028.85	Метод спутниковых геодезических измерений	0.10	-
752	449700.57	2218026.67	Метод спутниковых геодезических измерений	0.10	-
753	449697.94	2218022.95	Метод спутниковых геодезических измерений	0.10	-
754	449690.91	2218013.02	Метод спутниковых геодезических измерений	0.10	-
755	449687.51	2218015.22	Метод спутниковых геодезических измерений	0.10	-

756	449686.99	2218015.48	Метод спутниковых геодезических измерений	0.10	-
757	449685.84	2218015.48	Метод спутниковых геодезических измерений	0.10	-
758	449684.89	2218014.87	Метод спутниковых геодезических измерений	0.10	-
759	449684.42	2218013.85	Метод спутниковых геодезических измерений	0.10	-
760	449684.58	2218012.70	Метод спутниковых геодезических измерений	0.10	-
761	449685.38	2218011.83	Метод спутниковых геодезических измерений	0.10	-
762	449688.57	2218009.76	Метод спутниковых геодезических измерений	0.10	-
763	449677.34	2217994.30	Метод спутниковых геодезических измерений	0.10	-
764	449674.49	2217996.57	Метод спутниковых геодезических измерений	0.10	-
765	449673.81	2217996.95	Метод спутниковых геодезических измерений	0.10	-
766	449672.66	2217996.95	Метод спутниковых геодезических измерений	0.10	-
767	449671.71	2217996.34	Метод спутниковых геодезических измерений	0.10	-
768	449671.24	2217995.32	Метод спутниковых геодезических измерений	0.10	-
769	449671.40	2217994.17	Метод спутниковых геодезических измерений	0.10	-

770	449672.16	2217993.31	Метод спутниковых геодезических измерений	0.10	-
771	449675.00	2217991.05	Метод спутниковых геодезических измерений	0.10	-
772	449663.94	2217975.37	Метод спутниковых геодезических измерений	0.10	-
773	449661.50	2217977.95	Метод спутниковых геодезических измерений	0.10	-
774	449660.55	2217978.57	Метод спутниковых геодезических измерений	0.10	-
775	449659.96	2217978.64	Метод спутниковых геодезических измерений	0.10	-
776	449659.40	2217978.57	Метод спутниковых геодезических измерений	0.10	-
777	449658.45	2217977.95	Метод спутниковых геодезических измерений	0.10	-
778	449657.98	2217976.93	Метод спутниковых геодезических измерений	0.10	-
779	449658.14	2217975.79	Метод спутниковых геодезических измерений	0.10	-
780	449658.54	2217975.23	Метод спутниковых геодезических измерений	0.10	-
781	449661.64	2217971.99	Метод спутниковых геодезических измерений	0.10	-
782	449659.45	2217968.53	Метод спутниковых геодезических измерений	0.10	-
783	449654.88	2217960.74	Метод спутниковых геодезических измерений	0.10	-

784	449651.09	2217953.85	Метод спутниковых геодезических измерений	0.10	-
785	449649.15	2217952.84	Метод спутниковых геодезических измерений	0.10	-
786	449638.97	2217949.78	Метод спутниковых геодезических измерений	0.10	-
787	449637.89	2217949.65	Метод спутниковых геодезических измерений	0.10	-
788	449636.94	2217949.04	Метод спутниковых геодезических измерений	0.10	-
789	449636.47	2217948.02	Метод спутниковых геодезических измерений	0.10	-
790	449636.63	2217946.87	Метод спутниковых геодезических измерений	0.10	-
791	449637.37	2217946.02	Метод спутниковых геодезических измерений	0.10	-
792	449638.45	2217945.71	Метод спутниковых геодезических измерений	0.10	-
793	449639.93	2217945.89	Метод спутниковых геодезических измерений	0.10	-
794	449649.43	2217948.74	Метод спутниковых геодезических измерений	0.10	-
795	449649.71	2217948.41	Метод спутниковых геодезических измерений	0.10	-
796	449650.79	2217948.10	Метод спутниковых геодезических измерений	0.10	-
797	449651.87	2217948.41	Метод спутниковых геодезических измерений	0.10	-

798	449652.37	2217948.87	Метод спутниковых геодезических измерений	0.10	-
799	449654.30	2217951.39	Метод спутниковых геодезических измерений	0.10	-
800	449657.31	2217956.86	Метод спутниковых геодезических измерений	0.10	-
801	449657.95	2217956.42	Метод спутниковых геодезических измерений	0.10	-
802	449659.03	2217956.11	Метод спутниковых геодезических измерений	0.10	-
803	449660.14	2217956.42	Метод спутниковых геодезических измерений	0.10	-
804	449660.88	2217957.27	Метод спутниковых геодезических измерений	0.10	-
805	449661.04	2217958.42	Метод спутниковых геодезических измерений	0.10	-
806	449660.57	2217959.44	Метод спутниковых геодезических измерений	0.10	-
807	449659.28	2217960.35	Метод спутниковых геодезических измерений	0.10	-
808	449662.85	2217966.42	Метод спутниковых геодезических измерений	0.10	-
809	449665.83	2217971.12	Метод спутниковых геодезических измерений	0.10	-
810	449678.42	2217988.96	Метод спутниковых геодезических измерений	0.10	-
811	449679.50	2217988.24	Метод спутниковых геодезических измерений	0.10	-

812	449680.93	2217987.31	Метод спутниковых геодезических измерений	0.10	-
813	449682.07	2217986.96	Метод спутниковых геодезических измерений	0.10	-
814	449683.15	2217987.28	Метод спутниковых геодезических измерений	0.10	-
815	449683.89	2217988.13	Метод спутниковых геодезических измерений	0.10	-
816	449684.05	2217989.27	Метод спутниковых геодезических измерений	0.10	-
817	449683.58	2217990.30	Метод спутниковых геодезических измерений	0.10	-
818	449681.69	2217991.58	Метод спутниковых геодезических измерений	0.10	-
819	449680.77	2217992.21	Метод спутниковых геодезических измерений	0.10	-
820	449693.05	2218009.13	Метод спутниковых геодезических измерений	0.10	-
821	449700.00	2218018.95	Метод спутниковых геодезических измерений	0.10	-
822	449702.22	2218017.25	Метод спутниковых геодезических измерений	0.10	-
823	449703.42	2218016.84	Метод спутниковых геодезических измерений	0.10	-
824	449704.53	2218017.16	Метод спутниковых геодезических измерений	0.10	-
825	449705.27	2218018.00	Метод спутниковых геодезических измерений	0.10	-

826	449705.43	2218019.15	Метод спутниковых геодезических измерений	0.10	-
827	449704.96	2218020.17	Метод спутниковых геодезических измерений	0.10	-
828	449702.32	2218022.21	Метод спутниковых геодезических измерений	0.10	-
829	449704.95	2218025.92	Метод спутниковых геодезических измерений	0.10	-
830	449720.85	2218049.46	Метод спутниковых геодезических измерений	0.10	-
831	449728.04	2218058.75	Метод спутниковых геодезических измерений	0.10	-
832	449733.04	2218066.00	Метод спутниковых геодезических измерений	0.10	-
833	449736.04	2218069.17	Метод спутниковых геодезических измерений	0.10	-
834	449738.64	2218067.03	Метод спутниковых геодезических измерений	0.10	-
835	449739.75	2218066.72	Метод спутниковых геодезических измерений	0.10	-
836	449740.83	2218067.03	Метод спутниковых геодезических измерений	0.10	-
837	449741.57	2218067.88	Метод спутниковых геодезических измерений	0.10	-
838	449741.75	2218068.72	Метод спутниковых геодезических измерений	0.10	-
839	449741.26	2218070.05	Метод спутниковых геодезических измерений	0.10	-

840	449741.01	2218070.27	Метод спутниковых геодезических измерений	0.10	-
841	449738.59	2218072.25	Метод спутниковых геодезических измерений	0.10	-
842	449740.91	2218075.49	Метод спутниковых геодезических измерений	0.10	-
843	449746.46	2218082.78	Метод спутниковых геодезических измерений	0.10	-
844	449756.82	2218093.79	Метод спутниковых геодезических измерений	0.10	-
845	449757.19	2218093.37	Метод спутниковых геодезических измерений	0.10	-
846	449758.30	2218093.06	Метод спутниковых геодезических измерений	0.10	-
847	449759.38	2218093.37	Метод спутниковых геодезических измерений	0.10	-
848	449760.13	2218094.22	Метод спутниковых геодезических измерений	0.10	-
849	449760.31	2218095.05	Метод спутниковых геодезических измерений	0.10	-
850	449760.13	2218095.87	Метод спутниковых геодезических измерений	0.10	-
851	449759.69	2218096.85	Метод спутниковых геодезических измерений	0.10	-
852	449764.98	2218102.55	Метод спутниковых геодезических измерений	0.10	-
853	449772.27	2218097.46	Метод спутниковых геодезических измерений	0.10	-

854	449773.78	2218096.39	Метод спутниковых геодезических измерений	0.10	-
855	449776.28	2218095.32	Метод спутниковых геодезических измерений	0.10	-
856	449788.10	2218092.60	Метод спутниковых геодезических измерений	0.10	-
857	449828.55	2218062.95	Метод спутниковых геодезических измерений	0.10	-
858	449835.51	2218058.48	Метод спутниковых геодезических измерений	0.10	-
859	449836.59	2218058.16	Метод спутниковых геодезических измерений	0.10	-
860	449837.41	2218058.34	Метод спутниковых геодезических измерений	0.10	-
861	449845.07	2218061.77	Метод спутниковых геодезических измерений	0.10	-
862	449864.34	2218047.02	Метод спутниковых геодезических измерений	0.10	-
863	449857.61	2218036.84	Метод спутниковых геодезических измерений	0.10	-
864	449857.30	2218036.02	Метод спутниковых геодезических измерений	0.10	-
865	449857.46	2218034.90	Метод спутниковых геодезических измерений	0.10	-
866	449858.14	2218034.09	Метод спутниковых геодезических измерений	0.10	-
867	449870.85	2218025.26	Метод спутниковых геодезических измерений	0.10	-

868	449880.02	2218018.91	Метод спутниковых геодезических измерений	0.10	-
869	449890.36	2218011.23	Метод спутниковых геодезических измерений	0.10	-
870	449894.57	2218008.49	Метод спутниковых геодезических измерений	0.10	-
871	449936.17	2217979.38	Метод спутниковых геодезических измерений	0.10	-
872	449964.82	2217959.47	Метод спутниковых геодезических измерений	0.10	-
873	449982.41	2217947.37	Метод спутниковых геодезических измерений	0.10	-
874	449997.07	2217937.29	Метод спутниковых геодезических измерений	0.10	-
875	450011.75	2217927.41	Метод спутниковых геодезических измерений	0.10	-
876	450015.21	2217925.05	Метод спутниковых геодезических измерений	0.10	-
877	450030.48	2217912.13	Метод спутниковых геодезических измерений	0.10	-
878	450059.01	2217895.24	Метод спутниковых геодезических измерений	0.10	-
879	450086.48	2217877.90	Метод спутниковых геодезических измерений	0.10	-
880	450086.03	2217877.49	Метод спутниковых геодезических измерений	0.10	-
881	450085.57	2217876.99	Метод спутниковых геодезических измерений	0.10	-

882	450085.10	2217875.97	Метод спутниковых геодезических измерений	0.10	-
883	450085.26	2217874.85	Метод спутниковых геодезических измерений	0.10	-
884	450086.00	2217874.00	Метод спутниковых геодезических измерений	0.10	-
885	450087.74	2217873.18	Метод спутниковых геодезических измерений	0.10	-
886	450089.49	2217870.65	Метод спутниковых геодезических измерений	0.10	-
887	450091.10	2217867.88	Метод спутниковых геодезических измерений	0.10	-
888	450090.42	2217865.23	Метод спутниковых геодезических измерений	0.10	-
889	450089.61	2217864.26	Метод спутниковых геодезических измерений	0.10	-
890	450077.24	2217845.92	Метод спутниковых геодезических измерений	0.10	-
891	450073.93	2217847.51	Метод спутниковых геодезических измерений	0.10	-
892	450072.78	2217847.51	Метод спутниковых геодезических измерений	0.10	-
893	450071.83	2217846.90	Метод спутниковых геодезических измерений	0.10	-
894	450071.36	2217845.88	Метод спутниковых геодезических измерений	0.10	-
895	450071.52	2217844.73	Метод спутниковых геодезических измерений	0.10	-

896	450072.50	2217843.76	Метод спутниковых геодезических измерений	0.10	-
897	450075.09	2217842.52	Метод спутниковых геодезических измерений	0.10	-
898	450067.73	2217830.41	Метод спутниковых геодезических измерений	0.10	-
899	450067.46	2217829.66	Метод спутниковых геодезических измерений	0.10	-
900	450067.50	2217828.90	Метод спутниковых геодезических измерений	0.10	-
901	450068.79	2217823.65	Метод спутниковых геодезических измерений	0.10	-
902	450056.93	2217807.46	Метод спутниковых геодезических измерений	0.10	-
903	450049.26	2217812.34	Метод спутниковых геодезических измерений	0.10	-
904	450048.76	2217812.59	Метод спутниковых геодезических измерений	0.10	-
905	450047.61	2217812.59	Метод спутниковых геодезических измерений	0.10	-
906	450046.66	2217811.98	Метод спутниковых геодезических измерений	0.10	-
907	450046.19	2217810.96	Метод спутниковых геодезических измерений	0.10	-
908	450046.35	2217809.81	Метод спутниковых геодезических измерений	0.10	-
909	450047.15	2217808.94	Метод спутниковых геодезических измерений	0.10	-

910	450054.65	2217804.18	Метод спутниковых геодезических измерений	0.10	-
911	450039.18	2217782.03	Метод спутниковых геодезических измерений	0.10	-
912	450030.55	2217771.09	Метод спутниковых геодезических измерений	0.10	-
913	450024.01	2217778.26	Метод спутниковых геодезических измерений	0.10	-
914	450023.03	2217778.93	Метод спутниковых геодезических измерений	0.10	-
915	450021.88	2217778.93	Метод спутниковых геодезических измерений	0.10	-
916	450020.93	2217778.32	Метод спутниковых геодезических измерений	0.10	-
917	450020.46	2217777.30	Метод спутниковых геодезических измерений	0.10	-
918	450020.62	2217776.15	Метод спутниковых геодезических измерений	0.10	-
919	450020.98	2217775.65	Метод спутниковых геодезических измерений	0.10	-
920	450028.09	2217767.85	Метод спутниковых геодезических измерений	0.10	-
921	450024.99	2217763.49	Метод спутниковых геодезических измерений	0.10	-
922	450012.71	2217747.76	Метод спутниковых геодезических измерений	0.10	-
923	450009.34	2217742.82	Метод спутниковых геодезических измерений	0.10	-

924	450003.39	2217746.86	Метод спутниковых геодезических измерений	0.10	-
925	450001.20	2217748.61	Метод спутниковых геодезических измерений	0.10	-
926	450000.52	2217749.00	Метод спутниковых геодезических измерений	0.10	-
927	449999.37	2217749.00	Метод спутниковых геодезических измерений	0.10	-
928	449998.42	2217748.39	Метод спутниковых геодезических измерений	0.10	-
929	449997.95	2217747.36	Метод спутниковых геодезических измерений	0.10	-
930	449998.11	2217746.22	Метод спутниковых геодезических измерений	0.10	-
931	449998.85	2217745.37	Метод спутниковых геодезических измерений	0.10	-
932	450001.08	2217743.59	Метод спутниковых геодезических измерений	0.10	-
933	450007.05	2217739.53	Метод спутниковых геодезических измерений	0.10	-
934	449985.50	2217708.67	Метод спутниковых геодезических измерений	0.10	-
935	449981.44	2217711.68	Метод спутниковых геодезических измерений	0.10	-
936	449977.76	2217714.37	Метод спутниковых геодезических измерений	0.10	-
937	449976.22	2217715.21	Метод спутниковых геодезических измерений	0.10	-

938	449975.85	2217715.39	Метод спутниковых геодезических измерений	0.10	-
939	449974.70	2217715.39	Метод спутниковых геодезических измерений	0.10	-
940	449973.75	2217714.78	Метод спутниковых геодезических измерений	0.10	-
941	449973.28	2217713.75	Метод спутниковых геодезических измерений	0.10	-
942	449973.44	2217712.61	Метод спутниковых геодезических измерений	0.10	-
943	449974.34	2217711.68	Метод спутниковых геодезических измерений	0.10	-
944	449975.51	2217711.06	Метод спутниковых геодезических измерений	0.10	-
945	449979.06	2217708.46	Метод спутниковых геодезических измерений	0.10	-
946	449982.88	2217705.64	Метод спутниковых геодезических измерений	0.10	-
947	449976.72	2217696.71	Метод спутниковых геодезических измерений	0.10	-
948	449970.71	2217687.88	Метод спутниковых геодезических измерений	0.10	-
949	449965.11	2217679.99	Метод спутниковых геодезических измерений	0.10	-
950	449959.74	2217683.85	Метод спутниковых геодезических измерений	0.10	-
951	449959.13	2217684.15	Метод спутниковых геодезических измерений	0.10	-

952	449958.47	2217684.22	Метод спутниковых геодезических измерений	0.10	-
953	449954.18	2217684.01	Метод спутниковых геодезических измерений	0.10	-
954	449953.52	2217683.94	Метод спутниковых геодезических измерений	0.10	-
955	449953.03	2217683.58	Метод спутниковых геодезических измерений	0.10	-
956	449952.61	2217682.96	Метод спутниковых геодезических измерений	0.10	-
957	449952.26	2217681.96	Метод спутниковых геодезических измерений	0.10	-
958	449952.42	2217680.98	Метод спутниковых геодезических измерений	0.10	-
959	449953.00	2217680.31	Метод спутниковых геодезических измерений	0.10	-
960	449954.20	2217680.01	Метод спутниковых геодезических измерений	0.10	-
961	449957.97	2217680.20	Метод спутниковых геодезических измерений	0.10	-
962	449962.79	2217676.72	Метод спутниковых геодезических измерений	0.10	-
963	449959.08	2217671.49	Метод спутниковых геодезических измерений	0.10	-
964	449955.91	2217667.16	Метод спутниковых геодезических измерений	0.10	-
965	449937.81	2217641.80	Метод спутниковых геодезических измерений	0.10	-

966	449926.50	2217647.83	Метод спутниковых геодезических измерений	0.10	-
967	449926.13	2217648.01	Метод спутниковых геодезических измерений	0.10	-
968	449924.98	2217648.01	Метод спутниковых геодезических измерений	0.10	-
969	449924.03	2217647.40	Метод спутниковых геодезических измерений	0.10	-
970	449923.56	2217646.37	Метод спутниковых геодезических измерений	0.10	-
971	449923.72	2217645.23	Метод спутниковых геодезических измерений	0.10	-
972	449924.62	2217644.30	Метод спутниковых геодезических измерений	0.10	-
973	449935.73	2217638.37	Метод спутниковых геодезических измерений	0.10	-
974	449933.16	2217633.46	Метод спутниковых геодезических измерений	0.10	-
975	449930.38	2217621.36	Метод спутниковых геодезических измерений	0.10	-
976	449930.32	2217620.45	Метод спутниковых геодезических измерений	0.10	-
977	449924.61	2217621.64	Метод спутниковых геодезических измерений	0.10	-
978	449917.70	2217623.40	Метод спутниковых геодезических измерений	0.10	-
979	449916.88	2217623.43	Метод спутниковых геодезических измерений	0.10	-

980	449909.75	2217622.25	Метод спутниковых геодезических измерений	0.10	-
981	449907.17	2217631.61	Метод спутниковых геодезических измерений	0.10	-
982	449906.76	2217632.41	Метод спутниковых геодезических измерений	0.10	-
983	449905.81	2217633.02	Метод спутниковых геодезических измерений	0.10	-
984	449904.66	2217633.02	Метод спутниковых геодезических измерений	0.10	-
985	449903.71	2217632.41	Метод спутниковых геодезических измерений	0.10	-
986	449903.24	2217631.39	Метод спутниковых геодезических измерений	0.10	-
987	449903.31	2217630.55	Метод спутниковых геодезических измерений	0.10	-
988	449905.51	2217622.55	Метод спутниковых геодезических измерений	0.10	-
989	449903.55	2217622.93	Метод спутниковых геодезических измерений	0.10	-
990	449902.61	2217622.89	Метод спутниковых геодезических измерений	0.10	-
991	449901.66	2217622.28	Метод спутниковых геодезических измерений	0.10	-
992	449901.18	2217621.12	Метод спутниковых геодезических измерений	0.10	-
993	449899.27	2217597.25	Метод спутниковых геодезических измерений	0.10	-

994	449898.09	2217578.93	Метод спутниковых геодезических измерений	0.10	-
995	449897.87	2217577.16	Метод спутниковых геодезических измерений	0.10	-
996	449898.04	2217576.09	Метод спутниковых геодезических измерений	0.10	-
997	449898.78	2217575.24	Метод спутниковых геодезических измерений	0.10	-
998	449899.86	2217574.93	Метод спутниковых геодезических измерений	0.10	-
999	449900.95	2217575.24	Метод спутниковых геодезических измерений	0.10	-
1000	449901.69	2217576.09	Метод спутниковых геодезических измерений	0.10	-
1001	449901.78	2217576.43	Метод спутниковых геодезических измерений	0.10	-
1002	449903.72	2217576.07	Метод спутниковых геодезических измерений	0.10	-
1003	449905.15	2217576.36	Метод спутниковых геодезических измерений	0.10	-
1004	449905.89	2217577.21	Метод спутниковых геодезических измерений	0.10	-
1005	449906.05	2217578.33	Метод спутниковых геодезических измерений	0.10	-
1006	449905.58	2217579.36	Метод спутниковых геодезических измерений	0.10	-
1007	449904.42	2217580.02	Метод спутниковых геодезических измерений	0.10	-

1008	449902.20	2217580.41	Метод спутниковых геодезических измерений	0.10	-
1009	449903.26	2217596.95	Метод спутниковых геодезических измерений	0.10	-
1010	449904.99	2217618.58	Метод спутниковых геодезических измерений	0.10	-
1011	449908.30	2217617.98	Метод спутниковых геодезических измерений	0.10	-
1012	449917.12	2217619.42	Метод спутниковых геодезических измерений	0.10	-
1013	449921.84	2217618.22	Метод спутниковых геодезических измерений	0.10	-
1014	449919.73	2217607.38	Метод спутниковых геодезических измерений	0.10	-
1015	449919.87	2217606.17	Метод спутниковых геодезических измерений	0.10	-
1016	449920.61	2217605.32	Метод спутниковых геодезических измерений	0.10	-
1017	449921.69	2217605.00	Метод спутниковых геодезических измерений	0.10	-
1018	449922.77	2217605.32	Метод спутниковых геодезических измерений	0.10	-
1019	449923.51	2217606.17	Метод спутниковых геодезических измерений	0.10	-
1020	449923.65	2217606.62	Метод спутниковых геодезических измерений	0.10	-
1021	449925.74	2217617.32	Метод спутниковых геодезических измерений	0.10	-

1022	449931.91	2217616.03	Метод спутниковых геодезических измерений	0.10	-
1023	449952.74	2217611.67	Метод спутниковых геодезических измерений	0.10	-
1024	449968.47	2217601.21	Метод спутниковых геодезических измерений	0.10	-
1025	449973.85	2217599.27	Метод спутниковых геодезических измерений	0.10	-
1026	449978.73	2217597.46	Метод спутниковых геодезических измерений	0.10	-
1027	449986.82	2217595.34	Метод спутниковых геодезических измерений	0.10	-
1028	449986.13	2217592.09	Метод спутниковых геодезических измерений	0.10	-
1029	449980.18	2217562.71	Метод спутниковых геодезических измерений	0.10	-
1030	449978.91	2217557.08	Метод спутниковых геодезических измерений	0.10	-
1031	449971.40	2217566.40	Метод спутниковых геодезических измерений	0.10	-
1032	449971.02	2217566.78	Метод спутниковых геодезических измерений	0.10	-
1033	449970.41	2217567.08	Метод спутниковых геодезических измерений	0.10	-
1034	449969.26	2217567.08	Метод спутниковых геодезических измерений	0.10	-
1035	449968.31	2217566.47	Метод спутниковых геодезических измерений	0.10	-

1036	449967.84	2217565.45	Метод спутниковых геодезических измерений	0.10	-
1037	449968.00	2217564.30	Метод спутниковых геодезических измерений	0.10	-
1038	449968.28	2217563.89	Метод спутниковых геодезических измерений	0.10	-
1039	449977.81	2217552.20	Метод спутниковых геодезических измерений	0.10	-
1040	449974.49	2217537.57	Метод спутниковых геодезических измерений	0.10	-
1041	449969.48	2217514.43	Метод спутниковых геодезических измерений	0.10	-
1042	449968.24	2217510.39	Метод спутниковых геодезических измерений	0.10	-
1043	449960.48	2217501.28	Метод спутниковых геодезических измерений	0.10	-
1044	449947.92	2217502.57	Метод спутниковых геодезических измерений	0.10	-
1045	449947.98	2217503.55	Метод спутниковых геодезических измерений	0.10	-
1046	449947.51	2217504.58	Метод спутниковых геодезических измерений	0.10	-
1047	449946.55	2217505.19	Метод спутниковых геодезических измерений	0.10	-
1048	449945.40	2217505.19	Метод спутниковых геодезических измерений	0.10	-
1049	449944.45	2217504.58	Метод спутниковых геодезических измерений	0.10	-

1050	449943.98	2217503.55	Метод спутниковых геодезических измерений	0.10	-
1051	449943.93	2217502.93	Метод спутниковых геодезических измерений	0.10	-
1052	449937.08	2217503.44	Метод спутниковых геодезических измерений	0.10	-
1053	449937.08	2217504.26	Метод спутниковых геодезических измерений	0.10	-
1054	449936.61	2217505.28	Метод спутниковых геодезических измерений	0.10	-
1055	449935.66	2217505.89	Метод спутниковых геодезических измерений	0.10	-
1056	449934.51	2217505.89	Метод спутниковых геодезических измерений	0.10	-
1057	449933.56	2217505.28	Метод спутниковых геодезических измерений	0.10	-
1058	449933.09	2217503.87	Метод спутниковых геодезических измерений	0.10	-
1059	449924.84	2217505.00	Метод спутниковых геодезических измерений	0.10	-
1060	449913.18	2217505.61	Метод спутниковых геодезических измерений	0.10	-
1061	449913.24	2217506.89	Метод спутниковых геодезических измерений	0.10	-
1062	449912.77	2217507.91	Метод спутниковых геодезических измерений	0.10	-
1063	449911.82	2217508.52	Метод спутниковых геодезических измерений	0.10	-

1064	449910.67	2217508.52	Метод спутниковых геодезических измерений	0.10	-
1065	449909.72	2217507.91	Метод спутниковых геодезических измерений	0.10	-
1066	449909.25	2217506.89	Метод спутниковых геодезических измерений	0.10	-
1067	449909.19	2217505.82	Метод спутниковых геодезических измерений	0.10	-
1068	449908.19	2217505.87	Метод спутниковых геодезических измерений	0.10	-
1069	449905.43	2217506.10	Метод спутниковых геодезических измерений	0.10	-
1070	449904.71	2217506.02	Метод спутниковых геодезических измерений	0.10	-
1071	449903.76	2217505.41	Метод спутниковых геодезических измерений	0.10	-
1072	449903.29	2217504.39	Метод спутниковых геодезических измерений	0.10	-
1073	449903.45	2217503.27	Метод спутниковых геодезических измерений	0.10	-
1074	449904.19	2217502.42	Метод спутниковых геодезических измерений	0.10	-
1075	449905.11	2217502.10	Метод спутниковых геодезических измерений	0.10	-
1076	449905.75	2217502.05	Метод спутниковых геодезических измерений	0.10	-
1077	449905.20	2217498.63	Метод спутниковых геодезических измерений	0.10	-

1078	449905.13	2217498.00	Метод спутниковых геодезических измерений	0.10	-
1079	449905.31	2217497.17	Метод спутниковых геодезических измерений	0.10	-
1080	449906.05	2217496.32	Метод спутниковых геодезических измерений	0.10	-
1081	449907.13	2217496.01	Метод спутниковых геодезических измерений	0.10	-
1082	449908.24	2217496.32	Метод спутниковых геодезических измерений	0.10	-
1083	449908.98	2217497.17	Метод спутниковых геодезических измерений	0.10	-
1084	449909.13	2217497.71	Метод спутниковых геодезических измерений	0.10	-
1085	449909.76	2217501.78	Метод спутниковых геодезических измерений	0.10	-
1086	449910.93	2217501.72	Метод спутниковых геодезических измерений	0.10	-
1087	449924.55	2217501.01	Метод спутниковых геодезических измерений	0.10	-
1088	449934.76	2217499.60	Метод спутниковых геодезических измерений	0.10	-
1089	449945.51	2217498.80	Метод спутниковых геодезических измерений	0.10	-
1090	449957.34	2217497.57	Метод спутниковых геодезических измерений	0.10	-
1091	449953.20	2217492.72	Метод спутниковых геодезических измерений	0.10	-

1092	449952.32	2217491.92	Метод спутниковых геодезических измерений	0.10	-
1093	449951.86	2217490.94	Метод спутниковых геодезических измерений	0.10	-
1094	449951.05	2217486.10	Метод спутниковых геодезических измерений	0.10	-
1095	449948.14	2217485.50	Метод спутниковых геодезических измерений	0.10	-
1096	449945.15	2217483.91	Метод спутниковых геодезических измерений	0.10	-
1097	449942.83	2217481.58	Метод спутниковых геодезических измерений	0.10	-
1098	449941.23	2217478.55	Метод спутниковых геодезических измерений	0.10	-
1099	449940.65	2217475.90	Метод спутниковых геодезических измерений	0.10	-
1100	449940.75	2217473.04	Метод спутниковых геодезических измерений	0.10	-
1101	449941.52	2217470.42	Метод спутниковых геодезических измерений	0.10	-
1102	449942.85	2217468.12	Метод спутниковых геодезических измерений	0.10	-
1103	449944.86	2217466.04	Метод спутниковых геодезических измерений	0.10	-
1104	449947.65	2217464.42	Метод спутниковых геодезических измерений	0.10	-
1105	449952.26	2217463.60	Метод спутниковых геодезических измерений	0.10	-

1106	449955.94	2217464.35	Метод спутниковых геодезических измерений	0.10	-
1107	449956.30	2217449.93	Метод спутниковых геодезических измерений	0.10	-
1108	449957.45	2217443.14	Метод спутниковых геодезических измерений	0.10	-
1109	449957.63	2217437.61	Метод спутниковых геодезических измерений	0.10	-
1110	449957.38	2217432.39	Метод спутниковых геодезических измерений	0.10	-
1111	449957.56	2217431.46	Метод спутниковых геодезических измерений	0.10	-
1112	449958.30	2217430.61	Метод спутниковых геодезических измерений	0.10	-
1113	449958.80	2217430.43	Метод спутниковых геодезических измерений	0.10	-
1114	449956.29	2217427.08	Метод спутниковых геодезических измерений	0.10	-
1115	449955.35	2217427.61	Метод спутниковых геодезических измерений	0.10	-
1116	449954.20	2217427.61	Метод спутниковых геодезических измерений	0.10	-
1117	449953.25	2217427.00	Метод спутниковых геодезических измерений	0.10	-
1118	449952.78	2217425.98	Метод спутниковых геодезических измерений	0.10	-
1119	449952.94	2217424.83	Метод спутниковых геодезических измерений	0.10	-

1120	449953.68	2217423.98	Метод спутниковых геодезических измерений	0.10	-
1121	449954.44	2217423.51	Метод спутниковых геодезических измерений	0.10	-
1122	449952.01	2217415.25	Метод спутниковых геодезических измерений	0.10	-
1123	449949.43	2217416.53	Метод спутниковых геодезических измерений	0.10	-
1124	449948.28	2217416.53	Метод спутниковых геодезических измерений	0.10	-
1125	449947.33	2217415.92	Метод спутниковых геодезических измерений	0.10	-
1126	449946.85	2217414.90	Метод спутниковых геодезических измерений	0.10	-
1127	449947.01	2217413.75	Метод спутниковых геодезических измерений	0.10	-
1128	449947.97	2217412.80	Метод спутниковых геодезических измерений	0.10	-
1129	449950.36	2217411.61	Метод спутниковых геодезических измерений	0.10	-
1130	449945.11	2217403.56	Метод спутниковых геодезических измерений	0.10	-
1131	449944.79	2217402.53	Метод спутниковых геодезических измерений	0.10	-
1132	449944.52	2217393.63	Метод спутниковых геодезических измерений	0.10	-
1133	449943.06	2217393.28	Метод спутниковых геодезических измерений	0.10	-

1134	449938.40	2217397.85	Метод спутниковых геодезических измерений	0.10	-
1135	449937.56	2217398.34	Метод спутниковых геодезических измерений	0.10	-
1136	449936.44	2217398.34	Метод спутниковых геодезических измерений	0.10	-
1137	449935.33	2217397.52	Метод спутниковых геодезических измерений	0.10	-
1138	449933.33	2217394.49	Метод спутниковых геодезических измерений	0.10	-
1139	449928.97	2217389.50	Метод спутниковых геодезических измерений	0.10	-
1140	449927.89	2217388.33	Метод спутниковых геодезических измерений	0.10	-
1141	449926.87	2217389.21	Метод спутниковых геодезических измерений	0.10	-
1142	449926.13	2217389.64	Метод спутниковых геодезических измерений	0.10	-
1143	449924.98	2217389.64	Метод спутниковых геодезических измерений	0.10	-
1144	449924.03	2217389.03	Метод спутниковых геодезических измерений	0.10	-
1145	449923.56	2217388.01	Метод спутниковых геодезических измерений	0.10	-
1146	449923.72	2217386.86	Метод спутниковых геодезических измерений	0.10	-
1147	449924.25	2217386.19	Метод спутниковых геодезических измерений	0.10	-

1148	449925.34	2217385.25	Метод спутниковых геодезических измерений	0.10	-
1149	449921.79	2217380.50	Метод спутниковых геодезических измерений	0.10	-
1150	449908.85	2217364.66	Метод спутниковых геодезических измерений	0.10	-
1151	449902.76	2217357.04	Метод спутниковых геодезических измерений	0.10	-
1152	449901.72	2217357.77	Метод спутниковых геодезических измерений	0.10	-
1153	449901.14	2217358.08	Метод спутниковых геодезических измерений	0.10	-
1154	449899.98	2217358.08	Метод спутниковых геодезических измерений	0.10	-
1155	449899.03	2217357.47	Метод спутниковых геодезических измерений	0.10	-
1156	449898.56	2217356.45	Метод спутниковых геодезических измерений	0.10	-
1157	449898.72	2217355.30	Метод спутниковых геодезических измерений	0.10	-
1158	449899.51	2217354.43	Метод спутниковых геодезических измерений	0.10	-
1159	449900.42	2217353.79	Метод спутниковых геодезических измерений	0.10	-
1160	449892.97	2217342.26	Метод спутниковых геодезических измерений	0.10	-
1161	449890.58	2217336.85	Метод спутниковых геодезических измерений	0.10	-

1162	449882.88	2217326.90	Метод спутниковых геодезических измерений	0.10	-
1163	449877.80	2217322.30	Метод спутниковых геодезических измерений	0.10	-
1164	449877.33	2217324.45	Метод спутниковых геодезических измерений	0.10	-
1165	449876.90	2217325.36	Метод спутниковых геодезических измерений	0.10	-
1166	449875.95	2217325.97	Метод спутниковых геодезических измерений	0.10	-
1167	449874.80	2217325.97	Метод спутниковых геодезических измерений	0.10	-
1168	449873.85	2217325.36	Метод спутниковых геодезических измерений	0.10	-
1169	449873.38	2217324.34	Метод спутниковых геодезических измерений	0.10	-
1170	449873.45	2217323.47	Метод спутниковых геодезических измерений	0.10	-
1171	449874.40	2217319.13	Метод спутниковых геодезических измерений	0.10	-
1172	449865.18	2217309.84	Метод спутниковых геодезических измерений	0.10	-
1173	449859.76	2217304.27	Метод спутниковых геодезических измерений	0.10	-
1174	449858.95	2217304.72	Метод спутниковых геодезических измерений	0.10	-
1175	449858.39	2217304.80	Метод спутниковых геодезических измерений	0.10	-

1176	449857.80	2217304.72	Метод спутниковых геодезических измерений	0.10	-
1177	449856.85	2217304.11	Метод спутниковых геодезических измерений	0.10	-
1178	449856.48	2217303.32	Метод спутниковых геодезических измерений	0.10	-
1179	449856.36	2217302.78	Метод спутниковых геодезических измерений	0.10	-
1180	449856.54	2217301.94	Метод спутниковых геодезических измерений	0.10	-
1181	449857.01	2217301.40	Метод спутниковых геодезических измерений	0.10	-
1182	449856.62	2217300.55	Метод спутниковых геодезических измерений	0.10	-
1183	449856.78	2217299.43	Метод спутниковых геодезических измерений	0.10	-
1184	449857.37	2217298.68	Метод спутниковых геодезических измерений	0.10	-
1185	449860.25	2217296.45	Метод спутниковых геодезических измерений	0.10	-
1186	449859.45	2217295.44	Метод спутниковых геодезических измерений	0.10	-
1187	449851.68	2217286.52	Метод спутниковых геодезических измерений	0.10	-
1188	449843.89	2217276.34	Метод спутниковых геодезических измерений	0.10	-
1189	449842.59	2217274.47	Метод спутниковых геодезических измерений	0.10	-

1190	449839.75	2217277.00	Метод спутниковых геодезических измерений	0.10	-
1191	449838.99	2217277.44	Метод спутниковых геодезических измерений	0.10	-
1192	449837.84	2217277.44	Метод спутниковых геодезических измерений	0.10	-
1193	449836.89	2217276.83	Метод спутниковых геодезических измерений	0.10	-
1194	449836.42	2217275.81	Метод спутниковых геодезических измерений	0.10	-
1195	449836.58	2217274.66	Метод спутниковых геодезических измерений	0.10	-
1196	449837.09	2217274.01	Метод спутниковых геодезических измерений	0.10	-
1197	449840.21	2217271.25	Метод спутниковых геодезических измерений	0.10	-
1198	449828.22	2217256.06	Метод спутниковых геодезических измерений	0.10	-
1199	449822.97	2217248.89	Метод спутниковых геодезических измерений	0.10	-
1200	449819.38	2217251.84	Метод спутниковых геодезических измерений	0.10	-
1201	449818.68	2217252.23	Метод спутниковых геодезических измерений	0.10	-
1202	449817.53	2217252.23	Метод спутниковых геодезических измерений	0.10	-
1203	449816.58	2217251.62	Метод спутниковых геодезических измерений	0.10	-

1204	449816.11	2217250.60	Метод спутниковых геодезических измерений	0.10	-
1205	449816.27	2217249.45	Метод спутниковых геодезических измерений	0.10	-
1206	449817.02	2217248.60	Метод спутниковых геодезических измерений	0.10	-
1207	449820.81	2217245.48	Метод спутниковых геодезических измерений	0.10	-
1208	449820.35	2217244.96	Метод спутниковых геодезических измерений	0.10	-
1209	449804.09	2217231.17	Метод спутниковых геодезических измерений	0.10	-
1210	449803.07	2217231.89	Метод спутниковых геодезических измерений	0.10	-
1211	449801.92	2217231.89	Метод спутниковых геодезических измерений	0.10	-
1212	449800.97	2217231.28	Метод спутниковых геодезических измерений	0.10	-
1213	449800.50	2217230.26	Метод спутниковых геодезических измерений	0.10	-
1214	449800.66	2217229.11	Метод спутниковых геодезических измерений	0.10	-
1215	449801.13	2217228.45	Метод спутниковых геодезических измерений	0.10	-
1216	449788.19	2217215.42	Метод спутниковых геодезических измерений	0.10	-
1217	449784.52	2217213.23	Метод спутниковых геодезических измерений	0.10	-

1218	449784.03	2217212.83	Метод спутниковых геодезических измерений	0.10	-
1219	449783.56	2217211.80	Метод спутниковых геодезических измерений	0.10	-
1220	449783.64	2217210.89	Метод спутниковых геодезических измерений	0.10	-
1221	449783.86	2217210.43	Метод спутниковых геодезических измерений	0.10	-
1222	449787.06	2217205.46	Метод спутниковых геодезических измерений	0.10	-
1223	449788.27	2217203.94	Метод спутниковых геодезических измерений	0.10	-
1224	449786.09	2217200.86	Метод спутниковых геодезических измерений	0.10	-
1225	449780.87	2217194.03	Метод спутниковых геодезических измерений	0.10	-
1226	449775.26	2217186.17	Метод спутниковых геодезических измерений	0.10	-
1227	449773.46	2217187.79	Метод спутниковых геодезических измерений	0.10	-
1228	449772.69	2217188.24	Метод спутниковых геодезических измерений	0.10	-
1229	449771.54	2217188.24	Метод спутниковых геодезических измерений	0.10	-
1230	449770.59	2217187.63	Метод спутниковых геодезических измерений	0.10	-
1231	449770.12	2217186.61	Метод спутниковых геодезических измерений	0.10	-

1232	449770.24	2217185.69	Метод спутниковых геодезических измерений	0.10	-
1233	449770.78	2217184.82	Метод спутниковых геодезических измерений	0.10	-
1234	449772.92	2217182.89	Метод спутниковых геодезических измерений	0.10	-
1235	449767.43	2217175.07	Метод спутниковых геодезических измерений	0.10	-
1236	449760.67	2217165.96	Метод спутниковых геодезических измерений	0.10	-
1237	449754.25	2217157.11	Метод спутниковых геодезических измерений	0.10	-
1238	449752.25	2217158.56	Метод спутниковых геодезических измерений	0.10	-
1239	449751.65	2217158.88	Метод спутниковых геодезических измерений	0.10	-
1240	449750.50	2217158.88	Метод спутниковых геодезических измерений	0.10	-
1241	449749.55	2217158.27	Метод спутниковых геодезических измерений	0.10	-
1242	449749.08	2217157.25	Метод спутниковых геодезических измерений	0.10	-
1243	449749.24	2217156.10	Метод спутниковых геодезических измерений	0.10	-
1244	449750.00	2217155.25	Метод спутниковых геодезических измерений	0.10	-
1245	449751.89	2217153.88	Метод спутниковых геодезических измерений	0.10	-

1246	449746.49	2217146.59	Метод спутниковых геодезических измерений	0.10	-
1247	449745.46	2217147.34	Метод спутниковых геодезических измерений	0.10	-
1248	449743.47	2217148.80	Метод спутниковых геодезических измерений	0.10	-
1249	449742.86	2217149.13	Метод спутниковых геодезических измерений	0.10	-
1250	449741.71	2217149.13	Метод спутниковых геодезических измерений	0.10	-
1251	449740.76	2217148.52	Метод спутниковых геодезических измерений	0.10	-
1252	449740.29	2217147.50	Метод спутниковых геодезических измерений	0.10	-
1253	449740.45	2217146.35	Метод спутниковых геодезических измерений	0.10	-
1254	449741.16	2217145.53	Метод спутниковых геодезических измерений	0.10	-
1255	449743.10	2217144.12	Метод спутниковых геодезических измерений	0.10	-
1256	449744.18	2217143.33	Метод спутниковых геодезических измерений	0.10	-
1257	449742.13	2217140.26	Метод спутниковых геодезических измерений	0.10	-
1258	449734.48	2217131.17	Метод спутниковых геодезических измерений	0.10	-
1259	449726.43	2217120.78	Метод спутниковых геодезических измерений	0.10	-

1260	449724.15	2217122.23	Метод спутниковых геодезических измерений	0.10	-
1261	449723.64	2217122.50	Метод спутниковых геодезических измерений	0.10	-
1262	449722.49	2217122.50	Метод спутниковых геодезических измерений	0.10	-
1263	449721.54	2217121.89	Метод спутниковых геодезических измерений	0.10	-
1264	449721.07	2217120.86	Метод спутниковых геодезических измерений	0.10	-
1265	449721.23	2217119.72	Метод спутниковых геодезических измерений	0.10	-
1266	449722.01	2217118.86	Метод спутниковых геодезических измерений	0.10	-
1267	449724.07	2217117.54	Метод спутниковых геодезических измерений	0.10	-
1268	449715.95	2217105.79	Метод спутниковых геодезических измерений	0.10	-
1269	449711.92	2217099.32	Метод спутниковых геодезических измерений	0.10	-
1270	449707.65	2217092.92	Метод спутниковых геодезических измерений	0.10	-
1271	449705.28	2217094.75	Метод спутниковых геодезических измерений	0.10	-
1272	449704.63	2217095.11	Метод спутниковых геодезических измерений	0.10	-
1273	449703.48	2217095.11	Метод спутниковых геодезических измерений	0.10	-

1274	449702.53	2217094.50	Метод спутниковых геодезических измерений	0.10	-
1275	449702.06	2217093.47	Метод спутниковых геодезических измерений	0.10	-
1276	449702.22	2217092.33	Метод спутниковых геодезических измерений	0.10	-
1277	449702.99	2217091.47	Метод спутниковых геодезических измерений	0.10	-
1278	449705.37	2217089.63	Метод спутниковых геодезических измерений	0.10	-
1279	449692.99	2217072.66	Метод спутниковых геодезических измерений	0.10	-
1280	449683.06	2217058.77	Метод спутниковых геодезических измерений	0.10	-
1281	449681.51	2217061.80	Метод спутниковых геодезических измерений	0.10	-
1282	449680.30	2217062.82	Метод спутниковых геодезических измерений	0.10	-
1283	449679.15	2217062.82	Метод спутниковых геодезических измерений	0.10	-
1284	449678.20	2217062.21	Метод спутниковых геодезических измерений	0.10	-
1285	449677.73	2217061.19	Метод спутниковых геодезических измерений	0.10	-
1286	449677.95	2217059.97	Метод спутниковых геодезических измерений	0.10	-
1287	449680.45	2217055.10	Метод спутниковых геодезических измерений	0.10	-

1288	449667.07	2217036.85	Метод спутниковых геодезических измерений	0.10	-
1289	449659.13	2217026.70	Метод спутниковых геодезических измерений	0.10	-
1290	449657.78	2217027.41	Метод спутниковых геодезических измерений	0.10	-
1291	449656.63	2217027.41	Метод спутниковых геодезических измерений	0.10	-
1292	449655.68	2217026.80	Метод спутниковых геодезических измерений	0.10	-
1293	449655.21	2217025.78	Метод спутниковых геодезических измерений	0.10	-
1294	449655.37	2217024.63	Метод спутниковых геодезических измерений	0.10	-
1295	449656.25	2217023.72	Метод спутниковых геодезических измерений	0.10	-
1296	449656.73	2217023.45	Метод спутниковых геодезических измерений	0.10	-
1297	449644.73	2217005.65	Метод спутниковых геодезических измерений	0.10	-
1298	449629.88	2216985.24	Метод спутниковых геодезических измерений	0.10	-
1299	449629.27	2216986.95	Метод спутниковых геодезических измерений	0.10	-
1300	449628.91	2216987.61	Метод спутниковых геодезических измерений	0.10	-
1301	449628.26	2216988.18	Метод спутниковых геодезических измерений	0.10	-

1302	449627.40	2216988.30	Метод спутниковых геодезических измерений	0.10	-
1303	449626.81	2216988.22	Метод спутниковых геодезических измерений	0.10	-
1304	449625.86	2216987.61	Метод спутниковых геодезических измерений	0.10	-
1305	449625.39	2216986.59	Метод спутниковых геодезических измерений	0.10	-
1306	449625.58	2216985.42	Метод спутниковых геодезических измерений	0.10	-
1307	449627.01	2216981.40	Метод спутниковых геодезических измерений	0.10	-
1308	449624.14	2216977.39	Метод спутниковых геодезических измерений	0.10	-
1309	449623.79	2216976.52	Метод спутниковых геодезических измерений	0.10	-
1310	449623.95	2216975.39	Метод спутниковых геодезических измерений	0.10	-
1311	449624.69	2216974.54	Метод спутниковых геодезических измерений	0.10	-
1312	449625.77	2216974.23	Метод спутниковых геодезических измерений	0.10	-
1313	449626.85	2216974.54	Метод спутниковых геодезических измерений	0.10	-
1314	449627.40	2216975.06	Метод спутниковых геодезических измерений	0.10	-
1315	449629.38	2216977.84	Метод спутниковых геодезических измерений	0.10	-

1316	449629.68	2216977.33	Метод спутниковых геодезических измерений	0.10	-
1317	449630.30	2216976.67	Метод спутниковых геодезических измерений	0.10	-
1318	449631.38	2216976.35	Метод спутниковых геодезических измерений	0.10	-
1319	449632.49	2216976.67	Метод спутниковых геодезических измерений	0.10	-
1320	449633.23	2216977.51	Метод спутниковых геодезических измерений	0.10	-
1321	449633.39	2216978.66	Метод спутниковых геодезических измерений	0.10	-
1322	449633.12	2216979.36	Метод спутниковых геодезических измерений	0.10	-
1323	449631.98	2216981.32	Метод спутниковых геодезических измерений	0.10	-
1324	449646.76	2217001.64	Метод спутниковых геодезических измерений	0.10	-
1325	449647.99	2217001.23	Метод спутниковых геодезических измерений	0.10	-
1326	449649.07	2217001.54	Метод спутниковых геодезических измерений	0.10	-
1327	449649.81	2217002.39	Метод спутниковых геодезических измерений	0.10	-
1328	449649.97	2217003.54	Метод спутниковых геодезических измерений	0.10	-
1329	449649.50	2217004.56	Метод спутниковых геодезических измерений	0.10	-

1330	449649.06	2217004.92	Метод спутниковых геодезических измерений	0.10	-
1331	449659.82	2217020.87	Метод спутниковых геодезических измерений	0.10	-
1332	449660.38	2217020.40	Метод спутниковых геодезических измерений	0.10	-
1333	449661.46	2217020.09	Метод спутниковых геодезических измерений	0.10	-
1334	449662.57	2217020.40	Метод спутниковых геодезических измерений	0.10	-
1335	449663.31	2217021.25	Метод спутниковых геодезических измерений	0.10	-
1336	449663.47	2217022.40	Метод спутниковых геодезических измерений	0.10	-
1337	449663.00	2217023.42	Метод спутниковых геодезических измерений	0.10	-
1338	449662.18	2217024.11	Метод спутниковых геодезических измерений	0.10	-
1339	449669.11	2217032.97	Метод спутниковых геодезических измерений	0.10	-
1340	449669.83	2217032.61	Метод спутниковых геодезических измерений	0.10	-
1341	449670.61	2217032.39	Метод спутниковых геодезических измерений	0.10	-
1342	449671.69	2217032.70	Метод спутниковых геодезических измерений	0.10	-
1343	449672.43	2217033.55	Метод спутниковых геодезических измерений	0.10	-

1344	449672.59	2217034.70	Метод спутниковых геодезических измерений	0.10	-
1345	449672.12	2217035.72	Метод спутниковых геодезических измерений	0.10	-
1346	449671.53	2217036.18	Метод спутниковых геодезических измерений	0.10	-
1347	449683.41	2217052.37	Метод спутниковых геодезических измерений	0.10	-
1348	449684.01	2217051.99	Метод спутниковых геодезических измерений	0.10	-
1349	449684.79	2217051.83	Метод спутниковых геодезических измерений	0.10	-
1350	449685.87	2217052.15	Метод спутниковых геодезических измерений	0.10	-
1351	449686.61	2217053.00	Метод спутниковых геодезических измерений	0.10	-
1352	449686.77	2217054.14	Метод спутниковых геодезических измерений	0.10	-
1353	449686.30	2217055.17	Метод спутниковых геодезических измерений	0.10	-
1354	449685.74	2217055.64	Метод спутниковых геодезических измерений	0.10	-
1355	449695.07	2217068.69	Метод спутниковых геодезических измерений	0.10	-
1356	449696.29	2217068.25	Метод спутниковых геодезических измерений	0.10	-
1357	449697.40	2217068.56	Метод спутниковых геодезических измерений	0.10	-

1358	449698.14	2217069.41	Метод спутниковых геодезических измерений	0.10	-
1359	449698.30	2217070.56	Метод спутниковых геодезических измерений	0.10	-
1360	449697.83	2217071.58	Метод спутниковых геодезических измерений	0.10	-
1361	449697.41	2217071.93	Метод спутниковых геодезических измерений	0.10	-
1362	449709.75	2217088.85	Метод спутниковых геодезических измерений	0.10	-
1363	449713.77	2217094.88	Метод спутниковых геодезических измерений	0.10	-
1364	449714.67	2217094.63	Метод спутниковых геодезических измерений	0.10	-
1365	449715.75	2217094.94	Метод спутниковых геодезических измерений	0.10	-
1366	449716.49	2217095.79	Метод спутниковых геодезических измерений	0.10	-
1367	449716.65	2217096.94	Метод спутниковых геодезических измерений	0.10	-
1368	449716.36	2217097.70	Метод спутниковых геодезических измерений	0.10	-
1369	449715.98	2217098.27	Метод спутниковых геодезических измерений	0.10	-
1370	449719.26	2217103.56	Метод спутниковых геодезических измерений	0.10	-
1371	449728.50	2217116.93	Метод спутниковых геодезических измерений	0.10	-

1372	449736.47	2217127.21	Метод спутниковых геодезических измерений	0.10	-
1373	449737.21	2217126.71	Метод спутниковых геодезических измерений	0.10	-
1374	449738.32	2217126.40	Метод спутниковых геодезических измерений	0.10	-
1375	449739.40	2217126.71	Метод спутниковых геодезических измерений	0.10	-
1376	449740.14	2217127.56	Метод спутниковых геодезических измерений	0.10	-
1377	449740.30	2217128.71	Метод спутниковых геодезических измерений	0.10	-
1378	449739.83	2217129.73	Метод спутниковых геодезических измерений	0.10	-
1379	449739.00	2217130.33	Метод спутниковых геодезических измерений	0.10	-
1380	449745.26	2217137.77	Метод спутниковых геодезических измерений	0.10	-
1381	449748.54	2217142.65	Метод спутниковых геодезических измерений	0.10	-
1382	449756.31	2217153.13	Метод спутниковых геодезических измерений	0.10	-
1383	449763.89	2217163.59	Метод спутниковых геодезических измерений	0.10	-
1384	449770.66	2217172.71	Метод спутниковых геодезических измерений	0.10	-
1385	449776.37	2217180.83	Метод спутниковых геодезических измерений	0.10	-

1386	449776.80	2217180.52	Метод спутниковых геодезических измерений	0.10	-
1387	449777.90	2217180.21	Метод спутниковых геодезических измерений	0.10	-
1388	449778.99	2217180.52	Метод спутниковых геодезических измерений	0.10	-
1389	449779.73	2217181.37	Метод спутниковых геодезических измерений	0.10	-
1390	449779.89	2217182.52	Метод спутниковых геодезических измерений	0.10	-
1391	449779.32	2217183.61	Метод спутниковых геодезических измерений	0.10	-
1392	449778.69	2217184.09	Метод спутниковых геодезических измерений	0.10	-
1393	449784.07	2217191.62	Метод спутниковых геодезических измерений	0.10	-
1394	449789.29	2217198.46	Метод спутниковых геодезических измерений	0.10	-
1395	449791.05	2217200.94	Метод спутниковых геодезических измерений	0.10	-
1396	449792.82	2217199.18	Метод спутниковых геодезических измерений	0.10	-
1397	449811.43	2217183.77	Метод спутниковых геодезических измерений	0.10	-
1398	449828.66	2217168.09	Метод спутниковых геодезических измерений	0.10	-
1399	449843.29	2217155.27	Метод спутниковых геодезических измерений	0.10	-

1400	449838.04	2217148.19	Метод спутниковых геодезических измерений	0.10	-
1401	449836.76	2217148.94	Метод спутниковых геодезических измерений	0.10	-
1402	449835.61	2217148.94	Метод спутниковых геодезических измерений	0.10	-
1403	449834.66	2217148.33	Метод спутниковых геодезических измерений	0.10	-
1404	449834.19	2217147.31	Метод спутниковых геодезических измерений	0.10	-
1405	449834.35	2217146.16	Метод спутниковых геодезических измерений	0.10	-
1406	449835.09	2217145.31	Метод спутниковых геодезических измерений	0.10	-
1407	449835.76	2217144.90	Метод спутниковых геодезических измерений	0.10	-
1408	449830.92	2217137.48	Метод спутниковых геодезических измерений	0.10	-
1409	449824.15	2217124.58	Метод спутниковых геодезических измерений	0.10	-
1410	449823.40	2217125.10	Метод спутниковых геодезических измерений	0.10	-
1411	449822.31	2217125.59	Метод спутниковых геодезических измерений	0.10	-
1412	449821.50	2217125.79	Метод спутниковых геодезических измерений	0.10	-
1413	449820.91	2217125.71	Метод спутниковых геодезических измерений	0.10	-

1414	449819.96	2217125.10	Метод спутниковых геодезических измерений	0.10	-
1415	449819.49	2217124.08	Метод спутниковых геодезических измерений	0.10	-
1416	449819.65	2217122.93	Метод спутниковых геодезических измерений	0.10	-
1417	449820.39	2217122.08	Метод спутниковых геодезических измерений	0.10	-
1418	449821.54	2217121.56	Метод спутниковых геодезических измерений	0.10	-
1419	449822.29	2217120.97	Метод спутниковых геодезических измерений	0.10	-
1420	449815.40	2217107.28	Метод спутниковых геодезических измерений	0.10	-
1421	449812.48	2217102.83	Метод спутниковых геодезических измерений	0.10	-
1422	449810.09	2217104.65	Метод спутниковых геодезических измерений	0.10	-
1423	449809.54	2217104.95	Метод спутниковых геодезических измерений	0.10	-
1424	449808.36	2217105.36	Метод спутниковых геодезических измерений	0.10	-
1425	449807.12	2217105.41	Метод спутниковых геодезических измерений	0.10	-
1426	449806.16	2217104.80	Метод спутниковых геодезических измерений	0.10	-
1427	449805.69	2217103.78	Метод спутниковых геодезических измерений	0.10	-

1428	449805.85	2217102.63	Метод спутниковых геодезических измерений	0.10	-
1429	449806.59	2217101.78	Метод спутниковых геодезических измерений	0.10	-
1430	449807.92	2217101.28	Метод спутниковых геодезических измерений	0.10	-
1431	449810.20	2217099.53	Метод спутниковых геодезических измерений	0.10	-
1432	449803.27	2217090.01	Метод спутниковых геодезических измерений	0.10	-
1433	449800.66	2217086.41	Метод спутниковых геодезических измерений	0.10	-
1434	449794.39	2217078.48	Метод спутниковых геодезических измерений	0.10	-
1435	449793.57	2217079.24	Метод спутниковых геодезических измерений	0.10	-
1436	449792.63	2217079.94	Метод спутниковых геодезических измерений	0.10	-
1437	449791.76	2217080.34	Метод спутниковых геодезических измерений	0.10	-
1438	449790.88	2217080.26	Метод спутниковых геодезических измерений	0.10	-
1439	449789.93	2217079.65	Метод спутниковых геодезических измерений	0.10	-
1440	449789.46	2217078.63	Метод спутниковых геодезических измерений	0.10	-
1441	449789.62	2217077.48	Метод спутниковых геодезических измерений	0.10	-

1442	449790.29	2217076.70	Метод спутниковых геодезических измерений	0.10	-
1443	449790.94	2217076.23	Метод спутниковых геодезических измерений	0.10	-
1444	449792.00	2217075.24	Метод спутниковых геодезических измерений	0.10	-
1445	449783.26	2217063.18	Метод спутниковых геодезических измерений	0.10	-
1446	449777.19	2217056.16	Метод спутниковых геодезических измерений	0.10	-
1447	449776.28	2217056.58	Метод спутниковых геодезических измерений	0.10	-
1448	449775.13	2217056.58	Метод спутниковых геодезических измерений	0.10	-
1449	449774.18	2217055.97	Метод спутниковых геодезических измерений	0.10	-
1450	449773.66	2217054.95	Метод спутниковых геодезических измерений	0.10	-
1451	449773.78	2217053.94	Метод спутниковых геодезических измерений	0.10	-
1452	449774.56	2217053.00	Метод спутниковых геодезических измерений	0.10	-
1453	449772.73	2217050.77	Метод спутниковых геодезических измерений	0.10	-
1454	449764.54	2217037.63	Метод спутниковых геодезических измерений	0.10	-
1455	449759.84	2217030.58	Метод спутниковых геодезических измерений	0.10	-

1456	449759.14	2217031.17	Метод спутниковых геодезических измерений	0.10	-
1457	449758.19	2217031.78	Метод спутниковых геодезических измерений	0.10	-
1458	449757.04	2217031.78	Метод спутниковых геодезических измерений	0.10	-
1459	449756.09	2217031.17	Метод спутниковых геодезических измерений	0.10	-
1460	449755.60	2217029.85	Метод спутниковых геодезических измерений	0.10	-
1461	449756.09	2217028.59	Метод спутниковых геодезических измерений	0.10	-
1462	449757.04	2217027.69	Метод спутниковых геодезических измерений	0.10	-
1463	449757.69	2217027.20	Метод спутниковых геодезических измерений	0.10	-
1464	449756.72	2217025.58	Метод спутниковых геодезических измерений	0.10	-
1465	449754.19	2217021.29	Метод спутниковых геодезических измерений	0.10	-
1466	449741.50	2217007.20	Метод спутниковых геодезических измерений	0.10	-
1467	449740.87	2217007.39	Метод спутниковых геодезических измерений	0.10	-
1468	449740.23	2217007.52	Метод спутниковых геодезических измерений	0.10	-
1469	449739.64	2217007.44	Метод спутниковых геодезических измерений	0.10	-

1470	449738.69	2217006.83	Метод спутниковых геодезических измерений	0.10	-
1471	449738.19	2217005.66	Метод спутниковых геодезических измерений	0.10	-
1472	449738.38	2217004.66	Метод спутниковых геодезических измерений	0.10	-
1473	449738.89	2217004.09	Метод спутниковых геодезических измерений	0.10	-
1474	449734.52	2216998.56	Метод спутниковых геодезических измерений	0.10	-
1475	449728.50	2216984.21	Метод спутниковых геодезических измерений	0.10	-
1476	449720.25	2216973.34	Метод спутниковых геодезических измерений	0.10	-
1477	449718.76	2216971.36	Метод спутниковых геодезических измерений	0.10	-
1478	449717.40	2216971.76	Метод спутниковых геодезических измерений	0.10	-
1479	449716.17	2216971.82	Метод спутниковых геодезических измерений	0.10	-
1480	449715.22	2216971.21	Метод спутниковых геодезических измерений	0.10	-
1481	449714.73	2216969.90	Метод спутниковых геодезических измерений	0.10	-
1482	449714.91	2216969.04	Метод спутниковых геодезических измерений	0.10	-
1483	449715.65	2216968.19	Метод спутниковых геодезических измерений	0.10	-

1484	449716.18	2216967.96	Метод спутниковых геодезических измерений	0.10	-
1485	449700.83	2216947.68	Метод спутниковых геодезических измерений	0.10	-
1486	449689.68	2216936.91	Метод спутниковых геодезических измерений	0.10	-
1487	449688.25	2216938.70	Метод спутниковых геодезических измерений	0.10	-
1488	449687.30	2216939.31	Метод спутниковых геодезических измерений	0.10	-
1489	449686.15	2216939.31	Метод спутниковых геодезических измерений	0.10	-
1490	449685.20	2216938.70	Метод спутниковых геодезических измерений	0.10	-
1491	449684.71	2216937.37	Метод спутниковых геодезических измерений	0.10	-
1492	449685.18	2216936.11	Метод спутниковых геодезических измерений	0.10	-
1493	449686.67	2216934.29	Метод спутниковых геодезических измерений	0.10	-
1494	449668.68	2216921.05	Метод спутниковых геодезических измерений	0.10	-
1495	449661.96	2216917.04	Метод спутниковых геодезических измерений	0.10	-
1496	449660.43	2216918.92	Метод спутниковых геодезических измерений	0.10	-
1497	449659.48	2216919.53	Метод спутниковых геодезических измерений	0.10	-

1498	449658.33	2216919.53	Метод спутниковых геодезических измерений	0.10	-
1499	449657.38	2216918.92	Метод спутниковых геодезических измерений	0.10	-
1500	449656.89	2216917.60	Метод спутниковых геодезических измерений	0.10	-
1501	449657.37	2216916.32	Метод спутниковых геодезических измерений	0.10	-
1502	449658.49	2216914.95	Метод спутниковых геодезических измерений	0.10	-
1503	449647.31	2216908.18	Метод спутниковых геодезических измерений	0.10	-
1504	449642.03	2216904.93	Метод спутниковых геодезических измерений	0.10	-
1505	449640.56	2216907.22	Метод спутниковых геодезических измерений	0.10	-
1506	449639.61	2216907.83	Метод спутниковых геодезических измерений	0.10	-
1507	449638.46	2216907.83	Метод спутниковых геодезических измерений	0.10	-
1508	449637.51	2216907.22	Метод спутниковых геодезических измерений	0.10	-
1509	449637.02	2216905.90	Метод спутниковых геодезических измерений	0.10	-
1510	449637.35	2216904.81	Метод спутниковых геодезических измерений	0.10	-
1511	449638.44	2216903.11	Метод спутниковых геодезических измерений	0.10	-

1512	449633.22	2216900.88	Метод спутниковых геодезических измерений	0.10	-
1513	449616.18	2216890.71	Метод спутниковых геодезических измерений	0.10	-
1514	449614.50	2216889.89	Метод спутниковых геодезических измерений	0.10	-
1515	449614.06	2216890.64	Метод спутниковых геодезических измерений	0.10	-
1516	449613.11	2216891.25	Метод спутниковых геодезических измерений	0.10	-
1517	449612.55	2216891.33	Метод спутниковых геодезических измерений	0.10	-
1518	449611.96	2216891.25	Метод спутниковых геодезических измерений	0.10	-
1519	449611.01	2216890.64	Метод спутниковых геодезических измерений	0.10	-
1520	449610.54	2216889.62	Метод спутниковых геодезических измерений	0.10	-
1521	449610.70	2216888.47	Метод спутниковых геодезических измерений	0.10	-
1522	449610.96	2216888.03	Метод спутниковых геодезических измерений	0.10	-
1523	449594.17	2216878.44	Метод спутниковых геодезических измерений	0.10	-
1524	449566.72	2216868.51	Метод спутниковых геодезических измерений	0.10	-
1525	449565.89	2216867.94	Метод спутниковых геодезических измерений	0.10	-

1526	449565.42	2216866.92	Метод спутниковых геодезических измерений	0.10	-
1527	449565.67	2216865.63	Метод спутниковых геодезических измерений	0.10	-
1528	449568.14	2216861.32	Метод спутниковых геодезических измерений	0.10	-
1529	449551.39	2216849.96	Метод спутниковых геодезических измерений	0.10	-
1530	449551.00	2216849.61	Метод спутниковых геодезических измерений	0.10	-
1531	449550.53	2216848.59	Метод спутниковых геодезических измерений	0.10	-
1532	449550.69	2216847.46	Метод спутниковых геодезических измерений	0.10	-
1533	449565.71	2216814.79	Метод спутниковых геодезических измерений	0.10	-
1534	449554.12	2216801.71	Метод спутниковых геодезических измерений	0.10	-
1535	449535.21	2216783.64	Метод спутниковых геодезических измерений	0.10	-
1536	449507.05	2216764.19	Метод спутниковых геодезических измерений	0.10	-
1537	449497.73	2216756.59	Метод спутниковых геодезических измерений	0.10	-
1538	449481.55	2216742.01	Метод спутниковых геодезических измерений	0.10	-
1539	449466.27	2216729.31	Метод спутниковых геодезических измерений	0.10	-

1540	449434.23	2216706.39	Метод спутниковых геодезических измерений	0.10	-
1541	449415.71	2216692.63	Метод спутниковых геодезических измерений	0.10	-
1542	449414.59	2216691.73	Метод спутниковых геодезических измерений	0.10	-
1543	449414.12	2216690.71	Метод спутниковых геодезических измерений	0.10	-
1544	449414.28	2216689.59	Метод спутниковых геодезических измерений	0.10	-
1545	449415.02	2216688.74	Метод спутниковых геодезических измерений	0.10	-
1546	449416.10	2216688.43	Метод спутниковых геодезических измерений	0.10	-
1547	449416.40	2216688.51	Метод спутниковых геодезических измерений	0.10	-
1548	449418.92	2216685.51	Метод спутниковых геодезических измерений	0.10	-
1549	449419.35	2216685.10	Метод спутниковых геодезических измерений	0.10	-
1550	449420.43	2216684.79	Метод спутниковых геодезических измерений	0.10	-
1551	449421.54	2216685.10	Метод спутниковых геодезических измерений	0.10	-
1552	449422.28	2216685.95	Метод спутниковых геодезических измерений	0.10	-
1553	449422.44	2216687.10	Метод спутниковых геодезических измерений	0.10	-

1554	449421.92	2216688.15	Метод спутниковых геодезических измерений	0.10	-
1555	449419.80	2216690.68	Метод спутниковых геодезических измерений	0.10	-
1556	449434.97	2216701.96	Метод спутниковых геодезических измерений	0.10	-
1557	449437.14	2216698.99	Метод спутниковых геодезических измерений	0.10	-
1558	449437.65	2216698.48	Метод спутниковых геодезических измерений	0.10	-
1559	449438.73	2216698.17	Метод спутниковых геодезических измерений	0.10	-
1560	449439.84	2216698.48	Метод спутниковых геодезических измерений	0.10	-
1561	449440.58	2216699.33	Метод спутниковых геодезических измерений	0.10	-
1562	449440.75	2216700.43	Метод спутниковых геодезических измерений	0.10	-
1563	449440.25	2216701.52	Метод спутниковых геодезических измерений	0.10	-
1564	449438.20	2216704.31	Метод спутниковых геодезических измерений	0.10	-
1565	449467.03	2216724.94	Метод спутниковых геодезических измерений	0.10	-
1566	449468.33	2216723.15	Метод спутниковых геодезических измерений	0.10	-
1567	449468.85	2216722.63	Метод спутниковых геодезических измерений	0.10	-

1568	449469.94	2216722.22	Метод спутниковых геодезических измерений	0.10	-
1569	449471.04	2216722.63	Метод спутниковых геодезических измерений	0.10	-
1570	449471.78	2216723.48	Метод спутниковых геодезических измерений	0.10	-
1571	449471.96	2216724.34	Метод спутниковых геодезических измерений	0.10	-
1572	449471.45	2216725.66	Метод спутниковых геодезических измерений	0.10	-
1573	449470.20	2216727.38	Метод спутниковых геодезических измерений	0.10	-
1574	449484.14	2216738.96	Метод спутниковых геодезических измерений	0.10	-
1575	449498.66	2216752.05	Метод спутниковых геодезических измерений	0.10	-
1576	449500.73	2216749.13	Метод спутниковых геодезических измерений	0.10	-
1577	449501.26	2216748.61	Метод спутниковых геодезических измерений	0.10	-
1578	449502.37	2216748.29	Метод спутниковых геодезических измерений	0.10	-
1579	449503.45	2216748.61	Метод спутниковых геодезических измерений	0.10	-
1580	449504.19	2216749.46	Метод спутниковых геодезических измерений	0.10	-
1581	449504.35	2216750.60	Метод спутниковых геодезических измерений	0.10	-

1582	449503.85	2216751.64	Метод спутниковых геодезических измерений	0.10	-
1583	449501.70	2216754.67	Метод спутниковых геодезических измерений	0.10	-
1584	449509.39	2216760.95	Метод спутниковых геодезических измерений	0.10	-
1585	449535.94	2216779.28	Метод спутниковых геодезических измерений	0.10	-
1586	449536.93	2216777.77	Метод спутниковых геодезических измерений	0.10	-
1587	449537.98	2216776.65	Метод спутниковых геодезических измерений	0.10	-
1588	449539.06	2216776.34	Метод спутниковых геодезических измерений	0.10	-
1589	449540.17	2216776.65	Метод спутниковых геодезических измерений	0.10	-
1590	449540.91	2216777.50	Метод спутниковых геодезических измерений	0.10	-
1591	449541.07	2216778.65	Метод спутниковых геодезических измерений	0.10	-
1592	449540.60	2216779.67	Метод спутниковых геодезических измерений	0.10	-
1593	449540.18	2216780.10	Метод спутниковых геодезических измерений	0.10	-
1594	449539.07	2216781.79	Метод спутниковых геодезических измерений	0.10	-
1595	449557.06	2216798.99	Метод спутниковых геодезических измерений	0.10	-

1596	449568.04	2216811.39	Метод спутниковых геодезических измерений	0.10	-
1597	449581.14	2216796.02	Метод спутниковых геодезических измерений	0.10	-
1598	449579.81	2216795.26	Метод спутниковых геодезических измерений	0.10	-
1599	449579.34	2216794.24	Метод спутниковых геодезических измерений	0.10	-
1600	449579.50	2216793.09	Метод спутниковых геодезических измерений	0.10	-
1601	449580.24	2216792.24	Метод спутниковых геодезических измерений	0.10	-
1602	449581.32	2216791.93	Метод спутниковых геодезических измерений	0.10	-
1603	449582.97	2216792.46	Метод спутниковых геодезических измерений	0.10	-
1604	449583.84	2216792.98	Метод спутниковых геодезических измерений	0.10	-
1605	449592.98	2216781.41	Метод спутниковых геодезических измерений	0.10	-
1606	449598.47	2216774.04	Метод спутниковых геодезических измерений	0.10	-
1607	449598.99	2216773.55	Метод спутниковых геодезических измерений	0.10	-
1608	449600.07	2216773.24	Метод спутниковых геодезических измерений	0.10	-
1609	449600.95	2216773.44	Метод спутниковых геодезических измерений	0.10	-

1610	449605.85	2216775.83	Метод спутниковых геодезических измерений	0.10	-
1611	449610.46	2216763.34	Метод спутниковых геодезических измерений	0.10	-
1612	449609.07	2216750.78	Метод спутниковых геодезических измерений	0.10	-
1613	449603.45	2216740.53	Метод спутниковых геодезических измерений	0.10	-
1614	449591.84	2216723.34	Метод спутниковых геодезических измерений	0.10	-
1615	449576.04	2216709.21	Метод спутниковых геодезических измерений	0.10	-
1616	449567.55	2216708.70	Метод спутниковых геодезических измерений	0.10	-
1617	449566.82	2216708.56	Метод спутниковых геодезических измерений	0.10	-
1618	449565.95	2216708.04	Метод спутниковых геодезических измерений	0.10	-
1619	449549.57	2216691.22	Метод спутниковых геодезических измерений	0.10	-
1620	449534.79	2216671.20	Метод спутниковых геодезических измерений	0.10	-
1621	449517.16	2216646.83	Метод спутниковых геодезических измерений	0.10	-
1622	449488.53	2216610.58	Метод спутниковых геодезических измерений	0.10	-
1623	449486.51	2216608.19	Метод спутниковых геодезических измерений	0.10	-

1624	449483.51	2216610.39	Метод спутниковых геодезических измерений	0.10	-
1625	449482.90	2216610.72	Метод спутниковых геодезических измерений	0.10	-
1626	449481.75	2216610.72	Метод спутниковых геодезических измерений	0.10	-
1627	449480.80	2216610.11	Метод спутниковых геодезических измерений	0.10	-
1628	449480.33	2216609.09	Метод спутниковых геодезических измерений	0.10	-
1629	449480.49	2216607.94	Метод спутниковых геодезических измерений	0.10	-
1630	449481.15	2216607.17	Метод спутниковых геодезических измерений	0.10	-
1631	449483.78	2216605.23	Метод спутниковых геодезических измерений	0.10	-
1632	449475.73	2216597.06	Метод спутниковых геодезических измерений	0.10	-
1633	449461.78	2216580.21	Метод спутниковых геодезических измерений	0.10	-
1634	449443.81	2216558.79	Метод спутниковых геодезических измерений	0.10	-
1635	449419.11	2216527.76	Метод спутниковых геодезических измерений	0.10	-
1636	449392.70	2216495.59	Метод спутниковых геодезических измерений	0.10	-
1637	449370.13	2216467.76	Метод спутниковых геодезических измерений	0.10	-

1638	449361.58	2216456.18	Метод спутниковых геодезических измерений	0.10	-
1639	449359.07	2216452.86	Метод спутниковых геодезических измерений	0.10	-
1640	449358.16	2216451.40	Метод спутниковых геодезических измерений	0.10	-
1641	449347.85	2216436.17	Метод спутниковых геодезических измерений	0.10	-
1642	449322.50	2216405.06	Метод спутниковых геодезических измерений	0.10	-
1643	449315.52	2216395.71	Метод спутниковых геодезических измерений	0.10	-
1644	449313.78	2216386.79	Метод спутниковых геодезических измерений	0.10	-
1645	449309.66	2216380.74	Метод спутниковых геодезических измерений	0.10	-
1646	449306.05	2216383.48	Метод спутниковых геодезических измерений	0.10	-
1647	449305.40	2216383.81	Метод спутниковых геодезических измерений	0.10	-
1648	449304.28	2216383.81	Метод спутниковых геодезических измерений	0.10	-
1649	449303.28	2216383.14	Метод спутниковых геодезических измерений	0.10	-
1650	449289.12	2216365.53	Метод спутниковых геодезических измерений	0.10	-
1651	449278.32	2216352.50	Метод спутниковых геодезических измерений	0.10	-

1652	449257.25	2216329.04	Метод спутниковых геодезических измерений	0.10	-
1653	449238.50	2216345.40	Метод спутниковых геодезических измерений	0.10	-
1654	449201.45	2216378.83	Метод спутниковых геодезических измерений	0.10	-
1655	449164.40	2216412.27	Метод спутниковых геодезических измерений	0.10	-
1656	449144.67	2216430.83	Метод спутниковых геодезических измерений	0.10	-
1657	449177.08	2216447.85	Метод спутниковых геодезических измерений	0.10	-
1658	449187.73	2216463.82	Метод спутниковых геодезических измерений	0.10	-
1659	449193.96	2216473.34	Метод спутниковых геодезических измерений	0.10	-
1660	449194.36	2216472.97	Метод спутниковых геодезических измерений	0.10	-
1661	449195.44	2216472.66	Метод спутниковых геодезических измерений	0.10	-
1662	449196.55	2216472.97	Метод спутниковых геодезических измерений	0.10	-
1663	449197.29	2216473.82	Метод спутниковых геодезических измерений	0.10	-
1664	449197.45	2216474.97	Метод спутниковых геодезических измерений	0.10	-
1665	449196.98	2216475.99	Метод спутниковых геодезических измерений	0.10	-

1666	449196.28	2216476.74	Метод спутниковых геодезических измерений	0.10	-
1667	449195.99	2216476.97	Метод спутниковых геодезических измерений	0.10	-
1668	449199.09	2216483.70	Метод спутниковых геодезических измерений	0.10	-
1669	449205.36	2216494.78	Метод спутниковых геодезических измерений	0.10	-
1670	449212.73	2216503.21	Метод спутниковых геодезических измерений	0.10	-
1671	449213.59	2216502.72	Метод спутниковых геодезических измерений	0.10	-
1672	449214.57	2216502.45	Метод спутниковых геодезических измерений	0.10	-
1673	449215.68	2216502.76	Метод спутниковых геодезических измерений	0.10	-
1674	449216.42	2216503.61	Метод спутниковых геодезических измерений	0.10	-
1675	449216.58	2216504.76	Метод спутниковых геодезических измерений	0.10	-
1676	449216.11	2216505.78	Метод спутниковых геодезических измерений	0.10	-
1677	449215.09	2216506.47	Метод спутниковых геодезических измерений	0.10	-
1678	449216.95	2216509.47	Метод спутниковых геодезических измерений	0.10	-
1679	449221.79	2216518.78	Метод спутниковых геодезических измерений	0.10	-

1680	449239.23	2216544.74	Метод спутниковых геодезических измерений	0.10	-
1681	449243.90	2216549.91	Метод спутниковых геодезических измерений	0.10	-
1682	449245.65	2216551.94	Метод спутниковых геодезических измерений	0.10	-
1683	449245.95	2216552.41	Метод спутниковых геодезических измерений	0.10	-
1684	449246.11	2216553.53	Метод спутниковых геодезических измерений	0.10	-
1685	449245.64	2216554.56	Метод спутниковых геодезических измерений	0.10	-
1686	449244.68	2216555.17	Метод спутниковых геодезических измерений	0.10	-
1687	449243.54	2216555.15	Метод спутниковых геодезических измерений	0.10	-
1688	449243.43	2216558.17	Метод спутниковых геодезических измерений	0.10	-
1689	449243.28	2216559.42	Метод спутниковых геодезических измерений	0.10	-
1690	449242.81	2216560.44	Метод спутниковых геодезических измерений	0.10	-
1691	449241.86	2216561.05	Метод спутниковых геодезических измерений	0.10	-
1692	449241.27	2216561.12	Метод спутниковых геодезических измерений	0.10	-
1693	449240.71	2216561.05	Метод спутниковых геодезических измерений	0.10	-

1694	449239.76	2216560.44	Метод спутниковых геодезических измерений	0.10	-
1695	449239.29	2216559.42	Метод спутниковых геодезических измерений	0.10	-
1696	449239.31	2216558.92	Метод спутниковых геодезических измерений	0.10	-
1697	449239.44	2216557.92	Метод спутниковых геодезических измерений	0.10	-
1698	449239.59	2216553.76	Метод спутниковых геодезических измерений	0.10	-
1699	449239.69	2216553.22	Метод спутниковых геодезических измерений	0.10	-
1700	449240.16	2216551.74	Метод спутниковых геодезических измерений	0.10	-
1701	449236.64	2216547.84	Метод спутниковых геодезических измерений	0.10	-
1702	449230.35	2216546.70	Метод спутниковых геодезических измерений	0.10	-
1703	449229.40	2216546.09	Метод спутниковых геодезических измерений	0.10	-
1704	449228.93	2216545.06	Метод спутниковых геодезических измерений	0.10	-
1705	449229.09	2216543.92	Метод спутниковых геодезических измерений	0.10	-
1706	449229.83	2216543.07	Метод спутниковых геодезических измерений	0.10	-
1707	449230.94	2216542.75	Метод спутниковых геодезических измерений	0.10	-

1708	449233.35	2216543.17	Метод спутниковых геодезических измерений	0.10	-
1709	449219.42	2216522.42	Метод спутниковых геодезических измерений	0.10	-
1710	449216.35	2216524.07	Метод спутниковых геодезических измерений	0.10	-
1711	449215.42	2216524.32	Метод спутниковых геодезических измерений	0.10	-
1712	449214.83	2216524.24	Метод спутниковых геодезических измерений	0.10	-
1713	449213.88	2216523.63	Метод спутниковых геодезических измерений	0.10	-
1714	449213.41	2216522.61	Метод спутниковых геодезических измерений	0.10	-
1715	449213.57	2216521.46	Метод спутниковых геодезических измерений	0.10	-
1716	449214.47	2216520.54	Метод спутниковых геодезических измерений	0.10	-
1717	449217.39	2216518.97	Метод спутниковых геодезических измерений	0.10	-
1718	449213.51	2216511.51	Метод спутниковых геодезических измерений	0.10	-
1719	449210.68	2216506.94	Метод спутниковых геодезических измерений	0.10	-
1720	449203.12	2216498.30	Метод спутниковых геодезических измерений	0.10	-
1721	449201.52	2216498.88	Метод спутниковых геодезических измерений	0.10	-

1722	449200.84	2216499.02	Метод спутниковых геодезических измерений	0.10	-
1723	449200.25	2216498.94	Метод спутниковых геодезических измерений	0.10	-
1724	449199.30	2216498.33	Метод спутниковых геодезических измерений	0.10	-
1725	449198.83	2216497.31	Метод спутниковых геодезических измерений	0.10	-
1726	449198.99	2216496.16	Метод спутниковых геодезических измерений	0.10	-
1727	449199.73	2216495.31	Метод спутниковых геодезических измерений	0.10	-
1728	449200.82	2216494.87	Метод спутниковых геодезических измерений	0.10	-
1729	449195.48	2216485.45	Метод спутниковых геодезических измерений	0.10	-
1730	449191.67	2216477.13	Метод спутниковых геодезических измерений	0.10	-
1731	449185.45	2216467.63	Метод спутниковых геодезических измерений	0.10	-
1732	449184.63	2216467.87	Метод спутниковых геодезических измерений	0.10	-
1733	449183.16	2216467.87	Метод спутниковых геодезических измерений	0.10	-
1734	449182.21	2216467.26	Метод спутниковых геодезических измерений	0.10	-
1735	449181.74	2216466.24	Метод спутниковых геодезических измерений	0.10	-

1736	449181.90	2216465.09	Метод спутниковых геодезических измерений	0.10	-
1737	449182.64	2216464.24	Метод спутниковых геодезических измерений	0.10	-
1738	449183.12	2216464.10	Метод спутниковых геодезических измерений	0.10	-
1739	449174.32	2216450.90	Метод спутниковых геодезических измерений	0.10	-
1740	449141.63	2216433.75	Метод спутниковых геодезических измерений	0.10	-
1741	449123.24	2216452.00	Метод спутниковых геодезических измерений	0.10	-
1742	449112.91	2216461.87	Метод спутниковых геодезических измерений	0.10	-
1743	449123.39	2216487.05	Метод спутниковых геодезических измерений	0.10	-
1744	449124.07	2216486.94	Метод спутниковых геодезических измерений	0.10	-
1745	449125.15	2216487.25	Метод спутниковых геодезических измерений	0.10	-
1746	449125.89	2216488.10	Метод спутниковых геодезических измерений	0.10	-
1747	449126.05	2216489.25	Метод спутниковых геодезических измерений	0.10	-
1748	449125.58	2216490.27	Метод спутниковых геодезических измерений	0.10	-
1749	449124.76	2216490.79	Метод спутниковых геодезических измерений	0.10	-

1750	449128.68	2216502.82	Метод спутниковых геодезических измерений	0.10	-
1751	449132.23	2216516.64	Метод спутниковых геодезических измерений	0.10	-
1752	449134.30	2216516.34	Метод спутниковых геодезических измерений	0.10	-
1753	449135.38	2216516.65	Метод спутниковых геодезических измерений	0.10	-
1754	449136.12	2216517.50	Метод спутниковых геодезических измерений	0.10	-
1755	449136.28	2216518.65	Метод спутниковых геодезических измерений	0.10	-
1756	449135.81	2216519.67	Метод спутниковых геодезических измерений	0.10	-
1757	449134.86	2216520.28	Метод спутниковых геодезических измерений	0.10	-
1758	449133.31	2216520.52	Метод спутниковых геодезических измерений	0.10	-
1759	449132.85	2216521.54	Метод спутниковых геодезических измерений	0.10	-
1760	449131.90	2216522.15	Метод спутниковых геодезических измерений	0.10	-
1761	449130.78	2216522.15	Метод спутниковых геодезических измерений	0.10	-
1762	449130.09	2216521.70	Метод спутниковых геодезических измерений	0.10	-
1763	449129.55	2216521.83	Метод спутниковых геодезических измерений	0.10	-

1764	449128.99	2216521.91	Метод спутниковых геодезических измерений	0.10	-
1765	449128.40	2216521.83	Метод спутниковых геодезических измерений	0.10	-
1766	449127.45	2216521.22	Метод спутниковых геодезических измерений	0.10	-
1767	449126.98	2216520.20	Метод спутниковых геодезических измерений	0.10	-
1768	449127.14	2216519.05	Метод спутниковых геодезических измерений	0.10	-
1769	449127.88	2216518.20	Метод спутниковых геодезических измерений	0.10	-
1770	449128.45	2216517.99	Метод спутниковых геодезических измерений	0.10	-
1771	449125.43	2216506.21	Метод спутниковых геодезических измерений	0.10	-
1772	449124.79	2216506.49	Метод спутниковых геодезических измерений	0.10	-
1773	449124.23	2216506.56	Метод спутниковых геодезических измерений	0.10	-
1774	449123.64	2216506.49	Метод спутниковых геодезических измерений	0.10	-
1775	449122.69	2216505.88	Метод спутниковых геодезических измерений	0.10	-
1776	449122.22	2216504.86	Метод спутниковых геодезических измерений	0.10	-
1777	449122.38	2216503.71	Метод спутниковых геодезических измерений	0.10	-

1778	449123.12	2216502.86	Метод спутниковых геодезических измерений	0.10	-
1779	449124.32	2216502.33	Метод спутниковых геодезических измерений	0.10	-
1780	449120.75	2216491.38	Метод спутниковых геодезических измерений	0.10	-
1781	449120.29	2216491.52	Метод спутниковых геодезических измерений	0.10	-
1782	449119.62	2216491.65	Метод спутниковых геодезических измерений	0.10	-
1783	449119.06	2216491.57	Метод спутниковых геодезических измерений	0.10	-
1784	449118.11	2216490.96	Метод спутниковых геодезических измерений	0.10	-
1785	449117.64	2216489.94	Метод спутниковых геодезических измерений	0.10	-
1786	449117.80	2216488.79	Метод спутниковых геодезических измерений	0.10	-
1787	449118.54	2216487.94	Метод спутниковых геодезических измерений	0.10	-
1788	449119.30	2216487.64	Метод спутниковых геодезических измерений	0.10	-
1789	449108.69	2216462.14	Метод спутниковых геодезических измерений	0.10	-
1790	449108.56	2216461.66	Метод спутниковых геодезических измерений	0.10	-
1791	449108.72	2216460.54	Метод спутниковых геодезических измерений	0.10	-

1792	449109.16	2216459.93	Метод спутниковых геодезических измерений	0.10	-
1793	449119.08	2216450.45	Метод спутниковых геодезических измерений	0.10	-
1794	449112.65	2216442.96	Метод спутниковых геодезических измерений	0.10	-
1795	449110.49	2216446.67	Метод спутниковых геодезических измерений	0.10	-
1796	449110.19	2216447.05	Метод спутниковых геодезических измерений	0.10	-
1797	449109.57	2216447.69	Метод спутниковых геодезических измерений	0.10	-
1798	449108.70	2216448.22	Метод спутниковых геодезических измерений	0.10	-
1799	449107.58	2216448.22	Метод спутниковых геодезических измерений	0.10	-
1800	449106.63	2216447.61	Метод спутниковых геодезических измерений	0.10	-
1801	449106.16	2216446.58	Метод спутниковых геодезических измерений	0.10	-
1802	449106.32	2216445.46	Метод спутниковых геодезических измерений	0.10	-
1803	449106.71	2216444.90	Метод спутниковых геодезических измерений	0.10	-
1804	449107.16	2216444.44	Метод спутниковых геодезических измерений	0.10	-
1805	449109.93	2216439.69	Метод спутниковых геодезических измерений	0.10	-

1806	449101.73	2216426.89	Метод спутниковых геодезических измерений	0.10	-
1807	449095.33	2216420.00	Метод спутниковых геодезических измерений	0.10	-
1808	449088.11	2216412.64	Метод спутниковых геодезических измерений	0.10	-
1809	449078.59	2216406.41	Метод спутниковых геодезических измерений	0.10	-
1810	449077.81	2216407.29	Метод спутниковых геодезических измерений	0.10	-
1811	449076.99	2216407.87	Метод спутниковых геодезических измерений	0.10	-
1812	449076.38	2216407.99	Метод спутниковых геодезических измерений	0.10	-
1813	449075.71	2216407.90	Метод спутниковых геодезических измерений	0.10	-
1814	449074.76	2216407.29	Метод спутниковых геодезических измерений	0.10	-
1815	449074.41	2216406.60	Метод спутниковых геодезических измерений	0.10	-
1816	449074.30	2216405.83	Метод спутниковых геодезических измерений	0.10	-
1817	449074.74	2216404.73	Метод спутниковых геодезических измерений	0.10	-
1818	449067.96	2216402.43	Метод спутниковых геодезических измерений	0.10	-
1819	449055.34	2216393.32	Метод спутниковых геодезических измерений	0.10	-

1820	449046.26	2216388.54	Метод спутниковых геодезических измерений	0.10	-
1821	449040.86	2216389.46	Метод спутниковых геодезических измерений	0.10	-
1822	449020.83	2216399.86	Метод спутниковых геодезических измерений	0.10	-
1823	449024.88	2216409.16	Метод спутниковых геодезических измерений	0.10	-
1824	449027.72	2216408.45	Метод спутниковых геодезических измерений	0.10	-
1825	449033.03	2216405.76	Метод спутниковых геодезических измерений	0.10	-
1826	449034.17	2216405.01	Метод спутниковых геодезических измерений	0.10	-
1827	449035.28	2216404.66	Метод спутниковых геодезических измерений	0.10	-
1828	449036.39	2216404.97	Метод спутниковых геодезических измерений	0.10	-
1829	449037.13	2216405.82	Метод спутниковых геодезических измерений	0.10	-
1830	449037.29	2216406.97	Метод спутниковых геодезических измерений	0.10	-
1831	449036.95	2216407.88	Метод спутниковых геодезических измерений	0.10	-
1832	449036.40	2216408.33	Метод спутниковых геодезических измерений	0.10	-
1833	449034.94	2216409.27	Метод спутниковых геодезических измерений	0.10	-

1834	449028.98	2216412.27	Метод спутниковых геодезических измерений	0.10	-
1835	449026.22	2216412.95	Метод спутниковых геодезических измерений	0.10	-
1836	449037.10	2216450.25	Метод спутниковых геодезических измерений	0.10	-
1837	449043.09	2216471.22	Метод спутниковых геодезических измерений	0.10	-
1838	449050.77	2216468.67	Метод спутниковых геодезических измерений	0.10	-
1839	449052.13	2216468.18	Метод спутниковых геодезических измерений	0.10	-
1840	449052.86	2216468.04	Метод спутниковых геодезических измерений	0.10	-
1841	449053.94	2216468.35	Метод спутниковых геодезических измерений	0.10	-
1842	449054.68	2216469.20	Метод спутниковых геодезических измерений	0.10	-
1843	449054.84	2216470.35	Метод спутниковых геодезических измерений	0.10	-
1844	449054.37	2216471.37	Метод спутниковых геодезических измерений	0.10	-
1845	449053.37	2216471.99	Метод спутниковых геодезических измерений	0.10	-
1846	449052.01	2216472.48	Метод спутниковых геодезических измерений	0.10	-
1847	449044.20	2216475.07	Метод спутниковых геодезических измерений	0.10	-

1848	449043.73	2216476.09	Метод спутниковых геодезических измерений	0.10	-
1849	449042.78	2216476.70	Метод спутниковых геодезических измерений	0.10	-
1850	449041.66	2216476.70	Метод спутниковых геодезических измерений	0.10	-
1851	449040.71	2216476.09	Метод спутниковых геодезических измерений	0.10	-
1852	449040.42	2216475.64	Метод спутниковых геодезических измерений	0.10	-
1853	449039.82	2216474.33	Метод спутниковых геодезических измерений	0.10	-
1854	449033.26	2216451.36	Метод спутниковых геодезических измерений	0.10	-
1855	449021.84	2216412.19	Метод спутниковых геодезических измерений	0.10	-
1856	449016.32	2216399.46	Метод спутниковых геодезических измерений	0.10	-
1857	449012.81	2216386.53	Метод спутниковых геодезических измерений	0.10	-
1858	449007.40	2216382.80	Метод спутниковых геодезических измерений	0.10	-
1859	448990.28	2216368.75	Метод спутниковых геодезических измерений	0.10	-
1860	448958.40	2216343.58	Метод спутниковых геодезических измерений	0.10	-
1861	448942.60	2216323.55	Метод спутниковых геодезических измерений	0.10	-

1862	448937.47	2216317.37	Метод спутниковых геодезических измерений	0.10	-
1863	448927.07	2216289.59	Метод спутниковых геодезических измерений	0.10	-
1864	448926.96	2216289.18	Метод спутниковых геодезических измерений	0.10	-
1865	448927.12	2216288.06	Метод спутниковых геодезических измерений	0.10	-
1866	448927.86	2216287.21	Метод спутниковых геодезических измерений	0.10	-
1867	448928.16	2216287.05	Метод спутниковых геодезических измерений	0.10	-
1868	448936.76	2216283.38	Метод спутниковых геодезических измерений	0.10	-
1869	448964.23	2216265.85	Метод спутниковых геодезических измерений	0.10	-
1870	448972.06	2216260.22	Метод спутниковых геодезических измерений	0.10	-
1871	448973.23	2216259.85	Метод спутниковых геодезических измерений	0.10	-
1872	448974.31	2216260.17	Метод спутниковых геодезических измерений	0.10	-
1873	448975.05	2216261.02	Метод спутниковых геодезических измерений	0.10	-
1874	448975.21	2216262.14	Метод спутниковых геодезических измерений	0.10	-
1875	448974.74	2216263.16	Метод спутниковых геодезических измерений	0.10	-

1876	448974.40	2216263.47	Метод спутниковых геодезических измерений	0.10	-
1877	448967.03	2216268.77	Метод спутниковых геодезических измерений	0.10	-
1878	448966.68	2216269.73	Метод спутниковых геодезических измерений	0.10	-
1879	448966.32	2216270.38	Метод спутниковых геодезических измерений	0.10	-
1880	448965.37	2216270.99	Метод спутниковых геодезических измерений	0.10	-
1881	448964.81	2216271.06	Метод спутниковых геодезических измерений	0.10	-
1882	448963.91	2216270.80	Метод спутниковых геодезических измерений	0.10	-
1883	448938.78	2216286.84	Метод спутниковых геодезических измерений	0.10	-
1884	448931.48	2216289.98	Метод спутниковых геодезических измерений	0.10	-
1885	448940.98	2216315.35	Метод спутниковых геодезических измерений	0.10	-
1886	448944.08	2216319.07	Метод спутниковых геодезических измерений	0.10	-
1887	448951.77	2216308.94	Метод спутниковых геодезических измерений	0.10	-
1888	448952.46	2216308.32	Метод спутниковых геодезических измерений	0.10	-
1889	448953.34	2216308.16	Метод спутниковых геодезических измерений	0.10	-

1890	448954.45	2216308.47	Метод спутниковых геодезических измерений	0.10	-
1891	448955.19	2216309.32	Метод спутниковых геодезических измерений	0.10	-
1892	448955.35	2216310.47	Метод спутниковых геодезических измерений	0.10	-
1893	448954.84	2216311.52	Метод спутниковых геодезических измерений	0.10	-
1894	448946.68	2216322.27	Метод спутниковых геодезических измерений	0.10	-
1895	448960.26	2216339.48	Метод спутниковых геодезических измерений	0.10	-
1896	448971.69	2216331.68	Метод спутниковых геодезических измерений	0.10	-
1897	448972.83	2216331.33	Метод спутниковых геодезических измерений	0.10	-
1898	448973.91	2216331.65	Метод спутниковых геодезических измерений	0.10	-
1899	448974.65	2216332.50	Метод спутниковых геодезических измерений	0.10	-
1900	448974.81	2216333.64	Метод спутниковых геодезических измерений	0.10	-
1901	448974.34	2216334.66	Метод спутниковых геодезических измерений	0.10	-
1902	448973.95	2216334.98	Метод спутниковых геодезических измерений	0.10	-
1903	448963.22	2216342.30	Метод спутниковых геодезических измерений	0.10	-

1904	448991.35	2216364.51	Метод спутниковых геодезических измерений	0.10	-
1905	448998.94	2216356.76	Метод спутниковых геодезических измерений	0.10	-
1906	448999.42	2216356.36	Метод спутниковых геодезических измерений	0.10	-
1907	449000.35	2216356.16	Метод спутниковых геодезических измерений	0.10	-
1908	449001.46	2216356.48	Метод спутниковых геодезических измерений	0.10	-
1909	449002.20	2216357.33	Метод спутниковых геодезических измерений	0.10	-
1910	449002.36	2216358.47	Метод спутниковых геодезических измерений	0.10	-
1911	449001.80	2216359.56	Метод спутниковых геодезических измерений	0.10	-
1912	448994.49	2216367.03	Метод спутниковых геодезических измерений	0.10	-
1913	449008.60	2216378.62	Метод спутниковых геодезических измерений	0.10	-
1914	449017.86	2216370.19	Метод спутниковых геодезических измерений	0.10	-
1915	449019.22	2216369.67	Метод спутниковых геодезических измерений	0.10	-
1916	449020.30	2216369.98	Метод спутниковых геодезических измерений	0.10	-
1917	449021.04	2216370.83	Метод спутниковых геодезических измерений	0.10	-

1918	449021.20	2216371.98	Метод спутниковых геодезических измерений	0.10	-
1919	449020.56	2216373.15	Метод спутниковых геодезических измерений	0.10	-
1920	449011.89	2216381.04	Метод спутниковых геодезических измерений	0.10	-
1921	449015.68	2216383.65	Метод спутниковых геодезических измерений	0.10	-
1922	449016.37	2216384.47	Метод спутниковых геодезических измерений	0.10	-
1923	449019.53	2216396.02	Метод спутниковых геодезических измерений	0.10	-
1924	449039.55	2216385.64	Метод спутниковых геодезических измерений	0.10	-
1925	449046.97	2216384.41	Метод спутниковых геодезических измерений	0.10	-
1926	449057.48	2216389.93	Метод спутниковых геодезических измерений	0.10	-
1927	449069.82	2216398.83	Метод спутниковых геодезических измерений	0.10	-
1928	449077.84	2216401.56	Метод спутниковых геодезических измерений	0.10	-
1929	449078.44	2216401.15	Метод спутниковых геодезических измерений	0.10	-
1930	449078.89	2216400.96	Метод спутниковых геодезических измерений	0.10	-
1931	449079.76	2216400.77	Метод спутниковых геодезических измерений	0.10	-

1932	449080.84	2216401.08	Метод спутниковых геодезических измерений	0.10	-
1933	449081.58	2216401.93	Метод спутниковых геодезических измерений	0.10	-
1934	449081.78	2216402.91	Метод спутниковых геодезических измерений	0.10	-
1935	449081.52	2216403.55	Метод спутниковых геодезических измерений	0.10	-
1936	449090.66	2216409.52	Метод спутниковых геодезических измерений	0.10	-
1937	449098.21	2216417.22	Метод спутниковых геодезических измерений	0.10	-
1938	449104.92	2216424.44	Метод спутниковых геодезических измерений	0.10	-
1939	449112.55	2216436.37	Метод спутниковых геодезических измерений	0.10	-
1940	449113.21	2216436.40	Метод спутниковых геодезических измерений	0.10	-
1941	449113.80	2216436.64	Метод спутниковых геодезических измерений	0.10	-
1942	449114.54	2216437.49	Метод спутниковых геодезических измерений	0.10	-
1943	449114.72	2216438.33	Метод спутниковых геодезических измерений	0.10	-
1944	449114.53	2216439.01	Метод спутниковых геодезических измерений	0.10	-
1945	449121.95	2216447.65	Метод спутниковых геодезических измерений	0.10	-

1946	449139.85	2216429.88	Метод спутниковых геодезических измерений	0.10	-
1947	449161.67	2216409.34	Метод спутниковых геодезических измерений	0.10	-
1948	449198.77	2216375.86	Метод спутниковых геодезических измерений	0.10	-
1949	449235.83	2216342.42	Метод спутниковых геодезических измерений	0.10	-
1950	449256.11	2216324.72	Метод спутниковых геодезических измерений	0.10	-
1951	449257.42	2216324.24	Метод спутниковых геодезических измерений	0.10	-
1952	449258.50	2216324.55	Метод спутниковых геодезических измерений	0.10	-
1953	449258.91	2216324.90	Метод спутниковых геодезических измерений	0.10	-
1954	449280.11	2216348.52	Метод спутниковых геодезических измерений	0.10	-
1955	449285.06	2216344.80	Метод спутниковых геодезических измерений	0.10	-
1956	449286.27	2216344.40	Метод спутниковых геодезических измерений	0.10	-
1957	449287.35	2216344.71	Метод спутниковых геодезических измерений	0.10	-
1958	449288.09	2216345.56	Метод спутниковых геодезических измерений	0.10	-
1959	449288.25	2216346.71	Метод спутниковых геодезических измерений	0.10	-

1960	449288.01	2216347.45	Метод спутниковых геодезических измерений	0.10	-
1961	449287.46	2216348.00	Метод спутниковых геодезических измерений	0.10	-
1962	449282.73	2216351.56	Метод спутниковых геодезических измерений	0.10	-
1963	449292.22	2216362.98	Метод спутниковых геодезических измерений	0.10	-
1964	449305.18	2216379.11	Метод спутниковых геодезических измерений	0.10	-
1965	449307.55	2216377.32	Метод спутниковых геодезических измерений	0.10	-
1966	449307.25	2216376.80	Метод спутниковых геодезических измерений	0.10	-
1967	449306.96	2216375.80	Метод спутниковых геодезических измерений	0.10	-
1968	449307.14	2216374.96	Метод спутниковых геодезических измерений	0.10	-
1969	449307.88	2216374.11	Метод спутниковых геодезических измерений	0.10	-
1970	449308.96	2216373.80	Метод спутниковых геодезических измерений	0.10	-
1971	449310.07	2216374.11	Метод спутниковых геодезических измерений	0.10	-
1972	449311.27	2216375.78	Метод спутниковых геодезических измерений	0.10	-
1973	449311.50	2216376.47	Метод спутниковых геодезических измерений	0.10	-

1974	449311.88	2216376.90	Метод спутниковых геодезических измерений	0.10	-
1975	449317.55	2216385.24	Метод спутниковых геодезических измерений	0.10	-
1976	449319.27	2216394.06	Метод спутниковых геодезических измерений	0.10	-
1977	449324.40	2216400.92	Метод спутниковых геодезических измерений	0.10	-
1978	449327.10	2216398.70	Метод спутниковых геодезических измерений	0.10	-
1979	449328.18	2216398.39	Метод спутниковых геодезических измерений	0.10	-
1980	449329.29	2216398.70	Метод спутниковых геодезических измерений	0.10	-
1981	449330.03	2216399.55	Метод спутниковых геодезических измерений	0.10	-
1982	449330.19	2216400.90	Метод спутниковых геодезических измерений	0.10	-
1983	449329.47	2216401.93	Метод спутниковых геодезических измерений	0.10	-
1984	449326.86	2216404.07	Метод спутниковых геодезических измерений	0.10	-
1985	449349.71	2216432.12	Метод спутниковых геодезических измерений	0.10	-
1986	449351.22	2216430.81	Метод спутниковых геодезических измерений	0.10	-
1987	449352.10	2216430.09	Метод спутниковых геодезических измерений	0.10	-

1988	449353.21	2216429.78	Метод спутниковых геодезических измерений	0.10	-
1989	449354.29	2216430.09	Метод спутниковых геодезических измерений	0.10	-
1990	449355.03	2216430.94	Метод спутниковых геодезических измерений	0.10	-
1991	449355.19	2216432.09	Метод спутниковых геодезических измерений	0.10	-
1992	449354.72	2216433.11	Метод спутниковых геодезических измерений	0.10	-
1993	449353.81	2216433.86	Метод спутниковых геодезических измерений	0.10	-
1994	449352.11	2216435.33	Метод спутниковых геодезических измерений	0.10	-
1995	449361.48	2216449.17	Метод спутниковых геодезических измерений	0.10	-
1996	449362.34	2216450.56	Метод спутниковых геодезических измерений	0.10	-
1997	449363.43	2216452.00	Метод спутниковых геодезических измерений	0.10	-
1998	449371.35	2216444.56	Метод спутниковых геодезических измерений	0.10	-
1999	449373.47	2216442.35	Метод спутниковых геодезических измерений	0.10	-
2000	449374.83	2216441.20	Метод спутниковых геодезических измерений	0.10	-
2001	449395.42	2216416.72	Метод спутниковых геодезических измерений	0.10	-

2002	449403.51	2216407.28	Метод спутниковых геодезических измерений	0.10	-
2003	449408.20	2216400.53	Метод спутниковых геодезических измерений	0.10	-
2004	449409.23	2216398.42	Метод спутниковых геодезических измерений	0.10	-
2005	449407.64	2216396.44	Метод спутниковых геодезических измерений	0.10	-
2006	449406.79	2216396.44	Метод спутниковых геодезических измерений	0.10	-
2007	449405.84	2216395.82	Метод спутниковых геодезических измерений	0.10	-
2008	449405.37	2216394.80	Метод спутниковых геодезических измерений	0.10	-
2009	449405.58	2216393.62	Метод спутниковых геодезических измерений	0.10	-
2010	449401.09	2216386.89	Метод спутниковых геодезических измерений	0.10	-
2011	449391.53	2216374.79	Метод спутниковых геодезических измерений	0.10	-
2012	449384.79	2216366.37	Метод спутниковых геодезических измерений	0.10	-
2013	449375.36	2216355.96	Метод спутниковых геодезических измерений	0.10	-
2014	449374.15	2216356.93	Метод спутниковых геодезических измерений	0.10	-
2015	449373.46	2216357.33	Метод спутниковых геодезических измерений	0.10	-

2016	449372.31	2216357.33	Метод спутниковых геодезических измерений	0.10	-
2017	449371.36	2216356.72	Метод спутниковых геодезических измерений	0.10	-
2018	449370.92	2216355.84	Метод спутниковых геодезических измерений	0.10	-
2019	449371.05	2216354.55	Метод спутниковых геодезических измерений	0.10	-
2020	449371.79	2216353.70	Метод спутниковых геодезических измерений	0.10	-
2021	449372.70	2216352.96	Метод спутниковых геодезических измерений	0.10	-
2022	449367.22	2216346.68	Метод спутниковых геодезических измерений	0.10	-
2023	449356.02	2216334.23	Метод спутниковых геодезических измерений	0.10	-
2024	449337.91	2216311.58	Метод спутниковых геодезических измерений	0.10	-
2025	449335.84	2216311.80	Метод спутниковых геодезических измерений	0.10	-
2026	449334.87	2216311.77	Метод спутниковых геодезических измерений	0.10	-
2027	449333.92	2216311.16	Метод спутниковых геодезических измерений	0.10	-
2028	449333.45	2216310.14	Метод спутниковых геодезических измерений	0.10	-
2029	449333.61	2216308.99	Метод спутниковых геодезических измерений	0.10	-

2030	449334.35	2216308.14	Метод спутниковых геодезических измерений	0.10	-
2031	449335.33	2216307.83	Метод спутниковых геодезических измерений	0.10	-
2032	449332.72	2216304.65	Метод спутниковых геодезических измерений	0.10	-
2033	449332.28	2216303.67	Метод спутниковых геодезических измерений	0.10	-
2034	449332.44	2216302.55	Метод спутниковых геодезических измерений	0.10	-
2035	449333.18	2216301.70	Метод спутниковых геодезических измерений	0.10	-
2036	449334.26	2216301.39	Метод спутниковых геодезических измерений	0.10	-
2037	449335.34	2216301.70	Метод спутниковых геодезических измерений	0.10	-
2038	449335.80	2216302.11	Метод спутниковых геодезических измерений	0.10	-
2039	449338.26	2216305.09	Метод спутниковых геодезических измерений	0.10	-
2040	449340.59	2216303.80	Метод спутниковых геодезических измерений	0.10	-
2041	449341.68	2216303.48	Метод спутниковых геодезических измерений	0.10	-
2042	449342.79	2216303.80	Метод спутниковых геодезических измерений	0.10	-
2043	449343.53	2216304.65	Метод спутниковых геодезических измерений	0.10	-

2044	449343.69	2216305.79	Метод спутниковых геодезических измерений	0.10	-
2045	449343.22	2216306.82	Метод спутниковых геодезических измерений	0.10	-
2046	449342.67	2216307.23	Метод спутниковых геодезических измерений	0.10	-
2047	449340.51	2216308.42	Метод спутниковых геодезических измерений	0.10	-
2048	449357.86	2216330.13	Метод спутниковых геодезических измерений	0.10	-
2049	449360.72	2216327.90	Метод спутниковых геодезических измерений	0.10	-
2050	449361.96	2216327.48	Метод спутниковых геодезических измерений	0.10	-
2051	449363.04	2216327.79	Метод спутниковых геодезических измерений	0.10	-
2052	449363.78	2216328.64	Метод спутниковых геодезических измерений	0.10	-
2053	449363.94	2216329.79	Метод спутниковых геодезических измерений	0.10	-
2054	449363.59	2216330.69	Метод спутниковых геодезических измерений	0.10	-
2055	449363.18	2216331.05	Метод спутниковых геодезических измерений	0.10	-
2056	449360.45	2216333.17	Метод спутниковых геодезических измерений	0.10	-
2057	449370.21	2216344.01	Метод спутниковых геодезических измерений	0.10	-

2058	449370.23	2216344.04	Метод спутниковых геодезических измерений	0.10	-
2059	449377.06	2216351.88	Метод спутниковых геодезических измерений	0.10	-
2060	449386.63	2216362.43	Метод спутниковых геодезических измерений	0.10	-
2061	449389.23	2216360.64	Метод спутниковых геодезических измерений	0.10	-
2062	449390.36	2216360.28	Метод спутниковых геодезических измерений	0.10	-
2063	449391.47	2216360.59	Метод спутниковых геодезических измерений	0.10	-
2064	449392.21	2216361.44	Метод спутниковых геодезических измерений	0.10	-
2065	449392.37	2216362.59	Метод спутниковых геодезических измерений	0.10	-
2066	449391.90	2216363.61	Метод спутниковых геодезических измерений	0.10	-
2067	449391.51	2216363.93	Метод спутниковых геодезических измерений	0.10	-
2068	449389.23	2216365.50	Метод спутниковых геодезических измерений	0.10	-
2069	449394.66	2216372.29	Метод спутниковых геодезических измерений	0.10	-
2070	449404.28	2216384.47	Метод спутниковых геодезических измерений	0.10	-
2071	449407.82	2216389.77	Метод спутниковых геодезических измерений	0.10	-

2072	449414.02	2216385.05	Метод спутниковых геодезических измерений	0.10	-
2073	449425.22	2216368.90	Метод спутниковых геодезических измерений	0.10	-
2074	449443.12	2216340.20	Метод спутниковых геодезических измерений	0.10	-
2075	449446.19	2216334.92	Метод спутниковых геодезических измерений	0.10	-
2076	449416.07	2216297.20	Метод спутниковых геодезических измерений	0.10	-
2077	449407.47	2216286.70	Метод спутниковых геодезических измерений	0.10	-
2078	449406.40	2216287.30	Метод спутниковых геодезических измерений	0.10	-
2079	449405.99	2216287.50	Метод спутниковых геодезических измерений	0.10	-
2080	449404.84	2216287.50	Метод спутниковых геодезических измерений	0.10	-
2081	449403.89	2216286.89	Метод спутниковых геодезических измерений	0.10	-
2082	449403.42	2216285.87	Метод спутниковых геодезических измерений	0.10	-
2083	449403.58	2216284.72	Метод спутниковых геодезических измерений	0.10	-
2084	449404.36	2216283.87	Метод спутниковых геодезических измерений	0.10	-
2085	449404.88	2216283.56	Метод спутниковых геодезических измерений	0.10	-

2086	449400.72	2216278.51	Метод спутниковых геодезических измерений	0.10	-
2087	449400.28	2216277.53	Метод спутниковых геодезических измерений	0.10	-
2088	449400.44	2216276.41	Метод спутниковых геодезических измерений	0.10	-
2089	449401.18	2216275.56	Метод спутниковых геодезических измерений	0.10	-
2090	449402.26	2216275.25	Метод спутниковых геодезических измерений	0.10	-
2091	449403.34	2216275.56	Метод спутниковых геодезических измерений	0.10	-
2092	449403.80	2216275.97	Метод спутниковых геодезических измерений	0.10	-
2093	449409.49	2216282.87	Метод спутниковых геодезических измерений	0.10	-
2094	449417.22	2216292.30	Метод спутниковых геодезических измерений	0.10	-
2095	449419.35	2216288.06	Метод спутниковых геодезических измерений	0.10	-
2096	449420.11	2216287.13	Метод спутниковых геодезических измерений	0.10	-
2097	449421.22	2216286.82	Метод спутниковых геодезических измерений	0.10	-
2098	449422.30	2216287.13	Метод спутниковых геодезических измерений	0.10	-
2099	449423.04	2216287.98	Метод спутниковых геодезических измерений	0.10	-

2100	449423.22	2216288.82	Метод спутниковых геодезических измерений	0.10	-
2101	449423.00	2216289.72	Метод спутниковых геодезических измерений	0.10	-
2102	449419.98	2216295.70	Метод спутниковых геодезических измерений	0.10	-
2103	449447.98	2216330.76	Метод спутниковых геодезических измерений	0.10	-
2104	449448.52	2216329.76	Метод спутниковых геодезических измерений	0.10	-
2105	449456.21	2216316.16	Метод спутниковых геодезических измерений	0.10	-
2106	449471.80	2216295.39	Метод спутниковых геодезических измерений	0.10	-
2107	449482.16	2216280.22	Метод спутниковых геодезических измерений	0.10	-
2108	449480.12	2216276.14	Метод спутниковых геодезических измерений	0.10	-
2109	449479.49	2216276.44	Метод спутниковых геодезических измерений	0.10	-
2110	449478.92	2216276.52	Метод спутниковых геодезических измерений	0.10	-
2111	449478.33	2216276.44	Метод спутниковых геодезических измерений	0.10	-
2112	449477.38	2216275.83	Метод спутниковых геодезических измерений	0.10	-
2113	449476.95	2216274.69	Метод спутниковых геодезических измерений	0.10	-

2114	449477.07	2216273.66	Метод спутниковых геодезических измерений	0.10	-
2115	449477.81	2216272.81	Метод спутниковых геодезических измерений	0.10	-
2116	449478.32	2216272.56	Метод спутниковых геодезических измерений	0.10	-
2117	449471.60	2216259.09	Метод спутниковых геодезических измерений	0.10	-
2118	449466.44	2216245.78	Метод спутниковых геодезических измерений	0.10	-
2119	449465.29	2216243.16	Метод спутниковых геодезических измерений	0.10	-
2120	449463.27	2216240.64	Метод спутниковых геодезических измерений	0.10	-
2121	449458.28	2216244.15	Метод спутниковых геодезических измерений	0.10	-
2122	449457.36	2216244.55	Метод спутниковых геодезических измерений	0.10	-
2123	449456.42	2216244.51	Метод спутниковых геодезических измерений	0.10	-
2124	449455.60	2216243.84	Метод спутниковых геодезических измерений	0.10	-
2125	449455.16	2216242.96	Метод спутниковых геодезических измерений	0.10	-
2126	449455.29	2216241.67	Метод спутниковых геодезических измерений	0.10	-
2127	449456.08	2216240.80	Метод спутниковых геодезических измерений	0.10	-

2128	449460.91	2216237.41	Метод спутниковых геодезических измерений	0.10	-
2129	449459.50	2216235.31	Метод спутниковых геодезических измерений	0.10	-
2130	449459.18	2216234.49	Метод спутниковых геодезических измерений	0.10	-
2131	449459.34	2216233.36	Метод спутниковых геодезических измерений	0.10	-
2132	449460.08	2216232.51	Метод спутниковых геодезических измерений	0.10	-
2133	449461.16	2216232.20	Метод спутниковых геодезических измерений	0.10	-
2134	449462.24	2216232.51	Метод спутниковых геодезических измерений	0.10	-
2135	449462.82	2216233.08	Метод спутниковых геодезических измерений	0.10	-
2136	449465.27	2216236.74	Метод спутниковых геодезических измерений	0.10	-
2137	449467.59	2216239.63	Метод спутниковых геодезических измерений	0.10	-
2138	449468.33	2216239.47	Метод спутниковых геодезических измерений	0.10	-
2139	449469.51	2216239.76	Метод спутниковых геодезических измерений	0.10	-
2140	449470.18	2216240.46	Метод спутниковых геодезических измерений	0.10	-
2141	449470.40	2216241.17	Метод спутниковых геодезических измерений	0.10	-

2142	449470.40	2216242.00	Метод спутниковых геодезических измерений	0.10	-
2143	449469.94	2216242.78	Метод спутниковых геодезических измерений	0.10	-
2144	449469.59	2216243.02	Метод спутниковых геодезических измерений	0.10	-
2145	449470.12	2216244.20	Метод спутниковых геодезических измерений	0.10	-
2146	449475.29	2216257.56	Метод спутниковых геодезических измерений	0.10	-
2147	449482.79	2216272.53	Метод спутниковых геодезических измерений	0.10	-
2148	449486.26	2216279.49	Метод спутниковых геодезических измерений	0.10	-
2149	449486.45	2216280.66	Метод спутниковых геодезических измерений	0.10	-
2150	449486.12	2216281.51	Метод спутниковых геодезических измерений	0.10	-
2151	449475.08	2216297.68	Метод спутниковых геодезических измерений	0.10	-
2152	449459.49	2216318.46	Метод спутниковых геодезических измерений	0.10	-
2153	449452.01	2216331.71	Метод спутниковых геодезических измерений	0.10	-
2154	449450.73	2216334.09	Метод спутниковых геодезических измерений	0.10	-
2155	449462.29	2216345.63	Метод спутниковых геодезических измерений	0.10	-

2156	449464.57	2216343.63	Метод спутниковых геодезических измерений	0.10	-
2157	449465.68	2216343.32	Метод спутниковых геодезических измерений	0.10	-
2158	449466.76	2216343.63	Метод спутниковых геодезических измерений	0.10	-
2159	449467.50	2216344.48	Метод спутниковых геодезических измерений	0.10	-
2160	449467.66	2216345.63	Метод спутниковых геодезических измерений	0.10	-
2161	449466.99	2216346.82	Метод спутниковых геодезических измерений	0.10	-
2162	449464.90	2216348.66	Метод спутниковых геодезических измерений	0.10	-
2163	449470.65	2216356.47	Метод спутниковых геодезических измерений	0.10	-
2164	449491.33	2216383.63	Метод спутниковых геодезических измерений	0.10	-
2165	449496.99	2216379.12	Метод спутниковых геодезических измерений	0.10	-
2166	449498.10	2216378.81	Метод спутниковых геодезических измерений	0.10	-
2167	449499.18	2216379.12	Метод спутниковых геодезических измерений	0.10	-
2168	449499.92	2216379.97	Метод спутниковых геодезических измерений	0.10	-
2169	449500.14	2216380.72	Метод спутниковых геодезических измерений	0.10	-

2170	449500.05	2216381.34	Метод спутниковых геодезических измерений	0.10	-
2171	449499.34	2216382.38	Метод спутниковых геодезических измерений	0.10	-
2172	449493.68	2216386.88	Метод спутниковых геодезических измерений	0.10	-
2173	449493.81	2216387.81	Метод спутниковых геодезических измерений	0.10	-
2174	449493.34	2216388.84	Метод спутниковых геодезических измерений	0.10	-
2175	449492.39	2216389.45	Метод спутниковых геодезических измерений	0.10	-
2176	449491.27	2216389.45	Метод спутниковых геодезических измерений	0.10	-
2177	449490.32	2216388.84	Метод спутниковых геодезических измерений	0.10	-
2178	449489.39	2216387.68	Метод спутниковых геодезических измерений	0.10	-
2179	449468.64	2216360.43	Метод спутниковых геодезических измерений	0.10	-
2180	449466.55	2216361.93	Метод спутниковых геодезических измерений	0.10	-
2181	449465.95	2216362.24	Метод спутниковых геодезических измерений	0.10	-
2182	449464.80	2216362.24	Метод спутниковых геодезических измерений	0.10	-
2183	449463.85	2216361.63	Метод спутниковых геодезических измерений	0.10	-

2184	449463.38	2216360.61	Метод спутниковых геодезических измерений	0.10	-
2185	449463.54	2216359.46	Метод спутниковых геодезических измерений	0.10	-
2186	449464.32	2216358.60	Метод спутниковых геодезических измерений	0.10	-
2187	449466.24	2216357.22	Метод спутниковых геодезических измерений	0.10	-
2188	449460.68	2216349.68	Метод спутниковых геодезических измерений	0.10	-
2189	449449.01	2216338.02	Метод спутниковых геодезических измерений	0.10	-
2190	449446.56	2216342.24	Метод спутниковых геодезических измерений	0.10	-
2191	449428.59	2216371.05	Метод спутниковых геодезических измерений	0.10	-
2192	449417.03	2216387.75	Метод спутниковых геодезических измерений	0.10	-
2193	449410.08	2216393.09	Метод спутниковых геодезических измерений	0.10	-
2194	449413.15	2216396.91	Метод спутниковых геодезических измерений	0.10	-
2195	449420.96	2216406.67	Метод спутниковых геодезических измерений	0.10	-
2196	449422.99	2216404.51	Метод спутниковых геодезических измерений	0.10	-
2197	449424.43	2216403.87	Метод спутниковых геодезических измерений	0.10	-

2198	449425.54	2216404.18	Метод спутниковых геодезических измерений	0.10	-
2199	449426.28	2216405.03	Метод спутниковых геодезических измерений	0.10	-
2200	449426.44	2216406.18	Метод спутниковых геодезических измерений	0.10	-
2201	449425.91	2216407.23	Метод спутниковых геодезических измерений	0.10	-
2202	449423.55	2216409.77	Метод спутниковых геодезических измерений	0.10	-
2203	449424.72	2216411.11	Метод спутниковых геодезических измерений	0.10	-
2204	449427.29	2216414.37	Метод спутниковых геодезических измерений	0.10	-
2205	449432.45	2216420.41	Метод спутниковых геодезических измерений	0.10	-
2206	449435.61	2216417.89	Метод спутниковых геодезических измерений	0.10	-
2207	449436.84	2216417.45	Метод спутниковых геодезических измерений	0.10	-
2208	449437.95	2216417.76	Метод спутниковых геодезических измерений	0.10	-
2209	449438.69	2216418.61	Метод спутниковых геодезических измерений	0.10	-
2210	449438.85	2216419.76	Метод спутниковых геодезических измерений	0.10	-
2211	449438.57	2216420.51	Метод спутниковых геодезических измерений	0.10	-

2212	449438.11	2216421.01	Метод спутниковых геодезических измерений	0.10	-
2213	449435.00	2216423.49	Метод спутниковых геодезических измерений	0.10	-
2214	449448.72	2216440.68	Метод спутниковых геодезических измерений	0.10	-
2215	449451.21	2216438.61	Метод спутниковых геодезических измерений	0.10	-
2216	449452.47	2216438.14	Метод спутниковых геодезических измерений	0.10	-
2217	449453.58	2216438.45	Метод спутниковых геодезических измерений	0.10	-
2218	449454.32	2216439.30	Метод спутниковых геодезических измерений	0.10	-
2219	449454.48	2216440.45	Метод спутниковых геодезических измерений	0.10	-
2220	449454.22	2216441.19	Метод спутниковых геодезических измерений	0.10	-
2221	449453.77	2216441.67	Метод спутниковых геодезических измерений	0.10	-
2222	449451.28	2216443.75	Метод спутниковых геодезических измерений	0.10	-
2223	449464.86	2216459.48	Метод спутниковых геодезических измерений	0.10	-
2224	449468.04	2216456.51	Метод спутниковых геодезических измерений	0.10	-
2225	449469.12	2216456.20	Метод спутниковых геодезических измерений	0.10	-

2226	449470.23	2216456.51	Метод спутниковых геодезических измерений	0.10	-
2227	449470.97	2216457.36	Метод спутниковых геодезических измерений	0.10	-
2228	449471.13	2216458.51	Метод спутниковых геодезических измерений	0.10	-
2229	449470.51	2216459.66	Метод спутниковых геодезических измерений	0.10	-
2230	449467.63	2216462.36	Метод спутниковых геодезических измерений	0.10	-
2231	449471.01	2216465.56	Метод спутниковых геодезических измерений	0.10	-
2232	449486.37	2216485.50	Метод спутниковых геодезических измерений	0.10	-
2233	449488.00	2216484.13	Метод спутниковых геодезических измерений	0.10	-
2234	449489.08	2216483.82	Метод спутниковых геодезических измерений	0.10	-
2235	449490.16	2216484.13	Метод спутниковых геодезических измерений	0.10	-
2236	449490.56	2216484.47	Метод спутниковых геодезических измерений	0.10	-
2237	449497.34	2216491.92	Метод спутниковых геодезических измерений	0.10	-
2238	449498.05	2216491.78	Метод спутниковых геодезических измерений	0.10	-
2239	449498.90	2216492.11	Метод спутниковых геодезических измерений	0.10	-

2240	449499.64	2216492.96	Метод спутниковых геодезических измерений	0.10	-
2241	449499.86	2216493.86	Метод спутниковых геодезических измерений	0.10	-
2242	449499.68	2216494.36	Метод спутниковых геодезических измерений	0.10	-
2243	449507.70	2216503.04	Метод спутниковых геодезических измерений	0.10	-
2244	449526.69	2216524.44	Метод спутниковых геодезических измерений	0.10	-
2245	449527.01	2216524.93	Метод спутниковых геодезических измерений	0.10	-
2246	449527.17	2216526.06	Метод спутниковых геодезических измерений	0.10	-
2247	449526.61	2216527.17	Метод спутниковых геодезических измерений	0.10	-
2248	449522.04	2216531.78	Метод спутниковых геодезических измерений	0.10	-
2249	449506.64	2216545.04	Метод спутниковых геодезических измерений	0.10	-
2250	449507.21	2216545.95	Метод спутниковых геодезических измерений	0.10	-
2251	449507.37	2216547.10	Метод спутниковых геодезических измерений	0.10	-
2252	449506.90	2216548.12	Метод спутниковых геодезических измерений	0.10	-
2253	449505.95	2216548.73	Метод спутниковых геодезических измерений	0.10	-

2254	449505.39	2216548.81	Метод спутниковых геодезических измерений	0.10	-
2255	449504.80	2216548.73	Метод спутниковых геодезических измерений	0.10	-
2256	449503.58	2216547.69	Метод спутниковых геодезических измерений	0.10	-
2257	449496.33	2216554.00	Метод спутниковых геодезических измерений	0.10	-
2258	449477.03	2216571.58	Метод спутниковых геодезических измерений	0.10	-
2259	449476.23	2216572.18	Метод спутниковых геодезических измерений	0.10	-
2260	449475.45	2216572.84	Метод спутниковых геодезических измерений	0.10	-
2261	449472.16	2216575.08	Метод спутниковых геодезических измерений	0.10	-
2262	449466.23	2216579.31	Метод спутниковых геодезических измерений	0.10	-
2263	449477.50	2216592.92	Метод спутниковых геодезических измерений	0.10	-
2264	449481.18	2216589.84	Метод спутниковых геодезических измерений	0.10	-
2265	449482.26	2216589.53	Метод спутниковых геодезических измерений	0.10	-
2266	449483.37	2216589.84	Метод спутниковых геодезических измерений	0.10	-
2267	449484.11	2216590.69	Метод спутниковых геодезических измерений	0.10	-

2268	449484.27	2216591.84	Метод спутниковых геодезических измерений	0.10	-
2269	449483.56	2216593.07	Метод спутниковых геодезических измерений	0.10	-
2270	449480.20	2216595.89	Метод спутниковых геодезических измерений	0.10	-
2271	449488.25	2216604.07	Метод спутниковых геодезических измерений	0.10	-
2272	449490.67	2216606.92	Метод спутниковых геодезических измерений	0.10	-
2273	449492.44	2216606.22	Метод спутниковых геодезических измерений	0.10	-
2274	449493.82	2216605.80	Метод спутниковых геодезических измерений	0.10	-
2275	449495.04	2216606.08	Метод спутниковых геодезических измерений	0.10	-
2276	449495.78	2216606.93	Метод спутниковых геодезических измерений	0.10	-
2277	449495.94	2216608.08	Метод спутниковых геодезических измерений	0.10	-
2278	449495.47	2216609.10	Метод спутниковых геодезических измерений	0.10	-
2279	449494.47	2216609.71	Метод спутниковых геодезических измерений	0.10	-
2280	449493.31	2216610.17	Метод спутниковых геодезических измерений	0.10	-
2281	449519.13	2216642.86	Метод спутниковых геодезических измерений	0.10	-

2282	449521.08	2216641.41	Метод спутниковых геодезических измерений	0.10	-
2283	449522.25	2216641.02	Метод спутниковых геодезических измерений	0.10	-
2284	449523.36	2216641.33	Метод спутниковых геодезических измерений	0.10	-
2285	449524.10	2216642.18	Метод спутниковых геодезических измерений	0.10	-
2286	449524.26	2216643.33	Метод спутниковых геодезических измерений	0.10	-
2287	449523.79	2216644.35	Метод спутниковых геодезических измерений	0.10	-
2288	449521.54	2216646.05	Метод спутниковых геодезических измерений	0.10	-
2289	449537.09	2216667.56	Метод спутниковых геодезических измерений	0.10	-
2290	449539.34	2216666.58	Метод спутниковых геодезических измерений	0.10	-
2291	449540.40	2216666.06	Метод спутниковых геодезических измерений	0.10	-
2292	449541.04	2216665.89	Метод спутниковых геодезических измерений	0.10	-
2293	449542.12	2216666.20	Метод спутниковых геодезических измерений	0.10	-
2294	449542.86	2216667.05	Метод спутниковых геодезических измерений	0.10	-
2295	449543.02	2216668.20	Метод спутниковых геодезических измерений	0.10	-

2296	449542.55	2216669.22	Метод спутниковых геодезических измерений	0.10	-
2297	449541.32	2216670.06	Метод спутниковых геодезических измерений	0.10	-
2298	449539.51	2216670.86	Метод спутниковых геодезических измерений	0.10	-
2299	449551.56	2216687.19	Метод спутниковых геодезических измерений	0.10	-
2300	449555.05	2216684.87	Метод спутниковых геодезических измерений	0.10	-
2301	449556.17	2216684.51	Метод спутниковых геодезических измерений	0.10	-
2302	449557.28	2216684.82	Метод спутниковых геодезических измерений	0.10	-
2303	449558.02	2216685.67	Метод спутниковых геодезических измерений	0.10	-
2304	449558.18	2216686.82	Метод спутниковых геодезических измерений	0.10	-
2305	449557.71	2216687.84	Метод спутниковых геодезических измерений	0.10	-
2306	449557.30	2216688.18	Метод спутниковых геодезических измерений	0.10	-
2307	449554.20	2216690.23	Метод спутниковых геодезических измерений	0.10	-
2308	449568.28	2216704.69	Метод спутниковых геодезических измерений	0.10	-
2309	449577.66	2216705.33	Метод спутниковых геодезических измерений	0.10	-

2310	449594.89	2216720.70	Метод спутниковых геодезических измерений	0.10	-
2311	449606.82	2216738.37	Метод спутниковых геодезических измерений	0.10	-
2312	449612.95	2216749.51	Метод спутниковых геодезических измерений	0.10	-
2313	449614.53	2216763.89	Метод спутниковых геодезических измерений	0.10	-
2314	449609.82	2216776.64	Метод спутниковых геодезических измерений	0.10	-
2315	449608.94	2216778.98	Метод спутниковых геодезических измерений	0.10	-
2316	449608.80	2216784.42	Метод спутниковых геодезических измерений	0.10	-
2317	449611.12	2216787.50	Метод спутниковых геодезических измерений	0.10	-
2318	449622.18	2216793.49	Метод спутниковых геодезических измерений	0.10	-
2319	449622.92	2216793.91	Метод спутниковых геодезических измерений	0.10	-
2320	449623.71	2216794.46	Метод спутниковых геодезических измерений	0.10	-
2321	449631.89	2216799.61	Метод спутниковых геодезических измерений	0.10	-
2322	449647.25	2216808.27	Метод спутниковых геодезических измерений	0.10	-
2323	449671.68	2216822.99	Метод спутниковых геодезических измерений	0.10	-

2324	449690.90	2216832.85	Метод спутниковых геодезических измерений	0.10	-
2325	449701.55	2216837.45	Метод спутниковых геодезических измерений	0.10	-
2326	449707.90	2216840.73	Метод спутниковых геодезических измерений	0.10	-
2327	449729.72	2216854.20	Метод спутниковых геодезических измерений	0.10	-
2328	449741.91	2216864.95	Метод спутниковых геодезических измерений	0.10	-
2329	449765.14	2216892.04	Метод спутниковых геодезических измерений	0.10	-
2330	449777.76	2216909.29	Метод спутниковых геодезических измерений	0.10	-
2331	449784.97	2216918.90	Метод спутниковых геодезических измерений	0.10	-
2332	449803.63	2216940.00	Метод спутниковых геодезических измерений	0.10	-
2333	449810.67	2216949.12	Метод спутниковых геодезических измерений	0.10	-
2334	449810.91	2216949.51	Метод спутниковых геодезических измерений	0.10	-
2335	449813.38	2216956.10	Метод спутниковых геодезических измерений	0.10	-
2336	449819.93	2216963.86	Метод спутниковых геодезических измерений	0.10	-
2337	449827.72	2216968.04	Метод спутниковых геодезических измерений	0.10	-

2338	449828.13	2216968.39	Метод спутниковых геодезических измерений	0.10	-
2339	449837.05	2216978.41	Метод спутниковых геодезических измерений	0.10	-
2340	449850.20	2216999.04	Метод спутниковых геодезических измерений	0.10	-
2341	449857.89	2217010.68	Метод спутниковых геодезических измерений	0.10	-
2342	449869.47	2217031.82	Метод спутниковых геодезических измерений	0.10	-
2343	449881.09	2217048.12	Метод спутниковых геодезических измерений	0.10	-
2344	449889.68	2217059.89	Метод спутниковых геодезических измерений	0.10	-
2345	449904.91	2217079.93	Метод спутниковых геодезических измерений	0.10	-
2346	449918.18	2217096.07	Метод спутниковых геодезических измерений	0.10	-
2347	449918.73	2217096.93	Метод спутниковых геодезических измерений	0.10	-
2348	449919.37	2217097.86	Метод спутниковых геодезических измерений	0.10	-
2349	449920.83	2217100.77	Метод спутниковых геодезических измерений	0.10	-
2350	449922.82	2217103.29	Метод спутниковых геодезических измерений	0.10	-
2351	449923.68	2217103.91	Метод спутниковых геодезических измерений	0.10	-

2352	449924.50	2217104.72	Метод спутниковых геодезических измерений	0.10	-
2353	449929.16	2217110.66	Метод спутниковых геодезических измерений	0.10	-
2354	449945.88	2217126.20	Метод спутниковых геодезических измерений	0.10	-
2355	449954.77	2217137.06	Метод спутниковых геодезических измерений	0.10	-
2356	449960.06	2217144.43	Метод спутниковых геодезических измерений	0.10	-
2357	449960.37	2217145.01	Метод спутниковых геодезических измерений	0.10	-
2358	449960.42	2217145.88	Метод спутниковых геодезических измерений	0.10	-
2359	449959.95	2217146.91	Метод спутниковых геодезических измерений	0.10	-
2360	449959.08	2217147.57	Метод спутниковых геодезических измерений	0.10	-
2361	449964.76	2217154.20	Метод спутниковых геодезических измерений	0.10	-
2362	449965.47	2217153.99	Метод спутниковых геодезических измерений	0.10	-
2363	449966.55	2217154.31	Метод спутниковых геодезических измерений	0.10	-
2364	449967.12	2217154.87	Метод спутниковых геодезических измерений	0.10	-
2365	449972.87	2217163.35	Метод спутниковых геодезических измерений	0.10	-

2366	449979.49	2217175.89	Метод спутниковых геодезических измерений	0.10	-
2367	449998.62	2217194.95	Метод спутниковых геодезических измерений	0.10	-
2368	450012.32	2217211.02	Метод спутниковых геодезических измерений	0.10	-
2369	450017.00	2217217.56	Метод спутниковых геодезических измерений	0.10	-
2370	450035.95	2217228.14	Метод спутниковых геодезических измерений	0.10	-
2371	450039.75	2217228.47	Метод спутниковых геодезических измерений	0.10	-
2372	450058.80	2217229.24	Метод спутниковых геодезических измерений	0.10	-
2373	450059.62	2217229.32	Метод спутниковых геодезических измерений	0.10	-
2374	450060.48	2217229.63	Метод спутниковых геодезических измерений	0.10	-
2375	450061.22	2217230.48	Метод спутниковых геодезических измерений	0.10	-
2376	450061.38	2217231.60	Метод спутниковых геодезических измерений	0.10	-
2377	450060.91	2217232.62	Метод спутниковых геодезических измерений	0.10	-
2378	450060.65	2217232.79	Метод спутниковых геодезических измерений	0.10	-
2379	450060.51	2217235.69	Метод спутниковых геодезических измерений	0.10	-

2380	450060.34	2217236.85	Метод спутниковых геодезических измерений	0.10	-
2381	450059.87	2217237.87	Метод спутниковых геодезических измерений	0.10	-
2382	450058.92	2217238.48	Метод спутниковых геодезических измерений	0.10	-
2383	450057.77	2217238.48	Метод спутниковых геодезических измерений	0.10	-
2384	450056.82	2217237.87	Метод спутниковых геодезических измерений	0.10	-
2385	450056.35	2217236.85	Метод спутниковых геодезических измерений	0.10	-
2386	450056.52	2217235.38	Метод спутниковых геодезических измерений	0.10	-
2387	450056.63	2217233.15	Метод спутниковых геодезических измерений	0.10	-
2388	450041.66	2217232.56	Метод спутниковых геодезических измерений	0.10	-
2389	450041.68	2217235.48	Метод спутниковых геодезических измерений	0.10	-
2390	450041.21	2217236.50	Метод спутниковых геодезических измерений	0.10	-
2391	450040.25	2217237.11	Метод спутниковых геодезических измерений	0.10	-
2392	450039.67	2217237.19	Метод спутниковых геодезических измерений	0.10	-
2393	450039.10	2217237.11	Метод спутниковых геодезических измерений	0.10	-

2394	450038.15	2217236.50	Метод спутниковых геодезических измерений	0.10	-
2395	450037.68	2217235.48	Метод спутниковых геодезических измерений	0.10	-
2396	450037.64	2217232.31	Метод спутниковых геодезических измерений	0.10	-
2397	450034.79	2217232.07	Метод спутниковых геодезических измерений	0.10	-
2398	450014.32	2217220.67	Метод спутниковых геодезических измерений	0.10	-
2399	450010.90	2217215.89	Метод спутниковых геодезических измерений	0.10	-
2400	450010.68	2217216.25	Метод спутниковых геодезических измерений	0.10	-
2401	450009.12	2217218.01	Метод спутниковых геодезических измерений	0.10	-
2402	450008.17	2217218.62	Метод спутниковых геодезических измерений	0.10	-
2403	450007.02	2217218.62	Метод спутниковых геодезических измерений	0.10	-
2404	450006.07	2217218.01	Метод спутниковых геодезических измерений	0.10	-
2405	450005.60	2217216.99	Метод спутниковых геодезических измерений	0.10	-
2406	450005.76	2217215.84	Метод спутниковых геодезических измерений	0.10	-
2407	450006.19	2217215.19	Метод спутниковых геодезических измерений	0.10	-

2408	450007.40	2217213.96	Метод спутниковых геодезических измерений	0.10	-
2409	450008.32	2217212.49	Метод спутниковых геодезических измерений	0.10	-
2410	449996.97	2217199.16	Метод спутниковых геодезических измерений	0.10	-
2411	449993.36	2217202.15	Метод спутниковых геодезических измерений	0.10	-
2412	449992.65	2217202.56	Метод спутниковых геодезических измерений	0.10	-
2413	449991.50	2217202.56	Метод спутниковых геодезических измерений	0.10	-
2414	449990.55	2217201.94	Метод спутниковых геодезических измерений	0.10	-
2415	449990.11	2217200.99	Метод спутниковых геодезических измерений	0.10	-
2416	449990.24	2217199.78	Метод спутниковых геодезических измерений	0.10	-
2417	449990.80	2217199.07	Метод спутниковых геодезических измерений	0.10	-
2418	449994.24	2217196.23	Метод спутниковых геодезических измерений	0.10	-
2419	449976.24	2217178.30	Метод спутниковых геодезических измерений	0.10	-
2420	449970.40	2217167.24	Метод спутниковых геодезических измерений	0.10	-
2421	449967.31	2217169.44	Метод спутниковых геодезических измерений	0.10	-

2422	449966.72	2217169.76	Метод спутниковых геодезических измерений	0.10	-
2423	449965.57	2217169.76	Метод спутниковых геодезических измерений	0.10	-
2424	449964.62	2217169.15	Метод спутниковых геодезических измерений	0.10	-
2425	449964.15	2217168.12	Метод спутниковых геодезических измерений	0.10	-
2426	449964.31	2217166.98	Метод спутниковых геодезических измерений	0.10	-
2427	449965.08	2217166.12	Метод спутниковых геодезических измерений	0.10	-
2428	449968.35	2217163.79	Метод спутниковых геодезических измерений	0.10	-
2429	449964.96	2217158.80	Метод спутниковых геодезических измерений	0.10	-
2430	449963.86	2217158.80	Метод спутниковых геодезических измерений	0.10	-
2431	449962.91	2217158.19	Метод спутниковых геодезических измерений	0.10	-
2432	449954.58	2217148.47	Метод спутниковых геодезических измерений	0.10	-
2433	449954.12	2217147.46	Метод спутниковых геодезических измерений	0.10	-
2434	449954.28	2217146.34	Метод спутниковых геодезических измерений	0.10	-
2435	449954.98	2217145.51	Метод спутниковых геодезических измерений	0.10	-

2436	449955.61	2217145.08	Метод спутниковых геодезических измерений	0.10	-
2437	449952.79	2217141.16	Метод спутниковых геодезических измерений	0.10	-
2438	449947.86	2217144.86	Метод спутниковых геодезических измерений	0.10	-
2439	449947.22	2217145.21	Метод спутниковых геодезических измерений	0.10	-
2440	449946.07	2217145.21	Метод спутниковых геодезических измерений	0.10	-
2441	449945.12	2217144.60	Метод спутниковых геодезических измерений	0.10	-
2442	449944.65	2217143.57	Метод спутниковых геодезических измерений	0.10	-
2443	449944.77	2217142.54	Метод спутниковых геодезических измерений	0.10	-
2444	449945.57	2217141.57	Метод спутниковых геодезических измерений	0.10	-
2445	449950.36	2217137.98	Метод спутниковых геодезических измерений	0.10	-
2446	449944.28	2217130.53	Метод спутниковых геодезических измерений	0.10	-
2447	449939.07	2217135.08	Метод спутниковых геодезических измерений	0.10	-
2448	449938.33	2217135.51	Метод спутниковых геодезических измерений	0.10	-
2449	449937.18	2217135.51	Метод спутниковых геодезических измерений	0.10	-

2450	449936.23	2217134.90	Метод спутниковых геодезических измерений	0.10	-
2451	449935.76	2217133.88	Метод спутниковых геодезических измерений	0.10	-
2452	449935.92	2217132.73	Метод спутниковых геодезических измерений	0.10	-
2453	449936.45	2217132.06	Метод спутниковых геодезических измерений	0.10	-
2454	449941.53	2217127.62	Метод спутниковых геодезических измерений	0.10	-
2455	449927.67	2217114.74	Метод спутниковых геодезических измерений	0.10	-
2456	449923.80	2217118.30	Метод спутниковых геодезических измерений	0.10	-
2457	449923.02	2217118.76	Метод спутниковых геодезических измерений	0.10	-
2458	449922.43	2217118.83	Метод спутниковых геодезических измерений	0.10	-
2459	449921.64	2217118.69	Метод спутниковых геодезических измерений	0.10	-
2460	449920.92	2217118.15	Метод спутниковых геодезических измерений	0.10	-
2461	449920.51	2217117.46	Метод спутниковых геодезических измерений	0.10	-
2462	449920.42	2217116.62	Метод спутниковых геодезических измерений	0.10	-
2463	449920.61	2217115.98	Метод спутниковых геодезических измерений	0.10	-

2464	449921.10	2217115.34	Метод спутниковых геодезических измерений	0.10	-
2465	449924.97	2217111.80	Метод спутниковых геодезических измерений	0.10	-
2466	449921.46	2217107.32	Метод спутниковых геодезических измерений	0.10	-
2467	449920.27	2217106.39	Метод спутниковых геодезических измерений	0.10	-
2468	449918.76	2217104.60	Метод спутниковых геодезических измерений	0.10	-
2469	449902.70	2217116.43	Метод спутниковых геодезических измерений	0.10	-
2470	449860.06	2217149.68	Метод спутниковых геодезических измерений	0.10	-
2471	449863.10	2217154.59	Метод спутниковых геодезических измерений	0.10	-
2472	449863.31	2217155.14	Метод спутниковых геодезических измерений	0.10	-
2473	449863.38	2217155.93	Метод спутниковых геодезических измерений	0.10	-
2474	449863.13	2217156.66	Метод спутниковых геодезических измерений	0.10	-
2475	449862.79	2217157.09	Метод спутниковых геодезических измерений	0.10	-
2476	449859.40	2217160.35	Метод спутниковых геодезических измерений	0.10	-
2477	449865.10	2217166.70	Метод спутниковых геодезических измерений	0.10	-

2478	449870.13	2217172.96	Метод спутниковых геодезических измерений	0.10	-
2479	449874.30	2217168.16	Метод спутниковых геодезических измерений	0.10	-
2480	449874.73	2217167.78	Метод спутниковых геодезических измерений	0.10	-
2481	449875.47	2217167.36	Метод спутниковых геодезических измерений	0.10	-
2482	449876.47	2217167.10	Метод спутниковых геодезических измерений	0.10	-
2483	449877.55	2217167.41	Метод спутниковых геодезических измерений	0.10	-
2484	449878.29	2217168.26	Метод спутниковых геодезических измерений	0.10	-
2485	449878.45	2217169.41	Метод спутниковых геодезических измерений	0.10	-
2486	449877.98	2217170.43	Метод спутниковых геодезических измерений	0.10	-
2487	449877.10	2217171.03	Метод спутниковых геодезических измерений	0.10	-
2488	449872.65	2217176.16	Метод спутниковых геодезических измерений	0.10	-
2489	449883.29	2217189.79	Метод спутниковых геодезических измерений	0.10	-
2490	449892.81	2217200.64	Метод спутниковых геодезических измерений	0.10	-
2491	449898.08	2217204.63	Метод спутниковых геодезических измерений	0.10	-

2492	449900.56	2217199.83	Метод спутниковых геодезических измерений	0.10	-
2493	449901.31	2217198.91	Метод спутниковых геодезических измерений	0.10	-
2494	449902.39	2217198.60	Метод спутниковых геодезических измерений	0.10	-
2495	449903.50	2217198.91	Метод спутниковых геодезических измерений	0.10	-
2496	449904.24	2217199.76	Метод спутниковых геодезических измерений	0.10	-
2497	449904.42	2217200.62	Метод спутниковых геодезических измерений	0.10	-
2498	449904.19	2217201.52	Метод спутниковых геодезических измерений	0.10	-
2499	449901.17	2217207.37	Метод спутниковых геодезических измерений	0.10	-
2500	449920.06	2217231.05	Метод спутниковых геодезических измерений	0.10	-
2501	449924.69	2217235.13	Метод спутниковых геодезических измерений	0.10	-
2502	449926.38	2217230.91	Метод спутниковых геодезических измерений	0.10	-
2503	449927.14	2217229.94	Метод спутниковых геодезических измерений	0.10	-
2504	449928.22	2217229.63	Метод спутниковых геодезических измерений	0.10	-
2505	449929.33	2217229.94	Метод спутниковых геодезических измерений	0.10	-

2506	449930.07	2217230.79	Метод спутниковых геодезических измерений	0.10	-
2507	449930.25	2217231.63	Метод спутниковых геодезических измерений	0.10	-
2508	449930.10	2217232.38	Метод спутниковых геодезических измерений	0.10	-
2509	449927.82	2217238.07	Метод спутниковых геодезических измерений	0.10	-
2510	449943.97	2217255.18	Метод спутниковых геодезических измерений	0.10	-
2511	449950.27	2217261.08	Метод спутниковых геодезических измерений	0.10	-
2512	449953.17	2217263.39	Метод спутниковых геодезических измерений	0.10	-
2513	449954.08	2217262.12	Метод спутниковых геодезических измерений	0.10	-
2514	449955.16	2217261.81	Метод спутниковых геодезических измерений	0.10	-
2515	449956.27	2217262.12	Метод спутниковых геодезических измерений	0.10	-
2516	449957.01	2217262.97	Метод спутниковых геодезических измерений	0.10	-
2517	449957.19	2217263.83	Метод спутниковых геодезических измерений	0.10	-
2518	449956.99	2217264.66	Метод спутниковых геодезических измерений	0.10	-
2519	449956.33	2217266.06	Метод спутниковых геодезических измерений	0.10	-

2520	449958.18	2217268.10	Метод спутниковых геодезических измерений	0.10	-
2521	449968.17	2217280.06	Метод спутниковых геодезических измерений	0.10	-
2522	449971.15	2217283.35	Метод спутниковых геодезических измерений	0.10	-
2523	449975.59	2217280.11	Метод спутниковых геодезических измерений	0.10	-
2524	449976.39	2217279.52	Метод спутниковых геодезических измерений	0.10	-
2525	449977.47	2217279.21	Метод спутниковых геодезических измерений	0.10	-
2526	449978.55	2217279.52	Метод спутниковых геодезических измерений	0.10	-
2527	449978.83	2217279.83	Метод спутниковых геодезических измерений	0.10	-
2528	449981.48	2217279.99	Метод спутниковых геодезических измерений	0.10	-
2529	449982.35	2217280.27	Метод спутниковых геодезических измерений	0.10	-
2530	449983.19	2217281.15	Метод спутниковых геодезических измерений	0.10	-
2531	449983.35	2217282.30	Метод спутниковых геодезических измерений	0.10	-
2532	449982.88	2217283.32	Метод спутниковых геодезических измерений	0.10	-
2533	449981.93	2217283.93	Метод спутниковых геодезических измерений	0.10	-

2534	449981.08	2217283.98	Метод спутниковых геодезических измерений	0.10	-
2535	449977.38	2217283.76	Метод спутниковых геодезических измерений	0.10	-
2536	449972.70	2217287.17	Метод спутниковых геодезических измерений	0.10	-
2537	449969.16	2217306.40	Метод спутниковых геодезических измерений	0.10	-
2538	449992.91	2217308.51	Метод спутниковых геодезических измерений	0.10	-
2539	450004.58	2217305.99	Метод спутниковых геодезических измерений	0.10	-
2540	450014.94	2217306.03	Метод спутниковых геодезических измерений	0.10	-
2541	450030.00	2217306.57	Метод спутниковых геодезических измерений	0.10	-
2542	450034.11	2217306.58	Метод спутниковых геодезических измерений	0.10	-
2543	450034.05	2217304.59	Метод спутниковых геодезических измерений	0.10	-
2544	450034.23	2217303.73	Метод спутниковых геодезических измерений	0.10	-
2545	450034.97	2217302.88	Метод спутниковых геодезических измерений	0.10	-
2546	450036.05	2217302.57	Метод спутниковых геодезических измерений	0.10	-
2547	450037.16	2217302.88	Метод спутниковых геодезических измерений	0.10	-

2548	450037.90	2217303.73	Метод спутниковых геодезических измерений	0.10	-
2549	450038.07	2217304.70	Метод спутниковых геодезических измерений	0.10	-
2550	450038.11	2217306.67	Метод спутниковых геодезических измерений	0.10	-
2551	450061.02	2217307.84	Метод спутниковых геодезических измерений	0.10	-
2552	450072.92	2217308.49	Метод спутниковых геодезических измерений	0.10	-
2553	450073.20	2217306.41	Метод спутниковых геодезических измерений	0.10	-
2554	450073.94	2217305.56	Метод спутниковых геодезических измерений	0.10	-
2555	450075.02	2217305.24	Метод спутниковых геодезических измерений	0.10	-
2556	450076.13	2217305.56	Метод спутниковых геодезических измерений	0.10	-
2557	450076.87	2217306.41	Метод спутниковых геодезических измерений	0.10	-
2558	450077.05	2217307.24	Метод спутниковых геодезических измерений	0.10	-
2559	450076.91	2217308.72	Метод спутниковых геодезических измерений	0.10	-
2560	450081.13	2217308.99	Метод спутниковых геодезических измерений	0.10	-
2561	450095.82	2217310.90	Метод спутниковых геодезических измерений	0.10	-

2562	450109.15	2217316.57	Метод спутниковых геодезических измерений	0.10	-
2563	450110.17	2217315.18	Метод спутниковых геодезических измерений	0.10	-
2564	450110.68	2217314.68	Метод спутниковых геодезических измерений	0.10	-
2565	450111.76	2217314.37	Метод спутниковых геодезических измерений	0.10	-
2566	450112.87	2217314.68	Метод спутниковых геодезических измерений	0.10	-
2567	450113.61	2217315.53	Метод спутниковых геодезических измерений	0.10	-
2568	450113.77	2217316.68	Метод спутниковых геодезических измерений	0.10	-
2569	450113.39	2217317.56	Метод спутниковых геодезических измерений	0.10	-
2570	450112.50	2217318.76	Метод спутниковых геодезических измерений	0.10	-
2571	450126.84	2217331.86	Метод спутниковых геодезических измерений	0.10	-
2572	450130.71	2217336.37	Метод спутниковых геодезических измерений	0.10	-
2573	450134.50	2217340.07	Метод спутниковых геодезических измерений	0.10	-
2574	450136.01	2217338.31	Метод спутниковых геодезических измерений	0.10	-
2575	450136.74	2217337.77	Метод спутниковых геодезических измерений	0.10	-

2576	450137.51	2217337.60	Метод спутниковых геодезических измерений	0.10	-
2577	450138.62	2217337.91	Метод спутниковых геодезических измерений	0.10	-
2578	450139.36	2217338.76	Метод спутниковых геодезических измерений	0.10	-
2579	450139.52	2217339.91	Метод спутниковых геодезических измерений	0.10	-
2580	450139.05	2217340.93	Метод спутниковых геодезических измерений	0.10	-
2581	450137.43	2217342.80	Метод спутниковых геодезических измерений	0.10	-
2582	450148.02	2217352.16	Метод спутниковых геодезических измерений	0.10	-
2583	450149.85	2217350.44	Метод спутниковых геодезических измерений	0.10	-
2584	450150.93	2217350.13	Метод спутниковых геодезических измерений	0.10	-
2585	450152.04	2217350.44	Метод спутниковых геодезических измерений	0.10	-
2586	450152.78	2217351.29	Метод спутниковых геодезических измерений	0.10	-
2587	450152.94	2217352.44	Метод спутниковых геодезических измерений	0.10	-
2588	450152.33	2217353.57	Метод спутниковых геодезических измерений	0.10	-
2589	450150.97	2217354.89	Метод спутниковых геодезических измерений	0.10	-

2590	450168.52	2217371.72	Метод спутниковых геодезических измерений	0.10	-
2591	450169.46	2217370.76	Метод спутниковых геодезических измерений	0.10	-
2592	450170.00	2217370.27	Метод спутниковых геодезических измерений	0.10	-
2593	450171.13	2217369.90	Метод спутниковых геодезических измерений	0.10	-
2594	450172.24	2217370.21	Метод спутниковых геодезических измерений	0.10	-
2595	450172.98	2217371.06	Метод спутниковых геодезических измерений	0.10	-
2596	450173.14	2217372.21	Метод спутниковых геодезических измерений	0.10	-
2597	450172.67	2217373.23	Метод спутниковых геодезических измерений	0.10	-
2598	450170.95	2217374.96	Метод спутниковых геодезических измерений	0.10	-
2599	450173.28	2217380.03	Метод спутниковых геодезических измерений	0.10	-
2600	450179.00	2217398.62	Метод спутниковых геодезических измерений	0.10	-
2601	450180.90	2217402.24	Метод спутниковых геодезических измерений	0.10	-
2602	450187.79	2217402.77	Метод спутниковых геодезических измерений	0.10	-
2603	450188.90	2217403.08	Метод спутниковых геодезических измерений	0.10	-

2604	450189.64	2217403.93	Метод спутниковых геодезических измерений	0.10	-
2605	450189.80	2217405.07	Метод спутниковых геодезических измерений	0.10	-
2606	450189.33	2217406.10	Метод спутниковых геодезических измерений	0.10	-
2607	450188.38	2217406.71	Метод спутниковых геодезических измерений	0.10	-
2608	450187.61	2217406.76	Метод спутниковых геодезических измерений	0.10	-
2609	450182.43	2217406.36	Метод спутниковых геодезических измерений	0.10	-
2610	450187.68	2217423.62	Метод спутниковых геодезических измерений	0.10	-
2611	450189.19	2217433.79	Метод спутниковых геодезических измерений	0.10	-
2612	450190.86	2217442.92	Метод спутниковых геодезических измерений	0.10	-
2613	450197.89	2217441.96	Метод спутниковых геодезических измерений	0.10	-
2614	450199.04	2217442.26	Метод спутниковых геодезических измерений	0.10	-
2615	450199.78	2217443.11	Метод спутниковых геодезических измерений	0.10	-
2616	450199.94	2217444.26	Метод спутниковых геодезических измерений	0.10	-
2617	450199.47	2217445.28	Метод спутниковых геодезических измерений	0.10	-

2618	450198.88	2217445.79	Метод спутниковых геодезических измерений	0.10	-
2619	450198.23	2217445.93	Метод спутниковых геодезических измерений	0.10	-
2620	450191.62	2217446.86	Метод спутниковых геодезических измерений	0.10	-
2621	450194.93	2217463.29	Метод спутниковых геодезических измерений	0.10	-
2622	450200.49	2217465.73	Метод спутниковых геодезических измерений	0.10	-
2623	450201.04	2217466.10	Метод спутниковых геодезических измерений	0.10	-
2624	450201.50	2217466.73	Метод спутниковых геодезических измерений	0.10	-
2625	450201.63	2217467.11	Метод спутниковых геодезических измерений	0.10	-
2626	450202.15	2217469.37	Метод спутниковых геодезических измерений	0.10	-
2627	450203.63	2217469.52	Метод спутниковых геодезических измерений	0.10	-
2628	450204.83	2217469.76	Метод спутниковых геодезических измерений	0.10	-
2629	450205.51	2217470.02	Метод спутниковых геодезических измерений	0.10	-
2630	450206.25	2217470.87	Метод спутниковых геодезических измерений	0.10	-
2631	450206.41	2217472.02	Метод спутниковых геодезических измерений	0.10	-

2632	450205.94	2217473.04	Метод спутниковых геодезических измерений	0.10	-
2633	450204.99	2217473.65	Метод спутниковых геодезических измерений	0.10	-
2634	450204.43	2217473.73	Метод спутниковых геодезических измерений	0.10	-
2635	450203.19	2217473.49	Метод спутниковых геодезических измерений	0.10	-
2636	450205.71	2217482.99	Метод спутниковых геодезических измерений	0.10	-
2637	450208.41	2217496.00	Метод спутниковых геодезических измерений	0.10	-
2638	450208.43	2217496.69	Метод спутниковых геодезических измерений	0.10	-
2639	450207.96	2217497.71	Метод спутниковых геодезических измерений	0.10	-
2640	450207.33	2217498.22	Метод спутниковых геодезических измерений	0.10	-
2641	450206.78	2217498.37	Метод спутниковых геодезических измерений	0.10	-
2642	450204.82	2217498.70	Метод спутниковых геодезических измерений	0.10	-
2643	450205.53	2217502.56	Метод спутниковых геодезических измерений	0.10	-
2644	450211.54	2217501.29	Метод спутниковых геодезических измерений	0.10	-
2645	450212.26	2217501.24	Метод спутниковых геодезических измерений	0.10	-

2646	450213.04	2217501.56	Метод спутниковых геодезических измерений	0.10	-
2647	450213.78	2217502.41	Метод спутниковых геодезических измерений	0.10	-
2648	450213.94	2217503.55	Метод спутниковых геодезических измерений	0.10	-
2649	450213.47	2217504.58	Метод спутниковых геодезических измерений	0.10	-
2650	450212.34	2217505.21	Метод спутниковых геодезических измерений	0.10	-
2651	450206.16	2217506.51	Метод спутниковых геодезических измерений	0.10	-
2652	450208.02	2217520.56	Метод спутниковых геодезических измерений	0.10	-
2653	450211.67	2217543.86	Метод спутниковых геодезических измерений	0.10	-
2654	450212.56	2217551.76	Метод спутниковых геодезических измерений	0.10	-
2655	450223.39	2217549.54	Метод спутниковых геодезических измерений	0.10	-
2656	450237.30	2217546.45	Метод спутниковых геодезических измерений	0.10	-
2657	450252.88	2217543.71	Метод спутниковых геодезических измерений	0.10	-
2658	450253.05	2217542.91	Метод спутниковых геодезических измерений	0.10	-
2659	450253.79	2217542.06	Метод спутниковых геодезических измерений	0.10	-

2660	450254.87	2217541.75	Метод спутниковых геодезических измерений	0.10	-
2661	450256.12	2217542.18	Метод спутниковых геодезических измерений	0.10	-
2662	450257.14	2217542.97	Метод спутниковых геодезических измерений	0.10	-
2663	450259.17	2217542.62	Метод спутниковых геодезических измерений	0.10	-
2664	450264.22	2217540.87	Метод спутниковых геодезических измерений	0.10	-
2665	450269.74	2217539.63	Метод спутниковых геодезических измерений	0.10	-
2666	450270.17	2217539.59	Метод спутниковых геодезических измерений	0.10	-
2667	450270.90	2217539.72	Метод спутниковых геодезических измерений	0.10	-
2668	450271.80	2217540.07	Метод спутниковых геодезических измерений	0.10	-
2669	450272.23	2217540.31	Метод спутниковых геодезических измерений	0.10	-
2670	450283.37	2217548.20	Метод спутниковых геодезических измерений	0.10	-
2671	450284.00	2217547.81	Метод спутниковых геодезических измерений	0.10	-
2672	450284.01	2217546.34	Метод спутниковых геодезических измерений	0.10	-
2673	450283.59	2217545.60	Метод спутниковых геодезических измерений	0.10	-

2674	450281.18	2217538.39	Метод спутниковых геодезических измерений	0.10	-
2675	450278.42	2217528.50	Метод спутниковых геодезических измерений	0.10	-
2676	450271.07	2217507.32	Метод спутниковых геодезических измерений	0.10	-
2677	450266.14	2217500.89	Метод спутниковых геодезических измерений	0.10	-
2678	450260.74	2217488.98	Метод спутниковых геодезических измерений	0.10	-
2679	450255.34	2217474.74	Метод спутниковых геодезических измерений	0.10	-
2680	450250.73	2217457.99	Метод спутниковых геодезических измерений	0.10	-
2681	450250.08	2217455.71	Метод спутниковых геодезических измерений	0.10	-
2682	450250.24	2217454.59	Метод спутниковых геодезических измерений	0.10	-
2683	450250.98	2217453.74	Метод спутниковых геодезических измерений	0.10	-
2684	450252.06	2217453.42	Метод спутниковых геодезических измерений	0.10	-
2685	450253.14	2217453.74	Метод спутниковых геодезических измерений	0.10	-
2686	450253.88	2217454.59	Метод спутниковых геодезических измерений	0.10	-
2687	450254.04	2217455.08	Метод спутниковых геодезических измерений	0.10	-

2688	450256.69	2217454.49	Метод спутниковых геодезических измерений	0.10	-
2689	450258.33	2217453.77	Метод спутниковых геодезических измерений	0.10	-
2690	450259.14	2217453.60	Метод спутниковых геодезических измерений	0.10	-
2691	450260.22	2217453.91	Метод спутниковых геодезических измерений	0.10	-
2692	450260.96	2217454.76	Метод спутниковых геодезических измерений	0.10	-
2693	450261.12	2217455.91	Метод спутниковых геодезических измерений	0.10	-
2694	450260.65	2217456.93	Метод спутниковых геодезических измерений	0.10	-
2695	450259.93	2217457.43	Метод спутниковых геодезических измерений	0.10	-
2696	450257.88	2217458.32	Метод спутниковых геодезических измерений	0.10	-
2697	450255.14	2217458.93	Метод спутниковых геодезических измерений	0.10	-
2698	450259.17	2217473.59	Метод спутниковых геодезических измерений	0.10	-
2699	450263.81	2217485.79	Метод спутниковых геодезических измерений	0.10	-
2700	450266.70	2217484.84	Метод спутниковых геодезических измерений	0.10	-
2701	450267.63	2217484.71	Метод спутниковых геодезических измерений	0.10	-

2702	450268.41	2217485.05	Метод спутниковых геодезических измерений	0.10	-
2703	450269.15	2217485.90	Метод спутниковых геодезических измерений	0.10	-
2704	450269.31	2217487.05	Метод спутниковых геодезических измерений	0.10	-
2705	450268.84	2217488.07	Метод спутниковых геодезических измерений	0.10	-
2706	450267.79	2217488.69	Метод спутниковых геодезических измерений	0.10	-
2707	450265.35	2217489.49	Метод спутниковых геодезических измерений	0.10	-
2708	450269.02	2217497.66	Метод спутниковых геодезических измерений	0.10	-
2709	450279.58	2217497.57	Метод спутниковых геодезических измерений	0.10	-
2710	450290.82	2217494.90	Метод спутниковых геодезических измерений	0.10	-
2711	450307.17	2217489.94	Метод спутниковых геодезических измерений	0.10	-
2712	450314.17	2217488.19	Метод спутниковых геодезических измерений	0.10	-
2713	450316.13	2217482.77	Метод спутниковых геодезических измерений	0.10	-
2714	450312.70	2217484.57	Метод спутниковых геодезических измерений	0.10	-
2715	450311.78	2217484.81	Метод спутниковых геодезических измерений	0.10	-

2716	450311.00	2217484.78	Метод спутниковых геодезических измерений	0.10	-
2717	450310.24	2217484.13	Метод спутниковых геодезических измерений	0.10	-
2718	450309.77	2217483.10	Метод спутниковых геодезических измерений	0.10	-
2719	450309.93	2217481.96	Метод спутниковых геодезических измерений	0.10	-
2720	450310.84	2217481.03	Метод спутниковых геодезических измерений	0.10	-
2721	450315.22	2217478.73	Метод спутниковых геодезических измерений	0.10	-
2722	450317.31	2217477.49	Метод спутниковых геодезических измерений	0.10	-
2723	450315.09	2217472.70	Метод спутниковых геодезических измерений	0.10	-
2724	450311.04	2217455.19	Метод спутниковых геодезических измерений	0.10	-
2725	450308.47	2217454.55	Метод спутниковых геодезических измерений	0.10	-
2726	450307.52	2217453.94	Метод спутниковых геодезических измерений	0.10	-
2727	450307.12	2217453.22	Метод спутниковых геодезических измерений	0.10	-
2728	450302.93	2217439.83	Метод спутниковых геодезических измерений	0.10	-
2729	450302.26	2217439.47	Метод спутниковых геодезических измерений	0.10	-

2730	450301.68	2217439.05	Метод спутниковых геодезических измерений	0.10	-
2731	450301.32	2217438.38	Метод спутниковых геодезических измерений	0.10	-
2732	450301.21	2217437.61	Метод спутниковых геодезических измерений	0.10	-
2733	450301.37	2217436.88	Метод спутниковых геодезических измерений	0.10	-
2734	450301.77	2217436.41	Метод спутниковых геодезических измерений	0.10	-
2735	450300.23	2217432.92	Метод спутниковых геодезических измерений	0.10	-
2736	450299.49	2217430.68	Метод спутниковых геодезических измерений	0.10	-
2737	450299.41	2217430.35	Метод спутниковых геодезических измерений	0.10	-
2738	450299.57	2217429.23	Метод спутниковых геодезических измерений	0.10	-
2739	450300.31	2217428.38	Метод спутниковых геодезических измерений	0.10	-
2740	450301.39	2217428.07	Метод спутниковых геодезических измерений	0.10	-
2741	450301.92	2217428.22	Метод спутниковых геодезических измерений	0.10	-
2742	450304.28	2217423.92	Метод спутниковых геодезических измерений	0.10	-
2743	450305.03	2217423.03	Метод спутниковых геодезических измерений	0.10	-

2744	450306.13	2217422.72	Метод спутниковых геодезических измерений	0.10	-
2745	450307.22	2217423.03	Метод спутниковых геодезических измерений	0.10	-
2746	450307.96	2217423.88	Метод спутниковых геодезических измерений	0.10	-
2747	450308.12	2217425.03	Метод спутниковых геодезических измерений	0.10	-
2748	450307.88	2217425.68	Метод спутниковых геодезических измерений	0.10	-
2749	450304.29	2217432.22	Метод спутниковых геодезических измерений	0.10	-
2750	450306.15	2217436.44	Метод спутниковых геодезических измерений	0.10	-
2751	450306.53	2217437.93	Метод спутниковых геодезических измерений	0.10	-
2752	450310.60	2217450.96	Метод спутниковых геодезических измерений	0.10	-
2753	450313.20	2217451.61	Метод спутниковых геодезических измерений	0.10	-
2754	450313.79	2217451.86	Метод спутниковых геодезических измерений	0.10	-
2755	450314.53	2217452.71	Метод спутниковых геодезических измерений	0.10	-
2756	450314.66	2217453.09	Метод спутниковых геодезических измерений	0.10	-
2757	450318.89	2217471.41	Метод спутниковых геодезических измерений	0.10	-

2758	450321.07	2217476.09	Метод спутниковых геодезических измерений	0.10	-
2759	450322.06	2217476.38	Метод спутниковых геодезических измерений	0.10	-
2760	450322.80	2217477.23	Метод спутниковых геодезических измерений	0.10	-
2761	450322.96	2217478.38	Метод спутниковых геодезических измерений	0.10	-
2762	450322.49	2217479.40	Метод спутниковых геодезических измерений	0.10	-
2763	450321.37	2217480.03	Метод спутниковых геодезических измерений	0.10	-
2764	450317.57	2217490.55	Метод спутниковых геодезических измерений	0.10	-
2765	450317.20	2217491.19	Метод спутниковых геодезических измерений	0.10	-
2766	450316.17	2217491.82	Метод спутниковых геодезических измерений	0.10	-
2767	450308.28	2217493.79	Метод спутниковых геодезических измерений	0.10	-
2768	450291.80	2217498.78	Метод спутниковых геодезических измерений	0.10	-
2769	450280.09	2217501.56	Метод спутниковых геодезических измерений	0.10	-
2770	450271.75	2217501.64	Метод спутниковых геодезических измерений	0.10	-
2771	450274.68	2217505.43	Метод спутниковых геодезических измерений	0.10	-

2772	450282.26	2217527.37	Метод спутниковых геодезических измерений	0.10	-
2773	450284.99	2217537.17	Метод спутниковых геодезических измерений	0.10	-
2774	450286.99	2217543.14	Метод спутниковых геодезических измерений	0.10	-
2775	450294.48	2217540.04	Метод спутниковых геодезических измерений	0.10	-
2776	450293.02	2217535.10	Метод спутниковых геодезических измерений	0.10	-
2777	450292.38	2217533.94	Метод спутниковых геодезических измерений	0.10	-
2778	450292.20	2217533.29	Метод спутниковых геодезических измерений	0.10	-
2779	450292.38	2217532.45	Метод спутниковых геодезических измерений	0.10	-
2780	450293.12	2217531.60	Метод спутниковых геодезических измерений	0.10	-
2781	450294.20	2217531.29	Метод спутниковых геодезических измерений	0.10	-
2782	450295.31	2217531.60	Метод спутниковых геодезических измерений	0.10	-
2783	450295.89	2217532.20	Метод спутниковых геодезических измерений	0.10	-
2784	450296.52	2217533.15	Метод спутниковых геодезических измерений	0.10	-
2785	450296.77	2217533.68	Метод спутниковых геодезических измерений	0.10	-

2786	450298.22	2217538.57	Метод спутниковых геодезических измерений	0.10	-
2787	450310.90	2217533.85	Метод спутниковых геодезических измерений	0.10	-
2788	450313.83	2217532.51	Метод спутниковых геодезических измерений	0.10	-
2789	450313.11	2217529.76	Метод спутниковых геодезических измерений	0.10	-
2790	450312.90	2217528.65	Метод спутниковых геодезических измерений	0.10	-
2791	450312.83	2217528.04	Метод спутниковых геодезических измерений	0.10	-
2792	450312.73	2217527.23	Метод спутниковых геодезических измерений	0.10	-
2793	450312.91	2217526.37	Метод спутниковых геодезических измерений	0.10	-
2794	450313.65	2217525.52	Метод спутниковых геодезических измерений	0.10	-
2795	450314.73	2217525.21	Метод спутниковых геодезических измерений	0.10	-
2796	450315.84	2217525.52	Метод спутниковых геодезических измерений	0.10	-
2797	450316.58	2217526.37	Метод спутниковых геодезических измерений	0.10	-
2798	450316.74	2217526.99	Метод спутниковых геодезических измерений	0.10	-
2799	450316.85	2217527.99	Метод спутниковых геодезических измерений	0.10	-

2800	450317.00	2217528.82	Метод спутниковых геодезических измерений	0.10	-
2801	450317.53	2217530.86	Метод спутниковых геодезических измерений	0.10	-
2802	450325.80	2217527.30	Метод спутниковых геодезических измерений	0.10	-
2803	450343.73	2217523.35	Метод спутниковых геодезических измерений	0.10	-
2804	450344.74	2217523.22	Метод спутниковых геодезических измерений	0.10	-
2805	450344.00	2217520.17	Метод спутниковых геодезических измерений	0.10	-
2806	450343.88	2217519.19	Метод спутниковых геодезических измерений	0.10	-
2807	450343.84	2217518.82	Метод спутниковых геодезических измерений	0.10	-
2808	450344.02	2217517.99	Метод спутниковых геодезических измерений	0.10	-
2809	450344.76	2217517.14	Метод спутниковых геодезических измерений	0.10	-
2810	450345.84	2217516.83	Метод спутниковых геодезических измерений	0.10	-
2811	450346.95	2217517.14	Метод спутниковых геодезических измерений	0.10	-
2812	450347.69	2217517.99	Метод спутниковых геодезических измерений	0.10	-
2813	450347.87	2217518.81	Метод спутниковых геодезических измерений	0.10	-

2814	450347.92	2217519.36	Метод спутниковых геодезических измерений	0.10	-
2815	450348.65	2217522.36	Метод спутниковых геодезических измерений	0.10	-
2816	450374.72	2217513.90	Метод спутниковых геодезических измерений	0.10	-
2817	450373.29	2217508.98	Метод спутниковых геодезических измерений	0.10	-
2818	450373.19	2217508.41	Метод спутниковых геодезических измерений	0.10	-
2819	450373.37	2217507.58	Метод спутниковых геодезических измерений	0.10	-
2820	450374.11	2217506.73	Метод спутниковых геодезических измерений	0.10	-
2821	450375.19	2217506.42	Метод спутниковых геодезических измерений	0.10	-
2822	450376.30	2217506.73	Метод спутниковых геодезических измерений	0.10	-
2823	450376.93	2217507.34	Метод спутниковых геодезических измерений	0.10	-
2824	450377.13	2217507.86	Метод спутниковых геодезических измерений	0.10	-
2825	450378.57	2217512.83	Метод спутниковых геодезических измерений	0.10	-
2826	450388.13	2217510.64	Метод спутниковых геодезических измерений	0.10	-
2827	450387.50	2217507.56	Метод спутниковых геодезических измерений	0.10	-

2828	450386.82	2217505.68	Метод спутниковых геодезических измерений	0.10	-
2829	450386.68	2217505.00	Метод спутниковых геодезических измерений	0.10	-
2830	450386.86	2217504.17	Метод спутниковых геодезических измерений	0.10	-
2831	450387.60	2217503.32	Метод спутниковых геодезических измерений	0.10	-
2832	450388.68	2217503.00	Метод спутниковых геодезических измерений	0.10	-
2833	450389.79	2217503.32	Метод спутниковых геодезических измерений	0.10	-
2834	450390.58	2217504.31	Метод спутниковых геодезических измерений	0.10	-
2835	450391.39	2217506.61	Метод спутниковых геодезических измерений	0.10	-
2836	450391.99	2217509.57	Метод спутниковых геодезических измерений	0.10	-
2837	450417.10	2217501.51	Метод спутниковых геодезических измерений	0.10	-
2838	450421.98	2217499.82	Метод спутниковых геодезических измерений	0.10	-
2839	450420.48	2217494.27	Метод спутниковых геодезических измерений	0.10	-
2840	450420.39	2217493.75	Метод спутниковых геодезических измерений	0.10	-
2841	450420.57	2217492.91	Метод спутниковых геодезических измерений	0.10	-

2842	450421.31	2217492.06	Метод спутниковых геодезических измерений	0.10	-
2843	450422.39	2217491.75	Метод спутниковых геодезических измерений	0.10	-
2844	450423.50	2217492.06	Метод спутниковых геодезических измерений	0.10	-
2845	450424.34	2217493.23	Метод спутниковых геодезических измерений	0.10	-
2846	450425.78	2217498.56	Метод спутниковых геодезических измерений	0.10	-
2847	450466.07	2217485.63	Метод спутниковых геодезических измерений	0.10	-
2848	450465.92	2217485.27	Метод спутниковых геодезических измерений	0.10	-
2849	450464.52	2217480.27	Метод спутниковых геодезических измерений	0.10	-
2850	450464.43	2217479.72	Метод спутниковых геодезических измерений	0.10	-
2851	450464.61	2217478.89	Метод спутниковых геодезических измерений	0.10	-
2852	450465.35	2217478.04	Метод спутниковых геодезических измерений	0.10	-
2853	450466.43	2217477.73	Метод спутниковых геодезических измерений	0.10	-
2854	450467.54	2217478.04	Метод спутниковых геодезических измерений	0.10	-
2855	450468.18	2217478.65	Метод спутниковых геодезических измерений	0.10	-

2856	450468.38	2217479.19	Метод спутниковых геодезических измерений	0.10	-
2857	450469.71	2217483.98	Метод спутниковых геодезических измерений	0.10	-
2858	450470.00	2217484.49	Метод спутниковых геодезических измерений	0.10	-
2859	450471.04	2217484.80	Метод спутниковых геодезических измерений	0.10	-
2860	450471.78	2217485.65	Метод спутниковых геодезических измерений	0.10	-
2861	450471.94	2217486.77	Метод спутниковых геодезических измерений	0.10	-
2862	450471.47	2217487.79	Метод спутниковых геодезических измерений	0.10	-
2863	450470.57	2217488.38	Метод спутниковых геодезических измерений	0.10	-
2864	450469.59	2217488.70	Метод спутниковых геодезических измерений	0.10	-
2865	450425.03	2217502.99	Метод спутниковых геодезических измерений	0.10	-
2866	450418.34	2217505.31	Метод спутниковых геодезических измерений	0.10	-
2867	450391.04	2217514.07	Метод спутниковых геодезических измерений	0.10	-
2868	450377.71	2217517.13	Метод спутниковых геодезических измерений	0.10	-
2869	450347.82	2217526.83	Метод спутниковых геодезических измерений	0.10	-

2870	450344.33	2217527.30	Метод спутниковых геодезических измерений	0.10	-
2871	450326.85	2217531.17	Метод спутниковых геодезических измерений	0.10	-
2872	450317.00	2217535.45	Метод спутниковых геодезических измерений	0.10	-
2873	450312.37	2217537.57	Метод спутниковых геодезических измерений	0.10	-
2874	450297.64	2217543.06	Метод спутниковых геодезических измерений	0.10	-
2875	450288.00	2217547.05	Метод спутниковых геодезических измерений	0.10	-
2876	450287.97	2217549.21	Метод спутниковых геодезических измерений	0.10	-
2877	450287.50	2217550.24	Метод спутниковых геодезических измерений	0.10	-
2878	450293.08	2217552.65	Метод спутниковых геодезических измерений	0.10	-
2879	450293.62	2217552.95	Метод спутниковых геодезических измерений	0.10	-
2880	450294.19	2217553.86	Метод спутниковых геодезических измерений	0.10	-
2881	450297.43	2217563.74	Метод спутниковых геодезических измерений	0.10	-
2882	450313.20	2217565.47	Метод спутниковых геодезических измерений	0.10	-
2883	450344.53	2217565.20	Метод спутниковых геодезических измерений	0.10	-

2884	450377.07	2217560.76	Метод спутниковых геодезических измерений	0.10	-
2885	450417.81	2217555.02	Метод спутниковых геодезических измерений	0.10	-
2886	450434.37	2217552.67	Метод спутниковых геодезических измерений	0.10	-
2887	450452.67	2217550.77	Метод спутниковых геодезических измерений	0.10	-
2888	450483.53	2217545.47	Метод спутниковых геодезических измерений	0.10	-
2889	450492.09	2217543.83	Метод спутниковых геодезических измерений	0.10	-
2890	450508.91	2217541.91	Метод спутниковых геодезических измерений	0.10	-
2891	450517.92	2217540.28	Метод спутниковых геодезических измерений	0.10	-
2892	450518.62	2217540.25	Метод спутниковых геодезических измерений	0.10	-
2893	450519.36	2217540.57	Метод спутниковых геодезических измерений	0.10	-
2894	450520.10	2217541.42	Метод спутниковых геодезических измерений	0.10	-
2895	450520.26	2217541.98	Метод спутниковых геодезических измерений	0.10	-
2896	450520.43	2217543.25	Метод спутниковых геодезических измерений	0.10	-
2897	450527.10	2217540.58	Метод спутниковых геодезических измерений	0.10	-

2898	450536.51	2217536.75	Метод спутниковых геодезических измерений	0.10	-
2899	450550.41	2217532.36	Метод спутниковых геодезических измерений	0.10	-
2900	450575.84	2217524.33	Метод спутниковых геодезических измерений	0.10	-
2901	450576.44	2217524.24	Метод спутниковых геодезических измерений	0.10	-
2902	450577.19	2217524.38	Метод спутниковых геодезических измерений	0.10	-
2903	450578.83	2217525.08	Метод спутниковых геодезических измерений	0.10	-
2904	450579.32	2217525.51	Метод спутниковых геодезических измерений	0.10	-
2905	450586.04	2217533.99	Метод спутниковых геодезических измерений	0.10	-
2906	450586.29	2217534.40	Метод спутниковых геодезических измерений	0.10	-
2907	450586.46	2217535.01	Метод спутниковых геодезических измерений	0.10	-
2908	450589.07	2217558.13	Метод спутниковых геодезических измерений	0.10	-
2909	450590.30	2217566.29	Метод спутниковых геодезических измерений	0.10	-
2910	450593.00	2217575.63	Метод спутниковых геодезических измерений	0.10	-
2911	450594.40	2217581.51	Метод спутниковых геодезических измерений	0.10	-

2912	450596.09	2217594.66	Метод спутниковых геодезических измерений	0.10	-
2913	450596.53	2217594.79	Метод спутниковых геодезических измерений	0.10	-
2914	450597.27	2217595.64	Метод спутниковых геодезических измерений	0.10	-
2915	450597.45	2217596.25	Метод спутниковых геодезических измерений	0.10	-
2916	450597.40	2217597.15	Метод спутниковых геодезических измерений	0.10	-
2917	450596.96	2217597.81	Метод спутниковых геодезических измерений	0.10	-
2918	450596.30	2217598.23	Метод спутниковых геодезических измерений	0.10	-
2919	450596.30	2217598.94	Метод спутниковых геодезических измерений	0.10	-
2920	450596.28	2217599.23	Метод спутниковых геодезических измерений	0.10	-
2921	450593.42	2217611.30	Метод спутниковых геодезических измерений	0.10	-
2922	450595.42	2217611.06	Метод спутниковых геодезических измерений	0.10	-
2923	450595.65	2217611.05	Метод спутниковых геодезических измерений	0.10	-
2924	450596.52	2217611.25	Метод спутниковых геодезических измерений	0.10	-
2925	450607.30	2217616.49	Метод спутниковых геодезических измерений	0.10	-

2926	450607.51	2217616.60	Метод спутниковых геодезических измерений	0.10	-
2927	450608.25	2217617.45	Метод спутниковых геодезических измерений	0.10	-
2928	450608.41	2217618.05	Метод спутниковых геодезических измерений	0.10	-
1	450609.11	2217623.75	Метод спутниковых геодезических измерений	0.10	-
2929	450410.99	2218309.89	Метод спутниковых геодезических измерений	0.10	-
2930	450409.42	2218310.90	Метод спутниковых геодезических измерений	0.10	-
2931	450408.68	2218311.75	Метод спутниковых геодезических измерений	0.10	-
2932	450408.50	2218312.65	Метод спутниковых геодезических измерений	0.10	-
2933	450408.66	2218316.90	Метод спутниковых геодезических измерений	0.10	-
2934	450409.13	2218317.92	Метод спутниковых геодезических измерений	0.10	-
2935	450410.08	2218318.53	Метод спутниковых геодезических измерений	0.10	-
2936	450411.20	2218318.53	Метод спутниковых геодезических измерений	0.10	-
2937	450412.15	2218317.92	Метод спутниковых геодезических измерений	0.10	-
2938	450412.62	2218316.90	Метод спутниковых геодезических измерений	0.10	-

2939	450412.54	2218313.65	Метод спутниковых геодезических измерений	0.10	-
2940	450413.44	2218313.07	Метод спутниковых геодезических измерений	0.10	-
2941	450414.74	2218314.57	Метод спутниковых геодезических измерений	0.10	-
2942	450431.69	2218337.42	Метод спутниковых геодезических измерений	0.10	-
2943	450429.43	2218338.93	Метод спутниковых геодезических измерений	0.10	-
2944	450428.73	2218339.76	Метод спутниковых геодезических измерений	0.10	-
2945	450428.57	2218340.88	Метод спутниковых геодезических измерений	0.10	-
2946	450429.42	2218345.36	Метод спутниковых геодезических измерений	0.10	-
2947	450429.87	2218346.30	Метод спутниковых геодезических измерений	0.10	-
2948	450430.82	2218346.91	Метод спутниковых геодезических измерений	0.10	-
2949	450431.94	2218346.91	Метод спутниковых геодезических измерений	0.10	-
2950	450432.89	2218346.30	Метод спутниковых геодезических измерений	0.10	-
2951	450433.36	2218345.28	Метод спутниковых геодезических измерений	0.10	-
2952	450433.34	2218344.62	Метод спутниковых геодезических измерений	0.10	-

2953	450432.76	2218341.52	Метод спутниковых геодезических измерений	0.10	-
2954	450434.12	2218340.60	Метод спутниковых геодезических измерений	0.10	-
2955	450435.79	2218342.70	Метод спутниковых геодезических измерений	0.10	-
2956	450451.43	2218366.43	Метод спутниковых геодезических измерений	0.10	-
2957	450450.82	2218367.32	Метод спутниковых геодезических измерений	0.10	-
2958	450448.16	2218374.80	Метод спутниковых геодезических измерений	0.10	-
2959	450448.06	2218375.76	Метод спутниковых геодезических измерений	0.10	-
2960	450448.53	2218376.78	Метод спутниковых геодезических измерений	0.10	-
2961	450449.48	2218377.39	Метод спутниковых геодезических измерений	0.10	-
2962	450450.60	2218377.39	Метод спутниковых геодезических измерений	0.10	-
2963	450451.55	2218376.78	Метод спутниковых геодезических измерений	0.10	-
2964	450451.92	2218376.14	Метод спутниковых геодезических измерений	0.10	-
2965	450454.43	2218369.10	Метод спутниковых геодезических измерений	0.10	-
2966	450455.04	2218368.27	Метод спутниковых геодезических измерений	0.10	-

2967	450455.41	2218368.04	Метод спутниковых геодезических измерений	0.10	-
2968	450456.51	2218366.90	Метод спутниковых геодезических измерений	0.10	-
2969	450460.72	2218363.48	Метод спутниковых геодезических измерений	0.10	-
2970	450486.42	2218402.23	Метод спутниковых геодезических измерений	0.10	-
2971	450481.29	2218405.47	Метод спутниковых геодезических измерений	0.10	-
2972	450472.16	2218404.34	Метод спутниковых геодезических измерений	0.10	-
2973	450470.83	2218404.64	Метод спутниковых геодезических измерений	0.10	-
2974	450470.09	2218405.49	Метод спутниковых геодезических измерений	0.10	-
2975	450469.93	2218406.61	Метод спутниковых геодезических измерений	0.10	-
2976	450470.40	2218407.63	Метод спутниковых геодезических измерений	0.10	-
2977	450471.66	2218408.30	Метод спутниковых геодезических измерений	0.10	-
2978	450481.15	2218409.47	Метод спутниковых геодезических измерений	0.10	-
2979	450487.52	2218417.88	Метод спутниковых геодезических измерений	0.10	-
2980	450495.64	2218429.55	Метод спутниковых геодезических измерений	0.10	-

2981	450491.30	2218432.18	Метод спутниковых геодезических измерений	0.10	-
2982	450490.50	2218433.05	Метод спутниковых геодезических измерений	0.10	-
2983	450490.34	2218434.20	Метод спутниковых геодезических измерений	0.10	-
2984	450490.81	2218435.22	Метод спутниковых геодезических измерений	0.10	-
2985	450491.76	2218435.83	Метод спутниковых геодезических измерений	0.10	-
2986	450492.91	2218435.83	Метод спутниковых геодезических измерений	0.10	-
2987	450493.38	2218435.60	Метод спутниковых геодезических измерений	0.10	-
2988	450497.95	2218432.84	Метод спутниковых геодезических измерений	0.10	-
2989	450516.45	2218458.70	Метод спутниковых геодезических измерений	0.10	-
2990	450512.28	2218461.57	Метод спутниковых геодезических измерений	0.10	-
2991	450511.57	2218462.39	Метод спутниковых геодезических измерений	0.10	-
2992	450511.41	2218463.53	Метод спутниковых геодезических измерений	0.10	-
2993	450511.88	2218464.55	Метод спутниковых геодезических измерений	0.10	-
2994	450512.83	2218465.17	Метод спутниковых геодезических измерений	0.10	-

2995	450513.98	2218465.17	Метод спутниковых геодезических измерений	0.10	-
2996	450514.54	2218464.87	Метод спутниковых геодезических измерений	0.10	-
2997	450518.87	2218461.90	Метод спутниковых геодезических измерений	0.10	-
2998	450529.85	2218475.59	Метод спутниковых геодезических измерений	0.10	-
2999	450537.88	2218484.56	Метод спутниковых геодезических измерений	0.10	-
3000	450546.70	2218496.68	Метод спутниковых геодезических измерений	0.10	-
3001	450548.68	2218500.23	Метод спутниковых геодезических измерений	0.10	-
3002	450507.15	2218530.57	Метод спутниковых геодезических измерений	0.10	-
3003	450478.73	2218551.35	Метод спутниковых геодезических измерений	0.10	-
3004	450474.64	2218545.98	Метод спутниковых геодезических измерений	0.10	-
3005	450476.29	2218543.68	Метод спутниковых геодезических измерений	0.10	-
3006	450477.48	2218539.97	Метод спутниковых геодезических измерений	0.10	-
3007	450477.26	2218535.99	Метод спутниковых геодезических измерений	0.10	-
3008	450475.92	2218532.81	Метод спутниковых геодезических измерений	0.10	-

3009	450473.79	2218530.32	Метод спутниковых геодезических измерений	0.10	-
3010	450469.95	2218528.18	Метод спутниковых геодезических измерений	0.10	-
3011	450466.18	2218527.70	Метод спутниковых геодезических измерений	0.10	-
3012	450463.09	2218528.30	Метод спутниковых геодезических измерений	0.10	-
3013	450460.06	2218529.94	Метод спутниковых геодезических измерений	0.10	-
3014	450458.37	2218531.56	Метод спутниковых геодезических измерений	0.10	-
3015	450456.74	2218534.18	Метод спутниковых геодезических измерений	0.10	-
3016	450455.97	2218536.71	Метод спутниковых геодезических измерений	0.10	-
3017	450455.88	2218539.75	Метод спутниковых геодезических измерений	0.10	-
3018	450454.29	2218540.91	Метод спутниковых геодезических измерений	0.10	-
3019	450453.97	2218540.47	Метод спутниковых геодезических измерений	0.10	-
3020	450451.35	2218537.17	Метод спутниковых геодезических измерений	0.10	-
3021	450443.49	2218524.88	Метод спутниковых геодезических измерений	0.10	-
3022	450441.10	2218521.41	Метод спутниковых геодезических измерений	0.10	-

3023	450444.78	2218516.62	Метод спутниковых геодезических измерений	0.10	-
3024	450445.30	2218515.56	Метод спутниковых геодезических измерений	0.10	-
3025	450445.14	2218514.41	Метод спутниковых геодезических измерений	0.10	-
3026	450444.40	2218513.56	Метод спутниковых геодезических измерений	0.10	-
3027	450443.29	2218513.25	Метод спутниковых геодезических измерений	0.10	-
3028	450442.21	2218513.56	Метод спутниковых геодезических измерений	0.10	-
3029	450441.72	2218514.03	Метод спутниковых геодезических измерений	0.10	-
3030	450438.49	2218518.24	Метод спутниковых геодезических измерений	0.10	-
3031	450418.16	2218489.29	Метод спутниковых геодезических измерений	0.10	-
3032	450417.76	2218488.85	Метод спутниковых геодезических измерений	0.10	-
3033	450418.09	2218488.14	Метод спутниковых геодезических измерений	0.10	-
3034	450417.93	2218486.99	Метод спутниковых геодезических измерений	0.10	-
3035	450417.19	2218486.14	Метод спутниковых геодезических измерений	0.10	-
3036	450416.11	2218485.83	Метод спутниковых геодезических измерений	0.10	-

3037	450415.34	2218486.04	Метод спутниковых геодезических измерений	0.10	-
3038	450407.02	2218474.14	Метод спутниковых геодезических измерений	0.10	-
3039	450398.96	2218461.30	Метод спутниковых геодезических измерений	0.10	-
3040	450398.75	2218461.04	Метод спутниковых геодезических измерений	0.10	-
3041	450402.47	2218457.83	Метод спутниковых геодезических измерений	0.10	-
3042	450402.94	2218456.81	Метод спутниковых геодезических измерений	0.10	-
3043	450402.70	2218455.69	Метод спутниковых геодезических измерений	0.10	-
3044	450402.04	2218454.81	Метод спутниковых геодезических измерений	0.10	-
3045	450400.93	2218454.50	Метод спутниковых геодезических измерений	0.10	-
3046	450399.85	2218454.81	Метод спутниковых геодезических измерений	0.10	-
3047	450396.09	2218458.05	Метод спутниковых геодезических измерений	0.10	-
3048	450376.63	2218432.31	Метод спутниковых геодезических измерений	0.10	-
3049	450381.53	2218428.93	Метод спутниковых геодезических измерений	0.10	-
3050	450381.92	2218428.61	Метод спутниковых геодезических измерений	0.10	-

3051	450382.39	2218427.59	Метод спутниковых геодезических измерений	0.10	-
3052	450382.23	2218426.44	Метод спутниковых геодезических измерений	0.10	-
3053	450381.49	2218425.59	Метод спутниковых геодезических измерений	0.10	-
3054	450380.41	2218425.28	Метод спутниковых геодезических измерений	0.10	-
3055	450379.27	2218425.63	Метод спутниковых геодезических измерений	0.10	-
3056	450374.18	2218429.13	Метод спутниковых геодезических измерений	0.10	-
3057	450358.39	2218404.90	Метод спутниковых геодезических измерений	0.10	-
3058	450357.81	2218404.25	Метод спутниковых геодезических измерений	0.10	-
3059	450362.20	2218401.34	Метод спутниковых геодезических измерений	0.10	-
3060	450362.67	2218400.32	Метод спутниковых геодезических измерений	0.10	-
3061	450362.51	2218399.17	Метод спутниковых геодезических измерений	0.10	-
3062	450361.77	2218398.32	Метод спутниковых геодезических измерений	0.10	-
3063	450360.66	2218398.01	Метод спутниковых геодезических измерений	0.10	-
3064	450359.54	2218398.37	Метод спутниковых геодезических измерений	0.10	-

3065	450355.16	2218401.21	Метод спутниковых геодезических измерений	0.10	-
3066	450354.58	2218400.45	Метод спутниковых геодезических измерений	0.10	-
3067	450347.25	2218390.22	Метод спутниковых геодезических измерений	0.10	-
3068	450338.60	2218378.09	Метод спутниковых геодезических измерений	0.10	-
3069	450341.29	2218370.08	Метод спутниковых геодезических измерений	0.10	-
3070	450341.13	2218368.93	Метод спутниковых геодезических измерений	0.10	-
3071	450340.39	2218368.08	Метод спутниковых геодезических измерений	0.10	-
3072	450339.28	2218367.77	Метод спутниковых геодезических измерений	0.10	-
3073	450338.20	2218368.08	Метод спутниковых геодезических измерений	0.10	-
3074	450337.46	2218368.93	Метод спутниковых геодезических измерений	0.10	-
3075	450335.70	2218374.18	Метод спутниковых геодезических измерений	0.10	-
3076	450332.19	2218369.53	Метод спутниковых геодезических измерений	0.10	-
3077	450328.19	2218363.78	Метод спутниковых геодезических измерений	0.10	-
3078	450318.93	2218351.77	Метод спутниковых геодезических измерений	0.10	-

3079	450324.25	2218347.99	Метод спутниковых геодезических измерений	0.10	-
3080	450324.72	2218346.97	Метод спутниковых геодезических измерений	0.10	-
3081	450324.56	2218345.82	Метод спутниковых геодезических измерений	0.10	-
3082	450323.82	2218344.97	Метод спутниковых геодезических измерений	0.10	-
3083	450322.71	2218344.66	Метод спутниковых геодезических измерений	0.10	-
3084	450321.57	2218345.02	Метод спутниковых геодезических измерений	0.10	-
3085	450316.56	2218348.55	Метод спутниковых геодезических измерений	0.10	-
3086	450313.35	2218342.94	Метод спутниковых геодезических измерений	0.10	-
3087	450311.53	2218339.49	Метод спутниковых геодезических измерений	0.10	-
3088	450297.13	2218319.91	Метод спутниковых геодезических измерений	0.10	-
3089	450299.86	2218317.83	Метод спутниковых геодезических измерений	0.10	-
3090	450300.33	2218316.80	Метод спутниковых геодезических измерений	0.10	-
3091	450300.17	2218315.66	Метод спутниковых геодезических измерений	0.10	-
3092	450299.43	2218314.81	Метод спутниковых геодезических измерений	0.10	-

3093	450298.32	2218314.49	Метод спутниковых геодезических измерений	0.10	-
3094	450297.13	2218314.90	Метод спутниковых геодезических измерений	0.10	-
3095	450294.92	2218316.57	Метод спутниковых геодезических измерений	0.10	-
3096	450290.49	2218311.00	Метод спутниковых геодезических измерений	0.10	-
3097	450289.93	2218310.10	Метод спутниковых геодезических измерений	0.10	-
3098	450292.65	2218306.86	Метод спутниковых геодезических измерений	0.10	-
3099	450293.51	2218305.91	Метод спутниковых геодезических измерений	0.10	-
3100	450293.98	2218304.89	Метод спутниковых геодезических измерений	0.10	-
3101	450293.82	2218303.74	Метод спутниковых геодезических измерений	0.10	-
3102	450293.08	2218302.89	Метод спутниковых геодезических измерений	0.10	-
3103	450291.97	2218302.58	Метод спутниковых геодезических измерений	0.10	-
3104	450290.89	2218302.89	Метод спутниковых геодезических измерений	0.10	-
3105	450290.49	2218303.26	Метод спутниковых геодезических измерений	0.10	-
3106	450289.60	2218304.27	Метод спутниковых геодезических измерений	0.10	-

3107	450287.58	2218306.67	Метод спутниковых геодезических измерений	0.10	-
3108	450277.39	2218292.63	Метод спутниковых геодезических измерений	0.10	-
3109	450271.18	2218277.53	Метод спутниковых геодезических измерений	0.10	-
3110	450270.47	2218276.36	Метод спутниковых геодезических измерений	0.10	-
3111	450269.53	2218274.85	Метод спутниковых геодезических измерений	0.10	-
3112	450270.03	2218274.27	Метод спутниковых геодезических измерений	0.10	-
3113	450270.50	2218273.25	Метод спутниковых геодезических измерений	0.10	-
3114	450270.34	2218272.10	Метод спутниковых геодезических измерений	0.10	-
3115	450269.60	2218271.25	Метод спутниковых геодезических измерений	0.10	-
3116	450268.49	2218270.94	Метод спутниковых геодезических измерений	0.10	-
3117	450267.41	2218271.25	Метод спутниковых геодезических измерений	0.10	-
3118	450267.10	2218271.55	Метод спутниковых геодезических измерений	0.10	-
3119	450255.81	2218257.79	Метод спутниковых геодезических измерений	0.10	-
3120	450253.87	2218255.63	Метод спутниковых геодезических измерений	0.10	-

3121	450256.36	2218253.67	Метод спутниковых геодезических измерений	0.10	-
3122	450287.28	2218231.90	Метод спутниковых геодезических измерений	0.10	-
3123	450313.46	2218213.82	Метод спутниковых геодезических измерений	0.10	-
3124	450321.28	2218225.17	Метод спутниковых геодезических измерений	0.10	-
3125	450322.38	2218225.95	Метод спутниковых геодезических измерений	0.10	-
3126	450323.50	2218225.95	Метод спутниковых геодезических измерений	0.10	-
3127	450324.45	2218225.34	Метод спутниковых геодезических измерений	0.10	-
3128	450324.92	2218224.32	Метод спутниковых геодезических измерений	0.10	-
3129	450324.59	2218222.89	Метод спутниковых геодезических измерений	0.10	-
3130	450316.69	2218211.46	Метод спутниковых геодезических измерений	0.10	-
3131	450318.58	2218209.96	Метод спутниковых геодезических измерений	0.10	-
3132	450321.89	2218208.51	Метод спутниковых геодезических измерений	0.10	-
3133	450329.14	2218208.35	Метод спутниковых геодезических измерений	0.10	-
3134	450329.66	2218208.27	Метод спутниковых геодезических измерений	0.10	-

3135	450330.36	2218207.91	Метод спутниковых геодезических измерений	0.10	-
3136	450338.20	2218201.91	Метод спутниковых геодезических измерений	0.10	-
3137	450354.35	2218221.20	Метод спутниковых геодезических измерений	0.10	-
3138	450369.99	2218243.14	Метод спутниковых геодезических измерений	0.10	-
3139	450376.47	2218253.14	Метод спутниковых геодезических измерений	0.10	-
3140	450372.70	2218255.58	Метод спутниковых геодезических измерений	0.10	-
3141	450371.73	2218256.21	Метод спутниковых геодезических измерений	0.10	-
3142	450369.12	2218256.81	Метод спутниковых геодезических измерений	0.10	-
3143	450368.49	2218257.08	Метод спутниковых геодезических измерений	0.10	-
3144	450367.74	2218257.93	Метод спутниковых геодезических измерений	0.10	-
3145	450367.58	2218259.05	Метод спутниковых геодезических измерений	0.10	-
3146	450368.05	2218260.07	Метод спутниковых геодезических измерений	0.10	-
3147	450369.01	2218260.68	Метод спутниковых геодезических измерений	0.10	-
3148	450370.02	2218260.71	Метод спутниковых геодезических измерений	0.10	-

3149	450373.08	2218260.01	Метод спутниковых геодезических измерений	0.10	-
3150	450373.60	2218259.77	Метод спутниковых геодезических измерений	0.10	-
3151	450374.87	2218258.95	Метод спутниковых геодезических измерений	0.10	-
3152	450378.76	2218256.43	Метод спутниковых геодезических измерений	0.10	-
3153	450388.53	2218269.41	Метод спутниковых геодезических измерений	0.10	-
3154	450385.69	2218271.13	Метод спутниковых геодезических измерений	0.10	-
3155	450384.90	2218272.01	Метод спутниковых геодезических измерений	0.10	-
3156	450384.74	2218273.13	Метод спутниковых геодезических измерений	0.10	-
3157	450385.09	2218274.00	Метод спутниковых геодезических измерений	0.10	-
3158	450389.40	2218280.09	Метод спутниковых геодезических измерений	0.10	-
3159	450388.29	2218281.85	Метод спутниковых геодезических измерений	0.10	-
3160	450386.34	2218289.22	Метод спутниковых геодезических измерений	0.10	-
3161	450386.30	2218290.01	Метод спутниковых геодезических измерений	0.10	-
3162	450386.77	2218291.03	Метод спутниковых геодезических измерений	0.10	-

3163	450387.72	2218291.64	Метод спутниковых геодезических измерений	0.10	-
3164	450388.84	2218291.64	Метод спутниковых геодезических измерений	0.10	-
3165	450389.79	2218291.03	Метод спутниковых геодезических измерений	0.10	-
3166	450390.22	2218290.22	Метод спутниковых геодезических измерений	0.10	-
3167	450391.96	2218283.50	Метод спутниковых геодезических измерений	0.10	-
3168	450392.13	2218283.24	Метод спутниковых геодезических измерений	0.10	-
3169	450393.76	2218284.93	Метод спутниковых геодезических измерений	0.10	-
2929	450410.99	2218309.89	Метод спутниковых геодезических измерений	0.10	-
3170	450325.00	2218366.18	Метод спутниковых геодезических измерений	0.10	-
3171	450328.01	2218370.53	Метод спутниковых геодезических измерений	0.10	-
3172	450319.87	2218379.47	Метод спутниковых геодезических измерений	0.10	-
3173	450319.51	2218379.98	Метод спутниковых геодезических измерений	0.10	-
3174	450319.35	2218381.13	Метод спутниковых геодезических измерений	0.10	-
3175	450319.82	2218382.15	Метод спутниковых геодезических измерений	0.10	-

3176	450320.77	2218382.76	Метод спутниковых геодезических измерений	0.10	-
3177	450321.93	2218382.76	Метод спутниковых геодезических измерений	0.10	-
3178	450322.88	2218382.15	Метод спутниковых геодезических измерений	0.10	-
3179	450330.42	2218373.83	Метод спутниковых геодезических измерений	0.10	-
3180	450334.77	2218379.60	Метод спутниковых геодезических измерений	0.10	-
3181	450343.99	2218392.55	Метод спутниковых геодезических измерений	0.10	-
3182	450351.34	2218402.80	Метод спутниковых геодезических измерений	0.10	-
3183	450353.11	2218405.11	Метод спутниковых геодезических измерений	0.10	-
3184	450342.30	2218408.81	Метод спутниковых геодезических измерений	0.10	-
3185	450341.85	2218409.01	Метод спутниковых геодезических измерений	0.10	-
3186	450341.11	2218409.86	Метод спутниковых геодезических измерений	0.10	-
3187	450340.95	2218411.01	Метод спутниковых геодезических измерений	0.10	-
3188	450341.42	2218412.03	Метод спутниковых геодезических измерений	0.10	-
3189	450342.37	2218412.64	Метод спутниковых геодезических измерений	0.10	-

3190	450343.52	2218412.64	Метод спутниковых геодезических измерений	0.10	-
3191	450355.88	2218408.39	Метод спутниковых геодезических измерений	0.10	-
3192	450370.49	2218430.80	Метод спутниковых геодезических измерений	0.10	-
3193	450362.68	2218436.24	Метод спутниковых геодезических измерений	0.10	-
3194	450361.89	2218437.11	Метод спутниковых геодезических измерений	0.10	-
3195	450361.73	2218438.26	Метод спутниковых геодезических измерений	0.10	-
3196	450362.20	2218439.28	Метод спутниковых геодезических измерений	0.10	-
3197	450363.15	2218439.89	Метод спутниковых геодезических измерений	0.10	-
3198	450364.30	2218439.89	Метод спутниковых геодезических измерений	0.10	-
3199	450364.88	2218439.59	Метод спутниковых геодезических измерений	0.10	-
3200	450372.89	2218434.00	Метод спутниковых геодезических измерений	0.10	-
3201	450393.71	2218461.55	Метод спутниковых геодезических измерений	0.10	-
3202	450384.01	2218465.16	Метод спутниковых геодезических измерений	0.10	-
3203	450382.87	2218466.19	Метод спутниковых геодезических измерений	0.10	-

3204	450382.71	2218467.33	Метод спутниковых геодезических измерений	0.10	-
3205	450383.18	2218468.36	Метод спутниковых геодезических измерений	0.10	-
3206	450384.13	2218468.97	Метод спутниковых геодезических измерений	0.10	-
3207	450385.28	2218468.97	Метод спутниковых геодезических измерений	0.10	-
3208	450396.44	2218464.80	Метод спутниковых геодезических измерений	0.10	-
3209	450403.71	2218476.39	Метод спутниковых геодезических измерений	0.10	-
3210	450413.29	2218490.07	Метод спутниковых геодезических измерений	0.10	-
3211	450404.35	2218495.61	Метод спутниковых геодезических измерений	0.10	-
3212	450403.55	2218496.47	Метод спутниковых геодезических измерений	0.10	-
3213	450403.39	2218497.62	Метод спутниковых геодезических измерений	0.10	-
3214	450403.86	2218498.64	Метод спутниковых геодезических измерений	0.10	-
3215	450404.81	2218499.25	Метод спутниковых геодезических измерений	0.10	-
3216	450405.96	2218499.25	Метод спутниковых геодезических измерений	0.10	-
3217	450406.44	2218499.01	Метод спутниковых геодезических измерений	0.10	-

3218	450415.97	2218493.12	Метод спутниковых геодезических измерений	0.10	-
3219	450434.19	2218519.07	Метод спутниковых геодезических измерений	0.10	-
3220	450425.67	2218524.64	Метод спутниковых геодезических измерений	0.10	-
3221	450424.87	2218525.51	Метод спутниковых геодезических измерений	0.10	-
3222	450424.71	2218526.66	Метод спутниковых геодезических измерений	0.10	-
3223	450425.18	2218527.68	Метод спутниковых геодезических измерений	0.10	-
3224	450426.13	2218528.29	Метод спутниковых геодезических измерений	0.10	-
3225	450427.28	2218528.29	Метод спутниковых геодезических измерений	0.10	-
3226	450427.80	2218528.02	Метод спутниковых геодезических измерений	0.10	-
3227	450436.71	2218522.21	Метод спутниковых геодезических измерений	0.10	-
3228	450440.17	2218527.12	Метод спутниковых геодезических измерений	0.10	-
3229	450448.16	2218539.58	Метод спутниковых геодезических измерений	0.10	-
3230	450450.82	2218542.92	Метод спутниковых геодезических измерений	0.10	-
3231	450451.38	2218543.70	Метод спутниковых геодезических измерений	0.10	-

3232	450452.30	2218544.79	Метод спутниковых геодезических измерений	0.10	-
3233	450453.03	2218545.98	Метод спутниковых геодезических измерений	0.10	-
3234	450454.06	2218547.30	Метод спутниковых геодезических измерений	0.10	-
3235	450465.19	2218562.93	Метод спутниковых геодезических измерений	0.10	-
3236	450460.87	2218571.72	Метод спутниковых геодезических измерений	0.10	-
3237	450435.75	2218588.62	Метод спутниковых геодезических измерений	0.10	-
3238	450398.74	2218615.67	Метод спутниковых геодезических измерений	0.10	-
3239	450393.32	2218619.02	Метод спутниковых геодезических измерений	0.10	-
3240	450383.51	2218625.81	Метод спутниковых геодезических измерений	0.10	-
3241	450378.57	2218610.18	Метод спутниковых геодезических измерений	0.10	-
3242	450376.96	2218608.15	Метод спутниковых геодезических измерений	0.10	-
3243	450368.01	2218594.08	Метод спутниковых геодезических измерений	0.10	-
3244	450361.51	2218584.98	Метод спутниковых геодезических измерений	0.10	-
3245	450368.80	2218579.82	Метод спутниковых геодезических измерений	0.10	-

3246	450369.27	2218578.80	Метод спутниковых геодезических измерений	0.10	-
3247	450369.11	2218577.65	Метод спутниковых геодезических измерений	0.10	-
3248	450368.36	2218576.80	Метод спутниковых геодезических измерений	0.10	-
3249	450367.25	2218576.49	Метод спутниковых геодезических измерений	0.10	-
3250	450366.17	2218576.80	Метод спутниковых геодезических измерений	0.10	-
3251	450359.13	2218581.76	Метод спутниковых геодезических измерений	0.10	-
3252	450356.03	2218577.70	Метод спутниковых геодезических измерений	0.10	-
3253	450352.82	2218572.64	Метод спутниковых геодезических измерений	0.10	-
3254	450361.52	2218566.63	Метод спутниковых геодезических измерений	0.10	-
3255	450361.99	2218565.61	Метод спутниковых геодезических измерений	0.10	-
3256	450361.83	2218564.46	Метод спутниковых геодезических измерений	0.10	-
3257	450361.09	2218563.61	Метод спутниковых геодезических измерений	0.10	-
3258	450359.98	2218563.30	Метод спутниковых геодезических измерений	0.10	-
3259	450358.85	2218563.66	Метод спутниковых геодезических измерений	0.10	-

3260	450350.56	2218569.34	Метод спутниковых геодезических измерений	0.10	-
3261	450336.69	2218550.71	Метод спутниковых геодезических измерений	0.10	-
3262	450334.44	2218547.76	Метод спутниковых геодезических измерений	0.10	-
3263	450343.80	2218541.58	Метод спутниковых геодезических измерений	0.10	-
3264	450344.27	2218540.56	Метод спутниковых геодезических измерений	0.10	-
3265	450344.11	2218539.41	Метод спутниковых геодезических измерений	0.10	-
3266	450343.37	2218538.56	Метод спутниковых геодезических измерений	0.10	-
3267	450342.26	2218538.25	Метод спутниковых геодезических измерений	0.10	-
3268	450341.14	2218538.61	Метод спутниковых геодезических измерений	0.10	-
3269	450331.93	2218544.62	Метод спутниковых геодезических измерений	0.10	-
3270	450329.71	2218541.98	Метод спутниковых геодезических измерений	0.10	-
3271	450313.49	2218518.89	Метод спутниковых геодезических измерений	0.10	-
3272	450312.86	2218518.04	Метод спутниковых геодезических измерений	0.10	-
3273	450324.82	2218510.98	Метод спутниковых геодезических измерений	0.10	-

3274	450325.19	2218510.37	Метод спутниковых геодезических измерений	0.10	-
3275	450325.14	2218508.94	Метод спутниковых геодезических измерений	0.10	-
3276	450324.38	2218507.88	Метод спутниковых геодезических измерений	0.10	-
3277	450323.20	2218507.67	Метод спутниковых геодезических измерений	0.10	-
3278	450322.17	2218508.00	Метод спутниковых геодезических измерений	0.10	-
3279	450310.51	2218514.77	Метод спутниковых геодезических измерений	0.10	-
3280	450292.96	2218490.13	Метод спутниковых геодезических измерений	0.10	-
3281	450301.18	2218484.07	Метод спутниковых геодезических измерений	0.10	-
3282	450301.65	2218483.05	Метод спутниковых геодезических измерений	0.10	-
3283	450301.49	2218481.90	Метод спутниковых геодезических измерений	0.10	-
3284	450300.75	2218481.05	Метод спутниковых геодезических измерений	0.10	-
3285	450299.64	2218480.74	Метод спутниковых геодезических измерений	0.10	-
3286	450298.48	2218481.12	Метод спутниковых геодезических измерений	0.10	-
3287	450290.75	2218486.80	Метод спутниковых геодезических измерений	0.10	-

3288	450267.71	2218455.58	Метод спутниковых геодезических измерений	0.10	-
3289	450262.14	2218447.75	Метод спутниковых геодезических измерений	0.10	-
3290	450274.48	2218439.75	Метод спутниковых геодезических измерений	0.10	-
3291	450274.96	2218438.73	Метод спутниковых геодезических измерений	0.10	-
3292	450274.79	2218437.58	Метод спутниковых геодезических измерений	0.10	-
3293	450274.05	2218436.73	Метод спутниковых геодезических измерений	0.10	-
3294	450272.94	2218436.42	Метод спутниковых геодезических измерений	0.10	-
3295	450271.86	2218436.73	Метод спутниковых геодезических измерений	0.10	-
3296	450259.77	2218444.53	Метод спутниковых геодезических измерений	0.10	-
3297	450250.15	2218431.80	Метод спутниковых геодезических измерений	0.10	-
3298	450231.22	2218406.44	Метод спутниковых геодезических измерений	0.10	-
3299	450226.14	2218399.28	Метод спутниковых геодезических измерений	0.10	-
3300	450241.50	2218395.65	Метод спутниковых геодезических измерений	0.10	-
3301	450242.45	2218395.04	Метод спутниковых геодезических измерений	0.10	-

3302	450242.92	2218394.02	Метод спутниковых геодезических измерений	0.10	-
3303	450242.76	2218392.87	Метод спутниковых геодезических измерений	0.10	-
3304	450242.02	2218392.02	Метод спутниковых геодезических измерений	0.10	-
3305	450240.85	2218391.72	Метод спутниковых геодезических измерений	0.10	-
3306	450223.59	2218395.77	Метод спутниковых геодезических измерений	0.10	-
3307	450211.23	2218379.53	Метод спутниковых геодезических измерений	0.10	-
3308	450207.25	2218372.92	Метод спутниковых геодезических измерений	0.10	-
3309	450199.16	2218360.54	Метод спутниковых геодезических измерений	0.10	-
3310	450210.83	2218352.70	Метод спутниковых геодезических измерений	0.10	-
3311	450211.30	2218351.68	Метод спутниковых геодезических измерений	0.10	-
3312	450211.14	2218350.53	Метод спутниковых геодезических измерений	0.10	-
3313	450210.40	2218349.68	Метод спутниковых геодезических измерений	0.10	-
3314	450209.29	2218349.37	Метод спутниковых геодезических измерений	0.10	-
3315	450208.18	2218349.72	Метод спутниковых геодезических измерений	0.10	-

3316	450196.76	2218357.33	Метод спутниковых геодезических измерений	0.10	-
3317	450187.51	2218346.84	Метод спутниковых геодезических измерений	0.10	-
3318	450187.00	2218346.15	Метод спутниковых геодезических измерений	0.10	-
3319	450186.33	2218345.36	Метод спутниковых геодезических измерений	0.10	-
3320	450185.88	2218344.97	Метод спутниковых геодезических измерений	0.10	-
3321	450176.76	2218339.90	Метод спутниковых геодезических измерений	0.10	-
3322	450173.05	2218335.39	Метод спутниковых геодезических измерений	0.10	-
3323	450180.41	2218329.54	Метод спутниковых геодезических измерений	0.10	-
3324	450181.15	2218328.26	Метод спутниковых геодезических измерений	0.10	-
3325	450180.99	2218327.14	Метод спутниковых геодезических измерений	0.10	-
3326	450180.23	2218325.89	Метод спутниковых геодезических измерений	0.10	-
3327	450173.52	2218315.05	Метод спутниковых геодезических измерений	0.10	-
3328	450195.02	2218298.86	Метод спутниковых геодезических измерений	0.10	-
3329	450211.60	2218286.72	Метод спутниковых геодезических измерений	0.10	-

3330	450224.26	2218277.44	Метод спутниковых геодезических измерений	0.10	-
3331	450250.68	2218258.07	Метод спутниковых геодезических измерений	0.10	-
3332	450265.39	2218275.76	Метод спутниковых геодезических измерений	0.10	-
3333	450267.58	2218279.28	Метод спутниковых геодезических измерений	0.10	-
3334	450273.16	2218292.88	Метод спутниковых геодезических измерений	0.10	-
3335	450263.61	2218299.40	Метод спутниковых геодезических измерений	0.10	-
3336	450262.82	2218300.27	Метод спутниковых геодезических измерений	0.10	-
3337	450262.66	2218301.42	Метод спутниковых геодезических измерений	0.10	-
3338	450263.13	2218302.44	Метод спутниковых геодезических измерений	0.10	-
3339	450264.08	2218303.05	Метод спутниковых геодезических измерений	0.10	-
3340	450265.23	2218303.05	Метод спутниковых геодезических измерений	0.10	-
3341	450265.79	2218302.76	Метод спутниковых геодезических измерений	0.10	-
3342	450275.15	2218296.36	Метод спутниковых геодезических измерений	0.10	-
3343	450285.81	2218311.03	Метод спутниковых геодезических измерений	0.10	-

3344	450287.15	2218313.21	Метод спутниковых геодезических измерений	0.10	-
3345	450290.47	2218317.40	Метод спутниковых геодезических измерений	0.10	-
3346	450280.60	2218323.81	Метод спутниковых геодезических измерений	0.10	-
3347	450279.82	2218324.66	Метод спутниковых геодезических измерений	0.10	-
3348	450279.66	2218325.81	Метод спутниковых геодезических измерений	0.10	-
3349	450280.13	2218326.83	Метод спутниковых геодезических измерений	0.10	-
3350	450281.08	2218327.44	Метод спутниковых геодезических измерений	0.10	-
3351	450282.23	2218327.44	Метод спутниковых геодезических измерений	0.10	-
3352	450282.75	2218327.17	Метод спутниковых геодезических измерений	0.10	-
3353	450292.74	2218320.70	Метод спутниковых геодезических измерений	0.10	-
3354	450306.92	2218339.94	Метод спутниковых геодезических измерений	0.10	-
3355	450296.75	2218346.89	Метод спутниковых геодезических измерений	0.10	-
3356	450295.98	2218347.75	Метод спутниковых геодезических измерений	0.10	-
3357	450295.82	2218348.89	Метод спутниковых геодезических измерений	0.10	-

3358	450296.29	2218349.91	Метод спутниковых геодезических измерений	0.10	-
3359	450297.24	2218350.53	Метод спутниковых геодезических измерений	0.10	-
3360	450298.39	2218350.53	Метод спутниковых геодезических измерений	0.10	-
3361	450298.95	2218350.23	Метод спутниковых геодезических измерений	0.10	-
3362	450309.04	2218343.33	Метод спутниковых геодезических измерений	0.10	-
3363	450309.87	2218344.90	Метод спутниковых геодезических измерений	0.10	-
3364	450312.63	2218349.72	Метод спутниковых геодезических измерений	0.10	-
3365	450304.02	2218356.23	Метод спутниковых геодезических измерений	0.10	-
3366	450303.26	2218357.08	Метод спутниковых геодезических измерений	0.10	-
3367	450303.10	2218358.23	Метод спутниковых геодезических измерений	0.10	-
3368	450303.57	2218359.25	Метод спутниковых геодезических измерений	0.10	-
3369	450304.52	2218359.86	Метод спутниковых геодезических измерений	0.10	-
3370	450305.67	2218359.86	Метод спутниковых геодезических измерений	0.10	-
3371	450306.31	2218359.51	Метод спутниковых геодезических измерений	0.10	-

3372	450314.86	2218353.04	Метод спутниковых геодезических измерений	0.10	-
3170	450325.00	2218366.18	Метод спутниковых геодезических измерений	0.10	-
3373	449737.23	2216866.15	Метод спутниковых геодезических измерений	0.10	-
3374	449732.59	2216868.97	Метод спутниковых геодезических измерений	0.10	-
3375	449731.79	2216869.85	Метод спутниковых геодезических измерений	0.10	-
3376	449731.63	2216870.99	Метод спутниковых геодезических измерений	0.10	-
3377	449732.10	2216872.01	Метод спутниковых геодезических измерений	0.10	-
3378	449733.05	2216872.63	Метод спутниковых геодезических измерений	0.10	-
3379	449734.20	2216872.63	Метод спутниковых геодезических измерений	0.10	-
3380	449734.67	2216872.39	Метод спутниковых геодезических измерений	0.10	-
3381	449740.18	2216869.04	Метод спутниковых геодезических измерений	0.10	-
3382	449760.65	2216892.93	Метод спутниковых геодезических измерений	0.10	-
3383	449756.03	2216896.52	Метод спутниковых геодезических измерений	0.10	-
3384	449755.28	2216897.37	Метод спутниковых геодезических измерений	0.10	-

3385	449755.12	2216898.52	Метод спутниковых геодезических измерений	0.10	-
3386	449755.59	2216899.54	Метод спутниковых геодезических измерений	0.10	-
3387	449756.54	2216900.15	Метод спутниковых геодезических измерений	0.10	-
3388	449757.69	2216900.15	Метод спутниковых геодезических измерений	0.10	-
3389	449758.35	2216899.78	Метод спутниковых геодезических измерений	0.10	-
3390	449763.13	2216896.07	Метод спутниковых геодезических измерений	0.10	-
3391	449774.54	2216911.66	Метод спутниковых геодезических измерений	0.10	-
3392	449780.57	2216919.70	Метод спутниковых геодезических измерений	0.10	-
3393	449776.72	2216922.35	Метод спутниковых геодезических измерений	0.10	-
3394	449775.93	2216923.22	Метод спутниковых геодезических измерений	0.10	-
3395	449775.77	2216924.36	Метод спутниковых геодезических измерений	0.10	-
3396	449776.24	2216925.39	Метод спутниковых геодезических измерений	0.10	-
3397	449777.19	2216926.00	Метод спутниковых геодезических измерений	0.10	-
3398	449778.34	2216926.00	Метод спутниковых геодезических измерений	0.10	-

3399	449778.91	2216925.71	Метод спутниковых геодезических измерений	0.10	-
3400	449783.10	2216922.81	Метод спутниковых геодезических измерений	0.10	-
3401	449799.21	2216941.02	Метод спутниковых геодезических измерений	0.10	-
3402	449795.26	2216944.36	Метод спутниковых геодезических измерений	0.10	-
3403	449794.52	2216945.21	Метод спутниковых геодезических измерений	0.10	-
3404	449794.36	2216946.36	Метод спутниковых геодезических измерений	0.10	-
3405	449794.83	2216947.38	Метод спутниковых геодезических измерений	0.10	-
3406	449795.78	2216947.99	Метод спутниковых геодезических измерений	0.10	-
3407	449796.93	2216947.99	Метод спутниковых геодезических измерений	0.10	-
3408	449797.65	2216947.58	Метод спутниковых геодезических измерений	0.10	-
3409	449801.75	2216944.11	Метод спутниковых геодезических измерений	0.10	-
3410	449807.32	2216951.32	Метод спутниковых геодезических измерений	0.10	-
3411	449809.76	2216957.82	Метод спутниковых геодезических измерений	0.10	-
3412	449810.10	2216958.41	Метод спутниковых геодезических измерений	0.10	-

3413	449817.12	2216966.73	Метод спутниковых геодезических измерений	0.10	-
3414	449817.71	2216967.21	Метод спутниковых геодезических измерений	0.10	-
3415	449818.10	2216967.42	Метод спутниковых геодезических измерений	0.10	-
3416	449817.72	2216967.53	Метод спутниковых геодезических измерений	0.10	-
3417	449816.98	2216968.38	Метод спутниковых геодезических измерений	0.10	-
3418	449816.82	2216969.53	Метод спутниковых геодезических измерений	0.10	-
3419	449817.29	2216970.55	Метод спутниковых геодезических измерений	0.10	-
3420	449818.24	2216971.16	Метод спутниковых геодезических измерений	0.10	-
3421	449819.01	2216971.21	Метод спутниковых геодезических измерений	0.10	-
3422	449820.44	2216971.20	Метод спутниковых геодезических измерений	0.10	-
3423	449825.68	2216971.64	Метод спутниковых геодезических измерений	0.10	-
3424	449833.76	2216980.70	Метод спутниковых геодезических измерений	0.10	-
3425	449845.39	2216998.94	Метод спутниковых геодезических измерений	0.10	-
3426	449839.19	2217000.71	Метод спутниковых геодезических измерений	0.10	-

3427	449837.90	2217001.79	Метод спутниковых геодезических измерений	0.10	-
3428	449837.74	2217002.94	Метод спутниковых геодезических измерений	0.10	-
3429	449838.21	2217003.96	Метод спутниковых геодезических измерений	0.10	-
3430	449839.16	2217004.57	Метод спутниковых геодезических измерений	0.10	-
3431	449840.37	2217004.53	Метод спутниковых геодезических измерений	0.10	-
3432	449847.66	2217002.45	Метод спутниковых геодезических измерений	0.10	-
3433	449854.43	2217012.66	Метод спутниковых геодезических измерений	0.10	-
3434	449865.16	2217032.27	Метод спутниковых геодезических измерений	0.10	-
3435	449860.71	2217035.66	Метод спутниковых геодезических измерений	0.10	-
3436	449860.28	2217036.13	Метод спутниковых геодезических измерений	0.10	-
3437	449859.94	2217036.52	Метод спутниковых геодезических измерений	0.10	-
3438	449859.78	2217037.67	Метод спутниковых геодезических измерений	0.10	-
3439	449860.25	2217038.69	Метод спутниковых геодезических измерений	0.10	-
3440	449861.20	2217039.30	Метод спутниковых геодезических измерений	0.10	-

3441	449862.35	2217039.30	Метод спутниковых геодезических измерений	0.10	-
3442	449862.99	2217038.96	Метод спутниковых геодезических измерений	0.10	-
3443	449867.30	2217035.67	Метод спутниковых геодезических измерений	0.10	-
3444	449877.84	2217050.45	Метод спутниковых геодезических измерений	0.10	-
3445	449885.22	2217060.56	Метод спутниковых геодезических измерений	0.10	-
3446	449880.25	2217063.79	Метод спутниковых геодезических измерений	0.10	-
3447	449879.45	2217064.65	Метод спутниковых геодезических измерений	0.10	-
3448	449879.29	2217065.80	Метод спутниковых геодезических измерений	0.10	-
3449	449879.76	2217066.82	Метод спутниковых геодезических измерений	0.10	-
3450	449880.56	2217067.42	Метод спутниковых геодезических измерений	0.10	-
3451	449881.30	2217067.51	Метод спутниковых геодезических измерений	0.10	-
3452	449882.38	2217067.17	Метод спутниковых геодезических измерений	0.10	-
3453	449887.61	2217063.78	Метод спутниковых геодезических измерений	0.10	-
3454	449900.41	2217080.63	Метод спутниковых геодезических измерений	0.10	-

3455	449893.86	2217084.71	Метод спутниковых геодезических измерений	0.10	-
3456	449893.06	2217085.58	Метод спутниковых геодезических измерений	0.10	-
3457	449892.90	2217086.73	Метод спутниковых геодезических измерений	0.10	-
3458	449893.37	2217087.75	Метод спутниковых геодезических измерений	0.10	-
3459	449894.32	2217088.36	Метод спутниковых геодезических измерений	0.10	-
3460	449895.47	2217088.36	Метод спутниковых геодезических измерений	0.10	-
3461	449895.96	2217088.12	Метод спутниковых геодезических измерений	0.10	-
3462	449902.91	2217083.79	Метод спутниковых геодезических измерений	0.10	-
3463	449915.00	2217098.51	Метод спутниковых геодезических измерений	0.10	-
3464	449915.86	2217099.80	Метод спутниковых геодезических измерений	0.10	-
3465	449916.59	2217101.24	Метод спутниковых геодезических измерений	0.10	-
3466	449900.29	2217113.23	Метод спутниковых геодезических измерений	0.10	-
3467	449856.31	2217147.53	Метод спутниковых геодезических измерений	0.10	-
3468	449846.55	2217152.96	Метод спутниковых геодезических измерений	0.10	-

3469	449840.18	2217144.36	Метод спутниковых геодезических измерений	0.10	-
3470	449835.38	2217137.02	Метод спутниковых геодезических измерений	0.10	-
3471	449842.75	2217131.44	Метод спутниковых геодезических измерений	0.10	-
3472	449843.53	2217130.16	Метод спутниковых геодезических измерений	0.10	-
3473	449843.37	2217129.01	Метод спутниковых геодезических измерений	0.10	-
3474	449842.63	2217128.16	Метод спутниковых геодезических измерений	0.10	-
3475	449841.52	2217127.85	Метод спутниковых геодезических измерений	0.10	-
3476	449840.33	2217128.25	Метод спутниковых геодезических измерений	0.10	-
3477	449833.36	2217133.53	Метод спутниковых геодезических измерений	0.10	-
3478	449826.59	2217120.62	Метод спутниковых геодезических измерений	0.10	-
3479	449819.69	2217106.91	Метод спутниковых геодезических измерений	0.10	-
3480	449822.35	2217105.01	Метод спутниковых геодезических измерений	0.10	-
3481	449823.75	2217104.01	Метод спутниковых геодезических измерений	0.10	-
3482	449824.58	2217102.69	Метод спутниковых геодезических измерений	0.10	-

3483	449824.42	2217101.54	Метод спутниковых геодезических измерений	0.10	-
3484	449823.68	2217100.69	Метод спутниковых геодезических измерений	0.10	-
3485	449822.60	2217100.38	Метод спутниковых геодезических измерений	0.10	-
3486	449821.49	2217100.69	Метод спутниковых геодезических измерений	0.10	-
3487	449820.03	2217101.76	Метод спутниковых геодезических измерений	0.10	-
3488	449817.66	2217103.44	Метод спутниковых геодезических измерений	0.10	-
3489	449814.59	2217098.75	Метод спутниковых геодезических измерений	0.10	-
3490	449807.65	2217089.21	Метод спутниковых геодезических измерений	0.10	-
3491	449811.40	2217086.27	Метод спутниковых геодезических измерений	0.10	-
3492	449812.15	2217084.99	Метод спутниковых геодезических измерений	0.10	-
3493	449811.99	2217083.85	Метод спутниковых геодезических измерений	0.10	-
3494	449811.25	2217083.00	Метод спутниковых геодезических измерений	0.10	-
3495	449810.14	2217082.68	Метод спутниковых геодезических измерений	0.10	-
3496	449808.92	2217083.11	Метод спутниковых геодезических измерений	0.10	-

3497	449805.29	2217085.98	Метод спутниковых геодезических измерений	0.10	-
3498	449803.87	2217084.02	Метод спутниковых геодезических измерений	0.10	-
3499	449798.31	2217076.98	Метод спутниковых геодезических измерений	0.10	-
3500	449801.16	2217074.76	Метод спутниковых геодезических измерений	0.10	-
3501	449801.92	2217073.49	Метод спутниковых геодезических измерений	0.10	-
3502	449801.76	2217072.34	Метод спутниковых геодезических измерений	0.10	-
3503	449801.02	2217071.49	Метод спутниковых геодезических измерений	0.10	-
3504	449799.91	2217071.18	Метод спутниковых геодезических измерений	0.10	-
3505	449798.70	2217071.61	Метод спутниковых геодезических измерений	0.10	-
3506	449795.89	2217073.79	Метод спутниковых геодезических измерений	0.10	-
3507	449786.34	2217060.62	Метод спутниковых геодезических измерений	0.10	-
3508	449779.26	2217052.43	Метод спутниковых геодезических измерений	0.10	-
3509	449777.41	2217050.18	Метод спутниковых геодезических измерений	0.10	-
3510	449780.94	2217047.94	Метод спутниковых геодезических измерений	0.10	-

3511	449781.39	2217047.58	Метод спутниковых геодезических измерений	0.10	-
3512	449781.86	2217046.56	Метод спутниковых геодезических измерений	0.10	-
3513	449781.70	2217045.41	Метод спутниковых геодезических измерений	0.10	-
3514	449780.96	2217044.56	Метод спутниковых геодезических измерений	0.10	-
3515	449779.85	2217044.25	Метод спутниковых геодезических измерений	0.10	-
3516	449778.74	2217044.59	Метод спутниковых геодезических измерений	0.10	-
3517	449775.06	2217046.94	Метод спутниковых геодезических измерений	0.10	-
3518	449767.92	2217035.49	Метод спутниковых геодезических измерений	0.10	-
3519	449762.04	2217026.66	Метод спутниковых геодезических измерений	0.10	-
3520	449760.94	2217024.82	Метод спутниковых геодезических измерений	0.10	-
3521	449764.07	2217021.52	Метод спутниковых геодезических измерений	0.10	-
3522	449764.62	2217020.45	Метод спутниковых геодезических измерений	0.10	-
3523	449764.46	2217019.31	Метод спутниковых геодезических измерений	0.10	-
3524	449763.72	2217018.46	Метод спутниковых геодезических измерений	0.10	-

3525	449762.61	2217018.14	Метод спутниковых геодезических измерений	0.10	-
3526	449761.18	2217018.76	Метод спутниковых геодезических измерений	0.10	-
3527	449758.81	2217021.24	Метод спутниковых геодезических измерений	0.10	-
3528	449757.30	2217018.76	Метод спутниковых геодезических измерений	0.10	-
3529	449743.66	2217003.62	Метод спутниковых геодезических измерений	0.10	-
3530	449739.73	2216998.76	Метод спутниковых геодезических измерений	0.10	-
3531	449745.98	2216996.67	Метод спутниковых геодезических измерений	0.10	-
3532	449747.07	2216996.04	Метод спутниковых геодезических измерений	0.10	-
3533	449747.56	2216994.71	Метод спутниковых геодезических измерений	0.10	-
3534	449747.29	2216993.59	Метод спутниковых геодезических измерений	0.10	-
3535	449746.34	2216992.76	Метод спутниковых геодезических измерений	0.10	-
3536	449744.92	2216992.81	Метод спутниковых геодезических измерений	0.10	-
3537	449737.49	2216995.30	Метод спутниковых геодезических измерений	0.10	-
3538	449731.84	2216981.99	Метод спутниковых геодезических измерений	0.10	-

3539	449724.75	2216972.66	Метод спутниковых геодезических измерений	0.10	-
3540	449728.71	2216970.16	Метод спутниковых геодезических измерений	0.10	-
3541	449729.64	2216968.78	Метод спутниковых геодезических измерений	0.10	-
3542	449729.48	2216967.63	Метод спутниковых геодезических измерений	0.10	-
3543	449728.74	2216966.78	Метод спутниковых геодезических измерений	0.10	-
3544	449727.66	2216966.47	Метод спутниковых геодезических измерений	0.10	-
3545	449726.55	2216966.78	Метод спутниковых геодезических измерений	0.10	-
3546	449722.33	2216969.46	Метод спутниковых геодезических измерений	0.10	-
3547	449721.10	2216967.84	Метод спутниковых геодезических измерений	0.10	-
3548	449704.95	2216946.49	Метод спутниковых геодезических измерений	0.10	-
3549	449708.30	2216942.94	Метод спутниковых геодезических измерений	0.10	-
3550	449708.87	2216941.56	Метод спутниковых геодезических измерений	0.10	-
3551	449708.69	2216940.72	Метод спутниковых геодезических измерений	0.10	-
3552	449707.95	2216939.87	Метод спутниковых геодезических измерений	0.10	-

3553	449706.84	2216939.56	Метод спутниковых геодезических измерений	0.10	-
3554	449705.41	2216940.18	Метод спутниковых геодезических измерений	0.10	-
3555	449702.27	2216943.50	Метод спутниковых геодезических измерений	0.10	-
3556	449691.91	2216933.50	Метод спутниковых геодезических измерений	0.10	-
3557	449694.71	2216929.92	Метод спутниковых геодезических измерений	0.10	-
3558	449695.26	2216928.68	Метод спутниковых геодезических измерений	0.10	-
3559	449695.07	2216927.71	Метод спутниковых геодезических измерений	0.10	-
3560	449694.33	2216926.86	Метод спутниковых геодезических измерений	0.10	-
3561	449693.22	2216926.55	Метод спутниковых геодезических измерений	0.10	-
3562	449692.14	2216926.86	Метод спутниковых геодезических измерений	0.10	-
3563	449691.66	2216927.32	Метод спутниковых геодезических измерений	0.10	-
3564	449688.85	2216930.92	Метод спутниковых геодезических измерений	0.10	-
3565	449672.68	2216919.02	Метод спутниковых геодезических измерений	0.10	-
3566	449675.73	2216915.32	Метод спутниковых геодезических измерений	0.10	-

3567	449676.25	2216914.26	Метод спутниковых геодезических измерений	0.10	-
3568	449676.09	2216913.11	Метод спутниковых геодезических измерений	0.10	-
3569	449675.35	2216912.26	Метод спутниковых геодезических измерений	0.10	-
3570	449674.11	2216911.87	Метод спутниковых геодезических измерений	0.10	-
3571	449672.72	2216912.68	Метод спутниковых геодезических измерений	0.10	-
3572	449669.34	2216916.78	Метод спутниковых геодезических измерений	0.10	-
3573	449662.54	2216912.72	Метод спутниковых геодезических измерений	0.10	-
3574	449651.23	2216905.88	Метод спутниковых геодезических измерений	0.10	-
3575	449654.14	2216901.77	Метод спутниковых геодезических измерений	0.10	-
3576	449654.64	2216900.73	Метод спутниковых геодезических измерений	0.10	-
3577	449654.48	2216899.58	Метод спутниковых геодезических измерений	0.10	-
3578	449653.74	2216898.73	Метод спутниковых геодезических измерений	0.10	-
3579	449652.63	2216898.42	Метод спутниковых геодезических измерений	0.10	-
3580	449651.55	2216898.73	Метод спутниковых геодезических измерений	0.10	-

3581	449651.02	2216899.26	Метод спутниковых геодезических измерений	0.10	-
3582	449647.80	2216903.79	Метод спутниковых геодезических измерений	0.10	-
3583	449642.18	2216900.35	Метод спутниковых геодезических измерений	0.10	-
3584	449634.91	2216897.25	Метод спутниковых геодезических измерений	0.10	-
3585	449620.10	2216888.38	Метод спутниковых геодезических измерений	0.10	-
3586	449623.37	2216884.14	Метод спутниковых геодезических измерений	0.10	-
3587	449623.80	2216883.60	Метод спутниковых геодезических измерений	0.10	-
3588	449624.23	2216882.37	Метод спутниковых геодезических измерений	0.10	-
3589	449624.05	2216881.53	Метод спутниковых геодезических измерений	0.10	-
3590	449623.31	2216880.68	Метод спутниковых геодезических измерений	0.10	-
3591	449622.20	2216880.37	Метод спутниковых геодезических измерений	0.10	-
3592	449621.12	2216880.68	Метод спутниковых геодезических измерений	0.10	-
3593	449620.21	2216881.69	Метод спутниковых геодезических измерений	0.10	-
3594	449616.54	2216886.43	Метод спутниковых геодезических измерений	0.10	-

3595	449614.56	2216885.48	Метод спутниковых геодезических измерений	0.10	-
3596	449597.81	2216875.92	Метод спутниковых геодезических измерений	0.10	-
3597	449600.41	2216871.78	Метод спутниковых геодезических измерений	0.10	-
3598	449600.73	2216870.73	Метод спутниковых геодезических измерений	0.10	-
3599	449600.55	2216869.87	Метод спутниковых геодезических измерений	0.10	-
3600	449599.81	2216869.02	Метод спутниковых геодезических измерений	0.10	-
3601	449598.70	2216868.71	Метод спутниковых геодезических измерений	0.10	-
3602	449597.62	2216869.02	Метод спутниковых геодезических измерений	0.10	-
3603	449596.88	2216869.89	Метод спутниковых геодезических измерений	0.10	-
3604	449594.17	2216874.19	Метод спутниковых геодезических измерений	0.10	-
3605	449570.32	2216865.56	Метод спутниковых геодезических измерений	0.10	-
3606	449572.52	2216861.71	Метод спутниковых геодезических измерений	0.10	-
3607	449572.77	2216861.00	Метод спутниковых геодезических измерений	0.10	-
3608	449572.61	2216859.88	Метод спутниковых геодезических измерений	0.10	-

3609	449572.41	2216859.64	Метод спутниковых геодезических измерений	0.10	-
3610	449573.07	2216858.46	Метод спутниковых геодезических измерений	0.10	-
3611	449573.33	2216857.50	Метод спутниковых геодезических измерений	0.10	-
3612	449573.15	2216856.66	Метод спутниковых геодезических измерений	0.10	-
3613	449572.40	2216855.81	Метод спутниковых геодезических измерений	0.10	-
3614	449571.32	2216855.50	Метод спутниковых геодезических измерений	0.10	-
3615	449570.21	2216855.81	Метод спутниковых геодезических измерений	0.10	-
3616	449569.56	2216856.53	Метод спутниковых геодезических измерений	0.10	-
3617	449569.19	2216857.20	Метод спутниковых геодезических измерений	0.10	-
3618	449555.03	2216847.60	Метод спутниковых геодезических измерений	0.10	-
3619	449569.77	2216815.53	Метод спутниковых геодезических измерений	0.10	-
3620	449584.51	2216798.24	Метод спутниковых геодезических измерений	0.10	-
3621	449586.41	2216800.58	Метод спутниковых геодезических измерений	0.10	-
3622	449586.96	2216801.23	Метод спутниковых геодезических измерений	0.10	-

3623	449587.77	2216801.90	Метод спутниковых геодезических измерений	0.10	-
3624	449589.10	2216801.93	Метод спутниковых геодезических измерений	0.10	-
3625	449590.05	2216801.32	Метод спутниковых геодезических измерений	0.10	-
3626	449590.63	2216799.95	Метод спутниковых геодезических измерений	0.10	-
3627	449590.06	2216798.70	Метод спутниковых геодезических измерений	0.10	-
3628	449589.50	2216798.04	Метод спутниковых геодезических измерений	0.10	-
3629	449587.18	2216795.20	Метод спутниковых геодезических измерений	0.10	-
3630	449596.14	2216783.87	Метод спутниковых геодезических измерений	0.10	-
3631	449600.68	2216777.76	Метод спутниковых геодезических измерений	0.10	-
3632	449604.92	2216779.83	Метод спутниковых геодезических измерений	0.10	-
3633	449604.78	2216785.01	Метод спутниковых геодезических измерений	0.10	-
3634	449604.85	2216785.65	Метод спутниковых геодезических измерений	0.10	-
3635	449605.18	2216786.26	Метод спутниковых геодезических измерений	0.10	-
3636	449608.18	2216790.26	Метод спутниковых геодезических измерений	0.10	-

3637	449608.83	2216790.81	Метод спутниковых геодезических измерений	0.10	-
3638	449620.77	2216797.28	Метод спутниковых геодезических измерений	0.10	-
3639	449629.06	2216802.55	Метод спутниковых геодезических измерений	0.10	-
3640	449629.78	2216806.54	Метод спутниковых геодезических измерений	0.10	-
3641	449629.95	2216807.60	Метод спутниковых геодезических измерений	0.10	-
3642	449630.44	2216808.88	Метод спутниковых геодезических измерений	0.10	-
3643	449631.39	2216809.49	Метод спутниковых геодезических измерений	0.10	-
3644	449632.54	2216809.49	Метод спутниковых геодезических измерений	0.10	-
3645	449633.49	2216808.88	Метод спутниковых геодезических измерений	0.10	-
3646	449633.96	2216807.86	Метод спутниковых геодезических измерений	0.10	-
3647	449633.72	2216805.88	Метод спутниковых геодезических измерений	0.10	-
3648	449633.59	2216805.16	Метод спутниковых геодезических измерений	0.10	-
3649	449645.26	2216811.74	Метод спутниковых геодезических измерений	0.10	-
3650	449667.95	2216825.41	Метод спутниковых геодезических измерений	0.10	-

3651	449666.72	2216827.42	Метод спутниковых геодезических измерений	0.10	-
3652	449666.07	2216828.47	Метод спутниковых геодезических измерений	0.10	-
3653	449665.91	2216829.60	Метод спутниковых геодезических измерений	0.10	-
3654	449666.38	2216830.62	Метод спутниковых геодезических измерений	0.10	-
3655	449667.34	2216831.23	Метод спутниковых геодезических измерений	0.10	-
3656	449668.46	2216831.23	Метод спутниковых геодезических измерений	0.10	-
3657	449669.41	2216830.62	Метод спутниковых геодезических измерений	0.10	-
3658	449670.12	2216829.51	Метод спутниковых геодезических измерений	0.10	-
3659	449671.44	2216827.36	Метод спутниковых геодезических измерений	0.10	-
3660	449689.14	2216836.44	Метод спутниковых геодезических измерений	0.10	-
3661	449697.73	2216840.16	Метод спутниковых геодезических измерений	0.10	-
3662	449695.68	2216843.15	Метод спутниковых геодезических измерений	0.10	-
3663	449695.52	2216844.30	Метод спутниковых геодезических измерений	0.10	-
3664	449695.99	2216845.32	Метод спутниковых геодезических измерений	0.10	-

3665	449696.94	2216845.93	Метод спутниковых геодезических измерений	0.10	-
3666	449698.09	2216845.93	Метод спутниковых геодезических измерений	0.10	-
3667	449699.17	2216845.13	Метод спутниковых геодезических измерений	0.10	-
3668	449701.41	2216841.87	Метод спутниковых геодезических измерений	0.10	-
3669	449705.99	2216844.24	Метод спутниковых геодезических измерений	0.10	-
3670	449727.33	2216857.43	Метод спутниковых геодезических измерений	0.10	-
3373	449737.23	2216866.15	Метод спутниковых геодезических измерений	0.10	-
3671	450158.21	2217969.19	Метод спутниковых геодезических измерений	0.10	-
3672	450173.10	2217988.39	Метод спутниковых геодезических измерений	0.10	-
3673	450171.64	2217989.87	Метод спутниковых геодезических измерений	0.10	-
3674	450171.48	2217991.02	Метод спутниковых геодезических измерений	0.10	-
3675	450171.95	2217992.04	Метод спутниковых геодезических измерений	0.10	-
3676	450172.90	2217992.65	Метод спутниковых геодезических измерений	0.10	-
3677	450174.05	2217992.65	Метод спутниковых геодезических измерений	0.10	-

3678	450175.47	2217991.63	Метод спутниковых геодезических измерений	0.10	-
3679	450190.00	2218012.59	Метод спутниковых геодезических измерений	0.10	-
3680	450190.95	2218013.20	Метод спутниковых геодезических измерений	0.10	-
3681	450191.39	2218013.27	Метод спутниковых геодезических измерений	0.10	-
3682	450197.02	2218013.61	Метод спутниковых геодезических измерений	0.10	-
3683	450197.94	2218013.72	Метод спутниковых геодезических измерений	0.10	-
3684	450199.05	2218015.20	Метод спутниковых геодезических измерений	0.10	-
3685	450195.50	2218016.23	Метод спутниковых геодезических измерений	0.10	-
3686	450194.96	2218016.46	Метод спутниковых геодезических измерений	0.10	-
3687	450194.22	2218017.31	Метод спутниковых геодезических измерений	0.10	-
3688	450194.06	2218018.46	Метод спутниковых геодезических измерений	0.10	-
3689	450194.53	2218019.48	Метод спутниковых геодезических измерений	0.10	-
3690	450195.48	2218020.09	Метод спутниковых геодезических измерений	0.10	-
3691	450196.63	2218020.09	Метод спутниковых геодезических измерений	0.10	-

3692	450201.57	2218018.63	Метод спутниковых геодезических измерений	0.10	-
3693	450209.86	2218030.28	Метод спутниковых геодезических измерений	0.10	-
3694	450217.77	2218040.26	Метод спутниковых геодезических измерений	0.10	-
3695	450213.93	2218044.36	Метод спутниковых геодезических измерений	0.10	-
3696	450213.48	2218045.58	Метод спутниковых геодезических измерений	0.10	-
3697	450213.89	2218047.03	Метод спутниковых геодезических измерений	0.10	-
3698	450214.84	2218047.64	Метод спутниковых геодезических измерений	0.10	-
3699	450215.99	2218047.64	Метод спутниковых геодезических измерений	0.10	-
3700	450216.94	2218047.03	Метод спутниковых геодезических измерений	0.10	-
3701	450220.05	2218043.55	Метод спутниковых геодезических измерений	0.10	-
3702	450222.99	2218047.59	Метод спутниковых геодезических измерений	0.10	-
3703	450231.02	2218058.91	Метод спутниковых геодезических измерений	0.10	-
3704	450240.47	2218073.22	Метод спутниковых геодезических измерений	0.10	-
3705	450238.33	2218073.60	Метод спутниковых геодезических измерений	0.10	-

3706	450237.58	2218073.89	Метод спутниковых геодезических измерений	0.10	-
3707	450236.84	2218074.74	Метод спутниковых геодезических измерений	0.10	-
3708	450236.68	2218075.88	Метод спутниковых геодезических измерений	0.10	-
3709	450237.15	2218076.90	Метод спутниковых геодезических измерений	0.10	-
3710	450238.10	2218077.52	Метод спутниковых геодезических измерений	0.10	-
3711	450238.69	2218077.59	Метод спутниковых геодезических измерений	0.10	-
3712	450239.28	2218077.49	Метод спутниковых геодезических измерений	0.10	-
3713	450242.79	2218076.87	Метод спутниковых геодезических измерений	0.10	-
3714	450246.56	2218081.29	Метод спутниковых геодезических измерений	0.10	-
3715	450252.24	2218089.48	Метод спутниковых геодезических измерений	0.10	-
3716	450256.09	2218095.67	Метод спутниковых геодезических измерений	0.10	-
3717	450258.55	2218099.49	Метод спутниковых геодезических измерений	0.10	-
3718	450259.60	2218101.30	Метод спутниковых геодезических измерений	0.10	-
3719	450255.17	2218105.50	Метод спутниковых геодезических измерений	0.10	-

3720	450254.70	2218106.12	Метод спутниковых геодезических измерений	0.10	-
3721	450254.54	2218107.26	Метод спутниковых геодезических измерений	0.10	-
3722	450255.01	2218108.29	Метод спутниковых геодезических измерений	0.10	-
3723	450255.96	2218108.90	Метод спутниковых геодезических измерений	0.10	-
3724	450257.11	2218108.90	Метод спутниковых геодезических измерений	0.10	-
3725	450258.08	2218108.24	Метод спутниковых геодезических измерений	0.10	-
3726	450261.94	2218104.60	Метод спутниковых геодезических измерений	0.10	-
3727	450299.86	2218151.23	Метод спутниковых геодезических измерений	0.10	-
3728	450297.09	2218154.58	Метод спутниковых геодезических измерений	0.10	-
3729	450287.09	2218161.21	Метод спутниковых геодезических измерений	0.10	-
3730	450286.00	2218161.95	Метод спутниковых геодезических измерений	0.10	-
3731	450273.32	2218172.50	Метод спутниковых геодезических измерений	0.10	-
3732	450269.21	2218166.67	Метод спутниковых геодезических измерений	0.10	-
3733	450268.67	2218166.13	Метод спутниковых геодезических измерений	0.10	-

3734	450267.56	2218165.82	Метод спутниковых геодезических измерений	0.10	-
3735	450266.48	2218166.13	Метод спутниковых геодезических измерений	0.10	-
3736	450265.74	2218166.98	Метод спутниковых геодезических измерений	0.10	-
3737	450265.58	2218168.13	Метод спутниковых геодезических измерений	0.10	-
3738	450266.08	2218169.17	Метод спутниковых геодезических измерений	0.10	-
3739	450270.06	2218174.81	Метод спутниковых геодезических измерений	0.10	-
3740	450241.03	2218192.25	Метод спутниковых геодезических измерений	0.10	-
3741	450238.34	2218188.01	Метод спутниковых геодезических измерений	0.10	-
3742	450237.74	2218187.40	Метод спутниковых геодезических измерений	0.10	-
3743	450236.63	2218187.08	Метод спутниковых геодезических измерений	0.10	-
3744	450235.55	2218187.40	Метод спутниковых геодезических измерений	0.10	-
3745	450234.81	2218188.25	Метод спутниковых геодезических измерений	0.10	-
3746	450234.63	2218189.09	Метод спутниковых геодезических измерений	0.10	-
3747	450234.80	2218189.72	Метод спутниковых геодезических измерений	0.10	-

3748	450235.14	2218190.42	Метод спутниковых геодезических измерений	0.10	-
3749	450237.74	2218194.53	Метод спутниковых геодезических измерений	0.10	-
3750	450217.10	2218211.07	Метод спутниковых геодезических измерений	0.10	-
3751	450209.71	2218201.09	Метод спутниковых геодезических измерений	0.10	-
3752	450188.21	2218171.65	Метод спутниковых геодезических измерений	0.10	-
3753	450180.68	2218161.47	Метод спутниковых геодезических измерений	0.10	-
3754	450181.69	2218160.69	Метод спутниковых геодезических измерений	0.10	-
3755	450182.16	2218159.67	Метод спутниковых геодезических измерений	0.10	-
3756	450182.00	2218158.52	Метод спутниковых геодезических измерений	0.10	-
3757	450181.26	2218157.67	Метод спутниковых геодезических измерений	0.10	-
3758	450180.17	2218157.36	Метод спутниковых геодезических измерений	0.10	-
3759	450179.06	2218157.67	Метод спутниковых геодезических измерений	0.10	-
3760	450178.33	2218158.23	Метод спутниковых геодезических измерений	0.10	-
3761	450165.13	2218139.70	Метод спутниковых геодезических измерений	0.10	-

3762	450161.31	2218133.76	Метод спутниковых геодезических измерений	0.10	-
3763	450163.32	2218132.40	Метод спутниковых геодезических измерений	0.10	-
3764	450163.79	2218131.37	Метод спутниковых геодезических измерений	0.10	-
3765	450163.63	2218130.23	Метод спутниковых геодезических измерений	0.10	-
3766	450162.89	2218129.38	Метод спутниковых геодезических измерений	0.10	-
3767	450161.78	2218129.06	Метод спутниковых геодезических измерений	0.10	-
3768	450160.66	2218129.43	Метод спутниковых геодезических измерений	0.10	-
3769	450159.08	2218130.43	Метод спутниковых геодезических измерений	0.10	-
3770	450141.99	2218105.89	Метод спутниковых геодезических измерений	0.10	-
3771	450141.08	2218104.45	Метод спутниковых геодезических измерений	0.10	-
3772	450146.09	2218100.70	Метод спутниковых геодезических измерений	0.10	-
3773	450146.41	2218100.43	Метод спутниковых геодезических измерений	0.10	-
3774	450146.88	2218099.41	Метод спутниковых геодезических измерений	0.10	-
3775	450146.72	2218098.26	Метод спутниковых геодезических измерений	0.10	-

3776	450145.98	2218097.41	Метод спутниковых геодезических измерений	0.10	-
3777	450144.87	2218097.10	Метод спутниковых геодезических измерений	0.10	-
3778	450143.69	2218097.50	Метод спутниковых геодезических измерений	0.10	-
3779	450138.84	2218101.12	Метод спутниковых геодезических измерений	0.10	-
3780	450119.28	2218074.02	Метод спутниковых геодезических измерений	0.10	-
3781	450122.54	2218072.18	Метод спутниковых геодезических измерений	0.10	-
3782	450124.46	2218071.45	Метод спутниковых геодезических измерений	0.10	-
3783	450125.50	2218070.83	Метод спутниковых геодезических измерений	0.10	-
3784	450125.97	2218069.81	Метод спутниковых геодезических измерений	0.10	-
3785	450125.81	2218068.66	Метод спутниковых геодезических измерений	0.10	-
3786	450125.07	2218067.81	Метод спутниковых геодезических измерений	0.10	-
3787	450123.99	2218067.50	Метод спутниковых геодезических измерений	0.10	-
3788	450123.27	2218067.62	Метод спутниковых геодезических измерений	0.10	-
3789	450120.98	2218068.49	Метод спутниковых геодезических измерений	0.10	-

3790	450117.20	2218070.60	Метод спутниковых геодезических измерений	0.10	-
3791	450112.89	2218064.28	Метод спутниковых геодезических измерений	0.10	-
3792	450098.68	2218044.70	Метод спутниковых геодезических измерений	0.10	-
3793	450103.54	2218042.41	Метод спутниковых геодезических измерений	0.10	-
3794	450104.21	2218041.93	Метод спутниковых геодезических измерений	0.10	-
3795	450104.68	2218040.90	Метод спутниковых геодезических измерений	0.10	-
3796	450104.52	2218039.76	Метод спутниковых геодезических измерений	0.10	-
3797	450103.78	2218038.91	Метод спутниковых геодезических измерений	0.10	-
3798	450102.70	2218038.60	Метод спутниковых геодезических измерений	0.10	-
3799	450101.84	2218038.79	Метод спутниковых геодезических измерений	0.10	-
3800	450096.07	2218041.52	Метод спутниковых геодезических измерений	0.10	-
3801	450095.56	2218041.00	Метод спутниковых геодезических измерений	0.10	-
3802	450078.26	2218017.02	Метод спутниковых геодезических измерений	0.10	-
3803	450083.53	2218013.35	Метод спутниковых геодезических измерений	0.10	-

3804	450084.00	2218012.33	Метод спутниковых геодезических измерений	0.10	-
3805	450083.84	2218011.18	Метод спутниковых геодезических измерений	0.10	-
3806	450083.10	2218010.33	Метод спутниковых геодезических измерений	0.10	-
3807	450082.34	2218010.01	Метод спутниковых геодезических измерений	0.10	-
3808	450080.88	2218010.37	Метод спутниковых геодезических измерений	0.10	-
3809	450075.75	2218013.90	Метод спутниковых геодезических измерений	0.10	-
3810	450071.81	2218009.51	Метод спутниковых геодезических измерений	0.10	-
3811	450056.93	2217989.26	Метод спутниковых геодезических измерений	0.10	-
3812	450059.24	2217987.44	Метод спутниковых геодезических измерений	0.10	-
3813	450059.71	2217986.42	Метод спутниковых геодезических измерений	0.10	-
3814	450059.55	2217985.27	Метод спутниковых геодезических измерений	0.10	-
3815	450058.81	2217984.42	Метод спутниковых геодезических измерений	0.10	-
3816	450057.71	2217984.11	Метод спутниковых геодезических измерений	0.10	-
3817	450056.49	2217984.54	Метод спутниковых геодезических измерений	0.10	-

3818	450054.58	2217986.02	Метод спутниковых геодезических измерений	0.10	-
3819	450050.10	2217979.78	Метод спутниковых геодезических измерений	0.10	-
3820	450047.91	2217976.63	Метод спутниковых геодезических измерений	0.10	-
3821	450036.56	2217959.34	Метод спутниковых геодезических измерений	0.10	-
3822	450042.41	2217955.35	Метод спутниковых геодезических измерений	0.10	-
3823	450042.88	2217954.33	Метод спутниковых геодезических измерений	0.10	-
3824	450042.72	2217953.18	Метод спутниковых геодезических измерений	0.10	-
3825	450041.98	2217952.33	Метод спутниковых геодезических измерений	0.10	-
3826	450040.87	2217952.02	Метод спутниковых геодезических измерений	0.10	-
3827	450039.73	2217952.38	Метод спутниковых геодезических измерений	0.10	-
3828	450034.27	2217956.05	Метод спутниковых геодезических измерений	0.10	-
3829	450028.92	2217948.82	Метод спутниковых геодезических измерений	0.10	-
3830	450027.83	2217947.54	Метод спутниковых геодезических измерений	0.10	-
3831	450023.91	2217941.37	Метод спутниковых геодезических измерений	0.10	-

3832	450015.73	2217930.55	Метод спутниковых геодезических измерений	0.10	-
3833	450018.11	2217928.76	Метод спутниковых геодезических измерений	0.10	-
3834	450033.18	2217915.92	Метод спутниковых геодезических измерений	0.10	-
3835	450057.36	2217901.57	Метод спутниковых геодезических измерений	0.10	-
3836	450062.92	2217898.18	Метод спутниковых геодезических измерений	0.10	-
3837	450089.99	2217881.10	Метод спутниковых геодезических измерений	0.10	-
3838	450104.25	2217894.36	Метод спутниковых геодезических измерений	0.10	-
3839	450106.09	2217896.74	Метод спутниковых геодезических измерений	0.10	-
3840	450109.33	2217900.70	Метод спутниковых геодезических измерений	0.10	-
3841	450108.24	2217902.11	Метод спутниковых геодезических измерений	0.10	-
3842	450108.08	2217903.26	Метод спутниковых геодезических измерений	0.10	-
3843	450108.55	2217904.28	Метод спутниковых геодезических измерений	0.10	-
3844	450109.50	2217904.89	Метод спутниковых геодезических измерений	0.10	-
3845	450110.65	2217904.89	Метод спутниковых геодезических измерений	0.10	-

3846	450111.78	2217904.03	Метод спутниковых геодезических измерений	0.10	-
3847	450129.08	2217929.06	Метод спутниковых геодезических измерений	0.10	-
3848	450130.32	2217930.50	Метод спутниковых геодезических измерений	0.10	-
3849	450129.71	2217931.32	Метод спутниковых геодезических измерений	0.10	-
3850	450129.55	2217932.47	Метод спутниковых геодезических измерений	0.10	-
3851	450130.02	2217933.49	Метод спутниковых геодезических измерений	0.10	-
3852	450130.97	2217934.10	Метод спутниковых геодезических измерений	0.10	-
3853	450132.12	2217934.10	Метод спутниковых геодезических измерений	0.10	-
3854	450132.77	2217933.68	Метод спутниковых геодезических измерений	0.10	-
3855	450151.72	2217960.09	Метод спутниковых геодезических измерений	0.10	-
3856	450151.12	2217960.68	Метод спутниковых геодезических измерений	0.10	-
3857	450150.68	2217961.27	Метод спутниковых геодезических измерений	0.10	-
3858	450150.52	2217962.42	Метод спутниковых геодезических измерений	0.10	-
3859	450150.99	2217963.44	Метод спутниковых геодезических измерений	0.10	-

3860	450151.94	2217964.05	Метод спутниковых геодезических измерений	0.10	-
3861	450153.09	2217964.05	Метод спутниковых геодезических измерений	0.10	-
3862	450154.07	2217963.39	Метод спутниковых геодезических измерений	0.10	-
3671	450158.21	2217969.19	Метод спутниковых геодезических измерений	0.10	-
3863	450014.54	2218098.30	Метод спутниковых геодезических измерений	0.10	-
3864	450017.24	2218102.07	Метод спутниковых геодезических измерений	0.10	-
3865	450008.99	2218107.34	Метод спутниковых геодезических измерений	0.10	-
3866	450005.96	2218108.60	Метод спутниковых геодезических измерений	0.10	-
3867	450005.22	2218109.45	Метод спутниковых геодезических измерений	0.10	-
3868	450005.06	2218110.59	Метод спутниковых геодезических измерений	0.10	-
3869	450005.53	2218111.62	Метод спутниковых геодезических измерений	0.10	-
3870	450006.48	2218112.23	Метод спутниковых геодезических измерений	0.10	-
3871	450007.82	2218112.14	Метод спутниковых геодезических измерений	0.10	-
3872	450010.99	2218110.81	Метод спутниковых геодезических измерений	0.10	-

3873	450019.60	2218105.32	Метод спутниковых геодезических измерений	0.10	-
3874	450036.81	2218128.69	Метод спутниковых геодезических измерений	0.10	-
3875	450026.29	2218135.32	Метод спутниковых геодезических измерений	0.10	-
3876	450025.51	2218136.18	Метод спутниковых геодезических измерений	0.10	-
3877	450025.35	2218137.32	Метод спутниковых геодезических измерений	0.10	-
3878	450025.82	2218138.35	Метод спутниковых геодезических измерений	0.10	-
3879	450026.77	2218138.96	Метод спутниковых геодезических измерений	0.10	-
3880	450027.92	2218138.96	Метод спутниковых геодезических измерений	0.10	-
3881	450028.41	2218138.70	Метод спутниковых геодезических измерений	0.10	-
3882	450039.16	2218131.94	Метод спутниковых геодезических измерений	0.10	-
3883	450057.27	2218157.37	Метод спутниковых геодезических измерений	0.10	-
3884	450051.74	2218161.83	Метод спутниковых геодезических измерений	0.10	-
3885	450050.56	2218163.30	Метод спутниковых геодезических измерений	0.10	-
3886	450049.77	2218164.41	Метод спутниковых геодезических измерений	0.10	-

3887	450049.61	2218165.56	Метод спутниковых геодезических измерений	0.10	-
3888	450050.08	2218166.58	Метод спутниковых геодезических измерений	0.10	-
3889	450051.03	2218167.19	Метод спутниковых геодезических измерений	0.10	-
3890	450052.18	2218167.19	Метод спутниковых геодезических измерений	0.10	-
3891	450053.13	2218166.58	Метод спутниковых геодезических измерений	0.10	-
3892	450054.45	2218164.79	Метод спутниковых геодезических измерений	0.10	-
3893	450059.66	2218160.59	Метод спутниковых геодезических измерений	0.10	-
3894	450061.25	2218162.65	Метод спутниковых геодезических измерений	0.10	-
3895	450081.09	2218189.92	Метод спутниковых геодезических измерений	0.10	-
3896	450070.05	2218197.29	Метод спутниковых геодезических измерений	0.10	-
3897	450069.28	2218198.14	Метод спутниковых геодезических измерений	0.10	-
3898	450069.12	2218199.29	Метод спутниковых геодезических измерений	0.10	-
3899	450069.59	2218200.31	Метод спутниковых геодезических измерений	0.10	-
3900	450070.54	2218200.92	Метод спутниковых геодезических измерений	0.10	-

3901	450071.69	2218200.92	Метод спутниковых геодезических измерений	0.10	-
3902	450072.23	2218200.64	Метод спутниковых геодезических измерений	0.10	-
3903	450083.42	2218193.17	Метод спутниковых геодезических измерений	0.10	-
3904	450085.14	2218195.63	Метод спутниковых геодезических измерений	0.10	-
3905	450104.17	2218221.58	Метод спутниковых геодезических измерений	0.10	-
3906	450105.80	2218223.77	Метод спутниковых геодезических измерений	0.10	-
3907	450094.82	2218230.95	Метод спутниковых геодезических измерений	0.10	-
3908	450094.02	2218231.82	Метод спутниковых геодезических измерений	0.10	-
3909	450093.86	2218232.96	Метод спутниковых геодезических измерений	0.10	-
3910	450094.33	2218233.99	Метод спутниковых геодезических измерений	0.10	-
3911	450095.28	2218234.60	Метод спутниковых геодезических измерений	0.10	-
3912	450096.43	2218234.60	Метод спутниковых геодезических измерений	0.10	-
3913	450096.95	2218234.33	Метод спутниковых геодезических измерений	0.10	-
3914	450108.16	2218227.01	Метод спутниковых геодезических измерений	0.10	-

3915	450124.88	2218249.45	Метод спутниковых геодезических измерений	0.10	-
3916	450131.64	2218258.80	Метод спутниковых геодезических измерений	0.10	-
3917	450137.50	2218266.79	Метод спутниковых геодезических измерений	0.10	-
3918	450119.66	2218279.34	Метод спутниковых геодезических измерений	0.10	-
3919	450114.26	2218272.60	Метод спутниковых геодезических измерений	0.10	-
3920	450112.71	2218271.86	Метод спутниковых геодезических измерений	0.10	-
3921	450111.60	2218272.17	Метод спутниковых геодезических измерений	0.10	-
3922	450110.86	2218273.02	Метод спутниковых геодезических измерений	0.10	-
3923	450110.70	2218274.17	Метод спутниковых геодезических измерений	0.10	-
3924	450111.25	2218275.24	Метод спутниковых геодезических измерений	0.10	-
3925	450116.41	2218281.68	Метод спутниковых геодезических измерений	0.10	-
3926	450068.19	2218317.03	Метод спутниковых геодезических измерений	0.10	-
3927	450066.86	2218317.98	Метод спутниковых геодезических измерений	0.10	-
3928	450064.17	2218319.45	Метод спутниковых геодезических измерений	0.10	-

3929	450037.70	2218282.27	Метод спутниковых геодезических измерений	0.10	-
3930	450034.53	2218278.20	Метод спутниковых геодезических измерений	0.10	-
3931	450038.89	2218276.04	Метод спутниковых геодезических измерений	0.10	-
3932	450039.52	2218275.58	Метод спутниковых геодезических измерений	0.10	-
3933	450039.99	2218274.56	Метод спутниковых геодезических измерений	0.10	-
3934	450039.83	2218273.41	Метод спутниковых геодезических измерений	0.10	-
3935	450039.09	2218272.56	Метод спутниковых геодезических измерений	0.10	-
3936	450037.76	2218272.31	Метод спутниковых геодезических измерений	0.10	-
3937	450037.11	2218272.46	Метод спутниковых геодезических измерений	0.10	-
3938	450032.02	2218274.99	Метод спутниковых геодезических измерений	0.10	-
3939	450023.72	2218264.46	Метод спутниковых геодезических измерений	0.10	-
3940	450005.73	2218239.23	Метод спутниковых геодезических измерений	0.10	-
3941	449998.12	2218229.97	Метод спутниковых геодезических измерений	0.10	-
3942	450004.04	2218226.04	Метод спутниковых геодезических измерений	0.10	-

3943	450004.51	2218225.01	Метод спутниковых геодезических измерений	0.10	-
3944	450004.35	2218223.87	Метод спутниковых геодезических измерений	0.10	-
3945	450003.61	2218223.02	Метод спутниковых геодезических измерений	0.10	-
3946	450002.69	2218222.75	Метод спутниковых геодезических измерений	0.10	-
3947	450001.39	2218223.05	Метод спутниковых геодезических измерений	0.10	-
3948	449995.67	2218226.79	Метод спутниковых геодезических измерений	0.10	-
3949	449965.84	2218184.95	Метод спутниковых геодезических измерений	0.10	-
3950	449968.80	2218182.88	Метод спутниковых геодезических измерений	0.10	-
3951	449969.27	2218181.86	Метод спутниковых геодезических измерений	0.10	-
3952	449969.11	2218180.71	Метод спутниковых геодезических измерений	0.10	-
3953	449968.37	2218179.86	Метод спутниковых геодезических измерений	0.10	-
3954	449967.34	2218179.60	Метод спутниковых геодезических измерений	0.10	-
3955	449966.15	2218179.90	Метод спутниковых геодезических измерений	0.10	-
3956	449963.52	2218181.69	Метод спутниковых геодезических измерений	0.10	-

3957	449944.01	2218154.51	Метод спутниковых геодезических измерений	0.10	-
3958	449949.29	2218150.86	Метод спутниковых геодезических измерений	0.10	-
3959	449949.76	2218149.84	Метод спутниковых геодезических измерений	0.10	-
3960	449949.60	2218148.69	Метод спутниковых геодезических измерений	0.10	-
3961	449948.86	2218147.84	Метод спутниковых геодезических измерений	0.10	-
3962	449947.75	2218147.53	Метод спутниковых геодезических измерений	0.10	-
3963	449946.61	2218147.89	Метод спутниковых геодезических измерений	0.10	-
3964	449941.68	2218151.25	Метод спутниковых геодезических измерений	0.10	-
3965	449921.89	2218123.54	Метод спутниковых геодезических измерений	0.10	-
3966	449922.33	2218123.00	Метод спутниковых геодезических измерений	0.10	-
3967	449922.68	2218122.24	Метод спутниковых геодезических измерений	0.10	-
3968	449922.52	2218121.10	Метод спутниковых геодезических измерений	0.10	-
3969	449921.78	2218120.25	Метод спутниковых геодезических измерений	0.10	-
3970	449920.67	2218119.93	Метод спутниковых геодезических измерений	0.10	-

3971	449919.56	2218120.27	Метод спутниковых геодезических измерений	0.10	-
3972	449898.83	2218091.27	Метод спутниковых геодезических измерений	0.10	-
3973	449899.19	2218090.83	Метод спутниковых геодезических измерений	0.10	-
3974	449899.55	2218090.04	Метод спутниковых геодезических измерений	0.10	-
3975	449899.39	2218088.89	Метод спутниковых геодезических измерений	0.10	-
3976	449898.65	2218088.04	Метод спутниковых геодезических измерений	0.10	-
3977	449897.54	2218087.73	Метод спутниковых геодезических измерений	0.10	-
3978	449896.41	2218088.10	Метод спутниковых геодезических измерений	0.10	-
3979	449891.65	2218082.28	Метод спутниковых геодезических измерений	0.10	-
3980	449870.99	2218050.05	Метод спутниковых геодезических измерений	0.10	-
3981	449870.16	2218048.49	Метод спутниковых геодезических измерений	0.10	-
3982	449869.31	2218046.28	Метод спутниковых геодезических измерений	0.10	-
3983	449863.50	2218036.04	Метод спутниковых геодезических измерений	0.10	-
3984	449873.82	2218029.20	Метод спутниковых геодезических измерений	0.10	-

3985	449882.94	2218022.62	Метод спутниковых геодезических измерений	0.10	-
3986	449889.54	2218017.63	Метод спутниковых геодезических измерений	0.10	-
3987	449900.62	2218028.46	Метод спутниковых геодезических измерений	0.10	-
3988	449901.60	2218029.13	Метод спутниковых геодезических измерений	0.10	-
3989	449902.75	2218029.13	Метод спутниковых геодезических измерений	0.10	-
3990	449903.70	2218028.52	Метод спутниковых геодезических измерений	0.10	-
3991	449904.17	2218027.50	Метод спутниковых геодезических измерений	0.10	-
3992	449904.15	2218026.80	Метод спутниковых геодезических измерений	0.10	-
3993	449904.01	2218026.35	Метод спутниковых геодезических измерений	0.10	-
3994	449903.58	2218025.76	Метод спутниковых геодезических измерений	0.10	-
3995	449892.83	2218015.25	Метод спутниковых геодезических измерений	0.10	-
3996	449897.11	2218012.24	Метод спутниковых геодезических измерений	0.10	-
3997	449900.92	2218009.84	Метод спутниковых геодезических измерений	0.10	-
3998	449912.25	2218002.70	Метод спутниковых геодезических измерений	0.10	-

3999	449937.10	2217984.46	Метод спутниковых геодезических измерений	0.10	-
4000	449944.04	2217995.77	Метод спутниковых геодезических измерений	0.10	-
4001	449950.54	2218004.99	Метод спутниковых геодезических измерений	0.10	-
4002	449967.30	2218030.02	Метод спутниковых геодезических измерений	0.10	-
4003	449955.56	2218039.12	Метод спутниковых геодезических измерений	0.10	-
4004	449954.79	2218039.98	Метод спутниковых геодезических измерений	0.10	-
4005	449954.55	2218041.00	Метод спутниковых геодезических измерений	0.10	-
4006	449955.10	2218042.15	Метод спутниковых геодезических измерений	0.10	-
4007	449956.05	2218042.76	Метод спутниковых геодезических измерений	0.10	-
4008	449956.61	2218042.84	Метод спутниковых геодезических измерений	0.10	-
4009	449957.20	2218042.76	Метод спутниковых геодезических измерений	0.10	-
4010	449957.85	2218042.41	Метод спутниковых геодезических измерений	0.10	-
4011	449969.51	2218033.37	Метод спутниковых геодезических измерений	0.10	-
4012	449973.41	2218038.69	Метод спутниковых геодезических измерений	0.10	-

4013	449964.77	2218045.09	Метод спутниковых геодезических измерений	0.10	-
4014	449964.01	2218045.95	Метод спутниковых геодезических измерений	0.10	-
4015	449963.85	2218047.09	Метод спутниковых геодезических измерений	0.10	-
4016	449964.32	2218048.11	Метод спутниковых геодезических измерений	0.10	-
4017	449965.27	2218048.73	Метод спутниковых геодезических измерений	0.10	-
4018	449966.42	2218048.73	Метод спутниковых геодезических измерений	0.10	-
4019	449967.04	2218048.39	Метод спутниковых геодезических измерений	0.10	-
4020	449975.70	2218041.96	Метод спутниковых геодезических измерений	0.10	-
4021	449991.96	2218066.30	Метод спутниковых геодезических измерений	0.10	-
4022	449995.15	2218071.58	Метод спутниковых геодезических измерений	0.10	-
4023	449984.06	2218078.93	Метод спутниковых геодезических измерений	0.10	-
4024	449983.26	2218079.79	Метод спутниковых геодезических измерений	0.10	-
4025	449983.10	2218080.94	Метод спутниковых геодезических измерений	0.10	-
4026	449983.57	2218081.96	Метод спутниковых геодезических измерений	0.10	-

4027	449984.52	2218082.57	Метод спутниковых геодезических измерений	0.10	-
4028	449985.67	2218082.57	Метод спутниковых геодезических измерений	0.10	-
4029	449986.20	2218082.30	Метод спутниковых геодезических измерений	0.10	-
4030	449997.37	2218074.91	Метод спутниковых геодезических измерений	0.10	-
3863	450014.54	2218098.30	Метод спутниковых геодезических измерений	0.10	-
4031	450091.18	2218041.77	Метод спутниковых геодезических измерений	0.10	-
4032	450080.26	2218048.91	Метод спутниковых геодезических измерений	0.10	-
4033	450079.49	2218049.77	Метод спутниковых геодезических измерений	0.10	-
4034	450079.33	2218050.92	Метод спутниковых геодезических измерений	0.10	-
4035	450079.80	2218051.94	Метод спутниковых геодезических измерений	0.10	-
4036	450080.75	2218052.55	Метод спутниковых геодезических измерений	0.10	-
4037	450081.34	2218052.63	Метод спутниковых геодезических измерений	0.10	-
4038	450081.90	2218052.55	Метод спутниковых геодезических измерений	0.10	-
4039	450082.42	2218052.28	Метод спутниковых геодезических измерений	0.10	-

4040	450093.76	2218044.86	Метод спутниковых геодезических измерений	0.10	-
4041	450094.11	2218045.22	Метод спутниковых геодезических измерений	0.10	-
4042	450109.60	2218066.57	Метод спутниковых геодезических измерений	0.10	-
4043	450114.31	2218073.48	Метод спутниковых геодезических измерений	0.10	-
4044	450108.46	2218077.38	Метод спутниковых геодезических измерений	0.10	-
4045	450107.32	2218077.94	Метод спутниковых геодезических измерений	0.10	-
4046	450105.85	2218078.43	Метод спутниковых геодезических измерений	0.10	-
4047	450105.11	2218079.28	Метод спутниковых геодезических измерений	0.10	-
4048	450104.95	2218080.43	Метод спутниковых геодезических измерений	0.10	-
4049	450105.42	2218081.45	Метод спутниковых геодезических измерений	0.10	-
4050	450106.37	2218082.06	Метод спутниковых геодезических измерений	0.10	-
4051	450107.52	2218082.06	Метод спутниковых геодезических измерений	0.10	-
4052	450108.57	2218081.74	Метод спутниковых геодезических измерений	0.10	-
4053	450110.33	2218080.92	Метод спутниковых геодезических измерений	0.10	-

4054	450116.42	2218076.88	Метод спутниковых геодезических измерений	0.10	-
4055	450136.75	2218105.06	Метод спутниковых геодезических измерений	0.10	-
4056	450137.62	2218106.45	Метод спутниковых геодезических измерений	0.10	-
4057	450130.36	2218111.54	Метод спутниковых геодезических измерений	0.10	-
4058	450129.57	2218112.40	Метод спутниковых геодезических измерений	0.10	-
4059	450129.41	2218113.55	Метод спутниковых геодезических измерений	0.10	-
4060	450129.88	2218114.57	Метод спутниковых геодезических измерений	0.10	-
4061	450130.83	2218115.18	Метод спутниковых геодезических измерений	0.10	-
4062	450131.98	2218115.18	Метод спутниковых геодезических измерений	0.10	-
4063	450132.56	2218114.88	Метод спутниковых геодезических измерений	0.10	-
4064	450139.83	2218109.79	Метод спутниковых геодезических измерений	0.10	-
4065	450156.88	2218134.27	Метод спутниковых геодезических измерений	0.10	-
4066	450160.74	2218140.27	Метод спутниковых геодезических измерений	0.10	-
4067	450150.27	2218147.47	Метод спутниковых геодезических измерений	0.10	-

4068	450149.56	2218148.29	Метод спутниковых геодезических измерений	0.10	-
4069	450149.40	2218149.43	Метод спутниковых геодезических измерений	0.10	-
4070	450149.87	2218150.46	Метод спутниковых геодезических измерений	0.10	-
4071	450150.82	2218151.07	Метод спутниковых геодезических измерений	0.10	-
4072	450151.97	2218151.07	Метод спутниковых геодезических измерений	0.10	-
4073	450152.53	2218150.77	Метод спутниковых геодезических измерений	0.10	-
4074	450162.98	2218143.58	Метод спутниковых геодезических измерений	0.10	-
4075	450176.27	2218162.23	Метод спутниковых геодезических измерений	0.10	-
4076	450183.78	2218172.37	Метод спутниковых геодезических измерений	0.10	-
4077	450177.62	2218176.79	Метод спутниковых геодезических измерений	0.10	-
4078	450176.86	2218177.64	Метод спутниковых геодезических измерений	0.10	-
4079	450176.70	2218178.79	Метод спутниковых геодезических измерений	0.10	-
4080	450177.17	2218179.81	Метод спутниковых геодезических измерений	0.10	-
4081	450178.12	2218180.42	Метод спутниковых геодезических измерений	0.10	-

4082	450179.27	2218180.42	Метод спутниковых геодезических измерений	0.10	-
4083	450179.87	2218180.10	Метод спутниковых геодезических измерений	0.10	-
4084	450186.14	2218175.59	Метод спутниковых геодезических измерений	0.10	-
4085	450208.75	2218206.53	Метод спутниковых геодезических измерений	0.10	-
4086	450213.90	2218213.47	Метод спутниковых геодезических измерений	0.10	-
4087	450174.59	2218240.90	Метод спутниковых геодезических измерений	0.10	-
4088	450140.77	2218264.48	Метод спутниковых геодезических измерений	0.10	-
4089	450138.34	2218261.21	Метод спутниковых геодезических измерений	0.10	-
4090	450131.37	2218251.68	Метод спутниковых геодезических измерений	0.10	-
4091	450133.89	2218249.75	Метод спутниковых геодезических измерений	0.10	-
4092	450134.36	2218248.73	Метод спутниковых геодезических измерений	0.10	-
4093	450134.20	2218247.58	Метод спутниковых геодезических измерений	0.10	-
4094	450133.46	2218246.73	Метод спутниковых геодезических измерений	0.10	-
4095	450132.35	2218246.42	Метод спутниковых геодезических измерений	0.10	-

4096	450131.17	2218246.83	Метод спутниковых геодезических измерений	0.10	-
4097	450129.04	2218248.43	Метод спутниковых геодезических измерений	0.10	-
4098	450128.14	2218247.14	Метод спутниковых геодезических измерений	0.10	-
4099	450112.89	2218226.68	Метод спутниковых геодезических измерений	0.10	-
4100	450115.07	2218225.36	Метод спутниковых геодезических измерений	0.10	-
4101	450115.55	2218224.98	Метод спутниковых геодезических измерений	0.10	-
4102	450116.02	2218223.96	Метод спутниковых геодезических измерений	0.10	-
4103	450115.86	2218222.81	Метод спутниковых геодезических измерений	0.10	-
4104	450115.12	2218221.96	Метод спутниковых геодезических измерений	0.10	-
4105	450114.01	2218221.65	Метод спутниковых геодезических измерений	0.10	-
4106	450112.99	2218221.94	Метод спутниковых геодезических измерений	0.10	-
4107	450110.53	2218223.44	Метод спутниковых геодезических измерений	0.10	-
4108	450108.53	2218220.75	Метод спутниковых геодезических измерений	0.10	-
4109	450111.15	2218218.64	Метод спутниковых геодезических измерений	0.10	-

4110	450111.60	2218217.61	Метод спутниковых геодезических измерений	0.10	-
4111	450111.31	2218216.51	Метод спутниковых геодезических измерений	0.10	-
4112	450110.67	2218215.61	Метод спутниковых геодезических измерений	0.10	-
4113	450109.61	2218215.30	Метод спутниковых геодезических измерений	0.10	-
4114	450108.53	2218215.62	Метод спутниковых геодезических измерений	0.10	-
4115	450106.16	2218217.53	Метод спутниковых геодезических измерений	0.10	-
4116	450089.57	2218194.89	Метод спутниковых геодезических измерений	0.10	-
4117	450092.12	2218192.96	Метод спутниковых геодезических измерений	0.10	-
4118	450092.59	2218191.93	Метод спутниковых геодезических измерений	0.10	-
4119	450092.43	2218190.79	Метод спутниковых геодезических измерений	0.10	-
4120	450091.69	2218189.94	Метод спутниковых геодезических измерений	0.10	-
4121	450090.74	2218189.62	Метод спутниковых геодезических измерений	0.10	-
4122	450089.40	2218190.02	Метод спутниковых геодезических измерений	0.10	-
4123	450087.23	2218191.64	Метод спутниковых геодезических измерений	0.10	-

4124	450085.57	2218189.27	Метод спутниковых геодезических измерений	0.10	-
4125	450065.64	2218161.89	Метод спутниковых геодезических измерений	0.10	-
4126	450070.66	2218158.20	Метод спутниковых геодезических измерений	0.10	-
4127	450071.13	2218157.18	Метод спутниковых геодезических измерений	0.10	-
4128	450070.97	2218156.03	Метод спутниковых геодезических измерений	0.10	-
4129	450070.23	2218155.18	Метод спутниковых геодезических измерений	0.10	-
4130	450069.12	2218154.87	Метод спутниковых геодезических измерений	0.10	-
4131	450067.96	2218155.26	Метод спутниковых геодезических измерений	0.10	-
4132	450063.24	2218158.69	Метод спутниковых геодезических измерений	0.10	-
4133	450061.71	2218156.70	Метод спутниковых геодезических измерений	0.10	-
4134	450042.29	2218129.43	Метод спутниковых геодезических измерений	0.10	-
4135	450045.61	2218127.43	Метод спутниковых геодезических измерений	0.10	-
4136	450047.25	2218126.39	Метод спутниковых геодезических измерений	0.10	-
4137	450047.69	2218125.42	Метод спутниковых геодезических измерений	0.10	-

4138	450047.38	2218124.31	Метод спутниковых геодезических измерений	0.10	-
4139	450046.78	2218123.41	Метод спутниковых геодезических измерений	0.10	-
4140	450045.71	2218123.06	Метод спутниковых геодезических измерений	0.10	-
4141	450044.60	2218123.41	Метод спутниковых геодезических измерений	0.10	-
4142	450039.92	2218126.18	Метод спутниковых геодезических измерений	0.10	-
4143	450021.72	2218101.45	Метод спутниковых геодезических измерений	0.10	-
4144	450018.94	2218097.58	Метод спутниковых геодезических измерений	0.10	-
4145	450020.89	2218096.13	Метод спутниковых геодезических измерений	0.10	-
4146	450021.36	2218095.10	Метод спутниковых геодезических измерений	0.10	-
4147	450021.20	2218093.96	Метод спутниковых геодезических измерений	0.10	-
4148	450020.46	2218093.11	Метод спутниковых геодезических измерений	0.10	-
4149	450019.35	2218092.79	Метод спутниковых геодезических измерений	0.10	-
4150	450018.19	2218093.17	Метод спутниковых геодезических измерений	0.10	-
4151	450016.59	2218094.34	Метод спутниковых геодезических измерений	0.10	-

4152	449999.52	2218071.07	Метод спутниковых геодезических измерений	0.10	-
4153	449996.31	2218065.75	Метод спутниковых геодезических измерений	0.10	-
4154	450001.24	2218062.07	Метод спутниковых геодезических измерений	0.10	-
4155	450001.71	2218061.05	Метод спутниковых геодезических измерений	0.10	-
4156	450001.55	2218059.90	Метод спутниковых геодезических измерений	0.10	-
4157	450000.81	2218059.05	Метод спутниковых геодезических измерений	0.10	-
4158	449999.70	2218058.74	Метод спутниковых геодезических измерений	0.10	-
4159	449998.53	2218059.13	Метод спутниковых геодезических измерений	0.10	-
4160	449994.16	2218062.37	Метод спутниковых геодезических измерений	0.10	-
4161	449977.86	2218037.99	Метод спутниковых геодезических измерений	0.10	-
4162	449973.30	2218031.78	Метод спутниковых геодезических измерений	0.10	-
4163	449977.90	2218028.35	Метод спутниковых геодезических измерений	0.10	-
4164	449978.37	2218027.33	Метод спутниковых геодезических измерений	0.10	-
4165	449978.21	2218026.18	Метод спутниковых геодезических измерений	0.10	-

4166	449977.47	2218025.33	Метод спутниковых геодезических измерений	0.10	-
4167	449976.36	2218025.02	Метод спутниковых геодезических измерений	0.10	-
4168	449975.19	2218025.41	Метод спутниковых геодезических измерений	0.10	-
4169	449971.07	2218028.46	Метод спутниковых геодезических измерений	0.10	-
4170	449953.85	2218002.74	Метод спутниковых геодезических измерений	0.10	-
4171	449947.35	2217993.52	Метод спутниковых геодезических измерений	0.10	-
4172	449940.36	2217982.12	Метод спутниковых геодезических измерений	0.10	-
4173	449966.31	2217964.05	Метод спутниковых геодезических измерений	0.10	-
4174	449976.10	2217972.59	Метод спутниковых геодезических измерений	0.10	-
4175	449977.06	2217973.22	Метод спутниковых геодезических измерений	0.10	-
4176	449978.21	2217973.22	Метод спутниковых геодезических измерений	0.10	-
4177	449979.16	2217972.61	Метод спутниковых геодезических измерений	0.10	-
4178	449979.63	2217971.59	Метод спутниковых геодезических измерений	0.10	-
4179	449979.47	2217970.44	Метод спутниковых геодезических измерений	0.10	-

4180	449978.95	2217969.77	Метод спутниковых геодезических измерений	0.10	-
4181	449969.72	2217961.72	Метод спутниковых геодезических измерений	0.10	-
4182	450012.47	2217932.87	Метод спутниковых геодезических измерений	0.10	-
4183	450020.67	2217943.71	Метод спутниковых геодезических измерений	0.10	-
4184	450024.54	2217949.82	Метод спутниковых геодезических измерений	0.10	-
4185	450032.16	2217959.93	Метод спутниковых геодезических измерений	0.10	-
4186	450043.58	2217977.32	Метод спутниковых геодезических измерений	0.10	-
4187	450033.81	2217985.12	Метод спутниковых геодезических измерений	0.10	-
4188	450033.27	2217985.74	Метод спутниковых геодезических измерений	0.10	-
4189	450032.91	2217987.12	Метод спутниковых геодезических измерений	0.10	-
4190	450033.38	2217988.14	Метод спутниковых геодезических измерений	0.10	-
4191	450034.33	2217988.75	Метод спутниковых геодезических измерений	0.10	-
4192	450035.48	2217988.75	Метод спутниковых геодезических измерений	0.10	-
4193	450036.16	2217988.37	Метод спутниковых геодезических измерений	0.10	-

4194	450045.83	2217980.64	Метод спутниковых геодезических измерений	0.10	-
4195	450046.83	2217982.08	Метод спутниковых геодезических измерений	0.10	-
4196	450052.55	2217990.04	Метод спутниковых геодезических измерений	0.10	-
4197	450067.44	2218010.31	Метод спутниковых геодезических измерений	0.10	-
4198	450057.20	2218017.53	Метод спутниковых геодезических измерений	0.10	-
4199	450056.43	2218018.38	Метод спутниковых геодезических измерений	0.10	-
4200	450056.27	2218019.53	Метод спутниковых геодезических измерений	0.10	-
4201	450056.74	2218020.55	Метод спутниковых геодезических измерений	0.10	-
4202	450057.69	2218021.16	Метод спутниковых геодезических измерений	0.10	-
4203	450058.84	2218021.16	Метод спутниковых геодезических измерений	0.10	-
4204	450059.42	2218020.85	Метод спутниковых геодезических измерений	0.10	-
4205	450069.96	2218013.43	Метод спутниковых геодезических измерений	0.10	-
4206	450073.88	2218017.79	Метод спутниковых геодезических измерений	0.10	-
4031	450091.18	2218041.77	Метод спутниковых геодезических измерений	0.10	-

4207	450245.83	2218432.70	Метод спутниковых геодезических измерений	0.10	-
4208	450243.70	2218434.55	Метод спутниковых геодезических измерений	0.10	-
4209	450243.17	2218435.22	Метод спутниковых геодезических измерений	0.10	-
4210	450243.01	2218436.37	Метод спутниковых геодезических измерений	0.10	-
4211	450243.48	2218437.39	Метод спутниковых геодезических измерений	0.10	-
4212	450244.43	2218438.00	Метод спутниковых геодезических измерений	0.10	-
4213	450245.58	2218438.00	Метод спутниковых геодезических измерений	0.10	-
4214	450246.32	2218437.57	Метод спутниковых геодезических измерений	0.10	-
4215	450248.24	2218435.91	Метод спутниковых геодезических измерений	0.10	-
4216	450257.68	2218448.39	Метод спутниковых геодезических измерений	0.10	-
4217	450263.95	2218457.20	Метод спутниковых геодезических измерений	0.10	-
4218	450262.16	2218465.75	Метод спутниковых геодезических измерений	0.10	-
4219	450262.38	2218467.36	Метод спутниковых геодезических измерений	0.10	-
4220	450263.18	2218468.05	Метод спутниковых геодезических измерений	0.10	-

4221	450264.47	2218468.19	Метод спутниковых геодезических измерений	0.10	-
4222	450265.64	2218467.49	Метод спутниковых геодезических измерений	0.10	-
4223	450266.11	2218466.39	Метод спутниковых геодезических измерений	0.10	-
4224	450267.13	2218461.54	Метод спутниковых геодезических измерений	0.10	-
4225	450288.74	2218490.85	Метод спутниковых геодезических измерений	0.10	-
4226	450286.54	2218492.36	Метод спутниковых геодезических измерений	0.10	-
4227	450285.77	2218493.21	Метод спутниковых геодезических измерений	0.10	-
4228	450285.61	2218494.36	Метод спутниковых геодезических измерений	0.10	-
4229	450286.08	2218495.38	Метод спутниковых геодезических измерений	0.10	-
4230	450287.03	2218495.99	Метод спутниковых геодезических измерений	0.10	-
4231	450288.18	2218495.99	Метод спутниковых геодезических измерений	0.10	-
4232	450288.74	2218495.70	Метод спутниковых геодезических измерений	0.10	-
4233	450290.92	2218494.20	Метод спутниковых геодезических измерений	0.10	-
4234	450308.31	2218518.58	Метод спутниковых геодезических измерений	0.10	-

4235	450309.01	2218519.54	Метод спутниковых геодезических измерений	0.10	-
4236	450308.16	2218520.07	Метод спутниковых геодезических измерений	0.10	-
4237	450307.42	2218520.92	Метод спутниковых геодезических измерений	0.10	-
4238	450307.26	2218522.07	Метод спутниковых геодезических измерений	0.10	-
4239	450307.73	2218523.09	Метод спутниковых геодезических измерений	0.10	-
4240	450308.68	2218523.70	Метод спутниковых геодезических измерений	0.10	-
4241	450309.83	2218523.70	Метод спутниковых геодезических измерений	0.10	-
4242	450311.34	2218522.79	Метод спутниковых геодезических измерений	0.10	-
4243	450326.48	2218544.35	Метод спутниковых геодезических измерений	0.10	-
4244	450329.98	2218548.52	Метод спутниковых геодезических измерений	0.10	-
4245	450331.42	2218550.41	Метод спутниковых геодезических измерений	0.10	-
4246	450330.40	2218550.72	Метод спутниковых геодезических измерений	0.10	-
4247	450329.66	2218551.57	Метод спутниковых геодезических измерений	0.10	-
4248	450329.50	2218552.72	Метод спутниковых геодезических измерений	0.10	-

4249	450329.97	2218553.74	Метод спутниковых геодезических измерений	0.10	-
4250	450330.92	2218554.35	Метод спутниковых геодезических измерений	0.10	-
4251	450331.78	2218554.39	Метод спутниковых геодезических измерений	0.10	-
4252	450334.19	2218554.05	Метод спутниковых геодезических измерений	0.10	-
4253	450348.45	2218573.21	Метод спутниковых геодезических измерений	0.10	-
4254	450351.73	2218578.39	Метод спутниковых геодезических измерений	0.10	-
4255	450348.55	2218580.85	Метод спутниковых геодезических измерений	0.10	-
4256	450347.80	2218581.70	Метод спутниковых геодезических измерений	0.10	-
4257	450347.64	2218582.85	Метод спутниковых геодезических измерений	0.10	-
4258	450348.11	2218583.87	Метод спутниковых геодезических измерений	0.10	-
4259	450349.06	2218584.48	Метод спутниковых геодезических измерений	0.10	-
4260	450350.21	2218584.48	Метод спутниковых геодезических измерений	0.10	-
4261	450350.87	2218584.12	Метод спутниковых геодезических измерений	0.10	-
4262	450354.02	2218581.66	Метод спутниковых геодезических измерений	0.10	-

4263	450357.10	2218585.69	Метод спутниковых геодезических измерений	0.10	-
4264	450364.72	2218596.36	Метод спутниковых геодезических измерений	0.10	-
4265	450373.68	2218610.44	Метод спутниковых геодезических измерений	0.10	-
4266	450374.95	2218611.95	Метод спутниковых геодезических измерений	0.10	-
4267	450379.26	2218625.58	Метод спутниковых геодезических измерений	0.10	-
4268	450380.06	2218628.24	Метод спутниковых геодезических измерений	0.10	-
4269	450368.03	2218636.94	Метод спутниковых геодезических измерений	0.10	-
4270	450355.32	2218645.02	Метод спутниковых геодезических измерений	0.10	-
4271	450341.03	2218656.27	Метод спутниковых геодезических измерений	0.10	-
4272	450328.02	2218663.43	Метод спутниковых геодезических измерений	0.10	-
4273	450317.75	2218669.10	Метод спутниковых геодезических измерений	0.10	-
4274	450316.09	2218670.04	Метод спутниковых геодезических измерений	0.10	-
4275	450312.76	2218665.56	Метод спутниковых геодезических измерений	0.10	-
4276	450296.59	2218644.03	Метод спутниковых геодезических измерений	0.10	-

4277	450290.64	2218637.38	Метод спутниковых геодезических измерений	0.10	-
4278	450285.12	2218630.24	Метод спутниковых геодезических измерений	0.10	-
4279	450285.65	2218629.83	Метод спутниковых геодезических измерений	0.10	-
4280	450286.12	2218628.81	Метод спутниковых геодезических измерений	0.10	-
4281	450285.96	2218627.66	Метод спутниковых геодезических измерений	0.10	-
4282	450285.22	2218626.81	Метод спутниковых геодезических измерений	0.10	-
4283	450284.11	2218626.50	Метод спутниковых геодезических измерений	0.10	-
4284	450283.03	2218626.81	Метод спутниковых геодезических измерений	0.10	-
4285	450282.69	2218627.06	Метод спутниковых геодезических измерений	0.10	-
4286	450262.86	2218600.49	Метод спутниковых геодезических измерений	0.10	-
4287	450264.59	2218599.27	Метод спутниковых геодезических измерений	0.10	-
4288	450265.06	2218598.24	Метод спутниковых геодезических измерений	0.10	-
4289	450264.90	2218597.10	Метод спутниковых геодезических измерений	0.10	-
4290	450264.16	2218596.25	Метод спутниковых геодезических измерений	0.10	-

4291	450263.05	2218595.93	Метод спутниковых геодезических измерений	0.10	-
4292	450261.97	2218596.25	Метод спутниковых геодезических измерений	0.10	-
4293	450260.54	2218597.23	Метод спутниковых геодезических измерений	0.10	-
4294	450248.25	2218579.12	Метод спутниковых геодезических измерений	0.10	-
4295	450244.14	2218573.83	Метод спутниковых геодезических измерений	0.10	-
4296	450242.45	2218571.75	Метод спутниковых геодезических измерений	0.10	-
4297	450244.16	2218570.60	Метод спутниковых геодезических измерений	0.10	-
4298	450244.63	2218569.58	Метод спутниковых геодезических измерений	0.10	-
4299	450244.47	2218568.43	Метод спутниковых геодезических измерений	0.10	-
4300	450243.73	2218567.58	Метод спутниковых геодезических измерений	0.10	-
4301	450242.62	2218567.27	Метод спутниковых геодезических измерений	0.10	-
4302	450241.54	2218567.58	Метод спутниковых геодезических измерений	0.10	-
4303	450240.04	2218568.54	Метод спутниковых геодезических измерений	0.10	-
4304	450231.76	2218556.46	Метод спутниковых геодезических измерений	0.10	-

4305	450219.32	2218539.83	Метод спутниковых геодезических измерений	0.10	-
4306	450221.00	2218538.53	Метод спутниковых геодезических измерений	0.10	-
4307	450221.47	2218537.51	Метод спутниковых геодезических измерений	0.10	-
4308	450221.31	2218536.36	Метод спутниковых геодезических измерений	0.10	-
4309	450220.57	2218535.52	Метод спутниковых геодезических измерений	0.10	-
4310	450219.46	2218535.20	Метод спутниковых геодезических измерений	0.10	-
4311	450218.38	2218535.52	Метод спутниковых геодезических измерений	0.10	-
4312	450217.15	2218536.46	Метод спутниковых геодезических измерений	0.10	-
4313	450213.52	2218529.99	Метод спутниковых геодезических измерений	0.10	-
4314	450200.82	2218512.80	Метод спутниковых геодезических измерений	0.10	-
4315	450202.47	2218511.85	Метод спутниковых геодезических измерений	0.10	-
4316	450202.94	2218510.83	Метод спутниковых геодезических измерений	0.10	-
4317	450202.78	2218509.68	Метод спутниковых геодезических измерений	0.10	-
4318	450202.04	2218508.83	Метод спутниковых геодезических измерений	0.10	-

4319	450200.93	2218508.52	Метод спутниковых геодезических измерений	0.10	-
4320	450200.10	2218508.71	Метод спутниковых геодезических измерений	0.10	-
4321	450198.55	2218509.51	Метод спутниковых геодезических измерений	0.10	-
4322	450196.30	2218506.03	Метод спутниковых геодезических измерений	0.10	-
4323	450180.41	2218484.38	Метод спутниковых геодезических измерений	0.10	-
4324	450182.56	2218482.93	Метод спутниковых геодезических измерений	0.10	-
4325	450183.18	2218481.82	Метод спутниковых геодезических измерений	0.10	-
4326	450183.02	2218480.67	Метод спутниковых геодезических измерений	0.10	-
4327	450182.28	2218479.82	Метод спутниковых геодезических измерений	0.10	-
4328	450181.16	2218479.51	Метод спутниковых геодезических измерений	0.10	-
4329	450180.08	2218479.82	Метод спутниковых геодезических измерений	0.10	-
4330	450178.06	2218481.14	Метод спутниковых геодезических измерений	0.10	-
4331	450162.63	2218459.59	Метод спутниковых геодезических измерений	0.10	-
4332	450150.92	2218442.82	Метод спутниковых геодезических измерений	0.10	-

4333	450154.81	2218439.89	Метод спутниковых геодезических измерений	0.10	-
4334	450155.13	2218439.63	Метод спутниковых геодезических измерений	0.10	-
4335	450155.60	2218438.60	Метод спутниковых геодезических измерений	0.10	-
4336	450155.44	2218437.46	Метод спутниковых геодезических измерений	0.10	-
4337	450154.70	2218436.61	Метод спутниковых геодезических измерений	0.10	-
4338	450153.59	2218436.29	Метод спутниковых геодезических измерений	0.10	-
4339	450152.41	2218436.69	Метод спутниковых геодезических измерений	0.10	-
4340	450148.62	2218439.53	Метод спутниковых геодезических измерений	0.10	-
4341	450145.37	2218434.87	Метод спутниковых геодезических измерений	0.10	-
4342	450111.20	2218384.49	Метод спутниковых геодезических измерений	0.10	-
4343	450111.75	2218383.89	Метод спутниковых геодезических измерений	0.10	-
4344	450112.25	2218382.83	Метод спутниковых геодезических измерений	0.10	-
4345	450111.88	2218380.28	Метод спутниковых геодезических измерений	0.10	-
4346	450169.90	2218337.86	Метод спутниковых геодезических измерений	0.10	-

4347	450174.49	2218343.22	Метод спутниковых геодезических измерений	0.10	-
4348	450183.51	2218348.22	Метод спутниковых геодезических измерений	0.10	-
4349	450184.46	2218349.42	Метод спутниковых геодезических измерений	0.10	-
4350	450194.73	2218361.08	Метод спутниковых геодезических измерений	0.10	-
4351	450202.79	2218373.40	Метод спутниковых геодезических измерений	0.10	-
4352	450197.93	2218376.39	Метод спутниковых геодезических измерений	0.10	-
4353	450197.19	2218377.24	Метод спутниковых геодезических измерений	0.10	-
4354	450197.03	2218378.39	Метод спутниковых геодезических измерений	0.10	-
4355	450197.59	2218379.60	Метод спутниковых геодезических измерений	0.10	-
4356	450198.71	2218380.15	Метод спутниковых геодезических измерений	0.10	-
4357	450200.08	2218379.78	Метод спутниковых геодезических измерений	0.10	-
4358	450204.91	2218376.78	Метод спутниковых геодезических измерений	0.10	-
4359	450207.98	2218381.86	Метод спутниковых геодезических измерений	0.10	-
4360	450221.20	2218399.23	Метод спутниковых геодезических измерений	0.10	-

4361	450227.96	2218408.77	Метод спутниковых геодезических измерений	0.10	-
4207	450245.83	2218432.70	Метод спутниковых геодезических измерений	0.10	-
4362	450199.23	2217474.16	Метод спутниковых геодезических измерений	0.10	-
4363	450201.83	2217483.96	Метод спутниковых геодезических измерений	0.10	-
4364	450204.07	2217494.78	Метод спутниковых геодезических измерений	0.10	-
4365	450202.16	2217495.10	Метод спутниковых геодезических измерений	0.10	-
4366	450201.41	2217495.39	Метод спутниковых геодезических измерений	0.10	-
4367	450200.67	2217496.24	Метод спутниковых геодезических измерений	0.10	-
4368	450200.52	2217497.43	Метод спутниковых геодезических измерений	0.10	-
4369	450201.96	2217505.25	Метод спутниковых геодезических измерений	0.10	-
4370	450203.83	2217519.40	Метод спутниковых геодезических измерений	0.10	-
4371	450197.38	2217521.22	Метод спутниковых геодезических измерений	0.10	-
4372	450196.13	2217521.96	Метод спутниковых геодезических измерений	0.10	-
4373	450195.92	2217523.46	Метод спутниковых геодезических измерений	0.10	-

4374	450196.39	2217524.48	Метод спутниковых геодезических измерений	0.10	-
4375	450197.34	2217525.09	Метод спутниковых геодезических измерений	0.10	-
4376	450198.57	2217525.04	Метод спутниковых геодезических измерений	0.10	-
4377	450204.41	2217523.39	Метод спутниковых геодезических измерений	0.10	-
4378	450207.70	2217544.35	Метод спутниковых геодезических измерений	0.10	-
4379	450208.79	2217554.03	Метод спутниковых геодезических измерений	0.10	-
4380	450208.12	2217556.99	Метод спутниковых геодезических измерений	0.10	-
4381	450207.25	2217557.93	Метод спутниковых геодезических измерений	0.10	-
4382	450169.89	2217567.82	Метод спутниковых геодезических измерений	0.10	-
4383	450153.87	2217569.96	Метод спутниковых геодезических измерений	0.10	-
4384	450153.66	2217568.47	Метод спутниковых геодезических измерений	0.10	-
4385	450152.92	2217567.62	Метод спутниковых геодезических измерений	0.10	-
4386	450151.81	2217567.31	Метод спутниковых геодезических измерений	0.10	-
4387	450150.73	2217567.62	Метод спутниковых геодезических измерений	0.10	-

4388	450149.99	2217568.47	Метод спутниковых геодезических измерений	0.10	-
4389	450149.90	2217570.50	Метод спутниковых геодезических измерений	0.10	-
4390	450146.72	2217570.92	Метод спутниковых геодезических измерений	0.10	-
4391	450131.89	2217572.49	Метод спутниковых геодезических измерений	0.10	-
4392	450129.17	2217573.10	Метод спутниковых геодезических измерений	0.10	-
4393	450106.14	2217576.73	Метод спутниковых геодезических измерений	0.10	-
4394	450104.29	2217577.25	Метод спутниковых геодезических измерений	0.10	-
4395	450079.76	2217580.57	Метод спутниковых геодезических измерений	0.10	-
4396	450077.42	2217580.83	Метод спутниковых геодезических измерений	0.10	-
4397	450076.74	2217577.63	Метод спутниковых геодезических измерений	0.10	-
4398	450075.86	2217576.36	Метод спутниковых геодезических измерений	0.10	-
4399	450074.78	2217576.05	Метод спутниковых геодезических измерений	0.10	-
4400	450073.70	2217576.36	Метод спутниковых геодезических измерений	0.10	-
4401	450072.96	2217577.21	Метод спутниковых геодезических измерений	0.10	-

4402	450072.82	2217578.46	Метод спутниковых геодезических измерений	0.10	-
4403	450073.47	2217581.49	Метод спутниковых геодезических измерений	0.10	-
4404	450048.17	2217586.89	Метод спутниковых геодезических измерений	0.10	-
4405	450045.90	2217587.29	Метод спутниковых геодезических измерений	0.10	-
4406	450037.32	2217588.82	Метод спутниковых геодезических измерений	0.10	-
4407	450036.79	2217583.36	Метод спутниковых геодезических измерений	0.10	-
4408	450036.62	2217582.72	Метод спутниковых геодезических измерений	0.10	-
4409	450036.18	2217582.10	Метод спутниковых геодезических измерений	0.10	-
4410	450034.89	2217581.78	Метод спутниковых геодезических измерений	0.10	-
4411	450033.69	2217581.99	Метод спутниковых геодезических измерений	0.10	-
4412	450032.98	2217582.72	Метод спутниковых геодезических измерений	0.10	-
4413	450032.81	2217583.74	Метод спутниковых геодезических измерений	0.10	-
4414	450033.34	2217589.22	Метод спутниковых геодезических измерений	0.10	-
4415	450010.30	2217589.80	Метод спутниковых геодезических измерений	0.10	-

4416	449991.29	2217594.22	Метод спутниковых геодезических измерений	0.10	-
4417	449990.79	2217591.14	Метод спутниковых геодезических измерений	0.10	-
4418	449982.96	2217552.77	Метод спутниковых геодезических измерений	0.10	-
4419	449979.53	2217536.52	Метод спутниковых геодезических измерений	0.10	-
4420	449974.35	2217513.28	Метод спутниковых геодезических измерений	0.10	-
4421	449973.76	2217510.76	Метод спутниковых геодезических измерений	0.10	-
4422	449976.19	2217510.30	Метод спутниковых геодезических измерений	0.10	-
4423	449977.33	2217509.65	Метод спутниковых геодезических измерений	0.10	-
4424	449977.80	2217508.63	Метод спутниковых геодезических измерений	0.10	-
4425	449977.78	2217507.94	Метод спутниковых геодезических измерений	0.10	-
4426	449976.10	2217499.61	Метод спутниковых геодезических измерений	0.10	-
4427	449980.82	2217499.02	Метод спутниковых геодезических измерений	0.10	-
4428	449997.87	2217496.12	Метод спутниковых геодезических измерений	0.10	-
4429	449998.01	2217497.31	Метод спутниковых геодезических измерений	0.10	-

4430	449998.73	2217499.10	Метод спутниковых геодезических измерений	0.10	-
4431	449999.68	2217499.71	Метод спутниковых геодезических измерений	0.10	-
4432	450000.83	2217499.71	Метод спутниковых геодезических измерений	0.10	-
4433	450001.78	2217499.10	Метод спутниковых геодезических измерений	0.10	-
4434	450002.25	2217498.08	Метод спутниковых геодезических измерений	0.10	-
4435	450002.16	2217497.15	Метод спутниковых геодезических измерений	0.10	-
4436	450001.84	2217495.64	Метод спутниковых геодезических измерений	0.10	-
4437	450016.43	2217494.77	Метод спутниковых геодезических измерений	0.10	-
4438	450016.76	2217496.16	Метод спутниковых геодезических измерений	0.10	-
4439	450017.18	2217497.02	Метод спутниковых геодезических измерений	0.10	-
4440	450018.13	2217497.63	Метод спутниковых геодезических измерений	0.10	-
4441	450019.28	2217497.63	Метод спутниковых геодезических измерений	0.10	-
4442	450020.23	2217497.02	Метод спутниковых геодезических измерений	0.10	-
4443	450020.70	2217496.00	Метод спутниковых геодезических измерений	0.10	-

4444	450020.46	2217494.41	Метод спутниковых геодезических измерений	0.10	-
4445	450031.27	2217493.29	Метод спутниковых геодезических измерений	0.10	-
4446	450036.53	2217492.91	Метод спутниковых геодезических измерений	0.10	-
4447	450037.76	2217492.85	Метод спутниковых геодезических измерений	0.10	-
4448	450038.23	2217494.08	Метод спутниковых геодезических измерений	0.10	-
4449	450039.48	2217495.22	Метод спутниковых геодезических измерений	0.10	-
4450	450040.63	2217495.22	Метод спутниковых геодезических измерений	0.10	-
4451	450041.59	2217494.61	Метод спутниковых геодезических измерений	0.10	-
4452	450042.06	2217493.59	Метод спутниковых геодезических измерений	0.10	-
4453	450041.93	2217492.58	Метод спутниковых геодезических измерений	0.10	-
4454	450053.99	2217491.63	Метод спутниковых геодезических измерений	0.10	-
4455	450064.59	2217490.60	Метод спутниковых геодезических измерений	0.10	-
4456	450064.68	2217491.24	Метод спутниковых геодезических измерений	0.10	-
4457	450065.15	2217492.26	Метод спутниковых геодезических измерений	0.10	-

4458	450066.10	2217492.87	Метод спутниковых геодезических измерений	0.10	-
4459	450067.25	2217492.87	Метод спутниковых геодезических измерений	0.10	-
4460	450068.20	2217492.26	Метод спутниковых геодезических измерений	0.10	-
4461	450068.67	2217491.24	Метод спутниковых геодезических измерений	0.10	-
4462	450068.58	2217490.21	Метод спутниковых геодезических измерений	0.10	-
4463	450074.99	2217489.58	Метод спутниковых геодезических измерений	0.10	-
4464	450092.11	2217487.77	Метод спутниковых геодезических измерений	0.10	-
4465	450093.07	2217489.69	Метод спутниковых геодезических измерений	0.10	-
4466	450094.02	2217490.30	Метод спутниковых геодезических измерений	0.10	-
4467	450095.17	2217490.30	Метод спутниковых геодезических измерений	0.10	-
4468	450096.12	2217489.69	Метод спутниковых геодезических измерений	0.10	-
4469	450096.59	2217488.66	Метод спутниковых геодезических измерений	0.10	-
4470	450096.32	2217487.33	Метод спутниковых геодезических измерений	0.10	-
4471	450104.42	2217486.45	Метод спутниковых геодезических измерений	0.10	-

4472	450109.61	2217486.03	Метод спутниковых геодезических измерений	0.10	-
4473	450120.45	2217484.98	Метод спутниковых геодезических измерений	0.10	-
4474	450135.50	2217483.07	Метод спутниковых геодезических измерений	0.10	-
4475	450141.77	2217483.25	Метод спутниковых геодезических измерений	0.10	-
4476	450146.56	2217482.97	Метод спутниковых геодезических измерений	0.10	-
4477	450147.04	2217484.13	Метод спутниковых геодезических измерений	0.10	-
4478	450147.99	2217484.74	Метод спутниковых геодезических измерений	0.10	-
4479	450149.14	2217484.74	Метод спутниковых геодезических измерений	0.10	-
4480	450150.09	2217484.13	Метод спутниковых геодезических измерений	0.10	-
4481	450150.56	2217482.58	Метод спутниковых геодезических измерений	0.10	-
4482	450160.19	2217481.22	Метод спутниковых геодезических измерений	0.10	-
4483	450166.60	2217480.99	Метод спутниковых геодезических измерений	0.10	-
4484	450168.78	2217480.44	Метод спутниковых геодезических измерений	0.10	-
4485	450178.45	2217478.63	Метод спутниковых геодезических измерений	0.10	-

4486	450183.22	2217478.11	Метод спутниковых геодезических измерений	0.10	-
4487	450184.18	2217478.74	Метод спутниковых геодезических измерений	0.10	-
4488	450185.33	2217478.74	Метод спутниковых геодезических измерений	0.10	-
4489	450186.28	2217478.13	Метод спутниковых геодезических измерений	0.10	-
4490	450186.75	2217477.05	Метод спутниковых геодезических измерений	0.10	-
4491	450190.15	2217476.07	Метод спутниковых геодезических измерений	0.10	-
4362	450199.23	2217474.16	Метод спутниковых геодезических измерений	0.10	-
4492	450185.60	2217436.36	Метод спутниковых геодезических измерений	0.10	-
4493	450187.27	2217445.53	Метод спутниковых геодезических измерений	0.10	-
4494	450190.72	2217462.61	Метод спутниковых геодезических измерений	0.10	-
4495	450189.71	2217462.79	Метод спутниковых геодезических измерений	0.10	-
4496	450188.96	2217463.08	Метод спутниковых геодезических измерений	0.10	-
4497	450188.22	2217463.93	Метод спутниковых геодезических измерений	0.10	-
4498	450188.06	2217465.07	Метод спутниковых геодезических измерений	0.10	-

4499	450188.53	2217466.09	Метод спутниковых геодезических измерений	0.10	-
4500	450189.48	2217466.71	Метод спутниковых геодезических измерений	0.10	-
4501	450190.67	2217466.68	Метод спутниковых геодезических измерений	0.10	-
4502	450192.29	2217466.39	Метод спутниковых геодезических измерений	0.10	-
4503	450192.63	2217466.65	Метод спутниковых геодезических измерений	0.10	-
4504	450197.96	2217468.99	Метод спутниковых геодезических измерений	0.10	-
4505	450198.26	2217470.29	Метод спутниковых геодезических измерений	0.10	-
4506	450189.26	2217472.17	Метод спутниковых геодезических измерений	0.10	-
4507	450184.16	2217473.63	Метод спутниковых геодезических измерений	0.10	-
4508	450182.84	2217474.13	Метод спутниковых геодезических измерений	0.10	-
4509	450177.94	2217474.67	Метод спутниковых геодезических измерений	0.10	-
4510	450169.62	2217476.22	Метод спутниковых геодезических измерений	0.10	-
4511	450166.64	2217473.46	Метод спутниковых геодезических измерений	0.10	-
4512	450165.53	2217473.15	Метод спутниковых геодезических измерений	0.10	-

4513	450164.45	2217473.46	Метод спутниковых геодезических измерений	0.10	-
4514	450163.71	2217474.31	Метод спутниковых геодезических измерений	0.10	-
4515	450163.55	2217475.46	Метод спутниковых геодезических измерений	0.10	-
4516	450164.02	2217476.48	Метод спутниковых геодезических измерений	0.10	-
4517	450164.70	2217477.06	Метод спутниковых геодезических измерений	0.10	-
4518	450159.74	2217477.24	Метод спутниковых геодезических измерений	0.10	-
4519	450148.15	2217478.88	Метод спутниковых геодезических измерений	0.10	-
4520	450141.80	2217479.24	Метод спутниковых геодезических измерений	0.10	-
4521	450137.19	2217479.12	Метод спутниковых геодезических измерений	0.10	-
4522	450136.96	2217477.83	Метод спутниковых геодезических измерений	0.10	-
4523	450136.22	2217476.98	Метод спутниковых геодезических измерений	0.10	-
4524	450135.11	2217476.66	Метод спутниковых геодезических измерений	0.10	-
4525	450134.02	2217476.98	Метод спутниковых геодезических измерений	0.10	-
4526	450133.28	2217477.83	Метод спутниковых геодезических измерений	0.10	-

4527	450133.10	2217478.66	Метод спутниковых геодезических измерений	0.10	-
4528	450133.18	2217479.34	Метод спутниковых геодезических измерений	0.10	-
4529	450122.01	2217480.75	Метод спутниковых геодезических измерений	0.10	-
4530	450121.94	2217480.15	Метод спутниковых геодезических измерений	0.10	-
4531	450122.04	2217479.16	Метод спутниковых геодезических измерений	0.10	-
4532	450121.86	2217478.33	Метод спутниковых геодезических измерений	0.10	-
4533	450121.12	2217477.48	Метод спутниковых геодезических измерений	0.10	-
4534	450120.01	2217477.17	Метод спутниковых геодезических измерений	0.10	-
4535	450118.93	2217477.48	Метод спутниковых геодезических измерений	0.10	-
4536	450118.19	2217478.33	Метод спутниковых геодезических измерений	0.10	-
4537	450117.94	2217480.39	Метод спутниковых геодезических измерений	0.10	-
4538	450118.03	2217481.20	Метод спутниковых геодезических измерений	0.10	-
4539	450109.27	2217482.05	Метод спутниковых геодезических измерений	0.10	-
4540	450106.12	2217482.30	Метод спутниковых геодезических измерений	0.10	-

4541	450106.06	2217481.22	Метод спутниковых геодезических измерений	0.10	-
4542	450106.06	2217479.95	Метод спутниковых геодезических измерений	0.10	-
4543	450105.88	2217479.12	Метод спутниковых геодезических измерений	0.10	-
4544	450105.14	2217478.27	Метод спутниковых геодезических измерений	0.10	-
4545	450104.03	2217477.96	Метод спутниковых геодезических измерений	0.10	-
4546	450102.95	2217478.27	Метод спутниковых геодезических измерений	0.10	-
4547	450102.21	2217479.12	Метод спутниковых геодезических измерений	0.10	-
4548	450102.05	2217480.27	Метод спутниковых геодезических измерений	0.10	-
4549	450102.06	2217481.30	Метод спутниковых геодезических измерений	0.10	-
4550	450102.13	2217482.68	Метод спутниковых геодезических измерений	0.10	-
4551	450093.10	2217483.65	Метод спутниковых геодезических измерений	0.10	-
4552	450074.60	2217485.60	Метод спутниковых геодезических измерений	0.10	-
4553	450072.06	2217485.85	Метод спутниковых геодезических измерений	0.10	-
4554	450072.74	2217484.28	Метод спутниковых геодезических измерений	0.10	-

4555	450073.25	2217483.55	Метод спутниковых геодезических измерений	0.10	-
4556	450073.70	2217482.57	Метод спутниковых геодезических измерений	0.10	-
4557	450073.54	2217481.42	Метод спутниковых геодезических измерений	0.10	-
4558	450072.80	2217480.57	Метод спутниковых геодезических измерений	0.10	-
4559	450071.69	2217480.26	Метод спутниковых геодезических измерений	0.10	-
4560	450070.61	2217480.57	Метод спутниковых геодезических измерений	0.10	-
4561	450069.37	2217482.12	Метод спутниковых геодезических измерений	0.10	-
4562	450068.72	2217483.42	Метод спутниковых геодезических измерений	0.10	-
4563	450067.58	2217486.29	Метод спутниковых геодезических измерений	0.10	-
4564	450066.03	2217486.45	Метод спутниковых геодезических измерений	0.10	-
4565	450053.66	2217487.63	Метод спутниковых геодезических измерений	0.10	-
4566	450039.59	2217488.75	Метод спутниковых геодезических измерений	0.10	-
4567	450038.18	2217488.82	Метод спутниковых геодезических измерений	0.10	-
4568	450037.67	2217484.45	Метод спутниковых геодезических измерений	0.10	-

4569	450037.51	2217483.84	Метод спутниковых геодезических измерений	0.10	-
4570	450036.77	2217482.99	Метод спутниковых геодезических измерений	0.10	-
4571	450035.69	2217482.68	Метод спутниковых геодезических измерений	0.10	-
4572	450034.58	2217482.99	Метод спутниковых геодезических измерений	0.10	-
4573	450033.84	2217483.84	Метод спутниковых геодезических измерений	0.10	-
4574	450033.71	2217485.04	Метод спутниковых геодезических измерений	0.10	-
4575	450034.18	2217489.07	Метод спутниковых геодезических измерений	0.10	-
4576	450030.89	2217489.31	Метод спутниковых геодезических измерений	0.10	-
4577	450020.22	2217490.41	Метод спутниковых геодезических измерений	0.10	-
4578	450020.14	2217486.60	Метод спутниковых геодезических измерений	0.10	-
4579	450019.97	2217485.65	Метод спутниковых геодезических измерений	0.10	-
4580	450019.23	2217484.80	Метод спутниковых геодезических измерений	0.10	-
4581	450018.12	2217484.48	Метод спутниковых геодезических измерений	0.10	-
4582	450017.04	2217484.80	Метод спутниковых геодезических измерений	0.10	-

4583	450016.30	2217485.65	Метод спутниковых геодезических измерений	0.10	-
4584	450016.15	2217486.80	Метод спутниковых геодезических измерений	0.10	-
4585	450016.23	2217490.78	Метод спутниковых геодезических измерений	0.10	-
4586	450001.79	2217491.63	Метод спутниковых геодезических измерений	0.10	-
4587	450001.50	2217487.32	Метод спутниковых геодезических измерений	0.10	-
4588	450001.32	2217486.43	Метод спутниковых геодезических измерений	0.10	-
4589	450000.58	2217485.58	Метод спутниковых геодезических измерений	0.10	-
4590	449999.47	2217485.27	Метод спутниковых геодезических измерений	0.10	-
4591	449998.39	2217485.58	Метод спутниковых геодезических измерений	0.10	-
4592	449997.65	2217486.43	Метод спутниковых геодезических измерений	0.10	-
4593	449997.51	2217487.61	Метод спутниковых геодезических измерений	0.10	-
4594	449997.81	2217492.07	Метод спутниковых геодезических измерений	0.10	-
4595	449980.28	2217495.05	Метод спутниковых геодезических измерений	0.10	-
4596	449973.48	2217495.91	Метод спутниковых геодезических измерений	0.10	-

4597	449962.16	2217497.08	Метод спутниковых геодезических измерений	0.10	-
4598	449955.69	2217489.58	Метод спутниковых геодезических измерений	0.10	-
4599	449955.04	2217485.68	Метод спутниковых геодезических измерений	0.10	-
4600	449957.26	2217484.76	Метод спутниковых геодезических измерений	0.10	-
4601	449959.88	2217482.80	Метод спутниковых геодезических измерений	0.10	-
4602	449961.62	2217480.61	Метод спутниковых геодезических измерений	0.10	-
4603	449962.44	2217478.81	Метод спутниковых геодезических измерений	0.10	-
4604	449963.07	2217476.16	Метод спутниковых геодезических измерений	0.10	-
4605	449963.07	2217473.57	Метод спутниковых геодезических измерений	0.10	-
4606	449962.58	2217471.32	Метод спутниковых геодезических измерений	0.10	-
4607	449961.62	2217469.19	Метод спутниковых геодезических измерений	0.10	-
4608	449959.89	2217466.94	Метод спутниковых геодезических измерений	0.10	-
4609	449960.26	2217451.52	Метод спутниковых геодезических измерений	0.10	-
4610	449964.63	2217450.31	Метод спутниковых геодезических измерений	0.10	-

4611	449965.63	2217450.04	Метод спутниковых геодезических измерений	0.10	-
4612	449966.58	2217449.43	Метод спутниковых геодезических измерений	0.10	-
4613	449967.01	2217448.49	Метод спутниковых геодезических измерений	0.10	-
4614	449966.79	2217447.35	Метод спутниковых геодезических измерений	0.10	-
4615	449966.15	2217446.44	Метод спутниковых геодезических измерений	0.10	-
4616	449965.07	2217446.12	Метод спутниковых геодезических измерений	0.10	-
4617	449963.57	2217446.45	Метод спутниковых геодезических измерений	0.10	-
4618	449960.80	2217447.22	Метод спутниковых геодезических измерений	0.10	-
4619	449961.42	2217443.63	Метод спутниковых геодезических измерений	0.10	-
4620	449961.63	2217437.66	Метод спутниковых геодезических измерений	0.10	-
4621	449961.46	2217434.04	Метод спутниковых геодезических измерений	0.10	-
4622	449962.94	2217433.82	Метод спутниковых геодезических измерений	0.10	-
4623	449963.89	2217433.21	Метод спутниковых геодезических измерений	0.10	-
4624	449964.36	2217432.18	Метод спутниковых геодезических измерений	0.10	-

4625	449964.20	2217431.06	Метод спутниковых геодезических измерений	0.10	-
4626	449963.98	2217430.70	Метод спутниковых геодезических измерений	0.10	-
4627	449958.60	2217423.48	Метод спутниковых геодезических измерений	0.10	-
4628	449955.18	2217411.84	Метод спутниковых геодезических измерений	0.10	-
4629	449954.94	2217411.31	Метод спутниковых геодезических измерений	0.10	-
4630	449948.78	2217401.85	Метод спутниковых геодезических измерений	0.10	-
4631	449948.53	2217393.82	Метод спутниковых геодезических измерений	0.10	-
4632	449953.69	2217393.20	Метод спутниковых геодезических измерений	0.10	-
4633	449957.97	2217392.68	Метод спутниковых геодезических измерений	0.10	-
4634	449964.62	2217392.05	Метод спутниковых геодезических измерений	0.10	-
4635	449968.34	2217397.62	Метод спутниковых геодезических измерений	0.10	-
4636	449969.12	2217398.31	Метод спутниковых геодезических измерений	0.10	-
4637	449969.85	2217398.47	Метод спутниковых геодезических измерений	0.10	-
4638	449969.99	2217398.76	Метод спутниковых геодезических измерений	0.10	-

4639	449970.94	2217399.37	Метод спутниковых геодезических измерений	0.10	-
4640	449971.50	2217399.45	Метод спутниковых геодезических измерений	0.10	-
4641	449972.09	2217399.37	Метод спутниковых геодезических измерений	0.10	-
4642	449972.76	2217399.00	Метод спутниковых геодезических измерений	0.10	-
4643	449973.73	2217398.24	Метод спутниковых геодезических измерений	0.10	-
4644	449988.70	2217396.98	Метод спутниковых геодезических измерений	0.10	-
4645	450017.10	2217396.63	Метод спутниковых геодезических измерений	0.10	-
4646	450018.26	2217398.48	Метод спутниковых геодезических измерений	0.10	-
4647	450019.37	2217399.35	Метод спутниковых геодезических измерений	0.10	-
4648	450020.52	2217399.35	Метод спутниковых геодезических измерений	0.10	-
4649	450021.47	2217398.74	Метод спутниковых геодезических измерений	0.10	-
4650	450021.94	2217397.72	Метод спутниковых геодезических измерений	0.10	-
4651	450021.80	2217396.66	Метод спутниковых геодезических измерений	0.10	-
4652	450047.26	2217397.09	Метод спутниковых геодезических измерений	0.10	-

4653	450047.24	2217398.68	Метод спутниковых геодезических измерений	0.10	-
4654	450047.71	2217399.70	Метод спутниковых геодезических измерений	0.10	-
4655	450048.66	2217400.32	Метод спутниковых геодезических измерений	0.10	-
4656	450049.81	2217400.32	Метод спутниковых геодезических измерений	0.10	-
4657	450050.76	2217399.70	Метод спутниковых геодезических измерений	0.10	-
4658	450051.23	2217398.68	Метод спутниковых геодезических измерений	0.10	-
4659	450051.26	2217397.17	Метод спутниковых геодезических измерений	0.10	-
4660	450053.91	2217397.23	Метод спутниковых геодезических измерений	0.10	-
4661	450071.09	2217397.43	Метод спутниковых геодезических измерений	0.10	-
4662	450072.90	2217397.52	Метод спутниковых геодезических измерений	0.10	-
4663	450072.88	2217399.73	Метод спутниковых геодезических измерений	0.10	-
4664	450073.35	2217400.75	Метод спутниковых геодезических измерений	0.10	-
4665	450074.30	2217401.36	Метод спутниковых геодезических измерений	0.10	-
4666	450075.45	2217401.36	Метод спутниковых геодезических измерений	0.10	-

4667	450076.40	2217400.75	Метод спутниковых геодезических измерений	0.10	-
4668	450076.87	2217399.73	Метод спутниковых геодезических измерений	0.10	-
4669	450076.90	2217397.66	Метод спутниковых геодезических измерений	0.10	-
4670	450096.19	2217398.06	Метод спутниковых геодезических измерений	0.10	-
4671	450107.18	2217398.29	Метод спутниковых геодезических измерений	0.10	-
4672	450107.14	2217399.23	Метод спутниковых геодезических измерений	0.10	-
4673	450107.61	2217400.25	Метод спутниковых геодезических измерений	0.10	-
4674	450108.56	2217400.86	Метод спутниковых геодезических измерений	0.10	-
4675	450109.71	2217400.86	Метод спутниковых геодезических измерений	0.10	-
4676	450110.66	2217400.25	Метод спутниковых геодезических измерений	0.10	-
4677	450111.13	2217399.23	Метод спутниковых геодезических измерений	0.10	-
4678	450111.19	2217398.31	Метод спутниковых геодезических измерений	0.10	-
4679	450121.42	2217398.17	Метод спутниковых геодезических измерений	0.10	-
4680	450134.68	2217396.50	Метод спутниковых геодезических измерений	0.10	-

4681	450134.89	2217399.64	Метод спутниковых геодезических измерений	0.10	-
4682	450135.36	2217400.66	Метод спутниковых геодезических измерений	0.10	-
4683	450136.31	2217401.27	Метод спутниковых геодезических измерений	0.10	-
4684	450137.46	2217401.27	Метод спутниковых геодезических измерений	0.10	-
4685	450138.41	2217400.66	Метод спутниковых геодезических измерений	0.10	-
4686	450138.88	2217399.64	Метод спутниковых геодезических измерений	0.10	-
4687	450138.67	2217396.14	Метод спутниковых геодезических измерений	0.10	-
4688	450153.00	2217395.44	Метод спутниковых геодезических измерений	0.10	-
4689	450165.78	2217400.96	Метод спутниковых геодезических измерений	0.10	-
4690	450175.88	2217401.28	Метод спутниковых геодезических измерений	0.10	-
4691	450176.82	2217403.08	Метод спутниковых геодезических измерений	0.10	-
4692	450175.89	2217403.99	Метод спутниковых геодезических измерений	0.10	-
4693	450175.73	2217405.14	Метод спутниковых геодезических измерений	0.10	-
4694	450176.20	2217406.16	Метод спутниковых геодезических измерений	0.10	-

4695	450177.15	2217406.77	Метод спутниковых геодезических измерений	0.10	-
4696	450178.36	2217406.75	Метод спутниковых геодезических измерений	0.10	-
4697	450183.74	2217424.36	Метод спутниковых геодезических измерений	0.10	-
4698	450184.94	2217432.41	Метод спутниковых геодезических измерений	0.10	-
4699	450183.80	2217432.75	Метод спутниковых геодезических измерений	0.10	-
4700	450183.14	2217433.51	Метод спутниковых геодезических измерений	0.10	-
4701	450183.03	2217434.68	Метод спутниковых геодезических измерений	0.10	-
4702	450183.37	2217435.77	Метод спутниковых геодезических измерений	0.10	-
4703	450184.32	2217436.38	Метод спутниковых геодезических измерений	0.10	-
4492	450185.60	2217436.36	Метод спутниковых геодезических измерений	0.10	-
4704	450582.55	2217536.02	Метод спутниковых геодезических измерений	0.10	-
4705	450585.10	2217558.62	Метод спутниковых геодезических измерений	0.10	-
4706	450586.36	2217567.02	Метод спутниковых геодезических измерений	0.10	-
4707	450589.13	2217576.61	Метод спутниковых геодезических измерений	0.10	-

4708	450590.45	2217582.13	Метод спутниковых геодезических измерений	0.10	-
4709	450592.30	2217596.57	Метод спутниковых геодезических измерений	0.10	-
4710	450592.30	2217598.71	Метод спутниковых геодезических измерений	0.10	-
4711	450589.16	2217611.89	Метод спутниковых геодезических измерений	0.10	-
4712	450587.70	2217612.17	Метод спутниковых геодезических измерений	0.10	-
4713	450583.94	2217612.51	Метод спутниковых геодезических измерений	0.10	-
4714	450581.85	2217606.48	Метод спутниковых геодезических измерений	0.10	-
4715	450581.05	2217605.44	Метод спутниковых геодезических измерений	0.10	-
4716	450579.96	2217605.13	Метод спутниковых геодезических измерений	0.10	-
4717	450578.86	2217605.44	Метод спутниковых геодезических измерений	0.10	-
4718	450578.12	2217606.29	Метод спутниковых геодезических измерений	0.10	-
4719	450577.94	2217607.13	Метод спутниковых геодезических измерений	0.10	-
4720	450578.07	2217607.78	Метод спутниковых геодезических измерений	0.10	-
4721	450579.90	2217613.07	Метод спутниковых геодезических измерений	0.10	-

4722	450563.33	2217615.89	Метод спутниковых геодезических измерений	0.10	-
4723	450552.12	2217618.47	Метод спутниковых геодезических измерений	0.10	-
4724	450550.48	2217610.61	Метод спутниковых геодезических измерений	0.10	-
4725	450549.61	2217609.34	Метод спутниковых геодезических измерений	0.10	-
4726	450548.50	2217609.04	Метод спутниковых геодезических измерений	0.10	-
4727	450547.42	2217609.34	Метод спутниковых геодезических измерений	0.10	-
4728	450546.68	2217610.19	Метод спутниковых геодезических измерений	0.10	-
4729	450546.56	2217611.43	Метод спутниковых геодезических измерений	0.10	-
4730	450548.17	2217619.10	Метод спутниковых геодезических измерений	0.10	-
4731	450540.94	2217619.80	Метод спутниковых геодезических измерений	0.10	-
4732	450533.59	2217621.11	Метод спутниковых геодезических измерений	0.10	-
4733	450516.55	2217623.14	Метод спутниковых геодезических измерений	0.10	-
4734	450511.42	2217624.01	Метод спутниковых геодезических измерений	0.10	-
4735	450510.54	2217616.59	Метод спутниковых геодезических измерений	0.10	-

4736	450510.25	2217615.84	Метод спутниковых геодезических измерений	0.10	-
4737	450509.64	2217615.14	Метод спутниковых геодезических измерений	0.10	-
4738	450508.55	2217614.83	Метод спутниковых геодезических измерений	0.10	-
4739	450507.44	2217615.14	Метод спутниковых геодезических измерений	0.10	-
4740	450506.70	2217615.99	Метод спутниковых геодезических измерений	0.10	-
4741	450506.57	2217617.20	Метод спутниковых геодезических измерений	0.10	-
4742	450507.46	2217624.71	Метод спутниковых геодезических измерений	0.10	-
4743	450506.77	2217624.84	Метод спутниковых геодезических измерений	0.10	-
4744	450495.45	2217625.99	Метод спутниковых геодезических измерений	0.10	-
4745	450494.86	2217618.33	Метод спутниковых геодезических измерений	0.10	-
4746	450494.68	2217617.45	Метод спутниковых геодезических измерений	0.10	-
4747	450493.94	2217616.60	Метод спутниковых геодезических измерений	0.10	-
4748	450492.83	2217616.29	Метод спутниковых геодезических измерений	0.10	-
4749	450491.75	2217616.60	Метод спутниковых геодезических измерений	0.10	-

4750	450491.01	2217617.45	Метод спутниковых геодезических измерений	0.10	-
4751	450490.87	2217618.64	Метод спутниковых геодезических измерений	0.10	-
4752	450491.48	2217626.43	Метод спутниковых геодезических измерений	0.10	-
4753	450474.97	2217628.34	Метод спутниковых геодезических измерений	0.10	-
4754	450464.97	2217629.39	Метод спутниковых геодезических измерений	0.10	-
4755	450464.39	2217623.60	Метод спутниковых геодезических измерений	0.10	-
4756	450464.21	2217622.77	Метод спутниковых геодезических измерений	0.10	-
4757	450463.47	2217621.92	Метод спутниковых геодезических измерений	0.10	-
4758	450462.50	2217621.75	Метод спутниковых геодезических измерений	0.10	-
4759	450461.14	2217622.07	Метод спутниковых геодезических измерений	0.10	-
4760	450460.53	2217622.77	Метод спутниковых геодезических измерений	0.10	-
4761	450460.40	2217623.97	Метод спутниковых геодезических измерений	0.10	-
4762	450460.98	2217629.74	Метод спутниковых геодезических измерений	0.10	-
4763	450443.73	2217631.01	Метод спутниковых геодезических измерений	0.10	-

4764	450442.88	2217624.95	Метод спутниковых геодезических измерений	0.10	-
4765	450442.06	2217623.64	Метод спутниковых геодезических измерений	0.10	-
4766	450440.88	2217623.23	Метод спутниковых геодезических измерений	0.10	-
4767	450439.80	2217623.54	Метод спутниковых геодезических измерений	0.10	-
4768	450439.06	2217624.39	Метод спутниковых геодезических измерений	0.10	-
4769	450438.93	2217625.60	Метод спутниковых геодезических измерений	0.10	-
4770	450439.75	2217631.41	Метод спутниковых геодезических измерений	0.10	-
4771	450437.23	2217631.73	Метод спутниковых геодезических измерений	0.10	-
4772	450420.52	2217633.13	Метод спутниковых геодезических измерений	0.10	-
4773	450406.42	2217635.91	Метод спутниковых геодезических измерений	0.10	-
4774	450405.62	2217629.29	Метод спутниковых геодезических измерений	0.10	-
4775	450405.42	2217628.50	Метод спутниковых геодезических измерений	0.10	-
4776	450404.72	2217627.84	Метод спутниковых геодезических измерений	0.10	-
4777	450403.64	2217627.53	Метод спутниковых геодезических измерений	0.10	-

4778	450402.53	2217627.84	Метод спутниковых геодезических измерений	0.10	-
4779	450401.79	2217628.69	Метод спутниковых геодезических измерений	0.10	-
4780	450401.66	2217629.89	Метод спутниковых геодезических измерений	0.10	-
4781	450402.47	2217636.56	Метод спутниковых геодезических измерений	0.10	-
4782	450391.41	2217637.96	Метод спутниковых геодезических измерений	0.10	-
4783	450390.28	2217630.92	Метод спутниковых геодезических измерений	0.10	-
4784	450389.60	2217629.51	Метод спутниковых геодезических измерений	0.10	-
4785	450388.32	2217629.24	Метод спутниковых геодезических измерений	0.10	-
4786	450387.21	2217629.55	Метод спутниковых геодезических измерений	0.10	-
4787	450386.47	2217630.40	Метод спутниковых геодезических измерений	0.10	-
4788	450386.35	2217631.63	Метод спутниковых геодезических измерений	0.10	-
4789	450387.38	2217638.11	Метод спутниковых геодезических измерений	0.10	-
4790	450373.79	2217639.41	Метод спутниковых геодезических измерений	0.10	-
4791	450373.13	2217633.46	Метод спутниковых геодезических измерений	0.10	-

4792	450372.44	2217632.10	Метод спутниковых геодезических измерений	0.10	-
4793	450371.12	2217631.68	Метод спутниковых геодезических измерений	0.10	-
4794	450370.04	2217632.00	Метод спутниковых геодезических измерений	0.10	-
4795	450369.30	2217632.85	Метод спутниковых геодезических измерений	0.10	-
4796	450369.17	2217634.05	Метод спутниковых геодезических измерений	0.10	-
4797	450369.80	2217639.74	Метод спутниковых геодезических измерений	0.10	-
4798	450362.35	2217640.28	Метод спутниковых геодезических измерений	0.10	-
4799	450357.41	2217641.05	Метод спутниковых геодезических измерений	0.10	-
4800	450357.29	2217634.76	Метод спутниковых геодезических измерений	0.10	-
4801	450357.10	2217632.44	Метод спутниковых геодезических измерений	0.10	-
4802	450355.06	2217615.74	Метод спутниковых геодезических измерений	0.10	-
4803	450352.25	2217599.35	Метод спутниковых геодезических измерений	0.10	-
4804	450346.99	2217568.90	Метод спутниковых геодезических измерений	0.10	-
4805	450375.70	2217564.99	Метод спутниковых геодезических измерений	0.10	-

4806	450377.03	2217572.70	Метод спутниковых геодезических измерений	0.10	-
4807	450377.52	2217573.96	Метод спутниковых геодезических измерений	0.10	-
4808	450378.47	2217574.57	Метод спутниковых геодезических измерений	0.10	-
4809	450379.06	2217574.65	Метод спутниковых геодезических измерений	0.10	-
4810	450379.62	2217574.57	Метод спутниковых геодезических измерений	0.10	-
4811	450380.57	2217573.96	Метод спутниковых геодезических измерений	0.10	-
4812	450381.04	2217572.94	Метод спутниковых геодезических измерений	0.10	-
4813	450380.98	2217571.96	Метод спутниковых геодезических измерений	0.10	-
4814	450379.66	2217564.43	Метод спутниковых геодезических измерений	0.10	-
4815	450416.27	2217559.28	Метод спутниковых геодезических измерений	0.10	-
4816	450416.71	2217564.45	Метод спутниковых геодезических измерений	0.10	-
4817	450417.11	2217567.02	Метод спутниковых геодезических измерений	0.10	-
4818	450417.13	2217568.14	Метод спутниковых геодезических измерений	0.10	-
4819	450417.60	2217569.16	Метод спутниковых геодезических измерений	0.10	-

4820	450418.55	2217569.77	Метод спутниковых геодезических измерений	0.10	-
4821	450419.70	2217569.77	Метод спутниковых геодезических измерений	0.10	-
4822	450420.65	2217569.16	Метод спутниковых геодезических измерений	0.10	-
4823	450421.13	2217567.78	Метод спутниковых геодезических измерений	0.10	-
4824	450421.10	2217566.79	Метод спутниковых геодезических измерений	0.10	-
4825	450420.69	2217564.05	Метод спутниковых геодезических измерений	0.10	-
4826	450420.24	2217558.72	Метод спутниковых геодезических измерений	0.10	-
4827	450434.89	2217556.64	Метод спутниковых геодезических измерений	0.10	-
4828	450451.66	2217554.90	Метод спутниковых геодезических измерений	0.10	-
4829	450454.37	2217561.52	Метод спутниковых геодезических измерений	0.10	-
4830	450455.28	2217562.99	Метод спутниковых геодезических измерений	0.10	-
4831	450456.23	2217563.60	Метод спутниковых геодезических измерений	0.10	-
4832	450457.38	2217563.60	Метод спутниковых геодезических измерений	0.10	-
4833	450458.33	2217562.99	Метод спутниковых геодезических измерений	0.10	-

4834	450458.80	2217561.97	Метод спутниковых геодезических измерений	0.10	-
4835	450458.64	2217560.82	Метод спутниковых геодезических измерений	0.10	-
4836	450458.00	2217559.82	Метод спутниковых геодезических измерений	0.10	-
4837	450455.74	2217554.30	Метод спутниковых геодезических измерений	0.10	-
4838	450484.23	2217549.41	Метод спутниковых геодезических измерений	0.10	-
4839	450492.77	2217547.77	Метод спутниковых геодезических измерений	0.10	-
4840	450507.49	2217546.10	Метод спутниковых геодезических измерений	0.10	-
4841	450508.15	2217550.66	Метод спутниковых геодезических измерений	0.10	-
4842	450508.64	2217551.98	Метод спутниковых геодезических измерений	0.10	-
4843	450509.60	2217552.59	Метод спутниковых геодезических измерений	0.10	-
4844	450510.75	2217552.59	Метод спутниковых геодезических измерений	0.10	-
4845	450511.92	2217551.83	Метод спутниковых геодезических измерений	0.10	-
4846	450512.16	2217550.36	Метод спутниковых геодезических измерений	0.10	-
4847	450511.46	2217545.52	Метод спутниковых геодезических измерений	0.10	-

4848	450516.58	2217544.60	Метод спутниковых геодезических измерений	0.10	-
4849	450516.82	2217546.34	Метод спутниковых геодезических измерений	0.10	-
4850	450517.29	2217547.38	Метод спутниковых геодезических измерений	0.10	-
4851	450518.24	2217547.99	Метод спутниковых геодезических измерений	0.10	-
4852	450519.54	2217547.92	Метод спутниковых геодезических измерений	0.10	-
4853	450528.59	2217544.29	Метод спутниковых геодезических измерений	0.10	-
4854	450537.94	2217540.49	Метод спутниковых геодезических измерений	0.10	-
4855	450549.46	2217536.85	Метод спутниковых геодезических измерений	0.10	-
4856	450550.34	2217541.45	Метод спутниковых геодезических измерений	0.10	-
4857	450550.82	2217542.67	Метод спутниковых геодезических измерений	0.10	-
4858	450551.77	2217543.28	Метод спутниковых геодезических измерений	0.10	-
4859	450552.92	2217543.28	Метод спутниковых геодезических измерений	0.10	-
4860	450554.14	2217542.45	Метод спутниковых геодезических измерений	0.10	-
4861	450554.31	2217540.97	Метод спутниковых геодезических измерений	0.10	-

4862	450553.31	2217535.64	Метод спутниковых геодезических измерений	0.10	-
4863	450576.36	2217528.35	Метод спутниковых геодезических измерений	0.10	-
4704	450582.55	2217536.02	Метод спутниковых геодезических измерений	0.10	-
4864	450230.63	2217731.98	Метод спутниковых геодезических измерений	0.10	-
4865	450232.74	2217735.28	Метод спутниковых геодезических измерений	0.10	-
4866	450240.94	2217748.66	Метод спутниковых геодезических измерений	0.10	-
4867	450240.33	2217753.20	Метод спутниковых геодезических измерений	0.10	-
4868	450234.51	2217768.15	Метод спутниковых геодезических измерений	0.10	-
4869	450233.78	2217769.26	Метод спутниковых геодезических измерений	0.10	-
4870	450227.79	2217762.07	Метод спутниковых геодезических измерений	0.10	-
4871	450226.27	2217760.79	Метод спутниковых геодезических измерений	0.10	-
4872	450225.16	2217760.48	Метод спутниковых геодезических измерений	0.10	-
4873	450224.08	2217760.79	Метод спутниковых геодезических измерений	0.10	-
4874	450223.34	2217761.64	Метод спутниковых геодезических измерений	0.10	-

4875	450223.18	2217762.79	Метод спутниковых геодезических измерений	0.10	-
4876	450223.65	2217763.81	Метод спутниковых геодезических измерений	0.10	-
4877	450224.84	2217764.78	Метод спутниковых геодезических измерений	0.10	-
4878	450230.76	2217771.89	Метод спутниковых геодезических измерений	0.10	-
4879	450227.99	2217772.67	Метод спутниковых геодезических измерений	0.10	-
4880	450225.78	2217773.98	Метод спутниковых геодезических измерений	0.10	-
4881	450223.51	2217776.41	Метод спутниковых геодезических измерений	0.10	-
4882	450222.11	2217779.44	Метод спутниковых геодезических измерений	0.10	-
4883	450221.75	2217782.74	Метод спутниковых геодезических измерений	0.10	-
4884	450219.70	2217785.06	Метод спутниковых геодезических измерений	0.10	-
4885	450214.40	2217792.62	Метод спутниковых геодезических измерений	0.10	-
4886	450212.20	2217794.62	Метод спутниковых геодезических измерений	0.10	-
4887	450201.47	2217803.06	Метод спутниковых геодезических измерений	0.10	-
4888	450200.55	2217793.04	Метод спутниковых геодезических измерений	0.10	-

4889	450200.48	2217792.18	Метод спутниковых геодезических измерений	0.10	-
4890	450199.98	2217791.26	Метод спутниковых геодезических измерений	0.10	-
4891	450193.15	2217781.29	Метод спутниковых геодезических измерений	0.10	-
4892	450193.69	2217780.23	Метод спутниковых геодезических измерений	0.10	-
4893	450193.53	2217779.08	Метод спутниковых геодезических измерений	0.10	-
4894	450192.79	2217778.23	Метод спутниковых геодезических измерений	0.10	-
4895	450191.68	2217777.92	Метод спутниковых геодезических измерений	0.10	-
4896	450191.14	2217778.06	Метод спутниковых геодезических измерений	0.10	-
4897	450166.88	2217734.28	Метод спутниковых геодезических измерений	0.10	-
4898	450167.16	2217732.18	Метод спутниковых геодезических измерений	0.10	-
4899	450166.98	2217731.34	Метод спутниковых геодезических измерений	0.10	-
4900	450166.24	2217730.49	Метод спутниковых геодезических измерений	0.10	-
4901	450165.13	2217730.18	Метод спутниковых геодезических измерений	0.10	-
4902	450164.05	2217730.49	Метод спутниковых геодезических измерений	0.10	-

4903	450163.31	2217731.34	Метод спутниковых геодезических измерений	0.10	-
4904	450163.13	2217732.19	Метод спутниковых геодезических измерений	0.10	-
4905	450162.91	2217733.77	Метод спутниковых геодезических измерений	0.10	-
4906	450154.09	2217737.76	Метод спутниковых геодезических измерений	0.10	-
4907	450143.93	2217743.11	Метод спутниковых геодезических измерений	0.10	-
4908	450143.09	2217739.98	Метод спутниковых геодезических измерений	0.10	-
4909	450142.35	2217739.13	Метод спутниковых геодезических измерений	0.10	-
4910	450141.27	2217738.82	Метод спутниковых геодезических измерений	0.10	-
4911	450140.58	2217738.93	Метод спутниковых геодезических измерений	0.10	-
4912	450139.18	2217739.45	Метод спутниковых геодезических измерений	0.10	-
4913	450138.87	2217737.60	Метод спутниковых геодезических измерений	0.10	-
4914	450138.73	2217737.08	Метод спутниковых геодезических измерений	0.10	-
4915	450137.99	2217736.23	Метод спутниковых геодезических измерений	0.10	-
4916	450136.88	2217735.92	Метод спутниковых геодезических измерений	0.10	-

4917	450135.80	2217736.23	Метод спутниковых геодезических измерений	0.10	-
4918	450135.06	2217737.08	Метод спутниковых геодезических измерений	0.10	-
4919	450134.88	2217737.92	Метод спутниковых геодезических измерений	0.10	-
4920	450134.94	2217738.30	Метод спутниковых геодезических измерений	0.10	-
4921	450135.39	2217741.07	Метод спутниковых геодезических измерений	0.10	-
4922	450130.15	2217743.86	Метод спутниковых геодезических измерений	0.10	-
4923	450125.47	2217746.69	Метод спутниковых геодезических измерений	0.10	-
4924	450115.43	2217744.63	Метод спутниковых геодезических измерений	0.10	-
4925	450115.01	2217739.33	Метод спутниковых геодезических измерений	0.10	-
4926	450114.83	2217738.45	Метод спутниковых геодезических измерений	0.10	-
4927	450114.09	2217737.60	Метод спутниковых геодезических измерений	0.10	-
4928	450112.98	2217737.29	Метод спутниковых геодезических измерений	0.10	-
4929	450111.90	2217737.60	Метод спутниковых геодезических измерений	0.10	-
4930	450111.16	2217738.45	Метод спутниковых геодезических измерений	0.10	-

4931	450110.98	2217739.29	Метод спутниковых геодезических измерений	0.10	-
4932	450111.02	2217739.64	Метод спутниковых геодезических измерений	0.10	-
4933	450111.31	2217743.30	Метод спутниковых геодезических измерений	0.10	-
4934	450107.18	2217741.74	Метод спутниковых геодезических измерений	0.10	-
4935	450106.45	2217741.62	Метод спутниковых геодезических измерений	0.10	-
4936	450095.50	2217741.72	Метод спутниковых геодезических измерений	0.10	-
4937	450095.07	2217741.77	Метод спутниковых геодезических измерений	0.10	-
4938	450086.77	2217743.67	Метод спутниковых геодезических измерений	0.10	-
4939	450086.70	2217743.33	Метод спутниковых геодезических измерений	0.10	-
4940	450085.96	2217742.48	Метод спутниковых геодезических измерений	0.10	-
4941	450084.85	2217742.17	Метод спутниковых геодезических измерений	0.10	-
4942	450083.77	2217742.48	Метод спутниковых геодезических измерений	0.10	-
4943	450083.03	2217743.33	Метод спутниковых геодезических измерений	0.10	-
4944	450082.92	2217743.71	Метод спутниковых геодезических измерений	0.10	-

4945	450082.63	2217744.96	Метод спутниковых геодезических измерений	0.10	-
4946	450077.39	2217747.95	Метод спутниковых геодезических измерений	0.10	-
4947	450055.50	2217758.82	Метод спутниковых геодезических измерений	0.10	-
4948	450040.03	2217767.46	Метод спутниковых геодезических измерений	0.10	-
4949	450039.19	2217768.37	Метод спутниковых геодезических измерений	0.10	-
4950	450039.02	2217769.35	Метод спутниковых геодезических измерений	0.10	-
4951	450039.46	2217775.92	Метод спутниковых геодезических измерений	0.10	-
4952	450032.26	2217766.80	Метод спутниковых геодезических измерений	0.10	-
4953	450029.47	2217762.89	Метод спутниковых геодезических измерений	0.10	-
4954	450030.88	2217762.03	Метод спутниковых геодезических измерений	0.10	-
4955	450031.36	2217761.65	Метод спутниковых геодезических измерений	0.10	-
4956	450031.83	2217760.63	Метод спутниковых геодезических измерений	0.10	-
4957	450031.67	2217759.48	Метод спутниковых геодезических измерений	0.10	-
4958	450030.93	2217758.63	Метод спутниковых геодезических измерений	0.10	-

4959	450029.82	2217758.32	Метод спутниковых геодезических измерений	0.10	-
4960	450028.80	2217758.61	Метод спутниковых геодезических измерений	0.10	-
4961	450027.07	2217759.66	Метод спутниковых геодезических измерений	0.10	-
4962	450017.19	2217747.00	Метод спутниковых геодезических измерений	0.10	-
4963	450018.63	2217746.04	Метод спутниковых геодезических измерений	0.10	-
4964	450019.04	2217745.71	Метод спутниковых геодезических измерений	0.10	-
4965	450019.51	2217744.69	Метод спутниковых геодезических измерений	0.10	-
4966	450019.35	2217743.54	Метод спутниковых геодезических измерений	0.10	-
4967	450018.61	2217742.69	Метод спутниковых геодезических измерений	0.10	-
4968	450017.50	2217742.38	Метод спутниковых геодезических измерений	0.10	-
4969	450016.39	2217742.73	Метод спутниковых геодезических измерений	0.10	-
4970	450014.87	2217743.74	Метод спутниковых геодезических измерений	0.10	-
4971	450011.49	2217738.91	Метод спутниковых геодезических измерений	0.10	-
4972	449989.75	2217707.78	Метод спутниковых геодезических измерений	0.10	-

4973	449990.90	2217706.97	Метод спутниковых геодезических измерений	0.10	-
4974	449991.39	2217705.63	Метод спутниковых геодезических измерений	0.10	-
4975	449991.21	2217704.80	Метод спутниковых геодезических измерений	0.10	-
4976	449990.47	2217703.95	Метод спутниковых геодезических измерений	0.10	-
4977	449989.36	2217703.63	Метод спутниковых геодезических измерений	0.10	-
4978	449988.28	2217703.95	Метод спутниковых геодезических измерений	0.10	-
4979	449987.11	2217704.73	Метод спутниковых геодезических измерений	0.10	-
4980	449980.02	2217694.46	Метод спутниковых геодезических измерений	0.10	-
4981	449976.34	2217689.05	Метод спутниковых геодезических измерений	0.10	-
4982	450000.71	2217686.62	Метод спутниковых геодезических измерений	0.10	-
4983	450017.92	2217685.58	Метод спутниковых геодезических измерений	0.10	-
4984	450018.28	2217688.29	Метод спутниковых геодезических измерений	0.10	-
4985	450018.75	2217689.31	Метод спутниковых геодезических измерений	0.10	-
4986	450019.70	2217689.92	Метод спутниковых геодезических измерений	0.10	-

4987	450020.85	2217689.92	Метод спутниковых геодезических измерений	0.10	-
4988	450021.80	2217689.31	Метод спутниковых геодезических измерений	0.10	-
4989	450022.27	2217688.29	Метод спутниковых геодезических измерений	0.10	-
4990	450021.95	2217685.50	Метод спутниковых геодезических измерений	0.10	-
4991	450023.98	2217685.52	Метод спутниковых геодезических измерений	0.10	-
4992	450044.29	2217684.10	Метод спутниковых геодезических измерений	0.10	-
4993	450050.36	2217683.24	Метод спутниковых геодезических измерений	0.10	-
4994	450050.59	2217684.95	Метод спутниковых геодезических измерений	0.10	-
4995	450051.08	2217686.29	Метод спутниковых геодезических измерений	0.10	-
4996	450052.03	2217686.90	Метод спутниковых геодезических измерений	0.10	-
4997	450053.18	2217686.90	Метод спутниковых геодезических измерений	0.10	-
4998	450054.13	2217686.29	Метод спутниковых геодезических измерений	0.10	-
4999	450054.60	2217685.27	Метод спутниковых геодезических измерений	0.10	-
5000	450054.34	2217682.82	Метод спутниковых геодезических измерений	0.10	-

5001	450061.28	2217682.30	Метод спутниковых геодезических измерений	0.10	-
5002	450082.45	2217679.96	Метод спутниковых геодезических измерений	0.10	-
5003	450082.52	2217682.25	Метод спутниковых геодезических измерений	0.10	-
5004	450082.99	2217683.27	Метод спутниковых геодезических измерений	0.10	-
5005	450083.94	2217683.88	Метод спутниковых геодезических измерений	0.10	-
5006	450085.09	2217683.88	Метод спутниковых геодезических измерений	0.10	-
5007	450086.04	2217683.27	Метод спутниковых геодезических измерений	0.10	-
5008	450086.51	2217682.25	Метод спутниковых геодезических измерений	0.10	-
5009	450086.44	2217679.55	Метод спутниковых геодезических измерений	0.10	-
5010	450093.71	2217678.88	Метод спутниковых геодезических измерений	0.10	-
5011	450097.77	2217678.44	Метод спутниковых геодезических измерений	0.10	-
5012	450097.97	2217680.20	Метод спутниковых геодезических измерений	0.10	-
5013	450098.45	2217681.56	Метод спутниковых геодезических измерений	0.10	-
5014	450099.40	2217682.17	Метод спутниковых геодезических измерений	0.10	-

5015	450100.55	2217682.17	Метод спутниковых геодезических измерений	0.10	-
5016	450101.50	2217681.56	Метод спутниковых геодезических измерений	0.10	-
5017	450101.97	2217680.68	Метод спутниковых геодезических измерений	0.10	-
5018	450101.97	2217680.01	Метод спутниковых геодезических измерений	0.10	-
5019	450101.76	2217678.16	Метод спутниковых геодезических измерений	0.10	-
5020	450103.49	2217678.09	Метод спутниковых геодезических измерений	0.10	-
5021	450118.05	2217676.29	Метод спутниковых геодезических измерений	0.10	-
5022	450118.17	2217678.27	Метод спутниковых геодезических измерений	0.10	-
5023	450118.64	2217679.29	Метод спутниковых геодезических измерений	0.10	-
5024	450119.59	2217679.90	Метод спутниковых геодезических измерений	0.10	-
5025	450120.74	2217679.90	Метод спутниковых геодезических измерений	0.10	-
5026	450121.69	2217679.29	Метод спутниковых геодезических измерений	0.10	-
5027	450122.16	2217678.27	Метод спутниковых геодезических измерений	0.10	-
5028	450122.02	2217675.78	Метод спутниковых геодезических измерений	0.10	-

5029	450137.84	2217673.70	Метод спутниковых геодезических измерений	0.10	-
5030	450144.31	2217673.95	Метод спутниковых геодезических измерений	0.10	-
5031	450144.53	2217675.34	Метод спутниковых геодезических измерений	0.10	-
5032	450145.00	2217676.36	Метод спутниковых геодезических измерений	0.10	-
5033	450145.95	2217676.97	Метод спутниковых геодезических измерений	0.10	-
5034	450147.10	2217676.97	Метод спутниковых геодезических измерений	0.10	-
5035	450148.05	2217676.36	Метод спутниковых геодезических измерений	0.10	-
5036	450148.52	2217675.34	Метод спутниковых геодезических измерений	0.10	-
5037	450148.50	2217674.69	Метод спутниковых геодезических измерений	0.10	-
5038	450148.36	2217673.90	Метод спутниковых геодезических измерений	0.10	-
5039	450155.04	2217673.56	Метод спутниковых геодезических измерений	0.10	-
5040	450155.50	2217673.49	Метод спутниковых геодезических измерений	0.10	-
5041	450155.94	2217673.30	Метод спутниковых геодезических измерений	0.10	-
5042	450165.61	2217667.74	Метод спутниковых геодезических измерений	0.10	-

5043	450174.33	2217665.79	Метод спутниковых геодезических измерений	0.10	-
5044	450177.05	2217665.41	Метод спутниковых геодезических измерений	0.10	-
5045	450177.74	2217670.68	Метод спутниковых геодезических измерений	0.10	-
5046	450178.23	2217672.02	Метод спутниковых геодезических измерений	0.10	-
5047	450179.18	2217672.63	Метод спутниковых геодезических измерений	0.10	-
5048	450180.33	2217672.63	Метод спутниковых геодезических измерений	0.10	-
5049	450181.29	2217672.02	Метод спутниковых геодезических измерений	0.10	-
5050	450181.76	2217671.00	Метод спутниковых геодезических измерений	0.10	-
5051	450181.75	2217670.43	Метод спутниковых геодезических измерений	0.10	-
5052	450181.01	2217664.89	Метод спутниковых геодезических измерений	0.10	-
5053	450195.13	2217663.07	Метод спутниковых геодезических измерений	0.10	-
5054	450197.03	2217667.77	Метод спутниковых геодезических измерений	0.10	-
5055	450204.01	2217683.19	Метод спутниковых геодезических измерений	0.10	-
5056	450200.36	2217693.15	Метод спутниковых геодезических измерений	0.10	-

5057	450200.17	2217694.32	Метод спутниковых геодезических измерений	0.10	-
5058	450200.64	2217695.34	Метод спутниковых геодезических измерений	0.10	-
5059	450201.59	2217695.95	Метод спутниковых геодезических измерений	0.10	-
5060	450202.74	2217695.95	Метод спутниковых геодезических измерений	0.10	-
5061	450203.69	2217695.34	Метод спутниковых геодезических измерений	0.10	-
5062	450204.05	2217694.70	Метод спутниковых геодезических измерений	0.10	-
5063	450206.57	2217687.82	Метод спутниковых геодезических измерений	0.10	-
5064	450215.92	2217706.36	Метод спутниковых геодезических измерений	0.10	-
5065	450217.86	2217710.65	Метод спутниковых геодезических измерений	0.10	-
5066	450222.38	2217719.03	Метод спутниковых геодезических измерений	0.10	-
5067	450220.33	2217720.84	Метод спутниковых геодезических измерений	0.10	-
5068	450219.81	2217721.50	Метод спутниковых геодезических измерений	0.10	-
5069	450219.65	2217722.65	Метод спутниковых геодезических измерений	0.10	-
5070	450220.12	2217723.67	Метод спутниковых геодезических измерений	0.10	-

5071	450221.07	2217724.28	Метод спутниковых геодезических измерений	0.10	-
5072	450222.22	2217724.28	Метод спутниковых геодезических измерений	0.10	-
5073	450223.17	2217723.66	Метод спутниковых геодезических измерений	0.10	-
5074	450224.48	2217722.52	Метод спутниковых геодезических измерений	0.10	-
4864	450230.63	2217731.98	Метод спутниковых геодезических измерений	0.10	-
5075	449880.17	2217192.29	Метод спутниковых геодезических измерений	0.10	-
5076	449889.94	2217203.44	Метод спутниковых геодезических измерений	0.10	-
5077	449896.12	2217208.16	Метод спутниковых геодезических измерений	0.10	-
5078	449892.16	2217211.37	Метод спутниковых геодезических измерений	0.10	-
5079	449891.42	2217212.22	Метод спутниковых геодезических измерений	0.10	-
5080	449891.26	2217213.36	Метод спутниковых геодезических измерений	0.10	-
5081	449891.73	2217214.38	Метод спутниковых геодезических измерений	0.10	-
5082	449892.68	2217215.00	Метод спутниковых геодезических измерений	0.10	-
5083	449893.83	2217215.00	Метод спутниковых геодезических измерений	0.10	-

5084	449894.52	2217214.61	Метод спутниковых геодезических измерений	0.10	-
5085	449898.95	2217211.02	Метод спутниковых геодезических измерений	0.10	-
5086	449915.87	2217232.20	Метод спутниковых геодезических измерений	0.10	-
5087	449911.64	2217236.01	Метод спутниковых геодезических измерений	0.10	-
5088	449911.14	2217236.65	Метод спутниковых геодезических измерений	0.10	-
5089	449910.98	2217237.80	Метод спутниковых геодезических измерений	0.10	-
5090	449911.45	2217238.82	Метод спутниковых геодезических измерений	0.10	-
5091	449912.40	2217239.43	Метод спутниковых геодезических измерений	0.10	-
5092	449913.55	2217239.43	Метод спутниковых геодезических измерений	0.10	-
5093	449914.50	2217238.81	Метод спутниковых геодезических измерений	0.10	-
5094	449918.62	2217235.12	Метод спутниковых геодезических измерений	0.10	-
5095	449924.10	2217239.95	Метод спутниковых геодезических измерений	0.10	-
5096	449941.11	2217257.97	Метод спутниковых геодезических измерений	0.10	-
5097	449947.59	2217264.05	Метод спутниковых геодезических измерений	0.10	-

5098	449950.82	2217266.64	Метод спутниковых геодезических измерений	0.10	-
5099	449940.09	2217269.93	Метод спутниковых геодезических измерений	0.10	-
5100	449938.86	2217270.76	Метод спутниковых геодезических измерений	0.10	-
5101	449938.68	2217272.15	Метод спутниковых геодезических измерений	0.10	-
5102	449939.15	2217273.17	Метод спутниковых геодезических измерений	0.10	-
5103	449940.10	2217273.78	Метод спутниковых геодезических измерений	0.10	-
5104	449941.31	2217273.74	Метод спутниковых геодезических измерений	0.10	-
5105	449954.28	2217269.75	Метод спутниковых геодезических измерений	0.10	-
5106	449965.13	2217282.65	Метод спутниковых геодезических измерений	0.10	-
5107	449968.73	2217286.63	Метод спутниковых геодезических измерений	0.10	-
5108	449964.78	2217307.97	Метод спутниковых геодезических измерений	0.10	-
5109	449954.22	2217317.74	Метод спутниковых геодезических измерений	0.10	-
5110	449953.71	2217318.51	Метод спутниковых геодезических измерений	0.10	-
5111	449952.88	2217318.54	Метод спутниковых геодезических измерений	0.10	-

5112	449952.19	2217318.86	Метод спутниковых геодезических измерений	0.10	-
5113	449951.61	2217319.65	Метод спутниковых геодезических измерений	0.10	-
5114	449951.45	2217320.80	Метод спутниковых геодезических измерений	0.10	-
5115	449951.92	2217321.82	Метод спутниковых геодезических измерений	0.10	-
5116	449952.93	2217322.44	Метод спутниковых геодезических измерений	0.10	-
5117	449952.83	2217337.45	Метод спутниковых геодезических измерений	0.10	-
5118	449954.53	2217372.24	Метод спутниковых геодезических измерений	0.10	-
5119	449955.62	2217388.93	Метод спутниковых геодезических измерений	0.10	-
5120	449953.21	2217389.23	Метод спутниковых геодезических измерений	0.10	-
5121	449946.60	2217390.02	Метод спутниковых геодезических измерений	0.10	-
5122	449943.16	2217389.19	Метод спутниковых геодезических измерений	0.10	-
5123	449942.02	2217389.25	Метод спутниковых геодезических измерений	0.10	-
5124	449941.56	2217389.42	Метод спутниковых геодезических измерений	0.10	-
5125	449940.83	2217389.87	Метод спутниковых геодезических измерений	0.10	-

5126	449937.34	2217393.30	Метод спутниковых геодезических измерений	0.10	-
5127	449936.45	2217391.97	Метод спутниковых геодезических измерений	0.10	-
5128	449933.32	2217388.40	Метод спутниковых геодезических измерений	0.10	-
5129	449934.98	2217387.03	Метод спутниковых геодезических измерений	0.10	-
5130	449935.78	2217386.25	Метод спутниковых геодезических измерений	0.10	-
5131	449936.25	2217385.23	Метод спутниковых геодезических измерений	0.10	-
5132	449936.09	2217384.08	Метод спутниковых геодезических измерений	0.10	-
5133	449935.35	2217383.23	Метод спутниковых геодезических измерений	0.10	-
5134	449934.24	2217382.92	Метод спутниковых геодезических измерений	0.10	-
5135	449933.16	2217383.23	Метод спутниковых геодезических измерений	0.10	-
5136	449932.35	2217384.02	Метод спутниковых геодезических измерений	0.10	-
5137	449930.65	2217385.42	Метод спутниковых геодезических измерений	0.10	-
5138	449929.59	2217384.26	Метод спутниковых геодезических измерений	0.10	-
5139	449924.92	2217378.01	Метод спутниковых геодезических измерений	0.10	-

5140	449913.23	2217363.70	Метод спутниковых геодезических измерений	0.10	-
5141	449915.71	2217361.73	Метод спутниковых геодезических измерений	0.10	-
5142	449916.45	2217360.63	Метод спутниковых геодезических измерений	0.10	-
5143	449916.29	2217359.33	Метод спутниковых геодезических измерений	0.10	-
5144	449915.55	2217358.48	Метод спутниковых геодезических измерений	0.10	-
5145	449914.44	2217358.17	Метод спутниковых геодезических измерений	0.10	-
5146	449913.21	2217358.60	Метод спутниковых геодезических измерений	0.10	-
5147	449910.72	2217360.59	Метод спутниковых геодезических измерений	0.10	-
5148	449904.78	2217353.15	Метод спутниковых геодезических измерений	0.10	-
5149	449896.42	2217340.23	Метод спутниковых геодезических измерений	0.10	-
5150	449894.51	2217335.86	Метод спутниковых геодезических измерений	0.10	-
5151	449895.33	2217334.17	Метод спутниковых геодезических измерений	0.10	-
5152	449895.54	2217333.30	Метод спутниковых геодезических измерений	0.10	-
5153	449895.36	2217332.46	Метод спутниковых геодезических измерений	0.10	-

5154	449894.62	2217331.62	Метод спутниковых геодезических измерений	0.10	-
5155	449893.51	2217331.30	Метод спутниковых геодезических измерений	0.10	-
5156	449892.43	2217331.62	Метод спутниковых геодезических измерений	0.10	-
5157	449891.98	2217332.13	Метод спутниковых геодезических измерений	0.10	-
5158	449885.69	2217324.06	Метод спутниковых геодезических измерений	0.10	-
5159	449877.96	2217317.06	Метод спутниковых геодезических измерений	0.10	-
5160	449869.79	2217308.81	Метод спутниковых геодезических измерений	0.10	-
5161	449873.17	2217306.73	Метод спутниковых геодезических измерений	0.10	-
5162	449873.83	2217306.17	Метод спутниковых геодезических измерений	0.10	-
5163	449874.11	2217305.34	Метод спутниковых геодезических измерений	0.10	-
5164	449873.95	2217304.19	Метод спутниковых геодезических измерений	0.10	-
5165	449873.21	2217303.34	Метод спутниковых геодезических измерений	0.10	-
5166	449872.10	2217303.03	Метод спутниковых геодезических измерений	0.10	-
5167	449871.00	2217303.37	Метод спутниковых геодезических измерений	0.10	-

5168	449866.92	2217305.89	Метод спутниковых геодезических измерений	0.10	-
5169	449861.62	2217300.44	Метод спутниковых геодезических измерений	0.10	-
5170	449864.30	2217298.36	Метод спутниковых геодезических измерений	0.10	-
5171	449864.58	2217298.10	Метод спутниковых геодезических измерений	0.10	-
5172	449865.05	2217297.08	Метод спутниковых геодезических измерений	0.10	-
5173	449864.89	2217295.95	Метод спутниковых геодезических измерений	0.10	-
5174	449864.64	2217295.54	Метод спутниковых геодезических измерений	0.10	-
5175	449863.79	2217294.47	Метод спутниковых геодезических измерений	0.10	-
5176	449864.43	2217293.31	Метод спутниковых геодезических измерений	0.10	-
5177	449864.27	2217292.16	Метод спутниковых геодезических измерений	0.10	-
5178	449863.53	2217291.31	Метод спутниковых геодезических измерений	0.10	-
5179	449862.42	2217291.00	Метод спутниковых геодезических измерений	0.10	-
5180	449861.24	2217291.40	Метод спутниковых геодезических измерений	0.10	-
5181	449854.75	2217283.95	Метод спутниковых геодезических измерений	0.10	-

5182	449848.23	2217275.42	Метод спутниковых геодезических измерений	0.10	-
5183	449849.25	2217274.56	Метод спутниковых геодезических измерений	0.10	-
5184	449849.72	2217273.54	Метод спутниковых геодезических измерений	0.10	-
5185	449849.56	2217272.39	Метод спутниковых геодезических измерений	0.10	-
5186	449848.82	2217271.54	Метод спутниковых геодезических измерений	0.10	-
5187	449847.71	2217271.23	Метод спутниковых геодезических измерений	0.10	-
5188	449846.63	2217271.54	Метод спутниковых геодезических измерений	0.10	-
5189	449845.87	2217272.18	Метод спутниковых геодезических измерений	0.10	-
5190	449844.52	2217270.25	Метод спутниковых геодезических измерений	0.10	-
5191	449831.38	2217253.61	Метод спутниковых геодезических измерений	0.10	-
5192	449825.12	2217245.06	Метод спутниковых геодезических измерений	0.10	-
5193	449825.70	2217243.96	Метод спутниковых геодезических измерений	0.10	-
5194	449825.54	2217242.81	Метод спутниковых геодезических измерений	0.10	-
5195	449824.80	2217241.96	Метод спутниковых геодезических измерений	0.10	-

5196	449823.69	2217241.65	Метод спутниковых геодезических измерений	0.10	-
5197	449822.90	2217241.88	Метод спутниковых геодезических измерений	0.10	-
5198	449807.05	2217228.42	Метод спутниковых геодезических измерений	0.10	-
5199	449808.81	2217226.66	Метод спутниковых геодезических измерений	0.10	-
5200	449809.28	2217225.64	Метод спутниковых геодезических измерений	0.10	-
5201	449809.12	2217224.49	Метод спутниковых геодезических измерений	0.10	-
5202	449808.38	2217223.64	Метод спутниковых геодезических измерений	0.10	-
5203	449807.27	2217223.33	Метод спутниковых геодезических измерений	0.10	-
5204	449806.18	2217223.64	Метод спутниковых геодезических измерений	0.10	-
5205	449804.07	2217225.74	Метод спутниковых геодезических измерений	0.10	-
5206	449790.85	2217212.41	Метод спутниковых геодезических измерений	0.10	-
5207	449788.34	2217210.85	Метод спутниковых геодезических измерений	0.10	-
5208	449790.36	2217207.71	Метод спутниковых геодезических измерений	0.10	-
5209	449792.27	2217205.37	Метод спутниковых геодезических измерений	0.10	-

5210	449795.45	2217202.21	Метод спутниковых геодезических измерений	0.10	-
5211	449814.09	2217186.76	Метод спутниковых геодезических измерений	0.10	-
5212	449831.34	2217171.06	Метод спутниковых геодезических измерений	0.10	-
5213	449847.15	2217157.20	Метод спутниковых геодезических измерений	0.10	-
5214	449856.72	2217151.88	Метод спутниковых геодезических измерений	0.10	-
5215	449858.85	2217155.32	Метод спутниковых геодезических измерений	0.10	-
5216	449855.23	2217158.81	Метод спутниковых геодезических измерений	0.10	-
5217	449854.80	2217159.42	Метод спутниковых геодезических измерений	0.10	-
5218	449854.64	2217160.54	Метод спутниковых геодезических измерений	0.10	-
5219	449855.13	2217161.59	Метод спутниковых геодезических измерений	0.10	-
5220	449862.09	2217169.34	Метод спутниковых геодезических измерений	0.10	-
5221	449866.94	2217175.38	Метод спутниковых геодезических измерений	0.10	-
5222	449865.69	2217176.50	Метод спутниковых геодезических измерений	0.10	-
5223	449864.87	2217177.29	Метод спутниковых геодезических измерений	0.10	-

5224	449864.17	2217178.62	Метод спутниковых геодезических измерений	0.10	-
5225	449864.73	2217180.05	Метод спутниковых геодезических измерений	0.10	-
5226	449866.10	2217180.80	Метод спутниковых геодезических измерений	0.10	-
5227	449867.65	2217180.16	Метод спутниковых геодезических измерений	0.10	-
5228	449868.44	2217179.40	Метод спутниковых геодезических измерений	0.10	-
5229	449869.43	2217178.52	Метод спутниковых геодезических измерений	0.10	-
5075	449880.17	2217192.29	Метод спутниковых геодезических измерений	0.10	-
5230	450631.86	2217726.60	Метод спутниковых геодезических измерений	0.10	-
5231	450632.81	2217729.56	Метод спутниковых геодезических измерений	0.10	-
5232	450634.78	2217734.24	Метод спутниковых геодезических измерений	0.10	-
5233	450638.24	2217749.85	Метод спутниковых геодезических измерений	0.10	-
5234	450639.32	2217759.48	Метод спутниковых геодезических измерений	0.10	-
5235	450630.96	2217761.57	Метод спутниковых геодезических измерений	0.10	-
5236	450612.84	2217761.57	Метод спутниковых геодезических измерений	0.10	-

5237	450580.16	2217762.63	Метод спутниковых геодезических измерений	0.10	-
5238	450581.20	2217756.36	Метод спутниковых геодезических измерений	0.10	-
5239	450581.06	2217755.17	Метод спутниковых геодезических измерений	0.10	-
5240	450580.32	2217754.32	Метод спутниковых геодезических измерений	0.10	-
5241	450579.21	2217754.01	Метод спутниковых геодезических измерений	0.10	-
5242	450578.13	2217754.32	Метод спутниковых геодезических измерений	0.10	-
5243	450577.26	2217755.68	Метод спутниковых геодезических измерений	0.10	-
5244	450576.13	2217762.52	Метод спутниковых геодезических измерений	0.10	-
5245	450558.15	2217760.52	Метод спутниковых геодезических измерений	0.10	-
5246	450557.60	2217754.14	Метод спутниковых геодезических измерений	0.10	-
5247	450557.43	2217753.48	Метод спутниковых геодезических измерений	0.10	-
5248	450556.69	2217752.63	Метод спутниковых геодезических измерений	0.10	-
5249	450555.61	2217752.31	Метод спутниковых геодезических измерений	0.10	-
5250	450554.52	2217752.63	Метод спутниковых геодезических измерений	0.10	-

5251	450553.78	2217753.48	Метод спутниковых геодезических измерений	0.10	-
5252	450553.61	2217754.48	Метод спутниковых геодезических измерений	0.10	-
5253	450554.10	2217760.17	Метод спутниковых геодезических измерений	0.10	-
5254	450549.35	2217759.83	Метод спутниковых геодезических измерений	0.10	-
5255	450528.88	2217759.39	Метод спутниковых геодезических измерений	0.10	-
5256	450528.42	2217752.74	Метод спутниковых геодезических измерений	0.10	-
5257	450528.24	2217751.86	Метод спутниковых геодезических измерений	0.10	-
5258	450527.50	2217751.01	Метод спутниковых геодезических измерений	0.10	-
5259	450526.39	2217750.70	Метод спутниковых геодезических измерений	0.10	-
5260	450525.31	2217751.01	Метод спутниковых геодезических измерений	0.10	-
5261	450524.57	2217751.86	Метод спутниковых геодезических измерений	0.10	-
5262	450524.43	2217753.04	Метод спутниковых геодезических измерений	0.10	-
5263	450524.87	2217759.41	Метод спутниковых геодезических измерений	0.10	-
5264	450509.05	2217759.78	Метод спутниковых геодезических измерений	0.10	-

5265	450509.59	2217755.48	Метод спутниковых геодезических измерений	0.10	-
5266	450509.45	2217754.30	Метод спутниковых геодезических измерений	0.10	-
5267	450508.70	2217753.45	Метод спутниковых геодезических измерений	0.10	-
5268	450507.59	2217753.14	Метод спутниковых геодезических измерений	0.10	-
5269	450506.37	2217753.53	Метод спутниковых геодезических измерений	0.10	-
5270	450505.59	2217755.17	Метод спутниковых геодезических измерений	0.10	-
5271	450504.99	2217759.89	Метод спутниковых геодезических измерений	0.10	-
5272	450491.27	2217760.36	Метод спутниковых геодезических измерений	0.10	-
5273	450491.33	2217757.35	Метод спутниковых геодезических измерений	0.10	-
5274	450491.16	2217756.30	Метод спутниковых геодезических измерений	0.10	-
5275	450490.42	2217755.45	Метод спутниковых геодезических измерений	0.10	-
5276	450489.31	2217755.14	Метод спутниковых геодезических измерений	0.10	-
5277	450488.23	2217755.45	Метод спутниковых геодезических измерений	0.10	-
5278	450487.49	2217756.30	Метод спутниковых геодезических измерений	0.10	-

5279	450487.33	2217757.38	Метод спутниковых геодезических измерений	0.10	-
5280	450487.26	2217760.74	Метод спутниковых геодезических измерений	0.10	-
5281	450478.48	2217762.24	Метод спутниковых геодезических измерений	0.10	-
5282	450477.79	2217762.43	Метод спутниковых геодезических измерений	0.10	-
5283	450478.60	2217758.03	Метод спутниковых геодезических измерений	0.10	-
5284	450478.59	2217757.39	Метод спутниковых геодезических измерений	0.10	-
5285	450476.38	2217745.23	Метод спутниковых геодезических измерений	0.10	-
5286	450476.76	2217744.91	Метод спутниковых геодезических измерений	0.10	-
5287	450477.23	2217743.89	Метод спутниковых геодезических измерений	0.10	-
5288	450477.07	2217742.74	Метод спутниковых геодезических измерений	0.10	-
5289	450476.33	2217741.89	Метод спутниковых геодезических измерений	0.10	-
5290	450475.22	2217741.58	Метод спутниковых геодезических измерений	0.10	-
5291	450474.08	2217741.94	Метод спутниковых геодезических измерений	0.10	-
5292	450473.02	2217742.69	Метод спутниковых геодезических измерений	0.10	-

5293	450472.36	2217743.49	Метод спутниковых геодезических измерений	0.10	-
5294	450472.21	2217744.68	Метод спутниковых геодезических измерений	0.10	-
5295	450474.59	2217757.74	Метод спутниковых геодезических измерений	0.10	-
5296	450473.52	2217763.52	Метод спутниковых геодезических измерений	0.10	-
5297	450468.52	2217764.35	Метод спутниковых геодезических измерений	0.10	-
5298	450464.39	2217764.93	Метод спутниковых геодезических измерений	0.10	-
5299	450464.26	2217763.49	Метод спутниковых геодезических измерений	0.10	-
5300	450463.30	2217759.45	Метод спутниковых геодезических измерений	0.10	-
5301	450462.45	2217758.23	Метод спутниковых геодезических измерений	0.10	-
5302	450461.33	2217757.92	Метод спутниковых геодезических измерений	0.10	-
5303	450460.25	2217758.23	Метод спутниковых геодезических измерений	0.10	-
5304	450459.51	2217759.08	Метод спутниковых геодезических измерений	0.10	-
5305	450459.41	2217760.39	Метод спутниковых геодезических измерений	0.10	-
5306	450460.28	2217764.00	Метод спутниковых геодезических измерений	0.10	-

5307	450460.42	2217765.49	Метод спутниковых геодезических измерений	0.10	-
5308	450448.01	2217767.22	Метод спутниковых геодезических измерений	0.10	-
5309	450446.91	2217762.05	Метод спутниковых геодезических измерений	0.10	-
5310	450446.04	2217760.78	Метод спутниковых геодезических измерений	0.10	-
5311	450444.93	2217760.47	Метод спутниковых геодезических измерений	0.10	-
5312	450443.85	2217760.78	Метод спутниковых геодезических измерений	0.10	-
5313	450443.11	2217761.63	Метод спутниковых геодезических измерений	0.10	-
5314	450442.99	2217762.89	Метод спутниковых геодезических измерений	0.10	-
5315	450444.05	2217767.80	Метод спутниковых геодезических измерений	0.10	-
5316	450442.13	2217768.08	Метод спутниковых геодезических измерений	0.10	-
5317	450436.30	2217769.15	Метод спутниковых геодезических измерений	0.10	-
5318	450425.44	2217771.99	Метод спутниковых геодезических измерений	0.10	-
5319	450422.52	2217769.17	Метод спутниковых геодезических измерений	0.10	-
5320	450421.83	2217768.68	Метод спутниковых геодезических измерений	0.10	-

5321	450420.73	2217768.64	Метод спутниковых геодезических измерений	0.10	-
5322	450408.98	2217771.01	Метод спутниковых геодезических измерений	0.10	-
5323	450401.59	2217772.33	Метод спутниковых геодезических измерений	0.10	-
5324	450400.66	2217767.15	Метод спутниковых геодезических измерений	0.10	-
5325	450399.78	2217765.82	Метод спутниковых геодезических измерений	0.10	-
5326	450398.67	2217765.51	Метод спутниковых геодезических измерений	0.10	-
5327	450397.59	2217765.82	Метод спутниковых геодезических измерений	0.10	-
5328	450396.85	2217766.67	Метод спутниковых геодезических измерений	0.10	-
5329	450396.73	2217767.90	Метод спутниковых геодезических измерений	0.10	-
5330	450397.64	2217772.94	Метод спутниковых геодезических измерений	0.10	-
5331	450374.65	2217775.42	Метод спутниковых геодезических измерений	0.10	-
5332	450370.40	2217775.90	Метод спутниковых геодезических измерений	0.10	-
5333	450369.86	2217770.28	Метод спутниковых геодезических измерений	0.10	-
5334	450369.72	2217768.62	Метод спутниковых геодезических измерений	0.10	-

5335	450368.87	2217763.50	Метод спутниковых геодезических измерений	0.10	-
5336	450372.12	2217762.92	Метод спутниковых геодезических измерений	0.10	-
5337	450373.28	2217762.26	Метод спутниковых геодезических измерений	0.10	-
5338	450373.75	2217761.24	Метод спутниковых геодезических измерений	0.10	-
5339	450373.74	2217760.60	Метод спутниковых геодезических измерений	0.10	-
5340	450370.08	2217739.85	Метод спутниковых геодезических измерений	0.10	-
5341	450364.24	2217717.43	Метод спутниковых геодезических измерений	0.10	-
5342	450362.67	2217710.18	Метод спутниковых геодезических измерений	0.10	-
5343	450365.72	2217713.19	Метод спутниковых геодезических измерений	0.10	-
5344	450366.40	2217713.62	Метод спутниковых геодезических измерений	0.10	-
5345	450367.08	2217713.89	Метод спутниковых геодезических измерений	0.10	-
5346	450368.02	2217714.01	Метод спутниковых геодезических измерений	0.10	-
5347	450376.48	2217713.08	Метод спутниковых геодезических измерений	0.10	-
5348	450389.18	2217711.45	Метод спутниковых геодезических измерений	0.10	-

5349	450390.19	2217712.16	Метод спутниковых геодезических измерений	0.10	-
5350	450391.34	2217712.16	Метод спутниковых геодезических измерений	0.10	-
5351	450392.29	2217711.55	Метод спутниковых геодезических измерений	0.10	-
5352	450392.71	2217710.63	Метод спутниковых геодезических измерений	0.10	-
5353	450399.25	2217708.79	Метод спутниковых геодезических измерений	0.10	-
5354	450412.62	2217706.13	Метод спутниковых геодезических измерений	0.10	-
5355	450434.80	2217703.66	Метод спутниковых геодезических измерений	0.10	-
5356	450434.89	2217705.63	Метод спутниковых геодезических измерений	0.10	-
5357	450435.36	2217706.65	Метод спутниковых геодезических измерений	0.10	-
5358	450436.31	2217707.26	Метод спутниковых геодезических измерений	0.10	-
5359	450437.46	2217707.26	Метод спутниковых геодезических измерений	0.10	-
5360	450438.41	2217706.65	Метод спутниковых геодезических измерений	0.10	-
5361	450438.88	2217705.63	Метод спутниковых геодезических измерений	0.10	-
5362	450438.78	2217703.29	Метод спутниковых геодезических измерений	0.10	-

5363	450440.92	2217703.14	Метод спутниковых геодезических измерений	0.10	-
5364	450470.04	2217699.33	Метод спутниковых геодезических измерений	0.10	-
5365	450477.45	2217698.23	Метод спутниковых геодезических измерений	0.10	-
5366	450477.58	2217699.46	Метод спутниковых геодезических измерений	0.10	-
5367	450478.05	2217700.48	Метод спутниковых геодезических измерений	0.10	-
5368	450479.00	2217701.09	Метод спутниковых геодезических измерений	0.10	-
5369	450480.15	2217701.09	Метод спутниковых геодезических измерений	0.10	-
5370	450481.10	2217700.48	Метод спутниковых геодезических измерений	0.10	-
5371	450481.57	2217699.46	Метод спутниковых геодезических измерений	0.10	-
5372	450481.40	2217697.57	Метод спутниковых геодезических измерений	0.10	-
5373	450483.96	2217697.09	Метод спутниковых геодезических измерений	0.10	-
5374	450499.50	2217695.41	Метод спутниковых геодезических измерений	0.10	-
5375	450499.56	2217696.35	Метод спутниковых геодезических измерений	0.10	-
5376	450500.03	2217697.37	Метод спутниковых геодезических измерений	0.10	-

5377	450500.98	2217697.98	Метод спутниковых геодезических измерений	0.10	-
5378	450502.13	2217697.98	Метод спутниковых геодезических измерений	0.10	-
5379	450503.08	2217697.37	Метод спутниковых геодезических измерений	0.10	-
5380	450503.55	2217696.35	Метод спутниковых геодезических измерений	0.10	-
5381	450503.47	2217694.92	Метод спутниковых геодезических измерений	0.10	-
5382	450517.59	2217693.02	Метод спутниковых геодезических измерений	0.10	-
5383	450532.16	2217691.04	Метод спутниковых геодезических измерений	0.10	-
5384	450532.42	2217692.87	Метод спутниковых геодезических измерений	0.10	-
5385	450532.89	2217693.89	Метод спутниковых геодезических измерений	0.10	-
5386	450533.84	2217694.50	Метод спутниковых геодезических измерений	0.10	-
5387	450534.99	2217694.50	Метод спутниковых геодезических измерений	0.10	-
5388	450535.94	2217693.89	Метод спутниковых геодезических измерений	0.10	-
5389	450536.41	2217692.87	Метод спутниковых геодезических измерений	0.10	-
5390	450536.11	2217690.40	Метод спутниковых геодезических измерений	0.10	-

5391	450537.79	2217690.08	Метод спутниковых геодезических измерений	0.10	-
5392	450548.13	2217687.22	Метод спутниковых геодезических измерений	0.10	-
5393	450551.53	2217686.80	Метод спутниковых геодезических измерений	0.10	-
5394	450564.11	2217684.78	Метод спутниковых геодезических измерений	0.10	-
5395	450564.65	2217688.31	Метод спутниковых геодезических измерений	0.10	-
5396	450565.14	2217689.63	Метод спутниковых геодезических измерений	0.10	-
5397	450566.09	2217690.24	Метод спутниковых геодезических измерений	0.10	-
5398	450567.24	2217690.24	Метод спутниковых геодезических измерений	0.10	-
5399	450568.41	2217689.43	Метод спутниковых геодезических измерений	0.10	-
5400	450568.66	2217688.14	Метод спутниковых геодезических измерений	0.10	-
5401	450568.06	2217684.18	Метод спутниковых геодезических измерений	0.10	-
5402	450580.32	2217682.45	Метод спутниковых геодезических измерений	0.10	-
5403	450587.55	2217686.14	Метод спутниковых геодезических измерений	0.10	-
5404	450594.51	2217685.62	Метод спутниковых геодезических измерений	0.10	-

5405	450596.08	2217685.27	Метод спутниковых геодезических измерений	0.10	-
5406	450596.83	2217684.96	Метод спутниковых геодезических измерений	0.10	-
5407	450603.93	2217680.15	Метод спутниковых геодезических измерений	0.10	-
5408	450607.85	2217686.04	Метод спутниковых геодезических измерений	0.10	-
5409	450610.11	2217691.92	Метод спутниковых геодезических измерений	0.10	-
5410	450609.93	2217693.06	Метод спутниковых геодезических измерений	0.10	-
5411	450614.95	2217707.32	Метод спутниковых геодезических измерений	0.10	-
5412	450616.44	2217709.85	Метод спутниковых геодезических измерений	0.10	-
5413	450597.80	2217715.74	Метод спутниковых геодезических измерений	0.10	-
5414	450597.30	2217715.97	Метод спутниковых геодезических измерений	0.10	-
5415	450596.56	2217716.82	Метод спутниковых геодезических измерений	0.10	-
5416	450596.42	2217717.94	Метод спутниковых геодезических измерений	0.10	-
5417	450596.87	2217718.98	Метод спутниковых геодезических измерений	0.10	-
5418	450597.82	2217719.60	Метод спутниковых геодезических измерений	0.10	-

5419	450598.38	2217719.67	Метод спутниковых геодезических измерений	0.10	-
5420	450599.06	2217719.54	Метод спутниковых геодезических измерений	0.10	-
5421	450619.17	2217713.19	Метод спутниковых геодезических измерений	0.10	-
5422	450619.73	2217713.80	Метод спутниковых геодезических измерений	0.10	-
5423	450630.07	2217722.02	Метод спутниковых геодезических измерений	0.10	-
5230	450631.86	2217726.60	Метод спутниковых геодезических измерений	0.10	-
5424	450185.15	2217623.26	Метод спутниковых геодезических измерений	0.10	-
5425	450182.74	2217623.83	Метод спутниковых геодезических измерений	0.10	-
5426	450182.12	2217624.09	Метод спутниковых геодезических измерений	0.10	-
5427	450181.38	2217624.94	Метод спутниковых геодезических измерений	0.10	-
5428	450181.21	2217626.07	Метод спутниковых геодезических измерений	0.10	-
5429	450181.37	2217626.58	Метод спутниковых геодезических измерений	0.10	-
5430	450190.51	2217647.60	Метод спутниковых геодезических измерений	0.10	-
5431	450195.07	2217659.05	Метод спутниковых геодезических измерений	0.10	-

5432	450178.52	2217661.17	Метод спутниковых геодезических измерений	0.10	-
5433	450175.52	2217661.58	Метод спутниковых геодезических измерений	0.10	-
5434	450174.97	2217659.16	Метод спутниковых геодезических измерений	0.10	-
5435	450174.11	2217657.92	Метод спутниковых геодезических измерений	0.10	-
5436	450173.00	2217657.60	Метод спутниковых геодезических измерений	0.10	-
5437	450171.92	2217657.92	Метод спутниковых геодезических измерений	0.10	-
5438	450171.18	2217658.77	Метод спутниковых геодезических измерений	0.10	-
5439	450171.07	2217660.04	Метод спутниковых геодезических измерений	0.10	-
5440	450171.58	2217662.30	Метод спутниковых геодезических измерений	0.10	-
5441	450164.14	2217663.98	Метод спутниковых геодезических измерений	0.10	-
5442	450154.36	2217669.60	Метод спутниковых геодезических измерений	0.10	-
5443	450146.00	2217670.01	Метод спутниковых геодезических измерений	0.10	-
5444	450139.51	2217669.76	Метод спутниковых геодезических измерений	0.10	-
5445	450138.63	2217663.22	Метод спутниковых геодезических измерений	0.10	-

5446	450138.48	2217662.64	Метод спутниковых геодезических измерений	0.10	-
5447	450137.74	2217661.79	Метод спутниковых геодезических измерений	0.10	-
5448	450136.63	2217661.48	Метод спутниковых геодезических измерений	0.10	-
5449	450135.55	2217661.79	Метод спутниковых геодезических измерений	0.10	-
5450	450134.81	2217662.64	Метод спутниковых геодезических измерений	0.10	-
5451	450134.68	2217663.85	Метод спутниковых геодезических измерений	0.10	-
5452	450135.50	2217669.97	Метод спутниковых геодезических измерений	0.10	-
5453	450119.64	2217672.06	Метод спутниковых геодезических измерений	0.10	-
5454	450105.33	2217673.84	Метод спутниковых геодезических измерений	0.10	-
5455	450105.08	2217667.54	Метод спутниковых геодезических измерений	0.10	-
5456	450105.11	2217667.09	Метод спутниковых геодезических измерений	0.10	-
5457	450104.95	2217665.94	Метод спутниковых геодезических измерений	0.10	-
5458	450104.21	2217665.09	Метод спутниковых геодезических измерений	0.10	-
5459	450103.10	2217664.78	Метод спутниковых геодезических измерений	0.10	-

5460	450102.02	2217665.09	Метод спутниковых геодезических измерений	0.10	-
5461	450101.28	2217665.94	Метод спутниковых геодезических измерений	0.10	-
5462	450101.08	2217667.61	Метод спутниковых геодезических измерений	0.10	-
5463	450101.34	2217674.17	Метод спутниковых геодезических измерений	0.10	-
5464	450099.33	2217674.25	Метод спутниковых геодезических измерений	0.10	-
5465	450093.30	2217674.90	Метод спутниковых геодезических измерений	0.10	-
5466	450084.15	2217675.74	Метод спутниковых геодезических измерений	0.10	-
5467	450063.02	2217678.08	Метод спутниковых геодезических измерений	0.10	-
5468	450062.65	2217670.93	Метод спутниковых геодезических измерений	0.10	-
5469	450062.47	2217670.03	Метод спутниковых геодезических измерений	0.10	-
5470	450061.73	2217669.18	Метод спутниковых геодезических измерений	0.10	-
5471	450060.62	2217668.86	Метод спутниковых геодезических измерений	0.10	-
5472	450059.54	2217669.18	Метод спутниковых геодезических измерений	0.10	-
5473	450058.80	2217670.03	Метод спутниковых геодезических измерений	0.10	-

5474	450058.66	2217671.20	Метод спутниковых геодезических измерений	0.10	-
5475	450059.03	2217678.46	Метод спутниковых геодезических измерений	0.10	-
5476	450051.80	2217679.00	Метод спутниковых геодезических измерений	0.10	-
5477	450043.94	2217680.11	Метод спутниковых геодезических измерений	0.10	-
5478	450025.66	2217681.39	Метод спутниковых геодезических измерений	0.10	-
5479	450025.11	2217674.98	Метод спутниковых геодезических измерений	0.10	-
5480	450024.68	2217673.15	Метод спутниковых геодезических измерений	0.10	-
5481	450023.94	2217672.30	Метод спутниковых геодезических измерений	0.10	-
5482	450022.83	2217671.99	Метод спутниковых геодезических измерений	0.10	-
5483	450021.75	2217672.30	Метод спутниковых геодезических измерений	0.10	-
5484	450021.01	2217673.15	Метод спутниковых геодезических измерений	0.10	-
5485	450020.90	2217674.45	Метод спутниковых геодезических измерений	0.10	-
5486	450021.14	2217675.47	Метод спутниковых геодезических измерений	0.10	-
5487	450021.66	2217681.50	Метод спутниковых геодезических измерений	0.10	-

5488	450019.52	2217681.48	Метод спутниковых геодезических измерений	0.10	-
5489	450000.35	2217682.64	Метод спутниковых геодезических измерений	0.10	-
5490	449973.77	2217685.29	Метод спутниковых геодезических измерений	0.10	-
5491	449962.33	2217669.17	Метод спутниковых геодезических измерений	0.10	-
5492	449960.18	2217666.23	Метод спутниковых геодезических измерений	0.10	-
5493	449960.93	2217665.52	Метод спутниковых геодезических измерений	0.10	-
5494	449961.40	2217664.50	Метод спутниковых геодезических измерений	0.10	-
5495	449961.24	2217663.35	Метод спутниковых геодезических измерений	0.10	-
5496	449960.50	2217662.50	Метод спутниковых геодезических измерений	0.10	-
5497	449959.39	2217662.19	Метод спутниковых геодезических измерений	0.10	-
5498	449958.31	2217662.50	Метод спутниковых геодезических измерений	0.10	-
5499	449957.82	2217662.95	Метод спутниковых геодезических измерений	0.10	-
5500	449940.13	2217638.16	Метод спутниковых геодезических измерений	0.10	-
5501	449936.92	2217632.01	Метод спутниковых геодезических измерений	0.10	-

5502	449934.32	2217620.66	Метод спутниковых геодезических измерений	0.10	-
5503	449934.30	2217619.62	Метод спутниковых геодезических измерений	0.10	-
5504	449954.31	2217615.43	Метод спутниковых геодезических измерений	0.10	-
5505	449970.06	2217604.89	Метод спутниковых геодезических измерений	0.10	-
5506	449973.55	2217603.64	Метод спутниковых геодезических измерений	0.10	-
5507	449974.37	2217605.26	Метод спутниковых геодезических измерений	0.10	-
5508	449990.13	2217623.79	Метод спутниковых геодезических измерений	0.10	-
5509	449991.13	2217624.51	Метод спутниковых геодезических измерений	0.10	-
5510	449992.28	2217624.51	Метод спутниковых геодезических измерений	0.10	-
5511	449993.23	2217623.90	Метод спутниковых геодезических измерений	0.10	-
5512	449993.72	2217622.56	Метод спутниковых геодезических измерений	0.10	-
5513	449993.23	2217621.26	Метод спутниковых геодезических измерений	0.10	-
5514	449977.71	2217603.00	Метод спутниковых геодезических измерений	0.10	-
5515	449977.33	2217602.25	Метод спутниковых геодезических измерений	0.10	-

5516	449980.03	2217601.24	Метод спутниковых геодезических измерений	0.10	-
5517	449987.65	2217599.25	Метод спутниковых геодезических измерений	0.10	-
5518	449988.41	2217602.82	Метод спутниковых геодезических измерений	0.10	-
5519	449991.89	2217616.92	Метод спутниковых геодезических измерений	0.10	-
5520	449992.32	2217617.76	Метод спутниковых геодезических измерений	0.10	-
5521	449993.27	2217618.37	Метод спутниковых геодезических измерений	0.10	-
5522	449994.25	2217618.40	Метод спутниковых геодезических измерений	0.10	-
5523	449999.70	2217617.26	Метод спутниковых геодезических измерений	0.10	-
5524	450025.71	2217612.26	Метод спутниковых геодезических измерений	0.10	-
5525	450049.15	2217607.97	Метод спутниковых геодезических измерений	0.10	-
5526	450050.83	2217614.30	Метод спутниковых геодезических измерений	0.10	-
5527	450050.83	2217615.65	Метод спутниковых геодезических измерений	0.10	-
5528	450051.30	2217616.67	Метод спутниковых геодезических измерений	0.10	-
5529	450052.25	2217617.28	Метод спутниковых геодезических измерений	0.10	-

5530	450053.40	2217617.28	Метод спутниковых геодезических измерений	0.10	-
5531	450054.35	2217616.67	Метод спутниковых геодезических измерений	0.10	-
5532	450054.82	2217615.65	Метод спутниковых геодезических измерений	0.10	-
5533	450054.85	2217614.37	Метод спутниковых геодезических измерений	0.10	-
5534	450054.76	2217613.53	Метод спутниковых геодезических измерений	0.10	-
5535	450053.09	2217607.25	Метод спутниковых геодезических измерений	0.10	-
5536	450107.59	2217598.07	Метод спутниковых геодезических измерений	0.10	-
5537	450109.85	2217604.69	Метод спутниковых геодезических измерений	0.10	-
5538	450110.21	2217605.38	Метод спутниковых геодезических измерений	0.10	-
5539	450111.16	2217605.99	Метод спутниковых геодезических измерений	0.10	-
5540	450112.31	2217605.99	Метод спутниковых геодезических измерений	0.10	-
5541	450113.26	2217605.38	Метод спутниковых геодезических измерений	0.10	-
5542	450113.73	2217604.36	Метод спутниковых геодезических измерений	0.10	-
5543	450113.63	2217603.40	Метод спутниковых геодезических измерений	0.10	-

5544	450111.47	2217597.04	Метод спутниковых геодезических измерений	0.10	-
5545	450111.65	2217596.92	Метод спутниковых геодезических измерений	0.10	-
5546	450112.12	2217595.90	Метод спутниковых геодезических измерений	0.10	-
5547	450112.14	2217595.58	Метод спутниковых геодезических измерений	0.10	-
5548	450112.08	2217589.91	Метод спутниковых геодезических измерений	0.10	-
5549	450126.39	2217587.03	Метод спутниковых геодезических измерений	0.10	-
5550	450131.04	2217587.66	Метод спутниковых геодезических измерений	0.10	-
5551	450131.93	2217600.20	Метод спутниковых геодезических измерений	0.10	-
5552	450132.41	2217601.59	Метод спутниковых геодезических измерений	0.10	-
5553	450133.36	2217602.20	Метод спутниковых геодезических измерений	0.10	-
5554	450134.52	2217602.20	Метод спутниковых геодезических измерений	0.10	-
5555	450135.47	2217601.59	Метод спутниковых геодезических измерений	0.10	-
5556	450135.94	2217600.12	Метод спутниковых геодезических измерений	0.10	-
5557	450135.09	2217588.20	Метод спутниковых геодезических измерений	0.10	-

5558	450147.06	2217589.82	Метод спутниковых геодезических измерений	0.10	-
5559	450148.28	2217599.54	Метод спутниковых геодезических измерений	0.10	-
5560	450148.08	2217601.08	Метод спутниковых геодезических измерений	0.10	-
5561	450148.55	2217602.10	Метод спутниковых геодезических измерений	0.10	-
5562	450149.50	2217602.71	Метод спутниковых геодезических измерений	0.10	-
5563	450150.65	2217602.71	Метод спутниковых геодезических измерений	0.10	-
5564	450151.60	2217602.10	Метод спутниковых геодезических измерений	0.10	-
5565	450152.08	2217600.98	Метод спутниковых геодезических измерений	0.10	-
5566	450152.27	2217599.97	Метод спутниковых геодезических измерений	0.10	-
5567	450152.28	2217599.35	Метод спутниковых геодезических измерений	0.10	-
5568	450151.16	2217590.37	Метод спутниковых геодезических измерений	0.10	-
5569	450168.73	2217592.74	Метод спутниковых геодезических измерений	0.10	-
5570	450171.20	2217592.67	Метод спутниковых геодезических измерений	0.10	-
5424	450185.15	2217623.26	Метод спутниковых геодезических измерений	0.10	-

5571	450302.36	2218154.50	Метод спутниковых геодезических измерений	0.10	-
5572	450334.24	2218197.86	Метод спутниковых геодезических измерений	0.10	-
5573	450335.42	2218198.99	Метод спутниковых геодезических измерений	0.10	-
5575	450320.96	2218204.55	Метод спутниковых геодезических измерений	0.10	-
5576	450316.73	2218206.40	Метод спутниковых геодезических измерений	0.10	-
5577	450312.79	2218209.43	Метод спутниковых геодезических измерений	0.10	-
5578	450285.00	2218228.61	Метод спутниковых геодезических измерений	0.10	-
5579	450254.01	2218250.44	Метод спутниковых геодезических измерений	0.10	-
5580	450249.74	2218253.79	Метод спутниковых геодезических измерений	0.10	-
5581	450221.90	2218274.20	Метод спутниковых геодезических измерений	0.10	-
5582	450209.24	2218283.48	Метод спутниковых геодезических измерений	0.10	-
5583	450192.63	2218295.65	Метод спутниковых геодезических измерений	0.10	-
5584	450169.66	2218312.96	Метод спутниковых геодезических измерений	0.10	-
5585	450169.04	2218313.73	Метод спутниковых геодезических измерений	0.10	-

5586	450168.88	2218314.85	Метод спутниковых геодезических измерений	0.10	-
5587	450169.16	2218315.61	Метод спутниковых геодезических измерений	0.10	-
5588	450176.53	2218327.52	Метод спутниковых геодезических измерений	0.10	-
5589	450168.97	2218333.58	Метод спутниковых геодезических измерений	0.10	-
5590	450108.51	2218377.79	Метод спутниковых геодезических измерений	0.10	-
5591	450107.87	2218378.57	Метод спутниковых геодезических измерений	0.10	-
5592	450107.72	2218379.60	Метод спутниковых геодезических измерений	0.10	-
5593	450107.21	2218378.89	Метод спутниковых геодезических измерений	0.10	-
5594	450095.85	2218364.24	Метод спутниковых геодезических измерений	0.10	-
5595	450086.33	2218350.55	Метод спутниковых геодезических измерений	0.10	-
5596	450067.52	2218324.04	Метод спутниковых геодезических измерений	0.10	-
5597	450066.57	2218322.70	Метод спутниковых геодезических измерений	0.10	-
5598	450068.88	2218321.44	Метод спутниковых геодезических измерений	0.10	-
5599	450070.53	2218320.28	Метод спутниковых геодезических измерений	0.10	-

5600	450120.45	2218283.68	Метод спутниковых геодезических измерений	0.10	-
5601	450141.48	2218268.87	Метод спутниковых геодезических измерений	0.10	-
5602	450176.87	2218244.18	Метод спутниковых геодезических измерений	0.10	-
5603	450217.87	2218215.58	Метод спутниковых геодезических измерений	0.10	-
5604	450241.54	2218196.61	Метод спутниковых геодезических измерений	0.10	-
5605	450274.21	2218176.95	Метод спутниковых геодезических измерений	0.10	-
5606	450289.29	2218164.55	Метод спутниковых геодезических измерений	0.10	-
5607	450299.87	2218157.57	Метод спутниковых геодезических измерений	0.10	-
5571	450302.36	2218154.50	Метод спутниковых геодезических измерений	0.10	-
5608	450604.58	2217619.61	Метод спутниковых геодезических измерений	0.10	-
5609	450605.16	2217624.38	Метод спутниковых геодезических измерений	0.10	-
5610	450607.28	2217633.93	Метод спутниковых геодезических измерений	0.10	-
5611	450608.27	2217652.16	Метод спутниковых геодезических измерений	0.10	-
5612	450609.36	2217663.00	Метод спутниковых геодезических измерений	0.10	-

5613	450609.63	2217675.94	Метод спутниковых геодезических измерений	0.10	-
5614	450611.05	2217683.62	Метод спутниковых геодезических измерений	0.10	-
5615	450606.14	2217676.25	Метод спутниковых геодезических измерений	0.10	-
5616	450605.56	2217675.68	Метод спутниковых геодезических измерений	0.10	-
5617	450604.48	2217675.36	Метод спутниковых геодезических измерений	0.10	-
5618	450603.36	2217675.70	Метод спутниковых геодезических измерений	0.10	-
5619	450597.24	2217679.84	Метод спутниковых геодезических измерений	0.10	-
5620	450597.07	2217677.73	Метод спутниковых геодезических измерений	0.10	-
5621	450596.94	2217676.50	Метод спутниковых геодезических измерений	0.10	-
5622	450596.78	2217675.88	Метод спутниковых геодезических измерений	0.10	-
5623	450596.04	2217675.03	Метод спутниковых геодезических измерений	0.10	-
5624	450594.93	2217674.72	Метод спутниковых геодезических измерений	0.10	-
5625	450593.85	2217675.03	Метод спутниковых геодезических измерений	0.10	-
5626	450593.11	2217675.88	Метод спутниковых геодезических измерений	0.10	-

5627	450592.98	2217677.09	Метод спутниковых геодезических измерений	0.10	-
5628	450593.09	2217678.08	Метод спутниковых геодезических измерений	0.10	-
5629	450593.37	2217681.69	Метод спутниковых геодезических измерений	0.10	-
5630	450588.40	2217682.10	Метод спутниковых геодезических измерений	0.10	-
5631	450582.66	2217679.16	Метод спутниковых геодезических измерений	0.10	-
5632	450582.65	2217677.94	Метод спутниковых геодезических измерений	0.10	-
5633	450582.47	2217677.10	Метод спутниковых геодезических измерений	0.10	-
5634	450581.73	2217676.25	Метод спутниковых геодезических измерений	0.10	-
5635	450580.62	2217675.94	Метод спутниковых геодезических измерений	0.10	-
5636	450579.54	2217676.25	Метод спутниковых геодезических измерений	0.10	-
5637	450578.80	2217677.10	Метод спутниковых геодезических измерений	0.10	-
5638	450578.62	2217677.94	Метод спутниковых геодезических измерений	0.10	-
5639	450578.66	2217678.65	Метод спутниковых геодезических измерений	0.10	-
5640	450565.50	2217680.50	Метод спутниковых геодезических измерений	0.10	-

5641	450553.00	2217682.51	Метод спутниковых геодезических измерений	0.10	-
5642	450552.76	2217680.64	Метод спутниковых геодезических измерений	0.10	-
5643	450552.61	2217680.06	Метод спутниковых геодезических измерений	0.10	-
5644	450551.87	2217679.22	Метод спутниковых геодезических измерений	0.10	-
5645	450550.78	2217678.90	Метод спутниковых геодезических измерений	0.10	-
5646	450549.68	2217679.22	Метод спутниковых геодезических измерений	0.10	-
5647	450548.94	2217680.06	Метод спутниковых геодезических измерений	0.10	-
5648	450548.81	2217681.28	Метод спутниковых геодезических измерений	0.10	-
5649	450549.04	2217683.08	Метод спутниковых геодезических измерений	0.10	-
5650	450547.21	2217683.32	Метод спутниковых геодезических измерений	0.10	-
5651	450536.97	2217686.17	Метод спутниковых геодезических измерений	0.10	-
5652	450533.52	2217686.82	Метод спутниковых геодезических измерений	0.10	-
5653	450517.08	2217689.06	Метод спутниковых геодезических измерений	0.10	-
5654	450515.33	2217689.27	Метод спутниковых геодезических измерений	0.10	-

5655	450515.37	2217685.29	Метод спутниковых геодезических измерений	0.10	-
5656	450515.20	2217684.27	Метод спутниковых геодезических измерений	0.10	-
5657	450514.46	2217683.42	Метод спутниковых геодезических измерений	0.10	-
5658	450513.35	2217683.11	Метод спутниковых геодезических измерений	0.10	-
5659	450512.27	2217683.42	Метод спутниковых геодезических измерений	0.10	-
5660	450511.53	2217684.27	Метод спутниковых геодезических измерений	0.10	-
5661	450511.37	2217685.38	Метод спутниковых геодезических измерений	0.10	-
5662	450511.33	2217689.79	Метод спутниковых геодезических измерений	0.10	-
5663	450501.01	2217691.22	Метод спутниковых геодезических измерений	0.10	-
5664	450485.36	2217692.92	Метод спутниковых геодезических измерений	0.10	-
5665	450485.02	2217690.59	Метод спутниковых геодезических измерений	0.10	-
5666	450484.51	2217688.36	Метод спутниковых геодезических измерений	0.10	-
5667	450483.77	2217687.51	Метод спутниковых геодезических измерений	0.10	-
5668	450482.66	2217687.20	Метод спутниковых геодезических измерений	0.10	-

5669	450481.58	2217687.51	Метод спутниковых геодезических измерений	0.10	-
5670	450480.84	2217688.36	Метод спутниковых геодезических измерений	0.10	-
5671	450480.66	2217689.22	Метод спутниковых геодезических измерений	0.10	-
5672	450481.07	2217691.24	Метод спутниковых геодезических измерений	0.10	-
5673	450481.41	2217693.50	Метод спутниковых геодезических измерений	0.10	-
5674	450478.85	2217693.98	Метод спутниковых геодезических измерений	0.10	-
5675	450469.50	2217695.37	Метод спутниковых геодезических измерений	0.10	-
5676	450442.56	2217698.89	Метод спутниковых геодезических измерений	0.10	-
5677	450442.27	2217696.01	Метод спутниковых геодезических измерений	0.10	-
5678	450442.11	2217695.38	Метод спутниковых геодезических измерений	0.10	-
5679	450441.37	2217694.53	Метод спутниковых геодезических измерений	0.10	-
5680	450440.26	2217694.21	Метод спутниковых геодезических измерений	0.10	-
5681	450439.18	2217694.53	Метод спутниковых геодезических измерений	0.10	-
5682	450438.44	2217695.38	Метод спутниковых геодезических измерений	0.10	-

5683	450438.31	2217696.58	Метод спутниковых геодезических измерений	0.10	-
5684	450438.58	2217699.29	Метод спутниковых геодезических измерений	0.10	-
5685	450436.46	2217699.45	Метод спутниковых геодезических измерений	0.10	-
5686	450425.33	2217700.69	Метод спутниковых геодезических измерений	0.10	-
5687	450424.98	2217697.57	Метод спутниковых геодезических измерений	0.10	-
5688	450424.82	2217696.95	Метод спутниковых геодезических измерений	0.10	-
5689	450424.08	2217696.10	Метод спутниковых геодезических измерений	0.10	-
5690	450422.97	2217695.79	Метод спутниковых геодезических измерений	0.10	-
5691	450421.89	2217696.10	Метод спутниковых геодезических измерений	0.10	-
5692	450421.15	2217696.95	Метод спутниковых геодезических измерений	0.10	-
5693	450421.02	2217698.16	Метод спутниковых геодезических измерений	0.10	-
5694	450421.35	2217701.13	Метод спутниковых геодезических измерений	0.10	-
5695	450411.92	2217702.19	Метод спутниковых геодезических измерений	0.10	-
5696	450400.57	2217704.45	Метод спутниковых геодезических измерений	0.10	-

5697	450400.18	2217700.02	Метод спутниковых геодезических измерений	0.10	-
5698	450400.00	2217699.16	Метод спутниковых геодезических измерений	0.10	-
5699	450399.26	2217698.31	Метод спутниковых геодезических измерений	0.10	-
5700	450398.15	2217698.00	Метод спутниковых геодезических измерений	0.10	-
5701	450397.07	2217698.31	Метод спутниковых геодезических измерений	0.10	-
5702	450396.33	2217699.16	Метод спутниковых геодезических измерений	0.10	-
5703	450396.19	2217700.36	Метод спутниковых геодезических измерений	0.10	-
5704	450396.64	2217705.37	Метод спутниковых геодезических измерений	0.10	-
5705	450389.49	2217707.39	Метод спутниковых геодезических измерений	0.10	-
5706	450378.17	2217708.83	Метод спутниковых геодезических измерений	0.10	-
5707	450377.94	2217703.80	Метод спутниковых геодезических измерений	0.10	-
5708	450377.76	2217702.88	Метод спутниковых геодезических измерений	0.10	-
5709	450377.02	2217702.03	Метод спутниковых геодезических измерений	0.10	-
5710	450375.91	2217701.72	Метод спутниковых геодезических измерений	0.10	-

5711	450374.83	2217702.03	Метод спутниковых геодезических измерений	0.10	-
5712	450374.09	2217702.88	Метод спутниковых геодезических измерений	0.10	-
5713	450373.94	2217704.05	Метод спутниковых геодезических измерений	0.10	-
5714	450374.19	2217709.31	Метод спутниковых геодезических измерений	0.10	-
5715	450368.15	2217709.97	Метод спутниковых геодезических измерений	0.10	-
5716	450361.29	2217703.37	Метод спутниковых геодезических измерений	0.10	-
5717	450361.25	2217700.92	Метод спутниковых геодезических измерений	0.10	-
5718	450359.42	2217685.52	Метод спутниковых геодезических измерений	0.10	-
5719	450354.02	2217645.75	Метод спутниковых геодезических измерений	0.10	-
5720	450355.84	2217645.34	Метод спутниковых геодезических измерений	0.10	-
5721	450360.62	2217644.60	Метод спутниковых геодезических измерений	0.10	-
5722	450360.77	2217645.51	Метод спутниковых геодезических измерений	0.10	-
5723	450361.21	2217646.57	Метод спутниковых геодезических измерений	0.10	-
5724	450362.16	2217647.18	Метод спутниковых геодезических измерений	0.10	-

5725	450363.31	2217647.18	Метод спутниковых геодезических измерений	0.10	-
5726	450364.26	2217646.57	Метод спутниковых геодезических измерений	0.10	-
5727	450364.73	2217645.55	Метод спутниковых геодезических измерений	0.10	-
5728	450364.60	2217644.12	Метод спутниковых геодезических измерений	0.10	-
5729	450372.16	2217643.59	Метод спутниковых геодезических измерений	0.10	-
5730	450386.33	2217642.23	Метод спутниковых геодезических измерений	0.10	-
5731	450386.57	2217644.63	Метод спутниковых геодезических измерений	0.10	-
5732	450387.04	2217645.65	Метод спутниковых геодезических измерений	0.10	-
5733	450387.99	2217646.26	Метод спутниковых геодезических измерений	0.10	-
5734	450389.14	2217646.26	Метод спутниковых геодезических измерений	0.10	-
5735	450390.09	2217645.65	Метод спутниковых геодезических измерений	0.10	-
5736	450390.56	2217644.63	Метод спутниковых геодезических измерений	0.10	-
5737	450390.34	2217642.13	Метод спутниковых геодезических измерений	0.10	-
5738	450404.94	2217640.28	Метод спутниковых геодезических измерений	0.10	-

5739	450419.11	2217637.47	Метод спутниковых геодезических измерений	0.10	-
5740	450419.85	2217641.24	Метод спутниковых геодезических измерений	0.10	-
5741	450420.33	2217642.43	Метод спутниковых геодезических измерений	0.10	-
5742	450421.28	2217643.04	Метод спутниковых геодезических измерений	0.10	-
5743	450422.43	2217643.04	Метод спутниковых геодезических измерений	0.10	-
5744	450423.38	2217642.43	Метод спутниковых геодезических измерений	0.10	-
5745	450423.85	2217641.41	Метод спутниковых геодезических измерений	0.10	-
5746	450423.82	2217640.72	Метод спутниковых геодезических измерений	0.10	-
5747	450423.08	2217636.93	Метод спутниковых геодезических измерений	0.10	-
5748	450437.61	2217635.72	Метод спутниковых геодезических измерений	0.10	-
5749	450442.21	2217635.13	Метод спутниковых геодезических измерений	0.10	-
5750	450463.33	2217633.59	Метод спутниковых геодезических измерений	0.10	-
5751	450473.35	2217632.53	Метод спутниковых геодезических измерений	0.10	-
5752	450473.40	2217633.46	Метод спутниковых геодезических измерений	0.10	-

5753	450473.87	2217634.48	Метод спутниковых геодезических измерений	0.10	-
5754	450474.82	2217635.09	Метод спутниковых геодезических измерений	0.10	-
5755	450475.97	2217635.09	Метод спутниковых геодезических измерений	0.10	-
5756	450476.92	2217634.48	Метод спутниковых геодезических измерений	0.10	-
5757	450477.39	2217633.46	Метод спутниковых геодезических измерений	0.10	-
5758	450477.33	2217632.10	Метод спутниковых геодезических измерений	0.10	-
5759	450493.43	2217630.23	Метод спутниковых геодезических измерений	0.10	-
5760	450493.60	2217631.83	Метод спутниковых геодезических измерений	0.10	-
5761	450494.07	2217632.85	Метод спутниковых геодезических измерений	0.10	-
5762	450495.02	2217633.46	Метод спутниковых геодезических измерений	0.10	-
5763	450496.17	2217633.46	Метод спутниковых геодезических измерений	0.10	-
5764	450497.12	2217632.85	Метод спутниковых геодезических измерений	0.10	-
5765	450497.59	2217631.83	Метод спутниковых геодезических измерений	0.10	-
5766	450497.40	2217629.81	Метод спутниковых геодезических измерений	0.10	-

5767	450507.25	2217628.81	Метод спутниковых геодезических измерений	0.10	-
5768	450510.03	2217628.31	Метод спутниковых геодезических измерений	0.10	-
5769	450515.68	2217627.34	Метод спутниковых геодезических измерений	0.10	-
5770	450516.93	2217629.99	Метод спутниковых геодезических измерений	0.10	-
5771	450517.88	2217630.60	Метод спутниковых геодезических измерений	0.10	-
5772	450519.03	2217630.60	Метод спутниковых геодезических измерений	0.10	-
5773	450519.98	2217629.99	Метод спутниковых геодезических измерений	0.10	-
5774	450520.47	2217628.68	Метод спутниковых геодезических измерений	0.10	-
5775	450520.26	2217627.79	Метод спутниковых геодезических измерений	0.10	-
5776	450519.81	2217626.78	Метод спутниковых геодезических измерений	0.10	-
5777	450534.12	2217625.08	Метод спутниковых геодезических измерений	0.10	-
5778	450539.80	2217624.06	Метод спутниковых геодезических измерений	0.10	-
5779	450540.26	2217625.88	Метод спутниковых геодезических измерений	0.10	-
5780	450540.73	2217626.98	Метод спутниковых геодезических измерений	0.10	-

5781	450541.68	2217627.59	Метод спутниковых геодезических измерений	0.10	-
5782	450542.83	2217627.59	Метод спутниковых геодезических измерений	0.10	-
5783	450543.78	2217626.98	Метод спутниковых геодезических измерений	0.10	-
5784	450544.25	2217625.96	Метод спутниковых геодезических измерений	0.10	-
5785	450543.79	2217623.53	Метод спутниковых геодезических измерений	0.10	-
5786	450550.77	2217622.86	Метод спутниковых геодезических измерений	0.10	-
5787	450561.99	2217620.30	Метод спутниковых геодезических измерений	0.10	-
5788	450562.14	2217621.53	Метод спутниковых геодезических измерений	0.10	-
5789	450562.61	2217622.55	Метод спутниковых геодезических измерений	0.10	-
5790	450563.56	2217623.16	Метод спутниковых геодезических измерений	0.10	-
5791	450564.71	2217623.16	Метод спутниковых геодезических измерений	0.10	-
5792	450565.66	2217622.55	Метод спутниковых геодезических измерений	0.10	-
5793	450566.13	2217621.53	Метод спутниковых геодезических измерений	0.10	-
5794	450565.91	2217619.51	Метод спутниковых геодезических измерений	0.10	-

5795	450582.82	2217616.64	Метод спутниковых геодезических измерений	0.10	-
5796	450586.39	2217616.31	Метод спутниковых геодезических измерений	0.10	-
5797	450586.92	2217618.78	Метод спутниковых геодезических измерений	0.10	-
5798	450587.31	2217619.62	Метод спутниковых геодезических измерений	0.10	-
5799	450588.26	2217620.23	Метод спутниковых геодезических измерений	0.10	-
5800	450589.41	2217620.23	Метод спутниковых геодезических измерений	0.10	-
5801	450590.36	2217619.62	Метод спутниковых геодезических измерений	0.10	-
5802	450590.83	2217618.60	Метод спутниковых геодезических измерений	0.10	-
5803	450590.35	2217615.74	Метод спутниковых геодезических измерений	0.10	-
5804	450591.11	2217615.60	Метод спутниковых геодезических измерений	0.10	-
5805	450595.30	2217615.10	Метод спутниковых геодезических измерений	0.10	-
5608	450604.58	2217619.61	Метод спутниковых геодезических измерений	0.10	-
5806	450342.99	2217569.21	Метод спутниковых геодезических измерений	0.10	-
5807	450348.31	2217600.02	Метод спутниковых геодезических измерений	0.10	-

5808	450351.10	2217616.26	Метод спутниковых геодезических измерений	0.10	-
5809	450353.30	2217635.02	Метод спутниковых геодезических измерений	0.10	-
5810	450353.42	2217641.78	Метод спутниковых геодезических измерений	0.10	-
5811	450349.25	2217642.72	Метод спутниковых геодезических измерений	0.10	-
5812	450347.98	2217642.88	Метод спутниковых геодезических измерений	0.10	-
5813	450346.36	2217638.59	Метод спутниковых геодезических измерений	0.10	-
5814	450345.99	2217636.29	Метод спутниковых геодезических измерений	0.10	-
5815	450345.11	2217634.92	Метод спутниковых геодезических измерений	0.10	-
5816	450344.00	2217634.61	Метод спутниковых геодезических измерений	0.10	-
5817	450342.92	2217634.92	Метод спутниковых геодезических измерений	0.10	-
5818	450342.18	2217635.77	Метод спутниковых геодезических измерений	0.10	-
5819	450342.06	2217637.00	Метод спутниковых геодезических измерений	0.10	-
5820	450342.55	2217639.82	Метод спутниковых геодезических измерений	0.10	-
5821	450343.95	2217643.53	Метод спутниковых геодезических измерений	0.10	-

5822	450330.04	2217646.54	Метод спутниковых геодезических измерений	0.10	-
5823	450312.37	2217648.84	Метод спутниковых геодезических измерений	0.10	-
5824	450311.86	2217644.11	Метод спутниковых геодезических измерений	0.10	-
5825	450310.81	2217640.56	Метод спутниковых геодезических измерений	0.10	-
5826	450309.99	2217639.45	Метод спутниковых геодезических измерений	0.10	-
5827	450308.88	2217639.14	Метод спутниковых геодезических измерений	0.10	-
5828	450307.80	2217639.45	Метод спутниковых геодезических измерений	0.10	-
5829	450307.06	2217640.30	Метод спутниковых геодезических измерений	0.10	-
5830	450306.90	2217641.45	Метод спутниковых геодезических измерений	0.10	-
5831	450307.90	2217644.73	Метод спутниковых геодезических измерений	0.10	-
5832	450308.40	2217649.32	Метод спутниковых геодезических измерений	0.10	-
5833	450295.94	2217650.66	Метод спутниковых геодезических измерений	0.10	-
5834	450292.15	2217650.86	Метод спутниковых геодезических измерений	0.10	-
5835	450271.21	2217653.91	Метод спутниковых геодезических измерений	0.10	-

5836	450269.24	2217649.52	Метод спутниковых геодезических измерений	0.10	-
5837	450268.79	2217647.69	Метод спутниковых геодезических измерений	0.10	-
5838	450268.46	2217646.29	Метод спутниковых геодезических измерений	0.10	-
5839	450267.72	2217645.44	Метод спутниковых геодезических измерений	0.10	-
5840	450266.61	2217645.13	Метод спутниковых геодезических измерений	0.10	-
5841	450265.53	2217645.44	Метод спутниковых геодезических измерений	0.10	-
5842	450264.79	2217646.29	Метод спутниковых геодезических измерений	0.10	-
5843	450264.61	2217647.13	Метод спутниковых геодезических измерений	0.10	-
5844	450264.90	2217648.62	Метод спутниковых геодезических измерений	0.10	-
5845	450265.52	2217650.99	Метод спутниковых геодезических измерений	0.10	-
5846	450267.06	2217654.44	Метод спутниковых геодезических измерений	0.10	-
5847	450259.05	2217655.39	Метод спутниковых геодезических измерений	0.10	-
5848	450253.13	2217655.80	Метод спутниковых геодезических измерений	0.10	-
5849	450238.38	2217658.25	Метод спутниковых геодезических измерений	0.10	-

5850	450237.11	2217651.01	Метод спутниковых геодезических измерений	0.10	-
5851	450236.23	2217649.67	Метод спутниковых геодезических измерений	0.10	-
5852	450235.12	2217649.36	Метод спутниковых геодезических измерений	0.10	-
5853	450234.04	2217649.67	Метод спутниковых геодезических измерений	0.10	-
5854	450233.30	2217650.52	Метод спутниковых геодезических измерений	0.10	-
5855	450233.18	2217651.75	Метод спутниковых геодезических измерений	0.10	-
5856	450234.44	2217658.94	Метод спутниковых геодезических измерений	0.10	-
5857	450231.42	2217659.48	Метод спутниковых геодезических измерений	0.10	-
5858	450215.96	2217661.26	Метод спутниковых геодезических измерений	0.10	-
5859	450207.93	2217654.43	Метод спутниковых геодезических измерений	0.10	-
5860	450206.62	2217653.96	Метод спутниковых геодезических измерений	0.10	-
5861	450205.54	2217654.27	Метод спутниковых геодезических измерений	0.10	-
5862	450204.80	2217655.12	Метод спутниковых геодезических измерений	0.10	-
5863	450204.64	2217656.27	Метод спутниковых геодезических измерений	0.10	-

5864	450205.11	2217657.29	Метод спутниковых геодезических измерений	0.10	-
5865	450208.90	2217660.51	Метод спутниковых геодезических измерений	0.10	-
5866	450201.42	2217658.10	Метод спутниковых геодезических измерений	0.10	-
5867	450199.13	2217658.44	Метод спутниковых геодезических измерений	0.10	-
5868	450194.22	2217646.09	Метод спутниковых геодезических измерений	0.10	-
5869	450185.99	2217627.17	Метод спутниковых геодезических измерений	0.10	-
5870	450188.44	2217626.59	Метод спутниковых геодезических измерений	0.10	-
5871	450189.49	2217625.96	Метод спутниковых геодезических измерений	0.10	-
5872	450189.96	2217624.93	Метод спутниковых геодезических измерений	0.10	-
5873	450189.80	2217623.81	Метод спутниковых геодезических измерений	0.10	-
5874	450174.28	2217589.79	Метод спутниковых геодезических измерений	0.10	-
5875	450173.54	2217588.94	Метод спутниковых геодезических измерений	0.10	-
5876	450172.38	2217588.63	Метод спутниковых геодезических измерений	0.10	-
5877	450169.10	2217588.75	Метод спутниковых геодезических измерений	0.10	-

5878	450150.65	2217586.26	Метод спутниковых геодезических измерений	0.10	-
5879	450149.19	2217574.62	Метод спутниковых геодезических измерений	0.10	-
5880	450152.27	2217574.21	Метод спутниковых геодезических измерений	0.10	-
5881	450170.55	2217571.76	Метод спутниковых геодезических измерений	0.10	-
5882	450208.83	2217561.65	Метод спутниковых геодезических измерений	0.10	-
5883	450209.79	2217561.07	Метод спутниковых геодезических измерений	0.10	-
5884	450211.42	2217559.30	Метод спутниковых геодезических измерений	0.10	-
5885	450211.90	2217558.40	Метод спутниковых геодезических измерений	0.10	-
5886	450212.48	2217555.85	Метод спутниковых геодезических измерений	0.10	-
5887	450222.55	2217553.80	Метод спутниковых геодезических измерений	0.10	-
5888	450239.00	2217596.94	Метод спутниковых геодезических измерений	0.10	-
5889	450239.34	2217597.56	Метод спутниковых геодезических измерений	0.10	-
5890	450240.29	2217598.17	Метод спутниковых геодезических измерений	0.10	-
5891	450241.44	2217598.17	Метод спутниковых геодезических измерений	0.10	-

5892	450242.39	2217597.56	Метод спутниковых геодезических измерений	0.10	-
5893	450242.86	2217596.54	Метод спутниковых геодезических измерений	0.10	-
5894	450242.70	2217595.39	Метод спутниковых геодезических измерений	0.10	-
5895	450226.50	2217552.95	Метод спутниковых геодезических измерений	0.10	-
5896	450238.12	2217550.37	Метод спутниковых геодезических измерений	0.10	-
5897	450256.16	2217547.20	Метод спутниковых геодезических измерений	0.10	-
5898	450258.28	2217546.83	Метод спутниковых геодезических измерений	0.10	-
5899	450269.85	2217592.06	Метод спутниковых геодезических измерений	0.10	-
5900	450270.12	2217593.06	Метод спутниковых геодезических измерений	0.10	-
5901	450270.56	2217594.02	Метод спутниковых геодезических измерений	0.10	-
5902	450271.51	2217594.64	Метод спутниковых геодезических измерений	0.10	-
5903	450272.66	2217594.64	Метод спутниковых геодезических измерений	0.10	-
5904	450273.61	2217594.02	Метод спутниковых геодезических измерений	0.10	-
5905	450274.08	2217593.00	Метод спутниковых геодезических измерений	0.10	-

5906	450274.02	2217592.17	Метод спутниковых геодезических измерений	0.10	-
5907	450273.72	2217591.06	Метод спутниковых геодезических измерений	0.10	-
5908	450262.15	2217545.82	Метод спутниковых геодезических измерений	0.10	-
5909	450265.41	2217544.69	Метод спутниковых геодезических измерений	0.10	-
5910	450270.01	2217543.67	Метод спутниковых геодезических измерений	0.10	-
5911	450282.14	2217552.23	Метод спутниковых геодезических измерений	0.10	-
5912	450290.67	2217555.96	Метод спутниковых геодезических измерений	0.10	-
5913	450294.03	2217566.22	Метод спутниковых геодезических измерений	0.10	-
5914	450294.54	2217567.20	Метод спутниковых геодезических измерений	0.10	-
5915	450295.71	2217567.58	Метод спутниковых геодезических измерений	0.10	-
5916	450311.04	2217569.26	Метод спутниковых геодезических измерений	0.10	-
5917	450313.10	2217584.32	Метод спутниковых геодезических измерений	0.10	-
5918	450313.20	2217585.38	Метод спутниковых геодезических измерений	0.10	-
5919	450313.67	2217586.40	Метод спутниковых геодезических измерений	0.10	-

5920	450314.62	2217587.01	Метод спутниковых геодезических измерений	0.10	-
5921	450315.77	2217587.01	Метод спутниковых геодезических измерений	0.10	-
5922	450316.72	2217586.40	Метод спутниковых геодезических измерений	0.10	-
5923	450317.19	2217585.38	Метод спутниковых геодезических измерений	0.10	-
5924	450317.06	2217583.80	Метод спутниковых геодезических измерений	0.10	-
5925	450315.10	2217569.46	Метод спутниковых геодезических измерений	0.10	-
5806	450342.99	2217569.21	Метод спутниковых геодезических измерений	0.10	-
5926	450133.22	2217344.43	Метод спутниковых геодезических измерений	0.10	-
5927	450146.73	2217356.35	Метод спутниковых геодезических измерений	0.10	-
5928	450166.90	2217375.72	Метод спутниковых геодезических измерений	0.10	-
5929	450169.59	2217381.57	Метод спутниковых геодезических измерений	0.10	-
5930	450174.40	2217397.28	Метод спутниковых геодезических измерений	0.10	-
5931	450166.65	2217397.00	Метод спутниковых геодезических измерений	0.10	-
5932	450154.63	2217391.79	Метод спутниковых геодезических измерений	0.10	-

5933	450154.49	2217391.31	Метод спутниковых геодезических измерений	0.10	-
5934	450153.82	2217390.62	Метод спутниковых геодезических измерений	0.10	-
5935	450152.71	2217390.31	Метод спутниковых геодезических измерений	0.10	-
5936	450151.63	2217390.62	Метод спутниковых геодезических измерений	0.10	-
5937	450150.88	2217391.54	Метод спутниковых геодезических измерений	0.10	-
5938	450136.28	2217392.26	Метод спутниковых геодезических измерений	0.10	-
5939	450123.38	2217393.91	Метод спутниковых геодезических измерений	0.10	-
5940	450123.39	2217392.40	Метод спутниковых геодезических измерений	0.10	-
5941	450123.21	2217391.56	Метод спутниковых геодезических измерений	0.10	-
5942	450122.47	2217390.71	Метод спутниковых геодезических измерений	0.10	-
5943	450121.36	2217390.40	Метод спутниковых геодезических измерений	0.10	-
5944	450120.28	2217390.71	Метод спутниковых геодезических измерений	0.10	-
5945	450119.54	2217391.56	Метод спутниковых геодезических измерений	0.10	-
5946	450119.38	2217392.71	Метод спутниковых геодезических измерений	0.10	-

5947	450119.39	2217394.20	Метод спутниковых геодезических измерений	0.10	-
5948	450109.34	2217394.33	Метод спутниковых геодезических измерений	0.10	-
5949	450098.17	2217394.10	Метод спутниковых геодезических измерений	0.10	-
5950	450098.12	2217392.41	Метод спутниковых геодезических измерений	0.10	-
5951	450097.95	2217391.63	Метод спутниковых геодезических измерений	0.10	-
5952	450097.21	2217390.78	Метод спутниковых геодезических измерений	0.10	-
5953	450096.10	2217390.47	Метод спутниковых геодезических измерений	0.10	-
5954	450095.02	2217390.78	Метод спутниковых геодезических измерений	0.10	-
5955	450094.28	2217391.63	Метод спутниковых геодезических измерений	0.10	-
5956	450094.10	2217392.47	Метод спутниковых геодезических измерений	0.10	-
5957	450094.17	2217394.02	Метод спутниковых геодезических измерений	0.10	-
5958	450074.93	2217393.62	Метод спутниковых геодезических измерений	0.10	-
5959	450073.24	2217393.53	Метод спутниковых геодезических измерений	0.10	-
5960	450073.36	2217391.03	Метод спутниковых геодезических измерений	0.10	-

5961	450073.20	2217389.89	Метод спутниковых геодезических измерений	0.10	-
5962	450072.46	2217389.04	Метод спутниковых геодезических измерений	0.10	-
5963	450071.35	2217388.72	Метод спутниковых геодезических измерений	0.10	-
5964	450070.27	2217389.04	Метод спутниковых геодезических измерений	0.10	-
5965	450069.53	2217389.89	Метод спутниковых геодезических измерений	0.10	-
5966	450069.36	2217390.89	Метод спутниковых геодезических измерений	0.10	-
5967	450069.24	2217393.41	Метод спутниковых геодезических измерений	0.10	-
5968	450056.04	2217393.25	Метод спутниковых геодезических измерений	0.10	-
5969	450056.09	2217392.43	Метод спутниковых геодезических измерений	0.10	-
5970	450055.93	2217391.28	Метод спутниковых геодезических измерений	0.10	-
5971	450055.19	2217390.43	Метод спутниковых геодезических измерений	0.10	-
5972	450054.08	2217390.12	Метод спутниковых геодезических измерений	0.10	-
5973	450053.00	2217390.43	Метод спутниковых геодезических измерений	0.10	-
5974	450052.26	2217391.28	Метод спутниковых геодезических измерений	0.10	-

5975	450052.09	2217392.26	Метод спутниковых геодезических измерений	0.10	-
5976	450052.04	2217393.19	Метод спутниковых геодезических измерений	0.10	-
5977	450049.33	2217393.13	Метод спутниковых геодезических измерений	0.10	-
5978	450019.27	2217392.62	Метод спутниковых геодезических измерений	0.10	-
5979	450018.57	2217389.75	Метод спутниковых геодезических измерений	0.10	-
5980	450017.72	2217388.54	Метод спутниковых геодезических измерений	0.10	-
5981	450016.61	2217388.22	Метод спутниковых геодезических измерений	0.10	-
5982	450015.53	2217388.54	Метод спутниковых геодезических измерений	0.10	-
5983	450014.79	2217389.38	Метод спутниковых геодезических измерений	0.10	-
5984	450014.61	2217390.22	Метод спутниковых геодезических измерений	0.10	-
5985	450015.16	2217392.65	Метод спутниковых геодезических измерений	0.10	-
5986	449988.43	2217392.99	Метод спутниковых геодезических измерений	0.10	-
5987	449972.80	2217394.29	Метод спутниковых геодезических измерений	0.10	-
5988	449971.02	2217394.43	Метод спутниковых геодезических измерений	0.10	-

5989	449967.61	2217389.32	Метод спутниковых геодезических измерений	0.10	-
5990	449967.67	2217388.87	Метод спутниковых геодезических измерений	0.10	-
5991	449967.49	2217388.04	Метод спутниковых геодезических измерений	0.10	-
5992	449966.75	2217387.19	Метод спутниковых геодезических измерений	0.10	-
5993	449965.64	2217386.88	Метод спутниковых геодезических измерений	0.10	-
5994	449964.56	2217387.19	Метод спутниковых геодезических измерений	0.10	-
5995	449963.81	2217388.11	Метод спутниковых геодезических измерений	0.10	-
5996	449959.60	2217388.50	Метод спутниковых геодезических измерений	0.10	-
5997	449958.53	2217372.03	Метод спутниковых геодезических измерений	0.10	-
5998	449956.93	2217339.38	Метод спутниковых геодезических измерений	0.10	-
5999	449960.02	2217339.24	Метод спутниковых геодезических измерений	0.10	-
6000	449960.68	2217339.17	Метод спутниковых геодезических измерений	0.10	-
6001	449961.63	2217338.56	Метод спутниковых геодезических измерений	0.10	-
6002	449962.10	2217337.54	Метод спутниковых геодезических измерений	0.10	-

6003	449961.94	2217336.39	Метод спутниковых геодезических измерений	0.10	-
6004	449961.20	2217335.54	Метод спутниковых геодезических измерений	0.10	-
6005	449960.02	2217335.24	Метод спутниковых геодезических измерений	0.10	-
6006	449956.84	2217335.38	Метод спутниковых геодезических измерений	0.10	-
6007	449956.94	2217321.10	Метод спутниковых геодезических измерений	0.10	-
6008	449957.25	2217320.40	Метод спутниковых геодезических измерений	0.10	-
6009	449967.97	2217310.31	Метод спутниковых геодезических измерений	0.10	-
6010	449992.85	2217312.52	Метод спутниковых геодезических измерений	0.10	-
6011	449993.45	2217312.49	Метод спутниковых геодезических измерений	0.10	-
6012	450002.77	2217310.48	Метод спутниковых геодезических измерений	0.10	-
6013	450002.77	2217310.91	Метод спутниковых геодезических измерений	0.10	-
6014	450003.24	2217311.93	Метод спутниковых геодезических измерений	0.10	-
6015	450004.19	2217312.54	Метод спутниковых геодезических измерений	0.10	-
6016	450005.34	2217312.54	Метод спутниковых геодезических измерений	0.10	-

6017	450006.29	2217311.93	Метод спутниковых геодезических измерений	0.10	-
6018	450006.76	2217310.91	Метод спутниковых геодезических измерений	0.10	-
6019	450006.79	2217309.99	Метод спутниковых геодезических измерений	0.10	-
6020	450014.89	2217310.03	Метод спутниковых геодезических измерений	0.10	-
6021	450027.74	2217310.49	Метод спутниковых геодезических измерений	0.10	-
6022	450027.66	2217311.68	Метод спутниковых геодезических измерений	0.10	-
6023	450028.13	2217312.71	Метод спутниковых геодезических измерений	0.10	-
6024	450029.08	2217313.32	Метод спутниковых геодезических измерений	0.10	-
6025	450030.23	2217313.32	Метод спутниковых геодезических измерений	0.10	-
6026	450031.18	2217312.71	Метод спутниковых геодезических измерений	0.10	-
6027	450031.67	2217311.40	Метод спутниковых геодезических измерений	0.10	-
6028	450031.76	2217310.57	Метод спутниковых геодезических измерений	0.10	-
6029	450036.35	2217310.58	Метод спутниковых геодезических измерений	0.10	-
6030	450058.91	2217311.73	Метод спутниковых геодезических измерений	0.10	-

6031	450058.91	2217312.65	Метод спутниковых геодезических измерений	0.10	-
6032	450059.38	2217313.67	Метод спутниковых геодезических измерений	0.10	-
6033	450060.33	2217314.28	Метод спутниковых геодезических измерений	0.10	-
6034	450061.48	2217314.28	Метод спутниковых геодезических измерений	0.10	-
6035	450062.43	2217313.67	Метод спутниковых геодезических измерений	0.10	-
6036	450062.90	2217312.65	Метод спутниковых геодезических измерений	0.10	-
6037	450062.91	2217311.95	Метод спутниковых геодезических измерений	0.10	-
6038	450074.62	2217312.59	Метод спутниковых геодезических измерений	0.10	-
6039	450080.82	2217312.97	Метод спутниковых геодезических измерений	0.10	-
6040	450092.96	2217314.56	Метод спутниковых геодезических измерений	0.10	-
6041	450092.73	2217315.85	Метод спутниковых геодезических измерений	0.10	-
6042	450093.22	2217317.17	Метод спутниковых геодезических измерений	0.10	-
6043	450094.17	2217317.78	Метод спутниковых геодезических измерений	0.10	-
6044	450095.32	2217317.78	Метод спутниковых геодезических измерений	0.10	-

6045	450096.27	2217317.17	Метод спутниковых геодезических измерений	0.10	-
6046	450096.56	2217316.53	Метод спутниковых геодезических измерений	0.10	-
6047	450096.82	2217315.67	Метод спутниковых геодезических измерений	0.10	-
6048	450108.72	2217320.73	Метод спутниковых геодезических измерений	0.10	-
6049	450122.61	2217333.42	Метод спутниковых геодезических измерений	0.10	-
6050	450121.33	2217334.83	Метод спутниковых геодезических измерений	0.10	-
6051	450121.17	2217335.98	Метод спутниковых геодезических измерений	0.10	-
6052	450121.64	2217337.00	Метод спутниковых геодезических измерений	0.10	-
6053	450122.59	2217337.61	Метод спутниковых геодезических измерений	0.10	-
6054	450123.74	2217337.61	Метод спутниковых геодезических измерений	0.10	-
6055	450124.64	2217337.03	Метод спутниковых геодезических измерений	0.10	-
6056	450125.39	2217336.30	Метод спутниковых геодезических измерений	0.10	-
6057	450127.85	2217339.16	Метод спутниковых геодезических измерений	0.10	-
5926	450133.22	2217344.43	Метод спутниковых геодезических измерений	0.10	-

6058	449867.22	2218051.47	Метод спутниковых геодезических измерений	0.10	-
6059	449867.59	2218052.14	Метод спутниковых геодезических измерений	0.10	-
6060	449888.35	2218084.54	Метод спутниковых геодезических измерений	0.10	-
6061	449894.46	2218092.03	Метод спутниковых геодезических измерений	0.10	-
6062	449917.59	2218124.40	Метод спутниковых геодезических измерений	0.10	-
6063	449939.56	2218155.17	Метод спутниковых геодезических измерений	0.10	-
6064	449961.40	2218185.61	Метод спутниковых геодезических измерений	0.10	-
6065	449993.52	2218230.68	Метод спутниковых геодезических измерений	0.10	-
6066	450002.51	2218241.61	Метод спутниковых геодезических измерений	0.10	-
6067	450020.49	2218266.82	Метод спутниковых геодезических измерений	0.10	-
6068	450034.47	2218284.63	Метод спутниковых геодезических измерений	0.10	-
6069	450064.27	2218326.36	Метод спутниковых геодезических измерений	0.10	-
6070	450083.05	2218352.83	Метод спутниковых геодезических измерений	0.10	-
6071	450092.60	2218366.56	Метод спутниковых геодезических измерений	0.10	-

6072	450107.04	2218385.49	Метод спутниковых геодезических измерений	0.10	-
6073	450146.53	2218443.53	Метод спутниковых геодезических измерений	0.10	-
6074	450159.36	2218461.89	Метод спутниковых геодезических измерений	0.10	-
6075	450175.91	2218485.00	Метод спутниковых геодезических измерений	0.10	-
6076	450193.04	2218508.35	Метод спутниковых геодезических измерений	0.10	-
6077	450210.10	2218532.06	Метод спутниковых геодезических измерений	0.10	-
6078	450214.93	2218540.63	Метод спутниковых геодезических измерений	0.10	-
6079	450228.53	2218558.82	Метод спутниковых геодезических измерений	0.10	-
6080	450237.82	2218572.38	Метод спутниковых геодезических измерений	0.10	-
6081	450239.45	2218574.40	Метод спутниковых геодезических измерений	0.10	-
6082	450220.89	2218583.85	Метод спутниковых геодезических измерений	0.10	-
6083	450202.60	2218558.73	Метод спутниковых геодезических измерений	0.10	-
6084	450184.39	2218531.94	Метод спутниковых геодезических измерений	0.10	-
6085	450162.37	2218499.97	Метод спутниковых геодезических измерений	0.10	-

6086	450136.73	2218462.52	Метод спутниковых геодезических измерений	0.10	-
6087	450109.31	2218422.10	Метод спутниковых геодезических измерений	0.10	-
6088	450095.46	2218401.65	Метод спутниковых геодезических измерений	0.10	-
6089	450070.94	2218368.20	Метод спутниковых геодезических измерений	0.10	-
6090	450042.22	2218328.45	Метод спутниковых геодезических измерений	0.10	-
6091	450022.64	2218304.01	Метод спутниковых геодезических измерений	0.10	-
6092	450005.98	2218279.73	Метод спутниковых геодезических измерений	0.10	-
6093	449997.79	2218265.81	Метод спутниковых геодезических измерений	0.10	-
6094	449988.29	2218253.22	Метод спутниковых геодезических измерений	0.10	-
6095	449969.69	2218228.31	Метод спутниковых геодезических измерений	0.10	-
6096	449965.10	2218221.96	Метод спутниковых геодезических измерений	0.10	-
6097	449964.56	2218221.45	Метод спутниковых геодезических измерений	0.10	-
6098	449963.48	2218221.14	Метод спутниковых геодезических измерений	0.10	-
6099	449962.40	2218221.45	Метод спутниковых геодезических измерений	0.10	-

6100	449960.43	2218223.05	Метод спутниковых геодезических измерений	0.10	-
6101	449932.93	2218183.49	Метод спутниковых геодезических измерений	0.10	-
6102	449910.46	2218152.61	Метод спутниковых геодезических измерений	0.10	-
6103	449892.18	2218127.06	Метод спутниковых геодезических измерений	0.10	-
6104	449880.16	2218112.48	Метод спутниковых геодезических измерений	0.10	-
6105	449859.46	2218084.97	Метод спутниковых геодезических измерений	0.10	-
6106	449860.67	2218083.59	Метод спутниковых геодезических измерений	0.10	-
6107	449861.14	2218082.57	Метод спутниковых геодезических измерений	0.10	-
6108	449860.98	2218081.45	Метод спутниковых геодезических измерений	0.10	-
6109	449849.07	2218064.48	Метод спутниковых геодезических измерений	0.10	-
6058	449867.22	2218051.47	Метод спутниковых геодезических измерений	0.10	-
6110	450164.15	2217737.60	Метод спутниковых геодезических измерений	0.10	-
6111	450187.91	2217780.49	Метод спутниковых геодезических измерений	0.10	-
6112	450185.69	2217781.89	Метод спутниковых геодезических измерений	0.10	-

6113	450184.95	2217782.74	Метод спутниковых геодезических измерений	0.10	-
6114	450184.75	2217783.81	Метод спутниковых геодезических измерений	0.10	-
6115	450185.26	2217784.90	Метод спутниковых геодезических измерений	0.10	-
6116	450186.21	2217785.52	Метод спутниковых геодезических измерений	0.10	-
6117	450187.36	2217785.52	Метод спутниковых геодезических измерений	0.10	-
6118	450187.86	2217785.26	Метод спутниковых геодезических измерений	0.10	-
6119	450190.06	2217783.87	Метод спутниковых геодезических измерений	0.10	-
6120	450196.58	2217793.39	Метод спутниковых геодезических измерений	0.10	-
6121	450197.60	2217804.65	Метод спутниковых геодезических измерений	0.10	-
6122	450197.83	2217805.98	Метод спутниковых геодезических измерений	0.10	-
6123	450185.17	2217816.89	Метод спутниковых геодезических измерений	0.10	-
6124	450183.30	2217814.63	Метод спутниковых геодезических измерений	0.10	-
6125	450182.51	2217813.47	Метод спутниковых геодезических измерений	0.10	-
6126	450181.95	2217812.91	Метод спутниковых геодезических измерений	0.10	-

6127	450180.83	2217812.60	Метод спутниковых геодезических измерений	0.10	-
6128	450179.75	2217812.91	Метод спутниковых геодезических измерений	0.10	-
6129	450179.01	2217813.76	Метод спутниковых геодезических измерений	0.10	-
6130	450178.83	2217814.59	Метод спутниковых геодезических измерений	0.10	-
6131	450179.03	2217815.30	Метод спутниковых геодезических измерений	0.10	-
6132	450180.15	2217817.11	Метод спутниковых геодезических измерений	0.10	-
6133	450182.94	2217820.46	Метод спутниковых геодезических измерений	0.10	-
6134	450183.20	2217821.09	Метод спутниковых геодезических измерений	0.10	-
6135	450186.78	2217825.69	Метод спутниковых геодезических измерений	0.10	-
6136	450173.11	2217837.04	Метод спутниковых геодезических измерений	0.10	-
6137	450170.62	2217833.60	Метод спутниковых геодезических измерений	0.10	-
6138	450170.08	2217833.09	Метод спутниковых геодезических измерений	0.10	-
6139	450169.00	2217832.78	Метод спутниковых геодезических измерений	0.10	-
6140	450167.92	2217833.09	Метод спутниковых геодезических измерений	0.10	-

6141	450166.84	2217833.98	Метод спутниковых геодезических измерений	0.10	-
6142	450153.98	2217843.85	Метод спутниковых геодезических измерений	0.10	-
6143	450152.94	2217840.18	Метод спутниковых геодезических измерений	0.10	-
6144	450152.71	2217838.86	Метод спутниковых геодезических измерений	0.10	-
6145	450151.97	2217838.01	Метод спутниковых геодезических измерений	0.10	-
6146	450150.86	2217837.70	Метод спутниковых геодезических измерений	0.10	-
6147	450149.91	2217838.12	Метод спутниковых геодезических измерений	0.10	-
6148	450149.02	2217838.93	Метод спутниковых геодезических измерений	0.10	-
6149	450148.86	2217839.70	Метод спутниковых геодезических измерений	0.10	-
6150	450148.98	2217840.77	Метод спутниковых геодезических измерений	0.10	-
6151	450149.05	2217841.11	Метод спутниковых геодезических измерений	0.10	-
6152	450150.55	2217846.42	Метод спутниковых геодезических измерений	0.10	-
6153	450120.92	2217867.66	Метод спутниковых геодезических измерений	0.10	-
6154	450109.94	2217867.27	Метод спутниковых геодезических измерений	0.10	-

6155	450108.22	2217867.29	Метод спутниковых геодезических измерений	0.10	-
6156	450106.86	2217867.66	Метод спутниковых геодезических измерений	0.10	-
6157	450093.49	2217873.40	Метод спутниковых геодезических измерений	0.10	-
6158	450091.64	2217874.57	Метод спутниковых геодезических измерений	0.10	-
6159	450092.78	2217872.92	Метод спутниковых геодезических измерений	0.10	-
6160	450094.43	2217870.42	Метод спутниковых геодезических измерений	0.10	-
6161	450095.17	2217868.27	Метод спутниковых геодезических измерений	0.10	-
6162	450095.13	2217867.49	Метод спутниковых геодезических измерений	0.10	-
6163	450094.11	2217863.60	Метод спутниковых геодезических измерений	0.10	-
6164	450100.54	2217859.14	Метод спутниковых геодезических измерений	0.10	-
6165	450100.92	2217858.83	Метод спутниковых геодезических измерений	0.10	-
6166	450101.39	2217857.81	Метод спутниковых геодезических измерений	0.10	-
6167	450101.23	2217856.67	Метод спутниковых геодезических измерений	0.10	-
6168	450100.49	2217855.82	Метод спутниковых геодезических измерений	0.10	-

6169	450099.38	2217855.50	Метод спутниковых геодезических измерений	0.10	-
6170	450098.26	2217855.86	Метод спутниковых геодезических измерений	0.10	-
6171	450091.80	2217860.34	Метод спутниковых геодезических измерений	0.10	-
6172	450080.95	2217844.27	Метод спутниковых геодезических измерений	0.10	-
6173	450086.91	2217840.76	Метод спутниковых геодезических измерений	0.10	-
6174	450087.42	2217840.37	Метод спутниковых геодезических измерений	0.10	-
6175	450087.90	2217839.35	Метод спутниковых геодезических измерений	0.10	-
6176	450087.74	2217838.20	Метод спутниковых геодезических измерений	0.10	-
6177	450086.99	2217837.35	Метод спутниковых геодезических измерений	0.10	-
6178	450085.91	2217837.04	Метод спутниковых геодезических измерений	0.10	-
6179	450084.78	2217837.38	Метод спутниковых геодезических измерений	0.10	-
6180	450078.79	2217840.91	Метод спутниковых геодезических измерений	0.10	-
6181	450071.58	2217829.04	Метод спутниковых геодезических измерений	0.10	-
6182	450072.38	2217825.72	Метод спутниковых геодезических измерений	0.10	-

6183	450073.00	2217825.24	Метод спутниковых геодезических измерений	0.10	-
6184	450073.34	2217824.49	Метод спутниковых геодезических измерений	0.10	-
6185	450075.02	2217823.17	Метод спутниковых геодезических измерений	0.10	-
6186	450075.49	2217822.15	Метод спутниковых геодезических измерений	0.10	-
6187	450075.33	2217821.00	Метод спутниковых геодезических измерений	0.10	-
6188	450074.59	2217820.15	Метод спутниковых геодезических измерений	0.10	-
6189	450073.48	2217819.84	Метод спутниковых геодезических измерений	0.10	-
6190	450072.40	2217820.15	Метод спутниковых геодезических измерений	0.10	-
6191	450071.63	2217820.76	Метод спутниковых геодезических измерений	0.10	-
6192	450059.92	2217804.77	Метод спутниковых геодезических измерений	0.10	-
6193	450060.48	2217803.69	Метод спутниковых геодезических измерений	0.10	-
6194	450060.32	2217802.54	Метод спутниковых геодезических измерений	0.10	-
6195	450059.58	2217801.69	Метод спутниковых геодезических измерений	0.10	-
6196	450058.47	2217801.38	Метод спутниковых геодезических измерений	0.10	-

6197	450057.72	2217801.59	Метод спутниковых геодезических измерений	0.10	-
6198	450043.50	2217781.26	Метод спутниковых геодезических измерений	0.10	-
6199	450043.93	2217779.47	Метод спутниковых геодезических измерений	0.10	-
6200	450043.85	2217778.85	Метод спутниковых геодезических измерений	0.10	-
6201	450043.99	2217778.75	Метод спутниковых геодезических измерений	0.10	-
6202	450044.46	2217777.73	Метод спутниковых геодезических измерений	0.10	-
6203	450044.30	2217776.58	Метод спутниковых геодезических измерений	0.10	-
6204	450043.47	2217775.71	Метод спутниковых геодезических измерений	0.10	-
6205	450043.10	2217770.34	Метод спутниковых геодезических измерений	0.10	-
6206	450057.41	2217762.34	Метод спутниковых геодезических измерений	0.10	-
6207	450077.75	2217752.24	Метод спутниковых геодезических измерений	0.10	-
6208	450078.92	2217753.65	Метод спутниковых геодезических измерений	0.10	-
6209	450079.91	2217754.35	Метод спутниковых геодезических измерений	0.10	-
6210	450081.06	2217754.35	Метод спутниковых геодезических измерений	0.10	-

6211	450082.01	2217753.74	Метод спутниковых геодезических измерений	0.10	-
6212	450082.48	2217752.72	Метод спутниковых геодезических измерений	0.10	-
6213	450082.32	2217751.57	Метод спутниковых геодезических измерений	0.10	-
6214	450081.34	2217750.30	Метод спутниковых геодезических измерений	0.10	-
6215	450085.10	2217748.15	Метод спутниковых геодезических измерений	0.10	-
6216	450095.76	2217745.71	Метод спутниковых геодезических измерений	0.10	-
6217	450104.69	2217745.63	Метод спутниковых геодезических измерений	0.10	-
6218	450106.64	2217762.21	Метод спутниковых геодезических измерений	0.10	-
6219	450106.32	2217762.46	Метод спутниковых геодезических измерений	0.10	-
6220	450105.39	2217763.15	Метод спутниковых геодезических измерений	0.10	-
6221	450104.74	2217763.91	Метод спутниковых геодезических измерений	0.10	-
6222	450104.58	2217765.06	Метод спутниковых геодезических измерений	0.10	-
6223	450105.05	2217766.08	Метод спутниковых геодезических измерений	0.10	-
6224	450106.00	2217766.69	Метод спутниковых геодезических измерений	0.10	-

6225	450107.15	2217766.69	Метод спутниковых геодезических измерений	0.10	-
6226	450108.03	2217766.17	Метод спутниковых геодезических измерений	0.10	-
6227	450110.11	2217770.39	Метод спутниковых геодезических измерений	0.10	-
6228	450111.32	2217771.44	Метод спутниковых геодезических измерений	0.10	-
6229	450112.47	2217771.44	Метод спутниковых геодезических измерений	0.10	-
6230	450113.42	2217770.83	Метод спутниковых геодезических измерений	0.10	-
6231	450113.89	2217769.81	Метод спутниковых геодезических измерений	0.10	-
6232	450113.70	2217768.63	Метод спутниковых геодезических измерений	0.10	-
6233	450110.71	2217762.55	Метод спутниковых геодезических измерений	0.10	-
6234	450108.84	2217746.65	Метод спутниковых геодезических измерений	0.10	-
6235	450112.99	2217748.21	Метод спутниковых геодезических измерений	0.10	-
6236	450125.43	2217750.76	Метод спутниковых геодезических измерений	0.10	-
6237	450126.39	2217750.72	Метод спутниковых геодезических измерений	0.10	-
6238	450126.86	2217750.51	Метод спутниковых геодезических измерений	0.10	-

6239	450130.39	2217748.39	Метод спутниковых геодезических измерений	0.10	-
6240	450133.76	2217754.33	Метод спутниковых геодезических измерений	0.10	-
6241	450134.93	2217755.29	Метод спутниковых геодезических измерений	0.10	-
6242	450136.08	2217755.29	Метод спутниковых геодезических измерений	0.10	-
6243	450137.03	2217754.68	Метод спутниковых геодезических измерений	0.10	-
6244	450137.50	2217753.66	Метод спутниковых геодезических измерений	0.10	-
6245	450137.34	2217752.51	Метод спутниковых геодезических измерений	0.10	-
6246	450133.87	2217746.41	Метод спутниковых геодезических измерений	0.10	-
6247	450138.42	2217743.99	Метод спутниковых геодезических измерений	0.10	-
6248	450139.89	2217743.45	Метод спутниковых геодезических измерений	0.10	-
6249	450140.21	2217744.70	Метод спутниковых геодезических измерений	0.10	-
6250	450140.80	2217746.60	Метод спутниковых геодезических измерений	0.10	-
6251	450141.20	2217747.32	Метод спутниковых геодезических измерений	0.10	-
6252	450142.15	2217747.93	Метод спутниковых геодезических измерений	0.10	-

6253	450143.27	2217747.93	Метод спутниковых геодезических измерений	0.10	-
6254	450143.64	2217747.78	Метод спутниковых геодезических измерений	0.10	-
6255	450154.54	2217742.05	Метод спутниковых геодезических измерений	0.10	-
6256	450155.61	2217742.84	Метод спутниковых геодезических измерений	0.10	-
6257	450156.76	2217742.84	Метод спутниковых геодезических измерений	0.10	-
6258	450157.71	2217742.23	Метод спутниковых геодезических измерений	0.10	-
6259	450158.18	2217741.21	Метод спутниковых геодезических измерений	0.10	-
6260	450158.08	2217740.34	Метод спутниковых геодезических измерений	0.10	-
6110	450164.15	2217737.60	Метод спутниковых геодезических измерений	0.10	-
6261	449488.91	2216488.60	Метод спутниковых геодезических измерений	0.10	-
6262	449495.25	2216495.56	Метод спутниковых геодезических измерений	0.10	-
6263	449493.23	2216497.18	Метод спутниковых геодезических измерений	0.10	-
6264	449492.49	2216498.03	Метод спутниковых геодезических измерений	0.10	-
6265	449492.31	2216498.87	Метод спутниковых геодезических измерений	0.10	-

6266	449492.80	2216500.20	Метод спутниковых геодезических измерений	0.10	-
6267	449493.75	2216500.81	Метод спутниковых геодезических измерений	0.10	-
6268	449494.90	2216500.81	Метод спутниковых геодезических измерений	0.10	-
6269	449495.58	2216500.43	Метод спутниковых геодезических измерений	0.10	-
6270	449498.02	2216498.46	Метод спутниковых геодезических измерений	0.10	-
6271	449504.75	2216505.75	Метод спутниковых геодезических измерений	0.10	-
6272	449522.44	2216525.69	Метод спутниковых геодезических измерений	0.10	-
6273	449519.37	2216528.80	Метод спутниковых геодезических измерений	0.10	-
6274	449502.71	2216543.14	Метод спутниковых геодезических измерений	0.10	-
6275	449493.69	2216550.99	Метод спутниковых геодезических измерений	0.10	-
6276	449474.41	2216568.55	Метод спутниковых геодезических измерений	0.10	-
6277	449473.79	2216569.00	Метод спутниковых геодезических измерений	0.10	-
6278	449473.10	2216569.60	Метод спутниковых геодезических измерений	0.10	-
6279	449469.86	2216571.81	Метод спутниковых геодезических измерений	0.10	-

6280	449463.66	2216576.23	Метод спутниковых геодезических измерений	0.10	-
6281	449448.29	2216557.91	Метод спутниковых геодезических измерений	0.10	-
6282	449453.34	2216554.27	Метод спутниковых геодезических измерений	0.10	-
6283	449454.18	2216553.13	Метод спутниковых геодезических измерений	0.10	-
6284	449454.00	2216551.80	Метод спутниковых геодезических измерений	0.10	-
6285	449453.26	2216550.95	Метод спутниковых геодезических измерений	0.10	-
6286	449452.15	2216550.64	Метод спутниковых геодезических измерений	0.10	-
6287	449451.00	2216551.02	Метод спутниковых геодезических измерений	0.10	-
6288	449445.75	2216554.81	Метод спутниковых геодезических измерений	0.10	-
6289	449423.48	2216526.83	Метод спутниковых геодезических измерений	0.10	-
6290	449426.30	2216524.59	Метод спутниковых геодезических измерений	0.10	-
6291	449427.04	2216523.33	Метод спутниковых геодезических измерений	0.10	-
6292	449426.88	2216522.18	Метод спутниковых геодезических измерений	0.10	-
6293	449426.14	2216521.33	Метод спутниковых геодезических измерений	0.10	-

6294	449425.03	2216521.02	Метод спутниковых геодезических измерений	0.10	-
6295	449423.80	2216521.45	Метод спутниковых геодезических измерений	0.10	-
6296	449420.97	2216523.72	Метод спутниковых геодезических измерений	0.10	-
6297	449397.07	2216494.61	Метод спутниковых геодезических измерений	0.10	-
6298	449400.98	2216491.43	Метод спутниковых геодезических измерений	0.10	-
6299	449401.71	2216490.19	Метод спутниковых геодезических измерений	0.10	-
6300	449401.55	2216489.04	Метод спутниковых геодезических измерений	0.10	-
6301	449400.81	2216488.19	Метод спутниковых геодезических измерений	0.10	-
6302	449399.70	2216487.88	Метод спутниковых геодезических измерений	0.10	-
6303	449398.46	2216488.33	Метод спутниковых геодезических измерений	0.10	-
6304	449394.54	2216491.52	Метод спутниковых геодезических измерений	0.10	-
6305	449374.49	2216466.79	Метод спутниковых геодезических измерений	0.10	-
6306	449377.65	2216464.20	Метод спутниковых геодезических измерений	0.10	-
6307	449378.37	2216462.96	Метод спутниковых геодезических измерений	0.10	-

6308	449378.21	2216461.81	Метод спутниковых геодезических измерений	0.10	-
6309	449377.47	2216460.96	Метод спутниковых геодезических измерений	0.10	-
6310	449376.36	2216460.65	Метод спутниковых геодезических измерений	0.10	-
6311	449375.11	2216461.10	Метод спутниковых геодезических измерений	0.10	-
6312	449372.04	2216463.62	Метод спутниковых геодезических измерений	0.10	-
6313	449365.84	2216455.22	Метод спутниковых геодезических измерений	0.10	-
6314	449374.13	2216447.44	Метод спутниковых геодезических измерений	0.10	-
6315	449376.30	2216445.18	Метод спутниковых геодезических измерений	0.10	-
6316	449377.76	2216443.92	Метод спутниковых геодезических измерений	0.10	-
6317	449398.47	2216419.30	Метод спутниковых геодезических измерений	0.10	-
6318	449406.61	2216409.81	Метод спутниковых геодезических измерений	0.10	-
6319	449412.00	2216401.87	Метод спутниковых геодезических измерений	0.10	-
6320	449419.35	2216411.03	Метод спутниковых геодезических измерений	0.10	-
6321	449420.31	2216412.13	Метод спутниковых геодезических измерений	0.10	-

6322	449419.09	2216413.19	Метод спутниковых геодезических измерений	0.10	-
6323	449418.56	2216413.87	Метод спутниковых геодезических измерений	0.10	-
6324	449418.40	2216415.01	Метод спутниковых геодезических измерений	0.10	-
6325	449418.87	2216416.04	Метод спутниковых геодезических измерений	0.10	-
6326	449419.82	2216416.65	Метод спутниковых геодезических измерений	0.10	-
6327	449420.97	2216416.65	Метод спутниковых геодезических измерений	0.10	-
6328	449421.89	2216416.05	Метод спутниковых геодезических измерений	0.10	-
6329	449422.86	2216415.21	Метод спутниковых геодезических измерений	0.10	-
6330	449424.18	2216416.89	Метод спутниковых геодезических измерений	0.10	-
6331	449430.64	2216424.45	Метод спутниковых геодезических измерений	0.10	-
6332	449446.87	2216444.76	Метод спутниковых геодезических измерений	0.10	-
6333	449463.34	2216463.82	Метод спутниковых геодезических измерений	0.10	-
6334	449468.15	2216468.36	Метод спутниковых геодезических измерений	0.10	-
6335	449484.46	2216489.59	Метод спутниковых геодезических измерений	0.10	-

6336	449485.49	2216490.30	Метод спутниковых геодезических измерений	0.10	-
6337	449486.61	2216490.30	Метод спутниковых геодезических измерений	0.10	-
6338	449487.33	2216489.91	Метод спутниковых геодезических измерений	0.10	-
6261	449488.91	2216488.60	Метод спутниковых геодезических измерений	0.10	-
6339	450350.11	2217646.63	Метод спутниковых геодезических измерений	0.10	-
6340	450355.25	2217684.07	Метод спутниковых геодезических измерений	0.10	-
6341	450357.26	2217701.29	Метод спутниковых геодезических измерений	0.10	-
6342	450357.30	2217703.51	Метод спутниковых геодезических измерений	0.10	-
6343	450355.20	2217703.68	Метод спутниковых геодезических измерений	0.10	-
6344	450352.74	2217703.91	Метод спутниковых геодезических измерений	0.10	-
6345	450351.97	2217703.96	Метод спутниковых геодезических измерений	0.10	-
6346	450340.72	2217705.98	Метод спутниковых геодезических измерений	0.10	-
6347	450340.40	2217705.61	Метод спутниковых геодезических измерений	0.10	-
6348	450339.29	2217705.30	Метод спутниковых геодезических измерений	0.10	-

6349	450338.21	2217705.61	Метод спутниковых геодезических измерений	0.10	-
6350	450337.66	2217706.25	Метод спутниковых геодезических измерений	0.10	-
6351	450332.30	2217706.18	Метод спутниковых геодезических измерений	0.10	-
6352	450331.19	2217706.50	Метод спутниковых геодезических измерений	0.10	-
6353	450330.45	2217707.35	Метод спутниковых геодезических измерений	0.10	-
6354	450330.27	2217708.25	Метод спутниковых геодезических измерений	0.10	-
6355	450330.42	2217712.30	Метод спутниковых геодезических измерений	0.10	-
6356	450318.14	2217714.32	Метод спутниковых геодезических измерений	0.10	-
6357	450314.30	2217714.70	Метод спутниковых геодезических измерений	0.10	-
6358	450296.95	2217716.43	Метод спутниковых геодезических измерений	0.10	-
6359	450296.89	2217713.68	Метод спутниковых геодезических измерений	0.10	-
6360	450296.72	2217712.72	Метод спутниковых геодезических измерений	0.10	-
6361	450295.98	2217711.87	Метод спутниковых геодезических измерений	0.10	-
6362	450294.87	2217711.56	Метод спутниковых геодезических измерений	0.10	-

6363	450293.79	2217711.87	Метод спутниковых геодезических измерений	0.10	-
6364	450293.05	2217712.72	Метод спутниковых геодезических измерений	0.10	-
6365	450292.90	2217713.88	Метод спутниковых геодезических измерений	0.10	-
6366	450292.96	2217716.64	Метод спутниковых геодезических измерений	0.10	-
6367	450279.39	2217717.01	Метод спутниковых геодезических измерений	0.10	-
6368	450271.69	2217718.24	Метод спутниковых геодезических измерений	0.10	-
6369	450266.49	2217719.13	Метод спутниковых геодезических измерений	0.10	-
6370	450264.24	2217719.55	Метод спутниковых геодезических измерений	0.10	-
6371	450264.23	2217718.54	Метод спутниковых геодезических измерений	0.10	-
6372	450264.08	2217717.32	Метод спутниковых геодезических измерений	0.10	-
6373	450263.74	2217715.90	Метод спутниковых геодезических измерений	0.10	-
6374	450262.89	2217714.70	Метод спутниковых геодезических измерений	0.10	-
6375	450261.78	2217714.39	Метод спутниковых геодезических измерений	0.10	-
6376	450260.70	2217714.70	Метод спутниковых геодезических измерений	0.10	-

6377	450259.96	2217715.55	Метод спутниковых геодезических измерений	0.10	-
6378	450259.78	2217716.39	Метод спутниковых геодезических измерений	0.10	-
6379	450260.13	2217717.96	Метод спутниковых геодезических измерений	0.10	-
6380	450260.23	2217718.70	Метод спутниковых геодезических измерений	0.10	-
6381	450260.25	2217720.24	Метод спутниковых геодезических измерений	0.10	-
6382	450246.41	2217722.44	Метод спутниковых геодезических измерений	0.10	-
6383	450238.12	2217726.13	Метод спутниковых геодезических измерений	0.10	-
6384	450234.85	2217720.24	Метод спутниковых геодезических измерений	0.10	-
6385	450232.24	2217715.79	Метод спутниковых геодезических измерений	0.10	-
6386	450226.03	2217705.55	Метод спутниковых геодезических измерений	0.10	-
6387	450223.33	2217701.46	Метод спутниковых геодезических измерений	0.10	-
6388	450209.96	2217681.44	Метод спутниковых геодезических измерений	0.10	-
6389	450206.49	2217675.26	Метод спутниковых геодезических измерений	0.10	-
6390	450202.11	2217665.91	Метод спутниковых геодезических измерений	0.10	-

6391	450200.65	2217662.24	Метод спутниковых геодезических измерений	0.10	-
6392	450201.04	2217662.18	Метод спутниковых геодезических измерений	0.10	-
6393	450208.82	2217664.68	Метод спутниковых геодезических измерений	0.10	-
6394	450214.65	2217665.45	Метод спутниковых геодезических измерений	0.10	-
6395	450215.25	2217665.46	Метод спутниковых геодезических измерений	0.10	-
6396	450215.73	2217665.31	Метод спутниковых геодезических измерений	0.10	-
6397	450232.07	2217663.43	Метод спутниковых геодезических измерений	0.10	-
6398	450237.09	2217662.52	Метод спутниковых геодезических измерений	0.10	-
6399	450251.55	2217660.11	Метод спутниковых геодезических измерений	0.10	-
6400	450251.58	2217661.20	Метод спутниковых геодезических измерений	0.10	-
6401	450252.05	2217662.22	Метод спутниковых геодезических измерений	0.10	-
6402	450253.00	2217662.83	Метод спутниковых геодезических измерений	0.10	-
6403	450254.15	2217662.83	Метод спутниковых геодезических измерений	0.10	-
6404	450255.10	2217662.22	Метод спутниковых геодезических измерений	0.10	-

6405	450255.57	2217661.20	Метод спутниковых геодезических измерений	0.10	-
6406	450255.53	2217659.63	Метод спутниковых геодезических измерений	0.10	-
6407	450259.36	2217659.38	Метод спутниковых геодезических измерений	0.10	-
6408	450270.23	2217658.10	Метод спутниковых геодезических измерений	0.10	-
6409	450290.38	2217655.15	Метод спутниковых геодезических измерений	0.10	-
6410	450290.86	2217656.53	Метод спутниковых геодезических измерений	0.10	-
6411	450291.81	2217657.14	Метод спутниковых геодезических измерений	0.10	-
6412	450292.96	2217657.14	Метод спутниковых геодезических измерений	0.10	-
6413	450293.91	2217656.53	Метод спутниковых геодезических измерений	0.10	-
6414	450294.38	2217655.51	Метод спутниковых геодезических измерений	0.10	-
6415	450294.37	2217654.76	Метод спутниковых геодезических измерений	0.10	-
6416	450296.20	2217654.66	Метод спутниковых геодезических измерений	0.10	-
6417	450310.81	2217653.08	Метод спутниковых геодезических измерений	0.10	-
6418	450328.68	2217650.75	Метод спутниковых геодезических измерений	0.10	-

6419	450328.93	2217651.31	Метод спутниковых геодезических измерений	0.10	-
6420	450329.88	2217651.92	Метод спутниковых геодезических измерений	0.10	-
6421	450331.03	2217651.92	Метод спутниковых геодезических измерений	0.10	-
6422	450331.98	2217651.31	Метод спутниковых геодезических измерений	0.10	-
6423	450332.46	2217650.10	Метод спутниковых геодезических измерений	0.10	-
6424	450346.94	2217646.97	Метод спутниковых геодезических измерений	0.10	-
6339	450350.11	2217646.63	Метод спутниковых геодезических измерений	0.10	-
6425	450483.59	2218564.34	Метод спутниковых геодезических измерений	0.10	-
6426	450467.80	2218575.18	Метод спутниковых геодезических измерений	0.10	-
6427	450462.51	2218579.01	Метод спутниковых геодезических измерений	0.10	-
6428	450429.80	2218602.24	Метод спутниковых геодезических измерений	0.10	-
6429	450423.02	2218606.66	Метод спутниковых геодезических измерений	0.10	-
6430	450400.33	2218623.30	Метод спутниковых геодезических измерений	0.10	-
6431	450362.37	2218651.84	Метод спутниковых геодезических измерений	0.10	-

6432	450347.83	2218662.48	Метод спутниковых геодезических измерений	0.10	-
6433	450325.11	2218678.43	Метод спутниковых геодезических измерений	0.10	-
6434	450303.11	2218694.83	Метод спутниковых геодезических измерений	0.10	-
6435	450294.68	2218682.71	Метод спутниковых геодезических измерений	0.10	-
6436	450264.61	2218644.51	Метод спутниковых геодезических измерений	0.10	-
6437	450246.77	2218619.23	Метод спутниковых геодезических измерений	0.10	-
6438	450235.10	2218602.89	Метод спутниковых геодезических измерений	0.10	-
6439	450223.28	2218587.11	Метод спутниковых геодезических измерений	0.10	-
6440	450242.00	2218577.59	Метод спутниковых геодезических измерений	0.10	-
6441	450245.05	2218581.53	Метод спутниковых геодезических измерений	0.10	-
6442	450258.35	2218601.12	Метод спутниковых геодезических измерений	0.10	-
6443	450280.62	2218630.96	Метод спутниковых геодезических измерений	0.10	-
6444	450287.52	2218639.88	Метод спутниковых геодезических измерений	0.10	-
6445	450293.44	2218646.50	Метод спутниковых геодезических измерений	0.10	-

6446	450308.96	2218667.16	Метод спутниковых геодезических измерений	0.10	-
6447	450313.93	2218673.85	Метод спутниковых геодезических измерений	0.10	-
6448	450314.98	2218674.57	Метод спутниковых геодезических измерений	0.10	-
6449	450316.10	2218674.57	Метод спутниковых геодезических измерений	0.10	-
6450	450316.53	2218674.39	Метод спутниковых геодезических измерений	0.10	-
6451	450320.73	2218672.01	Метод спутниковых геодезических измерений	0.10	-
6452	450343.10	2218659.69	Метод спутниковых геодезических измерений	0.10	-
6453	450357.72	2218648.22	Метод спутниковых геодезических измерений	0.10	-
6454	450370.23	2218640.29	Метод спутниковых геодезических измерений	0.10	-
6455	450383.55	2218630.65	Метод спутниковых геодезических измерений	0.10	-
6456	450395.45	2218622.40	Метод спутниковых геодезических измерений	0.10	-
6457	450400.61	2218619.26	Метод спутниковых геодезических измерений	0.10	-
6458	450438.02	2218591.92	Метод спутниковых геодезических измерений	0.10	-
6459	450463.94	2218574.45	Метод спутниковых геодезических измерений	0.10	-

6460	450467.51	2218567.93	Метод спутниковых геодезических измерений	0.10	-
6461	450469.38	2218563.14	Метод спутниковых геодезических измерений	0.10	-
6462	450477.92	2218556.90	Метод спутниковых геодезических измерений	0.10	-
6425	450483.59	2218564.34	Метод спутниковых геодезических измерений	0.10	-
6463	450044.78	2217591.55	Метод спутниковых геодезических измерений	0.10	-
6464	450048.12	2217604.09	Метод спутниковых геодезических измерений	0.10	-
6465	450024.96	2217608.33	Метод спутниковых геодезических измерений	0.10	-
6466	449998.90	2217613.34	Метод спутниковых геодезических измерений	0.10	-
6467	449995.32	2217614.10	Метод спутниковых геодезических измерений	0.10	-
6468	449992.32	2217601.96	Метод спутниковых геодезических измерений	0.10	-
6469	449991.53	2217598.27	Метод спутниковых геодезических измерений	0.10	-
6470	450010.61	2217593.79	Метод спутниковых геодезических измерений	0.10	-
6471	450035.75	2217593.16	Метод спутниковых геодезических измерений	0.10	-
6463	450044.78	2217591.55	Метод спутниковых геодезических измерений	0.10	-

6472	450104.61	2217581.25	Метод спутниковых геодезических измерений	0.10	-
6473	450105.80	2217592.70	Метод спутниковых геодезических измерений	0.10	-
6474	450106.29	2217594.23	Метод спутниковых геодезических измерений	0.10	-
6475	450052.06	2217603.37	Метод спутниковых геодезических измерений	0.10	-
6476	450048.73	2217590.85	Метод спутниковых геодезических измерений	0.10	-
6477	450076.17	2217585.00	Метод спутниковых геодезических измерений	0.10	-
6478	450080.22	2217584.55	Метод спутниковых геодезических измерений	0.10	-
6472	450104.61	2217581.25	Метод спутниковых геодезических измерений	0.10	-
6479	450219.49	2217792.32	Метод спутниковых геодезических измерений	0.10	-
6480	450219.66	2217792.78	Метод спутниковых геодезических измерений	0.10	-
6481	450221.67	2217795.95	Метод спутниковых геодезических измерений	0.10	-
6482	450215.75	2217799.60	Метод спутниковых геодезических измерений	0.10	-
6483	450215.18	2217800.12	Метод спутниковых геодезических измерений	0.10	-
6484	450205.59	2217813.30	Метод спутниковых геодезических измерений	0.10	-

6485	450193.32	2217826.41	Метод спутниковых геодезических измерений	0.10	-
6486	450187.11	2217830.61	Метод спутниковых геодезических измерений	0.10	-
6487	450190.83	2217827.52	Метод спутниковых геодезических измерений	0.10	-
6488	450191.06	2217827.30	Метод спутниковых геодезических измерений	0.10	-
6489	450191.53	2217826.28	Метод спутниковых геодезических измерений	0.10	-
6490	450191.37	2217825.15	Метод спутниковых геодезических измерений	0.10	-
6491	450191.13	2217824.76	Метод спутниковых геодезических измерений	0.10	-
6492	450187.53	2217820.13	Метод спутниковых геодезических измерений	0.10	-
6493	450201.27	2217808.30	Метод спутниковых геодезических измерений	0.10	-
6494	450214.73	2217797.72	Метод спутниковых геодезических измерений	0.10	-
6495	450217.42	2217795.26	Метод спутниковых геодезических измерений	0.10	-
6479	450219.49	2217792.32	Метод спутниковых геодезических измерений	0.10	-
6496	450116.30	2217871.50	Метод спутниковых геодезических измерений	0.10	-
6497	450113.85	2217873.69	Метод спутниковых геодезических измерений	0.10	-

6498	450105.16	2217889.79	Метод спутниковых геодезических измерений	0.10	-
6499	450093.02	2217878.45	Метод спутниковых геодезических измерений	0.10	-
6500	450095.23	2217877.02	Метод спутниковых геодезических измерений	0.10	-
6501	450108.16	2217871.46	Метод спутниковых геодезических измерений	0.10	-
6502	450109.94	2217871.27	Метод спутниковых геодезических измерений	0.10	-
6496	450116.30	2217871.50	Метод спутниковых геодезических измерений	0.10	-
6503	450471.42	2218548.36	Метод спутниковых геодезических измерений	0.10	-
6504	450475.50	2218553.71	Метод спутниковых геодезических измерений	0.10	-
6505	450467.63	2218559.46	Метод спутниковых геодезических измерений	0.10	-
6506	450457.28	2218544.93	Метод спутниковых геодезических измерений	0.10	-
6507	450456.65	2218544.14	Метод спутниковых геодезических измерений	0.10	-
6508	450457.15	2218543.78	Метод спутниковых геодезических измерений	0.10	-
6509	450459.32	2218546.55	Метод спутниковых геодезических измерений	0.10	-
6510	450462.04	2218548.39	Метод спутниковых геодезических измерений	0.10	-

6511	450465.16	2218549.33	Метод спутниковых геодезических измерений	0.10	-
6512	450468.59	2218549.27	Метод спутниковых геодезических измерений	0.10	-
6503	450471.42	2218548.36	Метод спутниковых геодезических измерений	0.10	-
6513	450171.30	2217841.30	Метод спутниковых геодезических измерений	0.10	-
6514	450131.76	2217868.04	Метод спутниковых геодезических измерений	0.10	-
6515	450127.47	2217867.89	Метод спутниковых геодезических измерений	0.10	-
6516	450154.02	2217848.85	Метод спутниковых геодезических измерений	0.10	-
6517	450168.62	2217837.66	Метод спутниковых геодезических измерений	0.10	-
6513	450171.30	2217841.30	Метод спутниковых геодезических измерений	0.10	-
6518	450130.27	2217576.95	Метод спутниковых геодезических измерений	0.10	-
6519	450130.75	2217583.58	Метод спутниковых геодезических измерений	0.10	-
6520	450126.27	2217582.96	Метод спутниковых геодезических измерений	0.10	-
6521	450109.18	2217586.51	Метод спутниковых геодезических измерений	0.10	-
6522	450108.54	2217580.40	Метод спутниковых геодезических измерений	0.10	-

6518	450130.27	2217576.95	Метод спутниковых геодезических измерений	0.10	-
6523	450145.22	2217575.10	Метод спутниковых геодезических измерений	0.10	-
6524	450146.55	2217585.71	Метод спутниковых геодезических измерений	0.10	-
6525	450134.80	2217584.13	Метод спутниковых геодезических измерений	0.10	-
6526	450134.23	2217576.26	Метод спутниковых геодезических измерений	0.10	-
6523	450145.22	2217575.10	Метод спутниковых геодезических измерений	0.10	-
6527	450241.64	2217773.12	Метод спутниковых геодезических измерений	0.10	-
6528	450240.58	2217776.05	Метод спутниковых геодезических измерений	0.10	-
6529	450238.59	2217774.00	Метод спутниковых геодезических измерений	0.10	-
6530	450236.11	2217772.56	Метод спутниковых геодезических измерений	0.10	-
6531	450237.22	2217771.41	Метод спутниковых геодезических измерений	0.10	-
6527	450241.64	2217773.12	Метод спутниковых геодезических измерений	0.10	-
6532	450216.10	2217697.84	Метод спутниковых геодезических измерений	0.10	-
6533	450219.99	2217703.67	Метод спутниковых геодезических измерений	0.10	-

6534	450222.63	2217707.66	Метод спутниковых геодезических измерений	0.10	-
6535	450228.80	2217717.83	Метод спутниковых геодезических измерений	0.10	-
6536	450231.39	2217722.24	Метод спутниковых геодезических измерений	0.10	-
6537	450234.45	2217727.75	Метод спутниковых геодезических измерений	0.10	-
6538	450233.06	2217728.37	Метод спутниковых геодезических измерений	0.10	-
6539	450226.61	2217718.46	Метод спутниковых геодезических измерений	0.10	-
6540	450221.47	2217708.94	Метод спутниковых геодезических измерений	0.10	-
6541	450219.54	2217704.67	Метод спутниковых геодезических измерений	0.10	-
6532	450216.10	2217697.84	Метод спутниковых геодезических измерений	0.10	-
6542	450245.96	2217748.50	Метод спутниковых геодезических измерений	0.10	-
6543	450242.69	2217760.72	Метод спутниковых геодезических измерений	0.10	-
6544	450242.31	2217769.09	Метод спутниковых геодезических измерений	0.10	-
6545	450238.94	2217767.79	Метод спутниковых геодезических измерений	0.10	-
6546	450244.26	2217753.97	Метод спутниковых геодезических измерений	0.10	-

6547	450245.00	2217748.48	Метод спутниковых геодезических измерений	0.10	-
6548	450244.84	2217747.39	Метод спутниковых геодезических измерений	0.10	-
6549	450236.13	2217733.17	Метод спутниковых геодезических измерений	0.10	-
6550	450235.25	2217731.78	Метод спутниковых геодезических измерений	0.10	-
6551	450236.40	2217731.27	Метод спутниковых геодезических измерений	0.10	-
6542	450245.96	2217748.50	Метод спутниковых геодезических измерений	0.10	-
6552	449972.11	2217500.07	Метод спутниковых геодезических измерений	0.10	-
6553	449973.46	2217506.76	Метод спутниковых геодезических измерений	0.10	-
6554	449970.84	2217507.28	Метод спутниковых геодезических измерений	0.10	-
6555	449965.31	2217500.77	Метод спутниковых геодезических измерений	0.10	-
6552	449972.11	2217500.07	Метод спутниковых геодезических измерений	0.10	-
6556	450227.66	2217791.65	Метод спутниковых геодезических измерений	0.10	-
6557	450226.46	2217792.73	Метод спутниковых геодезических измерений	0.10	-
6558	450224.99	2217793.71	Метод спутниковых геодезических измерений	0.10	-

6559	450223.96	2217792.08	Метод спутниковых геодезических измерений	0.10	-
6560	450225.78	2217790.49	Метод спутниковых геодезических измерений	0.10	-
6556	450227.66	2217791.65	Метод спутниковых геодезических измерений	0.10	-
6561	450223.04	2217787.30	Метод спутниковых геодезических измерений	0.10	-
6562	450223.27	2217787.65	Метод спутниковых геодезических измерений	0.10	-
6563	450221.77	2217788.69	Метод спутниковых геодезических измерений	0.10	-
6561	450223.04	2217787.30	Метод спутниковых геодезических измерений	0.10	-

3. Сведения о характерных точках части (частей) границы объекта

Обозначение характерных точек части границы	**Координаты, м**		**Метод определения координат характерной точки**	**Средняя квадратическая погрешность положения характерной точки (Mt), м**	**Описание обозначения точки на местности (при наличии)**
	X	**Y**			
1	**2**	**3**	**4**	**5**	**6**
-	-	-	-	-	-

Раздел 3

Сведения о местоположении измененных (уточненных) границ объекта


1. Система координат -

2. Сведения о характерных точках границ объекта

Обозначение характерных точек границ	**Существующие координаты, м**		**Измененные (уточненные) координаты, м**		**Метод определения координат характерной точки**	**Средняя квадратическая погрешность положения характерной точки (Mt), м**	**Описание обозначения точки на местности (при наличии)**
	X	**Y**	**X**	**Y**			
1	**2**	**3**	**4**	**5**	**6**	**7**	**8**

-	-	-	-	-	-	-	
3. Сведения о характерных точках части (частей) границы объекта							
Обозначение характерных точек части границы	**Существующие координаты, м**		**Измененные (уточненные) координаты, м**		**Метод определения координат характерной точки**	**Средняя квадратическая погрешность положения характерной точки (Mt), м**	**Описание обозначения точки на местности (при наличии)**
	X	**Y**	**X**	**Y**			
1	**2**	**3**	**4**	**5**	**6**	**7**	**8**
-	-	-	-	-	-	-	

План границ объекта

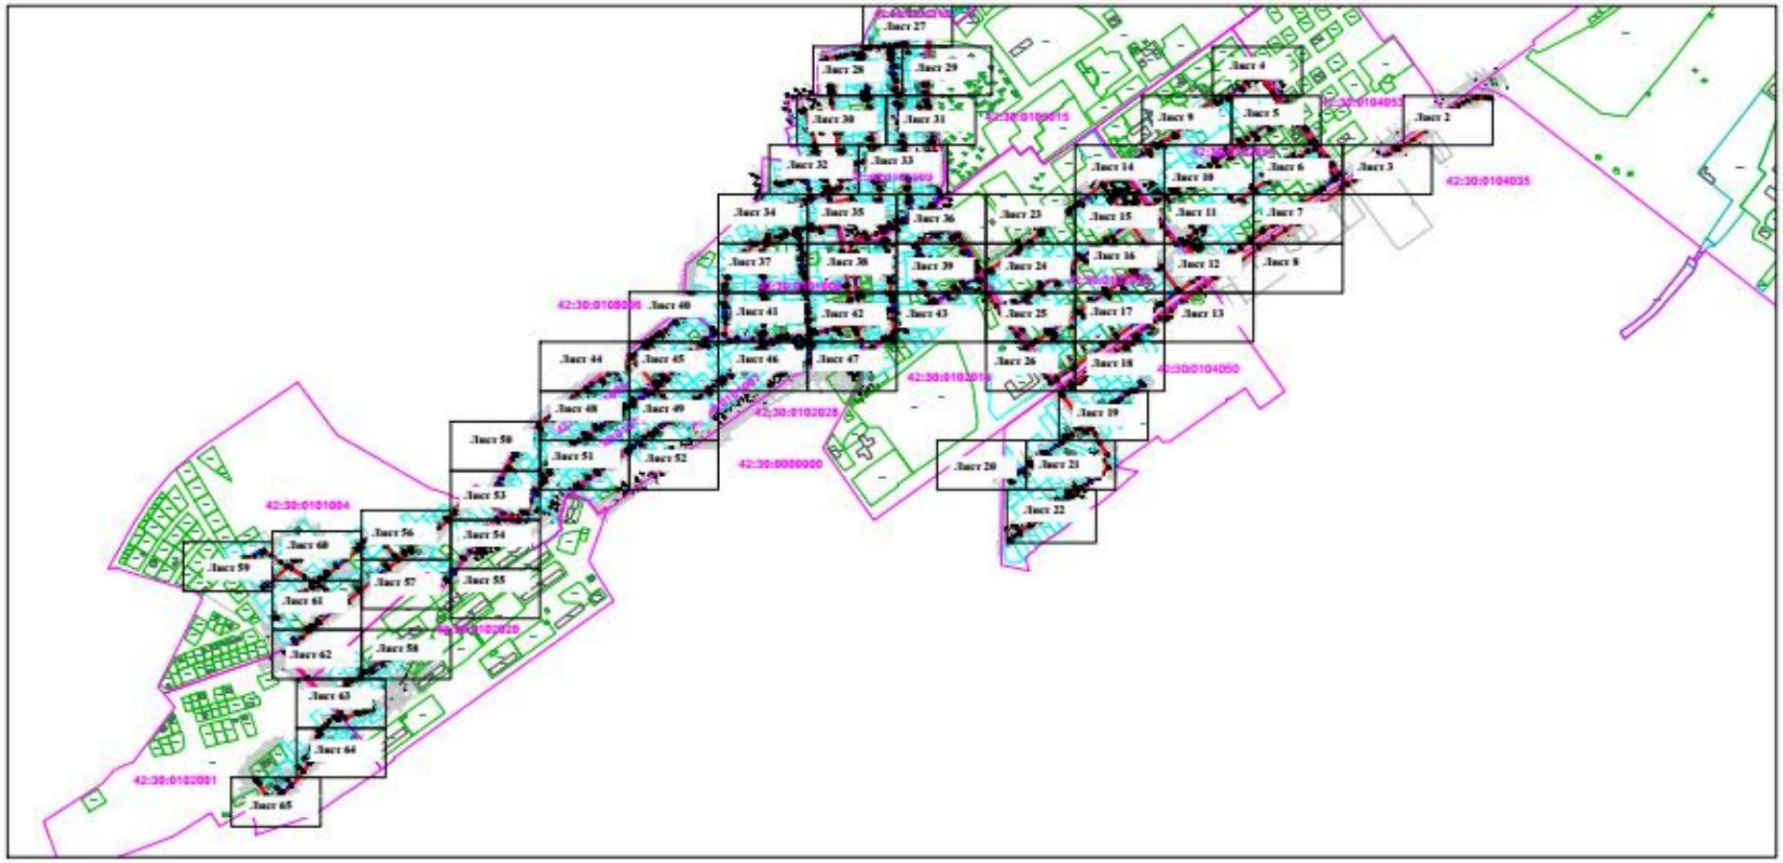


Масштаб 1:10000

Условные обозначения:


- характерная точка границы охранной зоны
- граница охранной зоны
- 42:30:0000000 кадастровый квартал
- ось подземного газопровода
- кадастровый номер з/у, попадающий в границы охранной зоны
- 42:30:0000000:5831 кадастровый номер сооружения газопровода

Лист 2

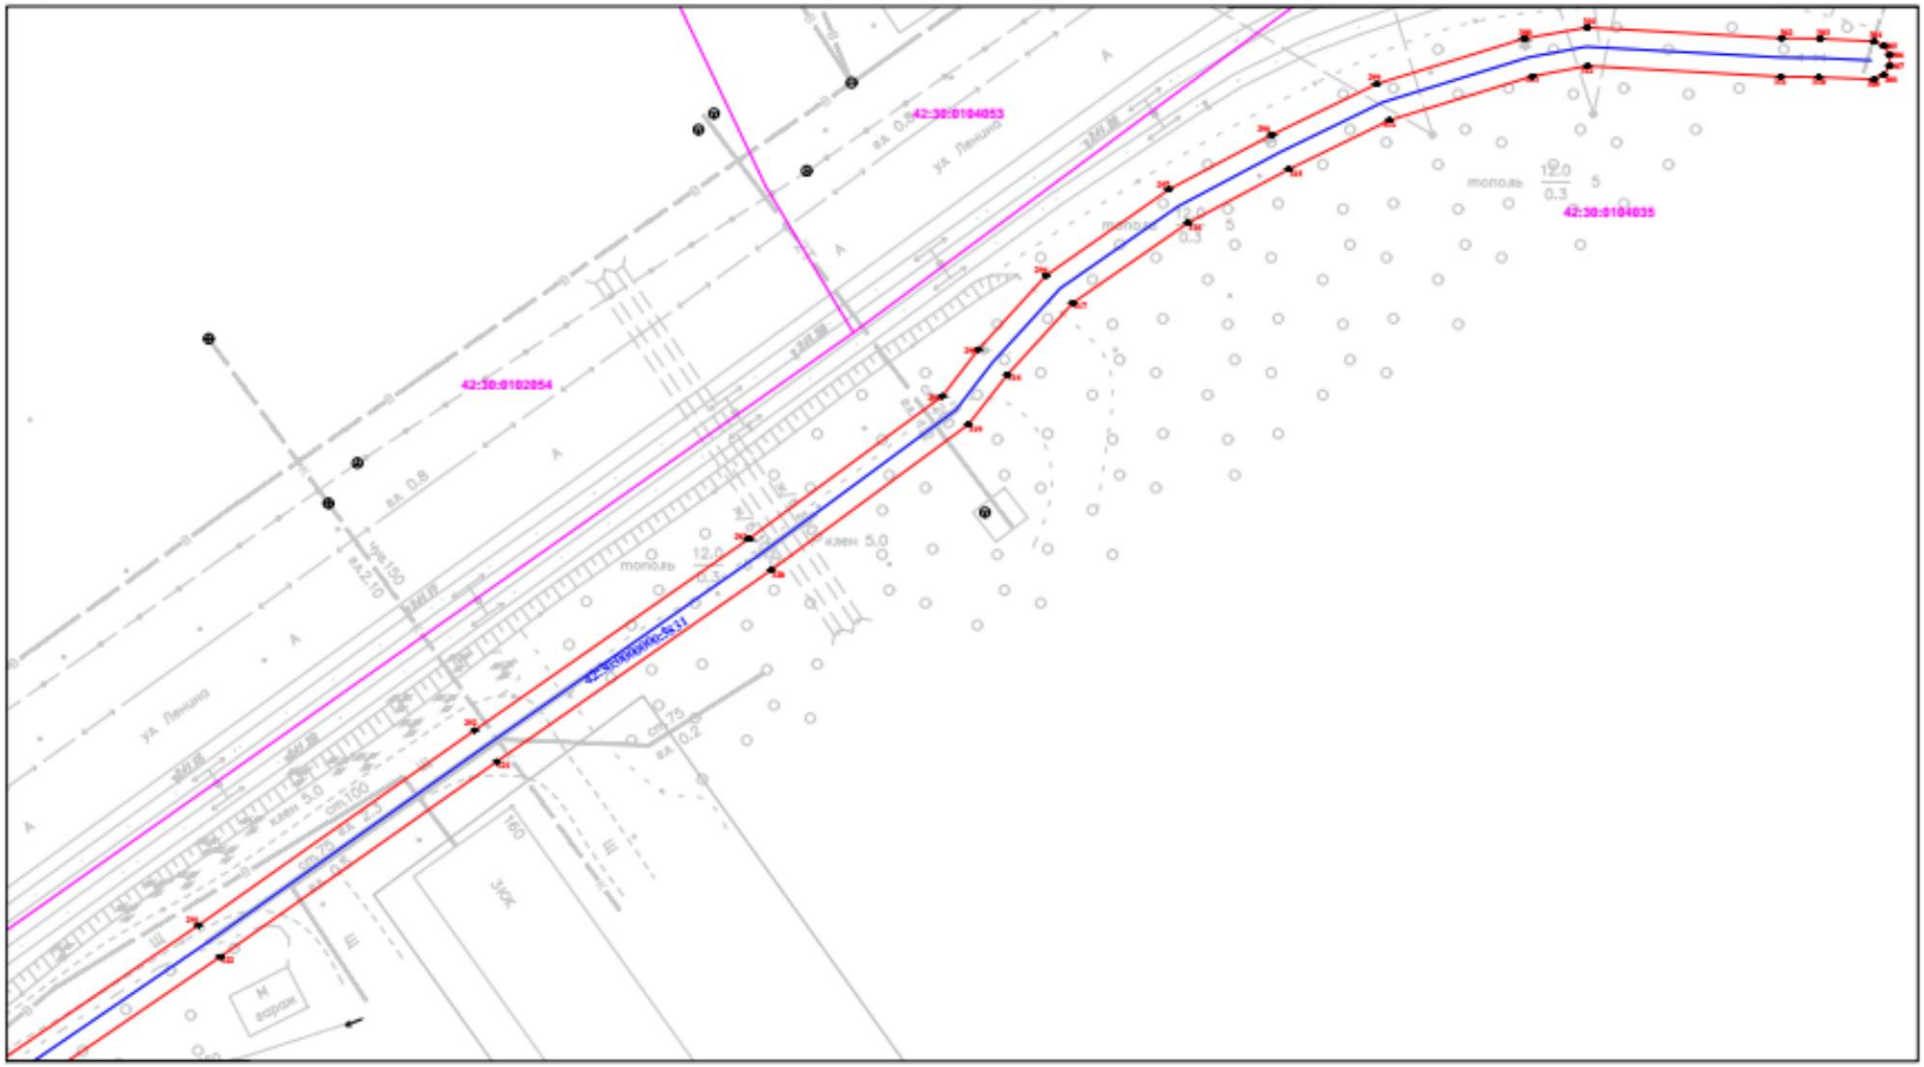


Масштаб 1:500

Лист 3

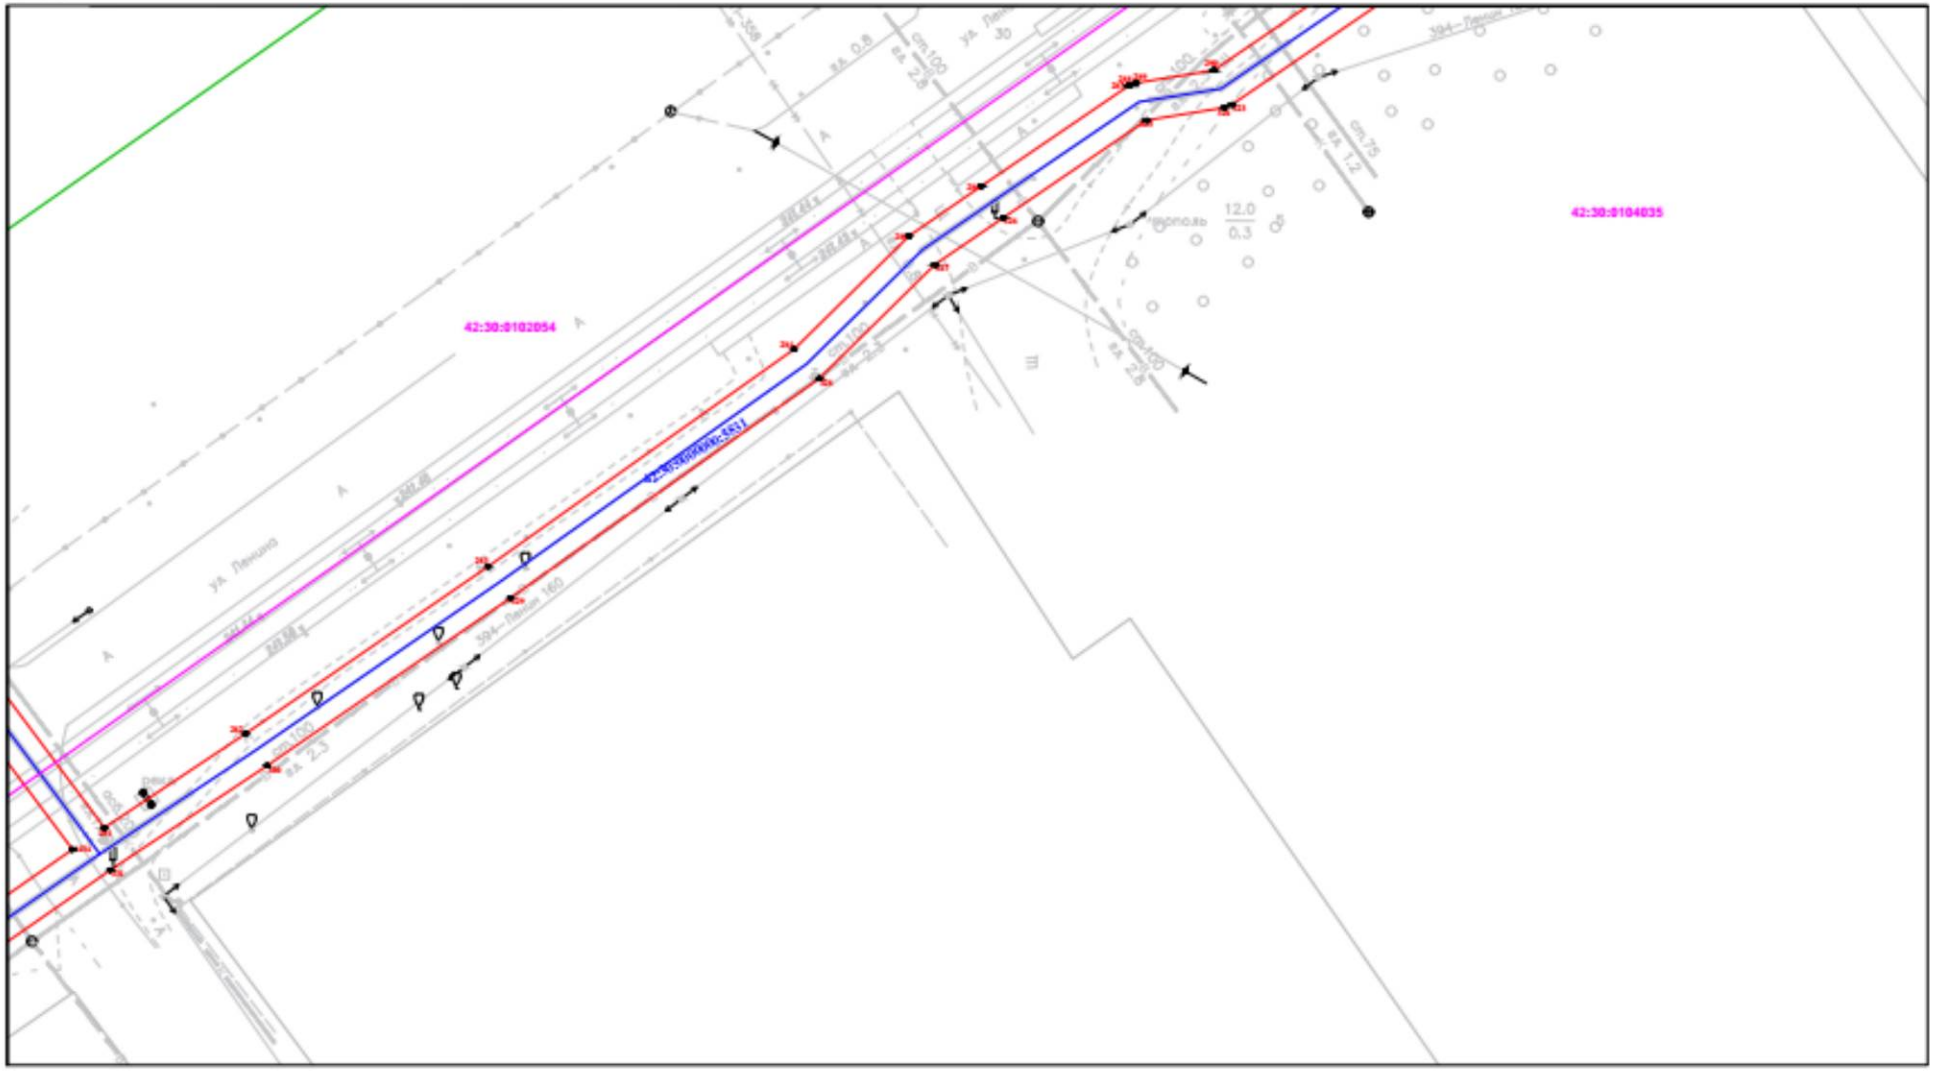


Масштаб 1:500

Лист 4

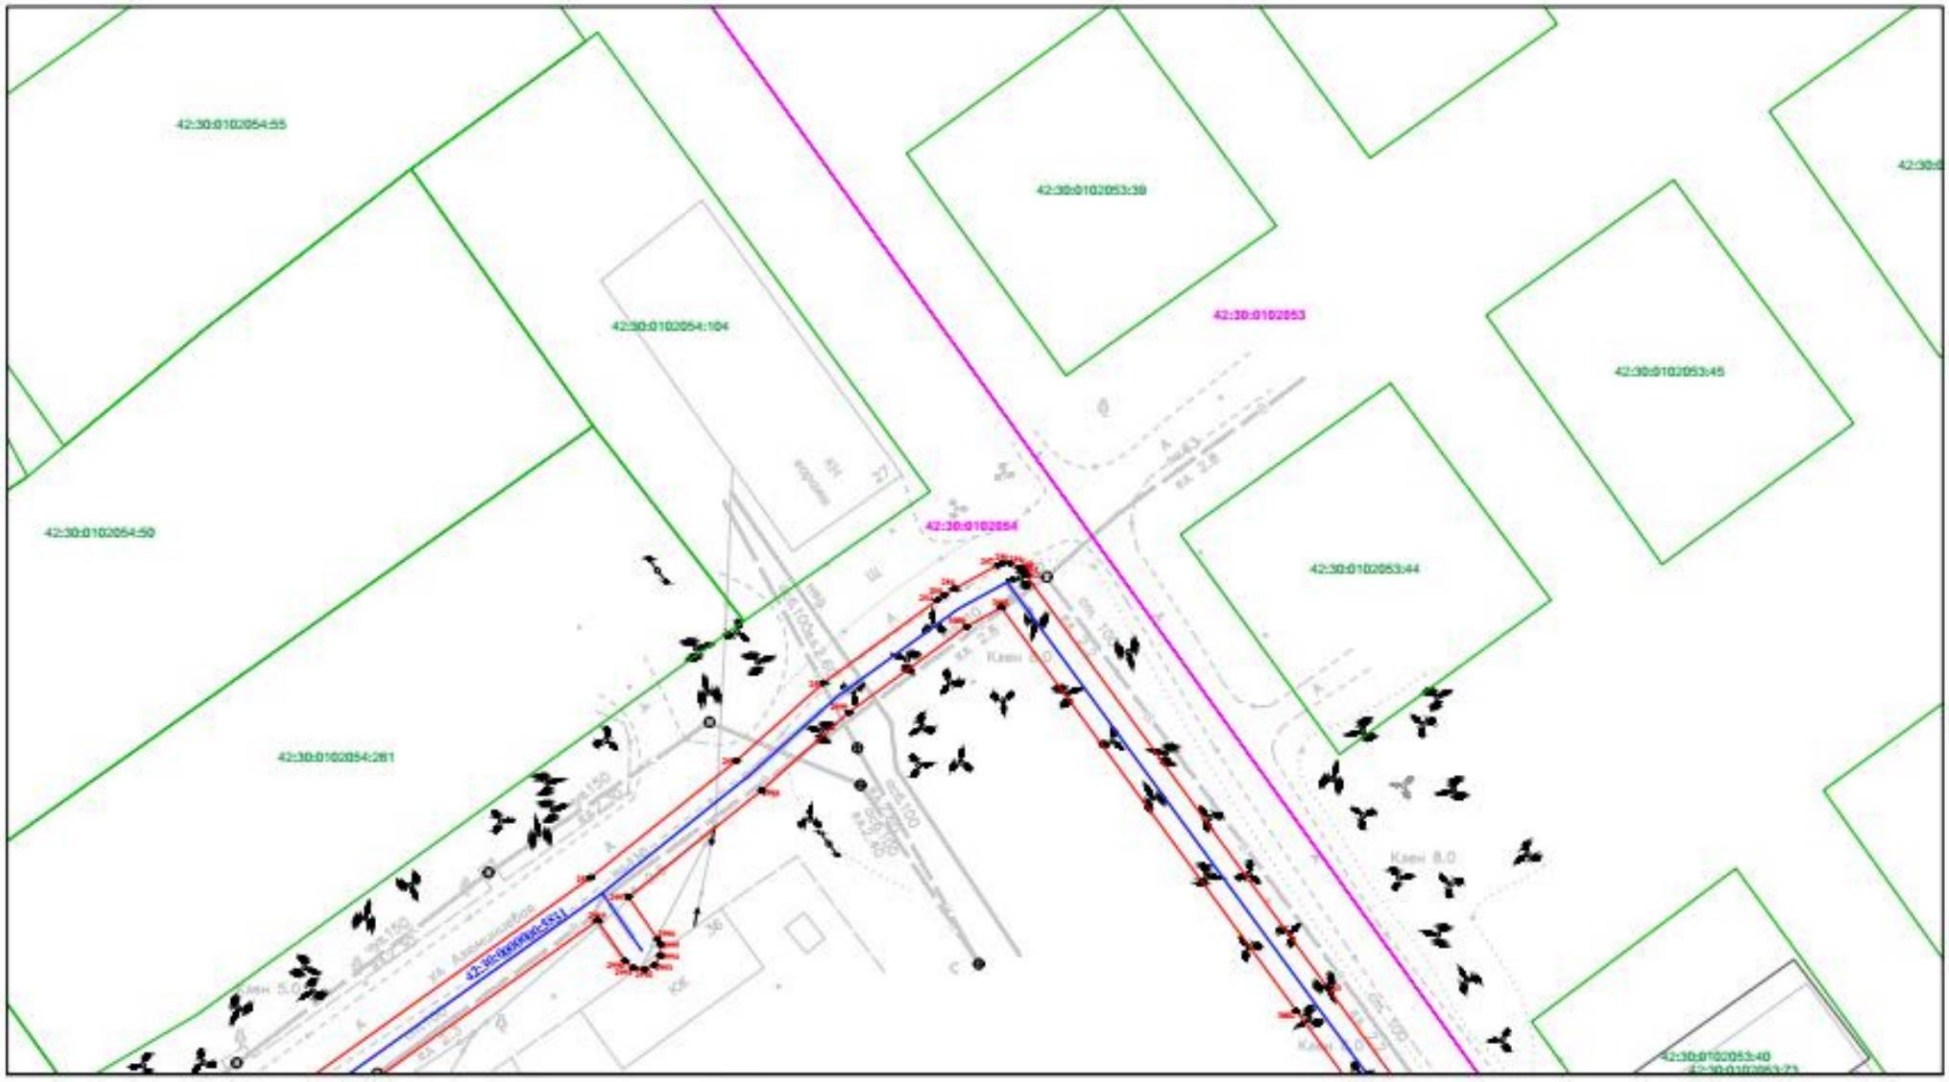


Масштаб 1:500

Лист 5

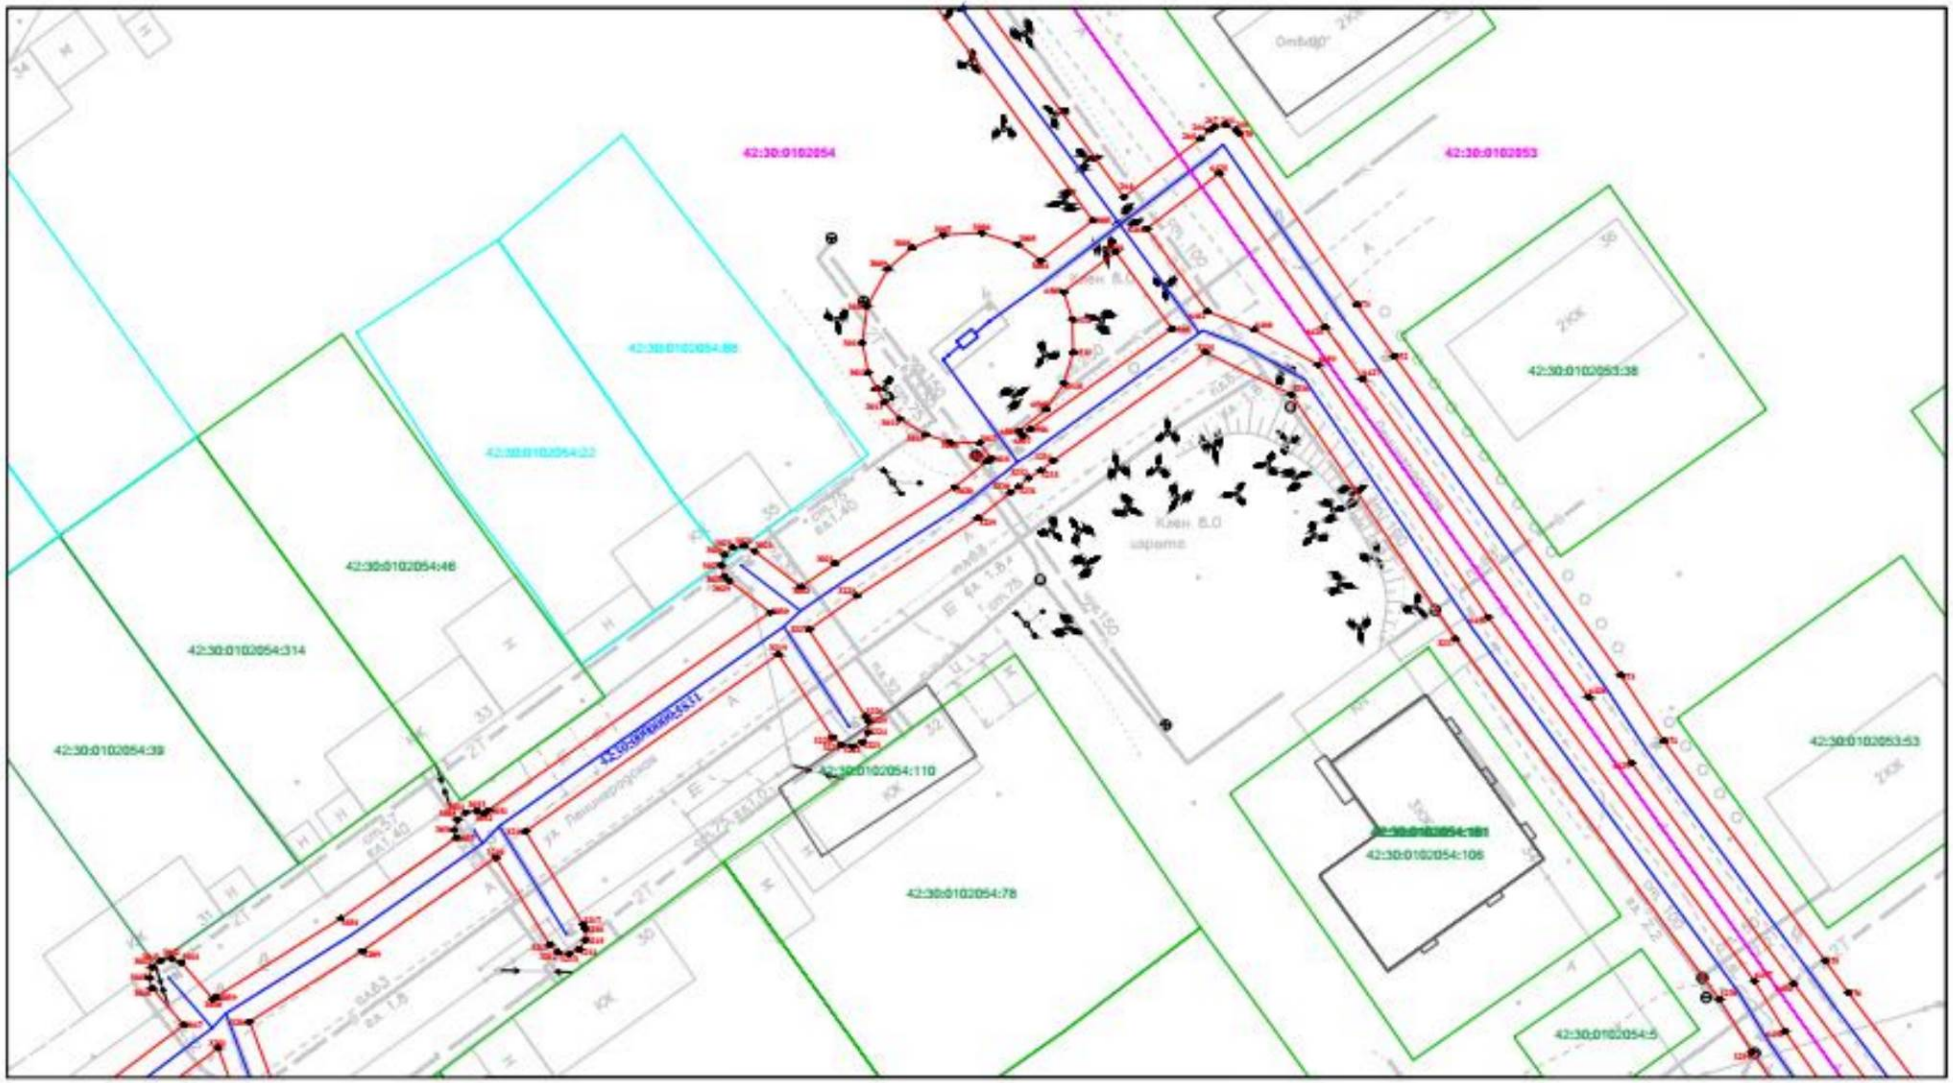


Масштаб 1:500

Лист 6

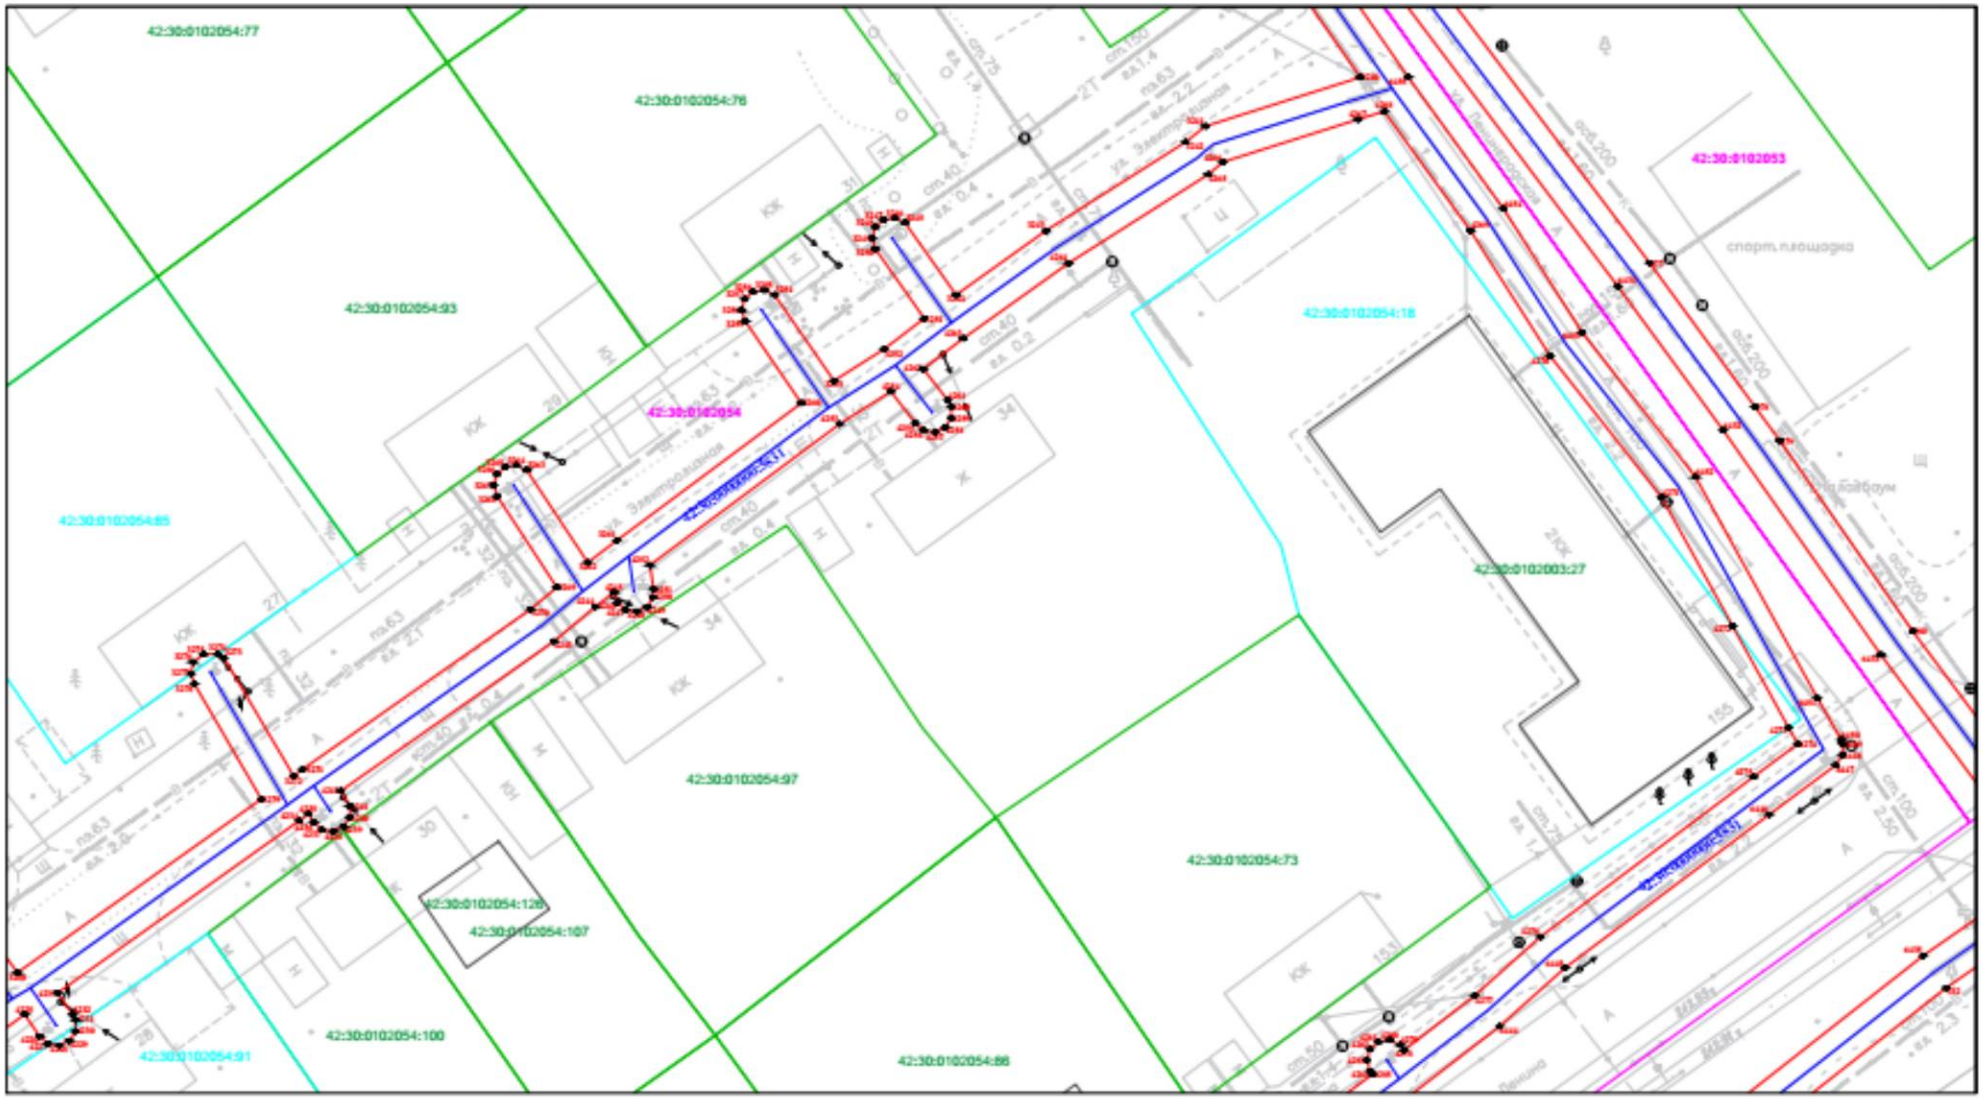


Масштаб 1:500

Лист 7

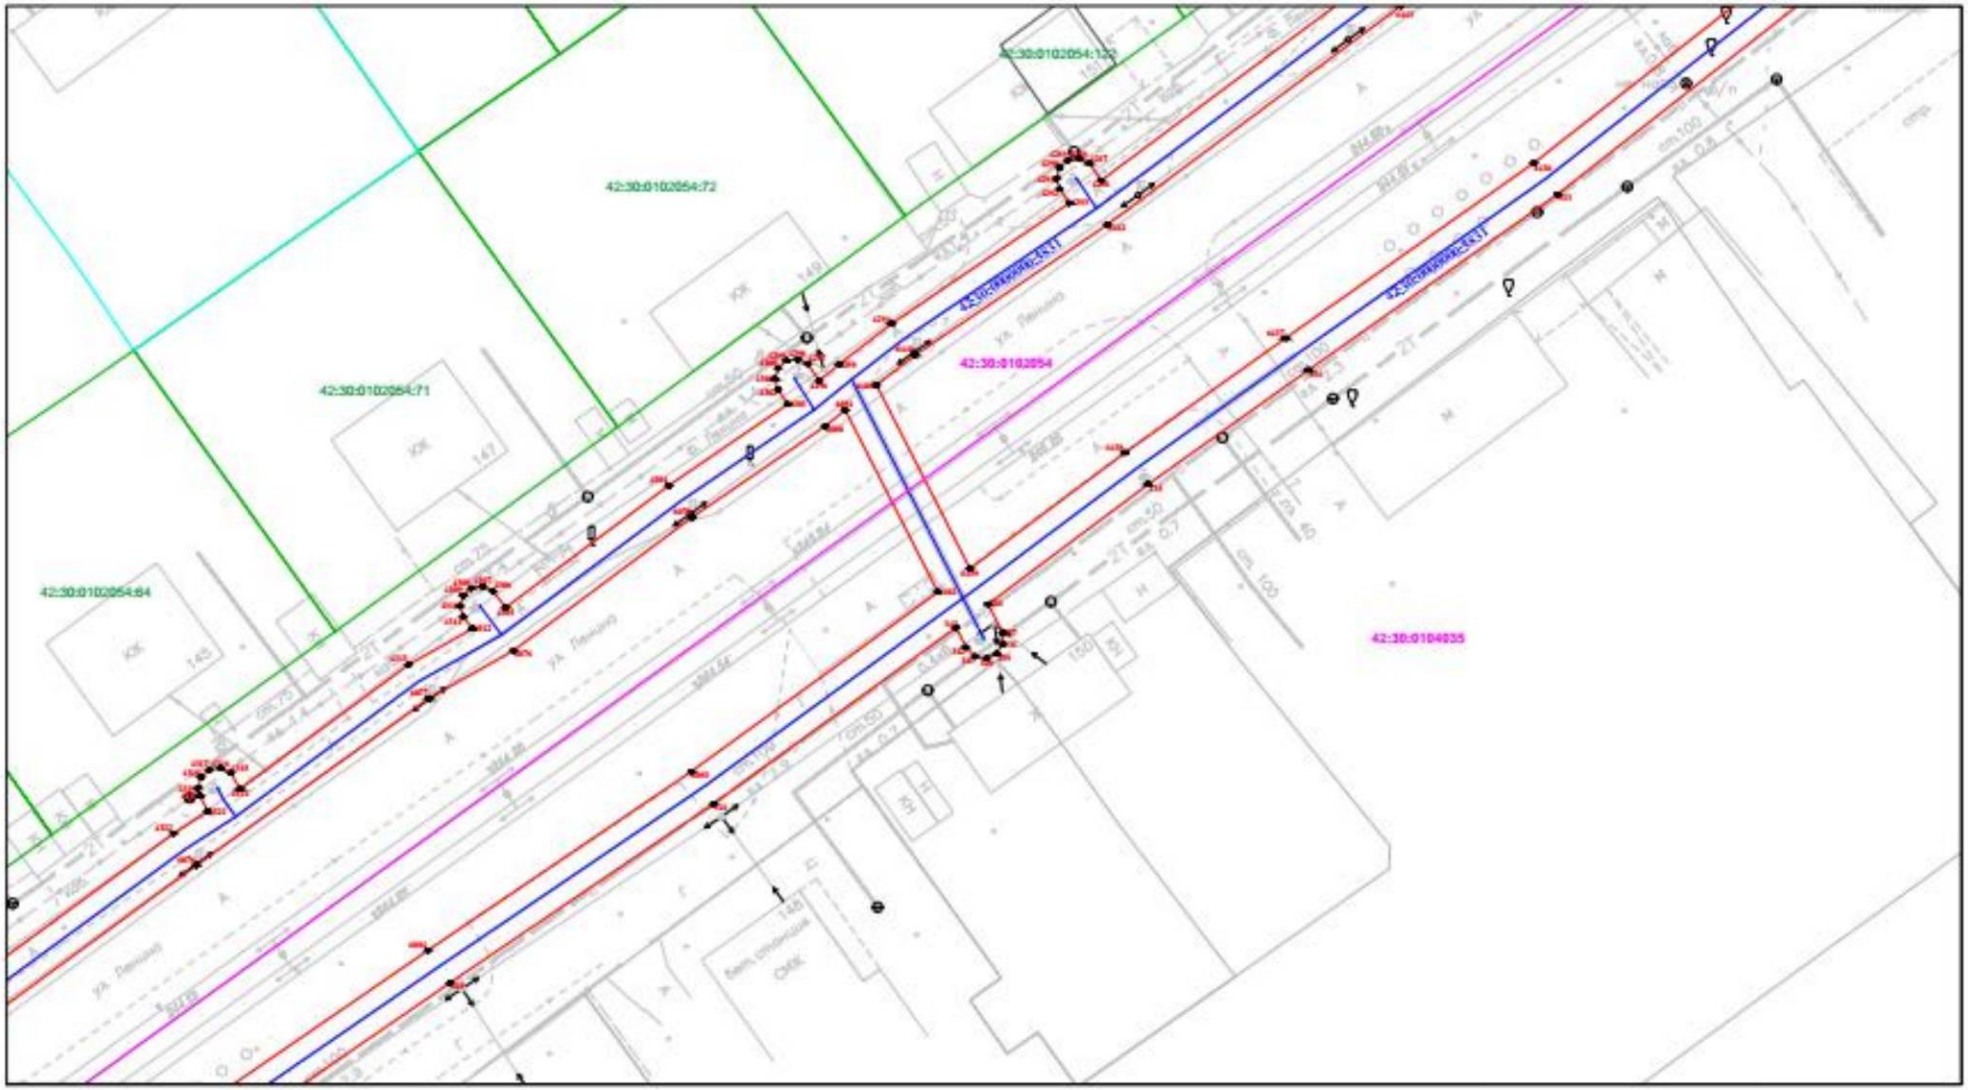


Масштаб 1:500

Лист 8

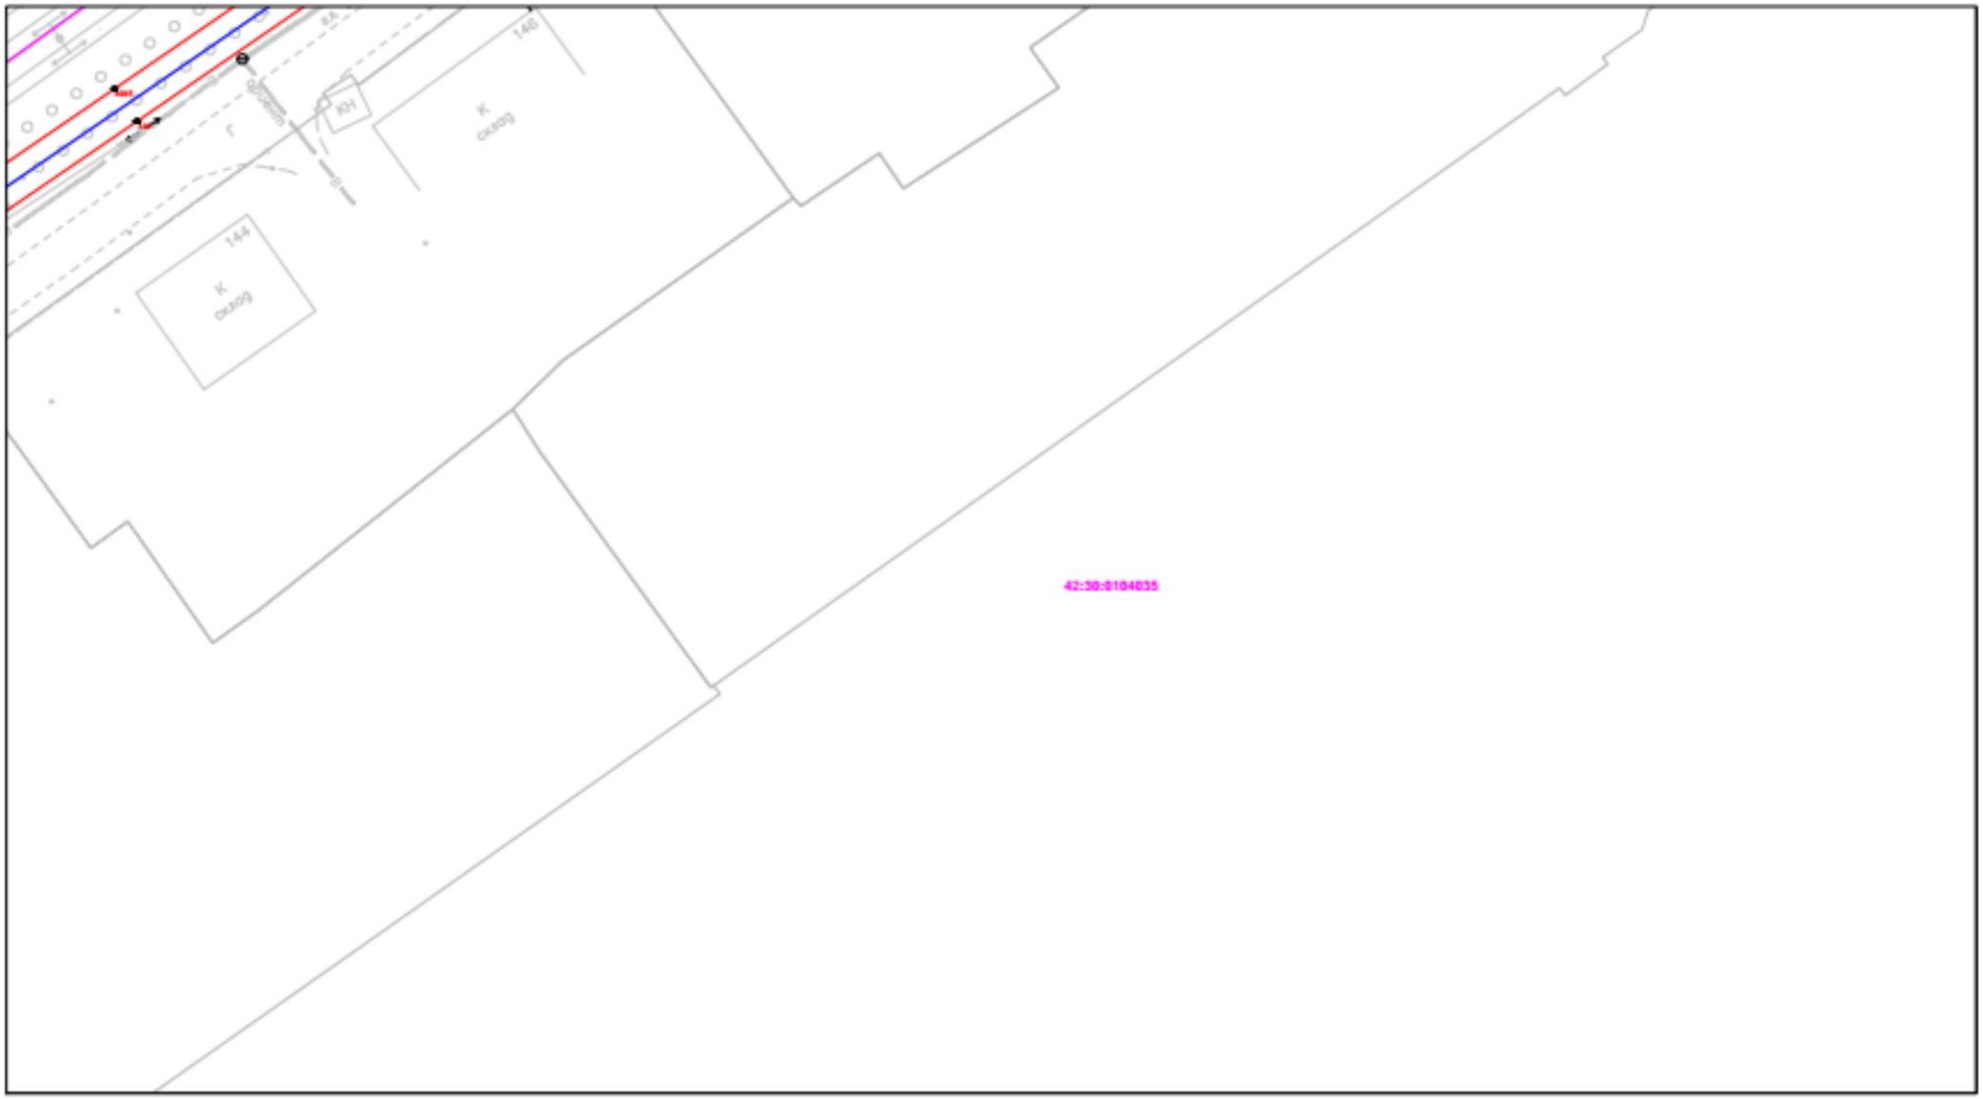


Масштаб 1:500

Лист 9

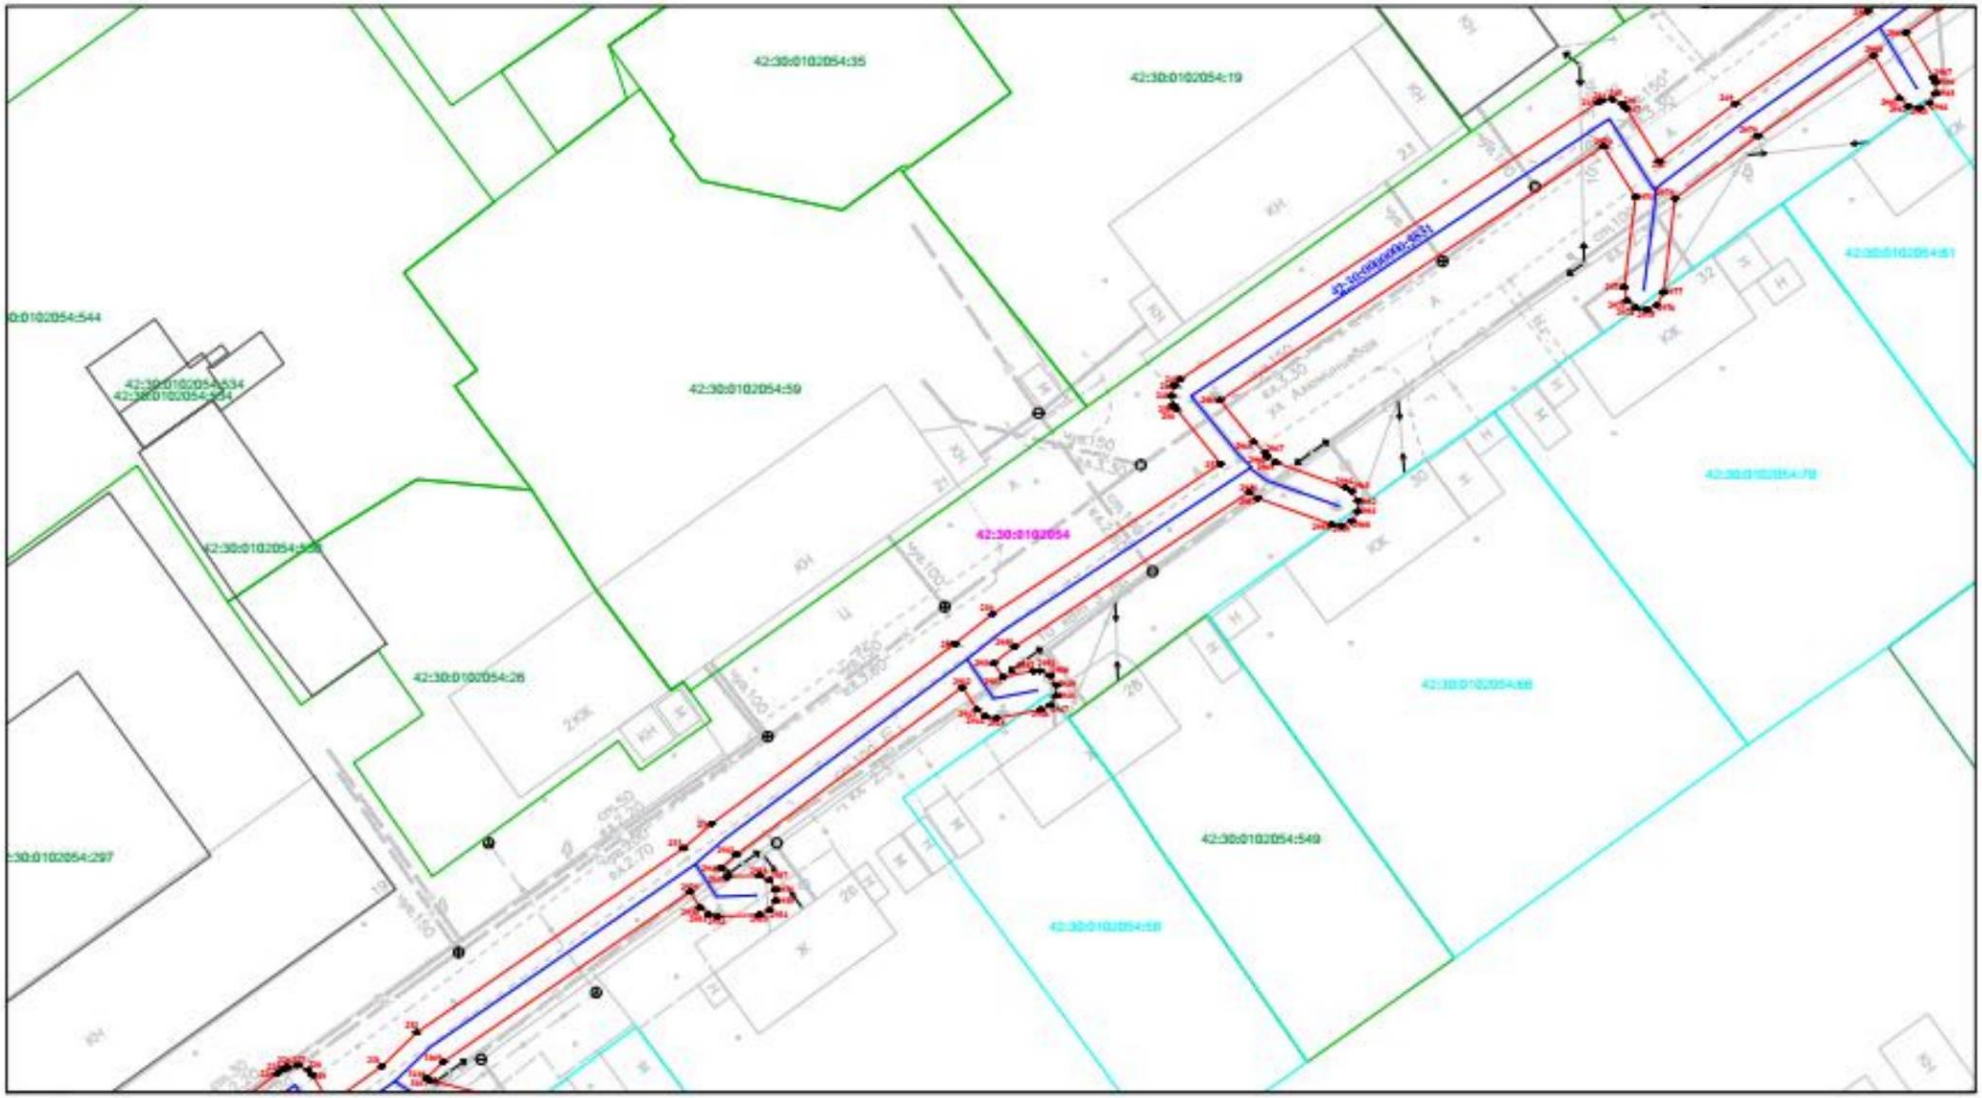


Масштаб 1:500

Лист 10

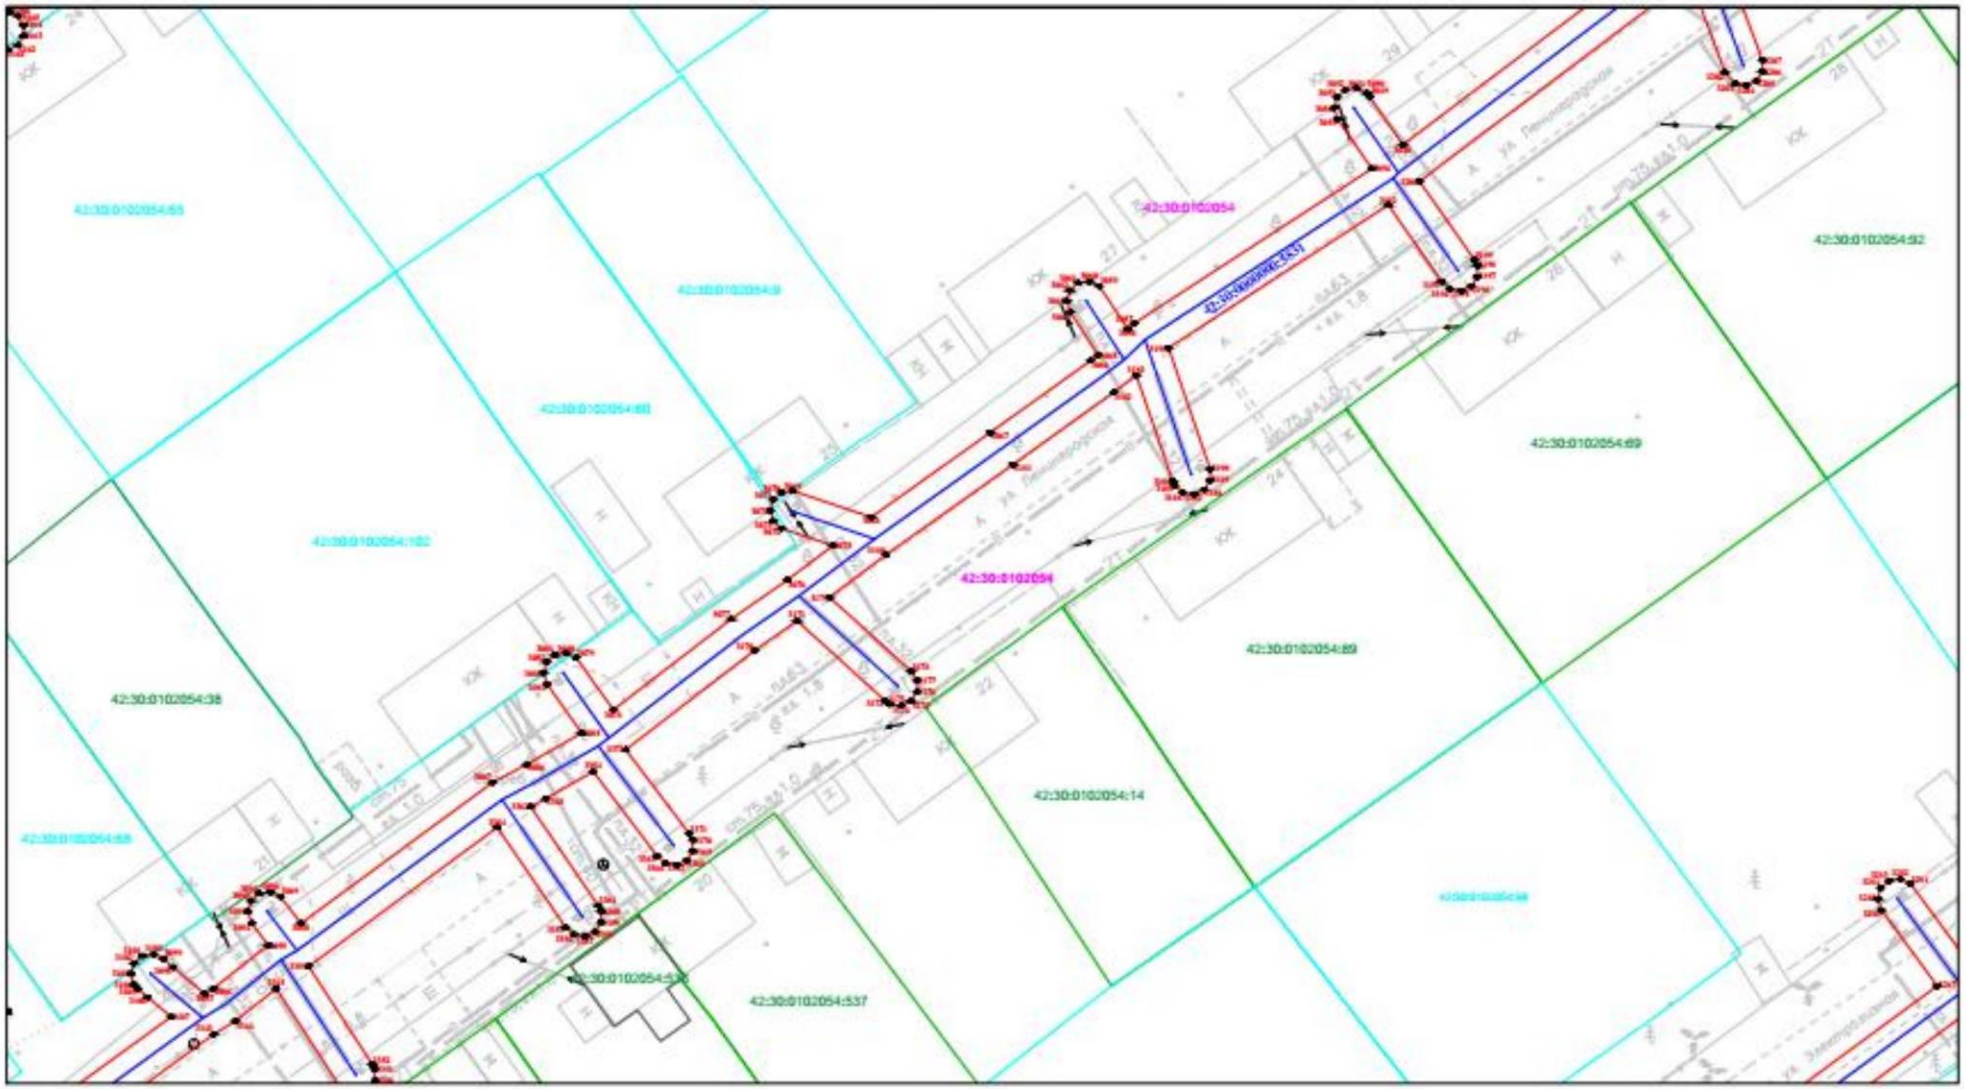


Масштаб 1:500

Лист 11

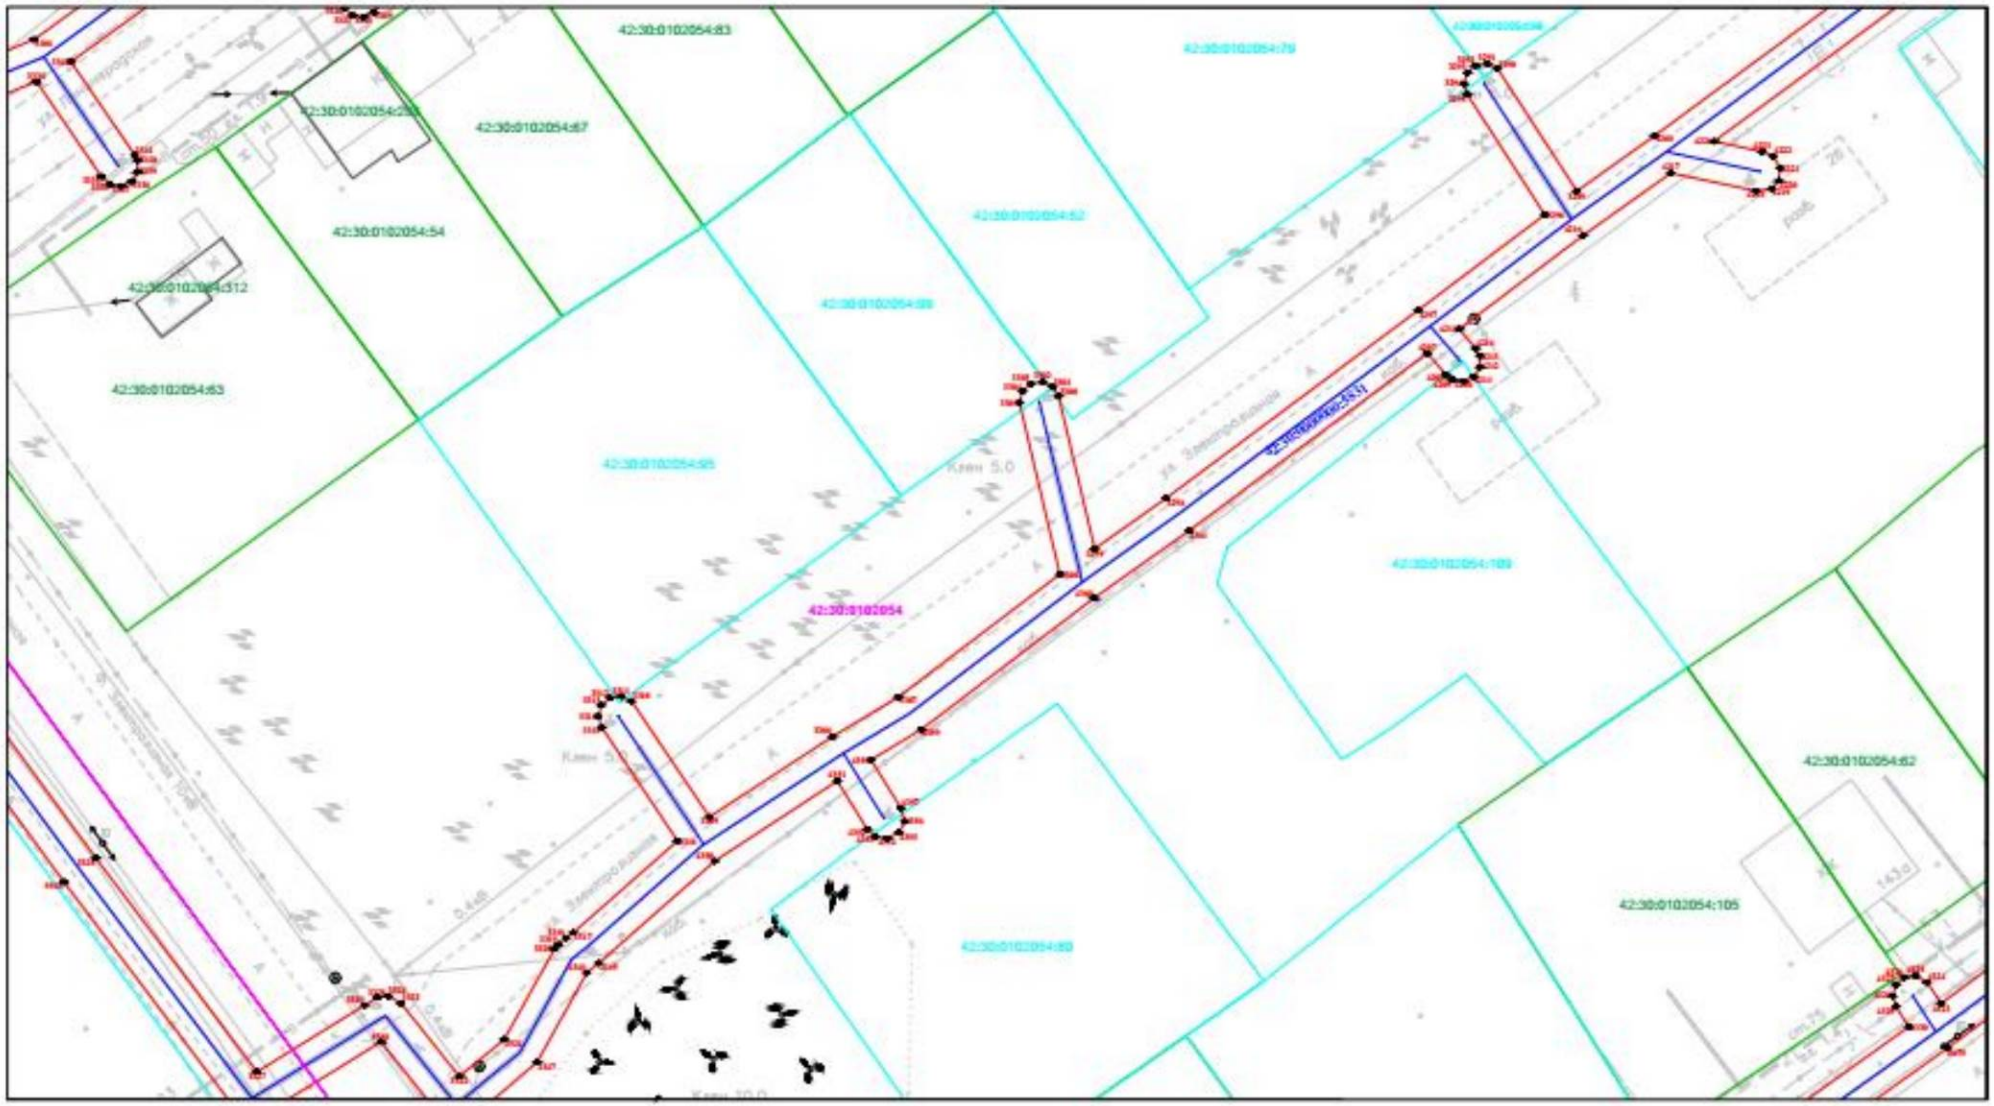


Масштаб 1:500

Лист 12

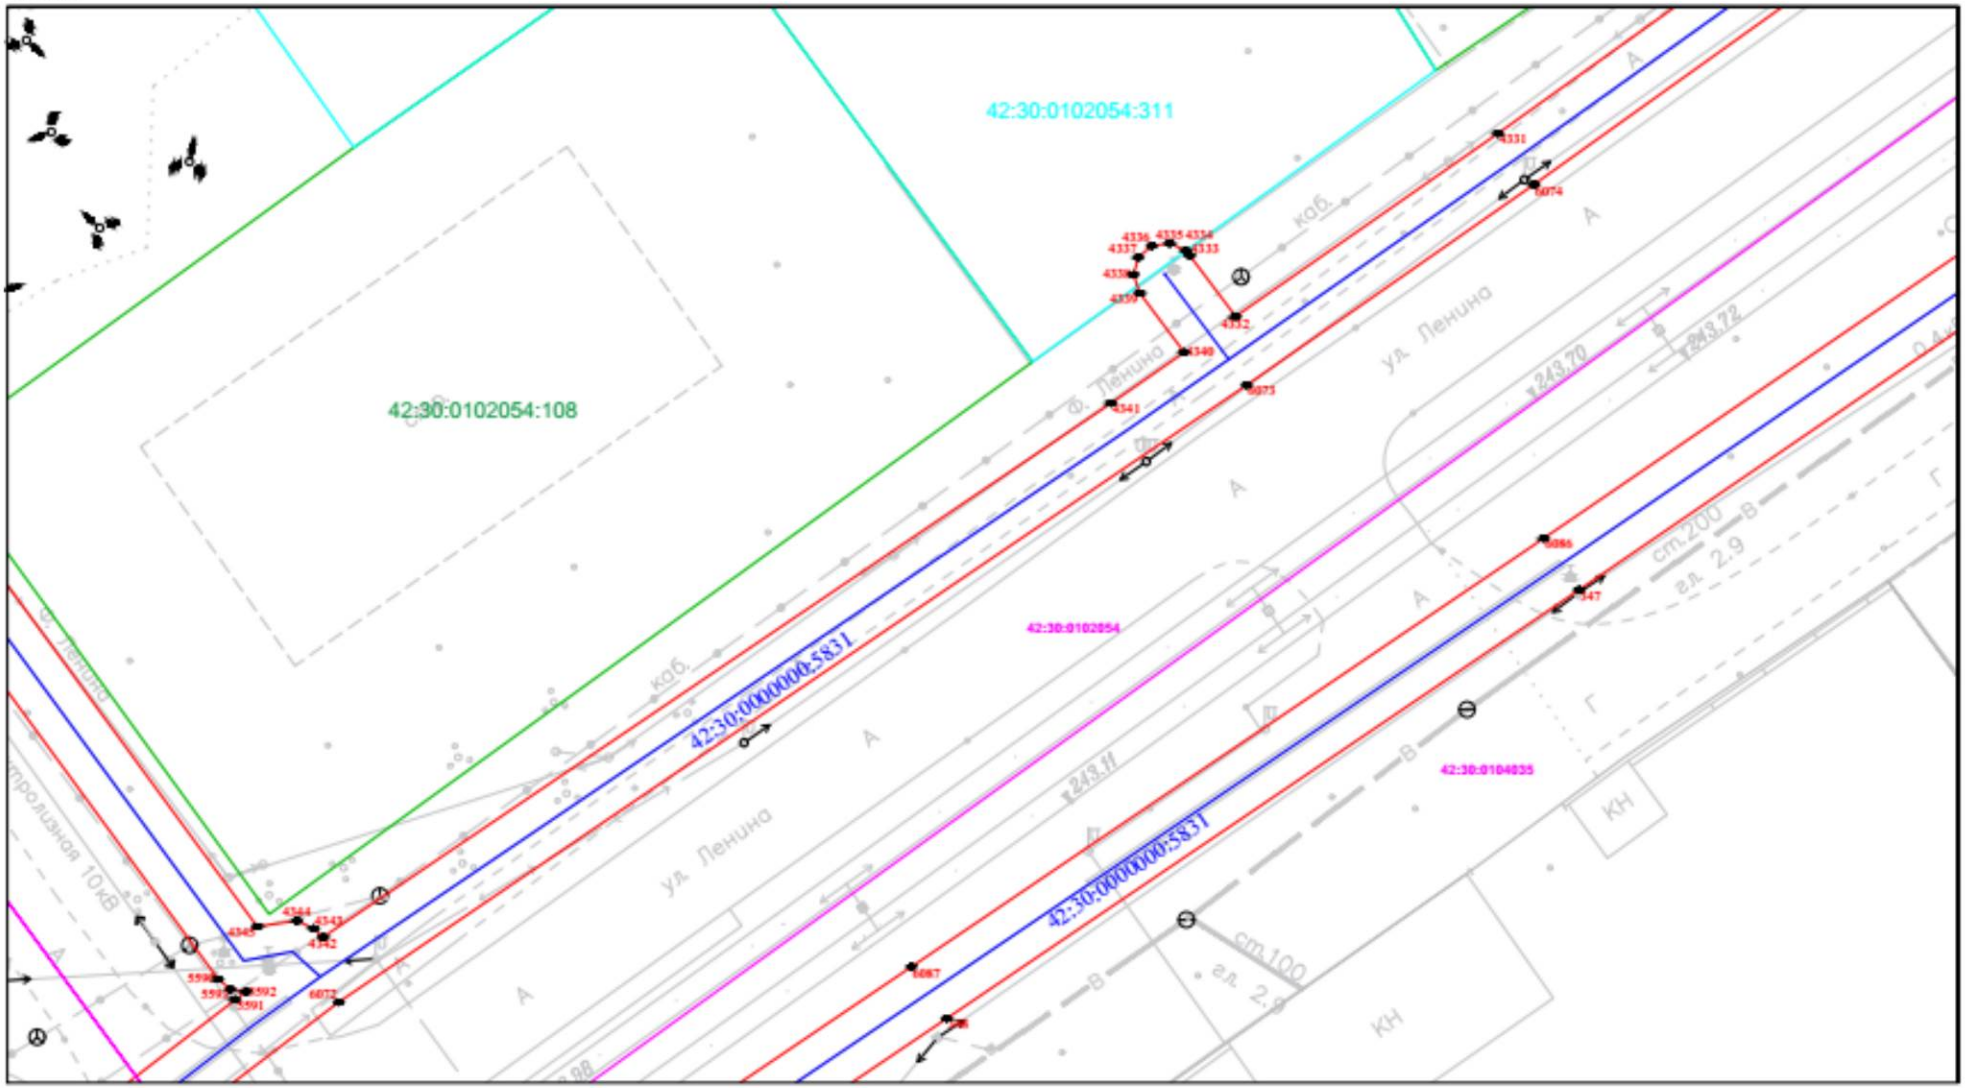


Масштаб 1:500

Лист 13

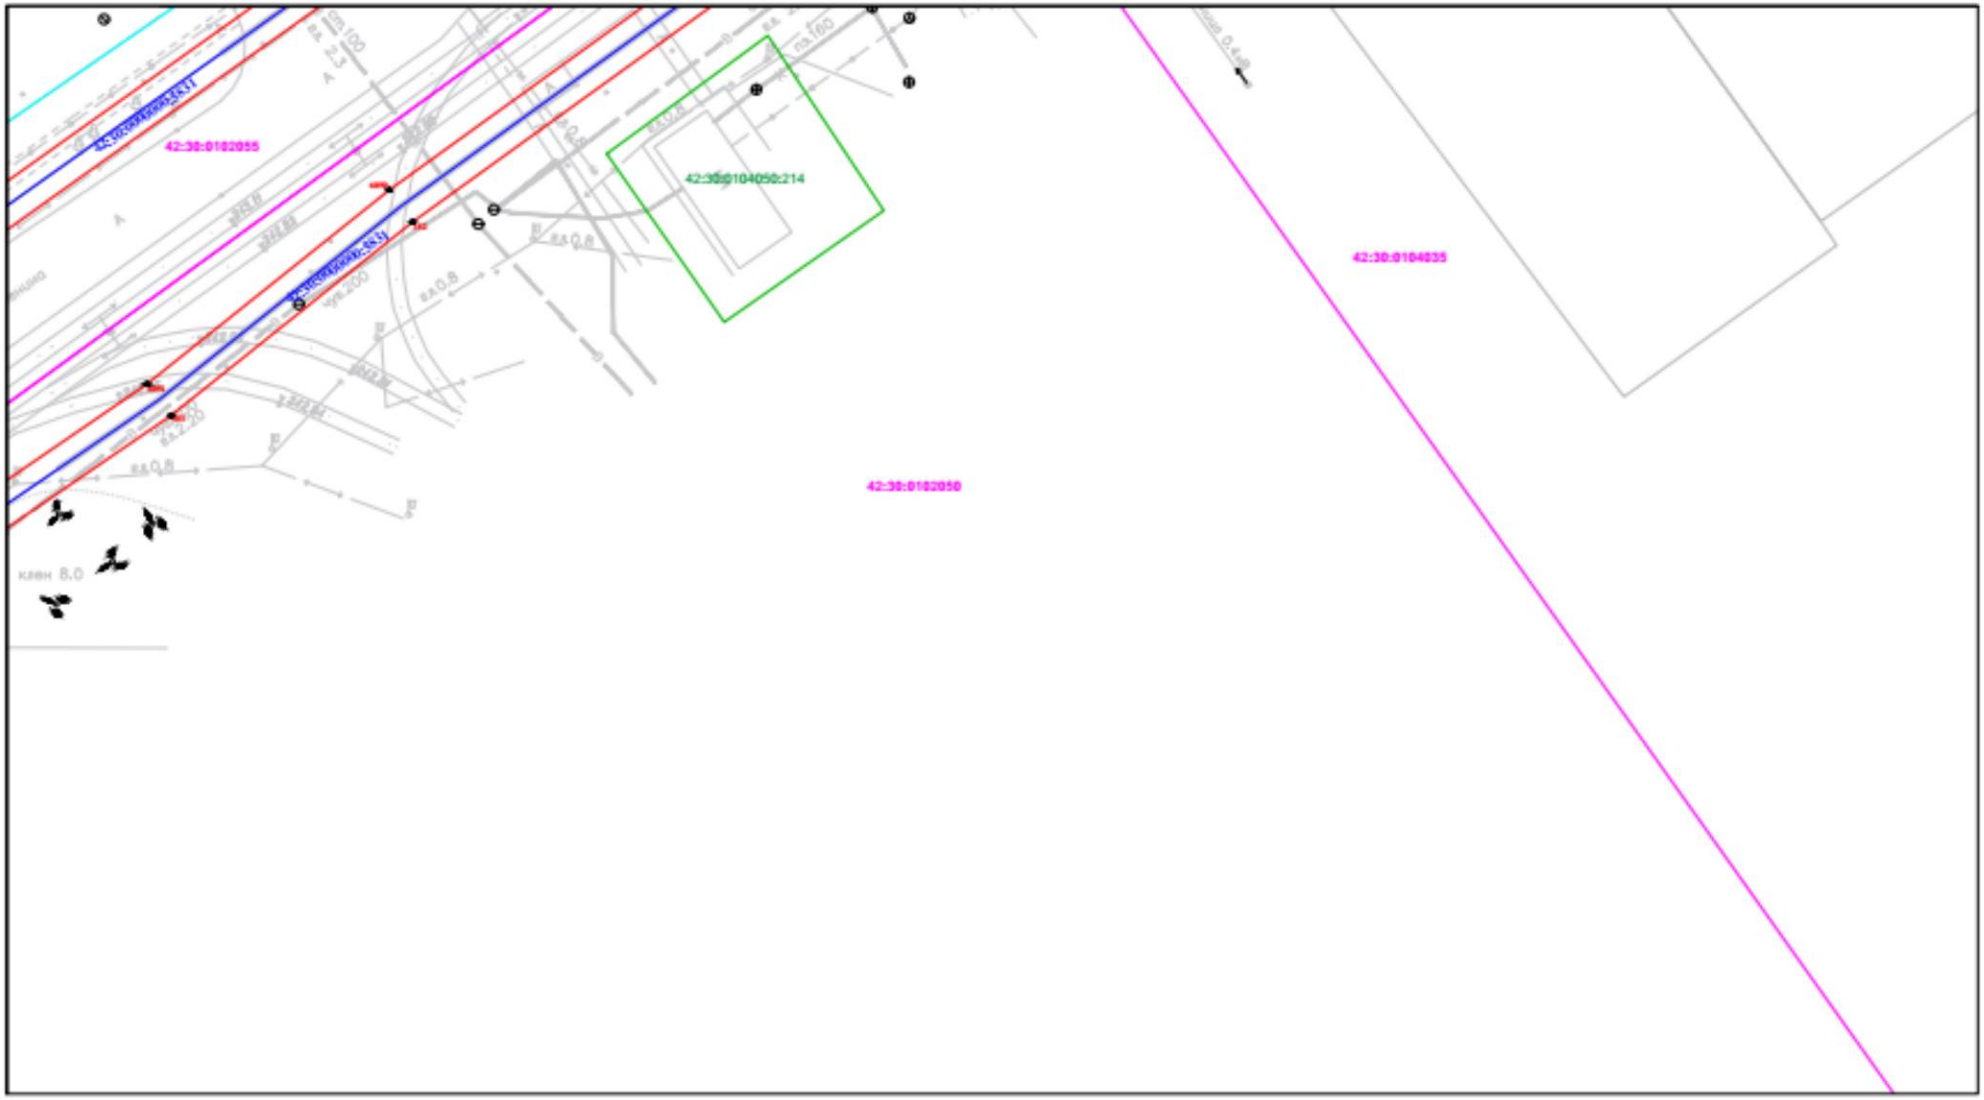


Масштаб 1:500

Лист 14

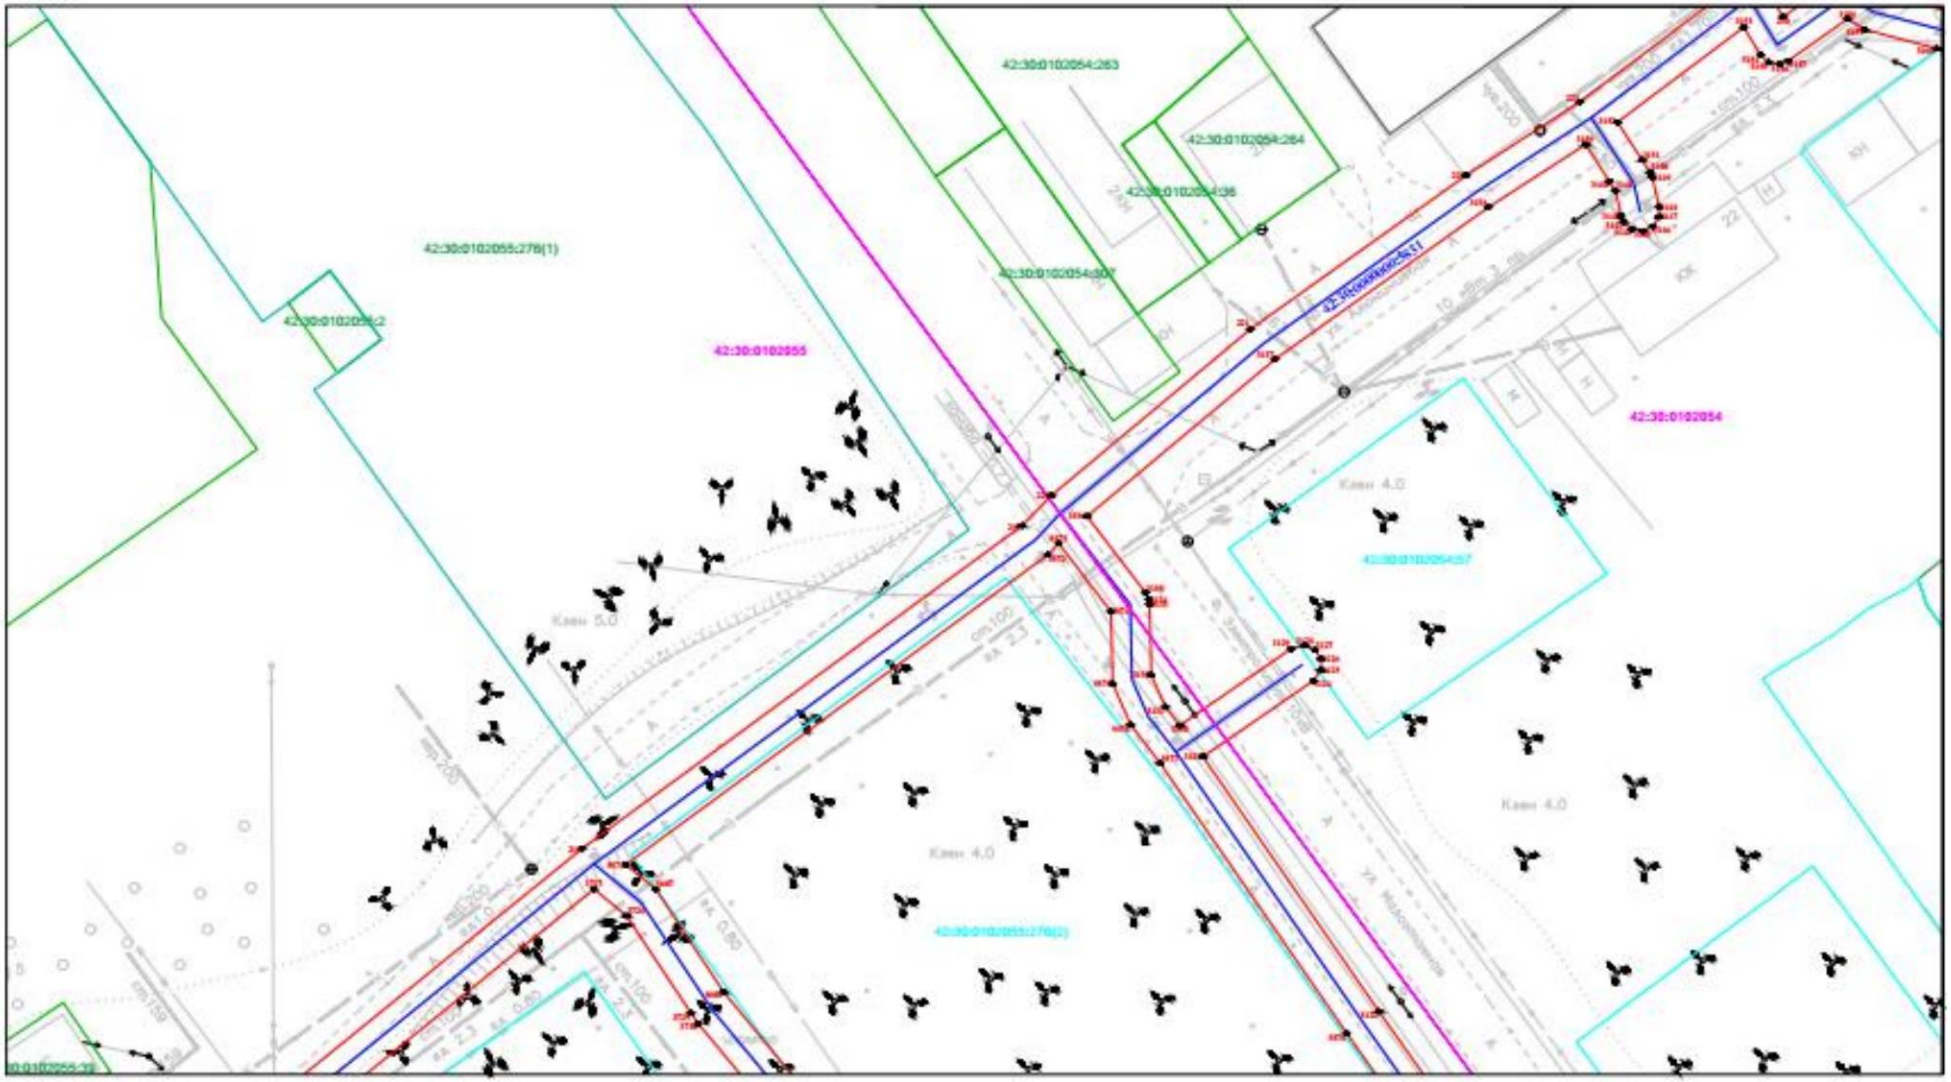


Масштаб 1:500

Лист 15

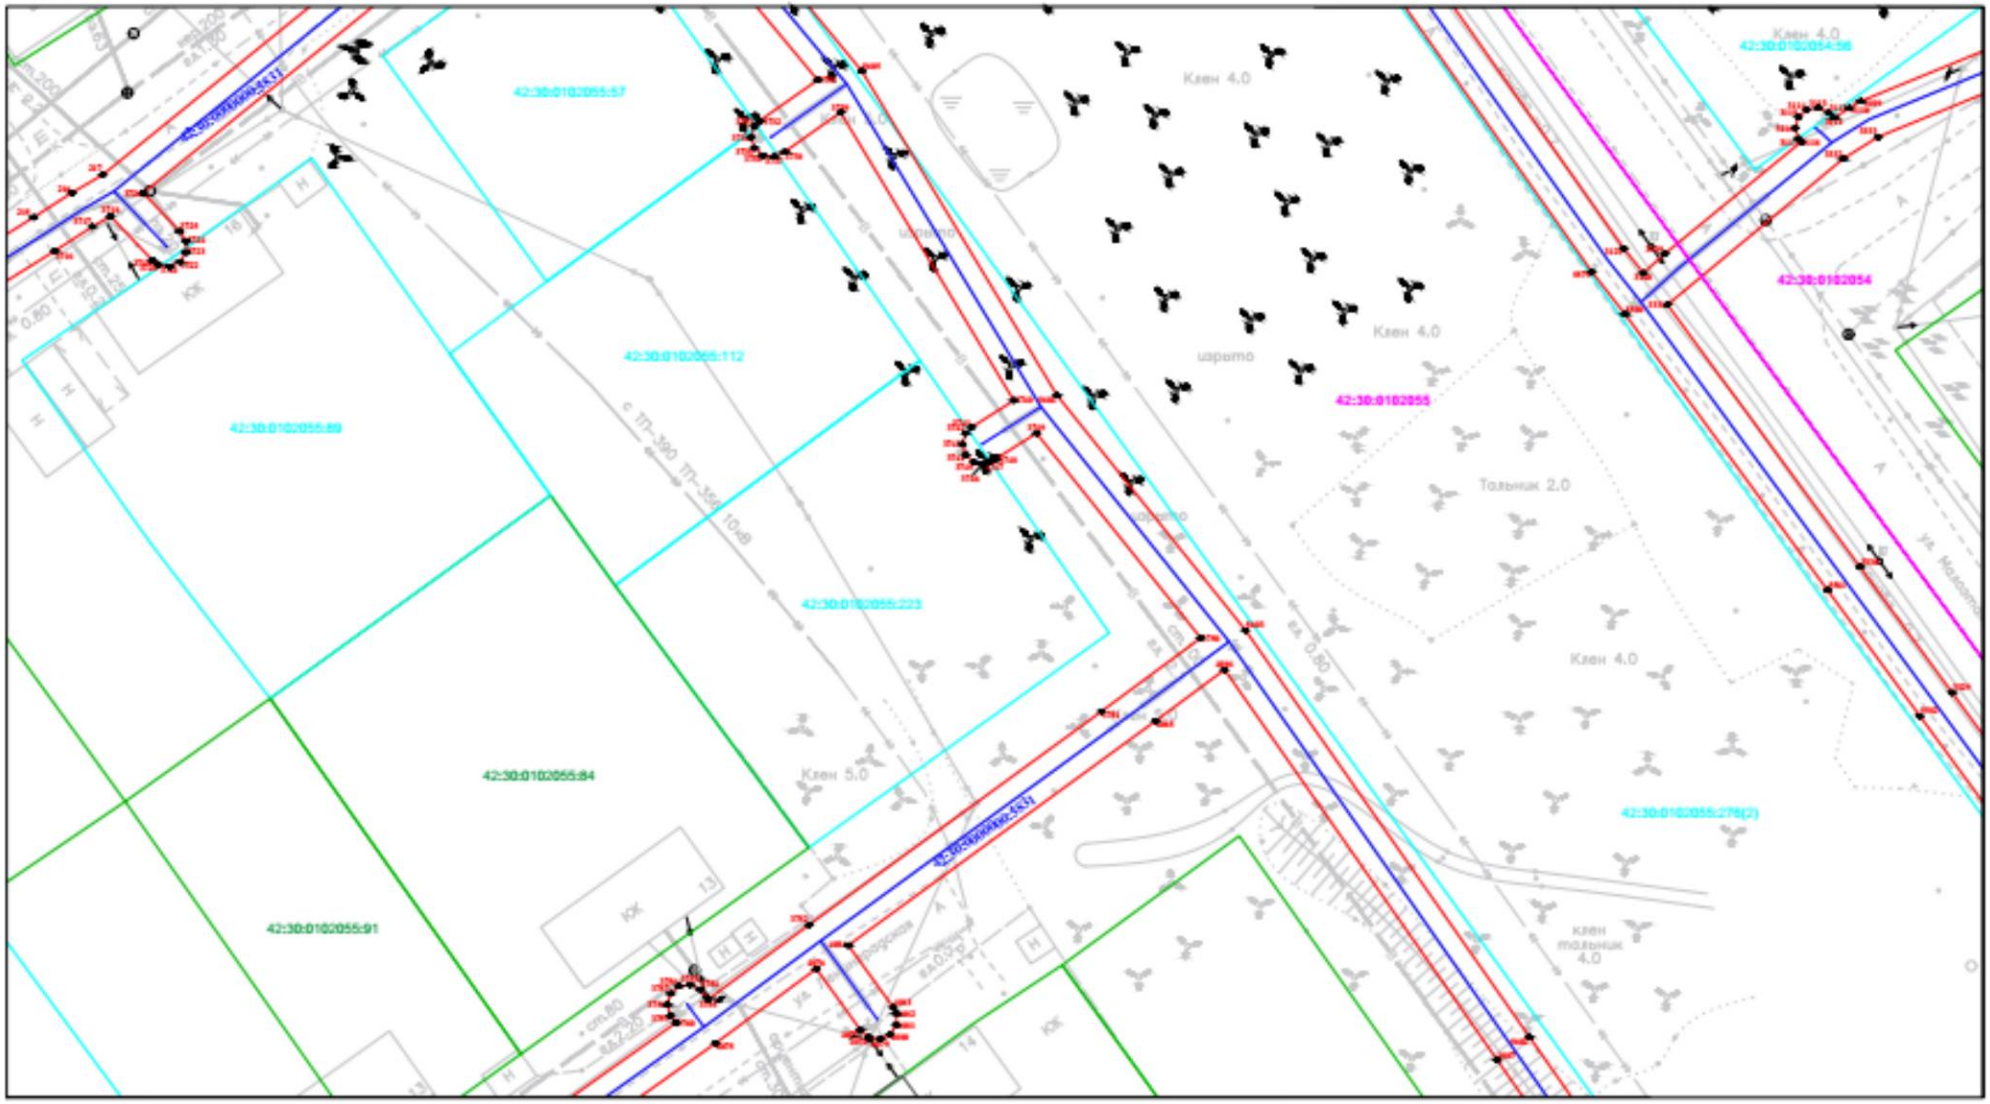


Масштаб 1:500

Лист 16

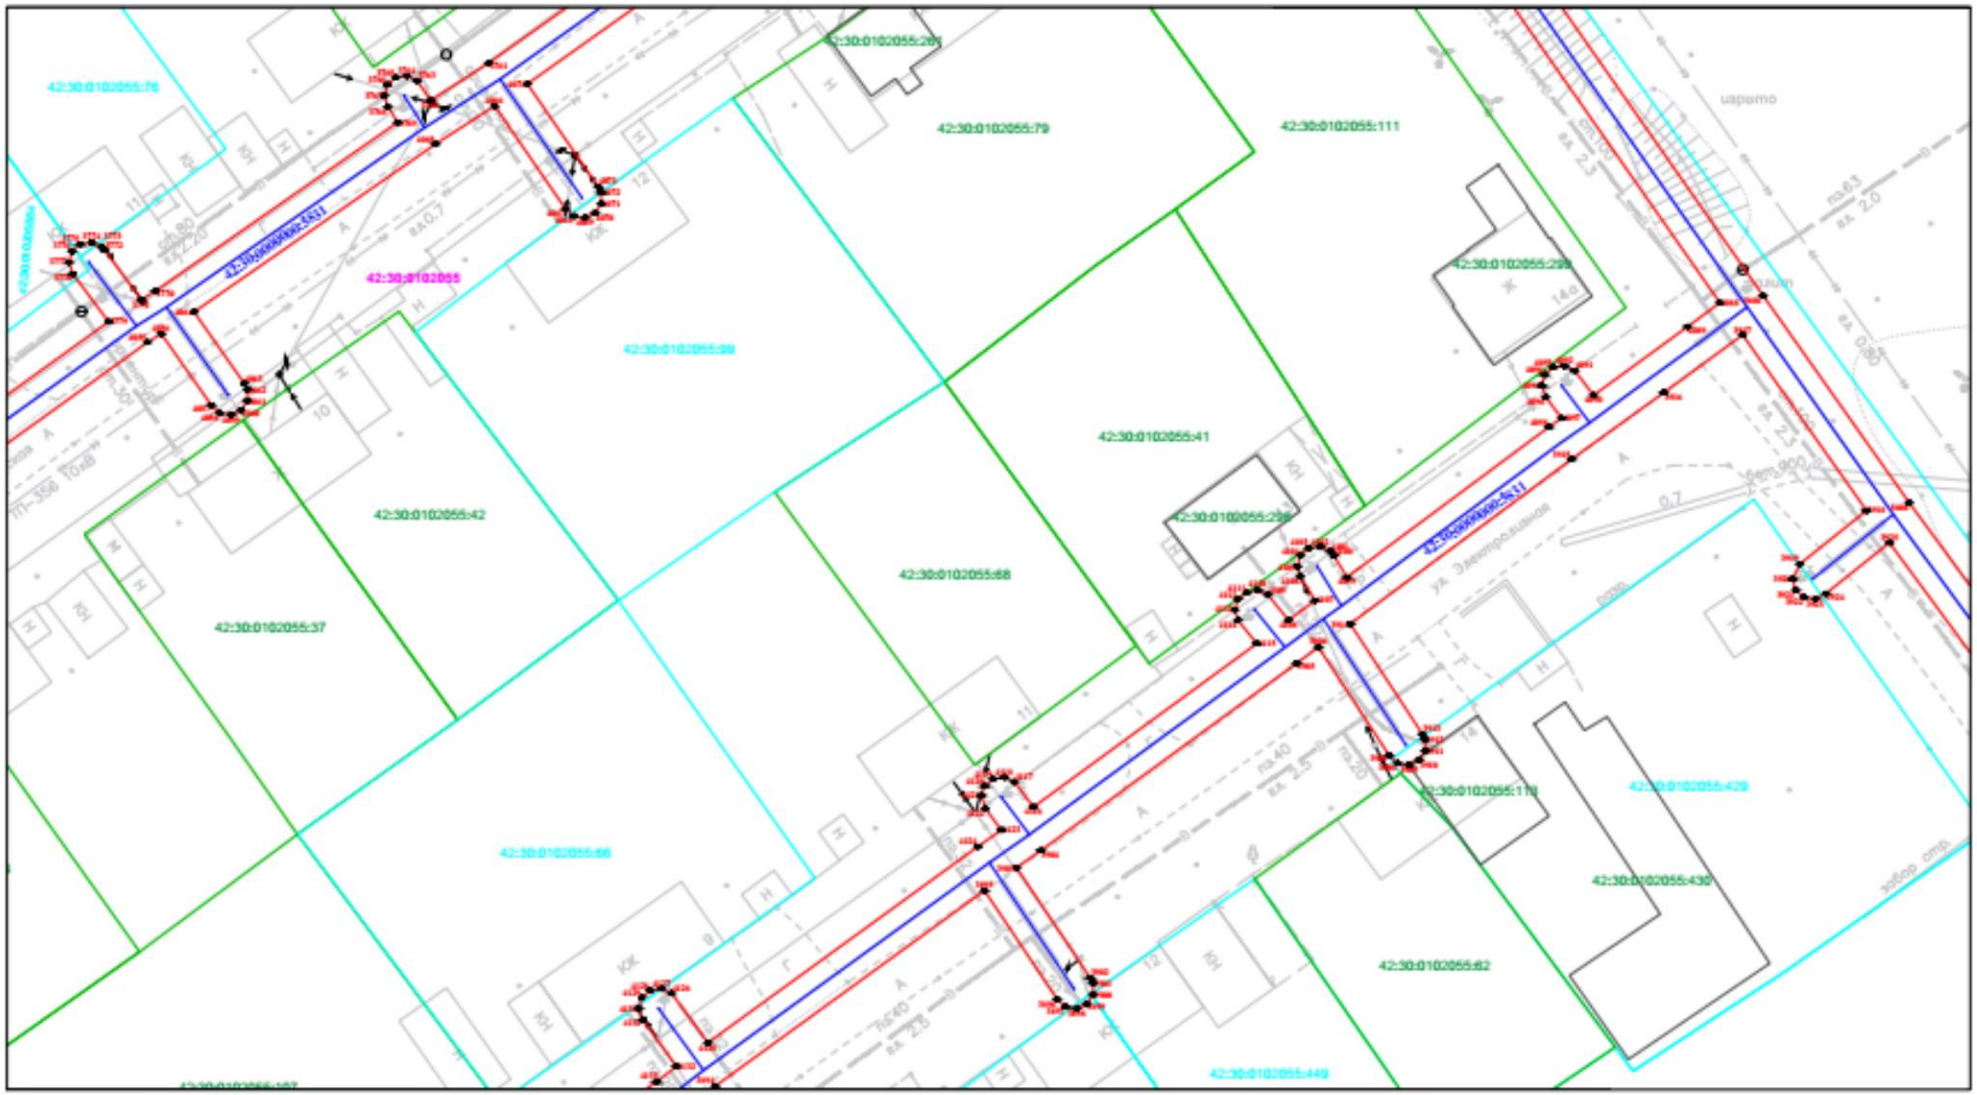


Масштаб 1:500

Лист 17

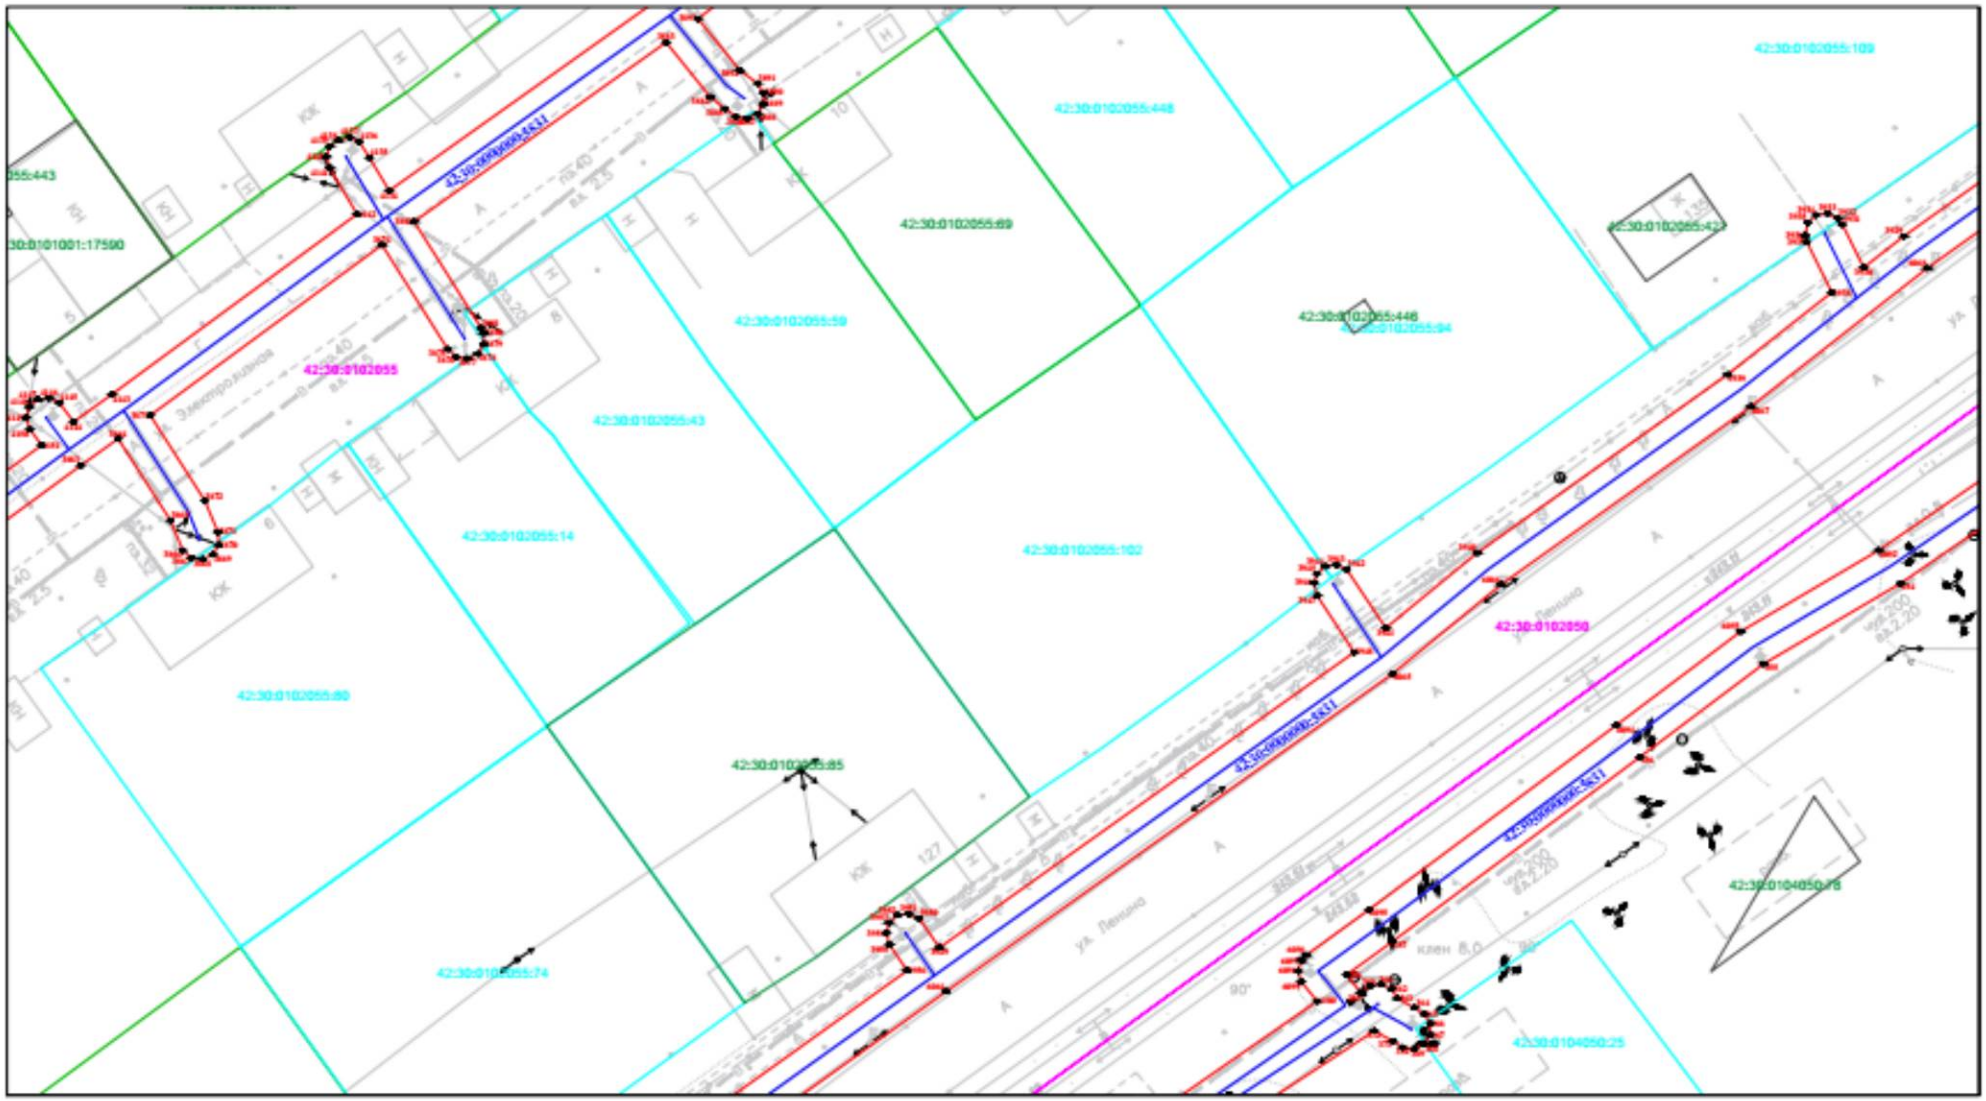


Масштаб 1:500

Лист 18

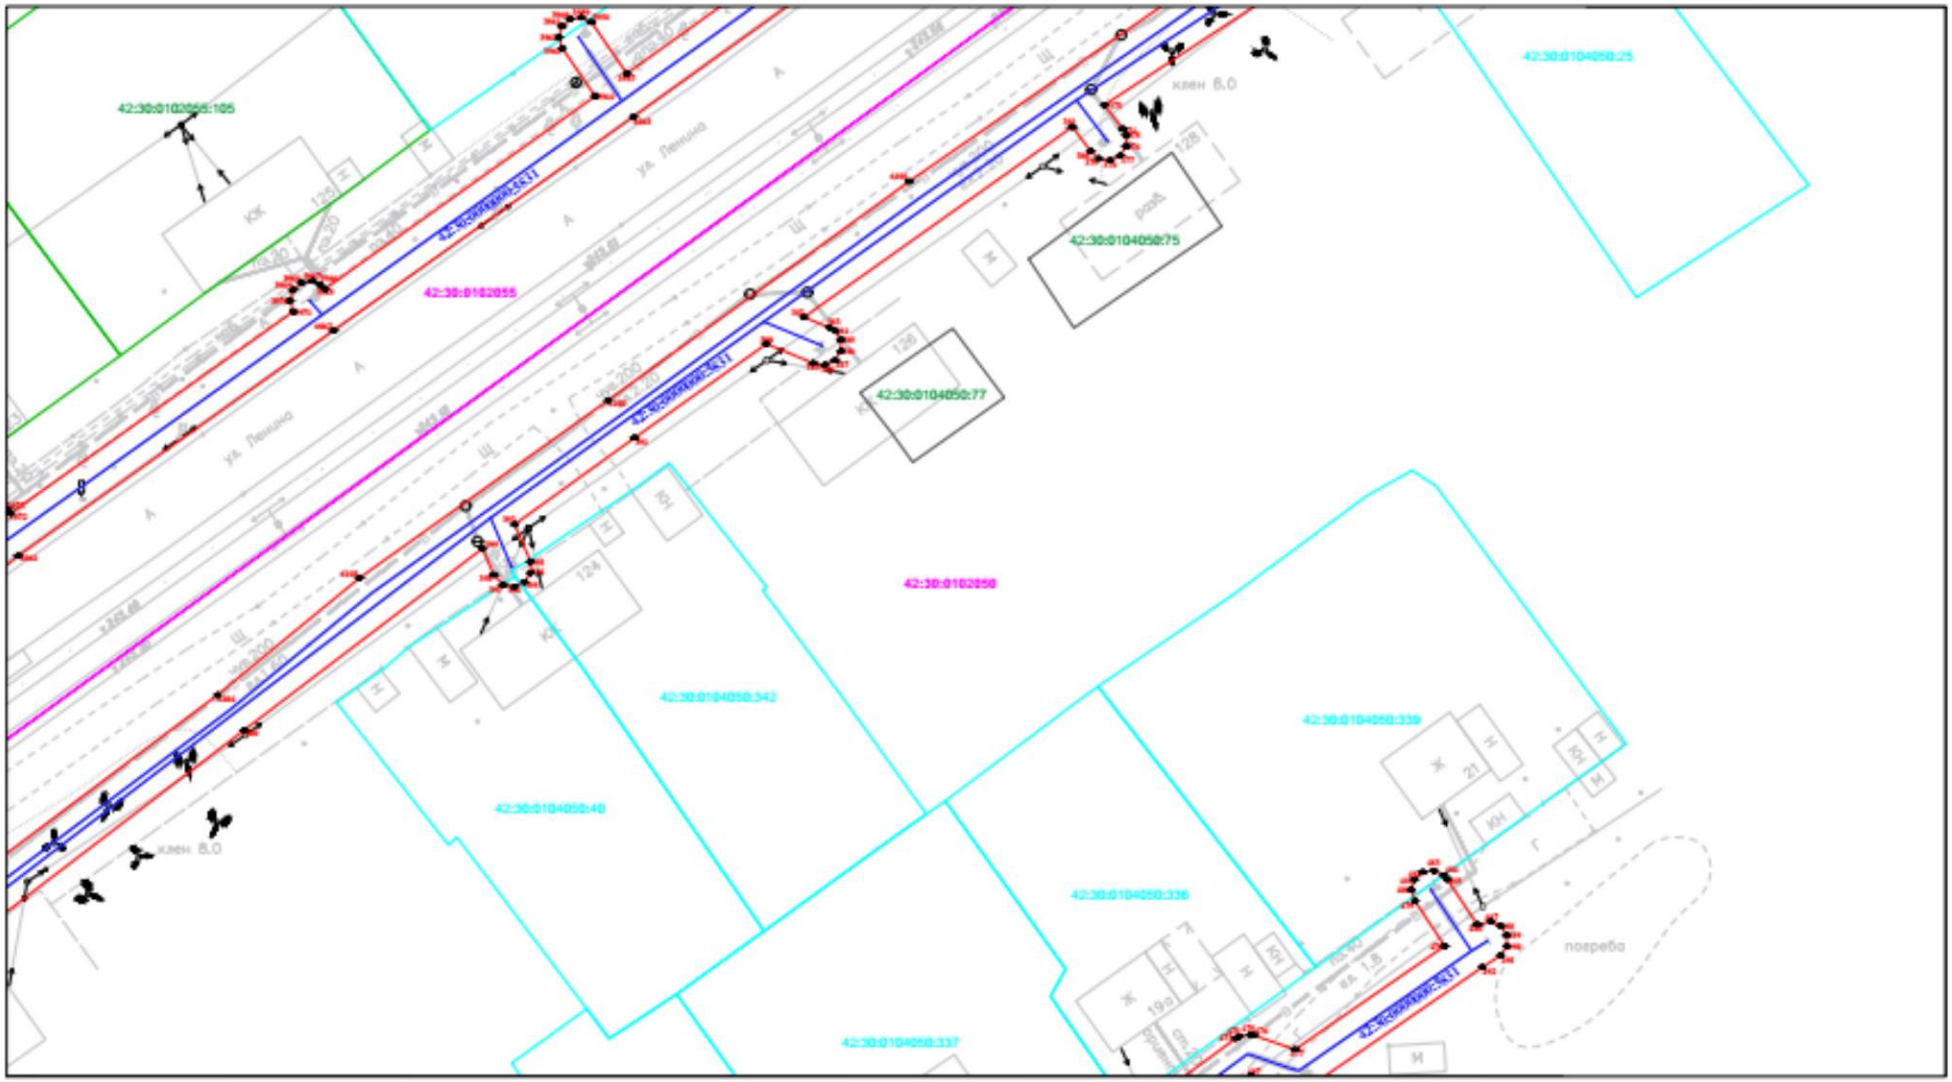


Масштаб 1:500

Лист 19

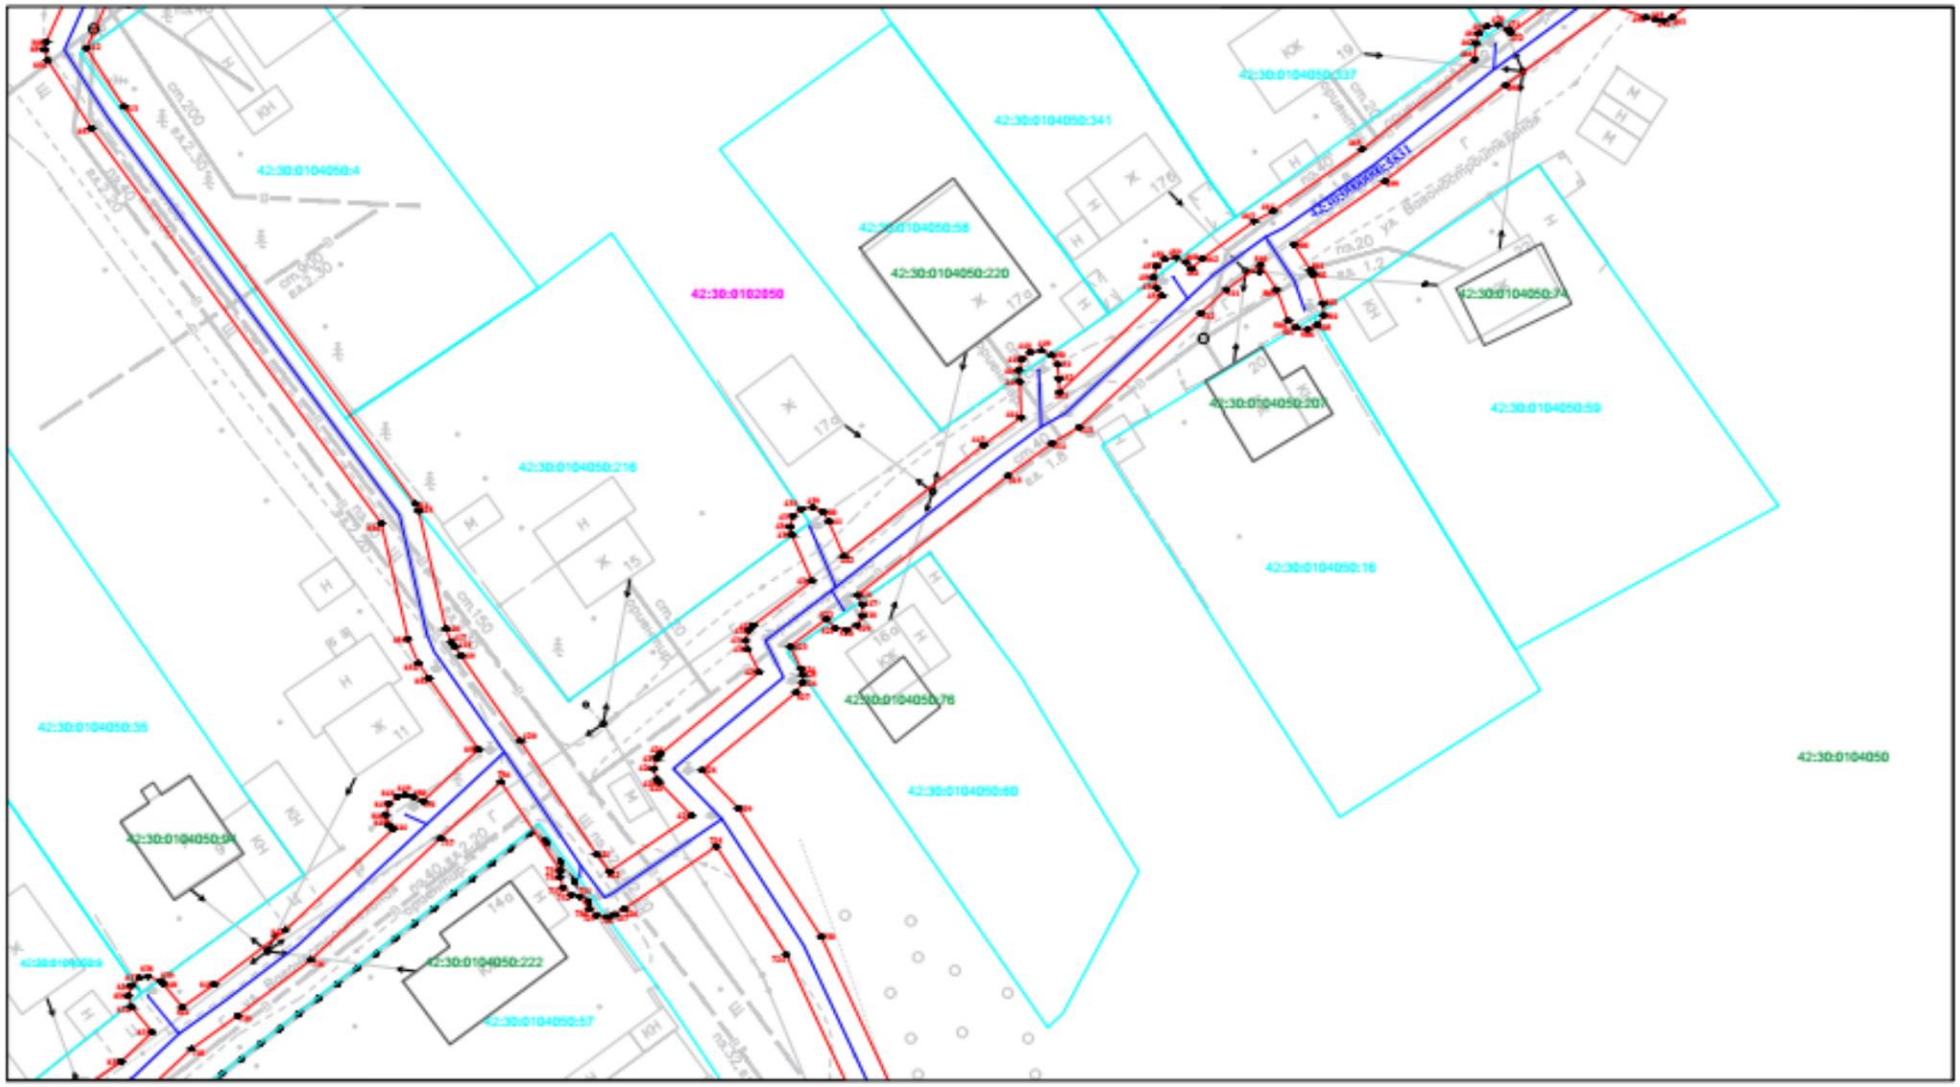


Масштаб 1:500

Лист 20

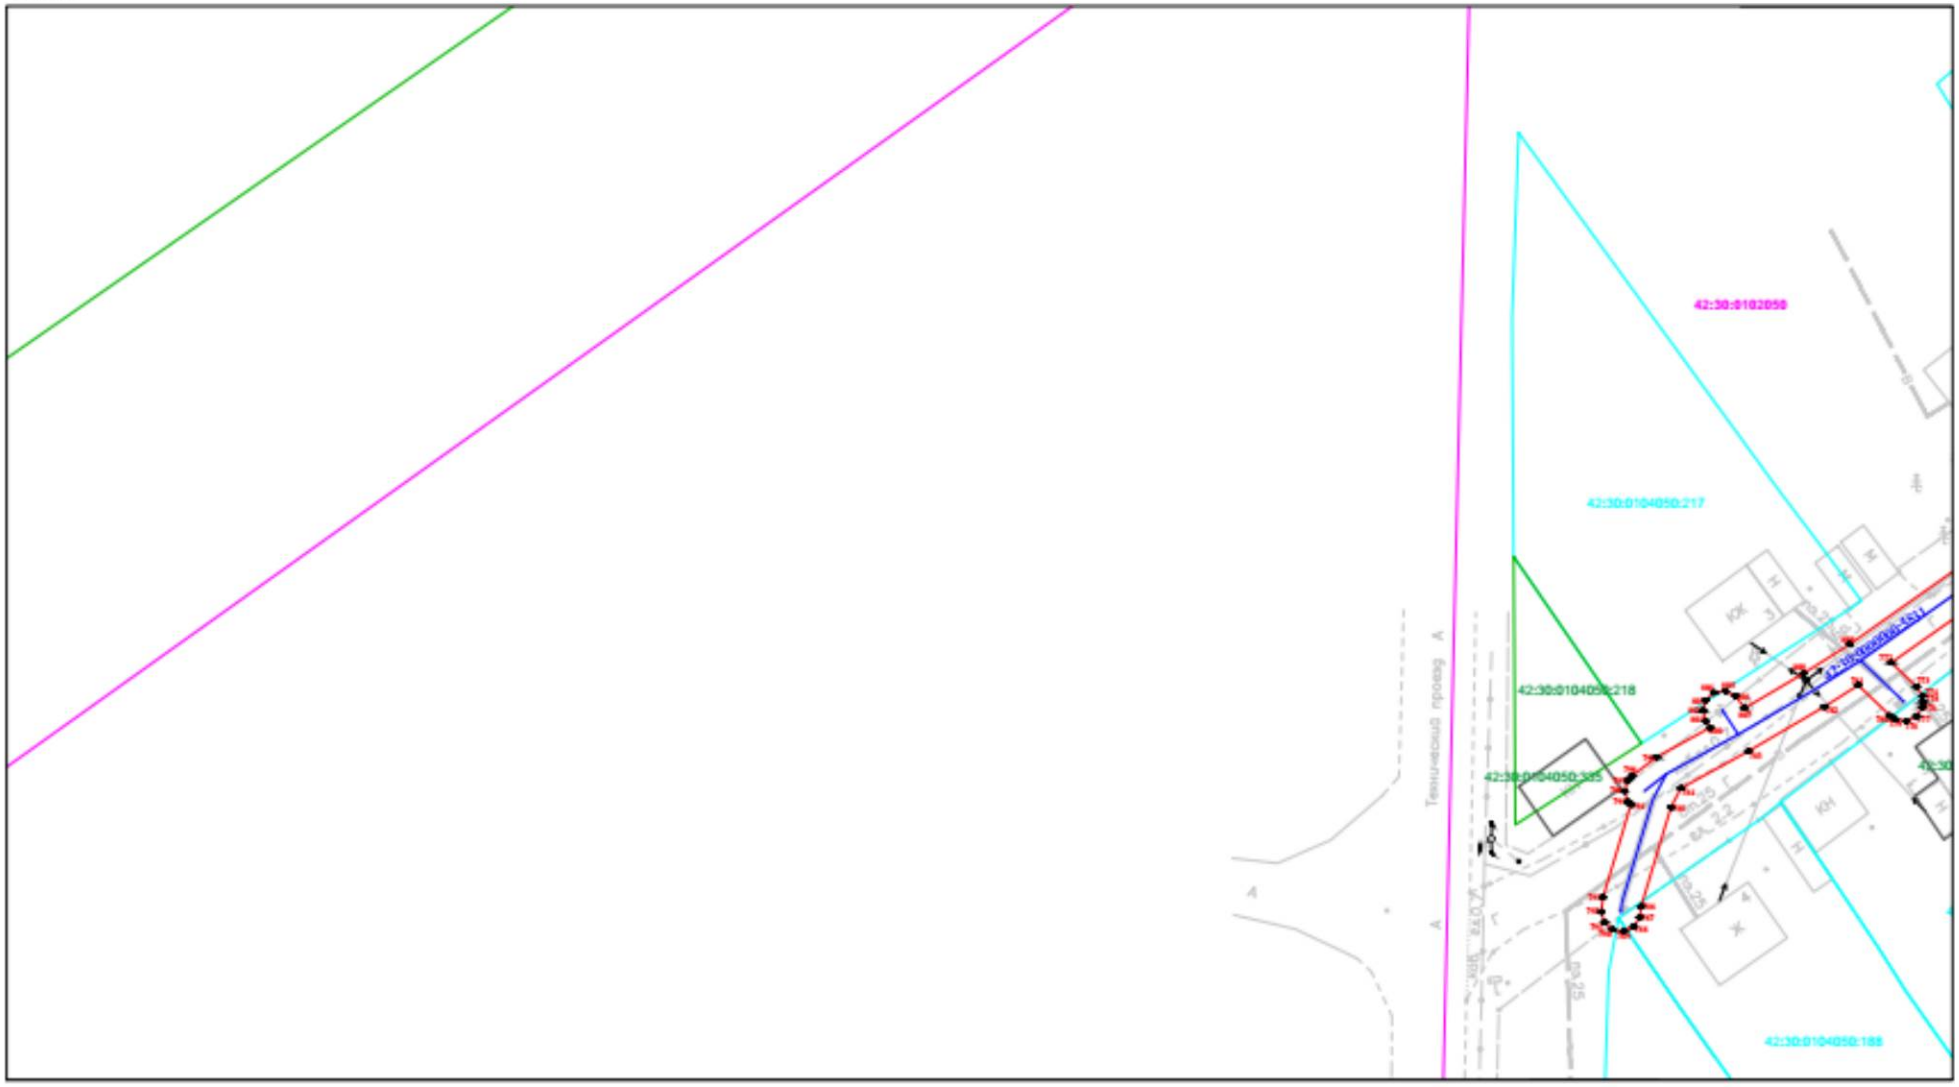


Масштаб 1:500

Лист 21

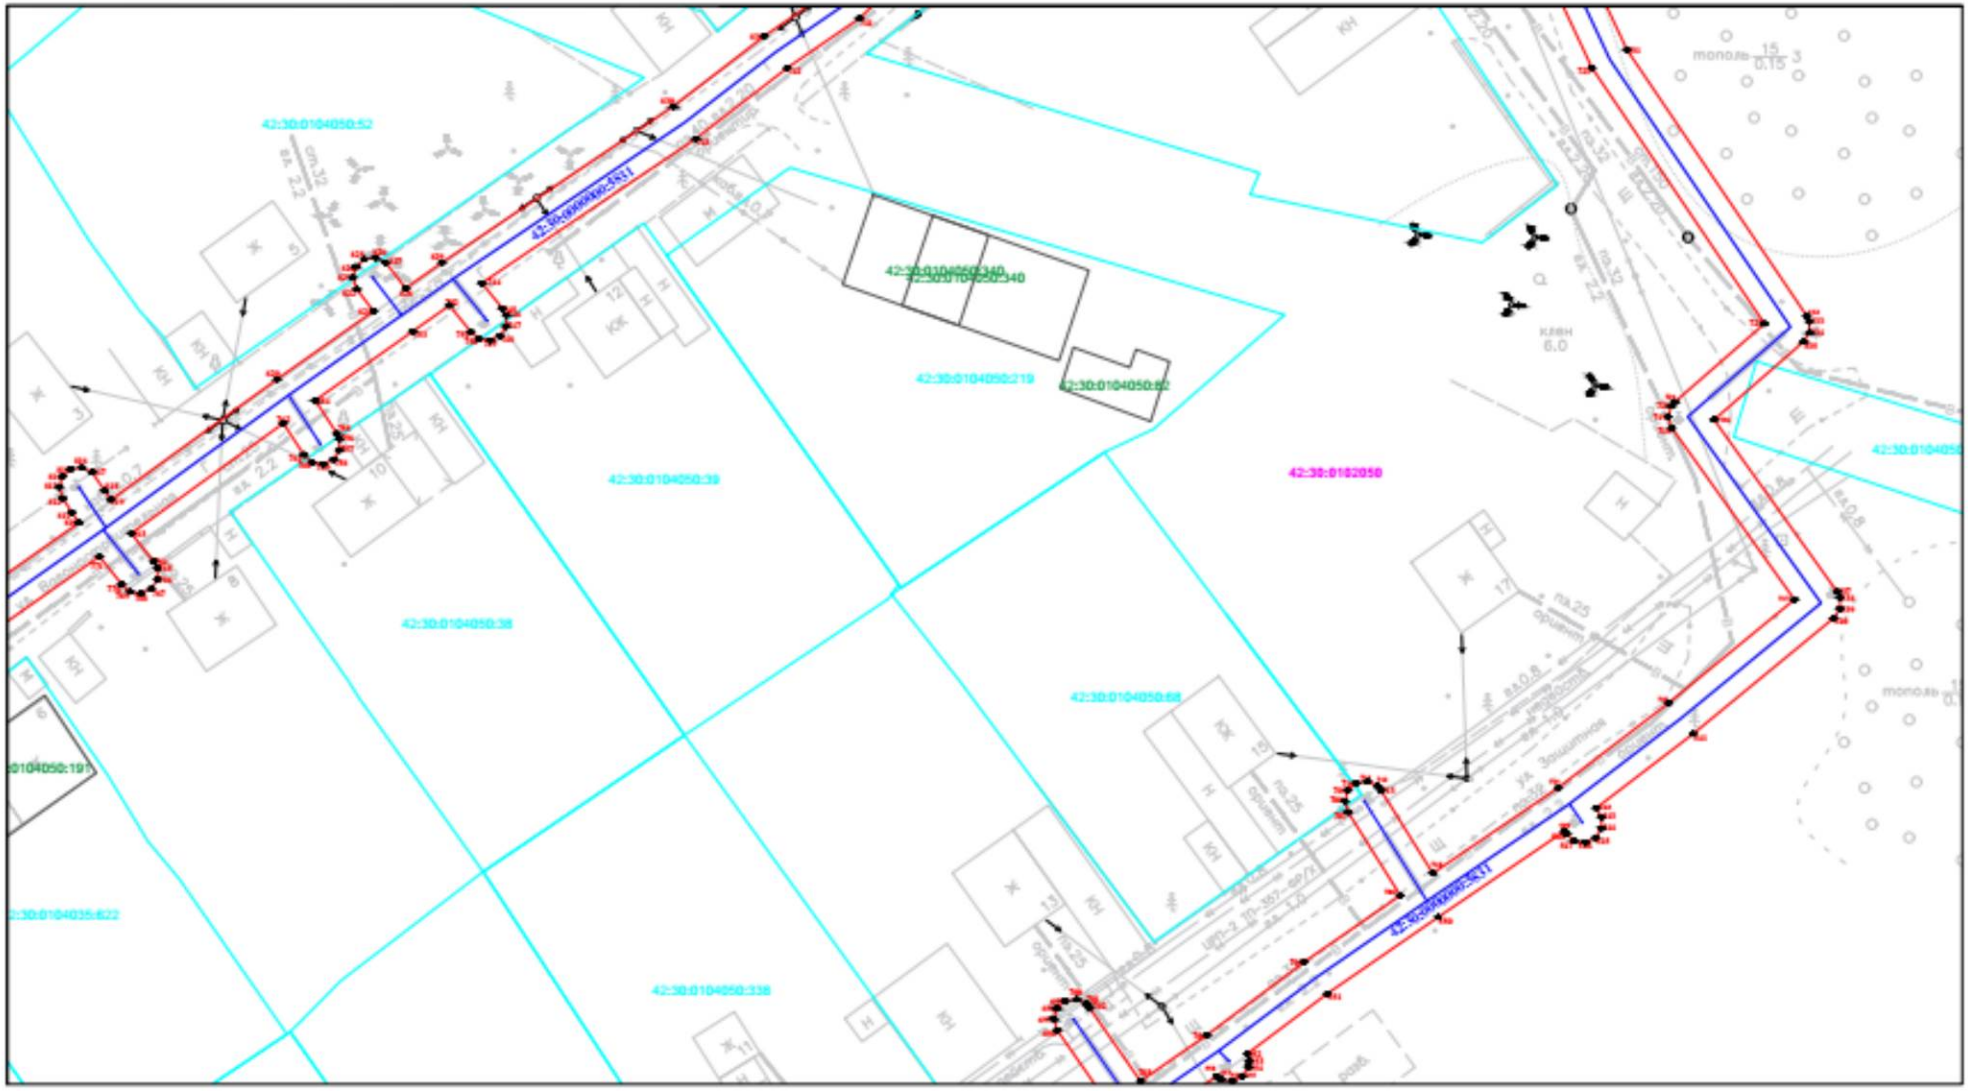


Масштаб 1:500

Лист 22

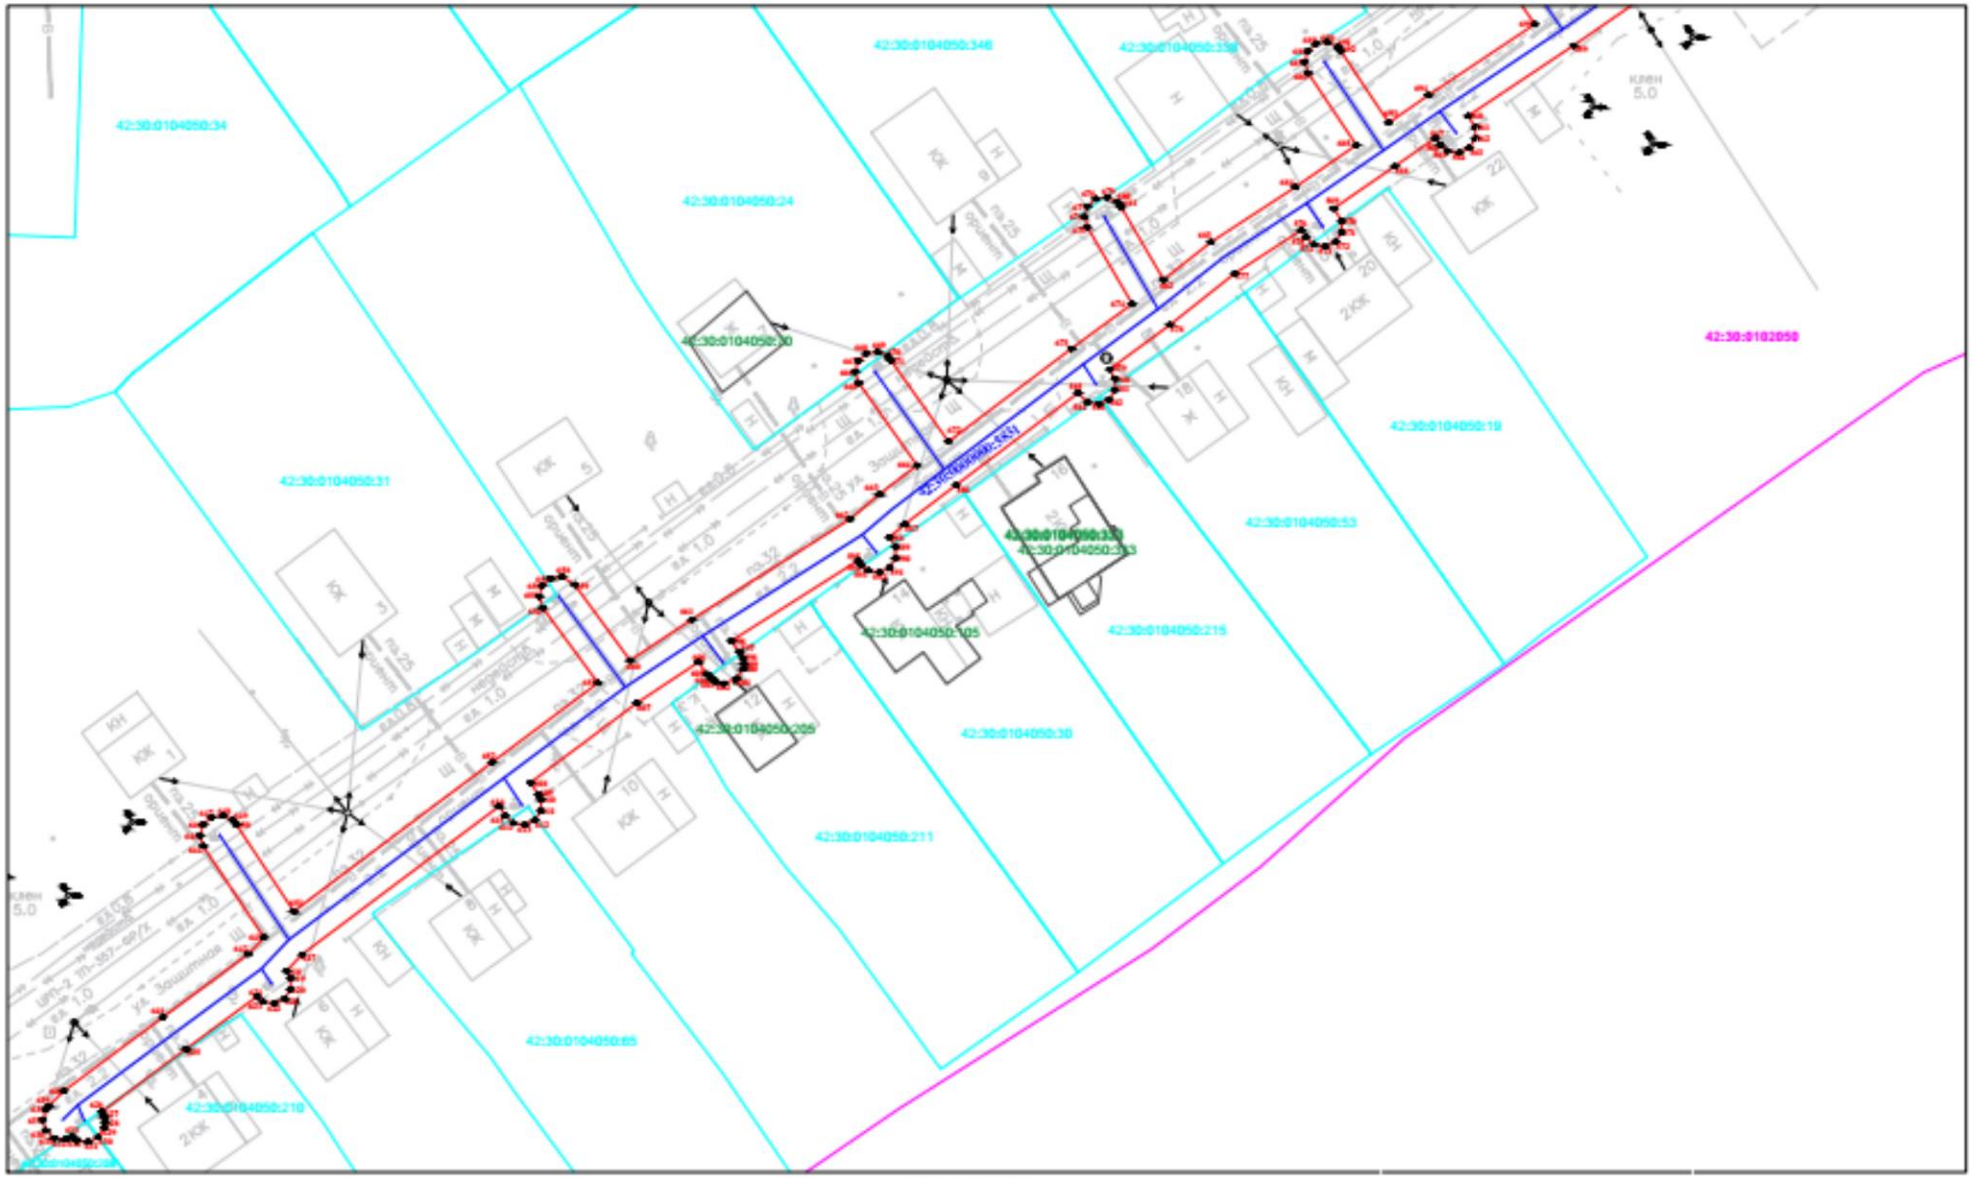


Масштаб 1:500

Лист 23

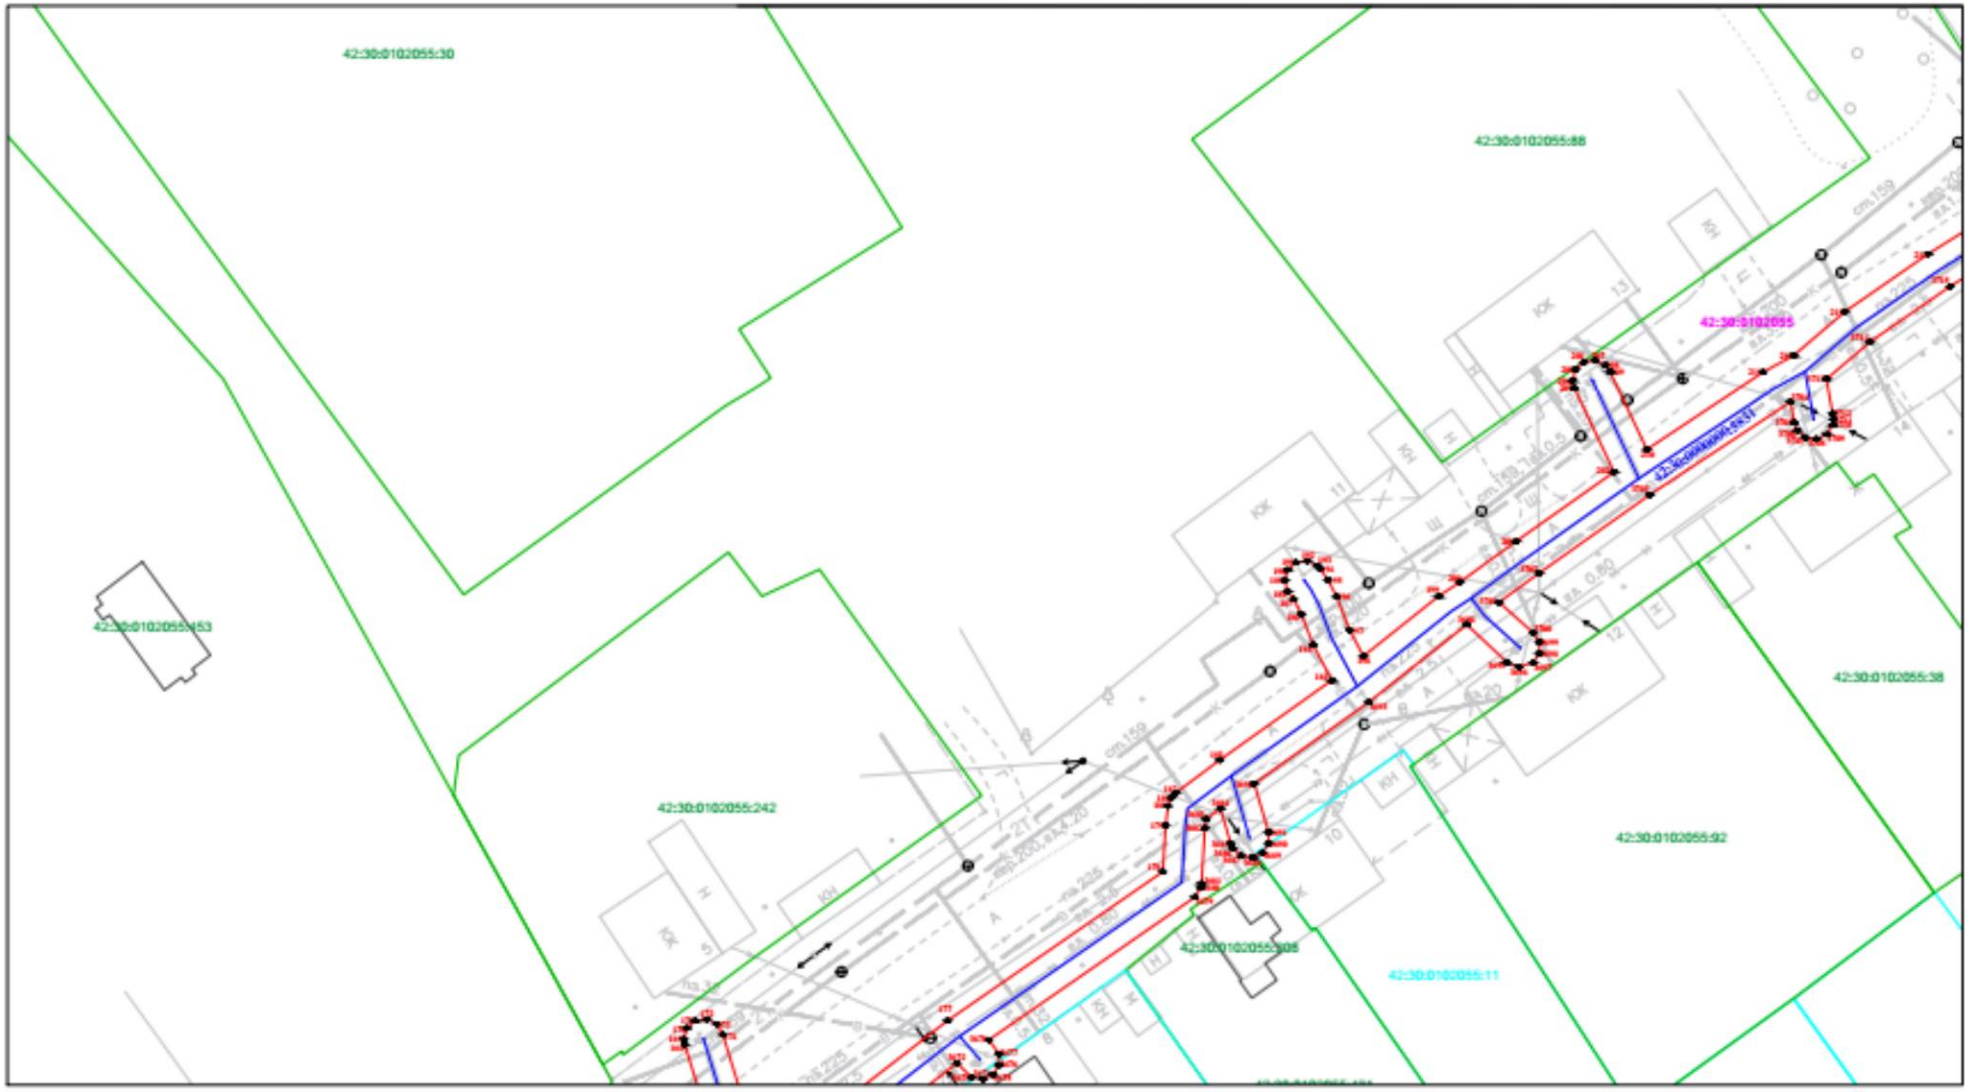

Масштаб 1:500


Лист 24

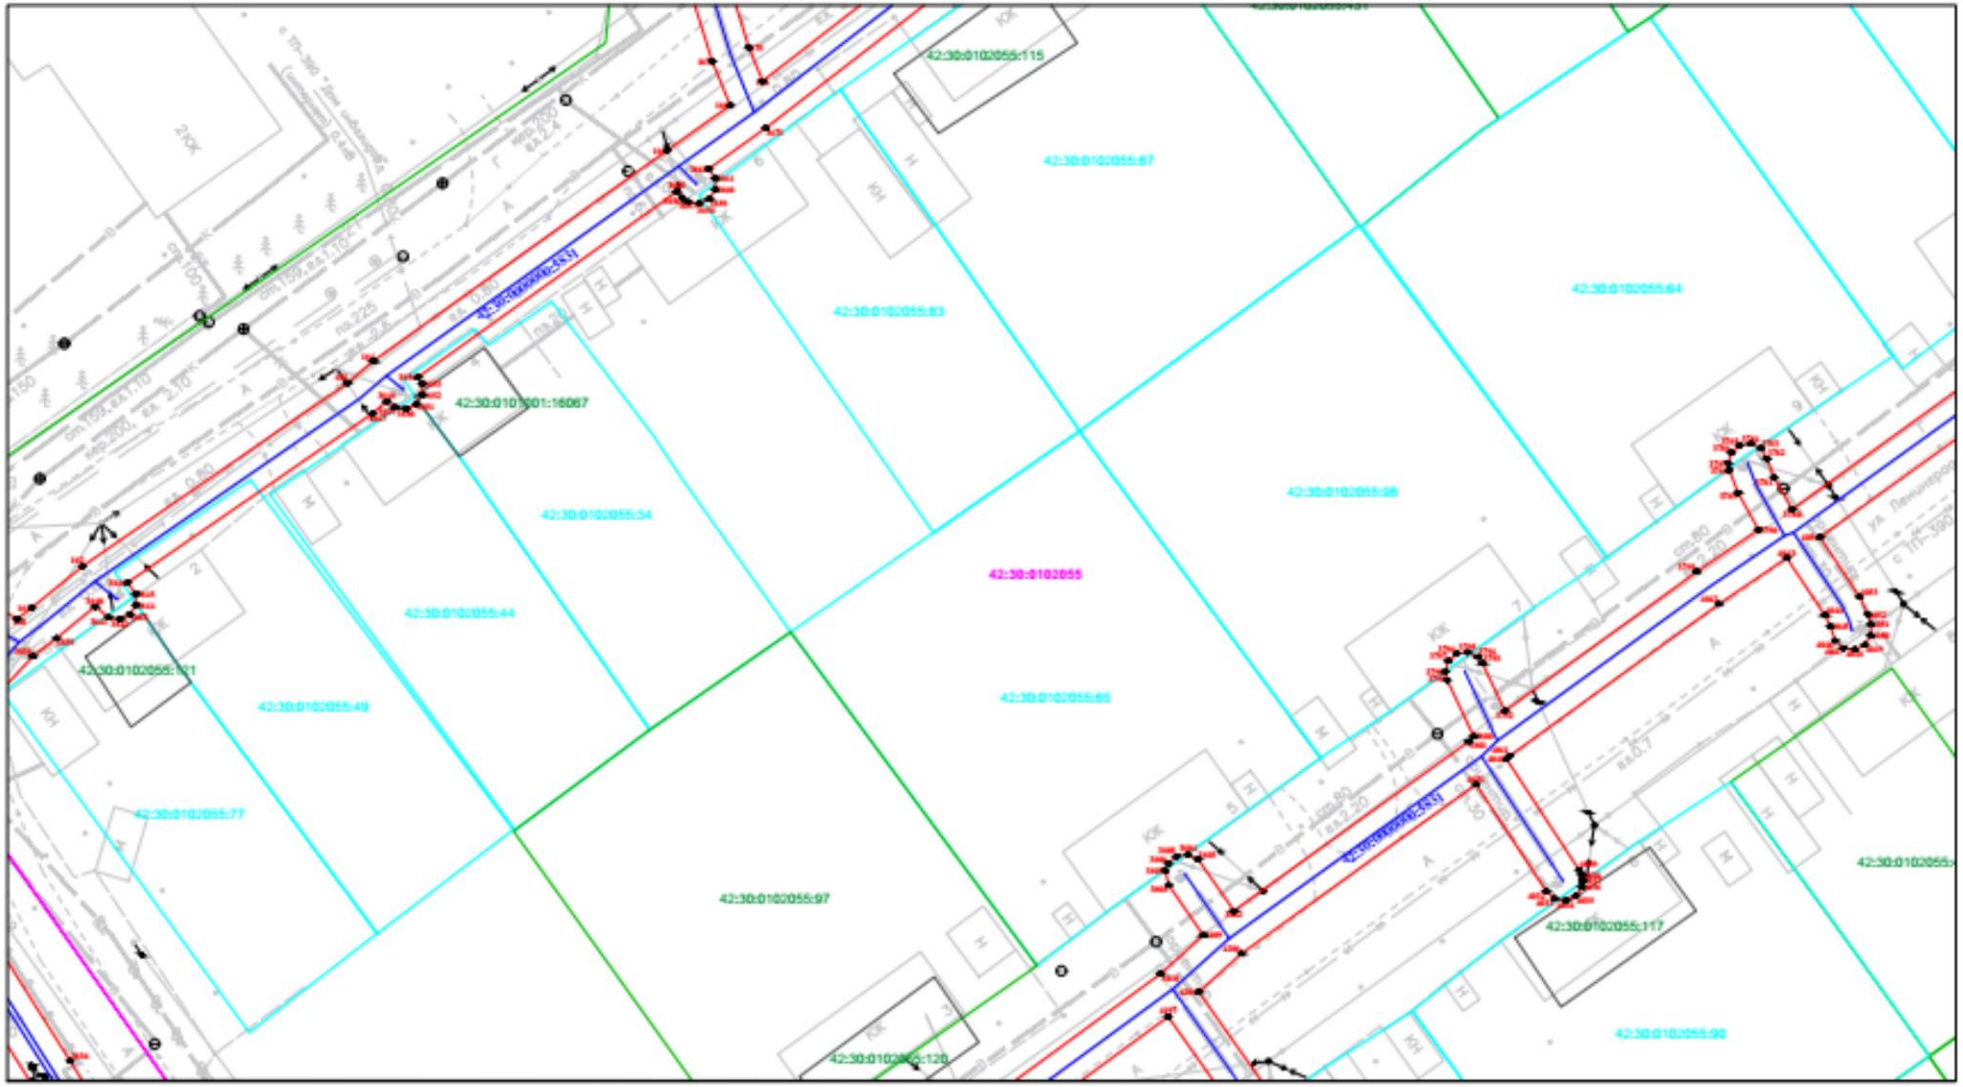

Масштаб 1:500


ё

Лист 25

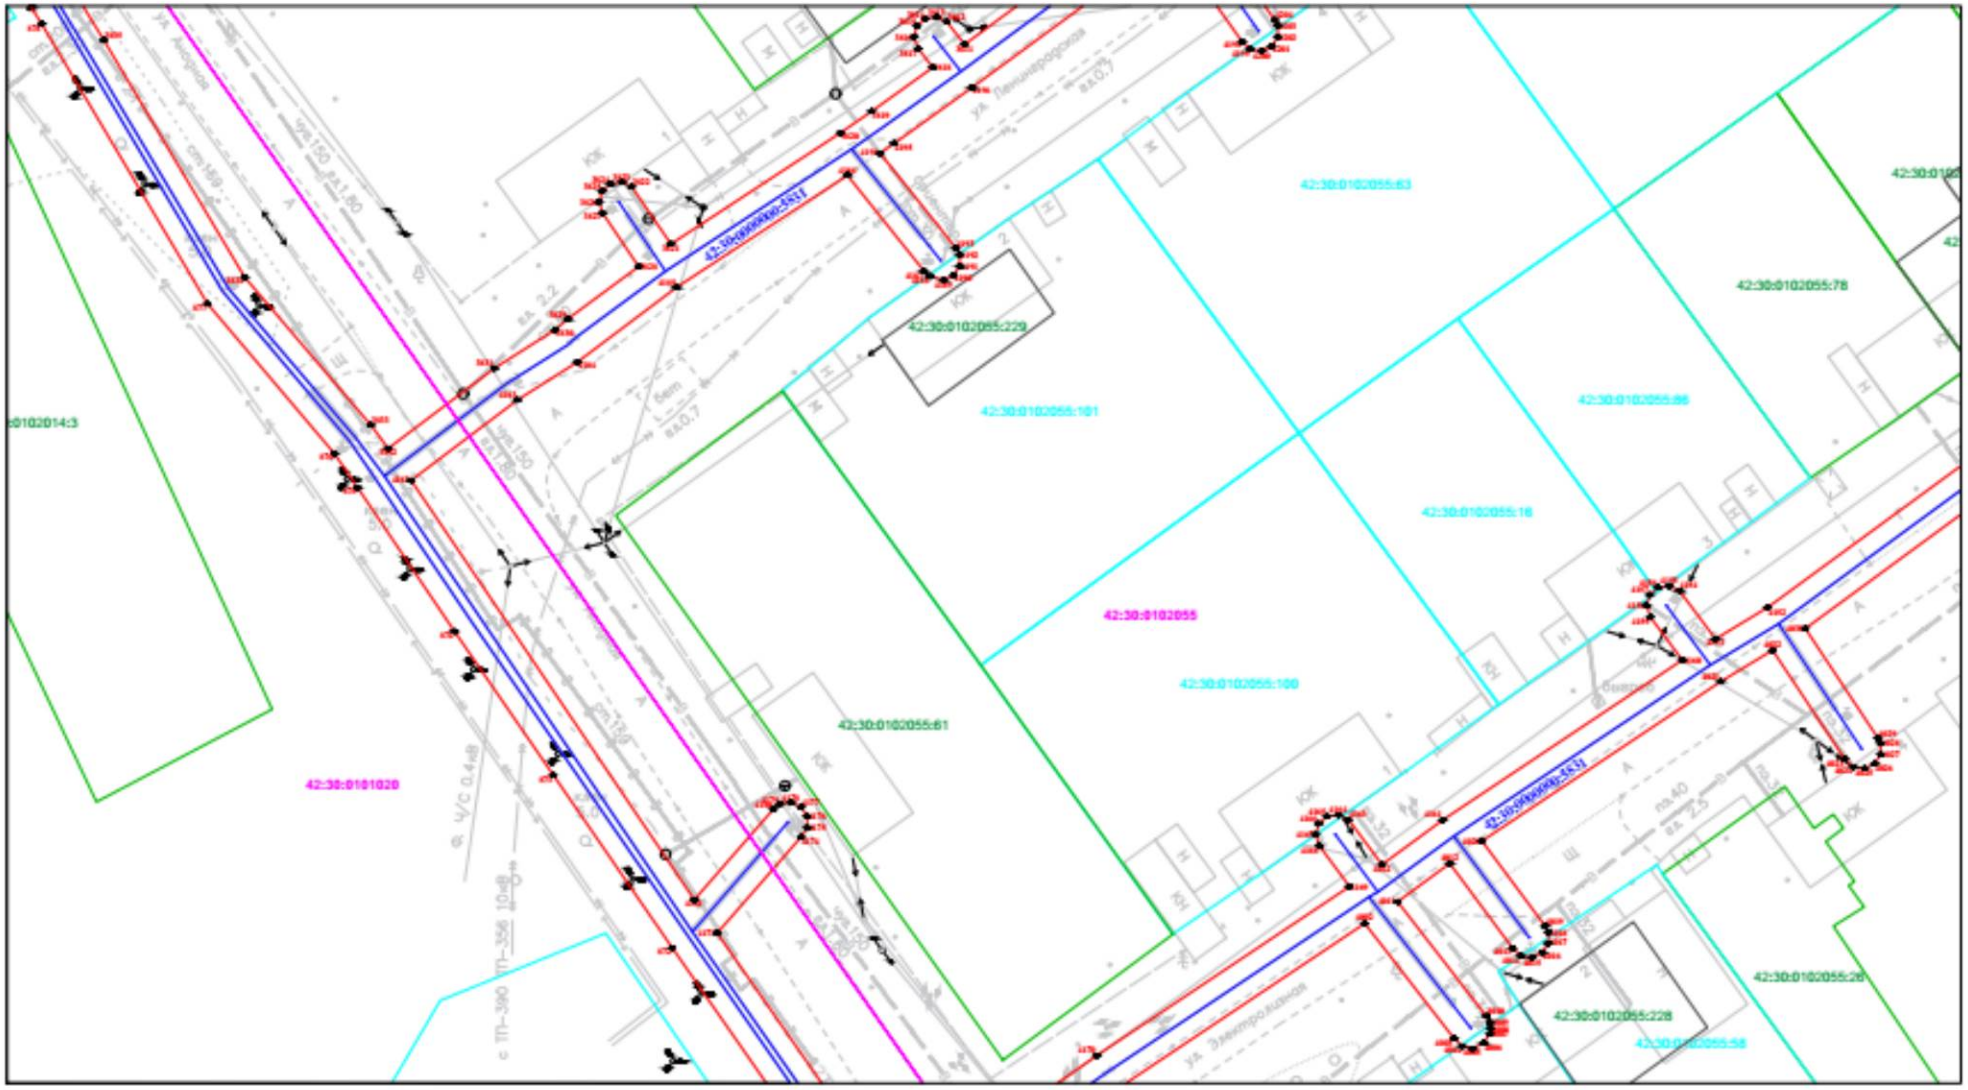


Масштаб 1:500

Лист 26

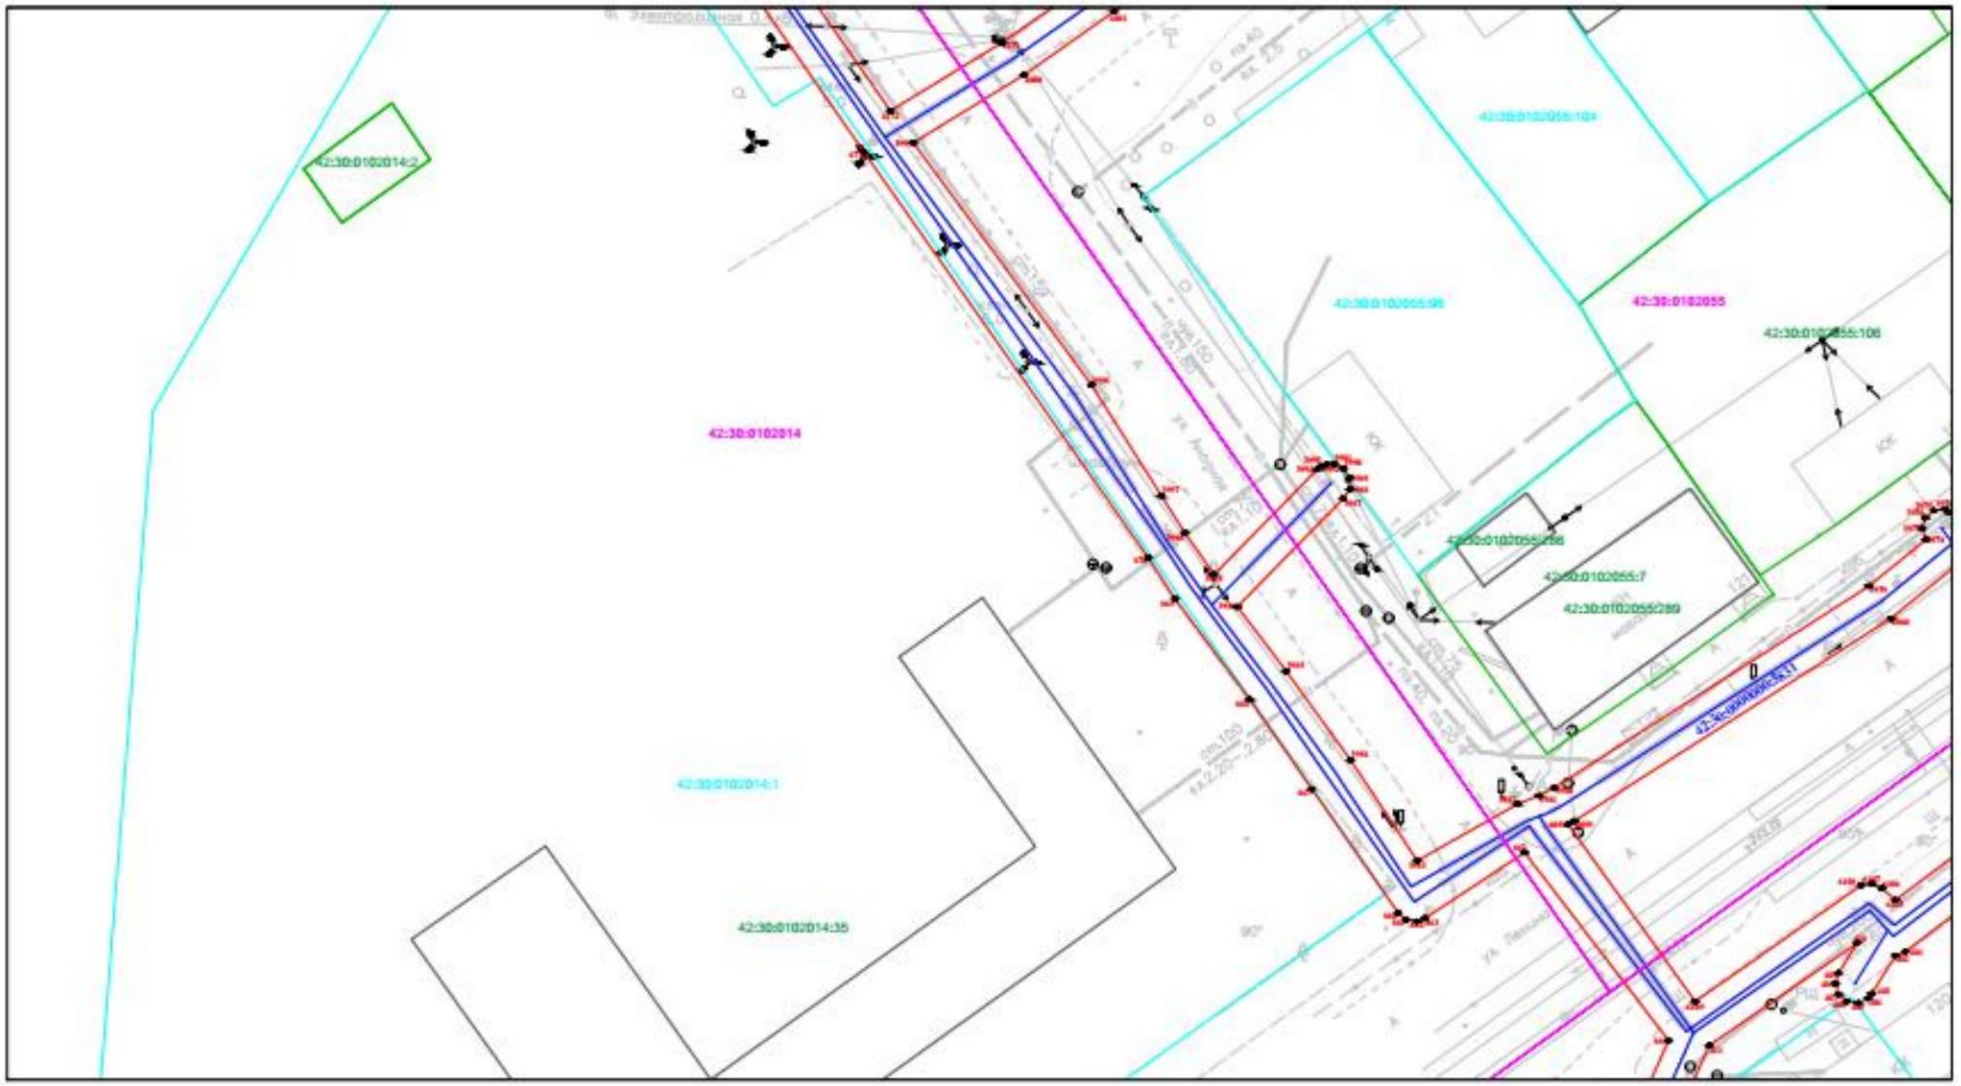


Масштаб 1:500

Лист 27

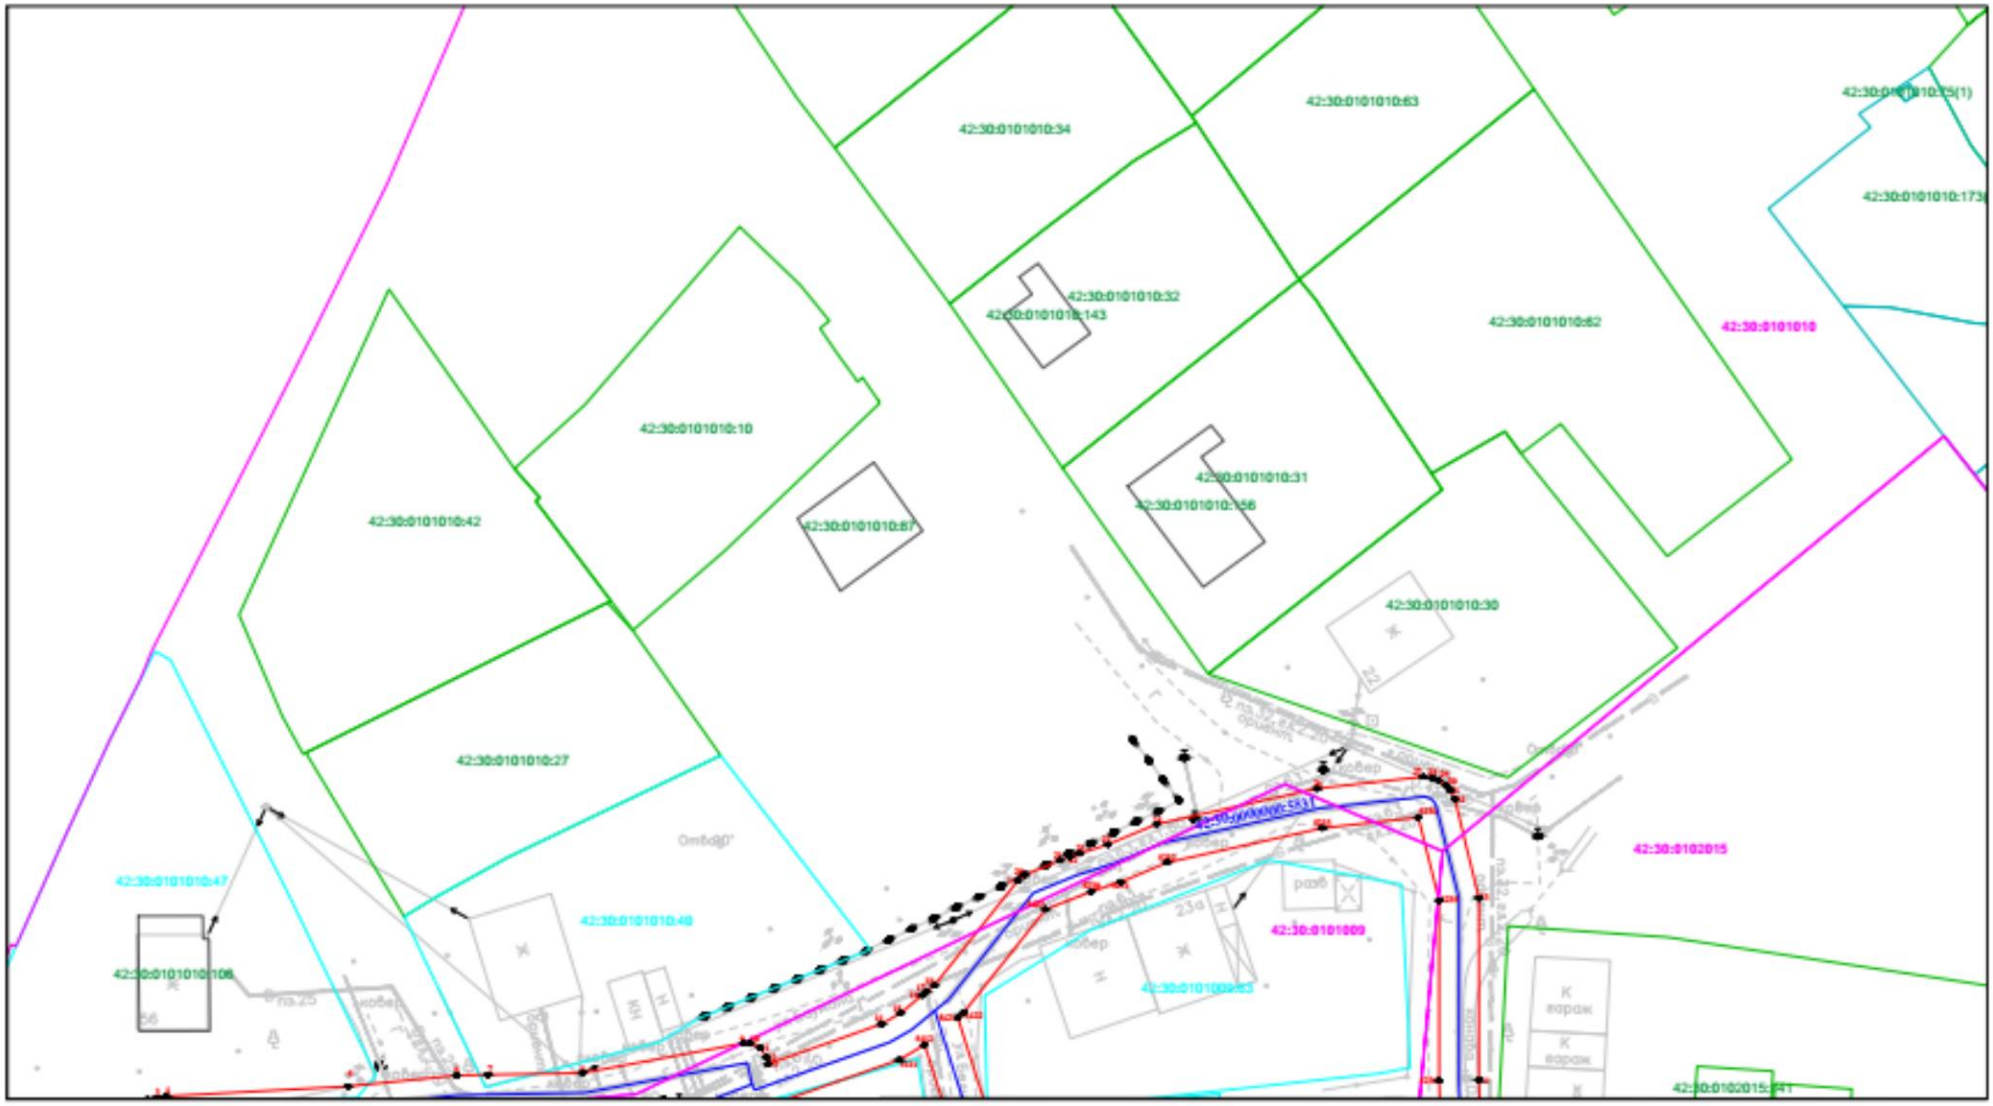


Масштаб 1:500

Лист 28

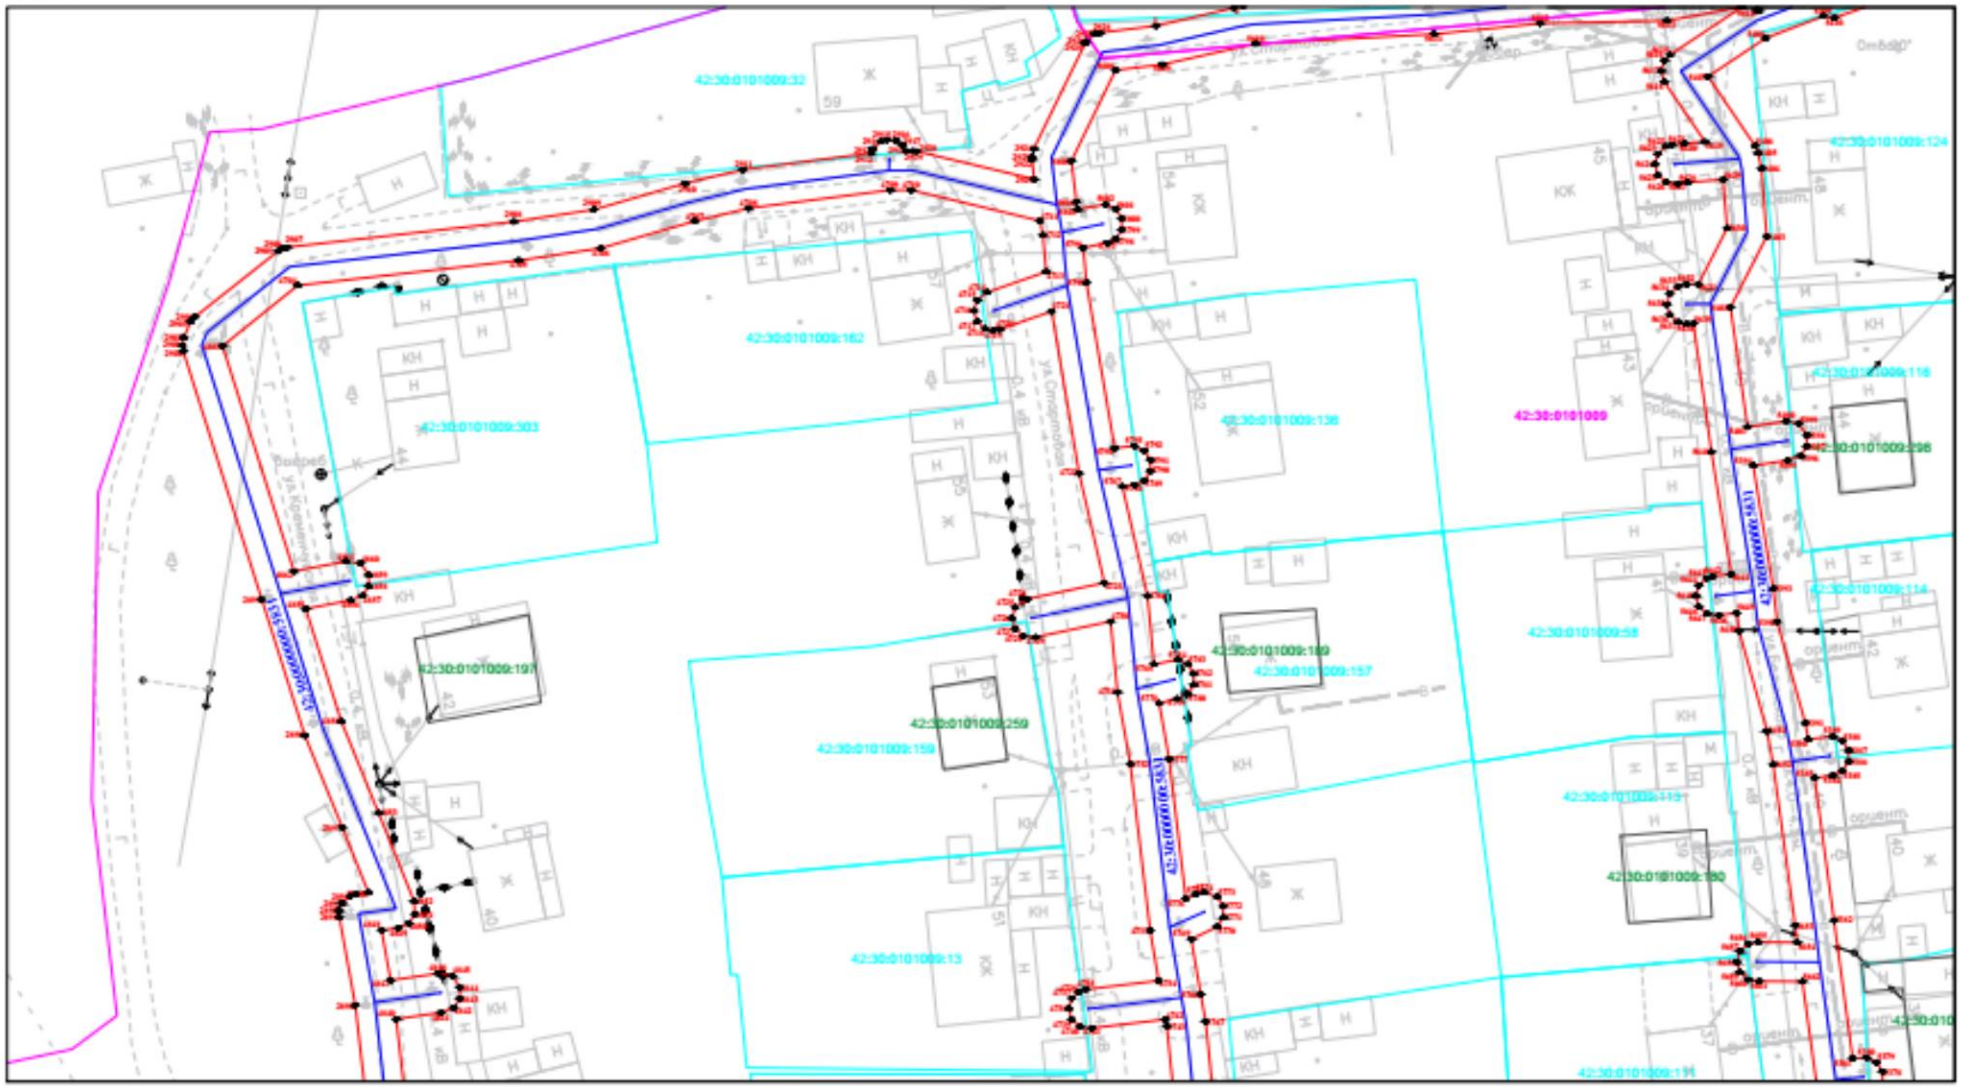


Масштаб 1:500

Лист 29

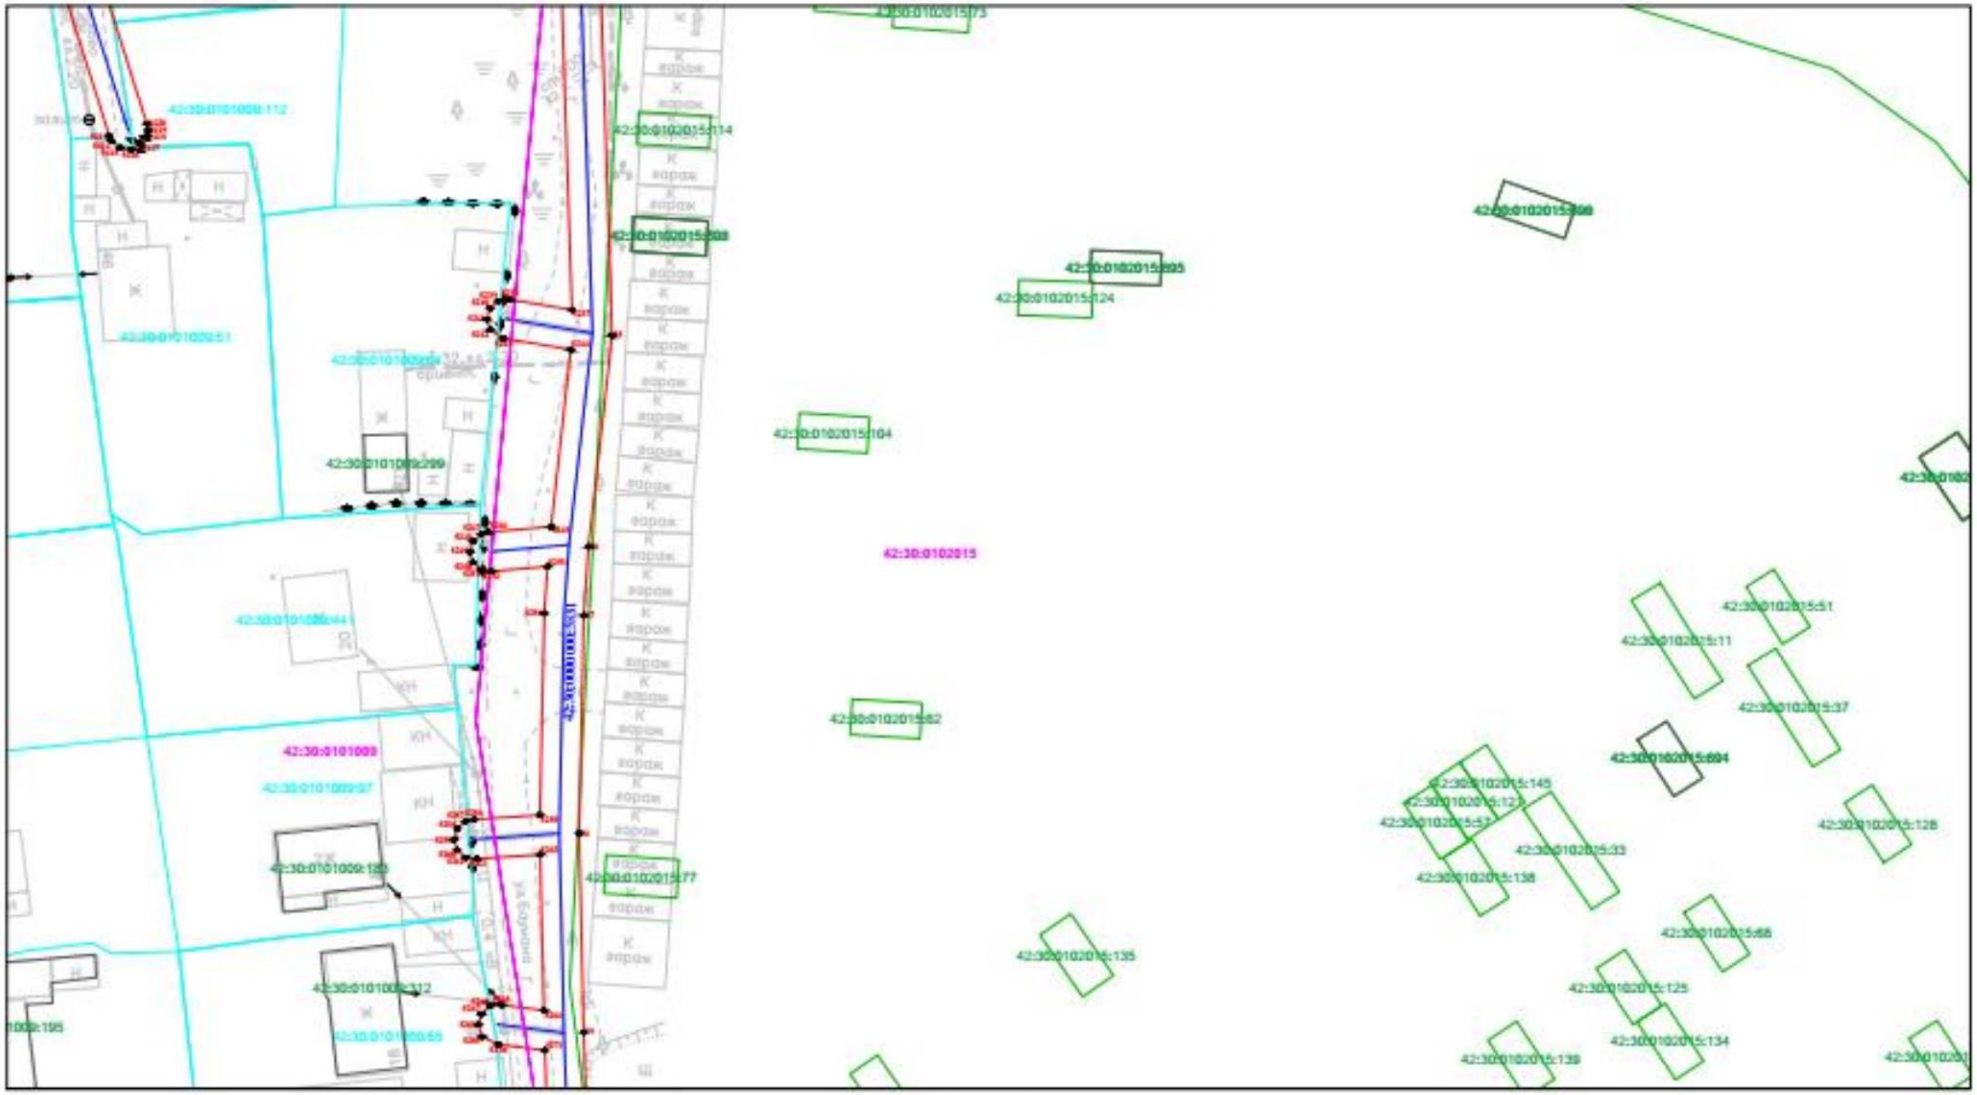

Масштаб 1:500

Лист 30

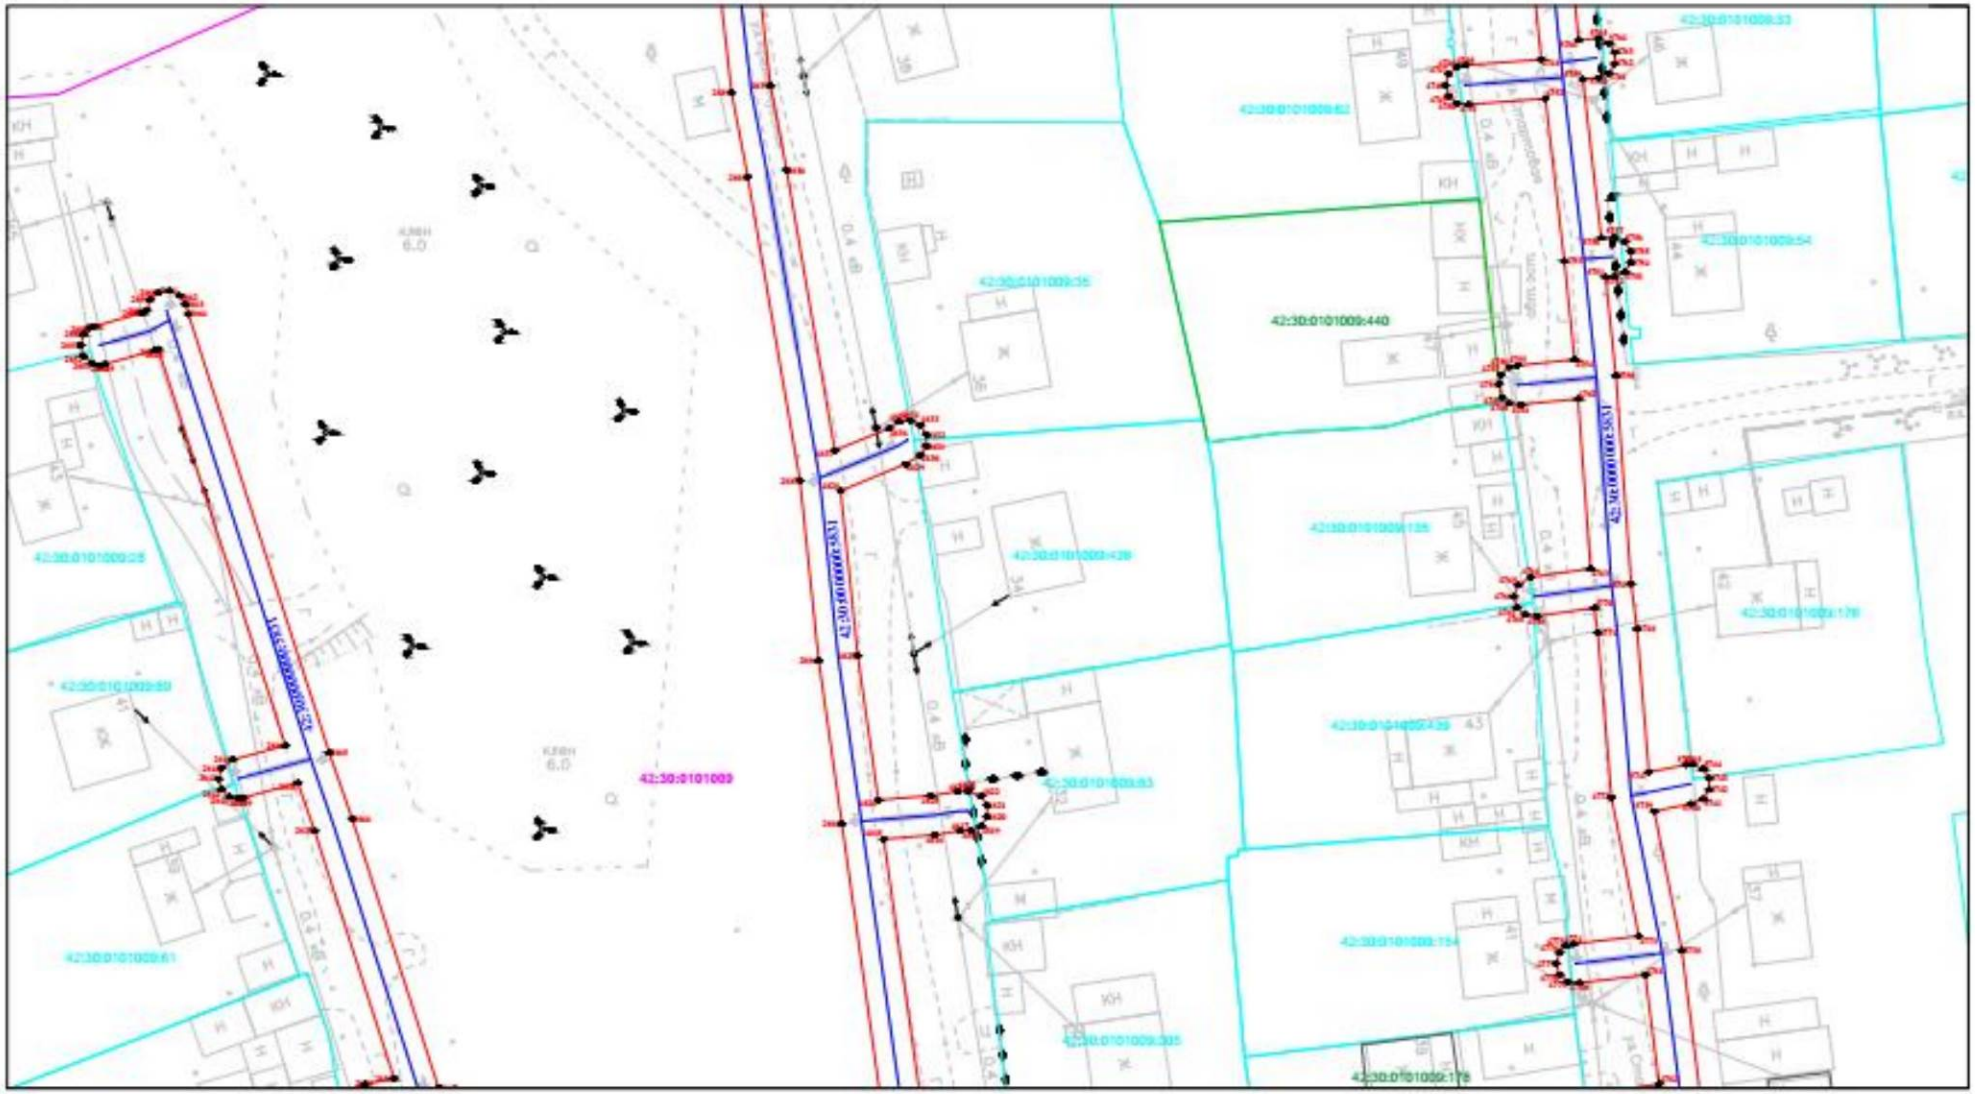


Масштаб 1:500

Лист 31



Масштаб 1:500

Лист 32

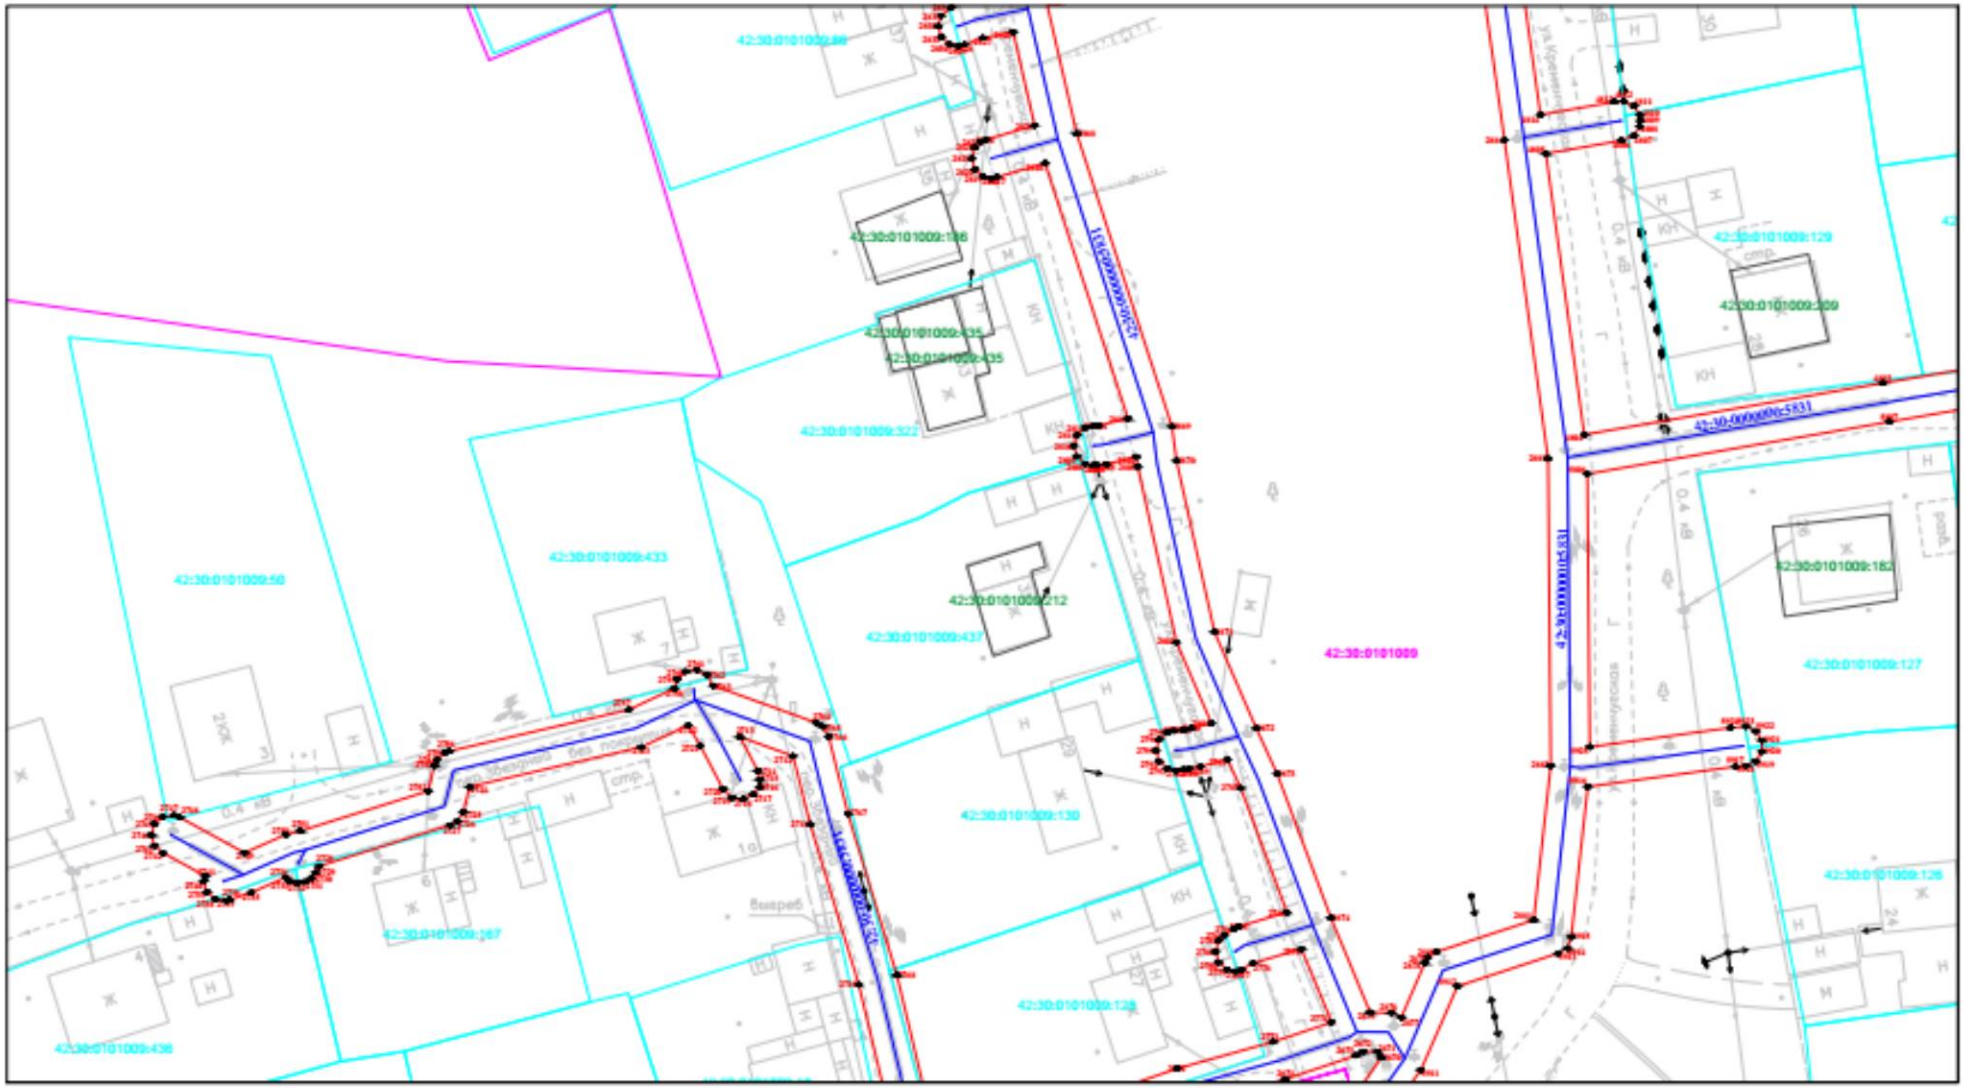


Масштаб 1:500

Лист 33




Масштаб 1:500

Лист 34

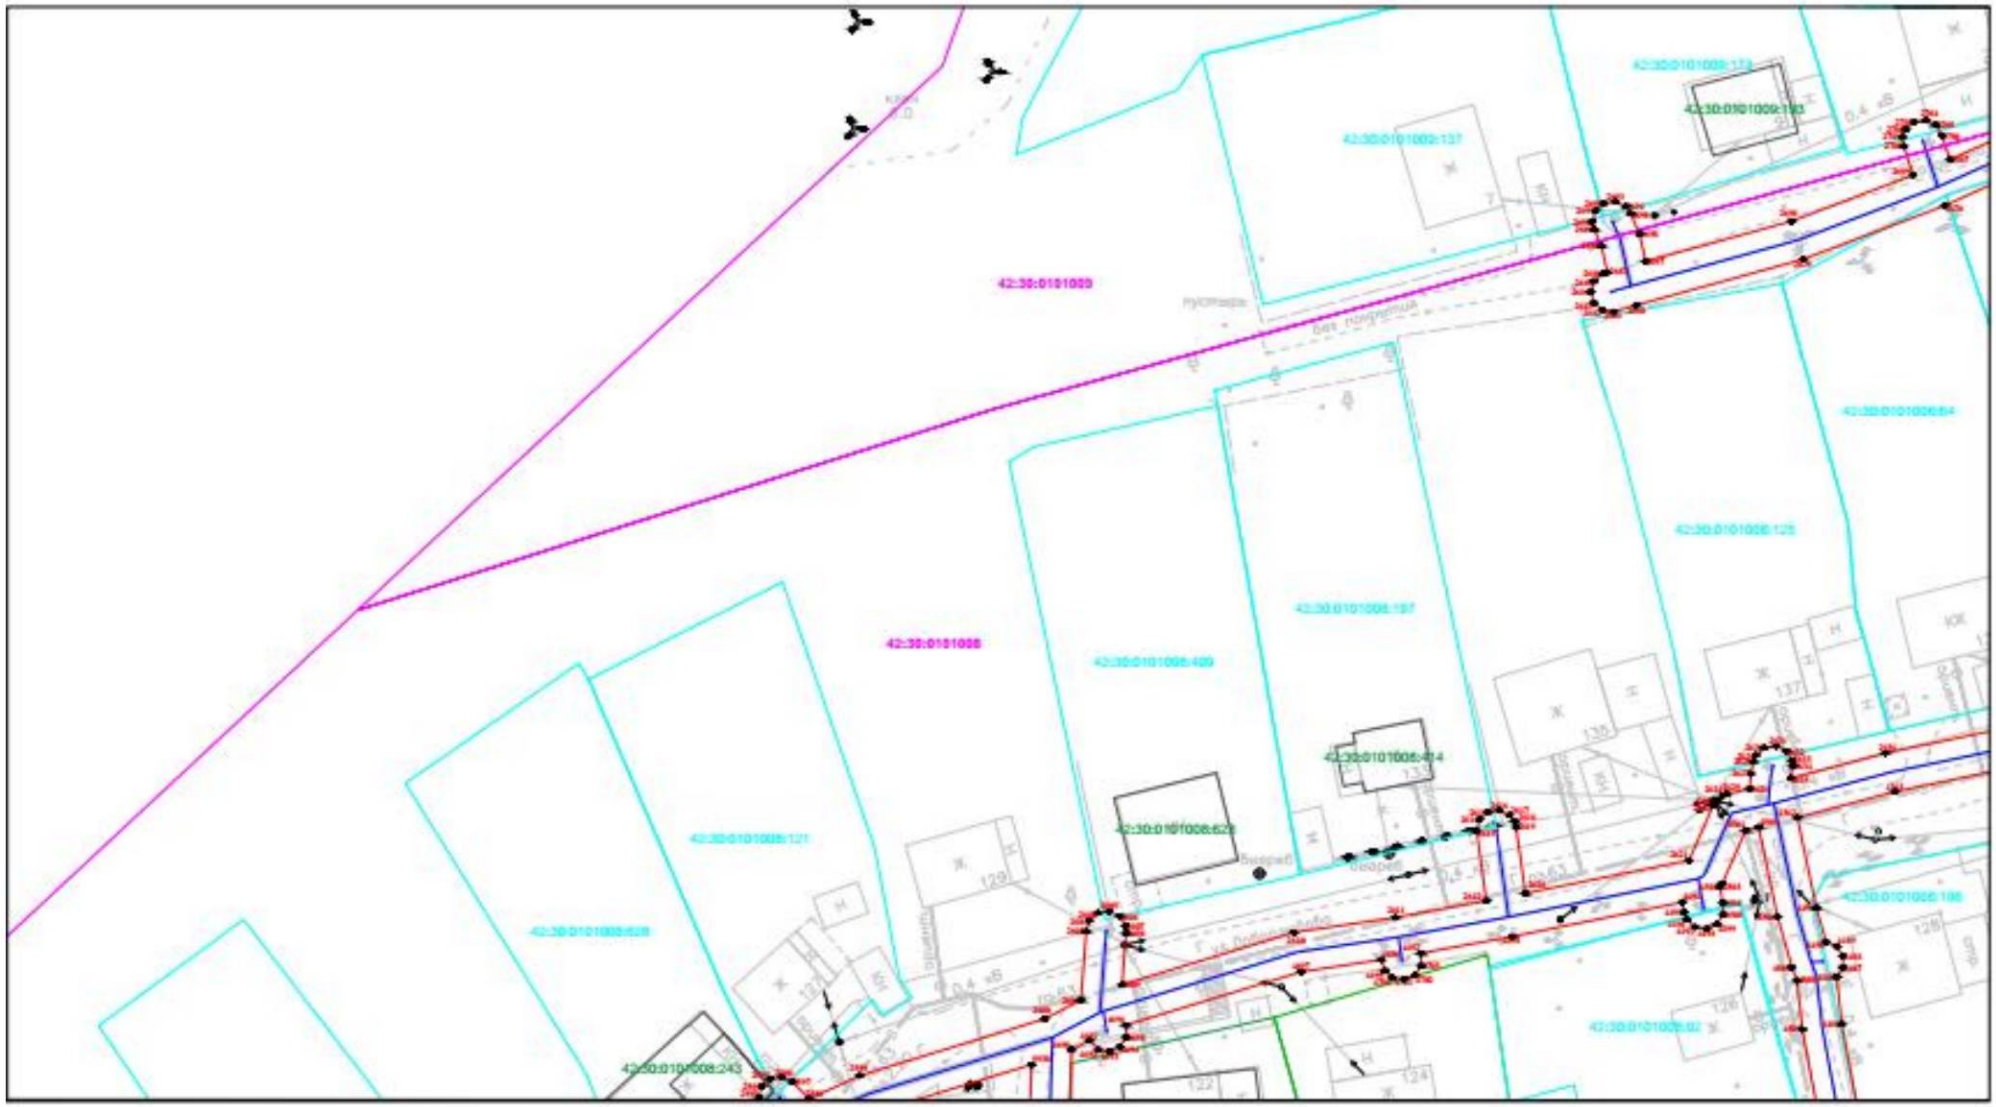


Масштаб 1:500

Лист 35

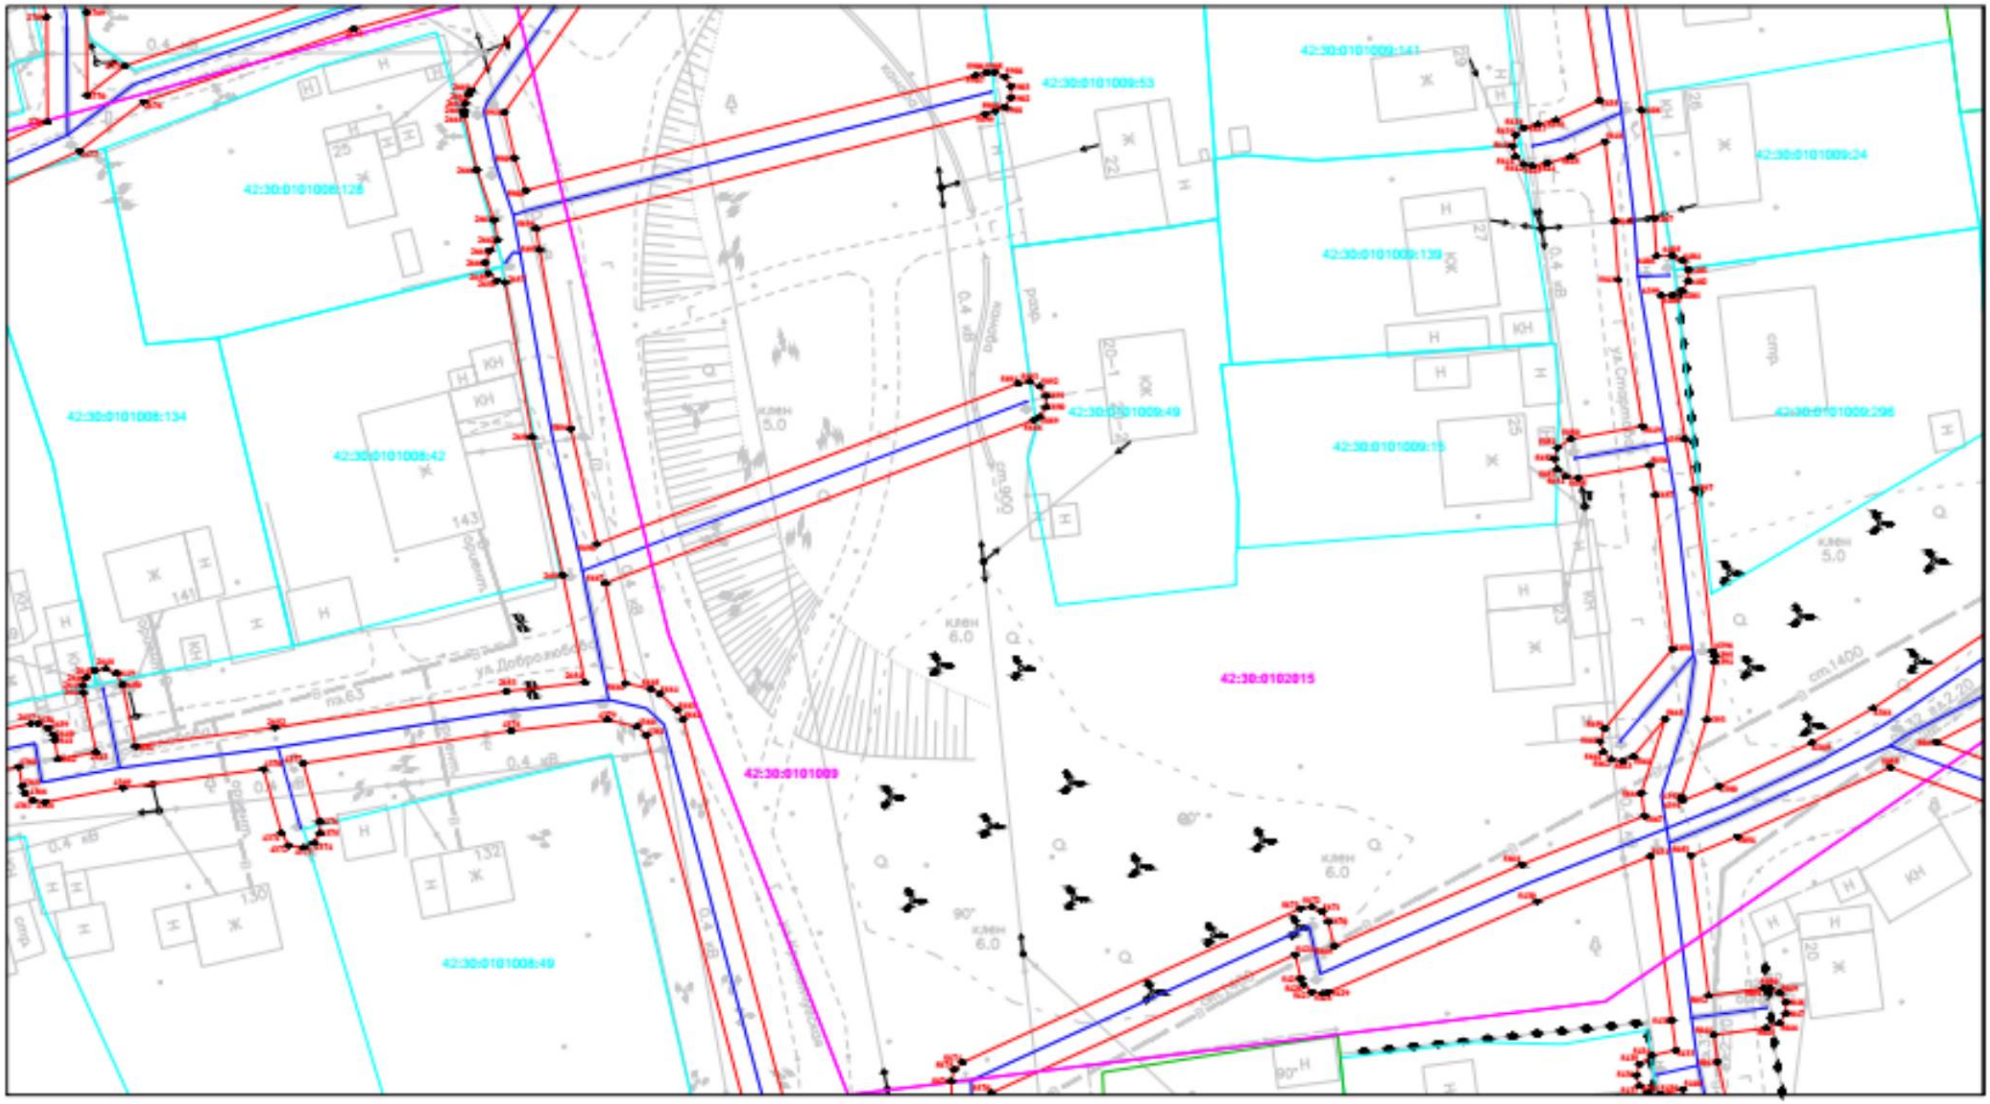

42:30:0101008:128
42:30:0101008:134
42:30:0101008:42
42:30:0101008:49
42:30:0101009:53
42:30:0101009:141
42:30:0101009:24
42:30:0101009:139
42:30:0101009:49
42:30:0101009:13
42:30:0101009:296
42:30:0102015
42:30:0101009
ул.Добролюбова
ул.Спортивная
ул.Строителей
143
141
132
130
25
22
27
20–1
20–2
25
кмн 5.0
кмн 6.0
90°
0.4 кВ
п/к 63
п/к 100
п/к 160
п/к 250
п/к 400
п/к 630
п/к 1000
п/к 1400
п/к 1600
п/к 2000
п/к 2500
п/к 3150
п/к 4000
п/к 5000
п/к 6300
п/к 8000
п/к 10000
п/к 12500
п/к 16000
п/к 20000
п/к 25000
п/к 31500
п/к 40000
п/к 50000
п/к 63000
п/к 80000
п/к 100000
п/к 125000
п/к 160000
п/к 200000
п/к 250000
п/к 315000
п/к 400000
п/к 500000
п/к 630000
п/к 800000
п/к 1000000
п/к 1250000
п/к 1600000
п/к 2000000
п/к 2500000
п/к 3150000
п/к 4000000
п/к 5000000
п/к 6300000
п/к 8000000
п/к 10000000
п/к 12500000
п/к 16000000
п/к 20000000
п/к 25000000
п/к 31500000
п/к 40000000
п/к 50000000
п/к 63000000
п/к 80000000
п/к 100000000
п/к 125000000
п/к 160000000
п/к 200000000
п/к 250000000
п/к 315000000
п/к 400000000
п/к 500000000
п/к 630000000
п/к 800000000
п/к 1000000000
п/к 1250000000
п/к 1600000000
п/к 2000000000
п/к 2500000000
п/к 3150000000
п/к 4000000000
п/к 5000000000
п/к 6300000000
п/к 8000000000
п/к 10000000000
п/к 12500000000
п/к 16000000000
п/к 20000000000
п/к 25000000000
п/к 31500000000
п/к 40000000000
п/к 50000000000
п/к 63000000000
п/к 80000000000
п/к 100000000000
п/к 125000000000
п/к 160000000000
п/к 200000000000
п/к 250000000000
п/к 315000000000
п/к 400000000000
п/к 500000000000
п/к 630000000000
п/к 800000000000
п/к 1000000000000
п/к 1250000000000
п/к 1600000000000
п/к 2000000000000
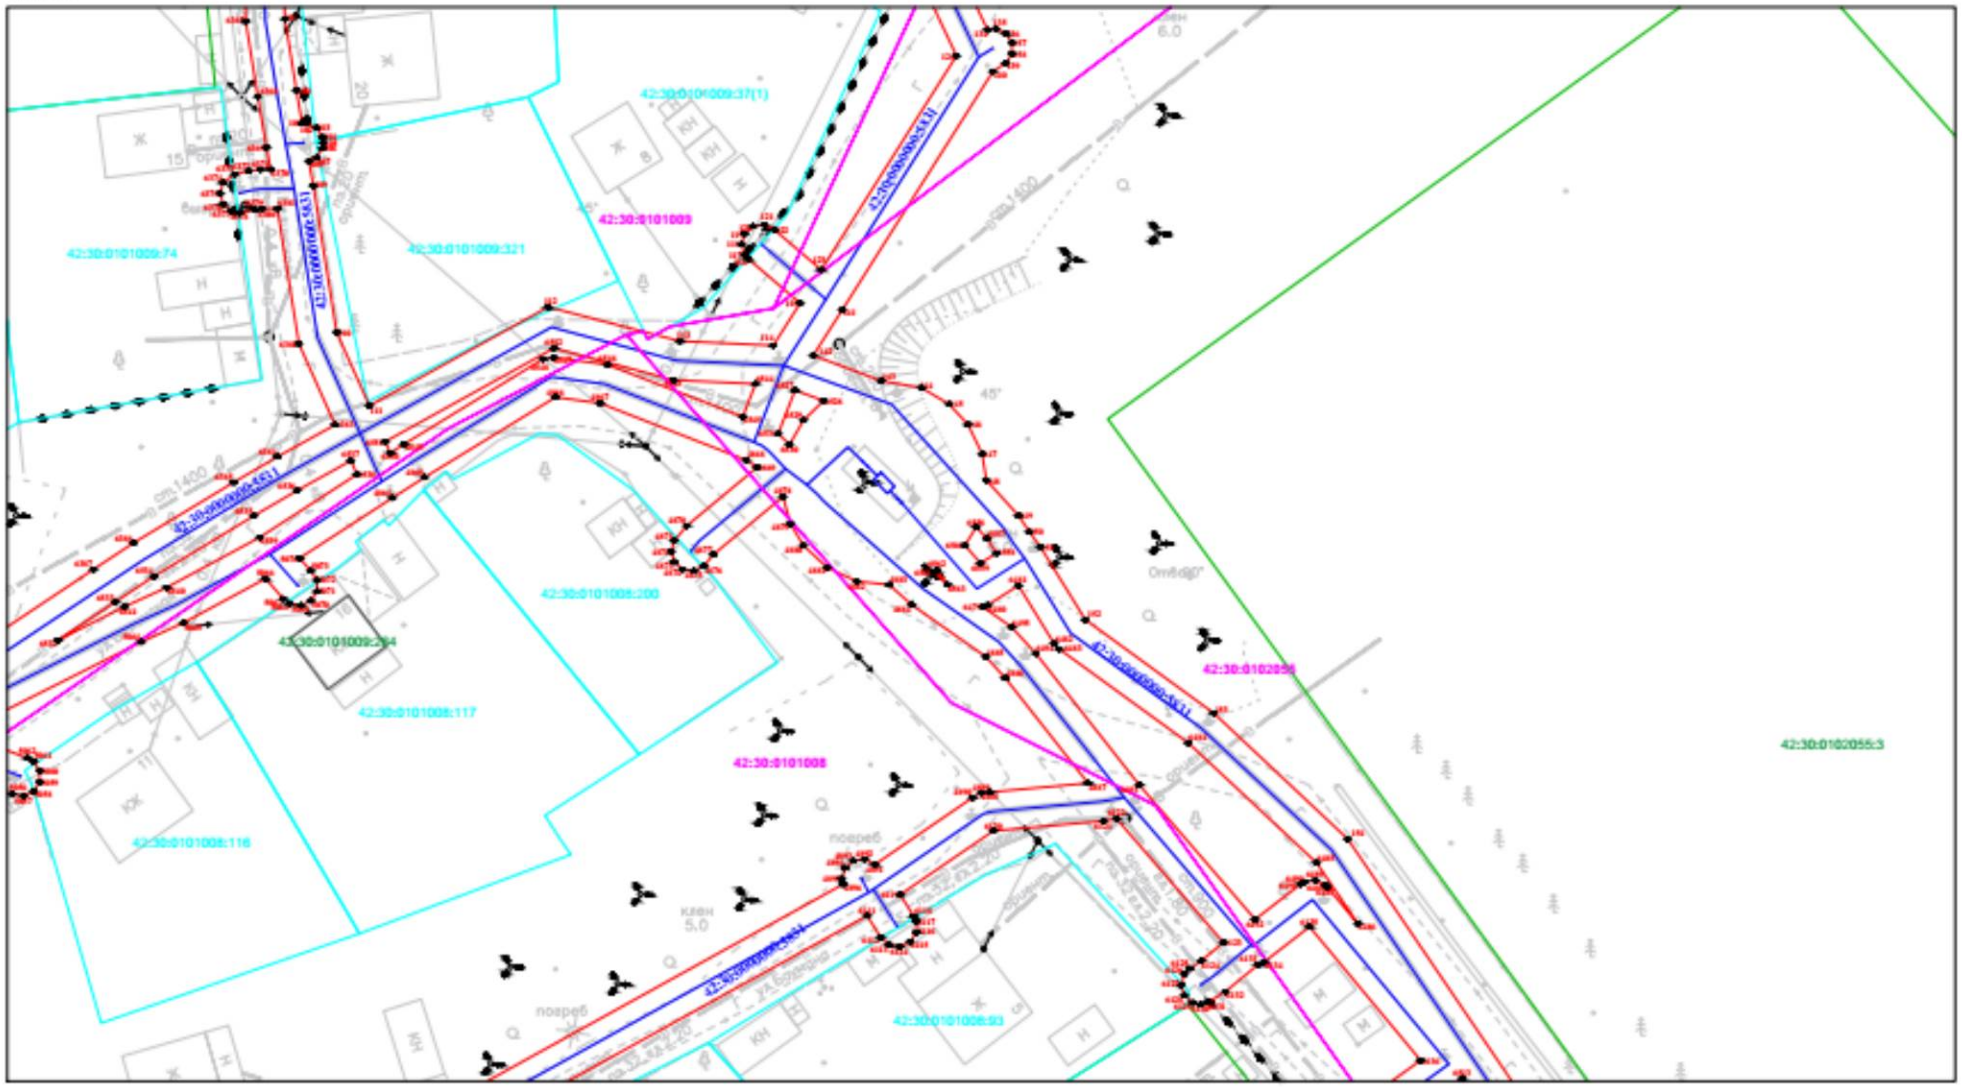


Масштаб 1:500

Лист 37

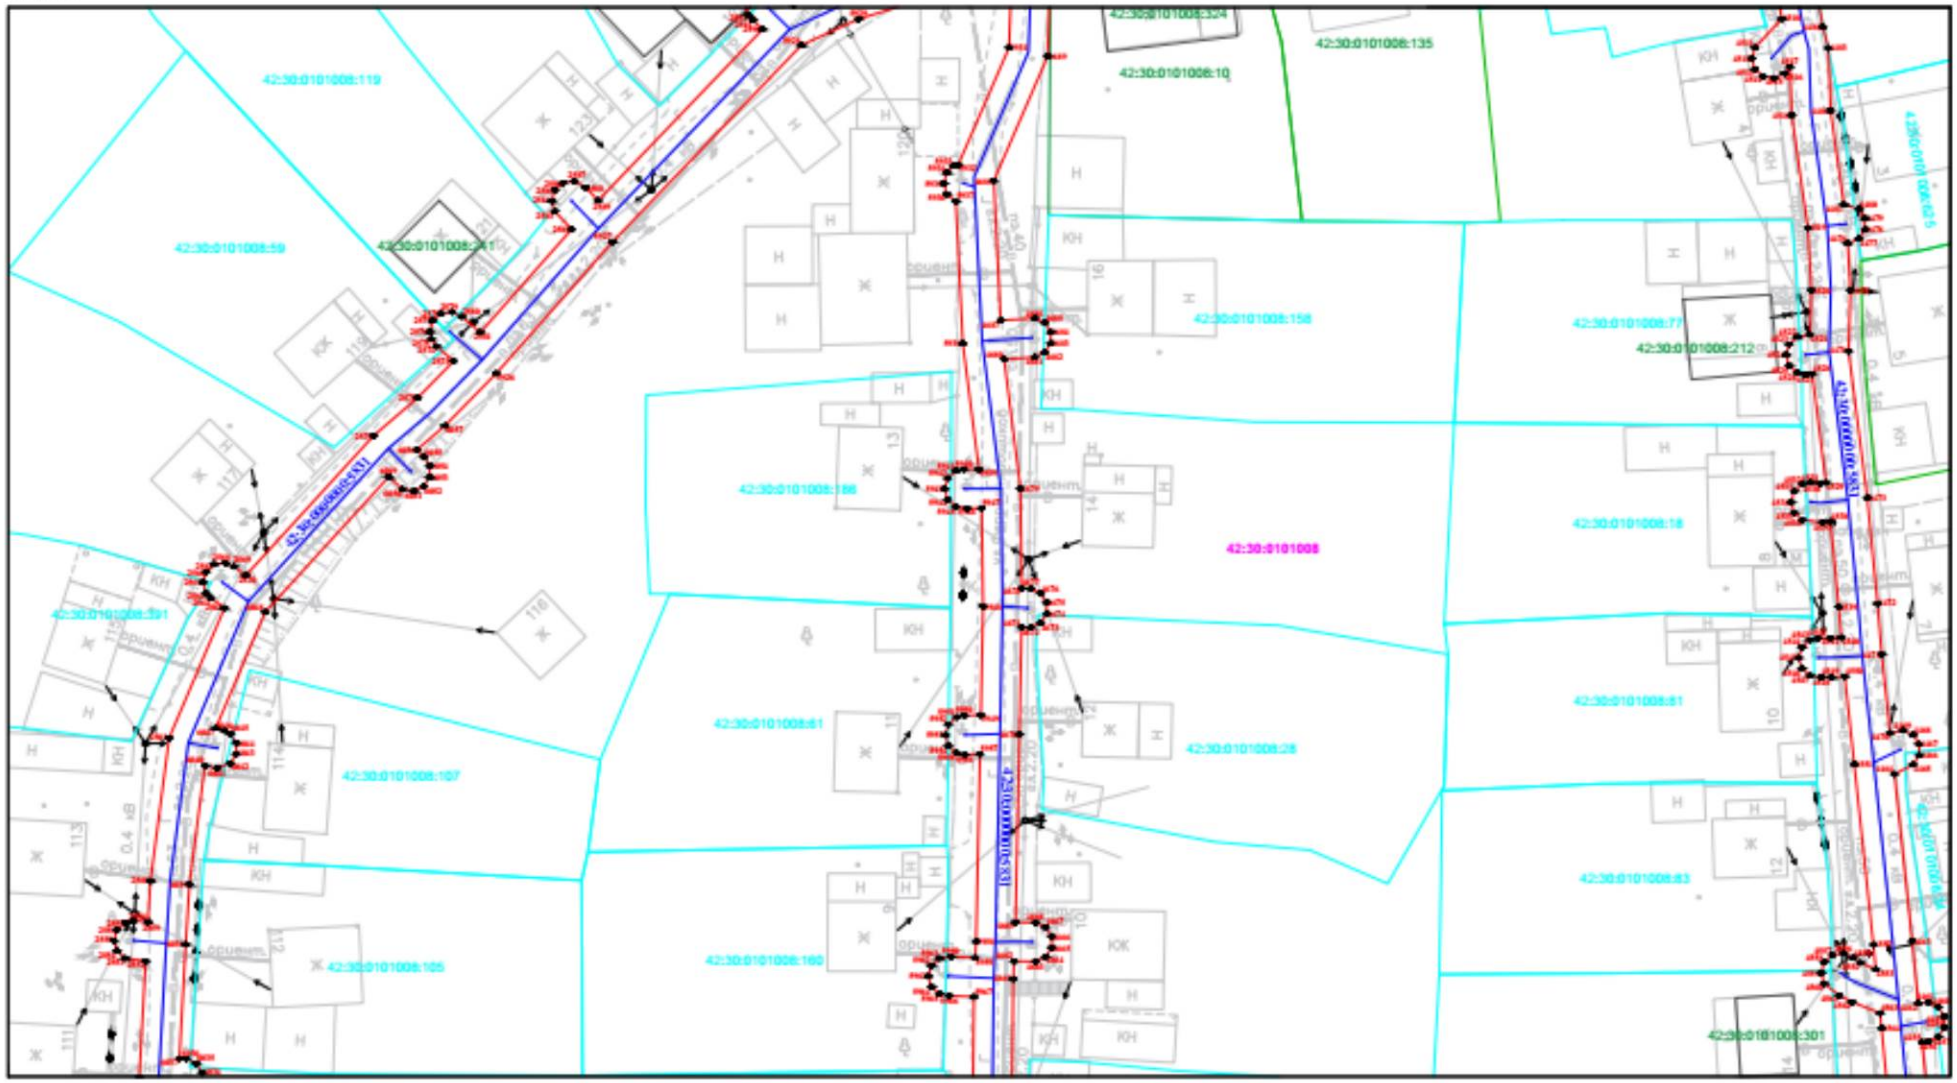


Масштаб 1:500

Лист 38

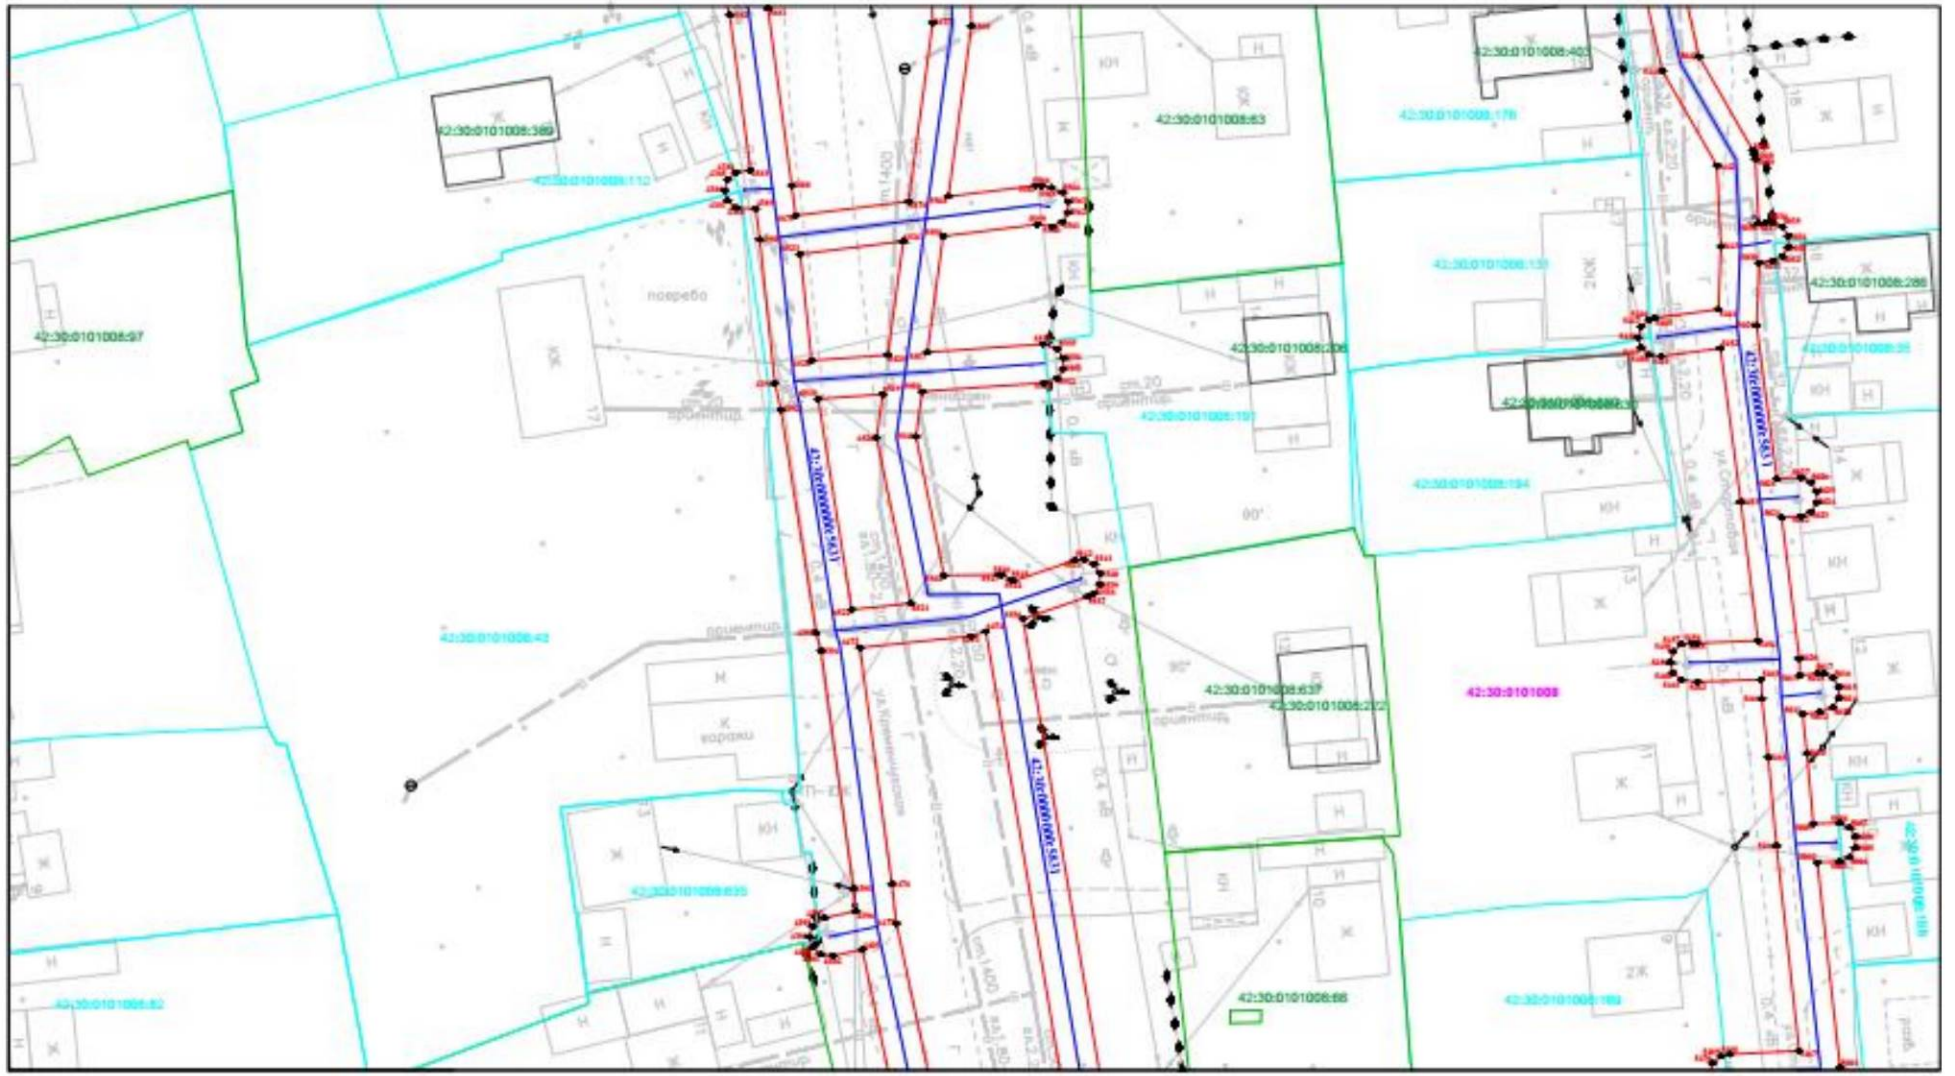

42:30:0101008:389
42:30:0101008:112
42:30:0101008:97
42:30:0101008:83
42:30:0101008:403
42:30:0101008:179
42:30:0101008:133
42:30:0101008:286
42:30:0101008:206
42:30:0101008:197
42:30:0101008:194
42:30:0101008:42
42:30:0101008:637
42:30:0101008:202
42:30:0101008
42:30:0101008:635
42:30:0101008:82
42:30:0101008:68
42:30:0101008:192
42:30:0101008:188
42:30:0101008:39
42:30:0101008:38
42:30:0101008:36
42:30:0101008:35
42:30:0101008:34
42:30:0101008:33
42:30:0101008:32
42:30:0101008:31
42:30:0101008:30
42:30:0101008:29
42:30:0101008:28
42:30:0101008:27
42:30:0101008:26
42:30:0101008:25
42:30:0101008:24
42:30:0101008:23
42:30:0101008:22
42:30:0101008:21
42:30:0101008:20
42:30:0101008:19
42:30:0101008:18
42:30:0101008:17
42:30:0101008:16
42:30:0101008:15
42:30:0101008:14
42:30:0101008:13
42:30:0101008:12
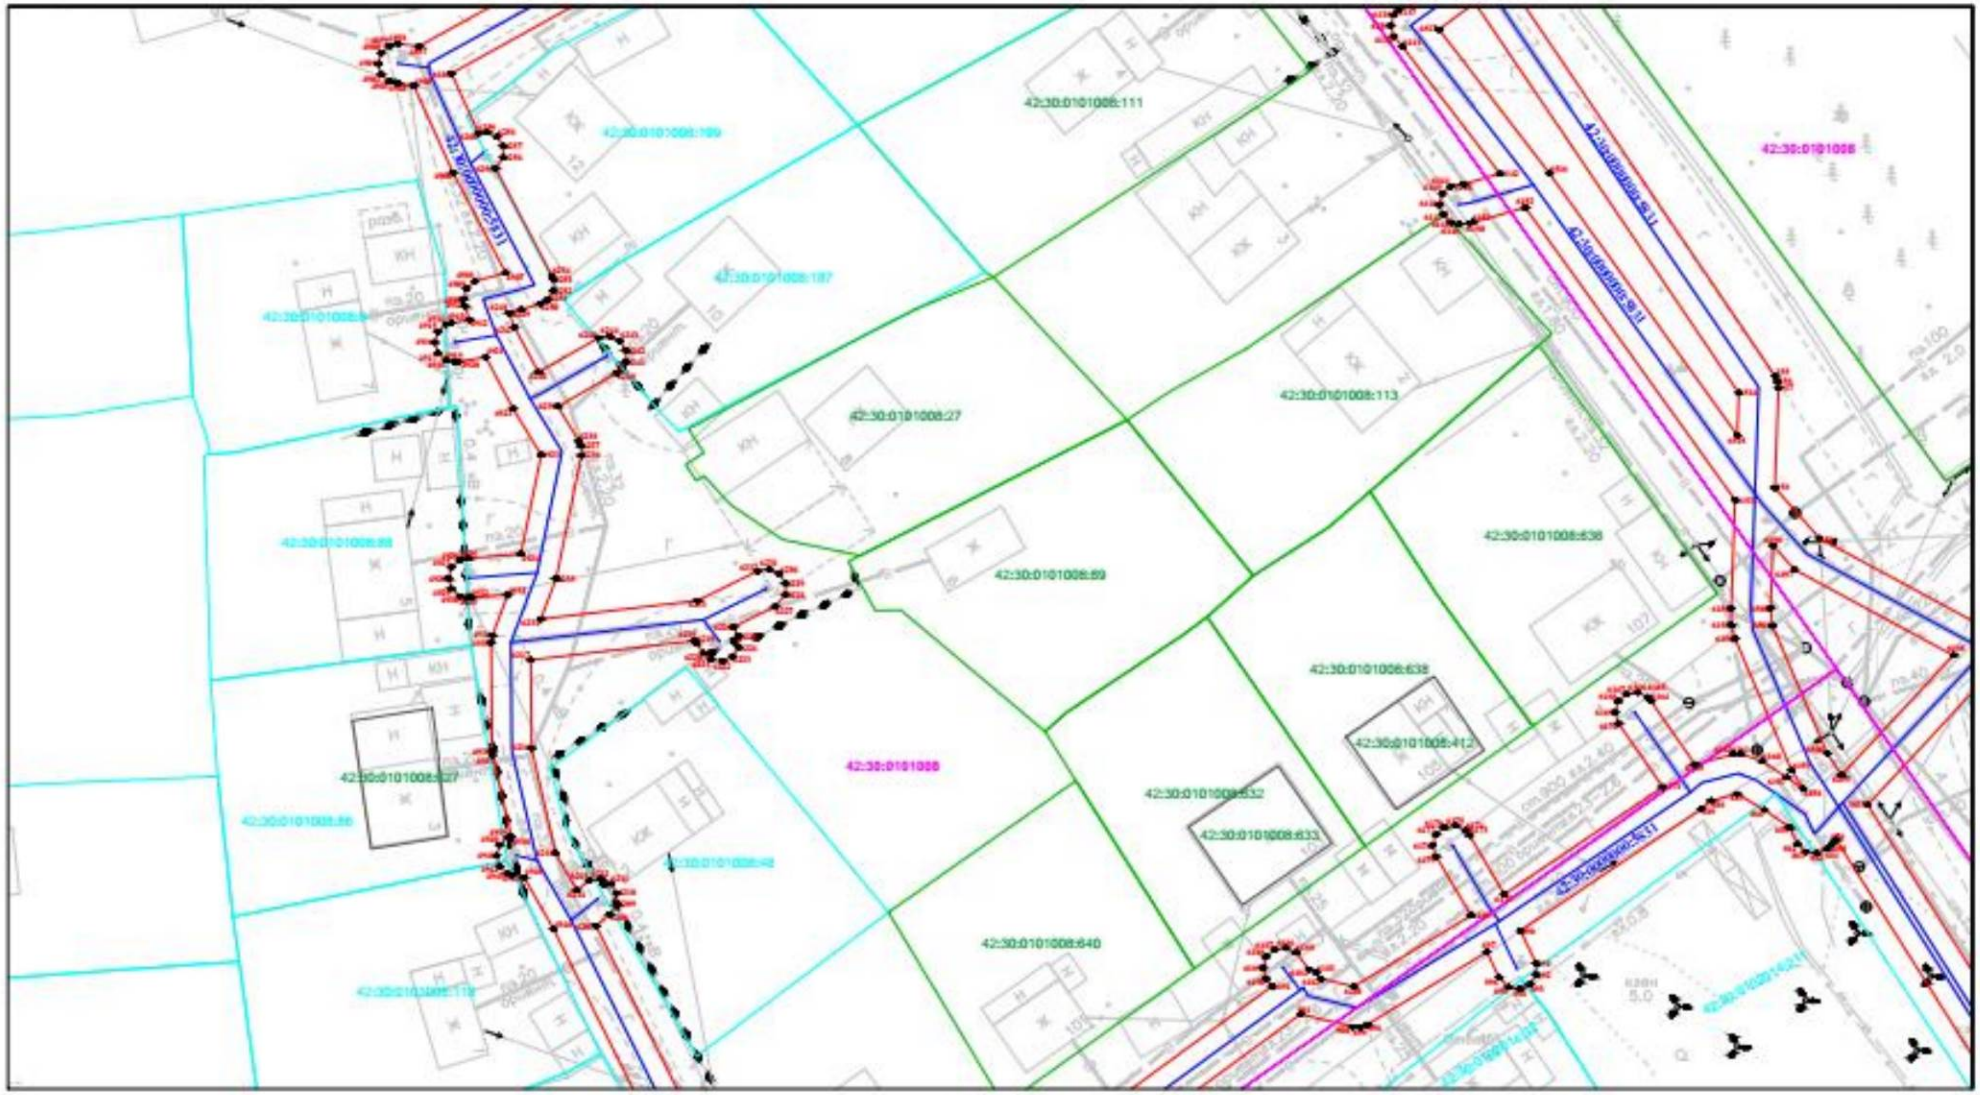

Масштаб 1:500

Лист 40

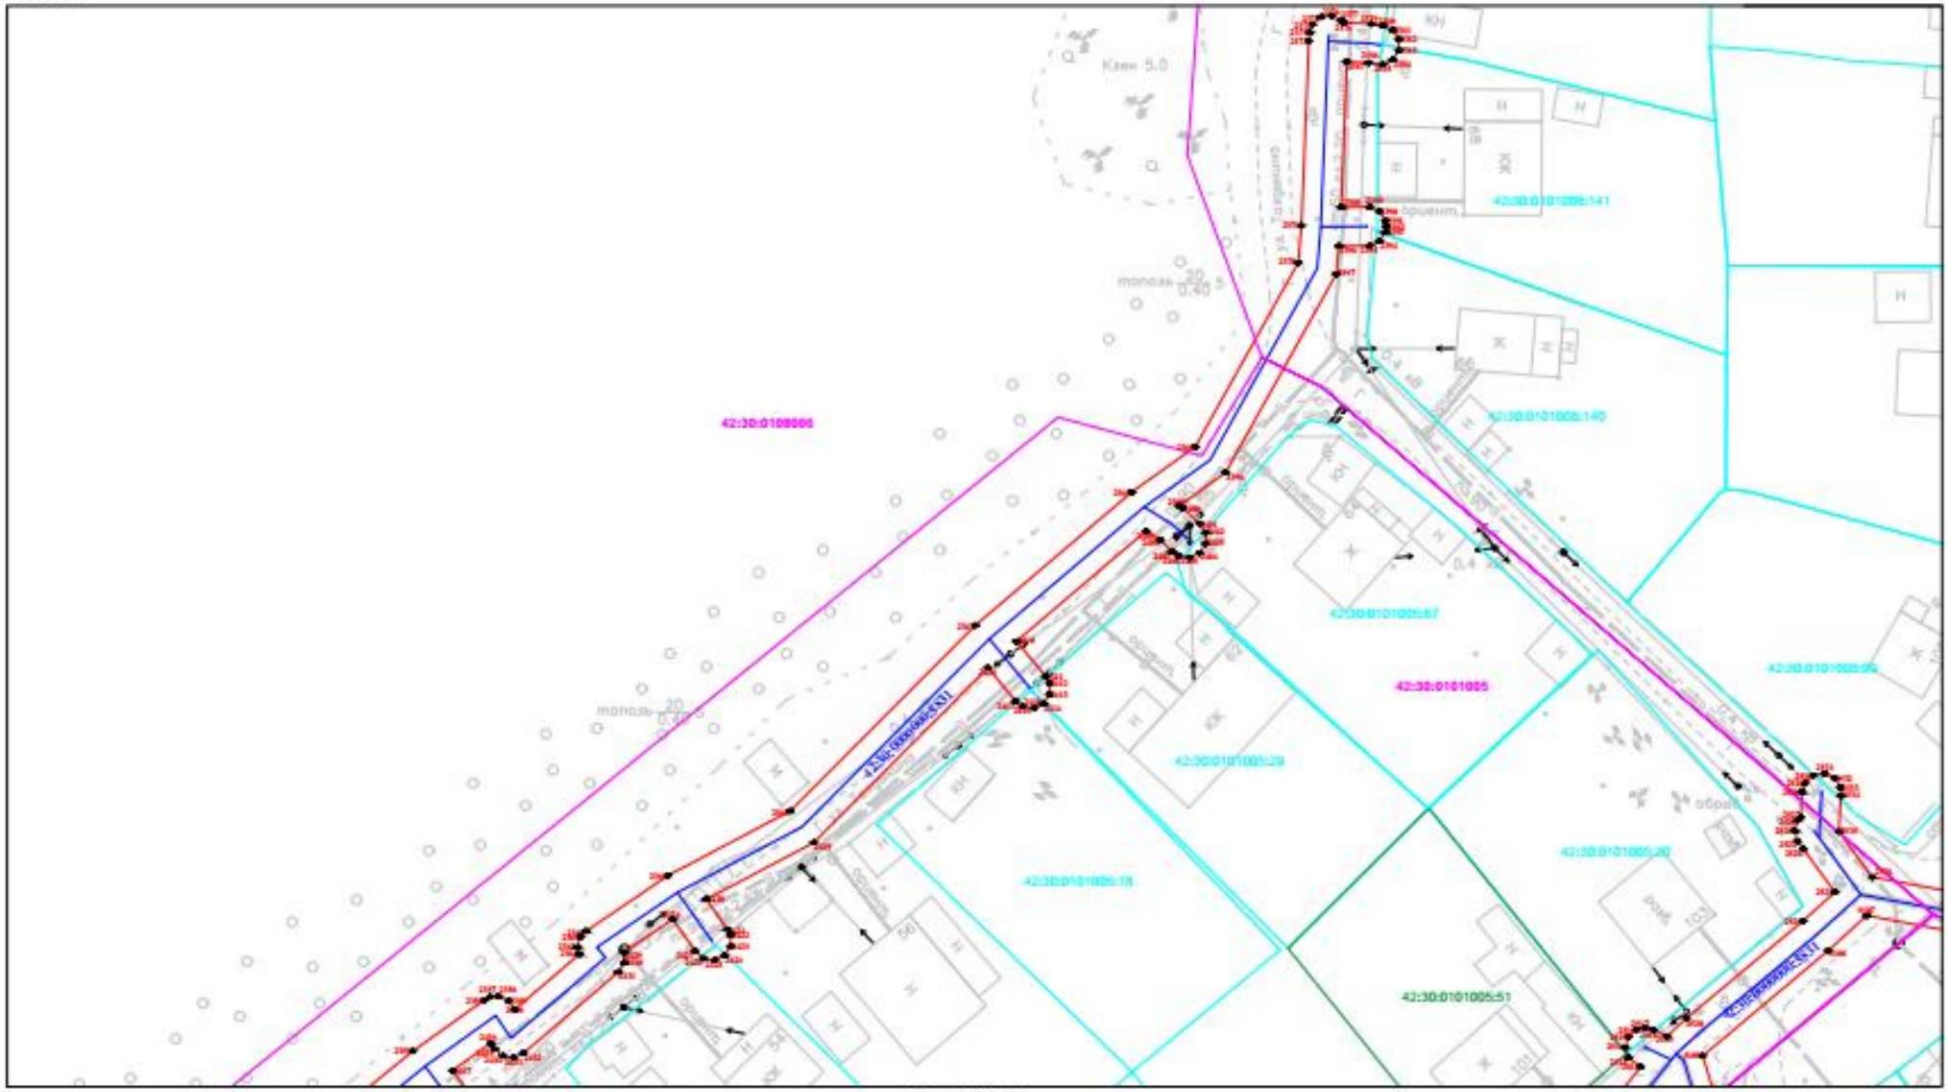


Масштаб 1:500

Лист 41




Масштаб 1:500

Лист 42

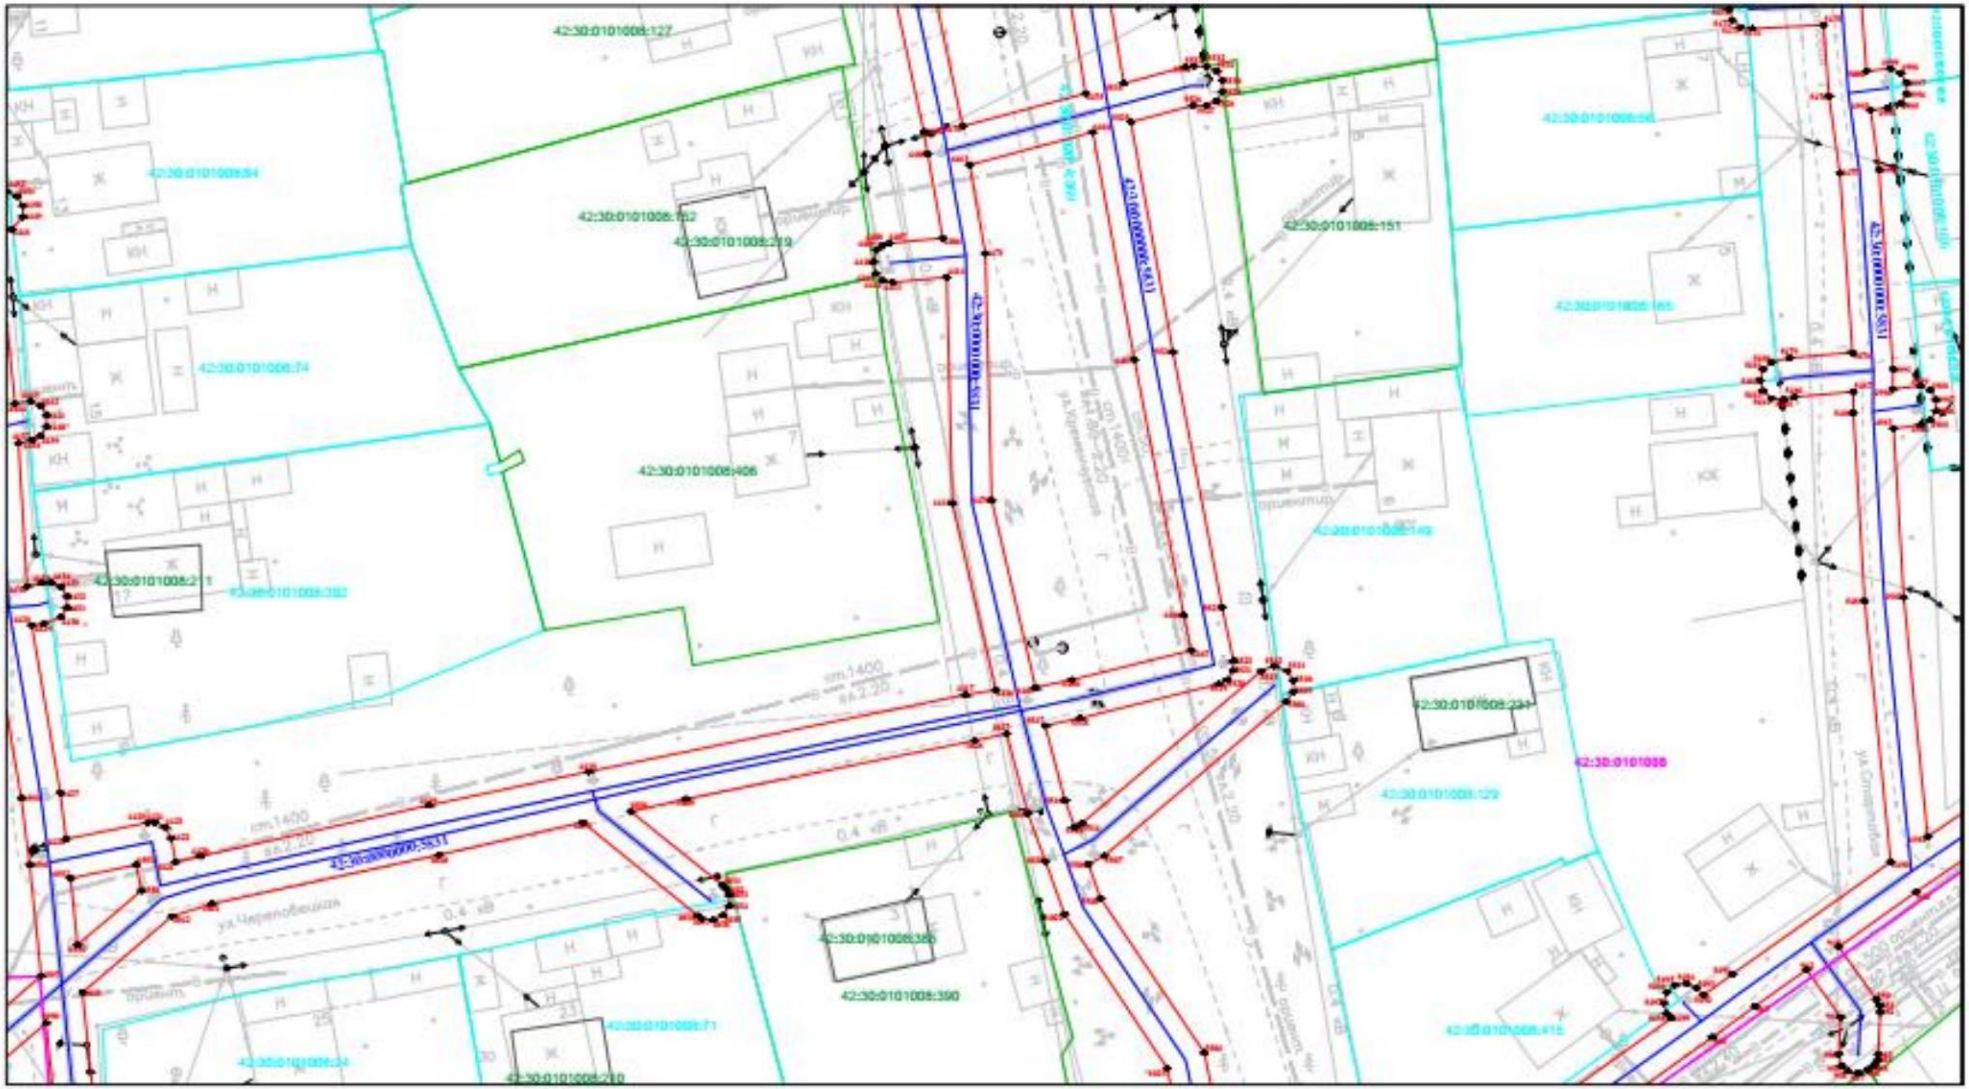


Масштаб 1:500

Лист 43

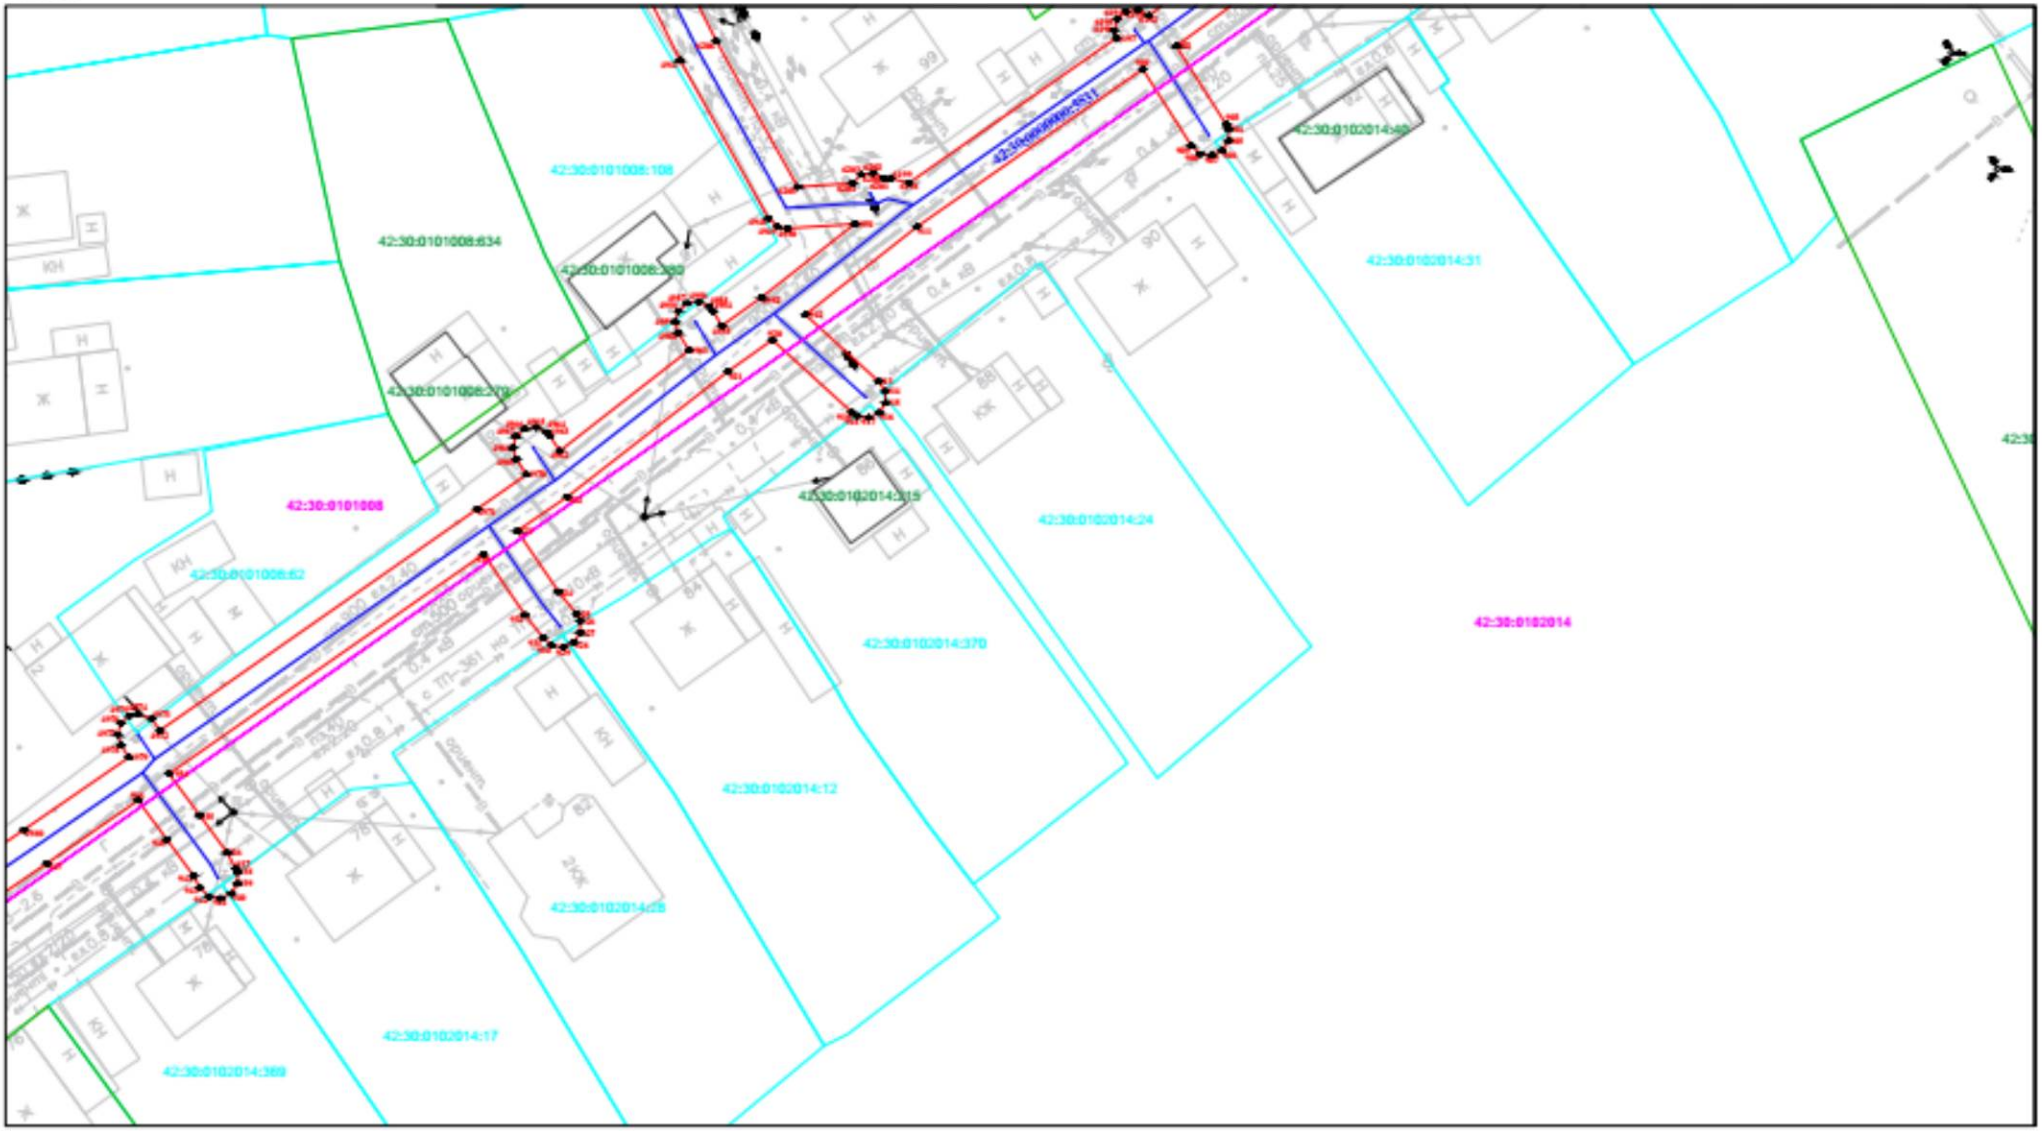


Масштаб 1:500

Лист 44

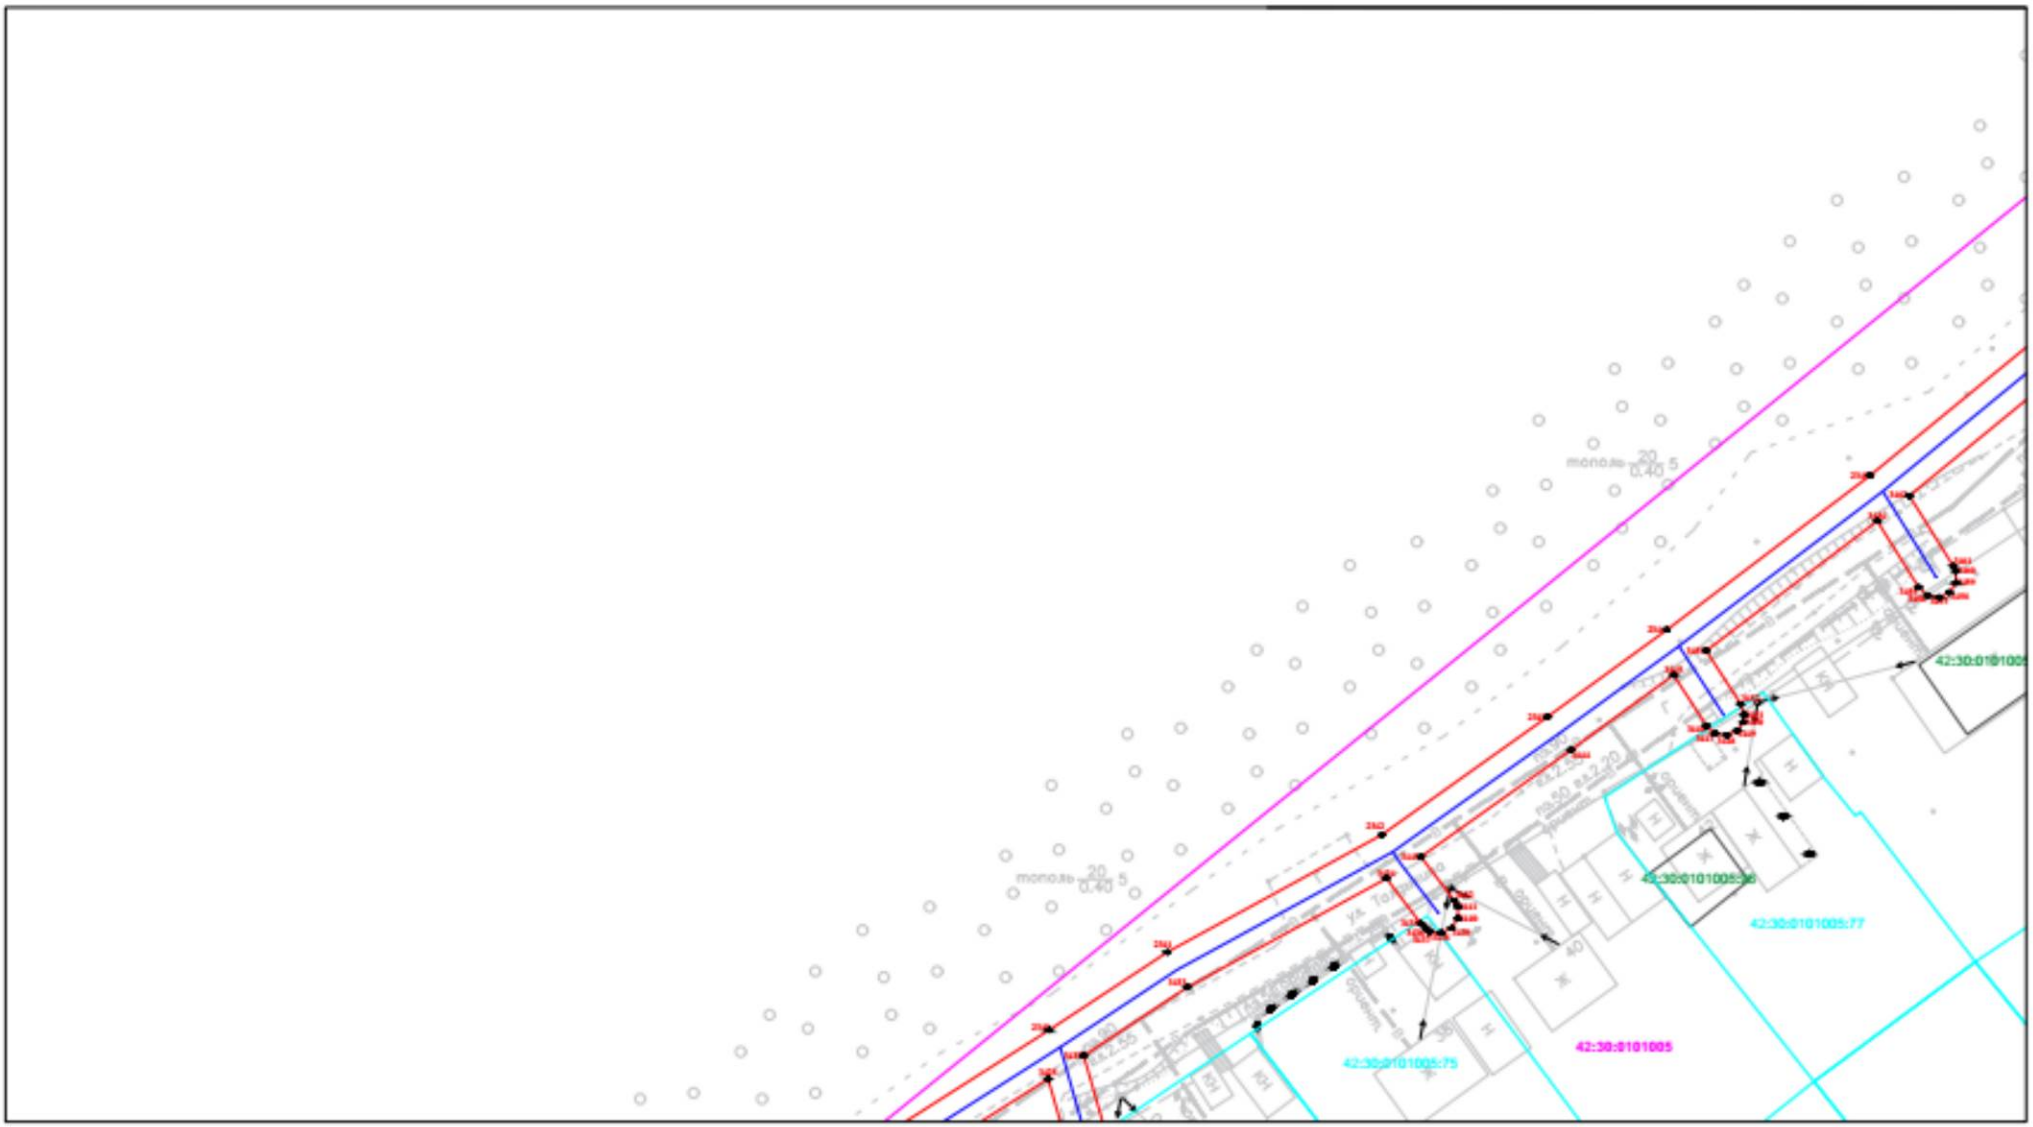


Масштаб 1:500

Лист 45

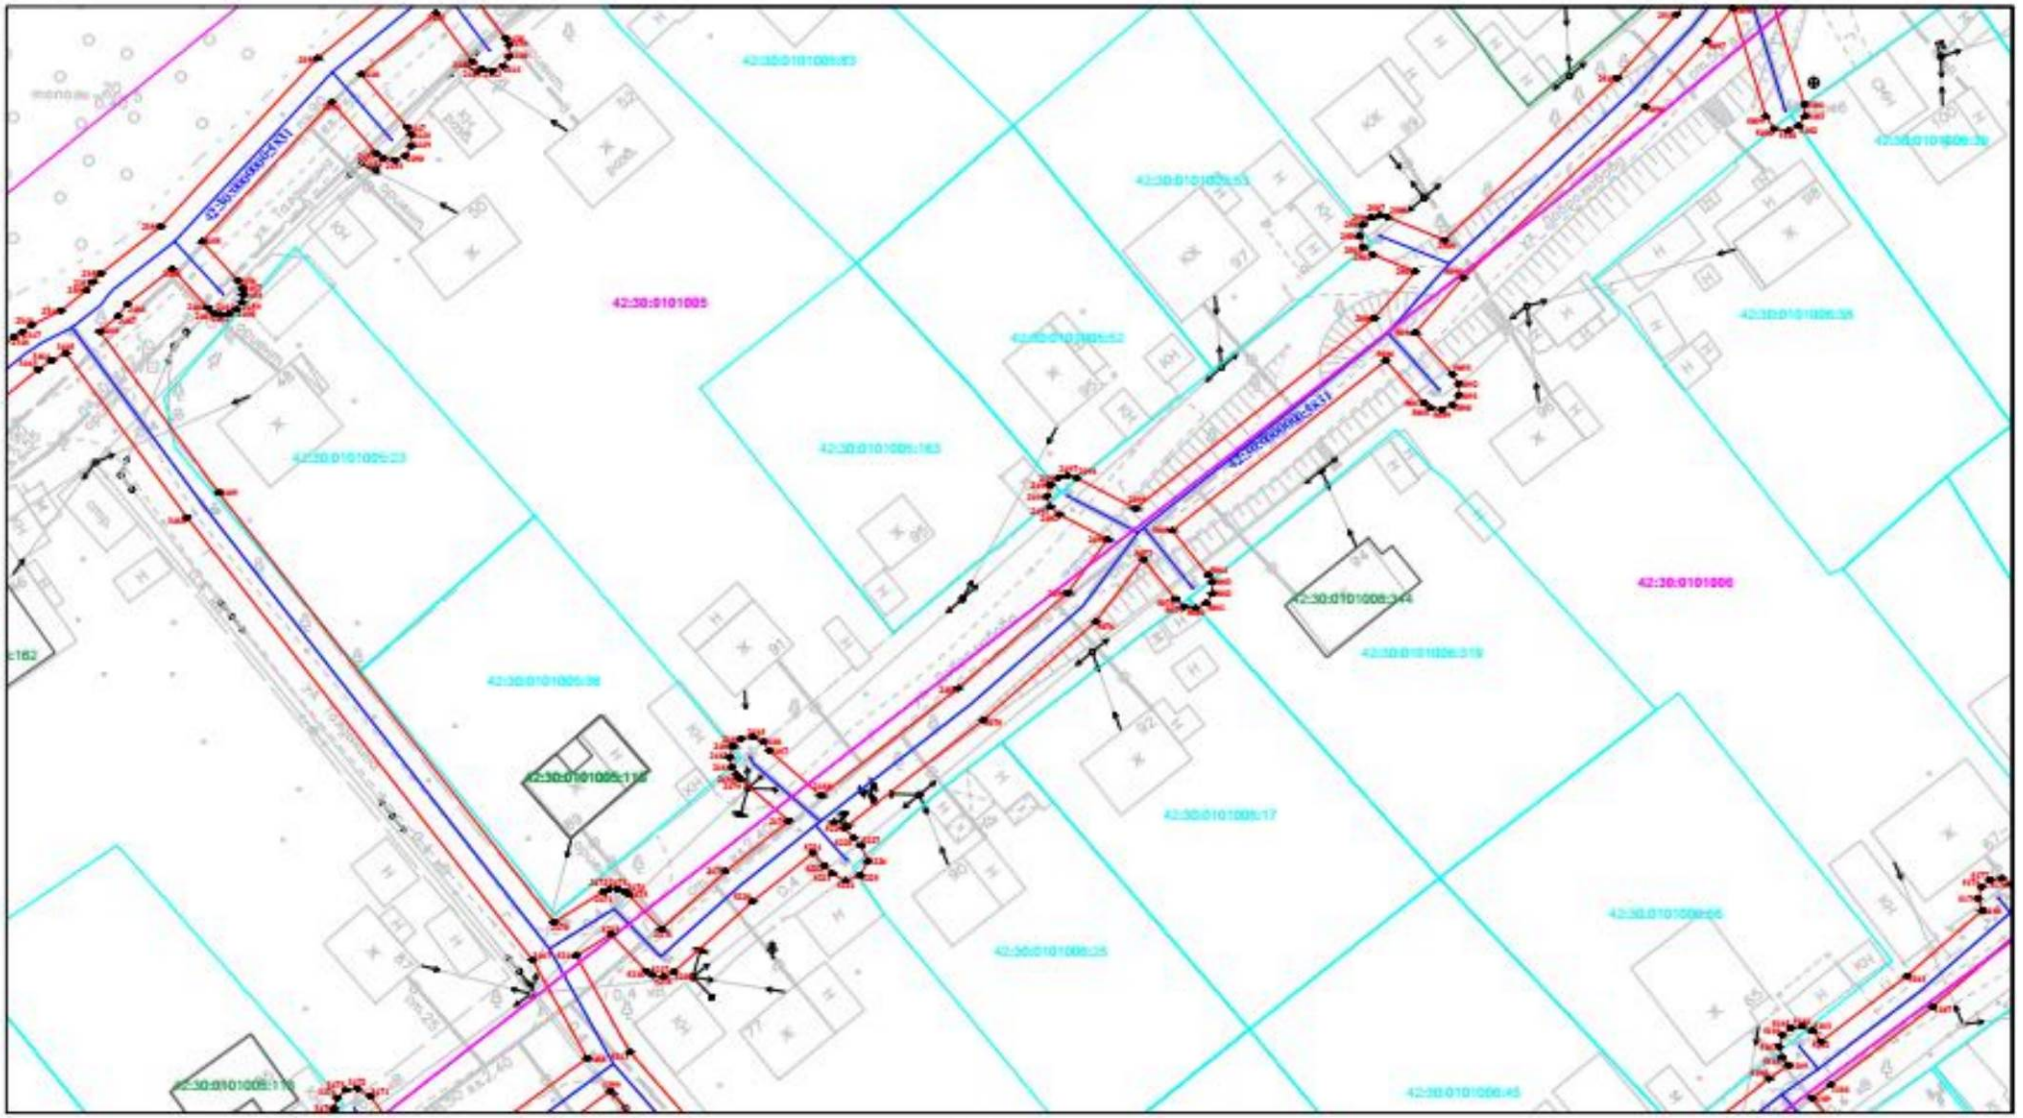


Масштаб 1:500

Лист 46

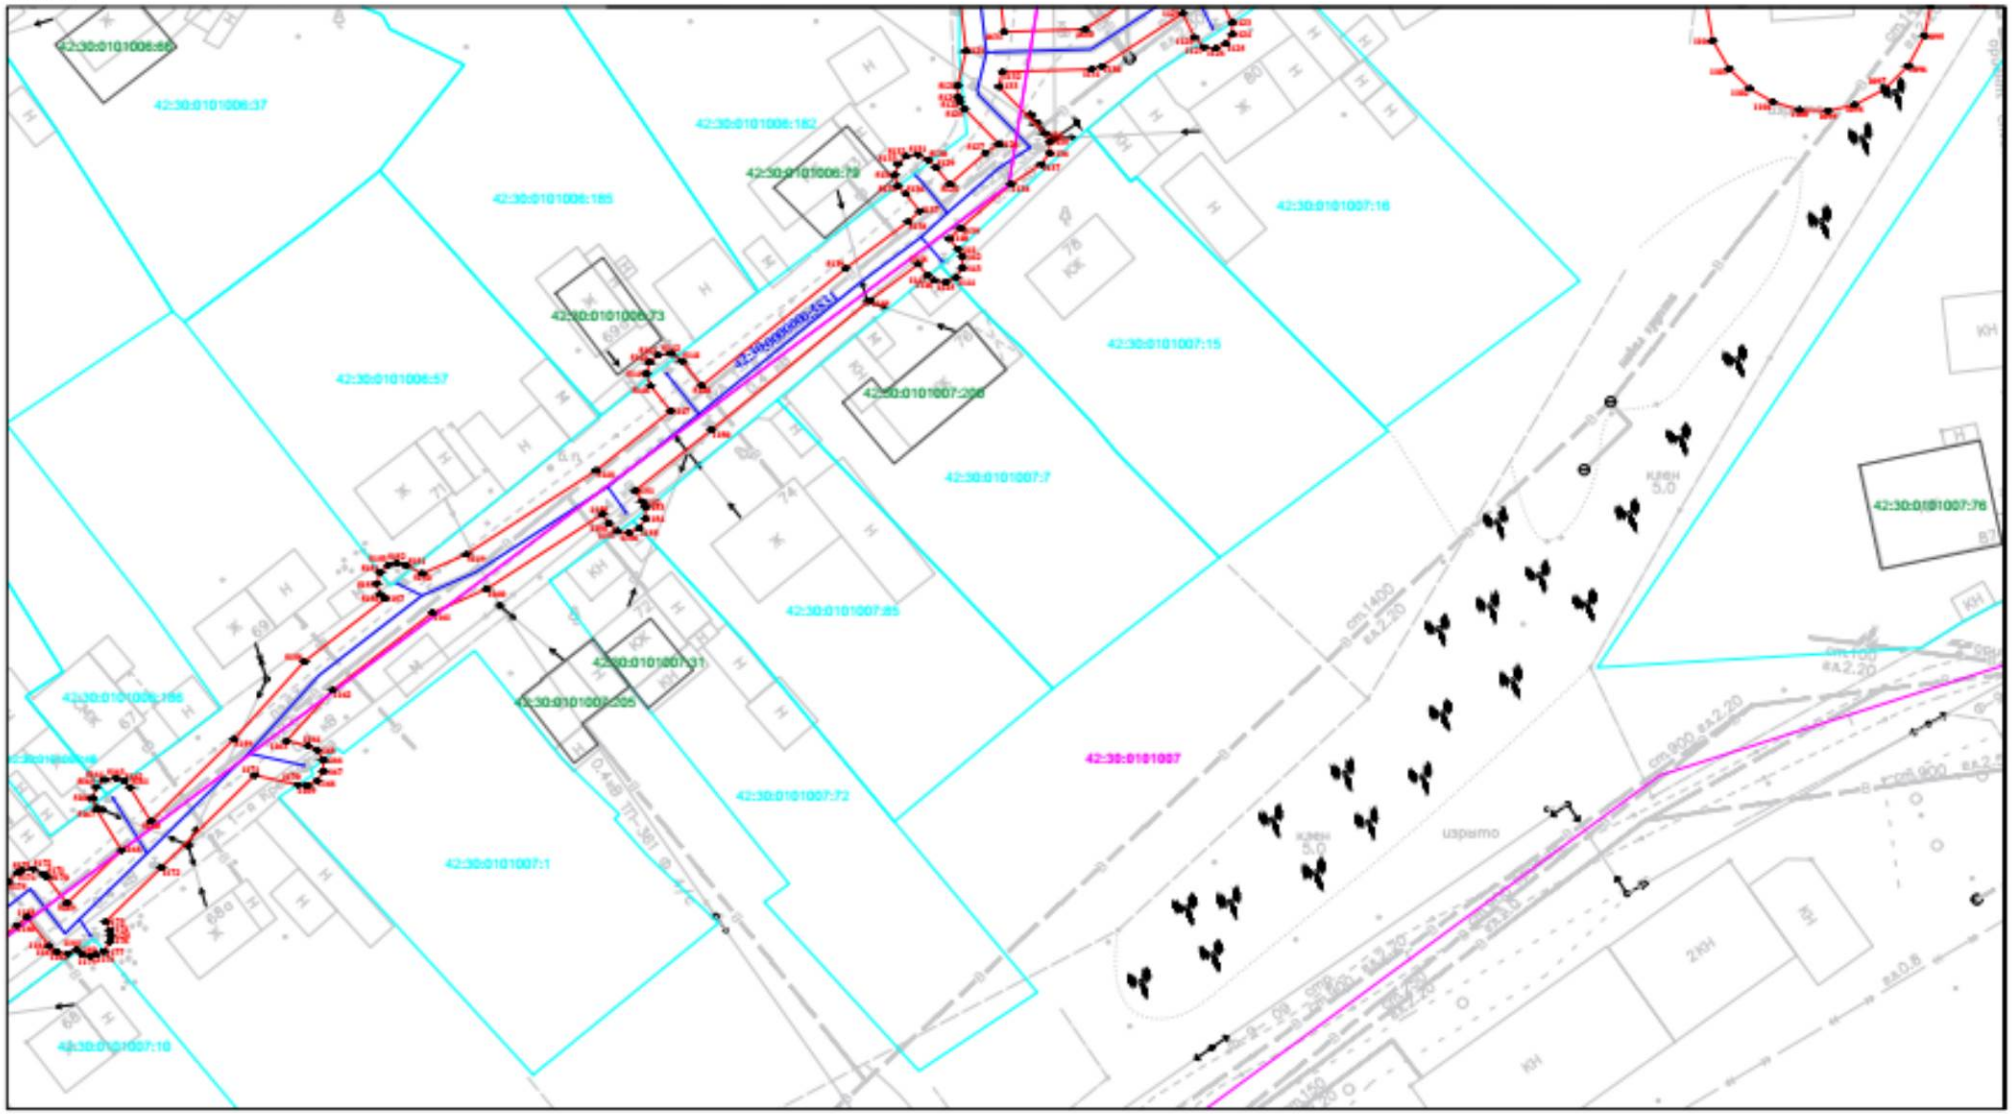


Масштаб 1:500

Лист 47

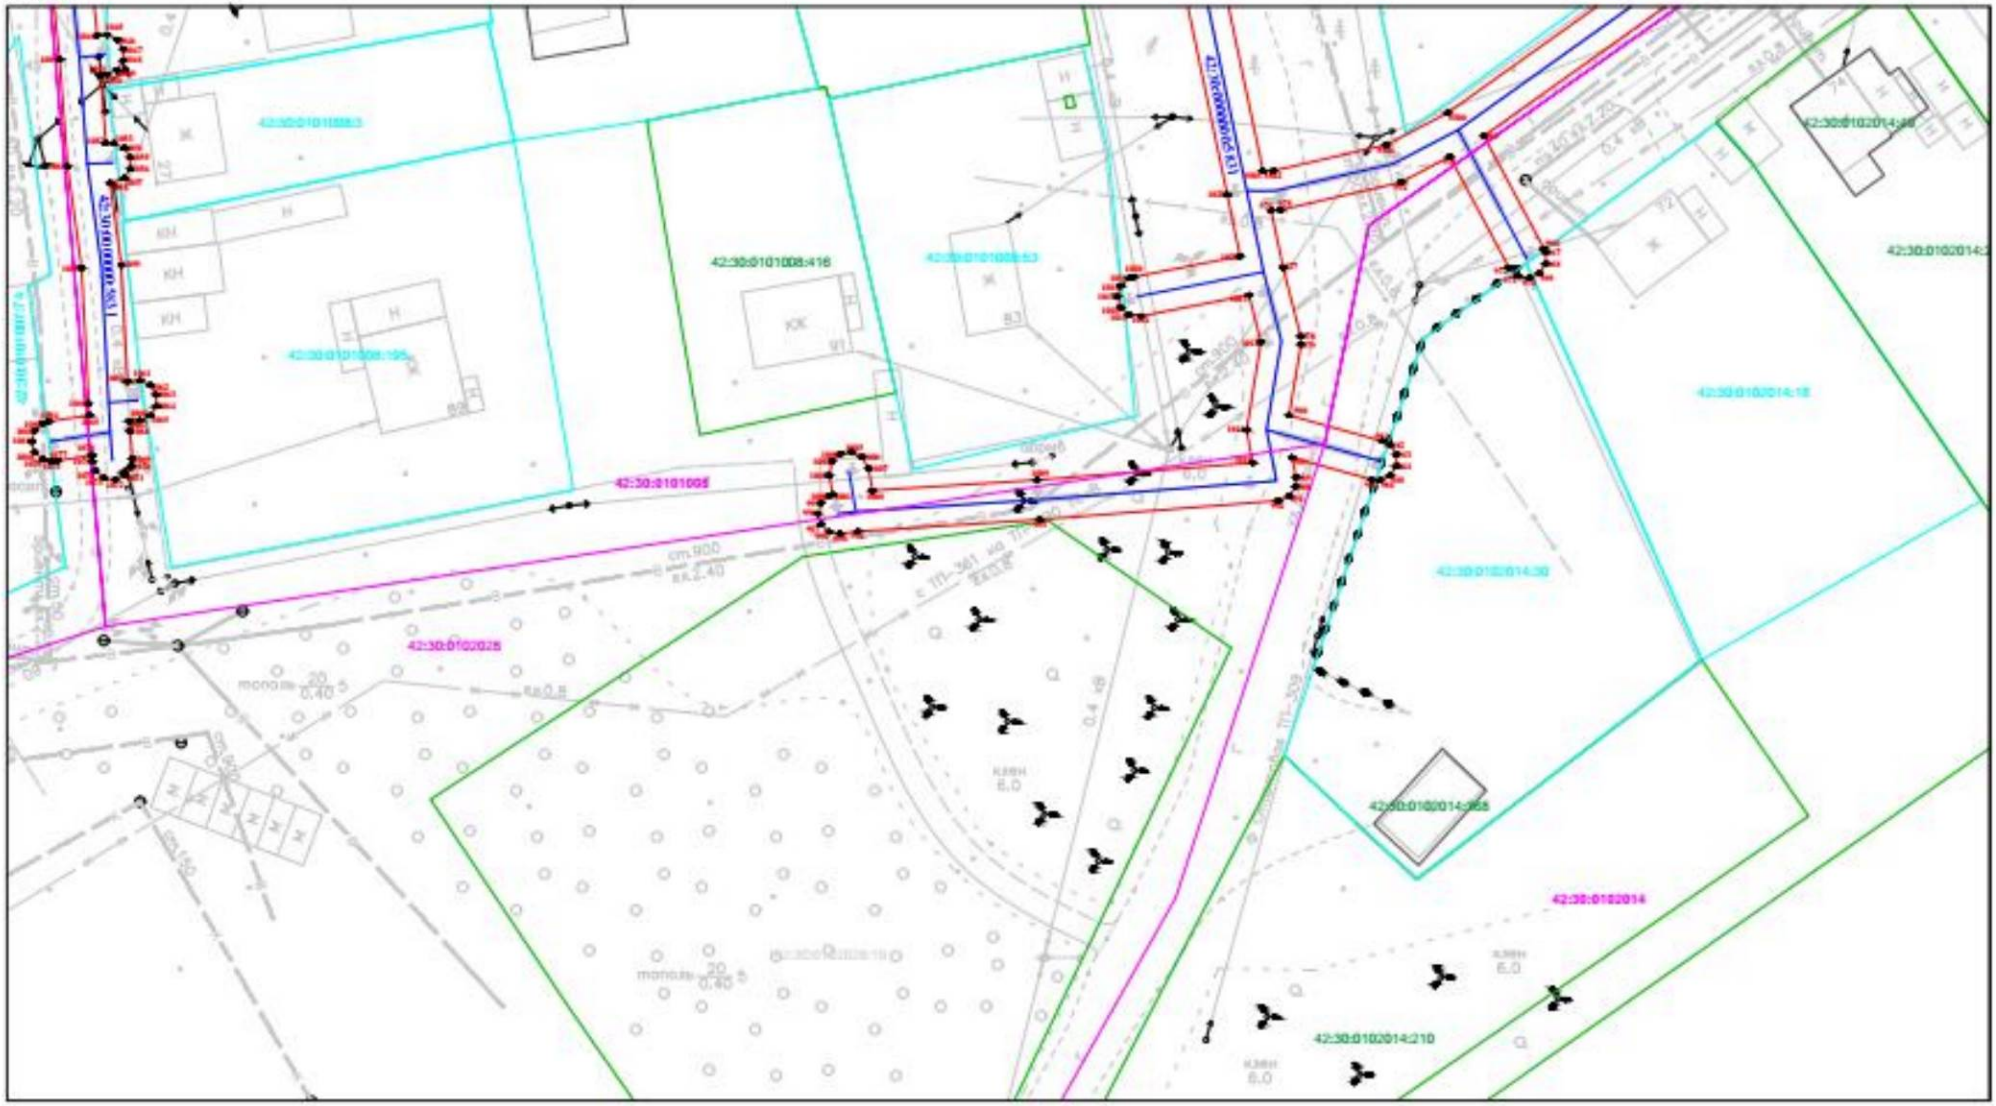


Масштаб 1:500

Лист 48

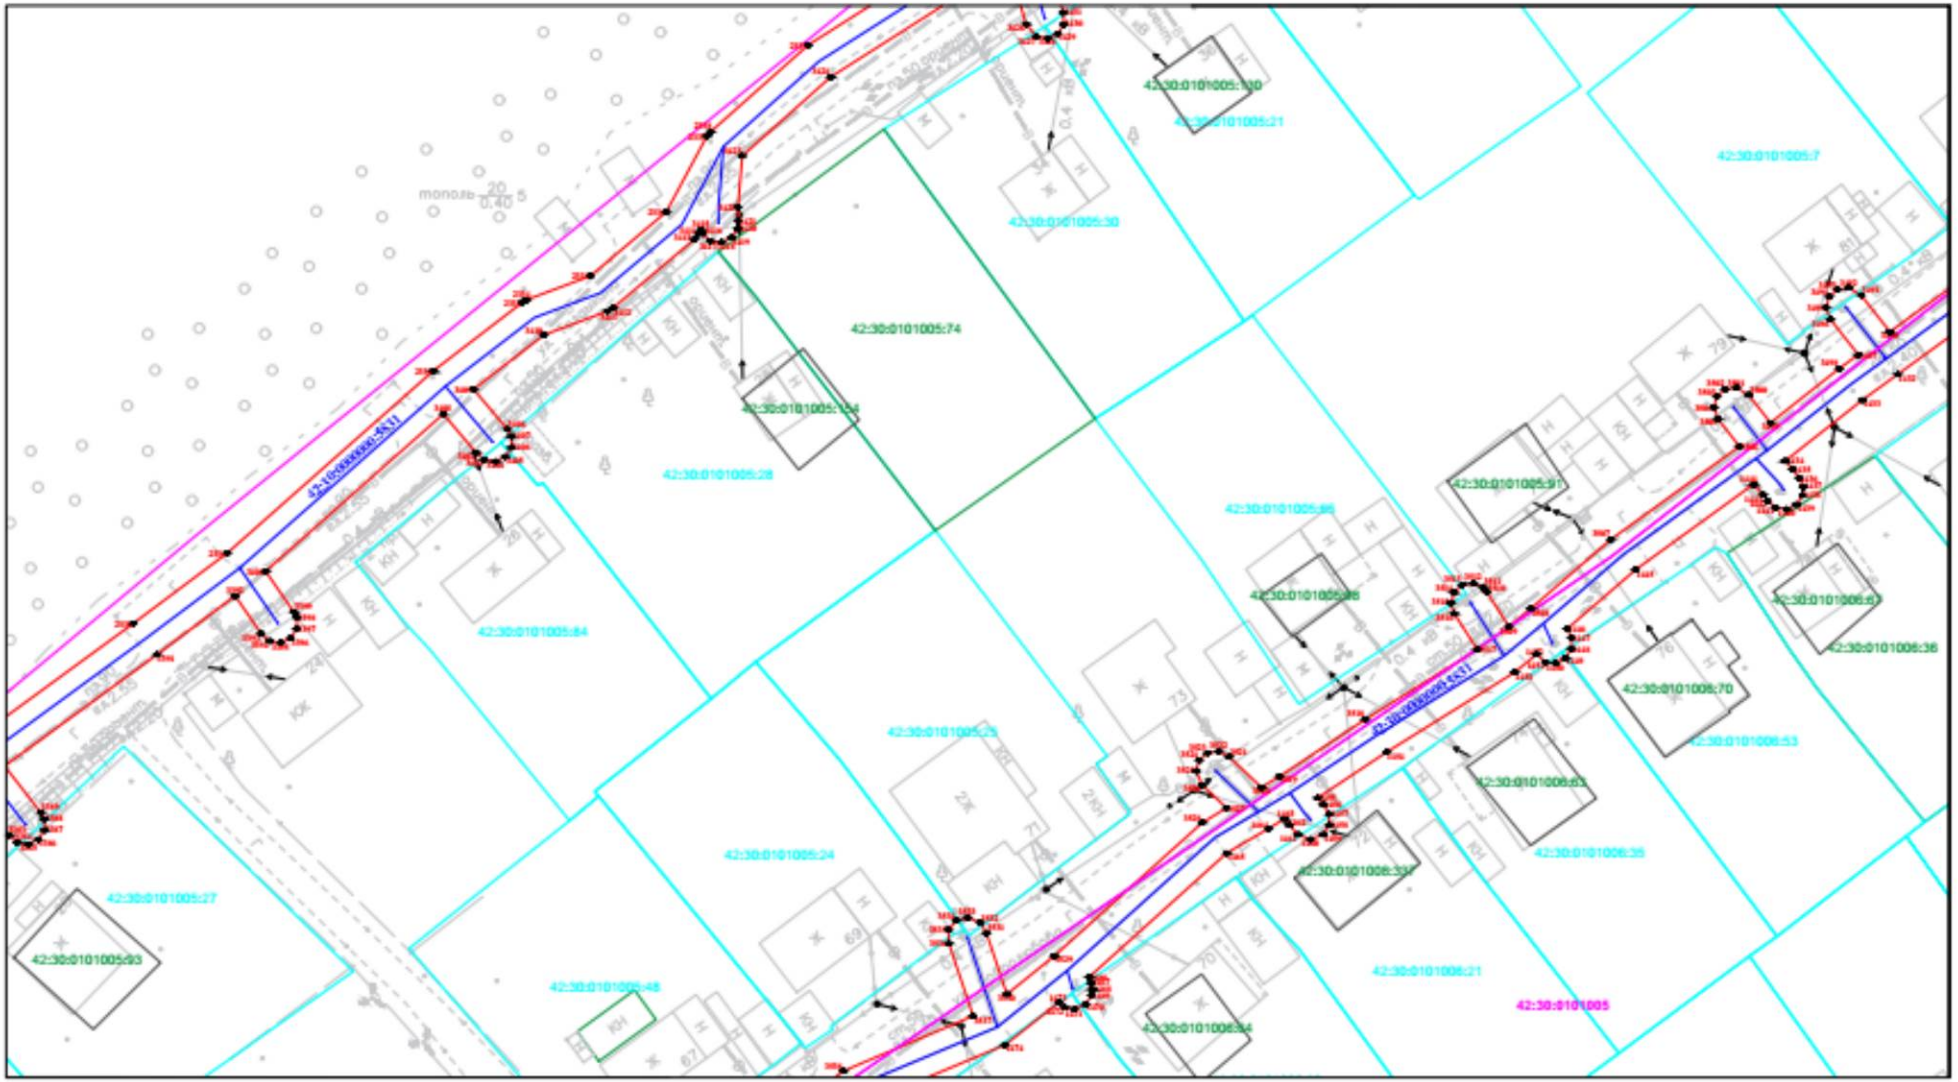


Масштаб 1:500

Лист 49

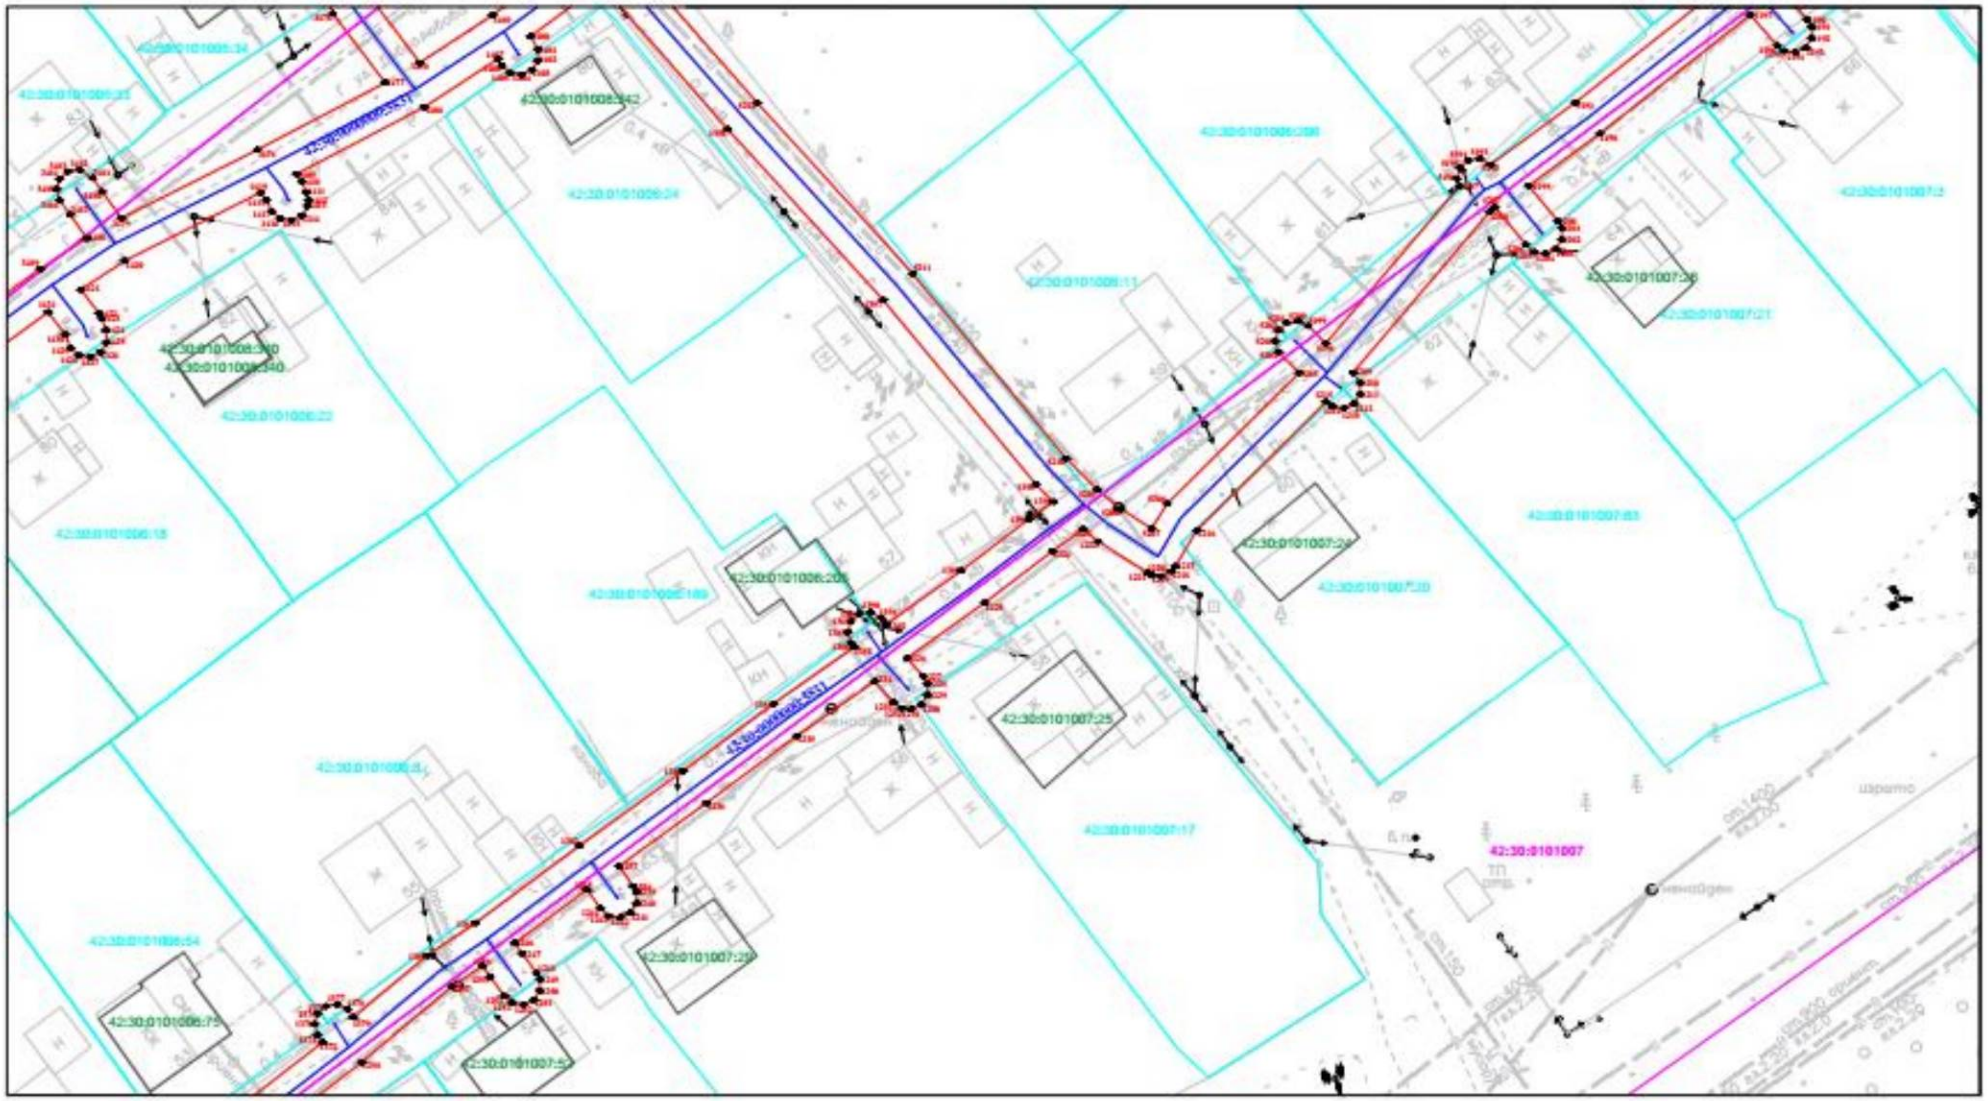


Масштаб 1:500

Лист 50

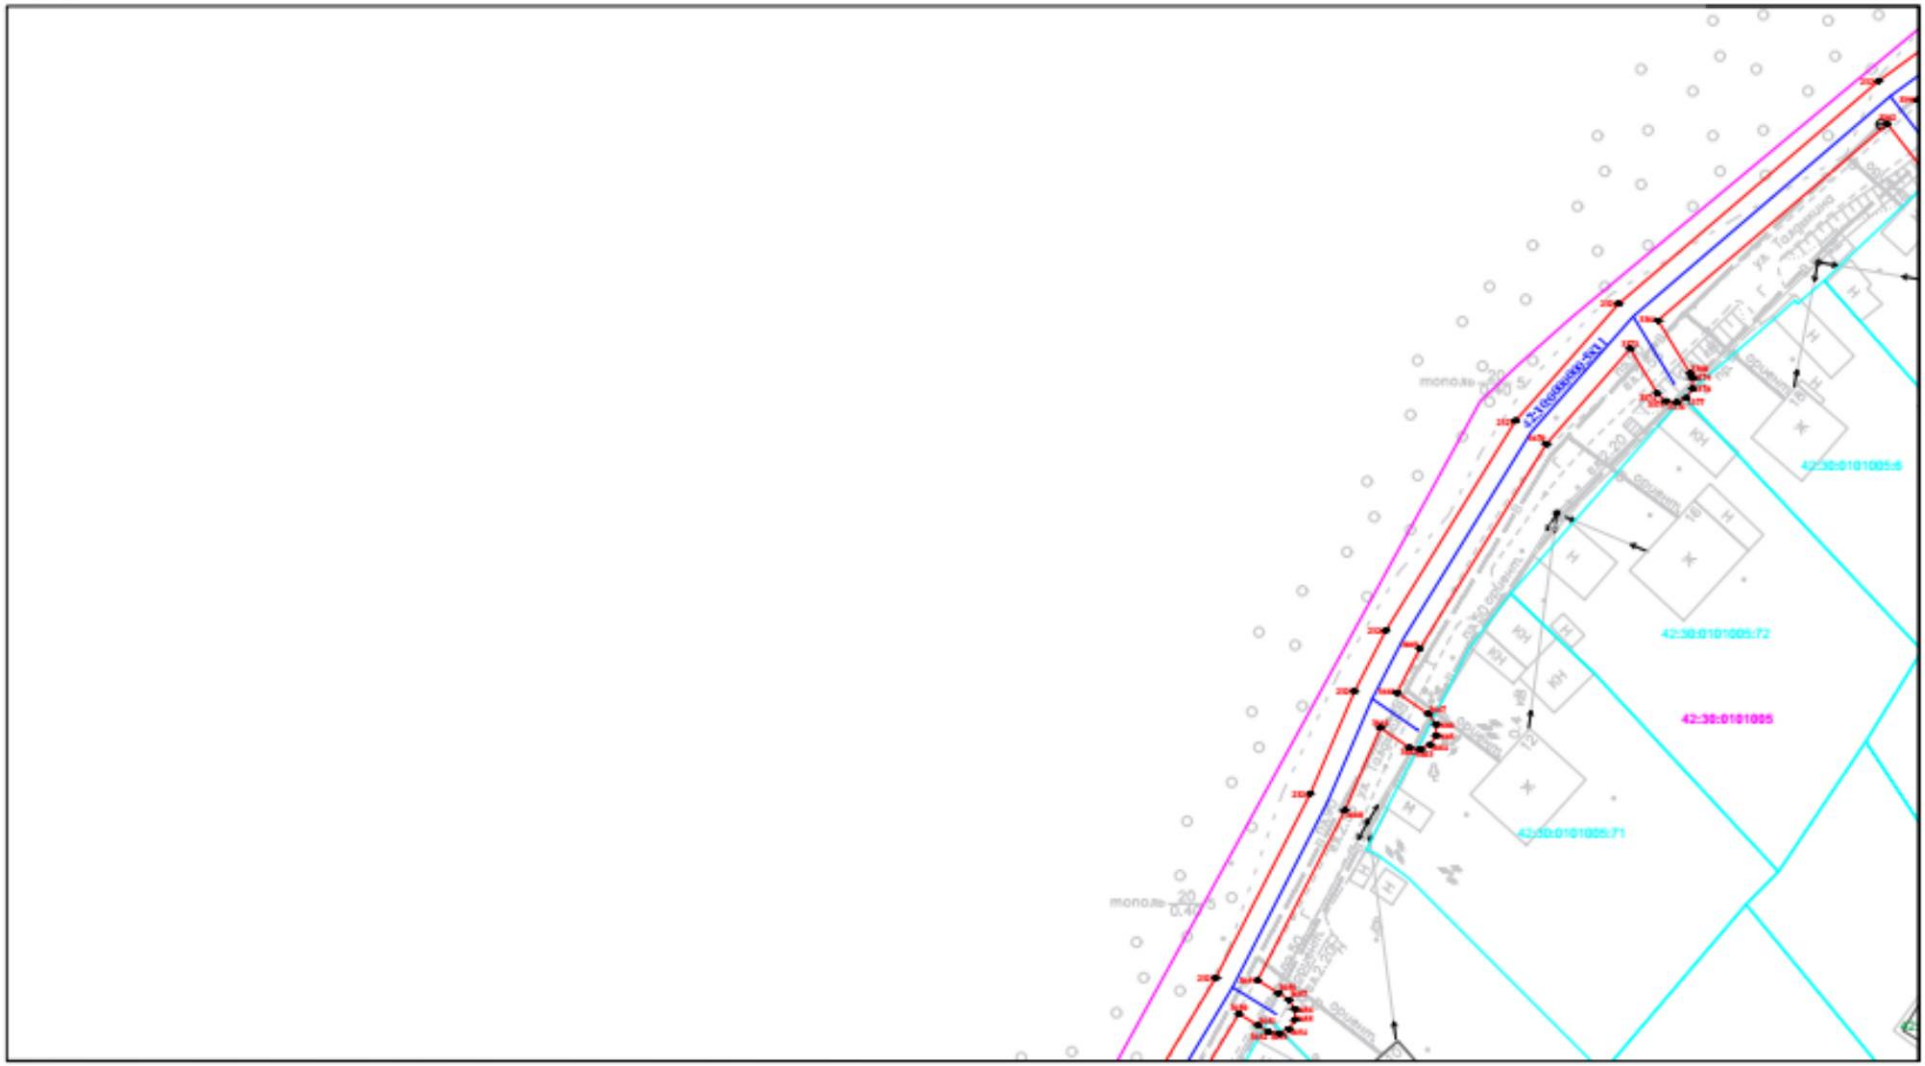


Масштаб 1:500

Лист 50

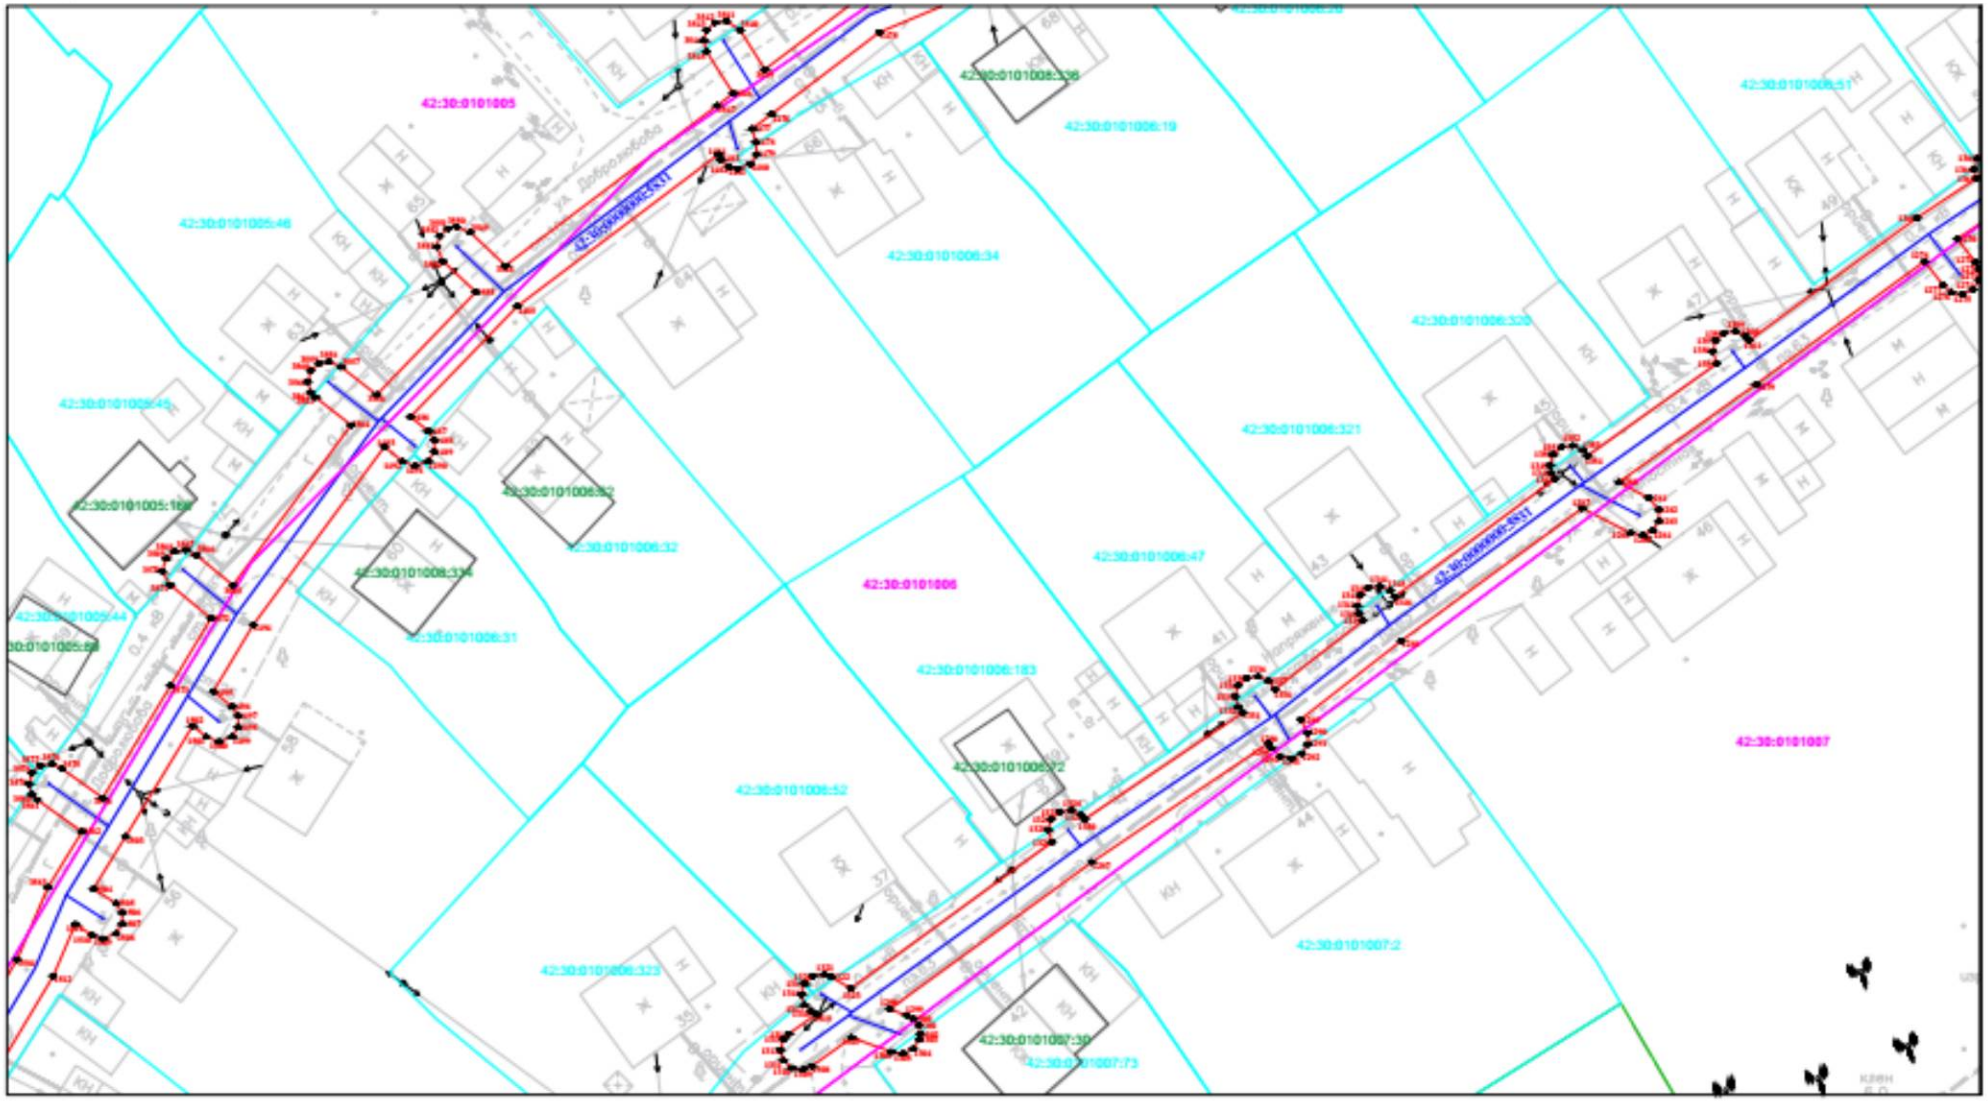


Масштаб 1:500

Лист 52

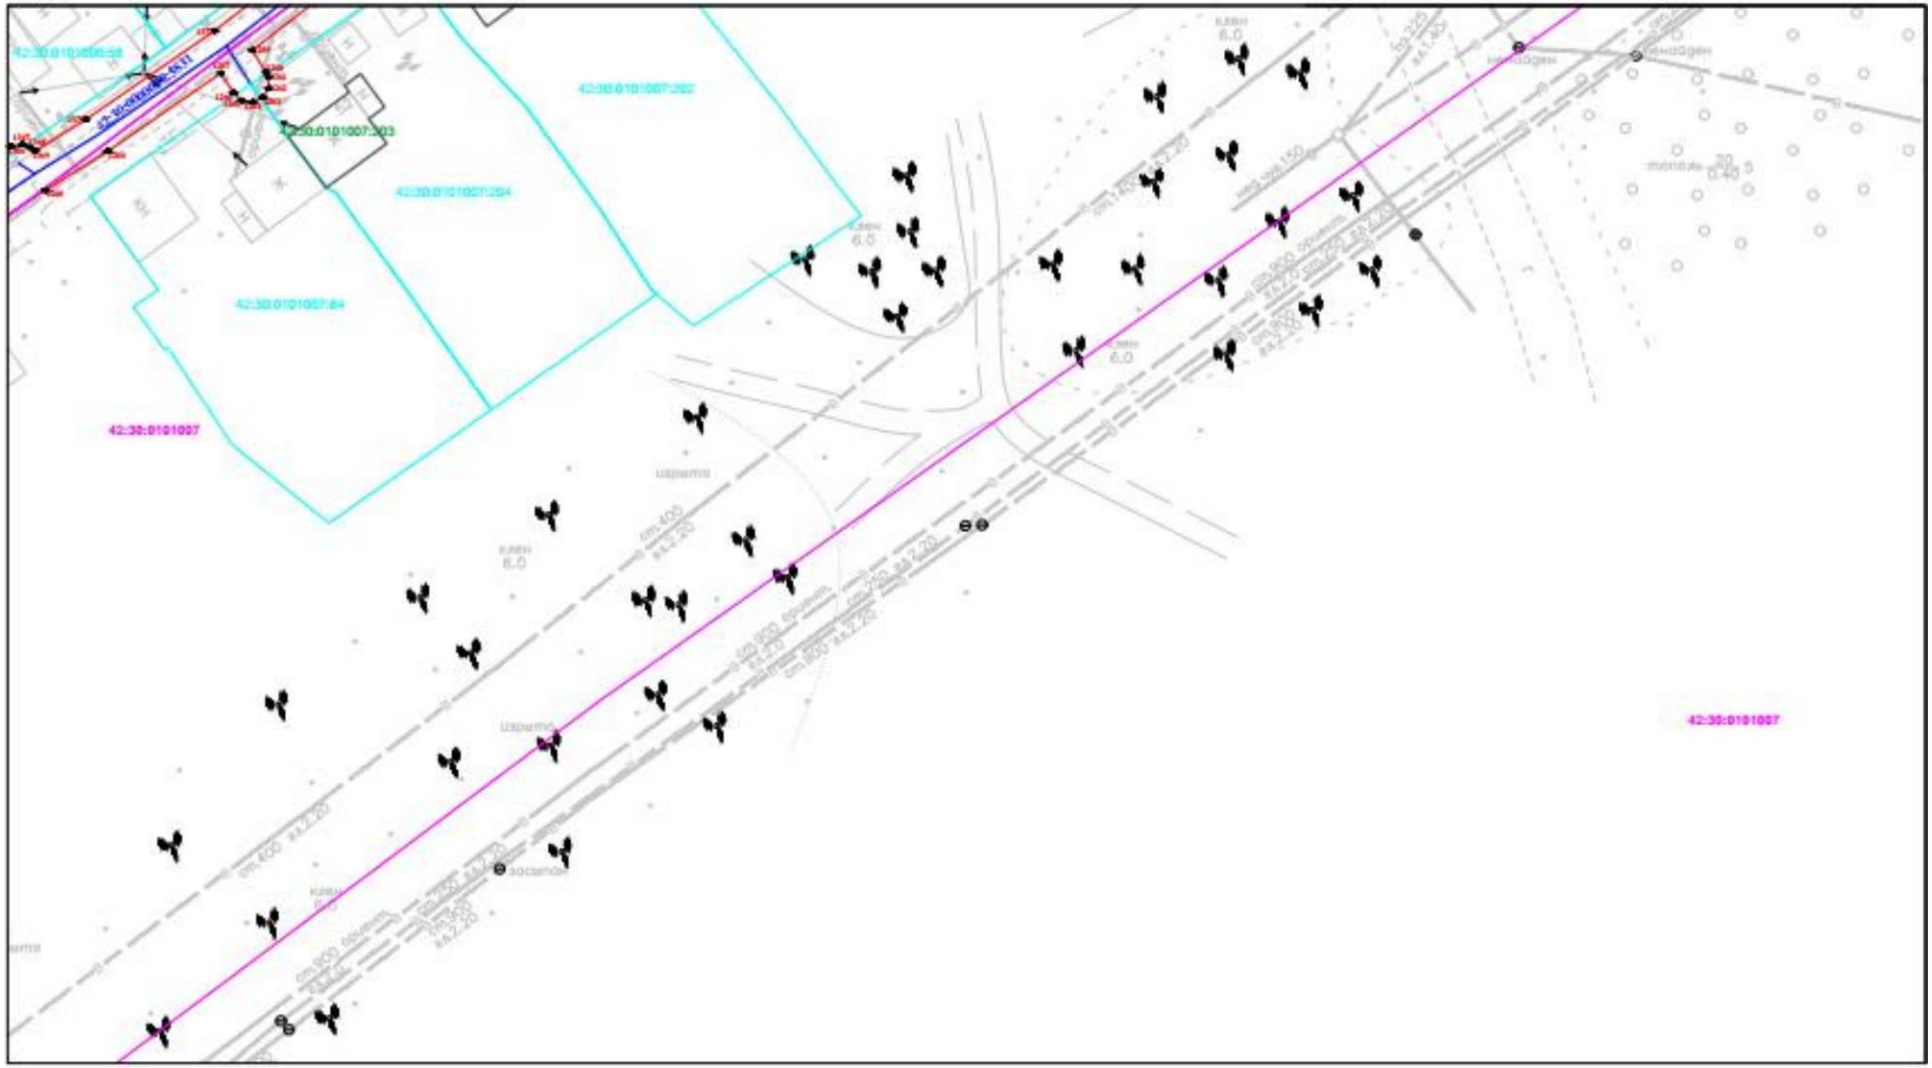


Масштаб 1:500

Лист 53

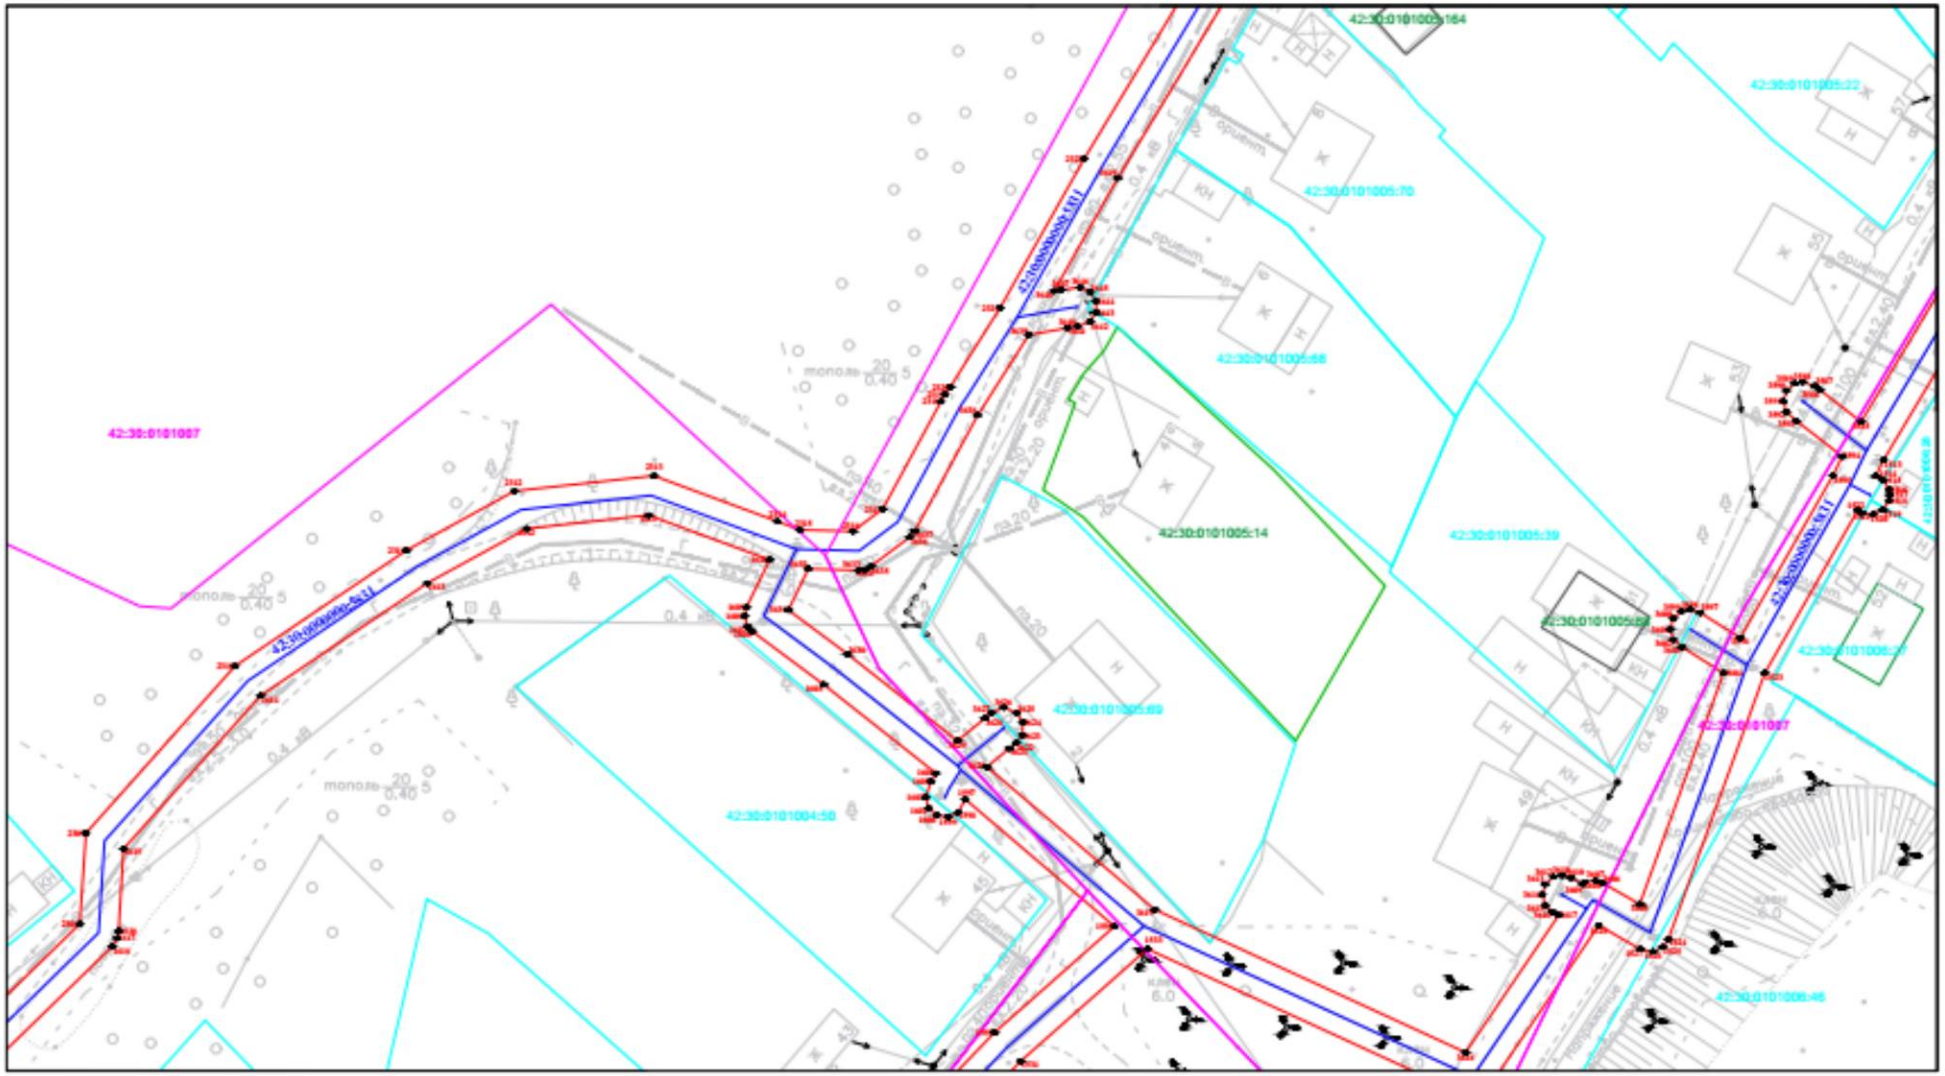

Масштаб 1:500

Лист 54

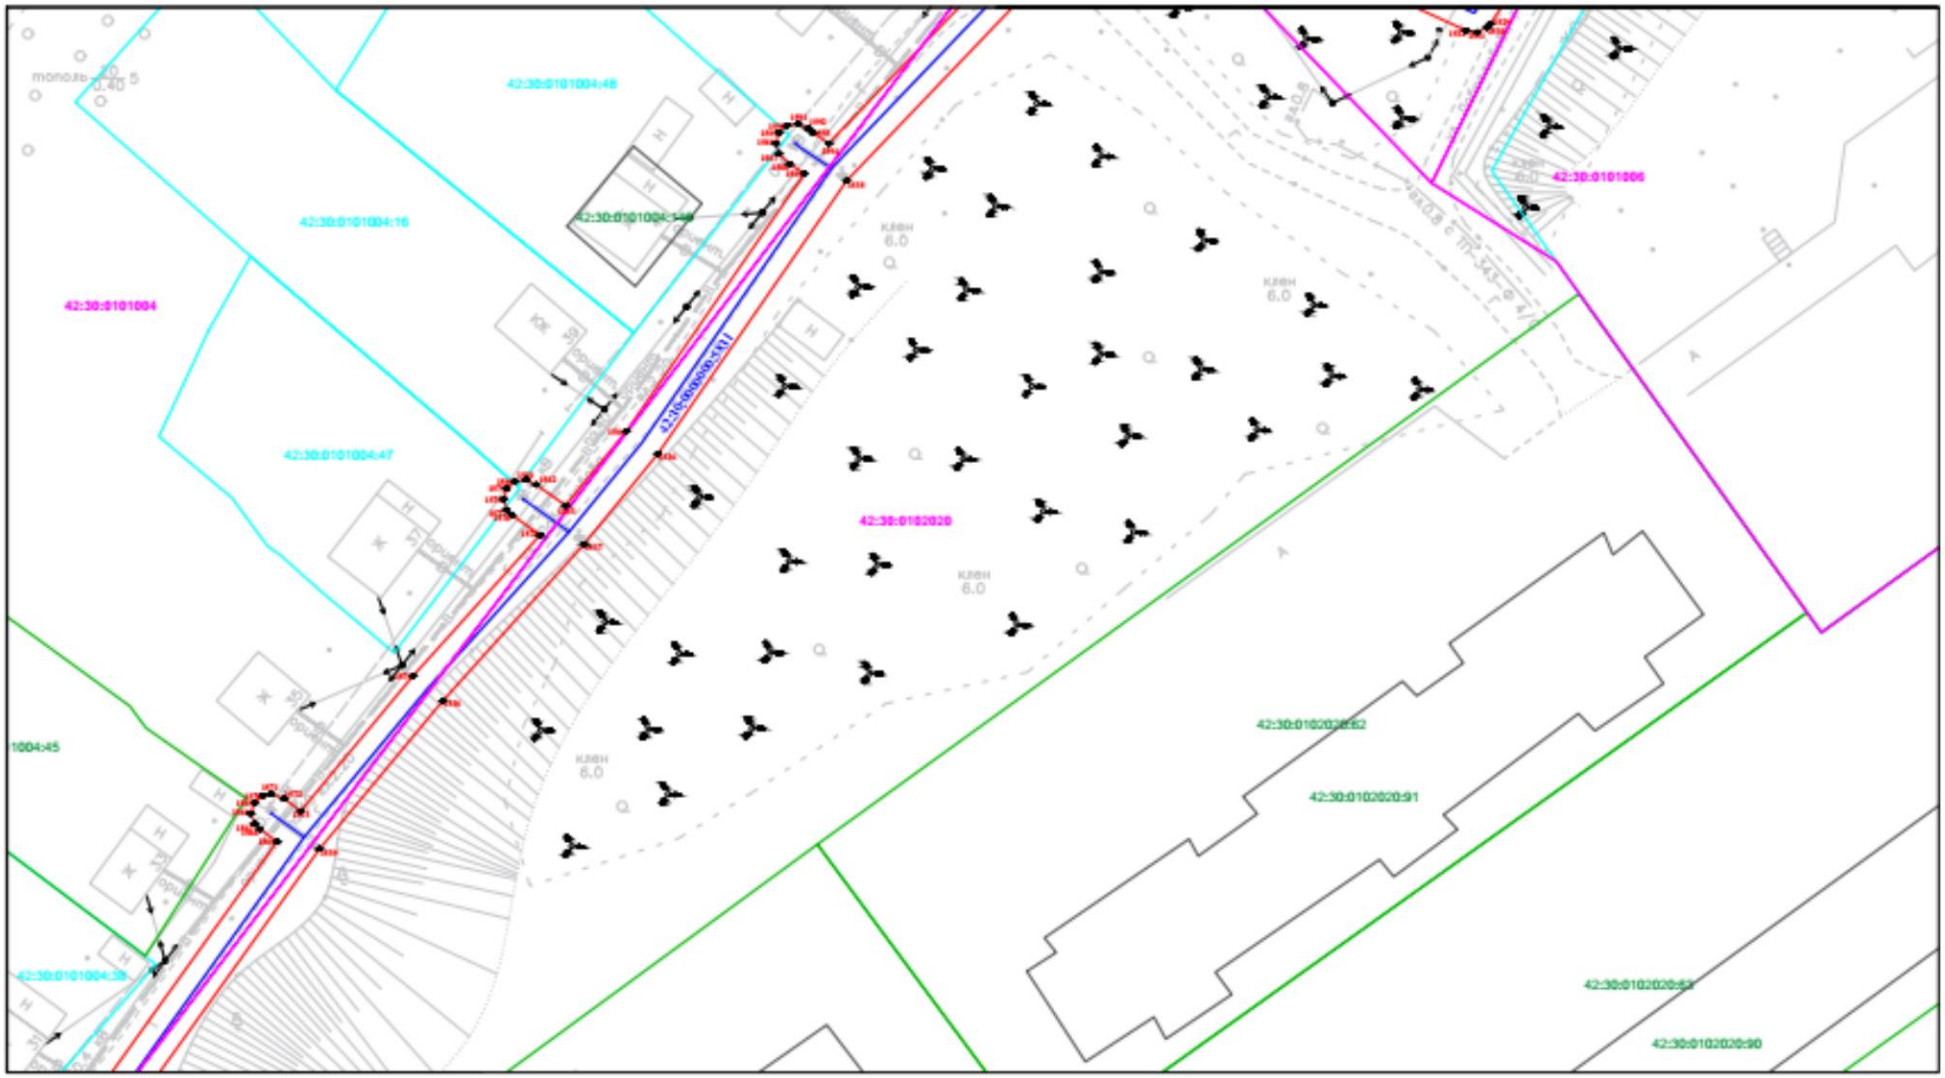



Масштаб 1:500

Лист 55




Масштаб 1:500

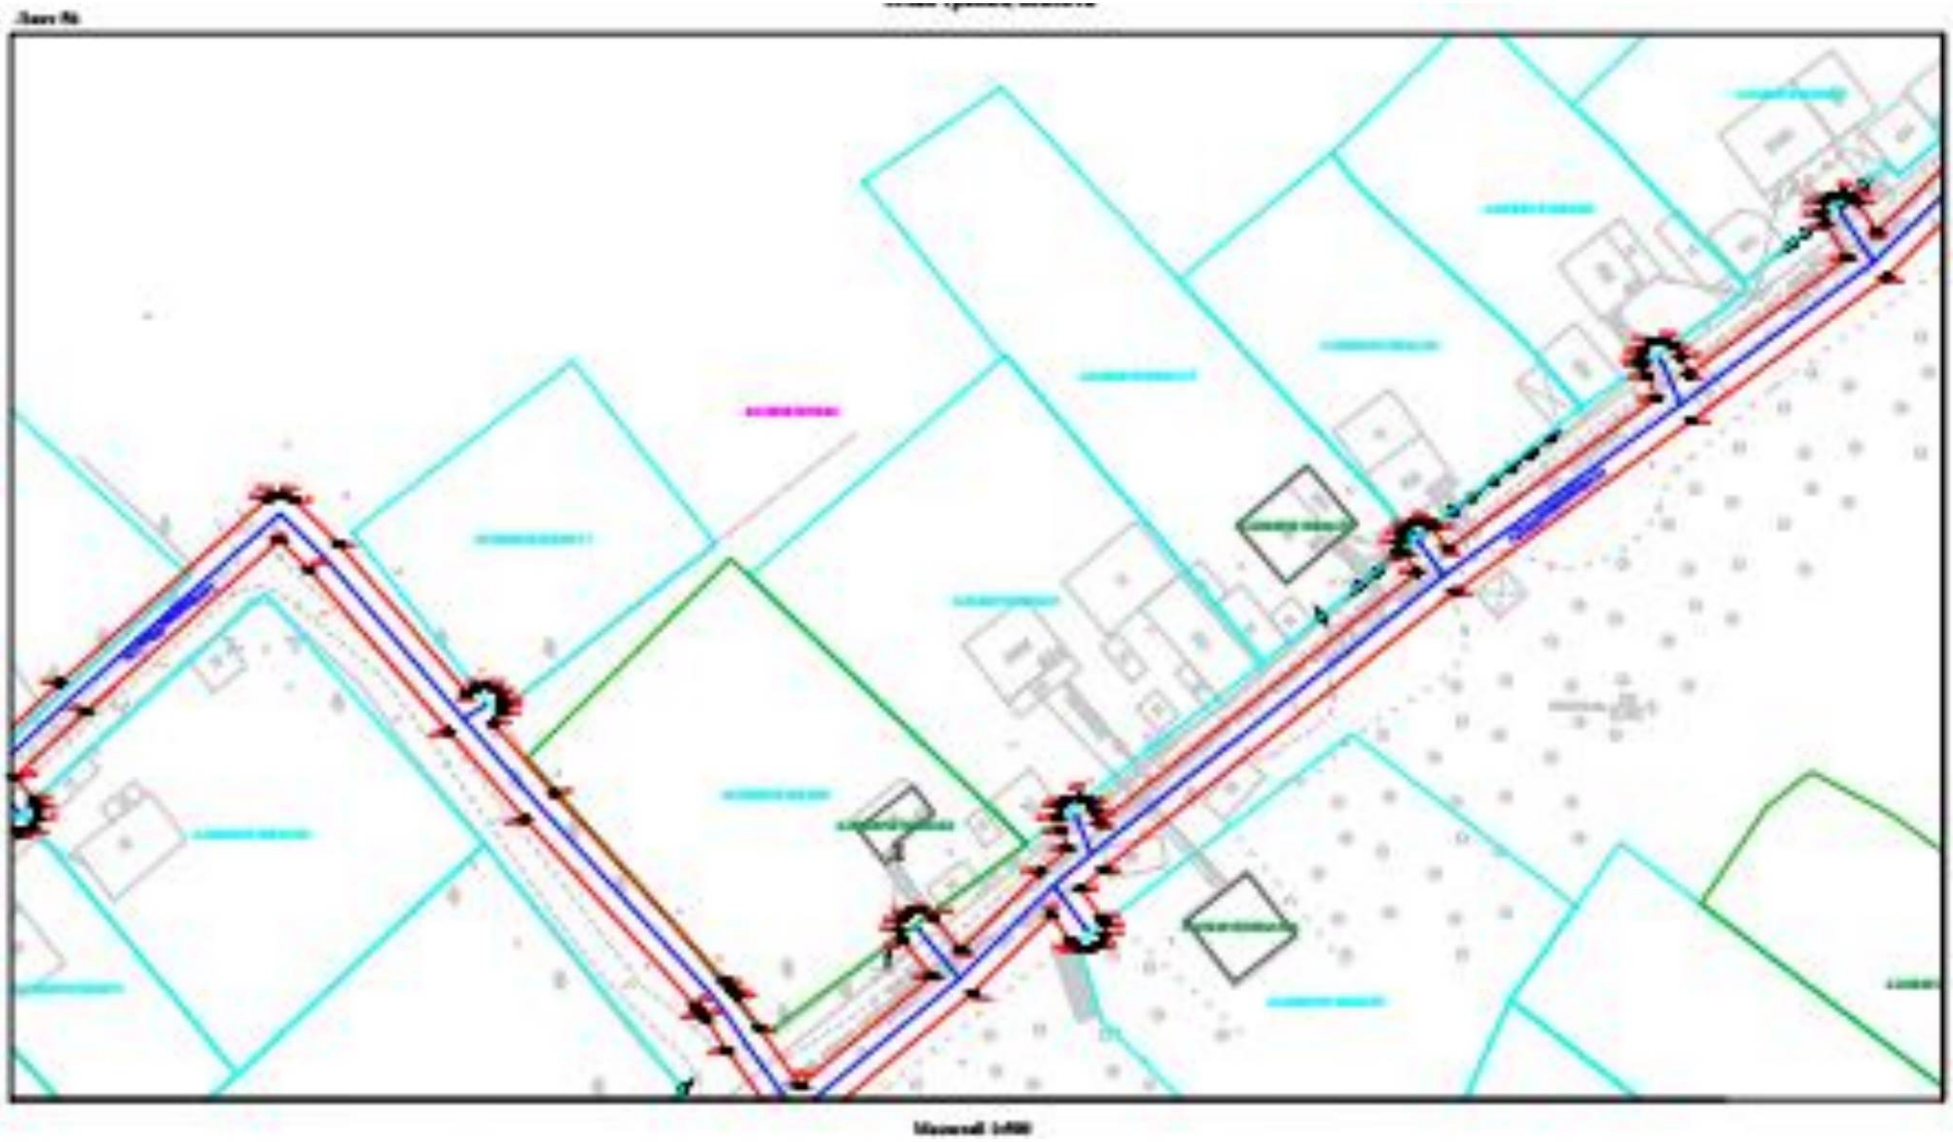

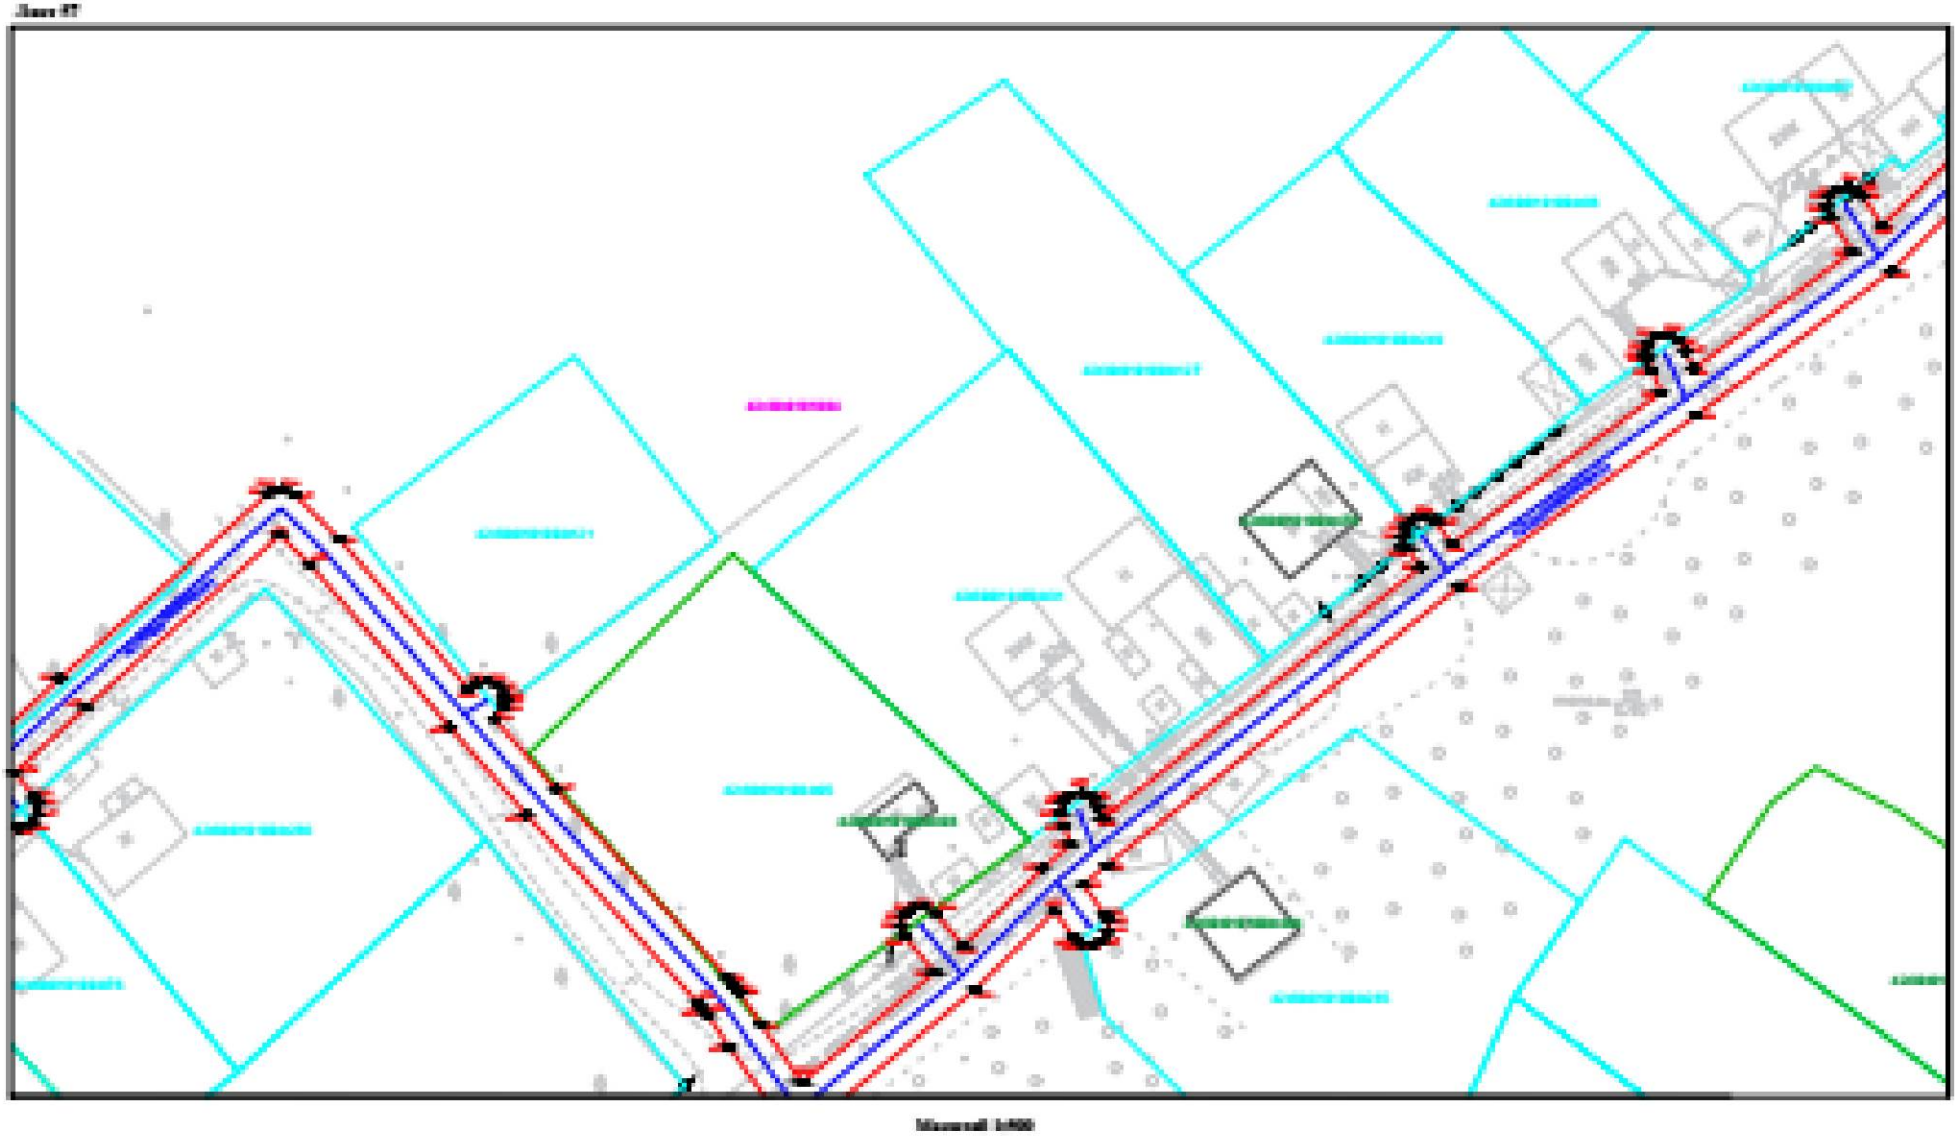


Лист 58

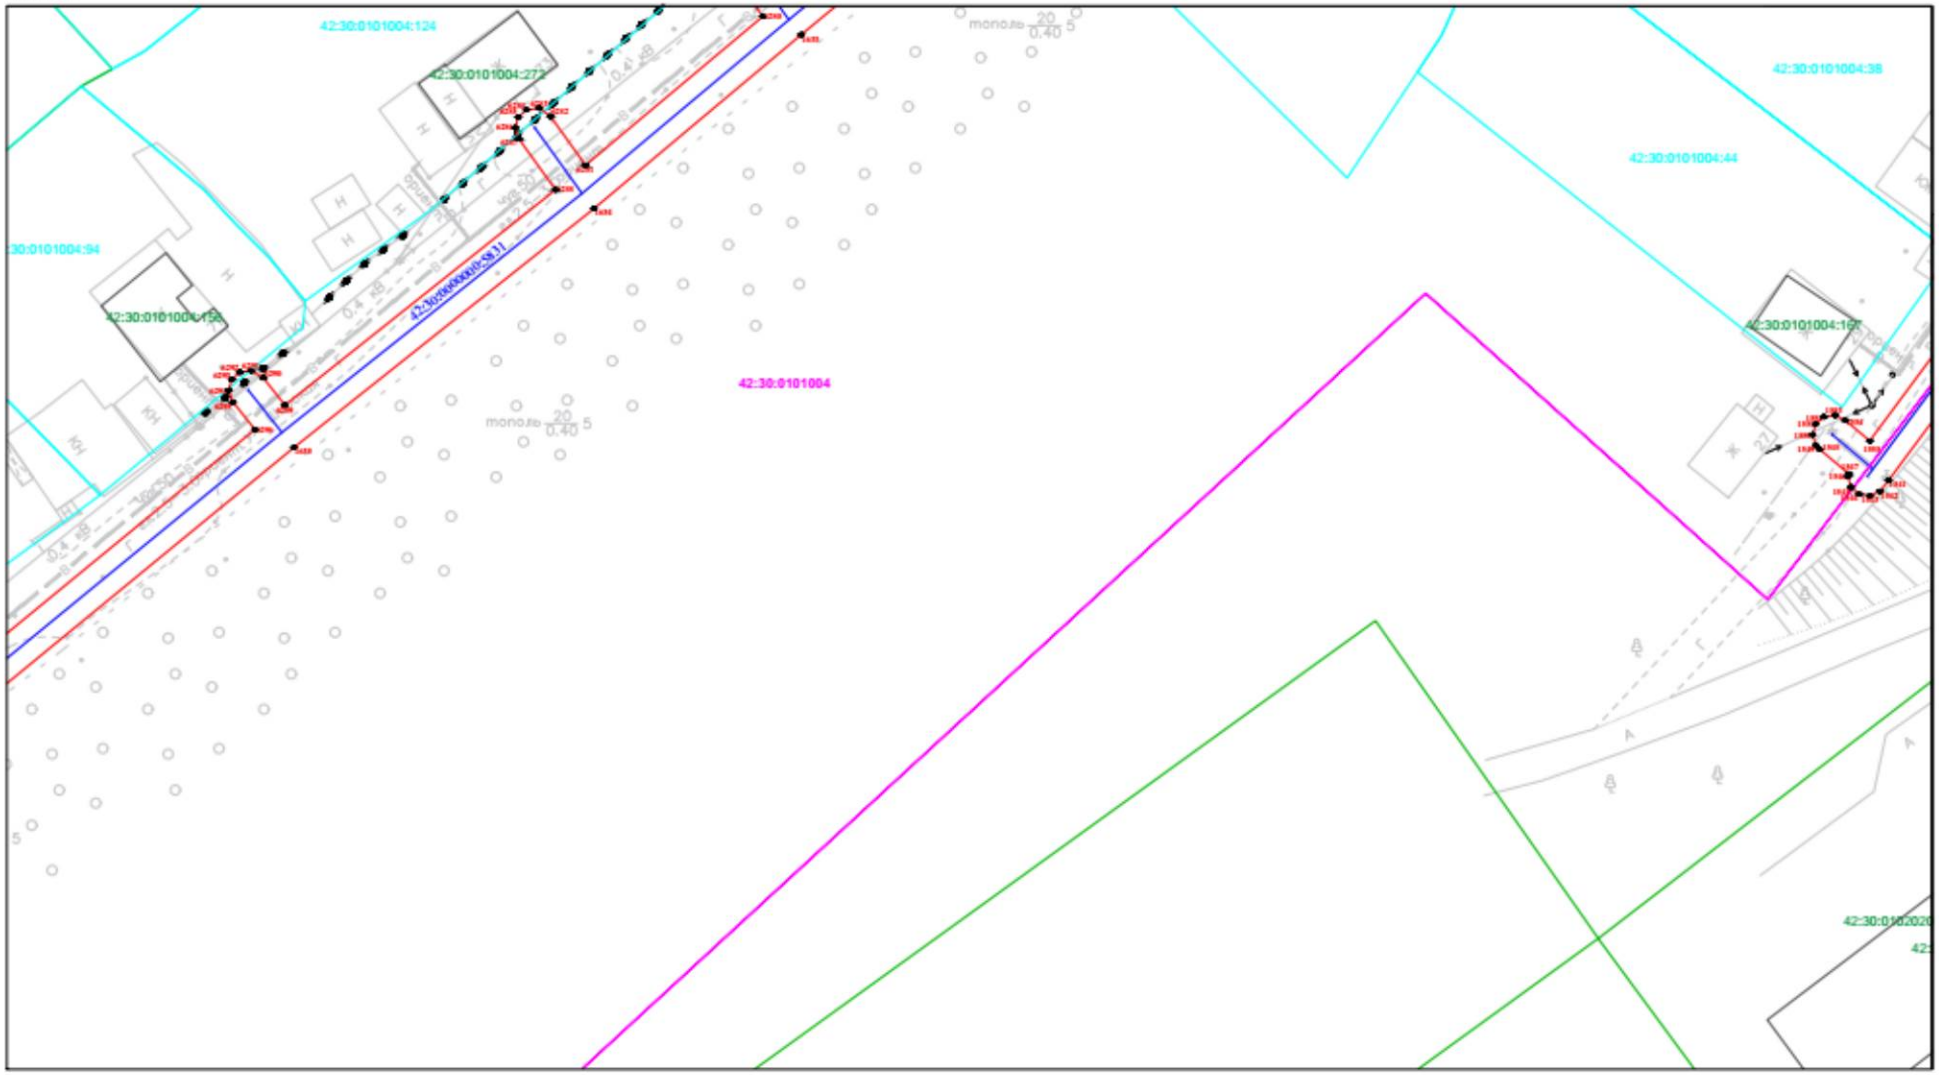


Масштаб 1:500

Лист 59

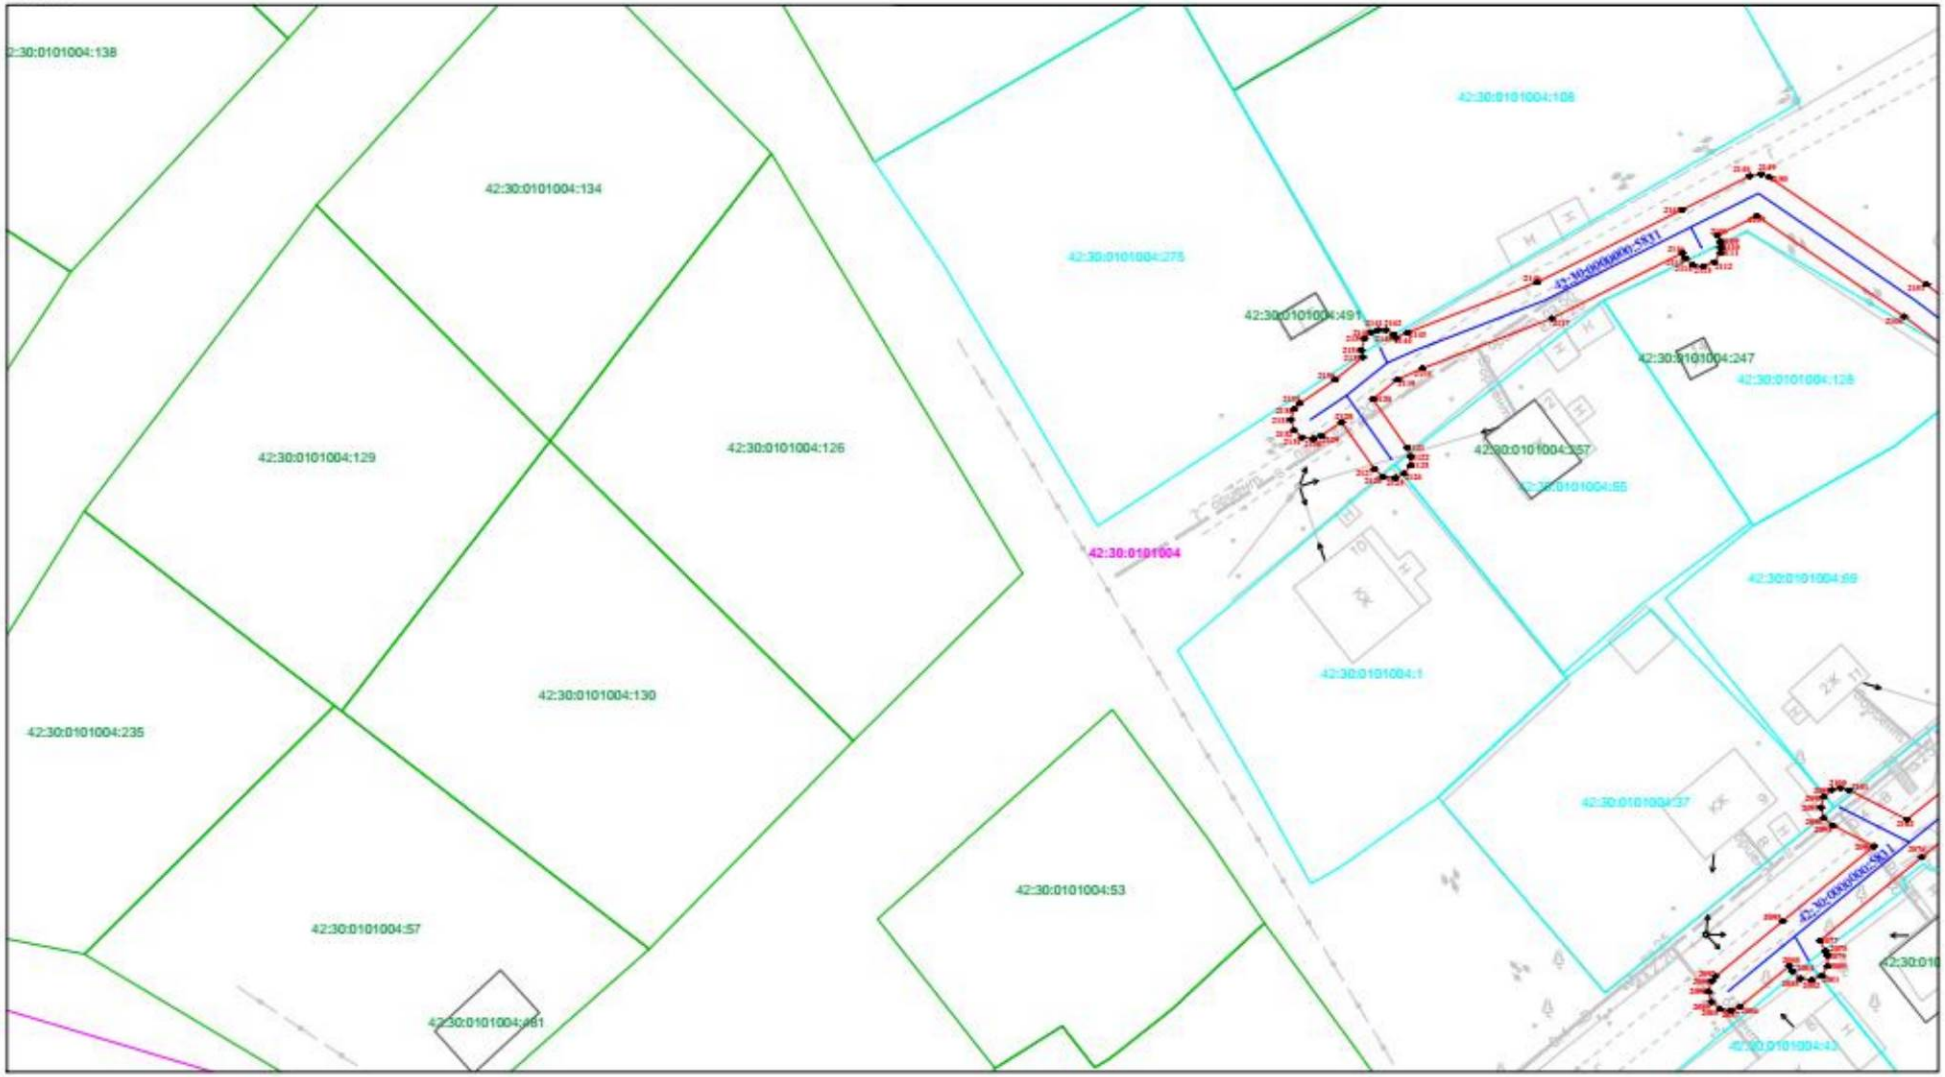


Масштаб 1:500

Лист 60

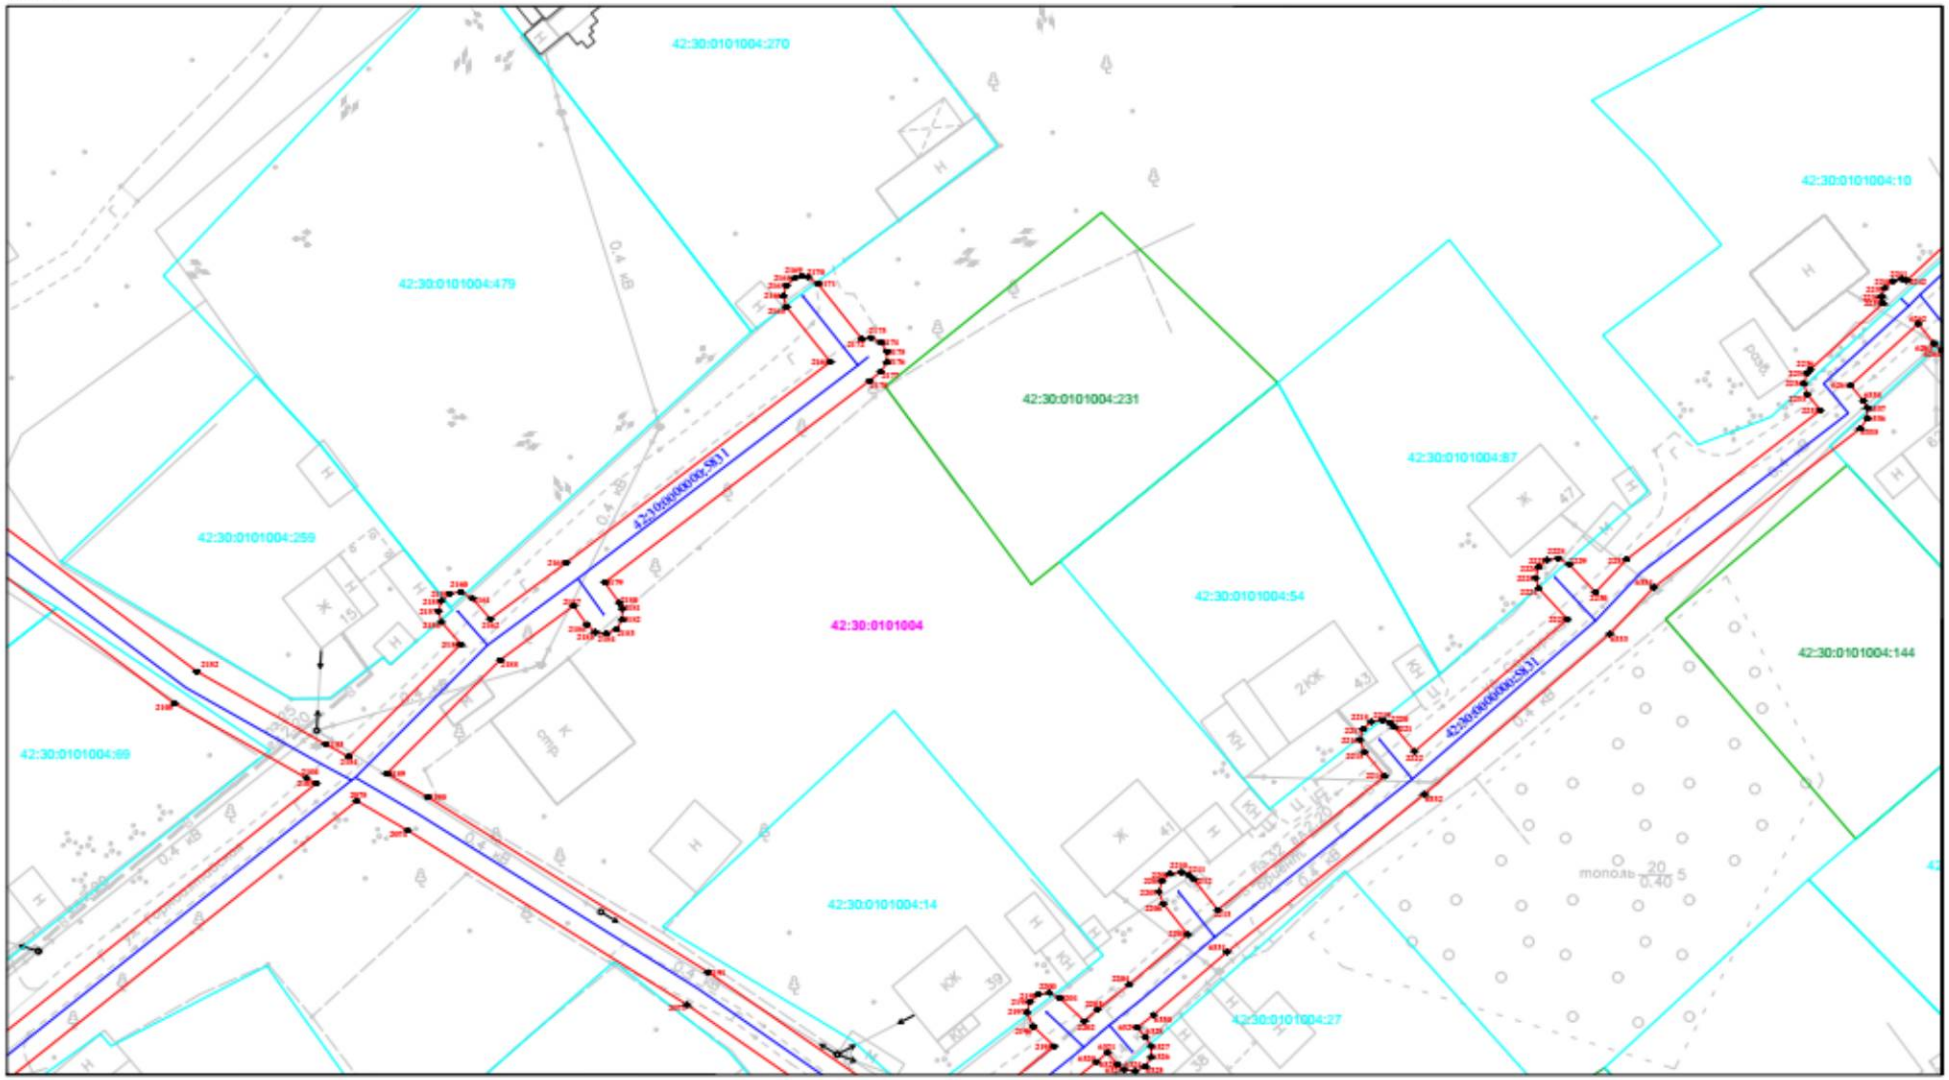


Масштаб 1:500

Лист 61

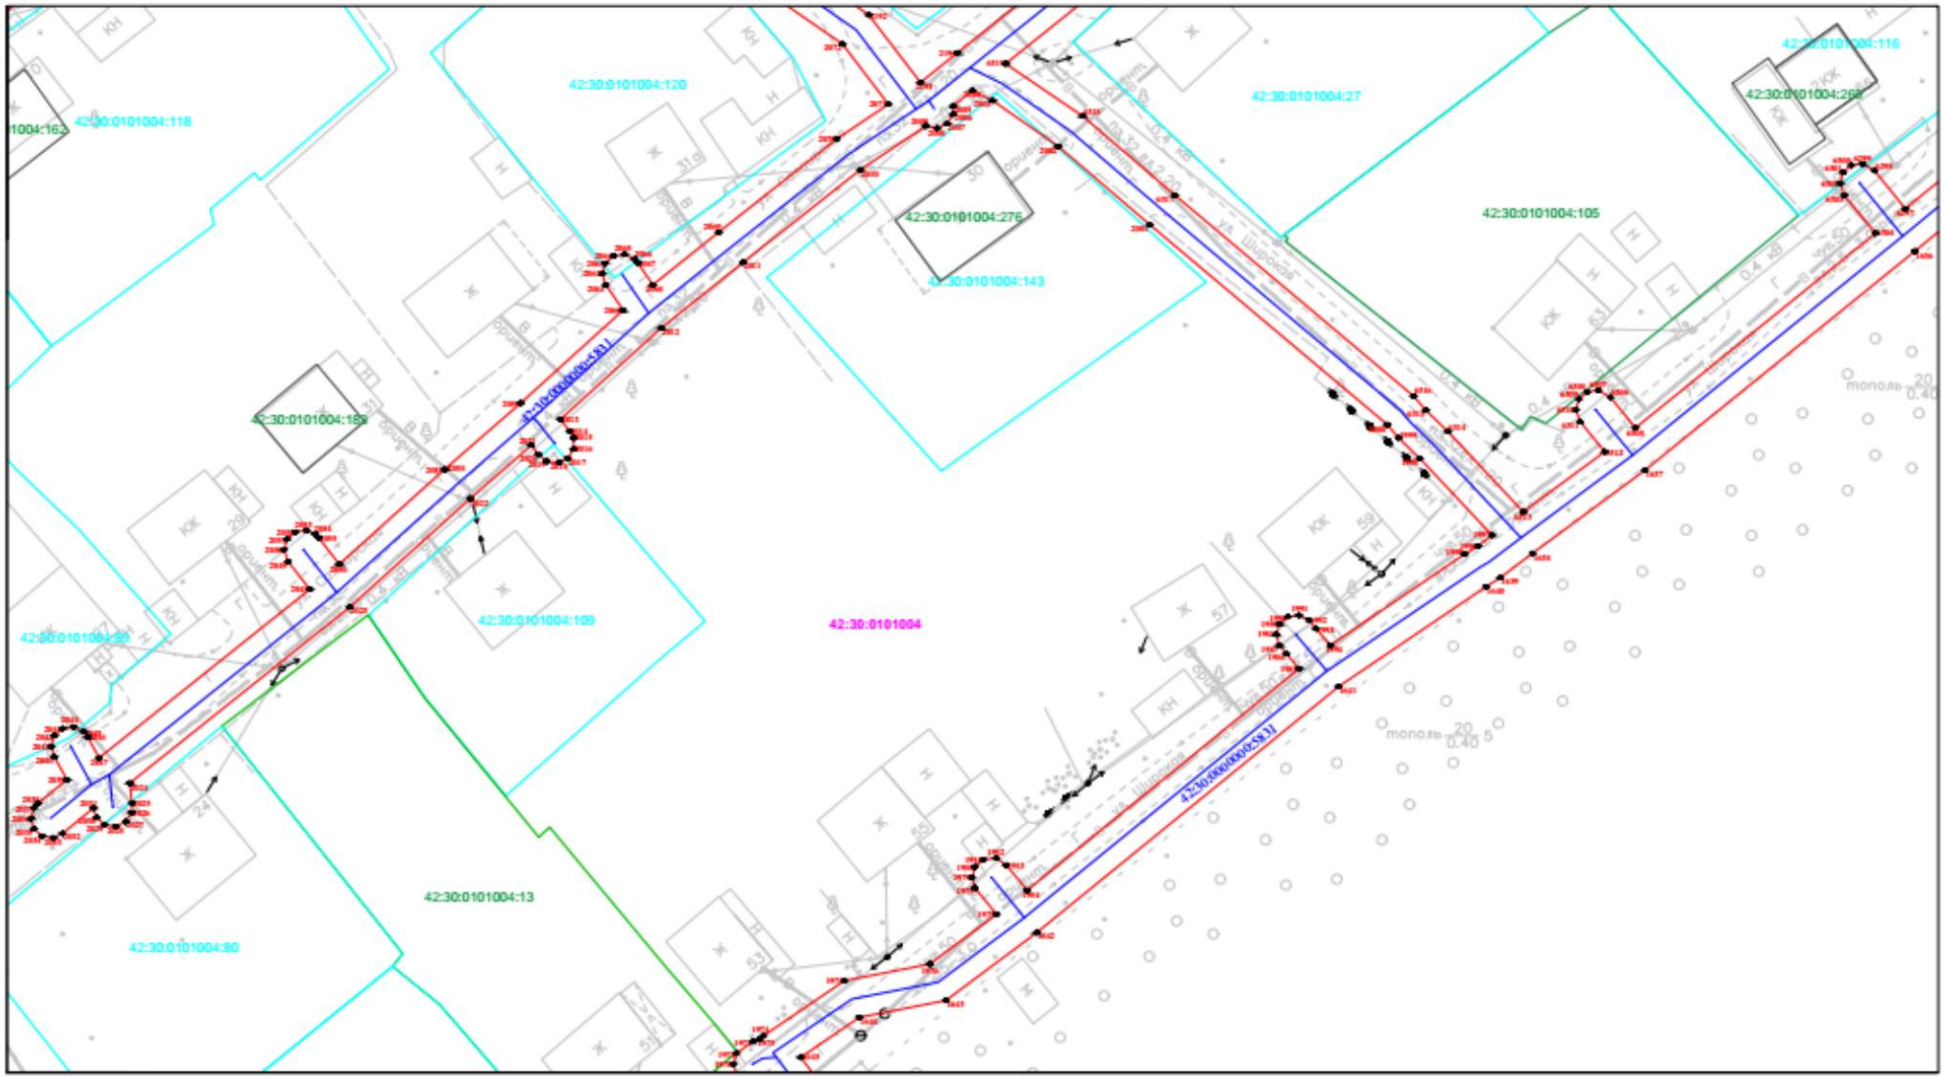


Масштаб 1:500

Лист 62

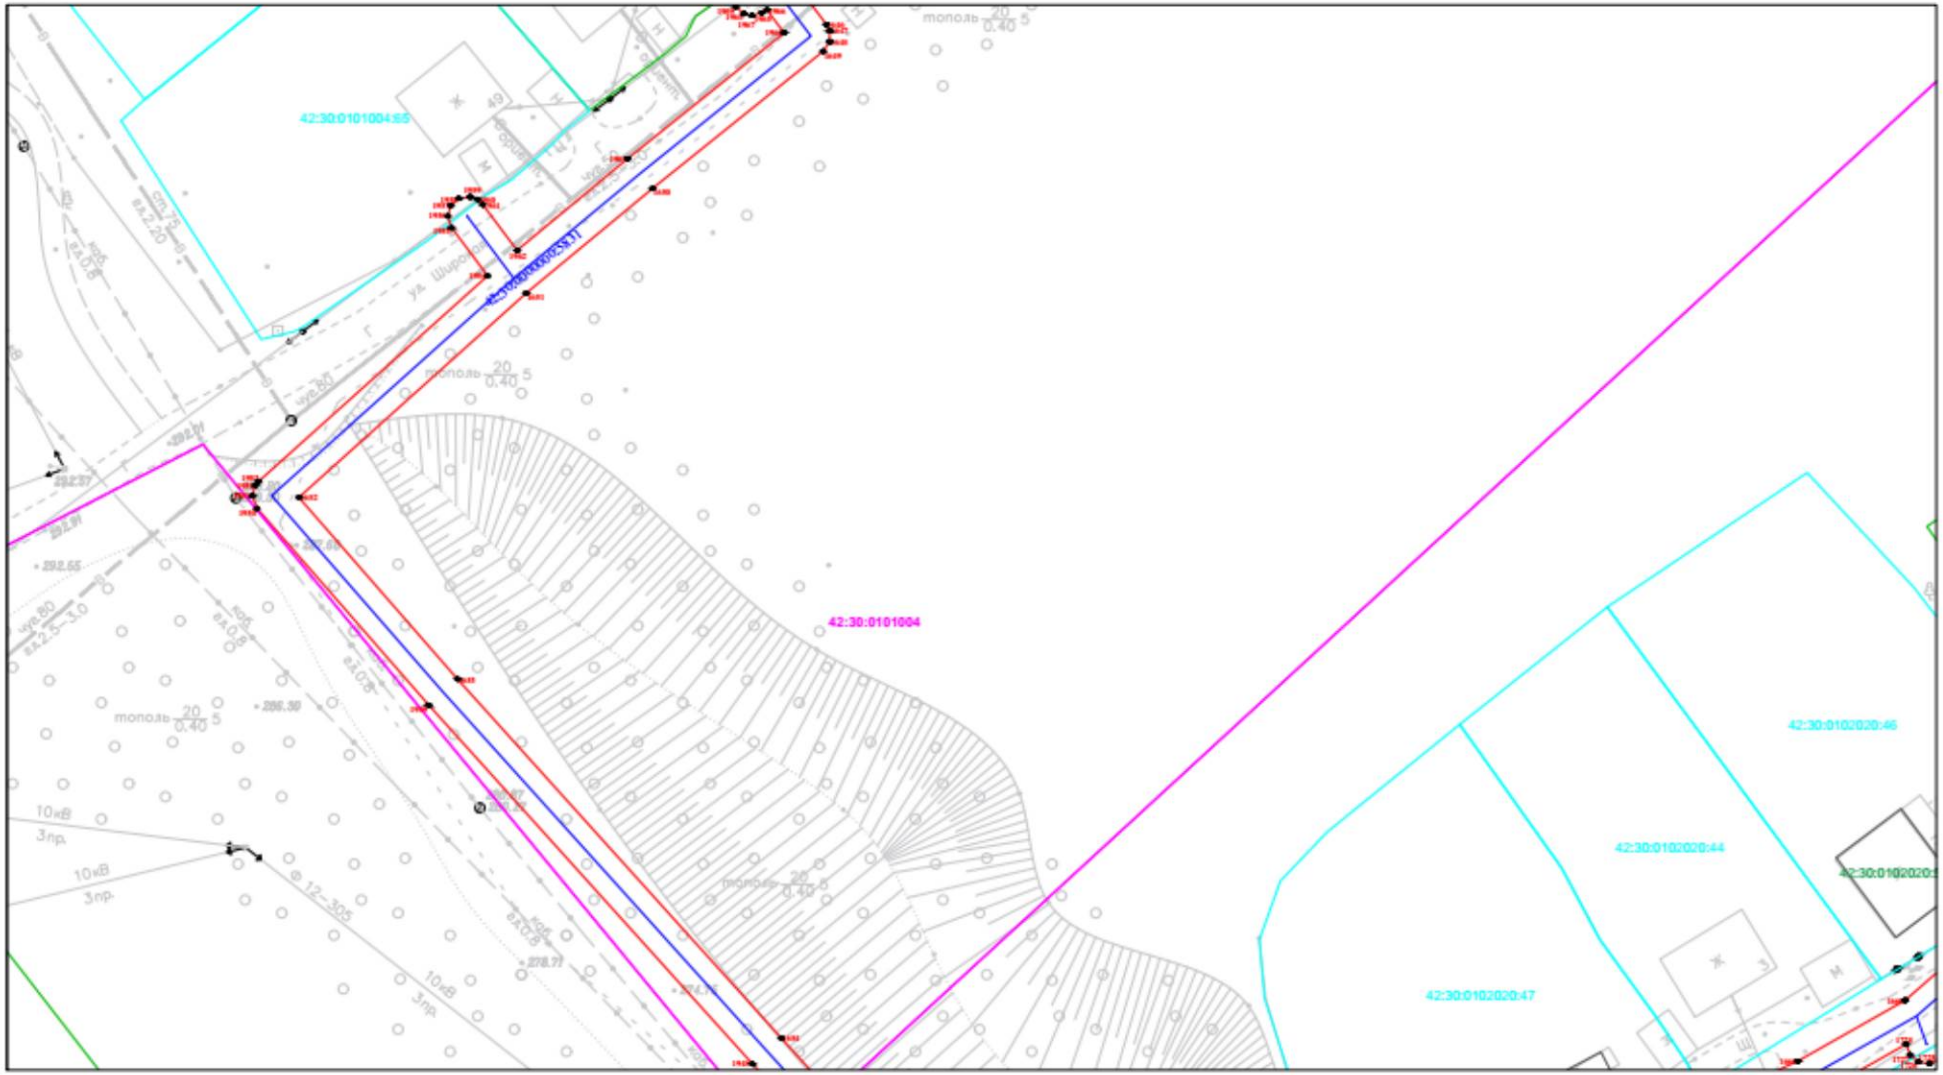


Масштаб 1:500

Лист 63

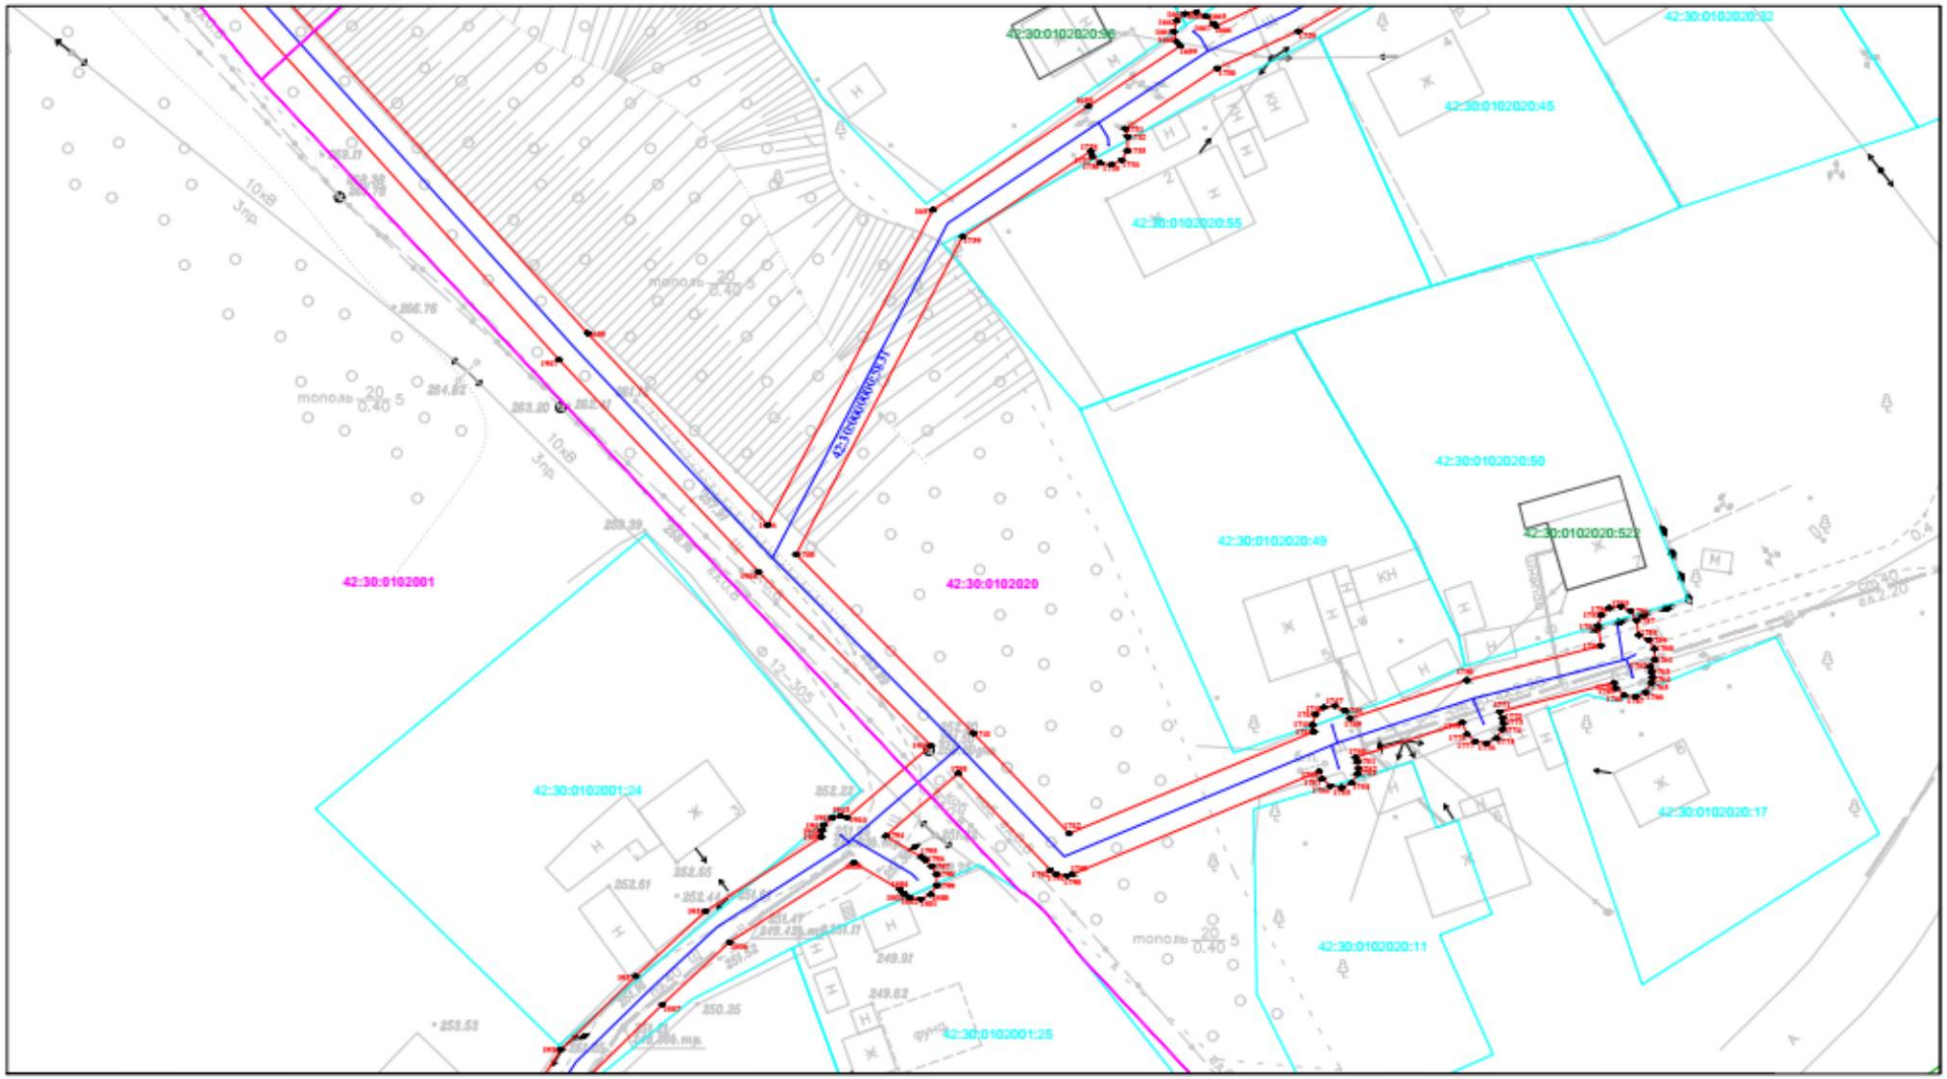


Масштаб 1:500

Лист 64

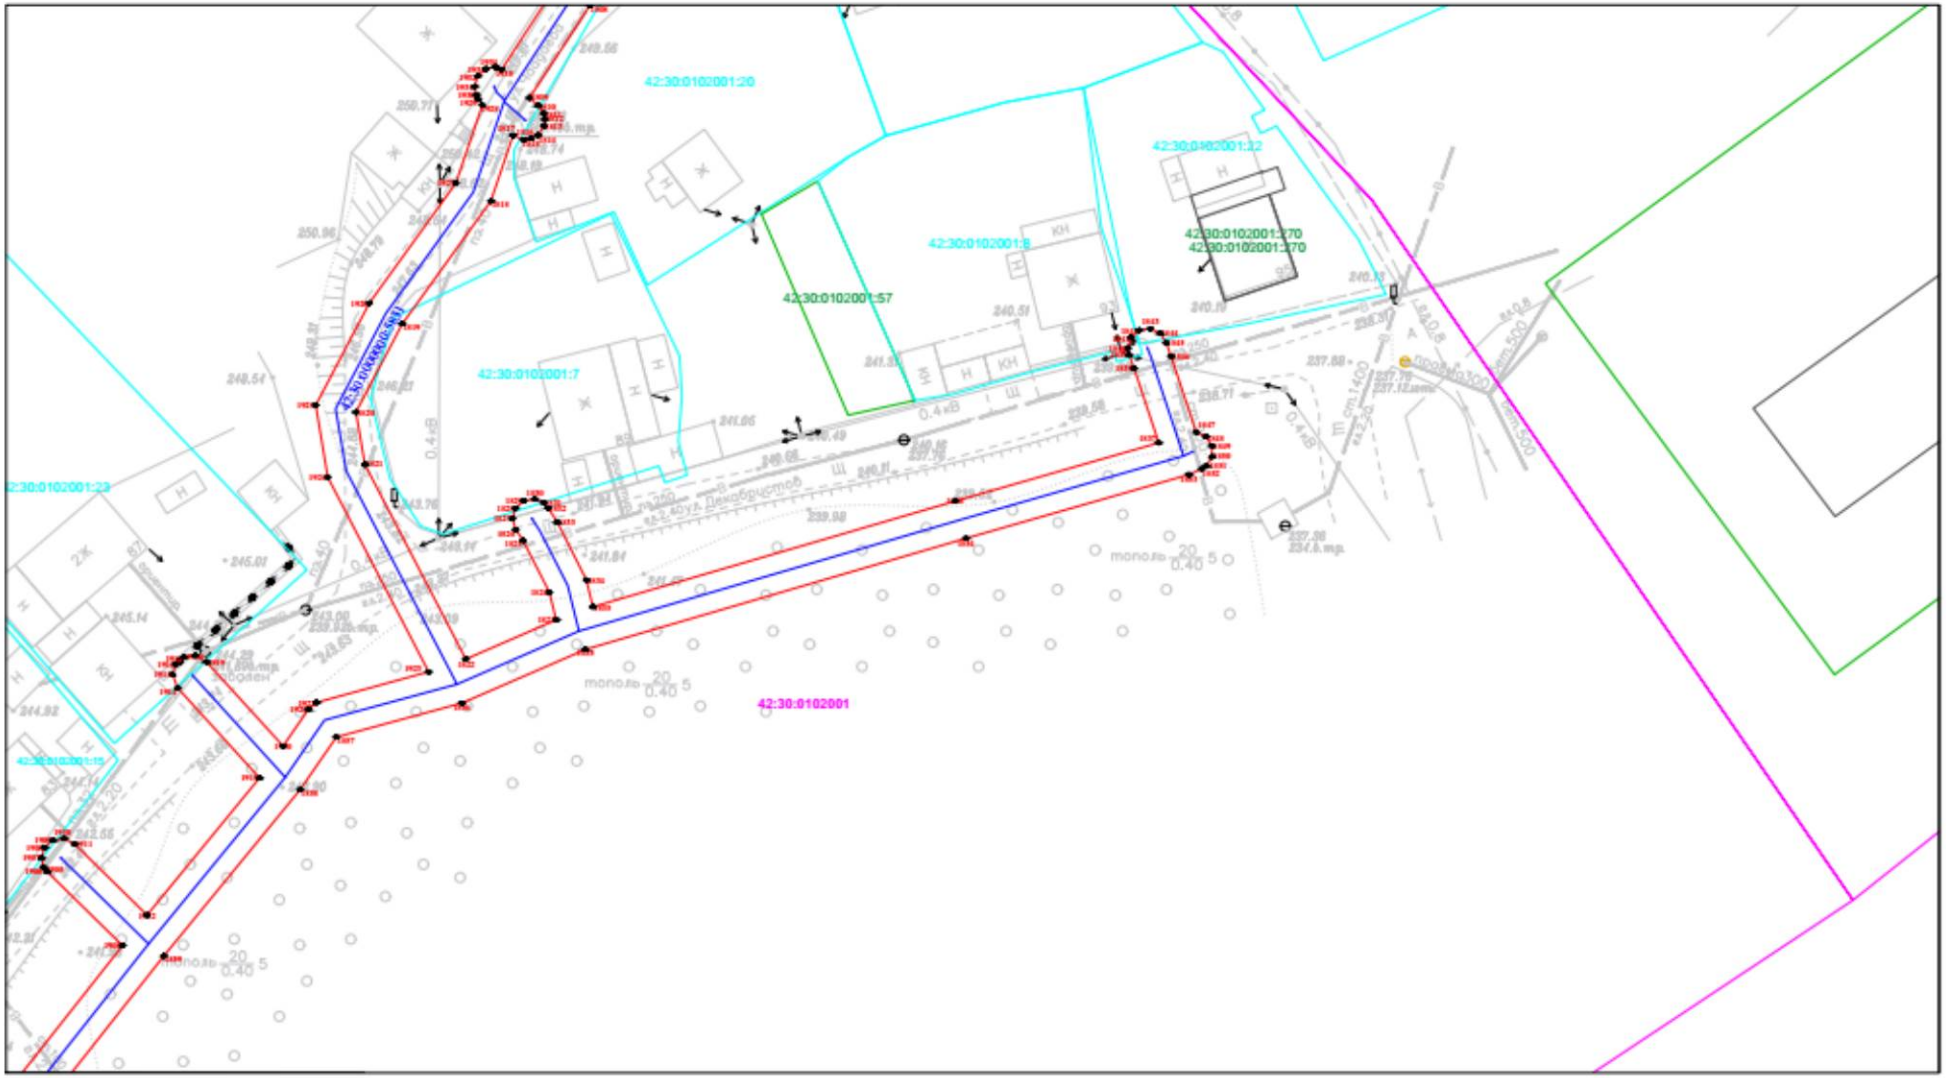

Масштаб 1:500

Лист 65

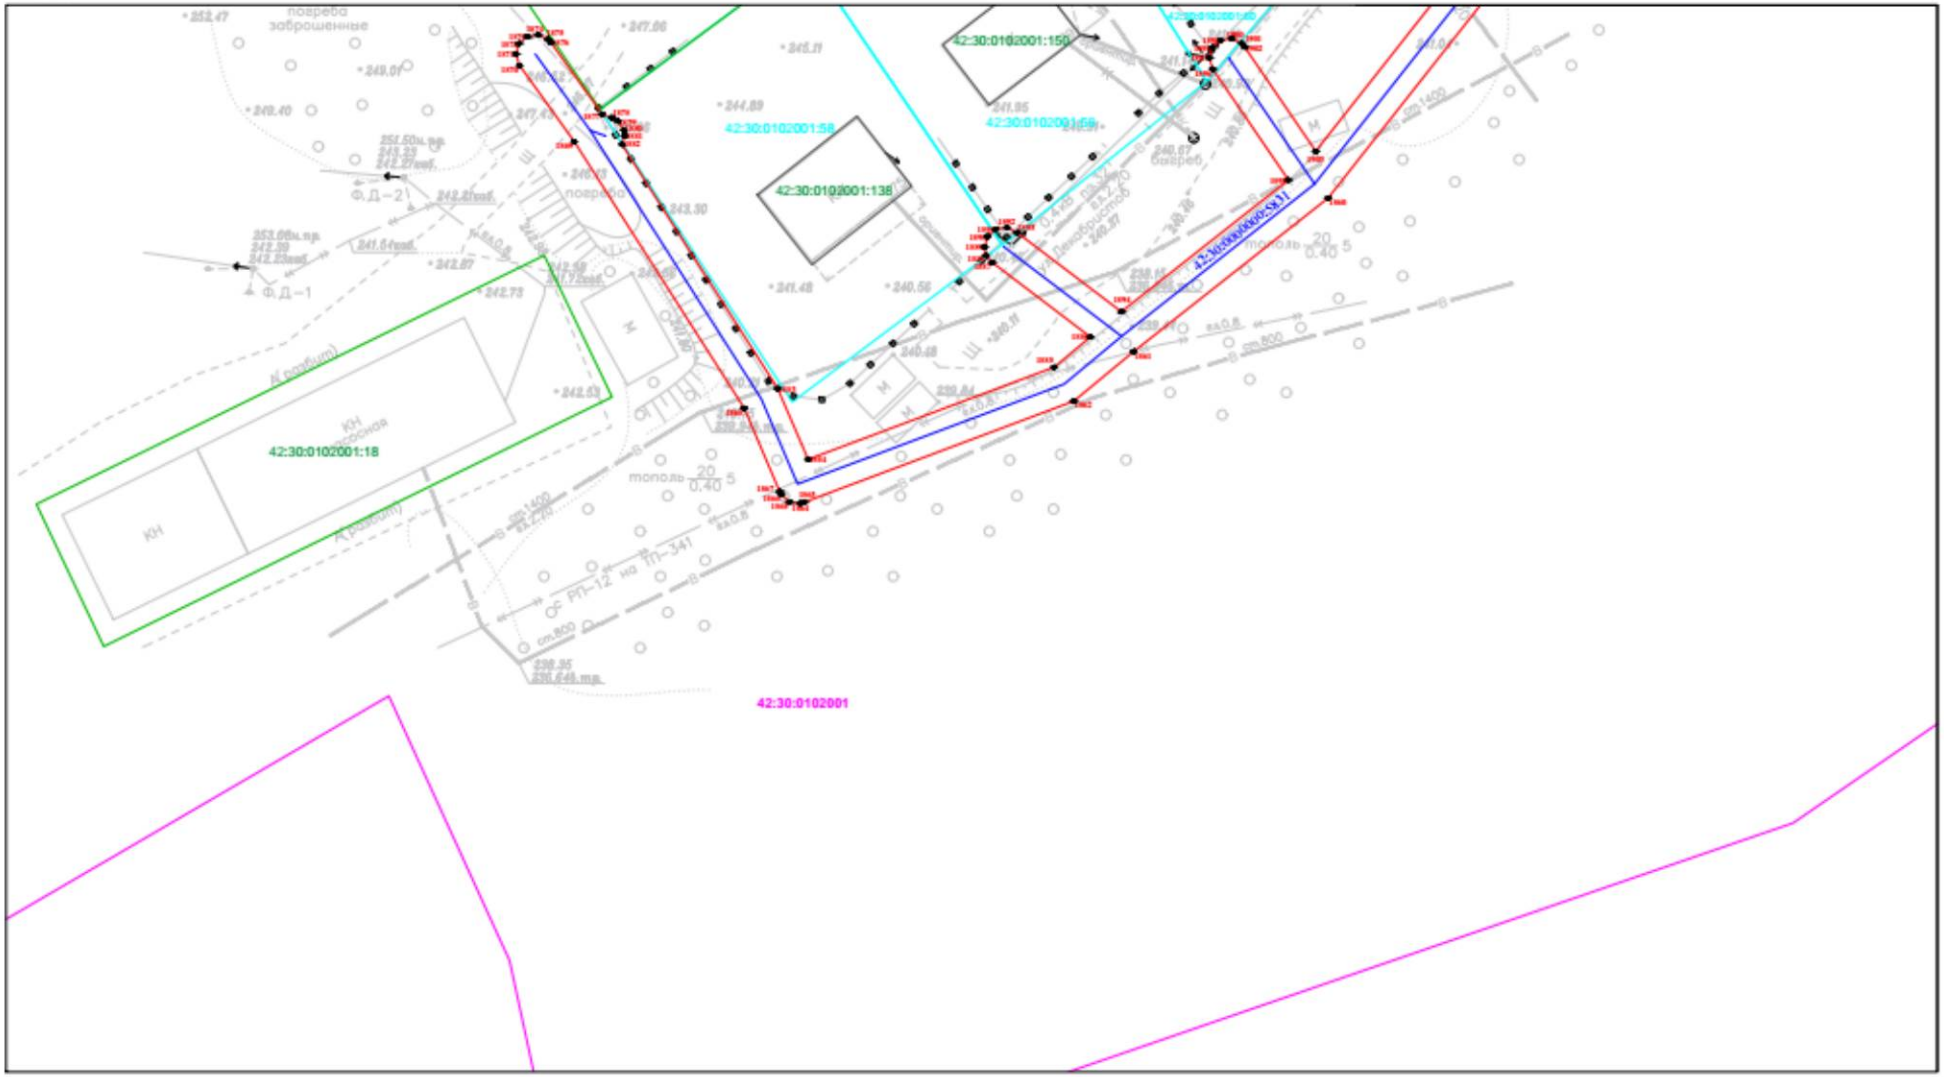

Масштаб 1:500

4. Охранная зона населенного пункта, территориальной зоны – Газопровод к котельной ТЧР-13 ст. Топки, расположенной по адресу: Кемеровская область, г. Топки, участок полосы отвода Западно-Сибирской железной дороги Юрга–Топки (кадастровый номер 42:35:0104001:0001) (код объекта К-ТП/И-169) с кадастровым номером 42:35:0000000:568

ГРАФИЧЕСКОЕ ОПИСАНИЕ

местоположения границ населенных пунктов, территориальных зон, особо охраняемых природных территорий, зон с особыми условиями использования территории

Охранная зона сооружения: «Газопровод к котельной ТЧР-13 ст. Топки, расположенной по адресу: Кемеровская область, г. Топки, участок полосы отвода Западно-Сибирской железной дороги Юрга-Топки» (кадастровый номер 42:35:0104001:0001) (код объекта К-ТП/И-169),

с кадастровым номером 42:35:0000000:568, инв. № К0000756, расположенный по адресу: Российская Федерация, Кемеровская область-Кузбасс, Топкинский городской округ, г. Топки

(наименование объекта, местоположение границ которого описано (далее - объект))

Раздел 1

Сведения об объекте

№ п/п	Характеристики объекта	Описание характеристик
1	2	3
1.	Местоположение объекта	Кемеровская область - Кузбасс, г.о Топкинский, город Топки
2.	Площадь объекта +/- величина погрешности определения площади (Р +/- Дельта Р)	22594 +/- 53 м²
3.	Иные характеристики объекта	Ограничение использования объектов недвижимости в границах зоны с особыми условиями использования территорий определено Правилами охраны газораспределительных сетей, утвержденных Постановлением Правительства Российской Федерации от 20.11.2000 года №878.

Раздел 2

Сведения о местоположении границ объекта

1. Система координат МСК-42, зона 1

2. Сведения о характерных точках границ объекта

Обозначение характерных точек границ	Координаты, м		Метод определения координат характерной точки	Средняя квадратическая погрешность положения характерной точки (Mt), м	Описание обозначения точки на местности (при наличии)
	X	Y			
1	2	3	4	5	6
1	615080.28	1308629.18	Аналитический метод	0.1	Закрепление отсутствует
2	615079.29	1308628.92	Аналитический метод	0.1	Закрепление отсутствует
3	615067.50	1308622.24	Аналитический метод	0.1	Закрепление отсутствует
4	615061.03	1308618.42	Аналитический метод	0.1	Закрепление отсутствует
5	615060.78	1308618.25	Аналитический метод	0.1	Закрепление отсутствует
6	615046.87	1308606.86	Аналитический метод	0.1	Закрепление отсутствует
7	615037.83	1308598.85	Аналитический метод	0.1	Закрепление отсутствует
8	615022.30	1308583.87	Аналитический метод	0.1	Закрепление отсутствует
9	614991.91	1308554.57	Аналитический метод	0.1	Закрепление отсутствует
10	614966.86	1308531.76	Аналитический метод	0.1	Закрепление отсутствует
11	614944.20	1308510.07	Аналитический метод	0.1	Закрепление отсутствует
12	614936.67	1308504.32	Аналитический метод	0.1	Закрепление отсутствует
13	614936.51	1308504.19	Аналитический метод	0.1	Закрепление отсутствует
14	614907.79	1308477.25	Аналитический метод	0.1	Закрепление отсутствует
15	614881.80	1308452.86	Аналитический метод	0.1	Закрепление отсутствует
16	614859.09	1308431.40	Аналитический метод	0.1	Закрепление отсутствует
17	614838.84	1308412.35	Аналитический метод	0.1	Закрепление отсутствует
18	614821.10	1308395.77	Аналитический метод	0.1	Закрепление отсутствует
19	614820.91	1308395.56	Аналитический метод	0.1	Закрепление отсутствует
20	614816.49	1308390.06	Аналитический метод	0.1	Закрепление отсутствует
21	614799.45	1308373.51	Аналитический метод	0.1	Закрепление отсутствует
22	614759.75	1308344.52	Аналитический метод	0.1	Закрепление отсутствует
23	614759.20	1308343.90	Аналитический метод	0.1	Закрепление отсутствует
24	614758.93	1308342.90	Аналитический метод	0.1	Закрепление отсутствует

25	614759.20	1308341.90	Аналитический метод	0.1	Закрепление отсутствует
26	614759.45	1308341.26	Аналитический метод	0.1	Закрепление отсутствует
27	614760.20	1308340.51	Аналитический метод	0.1	Закрепление отсутствует
28	614761.42	1308339.92	Аналитический метод	0.1	Закрепление отсутствует
29	614762.29	1308340.20	Аналитический метод	0.1	Закрепление отсутствует
30	614762.70	1308340.48	Аналитический метод	0.1	Закрепление отсутствует
31	614802.51	1308369.56	Аналитический метод	0.1	Закрепление отсутствует
32	614802.83	1308369.83	Аналитический метод	0.1	Закрепление отсутствует
33	614820.06	1308386.56	Аналитический метод	0.1	Закрепление отсутствует
34	614820.31	1308386.83	Аналитический метод	0.1	Закрепление отсутствует
35	614824.67	1308392.26	Аналитический метод	0.1	Закрепление отсутствует
36	614842.26	1308408.70	Аналитический метод	0.1	Закрепление отсутствует
37	614862.52	1308427.75	Аналитический метод	0.1	Закрепление отсутствует
38	614885.23	1308449.22	Аналитический метод	0.1	Закрепление отсутствует
39	614911.21	1308473.60	Аналитический метод	0.1	Закрепление отсутствует
40	614939.82	1308500.44	Аналитический метод	0.1	Закрепление отсутствует
41	614947.32	1308506.17	Аналитический метод	0.1	Закрепление отсутствует
42	614947.57	1308506.38	Аналитический метод	0.1	Закрепление отсутствует
43	614970.26	1308528.09	Аналитический метод	0.1	Закрепление отсутствует
44	614995.30	1308550.89	Аналитический метод	0.1	Закрепление отсутствует
45	615025.77	1308580.27	Аналитический метод	0.1	Закрепление отсутствует
46	615041.20	1308595.15	Аналитический метод	0.1	Закрепление отсутствует
47	615050.09	1308603.03	Аналитический метод	0.1	Закрепление отсутствует
48	615063.77	1308614.23	Аналитический метод	0.1	Закрепление отсутствует
49	615069.99	1308617.90	Аналитический метод	0.1	Закрепление отсутствует
50	615078.52	1308622.73	Аналитический метод	0.1	Закрепление отсутствует
51	615082.03	1308611.35	Аналитический метод	0.1	Закрепление отсутствует
52	615082.30	1308610.74	Аналитический метод	0.1	Закрепление отсутствует

53	615093.75	1308592.50	Аналитический метод	0.1	Закрепление отсутствует
54	615098.59	1308581.61	Аналитический метод	0.1	Закрепление отсутствует
55	615098.71	1308581.38	Аналитический метод	0.1	Закрепление отсутствует
56	615111.55	1308558.19	Аналитический метод	0.1	Закрепление отсутствует
57	615111.75	1308557.87	Аналитический метод	0.1	Закрепление отсутствует
58	615120.22	1308546.31	Аналитический метод	0.1	Закрепление отсутствует
59	615128.48	1308531.82	Аналитический метод	0.1	Закрепление отсутствует
60	615132.40	1308521.83	Аналитический метод	0.1	Закрепление отсутствует
61	615132.59	1308521.43	Аналитический метод	0.1	Закрепление отсутствует
62	615135.91	1308515.84	Аналитический метод	0.1	Закрепление отсутствует
63	615144.89	1308499.82	Аналитический метод	0.1	Закрепление отсутствует
64	615144.97	1308499.70	Аналитический метод	0.1	Закрепление отсутствует
65	615193.34	1308422.21	Аналитический метод	0.1	Закрепление отсутствует
66	615200.80	1308409.60	Аналитический метод	0.1	Закрепление отсутствует
67	615206.59	1308400.04	Аналитический метод	0.1	Закрепление отсутствует
68	615211.96	1308389.99	Аналитический метод	0.1	Закрепление отсутствует
69	615231.59	1308351.96	Аналитический метод	0.1	Закрепление отсутствует
70	615242.67	1308330.60	Аналитический метод	0.1	Закрепление отсутствует
71	615242.73	1308330.48	Аналитический метод	0.1	Закрепление отсутствует
72	615246.78	1308323.43	Аналитический метод	0.1	Закрепление отсутствует
73	615234.35	1308314.40	Аналитический метод	0.1	Закрепление отсутствует
74	615233.51	1308313.47	Аналитический метод	0.1	Закрепление отсутствует
75	615233.11	1308311.97	Аналитический метод	0.1	Закрепление отсутствует
76	615233.40	1308310.68	Аналитический метод	0.1	Закрепление отсутствует
77	615280.45	1308212.18	Аналитический метод	0.1	Закрепление отсутствует
78	615289.20	1308192.62	Аналитический метод	0.1	Закрепление отсутствует
79	615316.59	1308136.64	Аналитический метод	0.1	Закрепление отсутствует
80	615338.06	1308095.65	Аналитический метод	0.1	Закрепление отсутствует

81	615356.00	1308059.88	Аналитический метод	0.1	Закрепление отсутствует
82	615378.54	1308013.90	Аналитический метод	0.1	Закрепление отсутствует
83	615394.58	1307974.53	Аналитический метод	0.1	Закрепление отсутствует
84	615392.10	1307972.00	Аналитический метод	0.1	Закрепление отсутствует
85	615390.76	1307967.00	Аналитический метод	0.1	Закрепление отсутствует
86	615392.10	1307962.01	Аналитический метод	0.1	Закрепление отсутствует
87	615393.16	1307960.17	Аналитический метод	0.1	Закрепление отсутствует
88	615396.82	1307956.50	Аналитический метод	0.1	Закрепление отсутствует
89	615401.82	1307955.16	Аналитический метод	0.1	Закрепление отсутствует
90	615404.15	1307955.78	Аналитический метод	0.1	Закрепление отсутствует
91	615439.39	1307891.11	Аналитический метод	0.1	Закрепление отсутствует
92	615440.52	1307889.95	Аналитический метод	0.1	Закрепление отсутствует
93	615442.02	1307889.55	Аналитический метод	0.1	Закрепление отсутствует
94	615443.44	1307889.91	Аналитический метод	0.1	Закрепление отсутствует
95	615488.12	1307913.99	Аналитический метод	0.1	Закрепление отсутствует
96	615547.02	1307804.03	Аналитический метод	0.1	Закрепление отсутствует
97	615603.42	1307698.76	Аналитический метод	0.1	Закрепление отсутствует
98	615604.56	1307697.58	Аналитический метод	0.1	Закрепление отсутствует
99	615605.95	1307697.18	Аналитический метод	0.1	Закрепление отсутствует
100	615733.96	1307692.30	Аналитический метод	0.1	Закрепление отсутствует
101	615735.57	1307692.70	Аналитический метод	0.1	Закрепление отсутствует
102	615736.06	1307693.05	Аналитический метод	0.1	Закрепление отсутствует
103	615854.14	1307797.45	Аналитический метод	0.1	Закрепление отсутствует
104	615970.15	1307900.03	Аналитический метод	0.1	Закрепление отсутствует
105	616082.37	1307999.06	Аналитический метод	0.1	Закрепление отсутствует
106	616182.74	1308088.31	Аналитический метод	0.1	Закрепление отсутствует
107	616286.14	1308178.87	Аналитический метод	0.1	Закрепление отсутствует
108	616307.73	1308153.98	Аналитический метод	0.1	Закрепление отсутствует

109	616364.28	1308074.97	Аналитический метод	0.1	Закрепление отсутствует
110	616420.92	1307995.07	Аналитический метод	0.1	Закрепление отсутствует
111	616479.23	1307914.33	Аналитический метод	0.1	Закрепление отсутствует
112	616479.32	1307914.22	Аналитический метод	0.1	Закрепление отсутствует
113	616517.83	1307866.11	Аналитический метод	0.1	Закрепление отсутствует
114	616528.67	1307852.50	Аналитический метод	0.1	Закрепление отсутствует
115	616620.29	1307738.87	Аналитический метод	0.1	Закрепление отсутствует
116	616654.26	1307685.91	Аналитический метод	0.1	Закрепление отсутствует
117	616654.38	1307685.74	Аналитический метод	0.1	Закрепление отсутствует
118	616689.16	1307638.78	Аналитический метод	0.1	Закрепление отсутствует
119	616728.13	1307586.14	Аналитический метод	0.1	Закрепление отсутствует
120	616779.10	1307518.43	Аналитический метод	0.1	Закрепление отсутствует
121	616779.88	1307517.70	Аналитический метод	0.1	Закрепление отсутствует
122	616867.89	1307461.26	Аналитический метод	0.1	Закрепление отсутствует
123	616980.26	1307329.51	Аналитический метод	0.1	Закрепление отсутствует
124	616981.04	1307328.86	Аналитический метод	0.1	Закрепление отсутствует
125	616981.35	1307328.70	Аналитический метод	0.1	Закрепление отсутствует
126	617078.02	1307287.13	Аналитический метод	0.1	Закрепление отсутствует
127	617079.21	1307286.89	Аналитический метод	0.1	Закрепление отсутствует
128	617080.20	1307287.06	Аналитический метод	0.1	Закрепление отсутствует
129	617101.13	1307294.39	Аналитический метод	0.1	Закрепление отсутствует
130	617101.64	1307294.62	Аналитический метод	0.1	Закрепление отсутствует
131	617101.82	1307294.73	Аналитический метод	0.1	Закрепление отсутствует
132	617250.81	1307395.29	Аналитический метод	0.1	Закрепление отсутствует
133	617304.35	1307388.78	Аналитический метод	0.1	Закрепление отсутствует
134	617304.71	1307388.76	Аналитический метод	0.1	Закрепление отсутствует
135	617306.21	1307389.16	Аналитический метод	0.1	Закрепление отсутствует
136	617306.85	1307389.66	Аналитический метод	0.1	Закрепление отсутствует

137	617409.27	1307494.35	Аналитический метод	0.1	Закрепление отсутствует
138	617514.08	1307601.11	Аналитический метод	0.1	Закрепление отсутствует
139	617595.16	1307683.94	Аналитический метод	0.1	Закрепление отсутствует
140	617623.20	1307657.68	Аналитический метод	0.1	Закрепление отсутствует
141	617698.08	1307590.55	Аналитический метод	0.1	Закрепление отсутствует
142	617698.58	1307590.18	Аналитический метод	0.1	Закрепление отсутствует
143	617700.08	1307589.78	Аналитический метод	0.1	Закрепление отсутствует
144	617701.58	1307590.18	Аналитический метод	0.1	Закрепление отсутствует
145	617702.20	1307590.66	Аналитический метод	0.1	Закрепление отсутствует
146	617702.47	1307590.96	Аналитический метод	0.1	Закрепление отсутствует
147	617704.68	1307593.84	Аналитический метод	0.1	Закрепление отсутствует
148	617707.78	1307597.85	Аналитический метод	0.1	Закрепление отсутствует
149	617708.01	1307598.18	Аналитический метод	0.1	Закрепление отсутствует
150	617708.41	1307599.68	Аналитический метод	0.1	Закрепление отсутствует
151	617708.01	1307601.20	Аналитический метод	0.1	Закрепление отсутствует
152	617707.19	1307602.11	Аналитический метод	0.1	Закрепление отсутствует
153	617706.35	1307602.73	Аналитический метод	0.1	Закрепление отсутствует
154	617706.07	1307602.92	Аналитический метод	0.1	Закрепление отсутствует
155	617704.57	1307603.32	Аналитический метод	0.1	Закрепление отсутствует
156	617703.80	1307602.94	Аналитический метод	0.1	Закрепление отсутствует
157	617702.98	1307602.00	Аналитический метод	0.1	Закрепление отсутствует
158	617702.84	1307601.32	Аналитический метод	0.1	Закрепление отсутствует
159	617702.57	1307600.32	Аналитический метод	0.1	Закрепление отсутствует
160	617702.78	1307599.54	Аналитический метод	0.1	Закрепление отсутствует
161	617700.73	1307596.89	Аналитический метод	0.1	Закрепление отсутствует
162	617699.81	1307595.71	Аналитический метод	0.1	Закрепление отсутствует
163	617626.60	1307661.34	Аналитический метод	0.1	Закрепление отсутствует
164	617596.44	1307689.60	Аналитический метод	0.1	Закрепление отсутствует

165	617596.07	1307689.87	Аналитический метод	0.1	Закрепление отсутствует
166	617595.07	1307690.14	Аналитический метод	0.1	Закрепление отсутствует
167	617594.07	1307689.87	Аналитический метод	0.1	Закрепление отсутствует
168	617593.64	1307689.54	Аналитический метод	0.1	Закрепление отсутствует
169	617510.51	1307604.61	Аналитический метод	0.1	Закрепление отсутствует
170	617405.70	1307497.85	Аналитический метод	0.1	Закрепление отсутствует
171	617303.97	1307393.86	Аналитический метод	0.1	Закрепление отсутствует
172	617250.30	1307400.39	Аналитический метод	0.1	Закрепление отсутствует
173	617250.06	1307400.40	Аналитический метод	0.1	Закрепление отсутствует
174	617249.06	1307400.13	Аналитический метод	0.1	Закрепление отсутствует
175	617248.94	1307400.06	Аналитический метод	0.1	Закрепление отсутствует
176	617099.24	1307299.02	Аналитический метод	0.1	Закрепление отсутствует
177	617079.28	1307292.04	Аналитический метод	0.1	Закрепление отсутствует
178	616983.76	1307333.11	Аналитический метод	0.1	Закрепление отсутствует
179	616871.40	1307464.85	Аналитический метод	0.1	Закрепление отсутствует
180	616870.96	1307465.23	Аналитический метод	0.1	Закрепление отсутствует
181	616782.88	1307521.72	Аналитический метод	0.1	Закрепление отсутствует
182	616732.14	1307589.12	Аналитический метод	0.1	Закрепление отсутствует
183	616693.18	1307641.76	Аналитический метод	0.1	Закрепление отсутствует
184	616658.44	1307688.67	Аналитический метод	0.1	Закрепление отсутствует
185	616624.41	1307741.71	Аналитический метод	0.1	Закрепление отсутствует
186	616624.29	1307741.89	Аналитический метод	0.1	Закрепление отсутствует
187	616532.58	1307855.62	Аналитический метод	0.1	Закрепление отсутствует
188	616521.73	1307869.23	Аналитический метод	0.1	Закрепление отсутствует
189	616483.25	1307917.30	Аналитический метод	0.1	Закрепление отсутствует
190	616425.00	1307997.97	Аналитический метод	0.1	Закрепление отсутствует
191	616368.35	1308077.87	Аналитический метод	0.1	Закрепление отсутствует
192	616311.72	1308157.00	Аналитический метод	0.1	Закрепление отсутствует

193	616311.60	1308157.15	Аналитический метод	0.1	Закрепление отсутствует
194	616287.94	1308184.42	Аналитический метод	0.1	Закрепление отсутствует
195	616287.43	1308184.84	Аналитический метод	0.1	Закрепление отсутствует
196	616286.43	1308185.11	Аналитический метод	0.1	Закрепление отсутствует
197	616285.43	1308184.84	Аналитический метод	0.1	Закрепление отсутствует
198	616285.11	1308184.61	Аналитический метод	0.1	Закрепление отсутствует
199	616179.43	1308092.06	Аналитический метод	0.1	Закрепление отсутствует
200	616079.06	1308002.81	Аналитический метод	0.1	Закрепление отсутствует
201	615966.84	1307903.78	Аналитический метод	0.1	Закрепление отсутствует
202	615850.83	1307801.20	Аналитический метод	0.1	Закрепление отсутствует
203	615733.35	1307697.33	Аналитический метод	0.1	Закрепление отсутствует
204	615607.28	1307702.13	Аналитический метод	0.1	Закрепление отсутствует
205	615551.42	1307806.39	Аналитический метод	0.1	Закрепление отсутствует
206	615491.10	1307919.00	Аналитический метод	0.1	Закрепление отсутствует
207	615490.34	1307919.79	Аналитический метод	0.1	Закрепление отсутствует
208	615489.34	1307920.06	Аналитический метод	0.1	Закрепление отсутствует
209	615488.39	1307919.82	Аналитический метод	0.1	Закрепление отсутствует
210	615442.82	1307895.26	Аналитический метод	0.1	Закрепление отсутствует
211	615408.66	1307957.95	Аналитический метод	0.1	Закрепление отсутствует
212	615411.40	1307960.71	Аналитический метод	0.1	Закрепление отсутствует
213	615412.74	1307965.71	Аналитический метод	0.1	Закрепление отсутствует
214	615411.40	1307970.71	Аналитический метод	0.1	Закрепление отсутствует
215	615411.33	1307970.83	Аналитический метод	0.1	Закрепление отсутствует
216	615410.24	1307972.66	Аналитический метод	0.1	Закрепление отсутствует
217	615406.65	1307976.20	Аналитический метод	0.1	Закрепление отсутствует
218	615401.65	1307977.54	Аналитический метод	0.1	Закрепление отсутствует
219	615399.04	1307976.84	Аналитический метод	0.1	Закрепление отсутствует
220	615383.13	1308015.88	Аналитический метод	0.1	Закрепление отсутствует

221	615383.08	1308016.01	Аналитический метод	0.1	Закрепление отсутствует
222	615360.49	1308062.09	Аналитический метод	0.1	Закрепление отсутствует
223	615342.52	1308097.92	Аналитический метод	0.1	Закрепление отсутствует
224	615321.06	1308138.86	Аналитический метод	0.1	Закрепление отсутствует
225	615293.75	1308194.70	Аналитический метод	0.1	Закрепление отсутствует
226	615285.00	1308214.26	Аналитический метод	0.1	Закрепление отсутствует
227	615238.63	1308311.33	Аналитический метод	0.1	Закрепление отсутствует
228	615251.91	1308320.97	Аналитический метод	0.1	Закрепление отсутствует
229	615252.46	1308321.59	Аналитический метод	0.1	Закрепление отсутствует
230	615252.73	1308322.59	Аналитический метод	0.1	Закрепление отсутствует
231	615252.46	1308323.59	Аналитический метод	0.1	Закрепление отсутствует
232	615247.09	1308332.94	Аналитический метод	0.1	Закрепление отсутствует
233	615236.04	1308354.26	Аналитический метод	0.1	Закрепление отсутствует
234	615216.40	1308392.31	Аналитический метод	0.1	Закрепление отсутствует
235	615210.96	1308402.47	Аналитический метод	0.1	Закрепление отсутствует
236	615205.10	1308412.16	Аналитический метод	0.1	Закрепление отсутствует
237	615197.62	1308424.79	Аналитический метод	0.1	Закрепление отсутствует
238	615149.23	1308502.31	Аналитический метод	0.1	Закрепление отсутствует
239	615140.25	1308518.32	Аналитический метод	0.1	Закрепление отсутствует
240	615136.99	1308523.81	Аналитический метод	0.1	Закрепление отсутствует
241	615133.05	1308533.85	Аналитический метод	0.1	Закрепление отсутствует
242	615132.93	1308534.11	Аналитический метод	0.1	Закрепление отсутствует
243	615124.48	1308548.93	Аналитический метод	0.1	Закрепление отсутствует
244	615124.35	1308549.12	Аналитический метод	0.1	Закрепление отсутствует
245	615115.86	1308560.72	Аналитический метод	0.1	Закрепление отсутствует
246	615103.12	1308583.72	Аналитический метод	0.1	Закрепление отсутствует
247	615098.23	1308594.72	Аналитический метод	0.1	Закрепление отсутствует
248	615098.13	1308594.91	Аналитический метод	0.1	Закрепление отсутствует

249	615086.73	1308613.08	Аналитический метод	0.1	Закрепление отсутствует
250	615082.19	1308627.77	Аналитический метод	0.1	Закрепление отсутствует
251	615082.01	1308628.18	Аналитический метод	0.1	Закрепление отсутствует
252	615081.28	1308628.91	Аналитический метод	0.1	Закрепление отсутствует
1	615080.28	1308629.18	Аналитический метод	0.1	Закрепление отсутствует

3. Сведения о характерных точках части (частей) границы объекта

Обозначение характерных точек части границы	Координаты, м		Метод определения координат характерной точки	Средняя квадратическая погрешность положения характерной точки (Mt), м	Описание обозначения точки на местности (при наличии)
	X	Y			
1	2	3	4	5	6
-	-	-	-	-	-

Раздел 3

Сведения о местоположении измененных (уточненных) границ объекта

1. Система координат -

2. Сведения о характерных точках границ объекта


Обозначение характерных точек границ	Существующие координаты, м		Измененные (уточненные) координаты, м		Метод определения координат характерной точки	Средняя квадратическая погрешность положения характерной точки (Mt), м	Описание обозначения точки на местности (при наличии)
	X	Y	X	Y			
1	2	3	4	5	6	7	8
-	-	-	-	-	-	-	

3. Сведения о характерных точках части (частей) границы объекта

Обозначение характерных точек части границы	Существующие координаты, м		Измененные (уточненные) координаты, м		Метод определения координат характерной точки	Средняя квадратическая погрешность положения характерной точки (Mt), м	Описание обозначения точки на местности (при наличии)
	X	Y	X	Y			
1	2	3	4	5	6	7	8
-	-	-	-	-	-	-	

Ситуационный план расположения охранной зоны

Газопровод к котельной ТЧФ-13 ст. Тонжа, расположенной по адресу: Кемеровская область, г. Тонжа, участок полосы отвода Западно-Сибирской железной дороги Юрга-Тонжа» (кадастровый номер 42:35:010400:0001) (код объекта К-ТПИ-169), с кадастровым номером 42:35:0000000:568, инв. № КВ000756, расположенный по адресу: Российская Федерация, Кемеровская область-Кузбасс, Тонжинский городской округ, г. Тонжа

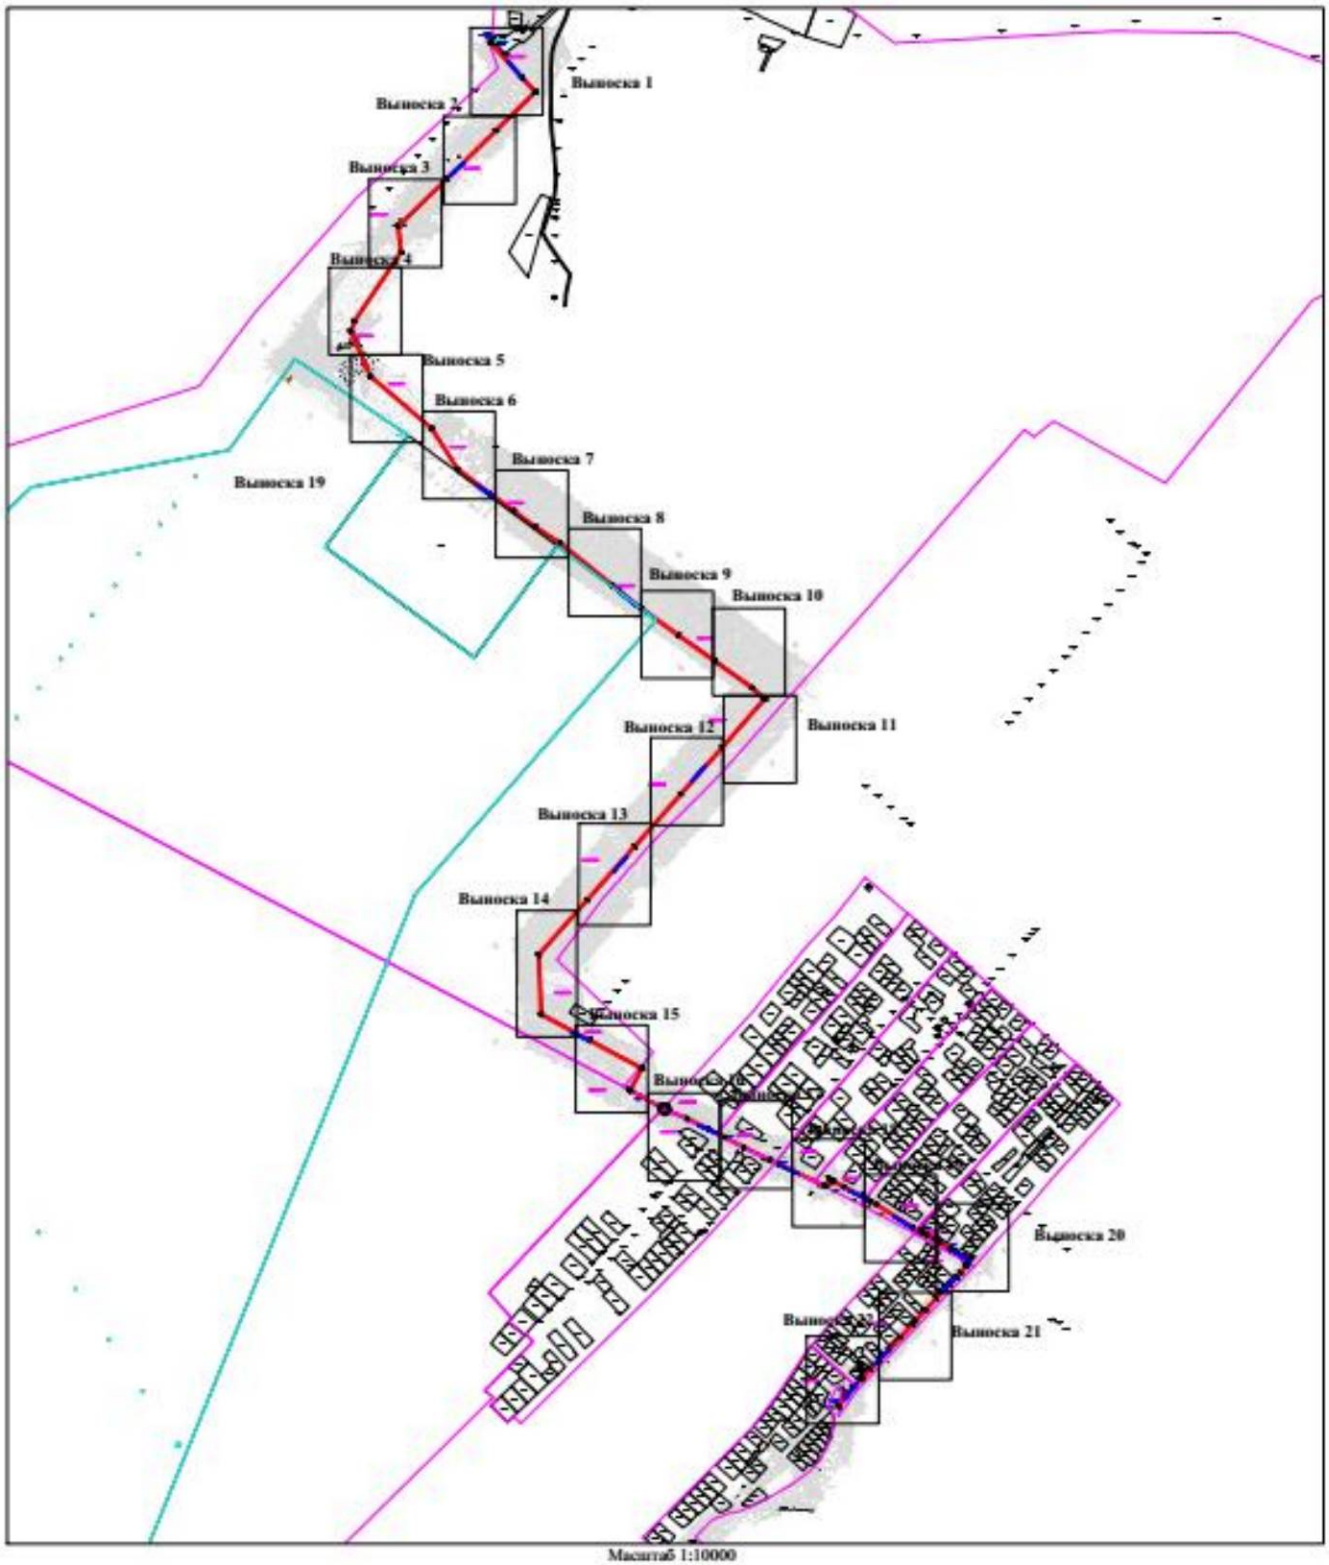

Масштаб 1:10000

Условные обозначения:


- 1● характерная точка границы охранной зоны
- граница охранной зоны
- 42:20:0000000 кадастровый квартал
- ось подземного газопровода
- ось надземного газопровода
- 42:20:0000000:5892 кадастровый номер з/у, попадающий в границы охранной зоны
- 42:20:0000000:5809 кадастровый номер сооружения газопровода

Кадастровый инженер
Е.В. Старова
06.05.2025

Ситуационный план расположения охранной зоны

«Газопровод к котельной ТЧР-13 ст. Топки, расположенной по адресу: Кемеровская область, г. Топки, участок полосы отвода Западно-Сибирской железной дороги Юрга-Топки» (кадастровый номер 42:35:0104001:5001) (код объекта К-ТПИ-169), с кадастровым номером 42:35:0000000:568, инв. № К0000756, расположенный по адресу: Российская Федерация, Кемеровская область-Кузбасс, Топкинский городской округ, г. Топки

Выкопка 1

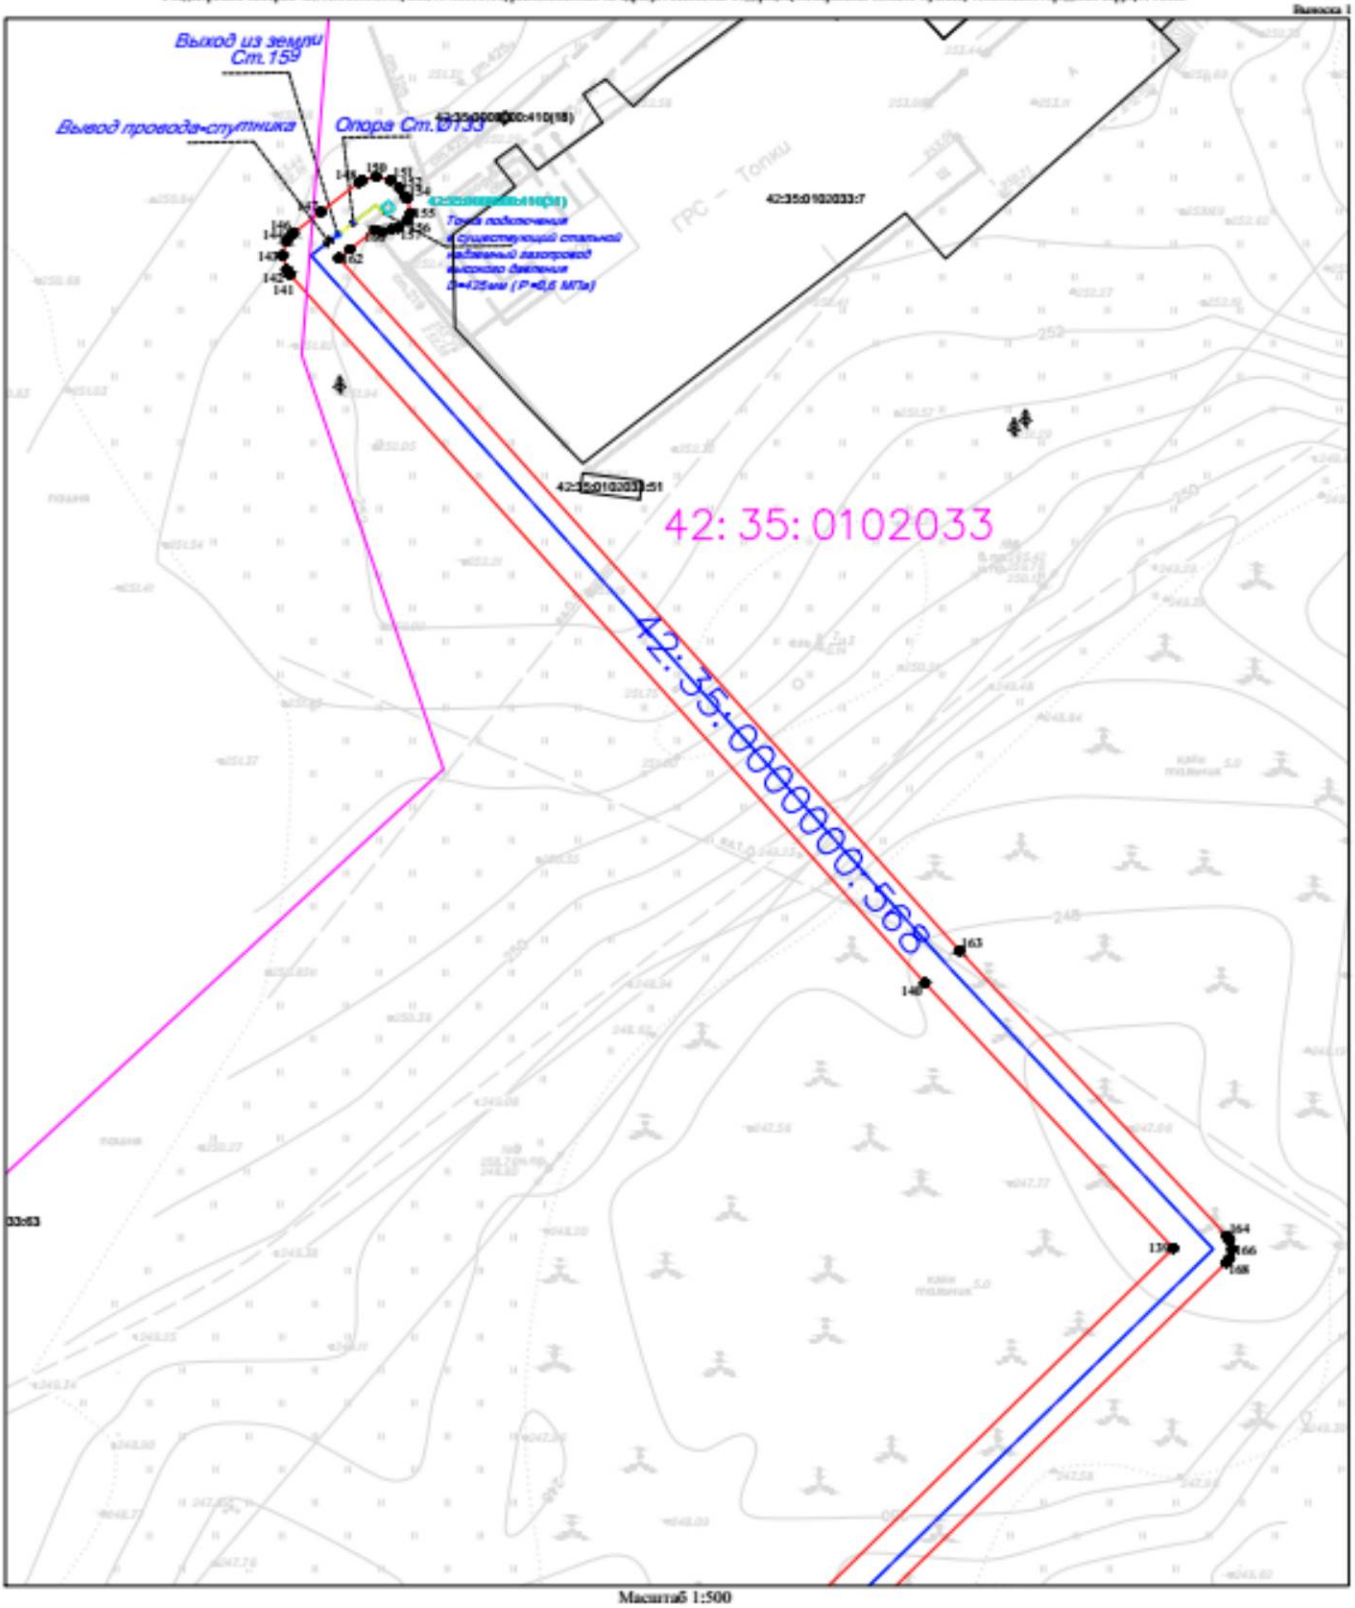

Масштаб 1:500

Условные обозначения:


- 1● характерная точка границы охранной зоны
- граница охранной зоны
- 42:30:0000000 кадастровый квартал
- ось подземного газопровода
- ось надземного газопровода
- 42:30:0000000:3850 кадастровый номер з/у, попадающий в границы охранной зоны
- 42:30:0000000:5809 кадастровый номер сооружения газопровода

Кадастровый инженер
Е.В. Старова
06.05.2025

Ситуационный план расположения охранной зоны

Газопровод к котельной ТЧР-13 ст. Тонжа, расположенной по адресу: Кемеровская область, г. Тонжа, участок полосы отвода Западно-Сибирской железной дороги Юрга-Тонжа» (кадастровый номер 42:35:0104000:0001) (код объекта К-ТПИ-16
с кадастровым номером 42:35:0000000:568, инв. № К0000756, расположенный по адресу: Российская Федерация, Кемеровская область-Кузбасс, Тонжинский городской округ, г. Тонжа

Выноска 2

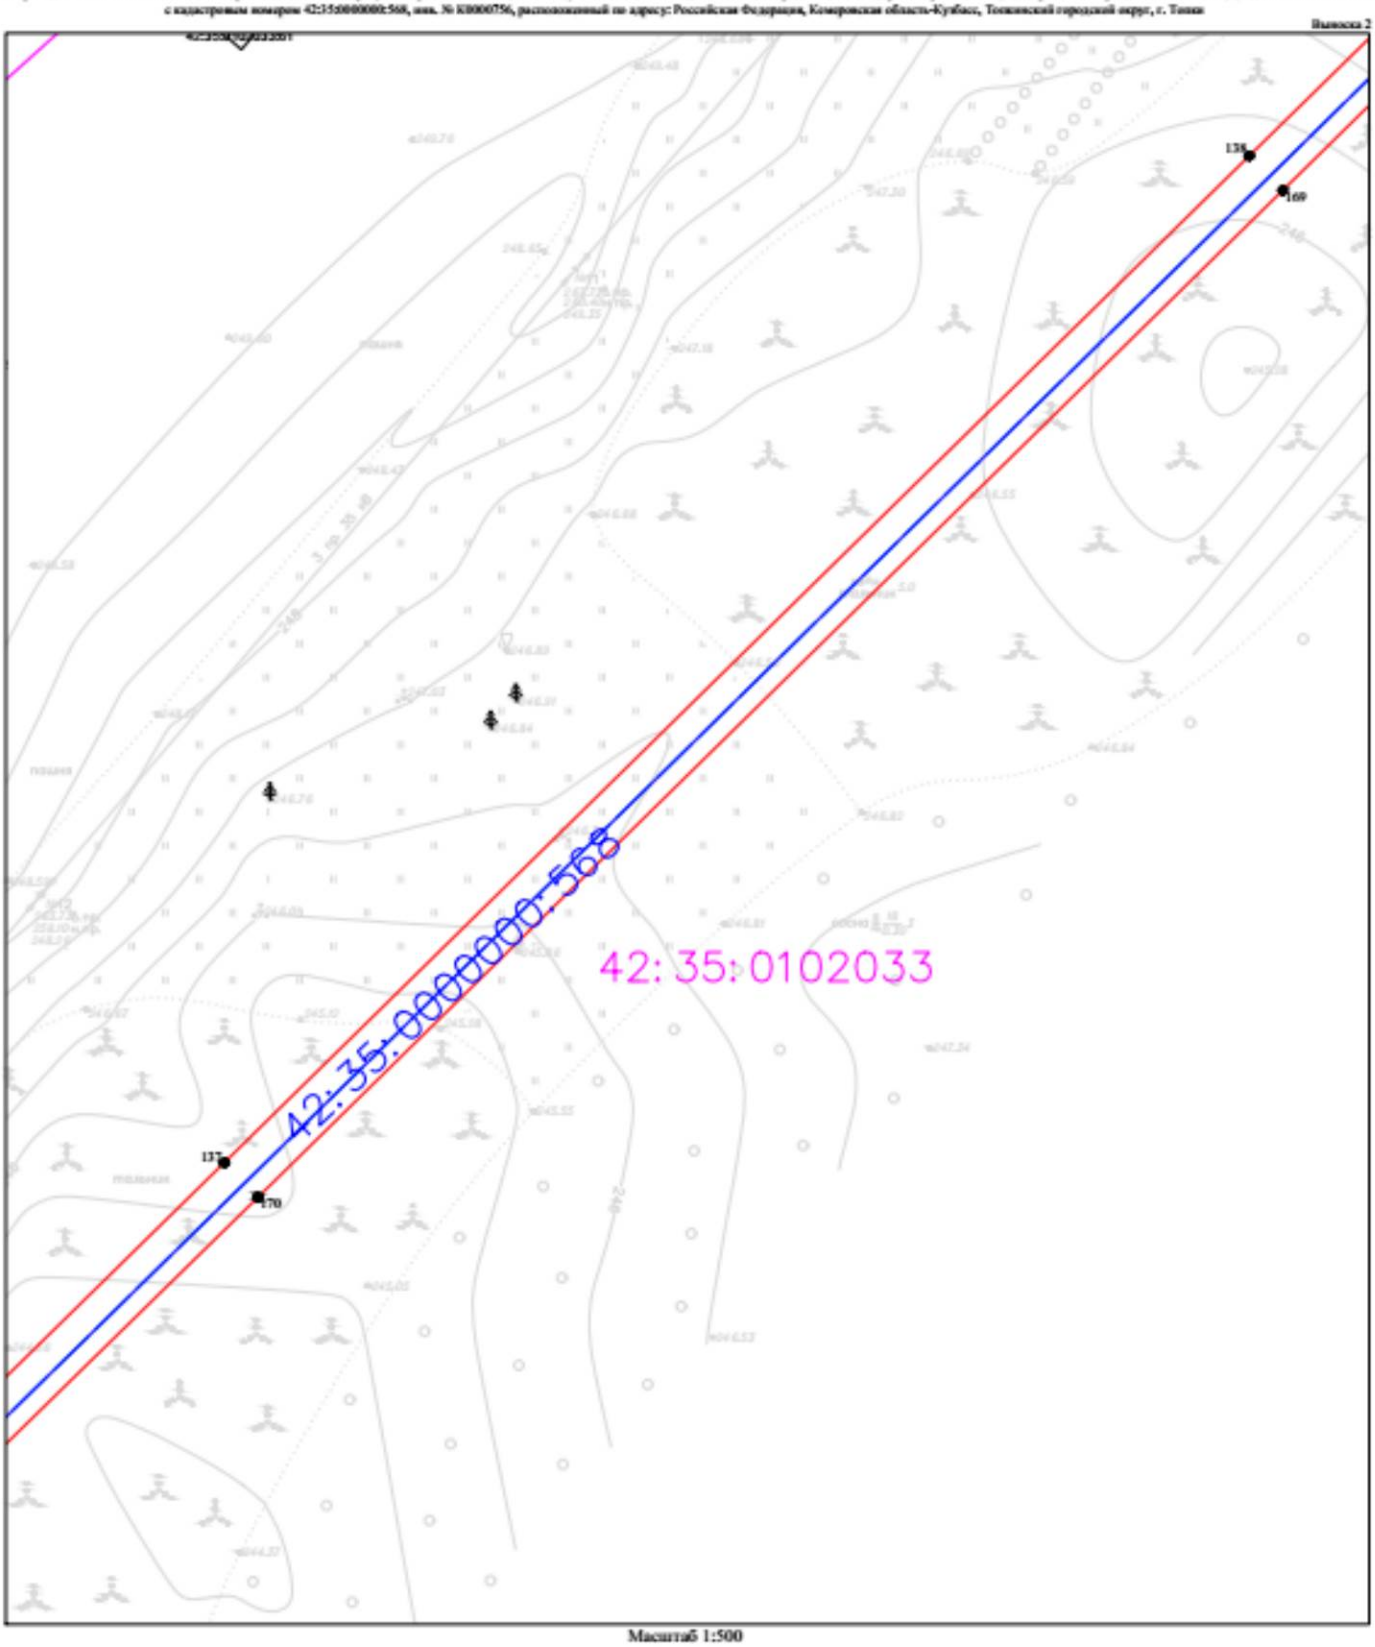

Масштаб 1:500

Условные обозначения:

- 1● характерная точка границы охранной зоны
- граница охранной зоны
- 42:30:0000000 кадастровый квартал
- ось подземного газопровода
- ось надземного газопровода
- 42:30:0000000:3852 кадастровый номер з/у, попадающий в границы охранной зоны
- 42:30:0000000:5809 кадастровый номер сооружения газопровода


СТАРОВА Елена Викторовна

Кадастровый инженер
Е.В. Старова
06.05.2025

Ситуационный план расположения охранной зоны

Газопровод к котельной ТЧР-13 ст. Тонки, расположенной по адресу: Кемеровская область, г. Тонки, участок полосы отвода Западно-Сибирской железной дороги Юрга-Тонки» (кадастровый номер 42:35:010400:0001) (код объекта К-ТПИ-169), с кадастровым номером 42:35:0000000:568, инв. № КВ000756, расположенный по адресу: Российская Федерация, Кемеровская область-Кузбасс, Тяжинский городской округ, г. Тонки

Выкопа 3

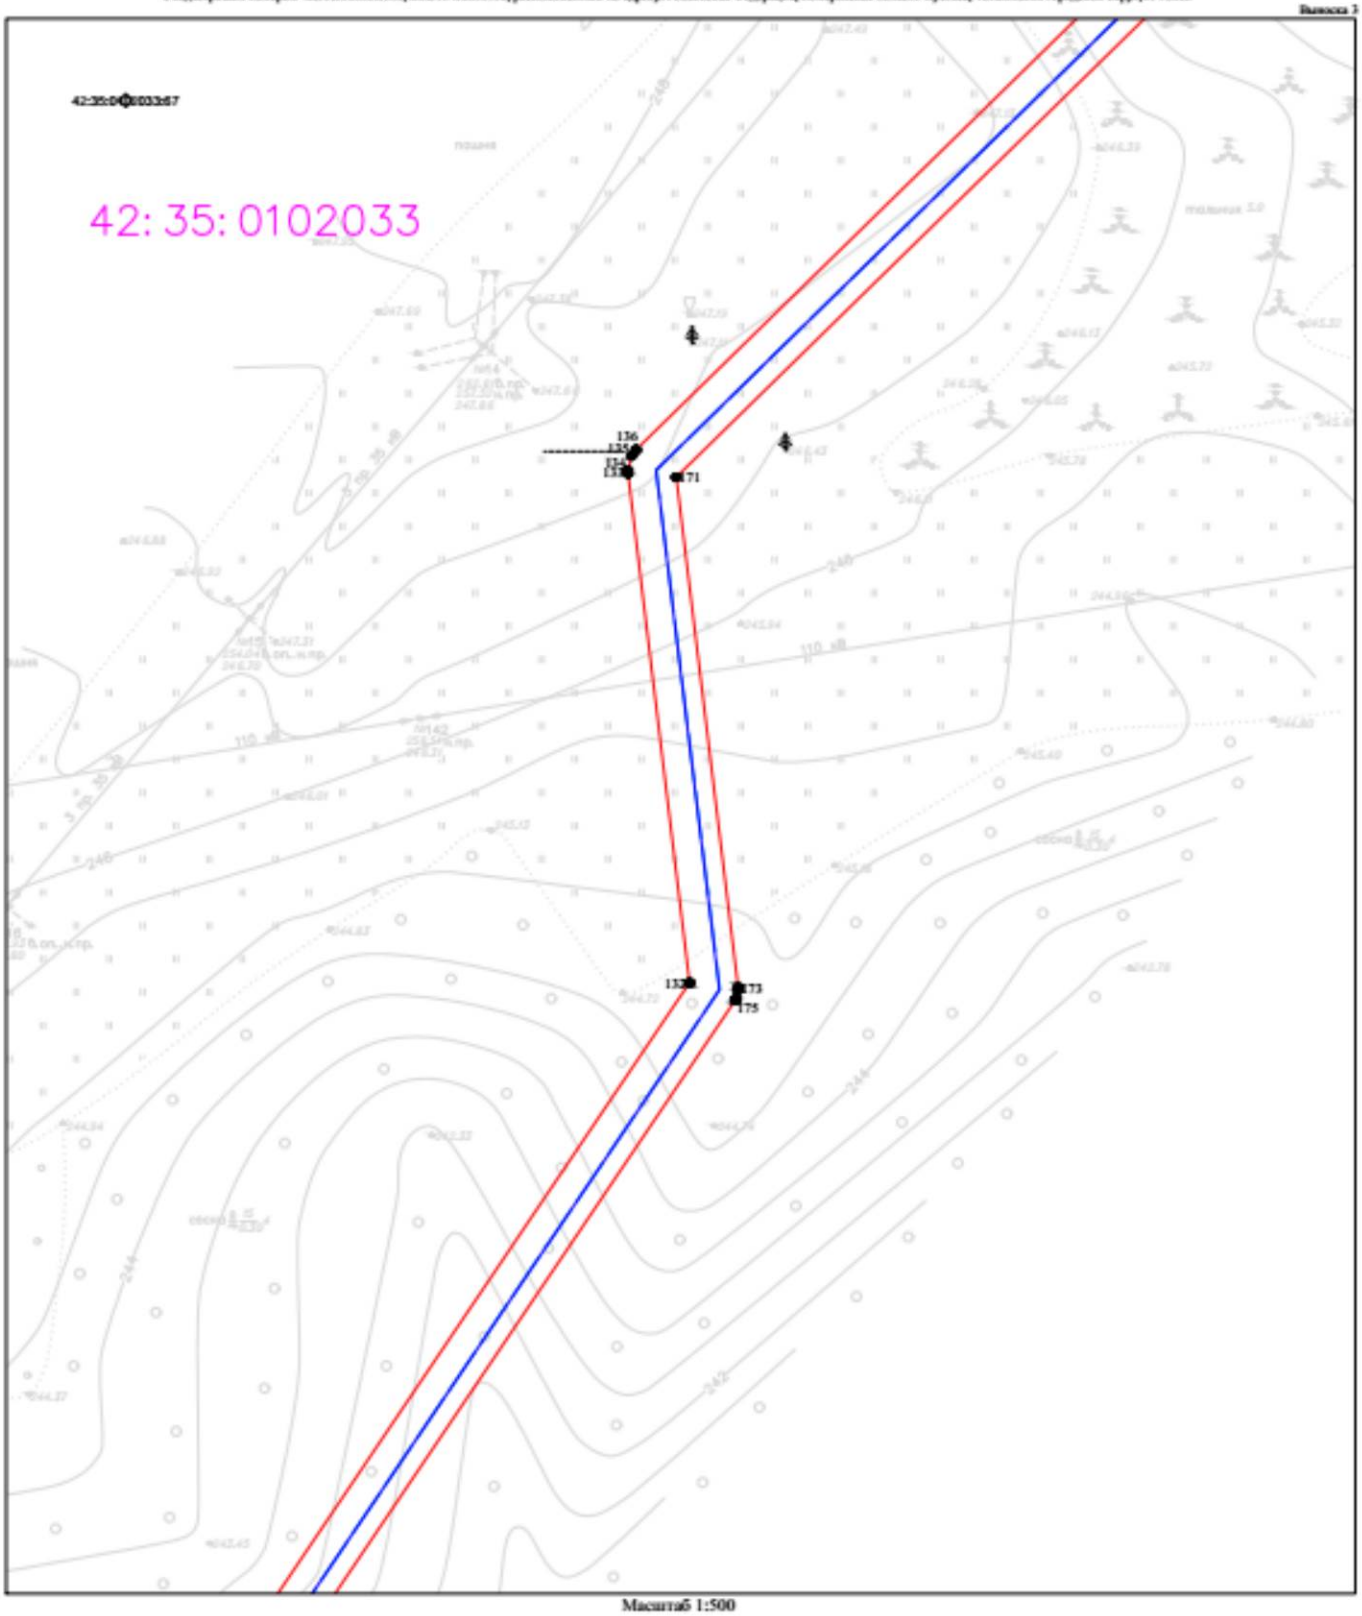

Масштаб 1:500

Условные обозначения:


- 1● характерная точка границы охранной зоны
- граница охранной зоны
- 42:30:0000000 кадастровый квартал
- ось подземного газопровода
- ось надземного газопровода
- 42:30:0000000:3852 кадастровый номер з/у, попадающий в границы охранной зоны
- 42:30:0000000:5809 кадастровый номер сооружения газопровода

Кадастровый инженер
Е.В. Старова
06.05.2025

Ситуационный план расположения охранной зоны

Газопровод к котельной ТЧФ-13 ст. Тонки, расположенной по адресу: Кемеровская область, г. Тонки, участок полосы отвода Западно-Сибирской железной дороги Юрга-Тонки» (кадастровый номер 42:35:0104001:0001) (код объекта К-ТЦИ-166 с кадастровым номером 42:35:0000000:568, инв. № К0000756, расположенный по адресу: Российская Федерация, Кемеровская область-Кузбасс, Тяжинский городской округ, г. Тонки

Выписка 4

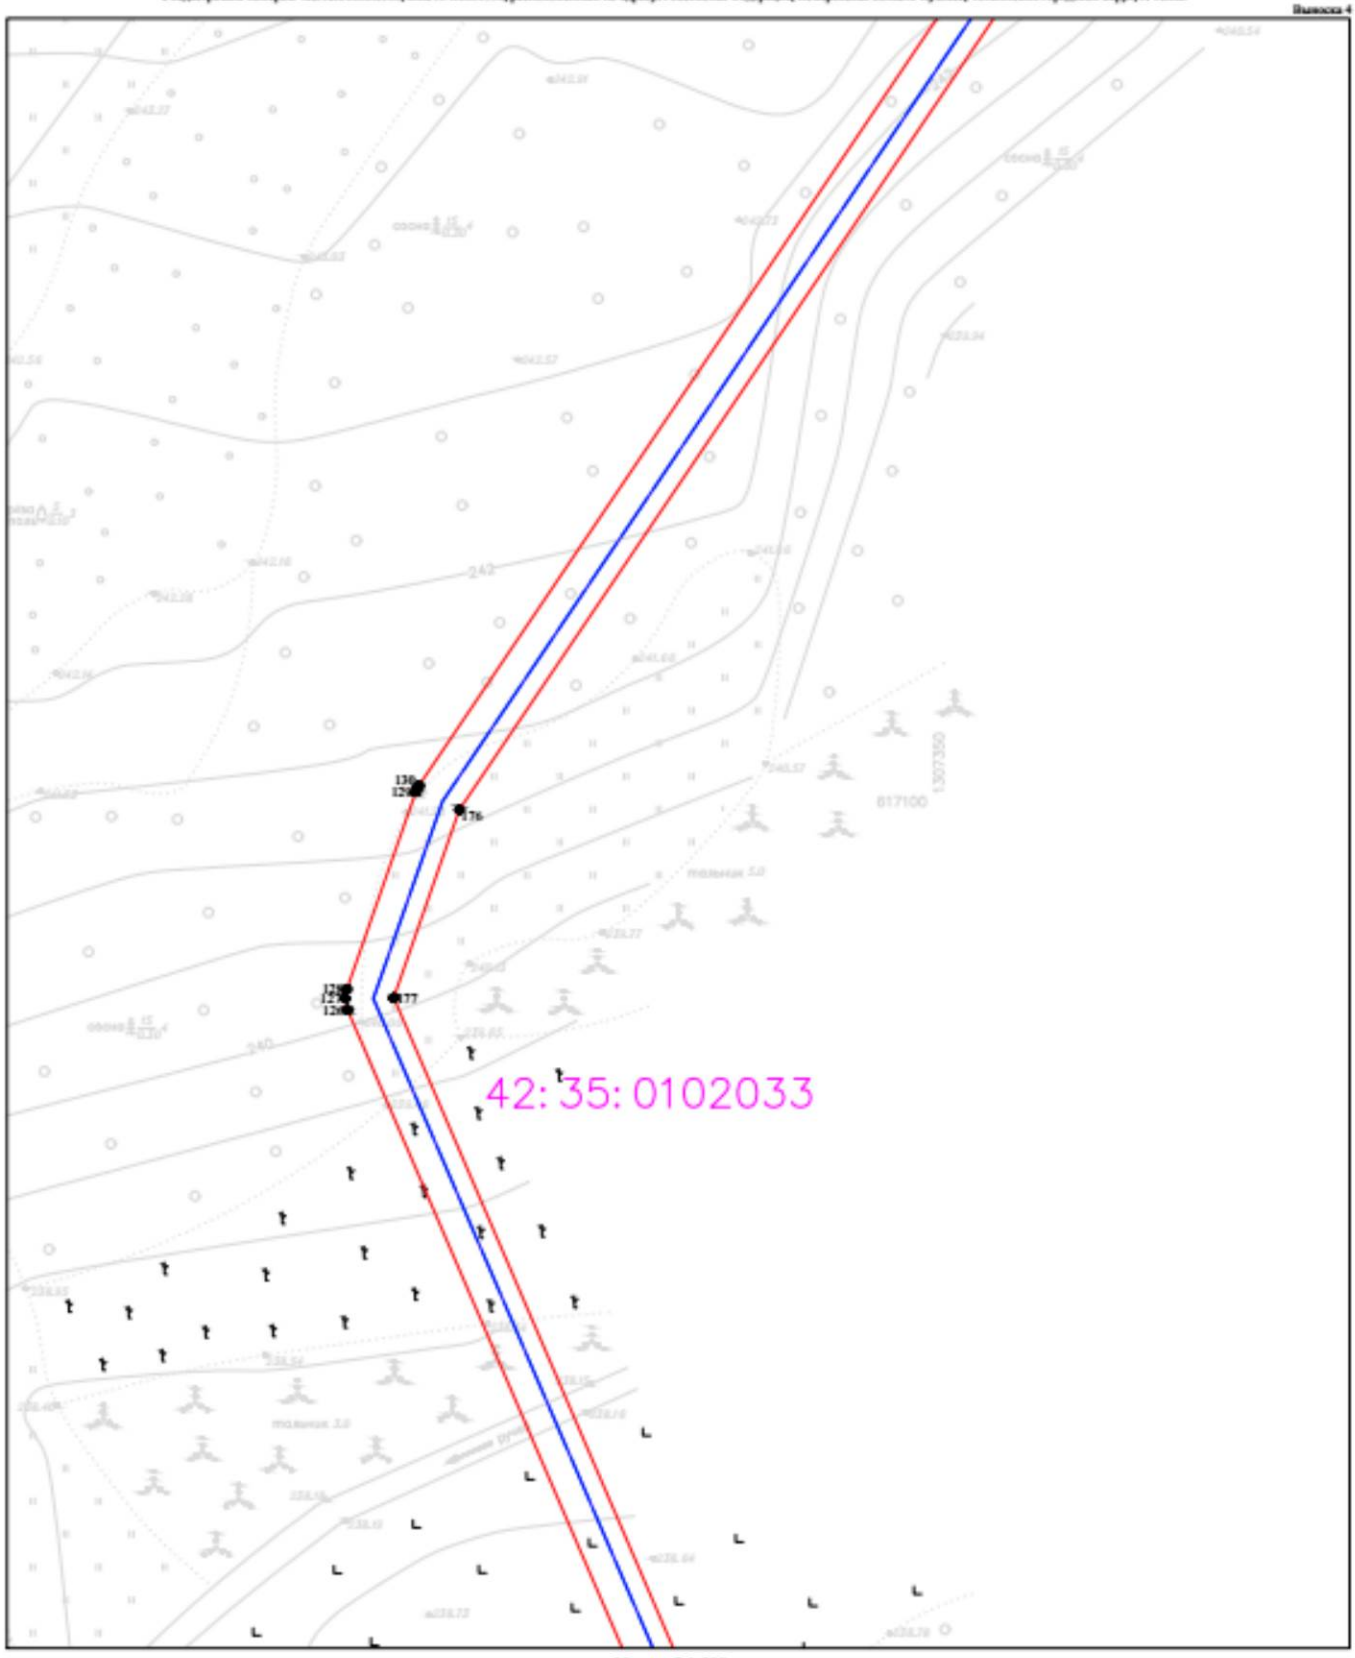

Масштаб 1:500

Условные обозначения:

- 1● характерная точка границы охранной зоны
- граница охранной зоны
- 42:30:0000000 кадастровый квартал
- ось подземного газопровода
- ось надземного газопровода
- 42:30:0000000:3852 кадастровый номер з/у, попадающий в границы охранной зоны
- 42:30:0000000:5809 кадастровый номер сооружения газопровода


Кадастровый инженер
Е.В. Старова
06.05.2025

А3

Ситуационный план расположения охранной зоны

Газопровод к котельной ТЧР-13 ст. Тонки, расположенной по адресу: Кемеровская область, г. Тонки, участок полосы отвода Западно-Сибирской железной дороги Юрга-Тонки» (кадастровый номер 42:35:0104001:0001) (код объекта К-ТПИ-16)
с кадастровым номером 42:15:0000000:568, инв. № КВ000756, расположенный по адресу: Российская Федерация, Кемеровская область-Кузбасс, Тяжинский городской округ, г. Тонки

Выноска 5

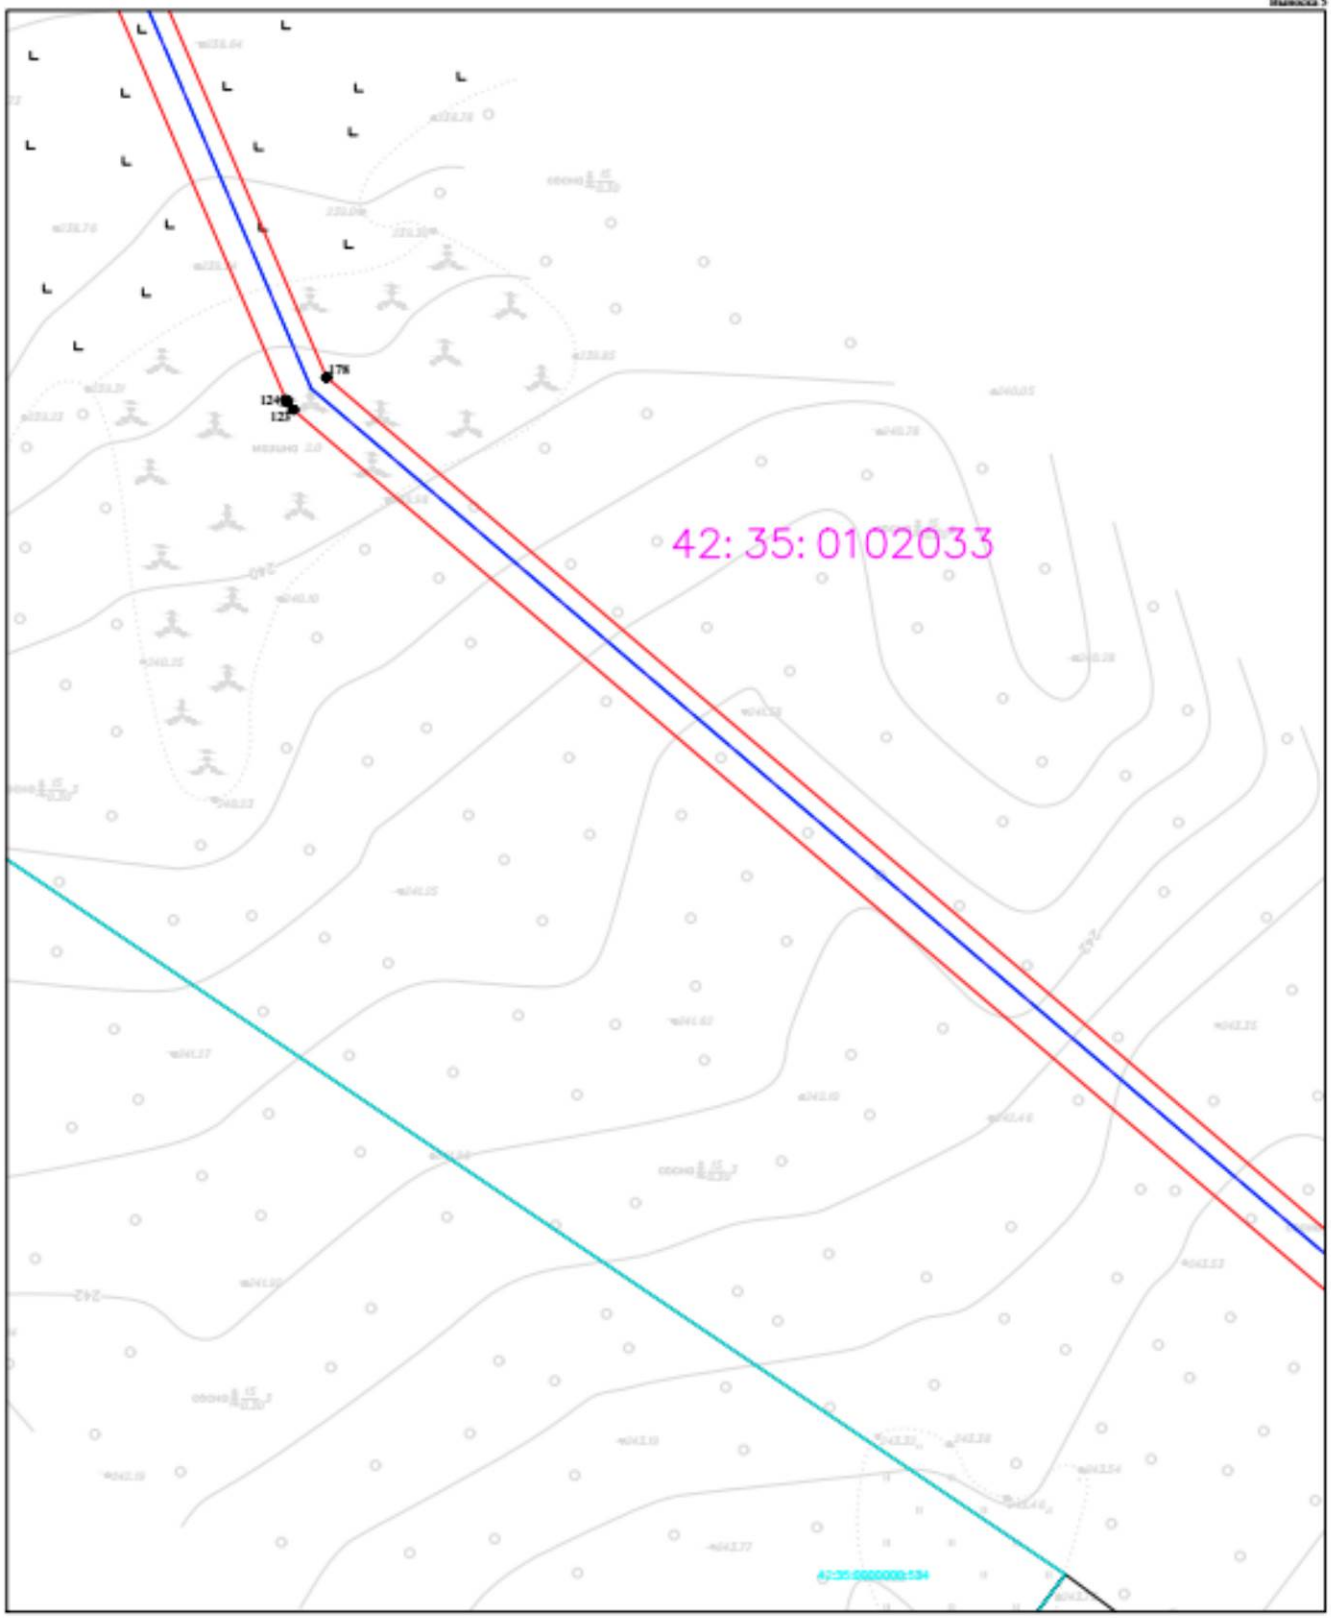

Масштаб 1:500

Условные обозначения:

- 1● характерная точка границы охранной зоны
- граница охранной зоны
- 42:35:0000000 кадастровый квартал
- ось подземного газопровода
- ось надземного газопровода
- 42:35:0000000:3652 кадастровый номер з/у, попадающий в границы охранной зоны
- 42:35:0000000:5809 кадастровый номер сооружения газопровода


Кадастровый инженер
Е.В. Старова
06.05.2025

А3

Ситуационный план расположения охранной зоны

Газопровод к котельной ТЧФ-13 ст. Тонки, расположенной по адресу: Кемеровская область, г. Тонки, участок полосы отвода Западно-Сибирской железной дороги Юрга-Тонки» (кадастровый номер 42:35:0104001:5001) (код объекта К-ТПИ-169) с кадастровым номером 42:35:0000000:568, инв. № К0000756, расположенный по адресу: Российская Федерация, Кемеровская область-Кузбасс, Тяжинский городской округ, г. Тонки

Выноска 6

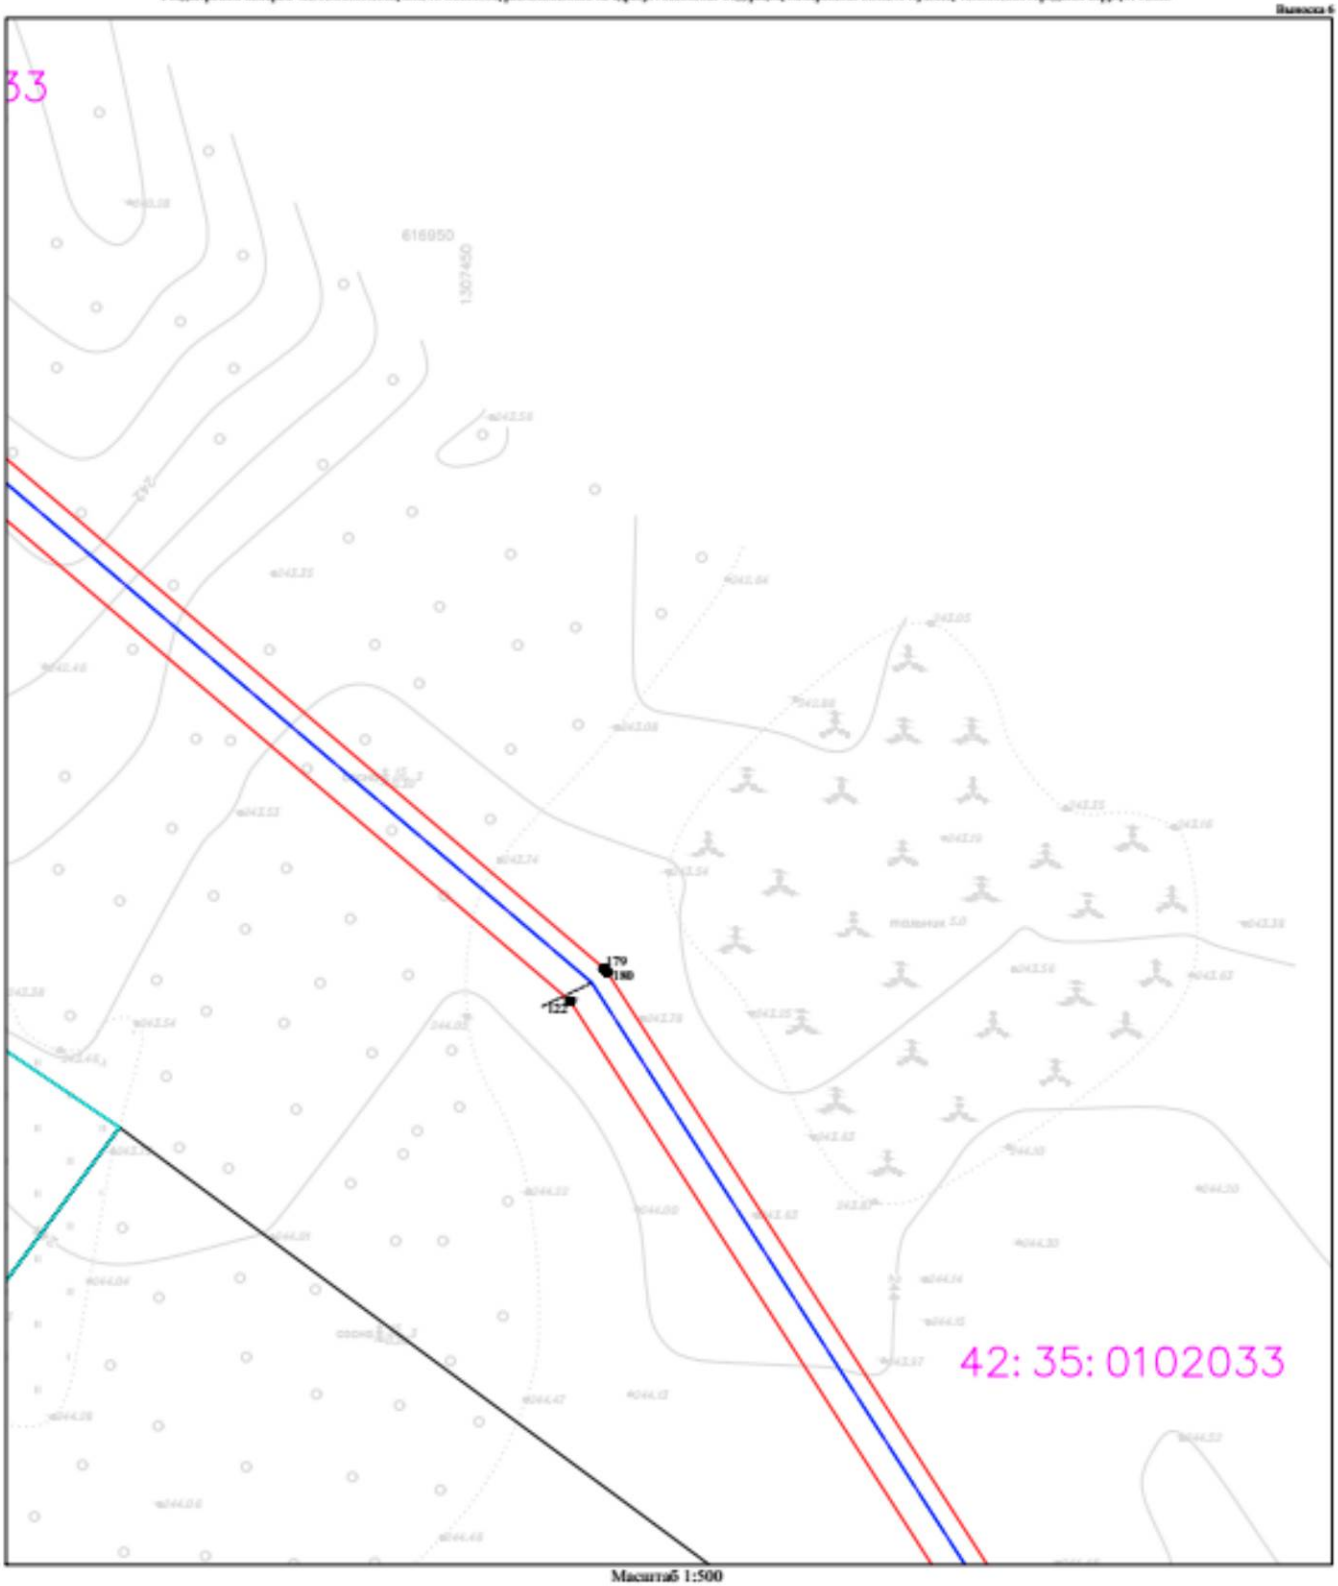

Масштаб 1:500

Условные обозначения:


- 1● характерная точка границы охранной зоны
- граница охранной зоны
- 42:30:0000000 кадастровый квартал
- ось подземного газопровода
- ось надземного газопровода
- 42:30:0000000:3852 кадастровый номер з/у, попадающий в границы охранной зоны
- 42:30:0000000:5809 кадастровый номер сооружения газопровода

Кадастровый инженер
Е.В. Старова
06.05.2025

Ситуационный план расположения охранной зоны

Газопровод к котельной ТЧФ-13 ст. Тонки, расположенной по адресу: Кемеровская область, г. Тонки, участок полосы отвода Западно-Сибирской железной дороги Юрга-Тонки» (кадастровый номер 42:35:0104001:0001) (код объекта К-ТПИ-16)
с кадастровым номером 42:15:0000000:568, инв. № К0000756, расположенный по адресу: Российская Федерация, Кемеровская область-Кузбасс, Тяжинский городской округ, г. Тонки

Выноска 7

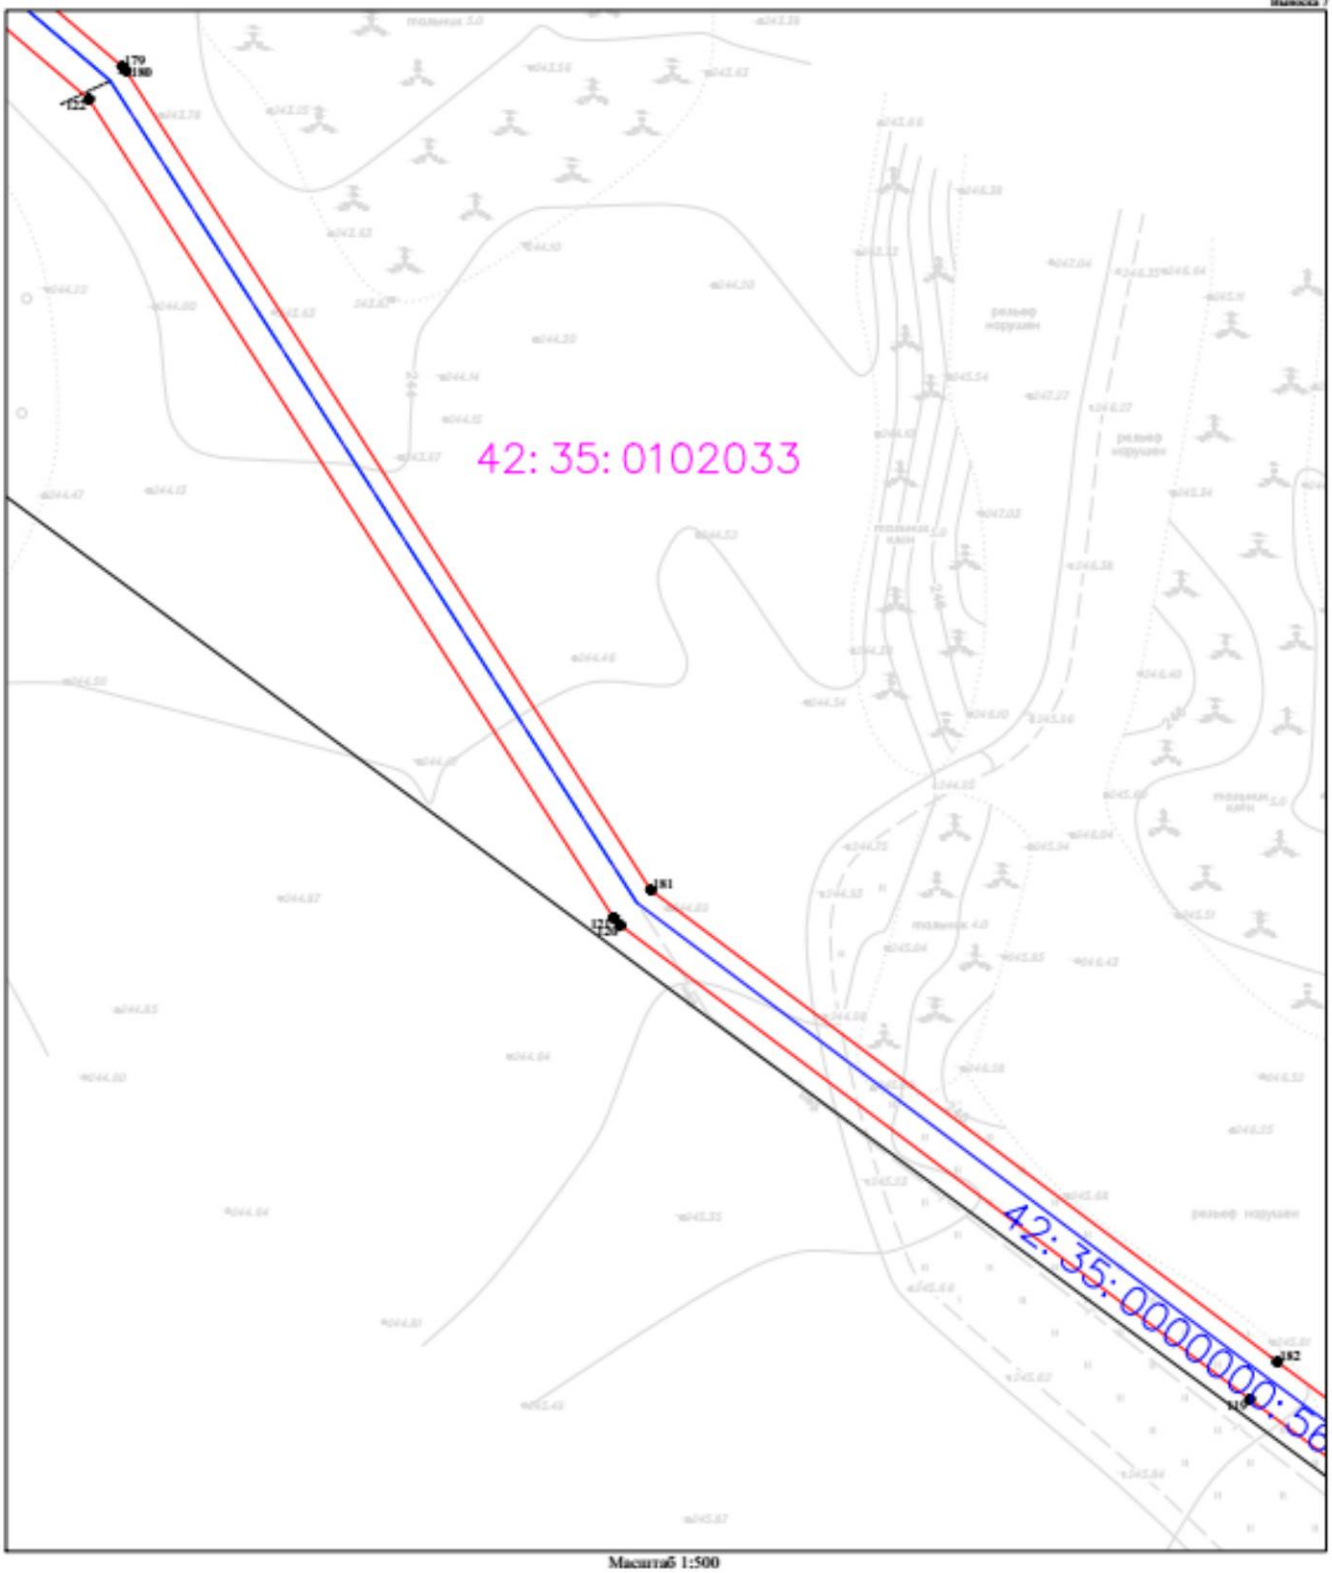

Условные обозначения:

- 1● характерная точка границы охранной зоны
- граница охранной зоны
- 42:30:0000000 кадастровый квартал
- ось подземного газопровода
- ось надземного газопровода
- 42:30:0000000:3852 кадастровый номер з/у, попадающий в границы охранной зоны
- 42:30:0000000:5809 кадастровый номер сооружения газопровода

СТАРОВА Елена Викторовна

Кадастровый инженер
Е.В. Старова
06.05.2025

Ситуационный план расположения охранной зоны

Газопровод к котельной ТЧФ-13 ст. Тонки, расположенной по адресу: Кемеровская область, г. Тонки, участок полосы отвода Западно-Сибирской железной дороги Юрга-Тонки» (кадастровый номер 42:35:0104001:0001) (код объекта К-ТПИ-169 с кадастровым номером 42:35:0000000:568, инв. № 11000756), расположенный по адресу: Российская Федерация, Кемеровская область-Кузбасс, Тяжинский городской округ, г. Тонки

Выноска 8



Масштаб 1:500

Условные обозначения:


- 1● характерная точка границы охранной зоны
- граница охранной зоны
- 42:30:0000000 кадастровый квартал
- ось подземного газопровода
- ось надземного газопровода
- 42:30:0000000:3652 кадастровый номер з/у, попадающий в границы охранной зоны
- 42:30:0000000:5809 кадастровый номер сооружения газопровода

Кадастровый инженер
Е.В. Старова
06.05.2025

Ситуационный план расположения охранной зоны

Газопровод к котельной ТЧФ-13 ст. Тонки, расположенной по адресу: Кемеровская область, г. Тонки, участок полосы отвода Западно-Сибирской железной дороги Юрга-Тонки» (кадастровый номер 42:35:0104001:0001) (код объекта К-ТПИ-169 с кадастровым номером 42:35:0000000:568, инв. № К0000756, расположенный по адресу: Российская Федерация, Кемеровская область-Кузбасс, Тяжинский городской округ, г. Тонки

Выноска 9

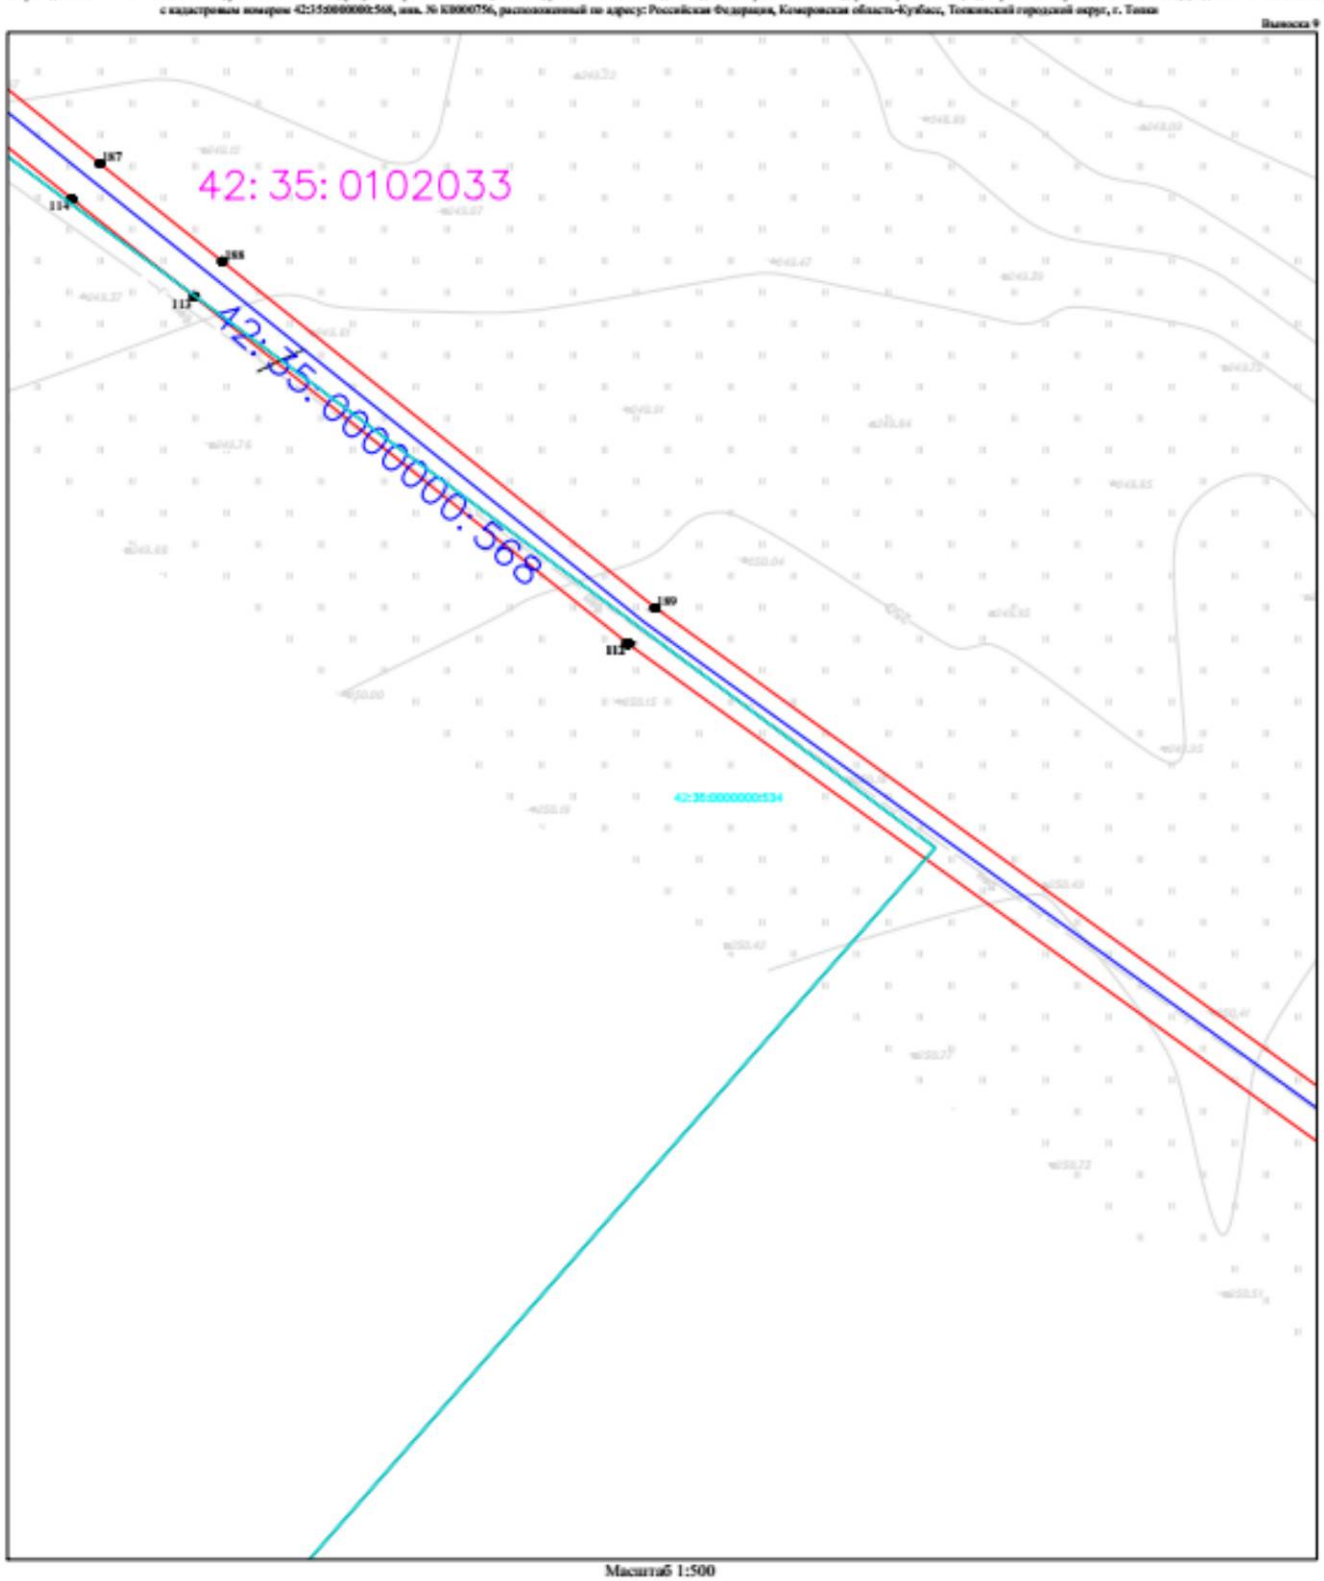

Масштаб 1:500

Условные обозначения:


- 1● характерная точка границы охранной зоны
- граница охранной зоны
- 42:30:0000000 кадастровый квартал
- ось подземного газопровода
- ось надземного газопровода
- 42:30:0000000:3852 кадастровый номер з/у, попадающий в границы охранной зоны
- 42:30:0000000:5809 кадастровый номер сооружения газопровода

Кадастровый инженер
Е.В. Старова
06.05.2025

Ситуационный план расположения охранной зоны

Газопровод к котельной ТЧФ-13 ст. Тонжа, расположенной по адресу: Кемеровская область, г. Тонжа, участок полосы отвода Западно-Сибирской железной дороги Юрга-Тонжа» (кадастровый номер 42:35:0104001:0001) (код объекта К-ТПИ-169), с кадастровым номером 42:35:0000000:568, инв. № КВ000756, расположенный по адресу: Российская Федерация, Кемеровская область-Кузбасс, Тяжинский городской округ, г. Тонжа

Выноска 10

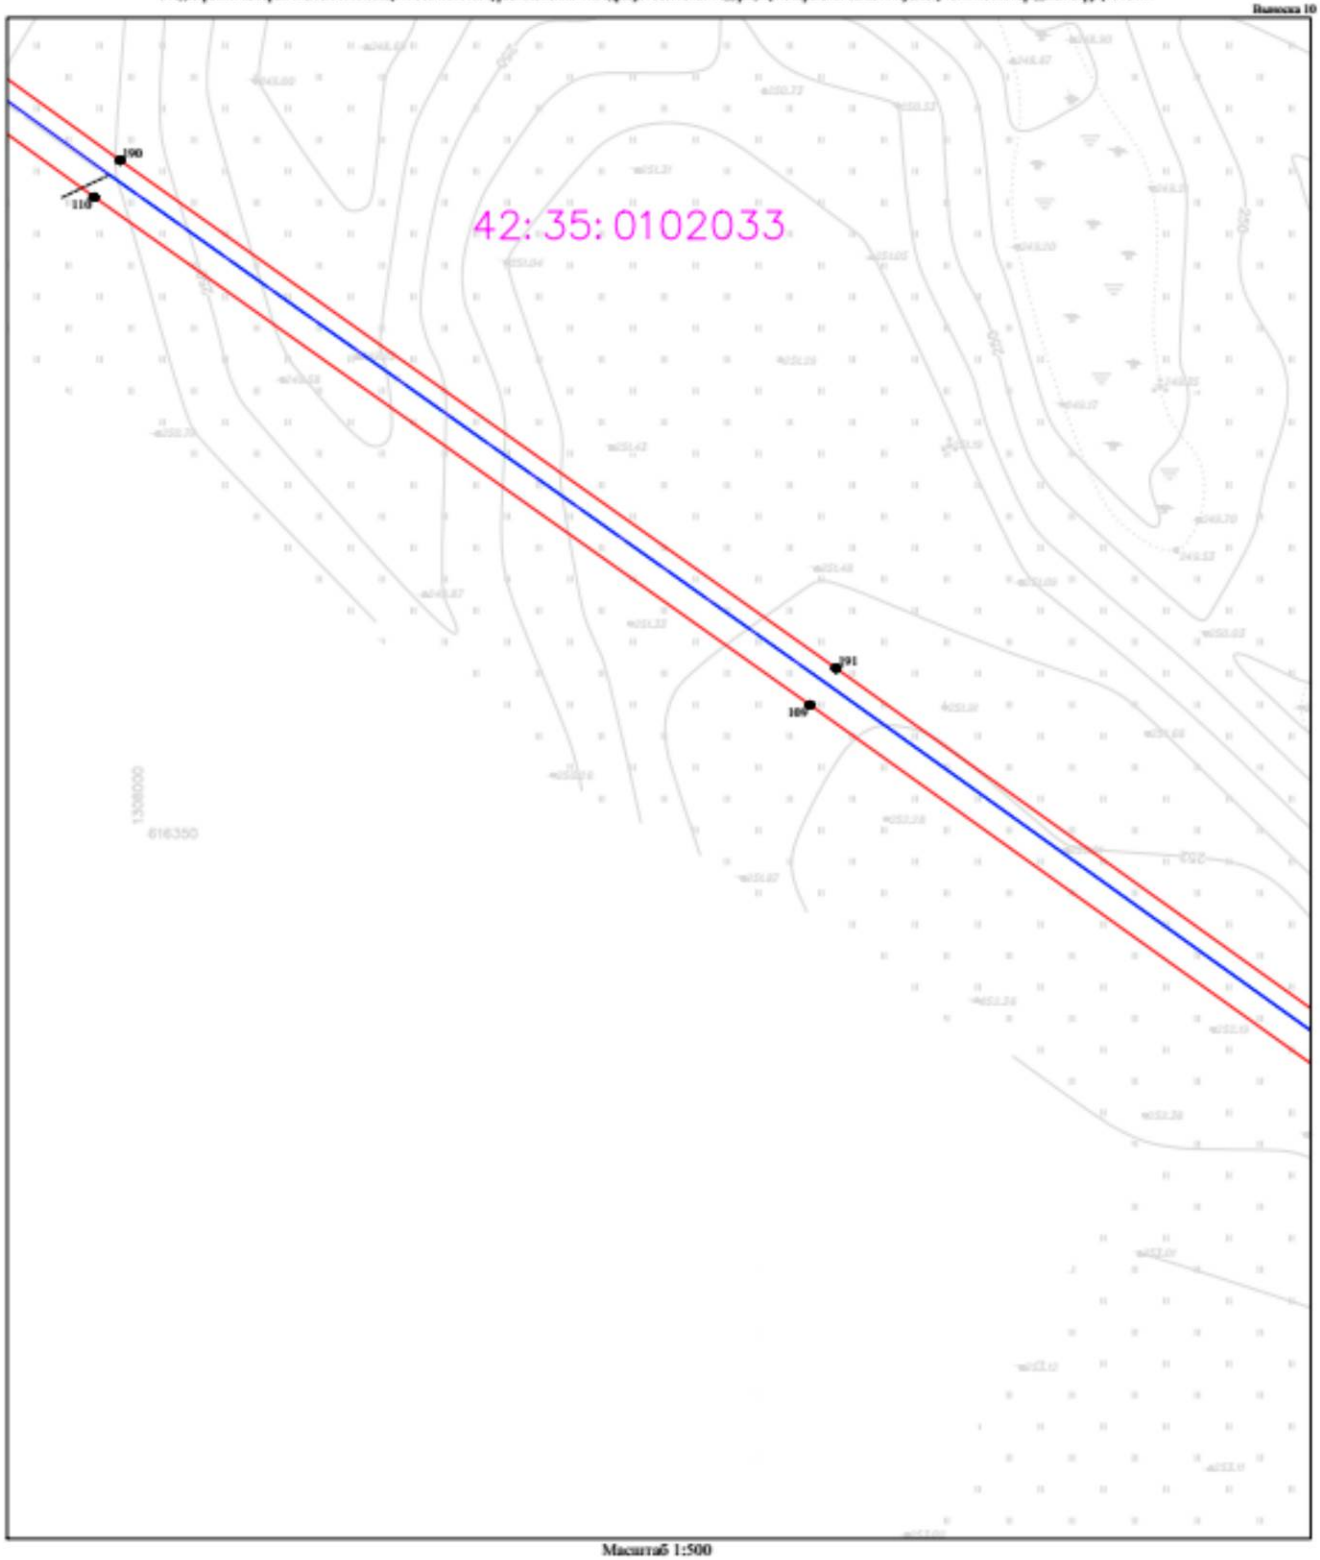

Масштаб 1:500

Условные обозначения:


- 1● характерная точка границы охранной зоны
- граница охранной зоны
- 42:30:0000000 кадастровый квартал
- ось подземного газопровода
- ось надземного газопровода
- 42:30:0000000:3852 кадастровый номер з/у, попадающий в границы охранной зоны
- 42:30:0000000:5809 кадастровый номер сооружения газопровода

Кадастровый инженер
Е.В. Старова
06.05.2025

Ситуационный план расположения охранной зоны

Газопровод к котельной ТЧФ-13 ст. Тонки, расположенной по адресу: Кемеровская область, г. Тонки, участок полосы отвода Западно-Сибирской железной дороги Юрга-Тонки» (кадастровый номер 42:35:0104001:0001) (код объекта К-ТПИ-169) с кадастровым номером 42:35:0000000:568, инв. № КВ000756, расположенный по адресу: Российская Федерация, Кемеровская область-Кузбасс, Тяжинский городской округ, г. Тонки

Выноска 11

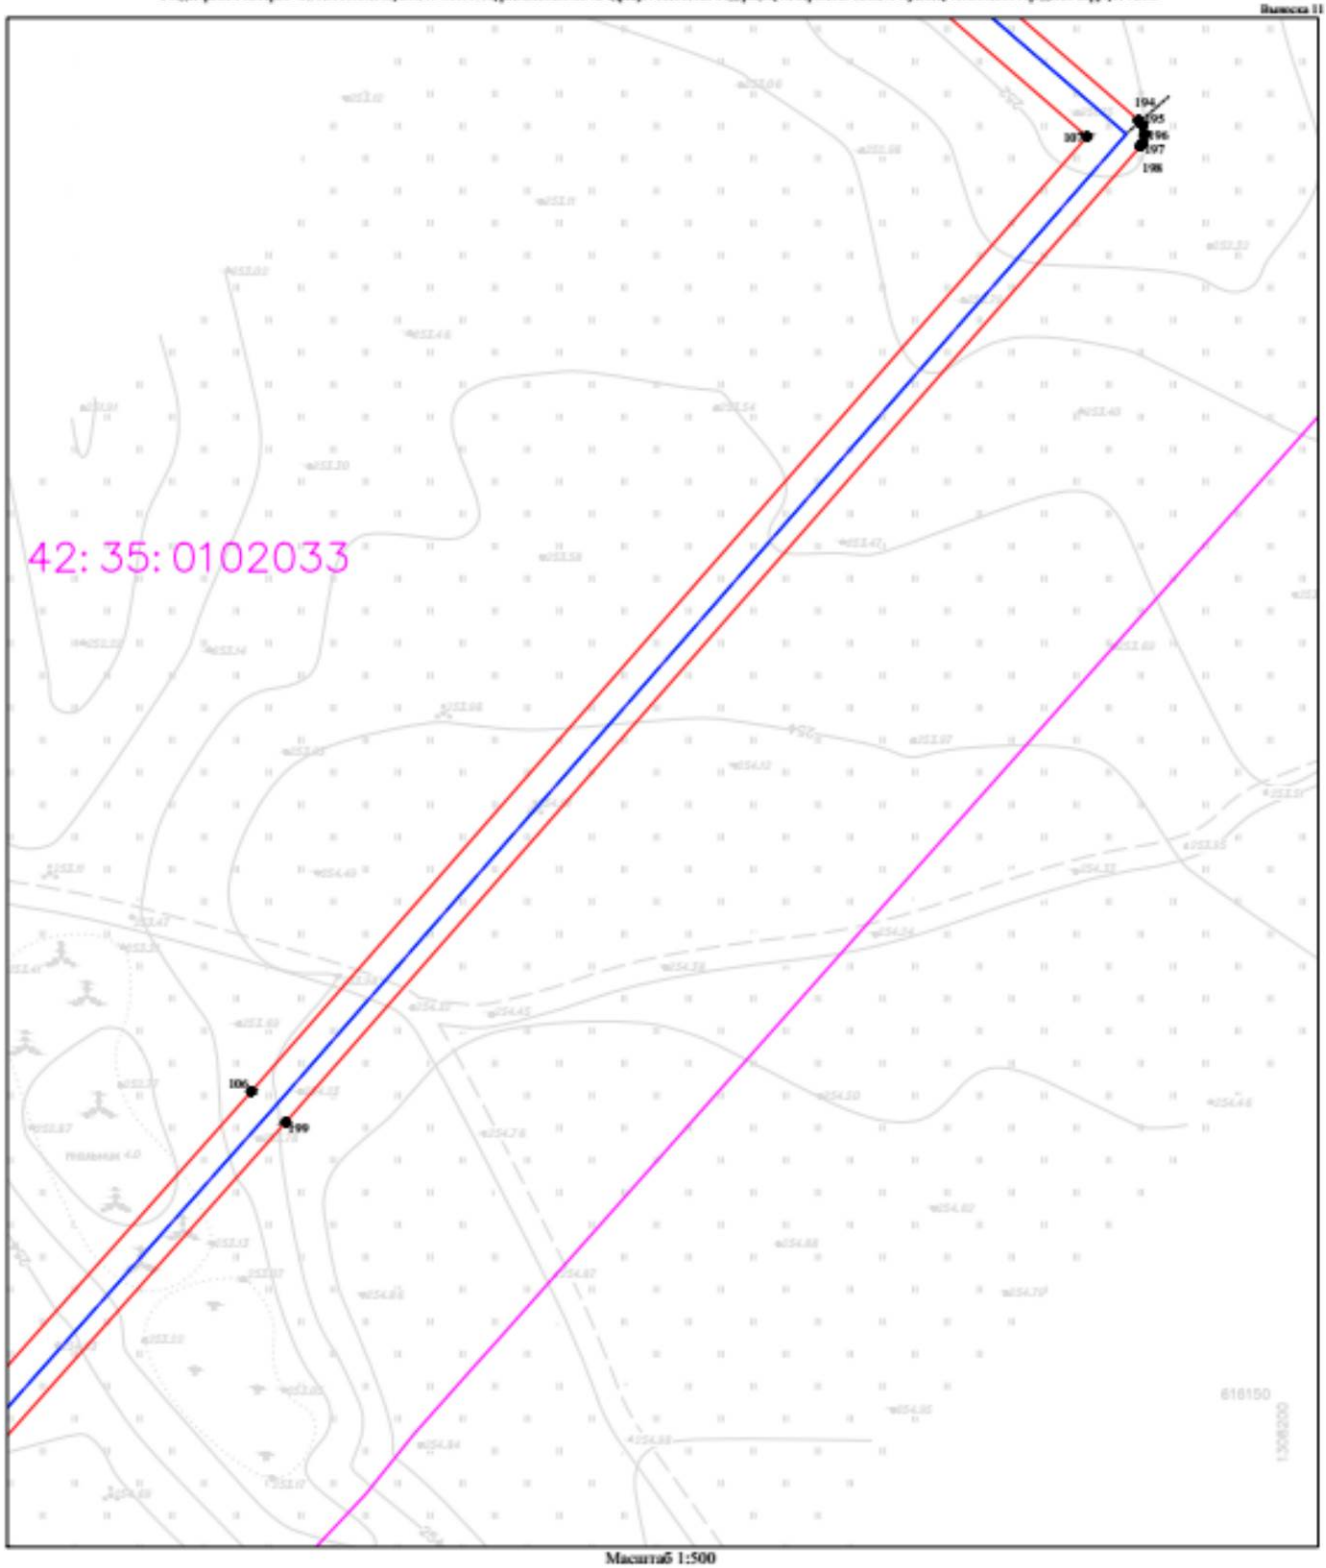

Масштаб 1:500

Условные обозначения:


- 1● характерная точка границы охранной зоны
- граница охранной зоны
- 42:30:0000000 кадастровый квартал
- ось подземного газопровода
- ось надземного газопровода
- 42:30:0000000:5852 кадастровый номер з/у, попадающий в границы охранной зоны
- 42:30:0000000:5809 кадастровый номер сооружения газопровода

Кадастровый инженер
Е.В. Старова
06.05.2025

Ситуационный план расположения охранной зоны

«Газопровод к котельной ТЧР-13 ст. Тонки, расположенной по адресу: Кемеровская область, г. Тонки, участок полосы отвода Западно-Сибирской железной дороги Юрга-Тонки» (кадастровый номер 42:35:010 4001:1001) (код объекта К-ТПМ-169), с кадастровым номером 42:35:0000000:568, инв. № 10000756, расположенный по адресу: Российская Федерация, Кемеровская область-Кузбасс, Тяжинский городской округ, г. Тонки

Выноска 12

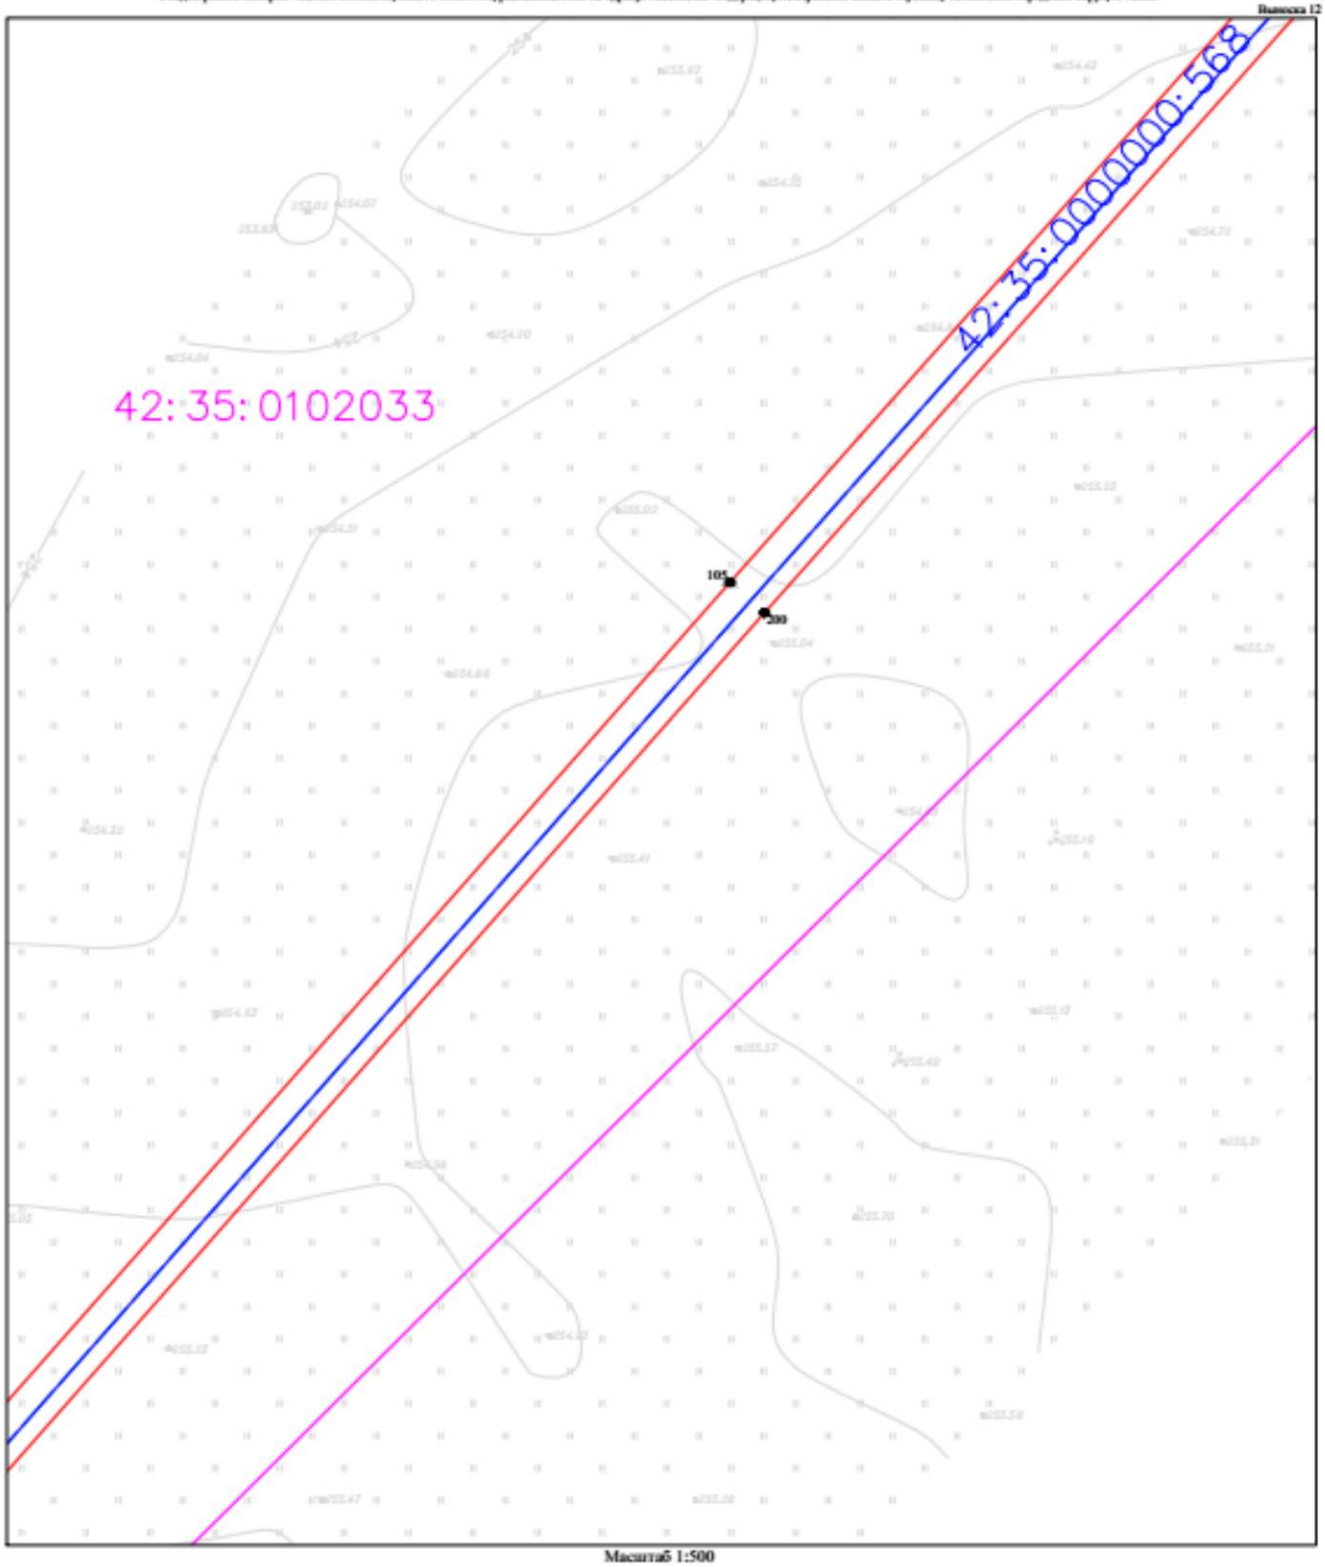

Масштаб 1:500

Условные обозначения:

- 1● характерная точка границы охранной зоны
- граница охранной зоны
- 42:30:0000000 кадастровый квартал
- ось подземного газопровода
- ось надземного газопровода
- 42:30:0000000:5852 кадастровый номер з/у, попадающий в границы охранной зоны
- 42:30:0000000:5809 кадастровый номер сооружения газопровода


СТАРОВА Елена Викторовна

Кадастровый инженер
Е.В. Старова
06.05.2025

Ситуационный план расположения охранной зоны

«Газопровод к котельной ТЧР-13 ст. Тонжа, расположенной по адресу: Кемеровская область, г. Тонжа, участок полосы отвода Западно-Сибирской железной дороги Юрга-Тонжа» (кадастровый номер 42:35:0104001:0001) (код объекта К-ТПИ-169) с кадастровым номером 42:35:0000000:568, инв. № К0000756, расположенный по адресу: Российская Федерация, Кемеровская область-Кузбасс, Тяжинский городской округ, г. Тонжа

Выноска 13

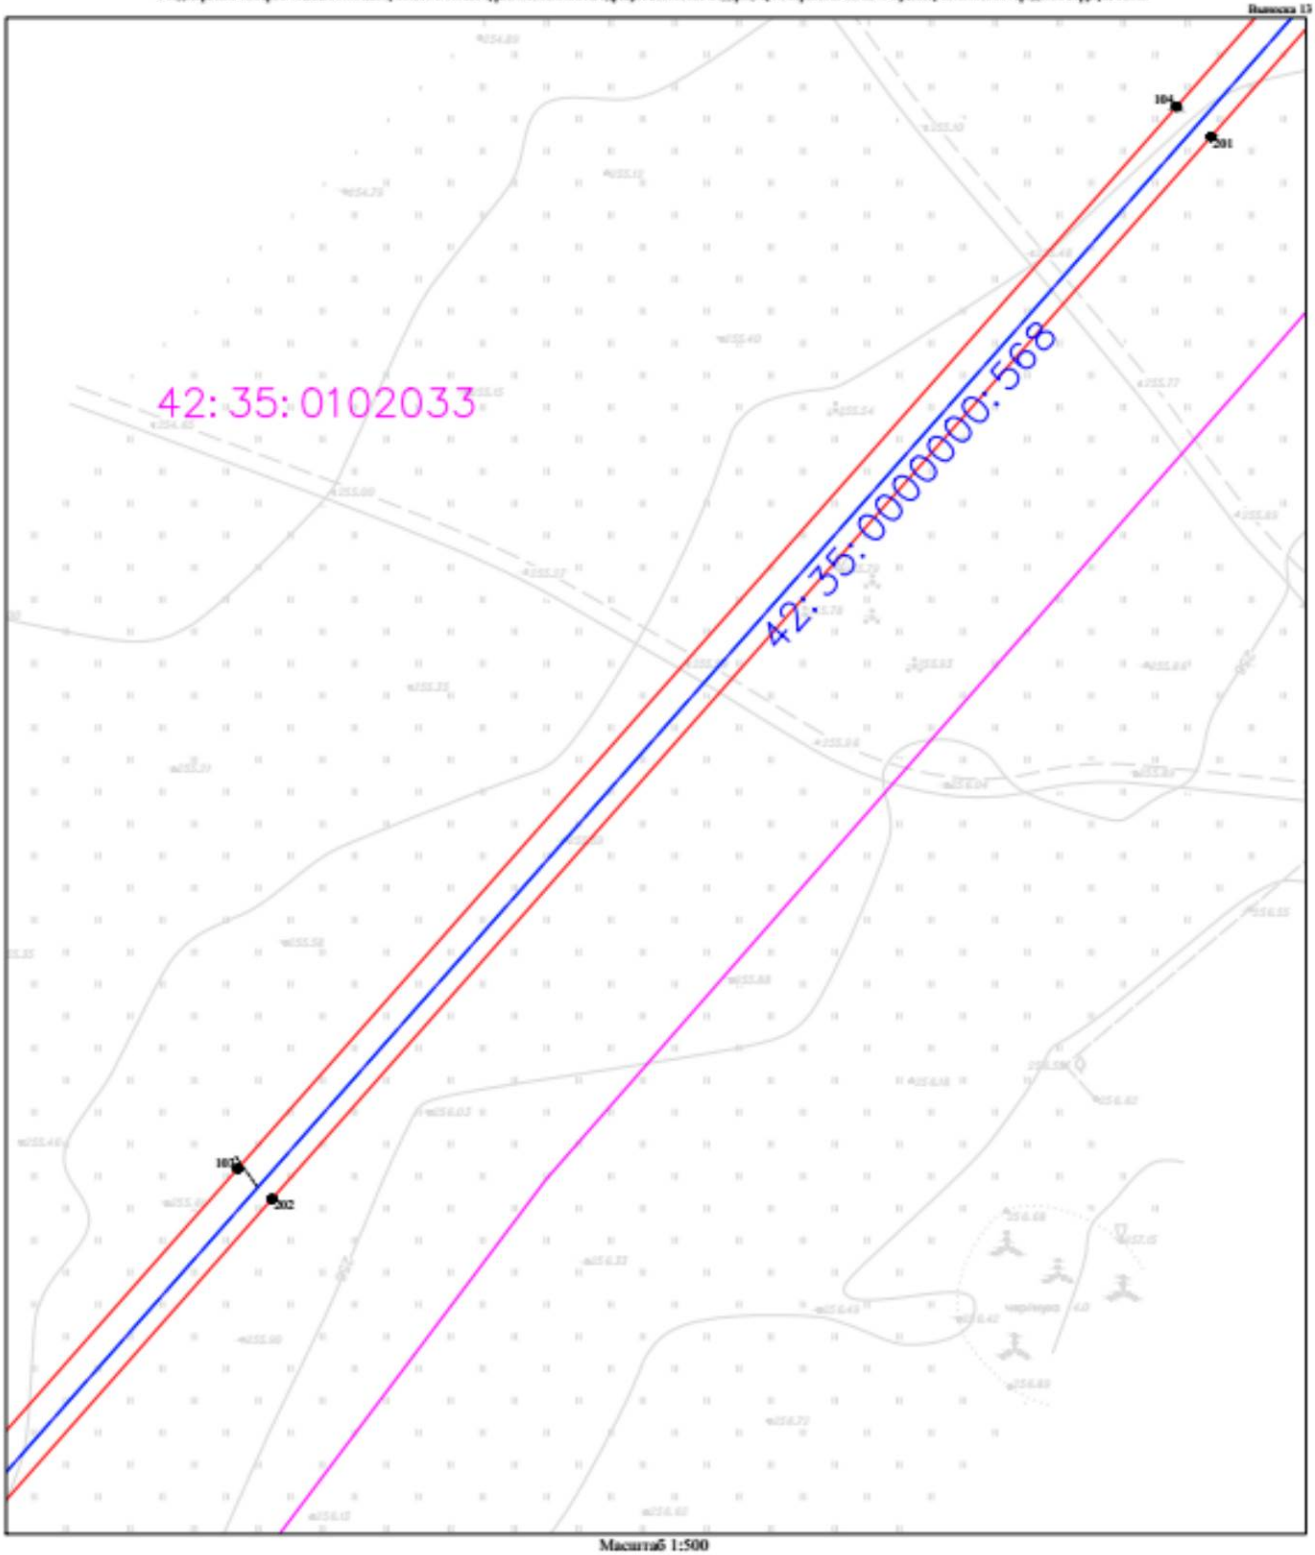

Масштаб 1:500

Условные обозначения:


- 1● характерная точка границы охранной зоны
- граница охранной зоны
- 42:30:0000000 кадастровый квартал
- ось подземного газопровода
- ось надземного газопровода
- 42:30:0000000:3852 кадастровый номер з/у, попадающий в границы охранной зоны
- 42:30:0000000:5809 кадастровый номер сооружения газопровода

Кадастровый инженер
Е.В. Старова
06.05.2025

Ситуационный план расположения охранной зоны

«Газопровод к котельной ТЧР-13 ст. Топки, расположенной по адресу: Кемеровская область, г. Топки, участок полосы отвода Западно-Сибирской железной дороги Юрга-Топки» (кадастровый номер 42:35:0104001:8081) (код объекта К-ТПИ-169)
с кадастровым номером 42:35:0000000:568, инв. № 13000756, расположенный по адресу: Российская Федерация, Кемеровская область-Кузбасс, Топкинский городской округ, г. Топки

Выкопка 14

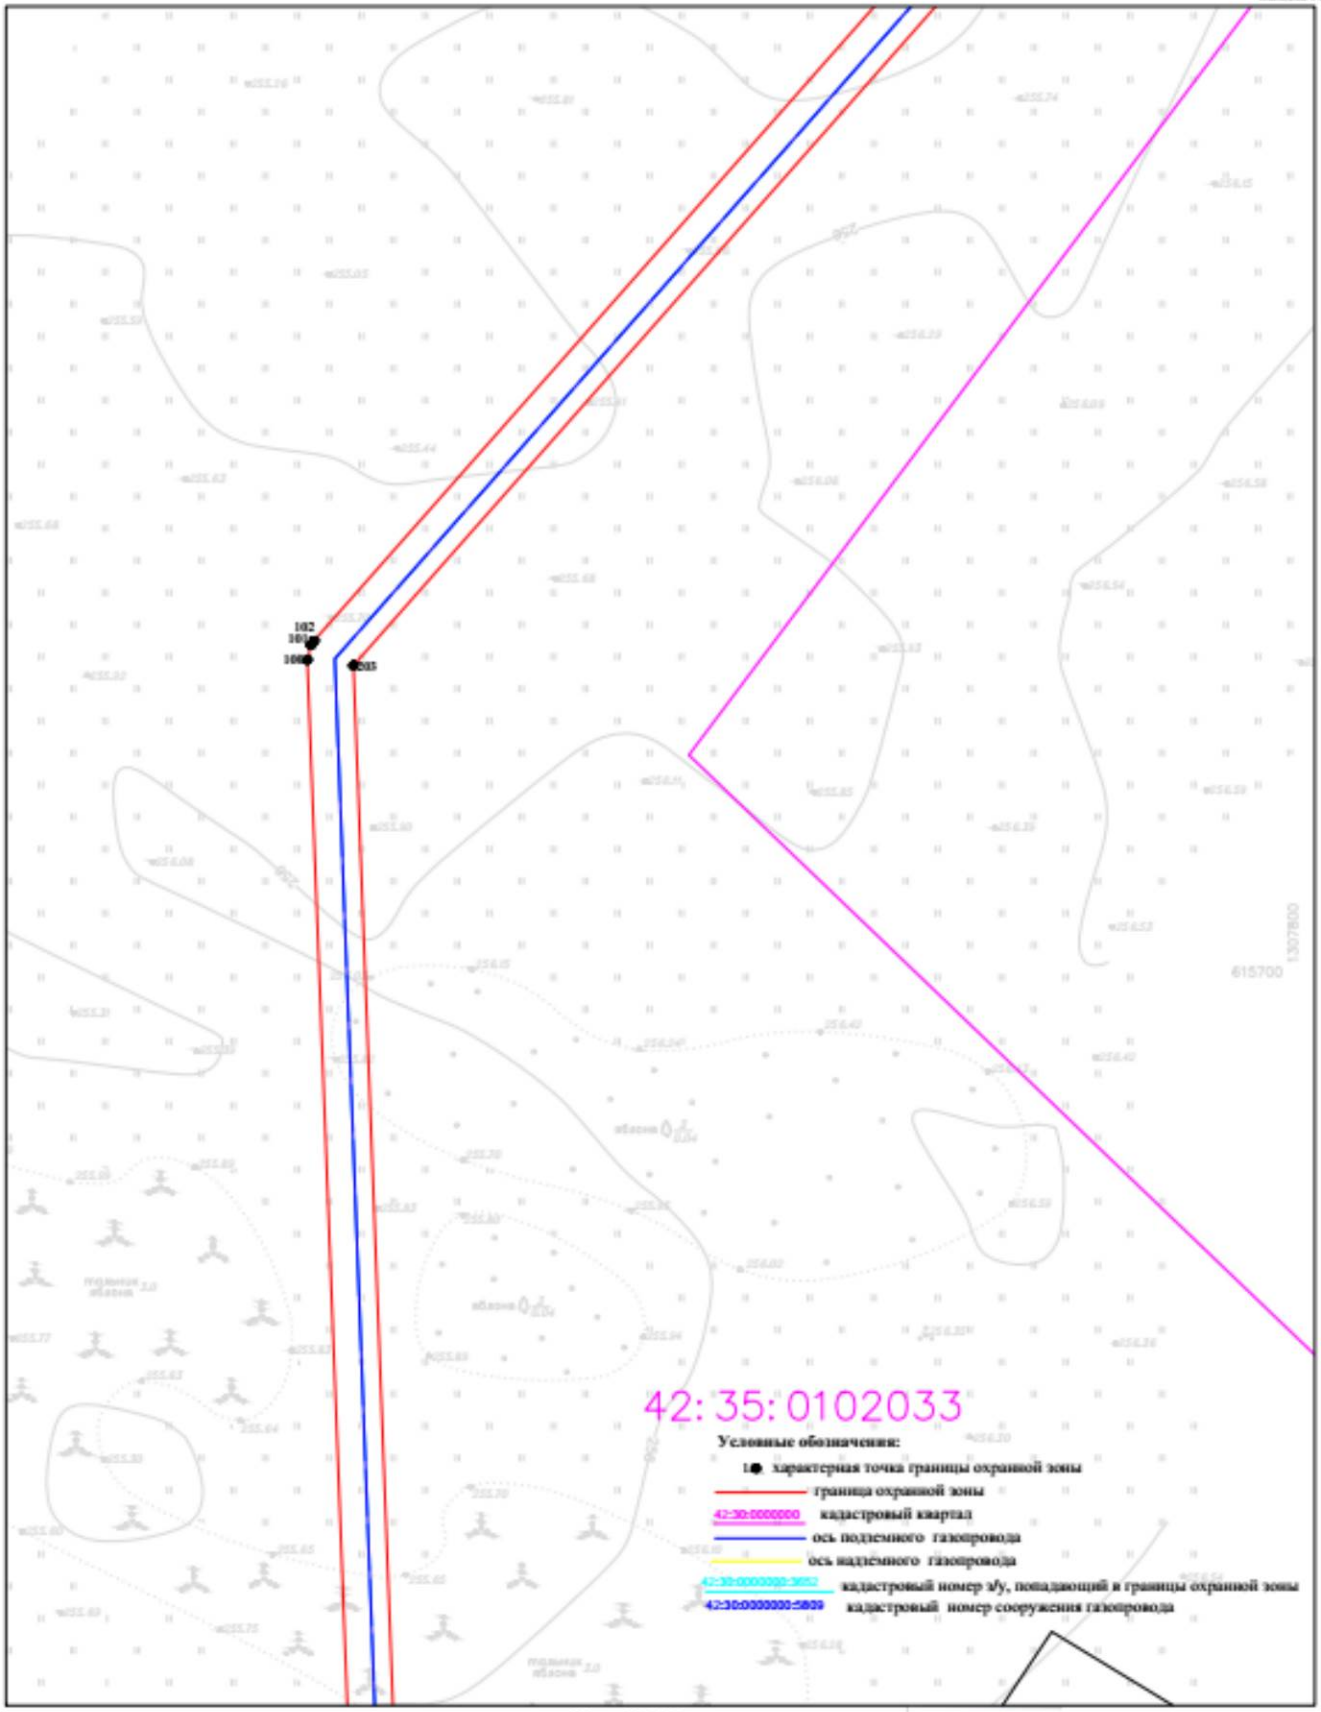


Масштаб 1:500

Кадастровый инженер
Е.В. Старова
06.05.2025

А3

Ситуационный план расположения охранной зоны

«Газопровод к котельной ТЧР-13 ст. Тонки, расположенной по адресу: Кемеровская область, г. Тонки, участок полосы отвода Западно-Сибирской железной дороги Юрга-Тонки» (кадастровый номер 42:35:0104001:0001) (код объекта К-ТПИ-169), с кадастровым номером 42:35:0000000:568, инв. № К0000756, расположенный по адресу: Российская Федерация, Кемеровская область-Кузбасс, Тяжинский городской округ, г. Тонки

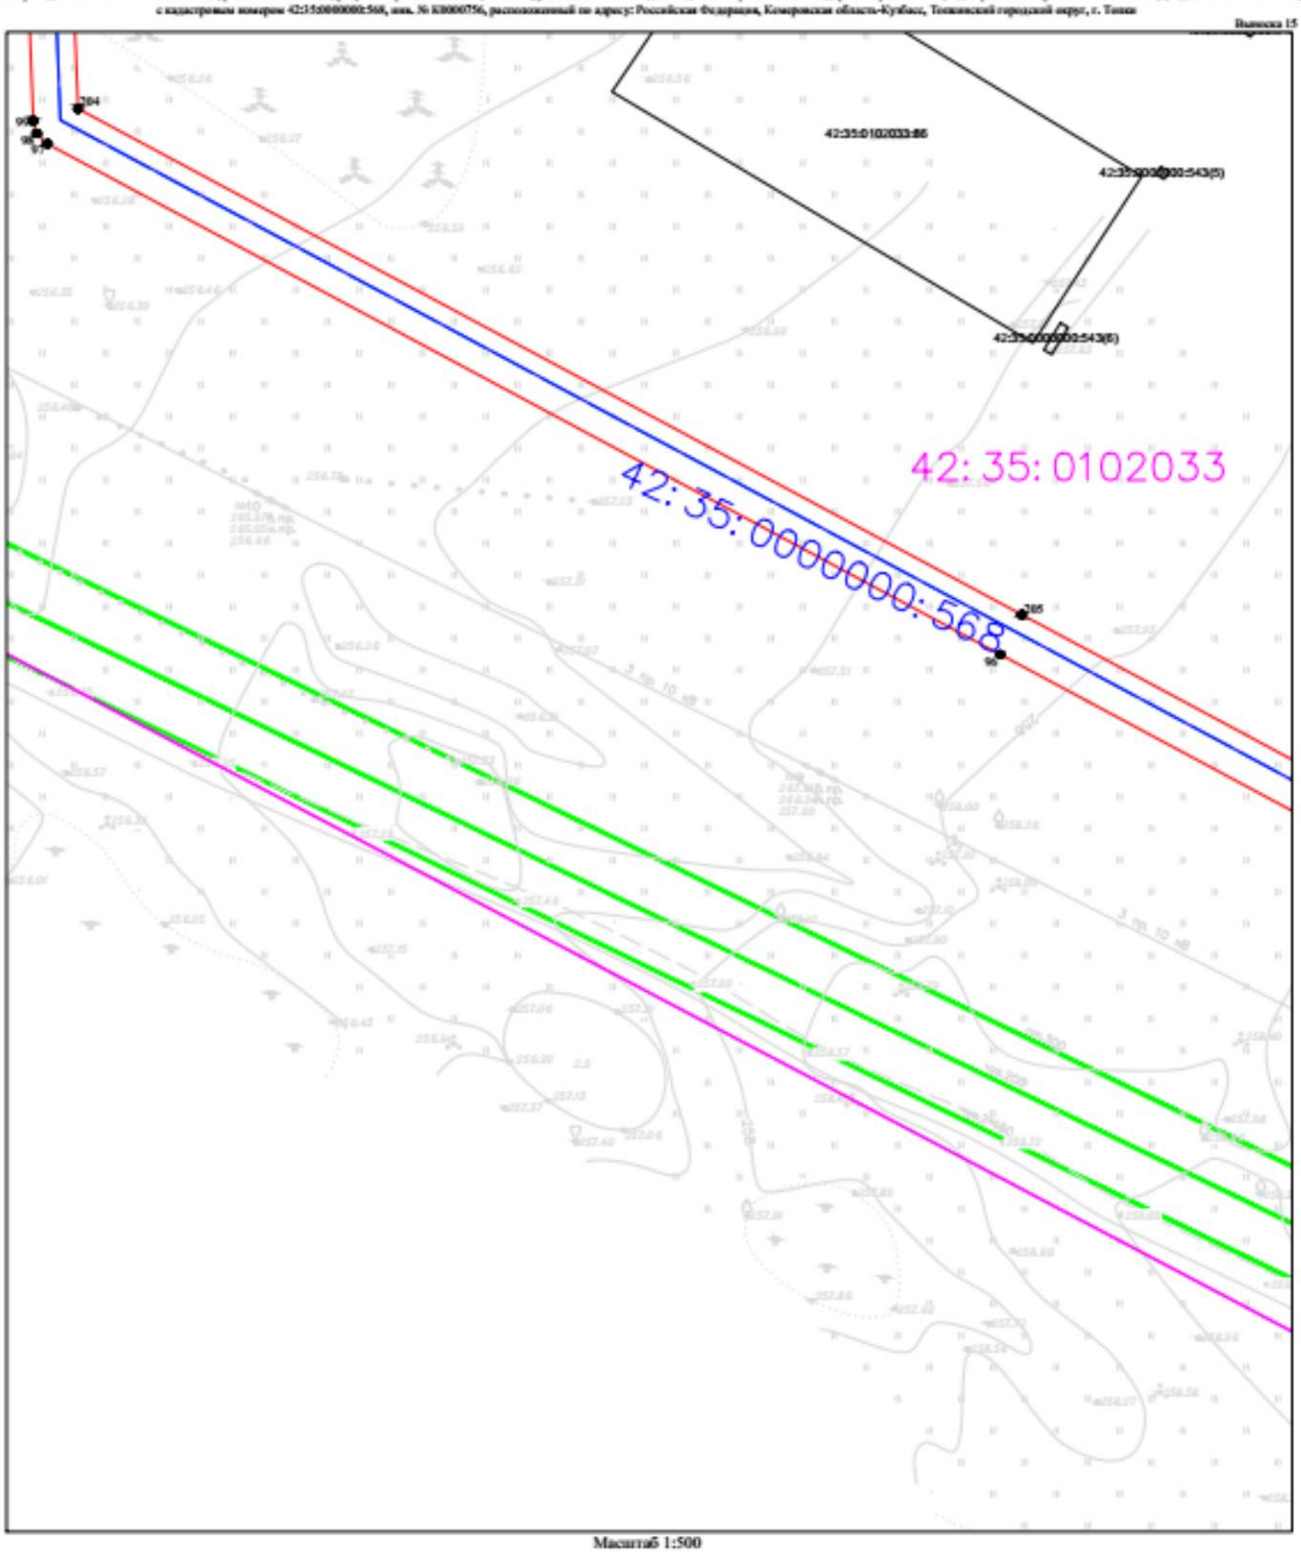

Масштаб 1:500

Условные обозначения:


- 1● характерная точка границы охранной зоны
- граница охранной зоны
- 42:30:0000000 кадастровый квартал
- ось подземного газопровода
- ось надземного газопровода
- 42:30:0000000:3852 кадастровый номер з/у, попадающий в границы охранной зоны
- 42:30:0000000:5809 кадастровый номер сооружения газопровода

Кадастровый инженер
Е.В. Старова
06.05.2025

Ситуационный план расположения охранной зоны

«Газопровод к котельной ТЧР-13 ст. Тонжа, расположенной по адресу: Кемеровская область, г. Тонжа, участок полосы отвода Западно-Сибирской железной дороги Юрга-Тонжа» (кадастровый номер 42:35:0104001:0001) (код объекта К-ТПИ-169) с кадастровым номером 42:35:0000000:568, инв. № КВ000756, расположенный по адресу: Российская Федерация, Кемеровская область-Кузбасс, Тонжинский городской округ, г. Тонжа

Выписка 16

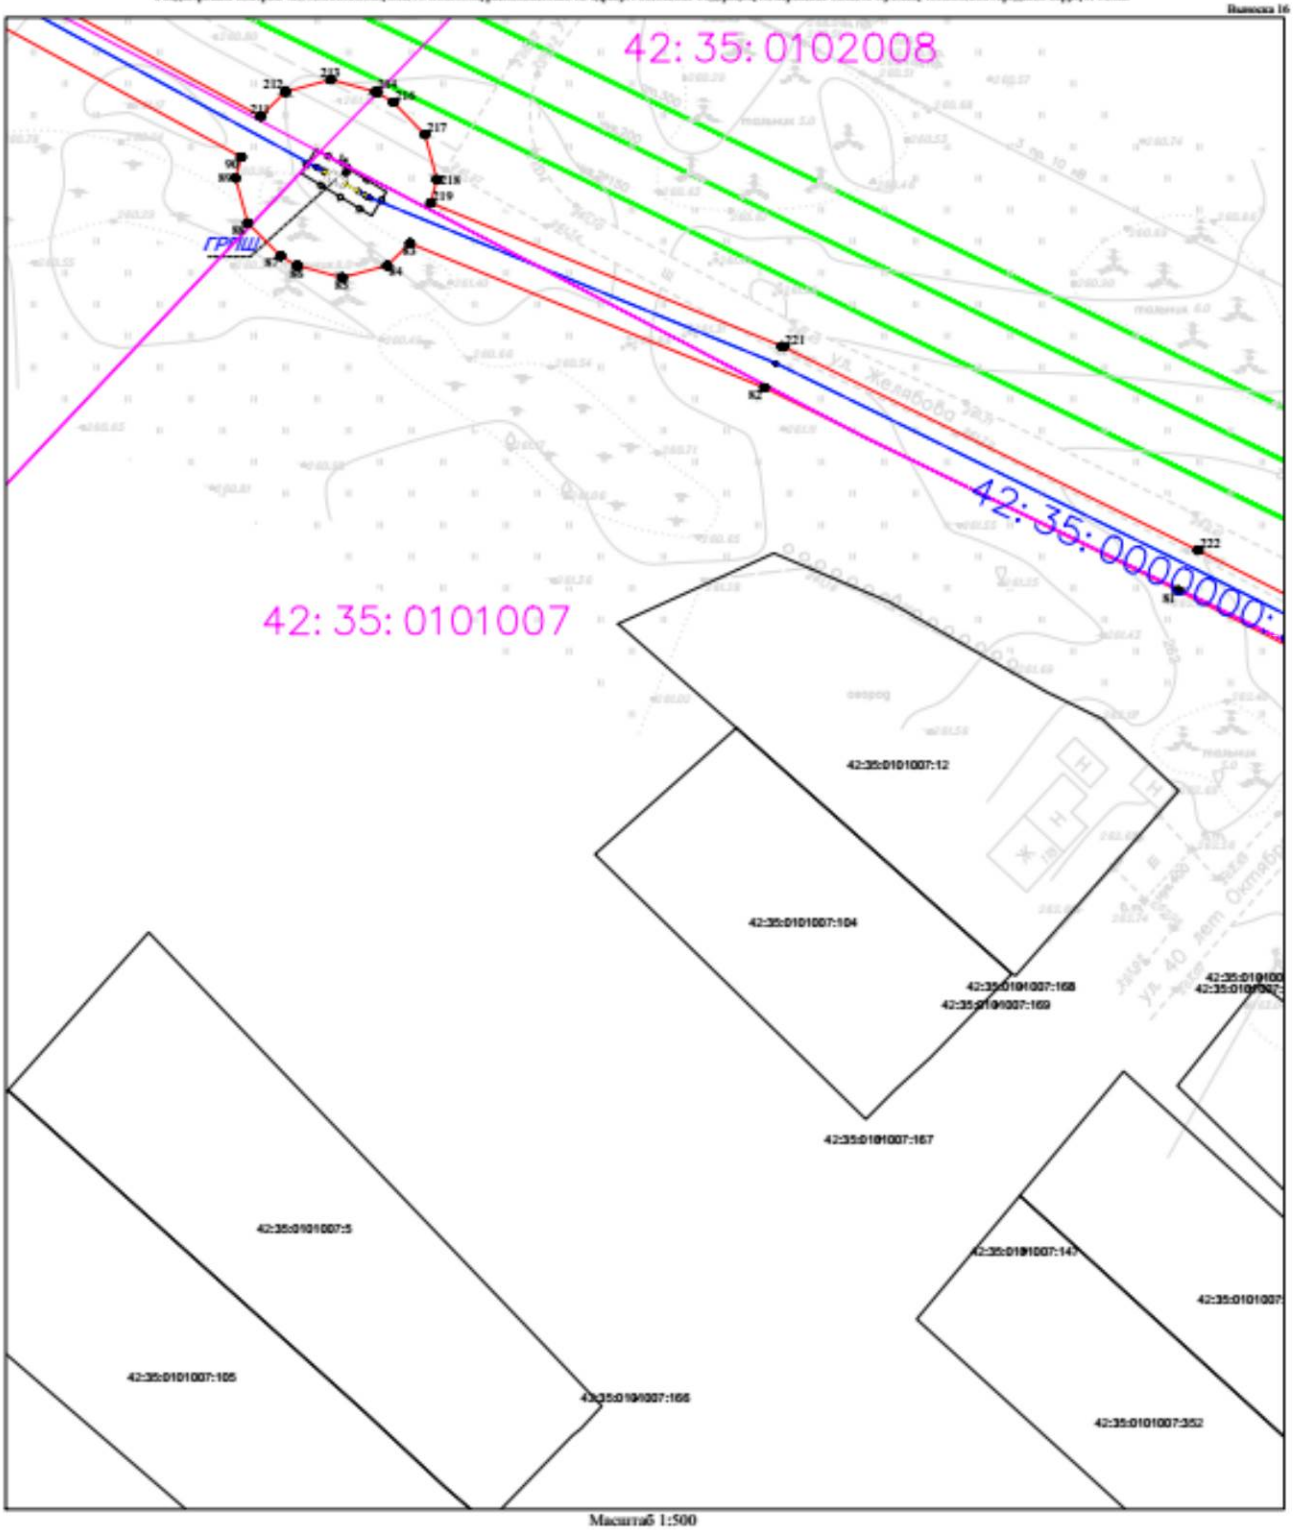

Масштаб 1:500

Условные обозначения:


- 1● характерная точка границы охранной зоны
- граница охранной зоны
- 42:30:0000000 кадастровый квартал
- ось подземного газопровода
- ось надземного газопровода
- 42:30:0000000:3652 кадастровый номер з/у, попадающий в границы охранной зоны
- 42:30:0000000:5809 кадастровый номер сооружения газопровода

Кадастровый инженер
Е.В. Старова
06.05.2025

Ситуационный план расположения охранной зоны

«Газопровод к котельной ТЧР-13 ст. Тонки, расположенной по адресу: Кемеровская область, г. Тонки, участок полосы отвода Западно-Сибирской железной дороги Юрга-Тонки» (кадастровый номер 42:35:0104001:1001) (код объекта К-ТПИ-169) с кадастровым номером 42:35:0000000:568, инв. № КВ000756, расположенный по адресу: Российская Федерация, Кемеровская область-Кузбасс, Тяжинский городской округ, г. Тонки

Выноска 17

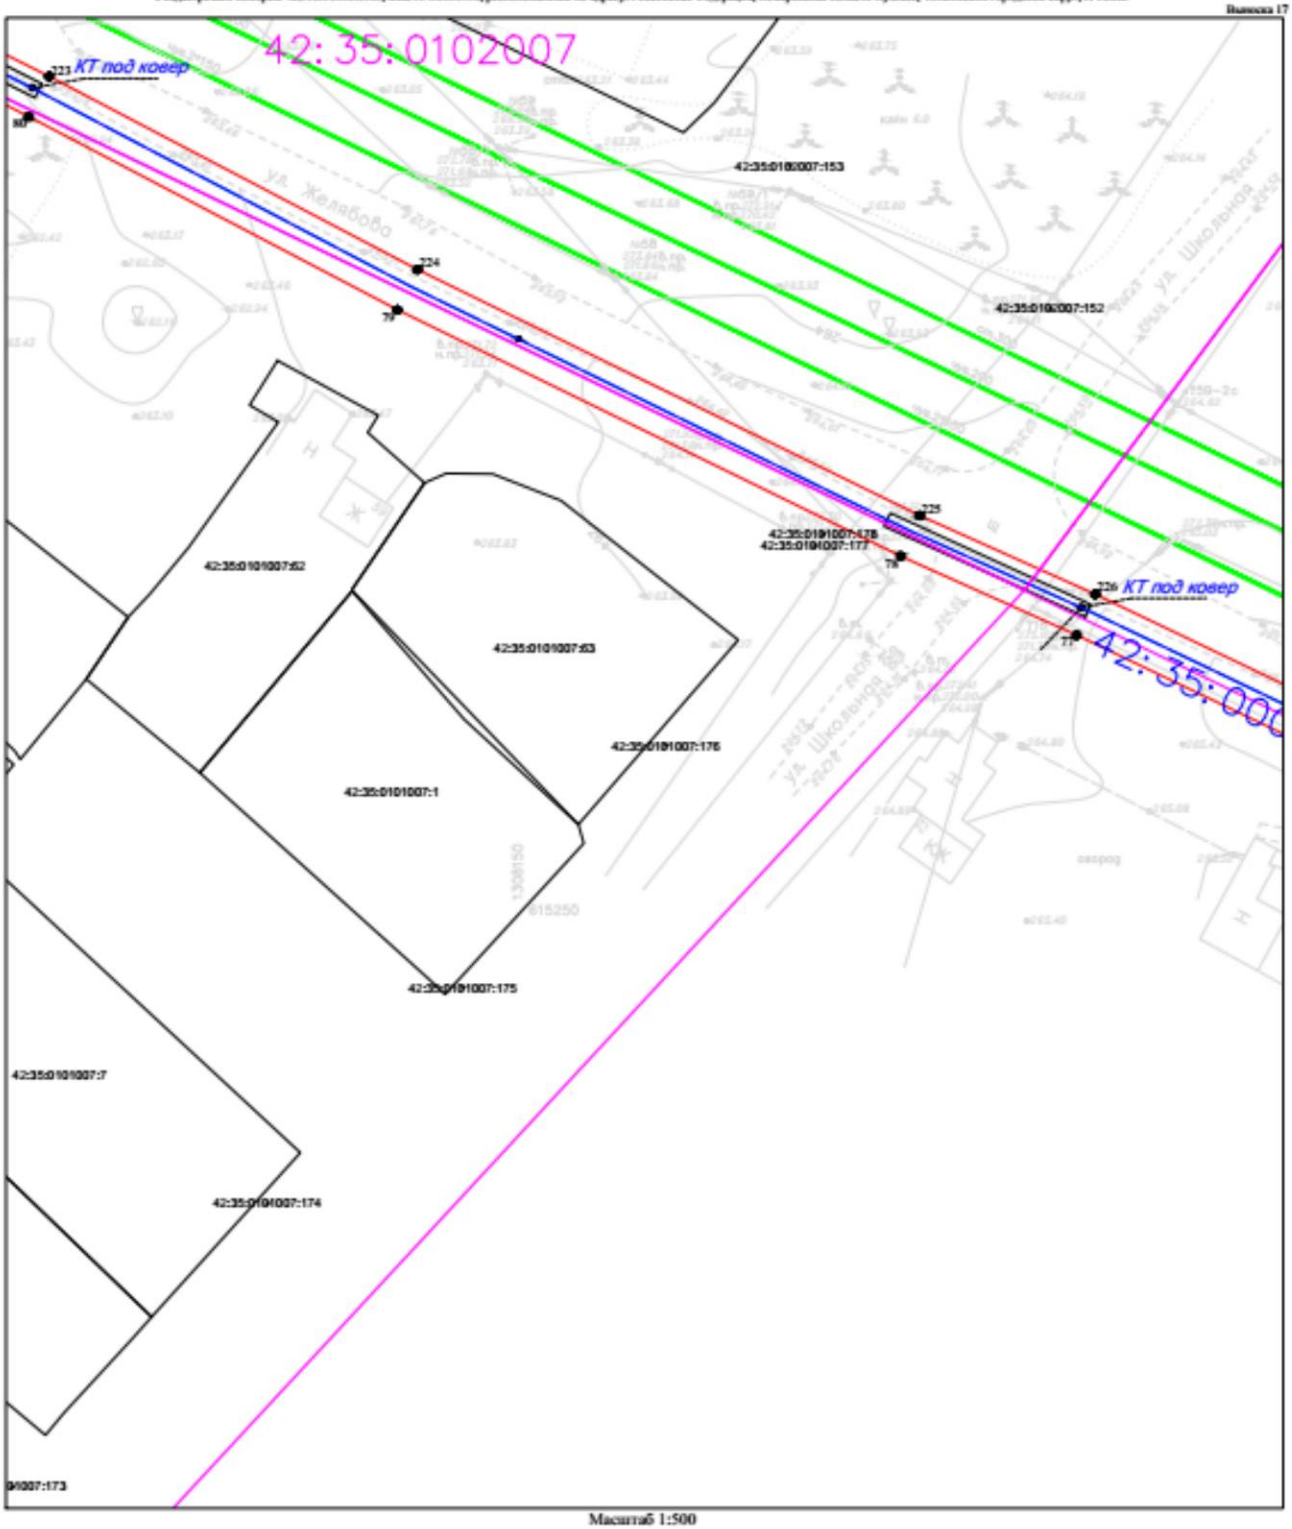

Масштаб 1:500

Условные обозначения:


- 1● характерная точка границы охранной зоны
- граница охранной зоны
- 42:30:0000000 кадастровый квартал
- ось подземного газопровода
- ось надземного газопровода
- 42:30:0000000:3652 кадастровый номер з/у, попадающий в границы охранной зоны
- 42:30:0000000:5809 кадастровый номер сооружения газопровода

Кадастровый инженер
Е.В. Старова
06.05.2025

Ситуационный план расположения охранной зоны

«Газопровод к котельной ТЧР-13 ст. Топки, расположенной по адресу: Кемеровская область, г. Топки, участок полосы отвода Западно-Сибирской железной дороги Юрга-Топки» (кадастровый номер 42:35:0104001:0001) (код объекта К-ТПИ-169), с кадастровым номером 42:35:0000000:568, инв. № К0000756, расположенный по адресу: Российская Федерация, Кемеровская область-Кузбасс, Топкинский городской округ, г. Топки

Выписка 18

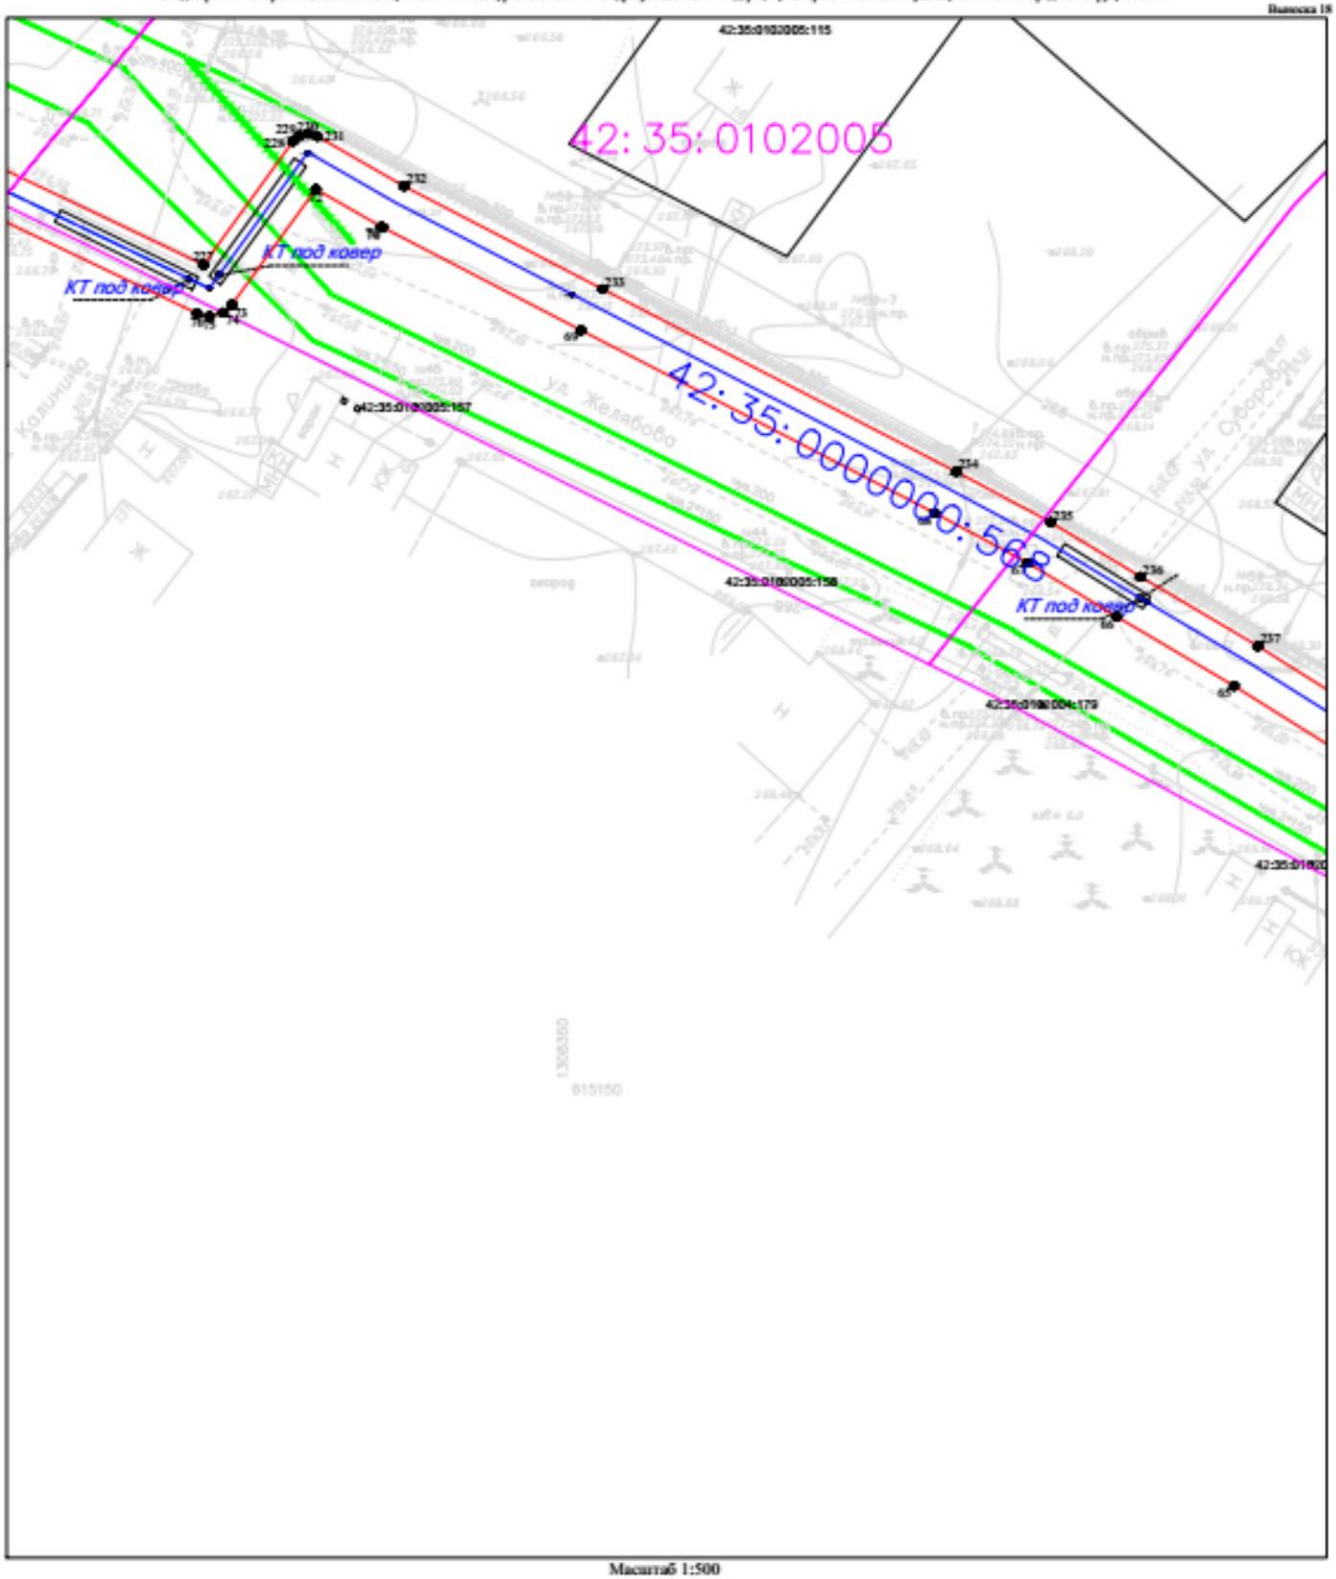

Масштаб 1:500

Условные обозначения:

- 1● характерная точка границы охранной зоны
- граница охранной зоны
- 42:30:0000000 кадастровый квартал
- ось подземного газопровода
- ось надземного газопровода
- 42:30:0000000:3652 кадастровый номер з/у, попадающий в границы охранной зоны
- 42:30:0000000:5809 кадастровый номер сооружения газопровода


СТАРОВА Елена Викторовна

Кадастровый инженер
Е.В. Старова
06.05.2025

Ситуационный план расположения охранной зоны

Газопровод к котельной ТЧР-13 ст. Тонжа, расположенной по адресу: Кемеровская область, г. Тонжа, участок полосы отвода Западно-Сибирской железной дороги Юрга-Тонжа» (кадастровый номер 42:35:0104001:0001) (код объекта К-ТПИ-169) с кадастровым номером 42:35:0000000:568, инв. № КВ000756, расположенный по адресу: Российская Федерация, Кемеровская область-Кузбасс, Тонжинский городской округ, г. Тонжа

Выписка 19

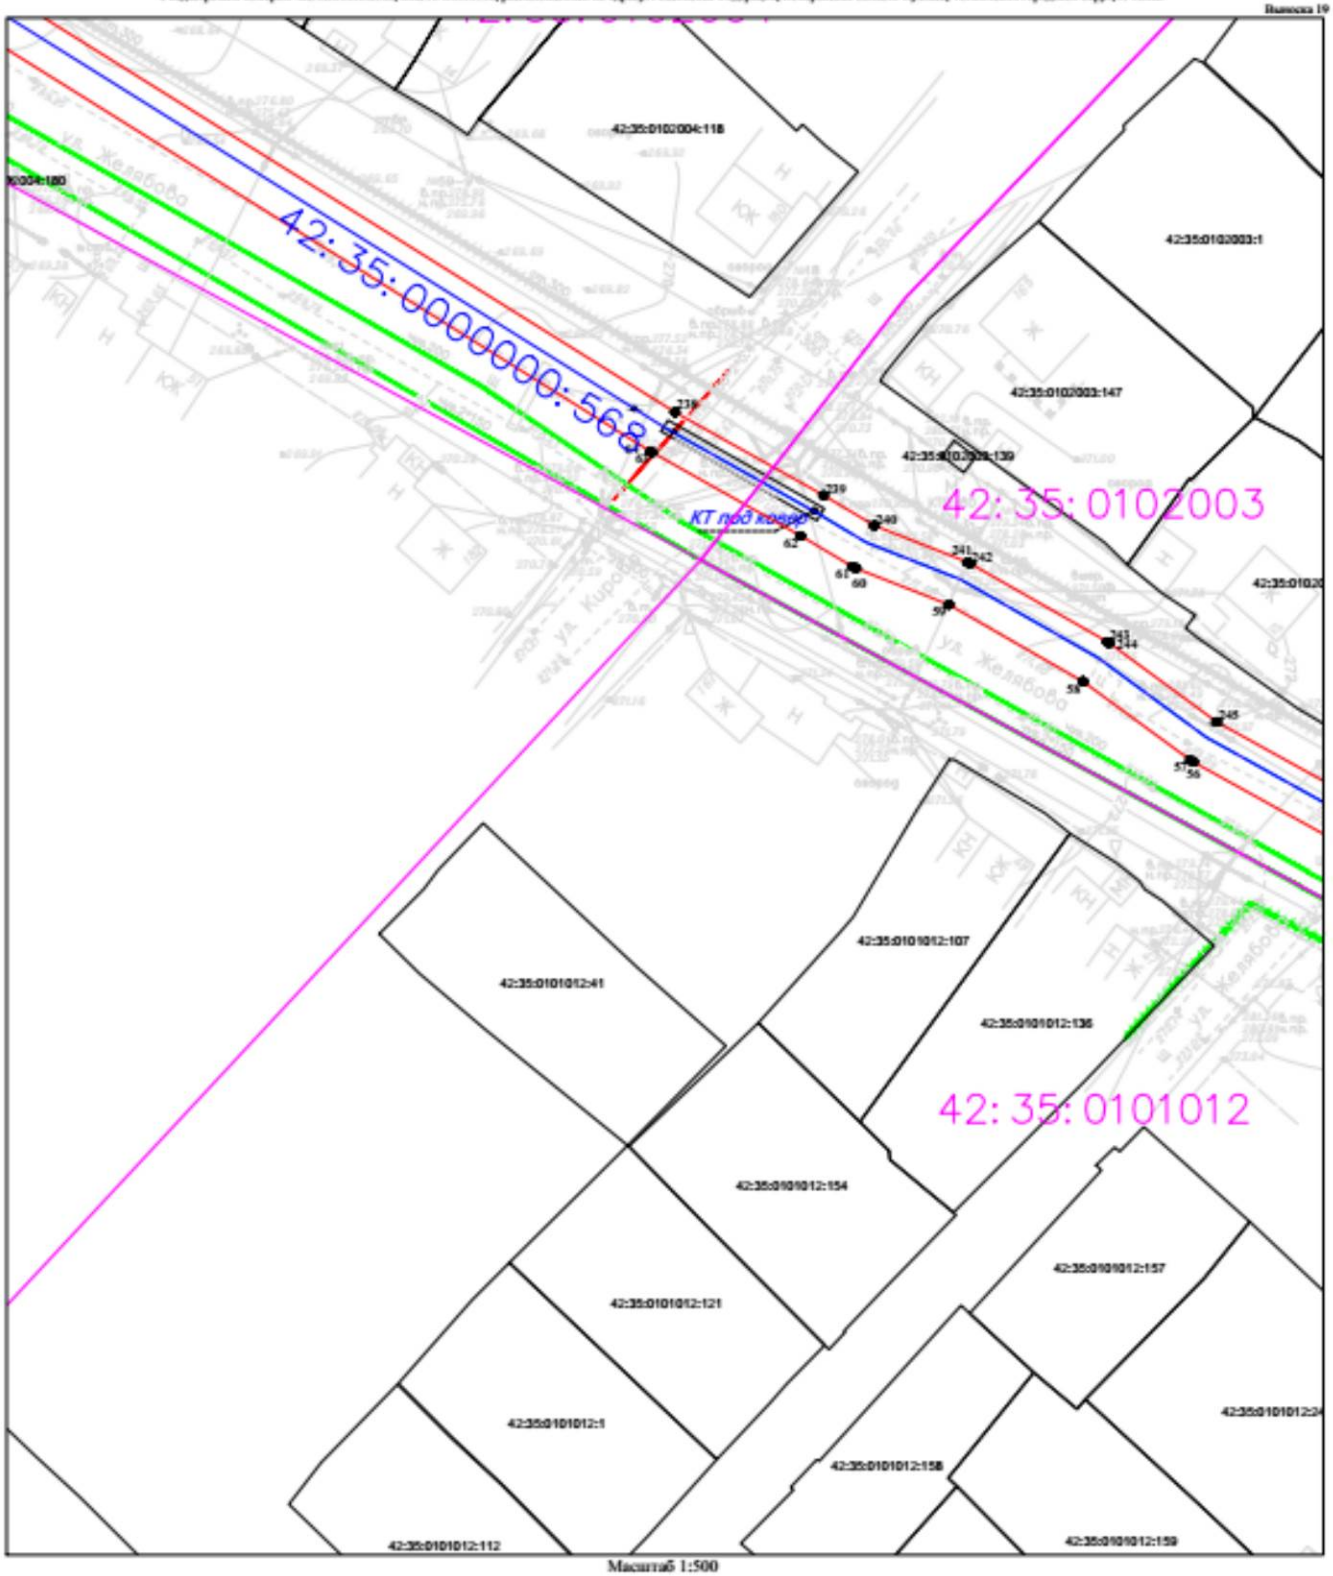

Масштаб 1:500

Условные обозначения:


- 1● характерная точка границы охранной зоны
- граница охранной зоны
- 42:30:0000000 кадастровый квартал
- ось подземного газопровода
- ось надземного газопровода
- 42:30:0000000:3653 кадастровый номер з/у, попадающий в границы охранной зоны
- 42:30:0000000:5809 кадастровый номер сооружения газопровода

Кадастровый инженер
Е.В. Старова
06.05.2025

Ситуационный план расположения охранной зоны

Газопровод к котельной ТЧФ-13 ст. Тонжа, расположенной по адресу: Кемеровская область, г. Тонжа, участок полосы отвода Западно-Сибирской железной дороги Юрга-Тонжа» (кадастровый номер 42:35:0104001:5001) (код объекта К-ТПИ-169), с кадастровым номером 42:35:0000000:568, инв. № 81000756, расположенный по адресу: Российская Федерация, Кемеровская область-Кузбасс, Тонжанский городской округ, г. Тонжа

Выписка 20

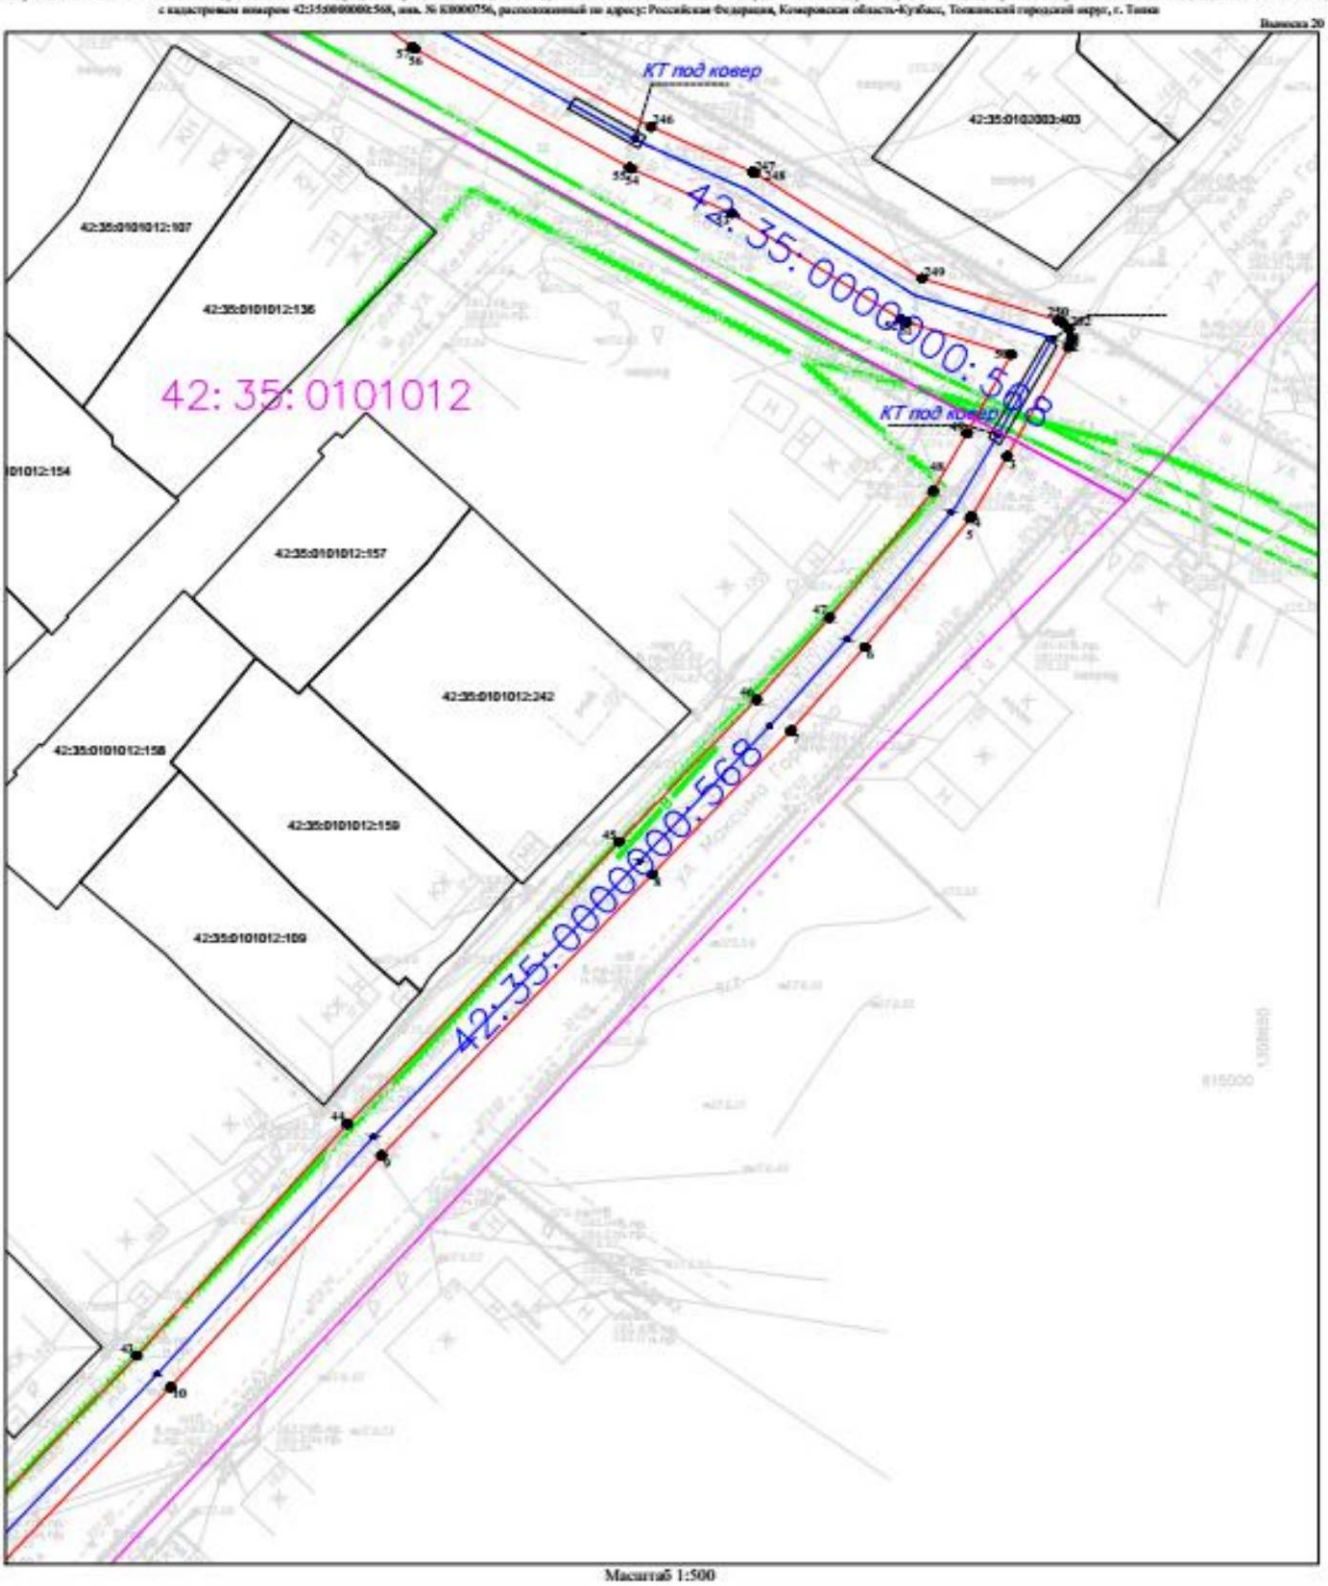

Масштаб 1:500

Условные обозначения:


- 1● характерная точка границы охранной зоны
- граница охранной зоны
- 42:30:0000000 кадастровый квартал
- ось подземного газопровода
- ось надземного газопровода
- 42:30:0000000:3452 кадастровый номер з/у, попадающий в границы охранной зоны
- 42:30:0000000:5809 кадастровый номер сооружения газопровода

Кадастровый инженер
Е.В. Старова
06.05.2025

Ситуационный план расположения охранной зоны

Газопровод к котельной ТЧР-13 ст. Тонки, расположенной по адресу: Кемеровская область, г. Тонки, участок полосы отвода Западно-Сибирской железной дороги Юрга-Тонки» (кадастровый номер 42:35:0104001:0001) (код объекта К-ТПИ-169) с кадастровым номером 42:35:0000000:568, инв. № 03000756, расположенный по адресу: Российская Федерация, Кемеровская область-Кузбасс, Тяжинский городской округ, г. Тонки

Выписка 21

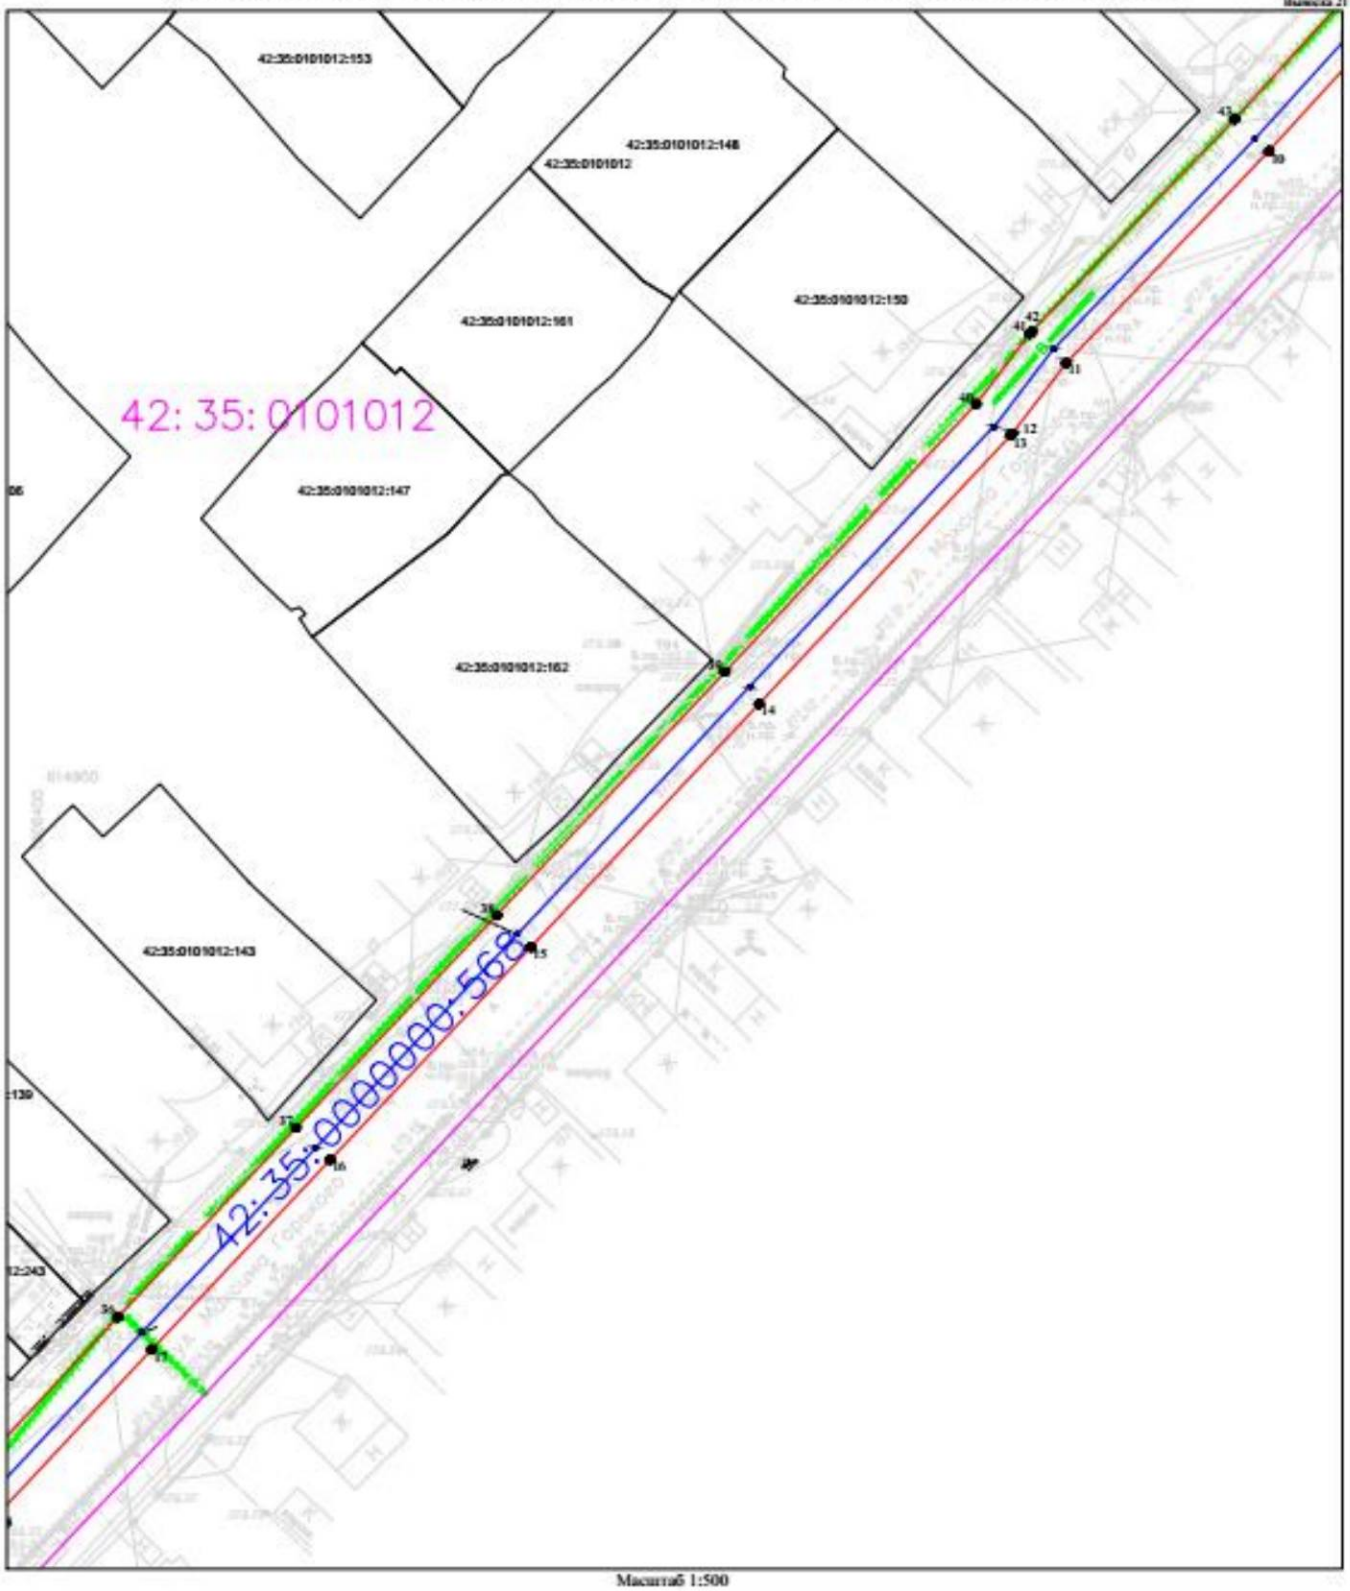

Масштаб 1:500

Условные обозначения:


- 1● характерная точка границы охранной зоны
- граница охранной зоны
- 42:35:0000000 кадастровый квартал
- ось подземного газопровода
- ось надземного газопровода
- 42:35:0000000:5812 кадастровый номер з/у, попадающий в границы охранной зоны
- 42:35:0000000:5809 кадастровый номер сооружения газопровода

Кадастровый инженер
Е.В. Старова
06.05.2025

Ситуационный план расположения охранной зоны

Газопровод к котельной ТЧР-13 ст. Топки, расположенной по адресу: Кемеровская область, г. Топки, участок полосы отвода Западно-Сибирской железной дороги Юрга-Топки» (кадастровый номер 42:35:0104001:0001) (код объекта К-ТПИ-169), с кадастровым номером 42:35:0000000:568, инв. № К0000756, расположенный по адресу: Российская Федерация, Кемеровская область-Кузбасс, Топкинский городской округ, г. Топки

Выноска 22

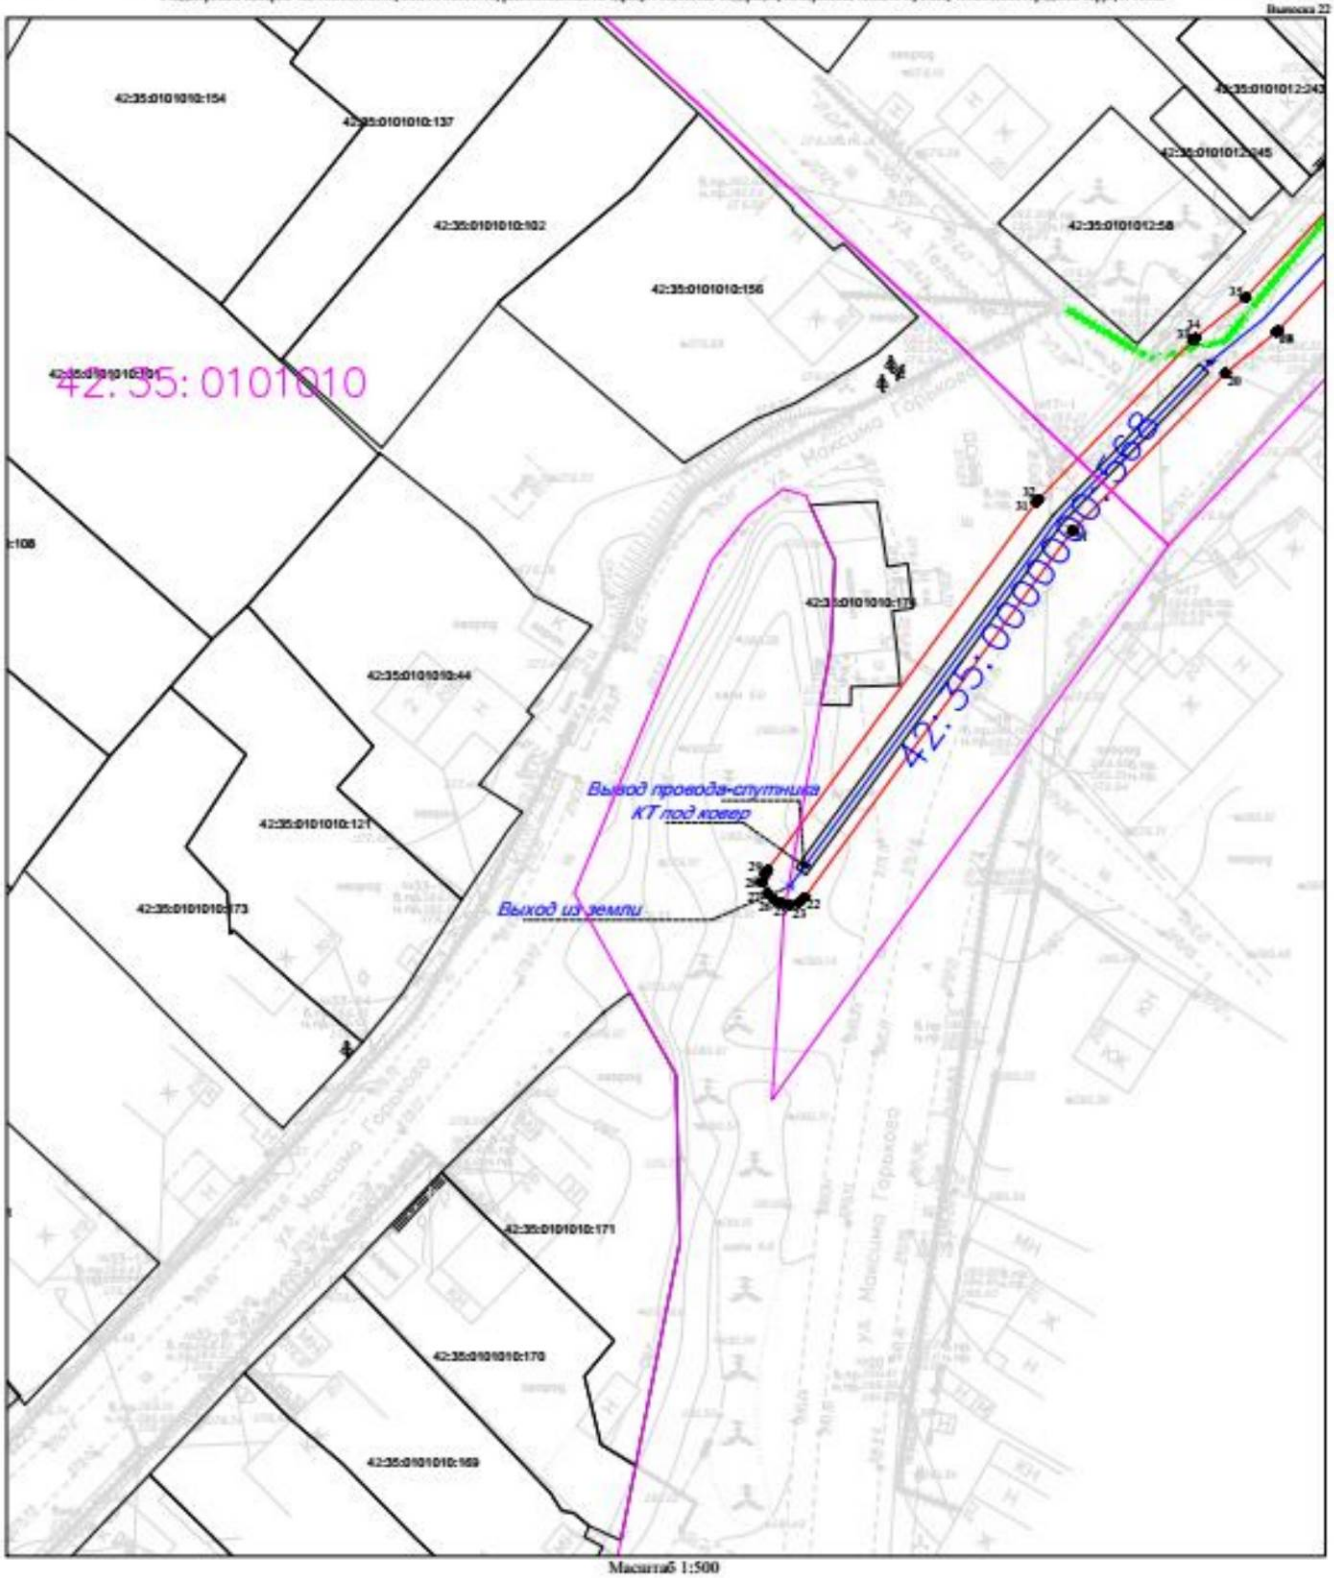

Масштаб 1:500

Условные обозначения:

- 1● характерная точка границы охранной зоны
- граница охранной зоны
- 42:30:0000000 кадастровый квартал
- ось подземного газопровода
- ось надземного газопровода
- 42:30:0000000:3053 кадастровый номер з/у, попадающий в границы охранной зоны
- 42:30:0000000:5809 кадастровый номер сооружения газопровода

Кадастровый инженер
Е.В. Старова
06.05.2025

5. Охранная зона населенного пункта, территориальной зоны – Газопровод высокого давления 2 категории от ГГРП-19 до ГРП 520, 521, 522 и распределительный газопровод среднего давления Куйбышевского района г. Новокузнецка (код объекта 42-21-428-000021) с кадастровым номером 42:30:0000000:5957

ГРАФИЧЕСКОЕ ОПИСАНИЕ

местоположения границ населенных пунктов, территориальных зон, особо охраняемых природных территорий, зон с особыми условиями использования территории

Охранная зона сооружения: «Газопровод высокого давления 2 категории от ГГРП-19 до ГРП 520, 521, 522 и распределительный газопровод среднего давления Куйбышевского района г. Новокузнецка (код объекта 42-21-428-000021)» с кадастровым номером 42:30:0000000:5957, инв. № К0000769, расположенный по адресу: Российская Федерация, Кемеровская область – Кузбасс, Новокузнецкий городской округ, г. Новокузнецк

(наименование объекта, местоположение границ которого описано (далее - объект))

Раздел 1

Сведения об объекте

№ п/п	Характеристики объекта	Описание характеристик
1	2	3
1.	Местоположение объекта	Кемеровская область - Кузбасс, г.о Новокузнецкий, город Новокузнецк
2.	Площадь объекта +/- величина погрешности определения площади (Р +/- Дельта Р)	55495 +/- 83 м²
3.	Иные характеристики объекта	Ограничение использования объектов недвижимости в границах зоны с особыми условиями использования территорий определено Правилами охраны газораспределительных сетей, утвержденных Постановлением Правительства Российской Федерации от 20.11.2000 года №878.

Раздел 2

Сведения о местоположении границ объекта

1. Система координат МСК-42, зона 2

2. Сведения о характерных точках границ объекта

Обозначение характерных точек границ	Координаты, м		Метод определения координат характерной точки	Средняя квадратическая погрешность положения характерной точки (Mt), м	Описание обозначения точки на местности (при наличии)
	X	Y			
1	2	3	4	5	6
1	447340.42	2207727.57	Аналитический метод	0.1	Закрепление отсутствует
2	447342.15	2207726.57	Аналитический метод	0.1	Закрепление отсутствует
3	447342.40	2207725.83	Аналитический метод	0.1	Закрепление отсутствует
4	447350.28	2207664.96	Аналитический метод	0.1	Закрепление отсутствует
5	447351.61	2207655.67	Аналитический метод	0.1	Закрепление отсутствует
6	447355.36	2207656.20	Аналитический метод	0.1	Закрепление отсутствует
7	447383.50	2207658.54	Аналитический метод	0.1	Закрепление отсутствует
8	447383.57	2207659.75	Аналитический метод	0.1	Закрепление отсутствует
9	447383.84	2207660.63	Аналитический метод	0.1	Закрепление отсутствует
10	447385.57	2207661.63	Аналитический метод	0.1	Закрепление отсутствует
11	447387.30	2207660.63	Аналитический метод	0.1	Закрепление отсутствует
12	447387.57	2207659.51	Аналитический метод	0.1	Закрепление отсутствует
13	447387.52	2207658.79	Аналитический метод	0.1	Закрепление отсутствует
14	447415.51	2207660.12	Аналитический метод	0.1	Закрепление отсутствует
15	447427.73	2207661.17	Аналитический метод	0.1	Закрепление отсутствует
16	447492.99	2207666.03	Аналитический метод	0.1	Закрепление отсутствует
17	447513.35	2207666.88	Аналитический метод	0.1	Закрепление отсутствует
18	447525.81	2207667.53	Аналитический метод	0.1	Закрепление отсутствует
19	447526.63	2207667.67	Аналитический метод	0.1	Закрепление отсутствует
20	447526.86	2207669.09	Аналитический метод	0.1	Закрепление отсутствует
21	447528.59	2207670.09	Аналитический метод	0.1	Закрепление отсутствует
22	447530.32	2207669.09	Аналитический метод	0.1	Закрепление отсутствует
23	447530.55	2207668.51	Аналитический метод	0.1	Закрепление отсутствует
24	447530.72	2207667.71	Аналитический метод	0.1	Закрепление отсутствует

25	447567.10	2207668.93	Аналитический метод	0.1	Закрепление отсутствует
26	447579.72	2207669.00	Аналитический метод	0.1	Закрепление отсутствует
27	447592.66	2207667.17	Аналитический метод	0.1	Закрепление отсутствует
28	447594.05	2207666.29	Аналитический метод	0.1	Закрепление отсутствует
29	447602.51	2207653.51	Аналитический метод	0.1	Закрепление отсутствует
30	447602.76	2207652.77	Аналитический метод	0.1	Закрепление отсутствует
31	447608.46	2207609.37	Аналитический метод	0.1	Закрепление отсутствует
32	447608.87	2207608.01	Аналитический метод	0.1	Закрепление отсутствует
33	447609.95	2207607.00	Аналитический метод	0.1	Закрепление отсутствует
34	447639.23	2207588.49	Аналитический метод	0.1	Закрепление отсутствует
35	447639.41	2207588.36	Аналитический метод	0.1	Закрепление отсутствует
36	447647.21	2207582.14	Аналитический метод	0.1	Закрепление отсутствует
37	447647.40	2207582.06	Аналитический метод	0.1	Закрепление отсутствует
38	447648.34	2207581.22	Аналитический метод	0.1	Закрепление отсутствует
39	447648.61	2207580.08	Аналитический метод	0.1	Закрепление отсутствует
40	447644.62	2207523.60	Аналитический метод	0.1	Закрепление отсутствует
41	447644.74	2207521.75	Аналитический метод	0.1	Закрепление отсутствует
42	447668.51	2207505.05	Аналитический метод	0.1	Закрепление отсутствует
43	447669.03	2207504.51	Аналитический метод	0.1	Закрепление отсутствует
44	447683.96	2207481.79	Аналитический метод	0.1	Закрепление отсутствует
45	447684.21	2207481.10	Аналитический метод	0.1	Закрепление отсутствует
46	447686.59	2207465.99	Аналитический метод	0.1	Закрепление отсутствует
47	447686.62	2207465.21	Аналитический метод	0.1	Закрепление отсутствует
48	447687.36	2207463.02	Аналитический метод	0.1	Закрепление отсутствует
49	447696.20	2207435.69	Аналитический метод	0.1	Закрепление отсутствует
50	447697.40	2207435.79	Аналитический метод	0.1	Закрепление отсутствует
51	447701.71	2207435.09	Аналитический метод	0.1	Закрепление отсутствует
52	447704.39	2207432.92	Аналитический метод	0.1	Закрепление отсутствует

53	447705.59	2207431.46	Аналитический метод	0.1	Закрепление отсутствует
54	447706.34	2207430.11	Аналитический метод	0.1	Закрепление отсутствует
55	447706.84	2207428.59	Аналитический метод	0.1	Закрепление отсутствует
56	447707.17	2207427.36	Аналитический метод	0.1	Закрепление отсутствует
57	447707.33	2207425.80	Аналитический метод	0.1	Закрепление отсутствует
58	447707.34	2207423.90	Аналитический метод	0.1	Закрепление отсутствует
59	447706.34	2207420.14	Аналитический метод	0.1	Закрепление отсутствует
60	447704.41	2207416.83	Аналитический метод	0.1	Закрепление отсутствует
61	447701.81	2207415.14	Аналитический метод	0.1	Закрепление отсутствует
62	447698.91	2207414.54	Аналитический метод	0.1	Закрепление отсутствует
63	447698.99	2207356.01	Аналитический метод	0.1	Закрепление отсутствует
64	447699.28	2207353.99	Аналитический метод	0.1	Закрепление отсутствует
65	447709.74	2207355.24	Аналитический метод	0.1	Закрепление отсутствует
66	447709.01	2207360.75	Аналитический метод	0.1	Закрепление отсутствует
67	447709.26	2207362.00	Аналитический метод	0.1	Закрепление отсутствует
68	447710.99	2207363.00	Аналитический метод	0.1	Закрепление отсутствует
69	447712.72	2207362.00	Аналитический метод	0.1	Закрепление отсутствует
70	447712.97	2207361.25	Аналитический метод	0.1	Закрепление отсутствует
71	447713.75	2207355.38	Аналитический метод	0.1	Закрепление отсутствует
72	447763.55	2207353.19	Аналитический метод	0.1	Закрепление отсутствует
73	447764.43	2207352.94	Аналитический метод	0.1	Закрепление отсутствует
74	447777.26	2207345.87	Аналитический метод	0.1	Закрепление отсутствует
75	447778.02	2207345.12	Аналитический метод	0.1	Закрепление отсутствует
76	447778.08	2207343.22	Аналитический метод	0.1	Закрепление отсутствует
77	447775.97	2207339.05	Аналитический метод	0.1	Закрепление отсутствует
78	447774.24	2207338.05	Аналитический метод	0.1	Закрепление отсутствует
79	447773.36	2207338.25	Аналитический метод	0.1	Закрепление отсутствует
80	447771.38	2207339.22	Аналитический метод	0.1	Закрепление отсутствует

81	447770.53	2207340.02	Аналитический метод	0.1	Закрепление отсутствует
82	447770.53	2207342.02	Аналитический метод	0.1	Закрепление отсутствует
83	447772.26	2207343.02	Аналитический метод	0.1	Закрепление отсутствует
84	447773.14	2207342.82	Аналитический метод	0.1	Закрепление отсутствует
85	447773.34	2207342.72	Аналитический метод	0.1	Закрепление отсутствует
86	447773.64	2207343.30	Аналитический метод	0.1	Закрепление отсутствует
87	447762.90	2207349.21	Аналитический метод	0.1	Закрепление отсутствует
88	447711.84	2207351.46	Аналитический метод	0.1	Закрепление отсутствует
89	447697.26	2207349.73	Аналитический метод	0.1	Закрепление отсутствует
90	447694.12	2207349.37	Аналитический метод	0.1	Закрепление отсутствует
91	447692.89	2207349.53	Аналитический метод	0.1	Закрепление отсутствует
92	447689.39	2207349.29	Аналитический метод	0.1	Закрепление отсутствует
93	447654.65	2207315.28	Аналитический метод	0.1	Закрепление отсутствует
94	447619.95	2207281.30	Аналитический метод	0.1	Закрепление отсутствует
95	447614.80	2207198.70	Аналитический метод	0.1	Закрепление отсутствует
96	447616.07	2207169.38	Аналитический метод	0.1	Закрепление отсутствует
97	447620.78	2207131.73	Аналитический метод	0.1	Закрепление отсутствует
98	447624.53	2207091.63	Аналитический метод	0.1	Закрепление отсутствует
99	447632.23	2207056.94	Аналитический метод	0.1	Закрепление отсутствует
100	447632.01	2207055.51	Аналитический метод	0.1	Закрепление отсутствует
101	447630.89	2207054.61	Аналитический метод	0.1	Закрепление отсутствует
102	447623.84	2207052.34	Аналитический метод	0.1	Закрепление отсутствует
103	447606.01	2207047.66	Аналитический метод	0.1	Закрепление отсутствует
104	447610.69	2207023.31	Аналитический метод	0.1	Закрепление отсутствует
105	447610.46	2207021.93	Аналитический метод	0.1	Закрепление отсутствует
106	447610.29	2207021.68	Аналитический метод	0.1	Закрепление отсутствует
107	447602.43	2207011.89	Аналитический метод	0.1	Закрепление отсутствует
108	447601.14	2207011.16	Аналитический метод	0.1	Закрепление отсутствует

109	447600.34	2207011.05	Аналитический метод	0.1	Закрепление отсутствует
110	447600.60	2207009.42	Аналитический метод	0.1	Закрепление отсутствует
111	447605.24	2206993.73	Аналитический метод	0.1	Закрепление отсутствует
112	447628.13	2206948.84	Аналитический метод	0.1	Закрепление отсутствует
113	447648.10	2206908.54	Аналитический метод	0.1	Закрепление отсутствует
114	447661.32	2206906.40	Аналитический метод	0.1	Закрепление отсутствует
115	447662.69	2206905.50	Аналитический метод	0.1	Закрепление отсутствует
116	447688.85	2206864.22	Аналитический метод	0.1	Закрепление отсутствует
117	447707.68	2206854.16	Аналитический метод	0.1	Закрепление отсутствует
118	447707.81	2206854.09	Аналитический метод	0.1	Закрепление отсутствует
119	447727.51	2206841.56	Аналитический метод	0.1	Закрепление отсутствует
120	447728.17	2206840.87	Аналитический метод	0.1	Закрепление отсутствует
121	447728.39	2206840.33	Аналитический метод	0.1	Закрепление отсутствует
122	447740.12	2206790.89	Аналитический метод	0.1	Закрепление отсутствует
123	447741.43	2206786.19	Аналитический метод	0.1	Закрепление отсутствует
124	447741.38	2206784.97	Аналитический метод	0.1	Закрепление отсутствует
125	447733.13	2206762.00	Аналитический метод	0.1	Закрепление отсутствует
126	447732.98	2206761.68	Аналитический метод	0.1	Закрепление отсутствует
127	447732.72	2206761.34	Аналитический метод	0.1	Закрепление отсутствует
128	447753.72	2206735.11	Аналитический метод	0.1	Закрепление отсутствует
129	447767.36	2206716.18	Аналитический метод	0.1	Закрепление отсутствует
130	447819.41	2206685.00	Аналитический метод	0.1	Закрепление отсутствует
131	447848.96	2206667.01	Аналитический метод	0.1	Закрепление отсутствует
132	447868.83	2206655.82	Аналитический метод	0.1	Закрепление отсутствует
133	447869.25	2206656.46	Аналитический метод	0.1	Закрепление отсутствует
134	447872.31	2206658.45	Аналитический метод	0.1	Закрепление отсутствует
135	447876.32	2206659.39	Аналитический метод	0.1	Закрепление отсутствует
136	447880.69	2206658.31	Аналитический метод	0.1	Закрепление отсутствует

137	447884.96	2206655.49	Аналитический метод	0.1	Закрепление отсутствует
138	447886.78	2206651.98	Аналитический метод	0.1	Закрепление отсутствует
139	447887.78	2206648.31	Аналитический метод	0.1	Закрепление отсутствует
140	447886.02	2206643.40	Аналитический метод	0.1	Закрепление отсутствует
141	447887.83	2206641.86	Аналитический метод	0.1	Закрепление отсутствует
142	447896.28	2206650.70	Аналитический метод	0.1	Закрепление отсутствует
143	447897.73	2206651.32	Аналитический метод	0.1	Закрепление отсутствует
144	447898.71	2206651.06	Аналитический метод	0.1	Закрепление отсутствует
145	447920.98	2206638.57	Аналитический метод	0.1	Закрепление отсутствует
146	447925.83	2206635.71	Аналитический метод	0.1	Закрепление отсутствует
147	447943.07	2206627.32	Аналитический метод	0.1	Закрепление отсутствует
148	447948.34	2206624.74	Аналитический метод	0.1	Закрепление отсутствует
149	447949.27	2206625.28	Аналитический метод	0.1	Закрепление отсутствует
150	447951.00	2206624.28	Аналитический метод	0.1	Закрепление отсутствует
151	447951.07	2206623.16	Аналитический метод	0.1	Закрепление отсутствует
152	447984.36	2206600.10	Аналитический метод	0.1	Закрепление отсутствует
153	448011.31	2206593.96	Аналитический метод	0.1	Закрепление отсутствует
154	448012.60	2206593.01	Аналитический метод	0.1	Закрепление отсутствует
155	448012.60	2206591.01	Аналитический метод	0.1	Закрепление отсутствует
156	448010.87	2206590.01	Аналитический метод	0.1	Закрепление отсутствует
157	448010.43	2206590.06	Аналитический метод	0.1	Закрепление отсутствует
158	447984.92	2206595.87	Аналитический метод	0.1	Закрепление отсутствует
159	447979.83	2206584.76	Аналитический метод	0.1	Закрепление отсутствует
160	447977.31	2206577.83	Аналитический метод	0.1	Закрепление отсутствует
161	447968.93	2206559.01	Аналитический метод	0.1	Закрепление отсутствует
162	447958.09	2206535.21	Аналитический метод	0.1	Закрепление отсутствует
163	447956.17	2206528.47	Аналитический метод	0.1	Закрепление отсутствует
164	447955.93	2206527.94	Аналитический метод	0.1	Закрепление отсутствует

165	447936.49	2206497.74	Аналитический метод	0.1	Закрепление отсутствует
166	447921.78	2206472.84	Аналитический метод	0.1	Закрепление отсутствует
167	447911.35	2206454.27	Аналитический метод	0.1	Закрепление отсутствует
168	447912.68	2206448.06	Аналитический метод	0.1	Закрепление отсутствует
169	447914.93	2206437.29	Аналитический метод	0.1	Закрепление отсутствует
170	447923.86	2206438.39	Аналитический метод	0.1	Закрепление отсутствует
171	447923.80	2206438.69	Аналитический метод	0.1	Закрепление отсутствует
172	447924.04	2206440.05	Аналитический метод	0.1	Закрепление отсутствует
173	447925.77	2206441.05	Аналитический метод	0.1	Закрепление отсутствует
174	447927.50	2206440.05	Аналитический метод	0.1	Закрепление отсутствует
175	447927.74	2206439.41	Аналитический метод	0.1	Закрепление отсутствует
176	447928.18	2206437.03	Аналитический метод	0.1	Закрепление отсутствует
177	447927.94	2206435.67	Аналитический метод	0.1	Закрепление отсутствует
178	447926.46	2206434.69	Аналитический метод	0.1	Закрепление отсутствует
179	447915.66	2206433.35	Аналитический метод	0.1	Закрепление отсутствует
180	447916.13	2206430.47	Аналитический метод	0.1	Закрепление отсутствует
181	447916.64	2206427.95	Аналитический метод	0.1	Закрепление отсутствует
182	447922.67	2206414.59	Аналитический метод	0.1	Закрепление отсутствует
183	447922.75	2206414.40	Аналитический метод	0.1	Закрепление отсутствует
184	447929.42	2206394.23	Аналитический метод	0.1	Закрепление отсутствует
185	447938.35	2206374.03	Аналитический метод	0.1	Закрепление отсутствует
186	447947.63	2206349.19	Аналитический метод	0.1	Закрепление отсутствует
187	447949.61	2206344.68	Аналитический метод	0.1	Закрепление отсутствует
188	447952.44	2206345.72	Аналитический метод	0.1	Закрепление отсутствует
189	447953.13	2206345.84	Аналитический метод	0.1	Закрепление отсутствует
190	447954.86	2206344.84	Аналитический метод	0.1	Закрепление отсутствует
191	447954.86	2206342.84	Аналитический метод	0.1	Закрепление отсутствует
192	447953.82	2206341.96	Аналитический метод	0.1	Закрепление отсутствует

193	447951.13	2206340.98	Аналитический метод	0.1	Закрепление отсутствует
194	447957.82	2206323.75	Аналитический метод	0.1	Закрепление отсутствует
195	447960.11	2206324.86	Аналитический метод	0.1	Закрепление отсутствует
196	447960.98	2206325.06	Аналитический метод	0.1	Закрепление отсутствует
197	447962.71	2206324.06	Аналитический метод	0.1	Закрепление отсутствует
198	447962.71	2206322.06	Аналитический метод	0.1	Закрепление отсутствует
199	447961.85	2206321.26	Аналитический метод	0.1	Закрепление отсутствует
200	447959.18	2206319.96	Аналитический метод	0.1	Закрепление отсутствует
201	447962.10	2206310.90	Аналитический метод	0.1	Закрепление отсутствует
202	447964.95	2206312.00	Аналитический метод	0.1	Закрепление отсутствует
203	447965.67	2206312.13	Аналитический метод	0.1	Закрепление отсутствует
204	447967.40	2206311.13	Аналитический метод	0.1	Закрепление отсутствует
205	447967.40	2206309.13	Аналитический метод	0.1	Закрепление отсутствует
206	447966.39	2206308.26	Аналитический метод	0.1	Закрепление отсутствует
207	447963.40	2206307.11	Аналитический метод	0.1	Закрепление отсутствует
208	447971.61	2206284.47	Аналитический метод	0.1	Закрепление отсутствует
209	447973.77	2206285.30	Аналитический метод	0.1	Закрепление отсутствует
210	447974.49	2206285.43	Аналитический метод	0.1	Закрепление отсутствует
211	447976.22	2206284.43	Аналитический метод	0.1	Закрепление отсутствует
212	447976.22	2206282.43	Аналитический метод	0.1	Закрепление отсутствует
213	447975.21	2206281.56	Аналитический метод	0.1	Закрепление отсутствует
214	447972.90	2206280.68	Аналитический метод	0.1	Закрепление отсутствует
215	447974.76	2206274.86	Аналитический метод	0.1	Закрепление отсутствует
216	447974.82	2206274.57	Аналитический метод	0.1	Закрепление отсутствует
217	447978.82	2206250.18	Аналитический метод	0.1	Закрепление отсутствует
218	447980.09	2206246.74	Аналитический метод	0.1	Закрепление отсутствует
219	447987.44	2206250.65	Аналитический метод	0.1	Закрепление отсутствует
220	447988.38	2206250.88	Аналитический метод	0.1	Закрепление отсутствует

221	447990.11	2206249.88	Аналитический метод	0.1	Закрепление отсутствует
222	447990.11	2206247.88	Аналитический метод	0.1	Закрепление отсутствует
223	447989.32	2206247.11	Аналитический метод	0.1	Закрепление отсутствует
224	447981.59	2206243.01	Аналитический метод	0.1	Закрепление отсутствует
225	447989.41	2206225.51	Аналитический метод	0.1	Закрепление отсутствует
226	447999.74	2206217.03	Аналитический метод	0.1	Закрепление отсутствует
227	448003.10	2206213.92	Аналитический метод	0.1	Закрепление отсутствует
228	448004.23	2206213.63	Аналитический метод	0.1	Закрепление отсутствует
229	448005.46	2206212.69	Аналитический метод	0.1	Закрепление отсутствует
230	448005.69	2206212.08	Аналитический метод	0.1	Закрепление отсутствует
231	448007.77	2206201.54	Аналитический метод	0.1	Закрепление отсутствует
232	448007.81	2206201.27	Аналитический метод	0.1	Закрепление отсутствует
233	448008.27	2206193.61	Аналитический метод	0.1	Закрепление отсутствует
234	448008.27	2206193.43	Аналитический метод	0.1	Закрепление отсутствует
235	448008.09	2206187.56	Аналитический метод	0.1	Закрепление отсутствует
236	448007.94	2206186.86	Аналитический метод	0.1	Закрепление отсутствует
237	448006.48	2206183.30	Аналитический метод	0.1	Закрепление отсутствует
238	448006.36	2206183.06	Аналитический метод	0.1	Закрепление отсутствует
239	448006.27	2206182.92	Аналитический метод	0.1	Закрепление отсутствует
240	447992.29	2206162.69	Аналитический метод	0.1	Закрепление отсутствует
241	447980.18	2206145.10	Аналитический метод	0.1	Закрепление отсутствует
242	447979.47	2206144.47	Аналитический метод	0.1	Закрепление отсутствует
243	447973.93	2206141.51	Аналитический метод	0.1	Закрепление отсутствует
244	447973.49	2206141.33	Аналитический метод	0.1	Закрепление отсутствует
245	447942.13	2206133.21	Аналитический метод	0.1	Закрепление отсутствует
246	447941.63	2206133.15	Аналитический метод	0.1	Закрепление отсутствует
247	447940.67	2206133.40	Аналитический метод	0.1	Закрепление отсутствует
248	447939.87	2206133.84	Аналитический метод	0.1	Закрепление отсутствует

249	447939.16	2206134.50	Аналитический метод	0.1	Закрепление отсутствует
250	447929.51	2206149.27	Аналитический метод	0.1	Закрепление отсутствует
251	447929.39	2206149.52	Аналитический метод	0.1	Закрепление отсутствует
252	447927.06	2206155.24	Аналитический метод	0.1	Закрепление отсутствует
253	447926.91	2206155.88	Аналитический метод	0.1	Закрепление отсутствует
254	447926.61	2206161.20	Аналитический метод	0.1	Закрепление отсутствует
255	447926.29	2206161.13	Аналитический метод	0.1	Закрепление отсутствует
256	447925.88	2206161.09	Аналитический метод	0.1	Закрепление отсутствует
257	447924.15	2206162.09	Аналитический метод	0.1	Закрепление отсутствует
258	447924.15	2206164.09	Аналитический метод	0.1	Закрепление отсутствует
259	447925.47	2206165.05	Аналитический метод	0.1	Закрепление отсутствует
260	447925.85	2206165.13	Аналитический метод	0.1	Закрепление отсутствует
261	447923.31	2206172.55	Аналитический метод	0.1	Закрепление отсутствует
262	447918.15	2206187.45	Аналитический метод	0.1	Закрепление отсутствует
263	447917.52	2206189.14	Аналитический метод	0.1	Закрепление отсутствует
264	447916.73	2206188.81	Аналитический метод	0.1	Закрепление отсутствует
265	447915.96	2206188.66	Аналитический метод	0.1	Закрепление отсутствует
266	447914.23	2206189.66	Аналитический метод	0.1	Закрепление отсутствует
267	447914.23	2206191.66	Аналитический метод	0.1	Закрепление отсутствует
268	447915.19	2206192.51	Аналитический метод	0.1	Закрепление отсутствует
269	447916.17	2206192.91	Аналитический метод	0.1	Закрепление отсутствует
270	447910.86	2206208.37	Аналитический метод	0.1	Закрепление отсутствует
271	447903.01	2206205.46	Аналитический метод	0.1	Закрепление отсутствует
272	447902.31	2206205.33	Аналитический метод	0.1	Закрепление отсутствует
273	447900.58	2206206.33	Аналитический метод	0.1	Закрепление отсутствует
274	447900.50	2206206.48	Аналитический метод	0.1	Закрепление отсутствует
275	447897.74	2206212.33	Аналитический метод	0.1	Закрепление отсутствует
276	447897.82	2206214.18	Аналитический метод	0.1	Закрепление отсутствует

277	447899.55	2206215.18	Аналитический метод	0.1	Закрепление отсутствует
278	447901.28	2206214.18	Аналитический метод	0.1	Закрепление отсутствует
279	447901.36	2206214.03	Аналитический метод	0.1	Закрепление отсутствует
280	447903.34	2206209.84	Аналитический метод	0.1	Закрепление отсутствует
281	447909.54	2206212.15	Аналитический метод	0.1	Закрепление отсутствует
282	447907.51	2206217.94	Аналитический метод	0.1	Закрепление отсутствует
283	447895.46	2206248.99	Аналитический метод	0.1	Закрепление отсутствует
284	447894.81	2206248.75	Аналитический метод	0.1	Закрепление отсутствует
285	447894.12	2206248.63	Аналитический метод	0.1	Закрепление отсутствует
286	447892.39	2206249.63	Аналитический метод	0.1	Закрепление отсутствует
287	447892.39	2206251.63	Аналитический метод	0.1	Закрепление отсутствует
288	447893.43	2206252.51	Аналитический метод	0.1	Закрепление отсутствует
289	447894.05	2206252.73	Аналитический метод	0.1	Закрепление отсутствует
290	447893.36	2206254.61	Аналитический метод	0.1	Закрепление отсутствует
291	447888.81	2206267.95	Аналитический метод	0.1	Закрепление отсутствует
292	447887.39	2206271.76	Аналитический метод	0.1	Закрепление отсутствует
293	447887.15	2206271.67	Аналитический метод	0.1	Закрепление отсутствует
294	447886.40	2206271.52	Аналитический метод	0.1	Закрепление отсутствует
295	447884.67	2206272.52	Аналитический метод	0.1	Закрепление отсутствует
296	447884.67	2206274.52	Аналитический метод	0.1	Закрепление отсутствует
297	447885.65	2206275.37	Аналитический метод	0.1	Закрепление отсутствует
298	447886.13	2206275.57	Аналитический метод	0.1	Закрепление отсутствует
299	447884.03	2206282.94	Аналитический метод	0.1	Закрепление отсутствует
300	447882.98	2206282.60	Аналитический метод	0.1	Закрепление отсутствует
301	447882.36	2206282.50	Аналитический метод	0.1	Закрепление отсутствует
302	447880.63	2206283.50	Аналитический метод	0.1	Закрепление отсутствует
303	447880.63	2206285.50	Аналитический метод	0.1	Закрепление отсутствует
304	447881.74	2206286.40	Аналитический метод	0.1	Закрепление отсутствует

305	447882.80	2206286.75	Аналитический метод	0.1	Закрепление отсутствует
306	447881.67	2206290.68	Аналитический метод	0.1	Закрепление отсутствует
307	447881.62	2206290.91	Аналитический метод	0.1	Закрепление отсутствует
308	447878.35	2206311.16	Аналитический метод	0.1	Закрепление отсутствует
309	447873.76	2206321.71	Аналитический метод	0.1	Закрепление отсутствует
310	447873.68	2206321.91	Аналитический метод	0.1	Закрепление отсутствует
311	447867.85	2206340.51	Аналитический метод	0.1	Закрепление отсутствует
312	447862.44	2206338.60	Аналитический метод	0.1	Закрепление отсутствует
313	447861.77	2206338.49	Аналитический метод	0.1	Закрепление отсутствует
314	447860.04	2206339.49	Аналитический метод	0.1	Закрепление отсутствует
315	447860.04	2206341.49	Аналитический метод	0.1	Закрепление отсутствует
316	447861.10	2206342.38	Аналитический метод	0.1	Закрепление отсутствует
317	447866.69	2206344.35	Аналитический метод	0.1	Закрепление отсутствует
318	447862.36	2206359.09	Аналитический метод	0.1	Закрепление отсутствует
319	447857.29	2206370.96	Аналитический метод	0.1	Закрепление отсутствует
320	447851.82	2206368.24	Аналитический метод	0.1	Закрепление отсутствует
321	447850.93	2206368.03	Аналитический метод	0.1	Закрепление отсутствует
322	447849.20	2206369.03	Аналитический метод	0.1	Закрепление отсутствует
323	447849.20	2206371.03	Аналитический метод	0.1	Закрепление отсутствует
324	447850.04	2206371.82	Аналитический метод	0.1	Закрепление отсутствует
325	447855.88	2206374.73	Аналитический метод	0.1	Закрепление отсутствует
326	447846.99	2206402.77	Аналитический метод	0.1	Закрепление отсутствует
327	447845.99	2206404.99	Аналитический метод	0.1	Закрепление отсутствует
328	447845.92	2206405.17	Аналитический метод	0.1	Закрепление отсутствует
329	447843.60	2206411.98	Аналитический метод	0.1	Закрепление отсутствует
330	447839.30	2206410.07	Аналитический метод	0.1	Закрепление отсутствует
331	447839.14	2206410.01	Аналитический метод	0.1	Закрепление отсутствует
332	447831.10	2206407.25	Аналитический метод	0.1	Закрепление отсутствует

333	447827.90	2206405.03	Аналитический метод	0.1	Закрепление отсутствует
334	447827.20	2206402.69	Аналитический метод	0.1	Закрепление отсутствует
335	447829.21	2206396.79	Аналитический метод	0.1	Закрепление отсутствует
336	447829.54	2206396.06	Аналитический метод	0.1	Закрепление отсутствует
337	447829.44	2206394.25	Аналитический метод	0.1	Закрепление отсутствует
338	447827.71	2206393.25	Аналитический метод	0.1	Закрепление отсутствует
339	447825.98	2206394.25	Аналитический метод	0.1	Закрепление отсутствует
340	447825.88	2206394.44	Аналитический метод	0.1	Закрепление отсутствует
341	447825.52	2206395.25	Аналитический метод	0.1	Закрепление отсутствует
342	447825.46	2206395.41	Аналитический метод	0.1	Закрепление отсутствует
343	447823.21	2206402.00	Аналитический метод	0.1	Закрепление отсутствует
344	447823.18	2206403.22	Аналитический метод	0.1	Закрепление отсутствует
345	447824.26	2206406.85	Аналитический метод	0.1	Закрепление отсутствует
346	447824.45	2206407.28	Аналитический метод	0.1	Закрепление отсутствует
347	447825.04	2206407.93	Аналитический метод	0.1	Закрепление отсутствует
348	447829.05	2206410.70	Аналитический метод	0.1	Закрепление отсутствует
349	447829.54	2206410.94	Аналитический метод	0.1	Закрепление отсутствует
350	447837.76	2206413.76	Аналитический метод	0.1	Закрепление отсутствует
351	447842.35	2206415.80	Аналитический метод	0.1	Закрепление отсутствует
352	447833.27	2206444.69	Аналитический метод	0.1	Закрепление отсутствует
353	447823.74	2206443.42	Аналитический метод	0.1	Закрепление отсутствует
354	447823.48	2206443.40	Аналитический метод	0.1	Закрепление отсутствует
355	447821.75	2206444.40	Аналитический метод	0.1	Закрепление отсутствует
356	447821.75	2206446.40	Аналитический метод	0.1	Закрепление отсутствует
357	447823.22	2206447.38	Аналитический метод	0.1	Закрепление отсутствует
358	447832.41	2206448.61	Аналитический метод	0.1	Закрепление отсутствует
359	447831.42	2206455.55	Аналитический метод	0.1	Закрепление отсутствует
360	447831.41	2206456.03	Аналитический метод	0.1	Закрепление отсутствует

361	447833.51	2206477.40	Аналитический метод	0.1	Закрепление отсутствует
362	447833.63	2206477.91	Аналитический метод	0.1	Закрепление отсутствует
363	447833.89	2206478.60	Аналитический метод	0.1	Закрепление отсутствует
364	447828.15	2206478.55	Аналитический метод	0.1	Закрепление отсутствует
365	447826.42	2206479.55	Аналитический метод	0.1	Закрепление отсутствует
366	447826.42	2206481.55	Аналитический метод	0.1	Закрепление отсутствует
367	447828.13	2206482.55	Аналитический метод	0.1	Закрепление отсутствует
368	447835.55	2206482.62	Аналитический метод	0.1	Закрепление отсутствует
369	447842.75	2206497.23	Аналитический метод	0.1	Закрепление отсутствует
370	447837.40	2206499.66	Аналитический метод	0.1	Закрепление отсутствует
371	447836.50	2206500.48	Аналитический метод	0.1	Закрепление отсутствует
372	447836.50	2206502.48	Аналитический метод	0.1	Закрепление отсутствует
373	447838.23	2206503.48	Аналитический метод	0.1	Закрепление отсутствует
374	447839.06	2206503.30	Аналитический метод	0.1	Закрепление отсутствует
375	447844.57	2206500.80	Аналитический метод	0.1	Закрепление отсутствует
376	447858.84	2206528.04	Аналитический метод	0.1	Закрепление отсутствует
377	447864.82	2206548.52	Аналитический метод	0.1	Закрепление отсутствует
378	447864.95	2206548.85	Аналитический метод	0.1	Закрепление отсутствует
379	447868.05	2206555.08	Аналитический метод	0.1	Закрепление отсутствует
380	447867.22	2206555.44	Аналитический метод	0.1	Закрепление отсутствует
381	447866.30	2206556.27	Аналитический метод	0.1	Закрепление отсутствует
382	447866.30	2206558.27	Аналитический метод	0.1	Закрепление отсутствует
383	447868.03	2206559.27	Аналитический метод	0.1	Закрепление отсутствует
384	447868.84	2206559.10	Аналитический метод	0.1	Закрепление отсутствует
385	447869.93	2206558.62	Аналитический метод	0.1	Закрепление отсутствует
386	447881.20	2206578.15	Аналитический метод	0.1	Закрепление отсутствует
387	447884.14	2206583.47	Аналитический метод	0.1	Закрепление отсутствует
388	447882.03	2206584.58	Аналитический метод	0.1	Закрепление отсутствует

389	447881.23	2206585.35	Аналитический метод	0.1	Закрепление отсутствует
390	447881.23	2206587.35	Аналитический метод	0.1	Закрепление отсутствует
391	447882.96	2206588.35	Аналитический метод	0.1	Закрепление отсутствует
392	447883.89	2206588.12	Аналитический метод	0.1	Закрепление отсутствует
393	447885.81	2206587.11	Аналитический метод	0.1	Закрепление отсутствует
394	447895.33	2206612.43	Аналитический метод	0.1	Закрепление отсутствует
395	447895.47	2206612.73	Аналитический метод	0.1	Закрепление отсутствует
396	447895.69	2206613.05	Аналитический метод	0.1	Закрепление отсутствует
397	447915.84	2206636.11	Аналитический метод	0.1	Закрепление отсутствует
398	447916.40	2206636.55	Аналитический метод	0.1	Закрепление отсутствует
399	447898.10	2206646.82	Аналитический метод	0.1	Закрепление отсутствует
400	447889.41	2206637.73	Аналитический метод	0.1	Закрепление отсутствует
401	447887.96	2206637.11	Аналитический метод	0.1	Закрепление отсутствует
402	447886.65	2206637.59	Аналитический метод	0.1	Закрепление отсутствует
403	447883.62	2206640.17	Аналитический метод	0.1	Закрепление отсутствует
404	447880.37	2206638.39	Аналитический метод	0.1	Закрепление отсутствует
405	447877.24	2206637.63	Аналитический метод	0.1	Закрепление отсутствует
406	447872.16	2206638.86	Аналитический метод	0.1	Закрепление отсутствует
407	447868.77	2206641.35	Аналитический метод	0.1	Закрепление отсутствует
408	447867.27	2206643.95	Аналитический метод	0.1	Закрепление отсутствует
409	447865.78	2206647.32	Аналитический метод	0.1	Закрепление отсутствует
410	447866.07	2206650.19	Аналитический метод	0.1	Закрепление отсутствует
411	447867.01	2206652.15	Аналитический метод	0.1	Закрепление отсутствует
412	447846.91	2206663.58	Аналитический метод	0.1	Закрепление отсутствует
413	447817.34	2206681.58	Аналитический метод	0.1	Закрепление отсутствует
414	447764.95	2206712.96	Аналитический метод	0.1	Закрепление отсутствует
415	447764.36	2206713.51	Аналитический метод	0.1	Закрепление отсутствует
416	447750.51	2206732.73	Аналитический метод	0.1	Закрепление отсутствует

417	447728.48	2206760.23	Аналитический метод	0.1	Закрепление отсутствует
418	447728.31	2206760.48	Аналитический метод	0.1	Закрепление отсутствует
419	447728.31	2206762.48	Аналитический метод	0.1	Закрепление отсутствует
420	447728.63	2206762.90	Аналитический метод	0.1	Закрепление отсутствует
421	447729.52	2206763.78	Аналитический метод	0.1	Закрепление отсутствует
422	447737.40	2206785.73	Аналитический метод	0.1	Закрепление отсутствует
423	447736.23	2206789.93	Аналитический метод	0.1	Закрепление отсутствует
424	447724.68	2206838.62	Аналитический метод	0.1	Закрепление отсутствует
425	447705.73	2206850.67	Аналитический метод	0.1	Закрепление отсутствует
426	447686.50	2206860.94	Аналитический метод	0.1	Закрепление отсутствует
427	447685.75	2206861.63	Аналитический метод	0.1	Закрепление отсутствует
428	447659.79	2206902.60	Аналитический метод	0.1	Закрепление отсутствует
429	447646.45	2206904.76	Аналитический метод	0.1	Закрепление отсутствует
430	447644.98	2206905.84	Аналитический метод	0.1	Закрепление отсутствует
431	447624.55	2206947.05	Аналитический метод	0.1	Закрепление отсутствует
432	447601.59	2206992.08	Аналитический метод	0.1	Закрепление отсутствует
433	447601.45	2206992.42	Аналитический метод	0.1	Закрепление отсутствует
434	447596.73	2207008.41	Аналитический метод	0.1	Закрепление отсутствует
435	447596.68	2207008.66	Аналитический метод	0.1	Закрепление отсутствует
436	447596.39	2207010.43	Аналитический метод	0.1	Закрепление отсутствует
437	447567.92	2207005.40	Аналитический метод	0.1	Закрепление отсутствует
438	447532.94	2206997.67	Аналитический метод	0.1	Закрепление отсутствует
439	447497.96	2206989.95	Аналитический метод	0.1	Закрепление отсутствует
440	447469.88	2206982.52	Аналитический метод	0.1	Закрепление отсутствует
441	447469.73	2206982.48	Аналитический метод	0.1	Закрепление отсутствует
442	447434.46	2206975.98	Аналитический метод	0.1	Закрепление отсутствует
443	447399.07	2206970.65	Аналитический метод	0.1	Закрепление отсутствует
444	447398.89	2206970.63	Аналитический метод	0.1	Закрепление отсутствует

445	447379.01	2206969.42	Аналитический метод	0.1	Закрепление отсутствует
446	447363.59	2206966.38	Аналитический метод	0.1	Закрепление отсутствует
447	447331.95	2206960.16	Аналитический метод	0.1	Закрепление отсутствует
448	447321.66	2206958.24	Аналитический метод	0.1	Закрепление отсутствует
449	447321.34	2206958.21	Аналитический метод	0.1	Закрепление отсутствует
450	447311.30	2206957.96	Аналитический метод	0.1	Закрепление отсутствует
451	447294.63	2206958.59	Аналитический метод	0.1	Закрепление отсутствует
452	447277.15	2206957.91	Аналитический метод	0.1	Закрепление отсутствует
453	447263.94	2206955.70	Аналитический метод	0.1	Закрепление отсутствует
454	447244.37	2206951.30	Аналитический метод	0.1	Закрепление отсутствует
455	447221.58	2206946.84	Аналитический метод	0.1	Закрепление отсутствует
456	447213.12	2206945.27	Аналитический метод	0.1	Закрепление отсутствует
457	447207.51	2206943.47	Аналитический метод	0.1	Закрепление отсутствует
458	447207.32	2206943.42	Аналитический метод	0.1	Закрепление отсутствует
459	447198.58	2206941.52	Аналитический метод	0.1	Закрепление отсутствует
460	447198.37	2206941.48	Аналитический метод	0.1	Закрепление отсутствует
461	447185.55	2206940.10	Аналитический метод	0.1	Закрепление отсутствует
462	447166.87	2206938.27	Аналитический метод	0.1	Закрепление отсутствует
463	447150.46	2206936.54	Аналитический метод	0.1	Закрепление отсутствует
464	447149.32	2206932.98	Аналитический метод	0.1	Закрепление отсутствует
465	447150.01	2206921.55	Аналитический метод	0.1	Закрепление отсутствует
466	447154.54	2206897.99	Аналитический метод	0.1	Закрепление отсутствует
467	447154.31	2206896.61	Аналитический метод	0.1	Закрепление отсутствует
468	447154.10	2206896.44	Аналитический метод	0.1	Закрепление отсутствует
469	447153.65	2206884.26	Аналитический метод	0.1	Закрепление отсутствует
470	447153.60	2206883.89	Аналитический метод	0.1	Закрепление отсутствует
471	447150.77	2206871.30	Аналитический метод	0.1	Закрепление отсутствует
472	447150.74	2206855.04	Аналитический метод	0.1	Закрепление отсутствует

473	447150.51	2206843.78	Аналитический метод	0.1	Закрепление отсутствует
474	447149.63	2206824.80	Аналитический метод	0.1	Закрепление отсутствует
475	447151.87	2206821.44	Аналитический метод	0.1	Закрепление отсутствует
476	447157.13	2206821.74	Аналитический метод	0.1	Закрепление отсутствует
477	447158.86	2206820.74	Аналитический метод	0.1	Закрепление отсутствует
478	447159.13	2206819.79	Аналитический метод	0.1	Закрепление отсутствует
479	447159.18	2206817.74	Аналитический метод	0.1	Закрепление отсутствует
480	447168.84	2206817.96	Аналитический метод	0.1	Закрепление отсутствует
481	447168.34	2206821.38	Аналитический метод	0.1	Закрепление отсутствует
482	447168.59	2206822.67	Аналитический метод	0.1	Закрепление отсутствует
483	447170.32	2206823.67	Аналитический метод	0.1	Закрепление отсутствует
484	447172.05	2206822.67	Аналитический метод	0.1	Закрепление отсутствует
485	447172.30	2206821.96	Аналитический метод	0.1	Закрепление отсутствует
486	447172.87	2206818.04	Аналитический метод	0.1	Закрепление отсутствует
487	447197.43	2206818.46	Аналитический метод	0.1	Закрепление отсутствует
488	447196.83	2206822.07	Аналитический метод	0.1	Закрепление отсутствует
489	447197.07	2206823.40	Аналитический метод	0.1	Закрепление отсутствует
490	447198.80	2206824.40	Аналитический метод	0.1	Закрепление отсутствует
491	447200.53	2206823.40	Аналитический метод	0.1	Закрепление отсутствует
492	447200.77	2206822.73	Аналитический метод	0.1	Закрепление отсутствует
493	447201.46	2206818.60	Аналитический метод	0.1	Закрепление отсутствует
494	447210.08	2206819.20	Аналитический метод	0.1	Закрепление отсутствует
495	447210.34	2206819.20	Аналитический метод	0.1	Закрепление отсутствует
496	447218.89	2206818.67	Аналитический метод	0.1	Закрепление отсутствует
497	447217.84	2206822.88	Аналитический метод	0.1	Закрепление отсутствует
498	447218.05	2206824.36	Аналитический метод	0.1	Закрепление отсутствует
499	447219.78	2206825.36	Аналитический метод	0.1	Закрепление отсутствует
500	447221.51	2206824.36	Аналитический метод	0.1	Закрепление отсутствует

501	447221.72	2206823.84	Аналитический метод	0.1	Закрепление отсутствует
502	447223.02	2206818.62	Аналитический метод	0.1	Закрепление отсутствует
503	447235.02	2206819.51	Аналитический метод	0.1	Закрепление отсутствует
504	447246.39	2206820.05	Аналитический метод	0.1	Закрепление отсутствует
505	447245.99	2206824.17	Аналитический метод	0.1	Закрепление отсутствует
506	447246.25	2206825.36	Аналитический метод	0.1	Закрепление отсутствует
507	447247.98	2206826.36	Аналитический метод	0.1	Закрепление отсутствует
508	447249.71	2206825.36	Аналитический метод	0.1	Закрепление отсутствует
509	447249.97	2206824.55	Аналитический метод	0.1	Закрепление отсутствует
510	447250.39	2206820.21	Аналитический метод	0.1	Закрепление отсутствует
511	447267.35	2206820.76	Аналитический метод	0.1	Закрепление отсутствует
512	447272.30	2206820.92	Аналитический метод	0.1	Закрепление отсутствует
513	447271.86	2206824.90	Аналитический метод	0.1	Закрепление отсутствует
514	447272.12	2206826.12	Аналитический метод	0.1	Закрепление отсутствует
515	447273.85	2206827.12	Аналитический метод	0.1	Закрепление отсутствует
516	447275.58	2206826.12	Аналитический метод	0.1	Закрепление отсутствует
517	447275.84	2206825.34	Аналитический метод	0.1	Закрепление отсутствует
518	447276.31	2206821.03	Аналитический метод	0.1	Закрепление отсутствует
519	447306.86	2206821.73	Аналитический метод	0.1	Закрепление отсутствует
520	447306.01	2206825.38	Аналитический метод	0.1	Закрепление отсутствует
521	447306.23	2206826.83	Аналитический метод	0.1	Закрепление отсутствует
522	447307.96	2206827.83	Аналитический метод	0.1	Закрепление отсутствует
523	447309.69	2206826.83	Аналитический метод	0.1	Закрепление отсутствует
524	447309.91	2206826.28	Аналитический метод	0.1	Закрепление отсутствует
525	447310.92	2206821.92	Аналитический метод	0.1	Закрепление отсутствует
526	447313.95	2206822.15	Аналитический метод	0.1	Закрепление отсутствует
527	447314.13	2206822.16	Аналитический метод	0.1	Закрепление отсутствует
528	447345.45	2206821.83	Аналитический метод	0.1	Закрепление отсутствует

529	447345.41	2206827.61	Аналитический метод	0.1	Закрепление отсутствует
530	447345.68	2206828.62	Аналитический метод	0.1	Закрепление отсутствует
531	447347.41	2206829.62	Аналитический метод	0.1	Закрепление отсутствует
532	447349.14	2206828.62	Аналитический метод	0.1	Закрепление отсутствует
533	447349.41	2206827.63	Аналитический метод	0.1	Закрепление отсутствует
534	447349.45	2206821.80	Аналитический метод	0.1	Закрепление отсутствует
535	447356.77	2206821.77	Аналитический метод	0.1	Закрепление отсутствует
536	447367.65	2206822.32	Аналитический метод	0.1	Закрепление отсутствует
537	447372.36	2206822.78	Аналитический метод	0.1	Закрепление отсутствует
538	447372.50	2206827.86	Аналитический метод	0.1	Закрепление отсутствует
539	447372.77	2206828.80	Аналитический метод	0.1	Закрепление отсутствует
540	447374.50	2206829.80	Аналитический метод	0.1	Закрепление отсутствует
541	447376.23	2206828.80	Аналитический метод	0.1	Закрепление отсутствует
542	447376.50	2206827.74	Аналитический метод	0.1	Закрепление отсутствует
543	447376.37	2206823.12	Аналитический метод	0.1	Закрепление отсутствует
544	447391.47	2206824.27	Аналитический метод	0.1	Закрепление отсутствует
545	447417.79	2206824.58	Аналитический метод	0.1	Закрепление отсутствует
546	447416.96	2206828.98	Аналитический метод	0.1	Закрепление отсутствует
547	447417.20	2206830.35	Аналитический метод	0.1	Закрепление отсутствует
548	447418.93	2206831.35	Аналитический метод	0.1	Закрепление отсутствует
549	447420.66	2206830.35	Аналитический метод	0.1	Закрепление отсутствует
550	447420.90	2206829.72	Аналитический метод	0.1	Закрепление отсутствует
551	447421.86	2206824.56	Аналитический метод	0.1	Закрепление отсутствует
552	447423.82	2206824.64	Аналитический метод	0.1	Закрепление отсутствует
553	447442.18	2206824.87	Аналитический метод	0.1	Закрепление отсутствует
554	447441.81	2206830.15	Аналитический метод	0.1	Закрепление отсутствует
555	447442.08	2206831.29	Аналитический метод	0.1	Закрепление отсутствует
556	447443.81	2206832.29	Аналитический метод	0.1	Закрепление отсутствует

557	447445.54	2206831.29	Аналитический метод	0.1	Закрепление отсутствует
558	447445.81	2206830.43	Аналитический метод	0.1	Закрепление отсутствует
559	447446.18	2206824.93	Аналитический метод	0.1	Закрепление отсутствует
560	447467.94	2206825.30	Аналитический метод	0.1	Закрепление отсутствует
561	447537.40	2206827.69	Аналитический метод	0.1	Закрепление отсутствует
562	447585.12	2206829.21	Аналитический метод	0.1	Закрепление отсутствует
563	447638.14	2206830.18	Аналитический метод	0.1	Закрепление отсутствует
564	447637.77	2206833.59	Аналитический метод	0.1	Закрепление отсутствует
565	447638.03	2206834.80	Аналитический метод	0.1	Закрепление отсутствует
566	447639.76	2206835.80	Аналитический метод	0.1	Закрепление отсутствует
567	447641.49	2206834.80	Аналитический метод	0.1	Закрепление отсутствует
568	447641.75	2206834.01	Аналитический метод	0.1	Закрепление отсутствует
569	447642.15	2206830.32	Аналитический метод	0.1	Закрепление отсутствует
570	447672.97	2206831.96	Аналитический метод	0.1	Закрепление отсутствует
571	447675.85	2206831.59	Аналитический метод	0.1	Закрепление отсутствует
572	447681.03	2206830.77	Аналитический метод	0.1	Закрепление отсутствует
573	447682.45	2206829.79	Аналитический метод	0.1	Закрепление отсутствует
574	447682.68	2206829.19	Аналитический метод	0.1	Закрепление отсутствует
575	447687.89	2206803.78	Аналитический метод	0.1	Закрепление отсутствует
576	447687.88	2206802.94	Аналитический метод	0.1	Закрепление отсутствует
577	447679.14	2206764.33	Аналитический метод	0.1	Закрепление отсутствует
578	447683.94	2206740.45	Аналитический метод	0.1	Закрепление отсутствует
579	447684.99	2206726.20	Аналитический метод	0.1	Закрепление отсутствует
580	447684.77	2206719.28	Аналитический метод	0.1	Закрепление отсутствует
581	447684.18	2206716.97	Аналитический метод	0.1	Закрепление отсутствует
582	447683.99	2206713.98	Аналитический метод	0.1	Закрепление отсутствует
583	447683.67	2206700.89	Аналитический метод	0.1	Закрепление отсутствует
584	447683.40	2206699.94	Аналитический метод	0.1	Закрепление отсутствует

585	447682.14	2206699.00	Аналитический метод	0.1	Закрепление отсутствует
586	447660.40	2206693.79	Аналитический метод	0.1	Закрепление отсутствует
587	447660.12	2206693.74	Аналитический метод	0.1	Закрепление отсутствует
588	447619.32	2206689.76	Аналитический метод	0.1	Закрепление отсутствует
589	447585.83	2206689.12	Аналитический метод	0.1	Закрепление отсутствует
590	447580.17	2206687.74	Аналитический метод	0.1	Закрепление отсутствует
591	447553.62	2206680.64	Аналитический метод	0.1	Закрепление отсутствует
592	447524.55	2206675.06	Аналитический метод	0.1	Закрепление отсутствует
593	447524.39	2206675.03	Аналитический метод	0.1	Закрепление отсутствует
594	447499.36	2206672.31	Аналитический метод	0.1	Закрепление отсутствует
595	447499.11	2206672.30	Аналитический метод	0.1	Закрепление отсутствует
596	447454.42	2206672.99	Аналитический метод	0.1	Закрепление отсутствует
597	447417.83	2206668.57	Аналитический метод	0.1	Закрепление отсутствует
598	447385.44	2206660.15	Аналитический метод	0.1	Закрепление отсутствует
599	447384.61	2206660.12	Аналитический метод	0.1	Закрепление отсутствует
600	447384.04	2206660.21	Аналитический метод	0.1	Закрепление отсутствует
601	447383.57	2206660.10	Аналитический метод	0.1	Закрепление отсутствует
602	447381.90	2206659.82	Аналитический метод	0.1	Закрепление отсутствует
603	447380.90	2206659.46	Аналитический метод	0.1	Закрепление отсутствует
604	447378.54	2206658.97	Аналитический метод	0.1	Закрепление отсутствует
605	447345.47	2206657.68	Аналитический метод	0.1	Закрепление отсутствует
606	447345.29	2206657.68	Аналитический метод	0.1	Закрепление отсутствует
607	447315.89	2206659.18	Аналитический метод	0.1	Закрепление отсутствует
608	447272.66	2206664.42	Аналитический метод	0.1	Закрепление отсутствует
609	447258.04	2206665.94	Аналитический метод	0.1	Закрепление отсутствует
610	447234.80	2206665.76	Аналитический метод	0.1	Закрепление отсутствует
611	447234.63	2206665.77	Аналитический метод	0.1	Закрепление отсутствует
612	447208.15	2206667.98	Аналитический метод	0.1	Закрепление отсутствует

613	447207.61	2206652.26	Аналитический метод	0.1	Закрепление отсутствует
614	447207.53	2206651.78	Аналитический метод	0.1	Закрепление отсутствует
615	447204.46	2206641.06	Аналитический метод	0.1	Закрепление отсутствует
616	447204.38	2206640.82	Аналитический метод	0.1	Закрепление отсутствует
617	447198.52	2206627.09	Аналитический метод	0.1	Закрепление отсутствует
618	447198.41	2206626.88	Аналитический метод	0.1	Закрепление отсутствует
619	447196.68	2206625.88	Аналитический метод	0.1	Закрепление отсутствует
620	447194.95	2206626.88	Аналитический метод	0.1	Закрепление отсутствует
621	447194.84	2206628.67	Аналитический метод	0.1	Закрепление отсутствует
622	447200.65	2206642.28	Аналитический метод	0.1	Закрепление отсутствует
623	447203.62	2206652.64	Аналитический метод	0.1	Закрепление отсутствует
624	447204.15	2206668.07	Аналитический метод	0.1	Закрепление отсутствует
625	447204.14	2206668.36	Аналитический метод	0.1	Закрепление отсутствует
626	447182.27	2206670.11	Аналитический метод	0.1	Закрепление отсутствует
627	447181.62	2206669.90	Аналитический метод	0.1	Закрепление отсутствует
628	447169.10	2206664.26	Аналитический метод	0.1	Закрепление отсутствует
629	447168.38	2206664.08	Аналитический метод	0.1	Закрепление отсутствует
630	447156.21	2206663.46	Аналитический метод	0.1	Закрепление отсутствует
631	447156.02	2206663.47	Аналитический метод	0.1	Закрепление отсутствует
632	447113.69	2206667.48	Аналитический метод	0.1	Закрепление отсутствует
633	447082.22	2206670.45	Аналитический метод	0.1	Закрепление отсутствует
634	447067.90	2206638.64	Аналитический метод	0.1	Закрепление отсутствует
635	447067.88	2206630.95	Аналитический метод	0.1	Закрепление отсутствует
636	447067.87	2206630.73	Аналитический метод	0.1	Закрепление отсутствует
637	447065.97	2206613.33	Аналитический метод	0.1	Закрепление отсутствует
638	447066.63	2206606.73	Аналитический метод	0.1	Закрепление отсутствует
639	447071.03	2206591.94	Аналитический метод	0.1	Закрепление отсутствует
640	447080.42	2206568.46	Аналитический метод	0.1	Закрепление отсутствует

641	447080.29	2206566.72	Аналитический метод	0.1	Закрепление отсутствует
642	447078.56	2206565.72	Аналитический метод	0.1	Закрепление отсутствует
643	447076.83	2206566.72	Аналитический метод	0.1	Закрепление отсутствует
644	447076.70	2206566.98	Аналитический метод	0.1	Закрепление отсутствует
645	447067.28	2206590.54	Аналитический метод	0.1	Закрепление отсутствует
646	447067.22	2206590.71	Аналитический метод	0.1	Закрепление отсутствует
647	447062.74	2206605.77	Аналитический метод	0.1	Закрепление отсутствует
648	447062.67	2206606.14	Аналитический метод	0.1	Закрепление отсутствует
649	447061.97	2206613.14	Аналитический метод	0.1	Закрепление отсутствует
650	447061.97	2206613.56	Аналитический метод	0.1	Закрепление отсутствует
651	447063.88	2206631.06	Аналитический метод	0.1	Закрепление отсутствует
652	447063.90	2206639.07	Аналитический метод	0.1	Закрепление отсутствует
653	447064.08	2206639.89	Аналитический метод	0.1	Закрепление отсутствует
654	447078.00	2206670.83	Аналитический метод	0.1	Закрепление отсутствует
655	447068.96	2206671.61	Аналитический метод	0.1	Закрепление отсутствует
656	447066.41	2206671.54	Аналитический метод	0.1	Закрепление отсутствует
657	447044.86	2206670.36	Аналитический метод	0.1	Закрепление отсутствует
658	447014.58	2206662.79	Аналитический метод	0.1	Закрепление отсутствует
659	447022.62	2206650.13	Аналитический метод	0.1	Закрепление отсутствует
660	447022.62	2206648.13	Аналитический метод	0.1	Закрепление отсутствует
661	447020.89	2206647.13	Аналитический метод	0.1	Закрепление отсутствует
662	447019.20	2206648.06	Аналитический метод	0.1	Закрепление отсутствует
663	447010.56	2206661.67	Аналитический метод	0.1	Закрепление отсутствует
664	447003.33	2206659.21	Аналитический метод	0.1	Закрепление отсутствует
665	447002.99	2206659.12	Аналитический метод	0.1	Закрепление отсутствует
666	446993.02	2206657.61	Аналитический метод	0.1	Закрепление отсутствует
667	446992.43	2206657.61	Аналитический метод	0.1	Закрепление отсутствует
668	446957.92	2206662.66	Аналитический метод	0.1	Закрепление отсутствует

669	446953.92	2206655.04	Аналитический метод	0.1	Закрепление отсутствует
670	446952.19	2206654.04	Аналитический метод	0.1	Закрепление отсутствует
671	446950.46	2206655.04	Аналитический метод	0.1	Закрепление отсутствует
672	446950.42	2206656.97	Аналитический метод	0.1	Закрепление отсутствует
673	446953.53	2206662.90	Аналитический метод	0.1	Закрепление отсутствует
674	446923.72	2206662.78	Аналитический метод	0.1	Закрепление отсутствует
675	446858.64	2206664.42	Аналитический метод	0.1	Закрепление отсутствует
676	446821.62	2206666.24	Аналитический метод	0.1	Закрепление отсутствует
677	446820.78	2206666.48	Аналитический метод	0.1	Закрепление отсутствует
678	446817.73	2206668.11	Аналитический метод	0.1	Закрепление отсутствует
679	446814.37	2206668.19	Аналитический метод	0.1	Закрепление отсутствует
680	446803.15	2206666.96	Аналитический метод	0.1	Закрепление отсутствует
681	446787.47	2206665.71	Аналитический метод	0.1	Закрепление отсутствует
682	446787.31	2206665.70	Аналитический метод	0.1	Закрепление отсутствует
683	446786.68	2206665.80	Аналитический метод	0.1	Закрепление отсутствует
684	446771.53	2206670.86	Аналитический метод	0.1	Закрепление отсутствует
685	446770.77	2206671.32	Аналитический метод	0.1	Закрепление отсутствует
686	446761.00	2206680.70	Аналитический метод	0.1	Закрепление отсутствует
687	446760.72	2206681.05	Аналитический метод	0.1	Закрепление отсутствует
688	446753.16	2206692.61	Аналитический метод	0.1	Закрепление отсутствует
689	446752.94	2206693.15	Аналитический метод	0.1	Закрепление отсутствует
690	446748.14	2206713.30	Аналитический метод	0.1	Закрепление отсутствует
691	446742.31	2206705.65	Аналитический метод	0.1	Закрепление отсутствует
692	446737.31	2206697.59	Аналитический метод	0.1	Закрепление отсутствует
693	446736.61	2206696.73	Аналитический метод	0.1	Закрепление отсутствует
694	446735.09	2206696.03	Аналитический метод	0.1	Закрепление отсутствует
695	446733.36	2206697.03	Аналитический метод	0.1	Закрепление отсутствует
696	446733.36	2206697.44	Аналитический метод	0.1	Закрепление отсутствует

697	446723.38	2206701.68	Аналитический метод	0.1	Закрепление отсутствует
698	446722.43	2206702.52	Аналитический метод	0.1	Закрепление отсутствует
699	446722.43	2206704.52	Аналитический метод	0.1	Закрепление отсутствует
700	446724.16	2206705.52	Аналитический метод	0.1	Закрепление отсутствует
701	446724.94	2206705.36	Аналитический метод	0.1	Закрепление отсутствует
702	446734.82	2206701.16	Аналитический метод	0.1	Закрепление отсутствует
703	446738.96	2206707.84	Аналитический метод	0.1	Закрепление отсутствует
704	446739.07	2206708.00	Аналитический метод	0.1	Закрепление отсутствует
705	446747.16	2206718.60	Аналитический метод	0.1	Закрепление отсутствует
706	446746.99	2206745.64	Аналитический метод	0.1	Закрепление отсутствует
707	446746.72	2206747.91	Аналитический метод	0.1	Закрепление отсутствует
708	446732.05	2206791.26	Аналитический метод	0.1	Закрепление отсутствует
709	446727.55	2206803.41	Аналитический метод	0.1	Закрепление отсутствует
710	446722.46	2206808.63	Аналитический метод	0.1	Закрепление отсутствует
711	446722.13	2206809.08	Аналитический метод	0.1	Закрепление отсутствует
712	446708.21	2206834.85	Аналитический метод	0.1	Закрепление отсутствует
713	446706.28	2206836.20	Аналитический метод	0.1	Закрепление отсутствует
714	446668.26	2206850.65	Аналитический метод	0.1	Закрепление отсутствует
715	446665.41	2206832.90	Аналитический метод	0.1	Закрепление отсутствует
716	446665.86	2206832.57	Аналитический метод	0.1	Закрепление отсутствует
717	446665.86	2206830.57	Аналитический метод	0.1	Закрепление отсутствует
718	446664.12	2206829.57	Аналитический метод	0.1	Закрепление отсутствует
719	446663.06	2206828.96	Аналитический метод	0.1	Закрепление отсутствует
720	446661.33	2206829.96	Аналитический метод	0.1	Закрепление отсутствует
721	446661.09	2206831.30	Аналитический метод	0.1	Закрепление отсутствует
722	446661.23	2206832.09	Аналитический метод	0.1	Закрепление отсутствует
723	446664.37	2206851.69	Аналитический метод	0.1	Закрепление отсутствует
724	446643.37	2206854.20	Аналитический метод	0.1	Закрепление отсутствует

725	446633.84	2206852.52	Аналитический метод	0.1	Закрепление отсутствует
726	446612.94	2206847.46	Аналитический метод	0.1	Закрепление отсутствует
727	446613.78	2206839.09	Аналитический метод	0.1	Закрепление отсутствует
728	446614.88	2206835.26	Аналитический метод	0.1	Закрепление отсутствует
729	446614.95	2206834.93	Аналитический метод	0.1	Закрепление отсутствует
730	446617.36	2206813.00	Аналитический метод	0.1	Закрепление отсутствует
731	446617.34	2206812.42	Аналитический метод	0.1	Закрепление отсутствует
732	446616.52	2206808.00	Аналитический метод	0.1	Закрепление отсутствует
733	446619.55	2206807.47	Аналитический метод	0.1	Закрепление отсутствует
734	446620.94	2206806.50	Аналитический метод	0.1	Закрепление отсутствует
735	446620.94	2206804.50	Аналитический метод	0.1	Закрепление отсутствует
736	446619.21	2206803.50	Аналитический метод	0.1	Закрепление отсутствует
737	446618.87	2206803.53	Аналитический метод	0.1	Закрепление отсутствует
738	446615.73	2206804.07	Аналитический метод	0.1	Закрепление отсутствует
739	446611.19	2206783.54	Аналитический метод	0.1	Закрепление отсутствует
740	446613.62	2206783.19	Аналитический метод	0.1	Закрепление отсутствует
741	446615.06	2206782.21	Аналитический метод	0.1	Закрепление отсутствует
742	446615.06	2206780.21	Аналитический метод	0.1	Закрепление отсутствует
743	446613.33	2206779.21	Аналитический метод	0.1	Закрепление отсутствует
744	446613.04	2206779.23	Аналитический метод	0.1	Закрепление отсутствует
745	446610.38	2206779.62	Аналитический метод	0.1	Закрепление отсутствует
746	446603.64	2206744.25	Аналитический метод	0.1	Закрепление отсутствует
747	446607.15	2206745.42	Аналитический метод	0.1	Закрепление отсутствует
748	446630.76	2206756.51	Аналитический метод	0.1	Закрепление отсутствует
749	446648.17	2206768.54	Аналитический метод	0.1	Закрепление отсутствует
750	446647.68	2206773.43	Аналитический метод	0.1	Закрепление отсутствует
751	446647.81	2206774.36	Аналитический метод	0.1	Закрепление отсутствует
752	446653.55	2206789.10	Аналитический метод	0.1	Закрепление отсутствует

753	446653.68	2206789.37	Аналитический метод	0.1	Закрепление отсутствует
754	446655.41	2206790.37	Аналитический метод	0.1	Закрепление отсутствует
755	446657.14	2206789.37	Аналитический метод	0.1	Закрепление отсутствует
756	446657.27	2206787.64	Аналитический метод	0.1	Закрепление отсутствует
757	446651.71	2206773.35	Аналитический метод	0.1	Закрепление отсутствует
758	446652.13	2206769.13	Аналитический метод	0.1	Закрепление отсутствует
759	446675.39	2206762.64	Аналитический метод	0.1	Закрепление отсутствует
760	446675.71	2206762.52	Аналитический метод	0.1	Закрепление отсутствует
761	446688.24	2206756.58	Аналитический метод	0.1	Закрепление отсутствует
762	446689.11	2206755.77	Аналитический метод	0.1	Закрепление отсутствует
763	446689.11	2206753.77	Аналитический метод	0.1	Закрепление отсутствует
764	446687.38	2206752.77	Аналитический метод	0.1	Закрепление отсутствует
765	446686.52	2206752.96	Аналитический метод	0.1	Закрепление отсутствует
766	446674.15	2206758.83	Аналитический метод	0.1	Закрепление отсутствует
767	446650.65	2206765.39	Аналитический метод	0.1	Закрепление отсутствует
768	446632.90	2206753.12	Аналитический метод	0.1	Закрепление отсутствует
769	446632.61	2206752.96	Аналитический метод	0.1	Закрепление отсутствует
770	446608.74	2206741.75	Аналитический метод	0.1	Закрепление отсутствует
771	446608.52	2206741.66	Аналитический метод	0.1	Закрепление отсутствует
772	446603.00	2206739.83	Аналитический метод	0.1	Закрепление отсутствует
773	446602.72	2206728.47	Аналитический метод	0.1	Закрепление отсутствует
774	446642.15	2206663.55	Аналитический метод	0.1	Закрепление отсутствует
775	446643.50	2206664.58	Аналитический метод	0.1	Закрепление отсутствует
776	446644.71	2206664.98	Аналитический метод	0.1	Закрепление отсутствует
777	446646.44	2206663.98	Аналитический метод	0.1	Закрепление отсутствует
778	446646.44	2206661.98	Аналитический метод	0.1	Закрепление отсутствует
779	446645.92	2206661.38	Аналитический метод	0.1	Закрепление отсутствует
780	446644.09	2206660.01	Аналитический метод	0.1	Закрепление отсутствует

781	446644.86	2206658.40	Аналитический метод	0.1	Закрепление отсутствует
782	446668.08	2206623.46	Аналитический метод	0.1	Закрепление отсутствует
783	446668.08	2206621.46	Аналитический метод	0.1	Закрепление отсутствует
784	446666.35	2206620.46	Аналитический метод	0.1	Закрепление отсутствует
785	446664.68	2206621.35	Аналитический метод	0.1	Закрепление отсутствует
786	446642.03	2206655.42	Аналитический метод	0.1	Закрепление отсутствует
787	446640.96	2206656.04	Аналитический метод	0.1	Закрепление отсутствует
788	446640.96	2206657.28	Аналитический метод	0.1	Закрепление отсутствует
789	446639.83	2206659.67	Аналитический метод	0.1	Закрепление отсутствует
790	446599.72	2206725.70	Аналитический метод	0.1	Закрепление отсутствует
791	446597.40	2206725.26	Аналитический метод	0.1	Закрепление отсутствует
792	446597.02	2206725.22	Аналитический метод	0.1	Закрепление отсутствует
793	446595.29	2206726.22	Аналитический метод	0.1	Закрепление отсутствует
794	446595.29	2206728.22	Аналитический метод	0.1	Закрепление отсутствует
795	446596.64	2206729.18	Аналитический метод	0.1	Закрепление отсутствует
796	446598.75	2206729.59	Аналитический метод	0.1	Закрепление отсутствует
797	446599.04	2206741.33	Аналитический метод	0.1	Закрепление отсутствует
798	446599.08	2206741.65	Аналитический метод	0.1	Закрепление отсутствует
799	446606.82	2206782.30	Аналитический метод	0.1	Закрепление отсутствует
800	446612.23	2206806.77	Аналитический метод	0.1	Закрепление отсутствует
801	446613.35	2206812.85	Аналитический метод	0.1	Закрепление отсутствует
802	446610.99	2206834.32	Аналитический метод	0.1	Закрепление отсутствует
803	446609.89	2206838.16	Аналитический метод	0.1	Закрепление отсутствует
804	446609.82	2206838.51	Аналитический метод	0.1	Закрепление отсутствует
805	446608.78	2206848.79	Аналитический метод	0.1	Закрепление отсутствует
806	446609.04	2206849.99	Аналитический метод	0.1	Закрепление отсутствует
807	446610.30	2206850.93	Аналитический метод	0.1	Закрепление отсутствует
808	446633.08	2206856.45	Аналитический метод	0.1	Закрепление отсутствует

809	446642.96	2206858.19	Аналитический метод	0.1	Закрепление отсутствует
810	446643.31	2206858.22	Аналитический метод	0.1	Закрепление отсутствует
811	446643.55	2206858.21	Аналитический метод	0.1	Закрепление отсутствует
812	446663.22	2206855.86	Аналитический метод	0.1	Закрепление отсутствует
813	446662.50	2206859.66	Аналитический метод	0.1	Закрепление отсутствует
814	446662.73	2206861.04	Аналитический метод	0.1	Закрепление отсутствует
815	446664.46	2206862.04	Аналитический метод	0.1	Закрепление отсутствует
816	446666.19	2206861.04	Аналитический метод	0.1	Закрепление отсутствует
817	446666.42	2206860.42	Аналитический метод	0.1	Закрепление отсутствует
818	446667.41	2206855.25	Аналитический метод	0.1	Закрепление отсутствует
819	446706.32	2206840.46	Аналитический метод	0.1	Закрепление отсутствует
820	446710.55	2206847.94	Аналитический метод	0.1	Закрепление отсутствует
821	446712.28	2206848.94	Аналитический метод	0.1	Закрепление отсутствует
822	446714.01	2206847.94	Аналитический метод	0.1	Закрепление отсутствует
823	446714.02	2206845.96	Аналитический метод	0.1	Закрепление отсутствует
824	446709.86	2206838.58	Аналитический метод	0.1	Закрепление отсутствует
825	446710.89	2206837.86	Аналитический метод	0.1	Закрепление отсутствует
826	446711.50	2206837.17	Аналитический метод	0.1	Закрепление отсутствует
827	446724.59	2206812.94	Аналитический метод	0.1	Закрепление отсутствует
828	446726.24	2206814.09	Аналитический метод	0.1	Закрепление отсутствует
829	446727.38	2206814.44	Аналитический метод	0.1	Закрепление отсутствует
830	446729.11	2206813.44	Аналитический метод	0.1	Закрепление отсутствует
831	446729.11	2206811.44	Аналитический метод	0.1	Закрепление отсутствует
832	446728.52	2206810.79	Аналитический метод	0.1	Закрепление отсутствует
833	446726.98	2206809.73	Аналитический метод	0.1	Закрепление отсутствует
834	446730.71	2206805.90	Аналитический метод	0.1	Закрепление отсутствует
835	446731.01	2206805.50	Аналитический метод	0.1	Закрепление отсутствует
836	446731.16	2206805.20	Аналитический метод	0.1	Закрепление отсутствует

837	446735.12	2206794.51	Аналитический метод	0.1	Закрепление отсутствует
838	446737.40	2206795.60	Аналитический метод	0.1	Закрепление отсутствует
839	446772.90	2206806.10	Аналитический метод	0.1	Закрепление отсутствует
840	446773.38	2206806.18	Аналитический метод	0.1	Закрепление отсутствует
841	446811.76	2206807.89	Аналитический метод	0.1	Закрепление отсутствует
842	446831.93	2206810.58	Аналитический метод	0.1	Закрепление отсутствует
843	446831.90	2206811.29	Аналитический метод	0.1	Закрепление отсутствует
844	446832.17	2206812.38	Аналитический метод	0.1	Закрепление отсутствует
845	446833.90	2206813.38	Аналитический метод	0.1	Закрепление отсутствует
846	446835.63	2206812.38	Аналитический метод	0.1	Закрепление отсутствует
847	446835.90	2206811.47	Аналитический метод	0.1	Закрепление отсутствует
848	446835.92	2206810.86	Аналитический метод	0.1	Закрепление отсутствует
849	446852.34	2206811.03	Аналитический метод	0.1	Закрепление отсутствует
850	446852.35	2206811.76	Аналитический метод	0.1	Закрепление отсутствует
851	446852.62	2206812.74	Аналитический метод	0.1	Закрепление отсутствует
852	446854.35	2206813.74	Аналитический метод	0.1	Закрепление отсутствует
853	446856.08	2206812.74	Аналитический метод	0.1	Закрепление отсутствует
854	446856.35	2206811.72	Аналитический метод	0.1	Закрепление отсутствует
855	446856.34	2206810.96	Аналитический метод	0.1	Закрепление отсутствует
856	446874.61	2206810.17	Аналитический метод	0.1	Закрепление отсутствует
857	446891.28	2206810.19	Аналитический метод	0.1	Закрепление отсутствует
858	446891.45	2206813.53	Аналитический метод	0.1	Закрепление отсутствует
859	446891.72	2206814.43	Аналитический метод	0.1	Закрепление отсутствует
860	446893.45	2206815.43	Аналитический метод	0.1	Закрепление отсутствует
861	446895.18	2206814.43	Аналитический метод	0.1	Закрепление отсутствует
862	446895.45	2206813.33	Аналитический метод	0.1	Закрепление отсутствует
863	446895.28	2206810.17	Аналитический метод	0.1	Закрепление отсутствует
864	446897.81	2206810.15	Аналитический метод	0.1	Закрепление отсутствует

865	446907.59	2206812.59	Аналитический метод	0.1	Закрепление отсутствует
866	446908.06	2206812.65	Аналитический метод	0.1	Закрепление отсутствует
867	446913.66	2206812.69	Аналитический метод	0.1	Закрепление отсутствует
868	446929.02	2206811.72	Аналитический метод	0.1	Закрепление отсутствует
869	446928.46	2206816.21	Аналитический метод	0.1	Закрепление отсутствует
870	446928.71	2206817.46	Аналитический метод	0.1	Закрепление отсутствует
871	446930.44	2206818.46	Аналитический метод	0.1	Закрепление отсутствует
872	446932.17	2206817.46	Аналитический метод	0.1	Закрепление отсутствует
873	446932.42	2206816.71	Аналитический метод	0.1	Закрепление отсутствует
874	446933.06	2206811.59	Аналитический метод	0.1	Закрепление отсутствует
875	446959.12	2206812.05	Аналитический метод	0.1	Закрепление отсутствует
876	446958.77	2206817.31	Аналитический метод	0.1	Закрепление отсутствует
877	446959.04	2206818.44	Аналитический метод	0.1	Закрепление отсутствует
878	446960.77	2206819.44	Аналитический метод	0.1	Закрепление отсутствует
879	446962.50	2206818.44	Аналитический метод	0.1	Закрепление отсутствует
880	446962.77	2206817.57	Аналитический метод	0.1	Закрепление отсутствует
881	446963.13	2206812.08	Аналитический метод	0.1	Закрепление отсутствует
882	446975.63	2206812.00	Аналитический метод	0.1	Закрепление отсутствует
883	447000.02	2206813.82	Аналитический метод	0.1	Закрепление отсутствует
884	446999.90	2206818.05	Аналитический метод	0.1	Закрепление отсутствует
885	447000.17	2206819.11	Аналитический метод	0.1	Закрепление отсутствует
886	447001.90	2206820.11	Аналитический метод	0.1	Закрепление отсутствует
887	447003.63	2206819.11	Аналитический метод	0.1	Закрепление отсутствует
888	447003.90	2206818.17	Аналитический метод	0.1	Закрепление отсутствует
889	447004.01	2206814.00	Аналитический метод	0.1	Закрепление отсутствует
890	447039.27	2206814.46	Аналитический метод	0.1	Закрепление отсутствует
891	447039.41	2206819.47	Аналитический метод	0.1	Закрепление отсутствует
892	447039.68	2206820.42	Аналитический метод	0.1	Закрепление отсутствует

893	447041.41	2206821.42	Аналитический метод	0.1	Закрепление отсутствует
894	447043.14	2206820.42	Аналитический метод	0.1	Закрепление отсутствует
895	447043.41	2206819.37	Аналитический метод	0.1	Закрепление отсутствует
896	447043.28	2206814.50	Аналитический метод	0.1	Закрепление отсутствует
897	447060.57	2206814.61	Аналитический метод	0.1	Закрепление отсутствует
898	447087.11	2206814.88	Аналитический метод	0.1	Закрепление отсутствует
899	447095.86	2206815.59	Аналитический метод	0.1	Закрепление отсутствует
900	447095.30	2206820.35	Аналитический метод	0.1	Закрепление отсутствует
901	447095.56	2206821.58	Аналитический метод	0.1	Закрепление отсутствует
902	447097.29	2206822.58	Аналитический метод	0.1	Закрепление отсутствует
903	447099.02	2206821.58	Аналитический метод	0.1	Закрепление отсутствует
904	447099.28	2206820.81	Аналитический метод	0.1	Закрепление отсутствует
905	447099.86	2206815.78	Аналитический метод	0.1	Закрепление отсутствует
906	447119.74	2206816.00	Аналитический метод	0.1	Закрепление отсутствует
907	447119.79	2206821.28	Аналитический метод	0.1	Закрепление отсутствует
908	447120.06	2206822.26	Аналитический метод	0.1	Закрепление отсутствует
909	447121.79	2206823.26	Аналитический метод	0.1	Закрепление отсутствует
910	447123.52	2206822.26	Аналитический метод	0.1	Закрепление отсутствует
911	447123.79	2206821.24	Аналитический метод	0.1	Закрепление отсутствует
912	447123.74	2206816.20	Аналитический метод	0.1	Закрепление отсутствует
913	447150.42	2206817.61	Аналитический метод	0.1	Закрепление отсутствует
914	447149.84	2206817.81	Аналитический метод	0.1	Закрепление отсутствует
915	447149.35	2206818.19	Аналитический метод	0.1	Закрепление отсутствует
916	447148.92	2206818.66	Аналитический метод	0.1	Закрепление отсутствует
917	447145.87	2206823.24	Аналитический метод	0.1	Закрепление отсутствует
918	447145.60	2206824.33	Аналитический метод	0.1	Закрепление отсутствует
919	447146.51	2206843.94	Аналитический метод	0.1	Закрепление отсутствует
920	447146.74	2206855.10	Аналитический метод	0.1	Закрепление отсутствует

921	447146.77	2206871.52	Аналитический метод	0.1	Закрепление отсутствует
922	447146.82	2206871.96	Аналитический метод	0.1	Закрепление отсутствует
923	447149.66	2206884.59	Аналитический метод	0.1	Закрепление отсутствует
924	447150.04	2206894.86	Аналитический метод	0.1	Закрепление отсутствует
925	447145.91	2206893.84	Аналитический метод	0.1	Закрепление отсутствует
926	447144.93	2206891.11	Аналитический метод	0.1	Закрепление отсутствует
927	447140.20	2206888.30	Аналитический метод	0.1	Закрепление отсутствует
928	447135.28	2206887.80	Аналитический метод	0.1	Закрепление отсутствует
929	447129.92	2206890.88	Аналитический метод	0.1	Закрепление отсутствует
930	447128.72	2206892.49	Аналитический метод	0.1	Закрепление отсутствует
931	447127.35	2206895.30	Аналитический метод	0.1	Закрепление отсутствует
932	447126.50	2206899.73	Аналитический метод	0.1	Закрепление отсутствует
933	447128.28	2206905.93	Аналитический метод	0.1	Закрепление отсутствует
934	447133.92	2206909.39	Аналитический метод	0.1	Закрепление отсутствует
935	447137.36	2206909.96	Аналитический метод	0.1	Закрепление отсутствует
936	447144.43	2206907.03	Аналитический метод	0.1	Закрепление отсутствует
937	447145.09	2206905.87	Аналитический метод	0.1	Закрепление отсутствует
938	447147.76	2206906.58	Аналитический метод	0.1	Закрепление отсутствует
939	447146.04	2206913.79	Аналитический метод	0.1	Закрепление отсутствует
940	447136.31	2206912.84	Аналитический метод	0.1	Закрепление отсутствует
941	447134.39	2206913.83	Аналитический метод	0.1	Закрепление отсутствует
942	447134.13	2206915.03	Аналитический метод	0.1	Закрепление отсутствует
943	447134.06	2206916.52	Аналитический метод	0.1	Закрепление отсутствует
944	447132.98	2206920.33	Аналитический метод	0.1	Закрепление отсутствует
945	447131.50	2206932.03	Аналитический метод	0.1	Закрепление отсутствует
946	447128.76	2206931.73	Аналитический метод	0.1	Закрепление отсутствует
947	447082.08	2206932.10	Аналитический метод	0.1	Закрепление отсутствует
948	447010.36	2206934.54	Аналитический метод	0.1	Закрепление отсутствует

949	447010.20	2206934.55	Аналитический метод	0.1	Закрепление отсутствует
950	446980.64	2206937.99	Аналитический метод	0.1	Закрепление отсутствует
951	446979.97	2206938.19	Аналитический метод	0.1	Закрепление отсутствует
952	446963.96	2206946.28	Аналитический метод	0.1	Закрепление отсутствует
953	446900.15	2206951.47	Аналитический метод	0.1	Закрепление отсутствует
954	446850.16	2206953.23	Аналитический метод	0.1	Закрепление отсутствует
955	446826.01	2206947.10	Аналитический метод	0.1	Закрепление отсутствует
956	446802.20	2206941.14	Аналитический метод	0.1	Закрепление отсутствует
957	446800.62	2206941.39	Аналитический метод	0.1	Закрепление отсутствует
958	446766.24	2206936.63	Аналитический метод	0.1	Закрепление отсутствует
959	446765.35	2206924.45	Аналитический метод	0.1	Закрепление отсутствует
960	446765.29	2206924.05	Аналитический метод	0.1	Закрепление отсутствует
961	446764.86	2206922.52	Аналитический метод	0.1	Закрепление отсутствует
962	446764.66	2206922.06	Аналитический метод	0.1	Закрепление отсутствует
963	446762.93	2206921.06	Аналитический метод	0.1	Закрепление отсутствует
964	446762.63	2206921.08	Аналитический метод	0.1	Закрепление отсутствует
965	446739.43	2206924.65	Аналитический метод	0.1	Закрепление отсутствует
966	446703.86	2206931.46	Аналитический метод	0.1	Закрепление отсутствует
967	446701.72	2206923.39	Аналитический метод	0.1	Закрепление отсутствует
968	446701.52	2206922.90	Аналитический метод	0.1	Закрепление отсутствует
969	446699.79	2206921.90	Аналитический метод	0.1	Закрепление отсутствует
970	446698.06	2206922.90	Аналитический метод	0.1	Закрепление отсутствует
971	446697.86	2206924.41	Аналитический метод	0.1	Закрепление отсутствует
972	446700.47	2206934.29	Аналитический метод	0.1	Закрепление отсутствует
973	446700.67	2206934.78	Аналитический метод	0.1	Закрепление отсутствует
974	446702.40	2206935.78	Аналитический метод	0.1	Закрепление отсутствует
975	446702.78	2206935.74	Аналитический метод	0.1	Закрепление отсутствует
976	446740.15	2206928.58	Аналитический метод	0.1	Закрепление отсутствует

977	446761.41	2206925.32	Аналитический метод	0.1	Закрепление отсутствует
978	446762.37	2206938.53	Аналитический метод	0.1	Закрепление отсутствует
979	446762.63	2206939.39	Аналитический метод	0.1	Закрепление отсутствует
980	446764.09	2206940.37	Аналитический метод	0.1	Закрепление отсутствует
981	446799.42	2206945.26	Аналитический метод	0.1	Закрепление отсутствует
982	446801.98	2206953.26	Аналитический метод	0.1	Закрепление отсутствует
983	446815.96	2207007.37	Аналитический метод	0.1	Закрепление отсутствует
984	446816.68	2207013.44	Аналитический метод	0.1	Закрепление отсутствует
985	446817.63	2207033.11	Аналитический метод	0.1	Закрепление отсутствует
986	446804.84	2207097.73	Аналитический метод	0.1	Закрепление отсутствует
987	446804.04	2207099.84	Аналитический метод	0.1	Закрепление отсутствует
988	446804.18	2207101.55	Аналитический метод	0.1	Закрепление отсутствует
989	446804.87	2207102.26	Аналитический метод	0.1	Закрепление отсутствует
990	446844.33	2207126.23	Аналитический метод	0.1	Закрепление отсутствует
991	446852.66	2207175.19	Аналитический метод	0.1	Закрепление отсутствует
992	446856.98	2207224.37	Аналитический метод	0.1	Закрепление отсутствует
993	446857.24	2207225.20	Аналитический метод	0.1	Закрепление отсутствует
994	446858.97	2207226.20	Аналитический метод	0.1	Закрепление отсутствует
995	446859.23	2207226.18	Аналитический метод	0.1	Закрепление отсутствует
996	446911.20	2207219.35	Аналитический метод	0.1	Закрепление отсутствует
997	446911.40	2207219.32	Аналитический метод	0.1	Закрепление отсутствует
998	446945.33	2207211.33	Аналитический метод	0.1	Закрепление отсутствует
999	446946.39	2207214.59	Аналитический метод	0.1	Закрепление отсутствует
1000	446946.56	2207214.97	Аналитический метод	0.1	Закрепление отсутствует
1001	446948.29	2207215.97	Аналитический метод	0.1	Закрепление отсутствует
1002	446950.02	2207214.97	Аналитический метод	0.1	Закрепление отсутствует
1003	446950.19	2207213.35	Аналитический метод	0.1	Закрепление отсутствует
1004	446949.30	2207210.60	Аналитический метод	0.1	Закрепление отсутствует

1005	446952.01	2207210.21	Аналитический метод	0.1	Закрепление отсутствует
1006	446952.18	2207210.18	Аналитический метод	0.1	Закрепление отсутствует
1007	447000.81	2207198.78	Аналитический метод	0.1	Закрепление отсутствует
1008	447001.64	2207201.55	Аналитический метод	0.1	Закрепление отсутствует
1009	447001.83	2207201.98	Аналитический метод	0.1	Закрепление отсутствует
1010	447003.56	2207202.98	Аналитический метод	0.1	Закрепление отсутствует
1011	447005.29	2207201.98	Аналитический метод	0.1	Закрепление отсутствует
1012	447005.48	2207200.41	Аналитический метод	0.1	Закрепление отсутствует
1013	447004.71	2207197.86	Аналитический метод	0.1	Закрепление отсутствует
1014	447058.36	2207185.19	Аналитический метод	0.1	Закрепление отсутствует
1015	447059.59	2207188.78	Аналитический метод	0.1	Закрепление отсутствует
1016	447059.75	2207189.13	Аналитический метод	0.1	Закрепление отсутствует
1017	447061.48	2207190.13	Аналитический метод	0.1	Закрепление отсутствует
1018	447063.21	2207189.13	Аналитический метод	0.1	Закрепление отсутствует
1019	447063.37	2207187.48	Аналитический метод	0.1	Закрепление отсутствует
1020	447062.27	2207184.26	Аналитический метод	0.1	Закрепление отсутствует
1021	447103.86	2207174.22	Аналитический метод	0.1	Закрепление отсутствует
1022	447154.03	2207162.73	Аналитический метод	0.1	Закрепление отсутствует
1023	447170.10	2207158.51	Аналитический метод	0.1	Закрепление отсутствует
1024	447184.98	2207154.58	Аналитический метод	0.1	Закрепление отсутствует
1025	447207.45	2207149.48	Аналитический метод	0.1	Закрепление отсутствует
1026	447220.91	2207146.05	Аналитический метод	0.1	Закрепление отсутствует
1027	447240.47	2207142.73	Аналитический метод	0.1	Закрепление отсутствует
1028	447240.51	2207143.44	Аналитический метод	0.1	Закрепление отсутствует
1029	447240.78	2207144.32	Аналитический метод	0.1	Закрепление отсутствует
1030	447242.51	2207145.32	Аналитический метод	0.1	Закрепление отсутствует
1031	447244.24	2207144.32	Аналитический метод	0.1	Закрепление отсутствует
1032	447244.51	2207143.20	Аналитический метод	0.1	Закрепление отсутствует

1033	447244.43	2207141.91	Аналитический метод	0.1	Закрепление отсутствует
1034	447245.53	2207141.63	Аналитический метод	0.1	Закрепление отсутствует
1035	447246.76	2207140.69	Аналитический метод	0.1	Закрепление отсутствует
1036	447246.76	2207138.69	Аналитический метод	0.1	Закрепление отсутствует
1037	447245.03	2207137.69	Аналитический метод	0.1	Закрепление отсутствует
1038	447244.53	2207137.75	Аналитический метод	0.1	Закрепление отсутствует
1039	447241.92	2207138.42	Аналитический метод	0.1	Закрепление отсутствует
1040	447220.16	2207142.12	Аналитический метод	0.1	Закрепление отсутствует
1041	447220.00	2207142.15	Аналитический метод	0.1	Закрепление отсутствует
1042	447206.49	2207145.60	Аналитический метод	0.1	Закрепление отсутствует
1043	447183.99	2207150.71	Аналитический метод	0.1	Закрепление отсутствует
1044	447169.08	2207154.65	Аналитический метод	0.1	Закрепление отсутствует
1045	447153.04	2207158.86	Аналитический метод	0.1	Закрепление отсутствует
1046	447102.93	2207170.33	Аналитический метод	0.1	Закрепление отсутствует
1047	447059.21	2207180.88	Аналитический метод	0.1	Закрепление отсутствует
1048	447001.73	2207194.45	Аналитический метод	0.1	Закрепление отсутствует
1049	446951.35	2207206.26	Аналитический метод	0.1	Закрепление отсутствует
1050	446946.37	2207206.98	Аналитический метод	0.1	Закрепление отсутствует
1051	446946.20	2207207.01	Аналитический метод	0.1	Закрепление отсутствует
1052	446910.58	2207215.40	Аналитический метод	0.1	Закрепление отсутствует
1053	446860.78	2207221.94	Аналитический метод	0.1	Закрепление отсутствует
1054	446856.64	2207174.76	Аналитический метод	0.1	Закрепление отсутствует
1055	446856.62	2207174.59	Аналитический метод	0.1	Закрепление отсутствует
1056	446848.12	2207124.65	Аналитический метод	0.1	Закрепление отсутствует
1057	446847.88	2207123.99	Аналитический метод	0.1	Закрепление отсутствует
1058	446847.19	2207123.28	Аналитический метод	0.1	Закрепление отсутствует
1059	446808.37	2207099.70	Аналитический метод	0.1	Закрепление отсутствует
1060	446808.64	2207098.99	Аналитический метод	0.1	Закрепление отсутствует

1061	446808.73	2207098.67	Аналитический метод	0.1	Закрепление отсутствует
1062	446821.27	2207035.31	Аналитический метод	0.1	Закрепление отсутствует
1063	446845.48	2207036.19	Аналитический метод	0.1	Закрепление отсутствует
1064	446854.63	2207036.31	Аналитический метод	0.1	Закрепление отсутствует
1065	446854.72	2207043.33	Аналитический метод	0.1	Закрепление отсутствует
1066	446854.99	2207044.30	Аналитический метод	0.1	Закрепление отсутствует
1067	446856.72	2207045.30	Аналитический метод	0.1	Закрепление отсутствует
1068	446858.45	2207044.30	Аналитический метод	0.1	Закрепление отсутствует
1069	446858.72	2207043.27	Аналитический метод	0.1	Закрепление отсутствует
1070	446858.63	2207036.41	Аналитический метод	0.1	Закрепление отсутствует
1071	446921.09	2207038.72	Аналитический метод	0.1	Закрепление отсутствует
1072	446930.26	2207044.65	Аналитический метод	0.1	Закрепление отсутствует
1073	446930.26	2207045.30	Аналитический метод	0.1	Закрепление отсутствует
1074	446930.53	2207046.29	Аналитический метод	0.1	Закрепление отсутствует
1075	446932.26	2207047.29	Аналитический метод	0.1	Закрепление отсутствует
1076	446933.99	2207046.29	Аналитический метод	0.1	Закрепление отсутствует
1077	446934.21	2207045.46	Аналитический метод	0.1	Закрепление отсутствует
1078	446965.58	2207043.88	Аналитический метод	0.1	Закрепление отсутствует
1079	446965.65	2207045.53	Аналитический метод	0.1	Закрепление отсутствует
1080	446965.92	2207046.44	Аналитический метод	0.1	Закрепление отсутствует
1081	446967.65	2207047.44	Аналитический метод	0.1	Закрепление отсутствует
1082	446969.38	2207046.44	Аналитический метод	0.1	Закрепление отсутствует
1083	446969.65	2207045.35	Аналитический метод	0.1	Закрепление отсутствует
1084	446969.58	2207043.83	Аналитический метод	0.1	Закрепление отсутствует
1085	447012.95	2207044.90	Аналитический метод	0.1	Закрепление отсутствует
1086	447044.71	2207045.82	Аналитический метод	0.1	Закрепление отсутствует
1087	447068.98	2207046.40	Аналитический метод	0.1	Закрепление отсутствует
1088	447069.00	2207049.70	Аналитический метод	0.1	Закрепление отсутствует

1089	447069.27	2207050.69	Аналитический метод	0.1	Закрепление отсутствует
1090	447071.00	2207051.69	Аналитический метод	0.1	Закрепление отсутствует
1091	447072.73	2207050.69	Аналитический метод	0.1	Закрепление отсутствует
1092	447073.00	2207049.68	Аналитический метод	0.1	Закрепление отсутствует
1093	447072.98	2207046.48	Аналитический метод	0.1	Закрепление отсутствует
1094	447088.31	2207046.69	Аналитический метод	0.1	Закрепление отсутствует
1095	447142.52	2207047.00	Аналитический метод	0.1	Закрепление отсутствует
1096	447172.04	2207048.76	Аналитический метод	0.1	Закрепление отсутствует
1097	447187.44	2207051.60	Аналитический метод	0.1	Закрепление отсутствует
1098	447189.67	2207052.27	Аналитический метод	0.1	Закрепление отсутствует
1099	447191.57	2207052.33	Аналитический метод	0.1	Закрепление отсутствует
1100	447193.52	2207052.03	Аналитический метод	0.1	Закрепление отсутствует
1101	447219.38	2207054.33	Аналитический метод	0.1	Закрепление отсутствует
1102	447219.38	2207054.58	Аналитический метод	0.1	Закрепление отсутствует
1103	447219.65	2207055.54	Аналитический метод	0.1	Закрепление отсутствует
1104	447221.38	2207056.54	Аналитический метод	0.1	Закрепление отсутствует
1105	447223.11	2207055.54	Аналитический метод	0.1	Закрепление отсутствует
1106	447223.38	2207054.50	Аналитический метод	0.1	Закрепление отсутствует
1107	447223.36	2207053.73	Аналитический метод	0.1	Закрепление отсутствует
1108	447224.33	2207049.02	Аналитический метод	0.1	Закрепление отсутствует
1109	447226.08	2207049.07	Аналитический метод	0.1	Закрепление отсутствует
1110	447249.01	2207051.61	Аналитический метод	0.1	Закрепление отсутствует
1111	447284.20	2207057.57	Аналитический метод	0.1	Закрепление отсутствует
1112	447283.68	2207062.33	Аналитический метод	0.1	Закрепление отсутствует
1113	447283.67	2207062.66	Аналитический метод	0.1	Закрепление отсутствует
1114	447283.79	2207064.83	Аналитический метод	0.1	Закрепление отсутствует
1115	447284.06	2207065.72	Аналитический метод	0.1	Закрепление отсутствует
1116	447285.79	2207066.72	Аналитический метод	0.1	Закрепление отсутствует

1117	447287.52	2207065.72	Аналитический метод	0.1	Закрепление отсутствует
1118	447287.79	2207064.61	Аналитический метод	0.1	Закрепление отсутствует
1119	447287.68	2207062.60	Аналитический метод	0.1	Закрепление отсутствует
1120	447288.14	2207058.34	Аналитический метод	0.1	Закрепление отсутствует
1121	447323.48	2207065.91	Аналитический метод	0.1	Закрепление отсутствует
1122	447322.95	2207071.14	Аналитический метод	0.1	Закрепление отсутствует
1123	447322.55	2207073.60	Аналитический метод	0.1	Закрепление отсутствует
1124	447322.80	2207074.91	Аналитический метод	0.1	Закрепление отсутствует
1125	447324.53	2207075.91	Аналитический метод	0.1	Закрепление отсутствует
1126	447326.26	2207074.91	Аналитический метод	0.1	Закрепление отсутствует
1127	447326.51	2207074.22	Аналитический метод	0.1	Закрепление отсутствует
1128	447326.92	2207071.60	Аналитический метод	0.1	Закрепление отсутствует
1129	447327.38	2207067.06	Аналитический метод	0.1	Закрепление отсутствует
1130	447328.15	2207067.34	Аналитический метод	0.1	Закрепление отсутствует
1131	447328.45	2207067.42	Аналитический метод	0.1	Закрепление отсутствует
1132	447356.79	2207072.70	Аналитический метод	0.1	Закрепление отсутствует
1133	447356.00	2207078.07	Аналитический метод	0.1	Закрепление отсутствует
1134	447355.60	2207080.52	Аналитический метод	0.1	Закрепление отсутствует
1135	447355.84	2207081.85	Аналитический метод	0.1	Закрепление отсутствует
1136	447357.57	2207082.85	Аналитический метод	0.1	Закрепление отсутствует
1137	447359.30	2207081.85	Аналитический метод	0.1	Закрепление отсутствует
1138	447359.54	2207081.18	Аналитический метод	0.1	Закрепление отсутствует
1139	447359.96	2207078.67	Аналитический метод	0.1	Закрепление отсутствует
1140	447360.72	2207073.52	Аналитический метод	0.1	Закрепление отсутствует
1141	447371.84	2207076.03	Аналитический метод	0.1	Закрепление отсутствует
1142	447381.54	2207077.57	Аналитический метод	0.1	Закрепление отсутствует
1143	447381.18	2207079.67	Аналитический метод	0.1	Закрепление отсутствует
1144	447381.42	2207081.01	Аналитический метод	0.1	Закрепление отсутствует

1145	447382.71	2207081.96	Аналитический метод	0.1	Закрепление отсутствует
1146	447399.03	2207085.66	Аналитический метод	0.1	Закрепление отсутствует
1147	447398.76	2207087.05	Аналитический метод	0.1	Закрепление отсутствует
1148	447397.95	2207089.53	Аналитический метод	0.1	Закрепление отсутствует
1149	447398.12	2207091.15	Аналитический метод	0.1	Закрепление отсутствует
1150	447399.85	2207092.15	Аналитический метод	0.1	Закрепление отсутствует
1151	447401.58	2207091.15	Аналитический метод	0.1	Закрепление отсутствует
1152	447401.75	2207090.77	Аналитический метод	0.1	Закрепление отсутствует
1153	447402.60	2207088.17	Аналитический метод	0.1	Закрепление отсутствует
1154	447402.66	2207087.93	Аналитический метод	0.1	Закрепление отсутствует
1155	447402.94	2207086.52	Аналитический метод	0.1	Закрепление отсутствует
1156	447410.83	2207088.22	Аналитический метод	0.1	Закрепление отсутствует
1157	447448.53	2207096.00	Аналитический метод	0.1	Закрепление отсутствует
1158	447448.12	2207098.44	Аналитический метод	0.1	Закрепление отсутствует
1159	447448.36	2207099.78	Аналитический метод	0.1	Закрепление отсутствует
1160	447450.09	2207100.78	Аналитический метод	0.1	Закрепление отсутствует
1161	447451.82	2207099.78	Аналитический метод	0.1	Закрепление отсутствует
1162	447452.06	2207099.12	Аналитический метод	0.1	Закрепление отсутствует
1163	447452.44	2207096.89	Аналитический метод	0.1	Закрепление отсутствует
1164	447456.57	2207097.92	Аналитический метод	0.1	Закрепление отсутствует
1165	447460.15	2207098.54	Аналитический метод	0.1	Закрепление отсутствует
1166	447459.74	2207100.54	Аналитический метод	0.1	Закрепление отсутствует
1167	447459.97	2207101.94	Аналитический метод	0.1	Закрепление отсутствует
1168	447461.70	2207102.94	Аналитический метод	0.1	Закрепление отсутствует
1169	447463.43	2207101.94	Аналитический метод	0.1	Закрепление отсутствует
1170	447463.66	2207101.34	Аналитический метод	0.1	Закрепление отсутствует
1171	447464.08	2207099.29	Аналитический метод	0.1	Закрепление отсутствует
1172	447485.02	2207103.67	Аналитический метод	0.1	Закрепление отсутствует

1173	447485.43	2207103.71	Аналитический метод	0.1	Закрепление отсутствует
1174	447487.16	2207102.71	Аналитический метод	0.1	Закрепление отсутствует
1175	447487.35	2207102.26	Аналитический метод	0.1	Закрепление отсутствует
1176	447488.58	2207097.92	Аналитический метод	0.1	Закрепление отсутствует
1177	447494.66	2207098.82	Аналитический метод	0.1	Закрепление отсутствует
1178	447493.17	2207106.15	Аналитический метод	0.1	Закрепление отсутствует
1179	447493.40	2207107.55	Аналитический метод	0.1	Закрепление отсутствует
1180	447495.13	2207108.55	Аналитический метод	0.1	Закрепление отсутствует
1181	447496.86	2207107.55	Аналитический метод	0.1	Закрепление отсутствует
1182	447497.09	2207106.95	Аналитический метод	0.1	Закрепление отсутствует
1183	447498.60	2207099.49	Аналитический метод	0.1	Закрепление отсутствует
1184	447530.17	2207105.66	Аналитический метод	0.1	Закрепление отсутствует
1185	447538.17	2207109.01	Аналитический метод	0.1	Закрепление отсутствует
1186	447539.03	2207109.16	Аналитический метод	0.1	Закрепление отсутствует
1187	447542.25	2207109.01	Аналитический метод	0.1	Закрепление отсутствует
1188	447543.74	2207115.82	Аналитический метод	0.1	Закрепление отсутствует
1189	447543.96	2207116.39	Аналитический метод	0.1	Закрепление отсутствует
1190	447545.69	2207117.39	Аналитический метод	0.1	Закрепление отсутствует
1191	447547.42	2207116.39	Аналитический метод	0.1	Закрепление отсутствует
1192	447547.64	2207114.96	Аналитический метод	0.1	Закрепление отсутствует
1193	447546.38	2207109.17	Аналитический метод	0.1	Закрепление отсутствует
1194	447547.28	2207109.26	Аналитический метод	0.1	Закрепление отсутствует
1195	447576.99	2207114.23	Аналитический метод	0.1	Закрепление отсутствует
1196	447588.29	2207116.47	Аналитический метод	0.1	Закрепление отсутствует
1197	447586.67	2207121.15	Аналитический метод	0.1	Закрепление отсутствует
1198	447586.60	2207121.39	Аналитический метод	0.1	Закрепление отсутствует
1199	447586.09	2207123.84	Аналитический метод	0.1	Закрепление отсутствует
1200	447586.32	2207125.25	Аналитический метод	0.1	Закрепление отсутствует

1201	447588.05	2207126.25	Аналитический метод	0.1	Закрепление отсутствует
1202	447589.78	2207125.25	Аналитический метод	0.1	Закрепление отсутствует
1203	447590.01	2207124.66	Аналитический метод	0.1	Закрепление отсутствует
1204	447590.49	2207122.33	Аналитический метод	0.1	Закрепление отсутствует
1205	447592.24	2207117.30	Аналитический метод	0.1	Закрепление отсутствует
1206	447596.43	2207118.23	Аналитический метод	0.1	Закрепление отсутствует
1207	447606.98	2207120.96	Аналитический метод	0.1	Закрепление отсутствует
1208	447605.25	2207127.85	Аналитический метод	0.1	Закрепление отсутствует
1209	447605.46	2207129.34	Аналитический метод	0.1	Закрепление отсутствует
1210	447607.19	2207130.34	Аналитический метод	0.1	Закрепление отсутствует
1211	447608.92	2207129.34	Аналитический метод	0.1	Закрепление отсутствует
1212	447609.13	2207128.83	Аналитический метод	0.1	Закрепление отсутствует
1213	447610.86	2207121.92	Аналитический метод	0.1	Закрепление отсутствует
1214	447613.73	2207122.60	Аналитический метод	0.1	Закрепление отсутствует
1215	447614.19	2207122.65	Аналитический метод	0.1	Закрепление отсутствует
1216	447615.92	2207121.65	Аналитический метод	0.1	Закрепление отсутствует
1217	447616.14	2207121.09	Аналитический метод	0.1	Закрепление отсутствует
1218	447618.89	2207109.03	Аналитический метод	0.1	Закрепление отсутствует
1219	447616.80	2207131.32	Аналитический метод	0.1	Закрепление отсутствует
1220	447612.10	2207168.96	Аналитический метод	0.1	Закрепление отсутствует
1221	447612.08	2207169.12	Аналитический метод	0.1	Закрепление отсутствует
1222	447610.80	2207198.63	Аналитический метод	0.1	Закрепление отсутствует
1223	447610.80	2207198.84	Аналитический метод	0.1	Закрепление отсутствует
1224	447616.00	2207282.31	Аналитический метод	0.1	Закрепление отсутствует
1225	447616.27	2207283.19	Аналитический метод	0.1	Закрепление отсутствует
1226	447616.60	2207283.62	Аналитический метод	0.1	Закрепление отсутствует
1227	447651.85	2207318.14	Аналитический метод	0.1	Закрепление отсутствует
1228	447687.10	2207352.64	Аналитический метод	0.1	Закрепление отсутствует

1229	447688.31	2207353.20	Аналитический метод	0.1	Закрепление отсутствует
1230	447691.54	2207353.51	Аналитический метод	0.1	Закрепление отсутствует
1231	447693.01	2207353.53	Аналитический метод	0.1	Закрепление отсутствует
1232	447694.37	2207353.37	Аналитический метод	0.1	Закрепление отсутствует
1233	447695.21	2207353.48	Аналитический метод	0.1	Закрепление отсутствует
1234	447695.11	2207354.72	Аналитический метод	0.1	Закрепление отсутствует
1235	447694.99	2207355.89	Аналитический метод	0.1	Закрепление отсутствует
1236	447694.93	2207414.67	Аналитический метод	0.1	Закрепление отсутствует
1237	447692.00	2207415.08	Аналитический метод	0.1	Закрепление отсутствует
1238	447689.38	2207416.83	Аналитический метод	0.1	Закрепление отсутствует
1239	447687.40	2207420.06	Аналитический метод	0.1	Закрепление отсутствует
1240	447686.45	2207423.90	Аналитический метод	0.1	Закрепление отсутствует
1241	447686.49	2207425.89	Аналитический метод	0.1	Закрепление отсутствует
1242	447686.58	2207427.82	Аналитический метод	0.1	Закрепление отсутствует
1243	447687.15	2207430.00	Аналитический метод	0.1	Закрепление отсутствует
1244	447688.12	2207431.73	Аналитический метод	0.1	Закрепление отсутствует
1245	447689.38	2207432.82	Аналитический метод	0.1	Закрепление отсутствует
1246	447692.53	2207434.14	Аналитический метод	0.1	Закрепление отсутствует
1247	447684.09	2207460.13	Аналитический метод	0.1	Закрепление отсутствует
1248	447680.38	2207459.51	Аналитический метод	0.1	Закрепление отсутствует
1249	447664.41	2207458.85	Аналитический метод	0.1	Закрепление отсутствует
1250	447662.50	2207458.60	Аналитический метод	0.1	Закрепление отсутствует
1251	447636.53	2207457.09	Аналитический метод	0.1	Закрепление отсутствует
1252	447637.05	2207452.67	Аналитический метод	0.1	Закрепление отсутствует
1253	447636.73	2207450.99	Аналитический метод	0.1	Закрепление отсутствует
1254	447635.14	2207450.00	Аналитический метод	0.1	Закрепление отсутствует
1255	447624.57	2207449.24	Аналитический метод	0.1	Закрепление отсутствует
1256	447620.59	2207449.14	Аналитический метод	0.1	Закрепление отсутствует

1257	447615.87	2207449.04	Аналитический метод	0.1	Закрепление отсутствует
1258	447584.17	2207448.28	Аналитический метод	0.1	Закрепление отсутствует
1259	447561.50	2207445.95	Аналитический метод	0.1	Закрепление отсутствует
1260	447561.43	2207445.64	Аналитический метод	0.1	Закрепление отсутствует
1261	447559.70	2207444.64	Аналитический метод	0.1	Закрепление отсутствует
1262	447558.23	2207445.49	Аналитический метод	0.1	Закрепление отсутствует
1263	447548.80	2207443.81	Аналитический метод	0.1	Закрепление отсутствует
1264	447548.39	2207443.78	Аналитический метод	0.1	Закрепление отсутствует
1265	447528.35	2207444.34	Аналитический метод	0.1	Закрепление отсутствует
1266	447509.18	2207444.49	Аналитический метод	0.1	Закрепление отсутствует
1267	447486.31	2207441.93	Аналитический метод	0.1	Закрепление отсутствует
1268	447472.52	2207441.59	Аналитический метод	0.1	Закрепление отсутствует
1269	447434.19	2207437.19	Аналитический метод	0.1	Закрепление отсутствует
1270	447433.96	2207437.18	Аналитический метод	0.1	Закрепление отсутствует
1271	447432.23	2207438.18	Аналитический метод	0.1	Закрепление отсутствует
1272	447431.98	2207438.88	Аналитический метод	0.1	Закрепление отсутствует
1273	447431.86	2207439.68	Аналитический метод	0.1	Закрепление отсутствует
1274	447431.84	2207440.00	Аналитический метод	0.1	Закрепление отсутствует
1275	447431.87	2207443.56	Аналитический метод	0.1	Закрепление отсутствует
1276	447416.08	2207442.66	Аналитический метод	0.1	Закрепление отсутствует
1277	447416.74	2207436.89	Аналитический метод	0.1	Закрепление отсутствует
1278	447416.48	2207435.66	Аналитический метод	0.1	Закрепление отсутствует
1279	447414.75	2207434.66	Аналитический метод	0.1	Закрепление отсутствует
1280	447413.02	2207435.66	Аналитический метод	0.1	Закрепление отсутствует
1281	447412.76	2207436.43	Аналитический метод	0.1	Закрепление отсутствует
1282	447412.09	2207442.32	Аналитический метод	0.1	Закрепление отсутствует
1283	447387.34	2207439.48	Аналитический метод	0.1	Закрепление отсутствует
1284	447385.83	2207439.24	Аналитический метод	0.1	Закрепление отсутствует

1285	447385.85	2207433.91	Аналитический метод	0.1	Закрепление отсутствует
1286	447385.58	2207432.90	Аналитический метод	0.1	Закрепление отсутствует
1287	447383.85	2207431.90	Аналитический метод	0.1	Закрепление отсутствует
1288	447382.12	2207432.90	Аналитический метод	0.1	Закрепление отсутствует
1289	447381.85	2207433.89	Аналитический метод	0.1	Закрепление отсутствует
1290	447381.83	2207438.46	Аналитический метод	0.1	Закрепление отсутствует
1291	447364.37	2207434.68	Аналитический метод	0.1	Закрепление отсутствует
1292	447356.51	2207433.43	Аналитический метод	0.1	Закрепление отсутствует
1293	447355.68	2207433.48	Аналитический метод	0.1	Закрепление отсутствует
1294	447351.27	2207434.66	Аналитический метод	0.1	Закрепление отсутствует
1295	447346.53	2207434.75	Аналитический метод	0.1	Закрепление отсутствует
1296	447309.40	2207431.21	Аналитический метод	0.1	Закрепление отсутствует
1297	447294.21	2207430.82	Аналитический метод	0.1	Закрепление отсутствует
1298	447265.90	2207428.57	Аналитический метод	0.1	Закрепление отсутствует
1299	447260.17	2207427.93	Аналитический метод	0.1	Закрепление отсутствует
1300	447234.01	2207431.63	Аналитический метод	0.1	Закрепление отсутствует
1301	447206.49	2207438.23	Аналитический метод	0.1	Закрепление отсутствует
1302	447178.98	2207444.83	Аналитический метод	0.1	Закрепление отсутствует
1303	447146.29	2207452.71	Аналитический метод	0.1	Закрепление отсутствует
1304	447145.42	2207453.17	Аналитический метод	0.1	Закрепление отсутствует
1305	447138.88	2207459.07	Аналитический метод	0.1	Закрепление отсутствует
1306	447122.99	2207469.82	Аналитический метод	0.1	Закрепление отсутствует
1307	447122.35	2207470.54	Аналитический метод	0.1	Закрепление отсутствует
1308	447116.60	2207481.31	Аналитический метод	0.1	Закрепление отсутствует
1309	447115.54	2207482.66	Аналитический метод	0.1	Закрепление отсутствует
1310	447110.56	2207490.94	Аналитический метод	0.1	Закрепление отсутствует
1311	447110.29	2207492.07	Аналитический метод	0.1	Закрепление отсутствует
1312	447110.80	2207500.08	Аналитический метод	0.1	Закрепление отсутствует

1313	447110.85	2207500.38	Аналитический метод	0.1	Закрепление отсутствует
1314	447113.04	2207510.38	Аналитический метод	0.1	Закрепление отсутствует
1315	447113.18	2207510.80	Аналитический метод	0.1	Закрепление отсутствует
1316	447118.87	2207522.87	Аналитический метод	0.1	Закрепление отсутствует
1317	447125.72	2207538.65	Аналитический метод	0.1	Закрепление отсутствует
1318	447131.76	2207557.96	Аналитический метод	0.1	Закрепление отсутствует
1319	447131.87	2207558.23	Аналитический метод	0.1	Закрепление отсутствует
1320	447137.50	2207569.96	Аналитический метод	0.1	Закрепление отсутствует
1321	447137.99	2207582.76	Аналитический метод	0.1	Закрепление отсутствует
1322	447138.75	2207600.61	Аналитический метод	0.1	Закрепление отсутствует
1323	447139.02	2207601.52	Аналитический метод	0.1	Закрепление отсутствует
1324	447139.41	2207602.01	Аналитический метод	0.1	Закрепление отсутствует
1325	447149.03	2207610.64	Аналитический метод	0.1	Закрепление отсутствует
1326	447149.17	2207610.75	Аналитический метод	0.1	Закрепление отсутствует
1327	447159.98	2207618.89	Аналитический метод	0.1	Закрепление отсутствует
1328	447168.67	2207636.43	Аналитический метод	0.1	Закрепление отсутствует
1329	447164.22	2207643.39	Аналитический метод	0.1	Закрепление отсутствует
1330	447164.21	2207645.37	Аналитический метод	0.1	Закрепление отсутствует
1331	447169.70	2207655.13	Аналитический метод	0.1	Закрепление отсутствует
1332	447161.84	2207680.12	Аналитический метод	0.1	Закрепление отсутствует
1333	447161.78	2207680.37	Аналитический метод	0.1	Закрепление отсутствует
1334	447156.32	2207711.37	Аналитический метод	0.1	Закрепление отсутствует
1335	447156.29	2207711.75	Аналитический метод	0.1	Закрепление отсутствует
1336	447156.30	2207712.46	Аналитический метод	0.1	Закрепление отсутствует
1337	447156.57	2207713.43	Аналитический метод	0.1	Закрепление отсутствует
1338	447158.30	2207714.43	Аналитический метод	0.1	Закрепление отсутствует
1339	447160.03	2207713.43	Аналитический метод	0.1	Закрепление отсутствует
1340	447160.30	2207712.40	Аналитический метод	0.1	Закрепление отсутствует

1341	447160.29	2207711.88	Аналитический метод	0.1	Закрепление отсутствует
1342	447165.70	2207681.20	Аналитический метод	0.1	Закрепление отсутствует
1343	447172.32	2207660.13	Аналитический метод	0.1	Закрепление отсутствует
1344	447174.01	2207663.40	Аналитический метод	0.1	Закрепление отсутствует
1345	447174.40	2207664.57	Аналитический метод	0.1	Закрепление отсутствует
1346	447191.57	2207711.99	Аналитический метод	0.1	Закрепление отсутствует
1347	447193.01	2207712.97	Аналитический метод	0.1	Закрепление отсутствует
1348	447228.65	2207718.15	Аналитический метод	0.1	Закрепление отсутствует
1349	447250.19	2207720.39	Аналитический метод	0.1	Закрепление отсутствует
1350	447252.37	2207720.73	Аналитический метод	0.1	Закрепление отсутствует
1351	447251.59	2207725.20	Аналитический метод	0.1	Закрепление отсутствует
1352	447251.83	2207726.54	Аналитический метод	0.1	Закрепление отсутствует
1353	447253.56	2207727.54	Аналитический метод	0.1	Закрепление отсутствует
1354	447255.29	2207726.54	Аналитический метод	0.1	Закрепление отсутствует
1355	447255.53	2207725.88	Аналитический метод	0.1	Закрепление отсутствует
1356	447256.35	2207721.17	Аналитический метод	0.1	Закрепление отсутствует
1357	447297.48	2207724.36	Аналитический метод	0.1	Закрепление отсутствует
1358	447331.37	2207727.08	Аналитический метод	0.1	Закрепление отсутствует
1	447340.42	2207727.57	Аналитический метод	0.1	Закрепление отсутствует
1359	447612.69	2207118.24	Аналитический метод	0.1	Закрепление отсутствует
1360	447619.37	2207088.89	Аналитический метод	0.1	Закрепление отсутствует
1361	447625.81	2207059.12	Аналитический метод	0.1	Закрепление отсутствует
1362	447601.01	2207052.33	Аналитический метод	0.1	Закрепление отсутствует
1363	447599.81	2207051.40	Аналитический метод	0.1	Закрепление отсутствует
1364	447599.59	2207049.97	Аналитический метод	0.1	Закрепление отсутствует
1365	447605.45	2207023.21	Аналитический метод	0.1	Закрепление отсутствует
1366	447600.58	2207017.08	Аналитический метод	0.1	Закрепление отсутствует
1367	447597.08	2207016.29	Аналитический метод	0.1	Закрепление отсутствует

1368	447566.73	2207010.65	Аналитический метод	0.1	Закрепление отсутствует
1369	447536.01	2207003.56	Аналитический метод	0.1	Закрепление отсутствует
1370	447496.63	2206994.98	Аналитический метод	0.1	Закрепление отсутствует
1371	447468.83	2206987.55	Аналитический метод	0.1	Закрепление отсутствует
1372	447433.64	2206981.12	Аналитический метод	0.1	Закрепление отсутствует
1373	447398.36	2206975.86	Аналитический метод	0.1	Закрепление отсутствует
1374	447378.75	2206974.70	Аналитический метод	0.1	Закрепление отсутствует
1375	447378.48	2206974.66	Аналитический метод	0.1	Закрепление отсутствует
1376	447362.51	2206971.45	Аналитический метод	0.1	Закрепление отсутствует
1377	447331.00	2206965.16	Аналитический метод	0.1	Закрепление отсутствует
1378	447321.04	2206963.44	Аналитический метод	0.1	Закрепление отсутствует
1379	447311.34	2206963.16	Аналитический метод	0.1	Закрепление отсутствует
1380	447291.08	2206964.48	Аналитический метод	0.1	Закрепление отсутствует
1381	447290.90	2206964.48	Аналитический метод	0.1	Закрепление отсутствует
1382	447272.38	2206964.01	Аналитический метод	0.1	Закрепление отсутствует
1383	447272.01	2206963.97	Аналитический метод	0.1	Закрепление отсутствует
1384	447232.46	2206955.50	Аналитический метод	0.1	Закрепление отсутствует
1385	447201.43	2206948.60	Аналитический метод	0.1	Закрепление отсутствует
1386	447200.08	2206971.43	Аналитический метод	0.1	Закрепление отсутствует
1387	447204.18	2206994.23	Аналитический метод	0.1	Закрепление отсутствует
1388	447204.21	2206994.51	Аналитический метод	0.1	Закрепление отсутствует
1389	447204.66	2207007.15	Аналитический метод	0.1	Закрепление отсутствует
1390	447203.49	2207039.18	Аналитический метод	0.1	Закрепление отсутствует
1391	447203.01	2207048.86	Аналитический метод	0.1	Закрепление отсутствует
1392	447218.57	2207050.25	Аналитический метод	0.1	Закрепление отсутствует
1393	447218.68	2207046.61	Аналитический метод	0.1	Закрепление отсутствует
1394	447218.95	2207045.67	Аналитический метод	0.1	Закрепление отсутствует
1395	447220.83	2207044.68	Аналитический метод	0.1	Закрепление отсутствует

1396	447224.39	2207045.01	Аналитический метод	0.1	Закрепление отсутствует
1397	447226.41	2207045.08	Аналитический метод	0.1	Закрепление отсутствует
1398	447247.64	2207047.43	Аналитический метод	0.1	Закрепление отсутствует
1399	447248.31	2207043.55	Аналитический метод	0.1	Закрепление отсутствует
1400	447248.55	2207042.89	Аналитический метод	0.1	Закрепление отсутствует
1401	447250.28	2207041.89	Аналитический метод	0.1	Закрепление отсутствует
1402	447252.01	2207042.89	Аналитический метод	0.1	Закрепление отсутствует
1403	447252.25	2207044.23	Аналитический метод	0.1	Закрепление отсутствует
1404	447251.60	2207047.99	Аналитический метод	0.1	Закрепление отсутствует
1405	447286.06	2207053.83	Аналитический метод	0.1	Закрепление отсутствует
1406	447286.79	2207051.34	Аналитический метод	0.1	Закрепление отсутствует
1407	447286.98	2207050.90	Аналитический метод	0.1	Закрепление отсутствует
1408	447288.71	2207049.90	Аналитический метод	0.1	Закрепление отсутствует
1409	447290.44	2207050.90	Аналитический метод	0.1	Закрепление отсутствует
1410	447290.63	2207052.46	Аналитический метод	0.1	Закрепление отсутствует
1411	447289.99	2207054.65	Аналитический метод	0.1	Закрепление отсутствует
1412	447326.07	2207062.37	Аналитический метод	0.1	Закрепление отсутствует
1413	447326.32	2207062.44	Аналитический метод	0.1	Закрепление отсутствует
1414	447327.16	2207062.74	Аналитический метод	0.1	Закрепление отсутствует
1415	447327.48	2207060.40	Аналитический метод	0.1	Закрепление отсутствует
1416	447327.73	2207059.67	Аналитический метод	0.1	Закрепление отсутствует
1417	447329.46	2207058.67	Аналитический метод	0.1	Закрепление отсутствует
1418	447331.19	2207059.67	Аналитический метод	0.1	Закрепление отсутствует
1419	447331.44	2207060.94	Аналитический метод	0.1	Закрепление отсутствует
1420	447331.05	2207063.83	Аналитический метод	0.1	Закрепление отсутствует
1421	447359.49	2207069.14	Аналитический метод	0.1	Закрепление отсутствует
1422	447370.52	2207071.63	Аналитический метод	0.1	Закрепление отсутствует
1423	447370.75	2207070.21	Аналитический метод	0.1	Закрепление отсутствует

1424	447370.99	2207069.53	Аналитический метод	0.1	Закрепление отсутствует
1425	447372.72	2207068.53	Аналитический метод	0.1	Закрепление отсутствует
1426	447374.45	2207069.53	Аналитический метод	0.1	Закрепление отсутствует
1427	447374.69	2207070.85	Аналитический метод	0.1	Закрепление отсутствует
1428	447374.44	2207072.39	Аналитический метод	0.1	Закрепление отсутствует
1429	447384.17	2207073.93	Аналитический метод	0.1	Закрепление отсутствует
1430	447385.59	2207074.91	Аналитический метод	0.1	Закрепление отсутствует
1431	447385.83	2207076.25	Аналитический метод	0.1	Закрепление отсутствует
1432	447385.44	2207078.48	Аналитический метод	0.1	Закрепление отсутствует
1433	447401.79	2207082.19	Аналитический метод	0.1	Закрепление отсутствует
1434	447409.73	2207083.89	Аналитический метод	0.1	Закрепление отсутствует
1435	447410.66	2207079.85	Аналитический метод	0.1	Закрепление отсутствует
1436	447410.88	2207079.30	Аналитический метод	0.1	Закрепление отсутствует
1437	447412.61	2207078.30	Аналитический метод	0.1	Закрепление отсутствует
1438	447414.34	2207079.30	Аналитический метод	0.1	Закрепление отсутствует
1439	447414.56	2207080.75	Аналитический метод	0.1	Закрепление отсутствует
1440	447413.64	2207084.72	Аналитический метод	0.1	Закрепление отсутствует
1441	447451.32	2207092.49	Аналитический метод	0.1	Закрепление отсутствует
1442	447455.56	2207093.55	Аналитический метод	0.1	Закрепление отсутствует
1443	447456.94	2207089.15	Аналитический метод	0.1	Закрепление отсутствует
1444	447457.12	2207088.75	Аналитический метод	0.1	Закрепление отсутствует
1445	447458.85	2207087.75	Аналитический метод	0.1	Закрепление отсутствует
1446	447460.58	2207088.75	Аналитический метод	0.1	Закрепление отсутствует
1447	447460.76	2207090.35	Аналитический метод	0.1	Закрепление отсутствует
1448	447459.50	2207094.37	Аналитический метод	0.1	Закрепление отсутствует
1449	447462.93	2207094.96	Аналитический метод	0.1	Закрепление отсутствует
1450	447484.02	2207099.37	Аналитический метод	0.1	Закрепление отсутствует
1451	447485.22	2207095.14	Аналитический метод	0.1	Закрепление отсутствует

1452	447485.41	2207094.69	Аналитический метод	0.1	Закрепление отсутствует
1453	447487.14	2207093.69	Аналитический метод	0.1	Закрепление отсутствует
1454	447487.43	2207093.71	Аналитический метод	0.1	Закрепление отсутствует
1455	447497.42	2207095.19	Аналитический метод	0.1	Закрепление отсутствует
1456	447529.48	2207101.45	Аналитический метод	0.1	Закрепление отсутствует
1457	447531.20	2207100.46	Аналитический метод	0.1	Закрепление отсутствует
1458	447532.93	2207101.46	Аналитический метод	0.1	Закрепление отсутствует
1459	447533.03	2207102.53	Аналитический метод	0.1	Закрепление отсутствует
1460	447539.30	2207105.14	Аналитический метод	0.1	Закрепление отсутствует
1461	447543.84	2207104.94	Аналитический метод	0.1	Закрепление отсутствует
1462	447544.02	2207104.95	Аналитический метод	0.1	Закрепление отсутствует
1463	447547.71	2207105.28	Аналитический метод	0.1	Закрепление отсутствует
1464	447547.86	2207105.30	Аналитический метод	0.1	Закрепление отсутствует
1465	447576.64	2207110.11	Аналитический метод	0.1	Закрепление отсутствует
1466	447577.39	2207109.68	Аналитический метод	0.1	Закрепление отсутствует
1467	447578.84	2207110.52	Аналитический метод	0.1	Закрепление отсутствует
1468	447591.36	2207113.01	Аналитический метод	0.1	Закрепление отсутствует
1469	447597.40	2207114.34	Аналитический метод	0.1	Закрепление отсутствует
1470	447609.88	2207117.58	Аналитический метод	0.1	Закрепление отсутствует
1359	447612.69	2207118.24	Аналитический метод	0.1	Закрепление отсутствует
1471	447389.53	2206820.12	Аналитический метод	0.1	Закрепление отсутствует
1472	447390.18	2206789.00	Аналитический метод	0.1	Закрепление отсутствует
1473	447390.18	2206775.71	Аналитический метод	0.1	Закрепление отсутствует
1474	447388.63	2206769.61	Аналитический метод	0.1	Закрепление отсутствует
1475	447386.81	2206765.33	Аналитический метод	0.1	Закрепление отсутствует
1476	447383.93	2206765.09	Аналитический метод	0.1	Закрепление отсутствует
1477	447380.09	2206764.78	Аналитический метод	0.1	Закрепление отсутствует
1478	447311.06	2206762.09	Аналитический метод	0.1	Закрепление отсутствует

1479	447288.94	2206761.91	Аналитический метод	0.1	Закрепление отсутствует
1480	447271.25	2206761.82	Аналитический метод	0.1	Закрепление отсутствует
1481	447271.08	2206763.38	Аналитический метод	0.1	Закрепление отсутствует
1482	447270.82	2206764.15	Аналитический метод	0.1	Закрепление отсутствует
1483	447269.09	2206765.15	Аналитический метод	0.1	Закрепление отсутствует
1484	447267.36	2206764.15	Аналитический метод	0.1	Закрепление отсутствует
1485	447267.10	2206762.92	Аналитический метод	0.1	Закрепление отсутствует
1486	447267.21	2206761.96	Аналитический метод	0.1	Закрепление отсутствует
1487	447264.83	2206762.12	Аналитический метод	0.1	Закрепление отсутствует
1488	447264.65	2206762.12	Аналитический метод	0.1	Закрепление отсутствует
1489	447238.20	2206761.44	Аналитический метод	0.1	Закрепление отсутствует
1490	447234.98	2206761.64	Аналитический метод	0.1	Закрепление отсутствует
1491	447235.04	2206762.04	Аналитический метод	0.1	Закрепление отсутствует
1492	447234.79	2206763.32	Аналитический метод	0.1	Закрепление отсутствует
1493	447233.06	2206764.32	Аналитический метод	0.1	Закрепление отсутствует
1494	447231.33	2206763.32	Аналитический метод	0.1	Закрепление отсутствует
1495	447231.08	2206762.60	Аналитический метод	0.1	Закрепление отсутствует
1496	447230.86	2206761.06	Аналитический метод	0.1	Закрепление отсутствует
1497	447230.36	2206760.75	Аналитический метод	0.1	Закрепление отсутствует
1498	447230.10	2206759.60	Аналитический метод	0.1	Закрепление отсутствует
1499	447230.71	2206751.56	Аналитический метод	0.1	Закрепление отсутствует
1500	447158.06	2206749.59	Аналитический метод	0.1	Закрепление отсутствует
1501	447157.06	2206749.67	Аналитический метод	0.1	Закрепление отсутствует
1502	447152.72	2206749.82	Аналитический метод	0.1	Закрепление отсутствует
1503	447146.77	2206750.30	Аналитический метод	0.1	Закрепление отсутствует
1504	447141.02	2206750.72	Аналитический метод	0.1	Закрепление отсутствует
1505	447139.37	2206750.89	Аналитический метод	0.1	Закрепление отсутствует
1506	447138.66	2206758.96	Аналитический метод	0.1	Закрепление отсутствует

1507	447138.40	2206759.79	Аналитический метод	0.1	Закрепление отсутствует
1508	447136.67	2206760.79	Аналитический метод	0.1	Закрепление отсутствует
1509	447134.94	2206759.79	Аналитический метод	0.1	Закрепление отсутствует
1510	447134.68	2206758.62	Аналитический метод	0.1	Закрепление отсутствует
1511	447135.31	2206751.37	Аналитический метод	0.1	Закрепление отсутствует
1512	447096.71	2206748.88	Аналитический метод	0.1	Закрепление отсутствует
1513	447095.73	2206757.26	Аналитический метод	0.1	Закрепление отсутствует
1514	447095.47	2206758.03	Аналитический метод	0.1	Закрепление отсутствует
1515	447093.74	2206759.03	Аналитический метод	0.1	Закрепление отсутствует
1516	447092.01	2206758.03	Аналитический метод	0.1	Закрепление отсутствует
1517	447091.75	2206756.80	Аналитический метод	0.1	Закрепление отсутствует
1518	447092.70	2206748.68	Аналитический метод	0.1	Закрепление отсутствует
1519	447082.62	2206748.32	Аналитический метод	0.1	Закрепление отсутствует
1520	447080.35	2206748.17	Аналитический метод	0.1	Закрепление отсутствует
1521	447078.69	2206753.49	Аналитический метод	0.1	Закрепление отсутствует
1522	447078.51	2206753.89	Аналитический метод	0.1	Закрепление отсутствует
1523	447076.71	2206754.89	Аналитический метод	0.1	Закрепление отсутствует
1524	447051.88	2206753.97	Аналитический метод	0.1	Закрепление отсутствует
1525	447051.75	2206756.43	Аналитический метод	0.1	Закрепление отсутствует
1526	447051.48	2206757.32	Аналитический метод	0.1	Закрепление отсутствует
1527	447049.75	2206758.32	Аналитический метод	0.1	Закрепление отсутствует
1528	447048.02	2206757.32	Аналитический метод	0.1	Закрепление отсутствует
1529	447047.75	2206756.21	Аналитический метод	0.1	Закрепление отсутствует
1530	447047.88	2206753.81	Аналитический метод	0.1	Закрепление отсутствует
1531	447032.91	2206753.15	Аналитический метод	0.1	Закрепление отсутствует
1532	447004.23	2206752.24	Аналитический метод	0.1	Закрепление отсутствует
1533	447002.26	2206752.17	Аналитический метод	0.1	Закрепление отсутствует
1534	447001.93	2206755.15	Аналитический метод	0.1	Закрепление отсутствует

1535	447001.67	2206755.93	Аналитический метод	0.1	Закрепление отсутствует
1536	446999.94	2206756.93	Аналитический метод	0.1	Закрепление отсутствует
1537	446998.21	2206755.93	Аналитический метод	0.1	Закрепление отсутствует
1538	446997.95	2206754.71	Аналитический метод	0.1	Закрепление отсутствует
1539	446998.25	2206752.02	Аналитический метод	0.1	Закрепление отсутствует
1540	446983.81	2206751.46	Аналитический метод	0.1	Закрепление отсутствует
1541	446957.36	2206751.44	Аналитический метод	0.1	Закрепление отсутствует
1542	446955.37	2206751.29	Аналитический метод	0.1	Закрепление отсутствует
1543	446955.41	2206753.78	Аналитический метод	0.1	Закрепление отсутствует
1544	446955.14	2206754.81	Аналитический метод	0.1	Закрепление отсутствует
1545	446953.41	2206755.81	Аналитический метод	0.1	Закрепление отсутствует
1546	446951.68	2206754.81	Аналитический метод	0.1	Закрепление отсутствует
1547	446951.41	2206753.84	Аналитический метод	0.1	Закрепление отсутствует
1548	446951.36	2206751.13	Аналитический метод	0.1	Закрепление отсутствует
1549	446942.35	2206751.17	Аналитический метод	0.1	Закрепление отсутствует
1550	446906.29	2206750.35	Аналитический метод	0.1	Закрепление отсутствует
1551	446862.79	2206750.18	Аналитический метод	0.1	Закрепление отсутствует
1552	446862.80	2206751.28	Аналитический метод	0.1	Закрепление отсутствует
1553	446862.53	2206752.29	Аналитический метод	0.1	Закрепление отсутствует
1554	446860.80	2206753.29	Аналитический метод	0.1	Закрепление отсутствует
1555	446859.07	2206752.29	Аналитический метод	0.1	Закрепление отсутствует
1556	446858.80	2206751.30	Аналитический метод	0.1	Закрепление отсутствует
1557	446858.79	2206750.10	Аналитический метод	0.1	Закрепление отсутствует
1558	446828.14	2206749.00	Аналитический метод	0.1	Закрепление отсутствует
1559	446809.70	2206748.92	Аналитический метод	0.1	Закрепление отсутствует
1560	446809.75	2206751.29	Аналитический метод	0.1	Закрепление отсутствует
1561	446809.48	2206752.34	Аналитический метод	0.1	Закрепление отсутствует
1562	446807.75	2206753.34	Аналитический метод	0.1	Закрепление отсутствует

1563	446806.02	2206752.34	Аналитический метод	0.1	Закрепление отсутствует
1564	446805.75	2206751.39	Аналитический метод	0.1	Закрепление отсутствует
1565	446805.70	2206749.02	Аналитический метод	0.1	Закрепление отсутствует
1566	446801.38	2206749.27	Аналитический метод	0.1	Закрепление отсутствует
1567	446800.50	2206749.30	Аналитический метод	0.1	Закрепление отсутствует
1568	446783.89	2206750.82	Аналитический метод	0.1	Закрепление отсутствует
1569	446781.14	2206750.93	Аналитический метод	0.1	Закрепление отсутствует
1570	446763.15	2206750.56	Аналитический метод	0.1	Закрепление отсутствует
1571	446750.13	2206750.29	Аналитический метод	0.1	Закрепление отсутствует
1572	446736.45	2206790.74	Аналитический метод	0.1	Закрепление отсутствует
1573	446738.72	2206791.82	Аналитический метод	0.1	Закрепление отсутствует
1574	446771.63	2206801.55	Аналитический метод	0.1	Закрепление отсутствует
1575	446771.67	2206800.93	Аналитический метод	0.1	Закрепление отсутствует
1576	446771.94	2206800.06	Аналитический метод	0.1	Закрепление отсутствует
1577	446773.67	2206799.06	Аналитический метод	0.1	Закрепление отсутствует
1578	446775.40	2206800.06	Аналитический метод	0.1	Закрепление отсутствует
1579	446775.67	2206801.19	Аналитический метод	0.1	Закрепление отсутствует
1580	446775.60	2206802.27	Аналитический метод	0.1	Закрепление отсутствует
1581	446809.88	2206803.81	Аналитический метод	0.1	Закрепление отсутствует
1582	446809.86	2206803.27	Аналитический метод	0.1	Закрепление отсутствует
1583	446810.13	2206802.21	Аналитический метод	0.1	Закрепление отсутствует
1584	446811.86	2206801.21	Аналитический метод	0.1	Закрепление отсутствует
1585	446813.59	2206802.21	Аналитический метод	0.1	Закрепление отсутствует
1586	446813.86	2206803.15	Аналитический метод	0.1	Закрепление отсутствует
1587	446813.89	2206804.14	Аналитический метод	0.1	Закрепление отсутствует
1588	446834.15	2206806.84	Аналитический метод	0.1	Закрепление отсутствует
1589	446854.29	2206807.05	Аналитический метод	0.1	Закрепление отсутствует
1590	446872.62	2206806.25	Аналитический метод	0.1	Закрепление отсутствует

1591	446872.65	2206804.84	Аналитический метод	0.1	Закрепление отсутствует
1592	446872.92	2206803.89	Аналитический метод	0.1	Закрепление отсутствует
1593	446874.65	2206802.89	Аналитический метод	0.1	Закрепление отсутствует
1594	446876.38	2206803.89	Аналитический метод	0.1	Закрепление отсутствует
1595	446876.65	2206804.94	Аналитический метод	0.1	Закрепление отсутствует
1596	446876.62	2206806.17	Аналитический метод	0.1	Закрепление отсутствует
1597	446893.17	2206806.19	Аналитический метод	0.1	Закрепление отсутствует
1598	446896.27	2206806.16	Аналитический метод	0.1	Закрепление отсутствует
1599	446896.50	2206804.20	Аналитический метод	0.1	Закрепление отсутствует
1600	446896.76	2206803.43	Аналитический метод	0.1	Закрепление отсутствует
1601	446898.49	2206802.43	Аналитический метод	0.1	Закрепление отсутствует
1602	446900.22	2206803.43	Аналитический метод	0.1	Закрепление отсутствует
1603	446900.48	2206804.66	Аналитический метод	0.1	Закрепление отсутствует
1604	446900.24	2206806.64	Аналитический метод	0.1	Закрепление отсутствует
1605	446908.32	2206808.65	Аналитический метод	0.1	Закрепление отсутствует
1606	446913.47	2206808.69	Аналитический метод	0.1	Закрепление отсутствует
1607	446930.60	2206807.61	Аналитический метод	0.1	Закрепление отсутствует
1608	446931.12	2206805.53	Аналитический метод	0.1	Закрепление отсутствует
1609	446931.33	2206805.02	Аналитический метод	0.1	Закрепление отсутствует
1610	446933.06	2206804.02	Аналитический метод	0.1	Закрепление отсутствует
1611	446934.79	2206805.02	Аналитический метод	0.1	Закрепление отсутствует
1612	446935.00	2206806.51	Аналитический метод	0.1	Закрепление отсутствует
1613	446934.72	2206807.62	Аналитический метод	0.1	Закрепление отсутствует
1614	446961.27	2206808.09	Аналитический метод	0.1	Закрепление отсутствует
1615	446973.83	2206808.01	Аналитический метод	0.1	Закрепление отсутствует
1616	446973.94	2206806.33	Аналитический метод	0.1	Закрепление отсутствует
1617	446974.21	2206805.47	Аналитический метод	0.1	Закрепление отсутствует
1618	446975.94	2206804.47	Аналитический метод	0.1	Закрепление отсутствует

1619	446977.67	2206805.47	Аналитический метод	0.1	Закрепление отсутствует
1620	446977.94	2206806.61	Аналитический метод	0.1	Закрепление отсутствует
1621	446977.83	2206808.15	Аналитический метод	0.1	Закрепление отсутствует
1622	447002.16	2206809.97	Аналитический метод	0.1	Закрепление отсутствует
1623	447041.24	2206810.49	Аналитический метод	0.1	Закрепление отсутствует
1624	447058.48	2206810.60	Аналитический метод	0.1	Закрепление отсутствует
1625	447058.40	2206809.09	Аналитический метод	0.1	Закрепление отсутствует
1626	447058.67	2206807.99	Аналитический метод	0.1	Закрепление отсутствует
1627	447060.40	2206806.99	Аналитический метод	0.1	Закрепление отсутствует
1628	447062.13	2206807.99	Аналитический метод	0.1	Закрепление отсутствует
1629	447062.40	2206808.89	Аналитический метод	0.1	Закрепление отсутствует
1630	447062.49	2206810.63	Аналитический метод	0.1	Закрепление отсутствует
1631	447085.37	2206810.86	Аналитический метод	0.1	Закрепление отсутствует
1632	447085.46	2206809.94	Аналитический метод	0.1	Закрепление отсутствует
1633	447085.72	2206809.12	Аналитический метод	0.1	Закрепление отсутствует
1634	447087.45	2206808.12	Аналитический метод	0.1	Закрепление отсутствует
1635	447089.18	2206809.12	Аналитический метод	0.1	Закрепление отсутствует
1636	447089.44	2206810.30	Аналитический метод	0.1	Закрепление отсутствует
1637	447089.37	2206811.05	Аналитический метод	0.1	Закрепление отсутствует
1638	447098.17	2206811.76	Аналитический метод	0.1	Закрепление отсутствует
1639	447119.19	2206811.99	Аналитический метод	0.1	Закрепление отсутствует
1640	447119.21	2206811.44	Аналитический метод	0.1	Закрепление отсутствует
1641	447119.48	2206810.51	Аналитический метод	0.1	Закрепление отсутствует
1642	447121.21	2206809.51	Аналитический метод	0.1	Закрепление отсутствует
1643	447122.94	2206810.51	Аналитический метод	0.1	Закрепление отсутствует
1644	447123.21	2206811.58	Аналитический метод	0.1	Закрепление отсутствует
1645	447123.19	2206812.16	Аналитический метод	0.1	Закрепление отсутствует
1646	447154.66	2206813.83	Аналитический метод	0.1	Закрепление отсутствует

1647	447156.47	2206813.57	Аналитический метод	0.1	Закрепление отсутствует
1648	447158.19	2206813.55	Аналитический метод	0.1	Закрепление отсутствует
1649	447159.33	2206813.74	Аналитический метод	0.1	Закрепление отсутствует
1650	447171.18	2206814.01	Аналитический метод	0.1	Закрепление отсутствует
1651	447196.96	2206814.45	Аналитический метод	0.1	Закрепление отсутствует
1652	447196.76	2206813.37	Аналитический метод	0.1	Закрепление отсутствует
1653	447197.00	2206812.01	Аналитический метод	0.1	Закрепление отсутствует
1654	447198.73	2206811.01	Аналитический метод	0.1	Закрепление отсутствует
1655	447200.46	2206812.01	Аналитический метод	0.1	Закрепление отсутствует
1656	447200.70	2206812.65	Аналитический метод	0.1	Закрепление отсутствует
1657	447201.05	2206814.56	Аналитический метод	0.1	Закрепление отсутствует
1658	447210.23	2206815.20	Аналитический метод	0.1	Закрепление отсутствует
1659	447221.37	2206814.50	Аналитический метод	0.1	Закрепление отсутствует
1660	447233.38	2206815.38	Аналитический метод	0.1	Закрепление отсутствует
1661	447233.45	2206814.87	Аналитический метод	0.1	Закрепление отсутствует
1662	447233.70	2206814.14	Аналитический метод	0.1	Закрепление отсутствует
1663	447235.43	2206813.14	Аналитический метод	0.1	Закрепление отсутствует
1664	447237.16	2206814.14	Аналитический метод	0.1	Закрепление отсутствует
1665	447237.41	2206815.41	Аналитический метод	0.1	Закрепление отсутствует
1666	447237.38	2206815.62	Аналитический метод	0.1	Закрепление отсутствует
1667	447248.66	2206816.15	Аналитический метод	0.1	Закрепление отсутствует
1668	447265.59	2206816.70	Аналитический метод	0.1	Закрепление отсутствует
1669	447265.75	2206815.02	Аналитический метод	0.1	Закрепление отсутствует
1670	447266.01	2206814.20	Аналитический метод	0.1	Закрепление отсутствует
1671	447267.74	2206813.20	Аналитический метод	0.1	Закрепление отсутствует
1672	447269.47	2206814.20	Аналитический метод	0.1	Закрепление отсутствует
1673	447269.73	2206815.38	Аналитический метод	0.1	Закрепление отсутствует
1674	447269.60	2206816.83	Аналитический метод	0.1	Закрепление отсутствует

1675	447274.58	2206816.99	Аналитический метод	0.1	Закрепление отсутствует
1676	447309.52	2206817.80	Аналитический метод	0.1	Закрепление отсутствует
1677	447312.15	2206818.00	Аналитический метод	0.1	Закрепление отсутствует
1678	447312.18	2206816.48	Аналитический метод	0.1	Закрепление отсутствует
1679	447312.45	2206815.52	Аналитический метод	0.1	Закрепление отсутствует
1680	447314.18	2206814.52	Аналитический метод	0.1	Закрепление отсутствует
1681	447315.91	2206815.52	Аналитический метод	0.1	Закрепление отсутствует
1682	447316.18	2206816.56	Аналитический метод	0.1	Закрепление отсутствует
1683	447316.15	2206818.14	Аналитический метод	0.1	Закрепление отсутствует
1684	447347.45	2206817.81	Аналитический метод	0.1	Закрепление отсутствует
1685	447356.92	2206817.77	Аналитический метод	0.1	Закрепление отсутствует
1686	447365.80	2206818.22	Аналитический метод	0.1	Закрепление отсутствует
1687	447365.91	2206817.73	Аналитический метод	0.1	Закрепление отсутствует
1688	447367.64	2206816.73	Аналитический метод	0.1	Закрепление отсутствует
1689	447369.37	2206817.73	Аналитический метод	0.1	Закрепление отсутствует
1690	447369.62	2206818.49	Аналитический метод	0.1	Закрепление отсутствует
1691	447374.48	2206818.97	Аналитический метод	0.1	Закрепление отсутствует
1471	447389.53	2206820.12	Аналитический метод	0.1	Закрепление отсутствует
1692	447189.70	2207048.14	Аналитический метод	0.1	Закрепление отсутствует
1693	447190.73	2207047.96	Аналитический метод	0.1	Закрепление отсутствует
1694	447191.41	2207047.48	Аналитический метод	0.1	Закрепление отсутствует
1695	447192.56	2207047.12	Аналитический метод	0.1	Закрепление отсутствует
1696	447199.06	2207047.69	Аналитический метод	0.1	Закрепление отсутствует
1697	447199.49	2207038.99	Аналитический метод	0.1	Закрепление отсутствует
1698	447200.66	2207007.08	Аналитический метод	0.1	Закрепление отсутствует
1699	447200.22	2206994.79	Аналитический метод	0.1	Закрепление отсутствует
1700	447196.10	2206971.90	Аналитический метод	0.1	Закрепление отсутствует
1701	447196.07	2206971.43	Аналитический метод	0.1	Закрепление отсутствует

1702	447197.46	2206947.89	Аналитический метод	0.1	Закрепление отсутствует
1703	447173.46	2206944.60	Аналитический метод	0.1	Закрепление отсутствует
1704	447145.55	2206941.72	Аналитический метод	0.1	Закрепление отсутствует
1705	447144.02	2206940.73	Аналитический метод	0.1	Закрепление отсутствует
1706	447143.80	2206939.85	Аналитический метод	0.1	Закрепление отсутствует
1707	447142.57	2206939.72	Аналитический метод	0.1	Закрепление отсутствует
1708	447141.05	2206938.73	Аналитический метод	0.1	Закрепление отсутствует
1709	447141.05	2206936.73	Аналитический метод	0.1	Закрепление отсутствует
1710	447142.78	2206935.73	Аналитический метод	0.1	Закрепление отсутствует
1711	447143.93	2206935.84	Аналитический метод	0.1	Закрепление отсутствует
1712	447144.04	2206933.38	Аналитический метод	0.1	Закрепление отсутствует
1713	447144.51	2206921.30	Аналитический метод	0.1	Закрепление отсутствует
1714	447144.55	2206920.99	Аналитический метод	0.1	Закрепление отсутствует
1715	447145.19	2206917.73	Аналитический метод	0.1	Закрепление отсутствует
1716	447138.04	2206917.03	Аналитический метод	0.1	Закрепление отсутствует
1717	447137.93	2206917.54	Аналитический метод	0.1	Закрепление отсутствует
1718	447136.88	2206921.27	Аналитический метод	0.1	Закрепление отсутствует
1719	447135.22	2206934.50	Аналитический метод	0.1	Закрепление отсутствует
1720	447134.97	2206935.25	Аналитический метод	0.1	Закрепление отсутствует
1721	447133.24	2206936.25	Аналитический метод	0.1	Закрепление отсутствует
1722	447133.01	2206936.24	Аналитический метод	0.1	Закрепление отсутствует
1723	447128.67	2206935.73	Аналитический метод	0.1	Закрепление отсутствует
1724	447082.19	2206936.10	Аналитический метод	0.1	Закрепление отсутствует
1725	447010.58	2206938.54	Аналитический метод	0.1	Закрепление отсутствует
1726	446981.45	2206941.93	Аналитический метод	0.1	Закрепление отсутствует
1727	446965.41	2206950.03	Аналитический метод	0.1	Закрепление отсутствует
1728	446964.67	2206950.23	Аналитический метод	0.1	Закрепление отсутствует
1729	446900.34	2206955.47	Аналитический метод	0.1	Закрепление отсутствует

1730	446849.94	2206957.24	Аналитический метод	0.1	Закрепление отсутствует
1731	446849.45	2206957.18	Аналитический метод	0.1	Закрепление отсутствует
1732	446825.03	2206950.98	Аналитический метод	0.1	Закрепление отсутствует
1733	446803.74	2206945.65	Аналитический метод	0.1	Закрепление отсутствует
1734	446805.84	2206952.20	Аналитический метод	0.1	Закрепление отсутствует
1735	446819.87	2207006.50	Аналитический метод	0.1	Закрепление отсутствует
1736	446819.92	2207006.77	Аналитический метод	0.1	Закрепление отсутствует
1737	446820.67	2207013.17	Аналитический метод	0.1	Закрепление отсутствует
1738	446821.55	2207031.32	Аналитический метод	0.1	Закрепление отсутствует
1739	446845.56	2207032.19	Аналитический метод	0.1	Закрепление отсутствует
1740	446856.67	2207032.33	Аналитический метод	0.1	Закрепление отсутствует
1741	446921.78	2207034.74	Аналитический метод	0.1	Закрепление отсутствует
1742	446922.80	2207035.06	Аналитический метод	0.1	Закрепление отсутствует
1743	446932.79	2207041.53	Аналитический метод	0.1	Закрепление отсутствует
1744	446967.39	2207039.78	Аналитический метод	0.1	Закрепление отсутствует
1745	446967.54	2207039.78	Аналитический метод	0.1	Закрепление отсутствует
1746	447011.01	2207040.85	Аналитический метод	0.1	Закрепление отсутствует
1747	447011.04	2207034.98	Аналитический метод	0.1	Закрепление отсутствует
1748	447011.31	2207033.99	Аналитический метод	0.1	Закрепление отсутствует
1749	447013.04	2207032.99	Аналитический метод	0.1	Закрепление отсутствует
1750	447014.77	2207033.99	Аналитический метод	0.1	Закрепление отсутствует
1751	447015.04	2207035.00	Аналитический метод	0.1	Закрепление отсутствует
1752	447015.01	2207040.96	Аналитический метод	0.1	Закрепление отсутствует
1753	447042.81	2207041.76	Аналитический метод	0.1	Закрепление отсутствует
1754	447042.95	2207035.50	Аналитический метод	0.1	Закрепление отсутствует
1755	447043.22	2207034.55	Аналитический метод	0.1	Закрепление отсутствует
1756	447044.95	2207033.55	Аналитический метод	0.1	Закрепление отсутствует
1757	447046.68	2207034.55	Аналитический метод	0.1	Закрепление отсутствует

1758	447046.95	2207035.60	Аналитический метод	0.1	Закрепление отсутствует
1759	447046.81	2207041.87	Аналитический метод	0.1	Закрепление отсутствует
1760	447071.01	2207042.45	Аналитический метод	0.1	Закрепление отсутствует
1761	447086.34	2207042.66	Аналитический метод	0.1	Закрепление отсутствует
1762	447086.42	2207036.18	Аналитический метод	0.1	Закрепление отсутствует
1763	447086.69	2207035.20	Аналитический метод	0.1	Закрепление отсутствует
1764	447088.42	2207034.20	Аналитический метод	0.1	Закрепление отсутствует
1765	447090.15	2207035.20	Аналитический метод	0.1	Закрепление отсутствует
1766	447090.42	2207036.22	Аналитический метод	0.1	Закрепление отсутствует
1767	447090.34	2207042.70	Аналитический метод	0.1	Закрепление отсутствует
1768	447140.40	2207042.99	Аналитический метод	0.1	Закрепление отсутствует
1769	447140.05	2207039.18	Аналитический метод	0.1	Закрепление отсутствует
1770	447140.31	2207038.00	Аналитический метод	0.1	Закрепление отсутствует
1771	447142.04	2207037.00	Аналитический метод	0.1	Закрепление отсутствует
1772	447143.77	2207038.00	Аналитический метод	0.1	Закрепление отсутствует
1773	447144.03	2207038.82	Аналитический метод	0.1	Закрепление отсутствует
1774	447144.42	2207043.11	Аналитический метод	0.1	Закрепление отсутствует
1775	447170.24	2207044.64	Аналитический метод	0.1	Закрепление отсутствует
1776	447170.13	2207039.17	Аналитический метод	0.1	Закрепление отсутствует
1777	447170.40	2207038.13	Аналитический метод	0.1	Закрепление отсутствует
1778	447172.13	2207037.13	Аналитический метод	0.1	Закрепление отсутствует
1779	447173.86	2207038.13	Аналитический метод	0.1	Закрепление отсутствует
1780	447174.13	2207039.09	Аналитический метод	0.1	Закрепление отсутствует
1781	447174.25	2207045.10	Аналитический метод	0.1	Закрепление отсутствует
1782	447188.31	2207047.69	Аналитический метод	0.1	Закрепление отсутствует
1692	447189.70	2207048.14	Аналитический метод	0.1	Закрепление отсутствует
1783	447075.33	2206750.83	Аналитический метод	0.1	Закрепление отсутствует
1784	447076.49	2206747.12	Аналитический метод	0.1	Закрепление отсутствует

1785	447076.69	2206745.74	Аналитический метод	0.1	Закрепление отсутствует
1786	447076.94	2206745.04	Аналитический метод	0.1	Закрепление отсутствует
1787	447078.81	2206744.04	Аналитический метод	0.1	Закрепление отсутствует
1788	447080.98	2206744.19	Аналитический метод	0.1	Закрепление отсутствует
1789	447081.08	2206743.26	Аналитический метод	0.1	Закрепление отсутствует
1790	447081.34	2206742.48	Аналитический метод	0.1	Закрепление отсутствует
1791	447083.07	2206741.48	Аналитический метод	0.1	Закрепление отсутствует
1792	447084.80	2206742.48	Аналитический метод	0.1	Закрепление отсутствует
1793	447085.06	2206743.70	Аналитический метод	0.1	Закрепление отсутствует
1794	447084.98	2206744.40	Аналитический метод	0.1	Закрепление отсутствует
1795	447095.07	2206744.76	Аналитический метод	0.1	Закрепление отсутствует
1796	447137.14	2206747.48	Аналитический метод	0.1	Закрепление отсутствует
1797	447139.10	2206746.78	Аналитический метод	0.1	Закрепление отсутствует
1798	447140.92	2206746.72	Аналитический метод	0.1	Закрепление отсутствует
1799	447144.80	2206746.44	Аналитический метод	0.1	Закрепление отсутствует
1800	447145.08	2206743.57	Аналитический метод	0.1	Закрепление отсутствует
1801	447145.27	2206742.76	Аналитический метод	0.1	Закрепление отсутствует
1802	447147.88	2206701.30	Аналитический метод	0.1	Закрепление отсутствует
1803	447147.91	2206701.08	Аналитический метод	0.1	Закрепление отсутствует
1804	447153.79	2206667.70	Аналитический метод	0.1	Закрепление отсутствует
1805	447115.76	2206671.30	Аналитический метод	0.1	Закрепление отсутствует
1806	447115.87	2206685.72	Аналитический метод	0.1	Закрепление отсутствует
1807	447115.60	2206686.74	Аналитический метод	0.1	Закрепление отсутствует
1808	447113.87	2206687.74	Аналитический метод	0.1	Закрепление отсутствует
1809	447112.14	2206686.74	Аналитический метод	0.1	Закрепление отсутствует
1810	447111.87	2206685.76	Аналитический метод	0.1	Закрепление отсутствует
1811	447111.76	2206671.68	Аналитический метод	0.1	Закрепление отсутствует
1812	447081.15	2206674.57	Аналитический метод	0.1	Закрепление отсутствует

1813	447069.19	2206675.60	Аналитический метод	0.1	Закрепление отсутствует
1814	447068.64	2206675.60	Аналитический метод	0.1	Закрепление отсутствует
1815	447068.83	2206676.92	Аналитический метод	0.1	Закрепление отсутствует
1816	447069.23	2206684.51	Аналитический метод	0.1	Закрепление отсутствует
1817	447068.96	2206685.61	Аналитический метод	0.1	Закрепление отсутствует
1818	447067.23	2206686.61	Аналитический метод	0.1	Закрепление отсутствует
1819	447065.50	2206685.61	Аналитический метод	0.1	Закрепление отсутствует
1820	447065.23	2206684.71	Аналитический метод	0.1	Закрепление отсутствует
1821	447064.86	2206677.39	Аналитический метод	0.1	Закрепление отсутствует
1822	447064.58	2206675.45	Аналитический метод	0.1	Закрепление отсутствует
1823	447046.53	2206674.46	Аналитический метод	0.1	Закрепление отсутствует
1824	447046.39	2206683.86	Аналитический метод	0.1	Закрепление отсутствует
1825	447046.12	2206684.83	Аналитический метод	0.1	Закрепление отсутствует
1826	447044.39	2206685.83	Аналитический метод	0.1	Закрепление отсутствует
1827	447042.66	2206684.83	Аналитический метод	0.1	Закрепление отсутствует
1828	447042.39	2206683.80	Аналитический метод	0.1	Закрепление отсутствует
1829	447042.54	2206673.91	Аналитический метод	0.1	Закрепление отсутствует
1830	447012.27	2206666.34	Аналитический метод	0.1	Закрепление отсутствует
1831	447009.79	2206672.01	Аналитический метод	0.1	Закрепление отсутствует
1832	447009.69	2206672.21	Аналитический метод	0.1	Закрепление отсутствует
1833	447009.59	2206672.37	Аналитический метод	0.1	Закрепление отсутствует
1834	447002.80	2206681.86	Аналитический метод	0.1	Закрепление отсутствует
1835	447001.17	2206682.70	Аналитический метод	0.1	Закрепление отсутствует
1836	446999.44	2206681.70	Аналитический метод	0.1	Закрепление отсутствует
1837	446999.44	2206679.70	Аналитический метод	0.1	Закрепление отсутствует
1838	446999.54	2206679.54	Аналитический метод	0.1	Закрепление отсутствует
1839	447006.21	2206670.22	Аналитический метод	0.1	Закрепление отсутствует
1840	447008.42	2206665.16	Аналитический метод	0.1	Закрепление отсутствует

1841	447002.21	2206663.05	Аналитический метод	0.1	Закрепление отсутствует
1842	446992.72	2206661.61	Аналитический метод	0.1	Закрепление отсутствует
1843	446959.42	2206666.49	Аналитический метод	0.1	Закрепление отсутствует
1844	446960.38	2206677.86	Аналитический метод	0.1	Закрепление отсутствует
1845	446960.12	2206679.03	Аналитический метод	0.1	Закрепление отсутствует
1846	446958.39	2206680.03	Аналитический метод	0.1	Закрепление отсутствует
1847	446956.66	2206679.03	Аналитический метод	0.1	Закрепление отсутствует
1848	446956.40	2206678.20	Аналитический метод	0.1	Закрепление отсутствует
1849	446955.44	2206666.90	Аналитический метод	0.1	Закрепление отсутствует
1850	446925.72	2206666.79	Аналитический метод	0.1	Закрепление отсутствует
1851	446925.56	2206674.01	Аналитический метод	0.1	Закрепление отсутствует
1852	446925.29	2206674.96	Аналитический метод	0.1	Закрепление отсутствует
1853	446923.56	2206675.96	Аналитический метод	0.1	Закрепление отсутствует
1854	446921.83	2206674.96	Аналитический метод	0.1	Закрепление отсутствует
1855	446921.56	2206673.91	Аналитический метод	0.1	Закрепление отсутствует
1856	446921.72	2206666.83	Аналитический метод	0.1	Закрепление отсутствует
1857	446861.03	2206668.36	Аналитический метод	0.1	Закрепление отсутствует
1858	446862.00	2206675.33	Аналитический метод	0.1	Закрепление отсутствует
1859	446861.75	2206676.61	Аналитический метод	0.1	Закрепление отсутствует
1860	446860.02	2206677.61	Аналитический метод	0.1	Закрепление отсутствует
1861	446858.29	2206676.61	Аналитический метод	0.1	Закрепление отсутствует
1862	446858.04	2206675.89	Аналитический метод	0.1	Закрепление отсутствует
1863	446857.01	2206668.51	Аналитический метод	0.1	Закрепление отсутствует
1864	446824.00	2206670.13	Аналитический метод	0.1	Закрепление отсутствует
1865	446824.46	2206673.55	Аналитический метод	0.1	Закрепление отсутствует
1866	446824.21	2206674.82	Аналитический метод	0.1	Закрепление отсутствует
1867	446822.48	2206675.82	Аналитический метод	0.1	Закрепление отсутствует
1868	446820.75	2206674.82	Аналитический метод	0.1	Закрепление отсутствует

1869	446820.50	2206674.09	Аналитический метод	0.1	Закрепление отсутствует
1870	446820.13	2206671.36	Аналитический метод	0.1	Закрепление отсутствует
1871	446818.30	2206672.10	Аналитический метод	0.1	Закрепление отсутствует
1872	446814.28	2206672.19	Аналитический метод	0.1	Закрепление отсутствует
1873	446814.06	2206672.18	Аналитический метод	0.1	Закрепление отсутствует
1874	446802.80	2206670.94	Аналитический метод	0.1	Закрепление отсутствует
1875	446787.56	2206669.73	Аналитический метод	0.1	Закрепление отсутствует
1876	446773.22	2206674.51	Аналитический метод	0.1	Закрепление отсутствует
1877	446763.94	2206683.43	Аналитический метод	0.1	Закрепление отсутствует
1878	446756.75	2206694.41	Аналитический метод	0.1	Закрепление отсутствует
1879	446751.56	2206716.18	Аналитический метод	0.1	Закрепление отсутствует
1880	446751.16	2206718.14	Аналитический метод	0.1	Закрепление отсутствует
1881	446750.99	2206745.78	Аналитический метод	0.1	Закрепление отсутствует
1882	446750.98	2206746.01	Аналитический метод	0.1	Закрепление отсутствует
1883	446750.94	2206746.31	Аналитический метод	0.1	Закрепление отсутствует
1884	446763.23	2206746.56	Аналитический метод	0.1	Закрепление отсутствует
1885	446781.16	2206746.93	Аналитический метод	0.1	Закрепление отсутствует
1886	446781.88	2206746.90	Аналитический метод	0.1	Закрепление отсутствует
1887	446782.11	2206740.66	Аналитический метод	0.1	Закрепление отсутствует
1888	446782.38	2206739.73	Аналитический метод	0.1	Закрепление отсутствует
1889	446784.11	2206738.73	Аналитический метод	0.1	Закрепление отсутствует
1890	446785.84	2206739.73	Аналитический метод	0.1	Закрепление отсутствует
1891	446786.11	2206740.80	Аналитический метод	0.1	Закрепление отсутствует
1892	446785.89	2206746.62	Аналитический метод	0.1	Закрепление отсутствует
1893	446800.32	2206745.30	Аналитический метод	0.1	Закрепление отсутствует
1894	446801.23	2206745.27	Аналитический метод	0.1	Закрепление отсутствует
1895	446807.66	2206744.91	Аналитический метод	0.1	Закрепление отсутствует
1896	446826.26	2206744.99	Аналитический метод	0.1	Закрепление отсутствует

1897	446826.57	2206737.35	Аналитический метод	0.1	Закрепление отсутствует
1898	446826.84	2206736.43	Аналитический метод	0.1	Закрепление отсутствует
1899	446828.57	2206735.43	Аналитический метод	0.1	Закрепление отсутствует
1900	446830.30	2206736.43	Аналитический метод	0.1	Закрепление отсутствует
1901	446830.57	2206737.51	Аналитический метод	0.1	Закрепление отсутствует
1902	446830.26	2206745.07	Аналитический метод	0.1	Закрепление отсутствует
1903	446860.82	2206746.17	Аналитический метод	0.1	Закрепление отсутствует
1904	446904.44	2206746.34	Аналитический метод	0.1	Закрепление отсутствует
1905	446904.92	2206738.66	Аналитический метод	0.1	Закрепление отсутствует
1906	446905.19	2206737.79	Аналитический метод	0.1	Закрепление отсутствует
1907	446906.92	2206736.79	Аналитический метод	0.1	Закрепление отсутствует
1908	446908.65	2206737.79	Аналитический метод	0.1	Закрепление отсутствует
1909	446908.92	2206738.92	Аналитический метод	0.1	Закрепление отсутствует
1910	446908.45	2206746.40	Аналитический метод	0.1	Закрепление отсутствует
1911	446940.33	2206747.12	Аналитический метод	0.1	Закрепление отсутствует
1912	446940.09	2206739.34	Аналитический метод	0.1	Закрепление отсутствует
1913	446940.36	2206738.28	Аналитический метод	0.1	Закрепление отсутствует
1914	446942.09	2206737.28	Аналитический метод	0.1	Закрепление отсутствует
1915	446943.82	2206738.28	Аналитический метод	0.1	Закрепление отсутствует
1916	446944.09	2206739.22	Аналитический метод	0.1	Закрепление отсутствует
1917	446944.34	2206747.16	Аналитический метод	0.1	Закрепление отсутствует
1918	446953.33	2206747.12	Аналитический метод	0.1	Закрепление отсутствует
1919	446955.32	2206747.27	Аналитический метод	0.1	Закрепление отсутствует
1920	446955.16	2206739.75	Аналитический метод	0.1	Закрепление отсутствует
1921	446955.43	2206738.71	Аналитический метод	0.1	Закрепление отсутствует
1922	446957.16	2206737.71	Аналитический метод	0.1	Закрепление отсутствует
1923	446958.89	2206738.71	Аналитический метод	0.1	Закрепление отсутствует
1924	446959.16	2206739.67	Аналитический метод	0.1	Закрепление отсутствует

1925	446959.32	2206747.44	Аналитический метод	0.1	Закрепление отсутствует
1926	446981.80	2206747.46	Аналитический метод	0.1	Закрепление отсутствует
1927	446981.61	2206740.17	Аналитический метод	0.1	Закрепление отсутствует
1928	446981.88	2206739.12	Аналитический метод	0.1	Закрепление отсутствует
1929	446983.61	2206738.12	Аналитический метод	0.1	Закрепление отсутствует
1930	446985.34	2206739.12	Аналитический метод	0.1	Закрепление отсутствует
1931	446985.61	2206740.07	Аналитический метод	0.1	Закрепление отсутствует
1932	446985.80	2206747.53	Аналитический метод	0.1	Закрепление отсутствует
1933	447000.56	2206748.10	Аналитический метод	0.1	Закрепление отсутствует
1934	447002.49	2206748.17	Аналитический метод	0.1	Закрепление отсутствует
1935	447003.21	2206740.82	Аналитический метод	0.1	Закрепление отсутствует
1936	447003.47	2206740.01	Аналитический метод	0.1	Закрепление отсутствует
1937	447005.20	2206739.01	Аналитический метод	0.1	Закрепление отсутствует
1938	447006.93	2206740.01	Аналитический метод	0.1	Закрепление отсутствует
1939	447007.19	2206741.20	Аналитический метод	0.1	Закрепление отсутствует
1940	447006.50	2206748.31	Аналитический метод	0.1	Закрепление отсутствует
1941	447031.12	2206749.09	Аналитический метод	0.1	Закрепление отсутствует
1942	447031.57	2206741.80	Аналитический метод	0.1	Закрепление отсутствует
1943	447031.84	2206740.93	Аналитический метод	0.1	Закрепление отсутствует
1944	447033.57	2206739.93	Аналитический метод	0.1	Закрепление отсутствует
1945	447035.30	2206740.93	Аналитический метод	0.1	Закрепление отсутствует
1946	447035.57	2206742.06	Аналитический метод	0.1	Закрепление отсутствует
1947	447035.11	2206749.24	Аналитический метод	0.1	Закрепление отсутствует
1948	447050.07	2206749.90	Аналитический метод	0.1	Закрепление отсутствует
1783	447075.33	2206750.83	Аналитический метод	0.1	Закрепление отсутствует
1949	447404.28	2206761.77	Аналитический метод	0.1	Закрепление отсутствует
1950	447404.07	2206758.49	Аналитический метод	0.1	Закрепление отсутствует
1951	447396.29	2206758.36	Аналитический метод	0.1	Закрепление отсутствует

1952	447394.59	2206757.36	Аналитический метод	0.1	Закрепление отсутствует
1953	447394.32	2206756.41	Аналитический метод	0.1	Закрепление отсутствует
1954	447392.66	2206691.69	Аналитический метод	0.1	Закрепление отсутствует
1955	447389.60	2206674.07	Аналитический метод	0.1	Закрепление отсутствует
1956	447386.44	2206667.56	Аналитический метод	0.1	Закрепление отсутствует
1957	447383.30	2206666.70	Аналитический метод	0.1	Закрепление отсутствует
1958	447381.67	2206666.50	Аналитический метод	0.1	Закрепление отсутствует
1959	447380.85	2206666.50	Аналитический метод	0.1	Закрепление отсутствует
1960	447379.12	2206665.50	Аналитический метод	0.1	Закрепление отсутствует
1961	447378.89	2206664.11	Аналитический метод	0.1	Закрепление отсутствует
1962	447379.08	2206663.15	Аналитический метод	0.1	Закрепление отсутствует
1963	447378.21	2206662.96	Аналитический метод	0.1	Закрепление отсутствует
1964	447345.40	2206661.68	Аналитический метод	0.1	Закрепление отсутствует
1965	447318.28	2206663.06	Аналитический метод	0.1	Закрепление отсутствует
1966	447320.47	2206691.45	Аналитический метод	0.1	Закрепление отсутствует
1967	447320.21	2206692.60	Аналитический метод	0.1	Закрепление отсутствует
1968	447318.48	2206693.60	Аналитический метод	0.1	Закрепление отсутствует
1969	447316.75	2206692.60	Аналитический метод	0.1	Закрепление отсутствует
1970	447316.49	2206691.75	Аналитический метод	0.1	Закрепление отсутствует
1971	447314.30	2206663.41	Аналитический метод	0.1	Закрепление отсутствует
1972	447275.02	2206668.17	Аналитический метод	0.1	Закрепление отсутствует
1973	447275.74	2206677.80	Аналитический метод	0.1	Закрепление отсутствует
1974	447275.48	2206678.95	Аналитический метод	0.1	Закрепление отсутствует
1975	447273.75	2206679.95	Аналитический метод	0.1	Закрепление отсутствует
1976	447272.02	2206678.95	Аналитический метод	0.1	Закрепление отсутствует
1977	447271.76	2206678.10	Аналитический метод	0.1	Закрепление отсутствует
1978	447271.04	2206668.61	Аналитический метод	0.1	Закрепление отсутствует
1979	447260.27	2206669.73	Аналитический метод	0.1	Закрепление отсутствует

1980	447261.54	2206688.60	Аналитический метод	0.1	Закрепление отсутствует
1981	447261.27	2206689.73	Аналитический метод	0.1	Закрепление отсутствует
1982	447259.54	2206690.73	Аналитический метод	0.1	Закрепление отсутствует
1983	447257.81	2206689.73	Аналитический метод	0.1	Закрепление отсутствует
1984	447257.54	2206688.86	Аналитический метод	0.1	Закрепление отсутствует
1985	447256.27	2206669.93	Аналитический метод	0.1	Закрепление отсутствует
1986	447234.88	2206669.76	Аналитический метод	0.1	Закрепление отсутствует
1987	447206.27	2206672.20	Аналитический метод	0.1	Закрепление отсутствует
1988	447182.19	2206674.13	Аналитический метод	0.1	Закрепление отсутствует
1989	447182.03	2206674.14	Аналитический метод	0.1	Закрепление отсутствует
1990	447181.41	2206674.04	Аналитический метод	0.1	Закрепление отсутствует
1991	447180.28	2206673.67	Аналитический метод	0.1	Закрепление отсутствует
1992	447180.08	2206673.59	Аналитический метод	0.1	Закрепление отсутствует
1993	447167.80	2206668.06	Аналитический метод	0.1	Закрепление отсутствует
1994	447157.87	2206667.55	Аналитический метод	0.1	Закрепление отсутствует
1995	447152.19	2206699.82	Аналитический метод	0.1	Закрепление отсутствует
1996	447153.35	2206700.54	Аналитический метод	0.1	Закрепление отсутствует
1997	447153.35	2206702.54	Аналитический метод	0.1	Закрепление отсутствует
1998	447151.76	2206703.46	Аналитический метод	0.1	Закрепление отсутствует
1999	447149.25	2206743.20	Аналитический метод	0.1	Закрепление отсутствует
2000	447149.05	2206744.12	Аналитический метод	0.1	Закрепление отсутствует
2001	447148.85	2206746.12	Аналитический метод	0.1	Закрепление отсутствует
2002	447152.53	2206745.82	Аналитический метод	0.1	Закрепление отсутствует
2003	447156.88	2206745.67	Аналитический метод	0.1	Закрепление отсутствует
2004	447158.06	2206745.59	Аналитический метод	0.1	Закрепление отсутствует
2005	447232.63	2206747.61	Аналитический метод	0.1	Закрепление отсутствует
2006	447234.31	2206748.61	Аналитический метод	0.1	Закрепление отсутствует
2007	447234.78	2206750.77	Аналитический метод	0.1	Закрепление отсутствует

2008	447234.25	2206757.68	Аналитический метод	0.1	Закрепление отсутствует
2009	447238.04	2206757.44	Аналитический метод	0.1	Закрепление отсутствует
2010	447238.21	2206757.44	Аналитический метод	0.1	Закрепление отсутствует
2011	447262.72	2206758.07	Аналитический метод	0.1	Закрепление отсутствует
2012	447262.81	2206749.02	Аналитический метод	0.1	Закрепление отсутствует
2013	447263.08	2206748.04	Аналитический метод	0.1	Закрепление отсутствует
2014	447264.81	2206747.04	Аналитический метод	0.1	Закрепление отсутствует
2015	447266.54	2206748.04	Аналитический метод	0.1	Закрепление отсутствует
2016	447266.81	2206749.06	Аналитический метод	0.1	Закрепление отсутствует
2017	447266.72	2206757.98	Аналитический метод	0.1	Закрепление отсутствует
2018	447269.48	2206757.81	Аналитический метод	0.1	Закрепление отсутствует
2019	447286.85	2206757.90	Аналитический метод	0.1	Закрепление отсутствует
2020	447286.47	2206749.77	Аналитический метод	0.1	Закрепление отсутствует
2021	447286.74	2206748.68	Аналитический метод	0.1	Закрепление отсутствует
2022	447288.47	2206747.68	Аналитический метод	0.1	Закрепление отсутствует
2023	447290.20	2206748.68	Аналитический метод	0.1	Закрепление отсутствует
2024	447290.47	2206749.59	Аналитический метод	0.1	Закрепление отсутствует
2025	447290.86	2206757.93	Аналитический метод	0.1	Закрепление отсутствует
2026	447308.98	2206758.07	Аналитический метод	0.1	Закрепление отсутствует
2027	447308.53	2206750.91	Аналитический метод	0.1	Закрепление отсутствует
2028	447308.80	2206749.79	Аналитический метод	0.1	Закрепление отсутствует
2029	447310.53	2206748.79	Аналитический метод	0.1	Закрепление отсутствует
2030	447312.26	2206749.79	Аналитический метод	0.1	Закрепление отсутствует
2031	447312.53	2206750.67	Аналитический метод	0.1	Закрепление отсутствует
2032	447312.99	2206758.16	Аналитический метод	0.1	Закрепление отсутствует
2033	447378.32	2206760.71	Аналитический метод	0.1	Закрепление отсутствует
2034	447378.81	2206752.12	Аналитический метод	0.1	Закрепление отсутствует
2035	447379.08	2206751.23	Аналитический метод	0.1	Закрепление отсутствует

2036	447380.81	2206750.23	Аналитический метод	0.1	Закрепление отсутствует
2037	447382.54	2206751.23	Аналитический метод	0.1	Закрепление отсутствует
2038	447382.81	2206752.34	Аналитический метод	0.1	Закрепление отсутствует
2039	447382.32	2206760.95	Аналитический метод	0.1	Закрепление отсутствует
2040	447388.29	2206761.44	Аналитический метод	0.1	Закрепление отсутствует
2041	447401.48	2206761.72	Аналитический метод	0.1	Закрепление отсутствует
1949	447404.28	2206761.77	Аналитический метод	0.1	Закрепление отсутствует
2042	447629.12	2207521.87	Аналитический метод	0.1	Закрепление отсутствует
2043	447640.74	2207521.65	Аналитический метод	0.1	Закрепление отсутствует
2044	447640.81	2207520.53	Аналитический метод	0.1	Закрепление отсутствует
2045	447641.08	2207519.66	Аналитический метод	0.1	Закрепление отсутствует
2046	447641.66	2207519.02	Аналитический метод	0.1	Закрепление отсутствует
2047	447665.90	2207501.99	Аналитический метод	0.1	Закрепление отсутствует
2048	447680.32	2207480.05	Аналитический метод	0.1	Закрепление отсутствует
2049	447682.61	2207465.50	Аналитический метод	0.1	Закрепление отсутствует
2050	447682.82	2207463.97	Аналитический метод	0.1	Закрепление отсутствует
2051	447680.09	2207463.50	Аналитический метод	0.1	Закрепление отсутствует
2052	447664.12	2207462.84	Аналитический метод	0.1	Закрепление отсутствует
2053	447662.23	2207462.59	Аналитический метод	0.1	Закрепление отсутствует
2054	447634.16	2207460.96	Аналитический метод	0.1	Закрепление отсутствует
2055	447632.55	2207459.96	Аналитический метод	0.1	Закрепление отсутствует
2056	447632.30	2207458.71	Аналитический метод	0.1	Закрепление отсутствует
2057	447632.90	2207453.85	Аналитический метод	0.1	Закрепление отсутствует
2058	447624.42	2207453.24	Аналитический метод	0.1	Закрепление отсутствует
2059	447620.50	2207453.14	Аналитический метод	0.1	Закрепление отсутствует
2060	447615.77	2207453.04	Аналитический метод	0.1	Закрепление отсутствует
2061	447583.99	2207452.28	Аналитический метод	0.1	Закрепление отсутствует
2062	447583.84	2207452.27	Аналитический метод	0.1	Закрепление отсутствует

2063	447559.23	2207449.73	Аналитический метод	0.1	Закрепление отсутствует
2064	447548.30	2207447.78	Аналитический метод	0.1	Закрепление отсутствует
2065	447528.41	2207448.34	Аналитический метод	0.1	Закрепление отсутствует
2066	447509.08	2207448.49	Аналитический метод	0.1	Закрепление отсутствует
2067	447508.86	2207448.48	Аналитический метод	0.1	Закрепление отсутствует
2068	447487.89	2207446.13	Аналитический метод	0.1	Закрепление отсутствует
2069	447487.51	2207450.21	Аналитический метод	0.1	Закрепление отсутствует
2070	447487.25	2207451.02	Аналитический метод	0.1	Закрепление отсутствует
2071	447485.52	2207452.02	Аналитический метод	0.1	Закрепление отсутствует
2072	447483.79	2207451.02	Аналитический метод	0.1	Закрепление отсутствует
2073	447483.53	2207449.83	Аналитический метод	0.1	Закрепление отсутствует
2074	447483.90	2207445.87	Аналитический метод	0.1	Закрепление отсутствует
2075	447472.15	2207445.58	Аналитический метод	0.1	Закрепление отсутствует
2076	447435.85	2207441.41	Аналитический метод	0.1	Закрепление отсутствует
2077	447435.89	2207445.66	Аналитический метод	0.1	Закрепление отсутствует
2078	447435.62	2207446.68	Аналитический метод	0.1	Закрепление отсутствует
2079	447433.78	2207447.68	Аналитический метод	0.1	Закрепление отсутствует
2080	447413.62	2207446.53	Аналитический метод	0.1	Закрепление отсутствует
2081	447386.75	2207443.43	Аналитический метод	0.1	Закрепление отсутствует
2082	447383.40	2207442.89	Аналитический метод	0.1	Закрепление отсутствует
2083	447366.71	2207439.28	Аналитический метод	0.1	Закрепление отсутствует
2084	447367.90	2207444.53	Аналитический метод	0.1	Закрепление отсутствует
2085	447367.95	2207444.92	Аналитический метод	0.1	Закрепление отсутствует
2086	447368.03	2207448.46	Аналитический метод	0.1	Закрепление отсутствует
2087	447368.02	2207448.75	Аналитический метод	0.1	Закрепление отсутствует
2088	447363.82	2207483.15	Аналитический метод	0.1	Закрепление отсутствует
2089	447362.36	2207505.42	Аналитический метод	0.1	Закрепление отсутствует
2090	447362.29	2207506.49	Аналитический метод	0.1	Закрепление отсутствует

2091	447361.81	2207515.11	Аналитический метод	0.1	Закрепление отсутствует
2092	447361.99	2207516.87	Аналитический метод	0.1	Закрепление отсутствует
2093	447363.24	2207516.78	Аналитический метод	0.1	Закрепление отсутствует
2094	447363.66	2207514.71	Аналитический метод	0.1	Закрепление отсутствует
2095	447365.03	2207505.87	Аналитический метод	0.1	Закрепление отсутствует
2096	447365.28	2207505.18	Аналитический метод	0.1	Закрепление отсутствует
2097	447367.01	2207504.18	Аналитический метод	0.1	Закрепление отсутствует
2098	447368.74	2207505.18	Аналитический метод	0.1	Закрепление отсутствует
2099	447368.99	2207506.49	Аналитический метод	0.1	Закрепление отсутствует
2100	447367.59	2207515.47	Аналитический метод	0.1	Закрепление отсутствует
2101	447367.36	2207516.61	Аналитический метод	0.1	Закрепление отсутствует
2102	447374.07	2207516.46	Аналитический метод	0.1	Закрепление отсутствует
2103	447374.12	2207514.38	Аналитический метод	0.1	Закрепление отсутствует
2104	447374.39	2207513.43	Аналитический метод	0.1	Закрепление отсутствует
2105	447376.13	2207512.43	Аналитический метод	0.1	Закрепление отсутствует
2106	447409.77	2207512.65	Аналитический метод	0.1	Закрепление отсутствует
2107	447409.93	2207507.84	Аналитический метод	0.1	Закрепление отсутствует
2108	447410.20	2207506.91	Аналитический метод	0.1	Закрепление отсутствует
2109	447411.93	2207505.91	Аналитический метод	0.1	Закрепление отсутствует
2110	447413.66	2207506.91	Аналитический метод	0.1	Закрепление отсутствует
2111	447413.93	2207507.98	Аналитический метод	0.1	Закрепление отсутствует
2112	447413.77	2207512.80	Аналитический метод	0.1	Закрепление отсутствует
2113	447421.54	2207513.32	Аналитический метод	0.1	Закрепление отсутствует
2114	447458.55	2207515.19	Аналитический метод	0.1	Закрепление отсутствует
2115	447477.23	2207516.04	Аналитический метод	0.1	Закрепление отсутствует
2116	447496.38	2207514.04	Аналитический метод	0.1	Закрепление отсутствует
2117	447496.42	2207512.35	Аналитический метод	0.1	Закрепление отсутствует
2118	447496.69	2207511.40	Аналитический метод	0.1	Закрепление отсутствует

2119	447498.42	2207510.40	Аналитический метод	0.1	Закрепление отсутствует
2120	447500.15	2207511.40	Аналитический метод	0.1	Закрепление отсутствует
2121	447500.42	2207512.45	Аналитический метод	0.1	Закрепление отсутствует
2122	447500.38	2207514.05	Аналитический метод	0.1	Закрепление отсутствует
2123	447551.57	2207519.37	Аналитический метод	0.1	Закрепление отсутствует
2124	447557.03	2207519.69	Аналитический метод	0.1	Закрепление отсутствует
2125	447598.31	2207520.19	Аналитический метод	0.1	Закрепление отсутствует
2126	447625.21	2207521.84	Аналитический метод	0.1	Закрепление отсутствует
2127	447626.27	2207521.69	Аналитический метод	0.1	Закрепление отсутствует
2042	447629.12	2207521.87	Аналитический метод	0.1	Закрепление отсутствует
2128	447672.81	2206762.62	Аналитический метод	0.1	Закрепление отсутствует
2129	447675.43	2206762.45	Аналитический метод	0.1	Закрепление отсутствует
2130	447679.96	2206740.03	Аналитический метод	0.1	Закрепление отсутствует
2131	447680.99	2206726.22	Аналитический метод	0.1	Закрепление отсутствует
2132	447680.78	2206719.66	Аналитический метод	0.1	Закрепление отсутствует
2133	447680.25	2206717.73	Аналитический метод	0.1	Закрепление отсутствует
2134	447679.99	2206714.12	Аналитический метод	0.1	Закрепление отсутствует
2135	447679.71	2206702.53	Аналитический метод	0.1	Закрепление отсутствует
2136	447659.60	2206697.71	Аналитический метод	0.1	Закрепление отсутствует
2137	447621.33	2206693.97	Аналитический метод	0.1	Закрепление отсутствует
2138	447621.57	2206704.87	Аналитический метод	0.1	Закрепление отсутствует
2139	447621.30	2206705.91	Аналитический метод	0.1	Закрепление отсутствует
2140	447619.57	2206706.91	Аналитический метод	0.1	Закрепление отсутствует
2141	447617.84	2206705.91	Аналитический метод	0.1	Закрепление отсутствует
2142	447617.57	2206704.95	Аналитический метод	0.1	Закрепление отсутствует
2143	447617.32	2206693.72	Аналитический метод	0.1	Закрепление отсутствует
2144	447585.53	2206693.12	Аналитический метод	0.1	Закрепление отсутствует
2145	447585.10	2206693.06	Аналитический метод	0.1	Закрепление отсутствует

2146	447581.89	2206692.28	Аналитический метод	0.1	Закрепление отсутствует
2147	447582.17	2206695.63	Аналитический метод	0.1	Закрепление отсутствует
2148	447581.91	2206696.80	Аналитический метод	0.1	Закрепление отсутствует
2149	447580.18	2206697.80	Аналитический метод	0.1	Закрепление отсутствует
2150	447578.45	2206696.80	Аналитический метод	0.1	Закрепление отсутствует
2151	447578.19	2206695.97	Аналитический метод	0.1	Закрепление отсутствует
2152	447577.79	2206691.25	Аналитический метод	0.1	Закрепление отсутствует
2153	447552.79	2206684.55	Аналитический метод	0.1	Закрепление отсутствует
2154	447523.87	2206679.00	Аналитический метод	0.1	Закрепление отсутствует
2155	447500.94	2206676.51	Аналитический метод	0.1	Закрепление отсутствует
2156	447498.77	2206699.95	Аналитический метод	0.1	Закрепление отсутствует
2157	447498.51	2206700.77	Аналитический метод	0.1	Закрепление отсутствует
2158	447496.78	2206701.77	Аналитический метод	0.1	Закрепление отсутствует
2159	447495.05	2206700.77	Аналитический метод	0.1	Закрепление отсутствует
2160	447494.79	2206699.59	Аналитический метод	0.1	Закрепление отсутствует
2161	447496.94	2206676.33	Аналитический метод	0.1	Закрепление отсутствует
2162	447456.36	2206676.96	Аналитический метод	0.1	Закрепление отсутствует
2163	447456.75	2206697.87	Аналитический метод	0.1	Закрепление отсутствует
2164	447456.48	2206698.91	Аналитический метод	0.1	Закрепление отсутствует
2165	447454.75	2206699.91	Аналитический метод	0.1	Закрепление отсутствует
2166	447453.02	2206698.91	Аналитический метод	0.1	Закрепление отсутствует
2167	447452.75	2206697.95	Аналитический метод	0.1	Закрепление отсутствует
2168	447452.35	2206676.77	Аналитический метод	0.1	Закрепление отсутствует
2169	447417.22	2206672.53	Аналитический метод	0.1	Закрепление отсутствует
2170	447416.96	2206672.48	Аналитический метод	0.1	Закрепление отсутствует
2171	447389.85	2206665.43	Аналитический метод	0.1	Закрепление отсутствует
2172	447393.32	2206672.58	Аналитический метод	0.1	Закрепление отсутствует
2173	447393.49	2206673.11	Аналитический метод	0.1	Закрепление отсутствует

2174	447396.63	2206691.15	Аналитический метод	0.1	Закрепление отсутствует
2175	447396.66	2206691.44	Аналитический метод	0.1	Закрепление отсутствует
2176	447398.27	2206754.39	Аналитический метод	0.1	Закрепление отсутствует
2177	447402.61	2206754.47	Аналитический метод	0.1	Закрепление отсутствует
2178	447402.41	2206753.40	Аналитический метод	0.1	Закрепление отсутствует
2179	447402.64	2206752.02	Аналитический метод	0.1	Закрепление отсутствует
2180	447404.37	2206751.02	Аналитический метод	0.1	Закрепление отсутствует
2181	447406.10	2206752.02	Аналитический метод	0.1	Закрепление отсутствует
2182	447406.33	2206752.64	Аналитический метод	0.1	Закрепление отсутствует
2183	447406.74	2206754.73	Аналитический метод	0.1	Закрепление отсутствует
2184	447416.00	2206755.35	Аналитический метод	0.1	Закрепление отсутствует
2185	447417.22	2206755.49	Аналитический метод	0.1	Закрепление отсутствует
2186	447433.02	2206755.91	Аналитический метод	0.1	Закрепление отсутствует
2187	447469.17	2206756.35	Аналитический метод	0.1	Закрепление отсутствует
2188	447487.94	2206756.77	Аналитический метод	0.1	Закрепление отсутствует
2189	447488.07	2206754.86	Аналитический метод	0.1	Закрепление отсутствует
2190	447488.34	2206754.00	Аналитический метод	0.1	Закрепление отсутствует
2191	447490.07	2206753.00	Аналитический метод	0.1	Закрепление отсутствует
2192	447491.80	2206754.00	Аналитический метод	0.1	Закрепление отсутствует
2193	447492.07	2206755.14	Аналитический метод	0.1	Закрепление отсутствует
2194	447491.95	2206756.81	Аналитический метод	0.1	Закрепление отсутствует
2195	447515.98	2206756.86	Аналитический метод	0.1	Закрепление отсутствует
2196	447528.13	2206756.48	Аналитический метод	0.1	Закрепление отсутствует
2197	447528.14	2206755.55	Аналитический метод	0.1	Закрепление отсутствует
2198	447528.41	2206754.57	Аналитический метод	0.1	Закрепление отсутствует
2199	447530.14	2206753.57	Аналитический метод	0.1	Закрепление отсутствует
2200	447531.87	2206754.57	Аналитический метод	0.1	Закрепление отсутствует
2201	447532.14	2206755.59	Аналитический метод	0.1	Закрепление отсутствует

2202	447532.13	2206756.45	Аналитический метод	0.1	Закрепление отсутствует
2203	447550.35	2206756.69	Аналитический метод	0.1	Закрепление отсутствует
2204	447568.64	2206757.75	Аналитический метод	0.1	Закрепление отсутствует
2205	447568.67	2206757.23	Аналитический метод	0.1	Закрепление отсутствует
2206	447568.94	2206756.34	Аналитический метод	0.1	Закрепление отсутствует
2207	447570.67	2206755.34	Аналитический метод	0.1	Закрепление отсутствует
2208	447572.40	2206756.34	Аналитический метод	0.1	Закрепление отсутствует
2209	447572.67	2206757.45	Аналитический метод	0.1	Закрепление отсутствует
2210	447572.64	2206757.99	Аналитический метод	0.1	Закрепление отсутствует
2211	447587.44	2206758.90	Аналитический метод	0.1	Закрепление отсутствует
2212	447598.53	2206759.77	Аналитический метод	0.1	Закрепление отсутствует
2213	447598.53	2206758.78	Аналитический метод	0.1	Закрепление отсутствует
2214	447598.80	2206757.77	Аналитический метод	0.1	Закрепление отсутствует
2215	447600.53	2206756.77	Аналитический метод	0.1	Закрепление отсутствует
2216	447602.26	2206757.77	Аналитический метод	0.1	Закрепление отсутствует
2217	447602.53	2206758.76	Аналитический метод	0.1	Закрепление отсутствует
2218	447602.53	2206759.96	Аналитический метод	0.1	Закрепление отсутствует
2219	447632.21	2206760.36	Аналитический метод	0.1	Закрепление отсутствует
2220	447632.32	2206760.00	Аналитический метод	0.1	Закрепление отсутствует
2221	447634.05	2206759.00	Аналитический метод	0.1	Закрепление отсутствует
2222	447635.78	2206760.00	Аналитический метод	0.1	Закрепление отсутствует
2223	447635.90	2206760.51	Аналитический метод	0.1	Закрепление отсутствует
2224	447639.60	2206760.76	Аналитический метод	0.1	Закрепление отсутствует
2225	447671.01	2206762.43	Аналитический метод	0.1	Закрепление отсутствует
2226	447672.06	2206762.60	Аналитический метод	0.1	Закрепление отсутствует
2128	447672.81	2206762.62	Аналитический метод	0.1	Закрепление отсутствует
2227	447913.37	2206425.46	Аналитический метод	0.1	Закрепление отсутствует
2228	447918.98	2206413.04	Аналитический метод	0.1	Закрепление отсутствует

2229	447925.15	2206394.41	Аналитический метод	0.1	Закрепление отсутствует
2230	447922.60	2206392.90	Аналитический метод	0.1	Закрепление отсутствует
2231	447921.89	2206392.18	Аналитический метод	0.1	Закрепление отсутствует
2232	447921.89	2206390.18	Аналитический метод	0.1	Закрепление отсутствует
2233	447923.62	2206389.18	Аналитический метод	0.1	Закрепление отсутствует
2234	447924.64	2206389.46	Аналитический метод	0.1	Закрепление отсутствует
2235	447926.63	2206390.64	Аналитический метод	0.1	Закрепление отсутствует
2236	447934.63	2206372.57	Аналитический метод	0.1	Закрепление отсутствует
2237	447943.22	2206349.57	Аналитический метод	0.1	Закрепление отсутствует
2238	447939.46	2206348.06	Аналитический метод	0.1	Закрепление отсутствует
2239	447938.48	2206347.20	Аналитический метод	0.1	Закрепление отсутствует
2240	447938.48	2206345.20	Аналитический метод	0.1	Закрепление отсутствует
2241	447940.21	2206344.20	Аналитический метод	0.1	Закрепление отсутствует
2242	447940.96	2206344.34	Аналитический метод	0.1	Закрепление отсутствует
2243	447944.73	2206345.86	Аналитический метод	0.1	Закрепление отсутствует
2244	447946.68	2206341.39	Аналитический метод	0.1	Закрепление отсутствует
2245	447954.85	2206320.33	Аналитический метод	0.1	Закрепление отсутствует
2246	447958.97	2206307.59	Аналитический метод	0.1	Закрепление отсутствует
2247	447968.53	2206281.23	Аналитический метод	0.1	Закрепление отсутствует
2248	447970.90	2206273.78	Аналитический метод	0.1	Закрепление отсутствует
2249	447974.91	2206249.35	Аналитический метод	0.1	Закрепление отсутствует
2250	447975.00	2206248.98	Аналитический метод	0.1	Закрепление отсутствует
2251	447977.17	2206243.08	Аналитический метод	0.1	Закрепление отсутствует
2252	447985.95	2206223.44	Аналитический метод	0.1	Закрепление отсутствует
2253	447986.05	2206223.26	Аналитический метод	0.1	Закрепление отсутствует
2254	447986.51	2206222.71	Аналитический метод	0.1	Закрепление отсутствует
2255	447997.07	2206214.05	Аналитический метод	0.1	Закрепление отсутствует
2256	447998.74	2206212.51	Аналитический метод	0.1	Закрепление отсутствует

2257	447993.78	2206209.71	Аналитический метод	0.1	Закрепление отсутствует
2258	447993.03	2206208.97	Аналитический метод	0.1	Закрепление отсутствует
2259	447993.03	2206206.97	Аналитический метод	0.1	Закрепление отсутствует
2260	447994.76	2206205.97	Аналитический метод	0.1	Закрепление отсутствует
2261	447995.74	2206206.23	Аналитический метод	0.1	Закрепление отсутствует
2262	448002.07	2206209.79	Аналитический метод	0.1	Закрепление отсутствует
2263	448003.82	2206200.90	Аналитический метод	0.1	Закрепление отсутствует
2264	448004.27	2206193.46	Аналитический метод	0.1	Закрепление отсутствует
2265	448004.10	2206188.04	Аналитический метод	0.1	Закрепление отсутствует
2266	448002.86	2206185.02	Аналитический метод	0.1	Закрепление отсутствует
2267	447988.99	2206164.96	Аналитический метод	0.1	Закрепление отсутствует
2268	447977.16	2206147.76	Аналитический метод	0.1	Закрепление отсутствует
2269	447972.26	2206145.15	Аналитический метод	0.1	Закрепление отсутствует
2270	447942.08	2206137.33	Аналитический метод	0.1	Закрепление отсутствует
2271	447933.02	2206151.20	Аналитический метод	0.1	Закрепление отсутствует
2272	447930.89	2206156.44	Аналитический метод	0.1	Закрепление отсутствует
2273	447930.48	2206163.74	Аналитический метод	0.1	Закрепление отсутствует
2274	447930.37	2206164.28	Аналитический метод	0.1	Закрепление отсутствует
2275	447927.95	2206171.36	Аналитический метод	0.1	Закрепление отсутствует
2276	447931.42	2206171.56	Аналитический метод	0.1	Закрепление отсутствует
2277	447933.03	2206172.56	Аналитический метод	0.1	Закрепление отсутствует
2278	447933.03	2206174.56	Аналитический метод	0.1	Закрепление отсутствует
2279	447931.18	2206175.56	Аналитический метод	0.1	Закрепление отсутствует
2280	447926.59	2206175.29	Аналитический метод	0.1	Закрепление отсутствует
2281	447921.90	2206188.83	Аналитический метод	0.1	Закрепление отсутствует
2282	447920.55	2206192.46	Аналитический метод	0.1	Закрепление отсутствует
2283	447913.97	2206211.62	Аналитический метод	0.1	Закрепление отсутствует
2284	447911.84	2206217.69	Аналитический метод	0.1	Закрепление отсутствует

2285	447915.98	2206219.97	Аналитический метод	0.1	Закрепление отсутствует
2286	447916.75	2206220.72	Аналитический метод	0.1	Закрепление отсутствует
2287	447916.75	2206222.72	Аналитический метод	0.1	Закрепление отсутствует
2288	447915.02	2206223.72	Аналитический метод	0.1	Закрепление отсутствует
2289	447914.06	2206223.47	Аналитический метод	0.1	Закрепление отсутствует
2290	447910.43	2206221.48	Аналитический метод	0.1	Закрепление отсутствует
2291	447898.48	2206252.26	Аналитический метод	0.1	Закрепление отсутствует
2292	447897.97	2206253.66	Аналитический метод	0.1	Закрепление отсутствует
2293	447903.07	2206254.44	Аналитический метод	0.1	Закрепление отсутствует
2294	447904.50	2206255.42	Аналитический метод	0.1	Закрепление отсутствует
2295	447904.50	2206257.42	Аналитический метод	0.1	Закрепление отсутствует
2296	447902.77	2206258.42	Аналитический метод	0.1	Закрепление отсутствует
2297	447902.47	2206258.40	Аналитический метод	0.1	Закрепление отсутствует
2298	447896.60	2206257.49	Аналитический метод	0.1	Закрепление отсутствует
2299	447892.57	2206269.32	Аналитический метод	0.1	Закрепление отсутствует
2300	447890.45	2206275.01	Аналитический метод	0.1	Закрепление отсутствует
2301	447888.32	2206282.48	Аналитический метод	0.1	Закрепление отсутствует
2302	447893.27	2206284.05	Аналитический метод	0.1	Закрепление отсутствует
2303	447894.39	2206284.96	Аналитический метод	0.1	Закрепление отсутствует
2304	447894.39	2206286.96	Аналитический метод	0.1	Закрепление отсутствует
2305	447892.66	2206287.96	Аналитический метод	0.1	Закрепление отсутствует
2306	447892.05	2206287.87	Аналитический метод	0.1	Закрепление отсутствует
2307	447887.09	2206286.29	Аналитический метод	0.1	Закрепление отсутствует
2308	447885.55	2206291.67	Аналитический метод	0.1	Закрепление отсутствует
2309	447882.25	2206312.05	Аналитический метод	0.1	Закрепление отсутствует
2310	447882.11	2206312.53	Аналитический метод	0.1	Закрепление отсутствует
2311	447878.29	2206321.33	Аналитический метод	0.1	Закрепление отсутствует
2312	447879.02	2206321.86	Аналитический метод	0.1	Закрепление отсутствует

2313	447879.02	2206323.86	Аналитический метод	0.1	Закрепление отсутствует
2314	447877.29	2206324.86	Аналитический метод	0.1	Закрепление отсутствует
2315	447876.96	2206324.83	Аналитический метод	0.1	Закрепление отсутствует
2316	447871.05	2206343.67	Аналитический метод	0.1	Закрепление отсутствует
2317	447866.75	2206358.35	Аналитический метод	0.1	Закрепление отсутствует
2318	447867.56	2206358.55	Аналитический метод	0.1	Закрепление отсутствует
2319	447868.79	2206359.49	Аналитический метод	0.1	Закрепление отсутствует
2320	447868.79	2206361.49	Аналитический метод	0.1	Закрепление отсутствует
2321	447867.06	2206362.49	Аналитический метод	0.1	Закрепление отсутствует
2322	447866.56	2206362.43	Аналитический метод	0.1	Закрепление отсутствует
2323	447865.42	2206362.13	Аналитический метод	0.1	Закрепление отсутствует
2324	447860.18	2206374.40	Аналитический метод	0.1	Закрепление отсутствует
2325	447850.77	2206404.09	Аналитический метод	0.1	Закрепление отсутствует
2326	447850.68	2206404.31	Аналитический метод	0.1	Закрепление отсутствует
2327	447850.61	2206404.48	Аналитический метод	0.1	Закрепление отсутствует
2328	447856.47	2206406.03	Аналитический метод	0.1	Закрепление отсутствует
2329	447857.25	2206406.10	Аналитический метод	0.1	Закрепление отсутствует
2330	447857.70	2206406.19	Аналитический метод	0.1	Закрепление отсутствует
2331	447907.18	2206422.43	Аналитический метод	0.1	Закрепление отсутствует
2332	447907.44	2206422.54	Аналитический метод	0.1	Закрепление отсутствует
2227	447913.37	2206425.46	Аналитический метод	0.1	Закрепление отсутствует
2333	447609.16	2207602.77	Аналитический метод	0.1	Закрепление отсутствует
2334	447637.00	2207585.17	Аналитический метод	0.1	Закрепление отсутствует
2335	447644.53	2207579.16	Аналитический метод	0.1	Закрепление отсутствует
2336	447640.76	2207525.65	Аналитический метод	0.1	Закрепление отсутствует
2337	447629.12	2207525.87	Аналитический метод	0.1	Закрепление отсутствует
2338	447626.29	2207525.70	Аналитический метод	0.1	Закрепление отсутствует
2339	447625.23	2207525.85	Аналитический метод	0.1	Закрепление отсутствует

2340	447598.12	2207524.19	Аналитический метод	0.1	Закрепление отсутствует
2341	447558.87	2207523.71	Аналитический метод	0.1	Закрепление отсутствует
2342	447558.78	2207525.90	Аналитический метод	0.1	Закрепление отсутствует
2343	447558.51	2207526.81	Аналитический метод	0.1	Закрепление отсутствует
2344	447556.78	2207527.81	Аналитический метод	0.1	Закрепление отсутствует
2345	447555.05	2207526.81	Аналитический метод	0.1	Закрепление отсутствует
2346	447554.78	2207525.72	Аналитический метод	0.1	Закрепление отсутствует
2347	447554.88	2207523.57	Аналитический метод	0.1	Закрепление отсутствует
2348	447551.20	2207523.35	Аналитический метод	0.1	Закрепление отсутствует
2349	447498.34	2207517.86	Аналитический метод	0.1	Закрепление отсутствует
2350	447479.09	2207519.86	Аналитический метод	0.1	Закрепление отсутствует
2351	447478.92	2207521.28	Аналитический метод	0.1	Закрепление отсутствует
2352	447478.66	2207522.04	Аналитический метод	0.1	Закрепление отсутствует
2353	447476.93	2207523.04	Аналитический метод	0.1	Закрепление отсутствует
2354	447475.20	2207522.04	Аналитический метод	0.1	Закрепление отсутствует
2355	447474.94	2207520.80	Аналитический метод	0.1	Закрепление отсутствует
2356	447475.05	2207519.94	Аналитический метод	0.1	Закрепление отсутствует
2357	447458.35	2207519.19	Аналитический метод	0.1	Закрепление отсутствует
2358	447421.28	2207517.32	Аналитический метод	0.1	Закрепление отсутствует
2359	447411.64	2207516.66	Аналитический метод	0.1	Закрепление отсутствует
2360	447378.07	2207516.44	Аналитический метод	0.1	Закрепление отсутствует
2361	447378.05	2207517.43	Аналитический метод	0.1	Закрепление отсутствует
2362	447378.01	2207517.76	Аналитический метод	0.1	Закрепление отсутствует
2363	447377.81	2207518.80	Аналитический метод	0.1	Закрепление отсутствует
2364	447377.58	2207519.42	Аналитический метод	0.1	Закрепление отсутствует
2365	447375.89	2207520.42	Аналитический метод	0.1	Закрепление отсутствует
2366	447364.99	2207520.66	Аналитический метод	0.1	Закрепление отсутствует
2367	447362.14	2207520.87	Аналитический метод	0.1	Закрепление отсутствует

2368	447361.55	2207539.88	Аналитический метод	0.1	Закрепление отсутствует
2369	447361.45	2207542.50	Аналитический метод	0.1	Закрепление отсутствует
2370	447361.18	2207543.42	Аналитический метод	0.1	Закрепление отсутствует
2371	447360.45	2207544.15	Аналитический метод	0.1	Закрепление отсутствует
2372	447353.05	2207548.41	Аналитический метод	0.1	Закрепление отсутствует
2373	447347.90	2207576.95	Аналитический метод	0.1	Закрепление отсутствует
2374	447361.85	2207577.14	Аналитический метод	0.1	Закрепление отсутствует
2375	447383.85	2207577.82	Аналитический метод	0.1	Закрепление отсутствует
2376	447383.87	2207577.43	Аналитический метод	0.1	Закрепление отсутствует
2377	447384.14	2207576.52	Аналитический метод	0.1	Закрепление отсутствует
2378	447385.87	2207575.52	Аналитический метод	0.1	Закрепление отсутствует
2379	447387.60	2207576.52	Аналитический метод	0.1	Закрепление отсутствует
2380	447387.87	2207577.61	Аналитический метод	0.1	Закрепление отсутствует
2381	447387.84	2207578.11	Аналитический метод	0.1	Закрепление отсутствует
2382	447395.78	2207579.03	Аналитический метод	0.1	Закрепление отсутствует
2383	447421.72	2207581.03	Аналитический метод	0.1	Закрепление отсутствует
2384	447459.45	2207582.94	Аналитический метод	0.1	Закрепление отсутствует
2385	447504.69	2207586.14	Аналитический метод	0.1	Закрепление отсутствует
2386	447518.24	2207584.10	Аналитический метод	0.1	Закрепление отсутствует
2387	447518.54	2207584.08	Аналитический метод	0.1	Закрепление отсутствует
2388	447520.27	2207585.08	Аналитический метод	0.1	Закрепление отсутствует
2389	447520.54	2207586.02	Аналитический метод	0.1	Закрепление отсутствует
2390	447520.68	2207590.67	Аналитический метод	0.1	Закрепление отсутствует
2391	447576.58	2207592.41	Аналитический метод	0.1	Закрепление отсутствует
2392	447589.41	2207591.78	Аналитический метод	0.1	Закрепление отсутствует
2393	447589.91	2207591.84	Аналитический метод	0.1	Закрепление отсутствует
2394	447594.33	2207592.99	Аналитический метод	0.1	Закрепление отсутствует
2395	447596.49	2207593.51	Аналитический метод	0.1	Закрепление отсутствует

2396	447599.48	2207593.43	Аналитический метод	0.1	Закрепление отсутствует
2397	447600.93	2207594.06	Аналитический метод	0.1	Закрепление отсутствует
2333	447609.16	2207602.77	Аналитический метод	0.1	Закрепление отсутствует
2398	447579.58	2207665.00	Аналитический метод	0.1	Закрепление отсутствует
2399	447591.21	2207663.34	Аналитический метод	0.1	Закрепление отсутствует
2400	447598.86	2207651.79	Аналитический метод	0.1	Закрепление отсутствует
2401	447604.52	2207608.69	Аналитический метод	0.1	Закрепление отсутствует
2402	447605.19	2207606.34	Аналитический метод	0.1	Закрепление отсутствует
2403	447605.98	2207605.23	Аналитический метод	0.1	Закрепление отсутствует
2404	447598.64	2207597.45	Аналитический метод	0.1	Закрепление отсутствует
2405	447596.26	2207597.52	Аналитический метод	0.1	Закрепление отсутствует
2406	447593.35	2207596.87	Аналитический метод	0.1	Закрепление отсутствует
2407	447589.20	2207595.79	Аналитический метод	0.1	Закрепление отсутствует
2408	447576.70	2207596.41	Аналитический метод	0.1	Закрепление отсутствует
2409	447576.54	2207596.41	Аналитический метод	0.1	Закрепление отсутствует
2410	447518.68	2207594.61	Аналитический метод	0.1	Закрепление отсутствует
2411	447517.01	2207593.61	Аналитический метод	0.1	Закрепление отсутствует
2412	447516.74	2207592.67	Аналитический метод	0.1	Закрепление отсутствует
2413	447516.61	2207588.39	Аналитический метод	0.1	Закрепление отсутствует
2414	447505.07	2207590.13	Аналитический метод	0.1	Закрепление отсутствует
2415	447504.63	2207590.15	Аналитический метод	0.1	Закрепление отсутствует
2416	447459.19	2207586.94	Аналитический метод	0.1	Закрепление отсутствует
2417	447421.44	2207585.02	Аналитический метод	0.1	Закрепление отсутствует
2418	447395.36	2207583.01	Аналитический метод	0.1	Закрепление отсутствует
2419	447385.61	2207581.88	Аналитический метод	0.1	Закрепление отсутствует
2420	447361.75	2207581.14	Аналитический метод	0.1	Закрепление отсутствует
2421	447347.71	2207580.95	Аналитический метод	0.1	Закрепление отсутствует
2422	447346.64	2207605.64	Аналитический метод	0.1	Закрепление отсутствует

2423	447352.27	2207605.81	Аналитический метод	0.1	Закрепление отсутствует
2424	447353.94	2207606.81	Аналитический метод	0.1	Закрепление отсутствует
2425	447354.21	2207607.90	Аналитический метод	0.1	Закрепление отсутствует
2426	447352.38	2207646.69	Аналитический метод	0.1	Закрепление отсутствует
2427	447351.99	2207651.68	Аналитический метод	0.1	Закрепление отсутствует
2428	447353.86	2207651.97	Аналитический метод	0.1	Закрепление отсутствует
2429	447354.52	2207647.76	Аналитический метод	0.1	Закрепление отсутствует
2430	447354.77	2207647.07	Аналитический метод	0.1	Закрепление отсутствует
2431	447356.50	2207646.07	Аналитический метод	0.1	Закрепление отсутствует
2432	447358.23	2207647.07	Аналитический метод	0.1	Закрепление отсутствует
2433	447358.48	2207648.38	Аналитический метод	0.1	Закрепление отсутствует
2434	447357.84	2207652.40	Аналитический метод	0.1	Закрепление отсутствует
2435	447385.53	2207654.69	Аналитический метод	0.1	Закрепление отсутствует
2436	447415.81	2207656.13	Аналитический метод	0.1	Закрепление отсутствует
2437	447428.04	2207657.19	Аналитический метод	0.1	Закрепление отсутствует
2438	447493.19	2207662.03	Аналитический метод	0.1	Закрепление отсутствует
2439	447513.54	2207662.88	Аналитический метод	0.1	Закрепление отсутствует
2440	447523.80	2207663.42	Аналитический метод	0.1	Закрепление отсутствует
2441	447523.60	2207658.67	Аналитический метод	0.1	Закрепление отсутствует
2442	447523.87	2207657.59	Аналитический метод	0.1	Закрепление отсутствует
2443	447525.60	2207656.59	Аналитический метод	0.1	Закрепление отсутствует
2444	447527.33	2207657.59	Аналитический метод	0.1	Закрепление отсутствует
2445	447527.60	2207658.51	Аналитический метод	0.1	Закрепление отсутствует
2446	447527.81	2207663.61	Аналитический метод	0.1	Закрепление отсутствует
2447	447529.18	2207663.66	Аналитический метод	0.1	Закрепление отсутствует
2448	447567.15	2207664.93	Аналитический метод	0.1	Закрепление отсутствует
2398	447579.58	2207665.00	Аналитический метод	0.1	Закрепление отсутствует
2449	447672.90	2206827.95	Аналитический метод	0.1	Закрепление отсутствует

2450	447675.24	2206827.63	Аналитический метод	0.1	Закрепление отсутствует
2451	447679.04	2206827.03	Аналитический метод	0.1	Закрепление отсутствует
2452	447683.88	2206803.40	Аналитический метод	0.1	Закрепление отсутствует
2453	447675.52	2206766.45	Аналитический метод	0.1	Закрепление отсутствует
2454	447672.78	2206766.62	Аналитический метод	0.1	Закрепление отсутствует
2455	447671.53	2206766.56	Аналитический метод	0.1	Закрепление отсутствует
2456	447670.68	2206766.42	Аналитический метод	0.1	Закрепление отсутствует
2457	447641.33	2206764.86	Аналитический метод	0.1	Закрепление отсутствует
2458	447640.73	2206772.72	Аналитический метод	0.1	Закрепление отсутствует
2459	447640.47	2206773.57	Аналитический метод	0.1	Закрепление отсутствует
2460	447638.74	2206774.57	Аналитический метод	0.1	Закрепление отсутствует
2461	447637.01	2206773.57	Аналитический метод	0.1	Закрепление отсутствует
2462	447636.75	2206772.42	Аналитический метод	0.1	Закрепление отсутствует
2463	447637.33	2206764.62	Аналитический метод	0.1	Закрепление отсутствует
2464	447633.90	2206764.38	Аналитический метод	0.1	Закрепление отсутствует
2465	447600.38	2206763.92	Аналитический метод	0.1	Закрепление отсутствует
2466	447589.17	2206763.04	Аналитический метод	0.1	Закрепление отсутствует
2467	447588.82	2206769.92	Аналитический метод	0.1	Закрепление отсутствует
2468	447588.55	2206770.82	Аналитический метод	0.1	Закрепление отсутствует
2469	447586.82	2206771.82	Аналитический метод	0.1	Закрепление отсутствует
2470	447585.09	2206770.82	Аналитический метод	0.1	Закрепление отсутствует
2471	447584.82	2206769.72	Аналитический метод	0.1	Закрепление отсутствует
2472	447585.18	2206762.76	Аналитический метод	0.1	Закрепление отсутствует
2473	447570.41	2206761.86	Аналитический метод	0.1	Закрепление отсутствует
2474	447552.08	2206760.80	Аналитический метод	0.1	Закрепление отсутствует
2475	447551.43	2206769.24	Аналитический метод	0.1	Закрепление отсутствует
2476	447551.17	2206770.09	Аналитический метод	0.1	Закрепление отсутствует
2477	447549.44	2206771.09	Аналитический метод	0.1	Закрепление отсутствует

2478	447547.71	2206770.09	Аналитический метод	0.1	Закрепление отсутствует
2479	447547.45	2206768.94	Аналитический метод	0.1	Закрепление отсутствует
2480	447548.07	2206760.66	Аналитический метод	0.1	Закрепление отсутствует
2481	447530.13	2206760.42	Аналитический метод	0.1	Закрепление отсутствует
2482	447518.11	2206760.80	Аналитический метод	0.1	Закрепление отсутствует
2483	447518.55	2206769.18	Аналитический метод	0.1	Закрепление отсутствует
2484	447518.28	2206770.28	Аналитический метод	0.1	Закрепление отсутствует
2485	447516.55	2206771.28	Аналитический метод	0.1	Закрепление отсутствует
2486	447514.82	2206770.28	Аналитический метод	0.1	Закрепление отсутствует
2487	447514.55	2206769.38	Аналитический метод	0.1	Закрепление отсутствует
2488	447514.11	2206760.86	Аналитический метод	0.1	Закрепление отсутствует
2489	447489.77	2206760.81	Аналитический метод	0.1	Закрепление отсутствует
2490	447471.12	2206760.39	Аналитический метод	0.1	Закрепление отсутствует
2491	447471.08	2206768.38	Аналитический метод	0.1	Закрепление отсутствует
2492	447470.81	2206769.37	Аналитический метод	0.1	Закрепление отсутствует
2493	447469.08	2206770.37	Аналитический метод	0.1	Закрепление отсутствует
2494	447467.35	2206769.37	Аналитический метод	0.1	Закрепление отсутствует
2495	447467.08	2206768.36	Аналитический метод	0.1	Закрепление отсутствует
2496	447467.12	2206760.33	Аналитический метод	0.1	Закрепление отсутствует
2497	447435.01	2206759.93	Аналитический метод	0.1	Закрепление отсутствует
2498	447435.12	2206768.18	Аналитический метод	0.1	Закрепление отсутствует
2499	447434.85	2206769.21	Аналитический метод	0.1	Закрепление отсутствует
2500	447433.12	2206770.21	Аналитический метод	0.1	Закрепление отсутствует
2501	447431.39	2206769.21	Аналитический метод	0.1	Закрепление отсутствует
2502	447431.12	2206768.24	Аналитический метод	0.1	Закрепление отсутствует
2503	447431.01	2206759.86	Аналитический метод	0.1	Закрепление отсутствует
2504	447417.03	2206759.49	Аналитический метод	0.1	Закрепление отсутствует
2505	447416.85	2206759.48	Аналитический метод	0.1	Закрепление отсутствует

2506	447415.59	2206759.33	Аналитический метод	0.1	Закрепление отсутствует
2507	447408.10	2206758.83	Аналитический метод	0.1	Закрепление отсутствует
2508	447408.42	2206763.67	Аналитический метод	0.1	Закрепление отсутствует
2509	447408.15	2206764.80	Аналитический метод	0.1	Закрепление отсутствует
2510	447406.39	2206765.80	Аналитический метод	0.1	Закрепление отсутствует
2511	447401.40	2206765.72	Аналитический метод	0.1	Закрепление отсутствует
2512	447391.21	2206765.50	Аналитический метод	0.1	Закрепление отсутствует
2513	447392.46	2206768.44	Аналитический метод	0.1	Закрепление отсутствует
2514	447394.12	2206774.97	Аналитический метод	0.1	Закрепление отсутствует
2515	447394.18	2206775.46	Аналитический метод	0.1	Закрепление отсутствует
2516	447394.18	2206789.06	Аналитический метод	0.1	Закрепление отсутствует
2517	447393.53	2206820.29	Аналитический метод	0.1	Закрепление отсутствует
2518	447418.58	2206820.59	Аналитический метод	0.1	Закрепление отсутствует
2519	447418.46	2206820.08	Аналитический метод	0.1	Закрепление отсутствует
2520	447418.67	2206818.61	Аналитический метод	0.1	Закрепление отсутствует
2521	447420.40	2206817.61	Аналитический метод	0.1	Закрепление отсутствует
2522	447422.13	2206818.61	Аналитический метод	0.1	Закрепление отсутствует
2523	447422.34	2206819.14	Аналитический метод	0.1	Закрепление отсутствует
2524	447422.69	2206820.59	Аналитический метод	0.1	Закрепление отсутствует
2525	447423.90	2206820.64	Аналитический метод	0.1	Закрепление отсутствует
2526	447444.35	2206820.90	Аналитический метод	0.1	Закрепление отсутствует
2527	447465.95	2206821.27	Аналитический метод	0.1	Закрепление отсутствует
2528	447465.94	2206820.41	Аналитический метод	0.1	Закрепление отсутствует
2529	447466.21	2206819.38	Аналитический метод	0.1	Закрепление отсутствует
2530	447467.94	2206818.38	Аналитический метод	0.1	Закрепление отсутствует
2531	447469.67	2206819.38	Аналитический метод	0.1	Закрепление отсутствует
2532	447469.94	2206820.35	Аналитический метод	0.1	Закрепление отсутствует
2533	447469.96	2206821.37	Аналитический метод	0.1	Закрепление отсутствует

2534	447535.59	2206823.62	Аналитический метод	0.1	Закрепление отсутствует
2535	447535.73	2206821.52	Аналитический метод	0.1	Закрепление отсутствует
2536	447536.00	2206820.65	Аналитический метод	0.1	Закрепление отсутствует
2537	447537.73	2206819.65	Аналитический метод	0.1	Закрепление отсутствует
2538	447539.46	2206820.65	Аналитический метод	0.1	Закрепление отсутствует
2539	447539.73	2206821.78	Аналитический метод	0.1	Закрепление отсутствует
2540	447539.59	2206823.76	Аналитический метод	0.1	Закрепление отсутствует
2541	447583.48	2206825.16	Аналитический метод	0.1	Закрепление отсутствует
2542	447583.93	2206822.56	Аналитический метод	0.1	Закрепление отсутствует
2543	447584.17	2206821.90	Аналитический метод	0.1	Закрепление отсутствует
2544	447585.90	2206820.90	Аналитический метод	0.1	Закрепление отсутствует
2545	447587.63	2206821.90	Аналитический метод	0.1	Закрепление отсутствует
2546	447587.87	2206823.24	Аналитический метод	0.1	Закрепление отсутствует
2547	447587.53	2206825.25	Аналитический метод	0.1	Закрепление отсутствует
2548	447640.47	2206826.22	Аналитический метод	0.1	Закрепление отсутствует
2449	447672.90	2206827.95	Аналитический метод	0.1	Закрепление отсутствует
2549	447920.25	2206634.36	Аналитический метод	0.1	Закрепление отсутствует
2550	447923.86	2206632.23	Аналитический метод	0.1	Закрепление отсутствует
2551	447924.00	2206632.15	Аналитический метод	0.1	Закрепление отсутствует
2552	447939.42	2206624.64	Аналитический метод	0.1	Закрепление отсутствует
2553	447936.07	2206618.59	Аналитический метод	0.1	Закрепление отсутствует
2554	447936.09	2206616.62	Аналитический метод	0.1	Закрепление отсутствует
2555	447937.82	2206615.62	Аналитический метод	0.1	Закрепление отсутствует
2556	447939.57	2206616.65	Аналитический метод	0.1	Закрепление отсутствует
2557	447943.02	2206622.89	Аналитический метод	0.1	Закрепление отсутствует
2558	447947.84	2206620.54	Аналитический метод	0.1	Закрепление отсутствует
2559	447981.23	2206597.41	Аналитический метод	0.1	Закрепление отсутствует
2560	447976.16	2206586.35	Аналитический метод	0.1	Закрепление отсутствует

2561	447976.10	2206586.20	Аналитический метод	0.1	Закрепление отсутствует
2562	447973.62	2206579.39	Аналитический метод	0.1	Закрепление отсутствует
2563	447966.21	2206562.75	Аналитический метод	0.1	Закрепление отсутствует
2564	447960.66	2206566.18	Аналитический метод	0.1	Закрепление отсутствует
2565	447959.61	2206566.48	Аналитический метод	0.1	Закрепление отсутствует
2566	447957.88	2206565.48	Аналитический метод	0.1	Закрепление отсутствует
2567	447957.88	2206563.48	Аналитический метод	0.1	Закрепление отсутствует
2568	447958.56	2206562.78	Аналитический метод	0.1	Закрепление отсутствует
2569	447964.56	2206559.07	Аналитический метод	0.1	Закрепление отсутствует
2570	447955.25	2206538.62	Аналитический метод	0.1	Закрепление отсутствует
2571	447948.29	2206542.14	Аналитический метод	0.1	Закрепление отсутствует
2572	447947.39	2206542.35	Аналитический метод	0.1	Закрепление отсутствует
2573	447945.66	2206541.35	Аналитический метод	0.1	Закрепление отсутствует
2574	447945.66	2206539.35	Аналитический метод	0.1	Закрепление отсутствует
2575	447946.49	2206538.56	Аналитический метод	0.1	Закрепление отсутствует
2576	447953.83	2206534.86	Аналитический метод	0.1	Закрепление отсутствует
2577	447952.41	2206529.85	Аналитический метод	0.1	Закрепление отсутствует
2578	447933.07	2206499.81	Аналитический метод	0.1	Закрепление отсутствует
2579	447919.31	2206476.52	Аналитический метод	0.1	Закрепление отсутствует
2580	447913.49	2206479.71	Аналитический метод	0.1	Закрепление отсутствует
2581	447912.53	2206479.96	Аналитический метод	0.1	Закрепление отсутствует
2582	447910.80	2206478.96	Аналитический метод	0.1	Закрепление отсутствует
2583	447910.80	2206476.96	Аналитический метод	0.1	Закрепление отсутствует
2584	447911.57	2206476.21	Аналитический метод	0.1	Закрепление отсутствует
2585	447917.32	2206473.06	Аналитический метод	0.1	Закрепление отсутствует
2586	447907.50	2206455.57	Аналитический метод	0.1	Закрепление отсутствует
2587	447907.28	2206454.17	Аналитический метод	0.1	Закрепление отсутствует
2588	447908.44	2206448.74	Аналитический метод	0.1	Закрепление отсутствует

2589	447907.49	2206448.25	Аналитический метод	0.1	Закрепление отсутствует
2590	447906.66	2206447.47	Аналитический метод	0.1	Закрепление отсутствует
2591	447906.66	2206445.47	Аналитический метод	0.1	Закрепление отсутствует
2592	447908.39	2206444.47	Аналитический метод	0.1	Закрепление отсутствует
2593	447909.30	2206444.69	Аналитический метод	0.1	Закрепление отсутствует
2594	447911.38	2206434.71	Аналитический метод	0.1	Закрепление отсутствует
2595	447911.94	2206431.28	Аналитический метод	0.1	Закрепление отсутствует
2596	447911.32	2206430.99	Аналитический метод	0.1	Закрепление отсутствует
2597	447910.44	2206430.18	Аналитический метод	0.1	Закрепление отсутствует
2598	447910.32	2206428.41	Аналитический метод	0.1	Закрепление отсутствует
2599	447905.80	2206426.19	Аналитический метод	0.1	Закрепление отсутствует
2600	447856.68	2206410.06	Аналитический метод	0.1	Закрепление отсутствует
2601	447855.96	2206410.00	Аналитический метод	0.1	Закрепление отсутствует
2602	447855.62	2206409.94	Аналитический метод	0.1	Закрепление отсутствует
2603	447849.10	2206408.22	Аналитический метод	0.1	Закрепление отсутствует
2604	447846.69	2206415.32	Аналитический метод	0.1	Закрепление отсутствует
2605	447836.63	2206447.33	Аналитический метод	0.1	Закрепление отсутствует
2606	447835.41	2206455.87	Аналитический метод	0.1	Закрепление отсутствует
2607	447837.46	2206476.74	Аналитический метод	0.1	Закрепление отсутствует
2608	447838.64	2206479.83	Аналитический метод	0.1	Закрепление отсутствует
2609	447847.24	2206497.29	Аналитический метод	0.1	Закрепление отсутствует
2610	447861.52	2206524.54	Аналитический метод	0.1	Закрепление отсутствует
2611	447862.04	2206524.38	Аналитический метод	0.1	Закрепление отсутствует
2612	447863.77	2206525.38	Аналитический метод	0.1	Закрепление отсутствует
2613	447863.77	2206527.38	Аналитический метод	0.1	Закрепление отсутствует
2614	447863.16	2206528.03	Аналитический метод	0.1	Закрепление отсутствует
2615	447863.03	2206528.13	Аналитический метод	0.1	Закрепление отсутствует
2616	447868.61	2206547.23	Аналитический метод	0.1	Закрепление отсутствует

2617	447872.53	2206555.11	Аналитический метод	0.1	Закрепление отсутствует
2618	447883.65	2206574.40	Аналитический метод	0.1	Закрепление отсутствует
2619	447887.12	2206572.32	Аналитический метод	0.1	Закрепление отсутствует
2620	447888.15	2206572.03	Аналитический метод	0.1	Закрепление отсутствует
2621	447889.88	2206573.03	Аналитический метод	0.1	Закрепление отсутствует
2622	447889.88	2206575.03	Аналитический метод	0.1	Закрепление отсутствует
2623	447889.18	2206575.74	Аналитический метод	0.1	Закрепление отсутствует
2624	447885.62	2206577.89	Аналитический метод	0.1	Закрепление отсутствует
2625	447888.63	2206583.32	Аналитический метод	0.1	Закрепление отсутствует
2626	447888.75	2206583.59	Аналитический метод	0.1	Закрепление отсутствует
2627	447898.94	2206610.69	Аналитический метод	0.1	Закрепление отсутствует
2628	447918.66	2206633.25	Аналитический метод	0.1	Закрепление отсутствует
2629	447918.93	2206633.42	Аналитический метод	0.1	Закрепление отсутствует
2549	447920.25	2206634.36	Аналитический метод	0.1	Закрепление отсутствует
2630	447343.86	2207576.78	Аналитический метод	0.1	Закрепление отсутствует
2631	447349.28	2207546.78	Аналитический метод	0.1	Закрепление отсутствует
2632	447349.52	2207546.14	Аналитический метод	0.1	Закрепление отсутствует
2633	447350.25	2207545.41	Аналитический метод	0.1	Закрепление отсутствует
2634	447357.49	2207541.24	Аналитический метод	0.1	Закрепление отсутствует
2635	447357.55	2207539.73	Аналитический метод	0.1	Закрепление отсутствует
2636	447358.20	2207519.08	Аналитический метод	0.1	Закрепление отсутствует
2637	447357.81	2207515.37	Аналитический метод	0.1	Закрепление отсутствует
2638	447357.80	2207515.05	Аналитический метод	0.1	Закрепление отсутствует
2639	447358.24	2207507.16	Аналитический метод	0.1	Закрепление отсутствует
2640	447354.75	2207506.93	Аналитический метод	0.1	Закрепление отсутствует
2641	447354.43	2207507.13	Аналитический метод	0.1	Закрепление отсутствует
2642	447353.03	2207508.30	Аналитический метод	0.1	Закрепление отсутствует
2643	447350.53	2207509.38	Аналитический метод	0.1	Закрепление отсутствует

2644	447327.12	2207508.68	Аналитический метод	0.1	Закрепление отсутствует
2645	447303.19	2207507.32	Аналитический метод	0.1	Закрепление отсутствует
2646	447303.69	2207510.64	Аналитический метод	0.1	Закрепление отсутствует
2647	447303.44	2207511.94	Аналитический метод	0.1	Закрепление отсутствует
2648	447301.71	2207512.94	Аналитический метод	0.1	Закрепление отсутствует
2649	447299.98	2207511.94	Аналитический метод	0.1	Закрепление отсутствует
2650	447299.73	2207511.24	Аналитический метод	0.1	Закрепление отсутствует
2651	447299.10	2207507.00	Аналитический метод	0.1	Закрепление отсутствует
2652	447287.57	2207505.73	Аналитический метод	0.1	Закрепление отсутствует
2653	447268.57	2207503.32	Аналитический метод	0.1	Закрепление отсутствует
2654	447230.65	2207501.24	Аналитический метод	0.1	Закрепление отсутствует
2655	447207.04	2207499.51	Аналитический метод	0.1	Закрепление отсутствует
2656	447206.56	2207505.38	Аналитический метод	0.1	Закрепление отсутствует
2657	447206.30	2207506.22	Аналитический метод	0.1	Закрепление отсутствует
2658	447204.57	2207507.22	Аналитический метод	0.1	Закрепление отсутствует
2659	447202.84	2207506.22	Аналитический метод	0.1	Закрепление отсутствует
2660	447202.58	2207505.06	Аналитический метод	0.1	Закрепление отсутствует
2661	447203.07	2207499.03	Аналитический метод	0.1	Закрепление отсутствует
2662	447191.83	2207497.10	Аналитический метод	0.1	Закрепление отсутствует
2663	447166.82	2207498.15	Аналитический метод	0.1	Закрепление отсутствует
2664	447166.34	2207498.09	Аналитический метод	0.1	Закрепление отсутствует
2665	447118.16	2207486.06	Аналитический метод	0.1	Закрепление отсутствует
2666	447114.33	2207492.44	Аналитический метод	0.1	Закрепление отсутствует
2667	447114.79	2207499.67	Аналитический метод	0.1	Закрепление отсутствует
2668	447116.90	2207509.30	Аналитический метод	0.1	Закрепление отсутствует
2669	447122.52	2207521.25	Аналитический метод	0.1	Закрепление отсутствует
2670	447129.43	2207537.15	Аналитический метод	0.1	Закрепление отсутствует
2671	447129.51	2207537.35	Аналитический метод	0.1	Закрепление отсутствует

2672	447135.54	2207556.63	Аналитический метод	0.1	Закрепление отсутствует
2673	447140.76	2207567.51	Аналитический метод	0.1	Закрепление отсутствует
2674	447143.02	2207567.40	Аналитический метод	0.1	Закрепление отсутствует
2675	447151.58	2207567.55	Аналитический метод	0.1	Закрепление отсутствует
2676	447152.02	2207564.76	Аналитический метод	0.1	Закрепление отсутствует
2677	447152.27	2207564.07	Аналитический метод	0.1	Закрепление отсутствует
2678	447154.00	2207563.07	Аналитический метод	0.1	Закрепление отсутствует
2679	447155.73	2207564.07	Аналитический метод	0.1	Закрепление отсутствует
2680	447155.98	2207565.38	Аналитический метод	0.1	Закрепление отсутствует
2681	447155.63	2207567.60	Аналитический метод	0.1	Закрепление отсутствует
2682	447185.46	2207567.84	Аналитический метод	0.1	Закрепление отсутствует
2683	447191.22	2207568.00	Аналитический метод	0.1	Закрепление отсутствует
2684	447191.38	2207566.89	Аналитический метод	0.1	Закрепление отсутствует
2685	447191.63	2207566.19	Аналитический метод	0.1	Закрепление отсутствует
2686	447193.36	2207565.19	Аналитический метод	0.1	Закрепление отсутствует
2687	447195.09	2207566.19	Аналитический метод	0.1	Закрепление отсутствует
2688	447195.34	2207567.49	Аналитический метод	0.1	Закрепление отсутствует
2689	447195.20	2207568.39	Аналитический метод	0.1	Закрепление отсутствует
2690	447232.55	2207571.06	Аналитический метод	0.1	Закрепление отсутствует
2691	447240.18	2207571.27	Аналитический метод	0.1	Закрепление отсутствует
2692	447240.32	2207569.65	Аналитический метод	0.1	Закрепление отсутствует
2693	447240.58	2207568.82	Аналитический метод	0.1	Закрепление отсутствует
2694	447242.31	2207567.82	Аналитический метод	0.1	Закрепление отсутствует
2695	447244.04	2207568.82	Аналитический метод	0.1	Закрепление отсутствует
2696	447244.30	2207569.99	Аналитический метод	0.1	Закрепление отсутствует
2697	447244.18	2207571.46	Аналитический метод	0.1	Закрепление отсутствует
2698	447258.79	2207572.39	Аналитический метод	0.1	Закрепление отсутствует
2699	447275.30	2207573.26	Аналитический метод	0.1	Закрепление отсутствует

2700	447301.01	2207574.58	Аналитический метод	0.1	Закрепление отсутствует
2701	447334.18	2207576.06	Аналитический метод	0.1	Закрепление отсутствует
2702	447335.50	2207576.20	Аналитический метод	0.1	Закрепление отсутствует
2703	447336.49	2207576.29	Аналитический метод	0.1	Закрепление отсутствует
2630	447343.86	2207576.78	Аналитический метод	0.1	Закрепление отсутствует
2704	447332.09	2207653.40	Аналитический метод	0.1	Закрепление отсутствует
2705	447347.91	2207652.53	Аналитический метод	0.1	Закрепление отсутствует
2706	447348.39	2207646.40	Аналитический метод	0.1	Закрепление отсутствует
2707	447350.12	2207609.75	Аналитический метод	0.1	Закрепление отсутствует
2708	447344.49	2207609.58	Аналитический метод	0.1	Закрепление отсутствует
2709	447342.82	2207608.58	Аналитический метод	0.1	Закрепление отсутствует
2710	447342.55	2207607.49	Аналитический метод	0.1	Закрепление отсутствует
2711	447343.72	2207580.78	Аналитический метод	0.1	Закрепление отсутствует
2712	447336.15	2207580.27	Аналитический метод	0.1	Закрепление отсутствует
2713	447335.10	2207580.18	Аналитический метод	0.1	Закрепление отсутствует
2714	447333.82	2207580.05	Аналитический метод	0.1	Закрепление отсутствует
2715	447300.81	2207578.58	Аналитический метод	0.1	Закрепление отсутствует
2716	447277.39	2207577.37	Аналитический метод	0.1	Закрепление отсутствует
2717	447277.76	2207581.86	Аналитический метод	0.1	Закрепление отсутствует
2718	447277.50	2207583.03	Аналитический метод	0.1	Закрепление отсутствует
2719	447275.77	2207584.03	Аналитический метод	0.1	Закрепление отсутствует
2720	447274.04	2207583.03	Аналитический метод	0.1	Закрепление отсутствует
2721	447273.78	2207582.20	Аналитический метод	0.1	Закрепление отсутствует
2722	447273.35	2207577.17	Аналитический метод	0.1	Закрепление отсутствует
2723	447260.45	2207576.49	Аналитический метод	0.1	Закрепление отсутствует
2724	447259.96	2207580.80	Аналитический метод	0.1	Закрепление отсутствует
2725	447259.70	2207581.57	Аналитический метод	0.1	Закрепление отсутствует
2726	447257.97	2207582.57	Аналитический метод	0.1	Закрепление отсутствует

2727	447256.24	2207581.57	Аналитический метод	0.1	Закрепление отсутствует
2728	447255.98	2207580.34	Аналитический метод	0.1	Закрепление отсутствует
2729	447256.45	2207576.25	Аналитический метод	0.1	Закрепление отсутствует
2730	447241.92	2207575.32	Аналитический метод	0.1	Закрепление отсутствует
2731	447232.31	2207575.05	Аналитический метод	0.1	Закрепление отсутствует
2732	447194.75	2207572.36	Аналитический метод	0.1	Закрепление отсутствует
2733	447194.57	2207572.34	Аналитический метод	0.1	Закрепление отсутствует
2734	447192.74	2207572.05	Аналитический метод	0.1	Закрепление отсутствует
2735	447187.33	2207571.89	Аналитический метод	0.1	Закрепление отсутствует
2736	447187.15	2207577.09	Аналитический метод	0.1	Закрепление отсутствует
2737	447186.88	2207578.02	Аналитический метод	0.1	Закрепление отсутствует
2738	447185.15	2207579.02	Аналитический метод	0.1	Закрепление отсутствует
2739	447183.42	2207578.02	Аналитический метод	0.1	Закрепление отсутствует
2740	447183.15	2207576.95	Аналитический метод	0.1	Закрепление отсутствует
2741	447183.33	2207571.82	Аналитический метод	0.1	Закрепление отсутствует
2742	447153.26	2207571.58	Аналитический метод	0.1	Закрепление отсутствует
2743	447143.10	2207571.40	Аналитический метод	0.1	Закрепление отсутствует
2744	447141.56	2207571.53	Аналитический метод	0.1	Закрепление отсутствует
2745	447141.99	2207582.59	Аналитический метод	0.1	Закрепление отсутствует
2746	447142.71	2207599.59	Аналитический метод	0.1	Закрепление отсутствует
2747	447151.64	2207607.60	Аналитический метод	0.1	Закрепление отсутствует
2748	447162.76	2207615.98	Аналитический метод	0.1	Закрепление отсутствует
2749	447163.35	2207616.69	Аналитический метод	0.1	Закрепление отсутствует
2750	447172.43	2207635.00	Аналитический метод	0.1	Закрепление отсутствует
2751	447179.76	2207638.16	Аналитический метод	0.1	Закрепление отсутствует
2752	447189.97	2207638.69	Аналитический метод	0.1	Закрепление отсутствует
2753	447191.31	2207638.66	Аналитический метод	0.1	Закрепление отсутствует
2754	447208.95	2207639.97	Аналитический метод	0.1	Закрепление отсутствует

2755	447209.22	2207638.84	Аналитический метод	0.1	Закрепление отсутствует
2756	447210.95	2207637.84	Аналитический метод	0.1	Закрепление отсутствует
2757	447212.68	2207638.84	Аналитический метод	0.1	Закрепление отсутствует
2758	447212.95	2207639.71	Аналитический метод	0.1	Закрепление отсутствует
2759	447212.98	2207640.20	Аналитический метод	0.1	Закрепление отсутствует
2760	447217.32	2207640.35	Аналитический метод	0.1	Закрепление отсутствует
2761	447228.94	2207641.69	Аналитический метод	0.1	Закрепление отсутствует
2762	447229.21	2207640.60	Аналитический метод	0.1	Закрепление отсутствует
2763	447230.94	2207639.60	Аналитический метод	0.1	Закрепление отсутствует
2764	447232.67	2207640.60	Аналитический метод	0.1	Закрепление отсутствует
2765	447232.94	2207641.50	Аналитический метод	0.1	Закрепление отсутствует
2766	447232.96	2207641.91	Аналитический метод	0.1	Закрепление отсутствует
2767	447244.62	2207641.68	Аналитический метод	0.1	Закрепление отсутствует
2768	447246.35	2207642.68	Аналитический метод	0.1	Закрепление отсутствует
2769	447246.61	2207643.89	Аналитический метод	0.1	Закрепление отсутствует
2770	447245.91	2207650.39	Аналитический метод	0.1	Закрепление отсутствует
2771	447253.33	2207649.27	Аналитический метод	0.1	Закрепление отсутствует
2772	447253.22	2207642.36	Аналитический метод	0.1	Закрепление отсутствует
2773	447253.49	2207641.33	Аналитический метод	0.1	Закрепление отсутствует
2774	447255.22	2207640.33	Аналитический метод	0.1	Закрепление отсутствует
2775	447256.95	2207641.33	Аналитический метод	0.1	Закрепление отсутствует
2776	447257.22	2207642.30	Аналитический метод	0.1	Закрепление отсутствует
2777	447257.33	2207649.15	Аналитический метод	0.1	Закрепление отсутствует
2778	447292.50	2207652.21	Аналитический метод	0.1	Закрепление отсутствует
2779	447292.15	2207645.00	Аналитический метод	0.1	Закрепление отсутствует
2780	447292.42	2207643.90	Аналитический метод	0.1	Закрепление отсутствует
2781	447294.15	2207642.90	Аналитический метод	0.1	Закрепление отсутствует
2782	447295.88	2207643.90	Аналитический метод	0.1	Закрепление отсутствует

2783	447296.15	2207644.80	Аналитический метод	0.1	Закрепление отсутствует
2784	447296.51	2207652.34	Аналитический метод	0.1	Закрепление отсутствует
2785	447304.99	2207652.00	Аналитический метод	0.1	Закрепление отсутствует
2786	447304.01	2207646.33	Аналитический метод	0.1	Закрепление отсутствует
2787	447304.25	2207644.99	Аналитический метод	0.1	Закрепление отсутствует
2788	447305.98	2207643.99	Аналитический метод	0.1	Закрепление отсутствует
2789	447307.71	2207644.99	Аналитический метод	0.1	Закрепление отсутствует
2790	447307.95	2207645.65	Аналитический метод	0.1	Закрепление отсутствует
2791	447309.06	2207652.03	Аналитический метод	0.1	Закрепление отсутствует
2792	447314.42	2207652.46	Аналитический метод	0.1	Закрепление отсутствует
2793	447329.91	2207653.40	Аналитический метод	0.1	Закрепление отсутствует
2794	447330.91	2207653.30	Аналитический метод	0.1	Закрепление отсутствует
2704	447332.09	2207653.40	Аналитический метод	0.1	Закрепление отсутствует
2795	447350.09	2207505.36	Аналитический метод	0.1	Закрепление отсутствует
2796	447351.91	2207504.02	Аналитический метод	0.1	Закрепление отсутствует
2797	447353.16	2207503.20	Аналитический метод	0.1	Закрепление отсутствует
2798	447354.36	2207502.89	Аналитический метод	0.1	Закрепление отсутствует
2799	447358.50	2207503.16	Аналитический метод	0.1	Закрепление отсутствует
2800	447359.84	2207482.72	Аналитический метод	0.1	Закрепление отсутствует
2801	447364.03	2207448.41	Аналитический метод	0.1	Закрепление отсутствует
2802	447363.96	2207445.22	Аналитический метод	0.1	Закрепление отсутствует
2803	447362.41	2207438.42	Аналитический метод	0.1	Закрепление отсутствует
2804	447356.31	2207437.45	Аналитический метод	0.1	Закрепление отсутствует
2805	447351.59	2207438.65	Аналитический метод	0.1	Закрепление отсутствует
2806	447346.26	2207438.74	Аналитический метод	0.1	Закрепление отсутствует
2807	447309.23	2207435.21	Аналитический метод	0.1	Закрепление отсутствует
2808	447295.97	2207434.87	Аналитический метод	0.1	Закрепление отсутствует
2809	447295.68	2207439.22	Аналитический метод	0.1	Закрепление отсутствует

2810	447295.41	2207440.08	Аналитический метод	0.1	Закрепление отсутствует
2811	447293.68	2207441.08	Аналитический метод	0.1	Закрепление отсутствует
2812	447291.95	2207440.08	Аналитический метод	0.1	Закрепление отсутствует
2813	447291.68	2207438.94	Аналитический метод	0.1	Закрепление отсутствует
2814	447291.98	2207434.66	Аналитический метод	0.1	Закрепление отсутствует
2815	447265.45	2207432.54	Аналитический метод	0.1	Закрепление отсутствует
2816	447262.51	2207432.18	Аналитический метод	0.1	Закрепление отсутствует
2817	447262.63	2207436.24	Аналитический метод	0.1	Закрепление отсутствует
2818	447262.36	2207437.30	Аналитический метод	0.1	Закрепление отсутствует
2819	447260.63	2207438.30	Аналитический метод	0.1	Закрепление отсутствует
2820	447258.90	2207437.30	Аналитический метод	0.1	Закрепление отсутствует
2821	447258.63	2207436.36	Аналитический метод	0.1	Закрепление отсутствует
2822	447258.51	2207432.20	Аналитический метод	0.1	Закрепление отсутствует
2823	447234.85	2207435.54	Аналитический метод	0.1	Закрепление отсутствует
2824	447207.43	2207442.11	Аналитический метод	0.1	Закрепление отсутствует
2825	447179.92	2207448.71	Аналитический метод	0.1	Закрепление отсутствует
2826	447147.72	2207456.48	Аналитический метод	0.1	Закрепление отсутствует
2827	447141.24	2207462.31	Аналитический метод	0.1	Закрепление отсутствует
2828	447125.64	2207472.86	Аналитический метод	0.1	Закрепление отсутствует
2829	447120.46	2207482.57	Аналитический метод	0.1	Закрепление отсутствует
2830	447167.02	2207494.14	Аналитический метод	0.1	Закрепление отсутствует
2831	447191.96	2207493.09	Аналитический метод	0.1	Закрепление отсутствует
2832	447192.30	2207493.12	Аналитический метод	0.1	Закрепление отсутствует
2833	447205.45	2207495.38	Аналитический метод	0.1	Закрепление отсутствует
2834	447230.93	2207497.25	Аналитический метод	0.1	Закрепление отсутствует
2835	447269.00	2207499.35	Аналитический метод	0.1	Закрепление отсутствует
2836	447286.22	2207501.53	Аналитический метод	0.1	Закрепление отсутствует
2837	447286.35	2207501.18	Аналитический метод	0.1	Закрепление отсутствует

2838	447288.08	2207500.18	Аналитический метод	0.1	Закрепление отсутствует
2839	447289.81	2207501.18	Аналитический метод	0.1	Закрепление отсутствует
2840	447289.96	2207501.97	Аналитический метод	0.1	Закрепление отсутствует
2841	447301.02	2207503.19	Аналитический метод	0.1	Закрепление отсутствует
2842	447325.21	2207504.56	Аналитический метод	0.1	Закрепление отсутствует
2843	447325.34	2207503.97	Аналитический метод	0.1	Закрепление отсутствует
2844	447327.07	2207502.97	Аналитический метод	0.1	Закрепление отсутствует
2845	447328.80	2207503.97	Аналитический метод	0.1	Закрепление отсутствует
2846	447329.05	2207504.73	Аналитический метод	0.1	Закрепление отсутствует
2795	447350.09	2207505.36	Аналитический метод	0.1	Закрепление отсутствует
2847	447338.67	2207723.47	Аналитический метод	0.1	Закрепление отсутствует
2848	447346.32	2207664.41	Аналитический метод	0.1	Закрепление отсутствует
2849	447347.44	2207656.56	Аналитический метод	0.1	Закрепление отсутствует
2850	447332.05	2207657.41	Аналитический метод	0.1	Закрепление отсутствует
2851	447329.85	2207657.41	Аналитический метод	0.1	Закрепление отсутствует
2852	447314.12	2207656.45	Аналитический метод	0.1	Закрепление отсутствует
2853	447307.31	2207655.90	Аналитический метод	0.1	Закрепление отсутствует
2854	447295.89	2207656.37	Аналитический метод	0.1	Закрепление отсутствует
2855	447294.78	2207657.01	Аналитический метод	0.1	Закрепление отсутствует
2856	447293.58	2207656.32	Аналитический метод	0.1	Закрепление отсутствует
2857	447255.42	2207653.00	Аналитический метод	0.1	Закрепление отсутствует
2858	447243.94	2207654.73	Аналитический метод	0.1	Закрепление отсутствует
2859	447243.64	2207654.75	Аналитический метод	0.1	Закрепление отсутствует
2860	447241.91	2207653.75	Аналитический метод	0.1	Закрепление отсутствует
2861	447241.65	2207652.54	Аналитический метод	0.1	Закрепление отсутствует
2862	447242.39	2207645.72	Аналитический метод	0.1	Закрепление отсутствует
2863	447231.06	2207645.95	Аналитический метод	0.1	Закрепление отсутствует
2864	447216.94	2207644.34	Аналитический метод	0.1	Закрепление отсутствует

2865	447210.95	2207644.13	Аналитический метод	0.1	Закрепление отсутствует
2866	447191.30	2207642.66	Аналитический метод	0.1	Закрепление отсутствует
2867	447189.84	2207642.69	Аналитический метод	0.1	Закрепление отсутствует
2868	447179.20	2207642.14	Аналитический метод	0.1	Закрепление отсутствует
2869	447178.51	2207641.98	Аналитический метод	0.1	Закрепление отсутствует
2870	447171.73	2207639.06	Аналитический метод	0.1	Закрепление отсутствует
2871	447168.28	2207644.45	Аналитический метод	0.1	Закрепление отсутствует
2872	447173.65	2207653.98	Аналитический метод	0.1	Закрепление отсутствует
2873	447177.76	2207661.99	Аналитический метод	0.1	Закрепление отсутствует
2874	447178.17	2207663.24	Аналитический метод	0.1	Закрепление отсутствует
2875	447194.77	2207709.18	Аналитический метод	0.1	Закрепление отсутствует
2876	447227.27	2207713.91	Аналитический метод	0.1	Закрепление отсутствует
2877	447227.33	2207713.73	Аналитический метод	0.1	Закрепление отсутствует
2878	447229.06	2207712.73	Аналитический метод	0.1	Закрепление отсутствует
2879	447230.79	2207713.73	Аналитический метод	0.1	Закрепление отсутствует
2880	447230.92	2207714.36	Аналитический метод	0.1	Закрепление отсутствует
2881	447250.74	2207716.43	Аналитический метод	0.1	Закрепление отсутствует
2882	447252.65	2207716.72	Аналитический метод	0.1	Закрепление отсутствует
2883	447252.67	2207716.55	Аналитический метод	0.1	Закрепление отсутствует
2884	447252.93	2207715.79	Аналитический метод	0.1	Закрепление отсутствует
2885	447254.66	2207714.79	Аналитический метод	0.1	Закрепление отсутствует
2886	447256.39	2207715.79	Аналитический метод	0.1	Закрепление отсутствует
2887	447256.63	2207717.17	Аналитический метод	0.1	Закрепление отсутствует
2888	447297.80	2207720.38	Аналитический метод	0.1	Закрепление отсутствует
2889	447331.61	2207723.08	Аналитический метод	0.1	Закрепление отсутствует
2847	447338.67	2207723.47	Аналитический метод	0.1	Закрепление отсутствует
2890	447148.59	2206902.66	Аналитический метод	0.1	Закрепление отсутствует
2891	447148.75	2206901.83	Аналитический метод	0.1	Закрепление отсутствует

2892	447149.63	2206898.89	Аналитический метод	0.1	Закрепление отсутствует
2893	447147.83	2206898.42	Аналитический метод	0.1	Закрепление отсутствует
2894	447147.61	2206899.98	Аналитический метод	0.1	Закрепление отсутствует
2895	447147.45	2206900.98	Аналитический метод	0.1	Закрепление отсутствует
2896	447147.09	2206902.32	Аналитический метод	0.1	Закрепление отсутствует
2897	447148.29	2206902.60	Аналитический метод	0.1	Закрепление отсутствует
2890	447148.59	2206902.66	Аналитический метод	0.1	Закрепление отсутствует

3. Сведения о характерных точках части (частей) границы объекта

Обозначение характерных точек части границы	**Координаты, м**		**Метод определения координат характерной точки**	**Средняя квадратическая погрешность положения характерной точки (Mt), м**	**Описание обозначения точки на местности (при наличии)**
	X	**Y**			
1	**2**	**3**	**4**	**5**	**6**
-	-	-	-	-	-

Раздел 3

Сведения о местоположении измененных (уточненных) границ объекта

1. Система координат -

2. Сведения о характерных точках границ объекта

Обозначение характерных точек границ	**Существующие координаты, м**		**Измененные (уточненные) координаты, м**		**Метод определения координат характерной точки**	**Средняя квадратическая погрешность положения характерной точки (Mt), м**	**Описание обозначения точки на местности (при наличии)**
	X	**Y**	**X**	**Y**			
1	**2**	**3**	**4**	**5**	**6**	**7**	**8**
-	-	-	-	-	-	-	

3. Сведения о характерных точках части (частей) границы объекта

Обозначение характерных точек части границы	**Существующие координаты, м**		**Измененные (уточненные) координаты, м**		**Метод определения координат характерной точки**	**Средняя квадратическая погрешность положения характерной точки (Mt), м**	**Описание обозначения точки на местности (при наличии)**
	X	**Y**	**X**	**Y**			
1	**2**	**3**	**4**	**5**	**6**	**7**	**8**
-	-	-	-	-	-	-	

Ситуационный план расположения охранной зоны

«Газопровод высокого давления 2 категории от ГГРП-19 до ГРП 520, 521, 522 и распределительный газопровод среднего давления Кузбасского района г. Новокузнецка (код объекта 42-21-428-000021)»
с кадастровым номером 42:30:0000000:5957, инв. № 430005769, расположенный по адресу: Российская Федерация, Кемеровская область – Кузбасс, Новокузнецкий городской округ, г. Новокузнецк



Масштаб 1:6000

Условные обозначения:

1● характерная точка границы охранной зоны

граница охранной зоны

42:30:0000000 кадастровый квартал

ось подземного газопровода

ось надземного газопровода

42:30:0000000:3652 кадастровый номер з/у, попадающий в границы охранной зоны

42:30:0000000:5809 кадастровый номер сооружения газопровода

Система координат:
МСК 42, зона 2


Кадастровый инженер
Е.В. Старова
06.05.2025

А3

Ситуационный план расположения охранной зоны

«Газопровод высокого давления 2 категории от ГГРП-10 до ГРП 520, 521, 522 и распределительный газопровод среднего давления Кузбасского района г. Новокузнецка (код объекта 42-21-420-000021)»
с кадастровым номером 42:30:0000000:5957, инв. № 830007569, расположенный по адресу: Российская Федерация, Кемеровская область – Кузбасс, Новокузнецкий городской округ, г. Новокузнецк

Выписка 1

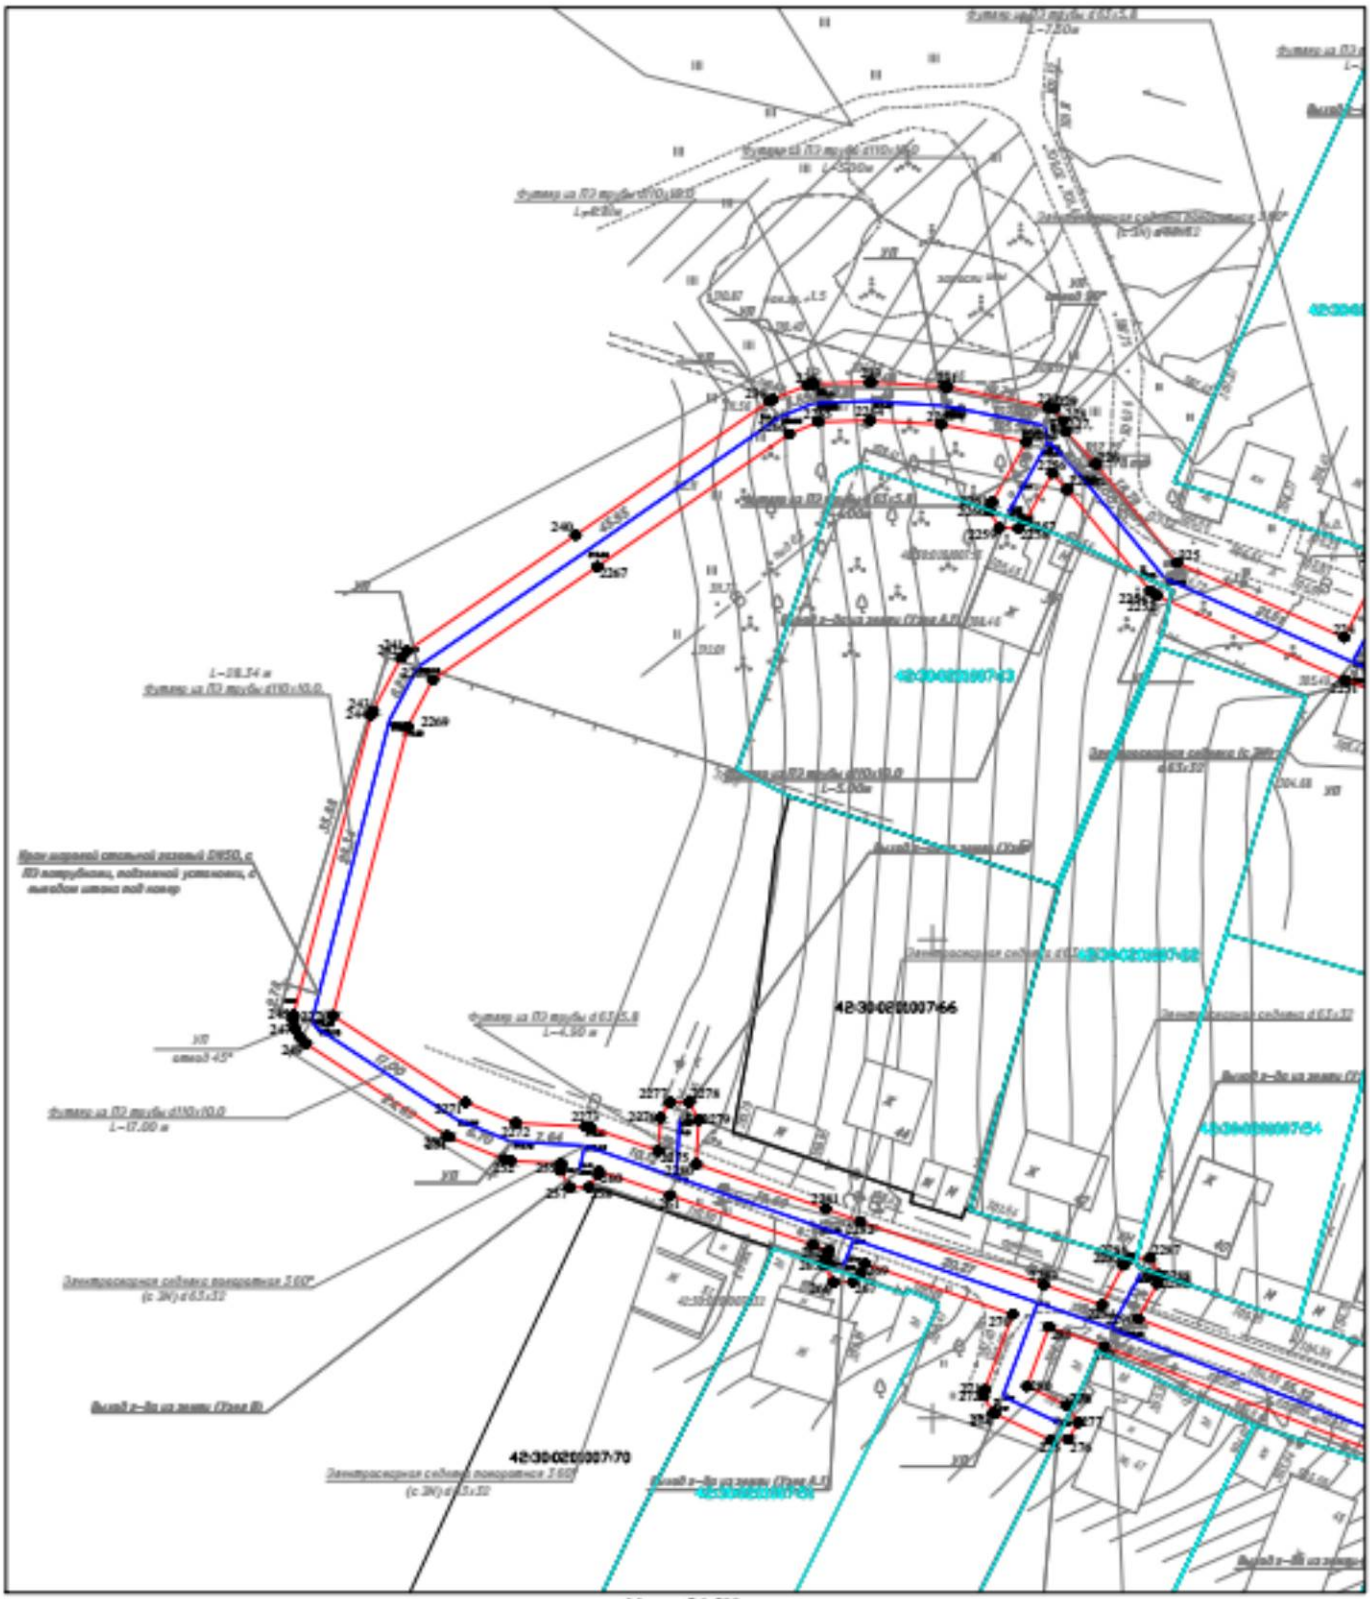

Условные обозначения:


- 1● характерная точка границы охранной зоны
- граница охранной зоны
- 42:30:0000000 кадастровый квартал
- ось подземного газопровода
- ось надземного газопровода
- 42:30:0000000:3652 кадастровый номер з/у, попадающий в границы охранной зоны
- 42:30:0000000:5809 кадастровый номер сооружения газопровода

Кадастровый инженер
Е.В. Старова
06.05.2025

Ситуационный план расположения охранной зоны

«Газопровод высокого давления 2 категории от ГГРП-19 до ГРП 520, 521, 522 и распределительный газопровод среднего давления Кузбасского района г. Новокузнецка (код объекта 42-21-428-000021)»
с кадастровым номером 42:30:0000000:5957, инв. № 830007769, расположенный по адресу: Российская Федерация, Кемеровская область – Кузбасс, Новокузнецкий городской округ, г. Новокузнецк

Выписка 2

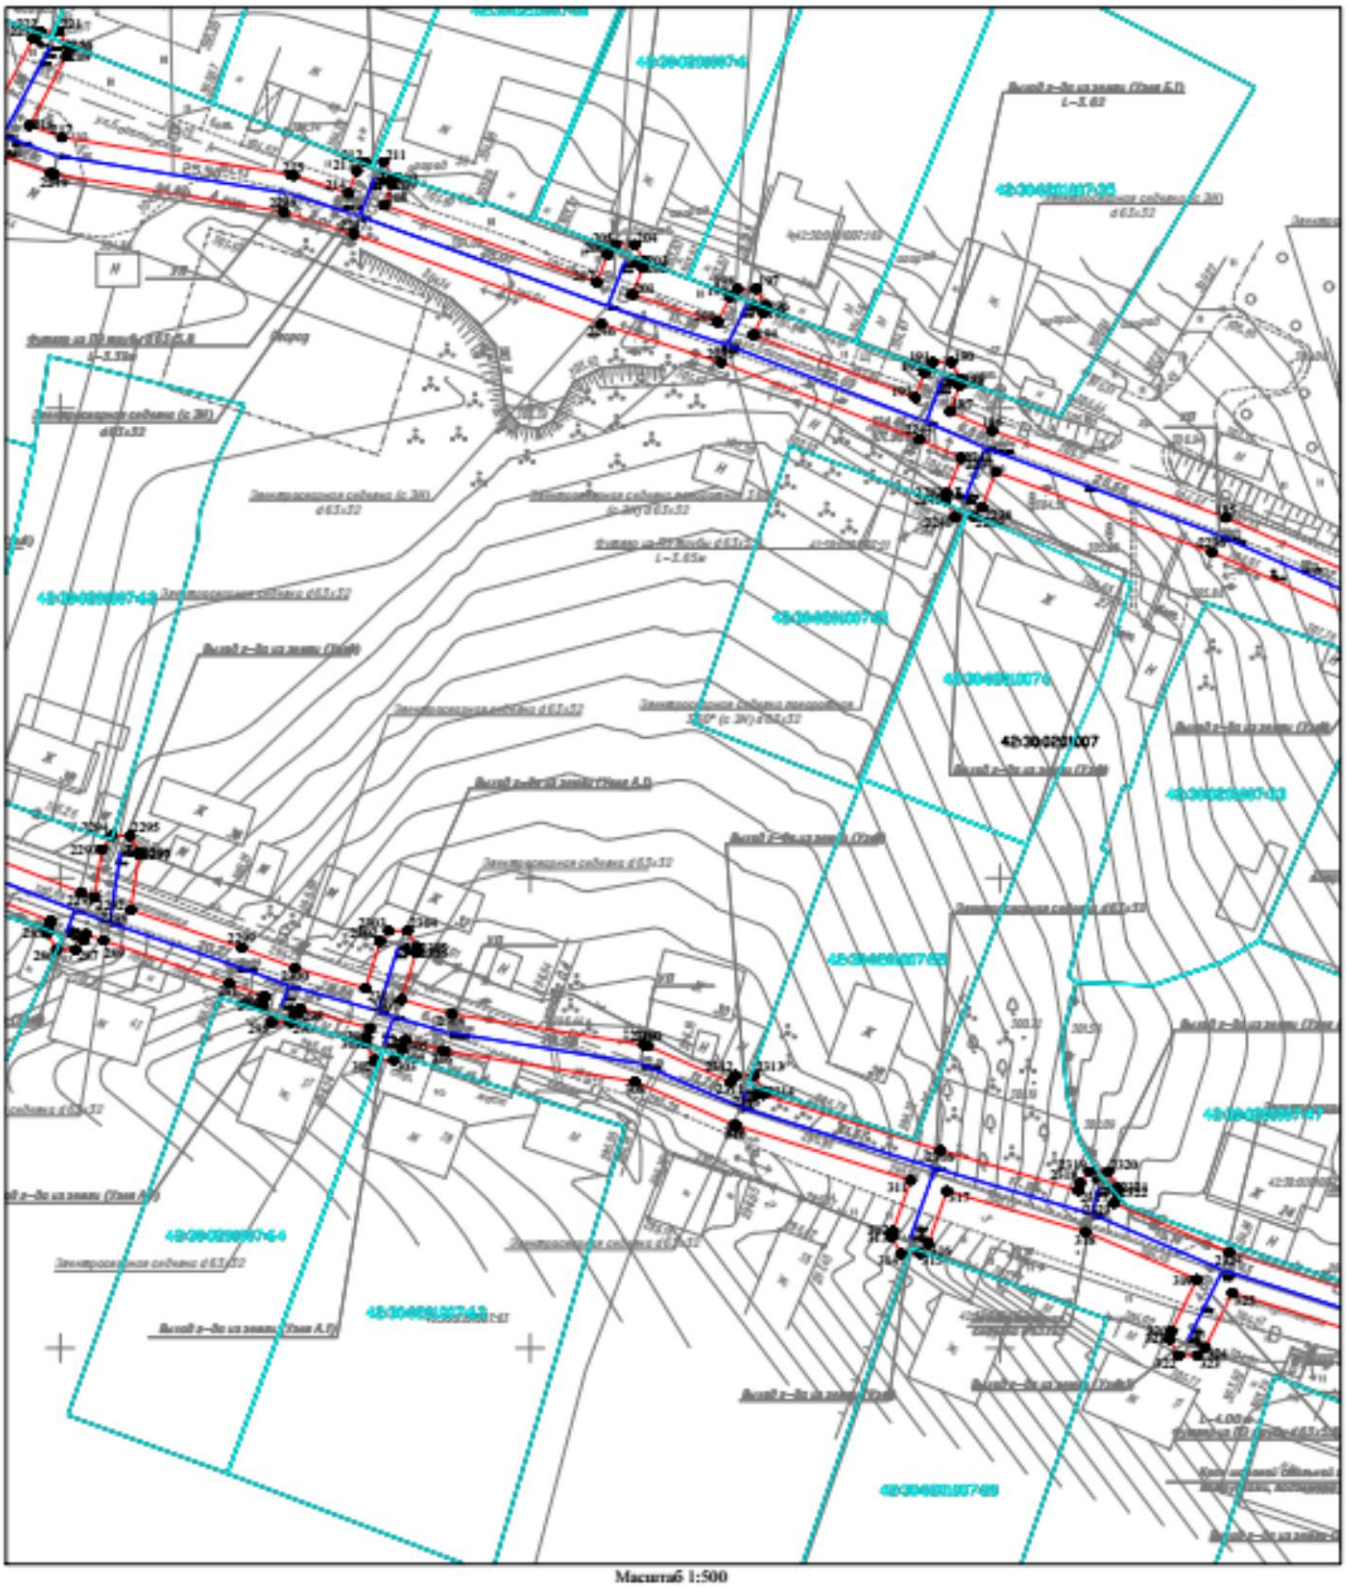

Масштаб 1:500

Условные обозначения:


- 1● характерная точка границы охранной зоны
- граница охранной зоны
- 42:30:0000000 кадастровый квартал
- ось подземного газопровода
- ось надземного газопровода
- 42:30:0000000:3652 кадастровый номер з/у, попадающий в границы охранной зоны
- 42:30:0000000:5809 кадастровый номер сооружения газопровода

Кадастровый инженер
Е.В. Старова
06.05.2025

Ситуационный план расположения охранной зоны

«Газопровод высокого давления 2 категории от ГГРП-10 до ГРП 520, 521, 522 и распределительный газопровод среднего давления Кузбасского района г. Новокузнецка (код объекта 42-21-426-000021)»
с кадастровым номером 42:30:0000000:5957, инв. № 830007699, расположенный по адресу: Российская Федерация, Кемеровская область – Кузбасс, Новокузнецкий городской округ, г. Новокузнецк

Выписка 3

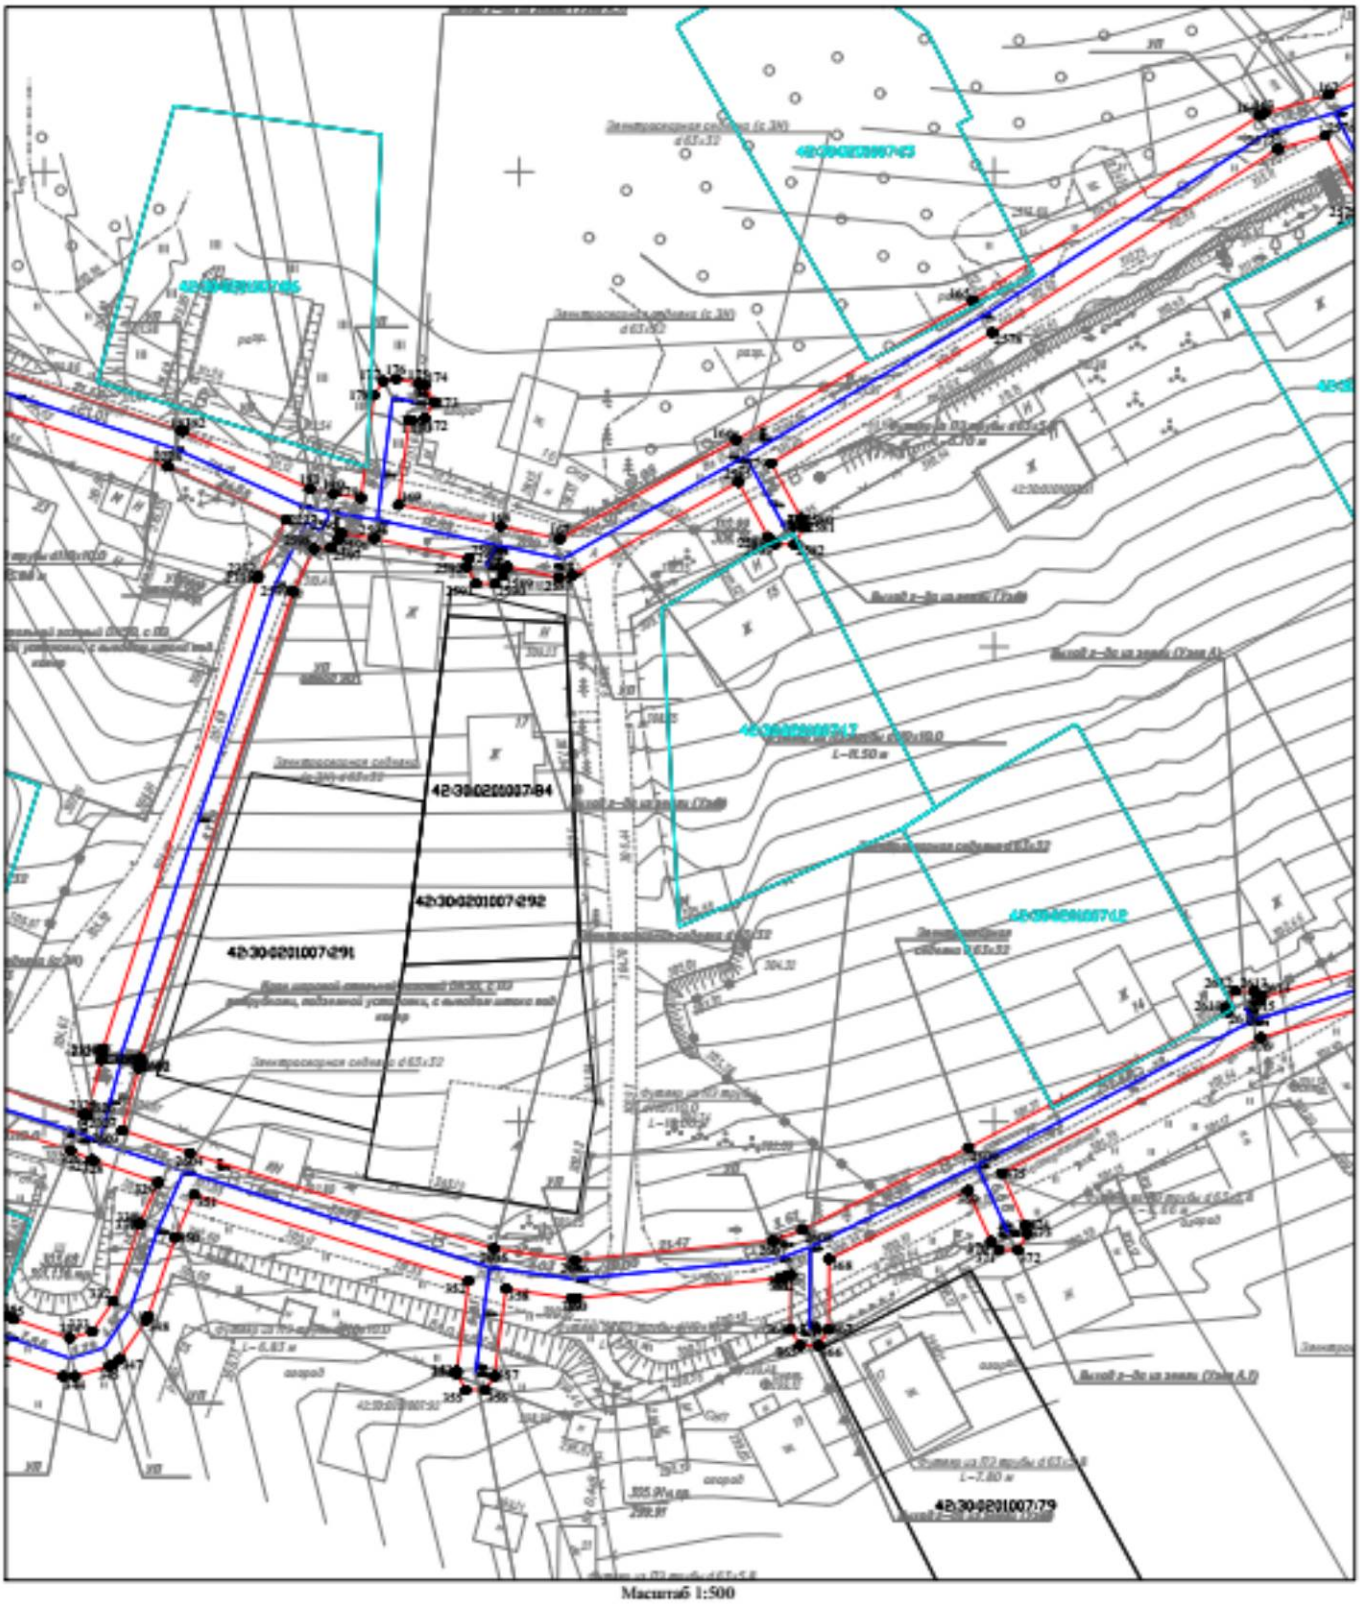

Масштаб 1:500

Условные обозначения:


1● характерная точка границы охранной зоны
граница охранной зоны
42:30:0000000 кадастровый квартал
ось подземного газопровода
ось надземного газопровода
42:30:0000000:3652 кадастровый номер з/у, попадающий в границы охранной зоны
42:30:0000000:5809 кадастровый номер сооружения газопровода

Кадастровый инженер
Е.В. Старова
06.05.2025

Ситуационный план расположения охранной зоны

«Газопровод высокого давления 2 категории от ГРПБ-10 до ГРП 520, 521, 522 и распределительный газопровод среднего давления Кузбасского района г. Новокузнецка (код объекта 42-21-426-000021)»
с кадастровым номером 42:30:0000000:5957, инв. № 830007699, расположенный по адресу: Российская Федерация, Кемеровская область – Кузбасс, Новокузнецкий городской округ, г. Новокузнецк

Выписка 4

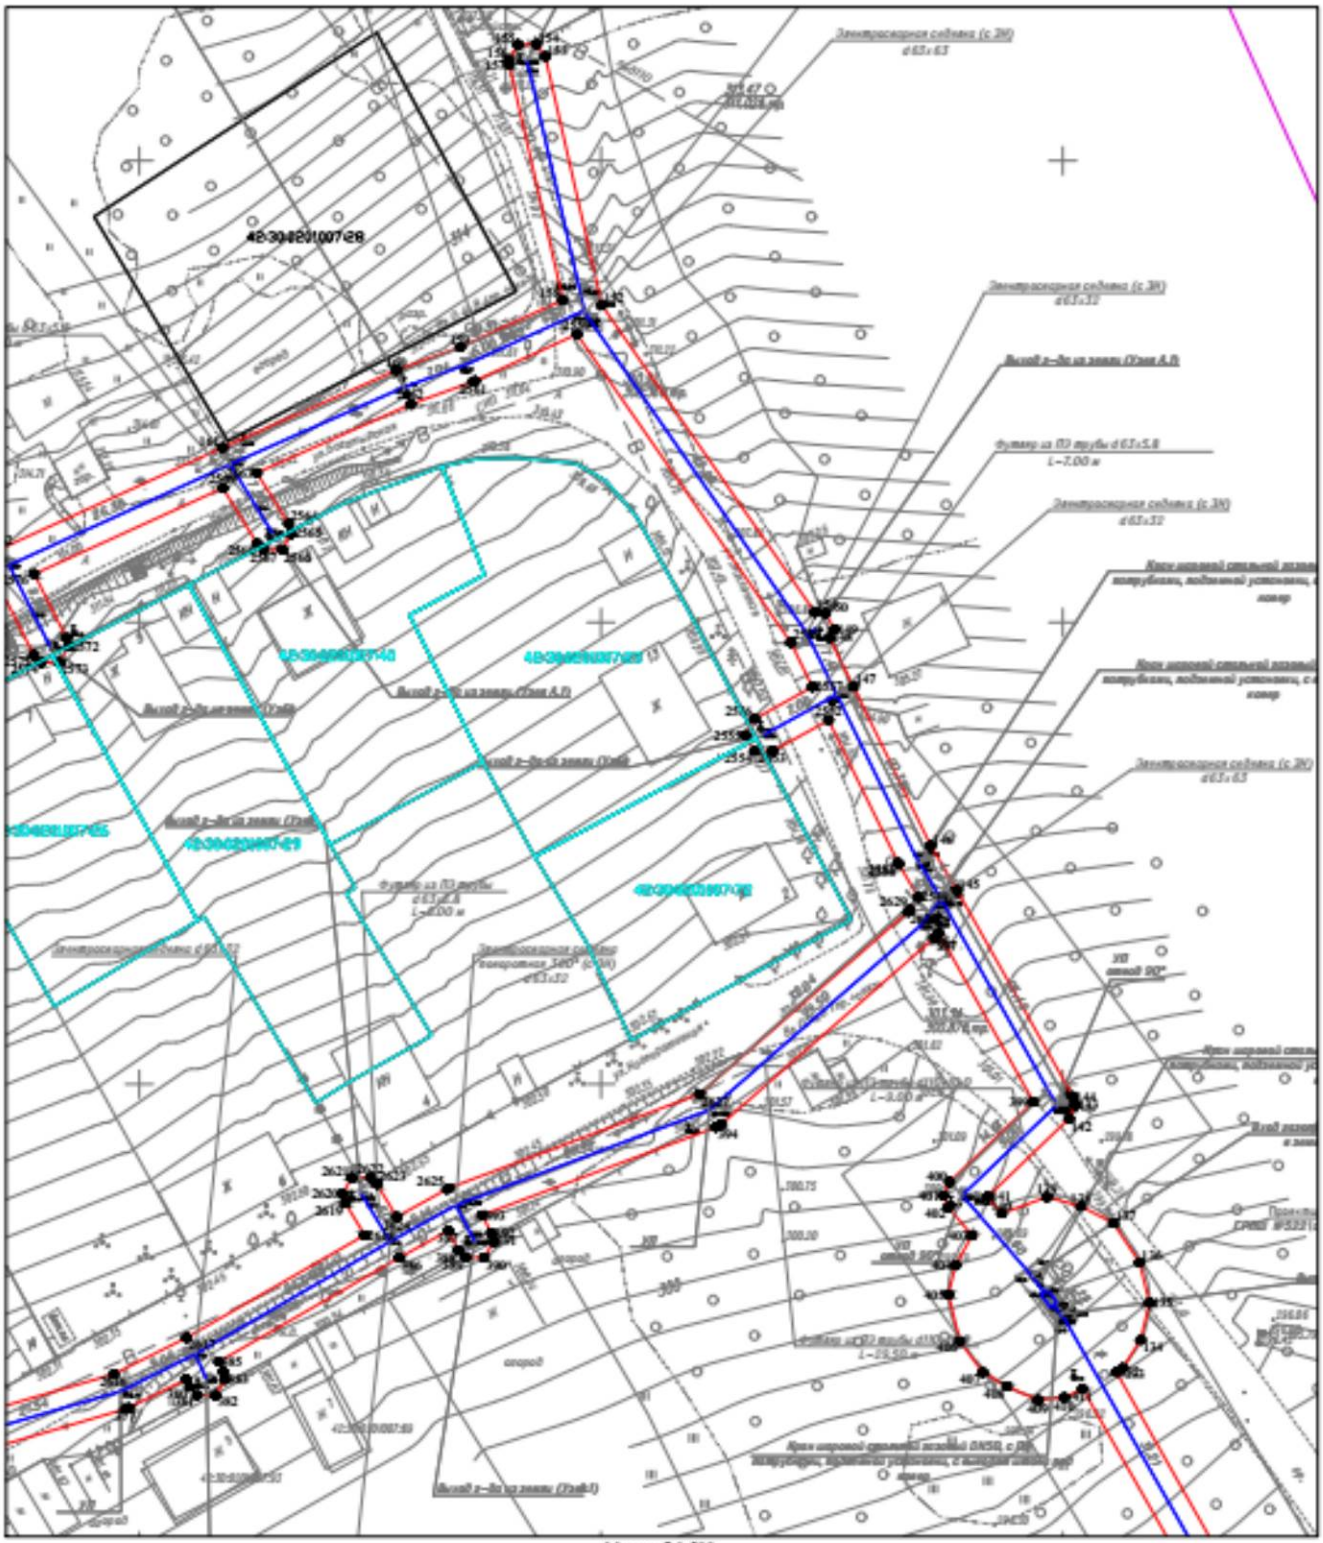

Масштаб 1:500

Условные обозначения:


- 1● характерная точка границы охранной зоны
- граница охранной зоны
- 42:30:0000000 кадастровый квартал
- ось подземного газопровода
- ось надземного газопровода
- 42:30:0000000:3652 кадастровый номер з/у, попадающий в границы охранной зоны
- 42:30:0000000:5809 кадастровый номер сооружения газопровода

Кадастровый инженер
Е.В. Старова
06.05.2025

Ситуационный план расположения охранной зоны

«Газопровод высокого давления 2 категории от ГГРП-19 до ГРП 520, 521, 522 и распределительный газопровод среднего давления Кузбасского района г. Новокузнецка (код объекта 42-21-428-000021)»
с кадастровым номером 42:30:0000000:5957, инв. № 830005769, расположенный по адресу: Российская Федерация, Кемеровская область – Кузбасс, Новокузнецкий городской округ, г. Новокузнецк

Выписка 5

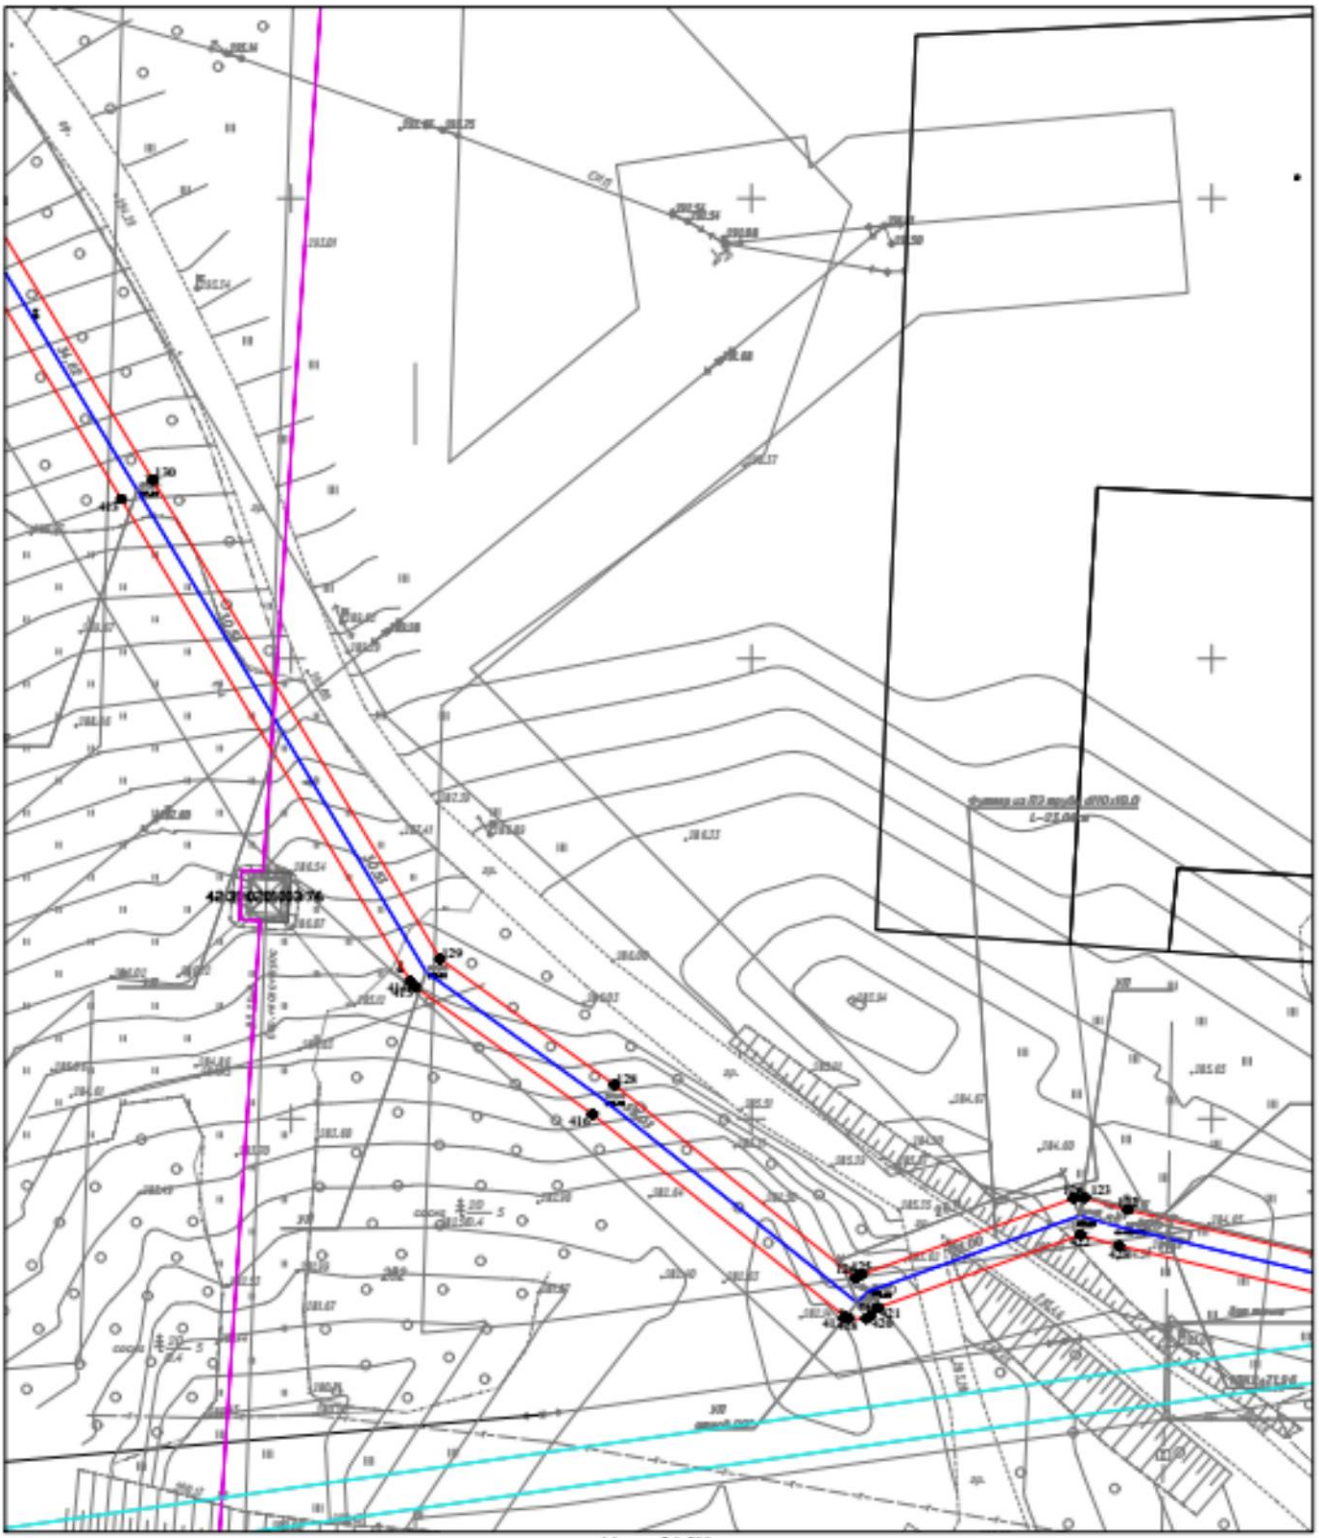

Масштаб 1:500

Условные обозначения:


- 1● характерная точка границы охранной зоны
- граница охранной зоны
- 42:30:0000000 кадастровый квартал
- ось подземного газопровода
- ось надземного газопровода
- 42:30:0000000:3652 кадастровый номер з/у, попадающий в границы охранной зоны
- 42:30:0000000:5809 кадастровый номер сооружения газопровода

Кадастровый инженер
Е.В. Старова
06.05.2025

Ситуационный план расположения охранной зоны

«Газопровод высокого давления 2 категории от ГГРП-09 до ГРП 520, 521, 522 и распределительный газопровод среднего давления Кузбасского района г. Новокузнецка (код объекта 42-21-426-000021)»
с кадастровым номером 42:30:0000000:5957, инв. № 430007569, расположенный по адресу: Российская Федерация, Кемеровская область – Кузбасс, Новокузнецкий городской округ, г. Новокузнецк

Выписка 6

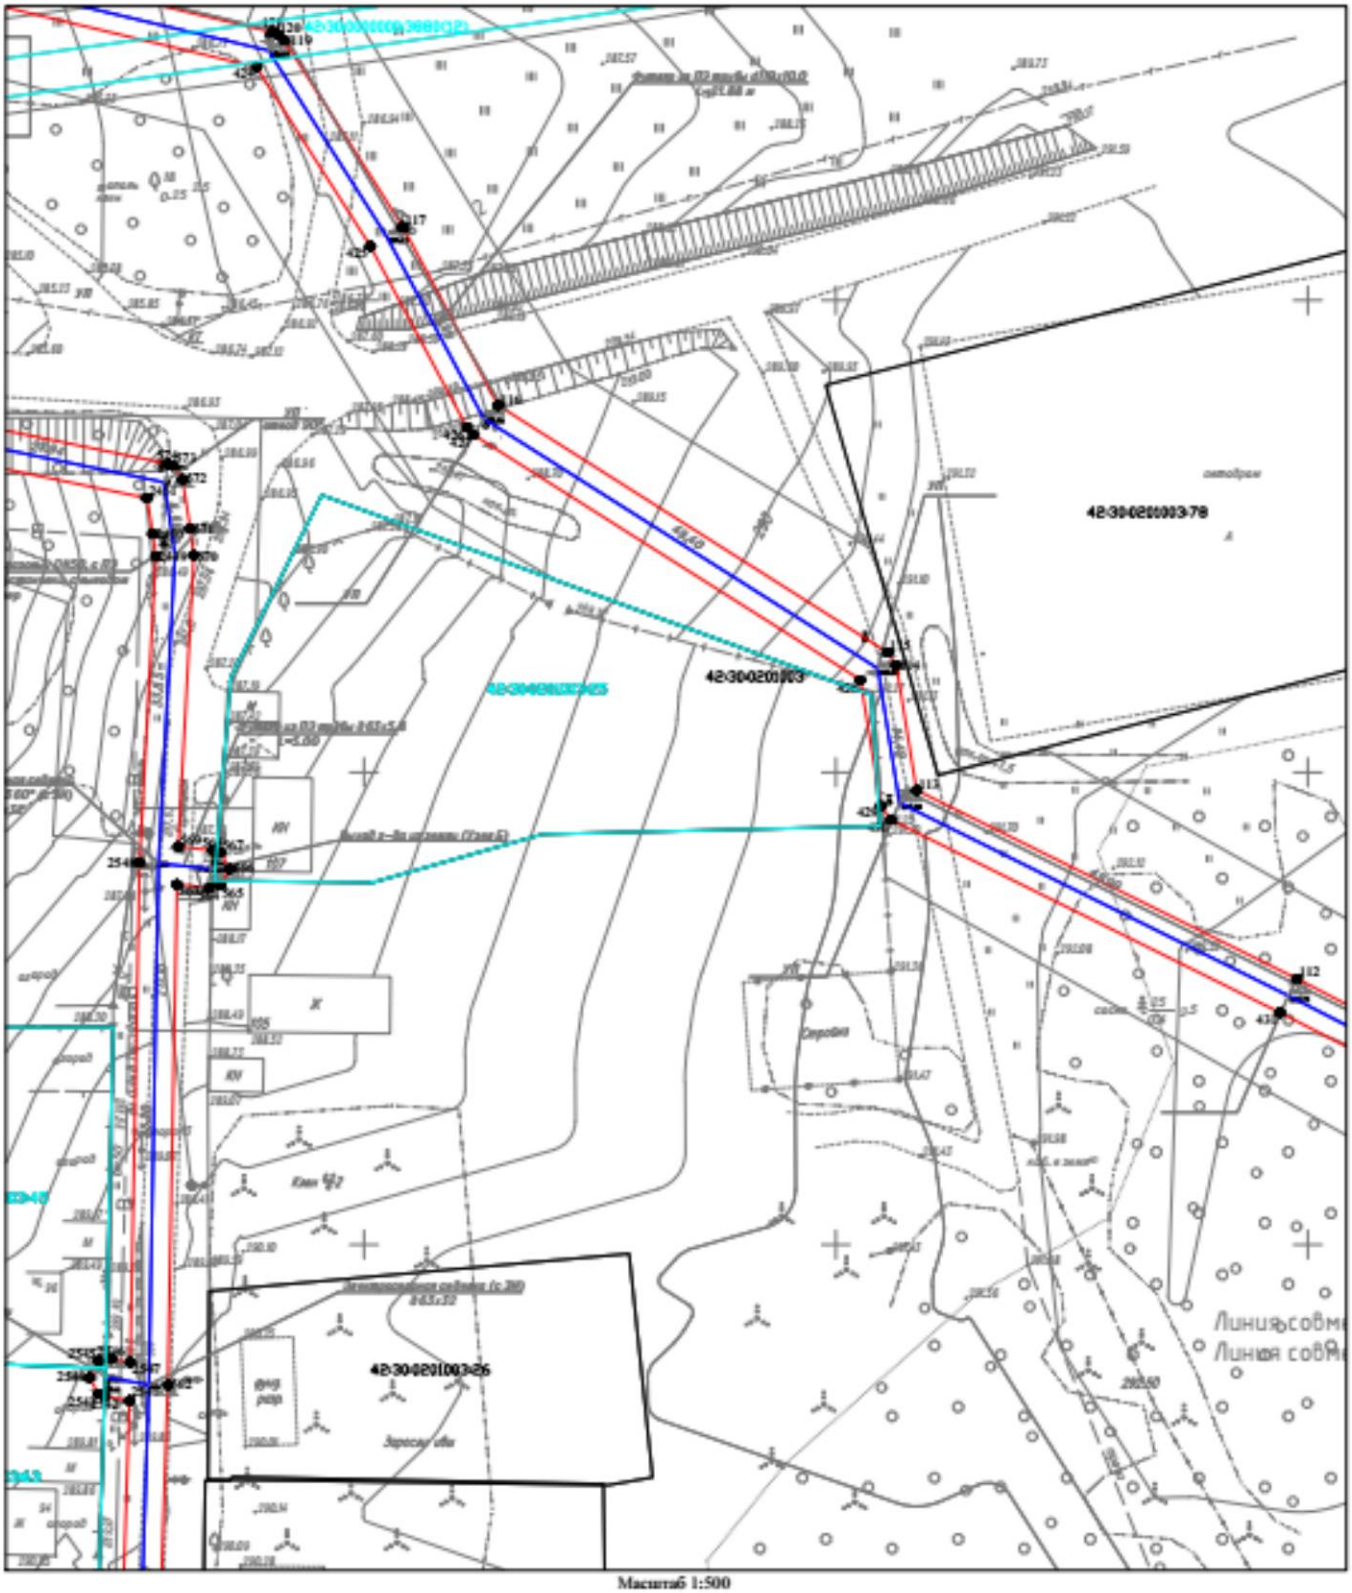

Масштаб 1:500

Условные обозначения:


1● характерная точка границы охранной зоны
——— граница охранной зоны
42:30:0000000 кадастровый квартал
——— ось подземного газопровода
——— ось надземного газопровода
42:30:0000000:3652 кадастровый номер з/у, попадающий в границы охранной зоны
42:30:0000000:5809 кадастровый номер сооружения газопровода

Кадастровый инженер
Е.В. Старова
06.05.2025

Ситуационный план расположения охранной зоны

«Газопровод высокого давления 2 категории от ГГРП-19 до ГРП 520, 521, 522 и распределительный газопровод среднего давления Куйбышевского района г. Новокузнецка (код объекта 42-21-428-000021)»
с кадастровым номером 42:30:0000000:5957, инв. № 830007949, расположенный по адресу: Российская Федерация, Кемеровская область – Кузбасс, Новокузнецкий городской округ, г. Новокузнецк

Выписка 7

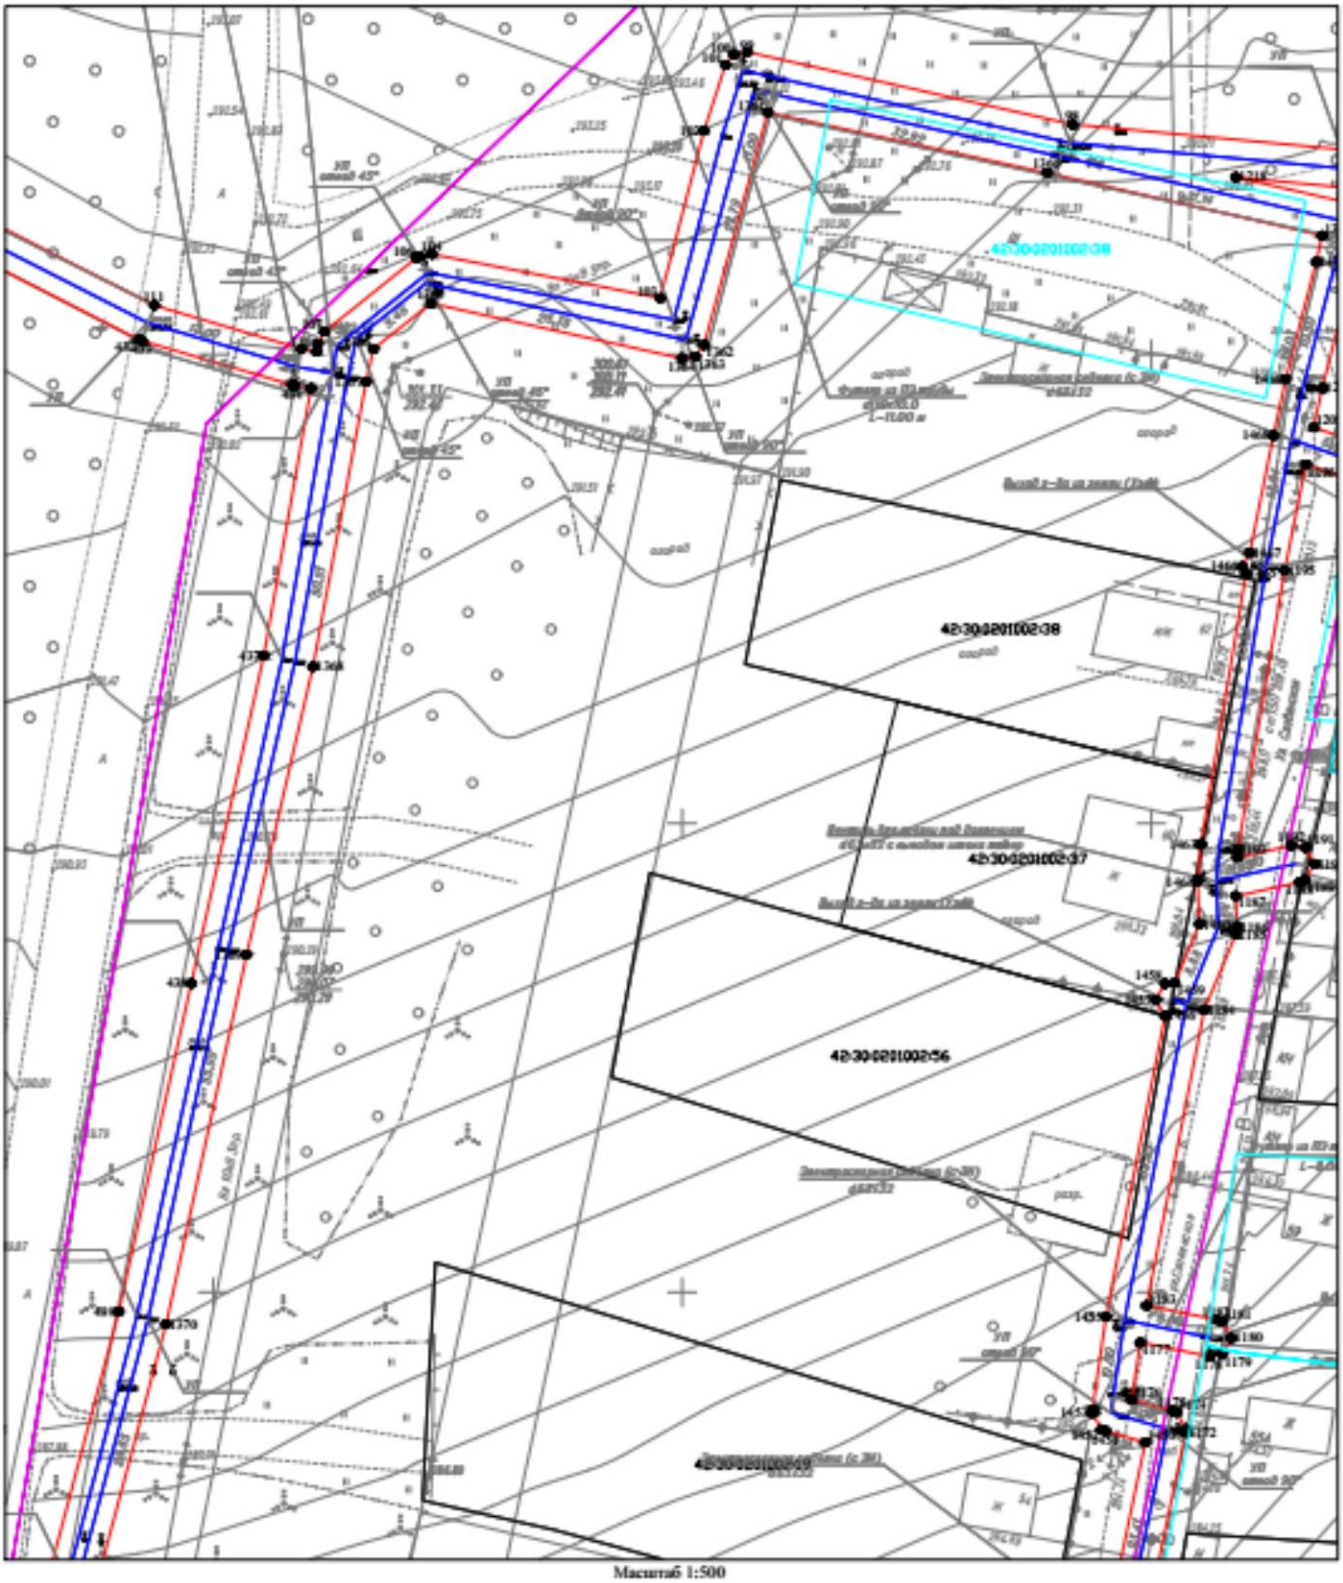

Масштаб 1:500

Условные обозначения:


- 1● характерная точка границы охранной зоны
- граница охранной зоны
- 42:30:0000000 кадастровый квартал
- ось подземного газопровода
- ось надземного газопровода
- 42:30:0000000:3652 кадастровый номер з/у, попадающий в границы охранной зоны
- 42:30:0000000:5809 кадастровый номер сооружения газопровода

Кадастровый инженер
Е.В. Старова
06.05.2025

Ситуационный план расположения охранной зоны

«Газопровод высокого давления 2 категории от ГГРП-19 до ГРП 520, 521, 522 и распределительный газопровод среднего давления Куйбышевского района г. Новокузнецка (код объекта 42-21-428-000021)»
с кадастровым номером 42:30:0000000:5957, инв. № 830005769, расположенный по адресу: Российская Федерация, Кемеровская область – Кузбасс, Новокузнецкий городской округ, г. Новокузнецк

Выписка 8

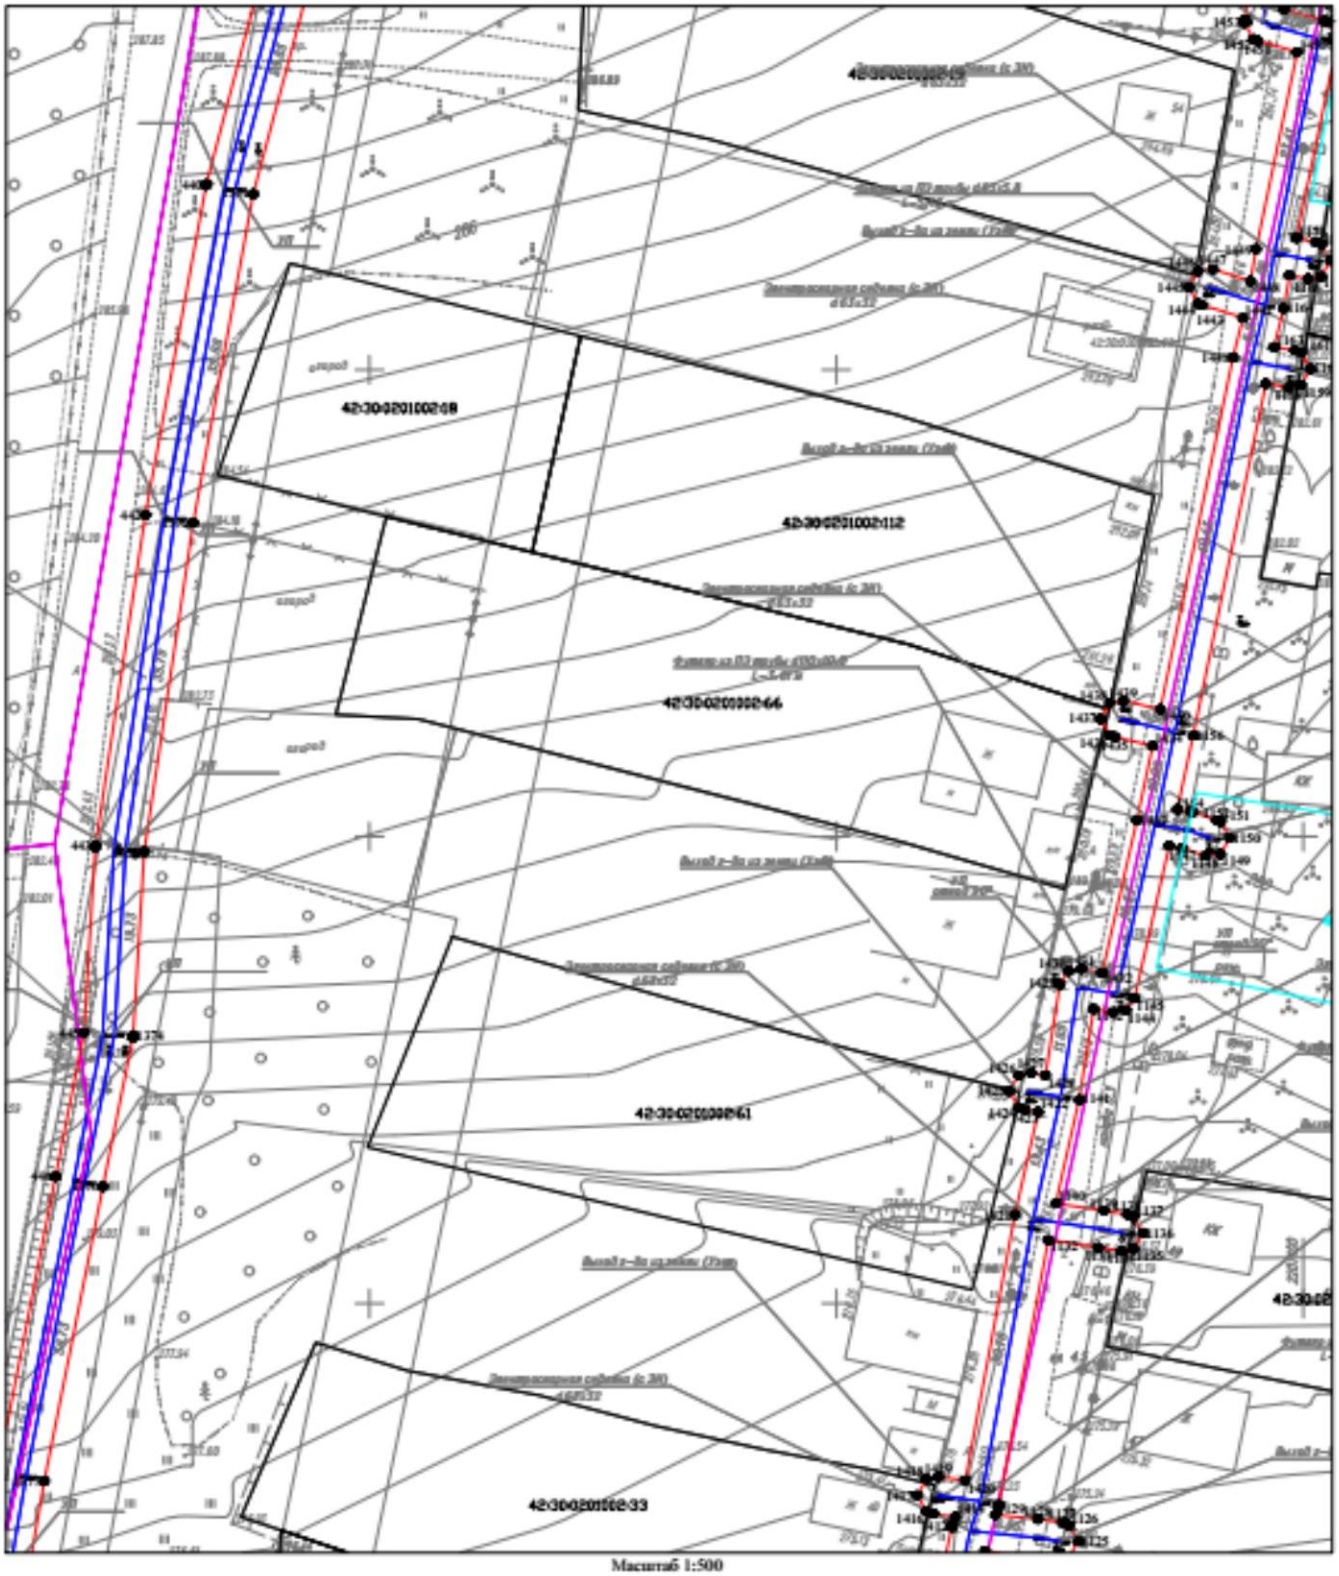

Масштаб 1:500

Условные обозначения:


- 1● характерная точка границы охранной зоны
- граница охранной зоны
- 42:30:0000000 кадастровый квартал
- ось подземного газопровода
- ось надземного газопровода
- 42:30:0000000:3650 кадастровый номер з/у, попадающий в границы охранной зоны
- 42:30:0000000:5809 кадастровый номер сооружения газопровода

Кадастровый инженер
Е.В. Старова
06.05.2025

Ситуационный план расположения охранной зоны

«Газопровод высокого давления 2 категории от ГГРП-19 до ГРП 520, 521, 522 и распределительный газопровод среднего давления Куйбышевского района г. Новокузнецка (код объекта 42-21-428-000021)»
с кадастровым номером 42:30:0000000:5957, инв. № 630007969, расположенный по адресу: Российская Федерация, Кемеровская область – Кузбасс, Новокузнецкий городской округ, с. Новокузнецк

Выписка 9

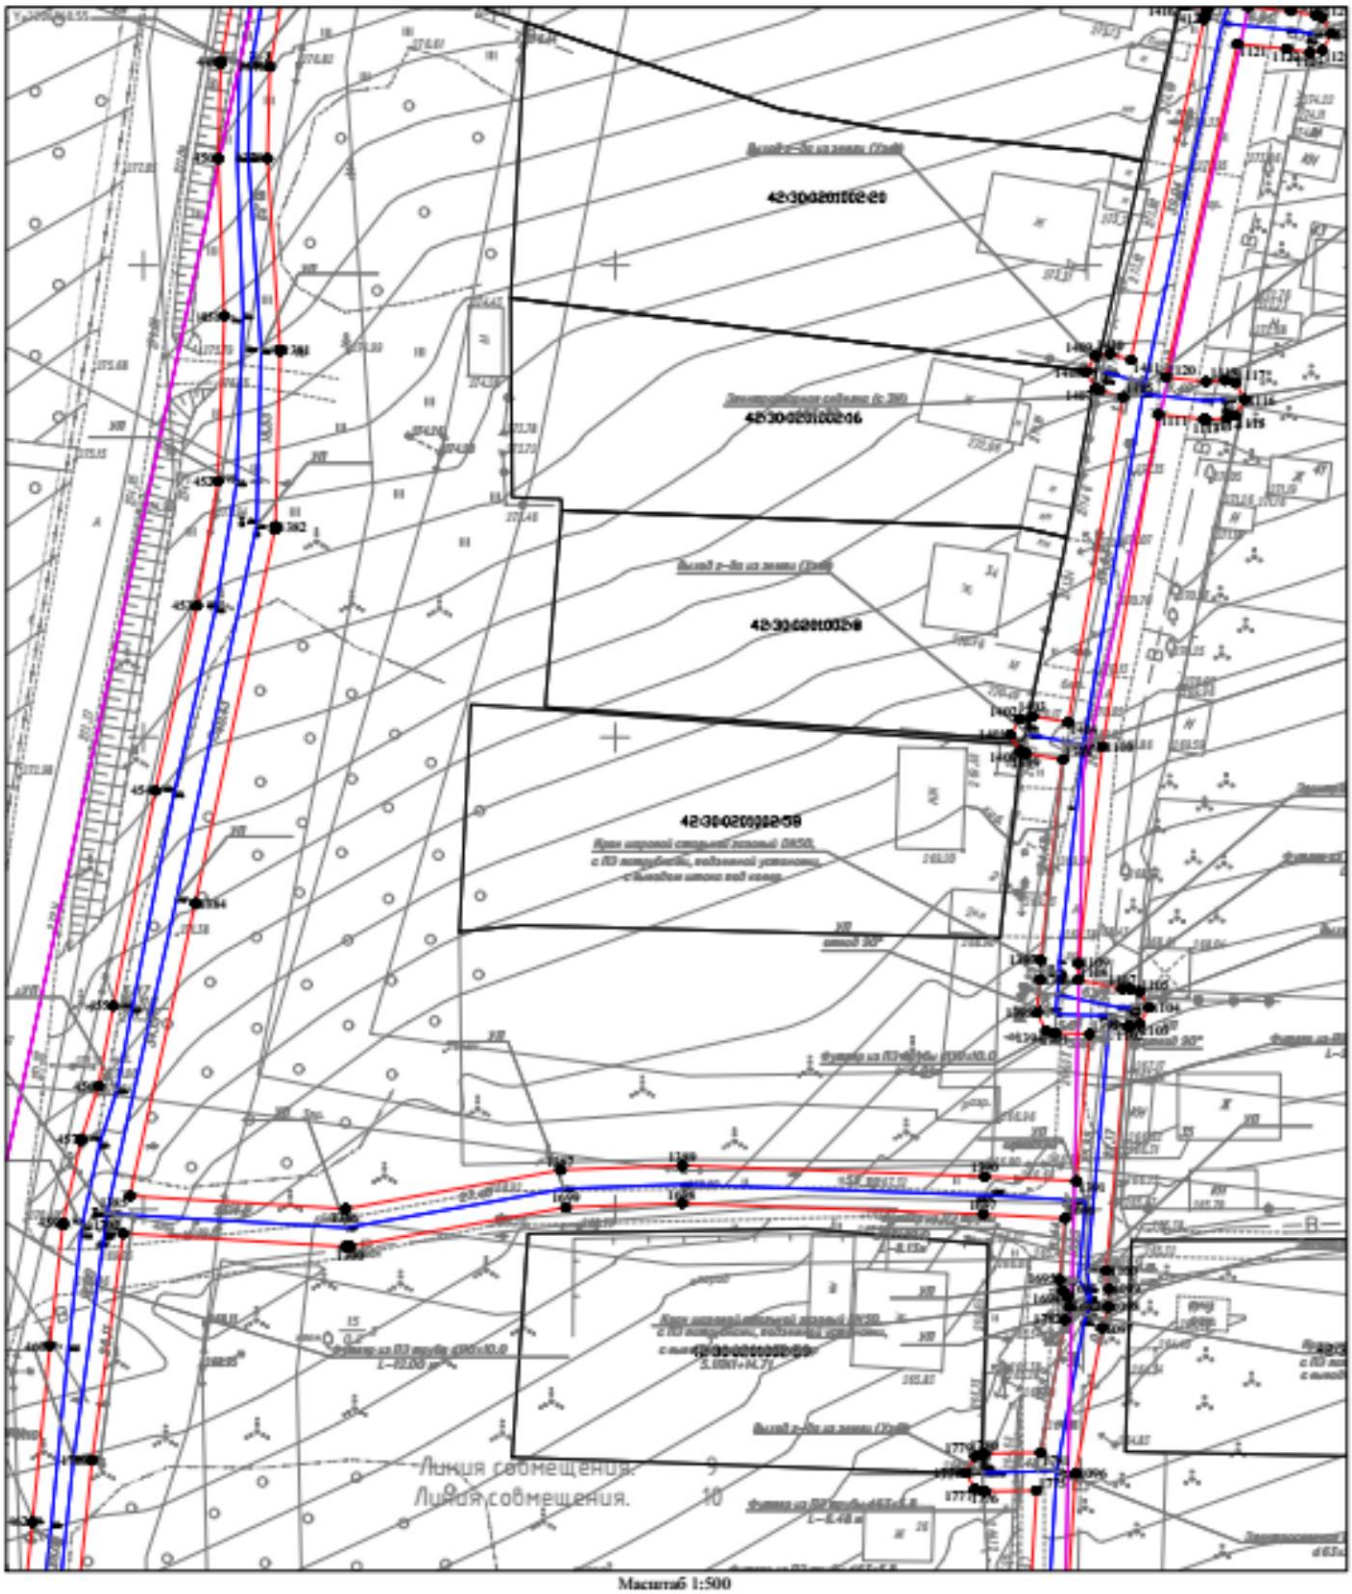

Масштаб 1:500

Условные обозначения:


- 1● характерная точка границы охранной зоны
- граница охранной зоны
- 42:30:0000000 кадастровый квартал
- ось подземного газопровода
- ось надземного газопровода
- 42:30:0000000:3650 кадастровый номер з/у, попадающий в границы охранной зоны
- 42:30:0000000:5809 кадастровый номер сооружения газопровода

Кадастровый инженер
Е.В. Старова
06.05.2025

Ситуационный план расположения охранной зоны

«Газопровод высокого давления 2 категории от ГГРП-19 до ГРП 520, 521, 522 и распределительный газопровод среднего давления Кузбасского района г. Новокузнецка (код объекта 42-21-420-000021)»
с кадастровым номером 42:30:0000000:5957, инв. № 830007569, расположенный по адресу: Российская Федерация, Кемеровская область – Кузбасс, Новокузнецкий городской округ, г. Новокузнецк

Выноска 10

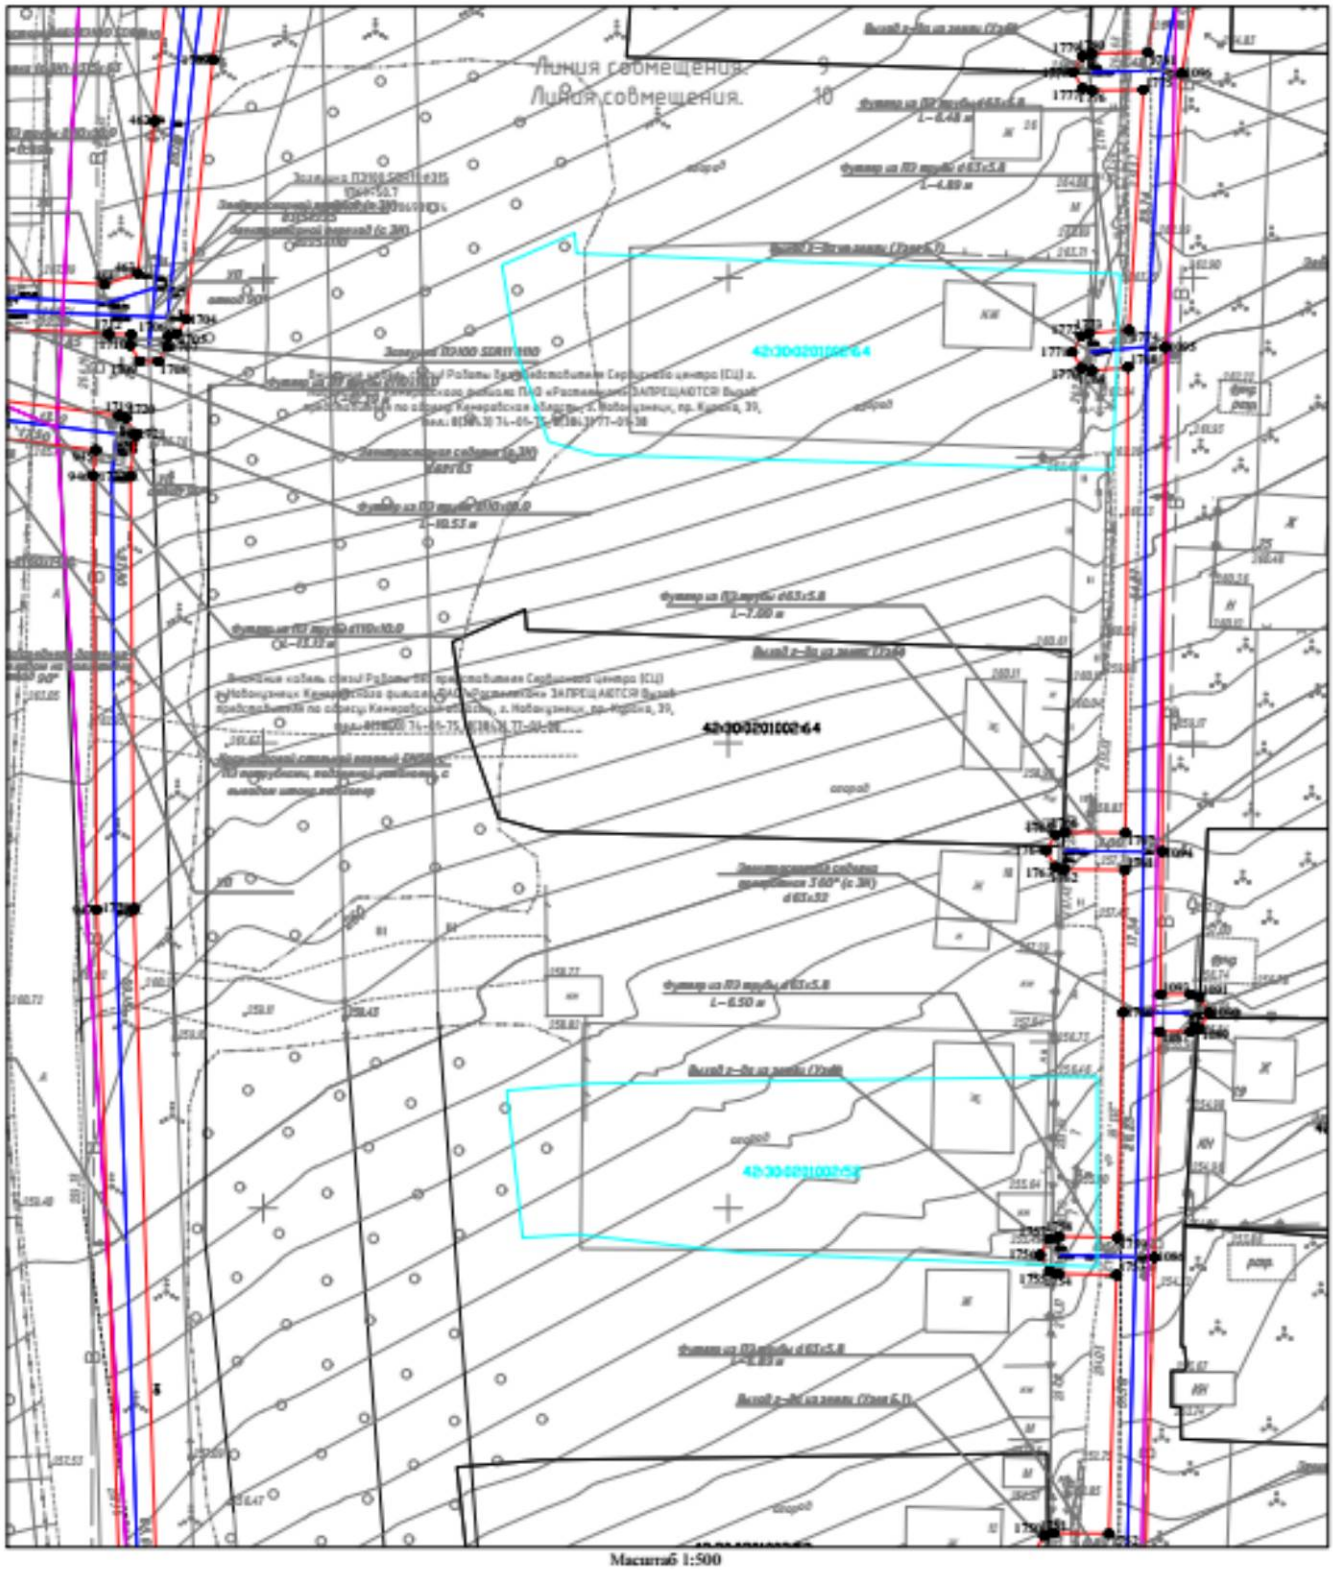

Масштаб 1:500

Условные обозначения:


1● характерная точка границы охранной зоны
граница охранной зоны
42:30:0000000 кадастровый квартал
ось подземного газопровода
ось надземного газопровода
42:30:0000000:3652 кадастровый номер з/у, попадающий в границы охранной зоны
42:30:0000000:5809 кадастровый номер сооружения газопровода

Кадастровый инженер
Е.В. Старова
06.05.2025

Ситуационный план расположения охранной зоны

«Газопровод высокого давления 2 категории от ГГРП-10 до ГРП 520, 521, 522 и распределительный газопровод среднего давления Кузбасского района г. Новокузнецка (код объекта 42-21-420-000021)»
с кадастровым номером 42:30:0000000:5957, инв. № 830005769, расположенный по адресу: Российская Федерация, Кемеровская область – Кузбасс, Новокузнецкий городской округ, г. Новокузнецк

Выписка 11

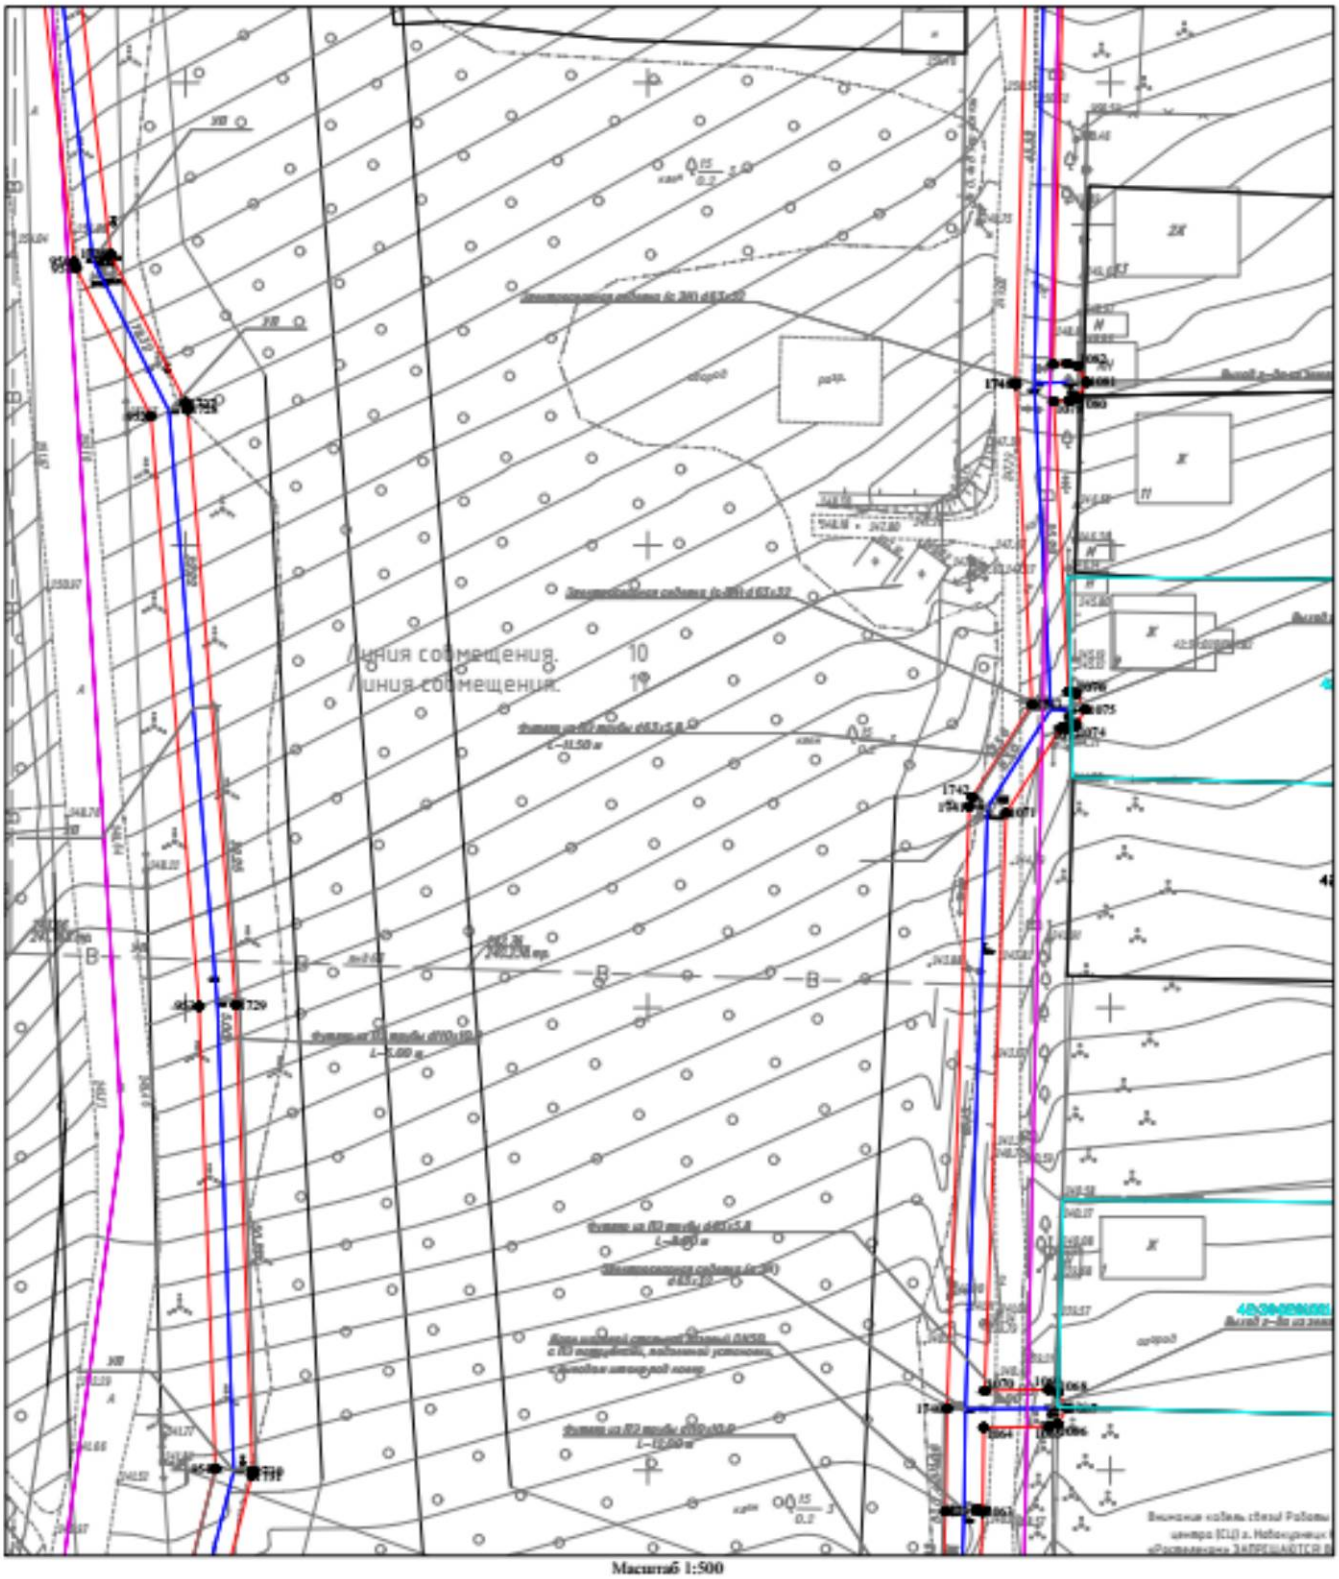

Масштаб 1:500

Условные обозначения:

- 1● характерная точка границы охранной зоны
- границы охранной зоны
- 42:30:0000000 кадастровый квартал
- ось подземного газопровода
- ось надземного газопровода
- 42:30:0000000:3652 кадастровый номер з/у, попадающий в границы охранной зоны
- 42:30:0000000:5809 кадастровый номер сооружения газопровода


Кадастровый инженер
Е.В. Старова
06.05.2025

А3

Ситуационный план расположения охранной зоны

«Газопровод высокого давления 2 категории от ГГРП-10 до ГРП 520, 521, 522 и распределительный газопровод среднего давления Кузбасского района г. Новокузнецка (код объекта 42-21-426-000021)»
с кадастровым номером 42:30:0000000:5957, инв. № 830007969, расположенный по адресу: Российская Федерация, Кемеровская область – Кузбасс, Новокузнецкий городской округ, г. Новокузнецк

Выписка12

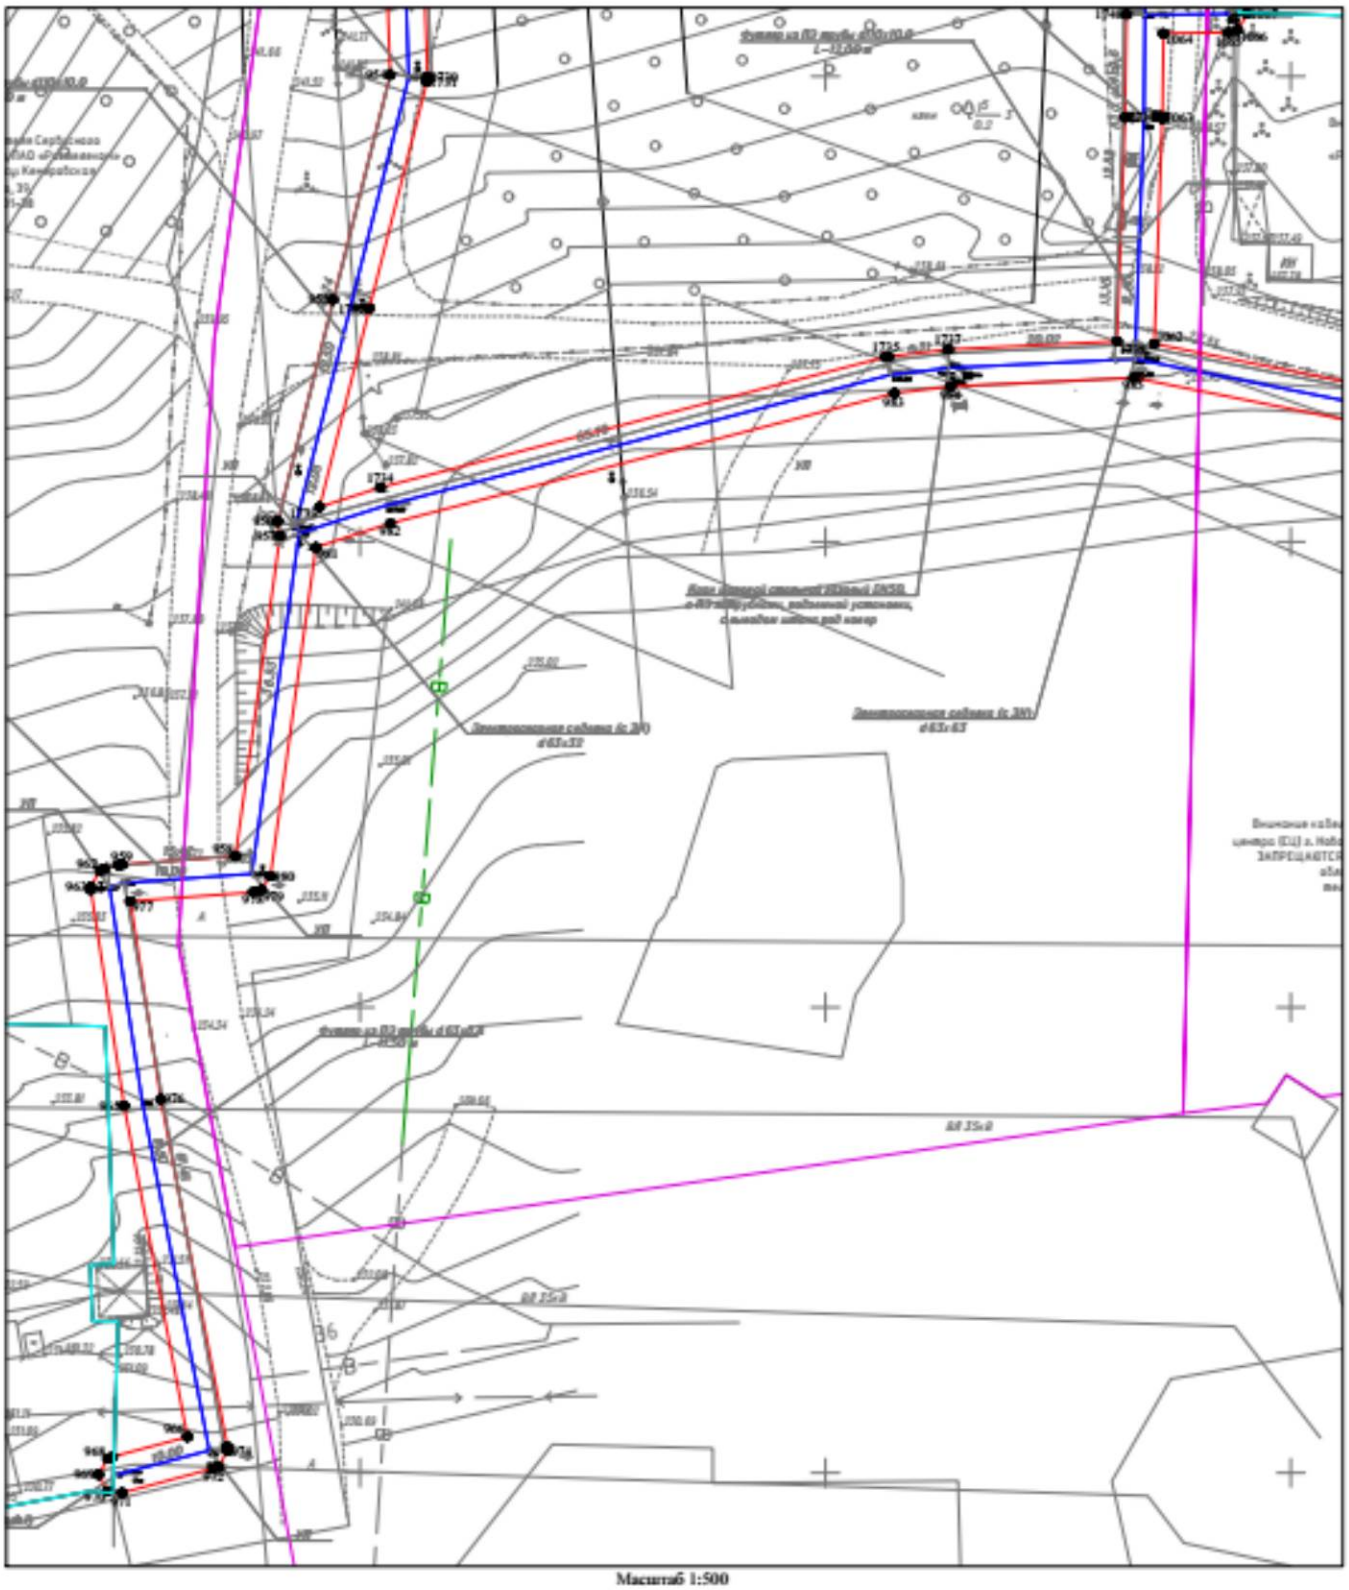

Масштаб 1:500

Условные обозначения:


- 1● характерная точка границы охранной зоны
- граница охранной зоны
- 42:30:0000000 кадастровый квартал
- ось подземного газопровода
- ось надземного газопровода
- 42:30:0000000:3650 кадастровый номер з/у, попадающий в границы охранной зоны
- 42:30:0000000:5809 кадастровый номер сооружения газопровода

Кадастровый инженер
Е.В. Старова
06.05.2025

Ситуационный план расположения охранной зоны

«Газопровод высокого давления 2 категории от ГГРП-19 до ГРП 520, 521, 522 и распределительный газопровод среднего давления Кузбасского района г. Новокузнецка (код объекта 42-21-428-000021)»
с кадастровым номером 42:30:0000000:5957, инв. № 830008769, расположенный по адресу: Российская Федерация, Кемеровская область – Кузбасс, Новокузнецкий городской округ, г. Новокузнецк

Выписка 13

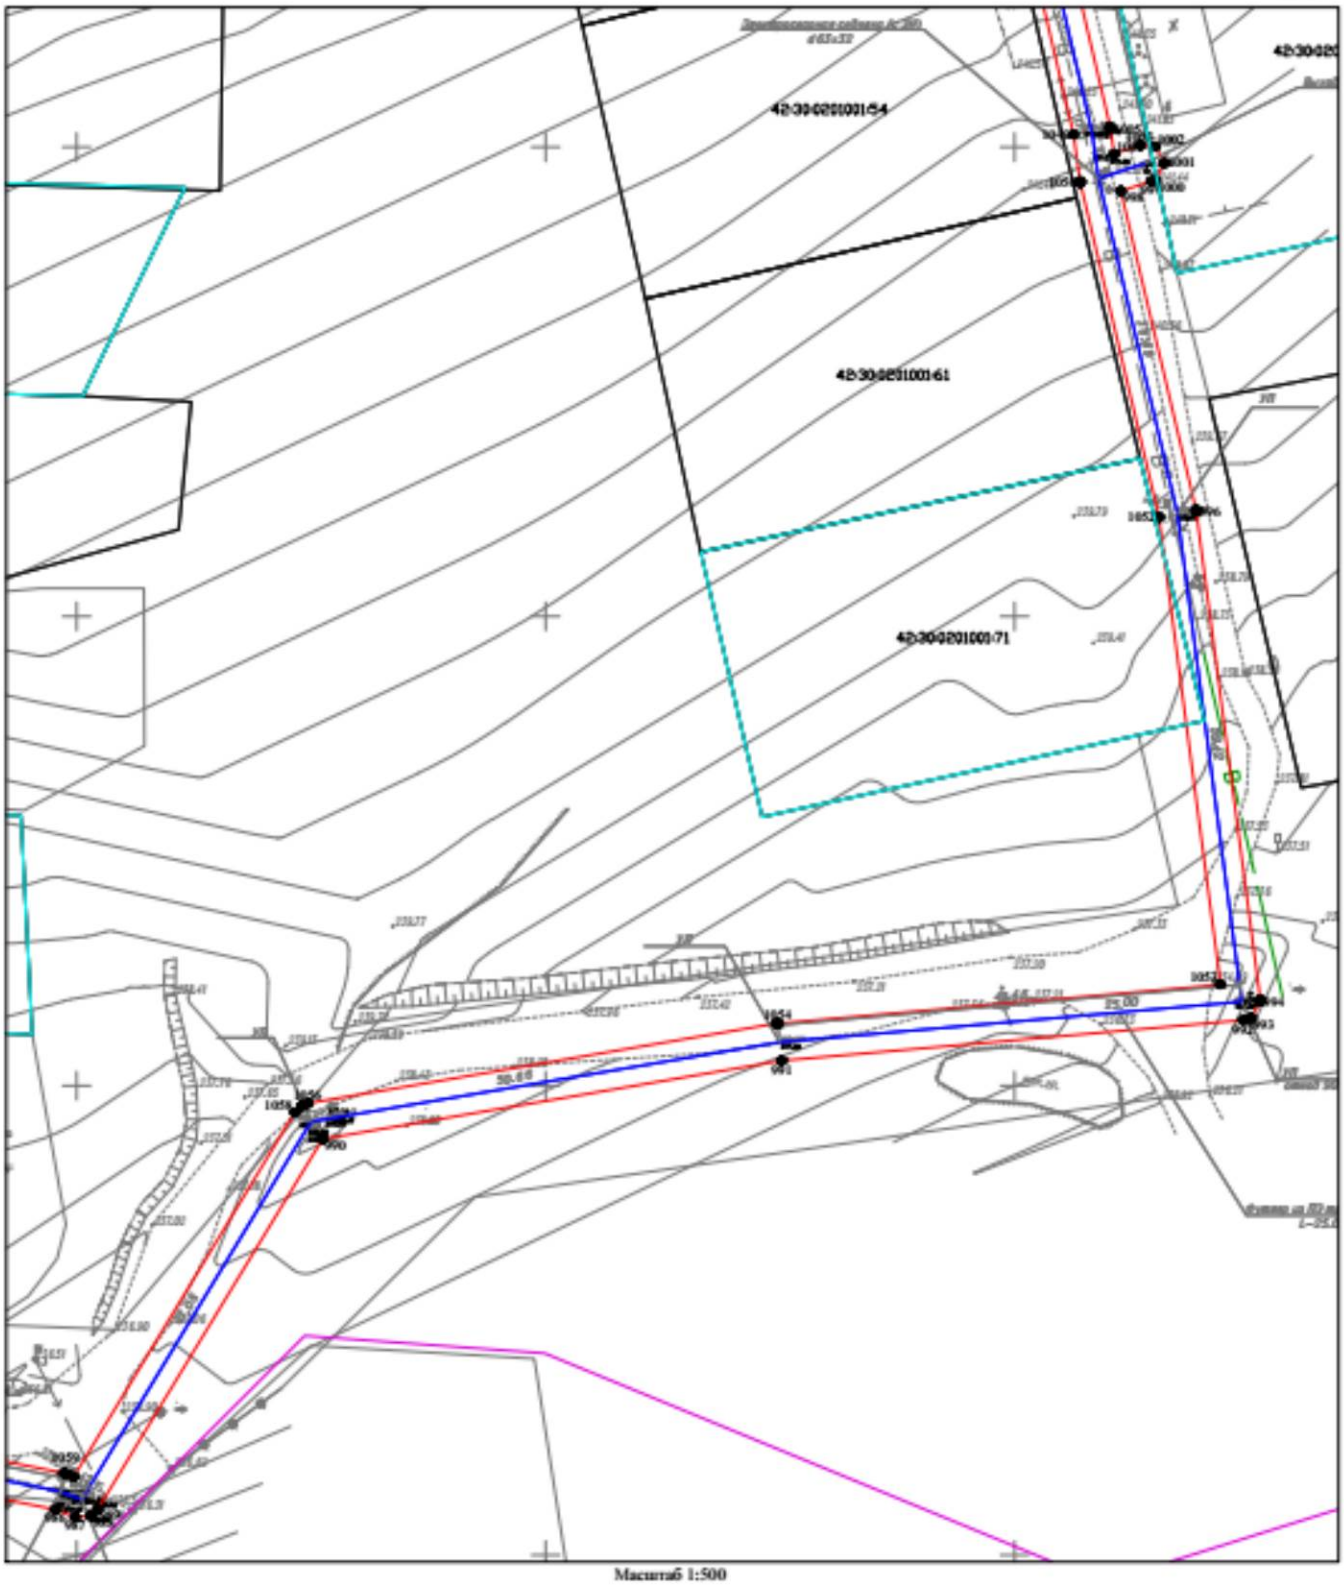

Масштаб 1:500

Условные обозначения:


- 1● характерная точка границы охранной зоны
- граница охранной зоны
- 42:30:0000000 кадастровый квартал
- ось подземного газопровода
- ось надземного газопровода
- 42:30:0000000:3658 кадастровый номер з/у, попадающий в границы охранной зоны
- 42:30:0000000:5809 кадастровый номер сооружения газопровода

Кадастровый инженер
Е.В. Старова
06.05.2025

Ситуационный план расположения охранной зоны

«Газопровод высокого давления 2 категории от ГГРП-19 до ГРП 520, 521, 522 и распределительный газопровод среднего давления Куйбышевского района г. Новокузнецка (код объекта 42-21-428-000021)»
с кадастровым номером 42:30:0000000:5957, инв. № 630007в9, расположенный по адресу: Российская Федерация, Кемеровская область – Кузбасс, Новокузнецкий городской округ, г. Новокузнецк

Выноска 14

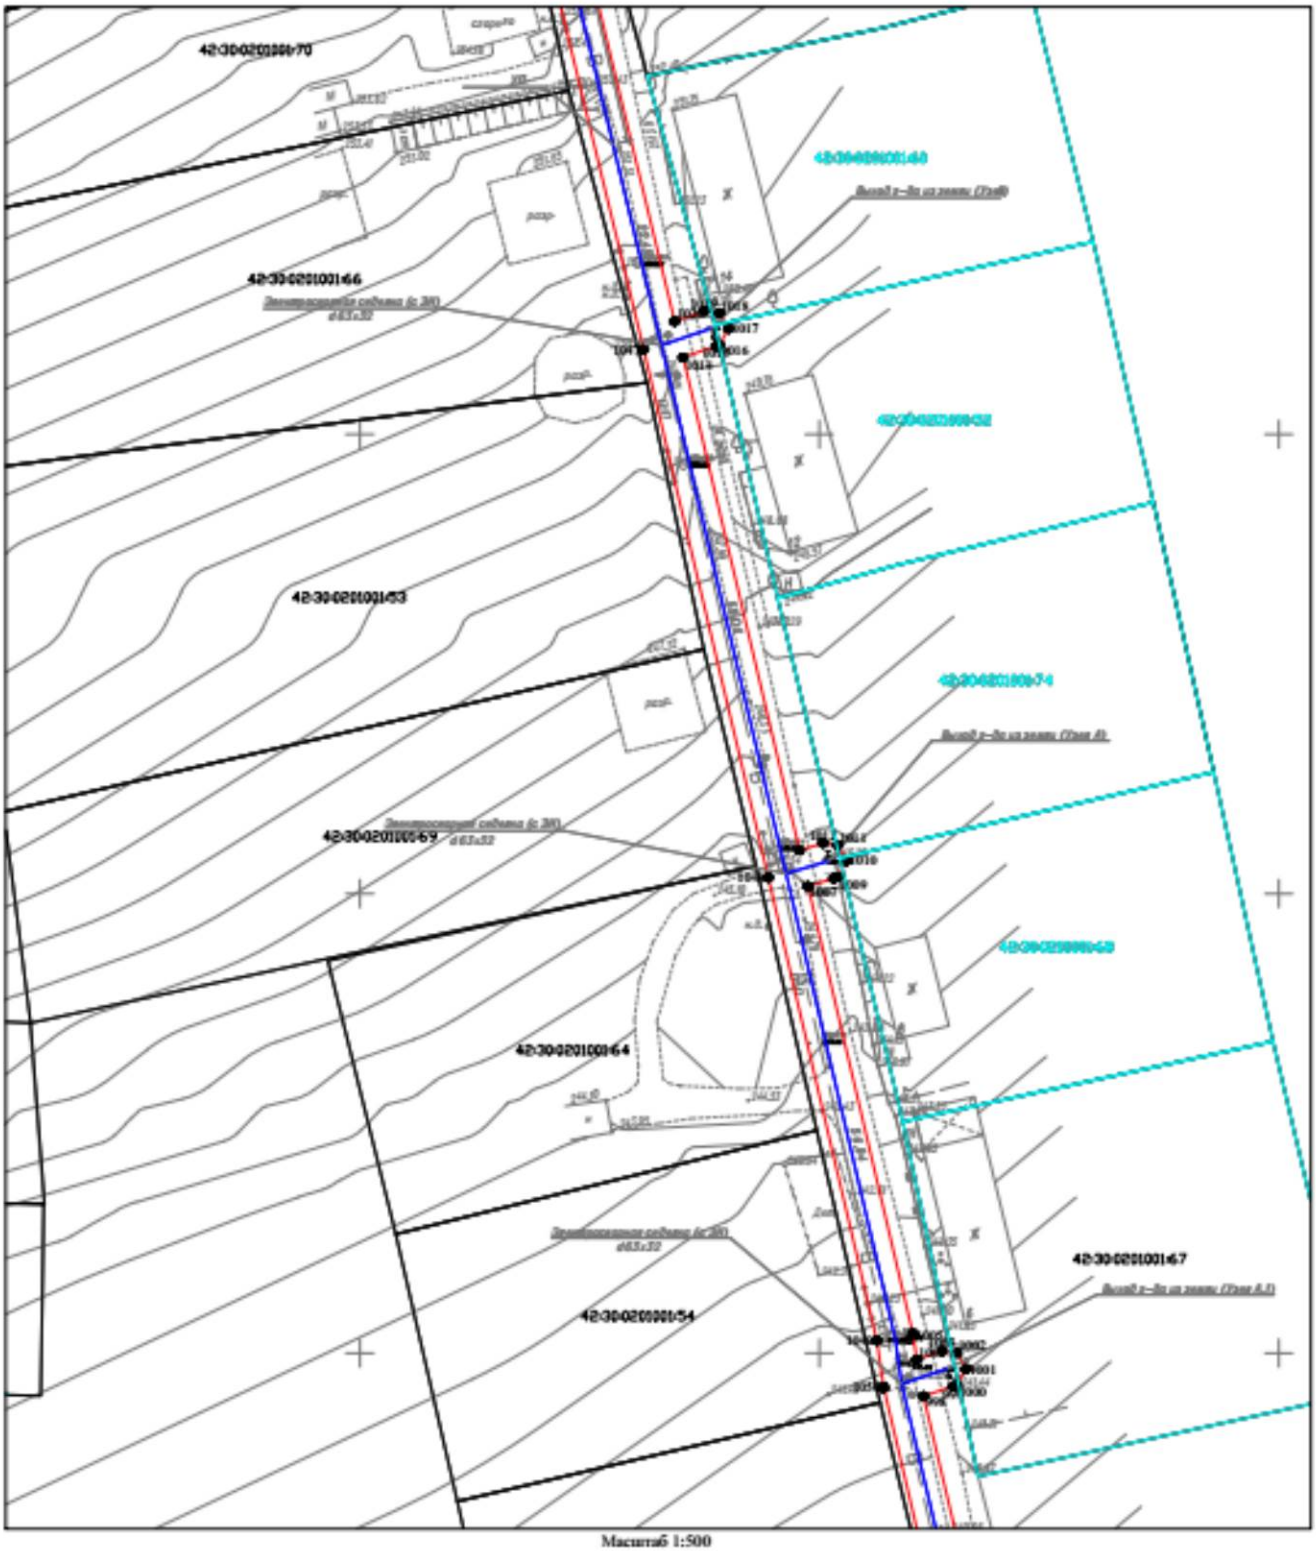

Масштаб 1:500

Условные обозначения:


- 1● характерная точка границы охранной зоны
- граница охранной зоны
- 42:30:0000000 кадастровый квартал
- ось подземного газопровода
- ось надземного газопровода
- 42:30:0000000:3652 кадастровый номер з/у, попадающий в границы охранной зоны
- 42:30:0000000:5809 кадастровый номер сооружения газопровода

Кадастровый инженер
Е.В. Старова
06.05.2025

Ситуационный план расположения охранной зоны

«Газопровод высокого давления 2 категории от ГРПБ-19 до ГРП 520, 521, 522 и распределительный газопровод среднего давления Куйбышевского района г. Новокузнецка (код объекта 42-21-428-000021)»
с кадастровым номером 42:30:0000000:5957, инв. № 830007769, расположенный по адресу: Российская Федерация, Кемеровская область – Кузбасс, Новокузнецкий городской округ, г. Новокузнецк

Выноска 15

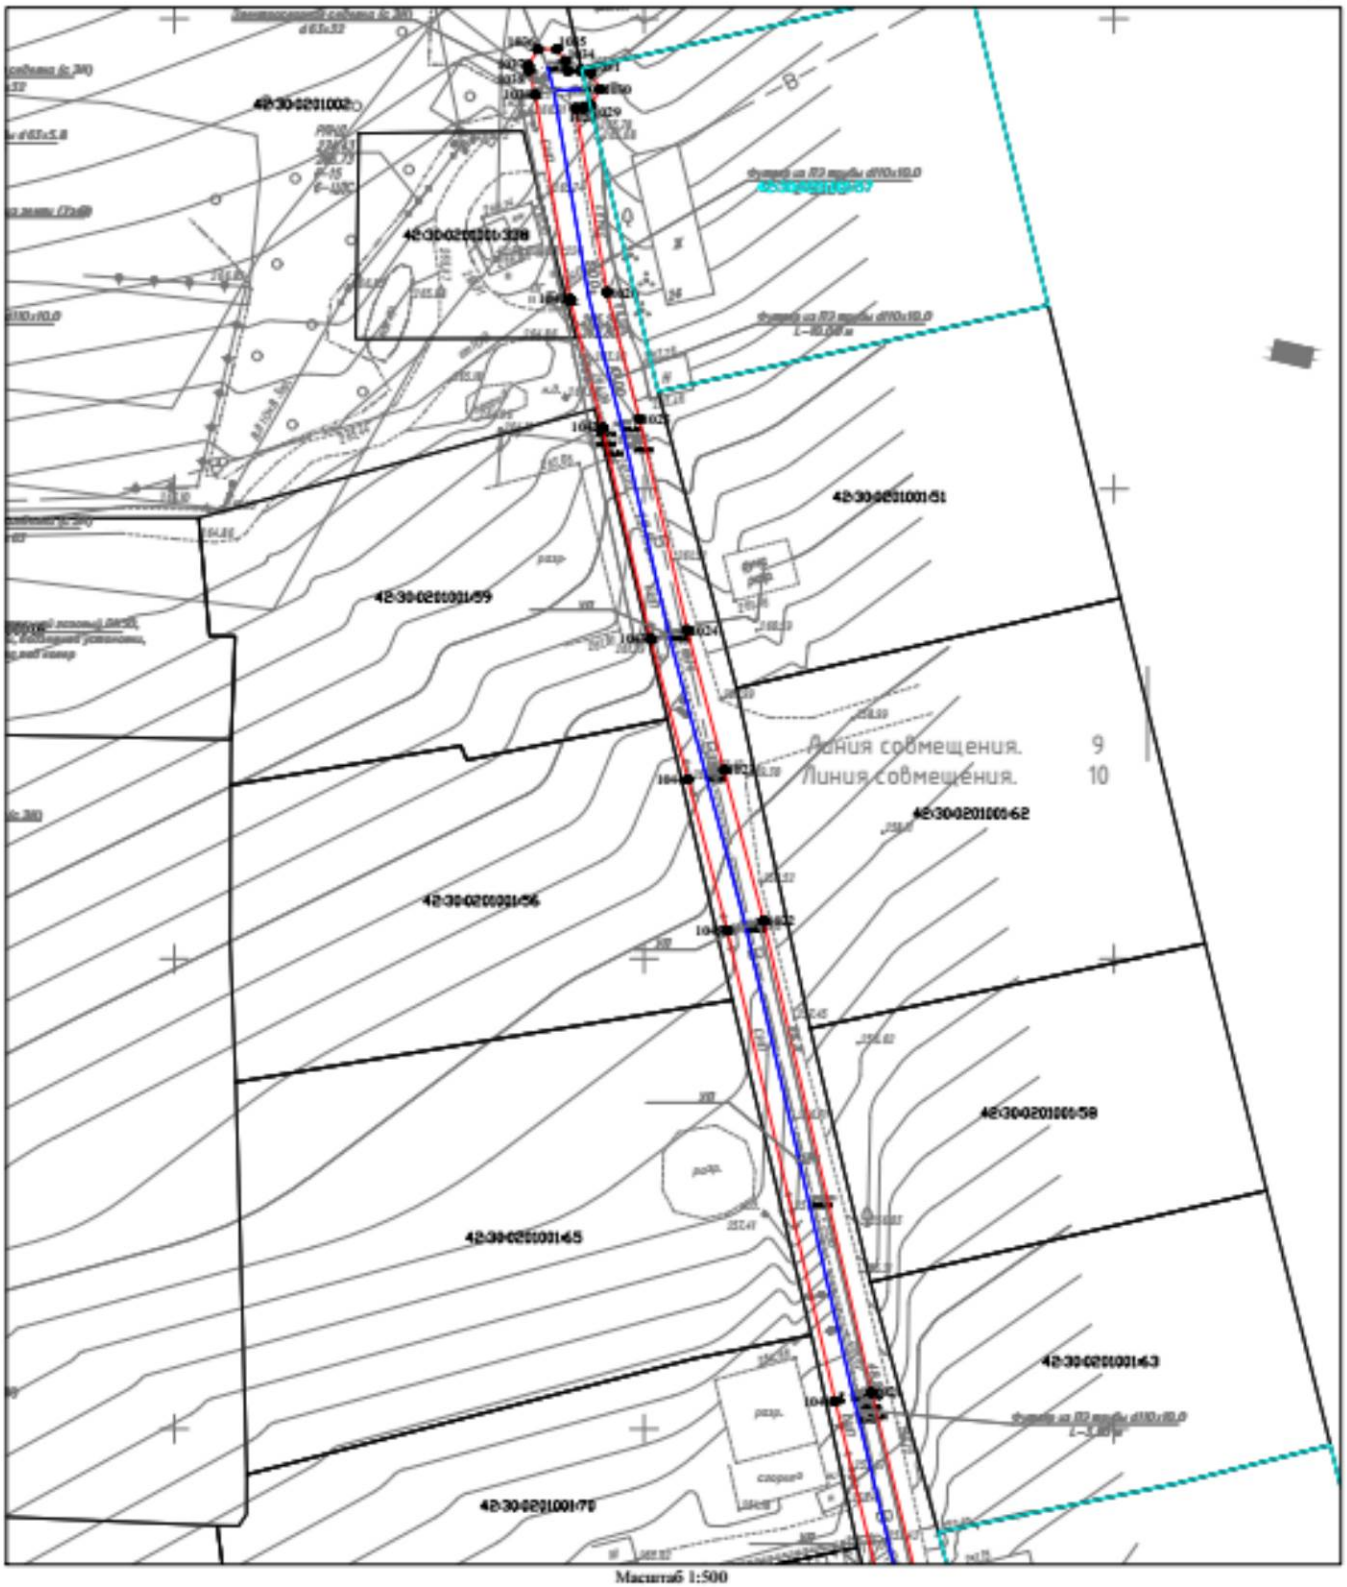

Масштаб 1:500

Условные обозначения:


- 1● характерная точка границы охранной зоны
- граница охранной зоны
- 42:30:0000000 кадастровый квартал
- ось подземного газопровода
- ось надземного газопровода
- 42:30:0000000:3652 кадастровый номер з/у, попадающий в границы охранной зоны
- 42:30:0000000:5809 кадастровый номер сооружения газопровода

Кадастровый инженер
Е.В. Старова
06.05.2025

Ситуационный план расположения охранной зоны

«Газопровод высокого давления 2 категории от ГГРП-19 до ГРП 520, 521, 522 и распределительный газопровод среднего давления Куйбышевского района г. Новокузнецка (код объекта 42-21-428-000021)»
с кадастровым номером 42:30:0000000:5957, инв. № 830007569, расположенный по адресу: Российская Федерация, Кемеровская область – Кузбасс, Новокузнецкий городской округ, г. Новокузнецк

Выноска 16

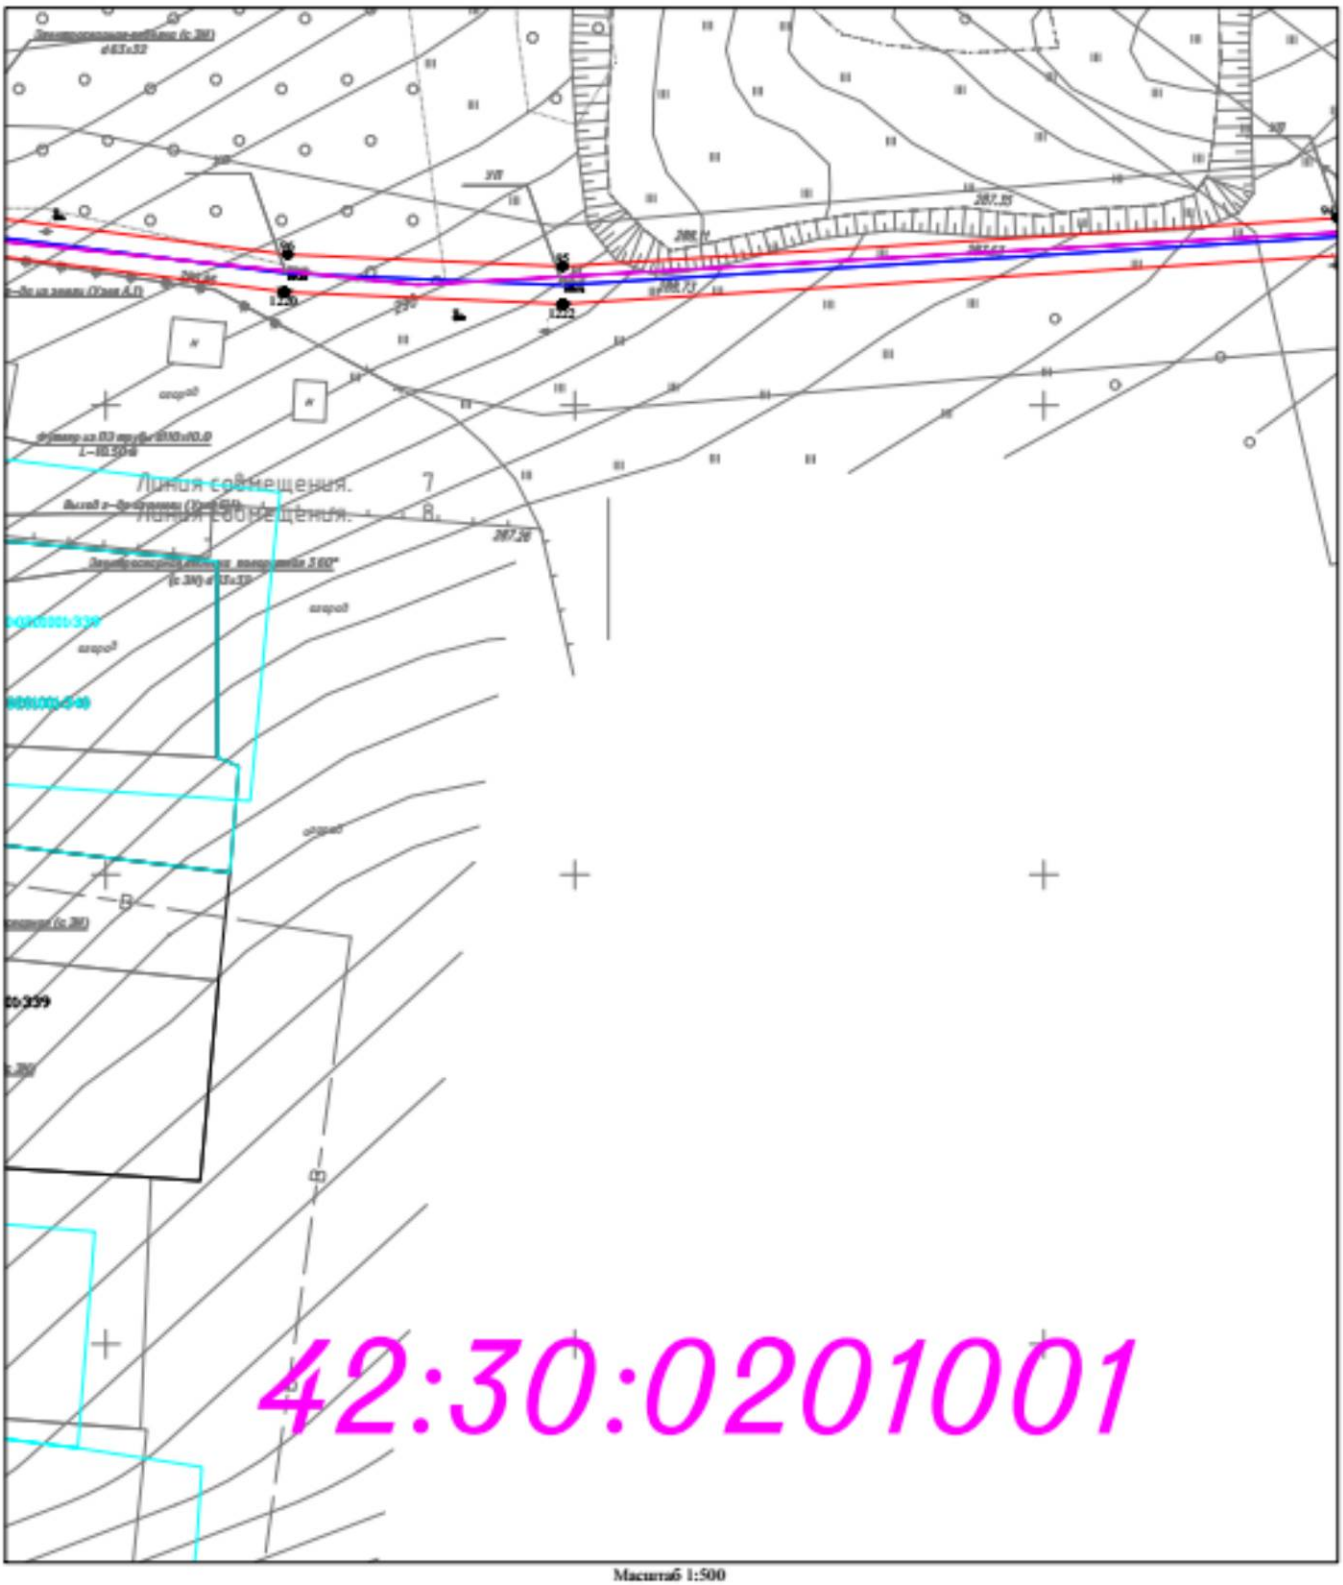

Масштаб 1:500

Условные обозначения:


- 1● характерная точка границы охранной зоны
- граница охранной зоны
- 42:30:0000000 кадастровый квартал
- ось подземного газопровода
- ось надземного газопровода
- 42:30:0000000:3652 кадастровый номер з/у, попадающий в границы охранной зоны
- 42:30:0000000:5809 кадастровый номер сооружения газопровода

Кадастровый инженер
Е.В. Старова
06.05.2025

Ситуационный план расположения охранной зоны

«Газопровод высокого давления 2 категории от ГГРП-19 до ГРП 520, 521, 522 и распределительный газопровод среднего давления Кузбасского района г. Новокузнецка (код объекта 42-21-428-000021)»
с кадастровым номером 42:30:0000000:5957, инв. № 4300007699, расположенный по адресу: Российская Федерация, Кемеровская область – Кузбасс, Новокузнецкий городской округ, г. Новокузнецк

Выписка 17

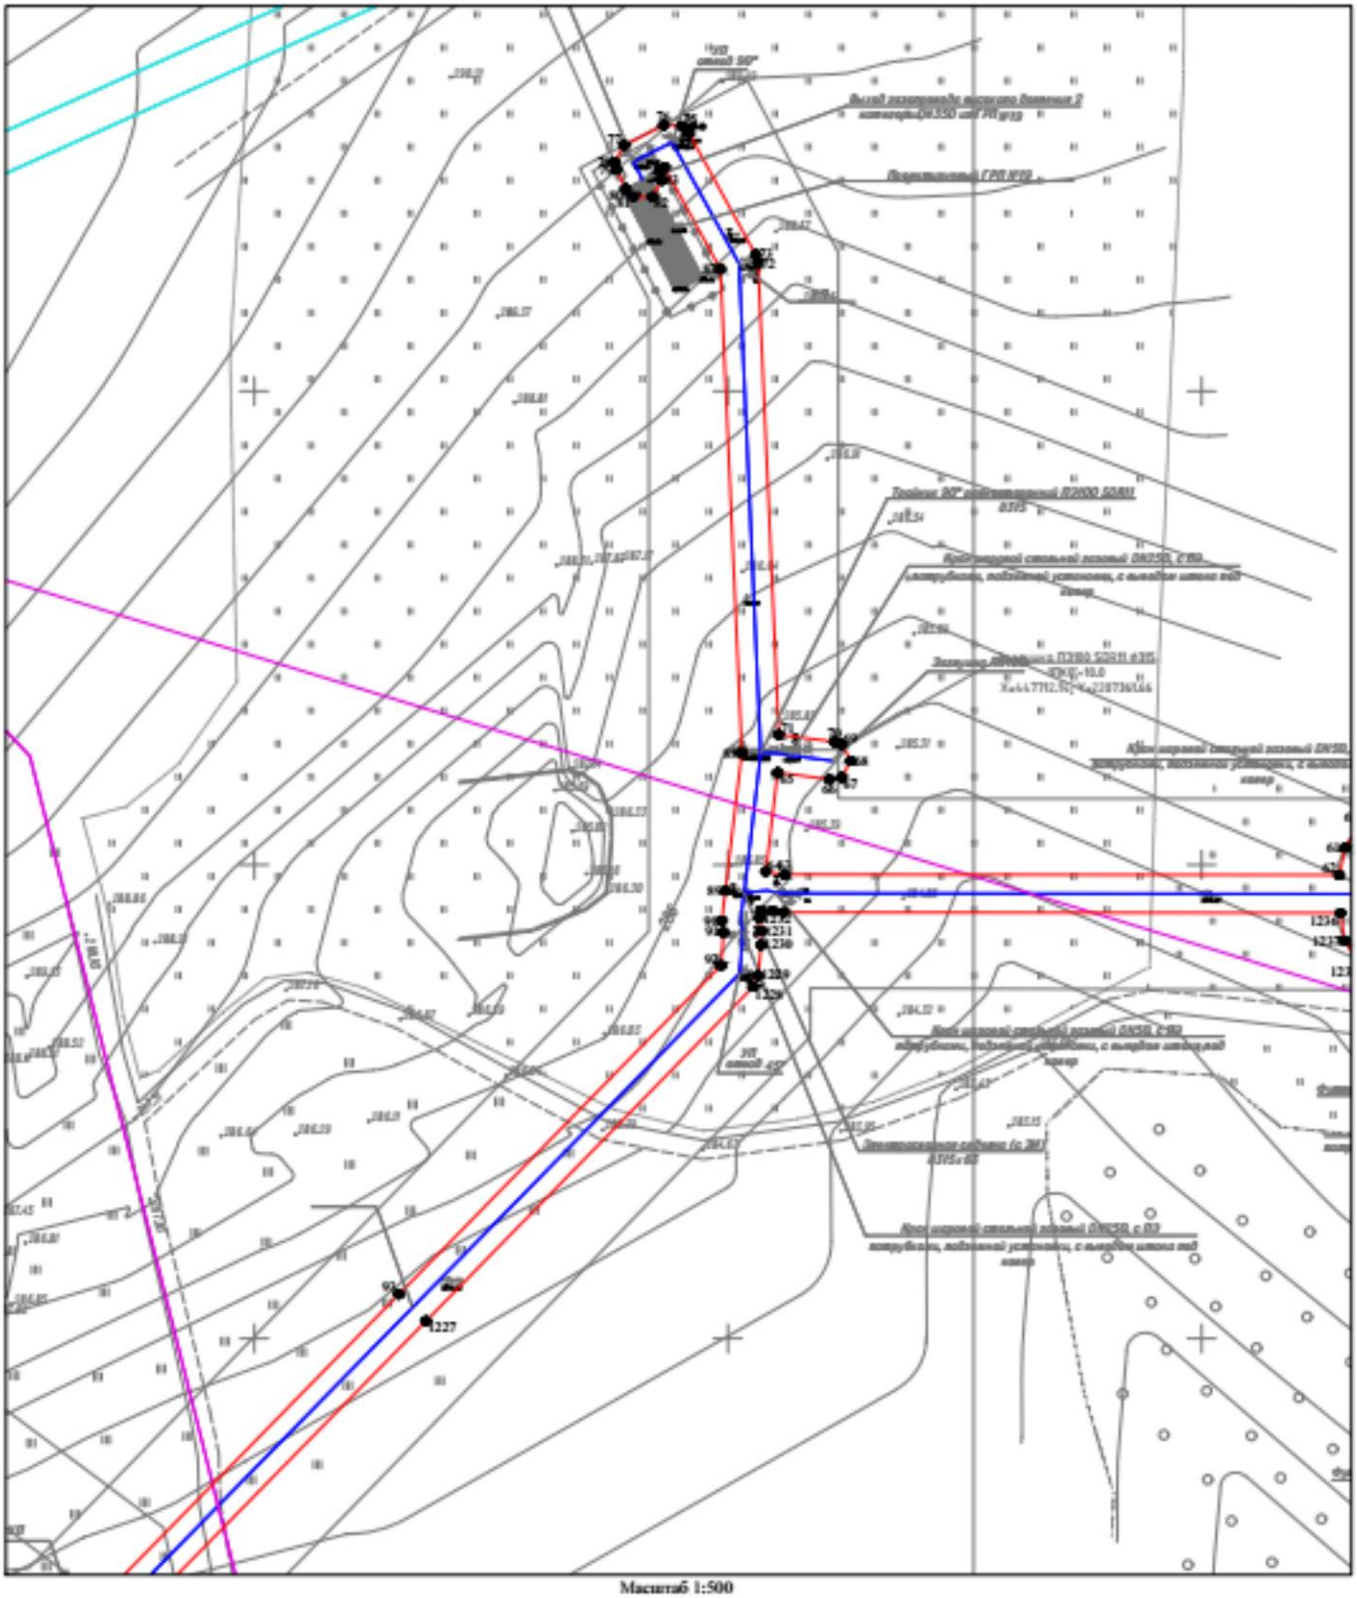

Масштаб 1:500

Условные обозначения:


- 1● характерная точка границы охранной зоны
- граница охранной зоны
- 42:30:0000000 кадастровый квартал
- ось подземного газопровода
- ось надземного газопровода
- 42:30:0000000:3650 кадастровый номер з/у, попадающий в границы охранной зоны
- 42:30:0000000:5809 кадастровый номер сооружения газопровода

Кадастровый инженер
Е.В. Старова
06.05.2025

Ситуационный план расположения охранной зоны

«Газопровод высокого давления 2 категории от ГГРП-19 до ГРП 520, 521, 522 и распределительный газопровод среднего давления Куйбышевского района г. Новокузнецка (код объекта 42-21-428-000021)»
с кадастровым номером 42:30:0000000:5957, инв. № 830007698, расположенный по адресу: Российская Федерация, Кемеровская область – Кузбасс, Новокузнецкий городской округ, г. Новокузнецк

Выноска 18

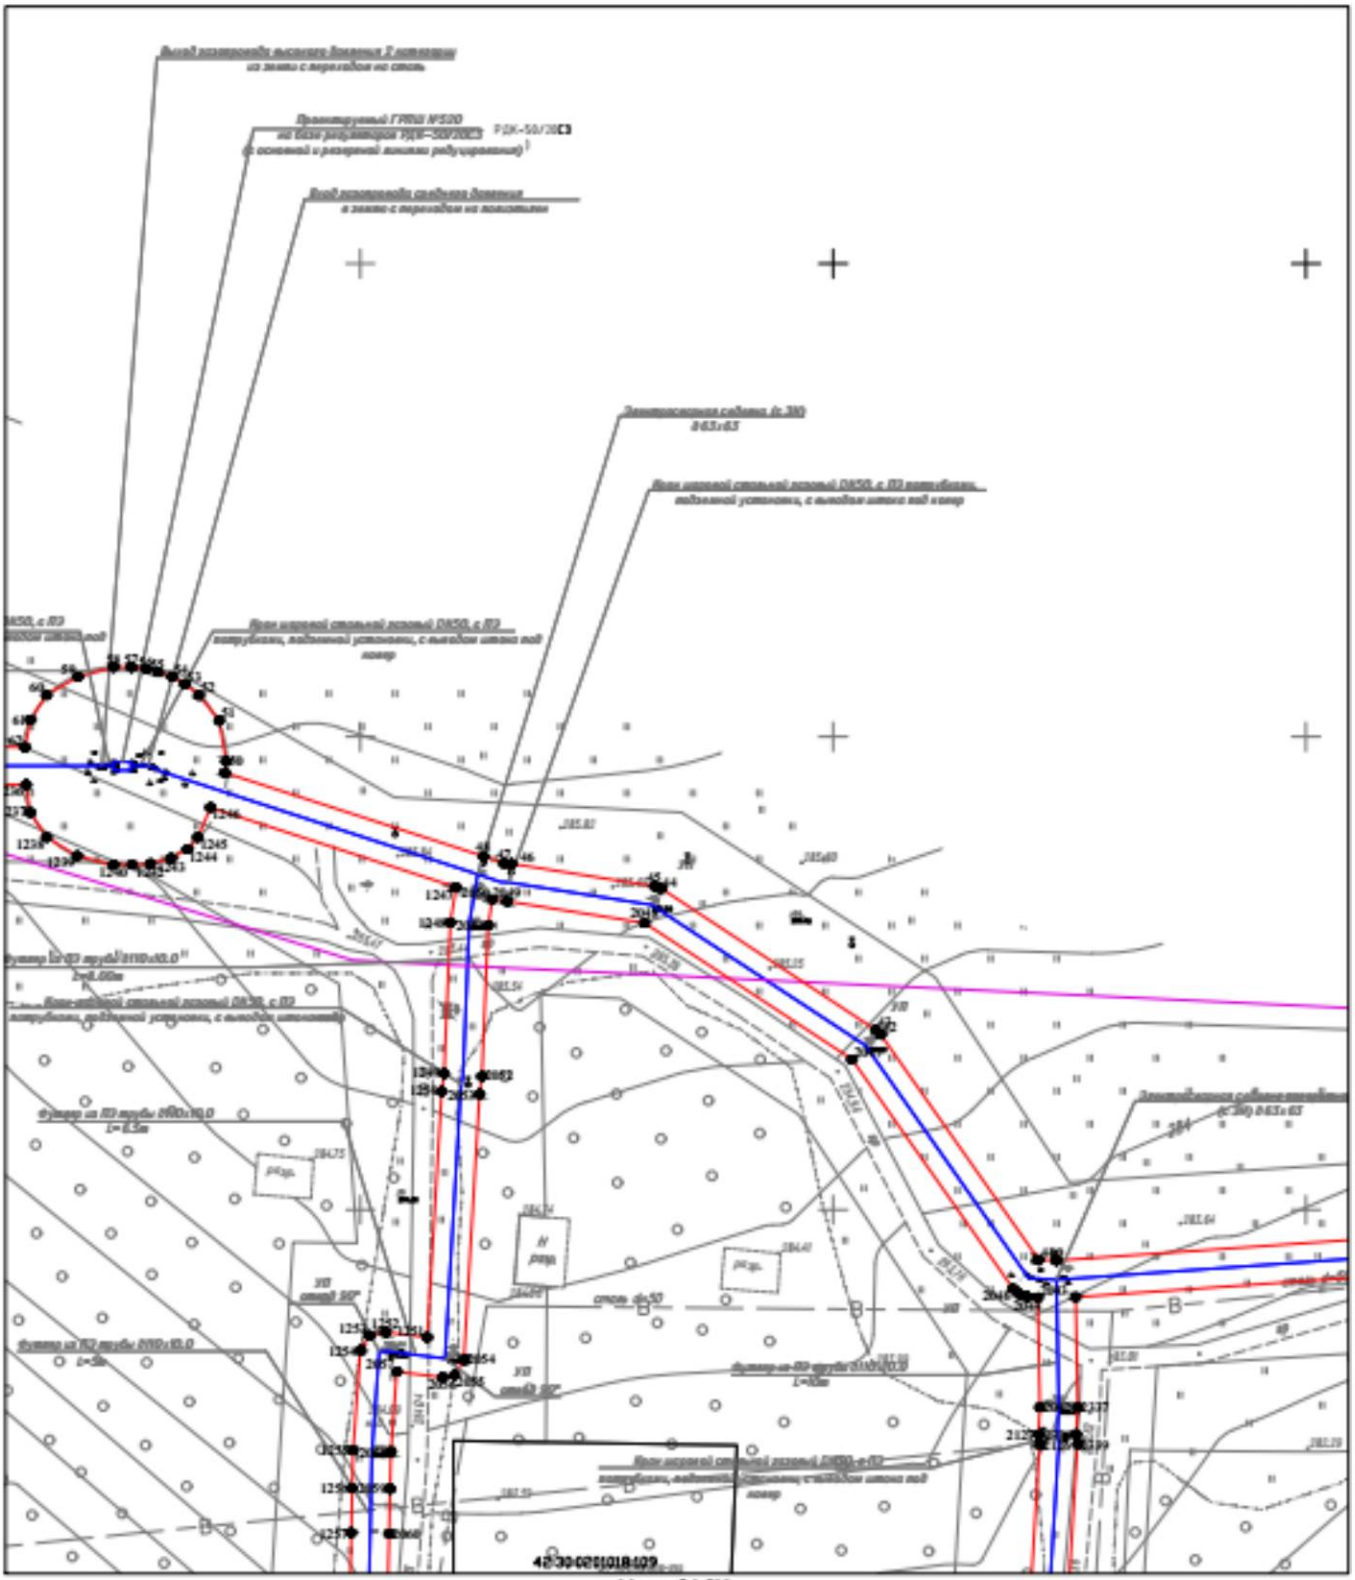

Масштаб 1:500

Условные обозначения:

- 1● характерная точка границы охранной зоны
- граница охранной зоны
- 42:30:0000000 кадастровый квартал
- ось подземного газопровода
- ось надземного газопровода
- 42:30:0000000:3652 кадастровый номер з/у, попадающий в границы охранной зоны
- 42:30:0000000:5809 кадастровый номер сооружения газопровода


СТАРОВА Елена Викторовна

Кадастровый инженер
Е.В. Старова
06.05.2025

Ситуационный план расположения охранной зоны

«Газопровод высокого давления 2 категории от ГГРП-19 до ГРП 520, 521, 522 и распределительный газопровод среднего давления Куйбышевского района г. Новокузнецка (код объекта 42-21-428-000021)»
с кадастровым номером 42:30:0000000:5957, инв. № 830007049, расположенный по адресу: Российская Федерация, Кемеровская область – Кузбасс, Новокузнецкий городской округ, г. Новокузнецк

Выноска 19

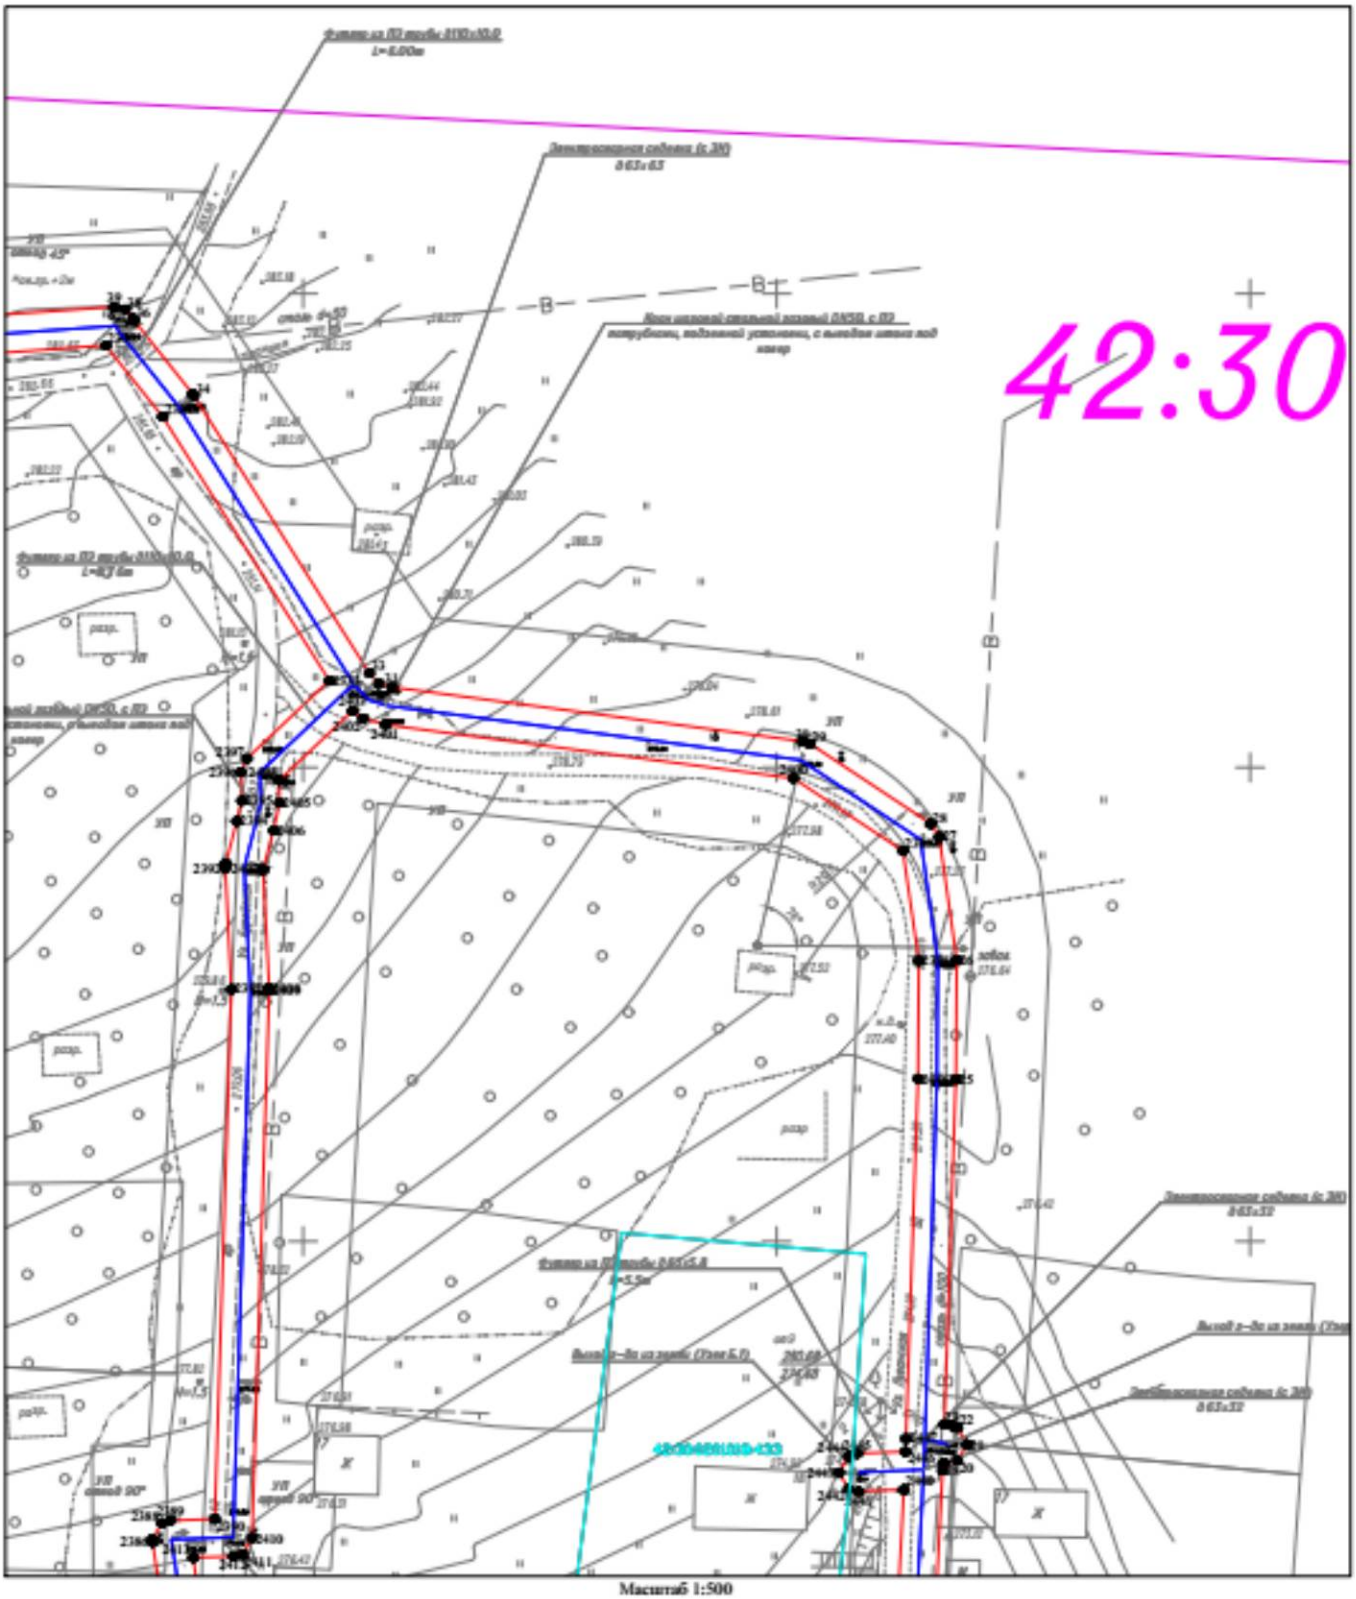

Масштаб 1:500

Условные обозначения:

1● характерная точка границы охранной зоны

границы охранной зоны

42:30:0000000 кадастровый квартал

ось подземного газопровода

ось надземного газопровода

42:30:0000000:3652 кадастровый номер з/у, попадающий в границы охранной зоны


42:30:0000000:5809 кадастровый номер сооружения газопровода

Кадастровый инженер
Е.В. Старова
06.05.2025

Ситуационный план расположения охранной зоны

«Газопровод высокого давления 2 категории от ГГРП-10 до ГРП №26, №21, №22 и распределительный газопровод среднего давления Куйбышевского района г. Новокузнецка (код объекта 42-21-428-000021)»
с кадастровым номером 42:30:0000000:5957, инв. № 830000769, расположенный по адресу: Российская Федерация, Кемеровская область – Кузбасс, Новокузнецкий городской округ, г. Новокузнецк

Выноска 20

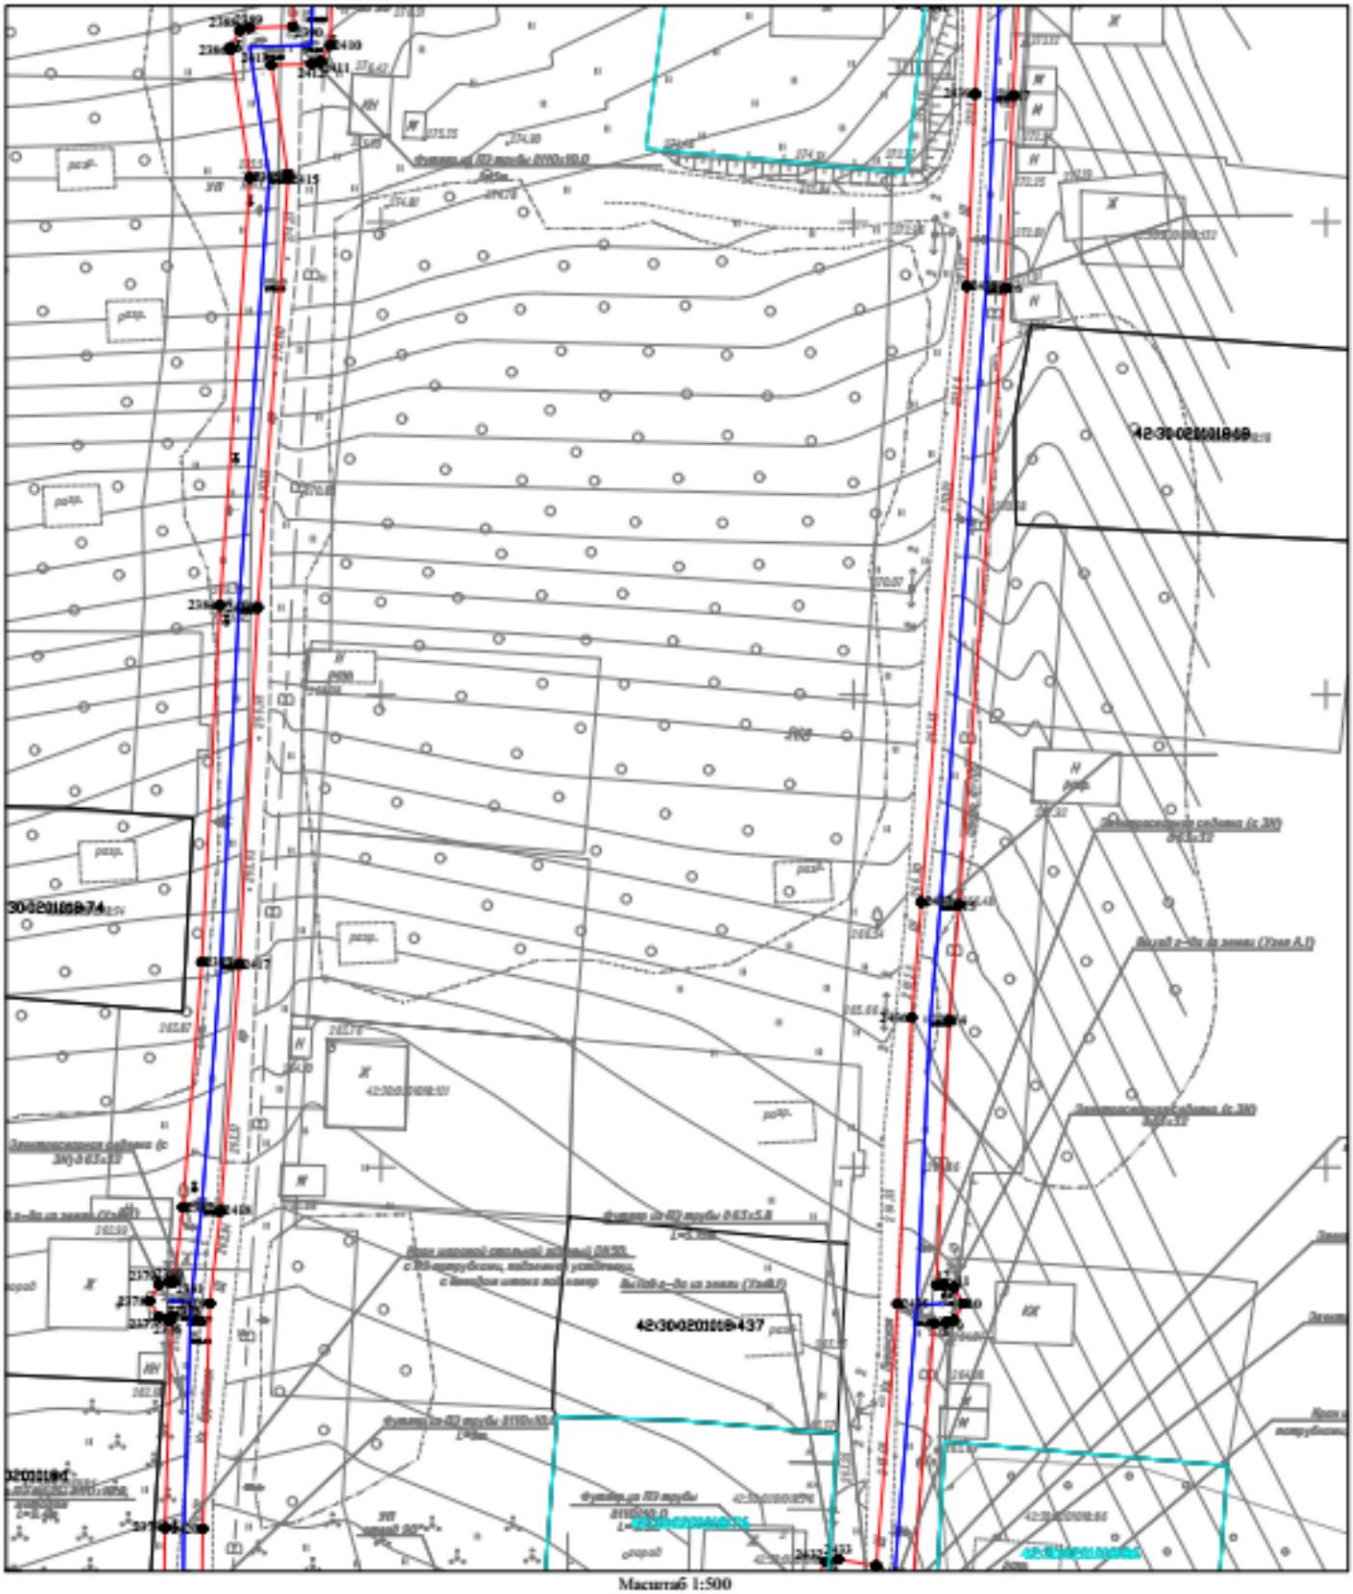

Масштаб 1:500

Условные обозначения:


- 1● характерная точка границы охранной зоны
- граница охранной зоны
- 42:30:0000000 кадастровый квартал
- ось подземного газопровода
- ось надземного газопровода
- 42:30:0000000:3652 кадастровый номер з/у, попадающий в границы охранной зоны
- 42:30:0000000:5809 кадастровый номер сооружения газопровода

Кадастровый инженер
Е.В. Старова
06.05.2025

Ситуационный план расположения охранной зоны

«Газопровод высокого давления 2 категории от ГГРП-10 до ГРП 520, 521, 522 и распределительный газопровод среднего давления Куйбышевского района г. Новокузнецка (код объекта 42-21-428-000021)»
с кадастровым номером 42:30:0000000:5957, инв. № 630007569, расположенный по адресу: Российская Федерация, Кемеровская область – Кузбасс, Новокузнецкий городской округ, г. Новокузнецк

Выписка 21

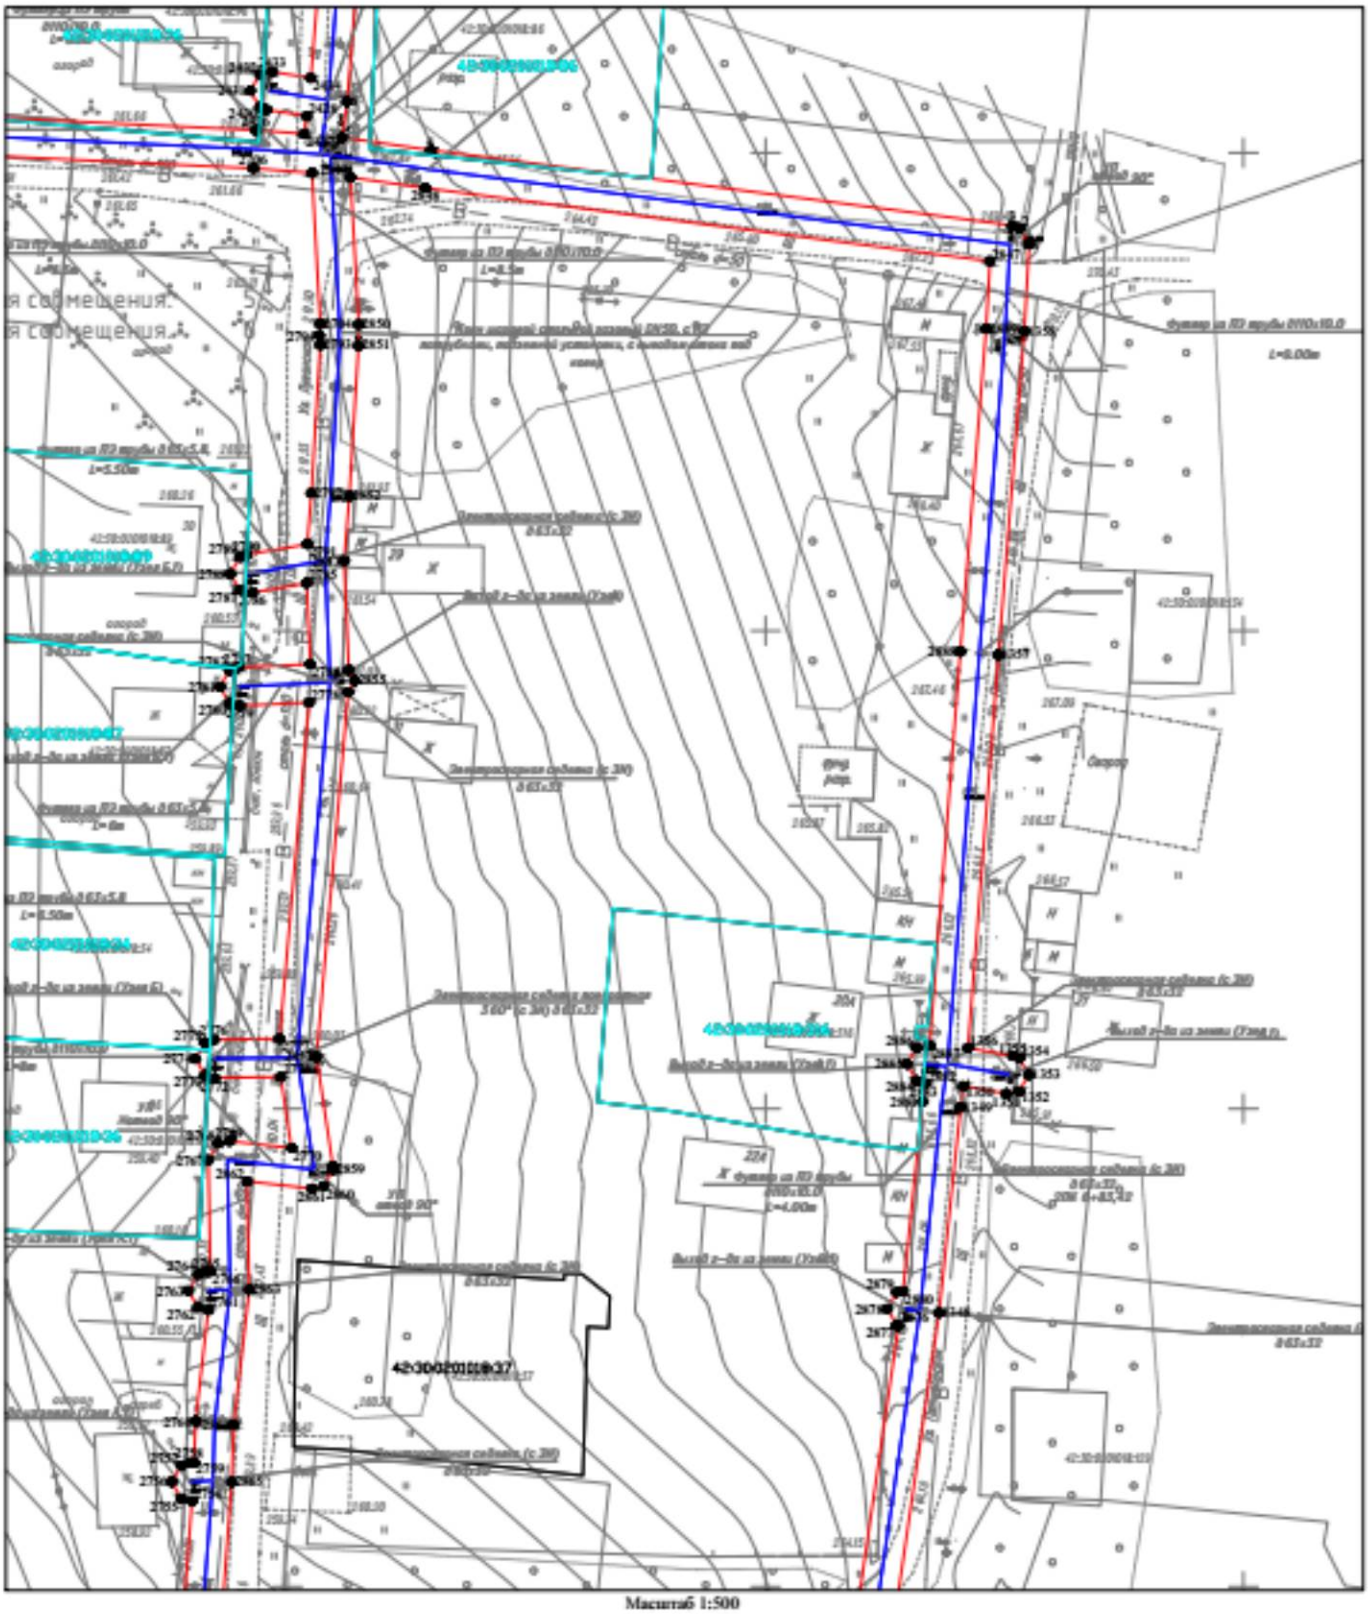

Масштаб 1:500

Условные обозначения:


- 1● характерная точка границы охранной зоны
- граница охранной зоны
- 42:30:0000000 кадастровый квартал
- ось подземного газопровода
- ось надземного газопровода
- 42:30:0000000:3652 кадастровый номер з/у, попадающий в границы охранной зоны
- 42:30:0000000:5809 кадастровый номер сооружения газопровода

Кадастровый инженер
Е.В. Старова
06.05.2025

Ситуационный план расположения охранной зоны

«Газопровод высокого давления 2 категории от ГГРП-19 до ГРП 520, 521, 522 и распределительный газопровод среднего давления Куйбышевского района г. Новокузнецка (код объекта 42-21-420-000021)»
с кадастровым номером 42:30:0000000:5957, инв. № 830007569, расположенный по адресу: Российская Федерация, Кемеровская область – Кузбасс, Новокузнецкий городской округ, г. Новокузнецк

Выноска 22

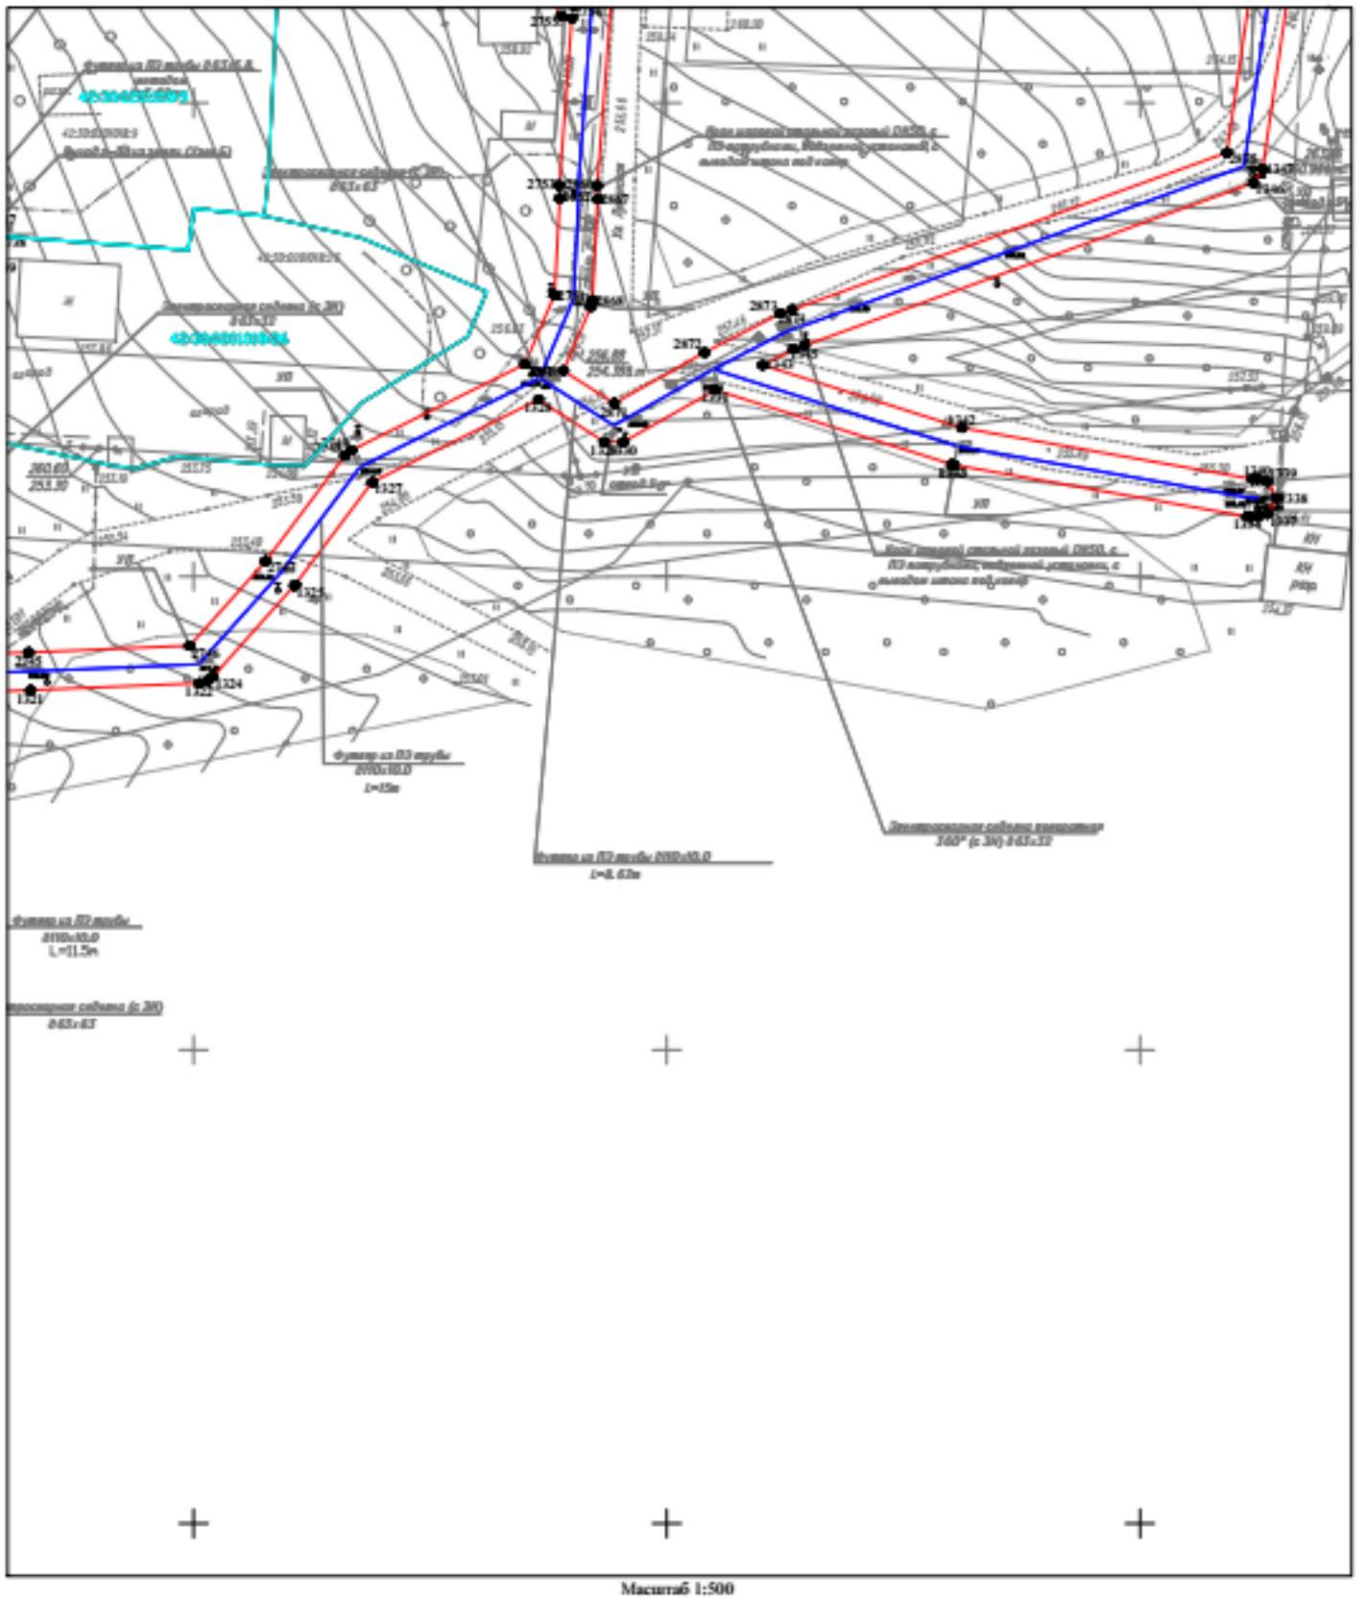

Условные обозначения:


- 1● характерная точка границы охранной зоны
- граница охранной зоны
- 42:30:0000000 кадастровый квартал
- ось подземного газопровода
- ось надземного газопровода
- 42:30:0000000:3652 кадастровый номер з/у, попадающий в границы охранной зоны
- 42:30:0000000:5809 кадастровый номер сооружения газопровода

Кадастровый инженер
Е.В. Старова
06.05.2025

Ситуационный план расположения охранной зоны

«Газопровод высокого давления 2 категории от ГГРП-19 до ГРП 520, 521, 522 и распределительный газопровод среднего давления Куйбышевского района г. Новокузнецка (код объекта 42-21-428-000021)»
с кадастровым номером 42:30:0000000:5957, инв. № 830007b9, расположенный по адресу: Российская Федерация, Кемеровская область – Кузбасс, Новокузнецкий городской округ, г. Новокузнецк

Выноска 23

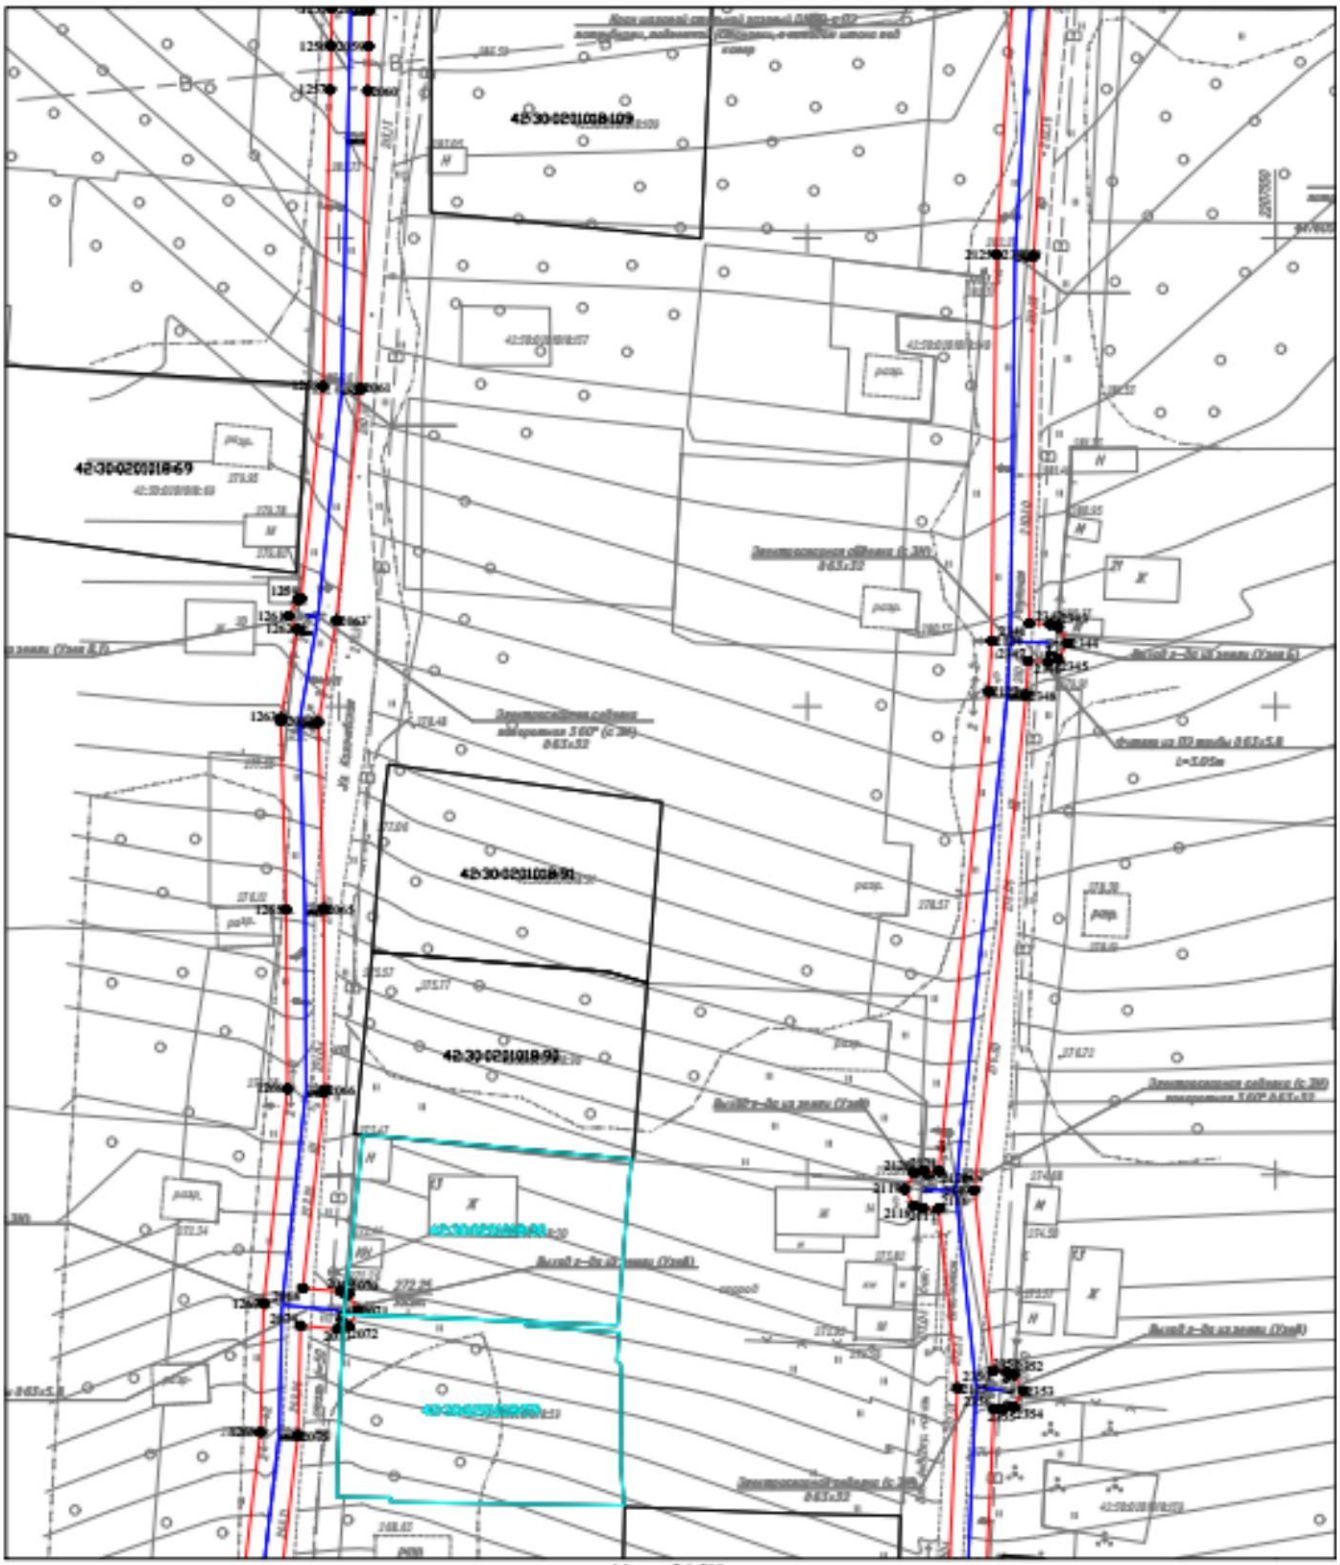

Масштаб 1:500

Условные обозначения:


- 1● характерная точка границы охранной зоны
- граница охранной зоны
- 42:30:0000000 кадастровый квартал
- ось подземного газопровода
- ось надземного газопровода
- 42:30:0000000:3652 кадастровый номер з/у, попадающий в границы охранной зоны
- 42:30:0000000:5809 кадастровый номер сооружения газопровода

Кадастровый инженер
Е.В. Старова
06.05.2025

Ситуационный план расположения охранной зоны

«Газопровод высокого давления 2 категории от ГГРП-19 до ГРП 520, 521, 522 и распределительный газопровод среднего давления Куйбышевского района г. Новокузнецка (код объекта 42-21-428-000021)»
с кадастровым номером 42:30:0000000:5957, инв. № 830007569, расположенный по адресу: Российская Федерация, Кемеровская область – Кузбасс, Новокузнецкий городской округ, г. Новокузнецк

Выписка 24

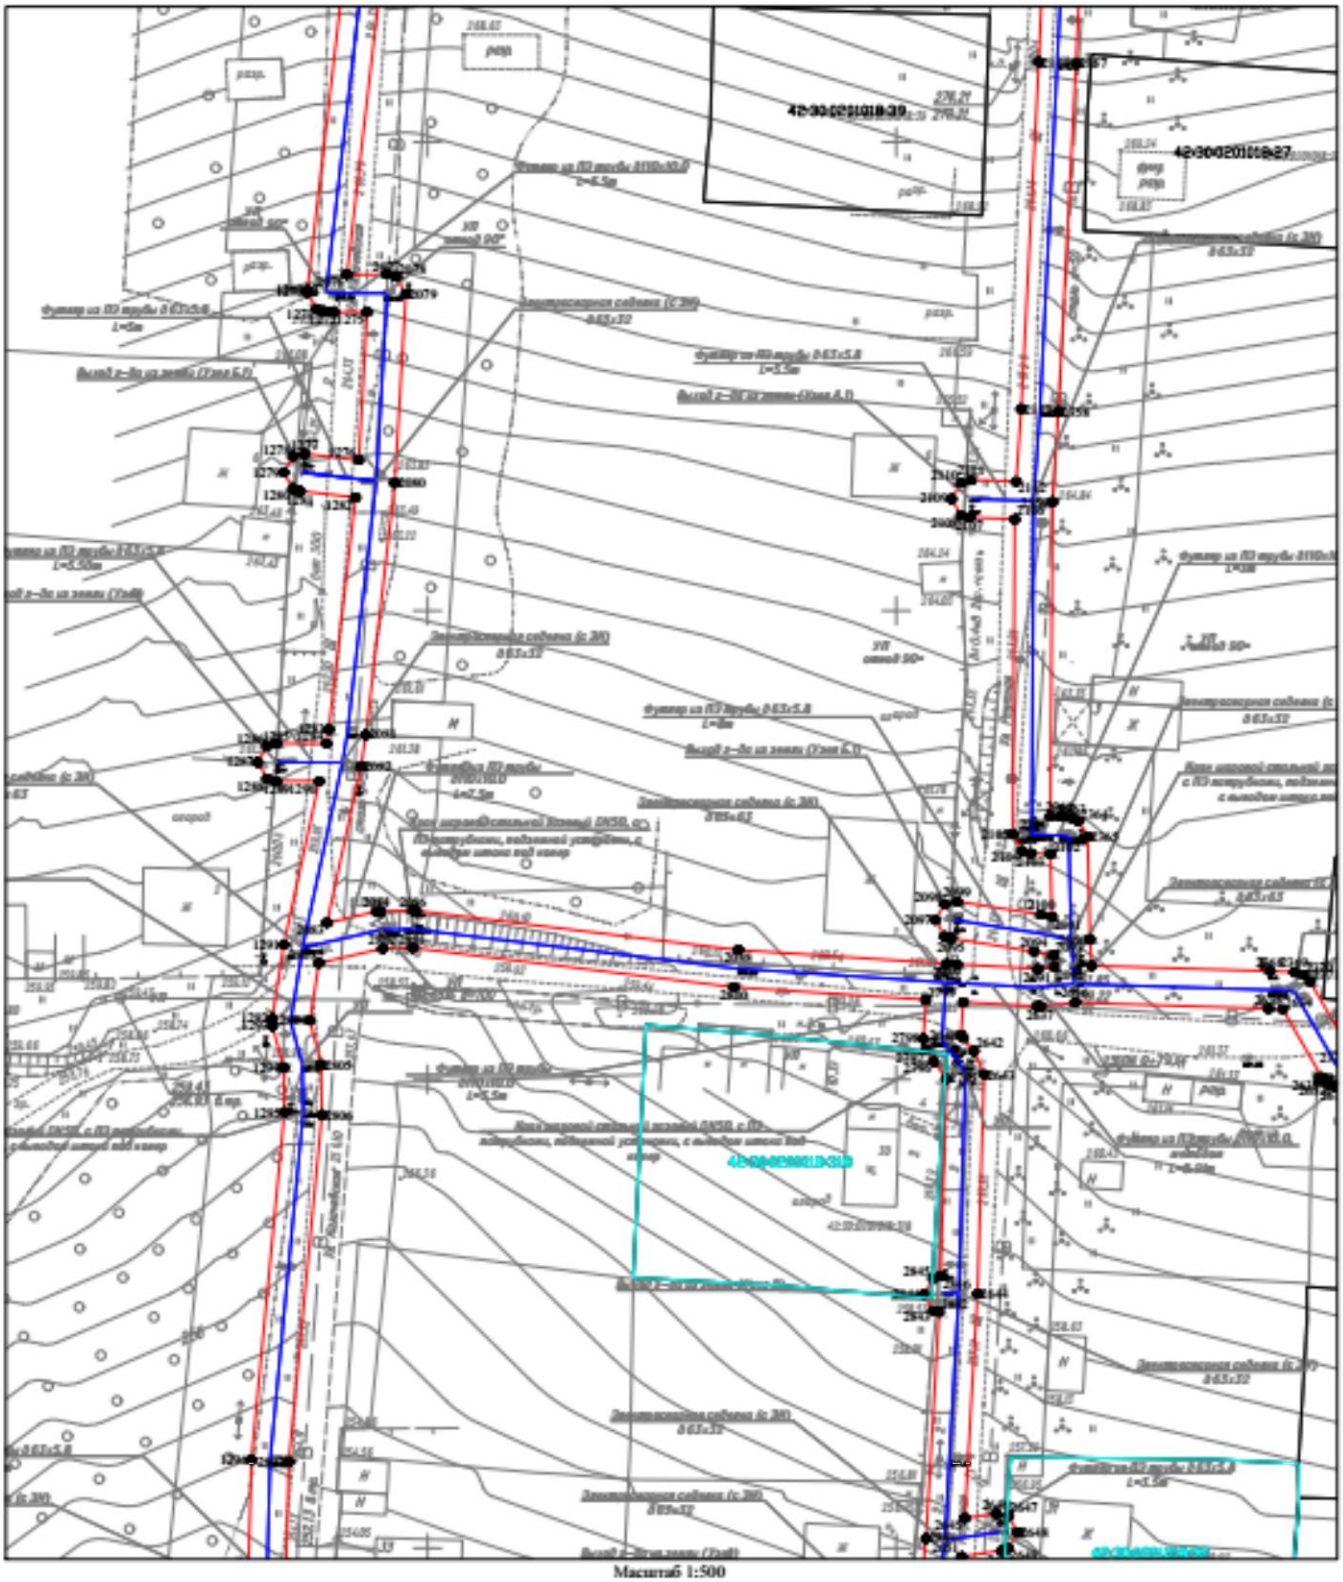

Масштаб 1:500

Условные обозначения:


- 1● характерная точка границы охранной зоны
- граница охранной зоны
- 42:30:0000000 кадастровый квартал
- ось подземного газопровода
- ось надземного газопровода
- 42:30:0000000:3652 кадастровый номер з/у, попадающий в границы охранной зоны
- 42:30:0000000:5809 кадастровый номер сооружения газопровода

Кадастровый инженер
Е.В. Старова
06.05.2025

Ситуационный план расположения охранной зоны

«Газопровод высокого давления 2 категории от ГГРП-19 до ГРП 520, 521, 522 и распределительный газопровод среднего давления Кузбасского района г. Новокузнецка (код объекта 42-21-420-000021)»
с кадастровым номером 42:30:0000000:5957, инв. № 830007569, расположенный по адресу: Российская Федерация, Кемеровская область – Кузбасс, Новокузнецкий городской округ, г. Новокузнецк

Выписка 25

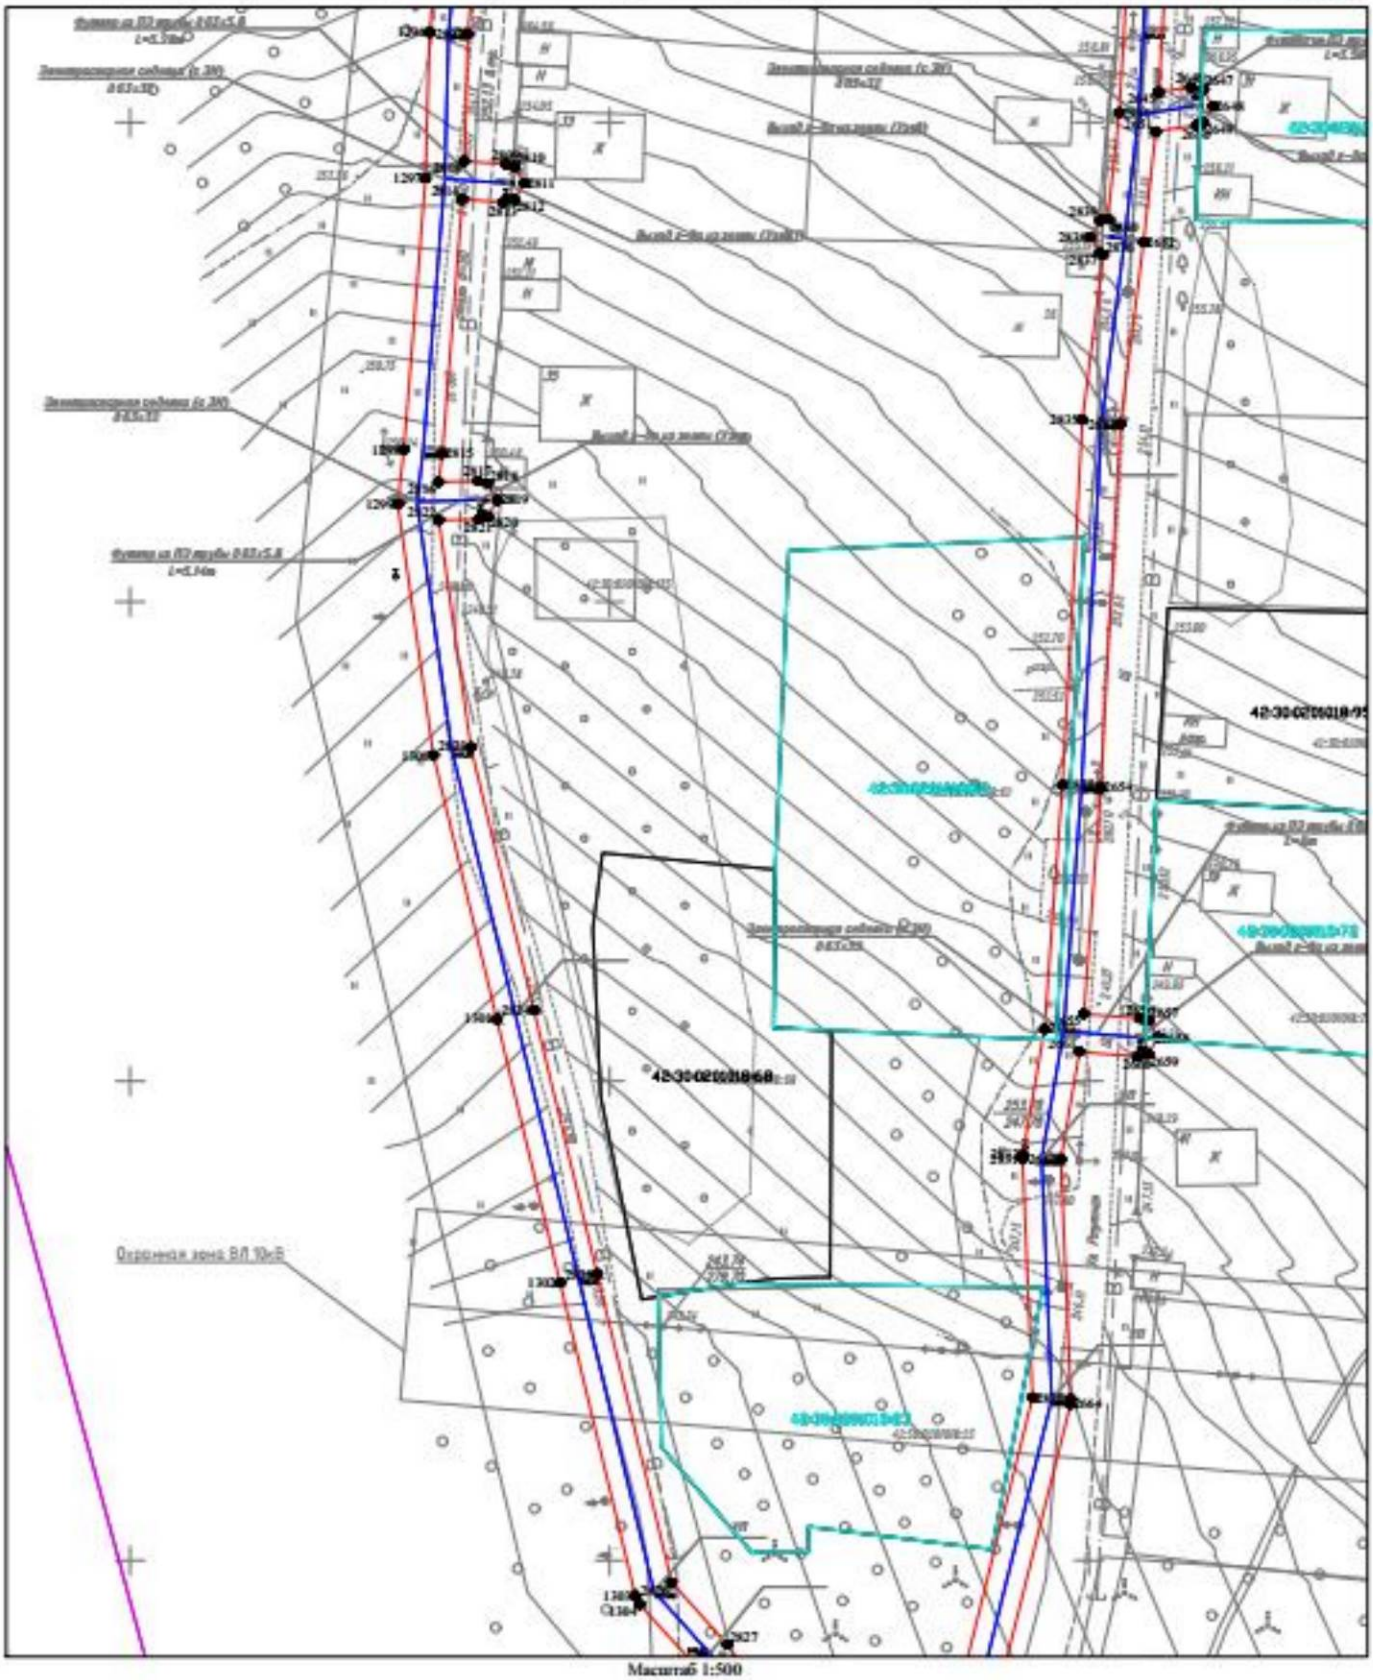

Масштаб 1:500

Условные обозначения:


- 1● характерная точка границы охранной зоны
- граница охранной зоны
- 42:30:0000000 кадастровый квартал
- ось подземного газопровода
- ось надземного газопровода
- 42:30:0000000:3652 кадастровый номер з/у, попадающий в границы охранной зоны
- 42:30:0000000:5809 кадастровый номер сооружения газопровода

Кадастровый инженер
Е.В. Старова
06.05.2025

Ситуационный план расположения охранной зоны

«Газопровод высокого давления 2 категории от ГГРП-10 до ГРП 520, 521, 522 и распределительный газопровод среднего давления Кузбасского района г. Новокузнецка (код объекта 42-21-420-800021)»
с кадастровым номером 42:30:0000000:5957, инв. № 830007649, расположенный по адресу: Российская Федерация, Кемеровская область – Кузбасс, Новокузнецкий городской округ, г. Новокузнецк

Выписка 26

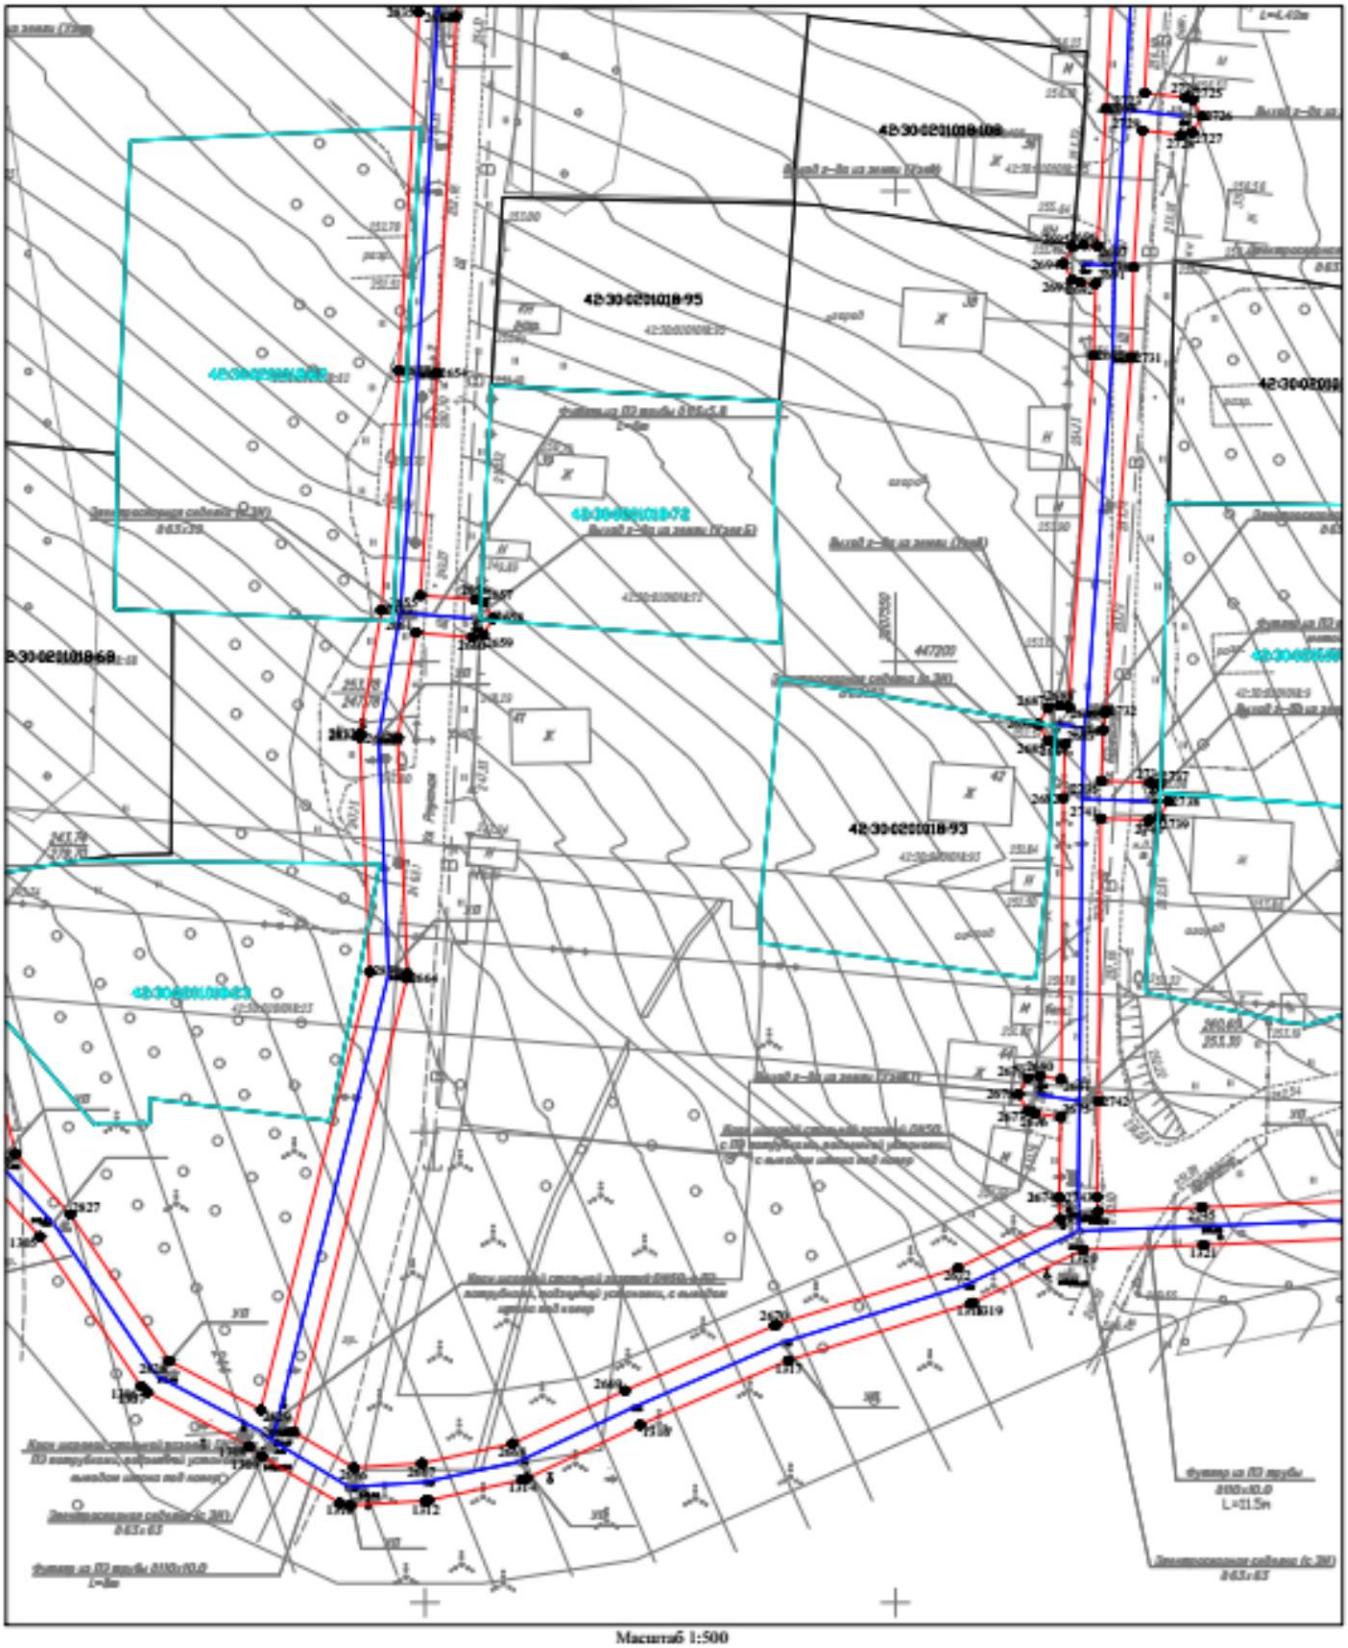

Масштаб 1:500

Условные обозначения:


- 1● характерная точка границы охранной зоны
- граница охранной зоны
- 42:30:0000000 кадастровый квартал
- ось подземного газопровода
- ось надземного газопровода
- 42:30:0000000:3652 кадастровый номер з/у, попадающий в границы охранной зоны
- 42:30:0000000:5809 кадастровый номер сооружения газопровода

Кадастровый инженер
Е.В. Старова
06.05.2025

Ситуационный план расположения охранной зоны

«Газопровод высокого давления 2 категории от ГГРП-19 до ГРП 520, 521, 522 и распределительный газопровод среднего давления Куйбышевского района г. Новокузнецка (код объекта 42-21-420-000021)»
с кадастровым номером 42:30:0000000:5957, инв. № 830008769, расположенный по адресу: Российская Федерация, Кемеровская область – Кузбасс, Новокузнецкий городской округ, г. Новокузнецк

Выписка 27

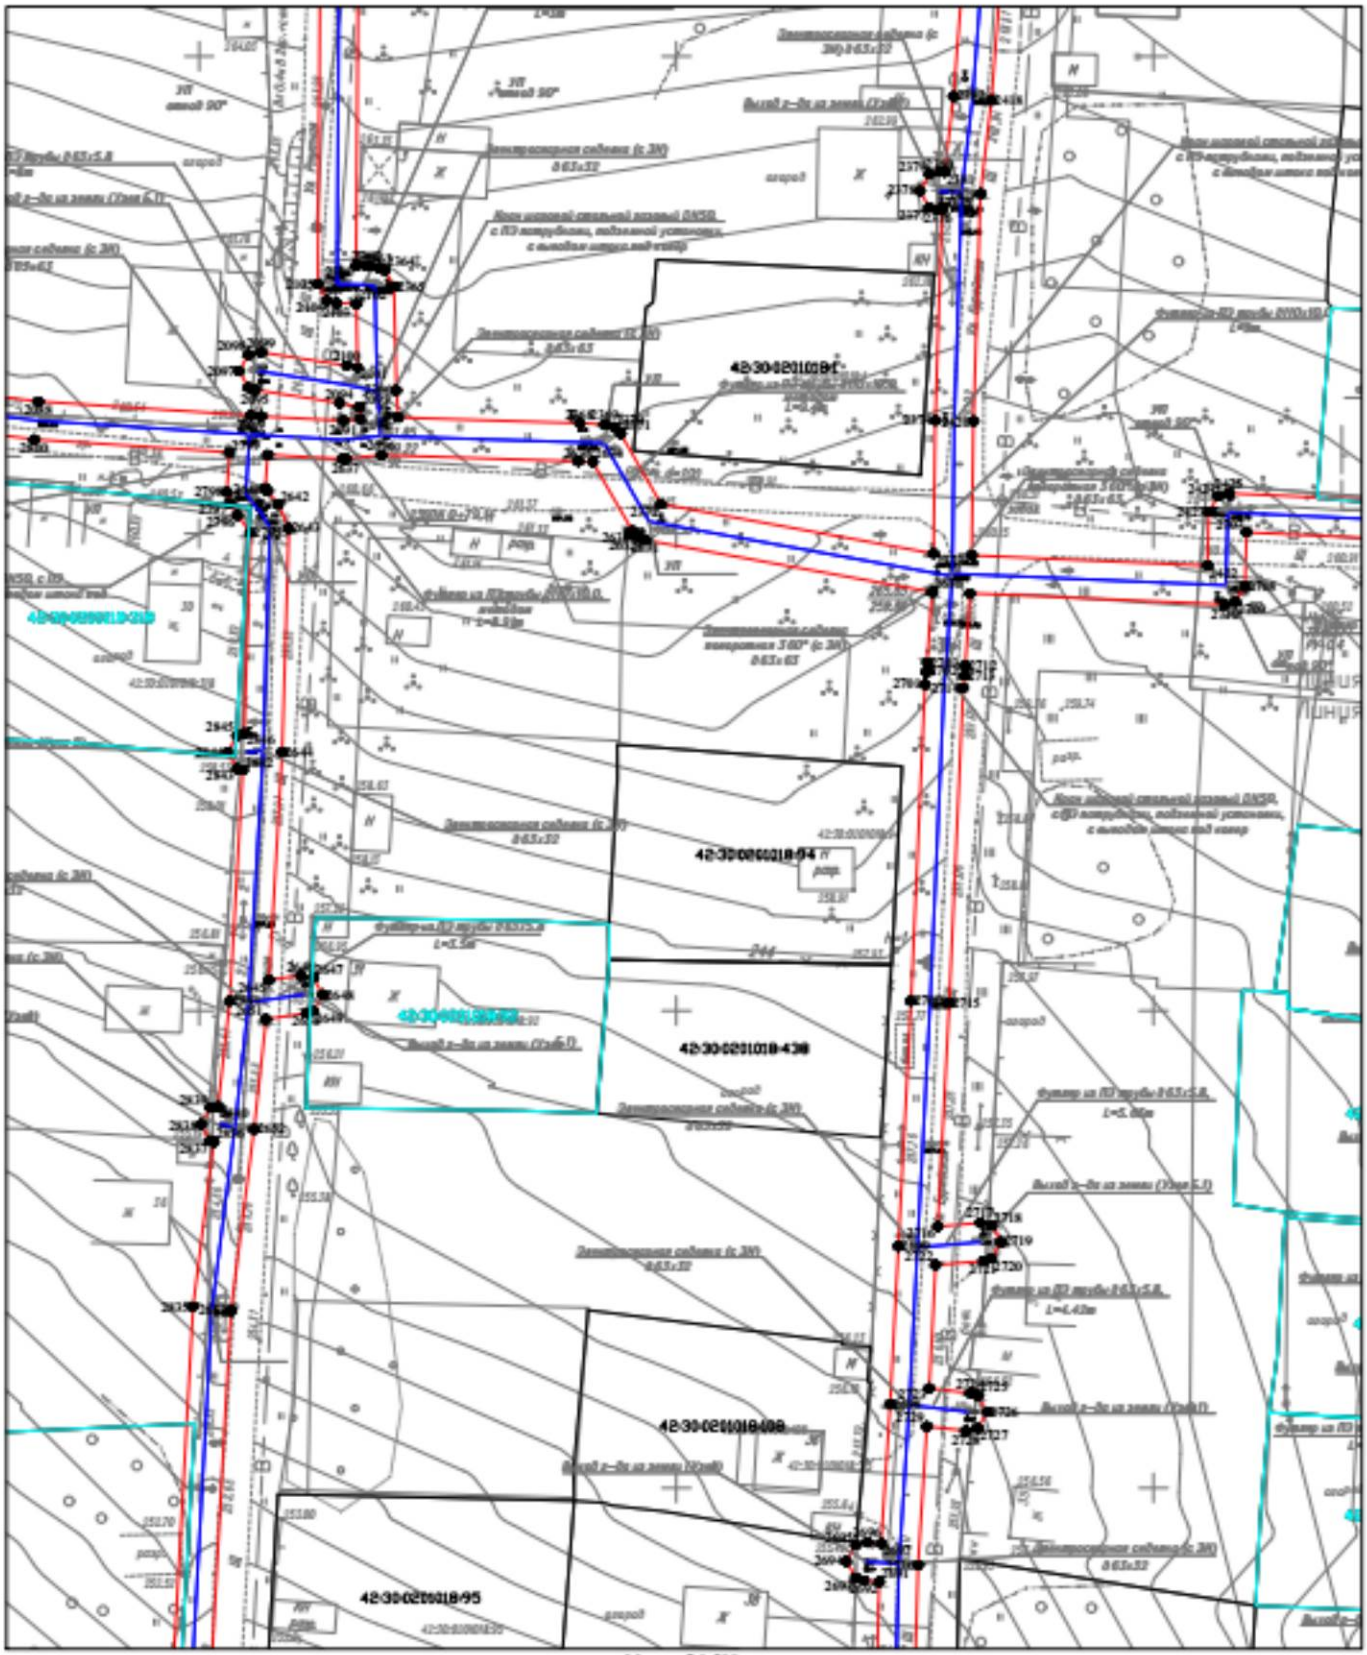

Масштаб 1:500

Условные обозначения:


- 1● характерная точка границы охранной зоны
- граница охранной зоны
- 42:30:0000000 кадастровый квартал
- ось подземного газопровода
- ось надземного газопровода
- 42:30:0000000:3652 кадастровый номер з/у, попадающий в границы охранной зоны
- 42:30:0000000:5809 кадастровый номер сооружения газопровода

Кадастровый инженер
Е.В. Старова
06.05.2025

Ситуационный план расположения охранной зоны

«Газопровод высокого давления 2 категории от ГГРП-19 до ГРП 520, 521, 522 и распределительный газопровод среднего давления Куйбышевского района г. Новокузнецка (код объекта 42-21-428-000021)»
с кадастровым номером 42:30:0000000:5957, инв. № 430008769, расположенный по адресу: Российская Федерация, Кемеровская область – Кузбасс, Новокузнецкий городской округ, г. Новокузнецк

Выписка 28

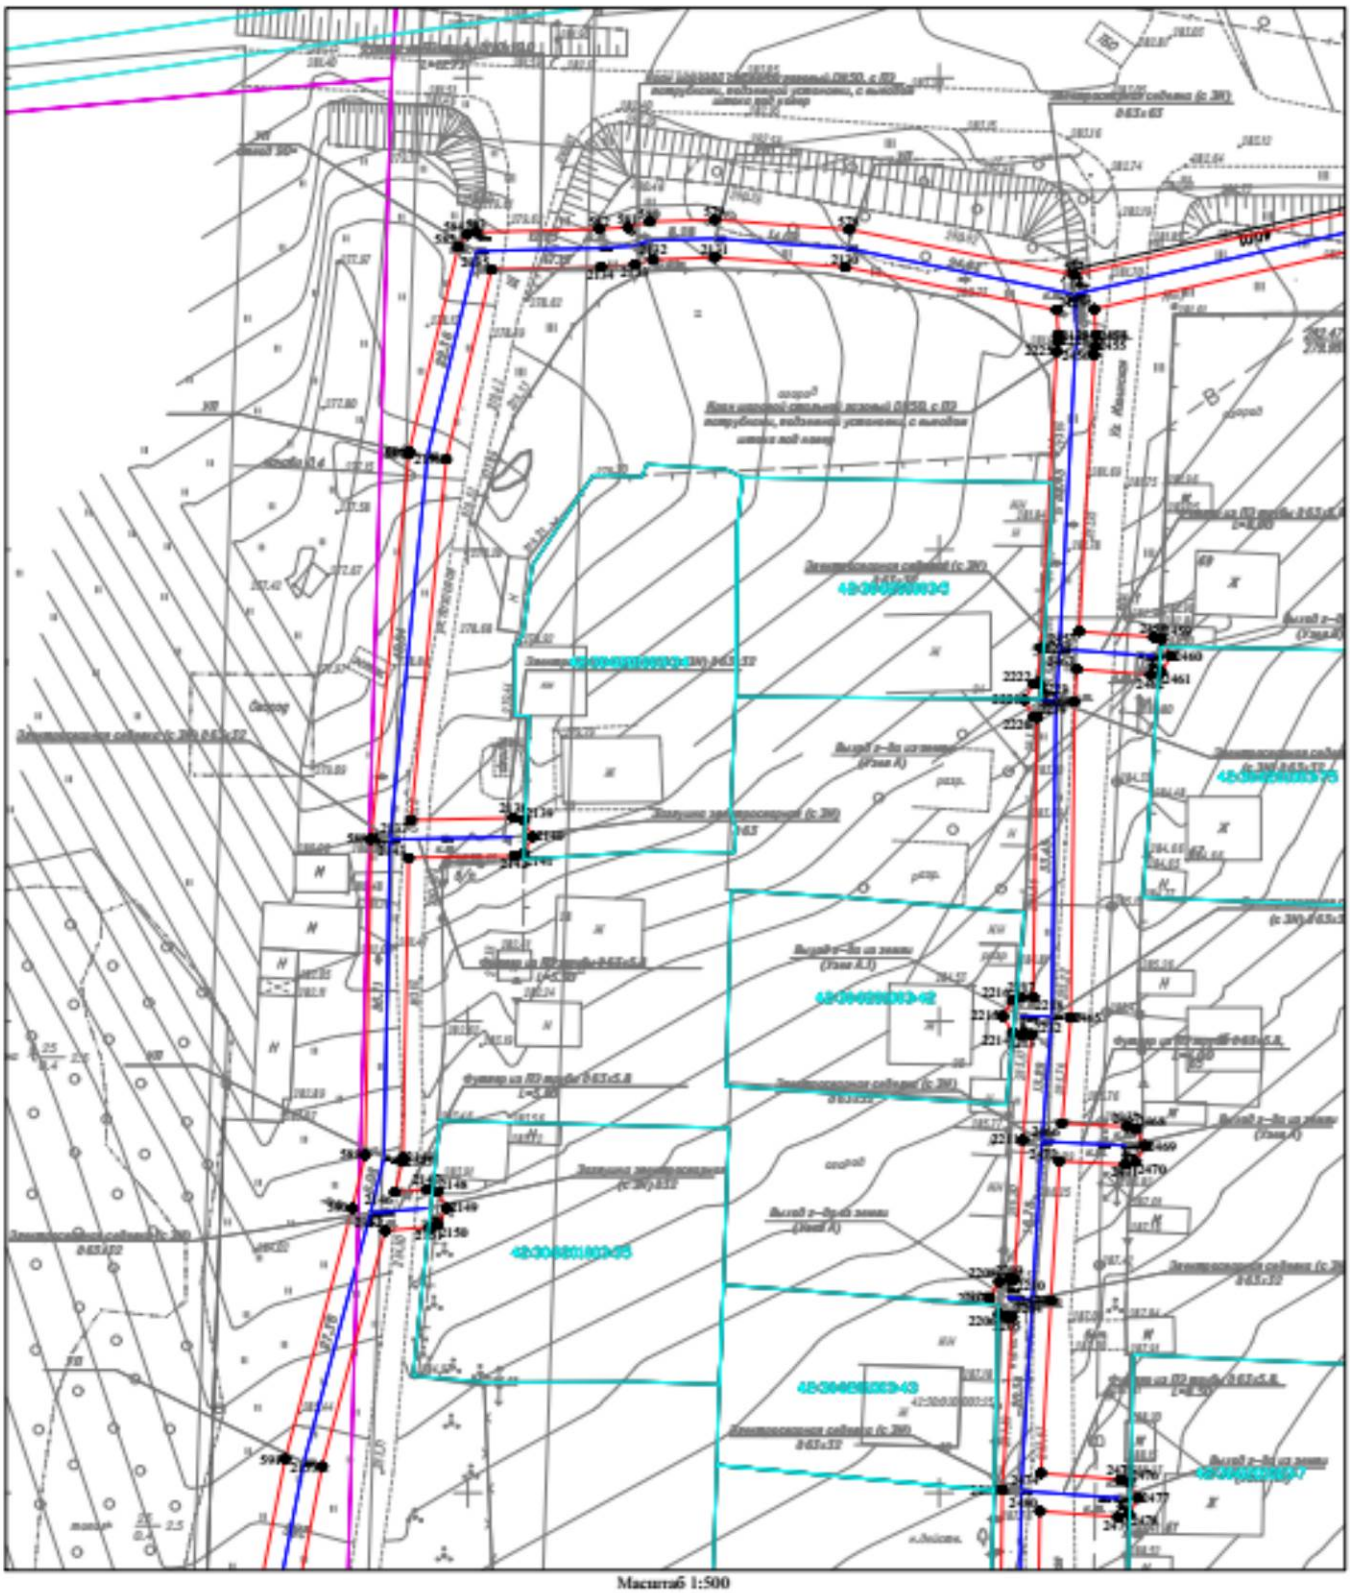

Масштаб 1:500

Условные обозначения:


- 1● характерная точка границы охранной зоны
- граница охранной зоны
- 42:30:0000000 кадастровый квартал
- ось подземного газопровода
- ось надземного газопровода
- 42:30:0000000:3652 кадастровый номер з/у, попадающий в границы охранной зоны
- 42:30:0000000:5809 кадастровый номер сооружения газопровода

Кадастровый инженер
Е.В. Старова
06.05.2025

Ситуационный план расположения охранной зоны

«Газопровод высокого давления 2 категории от ГГРП-19 до ГРП 520, 521, 522 и распределительный газопровод среднего давления Кузбасского района г. Новокузнецка (код объекта 42-21-428-800021)»
с кадастровым номером 42:30:0000000:5957, инв. № 830007649, расположенный по адресу: Российская Федерация, Кемеровская область – Кузбасс, Новокузнецкий городской округ, г. Новокузнецк

Выписка 29

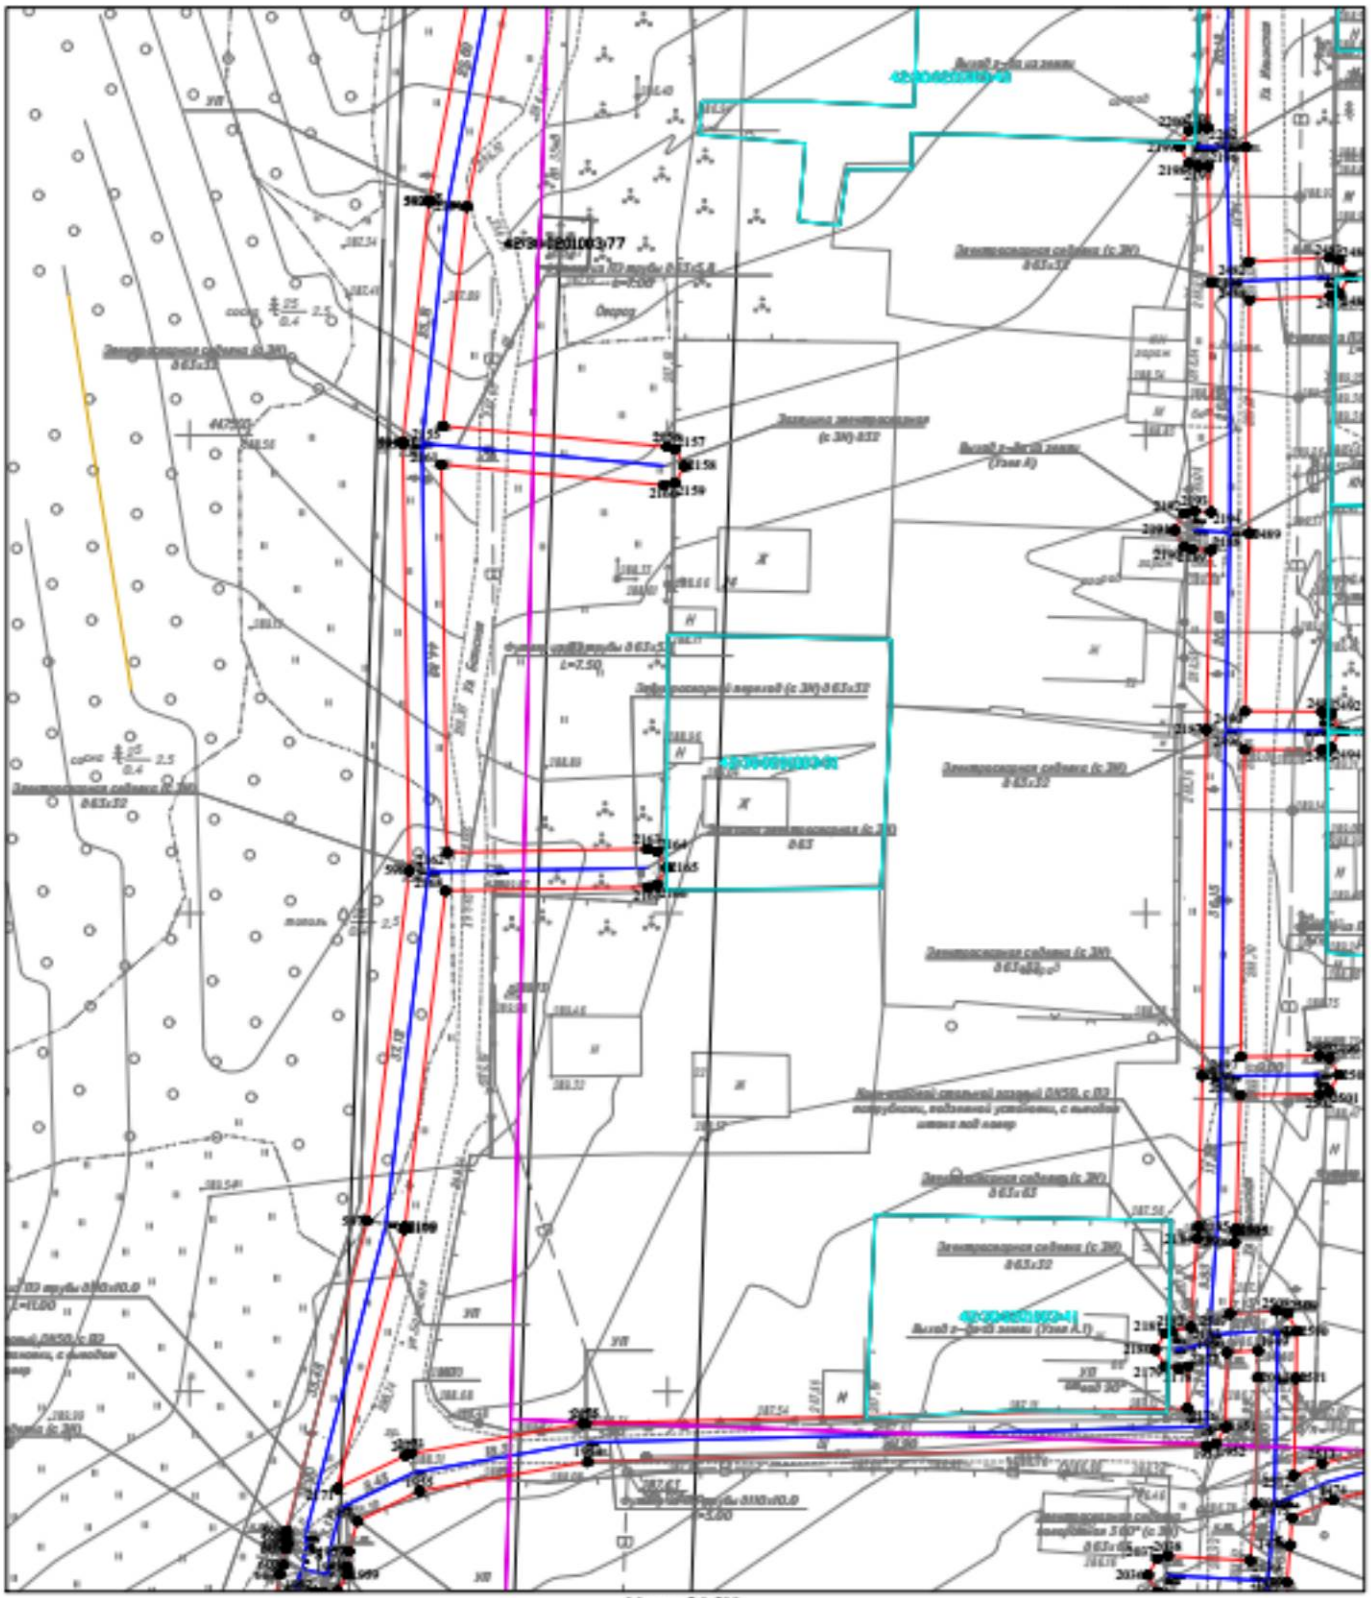

Масштаб 1:500

Условные обозначения:


- 1● характерная точка границы охранной зоны
- граница охранной зоны
- 42:30:0000000 кадастровый квартал
- ось подземного газопровода
- ось надземного газопровода
- 42:30:0000000:3652 кадастровый номер з/у, попадающий в границы охранной зоны
- 42:30:0000000:5809 кадастровый номер сооружения газопровода

Кадастровый инженер
Е.В. Старова
06.05.2025

Ситуационный план расположения охранной зоны

«Газопровод высокого давления 2 категории от ГГРП-19 до ГРП 520, 521, 522 и распределительный газопровод среднего давления Куйбышевского района г. Новокузнецка (код объекта 42-21-628-000021)»
с кадастровым номером 42:30:0000000:5957, инв. № 830007569, расположенный по адресу: Российская Федерация, Кемеровская область – Кузбасс, Новокузнецкий городской округ, г. Новокузнецк


Выноска 30

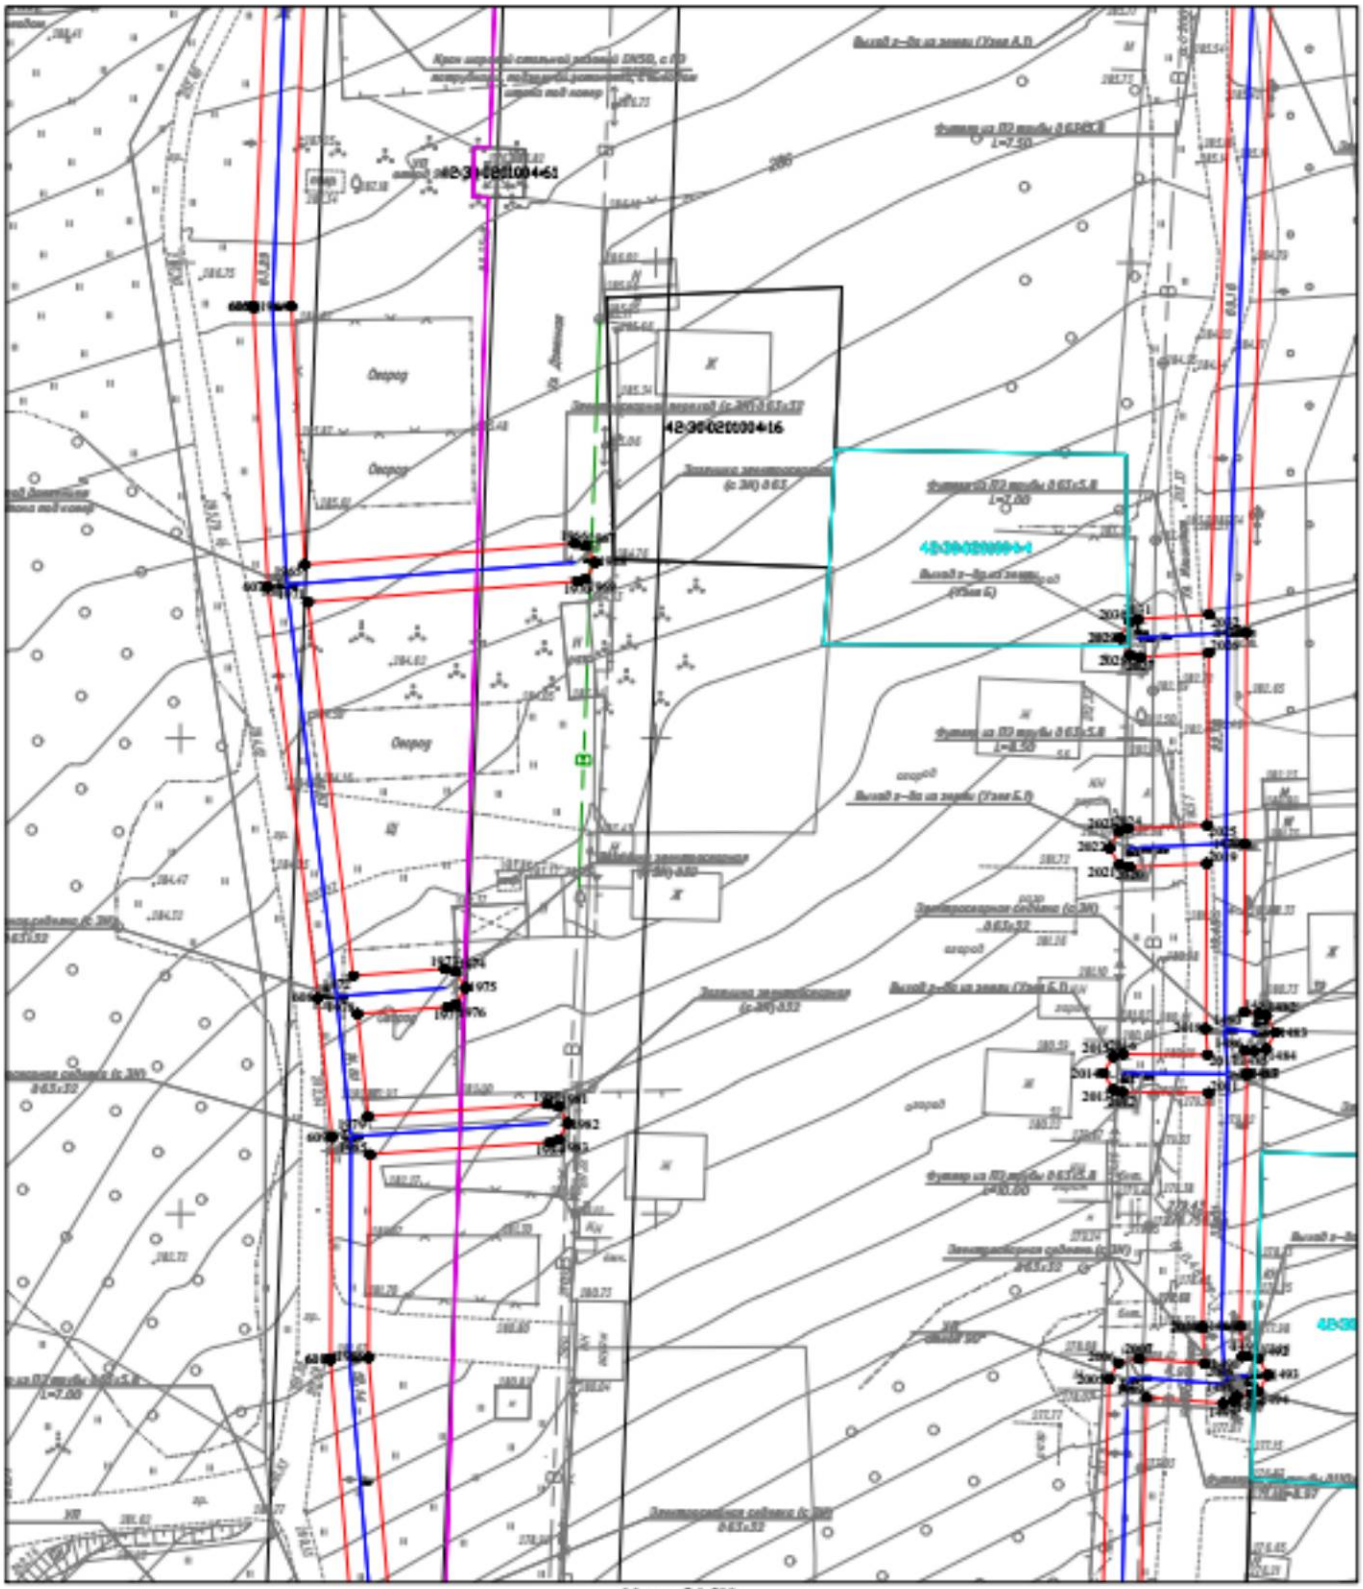
42:30:0000000:5957
42:30:0000000:3652
42:30:0000000:5809
42:30:0000000:3652
42:30:0000000:5809
Овраг
Овраг
Овраг
Выход р–да из земли (Узел А.1)
Выход р–да из земли (Узел Б)
Выход р–да из земли (Узел Б.1)
Футляр из ПЭ трубы Ø 63х5,8 L=7,00
Футляр из ПЭ трубы Ø 63х5,8 L=2,00
Электросварная муфта (с.300) Ø 63х32
Электросварная муфта (с.300) Ø 63х32
Электросварная муфта (с.300) Ø 63х32

Ситуационный план расположения охранной зоны

«Газопровод высокого давления 2 категории от ГРП1-10 до ГРП 520, 521, 522 и распределительный газопровод среднего давления Куйбышевского района г. Новокузнецка (код объекта 42-21-«20-000021)»
с кадастровым номером 42:30:0000000:5957, инв. № 830005769, расположенный по адресу: Российская Федерация, Кемеровская область – Кузбасс, Новокузнецкий городской округ, г. Новокузнецк

Выноска 31

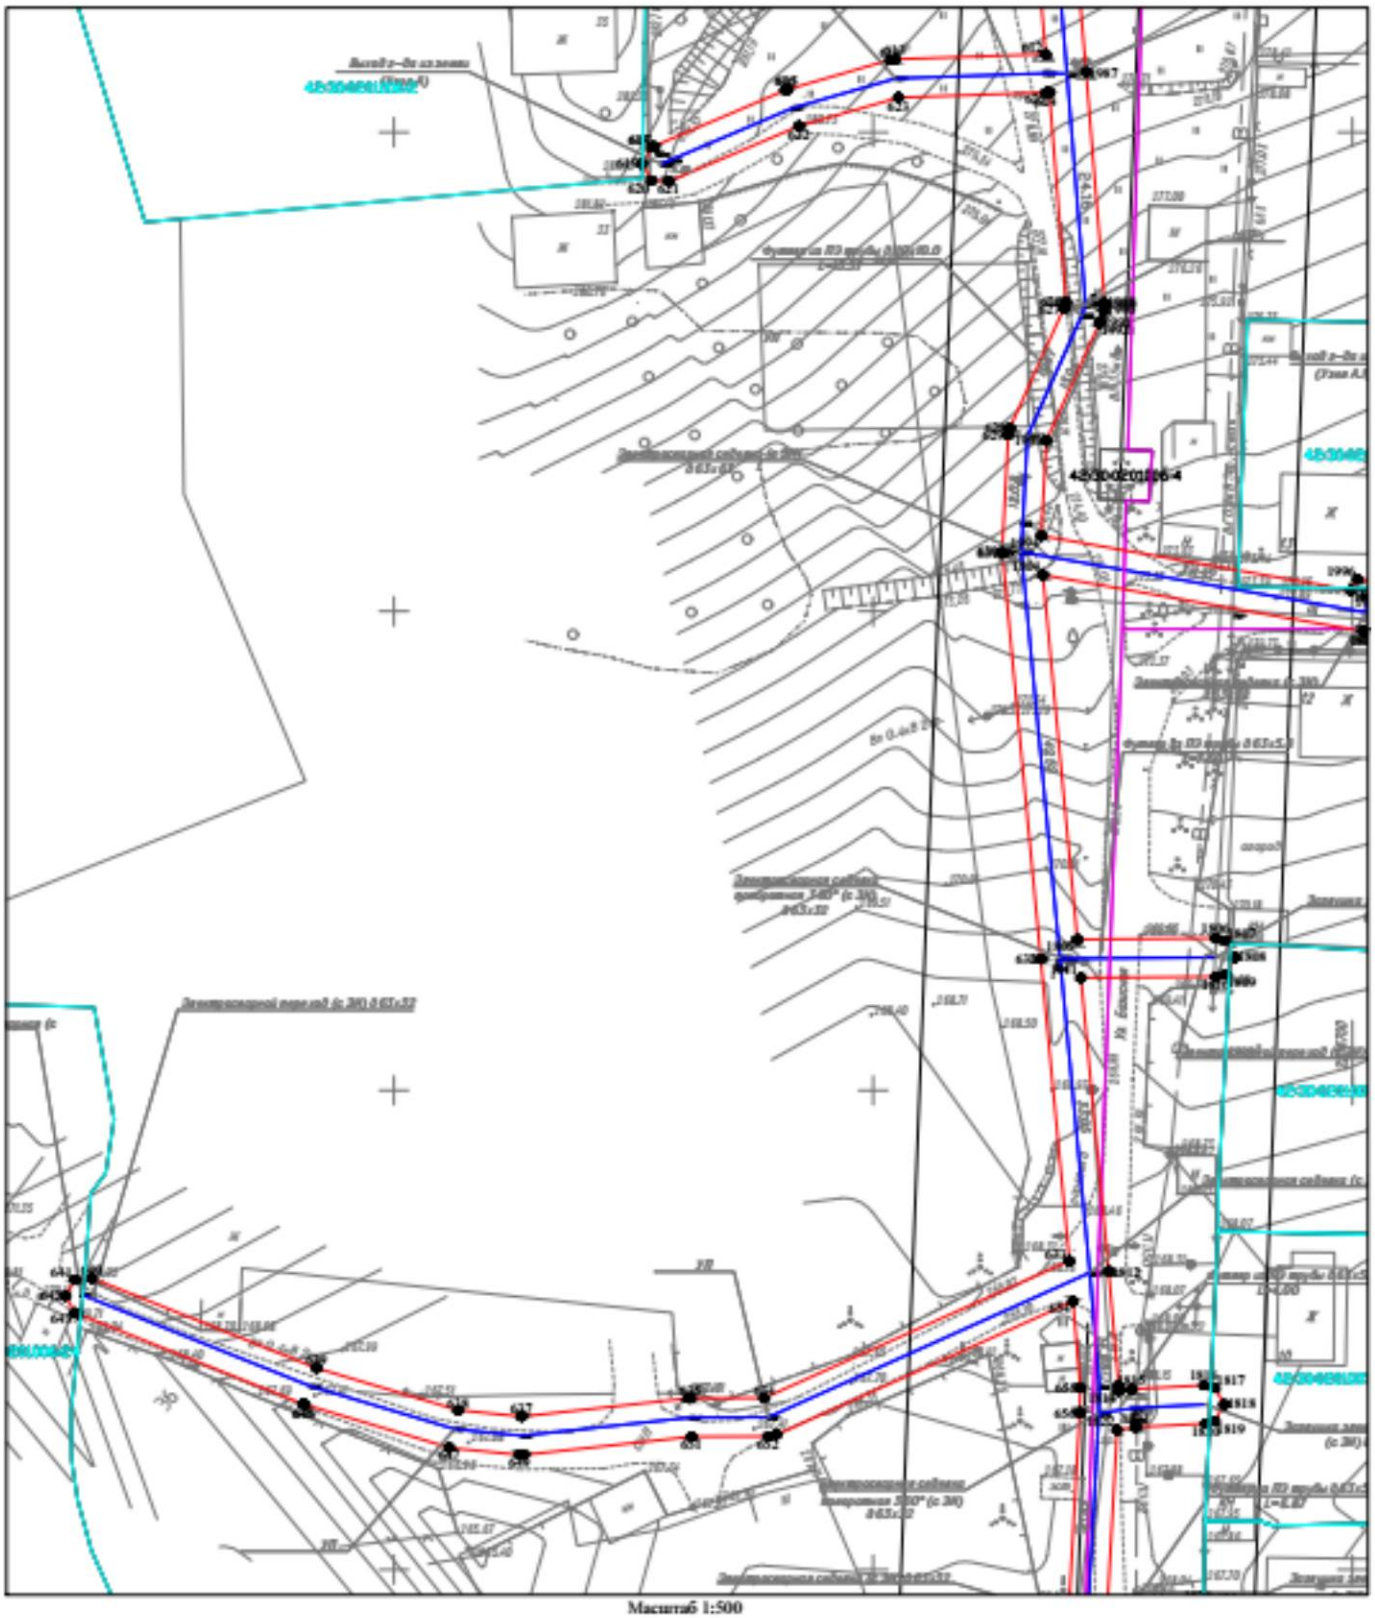

Масштаб 1:500

Условные обозначения:


- 1● характерная точка границы охранной зоны
- граница охранной зоны
- 42:30:0000000 кадастровый квартал
- ось подземного газопровода
- ось надземного газопровода
- 42:30:0000000:3652 кадастровый номер з/у, попадающий в границы охранной зоны
- 42:30:0000000:5809 кадастровый номер сооружения газопровода

Кадастровый инженер
Е.В. Старова
06.05.2025

Ситуационный план расположения охранной зоны

«Газопровод высокого давления 2 категории от ГГРП-19 до ГРП 520, 521, 522 и распределительный газопровод среднего давления Куйбышевского района г. Новокузнецка (код объекта 42-21-420-000021)»
с кадастровым номером 42:30:0000000:5957, инв. № 630007699, расположенный по адресу: Российская Федерация, Кемеровская область – Кузбасс, Новокузнецкий городской округ, г. Новокузнецк

Выписка 32

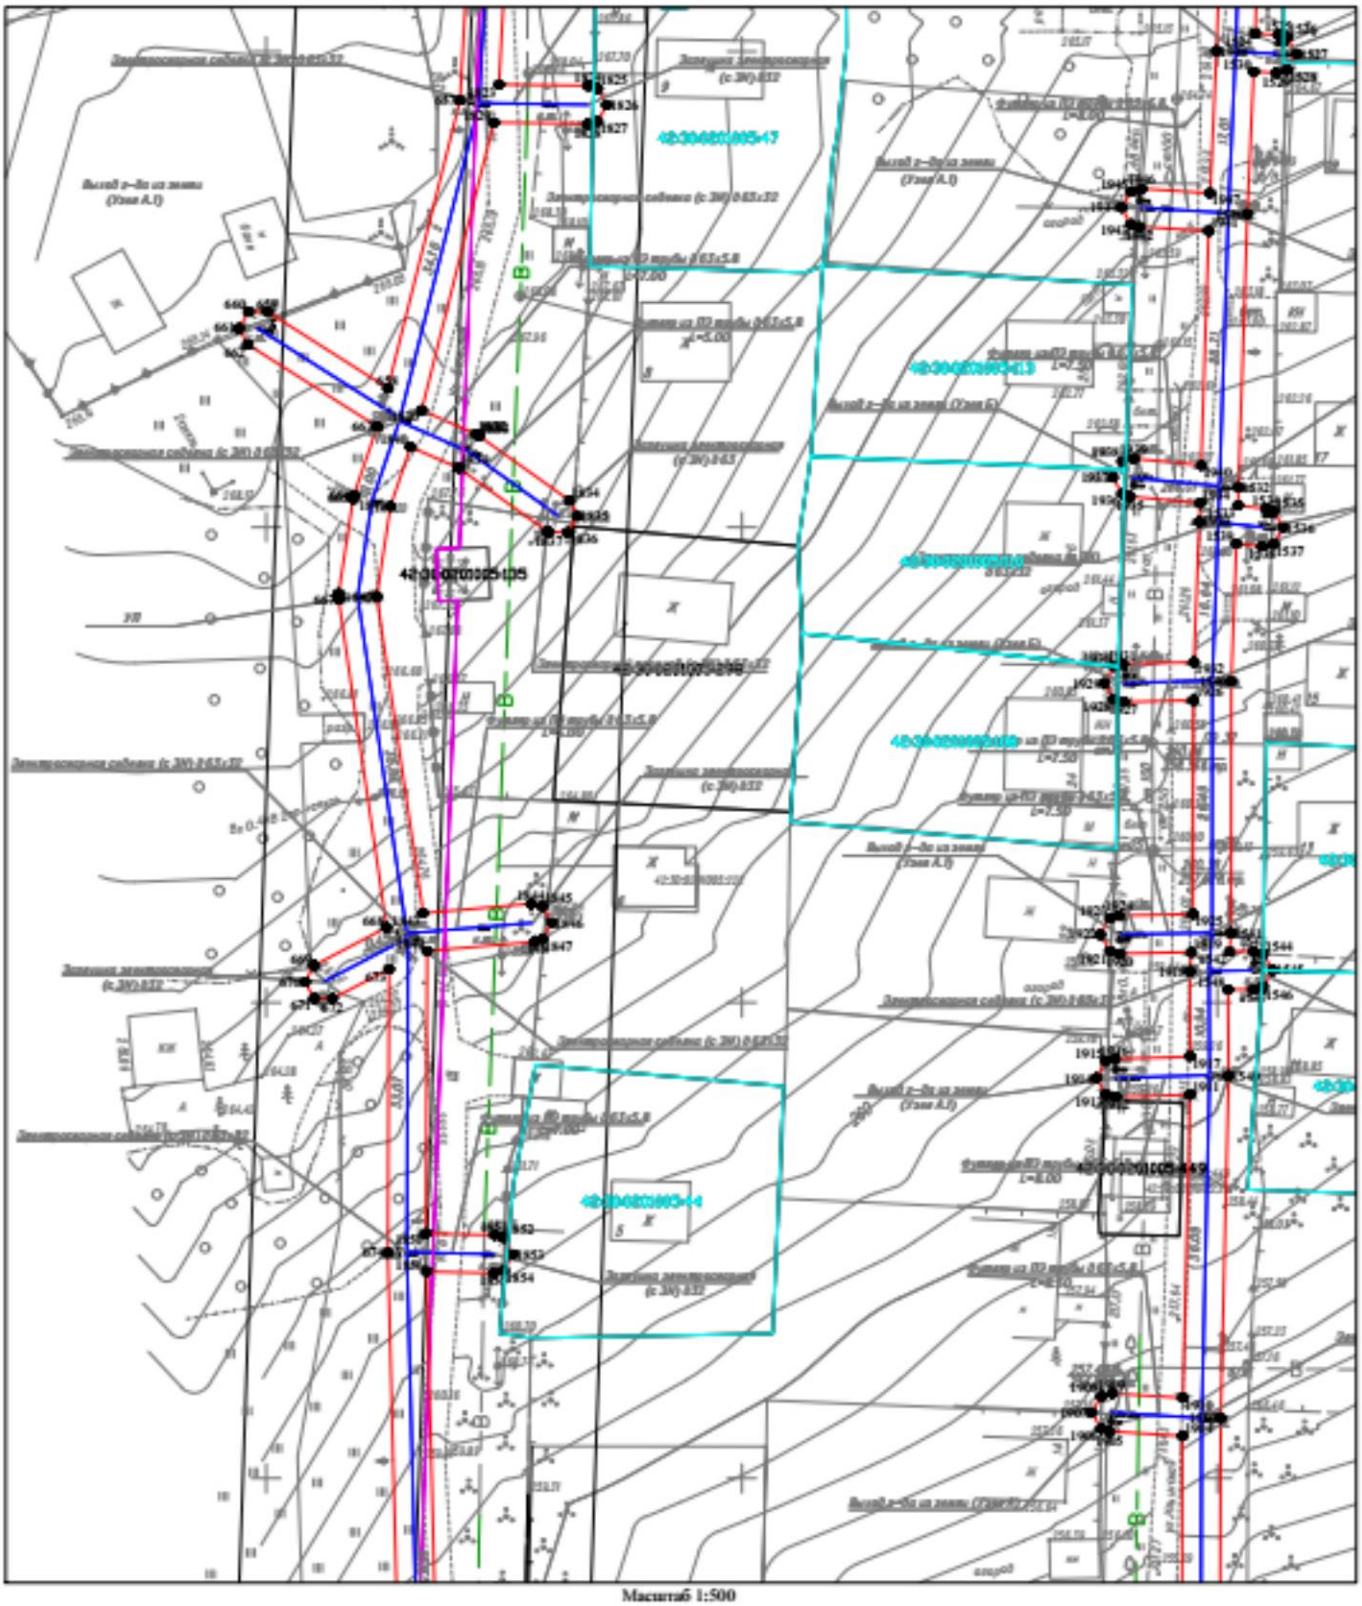

Масштаб 1:500

Условные обозначения:


- 1● характерная точка границы охранной зоны
- граница охранной зоны
- 42:30:0000000 кадастровый квартал
- ось подземного газопровода
- ось надземного газопровода
- 42:30:0000000:3658 кадастровый номер з/у, попадающий в границы охранной зоны
- 42:30:0000000:5809 кадастровый номер сооружения газопровода

Кадастровый инженер
Е.В. Старова
06.05.2025

Ситуационный план расположения охранной зоны

«Газопровод высокого давления 2 категории от ГГРП-19 до ГРП 520, 521, 522 и распределительный газопровод среднего давления Куйбышевского района г. Новокузнецка (код объекта 42-21-420-000021)»
с кадастровым номером 42:30:0000000:5957, инв. № 830007690, расположенный по адресу: Российская Федерация, Кемеровская область – Кузбасс, Новокузнецкий городской округ, г. Новокузнецк

Выписка 33

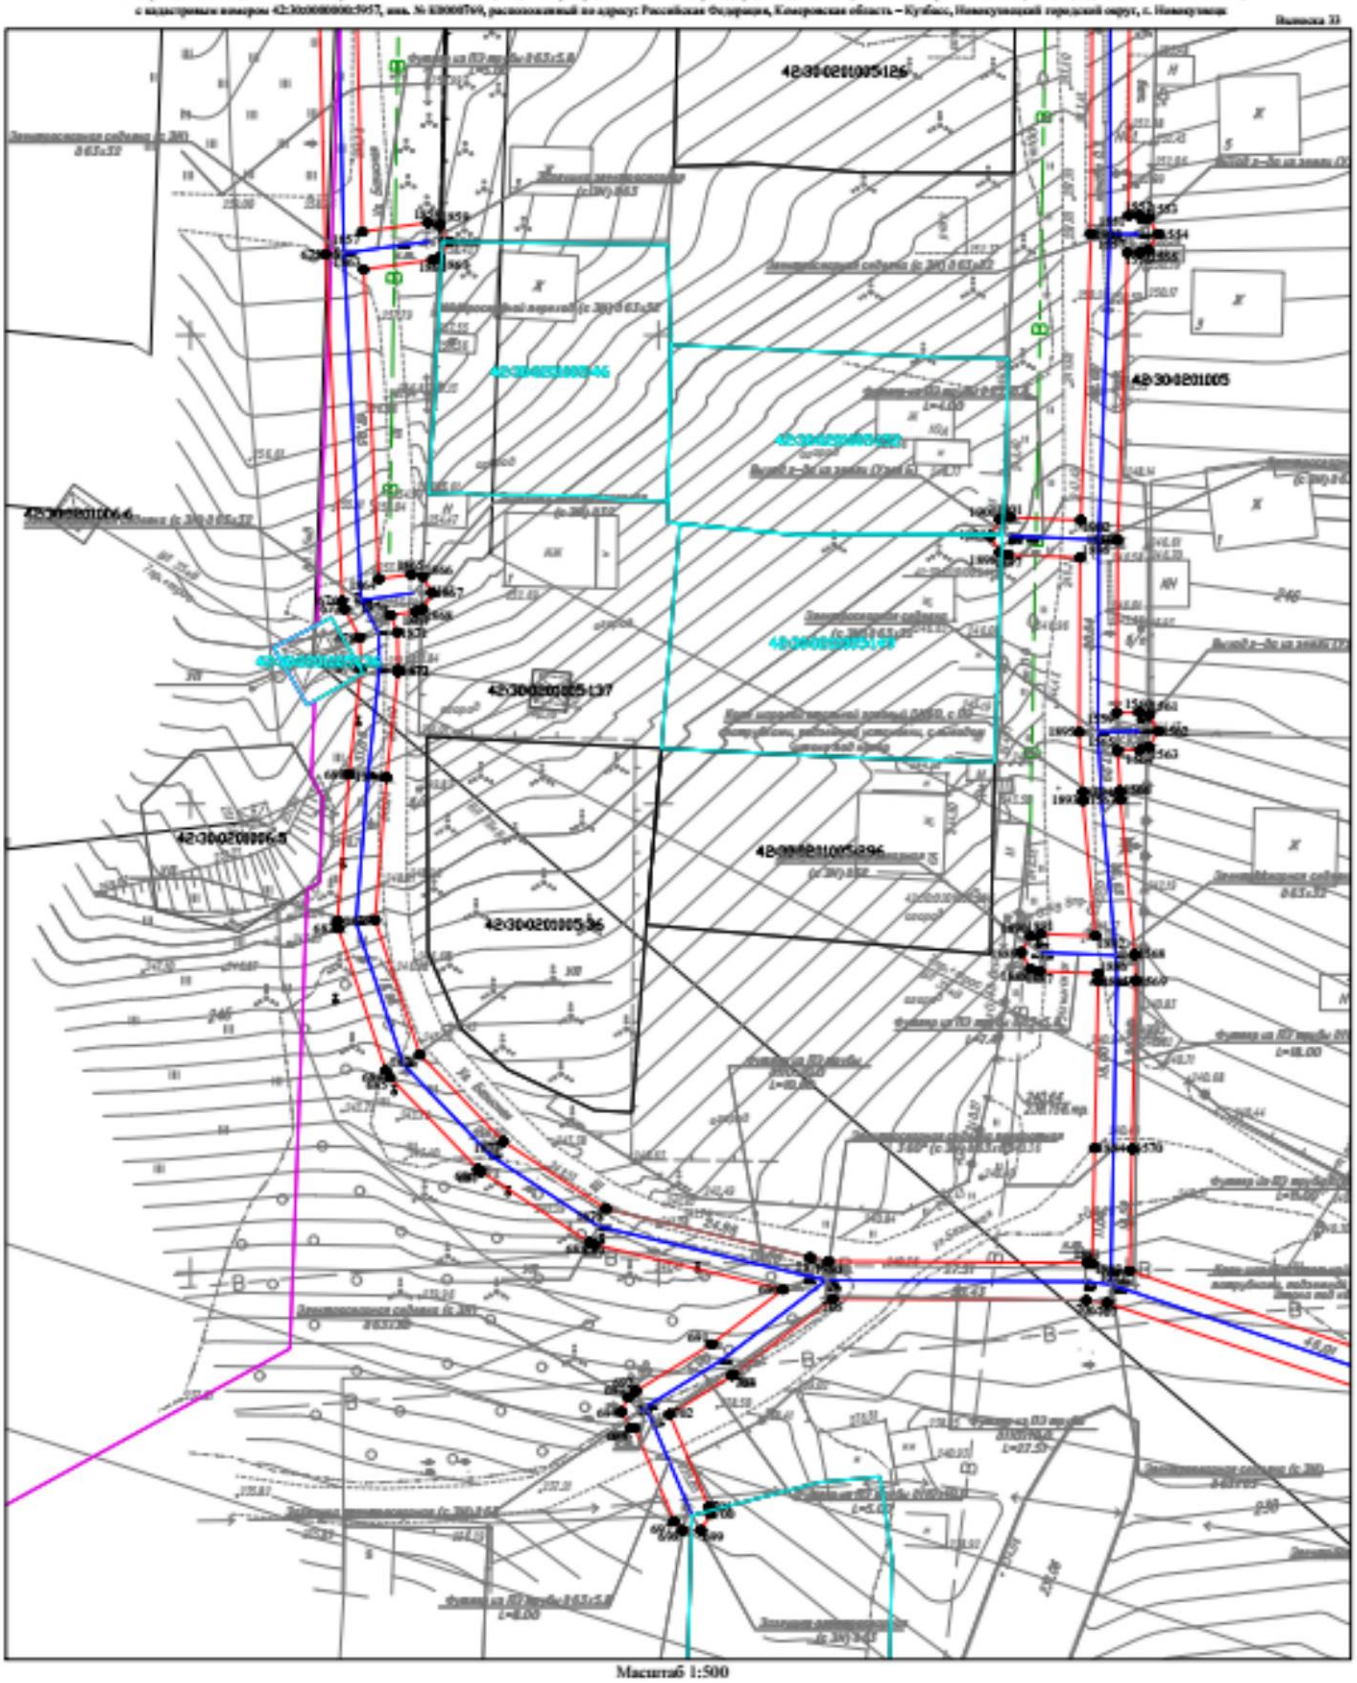

Масштаб 1:500

Условные обозначения:

1● характерная точка границы охранной зоны

граница охранной зоны

42:30:0000000 кадастровый квартал

ось подземного газопровода

ось надземного газопровода

42:30:0000000:3652 кадастровый номер з/у, попадающий в границы охранной зоны


42:30:0000000:5809 кадастровый номер сооружения газопровода

Кадастровый инженер
Е.В. Старова
06.05.2025

Ситуационный план расположения охранной зоны

«Газопровод высокого давления 2 категории от ГГРП-19 до ГРП 520, 521, 522 и распределительный газопровод среднего давления Куйбышевского района г. Новокузнецка (код объекта 42-21-428-000021)»
с кадастровым номером 42:30:0000000:5957, инв. № 830007569, расположенный по адресу: Российская Федерация, Кемеровская область – Кузбасс, Новокузнецкий городской округ, г. Новокузнецк

Выписка 35

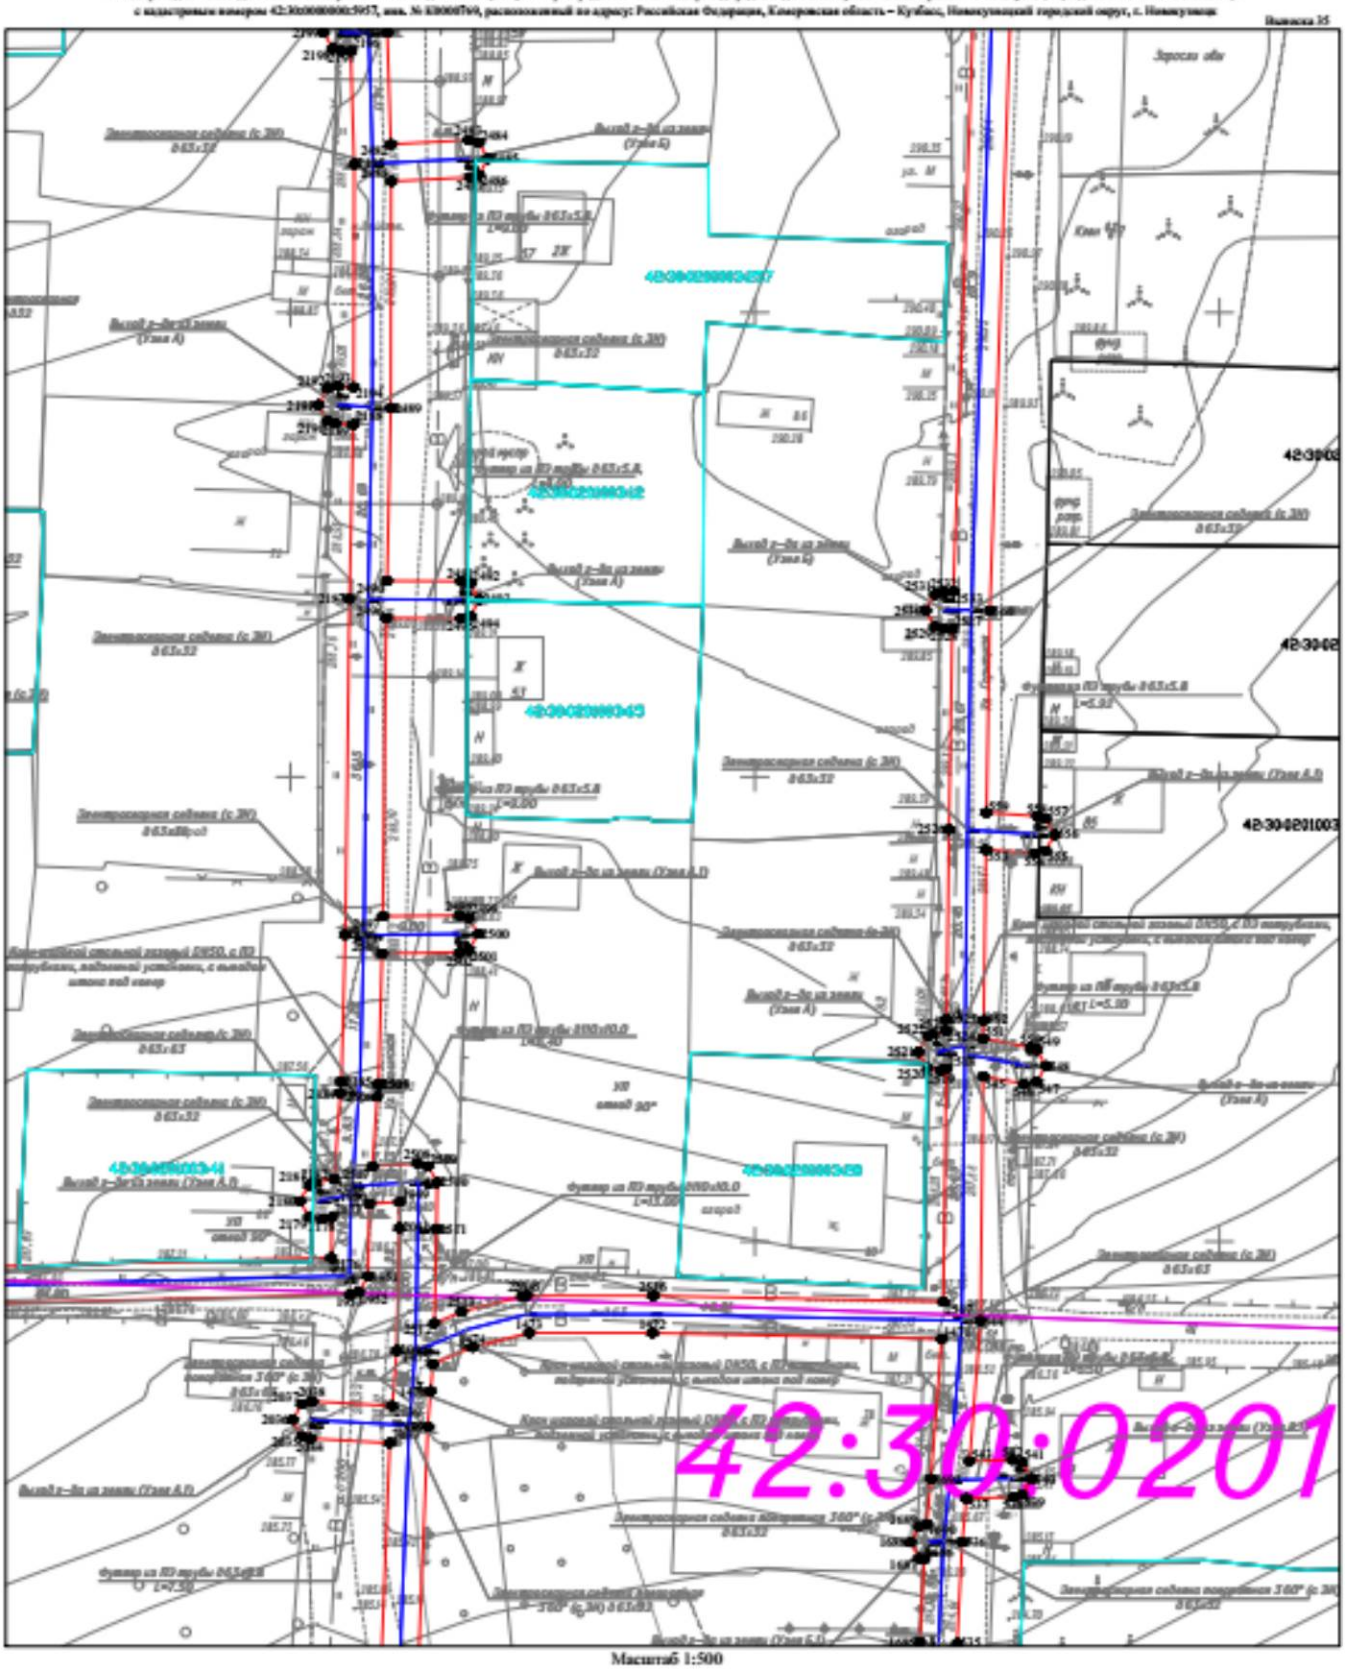

Масштаб 1:500

Условные обозначения:


- 1● характерная точка границы охранной зоны
- граница охранной зоны
- 42:30:0000000 кадастровый квартал
- ось подземного газопровода
- ось надземного газопровода
- 42:30:0000000:3652 кадастровый номер з/у, попадающий в границы охранной зоны
- 42:30:0000000:5809 кадастровый номер сооружения газопровода

Кадастровый инженер
Е.В. Старова
06.05.2025

Ситуационный план расположения охранной зоны

«Газопровод высокого давления 2 категории от ГГРП-19 до ГРП 520, 521, 522 и распределительный газопровод среднего давления Куйбышевского района г. Новокузнецка (код объекта 42-21-420-000021)»
с кадастровым номером 42:30:0000000:5957, инв. № 830000769, расположенный по адресу: Российская Федерация, Кемеровская область – Кузбасс, Новокузнецкий городской округ, г. Новокузнецк

Выписка 34

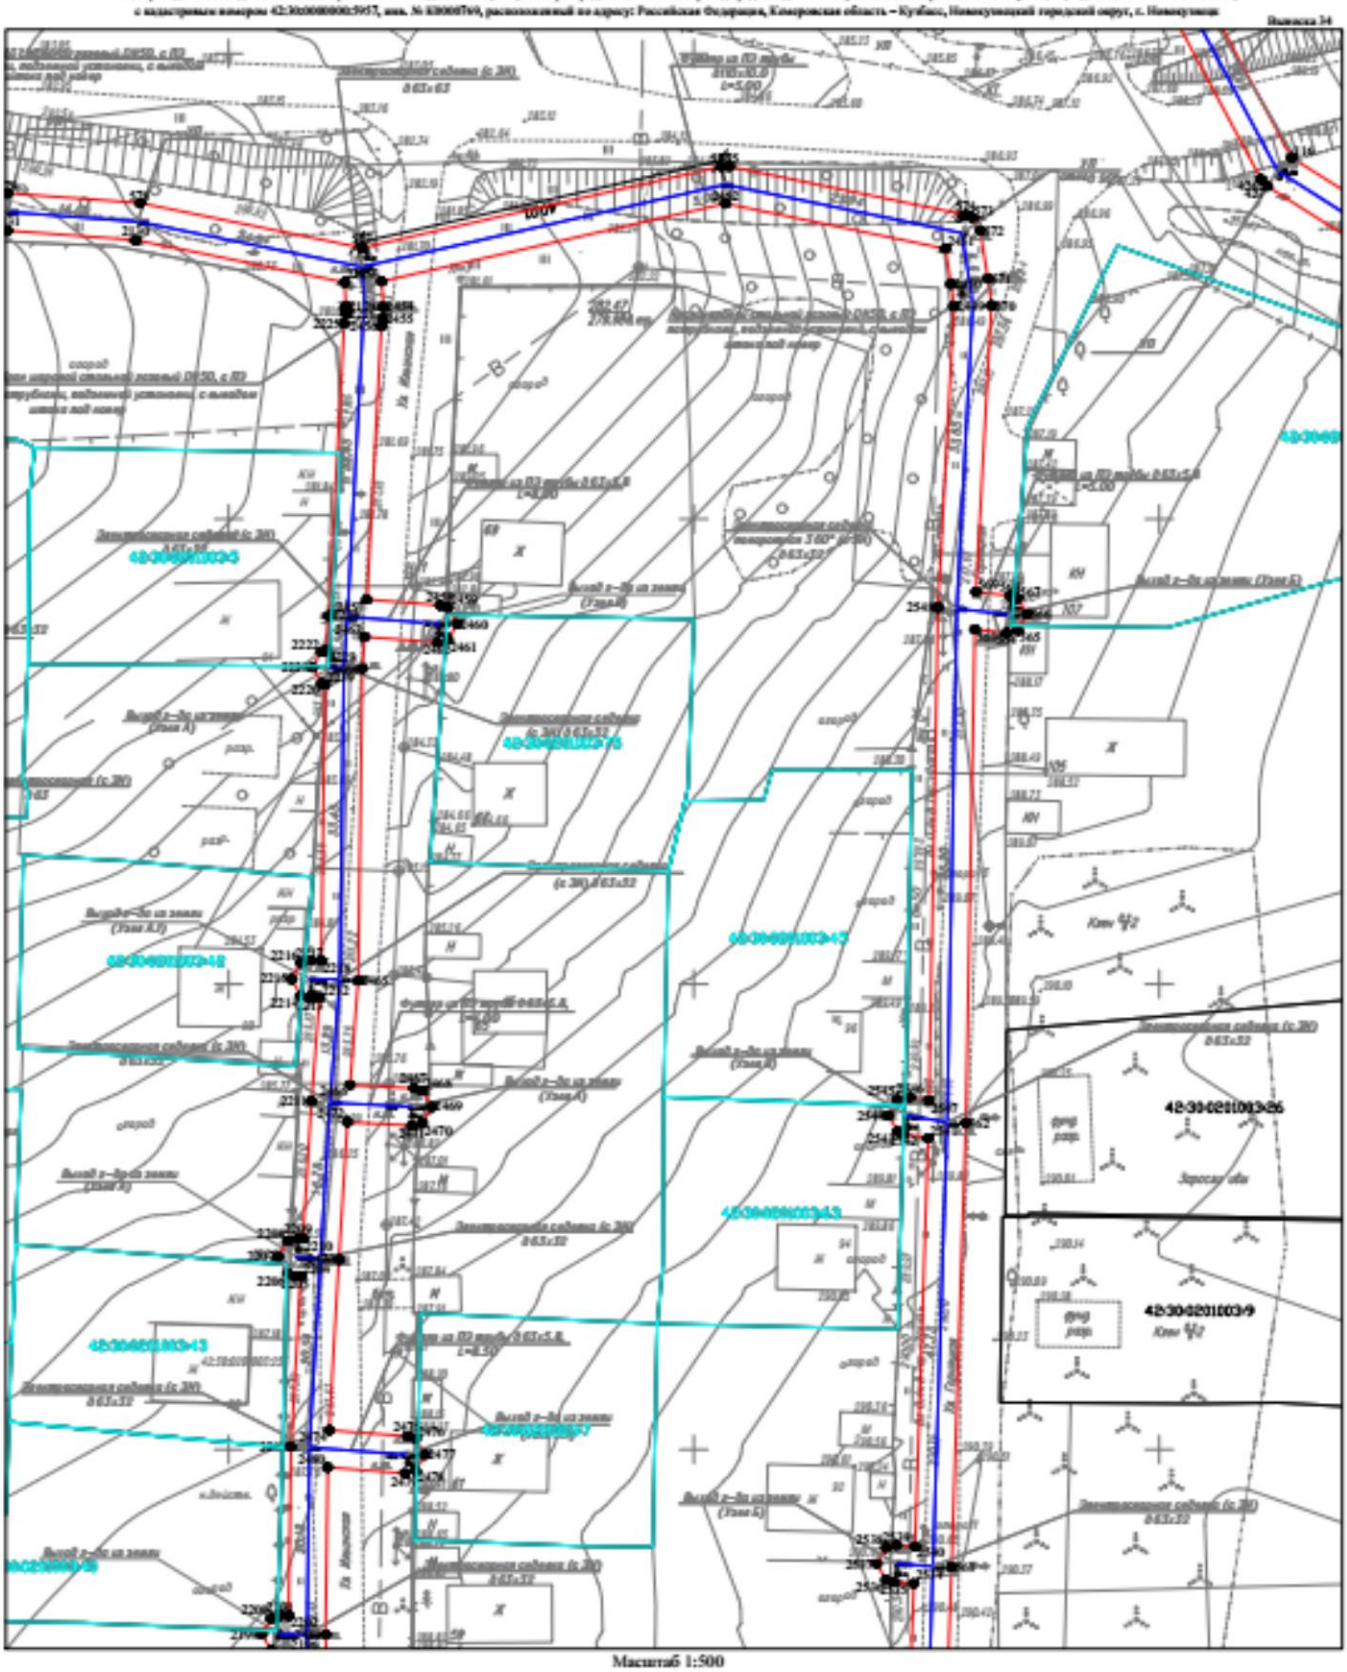

Масштаб 1:500

Условные обозначения:


- 1● характерная точка границы охранной зоны
- граница охранной зоны
- 42:30:0000000 кадастровый квартал
- ось подземного газопровода
- ось надземного газопровода
- 42:30:0000000:3652 кадастровый номер з/у, попадающий в границы охранной зоны
- 42:30:0000000:5809 кадастровый номер сооружения газопровода

Кадастровый инженер
Е.В. Старова
06.05.2025

Ситуационный план расположения охранной зоны

«Газопровод высокого давления 2 категории от ГГРП-09 до ГРП 520, 521, 522 и распределительный газопровод среднего давления Куйбышевского района г. Новокузнецка (код объекта 42-21-420-000021)»
с кадастровым номером 42:30:0000000:5957, инв. № 830008769, расположенный по адресу: Российская Федерация, Кемеровская область – Кузбасс, Новокузнецкий городской округ, г. Новокузнецк

Выписка 30

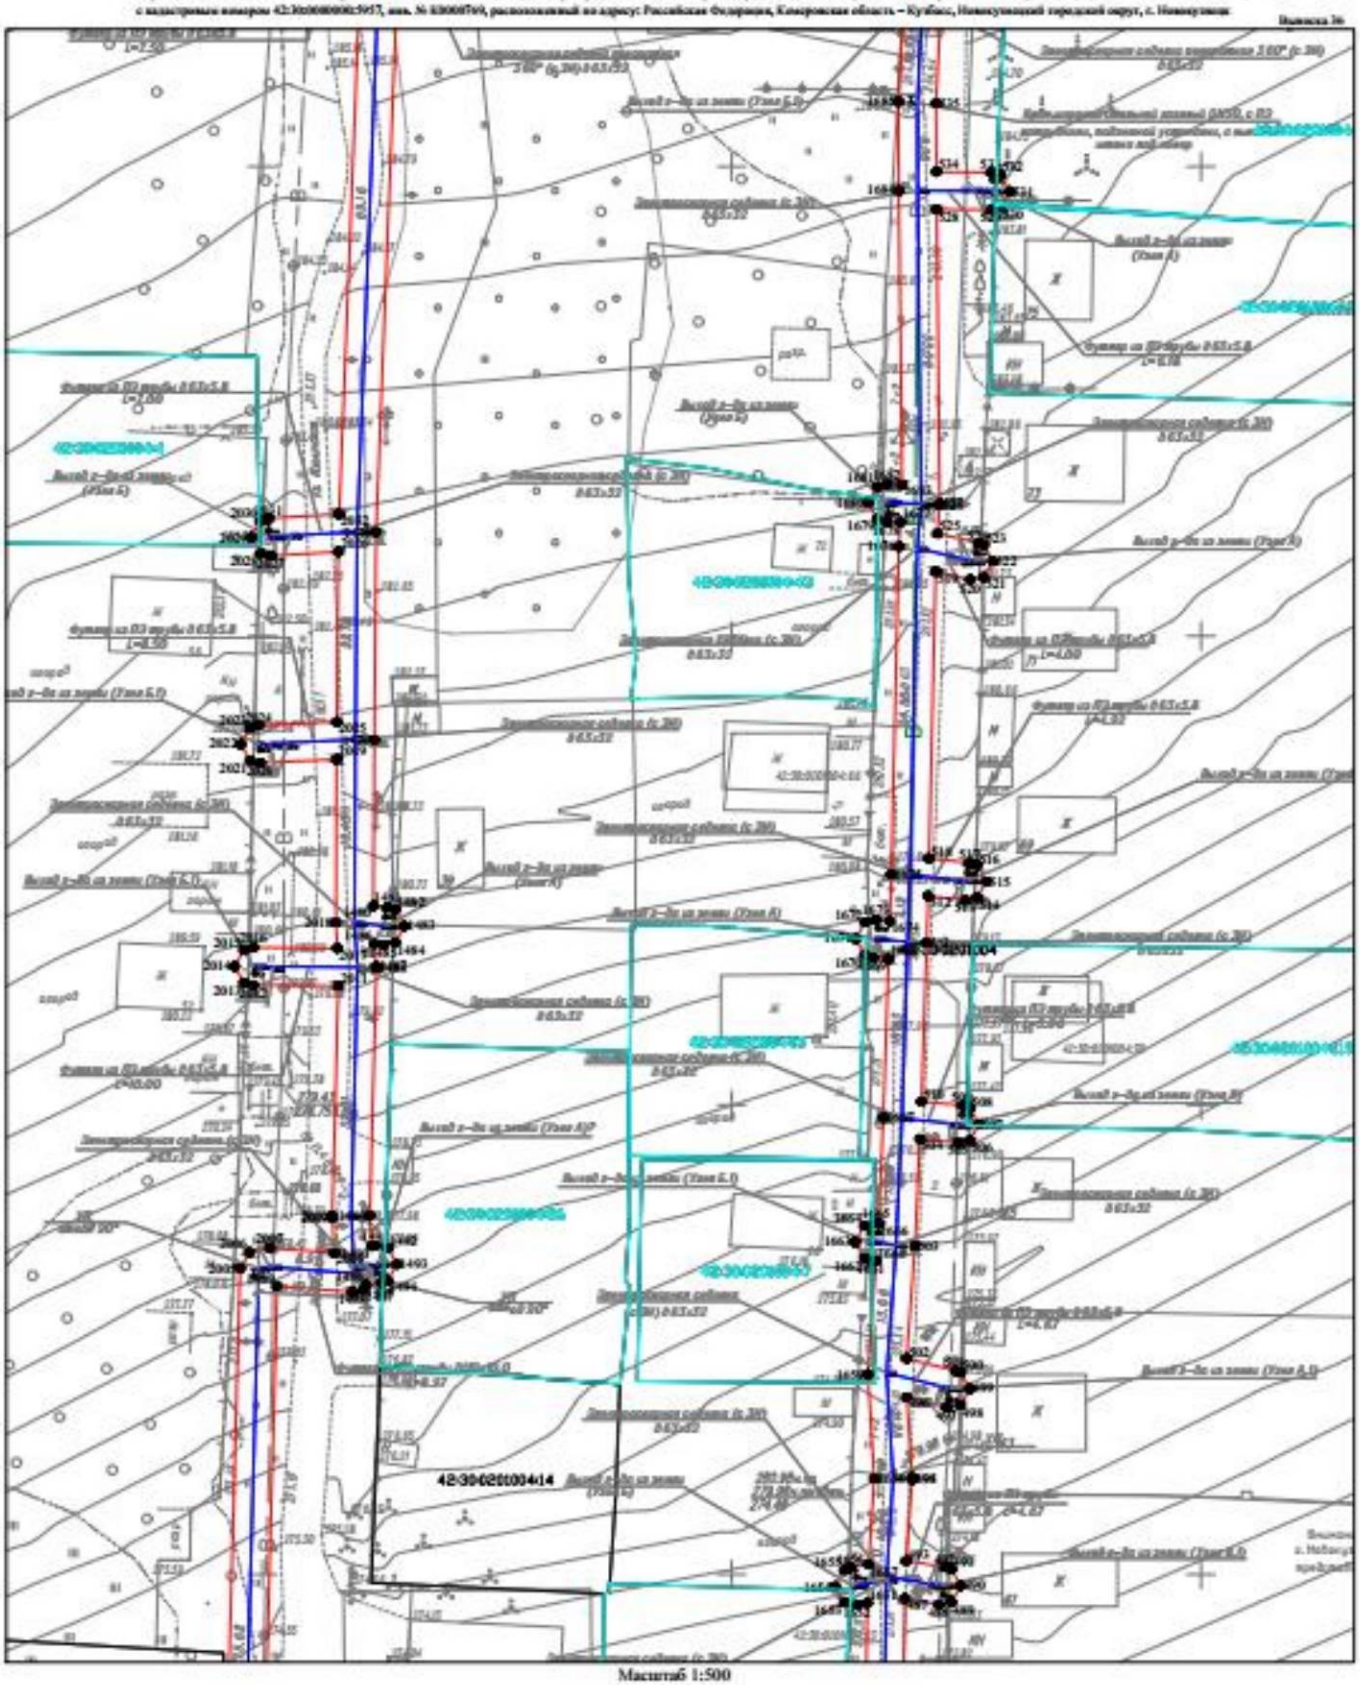

Масштаб 1:500

Условные обозначения:

1● характерная точка границы охранной зоны

граница охранной зоны

42:30:0000000 кадастровый квартал

ось подземного газопровода

ось надземного газопровода

42:30:0000000:3652 кадастровый номер з/у, попадающий в границы охранной зоны


42:30:0000000:5809 кадастровый номер сооружения газопровода

Кадастровый инженер
Е.В. Старова
06.05.2025

Ситуационный план расположения охранной зоны

«Газопровод высокого давления 2 категории от ГРП5-10 до ГРП 520, 521, 522 и распределительный газопровод среднего давления Куйбышевского района г. Новокузнецка (код объекта 42-21-428-000021)»
с кадастровым номером 42:30:0000000:5957, инв. № 830000769, расположенный по адресу: Российская Федерация, Кемеровская область – Кузбасс, Новокузнецкий городской округ, г. Новокузнецк

Выписка 37

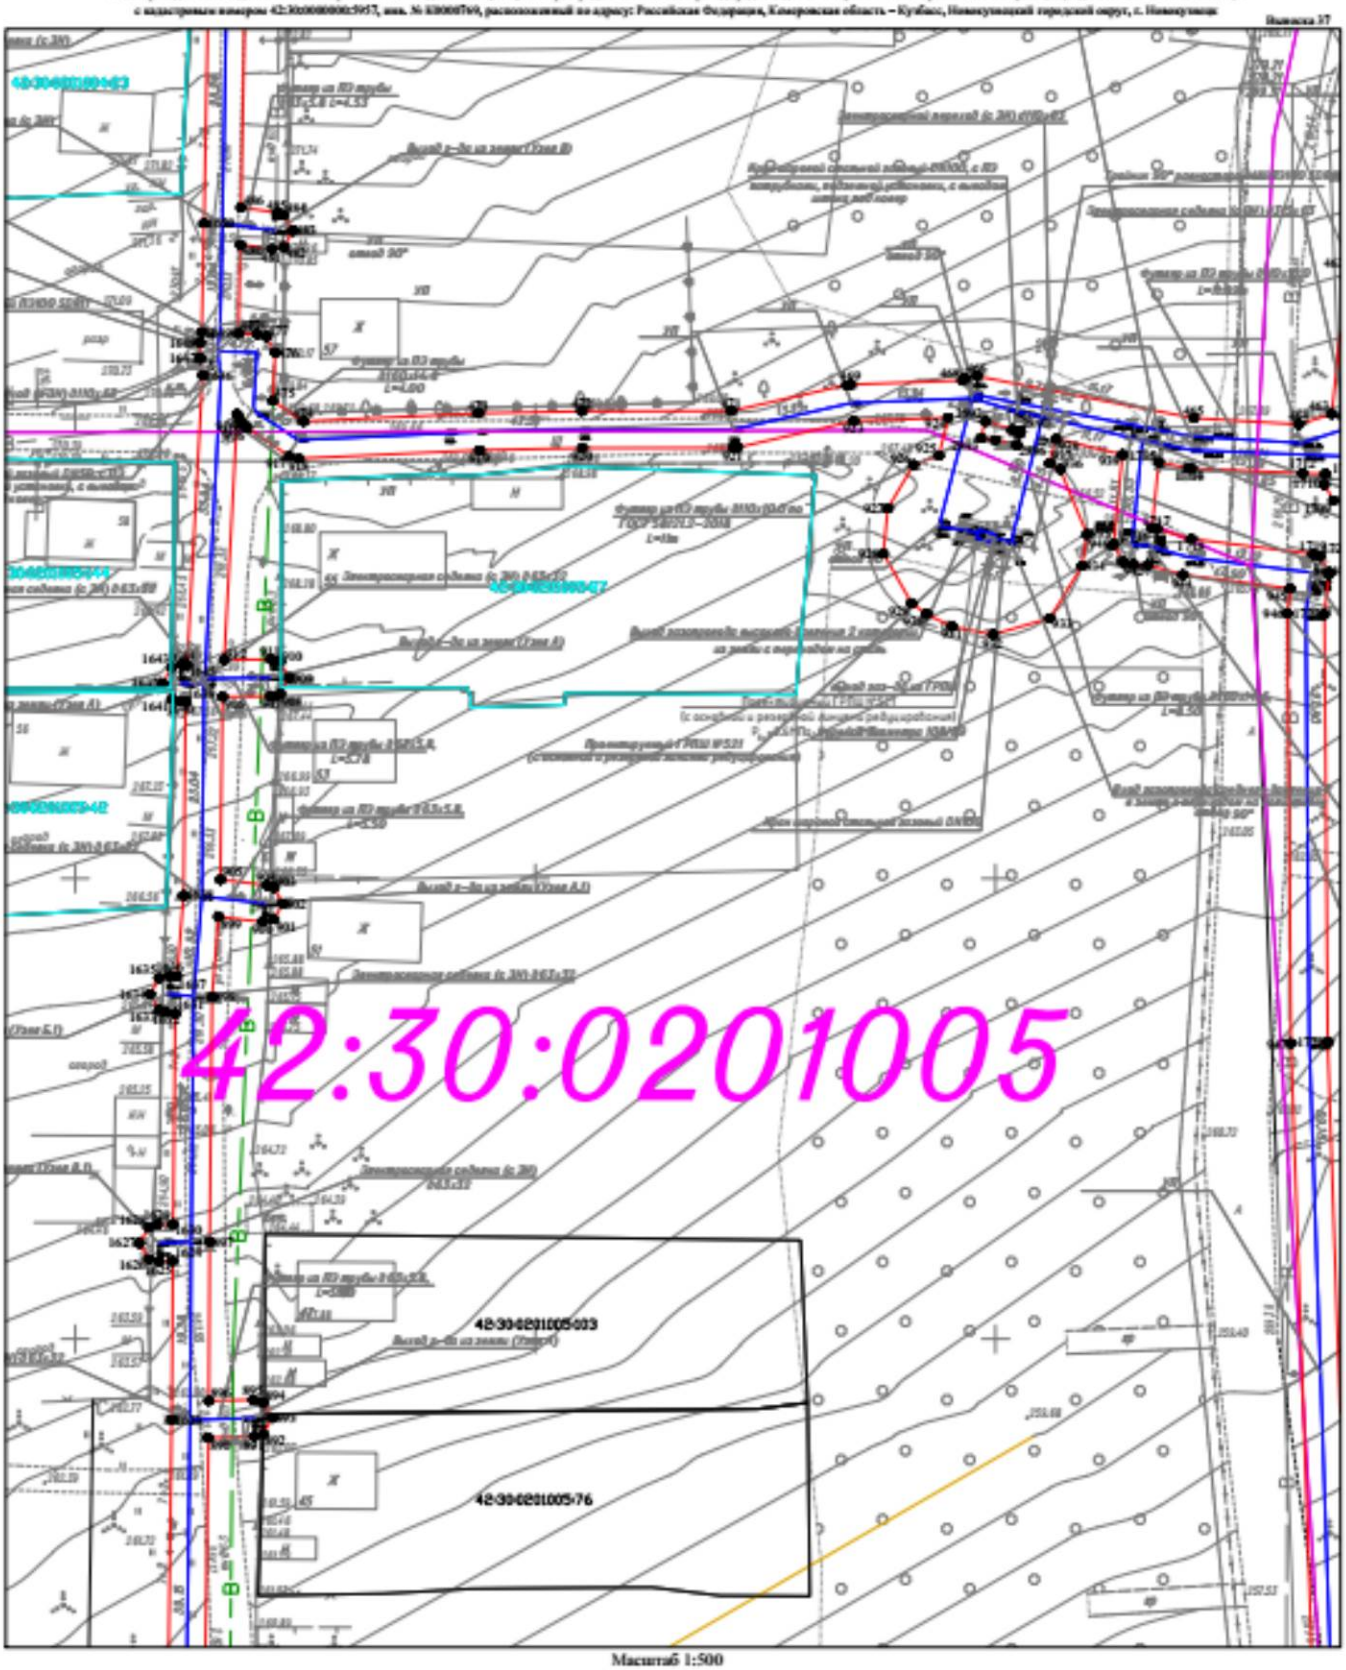

Масштаб 1:500

Условные обозначения:


1● характерная точка границы охранной зоны
границы охранной зоны
42:30:0000000 кадастровый квартал
ось подземного газопровода
ось надземного газопровода
42:30:0000000:3652 кадастровый номер зУ, попадающий в границы охранной зоны
42:30:0000000:5809 кадастровый номер сооружения газопровода

Кадастровый инженер
Е.В. Старова
06.05.2025

Ситуационный план расположения охранной зоны

«Газопровод высокого давления 2 категории от ГГРП-19 до ГРП 520, 521, 522 и распределительный газопровод среднего давления Куйбышевского района г. Новокузнецка (код объекта 42-21-428-000021)»
с кадастровым номером 42:30:0000000:5957, инв. № 830005769, расположенный по адресу: Российская Федерация, Кемеровская область – Кузбасс, Новокузнецкий городской округ, г. Новокузнецк

Выписка 10

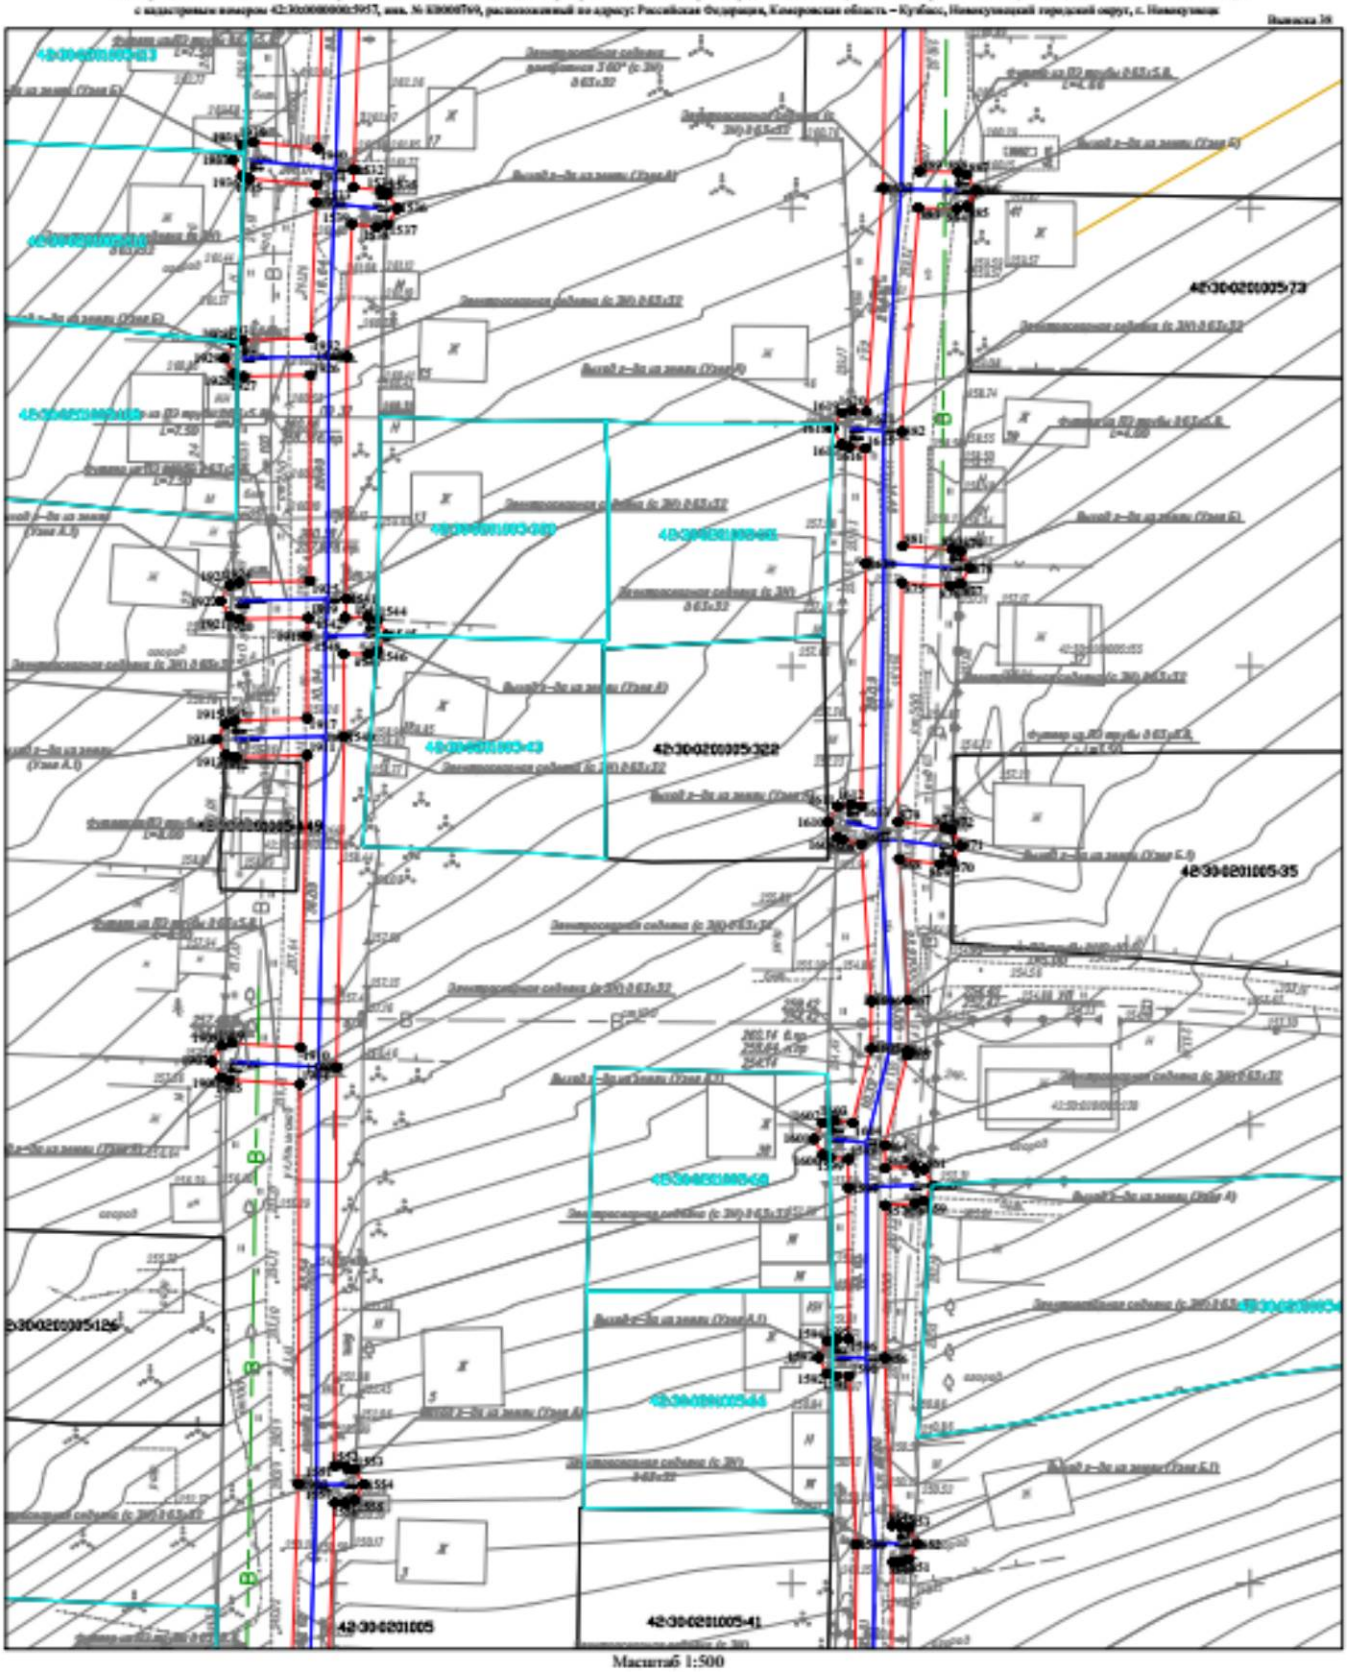

Масштаб 1:500

Условные обозначения:


- 1● характерная точка границы охранной зоны
- граница охранной зоны
- 42:30:0000000 кадастровый квартал
- ось подземного газопровода
- ось надземного газопровода
- 42:30:0000000:3652 кадастровый номер з/у, попадающий в границы охранной зоны
- 42:30:0000000:5809 кадастровый номер сооружения газопровода

Кадастровый инженер
Е.В. Старова
06.05.2025

Ситуационный план расположения охранной зоны

«Газопровод высокого давления 2 категории от ГГРП-19 до ГРП 520, 521, 522 и распределительный газопровод среднего давления Куйбышевского района г. Новокузнецка (код объекта 42-21-428-000021)»
с кадастровым номером 42:30:0000000:5957, инв. № 830007/0, расположенный по адресу: Российская Федерация, Кемеровская область – Кузбасс, Новокузнецкий городской округ, г. Новокузнецк

Выписка 39

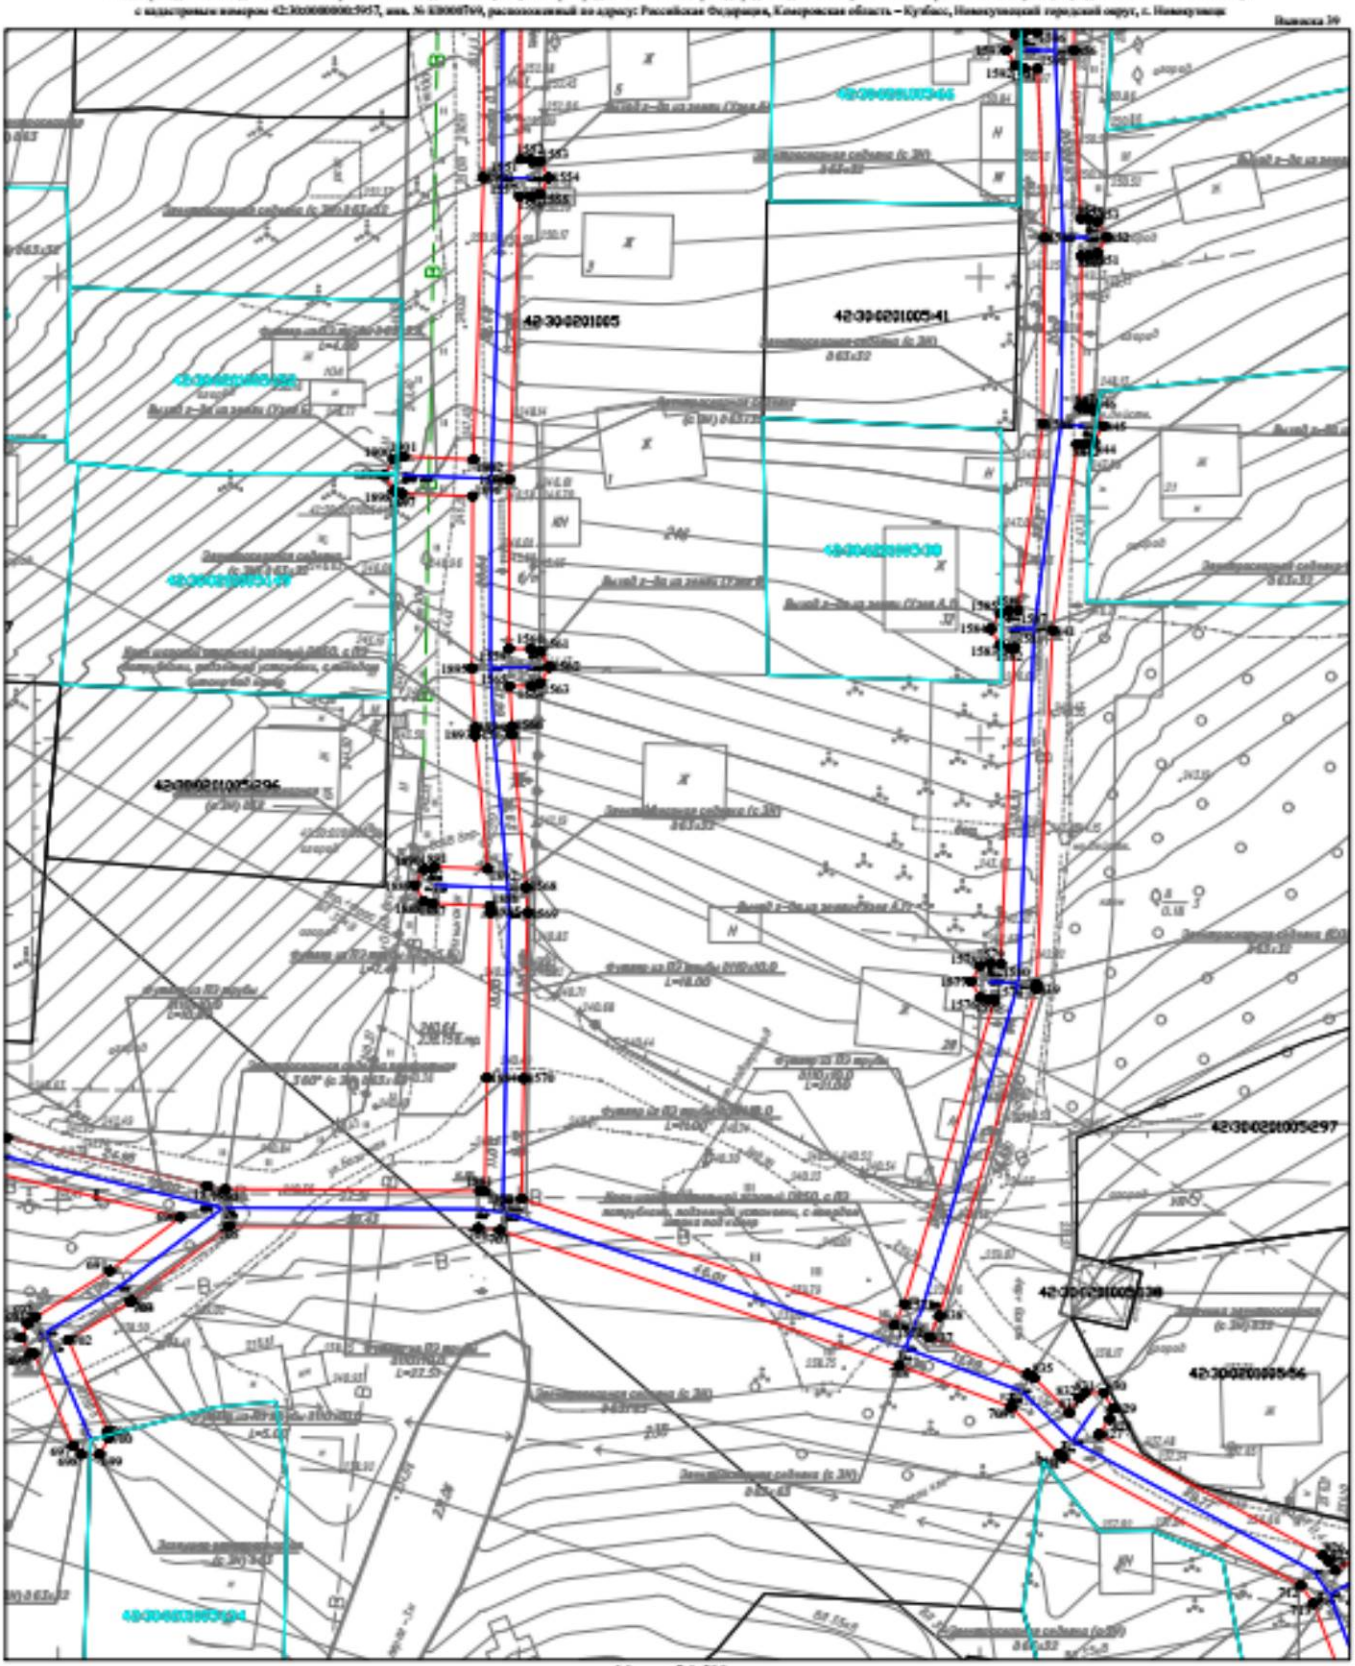

Масштаб 1:500

Условные обозначения:


- 1● характерная точка границы охранной зоны
- граница охранной зоны
- 42:30:0000000 кадастровый квартал
- ось подземного газопровода
- ось надземного газопровода
- 42:30:0000000:3652 кадастровый номер з/у, попадающий в границы охранной зоны
- 42:30:0000000:5809 кадастровый номер сооружения газопровода

Кадастровый инженер
Е.В. Старова
06.05.2025

Ситуационный план расположения охранной зоны

«Газопровод высокого давления 2 категории от ГГРП-19 до ГРП 520, 521, 522 и распределительный газопровод среднего давления Куйбышевского района г. Новокузнецка (код объекта 42-21-420-000021)»
с кадастровым номером 42:30:0000000:5957, инв. № 830007698, расположенный по адресу: Российская Федерация, Кемеровская область – Кузбасс, Новокузнецкий городской округ, г. Новокузнецк

Выписка 40

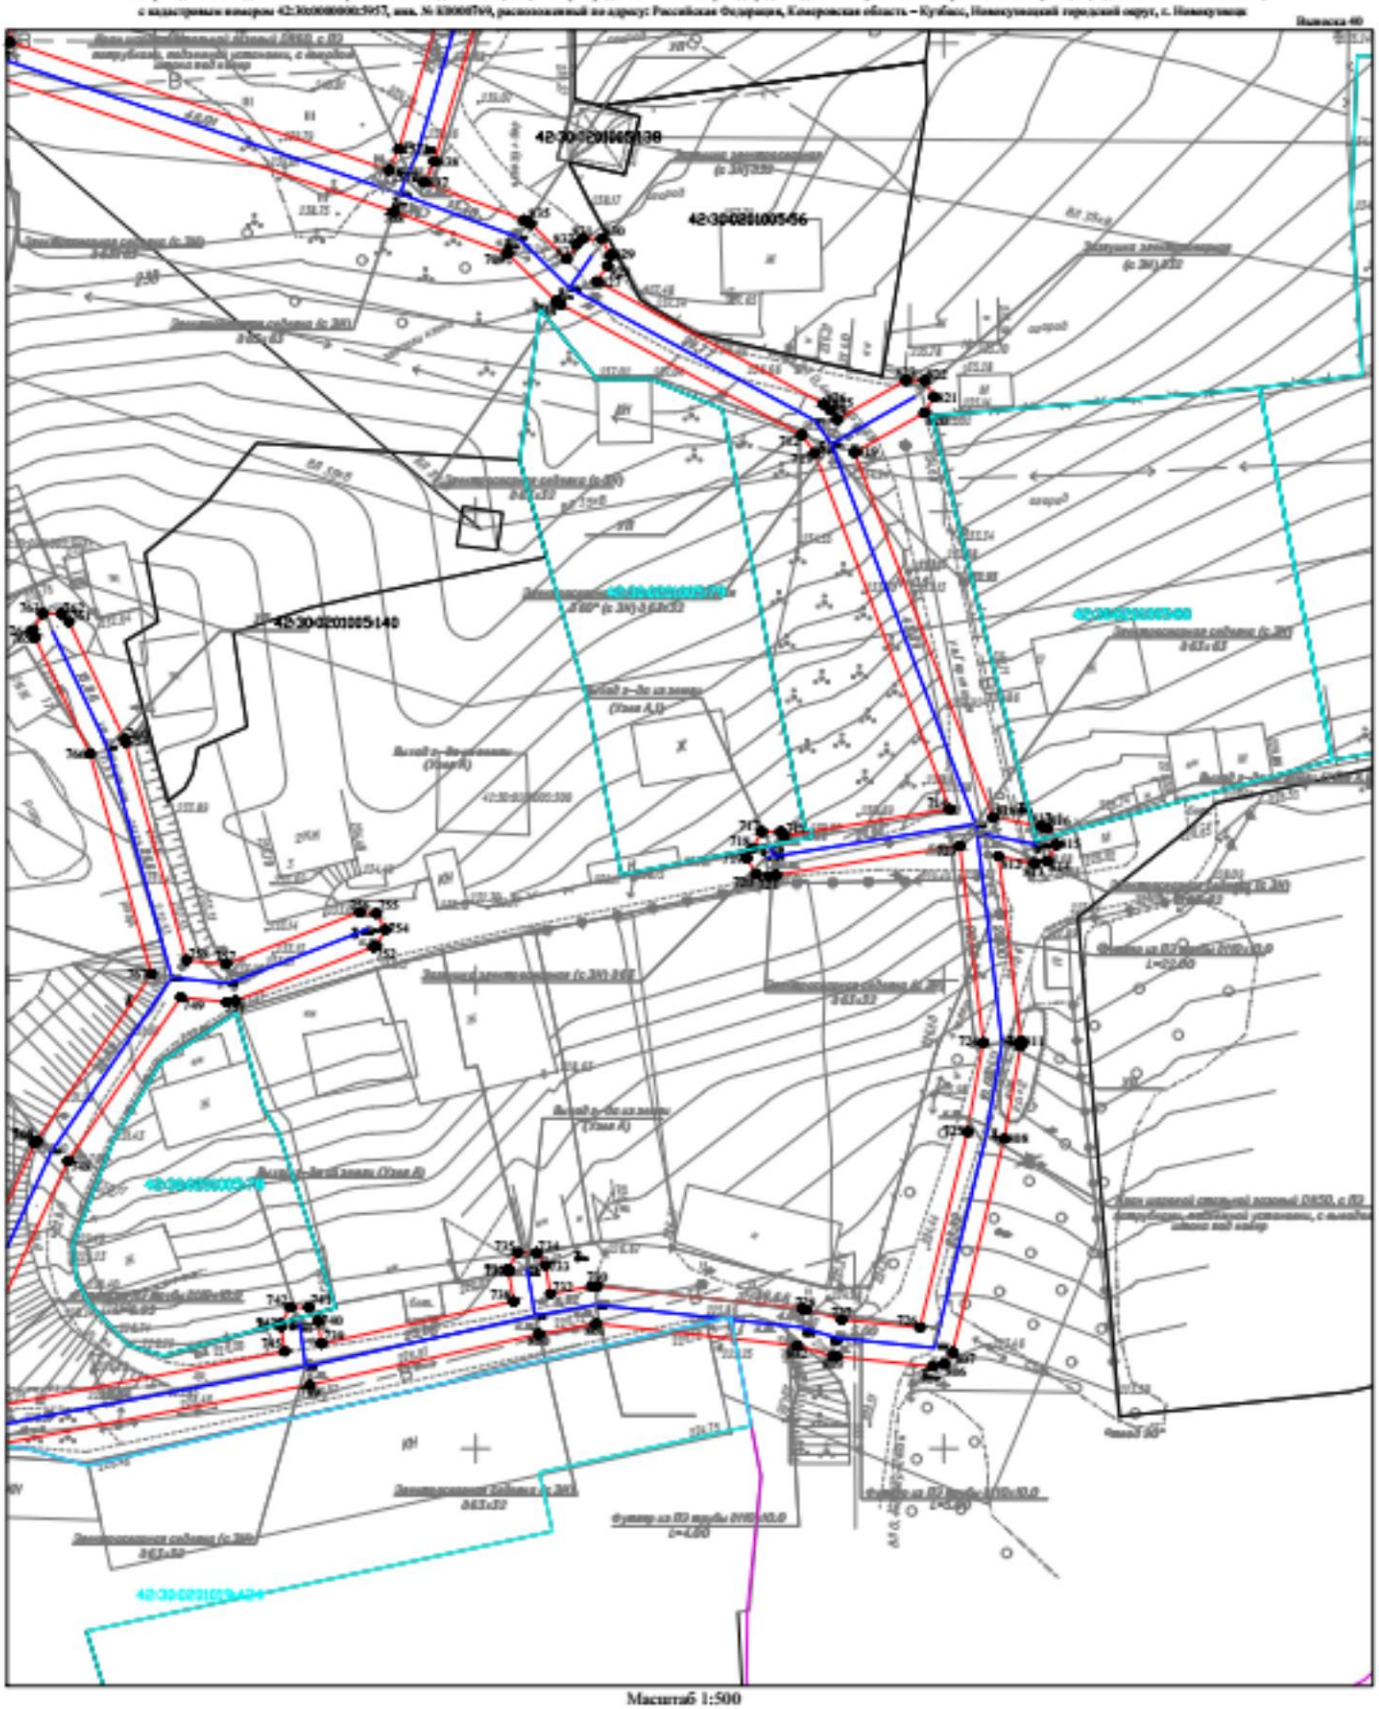

Масштаб 1:500

Условные обозначения:


- 1● характерная точка границы охранной зоны
- граница охранной зоны
- 42:30:0000000 кадастровый квартал
- ось подземного газопровода
- ось надземного газопровода
- 42:30:0000000:3650 кадастровый номер з/у, попадающий в границы охранной зоны
- 42:30:0000000:5809 кадастровый номер сооружения газопровода

Кадастровый инженер
Е.В. Старова
06.05.2025

Ситуационный план расположения охранной зоны

«Газопровод высокого давления 2 категории от ГГРП-19 до ГРП 520, 521, 522 и распределительный газопровод среднего давления Куйбышевского района г. Новокузнецка (код объекта 42-21-428-000021)»
с кадастровым номером 42:30:0000000:5957, инв. № 830000769, расположенный по адресу: Российская Федерация, Кемеровская область – Кузбасс, Новокузнецкий городской округ, г. Новокузнецк

Выписка 41

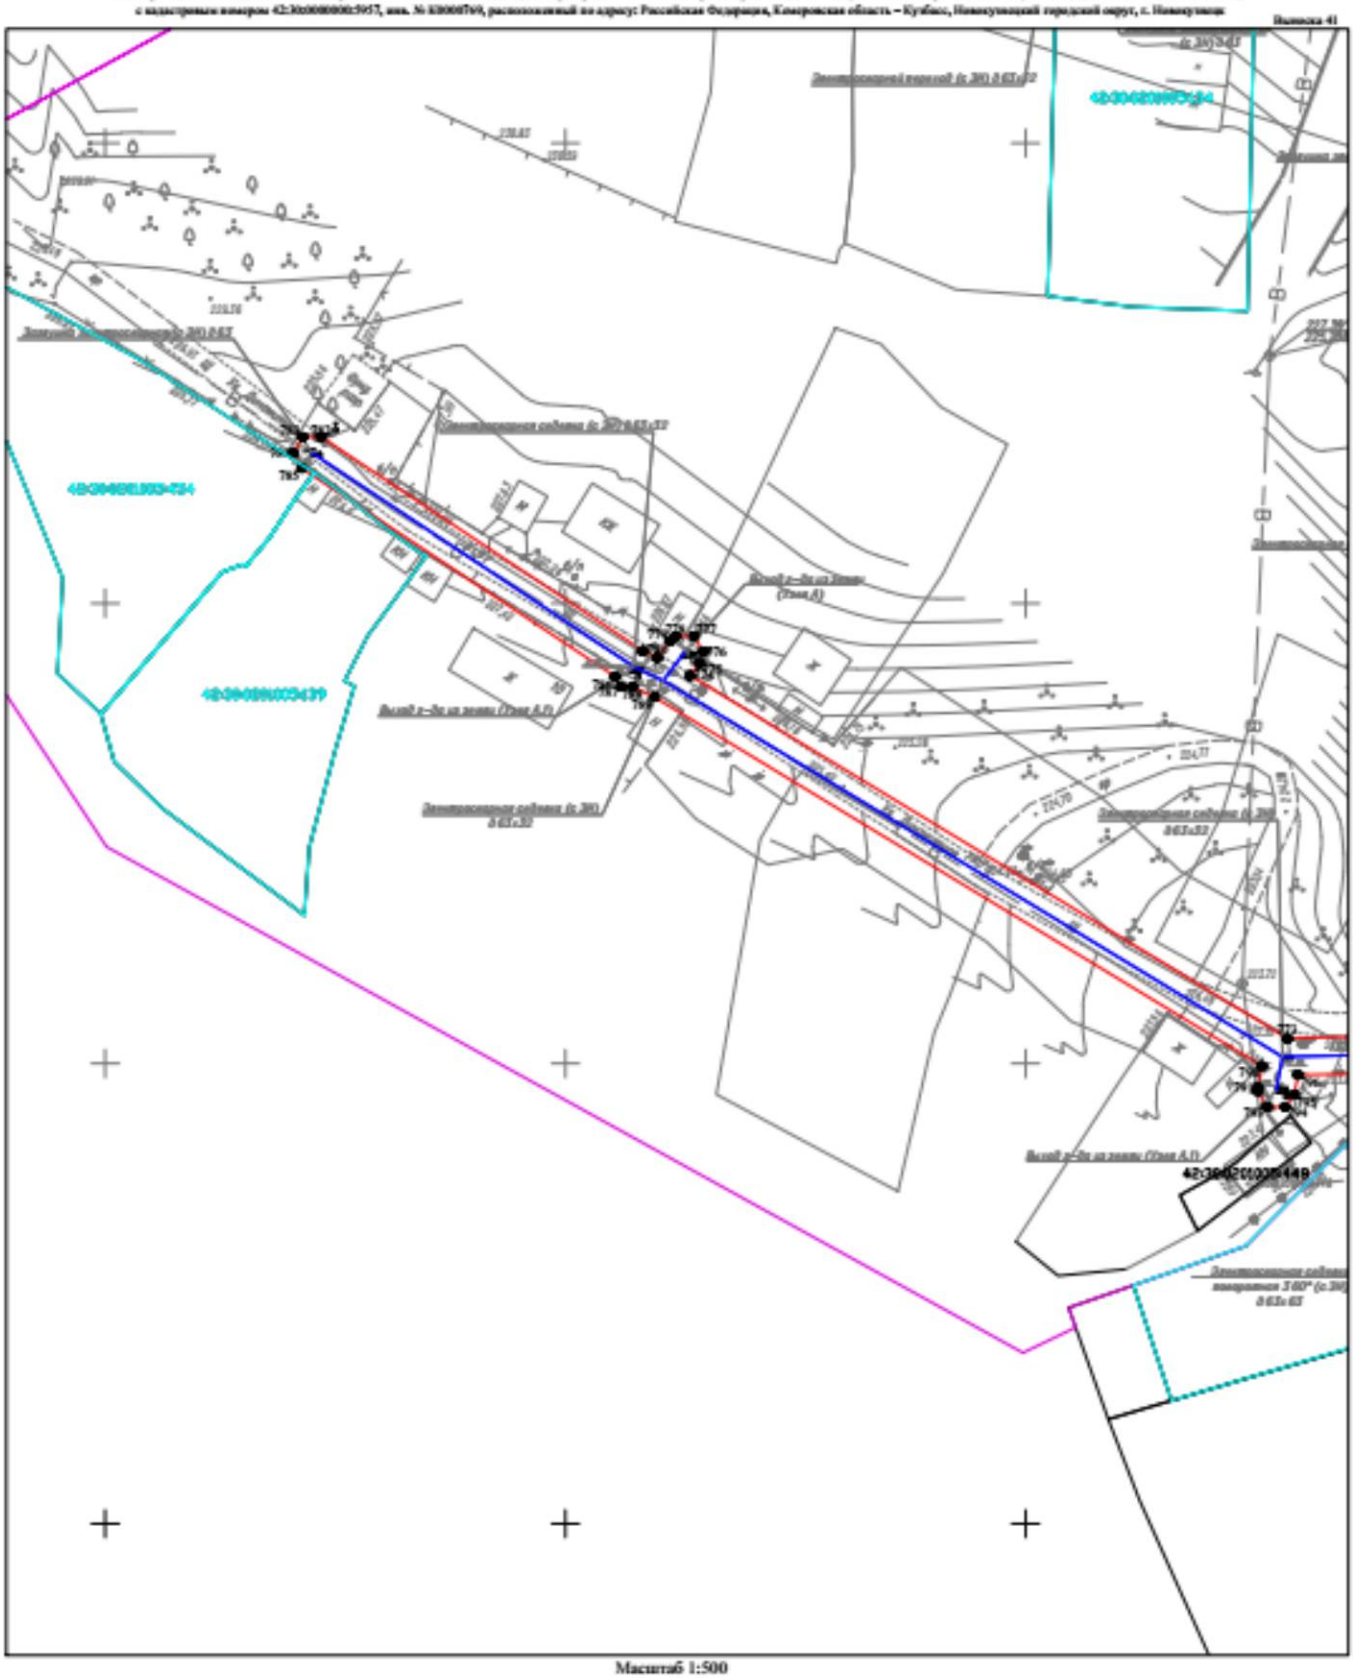

Масштаб 1:500

Условные обозначения:

- 1● характерная точка границы охранной зоны
- граница охранной зоны
- 42:30:0000000 кадастровый квартал
- ось подземного газопровода
- ось надземного газопровода
- 42:30:0000000:3650 кадастровый номер з/у, попадающий в границы охранной зоны
- 42:30:0000000:5809 кадастровый номер сооружения газопровода

Кадастровый инженер
Е.В. Старова
06.05.2025

6. Охранная зона населенного пункта, территориальной зоны – Газопровод высокого давления 2 категории до ГРП № 573 и распределительные газопроводы среднего давления Кузнецкого района г. Новокузнецка Кемеровской области (код объекта 42-21-428-000017) с кадастровым номером 42:00:0000000:33446

ГРАФИЧЕСКОЕ ОПИСАНИЕ

местоположения границ населенных пунктов, территориальных зон, особо охраняемых природных территорий, зон с особыми условиями использования территории

Охранная зона "Газопровод высокого давления 2 категории до ГРП № 573 и распределительные газопроводы среднего давления Кузнецкого района г. Новокузнецка Кемеровской области" (код объекта 42-21-428-000017) с кадастровым номером 42:00:0000000:33446

(наименование объекта, местоположение границ которого описано (далее - объект))

Раздел 1

Сведения об объекте

№ п/п	Характеристики объекта	Описание характеристик
1	2	3
1.	Местоположение объекта	Российская Федерация, Кемеровская область-Кузбасс
2.	Площадь объекта +/- величина погрешности определения площади (Р +/- Дельта Р)	50045 +/- 78 м²
3.	Иные характеристики объекта	-

Раздел 2

Сведения о местоположении границ объекта

1. Система координат МСК-42, зона 2

2. Сведения о характерных точках границ объекта

Обозначение характерных точек границ	Координаты, м		Метод определения координат характерной точки	Средняя квадратическая погрешность положения характерной точки (Mt), м	Описание обозначения точки на местности (при наличии)
	X	Y			
1	2	3	4	5	6
1	451888.44	2217660.49	Метод спутниковых геодезических измерений	0.1	Закрепление отсутствует
2	451887.80	2217660.06	Метод спутниковых геодезических измерений	0.1	Закрепление отсутствует

3	451884.38	2217656.67	Метод спутниковых геодезических измерений	0.1	Закрепление отсутствует
4	451882.65	2217655.33	Метод спутниковых геодезических измерений	0.1	Закрепление отсутствует
5	451879.08	2217652.40	Метод спутниковых геодезических измерений	0.1	Закрепление отсутствует
6	451853.33	2217629.52	Метод спутниковых геодезических измерений	0.1	Закрепление отсутствует
7	451847.81	2217622.92	Метод спутниковых геодезических измерений	0.1	Закрепление отсутствует
8	451844.28	2217614.31	Метод спутниковых геодезических измерений	0.1	Закрепление отсутствует
9	451836.37	2217577.55	Метод спутниковых геодезических измерений	0.1	Закрепление отсутствует
10	451830.20	2217555.01	Метод спутниковых геодезических измерений	0.1	Закрепление отсутствует
11	451822.30	2217529.14	Метод спутниковых геодезических измерений	0.1	Закрепление отсутствует
12	451818.80	2217514.53	Метод спутниковых геодезических измерений	0.1	Закрепление отсутствует
13	451815.40	2217493.45	Метод спутниковых геодезических измерений	0.1	Закрепление отсутствует
14	451815.12	2217490.39	Метод спутниковых геодезических измерений	0.1	Закрепление отсутствует
15	451814.46	2217452.99	Метод спутниковых геодезических измерений	0.1	Закрепление отсутствует
16	451814.35	2217423.80	Метод спутниковых геодезических измерений	0.1	Закрепление отсутствует

17	451814.61	2217389.15	Метод спутниковых геодезических измерений	0.1	Закрепление отсутствует
18	451815.03	2217365.60	Метод спутниковых геодезических измерений	0.1	Закрепление отсутствует
19	451814.56	2217326.31	Метод спутниковых геодезических измерений	0.1	Закрепление отсутствует
20	451814.50	2217300.69	Метод спутниковых геодезических измерений	0.1	Закрепление отсутствует
21	451814.03	2217288.97	Метод спутниковых геодезических измерений	0.1	Закрепление отсутствует
22	451813.19	2217283.60	Метод спутниковых геодезических измерений	0.1	Закрепление отсутствует
23	451811.93	2217279.01	Метод спутниковых геодезических измерений	0.1	Закрепление отсутствует
24	451808.24	2217269.51	Метод спутниковых геодезических измерений	0.1	Закрепление отсутствует
25	451794.50	2217239.03	Метод спутниковых геодезических измерений	0.1	Закрепление отсутствует
26	451786.88	2217219.79	Метод спутниковых геодезических измерений	0.1	Закрепление отсутствует
27	451786.48	2217215.58	Метод спутниковых геодезических измерений	0.1	Закрепление отсутствует
28	451785.39	2217185.64	Метод спутниковых геодезических измерений	0.1	Закрепление отсутствует
29	451784.90	2217171.87	Метод спутниковых геодезических измерений	0.1	Закрепление отсутствует
30	451786.08	2217108.69	Метод спутниковых геодезических измерений	0.1	Закрепление отсутствует

31	451785.49	2217086.22	Метод спутниковых геодезических измерений	0.1	Закрепление отсутствует
32	451785.56	2217054.04	Метод спутниковых геодезических измерений	0.1	Закрепление отсутствует
33	451786.48	2217013.17	Метод спутниковых геодезических измерений	0.1	Закрепление отсутствует
34	451786.86	2216985.38	Метод спутниковых геодезических измерений	0.1	Закрепление отсутствует
35	451787.34	2216959.89	Метод спутниковых геодезических измерений	0.1	Закрепление отсутствует
36	451787.54	2216954.02	Метод спутниковых геодезических измерений	0.1	Закрепление отсутствует
37	451764.33	2216941.55	Метод спутниковых геодезических измерений	0.1	Закрепление отсутствует
38	451721.94	2216916.01	Метод спутниковых геодезических измерений	0.1	Закрепление отсутствует
39	451707.58	2216906.13	Метод спутниковых геодезических измерений	0.1	Закрепление отсутствует
40	451702.85	2216896.19	Метод спутниковых геодезических измерений	0.1	Закрепление отсутствует
41	451698.06	2216895.05	Метод спутниковых геодезических измерений	0.1	Закрепление отсутствует
42	451697.42	2216894.62	Метод спутниковых геодезических измерений	0.1	Закрепление отсутствует
43	451693.40	2216887.42	Метод спутниковых геодезических измерений	0.1	Закрепление отсутствует
44	451673.66	2216878.20	Метод спутниковых геодезических измерений	0.1	Закрепление отсутствует

45	451667.82	2216873.69	Метод спутниковых геодезических измерений	0.1	Закрепление отсутствует
46	451654.55	2216859.48	Метод спутниковых геодезических измерений	0.1	Закрепление отсутствует
47	451633.93	2216840.93	Метод спутниковых геодезических измерений	0.1	Закрепление отсутствует
48	451619.25	2216827.19	Метод спутниковых геодезических измерений	0.1	Закрепление отсутствует
49	451586.94	2216807.15	Метод спутниковых геодезических измерений	0.1	Закрепление отсутствует
50	451573.51	2216797.27	Метод спутниковых геодезических измерений	0.1	Закрепление отсутствует
51	451570.92	2216794.81	Метод спутниковых геодезических измерений	0.1	Закрепление отсутствует
52	451566.93	2216790.00	Метод спутниковых геодезических измерений	0.1	Закрепление отсутствует
53	451562.65	2216783.83	Метод спутниковых геодезических измерений	0.1	Закрепление отсутствует
54	451561.46	2216772.63	Метод спутниковых геодезических измерений	0.1	Закрепление отсутствует
55	451561.12	2216732.68	Метод спутниковых геодезических измерений	0.1	Закрепление отсутствует
56	451559.66	2216705.59	Метод спутниковых геодезических измерений	0.1	Закрепление отсутствует
57	451559.03	2216687.19	Метод спутниковых геодезических измерений	0.1	Закрепление отсутствует
58	451536.79	2216660.40	Метод спутниковых геодезических измерений	0.1	Закрепление отсутствует

59	451528.27	2216650.70	Метод спутниковых геодезических измерений	0.1	Закрепление отсутствует
60	451496.05	2216614.03	Метод спутниковых геодезических измерений	0.1	Закрепление отсутствует
61	451481.45	2216598.35	Метод спутниковых геодезических измерений	0.1	Закрепление отсутствует
62	451459.35	2216572.82	Метод спутниковых геодезических измерений	0.1	Закрепление отсутствует
63	451433.06	2216542.45	Метод спутниковых геодезических измерений	0.1	Закрепление отсутствует
64	451400.74	2216507.36	Метод спутниковых геодезических измерений	0.1	Закрепление отсутствует
65	451371.32	2216476.31	Метод спутниковых геодезических измерений	0.1	Закрепление отсутствует
66	451347.28	2216450.65	Метод спутниковых геодезических измерений	0.1	Закрепление отсутствует
67	451342.56	2216445.17	Метод спутниковых геодезических измерений	0.1	Закрепление отсутствует
68	451329.18	2216424.87	Метод спутниковых геодезических измерений	0.1	Закрепление отсутствует
69	451316.75	2216407.02	Метод спутниковых геодезических измерений	0.1	Закрепление отсутствует
70	451299.07	2216383.95	Метод спутниковых геодезических измерений	0.1	Закрепление отсутствует
71	451281.40	2216357.45	Метод спутниковых геодезических измерений	0.1	Закрепление отсутствует
72	451274.09	2216345.08	Метод спутниковых геодезических измерений	0.1	Закрепление отсутствует

73	451273.53	2216337.88	Метод спутниковых геодезических измерений	0.1	Закрепление отсутствует
74	451273.31	2216328.68	Метод спутниковых геодезических измерений	0.1	Закрепление отсутствует
75	451273.68	2216327.46	Метод спутниковых геодезических измерений	0.1	Закрепление отсутствует
76	451279.27	2216319.67	Метод спутниковых геодезических измерений	0.1	Закрепление отсутствует
77	451312.65	2216282.90	Метод спутниковых геодезических измерений	0.1	Закрепление отсутствует
78	451329.19	2216263.47	Метод спутниковых геодезических измерений	0.1	Закрепление отсутствует
79	451347.57	2216244.11	Метод спутниковых геодезических измерений	0.1	Закрепление отсутствует
80	451346.66	2216238.88	Метод спутниковых геодезических измерений	0.1	Закрепление отсутствует
81	451343.96	2216228.83	Метод спутниковых геодезических измерений	0.1	Закрепление отсутствует
82	451333.50	2216204.86	Метод спутниковых геодезических измерений	0.1	Закрепление отсутствует
83	451323.85	2216191.02	Метод спутниковых геодезических измерений	0.1	Закрепление отсутствует
84	451313.63	2216180.44	Метод спутниковых геодезических измерений	0.1	Закрепление отсутствует
85	451302.38	2216172.38	Метод спутниковых геодезических измерений	0.1	Закрепление отсутствует
86	451291.20	2216163.10	Метод спутниковых геодезических измерений	0.1	Закрепление отсутствует

87	451271.50	2216145.81	Метод спутниковых геодезических измерений	0.1	Закрепление отсутствует
88	451248.93	2216128.59	Метод спутниковых геодезических измерений	0.1	Закрепление отсутствует
89	451221.09	2216132.43	Метод спутниковых геодезических измерений	0.1	Закрепление отсутствует
90	451203.31	2216135.54	Метод спутниковых геодезических измерений	0.1	Закрепление отсутствует
91	451185.71	2216138.62	Метод спутниковых геодезических измерений	0.1	Закрепление отсутствует
92	451151.71	2216143.40	Метод спутниковых геодезических измерений	0.1	Закрепление отсутствует
93	451145.92	2216143.57	Метод спутниковых геодезических измерений	0.1	Закрепление отсутствует
94	451127.54	2216137.94	Метод спутниковых геодезических измерений	0.1	Закрепление отсутствует
95	451126.69	2216137.28	Метод спутниковых геодезических измерений	0.1	Закрепление отсутствует
96	451123.20	2216132.48	Метод спутниковых геодезических измерений	0.1	Закрепление отсутствует
97	451108.19	2216110.67	Метод спутниковых геодезических измерений	0.1	Закрепление отсутствует
98	451086.16	2216077.95	Метод спутниковых геодезических измерений	0.1	Закрепление отсутствует
99	451074.75	2216059.82	Метод спутниковых геодезических измерений	0.1	Закрепление отсутствует
100	451058.01	2216031.17	Метод спутниковых геодезических измерений	0.1	Закрепление отсутствует

101	451045.79	2216009.46	Метод спутниковых геодезических измерений	0.1	Закрепление отсутствует
102	451035.02	2215991.30	Метод спутниковых геодезических измерений	0.1	Закрепление отсутствует
103	451024.32	2215973.23	Метод спутниковых геодезических измерений	0.1	Закрепление отсутствует
104	451010.99	2215951.07	Метод спутниковых геодезических измерений	0.1	Закрепление отсутствует
105	451002.63	2215935.75	Метод спутниковых геодезических измерений	0.1	Закрепление отсутствует
106	450990.58	2215914.66	Метод спутниковых геодезических измерений	0.1	Закрепление отсутствует
107	450969.64	2215877.99	Метод спутниковых геодезических измерений	0.1	Закрепление отсутствует
108	450948.20	2215858.14	Метод спутниковых геодезических измерений	0.1	Закрепление отсутствует
109	450928.48	2215840.05	Метод спутниковых геодезических измерений	0.1	Закрепление отсутствует
110	450912.51	2215828.50	Метод спутниковых геодезических измерений	0.1	Закрепление отсутствует
111	450873.02	2215802.50	Метод спутниковых геодезических измерений	0.1	Закрепление отсутствует
112	450854.61	2215789.78	Метод спутниковых геодезических измерений	0.1	Закрепление отсутствует
113	450824.97	2215768.85	Метод спутниковых геодезических измерений	0.1	Закрепление отсутствует
114	450792.67	2215744.12	Метод спутниковых геодезических измерений	0.1	Закрепление отсутствует

115	450775.53	2215730.65	Метод спутниковых геодезических измерений	0.1	Закрепление отсутствует
116	450771.03	2215726.82	Метод спутниковых геодезических измерений	0.1	Закрепление отсутствует
117	450766.85	2215721.08	Метод спутниковых геодезических измерений	0.1	Закрепление отсутствует
118	450749.54	2215690.84	Метод спутниковых геодезических измерений	0.1	Закрепление отсутствует
119	450742.04	2215681.09	Метод спутниковых геодезических измерений	0.1	Закрепление отсутствует
120	450724.85	2215658.46	Метод спутниковых геодезических измерений	0.1	Закрепление отсутствует
121	450719.32	2215653.15	Метод спутниковых геодезических измерений	0.1	Закрепление отсутствует
122	450700.68	2215634.57	Метод спутниковых геодезических измерений	0.1	Закрепление отсутствует
123	450690.97	2215625.33	Метод спутниковых геодезических измерений	0.1	Закрепление отсутствует
124	450662.16	2215617.26	Метод спутниковых геодезических измерений	0.1	Закрепление отсутствует
125	450630.07	2215608.79	Метод спутниковых геодезических измерений	0.1	Закрепление отсутствует
126	450617.66	2215605.26	Метод спутниковых геодезических измерений	0.1	Закрепление отсутствует
127	450585.94	2215597.96	Метод спутниковых геодезических измерений	0.1	Закрепление отсутствует
128	450570.84	2215595.85	Метод спутниковых геодезических измерений	0.1	Закрепление отсутствует

129	450542.09	2215591.73	Метод спутниковых геодезических измерений	0.1	Закрепление отсутствует
130	450527.07	2215588.97	Метод спутниковых геодезических измерений	0.1	Закрепление отсутствует
131	450521.28	2215588.31	Метод спутниковых геодезических измерений	0.1	Закрепление отсутствует
132	450519.40	2215588.43	Метод спутниковых геодезических измерений	0.1	Закрепление отсутствует
133	450518.50	2215588.29	Метод спутниковых геодезических измерений	0.1	Закрепление отсутствует
134	450517.86	2215587.85	Метод спутниковых геодезических измерений	0.1	Закрепление отсутствует
135	450517.42	2215587.21	Метод спутниковых геодезических измерений	0.1	Закрепление отсутствует
136	450517.13	2215584.22	Метод спутниковых геодезических измерений	0.1	Закрепление отсутствует
137	450515.65	2215540.87	Метод спутниковых геодезических измерений	0.1	Закрепление отсутствует
138	450513.84	2215510.58	Метод спутниковых геодезических измерений	0.1	Закрепление отсутствует
139	450511.69	2215486.29	Метод спутниковых геодезических измерений	0.1	Закрепление отсутствует
140	450510.32	2215467.98	Метод спутниковых геодезических измерений	0.1	Закрепление отсутствует
141	450508.74	2215431.35	Метод спутниковых геодезических измерений	0.1	Закрепление отсутствует
142	450505.83	2215412.25	Метод спутниковых геодезических измерений	0.1	Закрепление отсутствует

143	450502.10	2215382.84	Метод спутниковых геодезических измерений	0.1	Закрепление отсутствует
144	450487.26	2215384.44	Метод спутниковых геодезических измерений	0.1	Закрепление отсутствует
145	450467.71	2215387.55	Метод спутниковых геодезических измерений	0.1	Закрепление отсутствует
146	450459.23	2215388.58	Метод спутниковых геодезических измерений	0.1	Закрепление отсутствует
147	450437.33	2215389.35	Метод спутниковых геодезических измерений	0.1	Закрепление отсутствует
148	450428.28	2215387.97	Метод спутниковых геодезических измерений	0.1	Закрепление отсутствует
149	450416.88	2215384.83	Метод спутниковых геодезических измерений	0.1	Закрепление отсутствует
150	450387.11	2215379.22	Метод спутниковых геодезических измерений	0.1	Закрепление отсутствует
151	450354.28	2215373.75	Метод спутниковых геодезических измерений	0.1	Закрепление отсутствует
152	450319.61	2215366.28	Метод спутниковых геодезических измерений	0.1	Закрепление отсутствует
153	450288.51	2215359.58	Метод спутниковых геодезических измерений	0.1	Закрепление отсутствует
154	450263.22	2215355.17	Метод спутниковых геодезических измерений	0.1	Закрепление отсутствует
155	450231.23	2215350.49	Метод спутниковых геодезических измерений	0.1	Закрепление отсутствует
156	450207.39	2215350.62	Метод спутниковых геодезических измерений	0.1	Закрепление отсутствует

157	450200.06	2215350.96	Метод спутниковых геодезических измерений	0.1	Закрепление отсутствует
158	450188.85	2215350.66	Метод спутниковых геодезических измерений	0.1	Закрепление отсутствует
159	450173.00	2215348.42	Метод спутниковых геодезических измерений	0.1	Закрепление отсутствует
160	450159.15	2215346.50	Метод спутниковых геодезических измерений	0.1	Закрепление отсутствует
161	450150.99	2215346.09	Метод спутниковых геодезических измерений	0.1	Закрепление отсутствует
162	450145.62	2215346.09	Метод спутниковых геодезических измерений	0.1	Закрепление отсутствует
163	450118.02	2215346.37	Метод спутниковых геодезических измерений	0.1	Закрепление отсутствует
164	450101.64	2215345.82	Метод спутниковых геодезических измерений	0.1	Закрепление отсутствует
165	450073.41	2215343.68	Метод спутниковых геодезических измерений	0.1	Закрепление отсутствует
166	450050.50	2215340.96	Метод спутниковых геодезических измерений	0.1	Закрепление отсутствует
167	450039.87	2215339.73	Метод спутниковых геодезических измерений	0.1	Закрепление отсутствует
168	450022.90	2215336.46	Метод спутниковых геодезических измерений	0.1	Закрепление отсутствует
169	450005.21	2215333.42	Метод спутниковых геодезических измерений	0.1	Закрепление отсутствует
170	449993.07	2215331.79	Метод спутниковых геодезических измерений	0.1	Закрепление отсутствует

171	449988.50	2215331.16	Метод спутниковых геодезических измерений	0.1	Закрепление отсутствует
172	449974.83	2215328.43	Метод спутниковых геодезических измерений	0.1	Закрепление отсутствует
173	449963.36	2215323.87	Метод спутниковых геодезических измерений	0.1	Закрепление отсутствует
174	449955.63	2215321.21	Метод спутниковых геодезических измерений	0.1	Закрепление отсутствует
175	449950.43	2215319.44	Метод спутниковых геодезических измерений	0.1	Закрепление отсутствует
176	449940.22	2215316.53	Метод спутниковых геодезических измерений	0.1	Закрепление отсутствует
177	449934.11	2215314.79	Метод спутниковых геодезических измерений	0.1	Закрепление отсутствует
178	449924.91	2215312.93	Метод спутниковых геодезических измерений	0.1	Закрепление отсутствует
179	449922.02	2215312.61	Метод спутниковых геодезических измерений	0.1	Закрепление отсутствует
180	449917.52	2215312.18	Метод спутниковых геодезических измерений	0.1	Закрепление отсутствует
181	449908.76	2215311.77	Метод спутниковых геодезических измерений	0.1	Закрепление отсутствует
182	449880.69	2215309.47	Метод спутниковых геодезических измерений	0.1	Закрепление отсутствует
183	449855.69	2215307.46	Метод спутниковых геодезических измерений	0.1	Закрепление отсутствует
184	449832.39	2215305.57	Метод спутниковых геодезических измерений	0.1	Закрепление отсутствует

185	449825.51	2215305.22	Метод спутниковых геодезических измерений	0.1	Закрепление отсутствует
186	449821.89	2215305.09	Метод спутниковых геодезических измерений	0.1	Закрепление отсутствует
187	449821.07	2215304.82	Метод спутниковых геодезических измерений	0.1	Закрепление отсутствует
188	449810.27	2215298.69	Метод спутниковых геодезических измерений	0.1	Закрепление отсутствует
189	449803.25	2215294.54	Метод спутниковых геодезических измерений	0.1	Закрепление отсутствует
190	449796.47	2215290.64	Метод спутниковых геодезических измерений	0.1	Закрепление отсутствует
191	449790.54	2215287.67	Метод спутниковых геодезических измерений	0.1	Закрепление отсутствует
192	449784.62	2215285.94	Метод спутниковых геодезических измерений	0.1	Закрепление отсутствует
193	449774.33	2215283.81	Метод спутниковых геодезических измерений	0.1	Закрепление отсутствует
194	449761.46	2215281.02	Метод спутниковых геодезических измерений	0.1	Закрепление отсутствует
195	449748.76	2215279.00	Метод спутниковых геодезических измерений	0.1	Закрепление отсутствует
196	449740.07	2215278.07	Метод спутниковых геодезических измерений	0.1	Закрепление отсутствует
197	449733.06	2215276.36	Метод спутниковых геодезических измерений	0.1	Закрепление отсутствует
198	449726.91	2215274.22	Метод спутниковых геодезических измерений	0.1	Закрепление отсутствует

199	449720.46	2215271.58	Метод спутниковых геодезических измерений	0.1	Закрепление отсутствует
200	449715.18	2215268.93	Метод спутниковых геодезических измерений	0.1	Закрепление отсутствует
201	449704.97	2215262.07	Метод спутниковых геодезических измерений	0.1	Закрепление отсутствует
202	449681.35	2215244.89	Метод спутниковых геодезических измерений	0.1	Закрепление отсутствует
203	449656.98	2215227.84	Метод спутниковых геодезических измерений	0.1	Закрепление отсутствует
204	449633.52	2215210.51	Метод спутниковых геодезических измерений	0.1	Закрепление отсутствует
205	449624.80	2215204.22	Метод спутниковых геодезических измерений	0.1	Закрепление отсутствует
206	449606.36	2215193.10	Метод спутниковых геодезических измерений	0.1	Закрепление отсутствует
207	449602.85	2215190.07	Метод спутниковых геодезических измерений	0.1	Закрепление отсутствует
208	449599.20	2215187.71	Метод спутниковых геодезических измерений	0.1	Закрепление отсутствует
209	449590.51	2215188.67	Метод спутниковых геодезических измерений	0.1	Закрепление отсутствует
210	449587.41	2215188.55	Метод спутниковых геодезических измерений	0.1	Закрепление отсутствует
211	449584.00	2215187.95	Метод спутниковых геодезических измерений	0.1	Закрепление отсутствует
212	449581.81	2215186.93	Метод спутниковых геодезических измерений	0.1	Закрепление отсутствует

213	449579.34	2215184.98	Метод спутниковых геодезических измерений	0.1	Закрепление отсутствует
214	449574.04	2215181.18	Метод спутниковых геодезических измерений	0.1	Закрепление отсутствует
215	449570.52	2215178.68	Метод спутниковых геодезических измерений	0.1	Закрепление отсутствует
216	449567.56	2215176.54	Метод спутниковых геодезических измерений	0.1	Закрепление отсутствует
217	449555.84	2215167.47	Метод спутниковых геодезических измерений	0.1	Закрепление отсутствует
218	449551.51	2215164.75	Метод спутниковых геодезических измерений	0.1	Закрепление отсутствует
219	449547.98	2215163.20	Метод спутниковых геодезических измерений	0.1	Закрепление отсутствует
220	449538.92	2215159.67	Метод спутниковых геодезических измерений	0.1	Закрепление отсутствует
221	449532.32	2215157.77	Метод спутниковых геодезических измерений	0.1	Закрепление отсутствует
222	449526.66	2215155.77	Метод спутниковых геодезических измерений	0.1	Закрепление отсутствует
223	449518.46	2215152.77	Метод спутниковых геодезических измерений	0.1	Закрепление отсутствует
224	449516.07	2215152.42	Метод спутниковых геодезических измерений	0.1	Закрепление отсутствует
225	449514.97	2215159.16	Метод спутниковых геодезических измерений	0.1	Закрепление отсутствует
226	449513.40	2215167.65	Метод спутниковых геодезических измерений	0.1	Закрепление отсутствует

227	449510.51	2215172.21	Метод спутниковых геодезических измерений	0.1	Закрепление отсутствует
228	449501.43	2215181.04	Метод спутниковых геодезических измерений	0.1	Закрепление отсутствует
229	449492.33	2215188.15	Метод спутниковых геодезических измерений	0.1	Закрепление отсутствует
230	449480.18	2215197.20	Метод спутниковых геодезических измерений	0.1	Закрепление отсутствует
231	449477.65	2215199.09	Метод спутниковых геодезических измерений	0.1	Закрепление отсутствует
232	449476.74	2215205.94	Метод спутниковых геодезических измерений	0.1	Закрепление отсутствует
233	449475.64	2215214.28	Метод спутниковых геодезических измерений	0.1	Закрепление отсутствует
234	449474.58	2215221.80	Метод спутниковых геодезических измерений	0.1	Закрепление отсутствует
235	449463.70	2215231.88	Метод спутниковых геодезических измерений	0.1	Закрепление отсутствует
236	449445.53	2215248.28	Метод спутниковых геодезических измерений	0.1	Закрепление отсутствует
237	449429.06	2215263.39	Метод спутниковых геодезических измерений	0.1	Закрепление отсутствует
238	449411.93	2215280.04	Метод спутниковых геодезических измерений	0.1	Закрепление отсутствует
239	449396.78	2215294.19	Метод спутниковых геодезических измерений	0.1	Закрепление отсутствует
240	449377.01	2215312.00	Метод спутниковых геодезических измерений	0.1	Закрепление отсутствует

241	449359.88	2215327.09	Метод спутниковых геодезических измерений	0.1	Закрепление отсутствует
242	449343.30	2215343.05	Метод спутниковых геодезических измерений	0.1	Закрепление отсутствует
243	449328.64	2215356.09	Метод спутниковых геодезических измерений	0.1	Закрепление отсутствует
244	449306.40	2215375.88	Метод спутниковых геодезических измерений	0.1	Закрепление отсутствует
245	449292.92	2215389.35	Метод спутниковых геодезических измерений	0.1	Закрепление отсутствует
246	449285.82	2215396.41	Метод спутниковых геодезических измерений	0.1	Закрепление отсутствует
247	449282.36	2215399.86	Метод спутниковых геодезических измерений	0.1	Закрепление отсутствует
248	449281.72	2215400.30	Метод спутниковых геодезических измерений	0.1	Закрепление отсутствует
249	449278.98	2215400.66	Метод спутниковых геодезических измерений	0.1	Закрепление отсутствует
250	449260.50	2215402.71	Метод спутниковых геодезических измерений	0.1	Закрепление отсутствует
251	449237.86	2215404.45	Метод спутниковых геодезических измерений	0.1	Закрепление отсутствует
252	449227.60	2215405.64	Метод спутниковых геодезических измерений	0.1	Закрепление отсутствует
253	449223.74	2215431.59	Метод спутниковых геодезических измерений	0.1	Закрепление отсутствует
254	449222.18	2215441.35	Метод спутниковых геодезических измерений	0.1	Закрепление отсутствует

255	449221.51	2215443.73	Метод спутниковых геодезических измерений	0.1	Закрепление отсутствует
256	449219.34	2215446.97	Метод спутниковых геодезических измерений	0.1	Закрепление отсутствует
257	449216.10	2215449.14	Метод спутниковых геодезических измерений	0.1	Закрепление отсутствует
258	449212.27	2215449.90	Метод спутниковых геодезических измерений	0.1	Закрепление отсутствует
259	449208.51	2215449.49	Метод спутниковых геодезических измерений	0.1	Закрепление отсутствует
260	449205.98	2215448.82	Метод спутниковых геодезических измерений	0.1	Закрепление отсутствует
261	449202.74	2215446.65	Метод спутниковых геодезических измерений	0.1	Закрепление отсутствует
262	449200.57	2215443.40	Метод спутниковых геодезических измерений	0.1	Закрепление отсутствует
263	449199.81	2215439.58	Метод спутниковых геодезических измерений	0.1	Закрепление отсутствует
264	449200.02	2215437.36	Метод спутниковых геодезических измерений	0.1	Закрепление отсутствует
265	449200.87	2215434.55	Метод спутниковых геодезических измерений	0.1	Закрепление отсутствует
266	449191.67	2215425.31	Метод спутниковых геодезических измерений	0.1	Закрепление отсутствует
267	449179.94	2215413.38	Метод спутниковых геодезических измерений	0.1	Закрепление отсутствует
268	449177.71	2215411.68	Метод спутниковых геодезических измерений	0.1	Закрепление отсутствует

269	449156.67	2215431.53	Метод спутниковых геодезических измерений	0.1	Закрепление отсутствует
270	449138.03	2215448.96	Метод спутниковых геодезических измерений	0.1	Закрепление отсутствует
271	449134.68	2215452.10	Метод спутниковых геодезических измерений	0.1	Закрепление отсутствует
272	449127.24	2215460.43	Метод спутниковых геодезических измерений	0.1	Закрепление отсутствует
273	449119.41	2215469.68	Метод спутниковых геодезических измерений	0.1	Закрепление отсутствует
274	449114.27	2215476.10	Метод спутниковых геодезических измерений	0.1	Закрепление отсутствует
275	449106.99	2215484.30	Метод спутниковых геодезических измерений	0.1	Закрепление отсутствует
276	449101.38	2215491.72	Метод спутниковых геодезических измерений	0.1	Закрепление отсутствует
277	449093.64	2215500.95	Метод спутниковых геодезических измерений	0.1	Закрепление отсутствует
278	449090.33	2215505.71	Метод спутниковых геодезических измерений	0.1	Закрепление отсутствует
279	449085.06	2215513.10	Метод спутниковых геодезических измерений	0.1	Закрепление отсутствует
280	449084.26	2215514.37	Метод спутниковых геодезических измерений	0.1	Закрепление отсутствует
281	449082.11	2215517.25	Метод спутниковых геодезических измерений	0.1	Закрепление отсутствует
282	449078.25	2215522.20	Метод спутниковых геодезических измерений	0.1	Закрепление отсутствует

283	449062.95	2215540.12	Метод спутниковых геодезических измерений	0.1	Закрепление отсутствует
284	449057.66	2215546.36	Метод спутниковых геодезических измерений	0.1	Закрепление отсутствует
285	449054.39	2215550.77	Метод спутниковых геодезических измерений	0.1	Закрепление отсутствует
286	449045.29	2215561.92	Метод спутниковых геодезических измерений	0.1	Закрепление отсутствует
287	449022.55	2215591.32	Метод спутниковых геодезических измерений	0.1	Закрепление отсутствует
288	449029.62	2215600.50	Метод спутниковых геодезических измерений	0.1	Закрепление отсутствует
289	449029.75	2215601.52	Метод спутниковых геодезических измерений	0.1	Закрепление отсутствует
290	449026.64	2215626.76	Метод спутниковых геодезических измерений	0.1	Закрепление отсутствует
291	449065.37	2215632.65	Метод спутниковых геодезических измерений	0.1	Закрепление отсутствует
292	449062.57	2215628.72	Метод спутниковых геодезических измерений	0.1	Закрепление отсутствует
293	449062.42	2215627.95	Метод спутниковых геодезических измерений	0.1	Закрепление отсутствует
294	449062.57	2215627.18	Метод спутниковых геодезических измерений	0.1	Закрепление отсутствует
295	449063.01	2215626.54	Метод спутниковых геодезических измерений	0.1	Закрепление отсутствует
296	449063.65	2215626.10	Метод спутниковых геодезических измерений	0.1	Закрепление отсутствует

297	449064.42	2215625.95	Метод спутниковых геодезических измерений	0.1	Закрепление отсутствует
298	449065.19	2215626.10	Метод спутниковых геодезических измерений	0.1	Закрепление отсутствует
299	449065.83	2215626.54	Метод спутниковых геодезических измерений	0.1	Закрепление отсутствует
300	449068.48	2215630.12	Метод спутниковых геодезических измерений	0.1	Закрепление отсутствует
301	449070.85	2215633.52	Метод спутниковых геодезических измерений	0.1	Закрепление отсутствует
302	449074.53	2215634.21	Метод спутниковых геодезических измерений	0.1	Закрепление отсутствует
303	449089.53	2215635.21	Метод спутниковых геодезических измерений	0.1	Закрепление отсутствует
304	449092.27	2215635.64	Метод спутниковых геодезических измерений	0.1	Закрепление отсутствует
305	449099.86	2215635.95	Метод спутниковых геодезических измерений	0.1	Закрепление отсутствует
306	449099.32	2215627.83	Метод спутниковых геодезических измерений	0.1	Закрепление отсутствует
307	449099.47	2215627.07	Метод спутниковых геодезических измерений	0.1	Закрепление отсутствует
308	449099.91	2215626.42	Метод спутниковых геодезических измерений	0.1	Закрепление отсутствует
309	449100.55	2215625.99	Метод спутниковых геодезических измерений	0.1	Закрепление отсутствует
310	449101.32	2215625.84	Метод спутниковых геодезических измерений	0.1	Закрепление отсутствует

311	449102.09	2215625.99	Метод спутниковых геодезических измерений	0.1	Закрепление отсутствует
312	449102.73	2215626.42	Метод спутниковых геодезических измерений	0.1	Закрепление отсутствует
313	449103.17	2215627.07	Метод спутниковых геодезических измерений	0.1	Закрепление отсутствует
314	449103.32	2215627.70	Метод спутниковых геодезических измерений	0.1	Закрепление отсутствует
315	449103.89	2215636.36	Метод спутниковых геодезических измерений	0.1	Закрепление отсутствует
316	449104.28	2215636.63	Метод спутниковых геодезических измерений	0.1	Закрепление отсутствует
317	449104.72	2215637.27	Метод спутниковых геодезических измерений	0.1	Закрепление отсутствует
318	449104.87	2215638.04	Метод спутниковых геодезических измерений	0.1	Закрепление отсутствует
319	449104.72	2215638.80	Метод спутниковых геодезических измерений	0.1	Закрепление отсутствует
320	449104.28	2215639.45	Метод спутниковых геодезических измерений	0.1	Закрепление отсутствует
321	449103.64	2215639.89	Метод спутниковых геодезических измерений	0.1	Закрепление отсутствует
322	449102.87	2215640.03	Метод спутниковых геодезических измерений	0.1	Закрепление отсутствует
323	449101.92	2215640.03	Метод спутниковых геодезических измерений	0.1	Закрепление отсутствует
324	449094.12	2215639.72	Метод спутниковых геодезических измерений	0.1	Закрепление отсутствует

325	449094.20	2215643.61	Метод спутниковых геодезических измерений	0.1	Закрепление отсутствует
326	449103.29	2215648.74	Метод спутниковых геодезических измерений	0.1	Закрепление отсутствует
327	449105.15	2215646.85	Метод спутниковых геодезических измерений	0.1	Закрепление отсутствует
328	449105.81	2215646.39	Метод спутниковых геодезических измерений	0.1	Закрепление отсутствует
329	449106.58	2215646.25	Метод спутниковых геодезических измерений	0.1	Закрепление отсутствует
330	449107.35	2215646.39	Метод спутниковых геодезических измерений	0.1	Закрепление отсутствует
331	449107.99	2215646.83	Метод спутниковых геодезических измерений	0.1	Закрепление отсутствует
332	449108.43	2215647.47	Метод спутниковых геодезических измерений	0.1	Закрепление отсутствует
333	449108.58	2215648.24	Метод спутниковых геодезических измерений	0.1	Закрепление отсутствует
334	449108.43	2215649.01	Метод спутниковых геодезических измерений	0.1	Закрепление отсутствует
335	449108.01	2215649.64	Метод спутниковых геодезических измерений	0.1	Закрепление отсутствует
336	449106.48	2215651.21	Метод спутниковых геодезических измерений	0.1	Закрепление отсутствует
337	449106.61	2215651.86	Метод спутниковых геодезических измерений	0.1	Закрепление отсутствует
338	449106.46	2215652.63	Метод спутниковых геодезических измерений	0.1	Закрепление отсутствует

339	449106.02	2215653.27	Метод спутниковых геодезических измерений	0.1	Закрепление отсутствует
340	449105.38	2215653.71	Метод спутниковых геодезических измерений	0.1	Закрепление отсутствует
341	449104.60	2215653.86	Метод спутниковых геодезических измерений	0.1	Закрепление отсутствует
342	449103.83	2215653.71	Метод спутниковых геодезических измерений	0.1	Закрепление отсутствует
343	449102.09	2215652.68	Метод спутниковых геодезических измерений	0.1	Закрепление отсутствует
344	449101.80	2215653.10	Метод спутниковых геодезических измерений	0.1	Закрепление отсутствует
345	449101.16	2215653.54	Метод спутниковых геодезических измерений	0.1	Закрепление отсутствует
346	449100.39	2215653.69	Метод спутниковых геодезических измерений	0.1	Закрепление отсутствует
347	449099.62	2215653.54	Метод спутниковых геодезических измерений	0.1	Закрепление отсутствует
348	449098.98	2215653.10	Метод спутниковых геодезических измерений	0.1	Закрепление отсутствует
349	449098.54	2215652.46	Метод спутниковых геодезических измерений	0.1	Закрепление отсутствует
350	449098.39	2215651.69	Метод спутниковых геодезических измерений	0.1	Закрепление отсутствует
351	449098.50	2215651.05	Метод спутниковых геодезических измерений	0.1	Закрепление отсутствует
352	449098.63	2215650.66	Метод спутниковых геодезических измерений	0.1	Закрепление отсутствует

353	449091.25	2215646.54	Метод спутниковых геодезических измерений	0.1	Закрепление отсутствует
354	449090.82	2215646.20	Метод спутниковых геодезических измерений	0.1	Закрепление отсутствует
355	449090.38	2215645.56	Метод спутниковых геодезических измерений	0.1	Закрепление отсутствует
356	449090.11	2215639.35	Метод спутниковых геодезических измерений	0.1	Закрепление отсутствует
357	449089.00	2215639.18	Метод спутниковых геодезических измерений	0.1	Закрепление отсутствует
358	449075.53	2215638.29	Метод спутниковых геодезических измерений	0.1	Закрепление отсутствует
359	449075.23	2215638.94	Метод спутниковых геодезических измерений	0.1	Закрепление отсутствует
360	449074.82	2215639.51	Метод спутниковых геодезических измерений	0.1	Закрепление отсутствует
361	449074.18	2215639.95	Метод спутниковых геодезических измерений	0.1	Закрепление отсутствует
362	449073.41	2215640.10	Метод спутниковых геодезических измерений	0.1	Закрепление отсутствует
363	449072.64	2215639.95	Метод спутниковых геодезических измерений	0.1	Закрепление отсутствует
364	449072.00	2215639.51	Метод спутниковых геодезических измерений	0.1	Закрепление отсутствует
365	449071.56	2215638.87	Метод спутниковых геодезических измерений	0.1	Закрепление отсутствует
366	449071.41	2215638.10	Метод спутниковых геодезических измерений	0.1	Закрепление отсутствует

367	449071.49	2215637.71	Метод спутниковых геодезических измерений	0.1	Закрепление отсутствует
368	449069.34	2215637.30	Метод спутниковых геодезических измерений	0.1	Закрепление отсутствует
369	449025.77	2215630.67	Метод спутниковых геодезических измерений	0.1	Закрепление отсутствует
370	449023.69	2215636.87	Метод спутниковых геодезических измерений	0.1	Закрепление отсутствует
371	449016.95	2215651.35	Метод спутниковых геодезических измерений	0.1	Закрепление отсутствует
372	449008.22	2215661.61	Метод спутниковых геодезических измерений	0.1	Закрепление отсутствует
373	449003.90	2215666.18	Метод спутниковых геодезических измерений	0.1	Закрепление отсутствует
374	449010.63	2215669.73	Метод спутниковых геодезических измерений	0.1	Закрепление отсутствует
375	449016.45	2215673.09	Метод спутниковых геодезических измерений	0.1	Закрепление отсутствует
376	449017.66	2215673.61	Метод спутниковых геодезических измерений	0.1	Закрепление отсутствует
377	449018.06	2215672.78	Метод спутниковых геодезических измерений	0.1	Закрепление отсутствует
378	449018.45	2215672.25	Метод спутниковых геодезических измерений	0.1	Закрепление отсутствует
379	449019.09	2215671.81	Метод спутниковых геодезических измерений	0.1	Закрепление отсутствует
380	449019.86	2215671.66	Метод спутниковых геодезических измерений	0.1	Закрепление отсутствует

381	449020.63	2215671.81	Метод спутниковых геодезических измерений	0.1	Закрепление отсутствует
382	449021.27	2215672.25	Метод спутниковых геодезических измерений	0.1	Закрепление отсутствует
383	449021.71	2215672.89	Метод спутниковых геодезических измерений	0.1	Закрепление отсутствует
384	449021.86	2215673.66	Метод спутниковых геодезических измерений	0.1	Закрепление отсутствует
385	449021.66	2215674.53	Метод спутниковых геодезических измерений	0.1	Закрепление отсутствует
386	449021.26	2215675.34	Метод спутниковых геодезических измерений	0.1	Закрепление отсутствует
387	449025.42	2215677.64	Метод спутниковых геодезических измерений	0.1	Закрепление отсутствует
388	449025.60	2215677.90	Метод спутниковых геодезических измерений	0.1	Закрепление отсутствует
389	449026.23	2215678.02	Метод спутниковых геодезических измерений	0.1	Закрепление отсутствует
390	449034.91	2215682.34	Метод спутниковых геодезических измерений	0.1	Закрепление отсутствует
391	449041.61	2215686.06	Метод спутниковых геодезических измерений	0.1	Закрепление отсутствует
392	449044.00	2215687.20	Метод спутниковых геодезических измерений	0.1	Закрепление отсутствует
393	449045.95	2215685.95	Метод спутниковых геодезических измерений	0.1	Закрепление отсутствует
394	449046.72	2215685.80	Метод спутниковых геодезических измерений	0.1	Закрепление отсутствует

395	449047.49	2215685.95	Метод спутниковых геодезических измерений	0.1	Закрепление отсутствует
396	449048.13	2215686.39	Метод спутниковых геодезических измерений	0.1	Закрепление отсутствует
397	449048.57	2215687.03	Метод спутниковых геодезических измерений	0.1	Закрепление отсутствует
398	449048.72	2215687.80	Метод спутниковых геодезических измерений	0.1	Закрепление отсутствует
399	449048.57	2215688.56	Метод спутниковых геодезических измерений	0.1	Закрепление отсутствует
400	449048.15	2215689.19	Метод спутниковых геодезических измерений	0.1	Закрепление отсутствует
401	449063.43	2215696.50	Метод спутниковых геодезических измерений	0.1	Закрепление отсутствует
402	449072.36	2215701.11	Метод спутниковых геодезических измерений	0.1	Закрепление отсутствует
403	449073.71	2215700.34	Метод спутниковых геодезических измерений	0.1	Закрепление отсутствует
404	449074.48	2215700.20	Метод спутниковых геодезических измерений	0.1	Закрепление отсутствует
405	449075.25	2215700.34	Метод спутниковых геодезических измерений	0.1	Закрепление отсутствует
406	449075.89	2215700.78	Метод спутниковых геодезических измерений	0.1	Закрепление отсутствует
407	449076.33	2215701.43	Метод спутниковых геодезических измерений	0.1	Закрепление отсутствует
408	449076.48	2215702.19	Метод спутниковых геодезических измерений	0.1	Закрепление отсутствует

409	449076.34	2215702.88	Метод спутниковых геодезических измерений	0.1	Закрепление отсутствует
410	449081.10	2215704.89	Метод спутниковых геодезических измерений	0.1	Закрепление отсутствует
411	449090.54	2215710.08	Метод спутниковых геодезических измерений	0.1	Закрепление отсутствует
412	449134.36	2215735.30	Метод спутниковых геодезических измерений	0.1	Закрепление отсутствует
413	449135.22	2215734.08	Метод спутниковых геодезических измерений	0.1	Закрепление отсутствует
414	449143.43	2215723.94	Метод спутниковых геодезических измерений	0.1	Закрепление отсутствует
415	449132.88	2215714.96	Метод спутниковых геодезических измерений	0.1	Закрепление отсутствует
416	449132.33	2215714.20	Метод спутниковых геодезических измерений	0.1	Закрепление отсутствует
417	449132.18	2215713.44	Метод спутниковых геодезических измерений	0.1	Закрепление отсутствует
418	449132.33	2215712.67	Метод спутниковых геодезических измерений	0.1	Закрепление отсутствует
419	449132.77	2215712.03	Метод спутниковых геодезических измерений	0.1	Закрепление отсутствует
420	449133.41	2215711.59	Метод спутниковых геодезических измерений	0.1	Закрепление отсутствует
421	449134.18	2215711.44	Метод спутниковых геодезических измерений	0.1	Закрепление отсутствует
422	449134.95	2215711.59	Метод спутниковых геодезических измерений	0.1	Закрепление отсутствует

423	449135.48	2215711.91	Метод спутниковых геодезических измерений	0.1	Закрепление отсутствует
424	449145.94	2215720.83	Метод спутниковых геодезических измерений	0.1	Закрепление отсутствует
425	449159.40	2215707.22	Метод спутниковых геодезических измерений	0.1	Закрепление отсутствует
426	449160.10	2215706.76	Метод спутниковых геодезических измерений	0.1	Закрепление отсутствует
427	449187.65	2215696.15	Метод спутниковых геодезических измерений	0.1	Закрепление отсутствует
428	449230.67	2215680.03	Метод спутниковых геодезических измерений	0.1	Закрепление отсутствует
429	449240.01	2215676.22	Метод спутниковых геодезических измерений	0.1	Закрепление отсутствует
430	449240.47	2215665.14	Метод спутниковых геодезических измерений	0.1	Закрепление отсутствует
431	449230.25	2215663.44	Метод спутниковых геодезических измерений	0.1	Закрепление отсутствует
432	449229.61	2215663.00	Метод спутниковых геодезических измерений	0.1	Закрепление отсутствует
433	449229.17	2215662.36	Метод спутниковых геодезических измерений	0.1	Закрепление отсутствует
434	449229.02	2215661.59	Метод спутниковых геодезических измерений	0.1	Закрепление отсутствует
435	449229.17	2215660.82	Метод спутниковых геодезических измерений	0.1	Закрепление отсутствует
436	449229.61	2215660.18	Метод спутниковых геодезических измерений	0.1	Закрепление отсутствует

437	449230.25	2215659.74	Метод спутниковых геодезических измерений	0.1	Закрепление отсутствует
438	449231.02	2215659.59	Метод спутниковых геодезических измерений	0.1	Закрепление отсутствует
439	449240.56	2215661.11	Метод спутниковых геодезических измерений	0.1	Закрепление отсутствует
440	449241.01	2215648.43	Метод спутниковых геодезических измерений	0.1	Закрепление отсутствует
441	449217.24	2215644.39	Метод спутниковых геодезических измерений	0.1	Закрепление отсутствует
442	449189.14	2215642.27	Метод спутниковых геодезических измерений	0.1	Закрепление отсутствует
443	449183.66	2215641.14	Метод спутниковых геодезических измерений	0.1	Закрепление отсутствует
444	449169.18	2215636.90	Метод спутниковых геодезических измерений	0.1	Закрепление отсутствует
445	449159.93	2215635.74	Метод спутниковых геодезических измерений	0.1	Закрепление отсутствует
446	449158.98	2215635.92	Метод спутниковых геодезических измерений	0.1	Закрепление отсутствует
447	449158.21	2215635.77	Метод спутниковых геодезических измерений	0.1	Закрепление отсутствует
448	449157.57	2215635.33	Метод спутниковых геодезических измерений	0.1	Закрепление отсутствует
449	449157.13	2215634.69	Метод спутниковых геодезических измерений	0.1	Закрепление отсутствует
450	449156.98	2215633.92	Метод спутниковых геодезических измерений	0.1	Закрепление отсутствует

451	449157.13	2215633.15	Метод спутниковых геодезических измерений	0.1	Закрепление отсутствует
452	449157.75	2215632.39	Метод спутниковых геодезических измерений	0.1	Закрепление отсутствует
453	449157.50	2215614.86	Метод спутниковых геодезических измерений	0.1	Закрепление отсутствует
454	449156.26	2215614.68	Метод спутниковых геодезических измерений	0.1	Закрепление отсутствует
455	449155.62	2215614.24	Метод спутниковых геодезических измерений	0.1	Закрепление отсутствует
456	449155.18	2215613.60	Метод спутниковых геодезических измерений	0.1	Закрепление отсутствует
457	449155.03	2215612.83	Метод спутниковых геодезических измерений	0.1	Закрепление отсутствует
458	449155.18	2215612.06	Метод спутниковых геодезических измерений	0.1	Закрепление отсутствует
459	449155.62	2215611.42	Метод спутниковых геодезических измерений	0.1	Закрепление отсутствует
460	449156.26	2215610.98	Метод спутниковых геодезических измерений	0.1	Закрепление отсутствует
461	449157.13	2215610.83	Метод спутниковых геодезических измерений	0.1	Закрепление отсутствует
462	449158.05	2215610.88	Метод спутниковых геодезических измерений	0.1	Закрепление отсутствует
463	449159.47	2215610.88	Метод спутниковых геодезических измерений	0.1	Закрепление отсутствует
464	449160.24	2215611.03	Метод спутниковых геодезических измерений	0.1	Закрепление отсутствует

465	449160.88	2215611.47	Метод спутниковых геодезических измерений	0.1	Закрепление отсутствует
466	449161.32	2215612.11	Метод спутниковых геодезических измерений	0.1	Закрепление отсутствует
467	449161.47	2215612.85	Метод спутниковых геодезических измерений	0.1	Закрепление отсутствует
468	449161.74	2215631.93	Метод спутниковых геодезических измерений	0.1	Закрепление отсутствует
469	449170.15	2215633.01	Метод спутниковых геодезических измерений	0.1	Закрепление отсутствует
470	449184.70	2215637.27	Метод спутниковых геодезических измерений	0.1	Закрепление отсутствует
471	449188.14	2215637.98	Метод спутниковых геодезических измерений	0.1	Закрепление отсутствует
472	449191.35	2215627.21	Метод спутниковых геодезических измерений	0.1	Закрепление отсутствует
473	449191.79	2215626.56	Метод спутниковых геодезических измерений	0.1	Закрепление отсутствует
474	449192.43	2215626.13	Метод спутниковых геодезических измерений	0.1	Закрепление отсутствует
475	449193.20	2215625.98	Метод спутниковых геодезических измерений	0.1	Закрепление отсутствует
476	449193.97	2215626.13	Метод спутниковых геодезических измерений	0.1	Закрепление отсутствует
477	449194.61	2215626.56	Метод спутниковых геодезических измерений	0.1	Закрепление отсутствует
478	449195.05	2215627.21	Метод спутниковых геодезических измерений	0.1	Закрепление отсутствует

479	449195.20	2215627.97	Метод спутниковых геодезических измерений	0.1	Закрепление отсутствует
480	449192.16	2215638.50	Метод спутниковых геодезических измерений	0.1	Закрепление отсутствует
481	449216.22	2215640.30	Метод спутниковых геодезических измерений	0.1	Закрепление отсутствует
482	449221.72	2215627.76	Метод спутниковых геодезических измерений	0.1	Закрепление отсутствует
483	449222.14	2215627.15	Метод спутниковых геодезических измерений	0.1	Закрепление отсутствует
484	449222.78	2215626.71	Метод спутниковых геодезических измерений	0.1	Закрепление отсутствует
485	449223.55	2215626.56	Метод спутниковых геодезических измерений	0.1	Закрепление отсутствует
486	449224.32	2215626.71	Метод спутниковых геодезических измерений	0.1	Закрепление отсутствует
487	449224.96	2215627.15	Метод спутниковых геодезических измерений	0.1	Закрепление отсутствует
488	449225.40	2215627.79	Метод спутниковых геодезических измерений	0.1	Закрепление отсутствует
489	449225.55	2215628.56	Метод спутниковых геодезических измерений	0.1	Закрепление отсутствует
490	449225.38	2215629.36	Метод спутниковых геодезических измерений	0.1	Закрепление отсутствует
491	449220.34	2215640.86	Метод спутниковых геодезических измерений	0.1	Закрепление отсутствует
492	449243.63	2215644.84	Метод спутниковых геодезических измерений	0.1	Закрепление отсутствует

493	449246.96	2215645.78	Метод спутниковых геодезических измерений	0.1	Закрепление отсутствует
494	449251.43	2215629.38	Метод спутниковых геодезических измерений	0.1	Закрепление отсутствует
495	449251.87	2215628.74	Метод спутниковых геодезических измерений	0.1	Закрепление отсутствует
496	449252.51	2215628.30	Метод спутниковых геодезических измерений	0.1	Закрепление отсутствует
497	449253.28	2215628.16	Метод спутниковых геодезических измерений	0.1	Закрепление отсутствует
498	449254.05	2215628.30	Метод спутниковых геодезических измерений	0.1	Закрепление отсутствует
499	449254.69	2215628.74	Метод спутниковых геодезических измерений	0.1	Закрепление отсутствует
500	449255.13	2215629.38	Метод спутниковых геодезических измерений	0.1	Закрепление отсутствует
501	449255.28	2215630.15	Метод спутниковых геодезических измерений	0.1	Закрепление отсутствует
502	449255.21	2215630.68	Метод спутниковых геодезических измерений	0.1	Закрепление отсутствует
503	449250.81	2215646.89	Метод спутниковых геодезических измерений	0.1	Закрепление отсутствует
504	449261.91	2215650.09	Метод спутниковых геодезических измерений	0.1	Закрепление отсутствует
505	449285.71	2215665.43	Метод спутниковых геодезических измерений	0.1	Закрепление отсутствует
506	449294.20	2215670.91	Метод спутниковых геодезических измерений	0.1	Закрепление отсутствует

507	449305.68	2215677.68	Метод спутниковых геодезических измерений	0.1	Закрепление отсутствует
508	449308.46	2215672.43	Метод спутниковых геодезических измерений	0.1	Закрепление отсутствует
509	449308.82	2215671.95	Метод спутниковых геодезических измерений	0.1	Закрепление отсутствует
510	449309.46	2215671.51	Метод спутниковых геодезических измерений	0.1	Закрепление отсутствует
511	449310.23	2215671.36	Метод спутниковых геодезических измерений	0.1	Закрепление отсутствует
512	449311.00	2215671.51	Метод спутниковых геодезических измерений	0.1	Закрепление отсутствует
513	449311.64	2215671.95	Метод спутниковых геодезических измерений	0.1	Закрепление отсутствует
514	449312.08	2215672.59	Метод спутниковых геодезических измерений	0.1	Закрепление отсутствует
515	449312.23	2215673.36	Метод спутниковых геодезических измерений	0.1	Закрепление отсутствует
516	449312.08	2215674.13	Метод спутниковых геодезических измерений	0.1	Закрепление отсутствует
517	449309.09	2215679.79	Метод спутниковых геодезических измерений	0.1	Закрепление отсутствует
518	449334.44	2215696.45	Метод спутниковых геодезических измерений	0.1	Закрепление отсутствует
519	449336.89	2215697.65	Метод спутниковых геодезических измерений	0.1	Закрепление отсутствует
520	449358.70	2215711.13	Метод спутниковых геодезических измерений	0.1	Закрепление отсутствует

521	449361.21	2215706.51	Метод спутниковых геодезических измерений	0.1	Закрепление отсутствует
522	449361.56	2215706.05	Метод спутниковых геодезических измерений	0.1	Закрепление отсутствует
523	449362.20	2215705.62	Метод спутниковых геодезических измерений	0.1	Закрепление отсутствует
524	449362.97	2215705.47	Метод спутниковых геодезических измерений	0.1	Закрепление отсутствует
525	449363.74	2215705.62	Метод спутниковых геодезических измерений	0.1	Закрепление отсутствует
526	449364.38	2215706.05	Метод спутниковых геодезических измерений	0.1	Закрепление отсутствует
527	449364.82	2215706.70	Метод спутниковых геодезических измерений	0.1	Закрепление отсутствует
528	449364.97	2215707.46	Метод спутниковых геодезических измерений	0.1	Закрепление отсутствует
529	449364.82	2215708.23	Метод спутниковых геодезических измерений	0.1	Закрепление отсутствует
530	449362.05	2215713.36	Метод спутниковых геодезических измерений	0.1	Закрепление отсутствует
531	449367.33	2215717.22	Метод спутниковых геодезических измерений	0.1	Закрепление отсутствует
532	449367.77	2215717.87	Метод спутниковых геодезических измерений	0.1	Закрепление отсутствует
533	449367.92	2215718.63	Метод спутниковых геодезических измерений	0.1	Закрепление отсутствует
534	449367.77	2215719.40	Метод спутниковых геодезических измерений	0.1	Закрепление отсутствует

535	449362.02	2215728.33	Метод спутниковых геодезических измерений	0.1	Закрепление отсутствует
536	449354.19	2215740.02	Метод спутниковых геодезических измерений	0.1	Закрепление отсутствует
537	449342.03	2215758.72	Метод спутниковых геодезических измерений	0.1	Закрепление отсутствует
538	449336.47	2215766.78	Метод спутниковых геодезических измерений	0.1	Закрепление отсутствует
539	449339.25	2215769.42	Метод спутниковых геодезических измерений	0.1	Закрепление отсутствует
540	449339.69	2215770.06	Метод спутниковых геодезических измерений	0.1	Закрепление отсутствует
541	449339.84	2215770.83	Метод спутниковых геодезических измерений	0.1	Закрепление отсутствует
542	449339.69	2215771.59	Метод спутниковых геодезических измерений	0.1	Закрепление отсутствует
543	449339.25	2215772.24	Метод спутниковых геодезических измерений	0.1	Закрепление отсутствует
544	449338.60	2215772.67	Метод спутниковых геодезических измерений	0.1	Закрепление отсутствует
545	449337.83	2215772.82	Метод спутниковых геодезических измерений	0.1	Закрепление отсутствует
546	449337.06	2215772.67	Метод спутниковых геодезических измерений	0.1	Закрепление отсутствует
547	449334.03	2215769.98	Метод спутниковых геодезических измерений	0.1	Закрепление отсутствует
548	449333.75	2215770.17	Метод спутниковых геодезических измерений	0.1	Закрепление отсутствует

549	449332.98	2215770.32	Метод спутниковых геодезических измерений	0.1	Закрепление отсутствует
550	449332.21	2215770.17	Метод спутниковых геодезических измерений	0.1	Закрепление отсутствует
551	449331.57	2215769.74	Метод спутниковых геодезических измерений	0.1	Закрепление отсутствует
552	449331.13	2215769.09	Метод спутниковых геодезических измерений	0.1	Закрепление отсутствует
553	449330.98	2215768.33	Метод спутниковых геодезических измерений	0.1	Закрепление отсутствует
554	449331.13	2215767.56	Метод спутниковых геодезических измерений	0.1	Закрепление отсутствует
555	449332.20	2215765.93	Метод спутниковых геодезических измерений	0.1	Закрепление отсутствует
556	449338.71	2215756.47	Метод спутниковых геодезических измерений	0.1	Закрепление отсутствует
557	449350.86	2215737.80	Метод спутниковых геодезических измерений	0.1	Закрепление отсутствует
558	449358.67	2215726.14	Метод спутниковых геодезических измерений	0.1	Закрепление отсутствует
559	449363.21	2215719.14	Метод спутниковых геодезических измерений	0.1	Закрепление отсутствует
560	449358.34	2215715.61	Метод спутниковых геодезических измерений	0.1	Закрепление отсутствует
561	449336.71	2215702.24	Метод спутниковых геодезических измерений	0.1	Закрепление отсутствует
562	449335.36	2215705.17	Метод спутниковых геодезических измерений	0.1	Закрепление отсутствует

563	449333.06	2215709.02	Метод спутниковых геодезических измерений	0.1	Закрепление отсутствует
564	449332.42	2215709.46	Метод спутниковых геодезических измерений	0.1	Закрепление отсутствует
565	449331.65	2215709.61	Метод спутниковых геодезических измерений	0.1	Закрепление отсутствует
566	449330.88	2215709.46	Метод спутниковых геодезических измерений	0.1	Закрепление отсутствует
567	449330.24	2215709.02	Метод спутниковых геодезических измерений	0.1	Закрепление отсутствует
568	449329.80	2215708.38	Метод спутниковых геодезических измерений	0.1	Закрепление отсутствует
569	449329.65	2215707.61	Метод спутниковых геодезических измерений	0.1	Закрепление отсутствует
570	449329.80	2215706.84	Метод спутниковых геодезических измерений	0.1	Закрепление отсутствует
571	449331.85	2215703.26	Метод спутниковых геодезических измерений	0.1	Закрепление отсутствует
572	449333.21	2215700.29	Метод спутниковых геодезических измерений	0.1	Закрепление отсутствует
573	449332.35	2215699.87	Метод спутниковых геодезических измерений	0.1	Закрепление отсутствует
574	449305.41	2215682.16	Метод спутниковых геодезических измерений	0.1	Закрепление отсутствует
575	449293.24	2215674.99	Метод спутниковых геодезических измерений	0.1	Закрепление отсутствует
576	449286.54	2215679.56	Метод спутниковых геодезических измерений	0.1	Закрепление отсутствует

577	449285.77	2215679.71	Метод спутниковых геодезических измерений	0.1	Закрепление отсутствует
578	449285.00	2215679.56	Метод спутниковых геодезических измерений	0.1	Закрепление отсутствует
579	449284.36	2215679.13	Метод спутниковых геодезических измерений	0.1	Закрепление отсутствует
580	449283.92	2215678.48	Метод спутниковых геодезических измерений	0.1	Закрепление отсутствует
581	449283.77	2215677.72	Метод спутниковых геодезических измерений	0.1	Закрепление отсутствует
582	449283.92	2215676.95	Метод спутниковых геодезических измерений	0.1	Закрепление отсутствует
583	449284.36	2215676.31	Метод спутниковых геодезических измерений	0.1	Закрепление отсутствует
584	449289.55	2215672.67	Метод спутниковых геодезических измерений	0.1	Закрепление отсутствует
585	449283.54	2215668.79	Метод спутниковых геодезических измерений	0.1	Закрепление отсутствует
586	449260.30	2215653.78	Метод спутниковых геодезических измерений	0.1	Закрепление отсутствует
587	449247.81	2215650.19	Метод спутниковых геодезических измерений	0.1	Закрепление отсутствует
588	449244.98	2215649.38	Метод спутниковых геодезических измерений	0.1	Закрепление отсутствует
589	449244.58	2215659.52	Метод спутниковых геодезических измерений	0.1	Закрепление отсутствует
590	449244.54	2215663.54	Метод спутниковых геодезических измерений	0.1	Закрепление отсутствует

591	449243.95	2215677.66	Метод спутниковых геодезических измерений	0.1	Закрепление отсутствует
592	449243.80	2215678.34	Метод спутниковых геодезических измерений	0.1	Закрепление отсутствует
593	449243.36	2215678.99	Метод спутниковых геодезических измерений	0.1	Закрепление отсутствует
594	449234.59	2215682.76	Метод спутниковых геодезических измерений	0.1	Закрепление отсутствует
595	449243.77	2215694.63	Метод спутниковых геодезических измерений	0.1	Закрепление отсутствует
596	449248.83	2215699.71	Метод спутниковых геодезических измерений	0.1	Закрепление отсутствует
597	449260.91	2215709.13	Метод спутниковых геодезических измерений	0.1	Закрепление отсутствует
598	449278.06	2215720.30	Метод спутниковых геодезических измерений	0.1	Закрепление отсутствует
599	449300.60	2215733.42	Метод спутниковых геодезических измерений	0.1	Закрепление отсутствует
600	449301.34	2215733.75	Метод спутниковых геодезических измерений	0.1	Закрепление отсутствует
601	449301.93	2215734.16	Метод спутниковых геодезических измерений	0.1	Закрепление отсутствует
602	449302.37	2215734.80	Метод спутниковых геодезических измерений	0.1	Закрепление отсутствует
603	449302.52	2215735.57	Метод спутниковых геодезических измерений	0.1	Закрепление отсутствует
604	449302.37	2215736.34	Метод спутниковых геодезических измерений	0.1	Закрепление отсутствует

605	449301.93	2215736.98	Метод спутниковых геодезических измерений	0.1	Закрепление отсутствует
606	449301.29	2215737.42	Метод спутниковых геодезических измерений	0.1	Закрепление отсутствует
607	449300.52	2215737.57	Метод спутниковых геодезических измерений	0.1	Закрепление отсутствует
608	449299.70	2215737.39	Метод спутниковых геодезических измерений	0.1	Закрепление отсутствует
609	449298.68	2215736.93	Метод спутниковых геодезических измерений	0.1	Закрепление отсутствует
610	449275.92	2215723.67	Метод спутниковых геодезических измерений	0.1	Закрепление отсутствует
611	449260.28	2215713.49	Метод спутниковых геодезических измерений	0.1	Закрепление отсутствует
612	449260.08	2215713.63	Метод спутниковых геодезических измерений	0.1	Закрепление отсутствует
613	449259.31	2215713.78	Метод спутниковых геодезических измерений	0.1	Закрепление отсутствует
614	449258.54	2215713.63	Метод спутниковых геодезических измерений	0.1	Закрепление отсутствует
615	449257.90	2215713.20	Метод спутниковых геодезических измерений	0.1	Закрепление отсутствует
616	449257.46	2215712.55	Метод спутниковых геодезических измерений	0.1	Закрепление отсутствует
617	449257.31	2215711.79	Метод спутниковых геодезических измерений	0.1	Закрепление отсутствует
618	449257.38	2215711.45	Метод спутниковых геодезических измерений	0.1	Закрепление отсутствует

619	449246.09	2215702.62	Метод спутниковых геодезических измерений	0.1	Закрепление отсутствует
620	449240.68	2215697.17	Метод спутниковых геодезических измерений	0.1	Закрепление отсутствует
621	449230.72	2215684.29	Метод спутниковых геодезических измерений	0.1	Закрепление отсутствует
622	449189.06	2215699.90	Метод спутниковых геодезических измерений	0.1	Закрепление отсутствует
623	449161.94	2215710.34	Метод спутниковых геодезических измерений	0.1	Закрепление отсутствует
624	449147.63	2215724.81	Метод спутниковых геодезических измерений	0.1	Закрепление отсутствует
625	449146.44	2215726.62	Метод спутниковых геодезических измерений	0.1	Закрепление отсутствует
626	449138.37	2215736.54	Метод спутниковых геодезических измерений	0.1	Закрепление отсутствует
627	449137.77	2215737.39	Метод спутниковых геодезических измерений	0.1	Закрепление отсутствует
628	449152.41	2215745.48	Метод спутниковых геодезических измерений	0.1	Закрепление отсутствует
629	449154.15	2215742.38	Метод спутниковых геодезических измерений	0.1	Закрепление отсутствует
630	449154.48	2215741.95	Метод спутниковых геодезических измерений	0.1	Закрепление отсутствует
631	449155.12	2215741.51	Метод спутниковых геодезических измерений	0.1	Закрепление отсутствует
632	449155.89	2215741.36	Метод спутниковых геодезических измерений	0.1	Закрепление отсутствует

633	449156.66	2215741.51	Метод спутниковых геодезических измерений	0.1	Закрепление отсутствует
634	449157.30	2215741.95	Метод спутниковых геодезических измерений	0.1	Закрепление отсутствует
635	449157.74	2215742.59	Метод спутниковых геодезических измерений	0.1	Закрепление отсутствует
636	449157.89	2215743.36	Метод спутниковых геодезических измерений	0.1	Закрепление отсутствует
637	449157.74	2215744.12	Метод спутниковых геодезических измерений	0.1	Закрепление отсутствует
638	449155.87	2215747.50	Метод спутниковых геодезических измерений	0.1	Закрепление отсутствует
639	449171.39	2215756.98	Метод спутниковых геодезических измерений	0.1	Закрепление отсутствует
640	449172.99	2215753.63	Метод спутниковых геодезических измерений	0.1	Закрепление отсутствует
641	449173.38	2215753.08	Метод спутниковых геодезических измерений	0.1	Закрепление отсутствует
642	449174.02	2215752.64	Метод спутниковых геодезических измерений	0.1	Закрепление отсутствует
643	449174.79	2215752.50	Метод спутниковых геодезических измерений	0.1	Закрепление отсутствует
644	449175.56	2215752.64	Метод спутниковых геодезических измерений	0.1	Закрепление отсутствует
645	449176.20	2215753.08	Метод спутниковых геодезических измерений	0.1	Закрепление отсутствует
646	449176.64	2215753.73	Метод спутниковых геодезических измерений	0.1	Закрепление отсутствует

647	449176.79	2215754.49	Метод спутниковых геодезических измерений	0.1	Закрепление отсутствует
648	449176.59	2215755.35	Метод спутниковых геодезических измерений	0.1	Закрепление отсутствует
649	449174.85	2215759.01	Метод спутниковых геодезических измерений	0.1	Закрепление отсутствует
650	449185.69	2215765.13	Метод спутниковых геодезических измерений	0.1	Закрепление отсутствует
651	449207.47	2215777.61	Метод спутниковых геодезических измерений	0.1	Закрепление отсутствует
652	449209.97	2215774.64	Метод спутниковых геодезических измерений	0.1	Закрепление отсутствует
653	449210.61	2215774.20	Метод спутниковых геодезических измерений	0.1	Закрепление отсутствует
654	449211.38	2215774.05	Метод спутниковых геодезических измерений	0.1	Закрепление отсутствует
655	449212.15	2215774.20	Метод спутниковых геодезических измерений	0.1	Закрепление отсутствует
656	449212.79	2215774.64	Метод спутниковых геодезических измерений	0.1	Закрепление отсутствует
657	449213.23	2215775.28	Метод спутниковых геодезических измерений	0.1	Закрепление отсутствует
658	449213.38	2215776.05	Метод спутниковых геодезических измерений	0.1	Закрепление отсутствует
659	449213.23	2215776.82	Метод спутниковых геодезических измерений	0.1	Закрепление отсутствует
660	449212.91	2215777.34	Метод спутниковых геодезических измерений	0.1	Закрепление отсутствует

661	449210.89	2215779.74	Метод спутниковых геодезических измерений	0.1	Закрепление отсутствует
662	449229.02	2215791.86	Метод спутниковых геодезических измерений	0.1	Закрепление отсутствует
663	449237.89	2215797.55	Метод спутниковых геодезических измерений	0.1	Закрепление отсутствует
664	449248.25	2215804.24	Метод спутниковых геодезических измерений	0.1	Закрепление отсутствует
665	449251.48	2215799.44	Метод спутниковых геодезических измерений	0.1	Закрепление отсутствует
666	449252.12	2215799.01	Метод спутниковых геодезических измерений	0.1	Закрепление отсутствует
667	449252.89	2215798.86	Метод спутниковых геодезических измерений	0.1	Закрепление отсутствует
668	449253.66	2215799.01	Метод спутниковых геодезических измерений	0.1	Закрепление отсутствует
669	449254.30	2215799.44	Метод спутниковых геодезических измерений	0.1	Закрепление отсутствует
670	449254.74	2215800.09	Метод спутниковых геодезических измерений	0.1	Закрепление отсутствует
671	449254.89	2215800.85	Метод спутниковых геодезических измерений	0.1	Закрепление отсутствует
672	449254.74	2215801.62	Метод спутниковых геодезических измерений	0.1	Закрепление отсутствует
673	449251.67	2215806.31	Метод спутниковых геодезических измерений	0.1	Закрепление отсутствует
674	449271.09	2215817.39	Метод спутниковых геодезических измерений	0.1	Закрепление отсутствует

675	449273.35	2215813.64	Метод спутниковых геодезических измерений	0.1	Закрепление отсутствует
676	449273.65	2215813.26	Метод спутниковых геодезических измерений	0.1	Закрепление отсутствует
677	449274.29	2215812.82	Метод спутниковых геодезических измерений	0.1	Закрепление отсутствует
678	449275.06	2215812.67	Метод спутниковых геодезических измерений	0.1	Закрепление отсутствует
679	449275.83	2215812.82	Метод спутниковых геодезических измерений	0.1	Закрепление отсутствует
680	449276.47	2215813.26	Метод спутниковых геодезических измерений	0.1	Закрепление отсутствует
681	449276.91	2215813.90	Метод спутниковых геодезических измерений	0.1	Закрепление отсутствует
682	449277.06	2215814.67	Метод спутниковых геодезических измерений	0.1	Закрепление отсутствует
683	449276.91	2215815.44	Метод спутниковых геодезических измерений	0.1	Закрепление отсутствует
684	449274.52	2215819.73	Метод спутниковых геодезических измерений	0.1	Закрепление отсутствует
685	449284.97	2215825.16	Метод спутниковых геодезических измерений	0.1	Закрепление отсутствует
686	449290.53	2215828.31	Метод спутниковых геодезических измерений	0.1	Закрепление отсутствует
687	449307.81	2215837.69	Метод спутниковых геодезических измерений	0.1	Закрепление отсутствует
688	449311.60	2215840.40	Метод спутниковых геодезических измерений	0.1	Закрепление отсутствует

689	449312.78	2215837.04	Метод спутниковых геодезических измерений	0.1	Закрепление отсутствует
690	449313.22	2215836.39	Метод спутниковых геодезических измерений	0.1	Закрепление отсутствует
691	449313.86	2215835.95	Метод спутниковых геодезических измерений	0.1	Закрепление отсутствует
692	449314.63	2215835.81	Метод спутниковых геодезических измерений	0.1	Закрепление отсутствует
693	449315.40	2215835.95	Метод спутниковых геодезических измерений	0.1	Закрепление отсутствует
694	449316.04	2215836.39	Метод спутниковых геодезических измерений	0.1	Закрепление отсутствует
695	449316.48	2215837.04	Метод спутниковых геодезических измерений	0.1	Закрепление отсутствует
696	449316.63	2215837.80	Метод спутниковых геодезических измерений	0.1	Закрепление отсутствует
697	449316.52	2215838.46	Метод спутниковых геодезических измерений	0.1	Закрепление отсутствует
698	449314.91	2215843.06	Метод спутниковых геодезических измерений	0.1	Закрепление отсутствует
699	449317.14	2215845.24	Метод спутниковых геодезических измерений	0.1	Закрепление отсутствует
700	449321.92	2215847.87	Метод спутниковых геодезических измерений	0.1	Закрепление отсутствует
701	449324.69	2215844.14	Метод спутниковых геодезических измерений	0.1	Закрепление отсутствует
702	449325.33	2215843.70	Метод спутниковых геодезических измерений	0.1	Закрепление отсутствует

703	449326.10	2215843.55	Метод спутниковых геодезических измерений	0.1	Закрепление отсутствует
704	449326.87	2215843.70	Метод спутниковых геодезических измерений	0.1	Закрепление отсутствует
705	449327.51	2215844.14	Метод спутниковых геодезических измерений	0.1	Закрепление отсутствует
706	449327.95	2215844.78	Метод спутниковых геодезических измерений	0.1	Закрепление отсутствует
707	449328.10	2215845.55	Метод спутниковых геодезических измерений	0.1	Закрепление отсутствует
708	449327.95	2215846.32	Метод спутниковых геодезических измерений	0.1	Закрепление отсутствует
709	449327.71	2215846.73	Метод спутниковых геодезических измерений	0.1	Закрепление отсутствует
710	449325.14	2215850.23	Метод спутниковых геодезических измерений	0.1	Закрепление отсутствует
711	449326.52	2215851.55	Метод спутниковых геодезических измерений	0.1	Закрепление отсутствует
712	449340.77	2215861.67	Метод спутниковых геодезических измерений	0.1	Закрепление отсутствует
713	449345.29	2215864.69	Метод спутниковых геодезических измерений	0.1	Закрепление отсутствует
714	449365.31	2215877.04	Метод спутниковых геодезических измерений	0.1	Закрепление отсутствует
715	449379.12	2215886.42	Метод спутниковых геодезических измерений	0.1	Закрепление отсутствует
716	449387.93	2215874.45	Метод спутниковых геодезических измерений	0.1	Закрепление отсутствует

717	449388.57	2215874.01	Метод спутниковых геодезических измерений	0.1	Закрепление отсутствует
718	449389.34	2215873.86	Метод спутниковых геодезических измерений	0.1	Закрепление отсутствует
719	449390.11	2215874.01	Метод спутниковых геодезических измерений	0.1	Закрепление отсутствует
720	449390.75	2215874.45	Метод спутниковых геодезических измерений	0.1	Закрепление отсутствует
721	449391.19	2215875.09	Метод спутниковых геодезических измерений	0.1	Закрепление отсутствует
722	449391.34	2215875.86	Метод спутниковых геодезических измерений	0.1	Закрепление отсутствует
723	449391.19	2215876.62	Метод спутниковых геодезических измерений	0.1	Закрепление отсутствует
724	449390.95	2215877.04	Метод спутниковых геодезических измерений	0.1	Закрепление отсутствует
725	449382.54	2215888.50	Метод спутниковых геодезических измерений	0.1	Закрепление отсутствует
726	449401.95	2215899.27	Метод спутниковых геодезических измерений	0.1	Закрепление отсутствует
727	449418.94	2215908.70	Метод спутниковых геодезических измерений	0.1	Закрепление отсутствует
728	449432.84	2215916.14	Метод спутниковых геодезических измерений	0.1	Закрепление отсутствует
729	449439.53	2215903.31	Метод спутниковых геодезических измерений	0.1	Закрепление отсутствует
730	449439.89	2215902.82	Метод спутниковых геодезических измерений	0.1	Закрепление отсутствует

731	449440.53	2215902.39	Метод спутниковых геодезических измерений	0.1	Закрепление отсутствует
732	449441.30	2215902.24	Метод спутниковых геодезических измерений	0.1	Закрепление отсутствует
733	449442.07	2215902.39	Метод спутниковых геодезических измерений	0.1	Закрепление отсутствует
734	449442.71	2215902.82	Метод спутниковых геодезических измерений	0.1	Закрепление отсутствует
735	449443.15	2215903.47	Метод спутниковых геодезических измерений	0.1	Закрепление отсутствует
736	449443.30	2215904.23	Метод спутниковых геодезических измерений	0.1	Закрепление отсутствует
737	449443.07	2215905.16	Метод спутниковых геодезических измерений	0.1	Закрепление отсутствует
738	449436.33	2215918.09	Метод спутниковых геодезических измерений	0.1	Закрепление отсутствует
739	449451.54	2215927.08	Метод спутниковых геодезических измерений	0.1	Закрепление отсутствует
740	449459.85	2215932.05	Метод спутниковых геодезических измерений	0.1	Закрепление отсутствует
741	449478.06	2215942.17	Метод спутниковых геодезических измерений	0.1	Закрепление отсутствует
742	449482.45	2215934.38	Метод спутниковых геодезических измерений	0.1	Закрепление отсутствует
743	449482.86	2215933.87	Метод спутниковых геодезических измерений	0.1	Закрепление отсутствует
744	449486.02	2215931.07	Метод спутниковых геодезических измерений	0.1	Закрепление отсутствует

745	449486.58	2215930.72	Метод спутниковых геодезических измерений	0.1	Закрепление отсутствует
746	449487.35	2215930.57	Метод спутниковых геодезических измерений	0.1	Закрепление отсутствует
747	449488.12	2215930.72	Метод спутниковых геодезических измерений	0.1	Закрепление отсутствует
748	449488.76	2215931.16	Метод спутниковых геодезических измерений	0.1	Закрепление отсутствует
749	449489.20	2215931.80	Метод спутниковых геодезических измерений	0.1	Закрепление отсутствует
750	449489.35	2215932.57	Метод спутниковых геодезических измерений	0.1	Закрепление отсутствует
751	449489.20	2215933.34	Метод спутниковых геодезических измерений	0.1	Закрепление отсутствует
752	449488.76	2215933.98	Метод спутниковых геодезических измерений	0.1	Закрепление отсутствует
753	449485.77	2215936.64	Метод спутниковых геодезических измерений	0.1	Закрепление отсутствует
754	449481.58	2215944.09	Метод спутниковых геодезических измерений	0.1	Закрепление отсутствует
755	449508.79	2215958.74	Метод спутниковых геодезических измерений	0.1	Закрепление отсутствует
756	449537.90	2215974.29	Метод спутниковых геодезических измерений	0.1	Закрепление отсутствует
757	449540.43	2215965.11	Метод спутниковых геодезических измерений	0.1	Закрепление отсутствует
758	449540.95	2215964.24	Метод спутниковых геодезических измерений	0.1	Закрепление отсутствует

759	449541.59	2215963.80	Метод спутниковых геодезических измерений	0.1	Закрепление отсутствует
760	449542.36	2215963.65	Метод спутниковых геодезических измерений	0.1	Закрепление отсутствует
761	449543.13	2215963.80	Метод спутниковых геодезических измерений	0.1	Закрепление отсутствует
762	449543.77	2215964.24	Метод спутниковых геодезических измерений	0.1	Закрепление отсутствует
763	449544.21	2215964.88	Метод спутниковых геодезических измерений	0.1	Закрепление отсутствует
764	449544.36	2215965.65	Метод спутниковых геодезических измерений	0.1	Закрепление отсутствует
765	449544.29	2215966.19	Метод спутниковых геодезических измерений	0.1	Закрепление отсутствует
766	449541.48	2215976.35	Метод спутниковых геодезических измерений	0.1	Закрепление отсутствует
767	449541.96	2215976.72	Метод спутниковых геодезических измерений	0.1	Закрепление отсутствует
768	449542.40	2215977.36	Метод спутниковых геодезических измерений	0.1	Закрепление отсутствует
769	449542.55	2215978.13	Метод спутниковых геодезических измерений	0.1	Закрепление отсутствует
770	449542.40	2215978.90	Метод спутниковых геодезических измерений	0.1	Закрепление отсутствует
771	449541.96	2215979.54	Метод спутниковых геодезических измерений	0.1	Закрепление отсутствует
772	449541.32	2215979.98	Метод спутниковых геодезических измерений	0.1	Закрепление отсутствует

773	449540.55	2215980.13	Метод спутниковых геодезических измерений	0.1	Закрепление отсутствует
774	449539.78	2215979.98	Метод спутниковых геодезических измерений	0.1	Закрепление отсутствует
775	449538.14	2215978.95	Метод спутниковых геодезических измерений	0.1	Закрепление отсутствует
776	449506.90	2215962.27	Метод спутниковых геодезических измерений	0.1	Закрепление отсутствует
777	449477.86	2215946.64	Метод спутниковых геодезических измерений	0.1	Закрепление отсутствует
778	449459.79	2215936.60	Метод спутниковых геодезических измерений	0.1	Закрепление отсутствует
779	449456.13	2215944.80	Метод спутниковых геодезических измерений	0.1	Закрепление отсутствует
780	449455.14	2215947.67	Метод спутниковых геодезических измерений	0.1	Закрепление отсутствует
781	449446.80	2215971.58	Метод спутниковых геодезических измерений	0.1	Закрепление отсутствует
782	449441.29	2215985.48	Метод спутниковых геодезических измерений	0.1	Закрепление отсутствует
783	449440.57	2215987.00	Метод спутниковых геодезических измерений	0.1	Закрепление отсутствует
784	449434.07	2216003.23	Метод спутниковых геодезических измерений	0.1	Закрепление отсутствует
785	449434.94	2216002.52	Метод спутниковых геодезических измерений	0.1	Закрепление отсутствует
786	449435.71	2216002.38	Метод спутниковых геодезических измерений	0.1	Закрепление отсутствует

787	449436.71	2216002.64	Метод спутниковых геодезических измерений	0.1	Закрепление отсутствует
788	449452.59	2216011.75	Метод спутниковых геодезических измерений	0.1	Закрепление отсутствует
789	449456.07	2216009.62	Метод спутниковых геодезических измерений	0.1	Закрепление отсутствует
790	449456.69	2216008.99	Метод спутниковых геодезических измерений	0.1	Закрепление отсутствует
791	449457.33	2216008.55	Метод спутниковых геодезических измерений	0.1	Закрепление отсутствует
792	449458.10	2216008.41	Метод спутниковых геодезических измерений	0.1	Закрепление отсутствует
793	449458.87	2216008.55	Метод спутниковых геодезических измерений	0.1	Закрепление отсутствует
794	449459.51	2216008.99	Метод спутниковых геодезических измерений	0.1	Закрепление отсутствует
795	449459.95	2216009.63	Метод спутниковых геодезических измерений	0.1	Закрепление отсутствует
796	449460.10	2216010.40	Метод спутниковых геодезических измерений	0.1	Закрепление отсутствует
797	449459.95	2216011.17	Метод спутниковых геодезических измерений	0.1	Закрепление отсутствует
798	449459.53	2216011.80	Метод спутниковых геодезических измерений	0.1	Закрепление отсутствует
799	449458.74	2216012.60	Метод спутниковых геодезических измерений	0.1	Закрепление отсутствует
800	449458.37	2216012.90	Метод спутниковых геодезических измерений	0.1	Закрепление отсутствует

801	449455.84	2216014.45	Метод спутниковых геодезических измерений	0.1	Закрепление отсутствует
802	449468.16	2216022.45	Метод спутниковых геодезических измерений	0.1	Закрепление отсутствует
803	449490.18	2216037.56	Метод спутниковых геодезических измерений	0.1	Закрепление отсутствует
804	449495.84	2216034.37	Метод спутниковых геодезических измерений	0.1	Закрепление отсутствует
805	449496.82	2216034.11	Метод спутниковых геодезических измерений	0.1	Закрепление отсутствует
806	449497.59	2216034.26	Метод спутниковых геодезических измерений	0.1	Закрепление отсутствует
807	449498.23	2216034.70	Метод спутниковых геодезических измерений	0.1	Закрепление отсутствует
808	449498.67	2216035.34	Метод спутниковых геодезических измерений	0.1	Закрепление отсутствует
809	449498.82	2216036.11	Метод спутниковых геодезических измерений	0.1	Закрепление отсутствует
810	449498.67	2216036.87	Метод спутниковых геодезических измерений	0.1	Закрепление отсутствует
811	449498.23	2216037.52	Метод спутниковых геодезических измерений	0.1	Закрепление отсутствует
812	449497.80	2216037.85	Метод спутниковых геодезических измерений	0.1	Закрепление отсутствует
813	449493.86	2216040.07	Метод спутниковых геодезических измерений	0.1	Закрепление отсутствует
814	449496.78	2216042.07	Метод спутниковых геодезических измерений	0.1	Закрепление отсутствует

815	449499.17	2216043.97	Метод спутниковых геодезических измерений	0.1	Закрепление отсутствует
816	449499.61	2216044.61	Метод спутниковых геодезических измерений	0.1	Закрепление отсутствует
817	449499.76	2216045.38	Метод спутниковых геодезических измерений	0.1	Закрепление отсутствует
818	449499.61	2216046.15	Метод спутниковых геодезических измерений	0.1	Закрепление отсутствует
819	449499.17	2216046.79	Метод спутниковых геодезических измерений	0.1	Закрепление отсутствует
820	449498.53	2216047.23	Метод спутниковых геодезических измерений	0.1	Закрепление отсутствует
821	449497.76	2216047.38	Метод спутниковых геодезических измерений	0.1	Закрепление отсутствует
822	449496.99	2216047.23	Метод спутниковых геодезических измерений	0.1	Закрепление отсутствует
823	449496.53	2216046.95	Метод спутниковых геодезических измерений	0.1	Закрепление отсутствует
824	449495.97	2216046.68	Метод спутниковых геодезических измерений	0.1	Закрепление отсутствует
825	449495.70	2216047.01	Метод спутниковых геодезических измерений	0.1	Закрепление отсутствует
826	449495.06	2216047.45	Метод спутниковых геодезических измерений	0.1	Закрепление отсутствует
827	449494.29	2216047.60	Метод спутниковых геодезических измерений	0.1	Закрепление отсутствует
828	449493.52	2216047.45	Метод спутниковых геодезических измерений	0.1	Закрепление отсутствует

829	449492.88	2216047.01	Метод спутниковых геодезических измерений	0.1	Закрепление отсутствует
830	449492.44	2216046.37	Метод спутниковых геодезических измерений	0.1	Закрепление отсутствует
831	449492.29	2216045.60	Метод спутниковых геодезических измерений	0.1	Закрепление отсутствует
832	449492.44	2216044.83	Метод спутниковых геодезических измерений	0.1	Закрепление отсутствует
833	449492.81	2216044.20	Метод спутниковых геодезических измерений	0.1	Закрепление отсутствует
834	449488.95	2216041.56	Метод спутниковых геодезических измерений	0.1	Закрепление отсутствует
835	449465.96	2216025.80	Метод спутниковых геодезических измерений	0.1	Закрепление отсутствует
836	449455.28	2216018.87	Метод спутниковых геодезических измерений	0.1	Закрепление отсутствует
837	449454.26	2216020.49	Метод спутниковых геодезических измерений	0.1	Закрепление отсутствует
838	449453.62	2216020.93	Метод спутниковых геодезических измерений	0.1	Закрепление отсутствует
839	449452.85	2216021.08	Метод спутниковых геодезических измерений	0.1	Закрепление отсутствует
840	449452.08	2216020.93	Метод спутниковых геодезических измерений	0.1	Закрепление отсутствует
841	449451.44	2216020.49	Метод спутниковых геодезических измерений	0.1	Закрепление отсутствует
842	449451.00	2216019.85	Метод спутниковых геодезических измерений	0.1	Закрепление отсутствует

843	449450.85	2216019.08	Метод спутниковых геодезических измерений	0.1	Закрепление отсутствует
844	449451.00	2216018.31	Метод спутниковых геодезических измерений	0.1	Закрепление отсутствует
845	449452.10	2216016.37	Метод спутниковых геодезических измерений	0.1	Закрепление отсутствует
846	449451.40	2216015.69	Метод спутниковых геодезических измерений	0.1	Закрепление отсутствует
847	449436.30	2216007.02	Метод спутниковых геодезических измерений	0.1	Закрепление отсутствует
848	449435.77	2216007.72	Метод спутниковых геодезических измерений	0.1	Закрепление отсутствует
849	449435.13	2216008.16	Метод спутниковых геодезических измерений	0.1	Закрепление отсутствует
850	449434.36	2216008.31	Метод спутниковых геодезических измерений	0.1	Закрепление отсутствует
851	449433.54	2216008.13	Метод спутниковых геодезических измерений	0.1	Закрепление отсутствует
852	449432.01	2216007.45	Метод спутниковых геодезических измерений	0.1	Закрепление отсутствует
853	449431.21	2216008.83	Метод спутниковых геодезических измерений	0.1	Закрепление отсутствует
854	449428.08	2216012.48	Метод спутниковых геодезических измерений	0.1	Закрепление отсутствует
855	449423.81	2216018.15	Метод спутниковых геодезических измерений	0.1	Закрепление отсутствует
856	449422.88	2216020.84	Метод спутниковых геодезических измерений	0.1	Закрепление отсутствует

857	449419.13	2216034.28	Метод спутниковых геодезических измерений	0.1	Закрепление отсутствует
858	449415.03	2216047.79	Метод спутниковых геодезических измерений	0.1	Закрепление отсутствует
859	449419.58	2216050.05	Метод спутниковых геодезических измерений	0.1	Закрепление отсутствует
860	449420.10	2216050.43	Метод спутниковых геодезических измерений	0.1	Закрепление отсутствует
861	449420.54	2216051.07	Метод спутниковых геодезических измерений	0.1	Закрепление отсутствует
862	449420.69	2216051.84	Метод спутниковых геодезических измерений	0.1	Закрепление отсутствует
863	449420.54	2216052.61	Метод спутниковых геодезических измерений	0.1	Закрепление отсутствует
864	449420.10	2216053.25	Метод спутниковых геодезических измерений	0.1	Закрепление отсутствует
865	449419.46	2216053.69	Метод спутниковых геодезических измерений	0.1	Закрепление отсутствует
866	449418.69	2216053.83	Метод спутниковых геодезических измерений	0.1	Закрепление отсутствует
867	449417.92	2216053.69	Метод спутниковых геодезических измерений	0.1	Закрепление отсутствует
868	449413.55	2216051.52	Метод спутниковых геодезических измерений	0.1	Закрепление отсутствует
869	449404.89	2216069.37	Метод спутниковых геодезических измерений	0.1	Закрепление отсутствует
870	449402.59	2216075.26	Метод спутниковых геодезических измерений	0.1	Закрепление отсутствует

871	449403.13	2216075.71	Метод спутниковых геодезических измерений	0.1	Закрепление отсутствует
872	449409.40	2216082.10	Метод спутниковых геодезических измерений	0.1	Закрепление отсутствует
873	449410.09	2216083.07	Метод спутниковых геодезических измерений	0.1	Закрепление отсутствует
874	449410.43	2216084.18	Метод спутниковых геодезических измерений	0.1	Закрепление отсутствует
875	449410.29	2216084.92	Метод спутниковых геодезических измерений	0.1	Закрепление отсутствует
876	449406.97	2216093.36	Метод спутниковых геодезических измерений	0.1	Закрепление отсутствует
877	449400.48	2216116.44	Метод спутниковых геодезических измерений	0.1	Закрепление отсутствует
878	449392.68	2216128.99	Метод спутниковых геодезических измерений	0.1	Закрепление отсутствует
879	449388.18	2216135.25	Метод спутниковых геодезических измерений	0.1	Закрепление отсутствует
880	449375.21	2216155.16	Метод спутниковых геодезических измерений	0.1	Закрепление отсутствует
881	449386.06	2216161.94	Метод спутниковых геодезических измерений	0.1	Закрепление отсутствует
882	449392.41	2216164.52	Метод спутниковых геодезических измерений	0.1	Закрепление отсутствует
883	449398.35	2216169.80	Метод спутниковых геодезических измерений	0.1	Закрепление отсутствует
884	449402.26	2216166.60	Метод спутниковых геодезических измерений	0.1	Закрепление отсутствует

885	449404.32	2216164.19	Метод спутниковых геодезических измерений	0.1	Закрепление отсутствует
886	449404.96	2216163.76	Метод спутниковых геодезических измерений	0.1	Закрепление отсутствует
887	449405.73	2216163.61	Метод спутниковых геодезических измерений	0.1	Закрепление отсутствует
888	449406.50	2216163.76	Метод спутниковых геодезических измерений	0.1	Закрепление отсутствует
889	449407.14	2216164.19	Метод спутниковых геодезических измерений	0.1	Закрепление отсутствует
890	449407.58	2216164.84	Метод спутниковых геодезических измерений	0.1	Закрепление отсутствует
891	449407.73	2216165.60	Метод спутниковых геодезических измерений	0.1	Закрепление отсутствует
892	449407.58	2216166.37	Метод спутниковых геодезических измерений	0.1	Закрепление отсутствует
893	449407.26	2216166.90	Метод спутниковых геодезических измерений	0.1	Закрепление отсутствует
894	449405.08	2216169.45	Метод спутниковых геодезических измерений	0.1	Закрепление отсутствует
895	449401.43	2216172.44	Метод спутниковых геодезических измерений	0.1	Закрепление отсутствует
896	449415.21	2216183.98	Метод спутниковых геодезических измерений	0.1	Закрепление отсутствует
897	449435.60	2216206.51	Метод спутниковых геодезических измерений	0.1	Закрепление отсутствует
898	449441.34	2216203.93	Метод спутниковых геодезических измерений	0.1	Закрепление отсутствует

899	449442.94	2216202.92	Метод спутниковых геодезических измерений	0.1	Закрепление отсутствует
900	449443.71	2216202.77	Метод спутниковых геодезических измерений	0.1	Закрепление отсутствует
901	449444.48	2216202.92	Метод спутниковых геодезических измерений	0.1	Закрепление отсутствует
902	449445.12	2216203.35	Метод спутниковых геодезических измерений	0.1	Закрепление отсутствует
903	449445.56	2216204.00	Метод спутниковых геодезических измерений	0.1	Закрепление отсутствует
904	449445.71	2216204.76	Метод спутниковых геодезических измерений	0.1	Закрепление отсутствует
905	449445.56	2216205.53	Метод спутниковых геодезических измерений	0.1	Закрепление отсутствует
906	449445.12	2216206.17	Метод спутниковых геодезических измерений	0.1	Закрепление отсутствует
907	449443.41	2216207.35	Метод спутниковых геодезических измерений	0.1	Закрепление отсутствует
908	449443.13	2216207.51	Метод спутниковых геодезических измерений	0.1	Закрепление отсутствует
909	449438.34	2216209.66	Метод спутниковых геодезических измерений	0.1	Закрепление отсутствует
910	449438.54	2216209.98	Метод спутниковых геодезических измерений	0.1	Закрепление отсутствует
911	449438.69	2216210.74	Метод спутниковых геодезических измерений	0.1	Закрепление отсутствует
912	449438.54	2216211.51	Метод спутниковых геодезических измерений	0.1	Закрепление отсутствует

913	449438.10	2216212.15	Метод спутниковых геодезических измерений	0.1	Закрепление отсутствует
914	449437.46	2216212.59	Метод спутниковых геодезических измерений	0.1	Закрепление отсутствует
915	449436.69	2216212.74	Метод спутниковых геодезических измерений	0.1	Закрепление отсутствует
916	449435.92	2216212.59	Метод спутниковых геодезических измерений	0.1	Закрепление отсутствует
917	449435.19	2216212.07	Метод спутниковых геодезических измерений	0.1	Закрепление отсутствует
918	449433.60	2216210.27	Метод спутниковых геодезических измерений	0.1	Закрепление отсутствует
919	449414.01	2216188.59	Метод спутниковых геодезических измерений	0.1	Закрепление отсутствует
920	449413.65	2216189.01	Метод спутниковых геодезических измерений	0.1	Закрепление отсутствует
921	449413.01	2216189.44	Метод спутниковых геодезических измерений	0.1	Закрепление отсутствует
922	449412.24	2216189.59	Метод спутниковых геодезических измерений	0.1	Закрепление отсутствует
923	449411.47	2216189.44	Метод спутниковых геодезических измерений	0.1	Закрепление отсутствует
924	449410.83	2216189.01	Метод спутниковых геодезических измерений	0.1	Закрепление отсутствует
925	449410.39	2216188.36	Метод спутниковых геодезических измерений	0.1	Закрепление отсутствует
926	449410.24	2216187.60	Метод спутниковых геодезических измерений	0.1	Закрепление отсутствует

927	449410.39	2216186.83	Метод спутниковых геодезических измерений	0.1	Закрепление отсутствует
928	449410.69	2216186.33	Метод спутниковых геодезических измерений	0.1	Закрепление отсутствует
929	449411.14	2216185.78	Метод спутниковых геодезических измерений	0.1	Закрепление отсутствует
930	449396.96	2216173.92	Метод спутниковых геодезических измерений	0.1	Закрепление отсутствует
931	449390.02	2216167.75	Метод спутниковых геодезических измерений	0.1	Закрепление отсутствует
932	449384.36	2216165.58	Метод спутниковых геодезических измерений	0.1	Закрепление отсутствует
933	449373.30	2216158.67	Метод спутниковых геодезических измерений	0.1	Закрепление отсутствует
934	449363.55	2216177.70	Метод спутниковых геодезических измерений	0.1	Закрепление отсутствует
935	449352.79	2216195.08	Метод спутниковых геодезических измерений	0.1	Закрепление отсутствует
936	449348.76	2216202.29	Метод спутниковых геодезических измерений	0.1	Закрепление отсутствует
937	449356.83	2216211.70	Метод спутниковых геодезических измерений	0.1	Закрепление отсутствует
938	449364.57	2216221.76	Метод спутниковых геодезических измерений	0.1	Закрепление отсутствует
939	449365.16	2216221.21	Метод спутниковых геодезических измерений	0.1	Закрепление отсутствует
940	449365.74	2216220.84	Метод спутниковых геодезических измерений	0.1	Закрепление отсутствует

941	449366.51	2216220.69	Метод спутниковых геодезических измерений	0.1	Закрепление отсутствует
942	449367.28	2216220.84	Метод спутниковых геодезических измерений	0.1	Закрепление отсутствует
943	449367.92	2216221.28	Метод спутниковых геодезических измерений	0.1	Закрепление отсутствует
944	449368.36	2216221.92	Метод спутниковых геодезических измерений	0.1	Закрепление отсутствует
945	449368.51	2216222.69	Метод спутниковых геодезических измерений	0.1	Закрепление отсутствует
946	449368.36	2216223.46	Метод спутниковых геодезических измерений	0.1	Закрепление отсутствует
947	449367.86	2216224.17	Метод спутниковых геодезических измерений	0.1	Закрепление отсутствует
948	449367.18	2216224.78	Метод спутниковых геодезических измерений	0.1	Закрепление отсутствует
949	449378.43	2216239.58	Метод спутниковых геодезических измерений	0.1	Закрепление отсутствует
950	449378.58	2216240.35	Метод спутниковых геодезических измерений	0.1	Закрепление отсутствует
951	449378.43	2216241.12	Метод спутниковых геодезических измерений	0.1	Закрепление отсутствует
952	449377.99	2216241.76	Метод спутниковых геодезических измерений	0.1	Закрепление отсутствует
953	449373.66	2216244.94	Метод спутниковых геодезических измерений	0.1	Закрепление отсутствует
954	449360.10	2216254.98	Метод спутниковых геодезических измерений	0.1	Закрепление отсутствует

955	449347.29	2216264.21	Метод спутниковых геодезических измерений	0.1	Закрепление отсутствует
956	449333.51	2216273.53	Метод спутниковых геодезических измерений	0.1	Закрепление отсутствует
957	449325.59	2216278.54	Метод спутниковых геодезических измерений	0.1	Закрепление отсутствует
958	449305.99	2216290.24	Метод спутниковых геодезических измерений	0.1	Закрепление отсутствует
959	449305.37	2216290.48	Метод спутниковых геодезических измерений	0.1	Закрепление отсутствует
960	449271.44	2216297.56	Метод спутниковых геодезических измерений	0.1	Закрепление отсутствует
961	449263.69	2216300.45	Метод спутниковых геодезических измерений	0.1	Закрепление отсутствует
962	449261.43	2216301.77	Метод спутниковых геодезических измерений	0.1	Закрепление отсутствует
963	449253.78	2216306.01	Метод спутниковых геодезических измерений	0.1	Закрепление отсутствует
964	449252.81	2216306.26	Метод спутниковых геодезических измерений	0.1	Закрепление отсутствует
965	449252.04	2216306.11	Метод спутниковых геодезических измерений	0.1	Закрепление отсутствует
966	449251.40	2216305.68	Метод спутниковых геодезических измерений	0.1	Закрепление отсутствует
967	449249.95	2216302.52	Метод спутниковых геодезических измерений	0.1	Закрепление отсутствует
968	449242.44	2216283.87	Метод спутниковых геодезических измерений	0.1	Закрепление отсутствует

969	449237.74	2216270.32	Метод спутниковых геодезических измерений	0.1	Закрепление отсутствует
970	449231.67	2216255.07	Метод спутниковых геодезических измерений	0.1	Закрепление отсутствует
971	449220.52	2216259.32	Метод спутниковых геодезических измерений	0.1	Закрепление отсутствует
972	449212.96	2216262.52	Метод спутниковых геодезических измерений	0.1	Закрепление отсутствует
973	449202.48	2216265.95	Метод спутниковых геодезических измерений	0.1	Закрепление отсутствует
974	449189.91	2216270.23	Метод спутниковых геодезических измерений	0.1	Закрепление отсутствует
975	449189.83	2216271.34	Метод спутниковых геодезических измерений	0.1	Закрепление отсутствует
976	449189.39	2216271.99	Метод спутниковых геодезических измерений	0.1	Закрепление отсутствует
977	449188.75	2216272.42	Метод спутниковых геодезических измерений	0.1	Закрепление отсутствует
978	449187.98	2216272.57	Метод спутниковых геодезических измерений	0.1	Закрепление отсутствует
979	449187.21	2216272.42	Метод спутниковых геодезических измерений	0.1	Закрепление отсутствует
980	449186.34	2216271.65	Метод спутниковых геодезических измерений	0.1	Закрепление отсутствует
981	449169.66	2216279.23	Метод спутниковых геодезических измерений	0.1	Закрепление отсутствует
982	449145.16	2216289.18	Метод спутниковых геодезических измерений	0.1	Закрепление отсутствует

983	449144.41	2216289.32	Метод спутниковых геодезических измерений	0.1	Закрепление отсутствует
984	449143.64	2216289.17	Метод спутниковых геодезических измерений	0.1	Закрепление отсутствует
985	449143.00	2216288.73	Метод спутниковых геодезических измерений	0.1	Закрепление отсутствует
986	449142.54	2216288.03	Метод спутниковых геодезических измерений	0.1	Закрепление отсутствует
987	449128.86	2216251.86	Метод спутниковых геодезических измерений	0.1	Закрепление отсутствует
988	449120.26	2216225.82	Метод спутниковых геодезических измерений	0.1	Закрепление отсутствует
989	449116.20	2216227.31	Метод спутниковых геодезических измерений	0.1	Закрепление отсутствует
990	449115.51	2216227.42	Метод спутниковых геодезических измерений	0.1	Закрепление отсутствует
991	449114.74	2216227.28	Метод спутниковых геодезических измерений	0.1	Закрепление отсутствует
992	449114.10	2216226.84	Метод спутниковых геодезических измерений	0.1	Закрепление отсутствует
993	449113.66	2216226.19	Метод спутниковых геодезических измерений	0.1	Закрепление отсутствует
994	449113.51	2216225.43	Метод спутниковых геодезических измерений	0.1	Закрепление отсутствует
995	449113.66	2216224.66	Метод спутниковых геодезических измерений	0.1	Закрепление отсутствует
996	449114.10	2216224.02	Метод спутниковых геодезических измерений	0.1	Закрепление отсутствует

997	449114.82	2216223.55	Метод спутниковых геодезических измерений	0.1	Закрепление отсутствует
998	449119.00	2216222.02	Метод спутниковых геодезических измерений	0.1	Закрепление отсутствует
999	449116.22	2216213.54	Метод спутниковых геодезических измерений	0.1	Закрепление отсутствует
1000	449111.37	2216193.62	Метод спутниковых геодезических измерений	0.1	Закрепление отсутствует
1001	449108.22	2216194.48	Метод спутниковых геодезических измерений	0.1	Закрепление отсутствует
1002	449107.68	2216194.75	Метод спутниковых геодезических измерений	0.1	Закрепление отсутствует
1003	449106.91	2216194.90	Метод спутниковых геодезических измерений	0.1	Закрепление отсутствует
1004	449106.14	2216194.75	Метод спутниковых геодезических измерений	0.1	Закрепление отсутствует
1005	449105.50	2216194.31	Метод спутниковых геодезических измерений	0.1	Закрепление отсутствует
1006	449105.06	2216193.67	Метод спутниковых геодезических измерений	0.1	Закрепление отсутствует
1007	449104.90	2216192.90	Метод спутниковых геодезических измерений	0.1	Закрепление отсутствует
1008	449105.06	2216192.13	Метод спутниковых геодезических измерений	0.1	Закрепление отсутствует
1009	449105.50	2216191.49	Метод спутниковых геодезических измерений	0.1	Закрепление отсутствует
1010	449106.02	2216191.11	Метод спутниковых геодезических измерений	0.1	Закрепление отсутствует

1011	449106.98	2216190.67	Метод спутниковых геодезических измерений	0.1	Закрепление отсутствует
1012	449110.31	2216189.76	Метод спутниковых геодезических измерений	0.1	Закрепление отсутствует
1013	449109.68	2216187.75	Метод спутниковых геодезических измерений	0.1	Закрепление отсутствует
1014	449105.98	2216175.36	Метод спутниковых геодезических измерений	0.1	Закрепление отсутствует
1015	449102.25	2216176.01	Метод спутниковых геодезических измерений	0.1	Закрепление отсутствует
1016	449101.48	2216175.86	Метод спутниковых геодезических измерений	0.1	Закрепление отсутствует
1017	449100.84	2216175.42	Метод спутниковых геодезических измерений	0.1	Закрепление отсутствует
1018	449100.40	2216174.78	Метод спутниковых геодезических измерений	0.1	Закрепление отсутствует
1019	449100.25	2216174.01	Метод спутниковых геодезических измерений	0.1	Закрепление отсутствует
1020	449100.40	2216173.24	Метод спутниковых геодезических измерений	0.1	Закрепление отсутствует
1021	449100.84	2216172.60	Метод спутниковых геодезических измерений	0.1	Закрепление отсутствует
1022	449101.48	2216172.16	Метод спутниковых геодезических измерений	0.1	Закрепление отсутствует
1023	449104.82	2216171.50	Метод спутниковых геодезических измерений	0.1	Закрепление отсутствует
1024	449098.46	2216150.33	Метод спутниковых геодезических измерений	0.1	Закрепление отсутствует

1025	449097.28	2216144.72	Метод спутниковых геодезических измерений	0.1	Закрепление отсутствует
1026	449095.04	2216145.45	Метод спутниковых геодезических измерений	0.1	Закрепление отсутствует
1027	449094.41	2216145.55	Метод спутниковых геодезических измерений	0.1	Закрепление отсутствует
1028	449093.64	2216145.40	Метод спутниковых геодезических измерений	0.1	Закрепление отсутствует
1029	449093.00	2216144.96	Метод спутниковых геодезических измерений	0.1	Закрепление отсутствует
1030	449092.56	2216144.32	Метод спутниковых геодезических измерений	0.1	Закрепление отсутствует
1031	449092.41	2216143.55	Метод спутниковых геодезических измерений	0.1	Закрепление отсутствует
1032	449092.56	2216142.79	Метод спутниковых геодезических измерений	0.1	Закрепление отсутствует
1033	449093.00	2216142.14	Метод спутниковых геодезических измерений	0.1	Закрепление отсутствует
1034	449093.78	2216141.66	Метод спутниковых геодезических измерений	0.1	Закрепление отсутствует
1035	449096.41	2216140.79	Метод спутниковых геодезических измерений	0.1	Закрепление отсутствует
1036	449094.68	2216133.24	Метод спутниковых геодезических измерений	0.1	Закрепление отсутствует
1037	449092.87	2216133.70	Метод спутниковых геодезических измерений	0.1	Закрепление отсутствует
1038	449091.87	2216134.10	Метод спутниковых геодезических измерений	0.1	Закрепление отсутствует

1039	449091.11	2216134.25	Метод спутниковых геодезических измерений	0.1	Закрепление отсутствует
1040	449090.34	2216134.10	Метод спутниковых геодезических измерений	0.1	Закрепление отсутствует
1041	449089.70	2216133.66	Метод спутниковых геодезических измерений	0.1	Закрепление отсутствует
1042	449089.26	2216133.02	Метод спутниковых геодезических измерений	0.1	Закрепление отсутствует
1043	449089.11	2216132.25	Метод спутниковых геодезических измерений	0.1	Закрепление отсутствует
1044	449089.26	2216131.48	Метод спутниковых геодезических измерений	0.1	Закрепление отсутствует
1045	449089.70	2216130.84	Метод спутниковых геодезических измерений	0.1	Закрепление отсутствует
1046	449090.34	2216130.40	Метод спутниковых геодезических измерений	0.1	Закрепление отсутствует
1047	449091.75	2216129.85	Метод спутниковых геодезических измерений	0.1	Закрепление отсутствует
1048	449093.69	2216129.36	Метод спутниковых геодезических измерений	0.1	Закрепление отсутствует
1049	449088.90	2216112.48	Метод спутниковых геодезических измерений	0.1	Закрепление отсутствует
1050	449043.37	2216126.94	Метод спутниковых геодезических измерений	0.1	Закрепление отсутствует
1051	449042.76	2216127.03	Метод спутниковых геодезических измерений	0.1	Закрепление отсутствует
1052	449041.99	2216126.88	Метод спутниковых геодезических измерений	0.1	Закрепление отсутствует

1053	449041.35	2216126.44	Метод спутниковых геодезических измерений	0.1	Закрепление отсутствует
1054	449040.86	2216125.66	Метод спутниковых геодезических измерений	0.1	Закрепление отсутствует
1055	449030.89	2216095.25	Метод спутниковых геодезических измерений	0.1	Закрепление отсутствует
1056	449029.01	2216088.94	Метод спутниковых геодезических измерений	0.1	Закрепление отсутствует
1057	449024.52	2216079.93	Метод спутниковых геодезических измерений	0.1	Закрепление отсутствует
1058	449017.78	2216061.36	Метод спутниковых геодезических измерений	0.1	Закрепление отсутствует
1059	449015.14	2216048.46	Метод спутниковых геодезических измерений	0.1	Закрепление отсутствует
1060	449010.47	2216025.22	Метод спутниковых геодезических измерений	0.1	Закрепление отсутствует
1061	449005.67	2216008.35	Метод спутниковых геодезических измерений	0.1	Закрепление отсутствует
1062	449000.81	2215991.32	Метод спутниковых геодезических измерений	0.1	Закрепление отсутствует
1063	448998.61	2215981.97	Метод спутниковых геодезических измерений	0.1	Закрепление отсутствует
1064	448991.83	2215970.51	Метод спутниковых геодезических измерений	0.1	Закрепление отсутствует
1065	448986.81	2215956.12	Метод спутниковых геодезических измерений	0.1	Закрепление отсутствует
1066	448976.95	2215941.08	Метод спутниковых геодезических измерений	0.1	Закрепление отсутствует

1067	448963.24	2215920.84	Метод спутниковых геодезических измерений	0.1	Закрепление отсутствует
1068	448947.41	2215896.77	Метод спутниковых геодезических измерений	0.1	Закрепление отсутствует
1069	448938.99	2215880.06	Метод спутниковых геодезических измерений	0.1	Закрепление отсутствует
1070	448935.52	2215881.96	Метод спутниковых геодезических измерений	0.1	Закрепление отсутствует
1071	448934.75	2215882.11	Метод спутниковых геодезических измерений	0.1	Закрепление отсутствует
1072	448933.98	2215881.96	Метод спутниковых геодезических измерений	0.1	Закрепление отсутствует
1073	448933.34	2215881.52	Метод спутниковых геодезических измерений	0.1	Закрепление отсутствует
1074	448932.90	2215880.88	Метод спутниковых геодезических измерений	0.1	Закрепление отсутствует
1075	448932.75	2215880.11	Метод спутниковых геодезических измерений	0.1	Закрепление отсутствует
1076	448932.90	2215879.35	Метод спутниковых геодезических измерений	0.1	Закрепление отсутствует
1077	448933.34	2215878.70	Метод спутниковых геодезических измерений	0.1	Закрепление отсутствует
1078	448933.79	2215878.36	Метод спутниковых геодезических измерений	0.1	Закрепление отсутствует
1079	448936.89	2215876.66	Метод спутниковых геодезических измерений	0.1	Закрепление отсутствует
1080	448931.70	2215868.02	Метод спутниковых геодезических измерений	0.1	Закрепление отсутствует

1081	448926.07	2215859.91	Метод спутниковых геодезических измерений	0.1	Закрепление отсутствует
1082	448922.60	2215854.91	Метод спутниковых геодезических измерений	0.1	Закрепление отсутствует
1083	448918.45	2215848.94	Метод спутниковых геодезических измерений	0.1	Закрепление отсутствует
1084	448917.71	2215847.90	Метод спутниковых геодезических измерений	0.1	Закрепление отсутствует
1085	448916.13	2215849.16	Метод спутниковых геодезических измерений	0.1	Закрепление отсутствует
1086	448915.65	2215849.45	Метод спутниковых геодезических измерений	0.1	Закрепление отсутствует
1087	448914.88	2215849.60	Метод спутниковых геодезических измерений	0.1	Закрепление отсутствует
1088	448914.11	2215849.45	Метод спутниковых геодезических измерений	0.1	Закрепление отсутствует
1089	448913.47	2215849.01	Метод спутниковых геодезических измерений	0.1	Закрепление отсутствует
1090	448913.03	2215848.37	Метод спутниковых геодезических измерений	0.1	Закрепление отсутствует
1091	448912.88	2215847.60	Метод спутниковых геодезических измерений	0.1	Закрепление отсутствует
1092	448913.03	2215846.84	Метод спутниковых геодезических измерений	0.1	Закрепление отсутствует
1093	448913.47	2215846.19	Метод спутниковых геодезических измерений	0.1	Закрепление отсутствует
1094	448915.43	2215844.61	Метод спутниковых геодезических измерений	0.1	Закрепление отсутствует

1095	448913.45	2215841.75	Метод спутниковых геодезических измерений	0.1	Закрепление отсутствует
1096	448906.51	2215830.30	Метод спутниковых геодезических измерений	0.1	Закрепление отсутствует
1097	448900.97	2215821.99	Метод спутниковых геодезических измерений	0.1	Закрепление отсутствует
1098	448894.11	2215812.76	Метод спутниковых геодезических измерений	0.1	Закрепление отсутствует
1099	448888.81	2215814.88	Метод спутниковых геодезических измерений	0.1	Закрепление отсутствует
1100	448888.07	2215815.02	Метод спутниковых геодезических измерений	0.1	Закрепление отсутствует
1101	448887.30	2215814.87	Метод спутниковых геодезических измерений	0.1	Закрепление отсутствует
1102	448886.66	2215814.43	Метод спутниковых геодезических измерений	0.1	Закрепление отсутствует
1103	448886.22	2215813.79	Метод спутниковых геодезических измерений	0.1	Закрепление отсутствует
1104	448886.07	2215813.02	Метод спутниковых геодезических измерений	0.1	Закрепление отсутствует
1105	448886.22	2215812.25	Метод спутниковых геодезических измерений	0.1	Закрепление отсутствует
1106	448886.66	2215811.61	Метод спутниковых геодезических измерений	0.1	Закрепление отсутствует
1107	448887.33	2215811.17	Метод спутниковых геодезических измерений	0.1	Закрепление отсутствует
1108	448891.88	2215809.33	Метод спутниковых геодезических измерений	0.1	Закрепление отсутствует

1109	448888.22	2215803.14	Метод спутниковых геодезических измерений	0.1	Закрепление отсутствует
1110	448886.92	2215801.15	Метод спутниковых геодезических измерений	0.1	Закрепление отсутствует
1111	448886.15	2215799.87	Метод спутниковых геодезических измерений	0.1	Закрепление отсутствует
1112	448882.61	2215793.30	Метод спутниковых геодезических измерений	0.1	Закрепление отсутствует
1113	448878.63	2215786.63	Метод спутниковых геодезических измерений	0.1	Закрепление отсутствует
1114	448877.70	2215785.37	Метод спутниковых геодезических измерений	0.1	Закрепление отсутствует
1115	448877.47	2215784.97	Метод спутниковых геодезических измерений	0.1	Закрепление отсутствует
1116	448873.91	2215776.85	Метод спутниковых геодезических измерений	0.1	Закрепление отсутствует
1117	448873.54	2215777.05	Метод спутниковых геодезических измерений	0.1	Закрепление отсутствует
1118	448872.77	2215777.20	Метод спутниковых геодезических измерений	0.1	Закрепление отсутствует
1119	448872.00	2215777.05	Метод спутниковых геодезических измерений	0.1	Закрепление отсутствует
1120	448871.36	2215776.62	Метод спутниковых геодезических измерений	0.1	Закрепление отсутствует
1121	448870.01	2215774.60	Метод спутниковых геодезических измерений	0.1	Закрепление отсутствует
1122	448868.64	2215775.20	Метод спутниковых геодезических измерений	0.1	Закрепление отсутствует

1123	448867.87	2215775.35	Метод спутниковых геодезических измерений	0.1	Закрепление отсутствует
1124	448867.10	2215775.20	Метод спутниковых геодезических измерений	0.1	Закрепление отсутствует
1125	448866.46	2215774.76	Метод спутниковых геодезических измерений	0.1	Закрепление отсутствует
1126	448866.02	2215774.12	Метод спутниковых геодезических измерений	0.1	Закрепление отсутствует
1127	448865.87	2215773.35	Метод спутниковых геодезических измерений	0.1	Закрепление отсутствует
1128	448866.02	2215772.58	Метод спутниковых геодезических измерений	0.1	Закрепление отсутствует
1129	448866.46	2215771.94	Метод спутниковых геодезических измерений	0.1	Закрепление отсутствует
1130	448867.08	2215771.51	Метод спутниковых геодезических измерений	0.1	Закрепление отсутствует
1131	448870.02	2215770.25	Метод спутниковых геодезических измерений	0.1	Закрепление отсутствует
1132	448869.06	2215768.61	Метод спутниковых геодезических измерений	0.1	Закрепление отсутствует
1133	448862.53	2215754.32	Метод спутниковых геодезических измерений	0.1	Закрепление отсутствует
1134	448857.86	2215756.37	Метод спутниковых геодезических измерений	0.1	Закрепление отсутствует
1135	448857.09	2215756.51	Метод спутниковых геодезических измерений	0.1	Закрепление отсутствует
1136	448856.32	2215756.37	Метод спутниковых геодезических измерений	0.1	Закрепление отсутствует

1137	448855.68	2215755.93	Метод спутниковых геодезических измерений	0.1	Закрепление отсутствует
1138	448855.24	2215755.28	Метод спутниковых геодезических измерений	0.1	Закрепление отсутствует
1139	448855.09	2215754.52	Метод спутниковых геодезических измерений	0.1	Закрепление отсутствует
1140	448855.24	2215753.75	Метод спутниковых геодезических измерений	0.1	Закрепление отсутствует
1141	448855.68	2215753.11	Метод спутниковых геодезических измерений	0.1	Закрепление отсутствует
1142	448856.29	2215752.69	Метод спутниковых геодезических измерений	0.1	Закрепление отсутствует
1143	448860.81	2215750.70	Метод спутниковых геодезических измерений	0.1	Закрепление отсутствует
1144	448858.47	2215746.02	Метод спутниковых геодезических измерений	0.1	Закрепление отсутствует
1145	448854.94	2215739.73	Метод спутниковых геодезических измерений	0.1	Закрепление отсутствует
1146	448851.73	2215733.51	Метод спутниковых геодезических измерений	0.1	Закрепление отсутствует
1147	448849.34	2215728.94	Метод спутниковых геодезических измерений	0.1	Закрепление отсутствует
1148	448844.83	2215730.83	Метод спутниковых геодезических измерений	0.1	Закрепление отсутствует
1149	448844.06	2215730.97	Метод спутниковых геодезических измерений	0.1	Закрепление отсутствует
1150	448843.29	2215730.83	Метод спутниковых геодезических измерений	0.1	Закрепление отсутствует

1151	448842.65	2215730.39	Метод спутниковых геодезических измерений	0.1	Закрепление отсутствует
1152	448842.21	2215729.74	Метод спутниковых геодезических измерений	0.1	Закрепление отсутствует
1153	448842.06	2215728.98	Метод спутниковых геодезических измерений	0.1	Закрепление отсутствует
1154	448842.21	2215728.21	Метод спутниковых геодезических измерений	0.1	Закрепление отсутствует
1155	448842.65	2215727.57	Метод спутниковых геодезических измерений	0.1	Закрепление отсутствует
1156	448843.29	2215727.13	Метод спутниковых геодезических измерений	0.1	Закрепление отсутствует
1157	448847.40	2215725.41	Метод спутниковых геодезических измерений	0.1	Закрепление отсутствует
1158	448839.02	2215711.75	Метод спутниковых геодезических измерений	0.1	Закрепление отсутствует
1159	448828.27	2215692.55	Метод спутниковых геодезических измерений	0.1	Закрепление отсутствует
1160	448826.47	2215688.46	Метод спутниковых геодезических измерений	0.1	Закрепление отсутствует
1161	448822.80	2215689.85	Метод спутниковых геодезических измерений	0.1	Закрепление отсутствует
1162	448822.09	2215689.98	Метод спутниковых геодезических измерений	0.1	Закрепление отсутствует
1163	448821.32	2215689.83	Метод спутниковых геодезических измерений	0.1	Закрепление отсутствует
1164	448820.68	2215689.39	Метод спутниковых геодезических измерений	0.1	Закрепление отсутствует

1165	448820.24	2215688.75	Метод спутниковых геодезических измерений	0.1	Закрепление отсутствует
1166	448820.09	2215687.98	Метод спутниковых геодезических измерений	0.1	Закрепление отсутствует
1167	448820.24	2215687.21	Метод спутниковых геодезических измерений	0.1	Закрепление отсутствует
1168	448820.68	2215686.57	Метод спутниковых геодезических измерений	0.1	Закрепление отсутствует
1169	448821.38	2215686.11	Метод спутниковых геодезических измерений	0.1	Закрепление отсутствует
1170	448824.74	2215684.84	Метод спутниковых геодезических измерений	0.1	Закрепление отсутствует
1171	448821.30	2215678.13	Метод спутниковых геодезических измерений	0.1	Закрепление отсутствует
1172	448812.89	2215663.34	Метод спутниковых геодезических измерений	0.1	Закрепление отсутствует
1173	448810.79	2215665.20	Метод спутниковых геодезических измерений	0.1	Закрепление отсутствует
1174	448810.23	2215665.56	Метод спутниковых геодезических измерений	0.1	Закрепление отсутствует
1175	448809.46	2215665.71	Метод спутниковых геодезических измерений	0.1	Закрепление отсутствует
1176	448808.69	2215665.56	Метод спутниковых геодезических измерений	0.1	Закрепление отсутствует
1177	448808.05	2215665.12	Метод спутниковых геодезических измерений	0.1	Закрепление отсутствует
1178	448807.61	2215664.48	Метод спутниковых геодезических измерений	0.1	Закрепление отсутствует

1179	448807.46	2215663.71	Метод спутниковых геодезических измерений	0.1	Закрепление отсутствует
1180	448807.61	2215662.94	Метод спутниковых геодезических измерений	0.1	Закрепление отсутствует
1181	448808.13	2215662.22	Метод спутниковых геодезических измерений	0.1	Закрепление отсутствует
1182	448810.80	2215659.84	Метод спутниковых геодезических измерений	0.1	Закрепление отсутствует
1183	448799.83	2215639.97	Метод спутниковых геодезических измерений	0.1	Закрепление отсутствует
1184	448796.45	2215642.19	Метод спутниковых геодезических измерений	0.1	Закрепление отсутствует
1185	448795.68	2215642.34	Метод спутниковых геодезических измерений	0.1	Закрепление отсутствует
1186	448794.91	2215642.19	Метод спутниковых геодезических измерений	0.1	Закрепление отсутствует
1187	448794.27	2215641.75	Метод спутниковых геодезических измерений	0.1	Закрепление отсутствует
1188	448793.83	2215641.11	Метод спутниковых геодезических измерений	0.1	Закрепление отсутствует
1189	448793.68	2215640.34	Метод спутниковых геодезических измерений	0.1	Закрепление отсутствует
1190	448793.83	2215639.57	Метод спутниковых геодезических измерений	0.1	Закрепление отсутствует
1191	448794.27	2215638.93	Метод спутниковых геодезических измерений	0.1	Закрепление отсутствует
1192	448794.57	2215638.68	Метод спутниковых геодезических измерений	0.1	Закрепление отсутствует

1193	448797.81	2215636.50	Метод спутниковых геодезических измерений	0.1	Закрепление отсутствует
1194	448795.31	2215632.49	Метод спутниковых геодезических измерений	0.1	Закрепление отсутствует
1195	448784.46	2215613.20	Метод спутниковых геодезических измерений	0.1	Закрепление отсутствует
1196	448782.39	2215609.92	Метод спутниковых геодезических измерений	0.1	Закрепление отсутствует
1197	448779.21	2215604.44	Метод спутниковых геодезических измерений	0.1	Закрепление отсутствует
1198	448778.71	2215604.76	Метод спутниковых геодезических измерений	0.1	Закрепление отсутствует
1199	448778.02	2215605.03	Метод спутниковых геодезических измерений	0.1	Закрепление отсутствует
1200	448776.60	2215605.26	Метод спутниковых геодезических измерений	0.1	Закрепление отсутствует
1201	448775.83	2215605.11	Метод спутниковых геодезических измерений	0.1	Закрепление отсутствует
1202	448775.19	2215604.68	Метод спутниковых геодезических измерений	0.1	Закрепление отсутствует
1203	448774.75	2215604.03	Метод спутниковых геодезических измерений	0.1	Закрепление отсутствует
1204	448774.60	2215603.27	Метод спутниковых геодезических измерений	0.1	Закрепление отсутствует
1205	448774.75	2215602.50	Метод спутниковых геодезических измерений	0.1	Закрепление отсутствует
1206	448775.19	2215601.86	Метод спутниковых геодезических измерений	0.1	Закрепление отсутствует

1207	448775.83	2215601.42	Метод спутниковых геодезических измерений	0.1	Закрепление отсутствует
1208	448776.88	2215601.18	Метод спутниковых геодезических измерений	0.1	Закрепление отсутствует
1209	448777.37	2215600.87	Метод спутниковых геодезических измерений	0.1	Закрепление отсутствует
1210	448776.10	2215598.01	Метод спутниковых геодезических измерений	0.1	Закрепление отсутствует
1211	448767.83	2215584.31	Метод спутниковых геодезических измерений	0.1	Закрепление отсутствует
1212	448761.66	2215574.51	Метод спутниковых геодезических измерений	0.1	Закрепление отсутствует
1213	448752.89	2215558.68	Метод спутниковых геодезических измерений	0.1	Закрепление отсутствует
1214	448752.23	2215559.08	Метод спутниковых геодезических измерений	0.1	Закрепление отсутствует
1215	448751.46	2215559.23	Метод спутниковых геодезических измерений	0.1	Закрепление отсутствует
1216	448750.69	2215559.08	Метод спутниковых геодезических измерений	0.1	Закрепление отсутствует
1217	448750.05	2215558.65	Метод спутниковых геодезических измерений	0.1	Закрепление отсутствует
1218	448749.61	2215558.00	Метод спутниковых геодезических измерений	0.1	Закрепление отсутствует
1219	448749.46	2215557.24	Метод спутниковых геодезических измерений	0.1	Закрепление отсутствует
1220	448749.61	2215556.47	Метод спутниковых геодезических измерений	0.1	Закрепление отсутствует

1221	448750.05	2215555.83	Метод спутниковых геодезических измерений	0.1	Закрепление отсутствует
1222	448751.66	2215554.68	Метод спутниковых геодезических измерений	0.1	Закрепление отсутствует
1223	448751.82	2215553.89	Метод спутниковых геодезических измерений	0.1	Закрепление отсутствует
1224	448752.00	2215553.55	Метод спутниковых геодезических измерений	0.1	Закрепление отсутствует
1225	448756.77	2215546.34	Метод спутниковых геодезических измерений	0.1	Закрепление отсутствует
1226	448758.26	2215543.10	Метод спутниковых геодезических измерений	0.1	Закрепление отсутствует
1227	448730.82	2215528.77	Метод спутниковых геодезических измерений	0.1	Закрепление отсутствует
1228	448729.72	2215528.12	Метод спутниковых геодезических измерений	0.1	Закрепление отсутствует
1229	448729.34	2215527.81	Метод спутниковых геодезических измерений	0.1	Закрепление отсутствует
1230	448728.90	2215527.17	Метод спутниковых геодезических измерений	0.1	Закрепление отсутствует
1231	448728.75	2215526.40	Метод спутниковых геодезических измерений	0.1	Закрепление отсутствует
1232	448728.90	2215525.63	Метод спутниковых геодезических измерений	0.1	Закрепление отсутствует
1233	448729.34	2215524.99	Метод спутниковых геодезических измерений	0.1	Закрепление отсутствует
1234	448729.98	2215524.55	Метод спутниковых геодезических измерений	0.1	Закрепление отсутствует

1235	448730.87	2215524.42	Метод спутниковых геодезических измерений	0.1	Закрепление отсутствует
1236	448731.46	2215523.33	Метод спутниковых геодезических измерений	0.1	Закрепление отсутствует
1237	448731.81	2215522.30	Метод спутниковых геодезических измерений	0.1	Закрепление отсутствует
1238	448732.25	2215521.66	Метод спутниковых геодезических измерений	0.1	Закрепление отсутствует
1239	448732.89	2215521.22	Метод спутниковых геодезических измерений	0.1	Закрепление отсутствует
1240	448733.66	2215521.07	Метод спутниковых геодезических измерений	0.1	Закрепление отсутствует
1241	448734.43	2215521.22	Метод спутниковых геодезических измерений	0.1	Закрепление отсутствует
1242	448735.07	2215521.66	Метод спутниковых геодезических измерений	0.1	Закрепление отсутствует
1243	448735.51	2215522.30	Метод спутниковых геодезических измерений	0.1	Закрепление отсутствует
1244	448735.66	2215523.07	Метод спутниковых геодезических измерений	0.1	Закрепление отсутствует
1245	448735.55	2215523.71	Метод спутниковых геодезических измерений	0.1	Закрепление отсутствует
1246	448735.06	2215525.08	Метод спутниковых геодезических измерений	0.1	Закрепление отсутствует
1247	448734.47	2215526.16	Метод спутниковых геодезических измерений	0.1	Закрепление отсутствует
1248	448761.40	2215540.23	Метод спутниковых геодезических измерений	0.1	Закрепление отсутствует

1249	448762.01	2215539.43	Метод спутниковых геодезических измерений	0.1	Закрепление отсутствует
1250	448762.65	2215538.99	Метод спутниковых геодезических измерений	0.1	Закрепление отсутствует
1251	448763.42	2215538.84	Метод спутниковых геодезических измерений	0.1	Закрепление отсутствует
1252	448764.19	2215538.99	Метод спутниковых геодезических измерений	0.1	Закрепление отсутствует
1253	448764.83	2215539.43	Метод спутниковых геодезических измерений	0.1	Закрепление отсутствует
1254	448765.27	2215540.07	Метод спутниковых геодезических измерений	0.1	Закрепление отсутствует
1255	448765.42	2215540.84	Метод спутниковых геодезических измерений	0.1	Закрепление отсутствует
1256	448765.05	2215542.00	Метод спутниковых геодезических измерений	0.1	Закрепление отсутствует
1257	448780.35	2215550.09	Метод спутниковых геодезических измерений	0.1	Закрепление отсутствует
1258	448780.56	2215549.61	Метод спутниковых геодезических измерений	0.1	Закрепление отсутствует
1259	448780.98	2215549.00	Метод спутниковых геодезических измерений	0.1	Закрепление отсутствует
1260	448781.62	2215548.57	Метод спутниковых геодезических измерений	0.1	Закрепление отсутствует
1261	448782.39	2215548.42	Метод спутниковых геодезических измерений	0.1	Закрепление отсутствует
1262	448783.16	2215548.57	Метод спутниковых геодезических измерений	0.1	Закрепление отсутствует

1263	448783.80	2215549.00	Метод спутниковых геодезических измерений	0.1	Закрепление отсутствует
1264	448784.24	2215549.65	Метод спутниковых геодезических измерений	0.1	Закрепление отсутствует
1265	448784.39	2215550.41	Метод спутниковых геодезических измерений	0.1	Закрепление отсутствует
1266	448784.22	2215551.22	Метод спутниковых геодезических измерений	0.1	Закрепление отсутствует
1267	448783.88	2215551.99	Метод спутниковых геодезических измерений	0.1	Закрепление отсутствует
1268	448803.21	2215562.54	Метод спутниковых геодезических измерений	0.1	Закрепление отсутствует
1269	448803.44	2215562.03	Метод спутниковых геодезических измерений	0.1	Закрепление отсутствует
1270	448803.85	2215561.46	Метод спутниковых геодезических измерений	0.1	Закрепление отсутствует
1271	448804.49	2215561.02	Метод спутниковых геодезических измерений	0.1	Закрепление отсутствует
1272	448805.26	2215560.87	Метод спутниковых геодезических измерений	0.1	Закрепление отсутствует
1273	448806.03	2215561.02	Метод спутниковых геодезических измерений	0.1	Закрепление отсутствует
1274	448806.67	2215561.46	Метод спутниковых геодезических измерений	0.1	Закрепление отсутствует
1275	448807.11	2215562.10	Метод спутниковых геодезических измерений	0.1	Закрепление отсутствует
1276	448807.26	2215562.87	Метод спутниковых геодезических измерений	0.1	Закрепление отсутствует

1277	448807.08	2215563.71	Метод спутниковых геодезических измерений	0.1	Закрепление отсутствует
1278	448806.71	2215564.50	Метод спутниковых геодезических измерений	0.1	Закрепление отсутствует
1279	448834.26	2215580.21	Метод спутниковых геодезических измерений	0.1	Закрепление отсутствует
1280	448834.83	2215579.44	Метод спутниковых геодезических измерений	0.1	Закрепление отсутствует
1281	448835.47	2215579.01	Метод спутниковых геодезических измерений	0.1	Закрепление отсутствует
1282	448836.24	2215578.86	Метод спутниковых геодезических измерений	0.1	Закрепление отсутствует
1283	448837.01	2215579.01	Метод спутниковых геодезических измерений	0.1	Закрепление отсутствует
1284	448837.65	2215579.44	Метод спутниковых геодезических измерений	0.1	Закрепление отсутствует
1285	448838.09	2215580.09	Метод спутниковых геодезических измерений	0.1	Закрепление отсутствует
1286	448838.24	2215580.85	Метод спутниковых геодезических измерений	0.1	Закрепление отсутствует
1287	448838.09	2215581.62	Метод спутниковых геодезических измерений	0.1	Закрепление отсутствует
1288	448837.39	2215582.72	Метод спутниковых геодезических измерений	0.1	Закрепление отсутствует
1289	448848.39	2215595.40	Метод спутниковых геодезических измерений	0.1	Закрепление отсутствует
1290	448859.48	2215613.21	Метод спутниковых геодезических измерений	0.1	Закрепление отсутствует

1291	448872.25	2215600.02	Метод спутниковых геодезических измерений	0.1	Закрепление отсутствует
1292	448889.56	2215575.12	Метод спутниковых геодезических измерений	0.1	Закрепление отсутствует
1293	448906.69	2215552.58	Метод спутниковых геодезических измерений	0.1	Закрепление отсутствует
1294	448912.78	2215537.35	Метод спутниковых геодезических измерений	0.1	Закрепление отсутствует
1295	448906.81	2215537.85	Метод спутниковых геодезических измерений	0.1	Закрепление отсутствует
1296	448906.04	2215537.70	Метод спутниковых геодезических измерений	0.1	Закрепление отсутствует
1297	448884.43	2215528.62	Метод спутниковых геодезических измерений	0.1	Закрепление отсутствует
1298	448880.66	2215526.93	Метод спутниковых геодезических измерений	0.1	Закрепление отсутствует
1299	448880.50	2215528.12	Метод спутниковых геодезических измерений	0.1	Закрепление отсутствует
1300	448880.32	2215528.75	Метод спутниковых геодезических измерений	0.1	Закрепление отсутствует
1301	448880.01	2215529.39	Метод спутниковых геодезических измерений	0.1	Закрепление отсутствует
1302	448879.62	2215529.92	Метод спутниковых геодезических измерений	0.1	Закрепление отсутствует
1303	448878.98	2215530.36	Метод спутниковых геодезических измерений	0.1	Закрепление отсутствует
1304	448878.21	2215530.51	Метод спутниковых геодезических измерений	0.1	Закрепление отсутствует

1305	448877.44	2215530.36	Метод спутниковых геодезических измерений	0.1	Закрепление отсутствует
1306	448876.80	2215529.92	Метод спутниковых геодезических измерений	0.1	Закрепление отсутствует
1307	448876.36	2215529.28	Метод спутниковых геодезических измерений	0.1	Закрепление отсутствует
1308	448876.21	2215528.51	Метод спутниковых геодезических измерений	0.1	Закрепление отсутствует
1309	448876.36	2215527.74	Метод спутниковых геодезических измерений	0.1	Закрепление отсутствует
1310	448876.58	2215527.30	Метод спутниковых геодезических измерений	0.1	Закрепление отсутствует
1311	448876.85	2215525.11	Метод спутниковых геодезических измерений	0.1	Закрепление отсутствует
1312	448866.25	2215519.42	Метод спутниковых геодезических измерений	0.1	Закрепление отсутствует
1313	448865.64	2215521.17	Метод спутниковых геодезических измерений	0.1	Закрепление отсутствует
1314	448865.20	2215521.81	Метод спутниковых геодезических измерений	0.1	Закрепление отсутствует
1315	448864.56	2215522.25	Метод спутниковых геодезических измерений	0.1	Закрепление отсутствует
1316	448863.79	2215522.40	Метод спутниковых геодезических измерений	0.1	Закрепление отсутствует
1317	448863.02	2215522.25	Метод спутниковых геодезических измерений	0.1	Закрепление отсутствует
1318	448862.38	2215521.81	Метод спутниковых геодезических измерений	0.1	Закрепление отсутствует

1319	448861.94	2215521.17	Метод спутниковых геодезических измерений	0.1	Закрепление отсутствует
1320	448861.79	2215520.40	Метод спутниковых геодезических измерений	0.1	Закрепление отсутствует
1321	448862.52	2215517.97	Метод спутниковых геодезических измерений	0.1	Закрепление отсутствует
1322	448857.76	2215516.78	Метод спутниковых геодезических измерений	0.1	Закрепление отсутствует
1323	448844.68	2215512.13	Метод спутниковых геодезических измерений	0.1	Закрепление отсутствует
1324	448830.72	2215506.00	Метод спутниковых геодезических измерений	0.1	Закрепление отсутствует
1325	448822.70	2215502.88	Метод спутниковых геодезических измерений	0.1	Закрепление отсутствует
1326	448819.51	2215501.30	Метод спутниковых геодезических измерений	0.1	Закрепление отсутствует
1327	448818.85	2215502.52	Метод спутниковых геодезических измерений	0.1	Закрепление отсутствует
1328	448818.50	2215502.98	Метод спутниковых геодезических измерений	0.1	Закрепление отсутствует
1329	448817.86	2215503.42	Метод спутниковых геодезических измерений	0.1	Закрепление отсутствует
1330	448817.09	2215503.57	Метод спутниковых геодезических измерений	0.1	Закрепление отсутствует
1331	448816.32	2215503.42	Метод спутниковых геодезических измерений	0.1	Закрепление отсутствует
1332	448815.68	2215502.98	Метод спутниковых геодезических измерений	0.1	Закрепление отсутствует

1333	448815.24	2215502.34	Метод спутниковых геодезических измерений	0.1	Закрепление отсутствует
1334	448815.09	2215501.57	Метод спутниковых геодезических измерений	0.1	Закрепление отсутствует
1335	448815.24	2215500.80	Метод спутниковых геодезических измерений	0.1	Закрепление отсутствует
1336	448815.89	2215499.57	Метод спутниковых геодезических измерений	0.1	Закрепление отсутствует
1337	448796.14	2215490.39	Метод спутниковых геодезических измерений	0.1	Закрепление отсутствует
1338	448794.60	2215491.60	Метод спутниковых геодезических измерений	0.1	Закрепление отсутствует
1339	448794.13	2215491.89	Метод спутниковых геодезических измерений	0.1	Закрепление отсутствует
1340	448793.36	2215492.03	Метод спутниковых геодезических измерений	0.1	Закрепление отсутствует
1341	448792.59	2215491.89	Метод спутниковых геодезических измерений	0.1	Закрепление отсутствует
1342	448791.95	2215491.45	Метод спутниковых геодезических измерений	0.1	Закрепление отсутствует
1343	448791.51	2215490.80	Метод спутниковых геодезических измерений	0.1	Закрепление отсутствует
1344	448791.36	2215490.04	Метод спутниковых геодезических измерений	0.1	Закрепление отсутствует
1345	448791.51	2215489.27	Метод спутниковых геодезических измерений	0.1	Закрепление отсутствует
1346	448792.05	2215488.54	Метод спутниковых геодезических измерений	0.1	Закрепление отсутствует

1347	448788.32	2215486.59	Метод спутниковых геодезических измерений	0.1	Закрепление отсутствует
1348	448787.10	2215488.16	Метод спутниковых геодезических измерений	0.1	Закрепление отсутствует
1349	448786.46	2215488.60	Метод спутниковых геодезических измерений	0.1	Закрепление отсутствует
1350	448785.69	2215488.75	Метод спутниковых геодезических измерений	0.1	Закрепление отсутствует
1351	448784.92	2215488.60	Метод спутниковых геодезических измерений	0.1	Закрепление отсутствует
1352	448784.28	2215488.16	Метод спутниковых геодезических измерений	0.1	Закрепление отсутствует
1353	448783.84	2215487.52	Метод спутниковых геодезических измерений	0.1	Закрепление отсутствует
1354	448783.69	2215486.75	Метод спутниковых геодезических измерений	0.1	Закрепление отсутствует
1355	448783.84	2215485.99	Метод спутниковых геодезических измерений	0.1	Закрепление отсутствует
1356	448784.09	2215485.55	Метод спутниковых геодезических измерений	0.1	Закрепление отсутствует
1357	448785.01	2215484.34	Метод спутниковых геодезических измерений	0.1	Закрепление отсутствует
1358	448784.86	2215483.61	Метод спутниковых геодезических измерений	0.1	Закрепление отсутствует
1359	448785.01	2215482.84	Метод спутниковых геодезических измерений	0.1	Закрепление отсутствует
1360	448785.45	2215482.20	Метод спутниковых геодезических измерений	0.1	Закрепление отсутствует

1361	448786.09	2215481.76	Метод спутниковых геодезических измерений	0.1	Закрепление отсутствует
1362	448786.86	2215481.61	Метод спутниковых геодезических измерений	0.1	Закрепление отсутствует
1363	448787.63	2215481.76	Метод спутниковых геодезических измерений	0.1	Закрепление отсутствует
1364	448788.68	2215482.26	Метод спутниковых геодезических измерений	0.1	Закрепление отсутствует
1365	448793.59	2215484.84	Метод спутниковых геодезических измерений	0.1	Закрепление отсутствует
1366	448796.71	2215486.24	Метод спутниковых геодезических измерений	0.1	Закрепление отсутствует
1367	448819.55	2215496.86	Метод спутниковых геодезических измерений	0.1	Закрепление отсутствует
1368	448824.41	2215499.26	Метод спутниковых геодезических измерений	0.1	Закрепление отсутствует
1369	448832.28	2215502.32	Метод спутниковых геодезических измерений	0.1	Закрепление отсутствует
1370	448846.22	2215508.43	Метод спутниковых геодезических измерений	0.1	Закрепление отсутствует
1371	448859.00	2215512.98	Метод спутниковых геодезических измерений	0.1	Закрепление отсутствует
1372	448865.91	2215514.70	Метод спутниковых геодезических измерений	0.1	Закрепление отсутствует
1373	448879.89	2215522.20	Метод спутниковых геодезических измерений	0.1	Закрепление отсутствует
1374	448886.05	2215524.96	Метод спутниковых геодезических измерений	0.1	Закрепление отсутствует

1375	448907.13	2215533.82	Метод спутниковых геодезических измерений	0.1	Закрепление отсутствует
1376	448914.33	2215533.21	Метод спутниковых геодезических измерений	0.1	Закрепление отсутствует
1377	448915.07	2215533.35	Метод спутниковых геодезических измерений	0.1	Закрепление отсутствует
1378	448916.36	2215533.87	Метод спутниковых геодезических измерений	0.1	Закрепление отсутствует
1379	448917.00	2215534.30	Метод спутниковых геодезических измерений	0.1	Закрепление отсутствует
1380	448917.44	2215534.95	Метод спутниковых геодезических измерений	0.1	Закрепление отсутствует
1381	448917.59	2215535.71	Метод спутниковых геодезических измерений	0.1	Закрепление отсутствует
1382	448917.45	2215536.46	Метод спутниковых геодезических измерений	0.1	Закрепление отсутствует
1383	448910.04	2215554.79	Метод спутниковых геодезических измерений	0.1	Закрепление отсутствует
1384	448892.77	2215577.51	Метод спутниковых геодезических измерений	0.1	Закрепление отсутствует
1385	448875.24	2215602.70	Метод спутниковых геодезических измерений	0.1	Закрепление отсутствует
1386	448861.77	2215616.59	Метод спутниковых геодезических измерений	0.1	Закрепление отсутствует
1387	448870.19	2215628.75	Метод спутниковых геодезических измерений	0.1	Закрепление отсутствует
1388	448884.53	2215615.18	Метод спутниковых геодезических измерений	0.1	Закрепление отсутствует

1389	448885.04	2215614.87	Метод спутниковых геодезических измерений	0.1	Закрепление отсутствует
1390	448885.81	2215614.72	Метод спутниковых геодезических измерений	0.1	Закрепление отсутствует
1391	448887.64	2215615.27	Метод спутниковых геодезических измерений	0.1	Закрепление отсутствует
1392	448889.86	2215611.86	Метод спутниковых геодезических измерений	0.1	Закрепление отсутствует
1393	448890.50	2215611.43	Метод спутниковых геодезических измерений	0.1	Закрепление отсутствует
1394	448891.27	2215611.28	Метод спутниковых геодезических измерений	0.1	Закрепление отсутствует
1395	448892.04	2215611.43	Метод спутниковых геодезических измерений	0.1	Закрепление отсутствует
1396	448892.68	2215611.86	Метод спутниковых геодезических измерений	0.1	Закрепление отсутствует
1397	448893.12	2215612.51	Метод спутниковых геодезических измерений	0.1	Закрепление отсутствует
1398	448893.27	2215613.27	Метод спутниковых геодезических измерений	0.1	Закрепление отсутствует
1399	448893.12	2215614.04	Метод спутниковых геодезических измерений	0.1	Закрепление отсутствует
1400	448891.37	2215616.85	Метод спутниковых геодезических измерений	0.1	Закрепление отсутствует
1401	448896.97	2215619.37	Метод спутниковых геодезических измерений	0.1	Закрепление отсутствует
1402	448907.01	2215623.83	Метод спутниковых геодезических измерений	0.1	Закрепление отсутствует

1403	448908.48	2215621.19	Метод спутниковых геодезических измерений	0.1	Закрепление отсутствует
1404	448909.12	2215620.76	Метод спутниковых геодезических измерений	0.1	Закрепление отсутствует
1405	448909.89	2215620.61	Метод спутниковых геодезических измерений	0.1	Закрепление отсутствует
1406	448910.66	2215620.76	Метод спутниковых геодезических измерений	0.1	Закрепление отсутствует
1407	448911.30	2215621.19	Метод спутниковых геодезических измерений	0.1	Закрепление отсутствует
1408	448911.74	2215621.84	Метод спутниковых геодезических измерений	0.1	Закрепление отсутствует
1409	448911.89	2215622.60	Метод спутниковых геодезических измерений	0.1	Закрепление отсутствует
1410	448911.74	2215623.37	Метод спутниковых геодезических измерений	0.1	Закрепление отсутствует
1411	448910.67	2215625.47	Метод спутниковых геодезических измерений	0.1	Закрепление отсутствует
1412	448913.68	2215626.80	Метод спутниковых геодезических измерений	0.1	Закрепление отсутствует
1413	448921.57	2215629.60	Метод спутниковых геодезических измерений	0.1	Закрепление отсутствует
1414	448935.42	2215632.94	Метод спутниковых геодезических измерений	0.1	Закрепление отсутствует
1415	448935.55	2215632.06	Метод спутниковых геодезических измерений	0.1	Закрепление отсутствует
1416	448935.99	2215631.41	Метод спутниковых геодезических измерений	0.1	Закрепление отсутствует

1417	448936.63	2215630.98	Метод спутниковых геодезических измерений	0.1	Закрепление отсутствует
1418	448937.40	2215630.83	Метод спутниковых геодезических измерений	0.1	Закрепление отсутствует
1419	448938.17	2215630.98	Метод спутниковых геодезических измерений	0.1	Закрепление отсутствует
1420	448938.81	2215631.41	Метод спутниковых геодезических измерений	0.1	Закрепление отсутствует
1421	448939.25	2215632.06	Метод спутниковых геодезических измерений	0.1	Закрепление отсутствует
1422	448939.61	2215633.39	Метод спутниковых геодезических измерений	0.1	Закрепление отсутствует
1423	448939.68	2215633.90	Метод спутниковых геодезических измерений	0.1	Закрепление отсутствует
1424	448939.66	2215634.19	Метод спутниковых геодезических измерений	0.1	Закрепление отсутствует
1425	448940.29	2215634.43	Метод спутниковых геодезических измерений	0.1	Закрепление отсутствует
1426	448940.93	2215634.87	Метод спутниковых геодезических измерений	0.1	Закрепление отсутствует
1427	448941.37	2215635.51	Метод спутниковых геодезических измерений	0.1	Закрепление отсутствует
1428	448941.52	2215636.28	Метод спутниковых геодезических измерений	0.1	Закрепление отсутствует
1429	448941.37	2215637.05	Метод спутниковых геодезических измерений	0.1	Закрепление отсутствует
1430	448940.93	2215637.69	Метод спутниковых геодезических измерений	0.1	Закрепление отсутствует

1431	448940.29	2215638.13	Метод спутниковых геодезических измерений	0.1	Закрепление отсутствует
1432	448939.52	2215638.28	Метод спутниковых геодезических измерений	0.1	Закрепление отсутствует
1433	448939.27	2215638.24	Метод спутниковых геодезических измерений	0.1	Закрепление отсутствует
1434	448938.99	2215638.38	Метод спутниковых геодезических измерений	0.1	Закрепление отсутствует
1435	448938.22	2215638.53	Метод спутниковых геодезических измерений	0.1	Закрепление отсутствует
1436	448937.47	2215638.47	Метод спутниковых геодезических измерений	0.1	Закрепление отсутствует
1437	448936.91	2215638.33	Метод спутниковых геодезических измерений	0.1	Закрепление отсутствует
1438	448936.27	2215637.89	Метод спутниковых геодезических измерений	0.1	Закрепление отсутствует
1439	448935.81	2215637.15	Метод спутниковых геодезических измерений	0.1	Закрепление отсутствует
1440	448920.33	2215633.40	Метод спутниковых геодезических измерений	0.1	Закрепление отсутствует
1441	448912.13	2215630.49	Метод спутниковых геодезических измерений	0.1	Закрепление отсутствует
1442	448907.11	2215628.26	Метод спутниковых геодезических измерений	0.1	Закрепление отсутствует
1443	448895.34	2215623.02	Метод спутниковых геодезических измерений	0.1	Закрепление отсутствует
1444	448886.19	2215619.00	Метод спутниковых геодезических измерений	0.1	Закрепление отсутствует

1445	448875.20	2215629.68	Метод спутниковых геодезических измерений	0.1	Закрепление отсутствует
1446	448882.42	2215640.88	Метод спутниковых геодезических измерений	0.1	Закрепление отсутствует
1447	448897.99	2215659.37	Метод спутниковых геодезических измерений	0.1	Закрепление отсутствует
1448	448900.79	2215662.14	Метод спутниковых геодезических измерений	0.1	Закрепление отсутствует
1449	448903.57	2215657.31	Метод спутниковых геодезических измерений	0.1	Закрепление отсутствует
1450	448904.21	2215656.87	Метод спутниковых геодезических измерений	0.1	Закрепление отсутствует
1451	448904.98	2215656.72	Метод спутниковых геодезических измерений	0.1	Закрепление отсутствует
1452	448905.75	2215656.87	Метод спутниковых геодезических измерений	0.1	Закрепление отсутствует
1453	448906.39	2215657.31	Метод спутниковых геодезических измерений	0.1	Закрепление отсутствует
1454	448906.83	2215657.95	Метод спутниковых геодезических измерений	0.1	Закрепление отсутствует
1455	448906.98	2215658.72	Метод спутниковых геодезических измерений	0.1	Закрепление отсутствует
1456	448906.83	2215659.49	Метод спутниковых геодезических измерений	0.1	Закрепление отсутствует
1457	448903.72	2215665.10	Метод спутниковых геодезических измерений	0.1	Закрепление отсутствует
1458	448916.91	2215679.52	Метод спутниковых геодезических измерений	0.1	Закрепление отсутствует

1459	448917.28	2215680.10	Метод спутниковых геодезических измерений	0.1	Закрепление отсутствует
1460	448917.43	2215680.87	Метод спутниковых геодезических измерений	0.1	Закрепление отсутствует
1461	448917.28	2215681.64	Метод спутниковых геодезических измерений	0.1	Закрепление отсутствует
1462	448916.84	2215682.28	Метод спутниковых геодезических измерений	0.1	Закрепление отсутствует
1463	448916.20	2215682.72	Метод спутниковых геодезических измерений	0.1	Закрепление отсутствует
1464	448915.43	2215682.86	Метод спутниковых геодезических измерений	0.1	Закрепление отсутствует
1465	448914.66	2215682.72	Метод спутниковых геодезических измерений	0.1	Закрепление отсутствует
1466	448914.02	2215682.28	Метод спутниковых геодезических измерений	0.1	Закрепление отсутствует
1467	448901.97	2215669.12	Метод спутниковых геодезических измерений	0.1	Закрепление отсутствует
1468	448900.98	2215669.91	Метод спутниковых геодезических измерений	0.1	Закрепление отсутствует
1469	448900.50	2215670.20	Метод спутниковых геодезических измерений	0.1	Закрепление отсутствует
1470	448899.73	2215670.35	Метод спутниковых геодезических измерений	0.1	Закрепление отсутствует
1471	448898.96	2215670.20	Метод спутниковых геодезических измерений	0.1	Закрепление отсутствует
1472	448898.32	2215669.76	Метод спутниковых геодезических измерений	0.1	Закрепление отсутствует

1473	448897.88	2215669.12	Метод спутниковых геодезических измерений	0.1	Закрепление отсутствует
1474	448897.73	2215668.35	Метод спутниковых геодезических измерений	0.1	Закрепление отсутствует
1475	448897.88	2215667.59	Метод спутниковых геодезических измерений	0.1	Закрепление отсутствует
1476	448898.32	2215666.94	Метод спутниковых геодезических измерений	0.1	Закрепление отсутствует
1477	448899.21	2215666.21	Метод спутниковых геодезических измерений	0.1	Закрепление отсутствует
1478	448896.54	2215663.55	Метод спутниковых геодезических измерений	0.1	Закрепление отсутствует
1479	448895.72	2215664.38	Метод спутниковых геодезических измерений	0.1	Закрепление отсутствует
1480	448895.08	2215664.81	Метод спутниковых геодезических измерений	0.1	Закрепление отсутствует
1481	448894.31	2215664.96	Метод спутниковых геодезических измерений	0.1	Закрепление отсутствует
1482	448893.54	2215664.81	Метод спутниковых геодезических измерений	0.1	Закрепление отсутствует
1483	448892.90	2215664.38	Метод спутниковых геодезических измерений	0.1	Закрепление отсутствует
1484	448892.46	2215663.73	Метод спутниковых геодезических измерений	0.1	Закрепление отсутствует
1485	448892.31	2215662.97	Метод спутниковых геодезических измерений	0.1	Закрепление отсутствует
1486	448892.46	2215662.20	Метод спутниковых геодезических измерений	0.1	Закрепление отсутствует

1487	448892.89	2215661.56	Метод спутниковых геодезических измерений	0.1	Закрепление отсутствует
1488	448893.82	2215660.62	Метод спутниковых геодезических измерений	0.1	Закрепление отсутствует
1489	448880.63	2215644.97	Метод спутниковых геодезических измерений	0.1	Закрепление отсутствует
1490	448879.92	2215645.64	Метод спутниковых геодезических измерений	0.1	Закрепление отсутствует
1491	448879.32	2215646.03	Метод спутниковых геодезических измерений	0.1	Закрепление отсутствует
1492	448878.55	2215646.18	Метод спутниковых геодезических измерений	0.1	Закрепление отсутствует
1493	448877.78	2215646.03	Метод спутниковых геодезических измерений	0.1	Закрепление отсутствует
1494	448877.14	2215645.59	Метод спутниковых геодезических измерений	0.1	Закрепление отсутствует
1495	448876.70	2215644.95	Метод спутниковых геодезических измерений	0.1	Закрепление отсутствует
1496	448876.55	2215644.18	Метод спутниковых геодезических измерений	0.1	Закрепление отсутствует
1497	448876.70	2215643.42	Метод спутниковых геодезических измерений	0.1	Закрепление отсутствует
1498	448877.18	2215642.73	Метод спутниковых геодезических измерений	0.1	Закрепление отсутствует
1499	448878.24	2215641.73	Метод спутниковых геодезических измерений	0.1	Закрепление отсутствует
1500	448873.86	2215634.61	Метод спутниковых геодезических измерений	0.1	Закрепление отсутствует

1501	448872.15	2215632.28	Метод спутниковых геодезических измерений	0.1	Закрепление отсутствует
1502	448870.92	2215633.20	Метод спутниковых геодезических измерений	0.1	Закрепление отсутствует
1503	448870.49	2215633.45	Метод спутниковых геодезических измерений	0.1	Закрепление отсутствует
1504	448869.72	2215633.60	Метод спутниковых геодезических измерений	0.1	Закрепление отсутствует
1505	448868.95	2215633.45	Метод спутниковых геодезических измерений	0.1	Закрепление отсутствует
1506	448868.07	2215632.73	Метод спутниковых геодезических измерений	0.1	Закрепление отсутствует
1507	448859.79	2215620.63	Метод спутниковых геодезических измерений	0.1	Закрепление отсутствует
1508	448857.46	2215617.49	Метод спутниковых геодезических измерений	0.1	Закрепление отсутствует
1509	448855.10	2215613.78	Метод спутниковых геодезических измерений	0.1	Закрепление отсутствует
1510	448845.26	2215597.90	Метод спутниковых геодезических измерений	0.1	Закрепление отсутствует
1511	448833.57	2215584.43	Метод спутниковых геодезических измерений	0.1	Закрепление отсутствует
1512	448803.16	2215567.07	Метод спутниковых геодезических измерений	0.1	Закрепление отсутствует
1513	448780.36	2215554.63	Метод спутниковых геодезических измерений	0.1	Закрепление отсутствует
1514	448761.87	2215544.85	Метод спутниковых геодезических измерений	0.1	Закрепление отсутствует

1515	448760.19	2215548.42	Метод спутниковых геодезических измерений	0.1	Закрепление отсутствует
1516	448755.62	2215555.35	Метод спутниковых геодезических измерений	0.1	Закрепление отсутствует
1517	448765.13	2215572.52	Метод спутниковых геодезических измерений	0.1	Закрепление отсутствует
1518	448770.24	2215580.63	Метод спутниковых геодезических измерений	0.1	Закрепление отсутствует
1519	448773.55	2215578.90	Метод спутниковых геодезических измерений	0.1	Закрепление отсутствует
1520	448774.32	2215578.75	Метод спутниковых геодезических измерений	0.1	Закрепление отсутствует
1521	448775.09	2215578.90	Метод спутниковых геодезических измерений	0.1	Закрепление отсутствует
1522	448775.73	2215579.34	Метод спутниковых геодезических измерений	0.1	Закрепление отсутствует
1523	448776.17	2215579.98	Метод спутниковых геодезических измерений	0.1	Закрепление отсутствует
1524	448776.32	2215580.75	Метод спутниковых геодезических измерений	0.1	Закрепление отсутствует
1525	448776.17	2215581.51	Метод спутниковых геодезических измерений	0.1	Закрепление отсутствует
1526	448775.73	2215582.16	Метод спутниковых геодезических измерений	0.1	Закрепление отсутствует
1527	448775.25	2215582.52	Метод спутниковых геодезических измерений	0.1	Закрепление отсутствует
1528	448772.34	2215584.05	Метод спутниковых геодезических измерений	0.1	Закрепление отсутствует

1529	448779.72	2215596.28	Метод спутниковых геодезических измерений	0.1	Закрепление отсутствует
1530	448781.68	2215600.73	Метод спутниковых геодезических измерений	0.1	Закрепление отсутствует
1531	448784.45	2215605.51	Метод спутниковых геодезических измерений	0.1	Закрепление отсутствует
1532	448785.57	2215604.24	Метод спутниковых геодезических измерений	0.1	Закрепление отсутствует
1533	448786.11	2215603.31	Метод спутниковых геодезических измерений	0.1	Закрепление отсутствует
1534	448786.43	2215602.90	Метод спутниковых геодезических измерений	0.1	Закрепление отсутствует
1535	448787.07	2215602.46	Метод спутниковых геодезических измерений	0.1	Закрепление отсутствует
1536	448787.84	2215602.31	Метод спутниковых геодезических измерений	0.1	Закрепление отсутствует
1537	448788.61	2215602.46	Метод спутниковых геодезических измерений	0.1	Закрепление отсутствует
1538	448789.25	2215602.90	Метод спутниковых геодезических измерений	0.1	Закрепление отсутствует
1539	448789.69	2215603.54	Метод спутниковых геодезических измерений	0.1	Закрепление отсутствует
1540	448789.84	2215604.31	Метод спутниковых геодезических измерений	0.1	Закрепление отсутствует
1541	448789.69	2215605.07	Метод спутниковых геодезических измерений	0.1	Закрепление отсутствует
1542	448789.57	2215605.30	Метод спутниковых геодезических измерений	0.1	Закрепление отсутствует

1543	448788.70	2215606.73	Метод спутниковых геодезических измерений	0.1	Закрепление отсутствует
1544	448786.61	2215609.12	Метод спутниковых геодезических измерений	0.1	Закрепление отсутствует
1545	448787.87	2215611.10	Метод спутниковых геодезических измерений	0.1	Закрепление отсутствует
1546	448797.72	2215628.63	Метод спутниковых геодезических измерений	0.1	Закрепление отсутствует
1547	448800.82	2215626.54	Метод спутниковых геодезических измерений	0.1	Закрепление отсутствует
1548	448801.59	2215626.39	Метод спутниковых геодезических измерений	0.1	Закрепление отсутствует
1549	448802.36	2215626.54	Метод спутниковых геодезических измерений	0.1	Закрепление отсутствует
1550	448803.00	2215626.98	Метод спутниковых геодезических измерений	0.1	Закрепление отсутствует
1551	448803.44	2215627.62	Метод спутниковых геодезических измерений	0.1	Закрепление отсутствует
1552	448803.59	2215628.39	Метод спутниковых геодезических измерений	0.1	Закрепление отсутствует
1553	448803.44	2215629.15	Метод спутниковых геодезических измерений	0.1	Закрепление отсутствует
1554	448803.00	2215629.80	Метод спутниковых геодезических измерений	0.1	Закрепление отсутствует
1555	448799.76	2215632.07	Метод спутниковых геодезических измерений	0.1	Закрепление отсутствует
1556	448802.28	2215636.12	Метод спутниковых геодезических измерений	0.1	Закрепление отсутствует

1557	448813.20	2215656.00	Метод спутниковых геодезических измерений	0.1	Закрепление отсутствует
1558	448815.15	2215655.52	Метод спутниковых геодезических измерений	0.1	Закрепление отсутствует
1559	448815.66	2215655.30	Метод спутниковых геодезических измерений	0.1	Закрепление отсутствует
1560	448816.43	2215655.15	Метод спутниковых геодезических измерений	0.1	Закрепление отсутствует
1561	448817.20	2215655.30	Метод спутниковых геодезических измерений	0.1	Закрепление отсутствует
1562	448817.84	2215655.74	Метод спутниковых геодезических измерений	0.1	Закрепление отсутствует
1563	448818.28	2215656.38	Метод спутниковых геодезических измерений	0.1	Закрепление отсутствует
1564	448818.43	2215657.15	Метод спутниковых геодезических измерений	0.1	Закрепление отсутствует
1565	448818.28	2215657.92	Метод спутниковых геодезических измерений	0.1	Закрепление отсутствует
1566	448817.84	2215658.56	Метод спутниковых геодезических измерений	0.1	Закрепление отсутствует
1567	448817.20	2215659.00	Метод спутниковых геодезических измерений	0.1	Закрепление отсутствует
1568	448816.55	2215659.27	Метод спутниковых геодезических измерений	0.1	Закрепление отсутствует
1569	448815.36	2215659.58	Метод спутниковых геодезических измерений	0.1	Закрепление отсутствует
1570	448824.81	2215676.19	Метод спутниковых геодезических измерений	0.1	Закрепление отсутствует

1571	448829.32	2215685.01	Метод спутниковых геодезических измерений	0.1	Закрепление отсутствует
1572	448831.12	2215689.10	Метод спутниковых геодезических измерений	0.1	Закрепление отсутствует
1573	448833.82	2215687.90	Метод спутниковых геодезических измерений	0.1	Закрепление отсутствует
1574	448834.59	2215687.76	Метод спутниковых геодезических измерений	0.1	Закрепление отсутствует
1575	448835.36	2215687.90	Метод спутниковых геодезических измерений	0.1	Закрепление отсутствует
1576	448836.00	2215688.34	Метод спутниковых геодезических измерений	0.1	Закрепление отсутствует
1577	448836.44	2215688.99	Метод спутниковых геодезических измерений	0.1	Закрепление отсутствует
1578	448836.59	2215689.75	Метод спутниковых геодезических измерений	0.1	Закрепление отсутствует
1579	448836.44	2215690.52	Метод спутниковых геодезических измерений	0.1	Закрепление отсутствует
1580	448836.00	2215691.16	Метод спутниковых геодезических измерений	0.1	Закрепление отсутствует
1581	448835.40	2215691.58	Метод спутниковых геодезических измерений	0.1	Закрепление отсутствует
1582	448832.92	2215692.68	Метод спутниковых геодезических измерений	0.1	Закрепление отсутствует
1583	448842.48	2215709.76	Метод спутниковых геодезических измерений	0.1	Закрепление отсутствует
1584	448850.84	2215723.37	Метод спутниковых геодезических измерений	0.1	Закрепление отсутствует

1585	448852.87	2215723.09	Метод спутниковых геодезических измерений	0.1	Закрепление отсутствует
1586	448853.64	2215723.24	Метод спутниковых геодезических измерений	0.1	Закрепление отсутствует
1587	448854.28	2215723.67	Метод спутниковых геодезических измерений	0.1	Закрепление отсутствует
1588	448854.72	2215724.32	Метод спутниковых геодезических измерений	0.1	Закрепление отсутствует
1589	448854.87	2215725.08	Метод спутниковых геодезических измерений	0.1	Закрепление отсутствует
1590	448854.72	2215725.85	Метод спутниковых геодезических измерений	0.1	Закрепление отсутствует
1591	448854.28	2215726.49	Метод спутниковых геодезических измерений	0.1	Закрепление отсутствует
1592	448853.64	2215726.93	Метод спутниковых геодезических измерений	0.1	Закрепление отсутствует
1593	448852.90	2215727.11	Метод спутниковых геодезических измерений	0.1	Закрепление отсутствует
1594	448855.28	2215731.68	Метод спутниковых геодезических измерений	0.1	Закрепление отсутствует
1595	448858.48	2215737.86	Метод спутниковых геодезических измерений	0.1	Закрепление отсутствует
1596	448862.03	2215744.19	Метод спутниковых геодезических измерений	0.1	Закрепление отсутствует
1597	448864.54	2215749.20	Метод спутниковых геодезических измерений	0.1	Закрепление отсутствует
1598	448864.88	2215748.97	Метод спутниковых геодезических измерений	0.1	Закрепление отсутствует

1599	448865.65	2215748.83	Метод спутниковых геодезических измерений	0.1	Закрепление отсутствует
1600	448866.42	2215748.97	Метод спутниковых геодезических измерений	0.1	Закрепление отсутствует
1601	448867.06	2215749.41	Метод спутниковых геодезических измерений	0.1	Закрепление отсутствует
1602	448867.50	2215750.05	Метод спутниковых геодезических измерений	0.1	Закрепление отсутствует
1603	448867.65	2215750.82	Метод спутниковых геодезических измерений	0.1	Закрепление отсутствует
1604	448867.50	2215751.59	Метод спутниковых геодезических измерений	0.1	Закрепление отсутствует
1605	448867.08	2215752.22	Метод спутниковых геодезических измерений	0.1	Закрепление отсутствует
1606	448866.32	2215753.00	Метод спутниковых геодезических измерений	0.1	Закрепление отсутствует
1607	448871.83	2215765.03	Метод спутниковых геодезических измерений	0.1	Закрепление отсутствует
1608	448872.96	2215764.43	Метод спутниковых геодезических измерений	0.1	Закрепление отсутствует
1609	448873.12	2215764.36	Метод спутниковых геодезических измерений	0.1	Закрепление отсутствует
1610	448873.89	2215764.21	Метод спутниковых геодезических измерений	0.1	Закрепление отсутствует
1611	448874.66	2215764.36	Метод спутниковых геодезических измерений	0.1	Закрепление отсутствует
1612	448875.30	2215764.80	Метод спутниковых геодезических измерений	0.1	Закрепление отсутствует

1613	448875.74	2215765.44	Метод спутниковых геодезических измерений	0.1	Закрепление отсутствует
1614	448875.89	2215766.21	Метод спутниковых геодезических измерений	0.1	Закрепление отсутствует
1615	448875.74	2215766.97	Метод спутниковых геодезических измерений	0.1	Закрепление отсутствует
1616	448875.30	2215767.62	Метод спутниковых геодезических измерений	0.1	Закрепление отсутствует
1617	448874.82	2215767.98	Метод спутниковых геодезических измерений	0.1	Закрепление отсутствует
1618	448873.68	2215768.57	Метод спутниковых геодезических измерений	0.1	Закрепление отсутствует
1619	448874.65	2215770.22	Метод спутниковых геодезических измерений	0.1	Закрепление отсутствует
1620	448875.69	2215772.08	Метод спутниковых геодезических измерений	0.1	Закрепление отсутствует
1621	448876.19	2215773.00	Метод спутниковых геодезических измерений	0.1	Закрепление отсутствует
1622	448877.54	2215775.09	Метод спутниковых геодезических измерений	0.1	Закрепление отсутствует
1623	448877.70	2215775.39	Метод спутниковых геодезических измерений	0.1	Закрепление отсутствует
1624	448880.82	2215782.62	Метод спутниковых геодезических измерений	0.1	Закрепление отсутствует
1625	448893.81	2215772.78	Метод спутниковых геодезических измерений	0.1	Закрепление отсутствует
1626	448908.76	2215761.47	Метод спутниковых геодезических измерений	0.1	Закрепление отсутствует

1627	448907.55	2215759.62	Метод спутниковых геодезических измерений	0.1	Закрепление отсутствует
1628	448906.69	2215758.30	Метод спутниковых геодезических измерений	0.1	Закрепление отсутствует
1629	448906.54	2215757.54	Метод спутниковых геодезических измерений	0.1	Закрепление отсутствует
1630	448906.69	2215756.77	Метод спутниковых геодезических измерений	0.1	Закрепление отсутствует
1631	448907.13	2215756.13	Метод спутниковых геодезических измерений	0.1	Закрепление отсутствует
1632	448907.77	2215755.69	Метод спутниковых геодезических измерений	0.1	Закрепление отсутствует
1633	448908.54	2215755.54	Метод спутниковых геодезических измерений	0.1	Закрепление отсутствует
1634	448909.31	2215755.69	Метод спутниковых геодезических измерений	0.1	Закрепление отсутствует
1635	448910.03	2215756.16	Метод спутниковых геодезических измерений	0.1	Закрепление отсутствует
1636	448910.47	2215756.80	Метод спутниковых геодезических измерений	0.1	Закрепление отсутствует
1637	448910.88	2215757.40	Метод спутниковых геодезических измерений	0.1	Закрепление отсутствует
1638	448911.95	2215759.03	Метод спутниковых геодезических измерений	0.1	Закрепление отсутствует
1639	448912.72	2215758.35	Метод спутниковых геодезических измерений	0.1	Закрепление отсутствует
1640	448920.56	2215750.60	Метод спутниковых геодезических измерений	0.1	Закрепление отсутствует

1641	448929.05	2215742.19	Метод спутниковых геодезических измерений	0.1	Закрепление отсутствует
1642	448932.14	2215739.36	Метод спутниковых геодезических измерений	0.1	Закрепление отсутствует
1643	448928.88	2215735.78	Метод спутниковых геодезических измерений	0.1	Закрепление отсутствует
1644	448928.51	2215735.21	Метод спутниковых геодезических измерений	0.1	Закрепление отсутствует
1645	448928.36	2215734.44	Метод спутниковых геодезических измерений	0.1	Закрепление отсутствует
1646	448928.51	2215733.67	Метод спутниковых геодезических измерений	0.1	Закрепление отсутствует
1647	448928.95	2215733.03	Метод спутниковых геодезических измерений	0.1	Закрепление отсутствует
1648	448929.59	2215732.59	Метод спутниковых геодезических измерений	0.1	Закрепление отсутствует
1649	448930.36	2215732.44	Метод спутниковых геодезических измерений	0.1	Закрепление отсутствует
1650	448931.13	2215732.59	Метод спутниковых геодезических измерений	0.1	Закрепление отсутствует
1651	448931.84	2215733.09	Метод спутниковых геодезических измерений	0.1	Закрепление отсутствует
1652	448935.09	2215736.65	Метод спутниковых геодезических измерений	0.1	Закрепление отсутствует
1653	448942.28	2215730.07	Метод спутниковых геодезических измерений	0.1	Закрепление отсутствует
1654	448950.25	2215718.26	Метод спутниковых геодезических измерений	0.1	Закрепление отсутствует

1655	448958.72	2215707.37	Метод спутниковых геодезических измерений	0.1	Закрепление отсутствует
1656	448961.71	2215704.58	Метод спутниковых геодезических измерений	0.1	Закрепление отсутствует
1657	448971.04	2215695.18	Метод спутниковых геодезических измерений	0.1	Закрепление отсутствует
1658	448979.01	2215687.15	Метод спутниковых геодезических измерений	0.1	Закрепление отсутствует
1659	448978.87	2215686.46	Метод спутниковых геодезических измерений	0.1	Закрепление отсутствует
1660	448979.02	2215685.69	Метод спутниковых геодезических измерений	0.1	Закрепление отсутствует
1661	448979.46	2215685.05	Метод спутниковых геодезических измерений	0.1	Закрепление отсутствует
1662	448980.10	2215684.61	Метод спутниковых геодезических измерений	0.1	Закрепление отсутствует
1663	448980.87	2215684.46	Метод спутниковых геодезических измерений	0.1	Закрепление отсутствует
1664	448981.46	2215684.58	Метод спутниковых геодезических измерений	0.1	Закрепление отсутствует
1665	448988.11	2215677.24	Метод спутниковых геодезических измерений	0.1	Закрепление отсутствует
1666	448999.19	2215665.34	Метод спутниковых геодезических измерений	0.1	Закрепление отсутствует
1667	449005.21	2215658.98	Метод спутниковых геодезических измерений	0.1	Закрепление отсутствует
1668	449013.73	2215648.97	Метод спутниковых геодезических измерений	0.1	Закрепление отсутствует

1669	449020.01	2215635.30	Метод спутниковых геодезических измерений	0.1	Закрепление отсутствует
1670	449022.02	2215629.29	Метод спутниковых геодезических измерений	0.1	Закрепление отсутствует
1671	449021.15	2215628.77	Метод спутниковых геодезических измерений	0.1	Закрепление отсутствует
1672	449020.71	2215628.13	Метод спутниковых геодезических измерений	0.1	Закрепление отсутствует
1673	449020.56	2215627.36	Метод спутниковых геодезических измерений	0.1	Закрепление отсутствует
1674	449020.71	2215626.60	Метод спутниковых геодезических измерений	0.1	Закрепление отсутствует
1675	449021.15	2215625.95	Метод спутниковых геодезических измерений	0.1	Закрепление отсутствует
1676	449021.79	2215625.52	Метод спутниковых геодезических измерений	0.1	Закрепление отсутствует
1677	449022.78	2215625.39	Метод спутниковых геодезических измерений	0.1	Закрепление отсутствует
1678	449025.68	2215601.85	Метод спутниковых геодезических измерений	0.1	Закрепление отсутствует
1679	449018.80	2215593.01	Метод спутниковых геодезических измерений	0.1	Закрепление отсутствует
1680	449003.52	2215587.62	Метод спутниковых геодезических измерений	0.1	Закрепление отсутствует
1681	449000.31	2215593.27	Метод спутниковых геодезических измерений	0.1	Закрепление отсутствует
1682	448999.98	2215593.69	Метод спутниковых геодезических измерений	0.1	Закрепление отсутствует

1683	448999.34	2215594.13	Метод спутниковых геодезических измерений	0.1	Закрепление отсутствует
1684	448998.57	2215594.28	Метод спутниковых геодезических измерений	0.1	Закрепление отсутствует
1685	448997.80	2215594.13	Метод спутниковых геодезических измерений	0.1	Закрепление отсутствует
1686	448997.16	2215593.69	Метод спутниковых геодезических измерений	0.1	Закрепление отсутствует
1687	448996.72	2215593.05	Метод спутниковых геодезических измерений	0.1	Закрепление отсутствует
1688	448996.57	2215592.28	Метод спутниковых геодезических измерений	0.1	Закрепление отсутствует
1689	448996.72	2215591.51	Метод спутниковых геодезических измерений	0.1	Закрепление отсутствует
1690	448999.74	2215586.17	Метод спутниковых геодезических измерений	0.1	Закрепление отсутствует
1691	448979.37	2215577.89	Метод спутниковых геодезических измерений	0.1	Закрепление отсутствует
1692	448977.89	2215581.38	Метод спутниковых геодезических измерений	0.1	Закрепление отсутствует
1693	448977.46	2215582.01	Метод спутниковых геодезических измерений	0.1	Закрепление отсутствует
1694	448976.82	2215582.45	Метод спутниковых геодезических измерений	0.1	Закрепление отсутствует
1695	448976.05	2215582.59	Метод спутниковых геодезических измерений	0.1	Закрепление отсутствует
1696	448975.28	2215582.45	Метод спутниковых геодезических измерений	0.1	Закрепление отсутствует

1697	448974.64	2215582.01	Метод спутниковых геодезических измерений	0.1	Закрепление отсутствует
1698	448974.20	2215581.37	Метод спутниковых геодезических измерений	0.1	Закрепление отсутствует
1699	448974.05	2215580.60	Метод спутниковых геодезических измерений	0.1	Закрепление отсутствует
1700	448974.21	2215579.81	Метод спутниковых геодезических измерений	0.1	Закрепление отсутствует
1701	448975.62	2215576.50	Метод спутниковых геодезических измерений	0.1	Закрепление отсутствует
1702	448971.80	2215575.18	Метод спутниковых геодезических измерений	0.1	Закрепление отсутствует
1703	448971.04	2215574.70	Метод спутниковых геодезических измерений	0.1	Закрепление отсутствует
1704	448970.60	2215574.06	Метод спутниковых геодезических измерений	0.1	Закрепление отсутствует
1705	448970.45	2215573.29	Метод спутниковых геодезических измерений	0.1	Закрепление отсутствует
1706	448970.60	2215572.52	Метод спутниковых геодезических измерений	0.1	Закрепление отсутствует
1707	448971.04	2215571.88	Метод спутниковых геодезических измерений	0.1	Закрепление отсутствует
1708	448971.68	2215571.44	Метод спутниковых геодезических измерений	0.1	Закрепление отсутствует
1709	448972.45	2215571.29	Метод спутниковых геодезических измерений	0.1	Закрепление отсутствует
1710	448973.10	2215571.40	Метод спутниковых геодезических измерений	0.1	Закрепление отсутствует

1711	448979.05	2215573.45	Метод спутниковых геодезических измерений	0.1	Закрепление отсутствует
1712	449003.32	2215583.30	Метод спутниковых геодезических измерений	0.1	Закрепление отсутствует
1713	449019.32	2215588.95	Метод спутниковых геодезических измерений	0.1	Закрепление отсутствует
1714	449042.14	2215559.45	Метод спутниковых геодезических измерений	0.1	Закрепление отсутствует
1715	449051.26	2215548.28	Метод спутниковых геодезических измерений	0.1	Закрепление отсутствует
1716	449054.56	2215543.82	Метод спутниковых геодезических измерений	0.1	Закрепление отсутствует
1717	449059.90	2215537.53	Метод спутниковых геодезических измерений	0.1	Закрепление отсутствует
1718	449075.18	2215519.64	Метод спутниковых геодезических измерений	0.1	Закрепление отсутствует
1719	449078.94	2215514.81	Метод спутниковых геодезических измерений	0.1	Закрепление отсутствует
1720	449081.01	2215512.05	Метод спутниковых геодезических измерений	0.1	Закрепление отсутствует
1721	449081.76	2215510.83	Метод спутниковых геодезических измерений	0.1	Закрепление отсутствует
1722	449087.07	2215503.39	Метод спутниковых геодезических измерений	0.1	Закрепление отсутствует
1723	449090.52	2215498.45	Метод спутниковых геодезических измерений	0.1	Закрепление отсутствует
1724	449098.28	2215489.19	Метод спутниковых геодезических измерений	0.1	Закрепление отсутствует

1725	449103.94	2215481.71	Метод спутниковых геодезических измерений	0.1	Закрепление отсутствует
1726	449111.25	2215473.49	Метод спутниковых геодезических измерений	0.1	Закрепление отсутствует
1727	449116.34	2215467.11	Метод спутниковых геодезических измерений	0.1	Закрепление отсутствует
1728	449124.20	2215457.82	Метод спутниковых геодезических измерений	0.1	Закрепление отсутствует
1729	449131.76	2215449.37	Метод спутниковых геодезических измерений	0.1	Закрепление отсутствует
1730	449135.29	2215446.04	Метод спутниковых геодезических измерений	0.1	Закрепление отсутствует
1731	449153.93	2215428.61	Метод спутниковых геодезических измерений	0.1	Закрепление отсутствует
1732	449176.21	2215407.60	Метод спутниковых геодезических измерений	0.1	Закрепление отсутствует
1733	449176.81	2215407.21	Метод спутниковых геодезических измерений	0.1	Закрепление отсутствует
1734	449177.58	2215407.06	Метод спутниковых геодезических измерений	0.1	Закрепление отсутствует
1735	449178.35	2215407.21	Метод спутниковых геодезических измерений	0.1	Закрепление отсутствует
1736	449182.70	2215410.48	Метод спутниковых геодезических измерений	0.1	Закрепление отсутствует
1737	449194.51	2215422.49	Метод спутниковых геодезических измерений	0.1	Закрепление отсутствует
1738	449203.29	2215431.30	Метод спутниковых геодезических измерений	0.1	Закрепление отсутствует

1739	449206.10	2215429.42	Метод спутниковых геодезических измерений	0.1	Закрепление отсутствует
1740	449209.93	2215428.66	Метод спутниковых геодезических измерений	0.1	Закрепление отсутствует
1741	449211.16	2215428.74	Метод спутниковых геодезических измерений	0.1	Закрепление отсутствует
1742	449213.62	2215429.04	Метод спутниковых геодезических измерений	0.1	Закрепление отсутствует
1743	449216.22	2215429.73	Метод спутниковых геодезических измерений	0.1	Закрепление отсутствует
1744	449219.60	2215432.11	Метод спутниковых геодезических измерений	0.1	Закрепление отсутствует
1745	449219.78	2215430.98	Метод спутниковых геодезических измерений	0.1	Закрепление отсутствует
1746	449223.17	2215408.76	Метод спутниковых геодезических измерений	0.1	Закрепление отсутствует
1747	449223.59	2215405.49	Метод спутниковых геодезических измерений	0.1	Закрепление отсутствует
1748	449222.96	2215404.71	Метод спутниковых геодезических измерений	0.1	Закрепление отсутствует
1749	449222.81	2215403.95	Метод спутниковых геодезических измерений	0.1	Закрепление отсутствует
1750	449222.96	2215403.18	Метод спутниковых геодезических измерений	0.1	Закрепление отсутствует
1751	449223.40	2215402.54	Метод спутниковых геодезических измерений	0.1	Закрепление отсутствует
1752	449224.04	2215402.10	Метод спутниковых геодезических измерений	0.1	Закрепление отсутствует

1753	449225.38	2215401.87	Метод спутниковых геодезических измерений	0.1	Закрепление отсутствует
1754	449237.44	2215400.47	Метод спутниковых геодезических измерений	0.1	Закрепление отсутствует
1755	449260.16	2215398.73	Метод спутниковых геодезических измерений	0.1	Закрепление отсутствует
1756	449278.55	2215396.69	Метод спутниковых геодезических измерений	0.1	Закрепление отсутствует
1757	449280.04	2215396.54	Метод спутниковых геодезических измерений	0.1	Закрепление отсутствует
1758	449283.00	2215393.57	Метод спутниковых геодезических измерений	0.1	Закрепление отсутствует
1759	449290.09	2215386.51	Метод спутниковых геодезических измерений	0.1	Закрепление отсутствует
1760	449303.70	2215372.94	Метод спутниковых геодезических измерений	0.1	Закрепление отсутствует
1761	449325.98	2215353.10	Метод спутниковых геодезических измерений	0.1	Закрепление отсутствует
1762	449340.61	2215340.09	Метод спутниковых геодезических измерений	0.1	Закрепление отсутствует
1763	449357.21	2215324.12	Метод спутниковых геодезических измерений	0.1	Закрепление отсутствует
1764	449374.36	2215309.01	Метод спутниковых геодезических измерений	0.1	Закрепление отсутствует
1765	449394.09	2215291.23	Метод спутниковых геодезических измерений	0.1	Закрепление отсутствует
1766	449409.19	2215277.13	Метод спутниковых геодезических измерений	0.1	Закрепление отсутствует

1767	449426.34	2215260.46	Метод спутниковых геодезических измерений	0.1	Закрепление отсутствует
1768	449442.84	2215245.32	Метод спутниковых геодезических измерений	0.1	Закрепление отсутствует
1769	449461.02	2215228.91	Метод спутниковых геодезических измерений	0.1	Закрепление отсутствует
1770	449470.84	2215220.04	Метод спутниковых геодезических измерений	0.1	Закрепление отсутствует
1771	449471.68	2215213.75	Метод спутниковых геодезических измерений	0.1	Закрепление отсутствует
1772	449472.78	2215205.41	Метод спутниковых геодезических измерений	0.1	Закрепление отсутствует
1773	449473.93	2215197.22	Метод спутниковых геодезических измерений	0.1	Закрепление отсутствует
1774	449474.59	2215196.39	Метод спутниковых геодезических измерений	0.1	Закрепление отсутствует
1775	449477.79	2215194.00	Метод спутниковых геодезических измерений	0.1	Закрепление отсутствует
1776	449489.93	2215184.95	Метод спутниковых геодезических измерений	0.1	Закрепление отсутствует
1777	449498.88	2215177.95	Метод спутниковых геодезических измерений	0.1	Закрепление отсутствует
1778	449507.53	2215169.54	Метод спутниковых геодезических измерений	0.1	Закрепление отсутствует
1779	449509.65	2215166.15	Метод спутниковых геодезических измерений	0.1	Закрепление отсутствует
1780	449511.03	2215158.47	Метод спутниковых геодезических измерений	0.1	Закрепление отсутствует

1781	449512.51	2215149.56	Метод спутниковых геодезических измерений	0.1	Закрепление отсутствует
1782	449512.83	2215148.57	Метод спутниковых геодезических измерений	0.1	Закрепление отсутствует
1783	449513.27	2215147.92	Метод спутниковых геодезических измерений	0.1	Закрепление отсутствует
1784	449513.91	2215147.49	Метод спутниковых геодезических измерений	0.1	Закрепление отсутствует
1785	449514.68	2215147.34	Метод спутниковых геодезических измерений	0.1	Закрепление отсутствует
1786	449515.45	2215147.49	Метод спутниковых геодезических измерений	0.1	Закрепление отсутствует
1787	449516.09	2215147.92	Метод спутниковых геодезических измерений	0.1	Закрепление отсутствует
1788	449516.44	2215148.43	Метод спутниковых геодезических измерений	0.1	Закрепление отсутствует
1789	449519.64	2215148.94	Метод спутниковых геодезических измерений	0.1	Закрепление отсутствует
1790	449528.03	2215152.01	Метод спутниковых геодезических измерений	0.1	Закрепление отсутствует
1791	449533.60	2215153.98	Метод спутниковых геодезических измерений	0.1	Закрепление отсутствует
1792	449540.29	2215155.91	Метод спутниковых геодезических измерений	0.1	Закрепление отсутствует
1793	449549.47	2215159.49	Метод спутниковых геодезических измерений	0.1	Закрепление отсутствует
1794	449553.51	2215161.29	Метод спутниковых геодезических измерений	0.1	Закрепление отсутствует

1795	449558.05	2215164.13	Метод спутниковых геодезических измерений	0.1	Закрепление отсутствует
1796	449558.21	2215164.24	Метод спутниковых геодезических измерений	0.1	Закрепление отсутствует
1797	449569.98	2215173.36	Метод спутниковых геодезических измерений	0.1	Закрепление отсутствует
1798	449572.85	2215175.43	Метод спутниковых геодезических измерений	0.1	Закрепление отсутствует
1799	449576.36	2215177.93	Метод спутниковых геодезических измерений	0.1	Закрепление отсутствует
1800	449581.81	2215181.84	Метод спутниковых геодезических измерений	0.1	Закрепление отсутствует
1801	449583.82	2215183.46	Метод спутниковых геодезических измерений	0.1	Закрепление отсутствует
1802	449584.99	2215184.06	Метод спутниковых геодезических измерений	0.1	Закрепление отсутствует
1803	449587.97	2215184.58	Метод спутниковых геодезических измерений	0.1	Закрепление отсутствует
1804	449590.49	2215184.67	Метод спутниковых геодезических измерений	0.1	Закрепление отсутствует
1805	449599.68	2215183.64	Метод спутниковых геодезических измерений	0.1	Закрепление отсутствует
1806	449600.76	2215183.96	Метод спутниковых геодезических измерений	0.1	Закрепление отсутствует
1807	449605.13	2215186.78	Метод спутниковых геодезических измерений	0.1	Закрепление отсутствует
1808	449608.85	2215189.96	Метод спутниковых геодезических измерений	0.1	Закрепление отсутствует

1809	449626.93	2215200.83	Метод спутниковых геодезических измерений	0.1	Закрепление отсутствует
1810	449635.89	2215207.28	Метод спутниковых геодезических измерений	0.1	Закрепление отсутствует
1811	449659.30	2215224.58	Метод спутниковых геодезических измерений	0.1	Закрепление отсутствует
1812	449683.66	2215241.62	Метод спутниковых геодезических измерений	0.1	Закрепление отсутствует
1813	449707.30	2215258.81	Метод спутниковых геодезических измерений	0.1	Закрепление отсутствует
1814	449717.31	2215265.54	Метод спутниковых геодезических измерений	0.1	Закрепление отсутствует
1815	449722.17	2215267.97	Метод спутниковых геодезических измерений	0.1	Закрепление отсутствует
1816	449728.38	2215270.50	Метод спутниковых геодезических измерений	0.1	Закрепление отсутствует
1817	449734.11	2215272.50	Метод спутниковых геодезических измерений	0.1	Закрепление отсутствует
1818	449740.63	2215274.11	Метод спутниковых геодезических измерений	0.1	Закрепление отсутствует
1819	449749.33	2215275.04	Метод спутниковых геодезических измерений	0.1	Закрепление отсутствует
1820	449762.25	2215277.10	Метод спутниковых геодезических измерений	0.1	Закрепление отсутствует
1821	449775.14	2215279.90	Метод спутниковых геодезических измерений	0.1	Закрепление отсутствует
1822	449785.66	2215282.08	Метод спутниковых геодезических измерений	0.1	Закрепление отсутствует

1823	449792.16	2215284.00	Метод спутниковых геодезических измерений	0.1	Закрепление отсутствует
1824	449798.42	2215287.14	Метод спутниковых геодезических измерений	0.1	Закрепление отсутствует
1825	449805.28	2215291.09	Метод спутниковых геодезических измерений	0.1	Закрепление отсутствует
1826	449812.29	2215295.23	Метод спутниковых геодезических измерений	0.1	Закрепление отсутствует
1827	449818.72	2215298.82	Метод спутниковых геодезических измерений	0.1	Закрепление отсутствует
1828	449822.71	2215301.15	Метод спутниковых геодезических измерений	0.1	Закрепление отсутствует
1829	449825.62	2215301.23	Метод спутниковых геодезических измерений	0.1	Закрепление отсутствует
1830	449832.62	2215301.57	Метод спутниковых геодезических измерений	0.1	Закрепление отсутствует
1831	449856.01	2215303.47	Метод спутниковых геодезических измерений	0.1	Закрепление отсутствует
1832	449881.01	2215305.48	Метод спутниковых геодезических измерений	0.1	Закрепление отсутствует
1833	449909.05	2215307.78	Метод спутниковых геодезических измерений	0.1	Закрепление отсутствует
1834	449917.75	2215308.19	Метод спутниковых геодезических измерений	0.1	Закрепление отсутствует
1835	449922.41	2215308.64	Метод спутниковых геодезических измерений	0.1	Закрепление отсутствует
1836	449925.44	2215308.97	Метод спутниковых геодезических измерений	0.1	Закрепление отсутствует

1837	449934.98	2215310.88	Метод спутниковых геодезических измерений	0.1	Закрепление отсутствует
1838	449941.32	2215312.69	Метод спутниковых геодезических измерений	0.1	Закрепление отсутствует
1839	449951.58	2215315.61	Метод спутниковых геодезических измерений	0.1	Закрепление отсутствует
1840	449956.92	2215317.42	Метод спутниковых геодезических измерений	0.1	Закрепление отсутствует
1841	449964.71	2215320.11	Метод спутниковых геодезических измерений	0.1	Закрепление отсутствует
1842	449976.14	2215324.65	Метод спутниковых геодезических измерений	0.1	Закрепление отсутствует
1843	449989.22	2215327.23	Метод спутниковых геодезических измерений	0.1	Закрепление отсутствует
1844	449993.60	2215327.83	Метод спутниковых геодезических измерений	0.1	Закрепление отсутствует
1845	450005.85	2215329.47	Метод спутниковых геодезических измерений	0.1	Закрепление отсутствует
1846	450023.64	2215332.53	Метод спутниковых геодезических измерений	0.1	Закрепление отсутствует
1847	450040.40	2215335.76	Метод спутниковых геодезических измерений	0.1	Закрепление отсутствует
1848	450050.96	2215336.98	Метод спутниковых геодезических измерений	0.1	Закрепление отсутствует
1849	450073.84	2215339.70	Метод спутниковых геодезических измерений	0.1	Закрепление отсутствует
1850	450101.90	2215341.83	Метод спутниковых геодезических измерений	0.1	Закрепление отсутствует

1851	450118.11	2215342.38	Метод спутниковых геодезических измерений	0.1	Закрепление отсутствует
1852	450145.61	2215342.09	Метод спутниковых геодезических измерений	0.1	Закрепление отсутствует
1853	450151.04	2215342.09	Метод спутниковых геодезических измерений	0.1	Закрепление отсутствует
1854	450159.62	2215342.52	Метод спутниковых геодезических измерений	0.1	Закрепление отсутствует
1855	450173.56	2215344.46	Метод спутниковых геодезических измерений	0.1	Закрепление отсутствует
1856	450189.30	2215346.68	Метод спутниковых геодезических измерений	0.1	Закрепление отсутствует
1857	450200.09	2215346.96	Метод спутниковых геодезических измерений	0.1	Закрепление отсутствует
1858	450207.25	2215346.63	Метод спутниковых геодезических измерений	0.1	Закрепление отсутствует
1859	450231.36	2215346.49	Метод спутниковых геодезических измерений	0.1	Закрепление отсутствует
1860	450263.83	2215351.22	Метод спутниковых геодезических измерений	0.1	Закрепление отсутствует
1861	450289.23	2215355.65	Метод спутниковых геодезических измерений	0.1	Закрепление отсутствует
1862	450320.45	2215362.37	Метод спутниковых геодезических измерений	0.1	Закрепление отсутствует
1863	450355.08	2215369.83	Метод спутниковых геодезических измерений	0.1	Закрепление отсутствует
1864	450387.83	2215375.29	Метод спутниковых геодезических измерений	0.1	Закрепление отсутствует

1865	450417.86	2215380.96	Метод спутниковых геодезических измерений	0.1	Закрепление отсутствует
1866	450429.22	2215384.08	Метод спутниковых геодезических измерений	0.1	Закрепление отсутствует
1867	450437.74	2215385.36	Метод спутниковых геодезических измерений	0.1	Закрепление отсутствует
1868	450458.83	2215384.59	Метод спутниковых геодезических измерений	0.1	Закрепление отсутствует
1869	450467.12	2215383.60	Метод спутниковых геодезических измерений	0.1	Закрепление отсутствует
1870	450486.69	2215380.49	Метод спутниковых геодезических измерений	0.1	Закрепление отсутствует
1871	450501.27	2215378.91	Метод спутниковых геодезических измерений	0.1	Закрепление отсутствует
1872	450501.71	2215378.83	Метод спутниковых геодезических измерений	0.1	Закрепление отсутствует
1873	450502.15	2215378.19	Метод спутниковых геодезических измерений	0.1	Закрепление отсутствует
1874	450502.79	2215377.75	Метод спутниковых геодезических измерений	0.1	Закрепление отсутствует
1875	450503.56	2215377.60	Метод спутниковых геодезических измерений	0.1	Закрепление отсутствует
1876	450504.33	2215377.75	Метод спутниковых геодезических измерений	0.1	Закрепление отсутствует
1877	450504.97	2215378.19	Метод спутниковых геодезических измерений	0.1	Закрепление отсутствует
1878	450505.41	2215378.83	Метод спутниковых геодезических измерений	0.1	Закрепление отсутствует

1879	450505.73	2215380.18	Метод спутниковых геодезических измерений	0.1	Закрепление отсутствует
1880	450506.31	2215383.85	Метод спутниковых геодезических измерений	0.1	Закрепление отсутствует
1881	450509.80	2215411.74	Метод спутниковых геодезических измерений	0.1	Закрепление отсутствует
1882	450512.72	2215430.88	Метод спутниковых геодезических измерений	0.1	Закрепление отсутствует
1883	450512.88	2215432.42	Метод спутниковых геодезических измерений	0.1	Закрепление отсутствует
1884	450514.32	2215467.78	Метод спутниковых геодезических измерений	0.1	Закрепление отсутствует
1885	450515.67	2215485.98	Метод спутниковых геодезических измерений	0.1	Закрепление отсутствует
1886	450517.83	2215510.31	Метод спутниковых геодезических измерений	0.1	Закрепление отсутствует
1887	450519.65	2215540.71	Метод спутниковых геодезических измерений	0.1	Закрепление отсутствует
1888	450521.20	2215584.31	Метод спутниковых геодезических измерений	0.1	Закрепление отсутствует
1889	450527.59	2215585.00	Метод спутниковых геодезических измерений	0.1	Закрепление отсутствует
1890	450542.77	2215587.79	Метод спутниковых геодезических измерений	0.1	Закрепление отсутствует
1891	450571.40	2215591.89	Метод спутниковых геодезических измерений	0.1	Закрепление отсутствует
1892	450586.75	2215594.04	Метод спутниковых геодезических измерений	0.1	Закрепление отсутствует

1893	450618.71	2215601.39	Метод спутниковых геодезических измерений	0.1	Закрепление отсутствует
1894	450631.15	2215604.93	Метод спутниковых геодезических измерений	0.1	Закрепление отсутствует
1895	450663.23	2215613.41	Метод спутниковых геодезических измерений	0.1	Закрепление отсутствует
1896	450692.76	2215621.70	Метод спутниковых геодезических измерений	0.1	Закрепление отсутствует
1897	450703.46	2215631.69	Метод спутниковых геодезических измерений	0.1	Закрепление отсутствует
1898	450722.13	2215650.30	Метод спутниковых геодезических измерений	0.1	Закрепление отсутствует
1899	450727.76	2215655.72	Метод спутниковых геодезических измерений	0.1	Закрепление отсутствует
1900	450745.23	2215678.66	Метод спутниковых геодезических измерений	0.1	Закрепление отсутствует
1901	450752.80	2215688.51	Метод спутниковых геодезических измерений	0.1	Закрепление отсутствует
1902	450770.27	2215719.00	Метод спутниковых геодезических измерений	0.1	Закрепление отсутствует
1903	450774.11	2215724.26	Метод спутниковых геодезических измерений	0.1	Закрепление отсутствует
1904	450778.03	2215727.52	Метод спутниковых геодезических измерений	0.1	Закрепление отсутствует
1905	450795.14	2215740.96	Метод спутниковых геодезических измерений	0.1	Закрепление отсутствует
1906	450827.38	2215765.66	Метод спутниковых геодезических измерений	0.1	Закрепление отсутствует

1907	450856.90	2215786.51	Метод спутниковых геодезических измерений	0.1	Закрепление отсутствует
1908	450875.28	2215799.20	Метод спутниковых геодезических измерений	0.1	Закрепление отсутствует
1909	450914.75	2215825.17	Метод спутниковых геодезических измерений	0.1	Закрепление отсутствует
1910	450931.11	2215837.03	Метод спутниковых геодезических измерений	0.1	Закрепление отсутствует
1911	450950.91	2215855.20	Метод спутниковых геодезических измерений	0.1	Закрепление отсутствует
1912	450972.58	2215875.26	Метод спутниковых геодезических измерений	0.1	Закрепление отсутствует
1913	450994.06	2215912.68	Метод спутниковых геодезических измерений	0.1	Закрепление отсутствует
1914	451006.12	2215933.79	Метод спутниковых геодезических измерений	0.1	Закрепление отсутствует
1915	451014.49	2215949.12	Метод спутниковых геодезических измерений	0.1	Закрепление отсутствует
1916	451027.75	2215971.18	Метод спутниковых геодезических измерений	0.1	Закрепление отсутствует
1917	451038.46	2215989.25	Метод спутниковых геодезических измерений	0.1	Закрепление отсутствует
1918	451049.26	2216007.48	Метод спутниковых геодезических измерений	0.1	Закрепление отсутствует
1919	451061.48	2216029.19	Метод спутниковых геодезических измерений	0.1	Закрепление отсутствует
1920	451078.19	2216057.77	Метод спутниковых геодезических измерений	0.1	Закрепление отсутствует

1921	451089.50	2216075.74	Метод спутниковых геодезических измерений	0.1	Закрепление отсутствует
1922	451111.49	2216108.42	Метод спутниковых геодезических измерений	0.1	Закрепление отсутствует
1923	451126.45	2216130.15	Метод спутниковых геодезических измерений	0.1	Закрепление отсутствует
1924	451129.51	2216134.35	Метод спутниковых геодезических измерений	0.1	Закрепление отсутствует
1925	451132.42	2216135.11	Метод спутниковых геодезических измерений	0.1	Закрепление отсутствует
1926	451146.21	2216139.56	Метод спутниковых геодезических измерений	0.1	Закрепление отсутствует
1927	451151.48	2216139.40	Метод спутниковых геодезических измерений	0.1	Закрепление отсутствует
1928	451185.12	2216134.66	Метод спутниковых геодезических измерений	0.1	Закрепление отсутствует
1929	451202.63	2216131.60	Метод спутниковых геодезических измерений	0.1	Закрепление отсутствует
1930	451220.51	2216128.47	Метод спутниковых геодезических измерений	0.1	Закрепление отсутствует
1931	451249.48	2216124.50	Метод спутниковых геодезических измерений	0.1	Закрепление отсутствует
1932	451250.69	2216124.90	Метод спутниковых геодезических измерений	0.1	Закрепление отсутствует
1933	451274.09	2216142.76	Метод спутниковых геодезических измерений	0.1	Закрепление отсутствует
1934	451293.82	2216160.09	Метод спутниковых геодезических измерений	0.1	Закрепление отсутствует

1935	451304.89	2216169.25	Метод спутниковых геодезических измерений	0.1	Закрепление отсутствует
1936	451316.35	2216177.51	Метод спутниковых геодезических измерений	0.1	Закрепление отсутствует
1937	451326.84	2216188.35	Метод спутниковых геодезических измерений	0.1	Закрепление отсутствует
1938	451336.87	2216202.70	Метод спутниковых геодезических измерений	0.1	Закрепление отсутствует
1939	451339.86	2216208.75	Метод спутниковых геодезических измерений	0.1	Закрепление отсутствует
1940	451347.71	2216227.42	Метод спутниковых геодезических измерений	0.1	Закрепление отсутствует
1941	451350.58	2216238.11	Метод спутниковых геодезических измерений	0.1	Закрепление отсутствует
1942	451351.69	2216244.42	Метод спутниковых геодезических измерений	0.1	Закрепление отсутствует
1943	451351.57	2216245.53	Метод спутниковых геодезических измерений	0.1	Закрепление отсутствует
1944	451351.17	2216246.14	Метод спутниковых геодезических измерений	0.1	Закрепление отсутствует
1945	451332.20	2216266.10	Метод спутниковых геодезических измерений	0.1	Закрепление отсутствует
1946	451315.63	2216285.56	Метод спутниковых геодезических измерений	0.1	Закрепление отсутствует
1947	451282.31	2216322.27	Метод спутниковых геодезических измерений	0.1	Закрепление отсутствует
1948	451277.33	2216329.24	Метод спутниковых геодезических измерений	0.1	Закрепление отсутствует

1949	451277.53	2216337.68	Метод спутниковых геодезических измерений	0.1	Закрепление отсутствует
1950	451277.91	2216343.71	Метод спутниковых геодезических измерений	0.1	Закрепление отсутствует
1951	451284.81	2216355.36	Метод спутниковых геодезических измерений	0.1	Закрепление отсутствует
1952	451302.36	2216381.67	Метод спутниковых геодезических измерений	0.1	Закрепление отсутствует
1953	451320.00	2216404.69	Метод спутниковых геодезических измерений	0.1	Закрепление отсутствует
1954	451332.51	2216422.65	Метод спутниковых геодезических измерений	0.1	Закрепление отсутствует
1955	451345.68	2216442.66	Метод спутниковых геодезических измерений	0.1	Закрепление отсутствует
1956	451350.23	2216447.94	Метод спутниковых геодезических измерений	0.1	Закрепление отсутствует
1957	451374.24	2216473.57	Метод спутниковых геодезических измерений	0.1	Закрепление отсутствует
1958	451403.67	2216504.64	Метод спутниковых геодезических измерений	0.1	Закрепление отсутствует
1959	451436.02	2216539.76	Метод спутниковых геодезических измерений	0.1	Закрепление отсутствует
1960	451462.37	2216570.20	Метод спутниковых геодезических измерений	0.1	Закрепление отсутствует
1961	451484.45	2216595.70	Метод спутниковых геодезических измерений	0.1	Закрепление отсутствует
1962	451499.03	2216611.36	Метод спутниковых геодезических измерений	0.1	Закрепление отсутствует

1963	451531.27	2216648.06	Метод спутниковых геодезических измерений	0.1	Закрепление отсутствует
1964	451539.86	2216657.83	Метод спутниковых геодезических измерений	0.1	Закрепление отсутствует
1965	451562.85	2216685.67	Метод спутниковых геодезических измерений	0.1	Закрепление отсутствует
1966	451563.66	2216705.44	Метод спутниковых геодезических измерений	0.1	Закрепление отсутствует
1967	451565.12	2216732.50	Метод спутниковых геодезических измерений	0.1	Закрепление отсутствует
1968	451565.45	2216772.32	Метод спутниковых геодезических измерений	0.1	Закрепление отсутствует
1969	451566.44	2216782.34	Метод спутниковых геодезических измерений	0.1	Закрепление отсутствует
1970	451570.16	2216787.64	Метод спутниковых геодезических измерений	0.1	Закрепление отсутствует
1971	451573.92	2216792.16	Метод спутниковых геодезических измерений	0.1	Закрепление отсутствует
1972	451576.16	2216794.27	Метод спутниковых геодезических измерений	0.1	Закрепление отсутствует
1973	451589.24	2216803.88	Метод спутниковых геодезических измерений	0.1	Закрепление отсутствует
1974	451621.52	2216823.90	Метод спутниковых геодезических измерений	0.1	Закрепление отсутствует
1975	451636.65	2216837.99	Метод спутниковых геодезических измерений	0.1	Закрепление отсутствует
1976	451657.41	2216856.69	Метод спутниковых геодезических измерений	0.1	Закрепление отсутствует

1977	451670.63	2216870.84	Метод спутниковых геодезических измерений	0.1	Закрепление отсутствует
1978	451673.50	2216873.05	Метод спутниковых геодезических измерений	0.1	Закрепление отсутствует
1979	451675.57	2216874.67	Метод спутниковых геодезических измерений	0.1	Закрепление отсутствует
1980	451695.69	2216884.07	Метод спутниковых геодезических измерений	0.1	Закрепление отсутствует
1981	451696.60	2216884.92	Метод спутниковых геодезических измерений	0.1	Закрепление отсутствует
1982	451700.16	2216891.46	Метод спутниковых геодезических измерений	0.1	Закрепление отсутствует
1983	451705.04	2216892.61	Метод спутниковых геодезических измерений	0.1	Закрепление отсутствует
1984	451705.68	2216893.05	Метод спутниковых геодезических измерений	0.1	Закрепление отсутствует
1985	451710.31	2216903.16	Метод спутниковых геодезических измерений	0.1	Закрепление отсутствует
1986	451724.05	2216912.61	Метод спутниковых геодезических измерений	0.1	Закрепление отсутствует
1987	451766.35	2216938.09	Метод спутниковых геодезических измерений	0.1	Закрепление отсутствует
1988	451790.53	2216951.08	Метод спутниковых геодезических измерений	0.1	Закрепление отсутствует
1989	451790.99	2216951.44	Метод спутниковых геодезических измерений	0.1	Закрепление отсутствует
1990	451791.43	2216952.08	Метод спутниковых геодезических измерений	0.1	Закрепление отсутствует

1991	451791.58	2216952.92	Метод спутниковых геодезических измерений	0.1	Закрепление отсутствует
1992	451791.34	2216960.00	Метод спутниковых геодезических измерений	0.1	Закрепление отсутствует
1993	451790.86	2216985.44	Метод спутниковых геодезических измерений	0.1	Закрепление отсутствует
1994	451790.48	2217013.23	Метод спутниковых геодезических измерений	0.1	Закрепление отсутствует
1995	451789.56	2217054.10	Метод спутниковых геодезических измерений	0.1	Закрепление отсутствует
1996	451789.49	2217086.20	Метод спутниковых геодезических измерений	0.1	Закрепление отсутствует
1997	451790.08	2217108.69	Метод спутниковых геодезических измерений	0.1	Закрепление отсутствует
1998	451788.90	2217171.89	Метод спутниковых геодезических измерений	0.1	Закрепление отсутствует
1999	451789.39	2217185.50	Метод спутниковых геодезических измерений	0.1	Закрепление отсутствует
2000	451790.48	2217215.40	Метод спутниковых геодезических измерений	0.1	Закрепление отсутствует
2001	451790.71	2217218.60	Метод спутниковых геодезических измерений	0.1	Закрепление отсутствует
2002	451798.20	2217237.51	Метод спутниковых геодезических измерений	0.1	Закрепление отсутствует
2003	451811.94	2217268.00	Метод спутниковых геодезических измерений	0.1	Закрепление отсутствует
2004	451815.69	2217277.66	Метод спутниковых геодезических измерений	0.1	Закрепление отсутствует

2005	451817.08	2217282.66	Метод спутниковых геодезических измерений	0.1	Закрепление отсутствует
2006	451818.00	2217288.46	Метод спутниковых геодезических измерений	0.1	Закрепление отсутствует
2007	451818.50	2217300.56	Метод спутниковых геодезических измерений	0.1	Закрепление отсутствует
2008	451818.56	2217326.27	Метод спутниковых геодезических измерений	0.1	Закрепление отсутствует
2009	451819.04	2217365.64	Метод спутниковых геодезических измерений	0.1	Закрепление отсутствует
2010	451818.61	2217389.21	Метод спутниковых геодезических измерений	0.1	Закрепление отсутствует
2011	451818.35	2217423.79	Метод спутниковых геодезических измерений	0.1	Закрепление отсутствует
2012	451818.46	2217452.95	Метод спутниковых геодезических измерений	0.1	Закрепление отсутствует
2013	451819.13	2217490.25	Метод спутниковых геодезических измерений	0.1	Закрепление отсутствует
2014	451819.38	2217493.01	Метод спутниковых геодезических измерений	0.1	Закрепление отсутствует
2015	451822.74	2217513.82	Метод спутниковых геодезических измерений	0.1	Закрепление отсутствует
2016	451826.17	2217528.15	Метод спутниковых геодезических измерений	0.1	Закрепление отсутствует
2017	451834.05	2217553.93	Метод спутниковых геодезических измерений	0.1	Закрепление отсутствует
2018	451840.26	2217576.65	Метод спутниковых геодезических измерений	0.1	Закрепление отсутствует

2019	451848.15	2217613.30	Метод спутниковых геодезических измерений	0.1	Закрепление отсутствует
2020	451851.09	2217620.60	Метод спутниковых геодезических измерений	0.1	Закрепление отсутствует
2021	451856.10	2217626.63	Метод спутниковых геодезических измерений	0.1	Закрепление отсутствует
2022	451881.71	2217649.39	Метод спутниковых геодезических измерений	0.1	Закрепление отсутствует
2023	451885.17	2217652.22	Метод спутниковых геодезических измерений	0.1	Закрепление отсутствует
2024	451886.93	2217653.59	Метод спутниковых геодезических измерений	0.1	Закрепление отсутствует
2025	451891.06	2217657.87	Метод спутниковых геодезических измерений	0.1	Закрепление отсутствует
2026	451891.21	2217658.64	Метод спутниковых геодезических измерений	0.1	Закрепление отсутствует
2027	451891.06	2217659.41	Метод спутниковых геодезических измерений	0.1	Закрепление отсутствует
2028	451890.62	2217660.05	Метод спутниковых геодезических измерений	0.1	Закрепление отсутствует
2029	451889.98	2217660.49	Метод спутниковых геодезических измерений	0.1	Закрепление отсутствует
2030	451889.21	2217660.64	Метод спутниковых геодезических измерений	0.1	Закрепление отсутствует
1	451888.44	2217660.49	Метод спутниковых геодезических измерений	0.1	Закрепление отсутствует
2031	449399.18	2216072.99	Метод спутниковых геодезических измерений	0.1	Закрепление отсутствует

2032	449401.26	2216067.69	Метод спутниковых геодезических измерений	0.1	Закрепление отсутствует
2033	449410.76	2216048.09	Метод спутниковых геодезических измерений	0.1	Закрепление отсутствует
2034	449415.30	2216033.15	Метод спутниковых геодезических измерений	0.1	Закрепление отсутствует
2035	449419.08	2216019.59	Метод спутниковых геодезических измерений	0.1	Закрепление отсутствует
2036	449420.17	2216016.43	Метод спутниковых геодезических измерений	0.1	Закрепление отсутствует
2037	449424.92	2216010.02	Метод спутниковых геодезических измерений	0.1	Закрепление отсутствует
2038	449428.03	2216006.39	Метод спутниковых геодезических измерений	0.1	Закрепление отсутствует
2039	449429.32	2216004.01	Метод спутниковых геодезических измерений	0.1	Закрепление отсутствует
2040	449436.80	2215985.67	Метод спутниковых геодезических измерений	0.1	Закрепление отсутствует
2041	449433.58	2215984.14	Метод спутниковых геодезических измерений	0.1	Закрепление отсутствует
2042	449433.03	2215983.74	Метод спутниковых геодезических измерений	0.1	Закрепление отсутствует
2043	449432.59	2215983.10	Метод спутниковых геодезических измерений	0.1	Закрепление отсутствует
2044	449432.43	2215982.33	Метод спутниковых геодезических измерений	0.1	Закрепление отсутствует
2045	449432.59	2215981.56	Метод спутниковых геодезических измерений	0.1	Закрепление отсутствует

2046	449433.03	2215980.92	Метод спутниковых геодезических измерений	0.1	Закрепление отсутствует
2047	449433.67	2215980.48	Метод спутниковых геодезических измерений	0.1	Закрепление отсутствует
2048	449434.44	2215980.33	Метод спутниковых геодезических измерений	0.1	Закрепление отсутствует
2049	449435.30	2215980.52	Метод спутниковых геодезических измерений	0.1	Закрепление отсутствует
2050	449438.37	2215981.99	Метод спутниковых геодезических измерений	0.1	Закрепление отсутствует
2051	449443.07	2215970.15	Метод спутниковых геодезических измерений	0.1	Закрепление отсутствует
2052	449451.36	2215946.35	Метод спутниковых геодезических измерений	0.1	Закрепление отсутствует
2053	449452.44	2215943.25	Метод спутниковых геодезических измерений	0.1	Закрепление отсутствует
2054	449456.30	2215934.59	Метод спутниковых геодезических измерений	0.1	Закрепление отсутствует
2055	449449.50	2215930.52	Метод спутниковых геодезических измерений	0.1	Закрепление отсутствует
2056	449432.70	2215920.59	Метод спутниковых геодезических измерений	0.1	Закрепление отсутствует
2057	449417.01	2215912.20	Метод спутниковых геодезических измерений	0.1	Закрепление отсутствует
2058	449401.65	2215903.67	Метод спутниковых геодезических измерений	0.1	Закрепление отсутствует
2059	449394.95	2215914.12	Метод спутниковых геодезических измерений	0.1	Закрепление отсутствует

2060	449394.68	2215914.45	Метод спутниковых геодезических измерений	0.1	Закрепление отсутствует
2061	449394.04	2215914.89	Метод спутниковых геодезических измерений	0.1	Закрепление отсутствует
2062	449393.27	2215915.04	Метод спутниковых геодезических измерений	0.1	Закрепление отсутствует
2063	449392.50	2215914.89	Метод спутниковых геодезических измерений	0.1	Закрепление отсутствует
2064	449391.86	2215914.45	Метод спутниковых геодезических измерений	0.1	Закрепление отсутствует
2065	449391.42	2215913.81	Метод спутниковых геодезических измерений	0.1	Закрепление отсутствует
2066	449391.27	2215913.04	Метод спутниковых геодезических измерений	0.1	Закрепление отсутствует
2067	449391.42	2215912.28	Метод спутниковых геодезических измерений	0.1	Закрепление отсутствует
2068	449391.59	2215911.96	Метод спутниковых геодезических измерений	0.1	Закрепление отсутствует
2069	449398.15	2215901.73	Метод спутниковых геодезических измерений	0.1	Закрепление отсутствует
2070	449378.47	2215890.81	Метод спутниковых геодезических измерений	0.1	Закрепление отсутствует
2071	449363.10	2215880.39	Метод спутниковых геодезических измерений	0.1	Закрепление отсутствует
2072	449344.94	2215869.17	Метод спутниковых геодезических измерений	0.1	Закрепление отсутствует
2073	449333.55	2215889.53	Метод спутниковых геодезических измерений	0.1	Закрепление отсутствует

2074	449333.21	2215889.97	Метод спутниковых геодезических измерений	0.1	Закрепление отсутствует
2075	449332.57	2215890.41	Метод спутниковых геодезических измерений	0.1	Закрепление отсутствует
2076	449331.80	2215890.56	Метод спутниковых геодезических измерений	0.1	Закрепление отсутствует
2077	449331.03	2215890.41	Метод спутниковых геодезических измерений	0.1	Закрепление отсутствует
2078	449330.39	2215889.97	Метод спутниковых геодезических измерений	0.1	Закрепление отсутствует
2079	449329.95	2215889.33	Метод спутниковых геодезических измерений	0.1	Закрепление отсутствует
2080	449329.80	2215888.56	Метод спутниковых геодезических измерений	0.1	Закрепление отсутствует
2081	449329.95	2215887.79	Метод спутниковых геодезических измерений	0.1	Закрепление отсутствует
2082	449341.56	2215867.00	Метод спутниковых геодезических измерений	0.1	Закрепление отсутствует
2083	449338.47	2215864.95	Метод спутниковых геодезических измерений	0.1	Закрепление отсутствует
2084	449324.09	2215854.73	Метод спутниковых геодезических измерений	0.1	Закрепление отсутствует
2085	449321.30	2215852.10	Метод спутниковых геодезических измерений	0.1	Закрепление отсутствует
2086	449319.58	2215851.15	Метод спутниковых геодезических измерений	0.1	Закрепление отсутствует
2087	449316.37	2215849.38	Метод спутниковых геодезических измерений	0.1	Закрепление отсутствует

2088	449299.76	2215867.85	Метод спутниковых геодезических измерений	0.1	Закрепление отсутствует
2089	449299.12	2215868.29	Метод спутниковых геодезических измерений	0.1	Закрепление отсутствует
2090	449298.35	2215868.44	Метод спутниковых геодезических измерений	0.1	Закрепление отсутствует
2091	449297.58	2215868.29	Метод спутниковых геодезических измерений	0.1	Закрепление отсутствует
2092	449296.94	2215867.85	Метод спутниковых геодезических измерений	0.1	Закрепление отсутствует
2093	449296.50	2215867.21	Метод спутниковых геодезических измерений	0.1	Закрепление отсутствует
2094	449296.35	2215866.44	Метод спутниковых геодезических измерений	0.1	Закрепление отсутствует
2095	449296.50	2215865.68	Метод спутниковых геодезических измерений	0.1	Закрепление отсутствует
2096	449296.86	2215865.11	Метод спутниковых геодезических измерений	0.1	Закрепление отсутствует
2097	449313.17	2215846.95	Метод спутниковых геодезических измерений	0.1	Закрепление отсутствует
2098	449311.31	2215845.13	Метод спутниковых геодезических измерений	0.1	Закрепление отсутствует
2099	449305.79	2215841.14	Метод спутниковых геодезических измерений	0.1	Закрепление отсутствует
2100	449288.61	2215831.81	Метод спутниковых геодезических измерений	0.1	Закрепление отсутствует
2101	449284.46	2215829.73	Метод спутниковых геодезических измерений	0.1	Закрепление отсутствует

2102	449280.71	2215840.24	Метод спутниковых геодезических измерений	0.1	Закрепление отсутствует
2103	449278.48	2215856.73	Метод спутниковых геодезических измерений	0.1	Закрепление отсутствует
2104	449271.69	2215872.63	Метод спутниковых геодезических измерений	0.1	Закрепление отсутствует
2105	449265.17	2215885.81	Метод спутниковых геодезических измерений	0.1	Закрепление отсутствует
2106	449266.83	2215892.71	Метод спутниковых геодезических измерений	0.1	Закрепление отсутствует
2107	449266.62	2215893.61	Метод спутниковых геодезических измерений	0.1	Закрепление отсутствует
2108	449260.31	2215906.16	Метод спутниковых геодезических измерений	0.1	Закрепление отсутствует
2109	449259.84	2215907.31	Метод спутниковых геодезических измерений	0.1	Закрепление отсутствует
2110	449259.40	2215907.95	Метод спутниковых геодезических измерений	0.1	Закрепление отсутствует
2111	449258.76	2215908.39	Метод спутниковых геодезических измерений	0.1	Закрепление отсутствует
2112	449257.99	2215908.54	Метод спутниковых геодезических измерений	0.1	Закрепление отсутствует
2113	449257.22	2215908.39	Метод спутниковых геодезических измерений	0.1	Закрепление отсутствует
2114	449256.58	2215907.95	Метод спутниковых геодезических измерений	0.1	Закрепление отсутствует
2115	449256.14	2215907.31	Метод спутниковых геодезических измерений	0.1	Закрепление отсутствует

2116	449256.03	2215906.35	Метод спутниковых геодезических измерений	0.1	Закрепление отсутствует
2117	449251.89	2215904.34	Метод спутниковых геодезических измерений	0.1	Закрепление отсутствует
2118	449251.35	2215903.95	Метод спутниковых геодезических измерений	0.1	Закрепление отсутствует
2119	449250.91	2215903.31	Метод спутниковых геодезических измерений	0.1	Закрепление отсутствует
2120	449250.76	2215902.54	Метод спутниковых геодезических измерений	0.1	Закрепление отсутствует
2121	449250.91	2215901.78	Метод спутниковых геодезических измерений	0.1	Закрепление отсутствует
2122	449251.35	2215901.13	Метод спутниковых геодезических измерений	0.1	Закрепление отсутствует
2123	449251.99	2215900.69	Метод спутниковых геодезических измерений	0.1	Закрепление отсутствует
2124	449252.76	2215900.55	Метод спутниковых геодезических измерений	0.1	Закрепление отсутствует
2125	449253.63	2215900.74	Метод спутниковых геодезических измерений	0.1	Закрепление отсутствует
2126	449257.59	2215902.67	Метод спутниковых геодезических измерений	0.1	Закрепление отсутствует
2127	449262.71	2215892.48	Метод спутниковых геодезических измерений	0.1	Закрепление отсутствует
2128	449261.11	2215886.07	Метод спутниковых геодезических измерений	0.1	Закрепление отсутствует
2129	449261.05	2215885.58	Метод спутниковых геодезических измерений	0.1	Закрепление отсутствует

2130	449261.26	2215884.69	Метод спутниковых геодезических измерений	0.1	Закрепление отсутствует
2131	449268.08	2215870.91	Метод спутниковых геодезических измерений	0.1	Закрепление отсутствует
2132	449274.69	2215855.41	Метод спутниковых геодезических измерений	0.1	Закрепление отсутствует
2133	449276.58	2215840.97	Метод спутниковых геодезических измерений	0.1	Закрепление отсутствует
2134	449269.43	2215837.66	Метод спутниковых геодезических измерений	0.1	Закрепление отсутствует
2135	449248.23	2215830.59	Метод спутниковых геодезических измерений	0.1	Закрепление отсутствует
2136	449245.25	2215836.86	Метод спутниковых геодезических измерений	0.1	Закрепление отсутствует
2137	449244.85	2215837.41	Метод спутниковых геодезических измерений	0.1	Закрепление отсутствует
2138	449244.21	2215837.85	Метод спутниковых геодезических измерений	0.1	Закрепление отсутствует
2139	449243.44	2215838.00	Метод спутниковых геодезических измерений	0.1	Закрепление отсутствует
2140	449242.67	2215837.85	Метод спутниковых геодезических измерений	0.1	Закрепление отсутствует
2141	449242.03	2215837.41	Метод спутниковых геодезических измерений	0.1	Закрепление отсутствует
2142	449241.59	2215836.77	Метод спутниковых геодезических измерений	0.1	Закрепление отсутствует
2143	449241.44	2215836.00	Метод спутниковых геодезических измерений	0.1	Закрепление отсутствует

2144	449241.63	2215835.15	Метод спутниковых геодезических измерений	0.1	Закрепление отсутствует
2145	449244.36	2215829.40	Метод спутниковых геодезических измерений	0.1	Закрепление отсутствует
2146	449239.61	2215827.95	Метод спутниковых геодезических измерений	0.1	Закрепление отсутствует
2147	449213.98	2215820.55	Метод спутниковых геодезических измерений	0.1	Закрепление отсутствует
2148	449183.22	2215812.04	Метод спутниковых геодезических измерений	0.1	Закрепление отсутствует
2149	449162.70	2215806.66	Метод спутниковых геодезических измерений	0.1	Закрепление отсутствует
2150	449162.26	2215807.30	Метод спутниковых геодезических измерений	0.1	Закрепление отсутствует
2151	449161.66	2215807.73	Метод спутниковых геодезических измерений	0.1	Закрепление отсутствует
2152	449154.17	2215811.05	Метод спутниковых геодезических измерений	0.1	Закрепление отсутствует
2153	449169.19	2215841.13	Метод спутниковых геодезических измерений	0.1	Закрепление отсутствует
2154	449174.06	2215852.47	Метод спутниковых геодезических измерений	0.1	Закрепление отсутствует
2155	449180.75	2215872.09	Метод спутниковых геодезических измерений	0.1	Закрепление отсутствует
2156	449186.31	2215887.50	Метод спутниковых геодезических измерений	0.1	Закрепление отсутствует
2157	449188.17	2215886.94	Метод спутниковых геодезических измерений	0.1	Закрепление отсутствует

2158	449188.73	2215886.66	Метод спутниковых геодезических измерений	0.1	Закрепление отсутствует
2159	449189.50	2215886.51	Метод спутниковых геодезических измерений	0.1	Закрепление отсутствует
2160	449190.27	2215886.66	Метод спутниковых геодезических измерений	0.1	Закрепление отсутствует
2161	449190.91	2215887.10	Метод спутниковых геодезических измерений	0.1	Закрепление отсутствует
2162	449191.35	2215887.74	Метод спутниковых геодезических измерений	0.1	Закрепление отсутствует
2163	449191.50	2215888.51	Метод спутниковых геодезических измерений	0.1	Закрепление отсутствует
2164	449191.35	2215889.28	Метод спутниковых геодезических измерений	0.1	Закрепление отсутствует
2165	449190.91	2215889.92	Метод спутниковых геодезических измерений	0.1	Закрепление отсутствует
2166	449190.41	2215890.29	Метод спутниковых геодезических измерений	0.1	Закрепление отсутствует
2167	449189.83	2215890.59	Метод спутниковых геодезических измерений	0.1	Закрепление отсутствует
2168	449187.77	2215891.25	Метод спутниковых геодезических измерений	0.1	Закрепление отсутствует
2169	449191.67	2215900.63	Метод спутниковых геодезических измерений	0.1	Закрепление отсутствует
2170	449198.39	2215916.87	Метод спутниковых геодезических измерений	0.1	Закрепление отсутствует
2171	449201.32	2215915.21	Метод спутниковых геодезических измерений	0.1	Закрепление отсутствует

2172	449202.32	2215914.50	Метод спутниковых геодезических измерений	0.1	Закрепление отсутствует
2173	449203.09	2215914.35	Метод спутниковых геодезических измерений	0.1	Закрепление отсутствует
2174	449203.86	2215914.50	Метод спутниковых геодезических измерений	0.1	Закрепление отсутствует
2175	449204.50	2215914.93	Метод спутниковых геодезических измерений	0.1	Закрепление отсутствует
2176	449204.94	2215915.58	Метод спутниковых геодезических измерений	0.1	Закрепление отсутствует
2177	449205.09	2215916.34	Метод спутниковых геодезических измерений	0.1	Закрепление отсутствует
2178	449204.94	2215917.11	Метод спутниковых геодезических измерений	0.1	Закрепление отсутствует
2179	449204.50	2215917.75	Метод спутниковых геодезических измерений	0.1	Закрепление отсутствует
2180	449203.44	2215918.60	Метод спутниковых геодезических измерений	0.1	Закрепление отсутствует
2181	449199.92	2215920.61	Метод спутниковых геодезических измерений	0.1	Закрепление отсутствует
2182	449201.30	2215924.10	Метод спутниковых геодезических измерений	0.1	Закрепление отсутствует
2183	449204.15	2215934.43	Метод спутниковых геодезических измерений	0.1	Закрепление отсутствует
2184	449206.98	2215942.23	Метод спутниковых геодезических измерений	0.1	Закрепление отсутствует
2185	449211.36	2215954.44	Метод спутниковых геодезических измерений	0.1	Закрепление отсутствует

2186	449212.72	2215957.83	Метод спутниковых геодезических измерений	0.1	Закрепление отсутствует
2187	449213.68	2215961.66	Метод спутниковых геодезических измерений	0.1	Закрепление отсутствует
2188	449213.74	2215962.14	Метод спутниковых геодезических измерений	0.1	Закрепление отсутствует
2189	449213.59	2215962.91	Метод спутниковых геодезических измерений	0.1	Закрепление отсутствует
2190	449213.15	2215963.55	Метод спутниковых геодезических измерений	0.1	Закрепление отсутствует
2191	449212.52	2215963.98	Метод спутниковых геодезических измерений	0.1	Закрепление отсутствует
2192	449211.09	2215964.59	Метод спутниковых геодезических измерений	0.1	Закрепление отсутствует
2193	449211.50	2215966.04	Метод спутниковых геодезических измерений	0.1	Закрепление отсутствует
2194	449211.87	2215967.23	Метод спутниковых геодезических измерений	0.1	Закрепление отсутствует
2195	449217.63	2215965.54	Метод спутниковых геодезических измерений	0.1	Закрепление отсутствует
2196	449218.93	2215962.63	Метод спутниковых геодезических измерений	0.1	Закрепление отсутствует
2197	449232.85	2215936.70	Метод спутниковых геодезических измерений	0.1	Закрепление отсутствует
2198	449232.53	2215935.70	Метод спутниковых геодезических измерений	0.1	Закрепление отсутствует
2199	449232.68	2215934.93	Метод спутниковых геодезических измерений	0.1	Закрепление отсутствует

2200	449233.12	2215934.29	Метод спутниковых геодезических измерений	0.1	Закрепление отсутствует
2201	449233.76	2215933.85	Метод спутниковых геодезических измерений	0.1	Закрепление отсутствует
2202	449234.53	2215933.70	Метод спутниковых геодезических измерений	0.1	Закрепление отсутствует
2203	449234.76	2215933.74	Метод спутниковых геодезических измерений	0.1	Закрепление отсутствует
2204	449235.27	2215933.39	Метод спутниковых геодезических измерений	0.1	Закрепление отсутствует
2205	449236.04	2215933.25	Метод спутниковых геодезических измерений	0.1	Закрепление отсутствует
2206	449236.81	2215933.39	Метод спутниковых геодезических измерений	0.1	Закрепление отсутствует
2207	449237.45	2215933.83	Метод спутниковых геодезических измерений	0.1	Закрепление отсутствует
2208	449237.89	2215934.48	Метод спутниковых геодезических измерений	0.1	Закрепление отсутствует
2209	449238.04	2215935.24	Метод спутниковых геодезических измерений	0.1	Закрепление отсутствует
2210	449237.82	2215936.13	Метод спутниковых геодезических измерений	0.1	Закрепление отсутствует
2211	449242.98	2215939.17	Метод спутниковых геодезических измерений	0.1	Закрепление отсутствует
2212	449243.38	2215939.48	Метод спутниковых геодезических измерений	0.1	Закрепление отсутствует
2213	449243.82	2215940.13	Метод спутниковых геодезических измерений	0.1	Закрепление отсутствует

2214	449243.97	2215940.89	Метод спутниковых геодезических измерений	0.1	Закрепление отсутствует
2215	449243.82	2215941.66	Метод спутниковых геодезических измерений	0.1	Закрепление отсутствует
2216	449243.38	2215942.30	Метод спутниковых геодезических измерений	0.1	Закрепление отсутствует
2217	449242.74	2215942.74	Метод спутниковых геодезических измерений	0.1	Закрепление отсутствует
2218	449241.97	2215942.89	Метод спутниковых геодезических измерений	0.1	Закрепление отсутствует
2219	449241.20	2215942.74	Метод спутниковых геодезических измерений	0.1	Закрепление отсутствует
2220	449235.83	2215939.61	Метод спутниковых геодезических измерений	0.1	Закрепление отсутствует
2221	449222.49	2215964.46	Метод спутниковых геодезических измерений	0.1	Закрепление отсутствует
2222	449220.91	2215968.02	Метод спутниковых геодезических измерений	0.1	Закрепление отсутствует
2223	449220.49	2215968.61	Метод спутниковых геодезических измерений	0.1	Закрепление отсутствует
2224	449219.85	2215969.05	Метод спутниковых геодезических измерений	0.1	Закрепление отсутствует
2225	449213.45	2215970.94	Метод спутниковых геодезических измерений	0.1	Закрепление отсутствует
2226	449216.04	2215976.98	Метод спутниковых геодезических измерений	0.1	Закрепление отсутствует
2227	449216.23	2215977.82	Метод спутниковых геодезических измерений	0.1	Закрепление отсутствует

2228	449216.03	2215978.69	Метод спутниковых геодезических измерений	0.1	Закрепление отсутствует
2229	449221.00	2215980.28	Метод спутниковых геодезических измерений	0.1	Закрепление отсутствует
2230	449227.07	2215983.23	Метод спутниковых геодезических измерений	0.1	Закрепление отсутствует
2231	449233.43	2215981.91	Метод спутниковых геодезических измерений	0.1	Закрепление отсутствует
2232	449235.91	2215982.01	Метод спутниковых геодезических измерений	0.1	Закрепление отсутствует
2233	449237.20	2215982.55	Метод спутниковых геодезических измерений	0.1	Закрепление отсутствует
2234	449238.13	2215981.07	Метод спутниковых геодезических измерений	0.1	Закрепление отсутствует
2235	449238.77	2215980.63	Метод спутниковых геодезических измерений	0.1	Закрепление отсутствует
2236	449239.54	2215980.48	Метод спутниковых геодезических измерений	0.1	Закрепление отсутствует
2237	449240.31	2215980.63	Метод спутниковых геодезических измерений	0.1	Закрепление отсутствует
2238	449240.95	2215981.07	Метод спутниковых геодезических измерений	0.1	Закрепление отсутствует
2239	449241.39	2215981.71	Метод спутниковых геодезических измерений	0.1	Закрепление отсутствует
2240	449241.54	2215982.48	Метод спутниковых геодезических измерений	0.1	Закрепление отсутствует
2241	449241.39	2215983.25	Метод спутниковых геодезических измерений	0.1	Закрепление отсутствует

2242	449240.68	2215984.52	Метод спутниковых геодезических измерений	0.1	Закрепление отсутствует
2243	449250.53	2215990.22	Метод спутниковых геодезических измерений	0.1	Закрепление отсутствует
2244	449250.80	2215989.29	Метод спутниковых геодезических измерений	0.1	Закрепление отсутствует
2245	449251.24	2215988.65	Метод спутниковых геодезических измерений	0.1	Закрепление отсутствует
2246	449251.88	2215988.21	Метод спутниковых геодезических измерений	0.1	Закрепление отсутствует
2247	449252.65	2215988.06	Метод спутниковых геодезических измерений	0.1	Закрепление отсутствует
2248	449253.42	2215988.21	Метод спутниковых геодезических измерений	0.1	Закрепление отсутствует
2249	449254.06	2215988.65	Метод спутниковых геодезических измерений	0.1	Закрепление отсутствует
2250	449254.50	2215989.29	Метод спутниковых геодезических измерений	0.1	Закрепление отсутствует
2251	449254.65	2215990.06	Метод спутниковых геодезических измерений	0.1	Закрепление отсутствует
2252	449254.63	2215990.36	Метод спутниковых геодезических измерений	0.1	Закрепление отсутствует
2253	449254.52	2215991.09	Метод спутниковых геодезических измерений	0.1	Закрепление отсутствует
2254	449254.39	2215991.56	Метод спутниковых геодезических измерений	0.1	Закрепление отсутствует
2255	449254.07	2215992.11	Метод спутниковых геодезических измерений	0.1	Закрепление отсутствует

2256	449263.17	2215996.63	Метод спутниковых геодезических измерений	0.1	Закрепление отсутствует
2257	449271.42	2216001.43	Метод спутниковых геодезических измерений	0.1	Закрепление отсутствует
2258	449272.07	2215999.84	Метод спутниковых геодезических измерений	0.1	Закрепление отсутствует
2259	449272.51	2215999.20	Метод спутниковых геодезических измерений	0.1	Закрепление отсутствует
2260	449273.15	2215998.76	Метод спутниковых геодезических измерений	0.1	Закрепление отсутствует
2261	449273.92	2215998.61	Метод спутниковых геодезических измерений	0.1	Закрепление отсутствует
2262	449274.69	2215998.76	Метод спутниковых геодезических измерений	0.1	Закрепление отсутствует
2263	449275.33	2215999.20	Метод спутниковых геодезических измерений	0.1	Закрепление отсутствует
2264	449275.77	2215999.84	Метод спутниковых геодезических измерений	0.1	Закрепление отсутствует
2265	449275.92	2216000.61	Метод спутниковых геодезических измерений	0.1	Закрепление отсутствует
2266	449275.77	2216001.37	Метод спутниковых геодезических измерений	0.1	Закрепление отсутствует
2267	449274.87	2216003.56	Метод спутниковых геодезических измерений	0.1	Закрепление отсутствует
2268	449277.31	2216005.19	Метод спутниковых геодезических измерений	0.1	Закрепление отсутствует
2269	449280.35	2216006.66	Метод спутниковых геодезических измерений	0.1	Закрепление отсутствует

2270	449302.10	2216018.55	Метод спутниковых геодезических измерений	0.1	Закрепление отсутствует
2271	449308.32	2216022.23	Метод спутниковых геодезических измерений	0.1	Закрепление отсутствует
2272	449308.95	2216019.55	Метод спутниковых геодезических измерений	0.1	Закрепление отсутствует
2273	449309.74	2216016.18	Метод спутниковых геодезических измерений	0.1	Закрепление отсутствует
2274	449310.18	2216015.54	Метод спутниковых геодезических измерений	0.1	Закрепление отсутствует
2275	449310.82	2216015.10	Метод спутниковых геодезических измерений	0.1	Закрепление отсутствует
2276	449311.59	2216014.96	Метод спутниковых геодезических измерений	0.1	Закрепление отсутствует
2277	449312.36	2216015.10	Метод спутниковых геодезических измерений	0.1	Закрепление отсутствует
2278	449313.00	2216015.54	Метод спутниковых геодезических измерений	0.1	Закрепление отсутствует
2279	449313.44	2216016.18	Метод спутниковых геодезических измерений	0.1	Закрепление отсутствует
2280	449313.59	2216016.95	Метод спутниковых геодезических измерений	0.1	Закрепление отсутствует
2281	449312.85	2216020.45	Метод спутниковых геодезических измерений	0.1	Закрепление отсутствует
2282	449311.93	2216024.37	Метод спутниковых геодезических измерений	0.1	Закрепление отсутствует
2283	449335.58	2216037.53	Метод спутниковых геодезических измерений	0.1	Закрепление отсутствует

2284	449338.00	2216039.08	Метод спутниковых геодезических измерений	0.1	Закрепление отсутствует
2285	449340.04	2216035.49	Метод спутниковых геодезических измерений	0.1	Закрепление отсутствует
2286	449341.25	2216033.52	Метод спутниковых геодезических измерений	0.1	Закрепление отсутствует
2287	449341.57	2216033.12	Метод спутниковых геодезических измерений	0.1	Закрепление отсутствует
2288	449342.21	2216032.68	Метод спутниковых геодезических измерений	0.1	Закрепление отсутствует
2289	449342.98	2216032.53	Метод спутниковых геодезических измерений	0.1	Закрепление отсутствует
2290	449343.75	2216032.68	Метод спутниковых геодезических измерений	0.1	Закрепление отсутствует
2291	449344.39	2216033.12	Метод спутниковых геодезических измерений	0.1	Закрепление отсутствует
2292	449344.83	2216033.76	Метод спутниковых геодезических измерений	0.1	Закрепление отсутствует
2293	449344.98	2216034.53	Метод спутниковых геодезических измерений	0.1	Закрепление отсутствует
2294	449344.83	2216035.30	Метод спутниковых геодезических измерений	0.1	Закрепление отсутствует
2295	449344.03	2216036.71	Метод спутниковых геодезических измерений	0.1	Закрепление отсутствует
2296	449343.40	2216037.65	Метод спутниковых геодезических измерений	0.1	Закрепление отсутствует
2297	449341.38	2216041.23	Метод спутниковых геодезических измерений	0.1	Закрепление отсутствует

2298	449355.76	2216049.16	Метод спутниковых геодезических измерений	0.1	Закрепление отсутствует
2299	449360.04	2216042.83	Метод спутниковых геодезических измерений	0.1	Закрепление отсутствует
2300	449360.68	2216042.39	Метод спутниковых геодезических измерений	0.1	Закрепление отсутствует
2301	449361.45	2216042.24	Метод спутниковых геодезических измерений	0.1	Закрепление отсутствует
2302	449362.22	2216042.39	Метод спутниковых геодезических измерений	0.1	Закрепление отсутствует
2303	449362.86	2216042.83	Метод спутниковых геодезических измерений	0.1	Закрепление отсутствует
2304	449363.30	2216043.47	Метод спутниковых геодезических измерений	0.1	Закрепление отсутствует
2305	449363.45	2216044.24	Метод спутниковых геодезических измерений	0.1	Закрепление отсутствует
2306	449363.30	2216045.01	Метод спутниковых геодезических измерений	0.1	Закрепление отсутствует
2307	449363.11	2216045.35	Метод спутниковых геодезических измерений	0.1	Закрепление отсутствует
2308	449359.30	2216051.06	Метод спутниковых геодезических измерений	0.1	Закрепление отсутствует
2309	449368.52	2216055.93	Метод спутниковых геодезических измерений	0.1	Закрепление отсутствует
2310	449371.20	2216057.42	Метод спутниковых геодезических измерений	0.1	Закрепление отсутствует
2311	449382.14	2216063.22	Метод спутниковых геодезических измерений	0.1	Закрепление отсутствует

2312	449383.88	2216060.64	Метод спутниковых геодезических измерений	0.1	Закрепление отсутствует
2313	449384.49	2216059.55	Метод спутниковых геодезических измерений	0.1	Закрепление отсутствует
2314	449385.04	2216058.48	Метод спутниковых геодезических измерений	0.1	Закрепление отсутствует
2315	449385.41	2216057.98	Метод спутниковых геодезических измерений	0.1	Закрепление отсутствует
2316	449386.06	2216057.54	Метод спутниковых геодезических измерений	0.1	Закрепление отсутствует
2317	449386.83	2216057.39	Метод спутниковых геодезических измерений	0.1	Закрепление отсутствует
2318	449387.60	2216057.54	Метод спутниковых геодезических измерений	0.1	Закрепление отсутствует
2319	449388.24	2216057.98	Метод спутниковых геодезических измерений	0.1	Закрепление отсутствует
2320	449388.68	2216058.62	Метод спутниковых геодезических измерений	0.1	Закрепление отсутствует
2321	449388.83	2216059.39	Метод спутниковых геодезических измерений	0.1	Закрепление отсутствует
2322	449388.61	2216060.29	Метод спутниковых геодезических измерений	0.1	Закрепление отсутствует
2323	449388.04	2216061.41	Метод спутниковых геодезических измерений	0.1	Закрепление отсутствует
2324	449387.25	2216062.80	Метод спутниковых геодезических измерений	0.1	Закрепление отсутствует
2325	449385.65	2216065.18	Метод спутниковых геодезических измерений	0.1	Закрепление отсутствует

2326	449396.86	2216071.66	Метод спутниковых геодезических измерений	0.1	Закрепление отсутствует
2031	449399.18	2216072.99	Метод спутниковых геодезических измерений	0.1	Закрепление отсутствует
2327	448988.64	2215951.71	Метод спутниковых геодезических измерений	0.1	Закрепление отсутствует
2328	448991.49	2215943.34	Метод спутниковых геодезических измерений	0.1	Закрепление отсутствует
2329	448999.36	2215928.17	Метод спутниковых геодезических измерений	0.1	Закрепление отсутствует
2330	449016.92	2215899.63	Метод спутниковых геодезических измерений	0.1	Закрепление отсутствует
2331	449014.66	2215898.30	Метод спутниковых геодезических измерений	0.1	Закрепление отсутствует
2332	449013.36	2215897.80	Метод спутниковых геодезических измерений	0.1	Закрепление отсутствует
2333	449012.72	2215897.36	Метод спутниковых геодезических измерений	0.1	Закрепление отсутствует
2334	449012.28	2215896.72	Метод спутниковых геодезических измерений	0.1	Закрепление отсутствует
2335	449012.13	2215895.95	Метод спутниковых геодезических измерений	0.1	Закрепление отсутствует
2336	449012.28	2215895.18	Метод спутниковых геодезических измерений	0.1	Закрепление отсутствует
2337	449012.72	2215894.54	Метод спутниковых геодезических измерений	0.1	Закрепление отсутствует
2338	449013.36	2215894.10	Метод спутниковых геодезических измерений	0.1	Закрепление отсутствует

2339	449014.13	2215893.96	Метод спутниковых геодезических измерений	0.1	Закрепление отсутствует
2340	449014.85	2215894.09	Метод спутниковых геодезических измерений	0.1	Закрепление отсутствует
2341	449016.54	2215894.77	Метод спутниковых геодезических измерений	0.1	Закрепление отсутствует
2342	449018.99	2215896.21	Метод спутниковых геодезических измерений	0.1	Закрепление отсутствует
2343	449027.81	2215881.48	Метод спутниковых геодезических измерений	0.1	Закрепление отсутствует
2344	449024.87	2215879.35	Метод спутниковых геодезических измерений	0.1	Закрепление отсутствует
2345	449024.33	2215878.88	Метод спутниковых геодезических измерений	0.1	Закрепление отсутствует
2346	449023.89	2215878.24	Метод спутниковых геодезических измерений	0.1	Закрепление отсутствует
2347	449023.74	2215877.47	Метод спутниковых геодезических измерений	0.1	Закрепление отсутствует
2348	449023.89	2215876.71	Метод спутниковых геодезических измерений	0.1	Закрепление отсутствует
2349	449024.33	2215876.06	Метод спутниковых геодезических измерений	0.1	Закрепление отсутствует
2350	449024.97	2215875.63	Метод спутниковых геодезических измерений	0.1	Закрепление отсутствует
2351	449025.74	2215875.48	Метод спутниковых геодезических измерений	0.1	Закрепление отсутствует
2352	449026.51	2215875.63	Метод спутниковых геодезических измерений	0.1	Закрепление отсутствует

2353	449027.39	2215876.25	Метод спутниковых геодезических измерений	0.1	Закрепление отсутствует
2354	449029.86	2215878.03	Метод спутниковых геодезических измерений	0.1	Закрепление отсутствует
2355	449030.19	2215877.86	Метод спутниковых геодезических измерений	0.1	Закрепление отсутствует
2356	449035.06	2215870.85	Метод спутниковых геодезических измерений	0.1	Закрепление отсутствует
2357	449031.09	2215870.89	Метод спутниковых геодезических измерений	0.1	Закрепление отсутствует
2358	449030.32	2215870.74	Метод спутниковых геодезических измерений	0.1	Закрепление отсутствует
2359	449029.68	2215870.30	Метод спутниковых геодезических измерений	0.1	Закрепление отсутствует
2360	449029.24	2215869.66	Метод спутниковых геодезических измерений	0.1	Закрепление отсутствует
2361	449029.09	2215868.89	Метод спутниковых геодезических измерений	0.1	Закрепление отсутствует
2362	449029.24	2215868.13	Метод спутниковых геодезических измерений	0.1	Закрепление отсутствует
2363	449029.68	2215867.48	Метод спутниковых геодезических измерений	0.1	Закрепление отсутствует
2364	449030.32	2215867.05	Метод спутниковых геодезических измерений	0.1	Закрепление отсутствует
2365	449031.07	2215866.90	Метод спутниковых геодезических измерений	0.1	Закрепление отсутствует
2366	449037.85	2215866.82	Метод спутниковых геодезических измерений	0.1	Закрепление отсутствует

2367	449048.16	2215851.85	Метод спутниковых геодезических измерений	0.1	Закрепление отсутствует
2368	449045.52	2215843.11	Метод спутниковых геодезических измерений	0.1	Закрепление отсутствует
2369	449044.94	2215842.35	Метод спутниковых геодезических измерений	0.1	Закрепление отсутствует
2370	449044.79	2215841.58	Метод спутниковых геодезических измерений	0.1	Закрепление отсутствует
2371	449044.94	2215840.81	Метод спутниковых геодезических измерений	0.1	Закрепление отсутствует
2372	449045.38	2215840.17	Метод спутниковых геодезических измерений	0.1	Закрепление отсутствует
2373	449046.02	2215839.73	Метод спутниковых геодезических измерений	0.1	Закрепление отсутствует
2374	449046.79	2215839.58	Метод спутниковых геодезических измерений	0.1	Закрепление отсутствует
2375	449047.56	2215839.73	Метод спутниковых геодезических измерений	0.1	Закрепление отсутствует
2376	449047.93	2215839.94	Метод спутниковых геодезических измерений	0.1	Закрепление отсутствует
2377	449048.38	2215840.25	Метод спутниковых геодезических измерений	0.1	Закрепление отсутствует
2378	449049.15	2215841.32	Метод спутниковых геодезических измерений	0.1	Закрепление отсутствует
2379	449051.24	2215848.22	Метод спутниковых геодезических измерений	0.1	Закрепление отсутствует
2380	449060.47	2215838.09	Метод спутниковых геодезических измерений	0.1	Закрепление отсутствует

2381	449074.55	2215829.26	Метод спутниковых геодезических измерений	0.1	Закрепление отсутствует
2382	449075.69	2215829.14	Метод спутниковых геодезических измерений	0.1	Закрепление отсутствует
2383	449082.25	2215830.38	Метод спутниковых геодезических измерений	0.1	Закрепление отсутствует
2384	449078.55	2215817.53	Метод спутниковых геодезических измерений	0.1	Закрепление отсутствует
2385	449078.70	2215816.77	Метод спутниковых геодезических измерений	0.1	Закрепление отсутствует
2386	449079.14	2215816.12	Метод спутниковых геодезических измерений	0.1	Закрепление отсутствует
2387	449091.06	2215805.33	Метод спутниковых геодезических измерений	0.1	Закрепление отсутствует
2388	449102.56	2215793.62	Метод спутниковых геодезических измерений	0.1	Закрепление отсутствует
2389	449101.78	2215793.38	Метод спутниковых геодезических измерений	0.1	Закрепление отсутствует
2390	449062.21	2215776.18	Метод спутниковых геодезических измерений	0.1	Закрепление отсутствует
2391	449053.65	2215771.69	Метод спутниковых геодезических измерений	0.1	Закрепление отсутствует
2392	449053.35	2215772.10	Метод спутниковых геодезических измерений	0.1	Закрепление отсутствует
2393	449052.71	2215772.53	Метод спутниковых геодезических измерений	0.1	Закрепление отсутствует
2394	449051.94	2215772.68	Метод спутниковых геодезических измерений	0.1	Закрепление отсутствует

2395	449051.17	2215772.53	Метод спутниковых геодезических измерений	0.1	Закрепление отсутствует
2396	449050.53	2215772.10	Метод спутниковых геодезических измерений	0.1	Закрепление отсутствует
2397	449050.09	2215771.45	Метод спутниковых геодезических измерений	0.1	Закрепление отсутствует
2398	449049.94	2215770.69	Метод спутниковых геодезических измерений	0.1	Закрепление отсутствует
2399	449050.15	2215769.80	Метод спутниковых геодезических измерений	0.1	Закрепление отсутствует
2400	449036.98	2215762.41	Метод спутниковых геодезических измерений	0.1	Закрепление отсутствует
2401	449027.60	2215774.09	Метод спутниковых геодезических измерений	0.1	Закрепление отсутствует
2402	449009.72	2215794.96	Метод спутниковых геодезических измерений	0.1	Закрепление отсутствует
2403	449000.37	2215805.87	Метод спутниковых геодезических измерений	0.1	Закрепление отсутствует
2404	448999.62	2215806.41	Метод спутниковых геодезических измерений	0.1	Закрепление отсутствует
2405	448998.85	2215806.56	Метод спутниковых геодезических измерений	0.1	Закрепление отсутствует
2406	448997.84	2215806.29	Метод спутниковых геодезических измерений	0.1	Закрепление отсутствует
2407	448985.42	2215799.02	Метод спутниковых геодезических измерений	0.1	Закрепление отсутствует
2408	448984.38	2215798.80	Метод спутниковых геодезических измерений	0.1	Закрепление отсутствует

2409	448983.74	2215798.36	Метод спутниковых геодезических измерений	0.1	Закрепление отсутствует
2410	448983.30	2215797.72	Метод спутниковых геодезических измерений	0.1	Закрепление отсутствует
2411	448983.15	2215796.95	Метод спутниковых геодезических измерений	0.1	Закрепление отсутствует
2412	448983.30	2215796.18	Метод спутниковых геодезических измерений	0.1	Закрепление отсутствует
2413	448983.74	2215795.54	Метод спутниковых геодезических измерений	0.1	Закрепление отсутствует
2414	448984.38	2215795.10	Метод спутниковых геодезических измерений	0.1	Закрепление отсутствует
2415	448985.15	2215794.96	Метод спутниковых геодезических измерений	0.1	Закрепление отсутствует
2416	448986.43	2215795.14	Метод спутниковых геодезических измерений	0.1	Закрепление отсутствует
2417	448987.12	2215795.38	Метод спутниковых геодезических измерений	0.1	Закрепление отсутствует
2418	448998.42	2215801.99	Метод спутниковых геодезических измерений	0.1	Закрепление отсутствует
2419	449006.68	2215792.35	Метод спутниковых геодезических измерений	0.1	Закрепление отсутствует
2420	449024.50	2215771.56	Метод спутниковых геодезических измерений	0.1	Закрепление отсутствует
2421	449033.43	2215760.45	Метод спутниковых геодезических измерений	0.1	Закрепление отсутствует
2422	449028.11	2215757.53	Метод спутниковых геодезических измерений	0.1	Закрепление отсутствует

2423	449027.74	2215758.20	Метод спутниковых геодезических измерений	0.1	Закрепление отсутствует
2424	449027.39	2215758.66	Метод спутниковых геодезических измерений	0.1	Закрепление отсутствует
2425	449026.75	2215759.10	Метод спутниковых геодезических измерений	0.1	Закрепление отсутствует
2426	449025.98	2215759.24	Метод спутниковых геодезических измерений	0.1	Закрепление отсутствует
2427	449025.21	2215759.10	Метод спутниковых геодезических измерений	0.1	Закрепление отсутствует
2428	449024.57	2215758.66	Метод спутниковых геодезических измерений	0.1	Закрепление отсутствует
2429	449024.13	2215758.02	Метод спутниковых геодезических измерений	0.1	Закрепление отсутствует
2430	449023.98	2215757.25	Метод спутниковых геодезических измерений	0.1	Закрепление отсутствует
2431	449024.22	2215756.29	Метод спутниковых геодезических измерений	0.1	Закрепление отсутствует
2432	449024.61	2215755.59	Метод спутниковых геодезических измерений	0.1	Закрепление отсутствует
2433	449018.21	2215752.02	Метод спутниковых геодезических измерений	0.1	Закрепление отсутствует
2434	449012.49	2215748.22	Метод спутниковых геодезических измерений	0.1	Закрепление отсутствует
2435	449009.19	2215746.68	Метод спутниковых геодезических измерений	0.1	Закрепление отсутствует
2436	448988.09	2215736.15	Метод спутниковых геодезических измерений	0.1	Закрепление отсутствует

2437	448983.62	2215733.48	Метод спутниковых геодезических измерений	0.1	Закрепление отсутствует
2438	448968.75	2215725.92	Метод спутниковых геодезических измерений	0.1	Закрепление отсутствует
2439	448968.03	2215726.46	Метод спутниковых геодезических измерений	0.1	Закрепление отсутствует
2440	448967.26	2215726.61	Метод спутниковых геодезических измерений	0.1	Закрепление отсутствует
2441	448966.49	2215726.46	Метод спутниковых геодезических измерений	0.1	Закрепление отсутствует
2442	448965.85	2215726.02	Метод спутниковых геодезических измерений	0.1	Закрепление отсутствует
2443	448965.41	2215725.38	Метод спутниковых геодезических измерений	0.1	Закрепление отсутствует
2444	448965.26	2215724.61	Метод спутниковых геодезических измерений	0.1	Закрепление отсутствует
2445	448965.37	2215724.04	Метод спутниковых геодезических измерений	0.1	Закрепление отсутствует
2446	448964.39	2215723.45	Метод спутниковых геодезических измерений	0.1	Закрепление отсутствует
2447	448964.02	2215723.15	Метод спутниковых геодезических измерений	0.1	Закрепление отсутствует
2448	448963.58	2215722.51	Метод спутниковых геодезических измерений	0.1	Закрепление отсутствует
2449	448963.43	2215721.74	Метод спутниковых геодезических измерений	0.1	Закрепление отсутствует
2450	448963.58	2215720.98	Метод спутниковых геодезических измерений	0.1	Закрепление отсутствует

2451	448964.02	2215720.33	Метод спутниковых геодезических измерений	0.1	Закрепление отсутствует
2452	448964.67	2215719.90	Метод спутниковых геодезических измерений	0.1	Закрепление отсутствует
2453	448965.44	2215719.75	Метод спутниковых геодезических измерений	0.1	Закрепление отсутствует
2454	448966.21	2215719.90	Метод спутниковых геодезических измерений	0.1	Закрепление отсутствует
2455	448968.87	2215721.49	Метод спутниковых геодезических измерений	0.1	Закрепление отсутствует
2456	448983.87	2215729.12	Метод спутниковых геодезических измерений	0.1	Закрепление отсутствует
2457	448986.59	2215724.89	Метод спутниковых геодезических измерений	0.1	Закрепление отсутствует
2458	448987.23	2215724.45	Метод спутниковых геодезических измерений	0.1	Закрепление отсутствует
2459	448988.00	2215724.30	Метод спутниковых геодезических измерений	0.1	Закрепление отсутствует
2460	448988.77	2215724.45	Метод спутниковых геодезических измерений	0.1	Закрепление отсутствует
2461	448989.41	2215724.89	Метод спутниковых геодезических измерений	0.1	Закрепление отсутствует
2462	448989.85	2215725.53	Метод спутниковых геодезических измерений	0.1	Закрепление отсутствует
2463	448990.00	2215726.30	Метод спутниковых геодезических измерений	0.1	Закрепление отсутствует
2464	448989.85	2215727.06	Метод спутниковых геодезических измерений	0.1	Закрепление отсутствует

2465	448987.37	2215731.06	Метод спутниковых геодезических измерений	0.1	Закрепление отсутствует
2466	448990.07	2215732.67	Метод спутниковых геодезических измерений	0.1	Закрепление отсутствует
2467	449010.95	2215743.09	Метод спутниковых геодезических измерений	0.1	Закрепление отсутствует
2468	449012.64	2215743.88	Метод спутниковых геодезических измерений	0.1	Закрепление отсутствует
2469	449014.67	2215740.44	Метод спутниковых геодезических измерений	0.1	Закрепление отсутствует
2470	449015.31	2215740.00	Метод спутниковых геодезических измерений	0.1	Закрепление отсутствует
2471	449016.08	2215739.85	Метод спутниковых геодезических измерений	0.1	Закрепление отсутствует
2472	449016.85	2215740.00	Метод спутниковых геодезических измерений	0.1	Закрепление отсутствует
2473	449017.49	2215740.44	Метод спутниковых геодезических измерений	0.1	Закрепление отсутствует
2474	449017.93	2215741.08	Метод спутниковых геодезических измерений	0.1	Закрепление отсутствует
2475	449018.08	2215741.85	Метод спутниковых геодезических измерений	0.1	Закрепление отсутствует
2476	449017.93	2215742.61	Метод спутниковых геодезических измерений	0.1	Закрепление отсутствует
2477	449016.13	2215745.83	Метод спутниковых геодезических измерений	0.1	Закрепление отсутствует
2478	449020.36	2215748.64	Метод спутниковых геодезических измерений	0.1	Закрепление отсутствует

2479	449028.28	2215753.06	Метод спутниковых геодезических измерений	0.1	Закрепление отсутствует
2480	449037.46	2215758.09	Метод спутниковых геодезических измерений	0.1	Закрепление отсутствует
2481	449038.54	2215758.70	Метод спутниковых геодезических измерений	0.1	Закрепление отсутствует
2482	449040.56	2215755.24	Метод спутниковых геодезических измерений	0.1	Закрепление отсутствует
2483	449041.20	2215754.81	Метод спутниковых геодезических измерений	0.1	Закрепление отсутствует
2484	449041.97	2215754.66	Метод спутниковых геодезических измерений	0.1	Закрепление отсутствует
2485	449042.74	2215754.81	Метод спутниковых геодезических измерений	0.1	Закрепление отсутствует
2486	449043.38	2215755.24	Метод спутниковых геодезических измерений	0.1	Закрепление отсутствует
2487	449043.82	2215755.89	Метод спутниковых геодезических измерений	0.1	Закрепление отсутствует
2488	449043.97	2215756.65	Метод спутниковых геодезических измерений	0.1	Закрепление отсутствует
2489	449043.82	2215757.42	Метод спутниковых геодезических измерений	0.1	Закрепление отсутствует
2490	449042.03	2215760.65	Метод спутниковых геодезических измерений	0.1	Закрепление отсутствует
2491	449053.74	2215767.23	Метод спутниковых геодезических измерений	0.1	Закрепление отсутствует
2492	449062.29	2215771.70	Метод спутниковых геодезических измерений	0.1	Закрепление отсутствует

2493	449063.92	2215768.76	Метод спутниковых геодезических измерений	0.1	Закрепление отсутствует
2494	449064.56	2215768.32	Метод спутниковых геодезических измерений	0.1	Закрепление отсутствует
2495	449065.33	2215768.17	Метод спутниковых геодезических измерений	0.1	Закрепление отсутствует
2496	449066.10	2215768.32	Метод спутниковых геодезических измерений	0.1	Закрепление отсутствует
2497	449066.74	2215768.76	Метод спутниковых геодезических измерений	0.1	Закрепление отсутствует
2498	449067.18	2215769.40	Метод спутниковых геодезических измерений	0.1	Закрепление отсутствует
2499	449067.33	2215770.17	Метод спутниковых геодезических измерений	0.1	Закрепление отсутствует
2500	449067.18	2215770.93	Метод спутниковых геодезических измерений	0.1	Закрепление отсутствует
2501	449065.90	2215773.42	Метод спутниковых геодезических измерений	0.1	Закрепление отсутствует
2502	449103.25	2215789.66	Метод спутниковых геодезических измерений	0.1	Закрепление отсутствует
2503	449105.97	2215790.43	Метод спутниковых геодезических измерений	0.1	Закрепление отсутствует
2504	449110.67	2215777.91	Метод спутниковых геодезических измерений	0.1	Закрепление отсутствует
2505	449122.94	2215755.15	Метод спутниковых геодезических измерений	0.1	Закрепление отсутствует
2506	449128.78	2215745.27	Метод спутниковых геодезических измерений	0.1	Закрепление отсутствует

2507	449131.97	2215738.53	Метод спутниковых геодезических измерений	0.1	Закрепление отсутствует
2508	449090.34	2215714.57	Метод спутниковых геодезических измерений	0.1	Закрепление отсутствует
2509	449089.29	2215716.56	Метод спутниковых геодезических измерений	0.1	Закрепление отсутствует
2510	449088.93	2215717.03	Метод спутниковых геодезических измерений	0.1	Закрепление отсутствует
2511	449088.29	2215717.47	Метод спутниковых геодезических измерений	0.1	Закрепление отсутствует
2512	449087.52	2215717.62	Метод спутниковых геодезических измерений	0.1	Закрепление отсутствует
2513	449086.75	2215717.47	Метод спутниковых геодезических измерений	0.1	Закрепление отсутствует
2514	449086.11	2215717.03	Метод спутниковых геодезических измерений	0.1	Закрепление отсутствует
2515	449085.67	2215716.39	Метод спутниковых геодезических измерений	0.1	Закрепление отсутствует
2516	449085.52	2215715.62	Метод спутниковых геодезических измерений	0.1	Закрепление отсутствует
2517	449085.75	2215714.68	Метод спутниковых геодезических измерений	0.1	Закрепление отсутствует
2518	449086.85	2215712.62	Метод спутниковых геодезических измерений	0.1	Закрепление отсутствует
2519	449080.68	2215709.22	Метод спутниковых геодезических измерений	0.1	Закрепление отсутствует
2520	449078.88	2215711.52	Метод спутниковых геодезических измерений	0.1	Закрепление отсутствует

2521	449078.24	2215711.96	Метод спутниковых геодезических измерений	0.1	Закрепление отсутствует
2522	449077.47	2215712.11	Метод спутниковых геодезических измерений	0.1	Закрепление отсутствует
2523	449076.70	2215711.96	Метод спутниковых геодезических измерений	0.1	Закрепление отсутствует
2524	449076.06	2215711.52	Метод спутниковых геодезических измерений	0.1	Закрепление отсутствует
2525	449075.62	2215710.88	Метод спутниковых геодезических измерений	0.1	Закрепление отсутствует
2526	449075.47	2215710.11	Метод спутниковых геодезических измерений	0.1	Закрепление отсутствует
2527	449075.62	2215709.34	Метод спутниковых геодезических измерений	0.1	Закрепление отсутствует
2528	449076.97	2215707.48	Метод спутниковых геодезических измерений	0.1	Закрепление отсутствует
2529	449071.49	2215705.16	Метод спутниковых геодезических измерений	0.1	Закрепление отсутствует
2530	449061.62	2215700.06	Метод спутниковых геодезических измерений	0.1	Закрепление отсутствует
2531	449043.30	2215691.30	Метод спутниковых геодезических измерений	0.1	Закрепление отсутствует
2532	449040.66	2215690.05	Метод спутниковых геодезических измерений	0.1	Закрепление отсутствует
2533	449037.96	2215691.25	Метод спутниковых геодезических измерений	0.1	Закрепление отсутствует
2534	449037.19	2215691.40	Метод спутниковых геодезических измерений	0.1	Закрепление отсутствует

2535	449036.42	2215691.25	Метод спутниковых геодезических измерений	0.1	Закрепление отсутствует
2536	449035.78	2215690.82	Метод спутниковых геодезических измерений	0.1	Закрепление отсутствует
2537	449035.34	2215690.17	Метод спутниковых геодезических измерений	0.1	Закрепление отсутствует
2538	449035.19	2215689.41	Метод спутниковых геодезических измерений	0.1	Закрепление отсутствует
2539	449035.34	2215688.64	Метод спутниковых геодезических измерений	0.1	Закрепление отсутствует
2540	449036.25	2215687.67	Метод спутниковых геодезических измерений	0.1	Закрепление отсутствует
2541	449033.09	2215685.90	Метод спутниковых геодезических измерений	0.1	Закрепление отсутствует
2542	449026.05	2215682.72	Метод спутниковых геодезических измерений	0.1	Закрепление отсутствует
2543	449025.41	2215683.16	Метод спутниковых геодезических измерений	0.1	Закрепление отсутствует
2544	449024.64	2215683.31	Метод спутниковых геодезических измерений	0.1	Закрепление отсутствует
2545	449023.87	2215683.16	Метод спутниковых геодезических измерений	0.1	Закрепление отсутствует
2546	449022.21	2215682.21	Метод спутниковых геодезических измерений	0.1	Закрепление отсутствует
2547	449021.80	2215681.89	Метод спутниковых геодезических измерений	0.1	Закрепление отсутствует
2548	449021.36	2215681.25	Метод спутниковых геодезических измерений	0.1	Закрепление отсутствует

2549	449021.21	2215680.48	Метод спутниковых геодезических измерений	0.1	Закрепление отсутствует
2550	449021.33	2215679.89	Метод спутниковых геодезических измерений	0.1	Закрепление отсутствует
2551	449017.76	2215678.01	Метод спутниковых геодезических измерений	0.1	Закрепление отсутствует
2552	449016.33	2215677.39	Метод спутниковых геодезических измерений	0.1	Закрепление отсутствует
2553	449015.31	2215679.02	Метод спутниковых геодезических измерений	0.1	Закрепление отсутствует
2554	449015.03	2215679.37	Метод спутниковых геодезических измерений	0.1	Закрепление отсутствует
2555	449014.39	2215679.80	Метод спутниковых геодезических измерений	0.1	Закрепление отсутствует
2556	449013.62	2215679.95	Метод спутниковых геодезических измерений	0.1	Закрепление отсутствует
2557	449012.85	2215679.80	Метод спутниковых геодезических измерений	0.1	Закрепление отсутствует
2558	449012.21	2215679.37	Метод спутниковых геодезических измерений	0.1	Закрепление отсутствует
2559	449011.77	2215678.72	Метод спутниковых геодезических измерений	0.1	Закрепление отсутствует
2560	449011.62	2215677.96	Метод спутниковых геодезических измерений	0.1	Закрепление отсутствует
2561	449011.77	2215677.19	Метод спутниковых геодезических измерений	0.1	Закрепление отсутствует
2562	449012.75	2215675.57	Метод спутниковых геодезических измерений	0.1	Закрепление отсутствует

2563	449008.66	2215673.21	Метод спутниковых геодезических измерений	0.1	Закрепление отсутствует
2564	449001.06	2215669.20	Метод спутниковых геодезических измерений	0.1	Закрепление отсутствует
2565	448991.04	2215679.95	Метод спутниковых геодезических измерений	0.1	Закрепление отсутствует
2566	448983.24	2215688.56	Метод спутниковых геодезических измерений	0.1	Закрепление отсутствует
2567	448973.88	2215698.00	Метод спутниковых геодезических измерений	0.1	Закрепление отсутствует
2568	448964.46	2215707.49	Метод спутниковых геодезических измерений	0.1	Закрепление отсутствует
2569	448961.61	2215710.14	Метод спутниковых геодезических измерений	0.1	Закрепление отсутствует
2570	448953.45	2215720.66	Метод спутниковых геодезических измерений	0.1	Закрепление отсутствует
2571	448945.46	2215732.50	Метод спутниковых геодезических измерений	0.1	Закрепление отсутствует
2572	448936.31	2215740.96	Метод спутниковых геодезических измерений	0.1	Закрепление отсутствует
2573	448931.84	2215745.06	Метод спутниковых геодезических измерений	0.1	Закрепление отсутствует
2574	448924.79	2215752.03	Метод спутниковых геодезических измерений	0.1	Закрепление отсутствует
2575	448926.08	2215753.36	Метод спутниковых геодезических измерений	0.1	Закрепление отсутствует
2576	448926.49	2215753.99	Метод спутниковых геодезических измерений	0.1	Закрепление отсутствует

2577	448926.64	2215754.76	Метод спутниковых геодезических измерений	0.1	Закрепление отсутствует
2578	448926.49	2215755.52	Метод спутниковых геодезических измерений	0.1	Закрепление отсутствует
2579	448926.05	2215756.17	Метод спутниковых геодезических измерений	0.1	Закрепление отсутствует
2580	448925.41	2215756.60	Метод спутниковых геодезических измерений	0.1	Закрепление отсутствует
2581	448924.64	2215756.75	Метод спутниковых геодезических измерений	0.1	Закрепление отсутствует
2582	448923.87	2215756.60	Метод спутниковых геодезических измерений	0.1	Закрепление отсутствует
2583	448923.20	2215756.15	Метод спутниковых геодезических измерений	0.1	Закрепление отсутствует
2584	448921.95	2215754.86	Метод спутниковых геодезических измерений	0.1	Закрепление отсутствует
2585	448915.40	2215761.33	Метод спутниковых геодезических измерений	0.1	Закрепление отсутствует
2586	448912.63	2215763.72	Метод спутниковых геодезических измерений	0.1	Закрепление отсутствует
2587	448910.90	2215764.85	Метод спутниковых геодезических измерений	0.1	Закрепление отсутствует
2588	448896.23	2215775.97	Метод спутниковых геодезических измерений	0.1	Закрепление отсутствует
2589	448882.94	2215786.04	Метод спутниковых геодезических измерений	0.1	Закрепление отсутствует
2590	448886.11	2215791.36	Метод спутниковых геодезических измерений	0.1	Закрепление отсутствует

2591	448888.86	2215796.47	Метод спутниковых геодезических измерений	0.1	Закрепление отсутствует
2592	448889.49	2215796.59	Метод спутниковых геодезических измерений	0.1	Закрепление отсутствует
2593	448890.13	2215797.03	Метод спутниковых геодезических измерений	0.1	Закрепление отсутствует
2594	448891.38	2215799.00	Метод спутниковых геодезических измерений	0.1	Закрепление отсутствует
2595	448891.98	2215798.88	Метод спутниковых геодезических измерений	0.1	Закрепление отсутствует
2596	448892.75	2215799.03	Метод спутниковых геодезических измерений	0.1	Закрепление отсутствует
2597	448893.39	2215799.47	Метод спутниковых геодезических измерений	0.1	Закрепление отсутствует
2598	448893.83	2215800.11	Метод спутниковых геодезических измерений	0.1	Закрепление отсутствует
2599	448893.98	2215800.88	Метод спутниковых геодезических измерений	0.1	Закрепление отсутствует
2600	448893.83	2215801.65	Метод спутниковых геодезических измерений	0.1	Закрепление отсутствует
2601	448893.39	2215802.29	Метод спутниковых геодезических измерений	0.1	Закрепление отсутствует
2602	448892.66	2215802.79	Метод спутниковых геодезических измерений	0.1	Закрепление отсутствует
2603	448896.46	2215809.22	Метод спутниковых геодезических измерений	0.1	Закрепление отсутствует
2604	448902.98	2215817.98	Метод спутниковых геодезических измерений	0.1	Закрепление отсутствует

2605	448903.51	2215817.67	Метод спутниковых геодезических измерений	0.1	Закрепление отсутствует
2606	448904.28	2215817.52	Метод спутниковых геодезических измерений	0.1	Закрепление отсутствует
2607	448905.05	2215817.67	Метод спутниковых геодезических измерений	0.1	Закрепление отсутствует
2608	448905.69	2215818.10	Метод спутниковых геодезических измерений	0.1	Закрепление отсутствует
2609	448906.13	2215818.75	Метод спутниковых геодезических измерений	0.1	Закрепление отсутствует
2610	448906.28	2215819.51	Метод спутниковых геодезических измерений	0.1	Закрепление отсутствует
2611	448906.13	2215820.28	Метод спутниковых геодезических измерений	0.1	Закрепление отсутствует
2612	448905.69	2215820.92	Метод спутниковых геодезических измерений	0.1	Закрепление отсутствует
2613	448905.29	2215821.25	Метод спутниковых геодезических измерений	0.1	Закрепление отсутствует
2614	448909.86	2215828.13	Метод спутниковых геодезических измерений	0.1	Закрепление отсутствует
2615	448916.78	2215839.52	Метод спутниковых геодезических измерений	0.1	Закрепление отсутствует
2616	448919.78	2215843.87	Метод спутниковых геодезических измерений	0.1	Закрепление отсутствует
2617	448920.84	2215845.38	Метод спутниковых геодезических измерений	0.1	Закрепление отсутствует
2618	448923.09	2215844.54	Метод спутниковых геодезических измерений	0.1	Закрепление отсутствует

2619	448924.20	2215843.98	Метод спутниковых геодезических измерений	0.1	Закрепление отсутствует
2620	448924.97	2215843.83	Метод спутниковых геодезических измерений	0.1	Закрепление отсутствует
2621	448925.74	2215843.98	Метод спутниковых геодезических измерений	0.1	Закрепление отсутствует
2622	448926.38	2215844.42	Метод спутниковых геодезических измерений	0.1	Закрепление отсутствует
2623	448926.82	2215845.06	Метод спутниковых геодезических измерений	0.1	Закрепление отсутствует
2624	448926.97	2215845.83	Метод спутниковых геодезических измерений	0.1	Закрепление отсутствует
2625	448926.82	2215846.60	Метод спутниковых геодезических измерений	0.1	Закрепление отсутствует
2626	448926.38	2215847.24	Метод спутниковых геодезических измерений	0.1	Закрепление отсутствует
2627	448925.87	2215847.62	Метод спутниковых геодезических измерений	0.1	Закрепление отсутствует
2628	448924.79	2215848.16	Метод спутниковых геодезических измерений	0.1	Закрепление отсутствует
2629	448923.20	2215848.77	Метод спутниковых геодезических измерений	0.1	Закрепление отсутствует
2630	448925.88	2215852.63	Метод спутниковых геодезических измерений	0.1	Закрепление отсутствует
2631	448928.20	2215855.98	Метод спутниковых геодезических измерений	0.1	Закрепление отсутствует
2632	448944.20	2215844.72	Метод спутниковых геодезических измерений	0.1	Закрепление отсутствует

2633	448944.97	2215844.57	Метод спутниковых геодезических измерений	0.1	Закрепление отсутствует
2634	448945.74	2215844.72	Метод спутниковых геодезических измерений	0.1	Закрепление отсутствует
2635	448946.40	2215845.17	Метод спутниковых геодезических измерений	0.1	Закрепление отсутствует
2636	448946.70	2215845.47	Метод спутниковых геодезических измерений	0.1	Закрепление отсутствует
2637	448947.12	2215846.11	Метод спутниковых геодезических измерений	0.1	Закрепление отсутствует
2638	448947.27	2215846.88	Метод спутниковых геодезических измерений	0.1	Закрепление отсутствует
2639	448947.12	2215847.64	Метод спутниковых геодезических измерений	0.1	Закрепление отсутствует
2640	448946.68	2215848.29	Метод спутниковых геодезических измерений	0.1	Закрепление отсутствует
2641	448946.04	2215848.72	Метод спутниковых геодезических измерений	0.1	Закрепление отсутствует
2642	448945.19	2215848.86	Метод спутниковых геодезических измерений	0.1	Закрепление отсутствует
2643	448930.48	2215859.26	Метод спутниковых геодезических измерений	0.1	Закрепление отсутствует
2644	448935.09	2215865.90	Метод спутниковых геодезических измерений	0.1	Закрепление отсутствует
2645	448940.45	2215874.82	Метод спутниковых геодезических измерений	0.1	Закрепление отсутствует
2646	448941.63	2215876.42	Метод спутниковых геодезических измерений	0.1	Закрепление отсутствует

2647	448950.01	2215893.03	Метод спутниковых геодезических измерений	0.1	Закрепление отсутствует
2648	448952.82	2215891.35	Метод спутниковых геодезических измерений	0.1	Закрепление отсутствует
2649	448953.59	2215891.20	Метод спутниковых геодезических измерений	0.1	Закрепление отсутствует
2650	448954.36	2215891.35	Метод спутниковых геодезических измерений	0.1	Закрепление отсутствует
2651	448955.00	2215891.79	Метод спутниковых геодезических измерений	0.1	Закрепление отсутствует
2652	448955.44	2215892.43	Метод спутниковых геодезических измерений	0.1	Закрепление отсутствует
2653	448955.59	2215893.20	Метод спутниковых геодезических измерений	0.1	Закрепление отсутствует
2654	448955.44	2215893.96	Метод спутниковых геодезических измерений	0.1	Закрепление отсутствует
2655	448955.00	2215894.61	Метод спутниковых геодезических измерений	0.1	Закрепление отсутствует
2656	448952.01	2215896.50	Метод спутниковых геодезических измерений	0.1	Закрепление отсутствует
2657	448966.58	2215918.63	Метод спутниковых геодезических измерений	0.1	Закрепление отсутствует
2658	448980.30	2215938.89	Метод спутниковых геодезических измерений	0.1	Закрепление отсутствует
2327	448988.64	2215951.71	Метод спутниковых геодезических измерений	0.1	Закрепление отсутствует
2659	449145.56	2216284.70	Метод спутниковых геодезических измерений	0.1	Закрепление отсутствует

2660	449168.10	2216275.54	Метод спутниковых геодезических измерений	0.1	Закрепление отсутствует
2661	449186.71	2216267.10	Метод спутниковых геодезических измерений	0.1	Закрепление отсутствует
2662	449201.20	2216262.16	Метод спутниковых геодезических измерений	0.1	Закрепление отсутствует
2663	449211.49	2216258.80	Метод спутниковых геодезических измерений	0.1	Закрепление отсутствует
2664	449219.06	2216255.59	Метод спутниковых геодезических измерений	0.1	Закрепление отсутствует
2665	449230.22	2216251.34	Метод спутниковых геодезических измерений	0.1	Закрепление отсутствует
2666	449219.62	2216221.18	Метод спутниковых геодезических измерений	0.1	Закрепление отсутствует
2667	449207.15	2216226.83	Метод спутниковых геодезических измерений	0.1	Закрепление отсутствует
2668	449194.81	2216230.58	Метод спутниковых геодезических измерений	0.1	Закрепление отсутствует
2669	449194.23	2216230.67	Метод спутниковых геодезических измерений	0.1	Закрепление отсутствует
2670	449193.46	2216230.52	Метод спутниковых геодезических измерений	0.1	Закрепление отсутствует
2671	449192.82	2216230.08	Метод спутниковых геодезических измерений	0.1	Закрепление отсутствует
2672	449192.38	2216229.44	Метод спутниковых геодезических измерений	0.1	Закрепление отсутствует
2673	449192.23	2216228.67	Метод спутниковых геодезических измерений	0.1	Закрепление отсутствует

2674	449192.38	2216227.90	Метод спутниковых геодезических измерений	0.1	Закрепление отсутствует
2675	449192.82	2216227.26	Метод спутниковых геодезических измерений	0.1	Закрепление отсутствует
2676	449193.46	2216226.82	Метод спутниковых геодезических измерений	0.1	Закрепление отсутствует
2677	449205.86	2216223.04	Метод спутниковых геодезических измерений	0.1	Закрепление отсутствует
2678	449218.28	2216217.39	Метод спутниковых геодезических измерений	0.1	Закрепление отсутствует
2679	449212.56	2216202.16	Метод спутниковых геодезических измерений	0.1	Закрепление отсутствует
2680	449205.56	2216186.16	Метод спутниковых геодезических измерений	0.1	Закрепление отсутствует
2681	449204.46	2216181.62	Метод спутниковых геодезических измерений	0.1	Закрепление отсутствует
2682	449197.09	2216184.93	Метод спутниковых геодезических измерений	0.1	Закрепление отсутствует
2683	449182.91	2216188.65	Метод спутниковых геодезических измерений	0.1	Закрепление отсутствует
2684	449182.40	2216188.71	Метод спутниковых геодезических измерений	0.1	Закрепление отсутствует
2685	449181.63	2216188.56	Метод спутниковых геодезических измерений	0.1	Закрепление отсутствует
2686	449180.99	2216188.12	Метод спутниковых геодезических измерений	0.1	Закрепление отсутствует
2687	449180.55	2216187.48	Метод спутниковых геодезических измерений	0.1	Закрепление отсутствует

2688	449180.40	2216186.71	Метод спутниковых геодезических измерений	0.1	Закрепление отсутствует
2689	449180.55	2216185.95	Метод спутниковых геодезических измерений	0.1	Закрепление отсутствует
2690	449180.99	2216185.30	Метод спутниковых геодезических измерений	0.1	Закрепление отсутствует
2691	449181.89	2216184.78	Метод спутниковых геодезических измерений	0.1	Закрепление отсутствует
2692	449195.91	2216181.10	Метод спутниковых геодезических измерений	0.1	Закрепление отсутствует
2693	449203.33	2216177.75	Метод спутниковых геодезических измерений	0.1	Закрепление отсутствует
2694	449198.56	2216164.64	Метод спутниковых геодезических измерений	0.1	Закрепление отсутствует
2695	449190.65	2216144.14	Метод спутниковых геодезических измерений	0.1	Закрепление отсутствует
2696	449186.28	2216145.90	Метод спутниковых геодезических измерений	0.1	Закрепление отсутствует
2697	449179.76	2216148.02	Метод спутниковых геодезических измерений	0.1	Закрепление отсутствует
2698	449172.31	2216149.82	Метод спутниковых геодезических измерений	0.1	Закрепление отсутствует
2699	449171.54	2216149.67	Метод спутниковых геодезических измерений	0.1	Закрепление отсутствует
2700	449170.90	2216149.24	Метод спутниковых геодезических измерений	0.1	Закрепление отсутствует
2701	449170.46	2216148.59	Метод спутниковых геодезических измерений	0.1	Закрепление отсутствует

2702	449170.31	2216147.83	Метод спутниковых геодезических измерений	0.1	Закрепление отсутствует
2703	449170.46	2216147.06	Метод спутниковых геодезических измерений	0.1	Закрепление отсутствует
2704	449170.90	2216146.42	Метод спутниковых геодезических измерений	0.1	Закрепление отсутствует
2705	449171.54	2216145.98	Метод спутниковых геодезических измерений	0.1	Закрепление отсутствует
2706	449178.59	2216144.19	Метод спутниковых геодезических измерений	0.1	Закрепление отсутствует
2707	449184.98	2216142.11	Метод спутниковых геодезических измерений	0.1	Закрепление отсутствует
2708	449189.27	2216140.39	Метод спутниковых геодезических измерений	0.1	Закрепление отсутствует
2709	449188.11	2216137.11	Метод спутниковых геодезических измерений	0.1	Закрепление отсутствует
2710	449180.17	2216116.58	Метод спутниковых геодезических измерений	0.1	Закрепление отсутствует
2711	449164.20	2216121.54	Метод спутниковых геодезических измерений	0.1	Закрепление отсутствует
2712	449163.61	2216121.63	Метод спутниковых геодезических измерений	0.1	Закрепление отсутствует
2713	449162.84	2216121.48	Метод спутниковых геодезических измерений	0.1	Закрепление отсутствует
2714	449162.20	2216121.04	Метод спутниковых геодезических измерений	0.1	Закрепление отсутствует
2715	449161.76	2216120.40	Метод спутниковых геодезических измерений	0.1	Закрепление отсутствует

2716	449161.61	2216119.63	Метод спутниковых геодезических измерений	0.1	Закрепление отсутствует
2717	449161.76	2216118.86	Метод спутниковых геодезических измерений	0.1	Закрепление отсутствует
2718	449162.20	2216118.22	Метод спутниковых геодезических измерений	0.1	Закрепление отсутствует
2719	449163.02	2216117.72	Метод спутниковых геодезических измерений	0.1	Закрепление отсутствует
2720	449178.81	2216112.81	Метод спутниковых геодезических измерений	0.1	Закрепление отсутствует
2721	449172.18	2216093.30	Метод спутниковых геодезических измерений	0.1	Закрепление отсутствует
2722	449156.20	2216098.12	Метод спутниковых геодезических измерений	0.1	Закрепление отсутствует
2723	449155.62	2216098.20	Метод спутниковых геодезических измерений	0.1	Закрепление отсутствует
2724	449154.85	2216098.05	Метод спутниковых геодезических измерений	0.1	Закрепление отсутствует
2725	449154.21	2216097.61	Метод спутниковых геодезических измерений	0.1	Закрепление отсутствует
2726	449153.77	2216096.97	Метод спутниковых геодезических измерений	0.1	Закрепление отсутствует
2727	449153.62	2216096.20	Метод спутниковых геодезических измерений	0.1	Закрепление отсутствует
2728	449153.77	2216095.44	Метод спутниковых геодезических измерений	0.1	Закрепление отсутствует
2729	449154.21	2216094.79	Метод спутниковых геодезических измерений	0.1	Закрепление отсутствует

2730	449155.04	2216094.29	Метод спутниковых геодезических измерений	0.1	Закрепление отсутствует
2731	449171.47	2216089.34	Метод спутниковых геодезических измерений	0.1	Закрепление отсутствует
2732	449170.25	2216081.84	Метод спутниковых геодезических измерений	0.1	Закрепление отсутствует
2733	449168.01	2216076.83	Метод спутниковых геодезических измерений	0.1	Закрепление отсутствует
2734	449167.67	2216075.70	Метод спутниковых геодезических измерений	0.1	Закрепление отсутствует
2735	449148.80	2216080.31	Метод спутниковых геодезических измерений	0.1	Закрепление отсутствует
2736	449136.67	2216083.30	Метод спутниковых геодезических измерений	0.1	Закрепление отсутствует
2737	449136.19	2216083.36	Метод спутниковых геодезических измерений	0.1	Закрепление отсутствует
2738	449135.42	2216083.21	Метод спутниковых геодезических измерений	0.1	Закрепление отсутствует
2739	449134.78	2216082.77	Метод спутниковых геодезических измерений	0.1	Закрепление отсутствует
2740	449134.34	2216082.13	Метод спутниковых геодезических измерений	0.1	Закрепление отсутствует
2741	449134.06	2216081.44	Метод спутниковых геодезических измерений	0.1	Закрепление отсутствует
2742	449130.13	2216077.12	Метод спутниковых геодезических измерений	0.1	Закрепление отсутствует
2743	449117.88	2216068.88	Метод спутниковых геодезических измерений	0.1	Закрепление отсутствует

2744	449114.36	2216066.02	Метод спутниковых геодезических измерений	0.1	Закрепление отсутствует
2745	449113.27	2216069.29	Метод спутниковых геодезических измерений	0.1	Закрепление отсутствует
2746	449112.83	2216069.93	Метод спутниковых геодезических измерений	0.1	Закрепление отсутствует
2747	449112.19	2216070.37	Метод спутниковых геодезических измерений	0.1	Закрепление отсутствует
2748	449111.42	2216070.51	Метод спутниковых геодезических измерений	0.1	Закрепление отсутствует
2749	449110.65	2216070.37	Метод спутниковых геодезических измерений	0.1	Закрепление отсутствует
2750	449110.01	2216069.93	Метод спутниковых геодезических измерений	0.1	Закрепление отсутствует
2751	449109.57	2216069.29	Метод спутниковых геодезических измерений	0.1	Закрепление отсутствует
2752	449109.42	2216068.52	Метод спутниковых геодезических измерений	0.1	Закрепление отсутствует
2753	449111.03	2216063.37	Метод спутниковых геодезических измерений	0.1	Закрепление отсутствует
2754	449105.22	2216059.00	Метод спутниковых геодезических измерений	0.1	Закрепление отсутствует
2755	449100.70	2216055.18	Метод спутниковых геодезических измерений	0.1	Закрепление отсутствует
2756	449098.04	2216057.87	Метод спутниковых геодезических измерений	0.1	Закрепление отсутствует
2757	449097.40	2216058.31	Метод спутниковых геодезических измерений	0.1	Закрепление отсутствует

2758	449096.63	2216058.45	Метод спутниковых геодезических измерений	0.1	Закрепление отсутствует
2759	449095.86	2216058.31	Метод спутниковых геодезических измерений	0.1	Закрепление отсутствует
2760	449095.22	2216057.87	Метод спутниковых геодезических измерений	0.1	Закрепление отсутствует
2761	449094.78	2216057.22	Метод спутниковых геодезических измерений	0.1	Закрепление отсутствует
2762	449094.63	2216056.46	Метод спутниковых геодезических измерений	0.1	Закрепление отсутствует
2763	449094.78	2216055.69	Метод спутниковых геодезических измерений	0.1	Закрепление отсутствует
2764	449095.21	2216055.06	Метод спутниковых геодезических измерений	0.1	Закрепление отсутствует
2765	449097.51	2216052.72	Метод спутниковых геодезических измерений	0.1	Закрепление отсутствует
2766	449094.44	2216050.51	Метод спутниковых геодезических измерений	0.1	Закрепление отсутствует
2767	449089.07	2216046.41	Метод спутниковых геодезических измерений	0.1	Закрепление отсутствует
2768	449085.57	2216044.91	Метод спутниковых геодезических измерений	0.1	Закрепление отсутствует
2769	449079.73	2216043.24	Метод спутниковых геодезических измерений	0.1	Закрепление отсутствует
2770	449067.62	2216034.38	Метод спутниковых геодезических измерений	0.1	Закрепление отсутствует
2771	449058.55	2216026.92	Метод спутниковых геодезических измерений	0.1	Закрепление отсутствует

2772	449040.70	2216013.06	Метод спутниковых геодезических измерений	0.1	Закрепление отсутствует
2773	449027.14	2216002.90	Метод спутниковых геодезических измерений	0.1	Закрепление отсутствует
2774	449014.59	2215992.95	Метод спутниковых геодезических измерений	0.1	Закрепление отсутствует
2775	449012.44	2215990.89	Метод спутниковых геодезических измерений	0.1	Закрепление отсутствует
2776	449010.98	2215991.27	Метод спутниковых геодезических измерений	0.1	Закрепление отсутствует
2777	449005.31	2215992.31	Метод спутниковых геодезических измерений	0.1	Закрепление отсутствует
2778	449009.51	2216007.26	Метод спутниковых геодезических измерений	0.1	Закрепление отсутствует
2779	449013.79	2216022.25	Метод спутниковых геодезических измерений	0.1	Закрепление отсутствует
2780	449018.86	2216020.74	Метод спутниковых геодезических измерений	0.1	Закрепление отсутствует
2781	449019.48	2216020.66	Метод спутниковых геодезических измерений	0.1	Закрепление отсутствует
2782	449020.56	2216020.68	Метод спутниковых геодезических измерений	0.1	Закрепление отсутствует
2783	449021.28	2216020.83	Метод спутниковых геодезических измерений	0.1	Закрепление отсутствует
2784	449021.92	2216021.27	Метод спутниковых геодезических измерений	0.1	Закрепление отсутствует
2785	449022.36	2216021.91	Метод спутниковых геодезических измерений	0.1	Закрепление отсутствует

2786	449022.51	2216022.68	Метод спутниковых геодезических измерений	0.1	Закрепление отсутствует
2787	449022.36	2216023.44	Метод спутниковых геодезических измерений	0.1	Закрепление отсутствует
2788	449021.92	2216024.09	Метод спутниковых геодезических измерений	0.1	Закрепление отсутствует
2789	449021.28	2216024.52	Метод спутниковых геодезических измерений	0.1	Закрепление отсутствует
2790	449020.46	2216024.67	Метод спутниковых геодезических измерений	0.1	Закрепление отсутствует
2791	449019.70	2216024.66	Метод спутниковых геодезических измерений	0.1	Закрепление отсутствует
2792	449014.74	2216026.14	Метод спутниковых геодезических измерений	0.1	Закрепление отсутствует
2793	449019.06	2216047.66	Метод спутниковых геодезических измерений	0.1	Закрепление отсутствует
2794	449021.21	2216058.17	Метод спутниковых геодезических измерений	0.1	Закрепление отсутствует
2795	449024.63	2216056.74	Метод спутниковых геодезических измерений	0.1	Закрепление отсутствует
2796	449025.40	2216056.59	Метод спутниковых геодезических измерений	0.1	Закрепление отсутствует
2797	449026.17	2216056.74	Метод спутниковых геодезических измерений	0.1	Закрепление отсутствует
2798	449026.81	2216057.18	Метод спутниковых геодезических измерений	0.1	Закрепление отсутствует
2799	449027.25	2216057.82	Метод спутниковых геодезических измерений	0.1	Закрепление отсутствует

2800	449027.40	2216058.59	Метод спутниковых геодезических измерений	0.1	Закрепление отсутствует
2801	449027.25	2216059.35	Метод спутниковых геодезических измерений	0.1	Закрепление отсутствует
2802	449026.81	2216060.00	Метод спутниковых геодезических измерений	0.1	Закрепление отсутствует
2803	449026.17	2216060.43	Метод спутниковых геодезических измерений	0.1	Закрепление отсутствует
2804	449022.27	2216062.06	Метод спутниковых геодезических измерений	0.1	Закрепление отсутствует
2805	449028.24	2216078.45	Метод спутниковых геодезических измерений	0.1	Закрепление отсутствует
2806	449032.80	2216087.62	Метод спутниковых геодезических измерений	0.1	Закрепление отсутствует
2807	449034.10	2216092.02	Метод спутниковых геодезических измерений	0.1	Закрепление отсутствует
2808	449034.87	2216091.72	Метод спутниковых геодезических измерений	0.1	Закрепление отсутствует
2809	449036.59	2216091.15	Метод спутниковых геодезических измерений	0.1	Закрепление отсутствует
2810	449037.21	2216091.06	Метод спутниковых геодезических измерений	0.1	Закрепление отсутствует
2811	449037.98	2216091.21	Метод спутниковых геодезических измерений	0.1	Закрепление отсутствует
2812	449038.62	2216091.65	Метод спутниковых геодезических измерений	0.1	Закрепление отсутствует
2813	449039.06	2216092.29	Метод спутниковых геодезических измерений	0.1	Закрепление отсутствует

2814	449039.21	2216093.06	Метод спутниковых геодезических измерений	0.1	Закрепление отсутствует
2815	449039.06	2216093.83	Метод спутниковых геодезических измерений	0.1	Закрепление отсутствует
2816	449038.62	2216094.47	Метод спутниковых геодезических измерений	0.1	Закрепление отсутствует
2817	449037.98	2216094.91	Метод спутниковых геодезических измерений	0.1	Закрепление отсутствует
2818	449036.17	2216095.50	Метод спутниковых геодезических измерений	0.1	Закрепление отсутствует
2819	449035.30	2216095.85	Метод спутниковых геодезических измерений	0.1	Закрепление отсутствует
2820	449044.04	2216122.53	Метод спутниковых геодезических измерений	0.1	Закрепление отсутствует
2821	449089.65	2216108.04	Метод спутниковых геодезических измерений	0.1	Закрепление отсутствует
2822	449090.26	2216107.95	Метод спутниковых геодезических измерений	0.1	Закрепление отсутствует
2823	449091.03	2216108.10	Метод спутниковых геодезических измерений	0.1	Закрепление отсутствует
2824	449091.67	2216108.54	Метод спутниковых геодезических измерений	0.1	Закрепление отсутствует
2825	449092.18	2216109.40	Метод спутниковых геодезических измерений	0.1	Закрепление отсутствует
2826	449096.43	2216124.36	Метод спутниковых геодезических измерений	0.1	Закрепление отсутствует
2827	449098.51	2216122.99	Метод спутниковых геодезических измерений	0.1	Закрепление отсутствует

2828	449099.28	2216122.84	Метод спутниковых геодезических измерений	0.1	Закрепление отсутствует
2829	449100.05	2216122.99	Метод спутниковых геодезических измерений	0.1	Закрепление отсутствует
2830	449100.69	2216123.43	Метод спутниковых геодезических измерений	0.1	Закрепление отсутствует
2831	449101.13	2216124.07	Метод спутниковых геодезических измерений	0.1	Закрепление отсутствует
2832	449101.28	2216124.84	Метод спутниковых геодезических измерений	0.1	Закрепление отсутствует
2833	449101.13	2216125.60	Метод спутниковых геодезических измерений	0.1	Закрепление отсутствует
2834	449100.69	2216126.25	Метод спутниковых геодезических измерений	0.1	Закрепление отсутствует
2835	449097.58	2216128.41	Метод спутниковых геодезических измерений	0.1	Закрепление отсутствует
2836	449098.12	2216130.35	Метод спутниковых геодезических измерений	0.1	Закрепление отсутствует
2837	449100.73	2216141.71	Метод спутниковых геодезических измерений	0.1	Закрепление отсутствует
2838	449101.98	2216147.61	Метод спутниковых геодезических измерений	0.1	Закрепление отсутствует
2839	449105.64	2216147.01	Метод спутниковых геодезических измерений	0.1	Закрепление отсутствует
2840	449106.41	2216147.16	Метод спутниковых геодезических измерений	0.1	Закрепление отсутствует
2841	449107.05	2216147.60	Метод спутниковых геодезических измерений	0.1	Закрепление отсутствует

2842	449107.49	2216148.24	Метод спутниковых геодезических измерений	0.1	Закрепление отсутствует
2843	449107.64	2216149.01	Метод спутниковых геодезических измерений	0.1	Закрепление отсутствует
2844	449107.49	2216149.77	Метод спутниковых геодезических измерений	0.1	Закрепление отсутствует
2845	449107.05	2216150.42	Метод спутниковых геодезических измерений	0.1	Закрепление отсутствует
2846	449106.41	2216150.85	Метод спутниковых геодезических измерений	0.1	Закрепление отсутствует
2847	449102.98	2216151.50	Метод спутниковых геодезических измерений	0.1	Закрепление отсутствует
2848	449108.35	2216169.32	Метод спутниковых геодезических измерений	0.1	Закрепление отсутствует
2849	449109.37	2216169.13	Метод спутниковых геодезических измерений	0.1	Закрепление отсутствует
2850	449111.68	2216168.82	Метод спутниковых геодезических измерений	0.1	Закрепление отсутствует
2851	449112.45	2216168.97	Метод спутниковых геодезических измерений	0.1	Закрепление отсутствует
2852	449113.09	2216169.41	Метод спутниковых геодезических измерений	0.1	Закрепление отсутствует
2853	449113.53	2216170.05	Метод спутниковых геодезических измерений	0.1	Закрепление отсутствует
2854	449113.68	2216170.82	Метод спутниковых геодезических измерений	0.1	Закрепление отсутствует
2855	449113.53	2216171.58	Метод спутниковых геодезических измерений	0.1	Закрепление отсутствует

2856	449113.09	2216172.23	Метод спутниковых геодезических измерений	0.1	Закрепление отсутствует
2857	449112.45	2216172.67	Метод спутниковых геодезических измерений	0.1	Закрепление отсутствует
2858	449109.98	2216173.08	Метод спутниковых геодезических измерений	0.1	Закрепление отсутствует
2859	449109.50	2216173.17	Метод спутниковых геодезических измерений	0.1	Закрепление отсутствует
2860	449113.05	2216185.05	Метод спутниковых геодезических измерений	0.1	Закрепление отсутствует
2861	449114.72	2216184.92	Метод спутниковых геодезических измерений	0.1	Закрепление отсутствует
2862	449115.61	2216184.73	Метод спутниковых геодезических измерений	0.1	Закрепление отсутствует
2863	449116.01	2216184.70	Метод спутниковых геодезических измерений	0.1	Закрепление отсутствует
2864	449116.78	2216184.85	Метод спутниковых геодезических измерений	0.1	Закрепление отсутствует
2865	449117.42	2216185.29	Метод спутниковых геодезических измерений	0.1	Закрепление отсутствует
2866	449117.86	2216185.93	Метод спутниковых геодезических измерений	0.1	Закрепление отсутствует
2867	449118.01	2216186.70	Метод спутниковых геодезических измерений	0.1	Закрепление отсутствует
2868	449117.86	2216187.46	Метод спутниковых геодезических измерений	0.1	Закрепление отсутствует
2869	449117.42	2216188.11	Метод спутниковых геодезических измерений	0.1	Закрепление отсутствует

2870	449116.78	2216188.55	Метод спутниковых геодезических измерений	0.1	Закрепление отсутствует
2871	449116.41	2216188.66	Метод спутниковых геодезических измерений	0.1	Закрепление отсутствует
2872	449115.40	2216188.87	Метод спутниковых геодезических измерений	0.1	Закрепление отсутствует
2873	449115.15	2216188.90	Метод спутниковых геодезических измерений	0.1	Закрепление отсутствует
2874	449114.25	2216188.97	Метод спутниковых геодезических измерений	0.1	Закрепление отсутствует
2875	449114.77	2216190.67	Метод спутниковых геодезических измерений	0.1	Закрепление отсутствует
2876	449119.63	2216210.65	Метод спутниковых геодезических измерений	0.1	Закрепление отсутствует
2877	449122.57	2216209.93	Метод спутниковых геодезических измерений	0.1	Закрепление отсутствует
2878	449123.05	2216209.87	Метод спутниковых геодезических измерений	0.1	Закрепление отсутствует
2879	449123.82	2216210.02	Метод спутниковых геодезических измерений	0.1	Закрепление отсутствует
2880	449124.46	2216210.46	Метод спутниковых геодезических измерений	0.1	Закрепление отсутствует
2881	449124.90	2216211.10	Метод спутниковых геодезических измерений	0.1	Закрепление отсутствует
2882	449125.05	2216211.87	Метод спутниковых геодезических измерений	0.1	Закрепление отсутствует
2883	449124.90	2216212.63	Метод спутниковых геодезических измерений	0.1	Закрепление отсутствует

2884	449124.46	2216213.28	Метод спутниковых геодезических измерений	0.1	Закрепление отсутствует
2885	449123.82	2216213.71	Метод спутниковых геодезических измерений	0.1	Закрепление отсутствует
2886	449123.53	2216213.80	Метод спутниковых геодезических измерений	0.1	Закрепление отсутствует
2887	449120.74	2216214.50	Метод спутниковых геодезических измерений	0.1	Закрепление отсутствует
2888	449123.41	2216222.61	Метод спутниковых геодезических измерений	0.1	Закрепление отсутствует
2889	449132.28	2216249.46	Метод спутниковых геодезических измерений	0.1	Закрепление отсутствует
2890	449135.17	2216249.99	Метод спутниковых геодезических измерений	0.1	Закрепление отсутствует
2891	449135.81	2216250.43	Метод спутниковых геодезических измерений	0.1	Закрепление отсутствует
2892	449136.25	2216251.07	Метод спутниковых геодезических измерений	0.1	Закрепление отсутствует
2893	449136.40	2216251.84	Метод спутниковых геодезических измерений	0.1	Закрепление отсутствует
2894	449136.25	2216252.61	Метод спутниковых геодезических измерений	0.1	Закрепление отсутствует
2895	449135.81	2216253.25	Метод спутниковых геодезических измерений	0.1	Закрепление отсутствует
2896	449135.17	2216253.69	Метод спутниковых геодезических измерений	0.1	Закрепление отсутствует
2897	449134.40	2216253.84	Метод спутниковых геодезических измерений	0.1	Закрепление отсутствует

2898	449133.86	2216253.78	Метод спутниковых геодезических измерений	0.1	Закрепление отсутствует
2659	449145.56	2216284.70	Метод спутниковых геодезических измерений	0.1	Закрепление отсутствует
2899	449137.27	2216079.04	Метод спутниковых геодезических измерений	0.1	Закрепление отсутствует
2900	449147.85	2216076.43	Метод спутниковых геодезических измерений	0.1	Закрепление отсутствует
2901	449166.68	2216071.83	Метод спутниковых геодезических измерений	0.1	Закрепление отсутствует
2902	449157.72	2216043.28	Метод спутниковых геодезических измерений	0.1	Закрепление отсутствует
2903	449157.87	2216042.52	Метод спутниковых геодезических измерений	0.1	Закрепление отсутствует
2904	449158.31	2216041.87	Метод спутниковых геодезических измерений	0.1	Закрепление отсутствует
2905	449159.13	2216041.37	Метод спутниковых геодезических измерений	0.1	Закрепление отсутствует
2906	449163.05	2216040.16	Метод спутниковых геодезических измерений	0.1	Закрепление отсутствует
2907	449158.44	2216034.81	Метод спутниковых геодезических измерений	0.1	Закрепление отсутствует
2908	449157.45	2216033.15	Метод спутниковых геодезических измерений	0.1	Закрепление отсутствует
2909	449150.52	2216019.47	Метод спутниковых геодезических измерений	0.1	Закрепление отсутствует
2910	449147.54	2216013.64	Метод спутниковых геодезических измерений	0.1	Закрепление отсутствует

2911	449139.97	2215995.58	Метод спутниковых геодезических измерений	0.1	Закрепление отсутствует
2912	449134.96	2215981.05	Метод спутниковых геодезических измерений	0.1	Закрепление отсутствует
2913	449117.67	2215986.62	Метод спутниковых геодезических измерений	0.1	Закрепление отсутствует
2914	449117.06	2215986.71	Метод спутниковых геодезических измерений	0.1	Закрепление отсутствует
2915	449116.29	2215986.56	Метод спутниковых геодезических измерений	0.1	Закрепление отсутствует
2916	449115.65	2215986.12	Метод спутниковых геодезических измерений	0.1	Закрепление отсутствует
2917	449115.21	2215985.48	Метод спутниковых геодезических измерений	0.1	Закрепление отсутствует
2918	449115.06	2215984.71	Метод спутниковых геодезических измерений	0.1	Закрепление отсутствует
2919	449115.21	2215983.95	Метод спутниковых геодезических измерений	0.1	Закрепление отсутствует
2920	449115.65	2215983.30	Метод спутниковых геодезических измерений	0.1	Закрепление отсутствует
2921	449116.29	2215982.87	Метод спутниковых геодезических измерений	0.1	Закрепление отсутствует
2922	449133.98	2215977.17	Метод спутниковых геодезических измерений	0.1	Закрепление отсутствует
2923	449132.79	2215972.10	Метод спутниковых геодезических измерений	0.1	Закрепление отсутствует
2924	449130.60	2215964.80	Метод спутниковых геодезических измерений	0.1	Закрепление отсутствует

2925	449126.21	2215955.09	Метод спутниковых геодезических измерений	0.1	Закрепление отсутствует
2926	449124.03	2215948.44	Метод спутниковых геодезических измерений	0.1	Закрепление отсутствует
2927	449106.13	2215955.53	Метод спутниковых геодезических измерений	0.1	Закрепление отсутствует
2928	449105.39	2215955.67	Метод спутниковых геодезических измерений	0.1	Закрепление отсутствует
2929	449104.61	2215955.52	Метод спутниковых геодезических измерений	0.1	Закрепление отсутствует
2930	449103.97	2215955.08	Метод спутниковых геодезических измерений	0.1	Закрепление отсутствует
2931	449103.53	2215954.44	Метод спутниковых геодезических измерений	0.1	Закрепление отсутствует
2932	449103.38	2215953.67	Метод спутниковых геодезических измерений	0.1	Закрепление отсутствует
2933	449103.53	2215952.90	Метод спутниковых геодезических измерений	0.1	Закрепление отсутствует
2934	449103.97	2215952.26	Метод спутниковых геодезических измерений	0.1	Закрепление отсутствует
2935	449104.61	2215951.82	Метод спутниковых геодезических измерений	0.1	Закрепление отсутствует
2936	449122.59	2215944.71	Метод спутниковых геодезических измерений	0.1	Закрепление отсутствует
2937	449118.52	2215935.63	Метод спутниковых геодезических измерений	0.1	Закрепление отсутствует
2938	449113.88	2215922.75	Метод спутниковых геодезических измерений	0.1	Закрепление отсутствует

2939	449095.08	2215930.87	Метод спутниковых геодезических измерений	0.1	Закрепление отсутствует
2940	449094.31	2215931.02	Метод спутниковых геодезических измерений	0.1	Закрепление отсутствует
2941	449093.54	2215930.87	Метод спутниковых геодезических измерений	0.1	Закрепление отсутствует
2942	449092.90	2215930.43	Метод спутниковых геодезических измерений	0.1	Закрепление отсутствует
2943	449092.46	2215929.79	Метод спутниковых геодезических измерений	0.1	Закрепление отсутствует
2944	449092.31	2215929.02	Метод спутниковых геодезических измерений	0.1	Закрепление отсутствует
2945	449092.46	2215928.26	Метод спутниковых геодезических измерений	0.1	Закрепление отсутствует
2946	449092.90	2215927.61	Метод спутниковых геодезических измерений	0.1	Закрепление отсутствует
2947	449093.52	2215927.18	Метод спутниковых геодезических измерений	0.1	Закрепление отсутствует
2948	449112.28	2215919.08	Метод спутниковых геодезических измерений	0.1	Закрепление отсутствует
2949	449111.79	2215918.00	Метод спутниковых геодезических измерений	0.1	Закрепление отсутствует
2950	449107.58	2215903.33	Метод спутниковых геодезических измерений	0.1	Закрепление отсутствует
2951	449105.48	2215898.65	Метод спутниковых геодезических измерений	0.1	Закрепление отсутствует
2952	449086.23	2215908.14	Метод спутниковых геодезических измерений	0.1	Закрепление отсутствует

2953	449085.46	2215908.29	Метод спутниковых геодезических измерений	0.1	Закрепление отсутствует
2954	449084.69	2215908.14	Метод спутниковых геодезических измерений	0.1	Закрепление отсутствует
2955	449084.05	2215907.71	Метод спутниковых геодезических измерений	0.1	Закрепление отсутствует
2956	449083.61	2215907.06	Метод спутниковых геодезических измерений	0.1	Закрепление отсутствует
2957	449083.46	2215906.30	Метод спутниковых геодезических измерений	0.1	Закрепление отсутствует
2958	449083.61	2215905.53	Метод спутниковых геодезических измерений	0.1	Закрепление отсутствует
2959	449084.05	2215904.89	Метод спутниковых геодезических измерений	0.1	Закрепление отсутствует
2960	449084.57	2215904.51	Метод спутниковых геодезических измерений	0.1	Закрепление отсутствует
2961	449103.68	2215895.07	Метод спутниковых геодезических измерений	0.1	Закрепление отсутствует
2962	449101.13	2215889.89	Метод спутниковых геодезических измерений	0.1	Закрепление отсутствует
2963	449096.45	2215880.95	Метод спутниковых геодезических измерений	0.1	Закрепление отсутствует
2964	449078.59	2215887.69	Метод спутниковых геодезических измерений	0.1	Закрепление отсутствует
2965	449077.88	2215887.81	Метод спутниковых геодезических измерений	0.1	Закрепление отсутствует
2966	449077.11	2215887.66	Метод спутниковых геодезических измерений	0.1	Закрепление отсутствует

2967	449076.47	2215887.22	Метод спутниковых геодезических измерений	0.1	Закрепление отсутствует
2968	449076.03	2215886.58	Метод спутниковых геодезических измерений	0.1	Закрепление отсутствует
2969	449075.88	2215885.81	Метод спутниковых геодезических измерений	0.1	Закрепление отсутствует
2970	449076.03	2215885.05	Метод спутниковых геодезических измерений	0.1	Закрепление отсутствует
2971	449076.47	2215884.40	Метод спутниковых геодезических измерений	0.1	Закрепление отсутствует
2972	449077.17	2215883.94	Метод спутниковых геодезических измерений	0.1	Закрепление отсутствует
2973	449094.95	2215877.23	Метод спутниковых геодезических измерений	0.1	Закрепление отсутствует
2974	449083.96	2215839.82	Метод спутниковых геодезических измерений	0.1	Закрепление отсутствует
2975	449083.55	2215835.77	Метод спутниковых геодезических измерений	0.1	Закрепление отсутствует
2976	449083.23	2215835.77	Метод спутниковых геодезических измерений	0.1	Закрепление отсутствует
2977	449082.46	2215835.62	Метод спутниковых геодезических измерений	0.1	Закрепление отсутствует
2978	449081.82	2215835.19	Метод спутниковых геодезических измерений	0.1	Закрепление отсутствует
2979	449081.31	2215834.27	Метод спутниковых геодезических измерений	0.1	Закрепление отсутствует
2980	449075.72	2215833.22	Метод спутниковых геодезических измерений	0.1	Закрепление отсутствует

2981	449062.84	2215841.32	Метод спутниковых геодезических измерений	0.1	Закрепление отсутствует
2982	449051.92	2215853.44	Метод спутниковых геодезических измерений	0.1	Закрепление отсутствует
2983	449040.55	2215869.95	Метод спутниковых геодезических измерений	0.1	Закрепление отсутствует
2984	449033.52	2215880.08	Метод спутниковых геодезических измерений	0.1	Закрепление отсутствует
2985	449033.69	2215880.86	Метод спутниковых геодезических измерений	0.1	Закрепление отсутствует
2986	449033.54	2215881.63	Метод спутниковых геодезических измерений	0.1	Закрепление отсутствует
2987	449033.10	2215882.27	Метод спутниковых геодезических измерений	0.1	Закрепление отсутствует
2988	449032.46	2215882.71	Метод спутниковых геодезических измерений	0.1	Закрепление отсутствует
2989	449031.65	2215882.86	Метод спутниковых геодезических измерений	0.1	Закрепление отсутствует
2990	449021.39	2215899.99	Метод спутниковых геодезических измерений	0.1	Закрепление отсутствует
2991	449003.61	2215928.89	Метод спутниковых геодезических измерений	0.1	Закрепление отсутствует
2992	449004.40	2215929.80	Метод спутниковых геодезических измерений	0.1	Закрепление отсутствует
2993	449004.75	2215930.35	Метод спутниковых геодезических измерений	0.1	Закрепление отсутствует
2994	449004.90	2215931.12	Метод спутниковых геодезических измерений	0.1	Закрепление отсутствует

2995	449004.75	2215931.89	Метод спутниковых геодезических измерений	0.1	Закрепление отсутствует
2996	449004.31	2215932.53	Метод спутниковых геодезических измерений	0.1	Закрепление отсутствует
2997	449003.67	2215932.97	Метод спутниковых геодезических измерений	0.1	Закрепление отсутствует
2998	449002.90	2215933.11	Метод спутниковых геодезических измерений	0.1	Закрепление отсутствует
2999	449002.13	2215932.97	Метод спутниковых геодезических измерений	0.1	Закрепление отсутствует
3000	449001.57	2215932.59	Метод спутниковых геодезических измерений	0.1	Закрепление отсутствует
3001	448995.18	2215944.89	Метод спутниковых геодезических измерений	0.1	Закрепление отсутствует
3002	448991.83	2215954.74	Метод спутниковых геодезических измерений	0.1	Закрепление отсутствует
3003	448991.35	2215955.51	Метод спутниковых геодезических измерений	0.1	Закрепление отсутствует
3004	448990.94	2215955.82	Метод спутниковых геодезических измерений	0.1	Закрепление отсутствует
3005	448995.50	2215968.89	Метод спутниковых геодезических измерений	0.1	Закрепление отсутствует
3006	449001.13	2215978.38	Метод спутниковых геодезических измерений	0.1	Закрепление отсутствует
3007	449008.01	2215973.79	Метод спутниковых геодезических измерений	0.1	Закрепление отсутствует
3008	449015.56	2215968.73	Метод спутниковых геодезических измерений	0.1	Закрепление отсутствует

3009	449027.35	2215957.13	Метод спутниковых геодезических измерений	0.1	Закрепление отсутствует
3010	449028.10	2215956.16	Метод спутниковых геодезических измерений	0.1	Закрепление отсутствует
3011	449028.74	2215955.73	Метод спутниковых геодезических измерений	0.1	Закрепление отсутствует
3012	449029.51	2215955.58	Метод спутниковых геодезических измерений	0.1	Закрепление отсутствует
3013	449030.28	2215955.73	Метод спутниковых геодезических измерений	0.1	Закрепление отсутствует
3014	449030.92	2215956.16	Метод спутниковых геодезических измерений	0.1	Закрепление отсутствует
3015	449031.36	2215956.81	Метод спутниковых геодезических измерений	0.1	Закрепление отсутствует
3016	449031.51	2215957.57	Метод спутниковых геодезических измерений	0.1	Закрепление отсутствует
3017	449031.36	2215958.34	Метод спутниковых геодезических измерений	0.1	Закрепление отсутствует
3018	449031.11	2215958.77	Метод спутниковых геодезических измерений	0.1	Закрепление отсутствует
3019	449030.26	2215959.88	Метод спутниковых геодезических измерений	0.1	Закрепление отсутствует
3020	449017.94	2215971.95	Метод спутниковых геодезических измерений	0.1	Закрепление отсутствует
3021	449010.23	2215977.12	Метод спутниковых геодезических измерений	0.1	Закрепление отсутствует
3022	449002.75	2215982.10	Метод спутниковых геодезических измерений	0.1	Закрепление отсутствует

3023	449004.25	2215988.46	Метод спутниковых геодезических измерений	0.1	Закрепление отсутствует
3024	449010.18	2215987.35	Метод спутниковых геодезических измерений	0.1	Закрепление отсутствует
3025	449010.86	2215987.17	Метод спутниковых геодезических измерений	0.1	Закрепление отсутствует
3026	449011.74	2215986.94	Метод спутниковых геодезических измерений	0.1	Закрепление отсутствует
3027	449012.63	2215986.75	Метод спутниковых геодезических измерений	0.1	Закрепление отсутствует
3028	449013.05	2215986.71	Метод спутниковых геодезических измерений	0.1	Закрепление отсутствует
3029	449013.82	2215986.86	Метод спутниковых геодезических измерений	0.1	Закрепление отсутствует
3030	449014.44	2215987.26	Метод спутниковых геодезических измерений	0.1	Закрепление отсутствует
3031	449017.15	2215989.87	Метод спутниковых геодезических измерений	0.1	Закрепление отсутствует
3032	449028.06	2215998.52	Метод спутниковых геодезических измерений	0.1	Закрепление отсутствует
3033	449029.40	2215996.89	Метод спутниковых геодезических измерений	0.1	Закрепление отсутствует
3034	449030.04	2215996.45	Метод спутниковых геодезических измерений	0.1	Закрепление отсутствует
3035	449030.81	2215996.30	Метод спутниковых геодезических измерений	0.1	Закрепление отсутствует
3036	449031.58	2215996.45	Метод спутниковых геодезических измерений	0.1	Закрепление отсутствует

3037	449032.22	2215996.89	Метод спутниковых геодезических измерений	0.1	Закрепление отсутствует
3038	449032.66	2215997.53	Метод спутниковых геодезических измерений	0.1	Закрепление отсутствует
3039	449032.81	2215998.30	Метод спутниковых геодезических измерений	0.1	Закрепление отсутствует
3040	449032.66	2215999.07	Метод спутниковых геодезических измерений	0.1	Закрепление отсутствует
3041	449032.37	2215999.55	Метод спутниковых геодезических измерений	0.1	Закрепление отсутствует
3042	449031.23	2216000.96	Метод спутниковых геодезических измерений	0.1	Закрепление отсутствует
3043	449043.14	2216009.89	Метод спутниковых геодезических измерений	0.1	Закрепление отсутствует
3044	449058.89	2216022.12	Метод спутниковых геодезических измерений	0.1	Закрепление отсутствует
3045	449059.75	2216019.86	Метод спутниковых геодезических измерений	0.1	Закрепление отсутствует
3046	449060.19	2216019.21	Метод спутниковых геодезических измерений	0.1	Закрепление отсутствует
3047	449060.83	2216018.77	Метод спутниковых геодезических измерений	0.1	Закрепление отсутствует
3048	449061.60	2216018.63	Метод спутниковых геодезических измерений	0.1	Закрепление отсутствует
3049	449062.37	2216018.77	Метод спутниковых геодезических измерений	0.1	Закрепление отсутствует
3050	449063.01	2216019.21	Метод спутниковых геодезических измерений	0.1	Закрепление отсутствует

3051	449063.45	2216019.86	Метод спутниковых геодезических измерений	0.1	Закрепление отсутствует
3052	449063.60	2216020.62	Метод спутниковых геодезических измерений	0.1	Закрепление отсутствует
3053	449063.47	2216021.33	Метод спутниковых геодезических измерений	0.1	Закрепление отсутствует
3054	449062.18	2216024.73	Метод спутниковых геодезических измерений	0.1	Закрепление отсутствует
3055	449070.04	2216031.21	Метод спутниковых геодезических измерений	0.1	Закрепление отсутствует
3056	449079.92	2216038.57	Метод спутниковых геодезических измерений	0.1	Закрепление отсутствует
3057	449082.13	2216035.86	Метод спутниковых геодезических измерений	0.1	Закрепление отсутствует
3058	449082.77	2216035.42	Метод спутниковых геодезических измерений	0.1	Закрепление отсутствует
3059	449083.54	2216035.27	Метод спутниковых геодезических измерений	0.1	Закрепление отсутствует
3060	449084.31	2216035.42	Метод спутниковых геодезических измерений	0.1	Закрепление отсутствует
3061	449084.95	2216035.86	Метод спутниковых геодезических измерений	0.1	Закрепление отсутствует
3062	449085.39	2216036.50	Метод спутниковых геодезических измерений	0.1	Закрепление отсутствует
3063	449085.54	2216037.27	Метод спутниковых геодезических измерений	0.1	Закрепление отсутствует
3064	449085.39	2216038.04	Метод спутниковых геодезических измерений	0.1	Закрепление отсутствует

3065	449085.09	2216038.53	Метод спутниковых геодезических измерений	0.1	Закрепление отсутствует
3066	449083.72	2216040.21	Метод спутниковых геодезических измерений	0.1	Закрепление отсутствует
3067	449087.03	2216041.18	Метод спутниковых геодезических измерений	0.1	Закрепление отсутствует
3068	449090.88	2216042.83	Метод спутниковых геодезических измерений	0.1	Закрепление отсутствует
3069	449091.30	2216043.08	Метод спутниковых геодезических измерений	0.1	Закрепление отсутствует
3070	449096.84	2216047.31	Метод спутниковых геодезических измерений	0.1	Закрепление отсутствует
3071	449101.87	2216050.93	Метод спутниковых геодезических измерений	0.1	Закрепление отсутствует
3072	449105.96	2216054.32	Метод спутниковых геодезических измерений	0.1	Закрепление отсутствует
3073	449106.30	2216053.88	Метод спутниковых геодезических измерений	0.1	Закрепление отсутствует
3074	449106.94	2216053.44	Метод спутниковых геодезических измерений	0.1	Закрепление отсутствует
3075	449107.71	2216053.29	Метод спутниковых геодезических измерений	0.1	Закрепление отсутствует
3076	449108.48	2216053.44	Метод спутниковых геодезических измерений	0.1	Закрепление отсутствует
3077	449109.12	2216053.88	Метод спутниковых геодезических измерений	0.1	Закрепление отсутствует
3078	449109.56	2216054.52	Метод спутниковых геодезических измерений	0.1	Закрепление отсутствует

3079	449109.71	2216055.29	Метод спутниковых геодезических измерений	0.1	Закрепление отсутствует
3080	449109.56	2216056.05	Метод спутниковых геодезических измерений	0.1	Закрепление отсутствует
3081	449109.10	2216056.91	Метод спутниковых геодезических измерений	0.1	Закрепление отсутствует
3082	449114.58	2216061.04	Метод спутниковых геодезических измерений	0.1	Закрепление отсутствует
3083	449120.33	2216065.72	Метод спутниковых геодезических измерений	0.1	Закрепление отсутствует
3084	449132.56	2216073.94	Метод спутниковых геодезических измерений	0.1	Закрепление отсутствует
3085	449132.93	2216074.25	Метод спутниковых геодезических измерений	0.1	Закрепление отсутствует
2899	449137.27	2216079.04	Метод спутниковых геодезических измерений	0.1	Закрепление отсутствует
3086	449253.82	2216301.42	Метод спутниковых геодезических измерений	0.1	Закрепление отсутствует
3087	449259.47	2216298.28	Метод спутниковых геодезических измерений	0.1	Закрепление отсутствует
3088	449262.13	2216296.77	Метод спутниковых геодезических измерений	0.1	Закрепление отсутствует
3089	449270.47	2216293.67	Метод спутниковых геодезических измерений	0.1	Закрепление отсутствует
3090	449304.22	2216286.64	Метод спутниковых геодезических измерений	0.1	Закрепление отсутствует
3091	449322.12	2216275.95	Метод спутниковых геодезических измерений	0.1	Закрепление отсутствует

3092	449315.00	2216256.23	Метод спутниковых геодезических измерений	0.1	Закрепление отсутствует
3093	449311.71	2216257.95	Метод спутниковых геодезических измерений	0.1	Закрепление отсутствует
3094	449310.94	2216258.09	Метод спутниковых геодезических измерений	0.1	Закрепление отсутствует
3095	449310.17	2216257.95	Метод спутниковых геодезических измерений	0.1	Закрепление отсутствует
3096	449309.53	2216257.51	Метод спутниковых геодезических измерений	0.1	Закрепление отсутствует
3097	449309.09	2216256.87	Метод спутниковых геодезических измерений	0.1	Закрепление отсутствует
3098	449308.94	2216256.10	Метод спутниковых геодезических измерений	0.1	Закрепление отсутствует
3099	449309.09	2216255.33	Метод спутниковых геодезических измерений	0.1	Закрепление отсутствует
3100	449309.53	2216254.69	Метод спутниковых геодезических измерений	0.1	Закрепление отсутствует
3101	449310.01	2216254.32	Метод спутниковых геодезических измерений	0.1	Закрепление отсутствует
3102	449313.69	2216252.40	Метод спутниковых геодезических измерений	0.1	Закрепление отсутствует
3103	449311.06	2216244.17	Метод спутниковых геодезических измерений	0.1	Закрепление отсутствует
3104	449311.02	2216243.14	Метод спутниковых геодезических измерений	0.1	Закрепление отсутствует
3105	449313.66	2216230.91	Метод спутниковых геодезических измерений	0.1	Закрепление отсутствует

3106	449308.77	2216225.88	Метод спутниковых геодезических измерений	0.1	Закрепление отсутствует
3107	449304.36	2216217.38	Метод спутниковых геодезических измерений	0.1	Закрепление отсутствует
3108	449302.54	2216212.21	Метод спутниковых геодезических измерений	0.1	Закрепление отсутствует
3109	449295.23	2216214.59	Метод спутниковых геодезических измерений	0.1	Закрепление отсутствует
3110	449294.61	2216214.68	Метод спутниковых геодезических измерений	0.1	Закрепление отсутствует
3111	449293.84	2216214.53	Метод спутниковых геодезических измерений	0.1	Закрепление отсутствует
3112	449293.20	2216214.09	Метод спутниковых геодезических измерений	0.1	Закрепление отсутствует
3113	449292.76	2216213.45	Метод спутниковых геодезических измерений	0.1	Закрепление отсутствует
3114	449292.61	2216212.68	Метод спутниковых геодезических измерений	0.1	Закрепление отсутствует
3115	449292.76	2216211.92	Метод спутниковых геодезических измерений	0.1	Закрепление отсутствует
3116	449293.20	2216211.27	Метод спутниковых геодезических измерений	0.1	Закрепление отсутствует
3117	449293.99	2216210.78	Метод спутниковых геодезических измерений	0.1	Закрепление отсутствует
3118	449300.93	2216208.53	Метод спутниковых геодезических измерений	0.1	Закрепление отсутствует
3119	449297.79	2216202.35	Метод спутниковых геодезических измерений	0.1	Закрепление отсутствует

3120	449289.19	2216178.00	Метод спутниковых геодезических измерений	0.1	Закрепление отсутствует
3121	449285.37	2216179.95	Метод спутниковых геодезических измерений	0.1	Закрепление отсутствует
3122	449284.60	2216180.10	Метод спутниковых геодезических измерений	0.1	Закрепление отсутствует
3123	449283.83	2216179.95	Метод спутниковых геодезических измерений	0.1	Закрепление отсутствует
3124	449283.19	2216179.51	Метод спутниковых геодезических измерений	0.1	Закрепление отсутствует
3125	449282.75	2216178.87	Метод спутниковых геодезических измерений	0.1	Закрепление отсутствует
3126	449282.60	2216178.10	Метод спутниковых геодезических измерений	0.1	Закрепление отсутствует
3127	449282.75	2216177.33	Метод спутниковых геодезических измерений	0.1	Закрепление отсутствует
3128	449283.19	2216176.69	Метод спутниковых геодезических измерений	0.1	Закрепление отсутствует
3129	449283.69	2216176.32	Метод спутниковых геодезических измерений	0.1	Закрепление отсутствует
3130	449287.73	2216174.26	Метод спутниковых геодезических измерений	0.1	Закрепление отсутствует
3131	449285.47	2216169.11	Метод спутниковых геодезических измерений	0.1	Закрепление отсутствует
3132	449281.01	2216157.75	Метод спутниковых геодезических измерений	0.1	Закрепление отсутствует
3133	449276.97	2216159.05	Метод спутниковых геодезических измерений	0.1	Закрепление отсутствует

3134	449276.36	2216159.14	Метод спутниковых геодезических измерений	0.1	Закрепление отсутствует
3135	449275.59	2216159.00	Метод спутниковых геодезических измерений	0.1	Закрепление отсутствует
3136	449274.95	2216158.56	Метод спутниковых геодезических измерений	0.1	Закрепление отсутствует
3137	449274.51	2216157.92	Метод спутниковых геодезических измерений	0.1	Закрепление отсутствует
3138	449274.36	2216157.15	Метод спутниковых геодезических измерений	0.1	Закрепление отсутствует
3139	449274.51	2216156.38	Метод спутниковых геодезических измерений	0.1	Закрепление отсутствует
3140	449274.95	2216155.74	Метод спутниковых геодезических измерений	0.1	Закрепление отсутствует
3141	449275.75	2216155.24	Метод спутниковых геодезических измерений	0.1	Закрепление отсутствует
3142	449279.54	2216154.02	Метод спутниковых геодезических измерений	0.1	Закрепление отсутствует
3143	449278.44	2216151.28	Метод спутниковых геодезических измерений	0.1	Закрепление отсутствует
3144	449276.48	2216146.28	Метод спутниковых геодезических измерений	0.1	Закрепление отсутствует
3145	449271.07	2216130.61	Метод спутниковых геодезических измерений	0.1	Закрепление отсутствует
3146	449268.19	2216131.44	Метод спутниковых геодезических измерений	0.1	Закрепление отсутствует
3147	449266.40	2216131.70	Метод спутниковых геодезических измерений	0.1	Закрепление отсутствует

3148	449265.53	2216131.84	Метод спутниковых геодезических измерений	0.1	Закрепление отсутствует
3149	449264.76	2216131.69	Метод спутниковых геодезических измерений	0.1	Закрепление отсутствует
3150	449264.12	2216131.25	Метод спутниковых геодезических измерений	0.1	Закрепление отсутствует
3151	449263.68	2216130.61	Метод спутниковых геодезических измерений	0.1	Закрепление отсутствует
3152	449263.53	2216129.84	Метод спутниковых геодезических измерений	0.1	Закрепление отсутствует
3153	449263.68	2216129.08	Метод спутниковых геодезических измерений	0.1	Закрепление отсутствует
3154	449264.12	2216128.43	Метод спутниковых геодезических измерений	0.1	Закрепление отсутствует
3155	449264.76	2216128.00	Метод спутниковых геодезических измерений	0.1	Закрепление отсутствует
3156	449265.76	2216127.75	Метод спутниковых геодезических измерений	0.1	Закрепление отсутствует
3157	449267.48	2216127.50	Метод спутниковых геодезических измерений	0.1	Закрепление отсутствует
3158	449269.92	2216126.78	Метод спутниковых геодезических измерений	0.1	Закрепление отсутствует
3159	449265.74	2216114.66	Метод спутниковых геодезических измерений	0.1	Закрепление отсутствует
3160	449260.81	2216114.19	Метод спутниковых геодезических измерений	0.1	Закрепление отсутствует
3161	449260.00	2216114.04	Метод спутниковых геодезических измерений	0.1	Закрепление отсутствует

3162	449259.01	2216114.23	Метод спутниковых геодезических измерений	0.1	Закрепление отсутствует
3163	449258.24	2216114.08	Метод спутниковых геодезических измерений	0.1	Закрепление отсутствует
3164	449257.60	2216113.64	Метод спутниковых геодезических измерений	0.1	Закрепление отсутствует
3165	449257.16	2216113.00	Метод спутниковых геодезических измерений	0.1	Закрепление отсутствует
3166	449257.01	2216112.23	Метод спутниковых геодезических измерений	0.1	Закрепление отсутствует
3167	449257.16	2216111.46	Метод спутниковых геодезических измерений	0.1	Закрепление отсутствует
3168	449257.60	2216110.82	Метод спутниковых геодезических измерений	0.1	Закрепление отсутствует
3169	449258.49	2216110.30	Метод спутниковых геодезических измерений	0.1	Закрепление отсутствует
3170	449259.40	2216110.05	Метод спутниковых геодезических измерений	0.1	Закрепление отсутствует
3171	449260.29	2216110.02	Метод спутниковых геодезических измерений	0.1	Закрепление отсутствует
3172	449261.46	2216110.24	Метод спутниковых геодезических измерений	0.1	Закрепление отсутствует
3173	449264.31	2216110.51	Метод спутниковых геодезических измерений	0.1	Закрепление отсутствует
3174	449262.86	2216105.98	Метод спутниковых геодезических измерений	0.1	Закрепление отсутствует
3175	449263.01	2216105.21	Метод спутниковых геодезических измерений	0.1	Закрепление отсутствует

3176	449271.47	2216094.57	Метод спутниковых геодезических измерений	0.1	Закрепление отсутствует
3177	449273.44	2216092.12	Метод спутниковых геодезических измерений	0.1	Закрепление отсутствует
3178	449266.44	2216088.46	Метод спутниковых геодезических измерений	0.1	Закрепление отсутствует
3179	449259.43	2216084.81	Метод спутниковых геодезических измерений	0.1	Закрепление отсутствует
3180	449252.18	2216091.72	Метод спутниковых геодезических измерений	0.1	Закрепление отсутствует
3181	449251.40	2216092.17	Метод спутниковых геодезических измерений	0.1	Закрепление отсутствует
3182	449250.41	2216092.48	Метод спутниковых геодезических измерений	0.1	Закрепление отсутствует
3183	449249.81	2216092.57	Метод спутниковых геодезических измерений	0.1	Закрепление отсутствует
3184	449249.04	2216092.42	Метод спутниковых геодезических измерений	0.1	Закрепление отсутствует
3185	449248.40	2216091.99	Метод спутниковых геодезических измерений	0.1	Закрепление отсутствует
3186	449247.96	2216091.34	Метод спутниковых геодезических измерений	0.1	Закрепление отсутствует
3187	449247.81	2216090.58	Метод спутниковых геодезических измерений	0.1	Закрепление отсутствует
3188	449247.96	2216089.81	Метод спутниковых геодезических измерений	0.1	Закрепление отсутствует
3189	449248.40	2216089.17	Метод спутниковых геодезических измерений	0.1	Закрепление отсутствует

3190	449249.04	2216088.73	Метод спутниковых геодезических измерений	0.1	Закрепление отсутствует
3191	449249.76	2216088.50	Метод спутниковых геодезических измерений	0.1	Закрепление отсутствует
3192	449255.63	2216082.90	Метод спутниковых геодезических измерений	0.1	Закрепление отсутствует
3193	449241.82	2216076.09	Метод спутниковых геодезических измерений	0.1	Закрепление отсутствует
3194	449236.85	2216073.03	Метод спутниковых геодезических измерений	0.1	Закрепление отсутствует
3195	449230.39	2216069.58	Метод спутниковых геодезических измерений	0.1	Закрепление отсутствует
3196	449211.29	2216058.92	Метод спутниковых геодезических измерений	0.1	Закрепление отсутствует
3197	449210.59	2216059.82	Метод спутниковых геодезических измерений	0.1	Закрепление отсутствует
3198	449210.21	2216060.88	Метод спутниковых геодезических измерений	0.1	Закрепление отсутствует
3199	449209.77	2216061.52	Метод спутниковых геодезических измерений	0.1	Закрепление отсутствует
3200	449209.13	2216061.96	Метод спутниковых геодезических измерений	0.1	Закрепление отсутствует
3201	449208.36	2216062.11	Метод спутниковых геодезических измерений	0.1	Закрепление отсутствует
3202	449207.59	2216061.96	Метод спутниковых геодезических измерений	0.1	Закрепление отсутствует
3203	449206.95	2216061.52	Метод спутниковых геодезических измерений	0.1	Закрепление отсутствует

3204	449206.51	2216060.88	Метод спутниковых геодезических измерений	0.1	Закрепление отсутствует
3205	449206.36	2216060.11	Метод спутниковых геодезических измерений	0.1	Закрепление отсутствует
3206	449206.48	2216059.43	Метод спутниковых геодезических измерений	0.1	Закрепление отсутствует
3207	449206.97	2216058.07	Метод спутниковых геодезических измерений	0.1	Закрепление отсутствует
3208	449207.24	2216057.61	Метод спутниковых геодезических измерений	0.1	Закрепление отсутствует
3209	449207.68	2216057.05	Метод спутниковых геодезических измерений	0.1	Закрепление отсутствует
3210	449200.63	2216053.61	Метод спутниковых геодезических измерений	0.1	Закрепление отсутствует
3211	449194.70	2216049.91	Метод спутниковых геодезических измерений	0.1	Закрепление отсутствует
3212	449191.15	2216047.69	Метод спутниковых геодезических измерений	0.1	Закрепление отсутствует
3213	449186.19	2216044.46	Метод спутниковых геодезических измерений	0.1	Закрепление отсутствует
3214	449183.39	2216049.65	Метод спутниковых геодезических измерений	0.1	Закрепление отсутствует
3215	449183.04	2216050.11	Метод спутниковых геодезических измерений	0.1	Закрепление отсутствует
3216	449182.40	2216050.55	Метод спутниковых геодезических измерений	0.1	Закрепление отсутствует
3217	449181.63	2216050.70	Метод спутниковых геодезических измерений	0.1	Закрепление отсутствует

3218	449180.86	2216050.55	Метод спутниковых геодезических измерений	0.1	Закрепление отсутствует
3219	449180.19	2216050.22	Метод спутниковых геодезических измерений	0.1	Закрепление отсутствует
3220	449166.40	2216043.31	Метод спутниковых геодезических измерений	0.1	Закрепление отсутствует
3221	449162.24	2216044.60	Метод спутниковых геодезических измерений	0.1	Закрепление отсутствует
3222	449170.57	2216070.89	Метод спутниковых геодезических измерений	0.1	Закрепление отсутствует
3223	449171.17	2216072.87	Метод спутниковых геодезических измерений	0.1	Закрепление отсутствует
3224	449171.78	2216075.49	Метод спутниковых геодезических измерений	0.1	Закрепление отсутствует
3225	449174.15	2216080.94	Метод спутниковых геодезических измерений	0.1	Закрепление отсутствует
3226	449175.62	2216090.01	Метод спутниковых геодезических измерений	0.1	Закрепление отсутствует
3227	449183.27	2216088.30	Метод спутниковых геодезических измерений	0.1	Закрепление отсутствует
3228	449184.04	2216088.45	Метод спутниковых геодезических измерений	0.1	Закрепление отсутствует
3229	449184.68	2216088.89	Метод спутниковых геодезических измерений	0.1	Закрепление отсутствует
3230	449185.12	2216089.53	Метод спутниковых геодезических измерений	0.1	Закрепление отсутствует
3231	449185.27	2216090.30	Метод спутниковых геодезических измерений	0.1	Закрепление отсутствует

3232	449185.12	2216091.06	Метод спутниковых геодезических измерений	0.1	Закрепление отсутствует
3233	449184.68	2216091.71	Метод спутниковых геодезических измерений	0.1	Закрепление отсутствует
3234	449184.04	2216092.14	Метод спутниковых геодезических измерений	0.1	Закрепление отсутствует
3235	449183.72	2216092.24	Метод спутниковых геодезических измерений	0.1	Закрепление отсутствует
3236	449176.60	2216093.88	Метод спутниковых геодезических измерений	0.1	Закрепление отсутствует
3237	449183.24	2216113.43	Метод спутниковых геодезических измерений	0.1	Закрепление отсутствует
3238	449191.18	2216133.97	Метод спутниковых геодезических измерений	0.1	Закрепление отсутствует
3239	449199.18	2216131.53	Метод спутниковых геодезических измерений	0.1	Закрепление отсутствует
3240	449199.76	2216131.45	Метод спутниковых геодезических измерений	0.1	Закрепление отсутствует
3241	449200.53	2216131.60	Метод спутниковых геодезических измерений	0.1	Закрепление отсутствует
3242	449201.17	2216132.04	Метод спутниковых геодезических измерений	0.1	Закрепление отсутствует
3243	449201.61	2216132.68	Метод спутниковых геодезических измерений	0.1	Закрепление отсутствует
3244	449201.76	2216133.45	Метод спутниковых геодезических измерений	0.1	Закрепление отсутствует
3245	449201.61	2216134.22	Метод спутниковых геодезических измерений	0.1	Закрепление отсутствует

3246	449201.17	2216134.86	Метод спутниковых геодезических измерений	0.1	Закрепление отсутствует
3247	449200.53	2216135.30	Метод спутниковых геодезических измерений	0.1	Закрепление отсутствует
3248	449192.57	2216137.72	Метод спутниковых геодезических измерений	0.1	Закрепление отсутствует
3249	449193.67	2216140.84	Метод спутниковых геодезических измерений	0.1	Закрепление отсутствует
3250	449201.66	2216161.54	Метод спутниковых геодезических измерений	0.1	Закрепление отсутствует
3251	449210.25	2216159.24	Метод спутниковых геодезических измерений	0.1	Закрепление отсутствует
3252	449210.77	2216159.18	Метод спутниковых геодезических измерений	0.1	Закрепление отсутствует
3253	449211.54	2216159.33	Метод спутниковых геодезических измерений	0.1	Закрепление отсутствует
3254	449212.18	2216159.76	Метод спутниковых геодезических измерений	0.1	Закрепление отсутствует
3255	449212.62	2216160.41	Метод спутниковых геодезических измерений	0.1	Закрепление отсутствует
3256	449212.77	2216161.17	Метод спутниковых геодезических измерений	0.1	Закрепление отсутствует
3257	449212.62	2216161.94	Метод спутниковых геодезических измерений	0.1	Закрепление отсутствует
3258	449212.18	2216162.58	Метод спутниковых геодезических измерений	0.1	Закрепление отсутствует
3259	449211.54	2216163.02	Метод спутниковых геодезических измерений	0.1	Закрепление отсутствует

3260	449203.06	2216165.31	Метод спутниковых геодезических измерений	0.1	Закрепление отсутствует
3261	449207.72	2216178.12	Метод спутниковых геодезических измерений	0.1	Закрепление отсутствует
3262	449208.95	2216183.17	Метод спутниковых геодезических измерений	0.1	Закрепление отсутствует
3263	449217.01	2216180.78	Метод спутниковых геодезических измерений	0.1	Закрепление отсутствует
3264	449217.58	2216180.70	Метод спутниковых геодезических измерений	0.1	Закрепление отсутствует
3265	449218.35	2216180.85	Метод спутниковых геодезических измерений	0.1	Закрепление отсутствует
3266	449218.99	2216181.29	Метод спутниковых геодезических измерений	0.1	Закрепление отсутствует
3267	449219.43	2216181.93	Метод спутниковых геодезических измерений	0.1	Закрепление отсутствует
3268	449219.58	2216182.70	Метод спутниковых геодезических измерений	0.1	Закрепление отсутствует
3269	449219.43	2216183.46	Метод спутниковых геодезических измерений	0.1	Закрепление отсутствует
3270	449218.99	2216184.11	Метод спутниковых геодезических измерений	0.1	Закрепление отсутствует
3271	449218.35	2216184.54	Метод спутниковых геодезических измерений	0.1	Закрепление отсутствует
3272	449210.24	2216186.96	Метод спутниковых геодезических измерений	0.1	Закрепление отсутствует
3273	449216.26	2216200.63	Метод спутниковых геодезических измерений	0.1	Закрепление отсутствует

3274	449220.29	2216211.18	Метод спутниковых геодезических измерений	0.1	Закрепление отсутствует
3275	449229.26	2216208.85	Метод спутниковых геодезических измерений	0.1	Закрепление отсутствует
3276	449230.03	2216209.00	Метод спутниковых геодезических измерений	0.1	Закрепление отсутствует
3277	449230.67	2216209.44	Метод спутниковых геодезических измерений	0.1	Закрепление отсутствует
3278	449231.11	2216210.08	Метод спутниковых геодезических измерений	0.1	Закрепление отсутствует
3279	449231.26	2216210.85	Метод спутниковых геодезических измерений	0.1	Закрепление отсутствует
3280	449231.11	2216211.62	Метод спутниковых геодезических измерений	0.1	Закрепление отсутствует
3281	449230.67	2216212.26	Метод спутниковых геодезических измерений	0.1	Закрепление отсутствует
3282	449230.03	2216212.70	Метод спутниковых геодезических измерений	0.1	Закрепление отсутствует
3283	449221.66	2216214.95	Метод спутниковых геодезических измерений	0.1	Закрепление отсутствует
3284	449222.67	2216217.80	Метод спутниковых геодезических измерений	0.1	Закрепление отсутствует
3285	449233.54	2216248.72	Метод спутниковых геодезических измерений	0.1	Закрепление отсутствует
3286	449240.91	2216246.31	Метод спутниковых геодезических измерений	0.1	Закрепление отсутствует
3287	449241.53	2216246.21	Метод спутниковых геодезических измерений	0.1	Закрепление отсутствует

3288	449242.30	2216246.36	Метод спутниковых геодезических измерений	0.1	Закрепление отсутствует
3289	449242.94	2216246.79	Метод спутниковых геодезических измерений	0.1	Закрепление отсутствует
3290	449243.38	2216247.44	Метод спутниковых геодезических измерений	0.1	Закрепление отсутствует
3291	449243.53	2216248.20	Метод спутниковых геодезических измерений	0.1	Закрепление отсутствует
3292	449243.38	2216248.97	Метод спутниковых геодезических измерений	0.1	Закрепление отсутствует
3293	449242.94	2216249.61	Метод спутниковых геодезических измерений	0.1	Закрепление отсутствует
3294	449242.30	2216250.05	Метод спутниковых геодезических измерений	0.1	Закрепление отсутствует
3295	449234.94	2216252.48	Метод спутниковых геодезических измерений	0.1	Закрепление отсутствует
3296	449241.50	2216268.96	Метод спутниковых геодезических измерений	0.1	Закрепление отсутствует
3297	449245.59	2216280.71	Метод спутниковых геодезических измерений	0.1	Закрепление отсутствует
3298	449251.31	2216279.18	Метод спутниковых геодезических измерений	0.1	Закрепление отсутствует
3299	449251.83	2216279.11	Метод спутниковых геодезических измерений	0.1	Закрепление отсутствует
3300	449252.60	2216279.26	Метод спутниковых геодезических измерений	0.1	Закрепление отсутствует
3301	449253.24	2216279.70	Метод спутниковых геодезических измерений	0.1	Закрепление отсутствует

3302	449253.68	2216280.34	Метод спутниковых геодезических измерений	0.1	Закрепление отсутствует
3303	449253.83	2216281.11	Метод спутниковых геодезических измерений	0.1	Закрепление отсутствует
3304	449253.68	2216281.88	Метод спутниковых геодезических измерений	0.1	Закрепление отсутствует
3305	449253.24	2216282.52	Метод спутниковых геодезических измерений	0.1	Закрепление отсутствует
3306	449252.60	2216282.96	Метод спутниковых геодезических измерений	0.1	Закрепление отсутствует
3307	449247.01	2216284.48	Метод спутниковых геодезических измерений	0.1	Закрепление отсутствует
3086	449253.82	2216301.42	Метод спутниковых геодезических измерений	0.1	Закрепление отсутствует
3308	449180.79	2216046.05	Метод спутниковых геодезических измерений	0.1	Закрепление отсутствует
3309	449183.65	2216040.73	Метод спутниковых геодезических измерений	0.1	Закрепление отсутствует
3310	449190.41	2216024.58	Метод спутниковых геодезических измерений	0.1	Закрепление отсутствует
3311	449203.04	2215997.92	Метод спутниковых геодезических измерений	0.1	Закрепление отсутствует
3312	449212.02	2215977.82	Метод спутниковых геодезических измерений	0.1	Закрепление отсутствует
3313	449210.81	2215975.19	Метод спутниковых геодезических измерений	0.1	Закрепление отсутствует
3314	449208.99	2215970.48	Метод спутниковых геодезических измерений	0.1	Закрепление отсутствует

3315	449208.40	2215969.44	Метод спутниковых геодезических измерений	0.1	Закрепление отсутствует
3316	449207.96	2215968.13	Метод спутниковых геодезических измерений	0.1	Закрепление отсутствует
3317	449207.66	2215967.15	Метод спутниковых геодезических измерений	0.1	Закрепление отсутствует
3318	449206.76	2215963.98	Метод спутниковых геодезических измерений	0.1	Закрепление отсутствует
3319	449206.68	2215963.43	Метод спутниковых геодезических измерений	0.1	Закрепление отсутствует
3320	449207.32	2215961.98	Метод спутниковых геодезических измерений	0.1	Закрепление отсутствует
3321	449205.97	2215962.28	Метод спутниковых геодезических измерений	0.1	Закрепление отсутствует
3322	449205.54	2215962.32	Метод спутниковых геодезических измерений	0.1	Закрепление отсутствует
3323	449204.77	2215962.17	Метод спутниковых геодезических измерений	0.1	Закрепление отсутствует
3324	449204.13	2215961.73	Метод спутниковых геодезических измерений	0.1	Закрепление отсутствует
3325	449203.69	2215961.09	Метод спутниковых геодезических измерений	0.1	Закрепление отсутствует
3326	449203.54	2215960.32	Метод спутниковых геодезических измерений	0.1	Закрепление отсутствует
3327	449203.69	2215959.55	Метод спутниковых геодезических измерений	0.1	Закрепление отсутствует
3328	449204.13	2215958.91	Метод спутниковых геодезических измерений	0.1	Закрепление отсутствует

3329	449204.77	2215958.47	Метод спутниковых геодезических измерений	0.1	Закрепление отсутствует
3330	449206.28	2215958.11	Метод спутниковых геодезических измерений	0.1	Закрепление отсутствует
3331	449208.19	2215957.27	Метод спутниковых геодезических измерений	0.1	Закрепление отсутствует
3332	449207.61	2215955.83	Метод спутниковых геодезических измерений	0.1	Закрепление отсутствует
3333	449204.01	2215945.79	Метод спутниковых геодезических измерений	0.1	Закрепление отсутствует
3334	449203.62	2215946.00	Метод спутниковых геодезических измерений	0.1	Закрепление отсутствует
3335	449202.53	2215946.36	Метод спутниковых геодезических измерений	0.1	Закрепление отсутствует
3336	449201.91	2215946.45	Метод спутниковых геодезических измерений	0.1	Закрепление отсутствует
3337	449201.14	2215946.31	Метод спутниковых геодезических измерений	0.1	Закрепление отсутствует
3338	449200.50	2215945.87	Метод спутниковых геодезических измерений	0.1	Закрепление отсутствует
3339	449200.06	2215945.22	Метод спутниковых геодезических измерений	0.1	Закрепление отсутствует
3340	449199.91	2215944.46	Метод спутниковых геодезических измерений	0.1	Закрепление отсутствует
3341	449200.06	2215943.69	Метод спутниковых геодезических измерений	0.1	Закрепление отсутствует
3342	449200.50	2215943.05	Метод спутниковых геодезических измерений	0.1	Закрепление отсутствует

3343	449201.14	2215942.61	Метод спутниковых геодезических измерений	0.1	Закрепление отсутствует
3344	449202.05	2215942.31	Метод спутниковых геодезических измерений	0.1	Закрепление отсутствует
3345	449202.64	2215941.98	Метод спутниковых геодезических измерений	0.1	Закрепление отсутствует
3346	449200.31	2215935.56	Метод спутниковых геодезических измерений	0.1	Закрепление отсутствует
3347	449198.08	2215927.52	Метод спутниковых геодезических измерений	0.1	Закрепление отсутствует
3348	449193.61	2215929.81	Метод спутниковых геодезических измерений	0.1	Закрепление отсутствует
3349	449192.84	2215929.95	Метод спутниковых геодезических измерений	0.1	Закрепление отсутствует
3350	449192.07	2215929.81	Метод спутниковых геодезических измерений	0.1	Закрепление отсутствует
3351	449191.43	2215929.37	Метод спутниковых геодезических измерений	0.1	Закрепление отсутствует
3352	449190.99	2215928.73	Метод спутниковых геодезических измерений	0.1	Закрепление отсутствует
3353	449190.84	2215927.96	Метод спутниковых геодезических измерений	0.1	Закрепление отсутствует
3354	449190.99	2215927.19	Метод спутниковых геодезических измерений	0.1	Закрепление отсутствует
3355	449191.43	2215926.55	Метод спутниковых геодезических измерений	0.1	Закрепление отсутствует
3356	449191.93	2215926.18	Метод спутниковых геодезических измерений	0.1	Закрепление отсутствует

3357	449196.83	2215923.68	Метод спутниковых геодезических измерений	0.1	Закрепление отсутствует
3358	449195.56	2215920.48	Метод спутниковых геодезических измерений	0.1	Закрепление отсутствует
3359	449188.62	2215903.72	Метод спутниковых геодезических измерений	0.1	Закрепление отсутствует
3360	449185.52	2215904.42	Метод спутниковых геодезических измерений	0.1	Закрепление отсутствует
3361	449184.30	2215904.78	Метод спутниковых геодезических измерений	0.1	Закрепление отсутствует
3362	449183.53	2215904.63	Метод спутниковых геодезических измерений	0.1	Закрепление отсутствует
3363	449182.89	2215904.19	Метод спутниковых геодезических измерений	0.1	Закрепление отсутствует
3364	449182.45	2215903.55	Метод спутниковых геодезических измерений	0.1	Закрепление отсутствует
3365	449182.30	2215902.78	Метод спутниковых геодезических измерений	0.1	Закрепление отсутствует
3366	449182.45	2215902.01	Метод спутниковых геодезических измерений	0.1	Закрепление отсутствует
3367	449182.89	2215901.37	Метод спутниковых геодезических измерений	0.1	Закрепление отсутствует
3368	449183.47	2215900.96	Метод спутниковых геодезических измерений	0.1	Закрепление отсутствует
3369	449184.44	2215900.57	Метод спутниковых геодезических измерений	0.1	Закрепление отсутствует
3370	449187.06	2215899.97	Метод спутниковых геодезических измерений	0.1	Закрепление отсутствует

3371	449183.79	2215892.09	Метод спутниковых геодезических измерений	0.1	Закрепление отсутствует
3372	449180.26	2215893.42	Метод спутниковых геодезических измерений	0.1	Закрепление отсутствует
3373	449179.56	2215893.54	Метод спутниковых геодезических измерений	0.1	Закрепление отсутствует
3374	449178.79	2215893.39	Метод спутниковых геодезических измерений	0.1	Закрепление отсутствует
3375	449178.15	2215892.96	Метод спутниковых геодезических измерений	0.1	Закрепление отсутствует
3376	449177.71	2215892.31	Метод спутниковых геодезических измерений	0.1	Закрепление отсутствует
3377	449177.56	2215891.55	Метод спутниковых геодезических измерений	0.1	Закрепление отсутствует
3378	449177.71	2215890.78	Метод спутниковых геодезических измерений	0.1	Закрепление отсутствует
3379	449178.15	2215890.14	Метод спутниковых геодезических измерений	0.1	Закрепление отсутствует
3380	449178.86	2215889.67	Метод спутниковых геодезических измерений	0.1	Закрепление отсутствует
3381	449182.36	2215888.35	Метод спутниковых геодезических измерений	0.1	Закрепление отсутствует
3382	449176.97	2215873.39	Метод спутниковых геодезических измерений	0.1	Закрепление отсутствует
3383	449170.91	2215855.61	Метод спутниковых геодезических измерений	0.1	Закрепление отсутствует
3384	449169.27	2215855.98	Метод спутниковых геодезических измерений	0.1	Закрепление отсутствует

3385	449167.85	2215856.05	Метод спутниковых геодезических измерений	0.1	Закрепление отсутствует
3386	449167.08	2215855.90	Метод спутниковых геодезических измерений	0.1	Закрепление отсутствует
3387	449166.44	2215855.46	Метод спутниковых геодезических измерений	0.1	Закрепление отсутствует
3388	449166.00	2215854.82	Метод спутниковых геодезических измерений	0.1	Закрепление отсутствует
3389	449165.85	2215854.05	Метод спутниковых геодезических измерений	0.1	Закрепление отсутствует
3390	449166.00	2215853.29	Метод спутниковых геодезических измерений	0.1	Закрепление отсутствует
3391	449166.44	2215852.64	Метод спутниковых геодезических измерений	0.1	Закрепление отсутствует
3392	449167.08	2215852.21	Метод спутниковых геодезических измерений	0.1	Закрепление отсутствует
3393	449167.74	2215852.06	Метод спутниковых геодезических измерений	0.1	Закрепление отсутствует
3394	449168.86	2215851.99	Метод спутниковых геодезических измерений	0.1	Закрепление отсутствует
3395	449169.44	2215851.85	Метод спутниковых геодезических измерений	0.1	Закрепление отсутствует
3396	449165.54	2215842.76	Метод спутниковых геодезических измерений	0.1	Закрепление отсутствует
3397	449149.65	2215810.97	Метод спутниковых геодезических измерений	0.1	Закрепление отсутствует
3398	449149.44	2215810.08	Метод спутниковых геодезических измерений	0.1	Закрепление отсутствует

3399	449149.59	2215809.31	Метод спутниковых геодезических измерений	0.1	Закрепление отсутствует
3400	449150.03	2215808.67	Метод спутниковых геодезических измерений	0.1	Закрепление отсутствует
3401	449150.63	2215808.25	Метод спутниковых геодезических измерений	0.1	Закрепление отсутствует
3402	449157.67	2215804.90	Метод спутниковых геодезических измерений	0.1	Закрепление отсутствует
3403	449129.99	2215799.29	Метод спутниковых геодезических измерений	0.1	Закрепление отсутствует
3404	449125.02	2215798.28	Метод спутниковых геодезических измерений	0.1	Закрепление отсутствует
3405	449106.99	2215794.82	Метод спутниковых геодезических измерений	0.1	Закрепление отсутствует
3406	449093.86	2215808.19	Метод спутниковых геодезических измерений	0.1	Закрепление отсутствует
3407	449082.82	2215818.18	Метод спутниковых геодезических измерений	0.1	Закрепление отсутствует
3408	449087.22	2215833.16	Метод спутниковых геодезических измерений	0.1	Закрепление отсутствует
3409	449087.52	2215835.33	Метод спутниковых геодезических измерений	0.1	Закрепление отсутствует
3410	449087.63	2215836.44	Метод спутниковых геодезических измерений	0.1	Закрепление отсутствует
3411	449088.06	2215836.28	Метод спутниковых геодезических измерений	0.1	Закрепление отсутствует
3412	449088.78	2215836.14	Метод спутниковых геодезических измерений	0.1	Закрепление отсутствует

3413	449089.55	2215836.29	Метод спутниковых геодезических измерений	0.1	Закрепление отсутствует
3414	449090.19	2215836.73	Метод спутниковых геодезических измерений	0.1	Закрепление отсутствует
3415	449090.63	2215837.37	Метод спутниковых геодезических измерений	0.1	Закрепление отсутствует
3416	449090.78	2215838.14	Метод спутниковых геодезических измерений	0.1	Закрепление отсутствует
3417	449090.63	2215838.91	Метод спутниковых геодезических измерений	0.1	Закрепление отсутствует
3418	449090.19	2215839.55	Метод спутниковых геодезических измерений	0.1	Закрепление отсутствует
3419	449089.50	2215840.00	Метод спутниковых геодезических измерений	0.1	Закрепление отсутствует
3420	449088.32	2215840.46	Метод спутниковых геодезических измерений	0.1	Закрепление отсутствует
3421	449098.47	2215875.12	Метод спутниковых геодезических измерений	0.1	Закрепление отсутствует
3422	449099.28	2215877.68	Метод спутниковых геодезических измерений	0.1	Закрепление отсутствует
3423	449099.76	2215878.64	Метод спутниковых геодезических измерений	0.1	Закрепление отсутствует
3424	449105.23	2215877.04	Метод спутниковых геодезических измерений	0.1	Закрепление отсутствует
3425	449105.79	2215876.97	Метод спутниковых геодезических измерений	0.1	Закрепление отсутствует
3426	449106.56	2215877.12	Метод спутниковых геодезических измерений	0.1	Закрепление отсутствует

3427	449107.20	2215877.56	Метод спутниковых геодезических измерений	0.1	Закрепление отсутствует
3428	449107.64	2215878.20	Метод спутниковых геодезических измерений	0.1	Закрепление отсутствует
3429	449107.79	2215878.97	Метод спутниковых геодезических измерений	0.1	Закрепление отсутствует
3430	449107.64	2215879.73	Метод спутниковых геодезических измерений	0.1	Закрепление отсутствует
3431	449107.20	2215880.38	Метод спутниковых геодезических измерений	0.1	Закрепление отсутствует
3432	449106.56	2215880.81	Метод спутниковых геодезических измерений	0.1	Закрепление отсутствует
3433	449101.64	2215882.27	Метод спутниковых геодезических измерений	0.1	Закрепление отсутствует
3434	449104.68	2215888.05	Метод спутниковых геодезических измерений	0.1	Закрепление отсутствует
3435	449108.49	2215895.74	Метод спутниковых геодезических измерений	0.1	Закрепление отсутствует
3436	449111.26	2215894.87	Метод спутниковых геодезических измерений	0.1	Закрепление отсутствует
3437	449111.86	2215894.78	Метод спутниковых геодезических измерений	0.1	Закрепление отсутствует
3438	449112.63	2215894.93	Метод спутниковых геодезических измерений	0.1	Закрепление отсутствует
3439	449113.27	2215895.37	Метод спутниковых геодезических измерений	0.1	Закрепление отсутствует
3440	449113.71	2215896.01	Метод спутниковых геодезических измерений	0.1	Закрепление отсутствует

3441	449113.86	2215896.78	Метод спутниковых геодезических измерений	0.1	Закрепление отсутствует
3442	449113.71	2215897.54	Метод спутниковых геодезических измерений	0.1	Закрепление отсутствует
3443	449113.27	2215898.19	Метод спутниковых геодезических измерений	0.1	Закрепление отсутствует
3444	449112.63	2215898.62	Метод спутниковых геодезических измерений	0.1	Закрепление отсутствует
3445	449110.21	2215899.39	Метод спутниковых геодезических измерений	0.1	Закрепление отсутствует
3446	449111.38	2215902.09	Метод спутниковых геодезических измерений	0.1	Закрепление отсутствует
3447	449114.86	2215914.22	Метод спутниковых геодезических измерений	0.1	Закрепление отсутствует
3448	449116.61	2215913.06	Метод спутниковых геодезических измерений	0.1	Закрепление отсутствует
3449	449117.38	2215912.91	Метод спутниковых геодезических измерений	0.1	Закрепление отсутствует
3450	449118.15	2215913.06	Метод спутниковых геодезических измерений	0.1	Закрепление отсутствует
3451	449118.79	2215913.50	Метод спутниковых геодезических измерений	0.1	Закрепление отсутствует
3452	449119.23	2215914.14	Метод спутниковых геодезических измерений	0.1	Закрепление отсутствует
3453	449119.38	2215914.91	Метод спутниковых геодезических измерений	0.1	Закрепление отсутствует
3454	449119.23	2215915.68	Метод спутниковых геодезических измерений	0.1	Закрепление отсутствует

3455	449118.79	2215916.32	Метод спутниковых геодезических измерений	0.1	Закрепление отсутствует
3456	449116.25	2215918.12	Метод спутниковых геодезических измерений	0.1	Закрепление отсутствует
3457	449116.78	2215919.22	Метод спутниковых геодезических измерений	0.1	Закрепление отсутствует
3458	449117.14	2215919.99	Метод спутниковых геодезических измерений	0.1	Закрепление отсутствует
3459	449121.66	2215932.55	Метод спутниковых геодезических измерений	0.1	Закрепление отсутствует
3460	449124.34	2215931.85	Метод спутниковых геодезических измерений	0.1	Закрепление отсутствует
3461	449124.85	2215931.79	Метод спутниковых геодезических измерений	0.1	Закрепление отсутствует
3462	449125.62	2215931.94	Метод спутниковых геодезических измерений	0.1	Закрепление отсутствует
3463	449126.26	2215932.38	Метод спутниковых геодезических измерений	0.1	Закрепление отсутствует
3464	449126.70	2215933.02	Метод спутниковых геодезических измерений	0.1	Закрепление отсутствует
3465	449126.85	2215933.79	Метод спутниковых геодезических измерений	0.1	Закрепление отсутствует
3466	449126.70	2215934.56	Метод спутниковых геодезических измерений	0.1	Закрепление отсутствует
3467	449126.26	2215935.20	Метод спутниковых геодезических измерений	0.1	Закрепление отсутствует
3468	449125.62	2215935.64	Метод спутниковых геодезических измерений	0.1	Закрепление отсутствует

3469	449125.36	2215935.73	Метод спутниковых геодезических измерений	0.1	Закрепление отсутствует
3470	449123.19	2215936.29	Метод спутниковых геодезических измерений	0.1	Закрепление отсутствует
3471	449127.12	2215945.03	Метод спутниковых геодезических измерений	0.1	Закрепление отсутствует
3472	449129.48	2215952.22	Метод спутниковых геодезических измерений	0.1	Закрепление отсутствует
3473	449132.82	2215951.72	Метод спутниковых геодезических измерений	0.1	Закрепление отсутствует
3474	449133.59	2215951.87	Метод спутниковых геодезических измерений	0.1	Закрепление отсутствует
3475	449134.23	2215952.30	Метод спутниковых геодезических измерений	0.1	Закрепление отсутствует
3476	449134.67	2215952.95	Метод спутниковых геодезических измерений	0.1	Закрепление отсутствует
3477	449134.82	2215953.71	Метод спутниковых геодезических измерений	0.1	Закрепление отсутствует
3478	449134.67	2215954.48	Метод спутниковых геодезических измерений	0.1	Закрепление отсутствует
3479	449134.23	2215955.12	Метод спутниковых геодезических измерений	0.1	Закрепление отсутствует
3480	449133.59	2215955.56	Метод спутниковых геодезических измерений	0.1	Закрепление отсутствует
3481	449133.13	2215955.68	Метод спутниковых геодезических измерений	0.1	Закрепление отсутствует
3482	449131.01	2215956.02	Метод спутниковых геодезических измерений	0.1	Закрепление отсутствует

3483	449134.40	2215963.52	Метод спутниковых геодезических измерений	0.1	Закрепление отсутствует
3484	449136.00	2215968.90	Метод спутниковых геодезических измерений	0.1	Закрепление отсутствует
3485	449138.21	2215968.00	Метод спутниковых геодезических измерений	0.1	Закрепление отсутствует
3486	449138.96	2215967.86	Метод спутниковых геодезических измерений	0.1	Закрепление отсутствует
3487	449139.73	2215968.01	Метод спутниковых геодезических измерений	0.1	Закрепление отсутствует
3488	449140.37	2215968.45	Метод спутниковых геодезических измерений	0.1	Закрепление отсутствует
3489	449140.81	2215969.09	Метод спутниковых геодезических измерений	0.1	Закрепление отсутствует
3490	449140.96	2215969.86	Метод спутниковых геодезических измерений	0.1	Закрепление отсутствует
3491	449140.81	2215970.62	Метод спутниковых геодезических измерений	0.1	Закрепление отсутствует
3492	449140.37	2215971.27	Метод спутниковых геодезических измерений	0.1	Закрепление отсутствует
3493	449139.71	2215971.71	Метод спутниковых геодезических измерений	0.1	Закрепление отсутствует
3494	449137.06	2215972.79	Метод спутниковых геодезических измерений	0.1	Закрепление отсутствует
3495	449138.29	2215978.02	Метод спутниковых геодезических измерений	0.1	Закрепление отсутствует
3496	449138.70	2215979.54	Метод спутниковых геодезических измерений	0.1	Закрепление отсутствует

3497	449141.13	2215978.92	Метод спутниковых геодезических измерений	0.1	Закрепление отсутствует
3498	449141.85	2215978.64	Метод спутниковых геодезических измерений	0.1	Закрепление отсутствует
3499	449142.57	2215978.51	Метод спутниковых геодезических измерений	0.1	Закрепление отсутствует
3500	449143.34	2215978.66	Метод спутниковых геодезических измерений	0.1	Закрепление отсутствует
3501	449143.98	2215979.10	Метод спутниковых геодезических измерений	0.1	Закрепление отсутствует
3502	449144.42	2215979.74	Метод спутниковых геодезических измерений	0.1	Закрепление отсутствует
3503	449144.57	2215980.51	Метод спутниковых геодезических измерений	0.1	Закрепление отсутствует
3504	449144.42	2215981.27	Метод спутниковых геодезических измерений	0.1	Закрепление отсутствует
3505	449143.98	2215981.92	Метод спутниковых геодезических измерений	0.1	Закрепление отсутствует
3506	449143.34	2215982.35	Метод спутниковых геодезических измерений	0.1	Закрепление отсутствует
3507	449142.46	2215982.69	Метод спутниковых геодезических измерений	0.1	Закрепление отсутствует
3508	449139.89	2215983.36	Метод спутниковых геодезических измерений	0.1	Закрепление отсутствует
3509	449143.69	2215994.09	Метод спутниковых геодезических измерений	0.1	Закрепление отсутствует
3510	449150.44	2216010.21	Метод спутниковых геодезических измерений	0.1	Закрепление отсутствует

3511	449153.61	2216008.80	Метод спутниковых геодезических измерений	0.1	Закрепление отсутствует
3512	449154.38	2216008.65	Метод спутниковых геодезических измерений	0.1	Закрепление отсутствует
3513	449155.15	2216008.80	Метод спутниковых геодезических измерений	0.1	Закрепление отсутствует
3514	449155.79	2216009.24	Метод спутниковых геодезических измерений	0.1	Закрепление отсутствует
3515	449156.23	2216009.88	Метод спутниковых геодезических измерений	0.1	Закрепление отсутствует
3516	449156.38	2216010.65	Метод спутниковых геодезических измерений	0.1	Закрепление отсутствует
3517	449156.23	2216011.42	Метод спутниковых геодезических измерений	0.1	Закрепление отсутствует
3518	449155.79	2216012.06	Метод спутниковых геодезических измерений	0.1	Закрепление отсутствует
3519	449155.19	2216012.48	Метод спутниковых геодезических измерений	0.1	Закрепление отсутствует
3520	449152.13	2216013.83	Метод спутниковых геодезических измерений	0.1	Закрепление отсутствует
3521	449154.09	2216017.66	Метод спутниковых геодезических измерений	0.1	Закрепление отсутствует
3522	449160.92	2216031.16	Метод спутниковых геодезических измерений	0.1	Закрепление отсутствует
3523	449161.79	2216032.63	Метод спутниковых геодезических измерений	0.1	Закрепление отсутствует
3524	449167.83	2216039.55	Метод спутниковых геодезических измерений	0.1	Закрепление отсутствует

3308	449180.79	2216046.05	Метод спутниковых геодезических измерений	0.1	Закрепление отсутствует
3525	449368.76	2216137.00	Метод спутниковых геодезических измерений	0.1	Закрепление отсутствует
3526	449376.48	2216126.14	Метод спутниковых геодезических измерений	0.1	Закрепление отсутствует
3527	449377.12	2216125.70	Метод спутниковых геодезических измерений	0.1	Закрепление отсутствует
3528	449377.89	2216125.55	Метод спутниковых геодезических измерений	0.1	Закрепление отсутствует
3529	449378.66	2216125.70	Метод спутниковых геодезических измерений	0.1	Закрепление отсутствует
3530	449379.10	2216125.96	Метод спутниковых геодезических измерений	0.1	Закрепление отсутствует
3531	449386.11	2216131.28	Метод спутниковых геодезических измерений	0.1	Закрепление отсутствует
3532	449389.40	2216126.71	Метод спутниковых геодезических измерений	0.1	Закрепление отсутствует
3533	449396.78	2216114.85	Метод спутниковых геодезических измерений	0.1	Закрепление отсутствует
3534	449403.21	2216092.00	Метод спутниковых геодезических измерений	0.1	Закрепление отсутствует
3535	449406.16	2216084.51	Метод спутниковых геодезических измерений	0.1	Закрепление отсутствует
3536	449400.35	2216078.59	Метод спутниковых геодезических измерений	0.1	Закрепление отсутствует
3537	449399.06	2216077.53	Метод спутниковых геодезических измерений	0.1	Закрепление отсутствует

3538	449396.70	2216076.18	Метод спутниковых геодезических измерений	0.1	Закрепление отсутствует
3539	449395.45	2216078.69	Метод спутниковых геодезических измерений	0.1	Закрепление отсутствует
3540	449395.07	2216079.21	Метод спутниковых геодезических измерений	0.1	Закрепление отсутствует
3541	449394.43	2216079.65	Метод спутниковых геодезических измерений	0.1	Закрепление отсутствует
3542	449393.66	2216079.79	Метод спутниковых геодезических измерений	0.1	Закрепление отсутствует
3543	449392.89	2216079.65	Метод спутниковых геодезических измерений	0.1	Закрепление отсутствует
3544	449392.25	2216079.21	Метод спутниковых геодезических измерений	0.1	Закрепление отсутствует
3545	449391.81	2216078.57	Метод спутниковых геодезических измерений	0.1	Закрепление отсутствует
3546	449391.66	2216077.80	Метод спутниковых геодезических измерений	0.1	Закрепление отсутствует
3547	449391.87	2216076.91	Метод спутниковых геодезических измерений	0.1	Закрепление отсутствует
3548	449393.23	2216074.19	Метод спутниковых геодезических измерений	0.1	Закрепление отсутствует
3549	449381.83	2216067.59	Метод спутниковых геодезических измерений	0.1	Закрепление отсутствует
3550	449370.23	2216061.44	Метод спутниковых геодезических измерений	0.1	Закрепление отсутствует
3551	449366.27	2216063.48	Метод спутниковых геодезических измерений	0.1	Закрепление отсутствует

3552	449365.50	2216063.63	Метод спутниковых геодезических измерений	0.1	Закрепление отсутствует
3553	449364.73	2216063.48	Метод спутниковых геодезических измерений	0.1	Закрепление отсутствует
3554	449364.09	2216063.04	Метод спутниковых геодезических измерений	0.1	Закрепление отсутствует
3555	449363.65	2216062.40	Метод спутниковых геодезических измерений	0.1	Закрепление отсутствует
3556	449363.50	2216061.63	Метод спутниковых геодезических измерений	0.1	Закрепление отсутствует
3557	449363.65	2216060.86	Метод спутниковых геодезических измерений	0.1	Закрепление отсутствует
3558	449364.09	2216060.22	Метод спутниковых геодезических измерений	0.1	Закрепление отсутствует
3559	449364.58	2216059.86	Метод спутниковых геодезических измерений	0.1	Закрепление отсутствует
3560	449366.00	2216059.12	Метод спутниковых геодезических измерений	0.1	Закрепление отсутствует
3561	449355.47	2216053.56	Метод спутниковых геодезических измерений	0.1	Закрепление отсутствует
3562	449341.26	2216045.75	Метод спутниковых геодезических измерений	0.1	Закрепление отсутствует
3563	449339.95	2216047.91	Метод спутниковых геодезических измерений	0.1	Закрепление отсутствует
3564	449339.65	2216048.29	Метод спутниковых геодезических измерений	0.1	Закрепление отсутствует
3565	449339.01	2216048.73	Метод спутниковых геодезических измерений	0.1	Закрепление отсутствует

3566	449338.23	2216048.88	Метод спутниковых геодезических измерений	0.1	Закрепление отсутствует
3567	449337.46	2216048.73	Метод спутниковых геодезических измерений	0.1	Закрепление отсутствует
3568	449336.82	2216048.29	Метод спутниковых геодезических измерений	0.1	Закрепление отсутствует
3569	449336.38	2216047.65	Метод спутниковых геодезических измерений	0.1	Закрепление отсутствует
3570	449336.23	2216046.88	Метод спутниковых геодезических измерений	0.1	Закрепление отсутствует
3571	449336.38	2216046.11	Метод спутниковых геодезических измерений	0.1	Закрепление отсутствует
3572	449337.81	2216043.70	Метод спутниковых геодезических измерений	0.1	Закрепление отсутствует
3573	449333.59	2216041.00	Метод спутниковых геодезических измерений	0.1	Закрепление отсутствует
3574	449313.02	2216029.59	Метод спутниковых геодезических измерений	0.1	Закрепление отсутствует
3575	449312.65	2216030.32	Метод спутниковых геодезических измерений	0.1	Закрепление отсутствует
3576	449312.28	2216030.81	Метод спутниковых геодезических измерений	0.1	Закрепление отсутствует
3577	449311.64	2216031.25	Метод спутниковых геодезических измерений	0.1	Закрепление отсутствует
3578	449310.87	2216031.40	Метод спутниковых геодезических измерений	0.1	Закрепление отсутствует
3579	449310.10	2216031.25	Метод спутниковых геодезических измерений	0.1	Закрепление отсутствует

3580	449309.46	2216030.81	Метод спутниковых геодезических измерений	0.1	Закрепление отсутствует
3581	449309.02	2216030.17	Метод спутниковых геодезических измерений	0.1	Закрепление отсутствует
3582	449308.87	2216029.40	Метод спутниковых геодезических измерений	0.1	Закрепление отсутствует
3583	449309.02	2216028.63	Метод спутниковых геодезических измерений	0.1	Закрепление отсутствует
3584	449309.55	2216027.60	Метод спутниковых геодезических измерений	0.1	Закрепление отсутствует
3585	449308.63	2216027.07	Метод спутниковых геодезических измерений	0.1	Закрепление отсутствует
3586	449300.09	2216022.02	Метод спутниковых геодезических измерений	0.1	Закрепление отсутствует
3587	449278.47	2216010.20	Метод спутниковых геодезических измерений	0.1	Закрепление отсутствует
3588	449277.47	2216009.71	Метод спутниковых геодезических измерений	0.1	Закрепление отсутствует
3589	449276.51	2216012.51	Метод спутниковых геодезических измерений	0.1	Закрепление отсутствует
3590	449276.25	2216013.36	Метод спутниковых геодезических измерений	0.1	Закрепление отсутствует
3591	449275.81	2216014.01	Метод спутниковых геодезических измерений	0.1	Закрепление отсутствует
3592	449275.17	2216014.44	Метод спутниковых геодезических измерений	0.1	Закрепление отсутствует
3593	449274.40	2216014.59	Метод спутниковых геодезических измерений	0.1	Закрепление отсутствует

3594	449273.63	2216014.44	Метод спутниковых геодезических измерений	0.1	Закрепление отсутствует
3595	449272.99	2216014.01	Метод спутниковых геодезических измерений	0.1	Закрепление отсутствует
3596	449272.55	2216013.36	Метод спутниковых геодезических измерений	0.1	Закрепление отсутствует
3597	449272.40	2216012.60	Метод спутниковых геодезических измерений	0.1	Закрепление отсутствует
3598	449272.48	2216012.04	Метод спутниковых геодезических измерений	0.1	Закрепление отсутствует
3599	449272.71	2216011.25	Метод спутниковых геодезических измерений	0.1	Закрепление отсутствует
3600	449273.93	2216007.74	Метод спутниковых геодезических измерений	0.1	Закрепление отсутствует
3601	449271.34	2216006.01	Метод спутниковых геодезических измерений	0.1	Закрепление отсутствует
3602	449262.29	2216000.75	Метод спутниковых геодезических измерений	0.1	Закрепление отсутствует
3603	449257.18	2216004.52	Метод спутниковых геодезических измерений	0.1	Закрепление отсутствует
3604	449256.81	2216004.73	Метод спутниковых геодезических измерений	0.1	Закрепление отсутствует
3605	449255.58	2216005.29	Метод спутниковых геодезических измерений	0.1	Закрепление отсутствует
3606	449254.81	2216005.44	Метод спутниковых геодезических измерений	0.1	Закрепление отсутствует
3607	449254.04	2216005.29	Метод спутниковых геодезических измерений	0.1	Закрепление отсутствует

3608	449253.40	2216004.85	Метод спутниковых геодезических измерений	0.1	Закрепление отсутствует
3609	449252.96	2216004.21	Метод спутниковых геодезических измерений	0.1	Закрепление отсутствует
3610	449252.81	2216003.44	Метод спутниковых геодезических измерений	0.1	Закрепление отсутствует
3611	449252.96	2216002.67	Метод спутниковых геодезических измерений	0.1	Закрепление отсутствует
3612	449253.40	2216002.03	Метод спутниковых геодезических измерений	0.1	Закрепление отсутствует
3613	449253.99	2216001.62	Метод спутниковых геодезических измерений	0.1	Закрепление отсутствует
3614	449254.98	2216001.17	Метод спутниковых геодезических измерений	0.1	Закрепление отсутствует
3615	449258.34	2215998.70	Метод спутниковых геодезических измерений	0.1	Закрепление отсутствует
3616	449250.19	2215994.65	Метод спутниковых геодезических измерений	0.1	Закрепление отсутствует
3617	449237.28	2215987.18	Метод спутниковых геодезических измерений	0.1	Закрепление отсутствует
3618	449234.96	2215988.76	Метод спутниковых геодезических измерений	0.1	Закрепление отсутствует
3619	449234.72	2215989.84	Метод спутниковых геодезических измерений	0.1	Закрепление отсутствует
3620	449234.28	2215990.49	Метод спутниковых геодезических измерений	0.1	Закрепление отсутствует
3621	449233.64	2215990.93	Метод спутниковых геодезических измерений	0.1	Закрепление отсутствует

3622	449232.87	2215991.07	Метод спутниковых геодезических измерений	0.1	Закрепление отсутствует
3623	449232.10	2215990.93	Метод спутниковых геодезических измерений	0.1	Закрепление отсутствует
3624	449231.46	2215990.49	Метод спутниковых геодезических измерений	0.1	Закрепление отсутствует
3625	449231.02	2215989.84	Метод спутниковых геодезических измерений	0.1	Закрепление отсутствует
3626	449230.87	2215989.08	Метод спутниковых геодезических измерений	0.1	Закрепление отсутствует
3627	449230.91	2215988.30	Метод спутниковых геодезических измерений	0.1	Закрепление отсутствует
3628	449231.10	2215987.57	Метод спутниковых геодезических измерений	0.1	Закрепление отсутствует
3629	449231.71	2215986.37	Метод спутниковых геодезических измерений	0.1	Закрепление отсутствует
3630	449227.85	2215987.21	Метод спутниковых геодезических измерений	0.1	Закрепление отсутствует
3631	449227.28	2215987.25	Метод спутниковых геодезических измерений	0.1	Закрепление отсутствует
3632	449226.39	2215987.19	Метод спутниковых геодезических измерений	0.1	Закрепление отсутствует
3633	449225.67	2215986.99	Метод спутниковых геодезических измерений	0.1	Закрепление отсутствует
3634	449219.39	2215983.94	Метод спутниковых геодезических измерений	0.1	Закрепление отсутствует
3635	449214.35	2215982.35	Метод спутниковых геодезических измерений	0.1	Закрепление отсутствует

3636	449206.67	2215999.61	Метод спутниковых геодезических измерений	0.1	Закрепление отсутствует
3637	449194.08	2216026.17	Метод спутниковых геодезических измерений	0.1	Закрепление отсутствует
3638	449187.95	2216040.83	Метод спутниковых геодезических измерений	0.1	Закрепление отсутствует
3639	449193.31	2216044.33	Метод спутниковых геодезических измерений	0.1	Закрепление отсутствует
3640	449196.82	2216046.51	Метод спутниковых геодезических измерений	0.1	Закрепление отсутствует
3641	449201.10	2216049.18	Метод спутниковых геодезических измерений	0.1	Закрепление отсутствует
3642	449204.28	2216044.46	Метод спутниковых геодезических измерений	0.1	Закрепление отсутствует
3643	449204.92	2216044.03	Метод спутниковых геодезических измерений	0.1	Закрепление отсутствует
3644	449205.69	2216043.88	Метод спутниковых геодезических измерений	0.1	Закрепление отсутствует
3645	449206.46	2216044.03	Метод спутниковых геодезических измерений	0.1	Закрепление отсутствует
3646	449207.10	2216044.46	Метод спутниковых геодезических измерений	0.1	Закрепление отсутствует
3647	449207.54	2216045.11	Метод спутниковых геодезических измерений	0.1	Закрепление отсутствует
3648	449207.69	2216045.87	Метод спутниковых геодезических измерений	0.1	Закрепление отсутствует
3649	449207.54	2216046.64	Метод спутниковых геодезических измерений	0.1	Закрепление отсутствует

3650	449204.62	2216051.11	Метод спутниковых геодезических измерений	0.1	Закрепление отсутствует
3651	449211.65	2216054.54	Метод спутниковых геодезических измерений	0.1	Закрепление отсутствует
3652	449230.63	2216065.14	Метод спутниковых геодезических измерений	0.1	Закрепление отсутствует
3653	449232.87	2216061.36	Метод спутниковых геодезических измерений	0.1	Закрепление отсутствует
3654	449233.18	2216060.97	Метод спутниковых геодезических измерений	0.1	Закрепление отсутствует
3655	449233.82	2216060.53	Метод спутниковых геодезических измерений	0.1	Закрепление отсутствует
3656	449234.59	2216060.38	Метод спутниковых геодезических измерений	0.1	Закрепление отсутствует
3657	449235.36	2216060.53	Метод спутниковых геодезических измерений	0.1	Закрепление отсутствует
3658	449236.00	2216060.97	Метод спутниковых геодезических измерений	0.1	Закрепление отсутствует
3659	449236.44	2216061.61	Метод спутниковых геодезических измерений	0.1	Закрепление отсутствует
3660	449236.59	2216062.38	Метод спутниковых геодезических измерений	0.1	Закрепление отсутствует
3661	449236.44	2216063.15	Метод спутниковых геодезических измерений	0.1	Закрепление отсутствует
3662	449234.15	2216067.05	Метод спутниковых геодезических измерений	0.1	Закрепление отсутствует
3663	449238.90	2216069.59	Метод спутниковых геодезических измерений	0.1	Закрепление отсутствует

3664	449242.33	2216071.70	Метод спутниковых геодезических измерений	0.1	Закрепление отсутствует
3665	449245.09	2216067.87	Метод спутниковых геодезических измерений	0.1	Закрепление отсутствует
3666	449245.58	2216067.05	Метод спутниковых геодезических измерений	0.1	Закрепление отсутствует
3667	449245.90	2216066.64	Метод спутниковых геодезических измерений	0.1	Закрепление отсутствует
3668	449246.54	2216066.20	Метод спутниковых геодезических измерений	0.1	Закрепление отсутствует
3669	449247.31	2216066.05	Метод спутниковых геодезических измерений	0.1	Закрепление отсутствует
3670	449248.08	2216066.20	Метод спутниковых геодезических измерений	0.1	Закрепление отсутствует
3671	449248.72	2216066.64	Метод спутниковых геодезических измерений	0.1	Закрепление отсутствует
3672	449249.16	2216067.28	Метод спутниковых геодезических измерений	0.1	Закрепление отсутствует
3673	449249.31	2216068.05	Метод спутниковых геодезических измерений	0.1	Закрепление отсутствует
3674	449249.16	2216068.82	Метод спутниковых геодезических измерений	0.1	Закрепление отсутствует
3675	449248.51	2216069.96	Метод спутниковых геодезических измерений	0.1	Закрепление отсутствует
3676	449245.88	2216073.63	Метод спутниковых геодезических измерений	0.1	Закрепление отсутствует
3677	449259.95	2216080.58	Метод спутниковых геодезических измерений	0.1	Закрепление отсутствует

3678	449266.58	2216084.03	Метод спутниковых геодезических измерений	0.1	Закрепление отсутствует
3679	449268.68	2216079.70	Метод спутниковых геодезических измерений	0.1	Закрепление отсутствует
3680	449269.07	2216079.17	Метод спутниковых геодезических измерений	0.1	Закрепление отсутствует
3681	449269.71	2216078.73	Метод спутниковых геодезических измерений	0.1	Закрепление отсутствует
3682	449270.48	2216078.58	Метод спутниковых геодезических измерений	0.1	Закрепление отсутствует
3683	449271.25	2216078.73	Метод спутниковых геодезических измерений	0.1	Закрепление отсутствует
3684	449271.89	2216079.17	Метод спутниковых геодезических измерений	0.1	Закрепление отсутствует
3685	449272.33	2216079.81	Метод спутниковых геодезических измерений	0.1	Закрепление отсутствует
3686	449272.48	2216080.58	Метод спутниковых геодезических измерений	0.1	Закрепление отсутствует
3687	449272.28	2216081.45	Метод спутниковых геодезических измерений	0.1	Закрепление отсутствует
3688	449270.12	2216085.87	Метод спутниковых геодезических измерений	0.1	Закрепление отсутствует
3689	449277.46	2216089.69	Метод спутниковых геодезических измерений	0.1	Закрепление отсутствует
3690	449279.23	2216090.63	Метод спутниковых геодезических измерений	0.1	Закрепление отсутствует
3691	449282.33	2216086.21	Метод спутниковых геодезических измерений	0.1	Закрепление отсутствует

3692	449282.97	2216085.78	Метод спутниковых геодезических измерений	0.1	Закрепление отсутствует
3693	449283.74	2216085.63	Метод спутниковых геодезических измерений	0.1	Закрепление отсутствует
3694	449284.51	2216085.78	Метод спутниковых геодезических измерений	0.1	Закрепление отсутствует
3695	449285.15	2216086.21	Метод спутниковых геодезических измерений	0.1	Закрепление отсутствует
3696	449285.59	2216086.86	Метод спутниковых геодезических измерений	0.1	Закрепление отсутствует
3697	449285.74	2216087.62	Метод спутниковых геодезических измерений	0.1	Закрепление отсутствует
3698	449285.59	2216088.39	Метод спутниковых геодезических измерений	0.1	Закрепление отсутствует
3699	449282.87	2216092.40	Метод спутниковых геодезических измерений	0.1	Закрепление отсутствует
3700	449305.97	2216103.10	Метод спутниковых геодезических измерений	0.1	Закрепление отсутствует
3701	449306.96	2216100.46	Метод спутниковых геодезических измерений	0.1	Закрепление отсутствует
3702	449307.40	2216099.82	Метод спутниковых геодезических измерений	0.1	Закрепление отсутствует
3703	449308.04	2216099.38	Метод спутниковых геодезических измерений	0.1	Закрепление отсутствует
3704	449308.81	2216099.23	Метод спутниковых геодезических измерений	0.1	Закрепление отсутствует
3705	449309.58	2216099.38	Метод спутниковых геодезических измерений	0.1	Закрепление отсутствует

3706	449310.22	2216099.82	Метод спутниковых геодезических измерений	0.1	Закрепление отсутствует
3707	449310.66	2216100.46	Метод спутниковых геодезических измерений	0.1	Закрепление отсутствует
3708	449310.81	2216101.23	Метод спутниковых геодезических измерений	0.1	Закрепление отсутствует
3709	449310.68	2216101.93	Метод спутниковых геодезических измерений	0.1	Закрепление отсутствует
3710	449309.49	2216105.11	Метод спутниковых геодезических измерений	0.1	Закрепление отсутствует
3711	449327.82	2216115.84	Метод спутниковых геодезических измерений	0.1	Закрепление отсутствует
3712	449328.80	2216113.95	Метод спутниковых геодезических измерений	0.1	Закрепление отсутствует
3713	449330.12	2216112.04	Метод спутниковых геодезических измерений	0.1	Закрепление отсутствует
3714	449330.76	2216111.60	Метод спутниковых геодезических измерений	0.1	Закрепление отсутствует
3715	449331.53	2216111.46	Метод спутниковых геодезических измерений	0.1	Закрепление отсутствует
3716	449332.30	2216111.60	Метод спутниковых геодезических измерений	0.1	Закрепление отсутствует
3717	449332.94	2216112.04	Метод спутниковых геодезических измерений	0.1	Закрепление отсутствует
3718	449333.38	2216112.68	Метод спутниковых геодезических измерений	0.1	Закрепление отсутствует
3719	449333.53	2216113.45	Метод спутниковых геодезических измерений	0.1	Закрепление отсутствует

3720	449333.38	2216114.22	Метод спутниковых геодезических измерений	0.1	Закрепление отсутствует
3721	449332.20	2216116.07	Метод спутниковых геодезических измерений	0.1	Закрепление отсутствует
3722	449331.31	2216117.80	Метод спутниковых геодезических измерений	0.1	Закрепление отсутствует
3723	449348.51	2216127.26	Метод спутниковых геодезических измерений	0.1	Закрепление отсутствует
3724	449360.23	2216132.87	Метод спутниковых геодезических измерений	0.1	Закрепление отсутствует
3725	449361.60	2216129.44	Метод спутниковых геодезических измерений	0.1	Закрепление отсутствует
3726	449362.04	2216128.80	Метод спутниковых геодезических измерений	0.1	Закрепление отсутствует
3727	449362.68	2216128.36	Метод спутниковых геодезических измерений	0.1	Закрепление отсутствует
3728	449363.45	2216128.21	Метод спутниковых геодезических измерений	0.1	Закрепление отсутствует
3729	449364.22	2216128.36	Метод спутниковых геодезических измерений	0.1	Закрепление отсутствует
3730	449364.86	2216128.80	Метод спутниковых геодезических измерений	0.1	Закрепление отсутствует
3731	449365.30	2216129.44	Метод спутниковых геодезических измерений	0.1	Закрепление отсутствует
3732	449365.45	2216130.21	Метод спутниковых геодезических измерений	0.1	Закрепление отсутствует
3733	449365.31	2216130.95	Метод спутниковых геодезических измерений	0.1	Закрепление отсутствует

3734	449363.85	2216134.59	Метод спутниковых геодезических измерений	0.1	Закрепление отсутствует
3735	449365.17	2216135.23	Метод спутниковых геодезических измерений	0.1	Закрепление отсутствует
3736	449366.90	2216136.16	Метод спутниковых геодезических измерений	0.1	Закрепление отсутствует
3525	449368.76	2216137.00	Метод спутниковых геодезических измерений	0.1	Закрепление отсутствует
3737	449319.11	2216229.55	Метод спутниковых геодезических измерений	0.1	Закрепление отсутствует
3738	449332.86	2216214.17	Метод спутниковых геодезических измерений	0.1	Закрепление отсутствует
3739	449344.63	2216201.46	Метод спутниковых геодезических измерений	0.1	Закрепление отсутствует
3740	449348.64	2216194.30	Метод спутниковых геодезических измерений	0.1	Закрепление отсутствует
3741	449342.31	2216186.87	Метод спутниковых геодезических измерений	0.1	Закрепление отсутствует
3742	449341.57	2216185.58	Метод спутниковых геодезических измерений	0.1	Закрепление отсутствует
3743	449341.42	2216184.82	Метод спутниковых геодезических измерений	0.1	Закрепление отсутствует
3744	449341.57	2216184.05	Метод спутниковых геодезических измерений	0.1	Закрепление отсутствует
3745	449342.01	2216183.41	Метод спутниковых геодезических измерений	0.1	Закрепление отсутствует
3746	449342.65	2216182.97	Метод спутниковых геодезических измерений	0.1	Закрепление отсутствует

3747	449343.42	2216182.82	Метод спутниковых геодезических измерений	0.1	Закрепление отсутствует
3748	449344.19	2216182.97	Метод спутниковых геодезических измерений	0.1	Закрепление отсутствует
3749	449344.83	2216183.41	Метод спутниковых геодезических измерений	0.1	Закрепление отсутствует
3750	449345.66	2216184.69	Метод спутниковых геодезических измерений	0.1	Закрепление отсутствует
3751	449350.81	2216190.69	Метод спутниковых геодезических измерений	0.1	Закрепление отсутствует
3752	449360.11	2216175.66	Метод спутниковых геодезических измерений	0.1	Закрепление отсутствует
3753	449371.00	2216154.29	Метод спутниковых геодезических измерений	0.1	Закрепление отсутствует
3754	449383.83	2216134.59	Метод спутниковых геодезических измерений	0.1	Закрепление отсутствует
3755	449378.33	2216130.40	Метод спутниковых геодезических измерений	0.1	Закрепление отсутствует
3756	449370.86	2216140.90	Метод спутниковых геодезических измерений	0.1	Закрепление отсутствует
3757	449370.22	2216141.33	Метод спутниковых геодезических измерений	0.1	Закрепление отсутствует
3758	449369.45	2216141.48	Метод спутниковых геодезических измерений	0.1	Закрепление отсутствует
3759	449368.64	2216141.32	Метод спутниковых геодезических измерений	0.1	Закрепление отсутствует
3760	449365.07	2216139.72	Метод спутниковых геодезических измерений	0.1	Закрепление отсутствует

3761	449363.31	2216138.77	Метод спутниковых геодезических измерений	0.1	Закрепление отсутствует
3762	449360.43	2216137.40	Метод спутниковых геодезических измерений	0.1	Закрепление отсутствует
3763	449346.64	2216130.79	Метод спутниковых геодезических измерений	0.1	Закрепление отсутствует
3764	449329.23	2216121.22	Метод спутниковых геодезических измерений	0.1	Закрепление отсутствует
3765	449328.69	2216122.17	Метод спутниковых геодезических измерений	0.1	Закрепление отсутствует
3766	449327.18	2216123.86	Метод спутниковых геодезических измерений	0.1	Закрепление отсутствует
3767	449326.54	2216124.30	Метод спутниковых геодезических измерений	0.1	Закрепление отсутствует
3768	449325.77	2216124.45	Метод спутниковых геодезических измерений	0.1	Закрепление отсутствует
3769	449325.00	2216124.30	Метод спутниковых геодезических измерений	0.1	Закрепление отсутствует
3770	449324.36	2216123.86	Метод спутниковых геодезических измерений	0.1	Закрепление отсутствует
3771	449323.92	2216123.22	Метод спутниковых геодезических измерений	0.1	Закрепление отсутствует
3772	449323.77	2216122.45	Метод спутниковых геодезических измерений	0.1	Закрепление отсутствует
3773	449323.92	2216121.68	Метод спутниковых геодезических измерений	0.1	Закрепление отсутствует
3774	449324.28	2216121.12	Метод спутниковых геодезических измерений	0.1	Закрепление отсутствует

3775	449325.74	2216119.26	Метод спутниковых геодезических измерений	0.1	Закрепление отсутствует
3776	449306.93	2216108.25	Метод спутниковых геодезических измерений	0.1	Закрепление отсутствует
3777	449304.73	2216111.71	Метод спутниковых геодезических измерений	0.1	Закрепление отсутствует
3778	449304.09	2216112.15	Метод спутниковых геодезических измерений	0.1	Закрепление отсутствует
3779	449303.32	2216112.30	Метод спутниковых геодезических измерений	0.1	Закрепление отсутствует
3780	449302.55	2216112.15	Метод спутниковых геодезических измерений	0.1	Закрепление отсутствует
3781	449301.91	2216111.71	Метод спутниковых геодезических измерений	0.1	Закрепление отсутствует
3782	449301.47	2216111.07	Метод спутниковых геодезических измерений	0.1	Закрепление отсутствует
3783	449301.32	2216110.30	Метод спутниковых геодезических измерений	0.1	Закрепление отсутствует
3784	449301.47	2216109.53	Метод спутниковых геодезических измерений	0.1	Закрепление отсутствует
3785	449303.42	2216106.32	Метод спутниковых геодезических измерений	0.1	Закрепление отсутствует
3786	449279.03	2216095.03	Метод спутниковых геодезических измерений	0.1	Закрепление отсутствует
3787	449277.06	2216094.00	Метод спутниковых геодезических измерений	0.1	Закрепление отсутствует
3788	449274.59	2216097.08	Метод спутниковых геодезических измерений	0.1	Закрепление отсутствует

3789	449267.11	2216106.37	Метод спутниковых геодезических измерений	0.1	Закрепление отсутствует
3790	449269.10	2216112.14	Метод спутниковых геодезических измерений	0.1	Закрепление отсутствует
3791	449274.26	2216127.58	Метод спутниковых геодезических измерений	0.1	Закрепление отсутствует
3792	449280.25	2216144.94	Метод спутниковых геодезических измерений	0.1	Закрепление отсутствует
3793	449281.53	2216148.22	Метод спутниковых геодезических измерений	0.1	Закрепление отсутствует
3794	449282.06	2216148.16	Метод спутниковых геодезических измерений	0.1	Закрепление отсутствует
3795	449282.83	2216148.31	Метод спутниковых геодезических измерений	0.1	Закрепление отсутствует
3796	449283.47	2216148.74	Метод спутниковых геодезических измерений	0.1	Закрепление отсутствует
3797	449283.91	2216149.39	Метод спутниковых геодезических измерений	0.1	Закрепление отсутствует
3798	449284.06	2216150.15	Метод спутниковых геодезических измерений	0.1	Закрепление отсутствует
3799	449283.91	2216150.92	Метод спутниковых геодезических измерений	0.1	Закрепление отсутствует
3800	449283.47	2216151.56	Метод спутниковых геодезических измерений	0.1	Закрепление отсутствует
3801	449282.99	2216151.89	Метод спутниковых геодезических измерений	0.1	Закрепление отсутствует
3802	449284.05	2216154.54	Метод спутниковых геодезических измерений	0.1	Закрепление отсутствует

3803	449289.18	2216167.62	Метод спутниковых геодезических измерений	0.1	Закрепление отсутствует
3804	449292.22	2216174.51	Метод спутниковых геодезических измерений	0.1	Закрепление отсутствует
3805	449300.83	2216198.93	Метод спутниковых геодезических измерений	0.1	Закрепление отсутствует
3806	449301.67	2216198.54	Метод спутниковых геодезических измерений	0.1	Закрепление отсутствует
3807	449302.44	2216198.39	Метод спутниковых геодезических измерений	0.1	Закрепление отсутствует
3808	449303.21	2216198.54	Метод спутниковых геодезических измерений	0.1	Закрепление отсутствует
3809	449303.85	2216198.97	Метод спутниковых геодезических измерений	0.1	Закрепление отсутствует
3810	449304.29	2216199.62	Метод спутниковых геодезических измерений	0.1	Закрепление отсутствует
3811	449304.44	2216200.38	Метод спутниковых геодезических измерений	0.1	Закрепление отсутствует
3812	449304.29	2216201.15	Метод спутниковых геодезических измерений	0.1	Закрепление отсутствует
3813	449303.85	2216201.79	Метод спутниковых геодезических измерений	0.1	Закрепление отсутствует
3814	449303.29	2216202.19	Метод спутниковых геодезических измерений	0.1	Закрепление отсутствует
3815	449302.40	2216202.61	Метод спутниковых геодезических измерений	0.1	Закрепление отсутствует
3816	449305.63	2216208.95	Метод спутниковых геодезических измерений	0.1	Закрепление отсутствует

3817	449308.09	2216215.91	Метод спутниковых геодезических измерений	0.1	Закрепление отсутствует
3818	449312.17	2216223.76	Метод спутниковых геодезических измерений	0.1	Закрепление отсутствует
3819	449317.00	2216228.59	Метод спутниковых геодезических измерений	0.1	Закрепление отсутствует
3737	449319.11	2216229.55	Метод спутниковых геодезических измерений	0.1	Закрепление отсутствует
3820	449277.60	2215837.04	Метод спутниковых геодезических измерений	0.1	Закрепление отсутствует
3821	449281.05	2215827.62	Метод спутниковых геодезических измерений	0.1	Закрепление отсутствует
3822	449272.50	2215823.18	Метод спутниковых геодезических измерений	0.1	Закрепление отсутствует
3823	449270.66	2215821.75	Метод спутниковых геодезических измерений	0.1	Закрепление отсутствует
3824	449247.73	2215808.67	Метод спутниковых геодезических измерений	0.1	Закрепление отсутствует
3825	449235.73	2215800.92	Метод спутниковых геодезических измерений	0.1	Закрепление отсутствует
3826	449228.43	2215796.24	Метод спутниковых геодезических измерений	0.1	Закрепление отсутствует
3827	449227.87	2215796.97	Метод спутниковых геодезических измерений	0.1	Закрепление отсутствует
3828	449227.23	2215797.41	Метод спутниковых геодезических измерений	0.1	Закрепление отсутствует
3829	449226.46	2215797.55	Метод спутниковых геодезических измерений	0.1	Закрепление отсутствует

3830	449225.69	2215797.41	Метод спутниковых геодезических измерений	0.1	Закрепление отсутствует
3831	449225.05	2215796.97	Метод спутниковых геодезических измерений	0.1	Закрепление отсутствует
3832	449224.61	2215796.32	Метод спутниковых геодезических измерений	0.1	Закрепление отсутствует
3833	449224.46	2215795.56	Метод спутниковых геодезических измерений	0.1	Закрепление отсутствует
3834	449224.61	2215794.79	Метод спутниковых геодезических измерений	0.1	Закрепление отсутствует
3835	449225.08	2215794.05	Метод спутниковых геодезических измерений	0.1	Закрепление отсутствует
3836	449206.88	2215781.87	Метод спутниковых геодезических измерений	0.1	Закрепление отсутствует
3837	449185.28	2215769.50	Метод спутниковых геодезических измерений	0.1	Закрепление отсутствует
3838	449184.73	2215770.20	Метод спутниковых геодезических измерений	0.1	Закрепление отсутствует
3839	449184.09	2215770.64	Метод спутниковых геодезических измерений	0.1	Закрепление отсутствует
3840	449183.32	2215770.79	Метод спутниковых геодезических измерений	0.1	Закрепление отсутствует
3841	449182.55	2215770.64	Метод спутниковых геодезических измерений	0.1	Закрепление отсутствует
3842	449181.91	2215770.20	Метод спутниковых геодезических измерений	0.1	Закрепление отсутствует
3843	449181.47	2215769.56	Метод спутниковых геодезических измерений	0.1	Закрепление отсутствует

3844	449181.32	2215768.79	Метод спутниковых геодезических измерений	0.1	Закрепление отсутствует
3845	449181.47	2215768.02	Метод спутниковых геодезических измерений	0.1	Закрепление отсутствует
3846	449181.78	2215767.51	Метод спутниковых геодезических измерений	0.1	Закрепление отсутствует
3847	449171.20	2215761.55	Метод спутниковых геодезических измерений	0.1	Закрепление отсутствует
3848	449152.17	2215749.93	Метод спутниковых геодезических измерений	0.1	Закрепление отсутствует
3849	449135.39	2215740.65	Метод спутниковых геодезических измерений	0.1	Закрепление отсутствует
3850	449132.27	2215747.23	Метод спутниковых геодезических измерений	0.1	Закрепление отсутствует
3851	449126.40	2215757.15	Метод спутниковых геодезических измерений	0.1	Закрепление отсутствует
3852	449114.25	2215779.69	Метод спутниковых геодезических измерений	0.1	Закрепление отсутствует
3853	449109.90	2215791.31	Метод спутниковых геодезических измерений	0.1	Закрепление отсутствует
3854	449125.81	2215794.36	Метод спутниковых геодезических измерений	0.1	Закрепление отсутствует
3855	449129.15	2215795.05	Метод спутниковых геодезических измерений	0.1	Закрепление отсутствует
3856	449133.91	2215782.94	Метод спутниковых геодезических измерений	0.1	Закрепление отсутствует
3857	449134.36	2215782.27	Метод спутниковых геодезических измерений	0.1	Закрепление отсутствует

3858	449135.00	2215781.83	Метод спутниковых геодезических измерений	0.1	Закрепление отсутствует
3859	449135.77	2215781.68	Метод спутниковых геодезических измерений	0.1	Закрепление отсутствует
3860	449136.54	2215781.83	Метод спутниковых геодезических измерений	0.1	Закрепление отсутствует
3861	449137.18	2215782.27	Метод спутниковых геодезических измерений	0.1	Закрепление отсутствует
3862	449137.62	2215782.91	Метод спутниковых геодезических измерений	0.1	Закрепление отсутствует
3863	449137.77	2215783.68	Метод спутниковых геодезических измерений	0.1	Закрепление отсутствует
3864	449137.63	2215784.41	Метод спутниковых геодезических измерений	0.1	Закрепление отсутствует
3865	449133.12	2215795.85	Метод спутниковых геодезических измерений	0.1	Закрепление отсутствует
3866	449158.68	2215801.03	Метод спутниковых геодезических измерений	0.1	Закрепление отсутствует
3867	449161.41	2215801.79	Метод спутниковых геодезических измерений	0.1	Закрепление отсутствует
3868	449184.30	2215808.18	Метод спутниковых геодезических измерений	0.1	Закрепление отсутствует
3869	449215.07	2215816.71	Метод спутниковых геодезических измерений	0.1	Закрепление отсутствует
3870	449240.76	2215824.12	Метод спутниковых геодезических измерений	0.1	Закрепление отсутствует
3871	449247.77	2215826.26	Метод спутниковых геодезических измерений	0.1	Закрепление отсутствует

3872	449250.12	2215827.00	Метод спутниковых геодезических измерений	0.1	Закрепление отсутствует
3873	449271.01	2215833.98	Метод спутниковых геодезических измерений	0.1	Закрепление отсутствует
3820	449277.60	2215837.04	Метод спутниковых геодезических измерений	0.1	Закрепление отсутствует
3874	449325.60	2216273.80	Метод спутниковых геодезических измерений	0.1	Закрепление отсутствует
3875	449331.35	2216270.16	Метод спутниковых геодезических измерений	0.1	Закрепление отсутствует
3876	449344.97	2216260.94	Метод спутниковых геодезических измерений	0.1	Закрепление отсутствует
3877	449357.73	2216251.75	Метод спутниковых геодезических измерений	0.1	Закрепление отсутствует
3878	449371.31	2216241.70	Метод спутниковых геодезических измерений	0.1	Закрепление отсутствует
3879	449373.74	2216239.94	Метод спутниковых геодезических измерений	0.1	Закрепление отсутствует
3880	449364.45	2216227.80	Метод спутниковых геодезических измерений	0.1	Закрепление отсутствует
3881	449361.01	2216230.89	Метод спутниковых геодезических измерений	0.1	Закрепление отсутствует
3882	449360.44	2216231.25	Метод спутниковых геодезических измерений	0.1	Закрепление отсутствует
3883	449359.67	2216231.40	Метод спутниковых геодезических измерений	0.1	Закрепление отсутствует
3884	449358.90	2216231.25	Метод спутниковых геодезических измерений	0.1	Закрепление отсутствует

3885	449358.26	2216230.81	Метод спутниковых геодезических измерений	0.1	Закрепление отсутствует
3886	449357.82	2216230.17	Метод спутниковых геодезических измерений	0.1	Закрепление отсутствует
3887	449357.67	2216229.40	Метод спутниковых геодезических измерений	0.1	Закрепление отсутствует
3888	449357.82	2216228.64	Метод спутниковых геодезических измерений	0.1	Закрепление отсутствует
3889	449358.33	2216227.92	Метод спутниковых геодезических измерений	0.1	Закрепление отсутствует
3890	449361.87	2216224.73	Метод спутниковых геодезических измерений	0.1	Закрепление отсутствует
3891	449353.69	2216214.18	Метод спутниковых геодезических измерений	0.1	Закрепление отсутствует
3892	449346.29	2216205.56	Метод спутниковых геодезических измерений	0.1	Закрепление отсутствует
3893	449335.81	2216216.87	Метод спутниковых геодезических измерений	0.1	Закрепление отсутствует
3894	449321.03	2216233.39	Метод спутниковых геодезических измерений	0.1	Закрепление отсутствует
3895	449320.39	2216233.83	Метод спутниковых геодезических измерений	0.1	Закрепление отсутствует
3896	449319.62	2216233.97	Метод спутниковых геодезических измерений	0.1	Закрепление отсутствует
3897	449318.85	2216233.83	Метод спутниковых геодезических измерений	0.1	Закрепление отсутствует
3898	449317.27	2216233.11	Метод спутниковых геодезических измерений	0.1	Закрепление отсутствует

3899	449315.04	2216243.46	Метод спутниковых геодезических измерений	0.1	Закрепление отсутствует
3900	449317.99	2216252.75	Метод спутниковых геодезических измерений	0.1	Закрепление отсутствует
3874	449325.60	2216273.80	Метод спутниковых геодезических измерений	0.1	Закрепление отсутствует

3. Сведения о характерных точках части (частей) границы объекта

Обозначение характерных точек части границы	**Координаты, м**		**Метод определения координат характерной точки**	**Средняя квадратическая погрешность положения характерной точки (Mt), м**	**Описание обозначения точки на местности (при наличии)**
	X	**Y**			
1	**2**	**3**	**4**	**5**	**6**
-	-	-	-	-	-

Раздел 3

Сведения о местоположении измененных (уточненных) границ объекта

1. Система координат -


2. Сведения о характерных точках границ объекта

Обозначение характерных точек границ	**Существующие координаты, м**		**Измененные (уточненные) координаты, м**		**Метод определения координат характерной точки**	**Средняя квадратическая погрешность положения характерной точки (Mt), м**	**Описание обозначения точки на местности (при наличии)**
	X	**Y**	**X**	**Y**			
1	**2**	**3**	**4**	**5**	**6**	**7**	**8**
-	-	-	-	-	-	-	

3. Сведения о характерных точках части (частей) границы объекта

Обозначение характерных точек части границы	**Существующие координаты, м**		**Измененные (уточненные) координаты, м**		**Метод определения координат характерной точки**	**Средняя квадратическая погрешность положения характерной точки (Mt), м**	**Описание обозначения точки на местности (при наличии)**
	X	**Y**	**X**	**Y**			
1	**2**	**3**	**4**	**5**	**6**	**7**	**8**
-	-	-	-	-	-	-	

Обзорная схема

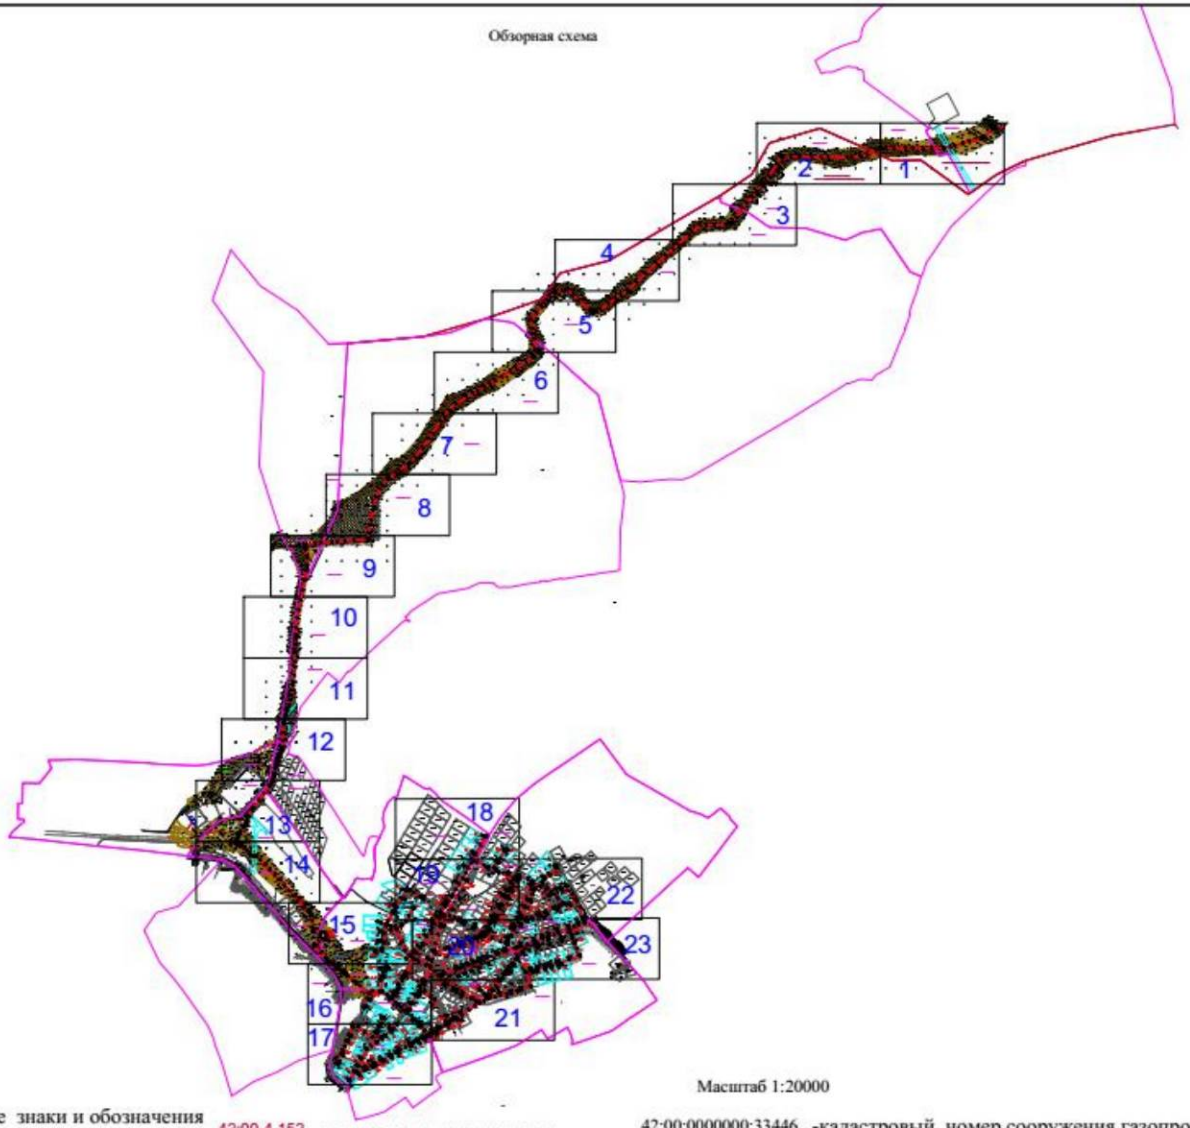

Система координат: МСК-42, зона 2

Масштаб 1:20000

Используемые условные знаки и обозначения

42:30:0101001 кадастровый квартал

ось подземного газопровода

ось надземного газопровода

42:00-4.152 граница муниципального образования

1 характерная точка границы ЗОУИТ


граница ЗОУИТ

42:00:0000000:33446 -кадастровый номер сооружения газопровода


42:30:0101002:123 кадастровый номер з/у, попадающих в границу ЗОУИТ

Кадастровый инженер: Маркова С. А.

26.02.2024

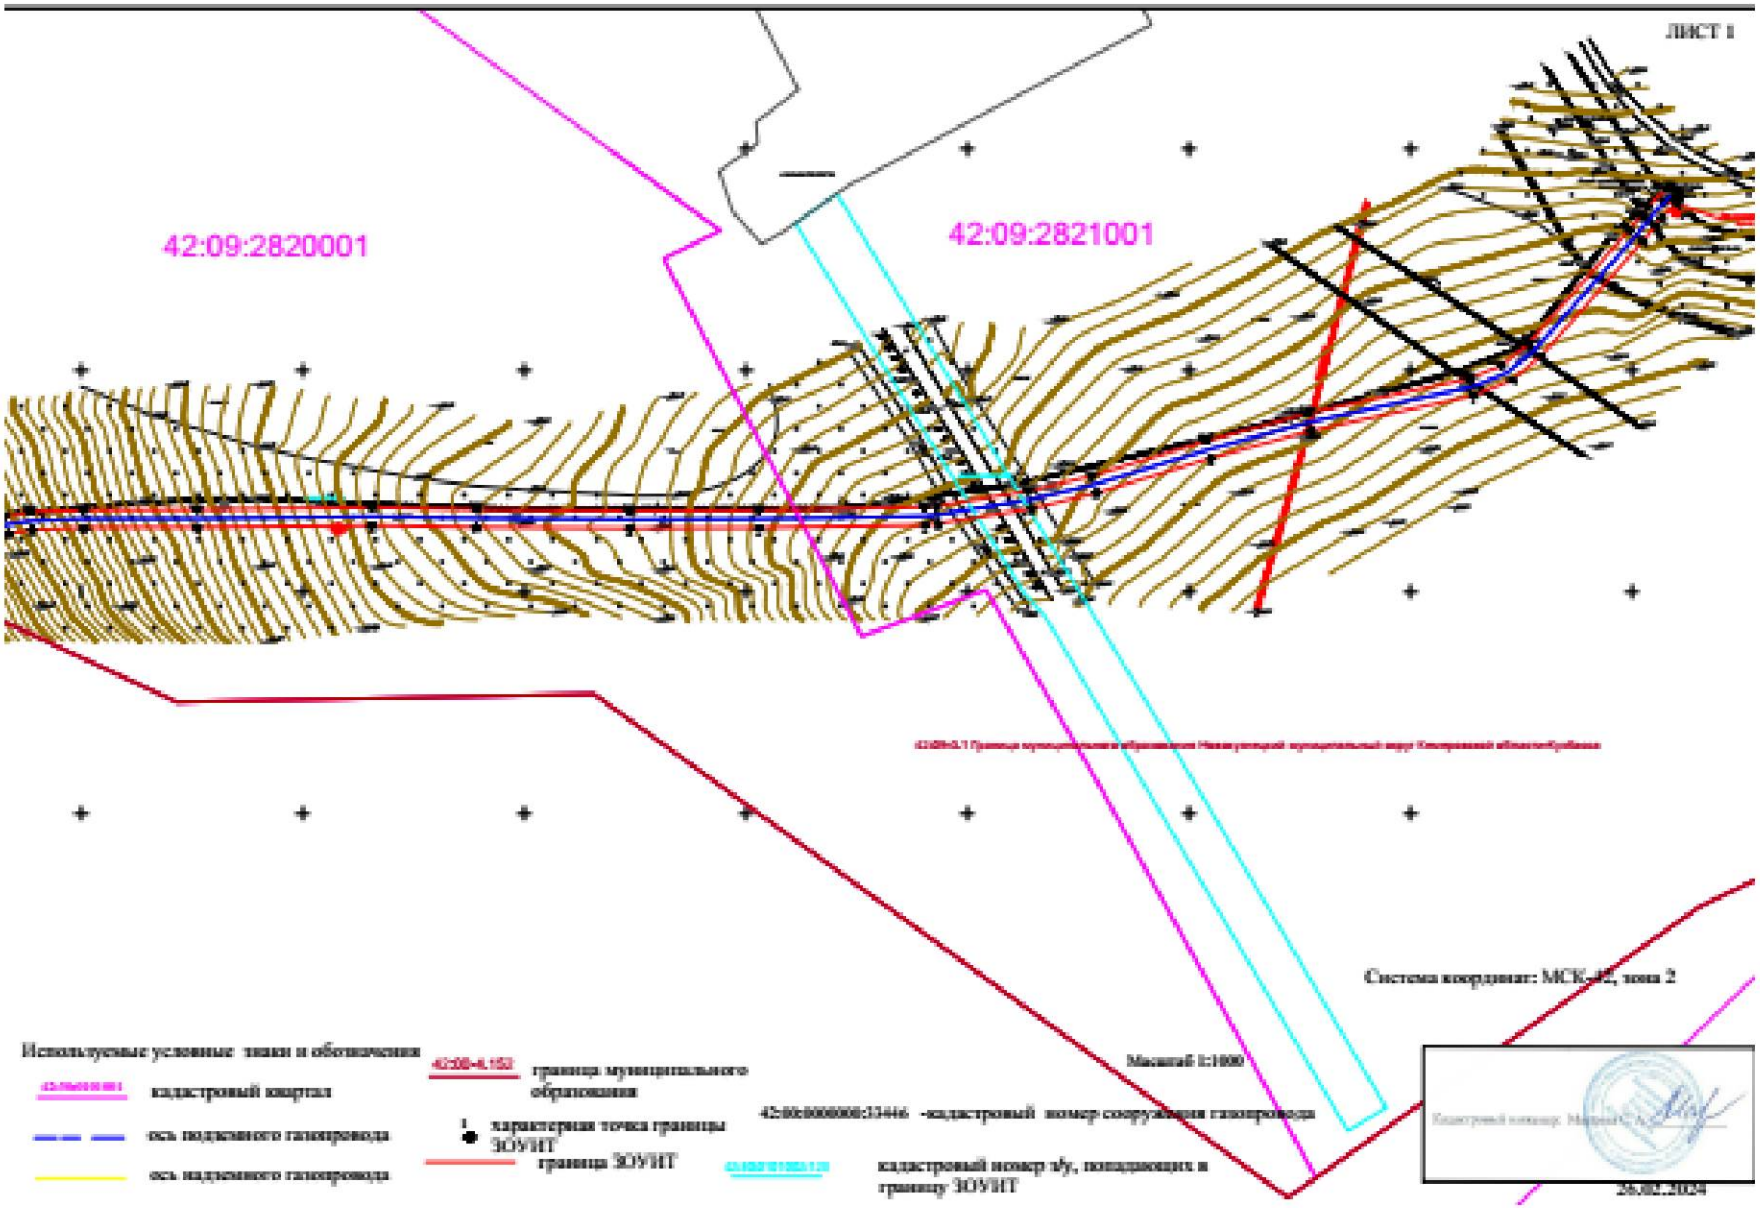
ЛИСТ 1
42:09:2820001
42:09:2821001
Система координат: МСК-42, зона 2
Масштаб 1:1000
Используемые условные знаки и обозначения
кадастровый квартал
ось подземного газопровода
ось надземного газопровода
граница муниципального образования
характерная точка границы ЗОУИТ
граница ЗОУИТ
42:00:0000000:13446 -кадастровый номер сооружения газопровода
кадастровый номер з/у, попадающих в границу ЗОУИТ
26.02.2024

ЛИСТ 2

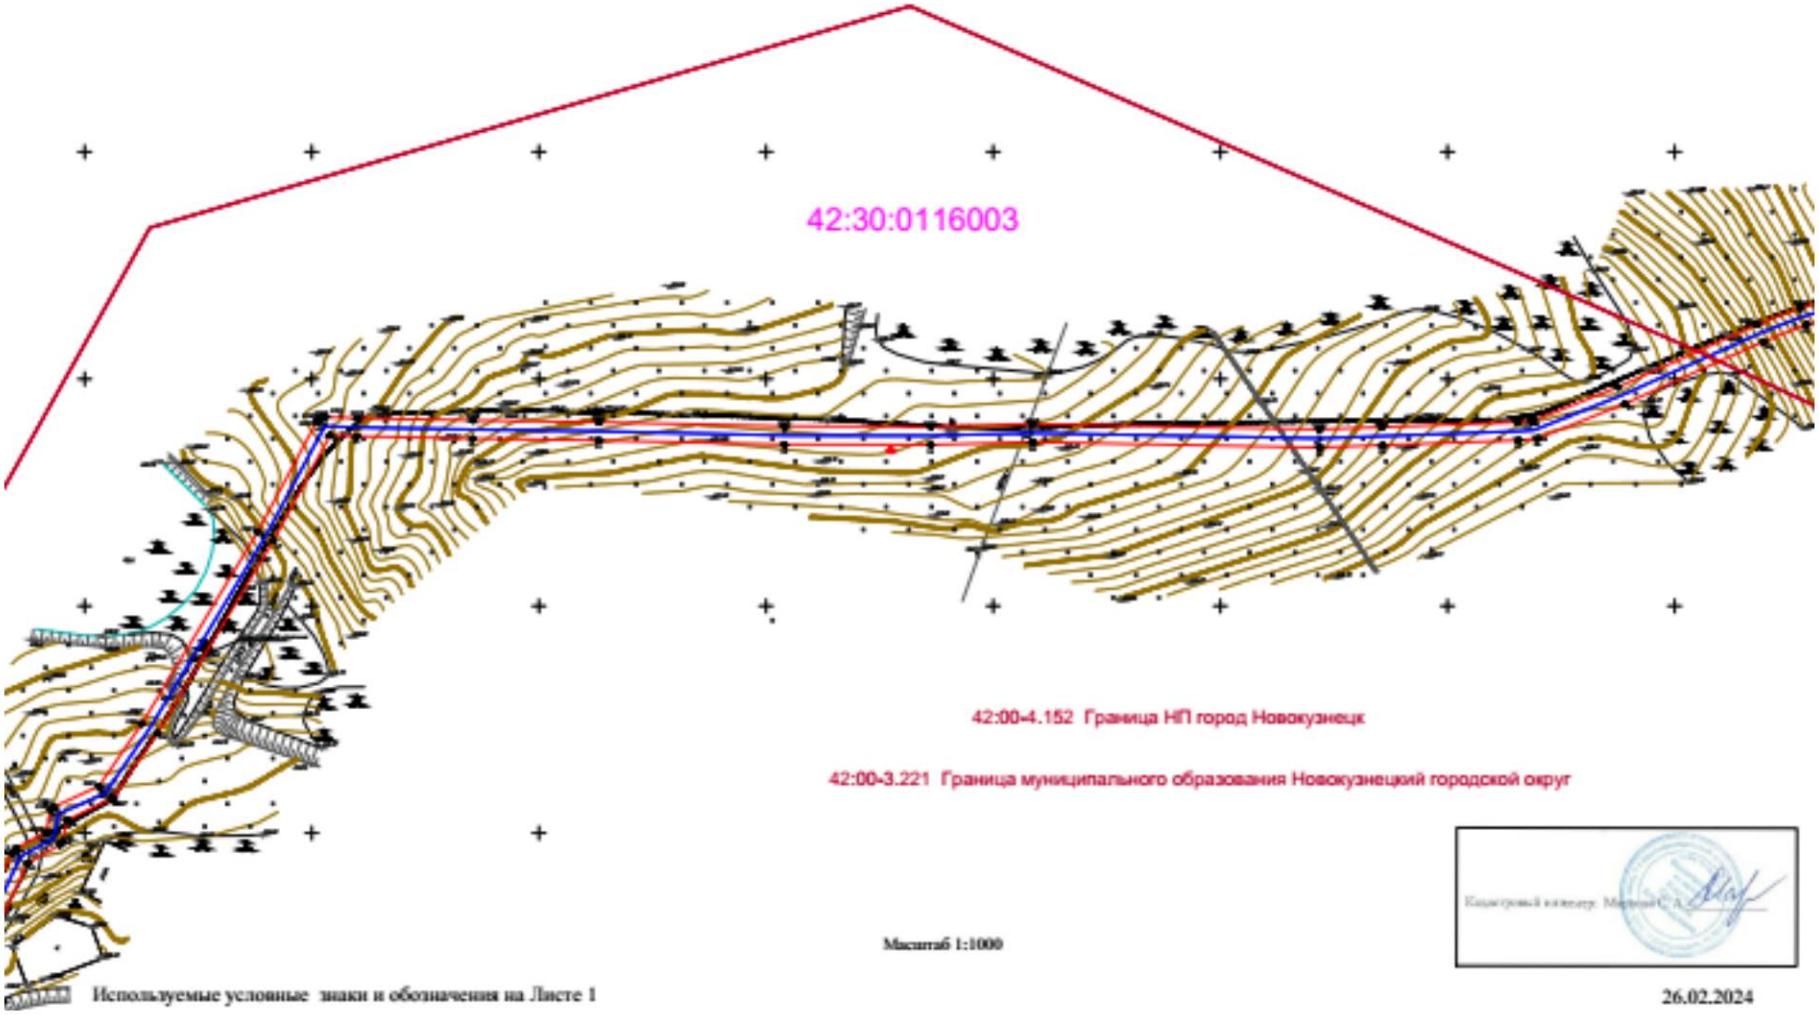



Масштаб 1:1000


Используемые условные знаки и обозначения на Листе 1


Кадастровый инженер


26.02.2024

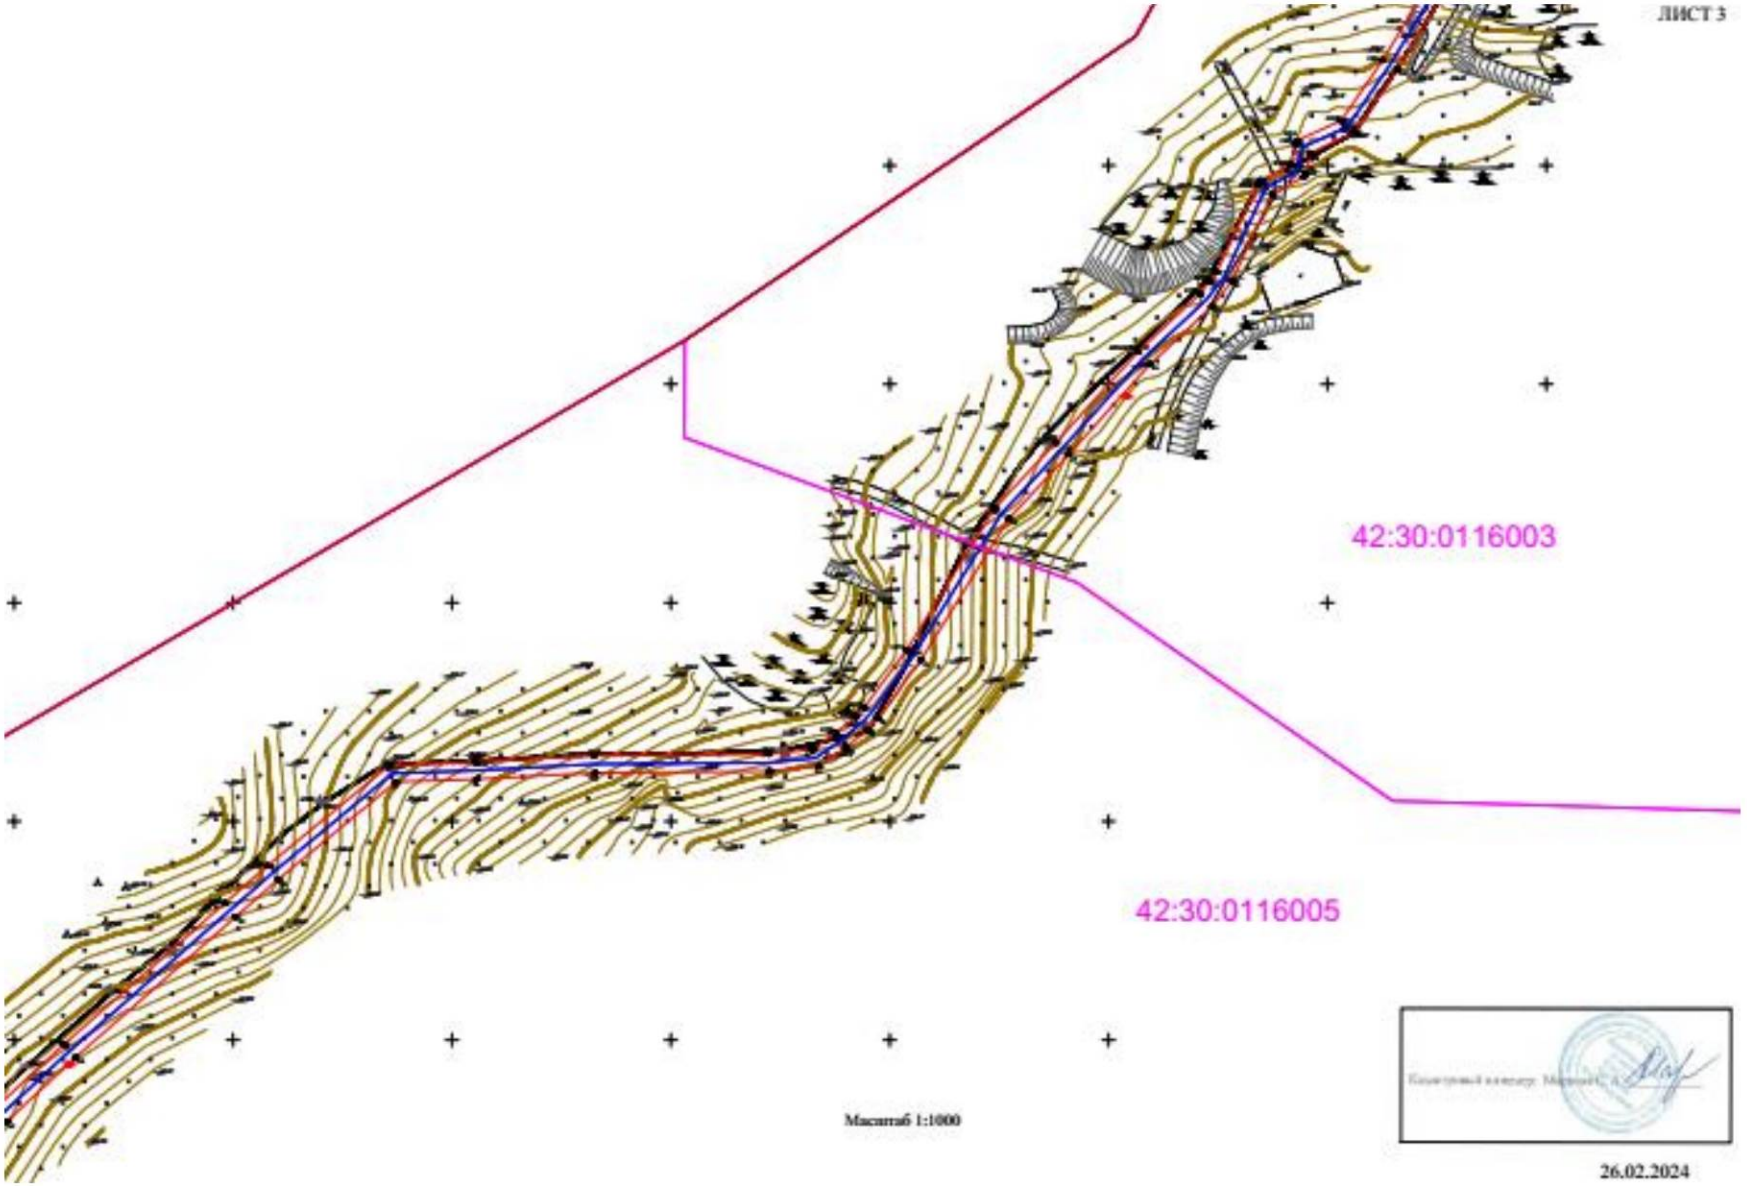

ЛИСТ 3
42:30:0116003
42:30:0116005
Масштаб 1:1000
26.02.2024

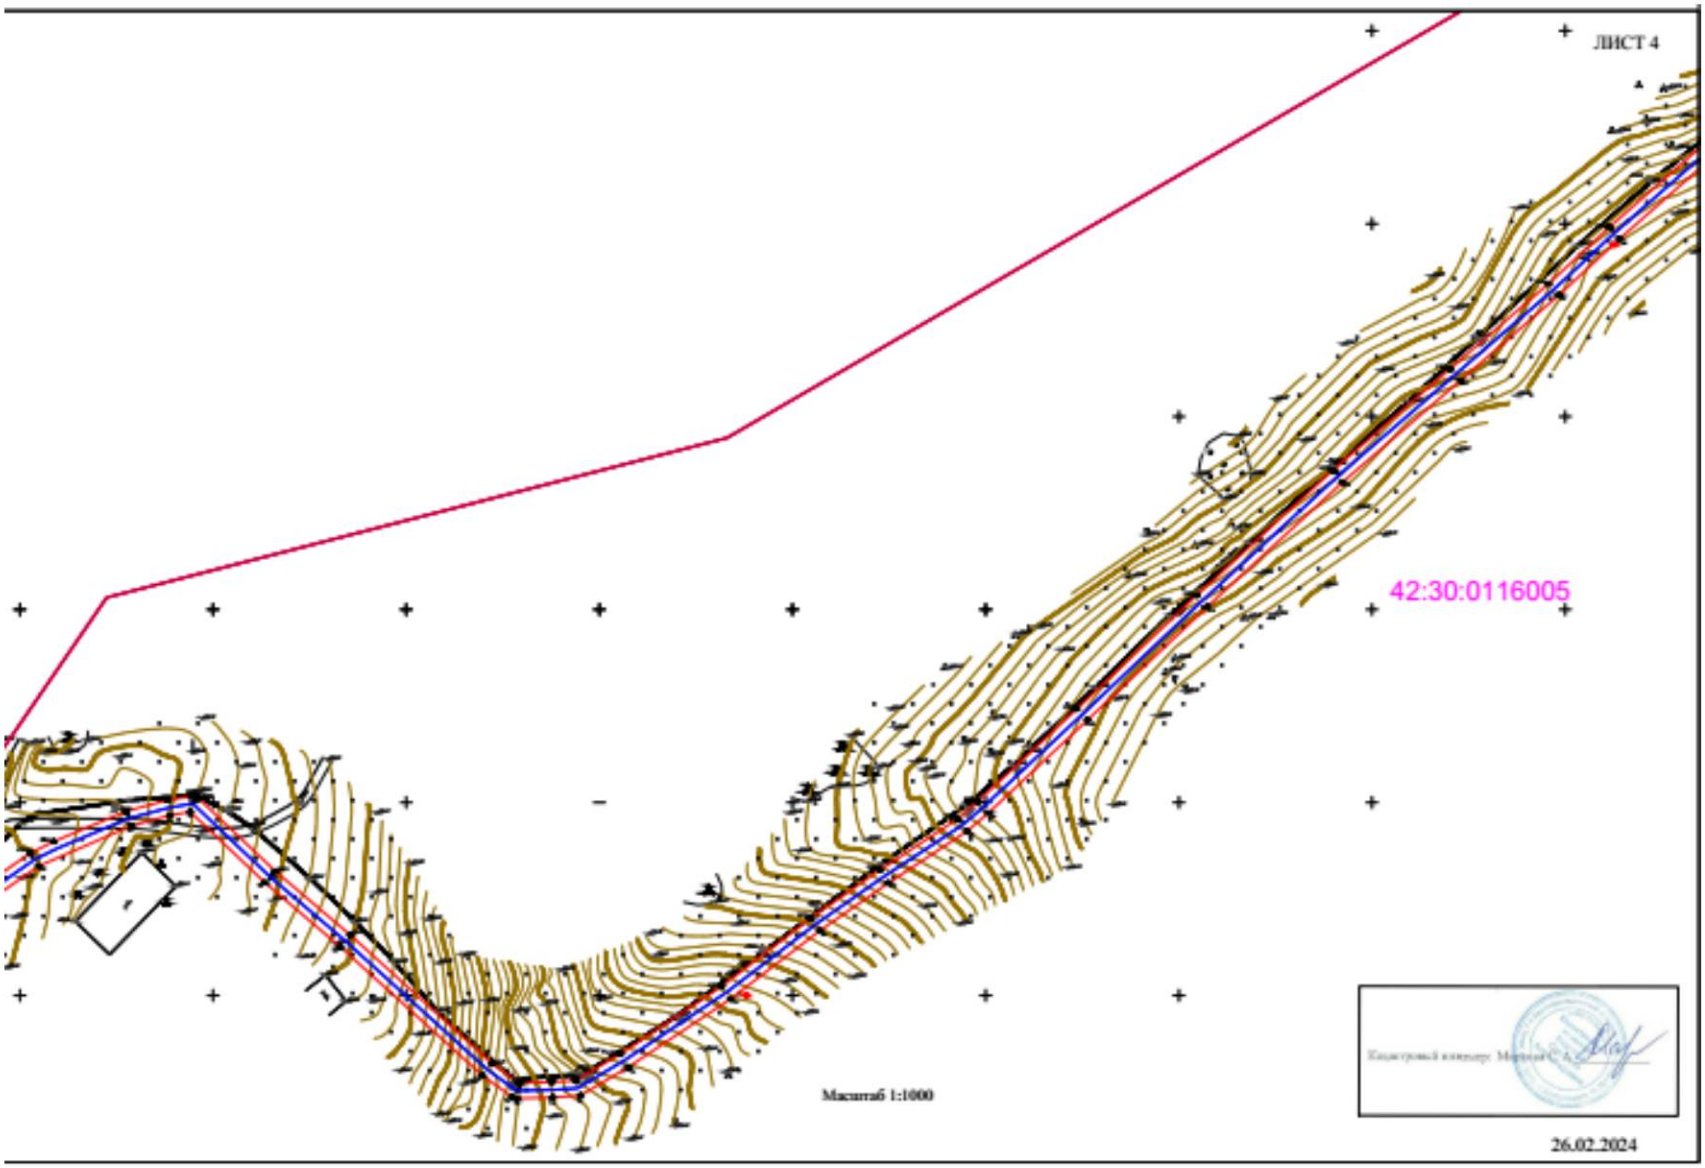

ЛИСТ 4
42:30:0116005
Масштаб 1:1000
26.02.2024

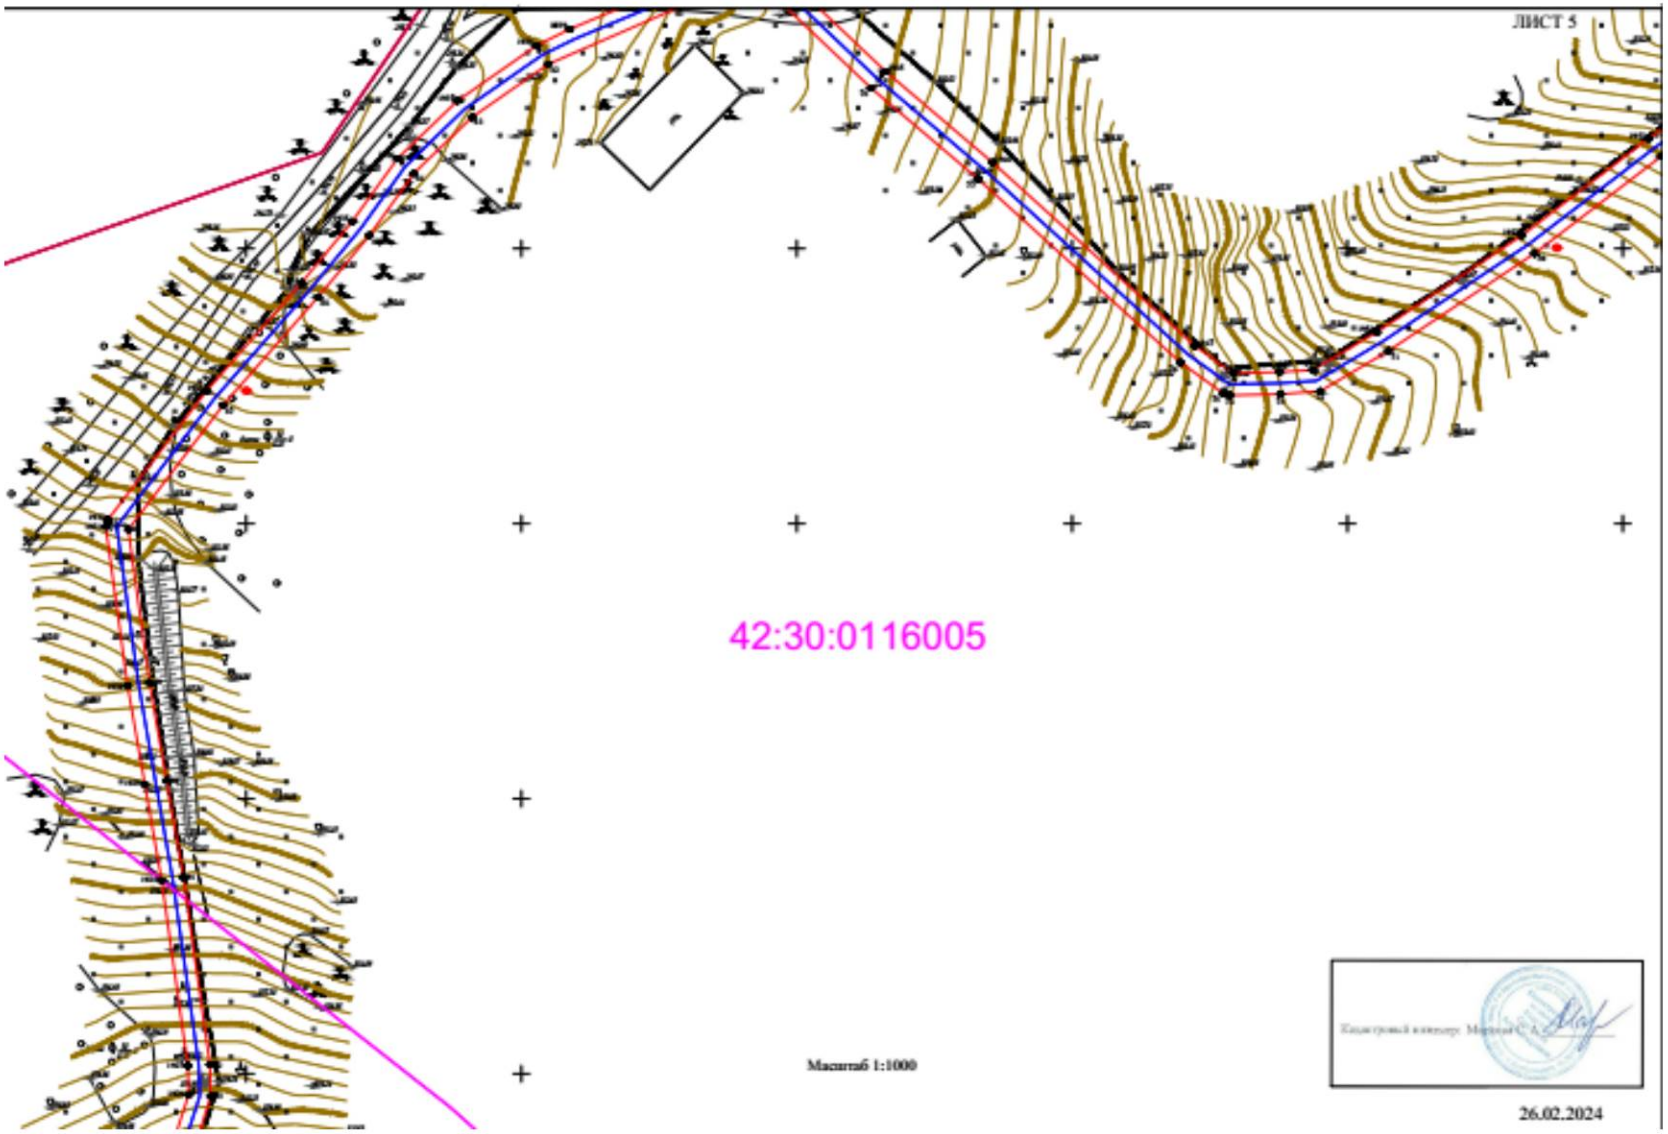

ЛИСТ 5
42:30:0116005
Масштаб 1:1000
26.02.2024

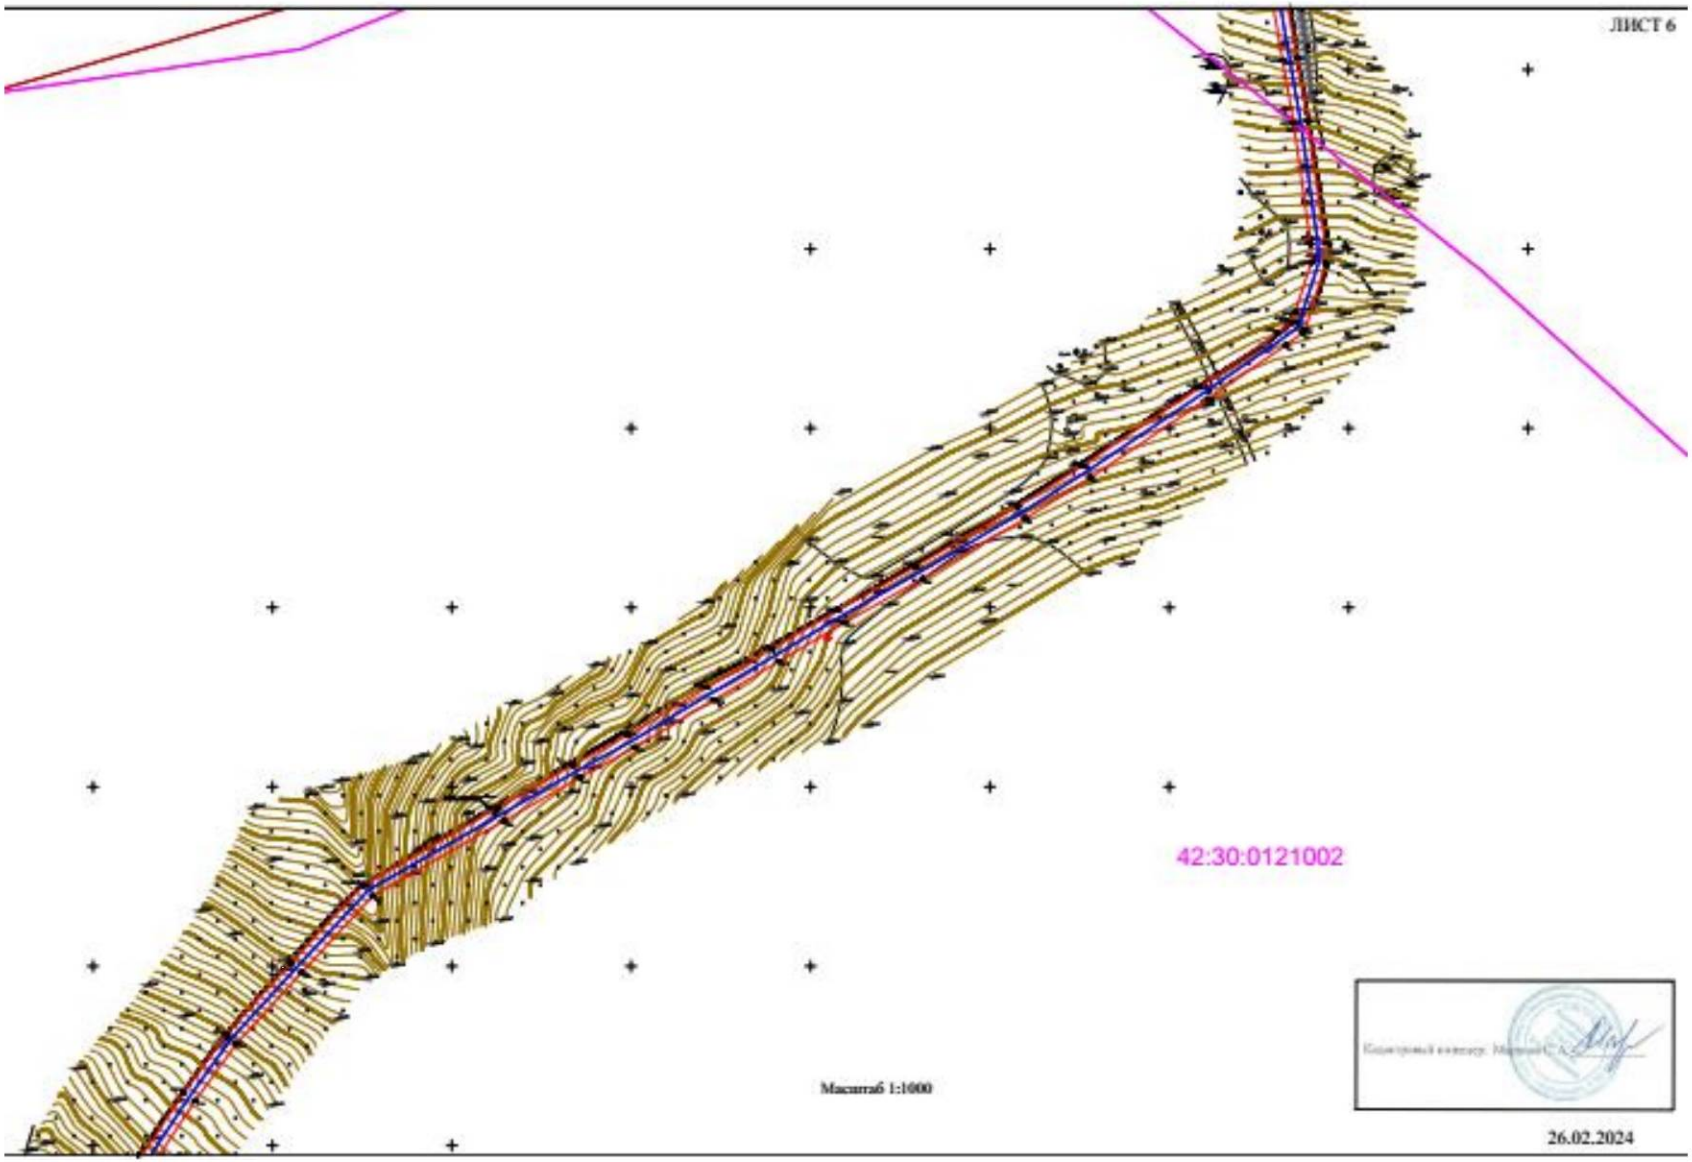

ЛИСТ 6
42:30:0121002
Масштаб 1:1000
26.02.2024

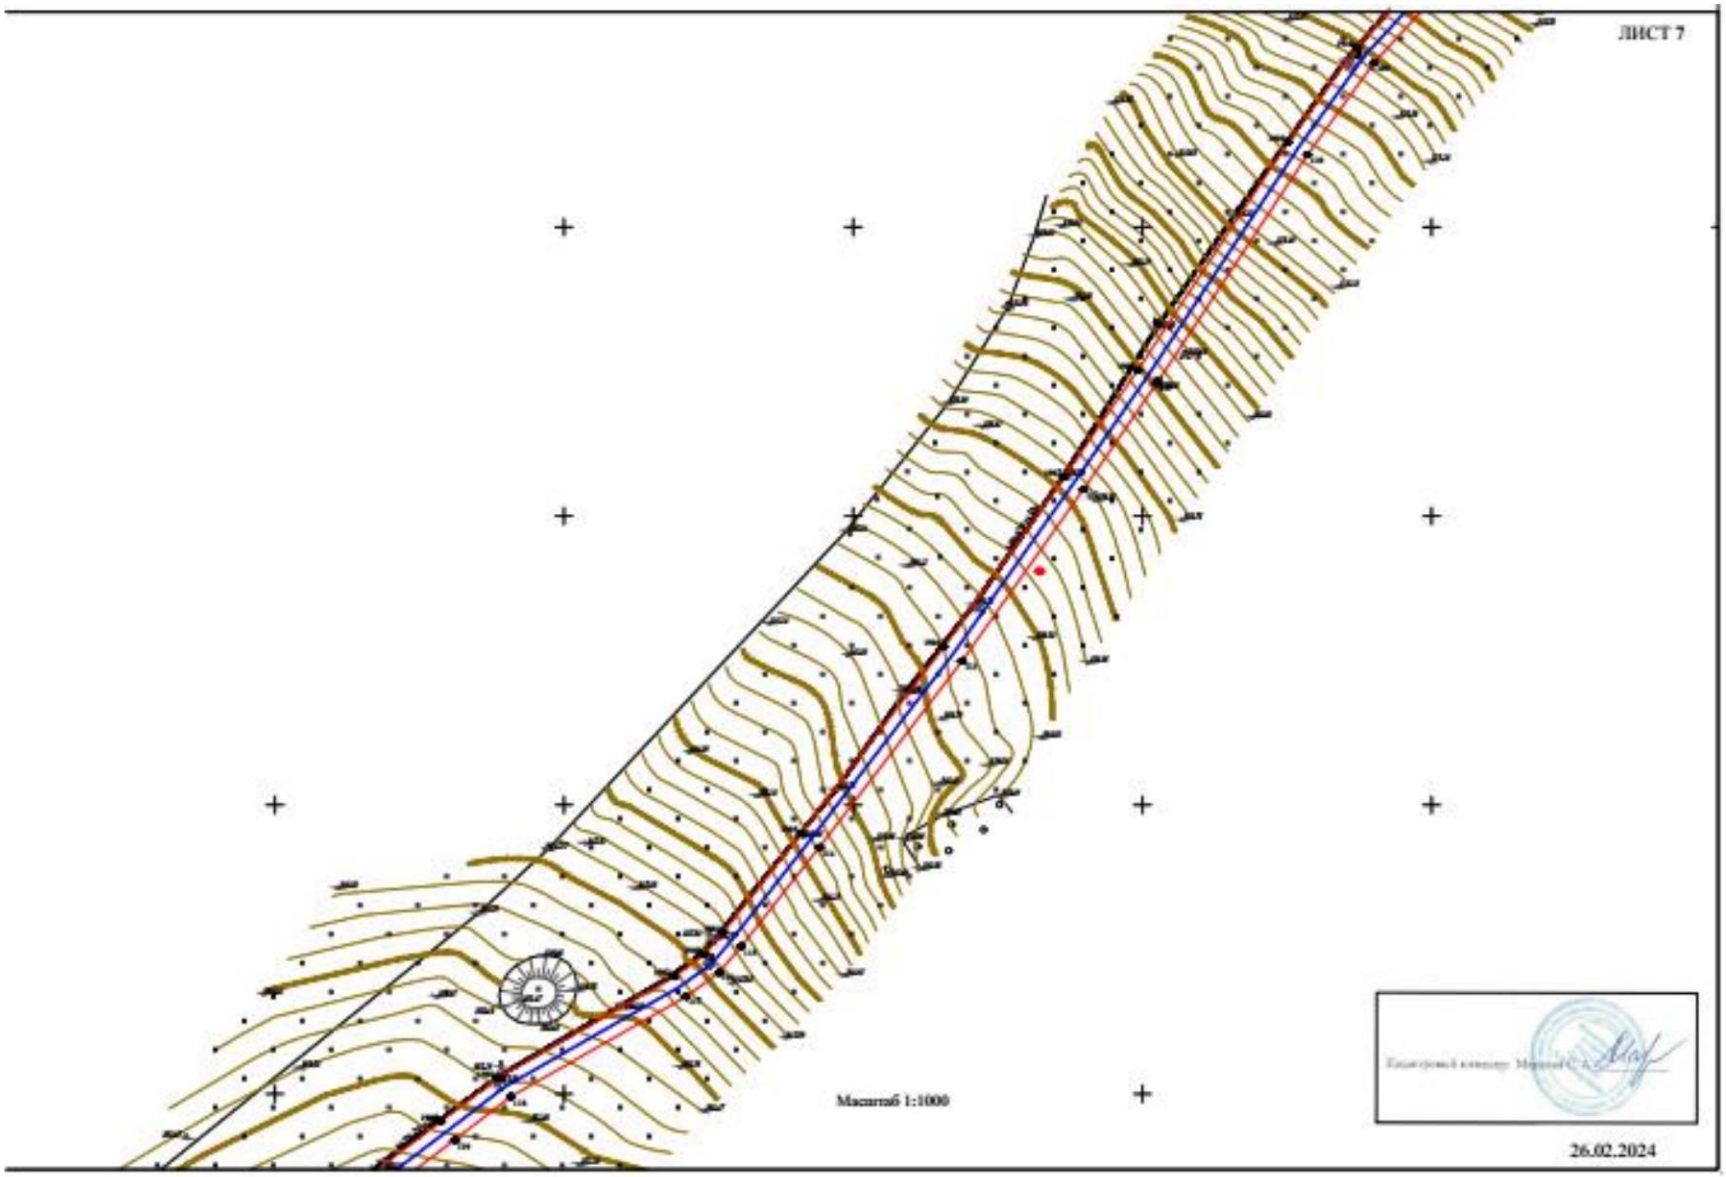

ЛИСТ 7
Масштаб 1:1000
26.02.2024

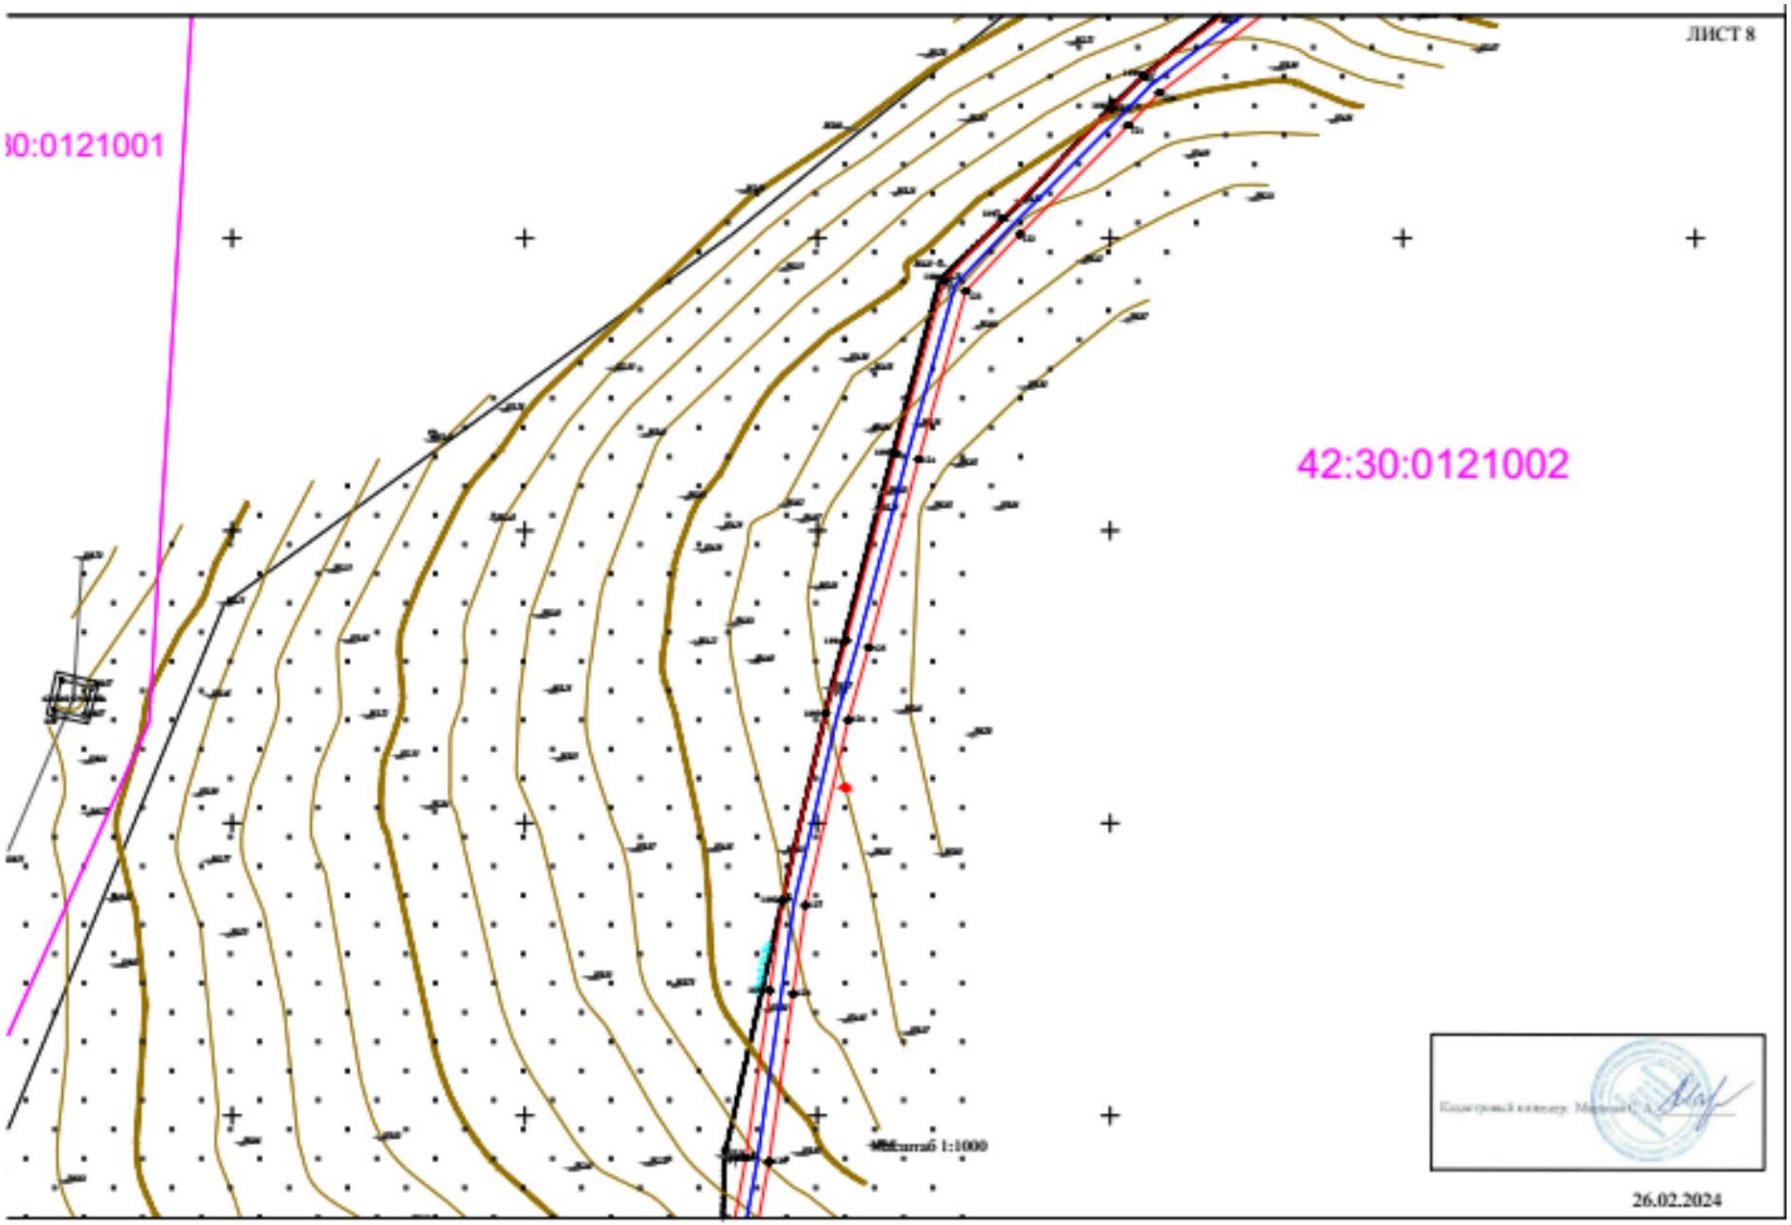

ЛИСТ 8
0:0121001
42:30:0121002
Масштаб 1:1000
26.02.2024

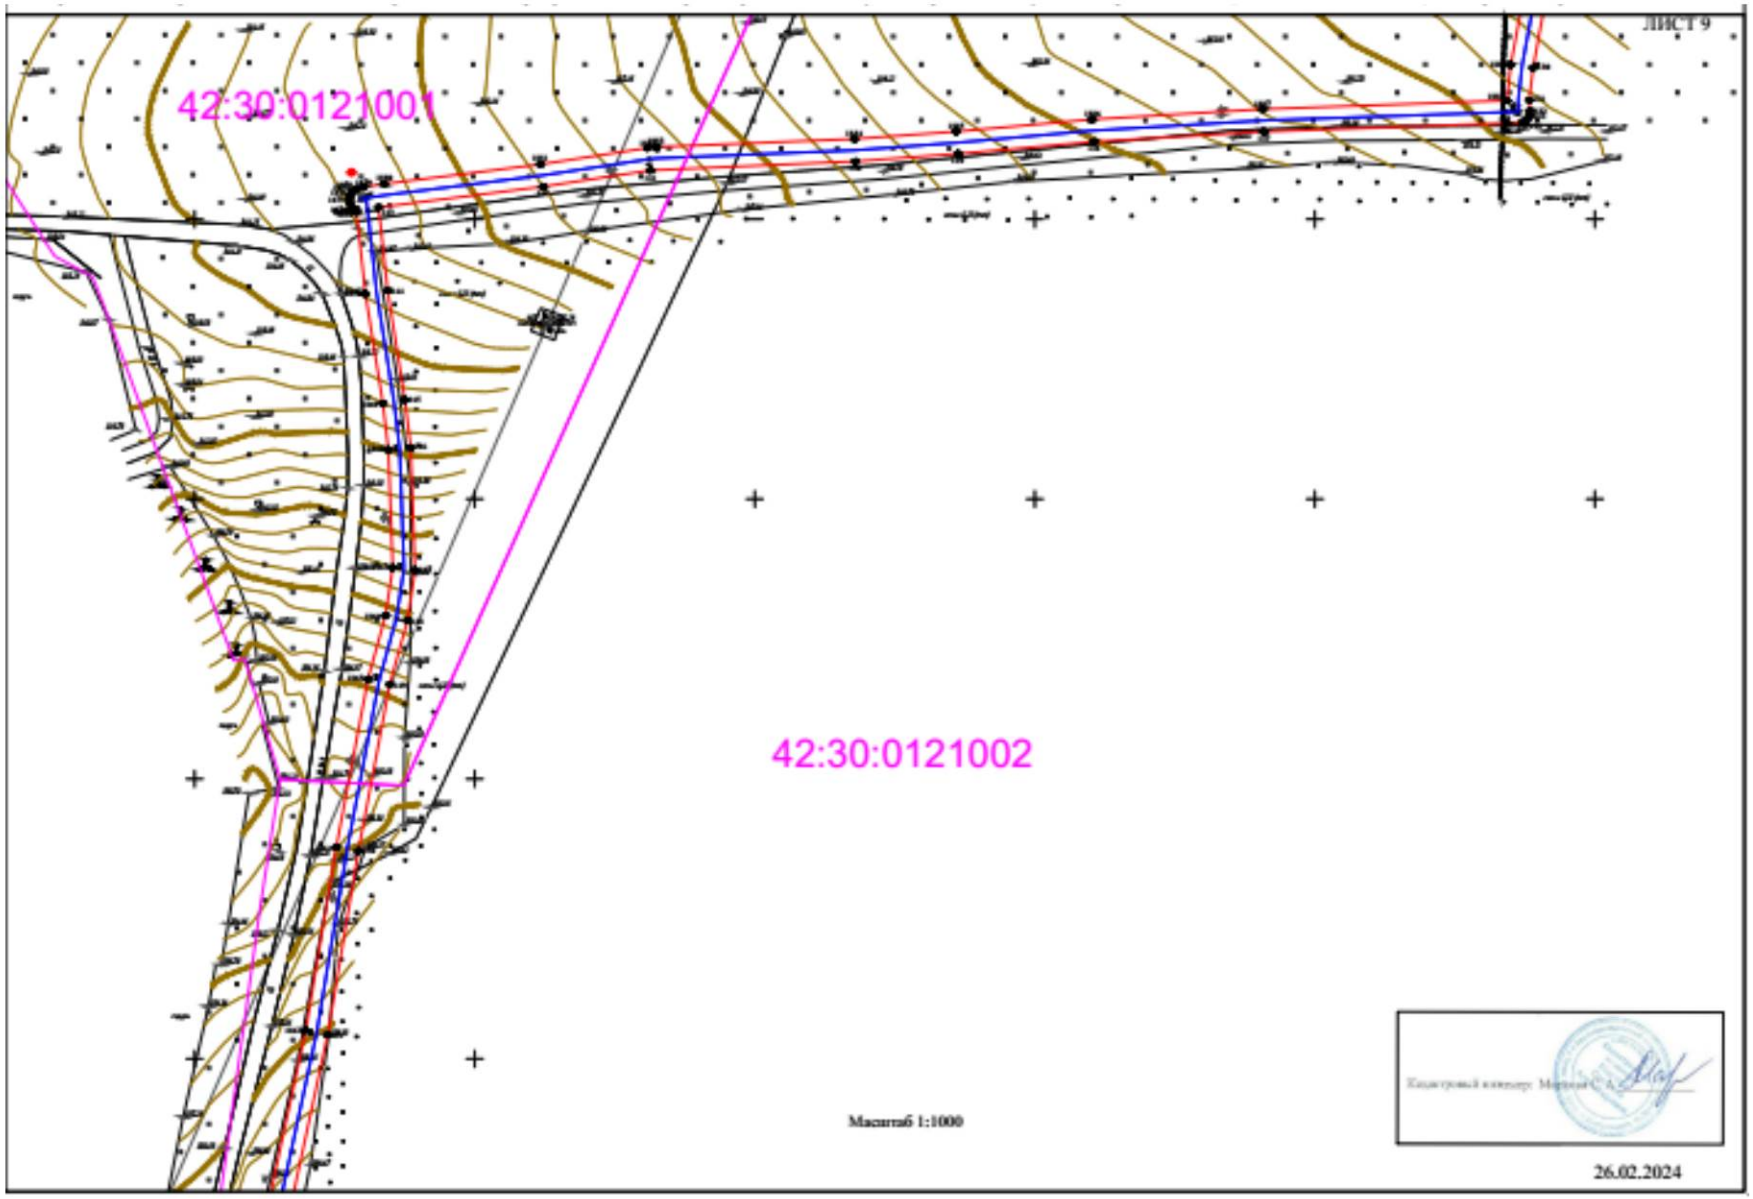

ЛИСТ 9
42:30:0121001
42:30:0121002
Масштаб 1:1000
26.02.2024

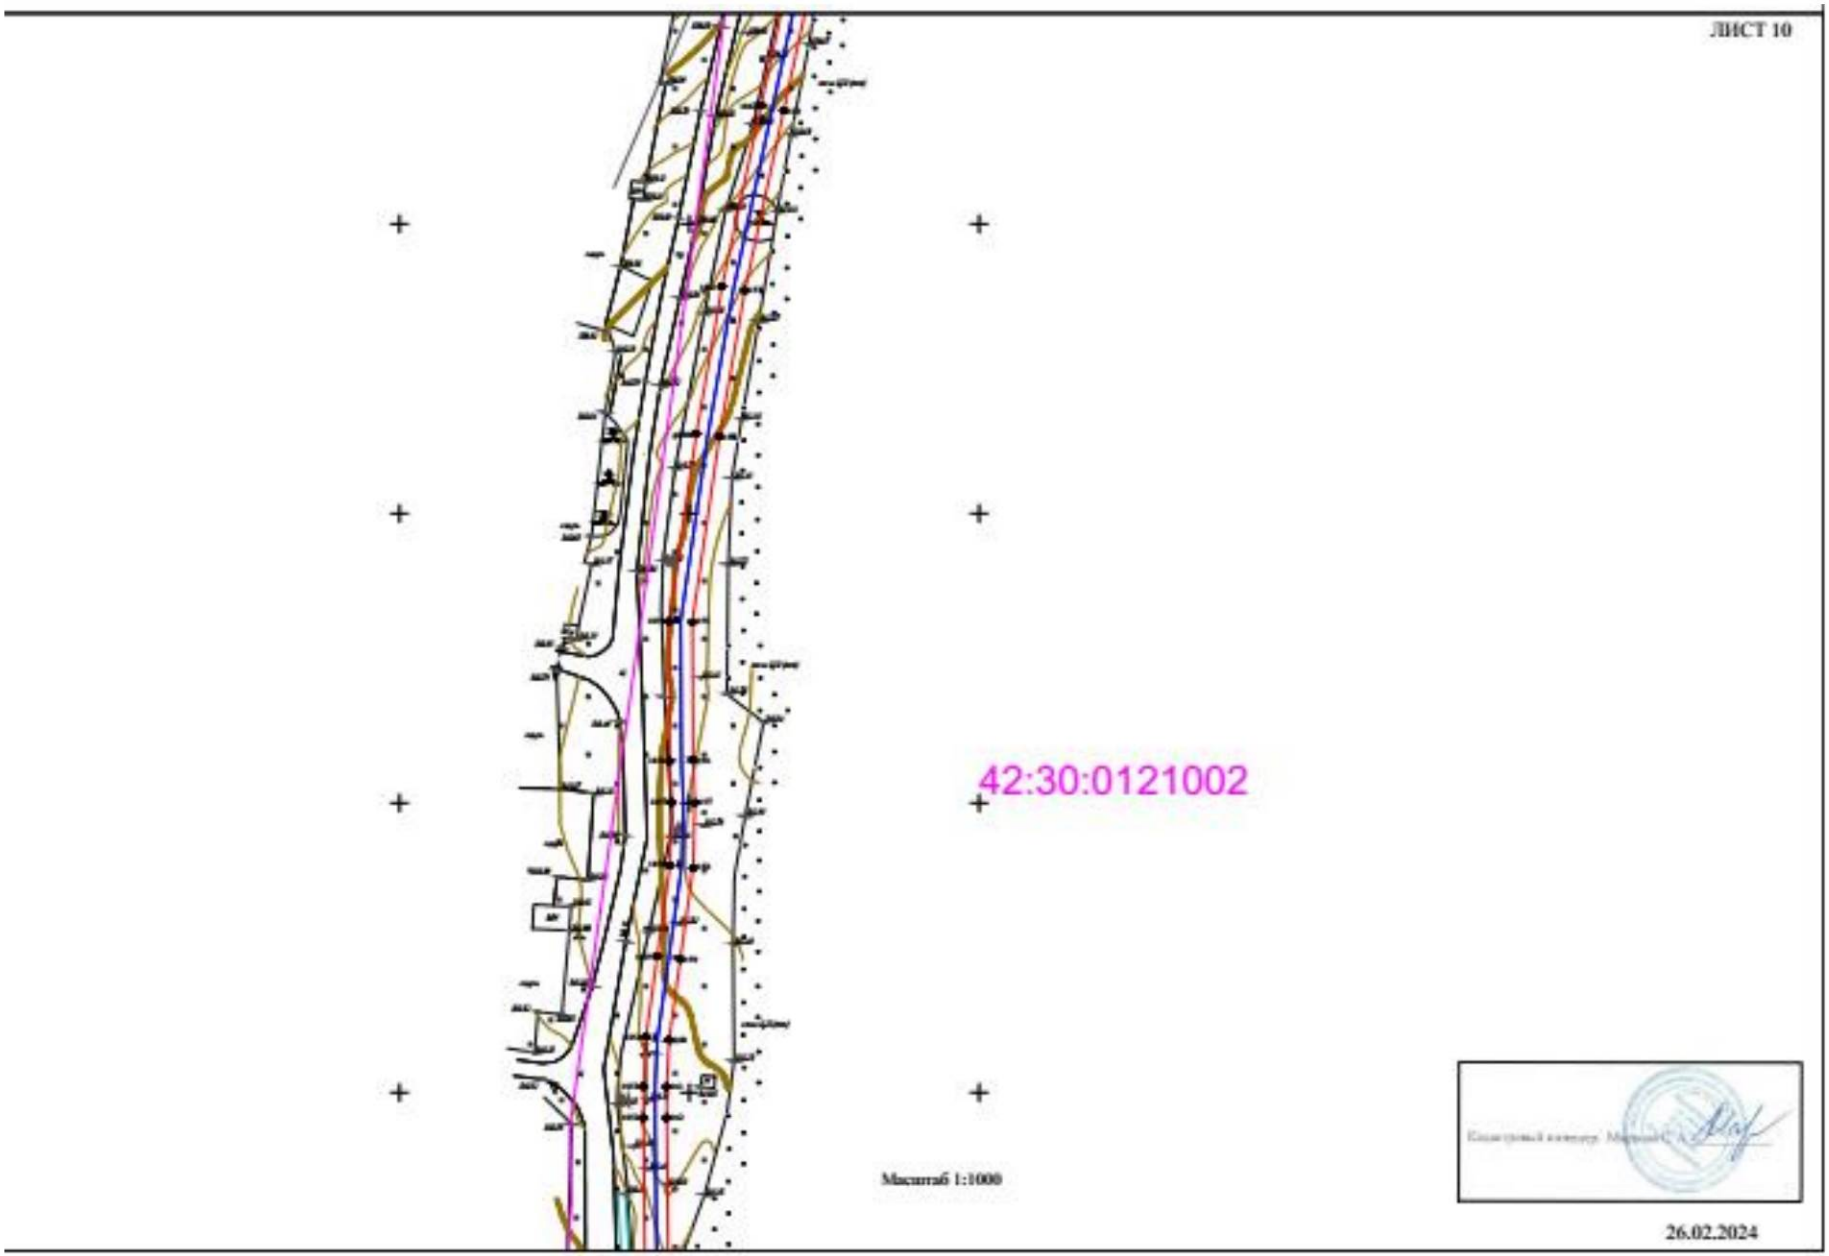

ЛИСТ 10
42:30:0121002
Масштаб 1:1000
26.02.2024

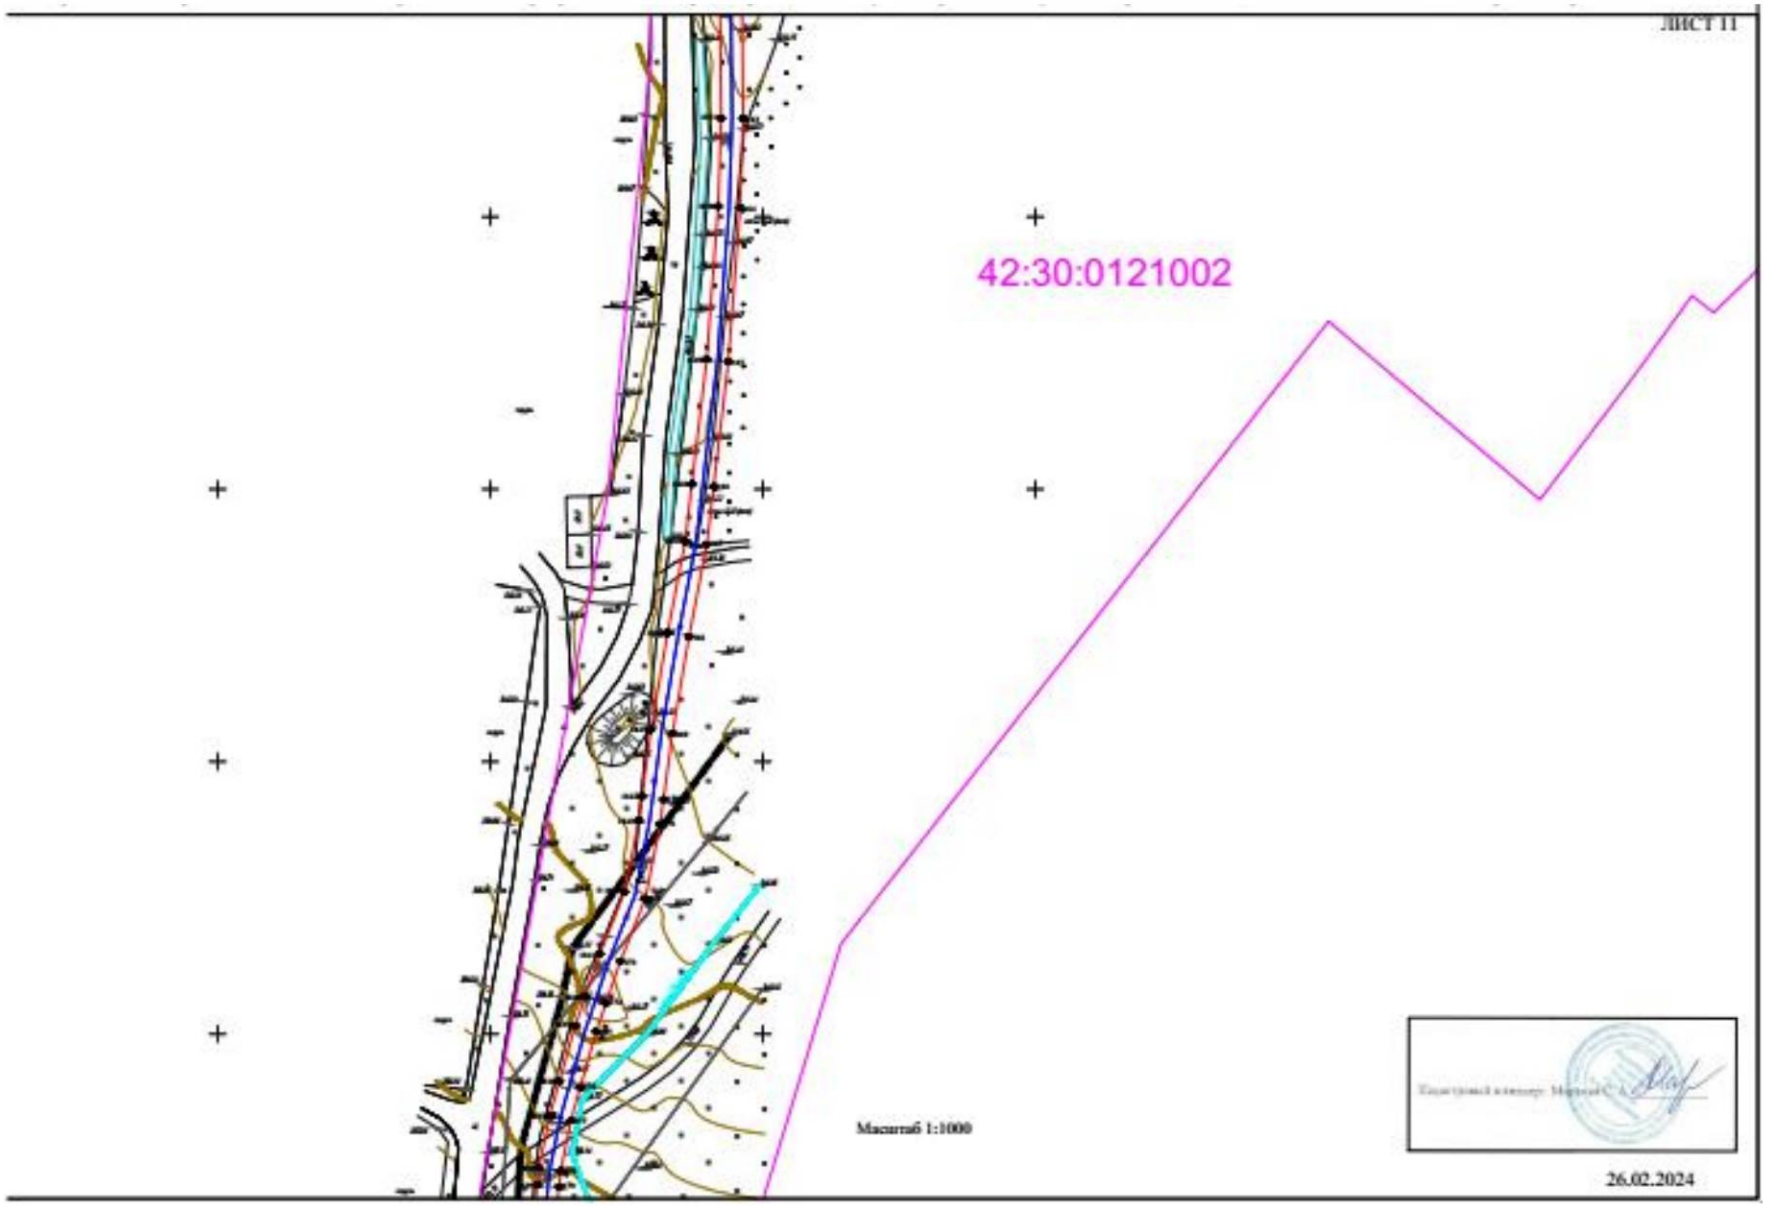

ЛИСТ 11
42:30:0121002
Масштаб 1:1000
26.02.2024

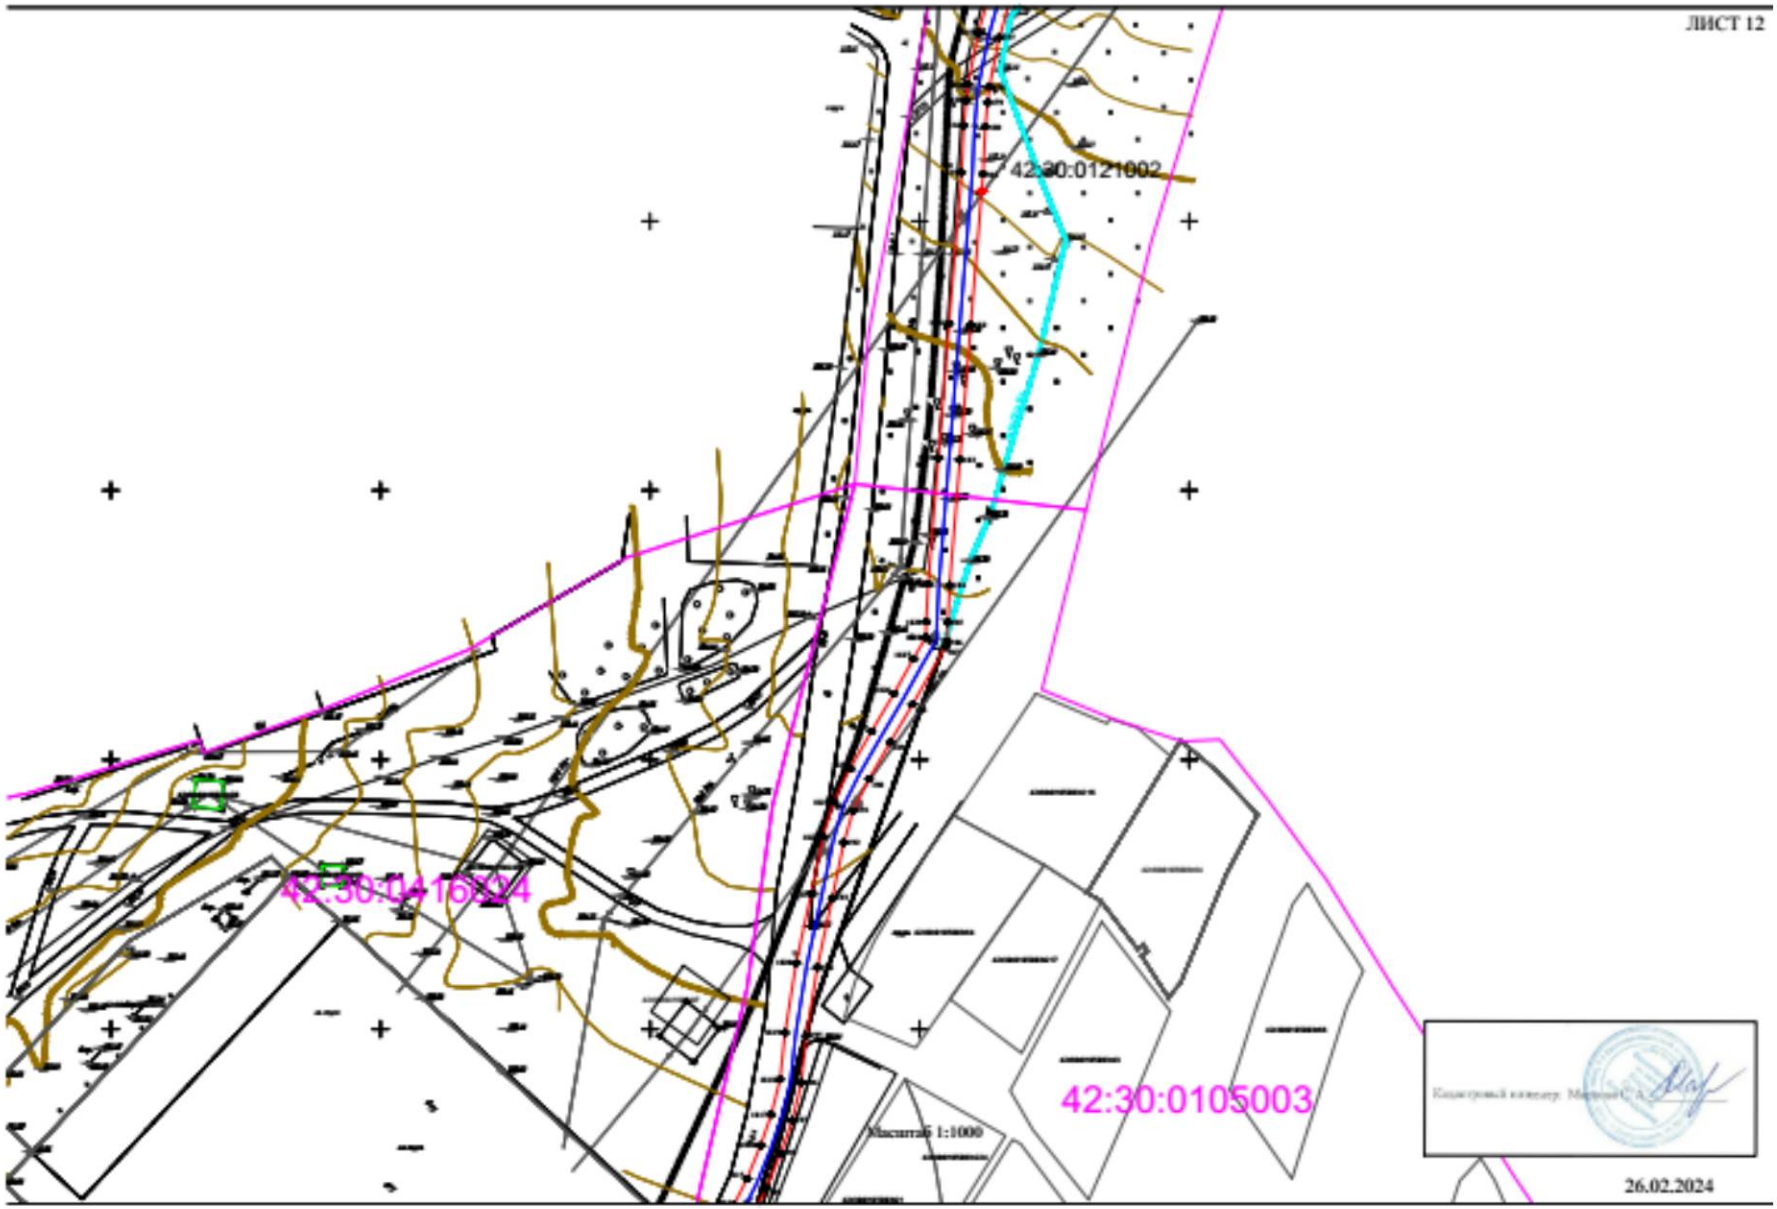

ЛИСТ 12
42:30:0121002
42:30:0416024
42:30:0105003
Масштаб 1:1000
26.02.2024

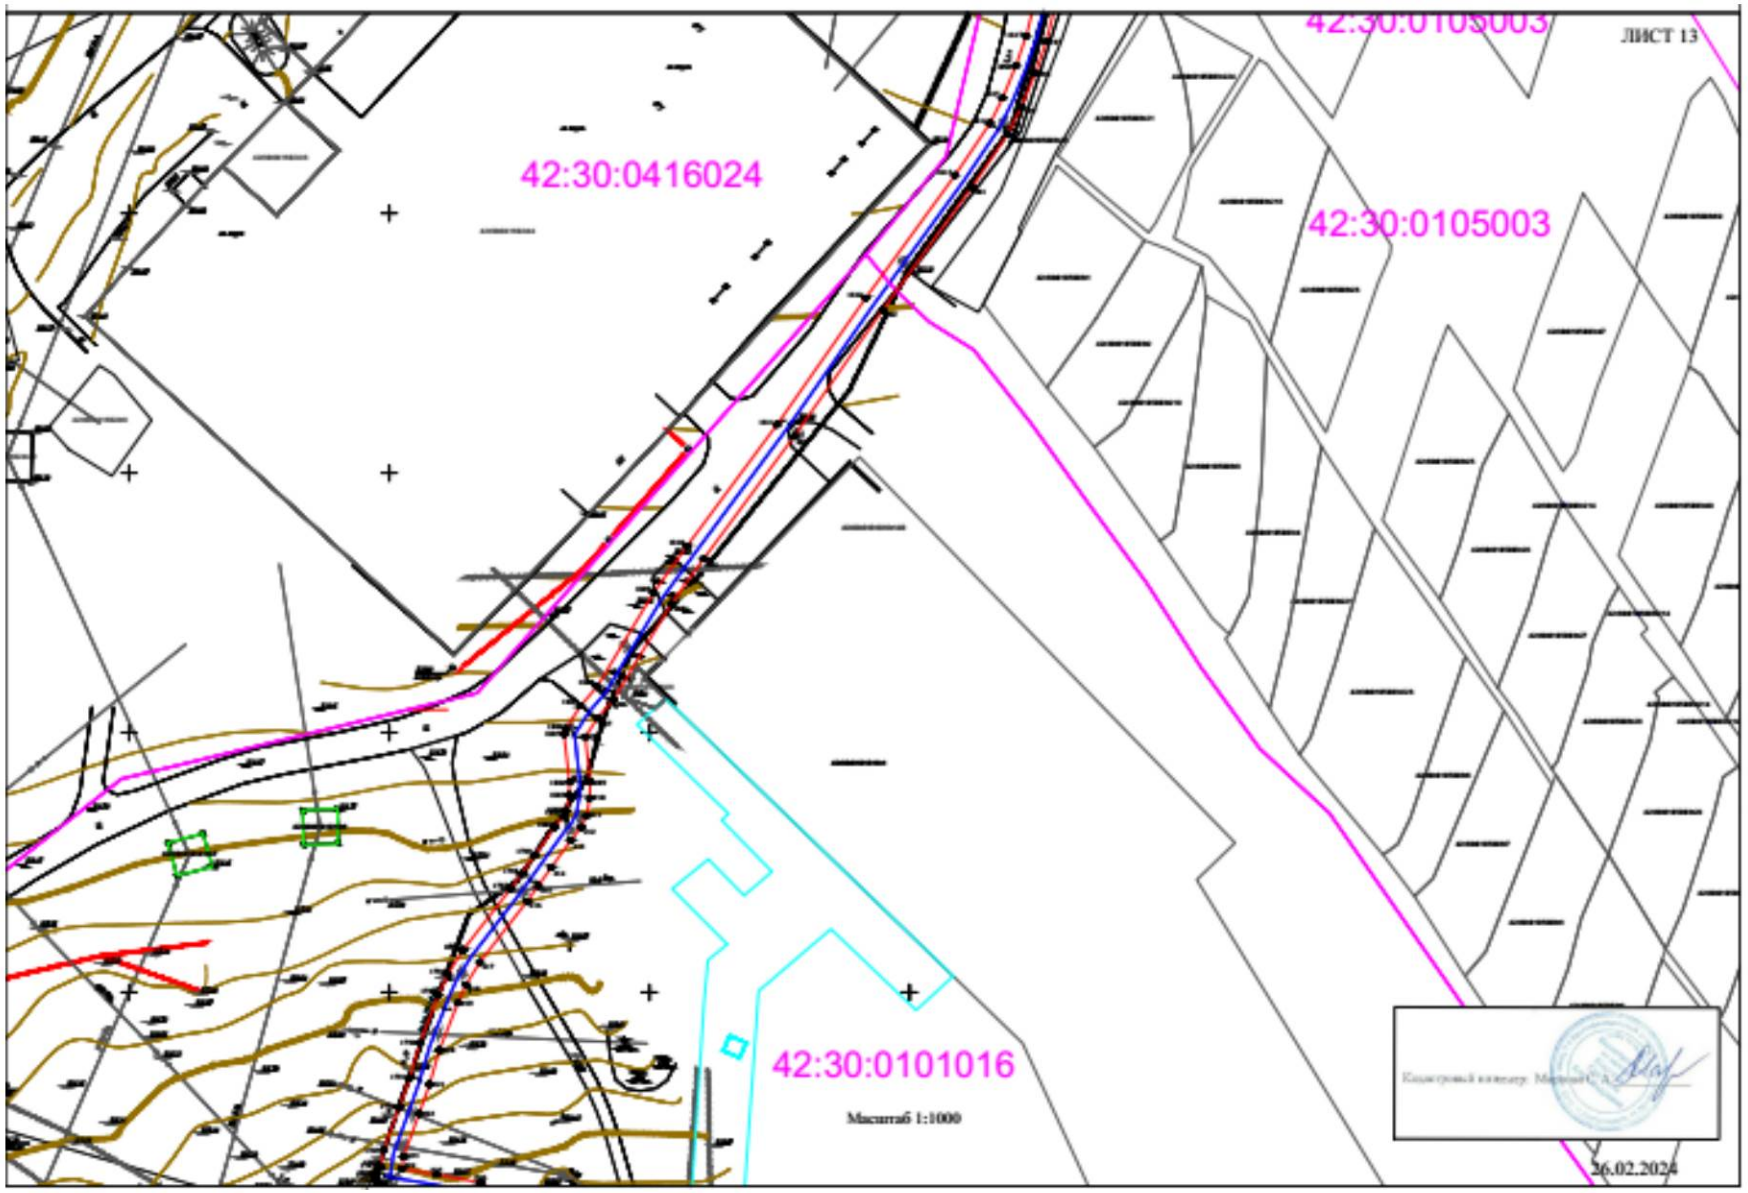

42:30:0105003
ЛИСТ 13
42:30:0416024
42:30:0105003
42:30:0101016
Масштаб 1:1000
26.02.2024

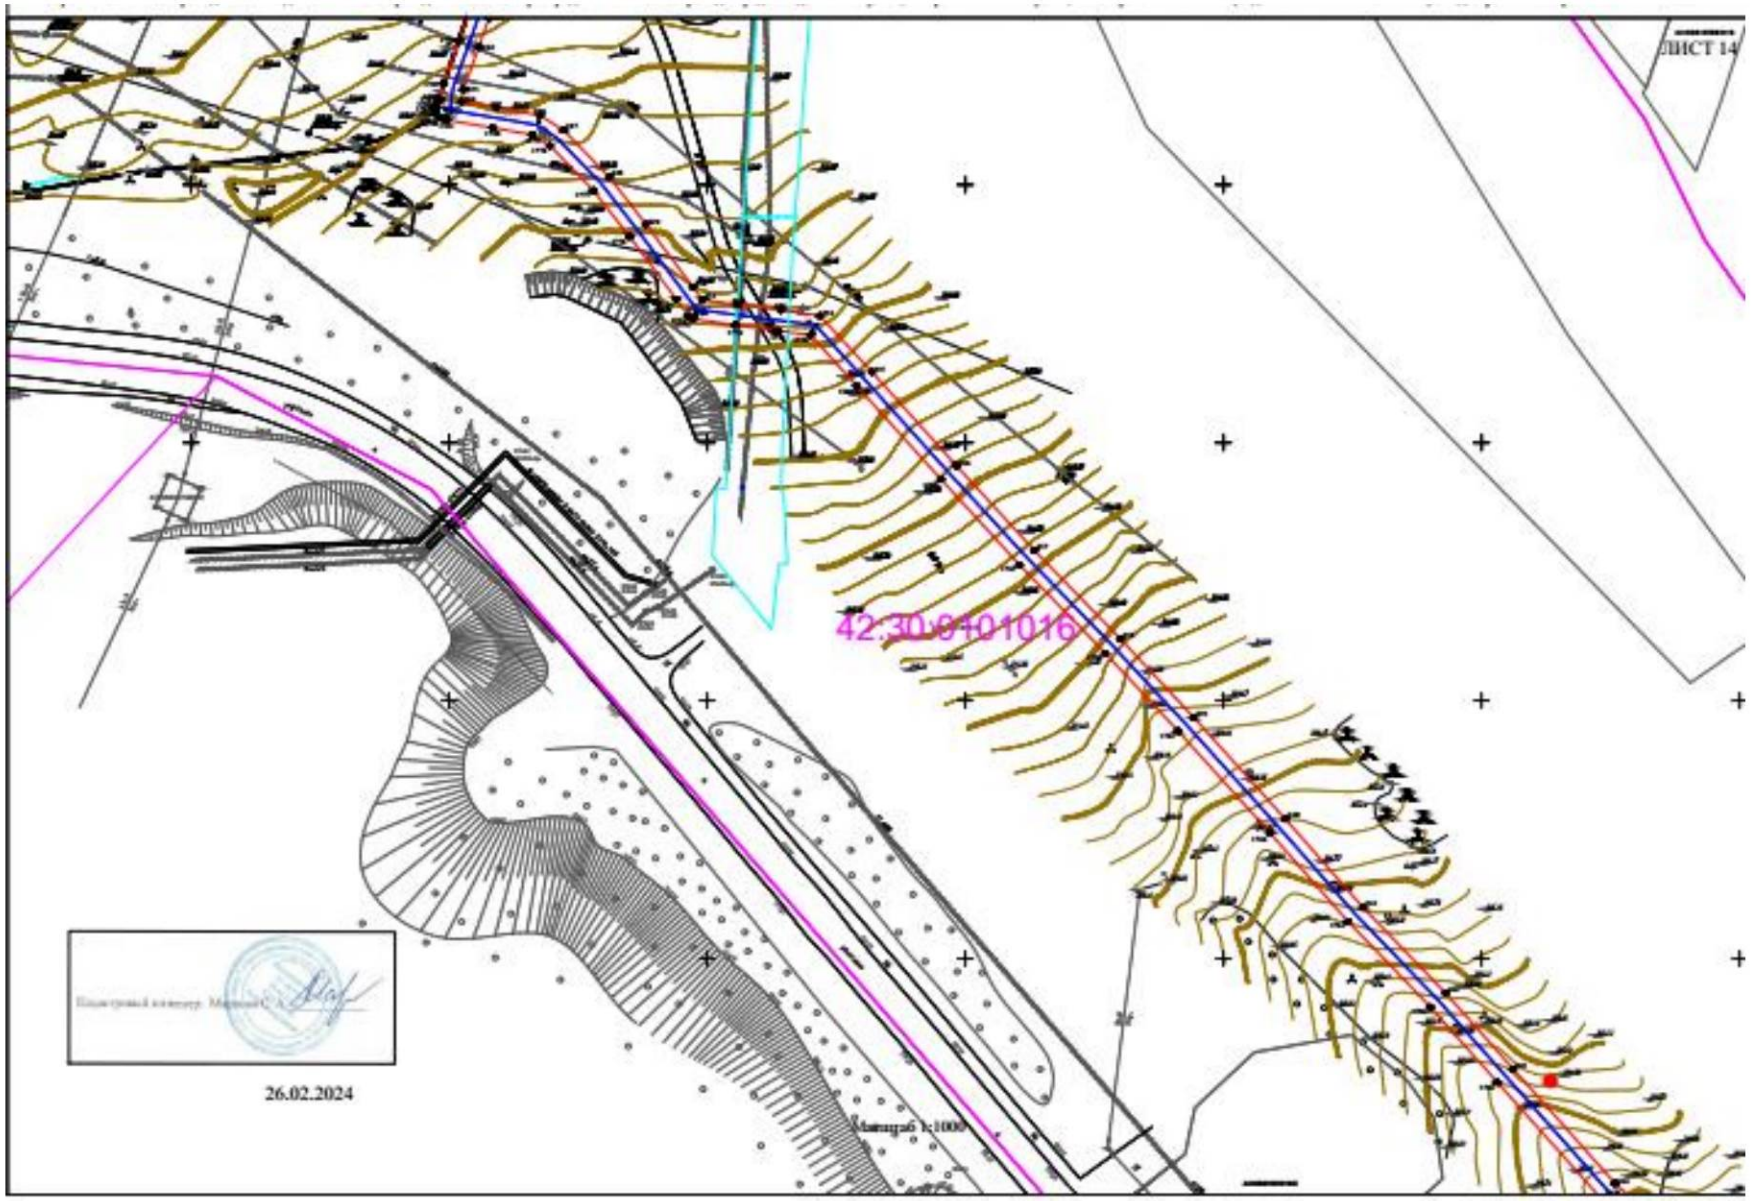

ЛИСТ 14
42:30:0101016
26.02.2024

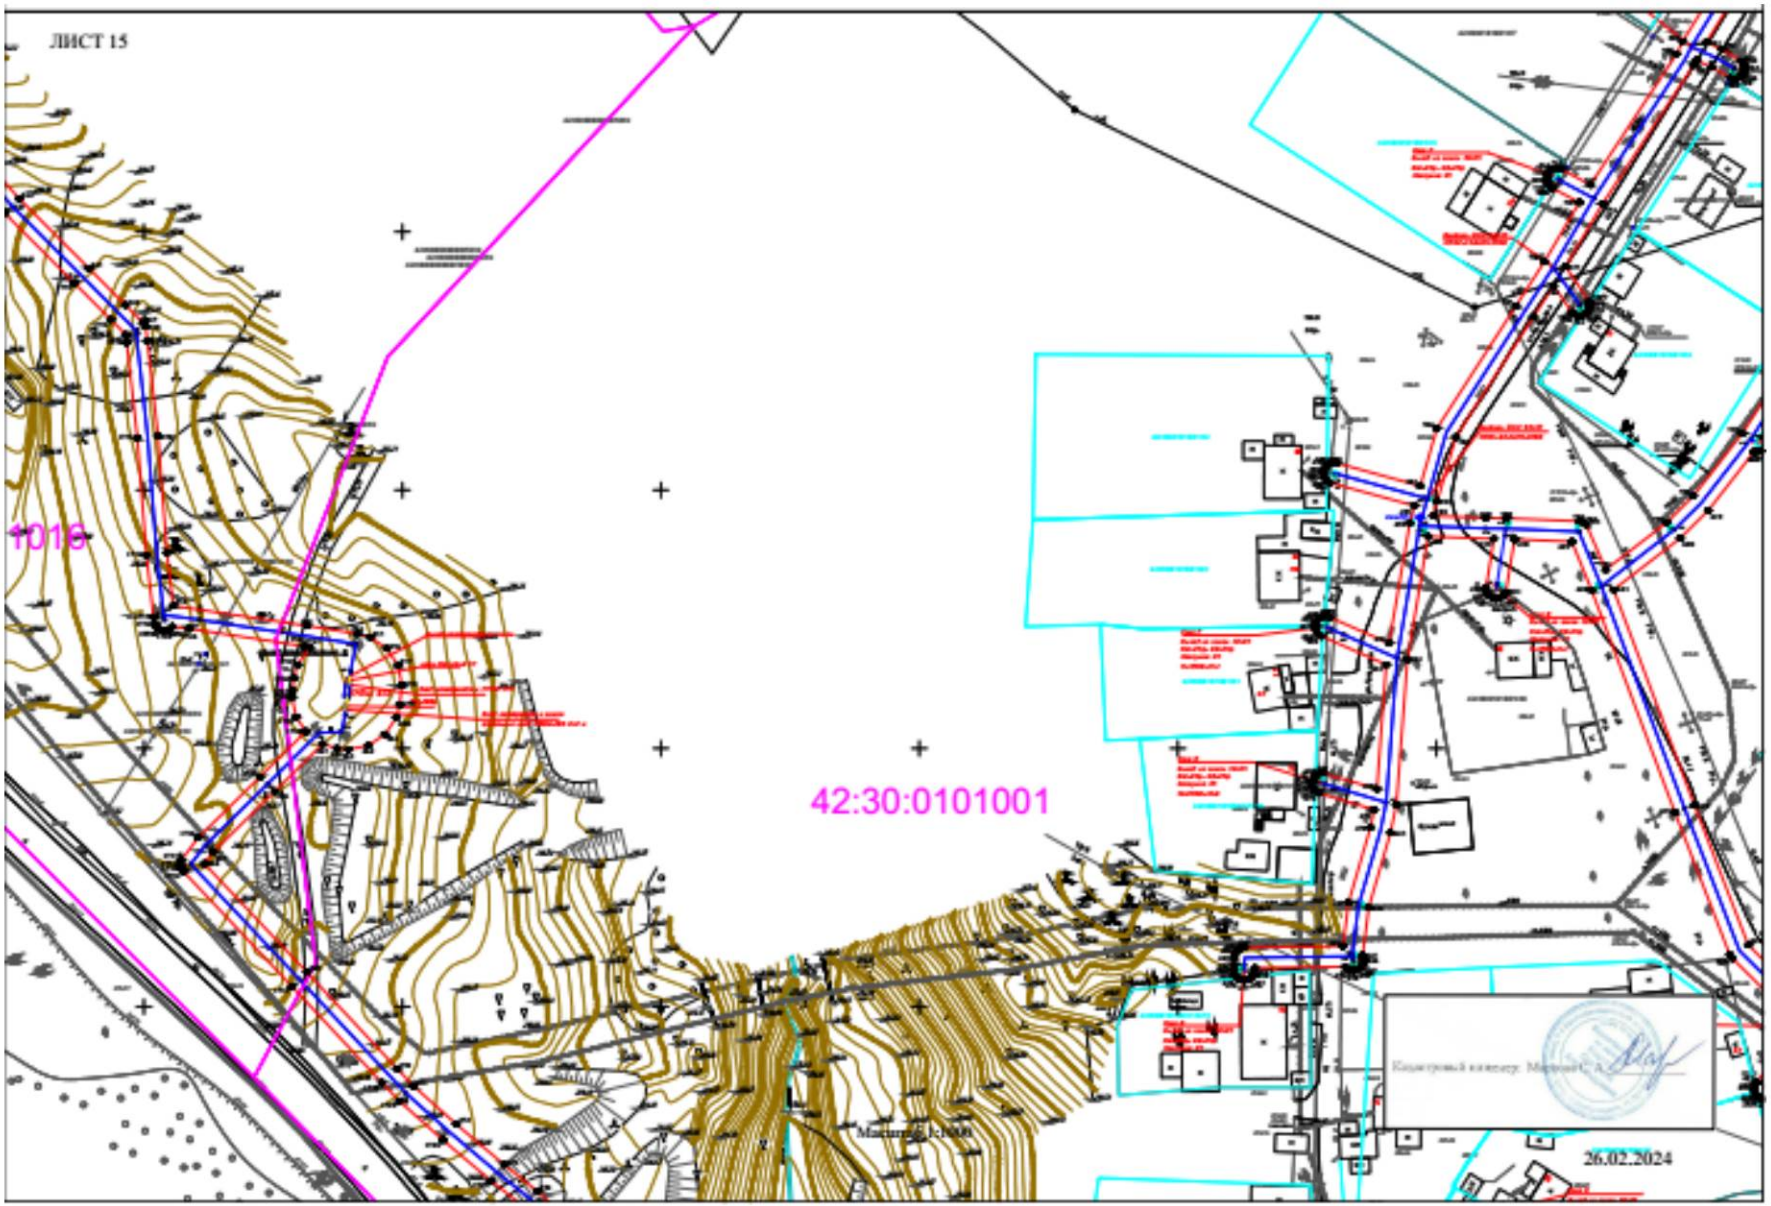

ЛИСТ 15
1016
42:30:0101001
26.02.2024

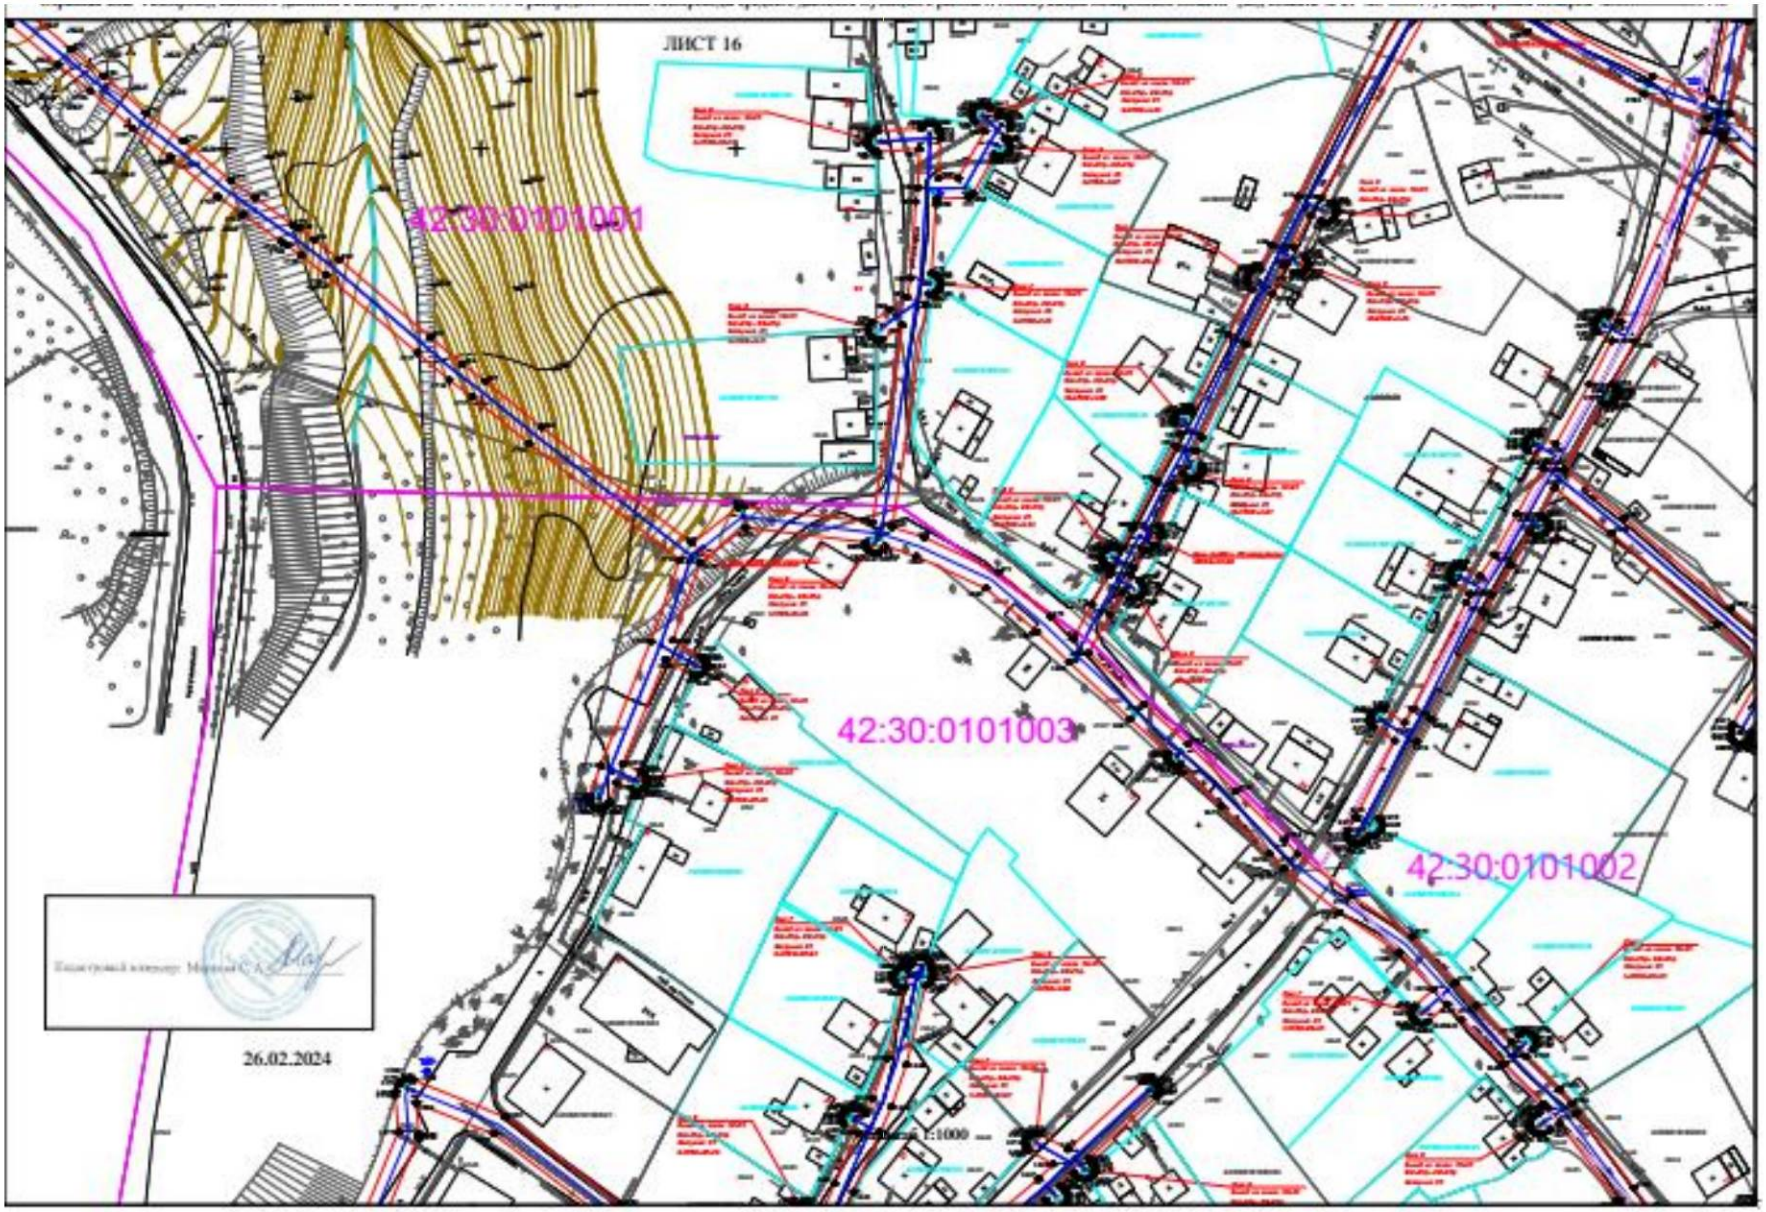

ЛИСТ 16
42:30:0101001
42:30:0101003
42:30:0101002
26.02.2024
1:1000

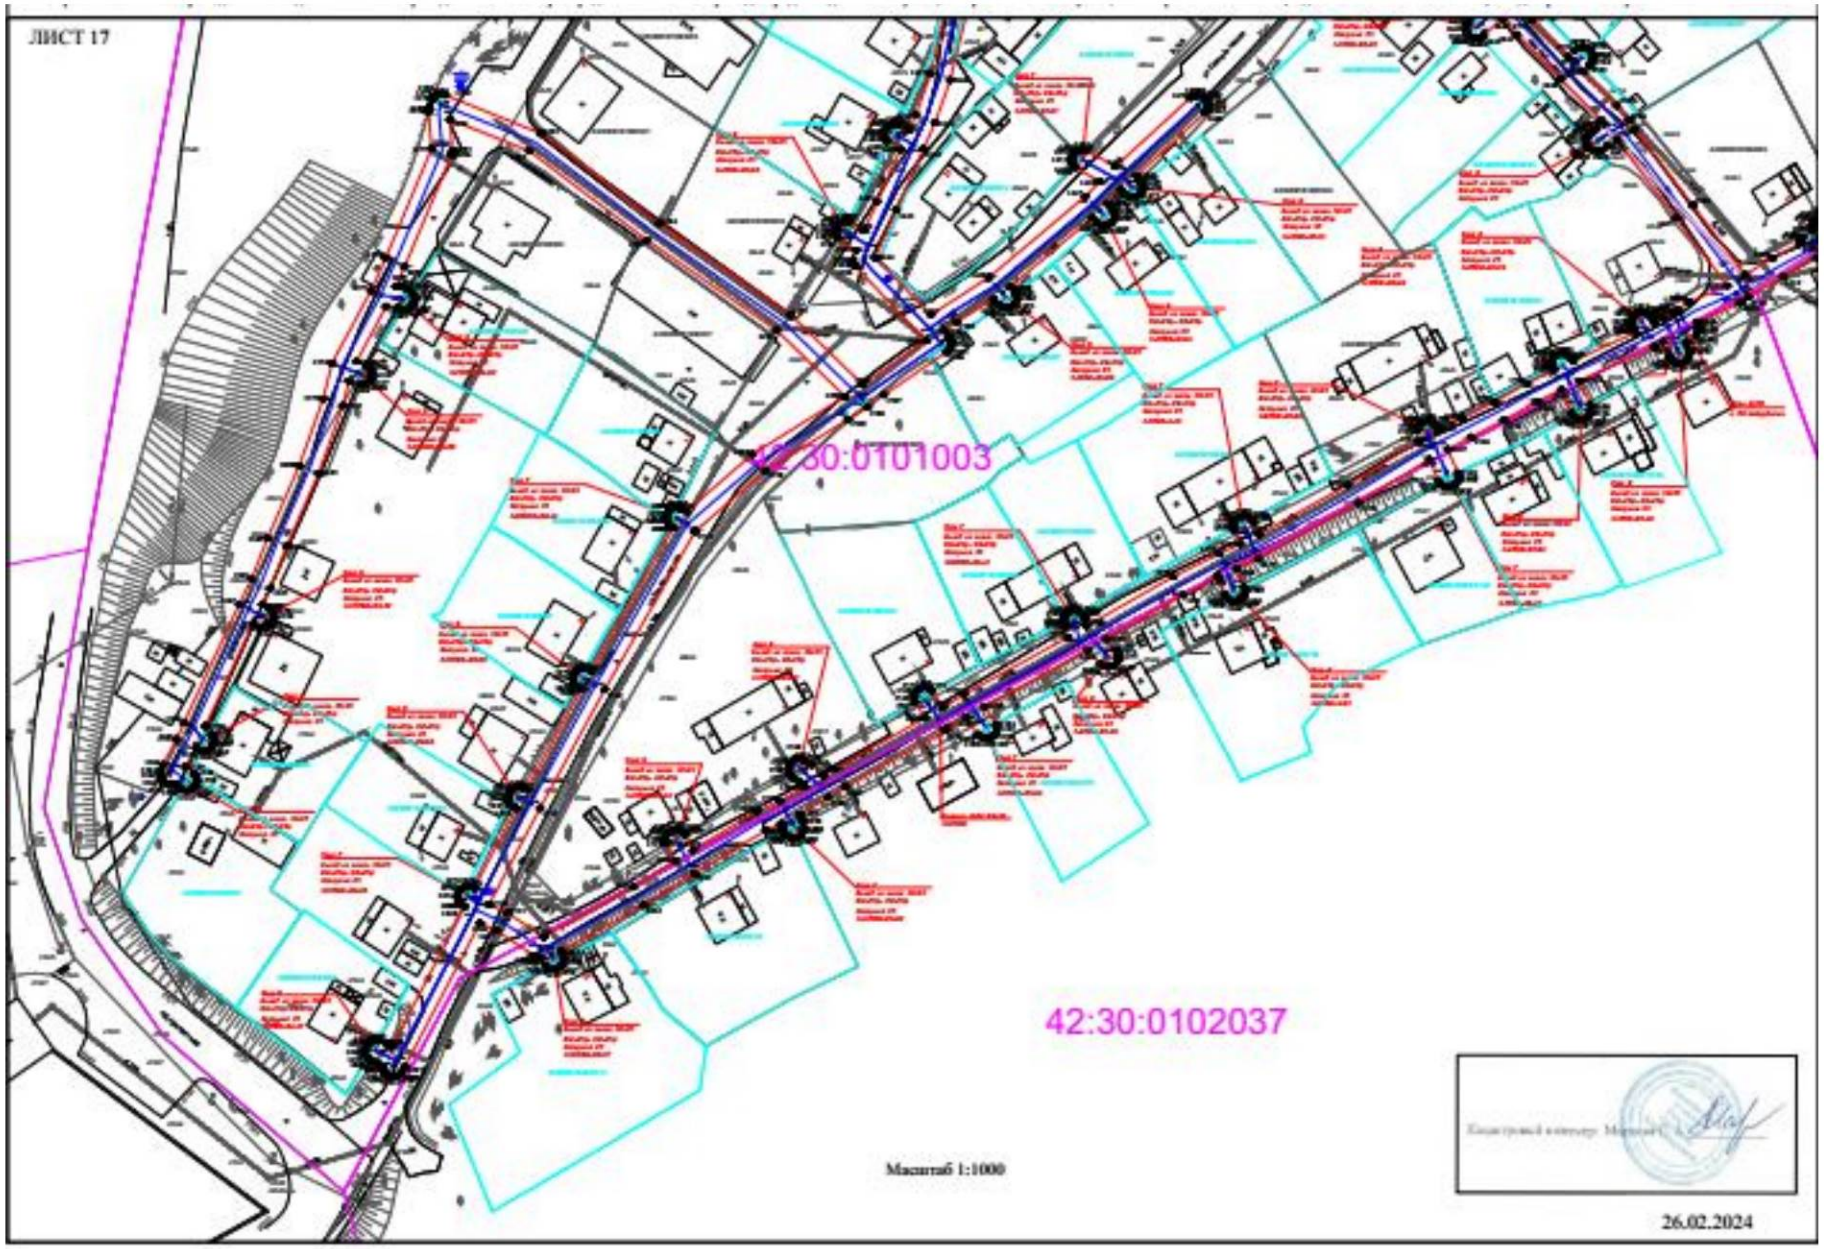

ЛИСТ 17
42:30:0101003
42:30:0102037
Масштаб 1:1000
26.02.2024

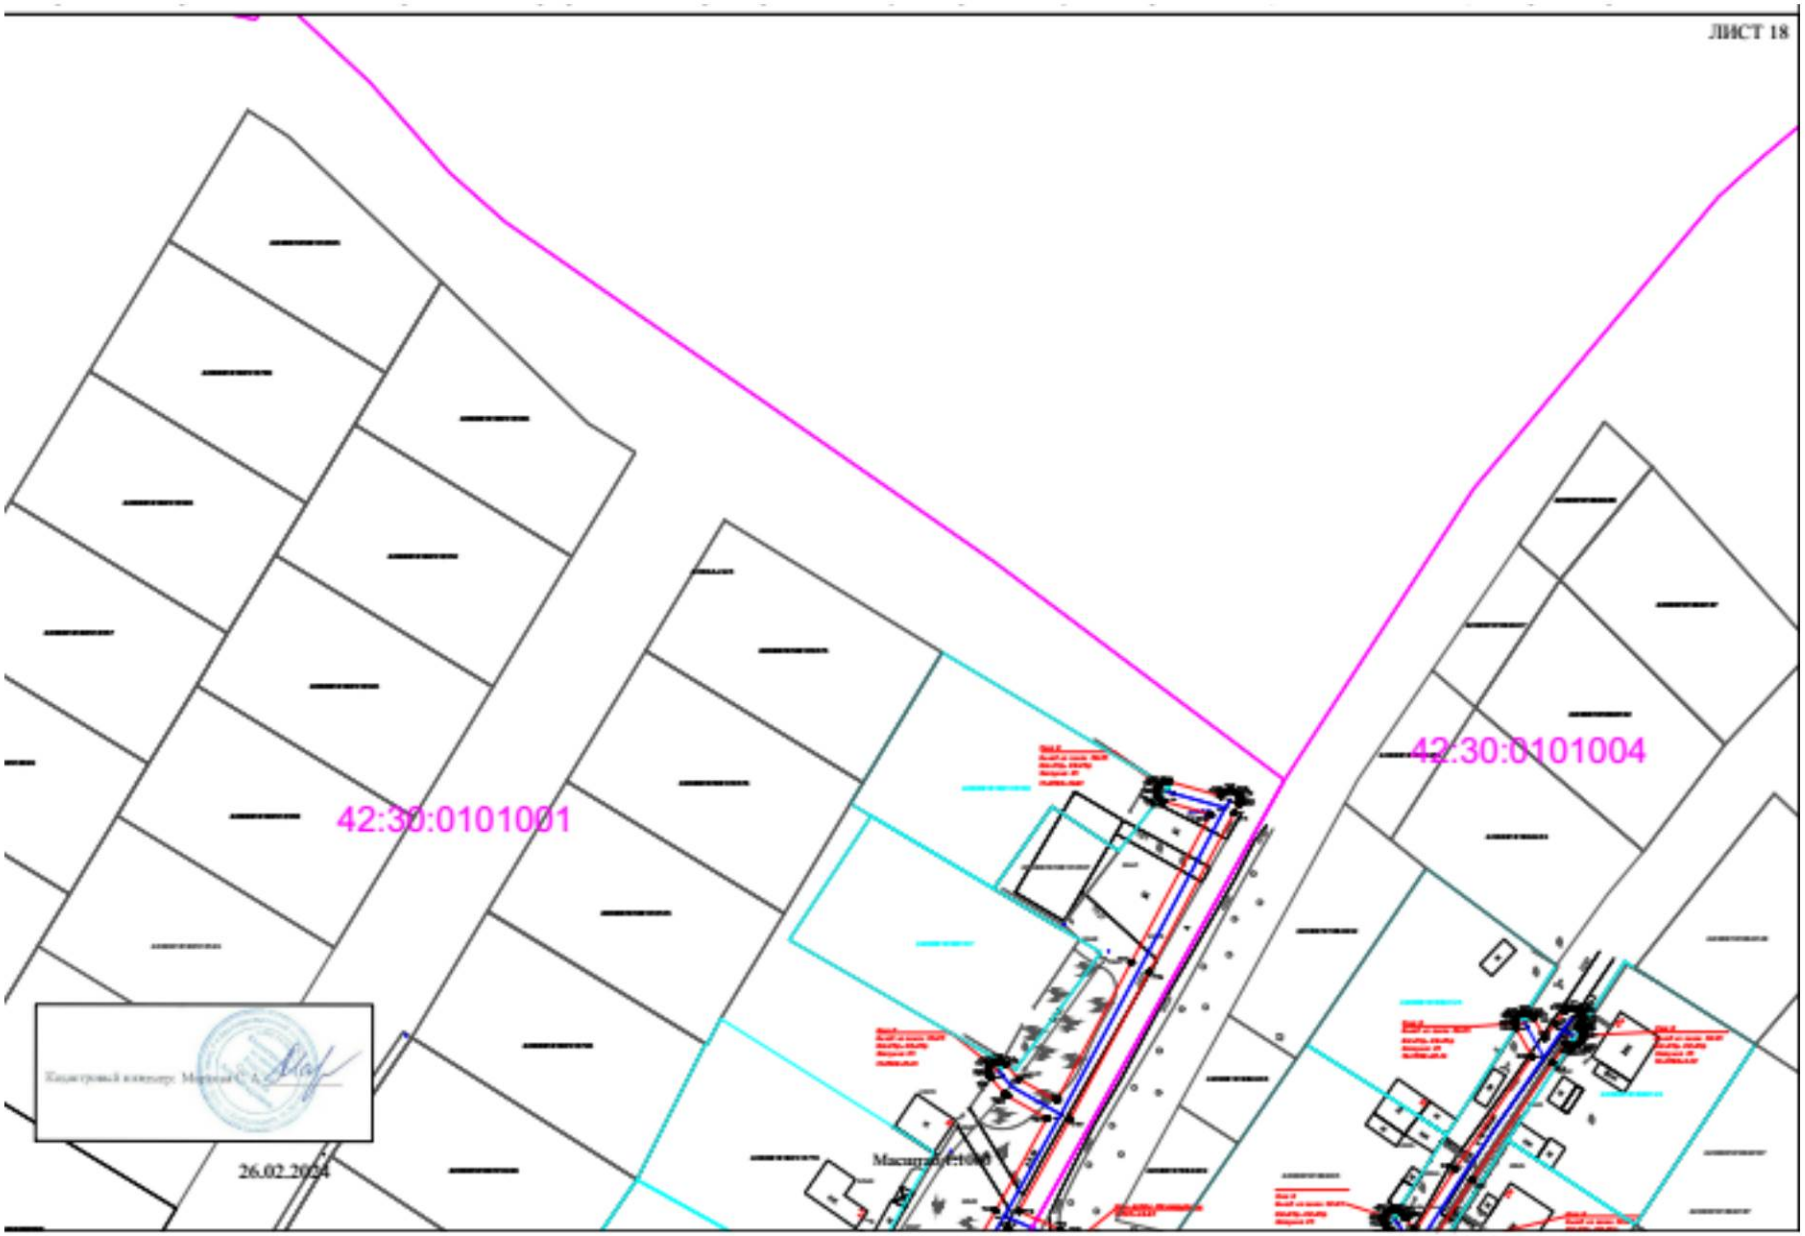

ЛИСТ 18
42:30:0101001
42:30:0101004
26.02.2024

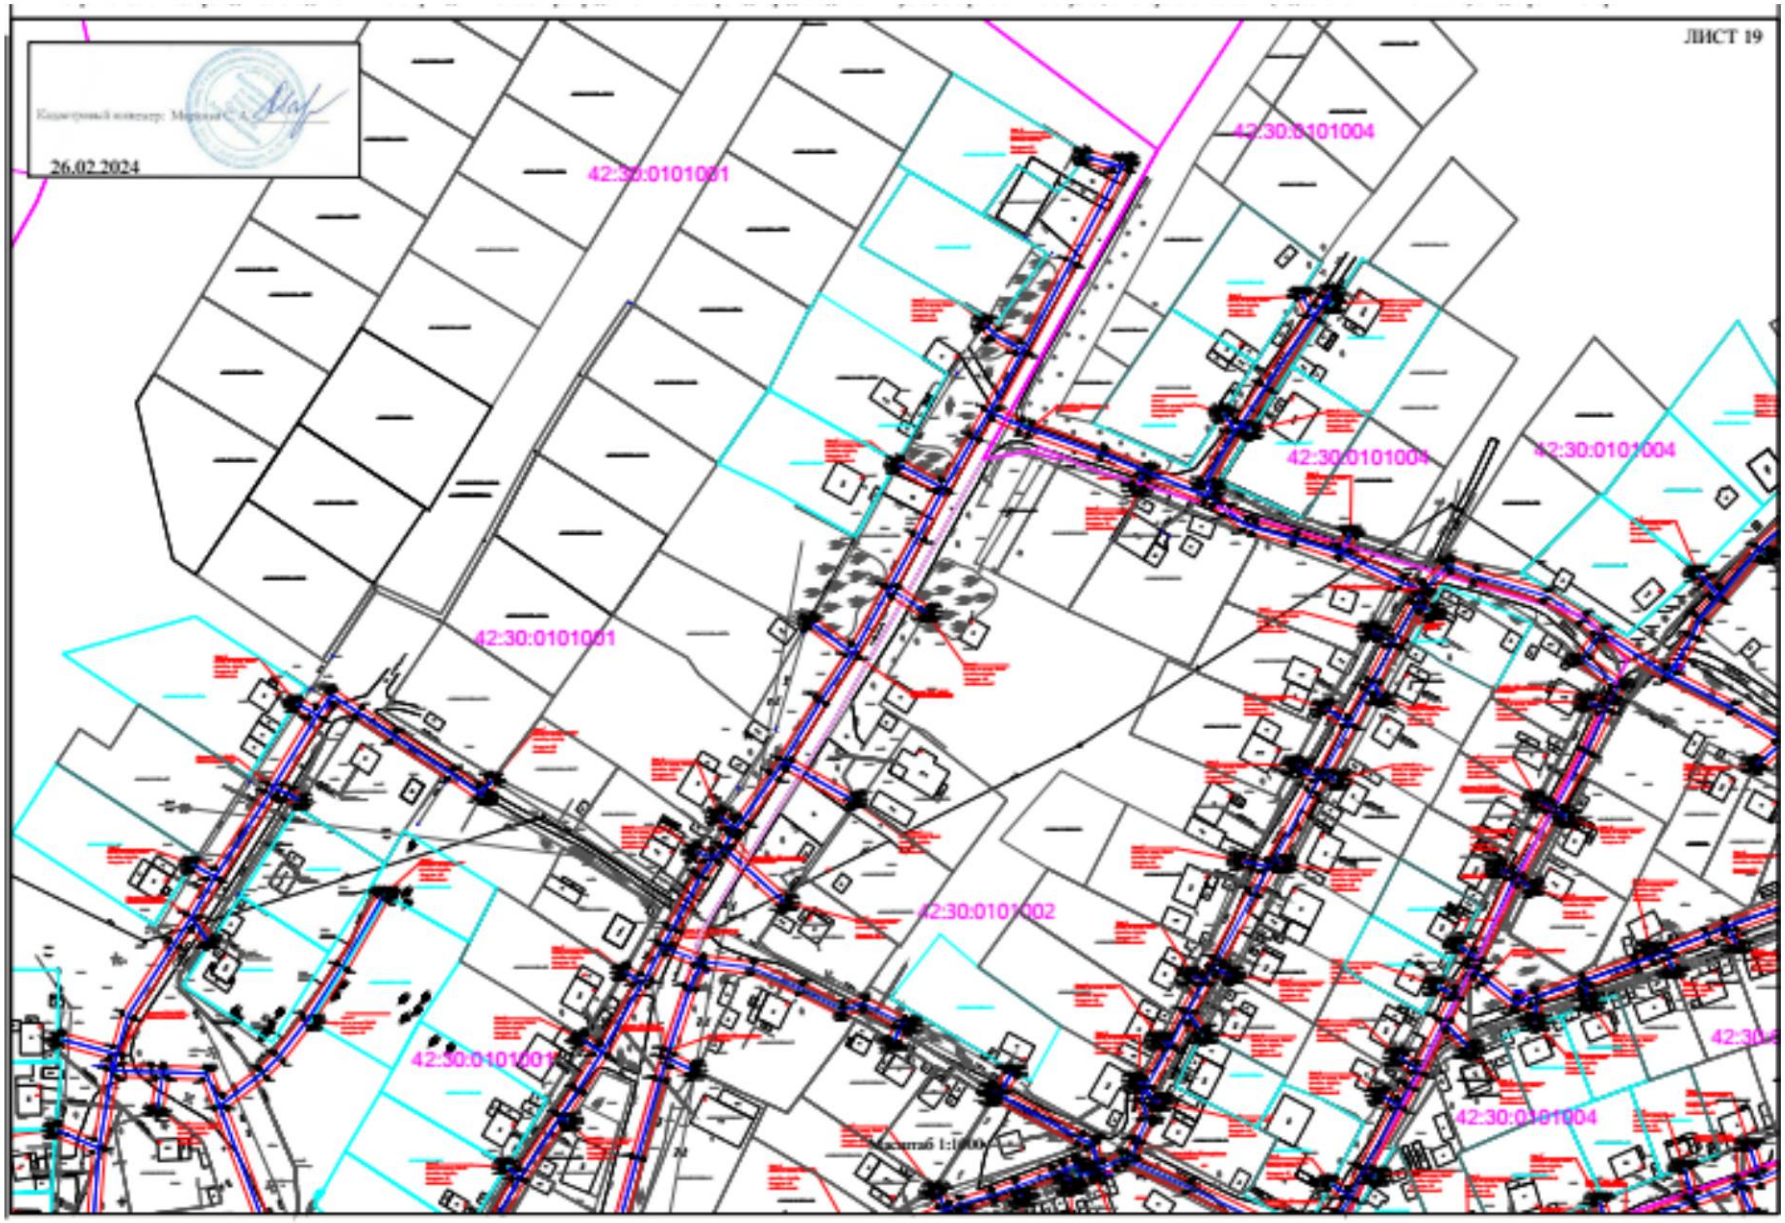
ЛИСТ 19
26.02.2024
42:30:0101001
42:30:0101004
42:30:0101001
42:30:0101004
42:30:0101004
42:30:0101001
42:30:0101002
42:30:0101001
42:30:0101004
Масштаб 1:1000

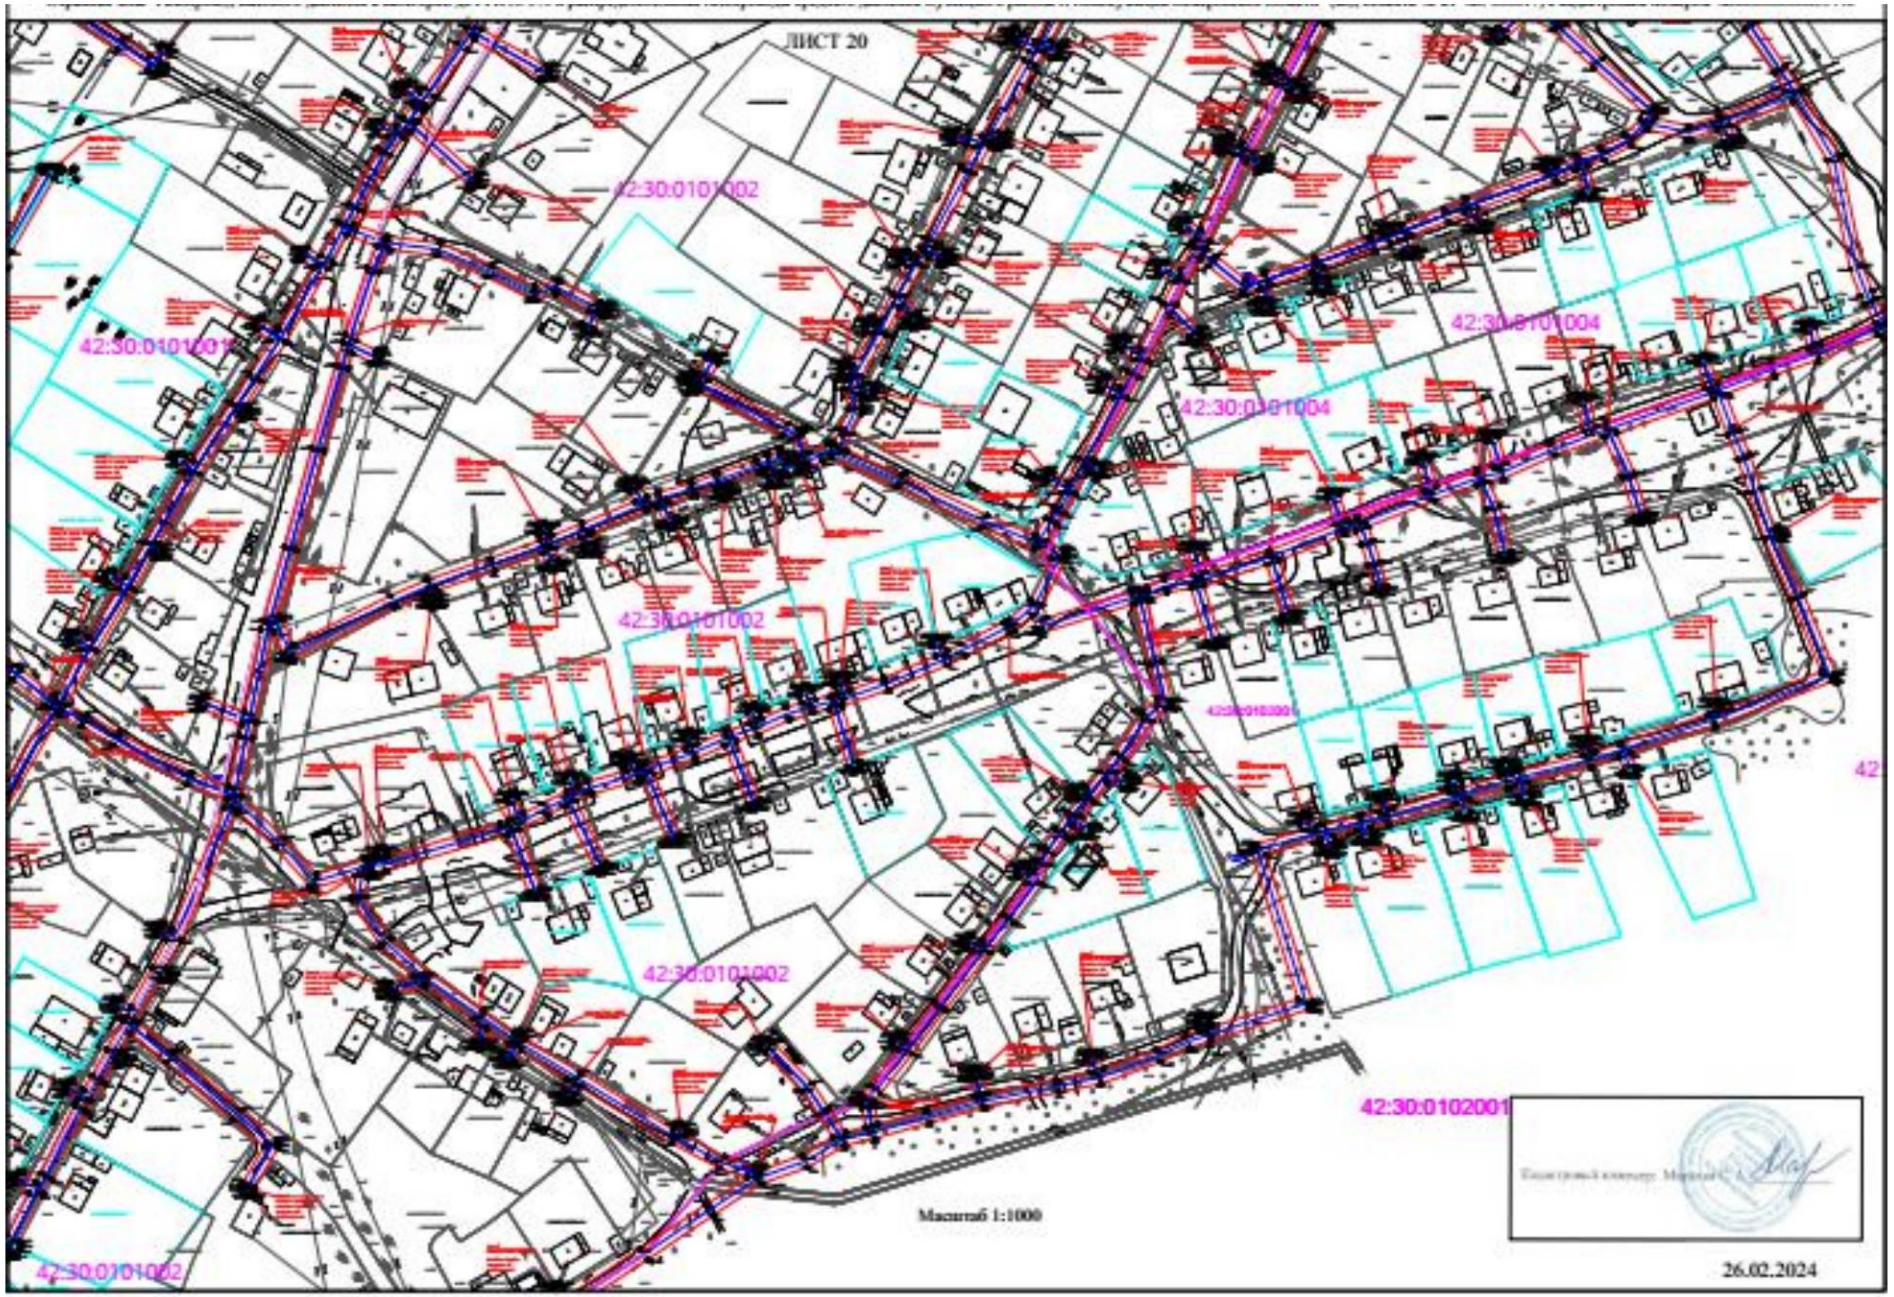
ЛИСТ 20
42:30:0101002
42:30:0101001
42:30:0101004
42:30:0101002
42:30:0101002
42:30:0102001
Масштаб 1:1000
42:30:0101002
26.02.2024

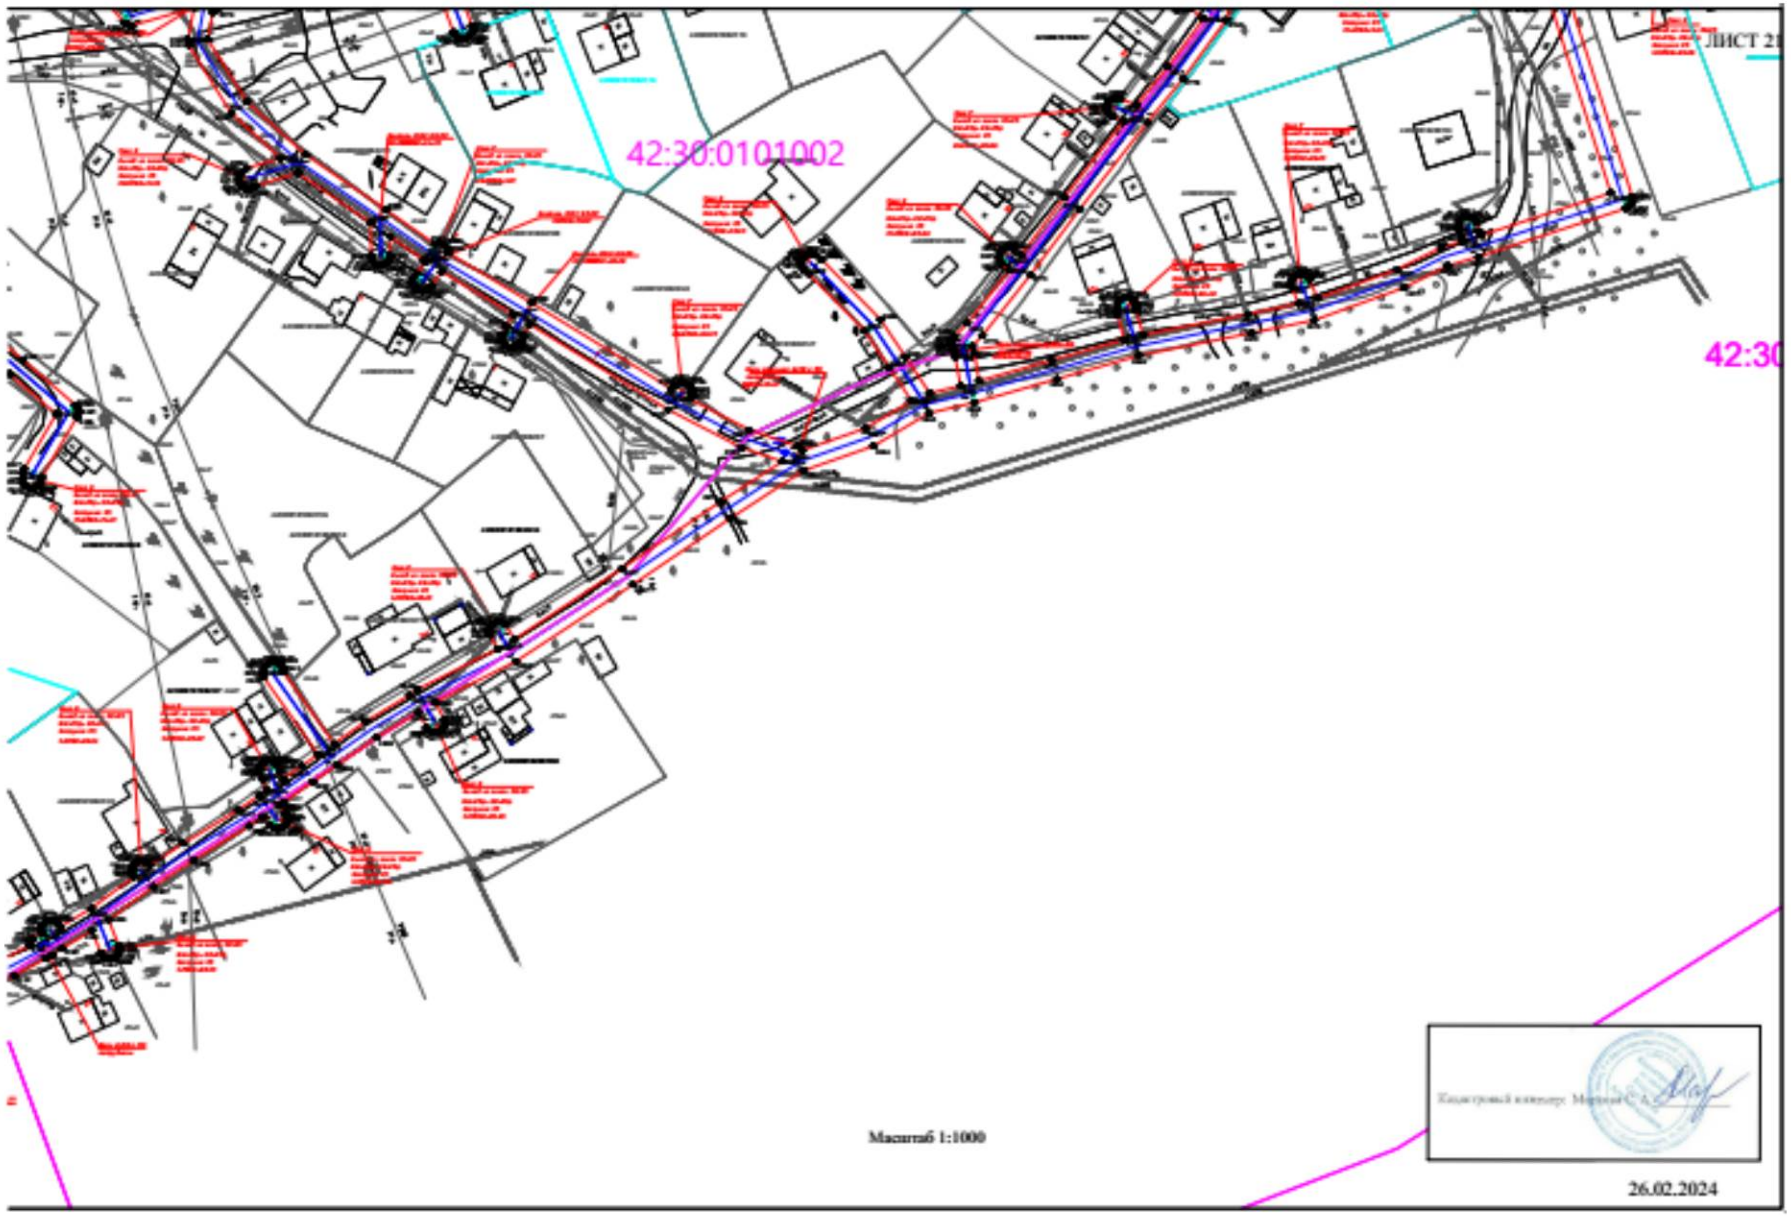
42:30:0101002
ЛИСТ 21
42:30
Масштаб 1:1000
26.02.2024

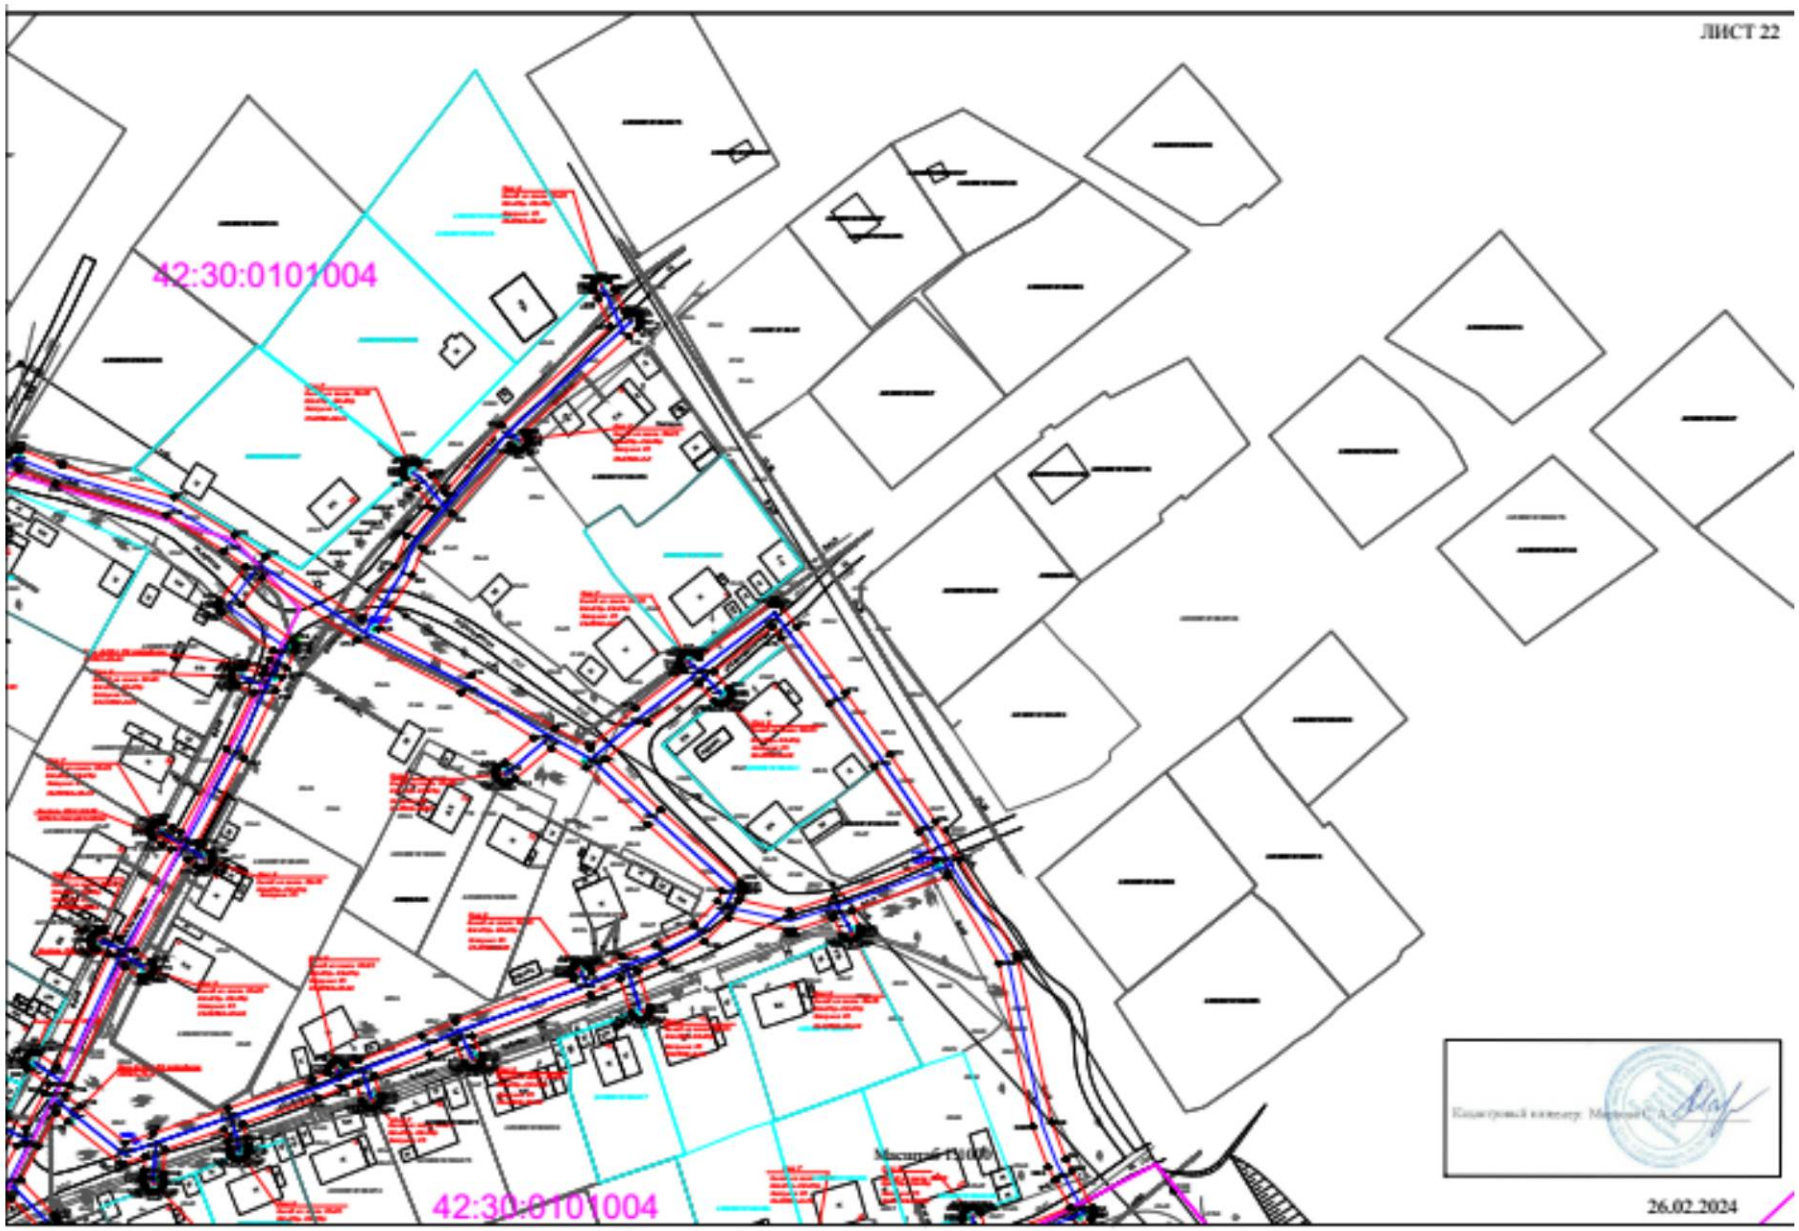
ЛИСТ 22
42:30:0101004
42:30:0101004
26.02.2024

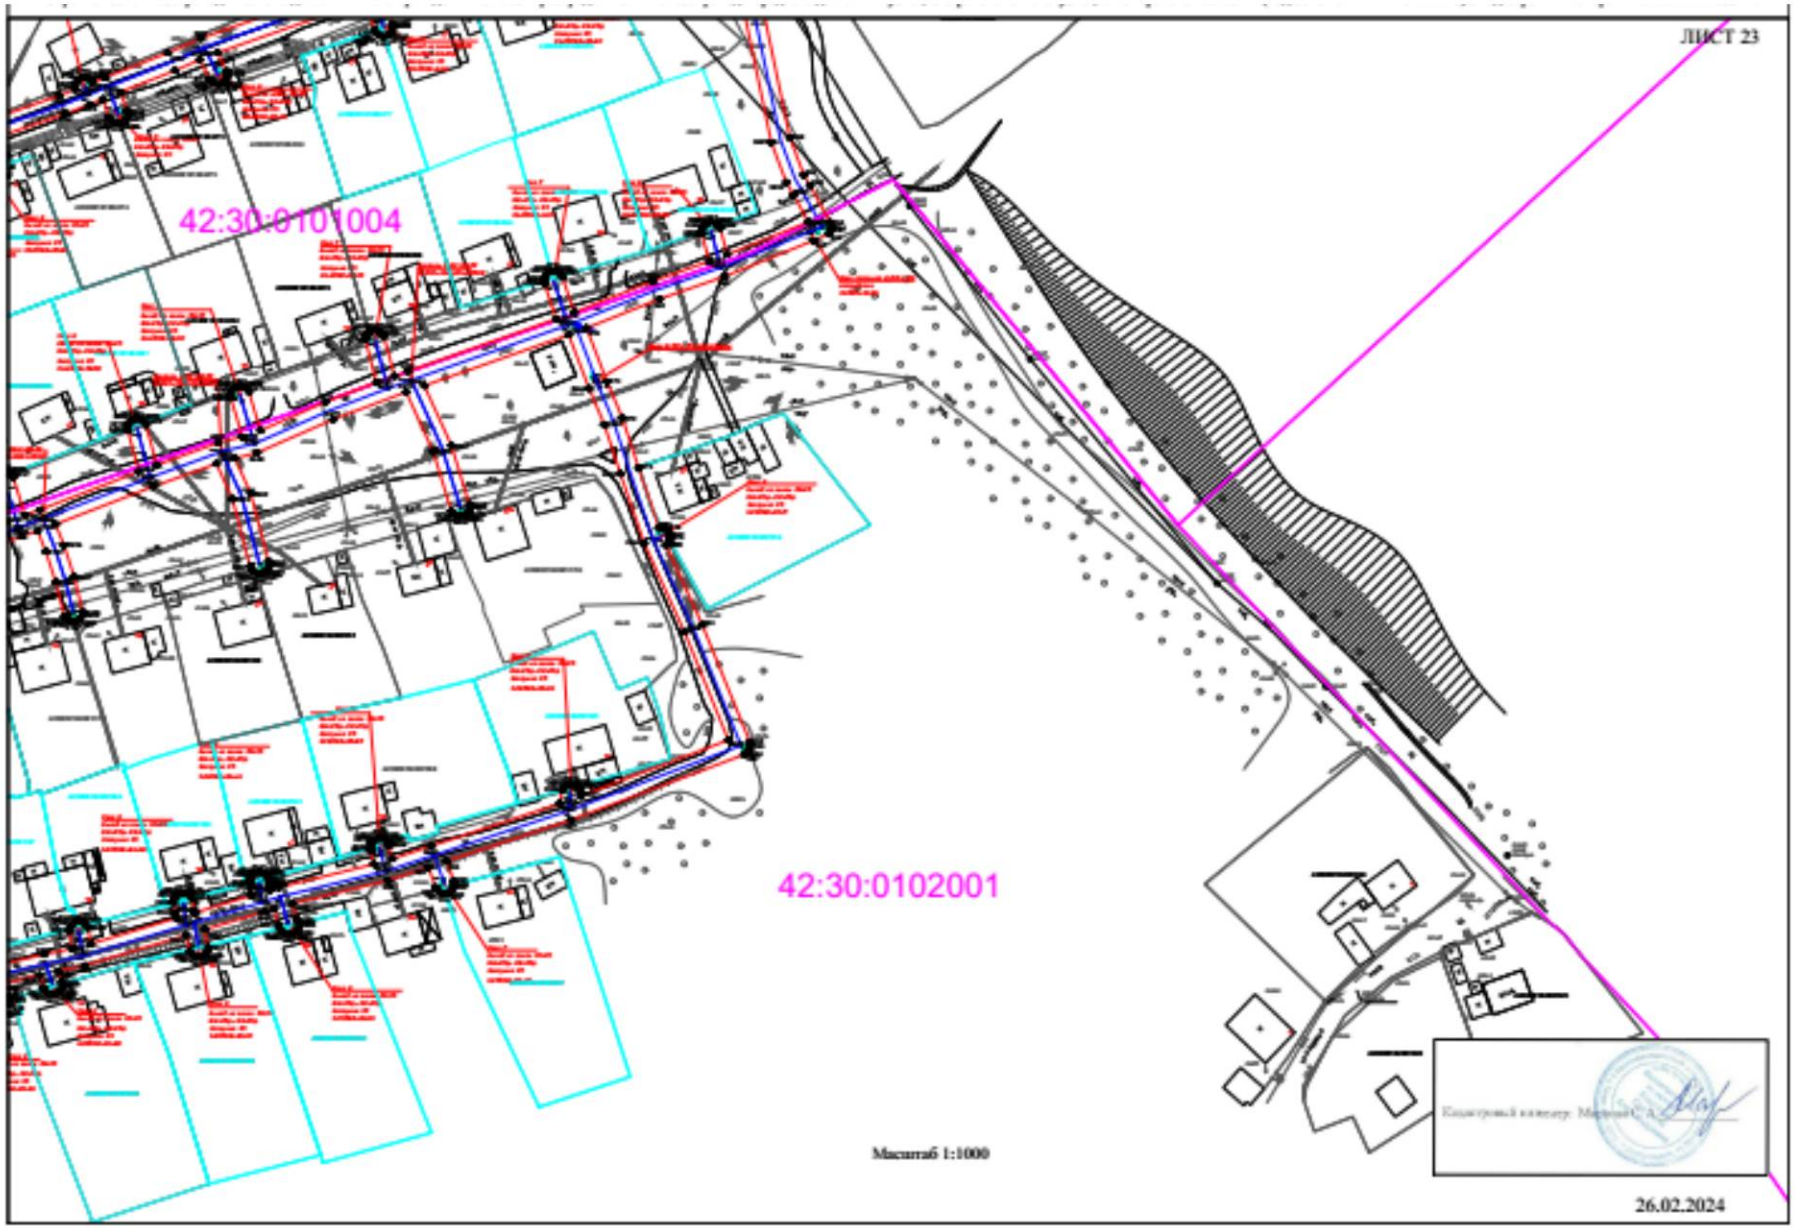
ЛИСТ 23
42:30:0101004
42:30:0102001
Масштаб 1:1000
26.02.2024

7. Охранная зона населенного пункта, территориальной зоны – Распределительные сети по улицам Алма-Атинская, Зои Космодемьянской, Казахстанская, Новая, Петровского, Чехова г. Топки Кемеровской области (код объекта 42-21-428-000007) с кадастровым номером 42:35:0000000:571

ГРАФИЧЕСКОЕ ОПИСАНИЕ

местоположения границ населенных пунктов, территориальных зон, особо охраняемых природных территорий, зон с особыми условиями использования территории

Охранная зона "Распределительные сети по улицам Алма-Атинская, Зои Космодемьянской, Казахстанская, Новая, Петровского, Чехова г. Топки Кемеровской области" (код объекта 42-21-428-000007) с кадастровым номером 42:35:0000000:571

(наименование объекта, местоположение границ которого описано (далее - объект))

Раздел 1

Сведения об объекте

№ п/п	Характеристики объекта	Описание характеристик
1	2	3
1.	Местоположение объекта	Российская Федерация, Кемеровская область - Кузбасс, м.о Топкинский, город Топки
2.	Площадь объекта +/- величина погрешности определения площади (Р +/- Дельта Р)	21557 +/- 51 м²
3.	Иные характеристики объекта	-

Раздел 2

Сведения о местоположении границ объекта

1. Система координат МСК-42, зона 1

2. Сведения о характерных точках границ объекта

Обозначение характерных точек границ	Координаты, м		Метод определения координат характерной точки	Средняя квадратическая погрешность положения характерной точки (Mt), м	Описание обозначения точки на местности (при наличии)
	X	Y			
1	2	3	4	5	6
1	614913.22	1311380.00	Метод спутниковых геодезических измерений	0.1	Закрепление отсутствует

2	614913.99	1311379.85	Метод спутниковых геодезических измерений	0.1	Закрепление отсутствует
3	614914.63	1311379.41	Метод спутниковых геодезических измерений	0.1	Закрепление отсутствует
4	614915.07	1311378.77	Метод спутниковых геодезических измерений	0.1	Закрепление отсутствует
5	614915.22	1311378.00	Метод спутниковых геодезических измерений	0.1	Закрепление отсутствует
6	614915.07	1311377.24	Метод спутниковых геодезических измерений	0.1	Закрепление отсутствует
7	614914.80	1311376.77	Метод спутниковых геодезических измерений	0.1	Закрепление отсутствует
8	614913.67	1311375.35	Метод спутниковых геодезических измерений	0.1	Закрепление отсутствует
9	614899.67	1311360.49	Метод спутниковых геодезических измерений	0.1	Закрепление отсутствует
10	614870.83	1311330.12	Метод спутниковых геодезических измерений	0.1	Закрепление отсутствует
11	614862.02	1311319.93	Метод спутниковых геодезических измерений	0.1	Закрепление отсутствует
12	614862.28	1311319.52	Метод спутниковых геодезических измерений	0.1	Закрепление отсутствует
13	614862.43	1311318.76	Метод спутниковых геодезических измерений	0.1	Закрепление отсутствует
14	614862.28	1311317.99	Метод спутниковых геодезических измерений	0.1	Закрепление отсутствует
15	614861.93	1311317.44	Метод спутниковых геодезических измерений	0.1	Закрепление отсутствует

16	614825.09	1311275.41	Метод спутниковых геодезических измерений	0.1	Закрепление отсутствует
17	614824.61	1311275.01	Метод спутниковых геодезических измерений	0.1	Закрепление отсутствует
18	614823.41	1311274.34	Метод спутниковых геодезических измерений	0.1	Закрепление отсутствует
19	614817.94	1311272.52	Метод спутниковых геодезических измерений	0.1	Закрепление отсутствует
20	614816.00	1311272.15	Метод спутниковых геодезических измерений	0.1	Закрепление отсутствует
21	614814.82	1311271.42	Метод спутниковых геодезических измерений	0.1	Закрепление отсутствует
22	614814.29	1311270.33	Метод спутниковых геодезических измерений	0.1	Закрепление отсутствует
23	614813.36	1311266.82	Метод спутниковых геодезических измерений	0.1	Закрепление отсутствует
24	614812.60	1311259.48	Метод спутниковых геодезических измерений	0.1	Закрепление отсутствует
25	614812.46	1311258.92	Метод спутниковых геодезических измерений	0.1	Закрепление отсутствует
26	614812.11	1311258.36	Метод спутниковых геодезических измерений	0.1	Закрепление отсутствует
27	614807.35	1311252.92	Метод спутниковых геодезических измерений	0.1	Закрепление отсутствует
28	614793.86	1311235.84	Метод спутниковых геодезических измерений	0.1	Закрепление отсутствует
29	614786.76	1311226.44	Метод спутниковых геодезических измерений	0.1	Закрепление отсутствует

30	614790.72	1311222.38	Метод спутниковых геодезических измерений	0.1	Закрепление отсутствует
31	614791.14	1311221.75	Метод спутниковых геодезических измерений	0.1	Закрепление отсутствует
32	614791.29	1311220.99	Метод спутниковых геодезических измерений	0.1	Закрепление отсутствует
33	614791.14	1311220.22	Метод спутниковых геодезических измерений	0.1	Закрепление отсутствует
34	614790.84	1311219.72	Метод спутниковых геодезических измерений	0.1	Закрепление отсутствует
35	614780.48	1311206.99	Метод спутниковых геодезических измерений	0.1	Закрепление отсутствует
36	614765.82	1311189.05	Метод спутниковых геодезических измерений	0.1	Закрепление отсутствует
37	614754.99	1311175.58	Метод спутниковых геодезических измерений	0.1	Закрепление отсутствует
38	614738.98	1311154.73	Метод спутниковых геодезических измерений	0.1	Закрепление отсутствует
39	614733.04	1311147.50	Метод спутниковых геодезических измерений	0.1	Закрепление отсутствует
40	614720.48	1311137.31	Метод спутниковых геодезических измерений	0.1	Закрепление отсутствует
41	614719.99	1311137.01	Метод спутниковых геодезических измерений	0.1	Закрепление отсутствует
42	614719.12	1311136.86	Метод спутниковых геодезических измерений	0.1	Закрепление отсутствует
43	614683.66	1311138.65	Метод спутниковых геодезических измерений	0.1	Закрепление отсутствует

44	614679.59	1311133.93	Метод спутниковых геодезических измерений	0.1	Закрепление отсутствует
45	614678.95	1311133.49	Метод спутниковых геодезических измерений	0.1	Закрепление отсутствует
46	614678.18	1311133.35	Метод спутниковых геодезических измерений	0.1	Закрепление отсутствует
47	614677.41	1311133.49	Метод спутниковых геодезических измерений	0.1	Закрепление отсутствует
48	614676.49	1311134.21	Метод спутниковых геодезических измерений	0.1	Закрепление отсутствует
49	614672.25	1311137.33	Метод спутниковых геодезических измерений	0.1	Закрепление отсутствует
50	614636.27	1311083.64	Метод спутниковых геодезических измерений	0.1	Закрепление отсутствует
51	614636.63	1311069.24	Метод спутниковых геодезических измерений	0.1	Закрепление отсутствует
52	614644.80	1311066.53	Метод спутниковых геодезических измерений	0.1	Закрепление отсутствует
53	614645.58	1311066.05	Метод спутниковых геодезических измерений	0.1	Закрепление отсутствует
54	614656.21	1311052.81	Метод спутниковых геодезических измерений	0.1	Закрепление отсутствует
55	614657.39	1311051.56	Метод спутниковых геодезических измерений	0.1	Закрепление отсутствует
56	614675.36	1311034.82	Метод спутниковых геодезических измерений	0.1	Закрепление отсутствует
57	614687.21	1311023.89	Метод спутниковых геодезических измерений	0.1	Закрепление отсутствует

58	614697.24	1311014.02	Метод спутниковых геодезических измерений	0.1	Закрепление отсутствует
59	614713.41	1310997.93	Метод спутниковых геодезических измерений	0.1	Закрепление отсутствует
60	614732.78	1310982.35	Метод спутниковых геодезических измерений	0.1	Закрепление отсутствует
61	614740.93	1310971.26	Метод спутниковых геодезических измерений	0.1	Закрепление отсутствует
62	614773.77	1310940.87	Метод спутниковых геодезических измерений	0.1	Закрепление отсутствует
63	614778.16	1310939.78	Метод спутниковых геодезических измерений	0.1	Закрепление отсутствует
64	614778.75	1310939.41	Метод спутниковых геодезических измерений	0.1	Закрепление отсутствует
65	614805.88	1310914.35	Метод спутниковых геодезических измерений	0.1	Закрепление отсутствует
66	614818.49	1310899.99	Метод спутниковых геодезических измерений	0.1	Закрепление отсутствует
67	614820.94	1310897.55	Метод спутниковых геодезических измерений	0.1	Закрепление отсутствует
68	614823.15	1310899.65	Метод спутниковых геодезических измерений	0.1	Закрепление отсутствует
69	614823.09	1310903.27	Метод спутниковых геодезических измерений	0.1	Закрепление отсутствует
70	614823.24	1310904.04	Метод спутниковых геодезических измерений	0.1	Закрепление отсутствует
71	614823.67	1310904.68	Метод спутниковых геодезических измерений	0.1	Закрепление отсутствует

72	614847.50	1310928.59	Метод спутниковых геодезических измерений	0.1	Закрепление отсутствует
73	614862.25	1310948.96	Метод спутниковых геодезических измерений	0.1	Закрепление отсутствует
74	614863.10	1310949.63	Метод спутниковых геодезических измерений	0.1	Закрепление отсутствует
75	614863.87	1310949.78	Метод спутниковых геодезических измерений	0.1	Закрепление отсутствует
76	614864.87	1310949.52	Метод спутниковых геодезических измерений	0.1	Закрепление отсутствует
77	614874.53	1310943.96	Метод спутниковых геодезических измерений	0.1	Закрепление отсутствует
78	614878.55	1310948.12	Метод спутниковых геодезических измерений	0.1	Закрепление отсутствует
79	614899.56	1310970.06	Метод спутниковых геодезических измерений	0.1	Закрепление отсутствует
80	614936.77	1311012.33	Метод спутниковых геодезических измерений	0.1	Закрепление отсутствует
81	614946.19	1311019.70	Метод спутниковых геодезических измерений	0.1	Закрепление отсутствует
82	614946.65	1311019.98	Метод спутниковых геодезических измерений	0.1	Закрепление отсутствует
83	614947.42	1311020.12	Метод спутниковых геодезических измерений	0.1	Закрепление отсутствует
84	614948.19	1311019.98	Метод спутниковых геодезических измерений	0.1	Закрепление отсутствует
85	614948.83	1311019.54	Метод спутниковых геодезических измерений	0.1	Закрепление отсутствует

86	614949.27	1311018.90	Метод спутниковых геодезических измерений	0.1	Закрепление отсутствует
87	614949.42	1311018.13	Метод спутниковых геодезических измерений	0.1	Закрепление отсутствует
88	614949.27	1311017.36	Метод спутниковых геодезических измерений	0.1	Закрепление отсутствует
89	614948.65	1311016.55	Метод спутниковых геодезических измерений	0.1	Закрепление отсутствует
90	614941.28	1311010.80	Метод спутниковых геодезических измерений	0.1	Закрепление отсутствует
91	614942.66	1311009.54	Метод спутниковых геодезических измерений	0.1	Закрепление отсутствует
92	614943.10	1311008.90	Метод спутниковых геодезических измерений	0.1	Закрепление отсутствует
93	614943.25	1311008.13	Метод спутниковых геодезических измерений	0.1	Закрепление отсутствует
94	614943.10	1311007.36	Метод спутниковых геодезических измерений	0.1	Закрепление отсутствует
95	614942.66	1311006.72	Метод спутниковых геодезических измерений	0.1	Закрепление отсутствует
96	614942.02	1311006.28	Метод спутниковых геодезических измерений	0.1	Закрепление отсутствует
97	614941.24	1311006.13	Метод спутниковых геодезических измерений	0.1	Закрепление отсутствует
98	614940.47	1311006.28	Метод спутниковых геодезических измерений	0.1	Закрепление отсутствует
99	614939.89	1311006.65	Метод спутниковых геодезических измерений	0.1	Закрепление отсутствует

100	614938.34	1311008.07	Метод спутниковых геодезических измерений	0.1	Закрепление отсутствует
101	614902.47	1310967.32	Метод спутниковых геодезических измерений	0.1	Закрепление отсутствует
102	614882.94	1310946.93	Метод спутниковых геодезических измерений	0.1	Закрепление отсутствует
103	614886.09	1310944.36	Метод спутниковых геодезических измерений	0.1	Закрепление отсутствует
104	614886.53	1310943.72	Метод спутниковых геодезических измерений	0.1	Закрепление отсутствует
105	614886.68	1310942.95	Метод спутниковых геодезических измерений	0.1	Закрепление отсутствует
106	614886.53	1310942.19	Метод спутниковых геодезических измерений	0.1	Закрепление отсутствует
107	614886.09	1310941.54	Метод спутниковых геодезических измерений	0.1	Закрепление отсутствует
108	614885.45	1310941.10	Метод спутниковых геодезических измерений	0.1	Закрепление отсутствует
109	614884.68	1310940.96	Метод спутниковых геодезических измерений	0.1	Закрепление отсутствует
110	614883.91	1310941.10	Метод спутниковых геодезических измерений	0.1	Закрепление отсутствует
111	614883.42	1310941.39	Метод спутниковых геодезических измерений	0.1	Закрепление отсутствует
112	614880.16	1310944.03	Метод спутниковых геодезических измерений	0.1	Закрепление отсутствует
113	614876.29	1310940.03	Метод спутниковых геодезических измерений	0.1	Закрепление отсутствует

114	614875.65	1310939.59	Метод спутниковых геодезических измерений	0.1	Закрепление отсутствует
115	614874.88	1310939.45	Метод спутниковых геодезических измерений	0.1	Закрепление отсутствует
116	614873.88	1310939.71	Метод спутниковых геодезических измерений	0.1	Закрепление отсутствует
117	614864.43	1310945.15	Метод спутниковых геодезических измерений	0.1	Закрепление отсутствует
118	614851.63	1310927.46	Метод спутниковых геодезических измерений	0.1	Закрепление отсутствует
119	614861.26	1310917.26	Метод спутниковых геодезических измерений	0.1	Закрепление отсутствует
120	614861.66	1310916.65	Метод спутниковых геодезических измерений	0.1	Закрепление отсутствует
121	614861.81	1310915.89	Метод спутниковых геодезических измерений	0.1	Закрепление отсутствует
122	614861.66	1310915.12	Метод спутниковых геодезических измерений	0.1	Закрепление отсутствует
123	614861.22	1310914.48	Метод спутниковых геодезических измерений	0.1	Закрепление отсутствует
124	614860.58	1310914.04	Метод спутниковых геодезических измерений	0.1	Закрепление отсутствует
125	614859.81	1310913.89	Метод спутниковых геодезических измерений	0.1	Закрепление отсутствует
126	614859.04	1310914.04	Метод спутниковых геодезических измерений	0.1	Закрепление отсутствует
127	614858.36	1310914.51	Метод спутниковых геодезических измерений	0.1	Закрепление отсутствует

128	614849.00	1310924.42	Метод спутниковых геодезических измерений	0.1	Закрепление отсутствует
129	614827.10	1310902.46	Метод спутниковых геодезических измерений	0.1	Закрепление отсутствует
130	614827.16	1310898.80	Метод спутниковых геодезических измерений	0.1	Закрепление отсутствует
131	614827.01	1310898.04	Метод спутниковых геодезических измерений	0.1	Закрепление отсутствует
132	614826.53	1310897.35	Метод спутниковых геодезических измерений	0.1	Закрепление отсутствует
133	614823.67	1310894.64	Метод спутниковых геодезических измерений	0.1	Закрепление отсутствует
134	614835.36	1310881.53	Метод спутниковых геодезических измерений	0.1	Закрепление отсутствует
135	614884.59	1310835.59	Метод спутниковых геодезических измерений	0.1	Закрепление отсутствует
136	614888.79	1310839.49	Метод спутниковых геодезических измерений	0.1	Закрепление отсутствует
137	614890.08	1310840.77	Метод спутниковых геодезических измерений	0.1	Закрепление отсутствует
138	614911.69	1310863.45	Метод спутниковых геодезических измерений	0.1	Закрепление отсутствует
139	614956.45	1310913.51	Метод спутниковых геодезических измерений	0.1	Закрепление отсутствует
140	614993.81	1310953.29	Метод спутниковых геодезических измерений	0.1	Закрепление отсутствует
141	615015.09	1310971.33	Метод спутниковых геодезических измерений	0.1	Закрепление отсутствует

142	615073.92	1311031.33	Метод спутниковых геодезических измерений	0.1	Закрепление отсутствует
143	615074.45	1311031.71	Метод спутниковых геодезических измерений	0.1	Закрепление отсутствует
144	615080.55	1311034.71	Метод спутниковых геодезических измерений	0.1	Закрепление отсутствует
145	615081.32	1311034.86	Метод спутниковых геодезических измерений	0.1	Закрепление отсутствует
146	615082.09	1311034.71	Метод спутниковых геодезических измерений	0.1	Закрепление отсутствует
147	615082.67	1311034.35	Метод спутниковых геодезических измерений	0.1	Закрепление отсутствует
148	615088.42	1311029.17	Метод спутниковых геодезических измерений	0.1	Закрепление отсутствует
149	615103.32	1311047.35	Метод спутниковых геодезических измерений	0.1	Закрепление отсутствует
150	615104.10	1311047.92	Метод спутниковых геодезических измерений	0.1	Закрепление отсутствует
151	615104.87	1311048.07	Метод спутниковых геодезических измерений	0.1	Закрепление отсутствует
152	615105.64	1311047.92	Метод спутниковых геодезических измерений	0.1	Закрепление отсутствует
153	615106.23	1311047.55	Метод спутниковых геодезических измерений	0.1	Закрепление отсутствует
154	615131.01	1311024.54	Метод спутниковых геодезических измерений	0.1	Закрепление отсутствует
155	615174.46	1310982.02	Метод спутниковых геодезических измерений	0.1	Закрепление отсутствует

156	615206.59	1310955.39	Метод спутниковых геодезических измерений	0.1	Закрепление отсутствует
157	615215.45	1310962.26	Метод спутниковых геодезических измерений	0.1	Закрепление отсутствует
158	615216.22	1310962.40	Метод спутниковых геодезических измерений	0.1	Закрепление отсутствует
159	615216.99	1310962.26	Метод спутниковых геодезических измерений	0.1	Закрепление отсутствует
160	615217.42	1310962.01	Метод спутниковых геодезических измерений	0.1	Закрепление отсутствует
161	615219.59	1310960.37	Метод спутниковых геодезических измерений	0.1	Закрепление отсутствует
162	615230.96	1310950.67	Метод спутниковых геодезических измерений	0.1	Закрепление отсутствует
163	615249.94	1310971.85	Метод спутниковых геодезических измерений	0.1	Закрепление отсутствует
164	615270.50	1310985.44	Метод спутниковых геодезических измерений	0.1	Закрепление отсутствует
165	615302.60	1311019.68	Метод спутниковых геодезических измерений	0.1	Закрепление отсутствует
166	615330.85	1311049.14	Метод спутниковых геодезических измерений	0.1	Закрепление отсутствует
167	615360.20	1311076.83	Метод спутниковых геодезических измерений	0.1	Закрепление отсутствует
168	615362.80	1311079.15	Метод спутниковых геодезических измерений	0.1	Закрепление отсутствует
169	615361.85	1311080.81	Метод спутниковых геодезических измерений	0.1	Закрепление отсутствует

170	615361.09	1311084.63	Метод спутниковых геодезических измерений	0.1	Закрепление отсутствует
171	615361.85	1311088.46	Метод спутниковых геодезических измерений	0.1	Закрепление отсутствует
172	615364.03	1311091.70	Метод спутниковых геодезических измерений	0.1	Закрепление отсутствует
173	615366.65	1311093.92	Метод спутниковых геодезических измерений	0.1	Закрепление отсутствует
174	615369.18	1311095.45	Метод спутниковых геодезических измерений	0.1	Закрепление отсутствует
175	615373.01	1311096.21	Метод спутниковых геодезических измерений	0.1	Закрепление отсутствует
176	615376.84	1311095.45	Метод спутниковых геодезических измерений	0.1	Закрепление отсутствует
177	615380.08	1311093.28	Метод спутниковых геодезических измерений	0.1	Закрепление отсутствует
178	615381.70	1311091.29	Метод спутниковых геодезических измерений	0.1	Закрепление отсутствует
179	615382.94	1311089.12	Метод спутниковых геодезических измерений	0.1	Закрепление отсутствует
180	615383.70	1311085.29	Метод спутниковых геодезических измерений	0.1	Закрепление отсутствует
181	615382.94	1311081.47	Метод спутниковых геодезических измерений	0.1	Закрепление отсутствует
182	615380.77	1311078.22	Метод спутниковых геодезических измерений	0.1	Закрепление отсутствует
183	615378.17	1311076.01	Метод спутниковых геодезических измерений	0.1	Закрепление отсутствует

184	615375.62	1311074.47	Метод спутниковых геодезических измерений	0.1	Закрепление отсутствует
185	615371.79	1311073.71	Метод спутниковых геодезических измерений	0.1	Закрепление отсутствует
186	615367.96	1311074.47	Метод спутниковых геодезических измерений	0.1	Закрепление отсутствует
187	615365.44	1311076.15	Метод спутниковых геодезических измерений	0.1	Закрепление отсутствует
188	615364.42	1311075.24	Метод спутниковых геодезических измерений	0.1	Закрепление отсутствует
189	615369.54	1311069.87	Метод спутниковых геодезических измерений	0.1	Закрепление отсутствует
190	615370.24	1311068.61	Метод спутниковых геодезических измерений	0.1	Закрепление отсутствует
191	615370.39	1311067.84	Метод спутниковых геодезических измерений	0.1	Закрепление отсутствует
192	615370.24	1311067.07	Метод спутниковых геодезических измерений	0.1	Закрепление отсутствует
193	615369.80	1311066.43	Метод спутниковых геодезических измерений	0.1	Закрепление отсутствует
194	615369.16	1311065.99	Метод спутниковых геодезических измерений	0.1	Закрепление отсутствует
195	615368.39	1311065.84	Метод спутниковых геодезических измерений	0.1	Закрепление отсутствует
196	615367.62	1311065.99	Метод спутниковых геодезических измерений	0.1	Закрепление отсутствует
197	615366.98	1311066.43	Метод спутниковых геодезических измерений	0.1	Закрепление отсутствует

198	615366.19	1311067.67	Метод спутниковых геодезических измерений	0.1	Закрепление отсутствует
199	615361.47	1311072.53	Метод спутниковых геодезических измерений	0.1	Закрепление отсутствует
200	615334.98	1311047.55	Метод спутниковых геодезических измерений	0.1	Закрепление отсутствует
201	615340.69	1311040.50	Метод спутниковых геодезических измерений	0.1	Закрепление отсутствует
202	615340.99	1311040.01	Метод спутниковых геодезических измерений	0.1	Закрепление отсутствует
203	615341.14	1311039.24	Метод спутниковых геодезических измерений	0.1	Закрепление отсутствует
204	615340.99	1311038.47	Метод спутниковых геодезических измерений	0.1	Закрепление отсутствует
205	615340.55	1311037.83	Метод спутниковых геодезических измерений	0.1	Закрепление отсутствует
206	615339.91	1311037.39	Метод спутниковых геодезических измерений	0.1	Закрепление отсутствует
207	615339.14	1311037.24	Метод спутниковых геодезических измерений	0.1	Закрепление отсутствует
208	615338.37	1311037.39	Метод спутниковых геодезических измерений	0.1	Закрепление отсутствует
209	615337.59	1311037.98	Метод спутниковых геодезических измерений	0.1	Закрепление отсутствует
210	615332.13	1311044.71	Метод спутниковых геодезических измерений	0.1	Закрепление отсутствует
211	615306.39	1311017.86	Метод спутниковых геодезических измерений	0.1	Закрепление отсутствует

212	615308.92	1311011.79	Метод спутниковых геодезических измерений	0.1	Закрепление отсутствует
213	615310.15	1311009.88	Метод спутниковых геодезических измерений	0.1	Закрепление отсутствует
214	615310.30	1311009.11	Метод спутниковых геодезических измерений	0.1	Закрепление отсутствует
215	615310.15	1311008.34	Метод спутниковых геодезических измерений	0.1	Закрепление отсутствует
216	615309.71	1311007.70	Метод спутниковых геодезических измерений	0.1	Закрепление отсутствует
217	615309.07	1311007.26	Метод спутниковых геодезических измерений	0.1	Закрепление отсутствует
218	615308.30	1311007.12	Метод спутниковых геодезических измерений	0.1	Закрепление отсутствует
219	615307.53	1311007.26	Метод спутниковых геодезических измерений	0.1	Закрепление отсутствует
220	615306.89	1311007.70	Метод спутниковых геодезических измерений	0.1	Закрепление отсутствует
221	615305.48	1311009.74	Метод спутниковых геодезических измерений	0.1	Закрепление отсутствует
222	615303.39	1311014.67	Метод спутниковых геодезических измерений	0.1	Закрепление отсутствует
223	615275.03	1310984.42	Метод спутниковых геодезических измерений	0.1	Закрепление отсутствует
224	615279.05	1310982.24	Метод спутниковых геодезических измерений	0.1	Закрепление отсутствует
225	615279.51	1310981.89	Метод спутниковых геодезических измерений	0.1	Закрепление отсутствует

226	615279.87	1310981.42	Метод спутниковых геодезических измерений	0.1	Закрепление отсутствует
227	615280.56	1310980.10	Метод спутниковых геодезических измерений	0.1	Закрепление отсутствует
228	615280.71	1310979.33	Метод спутниковых геодезических измерений	0.1	Закрепление отсутствует
229	615280.56	1310978.56	Метод спутниковых геодезических измерений	0.1	Закрепление отсутствует
230	615280.12	1310977.92	Метод спутниковых геодезических измерений	0.1	Закрепление отсутствует
231	615279.48	1310977.48	Метод спутниковых геодезических измерений	0.1	Закрепление отсутствует
232	615278.71	1310977.34	Метод спутниковых геодезических измерений	0.1	Закрепление отсутствует
233	615277.94	1310977.48	Метод спутниковых геодезических измерений	0.1	Закрепление отсутствует
234	615277.30	1310977.92	Метод спутниковых геодезических измерений	0.1	Закрепление отсутствует
235	615276.94	1310978.39	Метод спутниковых геодезических измерений	0.1	Закрепление отсутствует
236	615276.62	1310979.01	Метод спутниковых геодезических измерений	0.1	Закрепление отсутствует
237	615271.90	1310981.57	Метод спутниковых геодезических измерений	0.1	Закрепление отсутствует
238	615253.92	1310969.69	Метод спутниковых геодезических измерений	0.1	Закрепление отсутствует
239	615260.14	1310961.34	Метод спутниковых геодезических измерений	0.1	Закрепление отсутствует

240	615260.29	1310960.57	Метод спутниковых геодезических измерений	0.1	Закрепление отсутствует
241	615260.14	1310959.81	Метод спутниковых геодезических измерений	0.1	Закрепление отсутствует
242	615259.70	1310959.16	Метод спутниковых геодезических измерений	0.1	Закрепление отсутствует
243	615259.06	1310958.73	Метод спутниковых геодезических измерений	0.1	Закрепление отсутствует
244	615258.29	1310958.58	Метод спутниковых геодезических измерений	0.1	Закрепление отсутствует
245	615257.52	1310958.73	Метод спутниковых геодезических измерений	0.1	Закрепление отсутствует
246	615256.69	1310959.37	Метод спутниковых геодезических измерений	0.1	Закрепление отсутствует
247	615250.91	1310967.03	Метод спутниковых геодезических измерений	0.1	Закрепление отсутствует
248	615232.69	1310946.59	Метод спутниковых геодезических измерений	0.1	Закрепление отсутствует
249	615231.18	1310944.80	Метод спутниковых геодезических измерений	0.1	Закрепление отсутствует
250	615234.98	1310941.51	Метод спутниковых геодезических измерений	0.1	Закрепление отсутствует
251	615243.81	1310931.33	Метод спутниковых геодезических измерений	0.1	Закрепление отсутствует
252	615244.15	1310930.78	Метод спутниковых геодезических измерений	0.1	Закрепление отсутствует
253	615244.30	1310930.02	Метод спутниковых геодезических измерений	0.1	Закрепление отсутствует

254	615244.16	1310929.28	Метод спутниковых геодезических измерений	0.1	Закрепление отсутствует
255	615260.69	1310912.51	Метод спутниковых геодезических измерений	0.1	Закрепление отсутствует
256	615261.12	1310911.88	Метод спутниковых геодезических измерений	0.1	Закрепление отсутствует
257	615261.27	1310911.11	Метод спутниковых геодезических измерений	0.1	Закрепление отсутствует
258	615261.01	1310910.16	Метод спутниковых геодезических измерений	0.1	Закрепление отсутствует
259	615290.63	1310883.34	Метод спутниковых геодезических измерений	0.1	Закрепление отсутствует
260	615292.94	1310885.31	Метод спутниковых геодезических измерений	0.1	Закрепление отсутствует
261	615293.71	1310885.46	Метод спутниковых геодезических измерений	0.1	Закрепление отсутствует
262	615294.48	1310885.31	Метод спутниковых геодезических измерений	0.1	Закрепление отсутствует
263	615314.08	1310871.29	Метод спутниковых геодезических измерений	0.1	Закрепление отсутствует
264	615316.06	1310873.80	Метод спутниковых геодезических измерений	0.1	Закрепление отсутствует
265	615360.86	1310920.69	Метод спутниковых геодезических измерений	0.1	Закрепление отсутствует
266	615372.64	1310931.22	Метод спутниковых геодезических измерений	0.1	Закрепление отсутствует
267	615389.94	1310952.70	Метод спутниковых геодезических измерений	0.1	Закрепление отсутствует

268	615392.08	1310955.31	Метод спутниковых геодезических измерений	0.1	Закрепление отсутствует
269	615393.38	1310957.41	Метод спутниковых геодезических измерений	0.1	Закрепление отсутствует
270	615416.70	1310985.02	Метод спутниковых геодезических измерений	0.1	Закрепление отсутствует
271	615415.28	1310986.31	Метод спутниковых геодезических измерений	0.1	Закрепление отсутствует
272	615414.84	1310986.95	Метод спутниковых геодезических измерений	0.1	Закрепление отсутствует
273	615414.69	1310987.72	Метод спутниковых геодезических измерений	0.1	Закрепление отсутствует
274	615414.84	1310988.49	Метод спутниковых геодезических измерений	0.1	Закрепление отсутствует
275	615415.31	1310989.16	Метод спутниковых геодезических измерений	0.1	Закрепление отсутствует
276	615441.31	1311014.04	Метод спутниковых геодезических измерений	0.1	Закрепление отсутствует
277	615441.76	1311014.59	Метод спутниковых геодезических измерений	0.1	Закрепление отсутствует
278	615442.40	1311015.03	Метод спутниковых геодезических измерений	0.1	Закрепление отсутствует
279	615443.17	1311015.17	Метод спутниковых геодезических измерений	0.1	Закрепление отсутствует
280	615443.94	1311015.03	Метод спутниковых геодезических измерений	0.1	Закрепление отсутствует
281	615444.58	1311014.59	Метод спутниковых геодезических измерений	0.1	Закрепление отсутствует

282	615445.02	1311013.95	Метод спутниковых геодезических измерений	0.1	Закрепление отсутствует
283	615445.17	1311013.18	Метод спутниковых геодезических измерений	0.1	Закрепление отсутствует
284	615445.10	1311012.84	Метод спутниковых геодезических измерений	0.1	Закрепление отсутствует
285	615447.35	1311009.39	Метод спутниковых геодезических измерений	0.1	Закрепление отсутствует
286	615448.43	1311008.48	Метод спутниковых геодезических измерений	0.1	Закрепление отсутствует
287	615448.87	1311007.84	Метод спутниковых геодезических измерений	0.1	Закрепление отсутствует
288	615449.02	1311007.07	Метод спутниковых геодезических измерений	0.1	Закрепление отсутствует
289	615448.87	1311006.31	Метод спутниковых геодезических измерений	0.1	Закрепление отсутствует
290	615448.43	1311005.66	Метод спутниковых геодезических измерений	0.1	Закрепление отсутствует
291	615447.79	1311005.23	Метод спутниковых геодезических измерений	0.1	Закрепление отсутствует
292	615447.02	1311005.08	Метод спутниковых геодезических измерений	0.1	Закрепление отсутствует
293	615446.25	1311005.23	Метод спутниковых геодезических измерений	0.1	Закрепление отсутствует
294	615445.75	1311005.52	Метод спутниковых геодезических измерений	0.1	Закрепление отсутствует
295	615444.57	1311006.49	Метод спутниковых геодезических измерений	0.1	Закрепление отсутствует

296	615444.16	1311006.95	Метод спутниковых геодезических измерений	0.1	Закрепление отсутствует
297	615442.45	1311009.59	Метод спутниковых геодезических измерений	0.1	Закрепление отсутствует
298	615419.63	1310987.76	Метод спутниковых геодезических измерений	0.1	Закрепление отсутствует
299	615420.81	1310986.70	Метод спутниковых геодезических измерений	0.1	Закрепление отсутствует
300	615421.31	1310985.99	Метод спутниковых геодезических измерений	0.1	Закрепление отсутствует
301	615424.51	1310983.89	Метод спутниковых геодезических измерений	0.1	Закрепление отсутствует
302	615424.95	1310983.25	Метод спутниковых геодезических измерений	0.1	Закрепление отсутствует
303	615425.10	1310982.48	Метод спутниковых геодезических измерений	0.1	Закрепление отсутствует
304	615424.95	1310981.72	Метод спутниковых геодезических измерений	0.1	Закрепление отсутствует
305	615424.51	1310981.07	Метод спутниковых геодезических измерений	0.1	Закрепление отсутствует
306	615423.87	1310980.64	Метод спутниковых геодезических измерений	0.1	Закрепление отсутствует
307	615423.10	1310980.49	Метод спутниковых геодезических измерений	0.1	Закрепление отсутствует
308	615422.33	1310980.64	Метод спутниковых геодезических измерений	0.1	Закрепление отсутствует
309	615419.64	1310982.31	Метод спутниковых геодезических измерений	0.1	Закрепление отсутствует

310	615396.54	1310954.95	Метод спутниковых геодезических измерений	0.1	Закрепление отсутствует
311	615395.42	1310953.11	Метод спутниковых геодезических измерений	0.1	Закрепление отсутствует
312	615394.27	1310951.68	Метод спутниковых геодезических измерений	0.1	Закрепление отсутствует
313	615394.78	1310951.23	Метод спутниковых геодезических измерений	0.1	Закрепление отсутствует
314	615395.13	1310950.77	Метод спутниковых геодезических измерений	0.1	Закрепление отсутствует
315	615396.04	1310949.07	Метод спутниковых геодезических измерений	0.1	Закрепление отсутствует
316	615396.19	1310948.31	Метод спутниковых геодезических измерений	0.1	Закрепление отсутствует
317	615396.04	1310947.54	Метод спутниковых геодезических измерений	0.1	Закрепление отсутствует
318	615395.60	1310946.90	Метод спутниковых геодезических измерений	0.1	Закрепление отсутствует
319	615394.96	1310946.46	Метод спутниковых геодезических измерений	0.1	Закрепление отсутствует
320	615394.19	1310946.31	Метод спутниковых геодезических измерений	0.1	Закрепление отсутствует
321	615393.42	1310946.46	Метод спутниковых геодезических измерений	0.1	Закрепление отсутствует
322	615392.78	1310946.90	Метод спутниковых геодезических измерений	0.1	Закрепление отсутствует
323	615392.43	1310947.36	Метод спутниковых геодезических измерений	0.1	Закрепление отсутствует

324	615391.75	1310948.58	Метод спутниковых геодезических измерений	0.1	Закрепление отсутствует
325	615375.42	1310928.34	Метод спутниковых геодезических измерений	0.1	Закрепление отсутствует
326	615365.35	1310919.38	Метод спутниковых геодезических измерений	0.1	Закрепление отсутствует
327	615366.09	1310918.48	Метод спутниковых геодезических измерений	0.1	Закрепление отсутствует
328	615366.39	1310917.97	Метод спутниковых геодезических измерений	0.1	Закрепление отсутствует
329	615366.54	1310917.21	Метод спутниковых геодезических измерений	0.1	Закрепление отсутствует
330	615366.39	1310916.44	Метод спутниковых геодезических измерений	0.1	Закрепление отсутствует
331	615365.95	1310915.80	Метод спутниковых геодезических измерений	0.1	Закрепление отсутствует
332	615365.31	1310915.36	Метод спутниковых геодезических измерений	0.1	Закрепление отсутствует
333	615364.54	1310915.21	Метод спутниковых геодезических измерений	0.1	Закрепление отсутствует
334	615363.77	1310915.36	Метод спутниковых геодезических измерений	0.1	Закрепление отсутствует
335	615363.13	1310915.80	Метод спутниковых геодезических измерений	0.1	Закрепление отсутствует
336	615362.46	1310916.58	Метод спутниковых геодезических измерений	0.1	Закрепление отсутствует
337	615319.03	1310871.11	Метод спутниковых геодезических измерений	0.1	Закрепление отсутствует

338	615316.14	1310867.42	Метод спутниковых геодезических измерений	0.1	Закрепление отсутствует
339	615314.97	1310864.33	Метод спутниковых геодезических измерений	0.1	Закрепление отсутствует
340	615337.63	1310842.14	Метод спутниковых геодезических измерений	0.1	Закрепление отсутствует
341	615345.08	1310836.60	Метод спутниковых геодезических измерений	0.1	Закрепление отсутствует
342	615345.90	1310837.25	Метод спутниковых геодезических измерений	0.1	Закрепление отсутствует
343	615346.67	1310837.40	Метод спутниковых геодезических измерений	0.1	Закрепление отсутствует
344	615347.44	1310837.25	Метод спутниковых геодезических измерений	0.1	Закрепление отсутствует
345	615348.08	1310836.82	Метод спутниковых геодезических измерений	0.1	Закрепление отсутствует
346	615348.52	1310836.17	Метод спутниковых геодезических измерений	0.1	Закрепление отсутствует
347	615348.67	1310835.41	Метод спутниковых геодезических измерений	0.1	Закрепление отсутствует
348	615348.52	1310834.64	Метод спутниковых геодезических измерений	0.1	Закрепление отсутствует
349	615348.20	1310834.09	Метод спутниковых геодезических измерений	0.1	Закрепление отсутствует
350	615364.86	1310819.26	Метод спутниковых геодезических измерений	0.1	Закрепление отсутствует
351	615368.49	1310819.46	Метод спутниковых геодезических измерений	0.1	Закрепление отсутствует

352	615369.06	1310820.26	Метод спутниковых геодезических измерений	0.1	Закрепление отсутствует
353	615379.08	1310829.61	Метод спутниковых геодезических измерений	0.1	Закрепление отсутствует
354	615380.23	1310830.57	Метод спутниковых геодезических измерений	0.1	Закрепление отсутствует
355	615385.14	1310835.32	Метод спутниковых геодезических измерений	0.1	Закрепление отсутствует
356	615400.59	1310851.98	Метод спутниковых геодезических измерений	0.1	Закрепление отсутствует
357	615409.13	1310858.97	Метод спутниковых геодезических измерений	0.1	Закрепление отсутствует
358	615403.87	1310861.57	Метод спутниковых геодезических измерений	0.1	Закрепление отсутствует
359	615402.14	1310862.92	Метод спутниковых геодезических измерений	0.1	Закрепление отсутствует
360	615401.56	1310863.70	Метод спутниковых геодезических измерений	0.1	Закрепление отсутствует
361	615401.41	1310864.47	Метод спутниковых геодезических измерений	0.1	Закрепление отсутствует
362	615401.56	1310865.24	Метод спутниковых геодезических измерений	0.1	Закрепление отсутствует
363	615402.00	1310865.88	Метод спутниковых геодезических измерений	0.1	Закрепление отсутствует
364	615402.64	1310866.32	Метод спутниковых геодезических измерений	0.1	Закрепление отсутствует
365	615403.41	1310866.47	Метод спутниковых геодезических измерений	0.1	Закрепление отсутствует

366	615404.18	1310866.32	Метод спутниковых геодезических измерений	0.1	Закрепление отсутствует
367	615404.68	1310866.02	Метод спутниковых геодезических измерений	0.1	Закрепление отсутствует
368	615405.85	1310865.05	Метод спутниковых геодезических измерений	0.1	Закрепление отсутствует
369	615412.40	1310861.82	Метод спутниковых геодезических измерений	0.1	Закрепление отсутствует
370	615421.81	1310871.35	Метод спутниковых геодезических измерений	0.1	Закрепление отсутствует
371	615416.52	1310876.05	Метод спутниковых геодезических измерений	0.1	Закрепление отсутствует
372	615415.75	1310877.01	Метод спутниковых геодезических измерений	0.1	Закрепление отсутствует
373	615415.51	1310877.44	Метод спутниковых геодезических измерений	0.1	Закрепление отсутствует
374	615415.36	1310878.20	Метод спутниковых геодезических измерений	0.1	Закрепление отсутствует
375	615415.51	1310878.97	Метод спутниковых геодезических измерений	0.1	Закрепление отсутствует
376	615415.95	1310879.61	Метод спутниковых геодезических измерений	0.1	Закрепление отсутствует
377	615416.59	1310880.05	Метод спутниковых геодезических измерений	0.1	Закрепление отсутствует
378	615417.36	1310880.20	Метод спутниковых геодезических измерений	0.1	Закрепление отсутствует
379	615418.13	1310880.05	Метод спутниковых геодезических измерений	0.1	Закрепление отсутствует

380	615418.77	1310879.61	Метод спутниковых геодезических измерений	0.1	Закрепление отсутствует
381	615419.33	1310878.91	Метод спутниковых геодезических измерений	0.1	Закрепление отсутствует
382	615424.55	1310874.27	Метод спутниковых геодезических измерений	0.1	Закрепление отсутствует
383	615438.56	1310890.09	Метод спутниковых геодезических измерений	0.1	Закрепление отсутствует
384	615438.47	1310898.53	Метод спутниковых геодезических измерений	0.1	Закрепление отсутствует
385	615438.13	1310900.17	Метод спутниковых геодезических измерений	0.1	Закрепление отсутствует
386	615438.28	1310900.94	Метод спутниковых геодезических измерений	0.1	Закрепление отсутствует
387	615438.72	1310901.58	Метод спутниковых геодезических измерений	0.1	Закрепление отсутствует
388	615439.36	1310902.02	Метод спутниковых геодезических измерений	0.1	Закрепление отсутствует
389	615440.13	1310902.17	Метод спутниковых геодезических измерений	0.1	Закрепление отсутствует
390	615440.90	1310902.02	Метод спутниковых геодезических измерений	0.1	Закрепление отсутствует
391	615441.54	1310901.58	Метод спутниковых геодезических измерений	0.1	Закрепление отсутствует
392	615441.98	1310900.94	Метод спутниковых геодезических измерений	0.1	Закрепление отсутствует
393	615442.07	1310900.64	Метод спутниковых геодезических измерений	0.1	Закрепление отсутствует

394	615442.47	1310898.80	Метод спутниковых геодезических измерений	0.1	Закрепление отсутствует
395	615442.52	1310894.22	Метод спутниковых геодезических измерений	0.1	Закрепление отсутствует
396	615454.05	1310906.09	Метод спутниковых геодезических измерений	0.1	Закрепление отсутствует
397	615448.86	1310906.34	Метод спутниковых геодезических измерений	0.1	Закрепление отсутствует
398	615448.19	1310906.49	Метод спутниковых геодезических измерений	0.1	Закрепление отсутствует
399	615446.98	1310907.22	Метод спутниковых геодезических измерений	0.1	Закрепление отсутствует
400	615446.64	1310907.51	Метод спутниковых геодезических измерений	0.1	Закрепление отсутствует
401	615446.20	1310908.15	Метод спутниковых геодезических измерений	0.1	Закрепление отсутствует
402	615446.05	1310908.92	Метод спутниковых геодезических измерений	0.1	Закрепление отсутствует
403	615446.20	1310909.68	Метод спутниковых геодезических измерений	0.1	Закрепление отсутствует
404	615446.64	1310910.33	Метод спутниковых геодезических измерений	0.1	Закрепление отсутствует
405	615447.28	1310910.76	Метод спутниковых геодезических измерений	0.1	Закрепление отсутствует
406	615448.05	1310910.91	Метод спутниковых геодезических измерений	0.1	Закрепление отсутствует
407	615448.82	1310910.76	Метод спутниковых геодезических измерений	0.1	Закрепление отсутствует

408	615449.59	1310910.31	Метод спутниковых геодезических измерений	0.1	Закрепление отсутствует
409	615457.80	1310909.90	Метод спутниковых геодезических измерений	0.1	Закрепление отсутствует
410	615466.15	1310917.95	Метод спутниковых геодезических измерений	0.1	Закрепление отсутствует
411	615459.94	1310919.67	Метод спутниковых геодезических измерений	0.1	Закрепление отсутствует
412	615459.07	1310920.19	Метод спутниковых геодезических измерений	0.1	Закрепление отсутствует
413	615458.63	1310920.84	Метод спутниковых геодезических измерений	0.1	Закрепление отсутствует
414	615458.48	1310921.60	Метод спутниковых геодезических измерений	0.1	Закрепление отсутствует
415	615458.63	1310922.37	Метод спутниковых геодезических измерений	0.1	Закрепление отсутствует
416	615459.07	1310923.01	Метод спутниковых геодезических измерений	0.1	Закрепление отсутствует
417	615459.71	1310923.45	Метод спутниковых геодезических измерений	0.1	Закрепление отсутствует
418	615460.48	1310923.60	Метод спутниковых геодезических измерений	0.1	Закрепление отсутствует
419	615461.02	1310923.53	Метод спутниковых геодезических измерений	0.1	Закрепление отсутствует
420	615469.45	1310921.18	Метод спутниковых геодезических измерений	0.1	Закрепление отсутствует
421	615479.48	1310931.56	Метод спутниковых геодезических измерений	0.1	Закрепление отсутствует

422	615473.77	1310934.15	Метод спутниковых геодезических измерений	0.1	Закрепление отсутствует
423	615473.19	1310934.56	Метод спутниковых геодезических измерений	0.1	Закрепление отсутствует
424	615472.75	1310935.21	Метод спутниковых геодезических измерений	0.1	Закрепление отсутствует
425	615472.60	1310935.97	Метод спутниковых геодезических измерений	0.1	Закрепление отсутствует
426	615472.75	1310936.74	Метод спутниковых геодезических измерений	0.1	Закрепление отсутствует
427	615473.19	1310937.38	Метод спутниковых геодезических измерений	0.1	Закрепление отсутствует
428	615473.83	1310937.82	Метод спутниковых геодезических измерений	0.1	Закрепление отсутствует
429	615474.60	1310937.97	Метод спутниковых геодезических измерений	0.1	Закрепление отсутствует
430	615475.43	1310937.80	Метод спутниковых геодезических измерений	0.1	Закрепление отсутствует
431	615482.39	1310934.64	Метод спутниковых геодезических измерений	0.1	Закрепление отсутствует
432	615494.45	1310947.89	Метод спутниковых геодезических измерений	0.1	Закрепление отсутствует
433	615491.38	1310951.42	Метод спутниковых геодезических измерений	0.1	Закрепление отсутствует
434	615489.73	1310952.77	Метод спутниковых геодезических измерений	0.1	Закрепление отсутствует
435	615489.14	1310953.55	Метод спутниковых геодезических измерений	0.1	Закрепление отсутствует

436	615488.99	1310954.32	Метод спутниковых геодезических измерений	0.1	Закрепление отсутствует
437	615489.14	1310955.09	Метод спутниковых геодезических измерений	0.1	Закрепление отсутствует
438	615489.58	1310955.73	Метод спутниковых геодезических измерений	0.1	Закрепление отсутствует
439	615490.22	1310956.17	Метод спутниковых геодезических измерений	0.1	Закрепление отсутствует
440	615490.99	1310956.32	Метод спутниковых геодезических измерений	0.1	Закрепление отсутствует
441	615491.76	1310956.17	Метод спутниковых геодезических измерений	0.1	Закрепление отсутствует
442	615492.25	1310955.87	Метод спутниковых геодезических измерений	0.1	Закрепление отсутствует
443	615494.29	1310954.17	Метод спутниковых геодезических измерений	0.1	Закрепление отсутствует
444	615497.07	1310950.96	Метод спутниковых геодезических измерений	0.1	Закрепление отсутствует
445	615503.66	1310958.95	Метод спутниковых геодезических измерений	0.1	Закрепление отсутствует
446	615500.72	1310961.41	Метод спутниковых геодезических измерений	0.1	Закрепление отсутствует
447	615499.40	1310962.02	Метод спутниковых геодезических измерений	0.1	Закрепление отсутствует
448	615498.83	1310962.42	Метод спутниковых геодезических измерений	0.1	Закрепление отсутствует
449	615498.39	1310963.06	Метод спутниковых геодезических измерений	0.1	Закрепление отсутствует

450	615498.24	1310963.83	Метод спутниковых геодезических измерений	0.1	Закрепление отсутствует
451	615498.39	1310964.60	Метод спутниковых геодезических измерений	0.1	Закрепление отсутствует
452	615498.83	1310965.24	Метод спутниковых геодезических измерений	0.1	Закрепление отсутствует
453	615499.47	1310965.68	Метод спутниковых геодезических измерений	0.1	Закрепление отсутствует
454	615500.24	1310965.83	Метод спутниковых геодезических измерений	0.1	Закрепление отсутствует
455	615501.08	1310965.65	Метод спутниковых геодезических измерений	0.1	Закрепление отсутствует
456	615503.09	1310964.65	Метод спутниковых геодезических измерений	0.1	Закрепление отсутствует
457	615506.54	1310961.74	Метод спутниковых геодезических измерений	0.1	Закрепление отсутствует
458	615506.97	1310961.83	Метод спутниковых геодезических измерений	0.1	Закрепление отсутствует
459	615507.74	1310961.68	Метод спутниковых геодезических измерений	0.1	Закрепление отсутствует
460	615508.38	1310961.24	Метод спутниковых геодезических измерений	0.1	Закрепление отсутствует
461	615508.87	1310960.35	Метод спутниковых геодезических измерений	0.1	Закрепление отсутствует
462	615529.21	1310946.48	Метод спутниковых геодезических измерений	0.1	Закрепление отсутствует
463	615530.82	1310944.92	Метод спутниковых геодезических измерений	0.1	Закрепление отсутствует

464	615531.26	1310944.28	Метод спутниковых геодезических измерений	0.1	Закрепление отсутствует
465	615531.41	1310943.51	Метод спутниковых геодезических измерений	0.1	Закрепление отсутствует
466	615531.26	1310942.75	Метод спутниковых геодезических измерений	0.1	Закрепление отсутствует
467	615530.82	1310942.10	Метод спутниковых геодезических измерений	0.1	Закрепление отсутствует
468	615530.18	1310941.67	Метод спутниковых геодезических измерений	0.1	Закрепление отсутствует
469	615529.41	1310941.52	Метод спутниковых геодезических измерений	0.1	Закрепление отсутствует
470	615528.64	1310941.67	Метод спутниковых геодезических измерений	0.1	Закрепление отсутствует
471	615528.00	1310942.09	Метод спутниковых геодезических измерений	0.1	Закрепление отсутствует
472	615526.80	1310943.28	Метод спутниковых геодезических измерений	0.1	Закрепление отсутствует
473	615507.04	1310956.75	Метод спутниковых геодезических измерений	0.1	Закрепление отсутствует
474	615499.53	1310947.65	Метод спутниковых геодезических измерений	0.1	Закрепление отсутствует
475	615514.46	1310930.08	Метод спутниковых геодезических измерений	0.1	Закрепление отсутствует
476	615515.40	1310929.30	Метод спутниковых геодезических измерений	0.1	Закрепление отсутствует
477	615515.84	1310928.66	Метод спутниковых геодезических измерений	0.1	Закрепление отсутствует

478	615515.99	1310927.89	Метод спутниковых геодезических измерений	0.1	Закрепление отсутствует
479	615515.84	1310927.12	Метод спутниковых геодезических измерений	0.1	Закрепление отсутствует
480	615515.40	1310926.48	Метод спутниковых геодезических измерений	0.1	Закрепление отсутствует
481	615514.76	1310926.04	Метод спутниковых геодезических измерений	0.1	Закрепление отсутствует
482	615513.99	1310925.89	Метод спутниковых геодезических измерений	0.1	Закрепление отсутствует
483	615513.22	1310926.04	Метод спутниковых геодезических измерений	0.1	Закрепление отсутствует
484	615512.73	1310926.33	Метод спутниковых геодезических измерений	0.1	Закрепление отсутствует
485	615511.54	1310927.34	Метод спутниковых геодезических измерений	0.1	Закрепление отсутствует
486	615496.87	1310944.61	Метод спутниковых геодезических измерений	0.1	Закрепление отсутствует
487	615485.78	1310932.41	Метод спутниковых геодезических измерений	0.1	Закрепление отсутствует
488	615500.48	1310915.89	Метод спутниковых геодезических измерений	0.1	Закрепление отсутствует
489	615501.70	1310914.15	Метод спутниковых геодезических измерений	0.1	Закрепление отсутствует
490	615502.05	1310913.02	Метод спутниковых геодезических измерений	0.1	Закрепление отсутствует
491	615501.90	1310912.26	Метод спутниковых геодезических измерений	0.1	Закрепление отсутствует

492	615501.46	1310911.61	Метод спутниковых геодезических измерений	0.1	Закрепление отсутствует
493	615500.82	1310911.18	Метод спутниковых геодезических измерений	0.1	Закрепление отсутствует
494	615500.05	1310911.03	Метод спутниковых геодезических измерений	0.1	Закрепление отсутствует
495	615499.28	1310911.18	Метод спутниковых геодезических измерений	0.1	Закрепление отсутствует
496	615498.64	1310911.61	Метод спутниковых геодезических измерений	0.1	Закрепление отсутствует
497	615497.41	1310913.33	Метод спутниковых геодезических измерений	0.1	Закрепление отсутствует
498	615483.03	1310929.48	Метод спутниковых геодезических измерений	0.1	Закрепление отсутствует
499	615471.47	1310917.53	Метод спутниковых геодезических измерений	0.1	Закрепление отсутствует
500	615461.67	1310908.07	Метод спутниковых геодезических измерений	0.1	Закрепление отсутствует
501	615476.14	1310890.76	Метод спутниковых геодезических измерений	0.1	Закрепление отсутствует
502	615476.45	1310890.82	Метод спутниковых геодезических измерений	0.1	Закрепление отсутствует
503	615477.22	1310890.67	Метод спутниковых геодезических измерений	0.1	Закрепление отсутствует
504	615477.86	1310890.23	Метод спутниковых геодезических измерений	0.1	Закрепление отсутствует
505	615478.30	1310889.59	Метод спутниковых геодезических измерений	0.1	Закрепление отсутствует

506	615478.45	1310888.82	Метод спутниковых геодезических измерений	0.1	Закрепление отсутствует
507	615478.20	1310887.85	Метод спутниковых геодезических измерений	0.1	Закрепление отсутствует
508	615483.81	1310876.60	Метод спутниковых геодезических измерений	0.1	Закрепление отсутствует
509	615488.21	1310872.36	Метод спутниковых геодезических измерений	0.1	Закрепление отсутствует
510	615498.71	1310856.60	Метод спутниковых геодезических измерений	0.1	Закрепление отсутствует
511	615498.89	1310856.26	Метод спутниковых геодезических измерений	0.1	Закрепление отсутствует
512	615499.04	1310855.36	Метод спутниковых геодезических измерений	0.1	Закрепление отсутствует
513	615498.93	1310853.70	Метод спутниковых геодезических измерений	0.1	Закрепление отсутствует
514	615499.19	1310853.51	Метод спутниковых геодезических измерений	0.1	Закрепление отсутствует
515	615500.53	1310855.28	Метод спутниковых геодезических измерений	0.1	Закрепление отсутствует
516	615515.12	1310871.20	Метод спутниковых геодезических измерений	0.1	Закрепление отсутствует
517	615515.76	1310871.64	Метод спутниковых геодезических измерений	0.1	Закрепление отсутствует
518	615516.34	1310871.78	Метод спутниковых геодезических измерений	0.1	Закрепление отсутствует
519	615523.41	1310872.46	Метод спутниковых геодезических измерений	0.1	Закрепление отсутствует

520	615524.82	1310872.82	Метод спутниковых геодезических измерений	0.1	Закрепление отсутствует
521	615525.31	1310872.87	Метод спутниковых геодезических измерений	0.1	Закрепление отсутствует
522	615526.08	1310872.73	Метод спутниковых геодезических измерений	0.1	Закрепление отсутствует
523	615526.72	1310872.29	Метод спутниковых геодезических измерений	0.1	Закрепление отсутствует
524	615527.16	1310871.65	Метод спутниковых геодезических измерений	0.1	Закрепление отсутствует
525	615527.31	1310870.88	Метод спутниковых геодезических измерений	0.1	Закрепление отсутствует
526	615527.16	1310870.11	Метод спутниковых геодезических измерений	0.1	Закрепление отсутствует
527	615526.72	1310869.47	Метод спутниковых геодезических измерений	0.1	Закрепление отсутствует
528	615526.08	1310869.03	Метод спутниковых геодезических измерений	0.1	Закрепление отсутствует
529	615523.94	1310868.49	Метод спутниковых геодезических измерений	0.1	Закрепление отсутствует
530	615517.49	1310867.88	Метод спутниковых геодезических измерений	0.1	Закрепление отсутствует
531	615505.24	1310854.49	Метод спутниковых геодезических измерений	0.1	Закрепление отсутствует
532	615507.81	1310854.98	Метод спутниковых геодезических измерений	0.1	Закрепление отсутствует
533	615509.13	1310855.59	Метод спутниковых геодезических измерений	0.1	Закрепление отсутствует

534	615509.97	1310855.77	Метод спутниковых геодезических измерений	0.1	Закрепление отсутствует
535	615510.74	1310855.63	Метод спутниковых геодезических измерений	0.1	Закрепление отсутствует
536	615511.38	1310855.19	Метод спутниковых геодезических измерений	0.1	Закрепление отсутствует
537	615511.82	1310854.54	Метод спутниковых геодезических измерений	0.1	Закрепление отсутствует
538	615511.97	1310853.78	Метод спутниковых геодезических измерений	0.1	Закрепление отсутствует
539	615511.82	1310853.01	Метод спутниковых геодезических измерений	0.1	Закрепление отсутствует
540	615511.38	1310852.37	Метод спутниковых геодезических измерений	0.1	Закрепление отсутствует
541	615510.81	1310851.96	Метод спутниковых геодезических измерений	0.1	Закрепление отсутствует
542	615509.20	1310851.22	Метод спутниковых геодезических измерений	0.1	Закрепление отсутствует
543	615508.81	1310851.10	Метод спутниковых геодезических измерений	0.1	Закрепление отсутствует
544	615501.18	1310849.52	Метод спутниковых геодезических измерений	0.1	Закрепление отсутствует
545	615490.14	1310836.71	Метод спутниковых геодезических измерений	0.1	Закрепление отсутствует
546	615491.01	1310835.66	Метод спутниковых геодезических измерений	0.1	Закрепление отсутствует
547	615491.98	1310833.85	Метод спутниковых геодезических измерений	0.1	Закрепление отсутствует

548	615492.13	1310833.08	Метод спутниковых геодезических измерений	0.1	Закрепление отсутствует
549	615491.98	1310832.31	Метод спутниковых геодезических измерений	0.1	Закрепление отсутствует
550	615491.54	1310831.67	Метод спутниковых геодезических измерений	0.1	Закрепление отсутствует
551	615490.90	1310831.23	Метод спутниковых геодезических измерений	0.1	Закрепление отсутствует
552	615490.13	1310831.08	Метод спутниковых геодезических измерений	0.1	Закрепление отсутствует
553	615489.36	1310831.23	Метод спутниковых геодезических измерений	0.1	Закрепление отсутствует
554	615488.72	1310831.67	Метод спутниковых геодезических измерений	0.1	Закрепление отсутствует
555	615488.37	1310832.13	Метод спутниковых геодезических измерений	0.1	Закрепление отсутствует
556	615487.41	1310833.76	Метод спутниковых геодезических измерений	0.1	Закрепление отсутствует
557	615477.72	1310823.92	Метод спутниковых геодезических измерений	0.1	Закрепление отсутствует
558	615478.72	1310822.27	Метод спутниковых геодезических измерений	0.1	Закрепление отсутствует
559	615479.53	1310821.81	Метод спутниковых геодезических измерений	0.1	Закрепление отсутствует
560	615479.95	1310821.48	Метод спутниковых геодезических измерений	0.1	Закрепление отсутствует
561	615480.39	1310820.84	Метод спутниковых геодезических измерений	0.1	Закрепление отсутствует

562	615480.54	1310820.07	Метод спутниковых геодезических измерений	0.1	Закрепление отсутствует
563	615480.39	1310819.30	Метод спутниковых геодезических измерений	0.1	Закрепление отсутствует
564	615479.95	1310818.66	Метод спутниковых геодезических измерений	0.1	Закрепление отсутствует
565	615479.31	1310818.22	Метод спутниковых геодезических измерений	0.1	Закрепление отсутствует
566	615478.54	1310818.07	Метод спутниковых геодезических измерений	0.1	Закрепление отсутствует
567	615477.77	1310818.22	Метод спутниковых геодезических измерений	0.1	Закрепление отсутствует
568	615476.29	1310819.05	Метод спутниковых геодезических измерений	0.1	Закрепление отсутствует
569	615475.87	1310819.38	Метод спутниковых геодезических измерений	0.1	Закрепление отсутствует
570	615474.89	1310820.88	Метод спутниковых геодезических измерений	0.1	Закрепление отсутствует
571	615468.97	1310814.30	Метод спутниковых геодезических измерений	0.1	Закрепление отсутствует
572	615468.25	1310813.79	Метод спутниковых геодезических измерений	0.1	Закрепление отсутствует
573	615467.48	1310813.64	Метод спутниковых геодезических измерений	0.1	Закрепление отсутствует
574	615466.71	1310813.79	Метод спутниковых геодезических измерений	0.1	Закрепление отсутствует
575	615466.07	1310814.23	Метод спутниковых геодезических измерений	0.1	Закрепление отсутствует

576	615465.63	1310814.87	Метод спутниковых геодезических измерений	0.1	Закрепление отсутствует
577	615465.48	1310815.64	Метод спутниковых геодезических измерений	0.1	Закрепление отсутствует
578	615465.63	1310816.41	Метод спутниковых геодезических измерений	0.1	Закрепление отсутствует
579	615465.99	1310816.98	Метод спутниковых геодезических измерений	0.1	Закрепление отсутствует
580	615473.78	1310825.62	Метод спутниковых геодезических измерений	0.1	Закрепление отсутствует
581	615486.00	1310838.03	Метод спутниковых геодезических измерений	0.1	Закрепление отсутствует
582	615496.66	1310850.40	Метод спутниковых геодезических измерений	0.1	Закрепление отсутствует
583	615495.52	1310851.22	Метод спутниковых геодезических измерений	0.1	Закрепление отсутствует
584	615495.08	1310851.86	Метод спутниковых геодезических измерений	0.1	Закрепление отсутствует
585	615494.93	1310852.55	Метод спутниковых геодезических измерений	0.1	Закрепление отсутствует
586	615494.90	1310853.48	Метод спутниковых геодезических измерений	0.1	Закрепление отсутствует
587	615495.00	1310854.95	Метод спутниковых геодезических измерений	0.1	Закрепление отсутствует
588	615485.25	1310869.67	Метод спутниковых геодезических измерений	0.1	Закрепление отсутствует
589	615480.79	1310873.96	Метод спутниковых геодезических измерений	0.1	Закрепление отсутствует

590	615474.27	1310886.76	Метод спутниковых геодезических измерений	0.1	Закрепление отсутствует
591	615458.82	1310905.24	Метод спутниковых геодезических измерений	0.1	Закрепление отсутствует
592	615443.01	1310888.98	Метод спутниковых геодезических измерений	0.1	Закрепление отсутствует
593	615453.75	1310868.19	Метод спутниковых геодезических измерений	0.1	Закрепление отсутствует
594	615453.97	1310867.27	Метод спутниковых геодезических измерений	0.1	Закрепление отсутствует
595	615453.95	1310865.33	Метод спутниковых геодезических измерений	0.1	Закрепление отсутствует
596	615453.80	1310864.58	Метод спутниковых геодезических измерений	0.1	Закрепление отсутствует
597	615453.36	1310863.94	Метод спутниковых геодезических измерений	0.1	Закрепление отсутствует
598	615452.72	1310863.50	Метод спутниковых геодезических измерений	0.1	Закрепление отсутствует
599	615451.95	1310863.36	Метод спутниковых геодезических измерений	0.1	Закрепление отсутствует
600	615451.18	1310863.50	Метод спутниковых геодезических измерений	0.1	Закрепление отсутствует
601	615450.54	1310863.94	Метод спутниковых геодезических измерений	0.1	Закрепление отсутствует
602	615450.10	1310864.58	Метод спутниковых геодезических измерений	0.1	Закрепление отсутствует
603	615449.95	1310865.35	Метод спутниковых геодезических измерений	0.1	Закрепление отсутствует

604	615449.97	1310866.80	Метод спутниковых геодезических измерений	0.1	Закрепление отсутствует
605	615440.13	1310885.83	Метод спутниковых геодезических измерений	0.1	Закрепление отсутствует
606	615426.22	1310870.12	Метод спутниковых геодезических измерений	0.1	Закрепление отсутствует
607	615415.63	1310859.40	Метод спутниковых геодезических измерений	0.1	Закрепление отсутствует
608	615430.66	1310844.33	Метод спутниковых геодезических измерений	0.1	Закрепление отсутствует
609	615431.67	1310842.71	Метод спутниковых геодезических измерений	0.1	Закрепление отсутствует
610	615431.94	1310841.71	Метод спутниковых геодезических измерений	0.1	Закрепление отсутствует
611	615431.79	1310840.94	Метод спутниковых геодезических измерений	0.1	Закрепление отсутствует
612	615431.35	1310840.30	Метод спутниковых геодезических измерений	0.1	Закрепление отсутствует
613	615430.71	1310839.86	Метод спутниковых геодезических измерений	0.1	Закрепление отсутствует
614	615429.94	1310839.71	Метод спутниковых геодезических измерений	0.1	Закрепление отсутствует
615	615429.17	1310839.86	Метод спутниковых геодезических измерений	0.1	Закрепление отсутствует
616	615428.53	1310840.30	Метод спутниковых геодезических измерений	0.1	Закрепление отсутствует
617	615428.21	1310840.71	Метод спутниковых геодезических измерений	0.1	Закрепление отсутствует

618	615427.64	1310841.69	Метод спутниковых геодезических измерений	0.1	Закрепление отсутствует
619	615412.67	1310856.69	Метод спутниковых геодезических измерений	0.1	Закрепление отсутствует
620	615403.23	1310848.97	Метод спутниковых геодезических измерений	0.1	Закрепление отсутствует
621	615390.17	1310834.86	Метод спутниковых геодезических измерений	0.1	Закрепление отсутствует
622	615414.62	1310826.72	Метод спутниковых геодезических измерений	0.1	Закрепление отсутствует
623	615415.40	1310826.23	Метод спутниковых геодезических измерений	0.1	Закрепление отсутствует
624	615415.84	1310825.59	Метод спутниковых геодезических измерений	0.1	Закрепление отсутствует
625	615415.99	1310824.82	Метод спутниковых геодезических измерений	0.1	Закрепление отсутствует
626	615415.84	1310824.06	Метод спутниковых геодезических измерений	0.1	Закрепление отсутствует
627	615415.40	1310823.41	Метод спутниковых геодезических измерений	0.1	Закрепление отсутствует
628	615414.76	1310822.97	Метод спутниковых геодезических измерений	0.1	Закрепление отсутствует
629	615413.99	1310822.83	Метод спутниковых геодезических измерений	0.1	Закрепление отсутствует
630	615413.36	1310822.93	Метод спутниковых геодезических измерений	0.1	Закрепление отсутствует
631	615392.41	1310829.90	Метод спутниковых геодезических измерений	0.1	Закрепление отсутствует

632	615403.87	1310816.87	Метод спутниковых геодезических измерений	0.1	Закрепление отсутствует
633	615404.58	1310816.68	Метод спутниковых геодезических измерений	0.1	Закрепление отсутствует
634	615405.22	1310816.24	Метод спутниковых геодезических измерений	0.1	Закрепление отсутствует
635	615405.66	1310815.60	Метод спутниковых геодезических измерений	0.1	Закрепление отсутствует
636	615405.81	1310814.83	Метод спутниковых геодезических измерений	0.1	Закрепление отсутствует
637	615405.66	1310814.07	Метод спутниковых геодезических измерений	0.1	Закрепление отсутствует
638	615405.22	1310813.42	Метод спутниковых геодезических измерений	0.1	Закрепление отсутствует
639	615404.58	1310812.99	Метод спутниковых геодезических измерений	0.1	Закрепление отсутствует
640	615403.81	1310812.84	Метод спутниковых геодезических измерений	0.1	Закрепление отсутствует
641	615403.45	1310812.87	Метод спутниковых геодезических измерений	0.1	Закрепление отсутствует
642	615402.27	1310813.19	Метод спутниковых геодезических измерений	0.1	Закрепление отсутствует
643	615401.64	1310813.54	Метод спутниковых геодезических измерений	0.1	Закрепление отсутствует
644	615401.10	1310813.97	Метод спутниковых геодезических измерений	0.1	Закрепление отсутствует
645	615386.26	1310830.84	Метод спутниковых геодезических измерений	0.1	Закрепление отсутствует

646	615383.45	1310828.12	Метод спутниковых геодезических измерений	0.1	Закрепление отсутствует
647	615392.34	1310820.82	Метод спутниковых геодезических измерений	0.1	Закрепление отсутствует
648	615392.92	1310820.05	Метод спутниковых геодезических измерений	0.1	Закрепление отсутствует
649	615393.07	1310819.28	Метод спутниковых геодезических измерений	0.1	Закрепление отсутствует
650	615392.92	1310818.51	Метод спутниковых геодезических измерений	0.1	Закрепление отсутствует
651	615392.52	1310817.91	Метод спутниковых геодезических измерений	0.1	Закрепление отсутствует
652	615391.92	1310817.27	Метод спутниковых геодезических измерений	0.1	Закрепление отсутствует
653	615387.92	1310810.18	Метод спутниковых геодезических измерений	0.1	Закрепление отсутствует
654	615385.80	1310804.26	Метод спутниковых геодезических измерений	0.1	Закрепление отсутствует
655	615385.63	1310801.37	Метод спутниковых геодезических измерений	0.1	Закрепление отсутствует
656	615418.72	1310770.75	Метод спутниковых геодезических измерений	0.1	Закрепление отсутствует
657	615447.14	1310745.65	Метод спутниковых геодезических измерений	0.1	Закрепление отсутствует
658	615472.21	1310724.19	Метод спутниковых геодезических измерений	0.1	Закрепление отсутствует
659	615473.08	1310724.37	Метод спутниковых геодезических измерений	0.1	Закрепление отсутствует

660	615487.47	1310738.43	Метод спутниковых геодезических измерений	0.1	Закрепление отсутствует
661	615547.38	1310803.62	Метод спутниковых геодезических измерений	0.1	Закрепление отсутствует
662	615547.10	1310803.86	Метод спутниковых геодезических измерений	0.1	Закрепление отсутствует
663	615546.66	1310804.50	Метод спутниковых геодезических измерений	0.1	Закрепление отсутствует
664	615546.51	1310805.27	Метод спутниковых геодезических измерений	0.1	Закрепление отсутствует
665	615546.66	1310806.04	Метод спутниковых геодезических измерений	0.1	Закрепление отсутствует
666	615547.10	1310806.68	Метод спутниковых геодезических измерений	0.1	Закрепление отсутствует
667	615547.74	1310807.12	Метод спутниковых геодезических измерений	0.1	Закрепление отсутствует
668	615548.51	1310807.27	Метод спутниковых геодезических измерений	0.1	Закрепление отсутствует
669	615549.28	1310807.12	Метод спутниковых геодезических измерений	0.1	Закрепление отсутствует
670	615550.01	1310806.67	Метод спутниковых геодезических измерений	0.1	Закрепление отсутствует
671	615572.04	1310835.48	Метод спутниковых геодезических измерений	0.1	Закрепление отсутствует
672	615585.35	1310854.40	Метод спутниковых геодезических измерений	0.1	Закрепление отсутствует
673	615599.22	1310879.37	Метод спутниковых геодезических измерений	0.1	Закрепление отсутствует

674	615599.80	1310880.23	Метод спутниковых геодезических измерений	0.1	Закрепление отсутствует
675	615600.44	1310880.67	Метод спутниковых геодезических измерений	0.1	Закрепление отсутствует
676	615601.21	1310880.82	Метод спутниковых геодезических измерений	0.1	Закрепление отсутствует
677	615601.98	1310880.67	Метод спутниковых геодезических измерений	0.1	Закрепление отсутствует
678	615602.62	1310880.23	Метод спутниковых геодезических измерений	0.1	Закрепление отсутствует
679	615603.06	1310879.59	Метод спутниковых геодезических измерений	0.1	Закрепление отсутствует
680	615603.21	1310878.82	Метод спутниковых геодезических измерений	0.1	Закрепление отсутствует
681	615603.06	1310878.06	Метод спутниковых геодезических измерений	0.1	Закрепление отсутствует
682	615602.72	1310877.42	Метод спутниковых геодезических измерений	0.1	Закрепление отсутствует
683	615588.68	1310852.18	Метод спутниковых геодезических измерений	0.1	Закрепление отсутствует
684	615575.24	1310833.09	Метод спутниковых геодезических измерений	0.1	Закрепление отсутствует
685	615551.93	1310802.59	Метод спутниковых геодезических измерений	0.1	Закрепление отсутствует
686	615490.31	1310735.61	Метод спутниковых геодезических измерений	0.1	Закрепление отсутствует
687	615475.46	1310721.10	Метод спутниковых геодезических измерений	0.1	Закрепление отсутствует

688	615474.46	1310720.58	Метод спутниковых геодезических измерений	0.1	Закрепление отсутствует
689	615472.05	1310720.08	Метод спутниковых геодезических измерений	0.1	Закрепление отсутствует
690	615470.88	1310720.19	Метод спутниковых геодезических измерений	0.1	Закрепление отсутствует
691	615470.35	1310720.52	Метод спутниковых геодезических измерений	0.1	Закрепление отсутствует
692	615444.51	1310742.64	Метод спутниковых геодезических измерений	0.1	Закрепление отсутствует
693	615416.06	1310767.76	Метод спутниковых геодезических измерений	0.1	Закрепление отсутствует
694	615382.25	1310799.04	Метод спутниковых геодезических измерений	0.1	Закрепление отсутствует
695	615381.76	1310799.74	Метод спутниковых геодезических измерений	0.1	Закрепление отсутствует
696	615381.61	1310800.51	Метод спутниковых геодезических измерений	0.1	Закрепление отсутствует
697	615381.61	1310801.26	Метод спутниковых геодезических измерений	0.1	Закрепление отсутствует
698	615381.82	1310804.78	Метод спутниковых геодезических измерений	0.1	Закрепление отсутствует
699	615381.94	1310805.34	Метод спутниковых геодезических измерений	0.1	Закрепление отсутствует
700	615384.35	1310812.00	Метод спутниковых геодезических измерений	0.1	Закрепление отсутствует
701	615388.29	1310818.97	Метод спутниковых геодезических измерений	0.1	Закрепление отсутствует

702	615380.44	1310825.42	Метод спутниковых геодезических измерений	0.1	Закрепление отсутствует
703	615372.01	1310817.55	Метод спутниковых геодезических измерений	0.1	Закрепление отсутствует
704	615371.81	1310817.20	Метод спутниковых геодезических измерений	0.1	Закрепление отсутствует
705	615371.71	1310816.41	Метод спутниковых геодезических измерений	0.1	Закрепление отсутствует
706	615371.48	1310815.69	Метод спутниковых геодезических измерений	0.1	Закрепление отсутствует
707	615371.10	1310815.10	Метод спутниковых геодезических измерений	0.1	Закрепление отсутствует
708	615370.74	1310814.72	Метод спутниковых геодезических измерений	0.1	Закрепление отсутствует
709	615356.99	1310801.86	Метод спутниковых геодезических измерений	0.1	Закрепление отсутствует
710	615355.91	1310800.40	Метод спутниковых геодезических измерений	0.1	Закрепление отсутствует
711	615348.82	1310792.87	Метод спутниковых геодезических измерений	0.1	Закрепление отсутствует
712	615362.80	1310778.04	Метод спутниковых геодезических измерений	0.1	Закрепление отсутствует
713	615363.21	1310777.44	Метод спутниковых геодезических измерений	0.1	Закрепление отсутствует
714	615363.36	1310776.67	Метод спутниковых геодезических измерений	0.1	Закрепление отсутствует
715	615363.21	1310775.90	Метод спутниковых геодезических измерений	0.1	Закрепление отсутствует

716	615362.76	1310775.26	Метод спутниковых геодезических измерений	0.1	Закрепление отсутствует
717	615362.12	1310774.82	Метод спутниковых геодезических измерений	0.1	Закрепление отсутствует
718	615361.35	1310774.68	Метод спутниковых геодезических измерений	0.1	Закрепление отсутствует
719	615360.58	1310774.82	Метод спутниковых геодезических измерений	0.1	Закрепление отсутствует
720	615359.90	1310775.30	Метод спутниковых геодезических измерений	0.1	Закрепление отсутствует
721	615346.02	1310790.01	Метод спутниковых геодезических измерений	0.1	Закрепление отсутствует
722	615317.22	1310761.59	Метод спутниковых геодезических измерений	0.1	Закрепление отсутствует
723	615331.33	1310749.27	Метод спутниковых геодезических измерений	0.1	Закрепление отсутствует
724	615331.87	1310748.53	Метод спутниковых геодезических измерений	0.1	Закрепление отсутствует
725	615332.02	1310747.76	Метод спутниковых геодезических измерений	0.1	Закрепление отсутствует
726	615331.87	1310746.99	Метод спутниковых геодезических измерений	0.1	Закрепление отсутствует
727	615331.43	1310746.35	Метод спутниковых геодезических измерений	0.1	Закрепление отсутствует
728	615330.79	1310745.91	Метод спутниковых геодезических измерений	0.1	Закрепление отсутствует
729	615330.02	1310745.76	Метод спутниковых геодезических измерений	0.1	Закрепление отсутствует

730	615329.25	1310745.91	Метод спутниковых геодезических измерений	0.1	Закрепление отсутствует
731	615328.71	1310746.25	Метод спутниковых геодезических измерений	0.1	Закрепление отсутствует
732	615314.36	1310758.77	Метод спутниковых геодезических измерений	0.1	Закрепление отсутствует
733	615305.67	1310750.11	Метод спутниковых геодезических измерений	0.1	Закрепление отсутствует
734	615303.99	1310748.34	Метод спутниковых геодезических измерений	0.1	Закрепление отсутствует
735	615317.28	1310733.82	Метод спутниковых геодезических измерений	0.1	Закрепление отсутствует
736	615318.53	1310732.89	Метод спутниковых геодезических измерений	0.1	Закрепление отсутствует
737	615318.97	1310732.25	Метод спутниковых геодезических измерений	0.1	Закрепление отсутствует
738	615319.12	1310731.48	Метод спутниковых геодезических измерений	0.1	Закрепление отсутствует
739	615318.97	1310730.71	Метод спутниковых геодезических измерений	0.1	Закрепление отсутствует
740	615318.53	1310730.07	Метод спутниковых геодезических измерений	0.1	Закрепление отсутствует
741	615317.89	1310729.63	Метод спутниковых геодезических измерений	0.1	Закрепление отсутствует
742	615317.12	1310729.49	Метод спутниковых геодезических измерений	0.1	Закрепление отсутствует
743	615316.35	1310729.63	Метод спутниковых геодезических измерений	0.1	Закрепление отсутствует

744	615315.40	1310730.20	Метод спутниковых геодезических измерений	0.1	Закрепление отсутствует
745	615314.40	1310731.03	Метод спутниковых геодезических измерений	0.1	Закрепление отсутствует
746	615301.20	1310745.46	Метод спутниковых геодезических измерений	0.1	Закрепление отсутствует
747	615281.51	1310725.67	Метод спутниковых геодезических измерений	0.1	Закрепление отсутствует
748	615266.28	1310706.92	Метод спутниковых геодезических измерений	0.1	Закрепление отсутствует
749	615238.06	1310682.54	Метод спутниковых геодезических измерений	0.1	Закрепление отсутствует
750	615222.82	1310667.25	Метод спутниковых геодезических измерений	0.1	Закрепление отсутствует
751	615204.78	1310649.17	Метод спутниковых геодезических измерений	0.1	Закрепление отсутствует
752	615214.66	1310637.45	Метод спутниковых геодезических измерений	0.1	Закрепление отсутствует
753	615216.17	1310636.37	Метод спутниковых геодезических измерений	0.1	Закрепление отсутствует
754	615216.61	1310635.72	Метод спутниковых геодезических измерений	0.1	Закрепление отсутствует
755	615216.76	1310634.96	Метод спутниковых геодезических измерений	0.1	Закрепление отсутствует
756	615216.61	1310634.19	Метод спутниковых геодезических измерений	0.1	Закрепление отсутствует
757	615216.17	1310633.55	Метод спутниковых геодезических измерений	0.1	Закрепление отсутствует

758	615215.53	1310633.11	Метод спутниковых геодезических измерений	0.1	Закрепление отсутствует
759	615214.76	1310632.96	Метод спутниковых геодезических измерений	0.1	Закрепление отсутствует
760	615213.99	1310633.11	Метод спутниковых геодезических измерений	0.1	Закрепление отсутствует
761	615212.18	1310634.30	Метод спутниковых геодезических измерений	0.1	Закрепление отсутствует
762	615211.78	1310634.66	Метод спутниковых геодезических измерений	0.1	Закрепление отсутствует
763	615201.91	1310646.37	Метод спутниковых геодезических измерений	0.1	Закрепление отсутствует
764	615184.64	1310629.99	Метод спутниковых геодезических измерений	0.1	Закрепление отсутствует
765	615169.33	1310615.42	Метод спутниковых геодезических измерений	0.1	Закрепление отсутствует
766	615143.29	1310589.30	Метод спутниковых геодезических измерений	0.1	Закрепление отсутствует
767	615142.65	1310588.86	Метод спутниковых геодезических измерений	0.1	Закрепление отсутствует
768	615141.88	1310588.71	Метод спутниковых геодезических измерений	0.1	Закрепление отсутствует
769	615141.11	1310588.86	Метод спутниковых геодезических измерений	0.1	Закрепление отсутствует
770	615140.53	1310589.23	Метод спутниковых геодезических измерений	0.1	Закрепление отсутствует
771	615118.72	1310609.09	Метод спутниковых геодезических измерений	0.1	Закрепление отсутствует

772	615116.99	1310607.85	Метод спутниковых геодезических измерений	0.1	Закрепление отсутствует
773	615116.22	1310607.70	Метод спутниковых геодезических измерений	0.1	Закрепление отсутствует
774	615115.45	1310607.85	Метод спутниковых геодезических измерений	0.1	Закрепление отсутствует
775	615114.89	1310608.20	Метод спутниковых геодезических измерений	0.1	Закрепление отсутствует
776	615100.50	1310621.04	Метод спутниковых геодезических измерений	0.1	Закрепление отсутствует
777	615099.98	1310621.77	Метод спутниковых геодезических измерений	0.1	Закрепление отсутствует
778	615099.83	1310622.53	Метод спутниковых геодезических измерений	0.1	Закрепление отсутствует
779	615099.98	1310623.30	Метод спутниковых геодезических измерений	0.1	Закрепление отсутствует
780	615101.18	1310624.86	Метод спутниковых геодезических измерений	0.1	Закрепление отсутствует
781	615090.41	1310636.48	Метод спутниковых геодезических измерений	0.1	Закрепление отсутствует
782	615088.27	1310638.79	Метод спутниковых геодезических измерений	0.1	Закрепление отсутствует
783	615075.23	1310647.26	Метод спутниковых геодезических измерений	0.1	Закрепление отсутствует
784	615042.38	1310679.02	Метод спутниковых геодезических измерений	0.1	Закрепление отсутствует
785	615034.88	1310685.71	Метод спутниковых геодезических измерений	0.1	Закрепление отсутствует

786	615026.15	1310694.20	Метод спутниковых геодезических измерений	0.1	Закрепление отсутствует
787	615010.81	1310708.55	Метод спутниковых геодезических измерений	0.1	Закрепление отсутствует
788	615002.64	1310715.71	Метод спутниковых геодезических измерений	0.1	Закрепление отсутствует
789	614994.06	1310722.47	Метод спутниковых геодезических измерений	0.1	Закрепление отсутствует
790	614968.03	1310744.05	Метод спутниковых геодезических измерений	0.1	Закрепление отсутствует
791	614967.46	1310744.83	Метод спутниковых геодезических измерений	0.1	Закрепление отсутствует
792	614967.05	1310745.94	Метод спутниковых геодезических измерений	0.1	Закрепление отсутствует
793	614962.04	1310758.43	Метод спутниковых геодезических измерений	0.1	Закрепление отсутствует
794	614955.15	1310759.55	Метод спутниковых геодезических измерений	0.1	Закрепление отсутствует
795	614954.70	1310759.68	Метод спутниковых геодезических измерений	0.1	Закрепление отсутствует
796	614954.13	1310760.04	Метод спутниковых геодезических измерений	0.1	Закрепление отсутствует
797	614931.35	1310780.66	Метод спутниковых геодезических измерений	0.1	Закрепление отсутствует
798	614927.03	1310785.40	Метод спутниковых геодезических измерений	0.1	Закрепление отсутствует
799	614913.78	1310797.90	Метод спутниковых геодезических измерений	0.1	Закрепление отсутствует

800	614900.54	1310813.01	Метод спутниковых геодезических измерений	0.1	Закрепление отсутствует
801	614900.19	1310813.56	Метод спутниковых геодезических измерений	0.1	Закрепление отсутствует
802	614900.04	1310814.33	Метод спутниковых геодезических измерений	0.1	Закрепление отсутствует
803	614900.19	1310815.10	Метод спутниковых геодезических измерений	0.1	Закрепление отсутствует
804	614902.46	1310819.26	Метод спутниковых геодезических измерений	0.1	Закрепление отсутствует
805	614896.69	1310825.59	Метод спутниковых геодезических измерений	0.1	Закрепление отсутствует
806	614895.14	1310827.17	Метод спутниковых геодезических измерений	0.1	Закрепление отсутствует
807	614887.85	1310833.19	Метод спутниковых геодезических измерений	0.1	Закрепление отсутствует
808	614886.02	1310831.39	Метод спутниковых геодезических измерений	0.1	Закрепление отсутствует
809	614885.39	1310830.97	Метод спутниковых геодезических измерений	0.1	Закрепление отсутствует
810	614884.62	1310830.82	Метод спутниковых геодезических измерений	0.1	Закрепление отсутствует
811	614883.85	1310830.97	Метод спутниковых геодезических измерений	0.1	Закрепление отсутствует
812	614883.26	1310831.36	Метод спутниковых геодезических измерений	0.1	Закрепление отсутствует
813	614832.44	1310878.80	Метод спутниковых геодезических измерений	0.1	Закрепление отсутствует

814	614819.14	1310893.70	Метод спутниковых геодезических измерений	0.1	Закрепление отсутствует
815	614815.53	1310897.30	Метод спутниковых геодезических измерений	0.1	Закрепление отсутствует
816	614802.95	1310911.63	Метод спутниковых геодезических измерений	0.1	Закрепление отсутствует
817	614776.42	1310936.11	Метод спутниковых геодезических измерений	0.1	Закрепление отсутствует
818	614771.43	1310937.58	Метод спутниковых геодезических измерений	0.1	Закрепление отсутствует
819	614737.82	1310968.74	Метод спутниковых геодезических измерений	0.1	Закрепление отсутствует
820	614729.91	1310979.55	Метод спутниковых геодезических измерений	0.1	Закрепление отсутствует
821	614710.66	1310995.01	Метод спутниковых геодезических измерений	0.1	Закрепление отсутствует
822	614694.42	1311011.18	Метод спутниковых геодезических измерений	0.1	Закрепление отсутствует
823	614685.88	1311019.60	Метод спутниковых геодезических измерений	0.1	Закрепление отсутствует
824	614677.56	1311010.63	Метод спутниковых геодезических измерений	0.1	Закрепление отсутствует
825	614676.92	1311010.19	Метод спутниковых геодезических измерений	0.1	Закрепление отсутствует
826	614676.15	1311010.04	Метод спутниковых геодезических измерений	0.1	Закрепление отсутствует
827	614675.38	1311010.19	Метод спутниковых геодезических измерений	0.1	Закрепление отсутствует

828	614674.74	1311010.63	Метод спутниковых геодезических измерений	0.1	Закрепление отсутствует
829	614674.30	1311011.27	Метод спутниковых геодезических измерений	0.1	Закрепление отсутствует
830	614674.15	1311012.04	Метод спутниковых геодезических измерений	0.1	Закрепление отсутствует
831	614674.30	1311012.81	Метод спутниковых геодезических измерений	0.1	Закрепление отсутствует
832	614674.68	1311013.40	Метод спутниковых геодезических измерений	0.1	Закрепление отсутствует
833	614682.98	1311022.35	Метод спутниковых геодезических измерений	0.1	Закрепление отсутствует
834	614674.27	1311030.39	Метод спутниковых геодезических измерений	0.1	Закрепление отсутствует
835	614666.41	1311019.95	Метод спутниковых геодезических измерений	0.1	Закрепление отсутствует
836	614665.77	1311019.51	Метод спутниковых геодезических измерений	0.1	Закрепление отсутствует
837	614665.00	1311019.37	Метод спутниковых геодезических измерений	0.1	Закрепление отсутствует
838	614664.23	1311019.51	Метод спутниковых геодезических измерений	0.1	Закрепление отсутствует
839	614663.59	1311019.95	Метод спутниковых геодезических измерений	0.1	Закрепление отсутствует
840	614663.15	1311020.59	Метод спутниковых геодезических измерений	0.1	Закрепление отсутствует
841	614663.00	1311021.36	Метод спутниковых геодезических измерений	0.1	Закрепление отсутствует

842	614663.15	1311022.13	Метод спутниковых геодезических измерений	0.1	Закрепление отсутствует
843	614663.40	1311022.57	Метод спутниковых геодезических измерений	0.1	Закрепление отсутствует
844	614671.32	1311033.12	Метод спутниковых геодезических измерений	0.1	Закрепление отсутствует
845	614654.62	1311048.68	Метод спутниковых геодезических измерений	0.1	Закрепление отсутствует
846	614647.17	1311041.70	Метод спутниковых геодезических измерений	0.1	Закрепление отсутствует
847	614646.57	1311041.31	Метод спутниковых геодезических измерений	0.1	Закрепление отсутствует
848	614645.80	1311041.16	Метод спутниковых геодезических измерений	0.1	Закрепление отсутствует
849	614645.03	1311041.31	Метод спутниковых геодезических измерений	0.1	Закрепление отсутствует
850	614644.39	1311041.75	Метод спутниковых геодезических измерений	0.1	Закрепление отсутствует
851	614643.95	1311042.39	Метод спутниковых геодезических измерений	0.1	Закрепление отсутствует
852	614643.80	1311043.16	Метод спутниковых геодезических измерений	0.1	Закрепление отсутствует
853	614643.95	1311043.92	Метод спутниковых геодезических измерений	0.1	Закрепление отсутствует
854	614644.43	1311044.62	Метод спутниковых геодезических измерений	0.1	Закрепление отсутствует
855	614651.98	1311051.69	Метод спутниковых геодезических измерений	0.1	Закрепление отсутствует

856	614642.98	1311062.92	Метод спутниковых геодезических измерений	0.1	Закрепление отсутствует
857	614635.28	1311065.47	Метод спутниковых геодезических измерений	0.1	Закрепление отсутствует
858	614634.49	1311065.55	Метод спутниковых геодезических измерений	0.1	Закрепление отсутствует
859	614633.90	1311065.69	Метод спутниковых геодезических измерений	0.1	Закрепление отсутствует
860	614633.26	1311066.12	Метод спутниковых геодезических измерений	0.1	Закрепление отсутствует
861	614632.82	1311066.77	Метод спутниковых геодезических измерений	0.1	Закрепление отсутствует
862	614632.67	1311067.48	Метод спутниковых геодезических измерений	0.1	Закрепление отсутствует
863	614632.26	1311084.17	Метод спутниковых геодезических измерений	0.1	Закрепление отсутствует
864	614632.41	1311084.99	Метод спутниковых геодезических измерений	0.1	Закрепление отсутствует
865	614632.60	1311085.34	Метод спутниковых геодезических измерений	0.1	Закрепление отсутствует
866	614670.07	1311141.27	Метод спутниковых геодезических измерений	0.1	Закрепление отсутствует
867	614670.96	1311142.00	Метод спутниковых геодезических измерений	0.1	Закрепление отсутствует
868	614671.73	1311142.15	Метод спутниковых геодезических измерений	0.1	Закрепление отсутствует
869	614672.76	1311141.87	Метод спутниковых геодезических измерений	0.1	Закрепление отсутствует

870	614673.24	1311141.56	Метод спутниковых геодезических измерений	0.1	Закрепление отсутствует
871	614677.93	1311138.12	Метод спутниковых геодезических измерений	0.1	Закрепление отсутствует
872	614681.26	1311142.00	Метод спутниковых геодезических измерений	0.1	Закрепление отсутствует
873	614682.01	1311142.54	Метод спутниковых геодезических измерений	0.1	Закрепление отсутствует
874	614682.88	1311142.69	Метод спутниковых геодезических измерений	0.1	Закрепление отсутствует
875	614718.56	1311140.89	Метод спутниковых геодезических измерений	0.1	Закрепление отсутствует
876	614728.89	1311149.28	Метод спутниковых геодезических измерений	0.1	Закрепление отсутствует
877	614726.77	1311151.64	Метод спутниковых геодезических измерений	0.1	Закрепление отсутствует
878	614725.00	1311152.95	Метод спутниковых геодезических измерений	0.1	Закрепление отсутствует
879	614724.34	1311153.80	Метод спутниковых геодезических измерений	0.1	Закрепление отсутствует
880	614724.19	1311154.56	Метод спутниковых геодезических измерений	0.1	Закрепление отсутствует
881	614724.34	1311155.33	Метод спутниковых геодезических измерений	0.1	Закрепление отсутствует
882	614724.78	1311155.97	Метод спутниковых геодезических измерений	0.1	Закрепление отсутствует
883	614725.42	1311156.41	Метод спутниковых геодезических измерений	0.1	Закрепление отсутствует

884	614726.19	1311156.56	Метод спутниковых геодезических измерений	0.1	Закрепление отсутствует
885	614726.96	1311156.41	Метод спутниковых геодезических измерений	0.1	Закрепление отсутствует
886	614729.31	1311154.74	Метод спутниковых геодезических измерений	0.1	Закрепление отсутствует
887	614731.71	1311152.13	Метод спутниковых геодезических измерений	0.1	Закрепление отсутствует
888	614734.67	1311155.77	Метод спутниковых геодезических измерений	0.1	Закрепление отсутствует
889	614731.67	1311158.44	Метод спутниковых геодезических измерений	0.1	Закрепление отсутствует
890	614730.30	1311159.02	Метод спутниковых геодезических измерений	0.1	Закрепление отсутствует
891	614729.68	1311159.45	Метод спутниковых геодезических измерений	0.1	Закрепление отсутствует
892	614729.24	1311160.09	Метод спутниковых геодезических измерений	0.1	Закрепление отсутствует
893	614729.09	1311160.86	Метод спутниковых геодезических измерений	0.1	Закрепление отсутствует
894	614729.24	1311161.62	Метод спутниковых геодезических измерений	0.1	Закрепление отсутствует
895	614729.68	1311162.27	Метод спутниковых геодезических измерений	0.1	Закрепление отсутствует
896	614730.32	1311162.71	Метод спутниковых геодезических измерений	0.1	Закрепление отсутствует
897	614731.09	1311162.85	Метод спутниковых геодезических измерений	0.1	Закрепление отсутствует

898	614731.88	1311162.70	Метод спутниковых геодезических измерений	0.1	Закрепление отсутствует
899	614733.54	1311161.99	Метод спутниковых геодезических измерений	0.1	Закрепление отсутствует
900	614734.08	1311161.64	Метод спутниковых геодезических измерений	0.1	Закрепление отсутствует
901	614737.15	1311158.91	Метод спутниковых геодезических измерений	0.1	Закрепление отсутствует
902	614751.07	1311177.05	Метод спутниковых геодезических измерений	0.1	Закрепление отсутствует
903	614748.71	1311181.85	Метод спутниковых геодезических измерений	0.1	Закрепление отсутствует
904	614747.84	1311182.53	Метод спутниковых геодезических измерений	0.1	Закрепление отсутствует
905	614747.22	1311183.34	Метод спутниковых геодезических измерений	0.1	Закрепление отсутствует
906	614747.07	1311184.10	Метод спутниковых геодезических измерений	0.1	Закрепление отсутствует
907	614747.22	1311184.87	Метод спутниковых геодезических измерений	0.1	Закрепление отсутствует
908	614747.66	1311185.51	Метод спутниковых геодезических измерений	0.1	Закрепление отсутствует
909	614748.30	1311185.95	Метод спутниковых геодезических измерений	0.1	Закрепление отсутствует
910	614749.07	1311186.10	Метод спутниковых геодезических измерений	0.1	Закрепление отсутствует
911	614749.84	1311185.95	Метод спутниковых геодезических измерений	0.1	Закрепление отсутствует

912	614750.30	1311185.68	Метод спутниковых геодезических измерений	0.1	Закрепление отсутствует
913	614751.53	1311184.72	Метод спутниковых геодезических измерений	0.1	Закрепление отсутствует
914	614752.09	1311184.03	Метод спутниковых геодезических измерений	0.1	Закрепление отсутствует
915	614753.82	1311180.52	Метод спутниковых геодезических измерений	0.1	Закрепление отсутствует
916	614761.44	1311189.98	Метод спутниковых геодезических измерений	0.1	Закрепление отсутствует
917	614756.60	1311193.72	Метод спутниковых геодезических измерений	0.1	Закрепление отсутствует
918	614755.97	1311194.54	Метод спутниковых геодезических измерений	0.1	Закрепление отсутствует
919	614755.82	1311195.31	Метод спутниковых геодезических измерений	0.1	Закрепление отсутствует
920	614755.97	1311196.07	Метод спутниковых геодезических измерений	0.1	Закрепление отсутствует
921	614756.41	1311196.72	Метод спутниковых геодезических измерений	0.1	Закрепление отсутствует
922	614757.05	1311197.15	Метод спутниковых геодезических измерений	0.1	Закрепление отсутствует
923	614757.82	1311197.30	Метод спутниковых геодезических измерений	0.1	Закрепление отсутствует
924	614758.59	1311197.15	Метод спутниковых геодезических измерений	0.1	Закрепление отсутствует
925	614759.04	1311196.89	Метод спутниковых геодезических измерений	0.1	Закрепление отсутствует

926	614763.95	1311193.08	Метод спутниковых геодезических измерений	0.1	Закрепление отсутствует
927	614776.03	1311207.86	Метод спутниковых геодезических измерений	0.1	Закрепление отсутствует
928	614770.17	1311212.10	Метод спутниковых геодезических измерений	0.1	Закрепление отсутствует
929	614769.73	1311212.75	Метод спутниковых геодезических измерений	0.1	Закрепление отсутствует
930	614769.58	1311213.51	Метод спутниковых геодезических измерений	0.1	Закрепление отсутствует
931	614769.73	1311214.28	Метод спутниковых геодезических измерений	0.1	Закрепление отсутствует
932	614770.17	1311214.92	Метод спутниковых геодезических измерений	0.1	Закрепление отсутствует
933	614770.81	1311215.36	Метод спутниковых геодезических измерений	0.1	Закрепление отсутствует
934	614771.58	1311215.51	Метод спутниковых геодезических измерений	0.1	Закрепление отсутствует
935	614772.35	1311215.36	Метод спутниковых геодезических измерений	0.1	Закрепление отсутствует
936	614778.57	1311210.97	Метод спутниковых геодезических измерений	0.1	Закрепление отсутствует
937	614786.61	1311220.86	Метод спутниковых геодезических измерений	0.1	Закрепление отсутствует
938	614782.70	1311224.88	Метод спутниковых геодезических измерений	0.1	Закрепление отсутствует
939	614782.28	1311225.51	Метод спутниковых геодезических измерений	0.1	Закрепление отсутствует

940	614782.13	1311226.27	Метод спутниковых геодезических измерений	0.1	Закрепление отсутствует
941	614782.28	1311227.04	Метод спутниковых геодезических измерений	0.1	Закрепление отсутствует
942	614782.53	1311227.48	Метод спутниковых геодезических измерений	0.1	Закрепление отсутствует
943	614789.49	1311236.68	Метод спутниковых геодезических измерений	0.1	Закрепление отсутствует
944	614789.19	1311237.13	Метод спутниковых геодезических измерений	0.1	Закрепление отсутствует
945	614789.04	1311237.90	Метод спутниковых геодезических измерений	0.1	Закрепление отсутствует
946	614789.19	1311238.66	Метод спутниковых геодезических измерений	0.1	Закрепление отсутствует
947	614789.63	1311239.31	Метод спутниковых геодезических измерений	0.1	Закрепление отсутствует
948	614790.27	1311239.75	Метод спутниковых геодезических измерений	0.1	Закрепление отсутствует
949	614791.04	1311239.89	Метод спутниковых геодезических измерений	0.1	Закрепление отсутствует
950	614791.81	1311239.75	Метод спутниковых геодезических измерений	0.1	Закрепление отсутствует
951	614803.04	1311253.92	Метод спутниковых геодезических измерений	0.1	Закрепление отсутствует
952	614802.69	1311254.43	Метод спутниковых геодезических измерений	0.1	Закрепление отсутствует
953	614802.54	1311255.20	Метод спутниковых геодезических измерений	0.1	Закрепление отсутствует

954	614802.69	1311255.96	Метод спутниковых геодезических измерений	0.1	Закрепление отсутствует
955	614803.13	1311256.61	Метод спутниковых геодезических измерений	0.1	Закрепление отсутствует
956	614803.77	1311257.04	Метод спутниковых геодезических измерений	0.1	Закрепление отсутствует
957	614804.54	1311257.19	Метод спутниковых геодезических измерений	0.1	Закрепление отсутствует
958	614805.53	1311256.91	Метод спутниковых геодезических измерений	0.1	Закрепление отсутствует
959	614808.69	1311260.53	Метод спутниковых геодезических измерений	0.1	Закрепление отсутствует
960	614809.46	1311267.69	Метод спутниковых геодезических измерений	0.1	Закрепление отсутствует
961	614810.61	1311271.89	Метод спутниковых геодезических измерений	0.1	Закрепление отсутствует
962	614811.43	1311273.60	Метод спутниковых геодезических измерений	0.1	Закрепление отсутствует
963	614812.04	1311274.34	Метод спутниковых геодезических измерений	0.1	Закрепление отсутствует
964	614813.12	1311275.13	Метод спутниковых геодезических измерений	0.1	Закрепление отсутствует
965	614814.54	1311275.90	Метод спутниковых геодезических измерений	0.1	Закрепление отсутствует
966	614817.06	1311276.42	Метод спутниковых геодезических измерений	0.1	Закрепление отсутствует
967	614822.30	1311278.29	Метод спутниковых геодезических измерений	0.1	Закрепление отсутствует

968	614857.78	1311318.77	Метод спутниковых геодезических измерений	0.1	Закрепление отсутствует
969	614857.53	1311319.17	Метод спутниковых геодезических измерений	0.1	Закрепление отсутствует
970	614857.38	1311319.94	Метод спутниковых геодезических измерений	0.1	Закрепление отсутствует
971	614857.53	1311320.70	Метод спутниковых геодезических измерений	0.1	Закрепление отсутствует
972	614857.87	1311321.25	Метод спутниковых геодезических измерений	0.1	Закрепление отсутствует
973	614866.59	1311331.33	Метод спутниковых геодезических измерений	0.1	Закрепление отсутствует
974	614864.55	1311333.27	Метод спутниковых геодезических измерений	0.1	Закрепление отсутствует
975	614864.11	1311333.91	Метод спутниковых геодезических измерений	0.1	Закрепление отсутствует
976	614863.96	1311334.68	Метод спутниковых геодезических измерений	0.1	Закрепление отсутствует
977	614864.11	1311335.45	Метод спутниковых геодезических измерений	0.1	Закрепление отсутствует
978	614864.55	1311336.09	Метод спутниковых геодезических измерений	0.1	Закрепление отсутствует
979	614865.19	1311336.53	Метод спутниковых геодезических измерений	0.1	Закрепление отсутствует
980	614865.96	1311336.67	Метод спутниковых геодезических измерений	0.1	Закрепление отсутствует
981	614866.73	1311336.53	Метод спутниковых геодезических измерений	0.1	Закрепление отсутствует

982	614867.34	1311336.13	Метод спутниковых геодезических измерений	0.1	Закрепление отсутствует
983	614869.28	1311334.29	Метод спутниковых геодезических измерений	0.1	Закрепление отсутствует
984	614895.35	1311361.75	Метод спутниковых геодезических измерений	0.1	Закрепление отсутствует
985	614892.79	1311364.02	Метод спутниковых геодезических измерений	0.1	Закрепление отсутствует
986	614891.13	1311364.89	Метод спутниковых геодезических измерений	0.1	Закрепление отсутствует
987	614890.65	1311365.25	Метод спутниковых геодезических измерений	0.1	Закрепление отсутствует
988	614890.21	1311365.89	Метод спутниковых геодезических измерений	0.1	Закрепление отсутствует
989	614890.06	1311366.66	Метод спутниковых геодезических измерений	0.1	Закрепление отсутствует
990	614890.21	1311367.43	Метод спутниковых геодезических измерений	0.1	Закрепление отсутствует
991	614890.65	1311368.07	Метод спутниковых геодезических измерений	0.1	Закрепление отсутствует
992	614891.29	1311368.51	Метод спутниковых геодезических измерений	0.1	Закрепление отсутствует
993	614892.06	1311368.66	Метод спутниковых геодезических измерений	0.1	Закрепление отсутствует
994	614892.99	1311368.43	Метод спутниковых геодезических измерений	0.1	Закрепление отсутствует
995	614895.28	1311367.17	Метод спутниковых геодезических измерений	0.1	Закрепление отсутствует

996	614898.10	1311364.66	Метод спутниковых геодезических измерений	0.1	Закрепление отсутствует
997	614909.77	1311377.03	Метод спутниковых геодезических измерений	0.1	Закрепление отсутствует
998	614909.64	1311377.68	Метод спутниковых геодезических измерений	0.1	Закрепление отсутствует
999	614909.79	1311378.45	Метод спутниковых геодезических измерений	0.1	Закрепление отсутствует
1000	614910.23	1311379.09	Метод спутниковых геодезических измерений	0.1	Закрепление отсутствует
1001	614910.87	1311379.53	Метод спутниковых геодезических измерений	0.1	Закрепление отсутствует
1002	614911.64	1311379.68	Метод спутниковых геодезических измерений	0.1	Закрепление отсутствует
1003	614912.07	1311379.60	Метод спутниковых геодезических измерений	0.1	Закрепление отсутствует
1004	614912.45	1311379.85	Метод спутниковых геодезических измерений	0.1	Закрепление отсутствует
1	614913.22	1311380.00	Метод спутниковых геодезических измерений	0.1	Закрепление отсутствует
1005	615105.07	1311043.16	Метод спутниковых геодезических измерений	0.1	Закрепление отсутствует
1006	615126.79	1311023.00	Метод спутниковых геодезических измерений	0.1	Закрепление отсутствует
1007	615116.69	1311011.30	Метод спутниковых геодезических измерений	0.1	Закрепление отсутствует
1008	615116.54	1311010.53	Метод спутниковых геодезических измерений	0.1	Закрепление отсутствует

1009	615116.69	1311009.76	Метод спутниковых геодезических измерений	0.1	Закрепление отсутствует
1010	615117.17	1311009.08	Метод спутниковых геодезических измерений	0.1	Закрепление отсутствует
1011	615112.44	1311002.50	Метод спутниковых геодезических измерений	0.1	Закрепление отсутствует
1012	615092.48	1310979.63	Метод спутниковых геодезических измерений	0.1	Закрепление отсутствует
1013	615059.06	1310941.07	Метод спутниковых геодезических измерений	0.1	Закрепление отсутствует
1014	615056.65	1310941.88	Метод спутниковых геодезических измерений	0.1	Закрепление отсутствует
1015	615056.02	1310941.98	Метод спутниковых геодезических измерений	0.1	Закрепление отсутствует
1016	615055.25	1310941.83	Метод спутниковых геодезических измерений	0.1	Закрепление отсутствует
1017	615054.61	1310941.39	Метод спутниковых геодезических измерений	0.1	Закрепление отсутствует
1018	615054.17	1310940.75	Метод спутниковых геодезических измерений	0.1	Закрепление отсутствует
1019	615054.02	1310939.98	Метод спутниковых геодезических измерений	0.1	Закрепление отсутствует
1020	615054.17	1310939.22	Метод спутниковых геодезических измерений	0.1	Закрепление отсутствует
1021	615054.61	1310938.57	Метод спутниковых геодезических измерений	0.1	Закрепление отсутствует
1022	615055.25	1310938.13	Метод спутниковых геодезических измерений	0.1	Закрепление отсутствует

1023	615056.06	1310937.86	Метод спутниковых геодезических измерений	0.1	Закрепление отсутствует
1024	615028.96	1310909.73	Метод спутниковых геодезических измерений	0.1	Закрепление отсутствует
1025	615028.55	1310909.11	Метод спутниковых геодезических измерений	0.1	Закрепление отсутствует
1026	615028.40	1310908.35	Метод спутниковых геодезических измерений	0.1	Закрепление отсутствует
1027	615028.55	1310907.58	Метод спутниковых геодезических измерений	0.1	Закрепление отсутствует
1028	615028.99	1310906.94	Метод спутниковых геодезических измерений	0.1	Закрепление отсутствует
1029	615029.63	1310906.50	Метод спутниковых геодезических измерений	0.1	Закрепление отсутствует
1030	615030.40	1310906.35	Метод спутниковых геодезических измерений	0.1	Закрепление отсутствует
1031	615031.17	1310906.50	Метод спутниковых геодезических измерений	0.1	Закрепление отсутствует
1032	615031.84	1310906.96	Метод спутниковых геодезических измерений	0.1	Закрепление отсутствует
1033	615061.21	1310937.44	Метод спутниковых геодезических измерений	0.1	Закрепление отсутствует
1034	615094.47	1310975.82	Метод спутниковых геодезических измерений	0.1	Закрепление отсутствует
1035	615095.33	1310975.37	Метод спутниковых геодезических измерений	0.1	Закрепление отсутствует
1036	615095.45	1310974.39	Метод спутниковых геодезических измерений	0.1	Закрепление отсутствует

1037	615095.89	1310973.75	Метод спутниковых геодезических измерений	0.1	Закрепление отсутствует
1038	615096.53	1310973.31	Метод спутниковых геодезических измерений	0.1	Закрепление отсутствует
1039	615097.30	1310973.16	Метод спутниковых геодезических измерений	0.1	Закрепление отсутствует
1040	615098.07	1310973.31	Метод спутниковых геодезических измерений	0.1	Закрепление отсутствует
1041	615098.71	1310973.75	Метод спутниковых геодезических измерений	0.1	Закрепление отсутствует
1042	615099.15	1310974.39	Метод спутниковых геодезических измерений	0.1	Закрепление отсутствует
1043	615099.58	1310975.90	Метод спутниковых геодезических измерений	0.1	Закрепление отсутствует
1044	615099.65	1310976.43	Метод спутниковых геодезических измерений	0.1	Закрепление отсутствует
1045	615099.50	1310977.20	Метод спутниковых геодезических измерений	0.1	Закрепление отсутствует
1046	615099.06	1310977.84	Метод спутниковых геодезических измерений	0.1	Закрепление отсутствует
1047	615097.17	1310978.93	Метод спутниковых геодезических измерений	0.1	Закрепление отсутствует
1048	615114.33	1310998.58	Метод спутниковых геодезических измерений	0.1	Закрепление отсутствует
1049	615117.92	1310996.09	Метод спутниковых геодезических измерений	0.1	Закрепление отсутствует
1050	615118.69	1310995.95	Метод спутниковых геодезических измерений	0.1	Закрепление отсутствует

1051	615119.46	1310996.09	Метод спутниковых геодезических измерений	0.1	Закрепление отсутствует
1052	615120.10	1310996.53	Метод спутниковых геодезических измерений	0.1	Закрепление отсутствует
1053	615120.54	1310997.17	Метод спутниковых геодезических измерений	0.1	Закрепление отсутствует
1054	615120.69	1310997.94	Метод спутниковых геодезических измерений	0.1	Закрепление отсутствует
1055	615120.54	1310998.71	Метод спутниковых геодезических измерений	0.1	Закрепление отсутствует
1056	615120.10	1310999.35	Метод спутниковых геодезических измерений	0.1	Закрепление отсутствует
1057	615116.81	1311001.72	Метод спутниковых геодезических измерений	0.1	Закрепление отсутствует
1058	615121.84	1311008.81	Метод спутниковых геодезических измерений	0.1	Закрепление отсутствует
1059	615121.99	1311009.58	Метод спутниковых геодезических измерений	0.1	Закрепление отсутствует
1060	615121.84	1311010.35	Метод спутниковых геодезических измерений	0.1	Закрепление отсутствует
1061	615121.49	1311010.87	Метод спутниковых геодезических измерений	0.1	Закрепление отсутствует
1062	615129.69	1311020.23	Метод спутниковых геодезических измерений	0.1	Закрепление отсутствует
1063	615171.72	1310979.11	Метод спутниковых геодезических измерений	0.1	Закрепление отсутствует
1064	615205.28	1310951.28	Метод спутниковых геодезических измерений	0.1	Закрепление отсутствует

1065	615205.79	1310950.98	Метод спутниковых геодезических измерений	0.1	Закрепление отсутствует
1066	615206.56	1310950.83	Метод спутниковых геодезических измерений	0.1	Закрепление отсутствует
1067	615207.33	1310950.98	Метод спутниковых геодезических измерений	0.1	Закрепление отсутствует
1068	615216.25	1310957.89	Метод спутниковых геодезических измерений	0.1	Закрепление отсутствует
1069	615217.04	1310957.30	Метод спутниковых геодезических измерений	0.1	Закрепление отсутствует
1070	615228.35	1310947.64	Метод спутниковых геодезических измерений	0.1	Закрепление отсутствует
1071	615226.85	1310945.86	Метод спутниковых геодезических измерений	0.1	Закрепление отсутствует
1072	615226.53	1310945.34	Метод спутниковых геодезических измерений	0.1	Закрепление отсутствует
1073	615226.38	1310944.57	Метод спутниковых геодезических измерений	0.1	Закрепление отсутствует
1074	615226.53	1310943.80	Метод спутниковых геодезических измерений	0.1	Закрепление отсутствует
1075	615227.08	1310943.05	Метод спутниковых геодезических измерений	0.1	Закрепление отсутствует
1076	615232.06	1310938.78	Метод спутниковых геодезических измерений	0.1	Закрепление отсутствует
1077	615240.03	1310929.58	Метод спутниковых геодезических измерений	0.1	Закрепление отсутствует
1078	615239.86	1310928.76	Метод спутниковых геодезических измерений	0.1	Закрепление отсутствует

1079	615240.01	1310928.00	Метод спутниковых геодезических измерений	0.1	Закрепление отсутствует
1080	615240.44	1310927.36	Метод спутниковых геодезических измерений	0.1	Закрепление отсутствует
1081	615256.64	1310910.93	Метод спутниковых геодезических измерений	0.1	Закрепление отсутствует
1082	615256.48	1310910.66	Метод спутниковых геодезических измерений	0.1	Закрепление отсутствует
1083	615256.33	1310909.90	Метод спутниковых геодезических измерений	0.1	Закрепление отсутствует
1084	615256.48	1310909.13	Метод спутниковых геодезических измерений	0.1	Закрепление отсутствует
1085	615256.99	1310908.41	Метод спутниковых геодезических измерений	0.1	Закрепление отсутствует
1086	615289.88	1310878.78	Метод спутниковых геодезических измерений	0.1	Закрепление отсутствует
1087	615290.65	1310878.63	Метод спутниковых геодезических измерений	0.1	Закрепление отсутствует
1088	615291.42	1310878.78	Метод спутниковых геодезических измерений	0.1	Закрепление отсутствует
1089	615293.87	1310880.88	Метод спутниковых геодезических измерений	0.1	Закрепление отсутствует
1090	615312.03	1310867.84	Метод спутниковых геодезических измерений	0.1	Закрепление отсутствует
1091	615311.50	1310866.35	Метод спутниковых геодезических измерений	0.1	Закрепление отсутствует
1092	615310.72	1310864.65	Метод спутниковых геодезических измерений	0.1	Закрепление отсутствует

1093	615310.57	1310863.88	Метод спутниковых геодезических измерений	0.1	Закрепление отсутствует
1094	615310.72	1310863.12	Метод спутниковых геодезических измерений	0.1	Закрепление отсутствует
1095	615311.17	1310862.46	Метод спутниковых геодезических измерений	0.1	Закрепление отсутствует
1096	615335.14	1310839.00	Метод спутниковых геодезических измерений	0.1	Закрепление отсутствует
1097	615344.33	1310832.19	Метод спутниковых геодезических измерений	0.1	Закрепление отсутствует
1098	615362.81	1310815.72	Метод спутниковых геодезических измерений	0.1	Закрепление отсутствует
1099	615363.38	1310815.37	Метод спутниковых геодезических измерений	0.1	Закрепление отсутствует
1100	615364.26	1310815.22	Метод спутниковых геодезических измерений	0.1	Закрепление отсутствует
1101	615365.49	1310815.29	Метод спутниковых геодезических измерений	0.1	Закрепление отсутствует
1102	615354.07	1310804.60	Метод спутниковых геодезических измерений	0.1	Закрепление отсутствует
1103	615352.90	1310803.04	Метод спутниковых геодезических измерений	0.1	Закрепление отсутствует
1104	615347.22	1310797.00	Метод спутниковых геодезических измерений	0.1	Закрепление отсутствует
1105	615345.64	1310802.34	Метод спутниковых геодезических измерений	0.1	Закрепление отсутствует
1106	615345.20	1310802.98	Метод спутниковых геодезических измерений	0.1	Закрепление отсутствует

1107	615344.56	1310803.42	Метод спутниковых геодезических измерений	0.1	Закрепление отсутствует
1108	615343.79	1310803.56	Метод спутниковых геодезических измерений	0.1	Закрепление отсутствует
1109	615343.02	1310803.42	Метод спутниковых геодезических измерений	0.1	Закрепление отсутствует
1110	615342.38	1310802.98	Метод спутниковых геодезических измерений	0.1	Закрепление отсутствует
1111	615341.94	1310802.34	Метод спутниковых геодезических измерений	0.1	Закрепление отсутствует
1112	615341.79	1310801.57	Метод спутниковых геодезических измерений	0.1	Закрепление отсутствует
1113	615344.03	1310793.67	Метод спутниковых геодезических измерений	0.1	Закрепление отсутствует
1114	615317.77	1310767.75	Метод спутниковых геодезических измерений	0.1	Закрепление отсутствует
1115	615318.85	1310773.26	Метод спутниковых геодезических измерений	0.1	Закрепление отсутствует
1116	615318.70	1310774.02	Метод спутниковых геодезических измерений	0.1	Закрепление отсутствует
1117	615318.26	1310774.67	Метод спутниковых геодезических измерений	0.1	Закрепление отсутствует
1118	615317.62	1310775.10	Метод спутниковых геодезических измерений	0.1	Закрепление отсутствует
1119	615316.85	1310775.25	Метод спутниковых геодезических измерений	0.1	Закрепление отсутствует
1120	615316.07	1310775.10	Метод спутниковых геодезических измерений	0.1	Закрепление отсутствует

1121	615315.43	1310774.67	Метод спутниковых геодезических измерений	0.1	Закрепление отсутствует
1122	615314.99	1310774.02	Метод спутниковых геодезических измерений	0.1	Закрепление отсутствует
1123	615312.64	1310762.71	Метод спутниковых геодезических измерений	0.1	Закрепление отсутствует
1124	615304.17	1310754.26	Метод спутниковых геодезических измерений	0.1	Закрепление отсутствует
1125	615300.53	1310757.51	Метод спутниковых геодезических измерений	0.1	Закрепление отсутствует
1126	615299.97	1310757.87	Метод спутниковых геодезических измерений	0.1	Закрепление отсутствует
1127	615299.20	1310758.02	Метод спутниковых геодезических измерений	0.1	Закрепление отсутствует
1128	615298.43	1310757.87	Метод спутниковых геодезических измерений	0.1	Закрепление отсутствует
1129	615297.79	1310757.43	Метод спутниковых геодезических измерений	0.1	Закрепление отсутствует
1130	615297.35	1310756.79	Метод спутниковых геодезических измерений	0.1	Закрепление отсутствует
1131	615297.20	1310756.02	Метод спутниковых геодезических измерений	0.1	Закрепление отсутствует
1132	615297.35	1310755.26	Метод спутниковых геодезических измерений	0.1	Закрепление отсутствует
1133	615297.87	1310754.54	Метод спутниковых геодезических измерений	0.1	Закрепление отсутствует
1134	615301.37	1310751.39	Метод спутниковых геодезических измерений	0.1	Закрепление отсутствует

1135	615299.83	1310749.75	Метод спутниковых геодезических измерений	0.1	Закрепление отсутствует
1136	615280.00	1310729.82	Метод спутниковых геодезических измерений	0.1	Закрепление отсутствует
1137	615276.35	1310733.39	Метод спутниковых геодезических измерений	0.1	Закрепление отсутствует
1138	615275.72	1310733.81	Метод спутниковых геодезических измерений	0.1	Закрепление отсутствует
1139	615274.95	1310733.96	Метод спутниковых геодезических измерений	0.1	Закрепление отсутствует
1140	615274.18	1310733.81	Метод спутниковых геодезических измерений	0.1	Закрепление отсутствует
1141	615273.54	1310733.37	Метод спутниковых геодезических измерений	0.1	Закрепление отсутствует
1142	615273.10	1310732.73	Метод спутниковых геодезических измерений	0.1	Закрепление отсутствует
1143	615272.95	1310731.96	Метод спутниковых геодезических измерений	0.1	Закрепление отсутствует
1144	615273.10	1310731.19	Метод спутниковых геодезических измерений	0.1	Закрепление отсутствует
1145	615273.55	1310730.53	Метод спутниковых геодезических измерений	0.1	Закрепление отсутствует
1146	615277.32	1310726.85	Метод спутниковых геодезических измерений	0.1	Закрепление отсутствует
1147	615263.53	1310709.83	Метод спутниковых геодезических измерений	0.1	Закрепление отсутствует
1148	615235.39	1310685.52	Метод спутниковых геодезических измерений	0.1	Закрепление отсутствует

1149	615219.97	1310670.07	Метод спутниковых геодезических измерений	0.1	Закрепление отсутствует
1150	615200.67	1310650.72	Метод спутниковых геодезических измерений	0.1	Закрепление отсутствует
1151	615183.43	1310634.36	Метод спутниковых геодезических измерений	0.1	Закрепление отсутствует
1152	615179.85	1310638.66	Метод спутниковых геодезических измерений	0.1	Закрепление отсутствует
1153	615179.21	1310639.10	Метод спутниковых геодезических измерений	0.1	Закрепление отсутствует
1154	615178.44	1310639.25	Метод спутниковых геодезических измерений	0.1	Закрепление отсутствует
1155	615177.67	1310639.10	Метод спутниковых геодезических измерений	0.1	Закрепление отсутствует
1156	615177.03	1310638.66	Метод спутниковых геодезических измерений	0.1	Закрепление отсутствует
1157	615176.59	1310638.02	Метод спутниковых геодезических измерений	0.1	Закрепление отсутствует
1158	615176.44	1310637.25	Метод спутниковых геодезических измерений	0.1	Закрепление отсутствует
1159	615176.59	1310636.48	Метод спутниковых геодезических измерений	0.1	Закрепление отсутствует
1160	615180.53	1310631.60	Метод спутниковых геодезических измерений	0.1	Закрепление отсутствует
1161	615167.82	1310619.51	Метод спутниковых геодезических измерений	0.1	Закрепление отсутствует
1162	615164.76	1310621.95	Метод спутниковых геодезических измерений	0.1	Закрепление отсутствует

1163	615164.28	1310622.24	Метод спутниковых геодезических измерений	0.1	Закрепление отсутствует
1164	615163.51	1310622.39	Метод спутниковых геодезических измерений	0.1	Закрепление отсутствует
1165	615162.74	1310622.24	Метод спутниковых геодезических измерений	0.1	Закрепление отсутствует
1166	615162.10	1310621.80	Метод спутниковых геодезических измерений	0.1	Закрепление отсутствует
1167	615161.66	1310621.16	Метод спутниковых геодезических измерений	0.1	Закрепление отсутствует
1168	615161.51	1310620.39	Метод спутниковых геодезических измерений	0.1	Закрепление отсутствует
1169	615161.66	1310619.62	Метод спутниковых геодезических измерений	0.1	Закрепление отсутствует
1170	615162.26	1310618.83	Метод спутниковых геодезических измерений	0.1	Закрепление отсутствует
1171	615164.94	1310616.69	Метод спутниковых геодезических измерений	0.1	Закрепление отсутствует
1172	615141.81	1310593.47	Метод спутниковых геодезических измерений	0.1	Закрепление отсутствует
1173	615120.18	1310613.16	Метод спутниковых геодезических измерений	0.1	Закрепление отсутствует
1174	615119.60	1310613.53	Метод спутниковых геодезических измерений	0.1	Закрепление отсутствует
1175	615118.83	1310613.68	Метод спутниковых геодезических измерений	0.1	Закрепление отсутствует
1176	615118.06	1310613.53	Метод спутниковых геодезических измерений	0.1	Закрепление отсутствует

1177	615116.32	1310612.29	Метод спутниковых геодезических измерений	0.1	Закрепление отсутствует
1178	615104.61	1310622.73	Метод спутниковых геодезических измерений	0.1	Закрепление отсутствует
1179	615105.70	1310624.16	Метод спутниковых геодезических измерений	0.1	Закрепление отсутствует
1180	615105.85	1310624.93	Метод спутниковых геодезических измерений	0.1	Закрепление отсутствует
1181	615105.70	1310625.69	Метод спутниковых геодезических измерений	0.1	Закрепление отсутствует
1182	615105.32	1310626.29	Метод спутниковых геодезических измерений	0.1	Закрепление отсутствует
1183	615093.42	1310639.10	Метод спутниковых геодезических измерений	0.1	Закрепление отсутствует
1184	615092.07	1310640.68	Метод спутниковых геодезических измерений	0.1	Закрепление отсутствует
1185	615090.60	1310642.05	Метод спутниковых геодезических измерений	0.1	Закрепление отсутствует
1186	615082.18	1310647.49	Метод спутниковых геодезических измерений	0.1	Закрепление отсутствует
1187	615088.18	1310653.86	Метод спутниковых геодезических измерений	0.1	Закрепление отсутствует
1188	615106.52	1310672.85	Метод спутниковых геодезических измерений	0.1	Закрепление отсутствует
1189	615113.99	1310664.85	Метод спутниковых геодезических измерений	0.1	Закрепление отсутствует
1190	615114.68	1310664.37	Метод спутниковых геодезических измерений	0.1	Закрепление отсутствует

1191	615115.45	1310664.22	Метод спутниковых геодезических измерений	0.1	Закрепление отсутствует
1192	615116.22	1310664.37	Метод спутниковых геодезических измерений	0.1	Закрепление отсутствует
1193	615116.86	1310664.80	Метод спутниковых геодезических измерений	0.1	Закрепление отсутствует
1194	615117.30	1310665.45	Метод спутниковых геодезических измерений	0.1	Закрепление отсутствует
1195	615117.45	1310666.21	Метод спутниковых геодезических измерений	0.1	Закрепление отсутствует
1196	615117.30	1310666.98	Метод спутниковых геодезических измерений	0.1	Закрепление отсутствует
1197	615116.91	1310667.57	Метод спутниковых геодезических измерений	0.1	Закрепление отсутствует
1198	615109.28	1310675.75	Метод спутниковых геодезических измерений	0.1	Закрепление отсутствует
1199	615162.87	1310732.58	Метод спутниковых геодезических измерений	0.1	Закрепление отсутствует
1200	615179.06	1310750.15	Метод спутниковых геодезических измерений	0.1	Закрепление отсутствует
1201	615192.38	1310738.84	Метод спутниковых геодезических измерений	0.1	Закрепление отсутствует
1202	615192.90	1310738.52	Метод спутниковых геодезических измерений	0.1	Закрепление отсутствует
1203	615193.67	1310738.37	Метод спутниковых геодезических измерений	0.1	Закрепление отсутствует
1204	615194.44	1310738.52	Метод спутниковых геодезических измерений	0.1	Закрепление отсутствует

1205	615195.08	1310738.96	Метод спутниковых геодезических измерений	0.1	Закрепление отсутствует
1206	615195.52	1310739.60	Метод спутниковых геодезических измерений	0.1	Закрепление отсутствует
1207	615195.67	1310740.37	Метод спутниковых геодезических измерений	0.1	Закрепление отсутствует
1208	615195.52	1310741.13	Метод спутниковых геодезических измерений	0.1	Закрепление отсутствует
1209	615194.96	1310741.89	Метод спутниковых геодезических измерений	0.1	Закрепление отсутствует
1210	615181.75	1310753.12	Метод спутниковых геодезических измерений	0.1	Закрепление отсутствует
1211	615201.24	1310774.85	Метод спутниковых геодезических измерений	0.1	Закрепление отсутствует
1212	615215.26	1310760.54	Метод спутниковых геодезических измерений	0.1	Закрепление отсутствует
1213	615215.92	1310760.09	Метод спутниковых геодезических измерений	0.1	Закрепление отсутствует
1214	615216.69	1310759.94	Метод спутниковых геодезических измерений	0.1	Закрепление отсутствует
1215	615217.46	1310760.09	Метод спутниковых геодезических измерений	0.1	Закрепление отсутствует
1216	615218.10	1310760.53	Метод спутниковых геодезических измерений	0.1	Закрепление отсутствует
1217	615218.54	1310761.17	Метод спутниковых геодезических измерений	0.1	Закрепление отсутствует
1218	615218.69	1310761.94	Метод спутниковых геодезических измерений	0.1	Закрепление отсутствует

1219	615218.54	1310762.71	Метод спутниковых геодезических измерений	0.1	Закрепление отсутствует
1220	615218.12	1310763.34	Метод спутниковых геодезических измерений	0.1	Закрепление отсутствует
1221	615203.86	1310777.89	Метод спутниковых геодезических измерений	0.1	Закрепление отсутствует
1222	615219.27	1310796.84	Метод спутниковых геодезических измерений	0.1	Закрепление отсутствует
1223	615219.57	1310797.34	Метод спутниковых геодезических измерений	0.1	Закрепление отсутствует
1224	615219.72	1310798.20	Метод спутниковых геодезических измерений	0.1	Закрепление отсутствует
1225	615219.37	1310805.52	Метод спутниковых геодезических измерений	0.1	Закрепление отсутствует
1226	615236.81	1310827.26	Метод спутниковых геодезических измерений	0.1	Закрепление отсутствует
1227	615258.68	1310845.05	Метод спутниковых геодезических измерений	0.1	Закрепление отсутствует
1228	615278.24	1310865.61	Метод спутниковых геодезических измерений	0.1	Закрепление отсутствует
1229	615278.65	1310866.23	Метод спутниковых геодезических измерений	0.1	Закрепление отсутствует
1230	615278.80	1310866.99	Метод спутниковых геодезических измерений	0.1	Закрепление отсутствует
1231	615278.65	1310867.76	Метод спутниковых геодезических измерений	0.1	Закрепление отсутствует
1232	615278.21	1310868.40	Метод спутниковых геодезических измерений	0.1	Закрепление отсутствует

1233	615277.57	1310868.84	Метод спутниковых геодезических измерений	0.1	Закрепление отсутствует
1234	615276.80	1310868.99	Метод спутниковых геодезических измерений	0.1	Закрепление отсутствует
1235	615276.03	1310868.84	Метод спутниковых геодезических измерений	0.1	Закрепление отсутствует
1236	615275.36	1310868.38	Метод спутниковых геодезических измерений	0.1	Закрепление отсутствует
1237	615256.56	1310848.63	Метод спутниковых геодезических измерений	0.1	Закрепление отсутствует
1238	615246.42	1310850.88	Метод спутниковых геодезических измерений	0.1	Закрепление отсутствует
1239	615245.65	1310850.73	Метод спутниковых геодезических измерений	0.1	Закрепление отсутствует
1240	615245.01	1310850.30	Метод спутниковых геодезических измерений	0.1	Закрепление отсутствует
1241	615244.57	1310849.65	Метод спутниковых геодезических измерений	0.1	Закрепление отсутствует
1242	615244.42	1310848.89	Метод спутниковых геодезических измерений	0.1	Закрепление отсутствует
1243	615244.57	1310848.12	Метод спутниковых геодезических измерений	0.1	Закрепление отсутствует
1244	615245.01	1310847.48	Метод спутниковых геодезических измерений	0.1	Закрепление отсутствует
1245	615245.65	1310847.04	Метод спутниковых геодезических измерений	0.1	Закрепление отсутствует
1246	615252.78	1310845.39	Метод спутниковых геодезических измерений	0.1	Закрепление отсутствует

1247	615235.69	1310831.51	Метод спутниковых геодезических измерений	0.1	Закрепление отсутствует
1248	615232.82	1310835.10	Метод спутниковых геодезических измерений	0.1	Закрепление отсутствует
1249	615232.18	1310835.54	Метод спутниковых геодезических измерений	0.1	Закрепление отсутствует
1250	615231.41	1310835.69	Метод спутниковых геодезических измерений	0.1	Закрепление отсутствует
1251	615230.64	1310835.54	Метод спутниковых геодезических измерений	0.1	Закрепление отсутствует
1252	615230.00	1310835.10	Метод спутниковых геодезических измерений	0.1	Закрепление отсутствует
1253	615229.56	1310834.46	Метод спутниковых геодезических измерений	0.1	Закрепление отсутствует
1254	615229.41	1310833.69	Метод спутниковых геодезических измерений	0.1	Закрепление отсутствует
1255	615229.56	1310832.92	Метод спутниковых геодезических измерений	0.1	Закрепление отсутствует
1256	615229.84	1310832.45	Метод спутниковых геодезических измерений	0.1	Закрепление отсутствует
1257	615232.82	1310828.69	Метод спутниковых геодезических измерений	0.1	Закрепление отсутствует
1258	615216.19	1310807.94	Метод спутниковых геодезических измерений	0.1	Закрепление отсутствует
1259	615209.50	1310809.42	Метод спутниковых геодезических измерений	0.1	Закрепление отсутствует
1260	615208.48	1310809.73	Метод спутниковых геодезических измерений	0.1	Закрепление отсутствует

1261	615207.89	1310809.82	Метод спутниковых геодезических измерений	0.1	Закрепление отсутствует
1262	615207.12	1310809.67	Метод спутниковых геодезических измерений	0.1	Закрепление отсутствует
1263	615206.48	1310809.23	Метод спутниковых геодезических измерений	0.1	Закрепление отсутствует
1264	615206.04	1310808.59	Метод спутниковых геодезических измерений	0.1	Закрепление отсутствует
1265	615205.89	1310807.82	Метод спутниковых геодезических измерений	0.1	Закрепление отсутствует
1266	615206.04	1310807.05	Метод спутниковых геодезических измерений	0.1	Закрепление отсутствует
1267	615206.48	1310806.41	Метод спутниковых геодезических измерений	0.1	Закрепление отсутствует
1268	615207.30	1310805.91	Метод спутниковых геодезических измерений	0.1	Закрепление отсутствует
1269	615208.56	1310805.53	Метод спутниковых геодезических измерений	0.1	Закрепление отсутствует
1270	615215.44	1310804.02	Метод спутниковых геодезических измерений	0.1	Закрепление отсутствует
1271	615215.69	1310798.77	Метод спутниковых геодезических измерений	0.1	Закрепление отсутствует
1272	615199.66	1310779.07	Метод спутниковых геодезических измерений	0.1	Закрепление отсутствует
1273	615177.41	1310754.27	Метод спутниковых геодезических измерений	0.1	Закрепление отсутствует
1274	615159.96	1310735.31	Метод спутниковых геодезических измерений	0.1	Закрепление отсутствует

1275	615105.09	1310677.14	Метод спутниковых геодезических измерений	0.1	Закрепление отсутствует
1276	615085.28	1310656.60	Метод спутниковых геодезических измерений	0.1	Закрепление отсутствует
1277	615079.65	1310650.66	Метод спутниковых геодезических измерений	0.1	Закрепление отсутствует
1278	615078.20	1310651.04	Метод спутниковых геодезических измерений	0.1	Закрепление отсутствует
1279	615077.03	1310651.08	Метод спутниковых геодезических измерений	0.1	Закрепление отсутствует
1280	615046.48	1310680.63	Метод спутниковых геодезических измерений	0.1	Закрепление отсутствует
1281	615046.62	1310681.35	Метод спутниковых геодезических измерений	0.1	Закрепление отсутствует
1282	615046.47	1310682.12	Метод спутниковых геодезических измерений	0.1	Закрепление отсутствует
1283	615046.03	1310682.76	Метод спутниковых геодезических измерений	0.1	Закрепление отсутствует
1284	615045.39	1310683.20	Метод спутниковых геодезических измерений	0.1	Закрепление отсутствует
1285	615044.62	1310683.35	Метод спутниковых геодезических измерений	0.1	Закрепление отсутствует
1286	615043.77	1310683.14	Метод спутниковых геодезических измерений	0.1	Закрепление отсутствует
1287	615037.64	1310688.60	Метод спутниковых геодезических измерений	0.1	Закрепление отсутствует
1288	615030.49	1310695.56	Метод спутниковых геодезических измерений	0.1	Закрепление отсутствует

1289	615055.28	1310717.39	Метод спутниковых геодезических измерений	0.1	Закрепление отсутствует
1290	615065.09	1310714.34	Метод спутниковых геодезических измерений	0.1	Закрепление отсутствует
1291	615067.16	1310714.18	Метод спутниковых геодезических измерений	0.1	Закрепление отсутствует
1292	615067.93	1310714.32	Метод спутниковых геодезических измерений	0.1	Закрепление отсутствует
1293	615068.57	1310714.76	Метод спутниковых геодезических измерений	0.1	Закрепление отсутствует
1294	615069.01	1310715.40	Метод спутниковых геодезических измерений	0.1	Закрепление отсутствует
1295	615069.16	1310716.17	Метод спутниковых геодезических измерений	0.1	Закрепление отсутствует
1296	615069.01	1310716.94	Метод спутниковых геодезических измерений	0.1	Закрепление отсутствует
1297	615068.57	1310717.58	Метод спутниковых геодезических измерений	0.1	Закрепление отсутствует
1298	615067.93	1310718.02	Метод спутниковых геодезических измерений	0.1	Закрепление отсутствует
1299	615067.27	1310718.17	Метод спутниковых геодезических измерений	0.1	Закрепление отсутствует
1300	615066.04	1310718.23	Метод спутниковых геодезических измерений	0.1	Закрепление отсутствует
1301	615058.69	1310720.52	Метод спутниковых геодезических измерений	0.1	Закрепление отсутствует
1302	615075.57	1310736.17	Метод спутниковых геодезических измерений	0.1	Закрепление отсутствует

1303	615102.86	1310762.16	Метод спутниковых геодезических измерений	0.1	Закрепление отсутствует
1304	615150.34	1310811.28	Метод спутниковых геодезических измерений	0.1	Закрепление отсутствует
1305	615168.51	1310828.91	Метод спутниковых геодезических измерений	0.1	Закрепление отсутствует
1306	615188.02	1310851.67	Метод спутниковых геодезических измерений	0.1	Закрепление отсутствует
1307	615202.26	1310868.55	Метод спутниковых геодезических измерений	0.1	Закрепление отсутствует
1308	615222.55	1310888.70	Метод спутниковых геодезических измерений	0.1	Закрепление отсутствует
1309	615233.32	1310902.47	Метод спутниковых геодезических измерений	0.1	Закрепление отсутствует
1310	615233.96	1310903.36	Метод спутниковых геодезических измерений	0.1	Закрепление отсутствует
1311	615234.11	1310904.12	Метод спутниковых геодезических измерений	0.1	Закрепление отсутствует
1312	615233.96	1310904.89	Метод спутниковых геодезических измерений	0.1	Закрепление отсутствует
1313	615233.52	1310905.53	Метод спутниковых геодезических измерений	0.1	Закрепление отсутствует
1314	615232.88	1310905.97	Метод спутниковых геодезических измерений	0.1	Закрепление отсутствует
1315	615232.11	1310906.12	Метод спутниковых геодезических измерений	0.1	Закрепление отсутствует
1316	615231.34	1310905.97	Метод спутниковых геодезических измерений	0.1	Закрепление отсутствует

1317	615230.62	1310905.45	Метод спутниковых геодезических измерений	0.1	Закрепление отсутствует
1318	615230.20	1310904.98	Метод спутниковых геодезических измерений	0.1	Закрепление отсутствует
1319	615220.71	1310892.85	Метод спутниковых геодезических измерений	0.1	Закрепление отсутствует
1320	615218.57	1310894.79	Метод спутниковых геодезических измерений	0.1	Закрепление отсутствует
1321	615218.00	1310895.16	Метод спутниковых геодезических измерений	0.1	Закрепление отсутствует
1322	615217.23	1310895.31	Метод спутниковых геодезических измерений	0.1	Закрепление отсутствует
1323	615216.46	1310895.16	Метод спутниковых геодезических измерений	0.1	Закрепление отсутствует
1324	615215.82	1310894.73	Метод спутниковых геодезических измерений	0.1	Закрепление отсутствует
1325	615215.38	1310894.08	Метод спутниковых геодезических измерений	0.1	Закрепление отсутствует
1326	615215.23	1310893.32	Метод спутниковых геодезических измерений	0.1	Закрепление отсутствует
1327	615215.38	1310892.55	Метод спутниковых геодезических измерений	0.1	Закрепление отсутствует
1328	615215.89	1310891.84	Метод спутниковых геодезических измерений	0.1	Закрепление отсутствует
1329	615218.06	1310889.86	Метод спутниковых геодезических измерений	0.1	Закрепление отсутствует
1330	615200.29	1310872.24	Метод спутниковых геодезических измерений	0.1	Закрепление отсутствует

1331	615198.90	1310872.75	Метод спутниковых геодезических измерений	0.1	Закрепление отсутствует
1332	615198.02	1310873.10	Метод спутниковых геодезических измерений	0.1	Закрепление отсутствует
1333	615197.04	1310873.55	Метод спутниковых геодезических измерений	0.1	Закрепление отсутствует
1334	615196.27	1310873.70	Метод спутниковых геодезических измерений	0.1	Закрепление отсутствует
1335	615195.50	1310873.55	Метод спутниковых геодезических измерений	0.1	Закрепление отсутствует
1336	615194.86	1310873.11	Метод спутниковых геодезических измерений	0.1	Закрепление отсутствует
1337	615194.42	1310872.47	Метод спутниковых геодезических измерений	0.1	Закрепление отсутствует
1338	615194.27	1310871.70	Метод спутниковых геодезических измерений	0.1	Закрепление отсутствует
1339	615194.42	1310870.94	Метод спутниковых геодезических измерений	0.1	Закрепление отсутствует
1340	615194.86	1310870.29	Метод спутниковых геодезических измерений	0.1	Закрепление отсутствует
1341	615195.44	1310869.89	Метод спутниковых геодезических измерений	0.1	Закрепление отсутствует
1342	615196.51	1310869.39	Метод спутниковых геодезических измерений	0.1	Закрепление отсутствует
1343	615197.43	1310869.04	Метод спутниковых геодезических измерений	0.1	Закрепление отсутствует
1344	615186.17	1310855.69	Метод спутниковых геодезических измерений	0.1	Закрепление отсутствует

1345	615183.09	1310857.94	Метод спутниковых геодезических измерений	0.1	Закрепление отсутствует
1346	615182.68	1310858.17	Метод спутниковых геодезических измерений	0.1	Закрепление отсутствует
1347	615181.91	1310858.32	Метод спутниковых геодезических измерений	0.1	Закрепление отсутствует
1348	615181.14	1310858.17	Метод спутниковых геодезических измерений	0.1	Закрепление отсутствует
1349	615180.50	1310857.74	Метод спутниковых геодезических измерений	0.1	Закрепление отсутствует
1350	615180.06	1310857.09	Метод спутниковых геодезических измерений	0.1	Закрепление отсутствует
1351	615179.91	1310856.33	Метод спутниковых геодезических измерений	0.1	Закрепление отсутствует
1352	615180.06	1310855.56	Метод спутниковых геодезических измерений	0.1	Закрепление отсутствует
1353	615180.73	1310854.71	Метод спутниковых геодезических измерений	0.1	Закрепление отсутствует
1354	615183.58	1310852.64	Метод спутниковых геодезических измерений	0.1	Закрепление отсутствует
1355	615166.94	1310833.20	Метод спутниковых геодезических измерений	0.1	Закрепление отсутствует
1356	615163.83	1310836.10	Метод спутниковых геодезических измерений	0.1	Закрепление отсутствует
1357	615162.94	1310836.59	Метод спутниковых геодезических измерений	0.1	Закрепление отсутствует
1358	615161.92	1310836.83	Метод спутниковых геодезических измерений	0.1	Закрепление отсутствует

1359	615160.68	1310836.73	Метод спутниковых геодезических измерений	0.1	Закрепление отсутствует
1360	615160.04	1310836.30	Метод спутниковых геодезических измерений	0.1	Закрепление отсутствует
1361	615159.60	1310835.65	Метод спутниковых геодезических измерений	0.1	Закрепление отсутствует
1362	615159.45	1310834.89	Метод спутниковых геодезических измерений	0.1	Закрепление отсутствует
1363	615159.60	1310834.12	Метод спутниковых геодезических измерений	0.1	Закрепление отсутствует
1364	615160.04	1310833.48	Метод спутниковых геодезических измерений	0.1	Закрепление отсутствует
1365	615160.68	1310833.04	Метод спутниковых геодезических измерений	0.1	Закрепление отсутствует
1366	615161.49	1310832.82	Метод спутниковых геодезических измерений	0.1	Закрепление отсутствует
1367	615164.20	1310830.29	Метод спутниковых геодезических измерений	0.1	Закрепление отсутствует
1368	615147.48	1310814.07	Метод спутниковых геодезических измерений	0.1	Закрепление отсутствует
1369	615101.28	1310766.28	Метод спутниковых геодезических измерений	0.1	Закрепление отсутствует
1370	615099.70	1310767.59	Метод спутниковых геодезических измерений	0.1	Закрепление отсутствует
1371	615098.61	1310768.37	Метод спутниковых геодезических измерений	0.1	Закрепление отсутствует
1372	615097.80	1310769.39	Метод спутниковых геодезических измерений	0.1	Закрепление отсутствует

1373	615097.16	1310769.82	Метод спутниковых геодезических измерений	0.1	Закрепление отсутствует
1374	615096.39	1310769.97	Метод спутниковых геодезических измерений	0.1	Закрепление отсутствует
1375	615095.62	1310769.82	Метод спутниковых геодезических измерений	0.1	Закрепление отсутствует
1376	615094.98	1310769.39	Метод спутниковых геодезических измерений	0.1	Закрепление отсутствует
1377	615094.54	1310768.74	Метод спутниковых геодезических измерений	0.1	Закрепление отсутствует
1378	615094.39	1310767.98	Метод спутниковых геодезических измерений	0.1	Закрепление отсутствует
1379	615094.54	1310767.21	Метод спутниковых геодезических измерений	0.1	Закрепление отсутствует
1380	615094.81	1310766.76	Метод спутниковых геодезических измерений	0.1	Закрепление отсутствует
1381	615095.80	1310765.50	Метод спутниковых геодезических измерений	0.1	Закрепление отсутствует
1382	615097.31	1310764.38	Метод спутниковых геодезических измерений	0.1	Закрепление отсутствует
1383	615098.42	1310763.46	Метод спутниковых геодезических измерений	0.1	Закрепление отсутствует
1384	615074.12	1310740.31	Метод спутниковых геодезических измерений	0.1	Закрепление отсутствует
1385	615071.42	1310742.49	Метод спутниковых геодезических измерений	0.1	Закрепление отсутствует
1386	615070.65	1310742.64	Метод спутниковых геодезических измерений	0.1	Закрепление отсутствует

1387	615069.88	1310742.49	Метод спутниковых геодезических измерений	0.1	Закрепление отсутствует
1388	615069.24	1310742.06	Метод спутниковых геодезических измерений	0.1	Закрепление отсутствует
1389	615068.80	1310741.41	Метод спутниковых геодезических измерений	0.1	Закрепление отсутствует
1390	615068.65	1310740.65	Метод спутниковых геодезических измерений	0.1	Закрепление отсутствует
1391	615068.80	1310739.88	Метод спутниковых геодезических измерений	0.1	Закрепление отсутствует
1392	615069.35	1310739.13	Метод спутниковых геодезических измерений	0.1	Закрепление отсутствует
1393	615071.18	1310737.56	Метод спутниковых геодезических измерений	0.1	Закрепление отсутствует
1394	615053.46	1310721.12	Метод спутниковых геодезических измерений	0.1	Закрепление отсутствует
1395	615027.59	1310698.34	Метод спутниковых геодезических измерений	0.1	Закрепление отсутствует
1396	615013.47	1310711.54	Метод спутниковых геодезических измерений	0.1	Закрепление отсутствует
1397	615005.24	1310718.75	Метод спутниковых геодезических измерений	0.1	Закрепление отсутствует
1398	614996.60	1310725.58	Метод спутниковых геодезических измерений	0.1	Закрепление отсутствует
1399	614971.00	1310746.79	Метод спутниковых геодезических измерений	0.1	Закрепление отсутствует
1400	614965.87	1310759.63	Метод спутниковых геодезических измерений	0.1	Закрепление отсутствует

1401	614966.96	1310760.55	Метод спутниковых геодезических измерений	0.1	Закрепление отсутствует
1402	614998.74	1310791.68	Метод спутниковых геодезических измерений	0.1	Закрепление отсутствует
1403	615007.06	1310784.15	Метод спутниковых геодезических измерений	0.1	Закрепление отсутствует
1404	615007.63	1310783.79	Метод спутниковых геодезических измерений	0.1	Закрепление отсутствует
1405	615008.40	1310783.64	Метод спутниковых геодезических измерений	0.1	Закрепление отсутствует
1406	615009.17	1310783.79	Метод спутниковых геодезических измерений	0.1	Закрепление отсутствует
1407	615009.81	1310784.23	Метод спутниковых геодезических измерений	0.1	Закрепление отсутствует
1408	615010.25	1310784.87	Метод спутниковых геодезических измерений	0.1	Закрепление отсутствует
1409	615010.40	1310785.64	Метод спутниковых геодезических измерений	0.1	Закрепление отсутствует
1410	615010.25	1310786.41	Метод спутниковых геодезических измерений	0.1	Закрепление отсутствует
1411	615009.74	1310787.12	Метод спутниковых геодезических измерений	0.1	Закрепление отсутствует
1412	615001.56	1310794.52	Метод спутниковых геодезических измерений	0.1	Закрепление отсутствует
1413	615003.27	1310796.30	Метод спутниковых геодезических измерений	0.1	Закрепление отсутствует
1414	615034.05	1310824.95	Метод спутниковых геодезических измерений	0.1	Закрепление отсутствует

1415	615089.80	1310879.19	Метод спутниковых геодезических измерений	0.1	Закрепление отсутствует
1416	615104.47	1310894.27	Метод спутниковых геодезических измерений	0.1	Закрепление отсутствует
1417	615121.86	1310911.89	Метод спутниковых геодезических измерений	0.1	Закрепление отсутствует
1418	615154.68	1310942.73	Метод спутниковых геодезических измерений	0.1	Закрепление отсутствует
1419	615162.72	1310935.64	Метод спутниковых геодезических измерений	0.1	Закрепление отсутствует
1420	615163.27	1310935.29	Метод спутниковых геодезических измерений	0.1	Закрепление отсутствует
1421	615164.04	1310935.14	Метод спутниковых геодезических измерений	0.1	Закрепление отсутствует
1422	615164.81	1310935.29	Метод спутниковых геодезических измерений	0.1	Закрепление отсутствует
1423	615165.45	1310935.73	Метод спутниковых геодезических измерений	0.1	Закрепление отсутствует
1424	615165.89	1310936.37	Метод спутниковых геодезических измерений	0.1	Закрепление отсутствует
1425	615166.04	1310937.14	Метод спутниковых геодезических измерений	0.1	Закрепление отсутствует
1426	615165.89	1310937.90	Метод спутниковых геодезических измерений	0.1	Закрепление отсутствует
1427	615165.36	1310938.64	Метод спутниковых геодезических измерений	0.1	Закрепление отсутствует
1428	615157.52	1310945.56	Метод спутниковых геодезических измерений	0.1	Закрепление отсутствует

1429	615169.33	1310957.83	Метод спутниковых геодезических измерений	0.1	Закрепление отсутствует
1430	615177.06	1310951.50	Метод спутниковых геодезических измерений	0.1	Закрепление отсутствует
1431	615177.56	1310951.19	Метод спутниковых геодезических измерений	0.1	Закрепление отсутствует
1432	615178.33	1310951.04	Метод спутниковых геодезических измерений	0.1	Закрепление отсутствует
1433	615179.10	1310951.19	Метод спутниковых геодезических измерений	0.1	Закрепление отсутствует
1434	615179.74	1310951.63	Метод спутниковых геодезических измерений	0.1	Закрепление отсутствует
1435	615180.18	1310952.27	Метод спутниковых геодезических измерений	0.1	Закрепление отсутствует
1436	615180.33	1310953.04	Метод спутниковых геодезических измерений	0.1	Закрепление отсутствует
1437	615180.18	1310953.81	Метод спутниковых геодезических измерений	0.1	Закрепление отсутствует
1438	615179.60	1310954.58	Метод спутниковых геодезических измерений	0.1	Закрепление отсутствует
1439	615171.89	1310960.91	Метод спутниковых геодезических измерений	0.1	Закрепление отсутствует
1440	615172.80	1310962.17	Метод спутниковых геодезических измерений	0.1	Закрепление отсутствует
1441	615173.03	1310962.57	Метод спутниковых геодезических измерений	0.1	Закрепление отсутствует
1442	615173.18	1310963.34	Метод спутниковых геодезических измерений	0.1	Закрепление отсутствует

1443	615173.03	1310964.10	Метод спутниковых геодезических измерений	0.1	Закрепление отсутствует
1444	615172.59	1310964.75	Метод спутниковых геодезических измерений	0.1	Закрепление отсутствует
1445	615171.95	1310965.18	Метод спутниковых геодезических измерений	0.1	Закрепление отсутствует
1446	615171.18	1310965.33	Метод спутниковых геодезических измерений	0.1	Закрепление отсутствует
1447	615170.41	1310965.18	Метод спутниковых геодезических измерений	0.1	Закрепление отсутствует
1448	615169.56	1310964.51	Метод спутниковых геодезических измерений	0.1	Закрепление отсутствует
1449	615167.63	1310961.84	Метод спутниковых геодезических измерений	0.1	Закрепление отсутствует
1450	615154.48	1310948.17	Метод спутниковых геодезических измерений	0.1	Закрепление отсутствует
1451	615153.30	1310949.56	Метод спутниковых геодезических измерений	0.1	Закрепление отсутствует
1452	615152.66	1310950.00	Метод спутниковых геодезических измерений	0.1	Закрепление отсутствует
1453	615151.89	1310950.15	Метод спутниковых геодезических измерений	0.1	Закрепление отсутствует
1454	615151.12	1310950.00	Метод спутниковых геодезических измерений	0.1	Закрепление отсутствует
1455	615150.48	1310949.56	Метод спутниковых геодезических измерений	0.1	Закрепление отсутствует
1456	615150.04	1310948.92	Метод спутниковых геодезических измерений	0.1	Закрепление отсутствует

1457	615149.89	1310948.15	Метод спутниковых геодезических измерений	0.1	Закрепление отсутствует
1458	615150.04	1310947.38	Метод спутниковых геодезических измерений	0.1	Закрепление отсутствует
1459	615150.36	1310946.86	Метод спутниковых геодезических измерений	0.1	Закрепление отсутствует
1460	615151.62	1310945.35	Метод спутниковых геодезических измерений	0.1	Закрепление отсутствует
1461	615119.05	1310914.74	Метод спутниковых геодезических измерений	0.1	Закрепление отсутствует
1462	615102.96	1310898.44	Метод спутниковых геодезических измерений	0.1	Закрепление отсутствует
1463	615101.53	1310899.83	Метод спутниковых геодезических измерений	0.1	Закрепление отсутствует
1464	615100.91	1310900.23	Метод спутниковых геодезических измерений	0.1	Закрепление отсутствует
1465	615100.06	1310900.58	Метод спутниковых геодезических измерений	0.1	Закрепление отсутствует
1466	615099.29	1310900.73	Метод спутниковых геодезических измерений	0.1	Закрепление отсутствует
1467	615098.52	1310900.58	Метод спутниковых геодезических измерений	0.1	Закрепление отсутствует
1468	615097.88	1310900.15	Метод спутниковых геодезических измерений	0.1	Закрепление отсутствует
1469	615097.44	1310899.50	Метод спутниковых геодезических измерений	0.1	Закрепление отсутствует
1470	615097.29	1310898.74	Метод спутниковых геодезических измерений	0.1	Закрепление отсутствует

1471	615097.44	1310897.97	Метод спутниковых геодезических измерений	0.1	Закрепление отсутствует
1472	615097.88	1310897.33	Метод спутниковых геодезических измерений	0.1	Закрепление отсутствует
1473	615098.52	1310896.89	Метод спутниковых геодезических измерений	0.1	Закрепление отсутствует
1474	615099.02	1310896.68	Метод спутниковых геодезических измерений	0.1	Закрепление отсутствует
1475	615100.21	1310895.54	Метод спутниковых геодезических измерений	0.1	Закрепление отсутствует
1476	615088.29	1310883.36	Метод спутниковых геодезических измерений	0.1	Закрепление отсутствует
1477	615085.45	1310885.93	Метод спутниковых геодезических измерений	0.1	Закрепление отсутствует
1478	615084.88	1310886.30	Метод спутниковых геодезических измерений	0.1	Закрепление отсутствует
1479	615084.11	1310886.45	Метод спутниковых геодезических измерений	0.1	Закрепление отсутствует
1480	615083.34	1310886.30	Метод спутниковых геодезических измерений	0.1	Закрепление отсутствует
1481	615082.70	1310885.87	Метод спутниковых геодезических измерений	0.1	Закрепление отсутствует
1482	615082.26	1310885.22	Метод спутниковых геодезических измерений	0.1	Закрепление отсутствует
1483	615082.10	1310884.46	Метод спутниковых геодезических измерений	0.1	Закрепление отсутствует
1484	615082.26	1310883.69	Метод спутниковых геодезических измерений	0.1	Закрепление отсутствует

1485	615082.77	1310882.98	Метод спутниковых геодезических измерений	0.1	Закрепление отсутствует
1486	615085.45	1310880.54	Метод спутниковых геодезических измерений	0.1	Закрепление отсутствует
1487	615031.28	1310827.83	Метод спутниковых геодезических измерений	0.1	Закрепление отсутствует
1488	615002.10	1310800.68	Метод спутниковых геодезических измерений	0.1	Закрепление отсутствует
1489	615000.79	1310802.33	Метод спутниковых геодезических измерений	0.1	Закрепление отсутствует
1490	615000.15	1310802.76	Метод спутниковых геодезических измерений	0.1	Закрепление отсутствует
1491	614999.38	1310802.91	Метод спутниковых геодезических измерений	0.1	Закрепление отсутствует
1492	614998.61	1310802.76	Метод спутниковых геодезических измерений	0.1	Закрепление отсутствует
1493	614997.97	1310802.33	Метод спутниковых геодезических измерений	0.1	Закрепление отсутствует
1494	614997.53	1310801.68	Метод спутниковых геодезических измерений	0.1	Закрепление отсутствует
1495	614997.38	1310800.92	Метод спутниковых геодезических измерений	0.1	Закрепление отсутствует
1496	614997.53	1310800.15	Метод спутниковых геодезических измерений	0.1	Закрепление отсутствует
1497	614997.80	1310799.69	Метод спутниковых геодезических измерений	0.1	Закрепление отсутствует
1498	614999.23	1310797.86	Метод спутниковых геодезических измерений	0.1	Закрепление отсутствует

1499	614997.27	1310795.83	Метод спутниковых геодезических измерений	0.1	Закрепление отсутствует
1500	614964.21	1310763.46	Метод спутниковых геодезических измерений	0.1	Закрепление отсутствует
1501	614962.89	1310762.34	Метод спутниковых геодезических измерений	0.1	Закрепление отсутствует
1502	614956.37	1310763.41	Метод спутниковых геодезических измерений	0.1	Закрепление отсутствует
1503	614934.24	1310783.44	Метод спутниковых геодезических измерений	0.1	Закрепление отсутствует
1504	614929.83	1310788.25	Метод спутниковых геодезических измерений	0.1	Закрепление отсутствует
1505	614916.72	1310800.61	Метод спутниковых геодезических измерений	0.1	Закрепление отсутствует
1506	614904.47	1310814.59	Метод спутниковых геодезических измерений	0.1	Закрепление отсутствует
1507	614906.65	1310818.59	Метод спутниковых геодезических измерений	0.1	Закрепление отсутствует
1508	614906.90	1310819.55	Метод спутниковых геодезических измерений	0.1	Закрепление отсутствует
1509	614906.75	1310820.32	Метод спутниковых геодезических измерений	0.1	Закрепление отсутствует
1510	614906.38	1310820.90	Метод спутниковых геодезических измерений	0.1	Закрепление отсутствует
1511	614899.56	1310828.37	Метод спутниковых геодезических измерений	0.1	Закрепление отсутствует
1512	614897.76	1310830.18	Метод спутниковых геодезических измерений	0.1	Закрепление отсутствует

1513	614890.81	1310835.93	Метод спутниковых геодезических измерений	0.1	Закрепление отсутствует
1514	614892.96	1310837.99	Метод спутниковых геодезических измерений	0.1	Закрепление отсутствует
1515	614913.18	1310859.21	Метод спутниковых геодезических измерений	0.1	Закрепление отсутствует
1516	614925.35	1310846.76	Метод спутниковых геодезических измерений	0.1	Закрепление отсутствует
1517	614926.01	1310846.30	Метод спутниковых геодезических измерений	0.1	Закрепление отсутствует
1518	614926.78	1310846.16	Метод спутниковых геодезических измерений	0.1	Закрепление отсутствует
1519	614927.55	1310846.30	Метод спутниковых геодезических измерений	0.1	Закрепление отсутствует
1520	614928.19	1310846.74	Метод спутниковых геодезических измерений	0.1	Закрепление отсутствует
1521	614928.63	1310847.38	Метод спутниковых геодезических измерений	0.1	Закрепление отсутствует
1522	614928.78	1310848.15	Метод спутниковых геодезических измерений	0.1	Закрепление отсутствует
1523	614928.63	1310848.92	Метод спутниковых геодезических измерений	0.1	Закрепление отсутствует
1524	614928.21	1310849.55	Метод спутниковых геодезических измерений	0.1	Закрепление отсутствует
1525	614915.90	1310862.15	Метод спутниковых геодезических измерений	0.1	Закрепление отсутствует
1526	614959.38	1310910.79	Метод спутниковых геодезических измерений	0.1	Закрепление отсутствует

1527	614995.19	1310948.93	Метод спутниковых геодезических измерений	0.1	Закрепление отсутствует
1528	615006.52	1310938.26	Метод спутниковых геодезических измерений	0.1	Закрепление отсутствует
1529	615007.70	1310936.65	Метод спутниковых геодезических измерений	0.1	Закрепление отсутствует
1530	615008.34	1310936.21	Метод спутниковых геодезических измерений	0.1	Закрепление отсутствует
1531	615009.11	1310936.06	Метод спутниковых геодезических измерений	0.1	Закрепление отсутствует
1532	615009.88	1310936.21	Метод спутниковых геодезических измерений	0.1	Закрепление отсутствует
1533	615010.52	1310936.65	Метод спутниковых геодезических измерений	0.1	Закрепление отсутствует
1534	615010.96	1310937.29	Метод спутниковых геодезических измерений	0.1	Закрепление отсутствует
1535	615011.11	1310938.06	Метод спутниковых геодезических измерений	0.1	Закрепление отсутствует
1536	615010.96	1310938.83	Метод спутниковых геодезических измерений	0.1	Закрепление отсутствует
1537	615010.74	1310939.22	Метод спутниковых геодезических измерений	0.1	Закрепление отсутствует
1538	615009.40	1310941.03	Метод спутниковых геодезических измерений	0.1	Закрепление отсутствует
1539	614998.10	1310951.68	Метод спутниковых геодезических измерений	0.1	Закрепление отсутствует
1540	615017.88	1310968.46	Метод спутниковых геодезических измерений	0.1	Закрепление отсутствует

1541	615076.52	1311028.27	Метод спутниковых геодезических измерений	0.1	Закрепление отсутствует
1542	615080.99	1311030.47	Метод спутниковых геодезических измерений	0.1	Закрепление отсутствует
1543	615086.42	1311025.59	Метод спутниковых геодезических измерений	0.1	Закрепление отсутствует
1544	615086.76	1311024.36	Метод спутниковых геодезических измерений	0.1	Закрепление отсутствует
1545	615087.94	1311022.54	Метод спутниковых геодезических измерений	0.1	Закрепление отсутствует
1546	615088.58	1311022.10	Метод спутниковых геодезических измерений	0.1	Закрепление отсутствует
1547	615089.35	1311021.96	Метод спутниковых геодезических измерений	0.1	Закрепление отсутствует
1548	615090.12	1311022.10	Метод спутниковых геодезических измерений	0.1	Закрепление отсутствует
1549	615090.76	1311022.54	Метод спутниковых геодезических измерений	0.1	Закрепление отсутствует
1550	615091.20	1311023.18	Метод спутниковых геодезических измерений	0.1	Закрепление отсутствует
1551	615091.35	1311023.95	Метод спутниковых геодезических измерений	0.1	Закрепление отсутствует
1552	615091.20	1311024.72	Метод спутниковых геодезических измерений	0.1	Закрепление отсутствует
1553	615091.06	1311024.99	Метод спутниковых геодезических измерений	0.1	Закрепление отсутствует
1554	615090.67	1311025.63	Метод спутниковых геодезических измерений	0.1	Закрепление отсутствует

1005	615105.07	1311043.16	Метод спутниковых геодезических измерений	0.1	Закрепление отсутствует

3. Сведения о характерных точках части (частей) границы объекта					
Обозначение характерных точек части границы	**Координаты, м**		**Метод определения координат характерной точки**	**Средняя квадратическая погрешность положения характерной точки (Mt), м**	**Описание обозначения точки на местности (при наличии)**
	X	**Y**			
1	**2**	**3**	**4**	**5**	**6**
-	-	-	-	-	-

Раздел 3

Сведения о местоположении измененных (уточненных) границ объекта

1. Система координат -


2. Сведения о характерных точках границ объекта

Обозначение характерных точек границ	**Существующие координаты, м**		**Измененные (уточненные) координаты, м**		**Метод определения координат характерной точки**	**Средняя квадратическая погрешность положения характерной точки (Mt), м**	**Описание обозначения точки на местности (при наличии)**
	X	**Y**	**X**	**Y**			
1	**2**	**3**	**4**	**5**	**6**	**7**	**8**
-	-	-	-	-	-	-	

3. Сведения о характерных точках части (частей) границы объекта

Обозначение характерных точек части границы	**Существующие координаты, м**		**Измененные (уточненные) координаты, м**		**Метод определения координат характерной точки**	**Средняя квадратическая погрешность положения характерной точки (Mt), м**	**Описание обозначения точки на местности (при наличии)**
	X	**Y**	**X**	**Y**			
1	**2**	**3**	**4**	**5**	**6**	**7**	**8**
-	-	-	-	-	-	-	

Охранная зона "Распределительные сети по улицам Алма-Атинская, Зои Космодемьянской, Казахстанская, Новая, Петровского, Чехова г. Топки Кемеровской области"
(код объекта 42-21-428-000007) с кадастровым номером 42:35:0000000:571

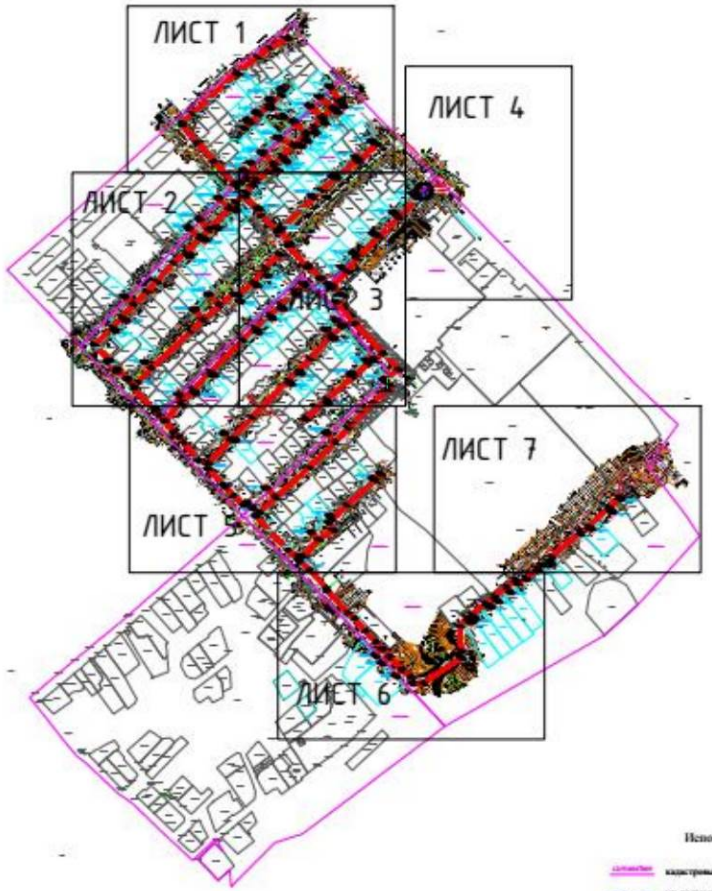

Масштаб 1:5000

Используемые условные знаки и обозначения

кадастровый квартал

ось подземного газопровода


ось надземного газопровода


граница ЗОУИТ


кадастровый номер сооружения газопровода


Система координат: МСК-42, зона 1


28.03.2025

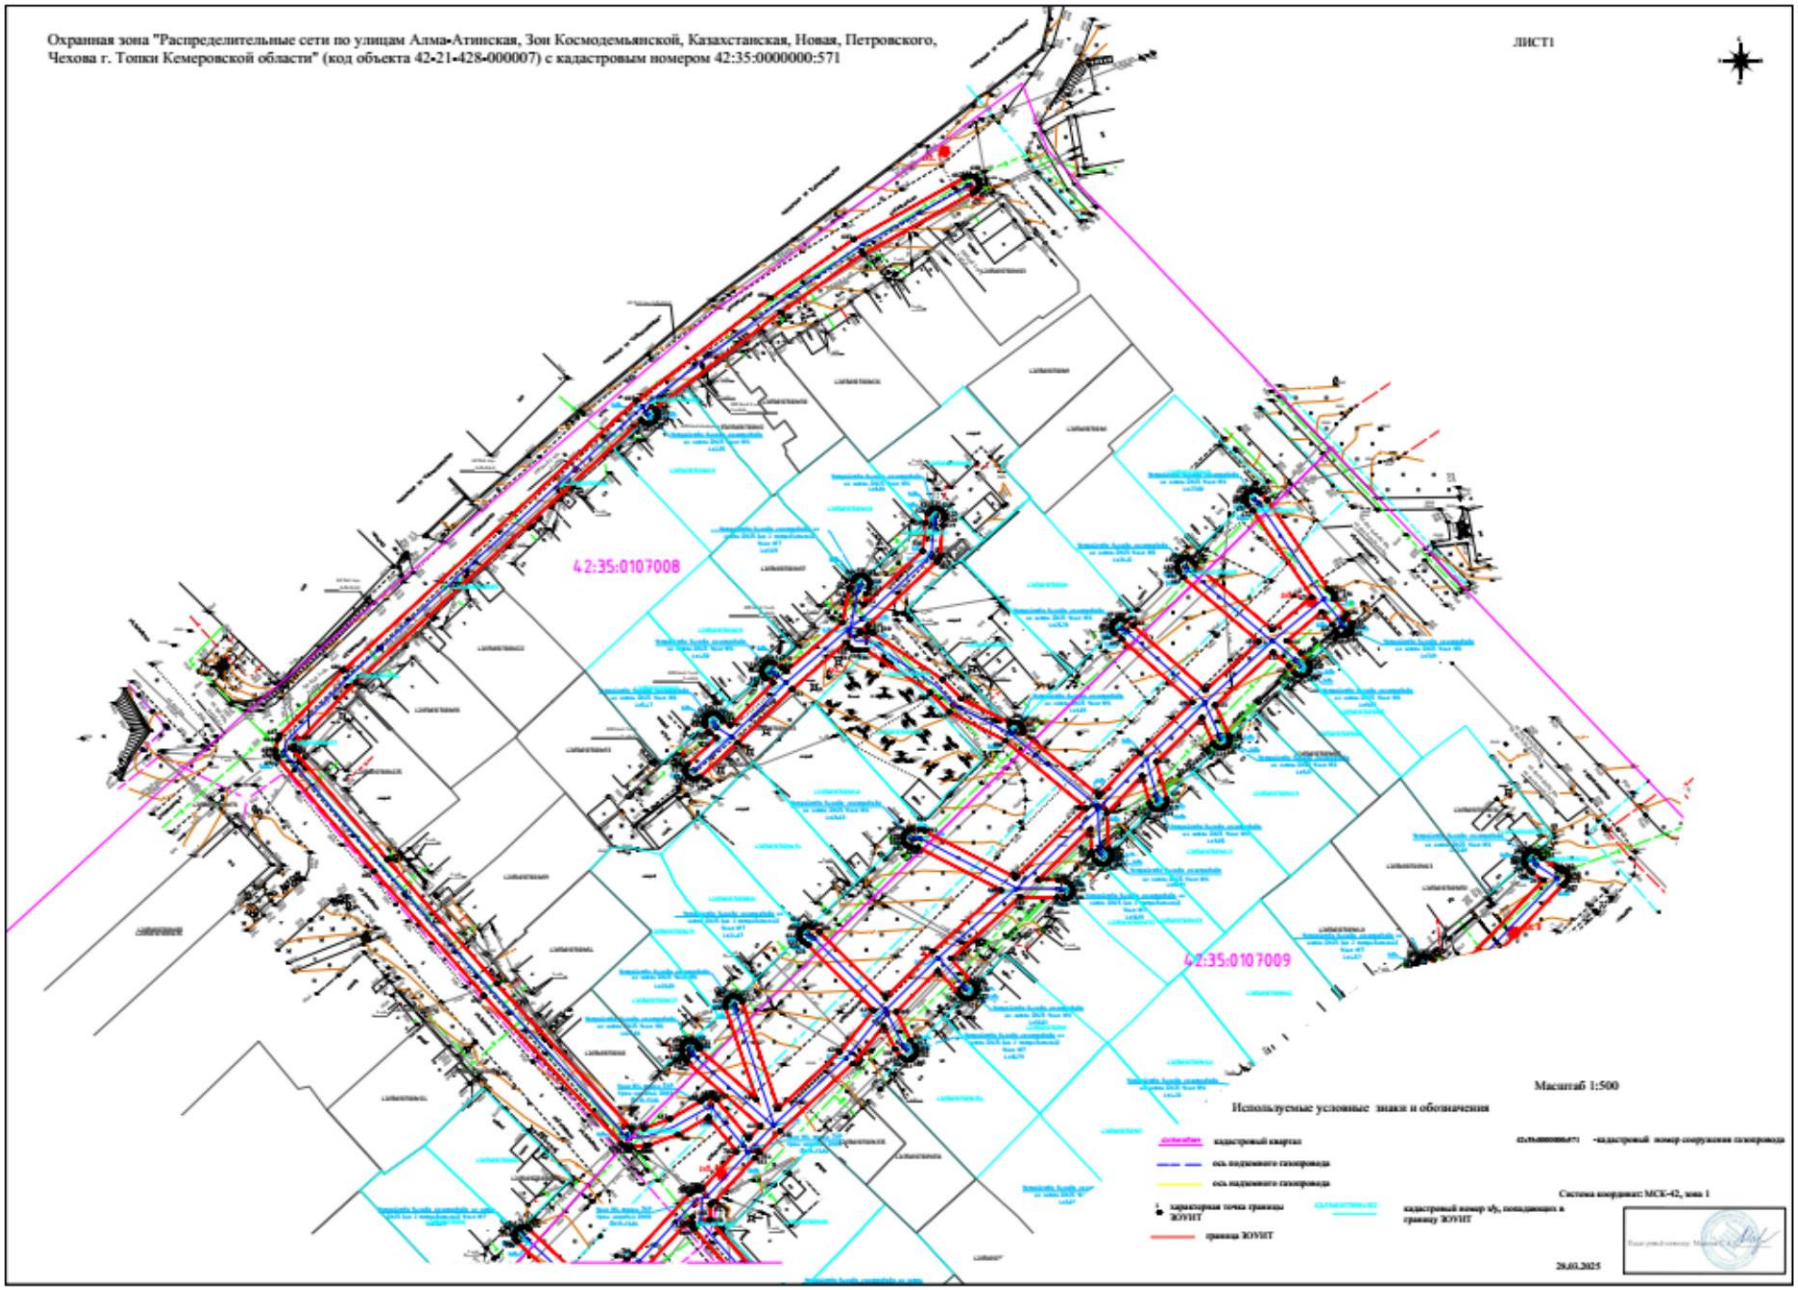

Охранная зона "Распределительные сети по улицам Алма-Атинская, Зои Космодемьянской, Казахстанская, Новая, Петровского, Чехова г. Топки Кемеровской области" (код объекта 42-21-428-000007) с кадастровым номером 42:35:0000000:571
ЛИСТ1
42:35:0107008
42:35:0107009
Масштаб 1:500
Используемые условные знаки и обозначения
кадастровый квартал
ось надземного газопровода
ось надземного газопровода
характерная точка границы ЗОУИТ
граница ЗОУИТ
-кадастровый номер сооружения газопровода
Система координат: МСК-42, зона 1
кадастровый номер зу, попадающих в границу ЗОУИТ
28.03.2025

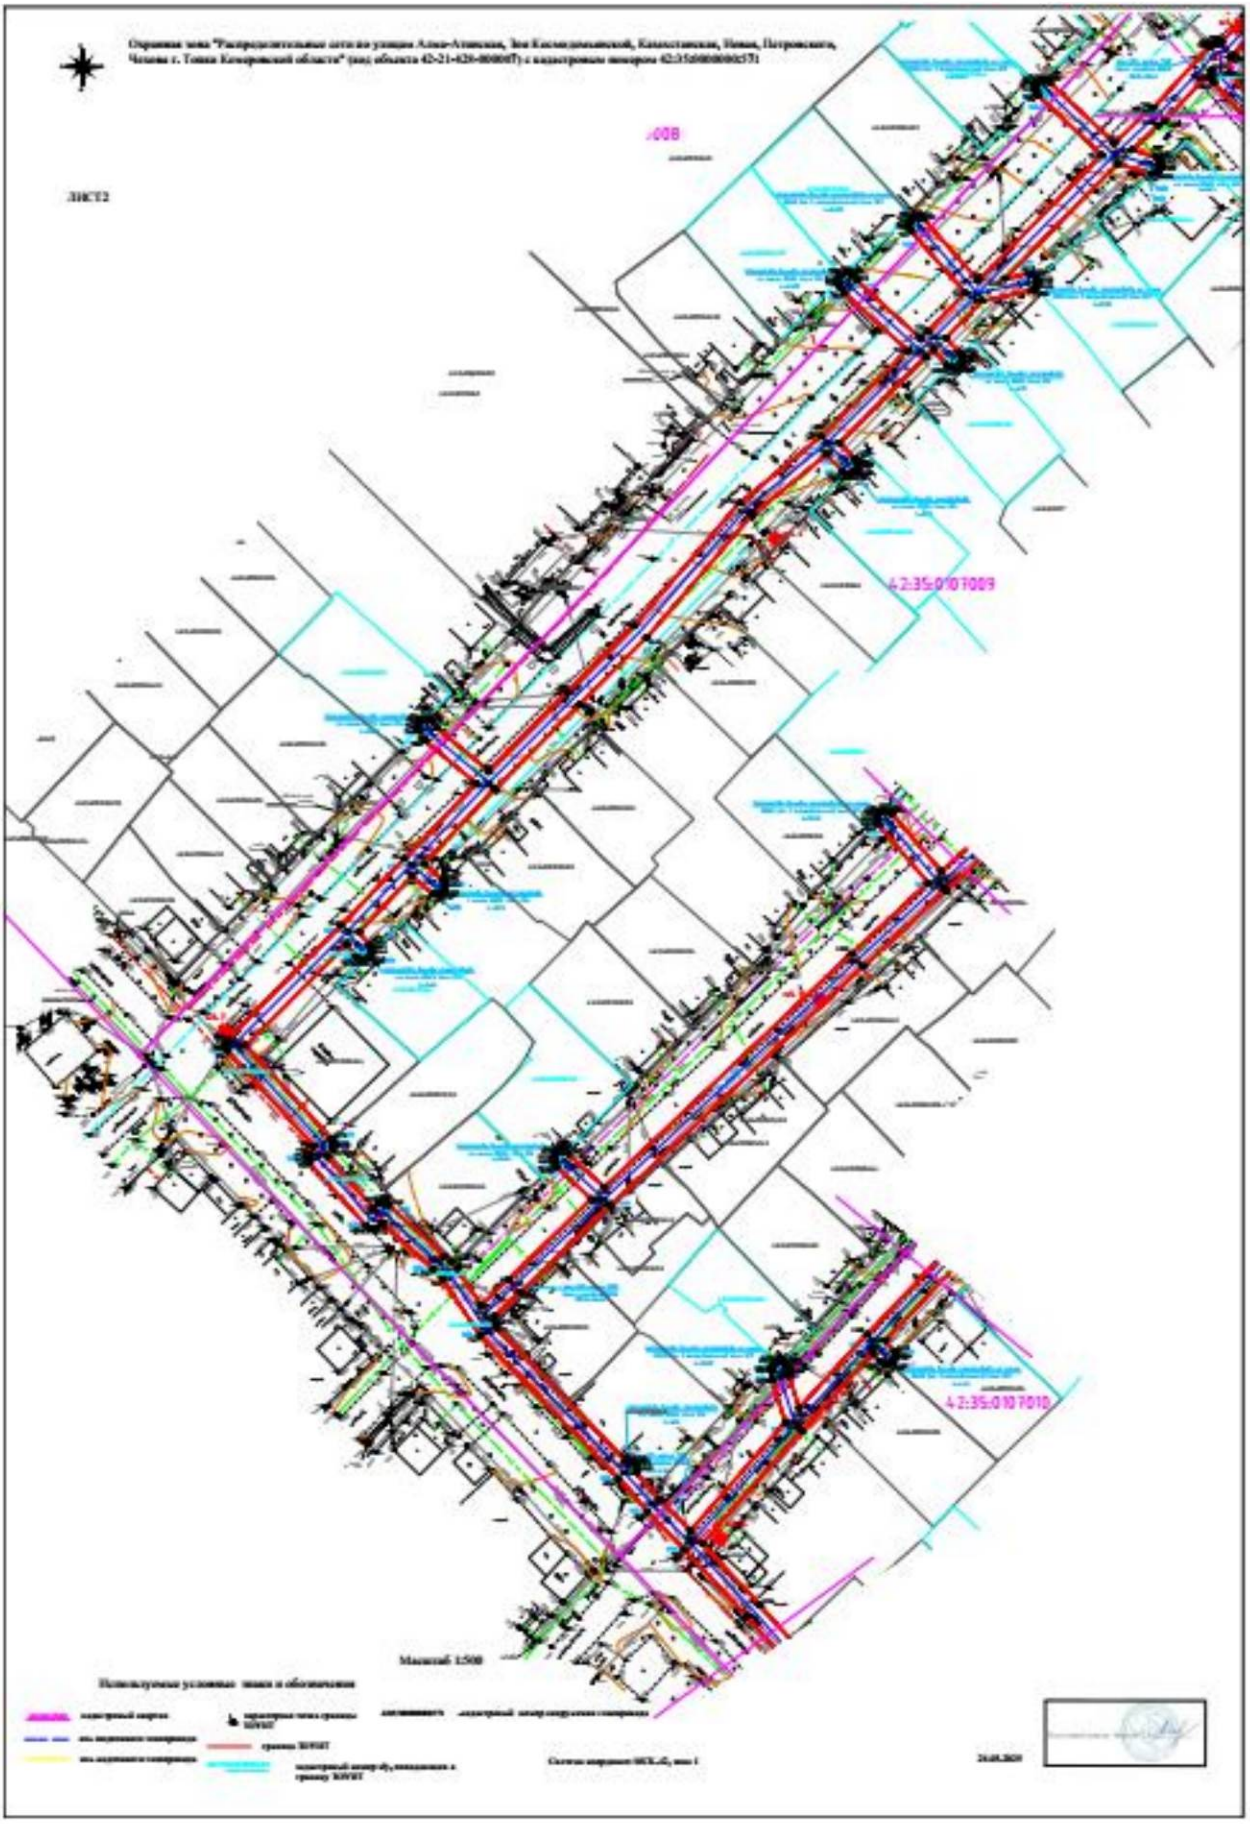

Охранная зона "Распределительные сети по улицам Алма-Атинская, Зои Космодемьянской, Калистратовская, Новая, Петровского, Чехова г. Топки Кемеровской области" (зоу объекта 42-21-420-000007) с кадастровым номером 42:35:0000000:571
ЛИСТ2
42:35:0107009
42:35:0107010
Масштаб 1:500
Используемые условные знаки и обозначения

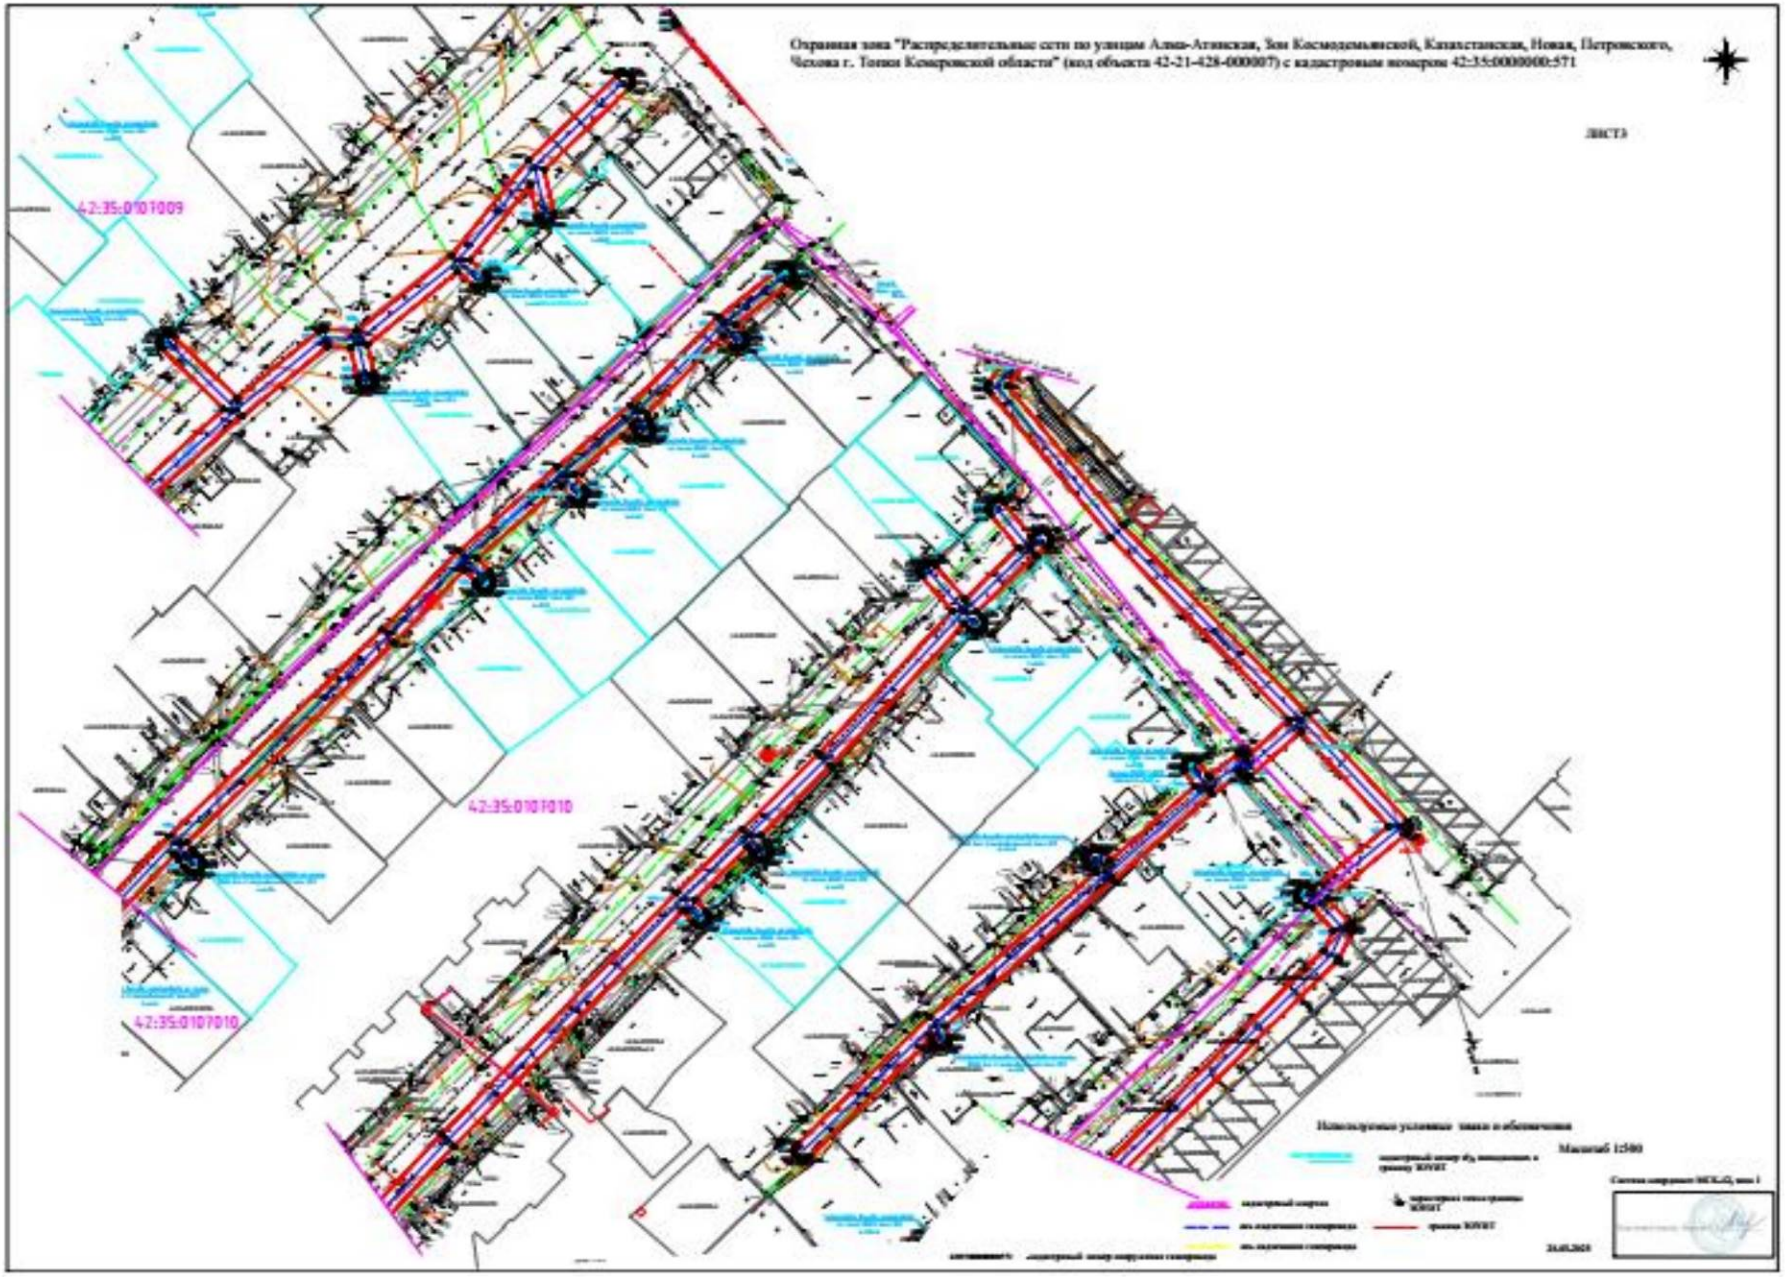
Охранная зона "Распределительные сети по улицам Алма-Атинская, 3ая Космодемьянской, Казахстанская, Новая, Петровского, Чехова г. Тайги Кемеровской области" (код объекта 42-21-428-000007) с кадастровым номером 42:35:0000000:571
ЛИСТ3
42:35:0101009
42:35:0101010
42:35:0107010
Масштаб 1:500

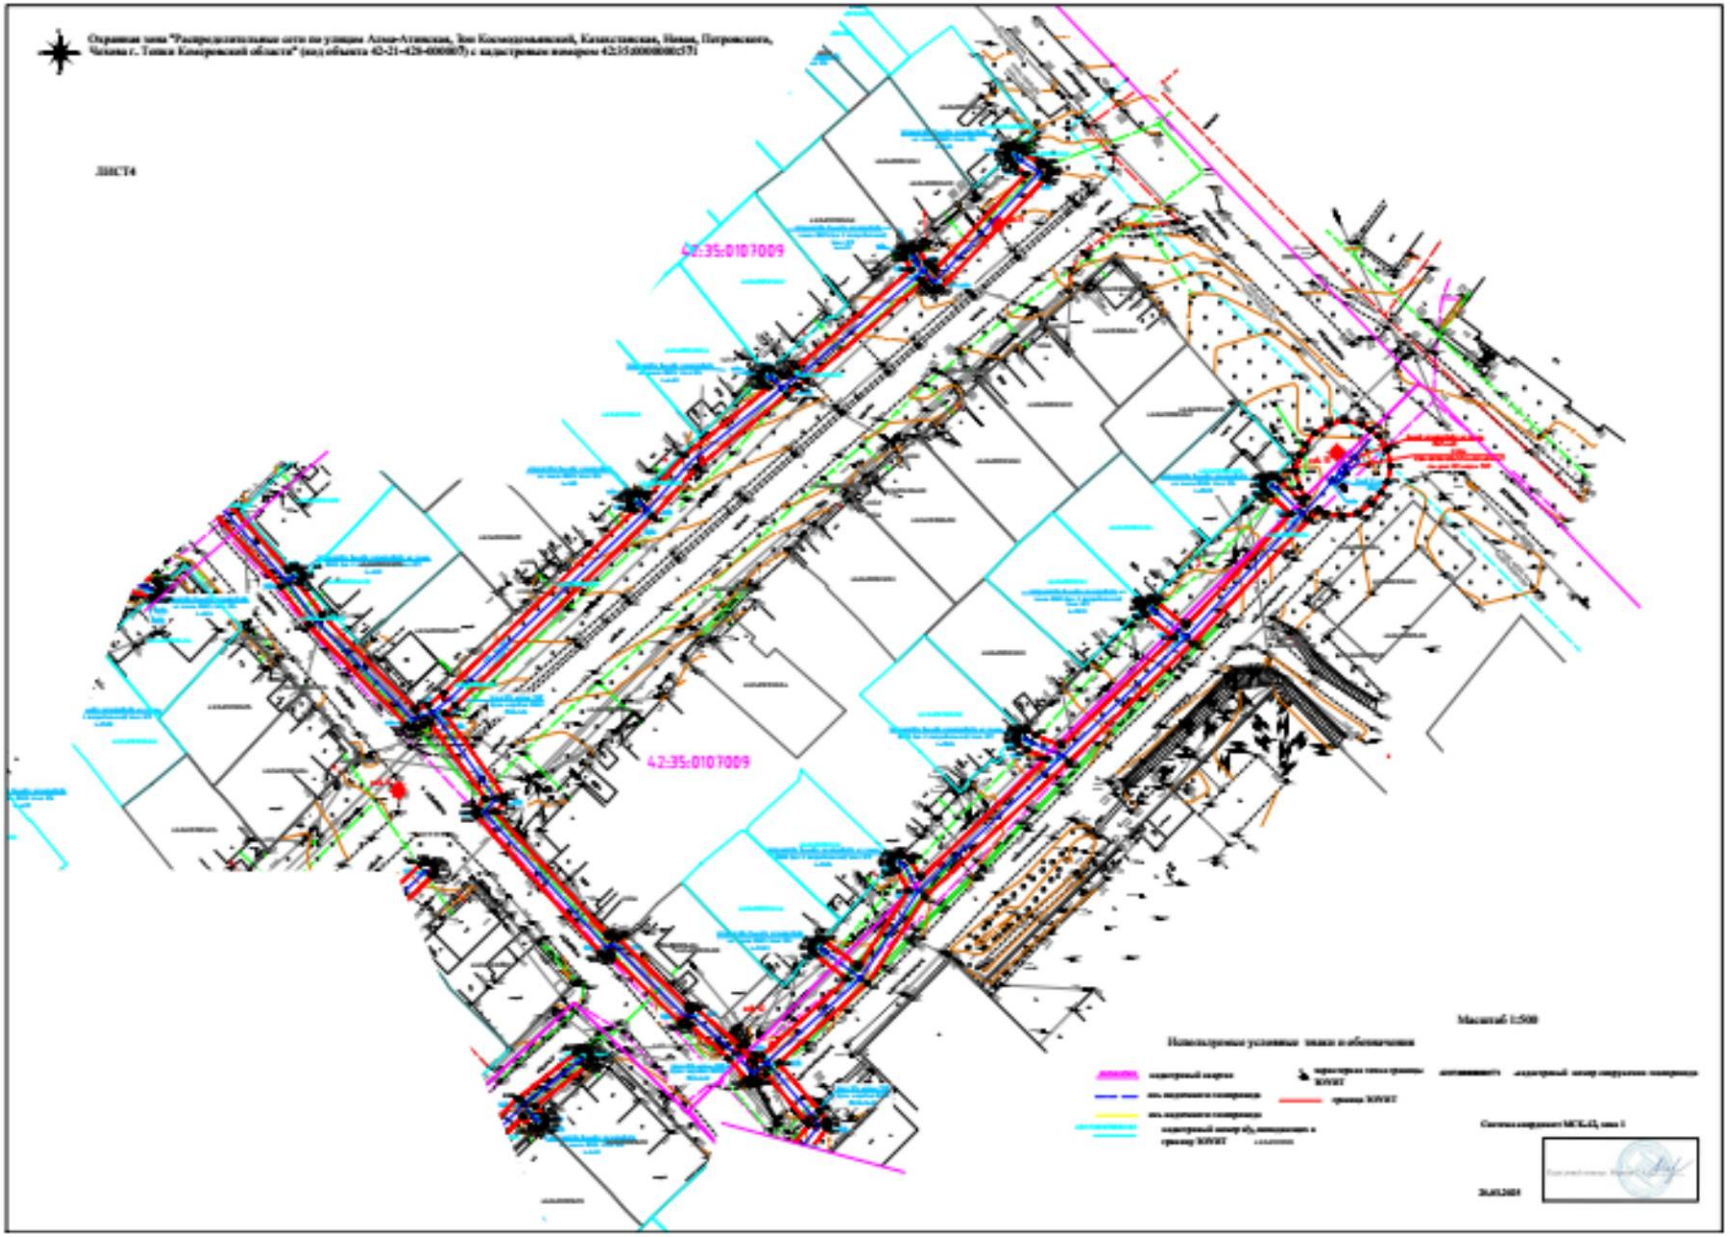
Охранная зона "Распределительные сети по улицам Алма-Атинская, Зои Космодемьянской, Казахстанская, Нижняя, Петровского, Чехова г. Топки Кемеровской области" (вид объекта 42-21-428-000007) с кадастровым номером 42:35:0000000:571
ЛИСТ 4
42:35:0107009
42:35:0107009
Масштаб 1:500

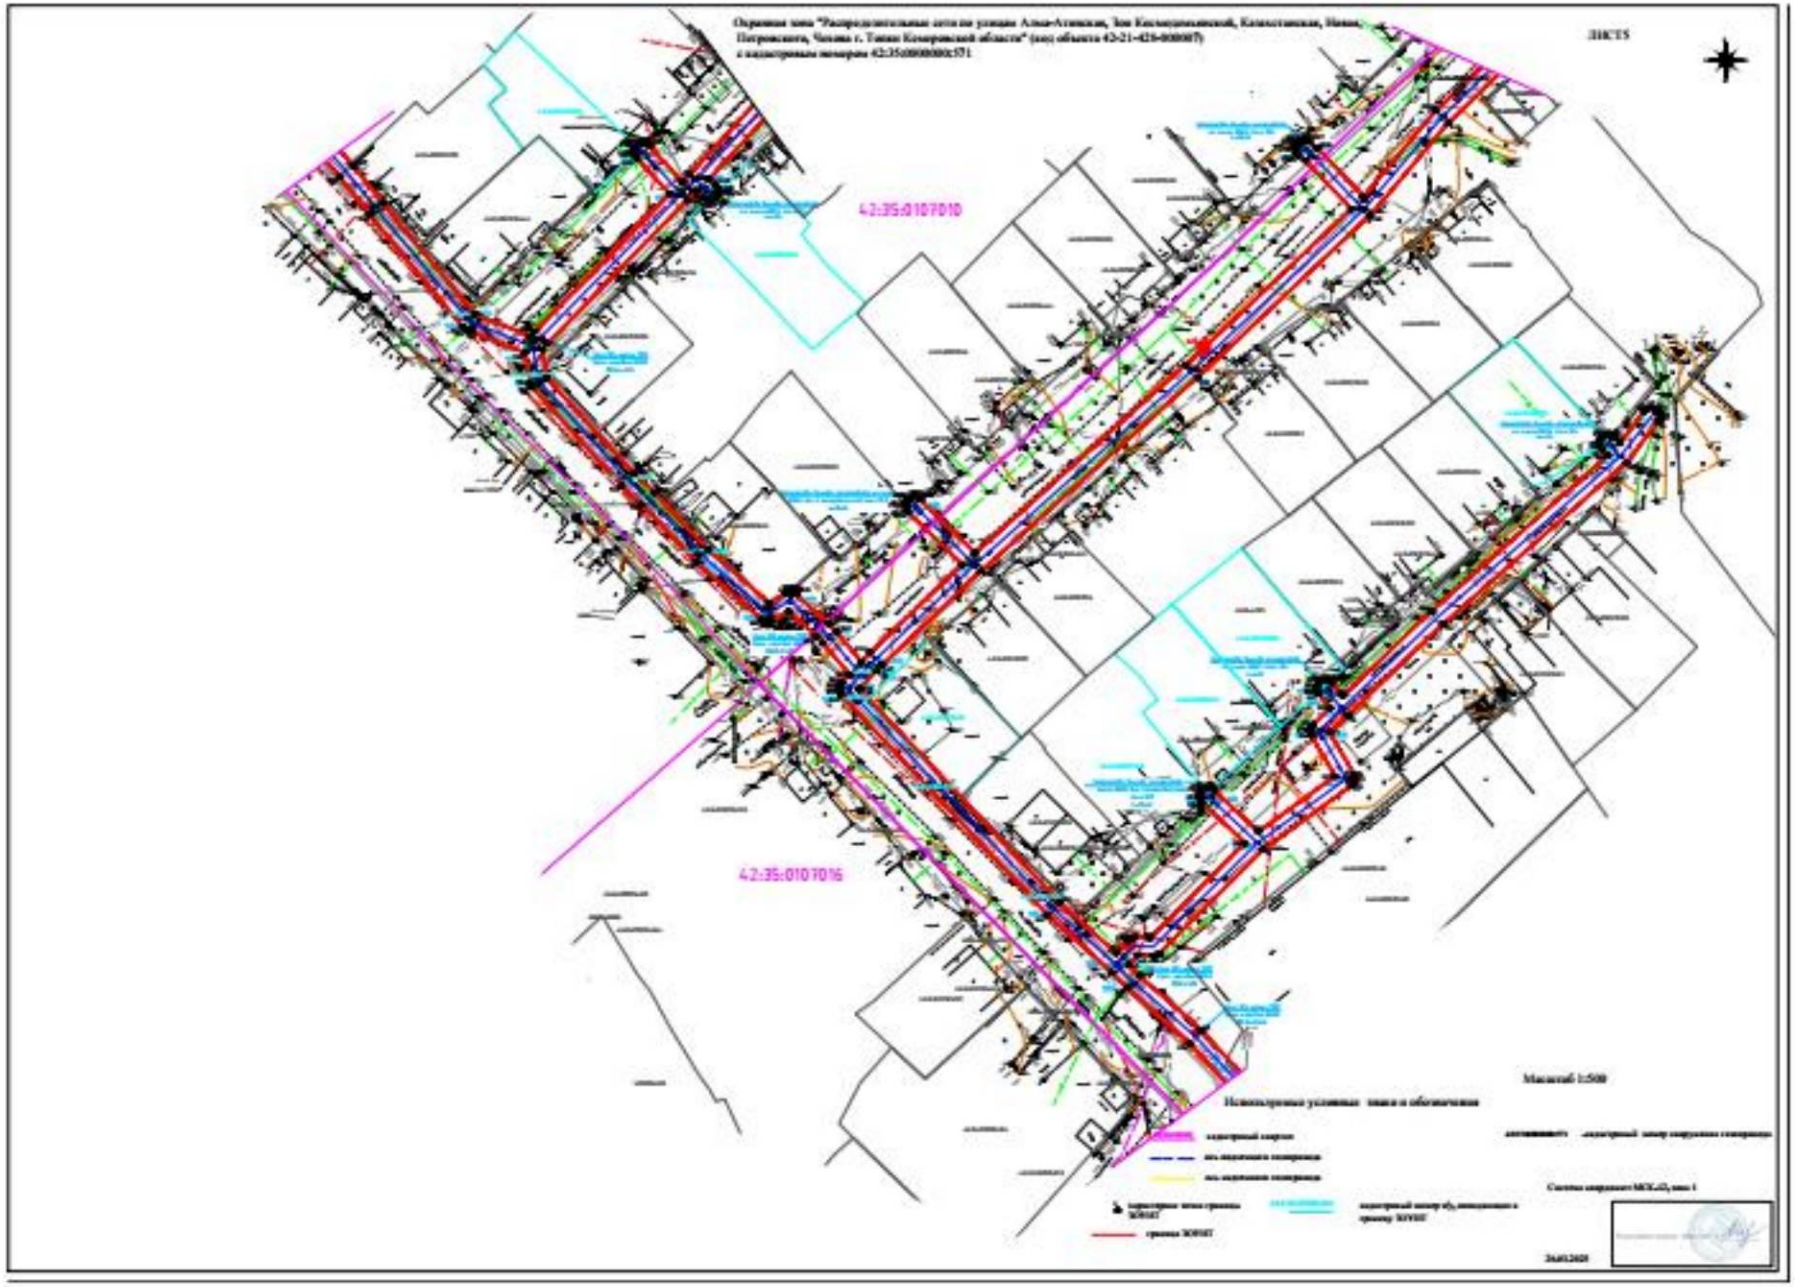
42:35:0107010
42:35:0107016

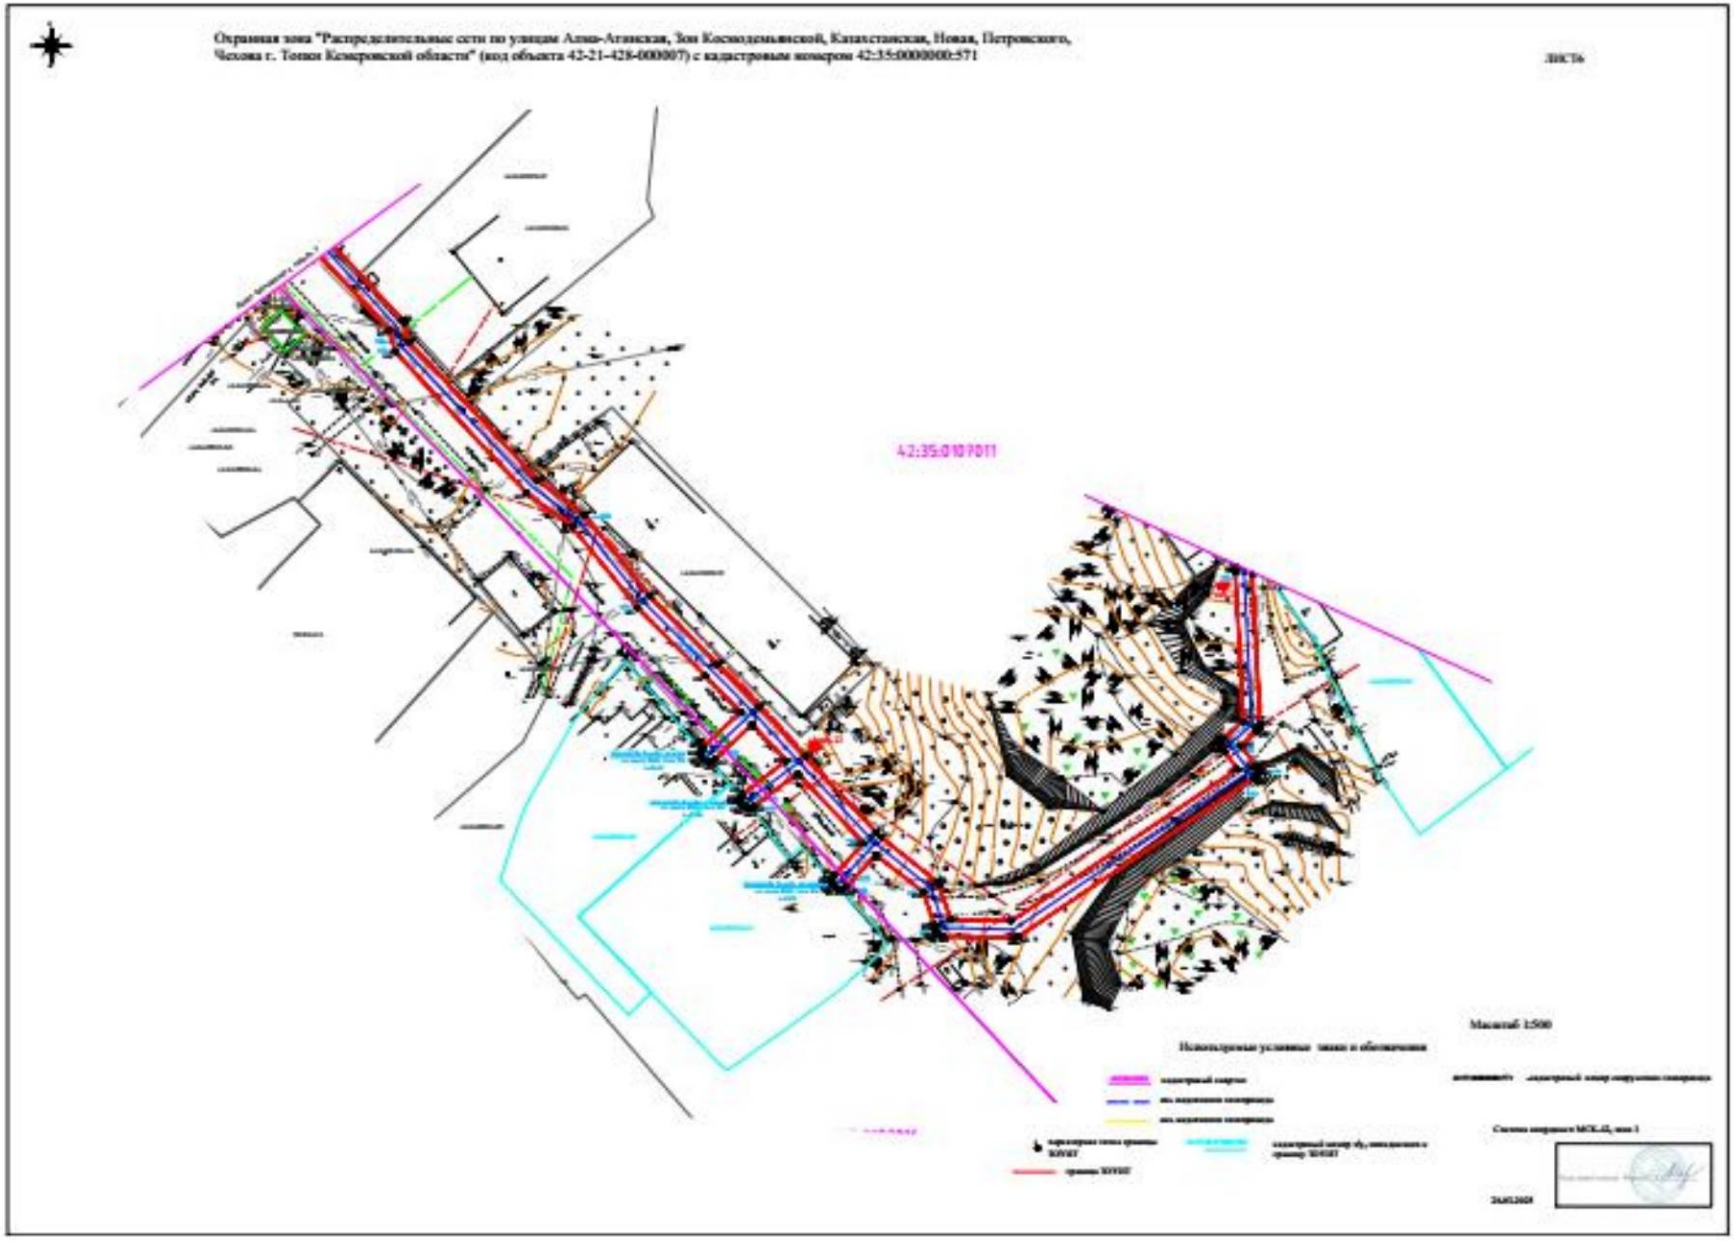
Охранная зона "Распределительные сети по улицам Алма-Атинская, Зои Космодемьянской, Казахстанская, Новая, Петровского, Чехова г. Топки Кемеровской области" (код объекта 42-21-428-000007) с кадастровым номером 42:35:0000000:571
42:35:010701:11
Масштаб 1:500

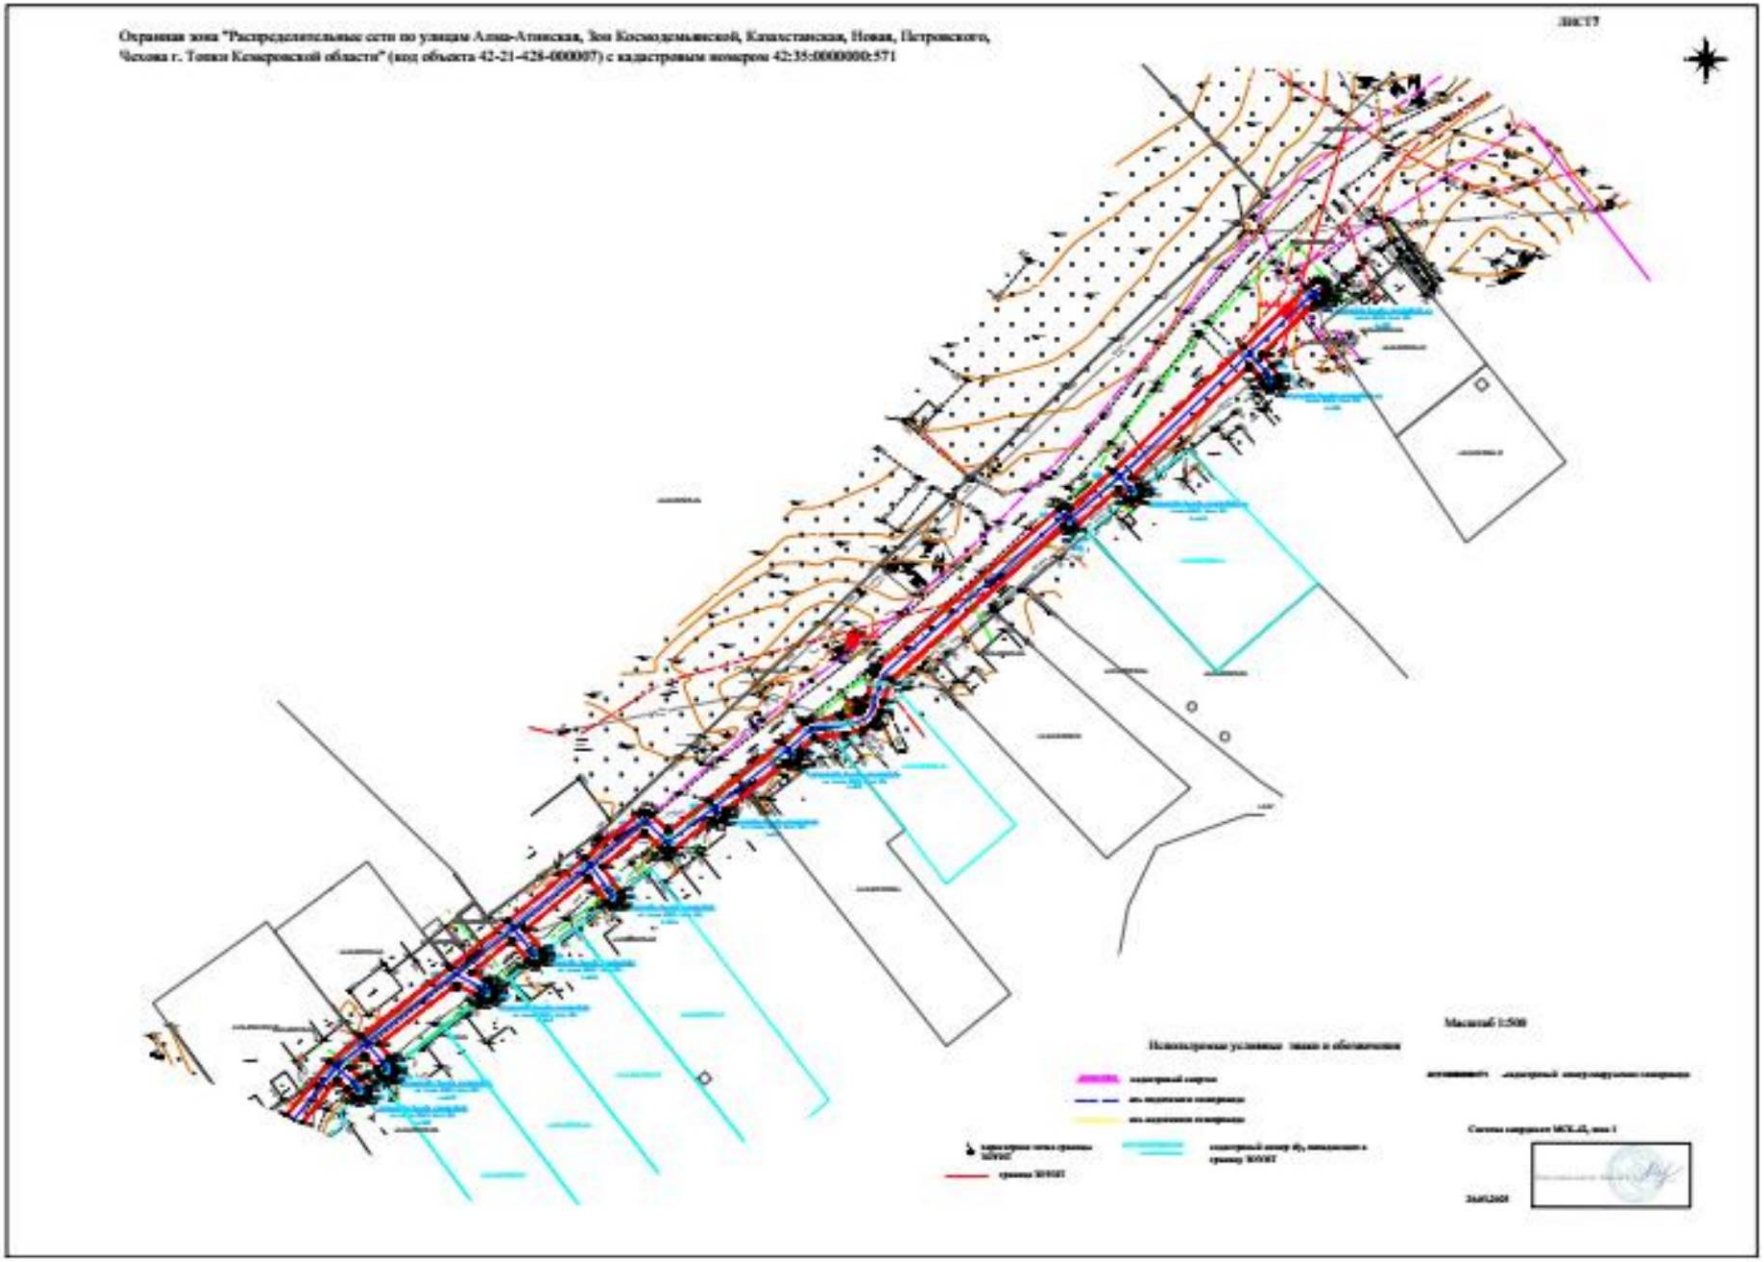
Охранная зона "Распределительные сети по улицам Алма-Атинская, Зои Космодемьянской, Казахстанская, Новая, Петровского, Чехова г. Томски Кемеровской области" (код объекта 42-21-428-000007) с кадастровым номером 42:35:0000000:571
ЛИСТ7
Масштаб 1:500

8. Охранная зона населенного пункта, территориальной зоны – Распределительные сети по улицам 40 лет Октября, Калинина, Пушкина, Суворова, Школьная г. Топки Кемеровской области (код объекта 42-21-428-000008) с кадастровым номером 42:35:0000000:573

ГРАФИЧЕСКОЕ ОПИСАНИЕ

местоположения границ населенных пунктов, территориальных зон, особо охраняемых природных территорий, зон с особыми условиями использования территории

Охранная зона "Распределительные сети по улицам 40 лет Октября, Калинина, Пушкина, Суворова, Школьная г. Топки Кемеровской области" (код объекта 42-21-428-000008) с кадастровым номером 42:35:0000000:573

(наименование объекта, местоположение границ которого описано (далее - объект))

Раздел 1

Сведения об объекте

№ п/п	Характеристики объекта	Описание характеристик
1	2	3
1.	Местоположение объекта	Российская Федерация, Кемеровская область - Кузбасс, м.о Топкинский, город Топки
2.	Площадь объекта +/- величина погрешности определения площади (Р +/- Дельта Р)	24378 +/- 55 м²
3.	Иные характеристики объекта	-

Раздел 2

Сведения о местоположении границ объекта

1. Система координат МСК-42, зона 1

2. Сведения о характерных точках границ объекта

Обозначение характерных точек границ	Координаты, м		Метод определения координат характерной точки	Средняя квадратическая погрешность положения характерной точки (Mt), м	Описание обозначения точки на местности (при наличии)
	X	Y			
1	2	3	4	5	6
1	617522.72	1309727.82	Метод спутниковых геодезических измерений	0.1	Закрепление отсутствует
2	617523.49	1309727.67	Метод спутниковых геодезических измерений	0.1	Закрепление отсутствует

3	617524.13	1309727.23	Метод спутниковых геодезических измерений	0.1	Закрепление отсутствует
4	617524.57	1309726.59	Метод спутниковых геодезических измерений	0.1	Закрепление отсутствует
5	617524.72	1309725.82	Метод спутниковых геодезических измерений	0.1	Закрепление отсутствует
6	617524.57	1309725.05	Метод спутниковых геодезических измерений	0.1	Закрепление отсутствует
7	617524.13	1309724.41	Метод спутниковых геодезических измерений	0.1	Закрепление отсутствует
8	617523.71	1309724.08	Метод спутниковых геодезических измерений	0.1	Закрепление отсутствует
9	617448.91	1309681.53	Метод спутниковых геодезических измерений	0.1	Закрепление отсутствует
10	617400.20	1309647.09	Метод спутниковых геодезических измерений	0.1	Закрепление отсутствует
11	617378.31	1309633.68	Метод спутниковых геодезических измерений	0.1	Закрепление отсутствует
12	617374.97	1309631.87	Метод спутниковых геодезических измерений	0.1	Закрепление отсутствует
13	617340.93	1309613.24	Метод спутниковых геодезических измерений	0.1	Закрепление отсутствует
14	617336.89	1309610.58	Метод спутниковых геодезических измерений	0.1	Закрепление отсутствует
15	617316.59	1309596.64	Метод спутниковых геодезических измерений	0.1	Закрепление отсутствует
16	617277.47	1309577.81	Метод спутниковых геодезических измерений	0.1	Закрепление отсутствует

17	617238.37	1309563.53	Метод спутниковых геодезических измерений	0.1	Закрепление отсутствует
18	617218.74	1309548.26	Метод спутниковых геодезических измерений	0.1	Закрепление отсутствует
19	617199.04	1309522.01	Метод спутниковых геодезических измерений	0.1	Закрепление отсутствует
20	617195.47	1309518.24	Метод спутниковых геодезических измерений	0.1	Закрепление отсутствует
21	617154.47	1309468.82	Метод спутниковых геодезических измерений	0.1	Закрепление отсутствует
22	617110.14	1309411.69	Метод спутниковых геодезических измерений	0.1	Закрепление отсутствует
23	617109.33	1309411.07	Метод спутниковых геодезических измерений	0.1	Закрепление отсутствует
24	617108.56	1309410.92	Метод спутниковых геодезических измерений	0.1	Закрепление отсутствует
25	617107.79	1309411.07	Метод спутниковых геодезических измерений	0.1	Закрепление отсутствует
26	617095.64	1309418.73	Метод спутниковых геодезических измерений	0.1	Закрепление отсутствует
27	617054.60	1309366.15	Метод спутниковых геодезических измерений	0.1	Закрепление отсутствует
28	617027.67	1309334.20	Метод спутниковых геодезических измерений	0.1	Закрепление отсутствует
29	617008.33	1309316.45	Метод спутниковых геодезических измерений	0.1	Закрепление отсутствует
30	616955.40	1309263.85	Метод спутниковых геодезических измерений	0.1	Закрепление отсутствует

31	616867.90	1309171.48	Метод спутниковых геодезических измерений	0.1	Закрепление отсутствует
32	616845.50	1309148.63	Метод спутниковых геодезических измерений	0.1	Закрепление отсутствует
33	616807.74	1309108.17	Метод спутниковых геодезических измерений	0.1	Закрепление отсутствует
34	616785.18	1309082.48	Метод спутниковых геодезических измерений	0.1	Закрепление отсутствует
35	616756.34	1309046.39	Метод спутниковых геодезических измерений	0.1	Закрепление отсутствует
36	616738.08	1309022.16	Метод спутниковых геодезических измерений	0.1	Закрепление отсутствует
37	616712.83	1308982.91	Метод спутниковых геодезических измерений	0.1	Закрепление отсутствует
38	616697.41	1308958.37	Метод спутниковых геодезических измерений	0.1	Закрепление отсутствует
39	616690.09	1308945.46	Метод спутниковых геодезических измерений	0.1	Закрепление отсутствует
40	616691.26	1308943.71	Метод спутниковых геодезических измерений	0.1	Закрепление отсутствует
41	616692.02	1308939.88	Метод спутниковых геодезических измерений	0.1	Закрепление отсутствует
42	616691.26	1308936.05	Метод спутниковых геодезических измерений	0.1	Закрепление отсутствует
43	616688.30	1308932.01	Метод спутниковых геодезических измерений	0.1	Закрепление отсутствует
44	616685.06	1308929.84	Метод спутниковых геодезических измерений	0.1	Закрепление отсутствует

45	616681.23	1308929.08	Метод спутниковых геодезических измерений	0.1	Закрепление отсутствует
46	616677.40	1308929.84	Метод спутниковых геодезических измерений	0.1	Закрепление отсутствует
47	616673.90	1308932.28	Метод спутниковых геодезических измерений	0.1	Закрепление отсутствует
48	616672.59	1308933.68	Метод спутниковых геодезических измерений	0.1	Закрепление отсутствует
49	616671.22	1308935.81	Метод спутниковых геодезических измерений	0.1	Закрепление отсутствует
50	616655.15	1308924.99	Метод спутниковых геодезических измерений	0.1	Закрепление отсутствует
51	616661.43	1308918.51	Метод спутниковых геодезических измерений	0.1	Закрепление отсутствует
52	616661.85	1308917.89	Метод спутниковых геодезических измерений	0.1	Закрепление отсутствует
53	616662.60	1308914.14	Метод спутниковых геодезических измерений	0.1	Закрепление отсутствует
54	616661.49	1308910.21	Метод спутниковых геодезических измерений	0.1	Закрепление отсутствует
55	616660.95	1308909.46	Метод спутниковых геодезических измерений	0.1	Закрепление отсутствует
56	616658.48	1308907.32	Метод спутниковых геодезических измерений	0.1	Закрепление отсутствует
57	616636.11	1308888.02	Метод спутниковых геодезических измерений	0.1	Закрепление отсутствует
58	616584.67	1308845.28	Метод спутниковых геодезических измерений	0.1	Закрепление отсутствует

59	616552.99	1308818.85	Метод спутниковых геодезических измерений	0.1	Закрепление отсутствует
60	616536.13	1308804.43	Метод спутниковых геодезических измерений	0.1	Закрепление отсутствует
61	616522.94	1308793.21	Метод спутниковых геодезических измерений	0.1	Закрепление отсутствует
62	616527.80	1308786.80	Метод спутниковых геодезических измерений	0.1	Закрепление отсутствует
63	616532.60	1308779.80	Метод спутниковых геодезических измерений	0.1	Закрепление отсутствует
64	616532.76	1308779.03	Метод спутниковых геодезических измерений	0.1	Закрепление отсутствует
65	616532.60	1308778.27	Метод спутниковых геодезических измерений	0.1	Закрепление отсутствует
66	616532.16	1308777.62	Метод спутниковых геодезических измерений	0.1	Закрепление отсутствует
67	616531.52	1308777.19	Метод спутниковых геодезических измерений	0.1	Закрепление отсутствует
68	616530.75	1308777.04	Метод спутниковых геодезических измерений	0.1	Закрепление отсутствует
69	616529.98	1308777.19	Метод спутниковых геодезических измерений	0.1	Закрепление отсутствует
70	616529.34	1308777.62	Метод спутниковых геодезических измерений	0.1	Закрепление отсутствует
71	616524.54	1308784.49	Метод спутниковых геодезических измерений	0.1	Закрепление отсутствует
72	616519.89	1308790.61	Метод спутниковых геодезических измерений	0.1	Закрепление отсутствует

73	616486.44	1308762.14	Метод спутниковых геодезических измерений	0.1	Закрепление отсутствует
74	616478.87	1308756.65	Метод спутниковых геодезических измерений	0.1	Закрепление отсутствует
75	616482.94	1308747.60	Метод спутниковых геодезических измерений	0.1	Закрепление отсутствует
76	616486.90	1308741.24	Метод спутниковых геодезических измерений	0.1	Закрепление отсутствует
77	616487.05	1308740.47	Метод спутниковых геодезических измерений	0.1	Закрепление отсутствует
78	616486.90	1308739.70	Метод спутниковых геодезических измерений	0.1	Закрепление отсутствует
79	616486.46	1308739.06	Метод спутниковых геодезических измерений	0.1	Закрепление отсутствует
80	616485.81	1308738.62	Метод спутниковых геодезических измерений	0.1	Закрепление отсутствует
81	616485.04	1308738.47	Метод спутниковых геодезических измерений	0.1	Закрепление отсутствует
82	616484.27	1308738.62	Метод спутниковых геодезических измерений	0.1	Закрепление отсутствует
83	616483.63	1308739.06	Метод спутниковых геодезических измерений	0.1	Закрепление отсутствует
84	616479.47	1308745.61	Метод спутниковых геодезических измерений	0.1	Закрепление отсутствует
85	616475.57	1308754.25	Метод спутниковых геодезических измерений	0.1	Закрепление отсутствует
86	616466.61	1308747.74	Метод спутниковых геодезических измерений	0.1	Закрепление отсутствует

87	616453.61	1308734.15	Метод спутниковых геодезических измерений	0.1	Закрепление отсутствует
88	616430.77	1308716.49	Метод спутниковых геодезических измерений	0.1	Закрепление отсутствует
89	616438.30	1308704.28	Метод спутниковых геодезических измерений	0.1	Закрепление отсутствует
90	616439.14	1308702.88	Метод спутниковых геодезических измерений	0.1	Закрепление отсутствует
91	616439.30	1308702.11	Метод спутниковых геодезических измерений	0.1	Закрепление отсутствует
92	616439.14	1308701.34	Метод спутниковых геодезических измерений	0.1	Закрепление отсутствует
93	616438.70	1308700.70	Метод спутниковых геодезических измерений	0.1	Закрепление отсутствует
94	616438.06	1308700.26	Метод спутниковых геодезических измерений	0.1	Закрепление отсутствует
95	616437.29	1308700.11	Метод спутниковых геодезических измерений	0.1	Закрепление отсутствует
96	616436.52	1308700.26	Метод спутниковых геодезических измерений	0.1	Закрепление отсутствует
97	616435.88	1308700.70	Метод спутниковых геодезических измерений	0.1	Закрепление отсутствует
98	616434.90	1308702.18	Метод спутниковых геодезических измерений	0.1	Закрепление отсутствует
99	616427.69	1308713.87	Метод спутниковых геодезических измерений	0.1	Закрепление отсутствует
100	616398.33	1308687.24	Метод спутниковых геодезических измерений	0.1	Закрепление отсутствует

101	616407.31	1308678.12	Метод спутниковых геодезических измерений	0.1	Закрепление отсутствует
102	616409.01	1308677.49	Метод спутниковых геодезических измерений	0.1	Закрепление отсутствует
103	616409.65	1308677.05	Метод спутниковых геодезических измерений	0.1	Закрепление отсутствует
104	616410.09	1308676.40	Метод спутниковых геодезических измерений	0.1	Закрепление отсутствует
105	616410.24	1308675.64	Метод спутниковых геодезических измерений	0.1	Закрепление отсутствует
106	616410.09	1308674.87	Метод спутниковых геодезических измерений	0.1	Закрепление отсутствует
107	616409.65	1308674.23	Метод спутниковых геодезических измерений	0.1	Закрепление отсутствует
108	616409.01	1308673.79	Метод спутниковых геодезических измерений	0.1	Закрепление отсутствует
109	616408.24	1308673.64	Метод спутниковых геодезических измерений	0.1	Закрепление отсутствует
110	616407.54	1308673.76	Метод спутниковых геодезических измерений	0.1	Закрепление отсутствует
111	616405.43	1308674.55	Метод спутниковых геодезических измерений	0.1	Закрепление отсутствует
112	616404.78	1308674.99	Метод спутниковых геодезических измерений	0.1	Закрепление отсутствует
113	616395.37	1308684.54	Метод спутниковых геодезических измерений	0.1	Закрепление отсутствует
114	616393.87	1308683.19	Метод спутниковых геодезических измерений	0.1	Закрепление отсутствует

115	616363.33	1308656.46	Метод спутниковых геодезических измерений	0.1	Закрепление отсутствует
116	616371.05	1308648.46	Метод спутниковых геодезических измерений	0.1	Закрепление отсутствует
117	616372.10	1308647.16	Метод спутниковых геодезических измерений	0.1	Закрепление отсутствует
118	616372.40	1308646.67	Метод спутниковых геодезических измерений	0.1	Закрепление отсутствует
119	616372.55	1308645.90	Метод спутниковых геодезических измерений	0.1	Закрепление отсутствует
120	616372.40	1308645.13	Метод спутниковых геодезических измерений	0.1	Закрепление отсутствует
121	616371.96	1308644.49	Метод спутниковых геодезических измерений	0.1	Закрепление отсутствует
122	616371.32	1308644.05	Метод спутниковых геодезических измерений	0.1	Закрепление отсутствует
123	616370.55	1308643.90	Метод спутниковых геодезических измерений	0.1	Закрепление отсутствует
124	616369.78	1308644.05	Метод спутниковых геодезических измерений	0.1	Закрепление отсутствует
125	616369.14	1308644.49	Метод спутниковых геодезических измерений	0.1	Закрепление отсутствует
126	616368.01	1308645.86	Метод спутниковых геодезических измерений	0.1	Закрепление отсутствует
127	616360.37	1308653.66	Метод спутниковых геодезических измерений	0.1	Закрепление отсутствует
128	616353.45	1308646.85	Метод спутниковых геодезических измерений	0.1	Закрепление отсутствует

129	616321.53	1308620.12	Метод спутниковых геодезических измерений	0.1	Закрепление отсутствует
130	616321.02	1308619.81	Метод спутниковых геодезических измерений	0.1	Закрепление отсутствует
131	616320.25	1308619.66	Метод спутниковых геодезических измерений	0.1	Закрепление отсутствует
132	616319.48	1308619.81	Метод спутниковых геодезических измерений	0.1	Закрепление отсутствует
133	616318.77	1308620.31	Метод спутниковых геодезических измерений	0.1	Закрепление отсутствует
134	616316.15	1308623.20	Метод спутниковых геодезических измерений	0.1	Закрепление отсутствует
135	616287.30	1308660.90	Метод спутниковых геодезических измерений	0.1	Закрепление отсутствует
136	616285.37	1308663.06	Метод спутниковых геодезических измерений	0.1	Закрепление отсутствует
137	616284.98	1308662.84	Метод спутниковых геодезических измерений	0.1	Закрепление отсутствует
138	616284.21	1308662.69	Метод спутниковых геодезических измерений	0.1	Закрепление отсутствует
139	616283.44	1308662.84	Метод спутниковых геодезических измерений	0.1	Закрепление отсутствует
140	616282.80	1308663.28	Метод спутниковых геодезических измерений	0.1	Закрепление отсутствует
141	616282.36	1308663.92	Метод спутниковых геодезических измерений	0.1	Закрепление отсутствует
142	616282.21	1308664.69	Метод спутниковых геодезических измерений	0.1	Закрепление отсутствует

143	616282.36	1308665.46	Метод спутниковых геодезических измерений	0.1	Закрепление отсутствует
144	616282.84	1308666.14	Метод спутниковых геодезических измерений	0.1	Закрепление отсутствует
145	616237.17	1308722.06	Метод спутниковых геодезических измерений	0.1	Закрепление отсутствует
146	616233.40	1308724.94	Метод спутниковых геодезических измерений	0.1	Закрепление отсутствует
147	616221.17	1308739.13	Метод спутниковых геодезических измерений	0.1	Закрепление отсутствует
148	616219.70	1308738.30	Метод спутниковых геодезических измерений	0.1	Закрепление отсутствует
149	616218.93	1308738.15	Метод спутниковых геодезических измерений	0.1	Закрепление отсутствует
150	616218.16	1308738.30	Метод спутниковых геодезических измерений	0.1	Закрепление отсутствует
151	616217.52	1308738.74	Метод спутниковых геодезических измерений	0.1	Закрепление отсутствует
152	616217.08	1308739.38	Метод спутниковых геодезических измерений	0.1	Закрепление отсутствует
153	616216.93	1308740.15	Метод спутниковых геодезических измерений	0.1	Закрепление отсутствует
154	616217.08	1308740.91	Метод спутниковых геодезических измерений	0.1	Закрепление отсутствует
155	616217.52	1308741.56	Метод спутниковых геодезических измерений	0.1	Закрепление отсутствует
156	616218.52	1308742.22	Метод спутниковых геодезических измерений	0.1	Закрепление отсутствует

157	616217.68	1308743.34	Метод спутниковых геодезических измерений	0.1	Закрепление отсутствует
158	616217.53	1308744.11	Метод спутниковых геодезических измерений	0.1	Закрепление отсутствует
159	616217.68	1308744.87	Метод спутниковых геодезических измерений	0.1	Закрепление отсутствует
160	616218.12	1308745.52	Метод спутниковых геодезических измерений	0.1	Закрепление отсутствует
161	616222.48	1308748.45	Метод спутниковых геодезических измерений	0.1	Закрепление отсутствует
162	616219.33	1308751.79	Метод спутниковых геодезических измерений	0.1	Закрепление отсутствует
163	616210.58	1308761.08	Метод спутниковых геодезических измерений	0.1	Закрепление отсутствует
164	616206.20	1308767.13	Метод спутниковых геодезических измерений	0.1	Закрепление отсутствует
165	616201.91	1308759.79	Метод спутниковых геодезических измерений	0.1	Закрепление отсутствует
166	616201.27	1308759.35	Метод спутниковых геодезических измерений	0.1	Закрепление отсутствует
167	616200.50	1308759.20	Метод спутниковых геодезических измерений	0.1	Закрепление отсутствует
168	616199.73	1308759.35	Метод спутниковых геодезических измерений	0.1	Закрепление отсутствует
169	616199.09	1308759.79	Метод спутниковых геодезических измерений	0.1	Закрепление отсутствует
170	616198.65	1308760.43	Метод спутниковых геодезических измерений	0.1	Закрепление отсутствует

171	616198.50	1308761.20	Метод спутниковых геодезических измерений	0.1	Закрепление отсутствует
172	616198.76	1308762.19	Метод спутниковых геодезических измерений	0.1	Закрепление отсутствует
173	616203.57	1308770.60	Метод спутниковых геодезических измерений	0.1	Закрепление отсутствует
174	616197.32	1308777.55	Метод спутниковых геодезических измерений	0.1	Закрепление отсутствует
175	616187.84	1308791.32	Метод спутниковых геодезических измерений	0.1	Закрепление отсутствует
176	616181.46	1308798.61	Метод спутниковых геодезических измерений	0.1	Закрепление отсутствует
177	616173.29	1308793.70	Метод спутниковых геодезических измерений	0.1	Закрепление отсутствует
178	616171.31	1308792.46	Метод спутниковых геодезических измерений	0.1	Закрепление отсутствует
179	616159.17	1308783.18	Метод спутниковых геодезических измерений	0.1	Закрепление отсутствует
180	616160.36	1308781.27	Метод спутниковых геодезических измерений	0.1	Закрепление отсутствует
181	616160.51	1308780.50	Метод спутниковых геодезических измерений	0.1	Закрепление отсутствует
182	616160.36	1308779.74	Метод спутниковых геодезических измерений	0.1	Закрепление отсутствует
183	616159.92	1308779.09	Метод спутниковых геодезических измерений	0.1	Закрепление отсутствует
184	616159.28	1308778.65	Метод спутниковых геодезических измерений	0.1	Закрепление отсутствует

185	616158.51	1308778.51	Метод спутниковых геодезических измерений	0.1	Закрепление отсутствует
186	616157.73	1308778.65	Метод спутниковых геодезических измерений	0.1	Закрепление отсутствует
187	616157.09	1308779.09	Метод спутниковых геодезических измерений	0.1	Закрепление отсутствует
188	616156.11	1308780.54	Метод спутниковых геодезических измерений	0.1	Закрепление отсутствует
189	616145.12	1308770.04	Метод спутниковых геодезических измерений	0.1	Закрепление отсутствует
190	616133.38	1308760.04	Метод спутниковых геодезических измерений	0.1	Закрепление отсутствует
191	616133.53	1308759.27	Метод спутниковых геодезических измерений	0.1	Закрепление отсутствует
192	616133.38	1308758.50	Метод спутниковых геодезических измерений	0.1	Закрепление отсутствует
193	616132.94	1308757.86	Метод спутниковых геодезических измерений	0.1	Закрепление отсутствует
194	616132.30	1308757.42	Метод спутниковых геодезических измерений	0.1	Закрепление отсутствует
195	616131.53	1308757.27	Метод спутниковых геодезических измерений	0.1	Закрепление отсутствует
196	616130.45	1308757.64	Метод спутниковых геодезических измерений	0.1	Закрепление отсутствует
197	616113.94	1308744.07	Метод спутниковых геодезических измерений	0.1	Закрепление отсутствует
198	616114.21	1308743.67	Метод спутниковых геодезических измерений	0.1	Закрепление отсутствует

199	616114.36	1308742.90	Метод спутниковых геодезических измерений	0.1	Закрепление отсутствует
200	616114.21	1308742.13	Метод спутниковых геодезических измерений	0.1	Закрепление отсутствует
201	616113.77	1308741.49	Метод спутниковых геодезических измерений	0.1	Закрепление отсутствует
202	616113.13	1308741.05	Метод спутниковых геодезических измерений	0.1	Закрепление отсутствует
203	616112.36	1308740.91	Метод спутниковых геодезических измерений	0.1	Закрепление отсутствует
204	616110.54	1308741.29	Метод спутниковых геодезических измерений	0.1	Закрепление отсутствует
205	616097.62	1308730.84	Метод спутниковых геодезических измерений	0.1	Закрепление отсутствует
206	616091.22	1308726.20	Метод спутниковых геодезических измерений	0.1	Закрепление отсутствует
207	616092.11	1308725.17	Метод спутниковых геодезических измерений	0.1	Закрепление отсутствует
208	616092.50	1308724.59	Метод спутниковых геодезических измерений	0.1	Закрепление отсутствует
209	616092.69	1308724.25	Метод спутниковых геодезических измерений	0.1	Закрепление отсутствует
210	616092.84	1308723.48	Метод спутниковых геодезических измерений	0.1	Закрепление отсутствует
211	616092.69	1308722.72	Метод спутниковых геодезических измерений	0.1	Закрепление отсутствует
212	616092.25	1308722.07	Метод спутниковых геодезических измерений	0.1	Закрепление отсутствует

213	616091.61	1308721.64	Метод спутниковых геодезических измерений	0.1	Закрепление отсутствует
214	616090.84	1308721.49	Метод спутниковых геодезических измерений	0.1	Закрепление отсутствует
215	616090.07	1308721.64	Метод спутниковых геодезических измерений	0.1	Закрепление отсутствует
216	616089.43	1308722.07	Метод спутниковых геодезических измерений	0.1	Закрепление отсутствует
217	616088.01	1308723.78	Метод спутниковых геодезических измерений	0.1	Закрепление отсутствует
218	616079.21	1308716.82	Метод спутниковых геодезических измерений	0.1	Закрепление отсутствует
219	616081.69	1308714.52	Метод спутниковых геодезических измерений	0.1	Закрепление отсутствует
220	616082.21	1308713.74	Метод спутниковых геодезических измерений	0.1	Закрепление отсутствует
221	616082.40	1308713.39	Метод спутниковых геодезических измерений	0.1	Закрепление отсутствует
222	616082.55	1308712.63	Метод спутниковых геодезических измерений	0.1	Закрепление отсутствует
223	616082.40	1308711.86	Метод спутниковых геодезических измерений	0.1	Закрепление отсутствует
224	616081.96	1308711.22	Метод спутниковых геодезических измерений	0.1	Закрепление отсутствует
225	616081.32	1308710.78	Метод спутниковых геодезических измерений	0.1	Закрепление отсутствует
226	616080.55	1308710.63	Метод спутниковых геодезических измерений	0.1	Закрепление отсутствует

227	616079.78	1308710.78	Метод спутниковых геодезических измерений	0.1	Закрепление отсутствует
228	616079.14	1308711.22	Метод спутниковых геодезических измерений	0.1	Закрепление отсутствует
229	616078.51	1308712.08	Метод спутниковых геодезических измерений	0.1	Закрепление отсутствует
230	616076.09	1308714.25	Метод спутниковых геодезических измерений	0.1	Закрепление отсутствует
231	616063.50	1308703.31	Метод спутниковых геодезических измерений	0.1	Закрепление отсутствует
232	616035.20	1308679.10	Метод спутниковых геодезических измерений	0.1	Закрепление отсутствует
233	616022.29	1308667.82	Метод спутниковых геодезических измерений	0.1	Закрепление отсутствует
234	616023.47	1308665.68	Метод спутниковых геодезических измерений	0.1	Закрепление отсутствует
235	616024.04	1308664.81	Метод спутниковых геодезических измерений	0.1	Закрепление отсутствует
236	616024.19	1308664.04	Метод спутниковых геодезических измерений	0.1	Закрепление отсутствует
237	616024.04	1308663.27	Метод спутниковых геодезических измерений	0.1	Закрепление отсутствует
238	616023.60	1308662.63	Метод спутниковых геодезических измерений	0.1	Закрепление отсутствует
239	616022.96	1308662.19	Метод спутниковых геодезических измерений	0.1	Закрепление отсутствует
240	616022.19	1308662.04	Метод спутниковых геодезических измерений	0.1	Закрепление отсутствует

241	616021.42	1308662.19	Метод спутниковых геодезических измерений	0.1	Закрепление отсутствует
242	616020.78	1308662.63	Метод спутниковых геодезических измерений	0.1	Закрепление отсутствует
243	616020.03	1308663.64	Метод спутниковых геодезических измерений	0.1	Закрепление отсутствует
244	616019.19	1308665.16	Метод спутниковых геодезических измерений	0.1	Закрепление отсутствует
245	615993.00	1308643.45	Метод спутниковых геодезических измерений	0.1	Закрепление отсутствует
246	615995.38	1308640.02	Метод спутниковых геодезических измерений	0.1	Закрепление отсутствует
247	615995.53	1308639.25	Метод спутниковых геодезических измерений	0.1	Закрепление отсутствует
248	615995.38	1308638.48	Метод спутниковых геодезических измерений	0.1	Закрепление отсутствует
249	615994.94	1308637.84	Метод спутниковых геодезических измерений	0.1	Закрепление отсутствует
250	615994.30	1308637.40	Метод спутниковых геодезических измерений	0.1	Закрепление отсутствует
251	615993.53	1308637.25	Метод спутниковых геодезических измерений	0.1	Закрепление отсутствует
252	615992.76	1308637.40	Метод спутниковых геодезических измерений	0.1	Закрепление отсутствует
253	615991.90	1308638.09	Метод спутниковых геодезических измерений	0.1	Закрепление отсутствует
254	615989.93	1308640.87	Метод спутниковых геодезических измерений	0.1	Закрепление отсутствует

255	615983.37	1308635.27	Метод спутниковых геодезических измерений	0.1	Закрепление отсутствует
256	615957.70	1308612.93	Метод спутниковых геодезических измерений	0.1	Закрепление отсутствует
257	615961.27	1308607.79	Метод спутниковых геодезических измерений	0.1	Закрепление отсутствует
258	615961.42	1308607.02	Метод спутниковых геодезических измерений	0.1	Закрепление отсутствует
259	615961.27	1308606.25	Метод спутниковых геодезических измерений	0.1	Закрепление отсутствует
260	615960.83	1308605.61	Метод спутниковых геодезических измерений	0.1	Закрепление отсутствует
261	615960.19	1308605.17	Метод спутниковых геодезических измерений	0.1	Закрепление отсутствует
262	615959.42	1308605.02	Метод спутниковых геодезических измерений	0.1	Закрепление отсутствует
263	615958.65	1308605.17	Метод спутниковых геодезических измерений	0.1	Закрепление отсутствует
264	615958.01	1308605.61	Метод спутниковых геодезических измерений	0.1	Закрепление отсутствует
265	615954.74	1308610.18	Метод спутниковых геодезических измерений	0.1	Закрепление отсутствует
266	615942.64	1308598.49	Метод спутниковых геодезических измерений	0.1	Закрепление отсутствует
267	615936.01	1308592.39	Метод спутниковых геодезических измерений	0.1	Закрепление отсутствует
268	615932.56	1308588.29	Метод спутниковых геодезических измерений	0.1	Закрепление отсутствует

269	615930.96	1308583.37	Метод спутниковых геодезических измерений	0.1	Закрепление отсутствует
270	615930.51	1308579.81	Метод спутниковых геодезических измерений	0.1	Закрепление отсутствует
271	615930.07	1308579.17	Метод спутниковых геодезических измерений	0.1	Закрепление отсутствует
272	615928.97	1308578.30	Метод спутниковых геодезических измерений	0.1	Закрепление отсутствует
273	615906.86	1308558.92	Метод спутниковых геодезических измерений	0.1	Закрепление отсутствует
274	615907.39	1308557.90	Метод спутниковых геодезических измерений	0.1	Закрепление отсутствует
275	615907.54	1308557.14	Метод спутниковых геодезических измерений	0.1	Закрепление отсутствует
276	615907.39	1308556.37	Метод спутниковых геодезических измерений	0.1	Закрепление отсутствует
277	615906.95	1308555.73	Метод спутниковых геодезических измерений	0.1	Закрепление отсутствует
278	615906.31	1308555.29	Метод спутниковых геодезических измерений	0.1	Закрепление отсутствует
279	615905.54	1308555.14	Метод спутниковых геодезических измерений	0.1	Закрепление отсутствует
280	615904.77	1308555.29	Метод спутниковых геодезических измерений	0.1	Закрепление отсутствует
281	615903.78	1308556.19	Метод спутниковых геодезических измерений	0.1	Закрепление отсутствует
282	615883.51	1308538.06	Метод спутниковых геодезических измерений	0.1	Закрепление отсутствует

283	615884.04	1308537.26	Метод спутниковых геодезических измерений	0.1	Закрепление отсутствует
284	615884.19	1308536.49	Метод спутниковых геодезических измерений	0.1	Закрепление отсутствует
285	615884.04	1308535.72	Метод спутниковых геодезических измерений	0.1	Закрепление отсутствует
286	615883.60	1308535.08	Метод спутниковых геодезических измерений	0.1	Закрепление отсутствует
287	615882.96	1308534.64	Метод спутниковых геодезических измерений	0.1	Закрепление отсутствует
288	615882.19	1308534.49	Метод спутниковых геодезических измерений	0.1	Закрепление отсутствует
289	615881.42	1308534.64	Метод спутниковых геодезических измерений	0.1	Закрепление отсутствует
290	615880.78	1308535.08	Метод спутниковых геодезических измерений	0.1	Закрепление отсутствует
291	615880.43	1308535.50	Метод спутниковых геодезических измерений	0.1	Закрепление отсутствует
292	615855.06	1308515.97	Метод спутниковых геодезических измерений	0.1	Закрепление отсутствует
293	615856.42	1308514.34	Метод спутниковых геодезических измерений	0.1	Закрепление отсутствует
294	615856.73	1308513.83	Метод спутниковых геодезических измерений	0.1	Закрепление отсутствует
295	615856.88	1308513.06	Метод спутниковых геодезических измерений	0.1	Закрепление отсутствует
296	615856.73	1308512.29	Метод спутниковых геодезических измерений	0.1	Закрепление отсутствует

297	615856.29	1308511.65	Метод спутниковых геодезических измерений	0.1	Закрепление отсутствует
298	615855.65	1308511.21	Метод спутниковых геодезических измерений	0.1	Закрепление отсутствует
299	615854.88	1308511.06	Метод спутниковых геодезических измерений	0.1	Закрепление отсутствует
300	615854.11	1308511.21	Метод спутниковых геодезических измерений	0.1	Закрепление отсутствует
301	615853.34	1308511.78	Метод спутниковых геодезических измерений	0.1	Закрепление отсутствует
302	615851.88	1308513.53	Метод спутниковых геодезических измерений	0.1	Закрепление отсутствует
303	615837.03	1308502.18	Метод спутниковых геодезических измерений	0.1	Закрепление отсутствует
304	615825.24	1308492.34	Метод спутниковых геодезических измерений	0.1	Закрепление отсутствует
305	615824.73	1308492.02	Метод спутниковых геодезических измерений	0.1	Закрепление отсутствует
306	615823.96	1308491.88	Метод спутниковых геодезических измерений	0.1	Закрепление отсутствует
307	615823.19	1308492.02	Метод спутниковых геодезических измерений	0.1	Закрепление отсутствует
308	615822.55	1308492.46	Метод спутниковых геодезических измерений	0.1	Закрепление отсутствует
309	615821.96	1308493.16	Метод спутниковых геодезических измерений	0.1	Закрепление отсутствует
310	615814.11	1308501.82	Метод спутниковых геодезических измерений	0.1	Закрепление отсутствует

311	615801.85	1308515.93	Метод спутниковых геодезических измерений	0.1	Закрепление отсутствует
312	615801.54	1308515.87	Метод спутниковых геодезических измерений	0.1	Закрепление отсутствует
313	615800.77	1308516.02	Метод спутниковых геодезических измерений	0.1	Закрепление отсутствует
314	615800.13	1308516.46	Метод спутниковых геодезических измерений	0.1	Закрепление отсутствует
315	615799.69	1308517.10	Метод спутниковых геодезических измерений	0.1	Закрепление отсутствует
316	615799.54	1308517.87	Метод спутниковых геодезических измерений	0.1	Закрепление отсутствует
317	615799.65	1308518.41	Метод спутниковых геодезических измерений	0.1	Закрепление отсутствует
318	615786.25	1308533.16	Метод спутниковых геодезических измерений	0.1	Закрепление отсутствует
319	615774.22	1308550.94	Метод спутниковых геодезических измерений	0.1	Закрепление отсутствует
320	615766.99	1308559.29	Метод спутниковых геодезических измерений	0.1	Закрепление отсутствует
321	615760.10	1308566.72	Метод спутниковых геодезических измерений	0.1	Закрепление отсутствует
322	615757.89	1308564.93	Метод спутниковых геодезических измерений	0.1	Закрепление отсутствует
323	615756.55	1308564.26	Метод спутниковых геодезических измерений	0.1	Закрепление отсутствует
324	615755.78	1308564.12	Метод спутниковых геодезических измерений	0.1	Закрепление отсутствует

325	615755.01	1308564.26	Метод спутниковых геодезических измерений	0.1	Закрепление отсутствует
326	615754.37	1308564.70	Метод спутниковых геодезических измерений	0.1	Закрепление отсутствует
327	615753.93	1308565.34	Метод спутниковых геодезических измерений	0.1	Закрепление отсутствует
328	615753.78	1308566.11	Метод спутниковых геодезических измерений	0.1	Закрепление отсутствует
329	615753.93	1308566.88	Метод спутниковых геодезических измерений	0.1	Закрепление отсутствует
330	615754.37	1308567.52	Метод спутниковых геодезических измерений	0.1	Закрепление отсутствует
331	615754.97	1308567.93	Метод спутниковых геодезических измерений	0.1	Закрепление отсутствует
332	615755.58	1308568.22	Метод спутниковых геодезических измерений	0.1	Закрепление отсутствует
333	615757.36	1308569.65	Метод спутниковых геодезических измерений	0.1	Закрепление отсутствует
334	615747.72	1308579.81	Метод спутниковых геодезических измерений	0.1	Закрепление отсутствует
335	615746.59	1308580.69	Метод спутниковых геодезических измерений	0.1	Закрепление отсутствует
336	615738.39	1308588.28	Метод спутниковых геодезических измерений	0.1	Закрепление отсутствует
337	615737.82	1308589.00	Метод спутниковых геодезических измерений	0.1	Закрепление отсутствует
338	615735.40	1308587.39	Метод спутниковых геодезических измерений	0.1	Закрепление отсутствует

339	615734.63	1308587.25	Метод спутниковых геодезических измерений	0.1	Закрепление отсутствует
340	615733.86	1308587.39	Метод спутниковых геодезических измерений	0.1	Закрепление отсутствует
341	615733.22	1308587.83	Метод спутниковых геодезических измерений	0.1	Закрепление отсутствует
342	615732.78	1308588.48	Метод спутниковых геодезических измерений	0.1	Закрепление отсутствует
343	615732.63	1308589.24	Метод спутниковых геодезических измерений	0.1	Закрепление отсутствует
344	615732.78	1308590.01	Метод спутниковых геодезических измерений	0.1	Закрепление отсутствует
345	615733.22	1308590.65	Метод спутниковых геодезических измерений	0.1	Закрепление отсутствует
346	615735.32	1308592.14	Метод спутниковых геодезических измерений	0.1	Закрепление отсутствует
347	615730.01	1308598.33	Метод спутниковых геодезических измерений	0.1	Закрепление отсутствует
348	615715.04	1308616.55	Метод спутниковых геодезических измерений	0.1	Закрепление отсутствует
349	615699.46	1308633.14	Метод спутниковых геодезических измерений	0.1	Закрепление отсутствует
350	615697.35	1308630.96	Метод спутниковых геодезических измерений	0.1	Закрепление отсутствует
351	615696.71	1308630.52	Метод спутниковых геодезических измерений	0.1	Закрепление отсутствует
352	615695.94	1308630.37	Метод спутниковых геодезических измерений	0.1	Закрепление отсутствует

353	615695.17	1308630.52	Метод спутниковых геодезических измерений	0.1	Закрепление отсутствует
354	615694.53	1308630.96	Метод спутниковых геодезических измерений	0.1	Закрепление отсутствует
355	615694.09	1308631.60	Метод спутниковых геодезических измерений	0.1	Закрепление отсутствует
356	615693.94	1308632.37	Метод спутниковых геодезических измерений	0.1	Закрепление отсутствует
357	615694.09	1308633.14	Метод спутниковых геодезических измерений	0.1	Закрепление отсутствует
358	615694.50	1308633.76	Метод спутниковых геодезических измерений	0.1	Закрепление отсутствует
359	615696.84	1308636.17	Метод спутниковых геодезических измерений	0.1	Закрепление отсутствует
360	615680.26	1308654.64	Метод спутниковых геодезических измерений	0.1	Закрепление отсутствует
361	615664.66	1308671.86	Метод спутниковых геодезических измерений	0.1	Закрепление отсутствует
362	615654.14	1308683.85	Метод спутниковых геодезических измерений	0.1	Закрепление отсутствует
363	615651.02	1308681.03	Метод спутниковых геодезических измерений	0.1	Закрепление отсутствует
364	615650.45	1308680.67	Метод спутниковых геодезических измерений	0.1	Закрепление отсутствует
365	615649.68	1308680.52	Метод спутниковых геодезических измерений	0.1	Закрепление отсутствует
366	615648.91	1308680.67	Метод спутниковых геодезических измерений	0.1	Закрепление отсутствует

367	615648.27	1308681.11	Метод спутниковых геодезических измерений	0.1	Закрепление отсутствует
368	615647.83	1308681.75	Метод спутниковых геодезических измерений	0.1	Закрепление отсутствует
369	615647.68	1308682.52	Метод спутниковых геодезических измерений	0.1	Закрепление отсутствует
370	615647.83	1308683.28	Метод спутниковых геодезических измерений	0.1	Закрепление отсутствует
371	615648.34	1308684.00	Метод спутниковых геодезических измерений	0.1	Закрепление отсутствует
372	615651.45	1308686.81	Метод спутниковых геодезических измерений	0.1	Закрепление отсутствует
373	615628.09	1308711.59	Метод спутниковых геодезических измерений	0.1	Закрепление отсутствует
374	615626.50	1308710.05	Метод спутниковых геодезических измерений	0.1	Закрепление отсутствует
375	615625.88	1308709.63	Метод спутниковых геодезических измерений	0.1	Закрепление отсутствует
376	615625.11	1308709.48	Метод спутниковых геодезических измерений	0.1	Закрепление отсутствует
377	615624.34	1308709.63	Метод спутниковых геодезических измерений	0.1	Закрепление отсутствует
378	615623.70	1308710.07	Метод спутниковых геодезических измерений	0.1	Закрепление отсутствует
379	615623.26	1308710.71	Метод спутниковых геодезических измерений	0.1	Закрепление отсутствует
380	615623.11	1308711.48	Метод спутниковых геодезических измерений	0.1	Закрепление отсутствует

381	615623.26	1308712.25	Метод спутниковых геодезических измерений	0.1	Закрепление отсутствует
382	615623.72	1308712.92	Метод спутниковых геодезических измерений	0.1	Закрепление отсутствует
383	615625.40	1308714.55	Метод спутниковых геодезических измерений	0.1	Закрепление отсутствует
384	615610.72	1308731.26	Метод спутниковых геодезических измерений	0.1	Закрепление отсутствует
385	615608.90	1308729.84	Метод спутниковых геодезических измерений	0.1	Закрепление отсутствует
386	615608.13	1308729.69	Метод спутниковых геодезических измерений	0.1	Закрепление отсутствует
387	615607.36	1308729.84	Метод спутниковых геодезических измерений	0.1	Закрепление отсутствует
388	615606.72	1308730.28	Метод спутниковых геодезических измерений	0.1	Закрепление отсутствует
389	615606.28	1308730.92	Метод спутниковых геодезических измерений	0.1	Закрепление отсутствует
390	615606.13	1308731.69	Метод спутниковых геодезических измерений	0.1	Закрепление отсутствует
391	615606.28	1308732.46	Метод спутниковых геодезических измерений	0.1	Закрепление отсутствует
392	615606.84	1308733.22	Метод спутниковых геодезических измерений	0.1	Закрепление отсутствует
393	615608.02	1308734.22	Метод спутниковых геодезических измерений	0.1	Закрепление отсутствует
394	615593.07	1308749.86	Метод спутниковых геодезических измерений	0.1	Закрепление отсутствует

395	615592.67	1308750.47	Метод спутниковых геодезических измерений	0.1	Закрепление отсутствует
396	615592.52	1308751.23	Метод спутниковых геодезических измерений	0.1	Закрепление отсутствует
397	615592.67	1308752.00	Метод спутниковых геодезических измерений	0.1	Закрепление отсутствует
398	615593.22	1308752.75	Метод спутниковых геодезических измерений	0.1	Закрепление отсутствует
399	615601.68	1308760.03	Метод спутниковых геодезических измерений	0.1	Закрепление отсутствует
400	615607.33	1308766.15	Метод спутниковых геодезических измерений	0.1	Закрепление отсутствует
401	615607.29	1308780.60	Метод спутниковых геодезических измерений	0.1	Закрепление отсутствует
402	615607.03	1308781.29	Метод спутниковых геодезических измерений	0.1	Закрепление отсутствует
403	615606.88	1308782.05	Метод спутниковых геодезических измерений	0.1	Закрепление отсутствует
404	615607.03	1308782.82	Метод спутниковых геодезических измерений	0.1	Закрепление отсутствует
405	615607.47	1308783.46	Метод спутниковых геодезических измерений	0.1	Закрепление отсутствует
406	615608.11	1308783.90	Метод спутниковых геодезических измерений	0.1	Закрепление отсутствует
407	615608.88	1308784.05	Метод спутниковых геодезических измерений	0.1	Закрепление отсутствует
408	615609.65	1308783.90	Метод спутниковых геодезических измерений	0.1	Закрепление отсутствует

409	615610.29	1308783.46	Метод спутниковых геодезических измерений	0.1	Закрепление отсутствует
410	615610.59	1308783.13	Метод спутниковых геодезических измерений	0.1	Закрепление отсутствует
411	615610.92	1308782.60	Метод спутниковых геодезических измерений	0.1	Закрепление отсутствует
412	615611.29	1308780.83	Метод спутниковых геодезических измерений	0.1	Закрепление отсутствует
413	615611.32	1308770.02	Метод спутниковых геодезических измерений	0.1	Закрепление отсутствует
414	615618.03	1308776.30	Метод спутниковых геодезических измерений	0.1	Закрепление отсутствует
415	615633.75	1308791.60	Метод спутниковых геодезических измерений	0.1	Закрепление отсутствует
416	615625.13	1308795.96	Метод спутниковых геодезических измерений	0.1	Закрепление отсутствует
417	615623.85	1308797.17	Метод спутниковых геодезических измерений	0.1	Закрепление отсутствует
418	615623.47	1308797.75	Метод спутниковых геодезических измерений	0.1	Закрепление отсутствует
419	615623.32	1308798.52	Метод спутниковых геодезических измерений	0.1	Закрепление отсутствует
420	615623.47	1308799.29	Метод спутниковых геодезических измерений	0.1	Закрепление отсутствует
421	615623.91	1308799.93	Метод спутниковых геодезических измерений	0.1	Закрепление отсутствует
422	615624.55	1308800.37	Метод спутниковых геодезических измерений	0.1	Закрепление отсутствует

423	615625.32	1308800.52	Метод спутниковых геодезических измерений	0.1	Закрепление отсутствует
424	615626.09	1308800.37	Метод спутниковых геодезических измерений	0.1	Закрепление отсутствует
425	615626.79	1308799.87	Метод спутниковых геодезических измерений	0.1	Закрепление отсутствует
426	615627.26	1308799.36	Метод спутниковых геодезических измерений	0.1	Закрепление отсутствует
427	615636.73	1308794.57	Метод спутниковых геодезических измерений	0.1	Закрепление отсутствует
428	615639.10	1308796.99	Метод спутниковых геодезических измерений	0.1	Закрепление отсутствует
429	615649.97	1308807.13	Метод спутниковых геодезических измерений	0.1	Закрепление отсутствует
430	615641.65	1308812.36	Метод спутниковых геодезических измерений	0.1	Закрепление отсутствует
431	615640.46	1308813.38	Метод спутниковых геодезических измерений	0.1	Закрепление отсутствует
432	615640.02	1308814.02	Метод спутниковых геодезических измерений	0.1	Закрепление отсутствует
433	615639.87	1308814.79	Метод спутниковых геодезических измерений	0.1	Закрепление отсутствует
434	615640.02	1308815.55	Метод спутниковых геодезических измерений	0.1	Закрепление отсутствует
435	615640.46	1308816.20	Метод спутниковых геодезических измерений	0.1	Закрепление отсутствует
436	615641.10	1308816.63	Метод спутниковых геодезических измерений	0.1	Закрепление отсутствует

437	615641.87	1308816.78	Метод спутниковых геодезических измерений	0.1	Закрепление отсутствует
438	615642.64	1308816.63	Метод спутниковых геодезических измерений	0.1	Закрепление отсутствует
439	615643.19	1308816.30	Метод спутниковых геодезических измерений	0.1	Закрепление отсутствует
440	615643.92	1308815.66	Метод спутниковых геодезических измерений	0.1	Закрепление отсутствует
441	615652.90	1308810.01	Метод спутниковых геодезических измерений	0.1	Закрепление отсутствует
442	615664.23	1308821.94	Метод спутниковых геодезических измерений	0.1	Закрепление отсутствует
443	615658.37	1308828.03	Метод спутниковых геодезических измерений	0.1	Закрепление отсутствует
444	615657.43	1308829.12	Метод спутниковых геодезических измерений	0.1	Закрепление отсутствует
445	615656.75	1308829.57	Метод спутниковых геодезических измерений	0.1	Закрепление отсутствует
446	615656.31	1308830.21	Метод спутниковых геодезических измерений	0.1	Закрепление отсутствует
447	615656.16	1308830.98	Метод спутниковых геодезических измерений	0.1	Закрепление отсутствует
448	615656.31	1308831.75	Метод спутниковых геодезических измерений	0.1	Закрепление отсутствует
449	615656.75	1308832.39	Метод спутниковых геодезических измерений	0.1	Закрепление отсутствует
450	615657.39	1308832.83	Метод спутниковых геодезических измерений	0.1	Закрепление отсутствует

451	615658.16	1308832.98	Метод спутниковых геодезических измерений	0.1	Закрепление отсутствует
452	615658.67	1308832.92	Метод спутниковых геодезических измерений	0.1	Закрепление отсутствует
453	615659.34	1308832.72	Метод спутниковых геодезических измерений	0.1	Закрепление отсутствует
454	615659.98	1308832.28	Метод спутниковых геодезических измерений	0.1	Закрепление отсутствует
455	615661.30	1308830.74	Метод спутниковых геодезических измерений	0.1	Закрепление отсутствует
456	615667.16	1308824.65	Метод спутниковых геодезических измерений	0.1	Закрепление отсутствует
457	615684.74	1308840.87	Метод спутниковых геодезических измерений	0.1	Закрепление отсутствует
458	615678.33	1308848.23	Метод спутниковых геодезических измерений	0.1	Закрепление отсутствует
459	615677.03	1308849.94	Метод спутниковых геодезических измерений	0.1	Закрепление отсутствует
460	615676.88	1308850.70	Метод спутниковых геодезических измерений	0.1	Закрепление отсутствует
461	615677.03	1308851.47	Метод спутниковых геодезических измерений	0.1	Закрепление отсутствует
462	615677.47	1308852.11	Метод спутниковых геодезических измерений	0.1	Закрепление отсутствует
463	615678.11	1308852.55	Метод спутниковых геодезических измерений	0.1	Закрепление отсутствует
464	615678.88	1308852.70	Метод спутниковых геодезических измерений	0.1	Закрепление отсутствует

465	615679.65	1308852.55	Метод спутниковых геодезических измерений	0.1	Закрепление отсутствует
466	615680.29	1308852.11	Метод спутниковых геодезических измерений	0.1	Закрепление отсутствует
467	615681.40	1308850.79	Метод спутниковых геодезических измерений	0.1	Закрепление отсутствует
468	615687.48	1308843.82	Метод спутниковых геодезических измерений	0.1	Закрепление отсутствует
469	615688.31	1308844.82	Метод спутниковых геодезических измерений	0.1	Закрепление отсутствует
470	615689.33	1308845.83	Метод спутниковых геодезических измерений	0.1	Закрепление отсутствует
471	615690.48	1308846.85	Метод спутниковых геодезических измерений	0.1	Закрепление отсутствует
472	615694.74	1308853.43	Метод спутниковых геодезических измерений	0.1	Закрепление отсутствует
473	615696.10	1308854.80	Метод спутниковых геодезических измерений	0.1	Закрепление отсутствует
474	615707.31	1308865.02	Метод спутниковых геодезических измерений	0.1	Закрепление отсутствует
475	615715.92	1308872.43	Метод спутниковых геодезических измерений	0.1	Закрепление отсутствует
476	615712.93	1308882.93	Метод спутниковых геодезических измерений	0.1	Закрепление отсутствует
477	615712.45	1308884.36	Метод спутниковых геодезических измерений	0.1	Закрепление отсутствует
478	615712.35	1308884.99	Метод спутниковых геодезических измерений	0.1	Закрепление отсутствует

479	615712.50	1308885.75	Метод спутниковых геодезических измерений	0.1	Закрепление отсутствует
480	615712.94	1308886.40	Метод спутниковых геодезических измерений	0.1	Закрепление отсутствует
481	615713.58	1308886.84	Метод спутниковых геодезических измерений	0.1	Закрепление отсутствует
482	615714.35	1308886.98	Метод спутниковых геодезических измерений	0.1	Закрепление отсутствует
483	615715.12	1308886.84	Метод спутниковых геодезических измерений	0.1	Закрепление отсутствует
484	615715.76	1308886.40	Метод спутниковых геодезических измерений	0.1	Закрепление отсутствует
485	615716.25	1308885.61	Метод спутниковых геодезических измерений	0.1	Закрепление отсутствует
486	615716.74	1308884.12	Метод спутниковых геодезических измерений	0.1	Закрепление отсутствует
487	615719.23	1308875.41	Метод спутниковых геодезических измерений	0.1	Закрепление отсутствует
488	615728.07	1308883.66	Метод спутниковых геодезических измерений	0.1	Закрепление отсутствует
489	615740.42	1308894.95	Метод спутниковых геодезических измерений	0.1	Закрепление отсутствует
490	615735.77	1308904.35	Метод спутниковых геодезических измерений	0.1	Закрепление отсутствует
491	615735.37	1308905.36	Метод спутниковых геодезических измерений	0.1	Закрепление отсутствует
492	615735.23	1308906.10	Метод спутниковых геодезических измерений	0.1	Закрепление отсутствует

493	615735.38	1308906.86	Метод спутниковых геодезических измерений	0.1	Закрепление отсутствует
494	615735.82	1308907.51	Метод спутниковых геодезических измерений	0.1	Закрепление отсутствует
495	615736.46	1308907.95	Метод спутниковых геодезических измерений	0.1	Закрепление отсутствует
496	615737.23	1308908.09	Метод спутниковых геодезических измерений	0.1	Закрепление отсутствует
497	615738.01	1308907.95	Метод спутниковых геодезических измерений	0.1	Закрепление отсутствует
498	615738.65	1308907.51	Метод спутниковых геодезических измерений	0.1	Закрепление отсутствует
499	615739.10	1308906.83	Метод спутниковых геодезических измерений	0.1	Закрепление отсутствует
500	615739.47	1308905.89	Метод спутниковых геодезических измерений	0.1	Закрепление отсутствует
501	615743.46	1308897.84	Метод спутниковых геодезических измерений	0.1	Закрепление отсутствует
502	615747.55	1308901.82	Метод спутниковых геодезических измерений	0.1	Закрепление отсутствует
503	615750.17	1308904.37	Метод спутниковых геодезических измерений	0.1	Закрепление отсутствует
504	615757.27	1308911.23	Метод спутниковых геодезических измерений	0.1	Закрепление отсутствует
505	615750.99	1308917.01	Метод спутниковых геодезических измерений	0.1	Закрепление отсутствует
506	615750.16	1308917.78	Метод спутниковых геодезических измерений	0.1	Закрепление отсутствует

507	615749.72	1308918.42	Метод спутниковых геодезических измерений	0.1	Закрепление отсутствует
508	615749.57	1308919.19	Метод спутниковых геодезических измерений	0.1	Закрепление отсутствует
509	615749.72	1308919.96	Метод спутниковых геодезических измерений	0.1	Закрепление отсутствует
510	615750.16	1308920.60	Метод спутниковых геодезических измерений	0.1	Закрепление отсутствует
511	615750.80	1308921.04	Метод спутниковых геодезических измерений	0.1	Закрепление отсутствует
512	615751.57	1308921.19	Метод спутниковых геодезических измерений	0.1	Закрепление отсутствует
513	615752.34	1308921.04	Метод спутниковых геодезических измерений	0.1	Закрепление отсутствует
514	615753.13	1308920.56	Метод спутниковых геодезических измерений	0.1	Закрепление отсутствует
515	615753.83	1308919.82	Метод спутниковых геодезических измерений	0.1	Закрепление отсутствует
516	615760.09	1308914.07	Метод спутниковых геодезических измерений	0.1	Закрепление отсутствует
517	615762.01	1308916.09	Метод спутниковых геодезических измерений	0.1	Закрепление отсутствует
518	615781.51	1308934.82	Метод спутниковых геодезических измерений	0.1	Закрепление отсутствует
519	615775.49	1308939.38	Метод спутниковых геодезических измерений	0.1	Закрепление отсутствует
520	615774.67	1308940.32	Метод спутниковых геодезических измерений	0.1	Закрепление отсутствует

521	615774.23	1308941.13	Метод спутниковых геодезических измерений	0.1	Закрепление отсутствует
522	615774.08	1308941.90	Метод спутниковых геодезических измерений	0.1	Закрепление отсутствует
523	615774.23	1308942.67	Метод спутниковых геодезических измерений	0.1	Закрепление отсутствует
524	615774.67	1308943.31	Метод спутниковых геодезических измерений	0.1	Закрепление отсутствует
525	615775.31	1308943.75	Метод спутниковых геодезических измерений	0.1	Закрепление отсутствует
526	615776.08	1308943.90	Метод спутниковых геодезических измерений	0.1	Закрепление отсутствует
527	615776.85	1308943.75	Метод спутниковых геодезических измерений	0.1	Закрепление отсутствует
528	615777.49	1308943.31	Метод спутниковых геодезических измерений	0.1	Закрепление отсутствует
529	615778.11	1308942.41	Метод спутниковых геодезических измерений	0.1	Закрепление отсутствует
530	615784.53	1308937.57	Метод спутниковых геодезических измерений	0.1	Закрепление отсутствует
531	615804.45	1308956.38	Метод спутниковых геодезических измерений	0.1	Закрепление отсутствует
532	615798.35	1308961.61	Метод спутниковых геодезических измерений	0.1	Закрепление отсутствует
533	615797.27	1308962.80	Метод спутниковых геодезических измерений	0.1	Закрепление отсутствует
534	615796.90	1308963.37	Метод спутниковых геодезических измерений	0.1	Закрепление отсутствует

535	615796.75	1308964.14	Метод спутниковых геодезических измерений	0.1	Закрепление отсутствует
536	615796.90	1308964.91	Метод спутниковых геодезических измерений	0.1	Закрепление отсутствует
537	615797.34	1308965.55	Метод спутниковых геодезических измерений	0.1	Закрепление отсутствует
538	615797.98	1308965.99	Метод спутниковых геодезических измерений	0.1	Закрепление отсутствует
539	615798.75	1308966.14	Метод спутниковых геодезических измерений	0.1	Закрепление отсутствует
540	615799.52	1308965.99	Метод спутниковых геодезических измерений	0.1	Закрепление отсутствует
541	615800.23	1308965.48	Метод спутниковых геодезических измерений	0.1	Закрепление отсутствует
542	615801.23	1308964.38	Метод спутниковых геодезических измерений	0.1	Закрепление отсутствует
543	615807.25	1308959.24	Метод спутниковых геодезических измерений	0.1	Закрепление отсутствует
544	615813.00	1308965.47	Метод спутниковых геодезических измерений	0.1	Закрепление отсутствует
545	615830.61	1308981.85	Метод спутниковых геодезических измерений	0.1	Закрепление отсутствует
546	615838.96	1308990.18	Метод спутниковых геодезических измерений	0.1	Закрепление отсутствует
547	615853.86	1309005.17	Метод спутниковых геодезических измерений	0.1	Закрепление отсутствует
548	615856.13	1309007.70	Метод спутниковых геодезических измерений	0.1	Закрепление отсутствует

549	615866.44	1309018.49	Метод спутниковых геодезических измерений	0.1	Закрепление отсутствует
550	615860.43	1309026.52	Метод спутниковых геодезических измерений	0.1	Закрепление отсутствует
551	615858.09	1309029.99	Метод спутниковых геодезических измерений	0.1	Закрепление отсутствует
552	615857.94	1309030.76	Метод спутниковых геодезических измерений	0.1	Закрепление отсутствует
553	615858.09	1309031.53	Метод спутниковых геодезических измерений	0.1	Закрепление отсутствует
554	615858.53	1309032.17	Метод спутниковых геодезических измерений	0.1	Закрепление отсутствует
555	615859.17	1309032.61	Метод спутниковых геодезических измерений	0.1	Закрепление отсутствует
556	615859.94	1309032.76	Метод спутниковых геодезических измерений	0.1	Закрепление отсутствует
557	615860.71	1309032.61	Метод спутниковых геодезических измерений	0.1	Закрепление отсутствует
558	615861.35	1309032.17	Метод спутниковых геодезических измерений	0.1	Закрепление отсутствует
559	615863.70	1309028.81	Метод спутниковых геодезических измерений	0.1	Закрепление отсутствует
560	615869.27	1309021.39	Метод спутниковых геодезических измерений	0.1	Закрепление отсутствует
561	615890.71	1309041.77	Метод спутниковых геодезических измерений	0.1	Закрепление отсутствует
562	615900.80	1309052.60	Метод спутниковых геодезических измерений	0.1	Закрепление отсутствует

563	615903.66	1309055.38	Метод спутниковых геодезических измерений	0.1	Закрепление отсутствует
564	615921.27	1309072.19	Метод спутниковых геодезических измерений	0.1	Закрепление отсутствует
565	615925.85	1309076.19	Метод спутниковых геодезических измерений	0.1	Закрепление отсутствует
566	615926.40	1309076.54	Метод спутниковых геодезических измерений	0.1	Закрепление отсутствует
567	615927.17	1309076.68	Метод спутниковых геодезических измерений	0.1	Закрепление отсутствует
568	615927.94	1309076.54	Метод спутниковых геодезических измерений	0.1	Закрепление отсутствует
569	615928.58	1309076.10	Метод спутниковых геодезических измерений	0.1	Закрепление отсутствует
570	615929.05	1309075.48	Метод спутниковых геодезических измерений	0.1	Закрепление отсутствует
571	615936.38	1309080.87	Метод спутниковых геодезических измерений	0.1	Закрепление отсутствует
572	615937.33	1309081.54	Метод спутниковых геодезических измерений	0.1	Закрепление отсутствует
573	615938.10	1309081.68	Метод спутниковых геодезических измерений	0.1	Закрепление отсутствует
574	615938.87	1309081.54	Метод спутниковых геодезических измерений	0.1	Закрепление отсутствует
575	615939.62	1309080.99	Метод спутниковых геодезических измерений	0.1	Закрепление отсутствует
576	615967.14	1309048.81	Метод спутниковых геодезических измерений	0.1	Закрепление отсутствует

577	615976.37	1309038.20	Метод спутниковых геодезических измерений	0.1	Закрепление отсутствует
578	615976.76	1309038.47	Метод спутниковых геодезических измерений	0.1	Закрепление отсутствует
579	615977.53	1309038.61	Метод спутниковых геодезических измерений	0.1	Закрепление отсутствует
580	615978.30	1309038.47	Метод спутниковых геодезических измерений	0.1	Закрепление отсутствует
581	615978.94	1309038.03	Метод спутниковых геодезических измерений	0.1	Закрепление отсутствует
582	615979.38	1309037.38	Метод спутниковых геодезических измерений	0.1	Закрепление отсутствует
583	615979.53	1309036.62	Метод спутниковых геодезических измерений	0.1	Закрепление отсутствует
584	615979.38	1309035.85	Метод спутниковых геодезических измерений	0.1	Закрепление отсутствует
585	615978.90	1309035.16	Метод спутниковых геодезических измерений	0.1	Закрепление отсутствует
586	616003.29	1309004.02	Метод спутниковых геодезических измерений	0.1	Закрепление отсутствует
587	616004.66	1309002.75	Метод спутниковых геодезических измерений	0.1	Закрепление отсутствует
588	616006.26	1309001.22	Метод спутниковых геодезических измерений	0.1	Закрепление отсутствует
589	616006.86	1309001.76	Метод спутниковых геодезических измерений	0.1	Закрепление отсутствует
590	616007.42	1309002.11	Метод спутниковых геодезических измерений	0.1	Закрепление отсутствует

591	616008.19	1309002.26	Метод спутниковых геодезических измерений	0.1	Закрепление отсутствует
592	616008.96	1309002.11	Метод спутниковых геодезических измерений	0.1	Закрепление отсутствует
593	616009.60	1309001.67	Метод спутниковых геодезических измерений	0.1	Закрепление отсутствует
594	616010.04	1309001.03	Метод спутниковых геодезических измерений	0.1	Закрепление отсутствует
595	616010.19	1309000.26	Метод спутниковых геодезических измерений	0.1	Закрепление отсутствует
596	616010.04	1308999.50	Метод спутниковых геодезических измерений	0.1	Закрепление отсутствует
597	616009.53	1308998.79	Метод спутниковых геодезических измерений	0.1	Закрепление отсутствует
598	616013.06	1308996.58	Метод спутниковых геодезических измерений	0.1	Закрепление отсутствует
599	616019.17	1308995.38	Метод спутниковых геодезических измерений	0.1	Закрепление отсутствует
600	616020.20	1308994.84	Метод спутниковых геодезических измерений	0.1	Закрепление отсутствует
601	616028.45	1308986.68	Метод спутниковых геодезических измерений	0.1	Закрепление отсутствует
602	616032.93	1308981.80	Метод спутниковых геодезических измерений	0.1	Закрепление отсутствует
603	616033.31	1308981.22	Метод спутниковых геодезических измерений	0.1	Закрепление отсутствует
604	616033.46	1308980.45	Метод спутниковых геодезических измерений	0.1	Закрепление отсутствует

605	616033.31	1308979.68	Метод спутниковых геодезических измерений	0.1	Закрепление отсутствует
606	616032.84	1308979.00	Метод спутниковых геодезических измерений	0.1	Закрепление отсутствует
607	616031.19	1308977.43	Метод спутниковых геодезических измерений	0.1	Закрепление отсутствует
608	616046.39	1308959.76	Метод спутниковых геодезических измерений	0.1	Закрепление отсутствует
609	616095.70	1308904.56	Метод спутниковых геодезических измерений	0.1	Закрепление отсутствует
610	616097.25	1308901.82	Метод спутниковых геодезических измерений	0.1	Закрепление отсутствует
611	616103.75	1308891.54	Метод спутниковых геодезических измерений	0.1	Закрепление отсутствует
612	616105.19	1308889.59	Метод спутниковых геодезических измерений	0.1	Закрепление отсутствует
613	616109.12	1308885.27	Метод спутниковых геодезических измерений	0.1	Закрепление отсутствует
614	616110.24	1308885.66	Метод спутниковых геодезических измерений	0.1	Закрепление отсутствует
615	616111.01	1308885.51	Метод спутниковых геодезических измерений	0.1	Закрепление отсутствует
616	616111.66	1308885.07	Метод спутниковых геодезических измерений	0.1	Закрепление отсутствует
617	616112.10	1308884.43	Метод спутниковых геодезических измерений	0.1	Закрепление отсутствует
618	616112.25	1308883.66	Метод спутниковых геодезических измерений	0.1	Закрепление отсутствует

619	616112.10	1308882.89	Метод спутниковых геодезических измерений	0.1	Закрепление отсутствует
620	616111.75	1308882.33	Метод спутниковых геодезических измерений	0.1	Закрепление отсутствует
621	616119.21	1308873.63	Метод спутниковых геодезических измерений	0.1	Закрепление отсутствует
622	616119.82	1308874.04	Метод спутниковых геодезических измерений	0.1	Закрепление отсутствует
623	616120.59	1308874.19	Метод спутниковых геодезических измерений	0.1	Закрепление отсутствует
624	616121.36	1308874.04	Метод спутниковых геодезических измерений	0.1	Закрепление отсутствует
625	616122.00	1308873.60	Метод спутниковых геодезических измерений	0.1	Закрепление отсутствует
626	616122.44	1308872.96	Метод спутниковых геодезических измерений	0.1	Закрепление отсутствует
627	616122.59	1308872.19	Метод спутниковых геодезических измерений	0.1	Закрепление отсутствует
628	616122.44	1308871.43	Метод спутниковых геодезических измерений	0.1	Закрепление отсутствует
629	616121.93	1308870.52	Метод спутниковых геодезических измерений	0.1	Закрепление отсутствует
630	616152.86	1308836.28	Метод спутниковых геодезических измерений	0.1	Закрепление отсутствует
631	616153.31	1308836.53	Метод спутниковых геодезических измерений	0.1	Закрепление отсутствует
632	616154.08	1308836.68	Метод спутниковых геодезических измерений	0.1	Закрепление отсутствует

633	616154.85	1308836.53	Метод спутниковых геодезических измерений	0.1	Закрепление отсутствует
634	616155.49	1308836.09	Метод спутниковых геодезических измерений	0.1	Закрепление отсутствует
635	616155.93	1308835.45	Метод спутниковых геодезических измерений	0.1	Закрепление отсутствует
636	616156.08	1308834.68	Метод спутниковых геодезических измерений	0.1	Закрепление отсутствует
637	616155.93	1308833.92	Метод спутниковых геодезических измерений	0.1	Закрепление отсутствует
638	616155.57	1308833.38	Метод спутниковых геодезических измерений	0.1	Закрепление отсутствует
639	616173.46	1308814.77	Метод спутниковых геодезических измерений	0.1	Закрепление отсутствует
640	616183.35	1308802.53	Метод спутниковых геодезических измерений	0.1	Закрепление отсутствует
641	616191.07	1308793.68	Метод спутниковых геодезических измерений	0.1	Закрепление отсутствует
642	616200.54	1308779.93	Метод спутниковых геодезических измерений	0.1	Закрепление отсутствует
643	616206.00	1308773.89	Метод спутниковых геодезических измерений	0.1	Закрепление отсутствует
644	616206.90	1308774.12	Метод спутниковых геодезических измерений	0.1	Закрепление отсутствует
645	616207.67	1308773.97	Метод спутниковых геодезических измерений	0.1	Закрепление отсутствует
646	616208.31	1308773.53	Метод спутниковых геодезических измерений	0.1	Закрепление отсутствует

647	616208.75	1308772.89	Метод спутниковых геодезических измерений	0.1	Закрепление отсутствует
648	616208.90	1308772.12	Метод спутниковых геодезических измерений	0.1	Закрепление отсутствует
649	616208.75	1308771.35	Метод спутниковых геодезических измерений	0.1	Закрепление отсутствует
650	616208.43	1308770.88	Метод спутниковых геодезических измерений	0.1	Закрепление отсутствует
651	616213.74	1308763.53	Метод спутниковых геодезических измерений	0.1	Закрепление отсутствует
652	616220.86	1308755.99	Метод спутниковых геодезических измерений	0.1	Закрепление отсутствует
653	616221.79	1308756.69	Метод спутниковых геодезических измерений	0.1	Закрепление отсутствует
654	616222.56	1308756.84	Метод спутниковых геодезических измерений	0.1	Закрепление отсутствует
655	616223.33	1308756.69	Метод спутниковых геодезических измерений	0.1	Закрепление отсутствует
656	616223.97	1308756.25	Метод спутниковых геодезических измерений	0.1	Закрепление отсутствует
657	616224.41	1308755.61	Метод спутниковых геодезических измерений	0.1	Закрепление отсутствует
658	616224.56	1308754.84	Метод спутниковых геодезических измерений	0.1	Закрепление отсутствует
659	616224.41	1308754.07	Метод спутниковых геодезических измерений	0.1	Закрепление отсутствует
660	616223.93	1308753.39	Метод спутниковых геодезических измерений	0.1	Закрепление отсутствует

661	616223.61	1308753.07	Метод спутниковых геодезических измерений	0.1	Закрепление отсутствует
662	616227.02	1308749.47	Метод спутниковых геодезических измерений	0.1	Закрепление отсутствует
663	616227.42	1308748.86	Метод спутниковых геодезических измерений	0.1	Закрепление отсутствует
664	616227.57	1308748.09	Метод спутниковых геодезических измерений	0.1	Закрепление отсутствует
665	616227.42	1308747.32	Метод спутниковых геодезических измерений	0.1	Закрепление отсутствует
666	616226.98	1308746.68	Метод спутниковых геодезических измерений	0.1	Закрепление отсутствует
667	616222.53	1308743.69	Метод спутниковых геодезических измерений	0.1	Закрепление отсутствует
668	616236.28	1308727.72	Метод спутниковых геодезических измерений	0.1	Закрепление отсутствует
669	616240.11	1308724.78	Метод спутниковых геодезических измерений	0.1	Закрепление отсутствует
670	616287.26	1308667.06	Метод спутниковых геодезических измерений	0.1	Закрепление отсутствует
671	616290.38	1308663.45	Метод спутниковых геодезических измерений	0.1	Закрепление отсутствует
672	616320.44	1308624.42	Метод спутниковых геодезических измерений	0.1	Закрепление отсутствует
673	616349.35	1308648.63	Метод спутниковых геодезических измерений	0.1	Закрепление отсутствует
674	616347.72	1308650.55	Метод спутниковых геодезических измерений	0.1	Закрепление отсутствует

675	616347.40	1308651.07	Метод спутниковых геодезических измерений	0.1	Закрепление отсутствует
676	616347.25	1308651.84	Метод спутниковых геодезических измерений	0.1	Закрепление отсутствует
677	616347.40	1308652.61	Метод спутниковых геодезических измерений	0.1	Закрепление отсутствует
678	616347.84	1308653.25	Метод спутниковых геодезических измерений	0.1	Закрепление отсутствует
679	616348.48	1308653.69	Метод спутниковых геодезических измерений	0.1	Закрепление отсутствует
680	616349.25	1308653.83	Метод спутниковых геодезических измерений	0.1	Закрепление отсутствует
681	616350.02	1308653.69	Метод спутниковых геодезических измерений	0.1	Закрепление отсутствует
682	616350.66	1308653.25	Метод спутниковых геодезических измерений	0.1	Закрепление отсутствует
683	616352.30	1308651.32	Метод спутниковых геодезических измерений	0.1	Закрепление отсутствует
684	616359.42	1308658.34	Метод спутниковых геодезических измерений	0.1	Закрепление отсутствует
685	616389.50	1308684.68	Метод спутниковых геодезических измерений	0.1	Закрепление отсутствует
686	616387.57	1308686.36	Метод спутниковых геодезических измерений	0.1	Закрепление отсутствует
687	616387.13	1308687.00	Метод спутниковых геодезических измерений	0.1	Закрепление отсутствует
688	616386.98	1308687.77	Метод спутниковых геодезических измерений	0.1	Закрепление отсутствует

689	616387.13	1308688.54	Метод спутниковых геодезических измерений	0.1	Закрепление отсутствует
690	616387.57	1308689.18	Метод спутниковых геодезических измерений	0.1	Закрепление отсутствует
691	616388.21	1308689.62	Метод спутниковых геодезических измерений	0.1	Закрепление отсутствует
692	616388.98	1308689.77	Метод спутниковых геодезических измерений	0.1	Закрепление отсутствует
693	616389.75	1308689.62	Метод спутниковых геодезических измерений	0.1	Закрепление отсутствует
694	616390.29	1308689.28	Метод спутниковых геодезических измерений	0.1	Закрепление отсутствует
695	616392.52	1308687.36	Метод спутниковых геодезических измерений	0.1	Закрепление отсутствует
696	616394.25	1308688.93	Метод спутниковых геодезических измерений	0.1	Закрепление отсутствует
697	616426.19	1308717.91	Метод спутниковых геодезических измерений	0.1	Закрепление отсутствует
698	616424.63	1308722.94	Метод спутниковых геодезических измерений	0.1	Закрепление отсутствует
699	616424.78	1308723.71	Метод спутниковых геодезических измерений	0.1	Закрепление отсутствует
700	616425.22	1308724.35	Метод спутниковых геодезических измерений	0.1	Закрепление отсутствует
701	616425.86	1308724.79	Метод спутниковых геодезических измерений	0.1	Закрепление отсутствует
702	616426.63	1308724.94	Метод спутниковых геодезических измерений	0.1	Закрепление отсутствует

703	616427.40	1308724.79	Метод спутниковых геодезических измерений	0.1	Закрепление отсутствует
704	616428.04	1308724.35	Метод спутниковых геодезических измерений	0.1	Закрепление отсутствует
705	616428.53	1308723.57	Метод спутниковых геодезических измерений	0.1	Закрепление отсутствует
706	616429.52	1308720.57	Метод спутниковых геодезических измерений	0.1	Закрепление отсутствует
707	616449.48	1308736.01	Метод спутниковых геодезических измерений	0.1	Закрепление отсутствует
708	616445.87	1308740.13	Метод спутниковых геодезических измерений	0.1	Закрепление отсутствует
709	616445.10	1308740.62	Метод спутниковых геодезических измерений	0.1	Закрепление отсутствует
710	616444.66	1308741.26	Метод спутниковых геодезических измерений	0.1	Закрепление отсутствует
711	616444.51	1308742.03	Метод спутниковых геодезических измерений	0.1	Закрепление отсутствует
712	616444.66	1308742.79	Метод спутниковых геодезических измерений	0.1	Закрепление отсутствует
713	616445.10	1308743.44	Метод спутниковых геодезических измерений	0.1	Закрепление отсутствует
714	616445.74	1308743.88	Метод спутниковых геодезических измерений	0.1	Закрепление отсутствует
715	616446.51	1308744.02	Метод спутниковых геодезических измерений	0.1	Закрепление отсутствует
716	616447.25	1308743.88	Метод спутниковых геодезических измерений	0.1	Закрепление отсутствует

717	616447.82	1308743.66	Метод спутниковых геодезических измерений	0.1	Закрепление отсутствует
718	616448.55	1308743.13	Метод спутниковых геодезических измерений	0.1	Закрепление отсутствует
719	616452.45	1308738.69	Метод спутниковых геодезических измерений	0.1	Закрепление отсутствует
720	616462.71	1308749.44	Метод спутниковых геодезических измерений	0.1	Закрепление отсутствует
721	616459.96	1308753.36	Метод спутниковых геодезических измерений	0.1	Закрепление отсутствует
722	616459.75	1308753.74	Метод спутниковых геодезических измерений	0.1	Закрепление отсутствует
723	616459.60	1308754.51	Метод спутниковых геодезических измерений	0.1	Закрепление отсутствует
724	616459.75	1308755.28	Метод спутниковых геодезических измерений	0.1	Закрепление отсутствует
725	616460.19	1308755.92	Метод спутниковых геодезических измерений	0.1	Закрепление отсутствует
726	616460.83	1308756.36	Метод спутниковых геодезических измерений	0.1	Закрепление отсутствует
727	616461.60	1308756.51	Метод спутниковых геодезических измерений	0.1	Закрепление отсутствует
728	616462.37	1308756.36	Метод спутниковых геодезических измерений	0.1	Закрепление отсутствует
729	616463.01	1308755.92	Метод спутниковых геодезических измерений	0.1	Закрепление отсутствует
730	616465.76	1308752.07	Метод спутниковых геодезических измерений	0.1	Закрепление отсутствует

731	616475.20	1308758.93	Метод спутниковых геодезических измерений	0.1	Закрепление отсутствует
732	616482.53	1308764.24	Метод спутниковых геодезических измерений	0.1	Закрепление отсутствует
733	616479.21	1308769.27	Метод спутниковых геодезических измерений	0.1	Закрепление отсутствует
734	616479.06	1308770.03	Метод спутниковых геодезических измерений	0.1	Закрепление отсутствует
735	616479.21	1308770.80	Метод спутниковых геодезических измерений	0.1	Закрепление отсутствует
736	616479.65	1308771.44	Метод спутниковых геодезических измерений	0.1	Закрепление отсутствует
737	616480.29	1308771.88	Метод спутниковых геодезических измерений	0.1	Закрепление отсутствует
738	616481.06	1308772.03	Метод спутниковых геодезических измерений	0.1	Закрепление отсутствует
739	616481.83	1308771.88	Метод спутниковых геодезических измерений	0.1	Закрепление отсутствует
740	616482.47	1308771.44	Метод спутниковых геодезических измерений	0.1	Закрепление отсутствует
741	616485.67	1308766.73	Метод спутниковых геодезических измерений	0.1	Закрепление отсутствует
742	616518.90	1308795.03	Метод спутниковых геодезических измерений	0.1	Закрепление отсутствует
743	616532.05	1308806.23	Метод спутниковых геодезических измерений	0.1	Закрепление отсутствует
744	616529.83	1308809.14	Метод спутниковых геодезических измерений	0.1	Закрепление отсутствует

745	616529.68	1308809.91	Метод спутниковых геодезических измерений	0.1	Закрепление отсутствует
746	616529.83	1308810.68	Метод спутниковых геодезических измерений	0.1	Закрепление отсутствует
747	616530.27	1308811.32	Метод спутниковых геодезических измерений	0.1	Закрепление отсутствует
748	616530.91	1308811.76	Метод спутниковых геодезических измерений	0.1	Закрепление отсутствует
749	616531.68	1308811.91	Метод спутниковых геодезических измерений	0.1	Закрепление отсутствует
750	616532.45	1308811.76	Метод спутниковых геодезических измерений	0.1	Закрепление отсутствует
751	616533.10	1308811.32	Метод спутниковых геодезических измерений	0.1	Закрепление отсутствует
752	616535.11	1308808.83	Метод спутниковых геодезических измерений	0.1	Закрепление отсутствует
753	616548.95	1308820.66	Метод спутниковых геодезических измерений	0.1	Закрепление отсутствует
754	616546.67	1308823.56	Метод спутниковых геодезических измерений	0.1	Закрепление отсутствует
755	616546.40	1308824.03	Метод спутниковых геодезических измерений	0.1	Закрепление отсутствует
756	616546.25	1308824.79	Метод спутниковых геодезических измерений	0.1	Закрепление отсутствует
757	616546.40	1308825.56	Метод спутниковых геодезических измерений	0.1	Закрепление отсутствует
758	616546.84	1308826.20	Метод спутниковых геодезических измерений	0.1	Закрепление отсутствует

759	616547.48	1308826.64	Метод спутниковых геодезических измерений	0.1	Закрепление отсутствует
760	616548.25	1308826.79	Метод спутниковых геодезических измерений	0.1	Закрепление отсутствует
761	616549.02	1308826.64	Метод спутниковых геодезических измерений	0.1	Закрепление отсутствует
762	616549.66	1308826.20	Метод спутниковых геодезических измерений	0.1	Закрепление отсутствует
763	616552.00	1308823.23	Метод спутниковых геодезических измерений	0.1	Закрепление отсутствует
764	616580.83	1308847.29	Метод спутниковых геодезических измерений	0.1	Закрепление отсутствует
765	616579.76	1308849.19	Метод спутниковых геодезических измерений	0.1	Закрепление отсутствует
766	616579.61	1308849.96	Метод спутниковых геодезических измерений	0.1	Закрепление отсутствует
767	616579.76	1308850.73	Метод спутниковых геодезических измерений	0.1	Закрепление отсутствует
768	616580.20	1308851.37	Метод спутниковых геодезических измерений	0.1	Закрепление отсутствует
769	616580.84	1308851.81	Метод спутниковых геодезических измерений	0.1	Закрепление отсутствует
770	616581.61	1308851.96	Метод спутниковых геодезических измерений	0.1	Закрепление отсутствует
771	616582.38	1308851.81	Метод спутниковых геодезических измерений	0.1	Закрепление отсутствует
772	616583.02	1308851.37	Метод спутниковых геодезических измерений	0.1	Закрепление отсутствует

773	616583.95	1308849.89	Метод спутниковых геодезических измерений	0.1	Закрепление отсутствует
774	616632.03	1308889.83	Метод спутниковых геодезических измерений	0.1	Закрепление отсутствует
775	616631.46	1308890.65	Метод спутниковых геодезических измерений	0.1	Закрепление отсутствует
776	616631.31	1308891.42	Метод спутниковых геодезических измерений	0.1	Закрепление отсутствует
777	616631.46	1308892.19	Метод спутниковых геодезических измерений	0.1	Закрепление отсутствует
778	616631.90	1308892.83	Метод спутниковых геодезических измерений	0.1	Закрепление отсутствует
779	616632.54	1308893.27	Метод спутниковых геодезических измерений	0.1	Закрепление отсутствует
780	616633.31	1308893.42	Метод спутниковых геодезических измерений	0.1	Закрепление отсутствует
781	616634.08	1308893.27	Метод спутниковых геодезических измерений	0.1	Закрепление отсутствует
782	616634.72	1308892.83	Метод спутниковых геодезических измерений	0.1	Закрепление отсутствует
783	616635.08	1308892.41	Метод спутниковых геодезических измерений	0.1	Закрепление отсутствует
784	616655.86	1308910.35	Метод спутниковых геодезических измерений	0.1	Закрепление отсутствует
785	616657.89	1308912.10	Метод спутниковых геодезических измерений	0.1	Закрепление отсутствует
786	616658.54	1308914.24	Метод спутниковых геодезических измерений	0.1	Закрепление отсутствует

787	616658.16	1308916.15	Метод спутниковых геодезических измерений	0.1	Закрепление отсутствует
788	616650.69	1308923.84	Метод спутниковых геодезических измерений	0.1	Закрепление отсутствует
789	616650.27	1308924.47	Метод спутниковых геодезических измерений	0.1	Закрепление отсутствует
790	616650.12	1308925.24	Метод спутниковых геодезических измерений	0.1	Закрепление отсутствует
791	616650.27	1308926.00	Метод спутниковых геодезических измерений	0.1	Закрепление отсутствует
792	616650.62	1308926.56	Метод спутниковых геодезических измерений	0.1	Закрепление отсутствует
793	616650.98	1308926.95	Метод спутниковых геодезических измерений	0.1	Закрепление отсутствует
794	616670.05	1308939.85	Метод спутниковых геодезических измерений	0.1	Закрепление отсутствует
795	616670.68	1308944.31	Метод спутниковых геодезических измерений	0.1	Закрепление отсутствует
796	616672.36	1308947.03	Метод спутниковых геодезических измерений	0.1	Закрепление отсутствует
797	616673.46	1308948.24	Метод спутниковых геодезических измерений	0.1	Закрепление отсутствует
798	616675.25	1308949.44	Метод спутниковых геодезических измерений	0.1	Закрепление отсутствует
799	616676.70	1308950.41	Метод спутниковых геодезических измерений	0.1	Закрепление отсутствует
800	616680.53	1308951.17	Метод спутниковых геодезических измерений	0.1	Закрепление отсутствует

801	616684.36	1308950.41	Метод спутниковых геодезических измерений	0.1	Закрепление отсутствует
802	616687.25	1308948.58	Метод спутниковых геодезических измерений	0.1	Закрепление отсутствует
803	616694.00	1308960.46	Метод спутниковых геодезических измерений	0.1	Закрепление отсутствует
804	616709.46	1308985.06	Метод спутниковых геодезических измерений	0.1	Закрепление отсутствует
805	616734.84	1309024.51	Метод спутниковых геодезических измерений	0.1	Закрепление отсутствует
806	616753.19	1309048.86	Метод спутниковых геодезических измерений	0.1	Закрепление отсутствует
807	616782.09	1309085.01	Метод спутниковых геодезических измерений	0.1	Закрепление отсутствует
808	616804.76	1309110.84	Метод спутниковых геодезических измерений	0.1	Закрепление отсутствует
809	616842.62	1309151.42	Метод спутниковых геодезических измерений	0.1	Закрепление отсутствует
810	616865.03	1309174.27	Метод спутниковых геодезических измерений	0.1	Закрепление отсутствует
811	616952.55	1309266.67	Метод спутниковых геодезических измерений	0.1	Закрепление отсутствует
812	617005.60	1309319.37	Метод спутниковых геодезических измерений	0.1	Закрепление отсутствует
813	617024.87	1309337.06	Метод спутниковых геодезических измерений	0.1	Закрепление отсутствует
814	617051.52	1309368.70	Метод спутниковых геодезических измерений	0.1	Закрепление отсутствует

815	617093.59	1309422.62	Метод спутниковых геодезических измерений	0.1	Закрепление отсутствует
816	617094.41	1309423.24	Метод спутниковых геодезических измерений	0.1	Закрепление отсутствует
817	617095.18	1309423.39	Метод спутниковых геодезических измерений	0.1	Закрепление отсутствует
818	617096.25	1309423.08	Метод спутниковых геодезических измерений	0.1	Закрепление отсутствует
819	617108.09	1309415.58	Метод спутниковых геодезических измерений	0.1	Закрепление отсутствует
820	617151.37	1309471.35	Метод спутниковых геодезических измерений	0.1	Закрепление отсутствует
821	617192.52	1309520.94	Метод спутниковых геодезических измерений	0.1	Закрепление отсутствует
822	617196.06	1309524.68	Метод спутниковых геодезических измерений	0.1	Закрепление отсутствует
823	617216.07	1309551.25	Метод спутниковых геодезических измерений	0.1	Закрепление отсутствует
824	617236.16	1309566.88	Метод спутниковых геодезических измерений	0.1	Закрепление отсутствует
825	617236.70	1309567.19	Метод спутниковых геодезических измерений	0.1	Закрепление отсутствует
826	617275.82	1309581.47	Метод спутниковых геодезических измерений	0.1	Закрепление отсутствует
827	617314.65	1309600.13	Метод спутниковых геодезических измерений	0.1	Закрепление отсутствует
828	617334.67	1309613.90	Метод спутниковых геодезических измерений	0.1	Закрепление отсутствует

829	617338.80	1309616.62	Метод спутниковых геодезических измерений	0.1	Закрепление отсутствует
830	617373.06	1309635.38	Метод спутниковых геодезических измерений	0.1	Закрепление отсутствует
831	617376.36	1309637.17	Метод спутниковых геодезических измерений	0.1	Закрепление отсутствует
832	617398.05	1309650.47	Метод спутниковых геодезических измерений	0.1	Закрепление отсутствует
833	617446.79	1309684.91	Метод спутниковых геодезических измерений	0.1	Закрепление отсутствует
834	617521.73	1309727.56	Метод спутниковых геодезических измерений	0.1	Закрепление отсутствует
835	617521.95	1309727.67	Метод спутниковых геодезических измерений	0.1	Закрепление отсутствует
1	617522.72	1309727.82	Метод спутниковых геодезических измерений	0.1	Закрепление отсутствует
836	616013.44	1308992.42	Метод спутниковых геодезических измерений	0.1	Закрепление отсутствует
837	616017.81	1308991.57	Метод спутниковых геодезических измерений	0.1	Закрепление отсутствует
838	616025.54	1308983.94	Метод спутниковых геодезических измерений	0.1	Закрепление отсутствует
839	616028.66	1308980.54	Метод спутниковых геодезических измерений	0.1	Закрепление отсутствует
840	616026.59	1308978.34	Метод спутниковых геодезических измерений	0.1	Закрепление отсутствует
841	616026.44	1308977.57	Метод спутниковых геодезических измерений	0.1	Закрепление отсутствует

842	616026.59	1308976.80	Метод спутниковых геодезических измерений	0.1	Закрепление отсутствует
843	616026.92	1308976.27	Метод спутниковых геодезических измерений	0.1	Закрепление отсутствует
844	616042.29	1308958.40	Метод спутниковых геодезических измерений	0.1	Закрепление отсутствует
845	616035.34	1308952.72	Метод спутниковых геодезических измерений	0.1	Закрепление отсутствует
846	616034.14	1308951.58	Метод спутниковых геодезических измерений	0.1	Закрепление отсутствует
847	616033.67	1308950.90	Метод спутниковых геодезических измерений	0.1	Закрепление отсутствует
848	616033.52	1308950.13	Метод спутниковых геодезических измерений	0.1	Закрепление отсутствует
849	616033.67	1308949.37	Метод спутниковых геодезических измерений	0.1	Закрепление отсутствует
850	616034.11	1308948.72	Метод спутниковых геодезических измерений	0.1	Закрепление отсутствует
851	616034.75	1308948.28	Метод спутниковых геодезических измерений	0.1	Закрепление отсутствует
852	616035.52	1308948.14	Метод спутниковых геодезических измерений	0.1	Закрепление отсутствует
853	616036.29	1308948.28	Метод спутниковых геодезических измерений	0.1	Закрепление отсутствует
854	616038.03	1308949.77	Метод спутниковых геодезических измерений	0.1	Закрепление отсутствует
855	616044.93	1308955.40	Метод спутниковых геодезических измерений	0.1	Закрепление отсутствует

856	616092.32	1308902.41	Метод спутниковых геодезических измерений	0.1	Закрепление отсутствует
857	616093.81	1308899.79	Метод спутниковых геодезических измерений	0.1	Закрепление отсутствует
858	616100.96	1308888.58	Метод спутниковых геодезических измерений	0.1	Закрепление отсутствует
859	616094.32	1308882.53	Метод спутниковых геодезических измерений	0.1	Закрепление отсутствует
860	616093.17	1308881.76	Метод спутниковых геодезических измерений	0.1	Закрепление отсутствует
861	616091.44	1308881.00	Метод спутниковых геодезических измерений	0.1	Закрепление отсутствует
862	616084.77	1308875.83	Метод спутниковых геодезических измерений	0.1	Закрепление отсутствует
863	616065.48	1308860.85	Метод спутниковых геодезических измерений	0.1	Закрепление отсутствует
864	616024.19	1308825.55	Метод спутниковых геодезических измерений	0.1	Закрепление отсутствует
865	616019.59	1308821.93	Метод спутниковых геодезических измерений	0.1	Закрепление отсутствует
866	616014.85	1308827.89	Метод спутниковых геодезических измерений	0.1	Закрепление отсутствует
867	616014.19	1308828.70	Метод спутниковых геодезических измерений	0.1	Закрепление отсутствует
868	616013.55	1308829.14	Метод спутниковых геодезических измерений	0.1	Закрепление отсутствует
869	616012.78	1308829.29	Метод спутниковых геодезических измерений	0.1	Закрепление отсутствует

870	616012.01	1308829.14	Метод спутниковых геодезических измерений	0.1	Закрепление отсутствует
871	616011.37	1308828.70	Метод спутниковых геодезических измерений	0.1	Закрепление отсутствует
872	616010.93	1308828.06	Метод спутниковых геодезических измерений	0.1	Закрепление отсутствует
873	616010.78	1308827.29	Метод спутниковых геодезических измерений	0.1	Закрепление отсутствует
874	616010.93	1308826.53	Метод спутниковых геодезических измерений	0.1	Закрепление отсутствует
875	616011.20	1308826.06	Метод спутниковых геодезических измерений	0.1	Закрепление отсутствует
876	616011.71	1308825.40	Метод спутниковых геодезических измерений	0.1	Закрепление отсутствует
877	616016.51	1308819.36	Метод спутниковых геодезических измерений	0.1	Закрепление отсутствует
878	615983.66	1308790.43	Метод спутниковых геодезических измерений	0.1	Закрепление отсутствует
879	615978.91	1308797.18	Метод спутниковых геодезических измерений	0.1	Закрепление отсутствует
880	615975.21	1308803.91	Метод спутниковых геодезических измерений	0.1	Закрепление отсутствует
881	615968.49	1308813.19	Метод спутниковых геодезических измерений	0.1	Закрепление отсутствует
882	615977.17	1308818.20	Метод спутниковых геодезических измерений	0.1	Закрепление отсутствует
883	615977.61	1308818.84	Метод спутниковых геодезических измерений	0.1	Закрепление отсутствует

884	615977.76	1308819.61	Метод спутниковых геодезических измерений	0.1	Закрепление отсутствует
885	615977.61	1308820.38	Метод спутниковых геодезических измерений	0.1	Закрепление отсутствует
886	615977.17	1308821.02	Метод спутниковых геодезических измерений	0.1	Закрепление отсутствует
887	615976.53	1308821.46	Метод спутниковых геодезических измерений	0.1	Закрепление отсутствует
888	615975.76	1308821.61	Метод спутниковых геодезических измерений	0.1	Закрепление отсутствует
889	615974.99	1308821.46	Метод спутниковых геодезических измерений	0.1	Закрепление отсутствует
890	615966.13	1308816.45	Метод спутниковых геодезических измерений	0.1	Закрепление отсутствует
891	615941.79	1308850.09	Метод спутниковых геодезических измерений	0.1	Закрепление отсутствует
892	615936.83	1308857.91	Метод спутниковых геодезических измерений	0.1	Закрепление отсутствует
893	615936.55	1308858.24	Метод спутниковых геодезических измерений	0.1	Закрепление отсутствует
894	615935.91	1308858.68	Метод спутниковых геодезических измерений	0.1	Закрепление отсутствует
895	615935.14	1308858.83	Метод спутниковых геодезических измерений	0.1	Закрепление отсутствует
896	615934.37	1308858.68	Метод спутниковых геодезических измерений	0.1	Закрепление отсутствует
897	615933.73	1308858.24	Метод спутниковых геодезических измерений	0.1	Закрепление отсутствует

898	615933.29	1308857.60	Метод спутниковых геодезических измерений	0.1	Закрепление отсутствует
899	615933.14	1308856.83	Метод спутниковых геодезических измерений	0.1	Закрепление отсутствует
900	615933.45	1308855.76	Метод спутниковых геодезических измерений	0.1	Закрепление отсутствует
901	615937.53	1308849.34	Метод спутниковых геодезических измерений	0.1	Закрепление отсутствует
902	615910.46	1308825.42	Метод спутниковых геодезических измерений	0.1	Закрепление отсутствует
903	615872.10	1308791.11	Метод спутниковых геодезических измерений	0.1	Закрепление отсутствует
904	615871.24	1308790.33	Метод спутниковых геодезических измерений	0.1	Закрепление отсутствует
905	615870.80	1308789.68	Метод спутниковых геодезических измерений	0.1	Закрепление отсутствует
906	615870.65	1308788.92	Метод спутниковых геодезических измерений	0.1	Закрепление отсутствует
907	615870.80	1308788.15	Метод спутниковых геодезических измерений	0.1	Закрепление отсутствует
908	615871.24	1308787.51	Метод спутниковых геодезических измерений	0.1	Закрепление отсутствует
909	615871.88	1308787.07	Метод спутниковых геодезических измерений	0.1	Закрепление отсутствует
910	615872.65	1308786.92	Метод спутниковых геодезических измерений	0.1	Закрепление отсутствует
911	615873.26	1308787.04	Метод спутниковых геодезических измерений	0.1	Закрепление отсутствует

912	615876.05	1308784.37	Метод спутниковых геодезических измерений	0.1	Закрепление отсутствует
913	615876.66	1308783.98	Метод спутниковых геодезических измерений	0.1	Закрепление отсутствует
914	615877.43	1308783.83	Метод спутниковых геодезических измерений	0.1	Закрепление отсутствует
915	615878.21	1308783.98	Метод спутниковых геодезических измерений	0.1	Закрепление отсутствует
916	615878.85	1308784.41	Метод спутниковых геодезических измерений	0.1	Закрепление отсутствует
917	615879.29	1308785.06	Метод спутниковых геодезических измерений	0.1	Закрепление отсутствует
918	615879.44	1308785.82	Метод спутниковых геодезических измерений	0.1	Закрепление отсутствует
919	615879.29	1308786.59	Метод спутниковых геодезических измерений	0.1	Закрепление отсутствует
920	615878.82	1308787.27	Метод спутниковых геодезических измерений	0.1	Закрепление отсутствует
921	615876.39	1308789.58	Метод спутниковых геодезических измерений	0.1	Закрепление отсутствует
922	615911.34	1308820.84	Метод спутниковых геодезических измерений	0.1	Закрепление отсутствует
923	615913.58	1308817.31	Метод спутниковых геодезических измерений	0.1	Закрепление отсутствует
924	615914.22	1308816.87	Метод спутниковых геодезических измерений	0.1	Закрепление отсутствует
925	615914.99	1308816.72	Метод спутниковых геодезических измерений	0.1	Закрепление отсутствует

926	615915.76	1308816.87	Метод спутниковых геодезических измерений	0.1	Закрепление отсутствует
927	615916.40	1308817.31	Метод спутниковых геодезических измерений	0.1	Закрепление отсутствует
928	615916.84	1308817.95	Метод спутниковых геодезических измерений	0.1	Закрепление отсутствует
929	615916.99	1308818.72	Метод спутниковых геодезических измерений	0.1	Закрепление отсутствует
930	615916.84	1308819.49	Метод спутниковых геодезических измерений	0.1	Закрепление отсутствует
931	615914.37	1308823.54	Метод спутниковых геодезических измерений	0.1	Закрепление отсутствует
932	615939.80	1308846.01	Метод спутниковых геодезических измерений	0.1	Закрепление отсутствует
933	615963.94	1308812.66	Метод спутниковых геодезических измерений	0.1	Закрепление отсутствует
934	615971.90	1308801.66	Метод спутниковых геодезических измерений	0.1	Закрепление отсутствует
935	615975.57	1308794.97	Метод спутниковых геодезических измерений	0.1	Закрепление отсутствует
936	615980.64	1308787.78	Метод спутниковых геодезических измерений	0.1	Закрепление отсутствует
937	615962.80	1308772.16	Метод спутниковых геодезических измерений	0.1	Закрепление отсутствует
938	615935.99	1308750.29	Метод спутниковых геодезических измерений	0.1	Закрепление отсутствует
939	615897.43	1308716.59	Метод спутниковых геодезических измерений	0.1	Закрепление отсутствует

940	615874.78	1308698.08	Метод спутниковых геодезических измерений	0.1	Закрепление отсутствует
941	615862.10	1308688.19	Метод спутниковых геодезических измерений	0.1	Закрепление отсутствует
942	615853.05	1308680.58	Метод спутниковых геодезических измерений	0.1	Закрепление отсутствует
943	615849.20	1308685.35	Метод спутниковых геодезических измерений	0.1	Закрепление отсутствует
944	615848.90	1308686.16	Метод спутниковых геодезических измерений	0.1	Закрепление отсутствует
945	615848.98	1308689.22	Метод спутниковых геодезических измерений	0.1	Закрепление отсутствует
946	615848.53	1308690.49	Метод спутниковых геодезических измерений	0.1	Закрепление отсутствует
947	615840.98	1308699.70	Метод спутниковых геодезических измерений	0.1	Закрепление отсутствует
948	615840.20	1308700.28	Метод спутниковых геодезических измерений	0.1	Закрепление отсутствует
949	615836.02	1308700.96	Метод спутниковых геодезических измерений	0.1	Закрепление отсутствует
950	615827.08	1308710.91	Метод спутниковых геодезических измерений	0.1	Закрепление отсутствует
951	615809.10	1308729.87	Метод спутниковых геодезических измерений	0.1	Закрепление отсутствует
952	615803.07	1308736.81	Метод спутниковых геодезических измерений	0.1	Закрепление отсутствует
953	615802.33	1308737.35	Метод спутниковых геодезических измерений	0.1	Закрепление отсутствует

954	615801.56	1308737.50	Метод спутниковых геодезических измерений	0.1	Закрепление отсутствует
955	615800.79	1308737.35	Метод спутниковых геодезических измерений	0.1	Закрепление отсутствует
956	615800.15	1308736.91	Метод спутниковых геодезических измерений	0.1	Закрепление отсутствует
957	615799.71	1308736.27	Метод спутниковых геодезических измерений	0.1	Закрепление отсутствует
958	615799.56	1308735.50	Метод спутниковых геодезических измерений	0.1	Закрепление отсутствует
959	615799.71	1308734.74	Метод спутниковых геодезических измерений	0.1	Закрепление отсутствует
960	615800.05	1308734.19	Метод спутниковых геодезических измерений	0.1	Закрепление отсутствует
961	615804.85	1308728.67	Метод спутниковых геодезических измерений	0.1	Закрепление отсутствует
962	615804.56	1308728.39	Метод спутниковых геодезических измерений	0.1	Закрепление отсутствует
963	615804.12	1308727.75	Метод спутниковых геодезических измерений	0.1	Закрепление отсутствует
964	615803.97	1308726.98	Метод спутниковых геодезических измерений	0.1	Закрепление отсутствует
965	615804.12	1308726.21	Метод спутниковых геодезических измерений	0.1	Закрепление отсутствует
966	615804.56	1308725.57	Метод спутниковых геодезических измерений	0.1	Закрепление отсутствует
967	615805.20	1308725.13	Метод спутниковых геодезических измерений	0.1	Закрепление отсутствует

968	615805.97	1308724.98	Метод спутниковых геодезических измерений	0.1	Закрепление отсутствует
969	615806.74	1308725.13	Метод спутниковых геодезических измерений	0.1	Закрепление отсутствует
970	615807.54	1308725.71	Метод спутниковых геодезических измерений	0.1	Закрепление отсутствует
971	615822.71	1308709.71	Метод спутниковых геодезических измерений	0.1	Закрепление отсутствует
972	615822.20	1308709.26	Метод спутниковых геодезических измерений	0.1	Закрепление отсутствует
973	615821.76	1308708.62	Метод спутниковых геодезических измерений	0.1	Закрепление отсутствует
974	615821.61	1308707.85	Метод спутниковых геодезических измерений	0.1	Закрепление отсутствует
975	615821.76	1308707.08	Метод спутниковых геодезических измерений	0.1	Закрепление отсутствует
976	615822.20	1308706.44	Метод спутниковых геодезических измерений	0.1	Закрепление отсутствует
977	615822.84	1308706.00	Метод спутниковых геодезических измерений	0.1	Закрепление отсутствует
978	615823.61	1308705.85	Метод спутниковых геодезических измерений	0.1	Закрепление отсутствует
979	615824.38	1308706.00	Метод спутниковых геодезических измерений	0.1	Закрепление отсутствует
980	615825.43	1308706.76	Метод спутниковых геодезических измерений	0.1	Закрепление отсутствует
981	615833.52	1308697.75	Метод спутниковых геодезических измерений	0.1	Закрепление отсутствует

982	615834.24	1308697.24	Метод спутниковых геодезических измерений	0.1	Закрепление отсутствует
983	615834.71	1308697.11	Метод спутниковых геодезических измерений	0.1	Закрепление отсутствует
984	615838.37	1308696.57	Метод спутниковых геодезических измерений	0.1	Закрепление отсутствует
985	615844.96	1308688.53	Метод спутниковых геодезических измерений	0.1	Закрепление отсутствует
986	615844.89	1308685.82	Метод спутниковых геодезических измерений	0.1	Закрепление отсутствует
987	615845.59	1308683.57	Метод спутниковых геодезических измерений	0.1	Закрепление отсутствует
988	615850.03	1308677.96	Метод спутниковых геодезических измерений	0.1	Закрепление отсутствует
989	615821.06	1308652.18	Метод спутниковых геодезических измерений	0.1	Закрепление отсутствует
990	615801.29	1308634.95	Метод спутниковых геодезических измерений	0.1	Закрепление отсутствует
991	615795.13	1308641.20	Метод спутниковых геодезических измерений	0.1	Закрепление отсутствует
992	615794.71	1308641.53	Метод спутниковых геодезических измерений	0.1	Закрепление отсутствует
993	615793.88	1308641.98	Метод спутниковых геодезических измерений	0.1	Закрепление отсутствует
994	615793.11	1308642.13	Метод спутниковых геодезических измерений	0.1	Закрепление отсутствует
995	615792.34	1308641.98	Метод спутниковых геодезических измерений	0.1	Закрепление отсутствует

996	615791.70	1308641.54	Метод спутниковых геодезических измерений	0.1	Закрепление отсутствует
997	615791.26	1308640.90	Метод спутниковых геодезических измерений	0.1	Закрепление отсутствует
998	615791.11	1308640.13	Метод спутниковых геодезических измерений	0.1	Закрепление отсутствует
999	615791.26	1308639.37	Метод спутниковых геодезических измерений	0.1	Закрепление отсутствует
1000	615791.70	1308638.72	Метод спутниковых геодезических измерений	0.1	Закрепление отсутствует
1001	615792.49	1308638.19	Метод спутниковых геодезических измерений	0.1	Закрепление отсутствует
1002	615798.29	1308632.30	Метод спутниковых геодезических измерений	0.1	Закрепление отсутствует
1003	615763.38	1308601.57	Метод спутниковых геодезических измерений	0.1	Закрепление отсутствует
1004	615756.77	1308595.07	Метод спутниковых геодезических измерений	0.1	Закрепление отсутствует
1005	615752.11	1308589.74	Метод спутниковых геодезических измерений	0.1	Закрепление отсутствует
1006	615748.51	1308584.36	Метод спутниковых геодезических измерений	0.1	Закрепление отсутствует
1007	615741.25	1308591.08	Метод спутниковых геодезических измерений	0.1	Закрепление отсутствует
1008	615739.84	1308593.02	Метод спутниковых геодезических измерений	0.1	Закрепление отсутствует
1009	615734.30	1308599.47	Метод спутниковых геодезических измерений	0.1	Закрепление отсутствует

1010	615737.93	1308602.94	Метод спутниковых геодезических измерений	0.1	Закрепление отсутствует
1011	615739.06	1308603.97	Метод спутниковых геодезических измерений	0.1	Закрепление отсутствует
1012	615739.50	1308604.61	Метод спутниковых геодезических измерений	0.1	Закрепление отсутствует
1013	615739.65	1308605.38	Метод спутниковых геодезических измерений	0.1	Закрепление отсутствует
1014	615739.50	1308606.15	Метод спутниковых геодезических измерений	0.1	Закрепление отсутствует
1015	615739.06	1308606.79	Метод спутниковых геодезических измерений	0.1	Закрепление отсутствует
1016	615738.42	1308607.23	Метод спутниковых геодезических измерений	0.1	Закрепление отсутствует
1017	615737.65	1308607.37	Метод спутниковых геодезических измерений	0.1	Закрепление отсутствует
1018	615736.87	1308607.23	Метод спутниковых геодезических измерений	0.1	Закрепление отсутствует
1019	615736.30	1308606.85	Метод спутниковых геодезических измерений	0.1	Закрепление отсутствует
1020	615735.18	1308605.84	Метод спутниковых геодезических измерений	0.1	Закрепление отсутствует
1021	615731.73	1308602.54	Метод спутниковых геодезических измерений	0.1	Закрепление отсутствует
1022	615719.31	1308617.64	Метод спутниковых геодезических измерений	0.1	Закрепление отсутствует
1023	615724.11	1308621.90	Метод спутниковых геодезических измерений	0.1	Закрепление отсутствует

1024	615724.78	1308622.69	Метод спутниковых геодезических измерений	0.1	Закрепление отсутствует
1025	615725.10	1308623.22	Метод спутниковых геодезических измерений	0.1	Закрепление отсутствует
1026	615725.25	1308623.99	Метод спутниковых геодезических измерений	0.1	Закрепление отсутствует
1027	615725.10	1308624.76	Метод спутниковых геодезических измерений	0.1	Закрепление отсутствует
1028	615724.66	1308625.40	Метод спутниковых геодезических измерений	0.1	Закрепление отсутствует
1029	615724.02	1308625.84	Метод спутниковых геодезических измерений	0.1	Закрепление отсутствует
1030	615723.25	1308625.98	Метод спутниковых геодезических измерений	0.1	Закрепление отсутствует
1031	615722.48	1308625.84	Метод спутниковых геодезических измерений	0.1	Закрепление отсутствует
1032	615721.72	1308625.28	Метод спутниковых геодезических измерений	0.1	Закрепление отсутствует
1033	615721.15	1308624.60	Метод спутниковых геодезических измерений	0.1	Закрепление отсутствует
1034	615716.67	1308620.65	Метод спутниковых геодезических измерений	0.1	Закрепление отсутствует
1035	615703.86	1308634.30	Метод спутниковых геодезических измерений	0.1	Закрепление отсутствует
1036	615709.53	1308638.24	Метод спутниковых геодезических измерений	0.1	Закрепление отсутствует
1037	615710.04	1308638.75	Метод спутниковых геодезических измерений	0.1	Закрепление отсутствует

1038	615710.59	1308639.55	Метод спутниковых геодезических измерений	0.1	Закрепление отсутствует
1039	615710.94	1308640.68	Метод спутниковых геодезических измерений	0.1	Закрепление отсутствует
1040	615710.79	1308641.44	Метод спутниковых геодезических измерений	0.1	Закрепление отсутствует
1041	615710.35	1308642.09	Метод спутниковых геодезических измерений	0.1	Закрепление отсутствует
1042	615709.71	1308642.52	Метод спутниковых геодезических измерений	0.1	Закрепление отсутствует
1043	615708.94	1308642.67	Метод спутниковых геодезических измерений	0.1	Закрепление отсутствует
1044	615708.17	1308642.52	Метод спутниковых геодезических измерений	0.1	Закрепление отсутствует
1045	615707.53	1308642.09	Метод спутниковых геодезических измерений	0.1	Закрепление отсутствует
1046	615706.95	1308641.31	Метод спутниковых геодезических измерений	0.1	Закрепление отсутствует
1047	615701.18	1308637.31	Метод спутниковых геодезических измерений	0.1	Закрепление отсутствует
1048	615684.49	1308655.91	Метод спутниковых геодезических измерений	0.1	Закрепление отсутствует
1049	615689.72	1308661.20	Метод спутниковых геодезических измерений	0.1	Закрепление отсутствует
1050	615690.69	1308662.05	Метод спутниковых геодезических измерений	0.1	Закрепление отсутствует
1051	615691.12	1308662.68	Метод спутниковых геодезических измерений	0.1	Закрепление отсутствует

1052	615691.40	1308663.34	Метод спутниковых геодезических измерений	0.1	Закрепление отсутствует
1053	615691.56	1308664.12	Метод спутниковых геодезических измерений	0.1	Закрепление отсутствует
1054	615691.41	1308664.89	Метод спутниковых геодезических измерений	0.1	Закрепление отсутствует
1055	615690.97	1308665.53	Метод спутниковых геодезических измерений	0.1	Закрепление отсутствует
1056	615690.32	1308665.97	Метод спутниковых геодезических измерений	0.1	Закрепление отсутствует
1057	615689.55	1308666.12	Метод спутниковых геодезических измерений	0.1	Закрепление отсутствует
1058	615688.78	1308665.97	Метод спутниковых геодезических измерений	0.1	Закрепление отсутствует
1059	615688.14	1308665.53	Метод спутниковых геодезических измерений	0.1	Закрепление отсутствует
1060	615687.61	1308664.67	Метод спутниковых геодезических измерений	0.1	Закрепление отсутствует
1061	615686.93	1308664.07	Метод спутниковых геодезических измерений	0.1	Закрепление отсутствует
1062	615681.80	1308658.89	Метод спутниковых геодезических измерений	0.1	Закрепление отсутствует
1063	615669.03	1308672.99	Метод спутниковых геодезических измерений	0.1	Закрепление отсутствует
1064	615676.71	1308679.51	Метод спутниковых геодезических измерений	0.1	Закрепление отсутствует
1065	615684.83	1308687.05	Метод спутниковых геодезических измерений	0.1	Закрепление отсутствует

1066	615687.06	1308688.98	Метод спутниковых геодезических измерений	0.1	Закрепление отсутствует
1067	615714.11	1308712.42	Метод спутниковых геодезических измерений	0.1	Закрепление отсутствует
1068	615720.46	1308704.06	Метод спутниковых геодезических измерений	0.1	Закрепление отсутствует
1069	615721.10	1308703.62	Метод спутниковых геодезических измерений	0.1	Закрепление отсутствует
1070	615721.87	1308703.47	Метод спутниковых геодезических измерений	0.1	Закрепление отсутствует
1071	615722.64	1308703.62	Метод спутниковых геодезических измерений	0.1	Закрепление отсутствует
1072	615723.28	1308704.06	Метод спутниковых геодезических измерений	0.1	Закрепление отсутствует
1073	615723.72	1308704.70	Метод спутниковых геодезических измерений	0.1	Закрепление отсутствует
1074	615723.87	1308705.47	Метод спутниковых геодезических измерений	0.1	Закрепление отсутствует
1075	615723.72	1308706.23	Метод спутниковых геодезических измерений	0.1	Закрепление отсутствует
1076	615723.47	1308706.67	Метод спутниковых геодезических измерений	0.1	Закрепление отсутствует
1077	615716.99	1308715.24	Метод спутниковых геодезических измерений	0.1	Закрепление отсутствует
1078	615739.76	1308735.87	Метод спутниковых геодезических измерений	0.1	Закрепление отсутствует
1079	615745.36	1308727.39	Метод спутниковых геодезических измерений	0.1	Закрепление отсутствует

1080	615746.26	1308726.64	Метод спутниковых геодезических измерений	0.1	Закрепление отсутствует
1081	615747.03	1308726.49	Метод спутниковых геодезических измерений	0.1	Закрепление отсутствует
1082	615747.80	1308726.64	Метод спутниковых геодезических измерений	0.1	Закрепление отсутствует
1083	615748.44	1308727.08	Метод спутниковых геодезических измерений	0.1	Закрепление отсутствует
1084	615748.88	1308727.72	Метод спутниковых геодезических измерений	0.1	Закрепление отсутствует
1085	615749.03	1308728.49	Метод спутниковых геодезических измерений	0.1	Закрепление отсутствует
1086	615748.70	1308729.60	Метод спутниковых геодезических измерений	0.1	Закрепление отсутствует
1087	615742.80	1308738.51	Метод спутниковых геодезических измерений	0.1	Закрепление отсутствует
1088	615755.83	1308750.25	Метод спутниковых геодезических измерений	0.1	Закрепление отсутствует
1089	615764.02	1308755.89	Метод спутниковых геодезических измерений	0.1	Закрепление отсутствует
1090	615769.69	1308763.63	Метод спутниковых геодезических измерений	0.1	Закрепление отсутствует
1091	615772.07	1308752.22	Метод спутниковых геодезических измерений	0.1	Закрепление отсутствует
1092	615772.62	1308751.22	Метод спутниковых геодезических измерений	0.1	Закрепление отсутствует
1093	615773.26	1308750.78	Метод спутниковых геодезических измерений	0.1	Закрепление отсутствует

1094	615774.03	1308750.63	Метод спутниковых геодезических измерений	0.1	Закрепление отсутствует
1095	615774.80	1308750.78	Метод спутниковых геодезических измерений	0.1	Закрепление отсутствует
1096	615775.44	1308751.22	Метод спутниковых геодезических измерений	0.1	Закрепление отсутствует
1097	615775.88	1308751.86	Метод спутниковых геодезических измерений	0.1	Закрепление отсутствует
1098	615775.99	1308753.04	Метод спутниковых геодезических измерений	0.1	Закрепление отсутствует
1099	615772.86	1308767.99	Метод спутниковых геодезических измерений	0.1	Закрепление отсутствует
1100	615782.40	1308776.33	Метод спутниковых геодезических измерений	0.1	Закрепление отсутствует
1101	615788.36	1308782.19	Метод спутниковых геодезических измерений	0.1	Закрепление отсутствует
1102	615796.08	1308773.58	Метод спутниковых геодезических измерений	0.1	Закрепление отсутствует
1103	615796.80	1308773.07	Метод спутниковых геодезических измерений	0.1	Закрепление отсутствует
1104	615797.57	1308772.92	Метод спутниковых геодезических измерений	0.1	Закрепление отсутствует
1105	615798.34	1308773.07	Метод спутниковых геодезических измерений	0.1	Закрепление отсутствует
1106	615798.98	1308773.51	Метод спутниковых геодезических измерений	0.1	Закрепление отсутствует
1107	615799.42	1308774.15	Метод спутниковых геодезических измерений	0.1	Закрепление отсутствует

1108	615799.57	1308774.92	Метод спутниковых геодезических измерений	0.1	Закрепление отсутствует
1109	615799.42	1308775.68	Метод спутниковых геодезических измерений	0.1	Закрепление отсутствует
1110	615799.06	1308776.25	Метод спутниковых геодезических измерений	0.1	Закрепление отсутствует
1111	615791.19	1308785.02	Метод спутниковых геодезических измерений	0.1	Закрепление отсутствует
1112	615809.78	1308800.74	Метод спутниковых геодезических измерений	0.1	Закрепление отсутствует
1113	615821.87	1308810.89	Метод спутниковых геодезических измерений	0.1	Закрепление отсутствует
1114	615825.24	1308813.37	Метод спутниковых геодезических измерений	0.1	Закрепление отсутствует
1115	615837.62	1308826.91	Метод спутниковых геодезических измерений	0.1	Закрепление отсутствует
1116	615840.36	1308830.45	Метод спутниковых геодезических измерений	0.1	Закрепление отсутствует
1117	615847.14	1308822.91	Метод спутниковых геодезических измерений	0.1	Закрепление отсутствует
1118	615847.73	1308822.47	Метод спутниковых геодезических измерений	0.1	Закрепление отсутствует
1119	615848.69	1308821.98	Метод спутниковых геодезических измерений	0.1	Закрепление отсутствует
1120	615849.59	1308821.77	Метод спутниковых геодезических измерений	0.1	Закрепление отсутствует
1121	615850.36	1308821.91	Метод спутниковых геодезических измерений	0.1	Закрепление отсутствует

1122	615851.00	1308822.35	Метод спутниковых геодезических измерений	0.1	Закрепление отсутствует
1123	615851.44	1308822.99	Метод спутниковых геодезических измерений	0.1	Закрепление отсутствует
1124	615851.59	1308823.76	Метод спутниковых геодезических измерений	0.1	Закрепление отсутствует
1125	615851.44	1308824.53	Метод спутниковых геодезических измерений	0.1	Закрепление отсутствует
1126	615851.00	1308825.17	Метод спутниковых геодезических измерений	0.1	Закрепление отсутствует
1127	615849.87	1308825.87	Метод спутниковых геодезических измерений	0.1	Закрепление отсутствует
1128	615842.92	1308833.59	Метод спутниковых геодезических измерений	0.1	Закрепление отсутствует
1129	615843.99	1308834.82	Метод спутниковых геодезических измерений	0.1	Закрепление отсутствует
1130	615857.82	1308847.15	Метод спутниковых геодезических измерений	0.1	Закрепление отсутствует
1131	615868.31	1308856.82	Метод спутниковых геодезических измерений	0.1	Закрепление отсутствует
1132	615876.61	1308863.61	Метод спутниковых геодезических измерений	0.1	Закрепление отсутствует
1133	615883.50	1308857.97	Метод спутниковых геодезических измерений	0.1	Закрепление отсутствует
1134	615884.27	1308857.82	Метод спутниковых геодезических измерений	0.1	Закрепление отсутствует
1135	615885.04	1308857.97	Метод спутниковых геодезических измерений	0.1	Закрепление отсутствует

1136	615885.72	1308858.45	Метод спутниковых геодезических измерений	0.1	Закрепление отсутствует
1137	615887.42	1308860.24	Метод спутниковых геодезических измерений	0.1	Закрепление отсутствует
1138	615888.54	1308859.14	Метод спутниковых геодезических измерений	0.1	Закрепление отсутствует
1139	615889.17	1308858.73	Метод спутниковых геодезических измерений	0.1	Закрепление отсутствует
1140	615889.94	1308858.58	Метод спутниковых геодезических измерений	0.1	Закрепление отсутствует
1141	615890.71	1308858.73	Метод спутниковых геодезических измерений	0.1	Закрепление отсутствует
1142	615891.35	1308859.17	Метод спутниковых геодезических измерений	0.1	Закрепление отсутствует
1143	615891.79	1308859.81	Метод спутниковых геодезических измерений	0.1	Закрепление отсутствует
1144	615891.94	1308860.58	Метод спутниковых геодезических измерений	0.1	Закрепление отсутствует
1145	615891.79	1308861.35	Метод спутниковых геодезических измерений	0.1	Закрепление отсутствует
1146	615891.34	1308862.01	Метод спутниковых геодезических измерений	0.1	Закрепление отсутствует
1147	615890.40	1308862.92	Метод спутниковых геодезических измерений	0.1	Закрепление отсутствует
1148	615914.51	1308881.54	Метод спутниковых геодезических измерений	0.1	Закрепление отсутствует
1149	615915.14	1308882.36	Метод спутниковых геодезических измерений	0.1	Закрепление отсутствует

1150	615915.29	1308883.12	Метод спутниковых геодезических измерений	0.1	Закрепление отсутствует
1151	615915.14	1308883.89	Метод спутниковых геодезических измерений	0.1	Закрепление отсутствует
1152	615914.86	1308884.36	Метод спутниковых геодезических измерений	0.1	Закрепление отсутствует
1153	615908.28	1308892.73	Метод спутниковых геодезических измерений	0.1	Закрепление отсутствует
1154	615924.15	1308906.64	Метод спутниковых геодезических измерений	0.1	Закрепление отсутствует
1155	615960.73	1308940.32	Метод спутниковых геодезических измерений	0.1	Закрепление отсутствует
1156	615970.42	1308948.80	Метод спутниковых геодезических измерений	0.1	Закрепление отсутствует
1157	615973.68	1308951.45	Метод спутниковых геодезических измерений	0.1	Закрепление отсутствует
1158	615979.28	1308956.48	Метод спутниковых геодезических измерений	0.1	Закрепление отсутствует
1159	615985.55	1308949.65	Метод спутниковых геодезических измерений	0.1	Закрепление отсутствует
1160	615987.16	1308947.62	Метод спутниковых геодезических измерений	0.1	Закрепление отсутствует
1161	615987.96	1308947.01	Метод спутниковых геодезических измерений	0.1	Закрепление отсутствует
1162	615988.73	1308946.87	Метод спутниковых геодезических измерений	0.1	Закрепление отсутствует
1163	615989.50	1308947.01	Метод спутниковых геодезических измерений	0.1	Закрепление отсутствует

1164	615990.14	1308947.45	Метод спутниковых геодезических измерений	0.1	Закрепление отсутствует
1165	615990.58	1308948.09	Метод спутниковых геодезических измерений	0.1	Закрепление отсутствует
1166	615990.73	1308948.86	Метод спутниковых геодезических измерений	0.1	Закрепление отсутствует
1167	615990.58	1308949.63	Метод спутниковых геодезических измерений	0.1	Закрепление отсутствует
1168	615990.30	1308950.11	Метод спутниковых геодезических измерений	0.1	Закрепление отсутствует
1169	615988.54	1308952.31	Метод спутниковых геодезических измерений	0.1	Закрепление отсутствует
1170	615982.23	1308959.18	Метод спутниковых геодезических измерений	0.1	Закрепление отсутствует
1171	615996.02	1308972.03	Метод спутниковых геодезических измерений	0.1	Закрепление отсутствует
1172	616001.03	1308976.71	Метод спутниковых геодезических измерений	0.1	Закрепление отсутствует
1173	616002.91	1308979.00	Метод спутниковых геодезических измерений	0.1	Закрепление отсутствует
1174	616005.24	1308981.36	Метод спутниковых геодезических измерений	0.1	Закрепление отсутствует
836	616013.44	1308992.42	Метод спутниковых геодезических измерений	0.1	Закрепление отсутствует
1175	616103.51	1308885.49	Метод спутниковых геодезических измерений	0.1	Закрепление отсутствует
1176	616107.62	1308880.98	Метод спутниковых геодезических измерений	0.1	Закрепление отсутствует

1177	616117.98	1308868.93	Метод спутниковых геодезических измерений	0.1	Закрепление отсутствует
1178	616151.07	1308832.29	Метод спутниковых геодезических измерений	0.1	Закрепление отсутствует
1179	616170.52	1308812.06	Метод спутниковых геодезических измерений	0.1	Закрепление отсутствует
1180	616178.87	1308801.71	Метод спутниковых геодезических измерений	0.1	Закрепление отсутствует
1181	616171.17	1308797.10	Метод спутниковых геодезических измерений	0.1	Закрепление отсутствует
1182	616168.98	1308795.71	Метод спутниковых геодезических измерений	0.1	Закрепление отсутствует
1183	616155.11	1308785.11	Метод спутниковых геодезических измерений	0.1	Закрепление отсутствует
1184	616143.95	1308774.45	Метод спутниковых геодезических измерений	0.1	Закрепление отсутствует
1185	616136.79	1308782.52	Метод спутниковых геодезических измерений	0.1	Закрепление отсутствует
1186	616133.69	1308786.31	Метод спутниковых геодезических измерений	0.1	Закрепление отсутствует
1187	616133.05	1308786.75	Метод спутниковых геодезических измерений	0.1	Закрепление отсутствует
1188	616132.28	1308786.90	Метод спутниковых геодезических измерений	0.1	Закрепление отсутствует
1189	616131.51	1308786.75	Метод спутниковых геодезических измерений	0.1	Закрепление отсутствует
1190	616130.87	1308786.31	Метод спутниковых геодезических измерений	0.1	Закрепление отсутствует

1191	616130.43	1308785.67	Метод спутниковых геодезических измерений	0.1	Закрепление отсутствует
1192	616130.28	1308784.90	Метод спутниковых геодезических измерений	0.1	Закрепление отсутствует
1193	616130.43	1308784.13	Метод спутниковых геодезических измерений	0.1	Закрепление отсутствует
1194	616130.73	1308783.64	Метод спутниковых геодезических измерений	0.1	Закрепление отсутствует
1195	616133.77	1308779.90	Метод спутниковых геодезических измерений	0.1	Закрепление отсутствует
1196	616140.97	1308771.77	Метод спутниковых геодезических измерений	0.1	Закрепление отсутствует
1197	616131.18	1308763.53	Метод спутниковых геодезических измерений	0.1	Закрепление отсутствует
1198	616130.52	1308764.24	Метод спутниковых геодезических измерений	0.1	Закрепление отсутствует
1199	616123.75	1308772.74	Метод спутниковых геодезических измерений	0.1	Закрепление отсутствует
1200	616122.16	1308775.07	Метод спутниковых геодезических измерений	0.1	Закрепление отсутствует
1201	616121.28	1308775.97	Метод спутниковых геодезических измерений	0.1	Закрепление отсутствует
1202	616120.68	1308776.36	Метод спутниковых геодезических измерений	0.1	Закрепление отсутствует
1203	616119.91	1308776.51	Метод спутниковых геодезических измерений	0.1	Закрепление отсутствует
1204	616119.14	1308776.36	Метод спутниковых геодезических измерений	0.1	Закрепление отсутствует

1205	616118.50	1308775.92	Метод спутниковых геодезических измерений	0.1	Закрепление отсутствует
1206	616118.06	1308775.28	Метод спутниковых геодезических измерений	0.1	Закрепление отсутствует
1207	616117.91	1308774.51	Метод спутниковых геодезических измерений	0.1	Закрепление отсутствует
1208	616118.06	1308773.75	Метод спутниковых геодезических измерений	0.1	Закрепление отсутствует
1209	616118.54	1308773.05	Метод спутниковых геодезических измерений	0.1	Закрепление отсутствует
1210	616118.98	1308772.64	Метод спутниковых геодезических измерений	0.1	Закрепление отсутствует
1211	616120.58	1308770.31	Метод спутниковых геодезических измерений	0.1	Закрепление отсутствует
1212	616127.52	1308761.60	Метод спутниковых геодезических измерений	0.1	Закрепление отсутствует
1213	616128.14	1308760.92	Метод спутниковых геодезических измерений	0.1	Закрепление отсутствует
1214	616108.79	1308745.01	Метод спутниковых геодезических измерений	0.1	Закрепление отсутствует
1215	616096.57	1308735.13	Метод спутниковых геодезических измерений	0.1	Закрепление отсутствует
1216	616089.01	1308742.51	Метод спутниковых геодезических измерений	0.1	Закрепление отсутствует
1217	616085.58	1308746.80	Метод спутниковых геодезических измерений	0.1	Закрепление отсутствует
1218	616085.08	1308747.27	Метод спутниковых геодезических измерений	0.1	Закрепление отсутствует

1219	616084.62	1308747.54	Метод спутниковых геодезических измерений	0.1	Закрепление отсутствует
1220	616083.85	1308747.69	Метод спутниковых геодезических измерений	0.1	Закрепление отсутствует
1221	616083.08	1308747.54	Метод спутниковых геодезических измерений	0.1	Закрепление отсутствует
1222	616082.44	1308747.10	Метод спутниковых геодезических измерений	0.1	Закрепление отсутствует
1223	616082.00	1308746.46	Метод спутниковых геодезических измерений	0.1	Закрепление отсутствует
1224	616081.85	1308745.69	Метод спутниковых геодезических измерений	0.1	Закрепление отсутствует
1225	616082.00	1308744.92	Метод спутниковых геодезических измерений	0.1	Закрепление отсутствует
1226	616082.60	1308744.13	Метод спутниковых геодезических измерений	0.1	Закрепление отсутствует
1227	616086.12	1308739.73	Метод спутниковых геодезических измерений	0.1	Закрепление отсутствует
1228	616093.35	1308732.68	Метод спутниковых геодезических измерений	0.1	Закрепление отсутствует
1229	616087.07	1308728.13	Метод спутниковых геодезических измерений	0.1	Закрепление отсутствует
1230	616074.87	1308718.48	Метод спутниковых геодезических измерений	0.1	Закрепление отсутствует
1231	616062.42	1308707.67	Метод спутниковых геодезических измерений	0.1	Закрепление отсутствует
1232	616057.03	1308714.57	Метод спутниковых геодезических измерений	0.1	Закрепление отсутствует

1233	616049.60	1308723.35	Метод спутниковых геодезических измерений	0.1	Закрепление отсутствует
1234	616049.93	1308723.85	Метод спутниковых геодезических измерений	0.1	Закрепление отсутствует
1235	616050.08	1308724.61	Метод спутниковых геодезических измерений	0.1	Закрепление отсутствует
1236	616049.93	1308725.38	Метод спутниковых геодезических измерений	0.1	Закрепление отсутствует
1237	616049.49	1308726.02	Метод спутниковых геодезических измерений	0.1	Закрепление отсутствует
1238	616048.85	1308726.46	Метод спутниковых геодезических измерений	0.1	Закрепление отсутствует
1239	616048.08	1308726.61	Метод спутниковых геодезических измерений	0.1	Закрепление отсутствует
1240	616047.13	1308726.38	Метод спутниковых геодезических измерений	0.1	Закрепление отсутствует
1241	616026.36	1308751.79	Метод спутниковых геодезических измерений	0.1	Закрепление отсутствует
1242	616026.89	1308752.21	Метод спутниковых геодезических измерений	0.1	Закрепление отсутствует
1243	616027.33	1308752.85	Метод спутниковых геодезических измерений	0.1	Закрепление отсутствует
1244	616027.48	1308753.62	Метод спутниковых геодезических измерений	0.1	Закрепление отсутствует
1245	616027.33	1308754.39	Метод спутниковых геодезических измерений	0.1	Закрепление отсутствует
1246	616026.89	1308755.03	Метод спутниковых геодезических измерений	0.1	Закрепление отсутствует

1247	616026.25	1308755.47	Метод спутниковых геодезических измерений	0.1	Закрепление отсутствует
1248	616025.48	1308755.61	Метод спутниковых геодезических измерений	0.1	Закрепление отсутствует
1249	616024.71	1308755.47	Метод спутниковых геодезических измерений	0.1	Закрепление отсутствует
1250	616023.84	1308754.91	Метод спутниковых геодезических измерений	0.1	Закрепление отсутствует
1251	616019.52	1308760.32	Метод спутниковых геодезических измерений	0.1	Закрепление отсутствует
1252	616046.38	1308785.54	Метод спутниковых геодезических измерений	0.1	Закрепление отсутствует
1253	616046.78	1308785.28	Метод спутниковых геодезических измерений	0.1	Закрепление отсутствует
1254	616047.55	1308785.13	Метод спутниковых геодезических измерений	0.1	Закрепление отсутствует
1255	616048.32	1308785.28	Метод спутниковых геодезических измерений	0.1	Закрепление отсутствует
1256	616048.96	1308785.72	Метод спутниковых геодезических измерений	0.1	Закрепление отсутствует
1257	616049.40	1308786.36	Метод спутниковых геодезических измерений	0.1	Закрепление отсутствует
1258	616049.55	1308787.13	Метод спутниковых геодезических измерений	0.1	Закрепление отсутствует
1259	616049.40	1308787.89	Метод спутниковых геодезических измерений	0.1	Закрепление отсутствует
1260	616049.26	1308788.17	Метод спутниковых геодезических измерений	0.1	Закрепление отсутствует

1261	616070.22	1308806.40	Метод спутниковых геодезических измерений	0.1	Закрепление отсутствует
1262	616070.76	1308805.94	Метод спутниковых геодезических измерений	0.1	Закрепление отсутствует
1263	616071.28	1308805.62	Метод спутниковых геодезических измерений	0.1	Закрепление отсутствует
1264	616072.05	1308805.47	Метод спутниковых геодезических измерений	0.1	Закрепление отсутствует
1265	616072.82	1308805.62	Метод спутниковых геодезических измерений	0.1	Закрепление отсутствует
1266	616073.46	1308806.06	Метод спутниковых геодезических измерений	0.1	Закрепление отсутствует
1267	616073.90	1308806.70	Метод спутниковых геодезических измерений	0.1	Закрепление отсутствует
1268	616074.05	1308807.47	Метод спутниковых геодезических измерений	0.1	Закрепление отсутствует
1269	616073.90	1308808.24	Метод спутниковых геодезических измерений	0.1	Закрепление отсутствует
1270	616073.19	1308809.13	Метод спутниковых геодезических измерений	0.1	Закрепление отсутствует
1271	616073.31	1308809.72	Метод спутниковых геодезических измерений	0.1	Закрепление отсутствует
1272	616073.16	1308810.49	Метод спутниковых геодезических измерений	0.1	Закрепление отсутствует
1273	616072.72	1308811.13	Метод спутниковых геодезических измерений	0.1	Закрепление отсутствует
1274	616072.08	1308811.57	Метод спутниковых геодезических измерений	0.1	Закрепление отсутствует

1275	616071.31	1308811.72	Метод спутниковых геодезических измерений	0.1	Закрепление отсутствует
1276	616070.54	1308811.57	Метод спутниковых геодезических измерений	0.1	Закрепление отсутствует
1277	616068.89	1308810.55	Метод спутниковых геодезических измерений	0.1	Закрепление отсутствует
1278	616045.33	1308790.05	Метод спутниковых геодезических измерений	0.1	Закрепление отсутствует
1279	616016.99	1308763.44	Метод спутниковых геодезических измерений	0.1	Закрепление отсутствует
1280	616008.00	1308774.59	Метод спутниковых геодезических измерений	0.1	Закрепление отсутствует
1281	616008.40	1308775.18	Метод спутниковых геодезических измерений	0.1	Закрепление отсутствует
1282	616008.55	1308775.95	Метод спутниковых геодезических измерений	0.1	Закрепление отсутствует
1283	616008.40	1308776.72	Метод спутниковых геодезических измерений	0.1	Закрепление отсутствует
1284	616007.96	1308777.36	Метод спутниковых геодезических измерений	0.1	Закрепление отсутствует
1285	616007.32	1308777.80	Метод спутниковых геодезических измерений	0.1	Закрепление отсутствует
1286	616006.55	1308777.94	Метод спутниковых геодезических измерений	0.1	Закрепление отсутствует
1287	616005.78	1308777.80	Метод спутниковых геодезических измерений	0.1	Закрепление отсутствует
1288	616005.38	1308777.57	Метод спутниковых геодезических измерений	0.1	Закрепление отсутствует

1289	616004.70	1308777.71	Метод спутниковых геодезических измерений	0.1	Закрепление отсутствует
1290	616003.93	1308777.56	Метод спутниковых геодезических измерений	0.1	Закрепление отсутствует
1291	616003.29	1308777.12	Метод спутниковых геодезических измерений	0.1	Закрепление отсутствует
1292	616002.85	1308776.48	Метод спутниковых геодезических измерений	0.1	Закрепление отсутствует
1293	616002.70	1308775.71	Метод спутниковых геодезических измерений	0.1	Закрепление отсутствует
1294	616002.95	1308774.74	Метод спутниковых геодезических измерений	0.1	Закрепление отсутствует
1295	616003.52	1308773.76	Метод спутниковых геодезических измерений	0.1	Закрепление отсутствует
1296	616015.23	1308759.25	Метод спутниковых геодезических измерений	0.1	Закрепление отсутствует
1297	616021.89	1308750.95	Метод спутниковых геодезических измерений	0.1	Закрепление отсутствует
1298	616045.06	1308722.52	Метод спутниковых геодезических измерений	0.1	Закрепление отсутствует
1299	616053.90	1308712.07	Метод спутниковых геодезических измерений	0.1	Закрепление отсутствует
1300	616059.38	1308705.05	Метод спутниковых геодезических измерений	0.1	Закрепление отсутствует
1301	616033.98	1308683.33	Метод спутниковых геодезических измерений	0.1	Закрепление отсутствует
1302	616027.89	1308689.31	Метод спутниковых геодезических измерений	0.1	Закрепление отсутствует

1303	616024.98	1308692.88	Метод спутниковых геодезических измерений	0.1	Закрепление отсутствует
1304	616024.37	1308693.86	Метод спутниковых геодезических измерений	0.1	Закрепление отсутствует
1305	616023.73	1308694.30	Метод спутниковых геодезических измерений	0.1	Закрепление отсутствует
1306	616022.96	1308694.45	Метод спутниковых геодезических измерений	0.1	Закрепление отсутствует
1307	616022.19	1308694.30	Метод спутниковых геодезических измерений	0.1	Закрепление отсутствует
1308	616021.55	1308693.86	Метод спутниковых геодезических измерений	0.1	Закрепление отсутствует
1309	616021.11	1308693.22	Метод спутниковых геодезических измерений	0.1	Закрепление отсутствует
1310	616020.96	1308692.45	Метод спутниковых геодезических измерений	0.1	Закрепление отсутствует
1311	616021.11	1308691.68	Метод спутниковых геодезических измерений	0.1	Закрепление отсутствует
1312	616021.74	1308690.53	Метод спутниковых геодезических измерений	0.1	Закрепление отсутствует
1313	616025.00	1308686.55	Метод спутниковых геодезических измерений	0.1	Закрепление отсутствует
1314	616030.95	1308680.69	Метод спутниковых геодезических измерений	0.1	Закрепление отсутствует
1315	616019.59	1308670.76	Метод спутниковых геодезических измерений	0.1	Закрепление отсутствует
1316	616013.08	1308677.02	Метод спутниковых геодезических измерений	0.1	Закрепление отсутствует

1317	616010.63	1308679.80	Метод спутниковых геодезических измерений	0.1	Закрепление отсутствует
1318	616010.03	1308680.40	Метод спутниковых геодезических измерений	0.1	Закрепление отсутствует
1319	616009.40	1308680.82	Метод спутниковых геодезических измерений	0.1	Закрепление отсутствует
1320	616008.63	1308680.97	Метод спутниковых геодезических измерений	0.1	Закрепление отсутствует
1321	616007.86	1308680.82	Метод спутниковых геодезических измерений	0.1	Закрепление отсутствует
1322	616007.22	1308680.38	Метод спутниковых геодезических измерений	0.1	Закрепление отсутствует
1323	616006.78	1308679.74	Метод спутниковых геодезических измерений	0.1	Закрепление отсутствует
1324	616006.63	1308678.97	Метод спутниковых геодезических измерений	0.1	Закрепление отсутствует
1325	616006.78	1308678.20	Метод спутниковых геодезических измерений	0.1	Закрепление отсутствует
1326	616007.23	1308677.54	Метод спутниковых геодезических измерений	0.1	Закрепление отсутствует
1327	616007.77	1308677.02	Метод спутниковых геодезических измерений	0.1	Закрепление отсутствует
1328	616010.24	1308674.19	Метод спутниковых геодезических измерений	0.1	Закрепление отсутствует
1329	616016.52	1308668.16	Метод спутниковых геодезических измерений	0.1	Закрепление отсутствует
1330	615989.00	1308645.33	Метод спутниковых геодезических измерений	0.1	Закрепление отсутствует

1331	615982.50	1308639.79	Метод спутниковых геодезических измерений	0.1	Закрепление отсутствует
1332	615978.39	1308646.10	Метод спутниковых геодезических измерений	0.1	Закрепление отсутствует
1333	615975.69	1308649.88	Метод спутниковых геодезических измерений	0.1	Закрепление отсутствует
1334	615975.07	1308650.31	Метод спутниковых геодезических измерений	0.1	Закрепление отсутствует
1335	615974.49	1308650.56	Метод спутниковых геодезических измерений	0.1	Закрепление отсутствует
1336	615973.72	1308650.71	Метод спутниковых геодезических измерений	0.1	Закрепление отсутствует
1337	615972.95	1308650.56	Метод спутниковых геодезических измерений	0.1	Закрепление отсутствует
1338	615972.31	1308650.12	Метод спутниковых геодезических измерений	0.1	Закрепление отсутствует
1339	615971.87	1308649.48	Метод спутниковых геодезических измерений	0.1	Закрепление отсутствует
1340	615971.72	1308648.71	Метод спутниковых геодезических измерений	0.1	Закрепление отсутствует
1341	615971.87	1308647.94	Метод спутниковых геодезических измерений	0.1	Закрепление отсутствует
1342	615972.31	1308647.30	Метод спутниковых геодезических измерений	0.1	Закрепление отсутствует
1343	615972.93	1308646.87	Метод спутниковых геодезических измерений	0.1	Закрепление отсутствует
1344	615975.09	1308643.84	Метод спутниковых геодезических измерений	0.1	Закрепление отсутствует

1345	615979.44	1308637.15	Метод спутниковых геодезических измерений	0.1	Закрепление отсутствует
1346	615955.01	1308615.90	Метод спутниковых геодезических измерений	0.1	Закрепление отсутствует
1347	615950.44	1308621.41	Метод спутниковых геодезических измерений	0.1	Закрепление отсутствует
1348	615946.36	1308626.81	Метод спутниковых геодезических измерений	0.1	Закрепление отсутствует
1349	615945.72	1308627.25	Метод спутниковых геодезических измерений	0.1	Закрепление отсутствует
1350	615944.95	1308627.40	Метод спутниковых геодезических измерений	0.1	Закрепление отсутствует
1351	615944.18	1308627.25	Метод спутниковых геодезических измерений	0.1	Закрепление отсутствует
1352	615943.54	1308626.81	Метод спутниковых геодезических измерений	0.1	Закрепление отсутствует
1353	615943.10	1308626.17	Метод спутниковых геодезических измерений	0.1	Закрепление отсутствует
1354	615942.95	1308625.40	Метод спутниковых геодезических измерений	0.1	Закрепление отсутствует
1355	615943.10	1308624.63	Метод спутниковых геодезических измерений	0.1	Закрепление отсутствует
1356	615947.27	1308618.97	Метод спутниковых геодезических измерений	0.1	Закрепление отсутствует
1357	615952.08	1308613.17	Метод спутниковых геодезических измерений	0.1	Закрепление отсутствует
1358	615939.93	1308601.43	Метод спутниковых геодезических измерений	0.1	Закрепление отсутствует

1359	615934.60	1308596.58	Метод спутниковых геодезических измерений	0.1	Закрепление отсутствует
1360	615929.64	1308602.14	Метод спутниковых геодезических измерений	0.1	Закрепление отсутствует
1361	615925.91	1308607.30	Метод спутниковых геодезических измерений	0.1	Закрепление отсутствует
1362	615915.89	1308618.47	Метод спутниковых геодезических измерений	0.1	Закрепление отсутствует
1363	615894.26	1308641.38	Метод спутниковых геодезических измерений	0.1	Закрепление отсутствует
1364	615878.03	1308658.46	Метод спутниковых геодезических измерений	0.1	Закрепление отсутствует
1365	615877.09	1308659.70	Метод спутниковых геодезических измерений	0.1	Закрепление отсутствует
1366	615876.45	1308660.14	Метод спутниковых геодезических измерений	0.1	Закрепление отсутствует
1367	615875.68	1308660.29	Метод спутниковых геодезических измерений	0.1	Закрепление отсутствует
1368	615874.91	1308660.14	Метод спутниковых геодезических измерений	0.1	Закрепление отсутствует
1369	615874.27	1308659.70	Метод спутниковых геодезических измерений	0.1	Закрепление отсутствует
1370	615873.83	1308659.06	Метод спутниковых геодезических измерений	0.1	Закрепление отсутствует
1371	615873.68	1308658.29	Метод спутниковых геодезических измерений	0.1	Закрепление отсутствует
1372	615873.83	1308657.54	Метод спутниковых геодезических измерений	0.1	Закрепление отсутствует

1373	615872.11	1308656.04	Метод спутниковых геодезических измерений	0.1	Закрепление отсутствует
1374	615871.67	1308655.39	Метод спутниковых геодезических измерений	0.1	Закрепление отсутствует
1375	615871.52	1308654.63	Метод спутниковых геодезических измерений	0.1	Закрепление отсутствует
1376	615871.67	1308653.86	Метод спутниковых геодезических измерений	0.1	Закрепление отсутствует
1377	615872.11	1308653.22	Метод спутниковых геодезических измерений	0.1	Закрепление отсутствует
1378	615872.75	1308652.78	Метод спутниковых геодезических измерений	0.1	Закрепление отсутствует
1379	615873.52	1308652.63	Метод спутниковых геодезических измерений	0.1	Закрепление отсутствует
1380	615874.29	1308652.78	Метод спутниковых геодезических измерений	0.1	Закрепление отсутствует
1381	615874.83	1308653.12	Метод спутниковых геодезических измерений	0.1	Закрепление отсутствует
1382	615876.34	1308654.42	Метод спутниковых геодезических измерений	0.1	Закрепление отсутствует
1383	615889.97	1308640.09	Метод спутниковых геодезических измерений	0.1	Закрепление отсутствует
1384	615887.75	1308638.02	Метод спутниковых геодезических измерений	0.1	Закрепление отсутствует
1385	615887.31	1308637.38	Метод спутниковых геодезических измерений	0.1	Закрепление отсутствует
1386	615887.16	1308636.61	Метод спутниковых геодезических измерений	0.1	Закрепление отсутствует

1387	615887.31	1308635.84	Метод спутниковых геодезических измерений	0.1	Закрепление отсутствует
1388	615887.75	1308635.20	Метод спутниковых геодезических измерений	0.1	Закрепление отсутствует
1389	615888.39	1308634.76	Метод спутниковых геодезических измерений	0.1	Закрепление отсутствует
1390	615889.16	1308634.61	Метод спутниковых геодезических измерений	0.1	Закрепление отсутствует
1391	615889.93	1308634.76	Метод спутниковых геодезических измерений	0.1	Закрепление отсутствует
1392	615890.52	1308635.14	Метод спутниковых геодезических измерений	0.1	Закрепление отсутствует
1393	615892.72	1308637.19	Метод спутниковых геодезических измерений	0.1	Закрепление отсутствует
1394	615911.45	1308617.35	Метод спутниковых геодезических измерений	0.1	Закрепление отсутствует
1395	615907.88	1308614.51	Метод спутниковых геодезических измерений	0.1	Закрепление отсутствует
1396	615907.44	1308613.87	Метод спутниковых геодезических измерений	0.1	Закрепление отсутствует
1397	615907.29	1308613.10	Метод спутниковых геодезических измерений	0.1	Закрепление отсутствует
1398	615907.44	1308612.33	Метод спутниковых геодезических измерений	0.1	Закрепление отсутствует
1399	615907.88	1308611.69	Метод спутниковых геодезических измерений	0.1	Закрепление отсутствует
1400	615908.52	1308611.25	Метод спутниковых геодезических измерений	0.1	Закрепление отсутствует

1401	615909.29	1308611.10	Метод спутниковых геодезических измерений	0.1	Закрепление отсутствует
1402	615910.06	1308611.25	Метод спутниковых геодезических измерений	0.1	Закрепление отсутствует
1403	615910.53	1308611.53	Метод спутниковых геодезических измерений	0.1	Закрепление отсутствует
1404	615914.16	1308614.40	Метод спутниковых геодезических измерений	0.1	Закрепление отсутствует
1405	615922.85	1308604.71	Метод спутниковых геодезических измерений	0.1	Закрепление отсутствует
1406	615926.59	1308599.55	Метод спутниковых геодезических измерений	0.1	Закрепление отсутствует
1407	615931.85	1308593.66	Метод спутниковых геодезических измерений	0.1	Закрепление отсутствует
1408	615928.93	1308590.05	Метод спутниковых геодезических измерений	0.1	Закрепление отсутствует
1409	615927.00	1308584.00	Метод спутниковых геодезических измерений	0.1	Закрепление отсутствует
1410	615926.76	1308581.65	Метод спутниковых геодезических измерений	0.1	Закрепление отсутствует
1411	615903.03	1308560.88	Метод спутниковых геодезических измерений	0.1	Закрепление отсутствует
1412	615879.53	1308539.86	Метод спутниковых геодезических измерений	0.1	Закрепление отсутствует
1413	615850.97	1308517.87	Метод спутниковых геодезических измерений	0.1	Закрепление отсутствует
1414	615834.50	1308505.27	Метод спутниковых геодезических измерений	0.1	Закрепление отсутствует

1415	615824.18	1308496.67	Метод спутниковых геодезических измерений	0.1	Закрепление отсутствует
1416	615817.12	1308504.46	Метод спутниковых геодезических измерений	0.1	Закрепление отсутствует
1417	615803.81	1308519.78	Метод спутниковых геодезических измерений	0.1	Закрепление отсутствует
1418	615790.62	1308534.27	Метод спутниковых геодезических измерений	0.1	Закрепление отсутствует
1419	615794.57	1308538.56	Метод спутниковых геодезических измерений	0.1	Закрепление отсутствует
1420	615795.29	1308539.16	Метод спутниковых геодезических измерений	0.1	Закрепление отсутствует
1421	615795.73	1308539.80	Метод спутниковых геодезических измерений	0.1	Закрепление отсутствует
1422	615795.88	1308540.57	Метод спутниковых геодезических измерений	0.1	Закрепление отсутствует
1423	615795.73	1308541.34	Метод спутниковых геодезических измерений	0.1	Закрепление отсутствует
1424	615795.29	1308541.98	Метод спутниковых геодезических измерений	0.1	Закрепление отсутствует
1425	615794.65	1308542.42	Метод спутниковых геодезических измерений	0.1	Закрепление отсутствует
1426	615793.88	1308542.57	Метод спутниковых геодезических измерений	0.1	Закрепление отсутствует
1427	615793.11	1308542.42	Метод спутниковых геодезических измерений	0.1	Закрепление отсутствует
1428	615792.63	1308542.13	Метод спутниковых геодезических измерений	0.1	Закрепление отсутствует

1429	615791.73	1308541.38	Метод спутниковых геодезических измерений	0.1	Закрепление отсутствует
1430	615788.15	1308537.49	Метод спутниковых геодезических измерений	0.1	Закрепление отсутствует
1431	615777.32	1308553.47	Метод спутниковых геодезических измерений	0.1	Закрепление отсутствует
1432	615771.31	1308560.41	Метод спутниковых геодезических измерений	0.1	Закрепление отсутствует
1433	615775.03	1308563.62	Метод спутниковых геодезических измерений	0.1	Закрепление отсутствует
1434	615775.47	1308564.26	Метод спутниковых геодезических измерений	0.1	Закрепление отсутствует
1435	615775.62	1308565.03	Метод спутниковых геодезических измерений	0.1	Закрепление отсутствует
1436	615775.47	1308565.80	Метод спутниковых геодезических измерений	0.1	Закрепление отсутствует
1437	615775.03	1308566.44	Метод спутниковых геодезических измерений	0.1	Закрепление отсутствует
1438	615774.39	1308566.88	Метод спутниковых геодезических измерений	0.1	Закрепление отсутствует
1439	615773.62	1308567.03	Метод спутниковых геодезических измерений	0.1	Закрепление отсутствует
1440	615772.85	1308566.88	Метод спутниковых геодезических измерений	0.1	Закрепление отсутствует
1441	615772.32	1308566.55	Метод спутниковых геодезических измерений	0.1	Закрепление отсутствует
1442	615768.64	1308563.40	Метод спутниковых геодезических измерений	0.1	Закрепление отсутствует

1443	615761.68	1308570.91	Метод спутниковых геодезических измерений	0.1	Закрепление отсутствует
1444	615751.52	1308581.66	Метод спутниковых геодезических измерений	0.1	Закрепление отсутствует
1445	615755.21	1308587.21	Метод спутниковых геодезических измерений	0.1	Закрепление отсутствует
1446	615759.66	1308592.30	Метод спутниковых геодезических измерений	0.1	Закрепление отсутствует
1447	615760.25	1308592.77	Метод спутниковых геодезических измерений	0.1	Закрепление отсутствует
1448	615760.43	1308592.93	Метод спутниковых геодезических измерений	0.1	Закрепление отсутствует
1449	615764.67	1308597.19	Метод спутниковых геодезических измерений	0.1	Закрепление отсутствует
1450	615765.60	1308596.10	Метод спутниковых геодезических измерений	0.1	Закрепление отсутствует
1451	615766.24	1308595.66	Метод спутниковых геодезических измерений	0.1	Закрепление отсутствует
1452	615767.01	1308595.51	Метод спутниковых геодезических измерений	0.1	Закрепление отсутствует
1453	615767.78	1308595.66	Метод спутниковых геодезических измерений	0.1	Закрепление отсутствует
1454	615768.42	1308596.10	Метод спутниковых геодезических измерений	0.1	Закрепление отсутствует
1455	615768.86	1308596.74	Метод спутниковых геодезических измерений	0.1	Закрепление отсутствует
1456	615769.01	1308597.51	Метод спутниковых геодезических измерений	0.1	Закрепление отсутствует

1457	615768.86	1308598.28	Метод спутниковых геодезических измерений	0.1	Закрепление отсутствует
1458	615768.55	1308598.79	Метод спутниковых геодезических измерений	0.1	Закрепление отсутствует
1459	615767.58	1308599.94	Метод спутниковых геодезических измерений	0.1	Закрепление отсутствует
1460	615800.14	1308628.61	Метод спутниковых геодезических измерений	0.1	Закрепление отсутствует
1461	615800.30	1308627.87	Метод спутниковых геодезических измерений	0.1	Закрепление отсутствует
1462	615800.74	1308627.22	Метод спутниковых геодезических измерений	0.1	Закрепление отсутствует
1463	615801.38	1308626.79	Метод спутниковых геодезических измерений	0.1	Закрепление отсутствует
1464	615802.15	1308626.64	Метод спутниковых геодезических измерений	0.1	Закрепление отсутствует
1465	615802.92	1308626.79	Метод спутниковых геодезических измерений	0.1	Закрепление отсутствует
1466	615803.56	1308627.22	Метод спутниковых геодезических измерений	0.1	Закрепление отсутствует
1467	615804.00	1308627.87	Метод спутниковых геодезических измерений	0.1	Закрепление отсутствует
1468	615804.15	1308628.63	Метод спутниковых геодезических измерений	0.1	Закрепление отсутствует
1469	615803.77	1308631.80	Метод спутниковых геодезических измерений	0.1	Закрепление отсутствует
1470	615822.21	1308647.89	Метод спутниковых геодезических измерений	0.1	Закрепление отсутствует

1471	615823.42	1308646.56	Метод спутниковых геодезических измерений	0.1	Закрепление отсутствует
1472	615824.06	1308646.12	Метод спутниковых геодезических измерений	0.1	Закрепление отсутствует
1473	615824.83	1308645.97	Метод спутниковых геодезических измерений	0.1	Закрепление отсутствует
1474	615825.60	1308646.12	Метод спутниковых геодезических измерений	0.1	Закрепление отсутствует
1475	615826.24	1308646.56	Метод спутниковых геодезических измерений	0.1	Закрепление отсутствует
1476	615826.68	1308647.20	Метод спутниковых геодезических измерений	0.1	Закрепление отсутствует
1477	615826.83	1308647.97	Метод спутниковых геодезических измерений	0.1	Закрепление отсутствует
1478	615826.68	1308648.74	Метод спутниковых геодезических измерений	0.1	Закрепление отсутствует
1479	615826.31	1308649.31	Метод спутниковых геодезических измерений	0.1	Закрепление отсутствует
1480	615825.21	1308650.53	Метод спутниковых геодезических измерений	0.1	Закрепление отсутствует
1481	615854.09	1308676.22	Метод спутниковых геодезических измерений	0.1	Закрепление отсутствует
1482	615864.63	1308685.10	Метод спутниковых геодезических измерений	0.1	Закрепление отсутствует
1483	615875.76	1308693.77	Метод спутниковых геодезических измерений	0.1	Закрепление отсутствует
1484	615877.45	1308691.82	Метод спутниковых геодезических измерений	0.1	Закрепление отсутствует

1485	615878.10	1308691.39	Метод спутниковых геодезических измерений	0.1	Закрепление отсутствует
1486	615878.87	1308691.24	Метод спутниковых геодезических измерений	0.1	Закрепление отсутствует
1487	615879.64	1308691.39	Метод спутниковых геодезических измерений	0.1	Закрепление отсутствует
1488	615880.28	1308691.82	Метод спутниковых геодезических измерений	0.1	Закрепление отсутствует
1489	615880.72	1308692.47	Метод спутниковых геодезических измерений	0.1	Закрепление отсутствует
1490	615880.87	1308693.23	Метод спутниковых геодезических измерений	0.1	Закрепление отсутствует
1491	615880.72	1308694.00	Метод спутниковых геодезических измерений	0.1	Закрепление отсутствует
1492	615880.38	1308694.54	Метод спутниковых геодезических измерений	0.1	Закрепление отсутствует
1493	615878.89	1308696.27	Метод спутниковых геодезических измерений	0.1	Закрепление отсутствует
1494	615898.65	1308712.42	Метод спутниковых геодезических измерений	0.1	Закрепление отсутствует
1495	615899.12	1308711.99	Метод спутниковых геодезических измерений	0.1	Закрепление отсутствует
1496	615899.70	1308711.62	Метод спутниковых геодезических измерений	0.1	Закрепление отсутствует
1497	615900.47	1308711.47	Метод спутниковых геодезических измерений	0.1	Закрепление отсутствует
1498	615901.24	1308711.62	Метод спутниковых геодезических измерений	0.1	Закрепление отсутствует

1499	615901.88	1308712.06	Метод спутниковых геодезических измерений	0.1	Закрепление отсутствует
1500	615902.32	1308712.70	Метод спутниковых геодезических измерений	0.1	Закрепление отсутствует
1501	615902.47	1308713.47	Метод спутниковых геодезических измерений	0.1	Закрепление отсутствует
1502	615902.32	1308714.24	Метод спутниковых геодезических измерений	0.1	Закрепление отсутствует
1503	615901.72	1308715.03	Метод спутниковых геодезических измерений	0.1	Закрепление отсутствует
1504	615937.01	1308745.86	Метод спутниковых геодезических измерений	0.1	Закрепление отсутствует
1505	615938.70	1308743.66	Метод спутниковых геодезических измерений	0.1	Закрепление отсутствует
1506	615939.34	1308743.22	Метод спутниковых геодезических измерений	0.1	Закрепление отсутствует
1507	615940.11	1308743.08	Метод спутниковых геодезических измерений	0.1	Закрепление отсутствует
1508	615940.88	1308743.22	Метод спутниковых геодезических измерений	0.1	Закрепление отсутствует
1509	615941.52	1308743.66	Метод спутниковых геодезических измерений	0.1	Закрепление отсутствует
1510	615941.96	1308744.30	Метод спутниковых геодезических измерений	0.1	Закрепление отсутствует
1511	615942.11	1308745.07	Метод спутниковых геодезических измерений	0.1	Закрепление отсутствует
1512	615941.96	1308745.84	Метод спутниковых геодезических измерений	0.1	Закрепление отсутствует

1513	615940.07	1308748.45	Метод спутниковых геодезических измерений	0.1	Закрепление отсутствует
1514	615963.72	1308767.75	Метод спутниковых геодезических измерений	0.1	Закрепление отсутствует
1515	615964.78	1308766.35	Метод спутниковых геодезических измерений	0.1	Закрепление отсутствует
1516	615965.61	1308765.74	Метод спутниковых геодезических измерений	0.1	Закрепление отсутствует
1517	615966.72	1308765.41	Метод спутниковых геодезических измерений	0.1	Закрепление отсутствует
1518	615967.49	1308765.55	Метод спутниковых геодезических измерений	0.1	Закрепление отсутствует
1519	615968.13	1308765.99	Метод спутниковых геодезических измерений	0.1	Закрепление отсутствует
1520	615968.57	1308766.64	Метод спутниковых геодезических измерений	0.1	Закрепление отсутствует
1521	615968.72	1308767.40	Метод спутниковых геодезических измерений	0.1	Закрепление отсутствует
1522	615968.57	1308768.17	Метод спутниковых геодезических измерений	0.1	Закрепление отсутствует
1523	615968.13	1308768.81	Метод спутниковых геодезических измерений	0.1	Закрепление отсутствует
1524	615967.60	1308769.23	Метод спутниковых геодезических измерений	0.1	Закрепление отсутствует
1525	615966.78	1308770.34	Метод спутниковых геодезических измерений	0.1	Закрепление отсутствует
1526	615984.63	1308785.96	Метод спутниковых геодезических измерений	0.1	Закрепление отсутствует

1527	616020.66	1308817.68	Метод спутниковых геодезических измерений	0.1	Закрепление отсутствует
1528	616025.56	1308821.54	Метод спутниковых геодезических измерений	0.1	Закрепление отсутствует
1529	616027.27	1308820.45	Метод спутниковых геодезических измерений	0.1	Закрепление отсутствует
1530	616028.04	1308820.30	Метод спутниковых геодезических измерений	0.1	Закрепление отсутствует
1531	616028.81	1308820.45	Метод спутниковых геодезических измерений	0.1	Закрепление отсутствует
1532	616029.45	1308820.88	Метод спутниковых геодезических измерений	0.1	Закрепление отсутствует
1533	616029.89	1308821.53	Метод спутниковых геодезических измерений	0.1	Закрепление отсутствует
1534	616030.04	1308822.29	Метод спутниковых геодезических измерений	0.1	Закрепление отсутствует
1535	616029.89	1308823.06	Метод спутниковых геодезических измерений	0.1	Закрепление отсутствует
1536	616029.45	1308823.70	Метод спутниковых геодезических измерений	0.1	Закрепление отсутствует
1537	616028.77	1308824.21	Метод спутниковых геодезических измерений	0.1	Закрепление отсутствует
1538	616066.08	1308856.10	Метод спутниковых геодезических измерений	0.1	Закрепление отсутствует
1539	616066.48	1308855.54	Метод спутниковых геодезических измерений	0.1	Закрепление отсутствует
1540	616067.12	1308855.10	Метод спутниковых геодезических измерений	0.1	Закрепление отсутствует

1541	616067.89	1308854.95	Метод спутниковых геодезических измерений	0.1	Закрепление отсутствует
1542	616068.66	1308855.10	Метод спутниковых геодезических измерений	0.1	Закрепление отсутствует
1543	616069.30	1308855.54	Метод спутниковых геодезических измерений	0.1	Закрепление отсутствует
1544	616069.74	1308856.18	Метод спутниковых геодезических измерений	0.1	Закрепление отсутствует
1545	616069.89	1308856.95	Метод спутниковых геодезических измерений	0.1	Закрепление отсутствует
1546	616069.70	1308857.79	Метод спутниковых геодезических измерений	0.1	Закрепление отсутствует
1547	616069.27	1308858.73	Метод спутниковых геодезических измерений	0.1	Закрепление отсутствует
1548	616087.23	1308872.66	Метод спутниковых геодезических измерений	0.1	Закрепление отсутствует
1549	616093.68	1308877.67	Метод спутниковых геодезических измерений	0.1	Закрепление отсутствует
1550	616094.76	1308878.08	Метод спутниковых геодезических измерений	0.1	Закрепление отсутствует
1551	616095.19	1308878.30	Метод спутниковых геодезических измерений	0.1	Закрепление отсутствует
1552	616096.91	1308879.48	Метод спутниковых геодезических измерений	0.1	Закрепление отсутствует
1175	616103.51	1308885.49	Метод спутниковых геодезических измерений	0.1	Закрепление отсутствует
1553	615937.81	1309076.96	Метод спутниковых геодезических измерений	0.1	Закрепление отсутствует

1554	615964.07	1309046.24	Метод спутниковых геодезических измерений	0.1	Закрепление отсутствует
1555	615974.71	1309034.03	Метод спутниковых геодезических измерений	0.1	Закрепление отсутствует
1556	616000.24	1309001.43	Метод спутниковых геодезических измерений	0.1	Закрепление отсутствует
1557	616001.91	1308999.84	Метод спутниковых геодезических измерений	0.1	Закрепление отсутствует
1558	616005.15	1308996.81	Метод спутниковых геодезических измерений	0.1	Закрепление отсутствует
1559	616009.64	1308994.00	Метод спутниковых геодезических измерений	0.1	Закрепление отсутствует
1560	616002.14	1308983.89	Метод спутниковых геодезических измерений	0.1	Закрепление отсутствует
1561	615999.83	1308981.56	Метод спутниковых геодезических измерений	0.1	Закрепление отсутствует
1562	615998.02	1308979.34	Метод спутниковых геодезических измерений	0.1	Закрепление отсутствует
1563	615994.83	1308976.38	Метод спутниковых геодезических измерений	0.1	Закрепление отсутствует
1564	615993.08	1308978.43	Метод спутниковых геодезических измерений	0.1	Закрепление отсутствует
1565	615992.44	1308978.86	Метод спутниковых геодезических измерений	0.1	Закрепление отсутствует
1566	615991.67	1308979.01	Метод спутниковых геодезических измерений	0.1	Закрепление отсутствует
1567	615990.90	1308978.86	Метод спутниковых геодезических измерений	0.1	Закрепление отсутствует

1568	615990.26	1308978.43	Метод спутниковых геодезических измерений	0.1	Закрепление отсутствует
1569	615989.82	1308977.78	Метод спутниковых геодезических измерений	0.1	Закрепление отсутствует
1570	615989.67	1308977.02	Метод спутниковых геодезических измерений	0.1	Закрепление отсутствует
1571	615989.82	1308976.25	Метод спутниковых геодезических измерений	0.1	Закрепление отсутствует
1572	615990.14	1308975.72	Метод спутниковых геодезических измерений	0.1	Закрепление отсутствует
1573	615991.90	1308973.65	Метод спутниковых геодезических измерений	0.1	Закрепление отсутствует
1574	615978.06	1308960.77	Метод спутниковых геодезических измерений	0.1	Закрепление отсутствует
1575	615971.01	1308954.44	Метод спутниковых геодезических измерений	0.1	Закрепление отсутствует
1576	615969.65	1308953.28	Метод спутниковых геодезических измерений	0.1	Закрепление отсутствует
1577	615967.76	1308956.15	Метод спутниковых геодезических измерений	0.1	Закрепление отсутствует
1578	615967.12	1308956.59	Метод спутниковых геодезических измерений	0.1	Закрепление отсутствует
1579	615966.35	1308956.74	Метод спутниковых геодезических измерений	0.1	Закрепление отсутствует
1580	615965.58	1308956.59	Метод спутниковых геодезических измерений	0.1	Закрепление отсутствует
1581	615964.94	1308956.15	Метод спутниковых геодезических измерений	0.1	Закрепление отсутствует

1582	615964.50	1308955.51	Метод спутниковых геодезических измерений	0.1	Закрепление отсутствует
1583	615964.35	1308954.74	Метод спутниковых геодезических измерений	0.1	Закрепление отсутствует
1584	615964.50	1308953.98	Метод спутниковых геодезических измерений	0.1	Закрепление отсутствует
1585	615966.54	1308950.72	Метод спутниковых геодезических измерений	0.1	Закрепление отсутствует
1586	615959.63	1308944.68	Метод спутниковых геодезических измерений	0.1	Закрепление отсутствует
1587	615957.85	1308946.84	Метод спутниковых геодезических измерений	0.1	Закрепление отсутствует
1588	615957.21	1308947.28	Метод спутниковых геодезических измерений	0.1	Закрепление отсутствует
1589	615956.44	1308947.43	Метод спутниковых геодезических измерений	0.1	Закрепление отсутствует
1590	615955.67	1308947.28	Метод спутниковых геодезических измерений	0.1	Закрепление отсутствует
1591	615955.03	1308946.84	Метод спутниковых геодезических измерений	0.1	Закрепление отсутствует
1592	615954.59	1308946.20	Метод спутниковых геодезических измерений	0.1	Закрепление отсутствует
1593	615954.44	1308945.43	Метод спутниковых геодезических измерений	0.1	Закрепление отсутствует
1594	615954.59	1308944.66	Метод спутниковых геодезических измерений	0.1	Закрепление отсутствует
1595	615956.65	1308942.01	Метод спутниковых геодезических измерений	0.1	Закрепление отсутствует

1596	615921.49	1308909.63	Метод спутниковых геодезических измерений	0.1	Закрепление отсутствует
1597	615905.77	1308895.84	Метод спутниковых геодезических измерений	0.1	Закрепление отсутствует
1598	615869.74	1308939.56	Метод спутниковых геодезических измерений	0.1	Закрепление отсутствует
1599	615858.54	1308953.11	Метод спутниковых геодезических измерений	0.1	Закрепление отсутствует
1600	615857.90	1308953.55	Метод спутниковых геодезических измерений	0.1	Закрепление отсутствует
1601	615857.13	1308953.70	Метод спутниковых геодезических измерений	0.1	Закрепление отсутствует
1602	615856.36	1308953.55	Метод спутниковых геодезических измерений	0.1	Закрепление отсутствует
1603	615855.72	1308953.11	Метод спутниковых геодезических измерений	0.1	Закрепление отсутствует
1604	615855.28	1308952.47	Метод спутниковых геодезических измерений	0.1	Закрепление отсутствует
1605	615855.13	1308951.70	Метод спутниковых геодезических измерений	0.1	Закрепление отсутствует
1606	615855.28	1308950.93	Метод спутниковых геодезических измерений	0.1	Закрепление отсутствует
1607	615855.59	1308950.43	Метод спутниковых геодезических измерений	0.1	Закрепление отсутствует
1608	615865.51	1308938.40	Метод спутниковых геодезических измерений	0.1	Закрепление отсутствует
1609	615865.18	1308938.07	Метод спутниковых геодезических измерений	0.1	Закрепление отсутствует

1610	615864.76	1308937.44	Метод спутниковых геодезических измерений	0.1	Закрепление отсутствует
1611	615864.61	1308936.67	Метод спутниковых геодезических измерений	0.1	Закрепление отсутствует
1612	615864.76	1308935.90	Метод спутниковых геодезических измерений	0.1	Закрепление отсутствует
1613	615865.20	1308935.26	Метод спутниковых геодезических измерений	0.1	Закрепление отсутствует
1614	615865.84	1308934.82	Метод спутниковых геодезических измерений	0.1	Закрепление отсутствует
1615	615866.61	1308934.67	Метод спутниковых геодезических измерений	0.1	Закрепление отсутствует
1616	615867.38	1308934.82	Метод спутниковых геодезических измерений	0.1	Закрепление отсутствует
1617	615868.07	1308935.30	Метод спутниковых геодезических измерений	0.1	Закрепление отсутствует
1618	615903.98	1308891.73	Метод спутниковых геодезических измерений	0.1	Закрепление отсутствует
1619	615910.47	1308883.47	Метод спутниковых геодезических измерений	0.1	Закрепление отсутствует
1620	615885.91	1308864.46	Метод спутниковых геодезических измерений	0.1	Закрепление отсутствует
1621	615884.11	1308862.56	Метод спутниковых геодезических измерений	0.1	Закрепление отсутствует
1622	615877.39	1308868.05	Метод спутниковых геодезических измерений	0.1	Закрепление отсутствует
1623	615876.62	1308868.20	Метод спутниковых геодезических измерений	0.1	Закрепление отсутствует

1624	615875.85	1308868.05	Метод спутниковых геодезических измерений	0.1	Закрепление отсутствует
1625	615867.11	1308861.00	Метод спутниковых геодезических измерений	0.1	Закрепление отсутствует
1626	615866.27	1308861.62	Метод спутниковых геодезических измерений	0.1	Закрепление отсутствует
1627	615865.50	1308861.77	Метод спутниковых геодезических измерений	0.1	Закрепление отсутствует
1628	615864.73	1308861.62	Метод спутниковых геодезических измерений	0.1	Закрепление отсутствует
1629	615864.09	1308861.18	Метод спутниковых геодезических измерений	0.1	Закрепление отсутствует
1630	615863.65	1308860.54	Метод спутниковых геодезических измерений	0.1	Закрепление отсутствует
1631	615863.50	1308859.77	Метод спутниковых геодезических измерений	0.1	Закрепление отсутствует
1632	615863.65	1308859.00	Метод спутниковых геодезических измерений	0.1	Закрепление отсутствует
1633	615864.08	1308858.36	Метод спутниковых геодезических измерений	0.1	Закрепление отсутствует
1634	615856.97	1308851.80	Метод спутниковых геодезических измерений	0.1	Закрепление отсутствует
1635	615856.26	1308852.32	Метод спутниковых геодезических измерений	0.1	Закрепление отсутствует
1636	615855.49	1308852.47	Метод спутниковых геодезических измерений	0.1	Закрепление отсутствует
1637	615854.72	1308852.32	Метод спутниковых геодезических измерений	0.1	Закрепление отсутствует

1638	615854.08	1308851.88	Метод спутниковых геодезических измерений	0.1	Закрепление отсутствует
1639	615853.64	1308851.24	Метод спутниковых геодезических измерений	0.1	Закрепление отсутствует
1640	615853.49	1308850.47	Метод спутниковых геодезических измерений	0.1	Закрепление отсутствует
1641	615853.64	1308849.71	Метод спутниковых геодезических измерений	0.1	Закрепление отсутствует
1642	615853.97	1308849.08	Метод спутниковых геодезических измерений	0.1	Закрепление отсутствует
1643	615841.07	1308837.55	Метод спутниковых геодезических измерений	0.1	Закрепление отсутствует
1644	615838.66	1308834.79	Метод спутниковых геодезических измерений	0.1	Закрепление отсутствует
1645	615835.88	1308831.19	Метод спутниковых геодезических измерений	0.1	Закрепление отсутствует
1646	615834.91	1308832.20	Метод спутниковых геодезических измерений	0.1	Закрепление отсутствует
1647	615834.27	1308832.64	Метод спутниковых геодезических измерений	0.1	Закрепление отсутствует
1648	615833.50	1308832.79	Метод спутниковых геодезических измерений	0.1	Закрепление отсутствует
1649	615832.73	1308832.64	Метод спутниковых геодезических измерений	0.1	Закрепление отсутствует
1650	615832.09	1308832.20	Метод спутниковых геодезических измерений	0.1	Закрепление отсутствует
1651	615831.65	1308831.56	Метод спутниковых геодезических измерений	0.1	Закрепление отсутствует

1652	615831.50	1308830.79	Метод спутниковых геодезических измерений	0.1	Закрепление отсутствует
1653	615831.65	1308830.02	Метод спутниковых геодезических измерений	0.1	Закрепление отсутствует
1654	615832.05	1308829.40	Метод спутниковых геодезических измерений	0.1	Закрепление отсутствует
1655	615833.30	1308828.10	Метод спутниковых геодезических измерений	0.1	Закрепление отсутствует
1656	615822.42	1308816.22	Метод спутниковых геодезических измерений	0.1	Закрепление отсутствует
1657	615821.50	1308815.55	Метод спутниковых геодезических измерений	0.1	Закрепление отсутствует
1658	615820.45	1308818.01	Метод спутниковых геодезических измерений	0.1	Закрепление отсутствует
1659	615820.02	1308818.64	Метод спутниковых геодезических измерений	0.1	Закрепление отсутствует
1660	615819.38	1308819.08	Метод спутниковых геодезических измерений	0.1	Закрепление отсутствует
1661	615818.61	1308819.22	Метод спутниковых геодезических измерений	0.1	Закрепление отсутствует
1662	615817.84	1308819.08	Метод спутниковых геодезических измерений	0.1	Закрепление отсутствует
1663	615817.20	1308818.64	Метод спутниковых геодезических измерений	0.1	Закрепление отсутствует
1664	615816.76	1308818.00	Метод спутниковых геодезических измерений	0.1	Закрепление отсутствует
1665	615816.61	1308817.23	Метод спутниковых геодезических измерений	0.1	Закрепление отсутствует

1666	615816.77	1308816.44	Метод спутниковых геодезических измерений	0.1	Закрепление отсутствует
1667	615818.22	1308813.05	Метод спутниковых геодезических измерений	0.1	Закрепление отсутствует
1668	615808.68	1308805.04	Метод спутниковых геодезических измерений	0.1	Закрепление отсутствует
1669	615807.37	1308806.48	Метод спутниковых геодезических измерений	0.1	Закрепление отсутствует
1670	615806.73	1308806.92	Метод спутниковых геодезических измерений	0.1	Закрепление отсутствует
1671	615805.96	1308807.06	Метод спутниковых геодезических измерений	0.1	Закрепление отсутствует
1672	615805.19	1308806.92	Метод спутниковых геодезических измерений	0.1	Закрепление отсутствует
1673	615804.55	1308806.48	Метод спутниковых геодезических измерений	0.1	Закрепление отсутствует
1674	615804.11	1308805.84	Метод спутниковых геодезических измерений	0.1	Закрепление отсутствует
1675	615803.96	1308805.07	Метод спутниковых геодезических измерений	0.1	Закрепление отсутствует
1676	615804.11	1308804.30	Метод спутниковых геодезических измерений	0.1	Закрепление отсутствует
1677	615804.48	1308803.73	Метод спутниковых геодезических измерений	0.1	Закрепление отсутствует
1678	615805.62	1308802.46	Метод спутниковых геодезических измерений	0.1	Закрепление отсутствует
1679	615789.60	1308788.92	Метод спутниковых геодезических измерений	0.1	Закрепление отсутствует

1680	615789.03	1308789.63	Метод спутниковых геодезических измерений	0.1	Закрепление отсутствует
1681	615788.87	1308789.80	Метод спутниковых геодезических измерений	0.1	Закрепление отсутствует
1682	615788.23	1308790.24	Метод спутниковых геодезических измерений	0.1	Закрепление отсутствует
1683	615787.46	1308790.38	Метод спутниковых геодезических измерений	0.1	Закрепление отсутствует
1684	615786.69	1308790.24	Метод спутниковых геодезических измерений	0.1	Закрепление отсутствует
1685	615786.05	1308789.80	Метод спутниковых геодезических измерений	0.1	Закрепление отсутствует
1686	615785.61	1308789.16	Метод спутниковых геодезических измерений	0.1	Закрепление отсутствует
1687	615785.46	1308788.39	Метод спутниковых геодезических измерений	0.1	Закрепление отсутствует
1688	615785.61	1308787.62	Метод спутниковых геодезических измерений	0.1	Закрепление отсутствует
1689	615785.89	1308787.14	Метод спутниковых геодезических измерений	0.1	Закрепление отсутствует
1690	615786.68	1308786.15	Метод спутниковых геодезических измерений	0.1	Закрепление отсутствует
1691	615780.82	1308780.39	Метод спутниковых геодезических измерений	0.1	Закрепление отсутствует
1692	615756.28	1308804.79	Метод спутниковых геодезических измерений	0.1	Закрепление отсутствует
1693	615757.48	1308805.77	Метод спутниковых геодезических измерений	0.1	Закрепление отсутствует

1694	615758.03	1308806.52	Метод спутниковых геодезических измерений	0.1	Закрепление отсутствует
1695	615758.18	1308807.29	Метод спутниковых геодезических измерений	0.1	Закрепление отсутствует
1696	615758.03	1308808.05	Метод спутниковых геодезических измерений	0.1	Закрепление отсутствует
1697	615757.59	1308808.70	Метод спутниковых геодезических измерений	0.1	Закрепление отсутствует
1698	615756.95	1308809.14	Метод спутниковых геодезических измерений	0.1	Закрепление отсутствует
1699	615756.18	1308809.28	Метод спутниковых геодезических измерений	0.1	Закрепление отсутствует
1700	615755.41	1308809.14	Метод спутниковых геодезических измерений	0.1	Закрепление отсутствует
1701	615754.88	1308808.81	Метод спутниковых геодезических измерений	0.1	Закрепление отсутствует
1702	615754.05	1308808.10	Метод спутниковых геодезических измерений	0.1	Закрепление отсутствует
1703	615753.52	1308807.82	Метод спутниковых геодезических измерений	0.1	Закрепление отсутствует
1704	615743.63	1308820.07	Метод спутниковых геодезических измерений	0.1	Закрепление отсутствует
1705	615744.31	1308820.75	Метод спутниковых геодезических измерений	0.1	Закрепление отсутствует
1706	615744.75	1308821.39	Метод спутниковых геодезических измерений	0.1	Закрепление отсутствует
1707	615744.90	1308822.16	Метод спутниковых геодезических измерений	0.1	Закрепление отсутствует

1708	615744.75	1308822.93	Метод спутниковых геодезических измерений	0.1	Закрепление отсутствует
1709	615744.31	1308823.57	Метод спутниковых геодезических измерений	0.1	Закрепление отсутствует
1710	615743.67	1308824.01	Метод спутниковых геодезических измерений	0.1	Закрепление отсутствует
1711	615742.90	1308824.16	Метод спутниковых геодезических измерений	0.1	Закрепление отсутствует
1712	615742.13	1308824.01	Метод спутниковых геодезических измерений	0.1	Закрепление отсутствует
1713	615741.49	1308823.58	Метод спутниковых геодезических измерений	0.1	Закрепление отсутствует
1714	615740.90	1308822.99	Метод спутниковых геодезических измерений	0.1	Закрепление отсутствует
1715	615730.95	1308833.20	Метод спутниковых геодезических измерений	0.1	Закрепление отсутствует
1716	615730.31	1308833.64	Метод спутниковых геодезических измерений	0.1	Закрепление отсутствует
1717	615729.54	1308833.78	Метод спутниковых геодезических измерений	0.1	Закрепление отсутствует
1718	615728.77	1308833.64	Метод спутниковых геодезических измерений	0.1	Закрепление отсутствует
1719	615728.13	1308833.20	Метод спутниковых геодезических измерений	0.1	Закрепление отсутствует
1720	615727.69	1308832.56	Метод спутниковых геодезических измерений	0.1	Закрепление отсутствует
1721	615727.54	1308831.79	Метод спутниковых геодезических измерений	0.1	Закрепление отсутствует

1722	615727.69	1308831.02	Метод спутниковых геодезических измерений	0.1	Закрепление отсутствует
1723	615728.11	1308830.39	Метод спутниковых геодезических измерений	0.1	Закрепление отсутствует
1724	615738.48	1308819.74	Метод спутниковых геодезических измерений	0.1	Закрепление отсутствует
1725	615732.37	1308814.56	Метод спутниковых геодезических измерений	0.1	Закрепление отсутствует
1726	615731.29	1308813.28	Метод спутниковых геодезических измерений	0.1	Закрепление отсутствует
1727	615731.01	1308812.80	Метод спутниковых геодезических измерений	0.1	Закрепление отсутствует
1728	615730.86	1308812.03	Метод спутниковых геодезических измерений	0.1	Закрепление отсутствует
1729	615731.01	1308811.26	Метод спутниковых геодезических измерений	0.1	Закрепление отсутствует
1730	615731.45	1308810.62	Метод спутниковых геодезических измерений	0.1	Закрепление отсутствует
1731	615732.09	1308810.18	Метод спутниковых геодезических измерений	0.1	Закрепление отсутствует
1732	615732.86	1308810.03	Метод спутниковых геодезических измерений	0.1	Закрепление отсутствует
1733	615733.63	1308810.18	Метод спутниковых геодезических измерений	0.1	Закрепление отсутствует
1734	615734.27	1308810.62	Метод спутниковых геодезических измерений	0.1	Закрепление отсутствует
1735	615735.10	1308811.64	Метод спутниковых геодезических измерений	0.1	Закрепление отсутствует

1736	615741.15	1308816.77	Метод спутниковых геодезических измерений	0.1	Закрепление отсутствует
1737	615749.96	1308805.85	Метод спутниковых геодезических измерений	0.1	Закрепление отсутствует
1738	615743.52	1308799.64	Метод спутниковых геодезических измерений	0.1	Закрепление отсутствует
1739	615743.08	1308799.00	Метод спутниковых геодезических измерений	0.1	Закрепление отсутствует
1740	615742.93	1308798.23	Метод спутниковых геодезических измерений	0.1	Закрепление отсутствует
1741	615743.08	1308797.46	Метод спутниковых геодезических измерений	0.1	Закрепление отсутствует
1742	615743.52	1308796.82	Метод спутниковых геодезических измерений	0.1	Закрепление отсутствует
1743	615744.16	1308796.38	Метод спутниковых геодезических измерений	0.1	Закрепление отсутствует
1744	615744.93	1308796.23	Метод спутниковых геодезических измерений	0.1	Закрепление отсутствует
1745	615745.70	1308796.38	Метод спутниковых геодезических измерений	0.1	Закрепление отсутствует
1746	615746.32	1308796.79	Метод спутниковых геодезических измерений	0.1	Закрепление отсутствует
1747	615752.58	1308802.82	Метод спутниковых геодезических измерений	0.1	Закрепление отсутствует
1748	615777.91	1308777.65	Метод спутниковых геодезических измерений	0.1	Закрепление отсутствует
1749	615769.90	1308770.71	Метод спутниковых геодезических измерений	0.1	Закрепление отсутствует

1750	615769.73	1308770.82	Метод спутниковых геодезических измерений	0.1	Закрепление отсутствует
1751	615768.96	1308770.97	Метод спутниковых геодезических измерений	0.1	Закрепление отсутствует
1752	615768.19	1308770.82	Метод спутниковых геодезических измерений	0.1	Закрепление отсутствует
1753	615767.55	1308770.38	Метод спутниковых геодезических измерений	0.1	Закрепление отсутствует
1754	615767.11	1308769.74	Метод спутниковых геодезических измерений	0.1	Закрепление отсутствует
1755	615766.96	1308768.97	Метод спутниковых геодезических измерений	0.1	Закрепление отсутствует
1756	615767.11	1308768.20	Метод спутниковых геодезических измерений	0.1	Закрепление отсутствует
1757	615767.58	1308767.53	Метод спутниковых геодезических измерений	0.1	Закрепление отсутствует
1758	615761.20	1308758.76	Метод спутниковых геодезических измерений	0.1	Закрепление отсутствует
1759	615753.25	1308753.31	Метод спутниковых геодезических измерений	0.1	Закрепление отсутствует
1760	615741.30	1308742.53	Метод спутниковых геодезических измерений	0.1	Закрепление отсутствует
1761	615740.86	1308743.12	Метод спутниковых геодезических измерений	0.1	Закрепление отсутствует
1762	615740.22	1308743.55	Метод спутниковых геодезических измерений	0.1	Закрепление отсутствует
1763	615739.45	1308743.70	Метод спутниковых геодезических измерений	0.1	Закрепление отсутствует

1764	615738.68	1308743.55	Метод спутниковых геодезических измерений	0.1	Закрепление отсутствует
1765	615738.04	1308743.12	Метод спутниковых геодезических измерений	0.1	Закрепление отсутствует
1766	615737.60	1308742.47	Метод спутниковых геодезических измерений	0.1	Закрепление отсутствует
1767	615737.45	1308741.71	Метод спутниковых геодезических измерений	0.1	Закрепление отсутствует
1768	615737.60	1308740.94	Метод спутниковых геодезических измерений	0.1	Закрепление отсутствует
1769	615738.24	1308739.88	Метод спутниковых геодезических измерений	0.1	Закрепление отсутствует
1770	615713.51	1308717.49	Метод спутниковых геодезических измерений	0.1	Закрепление отсутствует
1771	615713.02	1308718.10	Метод спутниковых геодезических измерений	0.1	Закрепление отсутствует
1772	615712.54	1308718.46	Метод спутниковых геодезических измерений	0.1	Закрепление отсутствует
1773	615711.63	1308718.94	Метод спутниковых геодезических измерений	0.1	Закрепление отсутствует
1774	615710.86	1308719.09	Метод спутниковых геодезических измерений	0.1	Закрепление отсутствует
1775	615710.09	1308718.94	Метод спутниковых геодезических измерений	0.1	Закрепление отсутствует
1776	615709.45	1308718.50	Метод спутниковых геодезических измерений	0.1	Закрепление отсутствует
1777	615709.01	1308717.86	Метод спутниковых геодезических измерений	0.1	Закрепление отсутствует

1778	615708.86	1308717.09	Метод спутниковых геодезических измерений	0.1	Закрепление отсутствует
1779	615709.01	1308716.32	Метод спутниковых геодезических измерений	0.1	Закрепление отсутствует
1780	615709.45	1308715.68	Метод спутниковых геодезических измерений	0.1	Закрепление отсутствует
1781	615710.29	1308715.13	Метод спутниковых геодезических измерений	0.1	Закрепление отсутствует
1782	615710.62	1308714.69	Метод спутниковых геодезических измерений	0.1	Закрепление отсутствует
1783	615685.81	1308693.18	Метод спутниковых геодезических измерений	0.1	Закрепление отсутствует
1784	615685.09	1308693.69	Метод спутниковых геодезических измерений	0.1	Закрепление отсутствует
1785	615684.32	1308693.84	Метод спутниковых геодезических измерений	0.1	Закрепление отсутствует
1786	615683.55	1308693.69	Метод спутниковых геодезических измерений	0.1	Закрепление отсутствует
1787	615682.91	1308693.25	Метод спутниковых геодезических измерений	0.1	Закрепление отсутствует
1788	615682.47	1308692.61	Метод спутниковых геодезических измерений	0.1	Закрепление отсутствует
1789	615682.32	1308691.84	Метод спутниковых геодезических измерений	0.1	Закрепление отсутствует
1790	615682.47	1308691.07	Метод спутниковых геодезических измерений	0.1	Закрепление отсутствует
1791	615682.80	1308690.59	Метод спутниковых геодезических измерений	0.1	Закрепление отсутствует

1792	615682.14	1308690.02	Метод спутниковых геодезических измерений	0.1	Закрепление отсутствует
1793	615674.02	1308682.48	Метод спутниковых геодезических измерений	0.1	Закрепление отсутствует
1794	615666.37	1308675.98	Метод спутниковых геодезических измерений	0.1	Закрепление отсутствует
1795	615655.77	1308688.06	Метод спутниковых геодезических измерений	0.1	Закрепление отсутствует
1796	615629.64	1308715.78	Метод спутниковых геодезических измерений	0.1	Закрепление отсутствует
1797	615612.38	1308735.44	Метод спутниковых геодезических измерений	0.1	Закрепление отсутствует
1798	615597.43	1308751.09	Метод спутниковых геодезических измерений	0.1	Закрепление отсутствует
1799	615604.48	1308757.17	Метод спутниковых геодезических измерений	0.1	Закрепление отсутствует
1800	615611.09	1308764.33	Метод спутниковых геодезических измерений	0.1	Закрепление отсутствует
1801	615619.30	1308772.00	Метод спутниковых геодезических измерений	0.1	Закрепление отсутствует
1802	615620.01	1308771.49	Метод спутниковых геодезических измерений	0.1	Закрепление отсутствует
1803	615620.78	1308771.34	Метод спутниковых геодезических измерений	0.1	Закрепление отсутствует
1804	615621.55	1308771.49	Метод спутниковых геодезических измерений	0.1	Закрепление отсутствует
1805	615622.19	1308771.92	Метод спутниковых геодезических измерений	0.1	Закрепление отсутствует

1806	615622.63	1308772.57	Метод спутниковых геодезических измерений	0.1	Закрепление отсутствует
1807	615622.78	1308773.33	Метод спутниковых геодезических измерений	0.1	Закрепление отсутствует
1808	615622.63	1308774.10	Метод спутниковых геодезических измерений	0.1	Закрепление отсутствует
1809	615622.18	1308774.76	Метод спутниковых геодезических измерений	0.1	Закрепление отсутствует
1810	615638.41	1308790.56	Метод спутниковых геодезических измерений	0.1	Закрепление отсутствует
1811	615641.04	1308793.26	Метод спутниковых геодезических измерений	0.1	Закрепление отсутствует
1812	615641.59	1308793.37	Метод спутниковых геодезических измерений	0.1	Закрепление отсутствует
1813	615642.23	1308793.81	Метод спутниковых геодезических измерений	0.1	Закрепление отсутствует
1814	615642.67	1308794.45	Метод спутниковых геодезических измерений	0.1	Закрепление отсутствует
1815	615642.77	1308794.96	Метод спутниковых геодезических измерений	0.1	Закрепление отсутствует
1816	615654.44	1308805.84	Метод спутниковых геодезических измерений	0.1	Закрепление отсутствует
1817	615665.92	1308817.90	Метод спутниковых геодезических измерений	0.1	Закрепление отсутствует
1818	615666.44	1308817.58	Метод спутниковых геодезических измерений	0.1	Закрепление отсутствует
1819	615667.21	1308817.43	Метод спутниковых геодезических измерений	0.1	Закрепление отсутствует

1820	615667.98	1308817.58	Метод спутниковых геодезических измерений	0.1	Закрепление отсутствует
1821	615668.62	1308818.02	Метод спутниковых геодезических измерений	0.1	Закрепление отсутствует
1822	615669.06	1308818.66	Метод спутниковых геодезических измерений	0.1	Закрепление отсутствует
1823	615669.21	1308819.43	Метод спутниковых геодезических измерений	0.1	Закрепление отсутствует
1824	615669.06	1308820.20	Метод спутниковых геодезических измерений	0.1	Закрепление отсутствует
1825	615668.74	1308820.67	Метод спутниковых геодезических измерений	0.1	Закрепление отсутствует
1826	615686.90	1308837.42	Метод спутниковых геодезических измерений	0.1	Закрепление отсутствует
1827	615687.47	1308837.03	Метод спутниковых геодезических измерений	0.1	Закрепление отсутствует
1828	615688.24	1308836.89	Метод спутниковых геодезических измерений	0.1	Закрепление отсутствует
1829	615689.01	1308837.03	Метод спутниковых геодезических измерений	0.1	Закрепление отсутствует
1830	615689.65	1308837.47	Метод спутниковых геодезических измерений	0.1	Закрепление отсутствует
1831	615690.09	1308838.12	Метод спутниковых геодезических измерений	0.1	Закрепление отсутствует
1832	615690.24	1308838.88	Метод спутниковых геодезических измерений	0.1	Закрепление отсутствует
1833	615690.09	1308839.65	Метод спутниковых геодезических измерений	0.1	Закрепление отсутствует

1834	615689.70	1308840.22	Метод спутниковых геодезических измерений	0.1	Закрепление отсутствует
1835	615691.21	1308842.06	Метод спутниковых геодезических измерений	0.1	Закрепление отсутствует
1836	615692.05	1308842.89	Метод спутниковых геодезических измерений	0.1	Закрепление отсутствует
1837	615693.70	1308844.47	Метод спутниковых геодезических измерений	0.1	Закрепление отсутствует
1838	615697.73	1308850.76	Метод спутниковых геодезических измерений	0.1	Закрепление отсутствует
1839	615698.83	1308851.88	Метод спутниковых геодезических измерений	0.1	Закрепление отсутствует
1840	615709.95	1308862.01	Метод спутниковых геодезических измерений	0.1	Закрепление отсутствует
1841	615718.66	1308869.51	Метод спутниковых геодезических измерений	0.1	Закрепление отсутствует
1842	615720.12	1308868.52	Метод спутниковых геодезических измерений	0.1	Закрепление отсутствует
1843	615720.89	1308868.37	Метод спутниковых геодезических измерений	0.1	Закрепление отсутствует
1844	615721.66	1308868.52	Метод спутниковых геодезических измерений	0.1	Закрепление отсутствует
1845	615722.30	1308868.96	Метод спутниковых геодезических измерений	0.1	Закрепление отсутствует
1846	615722.74	1308869.60	Метод спутниковых геодезических измерений	0.1	Закрепление отсутствует
1847	615722.89	1308870.37	Метод спутниковых геодезических измерений	0.1	Закрепление отсутствует

1848	615722.74	1308871.14	Метод спутниковых геодезических измерений	0.1	Закрепление отсутствует
1849	615722.30	1308871.78	Метод спутниковых геодезических измерений	0.1	Закрепление отсутствует
1850	615721.70	1308872.24	Метод спутниковых геодезических измерений	0.1	Закрепление отсутствует
1851	615729.22	1308879.26	Метод спутниковых геодезических измерений	0.1	Закрепление отсутствует
1852	615729.95	1308878.39	Метод спутниковых геодезических измерений	0.1	Закрепление отсутствует
1853	615730.59	1308877.95	Метод спутниковых геодезических измерений	0.1	Закрепление отсутствует
1854	615731.36	1308877.80	Метод спутниковых геодезических измерений	0.1	Закрепление отсутствует
1855	615732.13	1308877.95	Метод спутниковых геодезических измерений	0.1	Закрепление отсутствует
1856	615732.77	1308878.39	Метод спутниковых геодезических измерений	0.1	Закрепление отсутствует
1857	615733.21	1308879.03	Метод спутниковых геодезических измерений	0.1	Закрепление отсутствует
1858	615733.36	1308879.80	Метод спутниковых геодезических измерений	0.1	Закрепление отсутствует
1859	615733.21	1308880.57	Метод спутниковых геодезических измерений	0.1	Закрепление отсутствует
1860	615732.91	1308881.06	Метод спутниковых геодезических измерений	0.1	Закрепление отсутствует
1861	615732.16	1308881.98	Метод спутниковых геодезических измерений	0.1	Закрепление отсутствует

1862	615744.34	1308893.12	Метод спутниковых геодезических измерений	0.1	Закрепление отсутствует
1863	615750.21	1308898.83	Метод спутниковых геодезических измерений	0.1	Закрепление отсутствует
1864	615751.62	1308900.05	Метод спутниковых геодезических измерений	0.1	Закрепление отсутствует
1865	615753.10	1308898.53	Метод спутниковых геодезических измерений	0.1	Закрепление отсутствует
1866	615753.74	1308898.10	Метод спутниковых геодезических измерений	0.1	Закрепление отсутствует
1867	615754.51	1308897.95	Метод спутниковых геодезических измерений	0.1	Закрепление отсутствует
1868	615755.28	1308898.10	Метод спутниковых геодезических измерений	0.1	Закрепление отсутствует
1869	615755.92	1308898.53	Метод спутниковых геодезических измерений	0.1	Закрепление отсутствует
1870	615756.36	1308899.18	Метод спутниковых геодезических измерений	0.1	Закрепление отсутствует
1871	615756.51	1308899.94	Метод спутниковых геодезических измерений	0.1	Закрепление отсутствует
1872	615756.36	1308900.71	Метод спутниковых геодезических измерений	0.1	Закрепление отсутствует
1873	615755.94	1308901.34	Метод спутниковых геодезических измерений	0.1	Закрепление отсутствует
1874	615754.41	1308902.91	Метод спутниковых геодезических измерений	0.1	Закрепление отсутствует
1875	615760.61	1308908.89	Метод спутниковых геодезических измерений	0.1	Закрепление отсутствует

1876	615762.50	1308907.15	Метод спутниковых геодезических измерений	0.1	Закрепление отсутствует
1877	615763.08	1308906.78	Метод спутниковых геодезических измерений	0.1	Закрепление отсутствует
1878	615763.85	1308906.63	Метод спутниковых геодезических измерений	0.1	Закрепление отсутствует
1879	615764.62	1308906.78	Метод спутниковых геодезических измерений	0.1	Закрепление отсутствует
1880	615765.26	1308907.22	Метод спутниковых геодезических измерений	0.1	Закрепление отсутствует
1881	615765.70	1308907.86	Метод спутниковых геодезических измерений	0.1	Закрепление отсутствует
1882	615765.85	1308908.63	Метод спутниковых геодезических измерений	0.1	Закрепление отсутствует
1883	615765.70	1308909.40	Метод спутниковых геодезических измерений	0.1	Закрепление отсутствует
1884	615765.20	1308910.11	Метод спутниковых геодезических измерений	0.1	Закрепление отсутствует
1885	615763.40	1308911.76	Метод спутниковых геодезических измерений	0.1	Закрепление отсутствует
1886	615764.84	1308913.27	Метод спутниковых геодезических измерений	0.1	Закрепление отсутствует
1887	615783.81	1308931.48	Метод спутниковых геодезических измерений	0.1	Закрепление отсутствует
1888	615784.86	1308930.37	Метод спутниковых геодезических измерений	0.1	Закрепление отсутствует
1889	615785.74	1308929.67	Метод спутниковых геодезических измерений	0.1	Закрепление отсутствует

1890	615786.18	1308929.41	Метод спутниковых геодезических измерений	0.1	Закрепление отсутствует
1891	615786.95	1308929.26	Метод спутниковых геодезических измерений	0.1	Закрепление отсутствует
1892	615787.72	1308929.41	Метод спутниковых геодезических измерений	0.1	Закрепление отсутствует
1893	615788.36	1308929.85	Метод спутниковых геодезических измерений	0.1	Закрепление отсутствует
1894	615788.80	1308930.49	Метод спутниковых геодезических измерений	0.1	Закрепление отсутствует
1895	615788.95	1308931.26	Метод спутниковых геодезических измерений	0.1	Закрепление отсутствует
1896	615788.80	1308932.03	Метод спутниковых геодезических измерений	0.1	Закрепление отсутствует
1897	615788.36	1308932.67	Метод спутниковых геодезических измерений	0.1	Закрепление отсутствует
1898	615787.66	1308933.23	Метод спутниковых геодезических измерений	0.1	Закрепление отсутствует
1899	615786.77	1308934.18	Метод спутниковых геодезических измерений	0.1	Закрепление отсутствует
1900	615796.53	1308943.34	Метод спутниковых геодезических измерений	0.1	Закрепление отсутствует
1901	615799.99	1308941.58	Метод спутниковых геодезических измерений	0.1	Закрепление отсутствует
1902	615800.90	1308941.36	Метод спутниковых геодезических измерений	0.1	Закрепление отсутствует
1903	615801.67	1308941.51	Метод спутниковых геодезических измерений	0.1	Закрепление отсутствует

1904	615802.31	1308941.95	Метод спутниковых геодезических измерений	0.1	Закрепление отсутствует
1905	615802.75	1308942.59	Метод спутниковых геодезических измерений	0.1	Закрепление отсутствует
1906	615802.90	1308943.36	Метод спутниковых геодезических измерений	0.1	Закрепление отсутствует
1907	615802.75	1308944.13	Метод спутниковых геодезических измерений	0.1	Закрепление отсутствует
1908	615802.31	1308944.77	Метод спутниковых геодезических измерений	0.1	Закрепление отсутствует
1909	615801.81	1308945.14	Метод спутниковых геодезических измерений	0.1	Закрепление отсутствует
1910	615799.61	1308946.26	Метод спутниковых геодезических измерений	0.1	Закрепление отсутствует
1911	615808.56	1308954.77	Метод спутниковых геодезических измерений	0.1	Закрепление отсутствует
1912	615814.54	1308961.24	Метод спутниковых геодезических измерений	0.1	Закрепление отсутствует
1913	615816.60	1308959.22	Метод спутниковых геодезических измерений	0.1	Закрепление отсутствует
1914	615817.23	1308958.80	Метод спутниковых геодезических измерений	0.1	Закрепление отсутствует
1915	615818.00	1308958.65	Метод спутниковых геодезических измерений	0.1	Закрепление отсутствует
1916	615818.77	1308958.80	Метод спутниковых геодезических измерений	0.1	Закрепление отсутствует
1917	615819.41	1308959.24	Метод спутниковых геодезических измерений	0.1	Закрепление отсутствует

1918	615819.85	1308959.88	Метод спутниковых геодезических измерений	0.1	Закрепление отсутствует
1919	615820.00	1308960.65	Метод спутниковых геодезических измерений	0.1	Закрепление отсутствует
1920	615819.85	1308961.42	Метод спутниковых геодезических измерений	0.1	Закрепление отсутствует
1921	615819.40	1308962.08	Метод спутниковых геодезических измерений	0.1	Закрепление отсутствует
1922	615817.37	1308964.07	Метод спутниковых геодезических измерений	0.1	Закрепление отсутствует
1923	615833.42	1308978.99	Метод спутниковых геодезических измерений	0.1	Закрепление отсутствует
1924	615841.80	1308987.36	Метод спутниковых геодезических измерений	0.1	Закрепление отсутствует
1925	615855.35	1309001.00	Метод спутниковых геодезических измерений	0.1	Закрепление отсутствует
1926	615858.52	1308997.97	Метод спутниковых геодезических измерений	0.1	Закрепление отсутствует
1927	615859.13	1308997.57	Метод спутниковых геодезических измерений	0.1	Закрепление отсутствует
1928	615859.90	1308997.42	Метод спутниковых геодезических измерений	0.1	Закрепление отсутствует
1929	615860.67	1308997.57	Метод спутниковых геодезических измерений	0.1	Закрепление отсутствует
1930	615861.31	1308998.00	Метод спутниковых геодезических измерений	0.1	Закрепление отсутствует
1931	615861.75	1308998.65	Метод спутниковых геодезических измерений	0.1	Закрепление отсутствует

1932	615861.90	1308999.41	Метод спутниковых геодезических измерений	0.1	Закрепление отсутствует
1933	615861.75	1309000.18	Метод спутниковых геодезических измерений	0.1	Закрепление отсутствует
1934	615861.28	1309000.86	Метод спутниковых геодезических измерений	0.1	Закрепление отсутствует
1935	615858.10	1309003.90	Метод спутниковых геодезических измерений	0.1	Закрепление отсутствует
1936	615859.05	1309004.96	Метод спутниковых геодезических измерений	0.1	Закрепление отсутствует
1937	615870.51	1309016.96	Метод спутниковых геодезических измерений	0.1	Закрепление отсутствует
1938	615873.24	1309019.49	Метод спутниковых геодезических измерений	0.1	Закрепление отсутствует
1939	615892.21	1309037.54	Метод спутниковых геодезических измерений	0.1	Закрепление отсутствует
1940	615894.33	1309035.43	Метод спутниковых геодезических измерений	0.1	Закрепление отсутствует
1941	615894.97	1309034.99	Метод спутниковых геодезических измерений	0.1	Закрепление отсутствует
1942	615895.74	1309034.84	Метод спутниковых геодезических измерений	0.1	Закрепление отсутствует
1943	615896.51	1309034.99	Метод спутниковых геодезических измерений	0.1	Закрепление отсутствует
1944	615897.15	1309035.43	Метод спутниковых геодезических измерений	0.1	Закрепление отсутствует
1945	615897.59	1309036.07	Метод спутниковых геодезических измерений	0.1	Закрепление отсутствует

1946	615897.74	1309036.84	Метод спутниковых геодезических измерений	0.1	Закрепление отсутствует
1947	615897.59	1309037.61	Метод спутниковых геодезических измерений	0.1	Закрепление отсутствует
1948	615897.15	1309038.25	Метод спутниковых геодезических измерений	0.1	Закрепление отсутствует
1949	615894.95	1309040.46	Метод спутниковых геодезических измерений	0.1	Закрепление отсутствует
1950	615903.51	1309049.67	Метод спутниковых геодезических измерений	0.1	Закрепление отсутствует
1951	615905.13	1309051.11	Метод спутниковых геодезических измерений	0.1	Закрепление отсутствует
1952	615907.17	1309049.19	Метод спутниковых геодезических измерений	0.1	Закрепление отсутствует
1953	615907.77	1309048.80	Метод спутниковых геодезических измерений	0.1	Закрепление отсутствует
1954	615908.54	1309048.65	Метод спутниковых геодезических измерений	0.1	Закрепление отсутствует
1955	615909.31	1309048.80	Метод спутниковых геодезических измерений	0.1	Закрепление отсутствует
1956	615909.95	1309049.24	Метод спутниковых геодезических измерений	0.1	Закрепление отсутствует
1957	615910.39	1309049.88	Метод спутниковых геодезических измерений	0.1	Закрепление отсутствует
1958	615910.54	1309050.65	Метод спутниковых геодезических измерений	0.1	Закрепление отсутствует
1959	615910.39	1309051.42	Метод спутниковых геодезических измерений	0.1	Закрепление отсутствует

1960	615909.91	1309052.11	Метод спутниковых геодезических измерений	0.1	Закрепление отсутствует
1961	615907.95	1309053.95	Метод спутниковых геодезических измерений	0.1	Закрепление отсутствует
1962	615922.92	1309068.23	Метод спутниковых геодезических измерений	0.1	Закрепление отсутствует
1963	615924.52	1309067.26	Метод спутниковых геодезических измерений	0.1	Закрепление отсутствует
1964	615925.07	1309066.53	Метод спутниковых геодезических измерений	0.1	Закрепление отсутствует
1965	615925.71	1309066.09	Метод спутниковых геодезических измерений	0.1	Закрепление отсутствует
1966	615926.48	1309065.94	Метод спутниковых геодезических измерений	0.1	Закрепление отсутствует
1967	615927.25	1309066.09	Метод спутниковых геодезических измерений	0.1	Закрепление отсутствует
1968	615927.89	1309066.53	Метод спутниковых геодезических измерений	0.1	Закрепление отсутствует
1969	615928.33	1309067.17	Метод спутниковых геодезических измерений	0.1	Закрепление отсутствует
1970	615928.48	1309067.94	Метод спутниковых геодезических измерений	0.1	Закрепление отсутствует
1971	615928.33	1309068.71	Метод спутниковых геодезических измерений	0.1	Закрепление отсутствует
1972	615928.12	1309069.09	Метод спутниковых геодезических измерений	0.1	Закрепление отсутствует
1973	615927.56	1309069.89	Метод спутниковых геодезических измерений	0.1	Закрепление отсутствует

1974	615926.96	1309070.45	Метод спутниковых геодезических измерений	0.1	Закрепление отсутствует
1975	615926.02	1309071.03	Метод спутниковых геодезических измерений	0.1	Закрепление отсутствует
1976	615926.79	1309071.70	Метод спутниковых геодезических измерений	0.1	Закрепление отсутствует
1977	615927.32	1309071.00	Метод спутниковых геодезических измерений	0.1	Закрепление отсутствует
1978	615927.96	1309070.56	Метод спутниковых геодезических измерений	0.1	Закрепление отсутствует
1979	615928.73	1309070.42	Метод спутниковых геодезических измерений	0.1	Закрепление отсутствует
1980	615929.50	1309070.56	Метод спутниковых геодезических измерений	0.1	Закрепление отсутствует
1981	615930.17	1309071.02	Метод спутниковых геодезических измерений	0.1	Закрепление отсутствует
1982	615931.23	1309072.12	Метод спутниковых геодезических измерений	0.1	Закрепление отсутствует
1553	615937.81	1309076.96	Метод спутниковых геодезических измерений	0.1	Закрепление отсутствует

3. Сведения о характерных точках части (частей) границы объекта

Обозначение характерных точек части границы	**Координаты, м**		**Метод определения координат характерной точки**	**Средняя квадратическая погрешность положения характерной точки (Mt), м**	**Описание обозначения точки на местности (при наличии)**
	X	**Y**			
1	**2**	**3**	**4**	**5**	**6**
-	-	-	-	-	-

Раздел 3

Сведения о местоположении измененных (уточненных) границ объекта

1. Система координат -

2. Сведения о характерных точках границ объекта

Обозначение характерных точек границ	Существующие координаты, м		Измененные (уточненные) координаты, м		Метод определения координат характерной точки	Средняя квадратическая погрешность положения характерной точки (Mt), м	Описание обозначения точки на местности (при наличии)
	X	Y	X	Y			
1	2	3	4	5	6	7	8
-	-	-	-	-	-	-	

3. Сведения о характерных точках части (частей) границы объекта

Обозначение характерных точек части границы	Существующие координаты, м		Измененные (уточненные) координаты, м		Метод определения координат характерной точки	Средняя квадратическая погрешность положения характерной точки (Mt), м	Описание обозначения точки на местности (при наличии)
	X	Y	X	Y			
1	2	3	4	5	6	7	8
-	-	-	-	-	-	-	

Охранная зона "Распределительные сети по улицам 40 лет Октября, Калинина, Пушкина, Суворова, Школьная г. Тайги Кемеровской области" (код объекта 42-21-428-000006) с кадастровым номером 42:35:0000000:573


Обзорная схема





01.04.2025


Масштаб 1:10000


Система координат: МСК-42, зона 1

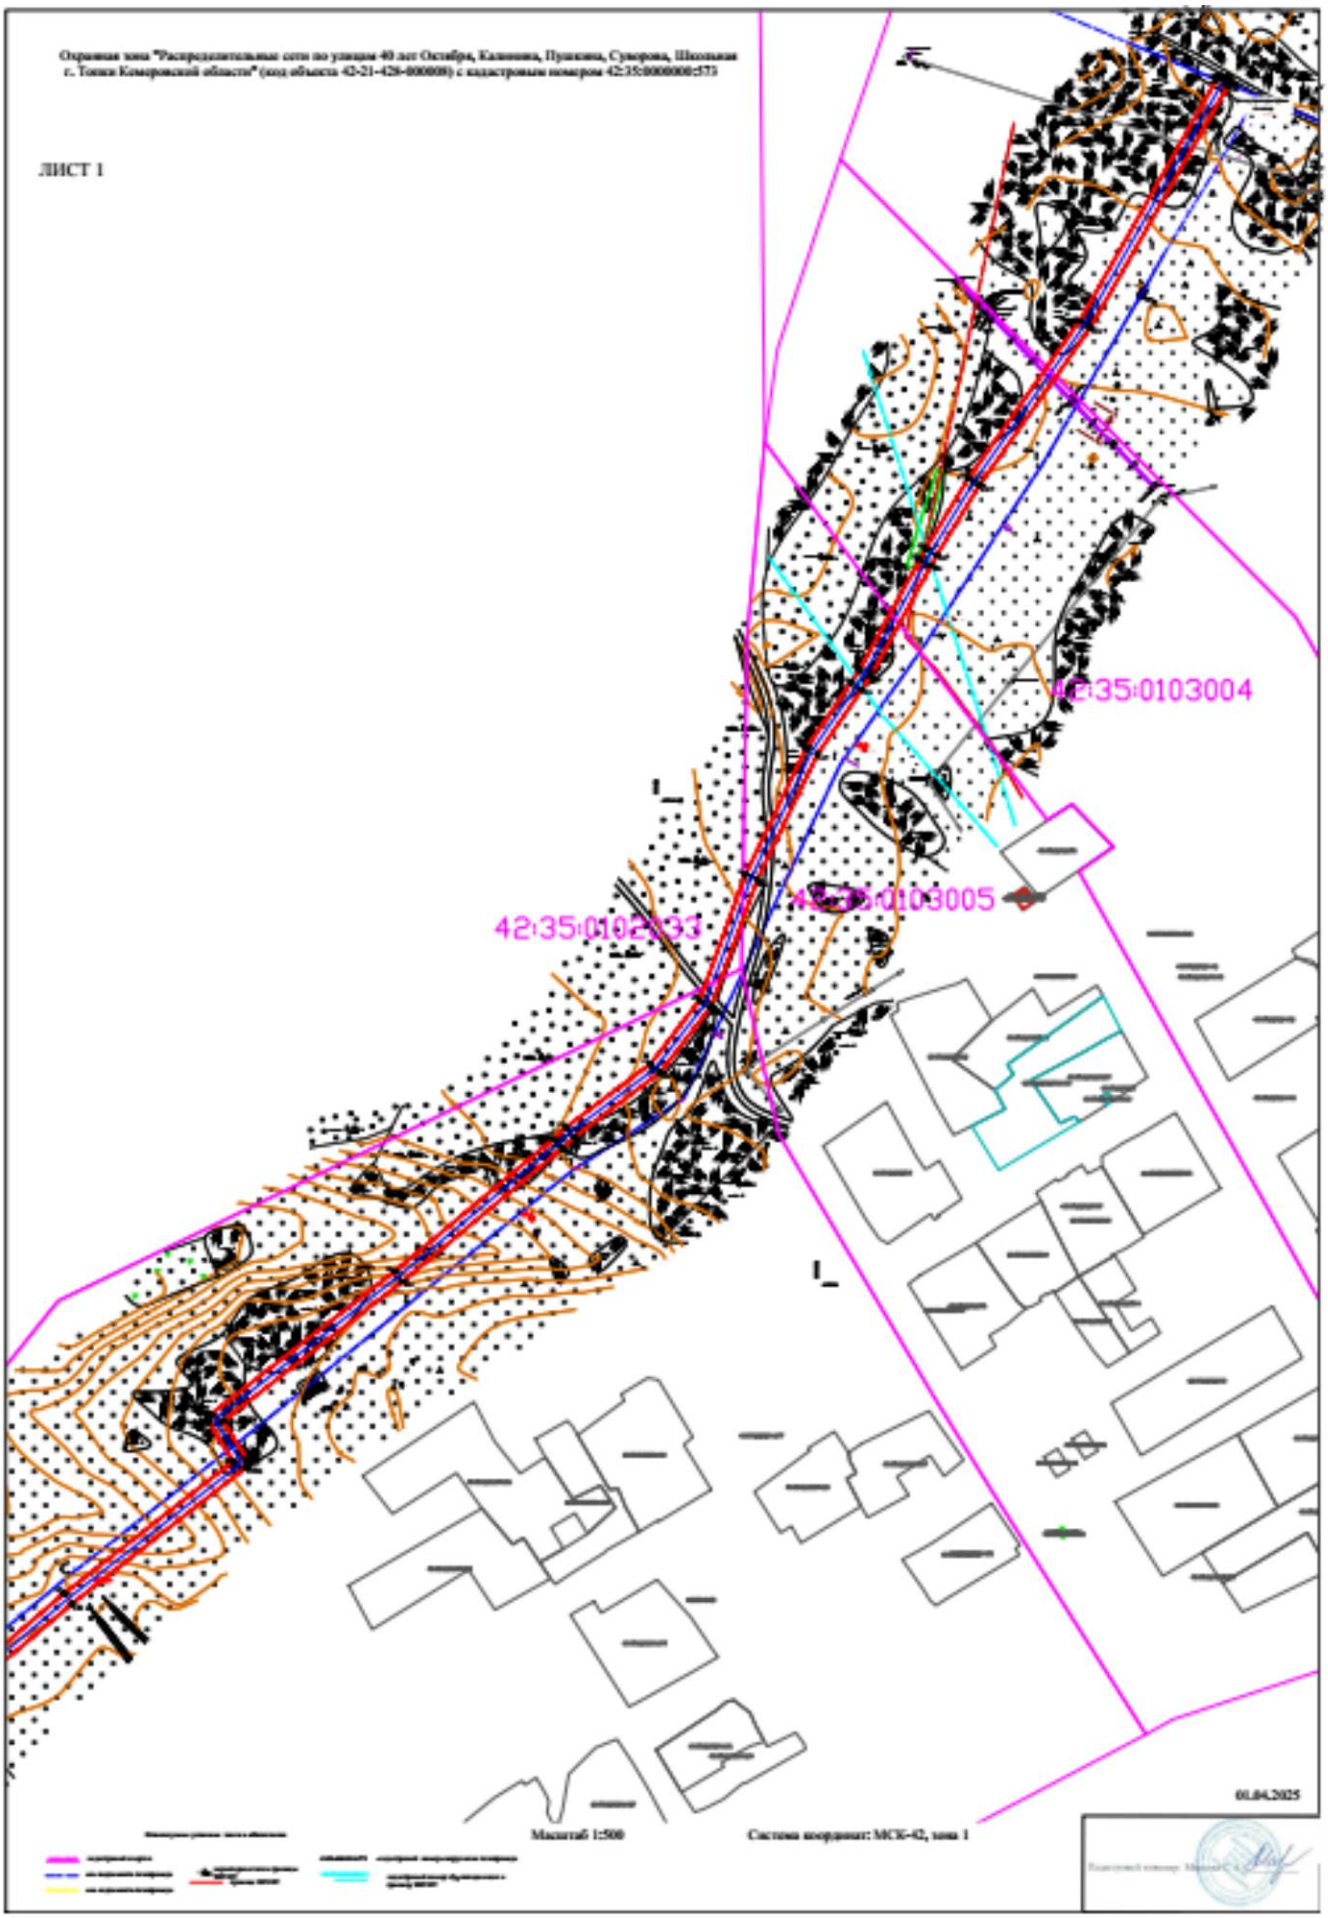

Охранная зона "Распределительные сети по улицам 40 лет Октября, Калинина, Пушкина, Суворова, Школьная г. Тайга Кемеровской области" (код объекта 42-21-428-000008) с кадастровым номером 42:35:0000000:573
ЛИСТ 1
42:35:0103004
42:35:0103005
42:35:0102033
01.04.2025
Масштаб 1:500
Система координат: МСК-42, зона 1

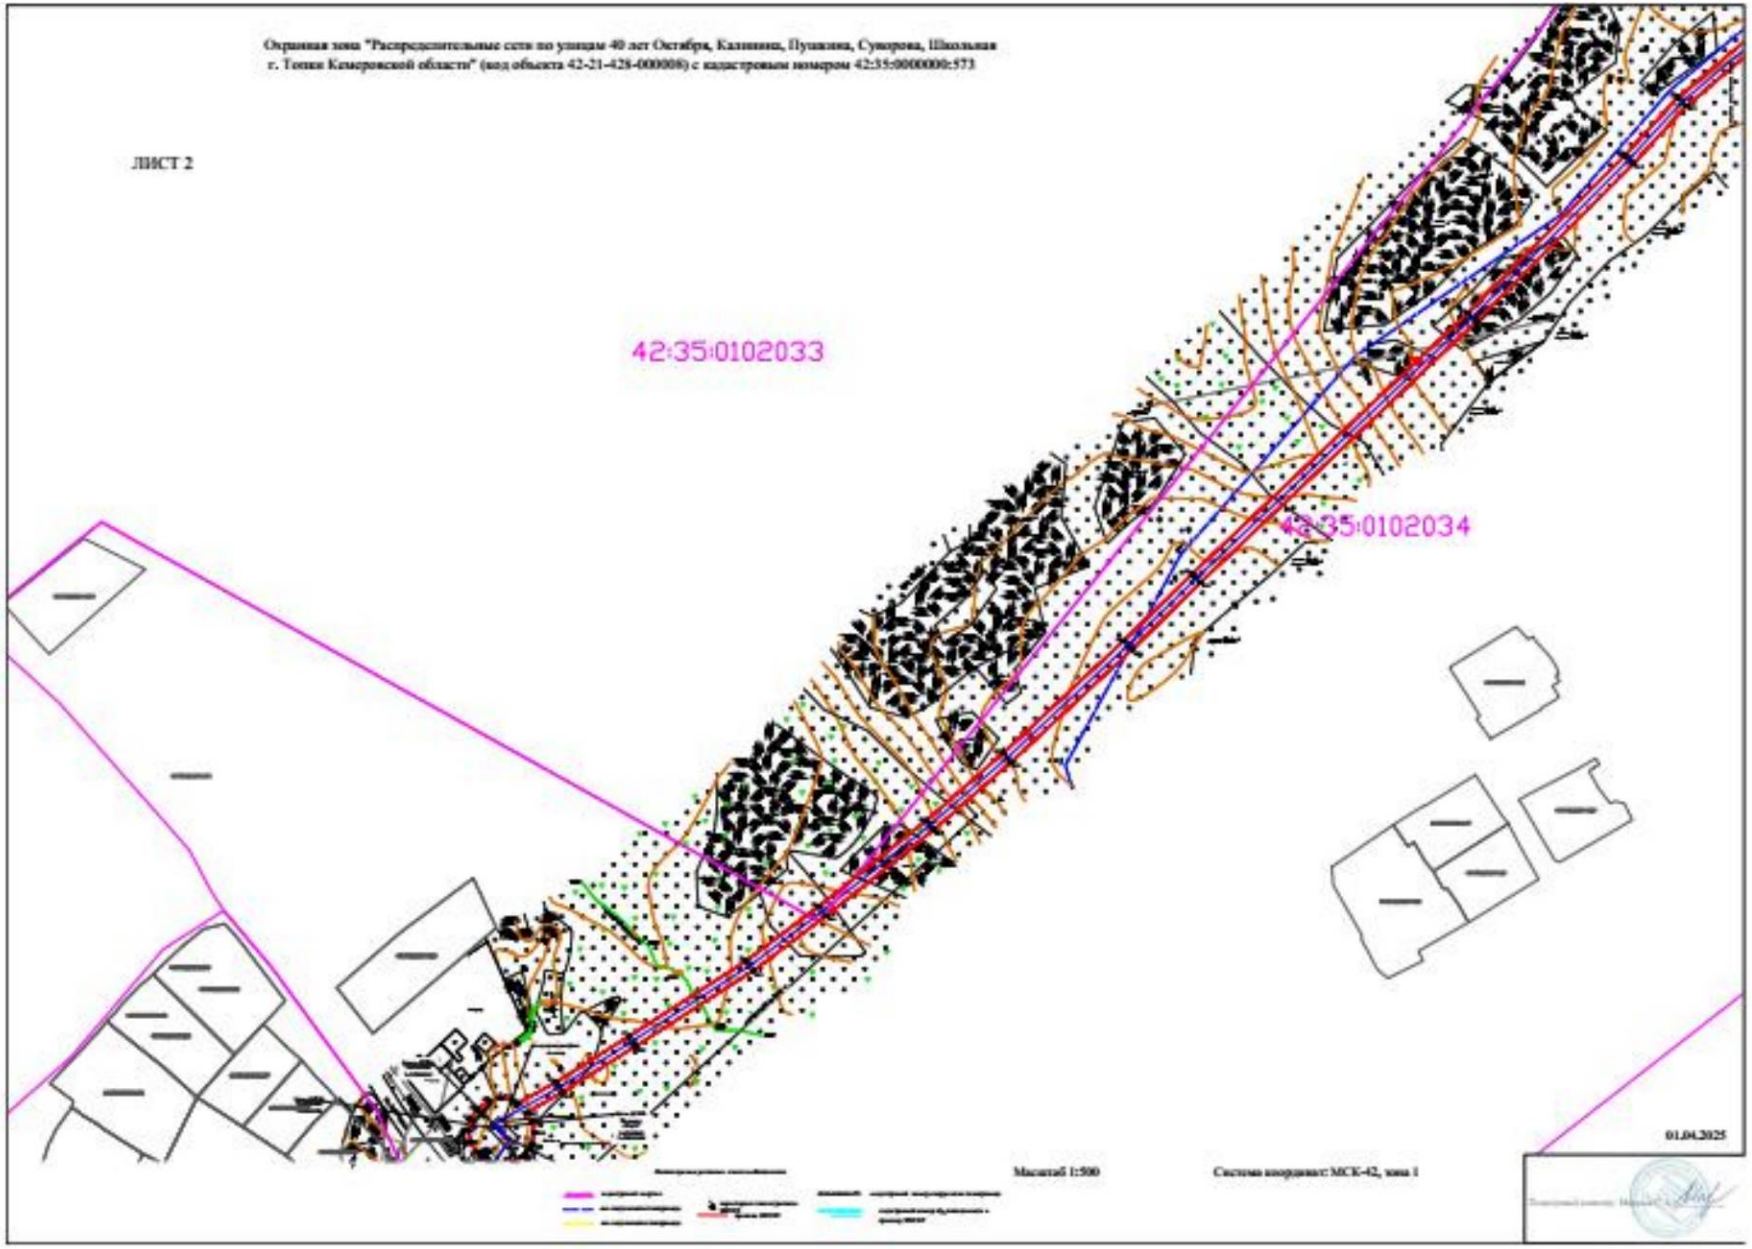
Охранная зона "Распределительные сети по улицам 40 лет Октября, Калинина, Пушкина, Суворова, Школьная г. Топки Кемеровской области" (код объекта 42-21-428-000008) с кадастровым номером 42:35:0000000:573
ЛИСТ 2
42:35:0102033
42:35:0102034
01.04.2025
Масштаб 1:500
Система координат: МСК-42, зона 1

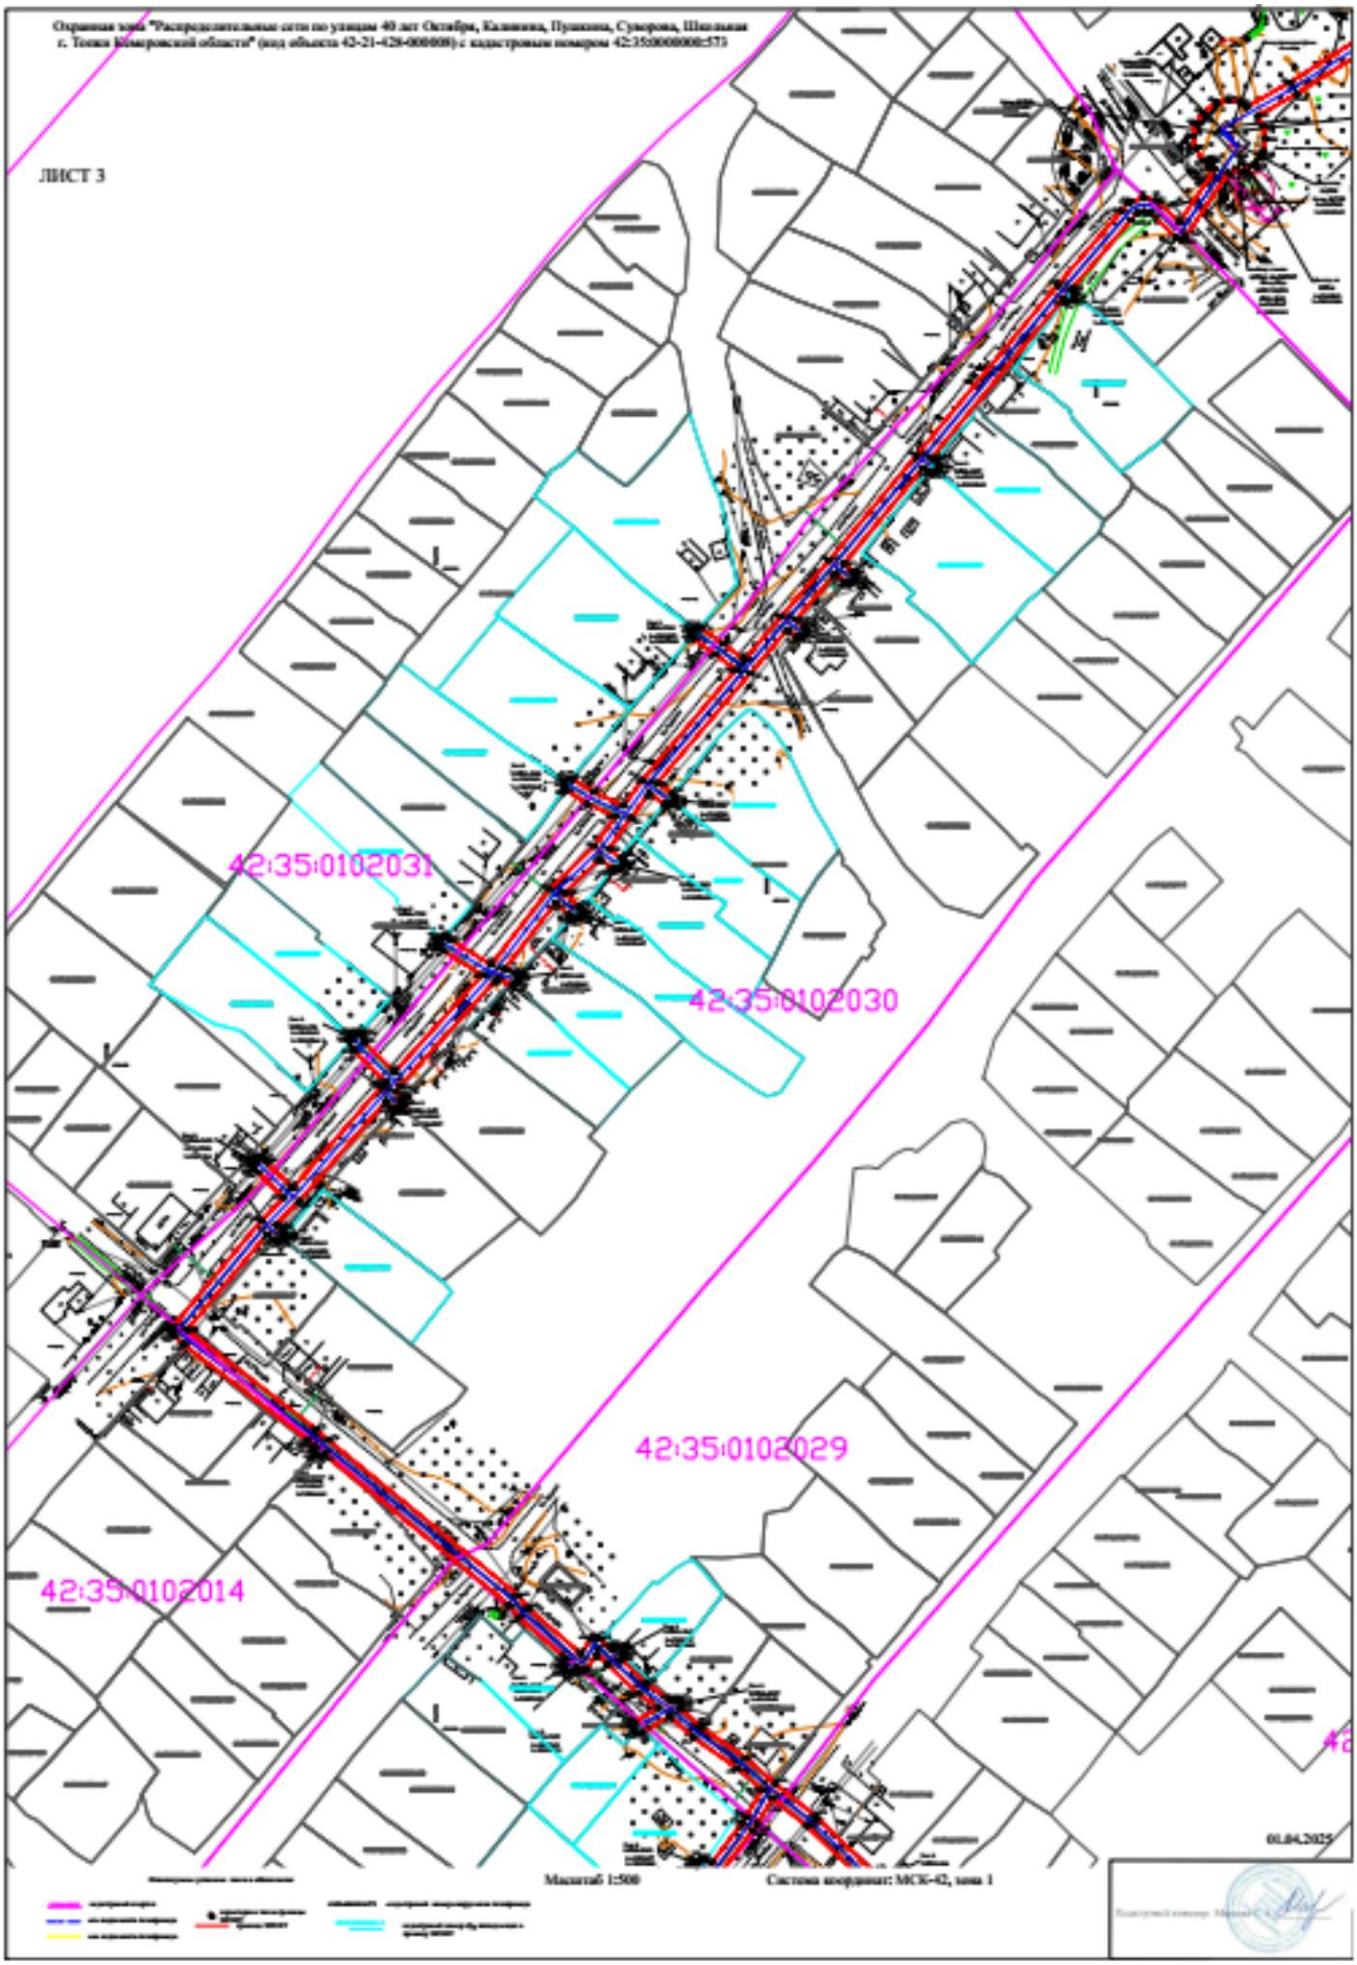
Охранная зона "Распределительные сети по улицам 40 лет Октября, Калинина, Пушкина, Суворова, Школьная г. Тейка Кемеровской области" (код объекта 42-21-428-000008) с кадастровым номером 42:35:0000000:573
ЛИСТ 3
42:35:0102031
42:35:0102030
42:35:0102029
42:35:0102014
01.04.2025
Масштаб 1:500
Система координат: МСК-42, зона 1

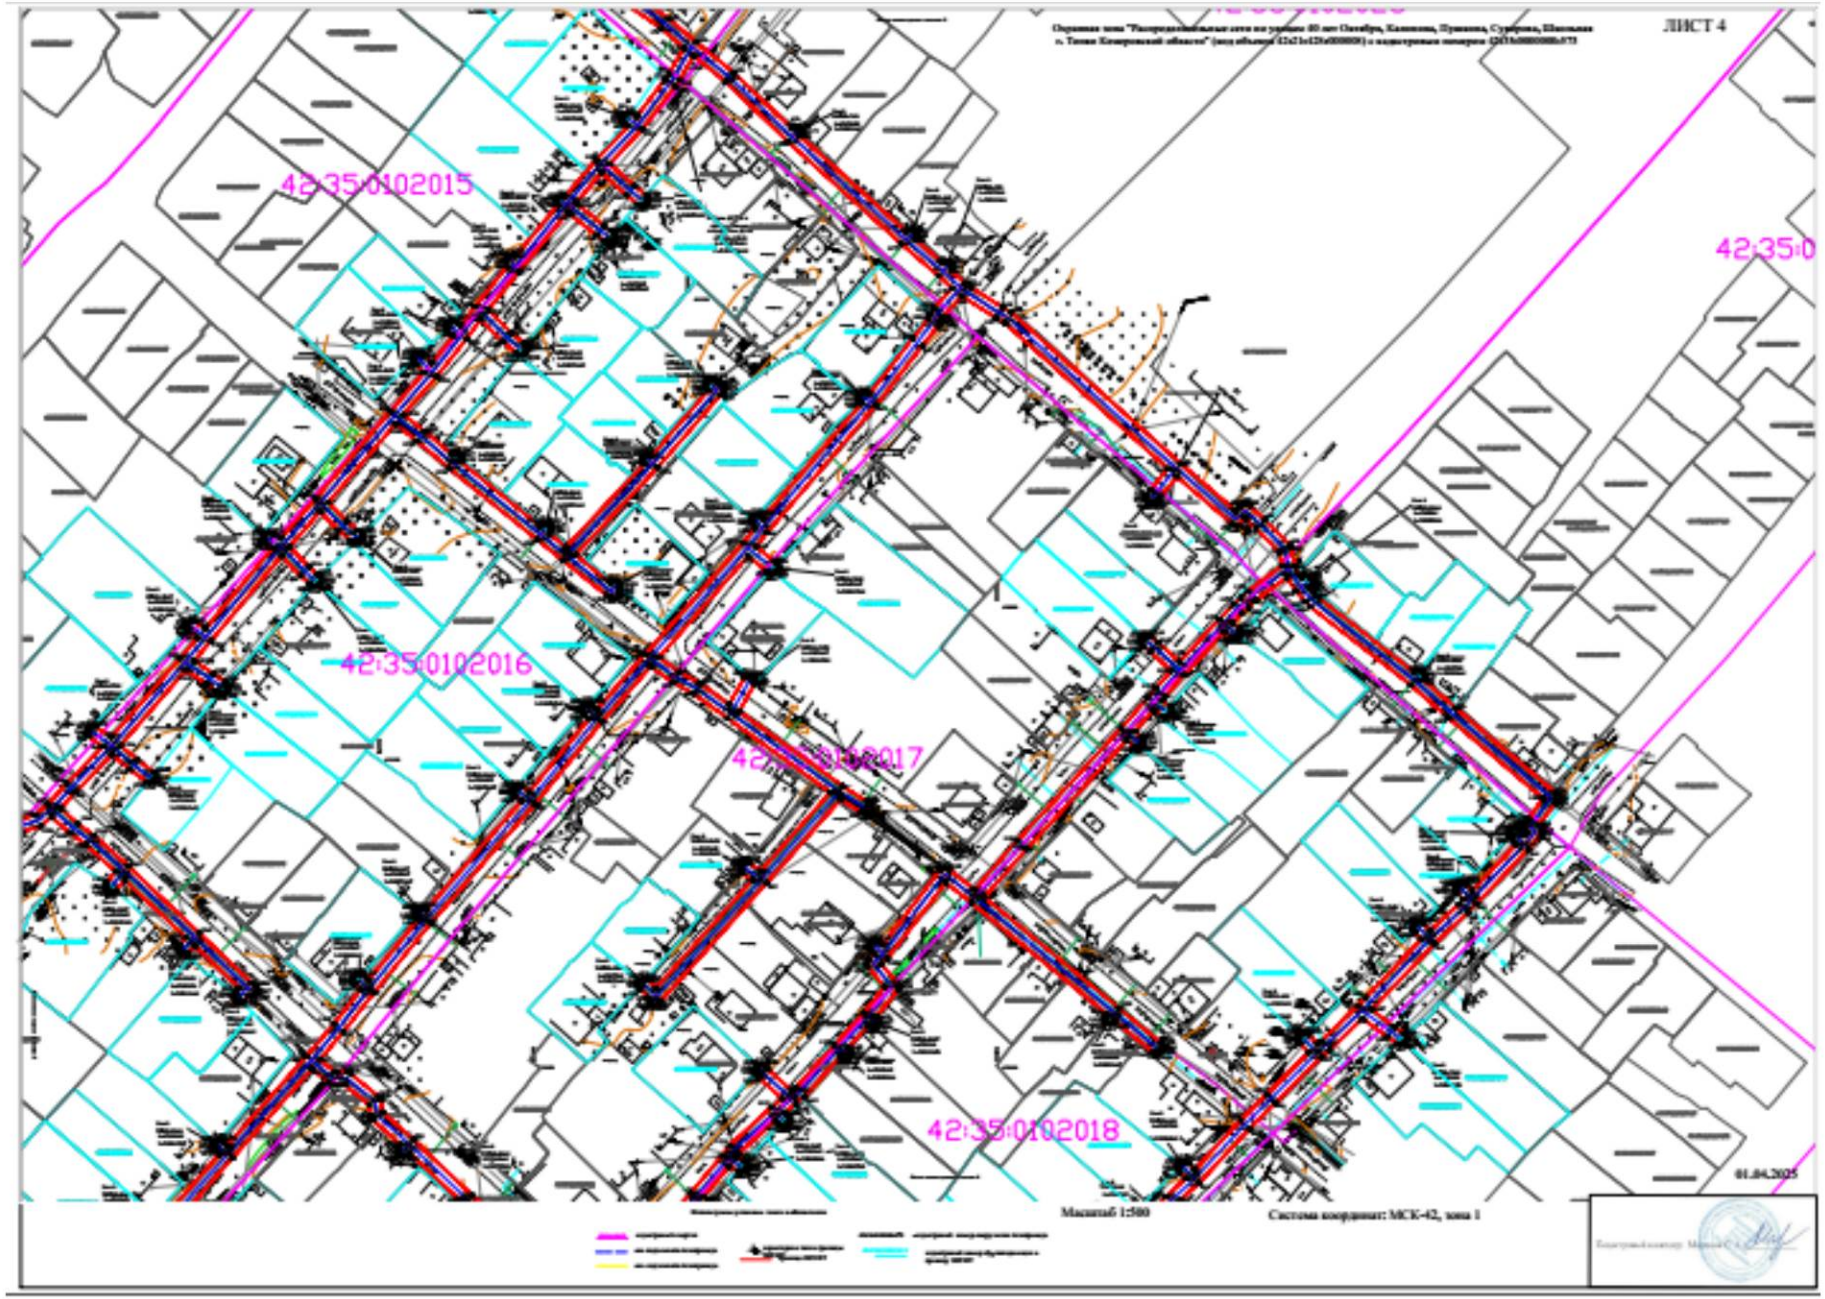
ЛИСТ 4
42:35:0102015
42:35:0102016
42:35:0102017
42:35:0102018
42:35:0
Масштаб 1:500
Система координат: МСК-42, зона 1
01.04.2025

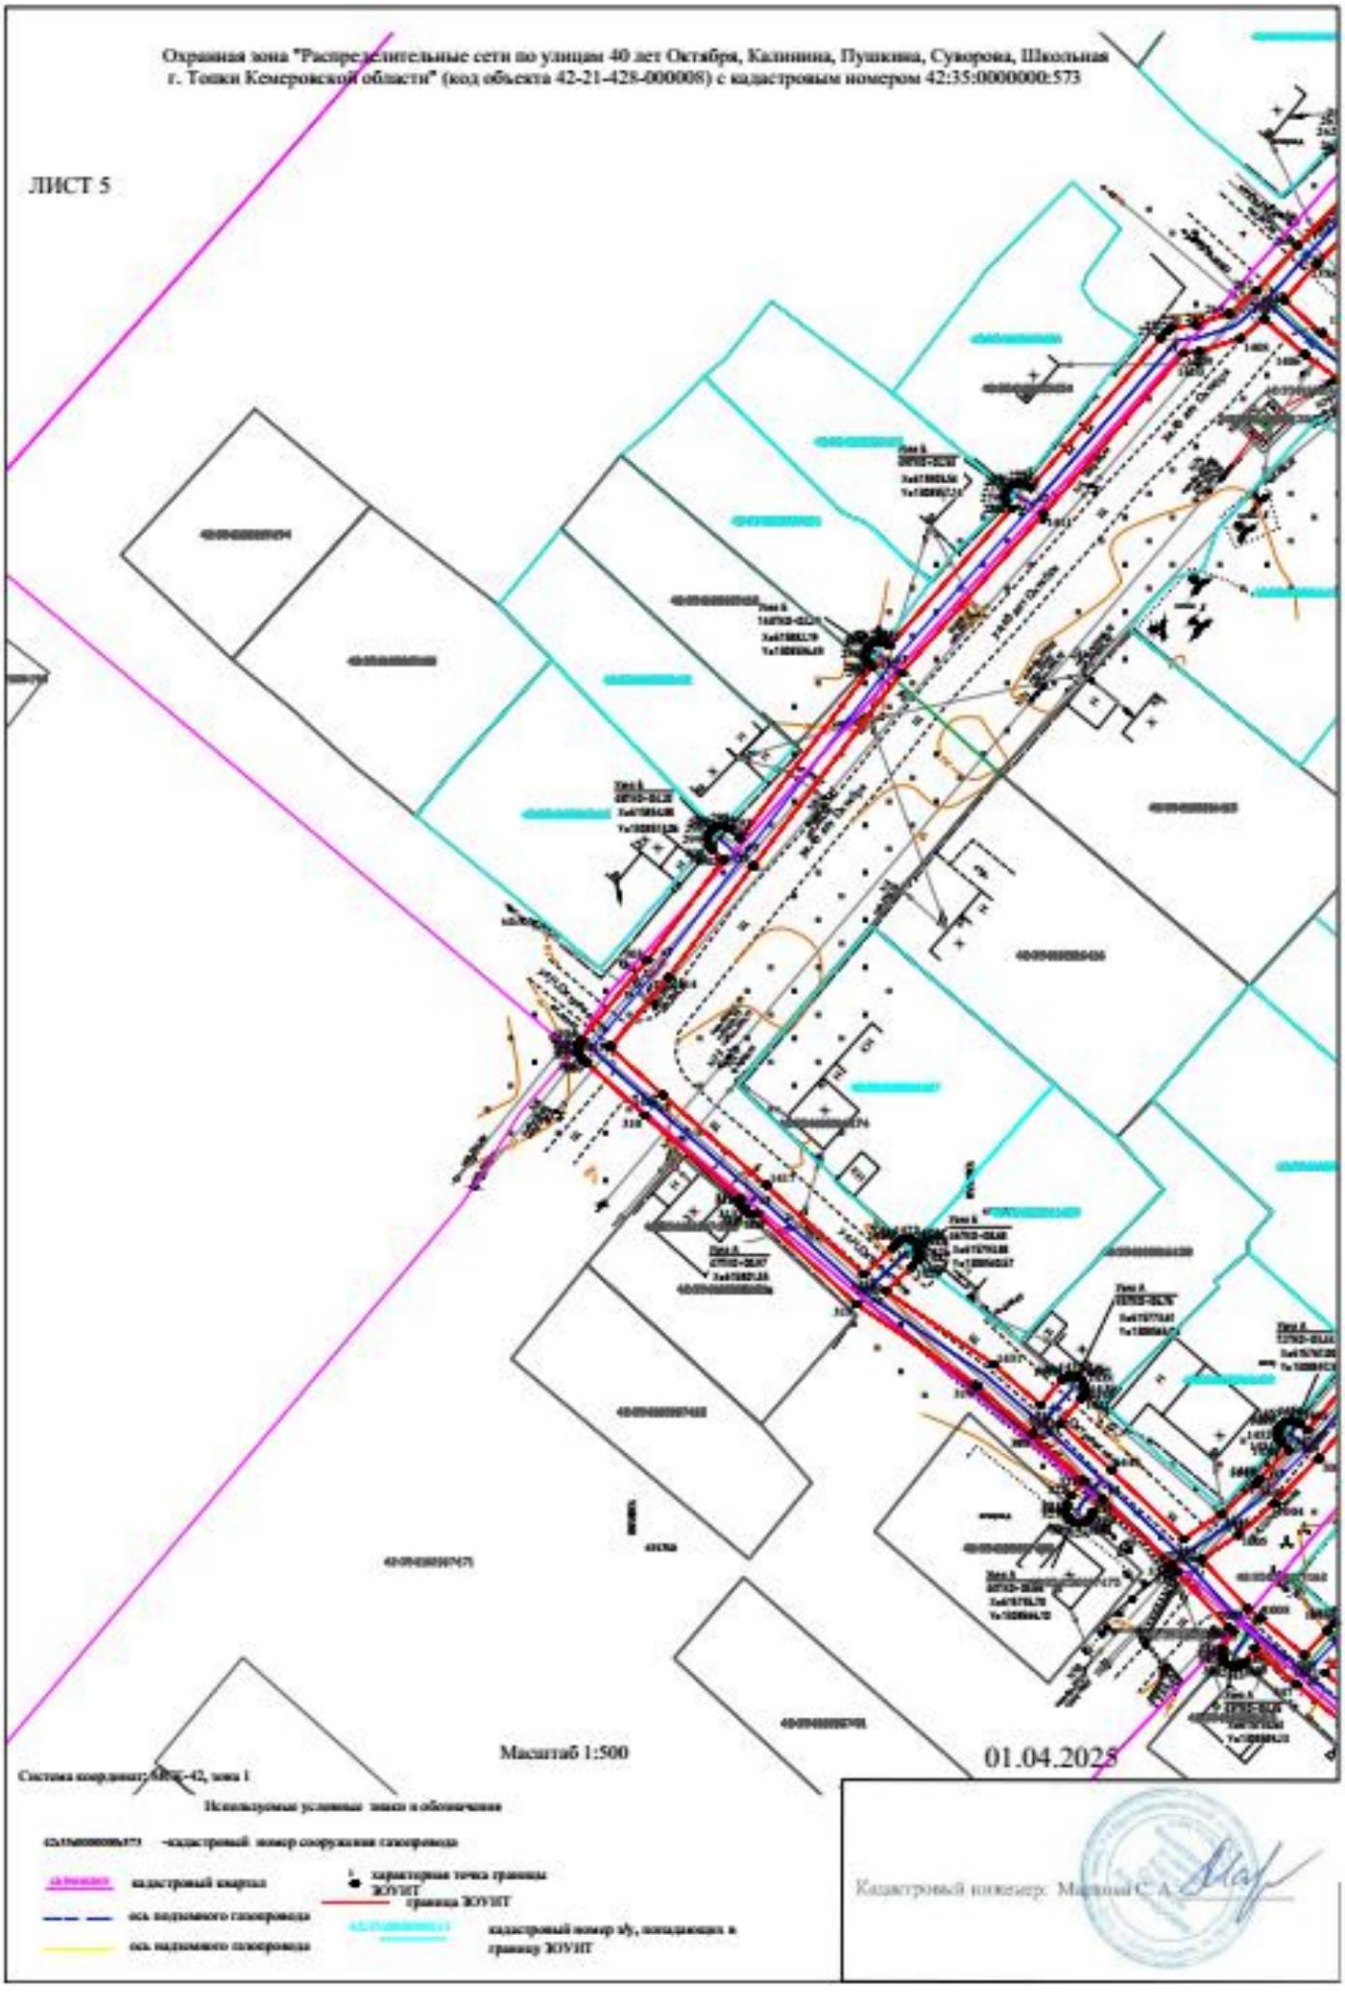
Охранная зона "Распределительные сети по улицам 40 лет Октября, Калинина, Пушкина, Суворова, Школьная г. Топки Кемеровской области" (код объекта 42-21-428-000008) с кадастровым номером 42:35:0000000:573
ЛИСТ 5
Масштаб 1:500
01.04.2023
Кадастровый инженер: Мацкий С.А.

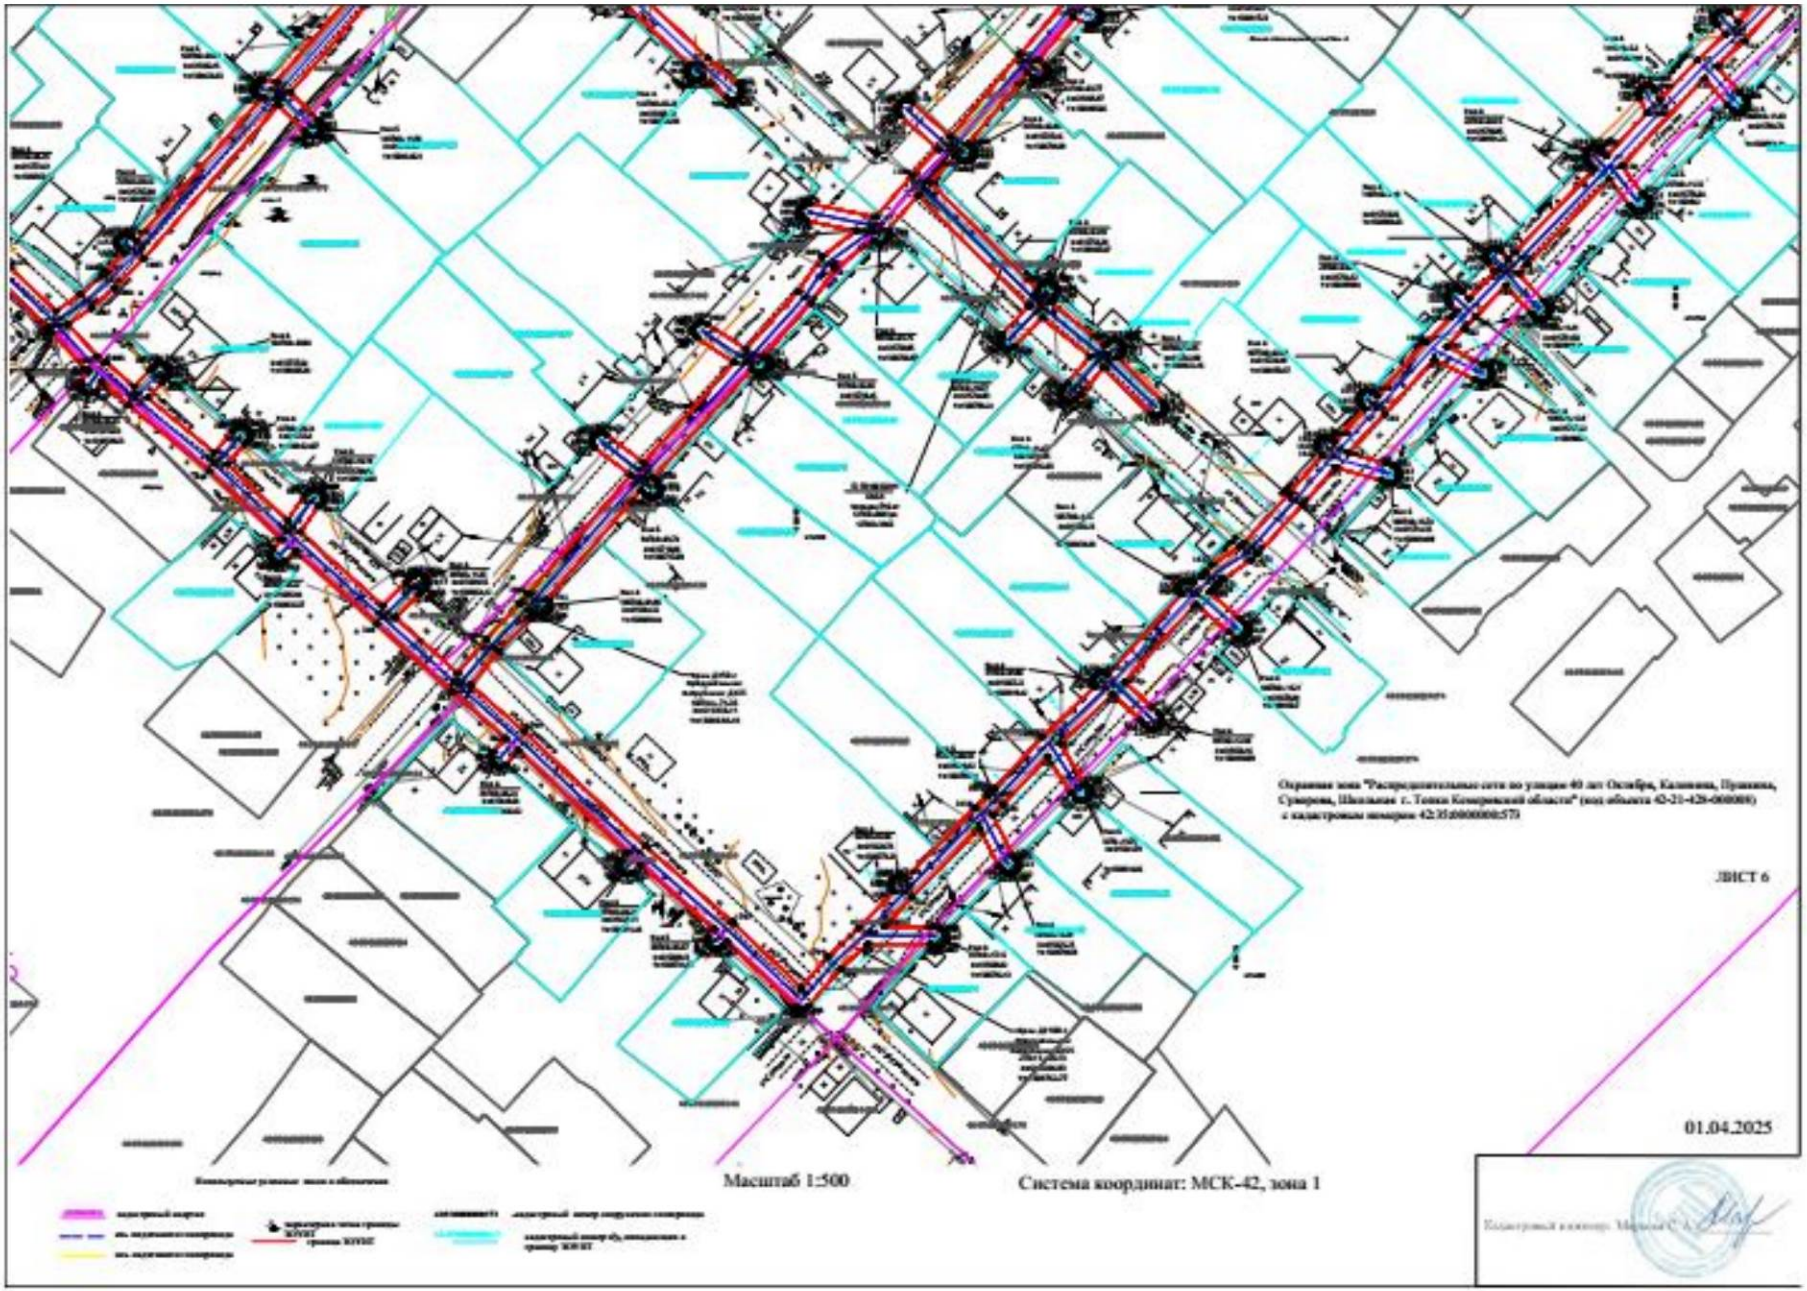
ЛИСТ 6
01.04.2025
Масштаб 1:500
Система координат: МСК-42, зона 1

9. Охранная зона населенного пункта, территориальной зоны – Распределительные сети п. Металлплощадка Кемеровского муниципального округа Кемеровской области 34-й этап (код объекта СН 42 004-34) с кадастровым номером 42:04:0352001:9096

ГРАФИЧЕСКОЕ ОПИСАНИЕ

местоположения границ населенных пунктов, территориальных зон, особо охраняемых природных территорий, зон с особыми условиями использования территории

Охранная зона "Распределительные сети п. Металлплощадка Кемеровского муниципального округа Кемеровской области" 34-й этап (код объекта СН 42 004-34) с кадастровым номером 42:04:0352001:9096

(наименование объекта, местоположение границ которого описано (далее - объект))

Раздел 1

Сведения об объекте

№ п/п	Характеристики объекта	Описание характеристик
1	2	3
1.	Местоположение объекта	Российская Федерация, Кемеровская область - Кузбасс, м.о Кемеровский, поселок Металлплощадка
2.	Площадь объекта +/- величина погрешности определения площади (Р +/- Дельта Р)	4789 +/- 24 м²
3.	Иные характеристики объекта	-

Раздел 2

Сведения о местоположении границ объекта

1. Система координат МСК-42, зона 1

2. Сведения о характерных точках границ объекта

Обозначение характерных точек границ	Координаты, м		Метод определения координат характерной точки	Средняя квадратическая погрешность положения характерной точки (Mt), м	Описание обозначения точки на местности (при наличии)
	X	Y			
1	2	3	4	5	6
1	620241.55	1346105.18	Метод спутниковых геодезических измерений	0.1	Закрепление отсутствует
2	620254.17	1346101.75	Метод спутниковых геодезических измерений	0.1	Закрепление отсутствует

3	620284.85	1346100.43	Метод спутниковых геодезических измерений	0.1	Закрепление отсутствует
4	620292.30	1346097.97	Метод спутниковых геодезических измерений	0.1	Закрепление отсутствует
5	620305.51	1346095.59	Метод спутниковых геодезических измерений	0.1	Закрепление отсутствует
6	620306.72	1346095.90	Метод спутниковых геодезических измерений	0.1	Закрепление отсутствует
7	620308.84	1346095.71	Метод спутниковых геодезических измерений	0.1	Закрепление отсутствует
8	620312.44	1346098.48	Метод спутниковых геодезических измерений	0.1	Закрепление отсутствует
9	620332.71	1346099.48	Метод спутниковых геодезических измерений	0.1	Закрепление отсутствует
10	620341.49	1346098.80	Метод спутниковых геодезических измерений	0.1	Закрепление отсутствует
11	620392.99	1346098.95	Метод спутниковых геодезических измерений	0.1	Закрепление отсутствует
12	620434.17	1346099.94	Метод спутниковых геодезических измерений	0.1	Закрепление отсутствует
13	620435.13	1346099.72	Метод спутниковых геодезических измерений	0.1	Закрепление отсутствует
14	620458.55	1346087.77	Метод спутниковых геодезических измерений	0.1	Закрепление отсутствует
15	620460.20	1346086.90	Метод спутниковых геодезических измерений	0.1	Закрепление отсутствует
16	620461.04	1346086.22	Метод спутниковых геодезических измерений	0.1	Закрепление отсутствует

17	620477.96	1346079.07	Метод спутниковых геодезических измерений	0.1	Закрепление отсутствует
18	620478.77	1346078.53	Метод спутниковых геодезических измерений	0.1	Закрепление отсутствует
19	620528.44	1346052.38	Метод спутниковых геодезических измерений	0.1	Закрепление отсутствует
20	620531.58	1346060.37	Метод спутниковых геодезических измерений	0.1	Закрепление отсутствует
21	620532.02	1346061.01	Метод спутниковых геодезических измерений	0.1	Закрепление отсутствует
22	620532.66	1346061.45	Метод спутниковых геодезических измерений	0.1	Закрепление отсутствует
23	620533.43	1346061.60	Метод спутниковых геодезических измерений	0.1	Закрепление отсутствует
24	620534.20	1346061.45	Метод спутниковых геодезических измерений	0.1	Закрепление отсутствует
25	620534.84	1346061.01	Метод спутниковых геодезических измерений	0.1	Закрепление отсутствует
26	620535.28	1346060.37	Метод спутниковых геодезических измерений	0.1	Закрепление отсутствует
27	620535.43	1346059.60	Метод спутниковых геодезических измерений	0.1	Закрепление отсутствует
28	620535.29	1346058.87	Метод спутниковых геодезических измерений	0.1	Закрепление отсутствует
29	620531.99	1346050.50	Метод спутниковых геодезических измерений	0.1	Закрепление отсутствует
30	620577.24	1346026.44	Метод спутниковых геодезических измерений	0.1	Закрепление отсутствует

31	620577.71	1346026.08	Метод спутниковых геодезических измерений	0.1	Закрепление отсутствует
32	620578.15	1346025.44	Метод спутниковых геодезических измерений	0.1	Закрепление отсутствует
33	620578.30	1346024.67	Метод спутниковых геодезических измерений	0.1	Закрепление отсутствует
34	620578.15	1346023.90	Метод спутниковых геодезических измерений	0.1	Закрепление отсутствует
35	620577.71	1346023.26	Метод спутниковых геодезических измерений	0.1	Закрепление отсутствует
36	620577.07	1346022.82	Метод спутниковых геодезических измерений	0.1	Закрепление отсутствует
37	620576.30	1346022.68	Метод спутниковых геодезических измерений	0.1	Закрепление отсутствует
38	620575.36	1346022.91	Метод спутниковых геодезических измерений	0.1	Закрепление отсутствует
39	620528.54	1346047.81	Метод спутниковых геодезических измерений	0.1	Закрепление отсутствует
40	620477.19	1346074.84	Метод спутниковых геодезических измерений	0.1	Закрепление отсутствует
41	620467.07	1346074.29	Метод спутниковых геодезических измерений	0.1	Закрепление отсутствует
42	620399.68	1345948.58	Метод спутниковых геодезических измерений	0.1	Закрепление отсутствует
43	620399.14	1345947.95	Метод спутниковых геодезических измерений	0.1	Закрепление отсутствует
44	620379.80	1345932.96	Метод спутниковых геодезических измерений	0.1	Закрепление отсутствует

45	620377.48	1345929.17	Метод спутниковых геодезических измерений	0.1	Закрепление отсутствует
46	620376.84	1345928.73	Метод спутниковых геодезических измерений	0.1	Закрепление отсутствует
47	620376.07	1345928.58	Метод спутниковых геодезических измерений	0.1	Закрепление отсутствует
48	620375.67	1345928.63	Метод спутниковых геодезических измерений	0.1	Закрепление отсутствует
49	620374.88	1345928.82	Метод спутниковых геодезических измерений	0.1	Закрепление отсутствует
50	620369.13	1345931.30	Метод спутниковых геодезических измерений	0.1	Закрепление отсутствует
51	620333.85	1345951.98	Метод спутниковых геодезических измерений	0.1	Закрепление отсутствует
52	620324.97	1345962.38	Метод спутниковых геодезических измерений	0.1	Закрепление отсутствует
53	620318.64	1345970.91	Метод спутниковых геодезических измерений	0.1	Закрепление отсутствует
54	620305.88	1345989.57	Метод спутниковых геодезических измерений	0.1	Закрепление отсутствует
55	620298.48	1345960.40	Метод спутниковых геодезических измерений	0.1	Закрепление отсутствует
56	620289.46	1345943.87	Метод спутниковых геодезических измерений	0.1	Закрепление отсутствует
57	620288.98	1345943.30	Метод спутниковых геодезических измерений	0.1	Закрепление отсутствует
58	620249.33	1345910.51	Метод спутниковых геодезических измерений	0.1	Закрепление отсутствует

59	620250.84	1345908.26	Метод спутниковых геодезических измерений	0.1	Закрепление отсутствует
60	620251.60	1345904.43	Метод спутниковых геодезических измерений	0.1	Закрепление отсутствует
61	620250.84	1345900.60	Метод спутниковых геодезических измерений	0.1	Закрепление отсутствует
62	620248.33	1345896.64	Метод спутниковых геодезических измерений	0.1	Закрепление отсутствует
63	620245.09	1345894.47	Метод спутниковых геодезических измерений	0.1	Закрепление отсутствует
64	620241.26	1345893.71	Метод спутниковых геодезических измерений	0.1	Закрепление отсутствует
65	620237.43	1345894.47	Метод спутниковых геодезических измерений	0.1	Закрепление отсутствует
66	620235.27	1345895.48	Метод спутниковых геодезических измерений	0.1	Закрепление отсутствует
67	620232.26	1345897.73	Метод спутниковых геодезических измерений	0.1	Закрепление отсутствует
68	620226.95	1345886.04	Метод спутниковых геодезических измерений	0.1	Закрепление отсутствует
69	620225.75	1345884.11	Метод спутниковых геодезических измерений	0.1	Закрепление отсутствует
70	620225.41	1345883.48	Метод спутниковых геодезических измерений	0.1	Закрепление отсутствует
71	620225.06	1345883.01	Метод спутниковых геодезических измерений	0.1	Закрепление отсутствует
72	620224.42	1345882.57	Метод спутниковых геодезических измерений	0.1	Закрепление отсутствует

73	620223.65	1345882.42	Метод спутниковых геодезических измерений	0.1	Закрепление отсутствует
74	620222.88	1345882.57	Метод спутниковых геодезических измерений	0.1	Закрепление отсутствует
75	620222.24	1345883.01	Метод спутниковых геодезических измерений	0.1	Закрепление отсутствует
76	620221.80	1345883.65	Метод спутниковых геодезических измерений	0.1	Закрепление отсутствует
77	620221.65	1345884.42	Метод спутниковых геодезических измерений	0.1	Закрепление отсутствует
78	620221.80	1345885.18	Метод спутниковых геодезических измерений	0.1	Закрепление отсутствует
79	620222.32	1345886.17	Метод спутниковых геодезических измерений	0.1	Закрепление отсутствует
80	620223.48	1345888.04	Метод спутниковых геодезических измерений	0.1	Закрепление отсутствует
81	620229.95	1345902.32	Метод спутниковых геодезических измерений	0.1	Закрепление отсутствует
82	620229.52	1345904.53	Метод спутниковых геодезических измерений	0.1	Закрепление отсутствует
83	620230.28	1345908.36	Метод спутниковых геодезических измерений	0.1	Закрепление отсутствует
84	620232.79	1345912.33	Метод спутниковых геодезических измерений	0.1	Закрепление отсутствует
85	620236.03	1345914.50	Метод спутниковых геодезических измерений	0.1	Закрепление отсутствует
86	620239.86	1345915.26	Метод спутниковых геодезических измерений	0.1	Закрепление отсутствует

87	620243.69	1345914.50	Метод спутниковых геодезических измерений	0.1	Закрепление отсутствует
88	620246.28	1345913.19	Метод спутниковых геодезических измерений	0.1	Закрепление отсутствует
89	620286.15	1345946.15	Метод спутниковых геодезических измерений	0.1	Закрепление отсутствует
90	620293.91	1345960.10	Метод спутниковых геодезических измерений	0.1	Закрепление отсутствует
91	620289.88	1345962.36	Метод спутниковых геодезических измерений	0.1	Закрепление отсутствует
92	620286.59	1345964.82	Метод спутниковых геодезических измерений	0.1	Закрепление отсутствует
93	620269.81	1345973.66	Метод спутниковых геодезических измерений	0.1	Закрепление отсутствует
94	620263.22	1345978.99	Метод спутниковых геодезических измерений	0.1	Закрепление отсутствует
95	620253.46	1345981.02	Метод спутниковых геодезических измерений	0.1	Закрепление отсутствует
96	620206.42	1346006.14	Метод спутниковых геодезических измерений	0.1	Закрепление отсутствует
97	620205.68	1346005.41	Метод спутниковых геодезических измерений	0.1	Закрепление отсутствует
98	620205.04	1346004.97	Метод спутниковых геодезических измерений	0.1	Закрепление отсутствует
99	620204.36	1346004.82	Метод спутниковых геодезических измерений	0.1	Закрепление отсутствует
100	620203.91	1346004.81	Метод спутниковых геодезических измерений	0.1	Закрепление отсутствует

101	620203.14	1346004.96	Метод спутниковых геодезических измерений	0.1	Закрепление отсутствует
102	620202.50	1346005.39	Метод спутниковых геодезических измерений	0.1	Закрепление отсутствует
103	620202.06	1346006.04	Метод спутниковых геодезических измерений	0.1	Закрепление отсутствует
104	620201.91	1346006.80	Метод спутниковых геодезических измерений	0.1	Закрепление отсутствует
105	620202.06	1346007.57	Метод спутниковых геодезических измерений	0.1	Закрепление отсутствует
106	620202.50	1346008.21	Метод спутниковых геодезических измерений	0.1	Закрепление отсутствует
107	620202.97	1346008.54	Метод спутниковых геодезических измерений	0.1	Закрепление отсутствует
108	620198.78	1346011.94	Метод спутниковых геодезических измерений	0.1	Закрепление отсутствует
109	620139.86	1346041.98	Метод спутниковых геодезических измерений	0.1	Закрепление отсутствует
110	620134.04	1346047.01	Метод спутниковых геодезических измерений	0.1	Закрепление отсутствует
111	620127.22	1346048.94	Метод спутниковых геодезических измерений	0.1	Закрепление отсутствует
112	620099.57	1346063.83	Метод спутниковых геодезических измерений	0.1	Закрепление отсутствует
113	620099.11	1346064.18	Метод спутниковых геодезических измерений	0.1	Закрепление отсутствует
114	620098.67	1346064.82	Метод спутниковых геодезических измерений	0.1	Закрепление отсутствует

115	620098.52	1346065.59	Метод спутниковых геодезических измерений	0.1	Закрепление отсутствует
116	620098.67	1346066.36	Метод спутниковых геодезических измерений	0.1	Закрепление отсутствует
117	620099.11	1346067.00	Метод спутниковых геодезических измерений	0.1	Закрепление отсутствует
118	620099.75	1346067.44	Метод спутниковых геодезических измерений	0.1	Закрепление отсутствует
119	620100.52	1346067.58	Метод спутниковых геодезических измерений	0.1	Закрепление отсутствует
120	620101.47	1346067.35	Метод спутниковых геодезических измерений	0.1	Закрепление отсутствует
121	620128.92	1346052.56	Метод спутниковых геодезических измерений	0.1	Закрепление отсутствует
122	620135.78	1346050.67	Метод спутниковых геодезических измерений	0.1	Закрепление отсутствует
123	620142.29	1346045.16	Метод спутниковых геодезических измерений	0.1	Закрепление отсутствует
124	620200.79	1346015.41	Метод спутниковых геодезических измерений	0.1	Закрепление отсутствует
125	620207.16	1346010.29	Метод спутниковых геодезических измерений	0.1	Закрепление отсутствует
126	620255.08	1345984.69	Метод спутниковых геодезических измерений	0.1	Закрепление отсутствует
127	620264.86	1345982.70	Метод спутниковых геодезических измерений	0.1	Закрепление отсутствует
128	620272.17	1345976.90	Метод спутниковых геодезических измерений	0.1	Закрепление отсутствует

129	620288.59	1345968.30	Метод спутниковых геодезических измерений	0.1	Закрепление отсутствует
130	620292.17	1345965.64	Метод спутниковых геодезических измерений	0.1	Закрепление отсутствует
131	620295.25	1345963.93	Метод спутниковых геодезических измерений	0.1	Закрепление отсутствует
132	620302.93	1345994.21	Метод спутниковых геодезических измерений	0.1	Закрепление отсутствует
133	620302.06	1345997.04	Метод спутниковых геодезических измерений	0.1	Закрепление отсутствует
134	620300.81	1346008.59	Метод спутниковых геодезических измерений	0.1	Закрепление отсутствует
135	620306.71	1346064.19	Метод спутниковых геодезических измерений	0.1	Закрепление отсутствует
136	620304.59	1346091.69	Метод спутниковых геодезических измерений	0.1	Закрепление отсутствует
137	620291.18	1346094.12	Метод спутниковых геодезических измерений	0.1	Закрепление отсутствует
138	620283.86	1346096.54	Метод спутниковых геодезических измерений	0.1	Закрепление отсутствует
139	620253.34	1346097.83	Метод спутниковых геодезических измерений	0.1	Закрепление отсутствует
140	620240.86	1346101.22	Метод спутниковых геодезических измерений	0.1	Закрепление отсутствует
141	620235.47	1346100.68	Метод спутниковых геодезических измерений	0.1	Закрепление отсутствует
142	620219.87	1346100.72	Метод спутниковых геодезических измерений	0.1	Закрепление отсутствует

143	620219.11	1346100.87	Метод спутниковых геодезических измерений	0.1	Закрепление отсутствует
144	620218.47	1346101.31	Метод спутниковых геодезических измерений	0.1	Закрепление отсутствует
145	620218.03	1346101.95	Метод спутниковых геодезических измерений	0.1	Закрепление отсутствует
146	620217.88	1346102.72	Метод спутниковых геодезических измерений	0.1	Закрепление отсутствует
147	620218.03	1346103.49	Метод спутниковых геодезических измерений	0.1	Закрепление отсутствует
148	620218.47	1346104.13	Метод спутниковых геодезических измерений	0.1	Закрепление отсутствует
149	620219.11	1346104.57	Метод спутниковых геодезических измерений	0.1	Закрепление отсутствует
150	620219.88	1346104.71	Метод спутниковых геодезических измерений	0.1	Закрепление отсутствует
151	620235.17	1346104.67	Метод спутниковых геодезических измерений	0.1	Закрепление отсутствует
152	620240.83	1346105.23	Метод спутниковых геодезических измерений	0.1	Закрепление отсутствует
1	620241.55	1346105.18	Метод спутниковых геодезических измерений	0.1	Закрепление отсутствует
153	620433.76	1346095.93	Метод спутниковых геодезических измерений	0.1	Закрепление отсутствует
154	620457.87	1346083.64	Метод спутниковых геодезических измерений	0.1	Закрепление отсутствует
155	620459.23	1346082.65	Метод спутниковых геодезических измерений	0.1	Закрепление отсутствует

156	620469.24	1346078.42	Метод спутниковых геодезических измерений	0.1	Закрепление отсутствует
157	620465.73	1346078.22	Метод спутниковых геодезических измерений	0.1	Закрепление отсутствует
158	620464.43	1346077.63	Метод спутниковых геодезических измерений	0.1	Закрепление отсутствует
159	620396.36	1345950.85	Метод спутниковых геодезических измерений	0.1	Закрепление отсутствует
160	620377.05	1345935.89	Метод спутниковых геодезических измерений	0.1	Закрепление отсутствует
161	620375.20	1345933.04	Метод спутниковых геодезических измерений	0.1	Закрепление отсутствует
162	620371.05	1345934.81	Метод спутниковых геодезических измерений	0.1	Закрепление отсутствует
163	620336.17	1345955.25	Метод спутниковых геодезических измерений	0.1	Закрепление отсутствует
164	620328.07	1345964.91	Метод спутниковых геодезических измерений	0.1	Закрепление отсутствует
165	620321.88	1345973.26	Метод спутниковых геодезических измерений	0.1	Закрепление отсутствует
166	620306.95	1345995.10	Метод спутниковых геодезических измерений	0.1	Закрепление отсутствует
167	620306.01	1345997.71	Метод спутниковых геодезических измерений	0.1	Закрепление отсутствует
168	620304.81	1346008.38	Метод спутниковых геодезических измерений	0.1	Закрепление отсутствует
169	620310.71	1346063.95	Метод спутниковых геодезических измерений	0.1	Закрепление отсутствует

170	620308.60	1346091.71	Метод спутниковых геодезических измерений	0.1	Закрепление отсутствует
171	620309.45	1346091.64	Метод спутниковых геодезических измерений	0.1	Закрепление отсутствует
172	620310.22	1346091.79	Метод спутниковых геодезических измерений	0.1	Закрепление отсутствует
173	620310.70	1346092.07	Метод спутниковых геодезических измерений	0.1	Закрепление отсутствует
174	620313.95	1346094.66	Метод спутниковых геодезических измерений	0.1	Закрепление отсутствует
175	620332.53	1346095.48	Метод спутниковых геодезических измерений	0.1	Закрепление отсутствует
176	620341.27	1346094.81	Метод спутниковых геодезических измерений	0.1	Закрепление отсутствует
177	620393.03	1346094.96	Метод спутниковых геодезических измерений	0.1	Закрепление отсутствует
153	620433.76	1346095.93	Метод спутниковых геодезических измерений	0.1	Закрепление отсутствует

3. Сведения о характерных точках части (частей) границы объекта

Обозначение характерных точек части границы	**Координаты, м**		**Метод определения координат характерной точки**	**Средняя квадратическая погрешность положения характерной точки (Mt), м**	**Описание обозначения точки на местности (при наличии)**
	X	**Y**			
1	**2**	**3**	**4**	**5**	**6**
-	-	-	-	-	-


Раздел 3

Сведения о местоположении измененных (уточненных) границ объекта

1. Система координат -

2. Сведения о характерных точках границ объекта

Обозначение характерных точек границ	Существующие координаты, м		Измененные (уточненные) координаты, м		Метод определения координат характерной точки	Средняя квадратическая погрешность положения характерной точки (Mt), м	Описание обозначения точки на местности (при наличии)
	X	Y	X	Y			
1	2	3	4	5	6	7	8
-	-	-	-	-	-	-	
3. Сведения о характерных точках части (частей) границы объекта							
Обозначение характерных точек части границы	Существующие координаты, м		Измененные (уточненные) координаты, м		Метод определения координат характерной точки	Средняя квадратическая погрешность положения характерной точки (Mt), м	Описание обозначения точки на местности (при наличии)
	X	Y	X	Y			
1	2	3	4	5	6	7	8
-	-	-	-	-	-	-	

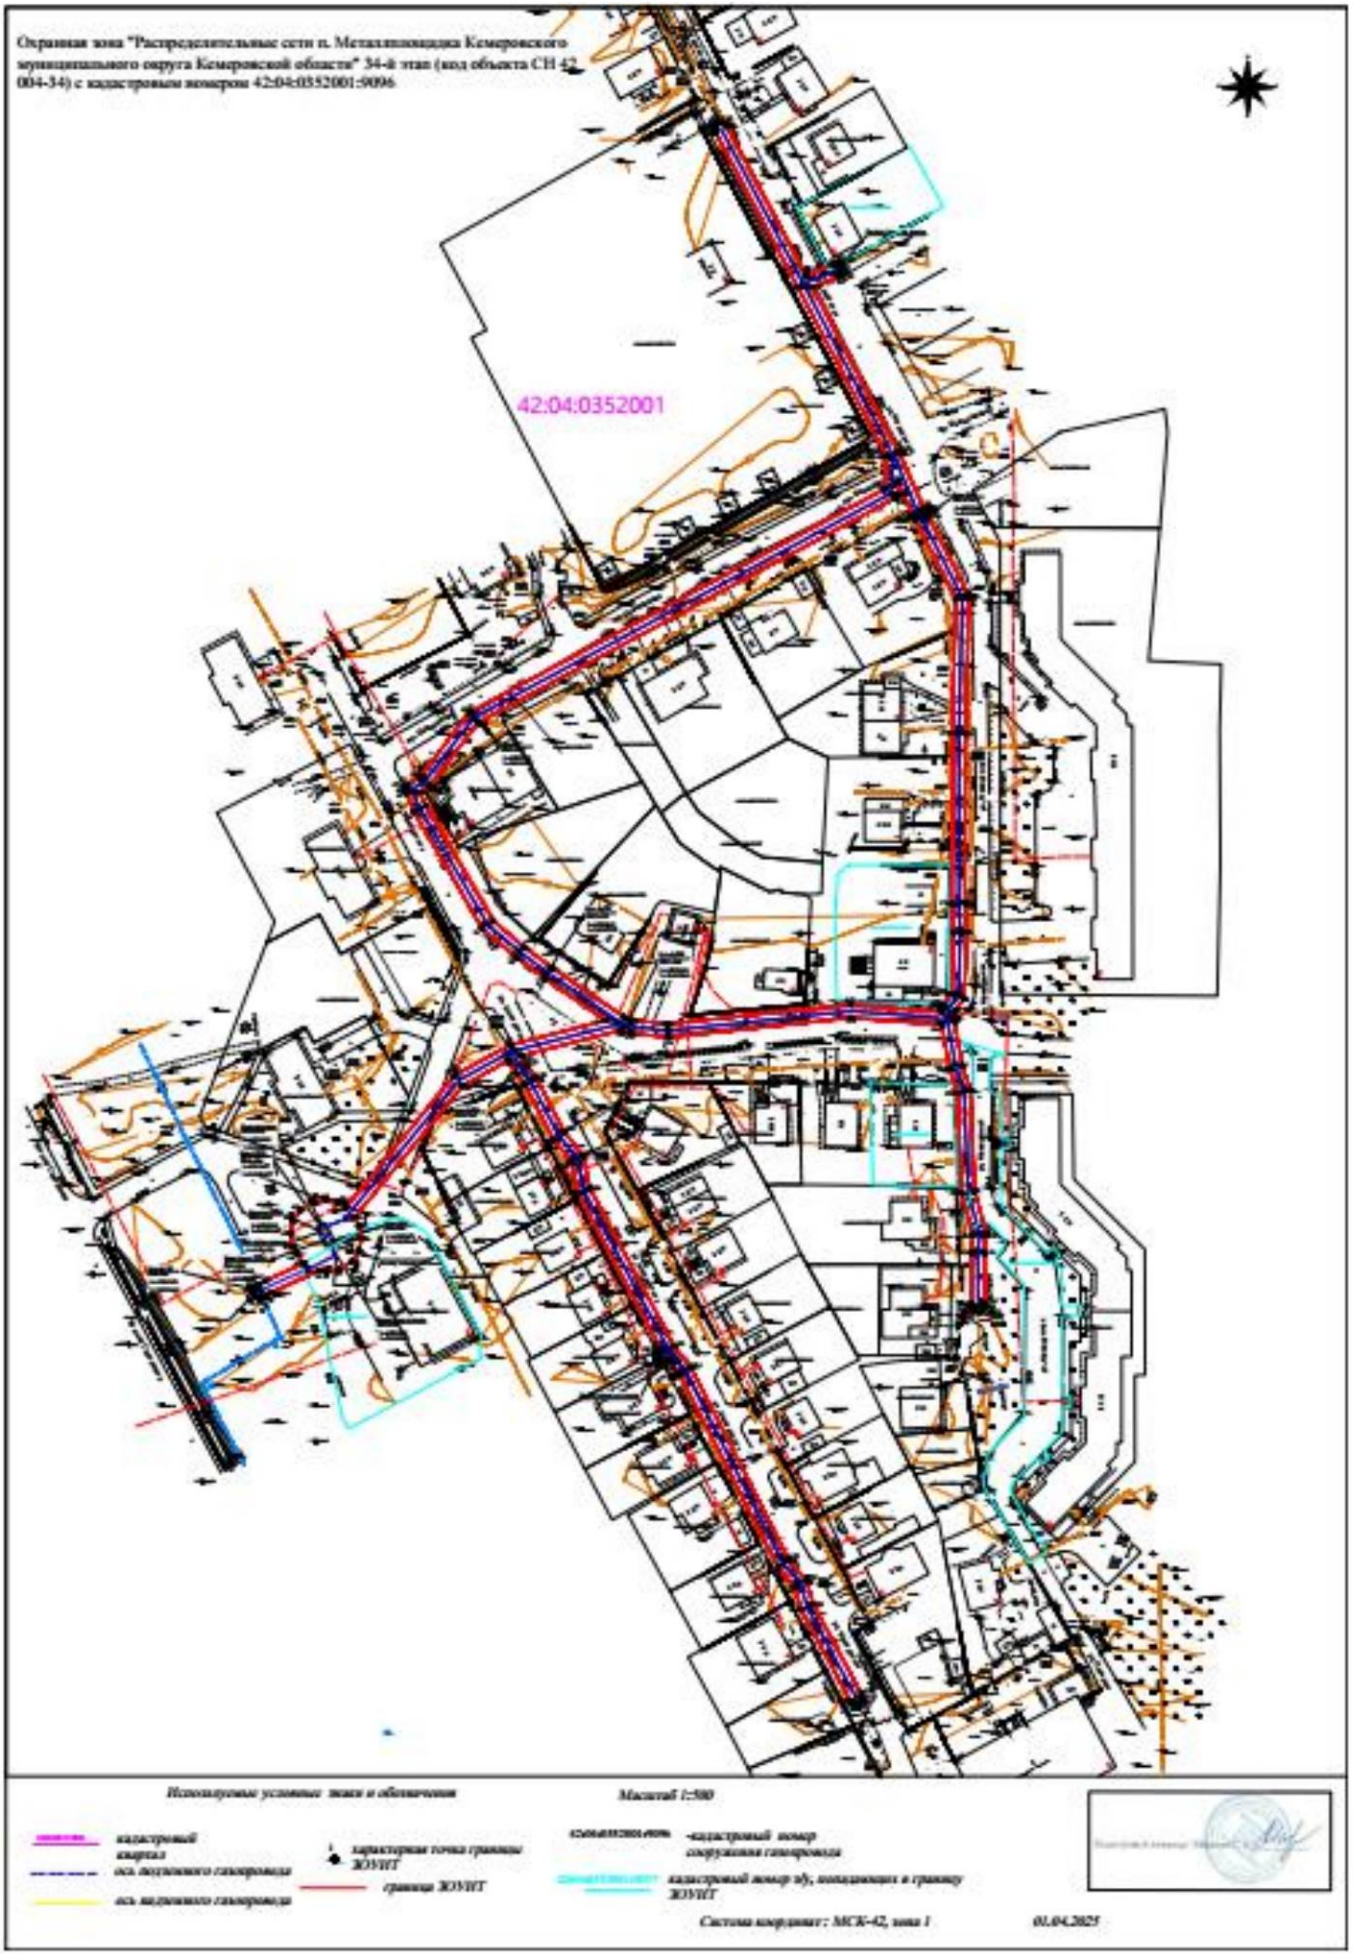
Охранная зона "Распределительные сети п. Металлплощадка Кемеровского муниципального округа Кемеровской области" 34-й этап (код объекта СН 42-004-34) с кадастровым номером 42:04:0352001:9006
42:04:0352001
Используемые условные знаки и обозначения
Масштаб 1:500
кадастровый квартал
ось подземного газопровода
ось надземного газопровода
характерная точка границы ЗОУИТ
граница ЗОУИТ
кадастровый номер сооружения газопровода
кадастровый номер зу, попадающих в границу ЗОУИТ
Система координат: МСК-42, зона 1
01.04.2025

10. Охранная зона населенного пункта, территориальной зоны – Строительство газопровода высокого давления 1 категории до ГГРП №19 в Центральном и Куйбышевском районах г. Новокузнецка Кемеровской области» (код объекта 42-21-428-000020) с кадастровым номером 42:30:0000000:5959

ГРАФИЧЕСКОЕ ОПИСАНИЕ

местоположения границ населенных пунктов, территориальных зон, особо охраняемых природных территорий, зон с особыми условиями использования территории

Охранная зона "Строительство газопровода высокого давления 1 категории до ГГРП №19 в Центральном и Куйбышевском районах г. Новокузнецка Кемеровской области" (код объекта 42-21-428-000020) с кадастровым номером 42:30:0000000:5959

(наименование объекта, местоположение границ которого описано (далее - объект))

Раздел 1

Сведения об объекте

№ п/п	Характеристики объекта	Описание характеристик
1	2	3
1.	Местоположение объекта	Российская Федерация, Кемеровская область - Кузбасс, г.о Новокузнецкий, город Новокузнецк
2.	Площадь объекта +/- величина погрешности определения площади (Р +/- Дельта Р)	11627 +/- 38 м²
3.	Иные характеристики объекта	-

Раздел 2

Сведения о местоположении границ объекта

1. Система координат МСК-42, зона 2

2. Сведения о характерных точках границ объекта

Обозначение характерных точек границ	Координаты, м		Метод определения координат характерной точки	Средняя квадратическая погрешность положения характерной точки (Mt), м	Описание обозначения точки на местности (при наличии)
	X	Y			
1	2	3	4	5	6
1	449472.27	2208969.90	Метод спутниковых геодезических измерений	0.1	Закрепление отсутствует

2	449473.04	2208969.76	Метод спутниковых геодезических измерений	0.1	Закрепление отсутствует
3	449473.68	2208969.32	Метод спутниковых геодезических измерений	0.1	Закрепление отсутствует
4	449474.12	2208968.68	Метод спутниковых геодезических измерений	0.1	Закрепление отсутствует
5	449474.54	2208966.53	Метод спутниковых геодезических измерений	0.1	Закрепление отсутствует
6	449479.29	2208937.15	Метод спутниковых геодезических измерений	0.1	Закрепление отсутствует
7	449484.63	2208910.29	Метод спутниковых геодезических измерений	0.1	Закрепление отсутствует
8	449485.67	2208893.49	Метод спутниковых геодезических измерений	0.1	Закрепление отсутствует
9	449485.52	2208892.60	Метод спутниковых геодезических измерений	0.1	Закрепление отсутствует
10	449485.05	2208891.92	Метод спутниковых геодезических измерений	0.1	Закрепление отсутствует
11	449465.12	2208872.82	Метод спутниковых геодезических измерений	0.1	Закрепление отсутствует
12	449432.11	2208844.00	Метод спутниковых геодезических измерений	0.1	Закрепление отсутствует
13	449364.01	2208781.85	Метод спутниковых геодезических измерений	0.1	Закрепление отсутствует
14	449328.82	2208760.52	Метод спутниковых геодезических измерений	0.1	Закрепление отсутствует
15	449300.70	2208744.56	Метод спутниковых геодезических измерений	0.1	Закрепление отсутствует

16	449269.23	2208727.88	Метод спутниковых геодезических измерений	0.1	Закрепление отсутствует
17	449256.31	2208720.07	Метод спутниковых геодезических измерений	0.1	Закрепление отсутствует
18	449205.20	2208693.09	Метод спутниковых геодезических измерений	0.1	Закрепление отсутствует
19	449128.94	2208650.43	Метод спутниковых геодезических измерений	0.1	Закрепление отсутствует
20	449079.29	2208622.79	Метод спутниковых геодезических измерений	0.1	Закрепление отсутствует
21	449039.62	2208601.52	Метод спутниковых геодезических измерений	0.1	Закрепление отсутствует
22	449031.65	2208596.49	Метод спутниковых геодезических измерений	0.1	Закрепление отсутствует
23	449011.24	2208574.37	Метод спутниковых геодезических измерений	0.1	Закрепление отсутствует
24	448983.77	2208546.18	Метод спутниковых геодезических измерений	0.1	Закрепление отсутствует
25	448970.75	2208528.73	Метод спутниковых геодезических измерений	0.1	Закрепление отсутствует
26	448965.34	2208504.04	Метод спутниковых геодезических измерений	0.1	Закрепление отсутствует
27	448954.93	2208455.27	Метод спутниковых геодезических измерений	0.1	Закрепление отсутствует
28	448947.42	2208412.71	Метод спутниковых геодезических измерений	0.1	Закрепление отсутствует
29	448943.87	2208397.08	Метод спутниковых геодезических измерений	0.1	Закрепление отсутствует

30	448940.14	2208389.85	Метод спутниковых геодезических измерений	0.1	Закрепление отсутствует
31	448922.44	2208362.77	Метод спутниковых геодезических измерений	0.1	Закрепление отсутствует
32	448911.37	2208343.81	Метод спутниковых геодезических измерений	0.1	Закрепление отсутствует
33	448902.53	2208328.28	Метод спутниковых геодезических измерений	0.1	Закрепление отсутствует
34	448902.22	2208327.90	Метод спутниковых геодезических измерений	0.1	Закрепление отсутствует
35	448901.58	2208327.46	Метод спутниковых геодезических измерений	0.1	Закрепление отсутствует
36	448900.81	2208327.31	Метод спутниковых геодезических измерений	0.1	Закрепление отсутствует
37	448899.80	2208327.58	Метод спутниковых геодезических измерений	0.1	Закрепление отсутствует
38	448891.34	2208331.57	Метод спутниковых геодезических измерений	0.1	Закрепление отсутствует
39	448875.16	2208340.29	Метод спутниковых геодезических измерений	0.1	Закрепление отсутствует
40	448841.66	2208362.81	Метод спутниковых геодезических измерений	0.1	Закрепление отсутствует
41	448808.21	2208384.49	Метод спутниковых геодезических измерений	0.1	Закрепление отсутствует
42	448798.86	2208389.84	Метод спутниковых геодезических измерений	0.1	Закрепление отсутствует
43	448764.40	2208388.22	Метод спутниковых геодезических измерений	0.1	Закрепление отсутствует

44	448747.84	2208388.81	Метод спутниковых геодезических измерений	0.1	Закрепление отсутствует
45	448724.04	2208399.91	Метод спутниковых геодезических измерений	0.1	Закрепление отсутствует
46	448677.67	2208425.39	Метод спутниковых геодезических измерений	0.1	Закрепление отсутствует
47	448656.56	2208428.53	Метод спутниковых геодезических измерений	0.1	Закрепление отсутствует
48	448652.92	2208404.45	Метод спутниковых геодезических измерений	0.1	Закрепление отсутствует
49	448648.13	2208369.13	Метод спутниковых геодезических измерений	0.1	Закрепление отсутствует
50	448643.66	2208348.89	Метод спутниковых геодезических измерений	0.1	Закрепление отсутствует
51	448633.59	2208316.51	Метод спутниковых геодезических измерений	0.1	Закрепление отсутствует
52	448623.66	2208282.24	Метод спутниковых геодезических измерений	0.1	Закрепление отсутствует
53	448611.83	2208243.27	Метод спутниковых геодезических измерений	0.1	Закрепление отсутствует
54	448601.34	2208197.80	Метод спутниковых геодезических измерений	0.1	Закрепление отсутствует
55	448594.79	2208163.12	Метод спутниковых геодезических измерений	0.1	Закрепление отсутствует
56	448589.01	2208135.84	Метод спутниковых геодезических измерений	0.1	Закрепление отсутствует
57	448588.57	2208135.19	Метод спутниковых геодезических измерений	0.1	Закрепление отсутствует

58	448587.93	2208134.76	Метод спутниковых геодезических измерений	0.1	Закрепление отсутствует
59	448587.16	2208134.61	Метод спутниковых геодезических измерений	0.1	Закрепление отсутствует
60	448576.63	2208137.58	Метод спутниковых геодезических измерений	0.1	Закрепление отсутствует
61	448563.02	2208141.29	Метод спутниковых геодезических измерений	0.1	Закрепление отсутствует
62	448559.49	2208141.78	Метод спутниковых геодезических измерений	0.1	Закрепление отсутствует
63	448553.03	2208142.53	Метод спутниковых геодезических измерений	0.1	Закрепление отсутствует
64	448550.07	2208142.48	Метод спутниковых геодезических измерений	0.1	Закрепление отсутствует
65	448547.02	2208141.97	Метод спутниковых геодезических измерений	0.1	Закрепление отсутствует
66	448544.82	2208141.35	Метод спутниковых геодезических измерений	0.1	Закрепление отсутствует
67	448542.45	2208140.13	Метод спутниковых геодезических измерений	0.1	Закрепление отсутствует
68	448515.55	2208121.68	Метод спутниковых геодезических измерений	0.1	Закрепление отсутствует
69	448487.98	2208103.40	Метод спутниковых геодезических измерений	0.1	Закрепление отсутствует
70	448446.32	2208075.04	Метод спутниковых геодезических измерений	0.1	Закрепление отсутствует
71	448411.94	2208051.59	Метод спутниковых геодезических измерений	0.1	Закрепление отсутствует

72	448387.44	2208034.53	Метод спутниковых геодезических измерений	0.1	Закрепление отсутствует
73	448369.86	2208021.90	Метод спутниковых геодезических измерений	0.1	Закрепление отсутствует
74	448344.31	2208004.84	Метод спутниковых геодезических измерений	0.1	Закрепление отсутствует
75	448305.77	2207977.57	Метод спутниковых геодезических измерений	0.1	Закрепление отсутствует
76	448283.17	2207961.02	Метод спутниковых геодезических измерений	0.1	Закрепление отсутствует
77	448276.63	2207956.32	Метод спутниковых геодезических измерений	0.1	Закрепление отсутствует
78	448275.86	2207956.17	Метод спутниковых геодезических измерений	0.1	Закрепление отсутствует
79	448275.09	2207956.32	Метод спутниковых геодезических измерений	0.1	Закрепление отсутствует
80	448274.45	2207956.76	Метод спутниковых геодезических измерений	0.1	Закрепление отсутствует
81	448258.46	2207980.17	Метод спутниковых геодезических измерений	0.1	Закрепление отсутствует
82	448237.98	2207965.77	Метод спутниковых геодезических измерений	0.1	Закрепление отсутствует
83	448199.89	2207938.98	Метод спутниковых геодезических измерений	0.1	Закрепление отсутствует
84	448162.58	2207913.37	Метод спутниковых геодезических измерений	0.1	Закрепление отсутствует
85	448120.69	2207884.90	Метод спутниковых геодезических измерений	0.1	Закрепление отсутствует

86	448082.11	2207858.03	Метод спутниковых геодезических измерений	0.1	Закрепление отсутствует
87	448038.87	2207831.88	Метод спутниковых геодезических измерений	0.1	Закрепление отсутствует
88	448021.21	2207821.24	Метод спутниковых геодезических измерений	0.1	Закрепление отсутствует
89	448014.41	2207815.91	Метод спутниковых геодезических измерений	0.1	Закрепление отсутствует
90	448013.07	2207813.92	Метод спутниковых геодезических измерений	0.1	Закрепление отсутствует
91	447994.26	2207778.98	Метод спутниковых геодезических измерений	0.1	Закрепление отсутствует
92	447975.93	2207735.59	Метод спутниковых геодезических измерений	0.1	Закрепление отсутствует
93	447930.93	2207638.22	Метод спутниковых геодезических измерений	0.1	Закрепление отсутствует
94	447906.94	2207582.05	Метод спутниковых геодезических измерений	0.1	Закрепление отсутствует
95	447872.35	2207505.95	Метод спутниковых геодезических измерений	0.1	Закрепление отсутствует
96	447794.32	2207329.24	Метод спутниковых геодезических измерений	0.1	Закрепление отсутствует
97	447793.90	2207328.64	Метод спутниковых геодезических измерений	0.1	Закрепление отсутствует
98	447793.26	2207328.20	Метод спутниковых геодезических измерений	0.1	Закрепление отсутствует
99	447792.49	2207328.05	Метод спутниковых геодезических измерений	0.1	Закрепление отсутствует

100	447791.68	2207328.21	Метод спутниковых геодезических измерений	0.1	Закрепление отсутствует
101	447779.55	2207333.61	Метод спутниковых геодезических измерений	0.1	Закрепление отсутствует
102	447778.24	2207331.83	Метод спутниковых геодезических измерений	0.1	Закрепление отсутствует
103	447775.00	2207329.66	Метод спутниковых геодезических измерений	0.1	Закрепление отсутствует
104	447771.17	2207328.90	Метод спутниковых геодезических измерений	0.1	Закрепление отсутствует
105	447767.34	2207329.66	Метод спутниковых геодезических измерений	0.1	Закрепление отсутствует
106	447755.89	2207335.64	Метод спутниковых геодезических измерений	0.1	Закрепление отсутствует
107	447753.48	2207337.42	Метод спутниковых геодезических измерений	0.1	Закрепление отсутствует
108	447751.31	2207340.66	Метод спутниковых геодезических измерений	0.1	Закрепление отсутствует
109	447750.55	2207344.49	Метод спутниковых геодезических измерений	0.1	Закрепление отсутствует
110	447751.31	2207348.32	Метод спутниковых геодезических измерений	0.1	Закрепление отсутствует
111	447753.19	2207351.98	Метод спутниковых геодезических измерений	0.1	Закрепление отсутствует
112	447754.97	2207354.39	Метод спутниковых геодезических измерений	0.1	Закрепление отсутствует
113	447758.21	2207356.56	Метод спутниковых геодезических измерений	0.1	Закрепление отсутствует

114	447762.04	2207357.32	Метод спутниковых геодезических измерений	0.1	Закрепление отсутствует
115	447765.87	2207356.56	Метод спутниковых геодезических измерений	0.1	Закрепление отсутствует
116	447777.32	2207350.58	Метод спутниковых геодезических измерений	0.1	Закрепление отсутствует
117	447779.73	2207348.80	Метод спутниковых геодезических измерений	0.1	Закрепление отсутствует
118	447781.90	2207345.55	Метод спутниковых геодезических измерений	0.1	Закрепление отсутствует
119	447782.66	2207341.73	Метод спутниковых геодезических измерений	0.1	Закрепление отсутствует
120	447781.90	2207337.90	Метод спутниковых геодезических измерений	0.1	Закрепление отсутствует
121	447781.52	2207337.11	Метод спутниковых геодезических измерений	0.1	Закрепление отсутствует
122	447791.47	2207332.69	Метод спутниковых геодезических измерений	0.1	Закрепление отсутствует
123	447868.71	2207507.60	Метод спутниковых геодезических измерений	0.1	Закрепление отсутствует
124	447903.29	2207583.68	Метод спутниковых геодезических измерений	0.1	Закрепление отсутствует
125	447927.28	2207639.87	Метод спутниковых геодезических измерений	0.1	Закрепление отсутствует
126	447972.28	2207737.24	Метод спутниковых геодезических измерений	0.1	Закрепление отсутствует
127	447990.69	2207780.79	Метод спутниковых геодезических измерений	0.1	Закрепление отсутствует

128	448009.70	2207816.09	Метод спутниковых геодезических измерений	0.1	Закрепление отсутствует
129	448011.70	2207818.87	Метод спутниковых геодезических измерений	0.1	Закрепление отсутствует
130	448019.04	2207824.61	Метод спутниковых геодезических измерений	0.1	Закрепление отсутствует
131	448036.81	2207835.31	Метод спутниковых геодезических измерений	0.1	Закрепление отсутствует
132	448079.99	2207861.42	Метод спутниковых геодезических измерений	0.1	Закрепление отсутствует
133	448118.42	2207888.19	Метод спутниковых геодезических измерений	0.1	Закрепление отсутствует
134	448160.33	2207916.68	Метод спутниковых геодезических измерений	0.1	Закрепление отсутствует
135	448197.62	2207942.27	Метод спутниковых геодезических измерений	0.1	Закрепление отсутствует
136	448235.68	2207969.04	Метод спутниковых геодезических измерений	0.1	Закрепление отсутствует
137	448258.20	2207984.82	Метод спутниковых геодезических измерений	0.1	Закрепление отсутствует
138	448258.97	2207984.97	Метод спутниковых геодезических измерений	0.1	Закрепление отсутствует
139	448259.74	2207984.82	Метод спутниковых геодезических измерений	0.1	Закрепление отсутствует
140	448260.62	2207984.10	Метод спутниковых геодезических измерений	0.1	Закрепление отсутствует
141	448276.35	2207961.00	Метод спутниковых геодезических измерений	0.1	Закрепление отсутствует

142	448280.81	2207964.25	Метод спутниковых геодезических измерений	0.1	Закрепление отсутствует
143	448303.45	2207980.82	Метод спутниковых геодезических измерений	0.1	Закрепление отсутствует
144	448342.07	2208008.15	Метод спутниковых геодезических измерений	0.1	Закрепление отсутствует
145	448367.61	2208025.21	Метод спутниковых геодезических измерений	0.1	Закрепление отсутствует
146	448385.15	2208037.81	Метод спутниковых геодезических измерений	0.1	Закрепление отсутствует
147	448409.68	2208054.89	Метод спутниковых геодезических измерений	0.1	Закрепление отсутствует
148	448444.06	2208078.34	Метод спутниковых геодезических измерений	0.1	Закрепление отсутствует
149	448485.76	2208106.72	Метод спутниковых геодезических измерений	0.1	Закрепление отсутствует
150	448513.33	2208125.00	Метод спутниковых геодезических измерений	0.1	Закрепление отсутствует
151	448540.51	2208143.64	Метод спутниковых геодезических измерений	0.1	Закрепление отсутствует
152	448543.55	2208145.14	Метод спутниковых геодезических измерений	0.1	Закрепление отсутствует
153	448546.24	2208145.89	Метод спутниковых геодезических измерений	0.1	Закрепление отсутствует
154	448549.84	2208146.48	Метод спутниковых геодезических измерений	0.1	Закрепление отсутствует
155	448553.36	2208146.53	Метод спутниковых геодезических измерений	0.1	Закрепление отсутствует

156	448560.02	2208145.74	Метод спутниковых геодезических измерений	0.1	Закрепление отсутствует
157	448563.95	2208145.18	Метод спутниковых геодезических измерений	0.1	Закрепление отсутствует
158	448577.70	2208141.43	Метод спутниковых геодезических измерений	0.1	Закрепление отсутствует
159	448585.65	2208139.13	Метод спутниковых геодезических измерений	0.1	Закрепление отсутствует
160	448590.87	2208163.92	Метод спутниковых геодезических измерений	0.1	Закрепление отсутствует
161	448597.43	2208198.67	Метод спутниковых геодезических измерений	0.1	Закрепление отсутствует
162	448607.99	2208244.36	Метод спутниковых геодезических измерений	0.1	Закрепление отсутствует
163	448619.83	2208283.39	Метод спутниковых геодезических измерений	0.1	Закрепление отсутствует
164	448629.76	2208317.68	Метод спутниковых геодезических измерений	0.1	Закрепление отсутствует
165	448639.82	2208350.00	Метод спутниковых геодезических измерений	0.1	Закрепление отсутствует
166	448644.21	2208369.91	Метод спутниковых геодезических измерений	0.1	Закрепление отсутствует
167	448648.96	2208405.03	Метод спутниковых геодезических измерений	0.1	Закрепление отсутствует
168	448653.03	2208431.56	Метод спутниковых геодезических измерений	0.1	Закрепление отсутствует
169	448653.47	2208432.21	Метод спутниковых геодезических измерений	0.1	Закрепление отсутствует

170	448654.11	2208432.64	Метод спутниковых геодезических измерений	0.1	Закрепление отсутствует
171	448654.88	2208432.79	Метод спутниковых геодезических измерений	0.1	Закрепление отсутствует
172	448678.61	2208429.29	Метод спутниковых геодезических измерений	0.1	Закрепление отсутствует
173	448725.90	2208403.45	Метод спутниковых геодезических измерений	0.1	Закрепление отсутствует
174	448749.16	2208392.61	Метод спутниковых геодезических измерений	0.1	Закрепление отсутствует
175	448764.43	2208392.22	Метод спутниковых геодезических измерений	0.1	Закрепление отсутствует
176	448799.35	2208393.87	Метод спутниковых геодезических измерений	0.1	Закрепление отсутствует
177	448800.12	2208393.72	Метод спутниковых геодезических измерений	0.1	Закрепление отсутствует
178	448810.24	2208387.93	Метод спутниковых геодезических измерений	0.1	Закрепление отсутствует
179	448843.85	2208366.15	Метод спутниковых геодезических измерений	0.1	Закрепление отсутствует
180	448877.14	2208343.77	Метод спутниковых геодезических измерений	0.1	Закрепление отсутствует
181	448893.03	2208335.20	Метод спутниковых геодезических измерений	0.1	Закрепление отсутствует
182	448900.11	2208332.04	Метод спутниковых геодезических измерений	0.1	Закрепление отсутствует
183	448906.49	2208342.81	Метод спутниковых геодезических измерений	0.1	Закрепление отсутствует

184	448907.87	2208345.75	Метод спутниковых геодезических измерений	0.1	Закрепление отсутствует
185	448919.07	2208364.92	Метод спутниковых геодезических измерений	0.1	Закрепление отсутствует
186	448936.63	2208391.77	Метод спутниковых геодезических измерений	0.1	Закрепление отсутствует
187	448940.13	2208398.54	Метод спутниковых геодезических измерений	0.1	Закрепление отсутствует
188	448943.51	2208413.54	Метод спутниковых геодезических измерений	0.1	Закрепление отсутствует
189	448951.01	2208456.07	Метод спутниковых геодезических измерений	0.1	Закрепление отсутствует
190	448961.43	2208504.89	Метод спутниковых геодезических измерений	0.1	Закрепление отсутствует
191	448967.04	2208530.35	Метод спутниковых геодезических измерений	0.1	Закрепление отсутствует
192	448980.82	2208548.88	Метод спутниковых геодезических измерений	0.1	Закрепление отсутствует
193	449008.36	2208577.14	Метод спутниковых геодезических измерений	0.1	Закрепление отсутствует
194	449029.29	2208599.73	Метод спутниковых геодезических измерений	0.1	Закрепление отсутствует
195	449037.67	2208605.01	Метод спутниковых геодезических измерений	0.1	Закрепление отсутствует
196	449077.39	2208626.31	Метод спутниковых геодезических измерений	0.1	Закрепление отсутствует
197	449127.00	2208653.93	Метод спутниковых геодезических измерений	0.1	Закрепление отсутствует

198	449203.32	2208696.61	Метод спутниковых геодезических измерений	0.1	Закрепление отсутствует
199	449254.40	2208723.58	Метод спутниковых геодезических измерений	0.1	Закрепление отсутствует
200	449267.30	2208731.38	Метод спутниковых геодезических измерений	0.1	Закрепление отсутствует
201	449298.80	2208748.08	Метод спутниковых геодезических измерений	0.1	Закрепление отсутствует
202	449326.82	2208763.99	Метод спутниковых геодезических измерений	0.1	Закрепление отсутствует
203	449361.77	2208785.16	Метод спутниковых геодезических измерений	0.1	Закрепление отсутствует
204	449429.46	2208847.01	Метод спутниковых геодезических измерений	0.1	Закрепление отсутствует
205	449462.45	2208875.80	Метод спутниковых геодезических измерений	0.1	Закрепление отсутствует
206	449481.62	2208894.17	Метод спутниковых геодезических измерений	0.1	Закрепление отсутствует
207	449480.64	2208909.91	Метод спутниковых геодезических измерений	0.1	Закрепление отсутствует
208	449475.35	2208936.48	Метод спутниковых геодезических измерений	0.1	Закрепление отсутствует
209	449471.17	2208962.36	Метод спутниковых геодезических измерений	0.1	Закрепление отсутствует
210	449470.62	2208962.47	Метод спутниковых геодезических измерений	0.1	Закрепление отсутствует
211	449469.98	2208962.91	Метод спутниковых геодезических измерений	0.1	Закрепление отсутствует

212	449469.54	2208963.55	Метод спутниковых геодезических измерений	0.1	Закрепление отсутствует
213	449468.80	2208967.65	Метод спутниковых геодезических измерений	0.1	Закрепление отсутствует
214	449468.95	2208968.42	Метод спутниковых геодезических измерений	0.1	Закрепление отсутствует
215	449469.39	2208969.06	Метод спутниковых геодезических измерений	0.1	Закрепление отсутствует
216	449470.03	2208969.50	Метод спутниковых геодезических измерений	0.1	Закрепление отсутствует
217	449470.80	2208969.65	Метод спутниковых геодезических измерений	0.1	Закрепление отсутствует
218	449471.50	2208969.76	Метод спутниковых геодезических измерений	0.1	Закрепление отсутствует
1	449472.27	2208969.90	Метод спутниковых геодезических измерений	0.1	Закрепление отсутствует

3. Сведения о характерных точках части (частей) границы объекта

Обозначение характерных точек части границы	**Координаты, м**		**Метод определения координат характерной точки**	**Средняя квадратическая погрешность положения характерной точки (Mt), м**	**Описание обозначения точки на местности (при наличии)**
	X	**Y**			
1	**2**	**3**	**4**	**5**	**6**
-	-	-	-	-	-

Раздел 3

Сведения о местоположении измененных (уточненных) границ объекта

1. Система координат -


2. Сведения о характерных точках границ объекта


	Существующие координаты, м	**Измененные (уточненные) координаты, м**	**Метод определения координат**	**Средняя квадратическая погрешность**	**Описание обозначения точки на**


Обозначение характерных точек границ	X	Y	X	Y	характерной точки	положения характерной точки (Mt), м	местности (при наличии)
1	2	3	4	5	6	7	8
-	-	-	-	-	-	-	


3. Сведения о характерных точках части (частей) границы объекта


Обозначение характерных точек части границы	Существующие координаты, м		Измененные (уточненные) координаты, м		Метод определения координат характерной точки	Средняя квадратическая погрешность положения характерной точки (Mt), м	Описание обозначения точки на местности (при наличии)
	X	Y	X	Y			
1	2	3	4	5	6	7	8
-	-	-	-	-	-	-	

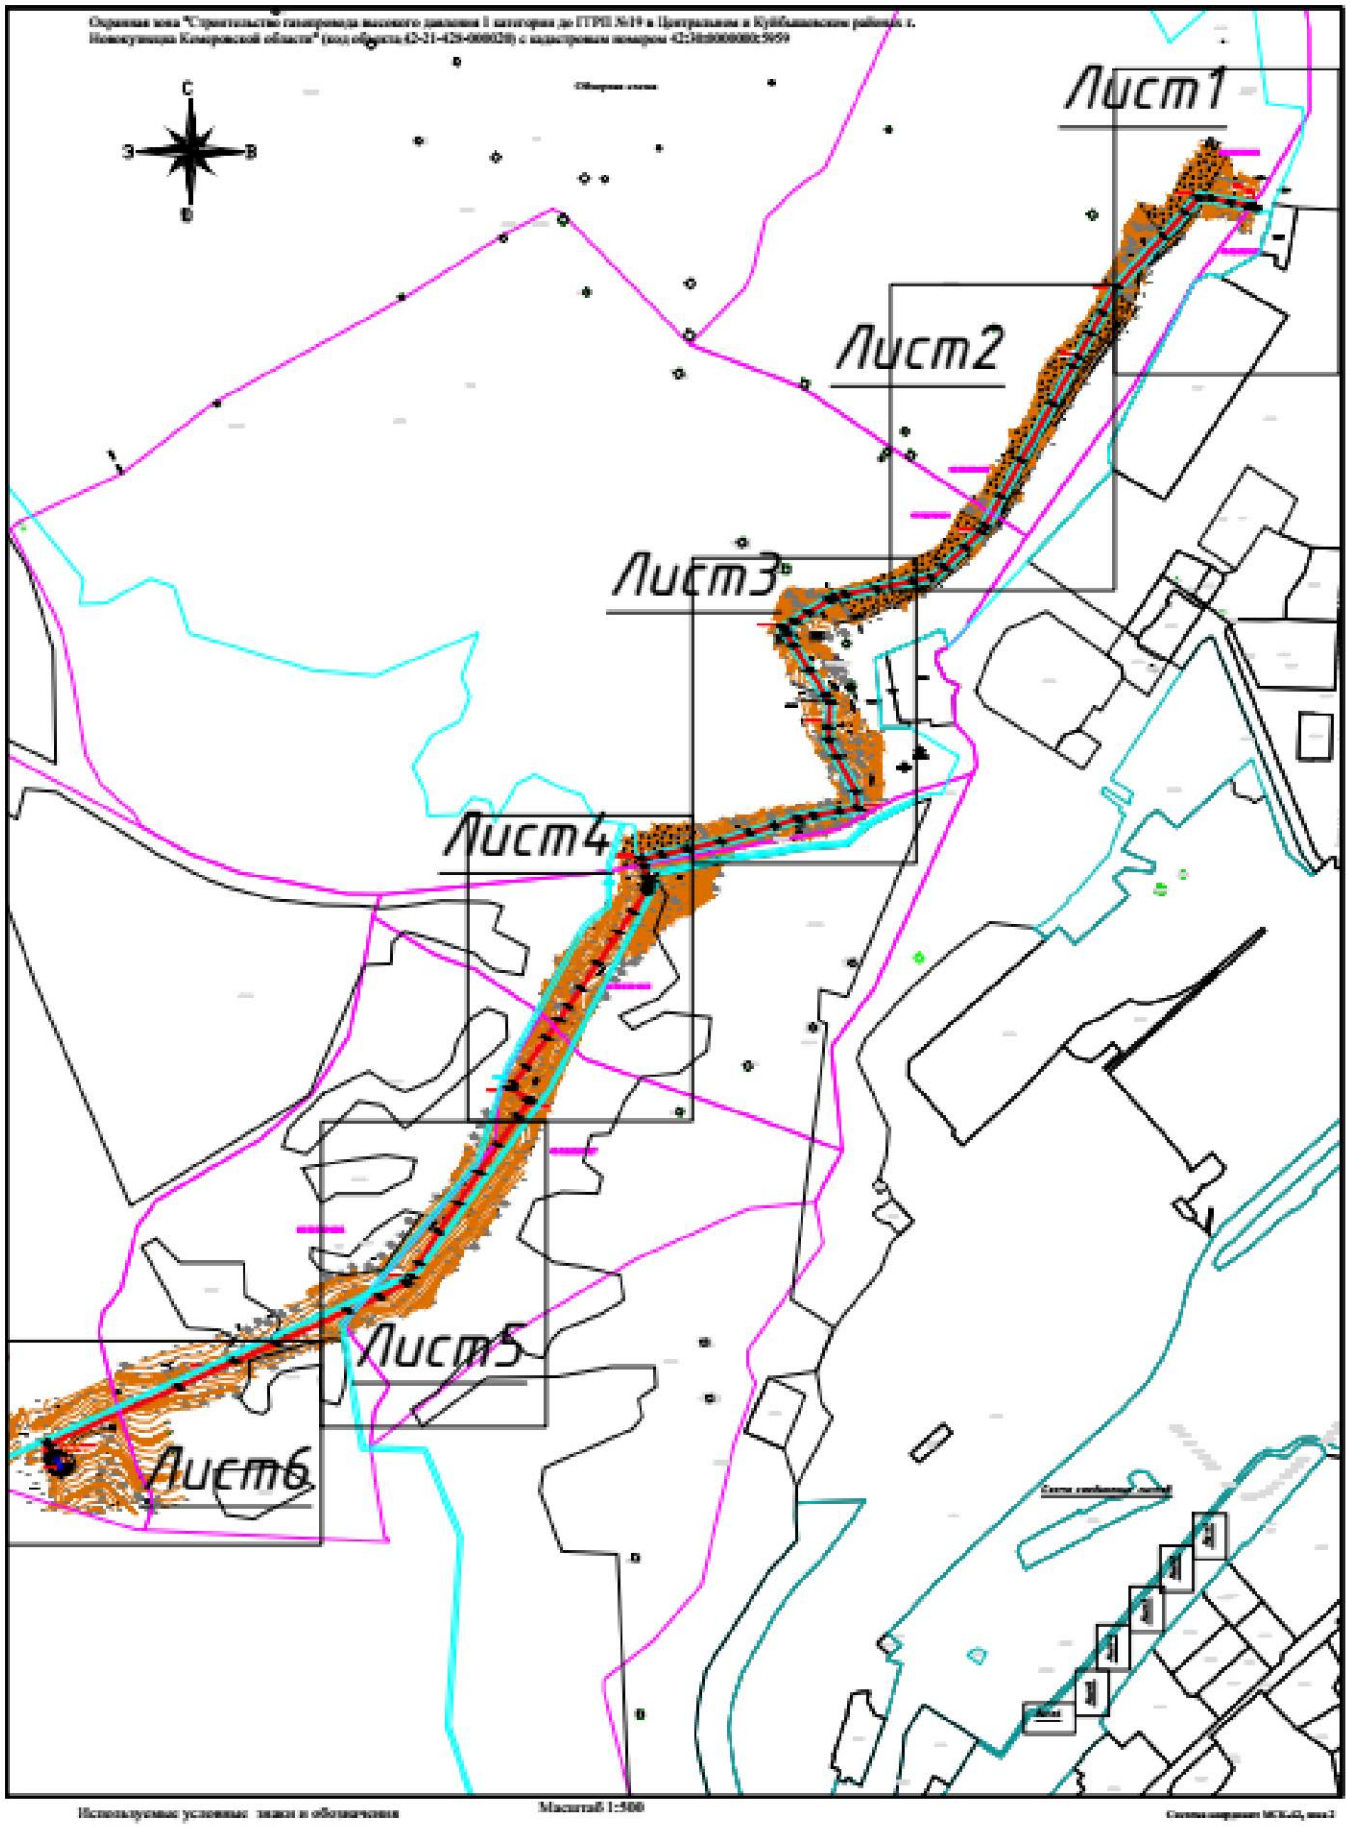

Охранная зона "Строительство газопровода высокого давления I категории до ГГРП №19 в Центральном и Куйбышевском районах г. Новокузнецка Кемеровской области" (код объекта 42-21-428-000020) с кадастровым номером 42:30:0000000:5959
С
З
В
Ю
Обзорная схема
Лист1
Лист2
Лист3
Лист4
Лист5
Лист6
Используемые условные знаки и обозначения
Масштаб 1:500
кадастровый квартал
ось подземного газопровода
ось надземного газопровода
-кадастровый номер сооружения газопровода

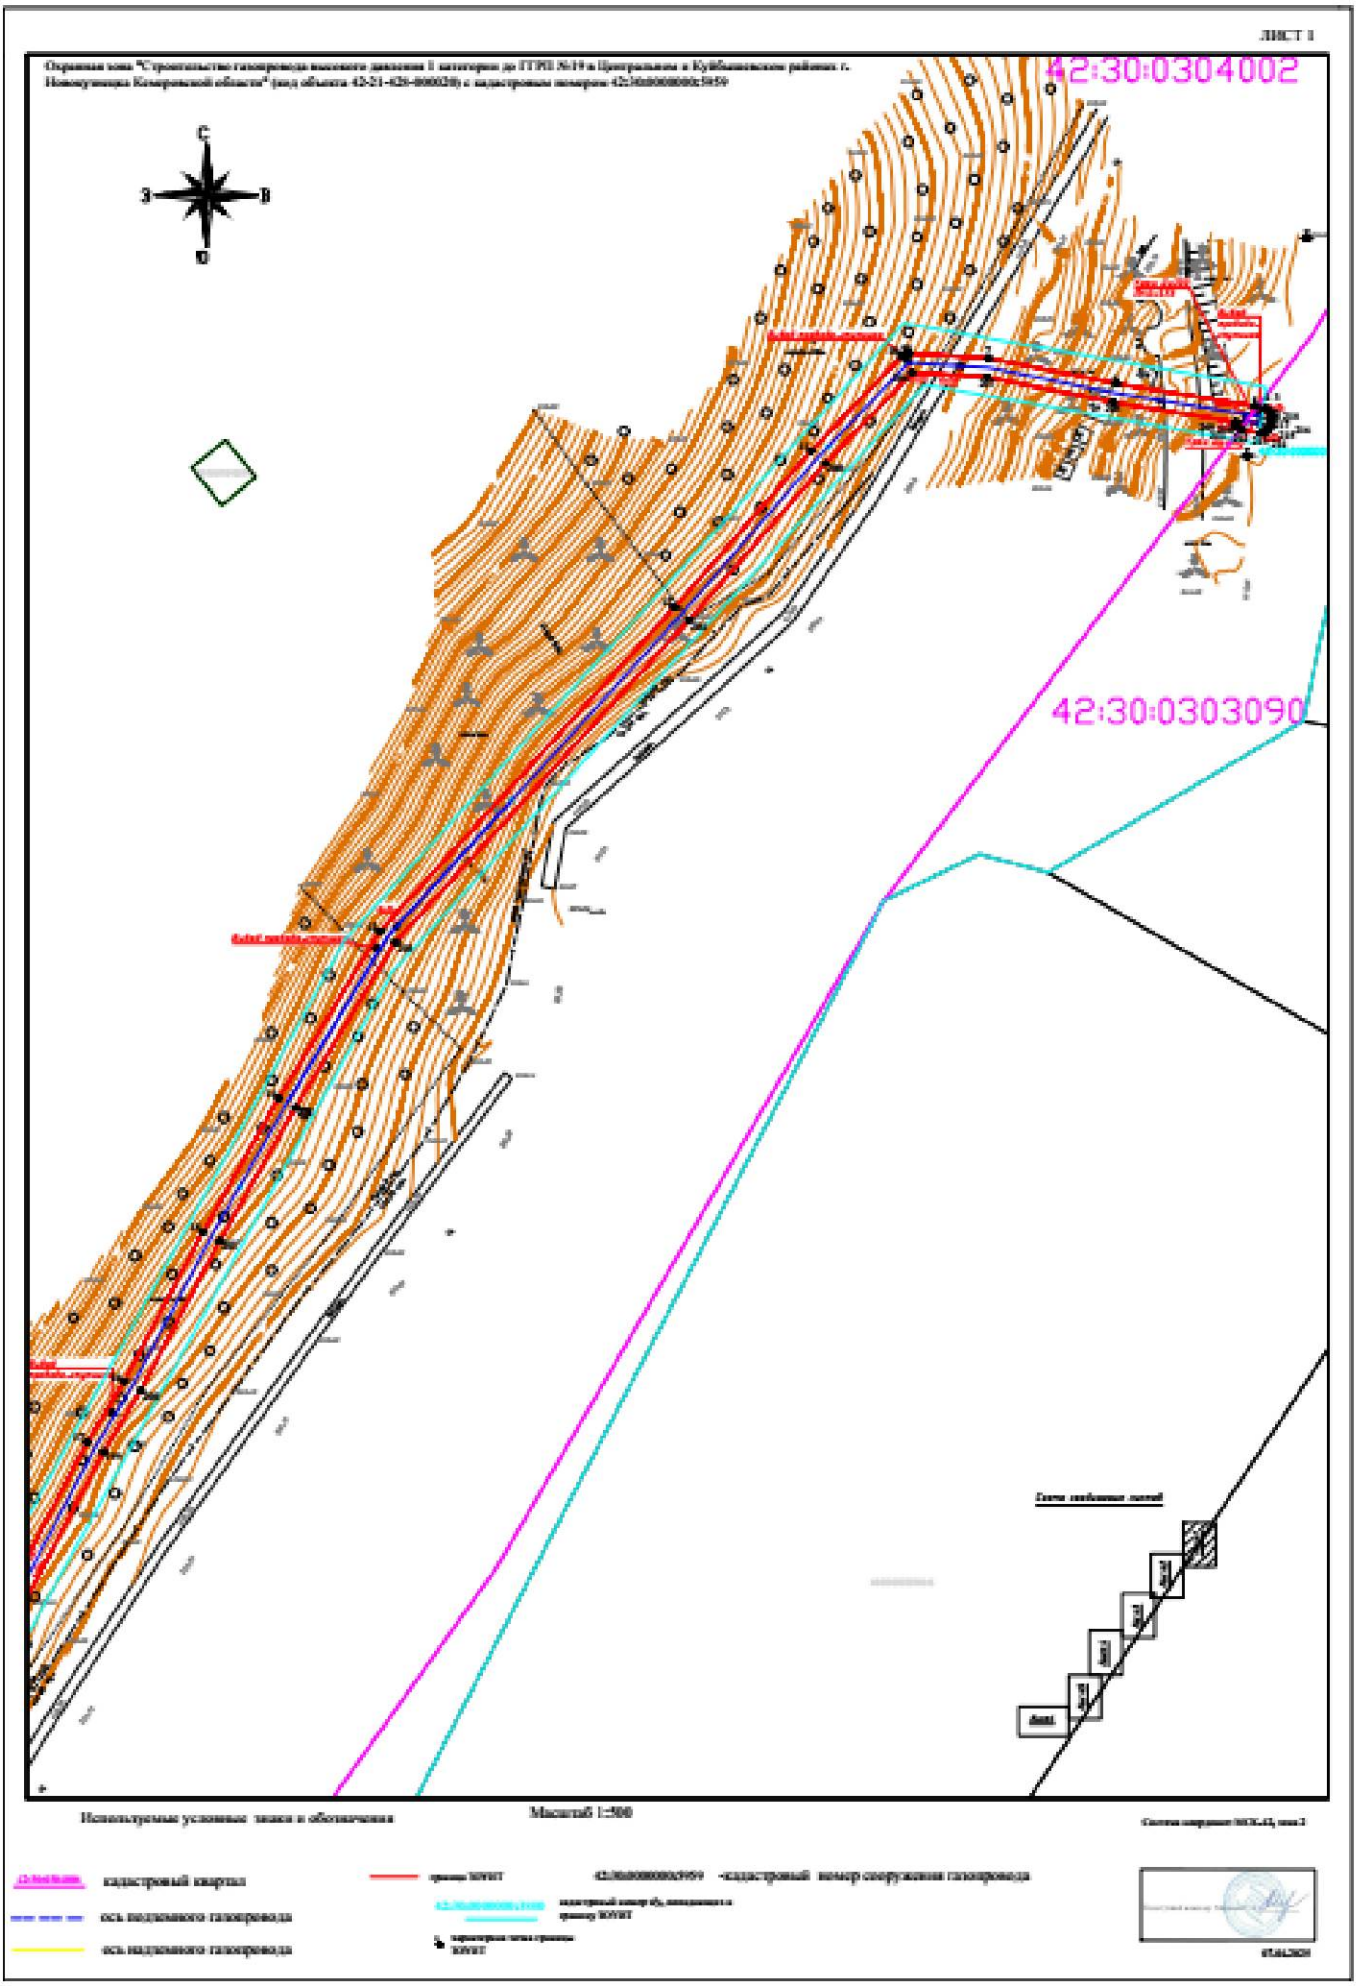

ЛИСТ 1
42:30:0304002
42:30:0303090
С
З
В
Ю
Масштаб 1:500
кадастровый квартал
ось надземного газопровода
ось надземного газопровода

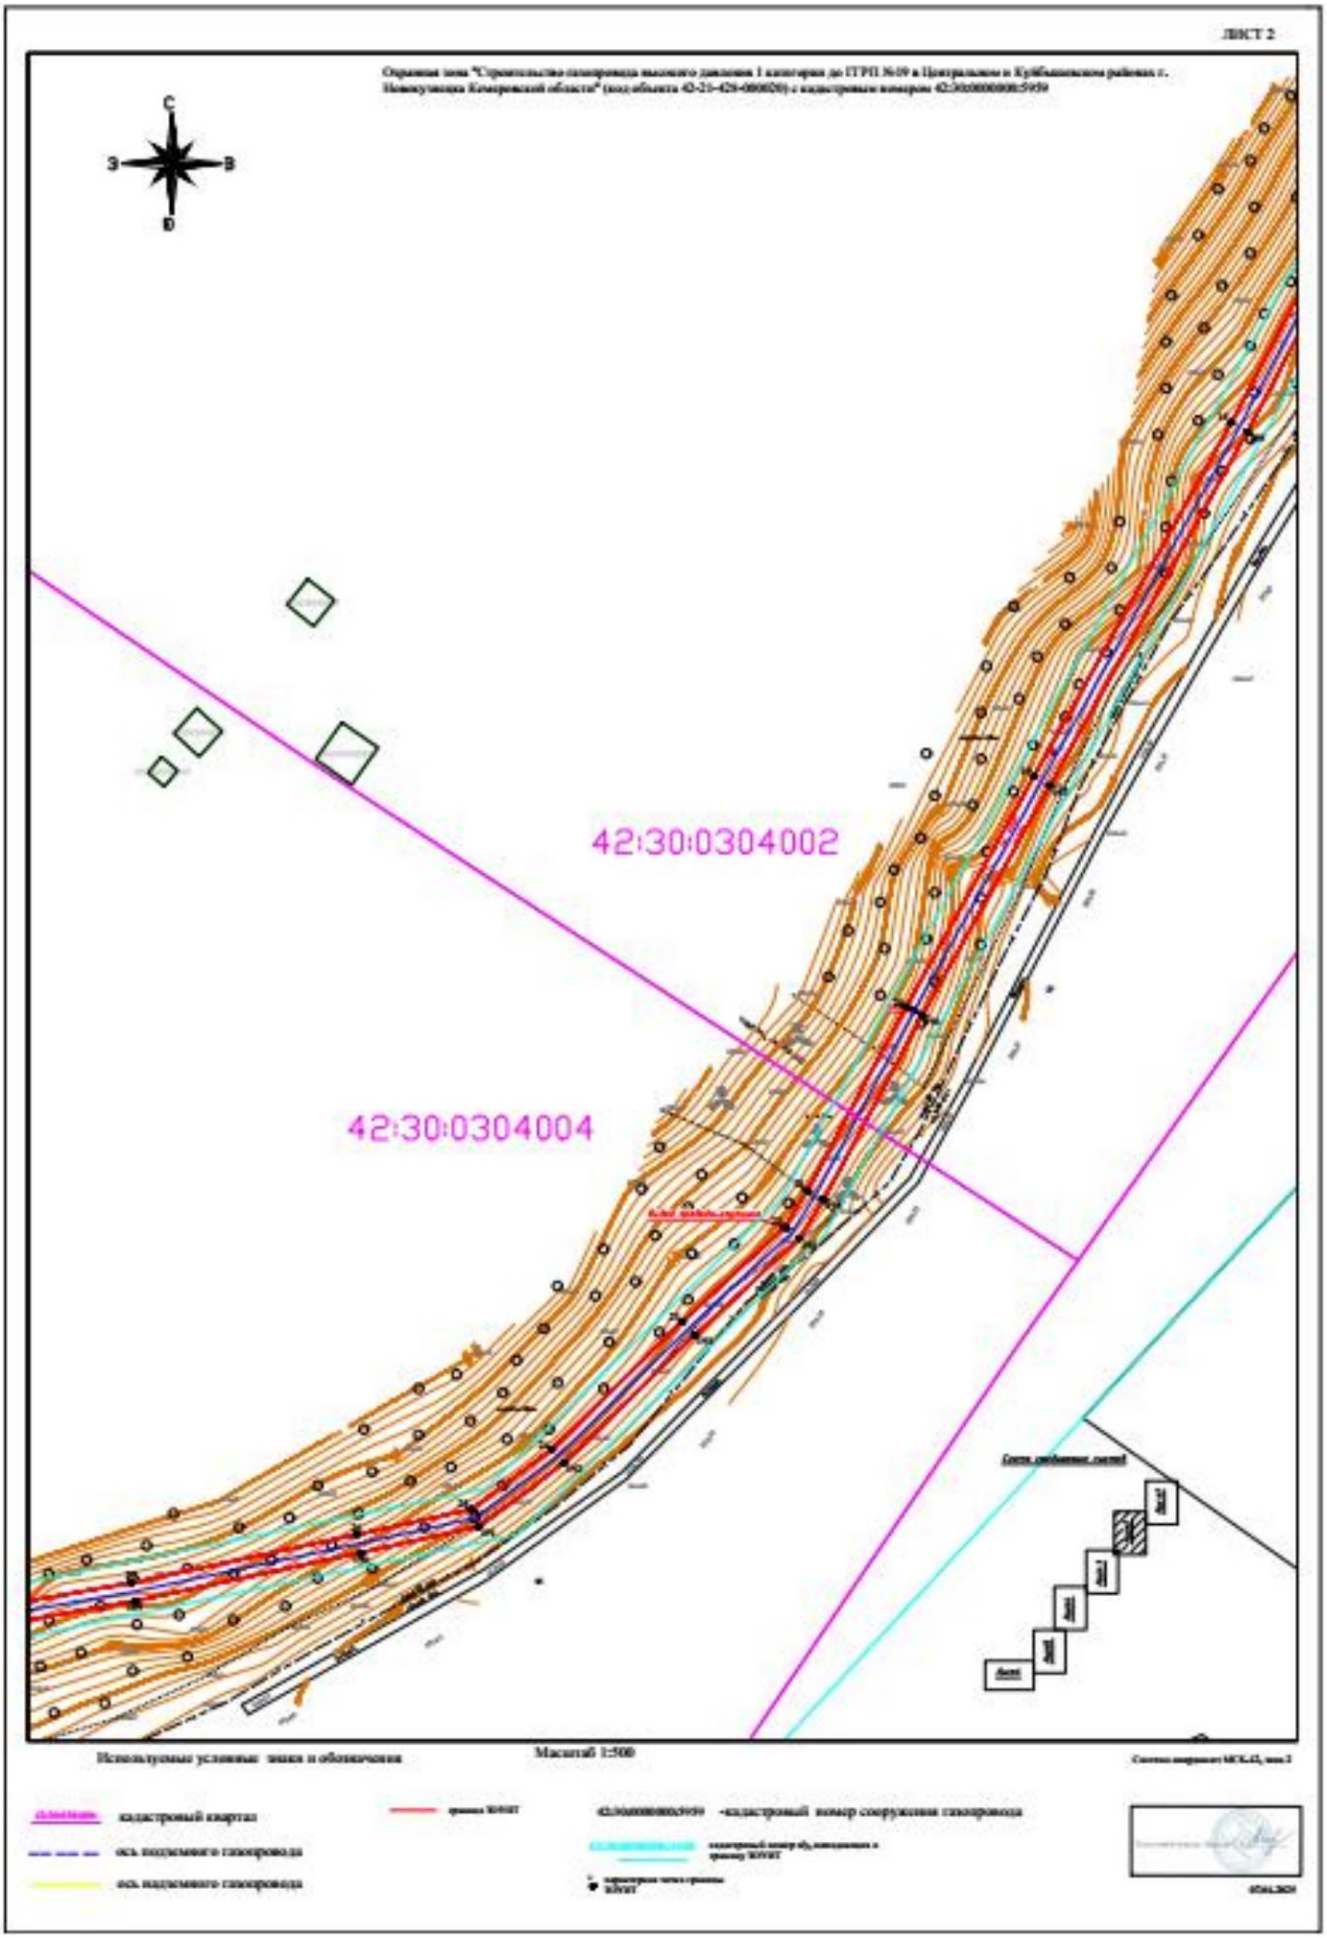
ЛИСТ 2
С
З
В
Ю
42:30:0304002
42:30:0304004
Масштаб 1:500
Используемые условные знаки и обозначения
кадастровый квартал
ось подземного газопровода
ось надземного газопровода
-кадастровый номер сооружения газопровода

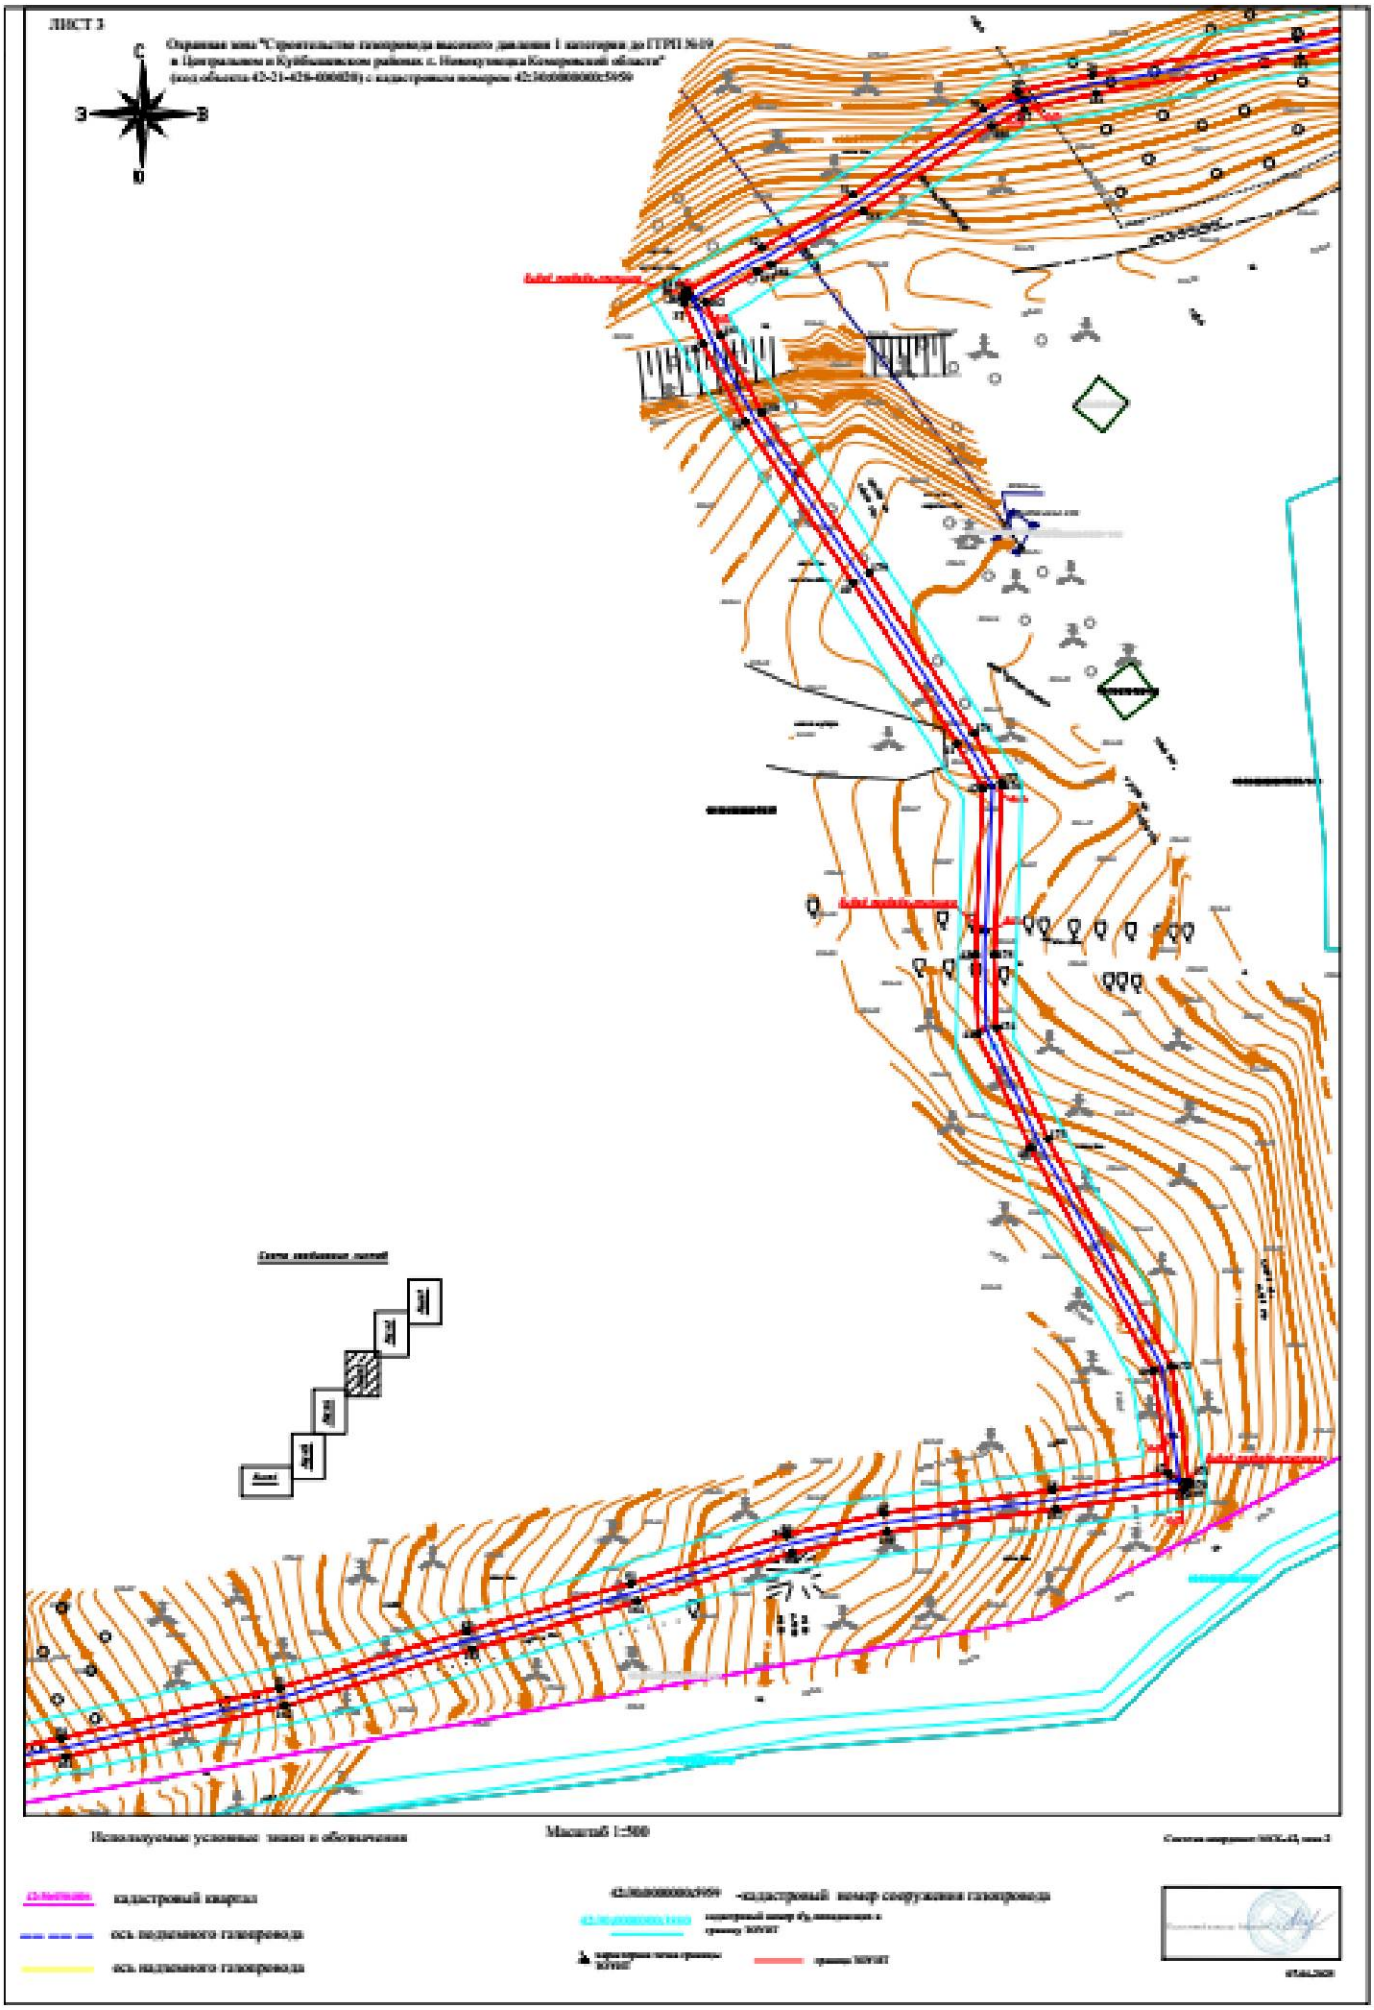
ЛИСТ 3
Охранная зона "Строительство газопровода высокого давления 1 категории до ГГРП №10 в Центральном и Куйбышевском районах г. Новокузнецка Кемеровской области" (код объекта 42-21-426-000020) с кадастровым номером 42:30:0000000:5950
С
З
В
Ю
Схема любимых линий
Используемые условные знаки и обозначения
Масштаб 1:500
кадастровый квартал
ось подземного газопровода
ось надземного газопровода
-кадастровый номер сооружения газопровода

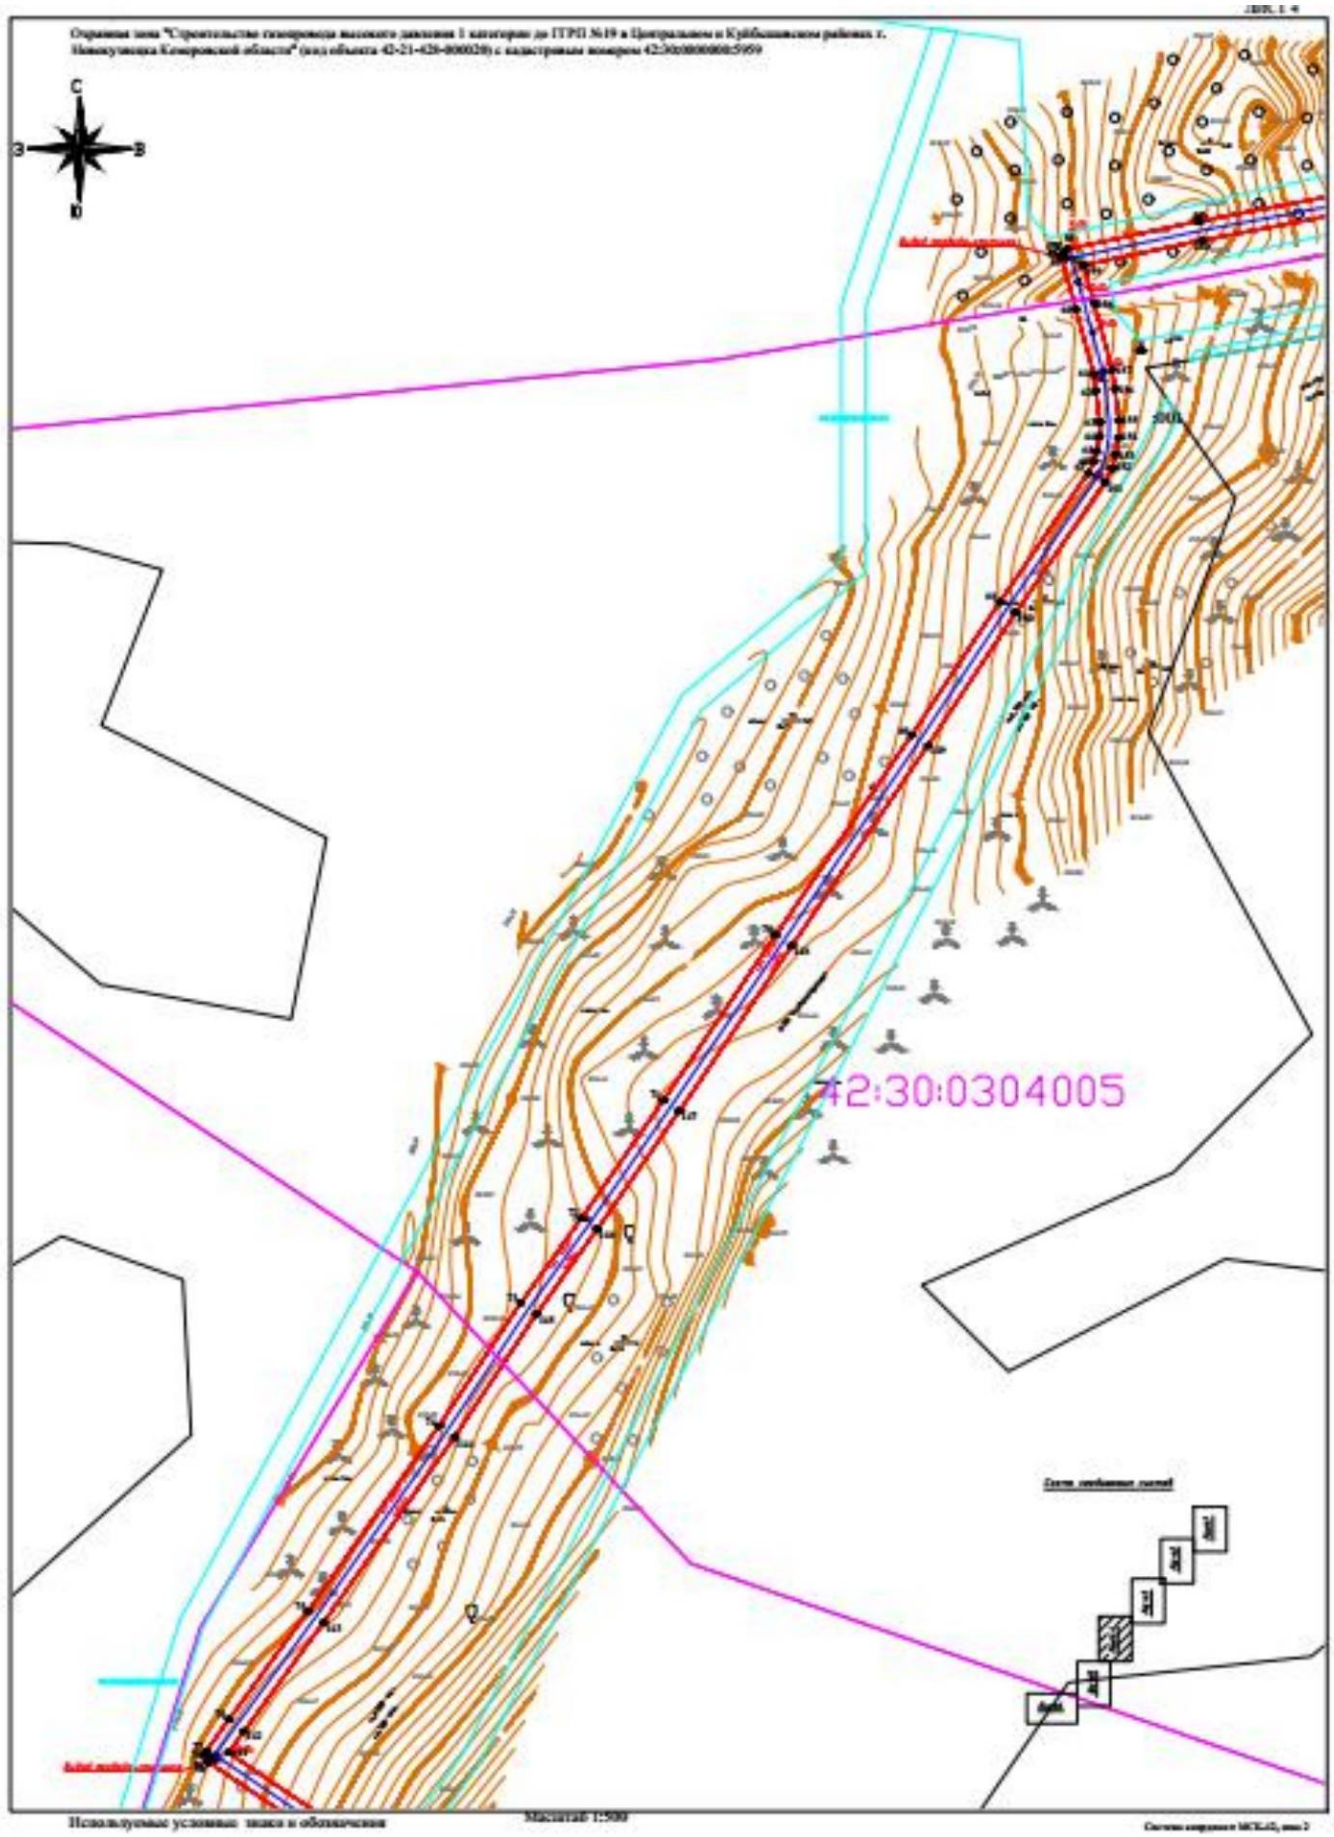
42:30:0304005

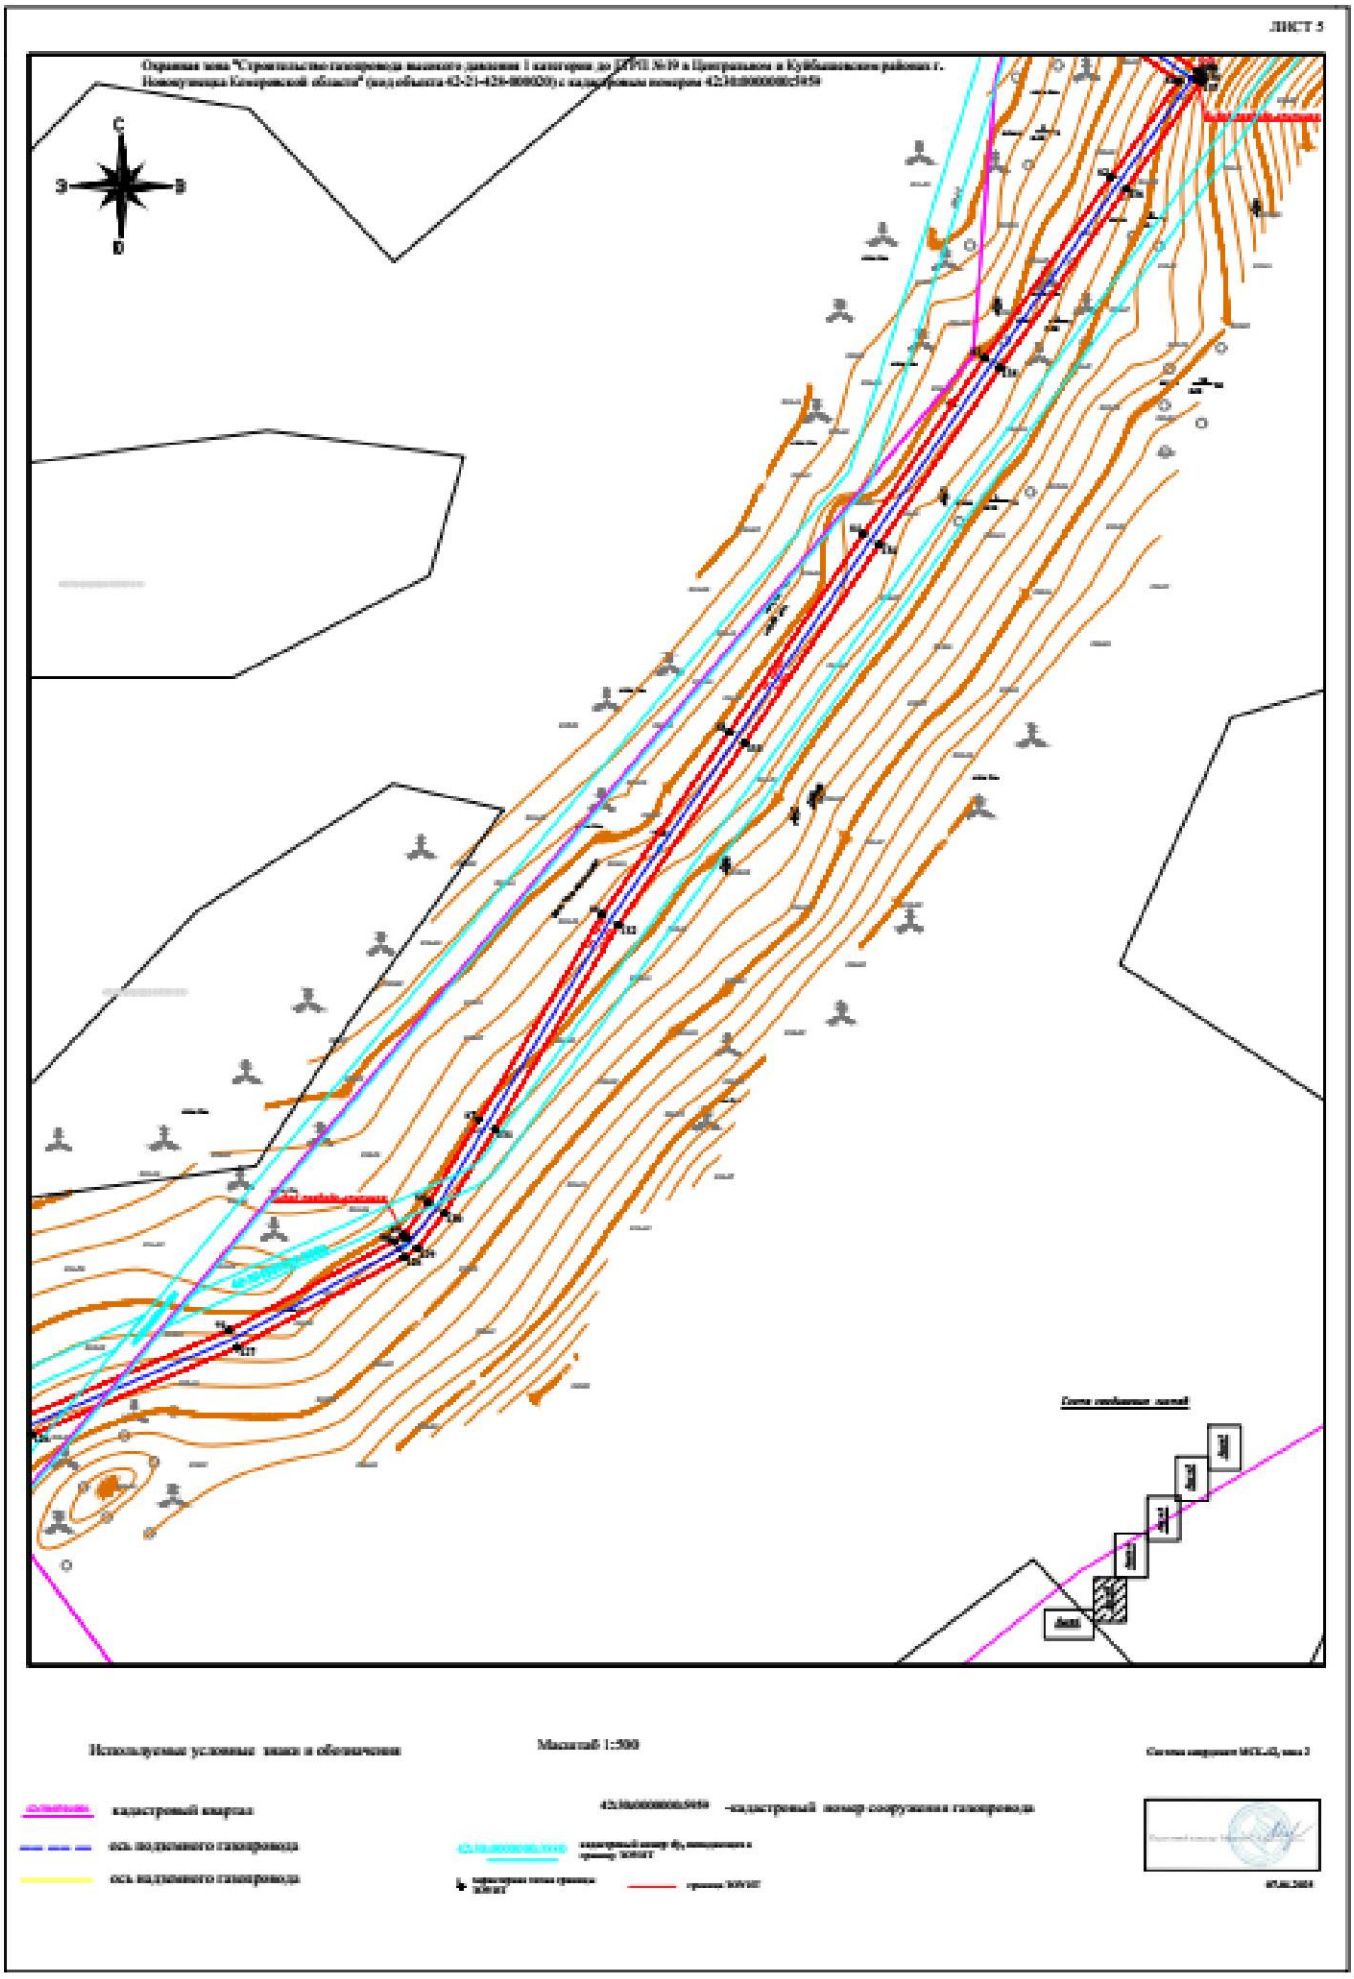
ЛИСТ 5
С
З
В
Ю
Используемые условные знаки и обозначения
Масштаб 1:500
кадастровый квартал
ось подземного газопровода
ось надземного газопровода
-кадастровый номер сооружения газопровода

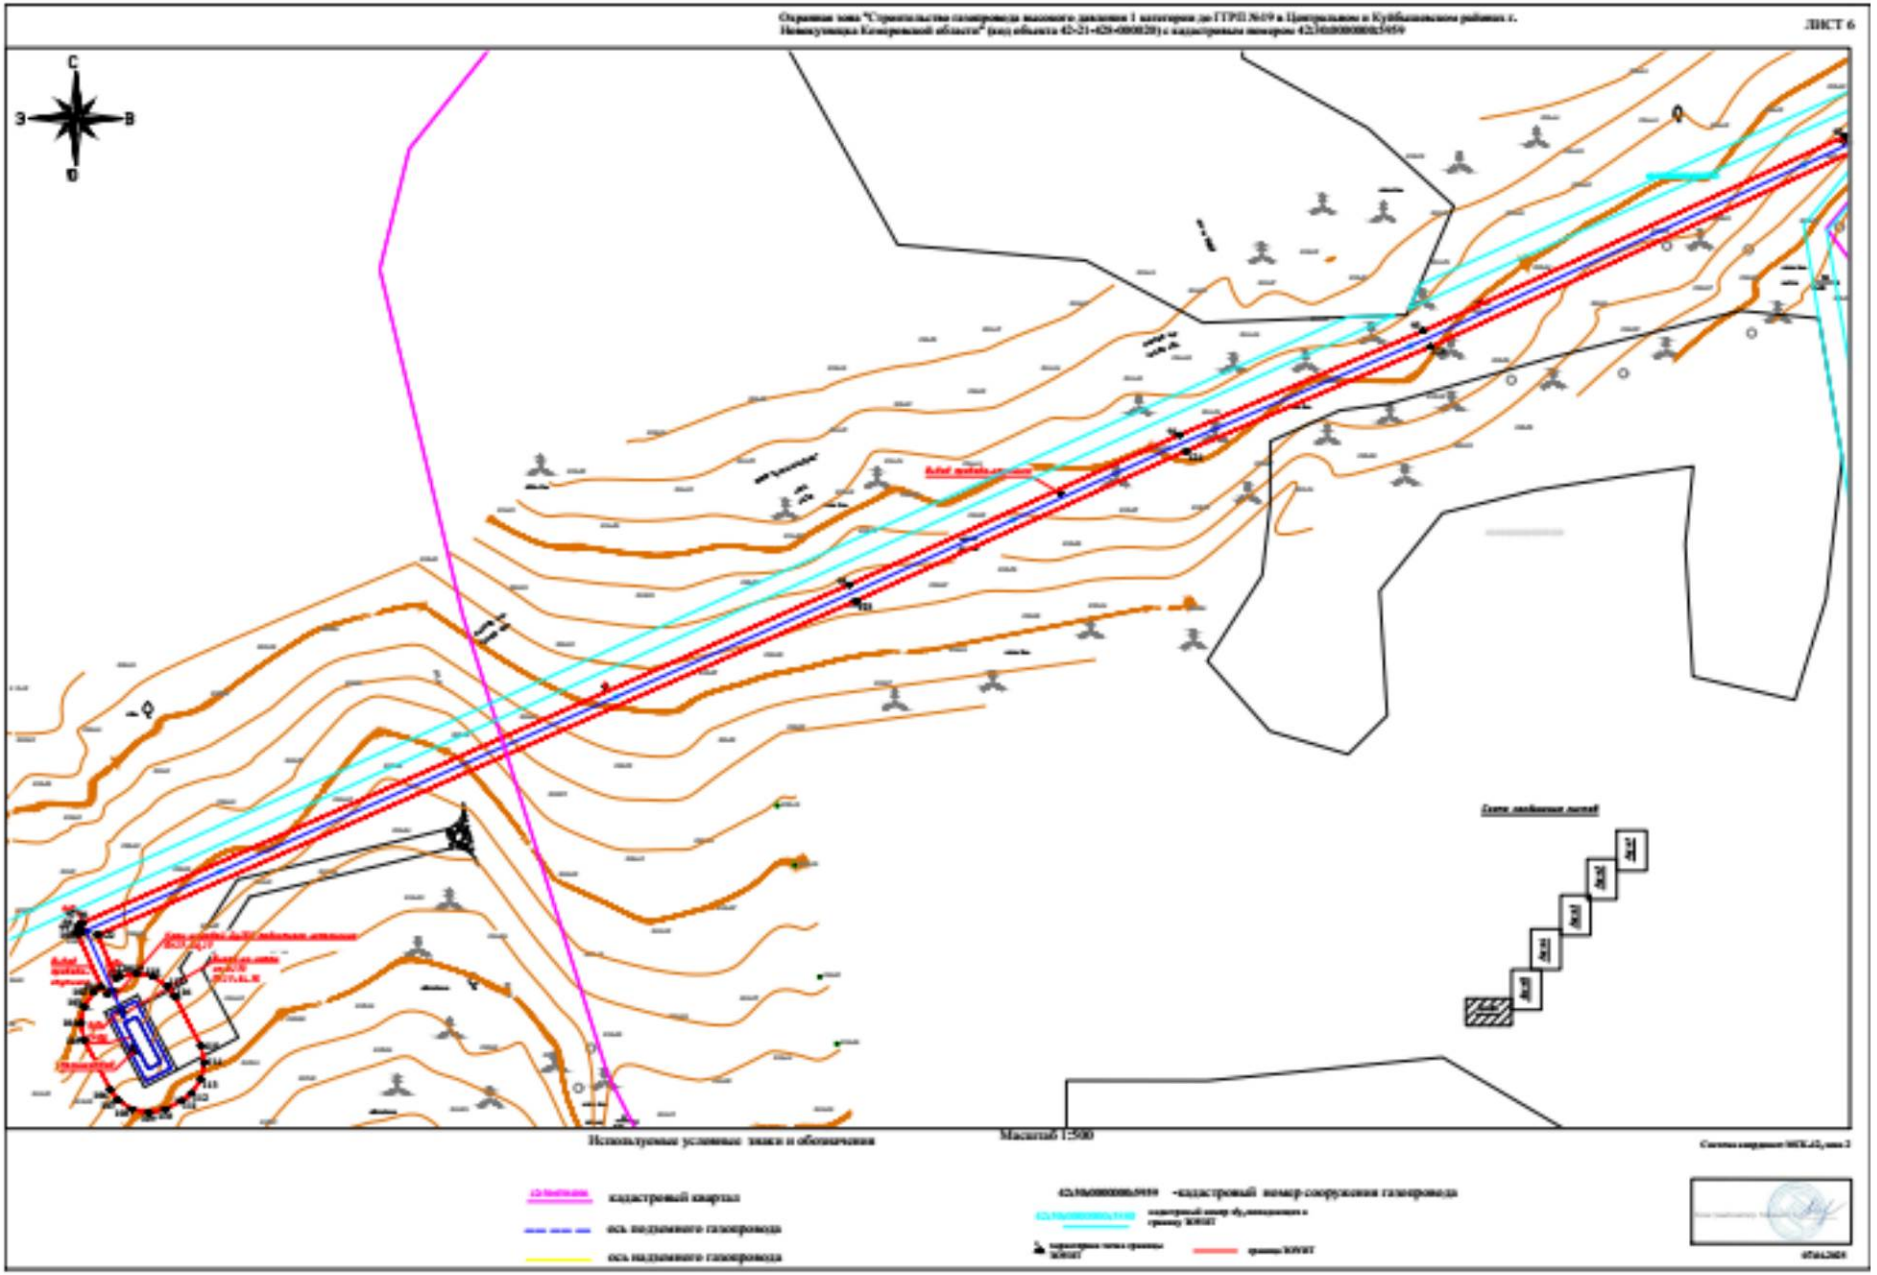
Охранная зона "Строительство газопровода высокого давления 1 категории до ГРП №19 в Центральном и Куйбышевском районах г. Новокузнецка Кемеровской области" (код объекта 42-21-429-000820) с кадастровым номером 42:30:0000005959
ЛИСТ 6
С
З
В
Ю
Схема листов
Масштаб 1:500
Используемые условные знаки и обозначения
кадастровый квартал
ось подземного газопровода
ось надземного газопровода
-кадастровый номер сооружения газопровода
граница
07.04.2021

11. Охранная зона населенного пункта, территориальной зоны – Газораспределительные сети п. Новостройка Кемеровского района Кемеровской области 3 очереди (код объекта 42-23-428-000128) с кадастровым номером 42:04:0337003:1288

ГРАФИЧЕСКОЕ ОПИСАНИЕ

местоположения границ населенных пунктов, территориальных зон, особо охраняемых природных территорий, зон с особыми условиями использования территории

Охранная зона "Газораспределительные сети п. Новостройка Кемеровского района Кемеровской области 3 очереди" (код объекта 42-23-428-000128) с кадастровым номером 42:04:0337003:1288

(наименование объекта, местоположение границ которого описано (далее - объект))

Раздел 1

Сведения об объекте

№ п/п	Характеристики объекта	Описание характеристик
1	2	3
1.	Местоположение объекта	Российская Федерация, Кемеровская область - Кузбасс, м.о Кемеровский, поселок Новостройка
2.	Площадь объекта +/- величина погрешности определения площади (Р +/- Дельта Р)	17822 +/- 47 м²
3.	Иные характеристики объекта	-

Раздел 2

Сведения о местоположении границ объекта

1. Система координат МСК-42, зона 1

2. Сведения о характерных точках границ объекта

Обозначение характерных точек границ	Координаты, м		Метод определения координат характерной точки	Средняя квадратическая погрешность положения характерной точки (Mt), м	Описание обозначения точки на местности (при наличии)
	X	Y			
1	2	3	4	5	6
1	612548.68	1346944.89	Метод спутниковых геодезических измерений	0.1	Закрепление отсутствует
2	612548.03	1346944.45	Метод спутниковых геодезических измерений	0.1	Закрепление отсутствует

3	612529.13	1346902.68	Метод спутниковых геодезических измерений	0.1	Закрепление отсутствует
4	612522.78	1346889.06	Метод спутниковых геодезических измерений	0.1	Закрепление отсутствует
5	612515.98	1346874.97	Метод спутниковых геодезических измерений	0.1	Закрепление отсутствует
6	612515.78	1346874.10	Метод спутниковых геодезических измерений	0.1	Закрепление отсутствует
7	612515.93	1346873.33	Метод спутниковых геодезических измерений	0.1	Закрепление отсутствует
8	612516.36	1346872.68	Метод спутниковых геодезических измерений	0.1	Закрепление отсутствует
9	612516.84	1346872.33	Метод спутниковых геодезических измерений	0.1	Закрепление отсутствует
10	612529.95	1346865.35	Метод спутниковых геодезических измерений	0.1	Закрепление отсутствует
11	612573.75	1346843.05	Метод спутниковых геодезических измерений	0.1	Закрепление отсутствует
12	612588.44	1346834.92	Метод спутниковых геодезических измерений	0.1	Закрепление отсутствует
13	612589.41	1346834.67	Метод спутниковых геодезических измерений	0.1	Закрепление отсутствует
14	612590.18	1346834.82	Метод спутниковых геодезических измерений	0.1	Закрепление отсутствует
15	612590.83	1346835.25	Метод спутниковых геодезических измерений	0.1	Закрепление отсутствует
16	612591.26	1346835.91	Метод спутниковых геодезических измерений	0.1	Закрепление отсутствует

17	612591.41	1346836.67	Метод спутниковых геодезических измерений	0.1	Закрепление отсутствует
18	612591.26	1346837.44	Метод спутниковых геодезических измерений	0.1	Закрепление отсутствует
19	612590.83	1346838.09	Метод спутниковых геодезических измерений	0.1	Закрепление отсутствует
20	612590.38	1346838.43	Метод спутниковых геодезических измерений	0.1	Закрепление отсутствует
21	612577.41	1346845.61	Метод спутниковых геодезических измерений	0.1	Закрепление отсутствует
22	612578.17	1346847.00	Метод спутниковых геодезических измерений	0.1	Закрепление отсутствует
23	612578.42	1346847.97	Метод спутниковых геодезических измерений	0.1	Закрепление отсутствует
24	612578.27	1346848.73	Метод спутниковых геодезических измерений	0.1	Закрепление отсутствует
25	612577.84	1346849.39	Метод спутниковых геодезических измерений	0.1	Закрепление отсутствует
26	612577.19	1346849.82	Метод спутниковых геодезических измерений	0.1	Закрепление отсутствует
27	612576.42	1346849.97	Метод спутниковых геодезических измерений	0.1	Закрепление отсутствует
28	612575.65	1346849.82	Метод спутниковых геодезических измерений	0.1	Закрепление отсутствует
29	612575.00	1346849.39	Метод спутниковых геодезических измерений	0.1	Закрепление отсутствует
30	612573.87	1346847.49	Метод спутниковых геодезических измерений	0.1	Закрепление отсутствует

31	612531.81	1346868.90	Метод спутниковых геодезических измерений	0.1	Закрепление отсутствует
32	612520.42	1346874.97	Метод спутниковых геодезических измерений	0.1	Закрепление отсутствует
33	612526.39	1346887.32	Метод спутниковых геодезических измерений	0.1	Закрепление отсутствует
34	612532.76	1346901.00	Метод спутниковых геодезических измерений	0.1	Закрепление отсутствует
35	612550.41	1346940.28	Метод спутниковых геодезических измерений	0.1	Закрепление отсутствует
36	612554.98	1346937.91	Метод спутниковых геодезических измерений	0.1	Закрепление отсутствует
37	612606.90	1346909.07	Метод спутниковых геодезических измерений	0.1	Закрепление отсутствует
38	612619.86	1346902.37	Метод спутниковых геодезических измерений	0.1	Закрепление отсутствует
39	612647.95	1346888.97	Метод спутниковых геодезических измерений	0.1	Закрепление отсутствует
40	612660.26	1346882.44	Метод спутниковых геодезических измерений	0.1	Закрепление отсутствует
41	612661.53	1346876.04	Метод спутниковых геодезических измерений	0.1	Закрепление отсутствует
42	612672.08	1346831.63	Метод спутниковых геодезических измерений	0.1	Закрепление отсутствует
43	612680.57	1346803.17	Метод спутниковых геодезических измерений	0.1	Закрепление отсутствует
44	612683.50	1346791.46	Метод спутниковых геодезических измерений	0.1	Закрепление отсутствует

45	612644.84	1346809.38	Метод спутниковых геодезических измерений	0.1	Закрепление отсутствует
46	612630.25	1346817.02	Метод спутниковых геодезических измерений	0.1	Закрепление отсутствует
47	612629.32	1346817.24	Метод спутниковых геодезических измерений	0.1	Закрепление отсутствует
48	612628.55	1346817.09	Метод спутниковых геодезических измерений	0.1	Закрепление отсутствует
49	612627.90	1346816.65	Метод спутниковых геодезических измерений	0.1	Закрепление отсутствует
50	612627.47	1346816.00	Метод спутниковых геодезических измерений	0.1	Закрепление отсутствует
51	612627.32	1346815.23	Метод спутниковых геодезических измерений	0.1	Закрепление отсутствует
52	612627.47	1346814.47	Метод спутниковых геодезических измерений	0.1	Закрепление отсутствует
53	612627.90	1346813.81	Метод спутниковых геодезических измерений	0.1	Закрепление отсутствует
54	612628.39	1346813.45	Метод спутниковых геодезических измерений	0.1	Закрепление отсутствует
55	612643.12	1346805.76	Метод спутниковых геодезических измерений	0.1	Закрепление отсутствует
56	612683.70	1346786.95	Метод спутниковых геодезических измерений	0.1	Закрепление отсутствует
57	612684.81	1346786.80	Метод спутниковых геодезических измерений	0.1	Закрепление отсутствует
58	612690.12	1346769.37	Метод спутниковых геодезических измерений	0.1	Закрепление отсутствует

59	612704.32	1346727.56	Метод спутниковых геодезических измерений	0.1	Закрепление отсутствует
60	612702.98	1346705.86	Метод спутниковых геодезических измерений	0.1	Закрепление отсутствует
61	612695.35	1346685.58	Метод спутниковых геодезических измерений	0.1	Закрепление отсутствует
62	612677.84	1346693.62	Метод спутниковых геодезических измерений	0.1	Закрепление отсутствует
63	612648.69	1346708.60	Метод спутниковых геодезических измерений	0.1	Закрепление отсутствует
64	612649.74	1346710.53	Метод спутниковых геодезических измерений	0.1	Закрепление отсутствует
65	612649.89	1346711.30	Метод спутниковых геодезических измерений	0.1	Закрепление отсутствует
66	612649.74	1346712.07	Метод спутниковых геодезических измерений	0.1	Закрепление отсутствует
67	612649.31	1346712.72	Метод спутниковых геодезических измерений	0.1	Закрепление отсутствует
68	612648.65	1346713.16	Метод спутниковых геодезических измерений	0.1	Закрепление отсутствует
69	612647.88	1346713.31	Метод спутниковых геодезических измерений	0.1	Закрепление отсутствует
70	612647.11	1346713.16	Метод спутниковых геодезических измерений	0.1	Закрепление отсутствует
71	612646.46	1346712.72	Метод спутниковых геодезических измерений	0.1	Закрепление отсутствует
72	612645.14	1346710.47	Метод спутниковых геодезических измерений	0.1	Закрепление отсутствует

73	612490.51	1346793.52	Метод спутниковых геодезических измерений	0.1	Закрепление отсутствует
74	612489.56	1346793.76	Метод спутниковых геодезических измерений	0.1	Закрепление отсутствует
75	612488.79	1346793.61	Метод спутниковых геодезических измерений	0.1	Закрепление отсутствует
76	612488.14	1346793.18	Метод спутниковых геодезических измерений	0.1	Закрепление отсутствует
77	612487.71	1346792.52	Метод спутниковых геодезических измерений	0.1	Закрепление отсутствует
78	612487.56	1346791.76	Метод спутниковых геодезических измерений	0.1	Закрепление отсутствует
79	612487.71	1346790.99	Метод спутниковых геодезических измерений	0.1	Закрепление отсутствует
80	612488.14	1346790.34	Метод спутниковых геодезических измерений	0.1	Закрепление отсутствует
81	612644.99	1346706.00	Метод спутниковых геодезических измерений	0.1	Закрепление отсутствует
82	612676.05	1346690.03	Метод спутниковых геодезических измерений	0.1	Закрепление отсутствует
83	612695.60	1346681.05	Метод спутниковых геодезических измерений	0.1	Закрепление отсутствует
84	612714.57	1346671.37	Метод спутниковых геодезических измерений	0.1	Закрепление отсутствует
85	612697.07	1346585.68	Метод спутниковых геодезических измерений	0.1	Закрепление отсутствует
86	612694.48	1346573.58	Метод спутниковых геодезических измерений	0.1	Закрепление отсутствует

87	612630.47	1346607.47	Метод спутниковых геодезических измерений	0.1	Закрепление отсутствует
88	612615.07	1346615.28	Метод спутниковых геодезических измерений	0.1	Закрепление отсутствует
89	612564.27	1346642.65	Метод спутниковых геодезических измерений	0.1	Закрепление отсутствует
90	612551.73	1346649.67	Метод спутниковых геодезических измерений	0.1	Закрепление отсутствует
91	612535.98	1346657.83	Метод спутниковых геодезических измерений	0.1	Закрепление отсутствует
92	612523.26	1346664.59	Метод спутниковых геодезических измерений	0.1	Закрепление отсутствует
93	612483.78	1346686.28	Метод спутниковых геодезических измерений	0.1	Закрепление отсутствует
94	612473.03	1346692.81	Метод спутниковых геодезических измерений	0.1	Закрепление отсутствует
95	612459.01	1346701.67	Метод спутниковых геодезических измерений	0.1	Закрепление отсутствует
96	612448.45	1346707.59	Метод спутниковых геодезических измерений	0.1	Закрепление отсутствует
97	612447.47	1346707.51	Метод спутниковых геодезических измерений	0.1	Закрепление отсутствует
98	612446.82	1346707.08	Метод спутниковых геодезических измерений	0.1	Закрепление отсутствует
99	612446.42	1346706.39	Метод спутниковых геодезических измерений	0.1	Закрепление отсутствует
100	612446.25	1346705.72	Метод спутниковых геодезических измерений	0.1	Закрепление отсутствует

101	612446.38	1346704.90	Метод спутниковых геодезических измерений	0.1	Закрепление отсутствует
102	612446.82	1346704.24	Метод спутниковых геодезических измерений	0.1	Закрепление отсутствует
103	612456.93	1346698.23	Метод спутниковых геодезических измерений	0.1	Закрепление отсутствует
104	612470.94	1346689.39	Метод спутниковых геодезических измерений	0.1	Закрепление отсутствует
105	612481.74	1346682.82	Метод спутниковых геодезических измерений	0.1	Закрепление отсутствует
106	612521.35	1346661.06	Метод спутниковых геодезических измерений	0.1	Закрепление отсутствует
107	612534.13	1346654.27	Метод спутниковых геодезических измерений	0.1	Закрепление отсутствует
108	612549.80	1346646.16	Метод спутниковых геодезических измерений	0.1	Закрепление отсутствует
109	612562.33	1346639.14	Метод спутниковых геодезических измерений	0.1	Закрепление отсутствует
110	612613.19	1346611.73	Метод спутниковых геодезических измерений	0.1	Закрепление отсутствует
111	612628.61	1346603.91	Метод спутниковых геодезических измерений	0.1	Закрепление отсутствует
112	612693.47	1346569.57	Метод спутниковых геодезических измерений	0.1	Закрепление отсутствует
113	612668.18	1346488.43	Метод спутниковых геодезических измерений	0.1	Закрепление отсутствует
114	612655.63	1346494.95	Метод спутниковых геодезических измерений	0.1	Закрепление отсутствует

115	612572.82	1346539.39	Метод спутниковых геодезических измерений	0.1	Закрепление отсутствует
116	612579.56	1346551.29	Метод спутниковых геодезических измерений	0.1	Закрепление отсутствует
117	612579.82	1346552.28	Метод спутниковых геодезических измерений	0.1	Закрепление отсутствует
118	612579.67	1346553.05	Метод спутниковых геодезических измерений	0.1	Закрепление отсутствует
119	612579.24	1346553.70	Метод спутниковых геодезических измерений	0.1	Закрепление отсутствует
120	612578.59	1346554.14	Метод спутниковых геодезических измерений	0.1	Закрепление отсутствует
121	612577.82	1346554.28	Метод спутниковых геодезических измерений	0.1	Закрепление отсутствует
122	612577.05	1346554.14	Метод спутниковых геодезических измерений	0.1	Закрепление отсутствует
123	612576.40	1346553.70	Метод спутниковых геодезических измерений	0.1	Закрепление отсутствует
124	612569.28	1346541.28	Метод спутниковых геодезических измерений	0.1	Закрепление отсутствует
125	612461.53	1346598.91	Метод спутниковых геодезических измерений	0.1	Закрепление отсутствует
126	612468.08	1346611.06	Метод спутниковых геодезических измерений	0.1	Закрепление отсутствует
127	612468.32	1346612.01	Метод спутниковых геодезических измерений	0.1	Закрепление отсутствует
128	612468.17	1346612.78	Метод спутниковых геодезических измерений	0.1	Закрепление отсутствует

129	612467.74	1346613.43	Метод спутниковых геодезических измерений	0.1	Закрепление отсутствует
130	612467.09	1346613.87	Метод спутниковых геодезических измерений	0.1	Закрепление отсутствует
131	612466.32	1346614.02	Метод спутниковых геодезических измерений	0.1	Закрепление отсутствует
132	612465.55	1346613.87	Метод спутниковых геодезических измерений	0.1	Закрепление отсутствует
133	612464.90	1346613.43	Метод спутниковых геодезических измерений	0.1	Закрепление отсутствует
134	612457.99	1346600.80	Метод спутниковых геодезических измерений	0.1	Закрепление отсутствует
135	612406.88	1346628.06	Метод спутниковых геодезических измерений	0.1	Закрепление отсутствует
136	612405.94	1346628.29	Метод спутниковых геодезических измерений	0.1	Закрепление отсутствует
137	612405.17	1346628.14	Метод спутниковых геодезических измерений	0.1	Закрепление отсутствует
138	612404.52	1346627.70	Метод спутниковых геодезических измерений	0.1	Закрепление отсутствует
139	612404.09	1346627.05	Метод спутниковых геодезических измерений	0.1	Закрепление отсутствует
140	612403.94	1346626.28	Метод спутниковых геодезических измерений	0.1	Закрепление отсутствует
141	612404.09	1346625.52	Метод спутниковых геодезических измерений	0.1	Закрепление отсутствует
142	612404.52	1346624.87	Метод спутниковых геодезических измерений	0.1	Закрепление отсутствует

143	612405.00	1346624.51	Метод спутниковых геодезических измерений	0.1	Закрепление отсутствует
144	612457.87	1346596.32	Метод спутниковых геодезических измерений	0.1	Закрепление отсутствует
145	612569.12	1346536.82	Метод спутниковых геодезических измерений	0.1	Закрепление отсутствует
146	612653.75	1346491.41	Метод спутниковых геодезических измерений	0.1	Закрепление отсутствует
147	612666.96	1346484.54	Метод спутниковых геодезических измерений	0.1	Закрепление отсутствует
148	612642.86	1346407.31	Метод спутниковых геодезических измерений	0.1	Закрепление отсутствует
149	612630.69	1346411.61	Метод спутниковых геодезических измерений	0.1	Закрепление отсутствует
150	612628.91	1346412.30	Метод спутниковых геодезических измерений	0.1	Закрепление отсутствует
151	612614.33	1346418.99	Метод спутниковых геодезических измерений	0.1	Закрепление отсутствует
152	612588.30	1346433.14	Метод спутниковых геодезических измерений	0.1	Закрепление отсутствует
153	612575.71	1346440.13	Метод спутниковых геодезических измерений	0.1	Закрепление отсутствует
154	612562.74	1346447.14	Метод спутниковых геодезических измерений	0.1	Закрепление отсутствует
155	612419.62	1346522.60	Метод спутниковых геодезических измерений	0.1	Закрепление отсутствует
156	612425.68	1346533.69	Метод спутниковых геодезических измерений	0.1	Закрепление отсутствует

157	612425.92	1346534.65	Метод спутниковых геодезических измерений	0.1	Закрепление отсутствует
158	612425.77	1346535.42	Метод спутниковых геодезических измерений	0.1	Закрепление отсутствует
159	612425.34	1346536.07	Метод спутниковых геодезических измерений	0.1	Закрепление отсутствует
160	612424.69	1346536.51	Метод спутниковых геодезических измерений	0.1	Закрепление отсутствует
161	612423.92	1346536.66	Метод спутниковых геодезических измерений	0.1	Закрепление отсутствует
162	612423.15	1346536.51	Метод спутниковых геодезических измерений	0.1	Закрепление отсутствует
163	612422.50	1346536.07	Метод спутниковых геодезических измерений	0.1	Закрепление отсутствует
164	612416.08	1346524.47	Метод спутниковых геодезических измерений	0.1	Закрепление отсутствует
165	612367.32	1346550.13	Метод спутниковых геодезических измерений	0.1	Закрепление отсутствует
166	612366.39	1346550.37	Метод спутниковых геодезических измерений	0.1	Закрепление отсутствует
167	612365.42	1346550.52	Метод спутниковых геодезических измерений	0.1	Закрепление отсутствует
168	612364.74	1346550.25	Метод спутниковых геодезических измерений	0.1	Закрепление отсутствует
169	612364.24	1346549.48	Метод спутниковых геодезических измерений	0.1	Закрепление отсутствует
170	612364.12	1346548.58	Метод спутниковых геодезических измерений	0.1	Закрепление отсутствует

171	612364.29	1346547.79	Метод спутниковых геодезических измерений	0.1	Закрепление отсутствует
172	612364.97	1346546.94	Метод спутниковых геодезических измерений	0.1	Закрепление отсутствует
173	612365.46	1346546.59	Метод спутниковых геодезических измерений	0.1	Закрепление отсутствует
174	612415.96	1346520.00	Метод спутниковых геодезических измерений	0.1	Закрепление отсутствует
175	612560.87	1346443.60	Метод спутниковых геодезических измерений	0.1	Закрепление отсутствует
176	612573.78	1346436.62	Метод спутниковых геодезических измерений	0.1	Закрепление отсутствует
177	612586.38	1346429.61	Метод спутниковых геодезических измерений	0.1	Закрепление отсутствует
178	612612.61	1346415.37	Метод спутниковых геодезических измерений	0.1	Закрепление отсутствует
179	612627.41	1346408.58	Метод спутниковых геодезических измерений	0.1	Закрепление отсутствует
180	612629.33	1346407.84	Метод спутниковых геодезических измерений	0.1	Закрепление отсутствует
181	612641.70	1346403.45	Метод спутниковых геодезических измерений	0.1	Закрепление отсутствует
182	612619.61	1346330.58	Метод спутниковых геодезических измерений	0.1	Закрепление отсутствует
183	612607.02	1346337.62	Метод спутниковых геодезических измерений	0.1	Закрепление отсутствует
184	612518.50	1346385.40	Метод спутниковых геодезических измерений	0.1	Закрепление отсутствует

185	612519.42	1346387.07	Метод спутниковых геодезических измерений	0.1	Закрепление отсутствует
186	612519.57	1346387.84	Метод спутниковых геодезических измерений	0.1	Закрепление отсутствует
187	612519.42	1346388.61	Метод спутниковых геодезических измерений	0.1	Закрепление отсутствует
188	612518.99	1346389.26	Метод спутниковых геодезических измерений	0.1	Закрепление отсутствует
189	612518.34	1346389.69	Метод спутниковых геодезических измерений	0.1	Закрепление отсутствует
190	612517.57	1346389.84	Метод спутниковых геодезических измерений	0.1	Закрепление отсутствует
191	612516.80	1346389.69	Метод спутниковых геодезических измерений	0.1	Закрепление отсутствует
192	612516.15	1346389.26	Метод спутниковых геодезических измерений	0.1	Закрепление отсутствует
193	612514.97	1346387.29	Метод спутниковых геодезических измерений	0.1	Закрепление отсутствует
194	612331.56	1346485.44	Метод спутниковых геодезических измерений	0.1	Закрепление отсутствует
195	612330.62	1346485.68	Метод спутниковых геодезических измерений	0.1	Закрепление отсутствует
196	612329.85	1346485.53	Метод спутниковых геодезических измерений	0.1	Закрепление отсутствует
197	612329.20	1346485.10	Метод спутниковых геодезических измерений	0.1	Закрепление отсутствует
198	612328.77	1346484.45	Метод спутниковых геодезических измерений	0.1	Закрепление отсутствует

199	612328.62	1346483.68	Метод спутниковых геодезических измерений	0.1	Закрепление отсутствует
200	612328.77	1346482.91	Метод спутниковых геодезических измерений	0.1	Закрепление отсутствует
201	612329.20	1346482.26	Метод спутниковых геодезических измерений	0.1	Закрепление отсутствует
202	612329.68	1346481.91	Метод спутниковых геодезических измерений	0.1	Закрепление отсутствует
203	612514.81	1346382.83	Метод спутниковых геодезических измерений	0.1	Закрепление отсутствует
204	612605.08	1346334.11	Метод спутниковых геодезических измерений	0.1	Закрепление отсутствует
205	612618.41	1346326.66	Метод спутниковых геодезических измерений	0.1	Закрепление отсутствует
206	612593.65	1346246.84	Метод спутниковых геодезических измерений	0.1	Закрепление отсутствует
207	612590.63	1346247.75	Метод спутниковых геодезических измерений	0.1	Закрепление отсутствует
208	612579.63	1346253.87	Метод спутниковых геодезических измерений	0.1	Закрепление отсутствует
209	612449.82	1346323.57	Метод спутниковых геодезических измерений	0.1	Закрепление отсутствует
210	612450.90	1346325.48	Метод спутниковых геодезических измерений	0.1	Закрепление отсутствует
211	612451.05	1346326.25	Метод спутниковых геодезических измерений	0.1	Закрепление отсутствует
212	612450.90	1346327.02	Метод спутниковых геодезических измерений	0.1	Закрепление отсутствует

213	612450.47	1346327.67	Метод спутниковых геодезических измерений	0.1	Закрепление отсутствует
214	612449.82	1346328.11	Метод спутниковых геодезических измерений	0.1	Закрепление отсутствует
215	612449.05	1346328.25	Метод спутниковых геодезических измерений	0.1	Закрепление отсутствует
216	612448.28	1346328.11	Метод спутниковых геодезических измерений	0.1	Закрепление отсутствует
217	612447.63	1346327.67	Метод спутниковых геодезических измерений	0.1	Закрепление отсутствует
218	612446.29	1346325.47	Метод спутниковых геодезических измерений	0.1	Закрепление отсутствует
219	612290.19	1346409.12	Метод спутниковых геодезических измерений	0.1	Закрепление отсутствует
220	612289.24	1346409.36	Метод спутниковых геодезических измерений	0.1	Закрепление отсутствует
221	612288.49	1346409.40	Метод спутниковых геодезических измерений	0.1	Закрепление отсутствует
222	612288.11	1346409.33	Метод спутниковых геодезических измерений	0.1	Закрепление отсутствует
223	612287.45	1346408.87	Метод спутниковых геодезических измерений	0.1	Закрепление отсутствует
224	612287.19	1346408.05	Метод спутниковых геодезических измерений	0.1	Закрепление отсутствует
225	612287.24	1346407.36	Метод спутниковых геодезических измерений	0.1	Закрепление отсутствует
226	612287.39	1346406.59	Метод спутниковых геодезических измерений	0.1	Закрепление отсутствует

227	612287.82	1346405.94	Метод спутниковых геодезических измерений	0.1	Закрепление отсутствует
228	612446.10	1346321.01	Метод спутниковых геодезических измерений	0.1	Закрепление отсутствует
229	612577.70	1346250.35	Метод спутниковых геодезических измерений	0.1	Закрепление отсутствует
230	612588.88	1346244.14	Метод спутниковых геодезических измерений	0.1	Закрепление отсутствует
231	612592.56	1346242.97	Метод спутниковых геодезических измерений	0.1	Закрепление отсутствует
232	612568.49	1346147.41	Метод спутниковых геодезических измерений	0.1	Закрепление отсутствует
233	612484.47	1346192.51	Метод спутниковых геодезических измерений	0.1	Закрепление отсутствует
234	612474.16	1346199.09	Метод спутниковых геодезических измерений	0.1	Закрепление отсутствует
235	612460.83	1346206.23	Метод спутниковых геодезических измерений	0.1	Закрепление отсутствует
236	612435.03	1346219.04	Метод спутниковых геодезических измерений	0.1	Закрепление отсутствует
237	612398.09	1346238.87	Метод спутниковых геодезических измерений	0.1	Закрепление отсутствует
238	612377.27	1346250.98	Метод спутниковых геодезических измерений	0.1	Закрепление отсутствует
239	612364.03	1346258.70	Метод спутниковых геодезических измерений	0.1	Закрепление отсутствует
240	612324.01	1346278.62	Метод спутниковых геодезических измерений	0.1	Закрепление отсутствует

241	612311.73	1346285.21	Метод спутниковых геодезических измерений	0.1	Закрепление отсутствует
242	612299.58	1346292.15	Метод спутниковых геодезических измерений	0.1	Закрепление отсутствует
243	612286.28	1346299.24	Метод спутниковых геодезических измерений	0.1	Закрепление отсутствует
244	612274.68	1346305.10	Метод спутниковых геодезических измерений	0.1	Закрепление отсутствует
245	612261.75	1346312.02	Метод спутниковых геодезических измерений	0.1	Закрепление отсутствует
246	612260.98	1346312.17	Метод спутниковых геодезических измерений	0.1	Закрепление отсутствует
247	612260.21	1346312.02	Метод спутниковых геодезических измерений	0.1	Закрепление отсутствует
248	612259.56	1346311.58	Метод спутниковых геодезических измерений	0.1	Закрепление отсутствует
249	612259.13	1346310.93	Метод спутниковых геодезических измерений	0.1	Закрепление отсутствует
250	612258.98	1346310.16	Метод спутниковых геодезических измерений	0.1	Закрепление отсутствует
251	612259.13	1346309.40	Метод спутниковых геодезических измерений	0.1	Закрепление отсутствует
252	612259.56	1346308.74	Метод спутниковых геодезических измерений	0.1	Закрепление отсутствует
253	612272.80	1346301.55	Метод спутниковых геодезических измерений	0.1	Закрепление отсутствует
254	612284.42	1346295.69	Метод спутниковых геодезических измерений	0.1	Закрепление отсутствует

255	612297.62	1346288.65	Метод спутниковых геодезических измерений	0.1	Закрепление отсутствует
256	612309.77	1346281.71	Метод спутниковых геодезических измерений	0.1	Закрепление отсутствует
257	612322.14	1346275.07	Метод спутниковых геодезических измерений	0.1	Закрепление отсутствует
258	612362.07	1346255.21	Метод спутниковых геодезических измерений	0.1	Закрепление отсутствует
259	612373.59	1346248.49	Метод спутниковых геодезических измерений	0.1	Закрепление отсутствует
260	612372.42	1346246.28	Метод спутниковых геодезических измерений	0.1	Закрепление отсутствует
261	612372.27	1346245.51	Метод спутниковых геодезических измерений	0.1	Закрепление отсутствует
262	612372.42	1346244.75	Метод спутниковых геодезических измерений	0.1	Закрепление отсутствует
263	612372.85	1346244.09	Метод спутниковых геодезических измерений	0.1	Закрепление отсутствует
264	612373.50	1346243.66	Метод спутниковых геодезических измерений	0.1	Закрепление отсутствует
265	612374.27	1346243.51	Метод спутниковых геодезических измерений	0.1	Закрепление отсутствует
266	612375.04	1346243.66	Метод спутниковых геодезических измерений	0.1	Закрепление отсутствует
267	612375.69	1346244.09	Метод спутниковых геодезических измерений	0.1	Закрепление отсутствует
268	612377.05	1346246.47	Метод спутниковых геодезических измерений	0.1	Закрепление отсутствует

269	612396.10	1346235.39	Метод спутниковых геодезических измерений	0.1	Закрепление отсутствует
270	612433.16	1346215.49	Метод спутниковых геодезических измерений	0.1	Закрепление отсутствует
271	612458.97	1346202.68	Метод спутниковых геодезических измерений	0.1	Закрепление отсутствует
272	612472.07	1346195.67	Метод спутниковых геодезических измерений	0.1	Закрепление отсутствует
273	612482.51	1346189.01	Метод спутниковых геодезических измерений	0.1	Закрепление отсутствует
274	612567.58	1346143.35	Метод спутниковых геодезических измерений	0.1	Закрепление отсутствует
275	612550.20	1346072.20	Метод спутниковых геодезических измерений	0.1	Закрепление отсутствует
276	612539.24	1346077.95	Метод спутниковых геодезических измерений	0.1	Закрепление отсутствует
277	612252.85	1346232.27	Метод спутниковых геодезических измерений	0.1	Закрепление отсутствует
278	612251.90	1346232.51	Метод спутниковых геодезических измерений	0.1	Закрепление отсутствует
279	612251.13	1346232.36	Метод спутниковых геодезических измерений	0.1	Закрепление отсутствует
280	612250.48	1346231.93	Метод спутниковых геодезических измерений	0.1	Закрепление отсутствует
281	612250.05	1346231.28	Метод спутниковых геодезических измерений	0.1	Закрепление отсутствует
282	612249.90	1346230.51	Метод спутниковых геодезических измерений	0.1	Закрепление отсутствует

283	612250.05	1346229.74	Метод спутниковых геодезических измерений	0.1	Закрепление отсутствует
284	612250.48	1346229.09	Метод спутниковых геодезических измерений	0.1	Закрепление отсутствует
285	612250.95	1346228.74	Метод спутниковых геодезических измерений	0.1	Закрепление отсутствует
286	612537.35	1346074.42	Метод спутниковых геодезических измерений	0.1	Закрепление отсутствует
287	612549.25	1346068.11	Метод спутниковых геодезических измерений	0.1	Закрепление отсутствует
288	612544.23	1346044.07	Метод спутниковых геодезических измерений	0.1	Закрепление отсутствует
289	612541.36	1346029.45	Метод спутниковых геодезических измерений	0.1	Закрепление отсутствует
290	612542.97	1345985.22	Метод спутниковых геодезических измерений	0.1	Закрепление отсутствует
291	612544.85	1345974.95	Метод спутниковых геодезических измерений	0.1	Закрепление отсутствует
292	612550.11	1345964.41	Метод спутниковых геодезических измерений	0.1	Закрепление отсутствует
293	612562.72	1345937.75	Метод спутниковых геодезических измерений	0.1	Закрепление отсутствует
294	612563.72	1345921.23	Метод спутниковых геодезических измерений	0.1	Закрепление отсутствует
295	612560.75	1345900.18	Метод спутниковых геодезических измерений	0.1	Закрепление отсутствует
296	612554.91	1345855.57	Метод спутниковых геодезических измерений	0.1	Закрепление отсутствует

297	612554.63	1345850.11	Метод спутниковых геодезических измерений	0.1	Закрепление отсутствует
298	612551.46	1345850.21	Метод спутниковых геодезических измерений	0.1	Закрепление отсутствует
299	612499.78	1345911.74	Метод спутниковых геодезических измерений	0.1	Закрепление отсутствует
300	612494.35	1345925.95	Метод спутниковых геодезических измерений	0.1	Закрепление отсутствует
301	612461.00	1346009.53	Метод спутниковых геодезических измерений	0.1	Закрепление отсутствует
302	612455.33	1346024.56	Метод спутниковых геодезических измерений	0.1	Закрепление отсутствует
303	612441.44	1346050.29	Метод спутниковых геодезических измерений	0.1	Закрепление отсутствует
304	612414.08	1346070.87	Метод спутниковых геодезических измерений	0.1	Закрепление отсутствует
305	612374.53	1346127.46	Метод спутниковых геодезических измерений	0.1	Закрепление отсутствует
306	612373.88	1346127.90	Метод спутниковых геодезических измерений	0.1	Закрепление отсутствует
307	612373.11	1346128.04	Метод спутниковых геодезических измерений	0.1	Закрепление отсутствует
308	612372.34	1346127.90	Метод спутниковых геодезических измерений	0.1	Закрепление отсутствует
309	612371.69	1346127.46	Метод спутниковых геодезических измерений	0.1	Закрепление отсутствует
310	612371.26	1346126.81	Метод спутниковых геодезических измерений	0.1	Закрепление отсутствует

311	612371.11	1346126.04	Метод спутниковых геодезических измерений	0.1	Закрепление отсутствует
312	612371.26	1346125.27	Метод спутниковых геодезических измерений	0.1	Закрепление отсутствует
313	612411.20	1346068.04	Метод спутниковых геодезических измерений	0.1	Закрепление отсутствует
314	612438.47	1346047.53	Метод спутниковых геодезических измерений	0.1	Закрепление отсутствует
315	612451.74	1346022.78	Метод спутниковых геодезических измерений	0.1	Закрепление отсутствует
316	612457.26	1346008.10	Метод спутниковых геодезических измерений	0.1	Закрепление отсутствует
317	612490.63	1345924.48	Метод спутниковых геодезических измерений	0.1	Закрепление отсутствует
318	612496.50	1345909.42	Метод спутниковых геодезических измерений	0.1	Закрепление отсутствует
319	612549.08	1345846.81	Метод спутниковых геодезических измерений	0.1	Закрепление отсутствует
320	612549.73	1345846.37	Метод спутниковых геодезических измерений	0.1	Закрепление отсутствует
321	612550.44	1345846.22	Метод спутниковых геодезических измерений	0.1	Закрепление отсутствует
322	612556.04	1345846.05	Метод спутниковых геодезических измерений	0.1	Закрепление отсутствует
323	612552.60	1345811.76	Метод спутниковых геодезических измерений	0.1	Закрепление отсутствует
324	612551.50	1345809.88	Метод спутниковых геодезических измерений	0.1	Закрепление отсутствует

325	612547.24	1345802.59	Метод спутниковых геодезических измерений	0.1	Закрепление отсутствует
326	612547.09	1345801.83	Метод спутниковых геодезических измерений	0.1	Закрепление отсутствует
327	612547.24	1345801.06	Метод спутниковых геодезических измерений	0.1	Закрепление отсутствует
328	612547.67	1345800.41	Метод спутниковых геодезических измерений	0.1	Закрепление отсутствует
329	612548.32	1345799.97	Метод спутниковых геодезических измерений	0.1	Закрепление отсутствует
330	612549.09	1345799.82	Метод спутниковых геодезических измерений	0.1	Закрепление отсутствует
331	612549.86	1345799.97	Метод спутниковых геодезических измерений	0.1	Закрепление отсутствует
332	612550.51	1345800.41	Метод спутниковых геодезических измерений	0.1	Закрепление отсутствует
333	612554.96	1345807.85	Метод спутниковых геодезических измерений	0.1	Закрепление отсутствует
334	612556.55	1345810.92	Метод спутниковых геодезических измерений	0.1	Закрепление отсутствует
335	612559.67	1345842.15	Метод спутниковых геодезических измерений	0.1	Закрепление отсутствует
336	612563.05	1345840.81	Метод спутниковых геодезических измерений	0.1	Закрепление отсутствует
337	612565.45	1345840.58	Метод спутниковых геодезических измерений	0.1	Закрепление отсутствует
338	612569.28	1345841.34	Метод спутниковых геодезических измерений	0.1	Закрепление отсутствует

339	612572.52	1345843.51	Метод спутниковых геодезических измерений	0.1	Закрепление отсутствует
340	612574.69	1345846.75	Метод спутниковых геодезических измерений	0.1	Закрепление отсутствует
341	612575.36	1345849.29	Метод спутниковых геодезических измерений	0.1	Закрепление отсутствует
342	612575.76	1345852.97	Метод спутниковых геодезических измерений	0.1	Закрепление отсутствует
343	612575.00	1345856.80	Метод спутниковых геодезических измерений	0.1	Закрепление отсутствует
344	612572.83	1345860.04	Метод спутниковых геодезических измерений	0.1	Закрепление отсутствует
345	612569.59	1345862.21	Метод спутниковых геодезических измерений	0.1	Закрепление отсутствует
346	612564.78	1345863.05	Метод спутниковых геодезических измерений	0.1	Закрепление отсутствует
347	612560.95	1345862.29	Метод спутниковых геодезических измерений	0.1	Закрепление отсутствует
348	612559.74	1345861.48	Метод спутниковых геодезических измерений	0.1	Закрепление отсутствует
349	612564.72	1345899.65	Метод спутниковых геодезических измерений	0.1	Закрепление отсутствует
350	612567.73	1345921.27	Метод спутниковых геодезических измерений	0.1	Закрепление отсутствует
351	612566.55	1345939.03	Метод спутниковых геодезических измерений	0.1	Закрепление отсутствует
352	612553.72	1345966.15	Метод спутниковых геодезических измерений	0.1	Закрепление отсутствует

353	612548.62	1345976.36	Метод спутниковых геодезических измерений	0.1	Закрепление отсутствует
354	612546.97	1345985.51	Метод спутниковых геодезических измерений	0.1	Закрепление отсутствует
355	612545.33	1346028.90	Метод спутниковых геодезических измерений	0.1	Закрепление отсутствует
356	612548.15	1346043.26	Метод спутниковых геодезических измерений	0.1	Закрепление отсутствует
357	612553.45	1346068.62	Метод спутниковых геодезических измерений	0.1	Закрепление отсутствует
358	612571.33	1346141.62	Метод спутниковых геодезических измерений	0.1	Закрепление отсутствует
359	612596.90	1346243.80	Метод спутниковых геодезических измерений	0.1	Закрепление отсутствует
360	612622.72	1346327.03	Метод спутниковых геодезических измерений	0.1	Закрепление отсутствует
361	612644.51	1346398.79	Метод спутниковых геодезических измерений	0.1	Закрепление отсутствует
362	612646.07	1346404.14	Метод спутниковых геодезических измерений	0.1	Закрепление отсутствует
363	612671.28	1346484.95	Метод спутниковых геодезических измерений	0.1	Закрепление отсутствует
364	612697.80	1346569.97	Метод спутниковых геодезических измерений	0.1	Закрепление отсутствует
365	612700.99	1346584.86	Метод спутниковых геодезических измерений	0.1	Закрепление отсутствует
366	612718.84	1346672.46	Метод спутниковых геодезических измерений	0.1	Закрепление отсутствует

367	612718.69	1346673.23	Метод спутниковых геодезических измерений	0.1	Закрепление отсутствует
368	612718.26	1346673.88	Метод спутниковых геодезических измерений	0.1	Закрепление отсутствует
369	612698.99	1346683.83	Метод спутниковых геодезических измерений	0.1	Закрепление отсутствует
370	612706.96	1346705.30	Метод спутниковых геодезических измерений	0.1	Закрепление отсутствует
371	612708.34	1346727.71	Метод спутниковых геодезических измерений	0.1	Закрепление отсутствует
372	612693.95	1346770.57	Метод спутниковых геодезических измерений	0.1	Закрепление отсутствует
373	612688.81	1346787.47	Метод спутниковых геодезических измерений	0.1	Закрепление отсутствует
374	612688.05	1346789.77	Метод спутниковых геодезических измерений	0.1	Закрепление отсутствует
375	612684.44	1346804.20	Метод спутниковых геодезических измерений	0.1	Закрепление отсутствует
376	612675.96	1346832.61	Метод спутниковых геодезических измерений	0.1	Закрепление отсутствует
377	612665.45	1346876.86	Метод спутниковых геодезических измерений	0.1	Закрепление отсутствует
378	612663.89	1346884.54	Метод спутниковых геодезических измерений	0.1	Закрепление отсутствует
379	612663.46	1346885.19	Метод спутниковых геодезических измерений	0.1	Закрепление отсутствует
380	612649.80	1346892.54	Метод спутниковых геодезических измерений	0.1	Закрепление отсутствует

381	612621.67	1346905.95	Метод спутниковых геодезических измерений	0.1	Закрепление отсутствует
382	612608.81	1346912.60	Метод спутниковых геодезических измерений	0.1	Закрепление отсутствует
383	612556.86	1346941.46	Метод спутниковых геодезических измерений	0.1	Закрепление отсутствует
384	612550.22	1346944.89	Метод спутниковых геодезических измерений	0.1	Закрепление отсутствует
385	612549.45	1346945.04	Метод спутниковых геодезических измерений	0.1	Закрепление отсутствует
1	612548.68	1346944.89	Метод спутниковых геодезических измерений	0.1	Закрепление отсутствует

3. Сведения о характерных точках части (частей) границы объекта

Обозначение характерных точек части границы	**Координаты, м**		**Метод определения координат характерной точки**	**Средняя квадратическая погрешность положения характерной точки (Mt), м**	**Описание обозначения точки на местности (при наличии)**
	X	**Y**			
1	**2**	**3**	**4**	**5**	**6**
-	-	-	-	-	-

Раздел 3

Сведения о местоположении измененных (уточненных) границ объекта

1. Система координат -


2. Сведения о характерных точках границ объекта


Обозначение характерных точек границ	**Существующие координаты, м**		**Измененные (уточненные) координаты, м**		**Метод определения координат характерной точки**	**Средняя квадратическая погрешность положения характерной точки (Mt), м**	**Описание обозначения точки на местности (при наличии)**
	X	**Y**	**X**	**Y**			
1	**2**	**3**	**4**	**5**	**6**	**7**	**8**
-	-	-	-	-	-	-	


3. Сведения о характерных точках части (частей) границы объекта


Обозначение характерных	**Существующие координаты, м**	**Измененные (уточненные) координаты, м**	**Метод определения координат**	**Средняя квадратическая погрешность**	**Описание обозначения точки на**


точек части границы	X	Y	X	Y	характерной точки	положения характерной точки (Mt), м	местности (при наличии)
1	2	3	4	5	6	7	8
-	-	-	-	-	-	-	

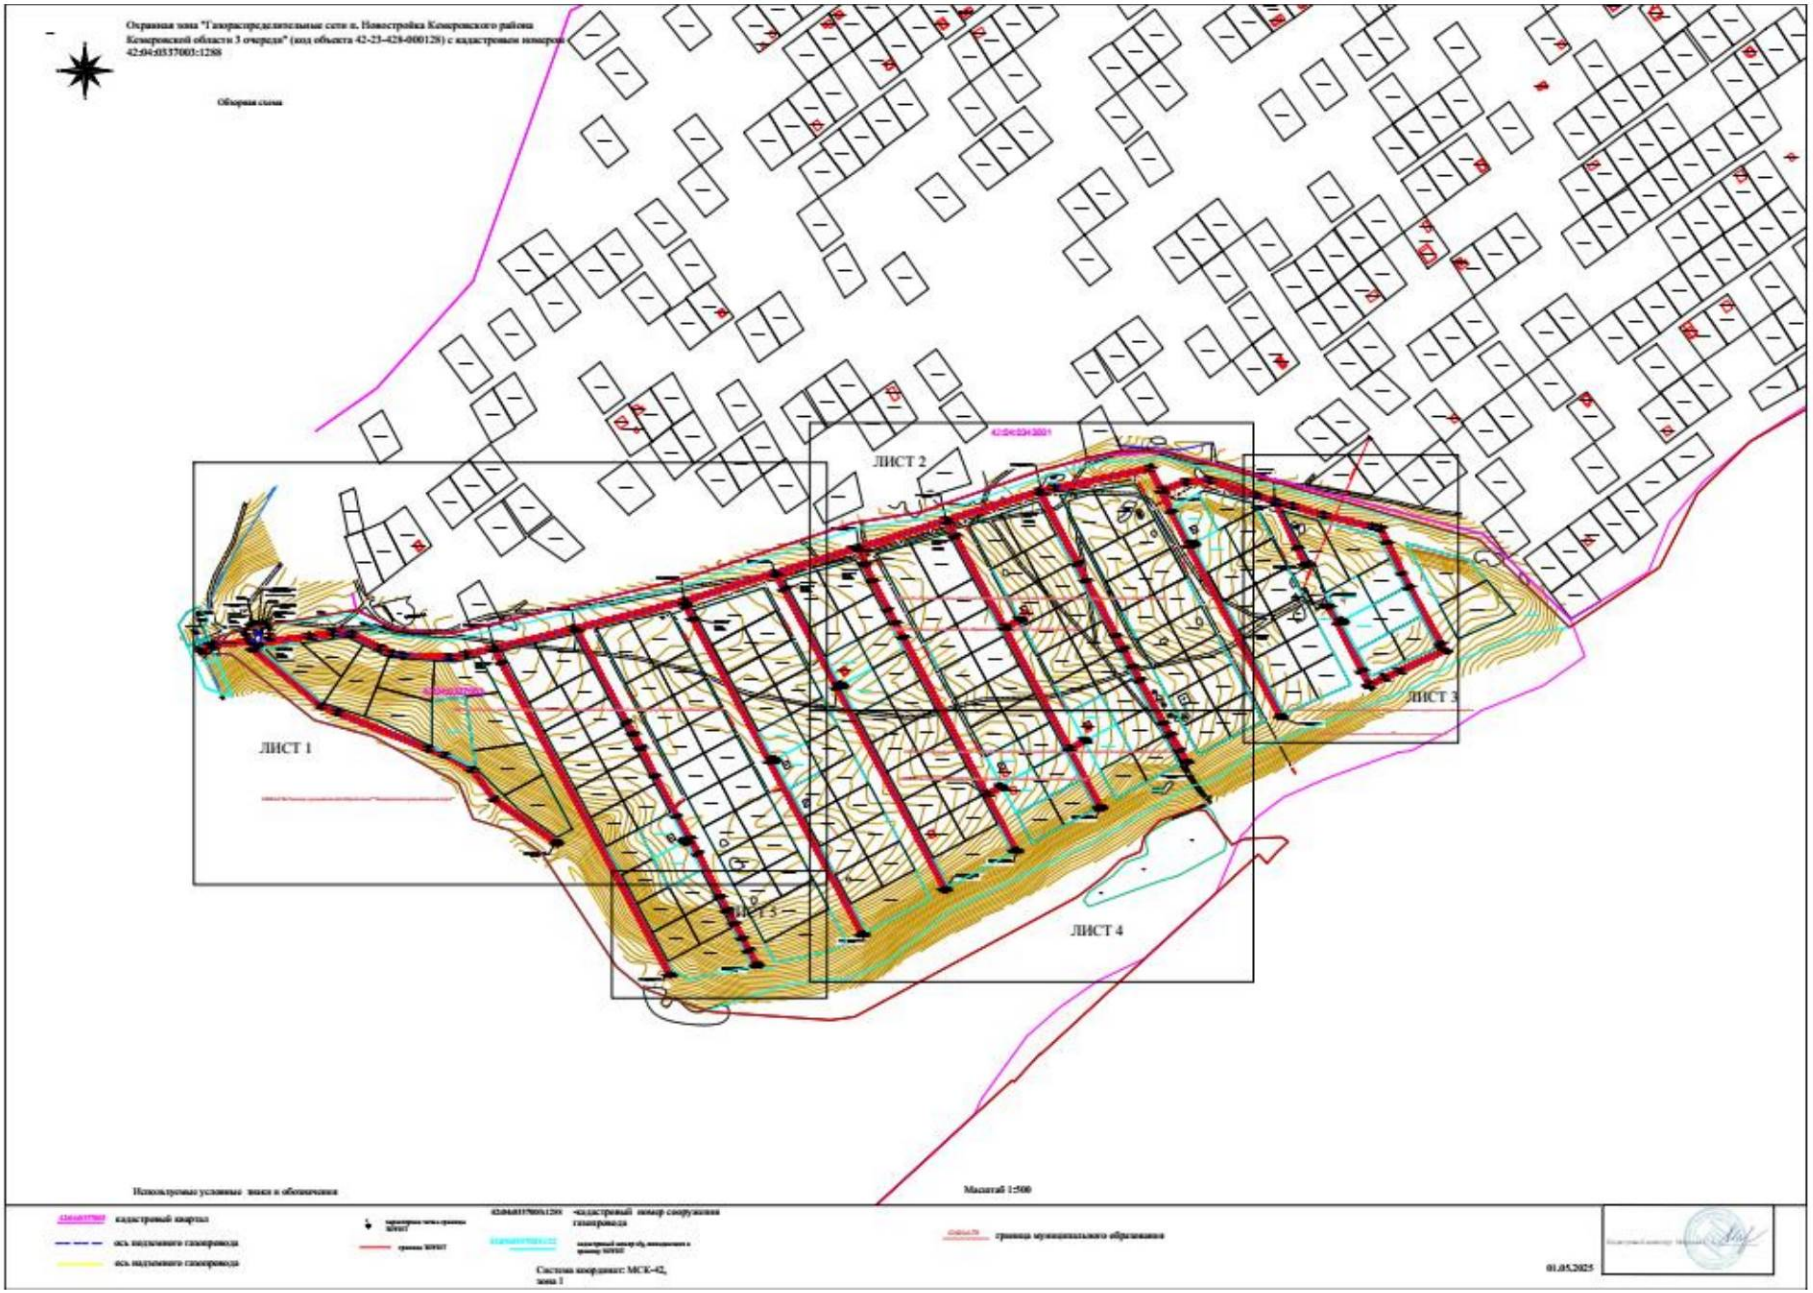

Охранная зона "Газораспределительные сети п. Новостройка Кемеровского района Кемеровской области 3 очереди" (код объекта 42-23-428-000128) с кадастровым номером 42:04:0337003:1288
Обзорная схема
ЛИСТ 1
ЛИСТ 2
ЛИСТ 3
ЛИСТ 4
ЛИСТ 5
Используемые условные знаки и обозначения
кадастровый квартал
ось подземного газопровода
ось надземного газопровода
-кадастровый номер сооружения газопровода
граница муниципального образования
Масштаб 1:500
Система координат: МСК-42, зона 1
01.05.2025

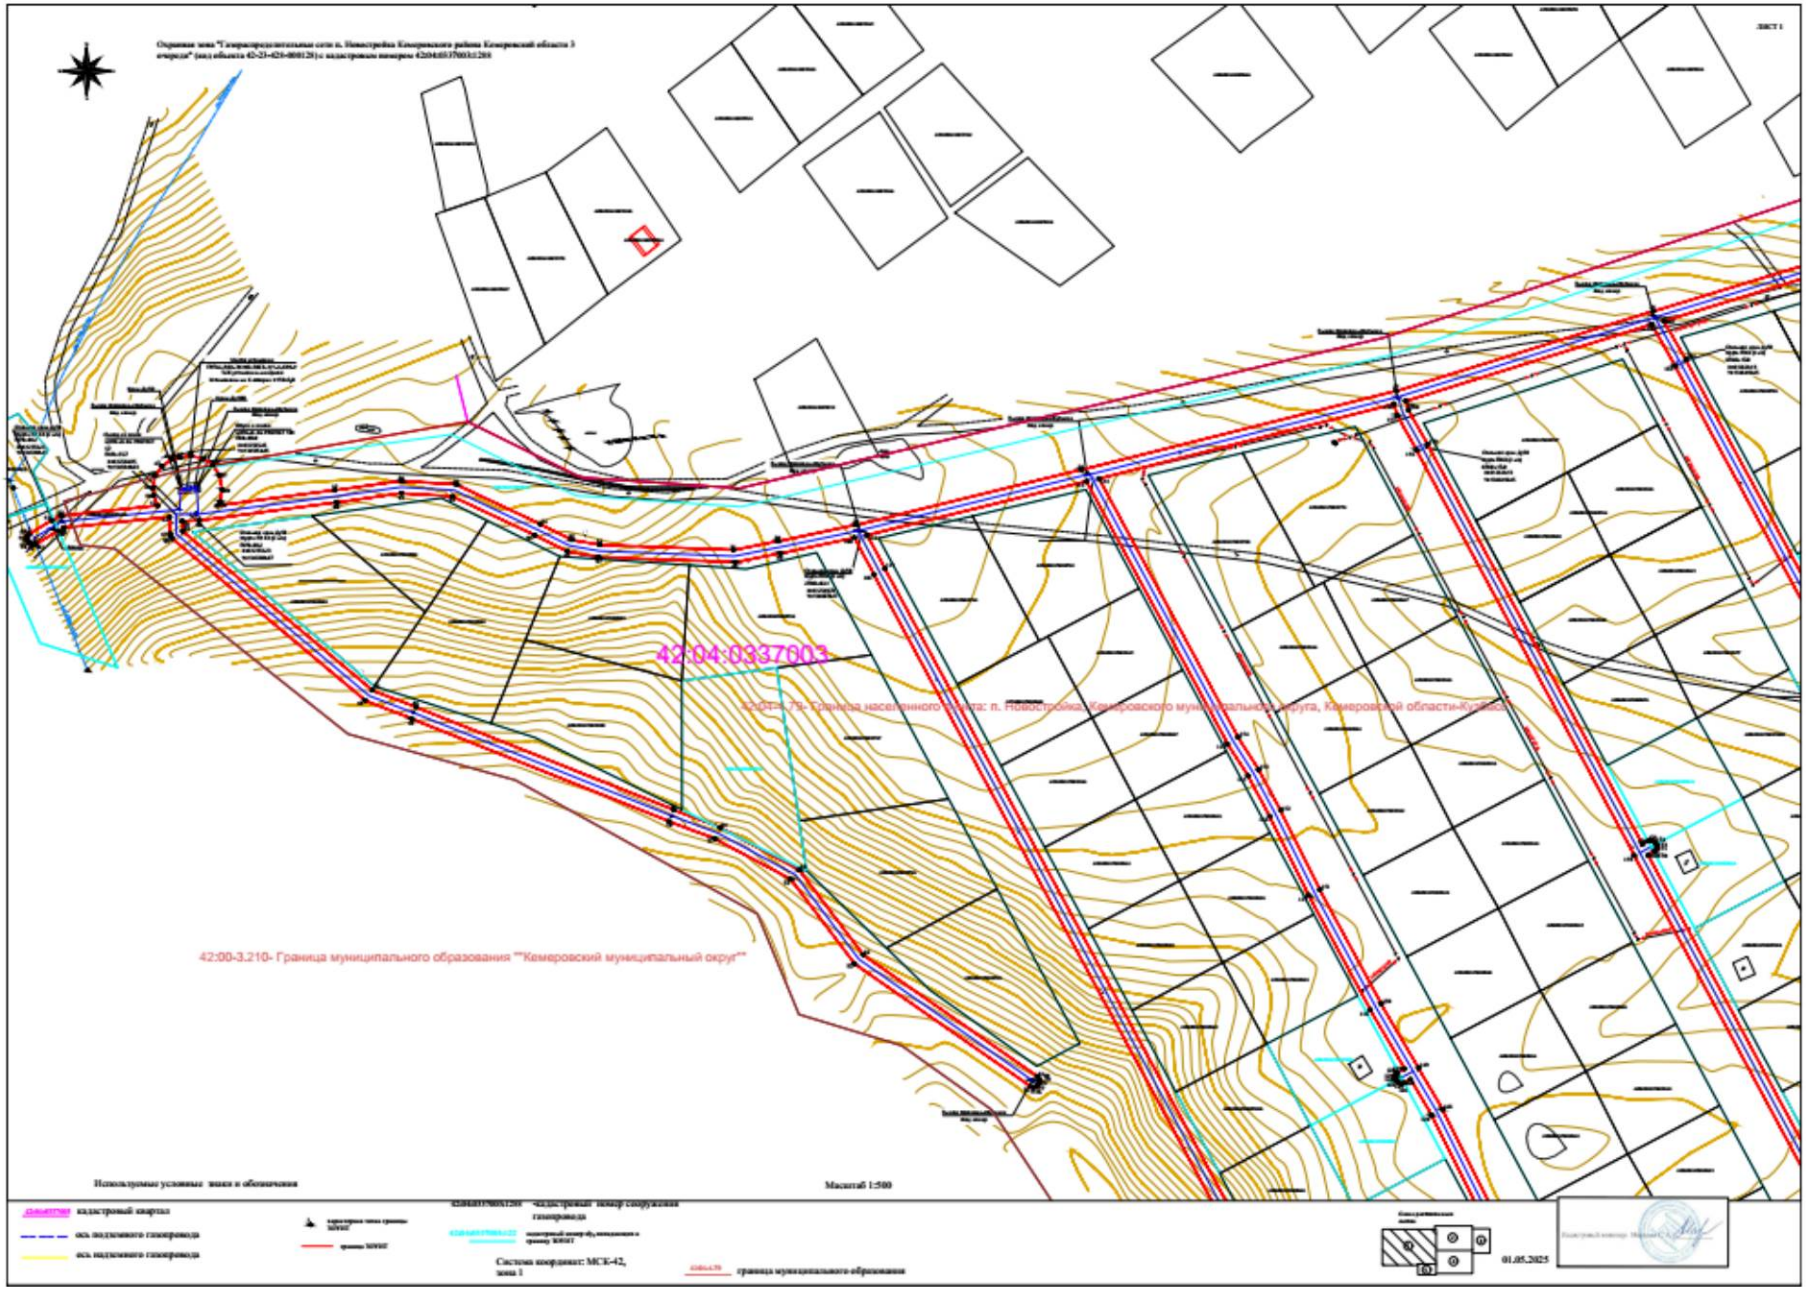
42:04:0337003
42:00-3.210- Граница муниципального образования ""Кемеровский муниципальный округ""
Масштаб 1:500
Используемые условные знаки и обозначения
кадастровый квартал
ось подземного газопровода
ось надземного газопровода
Система координат: МСК-42, зона 1
граница муниципального образования
01.05.2025

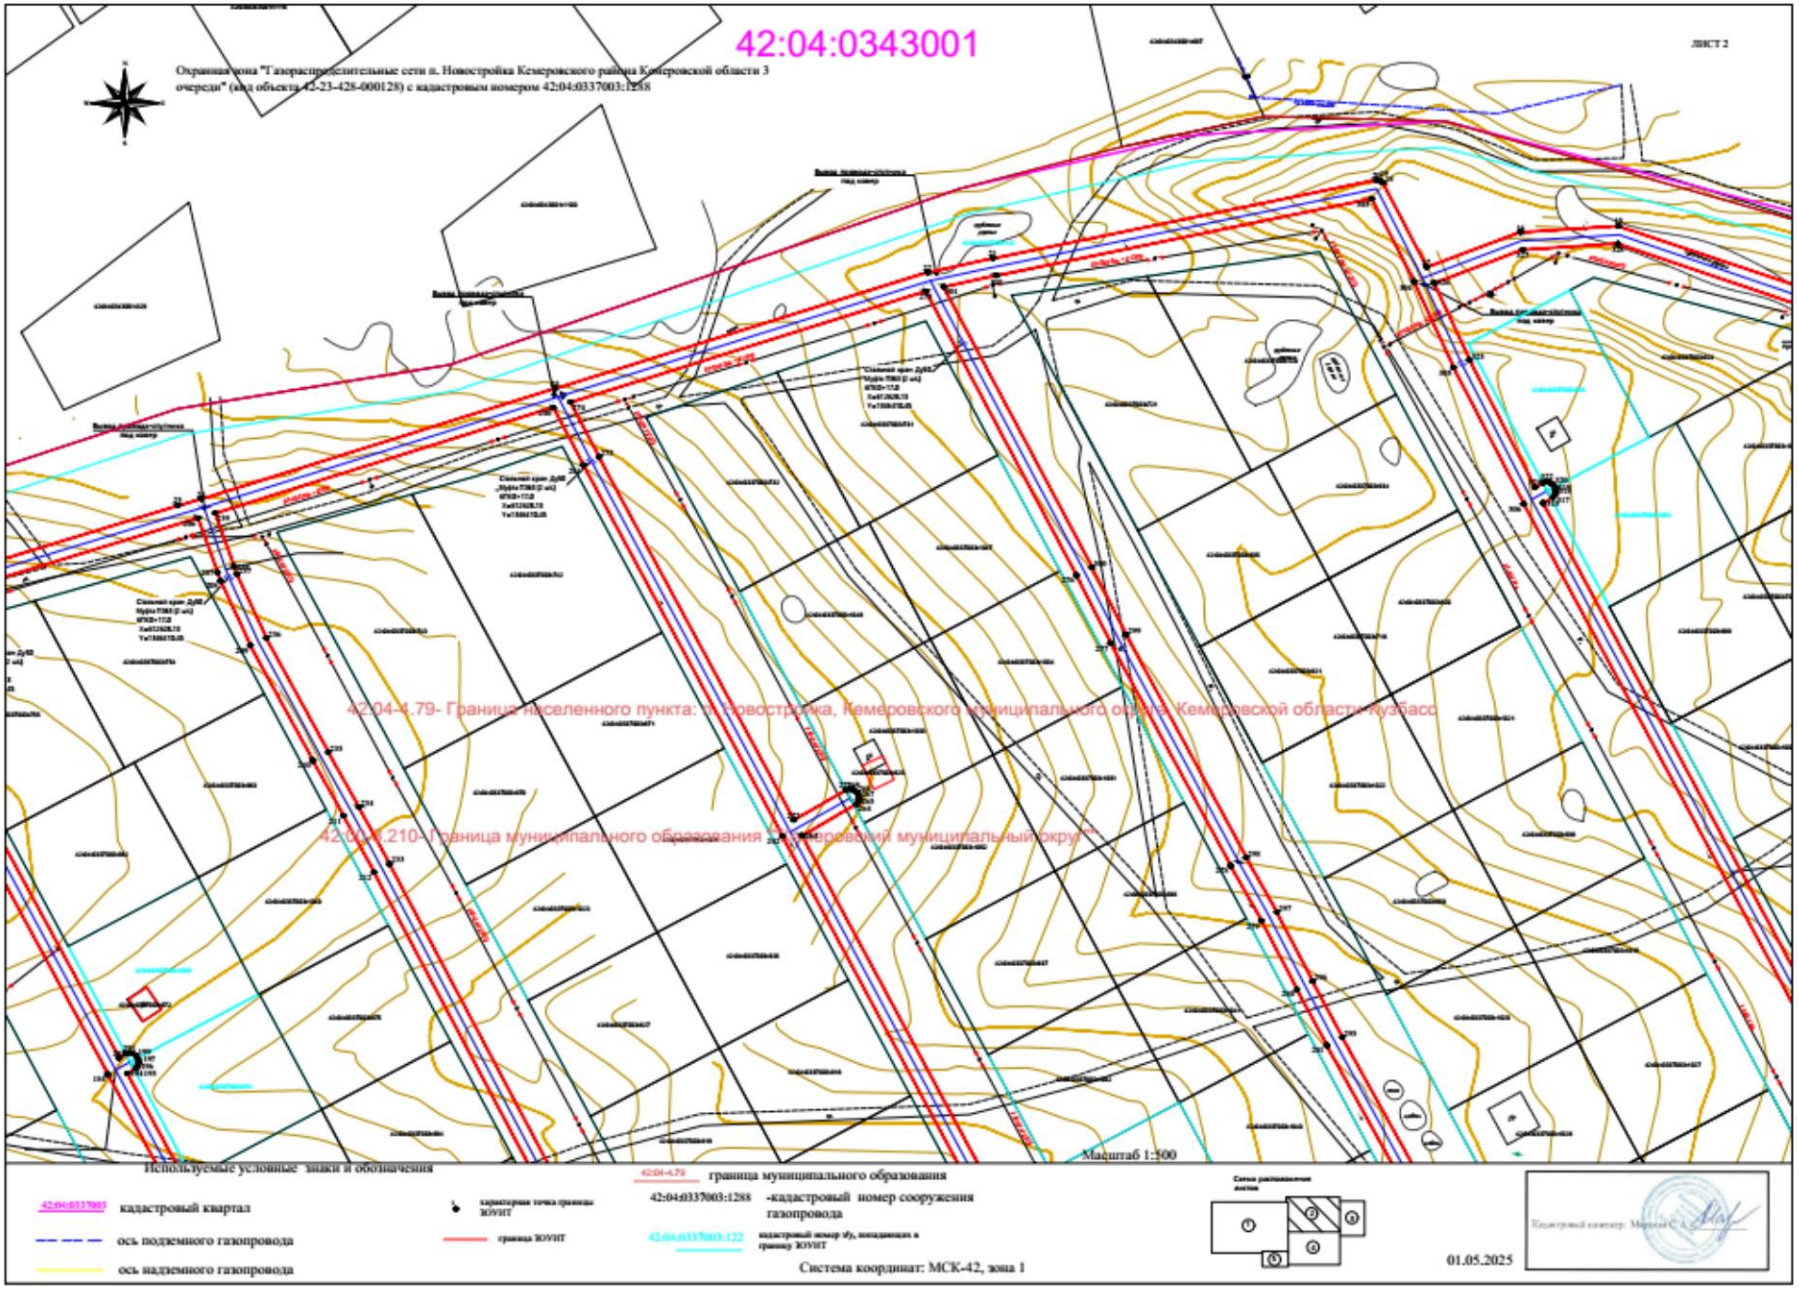
42:04:0343001
Охранная зона "Газораспределительные сети п. Новостройка Кемеровского района Кемеровской области 3 очереди" (код объекта 42-23-428-000128) с кадастровым номером 42:04:0337003:1288
ЛИСТ 2
42:04-4.79- Граница населенного пункта: п. Новостройка, Кемеровского муниципального округа, Кемеровской области-Кузбасс
42:04-6.210- Граница муниципального образования "Кемеровский муниципальный округ"
Масштаб 1:500
Используемые условные знаки и обозначения
кадастровый квартал
ось подземного газопровода
ось надземного газопровода
граница муниципального образования
42:04:0337003:1288 -кадастровый номер сооружения газопровода
Система координат: МСК-42, зона 1
01.05.2025

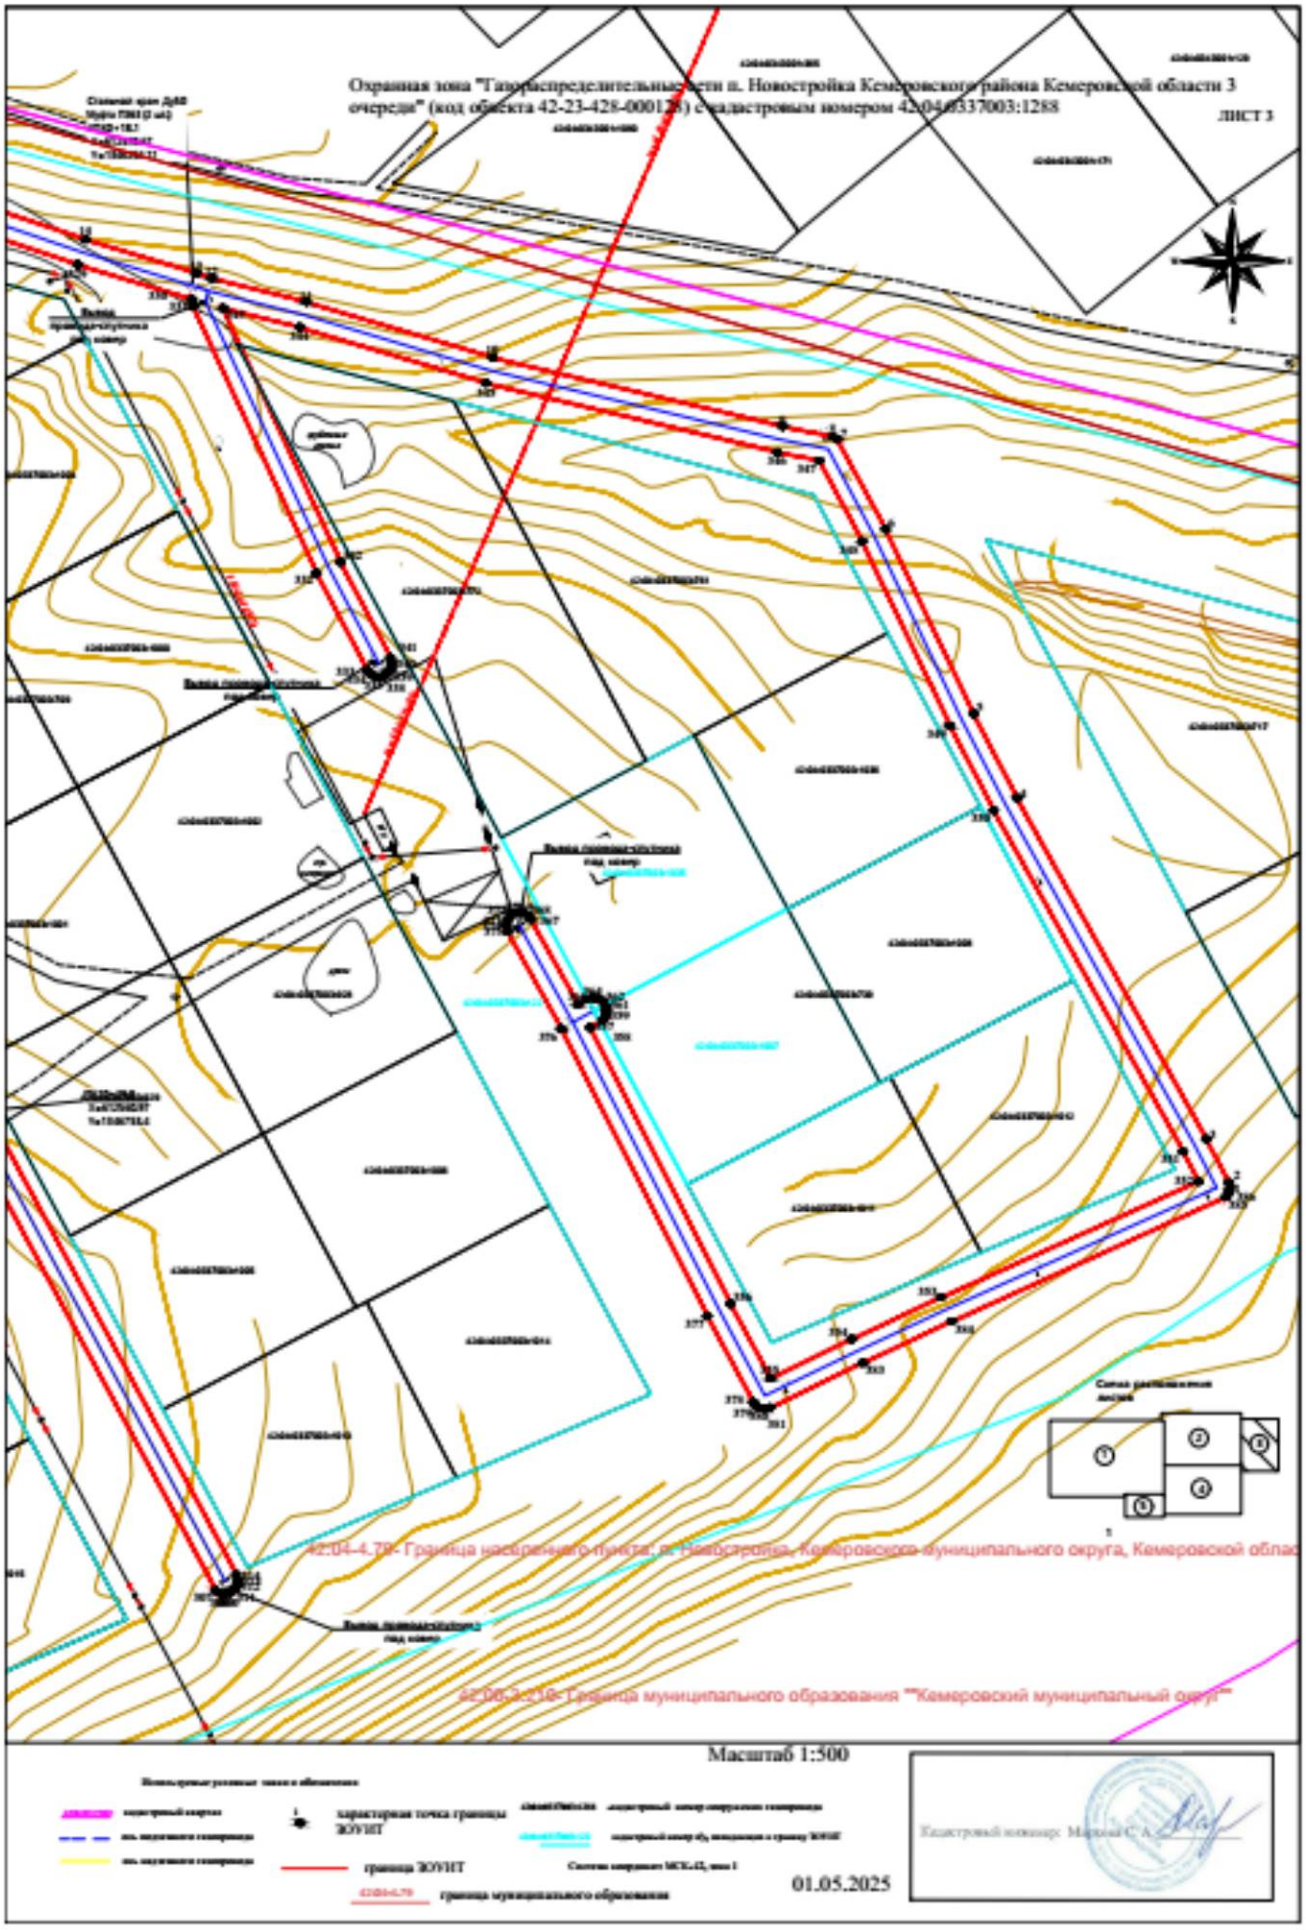
Охранная зона "Газораспределительные сети п. Новостройка Кемеровского района Кемеровской области 3 очереди" (код объекта 42-23-428-0001[illegible]) с кадастровым номером 42:04:0337003:1288
ЛИСТ 3
42:04-4.78- Граница населенного пункта: п. Новостройка, Кемеровского муниципального округа, Кемеровской облас
42:00-3.210- Граница муниципального образования ""Кемеровский муниципальный округ""
Масштаб 1:500
характерная точка границы ЗОУИТ
граница ЗОУИТ
граница муниципального образования
01.05.2025

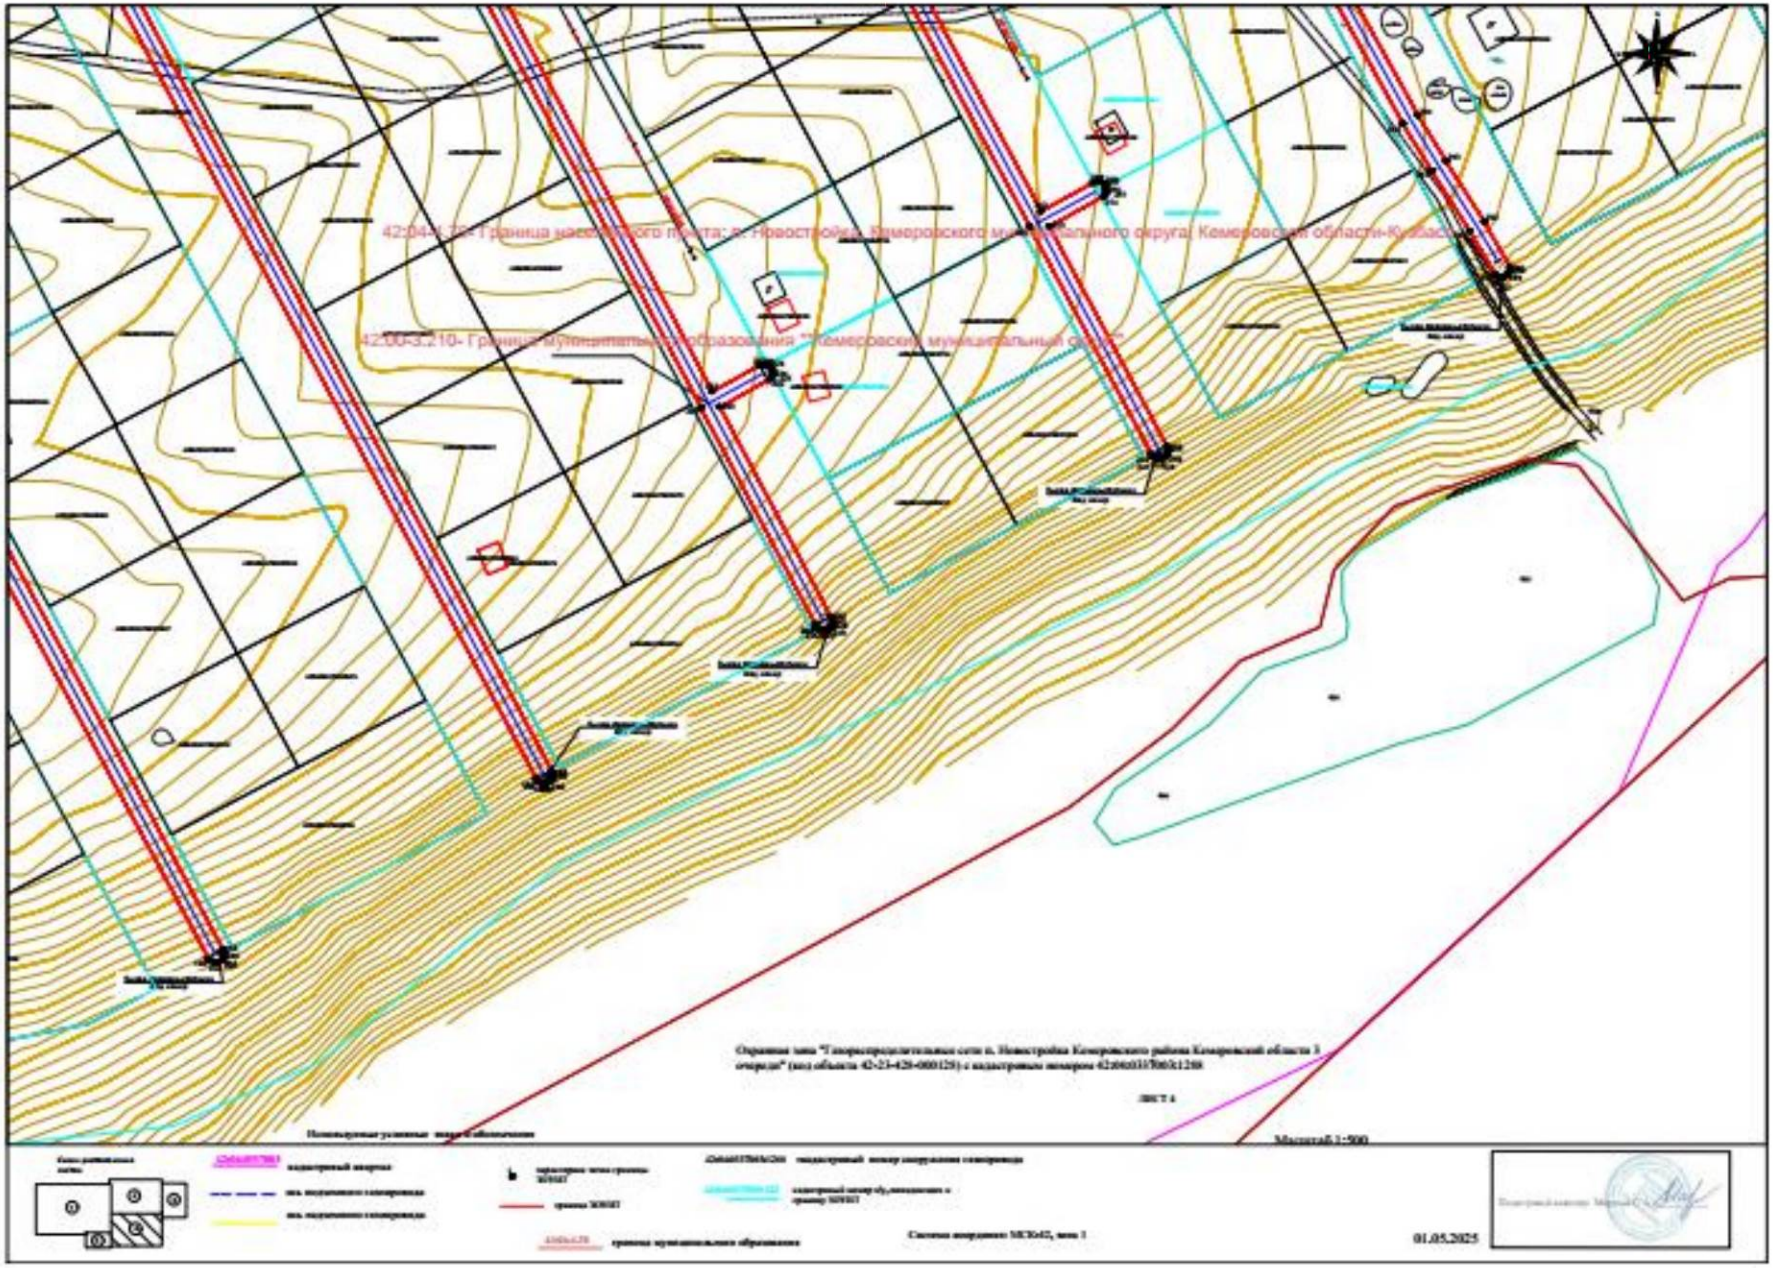
42:04-1.224- Граница населенного пункта: п. Новостройка, Кемеровского муниципального округа, Кемеровской области-Кузбасса
42:00-3.210- Граница муниципального образования "Кемеровский муниципальный округ"
Охранная зона "Газораспределительная сеть п. Новостройка Кемеровского района Кемеровской области 1 очередь" (зоз) области 42-23-420-000128) с кадастровым номером 42:04:0313003:1208
ЛИСТ 4
Масштаб 1:500
Схема внедрения МСК-42, зона 1
01.05.2025

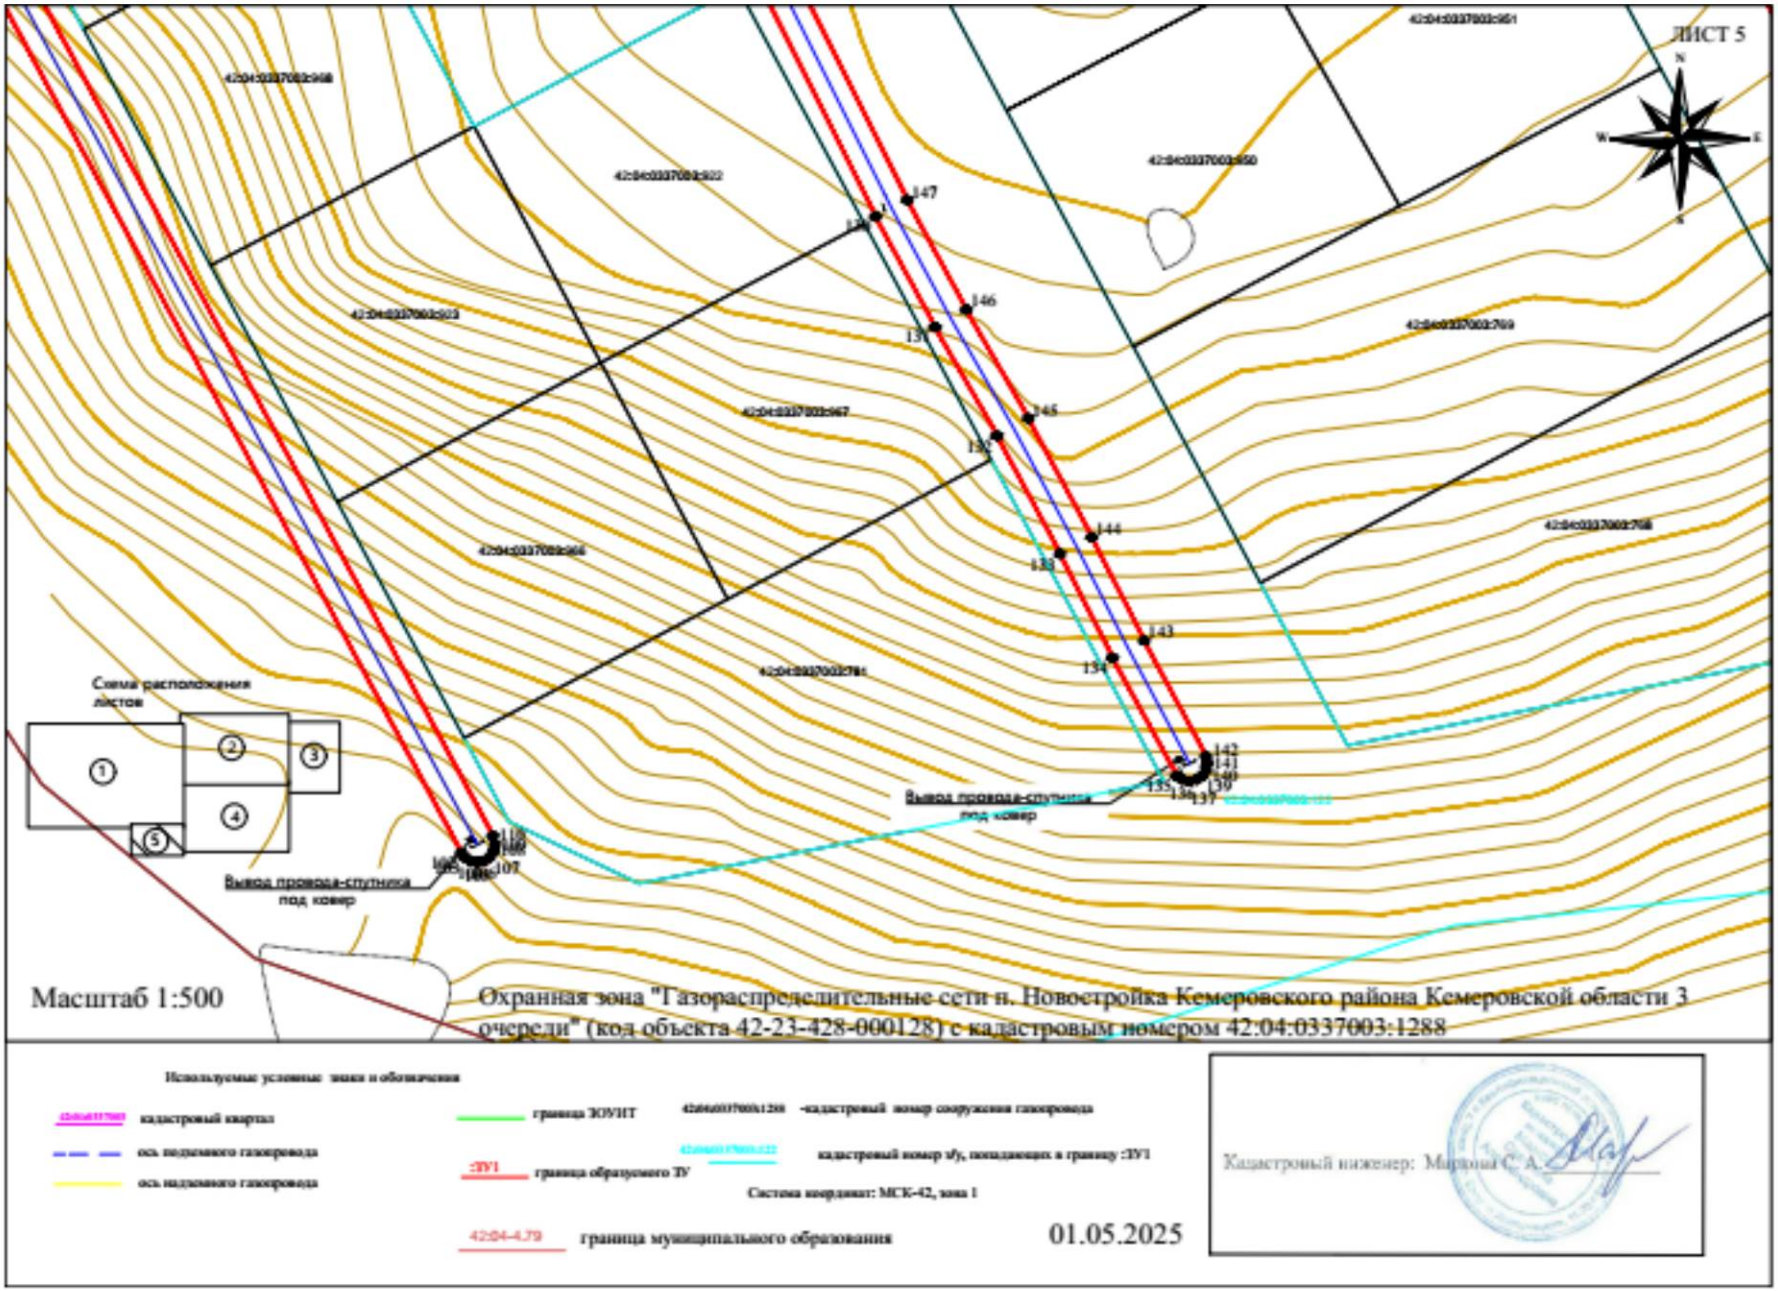
ЛИСТ 5
N
W
E
S
42:04:0337003:951
42:04:0337003:950
42:04:0337003:709
42:04:0337003:708
42:04:0337003:922
42:04:0337003:923
42:04:0337003:967
42:04:0337003:966
42:04:0337003:784
147
146
145
144
143
142
141
139
138
137
136
135
134
133
132
131
130
129
128
127
126
125
124
123
122
121
120
119
118
117
116
115
114
113
112
111
110
109
108
107
Схема расположения листов
1
2
3
4
5
Вывод провода-спутника под ковер
Вывод провода-спутника под ковер
Масштаб 1:500
Охранная зона "Газораспределительные сети п. Новостройка Кемеровского района Кемеровской области 3 очереди" (код объекта 42-23-428-000128) с кадастровым номером 42:04:0337003:1288
Используемые условные знаки и обозначения
кадастровый квартал
ось подземного газопровода
ось надземного газопровода
граница ЗОУИТ
42:04:0337003:1288 -кадастровый номер сооружения газопровода
кадастровый номер з/у, попадающих в границу :ЗУ1
:ЗУ1 граница образуемого ЗУ
Система координат: МСК-42, зона 1
42:04-4,79 граница муниципального образования
01.05.2025
Кадастровый инженер: Маркова С. А.