206005/206005-2024-6850(1)

№ 206005-2024-6850
от 22.08.2024

# ПРАВИТЕЛЬСТВО ЛЕНИНГРАДСКОЙ ОБЛАСТИ

# ПОСТАНОВЛЕНИЕ

от 22 августа 2024 года № 577

**О внесении изменений в Генеральный план муниципального образования "Свердловское городское поселение" Всеволожского муниципального района Ленинградской области**

На основании пункта 4 части 1 статьи 1 областного закона от 7 июля 2014 года № 45-оз "О перераспределении полномочий в области градостроительной деятельности между органами государственной власти Ленинградской области и органами местного самоуправления Ленинградской области" Правительство Ленинградской области п о с т а н о в л я е т:

1. Внести в Генеральный план муниципального образования "Свердловское городское поселение" Всеволожского муниципального района Ленинградской области, утвержденный решением совета депутатов от 21 июля 2014 года № 20, изменения, утвердив его в новой редакции согласно приложению к настоящему постановлению.

2. Комитету градостроительной политики Ленинградской области разместить (опубликовать) настоящее постановление в официальном сетевом издании "Электронное опубликование документов" (www.npa47.ru), а также в установленные частью 9 статьи 9 Градостроительного кодекса Российской Федерации сроки обеспечить размещение Генерального плана муниципального образования "Свердловское городское поселение" Всеволожского муниципального района Ленинградской области в новой редакции и материалов по его обоснованию в федеральной государственной информационной системе территориального планирования.

Губернатор
Ленинградской области А.Дрозденко

АДМИНИСТРАЦИЯ ГУБЕРНАТОРА И ПРАВИТЕЛЬСТВА ЛЕНИНГРАДСКОЙ ОБЛАСТИ
УПРАВЛЕНИЕ ДЕЛОПРОИЗВОДСТВА
№ 1

УТВЕРЖДЕН
постановлением Правительства
Ленинградской области
от 22 августа 2024 года № 577
(приложение)

# Генеральный план муниципального образования "Свердловское городское поселение" Всеволожского муниципального района Ленинградской области

(новая редакция)

# ПОЛОЖЕНИЕ
## о территориальном планировании

# 1. СВЕДЕНИЯ

о видах, назначении и наименованиях планируемых для размещения объектов местного значения поселения, их основные характеристики, их местоположение, а также характеристики зон с особыми условиями использования территорий в случае, если установление таких зон требуется в связи с размещением данных объектов

| № п/п | Наименование объекта | Назначение объекта | Основные характеристики | | Местоположение объекта | Зоны с особыми условиями использования территории |
|---|---|---|---|---|---|---|
| | | | наименование характеристики, единица измерения | показатель | | |
| 1 | 2 | 3 | 4 | 5 | 6 | 7 |
| 1 | Объекты культуры и искусства | | | | | |
| 1.1 | Дом культуры | Создание условий для организации досуга и обеспечения жителей поселения услугами организаций культуры | Количество мест в доме культуры, единиц | 600 | Городской поселок имени Свердлова, функциональная зона 02_Ж2-2-4 – зона застройки среднеэтажными жилыми домами (от 5 до 8 этажей, включая мансардный) | Установление зон с особыми условиями использования территории не требуется |
| | | | Площадь помещений для работы с молодежью, м$^2$ | 300 | | |
| 1.2 | Помещения для работы с молодежью (встроенные) | Организация и осуществление мероприятий по работе с детьми и молодежью | Площадь помещений для работы с молодежью, м$^2$ | 65 | Городской поселок имени Свердлова, функциональная зона 02_Ж4-2 – зона застройки многоэтажными жилыми домами (9 этажей и более) | Установление зон с особыми условиями использования территории не требуется |
| 1.3 | Дом культуры с краеведческим музеем и библиотекой | Создание условий для организации досуга и обеспечения жителей поселения услугами организаций культуры | Количество мест в доме культуры, единиц | 1000 | Городской поселок имени Свердлова, функциональная зона 02_Д2-1 – зона специализированной общественной застройки | Установление зон с особыми условиями использования территории не требуется |
| | | | Единицы хранения в библиотеке, тыс. томов | 4 | | |
| | | | Площадь помещений для работы с молодежью, м$^2$ | 600 | | |

| 1 | 2 | 3 | 4 | 5 | 6 | 7 |
|---|---|---|---|---|---|---|
| 1.4 | Помещения для работы с молодежью (встроенные) | Организация и осуществление мероприятий по работе с детьми и молодежью | Площадь помещений для работы с молодежью, м$^2$ | 143/168* | Деревня Новосаратовка, функциональная зона 07_Ж3-5-6 – зона застройки среднеэтажными жилыми домами (от 5 до 8 этажей, включая мансардный) | Установление зон с особыми условиями использования территории не требуется |
| 1.5 | Помещения для работы с молодежью (встроенные) | | Площадь помещений для работы с молодежью, м$^2$ | 67/87* | Деревня Новосаратовка, функциональная зона 07_Ж3-5-7 – зона застройки среднеэтажными жилыми домами (от 5 до 8 этажей, включая мансардный) | Установление зон с особыми условиями использования территории не требуется |
| 1.6 | Помещения для работы с молодежью (встроенные) | | Площадь помещений для работы с молодежью, м$^2$ | 39/50* | Деревня Новосаратовка, функциональная зона 07_Ж3-5-8" – зона застройки среднеэтажными жилыми домами (от 5 до 8 этажей, включая мансардный) | Установление зон с особыми условиями использования территории не требуется |
| 1.7 | Помещения для работы с молодежью (встроенные) | | Площадь помещений для работы с молодежью, м$^2$ | 71/92* | Деревня Новосаратовка, функциональная зона 07_Ж3-5-12 – зона застройки среднеэтажными жилыми домами (от 5 до 8 этажей, включая мансардный) | Установление зон с особыми условиями использования территории не требуется |
| 1.8 | Помещения для работы с молодежью (встроенные) | | Площадь помещений для работы с молодежью, м$^2$ | 59/77* | Деревня Новосаратовка, функциональная зона 07_Ж4-1-1 – зона застройки многоэтажными жилыми домами (9 этажей и более) | Установление зон с особыми условиями использования территории не требуется |

| 1 | 2 | 3 | 4 | 5 | 6 | 7 |
|---|---|---|---|---|---|---|
| 1.9 | Помещения для работы с молодежью (встроенные) | | Площадь помещений для работы с молодежью, $м^2$ | 267/347* | Деревня Новосаратовка, функциональная зона 07_Ж4-2-2 – зона застройки многоэтажными жилыми домами (9 этажей и более) | Установление зон с особыми условиями использования территории не требуется |
| 1.10 | Помещения для работы с молодежью (встроенные) | | Площадь помещений для работы с молодежью, $м^2$ | 273/355* | Деревня Новосаратовка, функциональная зона 07_Ж4-2-3 – зона застройки многоэтажными жилыми домами (9 этажей и более) | Установление зон с особыми условиями использования территории не требуется |
| 1.11 | Помещения для работы с молодежью (встроенные) | | Площадь помещений для работы с молодежью, $м^2$ | 118/154* | Деревня Новосаратовка, функциональная зона 07_Ж4-5-1 – зона застройки многоэтажными жилыми домами (9 этажей и более) | Установление зон с особыми условиями использования территории не требуется |
| 1.12 | Помещения для работы с молодежью (встроенные) | | Площадь помещений для работы с молодежью, $м^2$ | 414/539* | Деревня Новосаратовка, функциональная зона 07_Ж4-5-2 – зона застройки многоэтажными жилыми домами (9 этажей и более) | Установление зон с особыми условиями использования территории не требуется |
| 1.13 | Помещения для работы с молодежью (встроенные) | | Площадь помещений для работы с молодежью, $м^2$ | 454/591* | Деревня Новосаратовка, функциональная зона 07_Ж4-5-3 – зона застройки многоэтажными жилыми домами (9 этажей и более) | Установление зон с особыми условиями использования территории не требуется |
| 1.14 | Помещения для работы с молодежью (встроенные) | | Площадь помещений для работы с молодежью, $м^2$ | 485 | Деревня Новосаратовка, функциональная зона 07_Ж4-5-4 – зона застройки многоэтажными жилыми домами (9 этажей | Установление зон с особыми условиями использования территории |

| 1 | 2 | 3 | 4 | 5 | 6 | 7 |
|---|---|---|---|---|---|---|
| | | | | | и более) | не требуется |
| 1.15 | Помещения для работы с молодежью (встроенные) | | Площадь помещений для работы с молодежью, м$^2$ | 72/93* | Деревня Новосаратовка, функциональная зона 07_Ж4-5-7 – зона застройки многоэтажными жилыми домами (9 этажей и более) | Установление зон с особыми условиями использования территории не требуется |
| 1.16 | Помещения для работы с молодежью (встроенные) | | Площадь помещений для работы с молодежью, м$^2$ | 69/89* | Деревня Новосаратовка, функциональная зона 07_Ж4-5-8" – зона застройки многоэтажными жилыми домами (9 этажей и более) | Установление зон с особыми условиями использования территории не требуется |
| 1.17 | Помещения для работы с молодежью (встроенные) | | Площадь помещений для работы с молодежью, м$^2$ | 268 | Деревня Новосаратовка, функциональная зона 07_Ж4-5-9 – зона застройки многоэтажными жилыми домами (9 этажей и более) | Установление зон с особыми условиями использования территории не требуется |
| 1.18 | Помещения для работы с молодежью (встроенные) | | Площадь помещений для работы с молодежью, м$^2$ | 371 | Деревня Новосаратовка, функциональная зона 07_Ж4-5-11 – зона застройки многоэтажными жилыми домами (9 этажей и более) | Установление зон с особыми условиями использования территории не требуется |
| 1.19 | Помещения для работы с молодежью (встроенные) | | Площадь помещений для работы с молодежью, м$^2$ | 75/98* | Деревня Новосаратовка, функциональная зона 07_Ж4-5-12 – зона застройки многоэтажными жилыми домами (9 этажей и более) | Установление зон с особыми условиями использования территории не требуется |
| 1.20 | Дом культуры | Создание условий для организации досуга и обеспечения жителей поселения | Количество мест, единиц | 600 | Деревня Новосаратовка, функциональная зона 07_Д2-1– зона специализированной | Установление зон с особыми условиями использования |
| | | | Площадь помещений для работы | 200 | | |

| 1 | 2 | 3 | 4 | 5 | 6 | 7 |
|---|---|---|---|---|---|---|
| | | услугами организаций культуры | с молодежью, м$^2$ | | общественной застройки | территории не требуется |
| 2 | Объекты физической культуры и массового спорта | | | | | |
| 2.1 | Физкультурно-оздоровительный комплекс (без трибун) | Обеспечение условий для развития физической культуры и массового спорта, организация проведения официальных физкультурно-оздоровительных и спортивных мероприятий | Площадь пола зала, м$^2$ | 2000/3000* | Городской поселок имени Свердлова, функциональная зона 02_Ж2-2-4 – зона застройки малоэтажными жилыми домами (до 4 этажей, включая мансардный) | Установление зон с особыми условиями использования территории не требуется |
| 2.2 | Комплекс плоскостных спортивных сооружений (без трибун) | | Площадь плоскостных спортивных сооружений, м$^2$ | 9641/10000* | Городской поселок имени Свердлова, функциональная зона 02_Ж2-2-4 – зона застройки малоэтажными жилыми домами (до 4 этажей, включая мансардный) | Установление зон с особыми условиями использования территории не требуется |
| 2.3 | Физкультурно-оздоровительный комплекс с бассейном | | Площадь пола зала, м$^2$ | 2200/3200* | Городской поселок имени Свердлова, функциональная зона 02_Ж3-1 – зона застройки среднеэтажными жилыми домами (от 5 до 8 этажей, включая мансардный) | Установление зон с особыми условиями использования территории не требуется |
| | | | Площадь зеркала воды бассейна, м$^2$ | 375/500* | | |
| 2.4 | Комплекс плоскостных спортивных сооружений (без трибун) | | Площадь плоскостных спортивных | 12500/17500* | Городской поселок имени Свердлова, функциональная зона | Установление зон с особыми условиями |

| 1 | 2 | 3 | 4 | 5 | 6 | 7 |
|---|---|---|---|---|---|---|
| | | | сооружений, $м^2$ | | 02_Ж3-1 – зона застройки среднеэтажными жилыми домами (от 5 до 8 этажей, включая мансардный) | использования территории не требуется |
| 2.5 | Плоскостные спортивные сооружения (спортивные площадки) | | Площадь плоскостных спортивных сооружений, $м^2$ | 2500 | Городской поселок имени Свердлова, функциональная зона 02_Ж3-1 – зона застройки среднеэтажными жилыми домами (от 5 до 8 этажей, включая мансардный) | Установление зон с особыми условиями использования территории не требуется |
| 2.6 | Плоскостные спортивные сооружения (спортивные площадки) | | Площадь плоскостных спортивных сооружений, $м^2$ | 3120 | Городской поселок имени Свердлова, функциональная зона 02_Ж4-2 – зона застройки многоэтажными жилыми домами (9 этажей и более) | Установление зон с особыми условиями использования территории не требуется |
| 2.7 | Многофункциональный спортивный комплекс с бассейном и плоскостными спортивными сооружениями (спортивные площадки) | | Площадь пола зала, $м^2$ | 1450 | Городской поселок имени Свердлова, функциональная зона 02_Д2-1 – зона специализированной общественной застройки | Установление зон с особыми условиями использования территории не требуется |
| | | | Площадь зеркала воды бассейна, $м^2$ | 1250 | | |
| | | | Площадь плоскостных спортивных сооружений, $м^2$ | 1235 | | |
| 2.8 | Многофункциональный спортивный комплекс с бассейном и плоскостными спортивными сооружениями (спортивные площадки) | | Площадь пола зала, $м^2$ | 2450 | Городской поселок имени Свердлова, функциональная зона 02_Д2-1 – зона специализированной общественной застройки | Установление зон с особыми условиями использования территории не требуется |
| | | | Площадь зеркала воды бассейна, $м^2$ | 1625 | | |
| | | | Площадь плоскостных спортивных сооружений, $м^2$ | 1750 | | |
| 2.9 | Физкультурно-оздоровительный | | Площадь пола зала, $м^2$ | 3200 | Городской поселок имени Свердлова, | Установление зон с особыми |

| 1 | 2 | 3 | 4 | 5 | 6 | 7 |
|---|---|---|---|---|---|---|
| | комплекс | | | | функциональная зона 02_Д2-1 – зона специализированной общественной застройки | условиями использования территории не требуется |
| 2.10 | Физкультурно-оздоровительный комплекс с бассейном для организации и проведения официальных физкультурно-оздоровительных и спортивных мероприятий | | Площадь пола зала, $м^2$ | 4000 | Городской поселок имени Свердлова, функциональная зона 02_Д2-1 – зона специализированной общественной застройки | Установление зон с особыми условиями использования территории не требуется |
| | | | Площадь зеркала воды бассейна, $м^2$ | 875 | | |
| 2.11 | Комплекс плоскостных спортивных сооружений (без трибун) | | Площадь плоскостных спортивных сооружений, $м^2$ | 12500 | Городской поселок имени Свердлова, функциональная зона 02_Д2-1 – зона специализированной общественной застройки | Установление зон с особыми условиями использования территории не требуется |
| 2.12 | Комплекс плоскостных спортивных сооружений (без трибун) | | Площадь плоскостных спортивных сооружений, $м^2$ | 12500 | Городской поселок имени Свердлова, функциональная зона 02_Д2-1 – зона специализированной общественной застройки | Установление зон с особыми условиями использования территории не требуется |
| 2.13 | Комплекс плоскостных спортивных сооружений (без трибун) | | Площадь плоскостных спортивных сооружений, $м^2$ | 3800 | Городской поселок имени Свердлова, функциональная зона 02_Р2 – зона озелененных территорий общего пользования | Установление зон с особыми условиями использования территории не требуется |
| 2.14 | Комплекс плоскостных спортивных сооружений | | Площадь плоскостных | 7200 | Городской поселок имени Свердлова, | Установление зон с особыми |

| 1 | 2 | 3 | 4 | 5 | 6 | 7 |
|---|---|---|---|---|---|---|
| | (без трибун) | | спортивных сооружений, м$^2$ | | функциональная зона 02_Р2 – зона озелененных территорий общего пользования | условиями использования территории не требуется |
| 2.15 | Комплекс плоскостных спортивных сооружений (без трибун) | | Площадь плоскостных спортивных сооружений, м$^2$ | 11500 | Городской поселок имени Свердлова, функциональная зона 02_Р2 – зона озелененных территорий общего пользования | Установление зон с особыми условиями использования территории не требуется |
| 2.16 | Плоскостные спортивные сооружения (спортивные площадки) | | Площадь плоскостных спортивных сооружений, м$^2$ | 4518/5870* | Деревня Новосаратовка, функциональная зона 07_Ж3-5-6 – зона застройки среднеэтажными жилыми домами (от 5 до 8 этажей, включая мансардный) | Установление зон с особыми условиями использования территории не требуется |
| 2.17 | Плоскостные спортивные сооружения (спортивные площадки) | | Площадь плоскостных спортивных сооружений, м$^2$ | 5232/6802* | Деревня Новосаратовка, функциональная зона 07_Ж3-5-7 – зона застройки среднеэтажными жилыми домами (от 5 до 8 этажей, включая мансардный) | Установление зон с особыми условиями использования территории не требуется |
| 2.18 | Плоскостные спортивные сооружения (спортивные площадки) | | Площадь плоскостных спортивных сооружений, м$^2$ | 3023/3929* | Деревня Новосаратовка, функциональная зона 07_Ж3-5-8" – зона застройки среднеэтажными жилыми домами (от 5 до 8 этажей, включая мансардный) | Установление зон с особыми условиями использования территории не требуется |
| 2.19 | Плоскостные спортивные сооружения (спортивные площадки) | | Площадь плоскостных спортивных сооружений, м$^2$ | 5524/7182* | Деревня Новосаратовка, функциональная зона 07_Ж3-5-12 – зона застройки | Установление зон с особыми условиями использования |

| 1 | 2 | 3 | 4 | 5 | 6 | 7 |
|---|---|---|---|---|---|---|
| 2.20 | Спортивные залы (встроенные) | | Площадь пола зала, $м^2$ | 1000/1300* | среднеэтажными жилыми домами (от 5 до 8 этажей, включая мансардный) | территории не требуется |
| 2.21 | Спортивные залы (встроенные) | | Площадь пола зала, $м^2$ | 1100/1800* | Деревня Новосаратовка, функциональная зона 07_Ж4-1-1 – зона застройки многоэтажными жилыми домами (9 этажей и более) | Установление зон с особыми условиями использования территории не требуется |
| | Бассейн (встроенно-пристроенный) | | Площадь зеркала воды бассейна, $м^2$ | 750 | | |
| 2.22 | Комплекс плоскостных спортивных сооружений (без трибун) | | Площадь плоскостных спортивных сооружений, $м^2$ | 20816/27062* | Деревня Новосаратовка, функциональная зона 07_Ж4-2-2 – зона застройки многоэтажными жилыми домами (9 этажей и более) | Установление зон с особыми условиями использования территории не требуется |
| 2.23 | Многофункциональный спортивный комплекс с бассейном и плоскостными спортивными сооружениями | | Площадь плоскостных спортивных сооружений, $м^2$ | 11000 | Деревня Новосаратовка, функциональная зона 07_Ж4-2-3 – зона застройки многоэтажными жилыми домами (9 этажей и более) | Установление зон с особыми условиями использования территории не требуется |
| | | | Площадь пола зала, $м^2$ | 3824/4971* | | |
| | | | Площадь зеркала воды бассейна, $м^2$ | 875/1250* | | |
| 2.24 | Плоскостные спортивные сооружения (спортивные площадки) | | Площадь плоскостных спортивных сооружений, $м^2$ | 17654/24046* | Деревня Новосаратовка, функциональная зона 07_Ж4-2-3 – зона застройки многоэтажными жилыми домами (9 этажей и более) | Установление зон с особыми условиями использования территории не требуется |
| 2.25 | Плоскостные спортивные сооружения (спортивные площадки) | | Площадь плоскостных спортивных сооружений, $м^2$ | 9214/11979* | Деревня Новосаратовка, функциональная зона 07_Ж4-5-1 – зона застройки многоэтажными жилыми домами (9 этажей и более) | Установление зон с особыми условиями использования территории не требуется |

| 1 | 2 | 3 | 4 | 5 | 6 | 7 |
|---|---|---|---|---|---|---|
| 2.26 | Спортивные залы (встроенные) | | Площадь пола зала, $м^2$ | 1654/2150* | Деревня Новосаратовка, функциональная зона 07_Ж4-5-1 – зона застройки многоэтажными жилыми домами (9 этажей и более) | Установление зон с особыми условиями использования территории не требуется |
| 2.27 | Многофункциональный спортивный комплекс с бассейном и плоскостными спортивными сооружениями | | Площадь плоскостных спортивных сооружений, $м^2$ | 11000/14500* | Деревня Новосаратовка, функциональная зона 07_Ж4-5-2 – зона застройки многоэтажными жилыми домами (9 этажей и более) | Установление зон с особыми условиями использования территории не требуется |
| | | | Площадь пола зала, $м^2$ | 3500/4500 | | |
| | | | Площадь зеркала воды бассейна, $м^2$ | 1250/1500* | | |
| 2.28 | Плоскостные спортивные сооружения (спортивные площадки) | | Площадь плоскостных спортивных сооружений, $м^2$ | 21321/27519* | Деревня Новосаратовка, функциональная зона 07_Ж4-5-2 – зона застройки многоэтажными жилыми домами (9 этажей и более) | Установление зон с особыми условиями использования территории не требуется |
| 2.29 | Спортивные залы (встроенные) | | Площадь пола зала, $м^2$ | 2301/3042* | Деревня Новосаратовка, функциональная зона 07_Ж4-5-2 – зона застройки многоэтажными жилыми домами (9 этажей и более) | Установление зон с особыми условиями использования территории не требуется |
| 2.30 | Многофункциональный спортивный комплекс с бассейном и плоскостными спортивными сооружениями | | Площадь плоскостных спортивных сооружений, $м^2$ | 11000/14500* | Деревня Новосаратовка, функциональная зона 07_Ж4-5-3 – зона застройки многоэтажными жилыми домами (9 этажей и более) | Установление зон с особыми условиями использования территории не требуется |
| | | | Площадь пола зала, $м^2$ | 4000/5000* | | |
| | | | Площадь зеркала воды бассейна, $м^2$ | 1250/1500* | | |

| 1 | 2 | 3 | 4 | 5 | 6 | 7 |
|---|---|---|---|---|---|---|
| 2.31 | Плоскостные спортивные сооружения (спортивные площадки) | | Площадь плоскостных спортивных сооружений, $м^2$ | 24441/31575* | Деревня Новосаратовка, функциональная зона 07_Ж4-5-3 – зона застройки многоэтажными жилыми домами (9 этажей и более) | Установление зон с особыми условиями использования территории не требуется |
| 2.32 | Спортивные залы (встроенные) | | Площадь пола зала, $м^2$ | 2361/3270* | Деревня Новосаратовка, функциональная зона 07_Ж4-5-3 – зона застройки многоэтажными жилыми домами (9 этажей и более) | Установление зон с особыми условиями использования территории не требуется |
| 2.33 | Физкультурно-оздоровительный комплекс с бассейном | | Площадь пола зала, $м^2$ | 6790 | Деревня Новосаратовка, функциональная зона 07_Ж4-5-4 – зона застройки многоэтажными жилыми домами (9 этажей и более) | Установление зон с особыми условиями использования территории не требуется |
| | | | Площадь зеркала воды бассейна, $м^2$ | 1455 | | |
| 2.34 | Плоскостные спортивные сооружения (спортивные площадки) | | Площадь плоскостных спортивных сооружений, $м^2$ | 37830 | Деревня Новосаратовка, функциональная зона 07_Ж4-5-4 – зона застройки многоэтажными жилыми домами (9 этажей и более) | Установление зон с особыми условиями использования территории не требуется |
| 2.35 | Плоскостные спортивные сооружения (спортивные площадки) | | Площадь плоскостных спортивных сооружений, $м^2$ | 5606/7289* | Деревня Новосаратовка, функциональная зона 07_Ж4-5-7 – зона застройки многоэтажными жилыми домами (9 этажей и более) | Установление зон с особыми условиями использования территории не требуется |
| 2.36 | Спортивные залы (встроенные) | | Площадь пола зала, $м^2$ | 1050/1350* | Деревня Новосаратовка, функциональная зона 07_Ж4-5-7 – зона застройки многоэтажными жилыми домами (9 этажей | Установление зон с особыми условиями использования территории |

| 1 | 2 | 3 | 4 | 5 | 6 | 7 |
|---|---|---|---|---|---|---|
| | | | | | и более) | не требуется |
| 2.37 | Плоскостные спортивные сооружения (спортивные площадки) | | Площадь плоскостных спортивных сооружений, $м^2$ | 8024 | Деревня Новосаратовка, функциональная зона 07_Ж4-5-8 – зона застройки многоэтажными жилыми домами (9 этажей и более) | Установление зон с особыми условиями использования территории не требуется |
| 2.38 | Спортивные залы (встроенные) | | Площадь пола зала, $м^2$ | 418 | Деревня Новосаратовка, функциональная зона 07_Ж4-5-8 – зона застройки многоэтажными жилыми домами (9 этажей и более) | Установление зон с особыми условиями использования территории не требуется |
| 2.39 | Плоскостные спортивные сооружения (спортивные площадки) | | Площадь плоскостных спортивных сооружений, $м^2$ | 5363/6971* | Деревня Новосаратовка, функциональная зона 07_Ж4-5-8" – зона застройки многоэтажными жилыми домами (9 этажей и более) | Установление зон с особыми условиями использования территории не требуется |
| 2.40 | Плоскостные спортивные сооружения (спортивные площадки) | | Площадь плоскостных спортивных сооружений, $м^2$ | 1320 | Деревня Новосаратовка, функциональная зона 07_Ж4-5-9 – зона застройки многоэтажными жилыми домами (9 этажей и более) | Установление зон с особыми условиями использования территории не требуется |
| 2.41 | Спортивные залы (встроенные) | | Площадь пола зала, $м^2$ | 321 | Деревня Новосаратовка, функциональная зона 07_Ж4-5-9 – зона застройки многоэтажными жилыми домами (9 этажей и более) | Установление зон с особыми условиями использования территории не требуется |
| 2.42 | Физкультурно-оздоровительный комплекс, совмещенный с домом культуры | | Площадь пола зала, $м^2$ | 3600 | Деревня Новосаратовка, функциональная зона 07_Ж4-5-10 – зона застройки многоэтажными | Установление зон с особыми условиями использования |
| | | | Площадь зеркала воды бассейна, $м^2$ | 1125 | | |

| 1 | 2 | 3 | 4 | 5 | 6 | 7 |
|---|---|---|---|---|---|---|
| | (без трибун) | | Площадь помещений для работы с молодежью, $м^2$ | 272 | жилыми домами (9 этажей и более) | территории не требуется |
| 2.43 | Плоскостные спортивные сооружения (спортивные площадки) | | Площадь плоскостных спортивных сооружений, $м^2$ | 19695 | Деревня Новосаратовка, функциональная зона 07_Ж4-5-10 – зона застройки многоэтажными жилыми домами (9 этажей и более) | Установление зон с особыми условиями использования территории не требуется |
| 2.44 | Физкультурно-оздоровительный комплекс с бассейном | | Площадь пола зала, $м^2$ | 5200 | Деревня Новосаратовка, функциональная зона 07_Ж4-5-11 – зона застройки многоэтажными жилыми домами (9 этажей и более) | Установление зон с особыми условиями использования территории не требуется |
| | | | Площадь зеркала воды бассейна, $м^2$ | 1115 | | |
| 2.45 | Плоскостные спортивные сооружения (спортивные площадки) | | Площадь плоскостных спортивных сооружений, $м^2$ | 28938 | Деревня Новосаратовка, функциональная зона 07_Ж4-5-11 – зона застройки многоэтажными жилыми домами (9 этажей и более) | Установление зон с особыми условиями использования территории не требуется |
| 2.46 | Плоскостные спортивные сооружения (спортивные площадки) | | Площадь плоскостных спортивных сооружений, $м^2$ | 5850/7605* | Деревня Новосаратовка, функциональная зона 07_Ж4-5-12 – зона застройки многоэтажными жилыми домами (9 этажей и более) | Установление зон с особыми условиями использования территории не требуется |
| 2.47 | Спортивные залы (встроенные) | | Площадь пола зала, $м^2$ | 1050/1350* | Деревня Новосаратовка, функциональная зона 07_Ж4-5-12 – зона застройки многоэтажными жилыми домами (9 этажей и более) | Установление зон с особыми условиями использования территории не требуется |
| 2.48 | Ледовая арена | | Площадь пола зала, $м^2$ | 3600 | Деревня Новосаратовка, функциональная зона | Установление зон с особыми |

| 1 | 2 | 3 | 4 | 5 | 6 | 7 |
|---|---|---|---|---|---|---|
| | | | | | 07_ЖД – зона смешанной и общественно-деловой застройки | условиями использования территории не требуется |
| 2.49 | Физкультурно-оздоровительный комплекс с бассейном и плоскостными спортивными сооружениями | | Площадь плоскостных спортивных сооружений, $м^2$ | 10000 | Деревня Новосаратовка, функциональная зона 07_Д2-1 – зона специализированной общественной застройки | Установление зон с особыми условиями использования территории не требуется |
| | | | Площадь пола зала, $м^2$ | 7600 | | |
| | | | Площадь зеркала воды бассейна, $м^2$ | 2785 | | |
| 2.50 | Детско-юношеская спортивная школа | | Площадь пола зала, $м^2$ | 2500 | Деревня Новосаратовка, функциональная зона 07_Д2-1 – зона специализированной общественной застройки | Установление зон с особыми условиями использования территории не требуется |
| 2.51 | Комплекс плоскостных спортивных сооружений (с трибунами) | | Площадь плоскостных спортивных сооружений, $м^2$ | 13500 | Деревня Новосаратовка, функциональная зона 07_Д2-1 – зона специализированной общественной застройки | Установление зон с особыми условиями использования территории не требуется |
| 2.52 | Плоскостные спортивные сооружения (спортивные площадки) | | Площадь плоскостных спортивных сооружений, $м^2$ | 5715 | Деревня Новосаратовка, функциональная зона 07_Р2 – зона озелененных территорий общего пользования | Установление зон с особыми условиями использования территории не требуется |
| 3 | Объекты торгово-бытового обслуживания | | | | | |
| 3.1 | Банно-оздоровительный комплекс | Создание условий для обеспечения населения услугами бытового обслуживания | Площадь сооружения, $м^2$ | 1173 | Городской поселок имени Свердлова, функциональная зона 02_Д2-1 – зона специализированной общественной застройки | В границах земельного участка |
| | | | Количество мест, единиц | 100 | | |

| 1 | 2 | 3 | 4 | 5 | 6 | 7 |
|---|---|---|---|---|---|---|
| 3.2 | Банно-оздоровительный комплекс | | Площадь сооружения, $м^2$ | 1350 | Деревня Новосаратовка, функциональная зона 07_Д1 – многофункциональная общественно-деловая зона | В границах земельного участка |
| | | | Количество мест, единиц | 100 | | |
| 4 | Общественные пространства | | | | | |
| 4.1 | Парк | Обеспечение населения местами массового отдыха | Площадь, га | 60,4 | Городской поселок имени Свердлова, функциональная зона 02_Р2 – зона озелененных территорий общего пользования | Установление зон с особыми условиями использования территории не требуется |
| 4.2 | Парк | | Площадь, га | 34,2 | Деревня Новосаратовка, функциональная зона 07_Р2 – зона озелененных территорий общего пользования | Установление зон с особыми условиями использования территории не требуется |
| 4.3 | Пешеходная зона (набережная) | | Протяженность, км | 10,5 | Городской поселок имени Свердлова, функциональная зона 02_Р2 – зона озелененных территорий общего пользования | Установление зон с особыми условиями использования территории не требуется |
| 4.4 | Бульвар (сквер) | | Общая площадь озелененных территорий общего пользования в границах функциональной зоны, га | 2,5 | Деревня Новосаратовка, функциональная зона 07_Ж2-5-5 – зона застройки малоэтажными жилыми домами (до 4 этажей, включая мансардный) | Установление зон с особыми условиями использования территории не требуется |
| 4.5 | Бульвар (сквер) | | Общая площадь озелененных территорий общего пользования | 3,2 | Деревня Новосаратовка, функциональная зона 07_Ж2-5-6 – зона застройки малоэтажными | Установление зон с особыми условиями использования |

| 1 | 2 | 3 | 4 | 5 | 6 | 7 |
|---|---|---|---|---|---|---|
| | | | в границах функциональной зоны, га | | жилыми домами (до 4 этажей, включая мансардный) | территории не требуется |
| 4.6 | Бульвар (сквер) | | Общая площадь озелененных территорий общего пользования в границах функциональной зоны, га | 1,2/1,5* | Деревня Новосаратовка, функциональная зона 07_Ж3-5-6 – зона застройки среднеэтажными жилыми домами (от 5 до 8 этажей, включая мансардный) | Установление зон с особыми условиями использования территории не требуется |
| 4.7 | Бульвар (сквер) | | Общая площадь озелененных территорий общего пользования в границах функциональной зоны, га | 1,3/1,7* | Деревня Новосаратовка, функциональная зона 07_Ж3-5-7 – зона застройки среднеэтажными жилыми домами (от 5 до 8 этажей, включая мансардный) | Установление зон с особыми условиями использования территории не требуется |
| 4.8 | Бульвар (сквер) | | Общая площадь озелененных территорий общего пользования в границах функциональной зоны, га | 1,3/1,7* | Деревня Новосаратовка, функциональная зона Ж3-5-8" – зона застройки среднеэтажными жилыми домами (от 5 до 8 этажей, включая мансардный) | Установление зон с особыми условиями использования территории не требуется |
| 4.9 | Бульвар (сквер) | | Общая площадь озелененных территорий общего пользования в границах функциональной зоны, га | 1,4/1,8* | Деревня Новосаратовка, функциональная зона Ж3-5-12 – зона застройки среднеэтажными жилыми домами (от 5 до 8 этажей, включая мансардный) | Установление зон с особыми условиями использования территории не требуется |
| 4.10 | Бульвар (сквер) | | Общая площадь озелененных территорий общего пользования | 1,2/1,5* | Деревня Новосаратовка, функциональная зона Ж4-1-1 – зона застройки многоэтажными жилыми | Установление зон с особыми условиями использования |

| 1 | 2 | 3 | 4 | 5 | 6 | 7 |
|---|---|---|---|---|---|---|
| | | | в границах функциональной зоны, га | | домами (9 этажей и более) | территории не требуется |
| 4.11 | Бульвар (сквер) | | Общая площадь озелененных территорий общего пользования в границах функциональной зоны, га | 5,3/6,9* | Деревня Новосаратовка, функциональная зона Ж4-2-2 – зона застройки многоэтажными жилыми домами (9 этажей и более) | Установление зон с особыми условиями использования территории не требуется |
| 4.12 | Бульвар (сквер) | | Общая площадь озелененных территорий общего пользования в границах функциональной зоны, га | 5,5/7,1* | Деревня Новосаратовка, функциональная зона Ж4-2-3 – зона застройки многоэтажными жилыми домами (9 этажей и более) | Установление зон с особыми условиями использования территории не требуется |
| 4.13 | Бульвар (сквер) | | Общая площадь озелененных территорий общего пользования в границах функциональной зоны, га | 2,4/3,1* | Деревня Новосаратовка, функциональная зона Ж4-5-1 – зона застройки многоэтажными жилыми домами (9 этажей и более) | Установление зон с особыми условиями использования территории не требуется |
| 4.14 | Бульвар (сквер) | | Общая площадь озелененных территорий общего пользования в границах функциональной зоны, га | 8,3/10,8* | Деревня Новосаратовка, функциональная зона Ж4-5-2 – зона застройки многоэтажными жилыми домами (9 этажей и более) | Установление зон с особыми условиями использования территории не требуется |
| 4.15 | Бульвар (сквер) | | Общая площадь озелененных территорий общего пользования | 9,1/11,8* | Деревня Новосаратовка, функциональная зона Ж4-5-3 – зона застройки многоэтажными жилыми | Установление зон с особыми условиями использования |

| 1 | 2 | 3 | 4 | 5 | 6 | 7 |
|---|---|---|---|---|---|---|
| | | | в границах функциональной зоны, га | | домами (9 этажей и более) | территории не требуется |
| 4.16 | Бульвар (сквер) | | Общая площадь озелененных территорий общего пользования в границах функциональной зоны, га | 7,2 | Деревня Новосаратовка, функциональная зона Ж4-5-4 – зона застройки многоэтажными жилыми домами (9 этажей и более) | Установление зон с особыми условиями использования территории не требуется |
| 4.17 | Бульвар (сквер) | | Общая площадь озелененных территорий общего пользования в границах функциональной зоны, га | 1,4/1,9* | Деревня Новосаратовка, функциональная зона Ж4-5-7 – зона застройки многоэтажными жилыми домами (9 этажей и более) | Установление зон с особыми условиями использования территории не требуется |
| 4.18 | Бульвар (сквер) | | Общая площадь озелененных территорий общего пользования в границах функциональной зоны, га | 13,3 | Деревня Новосаратовка, функциональная зона Ж4-5-8 – зона застройки многоэтажными жилыми домами (9 этажей и более) | Установление зон с особыми условиями использования территории не требуется |
| 4.19 | Бульвар (сквер) | | Общая площадь озелененных территорий общего пользования в границах функциональной зоны, га | 1,4/1,8* | Деревня Новосаратовка, функциональная зона 07_Ж4-5-8" – зона застройки многоэтажными жилыми домами (9 этажей и более) | Установление зон с особыми условиями использования территории не требуется |
| 4.20 | Бульвар (сквер) | | Общая площадь озелененных территорий общего пользования | 5,3 | Деревня Новосаратовка, функциональная зона 07_Ж4-5-9 – зона застройки многоэтажными | Установление зон с особыми условиями использования |

| 1 | 2 | 3 | 4 | 5 | 6 | 7 |
|---|---|---|---|---|---|---|
| | | | в границах функциональной зоны, га | | жилыми домами (9 этажей и более) | территории не требуется |
| 4.21 | Бульвар (сквер) | | Общая площадь озелененных территорий общего пользования в границах функциональной зоны, га | 14,3 | Деревня Новосаратовка, функциональная зона Ж4-5-10 – зона застройки многоэтажными жилыми домами (9 этажей и более) | Установление зон с особыми условиями использования территории не требуется |
| 4.22 | Бульвар (сквер) | | Общая площадь озелененных территорий общего пользования в границах функциональной зоны, га | 8,7 | Деревня Новосаратовка, функциональная зона Ж4-5-11 – зона застройки многоэтажными жилыми домами (9 этажей и более) | Установление зон с особыми условиями использования территории не требуется |
| 4.23 | Бульвар (сквер) | | Общая площадь озелененных территорий общего пользования в границах функциональной зоны, га | 1,5/2,0* | Деревня Новосаратовка, функциональная зона Ж4-5-12 – зона застройки многоэтажными жилыми домами (9 этажей и более) | Установление зон с особыми условиями использования территории не требуется |
| 4.24 | Бульвар (сквер) | | Площадь, га | 1,5 | Городской поселок имени Свердлова, функциональная зона 02_Р2 – зона озелененных территорий общего пользования | Установление зон с особыми условиями использования территории не требуется |
| 4.25 | Бульвар (сквер) | | Площадь, га | 1,8 | Городской поселок имени Свердлова, функциональная зона 02_Р2 – зона озелененных территорий общего | Установление зон с особыми условиями использования территории |

| 1 | 2 | 3 | 4 | 5 | 6 | 7 |
|---|---|---|---|---|---|---|
| | | | | | пользования | не требуется |
| 5 | Прочие объекты обслуживания | | | | | |
| 5.1 | Административное здание | Создание муниципальных предприятий и учреждений | Площадь земельного участка, га | 0,8 | Деревня Новосаратовка, функциональная зона 07_Д1 – многофункциональная общественно-деловая зона | Установление зон с особыми условиями использования территории не требуется |
| 6 | Улично-дорожная сеть | | | | | |
| 6.1 | Улица | Осуществление дорожной деятельности в отношении автомобильных дорог местного значения поселения и обеспечение безопасности дорожного движения | Протяженность, км | 1,0 | Городской поселок имени Свердлова | Установление зон с особыми условиями использования территории не требуется |
| 6.2 | Улица | | Протяженность, км | 0,8 | Городской поселок имени Свердлова | Установление зон с особыми условиями использования территории не требуется |
| 6.3 | Улица | | Протяженность, км | 1,1 | Городской поселок имени Свердлова | Установление зон с особыми условиями использования территории не требуется |
| 6.4 | Улица | | Протяженность, км | 0,6 | Городской поселок имени Свердлова | Установление зон с особыми условиями использования территории не требуется |
| 6.5 | Улица | | Протяженность, км | 0,3 | Городской поселок имени Свердлова | Установление зон с особыми |

| 1 | 2 | 3 | 4 | 5 | 6 | 7 |
|---|---|---|---|---|---|---|
| | | | | | | условиями использования территории не требуется |
| 6.6 | Проезд | | Протяженность, км | 0,3 | Городской поселок имени Свердлова | Установление зон с особыми условиями использования территории не требуется |
| 6.7 | Проезд | | Протяженность, км | 1,2 | Городской поселок имени Свердлова | Установление зон с особыми условиями использования территории не требуется |
| 6.8 | Проезд | | Протяженность, км | 0,1 | Городской поселок имени Свердлова | Установление зон с особыми условиями использования территории не требуется |
| 6.9 | Магистральная улица районного значения | | Протяженность, км; интенсивность движения автомобильных потоков, тыс. приведенных единиц в утренний максимальный час в двух направлениях | 4,0; 2,04 | | Установление зон с особыми условиями использования территории не требуется |
| 6.10 | Улица | | Протяженность, км | 0,4 | Деревня Новосаратовка | Установление зон с особыми условиями использования |

| 1 | 2 | 3 | 4 | 5 | 6 | 7 |
|---|---|---|---|---|---|---|
| | | | | | | территории не требуется |
| 6.11 | Улица | | Протяженность, км | 1,2 | Деревня Новосаратовка | Установление зон с особыми условиями использования территории не требуется |
| 6.12 | Улица | | Протяженность, км | 0,8 | Деревня Новосаратовка | Установление зон с особыми условиями использования территории не требуется |
| 6.13 | Улица | | Протяженность, км | 1,4 | Деревня Новосаратовка | Установление зон с особыми условиями использования территории не требуется |
| 6.14 | Улица | | Протяженность, км | 1,1 | Деревня Новосаратовка | Установление зон с особыми условиями использования территории не требуется |
| 6.15 | Улица | | Протяженность, км | 1,4 | Деревня Новосаратовка | Установление зон с особыми условиями использования территории не требуется |
| 6.16 | Улица | | Протяженность, км | 0,7 | Деревня Новосаратовка | Установление зон с особыми условиями |

| 1 | 2 | 3 | 4 | 5 | 6 | 7 |
|---|---|---|---|---|---|---|
| | | | | | | использования территории не требуется |
| 6.17 | Улица | | Протяженность, км | 0,3 | Деревня Новосаратовка | Установление зон с особыми условиями использования территории не требуется |
| 6.18 | Улица | | Протяженность, км | 0,4 | Деревня Новосаратовка | Установление зон с особыми условиями использования территории не требуется |
| 6.19 | Улица | | Протяженность, км | 0,8 | Деревня Новосаратовка | Установление зон с особыми условиями использования территории не требуется |
| 6.20 | Автомобильная дорога местного значения | | Протяженность, км; интенсивность движения автомобильных потоков, тыс. приведенных единиц в утренний максимальный час в двух направлениях | 12,8; 2,14 | МО "Свердловское городское поселение" | Установление зон с особыми условиями использования территории не требуется |
| 6.21 | Транспортно-пересадочный узел | Организация дорожного движения | Площадь земельного участка, га | 11,3 | Деревня Новосаратовка, функциональная зона Т – зона транспортной инфраструктуры | Установление зон с особыми условиями использования территории не требуется |

| 1 | 2 | 3 | 4 | 5 | 6 | 7 |
|---|---|---|---|---|---|---|
| 7 | Места захоронения | | | | | |
| 7.1 | Кладбище | Организация ритуальных услуг и содержание мест захоронения, предоставление мест для захоронения | Площадь, га | 39,3 | Функциональная зона К1 – зона кладбищ | Санитарно-защитная зона до 300 м |

Примечания:

1. * - значения показателей в соответствии с примечанием 3 пункта 3.1.1 раздела 3.1 Региональных нормативов градостроительного проектирования Ленинградской области, предусматривающие потребности в планируемом размещении объектов и учреждений обслуживания для прогнозной численности населения 209,5 тыс. чел. на расчетный срок при варианте ускоренного максимального развития и соблюдения в рамках соглашений о сотрудничестве по вопросам устойчивого развития территорий комплексного освоения в целях жилищного строительства.

2. В рамках соглашений о сотрудничестве по вопросам устойчивого развития территорий комплексного освоения общая площадь плоскостных спортивных сооружений составляет 406671 м$^2$, общая площадь спортивных залов составляет 72462 м$^2$, общая площадь зеркала воды составляет 15730 м$^2$.

3. Размеры и режим использования зон санитарной охраны объектов водоснабжения принимаются согласно СанПиН 2.1.4.1110-02 "Зоны санитарной охраны источников водоснабжения и водопроводов питьевого назначения".

4. Размеры санитарно-защитных зон от объектов теплоснабжения определяется по расчету, режим использования принимается согласно СанПиН 2.2.1/2.1.1.1200-03 "Санитарно-защитные зоны и санитарная классификация предприятий, сооружений и иных объектов" (с изменениями).

5. Размеры и режим использования прочих санитарно-защитных зон принимаются согласно СанПиН 2.2.1/2.1.1.1200-03 "Санитарно-защитные зоны и санитарная классификация предприятий, сооружений и иных объектов" (с изменениями).

6. Планируемые объекты инженерной инфраструктуры размещаются вне полос отвода автомобильных дорог общего пользования регионального значения.

На территории МО "Свердловское городское поселение" планируется размещение объектов инженерной инфраструктуры местного значения поселения с учетом расчетных показателей инженерной инфраструктуры для планируемых к размещению объектов жилой застройки и общественно-деловой застройки, объектов промышленности и объектов социальной инфраструктуры:

1. Водопотребление на первую очередь – 915,12 м$^3$/сут от системы централизованного водоснабжения в городском поселке имени Свердлова.

2. Водопотребление на расчетный срок – 10492,75 м$^3$/сут от системы централизованного водоснабжения для деревни Большие Пороги, городского поселка имени Свердлова, деревни Кузьминка, деревни Маслово, деревни Оранжерейка, деревни Островки.

3. Водопотребление поселка Красная Заря, деревни Невский парклесхоз, деревни Новосаратовка, поселка Рабочий предусматривается от централизованных систем инженерного обеспечения Санкт-Петербурга через сети ресурсоснабжающей организации "Энергия".

4. Водоотведение поверхностных стоков – в централизованную систему с подачей на проектируемые локальные очистные сооружения с организацией очищенных стоков в существующий естественный водоток.

5. Теплоснабжение – 1332674 Гкал/ч на первую очередь и 2536032 Гкал/ч на расчетный срок.

6. Электроснабжение – 157,3 МВ·А от системы централизованного электроснабжения.

# ПАРАМЕТРЫ

функциональных зон, а также сведения о планируемых для размещения в них объектах федерального значения, объектах регионального значения, объектах местного значения, за исключением линейных объектов

| № п/п | Индекс зоны | Наименование функциональной зоны | Параметры функциональных зон | | | Сведения о планируемых для размещения объектах федерального значения, объектах регионального значения, объектах местного значения |
|---|---|---|---|---|---|---|
| | | | наименование показателя, единица измерения | максимальные значения в соответствии с Региональными нормативами градостроительного проектирования Ленинградской области | максимальные значения в соответствии с примечанием 3 пункта 3.1.1 раздела 3.1 Региональных нормативов градостроительного проектирования Ленинградской области | |
| 1 | 2 | 3 | 4 | 5 | 6 | 7 |
| 1. | Деревня Большие Пороги | | Площадь, га | 67,8 | | |
| 1.1 | Жилые зоны | | Площадь зон, га | 50,7 | | |
| 1.1.1 | 01_Ж1-2-1 | Зона застройки индивидуальными жилыми домами | Площадь зоны, га | 40,5 | | Объекты регионального значения: туристско-рекреационная зона "Ленинградская битва" |
| | | | Этажность, этажей | 1 – 3 | | |
| | | | Плотность населения, человек/га | 18 | | |
| 1.1.2 | 01_Ж2-2-3 | Зона застройки малоэтажными жилыми домами (до 4 этажей, включая мансардный) | Площадь зоны, га | 10,2 | | |
| | | | Этажность, этажей | 1 – 4 | | |
| | | | Плотность населения, человек/га | 120 | | |
| 1.2 | Общественно-деловые зоны | | Площадь зон, га | 0,4 | | |
| 1.2.1 | 01_Д2-1 | Зона специализированной общественной застройки | Площадь зоны, га | 0,4 | | Объекты местного значения муниципального района: дошкольная |
| | | | Этажность, этажей | 1 – 2 | | |
| | | | Количество мест в дошкольных | 220 | | |

| 1 | 2 | 3 | 4 | 5 | 6 | 7 |
|---|---|---|---|---|---|---|
| | | | образовательных организациях | | | образовательная организация |
| 1.3 | Производственные зоны, зоны инженерной и транспортной инфраструктур | | Площадь зон, га | 4,6 | | |
| 1.3.1 | 01_И | Зона инженерной инфраструктуры | Площадь зоны, га | 0,3 | | |
| | | | Этажность, этажей | 1 – 3 | | |
| 1.3.2 | 01_Т | Зона транспортной инфраструктуры | Площадь зоны, га | 4,3 | | |
| 1.4 | Зоны рекреационного назначения | | Площадь зон, га | 4,1 | | |
| 1.4.1 | 01_Р2 | Зона озелененных территорий общего пользования | Площадь зоны, га | 4,1 | | |
| 1.5 | Иные зоны | | Площадь зон, га | 8 | | |
| 1.5.1 | 01_ИД | Зона историко-культурной деятельности | Площадь зоны, га | 8 | | Объекты регионального значения: туристско-рекреационная зона "Ленинградская битва" |
| 2 | Городской поселок имени Свердлова | | Площадь, га | 930,8 | | |
| 2.1 | Жилые зоны | | Площадь зон, га | 451,7 | | |
| 2.1.1 | 02_Ж1-2-1 | Зона застройки индивидуальными жилыми домами | Площадь зоны, га | 54,9 | | Объекты регионального значения: Свердловская туристско-рекреационная зона |
| | | | Этажность, этажей | 1 – 3 | | |
| | | | Плотность населения, человек/га | 18 | | |
| 2.1.2 | 02_Ж1-2-2 | Зона застройки индивидуальными жилыми домами | Площадь зоны, га | 219,9 | | Объекты регионального значения: Приневская туристско-рекреационная зона |
| | | | Этажность, этажей | 1 – 3 | | |
| | | | Плотность населения, человек/га | 60 | | |
| 2.1.3 | 02_Ж2-2-2 | Зона застройки малоэтажными жилыми домами | Площадь зоны, га | 42,4 | | Объекты местного значения муниципального |
| | | | Этажность, этажей | 1 – 4 | | |

| 1 | 2 | 3 | 4 | 5 | 6 | 7 |
|---|---|---|---|---|---|---|
| | | (до 4 этажей, включая мансардный) | Площадь жилой застройки, м$^2$ | 169600 | | района: дошкольная образовательная организация |
| | | | Количество жителей, человек | 4711 | | |
| | | | Площадь озелененных территорий общего пользования, га | 2,4 | | |
| | | | Количество мест в дошкольных образовательных организациях | 287 | | |
| | | | Количество мест в общеобразо-вательных организациях | 518 | | |
| | | | Плотность населения, человек/га | 111 | | |
| 2.1.4 | 02_Ж2-2-3 | Зона застройки малоэтажными жилыми домами (до 4 этажей, включая мансардный) | Площадь зоны, га | 7,1 | | |
| | | | Этажность, этажей | 1 – 4 | | |
| 2.1.5 | 02_Ж2-2-4 | Зона застройки малоэтажными жилыми домами (до 4 этажей, включая мансардный) | Площадь зоны, га | 44,5 | 44,5 | Объекты регионального значения: Свердловская туристско-рекреационная зона. Объекты местного значения муниципального района: дошкольные образовательные организации, |
| | | | Этажность, этажей | 1 – 4 | 1 – 5 | |
| | | | Площадь жилой застройки, м$^2$ | 178000 | 231400 | |
| | | | Количество жителей, человек | 4944 | 6428 | |
| | | | Площадь озелененных территорий общего пользования, га | 2,5 | 3,2 | |

| 1 | 2 | 3 | 4 | 5 | 6 | 7 |
|---|---|---|---|---|---|---|
| | | | Количество мест в дошкольных образовательных организациях | 302 | 392 | общеобразовательная организация. Объекты местного значения поселения: дом культуры, физкультурно-оздоровительный комплекс (без трибун), комплекс плоскостных спортивных сооружений (без трибун) |
| | | | Количество мест в общеобразо-вательных организациях | 544 | 707 | |
| | | | Плоскостные спортивные сооружения, $м^2$ | 9641 | 10000 | |
| | | | Спортивные залы, $м^2$ | 2000 | 3000 | |
| | | | Учреждения молодежной политики, $м^2$ | 300 | 300 | |
| | | | Плотность населения, человек/га | 111 | 144 | |
| 2.1.6 | 02_Ж3 | Зона застройки среднеэтажными жилыми домами (от 5 до 8 этажей, включая мансардный) | Площадь зоны, га | 5,8 | 5,8 | |
| | | | Этажность, этажей | 5 | 5 | |
| 2.1.7 | 02_Ж3-1 | Зона застройки среднеэтажными жилыми домами (от 5 до 8 этажей, включая мансардный) | Площадь зоны, га | 35,1 | 35,1 | Объекты местного значения муниципального района: дошкольные образовательные организации, общеобразовательная организация. Объекты местного значения поселения: |
| | | | Этажность, этажей | 5 – 8 | 5 – 10 | |
| | | | Площадь жилой застройки, $м^2$ | 210600 | 273780 | |
| | | | Количество жителей, человек | 5850 | 7605 | |
| | | | Площадь озелененных территорий общего пользования, га | 2,9 | 3,8 | |

| 1 | 2 | 3 | 4 | 5 | 6 | 7 |
|---|---|---|---|---|---|---|
| | | | Количество мест в дошкольных образовательных организациях | 357 | 464 | физкультурно-оздоровительный комплекс с бассейном, комплекс плоскостных спортивных сооружений (без трибун), плоскостные спортивные сооружения (спортивные площадки) |
| | | | Количество мест в общеобразо-вательных организациях | 644 | 837 | |
| | | | Плоскостные спортивные сооружения, м$^2$ | 15000 | 20000 | |
| | | | Спортивные залы, м$^2$ | 2200 | 3200 | |
| | | | Бассейн, м$^2$ зеркала воды | 375 | 500 | |
| | | | Плотность населения, человек/га | 167 | 217 | |
| 2.1.8 | 02_Ж4-1 | Зона застройки многоэтажными жилыми домами (9 этажей и более) | Площадь зоны, га | 34,6 | | |
| | | | Этажность, этажей | 9 и более | | |
| | | | Плотность населения, человек/га | 250 | | |
| 2.1.9 | 02_Ж4-2 | Зона застройки многоэтажными жилыми домами (9 этажей и более) | Площадь зоны, га | 6,4 | | Объекты местного значения поселения: плоскостные спортивные сооружения (спортивные площадки), помещения для работы с молодежью (встроенные) |
| | | | Этажность, этажей | 9 и более | | |
| | | | Площадь жилой застройки, м2 | 57600 | | |
| | | | Количество жителей, человек | 1600 | | |
| | | | Площадь озелененных территорий общего пользования, га | 0,8 | | |

| 1 | 2 | 3 | 4 | 5 | 6 | 7 |
|---|---|---|---|---|---|---|
| | | | Количество мест в дошкольных образовательных организациях | 98 | | |
| | | | Количество мест в общеобразо-вательных организациях | 176 | | |
| | | | Плоскостные спортивные сооружения, $м^2$ | 3120 | | |
| | | | Учреждения молодежной политики, $м^2$ | 65 | | |
| | | | Плотность населения, человек/га | 250 | | |
| 2.1.10 | 02_Ж4-3 | Зона застройки многоэтажными жилыми домами (9 этажей и более) | Площадь зоны, га | 1,5 | | |
| | | | Этажность, этажей | 9 и более* | | |
| | | | Плотность населения, человек/га | 250 | | |
| 2.2 | Общественно-деловые зоны | | Площадь зон, га | 67,3 | | |
| 2.2.1 | 02_Д1-1 | Общественно-деловая зона | Площадь зоны, га | 9,2 | | |
| | | | Этажность, этажей | 1 – 5 | | |
| 2.2.2 | 02_Д1 | Многофункциональная общественно-деловая зона | Площадь зоны, га | 33,1 | | Объекты регионального значения: Свердловская туристско-рекреационная зона, пожарное депо |
| | | | Этажность, этажей | 1 – 3 | | |
| 2.2.3 | 02_Д2 | Зона специализированной общественной застройки | Площадь зоны, га | 14,6 | | Объекты регионального значения: поликлиника, дом-интернат общего типа для пожилых |
| | | | Этажность, этажей | 1 – 3 | | |

| 1 | 2 | 3 | 4 | 5 | 6 | 7 |
|---|---|---|---|---|---|---|
| | | | | | | людей и инвалидов с психоневрологическим отделением. Объекты местного значения муниципального района: дошкольные образовательные организации. |
| 2.2.4 | 02_Д2-1 | Зона специализированной общественной застройки | Площадь зоны, га | 10,4 | | Объекты местного значения поселения: дом культуры с краеведческим музеем и библиотекой, многофункциональный спортивный комплекс с бассейном и плоскостными спортивными сооружениями (спортивные площадки), физкультурно-оздоровительный комплекс, физкультурно-оздоровительный комплекс с бассейном для организации и проведения официальных физкультурно-оздоровительных и спортивных мероприятий, комплекс плоскостных |
| | | | Этажность, этажей | 1 – 3 | | |
| | | | Плоскостные спортивные сооружения, $м^2$ | 18200 | | |
| | | | Спортивные залы, $м^2$ | 11100 | | |
| | | | Бассейн, $м^2$ зеркала воды | 3750 | | |
| | | | Учреждения молодежной политики, $м^2$ | 600 | | |

| 1 | 2 | 3 | 4 | 5 | 6 | 7 |
|---|---|---|---|---|---|---|
| | | | | | | спортивных сооружений (без трибун), банно-оздоровительный комплекс |
| 2.3 | Производственные зоны, зоны инженерной и транспортной инфраструктур | | Площадь зон, га | 218,5 | | |
| 2.3.1 | 02_П1 | Производственная зона | Площадь зоны, га | 123,7 | | Объекты регионального значения: Свердловская туристско-рекреационная зона |
| | | | Этажность, этажей | 1 – 3 | | |
| | | | Размер санитарно-защитной зоны, м | 50 – 100 | | |
| 2.3.2 | 02_НП | Научно-производственная зона | Площадь зоны, га | 5,2 | | Объекты регионального значения: Свердловская туристско-рекреационная зона |
| | | | Этажность, этажей | 1 – 3 | | |
| | | | Размер санитарно-защитной зоны, м | 50 | | |
| 2.3.3 | 02_И | Зона инженерной инфраструктуры | Площадь зоны, га | 19,5 | | Объекты регионального значения: Свердловская туристско-рекреационная зона, ПС 35 кВ № 639 "Красная Звезда" |
| | | | Этажность, этажей | 1 – 3 | | |
| 2.3.4 | 02_Т | Зона транспортной инфраструктуры | Площадь зоны, га | 70,1 | | Объекты регионального значения: Свердловская туристско-рекреационная зона |
| 2.4 | Зоны рекреационного назначения | | Площадь зон, га | 131,5 | | |
| 2.4.1 | 02_Р | Зона рекреационного назначения | Площадь зоны, га | 47,3 | | Объекты регионального значения: Приневская туристско-рекреационная зона |
| | | | Этажность, этажей | 1 – 3 | | |
| 2.4.2 | 02_Р2 | Зона озелененных территорий общего пользования | Площадь зоны, га | 84,2 | | Объекты регионального значения: Свердловская туристско- |
| | | | Плоскостные спортивные | 22500 | | |

| 1 | 2 | 3 | 4 | 5 | 6 | 7 |
|---|---|---|---|---|---|---|
| | | | сооружения, м$^2$ | | | рекреационная зона. Объекты местного значения поселения: парк, пешеходная зона (набережная), бульвар (сквер), комплекс плоскостных спортивных сооружений (без трибун) |
| 2.5 | Зоны специального назначения | | Площадь зон, га | 61,3 | | |
| 2.5.1 | 02_К1 | Зона кладбищ | Площадь зоны, га | 15,5 | | |
| | | | Размер санитарно-защитной зоны, м | 50 – 100 | | |
| 2.5.2 | 02_ЗН | Зона озелененных территорий специального назначения | Площадь зоны, га | 45,8 | | Объекты регионального значения: Приневская туристско-рекреационная зона |
| 3. | Поселок Красная Заря | | Площадь, га | 63 | | |
| 3.1 | Жилые зоны | | Площадь зон, га | 48,7 | | |
| 3.1.1 | 03_Ж1-2-1 | Зона застройки индивидуальными жилыми домами | Площадь зоны, га | 48,7 | | |
| | | | Этажность, этажей | 1 – 3 | | |
| | | | Плотность населения, человек/га | 18 | | |
| 3.2 | Общественно-деловые зоны | | Площадь зон, га | 1,5 | | |
| 3.2.1 | 03_Д1 | Многофункциональная общественно-деловая зона | Площадь зоны, га | 1,5 | | |
| | | | Этажность, этажей | 1 – 3 | | |
| 3.3 | Производственные зоны, зоны инженерной и транспортной инфраструктур | | Площадь зон, га | 12,2 | | |
| 3.3.1 | 03_П1 | Производственная зона | Площадь зоны, га | 7,3 | | |

| 1 | 2 | 3 | 4 | 5 | 6 | 7 |
|---|---|---|---|---|---|---|
| | | | Этажность, этажей | 1 – 3 | | |
| | | | Размер санитарно-защитной зоны, м | 20 | | |
| 3.3.2 | 03_Т | Зона транспортной инфраструктуры | Площадь зоны, га | 4,9 | | |
| 3.4 | Зоны рекреационного назначения | | Площадь зон, га | 0,6 | | |
| 3.4.1 | 03_Р2 | Зона озелененных территорий общего пользования | Площадь зоны, га | 0,6 | | |
| 4. | Деревня Кузьминка | | Площадь, га | 38,5 | | |
| 4.1 | Жилые зоны | | Площадь зон, га | 17 | | |
| 4.1.1 | 04_Ж1-2-1 | Зона застройки индивидуальными жилыми домами | Площадь зоны, га | 17 | | |
| | | | Этажность, этажей | 1 – 3 | | |
| | | | Плотность населения, человек/га | 18 | | |
| 4.2 | Зоны сельскохозяйственного использования | | Площадь зон, га | 19,8 | | |
| 4.2.1 | 04_С2 | Зона садоводства, огородничества | Площадь зоны, га | 19,8 | | Объекты регионального значения: зона преимущественно сельскохозяйственного использования Всеволожская |
| | | | Этажность, этажей | 1 – 3 | | |
| | | | Плотность застройки, $м^2$/га | 1500 | | |
| 4.3 | Зоны рекреационного назначения | | Площадь зон, га | 1,7 | | |
| 4.3.1 | 04_Р2 | Зона озелененных территорий общего пользования | Площадь зоны, га | 1,7 | | |
| 5. | Деревня Маслово | | Площадь, га | 20 | | |
| 5.1 | Жилые зоны | | Площадь зон, га | 15,8 | | |
| 5.1.1 | 05_Ж1-2-1 | Зона застройки индивидуальными жилыми домами | Площадь зоны, га | 15,8 | | |
| | | | Этажность, этажей | 1 – 3 | | |
| | | | Плотность населения, | 18 | | |

| 1 | 2 | 3 | 4 | 5 | 6 | 7 |
|---|---|---|---|---|---|---|
| | | | человек/га | | | |
| 5.2 | Общественно-деловые зоны | | Площадь зон, га | 0,5 | | |
| 5.2.1 | 05_Д1 | Многофункциональная общественно-деловая зона | Площадь зоны, га | 0,5 | | |
| | | | Этажность, этажей | 1 – 3 | | |
| 5.3 | Производственные зоны, зоны инженерной и транспортной инфраструктур | | Площадь зон, га | 1,1 | | |
| 5.3.1 | 05_Т | Зона транспортной инфраструктуры | Площадь зоны, га | 1,1 | | |
| 5.4 | Зоны рекреационного назначения | | Площадь зон, га | 2,6 | | |
| 5.4.1 | 05_Р2 | Зона озелененных территорий общего пользования | Площадь зоны, га | 2,6 | | |
| 6. | Деревня Невский парклесхоз | | Площадь, га | 10 | | |
| 6.1 | Жилые зоны | | Площадь зон, га | 10 | | |
| 6.1.1 | 06_Ж1-2-1 | Зона застройки индивидуальными жилыми домами | Площадь зоны, га | 8,5 | | |
| | | | Этажность, этажей | 1 – 3 | | |
| | | | Плотность населения, человек/га | 18 | | |
| 6.1.2 | 06_Ж2-2-3 | Зона застройки малоэтажными жилыми домами (до 4 этажей, включая мансардный) | Площадь зоны, га | 1,5 | | |
| | | | Этажность, этажей | 1 – 4 | | |
| | | | Плотность населения, человек/га | 80 | | |
| 7. | Деревня Новосаратовка | | Площадь, га | 1099,6 | | |
| 7.1 | Жилые зоны | | Площадь зон, га | 732,2 | | |
| 7.1.1 | 07_Ж1-2-2 | Зона застройки индивидуальными жилыми домами | Площадь зоны, га | 109,1 | | |
| | | | Этажность, этажей | 1 – 3 | | |
| | | | Плотность населения, человек/га | 18 | | |
| 7.1.2 | 07_Ж2-5-5 | Зона застройки | Площадь зоны, га | 20,4 | | Объекты местного |

| 1 | 2 | 3 | 4 | 5 | 6 | 7 |
|---|---|---|---|---|---|---|
| | | малоэтажными жилыми домами (до 4 этажей, включая мансардный) | Этажность, этажей | 1 – 4 | | значения муниципального района: дошкольная образовательная организация. Объекты местного значения поселения: бульвар (сквер) |
| | | | Площадь озелененных территорий общего пользования, га | 2,5 | | |
| | | | Количество мест в дошкольных образовательных организациях | 306 | | |
| | | | Плотность населения, человек/га | 120 | | |
| 7.1.3 | 07_Ж2-5-6 | Зона застройки малоэтажными жилыми домами (до 4 этажей, включая мансардный) | Площадь зоны, га | 25,3 | | Объекты местного значения муниципального района: общеобразовательная организация. Объекты местного значения поселения: бульвар (сквер) |
| | | | Этажность, этажей | 1 – 4 | | |
| | | | Площадь озелененных территорий общего пользования, га | 3,2 | | |
| | | | Плотность населения, человек/га | 120 | | |
| 7.1.4 | 07_Ж3-5-6 | Зона застройки среднеэтажными жилыми домами (от 5 до 8 этажей, включая мансардный) | Площадь зоны, га | 13,9 | 13,9 | Объекты местного значения муниципального района: дошкольная образовательная организация. Объекты местного значения поселения: помещения для работы с молодежью (встроенные), плоскостные спортивные сооружения |
| | | | Этажность, этажей | 5 – 8 | 5 – 10 | |
| | | | Площадь жилой застройки, $м^2$ | 83400 | 108420 | |
| | | | Количество жителей, человек | 2317 | 3012 | |
| | | | Площадь озелененных территорий общего пользования, га | 1,2 | 1,5 | |
| | | | Количество мест в дошкольных | 141 | 184 | |
| | | | образовательных | | | |

| 1 | 2 | 3 | 4 | 5 | 6 | 7 |
|---|---|---|---|---|---|---|
| | | | организациях | | | (спортивные площадки), бульвар (сквер) |
| | | | Количество мест в общеобразо-вательных организациях | 255 | 331 | |
| | | | Плоскостные спортивные сооружения, м$^2$ | 4518 | 5870 | |
| | | | Учреждения молодежной политики, м$^2$ | 143 | 168 | |
| | | | Плотность населения, человек/га | 167 | 217 | |
| 7.1.5 | 07_Ж3-5-7 | Зона застройки среднеэтажными жилыми домами (от 5 до 8 этажей, включая мансардный) | Площадь зоны, га | 16,1 | 16,1 | Объекты местного значения муниципального района: дошкольная образовательная организация, общеобразовательная организация. Объекты местного значения поселения: помещения для работы с молодежью (встроенные), плоскостные спортивные сооружения (спортивные площадки), бульвар (сквер) |
| | | | Этажность, этажей | 5 – 8 | 5 – 10 | |
| | | | Площадь жилой застройки, м$^2$ | 96600 | 125580 | |
| | | | Количество жителей, человек | 2683 | 3488 | |
| | | | Площадь озелененных территорий общего пользования, га | 1,3 | 1,7 | |
| | | | Количество мест в дошкольных образовательных организациях | 164 | 213 | |
| | | | Количество мест в общеобразо-вательных организациях | 295 | 384 | |
| | | | Плоскостные спортивные | 5232 | 6802 | |

| 1 | 2 | 3 | 4 | 5 | 6 | 7 |
|---|---|---|---|---|---|---|
| | | | сооружения, м$^2$ | | | |
| | | | Учреждения молодежной политики, м$^2$ | 67 | 87 | |
| | | | Плотность населения, человек/га | 167 | 217 | |
| 7.1.6 | 07_Ж3-5-8" | Зона застройки среднеэтажными жилыми домами (от 5 до 8 этажей, включая мансардный) | Площадь зоны, га | 6,2 | 6,2 | Объекты местного значения поселения: помещения для работы с молодежью (встроенные), плоскостные спортивные сооружения (спортивные площадки), бульвар (сквер) |
| | | | Этажность, этажей | 5 – 8 | 5 – 10 | |
| | | | Площадь жилой застройки, м$^2$ | 55800 | 72540 | |
| | | | Количество жителей, человек | 1550 | 2015 | |
| | | | Площадь озелененных территорий общего пользования, га | 0,8 | 1 | |
| | | | Количество мест в дошкольных образовательных организациях | 95 | 123 | |
| | | | Количество мест в общеобразо- | 171 | 222 | |
| | | | вательных организациях | | | |
| | | | Плоскостные спортивные сооружения, м$^2$ | 3023 | 3929 | |
| | | | Учреждения молодежной политики, м$^2$ | 39 | 50 | |
| | | | Плотность населения, человек/га | 250 | 325 | |

| 1 | 2 | 3 | 4 | 5 | 6 | 7 |
|---|---|---|---|---|---|---|
| 7.1.7 | 07_Ж3-5-12 | Зона застройки среднеэтажными жилыми домами (от 5 до 8 этажей, включая мансардный) | Площадь зоны, га | 17 | 17 | Объекты местного значения муниципального района: дошкольная образовательная организация. Объекты местного значения поселения: помещения для работы с молодежью (встроенные), плоскостные спортивные сооружения (спортивные площадки), спортивные залы (встроенные), бульвар (сквер) |
| | | | Этажность, этажей | 5 – 8 | 5 – 10 | |
| | | | Площадь жилой застройки, $м^2$ | 102000 | 132600 | |
| | | | Количество жителей, человек | 2833 | 3683 | |
| | | | Площадь озелененных территорий общего пользования, га | 1,4 | 1,8 | |
| | | | Количество мест в дошкольных образовательных организациях | 173 | 225 | |
| | | | Количество мест в общеобразо-вательных организациях | 312 | 405 | |
| | | | Плоскостные спортивные сооружения, $м^2$ | 5524 | 7182 | |
| | | | Спортивные залы, $м^2$ | 1000 | 1300 | |
| | | | Учреждения молодежной политики, $м^2$ | 71 | 92 | |
| | | | Плотность населения, человек/га | 167 | 217 | |
| 7.1.8 | 07_Ж4-1-1 | Зона застройки многоэтажными жилыми домами (9 этажей и более) | Площадь зоны, га | 9,5 | 9,5 | Объекты местного значения муниципального района: дошкольная образовательная |
| | | | Этажность, этажей | 9 и более | 9 и более | |
| | | | Площадь жилой застройки, $м^2$ | 85500 | 111150 | |
| | | | Количество | 2375 | 3088 | |

| 1 | 2 | 3 | 4 | 5 | 6 | 7 |
|---|---|---|---|---|---|---|
| | | | жителей, человек | | | организация. Объекты местного значения поселения: помещения для работы с молодежью (встроенные), спортивные залы (встроенные), бассейн (встроенно-пристроенный). Иные объекты: речной вокзал (пассажирский терминал) с многофункциональным общественно-деловым комплексом |
| | | | Площадь озелененных территорий общего пользования, га | 1,2 | 1,5 | |
| | | | Количество мест в дошкольных образовательных организациях | 145 | 188 | |
| | | | Количество мест в общеобразовательных организациях | 261 | 340 | |
| | | | Спортивные залы, $м^2$ | 1100 | 1800 | |
| | | | Бассейн, $м^2$ зеркала воды | 750 | 750 | |
| | | | Учреждения молодежной политики, $м^2$ | 59 | 77 | |
| | | | Плотность населения, человек/га | 250 | 375 | |
| 7.1.9 | 07_Ж4-1-2 | Зона застройки многоэтажными жилыми домами (9 этажей и более) | Площадь зоны, га | 4,2 | | |
| | | | Площадь жилой застройки, $м^2$ | 37800 | | |
| | | | Количество жителей, человек | 1050 | | |
| | | | Этажность, этажей | 9 и более | | |
| | | | Плотность населения, человек/га | 250 | | |
| 7.1.10 | 07_Ж4-2-2 | Зона застройки многоэтажными жилыми домами | Площадь зоны, га | 42,7 | 42,7 | Объекты регионального значения: центр врачей общей практики |
| | | | Этажность, этажей | 9 и более | 9 и более | |
| | | | Площадь жилой | 384300 | 499590 | |

| 1 | 2 | 3 | 4 | 5 | 6 | 7 |
|---|---|---|---|---|---|---|
| | | (9 этажей и более) | застройки, $м^2$ | | | во встроенно-пристроенных помещениях. Объекты местного значения муниципального района: дошкольные образовательные организации, общеобразовательная организация. Объекты местного значения поселения: помещения для работы с молодежью (встроенные), комплекс плоскостных спортивных сооружений (без трибун), бульвар (сквер) |
| | | | Количество жителей, человек | 10675 | 13878 | |
| | | | Площадь озелененных территорий общего пользования, га | 5,3 | 6,9 | |
| | | | Количество мест в дошкольных образовательных организациях | 651 | 847 | |
| | | | Количество мест в общеобразо-вательных организациях | 971 | 1263 | |
| | | | Плоскостные спортивные сооружения, $м^2$ | 20816 | 27062 | |
| | | | Учреждения молодежной политики, $м^2$ | 267 | 347 | |
| | | | Плотность населе-ния, человек/га | 250 | 325 | |
| 7.1.11 | 07_Ж4-2-3 | Зона застройки многоэтажными жилыми домами (9 этажей и более) | Площадь зоны, га | 43,7 | 43,7 | Объекты местного значения муниципального района: дошкольные образовательные организации, общеобразовательная организация. Объекты местного значения поселения: помещения для работы |
| | | | Этажность, этажей | 9 и более | 9 и более | |
| | | | Площадь жилой застройки, $м^2$ | 393300 | 511290 | |
| | | | Количество жителей, человек | 10925 | 14203 | |
| | | | Площадь озелененных территорий общего пользования, га | 5,5 | 7,1 | |
| | | | Количество мест | 666 | 866 | |

| 1 | 2 | 3 | 4 | 5 | 6 | 7 |
|---|---|---|---|---|---|---|
| | | | в дошкольных образовательных организациях | | | с молодежью (встроенные), многофункциональный спортивный комплекс с бассейном и плоскостными спортивными сооружениями, плоскостные спортивные сооружения (спортивные площадки), бульвар (сквер) |
| | | | Количество мест в общеобразователь-ных организациях | 1202 | 1562 | |
| | | | Плоскостные спортивные сооружения, м$^2$ | 28654 | 35046 | |
| | | | Спортивные залы, м$^2$ | 3824 | 4971 | |
| | | | Бассейн, м$^2$ зеркала воды | 875 | 1250 | |
| | | | Учреждения молодежной политики, м$^2$ | 273 | 355 | |
| | | | Плотность населения, человек/га | 250 | 325 | |
| 7.1.12 | 07_Ж4-5-1 | Зона застройки многоэтажными жилыми домами (9 этажей и более) | Площадь зоны, га | 18,9 | 18,9 | Объекты местного значения муниципального района: дошкольная образовательная организация. Объекты местного значения поселения: помещения для работы с молодежью (встроенные), плоскостные спортивные сооружения (спортивные площадки), спортивные залы |
| | | | Этажность, этажей | 9 и более | 9 и более | |
| | | | Площадь жилой застройки, м$^2$ | 170100 | 221130 | |
| | | | Количество жителей, человек | 4725 | 6143 | |
| | | | Площадь озелененных территорий общего пользования, га | 2,4 | 3,1 | |
| | | | Количество мест в дошкольных образовательных организациях | 288 | 375 | |
| | | | Количество мест | 520 | 676 | |

| 1 | 2 | 3 | 4 | 5 | 6 | 7 |
|---|---|---|---|---|---|---|
| | | | в общеобразо-вательных организациях | | | (встроенные), бульвар (сквер) |
| | | | Плоскостные спортивные сооружения, $м^2$ | 9214 | 11979 | |
| | | | Спортивные залы, $м^2$ | 1654 | 2150 | |
| | | | Учреждения молодежной политики, $м^2$ | 118 | 154 | |
| | | | Плотность населения, человек/га | 250 | 325 | |
| 7.1.13 | 07_Ж4-5-2 | Зона застройки многоэтажными жилыми домами (9 этажей и более) | Площадь зоны, га | 66,3 | 66,3 | Объекты местного значения муниципального района: дошкольные образовательные организации, общеобразовательные организации. Объекты местного значения поселения: помещения для работы с молодежью (встроенные), многофункциональный спортивный комплекс с бассейном и плоскостными спортивными |
| | | | Этажность, этажей | 9 и более | 9 и более | |
| | | | Площадь жилой застройки, $м^2$ | 596700 | 775710 | |
| | | | Количество жителей, человек | 16575 | 21548 | |
| | | | Площадь озелененных территорий общего пользования, га | 8,3 | 10,8 | |
| | | | Количество мест в дошкольных образовательных организациях | 1011 | 1314 | |
| | | | Количество мест в общеобразо-вательных организациях | 1823 | 2370 | |

| 1 | 2 | 3 | 4 | 5 | 6 | 7 |
|---|---|---|---|---|---|---|
| | | | Плоскостные спортивные сооружения, м$^2$ | 32321 | 42019 | сооружениями, плоскостные спортивные сооружения (спортивные площадки), спортивные залы (встроенные), бульвар (сквер) |
| | | | Спортивные залы, м$^2$ | 5801 | 7542 | |
| | | | Бассейн, м$^2$ зеркала воды | 1250 | 1500 | |
| | | | Учреждения молодежной политики, м$^2$ | 414 | 539 | |
| | | | Плотность населения, человек/га | 250 | 325 | |
| 7.1.14 | 07_Ж4-5-3 | Зона застройки многоэтажными жилыми домами (9 этажей и более) | Площадь зоны, га | 72,7 | 72,7 | Объекты местного значения муниципального района: дошкольные образовательные организации, общеобразовательные организации. Объекты местного значения поселения: помещения для работы с молодежью (встроенные), многофункциональный спортивный комплекс с бассейном и плоскостными спортивными сооружениями, плоскостные спортивные сооружения (спортивные площадки), |
| | | | Этажность, этажей | 9 и более | 9 и более | |
| | | | Площадь жилой застройки, м$^2$ | 654300 | 850590 | |
| | | | Количество жителей, человек | 18175 | 23628 | |
| | | | Площадь озелененных территорий общего пользования, га | 9,1 | 11,8 | |
| | | | Количество мест в дошкольных образовательных организациях | 1109 | 1441 | |
| | | | Количество мест в общеобразовательных организациях | 1999 | 2599 | |
| | | | Плоскостные спортивные сооружения, м$^2$ | 35441 | 46075 | |
| | | | Спортивные залы, | 6361 | 8270 | |

| 1 | 2 | 3 | 4 | 5 | 6 | 7 |
|---|---|---|---|---|---|---|
| | | | $м^2$ | | | спортивные залы (встроенные), бульвар (сквер) |
| | | | Бассейн, $м^2$ зеркала воды | 1250 | 1500 | |
| | | | Учреждения молодежной политики, $м^2$ | 454 | 591 | |
| | | | Плотность населения, человек/га | 250 | 325 | |
| 7.1.15 | 07_Ж4-5-4 | Зона застройки многоэтажными жилыми домами (9 этажей и более) | Площадь зоны, га | 53,1 | | Объекты местного значения муниципального района: дошкольные образовательные организации, общеобразовательная организация. Объекты местного значения поселения: помещения для работы с молодежью (встроенные), физкультурно-оздоровительный комплекс с бассейном, плоскостные спортивные сооружения (спортивные площадки), бульвар (сквер) |
| | | | Этажность, этажей | 9 и более | | |
| | | | Площадь жилой застройки, $м^2$ | 601596 | | |
| | | | Количество жителей, человек | 19406 | | |
| | | | Площадь озелененных территорий общего пользования, га | 7,2 | | |
| | | | Количество мест в дошкольных образовательных организациях | 1170 | | |
| | | | Количество мест в общеобразовательных организациях | 1775 | | |
| | | | Плоскостные спортивные сооружения, $м^2$ | 37830 | | |
| | | | Спортивные залы, м2 | 6790 | | |
| | | | Бассейн, $м^2$ зеркала воды | 1455 | | |
| | | | Учреждения | 485 | | |

| 1 | 2 | 3 | 4 | 5 | 6 | 7 |
|---|---|---|---|---|---|---|
| | | | молодежной политики, м$^2$ | | | |
| | | | Плотность населения, человек/га | 359 | | |
| 7.1.16 | 07_Ж4-5-7 | Зона застройки многоэтажными жилыми домами (9 этажей и более) | Площадь зоны, га | 11,5 | 11,5 | Объекты местного значения муниципального района: дошкольная образовательная организация. Объекты местного значения поселения: помещения для работы с молодежью (встроенные), плоскостные спортивные сооружения (спортивные площадки), спортивные залы (встроенные), бульвар (сквер) |
| | | | Этажность, этажей | 9 и более | 9 и более | |
| | | | Площадь жилой застройки, м$^2$ | 103500 | 134550 | |
| | | | Количество жителей, человек | 2875 | 3738 | |
| | | | Площадь озелененных территорий общего пользования, га | 1,4 | 1,9 | |
| | | | Количество мест в дошкольных образовательных организациях | 175 | 228 | |
| | | | Количество мест в общеобразо-вательных организациях | 316 | 411 | |
| | | | Плоскостные спортивные сооружения, м$^2$ | 5606 | 7289 | |
| | | | Спортивные залы, м$^2$ | 1050 | 1350 | |
| | | | Учреждения молодежной политики, м$^2$ | 72 | 93 | |
| | | | Плотность населения, | 250 | 325 | |

| 1 | 2 | 3 | 4 | 5 | 6 | 7 |
|---|---|---|---|---|---|---|
| | | | человек/га | | | |
| 7.1.17 | 07_Ж4-5-8 | Зона застройки многоэтажными жилыми домами (9 этажей и более) | Площадь зоны, га | 39,8 | | Объекты местного значения муниципального района: дошкольные образовательные организации, общеобразовательная организация. Объекты местного значения поселения: плоскостные спортивные сооружения (спортивные площадки), спортивные залы (встроенные), бульвар (сквер) |
| | | | Этажность, этажей | 9 и более | | |
| | | | Площадь жилой застройки, $м^2$ | 557935 | | |
| | | | Количество жителей, человек | 13948 | | |
| | | | Площадь озелененных территорий общего пользования, га | 13,3 | | |
| | | | Количество мест в дошкольных образовательных организациях | 870 | | |
| | | | Количество мест в общеобразо-вательных организациях | 1375 | | |
| | | | Плоскостные спортивные сооружения, $м^2$ | 8024 | | |
| | | | Спортивные залы, $м^2$ | 418 | | |
| | | | Плотность населения, человек/га | 246 | | |
| 7.1.18 | 07_Ж4-5-8" | Зона застройки многоэтажными жилыми домами (9 этажей и более) | Площадь зоны, га | 11 | 11 | Объекты местного значения поселения: помещения для работы с молодежью (встроенные), плоскостные спортивные сооружения |
| | | | Этажность, этажей | 9 и более | 9 и более | |
| | | | Площадь жилой застройки, $м^2$ | 99000 | 128700 | |
| | | | Количество жителей, человек | 2750 | 3575 | |
| | | | Площадь | 1,4 | 1,8 | |

| 1 | 2 | 3 | 4 | 5 | 6 | 7 |
|---|---|---|---|---|---|---|
| | | | озелененных территорий общего пользования, га | | | (спортивные площадки), бульвар (сквер) |
| | | | Количество мест в дошкольных образовательных организациях | 168 | 218 | |
| | | | Количество мест в общеобразо-вательных организациях | 303 | 393 | |
| | | | Плоскостные спортивные сооружения, $м^2$ | 5363 | 6971 | |
| | | | Учреждения молодежной политики, $м^2$ | 69 | 89 | |
| | | | Плотность населения, человек/га | 250 | 325 | |
| 7.1.19 | 07_Ж4-5-9 | Зона застройки многоэтажными жилыми домами (9 этажей и более) | Площадь зоны, га | 34,9 | | Объекты местного значения муниципального района: дошкольные образовательные организации, общеобразовательная организация. Объекты местного значения поселения: помещения для работы с молодежью (встроенные), плоскостные |
| | | | Этажность, этажей | 9 и более | | |
| | | | Площадь жилой застройки, $м^2$ | 428577 | | |
| | | | Количество жителей, человек | 10714 | | |
| | | | Площадь озелененных территорий общего пользования, га | 5,3 | | |
| | | | Количество мест в дошкольных образовательных организациях | 660 | | |

| 1 | 2 | 3 | 4 | 5 | 6 | 7 |
|---|---|---|---|---|---|---|
| | | | Количество мест в общеобразо-вательных организациях | 1100 | | спортивные сооружения (спортивные площадки), спортивные залы (встроенные), бульвар (сквер) |
| | | | Плоскостные спортивные сооружения, м$^2$ | 1320 | | |
| | | | Спортивные залы, м$^2$ | 321 | | |
| | | | Учреждения молодежной политики, м$^2$ | 268 | | |
| | | | Плотность населения, человек/га | 265 | | |
| 7.1.20 | 07_Ж4-5-10 | Зона застройки многоэтажными жилыми домами (9 этажей и более) | Площадь зоны, га | 38,7 | | Объекты местного значения муниципального района: дошкольные образовательные организации, общеобразовательная организация. Объекты местного значения поселения: физкультурно-оздоровительный комплекс, совмещенный с домом культуры (без трибун), плоскостные спортивные сооружения (спортивные площадки), бульвар (сквер) |
| | | | Этажность, этажей | 9 и более | | |
| | | | Площадь жилой застройки, м$^2$ | 337311 | | |
| | | | Количество жителей, человек | 10100 | | |
| | | | Площадь озелененных территорий общего пользования, га | 14,3 | | |
| | | | Количество мест в дошкольных образовательных организациях | 625 | | |
| | | | Количество мест в общеобразо-вательных организациях | 1100 | | |
| | | | Плоскостные | 19695 | | |

| 1 | 2 | 3 | 4 | 5 | 6 | 7 |
|---|---|---|---|---|---|---|
| | | | спортивные сооружения, м$^2$ | | | |
| | | | Спортивные залы, м$^2$ | 3600 | | |
| | | | Бассейн, м$^2$ зеркала воды | 1125 | | |
| | | | Учреждения молодежной политики, м$^2$ | 272 | | |
| | | | Плотность населения, человек/га | 261 | | |
| 7.1.21 | 07_Ж4-5-11 | Зона застройки многоэтажными жилыми домами (9 этажей и более) | Площадь зоны, га | 50,9 | | Объекты местного значения муниципального района: дошкольные образовательные организации, общеобразовательная организация. Объекты местного значения поселения: помещения для работы с молодежью (встроенные), физкультурно-оздоровительный комплекс с бассейном, плоскостные спортивные сооружения (спортивные площадки), бульвар (сквер) |
| | | | Этажность, этажей | 9 и более | | |
| | | | Площадь жилой застройки, м$^2$ | 460000 | | |
| | | | Количество жителей, человек | 14839 | | |
| | | | Площадь озелененных территорий общего пользования, га | 8,7 | | |
| | | | Количество мест в дошкольных образовательных организациях | 890 | | |
| | | | Количество мест в общеобразо-вательных организациях | 1500 | | |
| | | | Плоскостные спортивные сооружения, м$^2$ | 28938 | | |
| | | | Спортивные залы, | 5200 | | |

| 1 | 2 | 3 | 4 | 5 | 6 | 7 |
|---|---|---|---|---|---|---|
| | | | $м^2$ | | | |
| | | | Бассейн, $м^2$ зеркала воды | 1115 | | |
| | | | Учреждения молодежной политики, $м^2$ | 371 | | |
| | | | Плотность населения, человек/га | 300 | | |
| 7.1.22 | 07_Ж4-5-12 | Зона застройки многоэтажными жилыми домами (9 этажей и более) | Площадь зоны, га | 12 | 12 | Объекты местного значения муниципального района: общеобразовательная организация. Объекты местного значения поселения: помещения для работы с молодежью (встроенные), плоскостные спортивные сооружения (спортивные площадки), спортивные залы (встроенные), бульвар (сквер) |
| | | | Этажность, этажей | 9 и более | 9 и более | |
| | | | Площадь жилой застройки, $м^2$ | 108000 | 140400 | |
| | | | Количество жителей, человек | 3000 | 3900 | |
| | | | Площадь озелененных территорий общего пользования, га | 1,5 | 2 | |
| | | | Количество мест в дошкольных образовательных организациях | 183 | 238 | |
| | | | Количество мест в общеобразо-вательных организациях | 330 | 429 | |
| | | | Плоскостные спортивные сооружения, $м^2$ | 5850 | 7605 | |
| | | | Спортивные залы, $м^2$ | 1050 | 1350 | |
| | | | Учреждения | 75 | 98 | |

| 1 | 2 | 3 | 4 | 5 | 6 | 7 |
|---|---|---|---|---|---|---|
| | | | молодежной политики, м$^2$ | | | |
| | | | Плотность населения, человек/га | 250 | 325 | |
| 7.1.23 | 07_ЖД | Зона смешанной и общественно-деловой застройки | Площадь зоны, га | 14,3 | | Объекты местного значения поселения: ледовая арена |
| | | | Спортивные залы, м$^2$ | 3600 | | |
| | | | Плотность населения, человек/га | 180 | | |
| 7.2 | Общественно-деловые зоны | | Площадь зон, га | 108,4 | | |
| 7.2.1 | 07_Д1-1 | Общественно-деловая зона | Площадь зоны, га | 19,9 | | Объекты регионального значения: индустриальный парк "Уткина Заводь Девелопмент" |
| | | | Этажность, этажей | 1 – 5 | | |
| 7.2.2 | 07_Д1 | Многофункциональная общественно-деловая зона | Площадь зоны, га | 60 | | Объекты регионального значения: пожарное депо. Объекты местного значения поселения: административное здание, банно-оздоровительный комплекс |
| | | | Этажность, этажей | 1 – 4 | | |
| 7.2.3 | 07_Д2 | Зона специализированной общественной застройки | Площадь зоны, га | 18,2 | | Объекты регионального значения: стационар с вспомогательными зданиями и сооружениями (больница) и станция скорой помощи, поликлиника. Объекты местного значения муниципального |
| | | | Этажность, этажей | 1 – 3 | | |
| | | | Количество мест в общеобразо-вательных организациях | 700 | | |

| 1 | 2 | 3 | 4 | 5 | 6 | 7 |
|---|---|---|---|---|---|---|
| | | | | | | района: общеобразовательная организация |
| 7.2.4 | 07_Д2-1 | Зона специализированной общественной застройки | Площадь зоны, га | 10,3 | | Объекты местного значения поселения: дом культуры, физкультурно-оздоровительный комплекс с бассейном и плоскостными спортивными сооружениями, детско-юношеская спортивная школа, комплекс плоскостных спортивных сооружений (с трибунами) |
| | | | Этажность, этажей | 1 – 3 | | |
| | | | Плоскостные спортивные сооружения, $м^2$ | 23500 | | |
| | | | Спортивные залы, $м^2$ | 10100 | | |
| | | | Бассейн, $м^2$ зеркала воды | 2785 | | |
| | | | Учреждения молодежной политики, $м^2$ | 200 | | |
| 7.3 | Производственные зоны, зоны инженерной и транспортной инфраструктур | | Площадь зон, га | 209,9 | | |
| 7.3.1 | 07_П1 | Производственная зона | Площадь зоны, га | 23,9 | | |
| | | | Этажность, этажей | 1 – 3 | | |
| | | | Размер санитарно-защитной зоны, м | 50 – 100 | | |
| 7.3.2 | 07_И | Зона инженерной инфраструктуры | Площадь зоны, га | 51,3 | | |
| | | | Этажность, этажей | 1 – 3 | | |
| 7.3.3 | 07_Т | Зона транспортной инфраструктуры | Площадь зоны, га | 134,7 | | Объекты регионального значения: индустриальный парк "Уткина Заводь |

| 1 | 2 | 3 | 4 | 5 | 6 | 7 |
|---|---|---|---|---|---|---|
| | | | | | | Девелопмент" |
| 7.4 | Зоны рекреационного назначения | | Площадь зон, га | 42,5 | | |
| 7.4.1 | 07_Р | Зона рекреационного назначения | Площадь зоны, га | 2 | | |
| | | | Этажность, этажей | 1 – 3 | | |
| 7.4.2 | 07_Р2 | Зона озелененных территорий общего пользования | Площадь зоны, га | 40,5 | | Объекты местного значения поселения: парк, плоскостные спортивные сооружения (спортивные площадки) |
| | | | Плоскостные спортивные сооружения, м$^2$ | 5715 | | |
| 7.5 | Зоны специального назначения | | Площадь зон, га | 6,5 | | |
| 7.5.1 | 07_К1 | Зона кладбищ | Площадь зоны, га | 2,2 | | |
| | | | Размер санитарно-защитной зоны, м | 50 | | |
| 7.5.2 | 07_ЗН | Зона озелененных территорий специального назначения | Площадь зоны, га | 4,3 | | |
| 7.6 | Иные зоны | | Площадь зон, га | 0,1 | | |
| 7.6.1 | 07_ИД | Зона историко-культурной деятельности | Площадь зоны, га | 0,1 | | |
| 8. | Деревня Оранжерейка | | Площадь, га | 113,8 | | |
| 8.1 | Жилые зоны | | Площадь зон, га | 94,8 | | |
| 8.1.1 | 08_Ж1-2-1 | Зона застройки индивидуальными жилыми домами | Площадь зоны, га | 94,8 | | |
| | | | Этажность, этажей | 1 – 3 | | |
| | | | Плотность населения, человек/га | 18 | | |
| 8.2 | Общественно-деловые зоны | | Площадь зон, га | 0,7 | | |
| 8.2.1 | 08_Д2 | Зона специализированной общественной застройки | Площадь зоны, га | 0,7 | | Объекты местного значения муниципального района: дошкольная образовательная |
| | | | Количество мест в дошкольных образовательных | 220 | | |

| 1 | 2 | 3 | 4 | 5 | 6 | 7 |
|---|---|---|---|---|---|---|
| | | | организациях | | | организация |
| 8.3 | Производственные зоны, зоны инженерной и транспортной инфраструктур | | Площадь зон, га | 5,4 | | |
| 8.3.1 | 08_Т | Зона транспортной инфраструктуры | Площадь зоны, га | 5,4 | | |
| 8.4 | Зоны сельскохозяйственного использования | | Площадь зон, га | 11 | | |
| 8.4.1 | 08_С2 | Зона садоводства, огородничества | Площадь зоны, га | 11 | | Объекты регионального значения: зона преимущественно сельскохозяйственного использования Всеволожская |
| | | | Этажность, этажей | 1 – 3 | | |
| | | | Плотность застройки, $м^2$/га | 1500 | | |
| 8.5 | Зоны рекреационного назначения | | Площадь зон, га | 1,9 | | |
| 8.5.1 | 08_Р2 | Зона озелененных территорий общего пользования | Площадь зоны, га | 1,9 | | |
| 9. | Деревня Островки | | Площадь, га | 73,9 | | |
| 9.1 | Жилые зоны | | Площадь зон, га | 61,7 | | |
| 9.1.1 | 09_Ж1-2-1 | Зона застройки индивидуальными жилыми домами | Площадь зоны, га | 61,7 | | |
| | | | Этажность, этажей | 1 – 3 | | |
| | | | Плотность населения, человек/га | 18 | | |
| 9.2 | Производственные зоны, зоны инженерной и транспортной инфраструктур | | Площадь зон, га | 1,9 | | |
| 9.2.1 | 09_Т | Зона транспортной инфраструктуры | Площадь зоны, га | 1,9 | | |
| 9.3 | Зоны сельскохозяйственного использования | | Площадь зон, га | 4 | | |
| 9.3.1 | 09_С2 | Зона садоводства, | Площадь зоны, га | 4 | | |

| 1 | 2 | 3 | 4 | 5 | 6 | 7 |
|---|---|---|---|---|---|---|
| | | огородничества | Этажность, этажей | 1 – 3 | | |
| | | | Плотность застройки, $м^2$/га | 1500 | | |
| 9.4 | Зоны рекреационного назначения | | Площадь зон, га | 3,7 | | |
| 9.4.1 | 09_Р2 | Зона озелененных территорий общего пользования | Площадь зоны, га | 3,7 | | |
| 9.5 | Иные зоны | | Площадь зон, га | 2,6 | | |
| 9.5.1 | 09_ИД | Зона историко-культурной деятельности | Площадь зоны, га | 2,6 | | |
| 10. | Поселок Рабочий | | Площадь, га | 1 | | |
| 10.1 | Жилые зоны | | Площадь зон, га | 1 | | |
| 10.1.1 | 10_Ж1-2-1 | Зона застройки индивидуальными жилыми домами | Площадь зоны, га | 1 | | |
| | | | Этажность, этажей | 1 – 3 | | |
| | | | Плотность населения, человек/га | 18 | | |
| 11. | За границами населенных пунктов | | Площадь зон, га | 9071,6 | | |
| 11.1 | Общественно-деловые зоны | | Площадь зон, га | 1,5 | | |
| 11.1.1 | Д1 | Многофункциональная общественно-деловая зона | Площадь зоны, га | 1,5 | | |
| | | | Этажность, этажей | 1 – 4 | | |
| 11.2 | Производственные зоны, зоны инженерной и транспортной инфраструктур | | Площадь зон, га | 1001,1 | | |
| 11.2.1 | П1 | Производственная зона | Площадь зоны, га | 600,6 | | Объекты регионального значения: индустриальный парк "Уткина Заводь Девелопмент", индустриальный парк "Кола", ПС 110 кВ № 137 "Олтон Плюс", |
| | | | Этажность, этажей | 1 – 3 | | |
| | | | Размер санитарно-защитной зоны, м | 50 – 100 | | |

| 1 | 2 | 3 | 4 | 5 | 6 | 7 |
|---|---|---|---|---|---|---|
| | | | | | | ПС 110 кВ "Новосаратовка-2" |
| 11.2.2 | П2 | Производственная зона | Площадь зоны, га | 10,0 | | |
| | | | Этажность, этажей | 1 – 3 | | |
| | | | Размер санитарно-защитной зоны, м | 100 – 300 | | |
| 11.2.3 | И | Зона инженерной инфраструктуры | Площадь зоны, га | 20,3 | | Объекты регионального значения: индустриальный парк "Уткина Заводь Девелопмент" |
| | | | Этажность, этажей | 1 – 3 | | |
| 11.2.4 | Т | Зона транспортной инфраструктуры | Площадь зоны, га | 370,2 | | Объекты регионального значения: автомобильная дорога регионального значения "Дубровка – автомобильная дорога Усть-Луга – Кириши", автомобильная дорога регионального значения "Колтуши – Новосаратовка", автомобильная дорога регионального значения "Санкт-Петербург – завод имени Свердлова – Всеволожск", автомобильная дорога регионального значения "Мяглово – Кузьминки", автомобильная дорога регионального значения "Завод им. Свердлова – Маслово", транспортная развязка в разных |

| 1 | 2 | 3 | 4 | 5 | 6 | 7 |
|---|---|---|---|---|---|---|
| | | | | | | уровнях на пересечении автомобильной дороги деревня Старая – Кудрово для подъезда к ТПУ "Кудрово" и автомобильной дороги Р-21 "Кола", мост через р. Черная на автомобильной дороге Санкт-Петербург – завод имени Свердлова – Всеволожск (км 5+36), автомобильная дорога в створе улицы Русановской от автобусной разворотной площадки до южного выезда на Октябрьскую набережную, Лахтинско-Правобережная линия метрополитена от станции "Улица Дыбенко" до станции "Кудрово" с электродепо "Правобережное", индустриальный парк "Уткина Заводь Девелопмент", индустриальный парк "Кола". Объекты местного значения |

| 1 | 2 | 3 | 4 | 5 | 6 | 7 |
|---|---|---|---|---|---|---|
| | | | | | | поселения: транспортно-пересадочный узел |
| 11.3 | Зоны сельскохозяйственного использования | | Площадь зон, га | 1533,4 | | |
| 11.3.1 | С1 | Зона сельскохозяйственного использования | Площадь зоны, га | 1139,9 | | Объекты регионального значения: зона преимущественно сельскохозяйственного использования Всеволожская; Свердловская туристско-рекреационная зона, Приневская туристско-рекреационная зона |
| 11.3.2 | С2 | Зона садоводства, огородничества | Площадь зоны, га | 393,5 | | Объекты регионального значения: Приневская туристско-рекреационная зона |
| | | | Этажность, этажей | 1 – 3 | | |
| | | | Плотность застройки, $м^2$/га | 1500 | | |
| 11.4 | Зоны рекреационного назначения | | Площадь зон, га | 5838,6 | | |
| 11.4.1 | Р | Зона рекреационного назначения | Площадь зоны, га | 17,6 | | Объекты регионального значения: Приневская туристско-рекреационная зона |
| | | | Этажность, этажей | 1 – 3 | | |
| 11.4.2 | Р2 | Зона озелененных территорий общего пользования | Площадь зоны, га | 1,8 | | |
| 11.4.3 | ЛП | Лесопарковая зона | Площадь зоны, га | 585,7 | | Объекты регионального значения: государственный природный заказник "Невский лесопарк" |
| 11.4.4 | | Зона лесов | Площадь зоны, га | 5233,5 | | Объекты регионального значения: туристско- |

| 1 | 2 | 3 | 4 | 5 | 6 | 7 |
|---|---|---|---|---|---|---|
| | | | | | | рекреационная зона "Ленинградская битва", Приневская туристско-рекреационная зона, государственный природный заказник "Невский лесопарк", зона преимущественно сельскохозяйственного использования Всеволожская. Объекты местного значения поселения: автомобильная дорога местного значения |
| 11.5 | Зоны специального назначения | | Площадь зон, га | 48,2 | | |
| 11.5.1 | К1 | Зона кладбищ | Площадь зоны, га | 39,3 | | Объекты регионального значения: Приневская туристско-рекреационная зона. Объекты местного значения поселения: кладбище |
| | | | Размер санитарно-защитной зоны, м | 300 | | |
| 11.5.2 | ЗН | Зона озелененных территорий специального назначения | Площадь зоны, га | 8,9 | | Объекты регионального значения: туристско-рекреационная зона "Ленинградская битва" |
| 11.6 | Зона акваторий | | Площадь зоны, га | 643,9 | | Объекты регионального значения: туристско-рекреационная зона "Ленинградская битва" |
| 11.7 | Иные зоны | | Площадь зон, га | 648,8 | | |
| 11.7.1 | ИД | Зона историко-культурной деятельности | Площадь зоны, га | 4,9 | | Объекты регионального значения: туристско-рекреационная зона |

| 1 | 2 | 3 | 4 | 5 | 6 | 7 |
|---|---|---|---|---|---|---|
| | | | | | | "Ленинградская битва" |

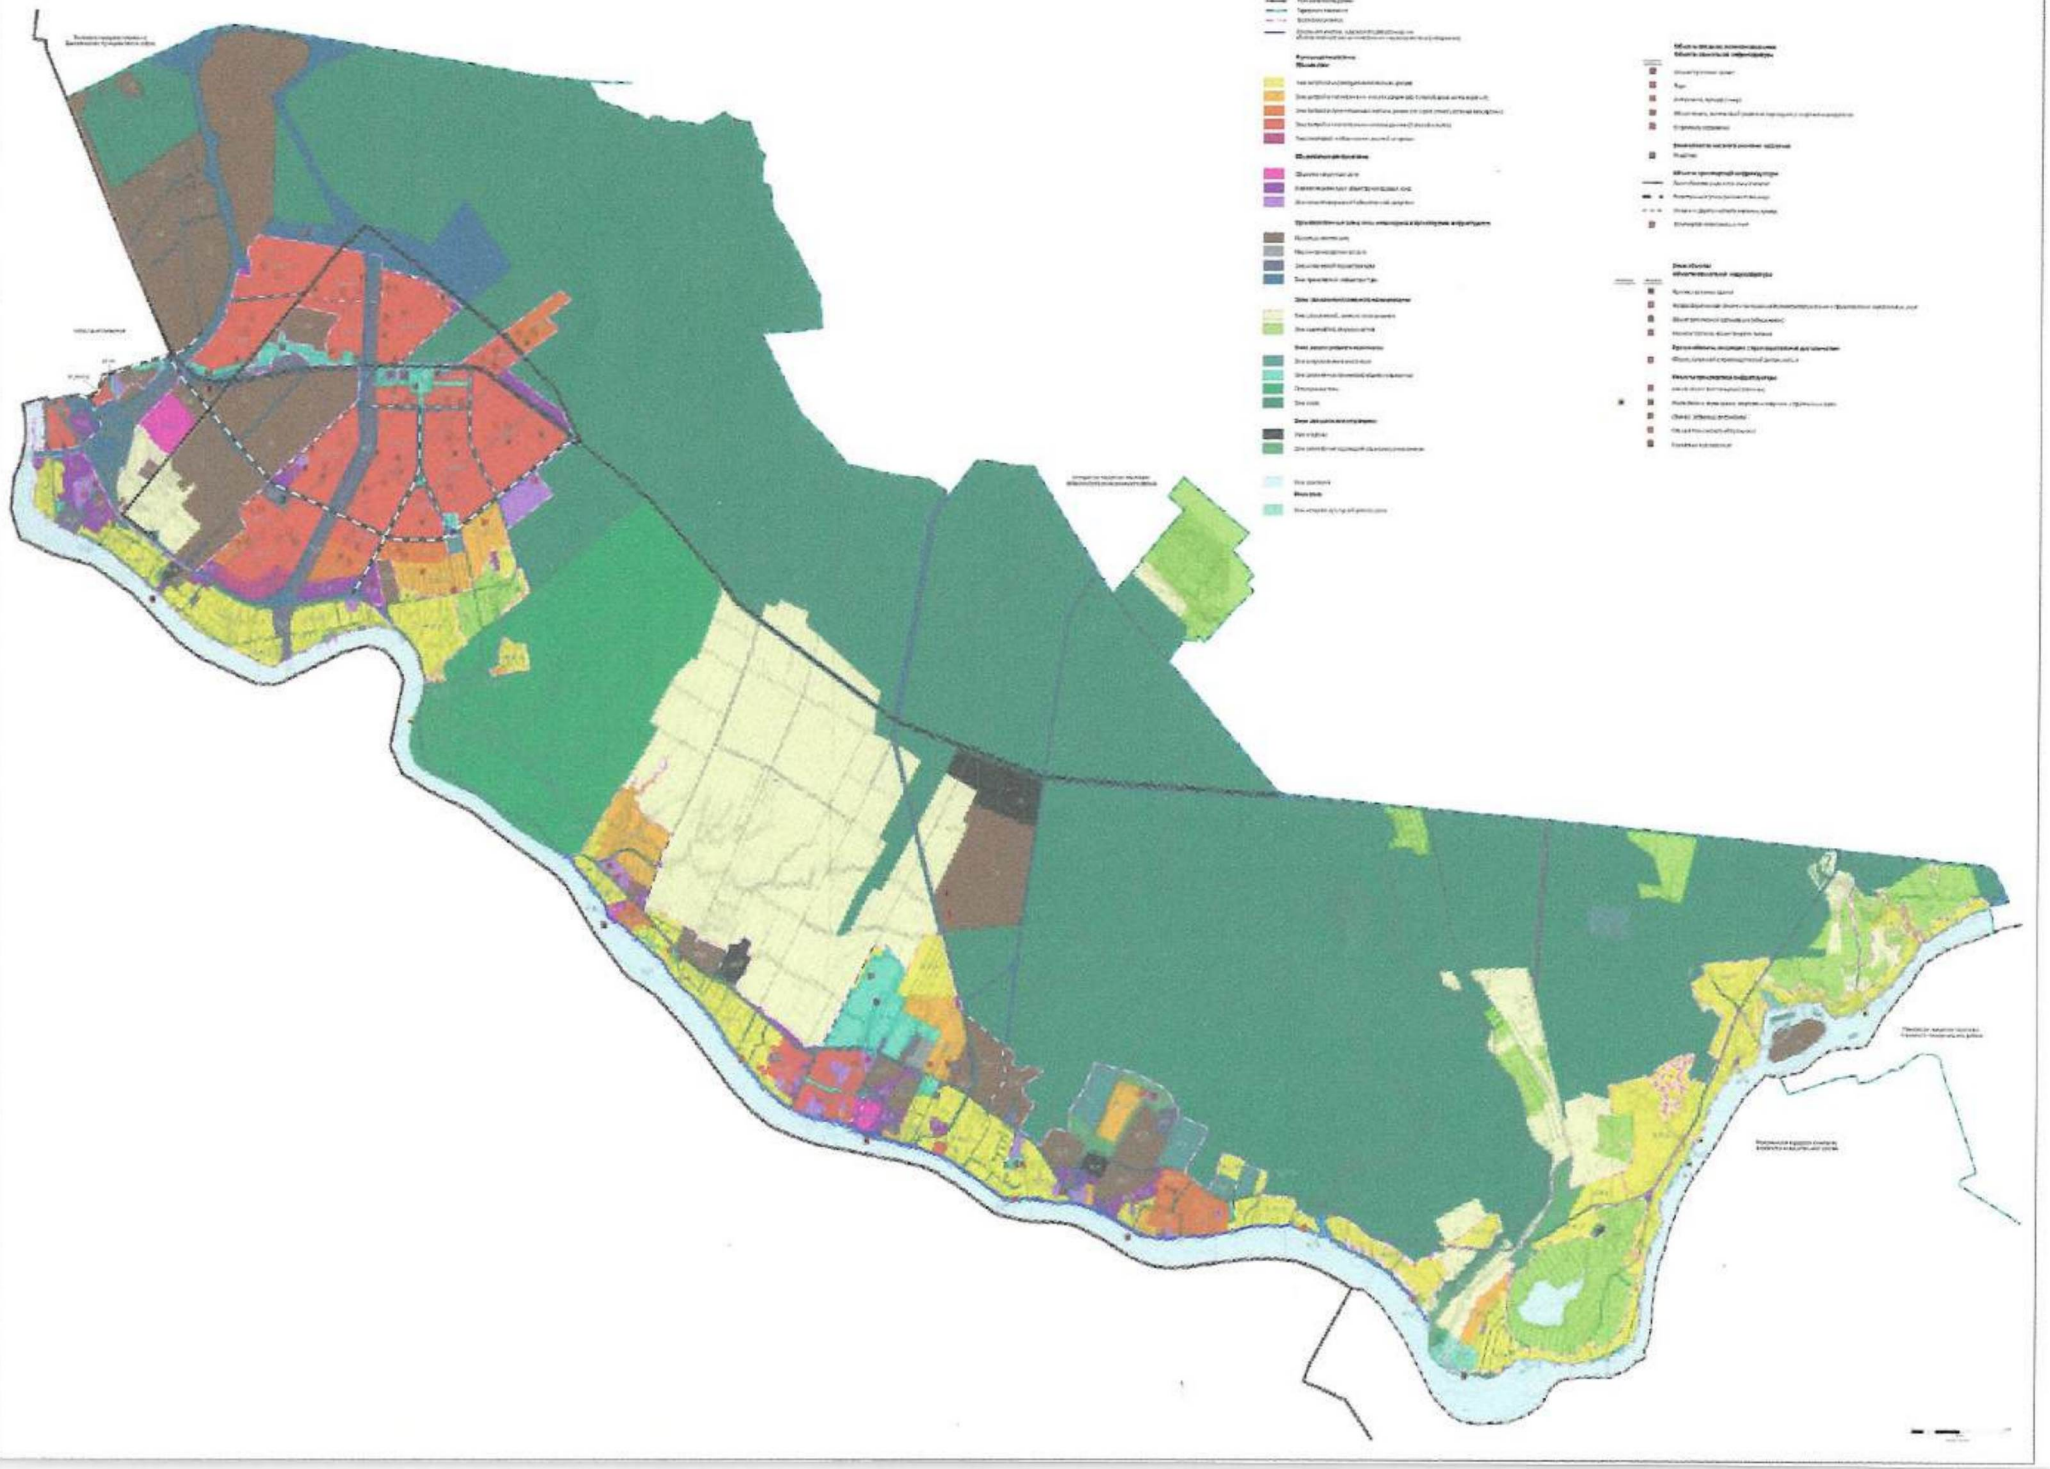
Примечание:

* – В функциональной зоне 02_Ж4-3 (зона застройки многоэтажными жилыми домами (9 этажей и более) для обеспечения условий комфортного проживания на смежных территориях на следующих стадиях проектирования предусмотреть разную этажность жилых и коммерческих зданий в зависимости от их удаленности от существующей застройки (в первую очередь, индивидуальной жилой застройки) – применить принцип "переменной этажности застройки". Таким образом, между индивидуальной жилой застройкой и планируемой средне- и многоэтажной жилой застройкой и планируемыми к размещению коммерческими зданиями предусмотреть разрыв, в котором отсутствует возможность размещения объектов, которые могут привести к ухудшению условий проживания в индивидуальной жилой застройке.

# КАРТЫ


Генеральный план муниципального образования «Свердловское городское поселение»
Всеволожского муниципального района Ленинградской области (новая редакция)

Карта планируемого размещения объектов местного значения поселения




Генеральный план муниципального образования «Свердловское городское поселение»
Всеволожского муниципального района Ленинградской области (новая редакция)

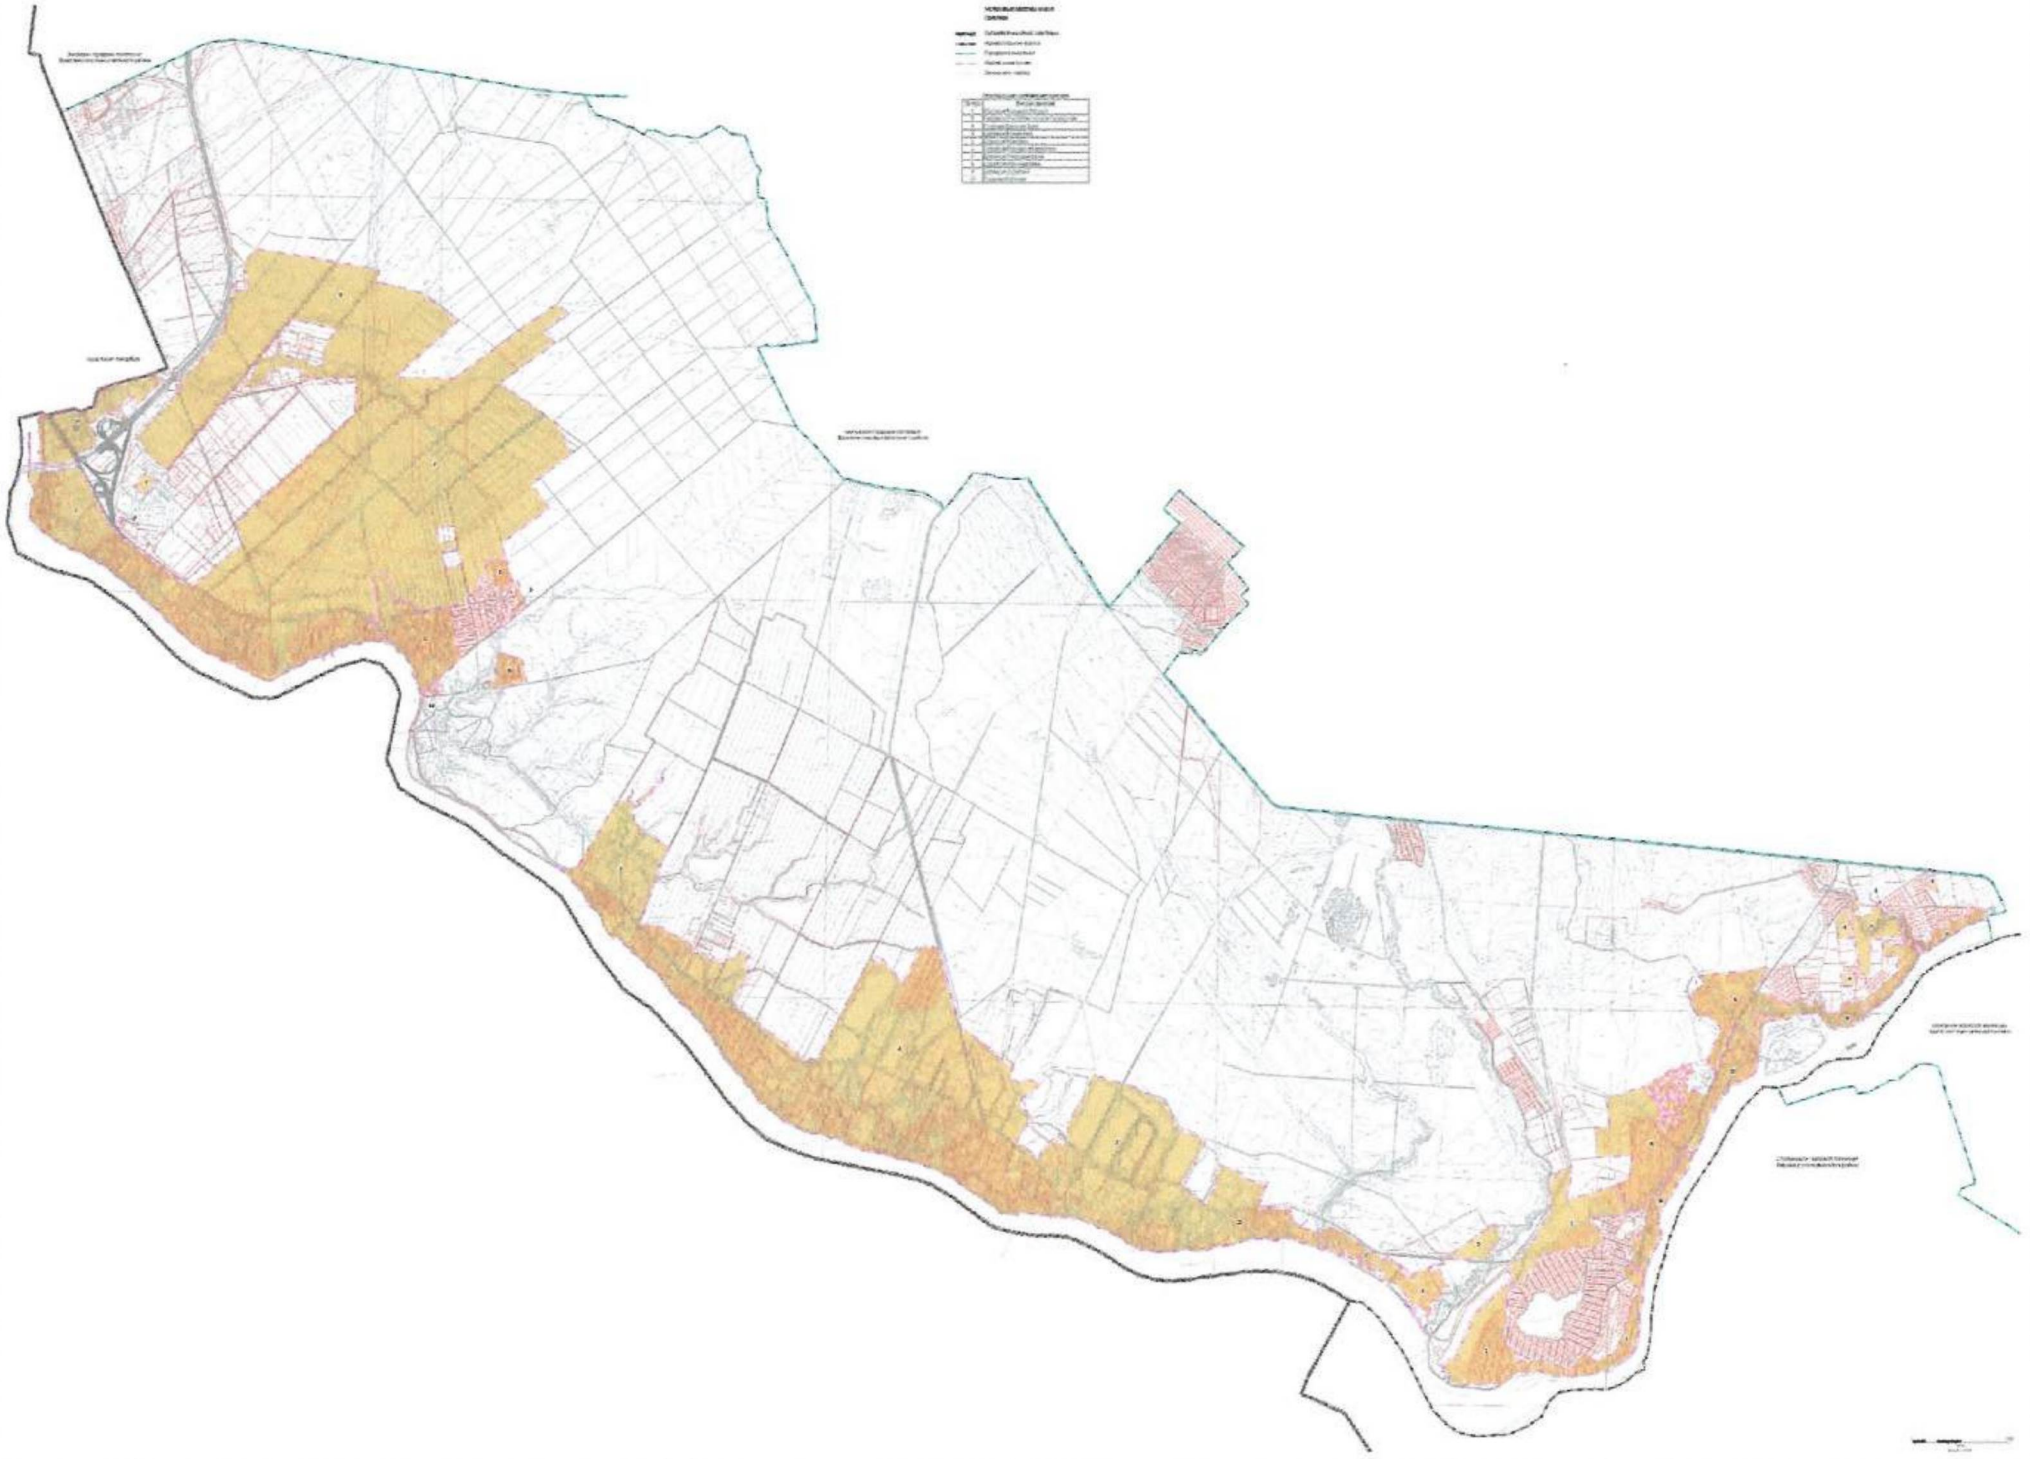Карта границ населённых пунктов



Генеральный план муниципального образования «Свердловское городское поселение»
Всеволожского муниципального района Ленинградской области (новая редакция)

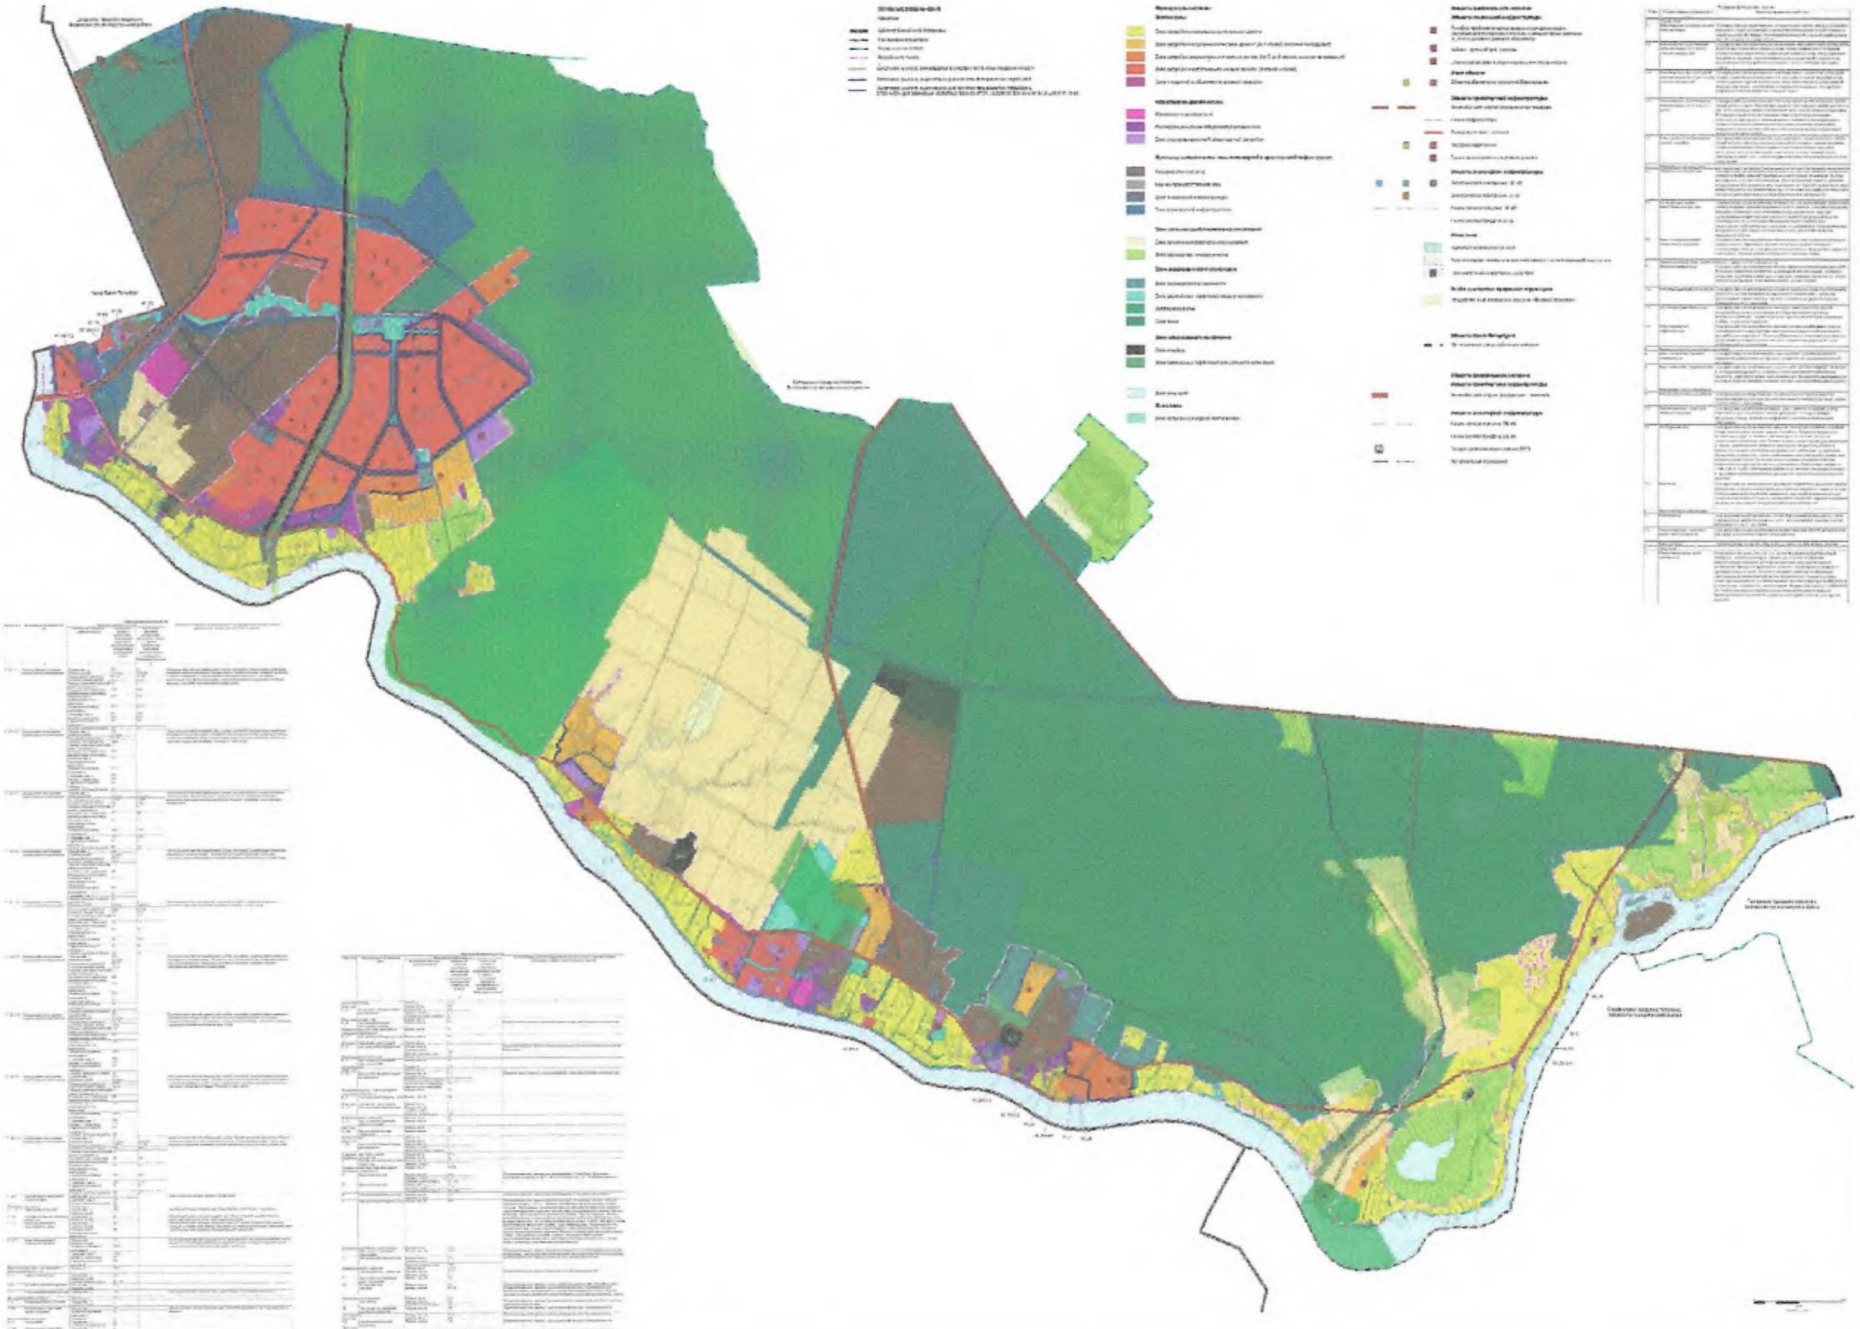Карта функциональных зон поселения



Приложение
к Генеральному плану
муниципального образования
"Свердловское городское поселение"
Всеволожского муниципального района
Ленинградской области

# Сведения о границах населенных пунктов, входящих в состав муниципального образования "Свердловское городское поселение" Всеволожского муниципального района Ленинградской области

Содержание


1. Описание местоположения границ деревни Большие пороги…….. 3
2. Описание местоположения границ городского посёлка имени Свердлова……. 42
3. Описание местоположения границ посёлка Красная Заря…… 148
4. Описание местоположения границ деревни Кузьминка…… 163
5. Описание местоположения границ деревни Маслово…… 192
6. Описание местоположения границ деревни Невский парклесхоз…… 206
7. Описание местоположения границ деревни Новосаратовка……. 213
8. Описание местоположения границ деревни Оранжерейка……. 261
9. Описание местоположения границ деревни Островки…….. 315
10. Описание местоположения границ посёлка Рабочий…….. 336

# ОПИСАНИЕ МЕСТОПОЛОЖЕНИЯ ГРАНИЦ

## деревня Большие Пороги

(наименование объекта, местоположение границ которого описано (далее - объект))

## Раздел 1

## Сведения об объекте

| № п/п | Характеристики объекта | Описание характеристик |
|---|---|---|
| 1 | 2 | 3 |
| 1. | Местоположение объекта | Ленинградская область, Всеволожский муниципальный район, деревня Большие Пороги |
| 2. | Площадь объекта +/- величина погрешности определения площади (Р +/- Дельта Р), га | 69 +/- 3 |
| 3. | Иные характеристики объекта | - |

## Раздел 2

## Сведения о местоположении границ объекта

1. Система координат МСК-78, зона

2. Сведения о характерных точках границ объекта

| Обозначение характерных точек границ | Координаты, м | | Метод определения координат характерной точки | Средняя квадратическая погрешность положения характерной точки (Mt), м | Описание обозначения точки на местности (при наличии) |
|---|---|---|---|---|---|
| | X | Y | | | |
| 1 | 2 | 3 | 4 | 5 | 6 |
| - | - | - | - | - | |

3. Сведения о характерных точках части (частей) границы объекта

| Обозначение характерных точек части границы | Координаты, м | | Метод определения координат характерной точки | Средняя квадратическая погрешность положения характерной точки (Mt), м | Описание обозначения точки на местности (при наличии) |
|---|---|---|---|---|---|
| | X | Y | | | |
| 1 | 2 | 3 | 4 | 5 | 6 |
| Часть № 1 | | | | | |
| 1 | 418118.79 | 2238984.17 | Картометрический метод | 0.10 | - |
| 2 | 418105.55 | 2238989.54 | Картометрический метод | 0.10 | - |
| 3 | 418108.25 | 2238992.52 | Картометрический метод | 0.10 | - |
| 4 | 418110.01 | 2238994.49 | Картометрический метод | 0.10 | - |
| 5 | 418110.19 | 2238996.14 | Картометрический метод | 0.10 | - |
| 6 | 418110.31 | 2238997.23 | Картометрический метод | 0.10 | - |
| 7 | 418109.16 | 2238999.80 | Картометрический метод | 0.10 | - |
| 8 | 418108.61 | 2239000.15 | Картометрический метод | 0.10 | - |
| 9 | 418106.86 | 2239001.35 | Картометрический метод | 0.10 | - |
| 10 | 418104.84 | 2239001.79 | Картометрический метод | 0.10 | - |
| 11 | 418100.92 | 2239002.63 | Картометрический метод | 0.10 | - |
| 12 | 418097.00 | 2239003.45 | Картометрический метод | 0.10 | - |
| 13 | 418093.10 | 2239004.29 | Картометрический метод | 0.10 | - |
| 14 | 418089.18 | 2239005.13 | Картометрический метод | 0.10 | - |
| 15 | 418085.27 | 2239005.95 | Картометрический метод | 0.10 | - |
| 16 | 418081.36 | 2239006.80 | Картометрический метод | 0.10 | - |

3. Сведения о характерных точках части (частей) границы объекта

| Обозначение характерных точек части границы | Координаты, м | | Метод определения координат характерной точки | Средняя квадратическая погрешность положения характерной точки (Mt), м | Описание обозначения точки на местности (при наличии) |
|---|---|---|---|---|---|
| | X | Y | | | |
| 1 | 2 | 3 | 4 | 5 | 6 |
| 17 | 418079.72 | 2239007.16 | Картометрический метод | 0.10 | - |
| 18 | 418081.12 | 2239014.04 | Картометрический метод | 0.10 | - |
| 19 | 418081.52 | 2239017.39 | Картометрический метод | 0.10 | - |
| 20 | 418082.43 | 2239024.65 | Картометрический метод | 0.10 | - |
| 21 | 418082.80 | 2239030.31 | Картометрический метод | 0.10 | - |
| 22 | 418082.83 | 2239033.34 | Картометрический метод | 0.10 | - |
| 23 | 418082.75 | 2239036.19 | Картометрический метод | 0.10 | - |
| 24 | 418081.74 | 2239044.62 | Картометрический метод | 0.10 | - |
| 25 | 418081.48 | 2239046.89 | Картометрический метод | 0.10 | - |
| 26 | 418081.09 | 2239049.10 | Картометрический метод | 0.10 | - |
| 27 | 418076.60 | 2239046.94 | Картометрический метод | 0.10 | - |
| 28 | 418076.80 | 2239044.98 | Картометрический метод | 0.10 | - |
| 29 | 418077.25 | 2239041.56 | Картометрический метод | 0.10 | - |
| 30 | 418077.84 | 2239037.93 | Картометрический метод | 0.10 | - |
| 31 | 418078.12 | 2239033.46 | Картометрический метод | 0.10 | - |
| 32 | 418078.27 | 2239031.70 | Картометрический метод | 0.10 | - |
| 33 | 418078.26 | 2239029.88 | Картометрический метод | 0.10 | - |
| 34 | 418078.16 | 2239027.48 | Картометрический метод | 0.10 | - |
| 35 | 418077.40 | 2239019.16 | Картометрический метод | 0.10 | - |
| 36 | 418076.11 | 2239013.19 | Картометрический метод | 0.10 | - |
| 37 | 418074.90 | 2239008.19 | Картометрический метод | 0.10 | - |
| 38 | 418071.45 | 2239008.98 | Картометрический метод | 0.10 | - |
| 39 | 418067.82 | 2239009.76 | Картометрический метод | 0.10 | - |
| 40 | 418067.37 | 2239009.69 | Картометрический метод | 0.10 | - |
| 41 | 418064.88 | 2239009.27 | Картометрический метод | 0.10 | - |

3. Сведения о характерных точках части (частей) границы объекта

| Обозначение характерных точек части границы | Координаты, м | | Метод определения координат характерной точки | Средняя квадратическая погрешность положения характерной точки (Mt), м | Описание обозначения точки на местности (при наличии) |
|---|---|---|---|---|---|
| | X | Y | | | |
| 1 | 2 | 3 | 4 | 5 | 6 |
| 42 | 418064.18 | 2239007.32 | Картометрический метод | 0.10 | - |
| 43 | 418063.87 | 2239006.54 | Картометрический метод | 0.10 | - |
| 44 | 418063.77 | 2239003.86 | Картометрический метод | 0.10 | - |
| 45 | 418064.03 | 2239003.06 | Картометрический метод | 0.10 | - |
| 46 | 418065.31 | 2238999.29 | Картометрический метод | 0.10 | - |
| 47 | 418066.58 | 2238995.49 | Картометрический метод | 0.10 | - |
| 48 | 418067.87 | 2238991.70 | Картометрический метод | 0.10 | - |
| 49 | 418069.15 | 2238987.92 | Картометрический метод | 0.10 | - |
| 50 | 418070.43 | 2238984.12 | Картометрический метод | 0.10 | - |
| 51 | 418071.71 | 2238980.35 | Картометрический метод | 0.10 | - |
| 52 | 418073.00 | 2238976.53 | Картометрический метод | 0.10 | - |
| 53 | 418074.28 | 2238972.75 | Картометрический метод | 0.10 | - |
| 54 | 418075.55 | 2238968.95 | Картометрический метод | 0.10 | - |
| 55 | 418076.63 | 2238965.78 | Картометрический метод | 0.10 | - |
| 56 | 418039.94 | 2238980.58 | Картометрический метод | 0.10 | - |
| 57 | 418033.30 | 2238966.78 | Картометрический метод | 0.10 | - |
| 58 | 418022.87 | 2238971.86 | Картометрический метод | 0.10 | - |
| 59 | 418020.89 | 2238967.36 | Картометрический метод | 0.10 | - |
| 60 | 418023.42 | 2238966.06 | Картометрический метод | 0.10 | - |
| 61 | 418021.75 | 2238962.29 | Картометрический метод | 0.10 | - |
| 62 | 418020.68 | 2238962.76 | Картометрический метод | 0.10 | - |
| 63 | 418019.47 | 2238960.01 | Картометрический метод | 0.10 | - |
| 64 | 418015.51 | 2238962.06 | Картометрический метод | 0.10 | - |
| 65 | 418013.12 | 2238957.12 | Картометрический метод | 0.10 | - |
| 66 | 418016.00 | 2238955.65 | Картометрический метод | 0.10 | - |

| 3. Сведения о характерных точках части (частей) границы объекта | | | | | |
|---|---|---|---|---|---|
| **Обозначение характерных точек части границы** | **Координаты, м** | | **Метод определения координат характерной точки** | **Средняя квадратическая погрешность положения характерной точки (Mt), м** | **Описание обозначения точки на местности (при наличии)** |
| | **X** | **Y** | | | |
| **1** | **2** | **3** | **4** | **5** | **6** |
| 67 | 418012.93 | 2238948.40 | Картометрический метод | 0.10 | - |
| 68 | 418049.07 | 2238930.72 | Картометрический метод | 0.10 | - |
| 69 | 418055.56 | 2238944.20 | Картометрический метод | 0.10 | - |
| 70 | 418081.93 | 2238933.22 | Картометрический метод | 0.10 | - |
| 71 | 418099.94 | 2238939.97 | Картометрический метод | 0.10 | - |
| 1 | 418118.79 | 2238984.17 | Картометрический метод | 0.10 | - |
| Часть № 2 | | | | | |
| 72 | 418947.61 | 2240943.15 | Картометрический метод | 0.10 | - |
| 73 | 418942.31 | 2240950.95 | Картометрический метод | 0.10 | - |
| 74 | 418930.31 | 2240959.95 | Картометрический метод | 0.10 | - |
| 75 | 418915.27 | 2240967.19 | Картометрический метод | 0.10 | - |
| 76 | 418914.87 | 2240967.37 | Картометрический метод | 0.10 | - |
| 77 | 418914.13 | 2240965.70 | Картометрический метод | 0.10 | - |
| 78 | 418905.21 | 2240998.11 | Картометрический метод | 0.10 | - |
| 79 | 418899.86 | 2240999.43 | Картометрический метод | 0.10 | - |
| 80 | 418880.61 | 2240984.93 | Картометрический метод | 0.10 | - |
| 81 | 418872.51 | 2240988.12 | Картометрический метод | 0.10 | - |
| 82 | 418868.05 | 2240992.06 | Картометрический метод | 0.10 | - |
| 83 | 418892.90 | 2241007.29 | Картометрический метод | 0.10 | - |
| 84 | 418907.27 | 2241012.69 | Картометрический метод | 0.10 | - |
| 85 | 418914.73 | 2241015.49 | Картометрический метод | 0.10 | - |
| 86 | 418906.47 | 2241038.39 | Картометрический метод | 0.10 | - |
| 87 | 418879.22 | 2241029.83 | Картометрический метод | 0.10 | - |
| 88 | 418870.19 | 2241049.01 | Картометрический метод | 0.10 | - |
| 89 | 418864.42 | 2241063.09 | Картометрический метод | 0.10 | - |
| 90 | 418857.38 | 2241072.63 | Картометрический метод | 0.10 | - |

3. Сведения о характерных точках части (частей) границы объекта

| Обозначение характерных точек части границы | Координаты, м | | Метод определения координат характерной точки | Средняя квадратическая погрешность положения характерной точки (Mt), м | Описание обозначения точки на местности (при наличии) |
|---|---|---|---|---|---|
| | X | Y | | | |
| 1 | 2 | 3 | 4 | 5 | 6 |
| 91 | 418852.12 | 2241071.05 | Картометрический метод | 0.10 | - |
| 92 | 418846.34 | 2241069.47 | Картометрический метод | 0.10 | - |
| 93 | 418841.06 | 2241068.30 | Картометрический метод | 0.10 | - |
| 94 | 418837.17 | 2241067.54 | Картометрический метод | 0.10 | - |
| 95 | 418832.18 | 2241066.66 | Картометрический метод | 0.10 | - |
| 96 | 418826.29 | 2241065.68 | Картометрический метод | 0.10 | - |
| 97 | 418814.31 | 2241064.01 | Картометрический метод | 0.10 | - |
| 98 | 418809.43 | 2241063.34 | Картометрический метод | 0.10 | - |
| 99 | 418794.36 | 2241061.13 | Картометрический метод | 0.10 | - |
| 100 | 418773.40 | 2241058.02 | Картометрический метод | 0.10 | - |
| 101 | 418767.40 | 2241057.23 | Картометрический метод | 0.10 | - |
| 102 | 418762.42 | 2241056.76 | Картометрический метод | 0.10 | - |
| 103 | 418758.52 | 2241056.40 | Картометрический метод | 0.10 | - |
| 104 | 418753.13 | 2241056.03 | Картометрический метод | 0.10 | - |
| 105 | 418748.53 | 2241055.96 | Картометрический метод | 0.10 | - |
| 106 | 418745.63 | 2241055.92 | Картометрический метод | 0.10 | - |
| 107 | 418741.23 | 2241055.96 | Картометрический метод | 0.10 | - |
| 108 | 418734.62 | 2241056.37 | Картометрический метод | 0.10 | - |
| 109 | 418721.60 | 2241057.18 | Картометрический метод | 0.10 | - |
| 110 | 418718.61 | 2241057.23 | Картометрический метод | 0.10 | - |
| 111 | 418715.60 | 2241057.29 | Картометрический метод | 0.10 | - |
| 112 | 418713.60 | 2241057.26 | Картометрический метод | 0.10 | - |
| 113 | 418710.61 | 2241057.12 | Картометрический метод | 0.10 | - |
| 114 | 418707.71 | 2241056.98 | Картометрический метод | 0.10 | - |
| 115 | 418704.71 | 2241056.74 | Картометрический метод | 0.10 | - |

3. Сведения о характерных точках части (частей) границы объекта

| Обозначение характерных точек части границы | Координаты, м | | Метод определения координат характерной точки | Средняя квадратическая погрешность положения характерной точки (Mt), м | Описание обозначения точки на местности (при наличии) |
|---|---|---|---|---|---|
| | X | Y | | | |
| 1 | 2 | 3 | 4 | 5 | 6 |
| 116 | 418700.72 | 2241056.38 | Картометрический метод | 0.10 | - |
| 117 | 418695.72 | 2241055.81 | Картометрический метод | 0.10 | - |
| 118 | 418683.75 | 2241054.13 | Картометрический метод | 0.10 | - |
| 119 | 418667.98 | 2241051.71 | Картометрический метод | 0.10 | - |
| 120 | 418657.11 | 2241049.85 | Картометрический метод | 0.10 | - |
| 121 | 418634.47 | 2241045.63 | Картометрический метод | 0.10 | - |
| 122 | 418629.58 | 2241044.86 | Картометрический метод | 0.10 | - |
| 123 | 418625.58 | 2241044.40 | Картометрический метод | 0.10 | - |
| 124 | 418621.59 | 2241043.94 | Картометрический метод | 0.10 | - |
| 125 | 418616.59 | 2241043.47 | Картометрический метод | 0.10 | - |
| 126 | 418610.70 | 2241043.09 | Картометрический метод | 0.10 | - |
| 127 | 418597.71 | 2241042.40 | Картометрический метод | 0.10 | - |
| 128 | 418580.30 | 2241041.96 | Картометрический метод | 0.10 | - |
| 129 | 418572.32 | 2241041.54 | Картометрический метод | 0.10 | - |
| 130 | 418566.22 | 2241041.15 | Картометрический метод | 0.10 | - |
| 131 | 418561.23 | 2241040.68 | Картометрический метод | 0.10 | - |
| 132 | 418557.24 | 2241040.22 | Картометрический метод | 0.10 | - |
| 133 | 418554.14 | 2241039.88 | Картометрический метод | 0.10 | - |
| 134 | 418551.15 | 2241039.43 | Картометрический метод | 0.10 | - |
| 135 | 418548.25 | 2241038.90 | Картометрический метод | 0.10 | - |
| 136 | 418546.26 | 2241038.46 | Картометрический метод | 0.10 | - |
| 137 | 418544.27 | 2241038.04 | Картометрический метод | 0.10 | - |
| 138 | 418542.37 | 2241037.61 | Картометрический метод | 0.10 | - |
| 139 | 418540.48 | 2241037.08 | Картометрический метод | 0.10 | - |
| 140 | 418538.49 | 2241036.55 | Картометрический метод | 0.10 | - |

3. Сведения о характерных точках части (частей) границы объекта

| Обозначение характерных точек части границы | Координаты, м | | Метод определения координат характерной точки | Средняя квадратическая погрешность положения характерной точки (Mt), м | Описание обозначения точки на местности (при наличии) |
|---|---|---|---|---|---|
| | X | Y | | | |
| 1 | 2 | 3 | 4 | 5 | 6 |
| 141 | 418536.60 | 2241035.93 | Картометрический метод | 0.10 | - |
| 142 | 418534.70 | 2241035.30 | Картометрический метод | 0.10 | - |
| 143 | 418532.91 | 2241034.67 | Картометрический метод | 0.10 | - |
| 144 | 418530.13 | 2241033.53 | Картометрический метод | 0.10 | - |
| 145 | 418519.00 | 2241028.77 | Картометрический метод | 0.10 | - |
| 146 | 418513.93 | 2241026.60 | Картометрический метод | 0.10 | - |
| 147 | 418509.75 | 2241025.04 | Картометрический метод | 0.10 | - |
| 148 | 418505.97 | 2241023.78 | Картометрический метод | 0.10 | - |
| 149 | 418501.68 | 2241022.63 | Картометрический метод | 0.10 | - |
| 150 | 418497.20 | 2241021.66 | Картометрический метод | 0.10 | - |
| 151 | 418470.57 | 2241016.78 | Картометрический метод | 0.10 | - |
| 152 | 418458.80 | 2241014.61 | Картометрический метод | 0.10 | - |
| 153 | 418452.91 | 2241013.63 | Картометрический метод | 0.10 | - |
| 154 | 418447.92 | 2241012.95 | Картометрический метод | 0.10 | - |
| 155 | 418442.43 | 2241012.28 | Картометрический метод | 0.10 | - |
| 156 | 418437.93 | 2241011.91 | Картометрический метод | 0.10 | - |
| 157 | 418433.44 | 2241011.64 | Картометрический метод | 0.10 | - |
| 158 | 418428.84 | 2241011.57 | Картометрический метод | 0.10 | - |
| 159 | 418424.83 | 2241011.72 | Картометрический метод | 0.10 | - |
| 160 | 418420.93 | 2241011.96 | Картометрический метод | 0.10 | - |
| 161 | 418406.01 | 2241013.46 | Картометрический метод | 0.10 | - |
| 162 | 418402.00 | 2241013.80 | Картометрический метод | 0.10 | - |
| 163 | 418399.00 | 2241013.95 | Картометрический метод | 0.10 | - |
| 164 | 418397.00 | 2241014.12 | Картометрический метод | 0.10 | - |
| 165 | 418395.00 | 2241014.09 | Картометрический метод | 0.10 | - |

3. Сведения о характерных точках части (частей) границы объекта

| Обозначение характерных точек части границы | Координаты, м | | Метод определения координат характерной точки | Средняя квадратическая погрешность положения характерной точки (Mt), м | Описание обозначения точки на местности (при наличии) |
|---|---|---|---|---|---|
| | X | Y | | | |
| 1 | 2 | 3 | 4 | 5 | 6 |
| 166 | 418392.00 | 2241014.15 | Картометрический метод | 0.10 | - |
| 167 | 418378.00 | 2241013.65 | Картометрический метод | 0.10 | - |
| 168 | 418372.50 | 2241013.57 | Картометрический метод | 0.10 | - |
| 169 | 418367.90 | 2241013.60 | Картометрический метод | 0.10 | - |
| 170 | 418364.00 | 2241013.85 | Картометрический метод | 0.10 | - |
| 171 | 418360.09 | 2241014.30 | Картометрический метод | 0.10 | - |
| 172 | 418348.17 | 2241015.92 | Картометрический метод | 0.10 | - |
| 173 | 418344.16 | 2241016.47 | Картометрический метод | 0.10 | - |
| 174 | 418341.15 | 2241016.82 | Картометрический метод | 0.10 | - |
| 175 | 418339.15 | 2241016.99 | Картометрический метод | 0.10 | - |
| 176 | 418336.15 | 2241017.25 | Картометрический метод | 0.10 | - |
| 177 | 418333.15 | 2241017.31 | Картометрический метод | 0.10 | - |
| 178 | 418330.15 | 2241017.37 | Картометрический метод | 0.10 | - |
| 179 | 418326.14 | 2241017.41 | Картометрический метод | 0.10 | - |
| 180 | 418322.15 | 2241017.35 | Картометрический метод | 0.10 | - |
| 181 | 418316.15 | 2241017.07 | Картометрический метод | 0.10 | - |
| 182 | 418309.15 | 2241016.66 | Картометрический метод | 0.10 | - |
| 183 | 418303.16 | 2241016.28 | Картометрический метод | 0.10 | - |
| 184 | 418297.17 | 2241015.70 | Картометрический метод | 0.10 | - |
| 185 | 418292.17 | 2241015.12 | Картометрический метод | 0.10 | - |
| 186 | 418287.28 | 2241014.45 | Картометрический метод | 0.10 | - |
| 187 | 418267.53 | 2241011.27 | Картометрический метод | 0.10 | - |
| 188 | 418261.64 | 2241010.29 | Картометрический метод | 0.10 | - |
| 189 | 418257.65 | 2241009.83 | Картометрический метод | 0.10 | - |
| 190 | 418237.68 | 2241007.74 | Картометрический метод | 0.10 | - |

3. Сведения о характерных точках части (частей) границы объекта

| Обозначение характерных точек части границы | Координаты, м | | Метод определения координат характерной точки | Средняя квадратическая погрешность положения характерной точки (Mt), м | Описание обозначения точки на местности (при наличии) |
|---|---|---|---|---|---|
| | X | Y | | | |
| 1 | 2 | 3 | 4 | 5 | 6 |
| 191 | 418232.68 | 2241007.16 | Картометрический метод | 0.10 | - |
| 192 | 418228.69 | 2241006.62 | Картометрический метод | 0.10 | - |
| 193 | 418225.80 | 2241006.17 | Картометрический метод | 0.10 | - |
| 194 | 418222.81 | 2241005.63 | Картометрический метод | 0.10 | - |
| 195 | 418220.91 | 2241005.20 | Картометрический метод | 0.10 | - |
| 196 | 418218.02 | 2241004.56 | Картометрический метод | 0.10 | - |
| 197 | 418215.13 | 2241003.82 | Картометрический метод | 0.10 | - |
| 198 | 418183.26 | 2240994.66 | Картометрический метод | 0.10 | - |
| 199 | 418178.48 | 2240993.29 | Картометрический метод | 0.10 | - |
| 200 | 418174.69 | 2240992.14 | Картометрический метод | 0.10 | - |
| 201 | 418171.81 | 2240991.20 | Картометрический метод | 0.10 | - |
| 202 | 418169.02 | 2240990.16 | Картометрический метод | 0.10 | - |
| 203 | 418167.13 | 2240989.43 | Картометрический метод | 0.10 | - |
| 204 | 418165.24 | 2240988.70 | Картометрический метод | 0.10 | - |
| 205 | 418162.46 | 2240987.46 | Картометрический метод | 0.10 | - |
| 206 | 418151.43 | 2240982.41 | Картометрический метод | 0.10 | - |
| 207 | 418146.46 | 2240980.13 | Картометрический метод | 0.10 | - |
| 208 | 418142.29 | 2240978.37 | Картометрический метод | 0.10 | - |
| 209 | 418138.61 | 2240977.02 | Картометрический метод | 0.10 | - |
| 210 | 418134.92 | 2240975.96 | Картометрический метод | 0.10 | - |
| 211 | 418131.14 | 2240975.11 | Картометрический метод | 0.10 | - |
| 212 | 418126.75 | 2240974.25 | Картометрический метод | 0.10 | - |
| 213 | 418122.36 | 2240973.59 | Картометрический метод | 0.10 | - |
| 214 | 418111.17 | 2240972.23 | Картометрический метод | 0.10 | - |
| 215 | 418106.08 | 2240971.55 | Картометрический метод | 0.10 | - |

3. Сведения о характерных точках части (частей) границы объекта

| Обозначение характерных точек части границы | Координаты, м | | Метод определения координат характерной точки | Средняя квадратическая погрешность положения характерной точки (Mt), м | Описание обозначения точки на местности (при наличии) |
|---|---|---|---|---|---|
| | X | Y | | | |
| 1 | 2 | 3 | 4 | 5 | 6 |
| 216 | 418102.89 | 2240971.11 | Картометрический метод | 0.10 | - |
| 217 | 418099.80 | 2240970.56 | Картометрический метод | 0.10 | - |
| 218 | 418097.70 | 2240970.14 | Картометрический метод | 0.10 | - |
| 219 | 418095.71 | 2240969.70 | Картометрический метод | 0.10 | - |
| 220 | 418093.72 | 2240969.28 | Картометрический метод | 0.10 | - |
| 221 | 418091.72 | 2240968.74 | Картометрический метод | 0.10 | - |
| 222 | 418089.73 | 2240968.22 | Картометрический метод | 0.10 | - |
| 223 | 418087.84 | 2240967.60 | Картометрический метод | 0.10 | - |
| 224 | 418085.95 | 2240966.86 | Картометрический метод | 0.10 | - |
| 225 | 418085.05 | 2240966.55 | Картометрический метод | 0.10 | - |
| 226 | 418084.16 | 2240966.14 | Картометрический метод | 0.10 | - |
| 227 | 418083.26 | 2240965.83 | Картометрический метод | 0.10 | - |
| 228 | 418082.37 | 2240965.41 | Картометрический метод | 0.10 | - |
| 229 | 418081.48 | 2240965.00 | Картометрический метод | 0.10 | - |
| 230 | 418080.68 | 2240964.59 | Картометрический метод | 0.10 | - |
| 231 | 418079.79 | 2240964.08 | Картометрический метод | 0.10 | - |
| 232 | 418078.99 | 2240963.66 | Картометрический метод | 0.10 | - |
| 233 | 418078.10 | 2240963.15 | Картометрический метод | 0.10 | - |
| 234 | 418077.31 | 2240962.64 | Картометрический метод | 0.10 | - |
| 235 | 418076.52 | 2240962.13 | Картометрический метод | 0.10 | - |
| 236 | 418075.72 | 2240961.62 | Картометрический метод | 0.10 | - |
| 237 | 418074.93 | 2240961.01 | Картометрический метод | 0.10 | - |
| 238 | 418074.24 | 2240960.40 | Картометрический метод | 0.10 | - |
| 239 | 418073.45 | 2240959.88 | Картометрический метод | 0.10 | - |
| 240 | 418071.97 | 2240958.66 | Картометрический метод | 0.10 | - |

3. Сведения о характерных точках части (частей) границы объекта

| Обозначение характерных точек части границы | Координаты, м | | Метод определения координат характерной точки | Средняя квадратическая погрешность положения характерной точки (Mt), м | Описание обозначения точки на местности (при наличии) |
|---|---|---|---|---|---|
| | X | Y | | | |
| 1 | 2 | 3 | 4 | 5 | 6 |
| 241 | 418070.48 | 2240957.34 | Картометрический метод | 0.10 | - |
| 242 | 418069.00 | 2240956.02 | Картометрический метод | 0.10 | - |
| 243 | 418067.62 | 2240954.60 | Картометрический метод | 0.10 | - |
| 244 | 418065.45 | 2240952.48 | Картометрический метод | 0.10 | - |
| 245 | 418060.53 | 2240947.20 | Картометрический метод | 0.10 | - |
| 246 | 418056.98 | 2240943.45 | Картометрический метод | 0.10 | - |
| 247 | 418054.81 | 2240941.32 | Картометрический метод | 0.10 | - |
| 248 | 418052.54 | 2240939.08 | Картометрический метод | 0.10 | - |
| 249 | 418049.58 | 2240936.54 | Картометрический метод | 0.10 | - |
| 250 | 418046.32 | 2240933.99 | Картометрический метод | 0.10 | - |
| 251 | 418043.05 | 2240931.64 | Картометрический метод | 0.10 | - |
| 252 | 418030.37 | 2240923.26 | Картометрический метод | 0.10 | - |
| 253 | 418027.89 | 2240921.62 | Картометрический метод | 0.10 | - |
| 254 | 418025.52 | 2240919.89 | Картометрический метод | 0.10 | - |
| 255 | 418023.93 | 2240918.67 | Картометрический метод | 0.10 | - |
| 256 | 418022.35 | 2240917.44 | Картометрический метод | 0.10 | - |
| 257 | 418020.87 | 2240916.23 | Картометрический метод | 0.10 | - |
| 258 | 418019.39 | 2240915.01 | Картометрический метод | 0.10 | - |
| 259 | 418018.01 | 2240913.59 | Картометрический метод | 0.10 | - |
| 260 | 418016.63 | 2240912.26 | Картометрический метод | 0.10 | - |
| 261 | 418015.25 | 2240910.85 | Картометрический метод | 0.10 | - |
| 262 | 418013.87 | 2240909.43 | Картометрический метод | 0.10 | - |
| 263 | 418012.59 | 2240907.91 | Картометрический метод | 0.10 | - |
| 264 | 418011.31 | 2240906.39 | Картометрический метод | 0.10 | - |
| 265 | 418010.03 | 2240904.77 | Картометрический метод | 0.10 | - |

3. Сведения о характерных точках части (частей) границы объекта

| Обозначение характерных точек части границы | Координаты, м | | Метод определения координат характерной точки | Средняя квадратическая погрешность положения характерной точки (Mt), м | Описание обозначения точки на местности (при наличии) |
|---|---|---|---|---|---|
| | X | Y | | | |
| 1 | 2 | 3 | 4 | 5 | 6 |
| 266 | 418008.27 | 2240902.44 | Картометрический метод | 0.10 | - |
| 267 | 418006.40 | 2240899.91 | Картометрический метод | 0.10 | - |
| 268 | 418004.05 | 2240896.58 | Картометрический метод | 0.10 | - |
| 269 | 417986.34 | 2240869.53 | Картометрический метод | 0.10 | - |
| 270 | 417968.13 | 2240842.16 | Картометрический метод | 0.10 | - |
| 271 | 417961.27 | 2240832.37 | Картометрический метод | 0.10 | - |
| 272 | 417940.27 | 2240804.27 | Картометрический метод | 0.10 | - |
| 273 | 417936.74 | 2240799.42 | Картометрический метод | 0.10 | - |
| 274 | 417933.31 | 2240794.46 | Картометрический метод | 0.10 | - |
| 275 | 417929.98 | 2240789.52 | Картометрический метод | 0.10 | - |
| 276 | 417925.67 | 2240782.75 | Картометрический метод | 0.10 | - |
| 277 | 417920.40 | 2240774.18 | Картометрический метод | 0.10 | - |
| 278 | 417910.34 | 2240757.03 | Картометрический метод | 0.10 | - |
| 279 | 417906.54 | 2240750.18 | Картометрический метод | 0.10 | - |
| 280 | 417904.20 | 2240745.94 | Картометрический метод | 0.10 | - |
| 281 | 417902.45 | 2240742.42 | Картометрический метод | 0.10 | - |
| 282 | 417900.70 | 2240738.99 | Картометрический метод | 0.10 | - |
| 283 | 417899.54 | 2240736.27 | Картометрический метод | 0.10 | - |
| 284 | 417898.37 | 2240733.66 | Картометрический метод | 0.10 | - |
| 285 | 417897.21 | 2240730.94 | Картометрический метод | 0.10 | - |
| 286 | 417896.15 | 2240728.22 | Картометрический метод | 0.10 | - |
| 287 | 417895.09 | 2240725.41 | Картометрический метод | 0.10 | - |
| 288 | 417888.58 | 2240705.21 | Картометрический метод | 0.10 | - |
| 289 | 417869.85 | 2240695.51 | Картометрический метод | 0.10 | - |
| 290 | 417867.07 | 2240690.62 | Картометрический метод | 0.10 | - |

3. Сведения о характерных точках части (частей) границы объекта

| Обозначение характерных точек части границы | Координаты, м | | Метод определения координат характерной точки | Средняя квадратическая погрешность положения характерной точки (Mt), м | Описание обозначения точки на местности (при наличии) |
|---|---|---|---|---|---|
| | X | Y | | | |
| 1 | 2 | 3 | 4 | 5 | 6 |
| 291 | 417875.43 | 2240674.34 | Картометрический метод | 0.10 | - |
| 292 | 417873.58 | 2240670.50 | Картометрический метод | 0.10 | - |
| 293 | 417871.06 | 2240671.86 | Картометрический метод | 0.10 | - |
| 294 | 417868.64 | 2240666.42 | Картометрический метод | 0.10 | - |
| 295 | 417870.85 | 2240665.76 | Картометрический метод | 0.10 | - |
| 296 | 417869.70 | 2240662.04 | Картометрический метод | 0.10 | - |
| 297 | 417868.06 | 2240657.92 | Картометрический метод | 0.10 | - |
| 298 | 417861.58 | 2240642.52 | Картометрический метод | 0.10 | - |
| 299 | 417860.80 | 2240640.61 | Картометрический метод | 0.10 | - |
| 300 | 417860.13 | 2240638.71 | Картометрический метод | 0.10 | - |
| 301 | 417859.56 | 2240636.89 | Картометрический метод | 0.10 | - |
| 302 | 417858.99 | 2240634.99 | Картометрический метод | 0.10 | - |
| 303 | 417858.41 | 2240633.08 | Картометрический метод | 0.10 | - |
| 304 | 417857.94 | 2240631.17 | Картометрический метод | 0.10 | - |
| 305 | 417857.28 | 2240628.16 | Картометрический метод | 0.10 | - |
| 306 | 417856.44 | 2240624.25 | Картометрический метод | 0.10 | - |
| 307 | 417852.98 | 2240607.50 | Картометрический метод | 0.10 | - |
| 308 | 417844.88 | 2240572.38 | Картометрический метод | 0.10 | - |
| 309 | 417843.95 | 2240567.57 | Картометрический метод | 0.10 | - |
| 310 | 417843.31 | 2240563.56 | Картометрический метод | 0.10 | - |
| 311 | 417842.66 | 2240559.65 | Картометрический метод | 0.10 | - |
| 312 | 417842.03 | 2240554.74 | Картометрический метод | 0.10 | - |
| 313 | 417841.23 | 2240547.73 | Картометрический метод | 0.10 | - |
| 314 | 417839.32 | 2240527.80 | Картометрический метод | 0.10 | - |
| 315 | 417838.89 | 2240522.89 | Картометрический метод | 0.10 | - |

3. Сведения о характерных точках части (частей) границы объекта

| Обозначение характерных точек части границы | Координаты, м | | Метод определения координат характерной точки | Средняя квадратическая погрешность положения характерной точки (Mt), м | Описание обозначения точки на местности (при наличии) |
|---|---|---|---|---|---|
| | X | Y | | | |
| 1 | 2 | 3 | 4 | 5 | 6 |
| 316 | 417838.09 | 2240509.77 | Картометрический метод | 0.10 | - |
| 317 | 417837.73 | 2240506.78 | Картометрический метод | 0.10 | - |
| 318 | 417837.18 | 2240502.97 | Картометрический метод | 0.10 | - |
| 319 | 417836.34 | 2240499.15 | Картометрический метод | 0.10 | - |
| 320 | 417835.20 | 2240495.13 | Картометрический метод | 0.10 | - |
| 321 | 417831.36 | 2240482.67 | Картометрический метод | 0.10 | - |
| 322 | 417830.79 | 2240480.77 | Картометрический метод | 0.10 | - |
| 323 | 417830.32 | 2240478.77 | Картометрический метод | 0.10 | - |
| 324 | 417829.95 | 2240476.86 | Картометрический метод | 0.10 | - |
| 325 | 417829.57 | 2240474.95 | Картометрический метод | 0.10 | - |
| 326 | 417829.20 | 2240472.95 | Картометрический метод | 0.10 | - |
| 327 | 417829.03 | 2240470.94 | Картометрический метод | 0.10 | - |
| 328 | 417828.76 | 2240469.04 | Картометрический метод | 0.10 | - |
| 329 | 417828.69 | 2240467.04 | Картометрический метод | 0.10 | - |
| 330 | 417828.52 | 2240465.03 | Картометрический метод | 0.10 | - |
| 331 | 417828.46 | 2240462.03 | Картометрический метод | 0.10 | - |
| 332 | 417828.42 | 2240457.93 | Картометрический метод | 0.10 | - |
| 333 | 417828.16 | 2240440.82 | Картометрический метод | 0.10 | - |
| 334 | 417827.82 | 2240429.83 | Картометрический метод | 0.10 | - |
| 335 | 417827.28 | 2240418.91 | Картометрический метод | 0.10 | - |
| 336 | 417826.52 | 2240409.00 | Картометрический метод | 0.10 | - |
| 337 | 417825.75 | 2240399.99 | Картометрический метод | 0.10 | - |
| 338 | 417824.86 | 2240391.98 | Картометрический метод | 0.10 | - |
| 339 | 417823.88 | 2240384.06 | Картометрический метод | 0.10 | - |
| 340 | 417822.88 | 2240377.15 | Картометрический метод | 0.10 | - |

3. Сведения о характерных точках части (частей) границы объекта

| Обозначение характерных точек части границы | Координаты, м | | Метод определения координат характерной точки | Средняя квадратическая погрешность положения характерной точки (Mt), м | Описание обозначения точки на местности (при наличии) |
|---|---|---|---|---|---|
| | X | Y | | | |
| 1 | 2 | 3 | 4 | 5 | 6 |
| 341 | 417821.40 | 2240368.23 | Картометрический метод | 0.10 | - |
| 342 | 417817.80 | 2240347.47 | Картометрический метод | 0.10 | - |
| 343 | 417816.98 | 2240341.56 | Картометрический метод | 0.10 | - |
| 344 | 417816.44 | 2240337.65 | Картометрический метод | 0.10 | - |
| 345 | 417816.00 | 2240333.64 | Картометрический метод | 0.10 | - |
| 346 | 417815.65 | 2240329.75 | Картометрический метод | 0.10 | - |
| 347 | 417815.41 | 2240325.74 | Картометрический метод | 0.10 | - |
| 348 | 417815.18 | 2240320.74 | Картометрический метод | 0.10 | - |
| 349 | 417815.05 | 2240315.72 | Картометрический метод | 0.10 | - |
| 350 | 417814.94 | 2240309.73 | Картометрический метод | 0.10 | - |
| 351 | 417814.94 | 2240302.73 | Картометрический метод | 0.10 | - |
| 352 | 417815.16 | 2240294.63 | Картометрический метод | 0.10 | - |
| 353 | 417815.73 | 2240282.64 | Картометрический метод | 0.10 | - |
| 354 | 417819.27 | 2240216.68 | Картометрический метод | 0.10 | - |
| 355 | 417819.87 | 2240195.70 | Картометрический метод | 0.10 | - |
| 356 | 417820.07 | 2240174.69 | Картометрический метод | 0.10 | - |
| 357 | 417819.82 | 2240136.68 | Картометрический метод | 0.10 | - |
| 358 | 417819.89 | 2240131.68 | Картометрический метод | 0.10 | - |
| 359 | 417820.15 | 2240127.69 | Картометрический метод | 0.10 | - |
| 360 | 417820.41 | 2240123.59 | Картометрический метод | 0.10 | - |
| 361 | 417820.65 | 2240120.59 | Картометрический метод | 0.10 | - |
| 362 | 417820.99 | 2240117.60 | Картометрический метод | 0.10 | - |
| 363 | 417821.33 | 2240114.70 | Картометрический метод | 0.10 | - |
| 364 | 417821.78 | 2240111.71 | Картометрический метод | 0.10 | - |
| 365 | 417822.11 | 2240109.71 | Картометрический метод | 0.10 | - |

3. Сведения о характерных точках части (частей) границы объекта

| Обозначение характерных точек части границы | Координаты, м | | Метод определения координат характерной точки | Средняя квадратическая погрешность положения характерной точки (Mt), м | Описание обозначения точки на местности (при наличии) |
|---|---|---|---|---|---|
| | X | Y | | | |
| 1 | 2 | 3 | 4 | 5 | 6 |
| 366 | 417822.53 | 2240107.72 | Картометрический метод | 0.10 | - |
| 367 | 417822.96 | 2240105.83 | Картометрический метод | 0.10 | - |
| 368 | 417823.39 | 2240103.83 | Картометрический метод | 0.10 | - |
| 369 | 417823.92 | 2240101.94 | Картометрический метод | 0.10 | - |
| 370 | 417824.44 | 2240100.05 | Картометрический метод | 0.10 | - |
| 371 | 417825.29 | 2240097.16 | Картометрический метод | 0.10 | - |
| 372 | 417826.23 | 2240094.28 | Картометрический метод | 0.10 | - |
| 373 | 417827.17 | 2240091.38 | Картометрический метод | 0.10 | - |
| 374 | 417828.21 | 2240088.60 | Картометрический метод | 0.10 | - |
| 375 | 417829.35 | 2240085.82 | Картометрический метод | 0.10 | - |
| 376 | 417830.90 | 2240082.04 | Картометрический метод | 0.10 | - |
| 377 | 417832.56 | 2240078.37 | Картометрический метод | 0.10 | - |
| 378 | 417834.73 | 2240073.79 | Картометрический метод | 0.10 | - |
| 379 | 417837.82 | 2240067.54 | Картометрический метод | 0.10 | - |
| 380 | 417847.69 | 2240047.88 | Картометрический метод | 0.10 | - |
| 381 | 417848.83 | 2240045.49 | Картометрический метод | 0.10 | - |
| 382 | 417847.24 | 2240037.57 | Картометрический метод | 0.10 | - |
| 383 | 417848.29 | 2240034.28 | Картометрический метод | 0.10 | - |
| 384 | 417859.66 | 2240022.44 | Картометрический метод | 0.10 | - |
| 385 | 417861.52 | 2240018.27 | Картометрический метод | 0.10 | - |
| 386 | 417863.08 | 2240014.00 | Картометрический метод | 0.10 | - |
| 387 | 417864.33 | 2240010.21 | Картометрический метод | 0.10 | - |
| 388 | 417865.39 | 2240006.53 | Картометрический метод | 0.10 | - |
| 389 | 417866.14 | 2240002.93 | Картометрический метод | 0.10 | - |
| 390 | 417866.60 | 2239998.94 | Картометрический метод | 0.10 | - |

3. Сведения о характерных точках части (частей) границы объекта

| Обозначение характерных точек части границы | Координаты, м | | Метод определения координат характерной точки | Средняя квадратическая погрешность положения характерной точки (Mt), м | Описание обозначения точки на местности (при наличии) |
|---|---|---|---|---|---|
| | X | Y | | | |
| 1 | 2 | 3 | 4 | 5 | 6 |
| 391 | 417866.85 | 2239995.35 | Картометрический метод | 0.10 | - |
| 392 | 417866.79 | 2239992.34 | Картометрический метод | 0.10 | - |
| 393 | 417866.63 | 2239989.24 | Картометрический метод | 0.10 | - |
| 394 | 417866.38 | 2239986.14 | Картометрический метод | 0.10 | - |
| 395 | 417865.82 | 2239983.13 | Картометрический метод | 0.10 | - |
| 396 | 417865.07 | 2239979.62 | Картометрический метод | 0.10 | - |
| 397 | 417863.83 | 2239975.80 | Картометрический метод | 0.10 | - |
| 398 | 417862.19 | 2239971.68 | Картометрический метод | 0.10 | - |
| 399 | 417857.25 | 2239960.40 | Картометрический метод | 0.10 | - |
| 400 | 417856.47 | 2239958.60 | Картометрический метод | 0.10 | - |
| 401 | 417855.80 | 2239956.69 | Картометрический метод | 0.10 | - |
| 402 | 417855.51 | 2239955.78 | Картометрический метод | 0.10 | - |
| 403 | 417855.23 | 2239954.88 | Картометрический метод | 0.10 | - |
| 404 | 417854.94 | 2239953.97 | Картометрический метод | 0.10 | - |
| 405 | 417854.75 | 2239952.97 | Картометрический метод | 0.10 | - |
| 406 | 417854.47 | 2239952.06 | Картометрический метод | 0.10 | - |
| 407 | 417854.28 | 2239951.06 | Картометрический метод | 0.10 | - |
| 408 | 417854.09 | 2239950.16 | Картометрический метод | 0.10 | - |
| 409 | 417853.91 | 2239949.16 | Картометрический метод | 0.10 | - |
| 410 | 417853.64 | 2239947.25 | Картометрический метод | 0.10 | - |
| 411 | 417853.46 | 2239945.26 | Картометрический метод | 0.10 | - |
| 412 | 417852.42 | 2239934.44 | Картометрический метод | 0.10 | - |
| 413 | 417851.87 | 2239930.73 | Картометрический метод | 0.10 | - |
| 414 | 417849.42 | 2239920.19 | Картометрический метод | 0.10 | - |
| 415 | 417849.05 | 2239918.19 | Картометрический метод | 0.10 | - |

3. Сведения о характерных точках части (частей) границы объекта

| Обозначение характерных точек части границы | Координаты, м | | Метод определения координат характерной точки | Средняя квадратическая погрешность положения характерной точки (Mt), м | Описание обозначения точки на местности (при наличии) |
|---|---|---|---|---|---|
| | X | Y | | | |
| 1 | 2 | 3 | 4 | 5 | 6 |
| 416 | 417848.96 | 2239917.28 | Картометрический метод | 0.10 | - |
| 417 | 417848.78 | 2239916.28 | Картометрический метод | 0.10 | - |
| 418 | 417848.69 | 2239915.28 | Картометрический метод | 0.10 | - |
| 419 | 417848.61 | 2239914.28 | Картометрический метод | 0.10 | - |
| 420 | 417848.62 | 2239913.38 | Картометрический метод | 0.10 | - |
| 421 | 417848.53 | 2239912.38 | Картометрический метод | 0.10 | - |
| 422 | 417848.55 | 2239911.38 | Картометрический метод | 0.10 | - |
| 423 | 417848.66 | 2239910.38 | Картометрический метод | 0.10 | - |
| 424 | 417848.68 | 2239909.38 | Картометрический метод | 0.10 | - |
| 425 | 417849.27 | 2239902.89 | Картометрический метод | 0.10 | - |
| 426 | 417851.20 | 2239879.91 | Картометрический метод | 0.10 | - |
| 427 | 417851.43 | 2239877.92 | Картометрический метод | 0.10 | - |
| 428 | 417851.76 | 2239875.92 | Картометрический метод | 0.10 | - |
| 429 | 417852.09 | 2239873.92 | Картометрический метод | 0.10 | - |
| 430 | 417852.30 | 2239872.93 | Картометрический метод | 0.10 | - |
| 431 | 417852.51 | 2239871.93 | Картометрический метод | 0.10 | - |
| 432 | 417852.73 | 2239870.94 | Картометрический метод | 0.10 | - |
| 433 | 417852.94 | 2239869.94 | Картометрический метод | 0.10 | - |
| 434 | 417853.26 | 2239869.04 | Картометрический метод | 0.10 | - |
| 435 | 417853.57 | 2239868.04 | Картометрический метод | 0.10 | - |
| 436 | 417853.98 | 2239867.15 | Картометрический метод | 0.10 | - |
| 437 | 417854.40 | 2239866.25 | Картометрический метод | 0.10 | - |
| 438 | 417854.81 | 2239865.36 | Картометрический метод | 0.10 | - |
| 439 | 417857.08 | 2239860.69 | Картометрический метод | 0.10 | - |
| 440 | 417857.92 | 2239857.50 | Картометрический метод | 0.10 | - |

3. Сведения о характерных точках части (частей) границы объекта

| Обозначение характерных точек части границы | Координаты, м | | Метод определения координат характерной точки | Средняя квадратическая погрешность положения характерной точки (Mt), м | Описание обозначения точки на местности (при наличии) |
|---|---|---|---|---|---|
| | X | Y | | | |
| 1 | 2 | 3 | 4 | 5 | 6 |
| 441 | 417857.89 | 2239852.91 | Картометрический метод | 0.10 | - |
| 442 | 417857.94 | 2239848.90 | Картометрический метод | 0.10 | - |
| 443 | 417857.99 | 2239845.90 | Картометрический метод | 0.10 | - |
| 444 | 417858.26 | 2239840.91 | Картометрический метод | 0.10 | - |
| 445 | 417859.09 | 2239824.62 | Картометрический метод | 0.10 | - |
| 446 | 417859.08 | 2239818.42 | Картометрический метод | 0.10 | - |
| 447 | 417858.87 | 2239812.42 | Картометрический метод | 0.10 | - |
| 448 | 417858.34 | 2239807.01 | Картометрический метод | 0.10 | - |
| 449 | 417857.82 | 2239802.01 | Картометрический метод | 0.10 | - |
| 450 | 417856.73 | 2239794.09 | Картометрический метод | 0.10 | - |
| 451 | 417856.18 | 2239790.48 | Картометрический метод | 0.10 | - |
| 452 | 417831.13 | 2239744.81 | Картометрический метод | 0.10 | - |
| 453 | 417828.33 | 2239738.08 | Картометрический метод | 0.10 | - |
| 454 | 417826.49 | 2239734.05 | Картометрический метод | 0.10 | - |
| 455 | 417824.73 | 2239730.82 | Картометрический метод | 0.10 | - |
| 456 | 417822.87 | 2239727.90 | Картометрический метод | 0.10 | - |
| 457 | 417820.42 | 2239724.46 | Картометрический метод | 0.10 | - |
| 458 | 417816.89 | 2239720.01 | Картометрический метод | 0.10 | - |
| 459 | 417811.36 | 2239721.63 | Картометрический метод | 0.10 | - |
| 460 | 417810.29 | 2239719.71 | Картометрический метод | 0.10 | - |
| 461 | 417813.75 | 2239715.86 | Картометрический метод | 0.10 | - |
| 462 | 417808.23 | 2239709.69 | Картометрический метод | 0.10 | - |
| 463 | 417804.88 | 2239706.44 | Картометрический метод | 0.10 | - |
| 464 | 417801.63 | 2239703.39 | Картометрический метод | 0.10 | - |
| 465 | 417797.08 | 2239699.82 | Картометрический метод | 0.10 | - |

3. Сведения о характерных точках части (частей) границы объекта

| Обозначение характерных точек части границы | Координаты, м | | Метод определения координат характерной точки | Средняя квадратическая погрешность положения характерной точки (Mt), м | Описание обозначения точки на местности (при наличии) |
|---|---|---|---|---|---|
| | X | Y | | | |
| 1 | 2 | 3 | 4 | 5 | 6 |
| 466 | 417796.29 | 2239699.21 | Картометрический метод | 0.10 | - |
| 467 | 417795.60 | 2239698.50 | Картометрический метод | 0.10 | - |
| 468 | 417795.02 | 2239697.70 | Картометрический метод | 0.10 | - |
| 469 | 417794.53 | 2239696.89 | Картометрический метод | 0.10 | - |
| 470 | 417794.14 | 2239696.08 | Картометрический метод | 0.10 | - |
| 471 | 417793.75 | 2239695.17 | Картометрический метод | 0.10 | - |
| 472 | 417793.47 | 2239694.17 | Картометрический метод | 0.10 | - |
| 473 | 417793.18 | 2239693.17 | Картометрический метод | 0.10 | - |
| 474 | 417792.52 | 2239690.56 | Картометрический метод | 0.10 | - |
| 475 | 417791.45 | 2239688.04 | Картометрический метод | 0.10 | - |
| 476 | 417789.00 | 2239684.91 | Картометрический метод | 0.10 | - |
| 477 | 417783.06 | 2239679.72 | Картометрический метод | 0.10 | - |
| 478 | 417782.27 | 2239679.01 | Картометрический метод | 0.10 | - |
| 479 | 417780.89 | 2239677.49 | Картометрический метод | 0.10 | - |
| 480 | 417779.51 | 2239676.07 | Картометрический метод | 0.10 | - |
| 481 | 417777.84 | 2239674.25 | Картометрический метод | 0.10 | - |
| 482 | 417776.04 | 2239673.91 | Картометрический метод | 0.10 | - |
| 483 | 417762.33 | 2239655.34 | Картометрический метод | 0.10 | - |
| 484 | 417761.48 | 2239656.01 | Картометрический метод | 0.10 | - |
| 485 | 417756.97 | 2239658.11 | Картометрический метод | 0.10 | - |
| 486 | 417755.08 | 2239657.96 | Картометрический метод | 0.10 | - |
| 487 | 417753.88 | 2239656.50 | Картометрический метод | 0.10 | - |
| 488 | 417754.11 | 2239654.61 | Картометрический метод | 0.10 | - |
| 489 | 417757.32 | 2239650.71 | Картометрический метод | 0.10 | - |
| 490 | 417761.25 | 2239647.95 | Картометрический метод | 0.10 | - |

3. Сведения о характерных точках части (частей) границы объекта

| Обозначение характерных точек части границы | Координаты, м | | Метод определения координат характерной точки | Средняя квадратическая погрешность положения характерной точки (Mt), м | Описание обозначения точки на местности (при наличии) |
|---|---|---|---|---|---|
| | X | Y | | | |
| 1 | 2 | 3 | 4 | 5 | 6 |
| 491 | 417758.91 | 2239644.55 | Картометрический метод | 0.10 | - |
| 492 | 417757.59 | 2239645.49 | Картометрический метод | 0.10 | - |
| 493 | 417754.66 | 2239641.70 | Картометрический метод | 0.10 | - |
| 494 | 417747.14 | 2239631.14 | Картометрический метод | 0.10 | - |
| 495 | 417747.14 | 2239631.12 | Картометрический метод | 0.10 | - |
| 496 | 417744.96 | 2239632.47 | Картометрический метод | 0.10 | - |
| 497 | 417741.95 | 2239634.70 | Картометрический метод | 0.10 | - |
| 498 | 417739.89 | 2239637.79 | Картометрический метод | 0.10 | - |
| 499 | 417738.63 | 2239639.16 | Картометрический метод | 0.10 | - |
| 500 | 417737.12 | 2239639.49 | Картометрический метод | 0.10 | - |
| 501 | 417735.51 | 2239638.85 | Картометрический метод | 0.10 | - |
| 502 | 417734.60 | 2239637.45 | Картометрический метод | 0.10 | - |
| 503 | 417734.46 | 2239635.11 | Картометрический метод | 0.10 | - |
| 504 | 417735.93 | 2239633.30 | Картометрический метод | 0.10 | - |
| 505 | 417740.72 | 2239632.30 | Картометрический метод | 0.10 | - |
| 506 | 417742.38 | 2239631.29 | Картометрический метод | 0.10 | - |
| 507 | 417742.63 | 2239629.24 | Картометрический метод | 0.10 | - |
| 508 | 417740.65 | 2239627.14 | Картометрический метод | 0.10 | - |
| 509 | 417740.06 | 2239627.69 | Картометрический метод | 0.10 | - |
| 510 | 417734.00 | 2239621.29 | Картометрический метод | 0.10 | - |
| 511 | 417732.98 | 2239619.39 | Картометрический метод | 0.10 | - |
| 512 | 417732.79 | 2239619.52 | Картометрический метод | 0.10 | - |
| 513 | 417732.15 | 2239618.57 | Картометрический метод | 0.10 | - |
| 514 | 417732.45 | 2239618.38 | Картометрический метод | 0.10 | - |
| 515 | 417731.92 | 2239617.40 | Картометрический метод | 0.10 | - |

3. Сведения о характерных точках части (частей) границы объекта

| Обозначение характерных точек части границы | Координаты, м | | Метод определения координат характерной точки | Средняя квадратическая погрешность положения характерной точки (Mt), м | Описание обозначения точки на местности (при наличии) |
|---|---|---|---|---|---|
| | X | Y | | | |
| 1 | 2 | 3 | 4 | 5 | 6 |
| 516 | 417730.44 | 2239611.37 | Картометрический метод | 0.10 | - |
| 517 | 417729.40 | 2239606.94 | Картометрический метод | 0.10 | - |
| 518 | 417728.35 | 2239603.63 | Картометрический метод | 0.10 | - |
| 519 | 417727.09 | 2239600.52 | Картометрический метод | 0.10 | - |
| 520 | 417725.14 | 2239596.98 | Картометрический метод | 0.10 | - |
| 521 | 417722.69 | 2239593.35 | Картометрический метод | 0.10 | - |
| 522 | 417719.65 | 2239589.21 | Картометрический метод | 0.10 | - |
| 523 | 417716.61 | 2239585.06 | Картометрический метод | 0.10 | - |
| 524 | 417715.44 | 2239583.34 | Картометрический метод | 0.10 | - |
| 525 | 417714.36 | 2239581.73 | Картометрический метод | 0.10 | - |
| 526 | 417713.87 | 2239580.83 | Картометрический метод | 0.10 | - |
| 527 | 417713.38 | 2239580.02 | Картометрический метод | 0.10 | - |
| 528 | 417712.90 | 2239579.11 | Картометрический метод | 0.10 | - |
| 529 | 417712.51 | 2239578.30 | Картометрический метод | 0.10 | - |
| 530 | 417712.02 | 2239577.40 | Картометрический метод | 0.10 | - |
| 531 | 417711.64 | 2239576.49 | Картометрический метод | 0.10 | - |
| 532 | 417711.26 | 2239575.58 | Картометрический метод | 0.10 | - |
| 533 | 417710.97 | 2239574.67 | Картометрический метод | 0.10 | - |
| 534 | 417710.58 | 2239573.77 | Картометрический метод | 0.10 | - |
| 535 | 417710.30 | 2239572.77 | Картометрический метод | 0.10 | - |
| 536 | 417709.72 | 2239570.86 | Картометрический метод | 0.10 | - |
| 537 | 417709.15 | 2239568.95 | Картометрический метод | 0.10 | - |
| 538 | 417707.64 | 2239562.64 | Картометрический метод | 0.10 | - |
| 539 | 417715.21 | 2239564.14 | Картометрический метод | 0.10 | - |
| 540 | 417723.38 | 2239566.56 | Картометрический метод | 0.10 | - |

3. Сведения о характерных точках части (частей) границы объекта

| Обозначение характерных точек части границы | Координаты, м | | Метод определения координат характерной точки | Средняя квадратическая погрешность положения характерной точки (Mt), м | Описание обозначения точки на местности (при наличии) |
|---|---|---|---|---|---|
| | X | Y | | | |
| 1 | 2 | 3 | 4 | 5 | 6 |
| 541 | 417730.40 | 2239572.06 | Картометрический метод | 0.10 | - |
| 542 | 417732.94 | 2239574.04 | Картометрический метод | 0.10 | - |
| 543 | 417733.66 | 2239575.00 | Картометрический метод | 0.10 | - |
| 544 | 417733.68 | 2239575.01 | Картометрический метод | 0.10 | - |
| 545 | 417737.29 | 2239572.13 | Картометрический метод | 0.10 | - |
| 546 | 417727.05 | 2239533.54 | Картометрический метод | 0.10 | - |
| 547 | 417748.68 | 2239523.75 | Картометрический метод | 0.10 | - |
| 548 | 417760.75 | 2239518.28 | Картометрический метод | 0.10 | - |
| 549 | 417751.66 | 2239479.13 | Картометрический метод | 0.10 | - |
| 550 | 417730.81 | 2239477.01 | Картометрический метод | 0.10 | - |
| 551 | 417725.94 | 2239477.17 | Картометрический метод | 0.10 | - |
| 552 | 417725.37 | 2239472.30 | Картометрический метод | 0.10 | - |
| 553 | 417736.66 | 2239471.62 | Картометрический метод | 0.10 | - |
| 554 | 417727.80 | 2239438.17 | Картометрический метод | 0.10 | - |
| 555 | 417728.45 | 2239430.15 | Картометрический метод | 0.10 | - |
| 556 | 417721.69 | 2239430.97 | Картометрический метод | 0.10 | - |
| 557 | 417720.06 | 2239414.77 | Картометрический метод | 0.10 | - |
| 558 | 417732.18 | 2239412.08 | Картометрический метод | 0.10 | - |
| 559 | 417747.80 | 2239408.44 | Картометрический метод | 0.10 | - |
| 560 | 417752.14 | 2239402.37 | Картометрический метод | 0.10 | - |
| 561 | 417737.50 | 2239399.23 | Картометрический метод | 0.10 | - |
| 562 | 417728.05 | 2239395.50 | Картометрический метод | 0.10 | - |
| 563 | 417729.16 | 2239386.25 | Картометрический метод | 0.10 | - |
| 564 | 417733.39 | 2239345.67 | Картометрический метод | 0.10 | - |
| 565 | 417736.38 | 2239346.36 | Картометрический метод | 0.10 | - |

3. Сведения о характерных точках части (частей) границы объекта

| Обозначение характерных точек части границы | Координаты, м | | Метод определения координат характерной точки | Средняя квадратическая погрешность положения характерной точки (Mt), м | Описание обозначения точки на местности (при наличии) |
|---|---|---|---|---|---|
| | X | Y | | | |
| 1 | 2 | 3 | 4 | 5 | 6 |
| 566 | 417737.18 | 2239322.38 | Картометрический метод | 0.10 | - |
| 567 | 417733.24 | 2239313.75 | Картометрический метод | 0.10 | - |
| 568 | 417734.18 | 2239289.79 | Картометрический метод | 0.10 | - |
| 569 | 417718.56 | 2239277.58 | Картометрический метод | 0.10 | - |
| 570 | 417718.56 | 2239277.57 | Картометрический метод | 0.10 | - |
| 571 | 417718.57 | 2239277.57 | Картометрический метод | 0.10 | - |
| 572 | 417733.35 | 2239151.13 | Картометрический метод | 0.10 | - |
| 573 | 417749.62 | 2239087.18 | Картометрический метод | 0.10 | - |
| 574 | 417775.68 | 2239088.11 | Картометрический метод | 0.10 | - |
| 575 | 417803.30 | 2239087.83 | Картометрический метод | 0.10 | - |
| 576 | 417824.51 | 2239081.65 | Картометрический метод | 0.10 | - |
| 577 | 417853.30 | 2239035.71 | Картометрический метод | 0.10 | - |
| 578 | 417859.30 | 2239041.07 | Картометрический метод | 0.10 | - |
| 579 | 417859.30 | 2239041.06 | Картометрический метод | 0.10 | - |
| 580 | 417862.68 | 2239036.41 | Картометрический метод | 0.10 | - |
| 581 | 417895.62 | 2239042.27 | Картометрический метод | 0.10 | - |
| 582 | 417898.21 | 2239036.47 | Картометрический метод | 0.10 | - |
| 583 | 417908.48 | 2239013.49 | Картометрический метод | 0.10 | - |
| 584 | 417997.00 | 2239144.74 | Картометрический метод | 0.10 | - |
| 585 | 418020.82 | 2239155.81 | Картометрический метод | 0.10 | - |
| 586 | 418057.47 | 2239172.82 | Картометрический метод | 0.10 | - |
| 587 | 418057.47 | 2239172.83 | Картометрический метод | 0.10 | - |
| 588 | 418455.38 | 2239357.62 | Картометрический метод | 0.10 | - |
| 589 | 418772.98 | 2239716.51 | Картометрический метод | 0.10 | - |
| 590 | 418723.89 | 2239695.37 | Картометрический метод | 0.10 | - |

3. Сведения о характерных точках части (частей) границы объекта

| Обозначение характерных точек части границы | Координаты, м | | Метод определения координат характерной точки | Средняя квадратическая погрешность положения характерной точки (Mt), м | Описание обозначения точки на местности (при наличии) |
|---|---|---|---|---|---|
| | X | Y | | | |
| 1 | 2 | 3 | 4 | 5 | 6 |
| 591 | 418622.02 | 2239669.62 | Картометрический метод | 0.10 | - |
| 592 | 418560.25 | 2239664.15 | Картометрический метод | 0.10 | - |
| 593 | 418563.45 | 2239679.06 | Картометрический метод | 0.10 | - |
| 594 | 418534.20 | 2239675.11 | Картометрический метод | 0.10 | - |
| 595 | 418533.72 | 2239675.04 | Картометрический метод | 0.10 | - |
| 596 | 418526.48 | 2239675.60 | Картометрический метод | 0.10 | - |
| 597 | 418497.53 | 2239671.06 | Картометрический метод | 0.10 | - |
| 598 | 418495.07 | 2239670.67 | Картометрический метод | 0.10 | - |
| 599 | 418452.22 | 2239667.77 | Картометрический метод | 0.10 | - |
| 600 | 418433.79 | 2239666.53 | Картометрический метод | 0.10 | - |
| 601 | 418411.02 | 2239667.12 | Картометрический метод | 0.10 | - |
| 602 | 418409.88 | 2239667.07 | Картометрический метод | 0.10 | - |
| 603 | 418359.20 | 2239665.02 | Картометрический метод | 0.10 | - |
| 604 | 418322.48 | 2239656.16 | Картометрический метод | 0.10 | - |
| 605 | 418292.09 | 2239648.57 | Картометрический метод | 0.10 | - |
| 606 | 418265.62 | 2239640.85 | Картометрический метод | 0.10 | - |
| 607 | 418227.98 | 2239639.12 | Картометрический метод | 0.10 | - |
| 608 | 418215.01 | 2239638.52 | Картометрический метод | 0.10 | - |
| 609 | 418202.05 | 2239637.92 | Картометрический метод | 0.10 | - |
| 610 | 418183.69 | 2239645.44 | Картометрический метод | 0.10 | - |
| 611 | 418165.33 | 2239652.95 | Картометрический метод | 0.10 | - |
| 612 | 418140.83 | 2239666.73 | Картометрический метод | 0.10 | - |
| 613 | 418112.81 | 2239692.87 | Картометрический метод | 0.10 | - |
| 614 | 418109.24 | 2239699.09 | Картометрический метод | 0.10 | - |
| 615 | 418102.44 | 2239710.98 | Картометрический метод | 0.10 | - |

3. Сведения о характерных точках части (частей) границы объекта

| Обозначение характерных точек части границы | Координаты, м | | Метод определения координат характерной точки | Средняя квадратическая погрешность положения характерной точки (Mt), м | Описание обозначения точки на местности (при наличии) |
|---|---|---|---|---|---|
| | X | Y | | | |
| 1 | 2 | 3 | 4 | 5 | 6 |
| 616 | 418056.41 | 2239759.35 | Картометрический метод | 0.10 | - |
| 617 | 418041.35 | 2239782.97 | Картометрический метод | 0.10 | - |
| 618 | 418022.13 | 2239770.08 | Картометрический метод | 0.10 | - |
| 619 | 418004.08 | 2239759.75 | Картометрический метод | 0.10 | - |
| 620 | 417994.77 | 2239756.90 | Картометрический метод | 0.10 | - |
| 621 | 417949.96 | 2239760.14 | Картометрический метод | 0.10 | - |
| 622 | 417952.68 | 2239767.77 | Картометрический метод | 0.10 | - |
| 623 | 417963.02 | 2239784.13 | Картометрический метод | 0.10 | - |
| 624 | 417965.25 | 2239787.74 | Картометрический метод | 0.10 | - |
| 625 | 417979.48 | 2239822.83 | Картометрический метод | 0.10 | - |
| 626 | 417980.00 | 2239831.80 | Картометрический метод | 0.10 | - |
| 627 | 417981.29 | 2239847.97 | Картометрический метод | 0.10 | - |
| 628 | 417979.68 | 2239857.46 | Картометрический метод | 0.10 | - |
| 629 | 417982.52 | 2239874.94 | Картометрический метод | 0.10 | - |
| 630 | 417980.60 | 2239877.77 | Картометрический метод | 0.10 | - |
| 631 | 417977.00 | 2239879.51 | Картометрический метод | 0.10 | - |
| 632 | 417917.80 | 2239878.10 | Картометрический метод | 0.10 | - |
| 633 | 417918.77 | 2239885.58 | Картометрический метод | 0.10 | - |
| 634 | 417927.93 | 2239888.70 | Картометрический метод | 0.10 | - |
| 635 | 417937.08 | 2239891.82 | Картометрический метод | 0.10 | - |
| 636 | 417985.56 | 2239903.29 | Картометрический метод | 0.10 | - |
| 637 | 417995.37 | 2239910.97 | Картометрический метод | 0.10 | - |
| 638 | 417991.35 | 2239926.12 | Картометрический метод | 0.10 | - |
| 639 | 417987.34 | 2239941.27 | Картометрический метод | 0.10 | - |
| 640 | 417987.16 | 2239942.05 | Картометрический метод | 0.10 | - |

3. Сведения о характерных точках части (частей) границы объекта

| Обозначение характерных точек части границы | Координаты, м | | Метод определения координат характерной точки | Средняя квадратическая погрешность положения характерной точки (Mt), м | Описание обозначения точки на местности (при наличии) |
|---|---|---|---|---|---|
| | X | Y | | | |
| 1 | 2 | 3 | 4 | 5 | 6 |
| 641 | 417977.92 | 2239975.49 | Картометрический метод | 0.10 | - |
| 642 | 417976.88 | 2239978.73 | Картометрический метод | 0.10 | - |
| 643 | 417975.89 | 2239979.85 | Картометрический метод | 0.10 | - |
| 644 | 417968.89 | 2240006.42 | Картометрический метод | 0.10 | - |
| 645 | 417967.41 | 2240013.37 | Картометрический метод | 0.10 | - |
| 646 | 417960.90 | 2240045.07 | Картометрический метод | 0.10 | - |
| 647 | 417960.12 | 2240048.91 | Картометрический метод | 0.10 | - |
| 648 | 417952.29 | 2240072.84 | Картометрический метод | 0.10 | - |
| 649 | 417950.22 | 2240079.54 | Картометрический метод | 0.10 | - |
| 650 | 417941.80 | 2240110.66 | Картометрический метод | 0.10 | - |
| 651 | 417934.46 | 2240138.78 | Картометрический метод | 0.10 | - |
| 652 | 417933.95 | 2240138.82 | Картометрический метод | 0.10 | - |
| 653 | 417933.90 | 2240139.01 | Картометрический метод | 0.10 | - |
| 654 | 417931.41 | 2240145.57 | Картометрический метод | 0.10 | - |
| 655 | 417931.04 | 2240146.55 | Картометрический метод | 0.10 | - |
| 656 | 417930.66 | 2240147.54 | Картометрический метод | 0.10 | - |
| 657 | 417924.48 | 2240176.96 | Картометрический метод | 0.10 | - |
| 658 | 417924.82 | 2240177.17 | Картометрический метод | 0.10 | - |
| 659 | 417918.04 | 2240204.66 | Картометрический метод | 0.10 | - |
| 660 | 417908.84 | 2240244.79 | Картометрический метод | 0.10 | - |
| 661 | 417900.38 | 2240283.96 | Картометрический метод | 0.10 | - |
| 662 | 417900.01 | 2240288.63 | Картометрический метод | 0.10 | - |
| 663 | 417896.56 | 2240314.77 | Картометрический метод | 0.10 | - |
| 664 | 417897.73 | 2240321.16 | Картометрический метод | 0.10 | - |
| 665 | 417904.73 | 2240337.13 | Картометрический метод | 0.10 | - |

3. Сведения о характерных точках части (частей) границы объекта

| Обозначение характерных точек части границы | Координаты, м | | Метод определения координат характерной точки | Средняя квадратическая погрешность положения характерной точки (Mt), м | Описание обозначения точки на местности (при наличии) |
|---|---|---|---|---|---|
| | X | Y | | | |
| 1 | 2 | 3 | 4 | 5 | 6 |
| 666 | 417915.12 | 2240354.40 | Картометрический метод | 0.10 | - |
| 667 | 417923.37 | 2240361.10 | Картометрический метод | 0.10 | - |
| 668 | 417934.88 | 2240366.18 | Картометрический метод | 0.10 | - |
| 669 | 417949.13 | 2240372.47 | Картометрический метод | 0.10 | - |
| 670 | 417993.61 | 2240390.68 | Картометрический метод | 0.10 | - |
| 671 | 418008.37 | 2240412.63 | Картометрический метод | 0.10 | - |
| 672 | 418023.13 | 2240434.58 | Картометрический метод | 0.10 | - |
| 673 | 418035.03 | 2240447.86 | Картометрический метод | 0.10 | - |
| 674 | 418052.72 | 2240484.44 | Картометрический метод | 0.10 | - |
| 675 | 418049.31 | 2240485.15 | Картометрический метод | 0.10 | - |
| 676 | 418042.01 | 2240490.05 | Картометрический метод | 0.10 | - |
| 677 | 418035.51 | 2240513.25 | Картометрический метод | 0.10 | - |
| 678 | 418041.61 | 2240550.05 | Картометрический метод | 0.10 | - |
| 679 | 418027.41 | 2240540.35 | Картометрический метод | 0.10 | - |
| 680 | 418023.11 | 2240537.85 | Картометрический метод | 0.10 | - |
| 681 | 418018.81 | 2240535.35 | Картометрический метод | 0.10 | - |
| 682 | 418013.41 | 2240533.05 | Картометрический метод | 0.10 | - |
| 683 | 418011.11 | 2240532.05 | Картометрический метод | 0.10 | - |
| 684 | 417997.09 | 2240527.50 | Картометрический метод | 0.10 | - |
| 685 | 417990.36 | 2240539.75 | Картометрический метод | 0.10 | - |
| 686 | 417972.51 | 2240551.20 | Картометрический метод | 0.10 | - |
| 687 | 417965.65 | 2240555.65 | Картометрический метод | 0.10 | - |
| 688 | 417978.91 | 2240586.15 | Картометрический метод | 0.10 | - |
| 689 | 417988.91 | 2240609.75 | Картометрический метод | 0.10 | - |
| 690 | 418004.81 | 2240649.45 | Картометрический метод | 0.10 | - |

| 3. Сведения о характерных точках части (частей) границы объекта | | | | | |
|---|---|---|---|---|---|
| **Обозначение характерных точек части границы** | **Координаты, м** | | **Метод определения координат характерной точки** | **Средняя квадратическая погрешность положения характерной точки (Mt), м** | **Описание обозначения точки на местности (при наличии)** |
| | **X** | **Y** | | | |
| **1** | **2** | **3** | **4** | **5** | **6** |
| 691 | 418019.91 | 2240686.45 | Картометрический метод | 0.10 | - |
| 692 | 418039.91 | 2240730.95 | Картометрический метод | 0.10 | - |
| 693 | 418062.51 | 2240758.15 | Картометрический метод | 0.10 | - |
| 694 | 418067.71 | 2240764.45 | Картометрический метод | 0.10 | - |
| 695 | 418070.41 | 2240767.65 | Картометрический метод | 0.10 | - |
| 696 | 418092.11 | 2240792.65 | Картометрический метод | 0.10 | - |
| 697 | 418123.41 | 2240801.65 | Картометрический метод | 0.10 | - |
| 698 | 418161.31 | 2240813.55 | Картометрический метод | 0.10 | - |
| 699 | 418237.91 | 2240837.55 | Картометрический метод | 0.10 | - |
| 700 | 418314.21 | 2240861.55 | Картометрический метод | 0.10 | - |
| 701 | 418322.01 | 2240863.95 | Картометрический метод | 0.10 | - |
| 702 | 418390.51 | 2240885.45 | Картометрический метод | 0.10 | - |
| 703 | 418415.21 | 2240893.25 | Картометрический метод | 0.10 | - |
| 704 | 418439.81 | 2240900.95 | Картометрический метод | 0.10 | - |
| 705 | 418466.81 | 2240909.45 | Картометрический метод | 0.10 | - |
| 706 | 418499.51 | 2240919.65 | Картометрический метод | 0.10 | - |
| 707 | 418532.01 | 2240929.85 | Картометрический метод | 0.10 | - |
| 708 | 418536.91 | 2240927.35 | Картометрический метод | 0.10 | - |
| 709 | 418541.01 | 2240925.25 | Картометрический метод | 0.10 | - |
| 710 | 418541.61 | 2240924.25 | Картометрический метод | 0.10 | - |
| 711 | 418551.41 | 2240907.25 | Картометрический метод | 0.10 | - |
| 712 | 418602.11 | 2240931.65 | Картометрический метод | 0.10 | - |
| 713 | 418600.83 | 2240940.64 | Картометрический метод | 0.10 | - |
| 714 | 418590.60 | 2240966.85 | Картометрический метод | 0.10 | - |
| 715 | 418596.03 | 2240977.06 | Картометрический метод | 0.10 | - |
| | | | | | |

3. Сведения о характерных точках части (частей) границы объекта

| Обозначение характерных точек части границы | Координаты, м | | Метод определения координат характерной точки | Средняя квадратическая погрешность положения характерной точки (Mt), м | Описание обозначения точки на местности (при наличии) |
|---|---|---|---|---|---|
| | X | Y | | | |
| 1 | 2 | 3 | 4 | 5 | 6 |
| 716 | 418601.41 | 2240965.95 | Картометрический метод | 0.10 | - |
| 717 | 418621.91 | 2240984.75 | Картометрический метод | 0.10 | - |
| 718 | 418627.91 | 2240989.95 | Картометрический метод | 0.10 | - |
| 719 | 418651.61 | 2240988.15 | Картометрический метод | 0.10 | - |
| 720 | 418642.06 | 2241004.44 | Картометрический метод | 0.10 | - |
| 721 | 418655.57 | 2241005.88 | Картометрический метод | 0.10 | - |
| 722 | 418662.81 | 2240987.55 | Картометрический метод | 0.10 | - |
| 723 | 418688.51 | 2240998.15 | Картометрический метод | 0.10 | - |
| 724 | 418692.31 | 2240998.35 | Картометрический метод | 0.10 | - |
| 725 | 418710.91 | 2240975.45 | Картометрический метод | 0.10 | - |
| 726 | 418714.01 | 2240977.35 | Картометрический метод | 0.10 | - |
| 727 | 418725.21 | 2240961.55 | Картометрический метод | 0.10 | - |
| 728 | 418724.41 | 2240958.05 | Картометрический метод | 0.10 | - |
| 729 | 418732.11 | 2240945.25 | Картометрический метод | 0.10 | - |
| 730 | 418740.01 | 2240931.25 | Картометрический метод | 0.10 | - |
| 731 | 418749.01 | 2240915.65 | Картометрический метод | 0.10 | - |
| 732 | 418755.31 | 2240903.35 | Картометрический метод | 0.10 | - |
| 733 | 418758.61 | 2240900.05 | Картометрический метод | 0.10 | - |
| 734 | 418763.21 | 2240894.15 | Картометрический метод | 0.10 | - |
| 735 | 418777.11 | 2240889.85 | Картометрический метод | 0.10 | - |
| 736 | 418796.21 | 2240881.75 | Картометрический метод | 0.10 | - |
| 737 | 418805.31 | 2240877.65 | Картометрический метод | 0.10 | - |
| 738 | 418808.31 | 2240876.25 | Картометрический метод | 0.10 | - |
| 739 | 418797.11 | 2240857.35 | Картометрический метод | 0.10 | - |
| 740 | 418818.41 | 2240841.25 | Картометрический метод | 0.10 | - |

3. Сведения о характерных точках части (частей) границы объекта

| Обозначение характерных точек части границы | Координаты, м | | Метод определения координат характерной точки | Средняя квадратическая погрешность положения характерной точки (Mt), м | Описание обозначения точки на местности (при наличии) |
|---|---|---|---|---|---|
| | X | Y | | | |
| 1 | 2 | 3 | 4 | 5 | 6 |
| 741 | 418840.21 | 2240868.25 | Картометрический метод | 0.10 | - |
| 742 | 418856.41 | 2240859.35 | Картометрический метод | 0.10 | - |
| 743 | 418919.59 | 2240855.04 | Картометрический метод | 0.10 | - |
| 744 | 418918.90 | 2240865.05 | Картометрический метод | 0.10 | - |
| 745 | 418923.32 | 2240866.58 | Картометрический метод | 0.10 | - |
| 746 | 418925.86 | 2240867.47 | Картометрический метод | 0.10 | - |
| 747 | 418923.60 | 2240878.27 | Картометрический метод | 0.10 | - |
| 748 | 418931.51 | 2240931.25 | Картометрический метод | 0.10 | - |
| 749 | 418936.11 | 2240932.35 | Картометрический метод | 0.10 | - |
| 72 | 418947.61 | 2240943.15 | Картометрический метод | 0.10 | - |

## Раздел 3

## Сведения о местоположении измененных (уточненных) границ объекта

1. Система координат -

2. Сведения о характерных точках границ объекта

| Обозначение характерных точек границ | Существующие координаты, м | | Измененные (уточненные) координаты, м | | Метод определения координат характерной точки | Средняя квадратическая погрешность положения характерной точки (Mt), м | Описание обозначения точки на местности (при наличии) |
|---|---|---|---|---|---|---|---|
| | X | Y | X | Y | | | |
| 1 | 2 | 3 | 4 | 5 | 6 | 7 | 8 |
| - | - | - | - | - | - | - | |

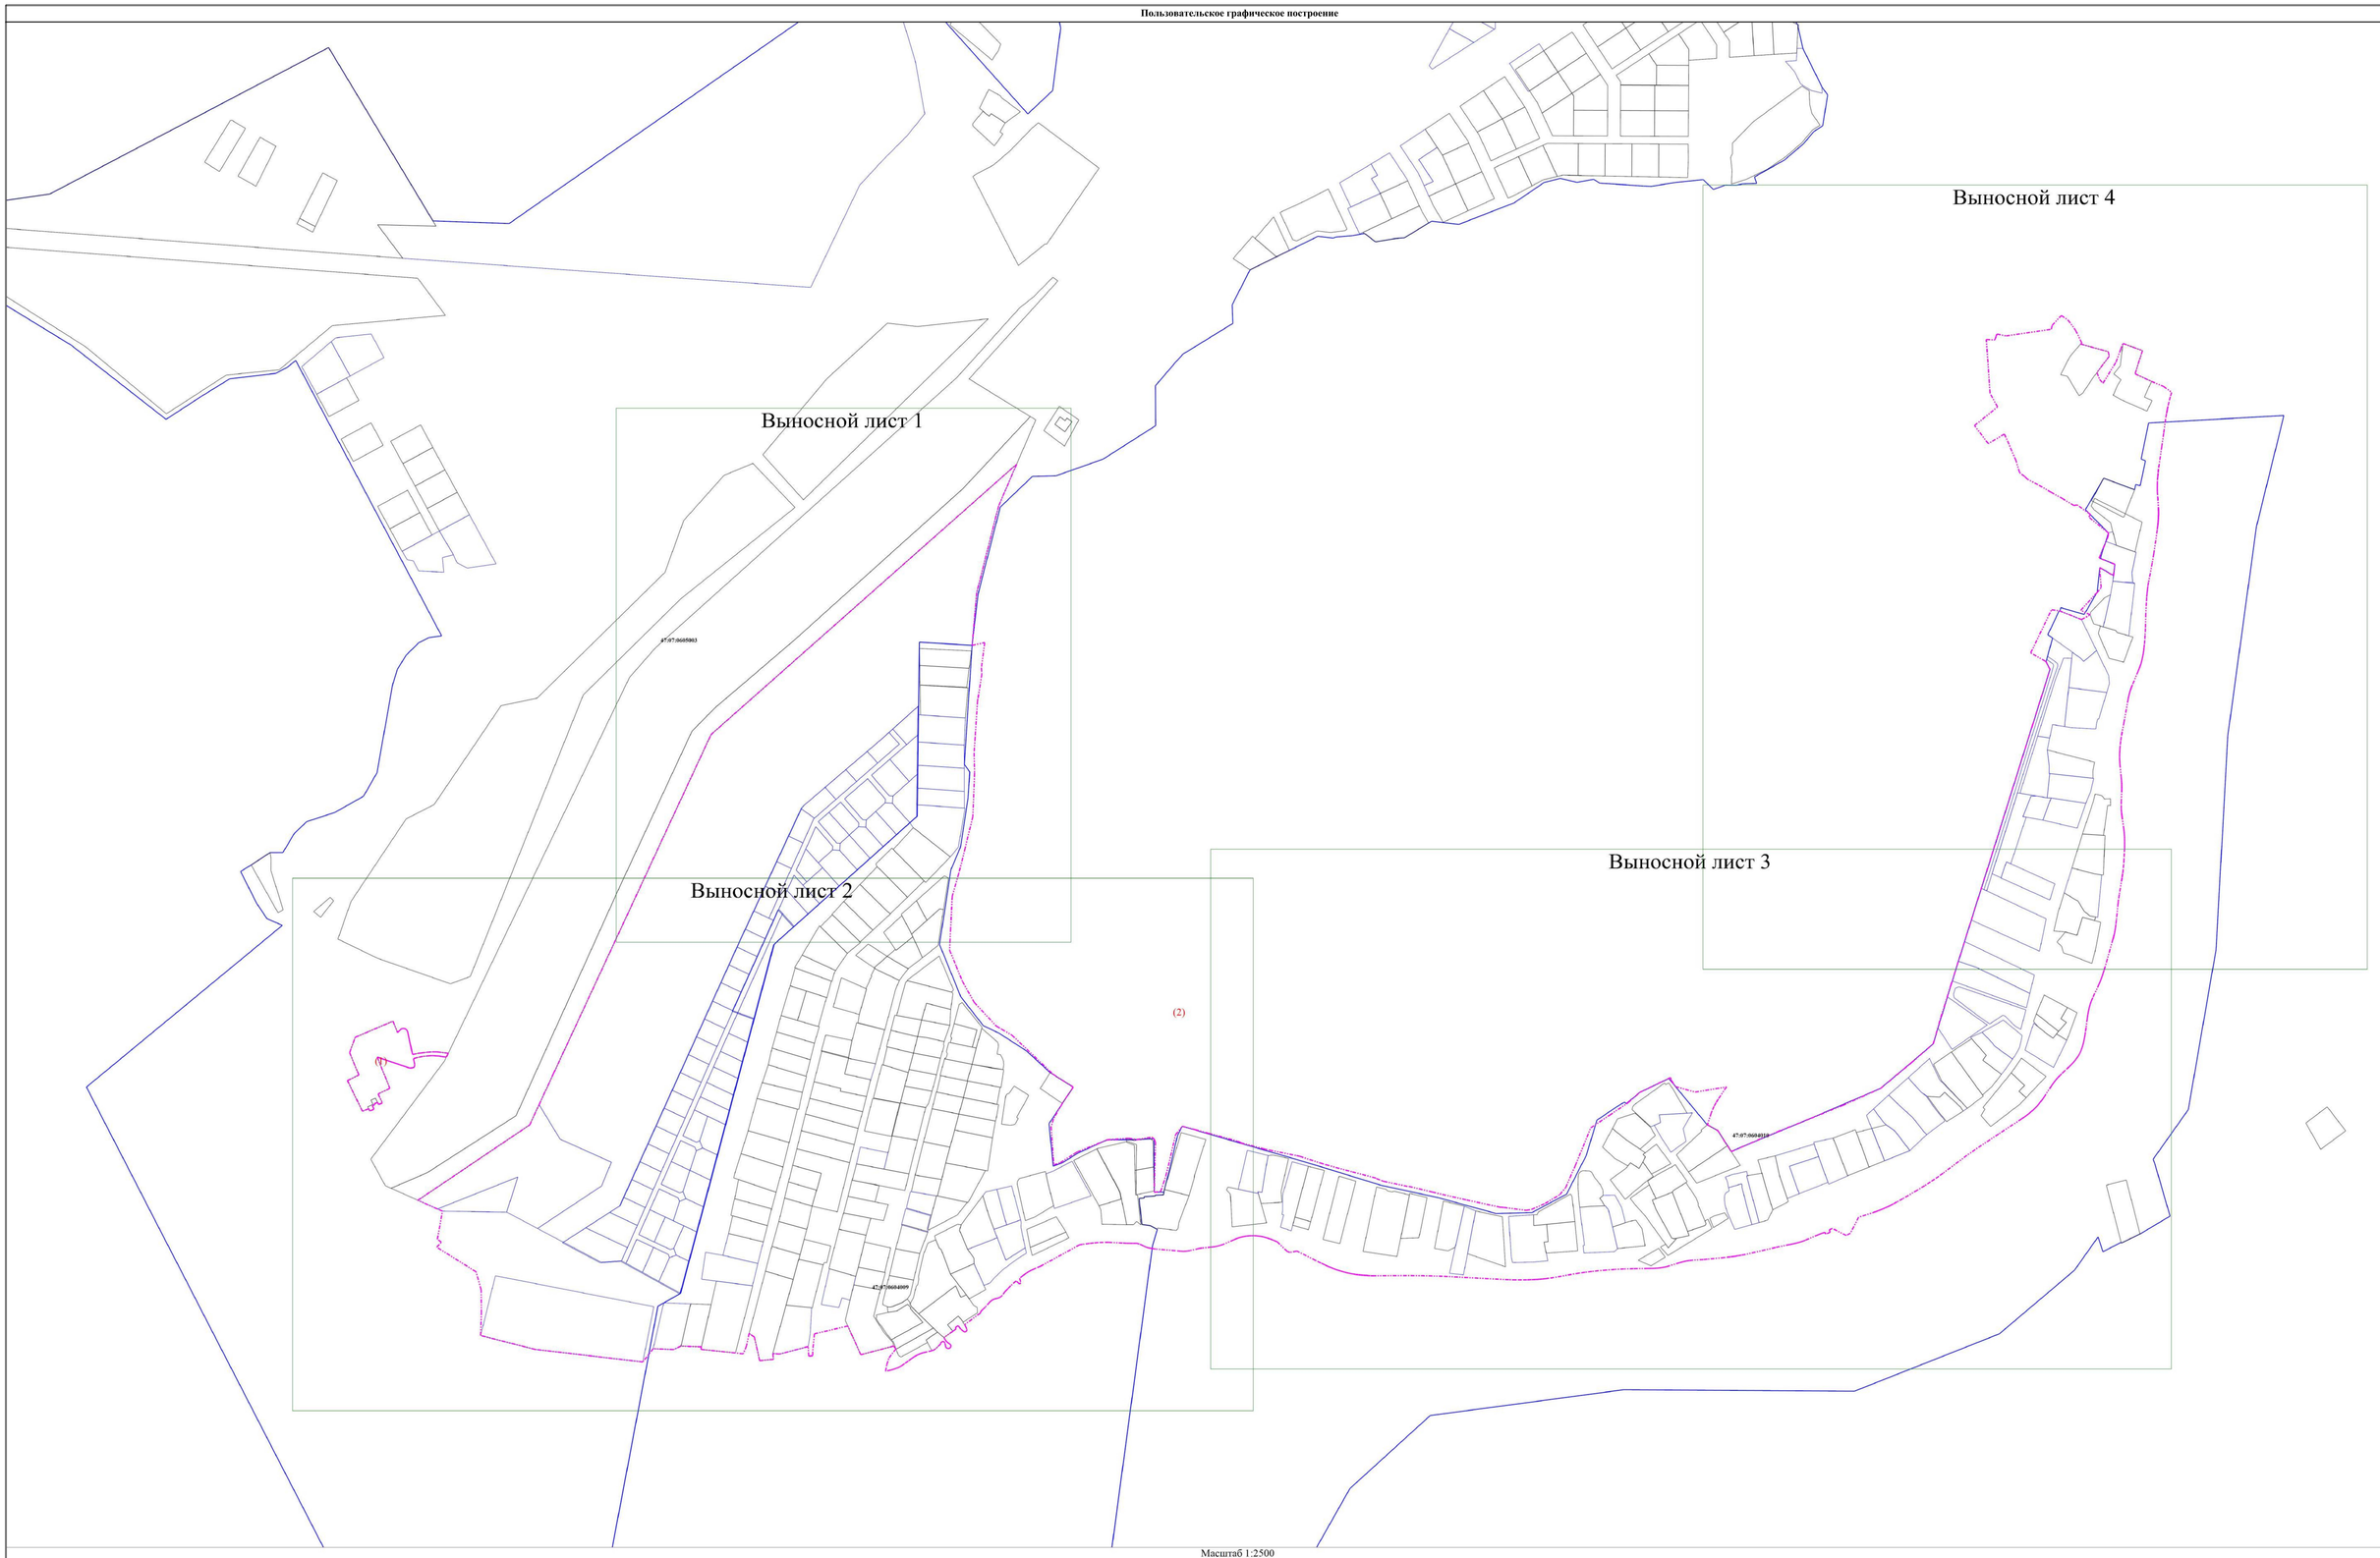
3. Сведения о характерных точках части (частей) границы объекта

| Обозначение характерных точек части границы | Существующие координаты, м | | Измененные (уточненные) координаты, м | | Метод определения координат характерной точки | Средняя квадратическая погрешность положения характерной точки (Mt), м | Описание обозначения точки на местности (при наличии) |
|---|---|---|---|---|---|---|---|
| | X | Y | X | Y | | | |
| 1 | 2 | 3 | 4 | 5 | 6 | 7 | 8 |
| - | - | - | - | - | - | - | |

# ТЕКСТОВОЕ ОПИСАНИЕ
## местоположения границ населенных пунктов, территориальных зон

| Прохождение границы | | Описание прохождения границы |
|---|---|---|
| от точки | до точки | |
| 1 | 2 | 3 |
| - | - | - |

**Пользовательское графическое построение**





Масштаб 1:2500

Условные обозначения

- • - Характерная точка границы, сведения о которой позволяют однозначно определить ее положение на местности
- н1 - Обозначение новой характерной точки
- - Граница земельного участка
- - Граница кадастрового квартала
- 47:01:0000000 - Номер кадастрового квартала
- - Граница населенного пункта

**Пользовательское графическое построение**

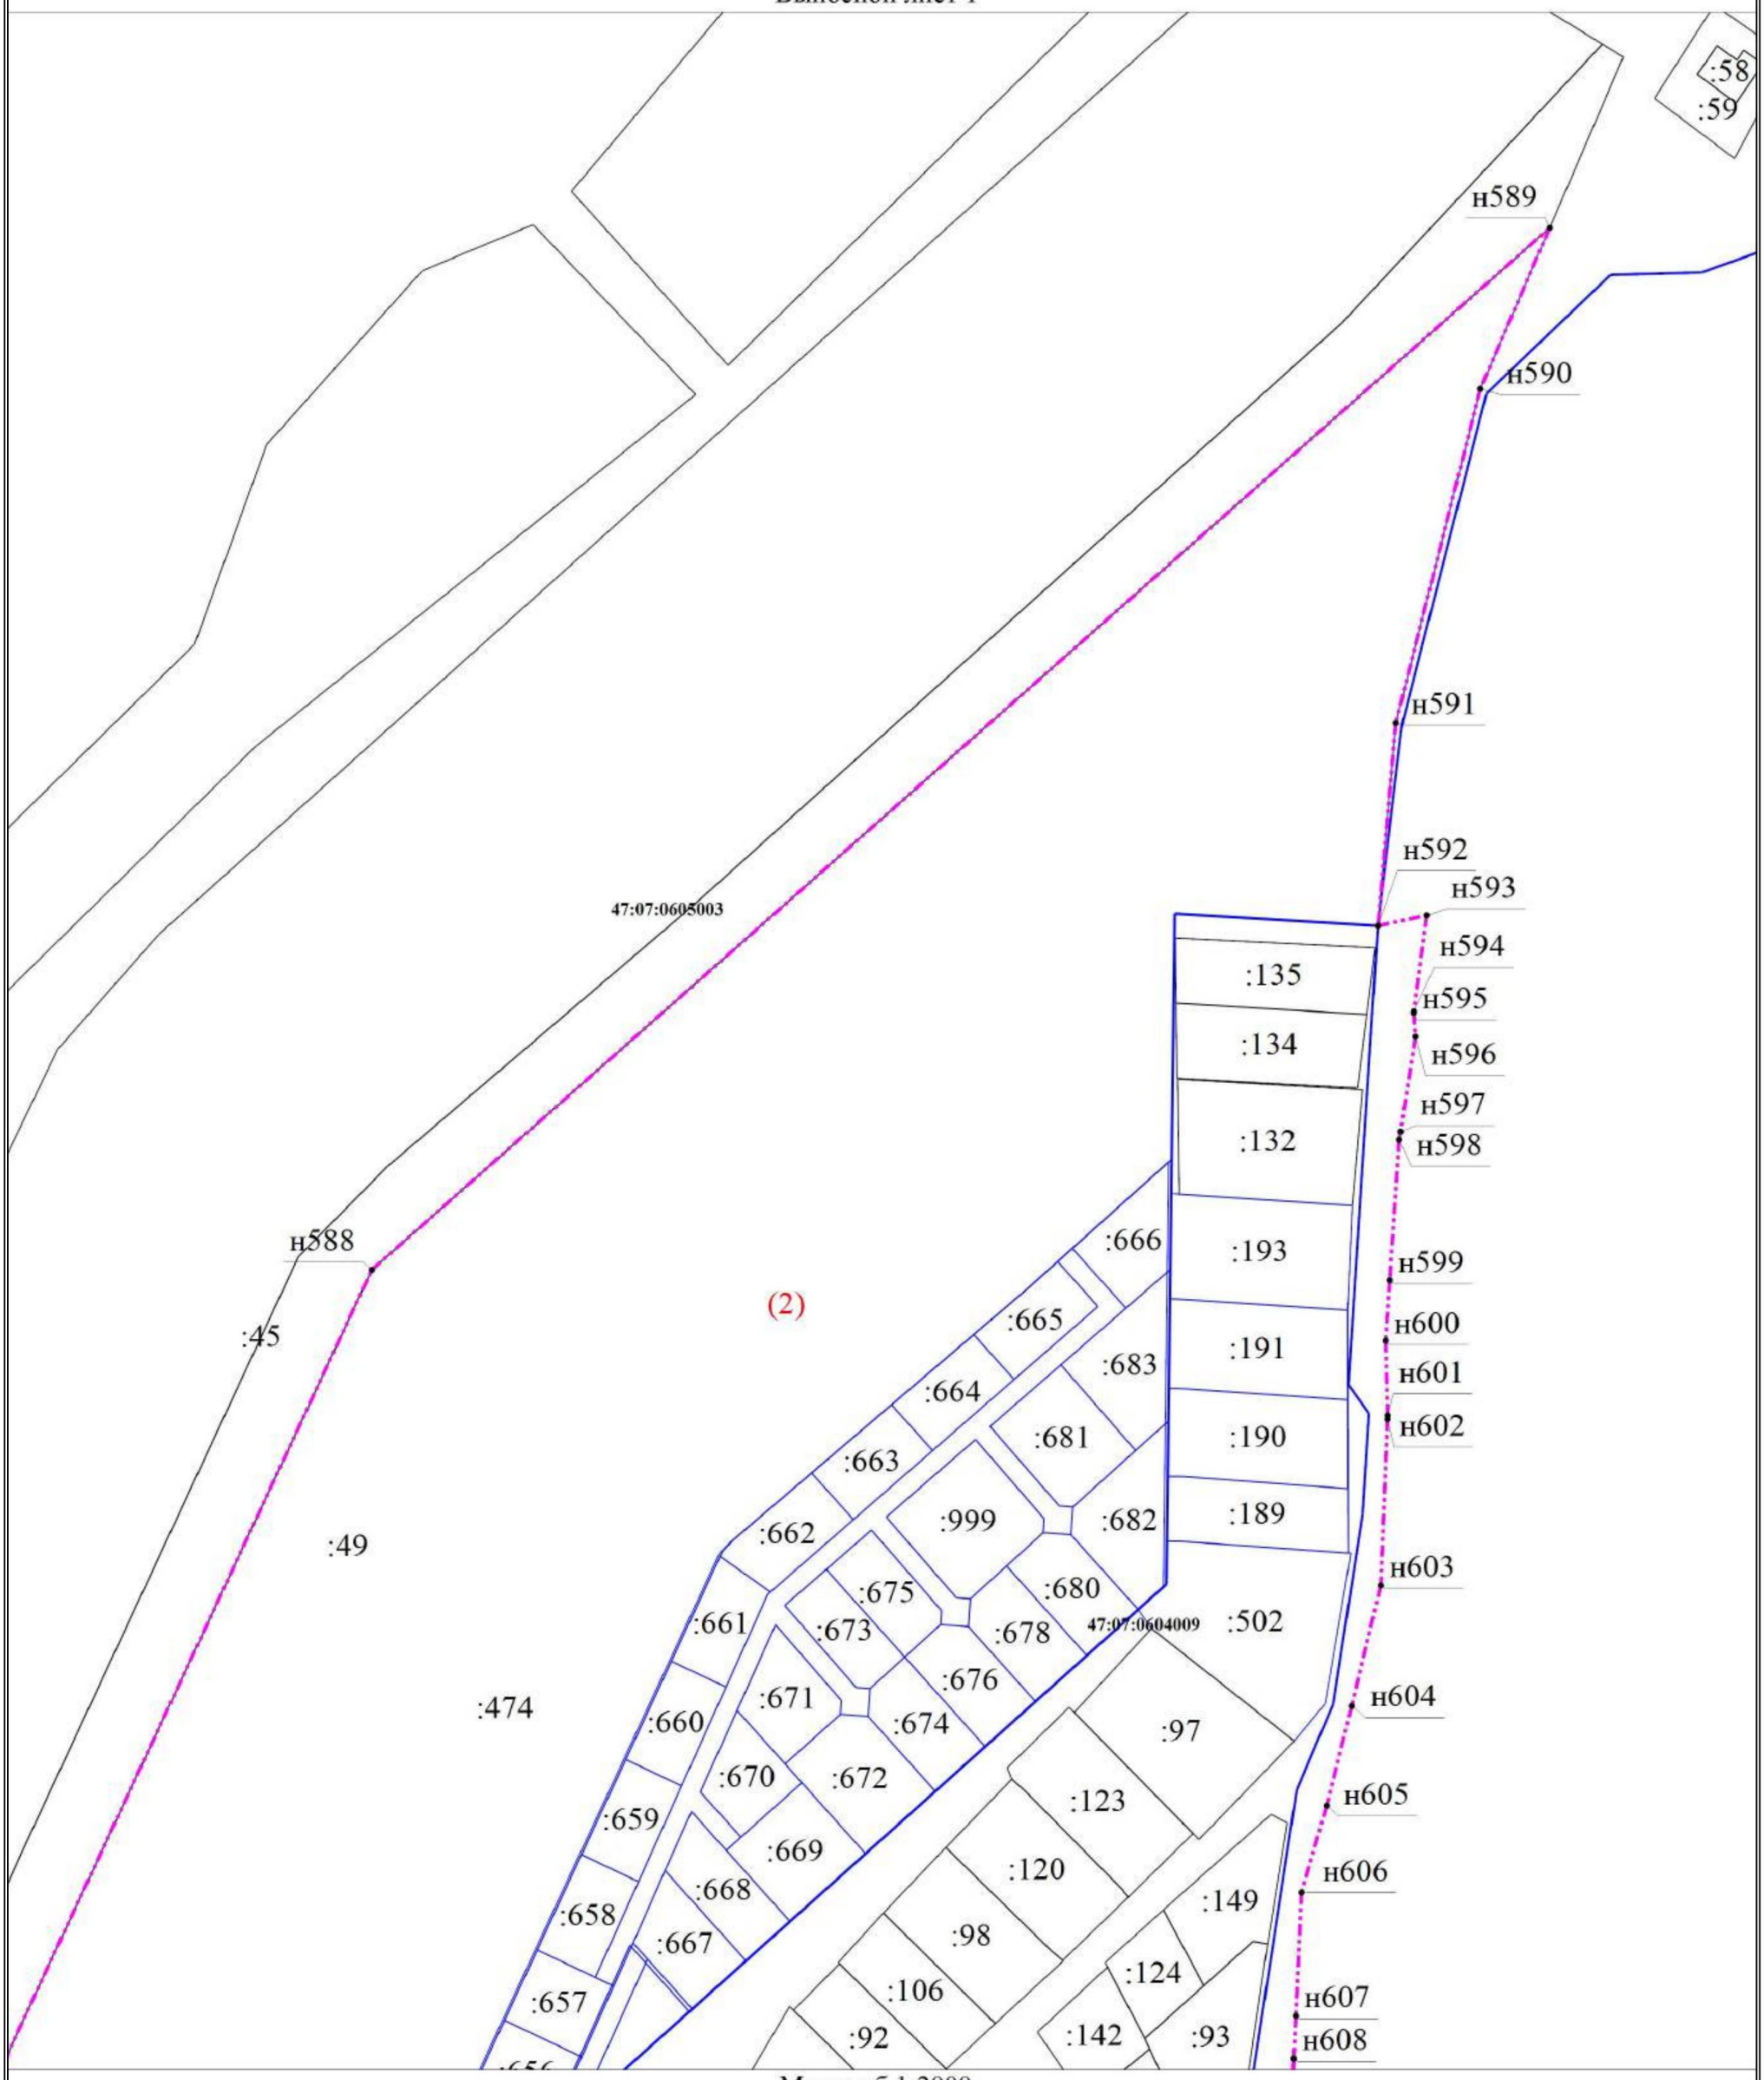Выносной лист 1





Масштаб 1:2000

Условные обозначения

| | |
|---|---|
| • | - Характерная точка границы, сведения о которой позволяют однозначно определить ее положение на местности |
| н1 | - Обозначение новой характерной точки |
| | - Граница земельного участка |
| | - Граница кадастрового квартала |
| 47:01:0000000 | - Номер кадастрового квартала |
| | - Граница населенного пункта |
| :106 | - Кадастровый номер земельного участка |

**Пользовательское графическое построение**

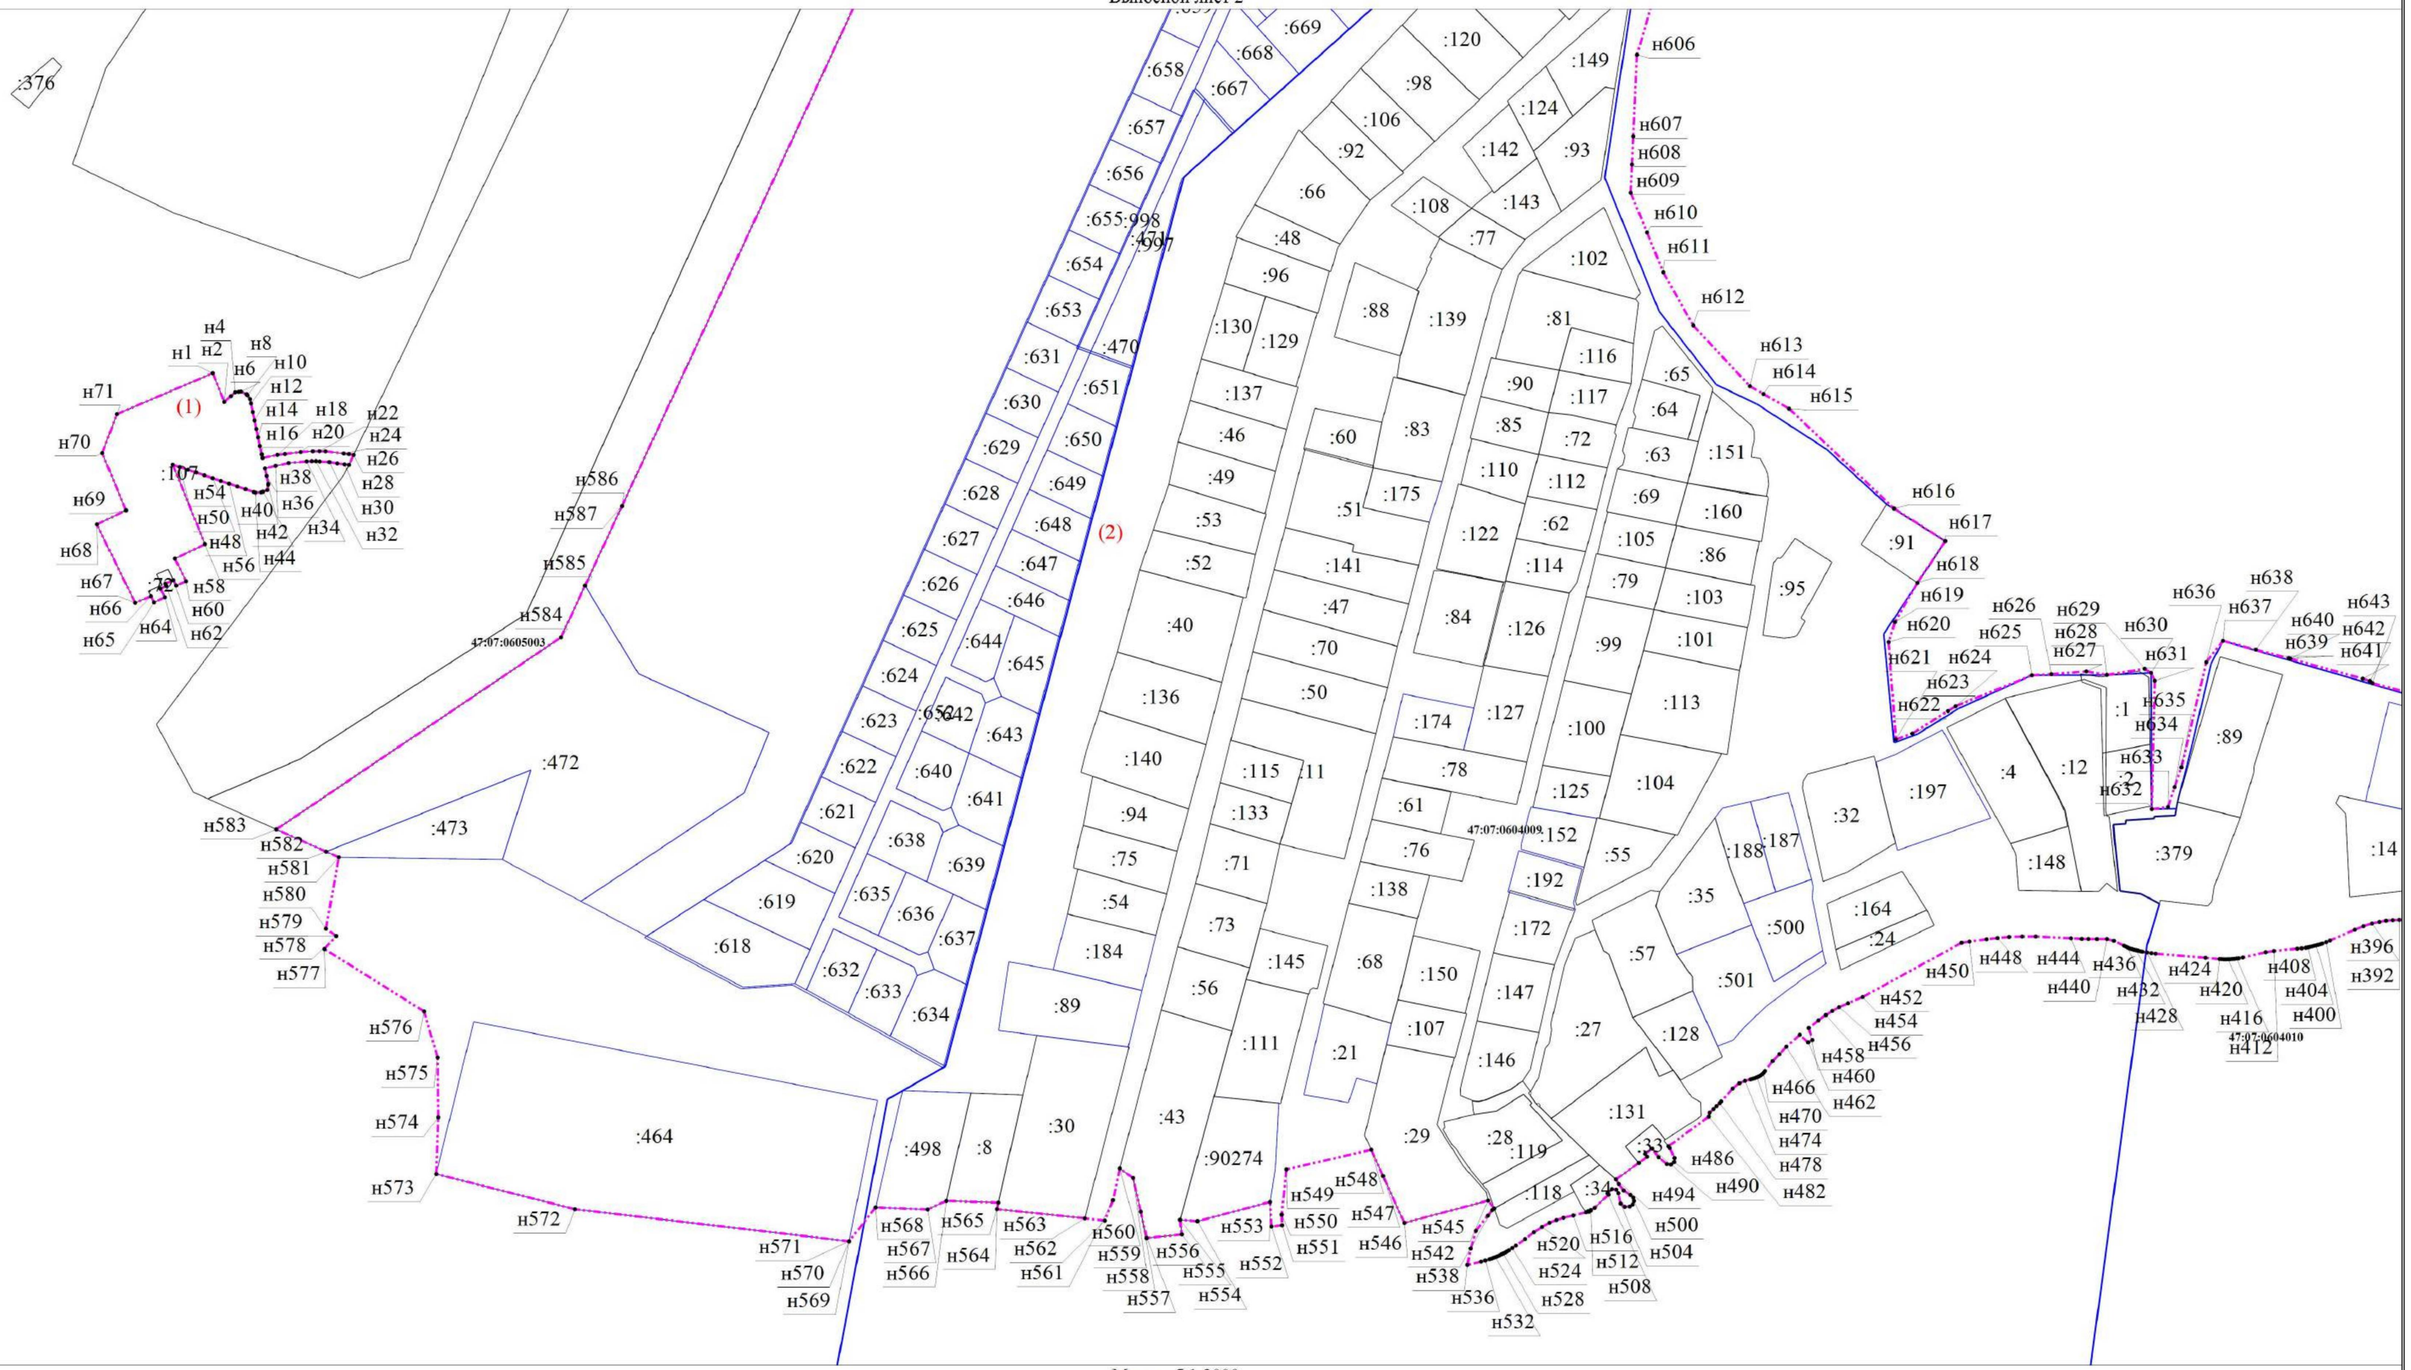Выносной лист 2





Масштаб 1:2000

Условные обозначения

- • - Характерная точка границы, сведения о которой позволяют однозначно определить ее положение на местности
- н1 - Обозначение новой характерной точки
- - Граница земельного участка
- - Граница кадастрового квартала
- **47:01:0000000** - Номер кадастрового квартала
- - Граница населенного пункта
- :90274 - Кадастровый номер земельного участка

**Пользовательское графическое построение**

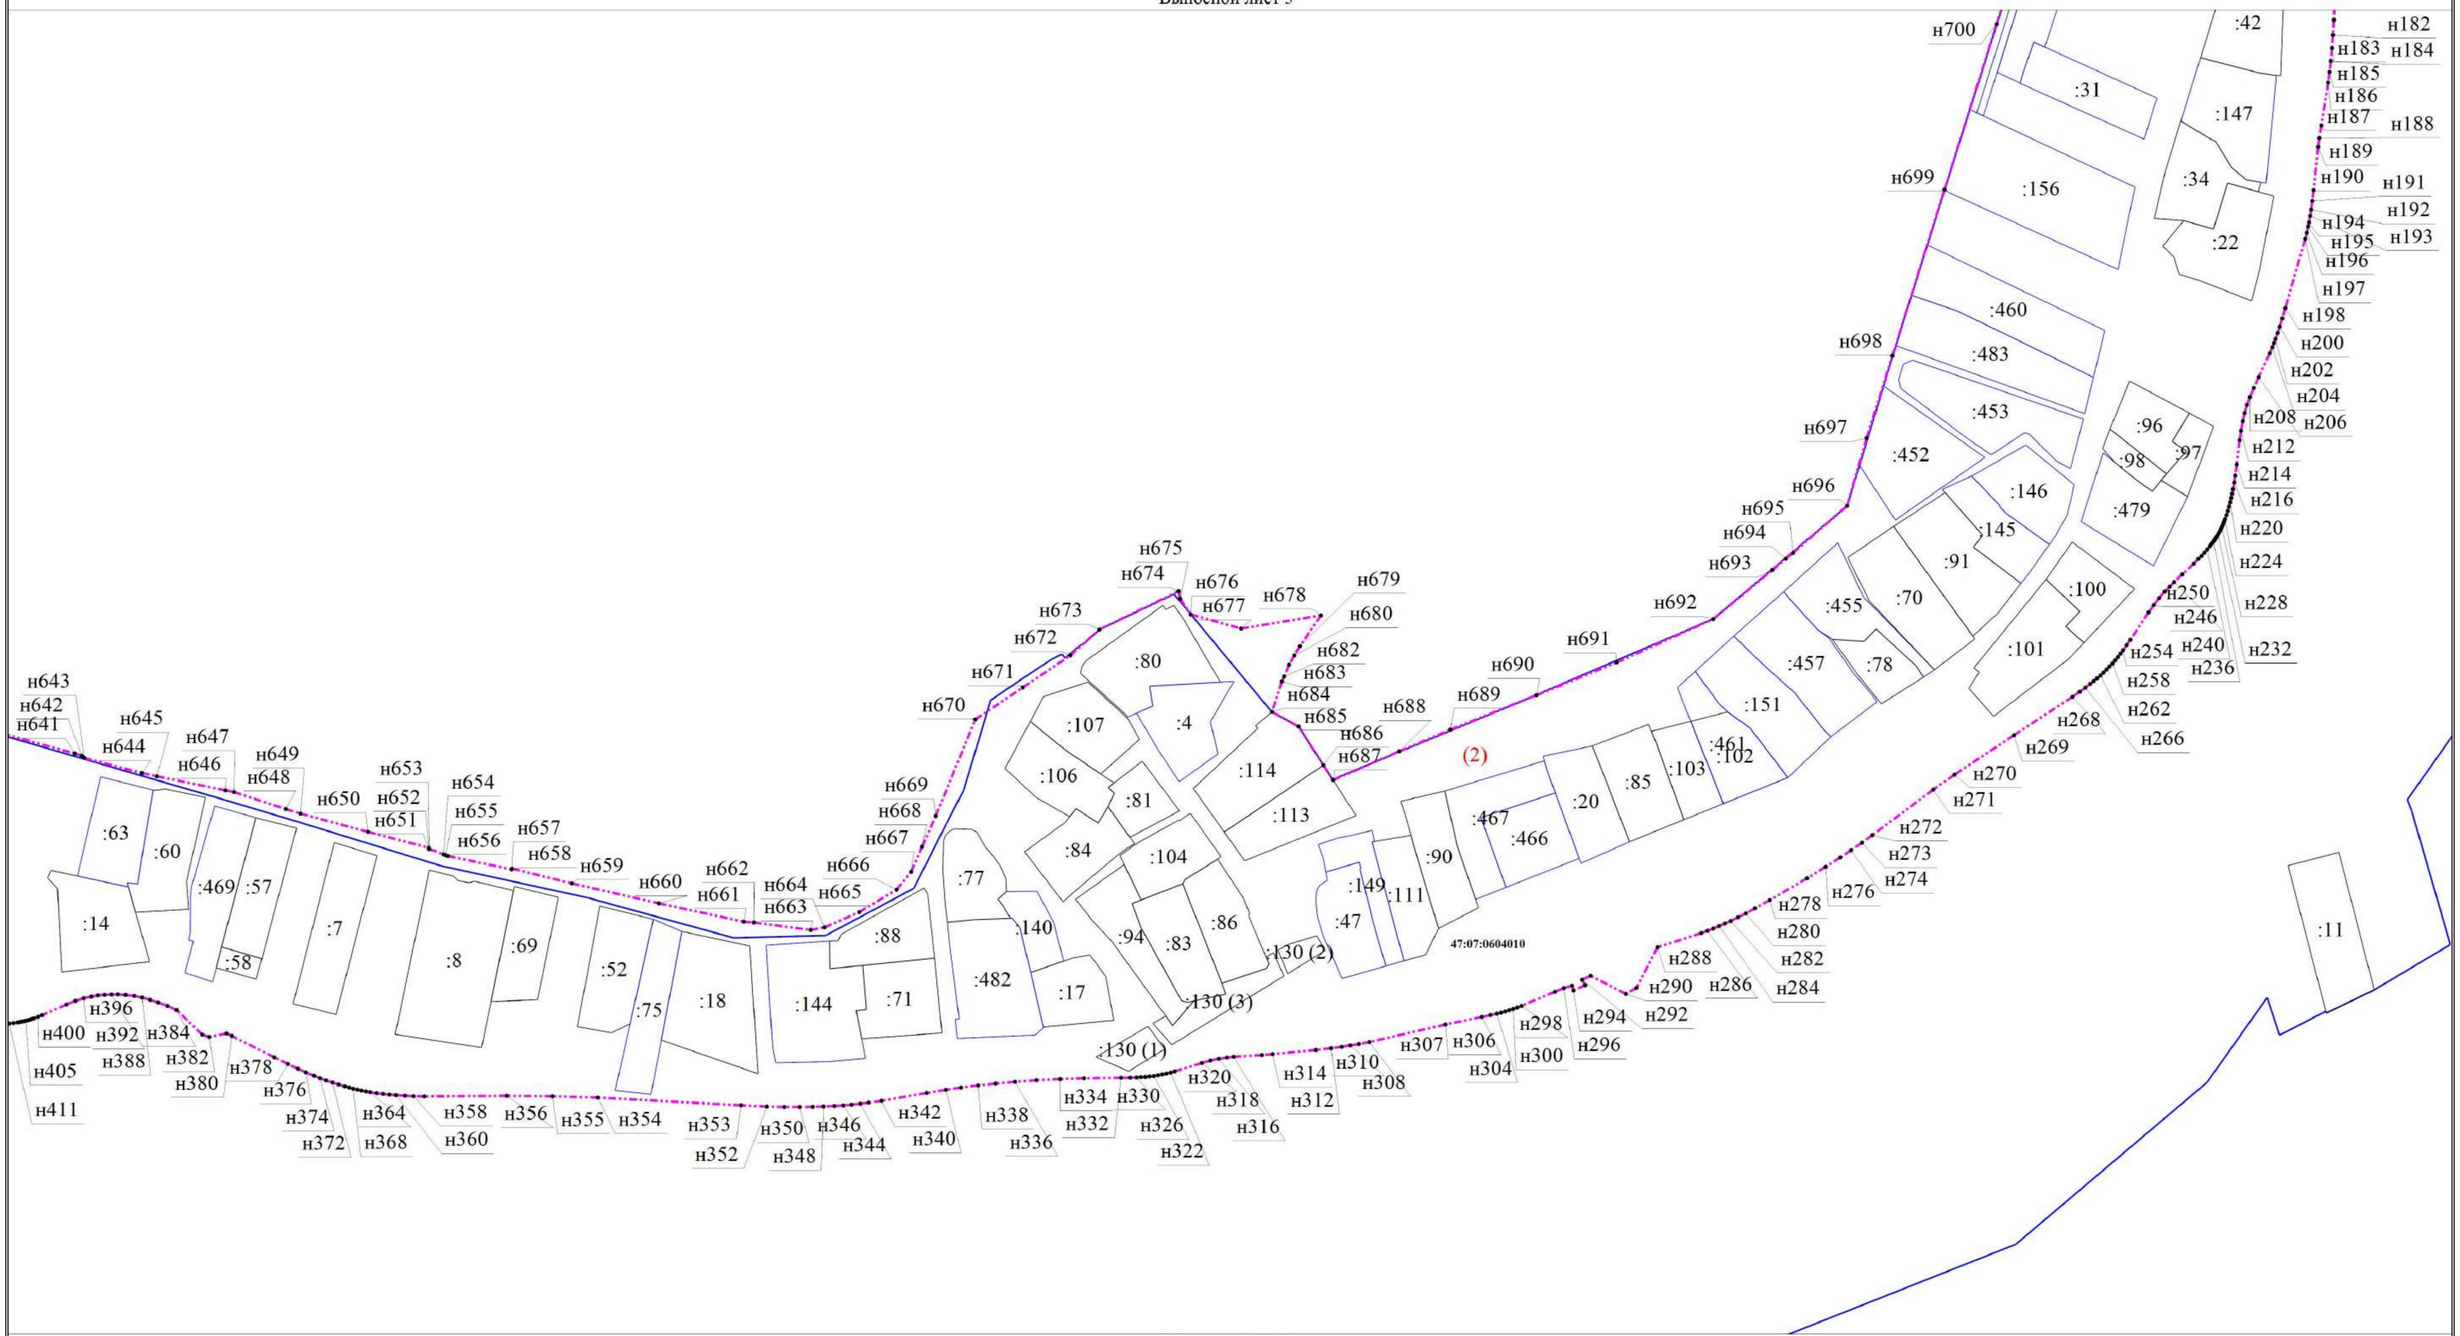Выносной лист 3





Масштаб 1:2000

Условные обозначения

- • - Характерная точка границы, сведения о которой позволяют однозначно определить ее положение на местности
- н1 - Обозначение новой характерной точки
- - Граница земельного участка
- - Граница кадастрового квартала
- **47:01:0000000** - Номер кадастрового квартала
- - Граница населенного пункта
- :100 - Кадастровый номер земельного участка
- :130 (1) - Обозначение контура земельного участка

**Пользовательское графическое построение**

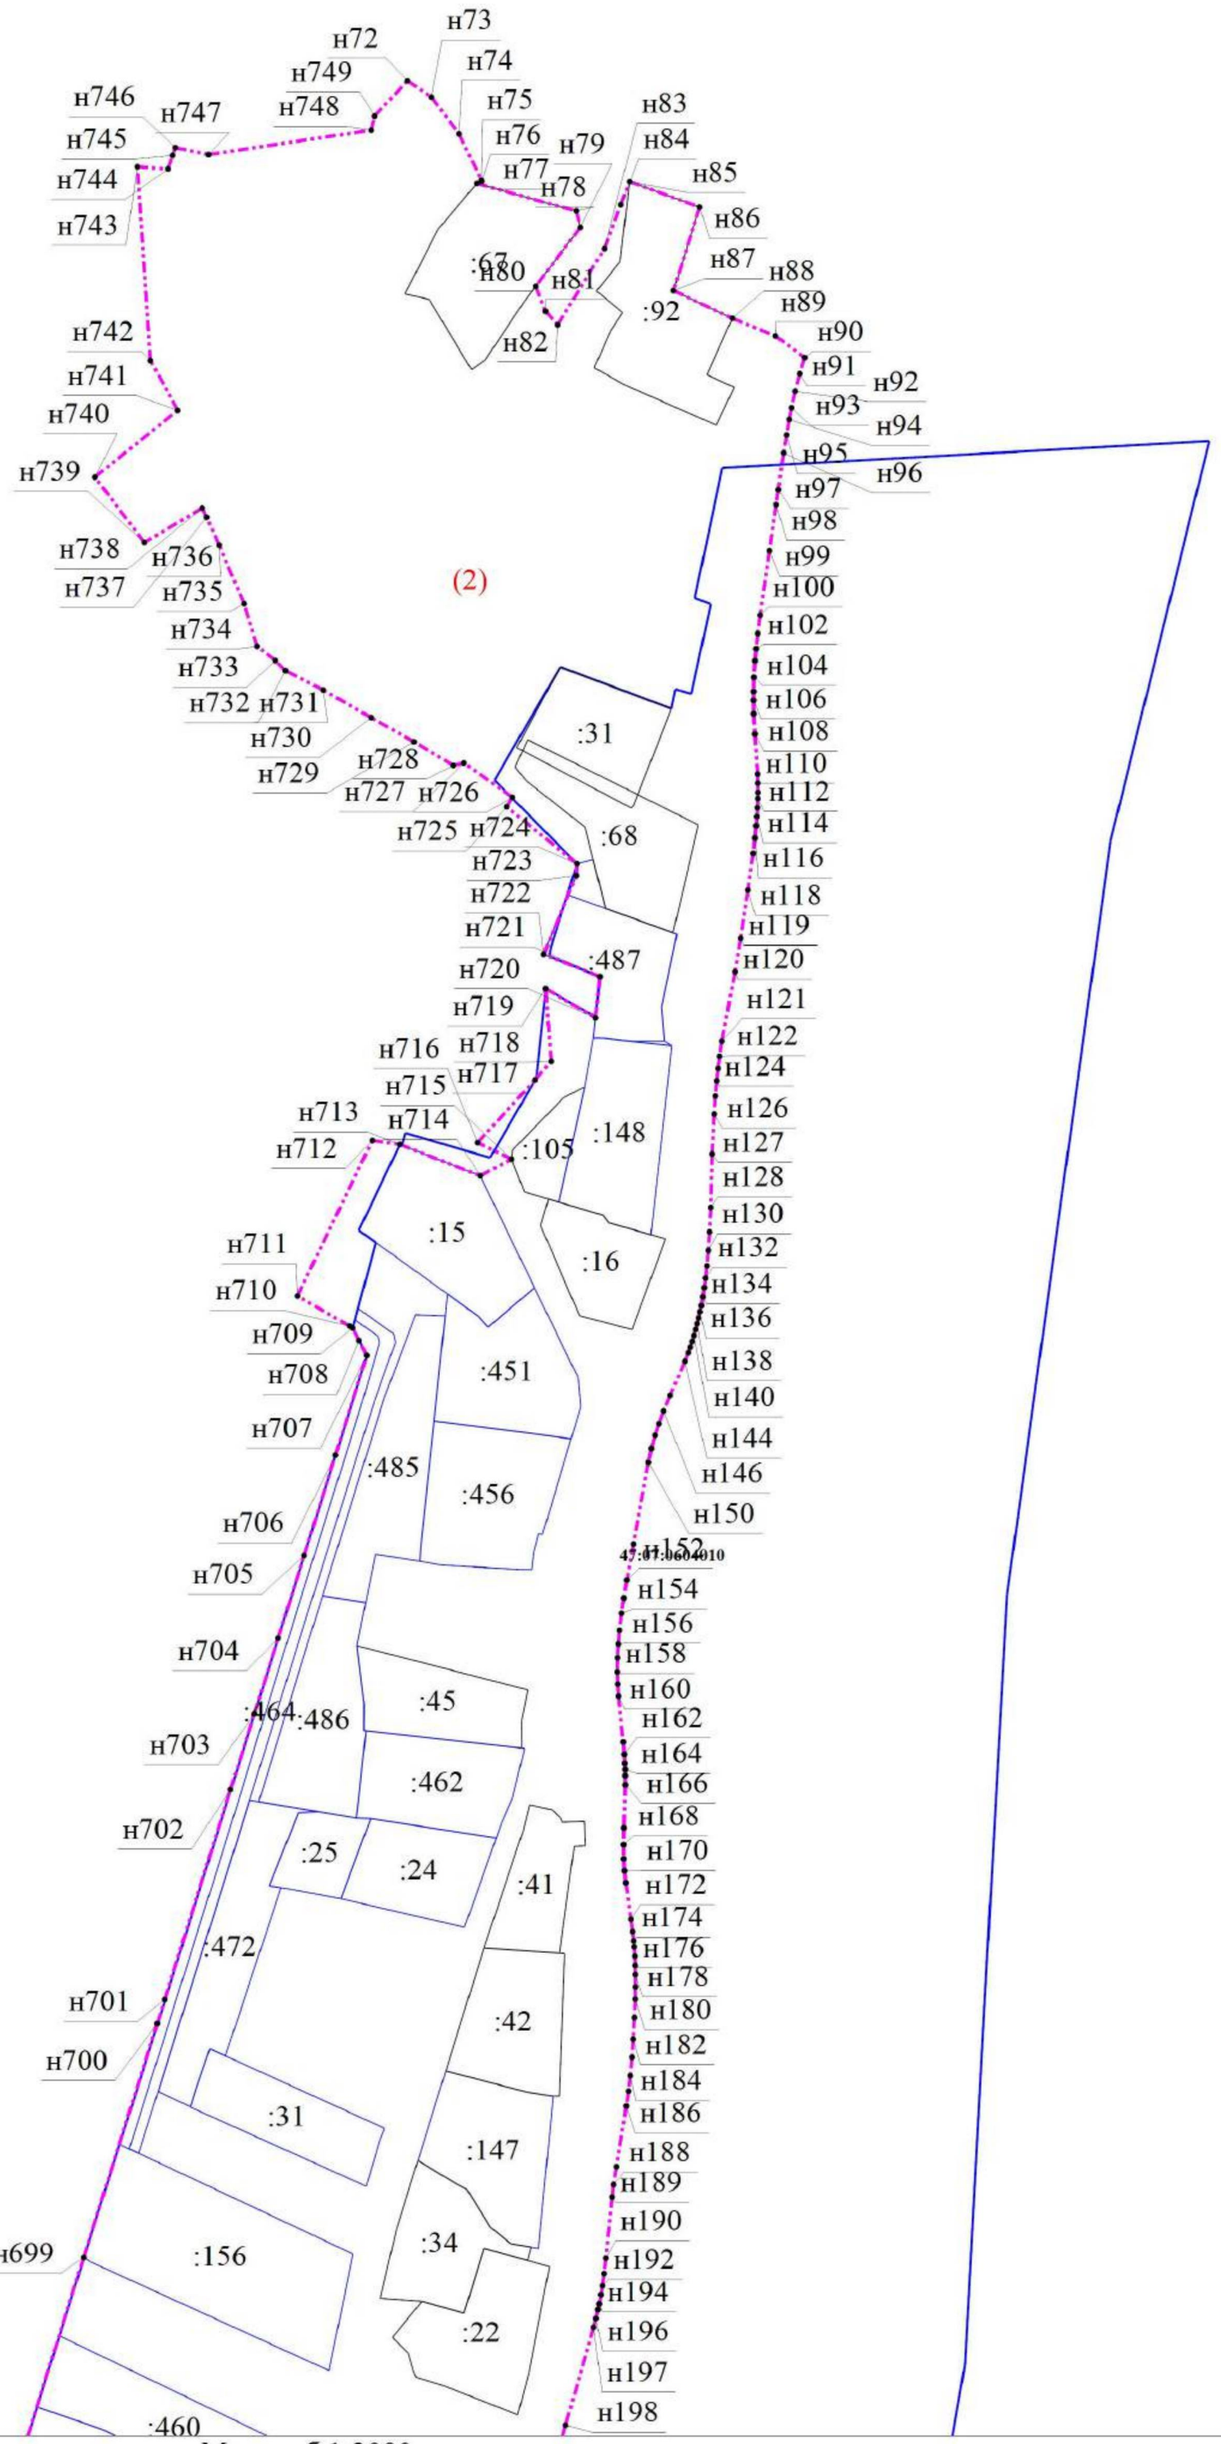Выносной лист 4




Масштаб 1:2000

Условные обозначения

- • - Характерная точка границы, сведения о которой позволяют однозначно определить ее положение на местности
- н1 - Обозначение новой характерной точки
- ——— - Граница земельного участка
- ——— - Граница кадастрового квартала
- 47:01:0000000 - Номер кадастрового квартала
- -·-·- - Граница населенного пункта
- :31 - Кадастровый номер земельного участка

# ОПИСАНИЕ МЕСТОПОЛОЖЕНИЯ ГРАНИЦ

## городской посёлок имени Свердлова

(наименование объекта, местоположение границ которого описано (далее - объект))

## Раздел 1

## Сведения об объекте

| № п/п | Характеристики объекта | Описание характеристик |
|---|---|---|
| 1 | 2 | 3 |
| 1. | Местоположение объекта | Ленинградская область, Всеволожский муниципальный район, городской посёлок имени Свердлова |
| 2. | Площадь объекта +/- величина погрешности определения площади (Р +/- Дельта Р), га | 937 +/- 7 |
| 3. | Иные характеристики объекта | - |

## Раздел 2

## Сведения о местоположении границ объекта

1. Система координат МСК-78, зона 2

2. Сведения о характерных точках границ объекта

| Обозначение характерных точек границ | Координаты, м | | Метод определения координат характерной точки | Средняя квадратическая погрешность положения характерной точки (Mt), м | Описание обозначения точки на местности (при наличии) |
|---|---|---|---|---|---|
| | X | Y | | | |
| 1 | 2 | 3 | 4 | 5 | 6 |
| - | - | - | - | - | |

3. Сведения о характерных точках части (частей) границы объекта

| Обозначение характерных точек части границы | Координаты, м | | Метод определения координат характерной точки | Средняя квадратическая погрешность положения характерной точки (Mt), м | Описание обозначения точки на местности (при наличии) |
|---|---|---|---|---|---|
| | X | Y | | | |
| 1 | 2 | 3 | 4 | 5 | 6 |
| Часть 1 | | | | | |
| 1 | 418501.62 | 2238659.39 | Картометрический метод | 0.10 | - |
| 2 | 418531.65 | 2238635.02 | Картометрический метод | 0.10 | - |
| 3 | 418494.37 | 2238684.19 | Картометрический метод | 0.10 | - |
| 4 | 418493.01 | 2238685.44 | Картометрический метод | 0.10 | - |
| 5 | 418492.75 | 2238685.27 | Картометрический метод | 0.10 | - |
| 6 | 418461.24 | 2238706.50 | Картометрический метод | 0.10 | - |
| 7 | 418466.42 | 2238709.88 | Картометрический метод | 0.10 | - |
| 8 | 418443.20 | 2238731.22 | Картометрический метод | 0.10 | - |
| 9 | 418393.34 | 2238765.43 | Картометрический метод | 0.10 | - |
| 10 | 418392.81 | 2238766.26 | Картометрический метод | 0.10 | - |
| 11 | 418366.55 | 2238781.66 | Картометрический метод | 0.10 | - |
| 12 | 418302.25 | 2238817.77 | Картометрический метод | 0.10 | - |
| 13 | 418246.20 | 2238849.23 | Картометрический метод | 0.10 | - |
| 14 | 418249.56 | 2238855.34 | Картометрический метод | 0.10 | - |
| 15 | 418250.95 | 2238867.39 | Картометрический метод | 0.10 | - |
| 16 | 418246.49 | 2238868.20 | Картометрический метод | 0.10 | - |

3. Сведения о характерных точках части (частей) границы объекта

| Обозначение характерных точек части границы | Координаты, м | | Метод определения координат характерной точки | Средняя квадратическая погрешность положения характерной точки (Mt), м | Описание обозначения точки на местности (при наличии) |
|---|---|---|---|---|---|
| | X | Y | | | |
| 1 | 2 | 3 | 4 | 5 | 6 |
| 17 | 418246.14 | 2238868.22 | Картометрический метод | 0.10 | - |
| 18 | 418243.84 | 2238868.35 | Картометрический метод | 0.10 | - |
| 19 | 418242.08 | 2238868.36 | Картометрический метод | 0.10 | - |
| 20 | 418240.65 | 2238868.14 | Картометрический метод | 0.10 | - |
| 21 | 418239.31 | 2238867.84 | Картометрический метод | 0.10 | - |
| 22 | 418238.71 | 2238867.67 | Картометрический метод | 0.10 | - |
| 23 | 418237.77 | 2238867.25 | Картометрический метод | 0.10 | - |
| 24 | 418236.27 | 2238866.50 | Картометрический метод | 0.10 | - |
| 25 | 418234.87 | 2238865.52 | Картометрический метод | 0.10 | - |
| 26 | 418232.92 | 2238863.65 | Картометрический метод | 0.10 | - |
| 27 | 418231.65 | 2238862.36 | Картометрический метод | 0.10 | - |
| 28 | 418229.98 | 2238860.19 | Картометрический метод | 0.10 | - |
| 29 | 418229.30 | 2238858.94 | Картометрический метод | 0.10 | - |
| 30 | 418228.74 | 2238857.38 | Картометрический метод | 0.10 | - |
| 31 | 418228.56 | 2238856.56 | Картометрический метод | 0.10 | - |
| 32 | 418228.52 | 2238855.47 | Картометрический метод | 0.10 | - |
| 33 | 418228.52 | 2238854.44 | Картометрический метод | 0.10 | - |
| 34 | 418228.65 | 2238853.58 | Картометрический метод | 0.10 | - |
| 35 | 418228.98 | 2238852.59 | Картометрический метод | 0.10 | - |
| 36 | 418229.59 | 2238851.16 | Картометрический метод | 0.10 | - |
| 37 | 418231.08 | 2238848.68 | Картометрический метод | 0.10 | - |
| 38 | 418234.03 | 2238844.27 | Картометрический метод | 0.10 | - |
| 39 | 418235.75 | 2238842.19 | Картометрический метод | 0.10 | - |
| 40 | 418237.38 | 2238840.53 | Картометрический метод | 0.10 | - |
| 41 | 418238.54 | 2238839.43 | Картометрический метод | 0.10 | - |

3. Сведения о характерных точках части (частей) границы объекта

| Обозначение характерных точек части границы | Координаты, м | | Метод определения координат характерной точки | Средняя квадратическая погрешность положения характерной точки (Mt), м | Описание обозначения точки на местности (при наличии) |
|---|---|---|---|---|---|
| | X | Y | | | |
| 1 | 2 | 3 | 4 | 5 | 6 |
| 42 | 418241.91 | 2238836.90 | Картометрический метод | 0.10 | - |
| 43 | 418244.69 | 2238835.16 | Картометрический метод | 0.10 | - |
| 44 | 418249.44 | 2238832.35 | Картометрический метод | 0.10 | - |
| 45 | 418254.30 | 2238829.86 | Картометрический метод | 0.10 | - |
| 46 | 418272.53 | 2238821.87 | Картометрический метод | 0.10 | - |
| 47 | 418283.22 | 2238817.14 | Картометрический метод | 0.10 | - |
| 48 | 418286.39 | 2238815.49 | Картометрический метод | 0.10 | - |
| 49 | 418288.12 | 2238814.41 | Картометрический метод | 0.10 | - |
| 50 | 418290.44 | 2238812.88 | Картометрический метод | 0.10 | - |
| 51 | 418296.14 | 2238808.96 | Картометрический метод | 0.10 | - |
| 52 | 418312.81 | 2238797.44 | Картометрический метод | 0.10 | - |
| 53 | 418319.68 | 2238792.42 | Картометрический метод | 0.10 | - |
| 54 | 418321.74 | 2238791.01 | Картометрический метод | 0.10 | - |
| 55 | 418323.54 | 2238789.95 | Картометрический метод | 0.10 | - |
| 56 | 418334.79 | 2238784.90 | Картометрический метод | 0.10 | - |
| 57 | 418341.48 | 2238781.68 | Картометрический метод | 0.10 | - |
| 58 | 418352.61 | 2238775.55 | Картометрический метод | 0.10 | - |
| 59 | 418354.60 | 2238774.34 | Картометрический метод | 0.10 | - |
| 60 | 418356.93 | 2238772.82 | Картометрический метод | 0.10 | - |
| 61 | 418359.57 | 2238771.06 | Картометрический метод | 0.10 | - |
| 62 | 418367.12 | 2238765.73 | Картометрический метод | 0.10 | - |
| 63 | 418383.02 | 2238754.35 | Картометрический метод | 0.10 | - |
| 64 | 418388.49 | 2238750.33 | Картометрический метод | 0.10 | - |
| 65 | 418390.86 | 2238748.68 | Картометрический метод | 0.10 | - |
| 66 | 418400.82 | 2238742.17 | Картометрический метод | 0.10 | - |

| 3. Сведения о характерных точках части (частей) границы объекта | | | | | |
|---|---|---|---|---|---|
| **Обозначение характерных точек части границы** | **Координаты, м** | | **Метод определения координат характерной точки** | **Средняя квадратическая погрешность положения характерной точки (Mt), м** | **Описание обозначения точки на местности (при наличии)** |
| | **X** | **Y** | | | |
| **1** | **2** | **3** | **4** | **5** | **6** |
| 67 | 418405.01 | 2238739.16 | Картометрический метод | 0.10 | - |
| 68 | 418408.52 | 2238736.66 | Картометрический метод | 0.10 | - |
| 69 | 418410.66 | 2238734.84 | Картометрический метод | 0.10 | - |
| 70 | 418413.46 | 2238732.41 | Картометрический метод | 0.10 | - |
| 71 | 418429.86 | 2238717.89 | Картометрический метод | 0.10 | - |
| 72 | 418434.10 | 2238714.28 | Картометрический метод | 0.10 | - |
| 73 | 418436.32 | 2238712.46 | Картометрический метод | 0.10 | - |
| 74 | 418459.93 | 2238693.47 | Картометрический метод | 0.10 | - |
| 75 | 418470.40 | 2238685.06 | Картометрический метод | 0.10 | - |
| 76 | 418494.67 | 2238665.03 | Картометрический метод | 0.10 | - |
| 1 | 418501.62 | 2238659.39 | Картометрический метод | 0.10 | - |
| Часть 2 | | | | | |
| 77 | 419306.02 | 2237881.29 | Картометрический метод | 0.10 | - |
| 78 | 419306.95 | 2237887.17 | Картометрический метод | 0.10 | - |
| 79 | 419309.45 | 2237902.88 | Картометрический метод | 0.10 | - |
| 80 | 419307.77 | 2237906.84 | Картометрический метод | 0.10 | - |
| 81 | 419295.25 | 2237936.39 | Картометрический метод | 0.10 | - |
| 82 | 419295.14 | 2237936.71 | Картометрический метод | 0.10 | - |
| 83 | 419295.90 | 2237955.99 | Картометрический метод | 0.10 | - |
| 84 | 419288.69 | 2237956.33 | Картометрический метод | 0.10 | - |
| 85 | 419281.58 | 2237977.96 | Картометрический метод | 0.10 | - |
| 86 | 419279.96 | 2237984.20 | Картометрический метод | 0.10 | - |
| 87 | 419270.21 | 2238021.80 | Картометрический метод | 0.10 | - |
| 88 | 419271.66 | 2238025.90 | Картометрический метод | 0.10 | - |
| 89 | 419256.08 | 2238051.35 | Картометрический метод | 0.10 | - |
| 90 | 419226.68 | 2238092.77 | Картометрический метод | 0.10 | - |

3. Сведения о характерных точках части (частей) границы объекта

| Обозначение характерных точек части границы | Координаты, м | | Метод определения координат характерной точки | Средняя квадратическая погрешность положения характерной точки (Mt), м | Описание обозначения точки на местности (при наличии) |
|---|---|---|---|---|---|
| | X | Y | | | |
| 1 | 2 | 3 | 4 | 5 | 6 |
| 91 | 419206.35 | 2238121.41 | Картометрический метод | 0.10 | - |
| 92 | 419149.37 | 2238189.53 | Картометрический метод | 0.10 | - |
| 93 | 419127.25 | 2238216.83 | Картометрический метод | 0.10 | - |
| 94 | 419120.84 | 2238212.12 | Картометрический метод | 0.10 | - |
| 95 | 419099.43 | 2238241.02 | Картометрический метод | 0.10 | - |
| 96 | 419082.61 | 2238268.29 | Картометрический метод | 0.10 | - |
| 97 | 419057.43 | 2238297.96 | Картометрический метод | 0.10 | - |
| 98 | 419069.38 | 2238304.91 | Картометрический метод | 0.10 | - |
| 99 | 419061.20 | 2238321.86 | Картометрический метод | 0.10 | - |
| 100 | 419047.79 | 2238360.03 | Картометрический метод | 0.10 | - |
| 101 | 419041.52 | 2238392.33 | Картометрический метод | 0.10 | - |
| 102 | 419002.58 | 2238384.59 | Картометрический метод | 0.10 | - |
| 103 | 419002.56 | 2238385.32 | Картометрический метод | 0.10 | - |
| 104 | 418994.94 | 2238424.58 | Картометрический метод | 0.10 | - |
| 105 | 418988.56 | 2238457.38 | Картометрический метод | 0.10 | - |
| 106 | 418974.51 | 2238495.74 | Картометрический метод | 0.10 | - |
| 107 | 419007.35 | 2238461.03 | Картометрический метод | 0.10 | - |
| 108 | 419034.95 | 2238427.32 | Картометрический метод | 0.10 | - |
| 109 | 419033.48 | 2238454.55 | Картометрический метод | 0.10 | - |
| 110 | 419033.48 | 2238454.56 | Картометрический метод | 0.10 | - |
| 111 | 419033.40 | 2238454.63 | Картометрический метод | 0.10 | - |
| 112 | 419001.38 | 2238480.77 | Картометрический метод | 0.10 | - |
| 113 | 418910.66 | 2238623.67 | Картометрический метод | 0.10 | - |
| 114 | 418832.23 | 2238718.18 | Картометрический метод | 0.10 | - |
| 115 | 418877.65 | 2238788.48 | Картометрический метод | 0.10 | - |

3. Сведения о характерных точках части (частей) границы объекта

| Обозначение характерных точек части границы | Координаты, м | | Метод определения координат характерной точки | Средняя квадратическая погрешность положения характерной точки (Mt), м | Описание обозначения точки на местности (при наличии) |
|---|---|---|---|---|---|
| | X | Y | | | |
| 1 | 2 | 3 | 4 | 5 | 6 |
| 116 | 418883.84 | 2238850.63 | Картометрический метод | 0.10 | - |
| 117 | 418935.75 | 2238913.04 | Картометрический метод | 0.10 | - |
| 118 | 418939.23 | 2238951.44 | Картометрический метод | 0.10 | - |
| 119 | 418925.93 | 2238958.68 | Картометрический метод | 0.10 | - |
| 120 | 418921.40 | 2238916.92 | Картометрический метод | 0.10 | - |
| 121 | 418916.97 | 2238911.70 | Картометрический метод | 0.10 | - |
| 122 | 418887.49 | 2238877.02 | Картометрический метод | 0.10 | - |
| 123 | 418855.23 | 2238894.65 | Картометрический метод | 0.10 | - |
| 124 | 418874.32 | 2238929.80 | Картометрический метод | 0.10 | - |
| 125 | 418875.98 | 2238932.88 | Картометрический метод | 0.10 | - |
| 126 | 418877.42 | 2238935.52 | Картометрический метод | 0.10 | - |
| 127 | 418879.09 | 2238938.60 | Картометрический метод | 0.10 | - |
| 128 | 418898.18 | 2238973.74 | Картометрический метод | 0.10 | - |
| 129 | 418863.23 | 2238992.72 | Картометрический метод | 0.10 | - |
| 130 | 418845.45 | 2239002.37 | Картометрический метод | 0.10 | - |
| 131 | 418840.26 | 2239005.19 | Картометрический метод | 0.10 | - |
| 132 | 418786.85 | 2239034.19 | Картометрический метод | 0.10 | - |
| 133 | 418766.36 | 2239045.31 | Картометрический метод | 0.10 | - |
| 134 | 418739.99 | 2239059.63 | Картометрический метод | 0.10 | - |
| 135 | 418716.05 | 2239072.64 | Картометрический метод | 0.10 | - |
| 136 | 418713.64 | 2239073.95 | Картометрический метод | 0.10 | - |
| 137 | 418694.55 | 2239038.81 | Картометрический метод | 0.10 | - |
| 138 | 418694.55 | 2239038.80 | Картометрический метод | 0.10 | - |
| 139 | 418692.87 | 2239035.72 | Картометрический метод | 0.10 | - |
| 140 | 418691.44 | 2239033.09 | Картометрический метод | 0.10 | - |

3. Сведения о характерных точках части (частей) границы объекта

| Обозначение характерных точек части границы | Координаты, м | | Метод определения координат характерной точки | Средняя квадратическая погрешность положения характерной точки (Mt), м | Описание обозначения точки на местности (при наличии) |
|---|---|---|---|---|---|
| | X | Y | | | |
| 1 | 2 | 3 | 4 | 5 | 6 |
| 141 | 418689.77 | 2239030.01 | Картометрический метод | 0.10 | - |
| 142 | 418670.69 | 2238994.87 | Картометрический метод | 0.10 | - |
| 143 | 418660.80 | 2239000.91 | Картометрический метод | 0.10 | - |
| 144 | 418660.19 | 2239004.06 | Картометрический метод | 0.10 | - |
| 145 | 418635.37 | 2238986.11 | Картометрический метод | 0.10 | - |
| 146 | 418627.99 | 2238989.73 | Картометрический метод | 0.10 | - |
| 147 | 418621.65 | 2238989.20 | Картометрический метод | 0.10 | - |
| 148 | 418602.06 | 2238984.80 | Картометрический метод | 0.10 | - |
| 149 | 418601.33 | 2238989.15 | Картометрический метод | 0.10 | - |
| 150 | 418595.59 | 2238993.34 | Картометрический метод | 0.10 | - |
| 151 | 418593.35 | 2239000.35 | Картометрический метод | 0.10 | - |
| 152 | 418585.09 | 2238999.62 | Картометрический метод | 0.10 | - |
| 153 | 418584.13 | 2238981.21 | Картометрический метод | 0.10 | - |
| 154 | 418581.58 | 2238980.93 | Картометрический метод | 0.10 | - |
| 155 | 418569.85 | 2238979.66 | Картометрический метод | 0.10 | - |
| 156 | 418558.12 | 2238978.38 | Картометрический метод | 0.10 | - |
| 157 | 418557.87 | 2238974.08 | Картометрический метод | 0.10 | - |
| 158 | 418565.07 | 2238963.16 | Картометрический метод | 0.10 | - |
| 159 | 418565.07 | 2238963.15 | Картометрический метод | 0.10 | - |
| 160 | 418565.06 | 2238963.15 | Картометрический метод | 0.10 | - |
| 161 | 418561.67 | 2238960.46 | Картометрический метод | 0.10 | - |
| 162 | 418585.11 | 2238924.49 | Картометрический метод | 0.10 | - |
| 163 | 418555.79 | 2238905.38 | Картометрический метод | 0.10 | - |
| 164 | 418526.46 | 2238886.28 | Картометрический метод | 0.10 | - |
| 165 | 418517.56 | 2238899.93 | Картометрический метод | 0.10 | - |

3. Сведения о характерных точках части (частей) границы объекта

| Обозначение характерных точек части границы | Координаты, м | | Метод определения координат характерной точки | Средняя квадратическая погрешность положения характерной точки (Mt), м | Описание обозначения точки на местности (при наличии) |
|---|---|---|---|---|---|
| | X | Y | | | |
| 1 | 2 | 3 | 4 | 5 | 6 |
| 166 | 418479.44 | 2238912.76 | Картометрический метод | 0.10 | - |
| 167 | 418465.43 | 2238903.63 | Картометрический метод | 0.10 | - |
| 168 | 418446.15 | 2238884.66 | Картометрический метод | 0.10 | - |
| 169 | 418425.05 | 2238863.91 | Картометрический метод | 0.10 | - |
| 170 | 418442.70 | 2238831.54 | Картометрический метод | 0.10 | - |
| 171 | 418467.83 | 2238848.06 | Картометрический метод | 0.10 | - |
| 172 | 418486.94 | 2238818.74 | Картометрический метод | 0.10 | - |
| 173 | 418488.98 | 2238820.07 | Картометрический метод | 0.10 | - |
| 174 | 418513.78 | 2238796.80 | Картометрический метод | 0.10 | - |
| 175 | 418549.21 | 2238763.85 | Картометрический метод | 0.10 | - |
| 176 | 418520.66 | 2238745.23 | Картометрический метод | 0.10 | - |
| 177 | 418547.03 | 2238720.63 | Картометрический метод | 0.10 | - |
| 178 | 418520.09 | 2238703.10 | Картометрический метод | 0.10 | - |
| 179 | 418522.27 | 2238700.82 | Картометрический метод | 0.10 | - |
| 180 | 418549.35 | 2238718.46 | Картометрический метод | 0.10 | - |
| 181 | 418577.57 | 2238692.14 | Картометрический метод | 0.10 | - |
| 182 | 418603.90 | 2238667.58 | Картометрический метод | 0.10 | - |
| 183 | 418576.08 | 2238643.45 | Картометрический метод | 0.10 | - |
| 184 | 418577.54 | 2238640.64 | Картометрический метод | 0.10 | - |
| 185 | 418606.15 | 2238665.47 | Картометрический метод | 0.10 | - |
| 186 | 418622.86 | 2238649.88 | Картометрический метод | 0.10 | - |
| 187 | 418636.28 | 2238637.36 | Картометрический метод | 0.10 | - |
| 188 | 418664.15 | 2238611.36 | Картометрический метод | 0.10 | - |
| 189 | 418691.53 | 2238585.82 | Картометрический метод | 0.10 | - |
| 190 | 418719.21 | 2238559.99 | Картометрический метод | 0.10 | - |

3. Сведения о характерных точках части (частей) границы объекта

| Обозначение характерных точек части границы | Координаты, м | | Метод определения координат характерной точки | Средняя квадратическая погрешность положения характерной точки (Mt), м | Описание обозначения точки на местности (при наличии) |
|---|---|---|---|---|---|
| | X | Y | | | |
| 1 | 2 | 3 | 4 | 5 | 6 |
| 191 | 418746.61 | 2238534.43 | Картометрический метод | 0.10 | - |
| 192 | 418772.79 | 2238510.01 | Картометрический метод | 0.10 | - |
| 193 | 418737.04 | 2238482.64 | Картометрический метод | 0.10 | - |
| 193 | 418766.34 | 2238443.32 | Картометрический метод | 0.10 | - |
| 195 | 418765.60 | 2238438.31 | Картометрический метод | 0.10 | - |
| 197 | 418759.99 | 2238427.45 | Картометрический метод | 0.10 | - |
| 198 | 418765.88 | 2238416.62 | Картометрический метод | 0.10 | - |
| 199 | 418780.53 | 2238388.91 | Картометрический метод | 0.10 | - |
| 200 | 418790.22 | 2238373.95 | Картометрический метод | 0.10 | - |
| 201 | 418812.86 | 2238398.33 | Картометрический метод | 0.10 | - |
| 202 | 418848.18 | 2238435.35 | Картометрический метод | 0.10 | - |
| 203 | 418867.66 | 2238405.44 | Картометрический метод | 0.10 | - |
| 204 | 418881.85 | 2238373.20 | Картометрический метод | 0.10 | - |
| 205 | 418899.39 | 2238333.22 | Картометрический метод | 0.10 | - |
| 206 | 418847.99 | 2238314.96 | Картометрический метод | 0.10 | - |
| 207 | 418847.97 | 2238314.96 | Картометрический метод | 0.10 | - |
| 208 | 418864.19 | 2238292.22 | Картометрический метод | 0.10 | - |
| 209 | 418869.68 | 2238289.45 | Картометрический метод | 0.10 | - |
| 210 | 418887.22 | 2238259.79 | Картометрический метод | 0.10 | - |
| 211 | 418887.29 | 2238259.83 | Картометрический метод | 0.10 | - |
| 212 | 418887.29 | 2238259.84 | Картометрический метод | 0.10 | - |
| 213 | 418913.64 | 2238277.68 | Картометрический метод | 0.10 | - |
| 214 | 418941.58 | 2238296.60 | Картометрический метод | 0.10 | - |
| 215 | 418917.99 | 2238323.09 | Картометрический метод | 0.10 | - |
| 216 | 418926.94 | 2238326.43 | Картометрический метод | 0.10 | - |

3. Сведения о характерных точках части (частей) границы объекта

| Обозначение характерных точек части границы | Координаты, м | | Метод определения координат характерной точки | Средняя квадратическая погрешность положения характерной точки (Mt), м | Описание обозначения точки на местности (при наличии) |
|---|---|---|---|---|---|
| | X | Y | | | |
| 1 | 2 | 3 | 4 | 5 | 6 |
| 217 | 418942.47 | 2238298.21 | Картометрический метод | 0.10 | - |
| 218 | 418946.19 | 2238291.43 | Картометрический метод | 0.10 | - |
| 219 | 418961.23 | 2238274.55 | Картометрический метод | 0.10 | - |
| 220 | 418931.15 | 2238281.41 | Картометрический метод | 0.10 | - |
| 221 | 418890.44 | 2238254.35 | Картометрический метод | 0.10 | - |
| 222 | 418895.48 | 2238223.03 | Картометрический метод | 0.10 | - |
| 223 | 418899.22 | 2238215.02 | Картометрический метод | 0.10 | - |
| 224 | 419005.86 | 2238182.57 | Картометрический метод | 0.10 | - |
| 225 | 418996.81 | 2238174.15 | Картометрический метод | 0.10 | - |
| 226 | 418958.24 | 2238184.70 | Картометрический метод | 0.10 | - |
| 227 | 418959.21 | 2238179.91 | Картометрический метод | 0.10 | - |
| 228 | 418961.00 | 2238179.93 | Картометрический метод | 0.10 | - |
| 229 | 418963.21 | 2238179.71 | Картометрический метод | 0.10 | - |
| 230 | 418963.81 | 2238179.41 | Картометрический метод | 0.10 | - |
| 231 | 418972.01 | 2238174.31 | Картометрический метод | 0.10 | - |
| 232 | 418972.71 | 2238173.91 | Картометрический метод | 0.10 | - |
| 233 | 418973.41 | 2238173.81 | Картометрический метод | 0.10 | - |
| 234 | 418996.51 | 2238171.61 | Картометрический метод | 0.10 | - |
| 235 | 418997.21 | 2238171.61 | Картометрический метод | 0.10 | - |
| 236 | 418998.21 | 2238172.01 | Картометрический метод | 0.10 | - |
| 237 | 419008.31 | 2238176.92 | Картометрический метод | 0.10 | - |
| 238 | 419008.93 | 2238175.50 | Картометрический метод | 0.10 | - |
| 239 | 419002.61 | 2238172.91 | Картометрический метод | 0.10 | - |
| 240 | 419002.31 | 2238172.71 | Картометрический метод | 0.10 | - |
| 241 | 419002.01 | 2238172.51 | Картометрический метод | 0.10 | - |

3. Сведения о характерных точках части (частей) границы объекта

| Обозначение характерных точек части границы | Координаты, м | | Метод определения координат характерной точки | Средняя квадратическая погрешность положения характерной точки (Mt), м | Описание обозначения точки на местности (при наличии) |
|---|---|---|---|---|---|
| | X | Y | | | |
| 1 | 2 | 3 | 4 | 5 | 6 |
| 242 | 419001.81 | 2238172.11 | Картометрический метод | 0.10 | - |
| 243 | 419001.71 | 2238171.81 | Картометрический метод | 0.10 | - |
| 244 | 419001.91 | 2238171.31 | Картометрический метод | 0.10 | - |
| 245 | 419002.31 | 2238170.81 | Картометрический метод | 0.10 | - |
| 246 | 419003.21 | 2238170.31 | Картометрический метод | 0.10 | - |
| 247 | 419004.51 | 2238170.11 | Картометрический метод | 0.10 | - |
| 248 | 419005.31 | 2238170.11 | Картометрический метод | 0.10 | - |
| 249 | 419006.21 | 2238170.31 | Картометрический метод | 0.10 | - |
| 250 | 419010.52 | 2238171.83 | Картометрический метод | 0.10 | - |
| 251 | 419011.69 | 2238169.12 | Картометрический метод | 0.10 | - |
| 252 | 419011.69 | 2238169.11 | Картометрический метод | 0.10 | - |
| 253 | 419003.61 | 2238166.41 | Картометрический метод | 0.10 | - |
| 254 | 419002.11 | 2238166.41 | Картометрический метод | 0.10 | - |
| 255 | 418960.51 | 2238173.61 | Картометрический метод | 0.10 | - |
| 256 | 418968.40 | 2238136.12 | Картометрический метод | 0.10 | - |
| 257 | 418968.42 | 2238136.13 | Картометрический метод | 0.10 | - |
| 258 | 418984.19 | 2238146.58 | Картометрический метод | 0.10 | - |
| 259 | 419001.20 | 2238098.40 | Картометрический метод | 0.10 | - |
| 260 | 419011.95 | 2238067.93 | Картометрический метод | 0.10 | - |
| 261 | 419021.77 | 2238040.12 | Картометрический метод | 0.10 | - |
| 262 | 419062.57 | 2238061.07 | Картометрический метод | 0.10 | - |
| 263 | 419087.18 | 2238020.56 | Картометрический метод | 0.10 | - |
| 264 | 419074.54 | 2238019.64 | Картометрический метод | 0.10 | - |
| 265 | 419018.04 | 2238015.48 | Картометрический метод | 0.10 | - |
| 266 | 419009.05 | 2238019.84 | Картометрический метод | 0.10 | - |

3. Сведения о характерных точках части (частей) границы объекта

| Обозначение характерных точек части границы | Координаты, м | | Метод определения координат характерной точки | Средняя квадратическая погрешность положения характерной точки (Mt), м | Описание обозначения точки на местности (при наличии) |
|---|---|---|---|---|---|
| | X | Y | | | |
| 1 | 2 | 3 | 4 | 5 | 6 |
| 267 | 419000.62 | 2238023.91 | Картометрический метод | 0.10 | - |
| 268 | 419000.59 | 2238023.92 | Картометрический метод | 0.10 | - |
| 269 | 418974.67 | 2238082.25 | Картометрический метод | 0.10 | - |
| 270 | 418945.18 | 2238114.96 | Картометрический метод | 0.10 | - |
| 271 | 418973.33 | 2238058.15 | Картометрический метод | 0.10 | - |
| 272 | 419021.40 | 2237988.63 | Картометрический метод | 0.10 | - |
| 273 | 419032.88 | 2237950.23 | Картометрический метод | 0.10 | - |
| 274 | 419044.17 | 2237925.65 | Картометрический метод | 0.10 | - |
| 275 | 419074.41 | 2237887.52 | Картометрический метод | 0.10 | - |
| 276 | 419085.63 | 2237866.97 | Картометрический метод | 0.10 | - |
| 277 | 419084.16 | 2237857.17 | Картометрический метод | 0.10 | - |
| 278 | 419082.95 | 2237853.92 | Картометрический метод | 0.10 | - |
| 279 | 419076.07 | 2237851.75 | Картометрический метод | 0.10 | - |
| 280 | 419085.08 | 2237841.32 | Картометрический метод | 0.10 | - |
| 281 | 419085.89 | 2237841.16 | Картометрический метод | 0.10 | - |
| 282 | 419088.41 | 2237840.83 | Картометрический метод | 0.10 | - |
| 283 | 419092.67 | 2237840.44 | Картометрический метод | 0.10 | - |
| 284 | 419093.77 | 2237840.31 | Картометрический метод | 0.10 | - |
| 285 | 419095.16 | 2237840.03 | Картометрический метод | 0.10 | - |
| 286 | 419096.71 | 2237839.37 | Картометрический метод | 0.10 | - |
| 287 | 419097.38 | 2237838.90 | Картометрический метод | 0.10 | - |
| 288 | 419097.88 | 2237838.41 | Картометрический метод | 0.10 | - |
| 289 | 419098.71 | 2237836.71 | Картометрический метод | 0.10 | - |
| 290 | 419099.13 | 2237835.12 | Картометрический метод | 0.10 | - |
| 291 | 419099.89 | 2237831.34 | Картометрический метод | 0.10 | - |

3. Сведения о характерных точках части (частей) границы объекта

| Обозначение характерных точек части границы | Координаты, м | | Метод определения координат характерной точки | Средняя квадратическая погрешность положения характерной точки (Mt), м | Описание обозначения точки на местности (при наличии) |
|---|---|---|---|---|---|
| | X | Y | | | |
| 1 | 2 | 3 | 4 | 5 | 6 |
| 292 | 419100.81 | 2237822.75 | Картометрический метод | 0.10 | - |
| 293 | 419101.06 | 2237819.45 | Картометрический метод | 0.10 | - |
| 294 | 419101.17 | 2237818.75 | Картометрический метод | 0.10 | - |
| 295 | 419101.37 | 2237818.36 | Картометрический метод | 0.10 | - |
| 296 | 419101.68 | 2237818.05 | Картометрический метод | 0.10 | - |
| 297 | 419102.19 | 2237817.47 | Картометрический метод | 0.10 | - |
| 298 | 419102.79 | 2237817.17 | Картометрический метод | 0.10 | - |
| 299 | 419103.89 | 2237817.19 | Картометрический метод | 0.10 | - |
| 300 | 419105.88 | 2237817.62 | Картометрический метод | 0.10 | - |
| 301 | 419108.57 | 2237818.36 | Картометрический метод | 0.10 | - |
| 302 | 419111.07 | 2237818.89 | Картометрический метод | 0.10 | - |
| 303 | 419114.76 | 2237819.35 | Картометрический метод | 0.10 | - |
| 304 | 419122.45 | 2237819.75 | Картометрический метод | 0.10 | - |
| 305 | 419130.46 | 2237819.67 | Картометрический метод | 0.10 | - |
| 306 | 419133.06 | 2237819.41 | Картометрический метод | 0.10 | - |
| 307 | 419134.47 | 2237818.73 | Картометрический метод | 0.10 | - |
| 308 | 419136.39 | 2237817.65 | Картометрический метод | 0.10 | - |
| 309 | 419138.20 | 2237816.78 | Картометрический метод | 0.10 | - |
| 310 | 419139.90 | 2237816.41 | Картометрический метод | 0.10 | - |
| 311 | 419143.00 | 2237816.45 | Картометрический метод | 0.10 | - |
| 312 | 419146.30 | 2237816.41 | Картометрический метод | 0.10 | - |
| 313 | 419148.71 | 2237815.84 | Картометрический метод | 0.10 | - |
| 314 | 419151.31 | 2237815.97 | Картометрический метод | 0.10 | - |
| 315 | 419156.10 | 2237816.64 | Картометрический метод | 0.10 | - |
| 316 | 419158.91 | 2237816.28 | Картометрический метод | 0.10 | - |

3. Сведения о характерных точках части (частей) границы объекта

| Обозначение характерных точек части границы | Координаты, м | | Метод определения координат характерной точки | Средняя квадратическая погрешность положения характерной точки (Mt), м | Описание обозначения точки на местности (при наличии) |
|---|---|---|---|---|---|
| | X | Y | | | |
| 1 | 2 | 3 | 4 | 5 | 6 |
| 317 | 419160.82 | 2237815.51 | Картометрический метод | 0.10 | - |
| 318 | 419163.54 | 2237813.65 | Картометрический метод | 0.10 | - |
| 319 | 419165.49 | 2237810.57 | Картометрический метод | 0.10 | - |
| 320 | 419169.48 | 2237804.23 | Картометрический метод | 0.10 | - |
| 321 | 419172.04 | 2237800.16 | Картометрический метод | 0.10 | - |
| 322 | 419175.07 | 2237797.80 | Картометрический метод | 0.10 | - |
| 323 | 419179.11 | 2237795.26 | Картометрический метод | 0.10 | - |
| 324 | 419184.33 | 2237793.54 | Картометрический метод | 0.10 | - |
| 325 | 419188.48 | 2237789.70 | Картометрический метод | 0.10 | - |
| 326 | 419190.96 | 2237784.74 | Картометрический метод | 0.10 | - |
| 327 | 419192.01 | 2237781.45 | Картометрический метод | 0.10 | - |
| 328 | 419192.92 | 2237780.46 | Картометрический метод | 0.10 | - |
| 329 | 419195.64 | 2237779.30 | Картометрический метод | 0.10 | - |
| 330 | 419201.05 | 2237778.28 | Картометрический метод | 0.10 | - |
| 331 | 419204.96 | 2237778.14 | Картометрический метод | 0.10 | - |
| 332 | 419207.55 | 2237778.47 | Картометрический метод | 0.10 | - |
| 333 | 419214.12 | 2237780.46 | Картометрический метод | 0.10 | - |
| 334 | 419215.02 | 2237780.69 | Картометрический метод | 0.10 | - |
| 335 | 419220.31 | 2237781.76 | Картометрический метод | 0.10 | - |
| 336 | 419223.10 | 2237782.00 | Картометрический метод | 0.10 | - |
| 337 | 419224.81 | 2237781.42 | Картометрический метод | 0.10 | - |
| 338 | 419225.92 | 2237780.54 | Картометрический метод | 0.10 | - |
| 339 | 419227.05 | 2237778.85 | Картометрический метод | 0.10 | - |
| 340 | 419229.30 | 2237774.98 | Картометрический метод | 0.10 | - |
| 341 | 419231.65 | 2237771.51 | Картометрический метод | 0.10 | - |

3. Сведения о характерных точках части (частей) границы объекта

| Обозначение характерных точек части границы | Координаты, м | | Метод определения координат характерной точки | Средняя квадратическая погрешность положения характерной точки (Mt), м | Описание обозначения точки на местности (при наличии) |
|---|---|---|---|---|---|
| | X | Y | | | |
| 1 | 2 | 3 | 4 | 5 | 6 |
| 342 | 419233.18 | 2237769.84 | Картометрический метод | 0.10 | - |
| 343 | 419235.90 | 2237767.38 | Картометрический метод | 0.10 | - |
| 344 | 419238.34 | 2237765.31 | Картометрический метод | 0.10 | - |
| 345 | 419245.72 | 2237759.92 | Картометрический метод | 0.10 | - |
| 346 | 419256.69 | 2237754.97 | Картометрический метод | 0.10 | - |
| 347 | 419262.64 | 2237752.06 | Картометрический метод | 0.10 | - |
| 348 | 419265.95 | 2237750.81 | Картометрический метод | 0.10 | - |
| 349 | 419270.47 | 2237749.87 | Картометрический метод | 0.10 | - |
| 350 | 419273.47 | 2237750.01 | Картометрический метод | 0.10 | - |
| 351 | 419276.85 | 2237750.96 | Картометрический метод | 0.10 | - |
| 352 | 419287.18 | 2237792.37 | Картометрический метод | 0.10 | - |
| 353 | 419300.02 | 2237843.80 | Картометрический метод | 0.10 | - |
| 354 | 419304.93 | 2237874.42 | Картометрический метод | 0.10 | - |
| 77 | 419306.02 | 2237881.29 | Картометрический метод | 0.10 | - |
| 355 | 418906.10 | 2238607.59 | Картометрический метод | 0.10 | - |
| 356 | 418886.70 | 2238593.39 | Картометрический метод | 0.10 | - |
| 357 | 418879.31 | 2238596.00 | Картометрический метод | 0.10 | - |
| 358 | 418864.05 | 2238619.45 | Картометрический метод | 0.10 | - |
| 359 | 418847.68 | 2238644.60 | Картометрический метод | 0.10 | - |
| 360 | 418831.33 | 2238669.75 | Картометрический метод | 0.10 | - |
| 361 | 418814.96 | 2238694.89 | Картометрический метод | 0.10 | - |
| 362 | 418798.60 | 2238720.05 | Картометрический метод | 0.10 | - |
| 363 | 418821.50 | 2238734.89 | Картометрический метод | 0.10 | - |
| 364 | 418827.80 | 2238730.39 | Картометрический метод | 0.10 | - |
| 365 | 418815.80 | 2238710.99 | Картометрический метод | 0.10 | - |

| 3. Сведения о характерных точках части (частей) границы объекта | | | | | |
|---|---|---|---|---|---|
| **Обозначение характерных точек части границы** | **Координаты, м** | | **Метод определения координат характерной точки** | **Средняя квадратическая погрешность положения характерной точки (Mt), м** | **Описание обозначения точки на местности (при наличии)** |
| | **X** | **Y** | | | |
| **1** | **2** | **3** | **4** | **5** | **6** |
| 366 | 418824.70 | 2238701.19 | Картометрический метод | 0.10 | - |
| 367 | 418844.90 | 2238678.49 | Картометрический метод | 0.10 | - |
| 368 | 418865.10 | 2238655.89 | Картометрический метод | 0.10 | - |
| 355 | 418906.10 | 2238607.59 | Картометрический метод | 0.10 | - |
| Часть 3 | | | | | |
| 369 | 419334.48 | 2239516.66 | Картометрический метод | 0.10 | - |
| 370 | 419334.42 | 2239517.59 | Картометрический метод | 0.10 | - |
| 371 | 419332.22 | 2239549.81 | Картометрический метод | 0.10 | - |
| 372 | 419331.01 | 2239567.69 | Картометрический метод | 0.10 | - |
| 373 | 419303.75 | 2239580.17 | Картометрический метод | 0.10 | - |
| 374 | 419247.41 | 2239597.24 | Картометрический метод | 0.10 | - |
| 375 | 419215.04 | 2239603.09 | Картометрический метод | 0.10 | - |
| 376 | 419184.50 | 2239608.61 | Картометрический метод | 0.10 | - |
| 377 | 419158.20 | 2239587.39 | Картометрический метод | 0.10 | - |
| 378 | 419129.09 | 2239558.46 | Картометрический метод | 0.10 | - |
| 379 | 419109.20 | 2239540.04 | Картометрический метод | 0.10 | - |
| 380 | 419100.79 | 2239532.26 | Картометрический метод | 0.10 | - |
| 381 | 418980.66 | 2239474.68 | Картометрический метод | 0.10 | - |
| 382 | 418982.46 | 2239449.47 | Картометрический метод | 0.10 | - |
| 383 | 419014.84 | 2238995.71 | Картометрический метод | 0.10 | - |
| 384 | 419054.27 | 2238966.18 | Картометрический метод | 0.10 | - |
| 385 | 419052.59 | 2239033.44 | Картометрический метод | 0.10 | - |
| 386 | 419052.55 | 2239034.86 | Картометрический метод | 0.10 | - |
| 387 | 419058.82 | 2239031.10 | Картометрический метод | 0.10 | - |
| 388 | 419055.84 | 2239115.55 | Картометрический метод | 0.10 | - |
| 389 | 419055.66 | 2239120.62 | Картометрический метод | 0.10 | - |

| 3. Сведения о характерных точках части (частей) границы объекта | | | | | |
|---|---|---|---|---|---|
| **Обозначение характерных точек части границы** | **Координаты, м** | | **Метод определения координат характерной точки** | **Средняя квадратическая погрешность положения характерной точки (Mt), м** | **Описание обозначения точки на местности (при наличии)** |
| | **X** | **Y** | | | |
| **1** | **2** | **3** | **4** | **5** | **6** |
| 390 | 419055.66 | 2239120.63 | Картометрический метод | 0.10 | - |
| 391 | 419168.27 | 2239282.33 | Картометрический метод | 0.10 | - |
| 392 | 419291.97 | 2239459.94 | Картометрический метод | 0.10 | - |
| 393 | 419294.13 | 2239459.35 | Картометрический метод | 0.10 | - |
| 394 | 419332.39 | 2239448.84 | Картометрический метод | 0.10 | - |
| 395 | 419332.01 | 2239457.84 | Картометрический метод | 0.10 | - |
| 369 | 419334.48 | 2239516.66 | Картометрический метод | 0.10 | - |
| Часть 4 | | | | | |
| 396 | 419933.11 | 2240324.01 | Картометрический метод | 0.10 | - |
| 397 | 419891.27 | 2240334.13 | Картометрический метод | 0.10 | - |
| 398 | 419584.08 | 2240278.08 | Картометрический метод | 0.10 | - |
| 399 | 419646.45 | 2240490.20 | Картометрический метод | 0.10 | - |
| 400 | 419654.00 | 2240515.90 | Картометрический метод | 0.10 | - |
| 401 | 419742.97 | 2240799.63 | Картометрический метод | 0.10 | - |
| 402 | 419673.91 | 2240822.69 | Картометрический метод | 0.10 | - |
| 403 | 419647.35 | 2240834.21 | Картометрический метод | 0.10 | - |
| 404 | 419612.70 | 2240844.87 | Картометрический метод | 0.10 | - |
| 405 | 419593.61 | 2240846.75 | Картометрический метод | 0.10 | - |
| 406 | 419578.39 | 2240857.69 | Картометрический метод | 0.10 | - |
| 407 | 419537.46 | 2240907.63 | Картометрический метод | 0.10 | - |
| 408 | 419489.86 | 2240927.19 | Картометрический метод | 0.10 | - |
| 409 | 419470.67 | 2240934.23 | Картометрический метод | 0.10 | - |
| 410 | 419466.08 | 2240917.66 | Картометрический метод | 0.10 | - |
| 411 | 419463.45 | 2240907.64 | Картометрический метод | 0.10 | - |
| 412 | 419460.19 | 2240894.86 | Картометрический метод | 0.10 | - |
| 413 | 419446.05 | 2240854.89 | Картометрический метод | 0.10 | - |

3. Сведения о характерных точках части (частей) границы объекта

| Обозначение характерных точек части границы | Координаты, м | | Метод определения координат характерной точки | Средняя квадратическая погрешность положения характерной точки (Mt), м | Описание обозначения точки на местности (при наличии) |
|---|---|---|---|---|---|
| | X | Y | | | |
| 1 | 2 | 3 | 4 | 5 | 6 |
| 414 | 419438.70 | 2240834.09 | Картометрический метод | 0.10 | - |
| 415 | 419436.38 | 2240827.52 | Картометрический метод | 0.10 | - |
| 416 | 419424.73 | 2240794.59 | Картометрический метод | 0.10 | - |
| 417 | 419420.20 | 2240774.16 | Картометрический метод | 0.10 | - |
| 418 | 419419.99 | 2240773.23 | Картометрический метод | 0.10 | - |
| 419 | 419418.47 | 2240753.83 | Картометрический метод | 0.10 | - |
| 420 | 419417.53 | 2240741.73 | Картометрический метод | 0.10 | - |
| 421 | 419413.91 | 2240695.46 | Картометрический метод | 0.10 | - |
| 422 | 419411.57 | 2240665.51 | Картометрический метод | 0.10 | - |
| 423 | 419405.00 | 2240602.69 | Картометрический метод | 0.10 | - |
| 424 | 419403.72 | 2240594.63 | Картометрический метод | 0.10 | - |
| 425 | 419401.11 | 2240569.26 | Картометрический метод | 0.10 | - |
| 426 | 419391.24 | 2240519.58 | Картометрический метод | 0.10 | - |
| 427 | 419381.31 | 2240521.17 | Картометрический метод | 0.10 | - |
| 428 | 419350.43 | 2240539.77 | Картометрический метод | 0.10 | - |
| 429 | 419336.45 | 2240548.18 | Картометрический метод | 0.10 | - |
| 430 | 419329.05 | 2240552.64 | Картометрический метод | 0.10 | - |
| 431 | 419323.32 | 2240564.36 | Картометрический метод | 0.10 | - |
| 432 | 419310.09 | 2240591.32 | Картометрический метод | 0.10 | - |
| 433 | 419304.39 | 2240602.96 | Картометрический метод | 0.10 | - |
| 434 | 419289.10 | 2240634.17 | Картометрический метод | 0.10 | - |
| 435 | 419255.95 | 2240632.64 | Картометрический метод | 0.10 | - |
| 436 | 419247.05 | 2240632.25 | Картометрический метод | 0.10 | - |
| 437 | 419246.14 | 2240619.29 | Картометрический метод | 0.10 | - |
| 438 | 419235.03 | 2240629.14 | Картометрический метод | 0.10 | - |

3. Сведения о характерных точках части (частей) границы объекта

| Обозначение характерных точек части границы | Координаты, м | | Метод определения координат характерной точки | Средняя квадратическая погрешность положения характерной точки (Mt), м | Описание обозначения точки на местности (при наличии) |
|---|---|---|---|---|---|
| | X | Y | | | |
| 1 | 2 | 3 | 4 | 5 | 6 |
| 439 | 419233.04 | 2240630.54 | Картометрический метод | 0.10 | - |
| 440 | 419219.68 | 2240636.96 | Картометрический метод | 0.10 | - |
| 441 | 419211.92 | 2240649.32 | Картометрический метод | 0.10 | - |
| 442 | 419208.66 | 2240662.36 | Картометрический метод | 0.10 | - |
| 443 | 419199.56 | 2240672.15 | Картометрический метод | 0.10 | - |
| 444 | 419194.12 | 2240650.05 | Картометрический метод | 0.10 | - |
| 445 | 419183.70 | 2240655.60 | Картометрический метод | 0.10 | - |
| 446 | 419170.69 | 2240662.54 | Картометрический метод | 0.10 | - |
| 447 | 419170.43 | 2240663.02 | Картометрический метод | 0.10 | - |
| 448 | 419163.62 | 2240652.46 | Картометрический метод | 0.10 | - |
| 449 | 419149.21 | 2240640.34 | Картометрический метод | 0.10 | - |
| 450 | 419135.02 | 2240623.65 | Картометрический метод | 0.10 | - |
| 451 | 419134.51 | 2240623.05 | Картометрический метод | 0.10 | - |
| 452 | 419130.93 | 2240619.15 | Картометрический метод | 0.10 | - |
| 453 | 419130.41 | 2240618.33 | Картометрический метод | 0.10 | - |
| 454 | 419118.96 | 2240600.48 | Картометрический метод | 0.10 | - |
| 455 | 419110.36 | 2240582.80 | Картометрический метод | 0.10 | - |
| 456 | 419102.71 | 2240585.43 | Картометрический метод | 0.10 | - |
| 457 | 419102.71 | 2240585.14 | Картометрический метод | 0.10 | - |
| 458 | 419102.29 | 2240569.28 | Картометрический метод | 0.10 | - |
| 459 | 419100.70 | 2240561.66 | Картометрический метод | 0.10 | - |
| 460 | 419100.86 | 2240548.63 | Картометрический метод | 0.10 | - |
| 461 | 419095.65 | 2240534.58 | Картометрический метод | 0.10 | - |
| 462 | 419107.27 | 2240522.64 | Картометрический метод | 0.10 | - |
| 463 | 419107.16 | 2240521.57 | Картометрический метод | 0.10 | - |

3. Сведения о характерных точках части (частей) границы объекта

| Обозначение характерных точек части границы | Координаты, м | | Метод определения координат характерной точки | Средняя квадратическая погрешность положения характерной точки (Mt), м | Описание обозначения точки на местности (при наличии) |
|---|---|---|---|---|---|
| | X | Y | | | |
| 1 | 2 | 3 | 4 | 5 | 6 |
| 464 | 419103.76 | 2240489.15 | Картометрический метод | 0.10 | - |
| 465 | 419099.38 | 2240461.71 | Картометрический метод | 0.10 | - |
| 466 | 419099.74 | 2240453.43 | Картометрический метод | 0.10 | - |
| 467 | 419102.50 | 2240410.94 | Картометрический метод | 0.10 | - |
| 468 | 419102.98 | 2240401.34 | Картометрический метод | 0.10 | - |
| 469 | 419107.62 | 2240393.93 | Картометрический метод | 0.10 | - |
| 470 | 419108.74 | 2240354.86 | Картометрический метод | 0.10 | - |
| 471 | 419103.79 | 2240335.71 | Картометрический метод | 0.10 | - |
| 472 | 419101.45 | 2240332.58 | Картометрический метод | 0.10 | - |
| 473 | 419097.76 | 2240327.32 | Картометрический метод | 0.10 | - |
| 474 | 419078.69 | 2240301.82 | Картометрический метод | 0.10 | - |
| 475 | 419067.85 | 2240270.83 | Картометрический метод | 0.10 | - |
| 476 | 419063.55 | 2240272.49 | Картометрический метод | 0.10 | - |
| 477 | 419054.64 | 2240235.75 | Картометрический метод | 0.10 | - |
| 478 | 419045.38 | 2240206.64 | Картометрический метод | 0.10 | - |
| 479 | 419058.48 | 2240203.73 | Картометрический метод | 0.10 | - |
| 480 | 419038.86 | 2240171.83 | Картометрический метод | 0.10 | - |
| 481 | 419038.17 | 2240161.86 | Картометрический метод | 0.10 | - |
| 482 | 419034.18 | 2240137.87 | Картометрический метод | 0.10 | - |
| 483 | 419043.99 | 2240125.09 | Картометрический метод | 0.10 | - |
| 484 | 419041.42 | 2240110.89 | Картометрический метод | 0.10 | - |
| 485 | 419039.72 | 2240091.20 | Картометрический метод | 0.10 | - |
| 486 | 419038.46 | 2240088.29 | Картометрический метод | 0.10 | - |
| 487 | 419038.83 | 2240085.35 | Картометрический метод | 0.10 | - |
| 488 | 419040.10 | 2240074.69 | Картометрический метод | 0.10 | - |

3. Сведения о характерных точках части (частей) границы объекта

| Обозначение характерных точек части границы | Координаты, м | | Метод определения координат характерной точки | Средняя квадратическая погрешность положения характерной точки (Mt), м | Описание обозначения точки на местности (при наличии) |
|---|---|---|---|---|---|
| | X | Y | | | |
| 1 | 2 | 3 | 4 | 5 | 6 |
| 489 | 419040.63 | 2240070.21 | Картометрический метод | 0.10 | - |
| 490 | 419028.96 | 2240046.81 | Картометрический метод | 0.10 | - |
| 491 | 419013.80 | 2240017.55 | Картометрический метод | 0.10 | - |
| 492 | 419011.26 | 2240012.65 | Картометрический метод | 0.10 | - |
| 493 | 419001.24 | 2239990.52 | Картометрический метод | 0.10 | - |
| 494 | 418976.27 | 2239978.91 | Картометрический метод | 0.10 | - |
| 495 | 418960.16 | 2239969.58 | Картометрический метод | 0.10 | - |
| 496 | 418948.70 | 2239972.17 | Картометрический метод | 0.10 | - |
| 497 | 418938.29 | 2239970.33 | Картометрический метод | 0.10 | - |
| 498 | 418914.54 | 2239948.21 | Картометрический метод | 0.10 | - |
| 499 | 418895.47 | 2239931.14 | Картометрический метод | 0.10 | - |
| 500 | 418893.25 | 2239921.57 | Картометрический метод | 0.10 | - |
| 501 | 418892.94 | 2239918.72 | Картометрический метод | 0.10 | - |
| 502 | 418891.93 | 2239909.80 | Картометрический метод | 0.10 | - |
| 503 | 418891.77 | 2239908.71 | Картометрический метод | 0.10 | - |
| 504 | 418891.66 | 2239908.60 | Картометрический метод | 0.10 | - |
| 505 | 418859.97 | 2239886.16 | Картометрический метод | 0.10 | - |
| 506 | 418826.23 | 2239882.31 | Картометрический метод | 0.10 | - |
| 507 | 418826.39 | 2239882.62 | Картометрический метод | 0.10 | - |
| 508 | 418823.26 | 2239883.57 | Картометрический метод | 0.10 | - |
| 509 | 418819.31 | 2239885.35 | Картометрический метод | 0.10 | - |
| 510 | 418814.86 | 2239886.99 | Картометрический метод | 0.10 | - |
| 511 | 418804.11 | 2239871.49 | Картометрический метод | 0.10 | - |
| 512 | 418790.45 | 2239851.85 | Картометрический метод | 0.10 | - |
| 513 | 418788.27 | 2239847.57 | Картометрический метод | 0.10 | - |

3. Сведения о характерных точках части (частей) границы объекта

| Обозначение характерных точек части границы | Координаты, м | | Метод определения координат характерной точки | Средняя квадратическая погрешность положения характерной точки (Mt), м | Описание обозначения точки на местности (при наличии) |
|---|---|---|---|---|---|
| | X | Y | | | |
| 1 | 2 | 3 | 4 | 5 | 6 |
| 514 | 418770.78 | 2239813.40 | Картометрический метод | 0.10 | - |
| 515 | 418758.23 | 2239778.71 | Картометрический метод | 0.10 | - |
| 516 | 418754.43 | 2239768.23 | Картометрический метод | 0.10 | - |
| 517 | 418753.60 | 2239766.68 | Картометрический метод | 0.10 | - |
| 518 | 418750.30 | 2239760.42 | Картометрический метод | 0.10 | - |
| 519 | 418707.66 | 2239737.41 | Картометрический метод | 0.10 | - |
| 520 | 418689.20 | 2239727.71 | Картометрический метод | 0.10 | - |
| 521 | 418667.71 | 2239716.43 | Картометрический метод | 0.10 | - |
| 522 | 418666.70 | 2239715.69 | Картометрический метод | 0.10 | - |
| 523 | 418662.26 | 2239712.42 | Картометрический метод | 0.10 | - |
| 524 | 418660.44 | 2239711.34 | Картометрический метод | 0.10 | - |
| 525 | 418631.88 | 2239694.26 | Картометрический метод | 0.10 | - |
| 526 | 418613.17 | 2239686.75 | Картометрический метод | 0.10 | - |
| 527 | 418601.01 | 2239684.37 | Картометрический метод | 0.10 | - |
| 528 | 418597.00 | 2239683.58 | Картометрический метод | 0.10 | - |
| 529 | 418594.11 | 2239683.19 | Картометрический метод | 0.10 | - |
| 530 | 418563.45 | 2239679.06 | Картометрический метод | 0.10 | - |
| 531 | 418560.25 | 2239664.15 | Картометрический метод | 0.10 | - |
| 532 | 418572.04 | 2239665.19 | Картометрический метод | 0.10 | - |
| 533 | 418622.02 | 2239669.62 | Картометрический метод | 0.10 | - |
| 534 | 418723.89 | 2239695.37 | Картометрический метод | 0.10 | - |
| 535 | 418772.98 | 2239716.51 | Картометрический метод | 0.10 | - |
| 536 | 418825.06 | 2239738.93 | Картометрический метод | 0.10 | - |
| 537 | 418828.97 | 2239732.56 | Картометрический метод | 0.10 | - |
| 538 | 418873.12 | 2239660.61 | Картометрический метод | 0.10 | - |

| 3. Сведения о характерных точках части (частей) границы объекта | | | | | |
|---|---|---|---|---|---|
| **Обозначение характерных точек части границы** | **Координаты, м** | | **Метод определения координат характерной точки** | **Средняя квадратическая погрешность положения характерной точки (Mt), м** | **Описание обозначения точки на местности (при наличии)** |
| | **X** | **Y** | | | |
| **1** | **2** | **3** | **4** | **5** | **6** |
| 539 | 418988.24 | 2239764.94 | Картометрический метод | 0.10 | - |
| 540 | 418992.59 | 2239759.07 | Картометрический метод | 0.10 | - |
| 541 | 419005.07 | 2239752.80 | Картометрический метод | 0.10 | - |
| 542 | 419009.48 | 2239765.72 | Картометрический метод | 0.10 | - |
| 543 | 418994.69 | 2239791.58 | Картометрический метод | 0.10 | - |
| 544 | 418996.29 | 2239814.86 | Картометрический метод | 0.10 | - |
| 545 | 419013.20 | 2239818.59 | Картометрический метод | 0.10 | - |
| 546 | 419019.83 | 2239817.33 | Картометрический метод | 0.10 | - |
| 547 | 419051.00 | 2239814.41 | Картометрический метод | 0.10 | - |
| 548 | 419174.10 | 2239930.01 | Картометрический метод | 0.10 | - |
| 549 | 419294.20 | 2240002.01 | Картометрический метод | 0.10 | - |
| 550 | 419495.80 | 2240111.81 | Картометрический метод | 0.10 | - |
| 551 | 419514.40 | 2240112.41 | Картометрический метод | 0.10 | - |
| 552 | 419543.30 | 2240108.41 | Картометрический метод | 0.10 | - |
| 553 | 419572.30 | 2240111.91 | Картометрический метод | 0.10 | - |
| 554 | 419607.50 | 2240109.91 | Картометрический метод | 0.10 | - |
| 555 | 419699.80 | 2240101.01 | Картометрический метод | 0.10 | - |
| 556 | 419747.60 | 2240098.41 | Картометрический метод | 0.10 | - |
| 557 | 419751.60 | 2240107.21 | Картометрический метод | 0.10 | - |
| 558 | 419781.90 | 2240126.31 | Картометрический метод | 0.10 | - |
| 559 | 419808.50 | 2240151.61 | Картометрический метод | 0.10 | - |
| 560 | 419858.50 | 2240201.11 | Картометрический метод | 0.10 | - |
| 561 | 419886.10 | 2240234.21 | Картометрический метод | 0.10 | - |
| 396 | 419933.11 | 2240324.01 | Картометрический метод | 0.10 | - |
| Часть 5 | | | | | |
| 562 | 423918.89 | 2231112.90 | Картометрический метод | 0.10 | - |

3. Сведения о характерных точках части (частей) границы объекта

| Обозначение характерных точек части границы | Координаты, м | | Метод определения координат характерной точки | Средняя квадратическая погрешность положения характерной точки (Mt), м | Описание обозначения точки на местности (при наличии) |
|---|---|---|---|---|---|
| | X | Y | | | |
| 1 | 2 | 3 | 4 | 5 | 6 |
| 563 | 423918.16 | 2231114.99 | Картометрический метод | 0.10 | - |
| 564 | 423915.73 | 2231117.16 | Картометрический метод | 0.10 | - |
| 565 | 423907.12 | 2231110.74 | Картометрический метод | 0.10 | - |
| 566 | 423891.64 | 2231102.41 | Картометрический метод | 0.10 | - |
| 567 | 423881.67 | 2231100.37 | Картометрический метод | 0.10 | - |
| 568 | 423815.23 | 2231095.91 | Картометрический метод | 0.10 | - |
| 569 | 423807.39 | 2231091.01 | Картометрический метод | 0.10 | - |
| 570 | 423792.07 | 2231071.68 | Картометрический метод | 0.10 | - |
| 571 | 423769.96 | 2231044.26 | Картометрический метод | 0.10 | - |
| 572 | 423753.74 | 2231031.82 | Картометрический метод | 0.10 | - |
| 573 | 423725.88 | 2231014.83 | Картометрический метод | 0.10 | - |
| 574 | 423722.12 | 2231011.77 | Картометрический метод | 0.10 | - |
| 575 | 423704.11 | 2230997.69 | Картометрический метод | 0.10 | - |
| 576 | 423686.09 | 2230983.60 | Картометрический метод | 0.10 | - |
| 577 | 423656.18 | 2230963.08 | Картометрический метод | 0.10 | - |
| 578 | 423601.92 | 2230899.44 | Картометрический метод | 0.10 | - |
| 579 | 423579.99 | 2230879.04 | Картометрический метод | 0.10 | - |
| 580 | 423561.26 | 2230858.19 | Картометрический метод | 0.10 | - |
| 581 | 423516.01 | 2230797.94 | Картометрический метод | 0.10 | - |
| 582 | 423497.96 | 2230773.31 | Картометрический метод | 0.10 | - |
| 583 | 423461.96 | 2230809.64 | Картометрический метод | 0.10 | - |
| 584 | 423411.20 | 2230808.35 | Картометрический метод | 0.10 | - |
| 585 | 423397.15 | 2230825.49 | Картометрический метод | 0.10 | - |
| 586 | 423368.74 | 2230851.32 | Картометрический метод | 0.10 | - |
| 587 | 423334.11 | 2230870.87 | Картометрический метод | 0.10 | - |

3. Сведения о характерных точках части (частей) границы объекта

| Обозначение характерных точек части границы | Координаты, м | | Метод определения координат характерной точки | Средняя квадратическая погрешность положения характерной точки (Mt), м | Описание обозначения точки на местности (при наличии) |
|---|---|---|---|---|---|
| | X | Y | | | |
| 1 | 2 | 3 | 4 | 5 | 6 |
| 588 | 423325.56 | 2230874.07 | Картометрический метод | 0.10 | - |
| 589 | 423272.22 | 2230927.73 | Картометрический метод | 0.10 | - |
| 590 | 423257.45 | 2230960.69 | Картометрический метод | 0.10 | - |
| 591 | 423260.78 | 2230987.44 | Картометрический метод | 0.10 | - |
| 592 | 423237.74 | 2231029.28 | Картометрический метод | 0.10 | - |
| 593 | 423223.00 | 2231032.95 | Картометрический метод | 0.10 | - |
| 594 | 423138.01 | 2231165.61 | Картометрический метод | 0.10 | - |
| 595 | 423115.66 | 2231159.75 | Картометрический метод | 0.10 | - |
| 596 | 422972.66 | 2231086.33 | Картометрический метод | 0.10 | - |
| 597 | 422916.12 | 2231055.82 | Картометрический метод | 0.10 | - |
| 598 | 422898.53 | 2231047.66 | Картометрический метод | 0.10 | - |
| 599 | 422862.79 | 2231032.99 | Картометрический метод | 0.10 | - |
| 600 | 422854.12 | 2231058.33 | Картометрический метод | 0.10 | - |
| 601 | 422823.92 | 2231050.38 | Картометрический метод | 0.10 | - |
| 602 | 422804.53 | 2231040.19 | Картометрический метод | 0.10 | - |
| 603 | 422776.76 | 2231020.47 | Картометрический метод | 0.10 | - |
| 604 | 422761.11 | 2231013.53 | Картометрический метод | 0.10 | - |
| 605 | 422737.80 | 2231006.35 | Картометрический метод | 0.10 | - |
| 606 | 422715.23 | 2230997.57 | Картометрический метод | 0.10 | - |
| 607 | 422608.99 | 2230955.65 | Картометрический метод | 0.10 | - |
| 608 | 422575.17 | 2230943.28 | Картометрический метод | 0.10 | - |
| 609 | 422530.01 | 2230927.43 | Картометрический метод | 0.10 | - |
| 610 | 422484.51 | 2230910.71 | Картометрический метод | 0.10 | - |
| 611 | 422418.09 | 2230882.89 | Картометрический метод | 0.10 | - |
| 612 | 422417.50 | 2230884.05 | Картометрический метод | 0.10 | - |

3. Сведения о характерных точках части (частей) границы объекта

| Обозначение характерных точек части границы | Координаты, м | | Метод определения координат характерной точки | Средняя квадратическая погрешность положения характерной точки (Mt), м | Описание обозначения точки на местности (при наличии) |
|---|---|---|---|---|---|
| | X | Y | | | |
| 1 | 2 | 3 | 4 | 5 | 6 |
| 613 | 422393.16 | 2230873.72 | Картометрический метод | 0.10 | - |
| 614 | 422370.44 | 2230862.18 | Картометрический метод | 0.10 | - |
| 615 | 422367.42 | 2230862.90 | Картометрический метод | 0.10 | - |
| 616 | 422362.95 | 2230869.86 | Картометрический метод | 0.10 | - |
| 617 | 422358.04 | 2230890.88 | Картометрический метод | 0.10 | - |
| 618 | 422357.26 | 2230902.90 | Картометрический метод | 0.10 | - |
| 619 | 422358.00 | 2230913.19 | Картометрический метод | 0.10 | - |
| 620 | 422361.70 | 2230930.20 | Картометрический метод | 0.10 | - |
| 621 | 422362.00 | 2230931.40 | Картометрический метод | 0.10 | - |
| 622 | 422363.20 | 2230936.98 | Картометрический метод | 0.10 | - |
| 623 | 422366.57 | 2230984.36 | Картометрический метод | 0.10 | - |
| 624 | 422364.45 | 2230992.63 | Картометрический метод | 0.10 | - |
| 625 | 422350.79 | 2231027.63 | Картометрический метод | 0.10 | - |
| 626 | 422347.26 | 2231042.28 | Картометрический метод | 0.10 | - |
| 627 | 422333.65 | 2231078.47 | Картометрический метод | 0.10 | - |
| 628 | 422295.27 | 2231141.06 | Картометрический метод | 0.10 | - |
| 629 | 422248.79 | 2231231.47 | Картометрический метод | 0.10 | - |
| 630 | 422223.19 | 2231288.31 | Картометрический метод | 0.10 | - |
| 631 | 422177.39 | 2231342.35 | Картометрический метод | 0.10 | - |
| 632 | 422154.16 | 2231382.34 | Картометрический метод | 0.10 | - |
| 633 | 422146.14 | 2231400.95 | Картометрический метод | 0.10 | - |
| 634 | 422137.67 | 2231412.24 | Картометрический метод | 0.10 | - |
| 635 | 422123.58 | 2231429.81 | Картометрический метод | 0.10 | - |
| 636 | 422051.78 | 2231399.09 | Картометрический метод | 0.10 | - |
| 637 | 422051.46 | 2231421.69 | Картометрический метод | 0.10 | - |

3. Сведения о характерных точках части (частей) границы объекта

| Обозначение характерных точек части границы | Координаты, м | | Метод определения координат характерной точки | Средняя квадратическая погрешность положения характерной точки (Mt), м | Описание обозначения точки на местности (при наличии) |
|---|---|---|---|---|---|
| | X | Y | | | |
| 1 | 2 | 3 | 4 | 5 | 6 |
| 638 | 422058.84 | 2231420.19 | Картометрический метод | 0.10 | - |
| 639 | 422066.62 | 2231429.27 | Картометрический метод | 0.10 | - |
| 640 | 422068.99 | 2231443.78 | Картометрический метод | 0.10 | - |
| 641 | 422066.49 | 2231472.92 | Картометрический метод | 0.10 | - |
| 642 | 422060.53 | 2231504.07 | Картометрический метод | 0.10 | - |
| 643 | 422047.50 | 2231529.40 | Картометрический метод | 0.10 | - |
| 644 | 422025.03 | 2231556.77 | Картометрический метод | 0.10 | - |
| 645 | 422020.44 | 2231556.12 | Картометрический метод | 0.10 | - |
| 646 | 422004.65 | 2231591.93 | Картометрический метод | 0.10 | - |
| 647 | 422013.66 | 2231596.79 | Картометрический метод | 0.10 | - |
| 648 | 422005.74 | 2231612.32 | Картометрический метод | 0.10 | - |
| 649 | 421966.17 | 2231715.43 | Картометрический метод | 0.10 | - |
| 650 | 422028.54 | 2231744.50 | Картометрический метод | 0.10 | - |
| 651 | 422025.36 | 2231765.58 | Картометрический метод | 0.10 | - |
| 652 | 422026.51 | 2231811.70 | Картометрический метод | 0.10 | - |
| 653 | 422034.41 | 2231834.59 | Картометрический метод | 0.10 | - |
| 654 | 422048.61 | 2231847.00 | Картометрический метод | 0.10 | - |
| 655 | 422094.11 | 2231879.60 | Картометрический метод | 0.10 | - |
| 656 | 422103.01 | 2231887.20 | Картометрический метод | 0.10 | - |
| 657 | 422105.11 | 2231890.20 | Картометрический метод | 0.10 | - |
| 658 | 422103.41 | 2231895.39 | Картометрический метод | 0.10 | - |
| 659 | 422071.31 | 2231938.90 | Картометрический метод | 0.10 | - |
| 660 | 422063.31 | 2231948.50 | Картометрический метод | 0.10 | - |
| 661 | 422034.21 | 2231970.10 | Картометрический метод | 0.10 | - |
| 662 | 422018.51 | 2231956.10 | Картометрический метод | 0.10 | - |

3. Сведения о характерных точках части (частей) границы объекта

| Обозначение характерных точек части границы | Координаты, м | | Метод определения координат характерной точки | Средняя квадратическая погрешность положения характерной точки (Mt), м | Описание обозначения точки на местности (при наличии) |
|---|---|---|---|---|---|
| | X | Y | | | |
| 1 | 2 | 3 | 4 | 5 | 6 |
| 663 | 421987.41 | 2231939.00 | Картометрический метод | 0.10 | - |
| 664 | 421956.41 | 2231928.90 | Картометрический метод | 0.10 | - |
| 665 | 421924.31 | 2231925.59 | Картометрический метод | 0.10 | - |
| 666 | 421904.01 | 2231942.00 | Картометрический метод | 0.10 | - |
| 667 | 421902.91 | 2231973.00 | Картометрический метод | 0.10 | - |
| 668 | 421878.11 | 2231963.60 | Картометрический метод | 0.10 | - |
| 669 | 421856.81 | 2231951.30 | Картометрический метод | 0.10 | - |
| 670 | 421764.51 | 2231909.09 | Картометрический метод | 0.10 | - |
| 671 | 421708.31 | 2231869.80 | Картометрический метод | 0.10 | - |
| 672 | 421599.48 | 2231790.48 | Картометрический метод | 0.10 | - |
| 673 | 421594.03 | 2231798.35 | Картометрический метод | 0.10 | - |
| 674 | 421570.69 | 2231825.80 | Картометрический метод | 0.10 | - |
| 675 | 421566.88 | 2231828.72 | Картометрический метод | 0.10 | - |
| 676 | 421536.78 | 2231851.91 | Картометрический метод | 0.10 | - |
| 677 | 421502.74 | 2231873.90 | Картометрический метод | 0.10 | - |
| 678 | 421440.45 | 2231966.55 | Картометрический метод | 0.10 | - |
| 679 | 421410.80 | 2232011.95 | Картометрический метод | 0.10 | - |
| 680 | 421397.80 | 2232035.01 | Картометрический метод | 0.10 | - |
| 681 | 421391.08 | 2232045.82 | Картометрический метод | 0.10 | - |
| 682 | 421389.48 | 2232048.52 | Картометрический метод | 0.10 | - |
| 683 | 421388.68 | 2232049.92 | Картометрический метод | 0.10 | - |
| 684 | 421359.78 | 2232079.02 | Картометрический метод | 0.10 | - |
| 685 | 421358.28 | 2232080.62 | Картометрический метод | 0.10 | - |
| 686 | 421358.18 | 2232080.62 | Картометрический метод | 0.10 | - |
| 687 | 421356.38 | 2232081.52 | Картометрический метод | 0.10 | - |

3. Сведения о характерных точках части (частей) границы объекта

| Обозначение характерных точек части границы | Координаты, м | | Метод определения координат характерной точки | Средняя квадратическая погрешность положения характерной точки (Mt), м | Описание обозначения точки на местности (при наличии) |
|---|---|---|---|---|---|
| | X | Y | | | |
| 1 | 2 | 3 | 4 | 5 | 6 |
| 688 | 421352.18 | 2232083.62 | Картометрический метод | 0.10 | - |
| 689 | 421329.78 | 2232100.12 | Картометрический метод | 0.10 | - |
| 690 | 421319.78 | 2232107.42 | Картометрический метод | 0.10 | - |
| 691 | 421302.48 | 2232128.32 | Картометрический метод | 0.10 | - |
| 692 | 421302.48 | 2232128.42 | Картометрический метод | 0.10 | - |
| 693 | 421298.18 | 2232136.12 | Картометрический метод | 0.10 | - |
| 694 | 421297.48 | 2232137.32 | Картометрический метод | 0.10 | - |
| 695 | 421259.25 | 2232204.91 | Картометрический метод | 0.10 | - |
| 696 | 421240.53 | 2232238.00 | Картометрический метод | 0.10 | - |
| 697 | 421209.97 | 2232277.32 | Картометрический метод | 0.10 | - |
| 698 | 421182.36 | 2232313.34 | Картометрический метод | 0.10 | - |
| 699 | 421151.13 | 2232351.49 | Картометрический метод | 0.10 | - |
| 700 | 421121.44 | 2232387.18 | Картометрический метод | 0.10 | - |
| 701 | 421107.19 | 2232404.32 | Картометрический метод | 0.10 | - |
| 702 | 421106.58 | 2232404.72 | Картометрический метод | 0.10 | - |
| 703 | 421105.78 | 2232405.32 | Картометрический метод | 0.10 | - |
| 704 | 421102.88 | 2232407.52 | Картометрический метод | 0.10 | - |
| 705 | 421048.68 | 2232457.12 | Картометрический метод | 0.10 | - |
| 706 | 421046.18 | 2232459.42 | Картометрический метод | 0.10 | - |
| 707 | 421022.18 | 2232481.42 | Картометрический метод | 0.10 | - |
| 708 | 421000.98 | 2232500.92 | Картометрический метод | 0.10 | - |
| 709 | 420997.83 | 2232503.89 | Картометрический метод | 0.10 | - |
| 710 | 420998.01 | 2232513.60 | Картометрический метод | 0.10 | - |
| 711 | 420997.31 | 2232532.10 | Картометрический метод | 0.10 | - |
| 712 | 421001.25 | 2232558.66 | Картометрический метод | 0.10 | - |

3. Сведения о характерных точках части (частей) границы объекта

| Обозначение характерных точек части границы | Координаты, м | | Метод определения координат характерной точки | Средняя квадратическая погрешность положения характерной точки (Mt), м | Описание обозначения точки на местности (при наличии) |
|---|---|---|---|---|---|
| | X | Y | | | |
| 1 | 2 | 3 | 4 | 5 | 6 |
| 713 | 421006.15 | 2232591.85 | Картометрический метод | 0.10 | - |
| 714 | 420996.64 | 2232654.76 | Картометрический метод | 0.10 | - |
| 715 | 421088.73 | 2232703.50 | Картометрический метод | 0.10 | - |
| 716 | 421184.51 | 2232762.77 | Картометрический метод | 0.10 | - |
| 717 | 421207.67 | 2232770.19 | Картометрический метод | 0.10 | - |
| 718 | 421359.07 | 2232847.23 | Картометрический метод | 0.10 | - |
| 719 | 421371.71 | 2232854.64 | Картометрический метод | 0.10 | - |
| 720 | 421375.11 | 2232859.17 | Картометрический метод | 0.10 | - |
| 721 | 421379.50 | 2232865.43 | Картометрический метод | 0.10 | - |
| 722 | 421449.17 | 2232900.81 | Картометрический метод | 0.10 | - |
| 723 | 422017.27 | 2233194.93 | Картометрический метод | 0.10 | - |
| 724 | 422010.14 | 2233208.92 | Картометрический метод | 0.10 | - |
| 725 | 421960.53 | 2233303.72 | Картометрический метод | 0.10 | - |
| 726 | 422014.85 | 2233326.31 | Картометрический метод | 0.10 | - |
| 727 | 422010.13 | 2233332.10 | Картометрический метод | 0.10 | - |
| 728 | 421970.38 | 2233367.58 | Картометрический метод | 0.10 | - |
| 729 | 421944.23 | 2233384.73 | Картометрический метод | 0.10 | - |
| 730 | 421925.57 | 2233400.13 | Картометрический метод | 0.10 | - |
| 731 | 421887.69 | 2233436.48 | Картометрический метод | 0.10 | - |
| 732 | 421806.86 | 2233497.34 | Картометрический метод | 0.10 | - |
| 733 | 421777.30 | 2233510.73 | Картометрический метод | 0.10 | - |
| 734 | 421783.24 | 2233514.21 | Картометрический метод | 0.10 | - |
| 735 | 421760.05 | 2233537.57 | Картометрический метод | 0.10 | - |
| 736 | 422116.16 | 2233713.30 | Картометрический метод | 0.10 | - |
| 737 | 422123.32 | 2233715.67 | Картометрический метод | 0.10 | - |

3. Сведения о характерных точках части (частей) границы объекта

| Обозначение характерных точек части границы | Координаты, м | | Метод определения координат характерной точки | Средняя квадратическая погрешность положения характерной точки (Mt), м | Описание обозначения точки на местности (при наличии) |
|---|---|---|---|---|---|
| | X | Y | | | |
| 1 | 2 | 3 | 4 | 5 | 6 |
| 738 | 422135.80 | 2233803.86 | Картометрический метод | 0.10 | - |
| 739 | 422136.37 | 2233825.11 | Картометрический метод | 0.10 | - |
| 740 | 422135.32 | 2233838.73 | Картометрический метод | 0.10 | - |
| 741 | 422123.76 | 2233873.84 | Картометрический метод | 0.10 | - |
| 742 | 422116.46 | 2233895.98 | Картометрический метод | 0.10 | - |
| 743 | 422109.45 | 2233897.52 | Картометрический метод | 0.10 | - |
| 744 | 422110.23 | 2233900.83 | Картометрический метод | 0.10 | - |
| 745 | 421768.56 | 2233986.06 | Картометрический метод | 0.10 | - |
| 746 | 421504.46 | 2234051.94 | Картометрический метод | 0.10 | - |
| 747 | 421509.69 | 2234072.91 | Картометрический метод | 0.10 | - |
| 748 | 421439.43 | 2234094.90 | Картометрический метод | 0.10 | - |
| 749 | 421397.18 | 2234104.81 | Картометрический метод | 0.10 | - |
| 750 | 421299.98 | 2234127.61 | Картометрический метод | 0.10 | - |
| 751 | 421302.82 | 2234169.92 | Картометрический метод | 0.10 | - |
| 752 | 421260.49 | 2234221.43 | Картометрический метод | 0.10 | - |
| 753 | 421210.80 | 2234284.91 | Картометрический метод | 0.10 | - |
| 754 | 421192.25 | 2234309.90 | Картометрический метод | 0.10 | - |
| 755 | 421177.27 | 2234327.84 | Картометрический метод | 0.10 | - |
| 756 | 421097.43 | 2234424.92 | Картометрический метод | 0.10 | - |
| 757 | 421018.88 | 2234517.65 | Картометрический метод | 0.10 | - |
| 758 | 420987.76 | 2234562.76 | Картометрический метод | 0.10 | - |
| 759 | 420927.26 | 2234657.76 | Картометрический метод | 0.10 | - |
| 760 | 420819.21 | 2234617.95 | Картометрический метод | 0.10 | - |
| 761 | 420757.53 | 2234738.90 | Картометрический метод | 0.10 | - |
| 762 | 420757.53 | 2234738.91 | Картометрический метод | 0.10 | - |

3. Сведения о характерных точках части (частей) границы объекта

| Обозначение характерных точек части границы | Координаты, м | | Метод определения координат характерной точки | Средняя квадратическая погрешность положения характерной точки (Mt), м | Описание обозначения точки на местности (при наличии) |
|---|---|---|---|---|---|
| | X | Y | | | |
| 1 | 2 | 3 | 4 | 5 | 6 |
| 763 | 420803.18 | 2234782.06 | Картометрический метод | 0.10 | - |
| 764 | 420759.87 | 2234941.05 | Картометрический метод | 0.10 | - |
| 765 | 420691.85 | 2234870.71 | Картометрический метод | 0.10 | - |
| 766 | 420661.92 | 2234822.62 | Картометрический метод | 0.10 | - |
| 767 | 420646.48 | 2234794.73 | Картометрический метод | 0.10 | - |
| 768 | 420637.29 | 2234778.13 | Картометрический метод | 0.10 | - |
| 769 | 420629.87 | 2234769.81 | Картометрический метод | 0.10 | - |
| 770 | 420609.23 | 2234746.66 | Картометрический метод | 0.10 | - |
| 771 | 420596.14 | 2234740.79 | Картометрический метод | 0.10 | - |
| 772 | 420569.96 | 2234729.04 | Картометрический метод | 0.10 | - |
| 773 | 420552.61 | 2234725.86 | Картометрический метод | 0.10 | - |
| 774 | 420545.85 | 2234724.62 | Картометрический метод | 0.10 | - |
| 775 | 420531.22 | 2234726.72 | Картометрический метод | 0.10 | - |
| 776 | 420515.85 | 2234739.64 | Картометрический метод | 0.10 | - |
| 777 | 420429.39 | 2234846.22 | Картометрический метод | 0.10 | - |
| 778 | 420398.59 | 2234829.92 | Картометрический метод | 0.10 | - |
| 779 | 420367.80 | 2234813.62 | Картометрический метод | 0.10 | - |
| 780 | 420167.37 | 2234688.89 | Картометрический метод | 0.10 | - |
| 781 | 420119.69 | 2234757.46 | Картометрический метод | 0.10 | - |
| 782 | 420038.55 | 2234871.09 | Картометрический метод | 0.10 | - |
| 783 | 420001.24 | 2234901.79 | Картометрический метод | 0.10 | - |
| 784 | 420016.84 | 2234915.53 | Картометрический метод | 0.10 | - |
| 785 | 420056.31 | 2234943.41 | Картометрический метод | 0.10 | - |
| 786 | 420090.72 | 2234965.35 | Картометрический метод | 0.10 | - |
| 787 | 420135.17 | 2234998.23 | Картометрический метод | 0.10 | - |

3. Сведения о характерных точках части (частей) границы объекта

| Обозначение характерных точек части границы | Координаты, м | | Метод определения координат характерной точки | Средняя квадратическая погрешность положения характерной точки (Mt), м | Описание обозначения точки на местности (при наличии) |
|---|---|---|---|---|---|
| | X | Y | | | |
| 1 | 2 | 3 | 4 | 5 | 6 |
| 788 | 420159.04 | 2235014.47 | Картометрический метод | 0.10 | - |
| 789 | 420164.65 | 2235015.10 | Картометрический метод | 0.10 | - |
| 790 | 420164.66 | 2235015.10 | Картометрический метод | 0.10 | - |
| 791 | 420173.58 | 2235016.01 | Картометрический метод | 0.10 | - |
| 792 | 420171.55 | 2235020.81 | Картометрический метод | 0.10 | - |
| 793 | 420171.54 | 2235020.85 | Картометрический метод | 0.10 | - |
| 794 | 420178.18 | 2235025.52 | Картометрический метод | 0.10 | - |
| 795 | 420180.66 | 2235027.28 | Картометрический метод | 0.10 | - |
| 796 | 420165.19 | 2235100.61 | Картометрический метод | 0.10 | - |
| 797 | 420158.43 | 2235132.58 | Картометрический метод | 0.10 | - |
| 798 | 420158.42 | 2235132.62 | Картометрический метод | 0.10 | - |
| 799 | 420151.22 | 2235145.69 | Картометрический метод | 0.10 | - |
| 800 | 420132.41 | 2235184.18 | Картометрический метод | 0.10 | - |
| 801 | 420129.31 | 2235204.96 | Картометрический метод | 0.10 | - |
| 802 | 420163.03 | 2235205.66 | Картометрический метод | 0.10 | - |
| 803 | 420161.85 | 2235209.04 | Картометрический метод | 0.10 | - |
| 804 | 420166.73 | 2235205.71 | Картометрический метод | 0.10 | - |
| 805 | 420172.22 | 2235205.82 | Картометрический метод | 0.10 | - |
| 806 | 420352.06 | 2235209.25 | Картометрический метод | 0.10 | - |
| 807 | 420569.42 | 2235353.22 | Картометрический метод | 0.10 | - |
| 808 | 420841.99 | 2235468.90 | Картометрический метод | 0.10 | - |
| 809 | 420755.94 | 2235784.88 | Картометрический метод | 0.10 | - |
| 810 | 420739.27 | 2235860.25 | Картометрический метод | 0.10 | - |
| 811 | 420575.38 | 2236192.79 | Картометрический метод | 0.10 | - |
| 812 | 420392.02 | 2236291.48 | Картометрический метод | 0.10 | - |

3. Сведения о характерных точках части (частей) границы объекта

| Обозначение характерных точек части границы | Координаты, м | | Метод определения координат характерной точки | Средняя квадратическая погрешность положения характерной точки (Mt), м | Описание обозначения точки на местности (при наличии) |
|---|---|---|---|---|---|
| | X | Y | | | |
| 1 | 2 | 3 | 4 | 5 | 6 |
| 813 | 420394.69 | 2236310.70 | Картометрический метод | 0.10 | - |
| 814 | 420389.25 | 2236321.86 | Картометрический метод | 0.10 | - |
| 815 | 420345.12 | 2236305.19 | Картометрический метод | 0.10 | - |
| 816 | 420330.08 | 2236299.51 | Картометрический метод | 0.10 | - |
| 817 | 420326.99 | 2236309.99 | Картометрический метод | 0.10 | - |
| 818 | 420299.94 | 2236327.00 | Картометрический метод | 0.10 | - |
| 819 | 420189.75 | 2236607.55 | Картометрический метод | 0.10 | - |
| 820 | 420135.99 | 2236602.28 | Картометрический метод | 0.10 | - |
| 821 | 420108.32 | 2236581.71 | Картометрический метод | 0.10 | - |
| 822 | 420054.51 | 2236560.20 | Картометрический метод | 0.10 | - |
| 823 | 420001.05 | 2236527.23 | Картометрический метод | 0.10 | - |
| 824 | 419948.61 | 2236501.88 | Картометрический метод | 0.10 | - |
| 825 | 419922.70 | 2236479.28 | Картометрический метод | 0.10 | - |
| 826 | 419803.98 | 2236405.41 | Картометрический метод | 0.10 | - |
| 827 | 419734.39 | 2236377.30 | Картометрический метод | 0.10 | - |
| 828 | 419661.67 | 2236471.74 | Картометрический метод | 0.10 | - |
| 829 | 419566.13 | 2236580.14 | Картометрический метод | 0.10 | - |
| 830 | 419552.27 | 2236604.81 | Картометрический метод | 0.10 | - |
| 831 | 419680.64 | 2236689.35 | Картометрический метод | 0.10 | - |
| 832 | 419725.43 | 2236716.94 | Картометрический метод | 0.10 | - |
| 833 | 419740.21 | 2236720.64 | Картометрический метод | 0.10 | - |
| 834 | 419750.40 | 2236698.98 | Картометрический метод | 0.10 | - |
| 835 | 419809.94 | 2236721.19 | Картометрический метод | 0.10 | - |
| 836 | 419879.19 | 2236747.06 | Картометрический метод | 0.10 | - |
| 837 | 419938.01 | 2236769.03 | Картометрический метод | 0.10 | - |

3. Сведения о характерных точках части (частей) границы объекта

| Обозначение характерных точек части границы | Координаты, м | | Метод определения координат характерной точки | Средняя квадратическая погрешность положения характерной точки (Mt), м | Описание обозначения точки на местности (при наличии) |
|---|---|---|---|---|---|
| | X | Y | | | |
| 1 | 2 | 3 | 4 | 5 | 6 |
| 838 | 419912.71 | 2236841.70 | Картометрический метод | 0.10 | - |
| 839 | 419882.34 | 2236928.47 | Картометрический метод | 0.10 | - |
| 840 | 419860.60 | 2236991.40 | Картометрический метод | 0.10 | - |
| 841 | 419818.80 | 2236975.70 | Картометрический метод | 0.10 | - |
| 842 | 419759.12 | 2237149.97 | Картометрический метод | 0.10 | - |
| 843 | 419730.86 | 2237232.49 | Картометрический метод | 0.10 | - |
| 844 | 419528.81 | 2237155.50 | Картометрический метод | 0.10 | - |
| 845 | 419504.93 | 2237152.97 | Картометрический метод | 0.10 | - |
| 846 | 419508.71 | 2237183.42 | Картометрический метод | 0.10 | - |
| 847 | 419509.28 | 2237217.15 | Картометрический метод | 0.10 | - |
| 848 | 419507.22 | 2237237.86 | Картометрический метод | 0.10 | - |
| 849 | 419482.12 | 2237490.18 | Картометрический метод | 0.10 | - |
| 850 | 419400.61 | 2237505.35 | Картометрический метод | 0.10 | - |
| 851 | 419351.71 | 2237494.88 | Картометрический метод | 0.10 | - |
| 852 | 419348.71 | 2237556.21 | Картометрический метод | 0.10 | - |
| 853 | 419347.05 | 2237562.91 | Картометрический метод | 0.10 | - |
| 854 | 419341.99 | 2237565.76 | Картометрический метод | 0.10 | - |
| 855 | 419325.60 | 2237571.57 | Картометрический метод | 0.10 | - |
| 856 | 419302.16 | 2237627.63 | Картометрический метод | 0.10 | - |
| 857 | 419298.89 | 2237639.84 | Картометрический метод | 0.10 | - |
| 858 | 419288.60 | 2237651.94 | Картометрический метод | 0.10 | - |
| 859 | 419288.61 | 2237651.95 | Картометрический метод | 0.10 | - |
| 860 | 419290.36 | 2237654.37 | Картометрический метод | 0.10 | - |
| 861 | 419292.74 | 2237673.89 | Картометрический метод | 0.10 | - |
| 862 | 419289.25 | 2237684.75 | Картометрический метод | 0.10 | - |

3. Сведения о характерных точках части (частей) границы объекта

| Обозначение характерных точек части границы | Координаты, м | | Метод определения координат характерной точки | Средняя квадратическая погрешность положения характерной точки (Mt), м | Описание обозначения точки на местности (при наличии) |
|---|---|---|---|---|---|
| | X | Y | | | |
| 1 | 2 | 3 | 4 | 5 | 6 |
| 863 | 419276.49 | 2237697.38 | Картометрический метод | 0.10 | - |
| 864 | 419271.72 | 2237702.10 | Картометрический метод | 0.10 | - |
| 865 | 419265.50 | 2237705.24 | Картометрический метод | 0.10 | - |
| 866 | 419265.49 | 2237705.25 | Картометрический метод | 0.10 | - |
| 867 | 419276.27 | 2237748.46 | Картометрический метод | 0.10 | - |
| 868 | 419273.80 | 2237747.81 | Картометрический метод | 0.10 | - |
| 869 | 419270.30 | 2237747.66 | Картометрический метод | 0.10 | - |
| 870 | 419265.39 | 2237748.60 | Картометрический метод | 0.10 | - |
| 871 | 419261.76 | 2237750.05 | Картометрический метод | 0.10 | - |
| 872 | 419255.82 | 2237753.06 | Картометрический метод | 0.10 | - |
| 873 | 419244.65 | 2237758.00 | Картометрический метод | 0.10 | - |
| 874 | 419236.97 | 2237763.59 | Картометрический метод | 0.10 | - |
| 875 | 419230.89 | 2237768.91 | Картометрический метод | 0.10 | - |
| 876 | 419228.55 | 2237771.97 | Картометрический метод | 0.10 | - |
| 877 | 419227.21 | 2237774.36 | Картометрический метод | 0.10 | - |
| 878 | 419225.78 | 2237776.83 | Картометрический метод | 0.10 | - |
| 879 | 419224.45 | 2237778.81 | Картометрический метод | 0.10 | - |
| 880 | 419223.64 | 2237779.51 | Картометрический метод | 0.10 | - |
| 881 | 419222.53 | 2237779.89 | Картометрический метод | 0.10 | - |
| 882 | 419220.44 | 2237779.65 | Картометрический метод | 0.10 | - |
| 883 | 419216.75 | 2237778.80 | Картометрический метод | 0.10 | - |
| 884 | 419214.65 | 2237778.38 | Картометрический метод | 0.10 | - |
| 885 | 419207.98 | 2237776.27 | Картометрический метод | 0.10 | - |
| 886 | 419204.99 | 2237775.93 | Картометрический метод | 0.10 | - |
| 887 | 419200.89 | 2237776.07 | Картометрический метод | 0.10 | - |

3. Сведения о характерных точках части (частей) границы объекта

| Обозначение характерных точек части границы | Координаты, м | | Метод определения координат характерной точки | Средняя квадратическая погрешность положения характерной точки (Mt), м | Описание обозначения точки на местности (при наличии) |
|---|---|---|---|---|---|
| | X | Y | | | |
| 1 | 2 | 3 | 4 | 5 | 6 |
| 888 | 419195.07 | 2237777.10 | Картометрический метод | 0.10 | - |
| 889 | 419191.55 | 2237778.65 | Картометрический метод | 0.10 | - |
| 890 | 419190.12 | 2237780.32 | Картометрический метод | 0.10 | - |
| 891 | 419188.96 | 2237783.90 | Картометрический метод | 0.10 | - |
| 892 | 419186.71 | 2237788.38 | Картометрический метод | 0.10 | - |
| 893 | 419183.16 | 2237791.62 | Картометрический метод | 0.10 | - |
| 894 | 419178.14 | 2237793.26 | Картометрический метод | 0.10 | - |
| 895 | 419173.80 | 2237795.99 | Картометрический метод | 0.10 | - |
| 896 | 419170.36 | 2237798.74 | Картометрический метод | 0.10 | - |
| 897 | 419167.60 | 2237803.10 | Картометрический метод | 0.10 | - |
| 898 | 419163.71 | 2237809.35 | Картометрический метод | 0.10 | - |
| 899 | 419161.87 | 2237812.12 | Картометрический метод | 0.10 | - |
| 900 | 419159.85 | 2237813.49 | Картометрический метод | 0.10 | - |
| 901 | 419158.34 | 2237814.07 | Картометрический метод | 0.10 | - |
| 902 | 419156.13 | 2237814.34 | Картометрический метод | 0.10 | - |
| 903 | 419151.54 | 2237813.77 | Картометрический метод | 0.10 | - |
| 904 | 419148.44 | 2237813.63 | Картометрический метод | 0.10 | - |
| 905 | 419146.04 | 2237814.19 | Картометрический метод | 0.10 | - |
| 906 | 419143.03 | 2237814.25 | Картометрический метод | 0.10 | - |
| 907 | 419139.73 | 2237814.20 | Картометрический метод | 0.10 | - |
| 908 | 419137.43 | 2237814.67 | Картометрический метод | 0.10 | - |
| 909 | 419135.31 | 2237815.75 | Картометрический метод | 0.10 | - |
| 910 | 419133.80 | 2237816.62 | Картометрический метод | 0.10 | - |
| 911 | 419132.59 | 2237817.30 | Картометрический метод | 0.10 | - |
| 912 | 419130.99 | 2237817.58 | Картометрический метод | 0.10 | - |

3. Сведения о характерных точках части (частей) границы объекта

| Обозначение характерных точек части границы | Координаты, м | | Метод определения координат характерной точки | Средняя квадратическая погрешность положения характерной точки (Mt), м | Описание обозначения точки на местности (при наличии) |
|---|---|---|---|---|---|
| | X | Y | | | |
| 1 | 2 | 3 | 4 | 5 | 6 |
| 913 | 419125.68 | 2237817.81 | Картометрический метод | 0.10 | - |
| 914 | 419118.69 | 2237817.30 | Картометрический метод | 0.10 | - |
| 915 | 419111.70 | 2237816.41 | Картометрический метод | 0.10 | - |
| 916 | 419109.81 | 2237815.88 | Картометрический метод | 0.10 | - |
| 917 | 419106.92 | 2237814.83 | Картометрический метод | 0.10 | - |
| 918 | 419105.43 | 2237814.32 | Картометрический метод | 0.10 | - |
| 919 | 419104.33 | 2237814.10 | Картометрический метод | 0.10 | - |
| 920 | 419102.83 | 2237814.07 | Картометрический метод | 0.10 | - |
| 921 | 419101.13 | 2237814.55 | Картометрический метод | 0.10 | - |
| 922 | 419099.11 | 2237815.73 | Картометрический метод | 0.10 | - |
| 923 | 419098.29 | 2237816.91 | Картометрический метод | 0.10 | - |
| 924 | 419097.86 | 2237819.01 | Картометрический метод | 0.10 | - |
| 925 | 419097.31 | 2237822.60 | Картометрический метод | 0.10 | - |
| 926 | 419097.54 | 2237827.30 | Картометрический метод | 0.10 | - |
| 927 | 419097.42 | 2237829.30 | Картометрический метод | 0.10 | - |
| 928 | 419096.79 | 2237830.89 | Картометрический метод | 0.10 | - |
| 929 | 419095.97 | 2237831.58 | Картометрический метод | 0.10 | - |
| 930 | 419094.67 | 2237831.96 | Картометрический метод | 0.10 | - |
| 931 | 419093.28 | 2237831.94 | Картометрический метод | 0.10 | - |
| 932 | 419091.28 | 2237831.51 | Картометрический метод | 0.10 | - |
| 933 | 419088.99 | 2237830.87 | Картометрический метод | 0.10 | - |
| 934 | 419085.71 | 2237829.33 | Картометрический метод | 0.10 | - |
| 935 | 419083.54 | 2237827.30 | Картометрический метод | 0.10 | - |
| 936 | 419081.28 | 2237824.87 | Картометрический метод | 0.10 | - |
| 937 | 419080.31 | 2237822.55 | Картометрический метод | 0.10 | - |

3. Сведения о характерных точках части (частей) границы объекта

| Обозначение характерных точек части границы | Координаты, м | | Метод определения координат характерной точки | Средняя квадратическая погрешность положения характерной точки (Mt), м | Описание обозначения точки на местности (при наличии) |
|---|---|---|---|---|---|
| | X | Y | | | |
| 1 | 2 | 3 | 4 | 5 | 6 |
| 938 | 419079.75 | 2237819.65 | Картометрический метод | 0.10 | - |
| 939 | 419079.80 | 2237816.14 | Картометрический метод | 0.10 | - |
| 940 | 419080.06 | 2237812.45 | Картометрический метод | 0.10 | - |
| 941 | 419080.69 | 2237809.96 | Картометрический метод | 0.10 | - |
| 942 | 419082.25 | 2237806.18 | Картометрический метод | 0.10 | - |
| 943 | 419084.22 | 2237800.91 | Картометрический метод | 0.10 | - |
| 944 | 419085.48 | 2237796.73 | Картометрический метод | 0.10 | - |
| 945 | 419086.14 | 2237792.74 | Картометрический метод | 0.10 | - |
| 946 | 419086.30 | 2237788.64 | Картометрический метод | 0.10 | - |
| 947 | 419086.34 | 2237785.34 | Картометрический метод | 0.10 | - |
| 948 | 419087.07 | 2237783.24 | Картометрический метод | 0.10 | - |
| 949 | 419088.51 | 2237780.57 | Картометрический метод | 0.10 | - |
| 950 | 419093.02 | 2237773.24 | Картометрический метод | 0.10 | - |
| 951 | 419095.07 | 2237768.76 | Картометрический метод | 0.10 | - |
| 952 | 419096.25 | 2237764.28 | Картометрический метод | 0.10 | - |
| 953 | 419097.19 | 2237761.39 | Картометрический метод | 0.10 | - |
| 954 | 419098.23 | 2237758.21 | Картометрический метод | 0.10 | - |
| 955 | 419099.39 | 2237754.22 | Картометрический метод | 0.10 | - |
| 956 | 419100.05 | 2237750.13 | Картометрический метод | 0.10 | - |
| 957 | 419102.03 | 2237744.66 | Картометрический метод | 0.10 | - |
| 958 | 419105.76 | 2237735.60 | Картометрический метод | 0.10 | - |
| 959 | 419111.00 | 2237725.78 | Картометрический метод | 0.10 | - |
| 960 | 419116.83 | 2237709.67 | Картометрический метод | 0.10 | - |
| 961 | 419124.00 | 2237691.07 | Картометрический метод | 0.10 | - |
| 962 | 419126.09 | 2237684.80 | Картометрический метод | 0.10 | - |

3. Сведения о характерных точках части (частей) границы объекта

| Обозначение характерных точек части границы | Координаты, м | | Метод определения координат характерной точки | Средняя квадратическая погрешность положения характерной точки (Mt), м | Описание обозначения точки на местности (при наличии) |
|---|---|---|---|---|---|
| | X | Y | | | |
| 1 | 2 | 3 | 4 | 5 | 6 |
| 963 | 419129.10 | 2237677.24 | Картометрический метод | 0.10 | - |
| 964 | 419130.66 | 2237672.96 | Картометрический метод | 0.10 | - |
| 965 | 419131.72 | 2237668.78 | Картометрический метод | 0.10 | - |
| 966 | 419134.34 | 2237660.02 | Картометрический метод | 0.10 | - |
| 967 | 419136.38 | 2237650.74 | Картометрический метод | 0.10 | - |
| 968 | 419137.24 | 2237646.16 | Картометрический метод | 0.10 | - |
| 969 | 419138.31 | 2237641.27 | Картометрический метод | 0.10 | - |
| 970 | 419138.97 | 2237637.18 | Картометрический метод | 0.10 | - |
| 971 | 419139.34 | 2237632.49 | Картометрический метод | 0.10 | - |
| 972 | 419140.20 | 2237628.49 | Картометрический метод | 0.10 | - |
| 973 | 419142.89 | 2237622.33 | Картометрический метод | 0.10 | - |
| 974 | 419145.17 | 2237616.67 | Картометрический метод | 0.10 | - |
| 975 | 419147.27 | 2237609.09 | Картометрический метод | 0.10 | - |
| 976 | 419150.29 | 2237600.83 | Картометрический метод | 0.10 | - |
| 977 | 419157.09 | 2237586.74 | Картометрический метод | 0.10 | - |
| 978 | 419163.69 | 2237572.82 | Картометрический метод | 0.10 | - |
| 979 | 419164.96 | 2237568.25 | Картометрический метод | 0.10 | - |
| 980 | 419166.32 | 2237563.97 | Картометрический метод | 0.10 | - |
| 981 | 419168.08 | 2237559.59 | Картометрический метод | 0.10 | - |
| 982 | 419170.15 | 2237555.12 | Картометрический метод | 0.10 | - |
| 983 | 419171.20 | 2237551.74 | Картометрический метод | 0.10 | - |
| 984 | 419171.75 | 2237547.84 | Картометрический метод | 0.10 | - |
| 985 | 419171.62 | 2237542.94 | Картометрический метод | 0.10 | - |
| 986 | 419172.30 | 2237537.55 | Картометрический метод | 0.10 | - |
| 987 | 419173.27 | 2237532.86 | Картометрический метод | 0.10 | - |

3. Сведения о характерных точках части (частей) границы объекта

| Обозначение характерных точек части границы | Координаты, м | | Метод определения координат характерной точки | Средняя квадратическая погрешность положения характерной точки (Mt), м | Описание обозначения точки на местности (при наличии) |
|---|---|---|---|---|---|
| | X | Y | | | |
| 1 | 2 | 3 | 4 | 5 | 6 |
| 988 | 419174.22 | 2237529.17 | Картометрический метод | 0.10 | - |
| 989 | 419176.19 | 2237524.31 | Картометрический метод | 0.10 | - |
| 990 | 419177.54 | 2237520.72 | Картометрический метод | 0.10 | - |
| 991 | 419179.60 | 2237516.35 | Картометрический метод | 0.10 | - |
| 992 | 419182.09 | 2237510.59 | Картометрический метод | 0.10 | - |
| 993 | 419184.16 | 2237505.51 | Картометрический метод | 0.10 | - |
| 994 | 419187.18 | 2237497.26 | Картометрический метод | 0.10 | - |
| 995 | 419189.39 | 2237489.78 | Картометрический метод | 0.10 | - |
| 996 | 419189.57 | 2237483.88 | Картометрический метод | 0.10 | - |
| 997 | 419189.94 | 2237479.50 | Картометрический метод | 0.10 | - |
| 998 | 419191.42 | 2237473.92 | Картометрический метод | 0.10 | - |
| 999 | 419193.39 | 2237468.75 | Картометрический метод | 0.10 | - |
| 1000 | 419195.13 | 2237466.07 | Картометрический метод | 0.10 | - |
| 1001 | 419197.16 | 2237464.00 | Картометрический метод | 0.10 | - |
| 1002 | 419198.18 | 2237462.41 | Картометрический метод | 0.10 | - |
| 1003 | 419198.62 | 2237459.82 | Картометрический метод | 0.10 | - |
| 1004 | 419198.66 | 2237456.62 | Картометрический метод | 0.10 | - |
| 1005 | 419198.93 | 2237452.12 | Картометрический метод | 0.10 | - |
| 1006 | 419198.78 | 2237448.12 | Картометрический метод | 0.10 | - |
| 1007 | 419198.61 | 2237446.22 | Картометрический метод | 0.10 | - |
| 1008 | 419198.73 | 2237444.62 | Картометрический метод | 0.10 | - |
| 1009 | 419199.67 | 2237442.14 | Картометрический метод | 0.10 | - |
| 1010 | 419199.90 | 2237439.93 | Картометрический метод | 0.10 | - |
| 1011 | 419199.53 | 2237437.63 | Картометрический метод | 0.10 | - |
| 1012 | 419217.05 | 2237436.58 | Картометрический метод | 0.10 | - |

3. Сведения о характерных точках части (частей) границы объекта

| Обозначение характерных точек части границы | Координаты, м | | Метод определения координат характерной точки | Средняя квадратическая погрешность положения характерной точки (Mt), м | Описание обозначения точки на местности (при наличии) |
|---|---|---|---|---|---|
| | X | Y | | | |
| 1 | 2 | 3 | 4 | 5 | 6 |
| 1013 | 419217.71 | 2237435.39 | Картометрический метод | 0.10 | - |
| 1014 | 419216.00 | 2237434.72 | Картометрический метод | 0.10 | - |
| 1015 | 419199.16 | 2237435.63 | Картометрический метод | 0.10 | - |
| 1016 | 419198.97 | 2237434.82 | Картометрический метод | 0.10 | - |
| 1017 | 419198.96 | 2237429.12 | Картометрический метод | 0.10 | - |
| 1018 | 419198.80 | 2237425.82 | Картометрический метод | 0.10 | - |
| 1019 | 419198.95 | 2237422.42 | Картометрический метод | 0.10 | - |
| 1020 | 419199.74 | 2237416.53 | Картометрический метод | 0.10 | - |
| 1021 | 419200.30 | 2237411.93 | Картометрический метод | 0.10 | - |
| 1022 | 419200.68 | 2237406.54 | Картометрический метод | 0.10 | - |
| 1023 | 419200.56 | 2237401.24 | Картометрический метод | 0.10 | - |
| 1024 | 419200.01 | 2237397.14 | Картометрический метод | 0.10 | - |
| 1025 | 419198.58 | 2237392.71 | Картометрический метод | 0.10 | - |
| 1026 | 419197.34 | 2237388.49 | Картометрический метод | 0.10 | - |
| 1027 | 419195.89 | 2237384.57 | Картометрический метод | 0.10 | - |
| 1028 | 419193.26 | 2237380.54 | Картометрический метод | 0.10 | - |
| 1029 | 419189.43 | 2237375.08 | Картометрический метод | 0.10 | - |
| 1030 | 419186.31 | 2237369.53 | Картометрический метод | 0.10 | - |
| 1031 | 419183.30 | 2237362.88 | Картометрический метод | 0.10 | - |
| 1032 | 419181.20 | 2237355.96 | Картометрический метод | 0.10 | - |
| 1033 | 419181.11 | 2237355.55 | Картометрический метод | 0.10 | - |
| 1034 | 419186.54 | 2237353.64 | Картометрический метод | 0.10 | - |
| 1035 | 419191.16 | 2237352.61 | Картометрический метод | 0.10 | - |
| 1036 | 419196.25 | 2237352.78 | Картометрический метод | 0.10 | - |
| 1037 | 419197.17 | 2237351.68 | Картометрический метод | 0.10 | - |

3. Сведения о характерных точках части (частей) границы объекта

| Обозначение характерных точек части границы | Координаты, м | | Метод определения координат характерной точки | Средняя квадратическая погрешность положения характерной точки (Mt), м | Описание обозначения точки на местности (при наличии) |
|---|---|---|---|---|---|
| | X | Y | | | |
| 1 | 2 | 3 | 4 | 5 | 6 |
| 1038 | 419195.98 | 2237350.77 | Картометрический метод | 0.10 | - |
| 1039 | 419190.89 | 2237350.59 | Картометрический метод | 0.10 | - |
| 1040 | 419185.96 | 2237351.73 | Картометрический метод | 0.10 | - |
| 1041 | 419180.74 | 2237353.55 | Картометрический метод | 0.10 | - |
| 1042 | 419180.09 | 2237349.95 | Картометрический метод | 0.10 | - |
| 1043 | 419179.57 | 2237344.44 | Картометрический метод | 0.10 | - |
| 1044 | 419179.27 | 2237337.23 | Картометрический метод | 0.10 | - |
| 1045 | 419179.39 | 2237329.03 | Картометрический метод | 0.10 | - |
| 1046 | 419180.02 | 2237319.94 | Картометрический метод | 0.10 | - |
| 1047 | 419180.61 | 2237313.35 | Картометрический метод | 0.10 | - |
| 1048 | 419180.71 | 2237306.65 | Картометрический метод | 0.10 | - |
| 1049 | 419180.51 | 2237292.65 | Картометрический метод | 0.10 | - |
| 1050 | 419180.39 | 2237286.83 | Картометрический метод | 0.10 | - |
| 1051 | 419180.77 | 2237281.55 | Картометрический метод | 0.10 | - |
| 1052 | 419182.79 | 2237273.37 | Картометрический метод | 0.10 | - |
| 1053 | 419186.55 | 2237261.63 | Картометрический метод | 0.10 | - |
| 1054 | 419189.22 | 2237249.76 | Картометрический метод | 0.10 | - |
| 1055 | 419190.28 | 2237246.28 | Картометрический метод | 0.10 | - |
| 1056 | 419194.43 | 2237235.94 | Картометрический метод | 0.10 | - |
| 1057 | 419196.83 | 2237228.37 | Картометрический метод | 0.10 | - |
| 1058 | 419197.51 | 2237222.69 | Картометрический метод | 0.10 | - |
| 1059 | 419196.96 | 2237219.38 | Картометрический метод | 0.10 | - |
| 1060 | 419195.11 | 2237216.75 | Картометрический метод | 0.10 | - |
| 1061 | 419193.54 | 2237214.33 | Картометрический метод | 0.10 | - |
| 1062 | 419192.08 | 2237211.81 | Картометрический метод | 0.10 | - |

3. Сведения о характерных точках части (частей) границы объекта

| Обозначение характерных точек части границы | Координаты, м | | Метод определения координат характерной точки | Средняя квадратическая погрешность положения характерной точки (Mt), м | Описание обозначения точки на местности (при наличии) |
|---|---|---|---|---|---|
| | X | Y | | | |
| 1 | 2 | 3 | 4 | 5 | 6 |
| 1063 | 419191.22 | 2237208.89 | Картометрический метод | 0.10 | - |
| 1064 | 419190.87 | 2237205.59 | Картометрический метод | 0.10 | - |
| 1065 | 419191.01 | 2237202.29 | Картометрический метод | 0.10 | - |
| 1066 | 419191.60 | 2237196.50 | Картометрический метод | 0.10 | - |
| 1067 | 419193.49 | 2237182.92 | Картометрический метод | 0.10 | - |
| 1068 | 419193.83 | 2237166.33 | Картометрический метод | 0.10 | - |
| 1069 | 419192.94 | 2237158.41 | Картометрический метод | 0.10 | - |
| 1070 | 419192.32 | 2237146.41 | Картометрический метод | 0.10 | - |
| 1071 | 419190.89 | 2237134.28 | Картометрический метод | 0.10 | - |
| 1072 | 419189.28 | 2237119.95 | Картометрический метод | 0.10 | - |
| 1073 | 419187.63 | 2237102.83 | Картометрический метод | 0.10 | - |
| 1074 | 419186.88 | 2237092.32 | Картометрический метод | 0.10 | - |
| 1075 | 419186.61 | 2237083.11 | Картометрический метод | 0.10 | - |
| 1076 | 419186.33 | 2237074.71 | Картометрический метод | 0.10 | - |
| 1077 | 419186.02 | 2237068.61 | Картометрический метод | 0.10 | - |
| 1078 | 419183.96 | 2237058.77 | Картометрический метод | 0.10 | - |
| 1079 | 419182.19 | 2237049.64 | Картометрический метод | 0.10 | - |
| 1080 | 419178.52 | 2237033.30 | Картометрический метод | 0.10 | - |
| 1081 | 419175.31 | 2237020.55 | Картометрический метод | 0.10 | - |
| 1082 | 419172.67 | 2237008.91 | Картометрический метод | 0.10 | - |
| 1083 | 419171.40 | 2236999.89 | Картометрический метод | 0.10 | - |
| 1084 | 419170.43 | 2236991.07 | Картометрический метод | 0.10 | - |
| 1085 | 419170.08 | 2236987.37 | Картометрический метод | 0.10 | - |
| 1086 | 419169.24 | 2236983.46 | Картометрический метод | 0.10 | - |
| 1087 | 419168.01 | 2236978.74 | Картометрический метод | 0.10 | - |

3. Сведения о характерных точках части (частей) границы объекта

| Обозначение характерных точек части границы | Координаты, м | | Метод определения координат характерной точки | Средняя квадратическая погрешность положения характерной точки (Mt), м | Описание обозначения точки на местности (при наличии) |
|---|---|---|---|---|---|
| | X | Y | | | |
| 1 | 2 | 3 | 4 | 5 | 6 |
| 1088 | 419164.90 | 2236972.39 | Картометрический метод | 0.10 | - |
| 1089 | 419161.91 | 2236964.65 | Картометрический метод | 0.10 | - |
| 1090 | 419159.99 | 2236959.12 | Картометрический метод | 0.10 | - |
| 1091 | 419158.94 | 2236955.01 | Картометрический метод | 0.10 | - |
| 1092 | 419157.82 | 2236949.79 | Картометрический метод | 0.10 | - |
| 1093 | 419156.97 | 2236946.17 | Картометрический метод | 0.10 | - |
| 1094 | 419155.62 | 2236942.56 | Картометрический метод | 0.10 | - |
| 1095 | 419153.10 | 2236937.52 | Картометрический метод | 0.10 | - |
| 1096 | 419144.72 | 2236922.70 | Картометрический метод | 0.10 | - |
| 1097 | 419137.32 | 2236907.99 | Картометрический метод | 0.10 | - |
| 1098 | 419134.58 | 2236903.25 | Картометрический метод | 0.10 | - |
| 1099 | 419133.04 | 2236899.13 | Картометрический метод | 0.10 | - |
| 1100 | 419132.00 | 2236894.81 | Картометрический метод | 0.10 | - |
| 1101 | 419131.20 | 2236888.20 | Картометрический метод | 0.10 | - |
| 1102 | 419130.20 | 2236880.89 | Картометрический метод | 0.10 | - |
| 1103 | 419129.29 | 2236874.77 | Картометрический метод | 0.10 | - |
| 1104 | 419128.66 | 2236870.16 | Картометрический метод | 0.10 | - |
| 1105 | 419128.15 | 2236863.65 | Картометрический метод | 0.10 | - |
| 1106 | 419128.14 | 2236857.35 | Картометрический метод | 0.10 | - |
| 1107 | 419127.65 | 2236850.04 | Картометрический метод | 0.10 | - |
| 1108 | 419126.67 | 2236834.04 | Картометрический метод | 0.10 | - |
| 1109 | 419126.55 | 2236828.43 | Картометрический метод | 0.10 | - |
| 1110 | 419126.25 | 2236822.03 | Картометрический метод | 0.10 | - |
| 1111 | 419124.57 | 2236806.50 | Картометрический метод | 0.10 | - |
| 1112 | 419123.61 | 2236796.69 | Картометрический метод | 0.10 | - |

3. Сведения о характерных точках части (частей) границы объекта

| Обозначение характерных точек части границы | Координаты, м | | Метод определения координат характерной точки | Средняя квадратическая погрешность положения характерной точки (Mt), м | Описание обозначения точки на местности (при наличии) |
|---|---|---|---|---|---|
| | X | Y | | | |
| 1 | 2 | 3 | 4 | 5 | 6 |
| 1113 | 419121.07 | 2236778.65 | Картометрический метод | 0.10 | - |
| 1114 | 419120.10 | 2236769.53 | Картометрический метод | 0.10 | - |
| 1115 | 419117.44 | 2236752.90 | Картометрический метод | 0.10 | - |
| 1116 | 419115.01 | 2236740.46 | Картометрический метод | 0.10 | - |
| 1117 | 419112.03 | 2236725.41 | Картометрический метод | 0.10 | - |
| 1118 | 419109.92 | 2236713.08 | Картометрический метод | 0.10 | - |
| 1119 | 419107.66 | 2236703.35 | Картометрический метод | 0.10 | - |
| 1120 | 419105.73 | 2236698.32 | Картометрический метод | 0.10 | - |
| 1121 | 419101.10 | 2236686.70 | Картометрический метод | 0.10 | - |
| 1122 | 419099.08 | 2236687.04 | Картометрический метод | 0.10 | - |
| 1123 | 419073.55 | 2236585.49 | Картометрический метод | 0.10 | - |
| 1124 | 419075.70 | 2236493.00 | Картометрический метод | 0.10 | - |
| 1125 | 419082.93 | 2236450.11 | Картометрический метод | 0.10 | - |
| 1126 | 419086.58 | 2236450.78 | Картометрический метод | 0.10 | - |
| 1127 | 419086.56 | 2236450.73 | Картометрический метод | 0.10 | - |
| 1128 | 419086.38 | 2236449.13 | Картометрический метод | 0.10 | - |
| 1129 | 419085.96 | 2236443.92 | Картометрический метод | 0.10 | - |
| 1130 | 419085.75 | 2236437.71 | Картометрический метод | 0.10 | - |
| 1131 | 419085.64 | 2236431.41 | Картометрический метод | 0.10 | - |
| 1132 | 419085.65 | 2236423.81 | Картометрический метод | 0.10 | - |
| 1133 | 419086.25 | 2236416.52 | Картометрический метод | 0.10 | - |
| 1134 | 419086.19 | 2236406.92 | Картометрический метод | 0.10 | - |
| 1135 | 419085.40 | 2236399.20 | Картометрический метод | 0.10 | - |
| 1136 | 419084.23 | 2236389.89 | Картометрический метод | 0.10 | - |
| 1137 | 419082.99 | 2236378.77 | Картометрический метод | 0.10 | - |

3. Сведения о характерных точках части (частей) границы объекта

| Обозначение характерных точек части границы | Координаты, м | | Метод определения координат характерной точки | Средняя квадратическая погрешность положения характерной точки (Mt), м | Описание обозначения точки на местности (при наличии) |
|---|---|---|---|---|---|
| | X | Y | | | |
| 1 | 2 | 3 | 4 | 5 | 6 |
| 1138 | 419081.53 | 2236369.24 | Картометрический метод | 0.10 | - |
| 1139 | 419080.43 | 2236362.33 | Картометрический метод | 0.10 | - |
| 1140 | 419078.89 | 2236350.81 | Картометрический метод | 0.10 | - |
| 1141 | 419077.31 | 2236342.89 | Картометрический метод | 0.10 | - |
| 1142 | 419076.65 | 2236339.98 | Картометрический метод | 0.10 | - |
| 1143 | 419075.51 | 2236335.35 | Картометрический метод | 0.10 | - |
| 1144 | 419073.69 | 2236329.83 | Картометрический метод | 0.10 | - |
| 1145 | 419072.69 | 2236323.21 | Картометрический метод | 0.10 | - |
| 1146 | 419071.88 | 2236316.50 | Картометрический метод | 0.10 | - |
| 1147 | 419069.57 | 2236303.47 | Картометрический метод | 0.10 | - |
| 1148 | 419068.59 | 2236295.86 | Картометрический метод | 0.10 | - |
| 1149 | 419068.03 | 2236292.85 | Картометрический метод | 0.10 | - |
| 1150 | 419067.27 | 2236290.14 | Картометрический метод | 0.10 | - |
| 1151 | 419066.01 | 2236287.42 | Картометрический метод | 0.10 | - |
| 1152 | 419064.55 | 2236284.30 | Картометрический метод | 0.10 | - |
| 1153 | 419063.90 | 2236280.89 | Картометрический метод | 0.10 | - |
| 1154 | 419063.36 | 2236277.08 | Картометрический метод | 0.10 | - |
| 1155 | 419062.60 | 2236267.46 | Картометрический метод | 0.10 | - |
| 1156 | 419061.58 | 2236254.44 | Картометрический метод | 0.10 | - |
| 1157 | 419060.87 | 2236240.94 | Картометрический метод | 0.10 | - |
| 1158 | 419060.99 | 2236232.64 | Картометрический метод | 0.10 | - |
| 1159 | 419061.25 | 2236221.55 | Картометрический метод | 0.10 | - |
| 1160 | 419060.69 | 2236211.93 | Картометрический метод | 0.10 | - |
| 1161 | 419060.26 | 2236206.83 | Картометрический метод | 0.10 | - |
| 1162 | 419060.05 | 2236200.73 | Картометрический метод | 0.10 | - |

3. Сведения о характерных точках части (частей) границы объекта

| Обозначение характерных точек части границы | Координаты, м | | Метод определения координат характерной точки | Средняя квадратическая погрешность положения характерной точки (Mt), м | Описание обозначения точки на местности (при наличии) |
|---|---|---|---|---|---|
| | X | Y | | | |
| 1 | 2 | 3 | 4 | 5 | 6 |
| 1163 | 419059.23 | 2236194.92 | Картометрический метод | 0.10 | - |
| 1164 | 419059.31 | 2236189.81 | Картометрический метод | 0.10 | - |
| 1165 | 419059.38 | 2236184.81 | Картометрический метод | 0.10 | - |
| 1166 | 419059.97 | 2236178.72 | Картометрический метод | 0.10 | - |
| 1167 | 419060.23 | 2236174.22 | Картометрический метод | 0.10 | - |
| 1168 | 419060.68 | 2236170.43 | Картометрический метод | 0.10 | - |
| 1169 | 419061.53 | 2236167.54 | Картометрический метод | 0.10 | - |
| 1170 | 419062.08 | 2236163.75 | Картометрический метод | 0.10 | - |
| 1171 | 419062.41 | 2236154.76 | Картометрический метод | 0.10 | - |
| 1172 | 419062.01 | 2236147.45 | Картометрический метод | 0.10 | - |
| 1173 | 419061.81 | 2236140.85 | Картометрический метод | 0.10 | - |
| 1174 | 419061.21 | 2236134.04 | Картометрический метод | 0.10 | - |
| 1175 | 419060.88 | 2236129.23 | Картометрический метод | 0.10 | - |
| 1176 | 419061.34 | 2236124.64 | Картометрический метод | 0.10 | - |
| 1177 | 419061.81 | 2236120.04 | Картометрический метод | 0.10 | - |
| 1178 | 419062.78 | 2236114.86 | Картометрический метод | 0.10 | - |
| 1179 | 419063.32 | 2236112.37 | Картометрический метод | 0.10 | - |
| 1180 | 419064.46 | 2236109.28 | Картометрический метод | 0.10 | - |
| 1181 | 419066.60 | 2236099.32 | Картометрический метод | 0.10 | - |
| 1182 | 419067.20 | 2236092.52 | Картометрический метод | 0.10 | - |
| 1183 | 419067.87 | 2236087.43 | Картометрический метод | 0.10 | - |
| 1184 | 419067.63 | 2236083.22 | Картометрический метод | 0.10 | - |
| 1185 | 419067.09 | 2236079.41 | Картометрический метод | 0.10 | - |
| 1186 | 419065.76 | 2236074.30 | Картометрический метод | 0.10 | - |
| 1187 | 419065.22 | 2236070.59 | Картометрический метод | 0.10 | - |

3. Сведения о характерных точках части (частей) границы объекта

| Обозначение характерных точек части границы | Координаты, м | | Метод определения координат характерной точки | Средняя квадратическая погрешность положения характерной точки (Mt), м | Описание обозначения точки на местности (при наличии) |
|---|---|---|---|---|---|
| | X | Y | | | |
| 1 | 2 | 3 | 4 | 5 | 6 |
| 1188 | 419065.16 | 2236067.79 | Картометрический метод | 0.10 | - |
| 1189 | 419065.70 | 2236064.79 | Картометрический метод | 0.10 | - |
| 1190 | 419066.33 | 2236062.90 | Картометрический метод | 0.10 | - |
| 1191 | 419069.32 | 2236056.35 | Картометрический метод | 0.10 | - |
| 1192 | 419073.61 | 2236042.70 | Картометрический метод | 0.10 | - |
| 1193 | 419077.61 | 2236028.66 | Картометрический метод | 0.10 | - |
| 1194 | 419081.52 | 2236013.72 | Картометрический метод | 0.10 | - |
| 1195 | 419083.13 | 2236006.24 | Картометрический метод | 0.10 | - |
| 1196 | 419084.72 | 2235999.66 | Картометрический метод | 0.10 | - |
| 1197 | 419085.19 | 2235994.97 | Картометрический метод | 0.10 | - |
| 1198 | 419085.25 | 2235991.07 | Картометрический метод | 0.10 | - |
| 1199 | 419084.60 | 2235980.26 | Картометрический метод | 0.10 | - |
| 1200 | 419084.71 | 2235972.36 | Картометрический метод | 0.10 | - |
| 1201 | 419085.77 | 2235961.17 | Картометрический метод | 0.10 | - |
| 1202 | 419087.55 | 2235948.69 | Картометрический метод | 0.10 | - |
| 1203 | 419088.73 | 2235943.51 | Картометрический метод | 0.10 | - |
| 1204 | 419090.73 | 2235936.74 | Картометрический метод | 0.10 | - |
| 1205 | 419093.33 | 2235929.27 | Картометрический метод | 0.10 | - |
| 1206 | 419099.75 | 2235913.78 | Картометрический метод | 0.10 | - |
| 1207 | 419099.76 | 2235913.77 | Картометрический метод | 0.10 | - |
| 1208 | 419096.42 | 2235911.23 | Картометрический метод | 0.10 | - |
| 1209 | 419263.99 | 2235627.41 | Картометрический метод | 0.10 | - |
| 1210 | 419294.59 | 2235560.05 | Картометрический метод | 0.10 | - |
| 1211 | 419299.92 | 2235562.40 | Картометрический метод | 0.10 | - |
| 1212 | 419302.79 | 2235557.35 | Картометрический метод | 0.10 | - |

3. Сведения о характерных точках части (частей) границы объекта

| Обозначение характерных точек части границы | Координаты, м | | Метод определения координат характерной точки | Средняя квадратическая погрешность положения характерной точки (Mt), м | Описание обозначения точки на местности (при наличии) |
|---|---|---|---|---|---|
| | X | Y | | | |
| 1 | 2 | 3 | 4 | 5 | 6 |
| 1213 | 419304.45 | 2235553.17 | Картометрический метод | 0.10 | - |
| 1214 | 419305.40 | 2235549.39 | Картометрический метод | 0.10 | - |
| 1215 | 419306.77 | 2235544.70 | Картометрический метод | 0.10 | - |
| 1216 | 419307.08 | 2235543.70 | Картометрический метод | 0.10 | - |
| 1217 | 419308.05 | 2235538.82 | Картометрический метод | 0.10 | - |
| 1218 | 419308.41 | 2235534.83 | Картометрический метод | 0.10 | - |
| 1219 | 419309.09 | 2235529.04 | Картометрический метод | 0.10 | - |
| 1220 | 419309.56 | 2235524.34 | Картометрический метод | 0.10 | - |
| 1221 | 419310.22 | 2235520.25 | Картометрический метод | 0.10 | - |
| 1222 | 419310.96 | 2235517.17 | Картометрический метод | 0.10 | - |
| 1223 | 419312.31 | 2235513.88 | Картометрический метод | 0.10 | - |
| 1224 | 419315.29 | 2235507.52 | Картометрический метод | 0.10 | - |
| 1225 | 419315.81 | 2235506.53 | Картометрический метод | 0.10 | - |
| 1226 | 419317.66 | 2235502.85 | Картометрический метод | 0.10 | - |
| 1227 | 419320.13 | 2235497.99 | Картометрический метод | 0.10 | - |
| 1228 | 419325.46 | 2235488.67 | Картометрический метод | 0.10 | - |
| 1229 | 419330.90 | 2235480.04 | Картометрический метод | 0.10 | - |
| 1230 | 419332.30 | 2235477.16 | Картометрический метод | 0.10 | - |
| 1231 | 419333.37 | 2235474.98 | Картометрический метод | 0.10 | - |
| 1232 | 419334.22 | 2235471.60 | Картометрический метод | 0.10 | - |
| 1233 | 419335.35 | 2235469.21 | Картометрический метод | 0.10 | - |
| 1234 | 419337.09 | 2235466.63 | Картометрический метод | 0.10 | - |
| 1235 | 419340.05 | 2235462.57 | Картометрический метод | 0.10 | - |
| 1236 | 419346.65 | 2235448.66 | Картометрический метод | 0.10 | - |
| 1237 | 419349.87 | 2235440.02 | Картометрический метод | 0.10 | - |

3. Сведения о характерных точках части (частей) границы объекта

| Обозначение характерных точек части границы | Координаты, м | | Метод определения координат характерной точки | Средняя квадратическая погрешность положения характерной точки (Mt), м | Описание обозначения точки на местности (при наличии) |
|---|---|---|---|---|---|
| | X | Y | | | |
| 1 | 2 | 3 | 4 | 5 | 6 |
| 1238 | 419351.45 | 2235434.43 | Картометрический метод | 0.10 | - |
| 1239 | 419352.64 | 2235428.44 | Картометрический метод | 0.10 | - |
| 1240 | 419353.53 | 2235421.97 | Картометрический метод | 0.10 | - |
| 1241 | 419354.17 | 2235419.58 | Картометрический метод | 0.10 | - |
| 1242 | 419355.40 | 2235416.89 | Картометрический метод | 0.10 | - |
| 1243 | 419356.94 | 2235414.21 | Картометрический метод | 0.10 | - |
| 1244 | 419363.85 | 2235399.22 | Картометрический метод | 0.10 | - |
| 1245 | 419366.12 | 2235394.44 | Картометрический метод | 0.10 | - |
| 1246 | 419370.32 | 2235387.00 | Картометрический метод | 0.10 | - |
| 1247 | 419373.30 | 2235381.65 | Картометрический метод | 0.10 | - |
| 1248 | 419375.16 | 2235377.67 | Картометрический метод | 0.10 | - |
| 1249 | 419375.47 | 2235377.17 | Картометрический метод | 0.10 | - |
| 1250 | 419377.06 | 2235371.60 | Картометрический метод | 0.10 | - |
| 1251 | 419377.71 | 2235368.10 | Картометрический метод | 0.10 | - |
| 1252 | 419378.24 | 2235365.41 | Картометрический метод | 0.10 | - |
| 1253 | 419379.96 | 2235357.53 | Картометрический метод | 0.10 | - |
| 1254 | 419381.75 | 2235351.06 | Картометрический метод | 0.10 | - |
| 1255 | 419382.37 | 2235349.47 | Картометрический метод | 0.10 | - |
| 1256 | 419383.62 | 2235346.28 | Картометрический метод | 0.10 | - |
| 1257 | 419385.08 | 2235341.91 | Картометрический метод | 0.10 | - |
| 1258 | 419392.10 | 2235326.91 | Картометрический метод | 0.10 | - |
| 1259 | 419394.58 | 2235321.44 | Картометрический метод | 0.10 | - |
| 1260 | 419396.15 | 2235315.97 | Картометрический метод | 0.10 | - |
| 1261 | 419397.52 | 2235311.18 | Картометрический метод | 0.10 | - |
| 1262 | 419398.10 | 2235305.59 | Картометрический метод | 0.10 | - |

3. Сведения о характерных точках части (частей) границы объекта

| Обозначение характерных точек части границы | Координаты, м | | Метод определения координат характерной точки | Средняя квадратическая погрешность положения характерной точки (Mt), м | Описание обозначения точки на местности (при наличии) |
|---|---|---|---|---|---|
| | X | Y | | | |
| 1 | 2 | 3 | 4 | 5 | 6 |
| 1263 | 419398.39 | 2235299.19 | Картометрический метод | 0.10 | - |
| 1264 | 419398.51 | 2235298.00 | Картометрический метод | 0.10 | - |
| 1265 | 419399.16 | 2235287.71 | Картометрический метод | 0.10 | - |
| 1266 | 419400.33 | 2235276.02 | Картометрический метод | 0.10 | - |
| 1267 | 419400.94 | 2235268.14 | Картометрический метод | 0.10 | - |
| 1268 | 419402.07 | 2235258.84 | Картометрический метод | 0.10 | - |
| 1269 | 419404.21 | 2235249.27 | Картометрический метод | 0.10 | - |
| 1270 | 419405.89 | 2235243.60 | Картометрический метод | 0.10 | - |
| 1271 | 419406.74 | 2235240.10 | Картометрический метод | 0.10 | - |
| 1272 | 419408.09 | 2235237.03 | Картометрический метод | 0.10 | - |
| 1273 | 419410.76 | 2235231.67 | Картометрический метод | 0.10 | - |
| 1274 | 419413.03 | 2235226.60 | Картометрический метод | 0.10 | - |
| 1275 | 419414.17 | 2235223.32 | Картометрический метод | 0.10 | - |
| 1276 | 419415.84 | 2235218.54 | Картометрический метод | 0.10 | - |
| 1277 | 419416.70 | 2235214.24 | Картометрический метод | 0.10 | - |
| 1278 | 419416.95 | 2235210.85 | Картометрический метод | 0.10 | - |
| 1279 | 419417.11 | 2235207.06 | Картометрический метод | 0.10 | - |
| 1280 | 419416.57 | 2235202.85 | Картометрический метод | 0.10 | - |
| 1281 | 419415.72 | 2235198.94 | Картометрический метод | 0.10 | - |
| 1282 | 419414.28 | 2235194.72 | Картометрический метод | 0.10 | - |
| 1283 | 419413.24 | 2235190.80 | Картометрический метод | 0.10 | - |
| 1284 | 419412.43 | 2235184.99 | Картометрический метод | 0.10 | - |
| 1285 | 419412.12 | 2235179.09 | Картометрический метод | 0.10 | - |
| 1286 | 419411.99 | 2235166.88 | Картометрический метод | 0.10 | - |
| 1287 | 419412.02 | 2235157.98 | Картометрический метод | 0.10 | - |

3. Сведения о характерных точках части (частей) границы объекта

| Обозначение характерных точек части границы | Координаты, м | | Метод определения координат характерной точки | Средняя квадратическая погрешность положения характерной точки (Mt), м | Описание обозначения точки на местности (при наличии) |
|---|---|---|---|---|---|
| | X | Y | | | |
| 1 | 2 | 3 | 4 | 5 | 6 |
| 1288 | 419411.90 | 2235152.57 | Картометрический метод | 0.10 | - |
| 1289 | 419411.65 | 2235149.07 | Картометрический метод | 0.10 | - |
| 1290 | 419411.40 | 2235145.46 | Картометрический метод | 0.10 | - |
| 1291 | 419411.13 | 2235142.96 | Картометрический метод | 0.10 | - |
| 1292 | 419410.87 | 2235140.76 | Картометрический метод | 0.10 | - |
| 1293 | 419410.61 | 2235137.95 | Картометрический метод | 0.10 | - |
| 1294 | 419410.74 | 2235135.45 | Картометрический метод | 0.10 | - |
| 1295 | 419411.28 | 2235133.06 | Картометрический метод | 0.10 | - |
| 1296 | 419412.69 | 2235125.09 | Картометрический метод | 0.10 | - |
| 1297 | 419413.17 | 2235119.59 | Картометрический метод | 0.10 | - |
| 1298 | 419413.22 | 2235116.19 | Картометрический метод | 0.10 | - |
| 1299 | 419412.87 | 2235112.19 | Картометрический метод | 0.10 | - |
| 1300 | 419412.16 | 2235106.07 | Картометрический метод | 0.10 | - |
| 1301 | 419411.71 | 2235102.87 | Картометрический метод | 0.10 | - |
| 1302 | 419410.96 | 2235099.06 | Картометрический метод | 0.10 | - |
| 1303 | 419410.79 | 2235097.26 | Картометрический метод | 0.10 | - |
| 1304 | 419410.82 | 2235095.26 | Картометрический метод | 0.10 | - |
| 1305 | 419411.05 | 2235092.76 | Картометрический метод | 0.10 | - |
| 1306 | 419411.40 | 2235089.37 | Картометрический метод | 0.10 | - |
| 1307 | 419411.37 | 2235077.36 | Картометрический метод | 0.10 | - |
| 1308 | 419411.38 | 2235070.06 | Картометрический метод | 0.10 | - |
| 1309 | 419411.15 | 2235058.36 | Картометрический метод | 0.10 | - |
| 1310 | 419411.60 | 2235047.76 | Картометрический метод | 0.10 | - |
| 1311 | 419412.07 | 2235042.48 | Картометрический метод | 0.10 | - |
| 1312 | 419412.62 | 2235039.17 | Картометрический метод | 0.10 | - |

3. Сведения о характерных точках части (частей) границы объекта

| Обозначение характерных точек части границы | Координаты, м | | Метод определения координат характерной точки | Средняя квадратическая погрешность положения характерной точки (Mt), м | Описание обозначения точки на местности (при наличии) |
|---|---|---|---|---|---|
| | X | Y | | | |
| 1 | 2 | 3 | 4 | 5 | 6 |
| 1313 | 419413.16 | 2235036.68 | Картометрический метод | 0.10 | - |
| 1314 | 419414.10 | 2235033.70 | Картометрический метод | 0.10 | - |
| 1315 | 419414.93 | 2235031.31 | Картометрический метод | 0.10 | - |
| 1316 | 419415.95 | 2235029.43 | Картометрический метод | 0.10 | - |
| 1317 | 419418.70 | 2235025.66 | Картометрический метод | 0.10 | - |
| 1318 | 419422.51 | 2235018.31 | Картометрический метод | 0.10 | - |
| 1319 | 419426.34 | 2235009.87 | Картометрический метод | 0.10 | - |
| 1320 | 419428.23 | 2235003.50 | Картометрический метод | 0.10 | - |
| 1321 | 419428.90 | 2234999.10 | Картометрический метод | 0.10 | - |
| 1322 | 419429.37 | 2234993.61 | Картометрический метод | 0.10 | - |
| 1323 | 419429.45 | 2234988.51 | Картометрический метод | 0.10 | - |
| 1324 | 419429.61 | 2234984.41 | Картометрический метод | 0.10 | - |
| 1325 | 419430.66 | 2234973.53 | Картометрический метод | 0.10 | - |
| 1326 | 419431.09 | 2234964.83 | Картометрический метод | 0.10 | - |
| 1327 | 419431.04 | 2234960.83 | Картометрический метод | 0.10 | - |
| 1328 | 419430.89 | 2234957.33 | Картометрический метод | 0.10 | - |
| 1329 | 419430.53 | 2234954.83 | Картометрический метод | 0.10 | - |
| 1330 | 419429.97 | 2234952.12 | Картометрический метод | 0.10 | - |
| 1331 | 419429.39 | 2234950.32 | Картометрический метод | 0.10 | - |
| 1332 | 419428.83 | 2234948.20 | Картометрический метод | 0.10 | - |
| 1333 | 419428.85 | 2234946.60 | Картометрический метод | 0.10 | - |
| 1334 | 419429.09 | 2234943.81 | Картометрический метод | 0.10 | - |
| 1335 | 419429.85 | 2234939.41 | Картометрический метод | 0.10 | - |
| 1336 | 419430.80 | 2234935.83 | Картометрический метод | 0.10 | - |
| 1337 | 419431.74 | 2234932.94 | Картометрический метод | 0.10 | - |

3. Сведения о характерных точках части (частей) границы объекта

| Обозначение характерных точек части границы | Координаты, м | | Метод определения координат характерной точки | Средняя квадратическая погрешность положения характерной точки (Mt), м | Описание обозначения точки на местности (при наличии) |
|---|---|---|---|---|---|
| | X | Y | | | |
| 1 | 2 | 3 | 4 | 5 | 6 |
| 1338 | 419434.31 | 2234928.38 | Картометрический метод | 0.10 | - |
| 1339 | 419437.39 | 2234923.02 | Картометрический метод | 0.10 | - |
| 1340 | 419439.76 | 2234917.86 | Картометрический метод | 0.10 | - |
| 1341 | 419441.43 | 2234912.77 | Картометрический метод | 0.10 | - |
| 1342 | 419442.72 | 2234907.09 | Картометрический метод | 0.10 | - |
| 1343 | 419443.41 | 2234900.80 | Картометрический метод | 0.10 | - |
| 1344 | 419444.71 | 2234886.43 | Картометрический метод | 0.10 | - |
| 1345 | 419445.95 | 2234869.84 | Картометрический метод | 0.10 | - |
| 1346 | 419446.21 | 2234865.74 | Картометрический метод | 0.10 | - |
| 1347 | 419446.26 | 2234862.04 | Картометрический метод | 0.10 | - |
| 1348 | 419446.13 | 2234857.54 | Картометрический метод | 0.10 | - |
| 1349 | 419445.70 | 2234852.03 | Картометрический метод | 0.10 | - |
| 1350 | 419445.46 | 2234848.12 | Картометрический метод | 0.10 | - |
| 1351 | 419445.60 | 2234845.53 | Картометрический метод | 0.10 | - |
| 1352 | 419446.04 | 2234842.74 | Картометрический метод | 0.10 | - |
| 1353 | 419446.87 | 2234840.25 | Картометрический метод | 0.10 | - |
| 1354 | 419447.80 | 2234838.56 | Картометрический метод | 0.10 | - |
| 1355 | 419449.32 | 2234837.09 | Картометрический метод | 0.10 | - |
| 1356 | 419451.53 | 2234836.01 | Картометрический метод | 0.10 | - |
| 1357 | 419453.04 | 2234835.63 | Картометрический метод | 0.10 | - |
| 1358 | 419453.34 | 2234835.35 | Картометрический метод | 0.10 | - |
| 1359 | 419453.45 | 2234834.84 | Картометрический метод | 0.10 | - |
| 1360 | 419453.17 | 2234833.64 | Картометрический метод | 0.10 | - |
| 1361 | 419452.87 | 2234832.96 | Картометрический метод | 0.10 | - |
| 1362 | 419452.70 | 2234832.30 | Картометрический метод | 0.10 | - |

3. Сведения о характерных точках части (частей) границы объекта

| Обозначение характерных точек части границы | Координаты, м | | Метод определения координат характерной точки | Средняя квадратическая погрешность положения характерной точки (Mt), м | Описание обозначения точки на местности (при наличии) |
|---|---|---|---|---|---|
| | X | Y | | | |
| 1 | 2 | 3 | 4 | 5 | 6 |
| 1363 | 419452.32 | 2234831.49 | Картометрический метод | 0.10 | - |
| 1364 | 419451.92 | 2234829.92 | Картометрический метод | 0.10 | - |
| 1365 | 419451.77 | 2234826.62 | Картометрический метод | 0.10 | - |
| 1366 | 419451.11 | 2234823.61 | Картометрический метод | 0.10 | - |
| 1367 | 419450.37 | 2234819.71 | Картометрический метод | 0.10 | - |
| 1368 | 419449.25 | 2234813.78 | Картометрический метод | 0.10 | - |
| 1369 | 419448.30 | 2234810.77 | Картометрический метод | 0.10 | - |
| 1370 | 419448.15 | 2234810.45 | Картометрический метод | 0.10 | - |
| 1371 | 419447.80 | 2234809.40 | Картометрический метод | 0.10 | - |
| 1372 | 419447.20 | 2234808.10 | Картометрический метод | 0.10 | - |
| 1373 | 419446.20 | 2234805.90 | Картометрический метод | 0.10 | - |
| 1374 | 419445.37 | 2234803.69 | Картометрический метод | 0.10 | - |
| 1375 | 419444.76 | 2234799.32 | Картометрический метод | 0.10 | - |
| 1376 | 419444.51 | 2234795.61 | Картометрический метод | 0.10 | - |
| 1377 | 419444.14 | 2234793.51 | Картометрический метод | 0.10 | - |
| 1378 | 419443.79 | 2234790.21 | Картометрический метод | 0.10 | - |
| 1379 | 419443.94 | 2234787.00 | Картометрический метод | 0.10 | - |
| 1380 | 419444.47 | 2234784.71 | Картометрический метод | 0.10 | - |
| 1381 | 419445.30 | 2234782.82 | Картометрический метод | 0.10 | - |
| 1382 | 419446.73 | 2234780.64 | Картометрический метод | 0.10 | - |
| 1383 | 419448.98 | 2234776.68 | Картометрический метод | 0.10 | - |
| 1384 | 419451.36 | 2234771.51 | Картометрический метод | 0.10 | - |
| 1385 | 419453.81 | 2234761.04 | Картометрический метод | 0.10 | - |
| 1386 | 419455.24 | 2234751.96 | Картометрический метод | 0.10 | - |
| 1387 | 419455.61 | 2234746.67 | Картометрический метод | 0.10 | - |

3. Сведения о характерных точках части (частей) границы объекта

| Обозначение характерных точек части границы | Координаты, м | | Метод определения координат характерной точки | Средняя квадратическая погрешность положения характерной точки (Mt), м | Описание обозначения точки на местности (при наличии) |
|---|---|---|---|---|---|
| | X | Y | | | |
| 1 | 2 | 3 | 4 | 5 | 6 |
| 1388 | 419455.59 | 2234741.37 | Картометрический метод | 0.10 | - |
| 1389 | 419455.07 | 2234735.66 | Картометрический метод | 0.10 | - |
| 1390 | 419453.88 | 2234728.15 | Картометрический метод | 0.10 | - |
| 1391 | 419453.51 | 2234726.84 | Картометрический метод | 0.10 | - |
| 1392 | 419453.50 | 2234726.80 | Картометрический метод | 0.10 | - |
| 1393 | 419453.36 | 2234726.34 | Картометрический метод | 0.10 | - |
| 1394 | 419452.36 | 2234722.82 | Картометрический метод | 0.10 | - |
| 1395 | 419452.20 | 2234722.41 | Картометрический метод | 0.10 | - |
| 1396 | 419451.90 | 2234721.40 | Картометрический метод | 0.10 | - |
| 1397 | 419450.70 | 2234718.30 | Картометрический метод | 0.10 | - |
| 1398 | 419450.00 | 2234717.10 | Картометрический метод | 0.10 | - |
| 1399 | 419449.40 | 2234716.10 | Картометрический метод | 0.10 | - |
| 1400 | 419448.30 | 2234714.50 | Картометрический метод | 0.10 | - |
| 1401 | 419448.10 | 2234714.30 | Картометрический метод | 0.10 | - |
| 1402 | 419446.80 | 2234713.20 | Картометрический метод | 0.10 | - |
| 1403 | 419446.40 | 2234712.80 | Картометрический метод | 0.10 | - |
| 1404 | 419445.90 | 2234712.40 | Картометрический метод | 0.10 | - |
| 1405 | 419443.90 | 2234710.30 | Картометрический метод | 0.10 | - |
| 1406 | 419439.60 | 2234705.30 | Картометрический метод | 0.10 | - |
| 1407 | 419435.70 | 2234699.00 | Картометрический метод | 0.10 | - |
| 1408 | 419434.33 | 2234696.27 | Картометрический метод | 0.10 | - |
| 1409 | 419433.77 | 2234693.55 | Картометрический метод | 0.10 | - |
| 1410 | 419433.80 | 2234691.96 | Картометрический метод | 0.10 | - |
| 1411 | 419434.21 | 2234690.95 | Картометрический метод | 0.10 | - |
| 1412 | 419435.02 | 2234690.37 | Картометрический метод | 0.10 | - |

3. Сведения о характерных точках части (частей) границы объекта

| Обозначение характерных точек части границы | Координаты, м | | Метод определения координат характерной точки | Средняя квадратическая погрешность положения характерной точки (Mt), м | Описание обозначения точки на местности (при наличии) |
|---|---|---|---|---|---|
| | X | Y | | | |
| 1 | 2 | 3 | 4 | 5 | 6 |
| 1413 | 419436.73 | 2234689.50 | Картометрический метод | 0.10 | - |
| 1414 | 419438.04 | 2234688.91 | Картометрический метод | 0.10 | - |
| 1415 | 419440.36 | 2234687.44 | Картометрический метод | 0.10 | - |
| 1416 | 419443.40 | 2234684.89 | Картометрический метод | 0.10 | - |
| 1417 | 419446.13 | 2234682.43 | Картометрический метод | 0.10 | - |
| 1418 | 419447.47 | 2234679.85 | Картометрический метод | 0.10 | - |
| 1419 | 419448.21 | 2234677.45 | Картометрический метод | 0.10 | - |
| 1420 | 419448.54 | 2234674.96 | Картометрический метод | 0.10 | - |
| 1421 | 419448.10 | 2234670.75 | Картометрический метод | 0.10 | - |
| 1422 | 419447.40 | 2234664.14 | Картометрический метод | 0.10 | - |
| 1423 | 419446.39 | 2234657.62 | Картометрический метод | 0.10 | - |
| 1424 | 419445.10 | 2234650.21 | Картометрический метод | 0.10 | - |
| 1425 | 419443.58 | 2234644.09 | Картометрический метод | 0.10 | - |
| 1426 | 419443.13 | 2234642.82 | Картометрический метод | 0.10 | - |
| 1427 | 419443.10 | 2234642.70 | Картометрический метод | 0.10 | - |
| 1428 | 419441.70 | 2234638.60 | Картометрический метод | 0.10 | - |
| 1429 | 419441.50 | 2234638.10 | Картометрический метод | 0.10 | - |
| 1430 | 419439.40 | 2234634.30 | Картометрический метод | 0.10 | - |
| 1431 | 419438.20 | 2234632.40 | Картометрический метод | 0.10 | - |
| 1432 | 419435.70 | 2234628.70 | Картометрический метод | 0.10 | - |
| 1433 | 419433.00 | 2234624.40 | Картометрический метод | 0.10 | - |
| 1434 | 419432.00 | 2234622.70 | Картометрический метод | 0.10 | - |
| 1435 | 419431.10 | 2234621.10 | Картометрический метод | 0.10 | - |
| 1436 | 419430.52 | 2234619.74 | Картометрический метод | 0.10 | - |
| 1437 | 419430.16 | 2234617.49 | Картометрический метод | 0.10 | - |

3. Сведения о характерных точках части (частей) границы объекта

| Обозначение характерных точек части границы | Координаты, м | | Метод определения координат характерной точки | Средняя квадратическая погрешность положения характерной точки (Mt), м | Описание обозначения точки на местности (при наличии) |
|---|---|---|---|---|---|
| | X | Y | | | |
| 1 | 2 | 3 | 4 | 5 | 6 |
| 1438 | 419430.11 | 2234614.39 | Картометрический метод | 0.10 | - |
| 1439 | 419430.14 | 2234611.79 | Картометрический метод | 0.10 | - |
| 1440 | 419430.18 | 2234609.49 | Картометрический метод | 0.10 | - |
| 1441 | 419430.61 | 2234607.10 | Картометрический метод | 0.10 | - |
| 1442 | 419431.65 | 2234604.32 | Картометрический метод | 0.10 | - |
| 1443 | 419432.29 | 2234601.42 | Картометрический метод | 0.10 | - |
| 1444 | 419432.73 | 2234598.83 | Картометрический метод | 0.10 | - |
| 1445 | 419433.83 | 2234591.94 | Картометрический метод | 0.10 | - |
| 1446 | 419434.64 | 2234584.45 | Картометрический метод | 0.10 | - |
| 1447 | 419435.74 | 2234576.97 | Картометрический метод | 0.10 | - |
| 1448 | 419436.42 | 2234571.88 | Картометрический метод | 0.10 | - |
| 1449 | 419438.85 | 2234562.51 | Картометрический метод | 0.10 | - |
| 1450 | 419442.10 | 2234552.35 | Картометрический метод | 0.10 | - |
| 1451 | 419444.90 | 2234545.19 | Картометрический метод | 0.10 | - |
| 1452 | 419449.65 | 2234534.76 | Картометрический метод | 0.10 | - |
| 1453 | 419451.71 | 2234530.49 | Картометрический метод | 0.10 | - |
| 1454 | 419455.29 | 2234524.94 | Картометрический метод | 0.10 | - |
| 1455 | 419458.87 | 2234519.70 | Картометрический метод | 0.10 | - |
| 1456 | 419462.33 | 2234515.34 | Картометрический метод | 0.10 | - |
| 1457 | 419470.47 | 2234505.26 | Картометрический метод | 0.10 | - |
| 1458 | 419479.75 | 2234493.29 | Картометрический метод | 0.10 | - |
| 1459 | 419485.36 | 2234485.57 | Картометрический метод | 0.10 | - |
| 1460 | 419500.44 | 2234465.59 | Картометрический метод | 0.10 | - |
| 1461 | 419509.21 | 2234454.11 | Картометрический метод | 0.10 | - |
| 1462 | 419521.75 | 2234437.59 | Картометрический метод | 0.10 | - |

3. Сведения о характерных точках части (частей) границы объекта

| Обозначение характерных точек части границы | Координаты, м | | Метод определения координат характерной точки | Средняя квадратическая погрешность положения характерной точки (Mt), м | Описание обозначения точки на местности (при наличии) |
|---|---|---|---|---|---|
| | X | Y | | | |
| 1 | 2 | 3 | 4 | 5 | 6 |
| 1463 | 419525.94 | 2234431.15 | Картометрический метод | 0.10 | - |
| 1464 | 419534.70 | 2234420.37 | Картометрический метод | 0.10 | - |
| 1465 | 419543.26 | 2234408.69 | Картометрический метод | 0.10 | - |
| 1466 | 419553.86 | 2234394.74 | Картометрический метод | 0.10 | - |
| 1467 | 419563.74 | 2234382.58 | Картометрический метод | 0.10 | - |
| 1468 | 419570.47 | 2234373.39 | Картометрический метод | 0.10 | - |
| 1469 | 419575.50 | 2234364.75 | Картометрический метод | 0.10 | - |
| 1470 | 419578.38 | 2234359.09 | Картометрический метод | 0.10 | - |
| 1471 | 419579.53 | 2234355.51 | Картометрический метод | 0.10 | - |
| 1472 | 419579.65 | 2234354.01 | Картометрический метод | 0.10 | - |
| 1473 | 419579.18 | 2234352.10 | Картометрический метод | 0.10 | - |
| 1474 | 419579.10 | 2234350.50 | Картометрический метод | 0.10 | - |
| 1475 | 419579.32 | 2234349.31 | Картометрический метод | 0.10 | - |
| 1476 | 419579.93 | 2234348.12 | Картометрический метод | 0.10 | - |
| 1477 | 419580.86 | 2234346.53 | Картометрический метод | 0.10 | - |
| 1478 | 419582.50 | 2234343.45 | Картометрический метод | 0.10 | - |
| 1479 | 419584.16 | 2234339.67 | Картометрический метод | 0.10 | - |
| 1480 | 419586.52 | 2234335.41 | Картометрический метод | 0.10 | - |
| 1481 | 419589.67 | 2234331.55 | Картометрический метод | 0.10 | - |
| 1482 | 419593.43 | 2234327.70 | Картометрический метод | 0.10 | - |
| 1483 | 419596.07 | 2234324.64 | Картометрический метод | 0.10 | - |
| 1484 | 419600.43 | 2234320.71 | Картометрический метод | 0.10 | - |
| 1485 | 419606.01 | 2234315.09 | Картометрический метод | 0.10 | - |
| 1486 | 419611.90 | 2234309.57 | Картометрический метод | 0.10 | - |
| 1487 | 419618.68 | 2234303.16 | Картометрический метод | 0.10 | - |

3. Сведения о характерных точках части (частей) границы объекта

| Обозначение характерных точек части границы | Координаты, м | | Метод определения координат характерной точки | Средняя квадратическая погрешность положения характерной точки (Mt), м | Описание обозначения точки на местности (при наличии) |
|---|---|---|---|---|---|
| | X | Y | | | |
| 1 | 2 | 3 | 4 | 5 | 6 |
| 1488 | 419624.16 | 2234297.64 | Картометрический метод | 0.10 | - |
| 1489 | 419628.33 | 2234292.70 | Картометрический метод | 0.10 | - |
| 1490 | 419633.94 | 2234285.18 | Картометрический метод | 0.10 | - |
| 1491 | 419637.51 | 2234280.24 | Картометрический метод | 0.10 | - |
| 1492 | 419646.90 | 2234267.37 | Картометрический метод | 0.10 | - |
| 1493 | 419653.87 | 2234255.56 | Картометрический метод | 0.10 | - |
| 1494 | 419658.47 | 2234248.93 | Картометрический метод | 0.10 | - |
| 1495 | 419660.92 | 2234244.66 | Картометрический метод | 0.10 | - |
| 1496 | 419661.76 | 2234242.38 | Картометрический метод | 0.10 | - |
| 1497 | 419661.88 | 2234240.58 | Картометрический метод | 0.10 | - |
| 1498 | 419662.02 | 2234238.28 | Картометрический метод | 0.10 | - |
| 1499 | 419662.43 | 2234237.19 | Картометрический метод | 0.10 | - |
| 1500 | 419663.35 | 2234236.19 | Картометрический метод | 0.10 | - |
| 1501 | 419664.36 | 2234235.31 | Картометрический метод | 0.10 | - |
| 1502 | 419666.59 | 2234233.45 | Картометрический метод | 0.10 | - |
| 1503 | 419673.50 | 2234225.44 | Картометрический метод | 0.10 | - |
| 1504 | 419678.72 | 2234217.42 | Картометрический метод | 0.10 | - |
| 1505 | 419682.20 | 2234211.27 | Картометрический метод | 0.10 | - |
| 1506 | 419688.09 | 2234198.35 | Картометрический метод | 0.10 | - |
| 1507 | 419692.24 | 2234188.21 | Картометрический метод | 0.10 | - |
| 1508 | 419697.09 | 2234177.77 | Картометрический метод | 0.10 | - |
| 1509 | 419701.10 | 2234169.63 | Картометрический метод | 0.10 | - |
| 1510 | 419706.14 | 2234161.01 | Картометрический метод | 0.10 | - |
| 1511 | 419711.13 | 2234153.47 | Картометрический метод | 0.10 | - |
| 1512 | 419721.83 | 2234140.13 | Картометрический метод | 0.10 | - |

3. Сведения о характерных точках части (частей) границы объекта

| Обозначение характерных точек части границы | Координаты, м | | Метод определения координат характерной точки | Средняя квадратическая погрешность положения характерной точки (Mt), м | Описание обозначения точки на местности (при наличии) |
|---|---|---|---|---|---|
| | X | Y | | | |
| 1 | 2 | 3 | 4 | 5 | 6 |
| 1513 | 419731.81 | 2234127.17 | Картометрический метод | 0.10 | - |
| 1514 | 419742.49 | 2234114.73 | Картометрический метод | 0.10 | - |
| 1515 | 419752.07 | 2234103.26 | Картометрический метод | 0.10 | - |
| 1516 | 419757.05 | 2234096.63 | Картометрический метод | 0.10 | - |
| 1517 | 419760.42 | 2234091.87 | Картометрический метод | 0.10 | - |
| 1518 | 419763.06 | 2234089.02 | Картометрический метод | 0.10 | - |
| 1519 | 419768.74 | 2234083.99 | Картометрический метод | 0.10 | - |
| 1520 | 419776.97 | 2234074.42 | Картометрический метод | 0.10 | - |
| 1521 | 419784.72 | 2234064.02 | Картометрический метод | 0.10 | - |
| 1522 | 419792.17 | 2234053.53 | Картометрический метод | 0.10 | - |
| 1523 | 419797.69 | 2234045.41 | Картометрический метод | 0.10 | - |
| 1524 | 419800.27 | 2234040.44 | Картометрический метод | 0.10 | - |
| 1525 | 419803.90 | 2234030.89 | Картометрический метод | 0.10 | - |
| 1526 | 419809.34 | 2234013.78 | Картометрический метод | 0.10 | - |
| 1527 | 419812.72 | 2234001.62 | Картометрический метод | 0.10 | - |
| 1528 | 419814.90 | 2233995.95 | Картометрический метод | 0.10 | - |
| 1529 | 419818.71 | 2233988.61 | Картометрический метод | 0.10 | - |
| 1530 | 419824.01 | 2233981.08 | Картометрический метод | 0.10 | - |
| 1531 | 419829.33 | 2233972.86 | Картометрический метод | 0.10 | - |
| 1532 | 419831.17 | 2233970.18 | Картометрический метод | 0.10 | - |
| 1533 | 419836.45 | 2233964.65 | Картометрический метод | 0.10 | - |
| 1534 | 419841.03 | 2233959.22 | Картометрический метод | 0.10 | - |
| 1535 | 419851.37 | 2233943.07 | Картометрический метод | 0.10 | - |
| 1536 | 419860.36 | 2233929.20 | Картометрический метод | 0.10 | - |
| 1537 | 419867.61 | 2233918.50 | Картометрический метод | 0.10 | - |

3. Сведения о характерных точках части (частей) границы объекта

| Обозначение характерных точек части границы | Координаты, м | | Метод определения координат характерной точки | Средняя квадратическая погрешность положения характерной точки (Mt), м | Описание обозначения точки на местности (при наличии) |
|---|---|---|---|---|---|
| | X | Y | | | |
| 1 | 2 | 3 | 4 | 5 | 6 |
| 1538 | 419872.13 | 2233910.57 | Картометрический метод | 0.10 | - |
| 1539 | 419876.57 | 2233900.92 | Картометрический метод | 0.10 | - |
| 1540 | 419879.27 | 2233893.57 | Картометрический метод | 0.10 | - |
| 1541 | 419886.59 | 2233871.76 | Картометрический метод | 0.10 | - |
| 1542 | 419888.37 | 2233865.58 | Картометрический метод | 0.10 | - |
| 1543 | 419895.72 | 2233842.10 | Картометрический метод | 0.10 | - |
| 1544 | 419899.34 | 2233833.54 | Картометрический метод | 0.10 | - |
| 1545 | 419907.74 | 2233811.96 | Картометрический метод | 0.10 | - |
| 1546 | 419914.04 | 2233798.45 | Картометрический метод | 0.10 | - |
| 1547 | 419920.33 | 2233785.44 | Картометрический метод | 0.10 | - |
| 1548 | 419926.32 | 2233772.12 | Картометрический метод | 0.10 | - |
| 1549 | 419930.55 | 2233762.78 | Картометрический метод | 0.10 | - |
| 1550 | 419933.54 | 2233756.43 | Картометрический метод | 0.10 | - |
| 1551 | 419936.36 | 2233748.46 | Картометрический метод | 0.10 | - |
| 1552 | 419939.31 | 2233738.41 | Картометрический метод | 0.10 | - |
| 1553 | 419940.80 | 2233732.03 | Картометрический метод | 0.10 | - |
| 1554 | 419942.19 | 2233726.15 | Картометрический метод | 0.10 | - |
| 1555 | 419946.37 | 2233713.30 | Картометрический метод | 0.10 | - |
| 1556 | 419951.60 | 2233696.68 | Картометрический метод | 0.10 | - |
| 1557 | 419952.76 | 2233692.39 | Картометрический метод | 0.10 | - |
| 1558 | 419954.37 | 2233684.72 | Картометрический метод | 0.10 | - |
| 1559 | 419955.88 | 2233677.14 | Картометрический метод | 0.10 | - |
| 1560 | 419958.22 | 2233667.07 | Картометрический метод | 0.10 | - |
| 1561 | 419962.70 | 2233655.14 | Картометрический метод | 0.10 | - |
| 1562 | 419967.85 | 2233637.61 | Картометрический метод | 0.10 | - |

3. Сведения о характерных точках части (частей) границы объекта

| Обозначение характерных точек части границы | Координаты, м | | Метод определения координат характерной точки | Средняя квадратическая погрешность положения характерной точки (Mt), м | Описание обозначения точки на местности (при наличии) |
|---|---|---|---|---|---|
| | X | Y | | | |
| 1 | 2 | 3 | 4 | 5 | 6 |
| 1563 | 419969.65 | 2233630.74 | Картометрический метод | 0.10 | - |
| 1564 | 419971.25 | 2233623.26 | Картометрический метод | 0.10 | - |
| 1565 | 419971.82 | 2233618.67 | Картометрический метод | 0.10 | - |
| 1566 | 419972.47 | 2233615.28 | Картометрический метод | 0.10 | - |
| 1567 | 419973.10 | 2233612.98 | Картометрический метод | 0.10 | - |
| 1568 | 419974.43 | 2233611.00 | Картометрический метод | 0.10 | - |
| 1569 | 419975.14 | 2233610.41 | Картометрический метод | 0.10 | - |
| 1570 | 419976.36 | 2233608.53 | Картометрический метод | 0.10 | - |
| 1571 | 419976.77 | 2233607.49 | Картометрический метод | 0.10 | - |
| 1572 | 419977.82 | 2233604.85 | Картометрический метод | 0.10 | - |
| 1573 | 419979.92 | 2233597.48 | Картометрический метод | 0.10 | - |
| 1574 | 419981.45 | 2233589.00 | Картометрический метод | 0.10 | - |
| 1575 | 419982.04 | 2233582.41 | Картометрический метод | 0.10 | - |
| 1576 | 419982.16 | 2233566.71 | Картометрический метод | 0.10 | - |
| 1577 | 419982.38 | 2233558.81 | Картометрический метод | 0.10 | - |
| 1578 | 419982.33 | 2233555.40 | Картометрический метод | 0.10 | - |
| 1579 | 419981.97 | 2233552.60 | Картометрический метод | 0.10 | - |
| 1580 | 419981.20 | 2233550.19 | Картометрический метод | 0.10 | - |
| 1581 | 419980.14 | 2233547.17 | Картометрический метод | 0.10 | - |
| 1582 | 419978.90 | 2233543.26 | Картометрический метод | 0.10 | - |
| 1583 | 419978.34 | 2233540.65 | Картометрический метод | 0.10 | - |
| 1584 | 419978.38 | 2233537.85 | Картометрический метод | 0.10 | - |
| 1585 | 419979.03 | 2233534.26 | Картометрический метод | 0.10 | - |
| 1586 | 419980.30 | 2233529.58 | Картометрический метод | 0.10 | - |
| 1587 | 419981.65 | 2233525.70 | Картометрический метод | 0.10 | - |

3. Сведения о характерных точках части (частей) границы объекта

| Обозначение характерных точек части границы | Координаты, м | | Метод определения координат характерной точки | Средняя квадратическая погрешность положения характерной точки (Mt), м | Описание обозначения точки на местности (при наличии) |
|---|---|---|---|---|---|
| | X | Y | | | |
| 1 | 2 | 3 | 4 | 5 | 6 |
| 1588 | 419986.42 | 2233514.67 | Картометрический метод | 0.10 | - |
| 1589 | 419989.21 | 2233508.41 | Картометрический метод | 0.10 | - |
| 1590 | 419992.94 | 2233499.46 | Картометрический метод | 0.10 | - |
| 1591 | 419997.54 | 2233485.43 | Картометрический метод | 0.10 | - |
| 1592 | 420000.53 | 2233478.66 | Картометрический метод | 0.10 | - |
| 1593 | 420002.61 | 2233473.19 | Картометрический метод | 0.10 | - |
| 1594 | 420006.03 | 2233464.44 | Картометрический метод | 0.10 | - |
| 1595 | 420007.10 | 2233459.65 | Картометрический метод | 0.10 | - |
| 1596 | 420007.45 | 2233456.07 | Картометрический метод | 0.10 | - |
| 1597 | 420008.91 | 2233452.08 | Картометрический метод | 0.10 | - |
| 1598 | 420011.07 | 2233447.61 | Картометрический метод | 0.10 | - |
| 1599 | 420014.45 | 2233441.96 | Картометрический метод | 0.10 | - |
| 1600 | 420019.09 | 2233432.83 | Картометрический метод | 0.10 | - |
| 1601 | 420023.42 | 2233423.28 | Картометрический метод | 0.10 | - |
| 1602 | 420026.01 | 2233417.12 | Картометрический метод | 0.10 | - |
| 1603 | 420028.23 | 2233408.86 | Картометрический метод | 0.10 | - |
| 1604 | 420029.14 | 2233401.17 | Картометрический метод | 0.10 | - |
| 1605 | 420030.29 | 2233390.99 | Картометрический метод | 0.10 | - |
| 1606 | 420030.80 | 2233383.08 | Картометрический метод | 0.10 | - |
| 1607 | 420030.98 | 2233377.59 | Картометрический метод | 0.10 | - |
| 1608 | 420031.65 | 2233372.60 | Картометрический метод | 0.10 | - |
| 1609 | 420033.39 | 2233363.82 | Картометрический метод | 0.10 | - |
| 1610 | 420039.78 | 2233343.62 | Картометрический метод | 0.10 | - |
| 1611 | 420045.75 | 2233324.50 | Картометрический метод | 0.10 | - |
| 1612 | 420048.39 | 2233313.83 | Картометрический метод | 0.10 | - |

3. Сведения о характерных точках части (частей) границы объекта

| Обозначение характерных точек части границы | Координаты, м | | Метод определения координат характерной точки | Средняя квадратическая погрешность положения характерной точки (Mt), м | Описание обозначения точки на местности (при наличии) |
|---|---|---|---|---|---|
| | X | Y | | | |
| 1 | 2 | 3 | 4 | 5 | 6 |
| 1613 | 420050.22 | 2233304.66 | Картометрический метод | 0.10 | - |
| 1614 | 420051.44 | 2233296.48 | Картометрический метод | 0.10 | - |
| 1615 | 420052.73 | 2233290.19 | Картометрический метод | 0.10 | - |
| 1616 | 420055.04 | 2233282.53 | Картометрический метод | 0.10 | - |
| 1617 | 420057.62 | 2233276.87 | Картометрический метод | 0.10 | - |
| 1618 | 420060.92 | 2233270.32 | Картометрический метод | 0.10 | - |
| 1619 | 420064.54 | 2233262.06 | Картометрический метод | 0.10 | - |
| 1620 | 420066.74 | 2233254.99 | Картометрический метод | 0.10 | - |
| 1621 | 420067.39 | 2233251.10 | Картометрический метод | 0.10 | - |
| 1622 | 420067.12 | 2233249.10 | Картометрический метод | 0.10 | - |
| 1623 | 420066.84 | 2233247.70 | Картометрический метод | 0.10 | - |
| 1624 | 420066.06 | 2233246.18 | Картометрический метод | 0.10 | - |
| 1625 | 420065.59 | 2233244.37 | Картометрический метод | 0.10 | - |
| 1626 | 420065.61 | 2233242.87 | Картометрический метод | 0.10 | - |
| 1627 | 420065.94 | 2233240.78 | Картометрический метод | 0.10 | - |
| 1628 | 420066.47 | 2233239.09 | Картометрический метод | 0.10 | - |
| 1629 | 420068.11 | 2233236.21 | Картометрический метод | 0.10 | - |
| 1630 | 420068.96 | 2233232.42 | Картометрический метод | 0.10 | - |
| 1631 | 420069.32 | 2233228.53 | Картометрический метод | 0.10 | - |
| 1632 | 420069.39 | 2233223.53 | Картометрический метод | 0.10 | - |
| 1633 | 420069.09 | 2233216.22 | Картометрический метод | 0.10 | - |
| 1634 | 420068.34 | 2233205.91 | Картометрический метод | 0.10 | - |
| 1635 | 420068.00 | 2233202.10 | Картометрический метод | 0.10 | - |
| 1636 | 420068.35 | 2233198.52 | Картометрический метод | 0.10 | - |
| 1637 | 420068.79 | 2233195.41 | Картометрический метод | 0.10 | - |

3. Сведения о характерных точках части (частей) границы объекта

| Обозначение характерных точек части границы | Координаты, м | | Метод определения координат характерной точки | Средняя квадратическая погрешность положения характерной точки (Mt), м | Описание обозначения точки на местности (при наличии) |
|---|---|---|---|---|---|
| | X | Y | | | |
| 1 | 2 | 3 | 4 | 5 | 6 |
| 1638 | 420070.58 | 2233189.04 | Картометрический метод | 0.10 | - |
| 1639 | 420073.96 | 2233176.89 | Картометрический метод | 0.10 | - |
| 1640 | 420077.69 | 2233167.45 | Картометрический метод | 0.10 | - |
| 1641 | 420081.26 | 2233156.39 | Картометрический метод | 0.10 | - |
| 1642 | 420084.35 | 2233143.43 | Картометрический метод | 0.10 | - |
| 1643 | 420088.84 | 2233129.89 | Картометрический метод | 0.10 | - |
| 1644 | 420092.59 | 2233119.25 | Картометрический метод | 0.10 | - |
| 1645 | 420094.48 | 2233113.57 | Картометрический метод | 0.10 | - |
| 1646 | 420096.12 | 2233110.40 | Картометрический метод | 0.10 | - |
| 1647 | 420098.77 | 2233106.63 | Картометрический метод | 0.10 | - |
| 1648 | 420100.61 | 2233103.76 | Картометрический метод | 0.10 | - |
| 1649 | 420101.94 | 2233101.59 | Картометрический метод | 0.10 | - |
| 1650 | 420103.18 | 2233098.80 | Картометрический метод | 0.10 | - |
| 1651 | 420104.74 | 2233094.82 | Картометрический метод | 0.10 | - |
| 1652 | 420106.08 | 2233091.54 | Картометрический метод | 0.10 | - |
| 1653 | 420107.12 | 2233088.96 | Картометрический метод | 0.10 | - |
| 1654 | 420109.17 | 2233085.18 | Картометрический метод | 0.10 | - |
| 1655 | 420111.46 | 2233078.92 | Картометрический метод | 0.10 | - |
| 1656 | 420115.26 | 2233065.17 | Картометрический метод | 0.10 | - |
| 1657 | 420119.91 | 2233047.94 | Картометрический метод | 0.10 | - |
| 1658 | 420125.22 | 2233033.41 | Картометрический метод | 0.10 | - |
| 1659 | 420128.12 | 2233020.25 | Картометрический метод | 0.10 | - |
| 1660 | 420129.92 | 2233013.28 | Картометрический метод | 0.10 | - |
| 1661 | 420130.88 | 2233008.58 | Картометрический метод | 0.10 | - |
| 1662 | 420131.01 | 2233006.88 | Картометрический метод | 0.10 | - |

3. Сведения о характерных точках части (частей) границы объекта

| Обозначение характерных точек части границы | Координаты, м | | Метод определения координат характерной точки | Средняя квадратическая погрешность положения характерной точки (Mt), м | Описание обозначения точки на местности (при наличии) |
|---|---|---|---|---|---|
| | X | Y | | | |
| 1 | 2 | 3 | 4 | 5 | 6 |
| 1663 | 420130.74 | 2233004.58 | Картометрический метод | 0.10 | - |
| 1664 | 420130.07 | 2233002.48 | Картометрический метод | 0.10 | - |
| 1665 | 420130.00 | 2233000.28 | Картометрический метод | 0.10 | - |
| 1666 | 420130.63 | 2232998.09 | Картометрический метод | 0.10 | - |
| 1667 | 420131.88 | 2232995.10 | Картометрический метод | 0.10 | - |
| 1668 | 420133.01 | 2232992.72 | Картометрический метод | 0.10 | - |
| 1669 | 420134.96 | 2232989.64 | Картометрический метод | 0.10 | - |
| 1670 | 420139.16 | 2232982.10 | Картометрический метод | 0.10 | - |
| 1671 | 420143.29 | 2232973.06 | Картометрический метод | 0.10 | - |
| 1672 | 420147.21 | 2232964.02 | Картометрический метод | 0.10 | - |
| 1673 | 420150.91 | 2232957.47 | Картометрический метод | 0.10 | - |
| 1674 | 420153.46 | 2232953.61 | Картометрический метод | 0.10 | - |
| 1675 | 420157.22 | 2232949.76 | Картометрический метод | 0.10 | - |
| 1676 | 420161.40 | 2232944.41 | Картометрический метод | 0.10 | - |
| 1677 | 420164.37 | 2232939.36 | Картометрический метод | 0.10 | - |
| 1678 | 420167.75 | 2232933.51 | Картометрический метод | 0.10 | - |
| 1679 | 420170.11 | 2232929.44 | Картометрический метод | 0.10 | - |
| 1680 | 420170.83 | 2232927.86 | Картометрический метод | 0.10 | - |
| 1681 | 420172.18 | 2232924.57 | Картометрический метод | 0.10 | - |
| 1682 | 420172.62 | 2232922.28 | Картометрический метод | 0.10 | - |
| 1683 | 420173.04 | 2232921.38 | Картометрический метод | 0.10 | - |
| 1684 | 420173.44 | 2232921.09 | Картометрический метод | 0.10 | - |
| 1685 | 420174.14 | 2232920.79 | Картометрический метод | 0.10 | - |
| 1686 | 420174.75 | 2232920.51 | Картометрический метод | 0.10 | - |
| 1687 | 420177.92 | 2232915.66 | Картометрический метод | 0.10 | - |

3. Сведения о характерных точках части (частей) границы объекта

| Обозначение характерных точек части границы | Координаты, м | | Метод определения координат характерной точки | Средняя квадратическая погрешность положения характерной точки (Mt), м | Описание обозначения точки на местности (при наличии) |
|---|---|---|---|---|---|
| | X | Y | | | |
| 1 | 2 | 3 | 4 | 5 | 6 |
| 1688 | 420181.41 | 2232909.01 | Картометрический метод | 0.10 | - |
| 1689 | 420188.12 | 2232894.99 | Картометрический метод | 0.10 | - |
| 1690 | 420195.76 | 2232877.00 | Картометрический метод | 0.10 | - |
| 1691 | 420199.81 | 2232866.96 | Картометрический метод | 0.10 | - |
| 1692 | 420202.33 | 2232858.41 | Картометрический метод | 0.10 | - |
| 1693 | 420204.25 | 2232849.83 | Картометрический метод | 0.10 | - |
| 1694 | 420205.77 | 2232842.04 | Картометрический метод | 0.10 | - |
| 1695 | 420209.69 | 2232826.40 | Картометрический метод | 0.10 | - |
| 1696 | 420211.00 | 2232818.72 | Картометрический метод | 0.10 | - |
| 1697 | 420211.58 | 2232812.93 | Картометрический метод | 0.10 | - |
| 1698 | 420211.44 | 2232809.32 | Картометрический метод | 0.10 | - |
| 1699 | 420210.97 | 2232807.12 | Картометрический метод | 0.10 | - |
| 1700 | 420210.90 | 2232805.02 | Картометрический метод | 0.10 | - |
| 1701 | 420210.92 | 2232803.32 | Картометрический метод | 0.10 | - |
| 1702 | 420211.55 | 2232801.33 | Картометрический метод | 0.10 | - |
| 1703 | 420212.97 | 2232799.94 | Картометрический метод | 0.10 | - |
| 1704 | 420214.30 | 2232797.57 | Картометрический метод | 0.10 | - |
| 1705 | 420216.27 | 2232792.99 | Картометрический метод | 0.10 | - |
| 1706 | 420222.03 | 2232775.77 | Картометрический метод | 0.10 | - |
| 1707 | 420227.97 | 2232758.56 | Картометрический метод | 0.10 | - |
| 1708 | 420231.46 | 2232745.51 | Картометрический метод | 0.10 | - |
| 1709 | 420234.52 | 2232734.65 | Картометрический метод | 0.10 | - |
| 1710 | 420236.93 | 2232726.68 | Картометрический метод | 0.10 | - |
| 1711 | 420239.03 | 2232719.92 | Картометрический метод | 0.10 | - |
| 1712 | 420241.75 | 2232711.25 | Картометрический метод | 0.10 | - |

3. Сведения о характерных точках части (частей) границы объекта

| Обозначение характерных точек части границы | Координаты, м | | Метод определения координат характерной точки | Средняя квадратическая погрешность положения характерной точки (Mt), м | Описание обозначения точки на местности (при наличии) |
|---|---|---|---|---|---|
| | X | Y | | | |
| 1 | 2 | 3 | 4 | 5 | 6 |
| 1713 | 420243.99 | 2232701.28 | Картометрический метод | 0.10 | - |
| 1714 | 420245.98 | 2232695.01 | Картометрический метод | 0.10 | - |
| 1715 | 420246.53 | 2232691.22 | Картометрический метод | 0.10 | - |
| 1716 | 420246.78 | 2232687.52 | Картометрический метод | 0.10 | - |
| 1717 | 420247.67 | 2232681.33 | Картометрический метод | 0.10 | - |
| 1718 | 420248.55 | 2232675.74 | Картометрический метод | 0.10 | - |
| 1719 | 420249.56 | 2232668.56 | Картометрический метод | 0.10 | - |
| 1720 | 420250.68 | 2232659.67 | Картометрический метод | 0.10 | - |
| 1721 | 420252.83 | 2232649.30 | Картометрический метод | 0.10 | - |
| 1722 | 420253.29 | 2232645.51 | Картометрический метод | 0.10 | - |
| 1723 | 420253.43 | 2232642.11 | Картометрический метод | 0.10 | - |
| 1724 | 420253.49 | 2232638.41 | Картометрический метод | 0.10 | - |
| 1725 | 420253.08 | 2232632.10 | Картометрический метод | 0.10 | - |
| 1726 | 420253.06 | 2232626.40 | Картометрический метод | 0.10 | - |
| 1727 | 420252.84 | 2232621.00 | Картометрический метод | 0.10 | - |
| 1728 | 420252.93 | 2232614.80 | Картометрический метод | 0.10 | - |
| 1729 | 420252.90 | 2232609.60 | Картометрический метод | 0.10 | - |
| 1730 | 420252.93 | 2232607.40 | Картометрический метод | 0.10 | - |
| 1731 | 420253.57 | 2232604.81 | Картометрический метод | 0.10 | - |
| 1732 | 420254.40 | 2232602.52 | Картометрический метод | 0.10 | - |
| 1733 | 420256.66 | 2232598.36 | Картометрический метод | 0.10 | - |
| 1734 | 420258.41 | 2232595.18 | Картометрический метод | 0.10 | - |
| 1735 | 420260.97 | 2232590.52 | Картометрический метод | 0.10 | - |
| 1736 | 420264.16 | 2232584.36 | Картометрический метод | 0.10 | - |
| 1737 | 420265.00 | 2232581.86 | Картометрический метод | 0.10 | - |

3. Сведения о характерных точках части (частей) границы объекта

| Обозначение характерных точек части границы | Координаты, м | | Метод определения координат характерной точки | Средняя квадратическая погрешность положения характерной точки (Mt), м | Описание обозначения точки на местности (при наличии) |
|---|---|---|---|---|---|
| | X | Y | | | |
| 1 | 2 | 3 | 4 | 5 | 6 |
| 1738 | 420265.43 | 2232579.37 | Картометрический метод | 0.10 | - |
| 1739 | 420265.77 | 2232576.59 | Картометрический метод | 0.10 | - |
| 1740 | 420265.93 | 2232573.09 | Картометрический метод | 0.10 | - |
| 1741 | 420266.08 | 2232569.89 | Картометрический метод | 0.10 | - |
| 1742 | 420266.83 | 2232566.60 | Картометрический метод | 0.10 | - |
| 1743 | 420269.75 | 2232557.74 | Картометрический метод | 0.10 | - |
| 1744 | 420272.19 | 2232548.08 | Картометрический метод | 0.10 | - |
| 1745 | 420274.94 | 2232537.71 | Картометрический метод | 0.10 | - |
| 1746 | 420279.34 | 2232524.07 | Картометрический метод | 0.10 | - |
| 1747 | 420282.25 | 2232516.22 | Картометрический метод | 0.10 | - |
| 1748 | 420284.74 | 2232510.05 | Картометрический метод | 0.10 | - |
| 1749 | 420288.84 | 2232503.11 | Картометрический метод | 0.10 | - |
| 1750 | 420296.60 | 2232491.02 | Картометрический метод | 0.10 | - |
| 1751 | 420303.17 | 2232479.71 | Картометрический метод | 0.10 | - |
| 1752 | 420307.08 | 2232471.76 | Картометрический метод | 0.10 | - |
| 1753 | 420311.02 | 2232462.32 | Картометрический метод | 0.10 | - |
| 1754 | 420314.99 | 2232450.97 | Картометрический метод | 0.10 | - |
| 1755 | 420329.11 | 2232421.47 | Картометрический метод | 0.10 | - |
| 1756 | 420332.61 | 2232414.63 | Картометрический метод | 0.10 | - |
| 1757 | 420337.86 | 2232404.20 | Картометрический метод | 0.10 | - |
| 1758 | 420343.29 | 2232394.17 | Картометрический метод | 0.10 | - |
| 1759 | 420347.93 | 2232384.74 | Картометрический метод | 0.10 | - |
| 1760 | 420353.11 | 2232372.21 | Картометрический метод | 0.10 | - |
| 1761 | 420357.33 | 2232363.77 | Картометрический метод | 0.10 | - |
| 1762 | 420364.12 | 2232351.67 | Картометрический метод | 0.10 | - |

3. Сведения о характерных точках части (частей) границы объекта

| Обозначение характерных точек части границы | Координаты, м | | Метод определения координат характерной точки | Средняя квадратическая погрешность положения характерной точки (Mt), м | Описание обозначения точки на местности (при наличии) |
|---|---|---|---|---|---|
| | X | Y | | | |
| 1 | 2 | 3 | 4 | 5 | 6 |
| 1763 | 420369.25 | 2232342.35 | Картометрический метод | 0.10 | - |
| 1764 | 420376.66 | 2232327.55 | Картометрический метод | 0.10 | - |
| 1765 | 420379.88 | 2232319.39 | Картометрический метод | 0.10 | - |
| 1766 | 420383.18 | 2232312.44 | Картометрический метод | 0.10 | - |
| 1767 | 420388.09 | 2232304.80 | Картометрический метод | 0.10 | - |
| 1768 | 420394.83 | 2232294.30 | Картометрический метод | 0.10 | - |
| 1769 | 420402.50 | 2232282.42 | Картометрический метод | 0.10 | - |
| 1770 | 420407.52 | 2232275.09 | Картометрический метод | 0.10 | - |
| 1771 | 420411.39 | 2232269.74 | Картометрический метод | 0.10 | - |
| 1772 | 420415.26 | 2232265.40 | Картометрический метод | 0.10 | - |
| 1773 | 420418.72 | 2232260.94 | Картометрический метод | 0.10 | - |
| 1774 | 420422.50 | 2232255.29 | Картометрический метод | 0.10 | - |
| 1775 | 420424.74 | 2232252.63 | Картометрический метод | 0.10 | - |
| 1776 | 420428.28 | 2232249.58 | Картометрический метод | 0.10 | - |
| 1777 | 420431.83 | 2232246.74 | Картометрический метод | 0.10 | - |
| 1778 | 420434.06 | 2232244.46 | Картометрический метод | 0.10 | - |
| 1779 | 420438.03 | 2232239.02 | Картометрический метод | 0.10 | - |
| 1780 | 420443.64 | 2232230.80 | Картометрический метод | 0.10 | - |
| 1781 | 420451.37 | 2232222.01 | Картометрический метод | 0.10 | - |
| 1782 | 420459.39 | 2232214.52 | Картометрический метод | 0.10 | - |
| 1783 | 420466.38 | 2232208.02 | Картометрический метод | 0.10 | - |
| 1784 | 420471.36 | 2232202.69 | Картометрический метод | 0.10 | - |
| 1785 | 420477.04 | 2232197.08 | Картометрический метод | 0.10 | - |
| 1786 | 420478.98 | 2232194.50 | Картометрический метод | 0.10 | - |
| 1787 | 420480.82 | 2232191.83 | Картометрический метод | 0.10 | - |

3. Сведения о характерных точках части (частей) границы объекта

| Обозначение характерных точек части границы | Координаты, м | | Метод определения координат характерной точки | Средняя квадратическая погрешность положения характерной точки (Mt), м | Описание обозначения точки на местности (при наличии) |
|---|---|---|---|---|---|
| | X | Y | | | |
| 1 | 2 | 3 | 4 | 5 | 6 |
| 1788 | 420484.18 | 2232187.28 | Картометрический метод | 0.10 | - |
| 1789 | 420486.52 | 2232184.11 | Картометрический метод | 0.10 | - |
| 1790 | 420488.26 | 2232181.34 | Картометрический метод | 0.10 | - |
| 1791 | 420491.81 | 2232177.68 | Картометрический метод | 0.10 | - |
| 1792 | 420495.06 | 2232174.53 | Картометрический метод | 0.10 | - |
| 1793 | 420499.31 | 2232170.59 | Картометрический метод | 0.10 | - |
| 1794 | 420502.89 | 2232166.04 | Картометрический метод | 0.10 | - |
| 1795 | 420507.37 | 2232160.00 | Картометрический метод | 0.10 | - |
| 1796 | 420509.82 | 2232156.64 | Картометрический метод | 0.10 | - |
| 1797 | 420511.87 | 2232153.27 | Картометрический метод | 0.10 | - |
| 1798 | 420514.31 | 2232150.30 | Картометрический метод | 0.10 | - |
| 1799 | 420520.69 | 2232144.90 | Картометрический метод | 0.10 | - |
| 1800 | 420526.76 | 2232140.28 | Картометрический метод | 0.10 | - |
| 1801 | 420531.83 | 2232135.36 | Картометрический метод | 0.10 | - |
| 1802 | 420539.76 | 2232125.77 | Картометрический метод | 0.10 | - |
| 1803 | 420544.14 | 2232120.03 | Картометрический метод | 0.10 | - |
| 1804 | 420549.67 | 2232111.71 | Картометрический метод | 0.10 | - |
| 1805 | 420553.77 | 2232104.77 | Картометрический метод | 0.10 | - |
| 1806 | 420555.62 | 2232101.09 | Картометрический метод | 0.10 | - |
| 1807 | 420556.05 | 2232099.30 | Картометрический метод | 0.10 | - |
| 1808 | 420556.20 | 2232095.40 | Картометрический метод | 0.10 | - |
| 1809 | 420557.33 | 2232086.52 | Картометрический метод | 0.10 | - |
| 1810 | 420558.32 | 2232080.52 | Картометрический метод | 0.10 | - |
| 1811 | 420559.29 | 2232075.64 | Картометрический метод | 0.10 | - |
| 1812 | 420560.44 | 2232072.26 | Картометрический метод | 0.10 | - |

3. Сведения о характерных точках части (частей) границы объекта

| Обозначение характерных точек части границы | Координаты, м | | Метод определения координат характерной точки | Средняя квадратическая погрешность положения характерной точки (Mt), м | Описание обозначения точки на местности (при наличии) |
|---|---|---|---|---|---|
| | X | Y | | | |
| 1 | 2 | 3 | 4 | 5 | 6 |
| 1813 | 420561.98 | 2232069.39 | Картометрический метод | 0.10 | - |
| 1814 | 420564.01 | 2232066.91 | Картометрический метод | 0.10 | - |
| 1815 | 420565.73 | 2232065.53 | Картометрический метод | 0.10 | - |
| 1816 | 420568.15 | 2232064.07 | Картометрический метод | 0.10 | - |
| 1817 | 420571.07 | 2232062.80 | Картометрический метод | 0.10 | - |
| 1818 | 420577.10 | 2232060.80 | Картометрический метод | 0.10 | - |
| 1819 | 420583.74 | 2232057.69 | Картометрический метод | 0.10 | - |
| 1820 | 420587.46 | 2232056.25 | Картометрический метод | 0.10 | - |
| 1821 | 420594.53 | 2232051.95 | Картометрический метод | 0.10 | - |
| 1822 | 420605.13 | 2232044.80 | Картометрический метод | 0.10 | - |
| 1823 | 420612.29 | 2232040.60 | Картометрический метод | 0.10 | - |
| 1824 | 420620.46 | 2232036.22 | Картометрический метод | 0.10 | - |
| 1825 | 420627.82 | 2232031.83 | Картометрический метод | 0.10 | - |
| 1826 | 420630.24 | 2232029.86 | Картометрический метод | 0.10 | - |
| 1827 | 420632.88 | 2232027.39 | Картометрический метод | 0.10 | - |
| 1828 | 420635.20 | 2232025.43 | Картометрический метод | 0.10 | - |
| 1829 | 420638.23 | 2232023.67 | Картометрический метод | 0.10 | - |
| 1830 | 420648.42 | 2232018.22 | Картометрический метод | 0.10 | - |
| 1831 | 420657.19 | 2232013.23 | Картометрический метод | 0.10 | - |
| 1832 | 420669.82 | 2232004.42 | Картометрический метод | 0.10 | - |
| 1833 | 420689.54 | 2231988.80 | Картометрический метод | 0.10 | - |
| 1834 | 420698.66 | 2231980.83 | Картометрический метод | 0.10 | - |
| 1835 | 420711.40 | 2231971.11 | Картометрический метод | 0.10 | - |
| 1836 | 420722.23 | 2231961.96 | Картометрический метод | 0.10 | - |
| 1837 | 420731.95 | 2231953.01 | Картометрический метод | 0.10 | - |

3. Сведения о характерных точках части (частей) границы объекта

| Обозначение характерных точек части границы | Координаты, м | | Метод определения координат характерной точки | Средняя квадратическая погрешность положения характерной точки (Mt), м | Описание обозначения точки на местности (при наличии) |
|---|---|---|---|---|---|
| | X | Y | | | |
| 1 | 2 | 3 | 4 | 5 | 6 |
| 1838 | 420738.34 | 2231947.20 | Картометрический метод | 0.10 | - |
| 1839 | 420747.69 | 2231937.43 | Картометрический метод | 0.10 | - |
| 1840 | 420753.77 | 2231931.21 | Картометрический метод | 0.10 | - |
| 1841 | 420761.47 | 2231924.33 | Картометрический метод | 0.10 | - |
| 1842 | 420768.55 | 2231918.83 | Картометрический метод | 0.10 | - |
| 1843 | 420773.60 | 2231914.70 | Картометрический метод | 0.10 | - |
| 1844 | 420779.66 | 2231910.88 | Картометрический метод | 0.10 | - |
| 1845 | 420794.29 | 2231902.49 | Картометрический метод | 0.10 | - |
| 1846 | 420805.59 | 2231895.85 | Картометрический метод | 0.10 | - |
| 1847 | 420815.48 | 2231889.49 | Картометрический метод | 0.10 | - |
| 1848 | 420819.81 | 2231886.46 | Картометрический метод | 0.10 | - |
| 1849 | 420821.63 | 2231884.88 | Картометрический метод | 0.10 | - |
| 1850 | 420822.66 | 2231883.40 | Картометрический метод | 0.10 | - |
| 1851 | 420823.99 | 2231880.72 | Картометрический метод | 0.10 | - |
| 1852 | 420826.05 | 2231877.05 | Картометрический метод | 0.10 | - |
| 1853 | 420829.32 | 2231872.90 | Картометрический метод | 0.10 | - |
| 1854 | 420832.88 | 2231868.85 | Картометрический метод | 0.10 | - |
| 1855 | 420837.95 | 2231864.02 | Картометрический метод | 0.10 | - |
| 1856 | 420844.82 | 2231858.62 | Картометрический метод | 0.10 | - |
| 1857 | 420852.02 | 2231852.02 | Картометрический метод | 0.10 | - |
| 1858 | 420862.54 | 2231843.87 | Картометрический метод | 0.10 | - |
| 1859 | 420872.43 | 2231836.61 | Картометрический метод | 0.10 | - |
| 1860 | 420881.53 | 2231830.44 | Картометрический метод | 0.10 | - |
| 1861 | 420886.90 | 2231825.91 | Картометрический метод | 0.10 | - |
| 1862 | 420889.54 | 2231823.15 | Картометрический метод | 0.10 | - |

3. Сведения о характерных точках части (частей) границы объекта

| Обозначение характерных точек части границы | Координаты, м | | Метод определения координат характерной точки | Средняя квадратическая погрешность положения характерной точки (Mt), м | Описание обозначения точки на местности (при наличии) |
|---|---|---|---|---|---|
| | X | Y | | | |
| 1 | 2 | 3 | 4 | 5 | 6 |
| 1863 | 420891.27 | 2231821.07 | Картометрический метод | 0.10 | - |
| 1864 | 420894.00 | 2231818.72 | Картометрический метод | 0.10 | - |
| 1865 | 420900.47 | 2231813.91 | Картометрический метод | 0.10 | - |
| 1866 | 420907.34 | 2231808.81 | Картометрический метод | 0.10 | - |
| 1867 | 420912.00 | 2231804.07 | Картометрический метод | 0.10 | - |
| 1868 | 420916.48 | 2231798.63 | Картометрический метод | 0.10 | - |
| 1869 | 420920.14 | 2231794.19 | Картометрический метод | 0.10 | - |
| 1870 | 420923.82 | 2231789.64 | Картометрический метод | 0.10 | - |
| 1871 | 420928.51 | 2231783.10 | Картометрический метод | 0.10 | - |
| 1872 | 420935.34 | 2231774.30 | Картометрический метод | 0.10 | - |
| 1873 | 420939.41 | 2231769.46 | Картометрический метод | 0.10 | - |
| 1874 | 420942.46 | 2231765.90 | Картометрический метод | 0.10 | - |
| 1875 | 420944.69 | 2231763.83 | Картометрический метод | 0.10 | - |
| 1876 | 420948.63 | 2231761.09 | Картометрический метод | 0.10 | - |
| 1877 | 420953.78 | 2231757.97 | Картометрический метод | 0.10 | - |
| 1878 | 420962.24 | 2231752.89 | Картометрический метод | 0.10 | - |
| 1879 | 420975.89 | 2231743.28 | Картометрический метод | 0.10 | - |
| 1880 | 420989.01 | 2231734.47 | Картометрический метод | 0.10 | - |
| 1881 | 421002.87 | 2231723.47 | Картометрический метод | 0.10 | - |
| 1882 | 421011.47 | 2231716.09 | Картометрический метод | 0.10 | - |
| 1883 | 421019.38 | 2231709.20 | Картометрический метод | 0.10 | - |
| 1884 | 421025.06 | 2231703.38 | Картометрический метод | 0.10 | - |
| 1885 | 421031.86 | 2231696.38 | Картометрический метод | 0.10 | - |
| 1886 | 421036.72 | 2231692.25 | Картометрический метод | 0.10 | - |
| 1887 | 421039.56 | 2231689.99 | Картометрический метод | 0.10 | - |

3. Сведения о характерных точках части (частей) границы объекта

| Обозначение характерных точек части границы | Координаты, м | | Метод определения координат характерной точки | Средняя квадратическая погрешность положения характерной точки (Mt), м | Описание обозначения точки на местности (при наличии) |
|---|---|---|---|---|---|
| | X | Y | | | |
| 1 | 2 | 3 | 4 | 5 | 6 |
| 1888 | 421051.46 | 2231683.06 | Картометрический метод | 0.10 | - |
| 1889 | 421063.97 | 2231675.53 | Картометрический метод | 0.10 | - |
| 1890 | 421073.03 | 2231670.97 | Картометрический метод | 0.10 | - |
| 1891 | 421084.42 | 2231665.23 | Картометрический метод | 0.10 | - |
| 1892 | 421100.55 | 2231655.76 | Картометрический метод | 0.10 | - |
| 1893 | 421123.43 | 2231643.78 | Картометрический метод | 0.10 | - |
| 1894 | 421140.87 | 2231633.93 | Картометрический метод | 0.10 | - |
| 1895 | 421156.10 | 2231624.96 | Картометрический метод | 0.10 | - |
| 1896 | 421183.25 | 2231607.74 | Картометрический метод | 0.10 | - |
| 1897 | 421201.21 | 2231596.10 | Картометрический метод | 0.10 | - |
| 1898 | 421220.91 | 2231582.58 | Картометрический метод | 0.10 | - |
| 1899 | 421231.83 | 2231574.73 | Картометрический метод | 0.10 | - |
| 1900 | 421243.33 | 2231567.00 | Картометрический метод | 0.10 | - |
| 1901 | 421256.07 | 2231557.58 | Картометрический метод | 0.10 | - |
| 1902 | 421263.37 | 2231550.88 | Картометрический метод | 0.10 | - |
| 1903 | 421270.84 | 2231545.79 | Картометрический метод | 0.10 | - |
| 1904 | 421280.13 | 2231540.02 | Картометрический метод | 0.10 | - |
| 1905 | 421288.64 | 2231531.95 | Картометрический метод | 0.10 | - |
| 1906 | 421294.51 | 2231526.43 | Картометрический метод | 0.10 | - |
| 1907 | 421299.70 | 2231521.40 | Картометрический метод | 0.10 | - |
| 1908 | 421303.43 | 2231519.06 | Картометрический метод | 0.10 | - |
| 1909 | 421310.19 | 2231514.65 | Картометрический метод | 0.10 | - |
| 1910 | 421322.00 | 2231507.42 | Картометрический метод | 0.10 | - |
| 1911 | 421332.52 | 2231498.67 | Картометрический метод | 0.10 | - |
| 1912 | 421343.64 | 2231490.63 | Картометрический метод | 0.10 | - |

3. Сведения о характерных точках части (частей) границы объекта

| Обозначение характерных точек части границы | Координаты, м | | Метод определения координат характерной точки | Средняя квадратическая погрешность положения характерной точки (Mt), м | Описание обозначения точки на местности (при наличии) |
|---|---|---|---|---|---|
| | X | Y | | | |
| 1 | 2 | 3 | 4 | 5 | 6 |
| 1913 | 421352.84 | 2231483.66 | Картометрический метод | 0.10 | - |
| 1914 | 421360.22 | 2231478.17 | Картометрический метод | 0.10 | - |
| 1915 | 421369.63 | 2231470.69 | Картометрический метод | 0.10 | - |
| 1916 | 421377.64 | 2231463.31 | Картометрический метод | 0.10 | - |
| 1917 | 421385.43 | 2231456.32 | Картометрический метод | 0.10 | - |
| 1918 | 421391.51 | 2231451.21 | Картометрический метод | 0.10 | - |
| 1919 | 421396.67 | 2231446.89 | Картометрический метод | 0.10 | - |
| 1920 | 421402.45 | 2231441.87 | Картометрический метод | 0.10 | - |
| 1921 | 421408.33 | 2231436.25 | Картометрический метод | 0.10 | - |
| 1922 | 421413.39 | 2231432.02 | Картометрический метод | 0.10 | - |
| 1923 | 421416.63 | 2231429.17 | Картометрический метод | 0.10 | - |
| 1924 | 421420.48 | 2231425.42 | Картометрический метод | 0.10 | - |
| 1925 | 421424.24 | 2231421.68 | Картометрический метод | 0.10 | - |
| 1926 | 421490.02 | 2231367.31 | Картометрический метод | 0.10 | - |
| 1927 | 421508.66 | 2231344.08 | Картометрический метод | 0.10 | - |
| 1928 | 421525.77 | 2231322.53 | Картометрический метод | 0.10 | - |
| 1929 | 421536.55 | 2231309.68 | Картометрический метод | 0.10 | - |
| 1930 | 421548.23 | 2231297.64 | Картометрический метод | 0.10 | - |
| 1931 | 421561.42 | 2231284.33 | Картометрический метод | 0.10 | - |
| 1932 | 421573.92 | 2231270.41 | Картометрический метод | 0.10 | - |
| 1933 | 421584.08 | 2231259.15 | Картометрический метод | 0.10 | - |
| 1934 | 421595.13 | 2231248.61 | Картометрический метод | 0.10 | - |
| 1935 | 421606.78 | 2231238.68 | Картометрический метод | 0.10 | - |
| 1936 | 421609.62 | 2231235.81 | Картометрический метод | 0.10 | - |
| 1937 | 421612.36 | 2231232.65 | Картометрический метод | 0.10 | - |

3. Сведения о характерных точках части (частей) границы объекта

| Обозначение характерных точек части границы | Координаты, м | | Метод определения координат характерной точки | Средняя квадратическая погрешность положения характерной точки (Mt), м | Описание обозначения точки на местности (при наличии) |
|---|---|---|---|---|---|
| | X | Y | | | |
| 1 | 2 | 3 | 4 | 5 | 6 |
| 1938 | 421615.01 | 2231229.40 | Картометрический метод | 0.10 | - |
| 1939 | 421617.36 | 2231226.03 | Картометрический метод | 0.10 | - |
| 1940 | 421619.51 | 2231222.46 | Картометрический метод | 0.10 | - |
| 1941 | 421621.36 | 2231218.79 | Картометрический метод | 0.10 | - |
| 1942 | 421623.20 | 2231215.81 | Картометрический метод | 0.10 | - |
| 1943 | 421625.25 | 2231212.94 | Картометрический метод | 0.10 | - |
| 1944 | 421627.38 | 2231210.27 | Картометрический метод | 0.10 | - |
| 1945 | 421629.72 | 2231207.70 | Картометрический метод | 0.10 | - |
| 1946 | 421632.26 | 2231205.23 | Картометрический метод | 0.10 | - |
| 1947 | 421634.89 | 2231202.98 | Картометрический метод | 0.10 | - |
| 1948 | 421637.72 | 2231200.92 | Картометрический метод | 0.10 | - |
| 1949 | 421640.65 | 2231199.06 | Картометрический метод | 0.10 | - |
| 1950 | 421644.90 | 2231195.32 | Картометрический метод | 0.10 | - |
| 1951 | 421648.86 | 2231191.28 | Картометрический метод | 0.10 | - |
| 1952 | 421649.07 | 2231190.67 | Картометрический метод | 0.10 | - |
| 1953 | 421649.47 | 2231190.19 | Картометрический метод | 0.10 | - |
| 1954 | 421649.78 | 2231189.69 | Картометрический метод | 0.10 | - |
| 1955 | 421650.19 | 2231189.19 | Картометрический метод | 0.10 | - |
| 1956 | 421650.60 | 2231188.70 | Картометрический метод | 0.10 | - |
| 1957 | 421651.00 | 2231188.31 | Картометрический метод | 0.10 | - |
| 1958 | 421651.41 | 2231187.91 | Картометрический метод | 0.10 | - |
| 1959 | 421651.91 | 2231187.51 | Картометрический метод | 0.10 | - |
| 1960 | 421652.42 | 2231187.13 | Картометрический метод | 0.10 | - |
| 1961 | 421652.92 | 2231186.83 | Картометрический метод | 0.10 | - |
| 1962 | 421653.53 | 2231186.54 | Картометрический метод | 0.10 | - |

3. Сведения о характерных точках части (частей) границы объекта

| Обозначение характерных точек части границы | Координаты, м | | Метод определения координат характерной точки | Средняя квадратическая погрешность положения характерной точки (Mt), м | Описание обозначения точки на местности (при наличии) |
|---|---|---|---|---|---|
| | X | Y | | | |
| 1 | 2 | 3 | 4 | 5 | 6 |
| 1963 | 421654.03 | 2231186.35 | Картометрический метод | 0.10 | - |
| 1964 | 421654.63 | 2231186.16 | Картометрический метод | 0.10 | - |
| 1965 | 421655.24 | 2231185.96 | Картометрический метод | 0.10 | - |
| 1966 | 421655.84 | 2231185.77 | Картометрический метод | 0.10 | - |
| 1967 | 421656.44 | 2231185.68 | Картометрический метод | 0.10 | - |
| 1968 | 421657.04 | 2231185.69 | Картометрический метод | 0.10 | - |
| 1969 | 421657.64 | 2231185.60 | Картометрический метод | 0.10 | - |
| 1970 | 421658.24 | 2231185.61 | Картометрический метод | 0.10 | - |
| 1971 | 421659.14 | 2231185.72 | Картометрический метод | 0.10 | - |
| 1972 | 421660.04 | 2231185.83 | Картометрический метод | 0.10 | - |
| 1973 | 421660.94 | 2231185.75 | Картометрический метод | 0.10 | - |
| 1974 | 421661.84 | 2231185.66 | Картометрический метод | 0.10 | - |
| 1975 | 421662.74 | 2231185.57 | Картометрический метод | 0.10 | - |
| 1976 | 421663.64 | 2231185.39 | Картометрический метод | 0.10 | - |
| 1977 | 421664.55 | 2231185.10 | Картометрический метод | 0.10 | - |
| 1978 | 421665.35 | 2231184.82 | Картометрический метод | 0.10 | - |
| 1979 | 421666.16 | 2231184.52 | Картометрический метод | 0.10 | - |
| 1980 | 421666.96 | 2231184.03 | Картометрический метод | 0.10 | - |
| 1981 | 421667.77 | 2231183.64 | Картометрический метод | 0.10 | - |
| 1982 | 421668.48 | 2231183.06 | Картометрический метод | 0.10 | - |
| 1983 | 421669.19 | 2231182.56 | Картометрический метод | 0.10 | - |
| 1984 | 421698.90 | 2231160.99 | Картометрический метод | 0.10 | - |
| 1985 | 421706.71 | 2231153.40 | Картометрический метод | 0.10 | - |
| 1986 | 421714.02 | 2231145.41 | Картометрический метод | 0.10 | - |
| 1987 | 421720.85 | 2231136.80 | Картометрический метод | 0.10 | - |

3. Сведения о характерных точках части (частей) границы объекта

| Обозначение характерных точек части границы | Координаты, м | | Метод определения координат характерной точки | Средняя квадратическая погрешность положения характерной точки (Mt), м | Описание обозначения точки на местности (при наличии) |
|---|---|---|---|---|---|
| | X | Y | | | |
| 1 | 2 | 3 | 4 | 5 | 6 |
| 1988 | 421722.49 | 2231134.03 | Картометрический метод | 0.10 | - |
| 1989 | 421724.22 | 2231131.45 | Картометрический метод | 0.10 | - |
| 1990 | 421726.26 | 2231128.88 | Картометрический метод | 0.10 | - |
| 1991 | 421728.29 | 2231126.50 | Картометрический метод | 0.10 | - |
| 1992 | 421730.63 | 2231124.24 | Картометрический метод | 0.10 | - |
| 1993 | 421733.06 | 2231122.17 | Картометрический метод | 0.10 | - |
| 1994 | 421735.58 | 2231120.22 | Картометрический метод | 0.10 | - |
| 1995 | 421738.21 | 2231118.44 | Картометрический метод | 0.10 | - |
| 1996 | 421740.93 | 2231116.78 | Картометрический метод | 0.10 | - |
| 1997 | 421743.76 | 2231115.32 | Картометрический метод | 0.10 | - |
| 1998 | 421746.77 | 2231114.07 | Картометрический метод | 0.10 | - |
| 1999 | 421749.79 | 2231113.01 | Картометрический метод | 0.10 | - |
| 2000 | 421752.80 | 2231112.16 | Картометрический метод | 0.10 | - |
| 2001 | 421762.28 | 2231106.99 | Картометрический метод | 0.10 | - |
| 2002 | 421771.94 | 2231102.33 | Картометрический метод | 0.10 | - |
| 2003 | 421781.90 | 2231098.27 | Картометрический метод | 0.10 | - |
| 2004 | 421808.02 | 2231083.34 | Картометрический метод | 0.10 | - |
| 2005 | 421811.05 | 2231082.00 | Картометрический метод | 0.10 | - |
| 2006 | 421813.86 | 2231080.43 | Картометрический метод | 0.10 | - |
| 2007 | 421816.59 | 2231078.66 | Картометрический метод | 0.10 | - |
| 2008 | 421819.31 | 2231076.81 | Картометрический метод | 0.10 | - |
| 2009 | 421821.84 | 2231074.74 | Картометрический метод | 0.10 | - |
| 2010 | 421824.18 | 2231072.48 | Картометрический метод | 0.10 | - |
| 2011 | 421826.41 | 2231070.11 | Картометрический метод | 0.10 | - |
| 2012 | 421831.39 | 2231064.78 | Картометрический метод | 0.10 | - |

3. Сведения о характерных точках части (частей) границы объекта

| Обозначение характерных точек части границы | Координаты, м | | Метод определения координат характерной точки | Средняя квадратическая погрешность положения характерной точки (Mt), м | Описание обозначения точки на местности (при наличии) |
|---|---|---|---|---|---|
| | X | Y | | | |
| 1 | 2 | 3 | 4 | 5 | 6 |
| 2013 | 421836.76 | 2231059.66 | Картометрический метод | 0.10 | - |
| 2014 | 421842.33 | 2231054.94 | Картометрический метод | 0.10 | - |
| 2015 | 421848.19 | 2231050.52 | Картометрический метод | 0.10 | - |
| 2016 | 421854.14 | 2231047.41 | Картометрический метод | 0.10 | - |
| 2017 | 421859.79 | 2231043.98 | Картометрический метод | 0.10 | - |
| 2018 | 421865.24 | 2231040.16 | Картометрический метод | 0.10 | - |
| 2019 | 421870.50 | 2231035.93 | Картометрический метод | 0.10 | - |
| 2020 | 421876.01 | 2231028.71 | Картометрический метод | 0.10 | - |
| 2021 | 421880.92 | 2231021.18 | Картометрический метод | 0.10 | - |
| 2022 | 421885.43 | 2231013.25 | Картометрический метод | 0.10 | - |
| 2023 | 421889.35 | 2231005.11 | Картометрический метод | 0.10 | - |
| 2024 | 421892.01 | 2231000.84 | Картометрический метод | 0.10 | - |
| 2025 | 421895.07 | 2230996.79 | Картометрический метод | 0.10 | - |
| 2026 | 421898.32 | 2230992.93 | Картометрический метод | 0.10 | - |
| 2027 | 421901.78 | 2230989.28 | Картометрический метод | 0.10 | - |
| 2028 | 421905.54 | 2230985.84 | Картометрический метод | 0.10 | - |
| 2029 | 421908.25 | 2230984.07 | Картометрический метод | 0.10 | - |
| 2030 | 421910.78 | 2230982.02 | Картометрический метод | 0.10 | - |
| 2031 | 421913.21 | 2230979.85 | Картометрический метод | 0.10 | - |
| 2032 | 421915.44 | 2230977.58 | Картометрический метод | 0.10 | - |
| 2033 | 421917.68 | 2230975.11 | Картометрический метод | 0.10 | - |
| 2034 | 421919.62 | 2230972.54 | Картометрический метод | 0.10 | - |
| 2035 | 421921.46 | 2230969.86 | Картометрический метод | 0.10 | - |
| 2036 | 421923.20 | 2230967.08 | Картометрический метод | 0.10 | - |
| 2037 | 421924.64 | 2230964.21 | Картометрический метод | 0.10 | - |

3. Сведения о характерных точках части (частей) границы объекта

| Обозначение характерных точек части границы | Координаты, м | | Метод определения координат характерной точки | Средняя квадратическая погрешность положения характерной точки (Mt), м | Описание обозначения точки на местности (при наличии) |
|---|---|---|---|---|---|
| | X | Y | | | |
| 1 | 2 | 3 | 4 | 5 | 6 |
| 2038 | 421925.17 | 2230962.01 | Картометрический метод | 0.10 | - |
| 2039 | 421925.80 | 2230959.83 | Картометрический метод | 0.10 | - |
| 2040 | 421926.53 | 2230957.74 | Картометрический метод | 0.10 | - |
| 2041 | 421927.46 | 2230955.64 | Картометрический метод | 0.10 | - |
| 2042 | 421928.49 | 2230953.66 | Картометрический метод | 0.10 | - |
| 2043 | 421929.62 | 2230951.67 | Картометрический метод | 0.10 | - |
| 2044 | 421930.84 | 2230949.79 | Картометрический метод | 0.10 | - |
| 2045 | 421932.17 | 2230948.01 | Картометрический метод | 0.10 | - |
| 2046 | 421933.59 | 2230946.34 | Картометрический метод | 0.10 | - |
| 2047 | 421935.22 | 2230944.65 | Картометрический метод | 0.10 | - |
| 2048 | 421936.84 | 2230943.19 | Картометрический метод | 0.10 | - |
| 2049 | 421938.66 | 2230941.71 | Картометрический метод | 0.10 | - |
| 2050 | 421940.48 | 2230940.43 | Картометрический метод | 0.10 | - |
| 2051 | 421942.40 | 2230939.26 | Картометрический метод | 0.10 | - |
| 2052 | 421949.59 | 2230932.77 | Картометрический метод | 0.10 | - |
| 2053 | 421956.39 | 2230925.95 | Картометрический метод | 0.10 | - |
| 2054 | 421962.79 | 2230918.64 | Картометрический метод | 0.10 | - |
| 2055 | 421974.64 | 2230908.32 | Картометрический метод | 0.10 | - |
| 2056 | 421985.90 | 2230897.38 | Картометрический метод | 0.10 | - |
| 2057 | 421996.17 | 2230885.93 | Картометрический метод | 0.10 | - |
| 2058 | 422007.32 | 2230875.18 | Картометрический метод | 0.10 | - |
| 2059 | 422028.93 | 2230853.69 | Картометрический метод | 0.10 | - |
| 2060 | 422033.59 | 2230849.26 | Картометрический метод | 0.10 | - |
| 2061 | 422037.96 | 2230844.52 | Картометрический метод | 0.10 | - |
| 2062 | 422042.13 | 2230839.58 | Картометрический метод | 0.10 | - |

3. Сведения о характерных точках части (частей) границы объекта

| Обозначение характерных точек части границы | Координаты, м | | Метод определения координат характерной точки | Средняя квадратическая погрешность положения характерной точки (Mt), м | Описание обозначения точки на местности (при наличии) |
|---|---|---|---|---|---|
| | X | Y | | | |
| 1 | 2 | 3 | 4 | 5 | 6 |
| 2063 | 422057.72 | 2230819.50 | Картометрический метод | 0.10 | - |
| 2064 | 422062.41 | 2230813.37 | Картометрический метод | 0.10 | - |
| 2065 | 422064.24 | 2230811.29 | Картометрический метод | 0.10 | - |
| 2066 | 422065.87 | 2230809.01 | Картометрический метод | 0.10 | - |
| 2067 | 422067.41 | 2230806.64 | Картометрический метод | 0.10 | - |
| 2068 | 422068.74 | 2230804.25 | Картометрический метод | 0.10 | - |
| 2069 | 422068.85 | 2230804.05 | Картометрический метод | 0.10 | - |
| 2070 | 422068.95 | 2230803.76 | Картометрический метод | 0.10 | - |
| 2071 | 422069.15 | 2230803.57 | Картометрический метод | 0.10 | - |
| 2072 | 422069.16 | 2230803.26 | Картометрический метод | 0.10 | - |
| 2073 | 422069.26 | 2230803.06 | Картометрический метод | 0.10 | - |
| 2074 | 422069.37 | 2230802.26 | Картометрический метод | 0.10 | - |
| 2075 | 422069.38 | 2230801.56 | Картометрический метод | 0.10 | - |
| 2076 | 422069.29 | 2230800.76 | Картометрический метод | 0.10 | - |
| 2077 | 422069.20 | 2230800.06 | Картометрический метод | 0.10 | - |
| 2078 | 422069.21 | 2230799.67 | Картометрический метод | 0.10 | - |
| 2079 | 422069.21 | 2230799.26 | Картометрический метод | 0.10 | - |
| 2080 | 422069.32 | 2230798.96 | Картометрический метод | 0.10 | - |
| 2081 | 422069.32 | 2230798.57 | Картометрический метод | 0.10 | - |
| 2082 | 422069.43 | 2230798.16 | Картометрический метод | 0.10 | - |
| 2083 | 422069.53 | 2230797.87 | Картометрический метод | 0.10 | - |
| 2084 | 422069.74 | 2230797.47 | Картометрический метод | 0.10 | - |
| 2085 | 422069.84 | 2230797.17 | Картометрический метод | 0.10 | - |
| 2086 | 422070.05 | 2230796.77 | Картометрический метод | 0.10 | - |
| 2087 | 422070.15 | 2230796.47 | Картометрический метод | 0.10 | - |

3. Сведения о характерных точках части (частей) границы объекта

| Обозначение характерных точек части границы | Координаты, м | | Метод определения координат характерной точки | Средняя квадратическая погрешность положения характерной точки (Mt), м | Описание обозначения точки на местности (при наличии) |
|---|---|---|---|---|---|
| | X | Y | | | |
| 1 | 2 | 3 | 4 | 5 | 6 |
| 2088 | 422070.46 | 2230796.18 | Картометрический метод | 0.10 | - |
| 2089 | 422070.66 | 2230795.88 | Картометрический метод | 0.10 | - |
| 2090 | 422070.96 | 2230795.79 | Картометрический метод | 0.10 | - |
| 2091 | 422071.36 | 2230795.80 | Картометрический метод | 0.10 | - |
| 2092 | 422071.66 | 2230795.80 | Картометрический метод | 0.10 | - |
| 2093 | 422072.06 | 2230795.80 | Картометрический метод | 0.10 | - |
| 2094 | 422072.36 | 2230795.80 | Картометрический метод | 0.10 | - |
| 2095 | 422072.76 | 2230795.81 | Картометрический метод | 0.10 | - |
| 2096 | 422073.06 | 2230795.92 | Картометрический метод | 0.10 | - |
| 2097 | 422073.46 | 2230796.02 | Картометрический метод | 0.10 | - |
| 2098 | 422073.76 | 2230796.13 | Картометрический метод | 0.10 | - |
| 2099 | 422074.16 | 2230796.23 | Картометрический метод | 0.10 | - |
| 2100 | 422074.46 | 2230796.34 | Картометрический метод | 0.10 | - |
| 2101 | 422074.75 | 2230796.54 | Картометрический метод | 0.10 | - |
| 2102 | 422075.05 | 2230796.74 | Картометрический метод | 0.10 | - |
| 2103 | 422075.35 | 2230796.94 | Картометрический метод | 0.10 | - |
| 2104 | 422075.64 | 2230797.16 | Картометрический метод | 0.10 | - |
| 2105 | 422075.84 | 2230797.45 | Картометрический метод | 0.10 | - |
| 2106 | 422080.30 | 2230800.32 | Картометрический метод | 0.10 | - |
| 2107 | 422081.00 | 2230800.53 | Картометрический метод | 0.10 | - |
| 2108 | 422081.69 | 2230800.94 | Картометрический метод | 0.10 | - |
| 2109 | 422082.39 | 2230801.26 | Картометрический метод | 0.10 | - |
| 2110 | 422083.80 | 2230800.07 | Картометрический метод | 0.10 | - |
| 2111 | 422083.81 | 2230799.37 | Картометрический метод | 0.10 | - |
| 2112 | 422083.72 | 2230798.67 | Картометрический метод | 0.10 | - |

3. Сведения о характерных точках части (частей) границы объекта

| Обозначение характерных точек части границы | Координаты, м | | Метод определения координат характерной точки | Средняя квадратическая погрешность положения характерной точки (Mt), м | Описание обозначения точки на местности (при наличии) |
|---|---|---|---|---|---|
| | X | Y | | | |
| 1 | 2 | 3 | 4 | 5 | 6 |
| 2113 | 422083.63 | 2230797.97 | Картометрический метод | 0.10 | - |
| 2114 | 422083.54 | 2230797.37 | Картометрический метод | 0.10 | - |
| 2115 | 422083.35 | 2230796.66 | Картометрический метод | 0.10 | - |
| 2116 | 422083.16 | 2230796.06 | Картометрический метод | 0.10 | - |
| 2117 | 422082.67 | 2230795.25 | Картометрический метод | 0.10 | - |
| 2118 | 422082.18 | 2230794.44 | Картометрический метод | 0.10 | - |
| 2119 | 422081.60 | 2230793.63 | Картометрический метод | 0.10 | - |
| 2120 | 422081.01 | 2230792.93 | Картометрический метод | 0.10 | - |
| 2121 | 422080.32 | 2230792.22 | Картометрический метод | 0.10 | - |
| 2122 | 422079.83 | 2230791.51 | Картометрический метод | 0.10 | - |
| 2123 | 422079.23 | 2230790.90 | Картометрический метод | 0.10 | - |
| 2124 | 422078.84 | 2230790.20 | Картометрический метод | 0.10 | - |
| 2125 | 422078.36 | 2230789.39 | Картометрический метод | 0.10 | - |
| 2126 | 422077.97 | 2230788.69 | Картометрический метод | 0.10 | - |
| 2127 | 422077.68 | 2230787.88 | Картометрический метод | 0.10 | - |
| 2128 | 422077.39 | 2230787.08 | Картометрический метод | 0.10 | - |
| 2129 | 422077.10 | 2230786.27 | Картометрический метод | 0.10 | - |
| 2130 | 422076.91 | 2230785.37 | Картометрический метод | 0.10 | - |
| 2131 | 422076.83 | 2230784.57 | Картометрический метод | 0.10 | - |
| 2132 | 422076.24 | 2230783.56 | Картометрический метод | 0.10 | - |
| 2133 | 422075.75 | 2230782.56 | Картометрический метод | 0.10 | - |
| 2134 | 422075.37 | 2230781.55 | Картометрический метод | 0.10 | - |
| 2135 | 422074.98 | 2230780.44 | Картометрический метод | 0.10 | - |
| 2136 | 422074.70 | 2230779.34 | Картометрический метод | 0.10 | - |
| 2137 | 422074.52 | 2230778.24 | Картометрический метод | 0.10 | - |

3. Сведения о характерных точках части (частей) границы объекта

| Обозначение характерных точек части границы | Координаты, м | | Метод определения координат характерной точки | Средняя квадратическая погрешность положения характерной точки (Mt), м | Описание обозначения точки на местности (при наличии) |
|---|---|---|---|---|---|
| | X | Y | | | |
| 1 | 2 | 3 | 4 | 5 | 6 |
| 2138 | 422074.33 | 2230777.13 | Картометрический метод | 0.10 | - |
| 2139 | 422074.25 | 2230776.03 | Картометрический метод | 0.10 | - |
| 2140 | 422074.26 | 2230774.83 | Картометрический метод | 0.10 | - |
| 2141 | 422074.28 | 2230773.73 | Картометрический метод | 0.10 | - |
| 2142 | 422074.50 | 2230772.64 | Картометрический метод | 0.10 | - |
| 2143 | 422074.71 | 2230771.54 | Картометрический метод | 0.10 | - |
| 2144 | 422074.93 | 2230770.44 | Картометрический метод | 0.10 | - |
| 2145 | 422075.34 | 2230769.35 | Картометрический метод | 0.10 | - |
| 2146 | 422076.15 | 2230768.76 | Картометрический метод | 0.10 | - |
| 2147 | 422076.96 | 2230768.27 | Картометрический метод | 0.10 | - |
| 2148 | 422077.87 | 2230767.79 | Картометрический метод | 0.10 | - |
| 2149 | 422078.77 | 2230767.39 | Картометрический метод | 0.10 | - |
| 2150 | 422079.68 | 2230767.01 | Картометрический метод | 0.10 | - |
| 2151 | 422080.68 | 2230766.72 | Картометрический метод | 0.10 | - |
| 2152 | 422081.58 | 2230766.54 | Картометрический метод | 0.10 | - |
| 2153 | 422082.59 | 2230766.35 | Картометрический метод | 0.10 | - |
| 2154 | 422083.59 | 2230766.26 | Картометрический метод | 0.10 | - |
| 2155 | 422084.59 | 2230766.18 | Картометрический метод | 0.10 | - |
| 2156 | 422085.59 | 2230766.20 | Картометрический метод | 0.10 | - |
| 2157 | 422086.59 | 2230766.31 | Картометрический метод | 0.10 | - |
| 2158 | 422087.59 | 2230766.42 | Картометрический метод | 0.10 | - |
| 2159 | 422088.48 | 2230766.64 | Картометрический метод | 0.10 | - |
| 2160 | 422089.38 | 2230766.96 | Картометрический метод | 0.10 | - |
| 2161 | 422092.08 | 2230767.89 | Картометрический метод | 0.10 | - |
| 2162 | 422092.17 | 2230767.99 | Картометрический метод | 0.10 | - |

3. Сведения о характерных точках части (частей) границы объекта

| Обозначение характерных точек части границы | Координаты, м | | Метод определения координат характерной точки | Средняя квадратическая погрешность положения характерной точки (Mt), м | Описание обозначения точки на местности (при наличии) |
|---|---|---|---|---|---|
| | X | Y | | | |
| 1 | 2 | 3 | 4 | 5 | 6 |
| 2163 | 422093.28 | 2230767.80 | Картометрический метод | 0.10 | - |
| 2164 | 422094.38 | 2230767.62 | Картометрический метод | 0.10 | - |
| 2165 | 422095.58 | 2230767.34 | Картометрический метод | 0.10 | - |
| 2166 | 422096.69 | 2230766.95 | Картометрический метод | 0.10 | - |
| 2167 | 422097.69 | 2230766.57 | Картометрический метод | 0.10 | - |
| 2168 | 422098.79 | 2230766.08 | Картометрический метод | 0.10 | - |
| 2169 | 422099.80 | 2230765.50 | Картометрический метод | 0.10 | - |
| 2170 | 422100.81 | 2230764.91 | Картометрический метод | 0.10 | - |
| 2171 | 422101.72 | 2230764.23 | Картометрический метод | 0.10 | - |
| 2172 | 422102.63 | 2230763.53 | Картометрический метод | 0.10 | - |
| 2173 | 422103.54 | 2230762.75 | Картометрический метод | 0.10 | - |
| 2174 | 422104.35 | 2230761.96 | Картометрический метод | 0.10 | - |
| 2175 | 422134.07 | 2230732.79 | Картометрический метод | 0.10 | - |
| 2176 | 422162.48 | 2230704.30 | Картометрический метод | 0.10 | - |
| 2177 | 422175.73 | 2230686.98 | Картометрический метод | 0.10 | - |
| 2178 | 422179.09 | 2230682.82 | Картометрический метод | 0.10 | - |
| 2179 | 422223.17 | 2230635.85 | Картометрический метод | 0.10 | - |
| 2180 | 422225.71 | 2230632.99 | Картометрический метод | 0.10 | - |
| 2181 | 422228.06 | 2230629.93 | Картометрический метод | 0.10 | - |
| 2182 | 422230.20 | 2230626.76 | Картометрический метод | 0.10 | - |
| 2183 | 422232.16 | 2230623.38 | Картометрический метод | 0.10 | - |
| 2184 | 422233.81 | 2230619.91 | Картометрический метод | 0.10 | - |
| 2185 | 422235.57 | 2230615.43 | Картометрический метод | 0.10 | - |
| 2186 | 422237.14 | 2230610.95 | Картометрический метод | 0.10 | - |
| 2187 | 422238.51 | 2230606.27 | Картометрический метод | 0.10 | - |

3. Сведения о характерных точках части (частей) границы объекта

| Обозначение характерных точек части границы | Координаты, м | | Метод определения координат характерной точки | Средняя квадратическая погрешность положения характерной точки (Mt), м | Описание обозначения точки на местности (при наличии) |
|---|---|---|---|---|---|
| | X | Y | | | |
| 1 | 2 | 3 | 4 | 5 | 6 |
| 2188 | 422239.47 | 2230601.58 | Картометрический метод | 0.10 | - |
| 2189 | 422240.23 | 2230596.80 | Картометрический метод | 0.10 | - |
| 2190 | 422242.13 | 2230590.13 | Картометрический метод | 0.10 | - |
| 2191 | 422244.42 | 2230583.56 | Картометрический метод | 0.10 | - |
| 2192 | 422247.11 | 2230577.09 | Картометрический метод | 0.10 | - |
| 2193 | 422250.20 | 2230570.84 | Картометрический метод | 0.10 | - |
| 2194 | 422253.59 | 2230564.68 | Картометрический метод | 0.10 | - |
| 2195 | 422257.38 | 2230558.84 | Картометрический метод | 0.10 | - |
| 2196 | 422261.46 | 2230553.19 | Картометрический метод | 0.10 | - |
| 2197 | 422261.55 | 2230552.79 | Картометрический метод | 0.10 | - |
| 2198 | 422261.79 | 2230552.44 | Картометрический метод | 0.10 | - |
| 2199 | 422261.88 | 2230544.99 | Картометрический метод | 0.10 | - |
| 2200 | 422316.61 | 2230498.75 | Картометрический метод | 0.10 | - |
| 2201 | 422318.96 | 2230497.31 | Картометрический метод | 0.10 | - |
| 2202 | 422320.56 | 2230497.54 | Картометрический метод | 0.10 | - |
| 2203 | 422322.06 | 2230497.56 | Картометрический метод | 0.10 | - |
| 2204 | 422323.56 | 2230497.58 | Картометрический метод | 0.10 | - |
| 2205 | 422325.07 | 2230497.50 | Картометрический метод | 0.10 | - |
| 2206 | 422326.57 | 2230497.33 | Картометрический метод | 0.10 | - |
| 2207 | 422328.08 | 2230496.94 | Картометрический метод | 0.10 | - |
| 2208 | 422329.49 | 2230496.57 | Картометрический метод | 0.10 | - |
| 2209 | 422330.99 | 2230496.18 | Картометрический метод | 0.10 | - |
| 2210 | 422332.40 | 2230495.61 | Картометрический метод | 0.10 | - |
| 2211 | 422333.71 | 2230494.93 | Картометрический метод | 0.10 | - |
| 2212 | 422335.01 | 2230494.24 | Картометрический метод | 0.10 | - |

3. Сведения о характерных точках части (частей) границы объекта

| Обозначение характерных точек части границы | Координаты, м | | Метод определения координат характерной точки | Средняя квадратическая погрешность положения характерной точки (Mt), м | Описание обозначения точки на местности (при наличии) |
|---|---|---|---|---|---|
| | X | Y | | | |
| 1 | 2 | 3 | 4 | 5 | 6 |
| 2213 | 422336.32 | 2230493.46 | Картометрический метод | 0.10 | - |
| 2214 | 422337.53 | 2230492.59 | Картометрический метод | 0.10 | - |
| 2215 | 422338.75 | 2230491.60 | Картометрический метод | 0.10 | - |
| 2216 | 422342.58 | 2230489.35 | Картометрический метод | 0.10 | - |
| 2217 | 422346.61 | 2230487.41 | Картометрический метод | 0.10 | - |
| 2218 | 422350.73 | 2230485.66 | Картометрический метод | 0.10 | - |
| 2219 | 422354.86 | 2230484.13 | Картометрический метод | 0.10 | - |
| 2220 | 422359.17 | 2230482.99 | Картометрический метод | 0.10 | - |
| 2221 | 422363.09 | 2230482.04 | Картометрический метод | 0.10 | - |
| 2222 | 422393.18 | 2230475.77 | Картометрический метод | 0.10 | - |
| 2223 | 422399.15 | 2230474.67 | Картометрический метод | 0.10 | - |
| 2224 | 422404.21 | 2230473.74 | Картометрический метод | 0.10 | - |
| 2225 | 422415.05 | 2230470.89 | Картометрический метод | 0.10 | - |
| 2226 | 422425.61 | 2230467.43 | Картометрический метод | 0.10 | - |
| 2227 | 422452.75 | 2230450.62 | Картометрический метод | 0.10 | - |
| 2228 | 422479.01 | 2230432.41 | Картометрический метод | 0.10 | - |
| 2229 | 422504.09 | 2230412.76 | Картометрический метод | 0.10 | - |
| 2230 | 422514.31 | 2230405.01 | Картометрический метод | 0.10 | - |
| 2231 | 422524.33 | 2230396.45 | Картометрический метод | 0.10 | - |
| 2232 | 422517.00 | 2230385.34 | Картометрический метод | 0.10 | - |
| 2233 | 422539.29 | 2230364.66 | Картометрический метод | 0.10 | - |
| 2234 | 422535.90 | 2230356.61 | Картометрический метод | 0.10 | - |
| 2235 | 422600.59 | 2230309.03 | Картометрический метод | 0.10 | - |
| 2236 | 422609.95 | 2230319.17 | Картометрический метод | 0.10 | - |
| 2237 | 422611.16 | 2230318.89 | Картометрический метод | 0.10 | - |

3. Сведения о характерных точках части (частей) границы объекта

| Обозначение характерных точек части границы | Координаты, м | | Метод определения координат характерной точки | Средняя квадратическая погрешность положения характерной точки (Mt), м | Описание обозначения точки на местности (при наличии) |
|---|---|---|---|---|---|
| | X | Y | | | |
| 1 | 2 | 3 | 4 | 5 | 6 |
| 2238 | 422635.12 | 2230306.93 | Картометрический метод | 0.10 | - |
| 2239 | 422662.56 | 2230290.92 | Картометрический метод | 0.10 | - |
| 2240 | 422698.96 | 2230255.64 | Картометрический метод | 0.10 | - |
| 2241 | 422720.13 | 2230237.14 | Картометрический метод | 0.10 | - |
| 2242 | 422719.89 | 2230233.24 | Картометрический метод | 0.10 | - |
| 2243 | 422728.30 | 2230225.35 | Картометрический метод | 0.10 | - |
| 2244 | 422732.28 | 2230226.51 | Картометрический метод | 0.10 | - |
| 2245 | 422737.14 | 2230222.28 | Картометрический метод | 0.10 | - |
| 2246 | 422775.67 | 2230193.03 | Картометрический метод | 0.10 | - |
| 2247 | 422787.34 | 2230180.80 | Картометрический метод | 0.10 | - |
| 2248 | 422799.82 | 2230169.27 | Картометрический метод | 0.10 | - |
| 2249 | 422817.25 | 2230159.42 | Картометрический метод | 0.10 | - |
| 2250 | 422839.19 | 2230142.73 | Картометрический метод | 0.10 | - |
| 2251 | 422856.92 | 2230127.29 | Картометрический метод | 0.10 | - |
| 2252 | 422861.60 | 2230121.56 | Картометрический метод | 0.10 | - |
| 2253 | 422866.77 | 2230116.63 | Картометрический метод | 0.10 | - |
| 2254 | 422872.65 | 2230110.92 | Картометрический метод | 0.10 | - |
| 2255 | 422880.92 | 2230099.03 | Картометрический метод | 0.10 | - |
| 2256 | 422891.87 | 2230082.49 | Картометрический метод | 0.10 | - |
| 2257 | 422909.59 | 2230059.94 | Картометрический метод | 0.10 | - |
| 2258 | 422912.44 | 2230056.27 | Картометрический метод | 0.10 | - |
| 2259 | 422923.14 | 2230042.63 | Картометрический метод | 0.10 | - |
| 2260 | 422927.89 | 2230033.07 | Картометрический метод | 0.10 | - |
| 2261 | 422932.85 | 2230017.47 | Картометрический метод | 0.10 | - |
| 2262 | 422949.48 | 2230026.20 | Картометрический метод | 0.10 | - |

3. Сведения о характерных точках части (частей) границы объекта

| Обозначение характерных точек части границы | Координаты, м | | Метод определения координат характерной точки | Средняя квадратическая погрешность положения характерной точки (Mt), м | Описание обозначения точки на местности (при наличии) |
|---|---|---|---|---|---|
| | X | Y | | | |
| 1 | 2 | 3 | 4 | 5 | 6 |
| 2263 | 422918.85 | 2230076.38 | Картометрический метод | 0.10 | - |
| 2264 | 422918.86 | 2230076.43 | Картометрический метод | 0.10 | - |
| 2265 | 422937.37 | 2230094.35 | Картометрический метод | 0.10 | - |
| 2266 | 422933.89 | 2230100.19 | Картометрический метод | 0.10 | - |
| 2267 | 422927.67 | 2230116.03 | Картометрический метод | 0.10 | - |
| 2268 | 422926.43 | 2230137.03 | Картометрический метод | 0.10 | - |
| 2269 | 422929.17 | 2230151.76 | Картометрический метод | 0.10 | - |
| 2270 | 422938.23 | 2230187.65 | Картометрический метод | 0.10 | - |
| 2271 | 422942.02 | 2230213.68 | Картометрический метод | 0.10 | - |
| 2272 | 422941.88 | 2230219.64 | Картометрический метод | 0.10 | - |
| 2273 | 422945.58 | 2230227.18 | Картометрический метод | 0.10 | - |
| 2274 | 422964.95 | 2230241.75 | Картометрический метод | 0.10 | - |
| 2275 | 423035.30 | 2230273.71 | Картометрический метод | 0.10 | - |
| 2276 | 423045.18 | 2230276.73 | Картометрический метод | 0.10 | - |
| 2277 | 423045.06 | 2230282.58 | Картометрический метод | 0.10 | - |
| 2278 | 423149.09 | 2230348.92 | Картометрический метод | 0.10 | - |
| 2279 | 423205.55 | 2230385.41 | Картометрический метод | 0.10 | - |
| 2280 | 423223.45 | 2230400.31 | Картометрический метод | 0.10 | - |
| 2281 | 423243.07 | 2230407.23 | Картометрический метод | 0.10 | - |
| 2282 | 423258.11 | 2230418.98 | Картометрический метод | 0.10 | - |
| 2283 | 423271.44 | 2230427.13 | Картометрический метод | 0.10 | - |
| 2284 | 423543.17 | 2230593.36 | Картометрический метод | 0.10 | - |
| 2285 | 423580.45 | 2230616.93 | Картометрический метод | 0.10 | - |
| 2286 | 423589.33 | 2230622.53 | Картометрический метод | 0.10 | - |
| 2287 | 423625.32 | 2230645.20 | Картометрический метод | 0.10 | - |

3. Сведения о характерных точках части (частей) границы объекта

| Обозначение характерных точек части границы | Координаты, м | | Метод определения координат характерной точки | Средняя квадратическая погрешность положения характерной точки (Mt), м | Описание обозначения точки на местности (при наличии) |
|---|---|---|---|---|---|
| | X | Y | | | |
| 1 | 2 | 3 | 4 | 5 | 6 |
| 2288 | 423627.27 | 2230646.46 | Картометрический метод | 0.10 | - |
| 2289 | 423624.52 | 2230650.87 | Картометрический метод | 0.10 | - |
| 2290 | 423587.03 | 2230714.08 | Картометрический метод | 0.10 | - |
| 2291 | 423618.94 | 2230734.92 | Картометрический метод | 0.10 | - |
| 2292 | 423658.33 | 2230757.79 | Картометрический метод | 0.10 | - |
| 2293 | 423681.42 | 2230773.14 | Картометрический метод | 0.10 | - |
| 2294 | 423717.34 | 2230782.37 | Картометрический метод | 0.10 | - |
| 2295 | 423717.29 | 2230785.24 | Картометрический метод | 0.10 | - |
| 2296 | 423721.70 | 2230785.31 | Картометрический метод | 0.10 | - |
| 2297 | 423721.72 | 2230788.35 | Картометрический метод | 0.10 | - |
| 2298 | 423715.37 | 2230789.20 | Картометрический метод | 0.10 | - |
| 2299 | 423714.73 | 2230794.90 | Картометрический метод | 0.10 | - |
| 2300 | 423696.54 | 2230796.34 | Картометрический метод | 0.10 | - |
| 2301 | 423676.05 | 2230790.74 | Картометрический метод | 0.10 | - |
| 2302 | 423647.59 | 2230774.83 | Картометрический метод | 0.10 | - |
| 2303 | 423623.86 | 2230765.81 | Картометрический метод | 0.10 | - |
| 2304 | 423576.50 | 2230813.63 | Картометрический метод | 0.10 | - |
| 2305 | 423593.25 | 2230831.73 | Картометрический метод | 0.10 | - |
| 2306 | 423641.47 | 2230876.33 | Картометрический метод | 0.10 | - |
| 2307 | 423654.83 | 2230885.40 | Картометрический метод | 0.10 | - |
| 2308 | 423685.20 | 2230933.55 | Картометрический метод | 0.10 | - |
| 2309 | 423703.64 | 2230958.36 | Картометрический метод | 0.10 | - |
| 2310 | 423719.58 | 2230972.25 | Картометрический метод | 0.10 | - |
| 2311 | 423718.55 | 2230981.83 | Картометрический метод | 0.10 | - |
| 2312 | 423741.07 | 2231001.85 | Картометрический метод | 0.10 | - |

3. Сведения о характерных точках части (частей) границы объекта

| Обозначение характерных точек части границы | Координаты, м | | Метод определения координат характерной точки | Средняя квадратическая погрешность положения характерной точки (Mt), м | Описание обозначения точки на местности (при наличии) |
|---|---|---|---|---|---|
| | X | Y | | | |
| 1 | 2 | 3 | 4 | 5 | 6 |
| 2313 | 423763.64 | 2231017.97 | Картометрический метод | 0.10 | - |
| 2314 | 423782.10 | 2231034.93 | Картометрический метод | 0.10 | - |
| 2315 | 423800.35 | 2231059.11 | Картометрический метод | 0.10 | - |
| 2316 | 423815.27 | 2231071.72 | Картометрический метод | 0.10 | - |
| 2317 | 423832.95 | 2231080.17 | Картометрический метод | 0.10 | - |
| 2318 | 423843.50 | 2231083.92 | Картометрический метод | 0.10 | - |
| 2319 | 423869.95 | 2231088.10 | Картометрический метод | 0.10 | - |
| 2320 | 423882.12 | 2231089.58 | Картометрический метод | 0.10 | - |
| 2321 | 423891.29 | 2231091.81 | Картометрический метод | 0.10 | - |
| 2322 | 423901.22 | 2231097.14 | Картометрический метод | 0.10 | - |
| 2323 | 423915.76 | 2231108.26 | Картометрический метод | 0.10 | - |
| 562 | 423918.89 | 2231112.90 | Картометрический метод | 0.10 | - |

## Раздел 3

## Сведения о местоположении измененных (уточненных) границ объекта

1. Система координат -

2. Сведения о характерных точках границ объекта

| Обозначение характерных точек границ | Существующие координаты, м | | Измененные (уточненные) координаты, м | | Метод определения координат характерной точки | Средняя квадратическая погрешность положения характерной точки (Mt), м | Описание обозначения точки на местности (при наличии) |
|---|---|---|---|---|---|---|---|
| | X | Y | X | Y | | | |
| 1 | 2 | 3 | 4 | 5 | 6 | 7 | 8 |
| - | - | - | - | - | - | - | |

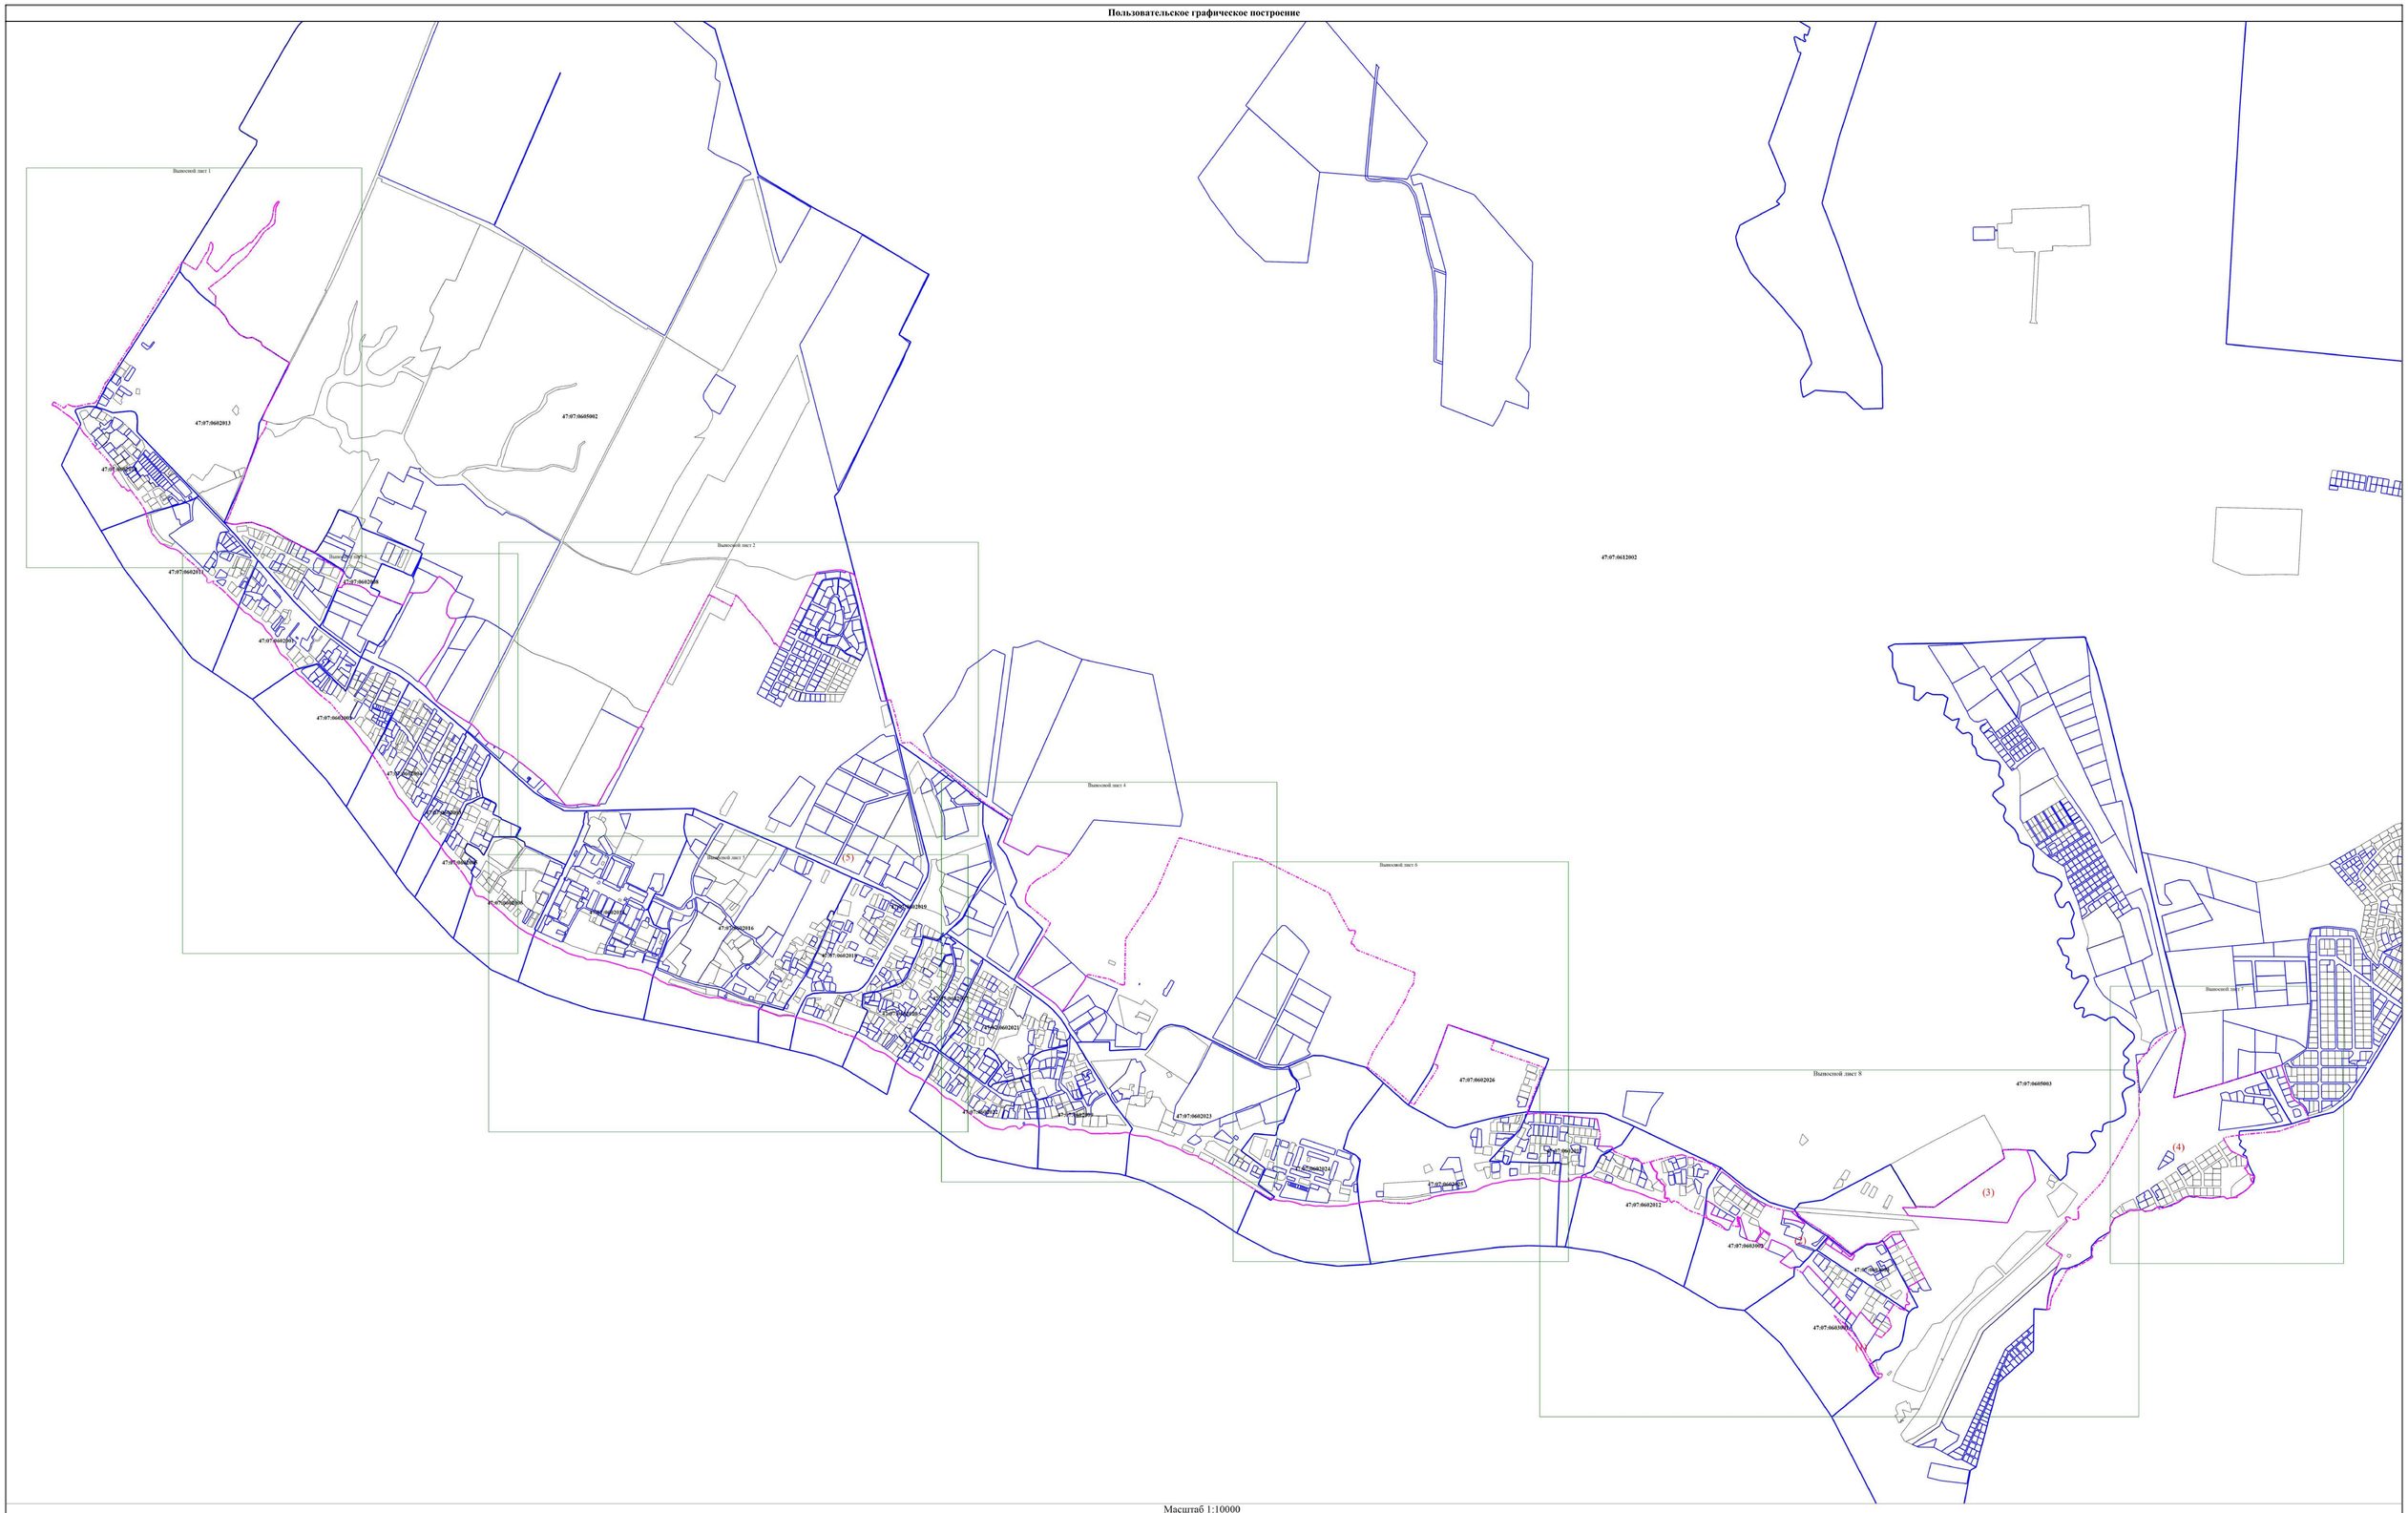
3. Сведения о характерных точках части (частей) границы объекта

| Обозначение характерных точек части границы | Существующие координаты, м | | Измененные (уточненные) координаты, м | | Метод определения координат характерной точки | Средняя квадратическая погрешность положения характерной точки (Mt), м | Описание обозначения точки на местности (при наличии) |
|---|---|---|---|---|---|---|---|
| | X | Y | X | Y | | | |
| 1 | 2 | 3 | 4 | 5 | 6 | 7 | 8 |
| - | - | - | - | - | - | - | |

# ТЕКСТОВОЕ ОПИСАНИЕ
## местоположения границ населенных пунктов, территориальных зон

| Прохождение границы | | Описание прохождения границы |
|---|---|---|
| от точки | до точки | |
| 1 | 2 | 3 |
| - | - | - |

**Пользовательское графическое построение**





Масштаб 1:10000

Условные обозначения

- * н1 - Характерная точка границы, сведения о которой позволяют однозначно определить ее положение на местности
- Обозначение новой характерной точки
- Граница земельного участка
- Граница кадастрового квартала
- 47:01:0000000 - Номер кадастрового квартала
- Граница населенного пункта

**Пользовательское графическое построение**

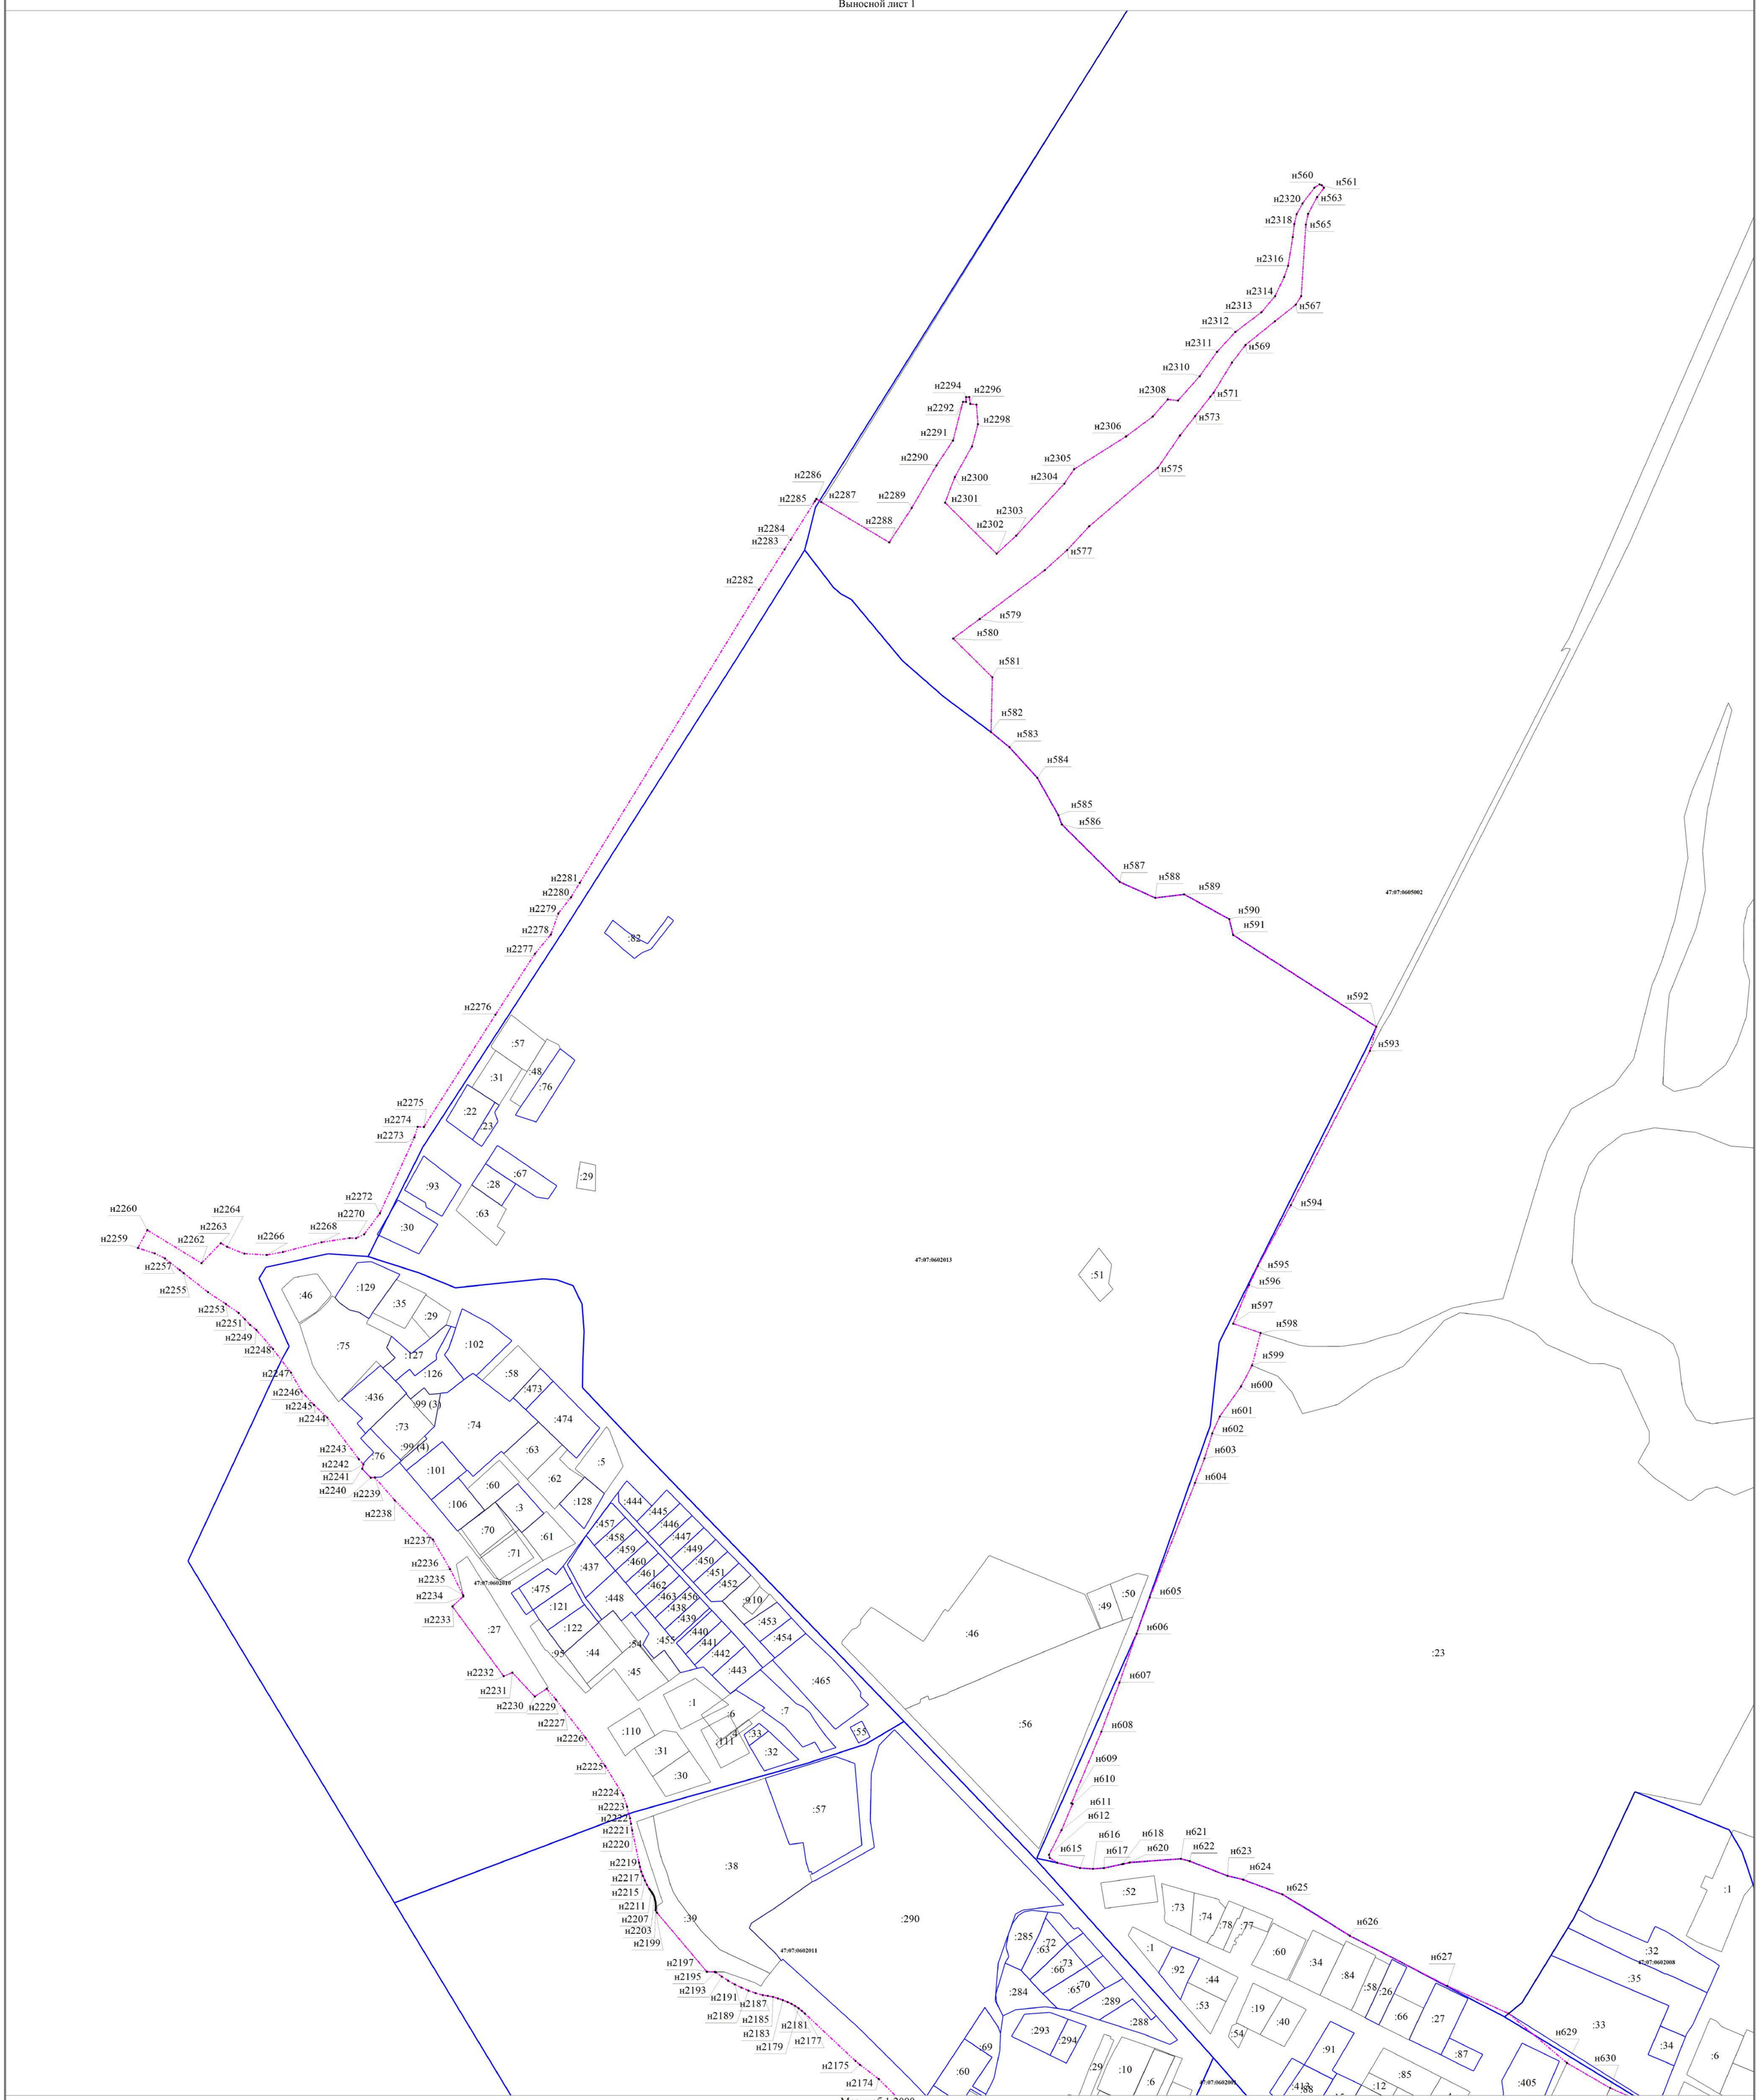Выносной лист 1




Масштаб 1:2000

Условные обозначения

- • - Характерная точка границы, сведения о которой позволяют однозначно определить ее положение на местности
- н1 - Обозначение новой характерной точки
- - Граница земельного участка
- - Граница кадастрового квартала
- 47:01:0000000 - Номер кадастрового квартала
- - Граница населенного пункта
- :32 - Кадастровый номер земельного участка
- :99 (3) - Обозначение контура земельного участка

**Пользовательское графическое построение**

Выносной лист 2





Масштаб 1:2000

Условные обозначения

- Характерная точка границы, сведения о которой позволяют однозначно определить ее положение на местности
- н1 - Обозначение новой характерной точки
- Граница земельного участка
- Граница кадастрового квартала
- 47:01:0000000 - Номер кадастрового квартала
- Граница населенного пункта
- :296 - Кадастровый номер земельного участка
- :467 (1) - Обозначение контура земельного участка

**Пользовательское графическое построение**

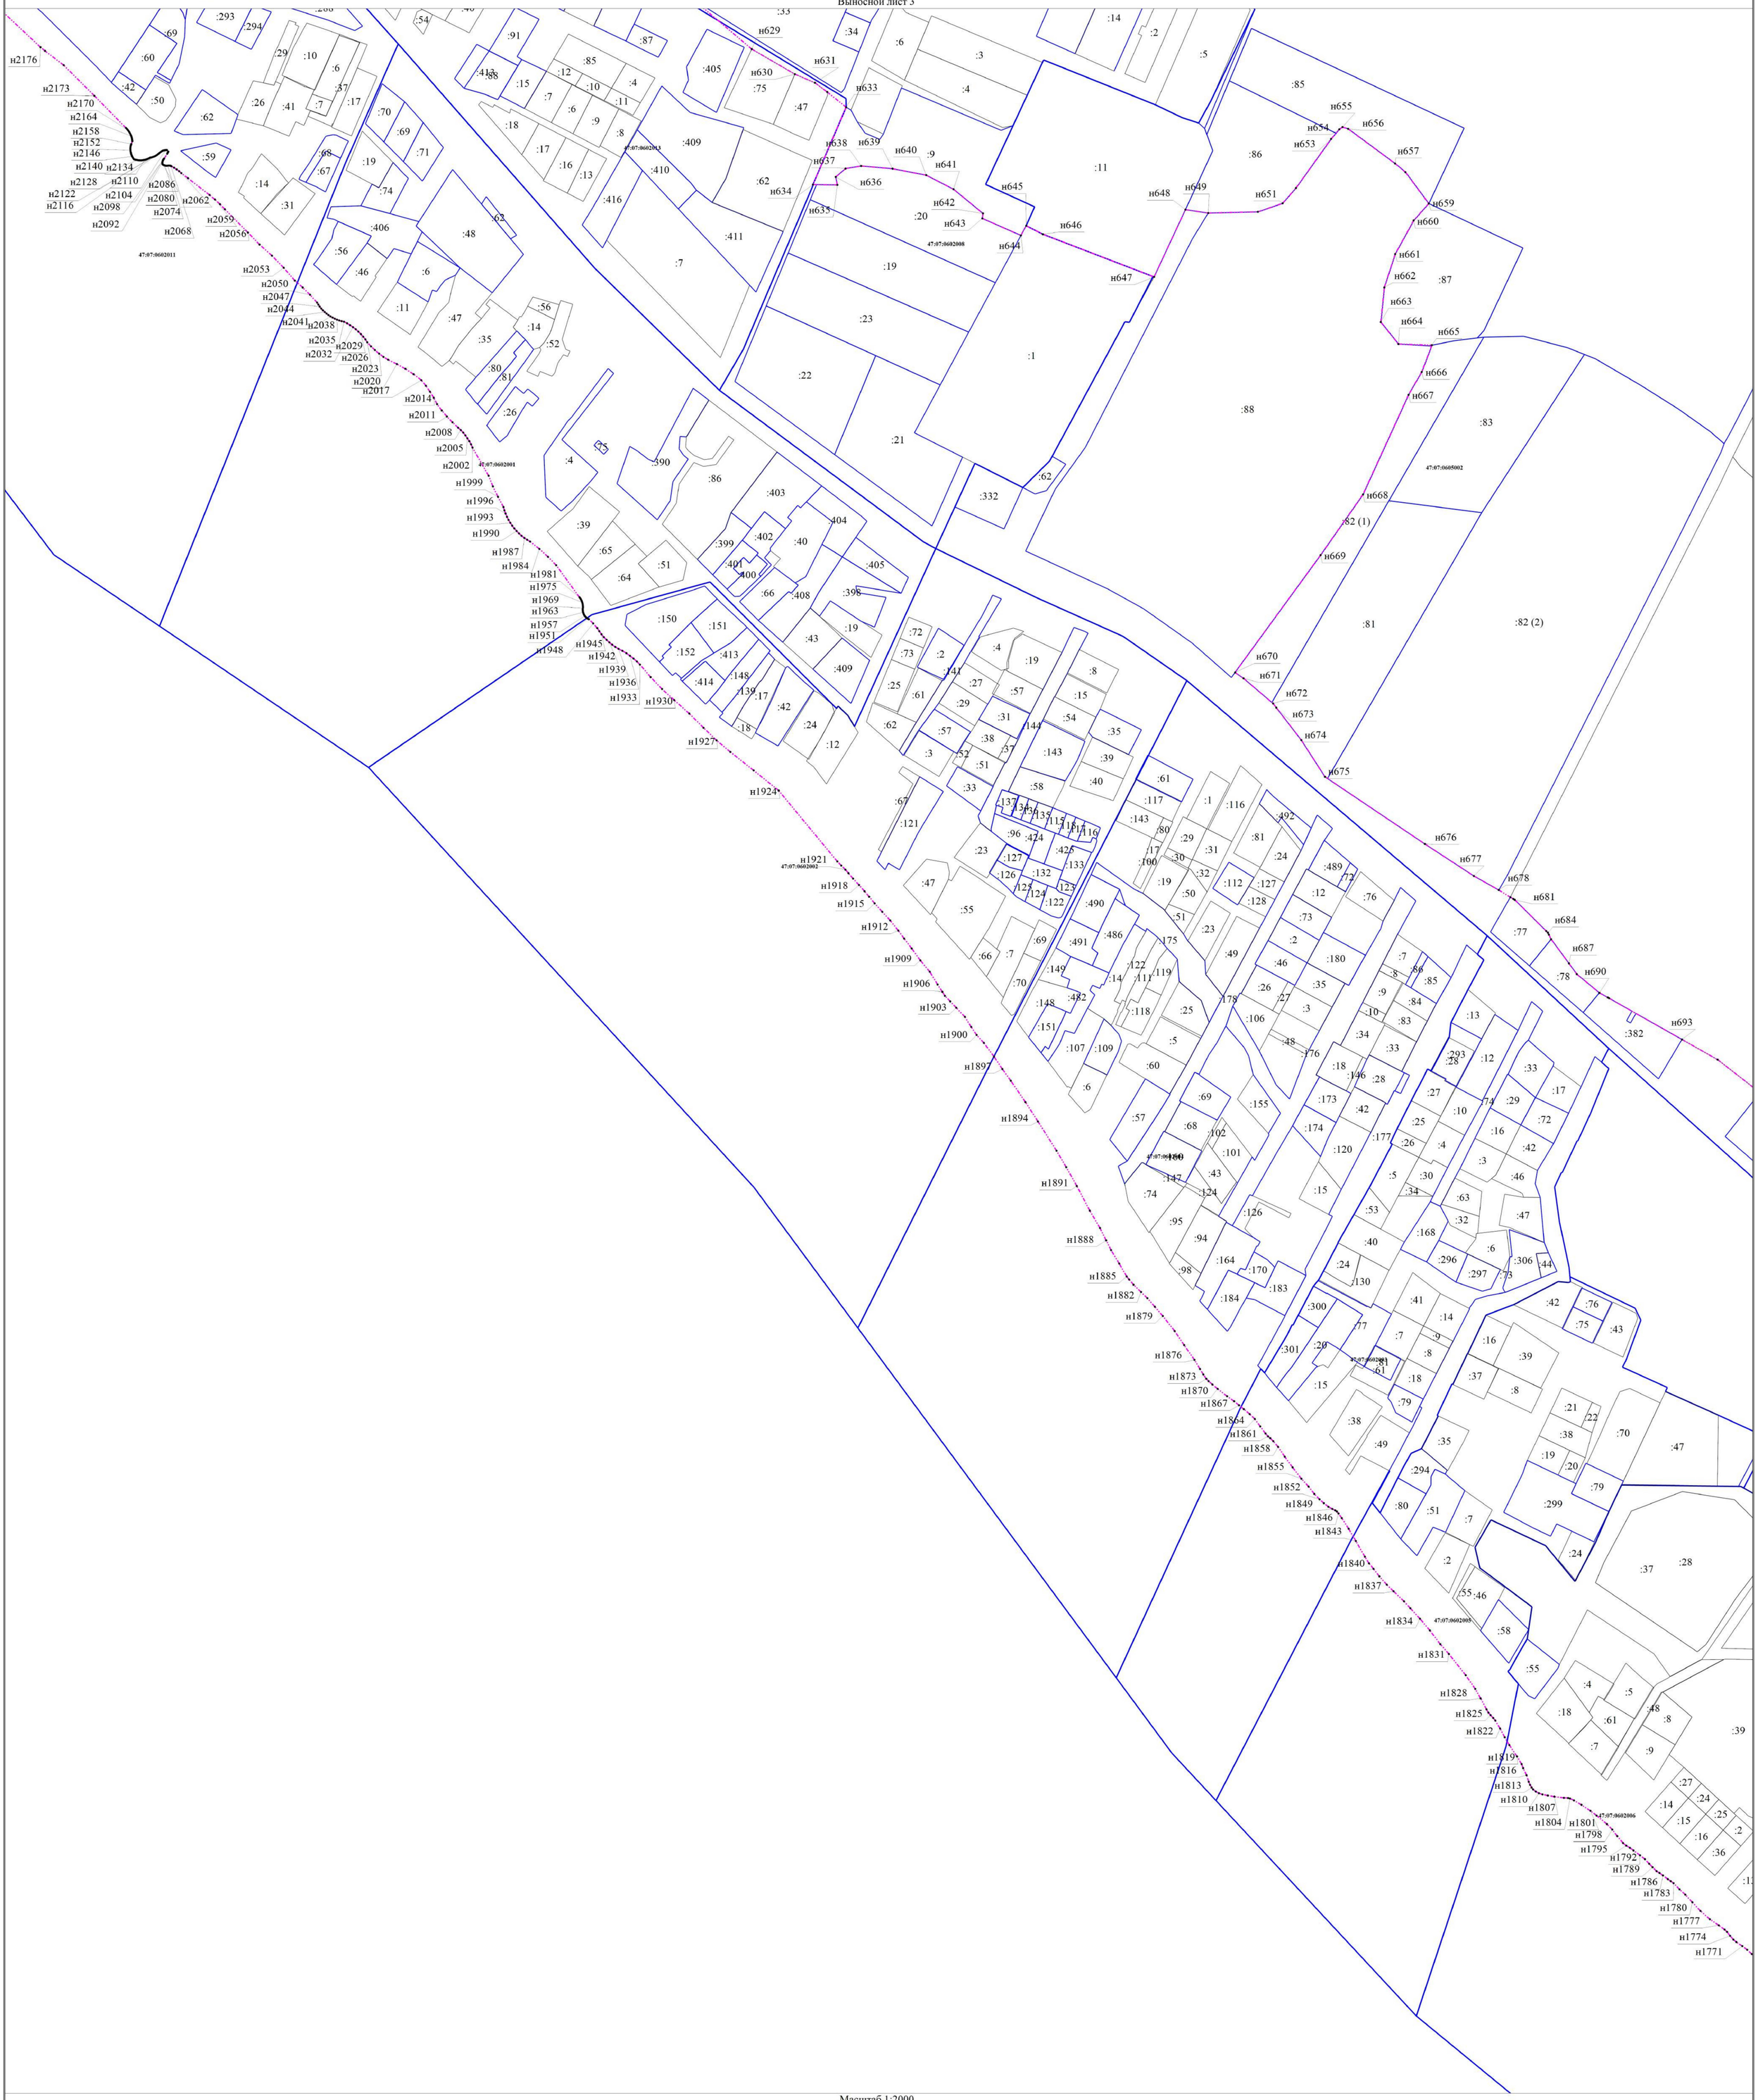Выносной лист 3





Масштаб 1:2000

Условные обозначения

- • - Характерная точка границы, сведения о которой позволяют однозначно определить ее положение на местности
- н1 - Обозначение новой характерной точки
- Граница земельного участка
- Граница кадастрового квартала
- 47:01:0000000 - Номер кадастрового квартала
- :11 - Кадастровый номер земельного участка
- :82 (1) - Обозначение контура земельного участка
- Граница населенного пункта

**Пользовательское графическое построение**

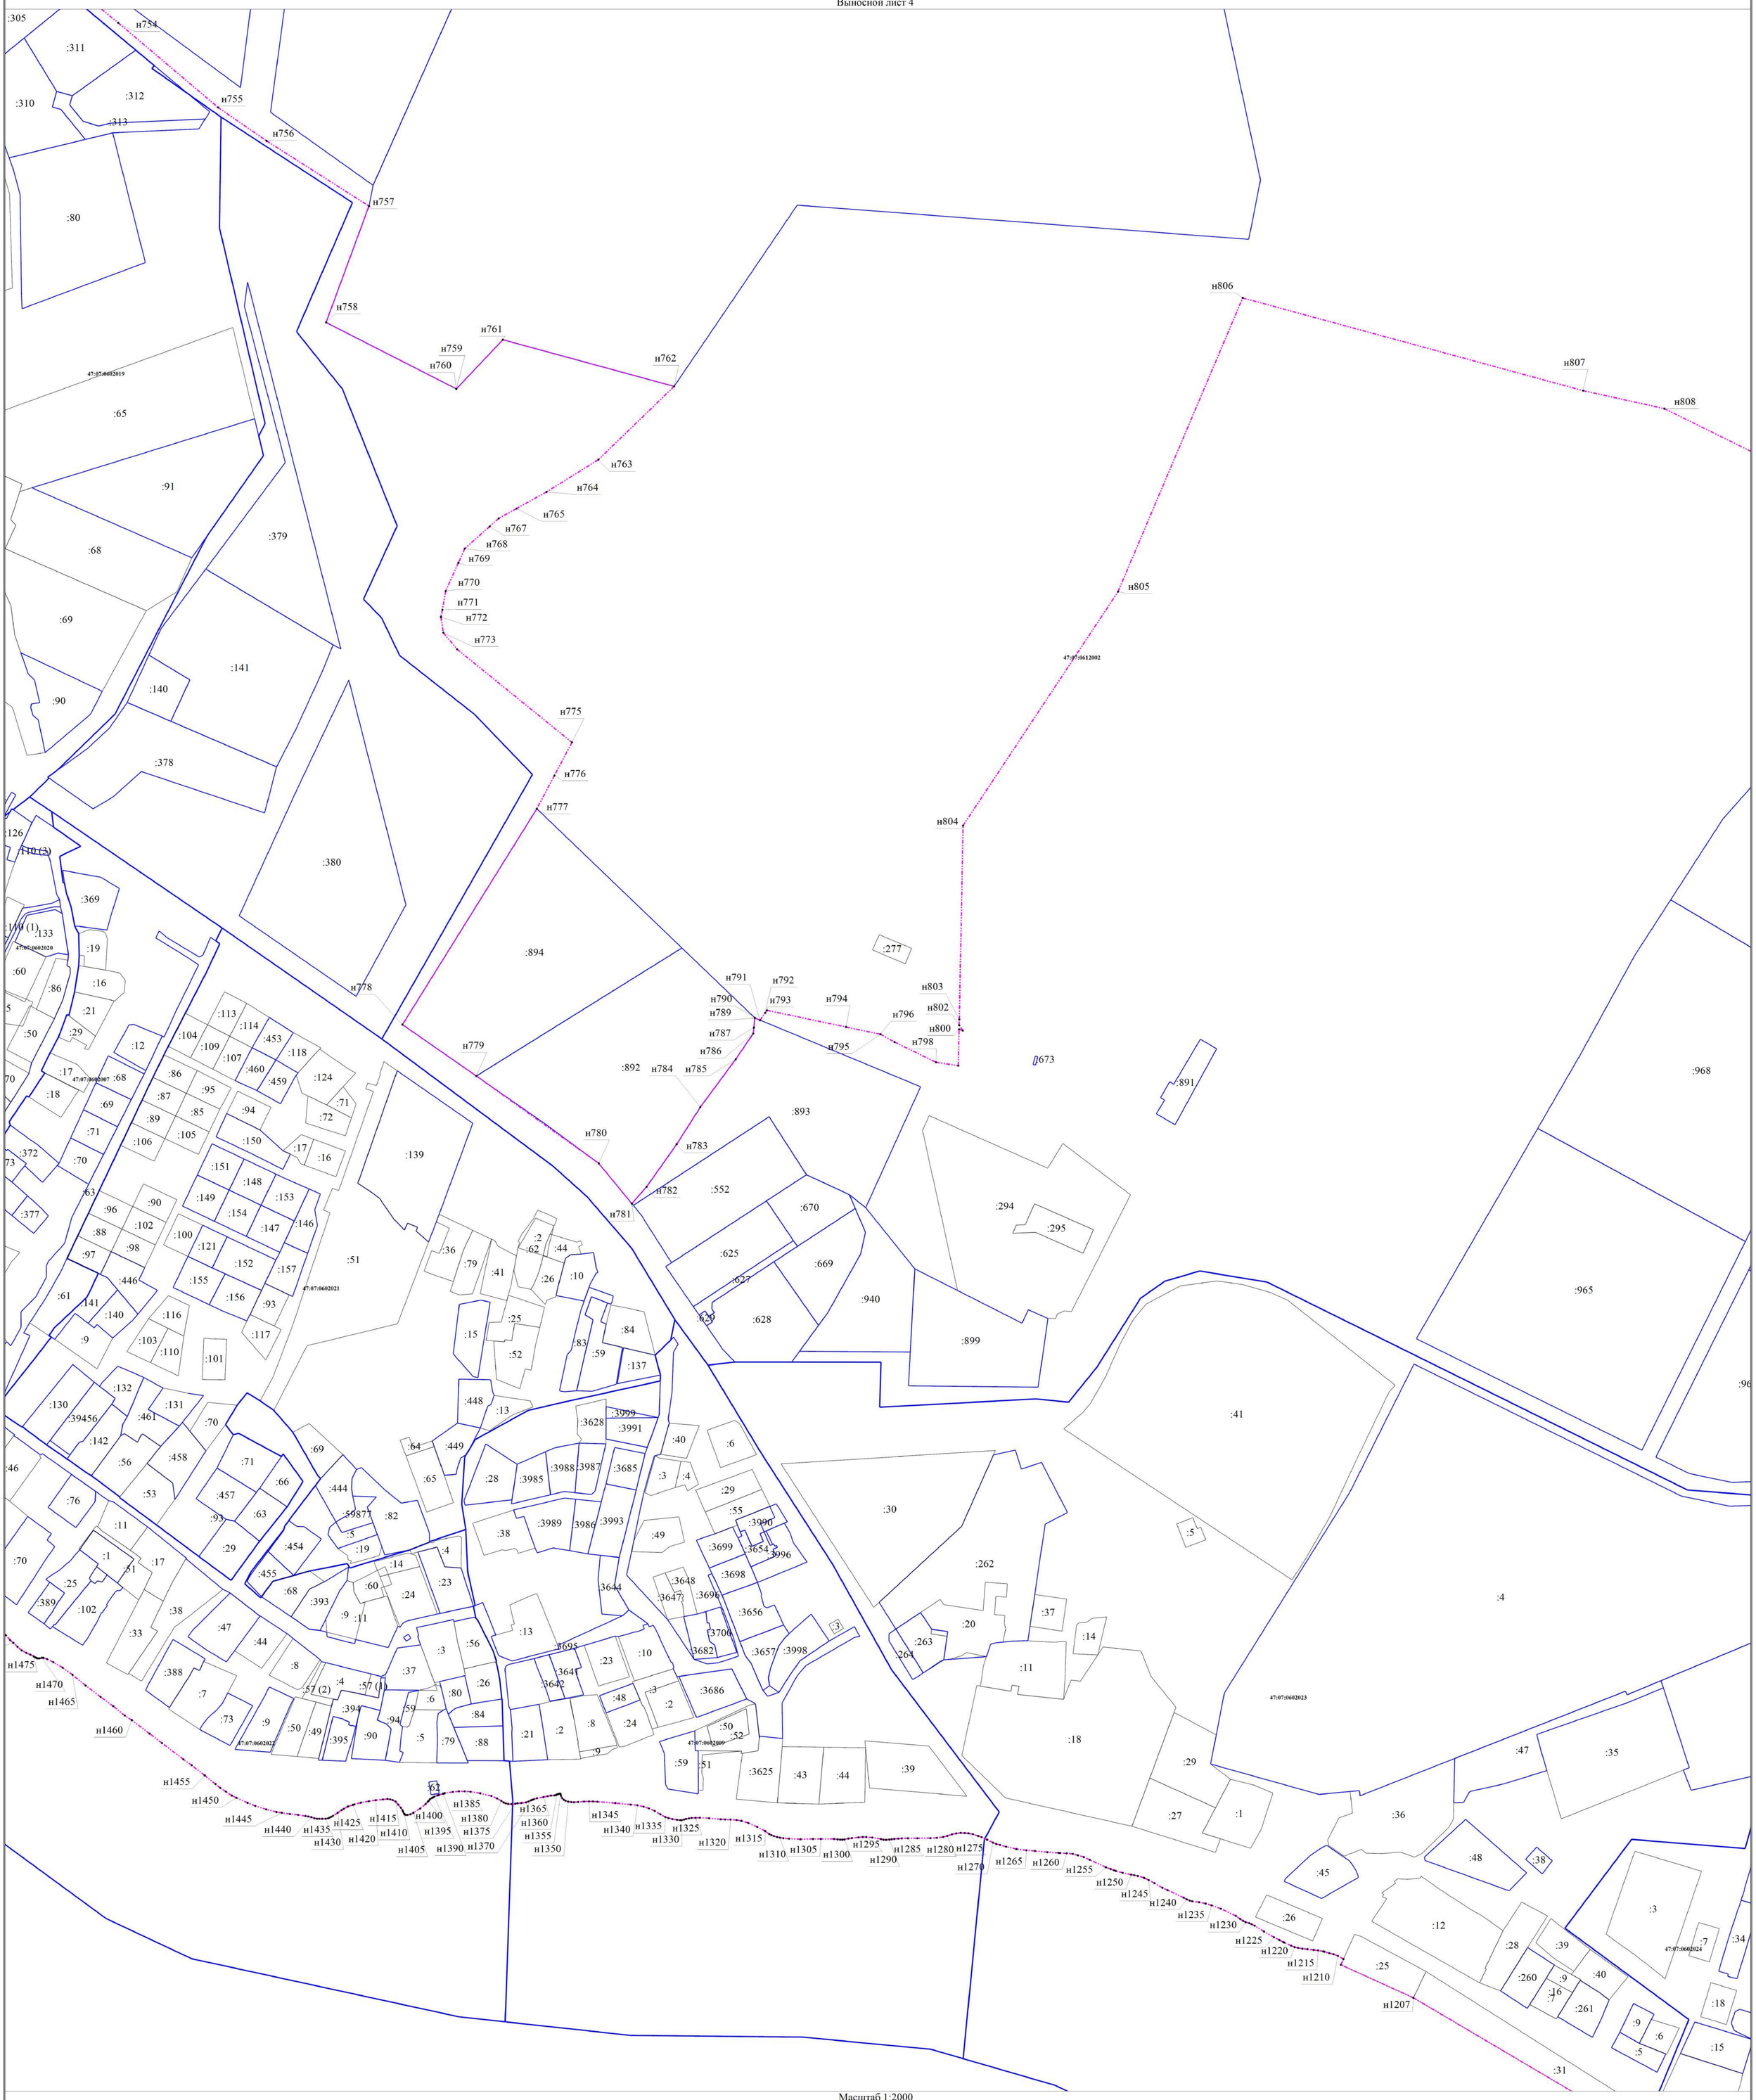Выносной лист 4




Масштаб 1:2000

Условные обозначения

- • - Характерная точка границы, сведения о которой позволяют однозначно определить ее положение на местности
- н1 - Обозначение новой характерной точки
- - Граница земельного участка
- - Граница кадастрового квартала
- 47:01:0000000 - Номер кадастрового квартала
- - Граница населенного пункта
- :12 - Кадастровый номер земельного участка
- :110 (1) - Обозначение контура земельного участка

**Пользовательское графическое построение**

Выносной лист 5




Масштаб 1:2000

Условные обозначения

- • — Характерная точка границы, сведения о которой позволяют однозначно определить ее положение на местности
- н1 — Обозначение новой характерной точки
- Граница земельного участка
- Граница кадастрового квартала
- 47:01:0000000 — Номер кадастрового квартала
- Граница населенного пункта

**Пользовательское графическое построение**

Выносной лист 6





Масштаб 1:2000

Условные обозначения

- • - Характерная точка границы, сведения о которой позволяют однозначно определить ее положение на местности
- н1 - Обозначение новой характерной точки
- - Граница земельного участка
- - Граница кадастрового квартала
- 47:01:0000000 - Номер кадастрового квартала
- :11 - Кадастровый номер земельного участка
- - Граница населенного пункта

**Пользовательское графическое построение**

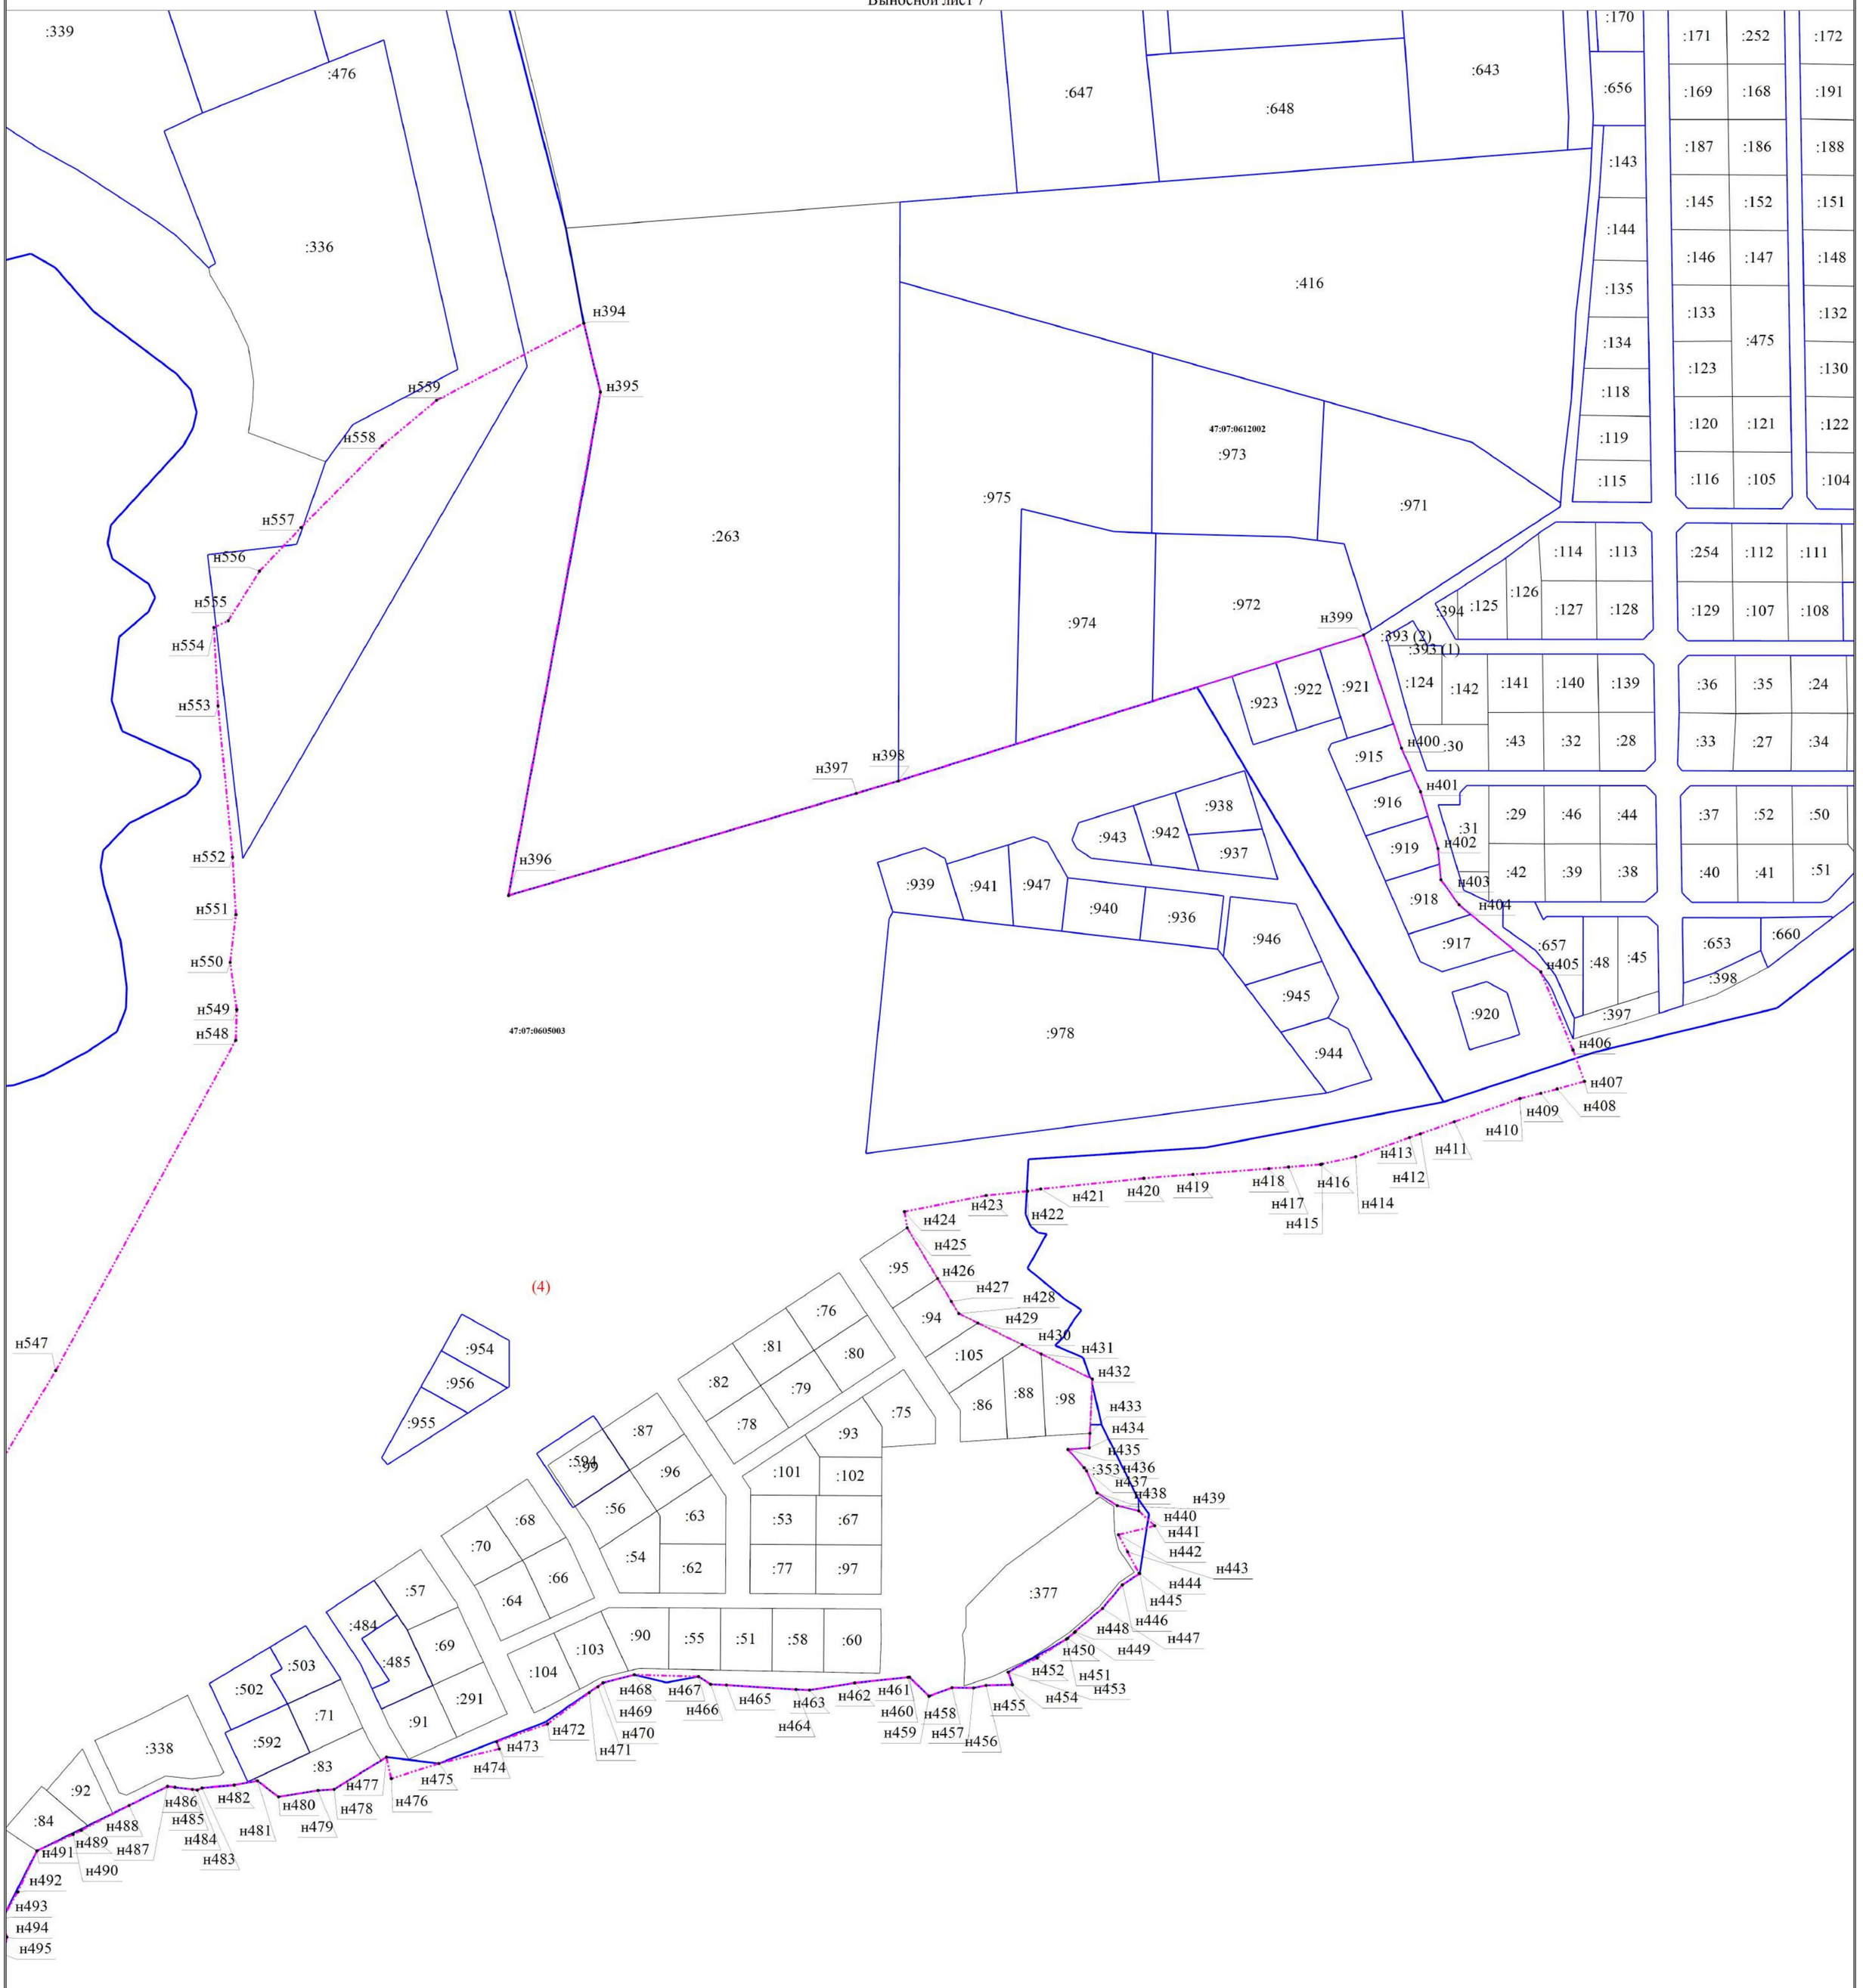Выносной лист 7




Масштаб 1:2000

Условные обозначения

- • - Характерная точка границы, сведения о которой позволяют однозначно определить ее положение на местности
- н1 - Обозначение новой характерной точки
- ——— - Граница земельного участка
- ——— - Граница кадастрового квартала
- 47:01:0000000 - Номер кадастрового квартала
- :101 - Кадастровый номер земельного участка
- :393 (1) - Обозначение контура земельного участка
- - · - · - Граница населенного пункта

**Пользовательское графическое построение**

Выносной лист 8

47:07:0602026

47:07:0602017

47:07:0602025

47:07:0602012

47:07:0603002

47:07:0603003

47:07:0603001

47:07:0605003

Масштаб 1:2500

Условные обозначения

- * - Характерная точка границы, сведения о которой позволяют однозначно определить ее положение на местности
- н1 - Обозначение новой характерной точки
- Граница земельного участка
- Граница кадастрового квартала
- 47:01:0000000 - Номер кадастрового квартала
- :1 - Кадастровый номер земельного участка
- Граница населенного пункта

# ОПИСАНИЕ МЕСТОПОЛОЖЕНИЯ ГРАНИЦ

## посёлок Красная Заря

(наименование объекта, местоположение границ которого описано (далее - объект))

## Раздел 1

## Сведения об объекте

| № п/п | Характеристики объекта | Описание характеристик |
|---|---|---|
| 1 | 2 | 3 |
| 1. | Местоположение объекта | Ленинградская область, Всеволожский муниципальный район, посёлок Красная Заря |
| 2. | Площадь объекта +/- величина погрешности определения площади (Р +/- Дельта Р), га | 63 +/- 3 |
| 3. | Иные характеристики объекта | - |

## Раздел 2

## Сведения о местоположении границ объекта

1. Система координат МСК-78, зона 2

2. Сведения о характерных точках границ объекта

| Обозначение характерных точек границ | Координаты, м | | Метод определения координат характерной точки | Средняя квадратическая погрешность положения характерной точки (Mt), м | Описание обозначения точки на местности (при наличии) |
|---|---|---|---|---|---|
| | X | Y | | | |
| 1 | 2 | 3 | 4 | 5 | 6 |
| 1 | 425804.12 | 2229589.16 | Картометрический метод | 0.10 | - |
| 2 | 425820.42 | 2229625.44 | Картометрический метод | 0.10 | - |
| 3 | 425569.19 | 2229709.06 | Картометрический метод | 0.10 | - |
| 4 | 425488.95 | 2229612.34 | Картометрический метод | 0.10 | - |
| 5 | 425469.14 | 2229586.94 | Картометрический метод | 0.10 | - |
| 6 | 425460.67 | 2229576.14 | Картометрический метод | 0.10 | - |
| 7 | 425443.21 | 2229551.95 | Картометрический метод | 0.10 | - |
| 8 | 425419.77 | 2229523.80 | Картометрический метод | 0.10 | - |
| 9 | 425393.49 | 2229491.53 | Картометрический метод | 0.10 | - |
| 10 | 425362.54 | 2229449.92 | Картометрический метод | 0.10 | - |
| 11 | 425324.72 | 2229403.13 | Картометрический метод | 0.10 | - |
| 12 | 425341.05 | 2229398.71 | Картометрический метод | 0.10 | - |
| 13 | 425404.99 | 2229450.23 | Картометрический метод | 0.10 | - |
| 14 | 425424.70 | 2229466.12 | Картометрический метод | 0.10 | - |
| 15 | 425438.39 | 2229477.15 | Картометрический метод | 0.10 | - |
| 16 | 425448.18 | 2229489.92 | Картометрический метод | 0.10 | - |
| 17 | 425450.64 | 2229493.31 | Картометрический метод | 0.10 | - |
| 18 | 425458.76 | 2229504.53 | Картометрический метод | 0.10 | - |
| 19 | 425467.15 | 2229517.02 | Картометрический метод | 0.10 | - |
| 20 | 425477.01 | 2229531.71 | Картометрический метод | 0.10 | - |
| 21 | 425482.80 | 2229543.55 | Картометрический метод | 0.10 | - |
| 22 | 425512.44 | 2229555.86 | Картометрический метод | 0.10 | - |

2. Сведения о характерных точках границ объекта

| Обозначение характерных точек границ | Координаты, м | | Метод определения координат характерной точки | Средняя квадратическая погрешность положения характерной точки (Mt), м | Описание обозначения точки на местности (при наличии) |
|---|---|---|---|---|---|
| | X | Y | | | |
| 1 | 2 | 3 | 4 | 5 | 6 |
| 23 | 425516.89 | 2229557.65 | Картометрический метод | 0.10 | - |
| 24 | 425522.48 | 2229559.90 | Картометрический метод | 0.10 | - |
| 25 | 425537.02 | 2229580.96 | Картометрический метод | 0.10 | - |
| 26 | 425589.58 | 2229631.90 | Картометрический метод | 0.10 | - |
| 27 | 425653.68 | 2229617.63 | Картометрический метод | 0.10 | - |
| 28 | 425748.23 | 2229595.58 | Картометрический метод | 0.10 | - |
| 29 | 425778.58 | 2229587.71 | Картометрический метод | 0.10 | - |
| 30 | 425801.21 | 2229582.66 | Картометрический метод | 0.10 | - |
| 1 | 425804.12 | 2229589.16 | Картометрический метод | 0.10 | - |
| 31 | 425902.78 | 2228291.36 | Картометрический метод | 0.10 | - |
| 32 | 425605.83 | 2228355.22 | Картометрический метод | 0.10 | - |
| 33 | 425605.83 | 2228355.24 | Картометрический метод | 0.10 | - |
| 34 | 425613.58 | 2228482.28 | Картометрический метод | 0.10 | - |
| 35 | 425609.39 | 2228520.12 | Картометрический метод | 0.10 | - |
| 36 | 425598.49 | 2228547.56 | Картометрический метод | 0.10 | - |
| 37 | 425587.00 | 2228565.04 | Картометрический метод | 0.10 | - |
| 38 | 425565.33 | 2228565.53 | Картометрический метод | 0.10 | - |
| 39 | 425546.88 | 2228563.67 | Картометрический метод | 0.10 | - |
| 40 | 425534.84 | 2228563.50 | Картометрический метод | 0.10 | - |
| 41 | 425514.08 | 2228587.22 | Картометрический метод | 0.10 | - |
| 42 | 425513.95 | 2228587.42 | Картометрический метод | 0.10 | - |
| 43 | 425540.74 | 2228784.84 | Картометрический метод | 0.10 | - |
| 44 | 425541.32 | 2228788.26 | Картометрический метод | 0.10 | - |
| 45 | 425556.42 | 2228876.49 | Картометрический метод | 0.10 | - |
| 46 | 425560.57 | 2228900.72 | Картометрический метод | 0.10 | - |

2. Сведения о характерных точках границ объекта

| Обозначение характерных точек границ | Координаты, м | | Метод определения координат характерной точки | Средняя квадратическая погрешность положения характерной точки (Mt), м | Описание обозначения точки на местности (при наличии) |
|---|---|---|---|---|---|
| | X | Y | | | |
| 1 | 2 | 3 | 4 | 5 | 6 |
| 47 | 425568.93 | 2228949.64 | Картометрический метод | 0.10 | - |
| 48 | 425511.60 | 2228956.22 | Картометрический метод | 0.10 | - |
| 49 | 425440.15 | 2228964.55 | Картометрический метод | 0.10 | - |
| 50 | 425412.21 | 2228967.88 | Картометрический метод | 0.10 | - |
| 51 | 425272.09 | 2228980.31 | Картометрический метод | 0.10 | - |
| 52 | 425255.31 | 2228983.57 | Картометрический метод | 0.10 | - |
| 53 | 425241.53 | 2228986.24 | Картометрический метод | 0.10 | - |
| 54 | 425182.21 | 2229000.24 | Картометрический метод | 0.10 | - |
| 55 | 425177.24 | 2229001.27 | Картометрический метод | 0.10 | - |
| 56 | 425164.04 | 2229009.37 | Картометрический метод | 0.10 | - |
| 57 | 425152.38 | 2229013.64 | Картометрический метод | 0.10 | - |
| 58 | 425138.82 | 2229024.11 | Картометрический метод | 0.10 | - |
| 59 | 425114.16 | 2229044.34 | Картометрический метод | 0.10 | - |
| 60 | 425084.87 | 2229068.04 | Картометрический метод | 0.10 | - |
| 61 | 425067.69 | 2229082.48 | Картометрический метод | 0.10 | - |
| 62 | 425064.81 | 2229078.96 | Картометрический метод | 0.10 | - |
| 63 | 424958.61 | 2228956.94 | Картометрический метод | 0.10 | - |
| 64 | 424907.35 | 2228898.93 | Картометрический метод | 0.10 | - |
| 65 | 424846.81 | 2228830.43 | Картометрический метод | 0.10 | - |
| 66 | 424829.90 | 2228826.30 | Картометрический метод | 0.10 | - |
| 67 | 424825.41 | 2228828.23 | Картометрический метод | 0.10 | - |
| 68 | 424827.68 | 2228808.53 | Картометрический метод | 0.10 | - |
| 69 | 424825.98 | 2228806.23 | Картометрический метод | 0.10 | - |
| 70 | 424831.50 | 2228800.99 | Картометрический метод | 0.10 | - |
| 71 | 424822.52 | 2228791.80 | Картометрический метод | 0.10 | - |

2. Сведения о характерных точках границ объекта

| Обозначение характерных точек границ | Координаты, м | | Метод определения координат характерной точки | Средняя квадратическая погрешность положения характерной точки (Mt), м | Описание обозначения точки на местности (при наличии) |
|---|---|---|---|---|---|
| | X | Y | | | |
| 1 | 2 | 3 | 4 | 5 | 6 |
| 72 | 424810.62 | 2228779.67 | Картометрический метод | 0.10 | - |
| 73 | 424795.19 | 2228763.88 | Картометрический метод | 0.10 | - |
| 74 | 424784.12 | 2228752.58 | Картометрический метод | 0.10 | - |
| 75 | 424784.14 | 2228754.67 | Картометрический метод | 0.10 | - |
| 76 | 424735.46 | 2228779.83 | Картометрический метод | 0.10 | - |
| 77 | 424723.16 | 2228735.22 | Картометрический метод | 0.10 | - |
| 78 | 424740.42 | 2228730.56 | Картометрический метод | 0.10 | - |
| 79 | 424736.41 | 2228722.36 | Картометрический метод | 0.10 | - |
| 80 | 424741.06 | 2228721.98 | Картометрический метод | 0.10 | - |
| 81 | 424752.13 | 2228717.32 | Картометрический метод | 0.10 | - |
| 82 | 424751.27 | 2228716.77 | Картометрический метод | 0.10 | - |
| 83 | 424754.64 | 2228713.05 | Картометрический метод | 0.10 | - |
| 84 | 424753.75 | 2228711.17 | Картометрический метод | 0.10 | - |
| 85 | 424743.13 | 2228687.47 | Картометрический метод | 0.10 | - |
| 86 | 424723.12 | 2228697.93 | Картометрический метод | 0.10 | - |
| 87 | 424707.67 | 2228645.98 | Картометрический метод | 0.10 | - |
| 88 | 424686.58 | 2228654.94 | Картометрический метод | 0.10 | - |
| 89 | 424666.25 | 2228663.67 | Картометрический метод | 0.10 | - |
| 90 | 424650.47 | 2228669.40 | Картометрический метод | 0.10 | - |
| 91 | 424648.99 | 2228665.42 | Картометрический метод | 0.10 | - |
| 92 | 424650.12 | 2228657.77 | Картометрический метод | 0.10 | - |
| 93 | 424649.69 | 2228637.08 | Картометрический метод | 0.10 | - |
| 94 | 424651.78 | 2228636.21 | Картометрический метод | 0.10 | - |
| 95 | 424655.41 | 2228634.29 | Картометрический метод | 0.10 | - |
| 96 | 424657.74 | 2228633.79 | Картометрический метод | 0.10 | - |

2. Сведения о характерных точках границ объекта

| Обозначение характерных точек границ | Координаты, м | | Метод определения координат характерной точки | Средняя квадратическая погрешность положения характерной точки (Mt), м | Описание обозначения точки на местности (при наличии) |
|---|---|---|---|---|---|
| | X | Y | | | |
| 1 | 2 | 3 | 4 | 5 | 6 |
| 97 | 424676.91 | 2228626.32 | Картометрический метод | 0.10 | - |
| 98 | 424685.78 | 2228622.86 | Картометрический метод | 0.10 | - |
| 99 | 424699.89 | 2228618.69 | Картометрический метод | 0.10 | - |
| 100 | 424729.05 | 2228607.41 | Картометрический метод | 0.10 | - |
| 101 | 424738.39 | 2228605.01 | Картометрический метод | 0.10 | - |
| 102 | 424750.19 | 2228601.08 | Картометрический метод | 0.10 | - |
| 103 | 424767.34 | 2228597.57 | Картометрический метод | 0.10 | - |
| 104 | 424786.57 | 2228593.99 | Картометрический метод | 0.10 | - |
| 105 | 424788.69 | 2228593.05 | Картометрический метод | 0.10 | - |
| 106 | 424802.82 | 2228590.58 | Картометрический метод | 0.10 | - |
| 107 | 424815.56 | 2228585.59 | Картометрический метод | 0.10 | - |
| 108 | 424836.94 | 2228575.19 | Картометрический метод | 0.10 | - |
| 109 | 424846.85 | 2228571.41 | Картометрический метод | 0.10 | - |
| 110 | 424852.41 | 2228570.07 | Картометрический метод | 0.10 | - |
| 111 | 424855.61 | 2228565.43 | Картометрический метод | 0.10 | - |
| 112 | 424861.12 | 2228557.97 | Картометрический метод | 0.10 | - |
| 113 | 424869.58 | 2228552.83 | Картометрический метод | 0.10 | - |
| 114 | 424880.52 | 2228548.14 | Картометрический метод | 0.10 | - |
| 115 | 424892.10 | 2228543.04 | Картометрический метод | 0.10 | - |
| 116 | 424899.80 | 2228541.87 | Картометрический метод | 0.10 | - |
| 117 | 424907.01 | 2228544.25 | Картометрический метод | 0.10 | - |
| 118 | 424918.64 | 2228546.55 | Картометрический метод | 0.10 | - |
| 119 | 424930.29 | 2228546.65 | Картометрический метод | 0.10 | - |
| 120 | 424939.05 | 2228544.72 | Картометрический метод | 0.10 | - |
| 121 | 424951.28 | 2228538.39 | Картометрический метод | 0.10 | - |

2. Сведения о характерных точках границ объекта

| Обозначение характерных точек границ | Координаты, м | | Метод определения координат характерной точки | Средняя квадратическая погрешность положения характерной точки (Mt), м | Описание обозначения точки на местности (при наличии) |
|---|---|---|---|---|---|
| | X | Y | | | |
| 1 | 2 | 3 | 4 | 5 | 6 |
| 122 | 424963.33 | 2228533.59 | Картометрический метод | 0.10 | - |
| 123 | 424977.48 | 2228525.07 | Картометрический метод | 0.10 | - |
| 124 | 424992.26 | 2228513.10 | Картометрический метод | 0.10 | - |
| 125 | 425005.10 | 2228500.46 | Картометрический метод | 0.10 | - |
| 126 | 425013.81 | 2228489.97 | Картометрический метод | 0.10 | - |
| 127 | 425025.31 | 2228482.73 | Картометрический метод | 0.10 | - |
| 128 | 425027.10 | 2228481.60 | Картометрический метод | 0.10 | - |
| 129 | 425041.48 | 2228475.44 | Картометрический метод | 0.10 | - |
| 130 | 425053.71 | 2228468.76 | Картометрический метод | 0.10 | - |
| 131 | 425063.79 | 2228458.47 | Картометрический метод | 0.10 | - |
| 132 | 425078.27 | 2228438.14 | Картометрический метод | 0.10 | - |
| 133 | 425084.03 | 2228427.62 | Картометрический метод | 0.10 | - |
| 134 | 425086.72 | 2228422.69 | Картометрический метод | 0.10 | - |
| 135 | 425089.87 | 2228417.77 | Картометрический метод | 0.10 | - |
| 136 | 425086.75 | 2228414.76 | Картометрический метод | 0.10 | - |
| 137 | 425095.09 | 2228382.59 | Картометрический метод | 0.10 | - |
| 138 | 425106.25 | 2228381.40 | Картометрический метод | 0.10 | - |
| 139 | 425112.77 | 2228387.81 | Картометрический метод | 0.10 | - |
| 140 | 425117.16 | 2228383.70 | Картометрический метод | 0.10 | - |
| 141 | 425129.38 | 2228378.22 | Картометрический метод | 0.10 | - |
| 142 | 425137.97 | 2228372.03 | Картометрический метод | 0.10 | - |
| 143 | 425150.05 | 2228361.02 | Картометрический метод | 0.10 | - |
| 144 | 425161.74 | 2228345.78 | Картометрический метод | 0.10 | - |
| 145 | 425169.18 | 2228335.34 | Картометрический метод | 0.10 | - |
| 146 | 425172.73 | 2228330.36 | Картометрический метод | 0.10 | - |

2. Сведения о характерных точках границ объекта

| Обозначение характерных точек границ | Координаты, м | | Метод определения координат характерной точки | Средняя квадратическая погрешность положения характерной точки (Mt), м | Описание обозначения точки на местности (при наличии) |
|---|---|---|---|---|---|
| | X | Y | | | |
| 1 | 2 | 3 | 4 | 5 | 6 |
| 147 | 425174.39 | 2228327.19 | Картометрический метод | 0.10 | - |
| 148 | 425181.88 | 2228312.87 | Картометрический метод | 0.10 | - |
| 149 | 425185.29 | 2228305.09 | Картометрический метод | 0.10 | - |
| 150 | 425198.75 | 2228310.55 | Картометрический метод | 0.10 | - |
| 151 | 425215.11 | 2228319.91 | Картометрический метод | 0.10 | - |
| 152 | 425261.28 | 2228270.13 | Картометрический метод | 0.10 | - |
| 153 | 425267.78 | 2228264.60 | Картометрический метод | 0.10 | - |
| 154 | 425271.86 | 2228261.13 | Картометрический метод | 0.10 | - |
| 155 | 425278.46 | 2228255.51 | Картометрический метод | 0.10 | - |
| 156 | 425323.45 | 2228208.12 | Картометрический метод | 0.10 | - |
| 157 | 425356.08 | 2228173.70 | Картометрический метод | 0.10 | - |
| 158 | 425378.49 | 2228150.09 | Картометрический метод | 0.10 | - |
| 159 | 425415.49 | 2228106.26 | Картометрический метод | 0.10 | - |
| 160 | 425432.87 | 2228123.04 | Картометрический метод | 0.10 | - |
| 161 | 425453.95 | 2228097.66 | Картометрический метод | 0.10 | - |
| 162 | 425471.48 | 2228111.29 | Картометрический метод | 0.10 | - |
| 163 | 425441.38 | 2228152.57 | Картометрический метод | 0.10 | - |
| 164 | 425450.77 | 2228214.65 | Картометрический метод | 0.10 | - |
| 165 | 425863.37 | 2228131.54 | Картометрический метод | 0.10 | - |
| 166 | 425894.75 | 2228125.59 | Картометрический метод | 0.10 | - |
| 31 | 425902.78 | 2228291.36 | Картометрический метод | 0.10 | - |
| 167 | 426051.78 | 2229504.06 | Картометрический метод | 0.10 | - |
| 168 | 426015.59 | 2229514.67 | Картометрический метод | 0.10 | - |
| 169 | 425988.03 | 2229522.73 | Картометрический метод | 0.10 | - |
| 170 | 425952.89 | 2229533.13 | Картометрический метод | 0.10 | - |

2. Сведения о характерных точках границ объекта

| Обозначение характерных точек границ | Координаты, м | | Метод определения координат характерной точки | Средняя квадратическая погрешность положения характерной точки (Mt), м | Описание обозначения точки на местности (при наличии) |
|---|---|---|---|---|---|
| | X | Y | | | |
| 1 | 2 | 3 | 4 | 5 | 6 |
| 171 | 425924.66 | 2229541.51 | Картометрический метод | 0.10 | - |
| 172 | 425819.04 | 2229576.71 | Картометрический метод | 0.10 | - |
| 173 | 425808.40 | 2229563.80 | Картометрический метод | 0.10 | - |
| 174 | 425805.48 | 2229560.24 | Картометрический метод | 0.10 | - |
| 175 | 425800.56 | 2229562.53 | Картометрический метод | 0.10 | - |
| 176 | 425798.35 | 2229563.45 | Картометрический метод | 0.10 | - |
| 177 | 425756.96 | 2229510.01 | Картометрический метод | 0.10 | - |
| 178 | 425752.06 | 2229502.36 | Картометрический метод | 0.10 | - |
| 179 | 425746.53 | 2229496.51 | Картометрический метод | 0.10 | - |
| 180 | 425738.13 | 2229489.97 | Картометрический метод | 0.10 | - |
| 181 | 425708.21 | 2229466.66 | Картометрический метод | 0.10 | - |
| 182 | 425672.04 | 2229442.57 | Картометрический метод | 0.10 | - |
| 183 | 425707.19 | 2229433.37 | Картометрический метод | 0.10 | - |
| 184 | 425721.69 | 2229429.59 | Картометрический метод | 0.10 | - |
| 185 | 425750.80 | 2229421.95 | Картометрический метод | 0.10 | - |
| 186 | 425779.64 | 2229412.51 | Картометрический метод | 0.10 | - |
| 187 | 425797.54 | 2229407.24 | Картометрический метод | 0.10 | - |
| 188 | 425798.45 | 2229406.51 | Картометрический метод | 0.10 | - |
| 189 | 425799.03 | 2229405.50 | Картометрический метод | 0.10 | - |
| 190 | 425799.04 | 2229404.01 | Картометрический метод | 0.10 | - |
| 191 | 425799.48 | 2229343.89 | Картометрический метод | 0.10 | - |
| 192 | 425802.70 | 2229338.14 | Картометрический метод | 0.10 | - |
| 193 | 425873.69 | 2229321.11 | Картометрический метод | 0.10 | - |
| 194 | 425962.55 | 2229299.81 | Картометрический метод | 0.10 | - |
| 195 | 425965.53 | 2229299.04 | Картометрический метод | 0.10 | - |

2. Сведения о характерных точках границ объекта

| Обозначение характерных точек границ | Координаты, м | | Метод определения координат характерной точки | Средняя квадратическая погрешность положения характерной точки (Mt), м | Описание обозначения точки на местности (при наличии) |
|---|---|---|---|---|---|
| | X | Y | | | |
| 1 | 2 | 3 | 4 | 5 | 6 |
| 196 | 425971.50 | 2229297.47 | Картометрический метод | 0.10 | - |
| 197 | 425976.32 | 2229296.21 | Картометрический метод | 0.10 | - |
| 198 | 425976.32 | 2229296.20 | Картометрический метод | 0.10 | - |
| 199 | 425985.62 | 2229293.77 | Картометрический метод | 0.10 | - |
| 200 | 426001.69 | 2229302.23 | Картометрический метод | 0.10 | - |
| 201 | 426012.71 | 2229313.58 | Картометрический метод | 0.10 | - |
| 202 | 426022.23 | 2229330.27 | Картометрический метод | 0.10 | - |
| 203 | 426019.10 | 2229346.46 | Картометрический метод | 0.10 | - |
| 204 | 426010.83 | 2229353.02 | Картометрический метод | 0.10 | - |
| 167 | 426051.78 | 2229504.06 | Картометрический метод | 0.10 | - |

3. Сведения о характерных точках части (частей) границы объекта

| Обозначение характерных точек части границы | Координаты, м | | Метод определения координат характерной точки | Средняя квадратическая погрешность положения характерной точки (Mt), м | Описание обозначения точки на местности (при наличии) |
|---|---|---|---|---|---|
| | X | Y | | | |
| 1 | 2 | 3 | 4 | 5 | 6 |
| - | - | - | - | - | - |

## Раздел 3

## Сведения о местоположении измененных (уточненных) границ объекта

1. Система координат -

2. Сведения о характерных точках границ объекта

| Обозначение характерных точек границ | Существующие координаты, м | | Измененные (уточненные) координаты, м | | Метод определения координат характерной точки | Средняя квадратическая погрешность положения характерной точки (Mt), м | Описание обозначения точки на местности (при наличии) |
|---|---|---|---|---|---|---|---|
| | X | Y | X | Y | | | |
| 1 | 2 | 3 | 4 | 5 | 6 | 7 | 8 |
| - | - | - | - | - | - | - | |

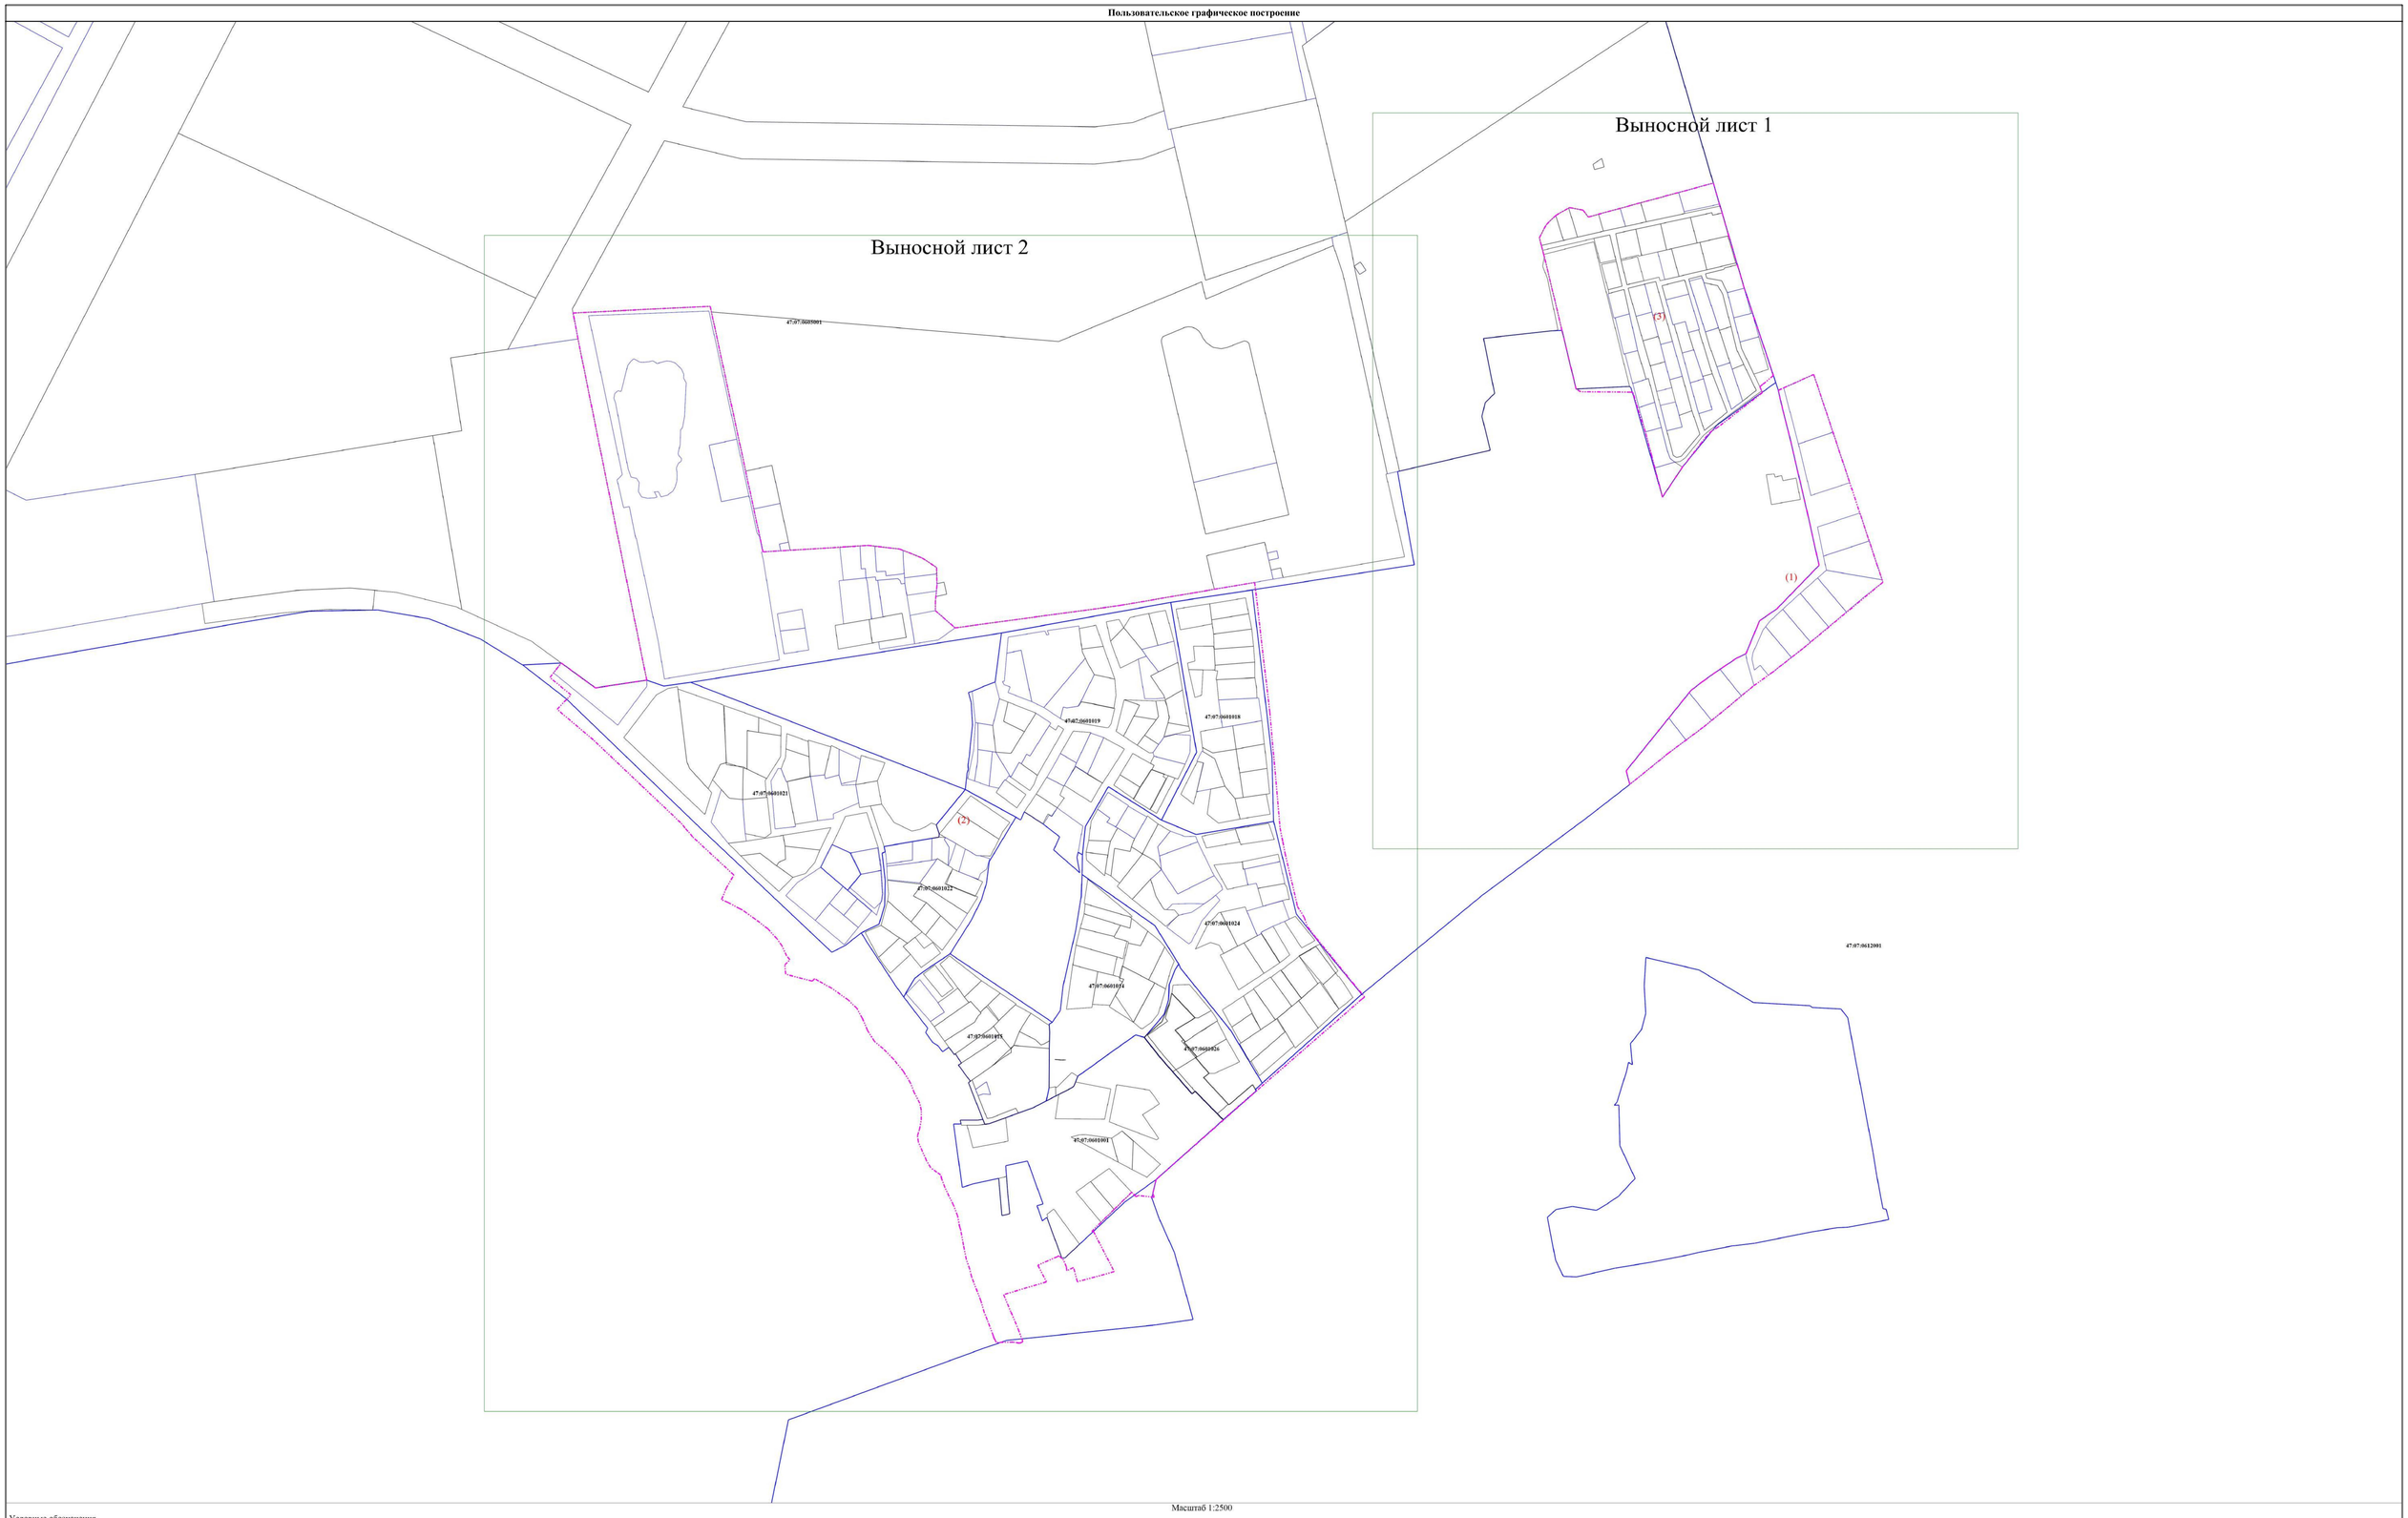
3. Сведения о характерных точках части (частей) границы объекта

| Обозначение характерных точек части границы | Существующие координаты, м | | Измененные (уточненные) координаты, м | | Метод определения координат характерной точки | Средняя квадратическая погрешность положения характерной точки (Mt), м | Описание обозначения точки на местности (при наличии) |
|---|---|---|---|---|---|---|---|
| | X | Y | X | Y | | | |
| 1 | 2 | 3 | 4 | 5 | 6 | 7 | 8 |
| - | - | - | - | - | - | - | |

# ТЕКСТОВОЕ ОПИСАНИЕ
## местоположения границ населенных пунктов, территориальных зон

| Прохождение границы | | Описание прохождения границы |
|---|---|---|
| от точки | до точки | |
| 1 | 2 | 3 |
| - | - | - |

Пользовательское графическое построение





Масштаб 1:2500

Условные обозначения

- Характерная точка границы, сведения о которой позволяют однозначно определить ее положение на местности
- н1 - Обозначение новой характерной точки
- Граница земельного участка
- Граница кадастрового квартала
- 47:01:0000000 - Номер кадастрового квартала
- Граница населенного пункта

**Пользовательское графическое построение**

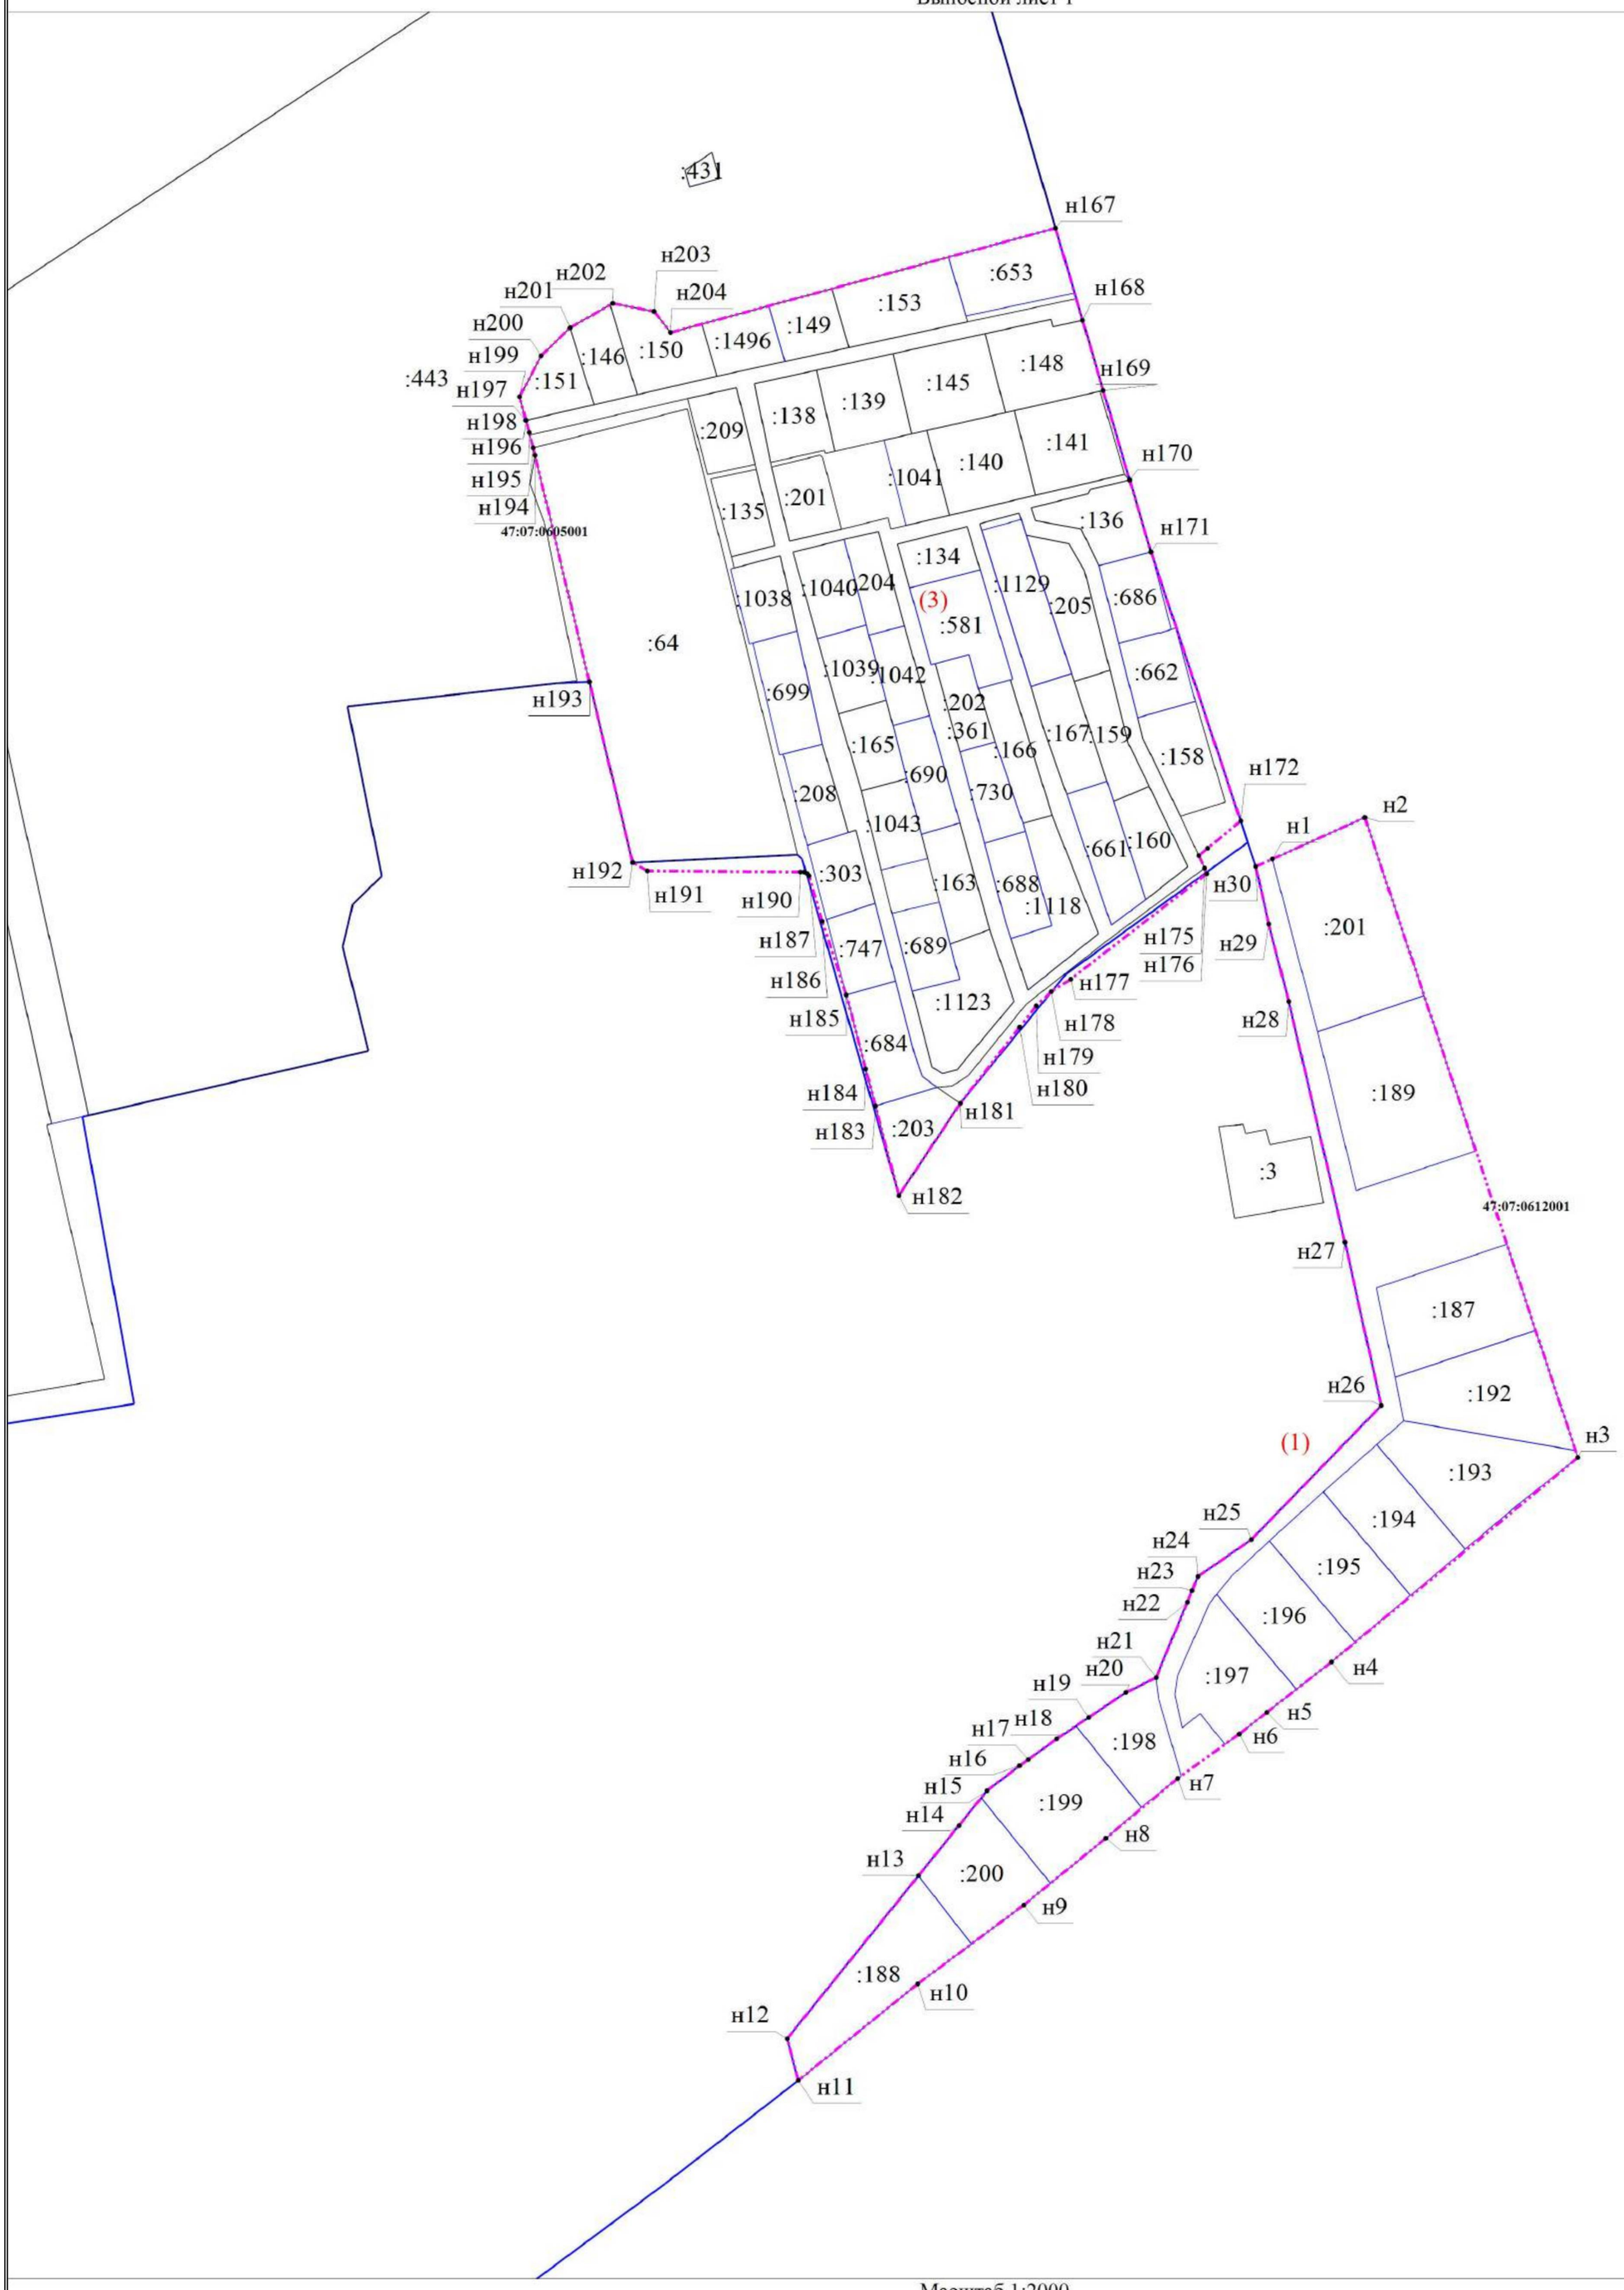Выносной лист 1





Масштаб 1:2000

Условные обозначения

| | |
|---|---|
| • | - Характерная точка границы, сведения о которой позволяют однозначно определить ее положение на местности |
| н1 | - Обозначение новой характерной точки |
| | - Граница земельного участка |
| | - Граница кадастрового квартала |
| 47:01:0000000 | - Номер кадастрового квартала |
| | - Граница населенного пункта |
| :3 | - Кадастровый номер земельного участка |

**Пользовательское графическое построение**

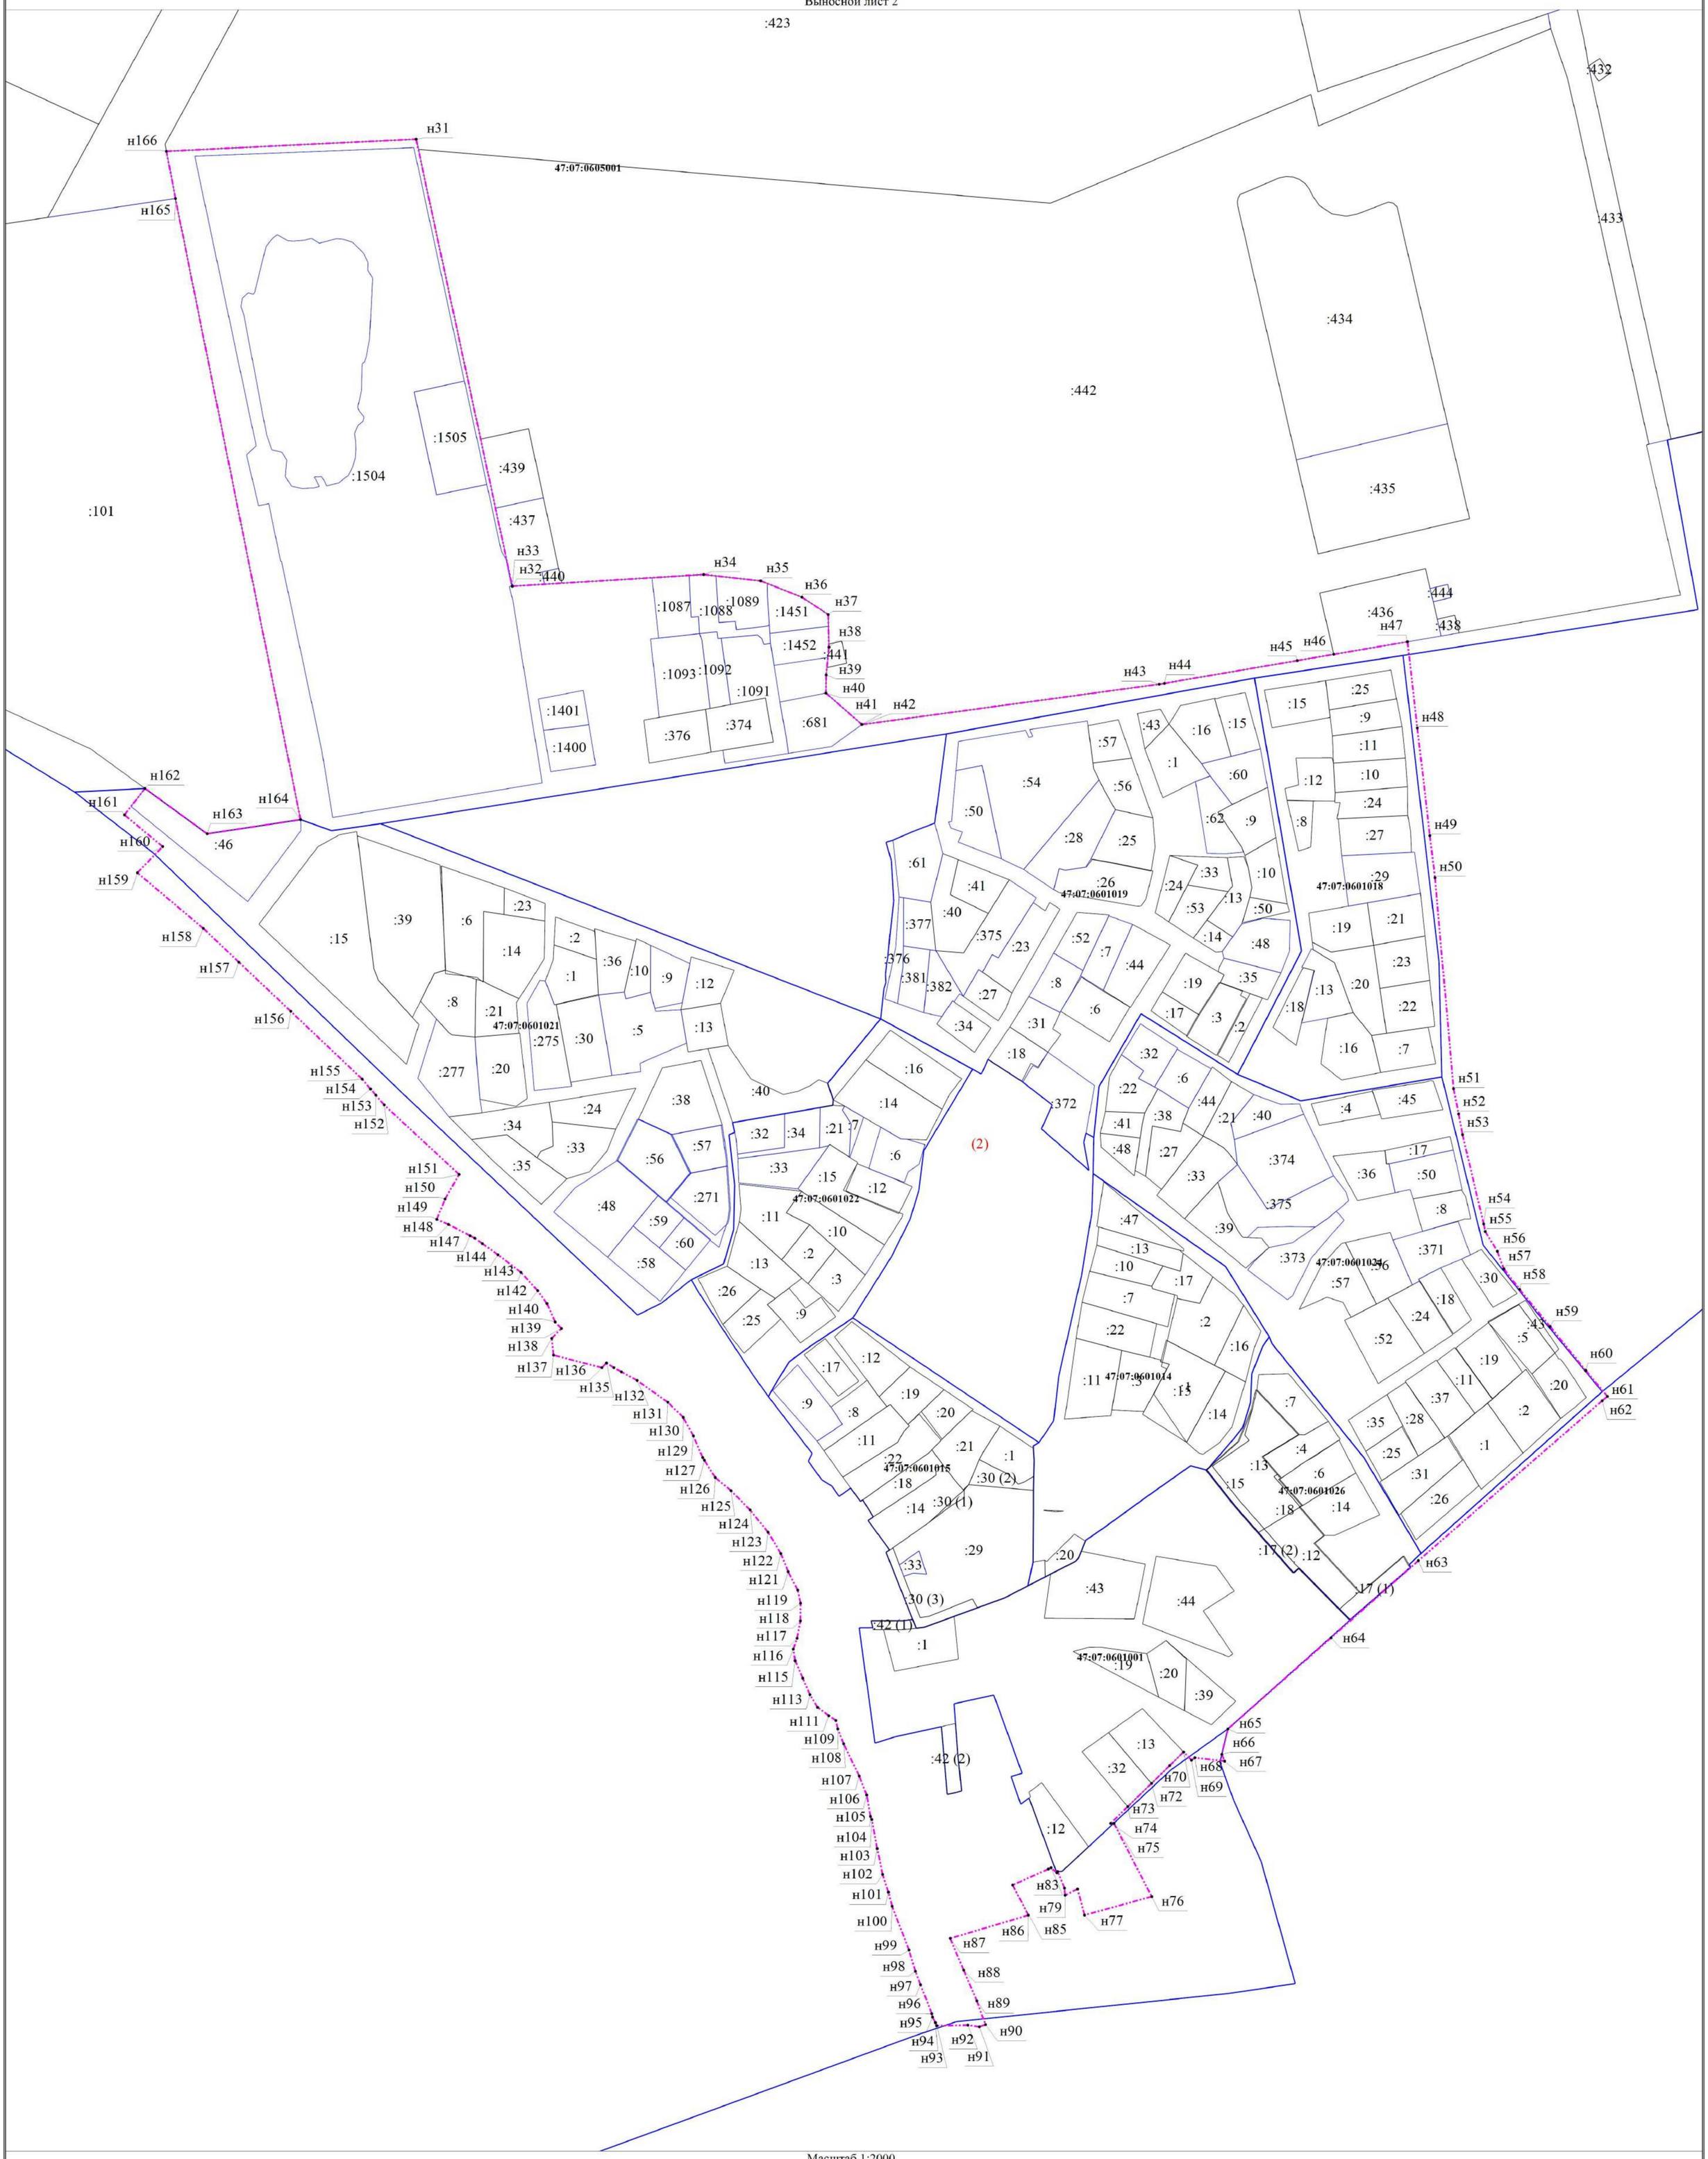Выносной лист 2




Масштаб 1:2000

Условные обозначения

| | |
|---|---|
| • | - Характерная точка границы, сведения о которой позволяют однозначно определить ее положение на местности |
| н1 | - Обозначение новой характерной точки |
| | - Граница земельного участка |
| | - Граница кадастрового квартала |
| 47:01:0000000 | - Номер кадастрового квартала |
| | - Граница населенного пункта |
| :1 | - Кадастровый номер земельного участка |
| :42 (1) | - Обозначение контура земельного участка |

# ГРАФИЧЕСКОЕ ОПИСАНИЕ

## Деревня Кузьминка

(наименование объекта, местоположение границ которого описано (далее - объект))

## Раздел 1

## Сведения об объекте

| № п/п | Характеристики объекта | Описание характеристик |
|---|---|---|
| 1 | 2 | 3 |
| 1. | Местоположение объекта | Ленинградская область,Всеволожский муниципальный район, деревня Кузьминка |
| 2. | Площадь объекта +/- величина погрешности определения площади (Р +/- Дельта Р), га | 44+/-2 |
| 3. | Иные характеристики объекта | - |

## Раздел 2

## Сведения о местоположении границ объекта

1. Система координат МСК-47, зона 2

2. Сведения о характерных точках границ объекта

| Обозначение характерных точек границ | Координаты, м | | Метод определения координат характерной точки | Средняя квадратическая погрешность положения характерной точки (Mt), м | Описание обозначения точки на местности (при наличии) |
|---|---|---|---|---|---|
| | X | Y | | | |
| 1 | 2 | 3 | 4 | 5 | 6 |
| - | - | - | - | - | |

3. Сведения о характерных точках части (частей) границы объекта

| Обозначение характерных точек части границы | Координаты, м | | Метод определения координат характерной точки | Средняя квадратическая погрешность положения характерной точки (Mt), м | Описание обозначения точки на местности (при наличии) |
|---|---|---|---|---|---|
| | X | Y | | | |
| 1 | 2 | 3 | 4 | 5 | 6 |
| Часть 1 | | | | | |
| н1 | 421874.05 | 2243217.75 | Картометрический метод | 0.1 | Закрепление отсутствует |
| н2 | 421742.88 | 2243203.00 | Картометрический метод | 0.1 | Закрепление отсутствует |
| н3 | 421738.98 | 2243062.91 | Картометрический метод | 0.1 | Закрепление отсутствует |
| н4 | 421864.36 | 2243054.82 | Картометрический метод | 0.1 | Закрепление отсутствует |
| н1 | 421874.05 | 2243217.75 | Картометрический метод | 0.1 | Закрепление отсутствует |
| Часть 2 | | | | | |
| н5 | 422541.95 | 2243123.13 | Картометрический метод | 0.1 | Закрепление отсутствует |
| н6 | 422540.21 | 2243122.90 | Картометрический метод | 0.1 | Закрепление отсутствует |
| н7 | 422529.63 | 2243123.09 | Картометрический метод | 0.1 | Закрепление отсутствует |
| н8 | 422471.05 | 2243133.47 | Картометрический метод | 0.1 | Закрепление отсутствует |
| н9 | 422359.83 | 2243154.39 | Картометрический метод | 0.1 | Закрепление отсутствует |
| н10 | 422222.43 | 2243180.67 | Картометрический метод | 0.1 | Закрепление отсутствует |
| н11 | 422212.07 | 2243032.02 | Картометрический метод | 0.1 | Закрепление отсутствует |
| н12 | 422283.63 | 2243027.37 | Картометрический метод | 0.1 | Закрепление отсутствует |
| н13 | 422283.08 | 2243011.04 | Картометрический метод | 0.1 | Закрепление отсутствует |
| н14 | 422387.95 | 2243005.01 | Картометрический метод | 0.1 | Закрепление отсутствует |

| 3. Сведения о характерных точках части (частей) границы объекта | | | | | |
|---|---|---|---|---|---|
| **Обозначение характерных точек части границы** | **Координаты, м** | | **Метод определения координат характерной точки** | **Средняя квадратическая погрешность положения характерной точки (Mt), м** | **Описание обозначения точки на местности (при наличии)** |
| | **X** | **Y** | | | |
| **1** | **2** | **3** | **4** | **5** | **6** |
| н15 | 422387.80 | 2243022.02 | Картометрический метод | 0.1 | Закрепление отсутствует |
| н16 | 422440.62 | 2243018.53 | Картометрический метод | 0.1 | Закрепление отсутствует |
| н17 | 422506.62 | 2243069.51 | Картометрический метод | 0.1 | Закрепление отсутствует |
| н5 | 422541.95 | 2243123.13 | Картометрический метод | 0.1 | Закрепление отсутствует |
| Часть 3 | | | | | |
| н18 | 422613.66 | 2243490.89 | Картометрический метод | 0.1 | Закрепление отсутствует |
| н19 | 422552.33 | 2243493.01 | Картометрический метод | 0.1 | Закрепление отсутствует |
| н20 | 422554.71 | 2243412.53 | Картометрический метод | 0.1 | Закрепление отсутствует |
| н21 | 422584.76 | 2243412.03 | Картометрический метод | 0.1 | Закрепление отсутствует |
| н22 | 422601.10 | 2243444.59 | Картометрический метод | 0.1 | Закрепление отсутствует |
| н18 | 422613.66 | 2243490.89 | Картометрический метод | 0.1 | Закрепление отсутствует |
| Часть 4 | | | | | |
| н23 | 422651.35 | 2243196.77 | Картометрический метод | 0.1 | Закрепление отсутствует |
| н24 | 422591.14 | 2243228.79 | Картометрический метод | 0.1 | Закрепление отсутствует |
| н25 | 422570.84 | 2243245.91 | Картометрический метод | 0.1 | Закрепление отсутствует |
| н26 | 422557.00 | 2243267.99 | Картометрический метод | 0.1 | Закрепление отсутствует |
| н27 | 422491.19 | 2243191.47 | Картометрический метод | 0.1 | Закрепление отсутствует |
| н28 | 422468.07 | 2243198.20 | Картометрический метод | 0.1 | Закрепление отсутствует |
| н29 | 422455.45 | 2243210.04 | Картометрический метод | 0.1 | Закрепление отсутствует |
| н30 | 422455.45 | 2243210.06 | Картометрический метод | 0.1 | Закрепление отсутствует |
| н31 | 422455.33 | 2243367.58 | Картометрический метод | 0.1 | Закрепление отсутствует |
| н32 | 422542.58 | 2243369.14 | Картометрический метод | 0.1 | Закрепление отсутствует |
| н33 | 422540.70 | 2243464.39 | Картометрический метод | 0.1 | Закрепление отсутствует |
| н34 | 422541.30 | 2243472.37 | Картометрический метод | 0.1 | Закрепление отсутствует |
| н35 | 422537.73 | 2243475.64 | Картометрический метод | 0.1 | Закрепление отсутствует |
| н36 | 422516.04 | 2243495.14 | Картометрический метод | 0.1 | Закрепление отсутствует |
| | | | | | |

3. Сведения о характерных точках части (частей) границы объекта

| Обозначение характерных точек части границы | Координаты, м | | Метод определения координат характерной точки | Средняя квадратическая погрешность положения характерной точки (Mt), м | Описание обозначения точки на местности (при наличии) |
|---|---|---|---|---|---|
| | X | Y | | | |
| 1 | 2 | 3 | 4 | 5 | 6 |
| н37 | 422499.05 | 2243498.81 | Картометрический метод | 0.1 | Закрепление отсутствует |
| н38 | 422469.24 | 2243493.76 | Картометрический метод | 0.1 | Закрепление отсутствует |
| н39 | 422465.55 | 2243515.19 | Картометрический метод | 0.1 | Закрепление отсутствует |
| н40 | 422469.02 | 2243526.95 | Картометрический метод | 0.1 | Закрепление отсутствует |
| н41 | 422462.39 | 2243526.85 | Картометрический метод | 0.1 | Закрепление отсутствует |
| н42 | 422459.14 | 2243530.18 | Картометрический метод | 0.1 | Закрепление отсутствует |
| н43 | 422453.13 | 2243536.37 | Картометрический метод | 0.1 | Закрепление отсутствует |
| н44 | 422454.16 | 2243544.18 | Картометрический метод | 0.1 | Закрепление отсутствует |
| н45 | 422455.04 | 2243549.52 | Картометрический метод | 0.1 | Закрепление отсутствует |
| н46 | 422456.61 | 2243551.50 | Картометрический метод | 0.1 | Закрепление отсутствует |
| н47 | 422458.79 | 2243553.89 | Картометрический метод | 0.1 | Закрепление отсутствует |
| н48 | 422462.05 | 2243557.58 | Картометрический метод | 0.1 | Закрепление отсутствует |
| н49 | 422465.32 | 2243561.87 | Картометрический метод | 0.1 | Закрепление отсутствует |
| н50 | 422465.54 | 2243563.23 | Картометрический метод | 0.1 | Закрепление отсутствует |
| н51 | 422465.95 | 2243565.82 | Картометрический метод | 0.1 | Закрепление отсутствует |
| н52 | 422465.83 | 2243567.09 | Картометрический метод | 0.1 | Закрепление отсутствует |
| н53 | 422464.29 | 2243583.60 | Картометрический метод | 0.1 | Закрепление отсутствует |
| н54 | 422461.73 | 2243589.82 | Картометрический метод | 0.1 | Закрепление отсутствует |
| н55 | 422457.70 | 2243599.43 | Картометрический метод | 0.1 | Закрепление отсутствует |
| н56 | 422455.97 | 2243603.61 | Картометрический метод | 0.1 | Закрепление отсутствует |
| н57 | 422454.83 | 2243606.71 | Картометрический метод | 0.1 | Закрепление отсутствует |
| н58 | 422454.36 | 2243627.11 | Картометрический метод | 0.1 | Закрепление отсутствует |
| н59 | 422455.73 | 2243635.67 | Картометрический метод | 0.1 | Закрепление отсутствует |
| н60 | 422462.71 | 2243635.87 | Картометрический метод | 0.1 | Закрепление отсутствует |
| н61 | 422462.71 | 2243635.88 | Картометрический метод | 0.1 | Закрепление отсутствует |

3. Сведения о характерных точках части (частей) границы объекта

| Обозначение характерных точек части границы | Координаты, м | | Метод определения координат характерной точки | Средняя квадратическая погрешность положения характерной точки (Mt), м | Описание обозначения точки на местности (при наличии) |
|---|---|---|---|---|---|
| | X | Y | | | |
| 1 | 2 | 3 | 4 | 5 | 6 |
| н62 | 422450.74 | 2243658.36 | Картометрический метод | 0.1 | Закрепление отсутствует |
| н63 | 422462.89 | 2243692.34 | Картометрический метод | 0.1 | Закрепление отсутствует |
| н64 | 422453.87 | 2243705.06 | Картометрический метод | 0.1 | Закрепление отсутствует |
| н65 | 422457.75 | 2243707.90 | Картометрический метод | 0.1 | Закрепление отсутствует |
| н66 | 422450.53 | 2243710.00 | Картометрический метод | 0.1 | Закрепление отсутствует |
| н67 | 422446.17 | 2243711.46 | Картометрический метод | 0.1 | Закрепление отсутствует |
| н68 | 422438.46 | 2243714.09 | Картометрический метод | 0.1 | Закрепление отсутствует |
| н69 | 422437.68 | 2243714.44 | Картометрический метод | 0.1 | Закрепление отсутствует |
| н70 | 422426.55 | 2243719.38 | Картометрический метод | 0.1 | Закрепление отсутствует |
| н71 | 422413.06 | 2243725.65 | Картометрический метод | 0.1 | Закрепление отсутствует |
| н72 | 422411.82 | 2243726.25 | Картометрический метод | 0.1 | Закрепление отсутствует |
| н73 | 422399.59 | 2243732.23 | Картометрический метод | 0.1 | Закрепление отсутствует |
| н74 | 422396.31 | 2243733.66 | Картометрический метод | 0.1 | Закрепление отсутствует |
| н75 | 422387.33 | 2243737.62 | Картометрический метод | 0.1 | Закрепление отсутствует |
| н76 | 422373.76 | 2243743.51 | Картометрический метод | 0.1 | Закрепление отсутствует |
| н77 | 422371.56 | 2243744.56 | Картометрический метод | 0.1 | Закрепление отсутствует |
| н78 | 422369.13 | 2243745.71 | Картометрический метод | 0.1 | Закрепление отсутствует |
| н79 | 422365.94 | 2243747.21 | Картометрический метод | 0.1 | Закрепление отсутствует |
| н80 | 422362.25 | 2243748.97 | Картометрический метод | 0.1 | Закрепление отсутствует |
| н81 | 422360.97 | 2243749.61 | Картометрический метод | 0.1 | Закрепление отсутствует |
| н82 | 422340.46 | 2243759.80 | Картометрический метод | 0.1 | Закрепление отсутствует |
| н83 | 422337.86 | 2243761.11 | Картометрический метод | 0.1 | Закрепление отсутствует |
| н84 | 422335.90 | 2243762.10 | Картометрический метод | 0.1 | Закрепление отсутствует |
| н85 | 422326.30 | 2243766.92 | Картометрический метод | 0.1 | Закрепление отсутствует |
| н86 | 422320.18 | 2243770.03 | Картометрический метод | 0.1 | Закрепление отсутствует |

3. Сведения о характерных точках части (частей) границы объекта

| Обозначение характерных точек части границы | Координаты, м | | Метод определения координат характерной точки | Средняя квадратическая погрешность положения характерной точки (Mt), м | Описание обозначения точки на местности (при наличии) |
|---|---|---|---|---|---|
| | X | Y | | | |
| 1 | 2 | 3 | 4 | 5 | 6 |
| н87 | 422316.20 | 2243771.42 | Картометрический метод | 0.1 | Закрепление отсутствует |
| н88 | 422305.41 | 2243775.19 | Картометрический метод | 0.1 | Закрепление отсутствует |
| н89 | 422304.54 | 2243775.50 | Картометрический метод | 0.1 | Закрепление отсутствует |
| н90 | 422296.64 | 2243779.04 | Картометрический метод | 0.1 | Закрепление отсутствует |
| н91 | 422294.67 | 2243779.51 | Картометрический метод | 0.1 | Закрепление отсутствует |
| н92 | 422285.86 | 2243781.65 | Картометрический метод | 0.1 | Закрепление отсутствует |
| н93 | 422283.72 | 2243782.17 | Картометрический метод | 0.1 | Закрепление отсутствует |
| н94 | 422273.54 | 2243783.02 | Картометрический метод | 0.1 | Закрепление отсутствует |
| н95 | 422271.55 | 2243783.19 | Картометрический метод | 0.1 | Закрепление отсутствует |
| н96 | 422264.37 | 2243784.90 | Картометрический метод | 0.1 | Закрепление отсутствует |
| н97 | 422256.28 | 2243786.82 | Картометрический метод | 0.1 | Закрепление отсутствует |
| н98 | 422255.57 | 2243787.04 | Картометрический метод | 0.1 | Закрепление отсутствует |
| н99 | 422248.62 | 2243789.19 | Картометрический метод | 0.1 | Закрепление отсутствует |
| н100 | 422242.09 | 2243792.36 | Картометрический метод | 0.1 | Закрепление отсутствует |
| н101 | 422239.15 | 2243793.79 | Картометрический метод | 0.1 | Закрепление отсутствует |
| н102 | 422230.08 | 2243799.94 | Картометрический метод | 0.1 | Закрепление отсутствует |
| н103 | 422221.21 | 2243807.27 | Картометрический метод | 0.1 | Закрепление отсутствует |
| н104 | 422219.13 | 2243808.94 | Картометрический метод | 0.1 | Закрепление отсутствует |
| н105 | 422216.31 | 2243811.23 | Картометрический метод | 0.1 | Закрепление отсутствует |
| н106 | 422211.91 | 2243814.80 | Картометрический метод | 0.1 | Закрепление отсутствует |
| н107 | 422203.93 | 2243821.28 | Картометрический метод | 0.1 | Закрепление отсутствует |
| н108 | 422196.81 | 2243828.55 | Картометрический метод | 0.1 | Закрепление отсутствует |
| н109 | 422192.15 | 2243840.93 | Картометрический метод | 0.1 | Закрепление отсутствует |
| н110 | 422192.22 | 2243851.97 | Картометрический метод | 0.1 | Закрепление отсутствует |
| н111 | 422192.61 | 2243856.06 | Картометрический метод | 0.1 | Закрепление отсутствует |

| 3. Сведения о характерных точках части (частей) границы объекта | | | | | |
|---|---|---|---|---|---|
| **Обозначение характерных точек части границы** | **Координаты, м** | | **Метод определения координат характерной точки** | **Средняя квадратическая погрешность положения характерной точки (Mt), м** | **Описание обозначения точки на местности (при наличии)** |
| | **X** | **Y** | | | |
| **1** | **2** | **3** | **4** | **5** | **6** |
| н112 | 422193.06 | 2243858.91 | Картометрический метод | 0.1 | Закрепление отсутствует |
| н113 | 422194.15 | 2243865.80 | Картометрический метод | 0.1 | Закрепление отсутствует |
| н114 | 422200.61 | 2243889.91 | Картометрический метод | 0.1 | Закрепление отсутствует |
| н115 | 422200.16 | 2243890.74 | Картометрический метод | 0.1 | Закрепление отсутствует |
| н116 | 422198.54 | 2243893.31 | Картометрический метод | 0.1 | Закрепление отсутствует |
| н117 | 422195.57 | 2243898.84 | Картометрический метод | 0.1 | Закрепление отсутствует |
| н118 | 422189.53 | 2243903.62 | Картометрический метод | 0.1 | Закрепление отсутствует |
| н119 | 422183.29 | 2243907.41 | Картометрический метод | 0.1 | Закрепление отсутствует |
| н120 | 422177.45 | 2243907.49 | Картометрический метод | 0.1 | Закрепление отсутствует |
| н121 | 422175.00 | 2243911.07 | Картометрический метод | 0.1 | Закрепление отсутствует |
| н122 | 422181.73 | 2243924.07 | Картометрический метод | 0.1 | Закрепление отсутствует |
| н123 | 422205.68 | 2243962.53 | Картометрический метод | 0.1 | Закрепление отсутствует |
| н124 | 422210.99 | 2243964.52 | Картометрический метод | 0.1 | Закрепление отсутствует |
| н125 | 422215.26 | 2243968.72 | Картометрический метод | 0.1 | Закрепление отсутствует |
| н126 | 422224.35 | 2243983.08 | Картометрический метод | 0.1 | Закрепление отсутствует |
| н127 | 422243.10 | 2243972.77 | Картометрический метод | 0.1 | Закрепление отсутствует |
| н128 | 422257.80 | 2243964.67 | Картометрический метод | 0.1 | Закрепление отсутствует |
| н129 | 422258.90 | 2243964.07 | Картометрический метод | 0.1 | Закрепление отсутствует |
| н130 | 422263.80 | 2243961.67 | Картометрический метод | 0.1 | Закрепление отсутствует |
| н131 | 422263.00 | 2243960.17 | Картометрический метод | 0.1 | Закрепление отсутствует |
| н132 | 422257.80 | 2243952.77 | Картометрический метод | 0.1 | Закрепление отсутствует |
| н133 | 422262.90 | 2243950.07 | Картометрический метод | 0.1 | Закрепление отсутствует |
| н134 | 422263.10 | 2243949.97 | Картометрический метод | 0.1 | Закрепление отсутствует |
| н135 | 422267.40 | 2243959.07 | Картометрический метод | 0.1 | Закрепление отсутствует |
| н136 | 422267.80 | 2243959.57 | Картометрический метод | 0.1 | Закрепление отсутствует |
| | | | | | |

| 3. Сведения о характерных точках части (частей) границы объекта | | | | | |
|---|---|---|---|---|---|
| **Обозначение характерных точек части границы** | **Координаты, м** | | **Метод определения координат характерной точки** | **Средняя квадратическая погрешность положения характерной точки (Mt), м** | **Описание обозначения точки на местности (при наличии)** |
| | **X** | **Y** | | | |
| **1** | **2** | **3** | **4** | **5** | **6** |
| н137 | 422286.70 | 2243949.97 | Картометрический метод | 0.1 | Закрепление отсутствует |
| н138 | 422297.10 | 2243950.27 | Картометрический метод | 0.1 | Закрепление отсутствует |
| н139 | 422312.33 | 2243986.34 | Картометрический метод | 0.1 | Закрепление отсутствует |
| н140 | 422334.30 | 2244038.49 | Картометрический метод | 0.1 | Закрепление отсутствует |
| н141 | 422325.29 | 2244055.44 | Картометрический метод | 0.1 | Закрепление отсутствует |
| н142 | 422323.72 | 2244072.03 | Картометрический метод | 0.1 | Закрепление отсутствует |
| н143 | 422324.23 | 2244088.47 | Картометрический метод | 0.1 | Закрепление отсутствует |
| н144 | 422324.84 | 2244091.49 | Картометрический метод | 0.1 | Закрепление отсутствует |
| н145 | 422328.86 | 2244104.10 | Картометрический метод | 0.1 | Закрепление отсутствует |
| н146 | 422341.80 | 2244128.14 | Картометрический метод | 0.1 | Закрепление отсутствует |
| н147 | 422351.85 | 2244144.00 | Картометрический метод | 0.1 | Закрепление отсутствует |
| н148 | 422355.35 | 2244149.67 | Картометрический метод | 0.1 | Закрепление отсутствует |
| н149 | 422372.23 | 2244172.90 | Картометрический метод | 0.1 | Закрепление отсутствует |
| н150 | 422381.70 | 2244185.30 | Картометрический метод | 0.1 | Закрепление отсутствует |
| н151 | 422406.10 | 2244221.70 | Картометрический метод | 0.1 | Закрепление отсутствует |
| н152 | 422408.98 | 2244227.79 | Картометрический метод | 0.1 | Закрепление отсутствует |
| н153 | 422414.88 | 2244233.04 | Картометрический метод | 0.1 | Закрепление отсутствует |
| н154 | 422430.67 | 2244252.67 | Картометрический метод | 0.1 | Закрепление отсутствует |
| н155 | 422435.13 | 2244258.55 | Картометрический метод | 0.1 | Закрепление отсутствует |
| н156 | 422439.26 | 2244283.46 | Картометрический метод | 0.1 | Закрепление отсутствует |
| н157 | 422447.19 | 2244331.27 | Картометрический метод | 0.1 | Закрепление отсутствует |
| н158 | 422447.85 | 2244335.26 | Картометрический метод | 0.1 | Закрепление отсутствует |
| н159 | 422452.21 | 2244361.59 | Картометрический метод | 0.1 | Закрепление отсутствует |
| н160 | 422470.67 | 2244358.30 | Картометрический метод | 0.1 | Закрепление отсутствует |
| н161 | 422475.34 | 2244356.94 | Картометрический метод | 0.1 | Закрепление отсутствует |
| | | | | | |

| 3. Сведения о характерных точках части (частей) границы объекта | | | | | |
|---|---|---|---|---|---|
| **Обозначение характерных точек части границы** | **Координаты, м** | | **Метод определения координат характерной точки** | **Средняя квадратическая погрешность положения характерной точки (Mt), м** | **Описание обозначения точки на местности (при наличии)** |
| | **X** | **Y** | | | |
| **1** | **2** | **3** | **4** | **5** | **6** |
| н162 | 422476.85 | 2244361.61 | Картометрический метод | 0.1 | Закрепление отсутствует |
| н163 | 422476.95 | 2244361.89 | Картометрический метод | 0.1 | Закрепление отсутствует |
| н164 | 422520.49 | 2244343.07 | Картометрический метод | 0.1 | Закрепление отсутствует |
| н165 | 422529.77 | 2244338.91 | Картометрический метод | 0.1 | Закрепление отсутствует |
| н166 | 422531.22 | 2244403.50 | Картометрический метод | 0.1 | Закрепление отсутствует |
| н167 | 422532.49 | 2244460.06 | Картометрический метод | 0.1 | Закрепление отсутствует |
| н168 | 422530.21 | 2244471.82 | Картометрический метод | 0.1 | Закрепление отсутствует |
| н169 | 422509.61 | 2244480.15 | Картометрический метод | 0.1 | Закрепление отсутствует |
| н170 | 422521.99 | 2244510.42 | Картометрический метод | 0.1 | Закрепление отсутствует |
| н171 | 422494.39 | 2244522.15 | Картометрический метод | 0.1 | Закрепление отсутствует |
| н172 | 422495.73 | 2244525.91 | Картометрический метод | 0.1 | Закрепление отсутствует |
| н173 | 422495.11 | 2244526.11 | Картометрический метод | 0.1 | Закрепление отсутствует |
| н174 | 422488.76 | 2244527.82 | Картометрический метод | 0.1 | Закрепление отсутствует |
| н175 | 422492.66 | 2244537.84 | Картометрический метод | 0.1 | Закрепление отсутствует |
| н176 | 422451.52 | 2244551.54 | Картометрический метод | 0.1 | Закрепление отсутствует |
| н177 | 422447.48 | 2244541.20 | Картометрический метод | 0.1 | Закрепление отсутствует |
| н178 | 422440.63 | 2244523.61 | Картометрический метод | 0.1 | Закрепление отсутствует |
| н179 | 422443.79 | 2244522.54 | Картометрический метод | 0.1 | Закрепление отсутствует |
| н180 | 422438.01 | 2244509.13 | Картометрический метод | 0.1 | Закрепление отсутствует |
| н181 | 422415.54 | 2244518.22 | Картометрический метод | 0.1 | Закрепление отсутствует |
| н182 | 422415.14 | 2244546.00 | Картометрический метод | 0.1 | Закрепление отсутствует |
| н183 | 422415.34 | 2244550.55 | Картометрический метод | 0.1 | Закрепление отсутствует |
| н184 | 422398.99 | 2244555.31 | Картометрический метод | 0.1 | Закрепление отсутствует |
| н185 | 422398.47 | 2244550.88 | Картометрический метод | 0.1 | Закрепление отсутствует |
| н186 | 422394.53 | 2244520.27 | Картометрический метод | 0.1 | Закрепление отсутствует |
| | | | | | |

| 3. Сведения о характерных точках части (частей) границы объекта | | | | | |
|---|---|---|---|---|---|
| **Обозначение характерных точек части границы** | **Координаты, м** | | **Метод определения координат характерной точки** | **Средняя квадратическая погрешность положения характерной точки (Mt), м** | **Описание обозначения точки на местности (при наличии)** |
| | **X** | **Y** | | | |
| **1** | **2** | **3** | **4** | **5** | **6** |
| н187 | 422392.91 | 2244513.11 | Картометрический метод | 0.1 | Закрепление отсутствует |
| н188 | 422383.98 | 2244452.33 | Картометрический метод | 0.1 | Закрепление отсутствует |
| н189 | 422361.13 | 2244364.59 | Картометрический метод | 0.1 | Закрепление отсутствует |
| н190 | 422302.42 | 2244267.43 | Картометрический метод | 0.1 | Закрепление отсутствует |
| н191 | 422244.24 | 2244189.20 | Картометрический метод | 0.1 | Закрепление отсутствует |
| н192 | 422211.30 | 2244121.52 | Картометрический метод | 0.1 | Закрепление отсутствует |
| н193 | 422172.71 | 2244058.17 | Картометрический метод | 0.1 | Закрепление отсутствует |
| н194 | 422130.51 | 2243995.05 | Картометрический метод | 0.1 | Закрепление отсутствует |
| н195 | 422094.22 | 2243939.43 | Картометрический метод | 0.1 | Закрепление отсутствует |
| н196 | 422067.65 | 2243908.34 | Картометрический метод | 0.1 | Закрепление отсутствует |
| н197 | 422060.11 | 2243875.94 | Картометрический метод | 0.1 | Закрепление отсутствует |
| н198 | 422056.95 | 2243866.49 | Картометрический метод | 0.1 | Закрепление отсутствует |
| н199 | 422056.24 | 2243860.08 | Картометрический метод | 0.1 | Закрепление отсутствует |
| н200 | 422058.25 | 2243852.70 | Картометрический метод | 0.1 | Закрепление отсутствует |
| н201 | 422064.56 | 2243851.79 | Картометрический метод | 0.1 | Закрепление отсутствует |
| н202 | 422069.56 | 2243851.77 | Картометрический метод | 0.1 | Закрепление отсутствует |
| н203 | 422074.54 | 2243853.15 | Картометрический метод | 0.1 | Закрепление отсутствует |
| н204 | 422079.69 | 2243856.62 | Картометрический метод | 0.1 | Закрепление отсутствует |
| н205 | 422081.85 | 2243859.54 | Картометрический метод | 0.1 | Закрепление отсутствует |
| н206 | 422082.61 | 2243862.26 | Картометрический метод | 0.1 | Закрепление отсутствует |
| н207 | 422081.88 | 2243864.55 | Картометрический метод | 0.1 | Закрепление отсутствует |
| н208 | 422079.33 | 2243867.81 | Картометрический метод | 0.1 | Закрепление отсутствует |
| н209 | 422077.79 | 2243870.59 | Картометрический метод | 0.1 | Закрепление отсутствует |
| н210 | 422077.35 | 2243873.59 | Картометрический метод | 0.1 | Закрепление отсутствует |
| н211 | 422077.70 | 2243876.78 | Картометрический метод | 0.1 | Закрепление отсутствует |
| | | | | | |

| 3. Сведения о характерных точках части (частей) границы объекта | | | | | |
|---|---|---|---|---|---|
| **Обозначение характерных точек части границы** | **Координаты, м** | | **Метод определения координат характерной точки** | **Средняя квадратическая погрешность положения характерной точки (Mt), м** | **Описание обозначения точки на местности (при наличии)** |
| | **X** | **Y** | | | |
| **1** | **2** | **3** | **4** | **5** | **6** |
| н212 | 422078.95 | 2243880.11 | Картометрический метод | 0.1 | Закрепление отсутствует |
| н213 | 422080.52 | 2243882.83 | Картометрический метод | 0.1 | Закрепление отсутствует |
| н214 | 422082.59 | 2243884.46 | Картометрический метод | 0.1 | Закрепление отсутствует |
| н215 | 422085.38 | 2243885.00 | Картометрический метод | 0.1 | Закрепление отсутствует |
| н216 | 422091.61 | 2243884.19 | Картометрический метод | 0.1 | Закрепление отсутствует |
| н217 | 422095.69 | 2243883.39 | Картометрический метод | 0.1 | Закрепление отсутствует |
| н218 | 422095.72 | 2243883.38 | Картометрический метод | 0.1 | Закрепление отсутствует |
| н219 | 422096.81 | 2243883.17 | Картометрический метод | 0.1 | Закрепление отсутствует |
| н220 | 422101.12 | 2243882.62 | Картометрический метод | 0.1 | Закрепление отсутствует |
| н221 | 422106.02 | 2243882.70 | Картометрический метод | 0.1 | Закрепление отсутствует |
| н222 | 422109.62 | 2243882.84 | Картометрический метод | 0.1 | Закрепление отсутствует |
| н223 | 422112.72 | 2243882.69 | Картометрический метод | 0.1 | Закрепление отсутствует |
| н224 | 422114.23 | 2243881.91 | Картометрический метод | 0.1 | Закрепление отсутствует |
| н225 | 422114.75 | 2243880.92 | Картометрический метод | 0.1 | Закрепление отсутствует |
| н226 | 422114.37 | 2243879.12 | Картометрический метод | 0.1 | Закрепление отсутствует |
| н227 | 422113.11 | 2243876.49 | Картометрический метод | 0.1 | Закрепление отсутствует |
| н228 | 422111.44 | 2243874.17 | Картометрический метод | 0.1 | Закрепление отсутствует |
| н229 | 422108.48 | 2243871.13 | Картометрический метод | 0.1 | Закрепление отсутствует |
| н230 | 422106.12 | 2243868.70 | Картометрический метод | 0.1 | Закрепление отсутствует |
| н231 | 422104.64 | 2243866.97 | Картометрический метод | 0.1 | Закрепление отсутствует |
| н232 | 422102.58 | 2243864.25 | Картометрический метод | 0.1 | Закрепление отсутствует |
| н233 | 422101.12 | 2243861.63 | Картометрический метод | 0.1 | Закрепление отсутствует |
| н234 | 422100.26 | 2243859.00 | Картометрический метод | 0.1 | Закрепление отсутствует |
| н235 | 422100.09 | 2243856.50 | Картометрический метод | 0.1 | Закрепление отсутствует |
| н236 | 422100.22 | 2243854.71 | Картометрический метод | 0.1 | Закрепление отсутствует |
| | | | | | |

3. Сведения о характерных точках части (частей) границы объекта

| Обозначение характерных точек части границы | Координаты, м | | Метод определения координат характерной точки | Средняя квадратическая погрешность положения характерной точки (Mt), м | Описание обозначения точки на местности (при наличии) |
|---|---|---|---|---|---|
| | X | Y | | | |
| 1 | 2 | 3 | 4 | 5 | 6 |
| н237 | 422100.50 | 2243852.09 | Картометрический метод | 0.1 | Закрепление отсутствует |
| н238 | 422103.55 | 2243843.84 | Картометрический метод | 0.1 | Закрепление отсутствует |
| н239 | 422103.89 | 2243843.64 | Картометрический метод | 0.1 | Закрепление отсутствует |
| н240 | 422112.11 | 2243844.63 | Картометрический метод | 0.1 | Закрепление отсутствует |
| н241 | 422119.69 | 2243846.00 | Картометрический метод | 0.1 | Закрепление отсутствует |
| н242 | 422119.70 | 2243846.00 | Картометрический метод | 0.1 | Закрепление отсутствует |
| н243 | 422121.85 | 2243846.00 | Картометрический метод | 0.1 | Закрепление отсутствует |
| н244 | 422121.86 | 2243846.00 | Картометрический метод | 0.1 | Закрепление отсутствует |
| н245 | 422128.19 | 2243843.61 | Картометрический метод | 0.1 | Закрепление отсутствует |
| н246 | 422139.15 | 2243842.72 | Картометрический метод | 0.1 | Закрепление отсутствует |
| н247 | 422141.42 | 2243841.90 | Картометрический метод | 0.1 | Закрепление отсутствует |
| н248 | 422145.52 | 2243841.06 | Картометрический метод | 0.1 | Закрепление отсутствует |
| н249 | 422148.93 | 2243840.51 | Картометрический метод | 0.1 | Закрепление отсутствует |
| н250 | 422151.21 | 2243839.75 | Картометрический метод | 0.1 | Закрепление отсутствует |
| н251 | 422151.54 | 2243839.64 | Картометрический метод | 0.1 | Закрепление отсутствует |
| н252 | 422152.35 | 2243839.26 | Картометрический метод | 0.1 | Закрепление отсутствует |
| н253 | 422152.96 | 2243838.36 | Картометрический метод | 0.1 | Закрепление отсутствует |
| н254 | 422152.87 | 2243837.27 | Картометрический метод | 0.1 | Закрепление отсутствует |
| н255 | 422152.59 | 2243836.46 | Картометрический метод | 0.1 | Закрепление отсутствует |
| н256 | 422151.90 | 2243835.55 | Картометрический метод | 0.1 | Закрепление отсутствует |
| н257 | 422144.46 | 2243824.44 | Картометрический метод | 0.1 | Закрепление отсутствует |
| н258 | 422141.83 | 2243820.20 | Картометрический метод | 0.1 | Закрепление отсутствует |
| н259 | 422140.85 | 2243818.49 | Картометрический метод | 0.1 | Закрепление отсутствует |
| н260 | 422140.46 | 2243817.68 | Картометрический метод | 0.1 | Закрепление отсутствует |
| н261 | 422140.18 | 2243816.68 | Картометрический метод | 0.1 | Закрепление отсутствует |

| 3. Сведения о характерных точках части (частей) границы объекта | | | | | |
|---|---|---|---|---|---|
| **Обозначение характерных точек части границы** | **Координаты, м** | | **Метод определения координат характерной точки** | **Средняя квадратическая погрешность положения характерной точки (Mt), м** | **Описание обозначения точки на местности (при наличии)** |
| | **X** | **Y** | | | |
| **1** | **2** | **3** | **4** | **5** | **6** |
| н262 | 422140.19 | 2243815.78 | Картометрический метод | 0.1 | Закрепление отсутствует |
| н263 | 422140.70 | 2243814.79 | Картометрический метод | 0.1 | Закрепление отсутствует |
| н264 | 422141.82 | 2243814.00 | Картометрический метод | 0.1 | Закрепление отсутствует |
| н265 | 422144.02 | 2243813.13 | Картометрический метод | 0.1 | Закрепление отсутствует |
| н266 | 422147.53 | 2243812.39 | Картометрический метод | 0.1 | Закрепление отсутствует |
| н267 | 422150.43 | 2243812.12 | Картометрический метод | 0.1 | Закрепление отсутствует |
| н268 | 422153.14 | 2243811.87 | Картометрический метод | 0.1 | Закрепление отсутствует |
| н269 | 422155.34 | 2243811.50 | Картометрический метод | 0.1 | Закрепление отсутствует |
| н270 | 422156.85 | 2243810.71 | Картометрический метод | 0.1 | Закрепление отсутствует |
| н271 | 422157.87 | 2243809.53 | Картометрический метод | 0.1 | Закрепление отсутствует |
| н272 | 422158.60 | 2243807.64 | Картометрический метод | 0.1 | Закрепление отсутствует |
| н273 | 422159.23 | 2243805.55 | Картометрический метод | 0.1 | Закрепление отсутствует |
| н274 | 422160.88 | 2243801.77 | Картометрический метод | 0.1 | Закрепление отсутствует |
| н275 | 422162.85 | 2243797.41 | Картометрический метод | 0.1 | Закрепление отсутствует |
| н276 | 422164.52 | 2243792.52 | Картометрический метод | 0.1 | Закрепление отсутствует |
| н277 | 422165.68 | 2243788.24 | Картометрический метод | 0.1 | Закрепление отсутствует |
| н278 | 422166.72 | 2243785.35 | Картометрический метод | 0.1 | Закрепление отсутствует |
| н279 | 422168.25 | 2243782.98 | Картометрический метод | 0.1 | Закрепление отсутствует |
| н280 | 422170.48 | 2243781.11 | Картометрический метод | 0.1 | Закрепление отсутствует |
| н281 | 422173.00 | 2243779.55 | Картометрический метод | 0.1 | Закрепление отсутствует |
| н282 | 422176.14 | 2243777.20 | Картометрический метод | 0.1 | Закрепление отсутствует |
| н283 | 422179.17 | 2243774.84 | Картометрический метод | 0.1 | Закрепление отсутствует |
| н284 | 422182.11 | 2243772.18 | Картометрический метод | 0.1 | Закрепление отсутствует |
| н285 | 422184.55 | 2243769.81 | Картометрический метод | 0.1 | Закрепление отсутствует |
| н286 | 422186.89 | 2243767.04 | Картометрический метод | 0.1 | Закрепление отсутствует |

| 3. Сведения о характерных точках части (частей) границы объекта | | | | | |
|---|---|---|---|---|---|
| **Обозначение характерных точек части границы** | **Координаты, м** | | **Метод определения координат характерной точки** | **Средняя квадратическая погрешность положения характерной точки (Mt), м** | **Описание обозначения точки на местности (при наличии)** |
| | **X** | **Y** | | | |
| **1** | **2** | **3** | **4** | **5** | **6** |
| н287 | 422187.92 | 2243765.16 | Картометрический метод | 0.1 | Закрепление отсутствует |
| н288 | 422188.23 | 2243764.26 | Картометрический метод | 0.1 | Закрепление отсутствует |
| н289 | 422188.36 | 2243762.57 | Картометрический метод | 0.1 | Закрепление отсутствует |
| н290 | 422187.88 | 2243760.86 | Картометрический метод | 0.1 | Закрепление отсутствует |
| н291 | 422186.22 | 2243758.03 | Картометрический метод | 0.1 | Закрепление отсутствует |
| н292 | 422183.75 | 2243754.70 | Картометрический метод | 0.1 | Закрепление отсутствует |
| н293 | 422181.40 | 2243751.66 | Картометрический метод | 0.1 | Закрепление отсутствует |
| н294 | 422176.28 | 2243746.09 | Картометрический метод | 0.1 | Закрепление отсутствует |
| н295 | 422174.91 | 2243744.37 | Картометрический метод | 0.1 | Закрепление отсутствует |
| н296 | 422173.93 | 2243742.66 | Картометрический метод | 0.1 | Закрепление отсутствует |
| н297 | 422173.26 | 2243740.95 | Картометрический метод | 0.1 | Закрепление отсутствует |
| н298 | 422172.98 | 2243739.15 | Картометрический метод | 0.1 | Закрепление отсутствует |
| н299 | 422173.01 | 2243737.24 | Картометрический метод | 0.1 | Закрепление отсутствует |
| н300 | 422173.45 | 2243734.14 | Картометрический метод | 0.1 | Закрепление отсутствует |
| н301 | 422173.70 | 2243730.85 | Картометрический метод | 0.1 | Закрепление отсутствует |
| н302 | 422173.84 | 2243727.76 | Картометрический метод | 0.1 | Закрепление отсутствует |
| н303 | 422174.18 | 2243724.96 | Картометрический метод | 0.1 | Закрепление отсутствует |
| н304 | 422174.92 | 2243722.57 | Картометрический метод | 0.1 | Закрепление отсутствует |
| н305 | 422175.54 | 2243721.08 | Картометрический метод | 0.1 | Закрепление отсутствует |
| н306 | 422176.78 | 2243718.59 | Картометрический метод | 0.1 | Закрепление отсутствует |
| н307 | 422178.03 | 2243715.11 | Картометрический метод | 0.1 | Закрепление отсутствует |
| н308 | 422178.77 | 2243712.12 | Картометрический метод | 0.1 | Закрепление отсутствует |
| н309 | 422179.18 | 2243711.63 | Картометрический метод | 0.1 | Закрепление отсутствует |
| н310 | 422179.58 | 2243711.64 | Картометрический метод | 0.1 | Закрепление отсутствует |
| н311 | 422180.17 | 2243711.94 | Картометрический метод | 0.1 | Закрепление отсутствует |
| | | | | | |

3. Сведения о характерных точках части (частей) границы объекта

| Обозначение характерных точек части границы | Координаты, м | | Метод определения координат характерной точки | Средняя квадратическая погрешность положения характерной точки (Mt), м | Описание обозначения точки на местности (при наличии) |
|---|---|---|---|---|---|
| | X | Y | | | |
| 1 | 2 | 3 | 4 | 5 | 6 |
| н312 | 422180.96 | 2243712.65 | Картометрический метод | 0.1 | Закрепление отсутствует |
| н313 | 422182.92 | 2243714.58 | Картометрический метод | 0.1 | Закрепление отсутствует |
| н314 | 422184.53 | 2243715.61 | Картометрический метод | 0.1 | Закрепление отсутствует |
| н315 | 422185.92 | 2243716.13 | Картометрический метод | 0.1 | Закрепление отсутствует |
| н316 | 422187.42 | 2243716.05 | Картометрический метод | 0.1 | Закрепление отсутствует |
| н317 | 422189.03 | 2243715.67 | Картометрический метод | 0.1 | Закрепление отсутствует |
| н318 | 422190.94 | 2243714.70 | Картометрический метод | 0.1 | Закрепление отсутствует |
| н319 | 422193.05 | 2243713.53 | Картометрический метод | 0.1 | Закрепление отсутствует |
| н320 | 422197.39 | 2243710.49 | Картометрический метод | 0.1 | Закрепление отсутствует |
| н321 | 422200.42 | 2243708.64 | Картометрический метод | 0.1 | Закрепление отсутствует |
| н322 | 422203.24 | 2243707.27 | Картометрический метод | 0.1 | Закрепление отсутствует |
| н323 | 422205.85 | 2243706.51 | Картометрический метод | 0.1 | Закрепление отсутствует |
| н324 | 422208.46 | 2243706.25 | Картометрический метод | 0.1 | Закрепление отсутствует |
| н325 | 422211.95 | 2243706.70 | Картометрический метод | 0.1 | Закрепление отсутствует |
| н326 | 422215.83 | 2243708.06 | Картометрический метод | 0.1 | Закрепление отсутствует |
| н327 | 422219.80 | 2243709.91 | Картометрический метод | 0.1 | Закрепление отсутствует |
| н328 | 422224.97 | 2243712.39 | Картометрический метод | 0.1 | Закрепление отсутствует |
| н329 | 422228.84 | 2243714.05 | Картометрический метод | 0.1 | Закрепление отсутствует |
| н330 | 422232.64 | 2243715.00 | Картометрический метод | 0.1 | Закрепление отсутствует |
| н331 | 422236.24 | 2243715.14 | Картометрический метод | 0.1 | Закрепление отсутствует |
| н332 | 422240.04 | 2243714.40 | Картометрический метод | 0.1 | Закрепление отсутствует |
| н333 | 422241.95 | 2243713.73 | Картометрический метод | 0.1 | Закрепление отсутствует |
| н334 | 422248.88 | 2243711.52 | Картометрический метод | 0.1 | Закрепление отсутствует |
| н335 | 422253.80 | 2243710.20 | Картометрический метод | 0.1 | Закрепление отсутствует |
| н336 | 422256.52 | 2243709.24 | Картометрический метод | 0.1 | Закрепление отсутствует |

| 3. Сведения о характерных точках части (частей) границы объекта | | | | | |
|---|---|---|---|---|---|
| **Обозначение характерных точек части границы** | **Координаты, м** | | **Метод определения координат характерной точки** | **Средняя квадратическая погрешность положения характерной точки (Mt), м** | **Описание обозначения точки на местности (при наличии)** |
| | **X** | **Y** | | | |
| **1** | **2** | **3** | **4** | **5** | **6** |
| н337 | 422259.03 | 2243707.98 | Картометрический метод | 0.1 | Закрепление отсутствует |
| н338 | 422261.46 | 2243706.41 | Картометрический метод | 0.1 | Закрепление отсутствует |
| н339 | 422263.88 | 2243704.64 | Картометрический метод | 0.1 | Закрепление отсутствует |
| н340 | 422267.02 | 2243701.89 | Картометрический метод | 0.1 | Закрепление отсутствует |
| н341 | 422270.98 | 2243698.05 | Картометрический метод | 0.1 | Закрепление отсутствует |
| н342 | 422274.12 | 2243694.89 | Картометрический метод | 0.1 | Закрепление отсутствует |
| н343 | 422277.45 | 2243692.04 | Картометрический метод | 0.1 | Закрепление отсутствует |
| н344 | 422280.70 | 2243689.98 | Картометрический метод | 0.1 | Закрепление отсутствует |
| н345 | 422284.92 | 2243688.65 | Картометрический метод | 0.1 | Закрепление отсутствует |
| н346 | 422289.71 | 2243688.71 | Картометрический метод | 0.1 | Закрепление отсутствует |
| н347 | 422295.00 | 2243689.69 | Картометрический метод | 0.1 | Закрепление отсутствует |
| н348 | 422299.29 | 2243690.55 | Картометрический метод | 0.1 | Закрепление отсутствует |
| н349 | 422304.38 | 2243691.33 | Картометрический метод | 0.1 | Закрепление отсутствует |
| н350 | 422310.18 | 2243691.41 | Картометрический метод | 0.1 | Закрепление отсутствует |
| н351 | 422315.99 | 2243690.39 | Картометрический метод | 0.1 | Закрепление отсутствует |
| н352 | 422334.77 | 2243685.26 | Картометрический метод | 0.1 | Закрепление отсутствует |
| н353 | 422349.61 | 2243682.07 | Картометрический метод | 0.1 | Закрепление отсутствует |
| н354 | 422358.05 | 2243679.80 | Картометрический метод | 0.1 | Закрепление отсутствует |
| н355 | 422367.00 | 2243676.12 | Картометрический метод | 0.1 | Закрепление отсутствует |
| н356 | 422378.49 | 2243670.19 | Картометрический метод | 0.1 | Закрепление отсутствует |
| н357 | 422392.37 | 2243664.48 | Картометрический метод | 0.1 | Закрепление отсутствует |
| н358 | 422397.90 | 2243661.96 | Картометрический метод | 0.1 | Закрепление отсутствует |
| н359 | 422402.45 | 2243658.93 | Картометрический метод | 0.1 | Закрепление отсутствует |
| н360 | 422405.39 | 2243655.67 | Картометрический метод | 0.1 | Закрепление отсутствует |
| н361 | 422407.75 | 2243651.70 | Картометрический метод | 0.1 | Закрепление отсутствует |

3. Сведения о характерных точках части (частей) границы объекта

| Обозначение характерных точек части границы | Координаты, м | | Метод определения координат характерной точки | Средняя квадратическая погрешность положения характерной точки (Mt), м | Описание обозначения точки на местности (при наличии) |
|---|---|---|---|---|---|
| | X | Y | | | |
| 1 | 2 | 3 | 4 | 5 | 6 |
| н362 | 422409.82 | 2243646.83 | Картометрический метод | 0.1 | Закрепление отсутствует |
| н363 | 422412.22 | 2243639.66 | Картометрический метод | 0.1 | Закрепление отсутствует |
| н364 | 422414.59 | 2243635.00 | Картометрический метод | 0.1 | Закрепление отсутствует |
| н365 | 422416.31 | 2243633.72 | Картометрический метод | 0.1 | Закрепление отсутствует |
| н366 | 422418.63 | 2243633.35 | Картометрический метод | 0.1 | Закрепление отсутствует |
| н367 | 422422.92 | 2243634.12 | Картометрический метод | 0.1 | Закрепление отсутствует |
| н368 | 422426.70 | 2243635.08 | Картометрический метод | 0.1 | Закрепление отсутствует |
| н369 | 422431.09 | 2243635.43 | Картометрический метод | 0.1 | Закрепление отсутствует |
| н370 | 422433.50 | 2243634.57 | Картометрический метод | 0.1 | Закрепление отсутствует |
| н371 | 422435.42 | 2243632.80 | Картометрический метод | 0.1 | Закрепление отсутствует |
| н372 | 422437.26 | 2243630.13 | Картометрический метод | 0.1 | Закрепление отсутствует |
| н373 | 422438.39 | 2243628.24 | Картометрический метод | 0.1 | Закрепление отсутствует |
| н374 | 422435.44 | 2243624.50 | Картометрический метод | 0.1 | Закрепление отсутствует |
| н375 | 422433.42 | 2243626.37 | Картометрический метод | 0.1 | Закрепление отсутствует |
| н376 | 422430.89 | 2243628.34 | Картометрический метод | 0.1 | Закрепление отсутствует |
| н377 | 422428.17 | 2243629.69 | Картометрический метод | 0.1 | Закрепление отсутствует |
| н378 | 422425.17 | 2243630.35 | Картометрический метод | 0.1 | Закрепление отсутствует |
| н379 | 422421.67 | 2243630.10 | Картометрический метод | 0.1 | Закрепление отсутствует |
| н380 | 422418.16 | 2243629.35 | Картометрический метод | 0.1 | Закрепление отсутствует |
| н381 | 422415.28 | 2243629.01 | Картометрический метод | 0.1 | Закрепление отсутствует |
| н382 | 422413.17 | 2243629.28 | Картометрический метод | 0.1 | Закрепление отсутствует |
| н383 | 422411.46 | 2243630.45 | Картометрический метод | 0.1 | Закрепление отсутствует |
| н384 | 422410.02 | 2243632.83 | Картометрический метод | 0.1 | Закрепление отсутствует |
| н385 | 422408.77 | 2243636.41 | Картометрический метод | 0.1 | Закрепление отсутствует |
| н386 | 422407.20 | 2243641.50 | Картометрический метод | 0.1 | Закрепление отсутствует |

| 3. Сведения о характерных точках части (частей) границы объекта | | | | | |
|---|---|---|---|---|---|
| **Обозначение характерных точек части границы** | **Координаты, м** | | **Метод определения координат характерной точки** | **Средняя квадратическая погрешность положения характерной точки (Mt), м** | **Описание обозначения точки на местности (при наличии)** |
| | **X** | **Y** | | | |
| **1** | **2** | **3** | **4** | **5** | **6** |
| н387 | 422405.74 | 2243645.77 | Картометрический метод | 0.1 | Закрепление отсутствует |
| н388 | 422403.99 | 2243649.35 | Картометрический метод | 0.1 | Закрепление отсутствует |
| н389 | 422402.04 | 2243652.42 | Картометрический метод | 0.1 | Закрепление отсутствует |
| н390 | 422400.31 | 2243654.30 | Картометрический метод | 0.1 | Закрепление отсутствует |
| н391 | 422398.39 | 2243656.07 | Картометрический метод | 0.1 | Закрепление отсутствует |
| н392 | 422396.17 | 2243657.64 | Картометрический метод | 0.1 | Закрепление отсутствует |
| н393 | 422393.75 | 2243659.01 | Картометрический метод | 0.1 | Закрепление отсутствует |
| н394 | 422391.03 | 2243660.36 | Картометрический метод | 0.1 | Закрепление отсутствует |
| н395 | 422379.87 | 2243664.70 | Картометрический метод | 0.1 | Закрепление отсутствует |
| н396 | 422373.94 | 2243667.12 | Картометрический метод | 0.1 | Закрепление отсутствует |
| н397 | 422365.87 | 2243671.20 | Картометрический метод | 0.1 | Закрепление отсутствует |
| н398 | 422359.63 | 2243674.01 | Картометрический метод | 0.1 | Закрепление отсутствует |
| н399 | 422352.29 | 2243676.51 | Картометрический метод | 0.1 | Закрепление отсутствует |
| н400 | 422335.74 | 2243680.18 | Картометрический метод | 0.1 | Закрепление отсутствует |
| н401 | 422326.72 | 2243682.24 | Картометрический метод | 0.1 | Закрепление отсутствует |
| н402 | 422320.78 | 2243684.06 | Картометрический метод | 0.1 | Закрепление отсутствует |
| н403 | 422314.96 | 2243685.68 | Картометрический метод | 0.1 | Закрепление отсутствует |
| н404 | 422311.15 | 2243686.42 | Картометрический метод | 0.1 | Закрепление отсутствует |
| н405 | 422307.24 | 2243686.66 | Картометрический метод | 0.1 | Закрепление отсутствует |
| н406 | 422302.25 | 2243686.20 | Картометрический метод | 0.1 | Закрепление отсутствует |
| н407 | 422291.57 | 2243684.54 | Картометрический метод | 0.1 | Закрепление отсутствует |
| н408 | 422287.58 | 2243684.28 | Картометрический метод | 0.1 | Закрепление отсутствует |
| н409 | 422283.78 | 2243684.43 | Картометрический метод | 0.1 | Закрепление отсутствует |
| н410 | 422279.47 | 2243685.56 | Картометрический метод | 0.1 | Закрепление отсутствует |
| н411 | 422275.53 | 2243687.71 | Картометрический метод | 0.1 | Закрепление отсутствует |
| | | | | | |

3. Сведения о характерных точках части (частей) границы объекта

| Обозначение характерных точек части границы | Координаты, м | | Метод определения координат характерной точки | Средняя квадратическая погрешность положения характерной точки (Mt), м | Описание обозначения точки на местности (при наличии) |
|---|---|---|---|---|---|
| | X | Y | | | |
| 1 | 2 | 3 | 4 | 5 | 6 |
| н412 | 422271.18 | 2243691.05 | Картометрический метод | 0.1 | Закрепление отсутствует |
| н413 | 422262.66 | 2243699.12 | Картометрический метод | 0.1 | Закрепление отсутствует |
| н414 | 422257.90 | 2243703.16 | Картометрический метод | 0.1 | Закрепление отсутствует |
| н415 | 422253.67 | 2243705.70 | Картометрический метод | 0.1 | Закрепление отсутствует |
| н416 | 422246.13 | 2243708.08 | Картометрический метод | 0.1 | Закрепление отсутствует |
| н417 | 422240.20 | 2243710.20 | Картометрический метод | 0.1 | Закрепление отсутствует |
| н418 | 422237.40 | 2243711.26 | Картометрический метод | 0.1 | Закрепление отсутствует |
| н419 | 422234.59 | 2243711.62 | Картометрический метод | 0.1 | Закрепление отсутствует |
| н420 | 422230.88 | 2243710.97 | Картометрический метод | 0.1 | Закрепление отсутствует |
| н421 | 422225.92 | 2243709.00 | Картометрический метод | 0.1 | Закрепление отсутствует |
| н422 | 422220.15 | 2243706.81 | Картометрический метод | 0.1 | Закрепление отсутствует |
| н423 | 422214.47 | 2243705.23 | Картометрический метод | 0.1 | Закрепление отсутствует |
| н424 | 422209.49 | 2243704.07 | Картометрический метод | 0.1 | Закрепление отсутствует |
| н425 | 422206.59 | 2243703.62 | Картометрический метод | 0.1 | Закрепление отсутствует |
| н426 | 422203.79 | 2243703.79 | Картометрический метод | 0.1 | Закрепление отсутствует |
| н427 | 422201.08 | 2243704.64 | Картометрический метод | 0.1 | Закрепление отсутствует |
| н428 | 422198.36 | 2243706.00 | Картометрический метод | 0.1 | Закрепление отсутствует |
| н429 | 422193.31 | 2243709.34 | Картометрический метод | 0.1 | Закрепление отсутствует |
| н430 | 422190.29 | 2243711.18 | Картометрический метод | 0.1 | Закрепление отсутствует |
| н431 | 422187.68 | 2243712.25 | Картометрический метод | 0.1 | Закрепление отсутствует |
| н432 | 422185.18 | 2243712.02 | Картометрический метод | 0.1 | Закрепление отсутствует |
| н433 | 422182.29 | 2243710.48 | Картометрический метод | 0.1 | Закрепление отсутствует |
| н434 | 422180.31 | 2243709.35 | Картометрический метод | 0.1 | Закрепление отсутствует |
| н435 | 422178.91 | 2243709.13 | Картометрический метод | 0.1 | Закрепление отсутствует |
| н436 | 422165.14 | 2243693.33 | Картометрический метод | 0.1 | Закрепление отсутствует |

| 3. Сведения о характерных точках части (частей) границы объекта | | | | | |
|---|---|---|---|---|---|
| **Обозначение характерных точек части границы** | **Координаты, м** | | **Метод определения координат характерной точки** | **Средняя квадратическая погрешность положения характерной точки (Mt), м** | **Описание обозначения точки на местности (при наличии)** |
| | **X** | **Y** | | | |
| **1** | **2** | **3** | **4** | **5** | **6** |
| н437 | 422162.76 | 2243691.69 | Картометрический метод | 0.1 | Закрепление отсутствует |
| н438 | 422159.45 | 2243686.73 | Картометрический метод | 0.1 | Закрепление отсутствует |
| н439 | 422183.52 | 2243682.35 | Картометрический метод | 0.1 | Закрепление отсутствует |
| н440 | 422234.62 | 2243659.12 | Картометрический метод | 0.1 | Закрепление отсутствует |
| н441 | 422236.43 | 2243484.48 | Картометрический метод | 0.1 | Закрепление отсутствует |
| н442 | 422212.91 | 2243483.16 | Картометрический метод | 0.1 | Закрепление отсутствует |
| н443 | 422212.91 | 2243483.15 | Картометрический метод | 0.1 | Закрепление отсутствует |
| н444 | 422213.98 | 2243365.09 | Картометрический метод | 0.1 | Закрепление отсутствует |
| н445 | 422092.25 | 2243362.26 | Картометрический метод | 0.1 | Закрепление отсутствует |
| н446 | 421970.51 | 2243359.44 | Картометрический метод | 0.1 | Закрепление отсутствует |
| н447 | 421853.29 | 2243354.50 | Картометрический метод | 0.1 | Закрепление отсутствует |
| н448 | 421857.70 | 2243232.59 | Картометрический метод | 0.1 | Закрепление отсутствует |
| н449 | 421955.65 | 2243243.44 | Картометрический метод | 0.1 | Закрепление отсутствует |
| н450 | 421976.33 | 2243243.10 | Картометрический метод | 0.1 | Закрепление отсутствует |
| н451 | 422275.11 | 2243186.89 | Картометрический метод | 0.1 | Закрепление отсутствует |
| н452 | 422394.21 | 2243163.14 | Картометрический метод | 0.1 | Закрепление отсутствует |
| н453 | 422526.85 | 2243139.21 | Картометрический метод | 0.1 | Закрепление отсутствует |
| н454 | 422550.43 | 2243140.46 | Картометрический метод | 0.1 | Закрепление отсутствует |
| н455 | 422571.87 | 2243148.88 | Картометрический метод | 0.1 | Закрепление отсутствует |
| н456 | 422622.26 | 2243177.57 | Картометрический метод | 0.1 | Закрепление отсутствует |
| н23 | 422651.35 | 2243196.77 | Картометрический метод | 0.1 | Закрепление отсутствует |
| Часть 5 | | | | | |
| н457 | 422880.61 | 2243952.71 | Картометрический метод | 0.1 | Закрепление отсутствует |
| н458 | 422876.10 | 2244001.49 | Картометрический метод | 0.1 | Закрепление отсутствует |
| н459 | 422860.87 | 2244166.30 | Картометрический метод | 0.1 | Закрепление отсутствует |
| н460 | 422535.95 | 2244236.93 | Картометрический метод | 0.1 | Закрепление отсутствует |

3. Сведения о характерных точках части (частей) границы объекта

| Обозначение характерных точек части границы | Координаты, м | | Метод определения координат характерной точки | Средняя квадратическая погрешность положения характерной точки (Mt), м | Описание обозначения точки на местности (при наличии) |
|---|---|---|---|---|---|
| | X | Y | | | |
| 1 | 2 | 3 | 4 | 5 | 6 |
| н461 | 422538.93 | 2244065.80 | Картометрический метод | 0.1 | Закрепление отсутствует |
| н462 | 422698.99 | 2244035.27 | Картометрический метод | 0.1 | Закрепление отсутствует |
| н463 | 422695.18 | 2243984.80 | Картометрический метод | 0.1 | Закрепление отсутствует |
| н464 | 422708.05 | 2243931.15 | Картометрический метод | 0.1 | Закрепление отсутствует |
| н457 | 422880.61 | 2243952.71 | Картометрический метод | 0.1 | Закрепление отсутствует |

## Раздел 3

## Сведения о местоположении измененных (уточненных) границ объекта

1. Система координат -

2. Сведения о характерных точках границ объекта

| Обозначение характерных точек границ | Существующие координаты, м | | Измененные (уточненные) координаты, м | | Метод определения координат характерной точки | Средняя квадратическая погрешность положения характерной точки (Mt), м | Описание обозначения точки на местности (при наличии) |
|---|---|---|---|---|---|---|---|
| | X | Y | X | Y | | | |
| 1 | 2 | 3 | 4 | 5 | 6 | 7 | 8 |
| - | - | - | - | - | - | - | |

3. Сведения о характерных точках части (частей) границы объекта

| Обозначение характерных точек части границы | Существующие координаты, м | | Измененные (уточненные) координаты, м | | Метод определения координат характерной точки | Средняя квадратическая погрешность положения характерной точки (Mt), м | Описание обозначения точки на местности (при наличии) |
|---|---|---|---|---|---|---|---|
| | X | Y | X | Y | | | |
| 1 | 2 | 3 | 4 | 5 | 6 | 7 | 8 |
| - | - | - | - | - | - | - | |

# ТЕКСТОВОЕ ОПИСАНИЕ
## местоположения границ населенных пунктов, территориальных зон

| Прохождение границы | | Описание прохождения границы |
|---|---|---|
| от точки | до точки | |
| 1 | 2 | 3 |
| - | - | - |





Масштаб 1:2000

Условные обозначения

- • - Характерная точка границы, сведения о которой позволяют однозначно определить ее положение на местности
- н1 - Обозначение новой характерной точки
- ——— - Граница земельного участка
- ——— - Граница кадастрового квартала
- 47:01:0000000 - Номер кадастрового квартала
- - - - - - Граница населенного пункта

## Пользовательское графическое построение

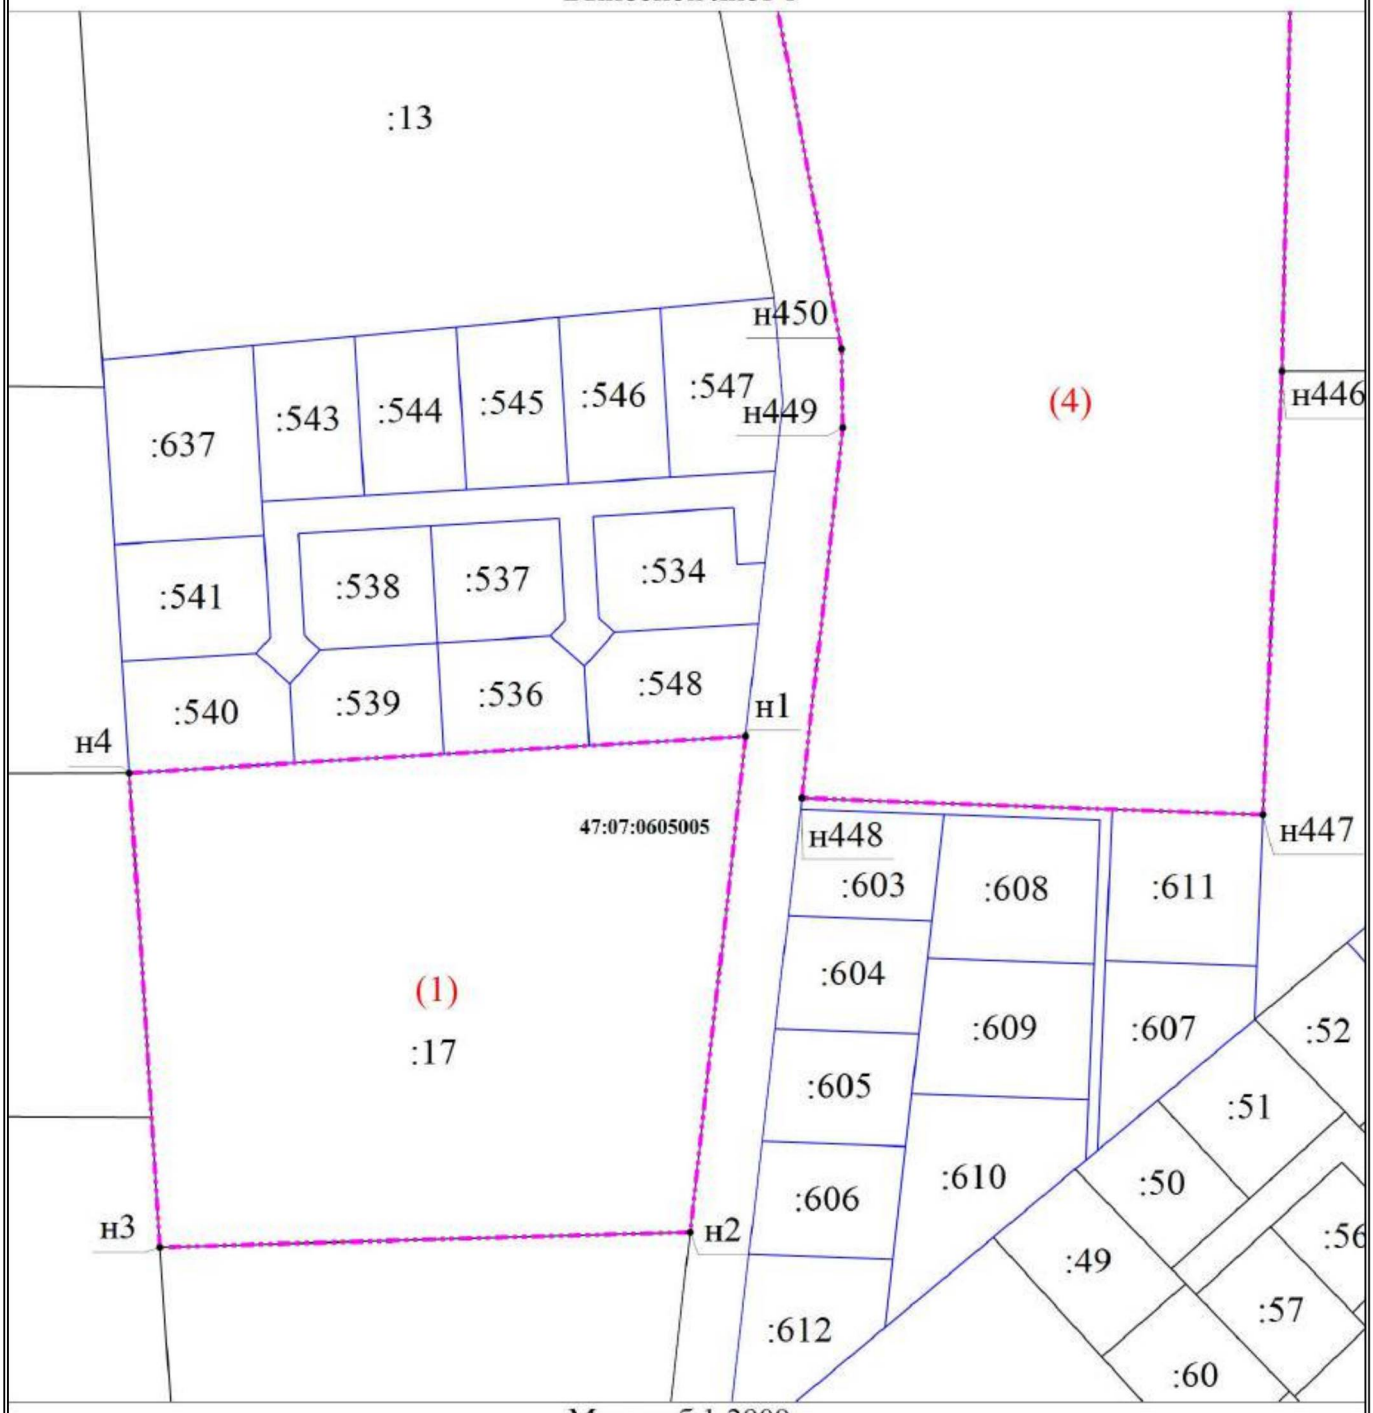Выносной лист 1





Масштаб 1:2000

Условные обозначения

| | |
|---|---|
| • | - Характерная точка границы, сведения о которой позволяют однозначно определить ее положение на местности |
| н1 | - Обозначение новой характерной точки |
| | - Граница земельного участка |
| | - Граница кадастрового квартала |
| 47:01:0000000 | - Номер кадастрового квартала |
| | - Граница населенного пункта |
| :13 | - Кадастровый номер земельного участка |

**Пользовательское графическое построение**

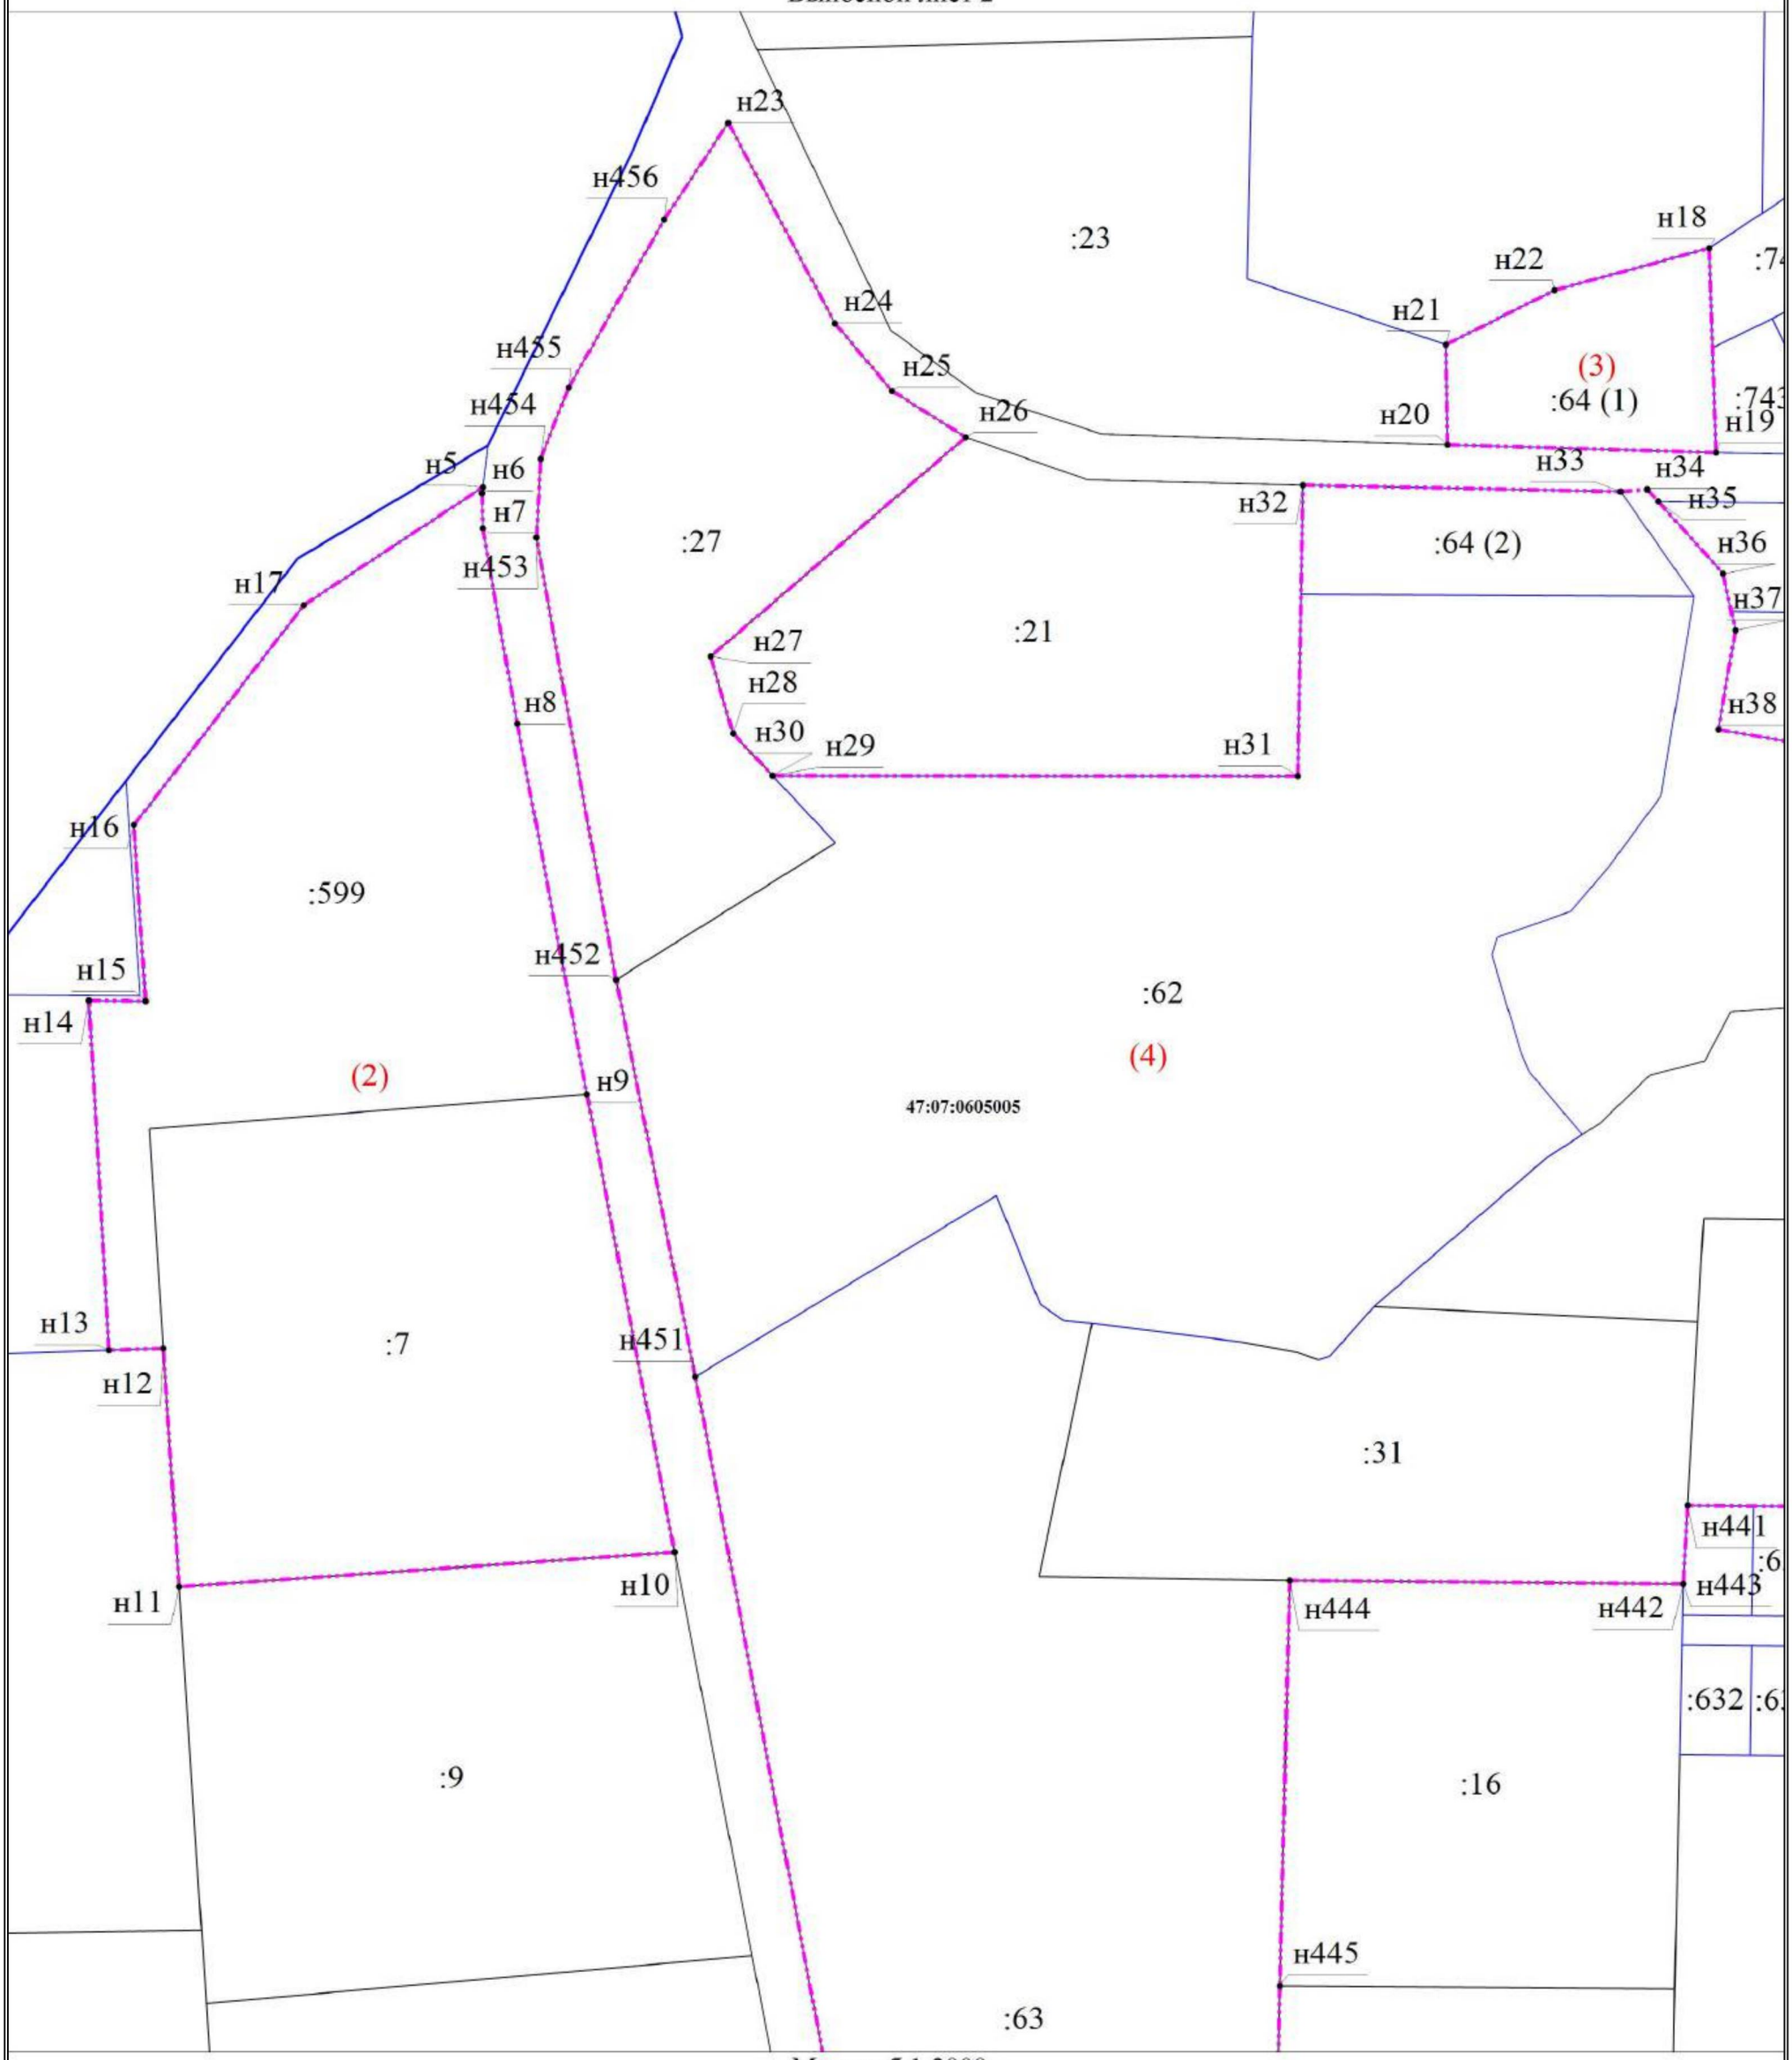Выносной лист 2





Масштаб 1:2000

Условные обозначения

| | |
|---|---|
| • | - Характерная точка границы, сведения о которой позволяют однозначно определить ее положение на местности |
| н1 | - Обозначение новой характерной точки |
| | - Граница земельного участка |
| | - Граница кадастрового квартала |
| **47:01:0000000** | - Номер кадастрового квартала |
| | - Граница населенного пункта |
| :16 | - Кадастровый номер земельного участка |
| :64 (1) | - Обозначение контура земельного участка |

**Пользовательское графическое построение**

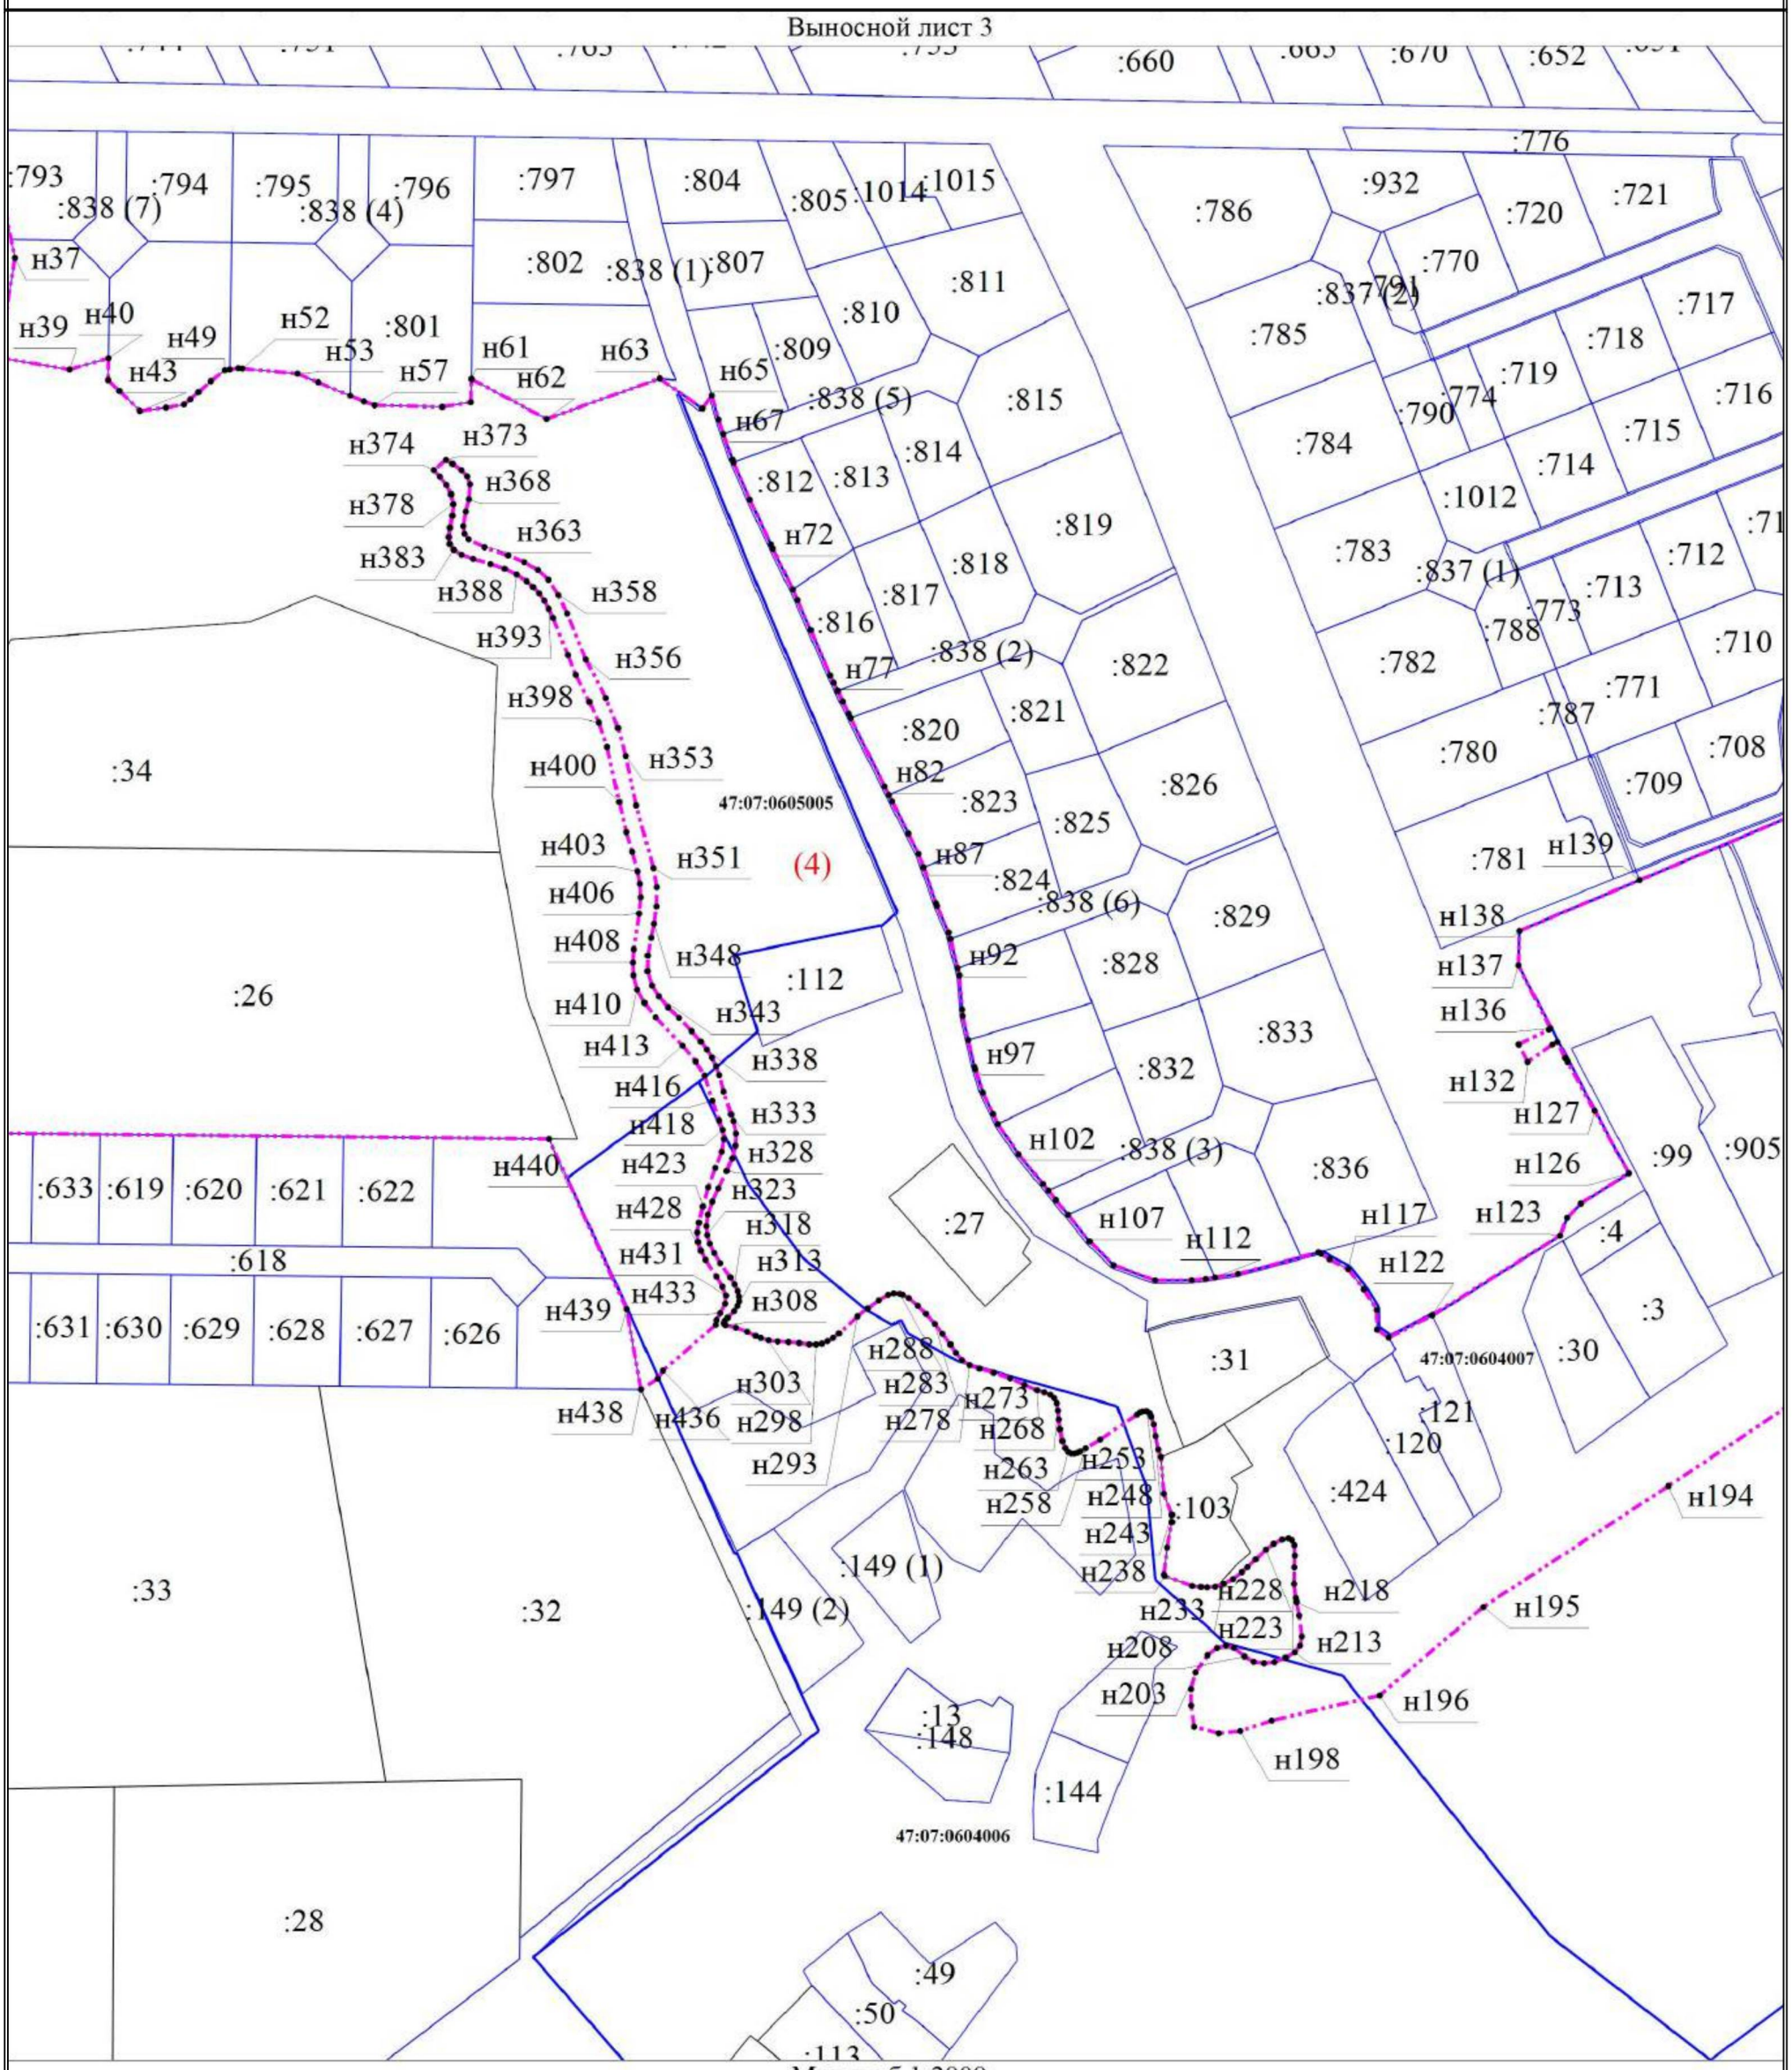



Условные обозначения

| | |
|---|---|
| • | - Характерная точка границы, сведения о которой позволяют однозначно определить ее положение на местности |
| н1 | - Обозначение новой характерной точки |
| | - Граница земельного участка |
| | - Граница кадастрового квартала |
| **47:01:0000000** | - Номер кадастрового квартала |
| | - Граница населенного пункта |
| :112 | - Кадастровый номер земельного участка |
| :149 (1) | - Обозначение контура земельного участка |

**Пользовательское графическое построение**

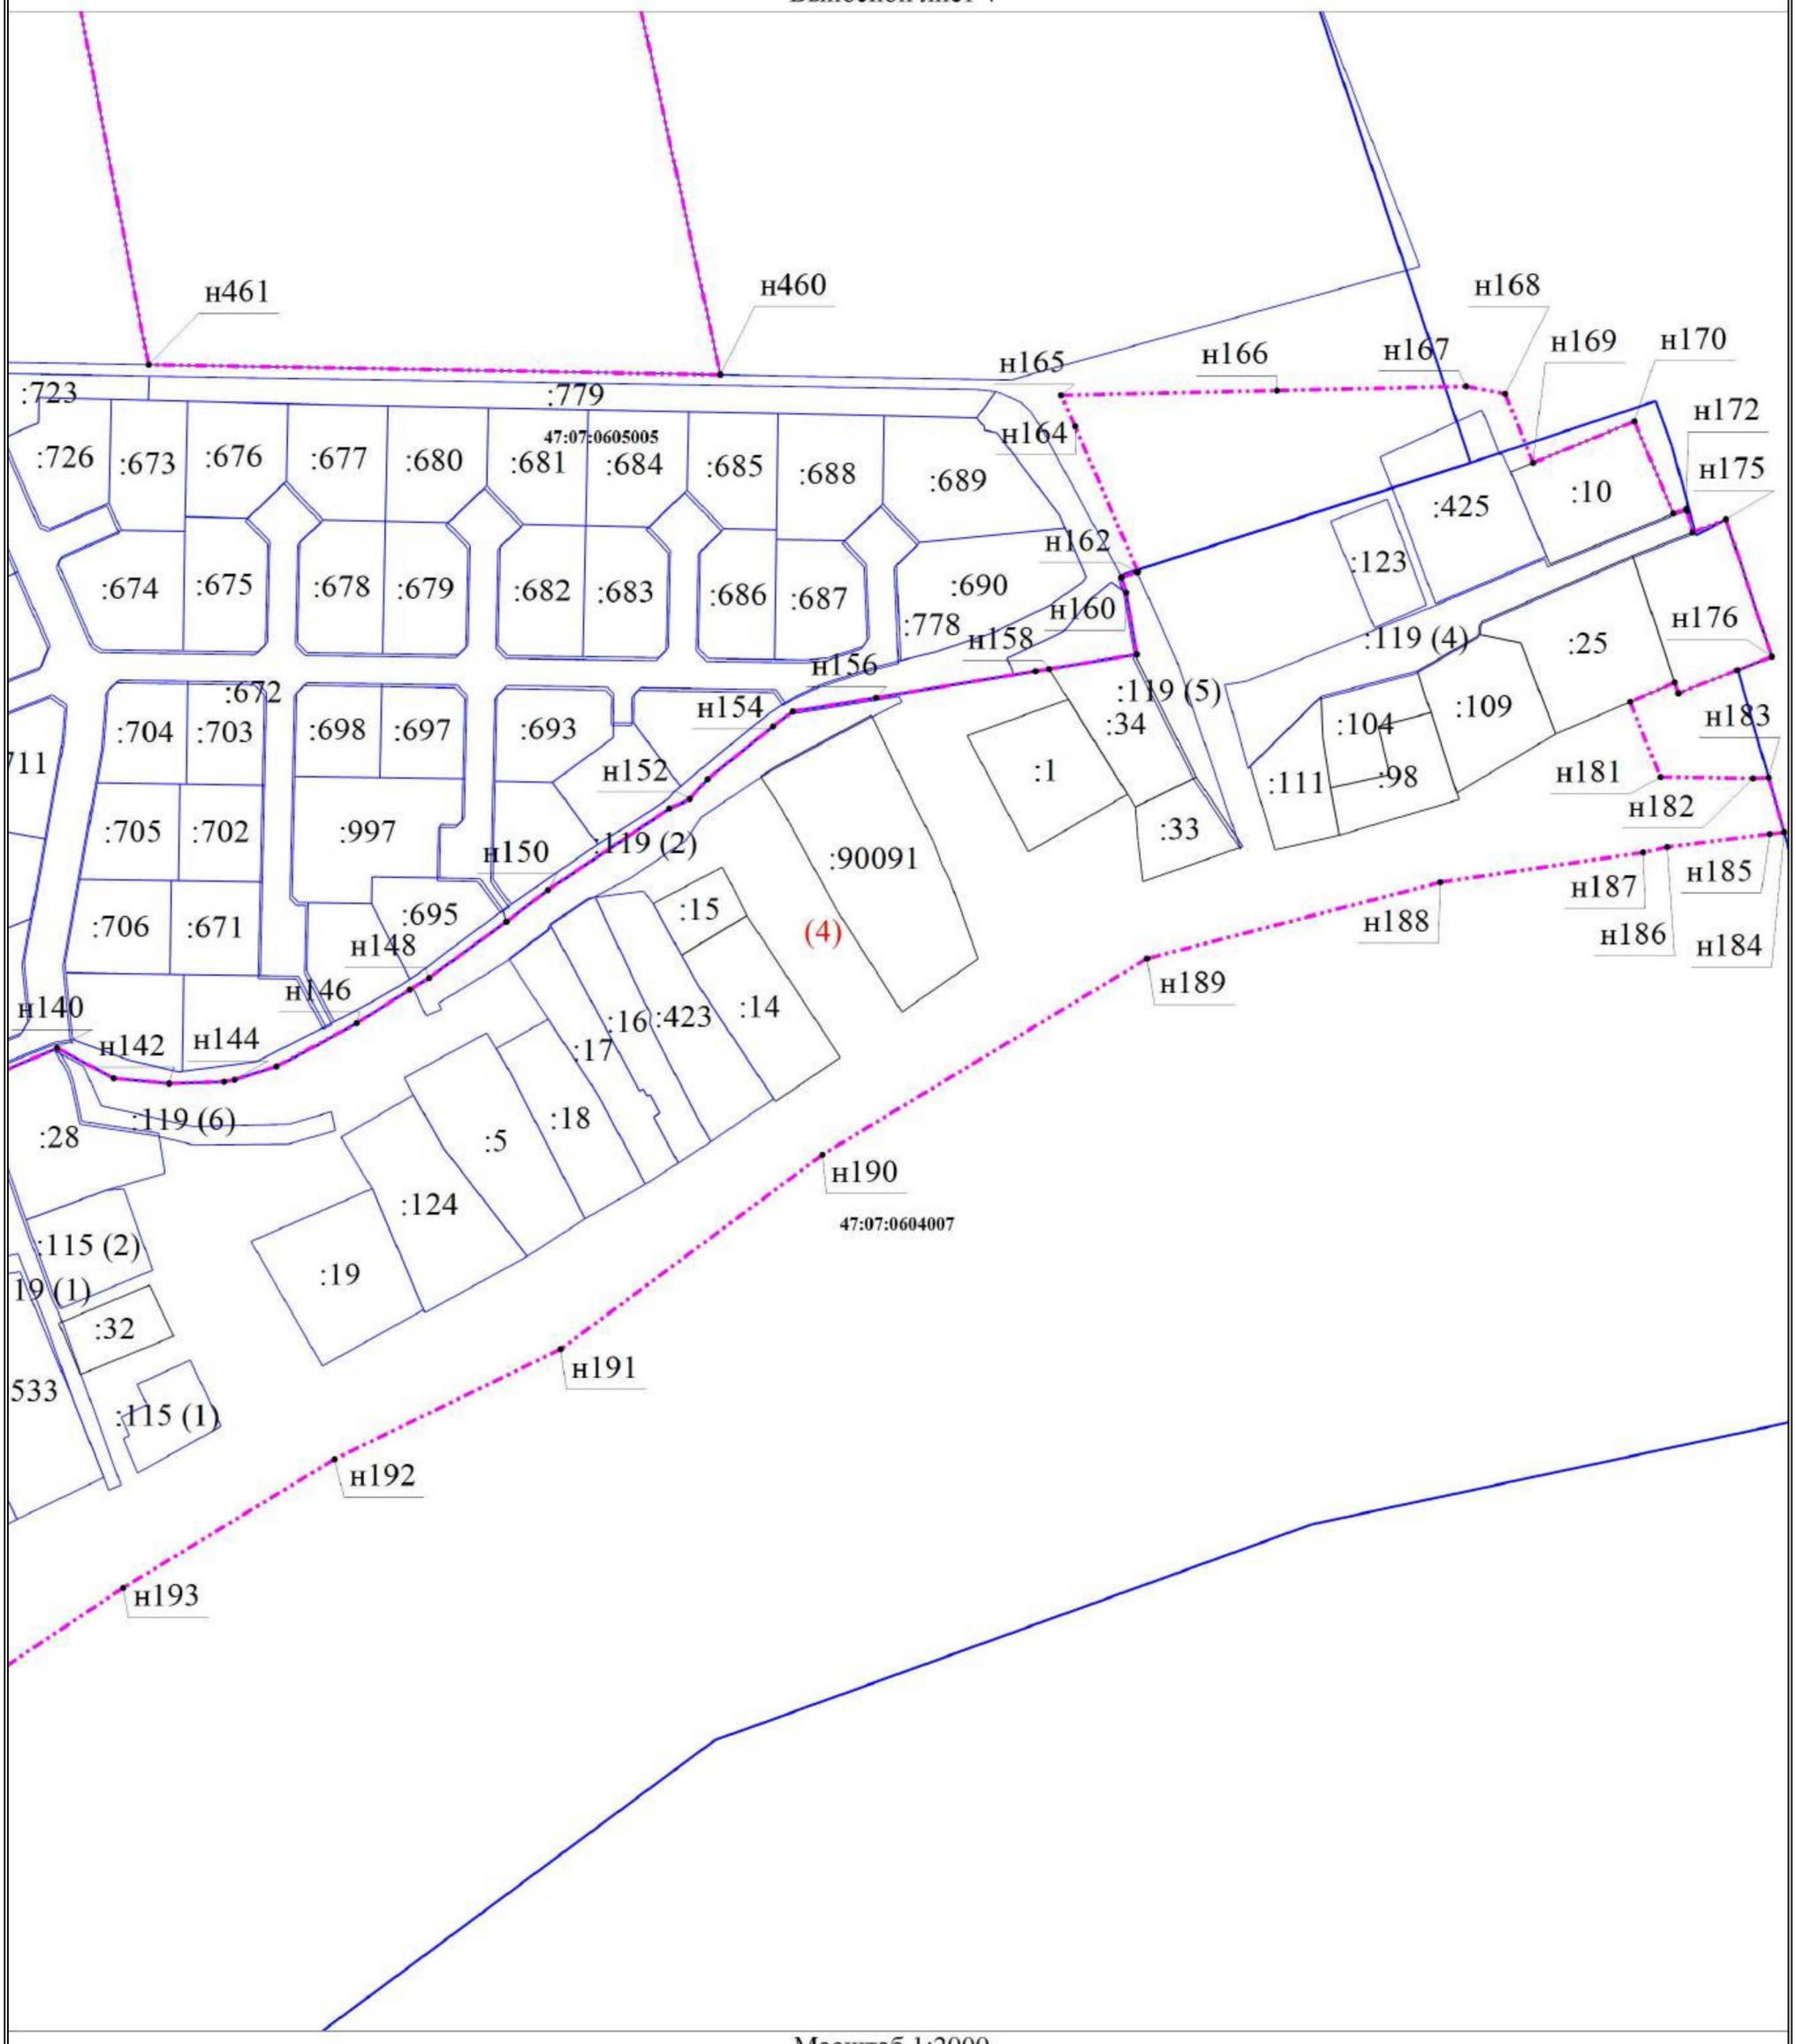Выносной лист 4





Масштаб 1:2000

Условные обозначения

| | |
|---|---|
| • | - Характерная точка границы, сведения о которой позволяют однозначно определить ее положение на местности |
| н1 | - Обозначение новой характерной точки |
| | - Граница земельного участка |
| | - Граница кадастрового квартала |
| **47:01:0000000** | - Номер кадастрового квартала |
| | - Граница населенного пункта |
| :90091 | - Кадастровый номер земельного участка |
| **:115 (1)** | - Обозначение контура земельного участка |

## Пользовательское графическое построение

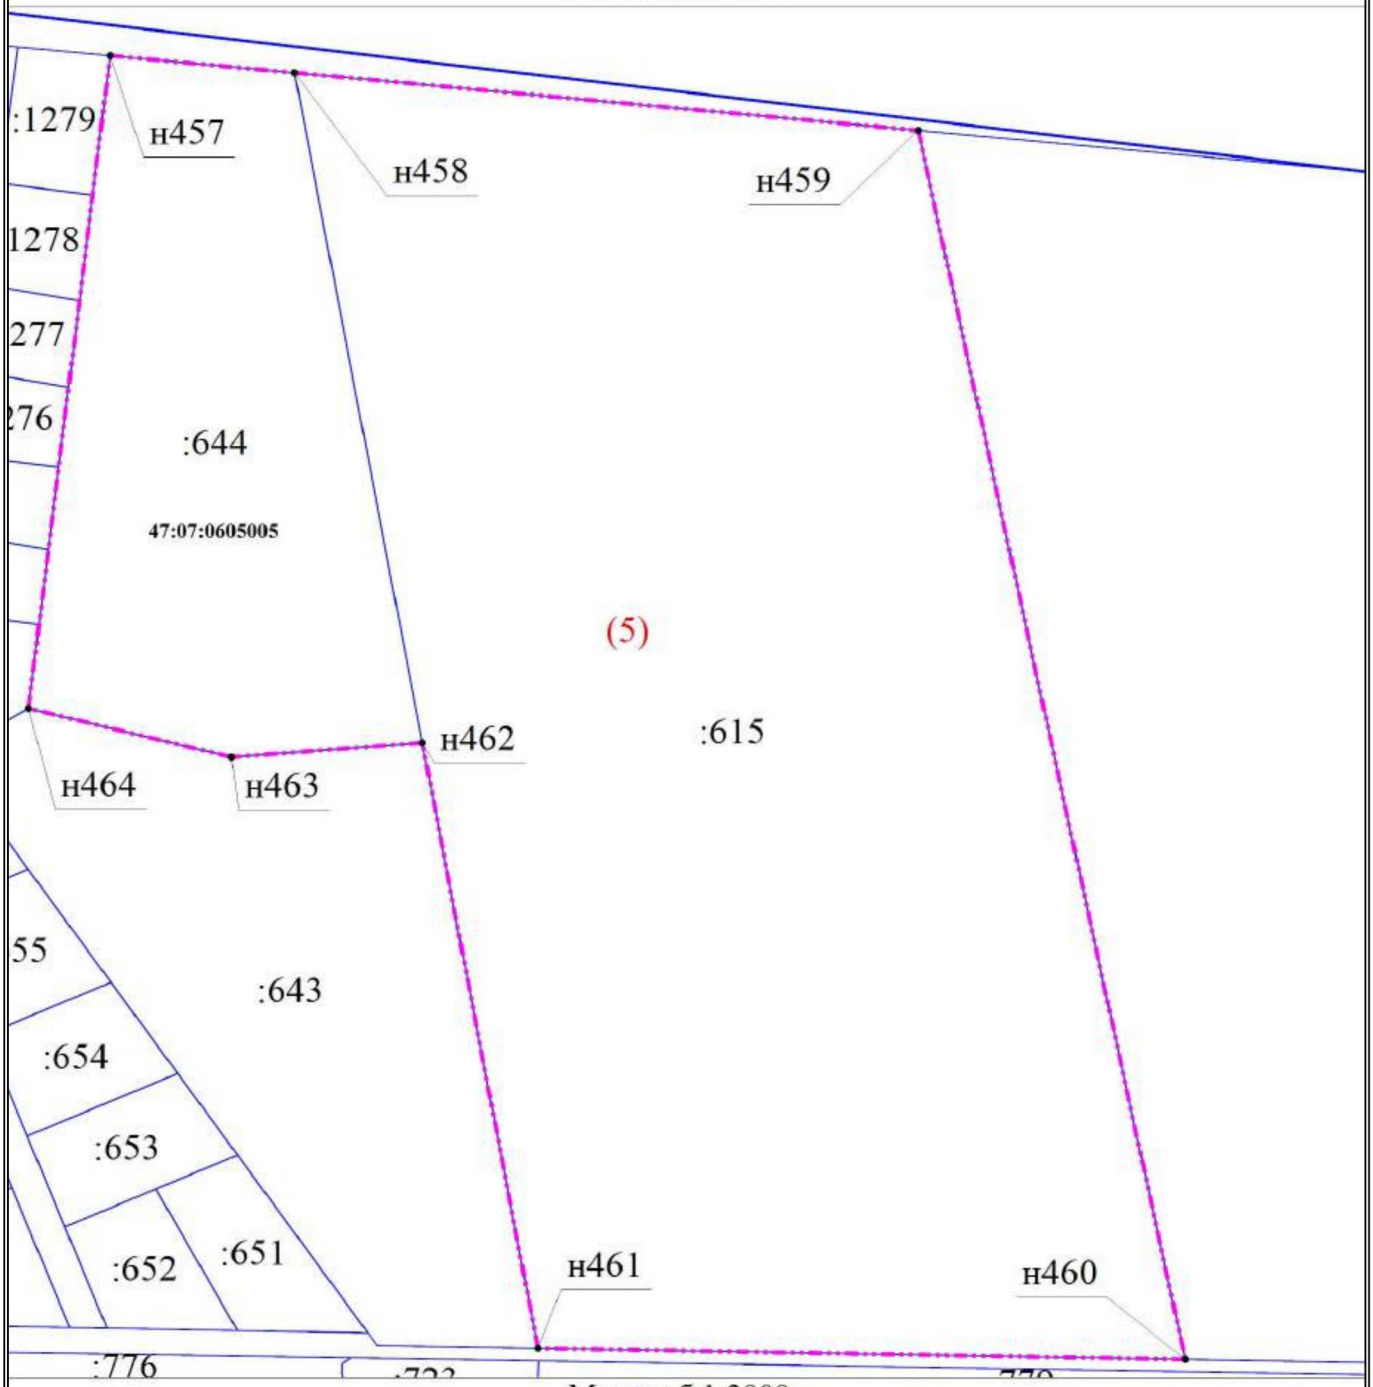Выносной лист 5




Масштаб 1:2000

Условные обозначения

| | |
|---|---|
| • | - Характерная точка границы, сведения о которой позволяют однозначно определить ее положение на местности |
| н1 | - Обозначение новой характерной точки |
| | - Граница земельного участка |
| | - Граница кадастрового квартала |
| 47:01:0000000 | - Номер кадастрового квартала |
| | - Граница населенного пункта |
| :1273 | - Кадастровый номер земельного участка |

# ОПИСАНИЕ МЕСТОПОЛОЖЕНИЯ ГРАНИЦ

## деревня Маслово

(наименование объекта, местоположение границ которого описано (далее - объект))

## Раздел 1

## Сведения об объекте

| № п/п | Характеристики объекта | Описание характеристик |
|---|---|---|
| 1 | 2 | 3 |
| 1. | Местоположение объекта | Ленинградская область, Всеволожский муниципальный район, деревня Маслово |
| 2. | Площадь объекта +/- величина погрешности определения площади (Р +/- Дельта Р), га | 20 +/- 2 |
| 3. | Иные характеристики объекта | - |

## Раздел 2

## Сведения о местоположении границ объекта

1. Система координат МСК-78, зона 2

2. Сведения о характерных точках границ объекта

| Обозначение характерных точек границ | Координаты, м | | Метод определения координат характерной точки | Средняя квадратическая погрешность положения характерной точки (Mt), м | Описание обозначения точки на местности (при наличии) |
|---|---|---|---|---|---|
| | X | Y | | | |
| 1 | 2 | 3 | 4 | 5 | 6 |
| - | - | - | - | - | |

3. Сведения о характерных точках части (частей) границы объекта

| Обозначение характерных точек части границы | Координаты, м | | Метод определения координат характерной точки | Средняя квадратическая погрешность положения характерной точки (Mt), м | Описание обозначения точки на местности (при наличии) |
|---|---|---|---|---|---|
| | X | Y | | | |
| 1 | 2 | 3 | 4 | 5 | 6 |
| Часть № 1 | | | | | |
| 1 | 420053.19 | 2241559.69 | Картометрический метод | 0.10 | - |
| 2 | 420008.36 | 2241537.85 | Картометрический метод | 0.10 | - |
| 3 | 419978.51 | 2241526.43 | Картометрический метод | 0.10 | - |
| 4 | 419965.12 | 2241519.53 | Картометрический метод | 0.10 | - |
| 5 | 419957.87 | 2241516.33 | Картометрический метод | 0.10 | - |
| 6 | 419929.38 | 2241508.31 | Картометрический метод | 0.10 | - |
| 7 | 419927.94 | 2241511.30 | Картометрический метод | 0.10 | - |
| 8 | 419918.11 | 2241506.46 | Картометрический метод | 0.10 | - |
| 9 | 419918.72 | 2241505.17 | Картометрический метод | 0.10 | - |
| 10 | 419910.95 | 2241503.26 | Картометрический метод | 0.10 | - |
| 11 | 419904.38 | 2241501.06 | Картометрический метод | 0.10 | - |
| 12 | 419897.33 | 2241497.46 | Картометрический метод | 0.10 | - |
| 13 | 419889.79 | 2241492.25 | Картометрический метод | 0.10 | - |
| 14 | 419880.21 | 2241484.92 | Картометрический метод | 0.10 | - |
| 15 | 419872.29 | 2241479.40 | Картометрический метод | 0.10 | - |
| 16 | 419865.34 | 2241490.10 | Картометрический метод | 0.10 | - |

3. Сведения о характерных точках части (частей) границы объекта

| Обозначение характерных точек части границы | Координаты, м | | Метод определения координат характерной точки | Средняя квадратическая погрешность положения характерной точки (Mt), м | Описание обозначения точки на местности (при наличии) |
|---|---|---|---|---|---|
| | X | Y | | | |
| 1 | 2 | 3 | 4 | 5 | 6 |
| 17 | 419862.76 | 2241488.36 | Картометрический метод | 0.10 | - |
| 18 | 419869.32 | 2241477.36 | Картометрический метод | 0.10 | - |
| 19 | 419858.53 | 2241469.81 | Картометрический метод | 0.10 | - |
| 20 | 419857.71 | 2241470.79 | Картометрический метод | 0.10 | - |
| 21 | 419854.24 | 2241468.54 | Картометрический метод | 0.10 | - |
| 22 | 419855.16 | 2241467.55 | Картометрический метод | 0.10 | - |
| 23 | 419801.76 | 2241425.48 | Картометрический метод | 0.10 | - |
| 24 | 419792.84 | 2241419.16 | Картометрический метод | 0.10 | - |
| 25 | 419781.84 | 2241412.40 | Картометрический метод | 0.10 | - |
| 26 | 419764.76 | 2241403.85 | Картометрический метод | 0.10 | - |
| 27 | 419736.55 | 2241390.94 | Картометрический метод | 0.10 | - |
| 28 | 419709.46 | 2241375.85 | Картометрический метод | 0.10 | - |
| 29 | 419673.68 | 2241360.25 | Картометрический метод | 0.10 | - |
| 30 | 419662.27 | 2241353.98 | Картометрический метод | 0.10 | - |
| 31 | 419650.68 | 2241346.31 | Картометрический метод | 0.10 | - |
| 32 | 419620.67 | 2241325.68 | Картометрический метод | 0.10 | - |
| 33 | 419616.92 | 2241322.53 | Картометрический метод | 0.10 | - |
| 34 | 419613.08 | 2241318.07 | Картометрический метод | 0.10 | - |
| 35 | 419604.76 | 2241305.45 | Картометрический метод | 0.10 | - |
| 36 | 419601.61 | 2241301.60 | Картометрический метод | 0.10 | - |
| 37 | 419598.06 | 2241298.36 | Картометрический метод | 0.10 | - |
| 38 | 419593.11 | 2241294.88 | Картометрический метод | 0.10 | - |
| 39 | 419586.96 | 2241291.19 | Картометрический метод | 0.10 | - |
| 40 | 419554.90 | 2241274.23 | Картометрический метод | 0.10 | - |
| 41 | 419526.96 | 2241263.24 | Картометрический метод | 0.10 | - |

3. Сведения о характерных точках части (частей) границы объекта

| Обозначение характерных точек части границы | Координаты, м | | Метод определения координат характерной точки | Средняя квадратическая погрешность положения характерной точки (Mt), м | Описание обозначения точки на местности (при наличии) |
|---|---|---|---|---|---|
| | X | Y | | | |
| 1 | 2 | 3 | 4 | 5 | 6 |
| 42 | 419515.91 | 2241257.98 | Картометрический метод | 0.10 | - |
| 43 | 419508.89 | 2241253.77 | Картометрический метод | 0.10 | - |
| 44 | 419502.36 | 2241249.08 | Картометрический метод | 0.10 | - |
| 45 | 419493.38 | 2241240.75 | Картометрический метод | 0.10 | - |
| 46 | 419483.06 | 2241228.00 | Картометрический метод | 0.10 | - |
| 47 | 419479.81 | 2241224.66 | Картометрический метод | 0.10 | - |
| 48 | 419475.45 | 2241221.40 | Картометрический метод | 0.10 | - |
| 49 | 419464.25 | 2241214.73 | Картометрический метод | 0.10 | - |
| 50 | 419455.35 | 2241207.90 | Картометрический метод | 0.10 | - |
| 51 | 419451.58 | 2241205.55 | Картометрический метод | 0.10 | - |
| 52 | 419448.50 | 2241204.40 | Картометрический метод | 0.10 | - |
| 53 | 419445.79 | 2241204.46 | Картометрический метод | 0.10 | - |
| 54 | 419442.97 | 2241205.92 | Картометрический метод | 0.10 | - |
| 55 | 419434.37 | 2241213.01 | Картометрический метод | 0.10 | - |
| 56 | 419430.64 | 2241214.85 | Картометрический метод | 0.10 | - |
| 57 | 419426.73 | 2241215.59 | Картометрический метод | 0.10 | - |
| 58 | 419407.04 | 2241215.21 | Картометрический метод | 0.10 | - |
| 59 | 419391.32 | 2241216.09 | Картометрический метод | 0.10 | - |
| 60 | 419382.43 | 2241215.85 | Картометрический метод | 0.10 | - |
| 61 | 419354.46 | 2241213.26 | Картометрический метод | 0.10 | - |
| 62 | 419342.36 | 2241213.19 | Картометрический метод | 0.10 | - |
| 63 | 419330.45 | 2241214.11 | Картометрический метод | 0.10 | - |
| 64 | 419317.52 | 2241216.23 | Картометрический метод | 0.10 | - |
| 65 | 419302.86 | 2241219.82 | Картометрический метод | 0.10 | - |
| 66 | 419292.70 | 2241222.57 | Картометрический метод | 0.10 | - |

3. Сведения о характерных точках части (частей) границы объекта

| Обозначение характерных точек части границы | Координаты, м | | Метод определения координат характерной точки | Средняя квадратическая погрешность положения характерной точки (Mt), м | Описание обозначения точки на местности (при наличии) |
|---|---|---|---|---|---|
| | X | Y | | | |
| 1 | 2 | 3 | 4 | 5 | 6 |
| 67 | 419292.26 | 2241227.93 | Картометрический метод | 0.10 | - |
| 68 | 419273.30 | 2241234.99 | Картометрический метод | 0.10 | - |
| 69 | 419250.91 | 2241235.23 | Картометрический метод | 0.10 | - |
| 70 | 419248.72 | 2241236.24 | Картометрический метод | 0.10 | - |
| 71 | 419246.39 | 2241238.51 | Картометрический метод | 0.10 | - |
| 72 | 419245.68 | 2241239.50 | Картометрический метод | 0.10 | - |
| 73 | 419244.06 | 2241240.67 | Картометрический метод | 0.10 | - |
| 74 | 419242.84 | 2241241.86 | Картометрический метод | 0.10 | - |
| 75 | 419239.10 | 2241244.51 | Картометрический метод | 0.10 | - |
| 76 | 419235.57 | 2241245.66 | Картометрический метод | 0.10 | - |
| 77 | 419233.68 | 2241245.62 | Картометрический метод | 0.10 | - |
| 78 | 419231.50 | 2241244.49 | Картометрический метод | 0.10 | - |
| 79 | 419229.22 | 2241243.46 | Картометрический метод | 0.10 | - |
| 80 | 419219.93 | 2241228.73 | Картометрический метод | 0.10 | - |
| 81 | 419214.16 | 2241226.85 | Картометрический метод | 0.10 | - |
| 82 | 419203.29 | 2241224.69 | Картометрический метод | 0.10 | - |
| 83 | 419199.60 | 2241223.54 | Картометрический метод | 0.10 | - |
| 84 | 419194.93 | 2241221.58 | Картометрический метод | 0.10 | - |
| 85 | 419164.75 | 2241205.74 | Картометрический метод | 0.10 | - |
| 86 | 419125.74 | 2241185.38 | Картометрический метод | 0.10 | - |
| 87 | 419052.63 | 2241143.73 | Картометрический метод | 0.10 | - |
| 88 | 419030.19 | 2241132.61 | Картометрический метод | 0.10 | - |
| 89 | 419008.12 | 2241123.48 | Картометрический метод | 0.10 | - |
| 90 | 418961.57 | 2241105.91 | Картометрический метод | 0.10 | - |
| 91 | 418949.02 | 2241101.94 | Картометрический метод | 0.10 | - |

3. Сведения о характерных точках части (частей) границы объекта

| Обозначение характерных точек части границы | Координаты, м | | Метод определения координат характерной точки | Средняя квадратическая погрешность положения характерной точки (Mt), м | Описание обозначения точки на местности (при наличии) |
|---|---|---|---|---|---|
| | X | Y | | | |
| 1 | 2 | 3 | 4 | 5 | 6 |
| 92 | 418941.15 | 2241100.33 | Картометрический метод | 0.10 | - |
| 93 | 418929.05 | 2241099.65 | Картометрический метод | 0.10 | - |
| 94 | 418919.54 | 2241100.62 | Картометрический метод | 0.10 | - |
| 95 | 418913.05 | 2241100.02 | Картометрический метод | 0.10 | - |
| 96 | 418908.06 | 2241097.45 | Картометрический метод | 0.10 | - |
| 97 | 418904.03 | 2241094.29 | Картометрический метод | 0.10 | - |
| 98 | 418897.31 | 2241088.80 | Картометрический метод | 0.10 | - |
| 99 | 418892.05 | 2241085.72 | Картометрический метод | 0.10 | - |
| 100 | 418886.59 | 2241083.24 | Картометрический метод | 0.10 | - |
| 101 | 418857.38 | 2241072.63 | Картометрический метод | 0.10 | - |
| 102 | 418864.42 | 2241063.09 | Картометрический метод | 0.10 | - |
| 103 | 418870.19 | 2241049.01 | Картометрический метод | 0.10 | - |
| 104 | 418879.22 | 2241029.83 | Картометрический метод | 0.10 | - |
| 105 | 418906.47 | 2241038.39 | Картометрический метод | 0.10 | - |
| 106 | 418914.73 | 2241015.49 | Картометрический метод | 0.10 | - |
| 107 | 418907.27 | 2241012.69 | Картометрический метод | 0.10 | - |
| 108 | 418892.90 | 2241007.29 | Картометрический метод | 0.10 | - |
| 109 | 418868.05 | 2240992.06 | Картометрический метод | 0.10 | - |
| 110 | 418872.51 | 2240988.12 | Картометрический метод | 0.10 | - |
| 111 | 418880.61 | 2240984.93 | Картометрический метод | 0.10 | - |
| 112 | 418899.86 | 2240999.43 | Картометрический метод | 0.10 | - |
| 113 | 418905.21 | 2240998.11 | Картометрический метод | 0.10 | - |
| 114 | 418914.13 | 2240965.70 | Картометрический метод | 0.10 | - |
| 115 | 418914.87 | 2240967.37 | Картометрический метод | 0.10 | - |
| 116 | 418915.27 | 2240967.19 | Картометрический метод | 0.10 | - |

3. Сведения о характерных точках части (частей) границы объекта

| Обозначение характерных точек части границы | Координаты, м | | Метод определения координат характерной точки | Средняя квадратическая погрешность положения характерной точки (Mt), м | Описание обозначения точки на местности (при наличии) |
|---|---|---|---|---|---|
| | X | Y | | | |
| 1 | 2 | 3 | 4 | 5 | 6 |
| 117 | 418930.31 | 2240959.95 | Картометрический метод | 0.10 | - |
| 118 | 418942.31 | 2240950.95 | Картометрический метод | 0.10 | - |
| 119 | 418947.61 | 2240943.15 | Картометрический метод | 0.10 | - |
| 120 | 418936.11 | 2240932.35 | Картометрический метод | 0.10 | - |
| 121 | 418931.51 | 2240931.25 | Картометрический метод | 0.10 | - |
| 122 | 418923.60 | 2240878.27 | Картометрический метод | 0.10 | - |
| 123 | 418947.65 | 2240887.25 | Картометрический метод | 0.10 | - |
| 124 | 418977.08 | 2240898.24 | Картометрический метод | 0.10 | - |
| 125 | 418966.72 | 2240927.98 | Картометрический метод | 0.10 | - |
| 126 | 419004.37 | 2240941.32 | Картометрический метод | 0.10 | - |
| 127 | 419026.38 | 2240949.12 | Картометрический метод | 0.10 | - |
| 128 | 419034.10 | 2240951.86 | Картометрический метод | 0.10 | - |
| 129 | 419034.09 | 2240951.84 | Картометрический метод | 0.10 | - |
| 130 | 419034.90 | 2240952.13 | Картометрический метод | 0.10 | - |
| 131 | 419059.02 | 2240960.67 | Картометрический метод | 0.10 | - |
| 132 | 419070.09 | 2240937.65 | Картометрический метод | 0.10 | - |
| 133 | 419118.68 | 2240941.32 | Картометрический метод | 0.10 | - |
| 134 | 419137.24 | 2240942.72 | Картометрический метод | 0.10 | - |
| 135 | 419137.78 | 2240941.54 | Картометрический метод | 0.10 | - |
| 136 | 419140.78 | 2240942.99 | Картометрический метод | 0.10 | - |
| 137 | 419142.26 | 2240943.72 | Картометрический метод | 0.10 | - |
| 138 | 419169.43 | 2240956.72 | Картометрический метод | 0.10 | - |
| 139 | 419169.81 | 2240955.91 | Картометрический метод | 0.10 | - |
| 140 | 419173.36 | 2240958.03 | Картометрический метод | 0.10 | - |
| 141 | 419173.52 | 2240958.18 | Картометрический метод | 0.10 | - |

3. Сведения о характерных точках части (частей) границы объекта

| Обозначение характерных точек части границы | Координаты, м | | Метод определения координат характерной точки | Средняя квадратическая погрешность положения характерной точки (Mt), м | Описание обозначения точки на местности (при наличии) |
|---|---|---|---|---|---|
| | X | Y | | | |
| 1 | 2 | 3 | 4 | 5 | 6 |
| 142 | 419177.34 | 2240961.64 | Картометрический метод | 0.10 | - |
| 143 | 419175.91 | 2240966.21 | Картометрический метод | 0.10 | - |
| 144 | 419180.30 | 2240970.05 | Картометрический метод | 0.10 | - |
| 145 | 419244.31 | 2241008.55 | Картометрический метод | 0.10 | - |
| 146 | 419279.80 | 2241028.83 | Картометрический метод | 0.10 | - |
| 147 | 419325.82 | 2241060.11 | Картометрический метод | 0.10 | - |
| 148 | 419329.92 | 2241054.21 | Картометрический метод | 0.10 | - |
| 149 | 419334.54 | 2241061.18 | Картометрический метод | 0.10 | - |
| 150 | 419340.00 | 2241071.52 | Картометрический метод | 0.10 | - |
| 151 | 419343.11 | 2241073.37 | Картометрический метод | 0.10 | - |
| 152 | 419375.01 | 2241078.42 | Картометрический метод | 0.10 | - |
| 153 | 419412.54 | 2241087.13 | Картометрический метод | 0.10 | - |
| 154 | 419464.53 | 2241068.04 | Картометрический метод | 0.10 | - |
| 155 | 419504.68 | 2241036.79 | Картометрический метод | 0.10 | - |
| 156 | 419514.11 | 2241048.46 | Картометрический метод | 0.10 | - |
| 157 | 419569.94 | 2241130.86 | Картометрический метод | 0.10 | - |
| 158 | 419582.41 | 2241145.15 | Картометрический метод | 0.10 | - |
| 159 | 419584.52 | 2241155.27 | Картометрический метод | 0.10 | - |
| 160 | 419718.09 | 2241238.33 | Картометрический метод | 0.10 | - |
| 161 | 419765.23 | 2241266.81 | Картометрический метод | 0.10 | - |
| 162 | 419768.13 | 2241262.60 | Картометрический метод | 0.10 | - |
| 163 | 419781.32 | 2241271.64 | Картометрический метод | 0.10 | - |
| 164 | 419778.91 | 2241275.15 | Картометрический метод | 0.10 | - |
| 165 | 419791.72 | 2241282.90 | Картометрический метод | 0.10 | - |
| 166 | 419810.86 | 2241293.94 | Картометрический метод | 0.10 | - |

3. Сведения о характерных точках части (частей) границы объекта

| Обозначение характерных точек части границы | Координаты, м | | Метод определения координат характерной точки | Средняя квадратическая погрешность положения характерной точки (Mt), м | Описание обозначения точки на местности (при наличии) |
|---|---|---|---|---|---|
| | X | Y | | | |
| 1 | 2 | 3 | 4 | 5 | 6 |
| 167 | 419812.76 | 2241290.65 | Картометрический метод | 0.10 | - |
| 168 | 419824.45 | 2241298.27 | Картометрический метод | 0.10 | - |
| 169 | 419829.40 | 2241300.53 | Картометрический метод | 0.10 | - |
| 170 | 419846.38 | 2241311.45 | Картометрический метод | 0.10 | - |
| 171 | 419844.40 | 2241314.56 | Картометрический метод | 0.10 | - |
| 172 | 419921.52 | 2241360.44 | Картометрический метод | 0.10 | - |
| 173 | 419922.91 | 2241357.55 | Картометрический метод | 0.10 | - |
| 174 | 419937.15 | 2241364.86 | Картометрический метод | 0.10 | - |
| 175 | 419935.21 | 2241368.84 | Картометрический метод | 0.10 | - |
| 176 | 420012.23 | 2241416.45 | Картометрический метод | 0.10 | - |
| 177 | 420014.16 | 2241412.71 | Картометрический метод | 0.10 | - |
| 178 | 420028.35 | 2241420.11 | Картометрический метод | 0.10 | - |
| 179 | 420025.58 | 2241425.19 | Картометрический метод | 0.10 | - |
| 180 | 420089.41 | 2241464.46 | Картометрический метод | 0.10 | - |
| 181 | 420093.27 | 2241463.95 | Картометрический метод | 0.10 | - |
| 182 | 420099.46 | 2241459.79 | Картометрический метод | 0.10 | - |
| 183 | 420108.37 | 2241473.08 | Картометрический метод | 0.10 | - |
| 184 | 420122.55 | 2241481.74 | Картометрический метод | 0.10 | - |
| 185 | 420105.40 | 2241502.32 | Картометрический метод | 0.10 | - |
| 186 | 420091.56 | 2241518.79 | Картометрический метод | 0.10 | - |
| 187 | 420084.96 | 2241520.39 | Картометрический метод | 0.10 | - |
| 188 | 420070.48 | 2241532.27 | Картометрический метод | 0.10 | - |
| 1 | 420053.19 | 2241559.69 | Картометрический метод | 0.10 | - |

## Раздел 3

## Сведения о местоположении измененных (уточненных) границ объекта

1. Система координат -

2. Сведения о характерных точках границ объекта

| Обозначение характерных точек границ | Существующие координаты, м | | Измененные (уточненные) координаты, м | | Метод определения координат характерной точки | Средняя квадратическая погрешность положения характерной точки (Mt), м | Описание обозначения точки на местности (при наличии) |
|---|---|---|---|---|---|---|---|
| | X | Y | X | Y | | | |
| 1 | 2 | 3 | 4 | 5 | 6 | 7 | 8 |
| - | - | - | - | - | - | - | |

3. Сведения о характерных точках части (частей) границы объекта

| Обозначение характерных точек части границы | Существующие координаты, м | | Измененные (уточненные) координаты, м | | Метод определения координат характерной точки | Средняя квадратическая погрешность положения характерной точки (Mt), м | Описание обозначения точки на местности (при наличии) |
|---|---|---|---|---|---|---|---|
| | X | Y | X | Y | | | |
| 1 | 2 | 3 | 4 | 5 | 6 | 7 | 8 |
| - | - | - | - | - | - | - | |

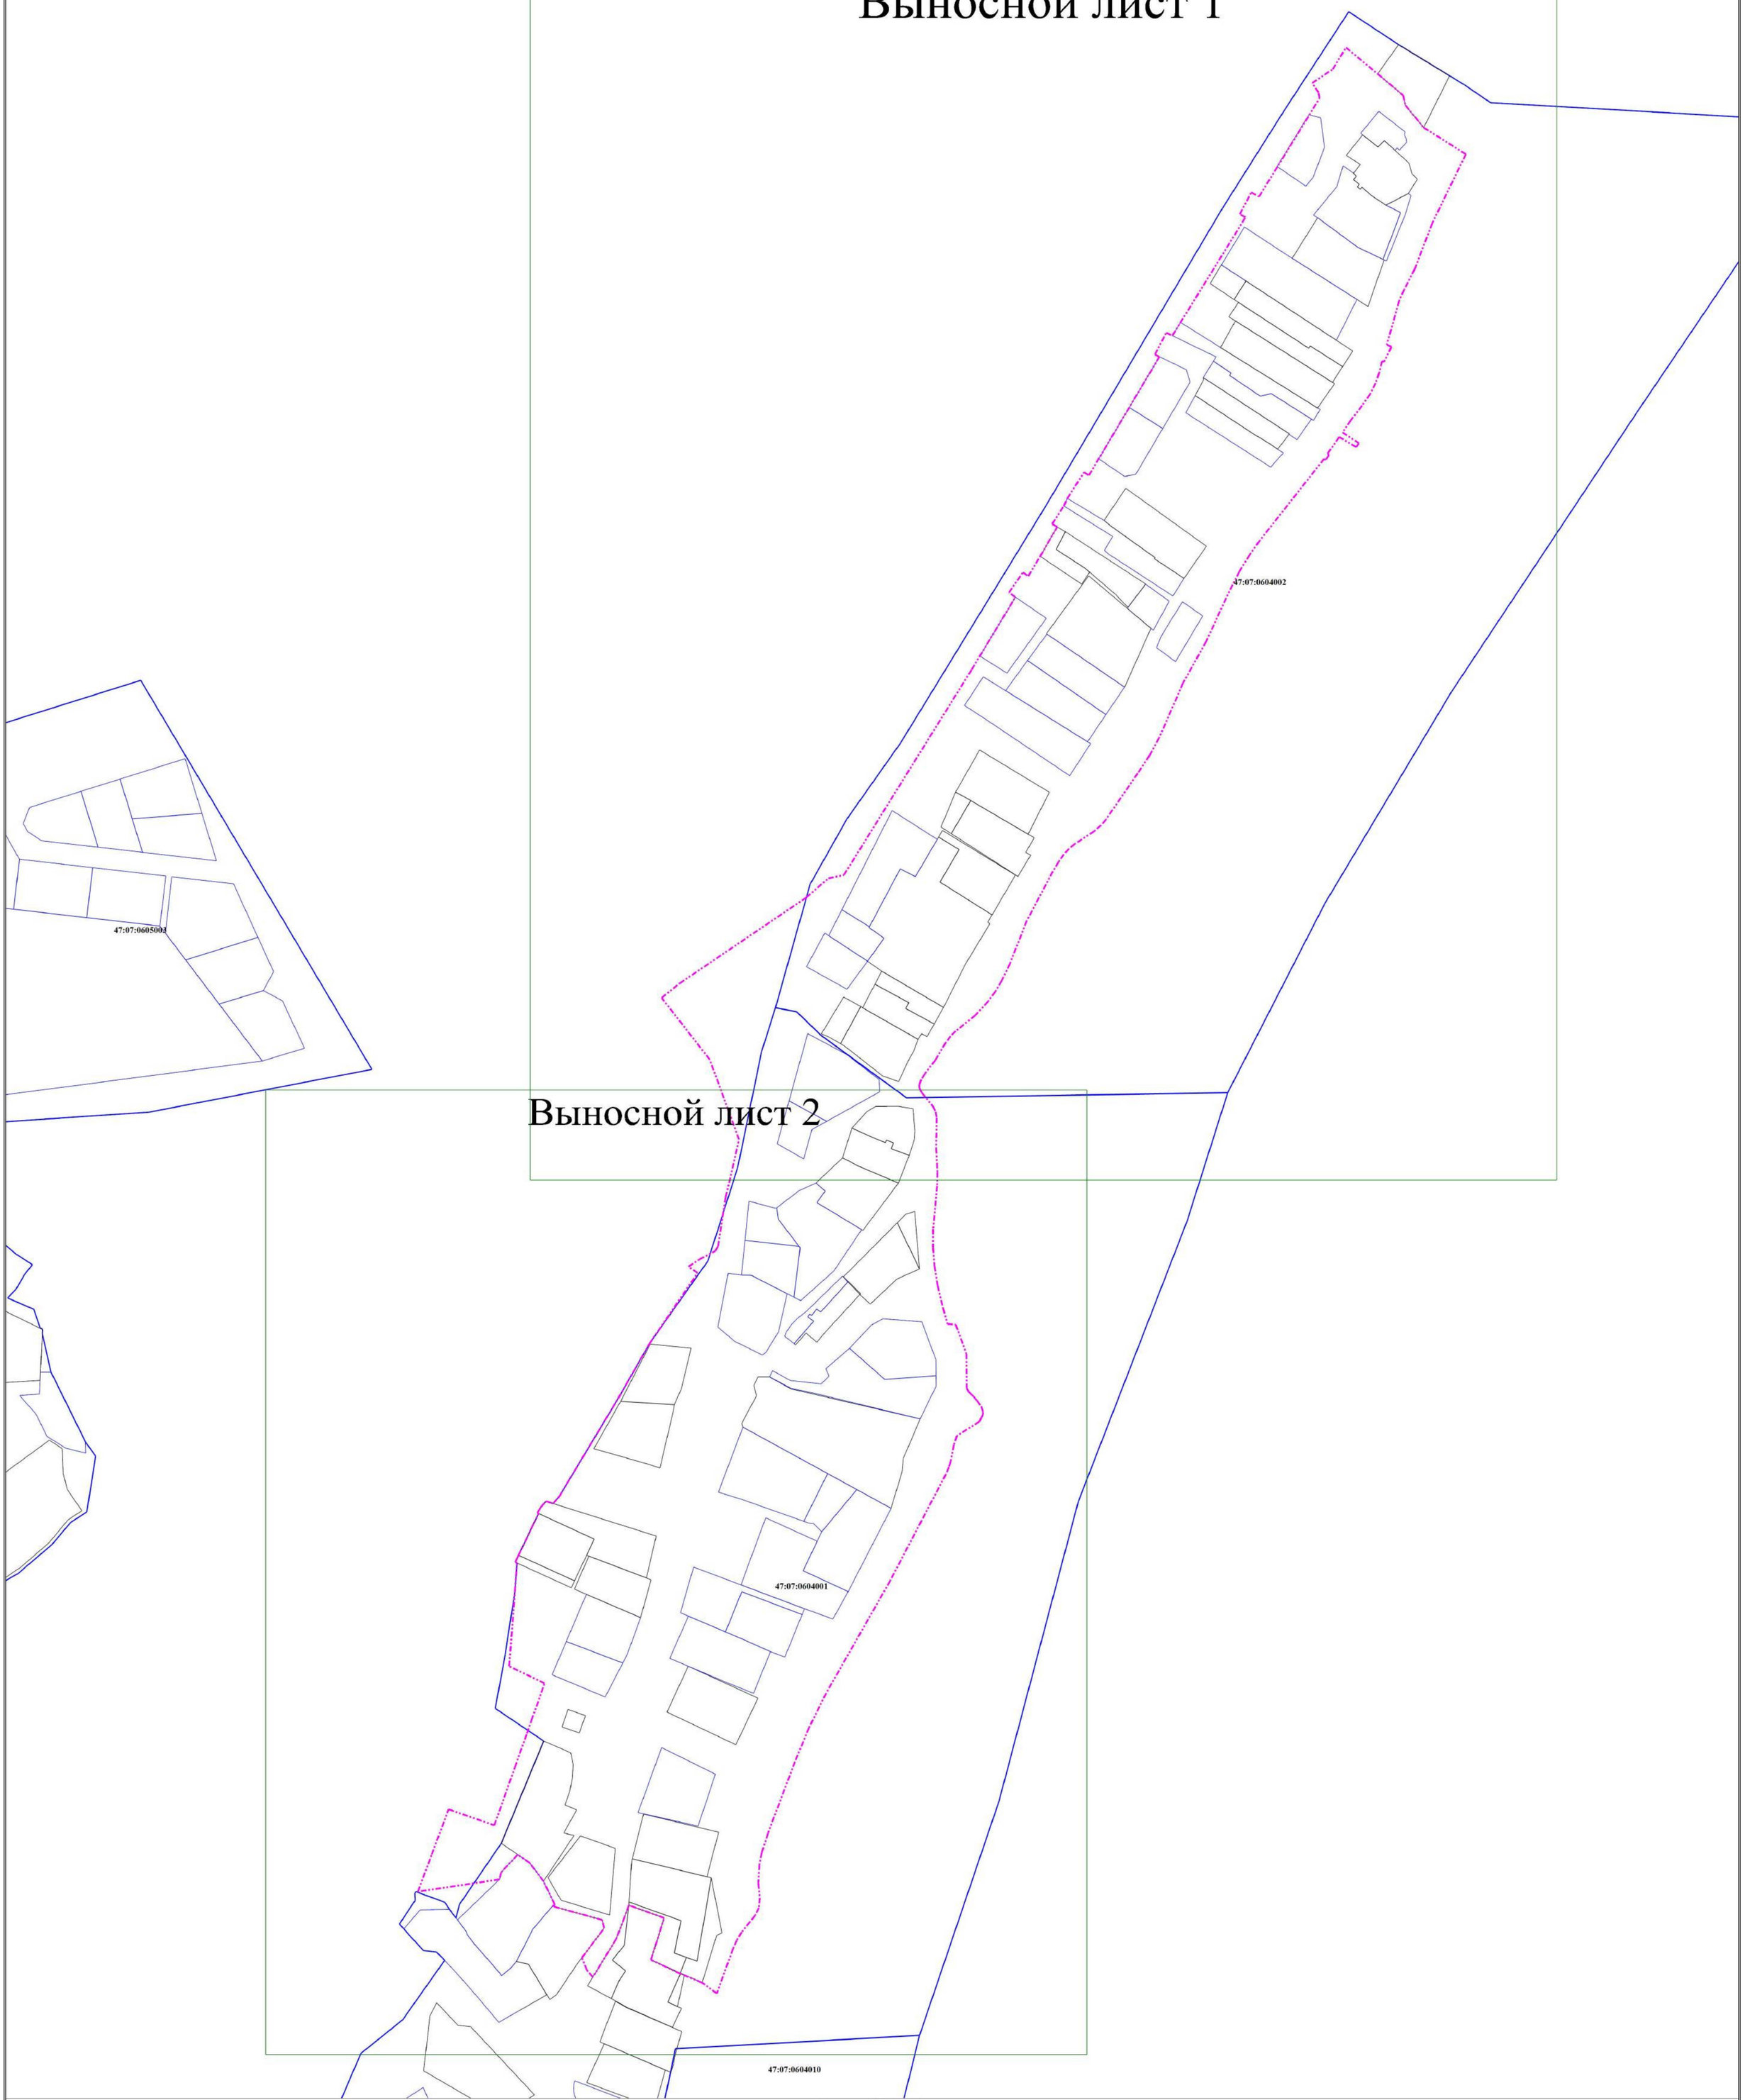
# ТЕКСТОВОЕ ОПИСАНИЕ
## местоположения границ населенных пунктов, территориальных зон

| Прохождение границы | | Описание прохождения границы |
|---|---|---|
| от точки | до точки | |
| 1 | 2 | 3 |
| - | - | - |

**Пользовательское графическое построение**

Выносной лист 1

Выносной лист 2





Масштаб 1:2000

Условные обозначения

- • - Характерная точка границы, сведения о которой позволяют однозначно определить ее положение на местности
- н1 - Обозначение новой характерной точки
- - Граница земельного участка
- - Граница кадастрового квартала
- **47:01:0000000** - Номер кадастрового квартала
- - Граница населенного пункта

**Пользовательское графическое построение**

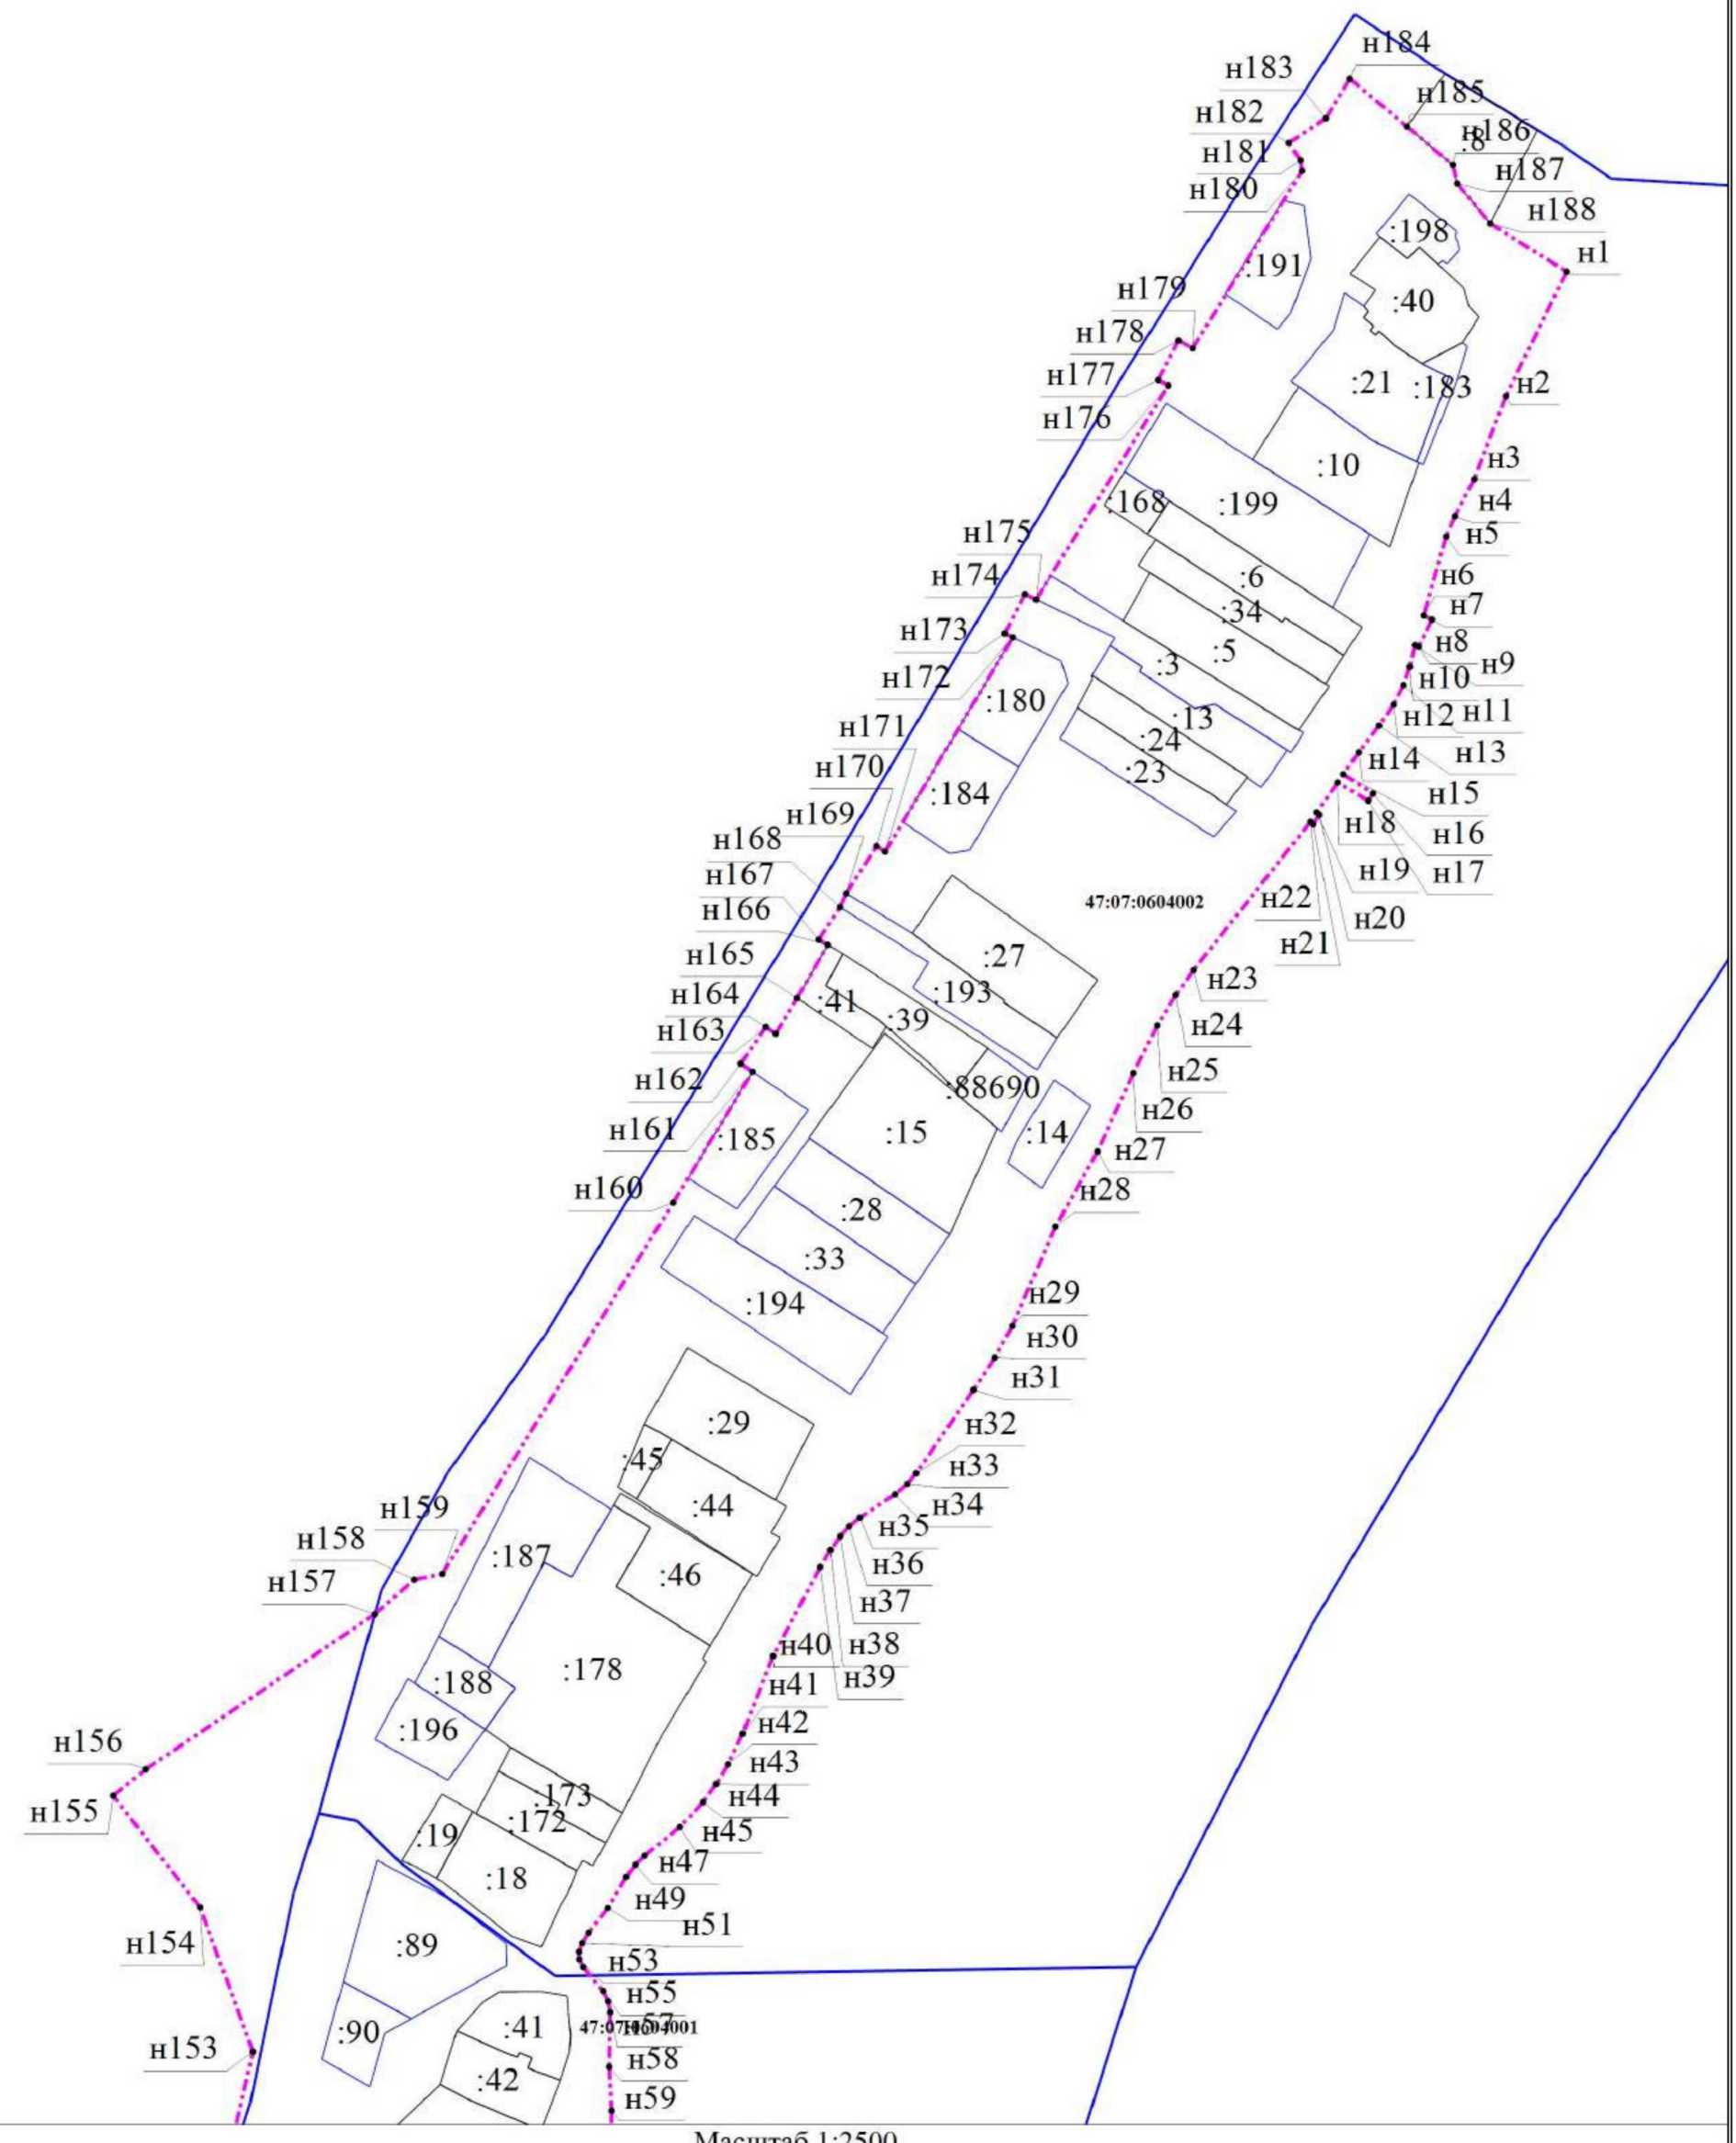Выносной лист 1





Масштаб 1:2500

Условные обозначения

- • - Характерная точка границы, сведения о которой позволяют однозначно определить ее положение на местности
- н1 - Обозначение новой характерной точки
- - Граница земельного участка
- - Граница кадастрового квартала
- **47:01:0000000** - Номер кадастрового квартала
- - Граница населенного пункта

**Пользовательское графическое построение**

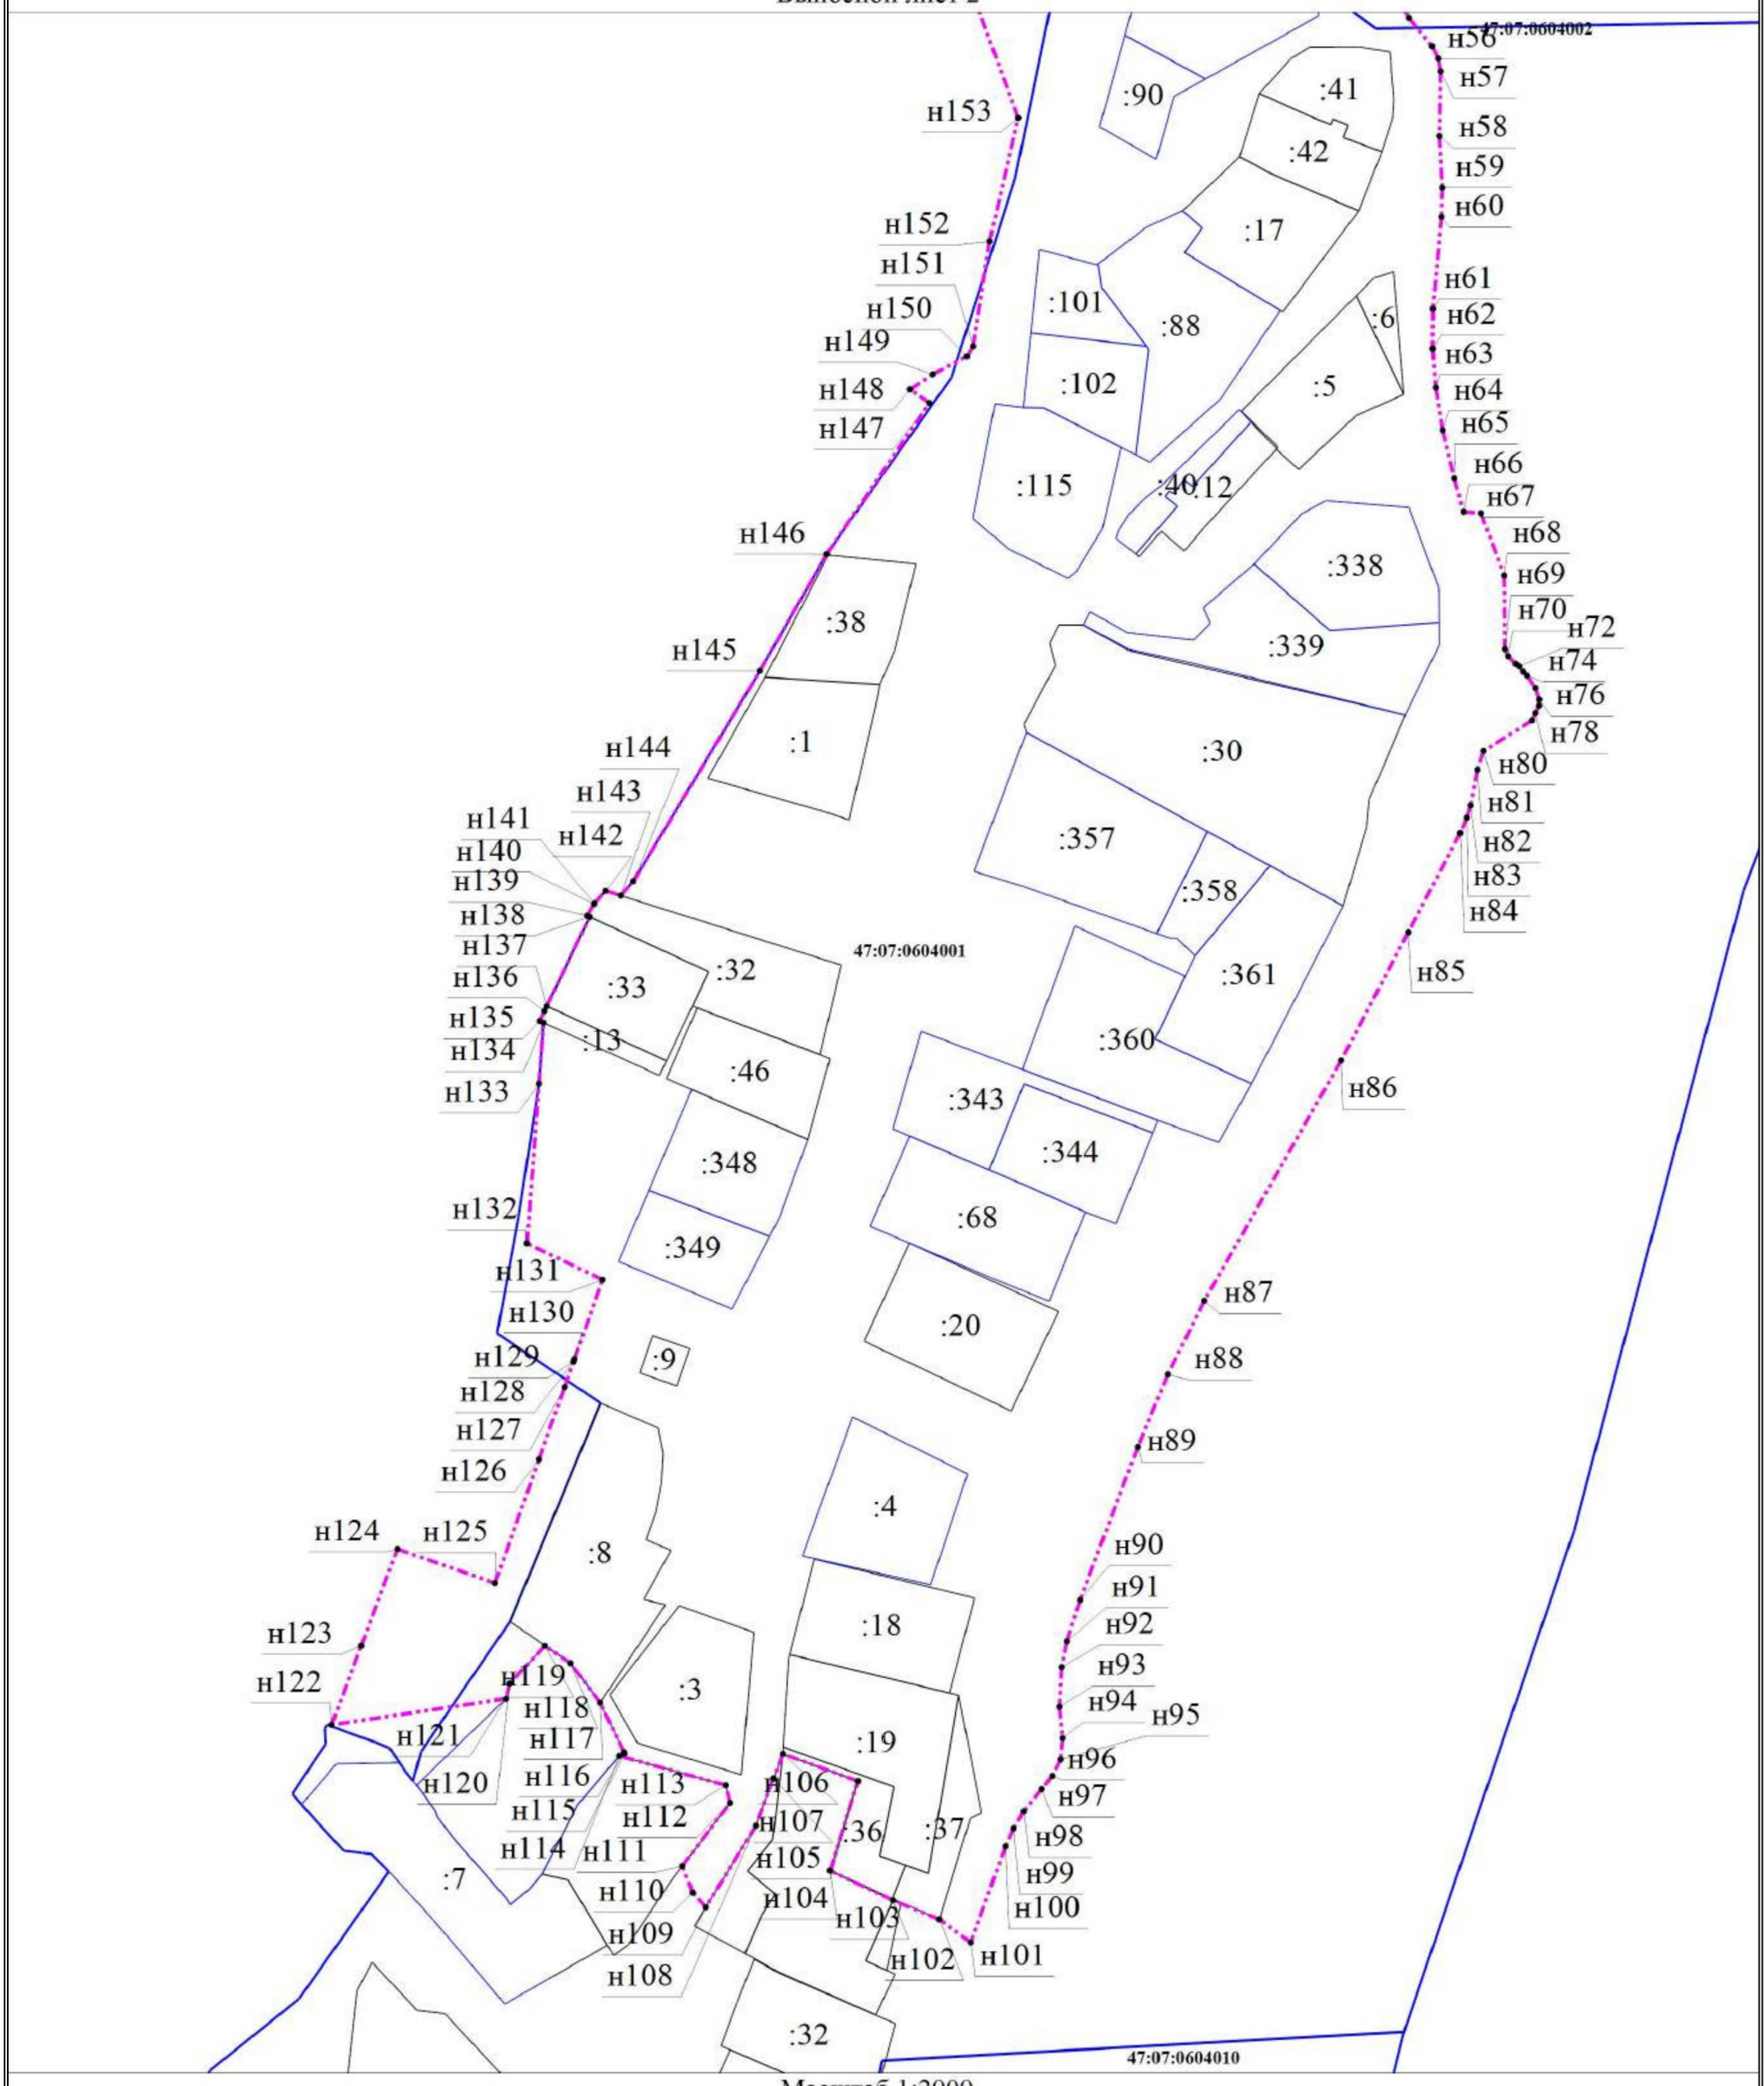Выносной лист 2




Масштаб 1:2000

Условные обозначения

| | |
|---|---|
| • | - Характерная точка границы, сведения о которой позволяют однозначно определить ее положение на местности |
| н1 | - Обозначение новой характерной точки |
| | - Граница земельного участка |
| | - Граница кадастрового квартала |
| **47:01:0000000** | - Номер кадастрового квартала |
| | - Граница населенного пункта |
| :67 | - Кадастровый номер земельного участка |

# ОПИСАНИЕ МЕСТОПОЛОЖЕНИЯ ГРАНИЦ

## деревня Невский парклесхоз

(наименование объекта, местоположение границ которого описано (далее - объект))

## Раздел 1

## Сведения об объекте

| № п/п | Характеристики объекта | Описание характеристик |
|---|---|---|
| 1 | 2 | 3 |
| 1. | Местоположение объекта | Ленинградская область, Всеволожский муниципальный район, деревня Невский парклесхоз |
| 2. | Площадь объекта +/- величина погрешности определения площади (Р +/- Дельта Р), га | 10 +/- 1 |
| 3. | Иные характеристики объекта | - |

## Раздел 2

## Сведения о местоположении границ объекта

1. Система координат МСК-78, зона 2

2. Сведения о характерных точках границ объекта

| Обозначение характерных точек границ | Координаты, м | | Метод определения координат характерной точки | Средняя квадратическая погрешность положения характерной точки (Mt), м | Описание обозначения точки на местности (при наличии) |
|---|---|---|---|---|---|
| | X | Y | | | |
| 1 | 2 | 3 | 4 | 5 | 6 |
| - | - | - | - | - | |

3. Сведения о характерных точках части (частей) границы объекта

| Обозначение характерных точек части границы | Координаты, м | | Метод определения координат характерной точки | Средняя квадратическая погрешность положения характерной точки (Mt), м | Описание обозначения точки на местности (при наличии) |
|---|---|---|---|---|---|
| | X | Y | | | |
| 1 | 2 | 3 | 4 | 5 | 6 |
| Часть № 1 | | | | | |
| 1 | 425061.03 | 2229552.28 | Картометрический метод | 0.10 | - |
| 2 | 425057.05 | 2229620.87 | Картометрический метод | 0.10 | - |
| 3 | 425054.97 | 2229623.60 | Картометрический метод | 0.10 | - |
| 4 | 425052.99 | 2229658.41 | Картометрический метод | 0.10 | - |
| 5 | 425042.30 | 2229666.66 | Картометрический метод | 0.10 | - |
| 6 | 424987.56 | 2229676.72 | Картометрический метод | 0.10 | - |
| 7 | 424952.68 | 2229683.99 | Картометрический метод | 0.10 | - |
| 8 | 424879.40 | 2229697.15 | Картометрический метод | 0.10 | - |
| 9 | 424851.60 | 2229701.67 | Картометрический метод | 0.10 | - |
| 10 | 424826.01 | 2229706.35 | Картометрический метод | 0.10 | - |
| 11 | 424811.54 | 2229709.23 | Картометрический метод | 0.10 | - |
| 12 | 424811.00 | 2229712.86 | Картометрический метод | 0.10 | - |
| 13 | 424798.97 | 2229716.06 | Картометрический метод | 0.10 | - |
| 14 | 424798.42 | 2229716.05 | Картометрический метод | 0.10 | - |
| 15 | 424797.46 | 2229711.27 | Картометрический метод | 0.10 | - |
| 16 | 424793.65 | 2229691.12 | Картометрический метод | 0.10 | - |

3. Сведения о характерных точках части (частей) границы объекта

| Обозначение характерных точек части границы | Координаты, м | | Метод определения координат характерной точки | Средняя квадратическая погрешность положения характерной точки (Mt), м | Описание обозначения точки на местности (при наличии) |
|---|---|---|---|---|---|
| | X | Y | | | |
| 1 | 2 | 3 | 4 | 5 | 6 |
| 17 | 424789.20 | 2229667.11 | Картометрический метод | 0.10 | - |
| 18 | 424788.98 | 2229664.20 | Картометрический метод | 0.10 | - |
| 19 | 424788.61 | 2229654.30 | Картометрический метод | 0.10 | - |
| 20 | 424783.71 | 2229623.68 | Картометрический метод | 0.10 | - |
| 21 | 424780.47 | 2229607.50 | Картометрический метод | 0.10 | - |
| 22 | 424769.79 | 2229554.29 | Картометрический метод | 0.10 | - |
| 23 | 424766.80 | 2229530.33 | Картометрический метод | 0.10 | - |
| 24 | 424766.70 | 2229527.63 | Картометрический метод | 0.10 | - |
| 25 | 424758.64 | 2229486.00 | Картометрический метод | 0.10 | - |
| 26 | 424752.90 | 2229462.51 | Картометрический метод | 0.10 | - |
| 27 | 424748.48 | 2229439.02 | Картометрический метод | 0.10 | - |
| 28 | 424739.70 | 2229385.33 | Картометрический метод | 0.10 | - |
| 29 | 424729.12 | 2229338.69 | Картометрический метод | 0.10 | - |
| 30 | 424729.74 | 2229322.81 | Картометрический метод | 0.10 | - |
| 31 | 424749.25 | 2229313.36 | Картометрический метод | 0.10 | - |
| 32 | 424801.15 | 2229303.40 | Картометрический метод | 0.10 | - |
| 33 | 424810.54 | 2229313.84 | Картометрический метод | 0.10 | - |
| 34 | 424814.35 | 2229333.64 | Картометрический метод | 0.10 | - |
| 35 | 424809.53 | 2229362.66 | Картометрический метод | 0.10 | - |
| 36 | 424816.69 | 2229374.61 | Картометрический метод | 0.10 | - |
| 37 | 424826.69 | 2229389.49 | Картометрический метод | 0.10 | - |
| 38 | 424848.15 | 2229409.49 | Картометрический метод | 0.10 | - |
| 39 | 424887.78 | 2229391.09 | Картометрический метод | 0.10 | - |
| 40 | 424936.86 | 2229389.83 | Картометрический метод | 0.10 | - |
| 41 | 424936.61 | 2229384.38 | Картометрический метод | 0.10 | - |

3. Сведения о характерных точках части (частей) границы объекта

| Обозначение характерных точек части границы | Координаты, м | | Метод определения координат характерной точки | Средняя квадратическая погрешность положения характерной точки (Mt), м | Описание обозначения точки на местности (при наличии) |
|---|---|---|---|---|---|
| | X | Y | | | |
| 1 | 2 | 3 | 4 | 5 | 6 |
| 42 | 424940.67 | 2229387.61 | Картометрический метод | 0.10 | - |
| 43 | 424977.65 | 2229399.14 | Картометрический метод | 0.10 | - |
| 44 | 424988.55 | 2229401.54 | Картометрический метод | 0.10 | - |
| 45 | 424985.80 | 2229406.23 | Картометрический метод | 0.10 | - |
| 46 | 425011.20 | 2229403.92 | Картометрический метод | 0.10 | - |
| 47 | 425028.01 | 2229417.16 | Картометрический метод | 0.10 | - |
| 48 | 425047.69 | 2229422.38 | Картометрический метод | 0.10 | - |
| 49 | 425081.20 | 2229420.46 | Картометрический метод | 0.10 | - |
| 50 | 425115.38 | 2229422.57 | Картометрический метод | 0.10 | - |
| 51 | 425100.21 | 2229486.93 | Картометрический метод | 0.10 | - |
| 1 | 425061.03 | 2229552.28 | Картометрический метод | 0.10 | - |

## Раздел 3

## Сведения о местоположении измененных (уточненных) границ объекта

1. Система координат -

2. Сведения о характерных точках границ объекта

| Обозначение характерных точек границ | Существующие координаты, м | | Измененные (уточненные) координаты, м | | Метод определения координат характерной точки | Средняя квадратическая погрешность положения характерной точки (Mt), м | Описание обозначения точки на местности (при наличии) |
|---|---|---|---|---|---|---|---|
| | X | Y | X | Y | | | |
| 1 | 2 | 3 | 4 | 5 | 6 | 7 | 8 |
| - | - | - | - | - | - | - | |

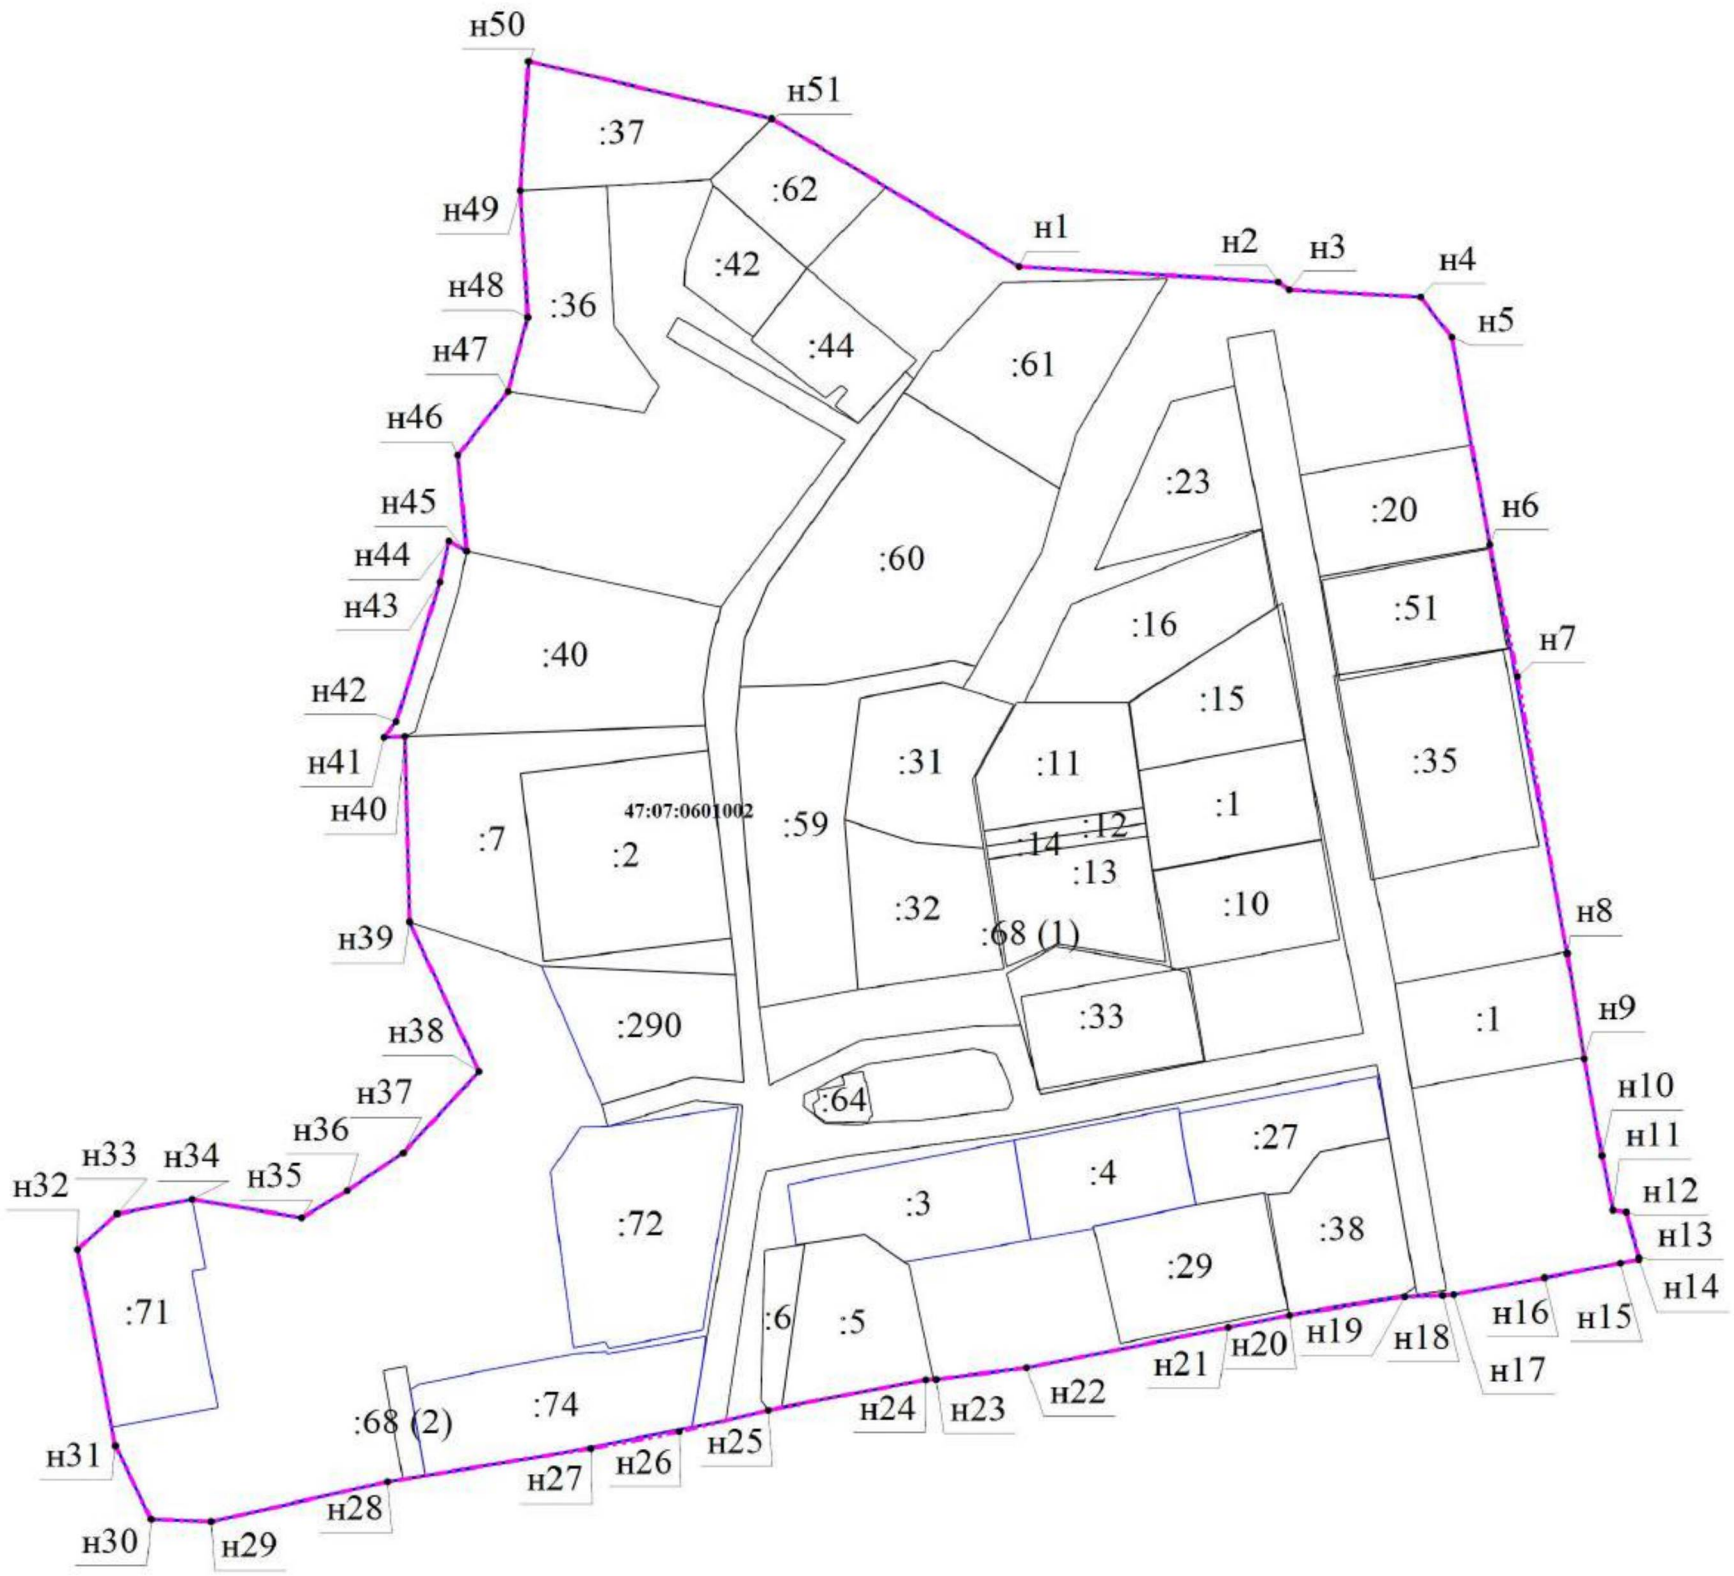
3. Сведения о характерных точках части (частей) границы объекта

| Обозначение характерных точек части границы | Существующие координаты, м | | Измененные (уточненные) координаты, м | | Метод определения координат характерной точки | Средняя квадратическая погрешность положения характерной точки (Mt), м | Описание обозначения точки на местности (при наличии) |
|---|---|---|---|---|---|---|---|
| | X | Y | X | Y | | | |
| 1 | 2 | 3 | 4 | 5 | 6 | 7 | 8 |
| - | - | - | - | - | - | - | |

# ТЕКСТОВОЕ ОПИСАНИЕ
## местоположения границ населенных пунктов, территориальных зон

| Прохождение границы | | Описание прохождения границы |
|---|---|---|
| от точки | до точки | |
| 1 | 2 | 3 |
| - | - | - |

**Пользовательское графическое построение**




Масштаб 1:2000

Условные обозначения

| | |
|---|---|
| • | - Характерная точка границы, сведения о которой позволяют однозначно определить ее положение на местности |
| н1 | - Обозначение новой характерной точки |
| | - Граница земельного участка |
| | - Граница кадастрового квартала |
| **47:01:0000000** | - Номер кадастрового квартала |
| | - Граница населенного пункта |
| :71 | - Кадастровый номер земельного участка |
| :68 (1) | - Обозначение контура земельного участка |

# ОПИСАНИЕ МЕСТОПОЛОЖЕНИЯ ГРАНИЦ

## деревня Новосаратовка

(наименование объекта, местоположение границ которого описано (далее - объект))

## Раздел 1

## Сведения об объекте

| № п/п | Характеристики объекта | Описание характеристик |
|---|---|---|
| 1 | 2 | 3 |
| 1. | Местоположение объекта | Ленинградская область, Всеволожский муниципальный район, деревня Новосаратовка |
| 2. | Площадь объекта +/- величина погрешности определения площади (Р +/- Дельта Р), га | 1099 +/- 12 |
| 3. | Иные характеристики объекта | - |

## Раздел 2

## Сведения о местоположении границ объекта

1. Система координат МСК-78, зона 2

2. Сведения о характерных точках границ объекта

| Обозначение характерных точек границ | Координаты, м | | Метод определения координат характерной точки | Средняя квадратическая погрешность положения характерной точки (Mt), м | Описание обозначения точки на местности (при наличии) |
|---|---|---|---|---|---|
| | X | Y | | | |
| 1 | 2 | 3 | 4 | 5 | 6 |
| 1 | 426468.91 | 2225595.90 | Картометрический метод | 0.10 | - |
| 2 | 426446.18 | 2225626.43 | Картометрический метод | 0.10 | - |
| 3 | 426417.69 | 2225605.94 | Картометрический метод | 0.10 | - |
| 4 | 426419.47 | 2225603.42 | Картометрический метод | 0.10 | - |
| 5 | 426402.57 | 2225589.60 | Картометрический метод | 0.10 | - |
| 6 | 426398.89 | 2225586.40 | Картометрический метод | 0.10 | - |
| 7 | 426391.36 | 2225579.96 | Картометрический метод | 0.10 | - |
| 8 | 426413.74 | 2225558.05 | Картометрический метод | 0.10 | - |
| 9 | 426418.40 | 2225556.24 | Картометрический метод | 0.10 | - |
| 10 | 426433.02 | 2225567.28 | Картометрический метод | 0.10 | - |
| 11 | 426443.17 | 2225575.84 | Картометрический метод | 0.10 | - |
| 12 | 426444.70 | 2225574.22 | Картометрический метод | 0.10 | - |
| 1 | 426468.91 | 2225595.90 | Картометрический метод | 0.10 | - |
| 13 | 426923.80 | 2225847.04 | Картометрический метод | 0.10 | - |
| 14 | 426874.60 | 2225906.14 | Картометрический метод | 0.10 | - |
| 15 | 426871.50 | 2225910.04 | Картометрический метод | 0.10 | - |
| 16 | 426834.90 | 2225953.64 | Картометрический метод | 0.10 | - |
| 17 | 426832.50 | 2225956.54 | Картометрический метод | 0.10 | - |
| 18 | 426712.70 | 2225857.24 | Картометрический метод | 0.10 | - |
| 19 | 426703.20 | 2225849.74 | Картометрический метод | 0.10 | - |
| 20 | 426686.10 | 2225835.44 | Картометрический метод | 0.10 | - |
| 21 | 426683.00 | 2225831.44 | Картометрический метод | 0.10 | - |

2. Сведения о характерных точках границ объекта

| Обозначение характерных точек границ | Координаты, м | | Метод определения координат характерной точки | Средняя квадратическая погрешность положения характерной точки (Mt), м | Описание обозначения точки на местности (при наличии) |
|---|---|---|---|---|---|
| | X | Y | | | |
| 1 | 2 | 3 | 4 | 5 | 6 |
| 22 | 426682.70 | 2225828.04 | Картометрический метод | 0.10 | - |
| 23 | 426705.00 | 2225799.84 | Картометрический метод | 0.10 | - |
| 24 | 426772.20 | 2225719.54 | Картометрический метод | 0.10 | - |
| 25 | 426772.60 | 2225719.54 | Картометрический метод | 0.10 | - |
| 26 | 426846.70 | 2225781.74 | Картометрический метод | 0.10 | - |
| 27 | 426923.00 | 2225845.44 | Картометрический метод | 0.10 | - |
| 13 | 426923.80 | 2225847.04 | Картометрический метод | 0.10 | - |
| 28 | 427928.11 | 2225955.75 | Картометрический метод | 0.10 | - |
| 29 | 427851.39 | 2226016.44 | Картометрический метод | 0.10 | - |
| 30 | 427831.75 | 2225996.22 | Картометрический метод | 0.10 | - |
| 31 | 427816.31 | 2225980.35 | Картометрический метод | 0.10 | - |
| 32 | 427811.89 | 2225984.86 | Картометрический метод | 0.10 | - |
| 33 | 427770.58 | 2225942.13 | Картометрический метод | 0.10 | - |
| 34 | 427610.41 | 2225776.56 | Картометрический метод | 0.10 | - |
| 35 | 427653.67 | 2225738.54 | Картометрический метод | 0.10 | - |
| 36 | 427674.63 | 2225715.19 | Картометрический метод | 0.10 | - |
| 37 | 427662.05 | 2225702.46 | Картометрический метод | 0.10 | - |
| 38 | 427677.92 | 2225686.80 | Картометрический метод | 0.10 | - |
| 39 | 427646.53 | 2225654.62 | Картометрический метод | 0.10 | - |
| 40 | 427654.20 | 2225647.15 | Картометрический метод | 0.10 | - |
| 41 | 427649.20 | 2225642.02 | Картометрический метод | 0.10 | - |
| 42 | 427614.16 | 2225606.13 | Картометрический метод | 0.10 | - |
| 43 | 427612.92 | 2225604.85 | Картометрический метод | 0.10 | - |
| 44 | 427605.14 | 2225612.19 | Картометрический метод | 0.10 | - |
| 45 | 427557.34 | 2225563.24 | Картометрический метод | 0.10 | - |

2. Сведения о характерных точках границ объекта

| Обозначение характерных точек границ | Координаты, м | | Метод определения координат характерной точки | Средняя квадратическая погрешность положения характерной точки (Mt), м | Описание обозначения точки на местности (при наличии) |
|---|---|---|---|---|---|
| | X | Y | | | |
| 1 | 2 | 3 | 4 | 5 | 6 |
| 46 | 427544.82 | 2225550.81 | Картометрический метод | 0.10 | - |
| 47 | 427535.10 | 2225542.24 | Картометрический метод | 0.10 | - |
| 48 | 427521.53 | 2225517.33 | Картометрический метод | 0.10 | - |
| 49 | 427509.14 | 2225530.71 | Картометрический метод | 0.10 | - |
| 50 | 427491.69 | 2225529.87 | Картометрический метод | 0.10 | - |
| 51 | 427493.77 | 2225525.25 | Картометрический метод | 0.10 | - |
| 52 | 427495.69 | 2225520.56 | Картометрический метод | 0.10 | - |
| 53 | 427497.43 | 2225515.78 | Картометрический метод | 0.10 | - |
| 54 | 427499.01 | 2225511.00 | Картометрический метод | 0.10 | - |
| 55 | 427500.42 | 2225506.12 | Картометрический метод | 0.10 | - |
| 56 | 427501.66 | 2225501.18 | Картометрический метод | 0.10 | - |
| 57 | 427502.73 | 2225496.24 | Картометрический метод | 0.10 | - |
| 58 | 427503.62 | 2225491.24 | Картометрический метод | 0.10 | - |
| 59 | 427504.35 | 2225486.25 | Картометрический метод | 0.10 | - |
| 60 | 427504.90 | 2225481.22 | Картометрический метод | 0.10 | - |
| 61 | 427505.26 | 2225476.18 | Картометрический метод | 0.10 | - |
| 62 | 427505.47 | 2225471.10 | Картометрический метод | 0.10 | - |
| 63 | 427505.48 | 2225466.05 | Картометрический метод | 0.10 | - |
| 64 | 427505.33 | 2225460.96 | Картометрический метод | 0.10 | - |
| 65 | 427505.00 | 2225455.92 | Картометрический метод | 0.10 | - |
| 66 | 427504.50 | 2225450.86 | Картометрический метод | 0.10 | - |
| 67 | 427503.82 | 2225445.85 | Картометрический метод | 0.10 | - |
| 68 | 427502.96 | 2225440.88 | Картометрический метод | 0.10 | - |
| 69 | 427501.94 | 2225435.89 | Картометрический метод | 0.10 | - |
| 70 | 427500.74 | 2225431.00 | Картометрический метод | 0.10 | - |

2. Сведения о характерных точках границ объекта

| Обозначение характерных точек границ | Координаты, м | | Метод определения координат характерной точки | Средняя квадратическая погрешность положения характерной точки (Mt), м | Описание обозначения точки на местности (при наличии) |
|---|---|---|---|---|---|
| | X | Y | | | |
| 1 | 2 | 3 | 4 | 5 | 6 |
| 71 | 427499.36 | 2225426.09 | Картометрический метод | 0.10 | - |
| 72 | 427497.82 | 2225421.26 | Картометрический метод | 0.10 | - |
| 73 | 427496.13 | 2225416.51 | Картометрический метод | 0.10 | - |
| 74 | 427476.89 | 2225379.81 | Картометрический метод | 0.10 | - |
| 75 | 427450.49 | 2225344.16 | Картометрический метод | 0.10 | - |
| 76 | 427414.47 | 2225303.20 | Картометрический метод | 0.10 | - |
| 77 | 427414.49 | 2225303.19 | Картометрический метод | 0.10 | - |
| 78 | 427397.54 | 2225282.35 | Картометрический метод | 0.10 | - |
| 79 | 427397.53 | 2225282.34 | Картометрический метод | 0.10 | - |
| 80 | 427390.68 | 2225286.21 | Картометрический метод | 0.10 | - |
| 81 | 427369.80 | 2225298.46 | Картометрический метод | 0.10 | - |
| 82 | 427354.43 | 2225310.07 | Картометрический метод | 0.10 | - |
| 83 | 427327.19 | 2225330.65 | Картометрический метод | 0.10 | - |
| 84 | 427310.56 | 2225335.35 | Картометрический метод | 0.10 | - |
| 85 | 427289.18 | 2225346.01 | Картометрический метод | 0.10 | - |
| 86 | 427286.13 | 2225347.33 | Картометрический метод | 0.10 | - |
| 87 | 427283.05 | 2225348.52 | Картометрический метод | 0.10 | - |
| 88 | 427279.92 | 2225349.59 | Картометрический метод | 0.10 | - |
| 89 | 427276.76 | 2225350.60 | Картометрический метод | 0.10 | - |
| 90 | 427273.57 | 2225351.47 | Картометрический метод | 0.10 | - |
| 91 | 427270.34 | 2225352.23 | Картометрический метод | 0.10 | - |
| 92 | 427267.09 | 2225352.90 | Картометрический метод | 0.10 | - |
| 93 | 427263.82 | 2225353.45 | Картометрический метод | 0.10 | - |
| 94 | 427260.53 | 2225353.88 | Картометрический метод | 0.10 | - |
| 95 | 427257.23 | 2225354.19 | Картометрический метод | 0.10 | - |

2. Сведения о характерных точках границ объекта

| Обозначение характерных точек границ | Координаты, м | | Метод определения координат характерной точки | Средняя квадратическая погрешность положения характерной точки (Mt), м | Описание обозначения точки на местности (при наличии) |
|---|---|---|---|---|---|
| | X | Y | | | |
| 1 | 2 | 3 | 4 | 5 | 6 |
| 96 | 427253.92 | 2225354.39 | Картометрический метод | 0.10 | - |
| 97 | 427250.60 | 2225354.46 | Картометрический метод | 0.10 | - |
| 98 | 427247.29 | 2225354.45 | Картометрический метод | 0.10 | - |
| 99 | 427243.99 | 2225354.28 | Картометрический метод | 0.10 | - |
| 100 | 427240.68 | 2225354.04 | Картометрический метод | 0.10 | - |
| 101 | 427237.39 | 2225353.66 | Картометрический метод | 0.10 | - |
| 102 | 427234.10 | 2225353.18 | Картометрический метод | 0.10 | - |
| 103 | 427230.84 | 2225352.62 | Картометрический метод | 0.10 | - |
| 104 | 427227.61 | 2225351.89 | Картометрический метод | 0.10 | - |
| 105 | 427224.39 | 2225351.09 | Картометрический метод | 0.10 | - |
| 106 | 427221.22 | 2225350.16 | Картометрический метод | 0.10 | - |
| 107 | 427218.07 | 2225349.11 | Картометрический метод | 0.10 | - |
| 108 | 427214.96 | 2225347.99 | Картометрический метод | 0.10 | - |
| 109 | 427211.88 | 2225346.70 | Картометрический метод | 0.10 | - |
| 110 | 427208.86 | 2225345.38 | Картометрический метод | 0.10 | - |
| 111 | 427205.89 | 2225343.90 | Картометрический метод | 0.10 | - |
| 112 | 427202.97 | 2225342.33 | Картометрический метод | 0.10 | - |
| 113 | 427200.11 | 2225340.69 | Картометрический метод | 0.10 | - |
| 114 | 427197.30 | 2225338.92 | Картометрический метод | 0.10 | - |
| 115 | 427194.54 | 2225337.04 | Картометрический метод | 0.10 | - |
| 116 | 427191.87 | 2225335.13 | Картометрический метод | 0.10 | - |
| 117 | 427189.25 | 2225333.09 | Картометрический метод | 0.10 | - |
| 118 | 427186.71 | 2225330.93 | Картометрический метод | 0.10 | - |
| 119 | 427184.25 | 2225328.73 | Картометрический метод | 0.10 | - |
| 120 | 427181.86 | 2225326.40 | Картометрический метод | 0.10 | - |

2. Сведения о характерных точках границ объекта

| Обозначение характерных точек границ | Координаты, м | | Метод определения координат характерной точки | Средняя квадратическая погрешность положения характерной точки (Mt), м | Описание обозначения точки на местности (при наличии) |
|---|---|---|---|---|---|
| | X | Y | | | |
| 1 | 2 | 3 | 4 | 5 | 6 |
| 121 | 427179.55 | 2225324.02 | Картометрический метод | 0.10 | - |
| 122 | 427118.67 | 2225230.95 | Картометрический метод | 0.10 | - |
| 123 | 427084.62 | 2225176.25 | Картометрический метод | 0.10 | - |
| 124 | 427072.19 | 2225151.74 | Картометрический метод | 0.10 | - |
| 125 | 427046.47 | 2225139.15 | Картометрический метод | 0.10 | - |
| 126 | 427039.55 | 2225118.40 | Картометрический метод | 0.10 | - |
| 127 | 427037.45 | 2225111.39 | Картометрический метод | 0.10 | - |
| 128 | 427037.20 | 2225110.91 | Картометрический метод | 0.10 | - |
| 129 | 427036.89 | 2225109.91 | Картометрический метод | 0.10 | - |
| 130 | 427030.61 | 2225088.53 | Картометрический метод | 0.10 | - |
| 131 | 427030.35 | 2225087.66 | Картометрический метод | 0.10 | - |
| 132 | 427030.35 | 2225087.65 | Картометрический метод | 0.10 | - |
| 133 | 427024.44 | 2225065.30 | Картометрический метод | 0.10 | - |
| 134 | 427015.78 | 2225026.42 | Картометрический метод | 0.10 | - |
| 135 | 427010.01 | 2224993.62 | Картометрический метод | 0.10 | - |
| 136 | 427002.87 | 2224933.77 | Картометрический метод | 0.10 | - |
| 137 | 426998.65 | 2224856.10 | Картометрический метод | 0.10 | - |
| 138 | 426996.74 | 2224821.11 | Картометрический метод | 0.10 | - |
| 139 | 426994.99 | 2224788.95 | Картометрический метод | 0.10 | - |
| 140 | 426991.86 | 2224731.58 | Картометрический метод | 0.10 | - |
| 141 | 426989.20 | 2224667.29 | Картометрический метод | 0.10 | - |
| 142 | 427003.29 | 2224667.24 | Картометрический метод | 0.10 | - |
| 143 | 427009.23 | 2224666.44 | Картометрический метод | 0.10 | - |
| 144 | 427055.82 | 2224667.42 | Картометрический метод | 0.10 | - |
| 145 | 427066.12 | 2224668.80 | Картометрический метод | 0.10 | - |

2. Сведения о характерных точках границ объекта

| Обозначение характерных точек границ | Координаты, м | | Метод определения координат характерной точки | Средняя квадратическая погрешность положения характерной точки (Mt), м | Описание обозначения точки на местности (при наличии) |
|---|---|---|---|---|---|
| | X | Y | | | |
| 1 | 2 | 3 | 4 | 5 | 6 |
| 146 | 427076.47 | 2224668.83 | Картометрический метод | 0.10 | - |
| 147 | 427087.21 | 2224668.71 | Картометрический метод | 0.10 | - |
| 148 | 427111.04 | 2224668.02 | Картометрический метод | 0.10 | - |
| 149 | 427132.66 | 2224667.53 | Картометрический метод | 0.10 | - |
| 150 | 427171.30 | 2224666.65 | Картометрический метод | 0.10 | - |
| 151 | 427174.33 | 2224666.49 | Картометрический метод | 0.10 | - |
| 152 | 427195.42 | 2224666.11 | Картометрический метод | 0.10 | - |
| 153 | 427198.36 | 2224666.02 | Картометрический метод | 0.10 | - |
| 154 | 427249.33 | 2224664.78 | Картометрический метод | 0.10 | - |
| 155 | 427303.64 | 2224663.39 | Картометрический метод | 0.10 | - |
| 156 | 427319.49 | 2224663.08 | Картометрический метод | 0.10 | - |
| 157 | 427319.61 | 2224672.41 | Картометрический метод | 0.10 | - |
| 158 | 427005.14 | 2224680.21 | Картометрический метод | 0.10 | - |
| 159 | 427004.48 | 2224680.18 | Картометрический метод | 0.10 | - |
| 160 | 427010.52 | 2224780.82 | Картометрический метод | 0.10 | - |
| 161 | 427010.40 | 2224783.56 | Картометрический метод | 0.10 | - |
| 162 | 427010.58 | 2224788.11 | Картометрический метод | 0.10 | - |
| 163 | 427017.99 | 2224789.08 | Картометрический метод | 0.10 | - |
| 164 | 427025.51 | 2224788.89 | Картометрический метод | 0.10 | - |
| 165 | 427025.52 | 2224782.12 | Картометрический метод | 0.10 | - |
| 166 | 427029.50 | 2224780.49 | Картометрический метод | 0.10 | - |
| 167 | 427066.04 | 2224780.52 | Картометрический метод | 0.10 | - |
| 168 | 427070.33 | 2224782.46 | Картометрический метод | 0.10 | - |
| 169 | 427074.17 | 2224780.57 | Картометрический метод | 0.10 | - |
| 170 | 427098.15 | 2224779.73 | Картометрический метод | 0.10 | - |

2. Сведения о характерных точках границ объекта

| Обозначение характерных точек границ | Координаты, м | | Метод определения координат характерной точки | Средняя квадратическая погрешность положения характерной точки (Mt), м | Описание обозначения точки на местности (при наличии) |
|---|---|---|---|---|---|
| | X | Y | | | |
| 1 | 2 | 3 | 4 | 5 | 6 |
| 171 | 427101.08 | 2224781.10 | Картометрический метод | 0.10 | - |
| 172 | 427104.22 | 2224772.15 | Картометрический метод | 0.10 | - |
| 173 | 427109.42 | 2224762.62 | Картометрический метод | 0.10 | - |
| 174 | 427114.71 | 2224760.17 | Картометрический метод | 0.10 | - |
| 175 | 427120.84 | 2224759.98 | Картометрический метод | 0.10 | - |
| 176 | 427128.09 | 2224763.14 | Картометрический метод | 0.10 | - |
| 177 | 427135.05 | 2224772.05 | Картометрический метод | 0.10 | - |
| 178 | 427141.80 | 2224782.55 | Картометрический метод | 0.10 | - |
| 179 | 427141.40 | 2224774.38 | Картометрический метод | 0.10 | - |
| 180 | 427145.74 | 2224772.32 | Картометрический метод | 0.10 | - |
| 181 | 427182.11 | 2224770.84 | Картометрический метод | 0.10 | - |
| 182 | 427186.24 | 2224772.47 | Картометрический метод | 0.10 | - |
| 183 | 427186.51 | 2224780.45 | Картометрический метод | 0.10 | - |
| 184 | 427190.41 | 2224781.58 | Картометрический метод | 0.10 | - |
| 185 | 427227.68 | 2224780.33 | Картометрический метод | 0.10 | - |
| 186 | 427238.07 | 2224779.22 | Картометрический метод | 0.10 | - |
| 187 | 427305.85 | 2224771.94 | Картометрический метод | 0.10 | - |
| 188 | 427312.91 | 2224767.49 | Картометрический метод | 0.10 | - |
| 189 | 427312.45 | 2224758.32 | Картометрический метод | 0.10 | - |
| 190 | 427329.55 | 2224756.25 | Картометрический метод | 0.10 | - |
| 191 | 427330.28 | 2224761.19 | Картометрический метод | 0.10 | - |
| 192 | 427342.18 | 2224769.27 | Картометрический метод | 0.10 | - |
| 193 | 427512.86 | 2224754.24 | Картометрический метод | 0.10 | - |
| 194 | 427513.43 | 2224759.83 | Картометрический метод | 0.10 | - |
| 195 | 427515.61 | 2224774.10 | Картометрический метод | 0.10 | - |

2. Сведения о характерных точках границ объекта

| Обозначение характерных точек границ | Координаты, м | | Метод определения координат характерной точки | Средняя квадратическая погрешность положения характерной точки (Mt), м | Описание обозначения точки на местности (при наличии) |
|---|---|---|---|---|---|
| | X | Y | | | |
| 1 | 2 | 3 | 4 | 5 | 6 |
| 196 | 427518.15 | 2224789.07 | Картометрический метод | 0.10 | - |
| 197 | 427520.81 | 2224804.64 | Картометрический метод | 0.10 | - |
| 198 | 427490.42 | 2224830.96 | Картометрический метод | 0.10 | - |
| 199 | 427490.41 | 2224830.97 | Картометрический метод | 0.10 | - |
| 200 | 427496.55 | 2224858.04 | Картометрический метод | 0.10 | - |
| 201 | 427503.41 | 2224883.95 | Картометрический метод | 0.10 | - |
| 202 | 427508.25 | 2224902.02 | Картометрический метод | 0.10 | - |
| 203 | 427519.44 | 2224943.67 | Картометрический метод | 0.10 | - |
| 204 | 427555.80 | 2225105.68 | Картометрический метод | 0.10 | - |
| 205 | 427559.03 | 2225122.37 | Картометрический метод | 0.10 | - |
| 206 | 427529.61 | 2225198.82 | Картометрический метод | 0.10 | - |
| 207 | 427583.91 | 2225323.17 | Картометрический метод | 0.10 | - |
| 208 | 427597.68 | 2225326.87 | Картометрический метод | 0.10 | - |
| 209 | 427749.32 | 2225367.52 | Картометрический метод | 0.10 | - |
| 210 | 427779.94 | 2225463.06 | Картометрический метод | 0.10 | - |
| 211 | 427781.74 | 2225462.85 | Картометрический метод | 0.10 | - |
| 212 | 427807.44 | 2225547.32 | Картометрический метод | 0.10 | - |
| 213 | 427807.39 | 2225548.75 | Картометрический метод | 0.10 | - |
| 214 | 427866.12 | 2225741.92 | Картометрический метод | 0.10 | - |
| 215 | 427881.75 | 2225820.13 | Картометрический метод | 0.10 | - |
| 28 | 427928.11 | 2225955.75 | Картометрический метод | 0.10 | - |
| 216 | 429031.07 | 2227792.69 | Картометрический метод | 0.10 | - |
| 217 | 428976.18 | 2228077.55 | Картометрический метод | 0.10 | - |
| 218 | 428954.53 | 2228189.87 | Картометрический метод | 0.10 | - |
| 219 | 428953.79 | 2228193.66 | Картометрический метод | 0.10 | - |

2. Сведения о характерных точках границ объекта

| Обозначение характерных точек границ | Координаты, м | | Метод определения координат характерной точки | Средняя квадратическая погрешность положения характерной точки (Mt), м | Описание обозначения точки на местности (при наличии) |
|---|---|---|---|---|---|
| | X | Y | | | |
| 1 | 2 | 3 | 4 | 5 | 6 |
| 220 | 428944.02 | 2228205.44 | Картометрический метод | 0.10 | - |
| 221 | 428944.02 | 2228205.45 | Картометрический метод | 0.10 | - |
| 222 | 428834.07 | 2228185.04 | Картометрический метод | 0.10 | - |
| 223 | 428834.06 | 2228185.03 | Картометрический метод | 0.10 | - |
| 224 | 428719.40 | 2228640.89 | Картометрический метод | 0.10 | - |
| 225 | 428538.41 | 2228884.56 | Картометрический метод | 0.10 | - |
| 226 | 428438.88 | 2229018.56 | Картометрический метод | 0.10 | - |
| 227 | 428439.10 | 2229018.82 | Картометрический метод | 0.10 | - |
| 228 | 428439.04 | 2229018.76 | Картометрический метод | 0.10 | - |
| 229 | 428374.22 | 2228945.14 | Картометрический метод | 0.10 | - |
| 230 | 428219.29 | 2228769.17 | Картометрический метод | 0.10 | - |
| 231 | 428148.21 | 2228688.44 | Картометрический метод | 0.10 | - |
| 232 | 428143.33 | 2228682.86 | Картометрический метод | 0.10 | - |
| 233 | 428071.40 | 2228600.54 | Картометрический метод | 0.10 | - |
| 234 | 427879.70 | 2228381.16 | Картометрический метод | 0.10 | - |
| 235 | 427872.35 | 2228391.11 | Картометрический метод | 0.10 | - |
| 236 | 427871.96 | 2228413.86 | Картометрический метод | 0.10 | - |
| 237 | 427867.15 | 2228693.39 | Картометрический метод | 0.10 | - |
| 238 | 427862.21 | 2228980.05 | Картометрический метод | 0.10 | - |
| 239 | 427871.34 | 2228992.87 | Картометрический метод | 0.10 | - |
| 240 | 428161.45 | 2229399.85 | Картометрический метод | 0.10 | - |
| 241 | 428161.44 | 2229399.86 | Картометрический метод | 0.10 | - |
| 242 | 428192.61 | 2229443.45 | Картометрический метод | 0.10 | - |
| 243 | 428263.93 | 2229541.78 | Картометрический метод | 0.10 | - |
| 244 | 428608.93 | 2230017.49 | Картометрический метод | 0.10 | - |

2. Сведения о характерных точках границ объекта

| Обозначение характерных точек границ | Координаты, м | | Метод определения координат характерной точки | Средняя квадратическая погрешность положения характерной точки (Mt), м | Описание обозначения точки на местности (при наличии) |
|---|---|---|---|---|---|
| | X | Y | | | |
| 1 | 2 | 3 | 4 | 5 | 6 |
| 245 | 428524.31 | 2230137.52 | Картометрический метод | 0.10 | - |
| 246 | 428333.14 | 2229872.50 | Картометрический метод | 0.10 | - |
| 247 | 428224.69 | 2230008.65 | Картометрический метод | 0.10 | - |
| 248 | 427966.85 | 2229658.79 | Картометрический метод | 0.10 | - |
| 249 | 427934.99 | 2229615.56 | Картометрический метод | 0.10 | - |
| 250 | 427850.04 | 2229500.32 | Картометрический метод | 0.10 | - |
| 251 | 427816.71 | 2229455.10 | Картометрический метод | 0.10 | - |
| 252 | 427388.70 | 2230040.58 | Картометрический метод | 0.10 | - |
| 253 | 427105.44 | 2230168.03 | Картометрический метод | 0.10 | - |
| 254 | 427103.55 | 2230165.49 | Картометрический метод | 0.10 | - |
| 255 | 427046.90 | 2230091.57 | Картометрический метод | 0.10 | - |
| 256 | 426793.35 | 2229760.70 | Картометрический метод | 0.10 | - |
| 257 | 426556.60 | 2229940.90 | Картометрический метод | 0.10 | - |
| 258 | 426467.90 | 2229825.10 | Картометрический метод | 0.10 | - |
| 259 | 426208.40 | 2229478.80 | Картометрический метод | 0.10 | - |
| 260 | 426194.52 | 2229462.16 | Картометрический метод | 0.10 | - |
| 261 | 426051.78 | 2229504.06 | Картометрический метод | 0.10 | - |
| 262 | 426010.83 | 2229353.02 | Картометрический метод | 0.10 | - |
| 263 | 426019.10 | 2229346.46 | Картометрический метод | 0.10 | - |
| 264 | 426022.23 | 2229330.27 | Картометрический метод | 0.10 | - |
| 265 | 426012.71 | 2229313.58 | Картометрический метод | 0.10 | - |
| 266 | 426001.69 | 2229302.23 | Картометрический метод | 0.10 | - |
| 267 | 425985.62 | 2229293.77 | Картометрический метод | 0.10 | - |
| 268 | 425976.32 | 2229296.20 | Картометрический метод | 0.10 | - |
| 269 | 425976.32 | 2229296.21 | Картометрический метод | 0.10 | - |

2. Сведения о характерных точках границ объекта

| Обозначение характерных точек границ | Координаты, м | | Метод определения координат характерной точки | Средняя квадратическая погрешность положения характерной точки (Mt), м | Описание обозначения точки на местности (при наличии) |
|---|---|---|---|---|---|
| | X | Y | | | |
| 1 | 2 | 3 | 4 | 5 | 6 |
| 270 | 425971.50 | 2229297.47 | Картометрический метод | 0.10 | - |
| 271 | 425965.53 | 2229299.04 | Картометрический метод | 0.10 | - |
| 272 | 425962.55 | 2229299.81 | Картометрический метод | 0.10 | - |
| 273 | 425873.69 | 2229321.11 | Картометрический метод | 0.10 | - |
| 274 | 425874.11 | 2229316.23 | Картометрический метод | 0.10 | - |
| 275 | 425863.98 | 2229226.24 | Картометрический метод | 0.10 | - |
| 276 | 425797.42 | 2229239.62 | Картометрический метод | 0.10 | - |
| 277 | 425786.39 | 2229228.28 | Картометрический метод | 0.10 | - |
| 278 | 425769.67 | 2229224.31 | Картометрический метод | 0.10 | - |
| 279 | 425728.77 | 2229234.44 | Картометрический метод | 0.10 | - |
| 280 | 425703.52 | 2229124.63 | Картометрический метод | 0.10 | - |
| 281 | 425702.57 | 2229120.53 | Картометрический метод | 0.10 | - |
| 282 | 425700.14 | 2229110.00 | Картометрический метод | 0.10 | - |
| 283 | 425699.75 | 2229108.28 | Картометрический метод | 0.10 | - |
| 284 | 425599.91 | 2229130.88 | Картометрический метод | 0.10 | - |
| 285 | 425574.78 | 2228983.87 | Картометрический метод | 0.10 | - |
| 286 | 425572.76 | 2228972.02 | Картометрический метод | 0.10 | - |
| 287 | 425568.94 | 2228949.65 | Картометрический метод | 0.10 | - |
| 288 | 425568.93 | 2228949.64 | Картометрический метод | 0.10 | - |
| 289 | 425560.57 | 2228900.72 | Картометрический метод | 0.10 | - |
| 290 | 425556.42 | 2228876.49 | Картометрический метод | 0.10 | - |
| 291 | 425541.32 | 2228788.26 | Картометрический метод | 0.10 | - |
| 292 | 425540.74 | 2228784.84 | Картометрический метод | 0.10 | - |
| 293 | 425513.95 | 2228587.42 | Картометрический метод | 0.10 | - |
| 294 | 425514.08 | 2228587.22 | Картометрический метод | 0.10 | - |

2. Сведения о характерных точках границ объекта

| Обозначение характерных точек границ | Координаты, м | | Метод определения координат характерной точки | Средняя квадратическая погрешность положения характерной точки (Mt), м | Описание обозначения точки на местности (при наличии) |
|---|---|---|---|---|---|
| | X | Y | | | |
| 1 | 2 | 3 | 4 | 5 | 6 |
| 295 | 425534.84 | 2228563.50 | Картометрический метод | 0.10 | - |
| 296 | 425546.88 | 2228563.67 | Картометрический метод | 0.10 | - |
| 297 | 425565.33 | 2228565.53 | Картометрический метод | 0.10 | - |
| 298 | 425587.00 | 2228565.04 | Картометрический метод | 0.10 | - |
| 299 | 425598.49 | 2228547.56 | Картометрический метод | 0.10 | - |
| 300 | 425609.39 | 2228520.12 | Картометрический метод | 0.10 | - |
| 301 | 425613.58 | 2228482.28 | Картометрический метод | 0.10 | - |
| 302 | 425605.83 | 2228355.24 | Картометрический метод | 0.10 | - |
| 303 | 425605.83 | 2228355.22 | Картометрический метод | 0.10 | - |
| 304 | 425902.78 | 2228291.36 | Картометрический метод | 0.10 | - |
| 305 | 425894.75 | 2228125.59 | Картометрический метод | 0.10 | - |
| 306 | 425863.37 | 2228131.54 | Картометрический метод | 0.10 | - |
| 307 | 425450.77 | 2228214.65 | Картометрический метод | 0.10 | - |
| 308 | 425441.38 | 2228152.57 | Картометрический метод | 0.10 | - |
| 309 | 425471.48 | 2228111.29 | Картометрический метод | 0.10 | - |
| 310 | 425453.95 | 2228097.66 | Картометрический метод | 0.10 | - |
| 311 | 425432.87 | 2228123.04 | Картометрический метод | 0.10 | - |
| 312 | 425415.49 | 2228106.26 | Картометрический метод | 0.10 | - |
| 313 | 425378.49 | 2228150.09 | Картометрический метод | 0.10 | - |
| 314 | 425356.08 | 2228173.70 | Картометрический метод | 0.10 | - |
| 315 | 425323.45 | 2228208.12 | Картометрический метод | 0.10 | - |
| 316 | 425278.46 | 2228255.51 | Картометрический метод | 0.10 | - |
| 317 | 425271.86 | 2228261.13 | Картометрический метод | 0.10 | - |
| 318 | 425267.78 | 2228264.60 | Картометрический метод | 0.10 | - |
| 319 | 425261.28 | 2228270.13 | Картометрический метод | 0.10 | - |

2. Сведения о характерных точках границ объекта

| Обозначение характерных точек границ | Координаты, м | | Метод определения координат характерной точки | Средняя квадратическая погрешность положения характерной точки (Mt), м | Описание обозначения точки на местности (при наличии) |
|---|---|---|---|---|---|
| | X | Y | | | |
| 1 | 2 | 3 | 4 | 5 | 6 |
| 320 | 425215.11 | 2228319.91 | Картометрический метод | 0.10 | - |
| 321 | 425198.75 | 2228310.55 | Картометрический метод | 0.10 | - |
| 322 | 425185.29 | 2228305.09 | Картометрический метод | 0.10 | - |
| 323 | 425188.30 | 2228296.70 | Картометрический метод | 0.10 | - |
| 324 | 425191.90 | 2228282.10 | Картометрический метод | 0.10 | - |
| 325 | 425198.10 | 2228265.50 | Картометрический метод | 0.10 | - |
| 326 | 425203.70 | 2228244.70 | Картометрический метод | 0.10 | - |
| 327 | 425206.70 | 2228226.20 | Картометрический метод | 0.10 | - |
| 328 | 425208.60 | 2228210.60 | Картометрический метод | 0.10 | - |
| 329 | 425210.00 | 2228194.50 | Картометрический метод | 0.10 | - |
| 330 | 425213.00 | 2228182.20 | Картометрический метод | 0.10 | - |
| 331 | 425216.90 | 2228170.50 | Картометрический метод | 0.10 | - |
| 332 | 425219.30 | 2228161.40 | Картометрический метод | 0.10 | - |
| 333 | 425219.60 | 2228150.10 | Картометрический метод | 0.10 | - |
| 334 | 425218.90 | 2228139.50 | Картометрический метод | 0.10 | - |
| 335 | 425218.00 | 2228129.10 | Картометрический метод | 0.10 | - |
| 336 | 425216.40 | 2228118.50 | Картометрический метод | 0.10 | - |
| 337 | 425215.40 | 2228113.00 | Картометрический метод | 0.10 | - |
| 338 | 425212.40 | 2228104.90 | Картометрический метод | 0.10 | - |
| 339 | 425208.20 | 2228084.60 | Картометрический метод | 0.10 | - |
| 340 | 425207.40 | 2228069.70 | Картометрический метод | 0.10 | - |
| 341 | 425207.60 | 2228053.20 | Картометрический метод | 0.10 | - |
| 342 | 425203.80 | 2228028.30 | Картометрический метод | 0.10 | - |
| 343 | 425203.32 | 2228027.13 | Картометрический метод | 0.10 | - |
| 344 | 425196.94 | 2228027.43 | Картометрический метод | 0.10 | - |

2. Сведения о характерных точках границ объекта

| Обозначение характерных точек границ | Координаты, м | | Метод определения координат характерной точки | Средняя квадратическая погрешность положения характерной точки (Mt), м | Описание обозначения точки на местности (при наличии) |
|---|---|---|---|---|---|
| | X | Y | | | |
| 1 | 2 | 3 | 4 | 5 | 6 |
| 345 | 425172.54 | 2227952.77 | Картометрический метод | 0.10 | - |
| 346 | 425182.54 | 2227951.66 | Картометрический метод | 0.10 | - |
| 347 | 425181.50 | 2227939.60 | Картометрический метод | 0.10 | - |
| 348 | 425175.70 | 2227897.00 | Картометрический метод | 0.10 | - |
| 349 | 425173.50 | 2227890.80 | Картометрический метод | 0.10 | - |
| 350 | 425168.80 | 2227884.20 | Картометрический метод | 0.10 | - |
| 351 | 425164.40 | 2227862.80 | Картометрический метод | 0.10 | - |
| 352 | 425156.60 | 2227824.10 | Картометрический метод | 0.10 | - |
| 353 | 425148.80 | 2227807.60 | Картометрический метод | 0.10 | - |
| 354 | 425138.70 | 2227776.30 | Картометрический метод | 0.10 | - |
| 355 | 425133.10 | 2227767.10 | Картометрический метод | 0.10 | - |
| 356 | 425113.40 | 2227721.70 | Картометрический метод | 0.10 | - |
| 357 | 425112.50 | 2227719.60 | Картометрический метод | 0.10 | - |
| 358 | 425108.10 | 2227713.70 | Картометрический метод | 0.10 | - |
| 359 | 425103.39 | 2227714.90 | Картометрический метод | 0.10 | - |
| 360 | 425101.40 | 2227714.60 | Картометрический метод | 0.10 | - |
| 361 | 425054.60 | 2227736.20 | Картометрический метод | 0.10 | - |
| 362 | 425050.60 | 2227727.00 | Картометрический метод | 0.10 | - |
| 363 | 425097.30 | 2227705.50 | Картометрический метод | 0.10 | - |
| 364 | 425096.90 | 2227702.70 | Картометрический метод | 0.10 | - |
| 365 | 425088.70 | 2227683.90 | Картометрический метод | 0.10 | - |
| 366 | 425064.14 | 2227624.71 | Картометрический метод | 0.10 | - |
| 367 | 425062.67 | 2227625.39 | Картометрический метод | 0.10 | - |
| 368 | 425013.70 | 2227646.90 | Картометрический метод | 0.10 | - |
| 369 | 425009.30 | 2227637.70 | Картометрический метод | 0.10 | - |

2. Сведения о характерных точках границ объекта

| Обозначение характерных точек границ | Координаты, м | | Метод определения координат характерной точки | Средняя квадратическая погрешность положения характерной точки (Mt), м | Описание обозначения точки на местности (при наличии) |
|---|---|---|---|---|---|
| | X | Y | | | |
| 1 | 2 | 3 | 4 | 5 | 6 |
| 370 | 425061.60 | 2227613.70 | Картометрический метод | 0.10 | - |
| 371 | 425056.80 | 2227603.20 | Картометрический метод | 0.10 | - |
| 372 | 425056.70 | 2227603.20 | Картометрический метод | 0.10 | - |
| 373 | 425056.70 | 2227603.00 | Картометрический метод | 0.10 | - |
| 374 | 425054.40 | 2227598.20 | Картометрический метод | 0.10 | - |
| 375 | 425052.90 | 2227582.00 | Картометрический метод | 0.10 | - |
| 376 | 425048.90 | 2227570.70 | Картометрический метод | 0.10 | - |
| 377 | 425044.20 | 2227546.30 | Картометрический метод | 0.10 | - |
| 378 | 425030.80 | 2227514.40 | Картометрический метод | 0.10 | - |
| 379 | 425013.20 | 2227481.50 | Картометрический метод | 0.10 | - |
| 380 | 424975.60 | 2227419.70 | Картометрический метод | 0.10 | - |
| 381 | 424968.90 | 2227406.90 | Картометрический метод | 0.10 | - |
| 382 | 424936.40 | 2227325.60 | Картометрический метод | 0.10 | - |
| 383 | 424920.30 | 2227294.90 | Картометрический метод | 0.10 | - |
| 384 | 424882.60 | 2227222.10 | Картометрический метод | 0.10 | - |
| 385 | 424845.90 | 2227163.40 | Картометрический метод | 0.10 | - |
| 386 | 424832.60 | 2227141.42 | Картометрический метод | 0.10 | - |
| 387 | 424819.80 | 2227111.62 | Картометрический метод | 0.10 | - |
| 388 | 424817.30 | 2227091.62 | Картометрический метод | 0.10 | - |
| 389 | 424818.60 | 2227061.82 | Картометрический метод | 0.10 | - |
| 390 | 424820.80 | 2227051.52 | Картометрический метод | 0.10 | - |
| 391 | 424824.40 | 2227029.02 | Картометрический метод | 0.10 | - |
| 392 | 424831.60 | 2227003.82 | Картометрический метод | 0.10 | - |
| 393 | 424845.00 | 2226971.92 | Картометрический метод | 0.10 | - |
| 394 | 424859.02 | 2226952.31 | Картометрический метод | 0.10 | - |

2. Сведения о характерных точках границ объекта

| Обозначение характерных точек границ | Координаты, м | | Метод определения координат характерной точки | Средняя квадратическая погрешность положения характерной точки (Mt), м | Описание обозначения точки на местности (при наличии) |
|---|---|---|---|---|---|
| | X | Y | | | |
| 1 | 2 | 3 | 4 | 5 | 6 |
| 395 | 424859.58 | 2226951.17 | Картометрический метод | 0.10 | - |
| 396 | 424926.23 | 2226819.26 | Картометрический метод | 0.10 | - |
| 397 | 424930.52 | 2226821.33 | Картометрический метод | 0.10 | - |
| 398 | 424945.56 | 2226794.65 | Картометрический метод | 0.10 | - |
| 399 | 424961.59 | 2226759.68 | Картометрический метод | 0.10 | - |
| 400 | 424966.26 | 2226748.72 | Картометрический метод | 0.10 | - |
| 401 | 424967.10 | 2226745.89 | Картометрический метод | 0.10 | - |
| 402 | 424968.60 | 2226742.62 | Картометрический метод | 0.10 | - |
| 403 | 424979.69 | 2226712.68 | Картометрический метод | 0.10 | - |
| 404 | 424992.72 | 2226694.66 | Картометрический метод | 0.10 | - |
| 405 | 425004.82 | 2226666.96 | Картометрический метод | 0.10 | - |
| 406 | 425010.32 | 2226650.76 | Картометрический метод | 0.10 | - |
| 407 | 425010.22 | 2226645.06 | Картометрический метод | 0.10 | - |
| 408 | 425013.82 | 2226637.36 | Картометрический метод | 0.10 | - |
| 409 | 425022.62 | 2226626.46 | Картометрический метод | 0.10 | - |
| 410 | 425023.42 | 2226624.06 | Картометрический метод | 0.10 | - |
| 411 | 425026.17 | 2226616.55 | Картометрический метод | 0.10 | - |
| 412 | 425026.07 | 2226607.05 | Картометрический метод | 0.10 | - |
| 413 | 425037.07 | 2226587.05 | Картометрический метод | 0.10 | - |
| 414 | 425070.47 | 2226529.65 | Картометрический метод | 0.10 | - |
| 415 | 425089.07 | 2226478.45 | Картометрический метод | 0.10 | - |
| 416 | 425120.87 | 2226416.05 | Картометрический метод | 0.10 | - |
| 417 | 425133.77 | 2226395.75 | Картометрический метод | 0.10 | - |
| 418 | 425172.47 | 2226346.05 | Картометрический метод | 0.10 | - |
| 419 | 425188.47 | 2226321.25 | Картометрический метод | 0.10 | - |

2. Сведения о характерных точках границ объекта

| Обозначение характерных точек границ | Координаты, м | | Метод определения координат характерной точки | Средняя квадратическая погрешность положения характерной точки (Mt), м | Описание обозначения точки на местности (при наличии) |
|---|---|---|---|---|---|
| | X | Y | | | |
| 1 | 2 | 3 | 4 | 5 | 6 |
| 420 | 425209.07 | 2226294.85 | Картометрический метод | 0.10 | - |
| 421 | 425233.17 | 2226269.25 | Картометрический метод | 0.10 | - |
| 422 | 425258.57 | 2226237.95 | Картометрический метод | 0.10 | - |
| 423 | 425274.87 | 2226221.85 | Картометрический метод | 0.10 | - |
| 424 | 425360.45 | 2226118.51 | Картометрический метод | 0.10 | - |
| 425 | 425377.67 | 2226098.30 | Картометрический метод | 0.10 | - |
| 426 | 425426.40 | 2226049.17 | Картометрический метод | 0.10 | - |
| 427 | 425494.90 | 2225988.98 | Картометрический метод | 0.10 | - |
| 428 | 425533.40 | 2225950.48 | Картометрический метод | 0.10 | - |
| 429 | 425544.30 | 2225938.59 | Картометрический метод | 0.10 | - |
| 430 | 425563.50 | 2225921.49 | Картометрический метод | 0.10 | - |
| 431 | 425569.70 | 2225912.99 | Картометрический метод | 0.10 | - |
| 432 | 425570.70 | 2225908.89 | Картометрический метод | 0.10 | - |
| 433 | 425569.00 | 2225900.99 | Картометрический метод | 0.10 | - |
| 434 | 425567.70 | 2225898.39 | Картометрический метод | 0.10 | - |
| 435 | 425567.80 | 2225891.69 | Картометрический метод | 0.10 | - |
| 436 | 425570.60 | 2225886.29 | Картометрический метод | 0.10 | - |
| 437 | 425574.90 | 2225885.49 | Картометрический метод | 0.10 | - |
| 438 | 425580.80 | 2225880.79 | Картометрический метод | 0.10 | - |
| 439 | 425585.50 | 2225876.29 | Картометрический метод | 0.10 | - |
| 440 | 425633.70 | 2225826.59 | Картометрический метод | 0.10 | - |
| 441 | 425678.10 | 2225774.59 | Картометрический метод | 0.10 | - |
| 442 | 425725.60 | 2225725.59 | Картометрический метод | 0.10 | - |
| 443 | 425764.40 | 2225679.79 | Картометрический метод | 0.10 | - |
| 444 | 425817.80 | 2225610.99 | Картометрический метод | 0.10 | - |

2. Сведения о характерных точках границ объекта

| Обозначение характерных точек границ | Координаты, м | | Метод определения координат характерной точки | Средняя квадратическая погрешность положения характерной точки (Mt), м | Описание обозначения точки на местности (при наличии) |
|---|---|---|---|---|---|
| | X | Y | | | |
| 1 | 2 | 3 | 4 | 5 | 6 |
| 445 | 425858.80 | 2225561.59 | Картометрический метод | 0.10 | - |
| 446 | 425895.30 | 2225522.19 | Картометрический метод | 0.10 | - |
| 447 | 425923.90 | 2225484.19 | Картометрический метод | 0.10 | - |
| 448 | 425959.00 | 2225446.99 | Картометрический метод | 0.10 | - |
| 449 | 425978.10 | 2225424.99 | Картометрический метод | 0.10 | - |
| 450 | 425991.30 | 2225405.79 | Картометрический метод | 0.10 | - |
| 451 | 425999.70 | 2225390.79 | Картометрический метод | 0.10 | - |
| 452 | 426001.40 | 2225380.69 | Картометрический метод | 0.10 | - |
| 453 | 426001.30 | 2225368.39 | Картометрический метод | 0.10 | - |
| 454 | 426008.60 | 2225352.89 | Картометрический метод | 0.10 | - |
| 455 | 426014.70 | 2225344.99 | Картометрический метод | 0.10 | - |
| 456 | 426030.50 | 2225326.69 | Картометрический метод | 0.10 | - |
| 457 | 426041.70 | 2225305.59 | Картометрический метод | 0.10 | - |
| 458 | 426048.40 | 2225290.49 | Картометрический метод | 0.10 | - |
| 459 | 426058.90 | 2225272.79 | Картометрический метод | 0.10 | - |
| 460 | 426075.90 | 2225245.19 | Картометрический метод | 0.10 | - |
| 461 | 426081.40 | 2225233.79 | Картометрический метод | 0.10 | - |
| 462 | 426087.30 | 2225214.49 | Картометрический метод | 0.10 | - |
| 463 | 426093.60 | 2225205.39 | Картометрический метод | 0.10 | - |
| 464 | 426101.70 | 2225190.59 | Картометрический метод | 0.10 | - |
| 465 | 426105.10 | 2225181.19 | Картометрический метод | 0.10 | - |
| 466 | 426110.20 | 2225167.99 | Картометрический метод | 0.10 | - |
| 467 | 426118.50 | 2225152.09 | Картометрический метод | 0.10 | - |
| 468 | 426130.30 | 2225126.49 | Картометрический метод | 0.10 | - |
| 469 | 426137.70 | 2225112.49 | Картометрический метод | 0.10 | - |

2. Сведения о характерных точках границ объекта

| Обозначение характерных точек границ | Координаты, м | | Метод определения координат характерной точки | Средняя квадратическая погрешность положения характерной точки (Mt), м | Описание обозначения точки на местности (при наличии) |
|---|---|---|---|---|---|
| | X | Y | | | |
| 1 | 2 | 3 | 4 | 5 | 6 |
| 470 | 426138.50 | 2225103.89 | Картометрический метод | 0.10 | - |
| 471 | 426133.88 | 2225094.76 | Картометрический метод | 0.10 | - |
| 472 | 426171.46 | 2225030.40 | Картометрический метод | 0.10 | - |
| 473 | 426268.69 | 2224863.94 | Картометрический метод | 0.10 | - |
| 474 | 426272.15 | 2224861.62 | Картометрический метод | 0.10 | - |
| 475 | 426281.85 | 2224850.92 | Картометрический метод | 0.10 | - |
| 476 | 426292.25 | 2224836.02 | Картометрический метод | 0.10 | - |
| 477 | 426293.75 | 2224834.12 | Картометрический метод | 0.10 | - |
| 478 | 426300.05 | 2224826.11 | Картометрический метод | 0.10 | - |
| 479 | 426312.95 | 2224813.12 | Картометрический метод | 0.10 | - |
| 480 | 426319.15 | 2224807.92 | Картометрический метод | 0.10 | - |
| 481 | 426324.36 | 2224804.13 | Картометрический метод | 0.10 | - |
| 482 | 426332.46 | 2224794.53 | Картометрический метод | 0.10 | - |
| 483 | 426333.35 | 2224792.42 | Картометрический метод | 0.10 | - |
| 484 | 426336.65 | 2224787.22 | Картометрический метод | 0.10 | - |
| 485 | 426338.35 | 2224781.42 | Картометрический метод | 0.10 | - |
| 486 | 426339.65 | 2224774.52 | Картометрический метод | 0.10 | - |
| 487 | 426346.85 | 2224767.92 | Картометрический метод | 0.10 | - |
| 488 | 426356.85 | 2224755.52 | Картометрический метод | 0.10 | - |
| 489 | 426368.85 | 2224745.52 | Картометрический метод | 0.10 | - |
| 490 | 426390.35 | 2224726.92 | Картометрический метод | 0.10 | - |
| 491 | 426404.95 | 2224709.72 | Картометрический метод | 0.10 | - |
| 492 | 426419.35 | 2224696.52 | Картометрический метод | 0.10 | - |
| 493 | 426441.75 | 2224681.92 | Картометрический метод | 0.10 | - |
| 494 | 426463.25 | 2224673.52 | Картометрический метод | 0.10 | - |

2. Сведения о характерных точках границ объекта

| Обозначение характерных точек границ | Координаты, м | | Метод определения координат характерной точки | Средняя квадратическая погрешность положения характерной точки (Mt), м | Описание обозначения точки на местности (при наличии) |
|---|---|---|---|---|---|
| | X | Y | | | |
| 1 | 2 | 3 | 4 | 5 | 6 |
| 495 | 426481.55 | 2224670.22 | Картометрический метод | 0.10 | - |
| 496 | 426510.55 | 2224669.52 | Картометрический метод | 0.10 | - |
| 497 | 426552.85 | 2224675.72 | Картометрический метод | 0.10 | - |
| 498 | 426578.95 | 2224674.72 | Картометрический метод | 0.10 | - |
| 499 | 426600.05 | 2224677.12 | Картометрический метод | 0.10 | - |
| 500 | 426626.15 | 2224684.42 | Картометрический метод | 0.10 | - |
| 501 | 426647.65 | 2224691.52 | Картометрический метод | 0.10 | - |
| 502 | 426654.15 | 2224693.72 | Картометрический метод | 0.10 | - |
| 503 | 426665.65 | 2224697.52 | Картометрический метод | 0.10 | - |
| 504 | 426675.25 | 2224701.42 | Картометрический метод | 0.10 | - |
| 505 | 426680.75 | 2224704.92 | Картометрический метод | 0.10 | - |
| 506 | 426685.29 | 2224711.87 | Картометрический метод | 0.10 | - |
| 507 | 426686.05 | 2224713.22 | Картометрический метод | 0.10 | - |
| 508 | 426691.05 | 2224715.72 | Картометрический метод | 0.10 | - |
| 509 | 426705.95 | 2224713.62 | Картометрический метод | 0.10 | - |
| 510 | 426711.85 | 2224714.62 | Картометрический метод | 0.10 | - |
| 511 | 426718.35 | 2224716.42 | Картометрический метод | 0.10 | - |
| 512 | 426721.45 | 2224715.42 | Картометрический метод | 0.10 | - |
| 513 | 426725.15 | 2224715.02 | Картометрический метод | 0.10 | - |
| 514 | 426729.85 | 2224716.32 | Картометрический метод | 0.10 | - |
| 515 | 426733.65 | 2224718.02 | Картометрический метод | 0.10 | - |
| 516 | 426735.15 | 2224721.02 | Картометрический метод | 0.10 | - |
| 517 | 426735.15 | 2224721.12 | Картометрический метод | 0.10 | - |
| 518 | 426735.75 | 2224723.12 | Картометрический метод | 0.10 | - |
| 519 | 426735.85 | 2224725.02 | Картометрический метод | 0.10 | - |

2. Сведения о характерных точках границ объекта

| Обозначение характерных точек границ | Координаты, м | | Метод определения координат характерной точки | Средняя квадратическая погрешность положения характерной точки (Mt), м | Описание обозначения точки на местности (при наличии) |
|---|---|---|---|---|---|
| | X | Y | | | |
| 1 | 2 | 3 | 4 | 5 | 6 |
| 520 | 426735.45 | 2224727.52 | Картометрический метод | 0.10 | - |
| 521 | 426732.35 | 2224731.22 | Картометрический метод | 0.10 | - |
| 522 | 426732.05 | 2224733.12 | Картометрический метод | 0.10 | - |
| 523 | 426732.85 | 2224735.62 | Картометрический метод | 0.10 | - |
| 524 | 426735.45 | 2224736.42 | Картометрический метод | 0.10 | - |
| 525 | 426738.55 | 2224734.62 | Картометрический метод | 0.10 | - |
| 526 | 426739.55 | 2224731.62 | Картометрический метод | 0.10 | - |
| 527 | 426739.55 | 2224727.12 | Картометрический метод | 0.10 | - |
| 528 | 426740.45 | 2224721.92 | Картометрический метод | 0.10 | - |
| 529 | 426743.15 | 2224717.62 | Картометрический метод | 0.10 | - |
| 530 | 426746.45 | 2224715.42 | Картометрический метод | 0.10 | - |
| 531 | 426750.25 | 2224714.42 | Картометрический метод | 0.10 | - |
| 532 | 426756.55 | 2224711.12 | Картометрический метод | 0.10 | - |
| 533 | 426761.65 | 2224708.42 | Картометрический метод | 0.10 | - |
| 534 | 426770.65 | 2224704.32 | Картометрический метод | 0.10 | - |
| 535 | 426770.75 | 2224704.22 | Картометрический метод | 0.10 | - |
| 536 | 426782.95 | 2224688.92 | Картометрический метод | 0.10 | - |
| 537 | 426787.05 | 2224686.22 | Картометрический метод | 0.10 | - |
| 538 | 426794.25 | 2224681.62 | Картометрический метод | 0.10 | - |
| 539 | 426808.05 | 2224674.32 | Картометрический метод | 0.10 | - |
| 540 | 426814.26 | 2224672.39 | Картометрический метод | 0.10 | - |
| 541 | 426825.74 | 2224663.13 | Картометрический метод | 0.10 | - |
| 542 | 426829.49 | 2224659.63 | Картометрический метод | 0.10 | - |
| 543 | 426833.70 | 2224657.52 | Картометрический метод | 0.10 | - |
| 544 | 426906.10 | 2224664.34 | Картометрический метод | 0.10 | - |

2. Сведения о характерных точках границ объекта

| Обозначение характерных точек границ | Координаты, м | | Метод определения координат характерной точки | Средняя квадратическая погрешность положения характерной точки (Mt), м | Описание обозначения точки на местности (при наличии) |
|---|---|---|---|---|---|
| | X | Y | | | |
| 1 | 2 | 3 | 4 | 5 | 6 |
| 545 | 426906.14 | 2224662.69 | Картометрический метод | 0.10 | - |
| 546 | 426917.46 | 2224663.72 | Картометрический метод | 0.10 | - |
| 547 | 426917.42 | 2224665.38 | Картометрический метод | 0.10 | - |
| 548 | 426921.27 | 2224665.74 | Картометрический метод | 0.10 | - |
| 549 | 426924.22 | 2224737.22 | Картометрический метод | 0.10 | - |
| 550 | 426927.32 | 2224785.37 | Картометрический метод | 0.10 | - |
| 551 | 426927.56 | 2224789.13 | Картометрический метод | 0.10 | - |
| 552 | 426931.09 | 2224846.97 | Картометрический метод | 0.10 | - |
| 553 | 426931.57 | 2224854.86 | Картометрический метод | 0.10 | - |
| 554 | 426931.84 | 2224859.21 | Картометрический метод | 0.10 | - |
| 555 | 426931.94 | 2224871.64 | Картометрический метод | 0.10 | - |
| 556 | 426938.08 | 2224943.46 | Картометрический метод | 0.10 | - |
| 557 | 426939.04 | 2224951.88 | Картометрический метод | 0.10 | - |
| 558 | 426944.10 | 2224995.99 | Картометрический метод | 0.10 | - |
| 559 | 426953.60 | 2225047.29 | Картометрический метод | 0.10 | - |
| 560 | 426968.07 | 2225103.54 | Картометрический метод | 0.10 | - |
| 561 | 426983.21 | 2225147.13 | Картометрический метод | 0.10 | - |
| 562 | 426983.45 | 2225147.82 | Картометрический метод | 0.10 | - |
| 563 | 426987.95 | 2225161.93 | Картометрический метод | 0.10 | - |
| 564 | 426987.96 | 2225161.95 | Картометрический метод | 0.10 | - |
| 565 | 426908.05 | 2225203.95 | Картометрический метод | 0.10 | - |
| 566 | 426914.62 | 2225216.78 | Картометрический метод | 0.10 | - |
| 567 | 426818.13 | 2225265.81 | Картометрический метод | 0.10 | - |
| 568 | 426802.64 | 2225273.58 | Картометрический метод | 0.10 | - |
| 569 | 426802.40 | 2225273.69 | Картометрический метод | 0.10 | - |

2. Сведения о характерных точках границ объекта

| Обозначение характерных точек границ | Координаты, м | | Метод определения координат характерной точки | Средняя квадратическая погрешность положения характерной точки (Mt), м | Описание обозначения точки на местности (при наличии) |
|---|---|---|---|---|---|
| | X | Y | | | |
| 1 | 2 | 3 | 4 | 5 | 6 |
| 570 | 426786.99 | 2225281.14 | Картометрический метод | 0.10 | - |
| 571 | 426722.08 | 2225312.85 | Картометрический метод | 0.10 | - |
| 572 | 426672.81 | 2225338.75 | Картометрический метод | 0.10 | - |
| 573 | 426649.62 | 2225350.00 | Картометрический метод | 0.10 | - |
| 574 | 426641.45 | 2225351.46 | Картометрический метод | 0.10 | - |
| 575 | 426630.58 | 2225349.38 | Картометрический метод | 0.10 | - |
| 576 | 426616.69 | 2225356.54 | Картометрический метод | 0.10 | - |
| 577 | 426617.36 | 2225363.55 | Картометрический метод | 0.10 | - |
| 578 | 426607.31 | 2225373.17 | Картометрический метод | 0.10 | - |
| 579 | 426459.71 | 2225441.38 | Картометрический метод | 0.10 | - |
| 580 | 426391.87 | 2225489.03 | Картометрический метод | 0.10 | - |
| 581 | 426320.45 | 2225543.51 | Картометрический метод | 0.10 | - |
| 582 | 426311.09 | 2225556.19 | Картометрический метод | 0.10 | - |
| 583 | 426312.31 | 2225560.14 | Картометрический метод | 0.10 | - |
| 584 | 426301.96 | 2225571.29 | Картометрический метод | 0.10 | - |
| 585 | 426295.79 | 2225565.73 | Картометрический метод | 0.10 | - |
| 586 | 426289.09 | 2225573.15 | Картометрический метод | 0.10 | - |
| 587 | 426295.15 | 2225578.62 | Картометрический метод | 0.10 | - |
| 588 | 426233.39 | 2225645.13 | Картометрический метод | 0.10 | - |
| 589 | 426229.43 | 2225647.60 | Картометрический метод | 0.10 | - |
| 590 | 426210.72 | 2225674.93 | Картометрический метод | 0.10 | - |
| 591 | 426188.57 | 2225699.07 | Картометрический метод | 0.10 | - |
| 592 | 426166.00 | 2225723.88 | Картометрический метод | 0.10 | - |
| 593 | 426157.47 | 2225736.16 | Картометрический метод | 0.10 | - |
| 594 | 426155.80 | 2225743.02 | Картометрический метод | 0.10 | - |

2. Сведения о характерных точках границ объекта

| Обозначение характерных точек границ | Координаты, м | | Метод определения координат характерной точки | Средняя квадратическая погрешность положения характерной точки (Mt), м | Описание обозначения точки на местности (при наличии) |
|---|---|---|---|---|---|
| | X | Y | | | |
| 1 | 2 | 3 | 4 | 5 | 6 |
| 595 | 426146.44 | 2225755.07 | Картометрический метод | 0.10 | - |
| 596 | 426139.23 | 2225767.42 | Картометрический метод | 0.10 | - |
| 597 | 426126.76 | 2225784.36 | Картометрический метод | 0.10 | - |
| 598 | 426121.05 | 2225794.78 | Картометрический метод | 0.10 | - |
| 599 | 426096.93 | 2225827.42 | Картометрический метод | 0.10 | - |
| 600 | 426011.38 | 2225936.46 | Картометрический метод | 0.10 | - |
| 601 | 425967.58 | 2225992.06 | Картометрический метод | 0.10 | - |
| 602 | 425948.30 | 2226018.27 | Картометрический метод | 0.10 | - |
| 603 | 425940.57 | 2226012.35 | Картометрический метод | 0.10 | - |
| 604 | 425934.42 | 2226020.22 | Картометрический метод | 0.10 | - |
| 605 | 425943.30 | 2226026.89 | Картометрический метод | 0.10 | - |
| 606 | 425902.47 | 2226081.13 | Картометрический метод | 0.10 | - |
| 607 | 425857.23 | 2226147.82 | Картометрический метод | 0.10 | - |
| 608 | 425827.42 | 2226193.93 | Картометрический метод | 0.10 | - |
| 609 | 425821.63 | 2226194.26 | Картометрический метод | 0.10 | - |
| 610 | 425817.69 | 2226200.06 | Картометрический метод | 0.10 | - |
| 611 | 425813.07 | 2226202.69 | Картометрический метод | 0.10 | - |
| 612 | 425808.61 | 2226209.22 | Картометрический метод | 0.10 | - |
| 613 | 425806.79 | 2226215.00 | Картометрический метод | 0.10 | - |
| 614 | 425809.19 | 2226217.30 | Картометрический метод | 0.10 | - |
| 615 | 425805.71 | 2226233.69 | Картометрический метод | 0.10 | - |
| 616 | 425804.94 | 2226234.98 | Картометрический метод | 0.10 | - |
| 617 | 425799.08 | 2226240.37 | Картометрический метод | 0.10 | - |
| 618 | 425793.39 | 2226249.59 | Картометрический метод | 0.10 | - |
| 619 | 425784.63 | 2226264.78 | Картометрический метод | 0.10 | - |

2. Сведения о характерных точках границ объекта

| Обозначение характерных точек границ | Координаты, м | | Метод определения координат характерной точки | Средняя квадратическая погрешность положения характерной точки (Mt), м | Описание обозначения точки на местности (при наличии) |
|---|---|---|---|---|---|
| | X | Y | | | |
| 1 | 2 | 3 | 4 | 5 | 6 |
| 620 | 425774.52 | 2226284.55 | Картометрический метод | 0.10 | - |
| 621 | 425765.54 | 2226298.91 | Картометрический метод | 0.10 | - |
| 622 | 425762.06 | 2226301.00 | Картометрический метод | 0.10 | - |
| 623 | 425777.75 | 2226317.85 | Картометрический метод | 0.10 | - |
| 624 | 425775.34 | 2226321.92 | Картометрический метод | 0.10 | - |
| 625 | 425795.13 | 2226340.66 | Картометрический метод | 0.10 | - |
| 626 | 425904.70 | 2226468.73 | Картометрический метод | 0.10 | - |
| 627 | 426098.70 | 2226695.49 | Картометрический метод | 0.10 | - |
| 628 | 426098.69 | 2226695.50 | Картометрический метод | 0.10 | - |
| 629 | 426193.36 | 2226806.16 | Картометрический метод | 0.10 | - |
| 630 | 426193.37 | 2226806.16 | Картометрический метод | 0.10 | - |
| 631 | 426198.94 | 2226812.67 | Картометрический метод | 0.10 | - |
| 632 | 426209.34 | 2226824.85 | Картометрический метод | 0.10 | - |
| 633 | 426396.63 | 2226746.35 | Картометрический метод | 0.10 | - |
| 634 | 426577.63 | 2226943.09 | Картометрический метод | 0.10 | - |
| 635 | 426657.36 | 2227029.74 | Картометрический метод | 0.10 | - |
| 636 | 426676.19 | 2227050.19 | Картометрический метод | 0.10 | - |
| 637 | 426676.20 | 2227050.20 | Картометрический метод | 0.10 | - |
| 638 | 426685.22 | 2227042.45 | Картометрический метод | 0.10 | - |
| 639 | 426693.36 | 2227051.29 | Картометрический метод | 0.10 | - |
| 640 | 427330.86 | 2227753.90 | Картометрический метод | 0.10 | - |
| 641 | 427428.82 | 2227862.81 | Картометрический метод | 0.10 | - |
| 642 | 427428.88 | 2227862.87 | Картометрический метод | 0.10 | - |
| 643 | 427511.81 | 2227955.08 | Картометрический метод | 0.10 | - |
| 644 | 427640.51 | 2227961.21 | Картометрический метод | 0.10 | - |

2. Сведения о характерных точках границ объекта

| Обозначение характерных точек границ | Координаты, м | | Метод определения координат характерной точки | Средняя квадратическая погрешность положения характерной точки (Mt), м | Описание обозначения точки на местности (при наличии) |
|---|---|---|---|---|---|
| | X | Y | | | |
| 1 | 2 | 3 | 4 | 5 | 6 |
| 645 | 427783.26 | 2227968.01 | Картометрический метод | 0.10 | - |
| 646 | 427822.01 | 2227969.86 | Картометрический метод | 0.10 | - |
| 647 | 427821.30 | 2227951.59 | Картометрический метод | 0.10 | - |
| 648 | 427877.00 | 2227950.35 | Картометрический метод | 0.10 | - |
| 649 | 427879.96 | 2227945.27 | Картометрический метод | 0.10 | - |
| 650 | 427865.13 | 2227932.45 | Картометрический метод | 0.10 | - |
| 651 | 427863.87 | 2227862.50 | Картометрический метод | 0.10 | - |
| 652 | 427862.23 | 2227822.43 | Картометрический метод | 0.10 | - |
| 653 | 427861.43 | 2227793.93 | Картометрический метод | 0.10 | - |
| 654 | 427860.76 | 2227772.41 | Картометрический метод | 0.10 | - |
| 655 | 427858.25 | 2227709.67 | Картометрический метод | 0.10 | - |
| 656 | 427858.35 | 2227690.24 | Картометрический метод | 0.10 | - |
| 657 | 427858.40 | 2227681.45 | Картометрический метод | 0.10 | - |
| 658 | 427858.51 | 2227563.86 | Картометрический метод | 0.10 | - |
| 659 | 427847.63 | 2227473.33 | Картометрический метод | 0.10 | - |
| 660 | 427870.06 | 2227456.13 | Картометрический метод | 0.10 | - |
| 661 | 427878.84 | 2227458.85 | Картометрический метод | 0.10 | - |
| 662 | 427882.53 | 2227447.36 | Картометрический метод | 0.10 | - |
| 663 | 427889.48 | 2227425.79 | Картометрический метод | 0.10 | - |
| 664 | 427925.11 | 2227408.85 | Картометрический метод | 0.10 | - |
| 665 | 427927.49 | 2227406.08 | Картометрический метод | 0.10 | - |
| 666 | 427934.37 | 2227398.08 | Картометрический метод | 0.10 | - |
| 667 | 427937.61 | 2227394.31 | Картометрический метод | 0.10 | - |
| 668 | 427948.29 | 2227381.93 | Картометрический метод | 0.10 | - |
| 669 | 427962.05 | 2227365.94 | Картометрический метод | 0.10 | - |

2. Сведения о характерных точках границ объекта

| Обозначение характерных точек границ | Координаты, м | | Метод определения координат характерной точки | Средняя квадратическая погрешность положения характерной точки (Mt), м | Описание обозначения точки на местности (при наличии) |
|---|---|---|---|---|---|
| | X | Y | | | |
| 1 | 2 | 3 | 4 | 5 | 6 |
| 670 | 427981.84 | 2227307.33 | Картометрический метод | 0.10 | - |
| 671 | 427976.74 | 2227266.94 | Картометрический метод | 0.10 | - |
| 672 | 427972.91 | 2227236.54 | Картометрический метод | 0.10 | - |
| 673 | 427956.90 | 2227188.89 | Картометрический метод | 0.10 | - |
| 674 | 427955.33 | 2227184.20 | Картометрический метод | 0.10 | - |
| 675 | 427928.49 | 2227154.71 | Картометрический метод | 0.10 | - |
| 676 | 427924.86 | 2227116.07 | Картометрический метод | 0.10 | - |
| 677 | 427923.34 | 2227108.46 | Картометрический метод | 0.10 | - |
| 678 | 427919.53 | 2227089.33 | Картометрический метод | 0.10 | - |
| 679 | 427908.27 | 2227082.82 | Картометрический метод | 0.10 | - |
| 680 | 427891.89 | 2227073.26 | Картометрический метод | 0.10 | - |
| 681 | 427846.22 | 2227071.20 | Картометрический метод | 0.10 | - |
| 682 | 427835.29 | 2227064.80 | Картометрический метод | 0.10 | - |
| 683 | 427808.34 | 2227049.07 | Картометрический метод | 0.10 | - |
| 684 | 427797.87 | 2227025.92 | Картометрический метод | 0.10 | - |
| 685 | 427756.20 | 2226933.86 | Картометрический метод | 0.10 | - |
| 686 | 427756.10 | 2226933.66 | Картометрический метод | 0.10 | - |
| 687 | 427798.77 | 2226836.83 | Картометрический метод | 0.10 | - |
| 688 | 427817.07 | 2226795.33 | Картометрический метод | 0.10 | - |
| 689 | 427813.67 | 2226792.41 | Картометрический метод | 0.10 | - |
| 690 | 427791.73 | 2226773.55 | Картометрический метод | 0.10 | - |
| 691 | 427683.14 | 2226680.21 | Картометрический метод | 0.10 | - |
| 692 | 427661.33 | 2226664.69 | Картометрический метод | 0.10 | - |
| 693 | 427645.83 | 2226653.39 | Картометрический метод | 0.10 | - |
| 694 | 427640.64 | 2226651.03 | Картометрический метод | 0.10 | - |

2. Сведения о характерных точках границ объекта

| Обозначение характерных точек границ | Координаты, м | | Метод определения координат характерной точки | Средняя квадратическая погрешность положения характерной точки (Mt), м | Описание обозначения точки на местности (при наличии) |
|---|---|---|---|---|---|
| | X | Y | | | |
| 1 | 2 | 3 | 4 | 5 | 6 |
| 695 | 427634.95 | 2226650.94 | Картометрический метод | 0.10 | - |
| 696 | 427626.15 | 2226652.27 | Картометрический метод | 0.10 | - |
| 697 | 427617.60 | 2226650.85 | Картометрический метод | 0.10 | - |
| 698 | 427617.61 | 2226650.80 | Картометрический метод | 0.10 | - |
| 699 | 427617.79 | 2226646.33 | Картометрический метод | 0.10 | - |
| 700 | 427617.22 | 2226641.88 | Картометрический метод | 0.10 | - |
| 701 | 427615.91 | 2226637.58 | Картометрический метод | 0.10 | - |
| 702 | 427613.90 | 2226633.56 | Картометрический метод | 0.10 | - |
| 703 | 427611.26 | 2226629.94 | Картометрический метод | 0.10 | - |
| 704 | 427608.05 | 2226626.82 | Картометрический метод | 0.10 | - |
| 705 | 427593.90 | 2226613.40 | Картометрический метод | 0.10 | - |
| 706 | 427572.80 | 2226596.14 | Картометрический метод | 0.10 | - |
| 707 | 427541.26 | 2226570.33 | Картометрический метод | 0.10 | - |
| 708 | 427508.84 | 2226543.81 | Картометрический метод | 0.10 | - |
| 709 | 427441.32 | 2226488.54 | Картометрический метод | 0.10 | - |
| 710 | 427435.72 | 2226485.78 | Картометрический метод | 0.10 | - |
| 711 | 427431.82 | 2226485.73 | Картометрический метод | 0.10 | - |
| 712 | 427429.71 | 2226485.70 | Картометрический метод | 0.10 | - |
| 713 | 427419.38 | 2226486.08 | Картометрический метод | 0.10 | - |
| 714 | 427409.81 | 2226482.88 | Картометрический метод | 0.10 | - |
| 715 | 427401.94 | 2226476.56 | Картометрический метод | 0.10 | - |
| 716 | 427400.26 | 2226475.79 | Картометрический метод | 0.10 | - |
| 717 | 427379.60 | 2226438.09 | Картометрический метод | 0.10 | - |
| 718 | 427213.00 | 2226301.84 | Картометрический метод | 0.10 | - |
| 719 | 427096.86 | 2226206.88 | Картометрический метод | 0.10 | - |

2. Сведения о характерных точках границ объекта

| Обозначение характерных точек границ | Координаты, м | | Метод определения координат характерной точки | Средняя квадратическая погрешность положения характерной точки (Mt), м | Описание обозначения точки на местности (при наличии) |
|---|---|---|---|---|---|
| | X | Y | | | |
| 1 | 2 | 3 | 4 | 5 | 6 |
| 720 | 427066.21 | 2226181.81 | Картометрический метод | 0.10 | - |
| 721 | 427059.75 | 2226176.53 | Картометрический метод | 0.10 | - |
| 722 | 427000.64 | 2226128.20 | Картометрический метод | 0.10 | - |
| 723 | 426991.32 | 2226120.57 | Картометрический метод | 0.10 | - |
| 724 | 426970.06 | 2226103.18 | Картометрический метод | 0.10 | - |
| 725 | 426963.12 | 2226100.21 | Картометрический метод | 0.10 | - |
| 726 | 426954.67 | 2226097.75 | Картометрический метод | 0.10 | - |
| 727 | 426947.33 | 2226092.87 | Картометрический метод | 0.10 | - |
| 728 | 426941.78 | 2226086.02 | Картометрический метод | 0.10 | - |
| 729 | 426938.53 | 2226077.83 | Картометрический метод | 0.10 | - |
| 730 | 426937.88 | 2226069.03 | Картометрический метод | 0.10 | - |
| 731 | 426936.61 | 2226067.41 | Картометрический метод | 0.10 | - |
| 732 | 426925.36 | 2226058.28 | Картометрический метод | 0.10 | - |
| 733 | 426936.77 | 2226051.69 | Картометрический метод | 0.10 | - |
| 734 | 426940.69 | 2226046.89 | Картометрический метод | 0.10 | - |
| 735 | 427028.30 | 2225939.87 | Картометрический метод | 0.10 | - |
| 736 | 427072.05 | 2225881.64 | Картометрический метод | 0.10 | - |
| 737 | 427101.71 | 2225869.09 | Картометрический метод | 0.10 | - |
| 738 | 427129.32 | 2225840.67 | Картометрический метод | 0.10 | - |
| 739 | 427184.18 | 2225816.16 | Картометрический метод | 0.10 | - |
| 740 | 427249.30 | 2225757.04 | Картометрический метод | 0.10 | - |
| 741 | 427270.38 | 2225737.87 | Картометрический метод | 0.10 | - |
| 742 | 427596.67 | 2226057.74 | Картометрический метод | 0.10 | - |
| 743 | 427612.83 | 2226073.60 | Картометрический метод | 0.10 | - |
| 744 | 427681.98 | 2226141.36 | Картометрический метод | 0.10 | - |

2. Сведения о характерных точках границ объекта

| Обозначение характерных точек границ | Координаты, м | | Метод определения координат характерной точки | Средняя квадратическая погрешность положения характерной точки (Mt), м | Описание обозначения точки на местности (при наличии) |
|---|---|---|---|---|---|
| | X | Y | | | |
| 1 | 2 | 3 | 4 | 5 | 6 |
| 745 | 427701.20 | 2226142.04 | Картометрический метод | 0.10 | - |
| 746 | 427716.73 | 2226138.51 | Картометрический метод | 0.10 | - |
| 747 | 427732.94 | 2226154.70 | Картометрический метод | 0.10 | - |
| 748 | 427747.28 | 2226177.01 | Картометрический метод | 0.10 | - |
| 749 | 427756.27 | 2226184.83 | Картометрический метод | 0.10 | - |
| 750 | 427866.58 | 2226219.19 | Картометрический метод | 0.10 | - |
| 751 | 428021.02 | 2226376.77 | Картометрический метод | 0.10 | - |
| 752 | 428061.87 | 2226417.18 | Картометрический метод | 0.10 | - |
| 753 | 428106.53 | 2226459.15 | Картометрический метод | 0.10 | - |
| 754 | 428152.38 | 2226494.65 | Картометрический метод | 0.10 | - |
| 755 | 428218.48 | 2226543.10 | Картометрический метод | 0.10 | - |
| 756 | 428292.12 | 2226588.18 | Картометрический метод | 0.10 | - |
| 757 | 428353.13 | 2226625.51 | Картометрический метод | 0.10 | - |
| 758 | 428380.49 | 2226638.96 | Картометрический метод | 0.10 | - |
| 759 | 428392.21 | 2226617.35 | Картометрический метод | 0.10 | - |
| 760 | 428534.54 | 2226676.40 | Картометрический метод | 0.10 | - |
| 761 | 428665.38 | 2226713.50 | Картометрический метод | 0.10 | - |
| 762 | 428794.65 | 2226735.43 | Картометрический метод | 0.10 | - |
| 763 | 428825.84 | 2226758.33 | Картометрический метод | 0.10 | - |
| 764 | 428835.05 | 2226775.82 | Картометрический метод | 0.10 | - |
| 765 | 428834.69 | 2226782.33 | Картометрический метод | 0.10 | - |
| 766 | 428827.04 | 2226768.98 | Картометрический метод | 0.10 | - |
| 767 | 428796.30 | 2226745.85 | Картометрический метод | 0.10 | - |
| 768 | 428754.70 | 2226738.69 | Картометрический метод | 0.10 | - |
| 769 | 428751.02 | 2226840.13 | Картометрический метод | 0.10 | - |

2. Сведения о характерных точках границ объекта

| Обозначение характерных точек границ | Координаты, м | | Метод определения координат характерной точки | Средняя квадратическая погрешность положения характерной точки (Mt), м | Описание обозначения точки на местности (при наличии) |
|---|---|---|---|---|---|
| | X | Y | | | |
| 1 | 2 | 3 | 4 | 5 | 6 |
| 770 | 428749.87 | 2226872.07 | Картометрический метод | 0.10 | - |
| 771 | 428833.40 | 2226873.26 | Картометрический метод | 0.10 | - |
| 772 | 428834.47 | 2226848.79 | Картометрический метод | 0.10 | - |
| 773 | 428859.22 | 2226850.21 | Картометрический метод | 0.10 | - |
| 774 | 428858.23 | 2226870.80 | Картометрический метод | 0.10 | - |
| 775 | 428920.16 | 2226873.71 | Картометрический метод | 0.10 | - |
| 776 | 428922.06 | 2226836.50 | Картометрический метод | 0.10 | - |
| 777 | 428997.90 | 2226837.49 | Картометрический метод | 0.10 | - |
| 778 | 429020.20 | 2226835.42 | Картометрический метод | 0.10 | - |
| 779 | 429024.11 | 2226838.57 | Картометрический метод | 0.10 | - |
| 780 | 429164.53 | 2226952.31 | Картометрический метод | 0.10 | - |
| 216 | 429031.07 | 2227792.69 | Картометрический метод | 0.10 | - |
| 781 | 428454.54 | 2227320.23 | Картометрический метод | 0.10 | - |
| 782 | 428454.32 | 2227320.05 | Картометрический метод | 0.10 | - |
| 783 | 428386.87 | 2227264.77 | Картометрический метод | 0.10 | - |
| 784 | 428343.74 | 2227229.44 | Картометрический метод | 0.10 | - |
| 785 | 428230.65 | 2227136.75 | Картометрический метод | 0.10 | - |
| 786 | 428085.32 | 2227017.67 | Картометрический метод | 0.10 | - |
| 787 | 428080.22 | 2227036.20 | Картометрический метод | 0.10 | - |
| 788 | 428078.87 | 2227089.16 | Картометрический метод | 0.10 | - |
| 789 | 428077.73 | 2227134.25 | Картометрический метод | 0.10 | - |
| 790 | 428111.51 | 2227144.53 | Картометрический метод | 0.10 | - |
| 791 | 428173.36 | 2227163.35 | Картометрический метод | 0.10 | - |
| 792 | 428196.69 | 2227170.43 | Картометрический метод | 0.10 | - |
| 793 | 428207.62 | 2227192.90 | Картометрический метод | 0.10 | - |

2. Сведения о характерных точках границ объекта

| Обозначение характерных точек границ | Координаты, м | | Метод определения координат характерной точки | Средняя квадратическая погрешность положения характерной точки (Mt), м | Описание обозначения точки на местности (при наличии) |
|---|---|---|---|---|---|
| | X | Y | | | |
| 1 | 2 | 3 | 4 | 5 | 6 |
| 794 | 428187.47 | 2227198.58 | Картометрический метод | 0.10 | - |
| 795 | 428100.43 | 2227212.80 | Картометрический метод | 0.10 | - |
| 796 | 428090.06 | 2227282.88 | Картометрический метод | 0.10 | - |
| 797 | 428075.19 | 2227319.48 | Картометрический метод | 0.10 | - |
| 798 | 428065.27 | 2227371.40 | Картометрический метод | 0.10 | - |
| 799 | 428059.51 | 2227429.59 | Картометрический метод | 0.10 | - |
| 800 | 428059.86 | 2227465.06 | Картометрический метод | 0.10 | - |
| 801 | 428048.77 | 2227488.02 | Картометрический метод | 0.10 | - |
| 802 | 428003.60 | 2227496.60 | Картометрический метод | 0.10 | - |
| 803 | 427988.75 | 2227543.54 | Картометрический метод | 0.10 | - |
| 804 | 427997.40 | 2227634.83 | Картометрический метод | 0.10 | - |
| 805 | 428060.33 | 2227618.98 | Картометрический метод | 0.10 | - |
| 806 | 428185.13 | 2227655.87 | Картометрический метод | 0.10 | - |
| 807 | 428244.31 | 2227697.24 | Картометрический метод | 0.10 | - |
| 808 | 428284.26 | 2227725.16 | Картометрический метод | 0.10 | - |
| 809 | 428355.79 | 2227775.18 | Картометрический метод | 0.10 | - |
| 810 | 428408.31 | 2227533.26 | Картометрический метод | 0.10 | - |
| 811 | 428408.31 | 2227533.25 | Картометрический метод | 0.10 | - |
| 781 | 428454.54 | 2227320.23 | Картометрический метод | 0.10 | - |
| 812 | 428013.87 | 2226960.57 | Картометрический метод | 0.10 | - |
| 813 | 428013.27 | 2226956.32 | Картометрический метод | 0.10 | - |
| 814 | 428011.84 | 2226951.56 | Картометрический метод | 0.10 | - |
| 815 | 427861.80 | 2226831.74 | Картометрический метод | 0.10 | - |
| 816 | 427851.08 | 2226823.17 | Картометрический метод | 0.10 | - |
| 817 | 427847.33 | 2226833.87 | Картометрический метод | 0.10 | - |

2. Сведения о характерных точках границ объекта

| Обозначение характерных точек границ | Координаты, м | | Метод определения координат характерной точки | Средняя квадратическая погрешность положения характерной точки (Mt), м | Описание обозначения точки на местности (при наличии) |
|---|---|---|---|---|---|
| | X | Y | | | |
| 1 | 2 | 3 | 4 | 5 | 6 |
| 818 | 427849.20 | 2226839.56 | Картометрический метод | 0.10 | - |
| 819 | 427850.92 | 2226844.09 | Картометрический метод | 0.10 | - |
| 820 | 427865.49 | 2226882.30 | Картометрический метод | 0.10 | - |
| 821 | 427861.28 | 2226889.61 | Картометрический метод | 0.10 | - |
| 822 | 427870.79 | 2226906.49 | Картометрический метод | 0.10 | - |
| 823 | 427910.14 | 2226925.10 | Картометрический метод | 0.10 | - |
| 824 | 427936.62 | 2226937.62 | Картометрический метод | 0.10 | - |
| 825 | 427995.03 | 2226960.55 | Картометрический метод | 0.10 | - |
| 826 | 428008.27 | 2226965.94 | Картометрический метод | 0.10 | - |
| 827 | 428013.31 | 2226967.45 | Картометрический метод | 0.10 | - |
| 828 | 428013.82 | 2226965.74 | Картометрический метод | 0.10 | - |
| 812 | 428013.87 | 2226960.57 | Картометрический метод | 0.10 | - |
| 829 | 426376.42 | 2228964.40 | Картометрический метод | 0.10 | - |
| 830 | 426347.94 | 2228794.45 | Картометрический метод | 0.10 | - |
| 831 | 426205.75 | 2228825.55 | Картометрический метод | 0.10 | - |
| 832 | 426234.27 | 2228994.93 | Картометрический метод | 0.10 | - |
| 829 | 426376.42 | 2228964.40 | Картометрический метод | 0.10 | - |
| 833 | 426154.38 | 2229023.73 | Картометрический метод | 0.10 | - |
| 834 | 426149.80 | 2229002.05 | Картометрический метод | 0.10 | - |
| 835 | 426149.91 | 2229002.02 | Картометрический метод | 0.10 | - |
| 836 | 426129.37 | 2228905.28 | Картометрический метод | 0.10 | - |
| 837 | 426117.28 | 2228848.01 | Картометрический метод | 0.10 | - |
| 838 | 425934.30 | 2228890.19 | Картометрический метод | 0.10 | - |
| 839 | 425986.17 | 2229043.10 | Картометрический метод | 0.10 | - |
| 840 | 425986.18 | 2229043.10 | Картометрический метод | 0.10 | - |

2. Сведения о характерных точках границ объекта

| Обозначение характерных точек границ | Координаты, м | | Метод определения координат характерной точки | Средняя квадратическая погрешность положения характерной точки (Mt), м | Описание обозначения точки на местности (при наличии) |
|---|---|---|---|---|---|
| | X | Y | | | |
| 1 | 2 | 3 | 4 | 5 | 6 |
| 841 | 425992.44 | 2229061.56 | Картометрический метод | 0.10 | - |
| 833 | 426154.38 | 2229023.73 | Картометрический метод | 0.10 | - |

3. Сведения о характерных точках части (частей) границы объекта

| Обозначение характерных точек части границы | Координаты, м | | Метод определения координат характерной точки | Средняя квадратическая погрешность положения характерной точки (Mt), м | Описание обозначения точки на местности (при наличии) |
|---|---|---|---|---|---|
| | X | Y | | | |
| 1 | 2 | 3 | 4 | 5 | 6 |
| - | - | - | - | - | - |

## Раздел 3

## Сведения о местоположении измененных (уточненных) границ объекта

1. Система координат -

2. Сведения о характерных точках границ объекта

| Обозначение характерных точек границ | Существующие координаты, м | | Измененные (уточненные) координаты, м | | Метод определения координат характерной точки | Средняя квадратическая погрешность положения характерной точки (Mt), м | Описание обозначения точки на местности (при наличии) |
|---|---|---|---|---|---|---|---|
| | X | Y | X | Y | | | |
| 1 | 2 | 3 | 4 | 5 | 6 | 7 | 8 |
| - | - | - | - | - | - | - | |

3. Сведения о характерных точках части (частей) границы объекта

| Обозначение характерных точек части границы | Существующие координаты, м | | Измененные (уточненные) координаты, м | | Метод определения координат характерной точки | Средняя квадратическая погрешность положения характерной точки (Mt), м | Описание обозначения точки на местности (при наличии) |
|---|---|---|---|---|---|---|---|
| | X | Y | X | Y | | | |
| 1 | 2 | 3 | 4 | 5 | 6 | 7 | 8 |
| - | - | - | - | - | - | - | |

# ТЕКСТОВОЕ ОПИСАНИЕ
## местоположения границ населенных пунктов, территориальных зон

| Прохождение границы | | Описание прохождения границы |
|---|---|---|
| от точки | до точки | |
| 1 | 2 | 3 |
| - | - | - |

**Пользовательское графическое построение**




Масштаб 1:8000

Условные обозначения

- • - Характерная точка границы, сведения о которой позволяют однозначно определить ее положение на местности
- н1 - Обозначение новой характерной точки
- - Граница земельного участка
- - Граница кадастрового квартала
- 47:01:0000000 - Номер кадастрового квартала
- - Граница населенного пункта

**Пользовательское графическое построение**

Выносной лист 1

:602
:39
:556
:528
:505
:300
:34
:115
:59
:584
:57
:227
:224
:577
:228
:530
:232
:559
:580
:587
:1454
:1086
:1456
:1121
:1467
:1219
:1217
:1218
:1220
:1125
:1126
:691
:1053
:1051
:1052
:1078
:1079
:386
:455
:456
:1488
:1325
:1489
:1490
:1491
:563
:565
:564
:617
:608
:616
:629
:512
:513
:447
:445
:1471
:558
:560
47:07:0605001
47:07:0612001
н780
н779
н778
н777
н776
н775
н774
н773
н772
н771
н770
н769
н768
н767
н766
н765
н764
н763
н762
н761
н760
н759
н758
н757
н756
н755
н754
н753
н752
н781
н782
н783
н784
н785
н786
н787
н788
н789
н790
н791
н792
н793
н794
н795
н796
н797
н798
н799
н800
н805
н806
н807
н808
н809
н810
н811
н216
н217
н218
н219
н220
н221
н222
н223
н224
н231
н232
н233


Масштаб 1:2000

Условные обозначения

- Характерная точка границы, сведения о которой позволяют однозначно определить ее положение на местности
н1 - Обозначение новой характерной точки
- Граница земельного участка
- Граница кадастрового квартала
47:01:0000000 - Номер кадастрового квартала
- Граница населенного пункта
:1053 - Кадастровый номер земельного участка

**Пользовательское графическое построение**

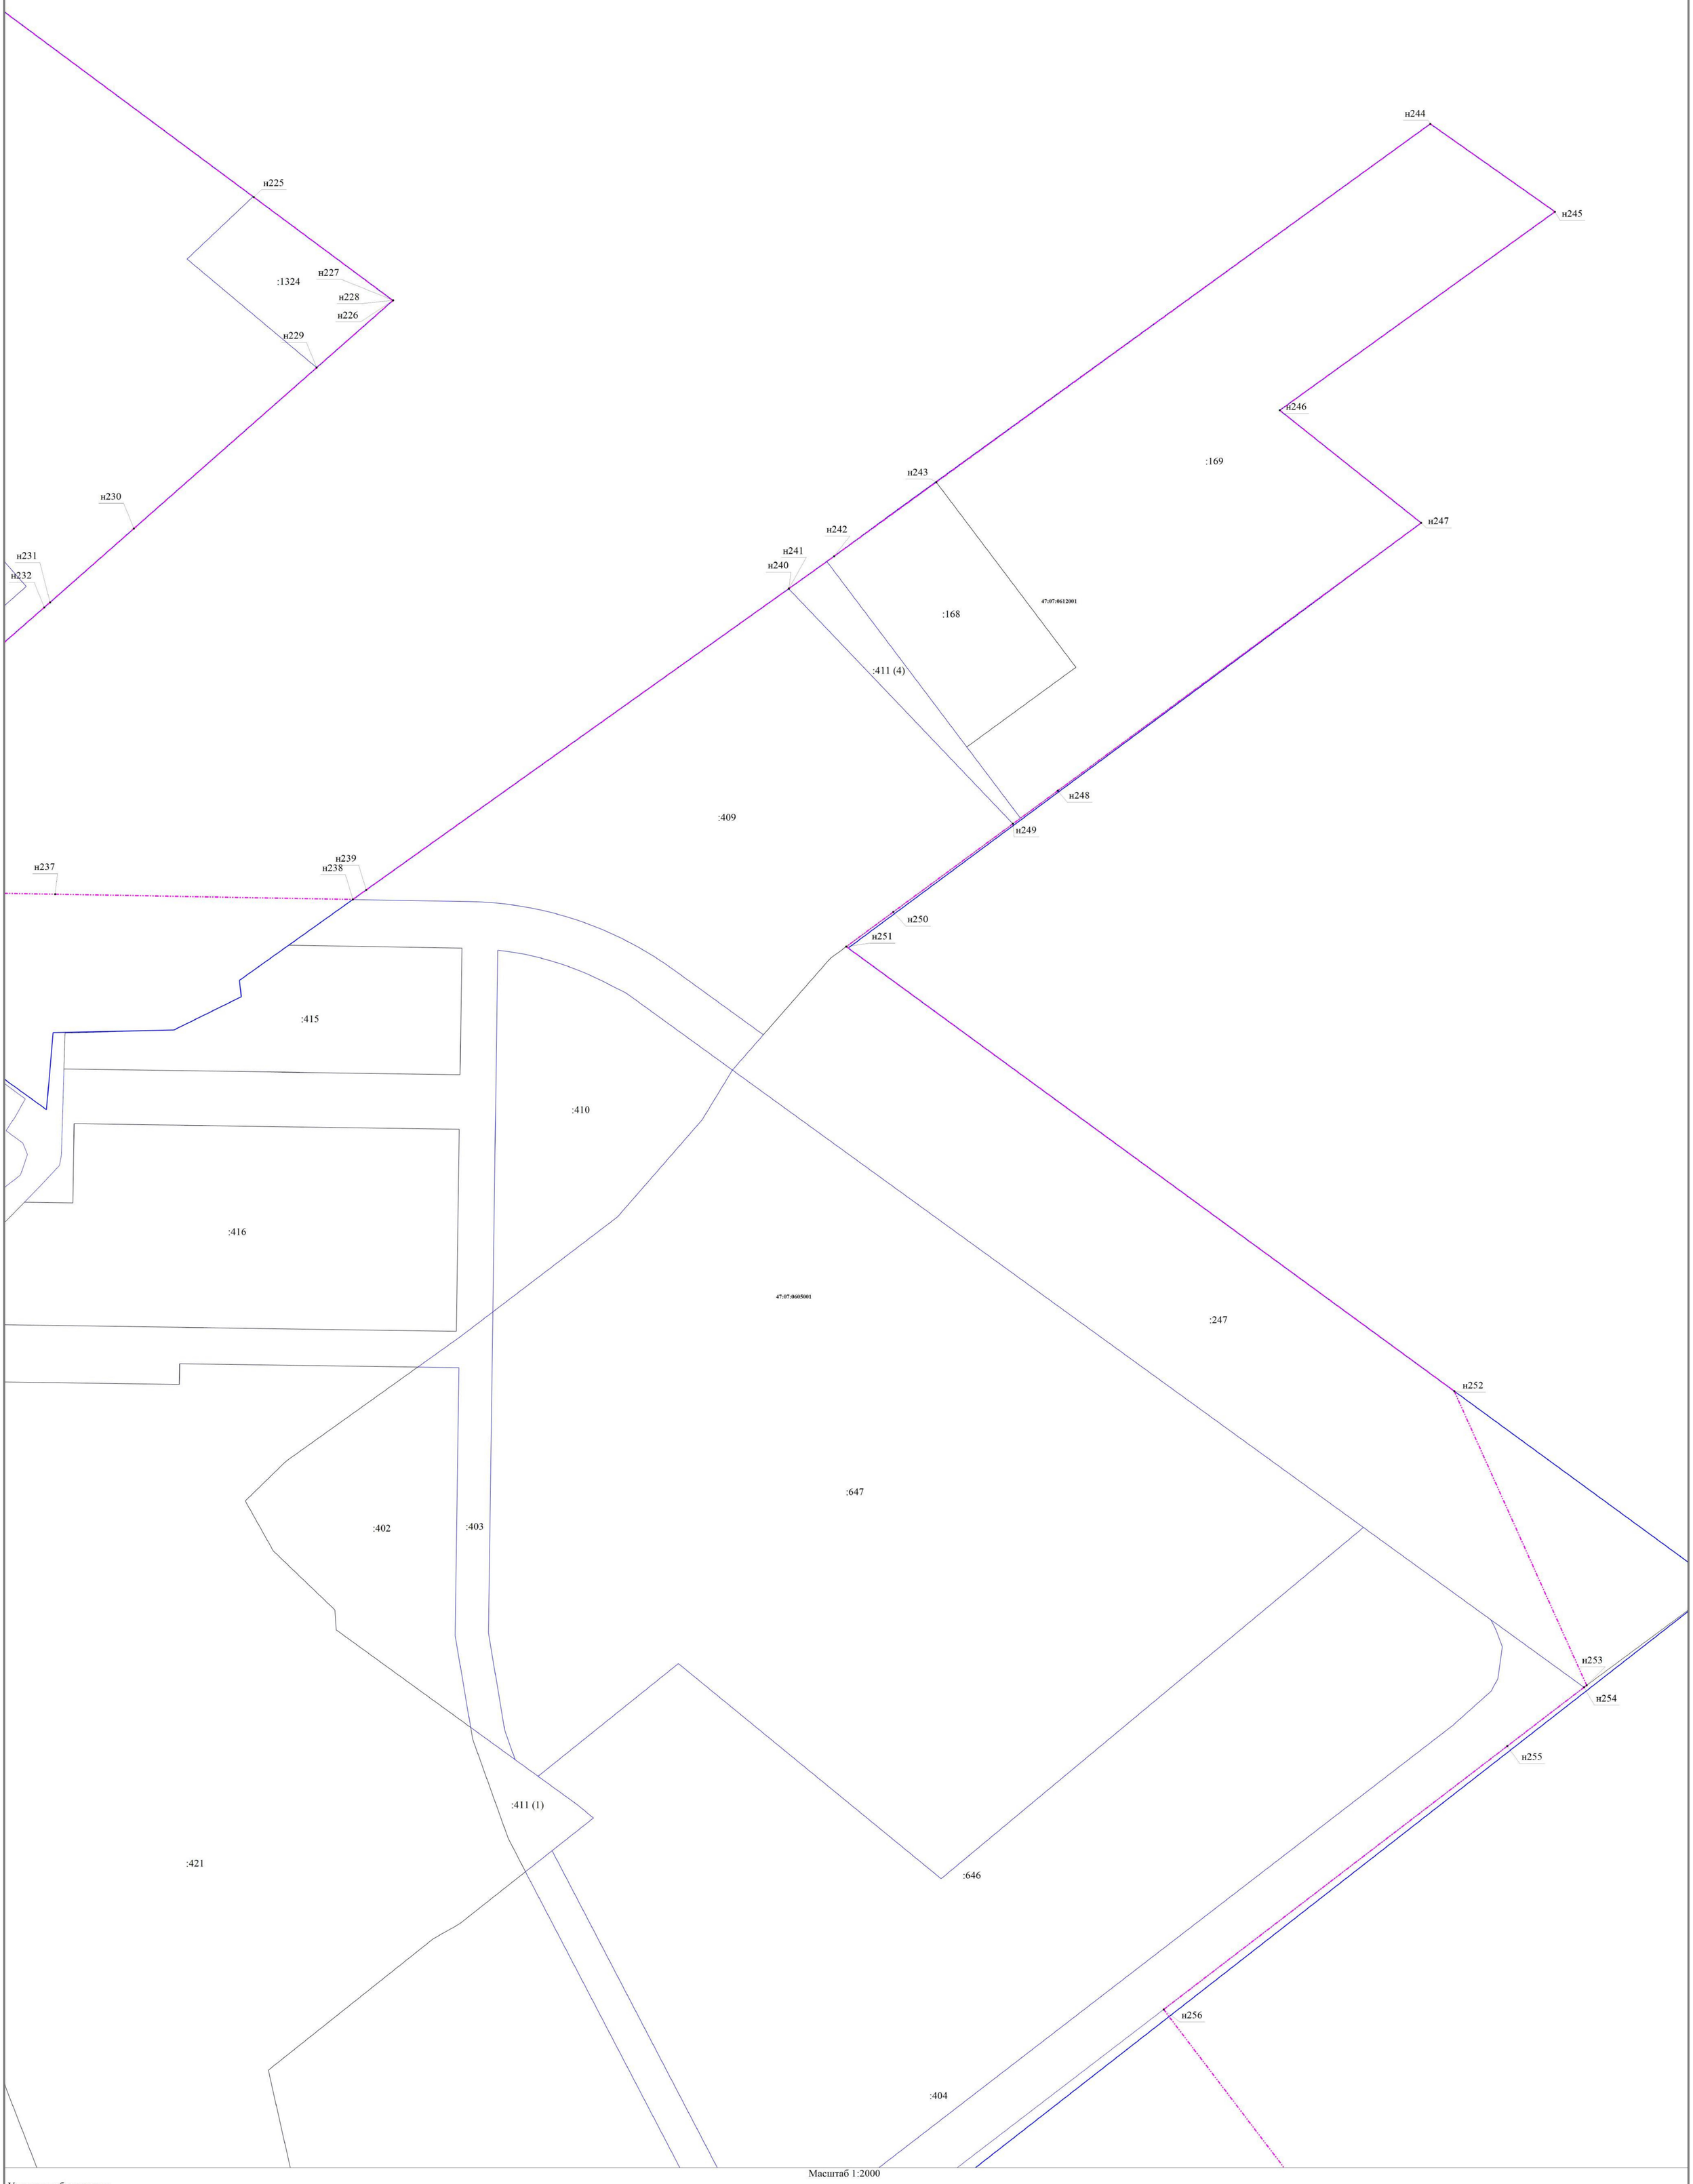Выносной лист 2





Масштаб 1:2000

Условные обозначения

- • - Характерная точка границы, сведения о которой позволяют однозначно определить ее положение на местности
- н1 - Обозначение новой характерной точки
- - Граница земельного участка
- - Граница кадастрового квартала
- 47:01:0000000 - Номер кадастрового квартала
- - Граница населенного пункта
- :1324 - Кадастровый номер земельного участка
- :411 (1) - Обозначение контура земельного участка

**Пользовательское графическое построение**

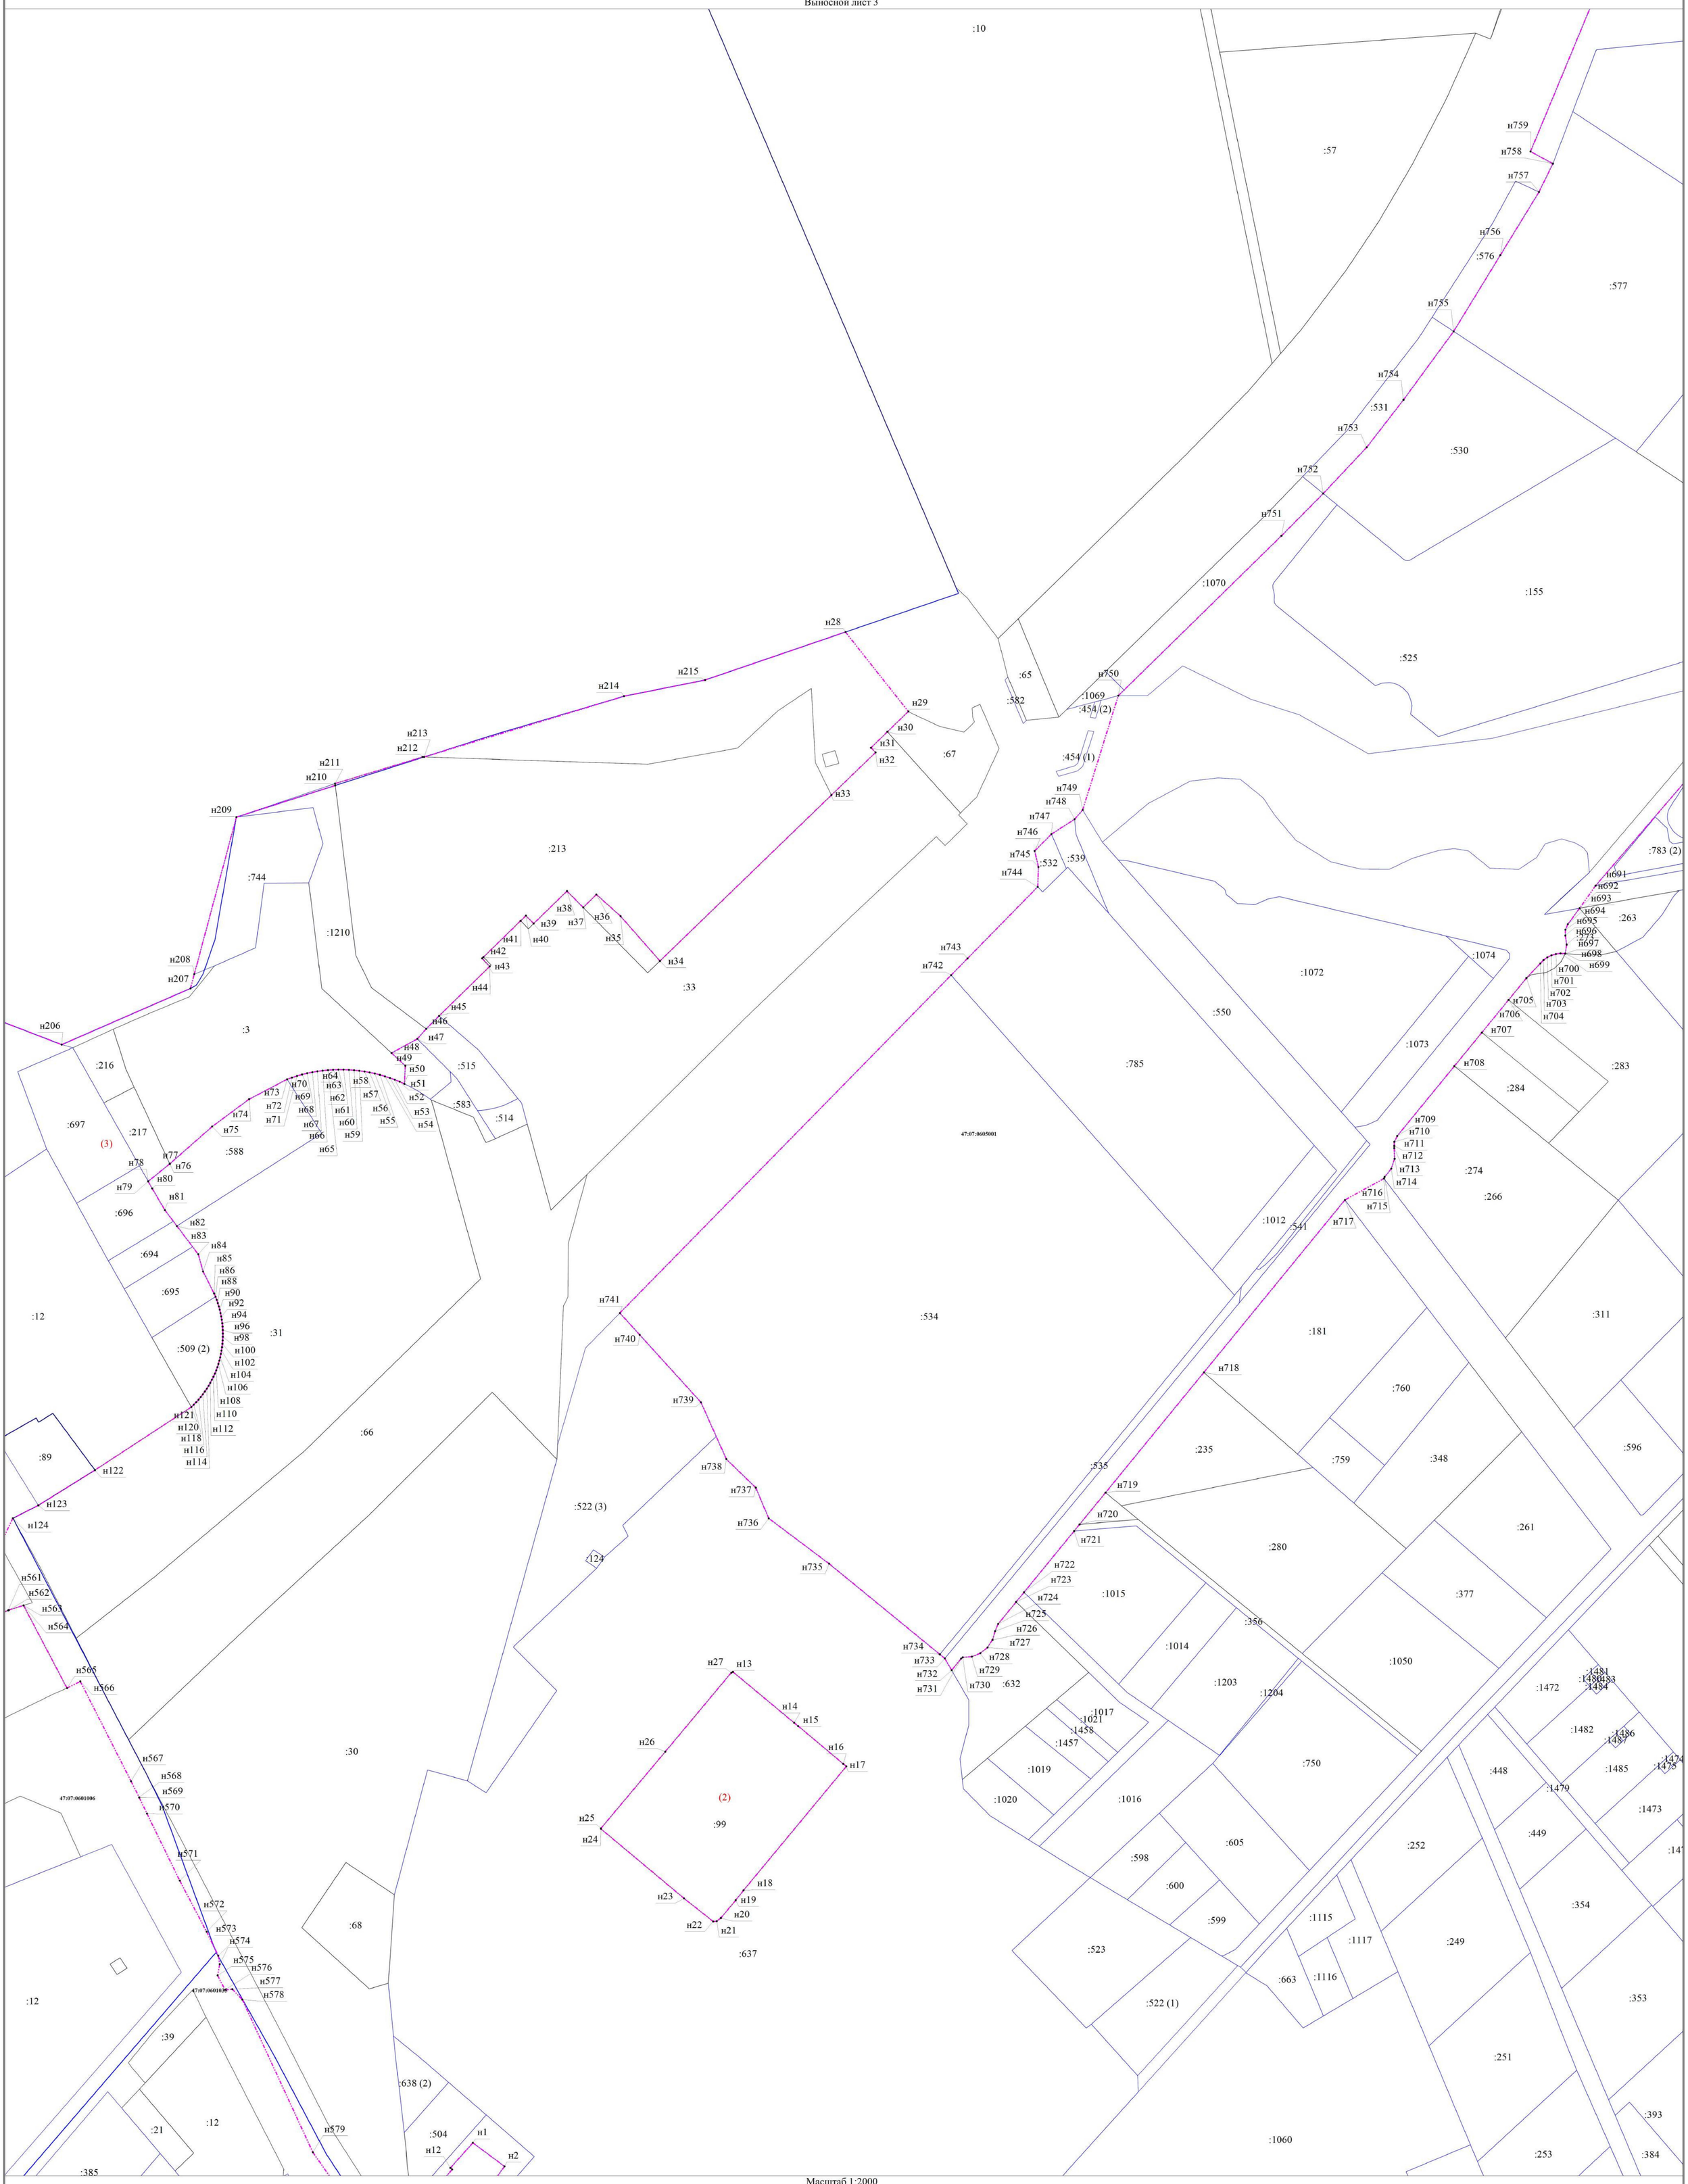Выносной лист 3





Масштаб 1:2000

Условные обозначения

- • — Характерная точка границы, сведения о которой позволяют однозначно определить ее положение на местности
- н1 — Обозначение новой характерной точки
- — Граница земельного участка
- — Граница кадастрового квартала
- 47:01:0000000 — Номер кадастрового квартала
- — Граница населенного пункта
- :12 — Кадастровый номер земельного участка
- :212 (1) — Обозначение контура земельного участка

**Пользовательское графическое построение**

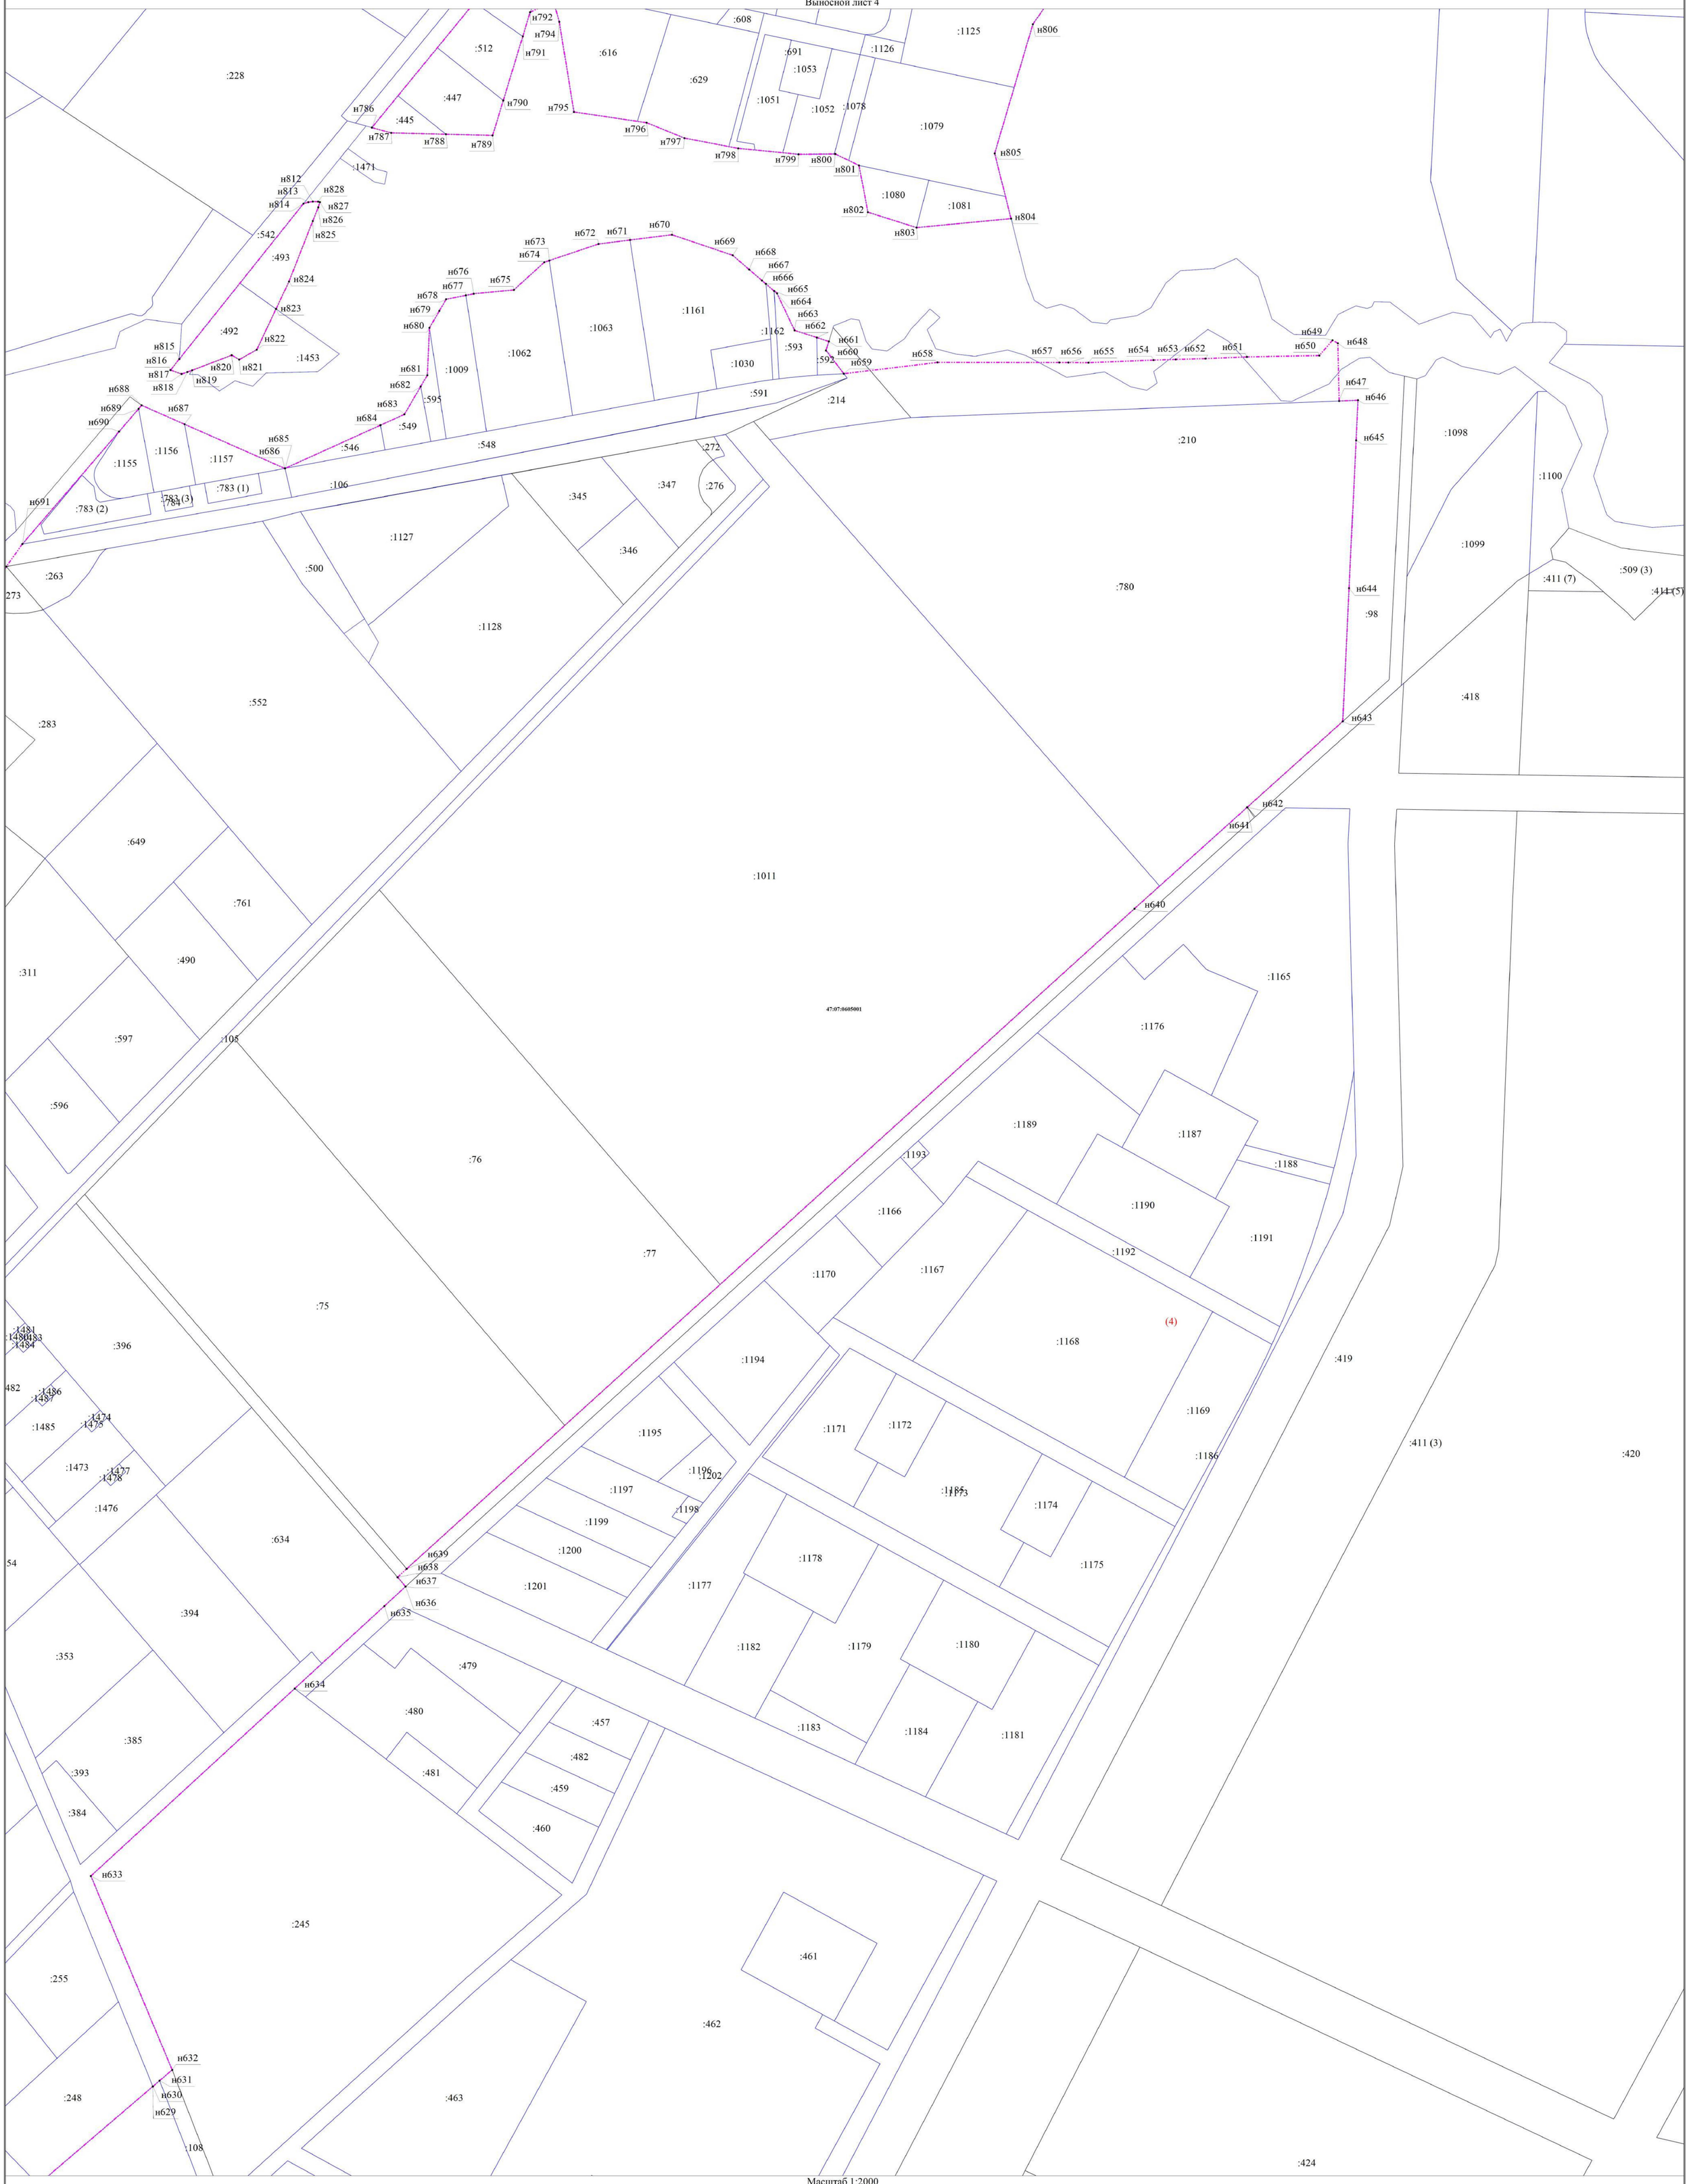Выносной лист 4





Масштаб 1:2000

Условные обозначения

- • - Характерная точка границы, сведения о которой позволяют однозначно определить ее положение на местности
- н1 - Обозначение новой характерной точки
- - Граница земельного участка
- - Граница кадастрового квартала
- 47:01:0000000 - Номер кадастрового квартала
- - Граница населенного пункта
- :1009 - Кадастровый номер земельного участка
- :411 (3) - Обозначение контура земельного участка

**Пользовательское графическое построение**

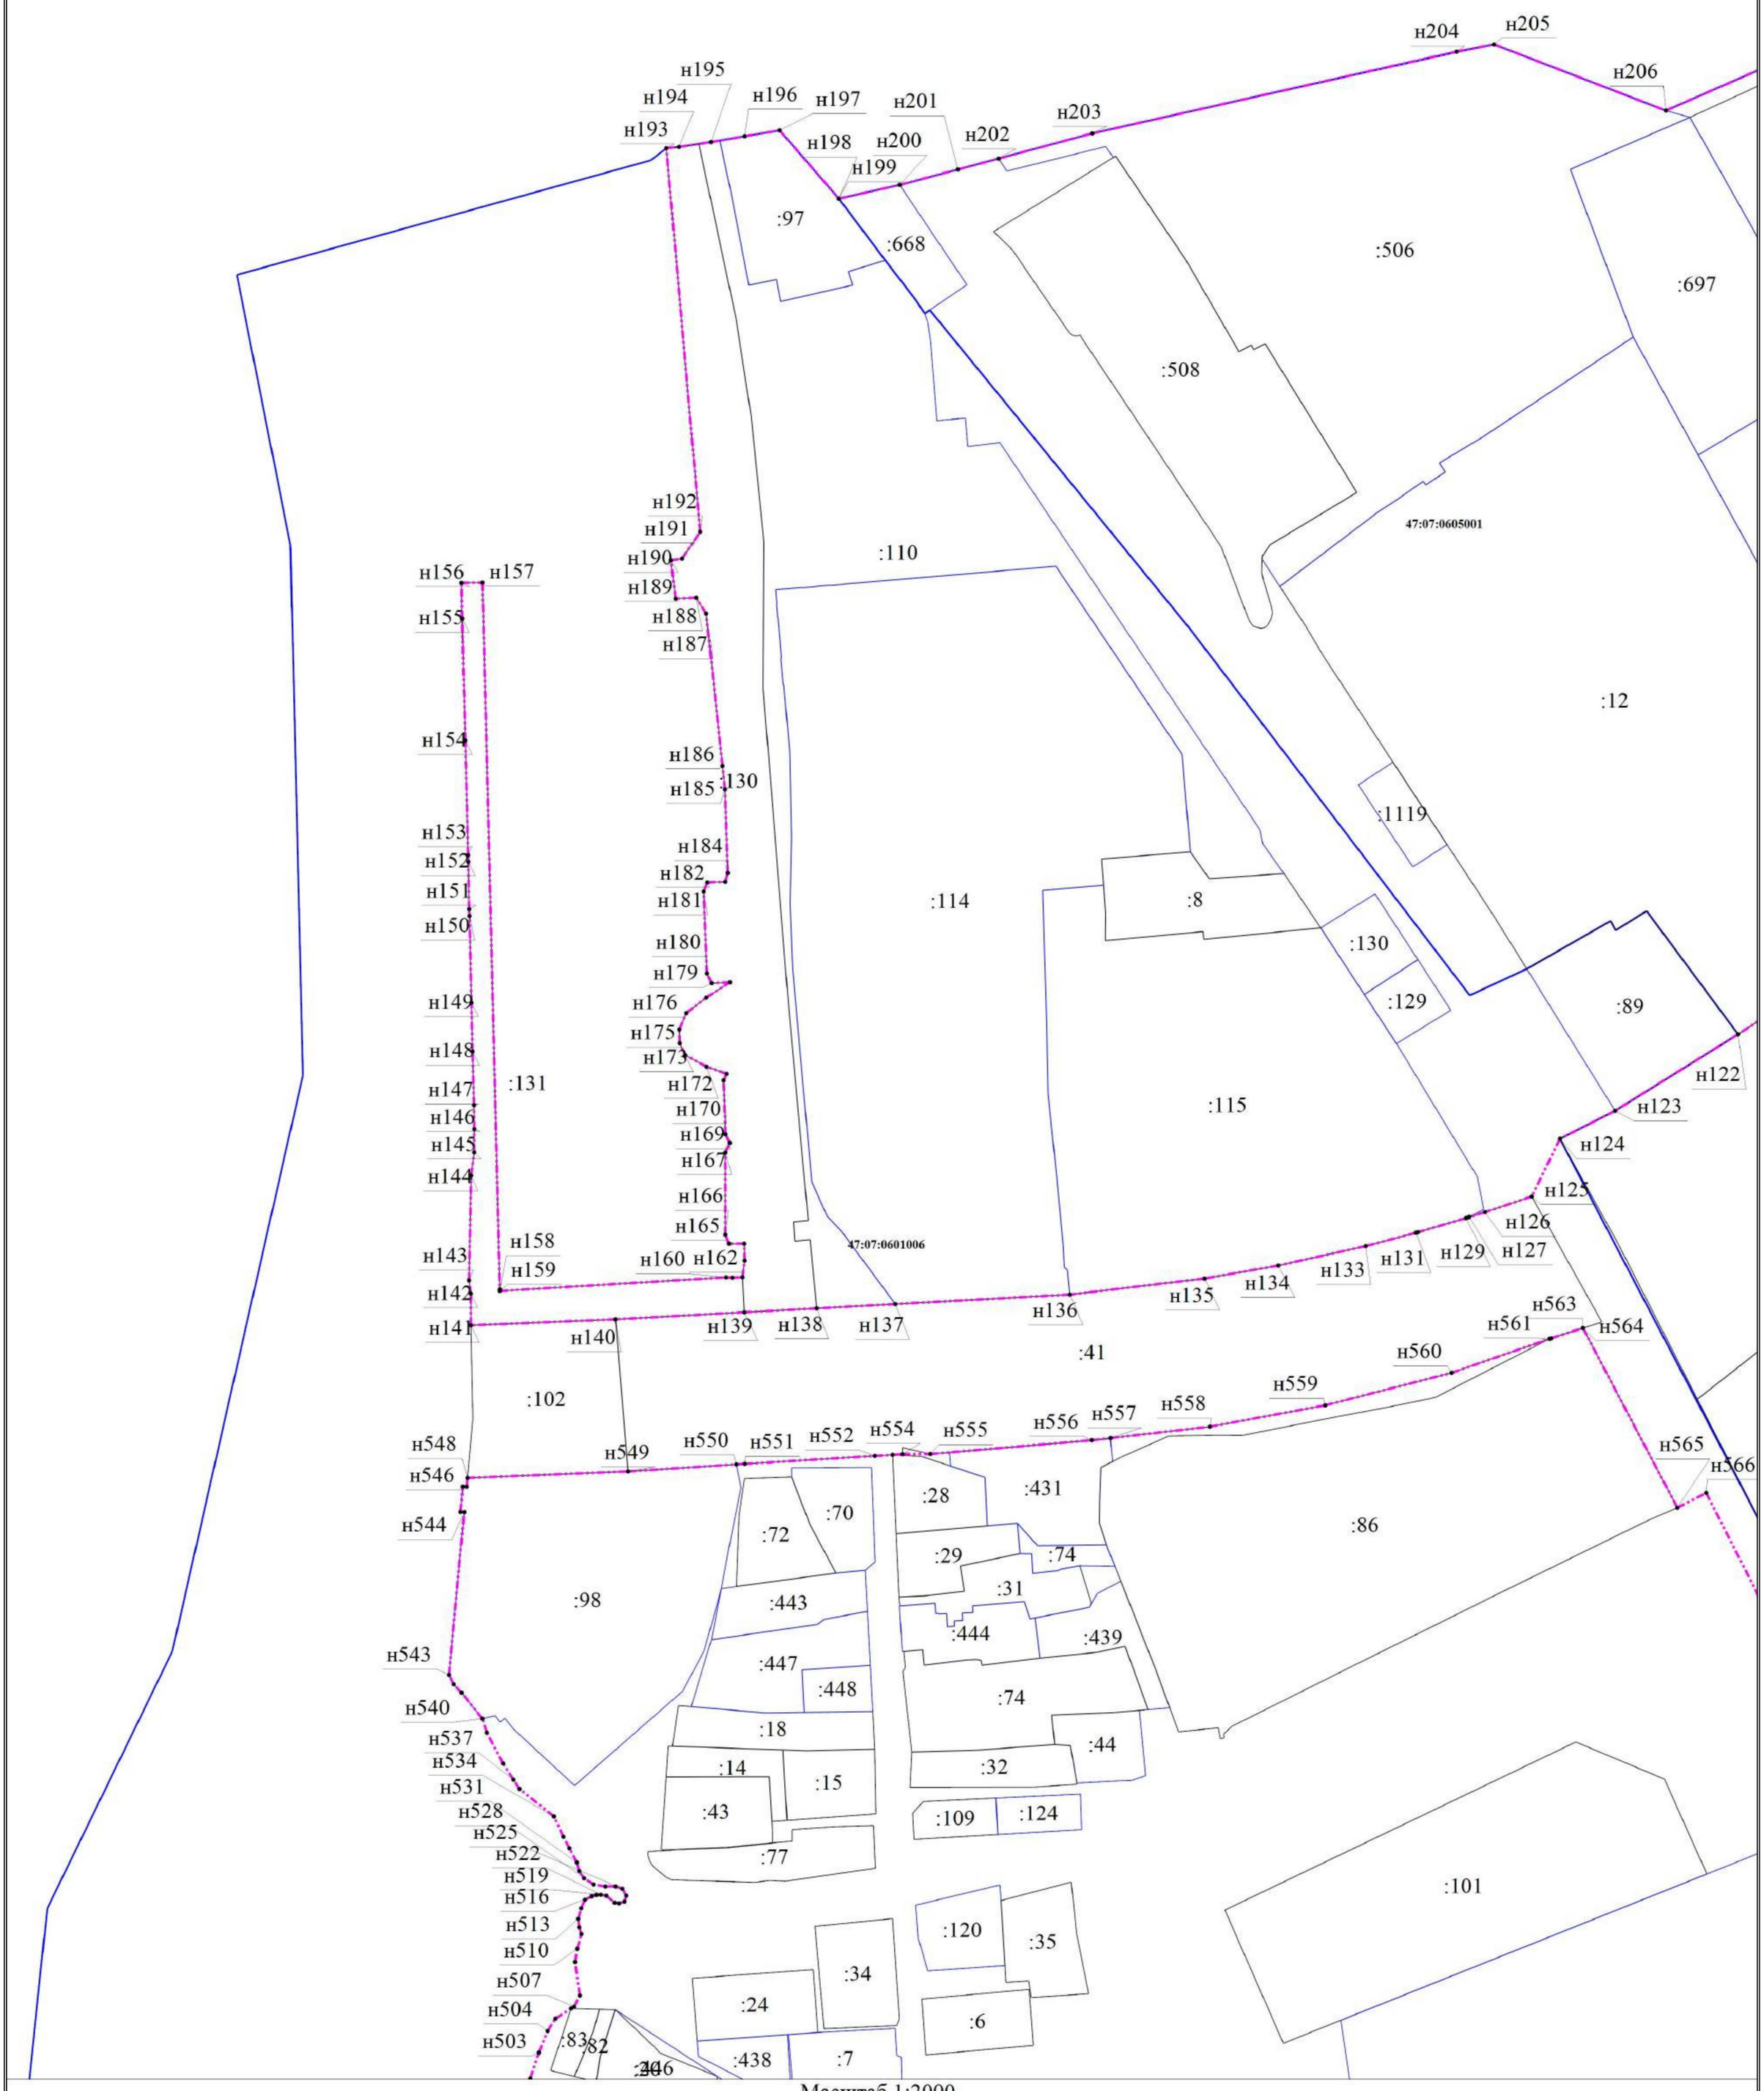Выносной лист 5




Масштаб 1:2000

Условные обозначения

- • - Характерная точка границы, сведения о которой позволяют однозначно определить ее положение на местности
- н1 - Обозначение новой характерной точки
- ——— - Граница земельного участка
- ——— - Граница кадастрового квартала
- 47:01:0000000 - Номер кадастрового квартала
- - · - · - Граница населенного пункта
- :70 - Кадастровый номер земельного участка

**Пользовательское графическое построение**

Выносной лист 6




Масштаб 1:2000

Условные обозначения

| | |
|---|---|
| • | - Характерная точка границы, сведения о которой позволяют однозначно определить ее положение на местности |
| н1 | - Обозначение новой характерной точки |
| | - Граница земельного участка |
| | - Граница кадастрового квартала |
| 47:01:0000000 | - Номер кадастрового квартала |
| | - Граница населенного пункта |
| :1 | - Кадастровый номер земельного участка |
| :411 (3) | - Обозначение контура земельного участка |

**Пользовательское графическое построение**

Выносной лист 7




Масштаб 1:2000

Условные обозначения

- • — Характерная точка границы, сведения о которой позволяют однозначно определить ее положение на местности
- н1 — Обозначение новой характерной точки
- — Граница земельного участка
- — Граница кадастрового квартала
- 47:01:0000000 — Номер кадастрового квартала
- — Граница населенного пункта
- :1 — Кадастровый номер земельного участка
- :638 (1) — Обозначение контура земельного участка

**Пользовательское графическое построение**

Выносной лист 8

Масштаб 1:2000

Условные обозначения

- • — Характерная точка границы, сведения о которой позволяют однозначно определить ее положение на местности
- н1 — Обозначение новой характерной точки
- — Граница земельного участка
- — Граница кадастрового квартала
- 47:01:0000000 — Номер кадастрового квартала
- — Граница населенного пункта
- :1 — Кадастровый номер земельного участка
- :522 (2) — Обозначение контура земельного участка

**Пользовательское графическое построение**

Выносной лист 9




Масштаб 1:2000

Условные обозначения

- • - Характерная точка границы, сведения о которой позволяют однозначно определить ее положение на местности
- н1 - Обозначение новой характерной точки
- - Граница земельного участка
- - Граница кадастрового квартала
- **47:01:0000000** - Номер кадастрового квартала
- - Граница населенного пункта
- :100 - Кадастровый номер земельного участка

# ОПИСАНИЕ МЕСТОПОЛОЖЕНИЯ ГРАНИЦ

## деревня Оранжерейка

(наименование объекта, местоположение границ которого описано (далее - объект))

## Раздел 1

## Сведения об объекте

| № п/п | Характеристики объекта | Описание характеристик |
|---|---|---|
| 1 | 2 | 3 |
| 1. | Местоположение объекта | Ленинградская область, Всеволожский муниципальный район, деревня Оранжерейка |
| 2. | Площадь объекта +/- величина погрешности определения площади (Р +/- Дельта Р), га | 114 +/- 4 |
| 3. | Иные характеристики объекта | - |

## Раздел 2

## Сведения о местоположении границ объекта

1. Система координат МСК-78, зона 2

2. Сведения о характерных точках границ объекта

| Обозначение характерных точек границ | Координаты, м | | Метод определения координат характерной точки | Средняя квадратическая погрешность положения характерной точки (Mt), м | Описание обозначения точки на местности (при наличии) |
|---|---|---|---|---|---|
| | X | Y | | | |
| 1 | 2 | 3 | 4 | 5 | 6 |
| - | - | - | - | - | |

3. Сведения о характерных точках части (частей) границы объекта

| Обозначение характерных точек части границы | Координаты, м | | Метод определения координат характерной точки | Средняя квадратическая погрешность положения характерной точки (Mt), м | Описание обозначения точки на местности (при наличии) |
|---|---|---|---|---|---|
| | X | Y | | | |
| 1 | 2 | 3 | 4 | 5 | 6 |
| Часть 1 | | | | | |
| 1 | 420729.56 | 2241054.41 | Картометрический метод | 0.10 | - |
| 2 | 420729.56 | 2241054.42 | Картометрический метод | 0.10 | - |
| 3 | 420712.03 | 2241083.28 | Картометрический метод | 0.10 | - |
| 4 | 420711.03 | 2241082.86 | Картометрический метод | 0.10 | - |
| 5 | 420710.03 | 2241082.53 | Картометрический метод | 0.10 | - |
| 6 | 420709.00 | 2241082.24 | Картометрический метод | 0.10 | - |
| 7 | 420707.97 | 2241082.02 | Картометрический метод | 0.10 | - |
| 8 | 420706.92 | 2241081.88 | Картометрический метод | 0.10 | - |
| 9 | 420705.86 | 2241081.78 | Картометрический метод | 0.10 | - |
| 10 | 420704.79 | 2241081.82 | Картометрический метод | 0.10 | - |
| 11 | 420703.74 | 2241081.84 | Картометрический метод | 0.10 | - |
| 12 | 420702.74 | 2241081.98 | Картометрический метод | 0.10 | - |
| 13 | 420701.75 | 2241082.17 | Картометрический метод | 0.10 | - |
| 14 | 420700.76 | 2241082.39 | Картометрический метод | 0.10 | - |
| 15 | 420699.79 | 2241082.71 | Картометрический метод | 0.10 | - |
| 16 | 420698.85 | 2241083.05 | Картометрический метод | 0.10 | - |

3. Сведения о характерных точках части (частей) границы объекта

| Обозначение характерных точек части границы | Координаты, м | | Метод определения координат характерной точки | Средняя квадратическая погрешность положения характерной точки (Mt), м | Описание обозначения точки на местности (при наличии) |
|---|---|---|---|---|---|
| | X | Y | | | |
| 1 | 2 | 3 | 4 | 5 | 6 |
| 17 | 420697.94 | 2241083.48 | Картометрический метод | 0.10 | - |
| 18 | 420697.05 | 2241083.95 | Картометрический метод | 0.10 | - |
| 19 | 420696.18 | 2241084.48 | Картометрический метод | 0.10 | - |
| 20 | 420680.34 | 2241097.91 | Картометрический метод | 0.10 | - |
| 21 | 420655.16 | 2241119.29 | Картометрический метод | 0.10 | - |
| 22 | 420626.97 | 2241143.23 | Картометрический метод | 0.10 | - |
| 23 | 420614.25 | 2241154.02 | Картометрический метод | 0.10 | - |
| 24 | 420617.88 | 2241158.31 | Картометрический метод | 0.10 | - |
| 25 | 420635.60 | 2241179.18 | Картометрический метод | 0.10 | - |
| 26 | 420600.80 | 2241208.72 | Картометрический метод | 0.10 | - |
| 27 | 420583.07 | 2241187.84 | Картометрический метод | 0.10 | - |
| 28 | 420583.73 | 2241179.93 | Картометрический метод | 0.10 | - |
| 29 | 420568.78 | 2241178.71 | Картометрический метод | 0.10 | - |
| 30 | 420567.55 | 2241193.66 | Картометрический метод | 0.10 | - |
| 31 | 420575.45 | 2241194.30 | Картометрический метод | 0.10 | - |
| 32 | 420593.17 | 2241215.21 | Картометрический метод | 0.10 | - |
| 33 | 420565.42 | 2241238.74 | Картометрический метод | 0.10 | - |
| 34 | 420538.98 | 2241261.20 | Картометрический метод | 0.10 | - |
| 35 | 420533.82 | 2241259.61 | Картометрический метод | 0.10 | - |
| 36 | 420527.07 | 2241235.44 | Картометрический метод | 0.10 | - |
| 37 | 420530.96 | 2241228.54 | Картометрический метод | 0.10 | - |
| 38 | 420517.88 | 2241221.19 | Картометрический метод | 0.10 | - |
| 39 | 420510.53 | 2241234.25 | Картометрический метод | 0.10 | - |
| 40 | 420517.44 | 2241238.14 | Картометрический метод | 0.10 | - |
| 41 | 420524.24 | 2241262.45 | Картометрический метод | 0.10 | - |

3. Сведения о характерных точках части (частей) границы объекта

| Обозначение характерных точек части границы | Координаты, м | | Метод определения координат характерной точки | Средняя квадратическая погрешность положения характерной точки (Mt), м | Описание обозначения точки на местности (при наличии) |
|---|---|---|---|---|---|
| | X | Y | | | |
| 1 | 2 | 3 | 4 | 5 | 6 |
| 42 | 420519.24 | 2241266.24 | Картометрический метод | 0.10 | - |
| 43 | 420495.59 | 2241262.29 | Картометрический метод | 0.10 | - |
| 44 | 420464.78 | 2241257.11 | Картометрический метод | 0.10 | - |
| 45 | 420469.07 | 2241231.37 | Картометрический метод | 0.10 | - |
| 46 | 420475.52 | 2241226.77 | Картометрический метод | 0.10 | - |
| 47 | 420466.80 | 2241214.56 | Картометрический метод | 0.10 | - |
| 48 | 420454.59 | 2241223.28 | Картометрический метод | 0.10 | - |
| 49 | 420459.20 | 2241229.74 | Картометрический метод | 0.10 | - |
| 50 | 420454.92 | 2241255.51 | Картометрический метод | 0.10 | - |
| 51 | 420432.46 | 2241251.74 | Картометрический метод | 0.10 | - |
| 52 | 420409.84 | 2241247.97 | Картометрический метод | 0.10 | - |
| 53 | 420414.13 | 2241222.21 | Картометрический метод | 0.10 | - |
| 54 | 420420.59 | 2241217.63 | Картометрический метод | 0.10 | - |
| 55 | 420411.87 | 2241205.41 | Картометрический метод | 0.10 | - |
| 56 | 420399.66 | 2241214.11 | Картометрический метод | 0.10 | - |
| 57 | 420404.27 | 2241220.59 | Картометрический метод | 0.10 | - |
| 58 | 420399.97 | 2241246.34 | Картометрический метод | 0.10 | - |
| 59 | 420377.69 | 2241242.63 | Картометрический метод | 0.10 | - |
| 60 | 420370.37 | 2241241.41 | Картометрический метод | 0.10 | - |
| 61 | 420368.11 | 2241241.09 | Картометрический метод | 0.10 | - |
| 62 | 420365.82 | 2241240.90 | Картометрический метод | 0.10 | - |
| 63 | 420363.53 | 2241240.90 | Картометрический метод | 0.10 | - |
| 64 | 420361.23 | 2241240.99 | Картометрический метод | 0.10 | - |
| 65 | 420359.09 | 2241210.29 | Картометрический метод | 0.10 | - |
| 66 | 420364.31 | 2241204.29 | Картометрический метод | 0.10 | - |

3. Сведения о характерных точках части (частей) границы объекта

| Обозначение характерных точек части границы | Координаты, м | | Метод определения координат характерной точки | Средняя квадратическая погрешность положения характерной точки (Mt), м | Описание обозначения точки на местности (при наличии) |
|---|---|---|---|---|---|
| | X | Y | | | |
| 1 | 2 | 3 | 4 | 5 | 6 |
| 67 | 420353.00 | 2241194.48 | Картометрический метод | 0.10 | - |
| 68 | 420343.15 | 2241205.79 | Картометрический метод | 0.10 | - |
| 69 | 420349.13 | 2241210.94 | Картометрический метод | 0.10 | - |
| 70 | 420351.36 | 2241243.21 | Картометрический метод | 0.10 | - |
| 71 | 420335.49 | 2241248.24 | Картометрический метод | 0.10 | - |
| 72 | 420320.28 | 2241253.01 | Картометрический метод | 0.10 | - |
| 73 | 420318.97 | 2241253.39 | Картометрический метод | 0.10 | - |
| 74 | 420317.64 | 2241253.69 | Картометрический метод | 0.10 | - |
| 75 | 420316.30 | 2241253.91 | Картометрический метод | 0.10 | - |
| 76 | 420314.93 | 2241254.05 | Картометрический метод | 0.10 | - |
| 77 | 420313.57 | 2241254.11 | Картометрический метод | 0.10 | - |
| 78 | 420312.19 | 2241254.10 | Картометрический метод | 0.10 | - |
| 79 | 420310.84 | 2241254.00 | Картометрический метод | 0.10 | - |
| 80 | 420309.49 | 2241253.81 | Картометрический метод | 0.10 | - |
| 81 | 420308.15 | 2241253.56 | Картометрический метод | 0.10 | - |
| 82 | 420306.83 | 2241253.17 | Картометрический метод | 0.10 | - |
| 83 | 420287.56 | 2241247.70 | Картометрический метод | 0.10 | - |
| 84 | 420285.43 | 2241247.31 | Картометрический метод | 0.10 | - |
| 85 | 420283.29 | 2241247.08 | Картометрический метод | 0.10 | - |
| 86 | 420281.13 | 2241246.98 | Картометрический метод | 0.10 | - |
| 87 | 420277.89 | 2241242.52 | Картометрический метод | 0.10 | - |
| 88 | 420263.49 | 2241252.27 | Картометрический метод | 0.10 | - |
| 89 | 420239.29 | 2241270.79 | Картометрический метод | 0.10 | - |
| 90 | 420255.02 | 2241276.38 | Картометрический метод | 0.10 | - |
| 91 | 420271.72 | 2241263.61 | Картометрический метод | 0.10 | - |

3. Сведения о характерных точках части (частей) границы объекта

| Обозначение характерных точек части границы | Координаты, м | | Метод определения координат характерной точки | Средняя квадратическая погрешность положения характерной точки (Mt), м | Описание обозначения точки на местности (при наличии) |
|---|---|---|---|---|---|
| | X | Y | | | |
| 1 | 2 | 3 | 4 | 5 | 6 |
| 92 | 420275.19 | 2241261.82 | Картометрический метод | 0.10 | - |
| 93 | 420276.13 | 2241261.51 | Картометрический метод | 0.10 | - |
| 94 | 420277.10 | 2241261.29 | Картометрический метод | 0.10 | - |
| 95 | 420278.09 | 2241261.10 | Картометрический метод | 0.10 | - |
| 96 | 420279.08 | 2241260.94 | Картометрический метод | 0.10 | - |
| 97 | 420280.08 | 2241260.88 | Картометрический метод | 0.10 | - |
| 98 | 420281.08 | 2241260.89 | Картометрический метод | 0.10 | - |
| 99 | 420282.09 | 2241260.96 | Картометрический метод | 0.10 | - |
| 100 | 420283.07 | 2241261.08 | Картометрический метод | 0.10 | - |
| 101 | 420284.06 | 2241261.26 | Картометрический метод | 0.10 | - |
| 102 | 420300.30 | 2241265.89 | Картометрический метод | 0.10 | - |
| 103 | 420302.94 | 2241266.66 | Картометрический метод | 0.10 | - |
| 104 | 420305.08 | 2241267.20 | Картометрический метод | 0.10 | - |
| 105 | 420307.23 | 2241267.63 | Картометрический метод | 0.10 | - |
| 106 | 420309.41 | 2241267.90 | Картометрический метод | 0.10 | - |
| 107 | 420311.58 | 2241268.09 | Картометрический метод | 0.10 | - |
| 108 | 420313.78 | 2241268.13 | Картометрический метод | 0.10 | - |
| 109 | 420315.96 | 2241268.00 | Картометрический метод | 0.10 | - |
| 110 | 420318.15 | 2241267.80 | Картометрический метод | 0.10 | - |
| 111 | 420320.32 | 2241267.42 | Картометрический метод | 0.10 | - |
| 112 | 420322.45 | 2241266.93 | Картометрический метод | 0.10 | - |
| 113 | 420324.54 | 2241266.33 | Картометрический метод | 0.10 | - |
| 114 | 420338.77 | 2241261.84 | Картометрический метод | 0.10 | - |
| 115 | 420357.50 | 2241255.95 | Картометрический метод | 0.10 | - |
| 116 | 420358.77 | 2241255.56 | Картометрический метод | 0.10 | - |

3. Сведения о характерных точках части (частей) границы объекта

| Обозначение характерных точек части границы | Координаты, м | | Метод определения координат характерной точки | Средняя квадратическая погрешность положения характерной точки (Mt), м | Описание обозначения точки на местности (при наличии) |
|---|---|---|---|---|---|
| | X | Y | | | |
| 1 | 2 | 3 | 4 | 5 | 6 |
| 117 | 420360.08 | 2241255.27 | Картометрический метод | 0.10 | - |
| 118 | 420361.40 | 2241255.09 | Картометрический метод | 0.10 | - |
| 119 | 420362.71 | 2241254.94 | Картометрический метод | 0.10 | - |
| 120 | 420364.04 | 2241254.89 | Картометрический метод | 0.10 | - |
| 121 | 420365.37 | 2241254.90 | Картометрический метод | 0.10 | - |
| 122 | 420366.71 | 2241254.99 | Картометрический метод | 0.10 | - |
| 123 | 420368.02 | 2241255.18 | Картометрический метод | 0.10 | - |
| 124 | 420400.71 | 2241260.65 | Картометрический метод | 0.10 | - |
| 125 | 420407.37 | 2241286.09 | Картометрический метод | 0.10 | - |
| 126 | 420411.94 | 2241303.52 | Картометрический метод | 0.10 | - |
| 127 | 420412.00 | 2241303.90 | Картометрический метод | 0.10 | - |
| 128 | 420412.04 | 2241304.26 | Картометрический метод | 0.10 | - |
| 129 | 420412.05 | 2241304.61 | Картометрический метод | 0.10 | - |
| 130 | 420412.05 | 2241304.98 | Картометрический метод | 0.10 | - |
| 131 | 420412.03 | 2241305.33 | Картометрический метод | 0.10 | - |
| 132 | 420411.97 | 2241305.69 | Картометрический метод | 0.10 | - |
| 133 | 420411.91 | 2241306.01 | Картометрический метод | 0.10 | - |
| 134 | 420411.81 | 2241306.36 | Картометрический метод | 0.10 | - |
| 135 | 420411.70 | 2241306.73 | Картометрический метод | 0.10 | - |
| 136 | 420411.56 | 2241307.05 | Картометрический метод | 0.10 | - |
| 137 | 420411.41 | 2241307.37 | Картометрический метод | 0.10 | - |
| 138 | 420411.23 | 2241307.67 | Картометрический метод | 0.10 | - |
| 139 | 420411.04 | 2241307.95 | Картометрический метод | 0.10 | - |
| 140 | 420410.83 | 2241308.27 | Картометрический метод | 0.10 | - |
| 141 | 420410.59 | 2241308.55 | Картометрический метод | 0.10 | - |

3. Сведения о характерных точках части (частей) границы объекта

| Обозначение характерных точек части границы | Координаты, м | | Метод определения координат характерной точки | Средняя квадратическая погрешность положения характерной точки (Mt), м | Описание обозначения точки на местности (при наличии) |
|---|---|---|---|---|---|
| | X | Y | | | |
| 1 | 2 | 3 | 4 | 5 | 6 |
| 142 | 420410.34 | 2241308.79 | Картометрический метод | 0.10 | - |
| 143 | 420410.08 | 2241309.03 | Картометрический метод | 0.10 | - |
| 144 | 420409.81 | 2241309.27 | Картометрический метод | 0.10 | - |
| 145 | 420409.51 | 2241309.50 | Картометрический метод | 0.10 | - |
| 146 | 420409.22 | 2241309.65 | Картометрический метод | 0.10 | - |
| 147 | 420408.90 | 2241309.84 | Картометрический метод | 0.10 | - |
| 148 | 420408.58 | 2241310.01 | Картометрический метод | 0.10 | - |
| 149 | 420408.24 | 2241310.12 | Картометрический метод | 0.10 | - |
| 150 | 420407.91 | 2241310.23 | Картометрический метод | 0.10 | - |
| 151 | 420407.57 | 2241310.31 | Картометрический метод | 0.10 | - |
| 152 | 420407.21 | 2241310.40 | Картометрический метод | 0.10 | - |
| 153 | 420383.85 | 2241306.49 | Картометрический метод | 0.10 | - |
| 154 | 420360.71 | 2241313.80 | Картометрический метод | 0.10 | - |
| 155 | 420340.24 | 2241320.26 | Картометрический метод | 0.10 | - |
| 156 | 420333.20 | 2241316.62 | Картометрический метод | 0.10 | - |
| 157 | 420326.28 | 2241329.92 | Картометрический метод | 0.10 | - |
| 158 | 420339.59 | 2241336.84 | Картометрический метод | 0.10 | - |
| 159 | 420343.25 | 2241329.81 | Картометрический метод | 0.10 | - |
| 160 | 420370.34 | 2241321.23 | Картометрический метод | 0.10 | - |
| 161 | 420384.51 | 2241316.75 | Картометрический метод | 0.10 | - |
| 162 | 420406.78 | 2241320.47 | Картометрический метод | 0.10 | - |
| 163 | 420407.78 | 2241320.39 | Картометрический метод | 0.10 | - |
| 164 | 420408.79 | 2241320.25 | Картометрический метод | 0.10 | - |
| 165 | 420409.76 | 2241320.06 | Картометрический метод | 0.10 | - |
| 166 | 420410.74 | 2241319.81 | Картометрический метод | 0.10 | - |

3. Сведения о характерных точках части (частей) границы объекта

| Обозначение характерных точек части границы | Координаты, м | | Метод определения координат характерной точки | Средняя квадратическая погрешность положения характерной точки (Mt), м | Описание обозначения точки на местности (при наличии) |
|---|---|---|---|---|---|
| | X | Y | | | |
| 1 | 2 | 3 | 4 | 5 | 6 |
| 167 | 420411.69 | 2241319.50 | Картометрический метод | 0.10 | - |
| 168 | 420412.62 | 2241319.15 | Картометрический метод | 0.10 | - |
| 169 | 420413.54 | 2241318.68 | Картометрический метод | 0.10 | - |
| 170 | 420414.41 | 2241318.22 | Картометрический метод | 0.10 | - |
| 171 | 420415.26 | 2241317.66 | Картометрический метод | 0.10 | - |
| 172 | 420416.07 | 2241317.08 | Картометрический метод | 0.10 | - |
| 173 | 420416.84 | 2241316.40 | Картометрический метод | 0.10 | - |
| 174 | 420417.57 | 2241315.74 | Картометрический метод | 0.10 | - |
| 175 | 420418.25 | 2241314.99 | Картометрический метод | 0.10 | - |
| 176 | 420418.88 | 2241314.21 | Картометрический метод | 0.10 | - |
| 177 | 420419.45 | 2241313.37 | Картометрический метод | 0.10 | - |
| 178 | 420419.98 | 2241312.53 | Картометрический метод | 0.10 | - |
| 179 | 420420.46 | 2241311.63 | Картометрический метод | 0.10 | - |
| 180 | 420420.89 | 2241310.67 | Картометрический метод | 0.10 | - |
| 181 | 420421.24 | 2241309.70 | Картометрический метод | 0.10 | - |
| 182 | 420421.54 | 2241308.71 | Картометрический метод | 0.10 | - |
| 183 | 420421.77 | 2241307.72 | Картометрический метод | 0.10 | - |
| 184 | 420421.94 | 2241306.68 | Картометрический метод | 0.10 | - |
| 185 | 420422.03 | 2241305.64 | Картометрический метод | 0.10 | - |
| 186 | 420422.06 | 2241304.60 | Картометрический метод | 0.10 | - |
| 187 | 420422.01 | 2241303.59 | Картометрический метод | 0.10 | - |
| 188 | 420421.90 | 2241302.54 | Картометрический метод | 0.10 | - |
| 189 | 420421.73 | 2241301.55 | Картометрический метод | 0.10 | - |
| 190 | 420418.21 | 2241288.08 | Картометрический метод | 0.10 | - |
| 191 | 420411.52 | 2241262.44 | Картометрический метод | 0.10 | - |

3. Сведения о характерных точках части (частей) границы объекта

| Обозначение характерных точек части границы | Координаты, м | | Метод определения координат характерной точки | Средняя квадратическая погрешность положения характерной точки (Mt), м | Описание обозначения точки на местности (при наличии) |
|---|---|---|---|---|---|
| | X | Y | | | |
| 1 | 2 | 3 | 4 | 5 | 6 |
| 192 | 420444.96 | 2241268.01 | Картометрический метод | 0.10 | - |
| 193 | 420471.47 | 2241272.43 | Картометрический метод | 0.10 | - |
| 194 | 420465.67 | 2241305.93 | Картометрический метод | 0.10 | - |
| 195 | 420458.65 | 2241346.59 | Картометрический метод | 0.10 | - |
| 196 | 420409.55 | 2241366.62 | Картометрический метод | 0.10 | - |
| 197 | 420388.61 | 2241375.16 | Картометрический метод | 0.10 | - |
| 198 | 420369.62 | 2241382.91 | Картометрический метод | 0.10 | - |
| 199 | 420362.31 | 2241379.85 | Картометрический метод | 0.10 | - |
| 200 | 420358.52 | 2241388.80 | Картометрический метод | 0.10 | - |
| 201 | 420356.49 | 2241393.65 | Картометрический метод | 0.10 | - |
| 202 | 420370.33 | 2241399.49 | Картометрический метод | 0.10 | - |
| 203 | 420373.39 | 2241392.17 | Картометрический метод | 0.10 | - |
| 204 | 420404.72 | 2241379.37 | Картометрический метод | 0.10 | - |
| 205 | 420408.48 | 2241402.00 | Картометрический метод | 0.10 | - |
| 206 | 420401.61 | 2241416.60 | Картометрический метод | 0.10 | - |
| 207 | 420394.15 | 2241419.25 | Картометрический метод | 0.10 | - |
| 208 | 420399.23 | 2241433.38 | Картометрический метод | 0.10 | - |
| 209 | 420413.35 | 2241428.29 | Картометрический метод | 0.10 | - |
| 210 | 420410.66 | 2241420.85 | Картометрический метод | 0.10 | - |
| 211 | 420418.86 | 2241403.43 | Картометрический метод | 0.10 | - |
| 212 | 420417.82 | 2241397.16 | Картометрический метод | 0.10 | - |
| 213 | 420414.23 | 2241375.49 | Картометрический метод | 0.10 | - |
| 214 | 420443.77 | 2241363.47 | Картометрический метод | 0.10 | - |
| 215 | 420444.16 | 2241363.45 | Картометрический метод | 0.10 | - |
| 216 | 420444.54 | 2241363.46 | Картометрический метод | 0.10 | - |

3. Сведения о характерных точках части (частей) границы объекта

| Обозначение характерных точек части границы | Координаты, м | | Метод определения координат характерной точки | Средняя квадратическая погрешность положения характерной точки (Mt), м | Описание обозначения точки на местности (при наличии) |
|---|---|---|---|---|---|
| | X | Y | | | |
| 1 | 2 | 3 | 4 | 5 | 6 |
| 217 | 420444.92 | 2241363.50 | Картометрический метод | 0.10 | - |
| 218 | 420445.31 | 2241363.54 | Картометрический метод | 0.10 | - |
| 219 | 420445.67 | 2241363.62 | Картометрический метод | 0.10 | - |
| 220 | 420446.04 | 2241363.74 | Картометрический метод | 0.10 | - |
| 221 | 420446.40 | 2241363.88 | Картометрический метод | 0.10 | - |
| 222 | 420446.75 | 2241364.04 | Картометрический метод | 0.10 | - |
| 223 | 420447.09 | 2241364.21 | Картометрический метод | 0.10 | - |
| 224 | 420447.42 | 2241364.41 | Картометрический метод | 0.10 | - |
| 225 | 420447.73 | 2241364.62 | Картометрический метод | 0.10 | - |
| 226 | 420448.04 | 2241364.86 | Картометрический метод | 0.10 | - |
| 227 | 420448.32 | 2241365.11 | Картометрический метод | 0.10 | - |
| 228 | 420448.58 | 2241365.39 | Картометрический метод | 0.10 | - |
| 229 | 420448.83 | 2241365.67 | Картометрический метод | 0.10 | - |
| 230 | 420449.07 | 2241365.96 | Картометрический метод | 0.10 | - |
| 231 | 420449.28 | 2241366.28 | Картометрический метод | 0.10 | - |
| 232 | 420449.48 | 2241366.61 | Картометрический метод | 0.10 | - |
| 233 | 420449.64 | 2241366.96 | Картометрический метод | 0.10 | - |
| 234 | 420449.80 | 2241367.28 | Картометрический метод | 0.10 | - |
| 235 | 420449.92 | 2241367.65 | Картометрический метод | 0.10 | - |
| 236 | 420450.03 | 2241368.04 | Картометрический метод | 0.10 | - |
| 237 | 420450.11 | 2241368.41 | Картометрический метод | 0.10 | - |
| 238 | 420450.17 | 2241368.77 | Картометрический метод | 0.10 | - |
| 239 | 420450.19 | 2241369.16 | Картометрический метод | 0.10 | - |
| 240 | 420450.21 | 2241369.53 | Картометрический метод | 0.10 | - |
| 241 | 420450.19 | 2241369.92 | Картометрический метод | 0.10 | - |

3. Сведения о характерных точках части (частей) границы объекта

| Обозначение характерных точек части границы | Координаты, м | | Метод определения координат характерной точки | Средняя квадратическая погрешность положения характерной точки (Mt), м | Описание обозначения точки на местности (при наличии) |
|---|---|---|---|---|---|
| | X | Y | | | |
| 1 | 2 | 3 | 4 | 5 | 6 |
| 242 | 420450.15 | 2241370.29 | Картометрический метод | 0.10 | - |
| 243 | 420450.09 | 2241370.70 | Картометрический метод | 0.10 | - |
| 244 | 420450.00 | 2241371.05 | Картометрический метод | 0.10 | - |
| 245 | 420446.04 | 2241380.69 | Картометрический метод | 0.10 | - |
| 246 | 420438.78 | 2241381.02 | Картометрический метод | 0.10 | - |
| 247 | 420439.47 | 2241395.99 | Картометрический метод | 0.10 | - |
| 248 | 420454.46 | 2241395.33 | Картометрический метод | 0.10 | - |
| 249 | 420454.10 | 2241387.40 | Картометрический метод | 0.10 | - |
| 250 | 420459.66 | 2241373.87 | Картометрический метод | 0.10 | - |
| 251 | 420469.90 | 2241363.65 | Картометрический метод | 0.10 | - |
| 252 | 420481.96 | 2241363.87 | Картометрический метод | 0.10 | - |
| 253 | 420482.01 | 2241356.34 | Картометрический метод | 0.10 | - |
| 254 | 420482.30 | 2241348.85 | Картометрический метод | 0.10 | - |
| 255 | 420471.30 | 2241348.70 | Картометрический метод | 0.10 | - |
| 256 | 420471.03 | 2241348.65 | Картометрический метод | 0.10 | - |
| 257 | 420470.77 | 2241348.57 | Картометрический метод | 0.10 | - |
| 258 | 420470.53 | 2241348.44 | Картометрический метод | 0.10 | - |
| 259 | 420470.28 | 2241348.28 | Картометрический метод | 0.10 | - |
| 260 | 420470.08 | 2241348.10 | Картометрический метод | 0.10 | - |
| 261 | 420469.89 | 2241347.91 | Картометрический метод | 0.10 | - |
| 262 | 420469.72 | 2241347.71 | Картометрический метод | 0.10 | - |
| 263 | 420469.60 | 2241347.47 | Картометрический метод | 0.10 | - |
| 264 | 420469.49 | 2241347.19 | Картометрический метод | 0.10 | - |
| 265 | 420469.42 | 2241346.95 | Картометрический метод | 0.10 | - |
| 266 | 420469.40 | 2241346.65 | Картометрический метод | 0.10 | - |

3. Сведения о характерных точках части (частей) границы объекта

| Обозначение характерных точек части границы | Координаты, м | | Метод определения координат характерной точки | Средняя квадратическая погрешность положения характерной точки (Mt), м | Описание обозначения точки на местности (при наличии) |
|---|---|---|---|---|---|
| | X | Y | | | |
| 1 | 2 | 3 | 4 | 5 | 6 |
| 267 | 420469.40 | 2241346.37 | Картометрический метод | 0.10 | - |
| 268 | 420476.27 | 2241306.60 | Картометрический метод | 0.10 | - |
| 269 | 420481.87 | 2241274.18 | Картометрический метод | 0.10 | - |
| 270 | 420503.79 | 2241277.83 | Картометрический метод | 0.10 | - |
| 271 | 420534.88 | 2241283.03 | Картометрический метод | 0.10 | - |
| 272 | 420555.85 | 2241265.23 | Картометрический метод | 0.10 | - |
| 273 | 420565.96 | 2241256.64 | Картометрический метод | 0.10 | - |
| 274 | 420566.58 | 2241256.17 | Картометрический метод | 0.10 | - |
| 275 | 420567.22 | 2241255.70 | Картометрический метод | 0.10 | - |
| 276 | 420567.88 | 2241255.32 | Картометрический метод | 0.10 | - |
| 277 | 420568.58 | 2241254.93 | Картометрический метод | 0.10 | - |
| 278 | 420569.29 | 2241254.62 | Картометрический метод | 0.10 | - |
| 279 | 420570.03 | 2241254.34 | Картометрический метод | 0.10 | - |
| 280 | 420570.77 | 2241254.11 | Картометрический метод | 0.10 | - |
| 281 | 420571.53 | 2241253.94 | Картометрический метод | 0.10 | - |
| 282 | 420572.31 | 2241253.81 | Картометрический метод | 0.10 | - |
| 283 | 420573.08 | 2241253.72 | Картометрический метод | 0.10 | - |
| 284 | 420573.86 | 2241253.68 | Картометрический метод | 0.10 | - |
| 285 | 420574.65 | 2241253.69 | Картометрический метод | 0.10 | - |
| 286 | 420575.43 | 2241253.75 | Картометрический метод | 0.10 | - |
| 287 | 420576.20 | 2241253.83 | Картометрический метод | 0.10 | - |
| 288 | 420576.97 | 2241254.00 | Картометрический метод | 0.10 | - |
| 289 | 420577.72 | 2241254.19 | Картометрический метод | 0.10 | - |
| 290 | 420578.47 | 2241254.43 | Картометрический метод | 0.10 | - |
| 291 | 420579.20 | 2241254.71 | Картометрический метод | 0.10 | - |

3. Сведения о характерных точках части (частей) границы объекта

| Обозначение характерных точек части границы | Координаты, м | | Метод определения координат характерной точки | Средняя квадратическая погрешность положения характерной точки (Mt), м | Описание обозначения точки на местности (при наличии) |
|---|---|---|---|---|---|
| | X | Y | | | |
| 1 | 2 | 3 | 4 | 5 | 6 |
| 292 | 420579.90 | 2241255.04 | Картометрический метод | 0.10 | - |
| 293 | 420580.58 | 2241255.46 | Картометрический метод | 0.10 | - |
| 294 | 420581.24 | 2241255.88 | Картометрический метод | 0.10 | - |
| 295 | 420581.87 | 2241256.31 | Картометрический метод | 0.10 | - |
| 296 | 420582.47 | 2241256.80 | Картометрический метод | 0.10 | - |
| 297 | 420588.02 | 2241262.69 | Картометрический метод | 0.10 | - |
| 298 | 420593.19 | 2241268.84 | Картометрический метод | 0.10 | - |
| 299 | 420597.98 | 2241275.38 | Картометрический метод | 0.10 | - |
| 300 | 420602.18 | 2241281.84 | Картометрический метод | 0.10 | - |
| 301 | 420605.99 | 2241288.54 | Картометрический метод | 0.10 | - |
| 302 | 420609.39 | 2241295.47 | Картометрический метод | 0.10 | - |
| 303 | 420612.38 | 2241302.59 | Картометрический метод | 0.10 | - |
| 304 | 420614.94 | 2241309.88 | Картометрический метод | 0.10 | - |
| 305 | 420617.07 | 2241317.32 | Картометрический метод | 0.10 | - |
| 306 | 420618.75 | 2241324.82 | Картометрический метод | 0.10 | - |
| 307 | 420604.00 | 2241328.07 | Картометрический метод | 0.10 | - |
| 308 | 420597.34 | 2241323.75 | Картометрический метод | 0.10 | - |
| 309 | 420594.69 | 2241327.89 | Картометрический метод | 0.10 | - |
| 310 | 420589.24 | 2241336.41 | Картометрический метод | 0.10 | - |
| 311 | 420596.30 | 2241340.93 | Картометрический метод | 0.10 | - |
| 312 | 420601.86 | 2241344.48 | Картометрический метод | 0.10 | - |
| 313 | 420606.15 | 2241337.82 | Картометрический метод | 0.10 | - |
| 314 | 420620.27 | 2241334.72 | Картометрический метод | 0.10 | - |
| 315 | 420620.93 | 2241342.83 | Картометрический метод | 0.10 | - |
| 316 | 420621.09 | 2241350.96 | Картометрический метод | 0.10 | - |

3. Сведения о характерных точках части (частей) границы объекта

| Обозначение характерных точек части границы | Координаты, м | | Метод определения координат характерной точки | Средняя квадратическая погрешность положения характерной точки (Mt), м | Описание обозначения точки на местности (при наличии) |
|---|---|---|---|---|---|
| | X | Y | | | |
| 1 | 2 | 3 | 4 | 5 | 6 |
| 317 | 420620.74 | 2241359.04 | Картометрический метод | 0.10 | - |
| 318 | 420619.90 | 2241367.17 | Картометрический метод | 0.10 | - |
| 319 | 420618.55 | 2241375.15 | Картометрический метод | 0.10 | - |
| 320 | 420616.70 | 2241383.08 | Картометрический метод | 0.10 | - |
| 321 | 420614.37 | 2241390.85 | Картометрический метод | 0.10 | - |
| 322 | 420611.64 | 2241398.23 | Картометрический метод | 0.10 | - |
| 323 | 420608.49 | 2241405.44 | Картометрический метод | 0.10 | - |
| 324 | 420604.90 | 2241412.42 | Картометрический метод | 0.10 | - |
| 325 | 420600.91 | 2241419.17 | Картометрический метод | 0.10 | - |
| 326 | 420600.58 | 2241419.62 | Картометрический метод | 0.10 | - |
| 327 | 420600.21 | 2241420.00 | Картометрический метод | 0.10 | - |
| 328 | 420599.82 | 2241420.39 | Картометрический метод | 0.10 | - |
| 329 | 420599.42 | 2241420.75 | Картометрический метод | 0.10 | - |
| 330 | 420598.99 | 2241421.07 | Картометрический метод | 0.10 | - |
| 331 | 420598.54 | 2241421.37 | Картометрический метод | 0.10 | - |
| 332 | 420598.08 | 2241421.61 | Картометрический метод | 0.10 | - |
| 333 | 420597.59 | 2241421.89 | Картометрический метод | 0.10 | - |
| 334 | 420597.09 | 2241422.08 | Картометрический метод | 0.10 | - |
| 335 | 420596.58 | 2241422.27 | Картометрический метод | 0.10 | - |
| 336 | 420596.05 | 2241422.39 | Картометрический метод | 0.10 | - |
| 337 | 420595.53 | 2241422.50 | Картометрический метод | 0.10 | - |
| 338 | 420594.99 | 2241422.56 | Картометрический метод | 0.10 | - |
| 339 | 420594.46 | 2241422.60 | Картометрический метод | 0.10 | - |
| 340 | 420593.92 | 2241422.63 | Картометрический метод | 0.10 | - |
| 341 | 420593.36 | 2241422.59 | Картометрический метод | 0.10 | - |

3. Сведения о характерных точках части (частей) границы объекта

| Обозначение характерных точек части границы | Координаты, м | | Метод определения координат характерной точки | Средняя квадратическая погрешность положения характерной точки (Mt), м | Описание обозначения точки на местности (при наличии) |
|---|---|---|---|---|---|
| | X | Y | | | |
| 1 | 2 | 3 | 4 | 5 | 6 |
| 342 | 420592.83 | 2241422.55 | Картометрический метод | 0.10 | - |
| 343 | 420592.30 | 2241422.45 | Картометрический метод | 0.10 | - |
| 344 | 420591.77 | 2241422.32 | Картометрический метод | 0.10 | - |
| 345 | 420591.27 | 2241422.16 | Картометрический метод | 0.10 | - |
| 346 | 420560.92 | 2241407.79 | Картометрический метод | 0.10 | - |
| 347 | 420545.88 | 2241400.68 | Картометрический метод | 0.10 | - |
| 348 | 420544.36 | 2241400.18 | Картометрический метод | 0.10 | - |
| 349 | 420542.81 | 2241399.80 | Картометрический метод | 0.10 | - |
| 350 | 420541.22 | 2241399.46 | Картометрический метод | 0.10 | - |
| 351 | 420539.44 | 2241399.22 | Картометрический метод | 0.10 | - |
| 352 | 420537.63 | 2241399.08 | Картометрический метод | 0.10 | - |
| 353 | 420535.82 | 2241399.05 | Картометрический метод | 0.10 | - |
| 354 | 420534.02 | 2241399.16 | Картометрический метод | 0.10 | - |
| 355 | 420532.22 | 2241399.33 | Картометрический метод | 0.10 | - |
| 356 | 420530.45 | 2241399.66 | Картометрический метод | 0.10 | - |
| 357 | 420528.68 | 2241400.08 | Картометрический метод | 0.10 | - |
| 358 | 420526.96 | 2241400.62 | Картометрический метод | 0.10 | - |
| 359 | 420525.26 | 2241401.26 | Картометрический метод | 0.10 | - |
| 360 | 420523.62 | 2241402.00 | Картометрический метод | 0.10 | - |
| 361 | 420522.01 | 2241402.85 | Картометрический метод | 0.10 | - |
| 362 | 420520.48 | 2241403.79 | Картометрический метод | 0.10 | - |
| 363 | 420519.01 | 2241404.88 | Картометрический метод | 0.10 | - |
| 364 | 420517.59 | 2241406.01 | Картометрический метод | 0.10 | - |
| 365 | 420516.27 | 2241407.23 | Картометрический метод | 0.10 | - |
| 366 | 420515.01 | 2241408.54 | Картометрический метод | 0.10 | - |

3. Сведения о характерных точках части (частей) границы объекта

| Обозначение характерных точек части границы | Координаты, м | | Метод определения координат характерной точки | Средняя квадратическая погрешность положения характерной точки (Mt), м | Описание обозначения точки на местности (при наличии) |
|---|---|---|---|---|---|
| | X | Y | | | |
| 1 | 2 | 3 | 4 | 5 | 6 |
| 367 | 420513.84 | 2241409.87 | Картометрический метод | 0.10 | - |
| 368 | 420512.75 | 2241411.33 | Картометрический метод | 0.10 | - |
| 369 | 420511.77 | 2241412.84 | Картометрический метод | 0.10 | - |
| 370 | 420503.18 | 2241430.87 | Картометрический метод | 0.10 | - |
| 371 | 420517.16 | 2241434.06 | Картометрический метод | 0.10 | - |
| 372 | 420524.05 | 2241419.63 | Картометрический метод | 0.10 | - |
| 373 | 420524.60 | 2241418.84 | Картометрический метод | 0.10 | - |
| 374 | 420525.20 | 2241418.12 | Картометрический метод | 0.10 | - |
| 375 | 420525.83 | 2241417.41 | Картометрический метод | 0.10 | - |
| 376 | 420526.52 | 2241416.77 | Картометрический метод | 0.10 | - |
| 377 | 420527.25 | 2241416.14 | Картометрический метод | 0.10 | - |
| 378 | 420528.01 | 2241415.59 | Картометрический метод | 0.10 | - |
| 379 | 420528.80 | 2241415.10 | Картометрический метод | 0.10 | - |
| 380 | 420529.63 | 2241414.67 | Картометрический метод | 0.10 | - |
| 381 | 420530.49 | 2241414.22 | Картометрический метод | 0.10 | - |
| 382 | 420531.37 | 2241413.88 | Картометрический метод | 0.10 | - |
| 383 | 420532.26 | 2241413.63 | Картометрический метод | 0.10 | - |
| 384 | 420533.18 | 2241413.40 | Картометрический метод | 0.10 | - |
| 385 | 420534.11 | 2241413.21 | Картометрический метод | 0.10 | - |
| 386 | 420535.05 | 2241413.09 | Картометрический метод | 0.10 | - |
| 387 | 420535.99 | 2241413.03 | Картометрический метод | 0.10 | - |
| 388 | 420536.94 | 2241413.04 | Картометрический метод | 0.10 | - |
| 389 | 420537.88 | 2241413.14 | Картометрический метод | 0.10 | - |
| 390 | 420538.82 | 2241413.27 | Картометрический метод | 0.10 | - |
| 391 | 420539.74 | 2241413.45 | Картометрический метод | 0.10 | - |

3. Сведения о характерных точках части (частей) границы объекта

| Обозначение характерных точек части границы | Координаты, м | | Метод определения координат характерной точки | Средняя квадратическая погрешность положения характерной точки (Mt), м | Описание обозначения точки на местности (при наличии) |
|---|---|---|---|---|---|
| | X | Y | | | |
| 1 | 2 | 3 | 4 | 5 | 6 |
| 392 | 420540.65 | 2241413.70 | Картометрический метод | 0.10 | - |
| 393 | 420553.84 | 2241419.94 | Картометрический метод | 0.10 | - |
| 394 | 420584.62 | 2241434.47 | Картометрический метод | 0.10 | - |
| 395 | 420570.38 | 2241464.66 | Картометрический метод | 0.10 | - |
| 396 | 420592.27 | 2241481.30 | Картометрический метод | 0.10 | - |
| 397 | 420589.25 | 2241485.26 | Картометрический метод | 0.10 | - |
| 398 | 420601.20 | 2241494.36 | Картометрический метод | 0.10 | - |
| 399 | 420610.26 | 2241482.39 | Картометрический метод | 0.10 | - |
| 400 | 420582.87 | 2241461.60 | Картометрический метод | 0.10 | - |
| 401 | 420593.66 | 2241438.76 | Картометрический метод | 0.10 | - |
| 402 | 420599.31 | 2241441.40 | Картометрический метод | 0.10 | - |
| 403 | 420601.33 | 2241441.83 | Картометрический метод | 0.10 | - |
| 404 | 420603.37 | 2241442.10 | Картометрический метод | 0.10 | - |
| 405 | 420605.43 | 2241442.24 | Картометрический метод | 0.10 | - |
| 406 | 420607.50 | 2241442.24 | Картометрический метод | 0.10 | - |
| 407 | 420609.55 | 2241442.15 | Картометрический метод | 0.10 | - |
| 408 | 420611.61 | 2241441.90 | Картометрический метод | 0.10 | - |
| 409 | 420613.80 | 2241441.54 | Картометрический метод | 0.10 | - |
| 410 | 420615.96 | 2241441.01 | Картометрический метод | 0.10 | - |
| 411 | 420618.08 | 2241440.31 | Картометрический метод | 0.10 | - |
| 412 | 420620.15 | 2241439.51 | Картометрический метод | 0.10 | - |
| 413 | 420622.17 | 2241438.57 | Картометрический метод | 0.10 | - |
| 414 | 420624.10 | 2241437.48 | Картометрический метод | 0.10 | - |
| 415 | 420625.99 | 2241436.26 | Картометрический метод | 0.10 | - |
| 416 | 420628.07 | 2241434.53 | Картометрический метод | 0.10 | - |

3. Сведения о характерных точках части (частей) границы объекта

| Обозначение характерных точек части границы | Координаты, м | | Метод определения координат характерной точки | Средняя квадратическая погрешность положения характерной точки (Mt), м | Описание обозначения точки на местности (при наличии) |
|---|---|---|---|---|---|
| | X | Y | | | |
| 1 | 2 | 3 | 4 | 5 | 6 |
| 417 | 420643.99 | 2241453.82 | Картометрический метод | 0.10 | - |
| 418 | 420643.23 | 2241461.74 | Картометрический метод | 0.10 | - |
| 419 | 420658.17 | 2241463.15 | Картометрический метод | 0.10 | - |
| 420 | 420659.60 | 2241448.23 | Картометрический метод | 0.10 | - |
| 421 | 420651.71 | 2241447.47 | Картометрический метод | 0.10 | - |
| 422 | 420635.79 | 2241428.16 | Картометрический метод | 0.10 | - |
| 423 | 420641.41 | 2241423.55 | Картометрический метод | 0.10 | - |
| 424 | 420662.07 | 2241409.40 | Картометрический метод | 0.10 | - |
| 425 | 420671.05 | 2241406.11 | Картометрический метод | 0.10 | - |
| 426 | 420680.04 | 2241402.81 | Картометрический метод | 0.10 | - |
| 427 | 420694.12 | 2241401.12 | Картометрический метод | 0.10 | - |
| 428 | 420711.36 | 2241401.34 | Картометрический метод | 0.10 | - |
| 429 | 420711.16 | 2241425.75 | Картометрический метод | 0.10 | - |
| 430 | 420705.49 | 2241431.27 | Картометрический метод | 0.10 | - |
| 431 | 420715.99 | 2241441.99 | Картометрический метод | 0.10 | - |
| 432 | 420726.69 | 2241431.50 | Картометрический метод | 0.10 | - |
| 433 | 420721.14 | 2241425.81 | Картометрический метод | 0.10 | - |
| 434 | 420721.36 | 2241401.36 | Картометрический метод | 0.10 | - |
| 435 | 420744.55 | 2241401.58 | Картометрический метод | 0.10 | - |
| 436 | 420764.06 | 2241409.67 | Картометрический метод | 0.10 | - |
| 437 | 420765.62 | 2241410.29 | Картометрический метод | 0.10 | - |
| 438 | 420793.95 | 2241430.03 | Картометрический метод | 0.10 | - |
| 439 | 420778.09 | 2241452.77 | Картометрический метод | 0.10 | - |
| 440 | 420770.29 | 2241454.18 | Картометрический метод | 0.10 | - |
| 441 | 420772.93 | 2241468.96 | Картометрический метод | 0.10 | - |

3. Сведения о характерных точках части (частей) границы объекта

| Обозначение характерных точек части границы | Координаты, м | | Метод определения координат характерной точки | Средняя квадратическая погрешность положения характерной точки (Mt), м | Описание обозначения точки на местности (при наличии) |
|---|---|---|---|---|---|
| | X | Y | | | |
| 1 | 2 | 3 | 4 | 5 | 6 |
| 442 | 420787.68 | 2241466.32 | Картометрический метод | 0.10 | - |
| 443 | 420786.30 | 2241458.50 | Картометрический метод | 0.10 | - |
| 444 | 420802.15 | 2241435.75 | Картометрический метод | 0.10 | - |
| 445 | 420829.51 | 2241454.83 | Картометрический метод | 0.10 | - |
| 446 | 420851.36 | 2241470.04 | Картометрический метод | 0.10 | - |
| 447 | 420835.41 | 2241492.95 | Картометрический метод | 0.10 | - |
| 448 | 420827.63 | 2241494.36 | Картометрический метод | 0.10 | - |
| 449 | 420830.24 | 2241509.09 | Картометрический метод | 0.10 | - |
| 450 | 420845.01 | 2241506.46 | Картометрический метод | 0.10 | - |
| 451 | 420843.61 | 2241498.66 | Картометрический метод | 0.10 | - |
| 452 | 420859.53 | 2241475.80 | Картометрический метод | 0.10 | - |
| 453 | 420861.14 | 2241477.24 | Картометрический метод | 0.10 | - |
| 454 | 420862.68 | 2241478.70 | Картометрический метод | 0.10 | - |
| 455 | 420864.11 | 2241480.27 | Картометрический метод | 0.10 | - |
| 456 | 420865.44 | 2241481.92 | Картометрический метод | 0.10 | - |
| 457 | 420866.66 | 2241483.66 | Картометрический метод | 0.10 | - |
| 458 | 420867.78 | 2241485.47 | Картометрический метод | 0.10 | - |
| 459 | 420868.78 | 2241487.38 | Картометрический метод | 0.10 | - |
| 460 | 420869.67 | 2241489.32 | Картометрический метод | 0.10 | - |
| 461 | 420870.42 | 2241491.33 | Картометрический метод | 0.10 | - |
| 462 | 420871.25 | 2241494.07 | Картометрический метод | 0.10 | - |
| 463 | 420871.99 | 2241496.00 | Картометрический метод | 0.10 | - |
| 464 | 420872.86 | 2241497.93 | Картометрический метод | 0.10 | - |
| 465 | 420873.85 | 2241499.78 | Картометрический метод | 0.10 | - |
| 466 | 420874.98 | 2241501.60 | Картометрический метод | 0.10 | - |

3. Сведения о характерных точках части (частей) границы объекта

| Обозначение характерных точек части границы | Координаты, м | | Метод определения координат характерной точки | Средняя квадратическая погрешность положения характерной точки (Mt), м | Описание обозначения точки на местности (при наличии) |
|---|---|---|---|---|---|
| | X | Y | | | |
| 1 | 2 | 3 | 4 | 5 | 6 |
| 467 | 420876.21 | 2241503.31 | Картометрический метод | 0.10 | - |
| 468 | 420877.56 | 2241504.92 | Картометрический метод | 0.10 | - |
| 469 | 420878.99 | 2241506.42 | Картометрический метод | 0.10 | - |
| 470 | 420880.53 | 2241507.85 | Картометрический метод | 0.10 | - |
| 471 | 420882.15 | 2241509.15 | Картометрический метод | 0.10 | - |
| 472 | 420883.85 | 2241510.38 | Картометрический метод | 0.10 | - |
| 473 | 420885.62 | 2241511.45 | Картометрический метод | 0.10 | - |
| 474 | 420887.47 | 2241512.42 | Картометрический метод | 0.10 | - |
| 475 | 420889.38 | 2241513.30 | Картометрический метод | 0.10 | - |
| 476 | 420891.33 | 2241514.00 | Картометрический метод | 0.10 | - |
| 477 | 420893.34 | 2241514.59 | Картометрический метод | 0.10 | - |
| 478 | 420895.37 | 2241515.06 | Картометрический метод | 0.10 | - |
| 479 | 420920.02 | 2241518.91 | Картометрический метод | 0.10 | - |
| 480 | 420939.10 | 2241521.89 | Картометрический метод | 0.10 | - |
| 481 | 420939.69 | 2241522.02 | Картометрический метод | 0.10 | - |
| 482 | 420940.28 | 2241522.20 | Картометрический метод | 0.10 | - |
| 483 | 420940.84 | 2241522.39 | Картометрический метод | 0.10 | - |
| 484 | 420941.41 | 2241522.69 | Картометрический метод | 0.10 | - |
| 485 | 420941.95 | 2241522.93 | Картометрический метод | 0.10 | - |
| 486 | 420942.47 | 2241523.26 | Картометрический метод | 0.10 | - |
| 487 | 420942.97 | 2241523.63 | Картометрический метод | 0.10 | - |
| 488 | 420943.45 | 2241524.04 | Картометрический метод | 0.10 | - |
| 489 | 420943.89 | 2241524.45 | Картометрический метод | 0.10 | - |
| 490 | 420944.31 | 2241524.89 | Картометрический метод | 0.10 | - |
| 491 | 420944.71 | 2241525.35 | Картометрический метод | 0.10 | - |

3. Сведения о характерных точках части (частей) границы объекта

| Обозначение характерных точек части границы | Координаты, м | | Метод определения координат характерной точки | Средняя квадратическая погрешность положения характерной точки (Mt), м | Описание обозначения точки на местности (при наличии) |
|---|---|---|---|---|---|
| | X | Y | | | |
| 1 | 2 | 3 | 4 | 5 | 6 |
| 492 | 420945.07 | 2241525.85 | Картометрический метод | 0.10 | - |
| 493 | 420945.39 | 2241526.39 | Картометрический метод | 0.10 | - |
| 494 | 420945.68 | 2241526.92 | Картометрический метод | 0.10 | - |
| 495 | 420945.94 | 2241527.48 | Картометрический метод | 0.10 | - |
| 496 | 420946.17 | 2241528.04 | Картометрический метод | 0.10 | - |
| 497 | 420954.12 | 2241554.58 | Картометрический метод | 0.10 | - |
| 498 | 420939.54 | 2241552.26 | Картометрический метод | 0.10 | - |
| 499 | 420915.91 | 2241551.31 | Картометрический метод | 0.10 | - |
| 500 | 420912.94 | 2241551.18 | Картометрический метод | 0.10 | - |
| 501 | 420909.04 | 2241549.82 | Картометрический метод | 0.10 | - |
| 502 | 420890.20 | 2241546.90 | Картометрический метод | 0.10 | - |
| 503 | 420879.73 | 2241545.28 | Картометрический метод | 0.10 | - |
| 504 | 420859.76 | 2241540.45 | Картометрический метод | 0.10 | - |
| 505 | 420852.94 | 2241538.84 | Картометрический метод | 0.10 | - |
| 506 | 420833.49 | 2241530.27 | Картометрический метод | 0.10 | - |
| 507 | 420821.83 | 2241523.19 | Картометрический метод | 0.10 | - |
| 508 | 420817.67 | 2241520.68 | Картометрический метод | 0.10 | - |
| 509 | 420808.42 | 2241515.75 | Картометрический метод | 0.10 | - |
| 510 | 420794.21 | 2241505.24 | Картометрический метод | 0.10 | - |
| 511 | 420793.03 | 2241504.24 | Картометрический метод | 0.10 | - |
| 512 | 420785.41 | 2241497.66 | Картометрический метод | 0.10 | - |
| 513 | 420763.59 | 2241482.30 | Картометрический метод | 0.10 | - |
| 514 | 420760.95 | 2241480.44 | Картометрический метод | 0.10 | - |
| 515 | 420745.98 | 2241502.84 | Картометрический метод | 0.10 | - |
| 516 | 420685.40 | 2241499.37 | Картометрический метод | 0.10 | - |

3. Сведения о характерных точках части (частей) границы объекта

| Обозначение характерных точек части границы | Координаты, м | | Метод определения координат характерной точки | Средняя квадратическая погрешность положения характерной точки (Mt), м | Описание обозначения точки на местности (при наличии) |
|---|---|---|---|---|---|
| | X | Y | | | |
| 1 | 2 | 3 | 4 | 5 | 6 |
| 517 | 420670.98 | 2241512.47 | Картометрический метод | 0.10 | - |
| 518 | 420669.72 | 2241515.76 | Картометрический метод | 0.10 | - |
| 519 | 420669.02 | 2241519.54 | Картометрический метод | 0.10 | - |
| 520 | 420669.77 | 2241524.32 | Картометрический метод | 0.10 | - |
| 521 | 420672.33 | 2241531.43 | Картометрический метод | 0.10 | - |
| 522 | 420676.09 | 2241534.78 | Картометрический метод | 0.10 | - |
| 523 | 420699.70 | 2241547.14 | Картометрический метод | 0.10 | - |
| 524 | 420696.31 | 2241554.67 | Картометрический метод | 0.10 | - |
| 525 | 420683.76 | 2241582.36 | Картометрический метод | 0.10 | - |
| 526 | 420671.55 | 2241609.37 | Картометрический метод | 0.10 | - |
| 527 | 420659.17 | 2241636.72 | Картометрический метод | 0.10 | - |
| 528 | 420654.31 | 2241647.45 | Картометрический метод | 0.10 | - |
| 529 | 420652.65 | 2241651.10 | Картометрический метод | 0.10 | - |
| 530 | 420646.79 | 2241664.07 | Картометрический метод | 0.10 | - |
| 531 | 420644.72 | 2241668.66 | Картометрический метод | 0.10 | - |
| 532 | 420640.92 | 2241677.06 | Картометрический метод | 0.10 | - |
| 533 | 420679.81 | 2241698.46 | Картометрический метод | 0.10 | - |
| 534 | 420719.89 | 2241718.68 | Картометрический метод | 0.10 | - |
| 535 | 420803.45 | 2241758.45 | Картометрический метод | 0.10 | - |
| 536 | 420865.78 | 2241784.44 | Картометрический метод | 0.10 | - |
| 537 | 420870.92 | 2241784.75 | Картометрический метод | 0.10 | - |
| 538 | 420891.14 | 2241800.23 | Картометрический метод | 0.10 | - |
| 539 | 420932.80 | 2241815.16 | Картометрический метод | 0.10 | - |
| 540 | 420942.39 | 2241818.58 | Картометрический метод | 0.10 | - |
| 541 | 420972.23 | 2241829.26 | Картометрический метод | 0.10 | - |

3. Сведения о характерных точках части (частей) границы объекта

| Обозначение характерных точек части границы | Координаты, м | | Метод определения координат характерной точки | Средняя квадратическая погрешность положения характерной точки (Mt), м | Описание обозначения точки на местности (при наличии) |
|---|---|---|---|---|---|
| | X | Y | | | |
| 1 | 2 | 3 | 4 | 5 | 6 |
| 542 | 421000.31 | 2241839.31 | Картометрический метод | 0.10 | - |
| 543 | 421029.58 | 2241849.78 | Картометрический метод | 0.10 | - |
| 544 | 421054.72 | 2241858.79 | Картометрический метод | 0.10 | - |
| 545 | 421080.25 | 2241867.92 | Картометрический метод | 0.10 | - |
| 546 | 421106.63 | 2241877.35 | Картометрический метод | 0.10 | - |
| 547 | 421136.71 | 2241888.14 | Картометрический метод | 0.10 | - |
| 548 | 421166.49 | 2241898.78 | Картометрический метод | 0.10 | - |
| 549 | 421195.95 | 2241909.33 | Картометрический метод | 0.10 | - |
| 550 | 421213.71 | 2241915.67 | Картометрический метод | 0.10 | - |
| 551 | 421224.70 | 2241920.68 | Картометрический метод | 0.10 | - |
| 552 | 421250.85 | 2241932.54 | Картометрический метод | 0.10 | - |
| 553 | 421274.29 | 2241943.15 | Картометрический метод | 0.10 | - |
| 554 | 421298.20 | 2241954.02 | Картометрический метод | 0.10 | - |
| 555 | 421323.83 | 2241965.64 | Картометрический метод | 0.10 | - |
| 556 | 421347.21 | 2241976.27 | Картометрический метод | 0.10 | - |
| 557 | 421371.55 | 2241987.32 | Картометрический метод | 0.10 | - |
| 558 | 421384.93 | 2241993.38 | Картометрический метод | 0.10 | - |
| 559 | 421383.06 | 2241994.89 | Картометрический метод | 0.10 | - |
| 560 | 421371.33 | 2242014.06 | Картометрический метод | 0.10 | - |
| 561 | 421357.76 | 2242019.68 | Картометрический метод | 0.10 | - |
| 562 | 421195.44 | 2242124.71 | Картометрический метод | 0.10 | - |
| 563 | 421195.65 | 2242134.98 | Картометрический метод | 0.10 | - |
| 564 | 421198.91 | 2242144.76 | Картометрический метод | 0.10 | - |
| 565 | 421200.38 | 2242149.79 | Картометрический метод | 0.10 | - |
| 566 | 421208.89 | 2242170.11 | Картометрический метод | 0.10 | - |

3. Сведения о характерных точках части (частей) границы объекта

| Обозначение характерных точек части границы | Координаты, м | | Метод определения координат характерной точки | Средняя квадратическая погрешность положения характерной точки (Mt), м | Описание обозначения точки на местности (при наличии) |
|---|---|---|---|---|---|
| | X | Y | | | |
| 1 | 2 | 3 | 4 | 5 | 6 |
| 567 | 421214.78 | 2242185.39 | Картометрический метод | 0.10 | - |
| 568 | 421219.07 | 2242192.85 | Картометрический метод | 0.10 | - |
| 569 | 421221.84 | 2242194.80 | Картометрический метод | 0.10 | - |
| 570 | 421223.40 | 2242191.55 | Картометрический метод | 0.10 | - |
| 571 | 421231.91 | 2242196.76 | Картометрический метод | 0.10 | - |
| 572 | 421246.65 | 2242196.37 | Картометрический метод | 0.10 | - |
| 573 | 421283.25 | 2242196.86 | Картометрический метод | 0.10 | - |
| 574 | 421285.51 | 2242196.56 | Картометрический метод | 0.10 | - |
| 575 | 421298.32 | 2242197.49 | Картометрический метод | 0.10 | - |
| 576 | 421330.46 | 2242198.80 | Картометрический метод | 0.10 | - |
| 577 | 421365.33 | 2242200.23 | Картометрический метод | 0.10 | - |
| 578 | 421374.37 | 2242197.20 | Картометрический метод | 0.10 | - |
| 579 | 421385.70 | 2242197.21 | Картометрический метод | 0.10 | - |
| 580 | 421404.98 | 2242197.22 | Картометрический метод | 0.10 | - |
| 581 | 421444.64 | 2242196.86 | Картометрический метод | 0.10 | - |
| 582 | 421464.48 | 2242195.12 | Картометрический метод | 0.10 | - |
| 583 | 421466.94 | 2242233.01 | Картометрический метод | 0.10 | - |
| 584 | 421458.40 | 2242251.57 | Картометрический метод | 0.10 | - |
| 585 | 421474.19 | 2242268.71 | Картометрический метод | 0.10 | - |
| 586 | 421436.24 | 2242304.14 | Картометрический метод | 0.10 | - |
| 587 | 421420.71 | 2242287.26 | Картометрический метод | 0.10 | - |
| 588 | 421406.39 | 2242293.24 | Картометрический метод | 0.10 | - |
| 589 | 421408.96 | 2242306.70 | Картометрический метод | 0.10 | - |
| 590 | 421412.49 | 2242322.49 | Картометрический метод | 0.10 | - |
| 591 | 421388.94 | 2242328.11 | Картометрический метод | 0.10 | - |

3. Сведения о характерных точках части (частей) границы объекта

| Обозначение характерных точек части границы | Координаты, м | | Метод определения координат характерной точки | Средняя квадратическая погрешность положения характерной точки (Mt), м | Описание обозначения точки на местности (при наличии) |
|---|---|---|---|---|---|
| | X | Y | | | |
| 1 | 2 | 3 | 4 | 5 | 6 |
| 592 | 421386.39 | 2242309.12 | Картометрический метод | 0.10 | - |
| 593 | 421369.57 | 2242284.18 | Картометрический метод | 0.10 | - |
| 594 | 421353.77 | 2242267.84 | Картометрический метод | 0.10 | - |
| 595 | 421324.17 | 2242260.57 | Картометрический метод | 0.10 | - |
| 596 | 421286.43 | 2242260.29 | Картометрический метод | 0.10 | - |
| 597 | 421253.47 | 2242258.63 | Картометрический метод | 0.10 | - |
| 598 | 421208.45 | 2242254.58 | Картометрический метод | 0.10 | - |
| 599 | 421168.15 | 2242242.76 | Картометрический метод | 0.10 | - |
| 600 | 421131.45 | 2242231.97 | Картометрический метод | 0.10 | - |
| 601 | 421098.14 | 2242231.84 | Картометрический метод | 0.10 | - |
| 602 | 421051.12 | 2242232.87 | Картометрический метод | 0.10 | - |
| 603 | 421043.56 | 2242231.23 | Картометрический метод | 0.10 | - |
| 604 | 421036.48 | 2242229.67 | Картометрический метод | 0.10 | - |
| 605 | 421026.70 | 2242227.58 | Картометрический метод | 0.10 | - |
| 606 | 421004.30 | 2242222.73 | Картометрический метод | 0.10 | - |
| 607 | 420961.90 | 2242215.41 | Картометрический метод | 0.10 | - |
| 608 | 420928.30 | 2242208.22 | Картометрический метод | 0.10 | - |
| 609 | 420892.60 | 2242196.65 | Картометрический метод | 0.10 | - |
| 610 | 420862.83 | 2242176.75 | Картометрический метод | 0.10 | - |
| 611 | 420841.63 | 2242158.28 | Картометрический метод | 0.10 | - |
| 612 | 420813.00 | 2242121.97 | Картометрический метод | 0.10 | - |
| 613 | 420797.22 | 2242092.76 | Картометрический метод | 0.10 | - |
| 614 | 420778.65 | 2242036.84 | Картометрический метод | 0.10 | - |
| 615 | 420775.49 | 2241997.78 | Картометрический метод | 0.10 | - |
| 616 | 420772.97 | 2241990.58 | Картометрический метод | 0.10 | - |

3. Сведения о характерных точках части (частей) границы объекта

| Обозначение характерных точек части границы | Координаты, м | | Метод определения координат характерной точки | Средняя квадратическая погрешность положения характерной точки (Mt), м | Описание обозначения точки на местности (при наличии) |
|---|---|---|---|---|---|
| | X | Y | | | |
| 1 | 2 | 3 | 4 | 5 | 6 |
| 617 | 420769.51 | 2241983.73 | Картометрический метод | 0.10 | - |
| 618 | 420765.70 | 2241978.72 | Картометрический метод | 0.10 | - |
| 619 | 420752.84 | 2241967.00 | Картометрический метод | 0.10 | - |
| 620 | 420727.40 | 2241944.05 | Картометрический метод | 0.10 | - |
| 621 | 420703.38 | 2241920.54 | Картометрический метод | 0.10 | - |
| 622 | 420689.13 | 2241906.40 | Картометрический метод | 0.10 | - |
| 623 | 420678.64 | 2241898.06 | Картометрический метод | 0.10 | - |
| 624 | 420668.18 | 2241888.99 | Картометрический метод | 0.10 | - |
| 625 | 420650.45 | 2241875.16 | Картометрический метод | 0.10 | - |
| 626 | 420615.76 | 2241843.55 | Картометрический метод | 0.10 | - |
| 627 | 420605.85 | 2241835.23 | Картометрический метод | 0.10 | - |
| 628 | 420587.86 | 2241822.64 | Картометрический метод | 0.10 | - |
| 629 | 420551.95 | 2241798.05 | Картометрический метод | 0.10 | - |
| 630 | 420523.38 | 2241780.21 | Картометрический метод | 0.10 | - |
| 631 | 420493.23 | 2241762.42 | Картометрический метод | 0.10 | - |
| 632 | 420488.32 | 2241759.46 | Картометрический метод | 0.10 | - |
| 633 | 420464.25 | 2241744.88 | Картометрический метод | 0.10 | - |
| 634 | 420434.19 | 2241727.68 | Картометрический метод | 0.10 | - |
| 635 | 420422.40 | 2241721.80 | Картометрический метод | 0.10 | - |
| 636 | 420411.39 | 2241716.31 | Картометрический метод | 0.10 | - |
| 637 | 420378.48 | 2241703.89 | Картометрический метод | 0.10 | - |
| 638 | 420351.71 | 2241693.39 | Картометрический метод | 0.10 | - |
| 639 | 420338.96 | 2241690.18 | Картометрический метод | 0.10 | - |
| 640 | 420322.17 | 2241687.25 | Картометрический метод | 0.10 | - |
| 641 | 420307.88 | 2241683.77 | Картометрический метод | 0.10 | - |

3. Сведения о характерных точках части (частей) границы объекта

| Обозначение характерных точек части границы | Координаты, м | | Метод определения координат характерной точки | Средняя квадратическая погрешность положения характерной точки (Mt), м | Описание обозначения точки на местности (при наличии) |
|---|---|---|---|---|---|
| | X | Y | | | |
| 1 | 2 | 3 | 4 | 5 | 6 |
| 642 | 420287.94 | 2241679.01 | Картометрический метод | 0.10 | - |
| 643 | 420259.73 | 2241669.05 | Картометрический метод | 0.10 | - |
| 644 | 420232.74 | 2241657.31 | Картометрический метод | 0.10 | - |
| 645 | 420218.40 | 2241649.63 | Картометрический метод | 0.10 | - |
| 646 | 420214.21 | 2241658.58 | Картометрический метод | 0.10 | - |
| 647 | 420153.99 | 2241625.50 | Картометрический метод | 0.10 | - |
| 648 | 420159.45 | 2241617.53 | Картометрический метод | 0.10 | - |
| 649 | 420128.56 | 2241601.40 | Картометрический метод | 0.10 | - |
| 650 | 420116.31 | 2241594.67 | Картометрический метод | 0.10 | - |
| 651 | 420102.45 | 2241586.70 | Картометрический метод | 0.10 | - |
| 652 | 420078.21 | 2241572.64 | Картометрический метод | 0.10 | - |
| 653 | 420070.31 | 2241568.31 | Картометрический метод | 0.10 | - |
| 654 | 420064.13 | 2241565.05 | Картометрический метод | 0.10 | - |
| 655 | 420058.76 | 2241562.37 | Картометрический метод | 0.10 | - |
| 656 | 420053.19 | 2241559.69 | Картометрический метод | 0.10 | - |
| 657 | 420070.48 | 2241532.27 | Картометрический метод | 0.10 | - |
| 658 | 420104.09 | 2241549.09 | Картометрический метод | 0.10 | - |
| 659 | 420110.83 | 2241538.13 | Картометрический метод | 0.10 | - |
| 660 | 420124.43 | 2241515.97 | Картометрический метод | 0.10 | - |
| 661 | 420105.40 | 2241502.32 | Картометрический метод | 0.10 | - |
| 662 | 420122.55 | 2241481.74 | Картометрический метод | 0.10 | - |
| 663 | 420108.37 | 2241473.08 | Картометрический метод | 0.10 | - |
| 664 | 420099.46 | 2241459.79 | Картометрический метод | 0.10 | - |
| 665 | 420093.27 | 2241463.95 | Картометрический метод | 0.10 | - |
| 666 | 420089.41 | 2241464.46 | Картометрический метод | 0.10 | - |

3. Сведения о характерных точках части (частей) границы объекта

| Обозначение характерных точек части границы | Координаты, м | | Метод определения координат характерной точки | Средняя квадратическая погрешность положения характерной точки (Mt), м | Описание обозначения точки на местности (при наличии) |
|---|---|---|---|---|---|
| | X | Y | | | |
| 1 | 2 | 3 | 4 | 5 | 6 |
| 667 | 420025.58 | 2241425.19 | Картометрический метод | 0.10 | - |
| 668 | 420028.35 | 2241420.11 | Картометрический метод | 0.10 | - |
| 669 | 420014.16 | 2241412.71 | Картометрический метод | 0.10 | - |
| 670 | 420012.23 | 2241416.45 | Картометрический метод | 0.10 | - |
| 671 | 419935.21 | 2241368.84 | Картометрический метод | 0.10 | - |
| 672 | 419937.15 | 2241364.86 | Картометрический метод | 0.10 | - |
| 673 | 419922.91 | 2241357.55 | Картометрический метод | 0.10 | - |
| 674 | 419921.52 | 2241360.44 | Картометрический метод | 0.10 | - |
| 675 | 419844.40 | 2241314.56 | Картометрический метод | 0.10 | - |
| 676 | 419846.38 | 2241311.45 | Картометрический метод | 0.10 | - |
| 677 | 419829.40 | 2241300.53 | Картометрический метод | 0.10 | - |
| 678 | 419824.45 | 2241298.27 | Картометрический метод | 0.10 | - |
| 679 | 419812.76 | 2241290.65 | Картометрический метод | 0.10 | - |
| 680 | 419810.86 | 2241293.94 | Картометрический метод | 0.10 | - |
| 681 | 419791.72 | 2241282.90 | Картометрический метод | 0.10 | - |
| 682 | 419778.91 | 2241275.15 | Картометрический метод | 0.10 | - |
| 683 | 419781.32 | 2241271.64 | Картометрический метод | 0.10 | - |
| 684 | 419768.13 | 2241262.60 | Картометрический метод | 0.10 | - |
| 685 | 419765.23 | 2241266.81 | Картометрический метод | 0.10 | - |
| 686 | 419718.09 | 2241238.33 | Картометрический метод | 0.10 | - |
| 687 | 419584.52 | 2241155.27 | Картометрический метод | 0.10 | - |
| 688 | 419582.41 | 2241145.15 | Картометрический метод | 0.10 | - |
| 689 | 419569.94 | 2241130.86 | Картометрический метод | 0.10 | - |
| 690 | 419514.11 | 2241048.46 | Картометрический метод | 0.10 | - |
| 691 | 419504.68 | 2241036.79 | Картометрический метод | 0.10 | - |

3. Сведения о характерных точках части (частей) границы объекта

| Обозначение характерных точек части границы | Координаты, м | | Метод определения координат характерной точки | Средняя квадратическая погрешность положения характерной точки (Mt), м | Описание обозначения точки на местности (при наличии) |
|---|---|---|---|---|---|
| | X | Y | | | |
| 1 | 2 | 3 | 4 | 5 | 6 |
| 692 | 419499.45 | 2241030.82 | Картометрический метод | 0.10 | - |
| 693 | 419492.32 | 2241007.46 | Картометрический метод | 0.10 | - |
| 694 | 419477.30 | 2240958.21 | Картометрический метод | 0.10 | - |
| 695 | 419472.73 | 2240941.66 | Картометрический метод | 0.10 | - |
| 696 | 419470.67 | 2240934.23 | Картометрический метод | 0.10 | - |
| 697 | 419489.86 | 2240927.19 | Картометрический метод | 0.10 | - |
| 698 | 419537.46 | 2240907.63 | Картометрический метод | 0.10 | - |
| 699 | 419578.39 | 2240857.69 | Картометрический метод | 0.10 | - |
| 700 | 419593.61 | 2240846.75 | Картометрический метод | 0.10 | - |
| 701 | 419612.70 | 2240844.87 | Картометрический метод | 0.10 | - |
| 702 | 419647.35 | 2240834.21 | Картометрический метод | 0.10 | - |
| 703 | 419673.91 | 2240822.69 | Картометрический метод | 0.10 | - |
| 704 | 419742.97 | 2240799.63 | Картометрический метод | 0.10 | - |
| 705 | 419749.08 | 2240808.99 | Картометрический метод | 0.10 | - |
| 706 | 419821.20 | 2240919.44 | Картометрический метод | 0.10 | - |
| 707 | 419823.70 | 2240919.61 | Картометрический метод | 0.10 | - |
| 708 | 419842.68 | 2240920.95 | Картометрический метод | 0.10 | - |
| 709 | 419886.39 | 2240926.27 | Картометрический метод | 0.10 | - |
| 710 | 419939.08 | 2240928.97 | Картометрический метод | 0.10 | - |
| 711 | 419972.98 | 2240933.07 | Картометрический метод | 0.10 | - |
| 712 | 420020.93 | 2240937.75 | Картометрический метод | 0.10 | - |
| 713 | 420040.02 | 2240938.70 | Картометрический метод | 0.10 | - |
| 714 | 420038.87 | 2240923.97 | Картометрический метод | 0.10 | - |
| 715 | 420031.52 | 2240829.92 | Картометрический метод | 0.10 | - |
| 716 | 420019.45 | 2240675.05 | Картометрический метод | 0.10 | - |

| 3. Сведения о характерных точках части (частей) границы объекта | | | | | |
|---|---|---|---|---|---|
| **Обозначение характерных точек части границы** | **Координаты, м** | | **Метод определения координат характерной точки** | **Средняя квадратическая погрешность положения характерной точки (Mt), м** | **Описание обозначения точки на местности (при наличии)** |
| | **X** | **Y** | | | |
| **1** | **2** | **3** | **4** | **5** | **6** |
| 717 | 420012.68 | 2240588.38 | Картометрический метод | 0.10 | - |
| 718 | 420128.94 | 2240578.09 | Картометрический метод | 0.10 | - |
| 719 | 420246.39 | 2240567.71 | Картометрический метод | 0.10 | - |
| 720 | 420266.92 | 2240565.90 | Картометрический метод | 0.10 | - |
| 721 | 420318.92 | 2240561.30 | Картометрический метод | 0.10 | - |
| 722 | 420332.41 | 2240713.50 | Картометрический метод | 0.10 | - |
| 723 | 420626.60 | 2240676.27 | Картометрический метод | 0.10 | - |
| 724 | 420647.77 | 2240798.99 | Картометрический метод | 0.10 | - |
| 725 | 420716.25 | 2241032.05 | Картометрический метод | 0.10 | - |
| 726 | 420716.26 | 2241032.05 | Картометрический метод | 0.10 | - |
| 1 | 420729.56 | 2241054.41 | Картометрический метод | 0.10 | - |
| Часть № 2 | | | | | |
| 727 | 420662.05 | 2241166.78 | Картометрический метод | 0.10 | - |
| 728 | 420660.01 | 2241166.84 | Картометрический метод | 0.10 | - |
| 729 | 420658.02 | 2241166.97 | Картометрический метод | 0.10 | - |
| 730 | 420656.04 | 2241167.27 | Картометрический метод | 0.10 | - |
| 731 | 420654.08 | 2241167.73 | Картометрический метод | 0.10 | - |
| 732 | 420652.14 | 2241168.25 | Картометрический метод | 0.10 | - |
| 733 | 420650.25 | 2241168.91 | Картометрический метод | 0.10 | - |
| 734 | 420648.41 | 2241169.69 | Картометрический метод | 0.10 | - |
| 735 | 420646.62 | 2241170.57 | Картометрический метод | 0.10 | - |
| 736 | 420644.89 | 2241171.59 | Картометрический метод | 0.10 | - |
| 737 | 420643.22 | 2241172.73 | Картометрический метод | 0.10 | - |
| 738 | 420631.47 | 2241158.87 | Картометрический метод | 0.10 | - |
| 739 | 420631.29 | 2241158.54 | Картометрический метод | 0.10 | - |
| 740 | 420631.12 | 2241158.22 | Картометрический метод | 0.10 | - |

3. Сведения о характерных точках части (частей) границы объекта

| Обозначение характерных точек части границы | Координаты, м | | Метод определения координат характерной точки | Средняя квадратическая погрешность положения характерной точки (Mt), м | Описание обозначения точки на местности (при наличии) |
|---|---|---|---|---|---|
| | X | Y | | | |
| 1 | 2 | 3 | 4 | 5 | 6 |
| 741 | 420630.98 | 2241157.91 | Картометрический метод | 0.10 | - |
| 742 | 420630.86 | 2241157.55 | Картометрический метод | 0.10 | - |
| 743 | 420630.76 | 2241157.18 | Картометрический метод | 0.10 | - |
| 744 | 420630.68 | 2241156.81 | Картометрический метод | 0.10 | - |
| 745 | 420630.63 | 2241156.46 | Картометрический метод | 0.10 | - |
| 746 | 420630.60 | 2241156.09 | Картометрический метод | 0.10 | - |
| 747 | 420630.59 | 2241155.74 | Картометрический метод | 0.10 | - |
| 748 | 420630.61 | 2241155.38 | Картометрический метод | 0.10 | - |
| 749 | 420630.66 | 2241155.01 | Картометрический метод | 0.10 | - |
| 750 | 420630.72 | 2241154.67 | Картометрический метод | 0.10 | - |
| 751 | 420630.81 | 2241154.30 | Картометрический метод | 0.10 | - |
| 752 | 420630.93 | 2241153.95 | Картометрический метод | 0.10 | - |
| 753 | 420631.05 | 2241153.59 | Картометрический метод | 0.10 | - |
| 754 | 420631.21 | 2241153.26 | Картометрический метод | 0.10 | - |
| 755 | 420631.39 | 2241152.94 | Картометрический метод | 0.10 | - |
| 756 | 420631.58 | 2241152.63 | Картометрический метод | 0.10 | - |
| 757 | 420631.80 | 2241152.35 | Картометрический метод | 0.10 | - |
| 758 | 420632.03 | 2241152.08 | Картометрический метод | 0.10 | - |
| 759 | 420658.09 | 2241129.94 | Картометрический метод | 0.10 | - |
| 760 | 420685.30 | 2241106.85 | Картометрический метод | 0.10 | - |
| 761 | 420702.08 | 2241092.62 | Картометрический метод | 0.10 | - |
| 762 | 420702.44 | 2241092.43 | Картометрический метод | 0.10 | - |
| 763 | 420702.82 | 2241092.28 | Картометрический метод | 0.10 | - |
| 764 | 420703.21 | 2241092.13 | Картометрический метод | 0.10 | - |
| 765 | 420703.60 | 2241092.01 | Картометрический метод | 0.10 | - |

3. Сведения о характерных точках части (частей) границы объекта

| Обозначение характерных точек части границы | Координаты, м | | Метод определения координат характерной точки | Средняя квадратическая погрешность положения характерной точки (Mt), м | Описание обозначения точки на местности (при наличии) |
|---|---|---|---|---|---|
| | X | Y | | | |
| 1 | 2 | 3 | 4 | 5 | 6 |
| 766 | 420704.01 | 2241091.94 | Картометрический метод | 0.10 | - |
| 767 | 420704.42 | 2241091.86 | Картометрический метод | 0.10 | - |
| 768 | 420704.83 | 2241091.82 | Картометрический метод | 0.10 | - |
| 769 | 420705.25 | 2241091.80 | Картометрический метод | 0.10 | - |
| 770 | 420705.66 | 2241091.80 | Картометрический метод | 0.10 | - |
| 771 | 420706.07 | 2241091.85 | Картометрический метод | 0.10 | - |
| 772 | 420706.48 | 2241091.94 | Картометрический метод | 0.10 | - |
| 773 | 420706.88 | 2241092.01 | Картометрический метод | 0.10 | - |
| 774 | 420707.28 | 2241092.14 | Картометрический метод | 0.10 | - |
| 775 | 420707.66 | 2241092.27 | Картометрический метод | 0.10 | - |
| 776 | 420708.04 | 2241092.48 | Картометрический метод | 0.10 | - |
| 777 | 420708.40 | 2241092.65 | Картометрический метод | 0.10 | - |
| 778 | 420708.76 | 2241092.85 | Картометрический метод | 0.10 | - |
| 779 | 420709.10 | 2241093.09 | Картометрический метод | 0.10 | - |
| 780 | 420709.43 | 2241093.37 | Картометрический метод | 0.10 | - |
| 781 | 420709.73 | 2241093.62 | Картометрический метод | 0.10 | - |
| 782 | 420710.01 | 2241093.94 | Картометрический метод | 0.10 | - |
| 783 | 420730.88 | 2241128.86 | Картометрический метод | 0.10 | - |
| 784 | 420752.05 | 2241164.37 | Картометрический метод | 0.10 | - |
| 785 | 420752.15 | 2241164.61 | Картометрический метод | 0.10 | - |
| 786 | 420752.23 | 2241164.84 | Картометрический метод | 0.10 | - |
| 787 | 420752.29 | 2241165.09 | Картометрический метод | 0.10 | - |
| 788 | 420752.32 | 2241165.32 | Картометрический метод | 0.10 | - |
| 789 | 420752.36 | 2241165.61 | Картометрический метод | 0.10 | - |
| 790 | 420752.38 | 2241165.84 | Картометрический метод | 0.10 | - |

3. Сведения о характерных точках части (частей) границы объекта

| Обозначение характерных точек части границы | Координаты, м | | Метод определения координат характерной точки | Средняя квадратическая погрешность положения характерной точки (Mt), м | Описание обозначения точки на местности (при наличии) |
|---|---|---|---|---|---|
| | X | Y | | | |
| 1 | 2 | 3 | 4 | 5 | 6 |
| 791 | 420752.38 | 2241166.12 | Картометрический метод | 0.10 | - |
| 792 | 420752.37 | 2241166.36 | Картометрический метод | 0.10 | - |
| 793 | 420752.33 | 2241166.64 | Картометрический метод | 0.10 | - |
| 794 | 420752.27 | 2241166.88 | Картометрический метод | 0.10 | - |
| 795 | 420752.21 | 2241167.11 | Картометрический метод | 0.10 | - |
| 796 | 420752.14 | 2241167.40 | Картометрический метод | 0.10 | - |
| 797 | 420752.05 | 2241167.63 | Картометрический метод | 0.10 | - |
| 798 | 420751.93 | 2241167.83 | Картометрический метод | 0.10 | - |
| 799 | 420751.81 | 2241168.07 | Картометрический метод | 0.10 | - |
| 800 | 420751.68 | 2241168.31 | Картометрический метод | 0.10 | - |
| 801 | 420751.52 | 2241168.53 | Картометрический метод | 0.10 | - |
| 802 | 420751.36 | 2241168.72 | Картометрический метод | 0.10 | - |
| 803 | 420751.19 | 2241168.92 | Картометрический метод | 0.10 | - |
| 804 | 420751.00 | 2241169.11 | Картометрический метод | 0.10 | - |
| 805 | 420750.81 | 2241169.28 | Картометрический метод | 0.10 | - |
| 806 | 420749.77 | 2241169.89 | Картометрический метод | 0.10 | - |
| 807 | 420734.74 | 2241178.76 | Картометрический метод | 0.10 | - |
| 808 | 420705.77 | 2241195.96 | Картометрический метод | 0.10 | - |
| 809 | 420687.67 | 2241179.60 | Картометрический метод | 0.10 | - |
| 810 | 420680.68 | 2241173.30 | Картометрический метод | 0.10 | - |
| 811 | 420679.04 | 2241172.12 | Картометрический метод | 0.10 | - |
| 812 | 420677.34 | 2241171.06 | Картометрический метод | 0.10 | - |
| 813 | 420675.58 | 2241170.12 | Картометрический метод | 0.10 | - |
| 814 | 420673.75 | 2241169.24 | Картометрический метод | 0.10 | - |
| 815 | 420671.89 | 2241168.54 | Картометрический метод | 0.10 | - |

| 3. Сведения о характерных точках части (частей) границы объекта | | | | | |
|---|---|---|---|---|---|
| **Обозначение характерных точек части границы** | **Координаты, м** | | **Метод определения координат характерной точки** | **Средняя квадратическая погрешность положения характерной точки (Mt), м** | **Описание обозначения точки на местности (при наличии)** |
| | **X** | **Y** | | | |
| **1** | **2** | **3** | **4** | **5** | **6** |
| 816 | 420669.97 | 2241167.96 | Картометрический метод | 0.10 | - |
| 817 | 420668.02 | 2241167.49 | Картометрический метод | 0.10 | - |
| 818 | 420666.05 | 2241167.13 | Картометрический метод | 0.10 | - |
| 819 | 420664.05 | 2241166.89 | Картометрический метод | 0.10 | - |
| 727 | 420662.05 | 2241166.78 | Картометрический метод | 0.10 | - |
| Часть № 3 | | | | | |
| 820 | 420788.11 | 2241152.98 | Картометрический метод | 0.10 | - |
| 821 | 420806.90 | 2241184.69 | Картометрический метод | 0.10 | - |
| 822 | 420832.06 | 2241227.19 | Картометрический метод | 0.10 | - |
| 823 | 420856.79 | 2241269.03 | Картометрический метод | 0.10 | - |
| 824 | 420880.34 | 2241308.80 | Картометрический метод | 0.10 | - |
| 825 | 420899.15 | 2241340.57 | Картометрический метод | 0.10 | - |
| 826 | 420905.90 | 2241352.00 | Картометрический метод | 0.10 | - |
| 827 | 420913.57 | 2241377.58 | Картометрический метод | 0.10 | - |
| 828 | 420923.94 | 2241412.10 | Картометрический метод | 0.10 | - |
| 829 | 420933.22 | 2241443.11 | Картометрический метод | 0.10 | - |
| 830 | 420942.61 | 2241474.34 | Картометрический метод | 0.10 | - |
| 831 | 420953.26 | 2241509.90 | Картометрический метод | 0.10 | - |
| 832 | 420923.69 | 2241505.30 | Картометрический метод | 0.10 | - |
| 833 | 420897.81 | 2241501.28 | Картометрический метод | 0.10 | - |
| 834 | 420896.75 | 2241501.02 | Картометрический метод | 0.10 | - |
| 835 | 420895.71 | 2241500.69 | Картометрический метод | 0.10 | - |
| 836 | 420894.69 | 2241500.33 | Картометрический метод | 0.10 | - |
| 837 | 420893.69 | 2241499.91 | Картометрический метод | 0.10 | - |
| 838 | 420892.72 | 2241499.41 | Картометрический метод | 0.10 | - |
| 839 | 420891.79 | 2241498.83 | Картометрический метод | 0.10 | - |

3. Сведения о характерных точках части (частей) границы объекта

| Обозначение характерных точек части границы | Координаты, м | | Метод определения координат характерной точки | Средняя квадратическая погрешность положения характерной точки (Mt), м | Описание обозначения точки на местности (при наличии) |
|---|---|---|---|---|---|
| | X | Y | | | |
| 1 | 2 | 3 | 4 | 5 | 6 |
| 840 | 420890.89 | 2241498.22 | Картометрический метод | 0.10 | - |
| 841 | 420890.04 | 2241497.57 | Картометрический метод | 0.10 | - |
| 842 | 420889.22 | 2241496.84 | Картометрический метод | 0.10 | - |
| 843 | 420888.45 | 2241496.07 | Картометрический метод | 0.10 | - |
| 844 | 420887.72 | 2241495.26 | Картометрический метод | 0.10 | - |
| 845 | 420887.04 | 2241494.41 | Картометрический метод | 0.10 | - |
| 846 | 420886.42 | 2241493.52 | Картометрический метод | 0.10 | - |
| 847 | 420885.87 | 2241492.60 | Картометрический метод | 0.10 | - |
| 848 | 420885.37 | 2241491.63 | Картометрический метод | 0.10 | - |
| 849 | 420884.57 | 2241489.74 | Картометрический метод | 0.10 | - |
| 850 | 420877.15 | 2241465.00 | Картометрический метод | 0.10 | - |
| 851 | 420903.40 | 2241457.13 | Картометрический метод | 0.10 | - |
| 852 | 420910.37 | 2241460.91 | Картометрический метод | 0.10 | - |
| 853 | 420917.49 | 2241447.67 | Картометрический метод | 0.10 | - |
| 854 | 420904.28 | 2241440.58 | Картометрический метод | 0.10 | - |
| 855 | 420900.53 | 2241447.56 | Картометрический метод | 0.10 | - |
| 856 | 420874.28 | 2241455.44 | Картометрический метод | 0.10 | - |
| 857 | 420866.46 | 2241429.34 | Картометрический метод | 0.10 | - |
| 858 | 420857.54 | 2241399.59 | Картометрический метод | 0.10 | - |
| 859 | 420883.77 | 2241391.72 | Картометрический метод | 0.10 | - |
| 860 | 420890.75 | 2241395.45 | Картометрический метод | 0.10 | - |
| 861 | 420897.87 | 2241382.26 | Картометрический метод | 0.10 | - |
| 862 | 420884.66 | 2241375.15 | Картометрический метод | 0.10 | - |
| 863 | 420880.90 | 2241382.15 | Картометрический метод | 0.10 | - |
| 864 | 420854.66 | 2241390.02 | Картометрический метод | 0.10 | - |

3. Сведения о характерных точках части (частей) границы объекта

| Обозначение характерных точек части границы | Координаты, м | | Метод определения координат характерной точки | Средняя квадратическая погрешность положения характерной точки (Mt), м | Описание обозначения точки на местности (при наличии) |
|---|---|---|---|---|---|
| | X | Y | | | |
| 1 | 2 | 3 | 4 | 5 | 6 |
| 865 | 420847.41 | 2241365.86 | Картометрический метод | 0.10 | - |
| 866 | 420842.60 | 2241349.76 | Картометрический метод | 0.10 | - |
| 867 | 420837.52 | 2241338.02 | Картометрический метод | 0.10 | - |
| 868 | 420854.34 | 2241329.57 | Картометрический метод | 0.10 | - |
| 869 | 420861.87 | 2241332.03 | Картометрический метод | 0.10 | - |
| 870 | 420866.58 | 2241317.81 | Картометрический метод | 0.10 | - |
| 871 | 420852.34 | 2241313.08 | Картометрический метод | 0.10 | - |
| 872 | 420849.86 | 2241320.62 | Картометрический метод | 0.10 | - |
| 873 | 420833.11 | 2241329.02 | Картометрический метод | 0.10 | - |
| 874 | 420826.12 | 2241316.59 | Картометрический метод | 0.10 | - |
| 875 | 420818.39 | 2241304.60 | Картометрический метод | 0.10 | - |
| 876 | 420809.90 | 2241293.11 | Картометрический метод | 0.10 | - |
| 877 | 420804.06 | 2241286.00 | Картометрический метод | 0.10 | - |
| 878 | 420797.94 | 2241279.16 | Картометрический метод | 0.10 | - |
| 879 | 420789.55 | 2241271.58 | Картометрический метод | 0.10 | - |
| 880 | 420781.16 | 2241264.03 | Картометрический метод | 0.10 | - |
| 881 | 420806.68 | 2241248.16 | Картометрический метод | 0.10 | - |
| 882 | 420814.42 | 2241249.96 | Картометрический метод | 0.10 | - |
| 883 | 420817.84 | 2241235.35 | Картометрический метод | 0.10 | - |
| 884 | 420803.24 | 2241231.95 | Картометрический метод | 0.10 | - |
| 885 | 420801.43 | 2241239.68 | Картометрический метод | 0.10 | - |
| 886 | 420790.21 | 2241246.60 | Картометрический метод | 0.10 | - |
| 887 | 420773.43 | 2241257.02 | Картометрический метод | 0.10 | - |
| 888 | 420738.31 | 2241225.34 | Картометрический метод | 0.10 | - |
| 889 | 420713.54 | 2241202.96 | Картометрический метод | 0.10 | - |

3. Сведения о характерных точках части (частей) границы объекта

| Обозначение характерных точек части границы | Координаты, м | | Метод определения координат характерной точки | Средняя квадратическая погрешность положения характерной точки (Mt), м | Описание обозначения точки на местности (при наличии) |
|---|---|---|---|---|---|
| | X | Y | | | |
| 1 | 2 | 3 | 4 | 5 | 6 |
| 890 | 420741.44 | 2241186.43 | Картометрический метод | 0.10 | - |
| 891 | 420756.34 | 2241177.59 | Картометрический метод | 0.10 | - |
| 892 | 420757.03 | 2241177.09 | Картометрический метод | 0.10 | - |
| 893 | 420757.69 | 2241176.54 | Картометрический метод | 0.10 | - |
| 894 | 420758.31 | 2241175.91 | Картометрический метод | 0.10 | - |
| 895 | 420758.90 | 2241175.27 | Картометрический метод | 0.10 | - |
| 896 | 420759.45 | 2241174.60 | Картометрический метод | 0.10 | - |
| 897 | 420759.96 | 2241173.93 | Картометрический метод | 0.10 | - |
| 898 | 420760.43 | 2241173.16 | Картометрический метод | 0.10 | - |
| 899 | 420760.84 | 2241172.42 | Картометрический метод | 0.10 | - |
| 900 | 420761.21 | 2241171.63 | Картометрический метод | 0.10 | - |
| 901 | 420761.53 | 2241170.83 | Картометрический метод | 0.10 | - |
| 902 | 420761.81 | 2241169.95 | Картометрический метод | 0.10 | - |
| 903 | 420762.03 | 2241169.11 | Картометрический метод | 0.10 | - |
| 904 | 420762.20 | 2241168.23 | Картометрический метод | 0.10 | - |
| 905 | 420762.31 | 2241167.35 | Картометрический метод | 0.10 | - |
| 906 | 420762.37 | 2241166.46 | Картометрический метод | 0.10 | - |
| 907 | 420762.38 | 2241165.59 | Картометрический метод | 0.10 | - |
| 908 | 420762.32 | 2241164.66 | Картометрический метод | 0.10 | - |
| 909 | 420762.21 | 2241163.78 | Картометрический метод | 0.10 | - |
| 910 | 420762.05 | 2241162.95 | Картометрический метод | 0.10 | - |
| 911 | 420761.84 | 2241162.07 | Картометрический метод | 0.10 | - |
| 912 | 420761.57 | 2241161.22 | Картометрический метод | 0.10 | - |
| 913 | 420761.24 | 2241160.41 | Картометрический метод | 0.10 | - |
| 914 | 420760.87 | 2241159.61 | Картометрический метод | 0.10 | - |

| 3. Сведения о характерных точках части (частей) границы объекта | | | | | |
|---|---|---|---|---|---|
| **Обозначение характерных точек части границы** | **Координаты, м** | | **Метод определения координат характерной точки** | **Средняя квадратическая погрешность положения характерной точки (Mt), м** | **Описание обозначения точки на местности (при наличии)** |
| | **X** | **Y** | | | |
| **1** | **2** | **3** | **4** | **5** | **6** |
| 820 | 420788.11 | 2241152.98 | Картометрический метод | 0.10 | - |
| Часть № 4 | | | | | |
| 915 | 420621.08 | 2241411.53 | Картометрический метод | 0.10 | - |
| 916 | 420624.51 | 2241403.73 | Картометрический метод | 0.10 | - |
| 917 | 420627.48 | 2241395.74 | Картометрический метод | 0.10 | - |
| 918 | 420629.98 | 2241387.55 | Картометрический метод | 0.10 | - |
| 919 | 420632.00 | 2241379.23 | Картометрический метод | 0.10 | - |
| 920 | 420633.52 | 2241370.81 | Картометрический метод | 0.10 | - |
| 921 | 420634.52 | 2241362.32 | Картометрический метод | 0.10 | - |
| 922 | 420668.04 | 2241350.79 | Картометрический метод | 0.10 | - |
| 923 | 420711.03 | 2241335.99 | Картометрический метод | 0.10 | - |
| 924 | 420720.78 | 2241326.80 | Картометрический метод | 0.10 | - |
| 925 | 420728.71 | 2241326.99 | Картометрический метод | 0.10 | - |
| 926 | 420729.14 | 2241312.04 | Картометрический метод | 0.10 | - |
| 927 | 420714.15 | 2241311.58 | Картометрический метод | 0.10 | - |
| 928 | 420713.91 | 2241319.55 | Картометрический метод | 0.10 | - |
| 929 | 420705.74 | 2241327.23 | Картометрический метод | 0.10 | - |
| 930 | 420703.07 | 2241328.16 | Картометрический метод | 0.10 | - |
| 931 | 420679.91 | 2241336.10 | Картометрический метод | 0.10 | - |
| 932 | 420635.08 | 2241351.51 | Картометрический метод | 0.10 | - |
| 933 | 420634.97 | 2241343.59 | Картометрический метод | 0.10 | - |
| 934 | 420634.44 | 2241335.71 | Картометрический метод | 0.10 | - |
| 935 | 420633.47 | 2241327.79 | Картометрический метод | 0.10 | - |
| 936 | 420631.50 | 2241317.44 | Картометрический метод | 0.10 | - |
| 937 | 420628.79 | 2241307.24 | Картометрический метод | 0.10 | - |
| 938 | 420625.34 | 2241297.30 | Картометрический метод | 0.10 | - |

3. Сведения о характерных точках части (частей) границы объекта

| Обозначение характерных точек части границы | Координаты, м | | Метод определения координат характерной точки | Средняя квадратическая погрешность положения характерной точки (Mt), м | Описание обозначения точки на местности (при наличии) |
|---|---|---|---|---|---|
| | X | Y | | | |
| 1 | 2 | 3 | 4 | 5 | 6 |
| 939 | 420641.52 | 2241283.96 | Картометрический метод | 0.10 | - |
| 940 | 420657.70 | 2241270.62 | Картометрический метод | 0.10 | - |
| 941 | 420665.59 | 2241271.36 | Картометрический метод | 0.10 | - |
| 942 | 420667.04 | 2241256.45 | Картометрический метод | 0.10 | - |
| 943 | 420652.11 | 2241255.00 | Картометрический метод | 0.10 | - |
| 944 | 420651.34 | 2241262.92 | Картометрический метод | 0.10 | - |
| 945 | 420621.22 | 2241287.71 | Картометрический метод | 0.10 | - |
| 946 | 420616.78 | 2241279.12 | Картометрический метод | 0.10 | - |
| 947 | 420611.79 | 2241270.79 | Картометрический метод | 0.10 | - |
| 948 | 420606.23 | 2241262.83 | Картометрический метод | 0.10 | - |
| 949 | 420599.19 | 2241254.16 | Картометрический метод | 0.10 | - |
| 950 | 420591.48 | 2241246.05 | Картометрический метод | 0.10 | - |
| 951 | 420591.17 | 2241245.52 | Картометрический метод | 0.10 | - |
| 952 | 420590.87 | 2241244.96 | Картометрический метод | 0.10 | - |
| 953 | 420590.62 | 2241244.39 | Картометрический метод | 0.10 | - |
| 954 | 420590.42 | 2241243.82 | Картометрический метод | 0.10 | - |
| 955 | 420590.23 | 2241243.22 | Картометрический метод | 0.10 | - |
| 956 | 420590.09 | 2241242.63 | Картометрический метод | 0.10 | - |
| 957 | 420589.99 | 2241241.98 | Картометрический метод | 0.10 | - |
| 958 | 420589.93 | 2241241.38 | Картометрический метод | 0.10 | - |
| 959 | 420589.90 | 2241240.75 | Картометрический метод | 0.10 | - |
| 960 | 420589.91 | 2241240.15 | Картометрический метод | 0.10 | - |
| 961 | 420589.96 | 2241239.49 | Картометрический метод | 0.10 | - |
| 962 | 420590.06 | 2241238.91 | Картометрический метод | 0.10 | - |
| 963 | 420590.19 | 2241238.31 | Картометрический метод | 0.10 | - |

3. Сведения о характерных точках части (частей) границы объекта

| Обозначение характерных точек части границы | Координаты, м | | Метод определения координат характерной точки | Средняя квадратическая погрешность положения характерной точки (Mt), м | Описание обозначения точки на местности (при наличии) |
|---|---|---|---|---|---|
| | X | Y | | | |
| 1 | 2 | 3 | 4 | 5 | 6 |
| 964 | 420590.36 | 2241237.70 | Картометрический метод | 0.10 | - |
| 965 | 420590.58 | 2241237.10 | Картометрический метод | 0.10 | - |
| 966 | 420590.81 | 2241236.56 | Картометрический метод | 0.10 | - |
| 967 | 420591.09 | 2241236.00 | Картометрический метод | 0.10 | - |
| 968 | 420591.41 | 2241235.44 | Картометрический метод | 0.10 | - |
| 969 | 420591.75 | 2241234.93 | Картометрический метод | 0.10 | - |
| 970 | 420592.14 | 2241234.45 | Картометрический метод | 0.10 | - |
| 971 | 420611.94 | 2241217.63 | Картометрический метод | 0.10 | - |
| 972 | 420637.13 | 2241196.27 | Картометрический метод | 0.10 | - |
| 973 | 420651.81 | 2241183.81 | Картометрический метод | 0.10 | - |
| 974 | 420652.69 | 2241183.23 | Картометрический метод | 0.10 | - |
| 975 | 420653.63 | 2241182.74 | Картометрический метод | 0.10 | - |
| 976 | 420654.59 | 2241182.27 | Картометрический метод | 0.10 | - |
| 977 | 420655.58 | 2241181.88 | Картометрический метод | 0.10 | - |
| 978 | 420656.59 | 2241181.53 | Картометрический метод | 0.10 | - |
| 979 | 420657.61 | 2241181.26 | Картометрический метод | 0.10 | - |
| 980 | 420658.65 | 2241181.03 | Картометрический метод | 0.10 | - |
| 981 | 420659.71 | 2241180.89 | Картометрический метод | 0.10 | - |
| 982 | 420660.77 | 2241180.83 | Картометрический метод | 0.10 | - |
| 983 | 420661.83 | 2241180.81 | Картометрический метод | 0.10 | - |
| 984 | 420662.89 | 2241180.87 | Картометрический метод | 0.10 | - |
| 985 | 420663.95 | 2241180.96 | Картометрический метод | 0.10 | - |
| 986 | 420665.00 | 2241181.14 | Картометрический метод | 0.10 | - |
| 987 | 420666.04 | 2241181.39 | Картометрический метод | 0.10 | - |
| 988 | 420667.06 | 2241181.68 | Картометрический метод | 0.10 | - |

3. Сведения о характерных точках части (частей) границы объекта

| Обозначение характерных точек части границы | Координаты, м | | Метод определения координат характерной точки | Средняя квадратическая погрешность положения характерной точки (Mt), м | Описание обозначения точки на местности (при наличии) |
|---|---|---|---|---|---|
| | X | Y | | | |
| 1 | 2 | 3 | 4 | 5 | 6 |
| 989 | 420668.05 | 2241182.05 | Картометрический метод | 0.10 | - |
| 990 | 420669.03 | 2241182.47 | Картометрический метод | 0.10 | - |
| 991 | 420669.97 | 2241182.96 | Картометрический метод | 0.10 | - |
| 992 | 420670.88 | 2241183.50 | Картометрический метод | 0.10 | - |
| 993 | 420671.76 | 2241184.12 | Картометрический метод | 0.10 | - |
| 994 | 420686.09 | 2241197.04 | Картометрический метод | 0.10 | - |
| 995 | 420711.41 | 2241219.89 | Картометрический метод | 0.10 | - |
| 996 | 420736.72 | 2241242.77 | Картометрический метод | 0.10 | - |
| 997 | 420763.98 | 2241267.38 | Картометрический метод | 0.10 | - |
| 998 | 420788.09 | 2241289.15 | Картометрический метод | 0.10 | - |
| 999 | 420790.76 | 2241292.07 | Картометрический метод | 0.10 | - |
| 1000 | 420800.82 | 2241304.26 | Картометрический метод | 0.10 | - |
| 1001 | 420809.94 | 2241317.11 | Картометрический метод | 0.10 | - |
| 1002 | 420816.84 | 2241328.41 | Картометрический метод | 0.10 | - |
| 1003 | 420823.02 | 2241340.12 | Картометрический метод | 0.10 | - |
| 1004 | 420829.36 | 2241354.37 | Картометрический метод | 0.10 | - |
| 1005 | 420833.94 | 2241369.63 | Картометрический метод | 0.10 | - |
| 1006 | 420842.39 | 2241397.85 | Картометрический метод | 0.10 | - |
| 1007 | 420854.07 | 2241436.77 | Картометрический метод | 0.10 | - |
| 1008 | 420854.19 | 2241437.30 | Картометрический метод | 0.10 | - |
| 1009 | 420854.28 | 2241437.81 | Картометрический метод | 0.10 | - |
| 1010 | 420854.34 | 2241438.34 | Картометрический метод | 0.10 | - |
| 1011 | 420854.35 | 2241438.90 | Картометрический метод | 0.10 | - |
| 1012 | 420854.34 | 2241439.42 | Картометрический метод | 0.10 | - |
| 1013 | 420854.29 | 2241439.94 | Картометрический метод | 0.10 | - |

3. Сведения о характерных точках части (частей) границы объекта

| Обозначение характерных точек части границы | Координаты, м | | Метод определения координат характерной точки | Средняя квадратическая погрешность положения характерной точки (Mt), м | Описание обозначения точки на местности (при наличии) |
|---|---|---|---|---|---|
| | X | Y | | | |
| 1 | 2 | 3 | 4 | 5 | 6 |
| 1014 | 420854.20 | 2241440.50 | Картометрический метод | 0.10 | - |
| 1015 | 420854.10 | 2241441.01 | Картометрический метод | 0.10 | - |
| 1016 | 420853.95 | 2241441.54 | Картометрический метод | 0.10 | - |
| 1017 | 420853.77 | 2241442.01 | Картометрический метод | 0.10 | - |
| 1018 | 420853.56 | 2241442.48 | Картометрический метод | 0.10 | - |
| 1019 | 420853.32 | 2241442.96 | Картометрический метод | 0.10 | - |
| 1020 | 420853.06 | 2241443.44 | Картометрический метод | 0.10 | - |
| 1021 | 420852.75 | 2241443.88 | Картометрический метод | 0.10 | - |
| 1022 | 420852.42 | 2241444.32 | Картометрический метод | 0.10 | - |
| 1023 | 420852.07 | 2241444.70 | Картометрический метод | 0.10 | - |
| 1024 | 420851.69 | 2241445.07 | Картометрический метод | 0.10 | - |
| 1025 | 420851.30 | 2241445.41 | Картометрический метод | 0.10 | - |
| 1026 | 420850.87 | 2241445.77 | Картометрический метод | 0.10 | - |
| 1027 | 420850.44 | 2241446.05 | Картометрический метод | 0.10 | - |
| 1028 | 420849.97 | 2241446.31 | Картометрический метод | 0.10 | - |
| 1029 | 420849.49 | 2241446.59 | Картометрический метод | 0.10 | - |
| 1030 | 420849.01 | 2241446.77 | Картометрический метод | 0.10 | - |
| 1031 | 420848.50 | 2241446.97 | Картометрический метод | 0.10 | - |
| 1032 | 420847.99 | 2241447.13 | Картометрический метод | 0.10 | - |
| 1033 | 420847.47 | 2241447.24 | Картометрический метод | 0.10 | - |
| 1034 | 420846.94 | 2241447.32 | Картометрический метод | 0.10 | - |
| 1035 | 420846.41 | 2241447.34 | Картометрический метод | 0.10 | - |
| 1036 | 420845.88 | 2241447.38 | Картометрический метод | 0.10 | - |
| 1037 | 420845.35 | 2241447.38 | Картометрический метод | 0.10 | - |
| 1038 | 420844.81 | 2241447.32 | Картометрический метод | 0.10 | - |

3. Сведения о характерных точках части (частей) границы объекта

| Обозначение характерных точек части границы | Координаты, м | | Метод определения координат характерной точки | Средняя квадратическая погрешность положения характерной точки (Mt), м | Описание обозначения точки на местности (при наличии) |
|---|---|---|---|---|---|
| | X | Y | | | |
| 1 | 2 | 3 | 4 | 5 | 6 |
| 1039 | 420844.29 | 2241447.24 | Картометрический метод | 0.10 | - |
| 1040 | 420843.77 | 2241447.10 | Картометрический метод | 0.10 | - |
| 1041 | 420843.26 | 2241446.94 | Картометрический метод | 0.10 | - |
| 1042 | 420842.76 | 2241446.77 | Картометрический метод | 0.10 | - |
| 1043 | 420842.27 | 2241446.57 | Картометрический метод | 0.10 | - |
| 1044 | 420841.79 | 2241446.33 | Картометрический метод | 0.10 | - |
| 1045 | 420808.93 | 2241423.43 | Картометрический метод | 0.10 | - |
| 1046 | 420793.34 | 2241412.56 | Картометрический метод | 0.10 | - |
| 1047 | 420797.25 | 2241376.31 | Картометрический метод | 0.10 | - |
| 1048 | 420803.43 | 2241371.36 | Картометрический метод | 0.10 | - |
| 1049 | 420794.02 | 2241359.69 | Картометрический метод | 0.10 | - |
| 1050 | 420782.35 | 2241369.08 | Картометрический метод | 0.10 | - |
| 1051 | 420787.32 | 2241375.24 | Картометрический метод | 0.10 | - |
| 1052 | 420783.98 | 2241406.01 | Картометрический метод | 0.10 | - |
| 1053 | 420772.37 | 2241397.94 | Картометрический метод | 0.10 | - |
| 1054 | 420747.40 | 2241387.60 | Картометрический метод | 0.10 | - |
| 1055 | 420716.85 | 2241387.32 | Картометрический метод | 0.10 | - |
| 1056 | 420693.36 | 2241387.11 | Картометрический метод | 0.10 | - |
| 1057 | 420677.15 | 2241389.04 | Картометрический метод | 0.10 | - |
| 1058 | 420676.75 | 2241389.10 | Картометрический метод | 0.10 | - |
| 1059 | 420655.60 | 2241396.86 | Картометрический метод | 0.10 | - |
| 1060 | 420632.98 | 2241412.33 | Картометрический метод | 0.10 | - |
| 1061 | 420620.79 | 2241422.37 | Картометрический метод | 0.10 | - |
| 1062 | 420620.49 | 2241422.54 | Картометрический метод | 0.10 | - |
| 1063 | 420620.19 | 2241422.64 | Картометрический метод | 0.10 | - |

3. Сведения о характерных точках части (частей) границы объекта

| Обозначение характерных точек части границы | Координаты, м | | Метод определения координат характерной точки | Средняя квадратическая погрешность положения характерной точки (Mt), м | Описание обозначения точки на местности (при наличии) |
|---|---|---|---|---|---|
| | X | Y | | | |
| 1 | 2 | 3 | 4 | 5 | 6 |
| 1064 | 420619.88 | 2241422.73 | Картометрический метод | 0.10 | - |
| 1065 | 420619.56 | 2241422.75 | Картометрический метод | 0.10 | - |
| 1066 | 420619.24 | 2241422.72 | Картометрический метод | 0.10 | - |
| 1067 | 420618.93 | 2241422.68 | Картометрический метод | 0.10 | - |
| 1068 | 420618.61 | 2241422.59 | Картометрический метод | 0.10 | - |
| 1069 | 420618.32 | 2241422.46 | Картометрический метод | 0.10 | - |
| 1070 | 420618.04 | 2241422.31 | Картометрический метод | 0.10 | - |
| 1071 | 420617.79 | 2241422.09 | Картометрический метод | 0.10 | - |
| 1072 | 420617.56 | 2241421.84 | Картометрический метод | 0.10 | - |
| 1073 | 420617.36 | 2241421.61 | Картометрический метод | 0.10 | - |
| 1074 | 420617.21 | 2241421.32 | Картометрический метод | 0.10 | - |
| 1075 | 420617.08 | 2241421.04 | Картометрический метод | 0.10 | - |
| 1076 | 420616.99 | 2241420.72 | Картометрический метод | 0.10 | - |
| 1077 | 420616.95 | 2241420.41 | Картометрический метод | 0.10 | - |
| 1078 | 420616.94 | 2241420.09 | Картометрический метод | 0.10 | - |
| 1079 | 420616.99 | 2241419.77 | Картометрический метод | 0.10 | - |
| 1080 | 420617.06 | 2241419.44 | Картометрический метод | 0.10 | - |
| 1081 | 420617.18 | 2241419.12 | Картометрический метод | 0.10 | - |
| 915 | 420621.08 | 2241411.53 | Картометрический метод | 0.10 | - |

## Раздел 3

## Сведения о местоположении измененных (уточненных) границ объекта

1. Система координат -

2. Сведения о характерных точках границ объекта

| Обозначение характерных точек границ | Существующие координаты, м | | Измененные (уточненные) координаты, м | | Метод определения координат характерной точки | Средняя квадратическая погрешность положения характерной точки (Mt), м | Описание обозначения точки на местности (при наличии) |
|---|---|---|---|---|---|---|---|
| | X | Y | X | Y | | | |
| 1 | 2 | 3 | 4 | 5 | 6 | 7 | 8 |
| - | - | - | - | - | - | - | |

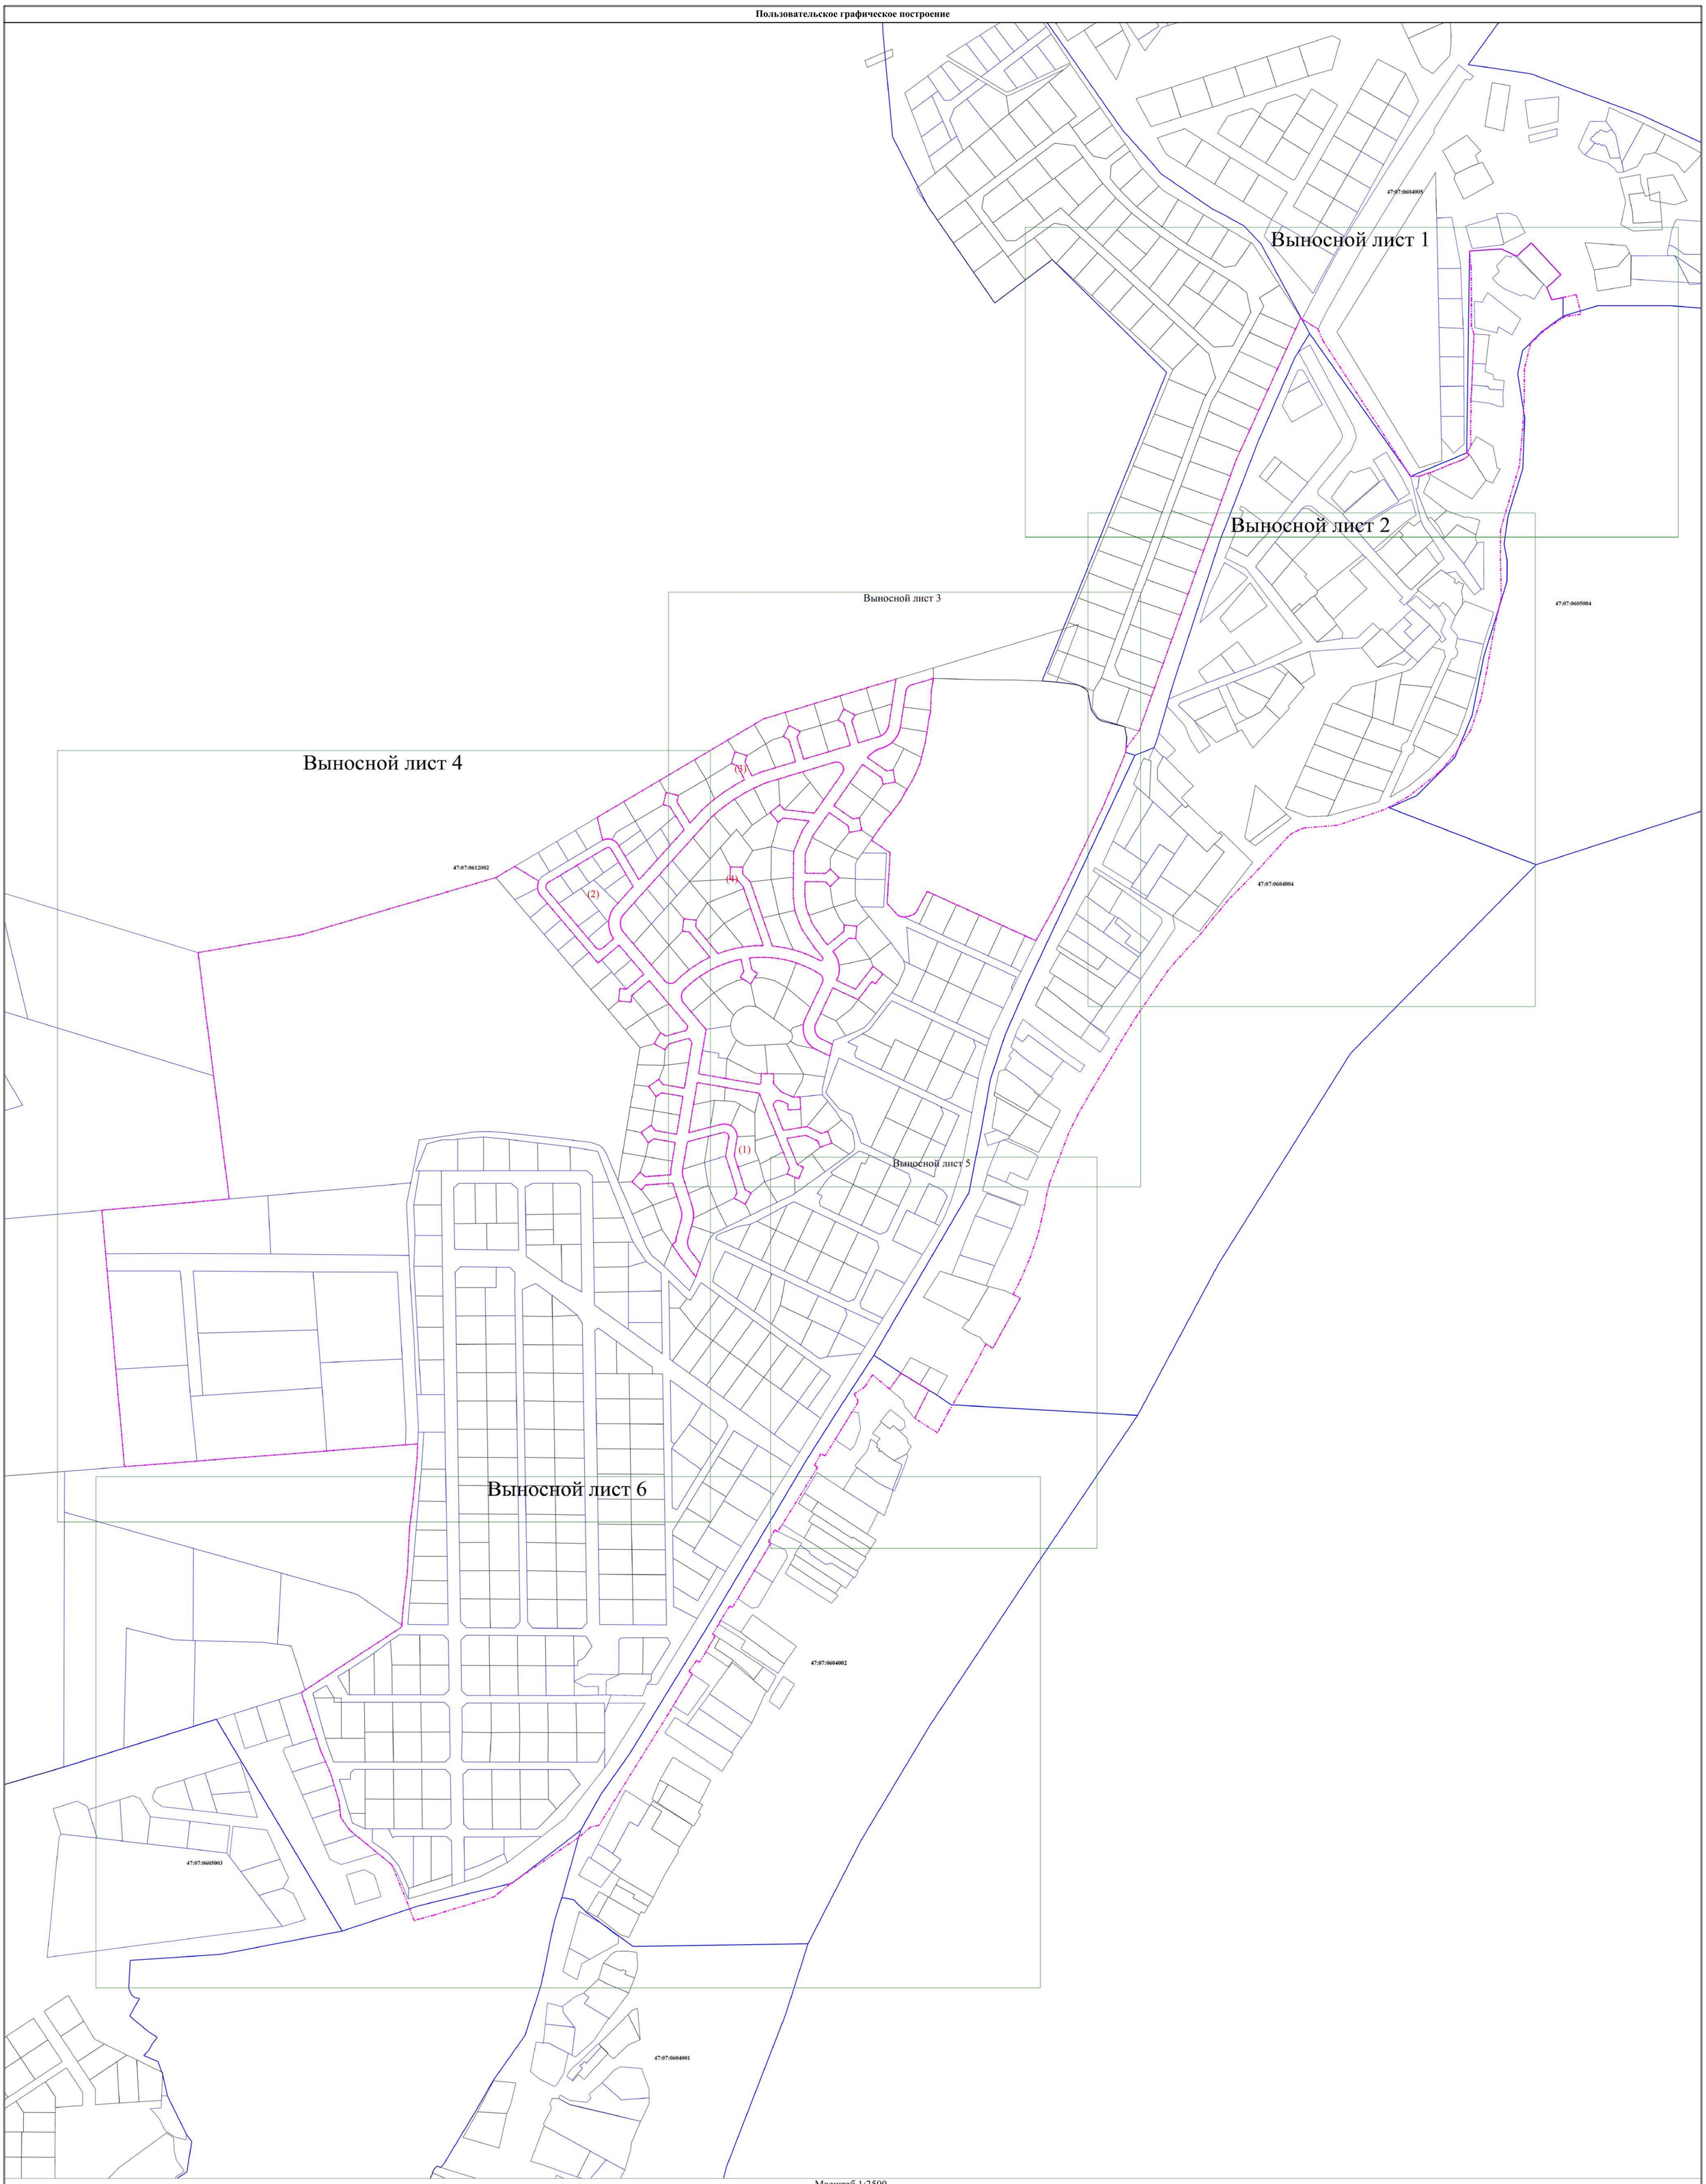
3. Сведения о характерных точках части (частей) границы объекта

| Обозначение характерных точек части границы | Существующие координаты, м | | Измененные (уточненные) координаты, м | | Метод определения координат характерной точки | Средняя квадратическая погрешность положения характерной точки (Mt), м | Описание обозначения точки на местности (при наличии) |
|---|---|---|---|---|---|---|---|
| | X | Y | X | Y | | | |
| 1 | 2 | 3 | 4 | 5 | 6 | 7 | 8 |
| - | - | - | - | - | - | - | |

# ТЕКСТОВОЕ ОПИСАНИЕ
## местоположения границ населенных пунктов, территориальных зон

| Прохождение границы | | Описание прохождения границы |
|---|---|---|
| от точки | до точки | |
| 1 | 2 | 3 |
| - | - | - |

**Пользовательское графическое построение**





Масштаб 1:2500

Условные обозначения

- • - Характерная точка границы, сведения о которой позволяют однозначно определить ее положение на местности
- н1 - Обозначение новой характерной точки
- ——— - Граница земельного участка
- ——— - Граница кадастрового квартала
- 47:01:0000000 - Номер кадастрового квартала
- - · - · - Граница населенного пункта

**Пользовательское графическое построение**

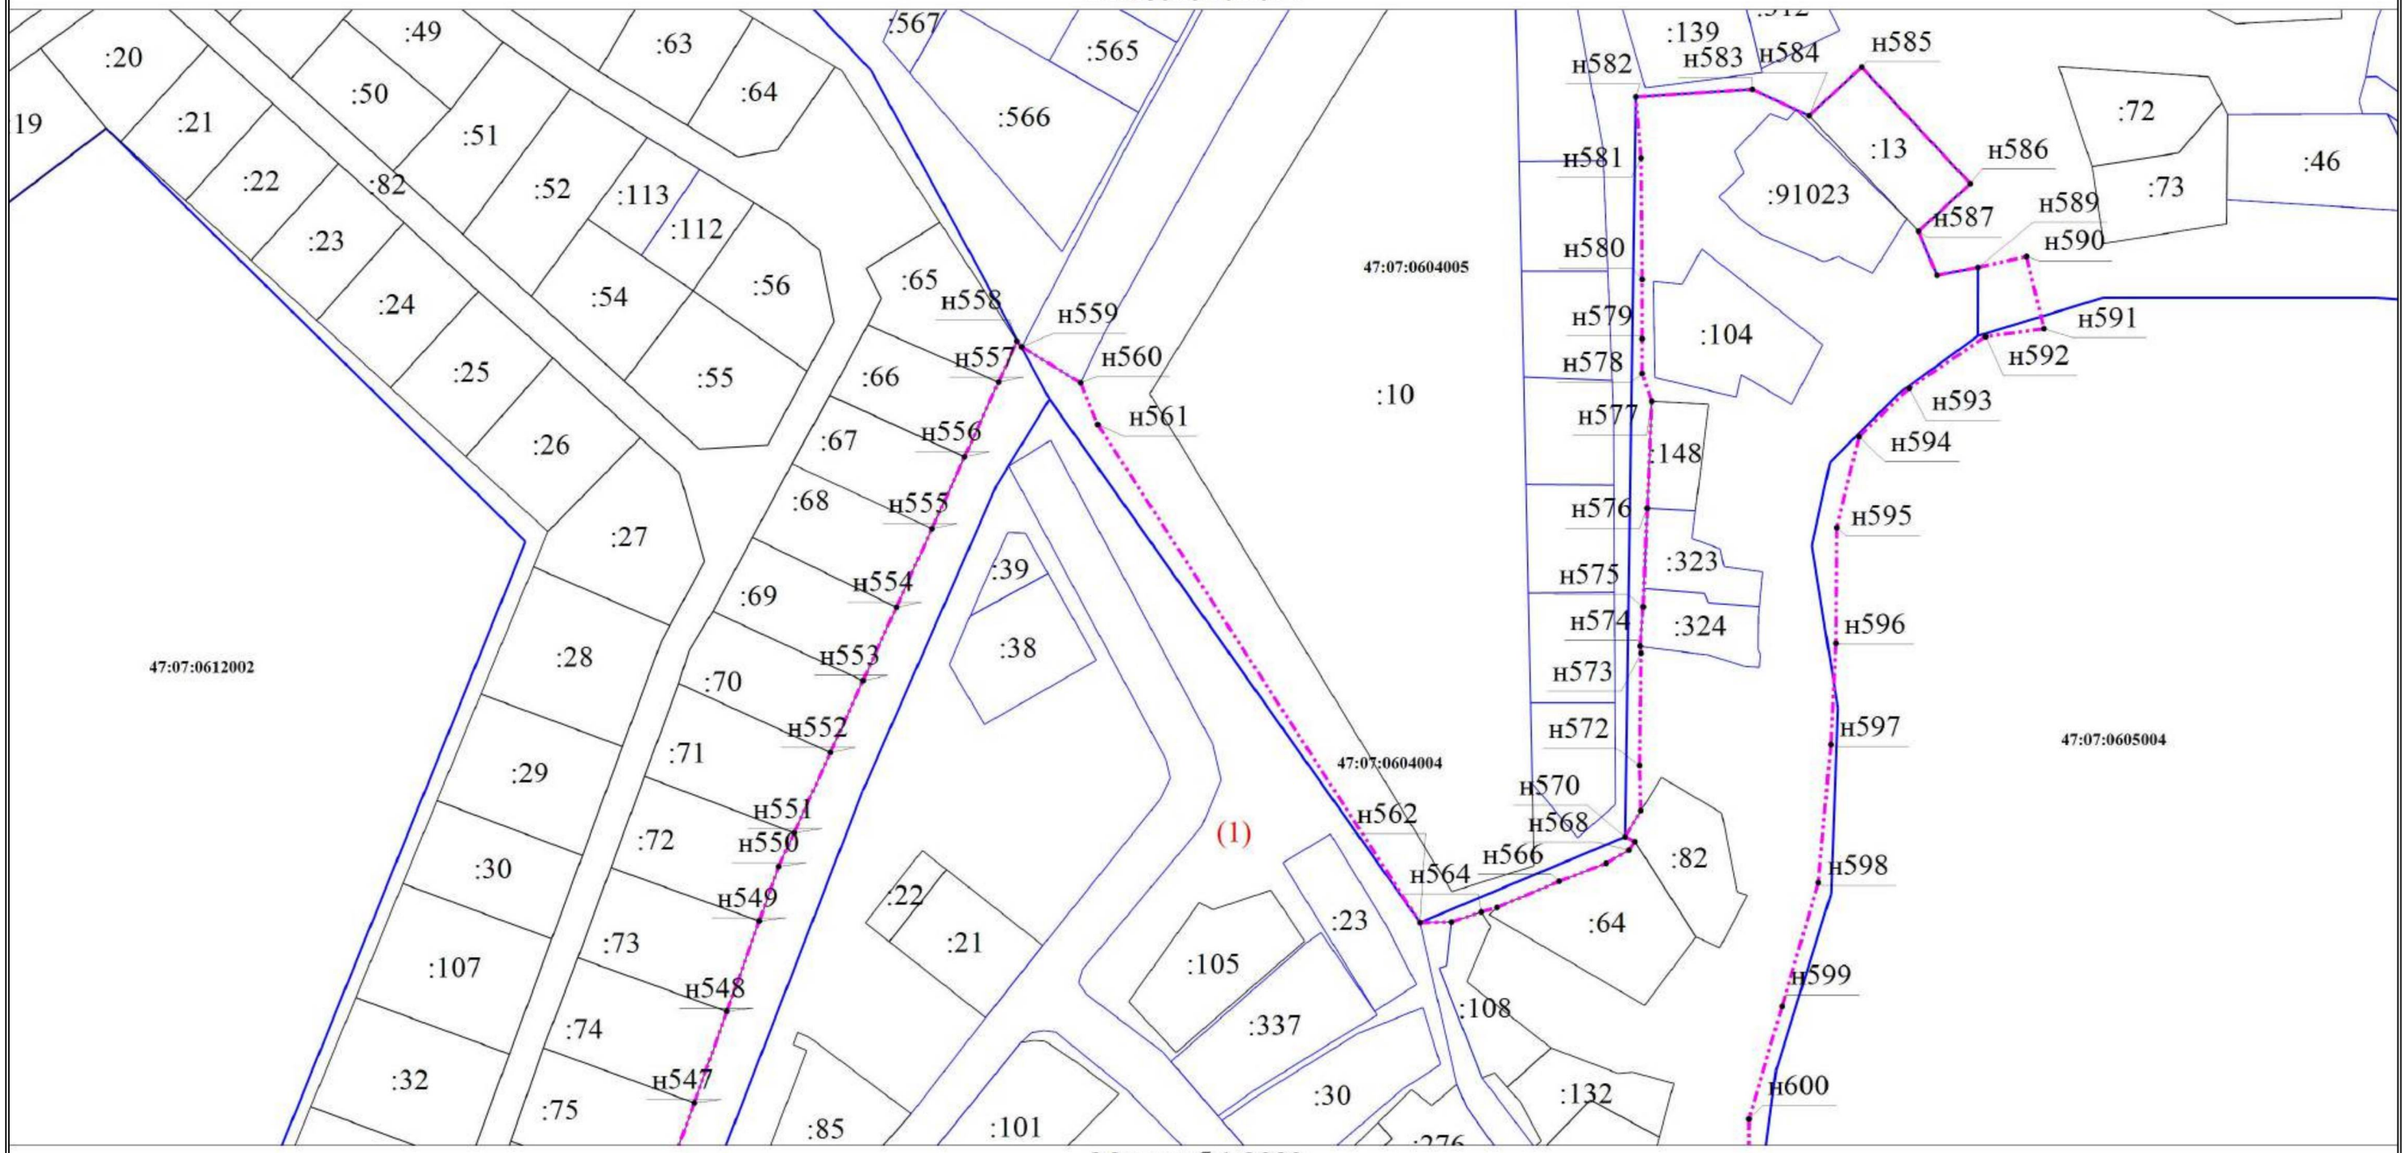Выносной лист 1





Масштаб 1:2000

Условные обозначения

| | |
|---|---|
| • | - Характерная точка границы, сведения о которой позволяют однозначно определить ее положение на местности |
| н1 | - Обозначение новой характерной точки |
| | - Граница земельного участка |
| | - Граница кадастрового квартала |
| 47:01:0000000 | - Номер кадастрового квартала |
| | - Граница населенного пункта |
| :139 | - Кадастровый номер земельного участка |

**Пользовательское графическое построение**

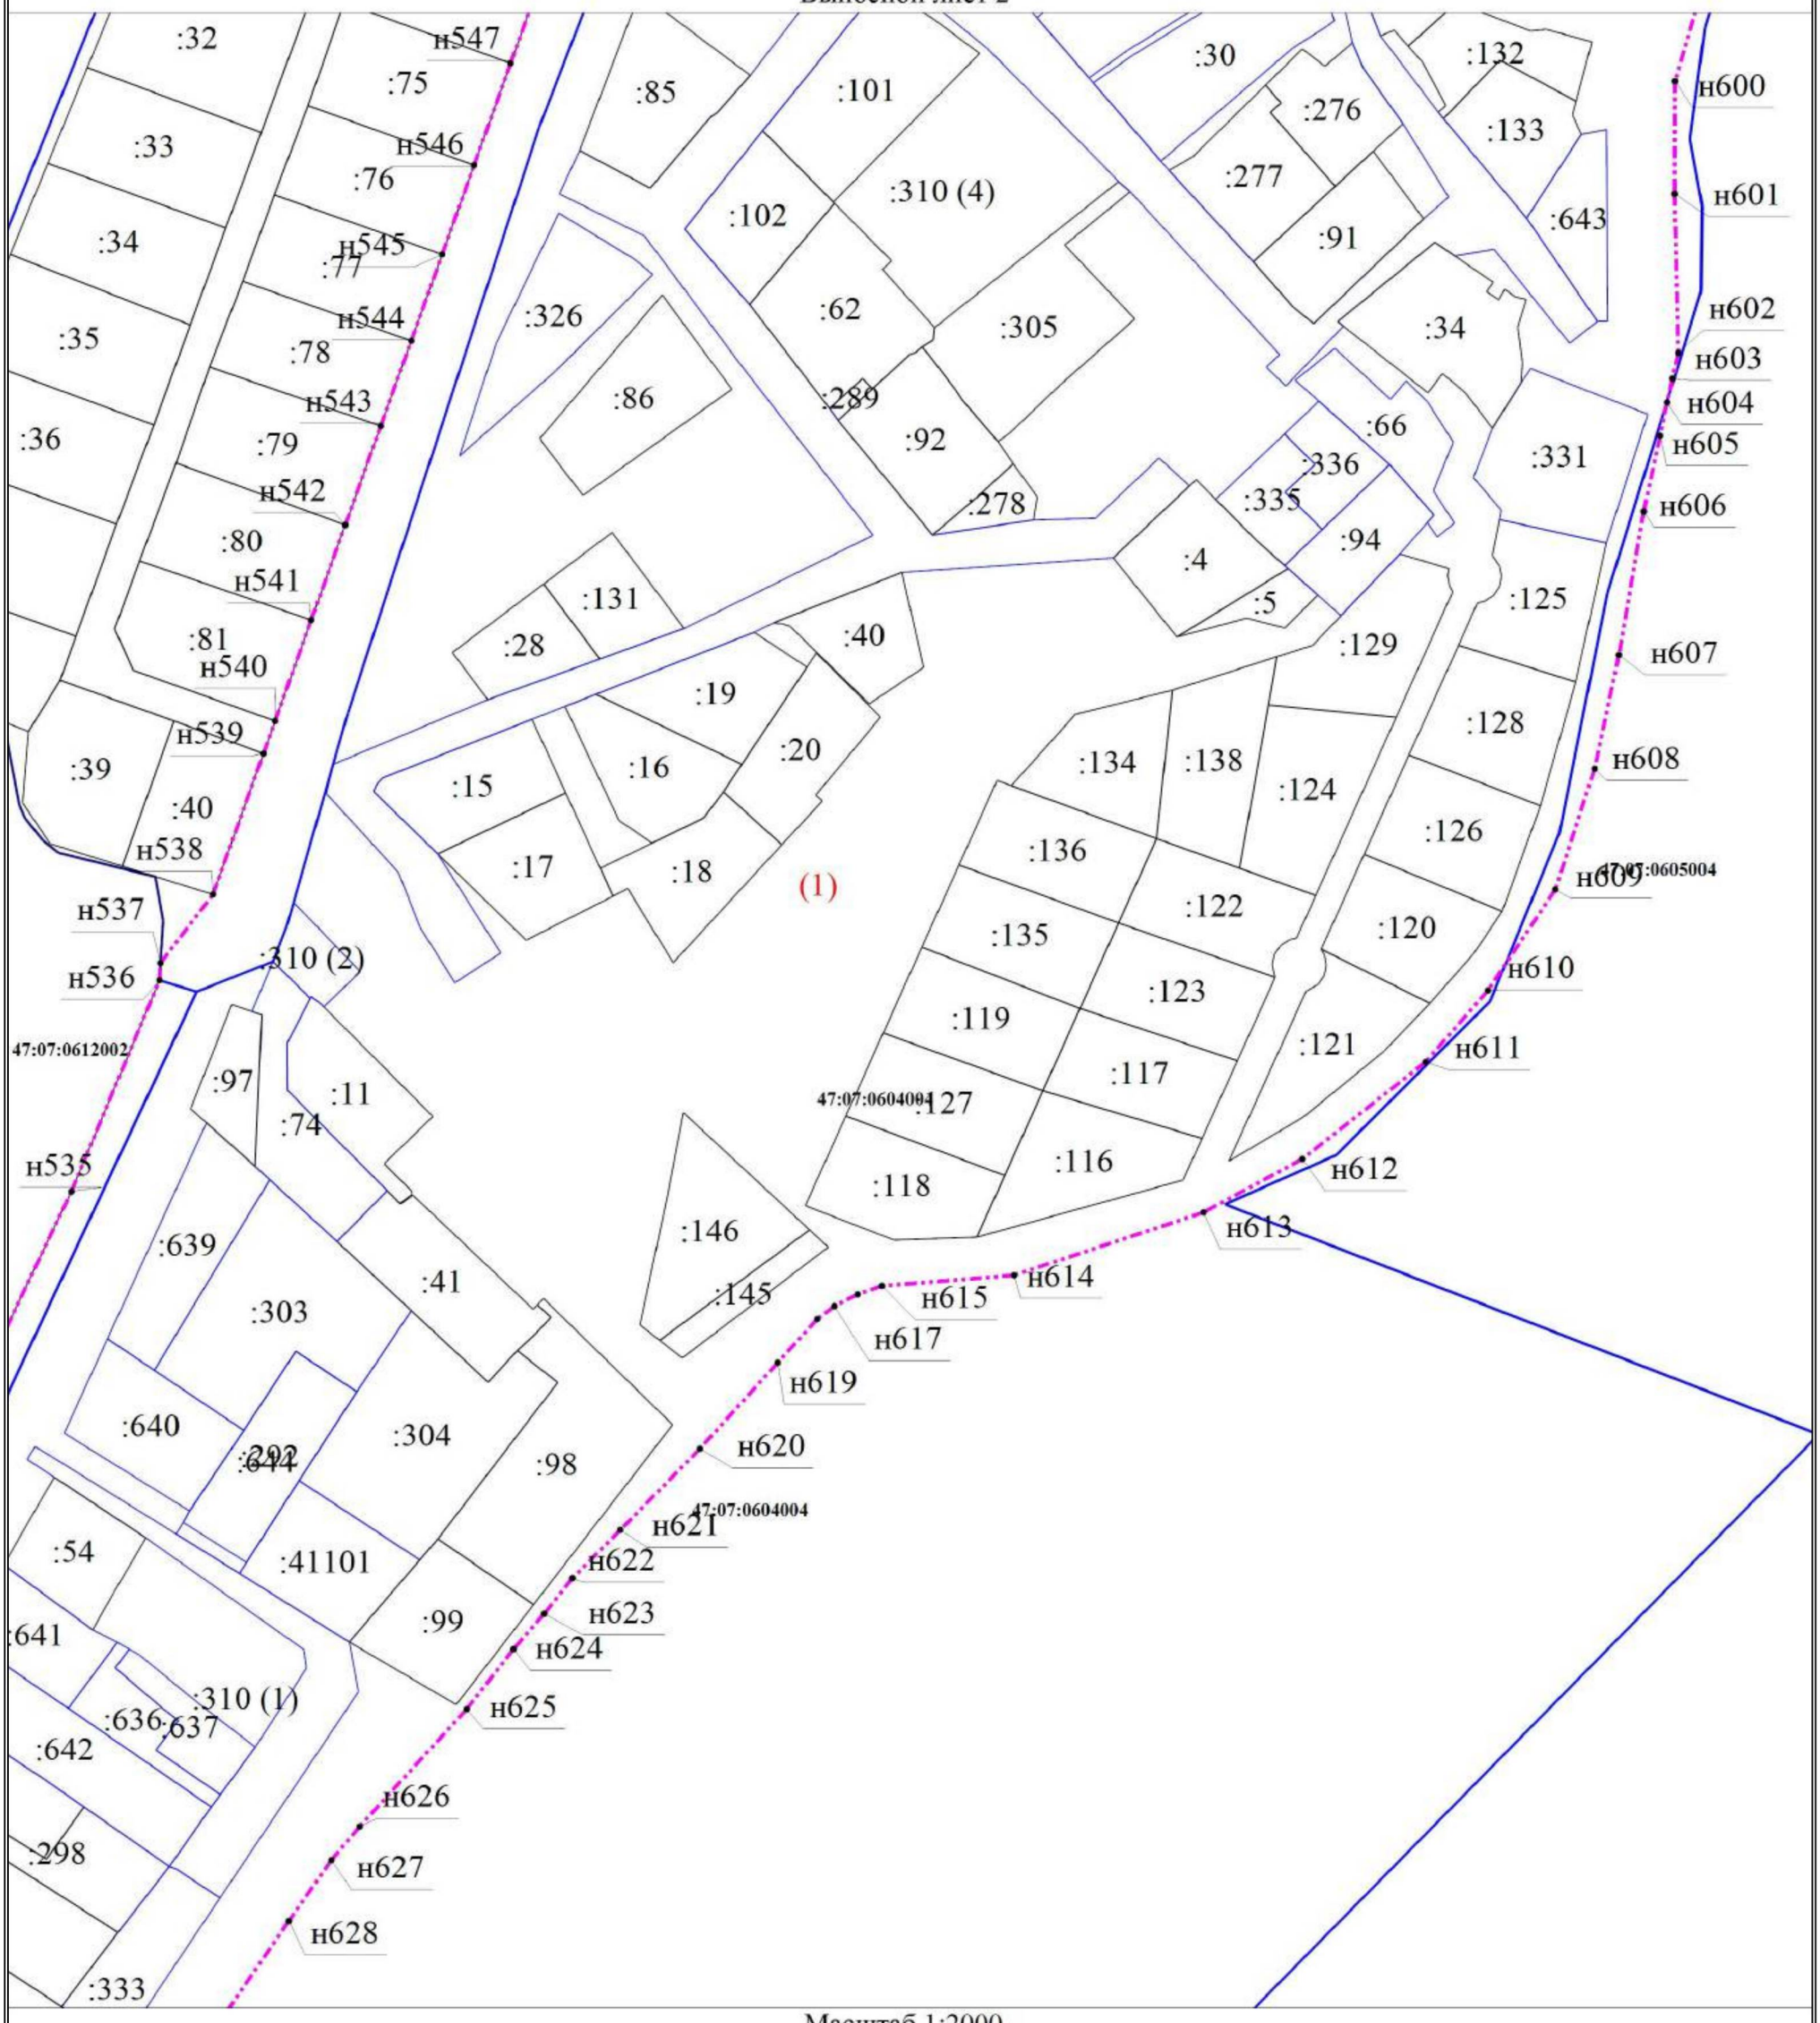Выносной лист 2




Масштаб 1:2000

Условные обозначения

| | |
|---|---|
| • | - Характерная точка границы, сведения о которой позволяют однозначно определить ее положение на местности |
| н1 | - Обозначение новой характерной точки |
| | - Граница земельного участка |
| | - Граница кадастрового квартала |
| **47:01:0000000** | - Номер кадастрового квартала |
| | - Граница населенного пункта |
| :32 | - Кадастровый номер земельного участка |
| :310 (1) | - Обозначение контура земельного участка |

**Пользовательское графическое построение**

Выносной лист 3


Масштаб 1:1000

Условные обозначения

- • — Характерная точка границы, сведения о которой позволяют однозначно определить ее положение на местности
- н1 — Обозначение новой характерной точки
- Граница земельного участка
- Граница кадастрового квартала
- 47:01:0000000 — Номер кадастрового квартала
- Граница населенного пункта
- :124 — Кадастровый номер земельного участка
- :950 (2) — Обозначение контура земельного участка

**Пользовательское графическое построение**

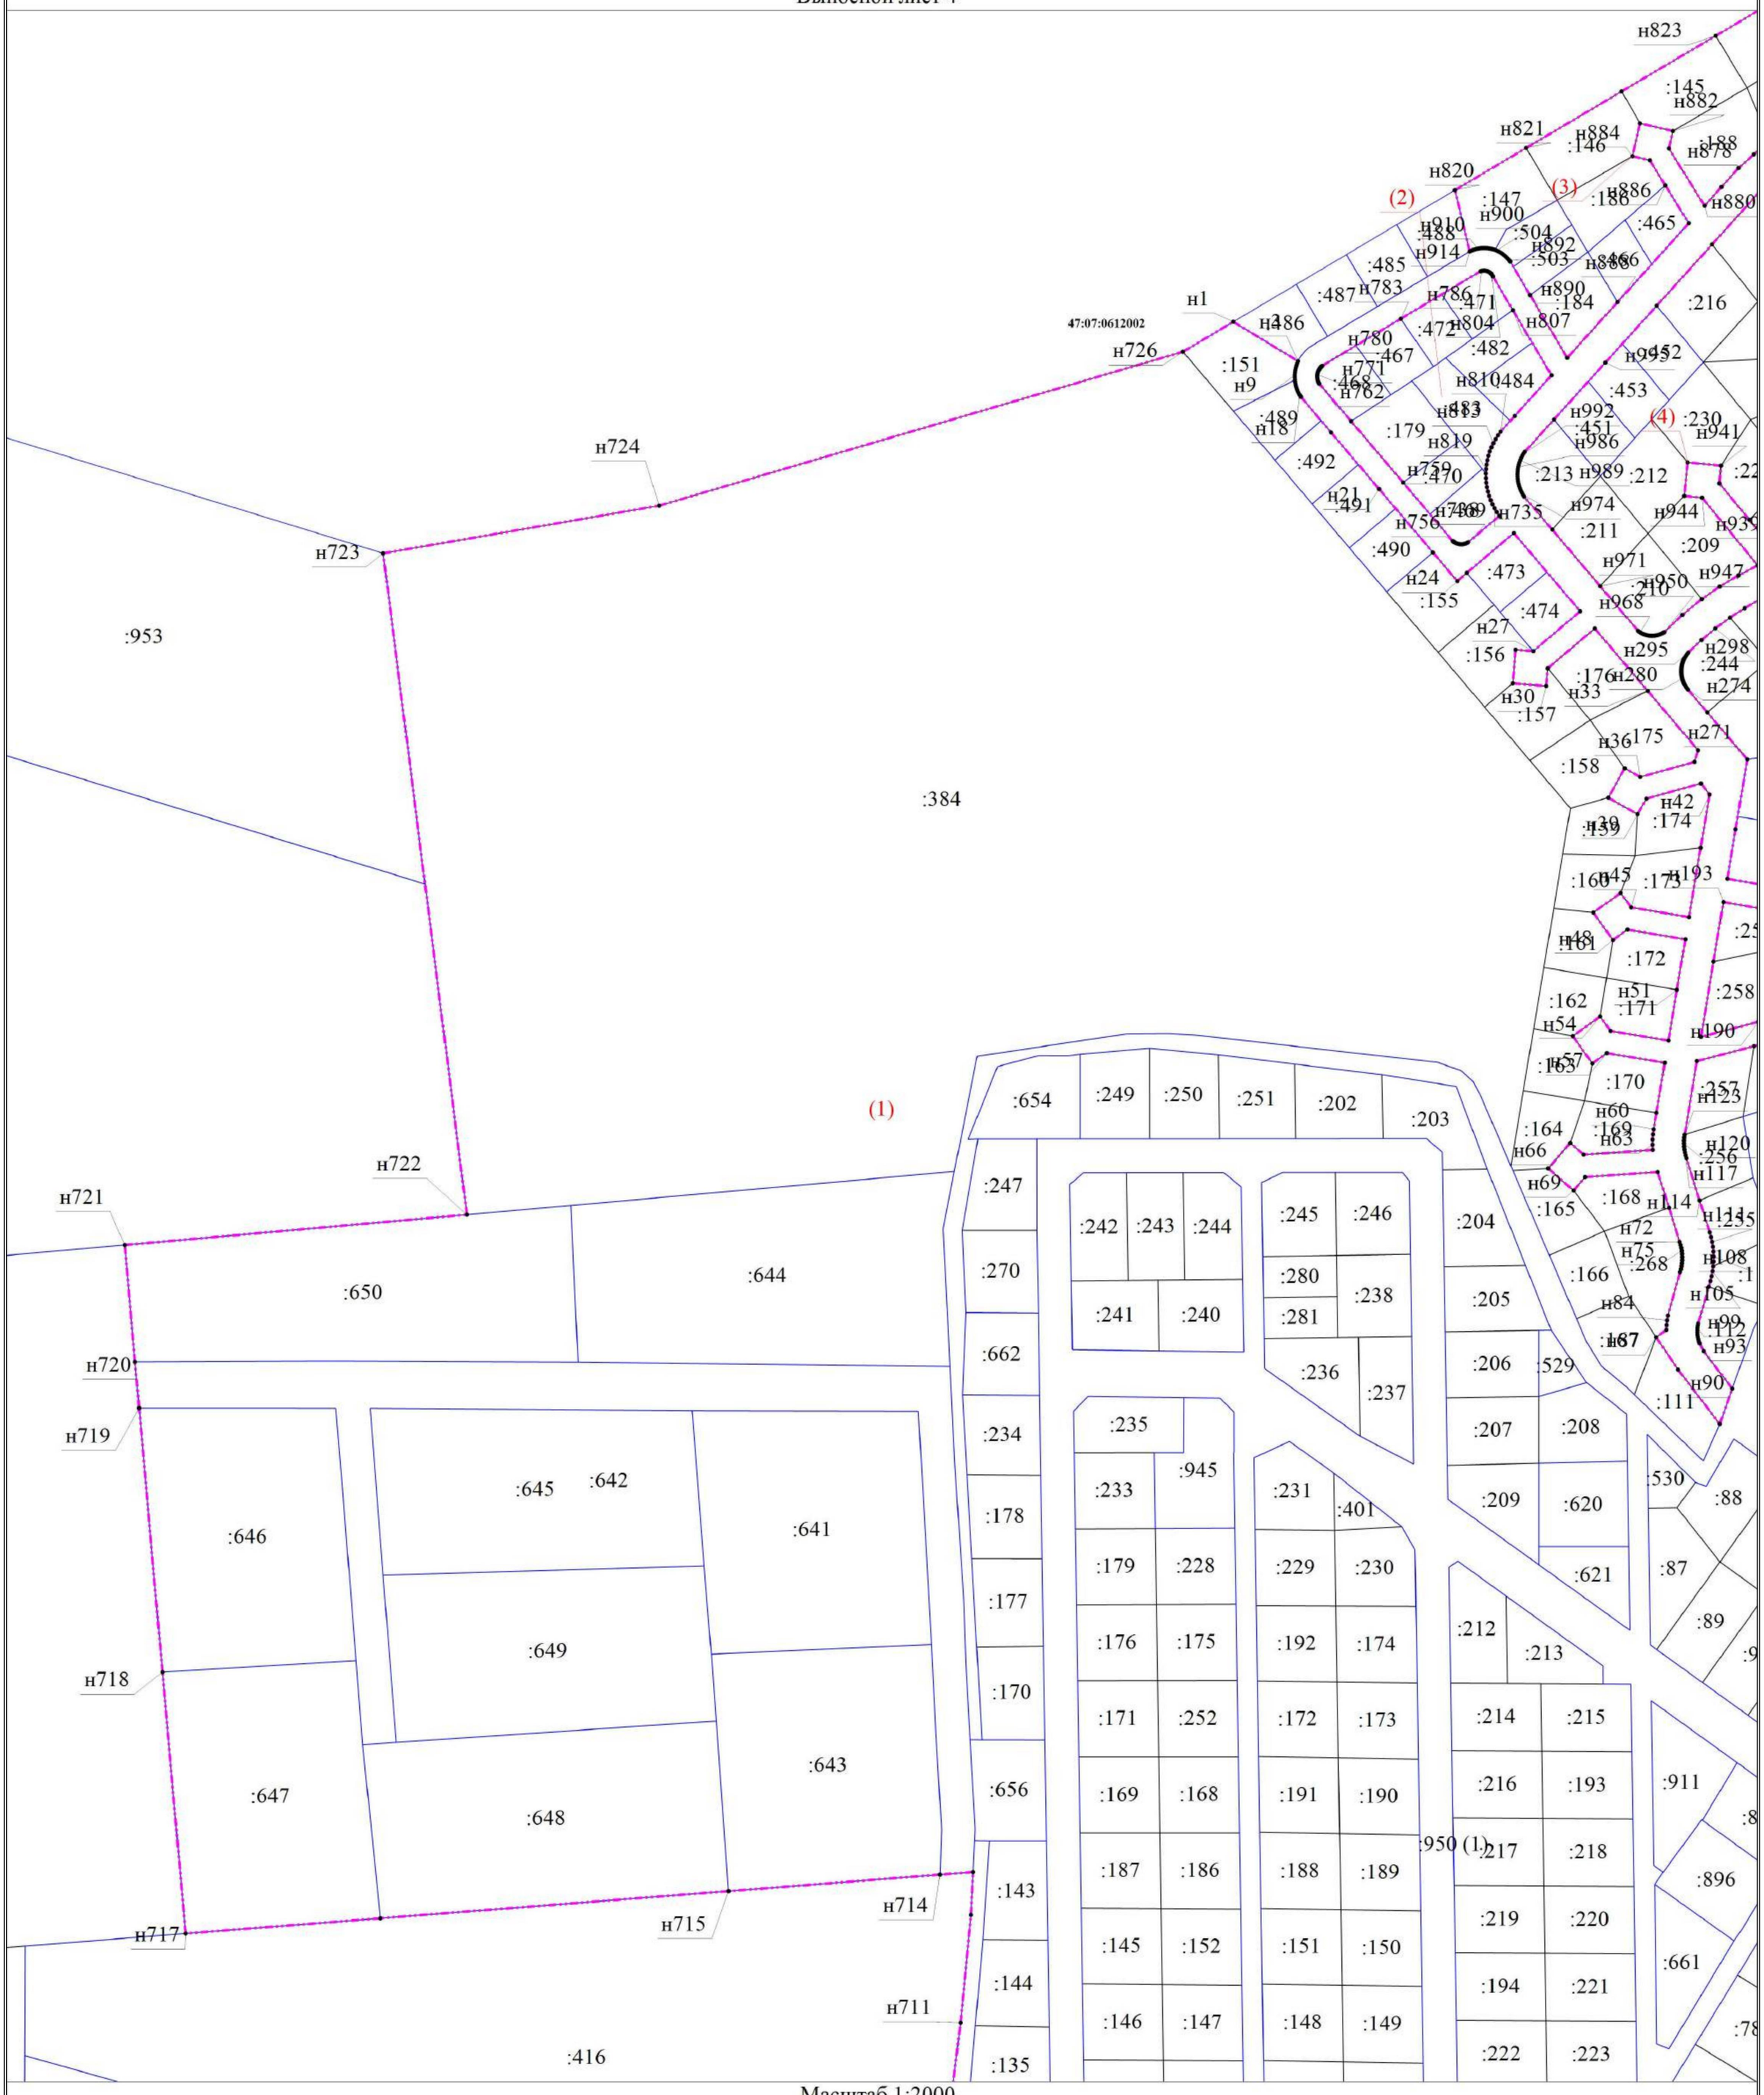Выносной лист 4


47:07:0612002
н1
н2
н

**Пользовательское графическое построение**

Выносной лист 5




Масштаб 1:1000

Условные обозначения

| | |
|---|---|
| • | - Характерная точка границы, сведения о которой позволяют однозначно определить ее положение на местности |
| н1 | - Обозначение новой характерной точки |
| | - Граница земельного участка |
| | - Граница кадастрового квартала |
| 47:01:0000000 | - Номер кадастрового квартала |
| | - Граница населенного пункта |
| :10 | - Кадастровый номер земельного участка |

**Пользовательское графическое построение**

Выносной лист 6




Масштаб 1:2000

Условные обозначения

- • - Характерная точка границы, сведения о которой позволяют однозначно определить ее положение на местности
- н1 - Обозначение новой характерной точки
- - Граница земельного участка
- - Граница кадастрового квартала
- 47:01:0000000 - Номер кадастрового квартала
- - Граница населенного пункта
- :936 - Кадастровый номер земельного участка
- :393 (1) - Обозначение контура земельного участка

# ОПИСАНИЕ МЕСТОПОЛОЖЕНИЯ ГРАНИЦ

## деревня Островки

(наименование объекта, местоположение границ которого описано (далее - объект))

## Раздел 1

## Сведения об объекте

| № п/п | Характеристики объекта | Описание характеристик |
|---|---|---|
| 1 | 2 | 3 |
| 1. | Местоположение объекта | Ленинградская область, Всеволожский муниципальный район, деревня Островки |
| 2. | Площадь объекта +/- величина погрешности определения площади (Р +/- Дельта Р), га | 74 +/- 3 |
| 3. | Иные характеристики объекта | - |

## Раздел 2

## Сведения о местоположении границ объекта

1. Система координат МСК-78, зона 2

2. Сведения о характерных точках границ объекта

| Обозначение характерных точек границ | Координаты, м | | Метод определения координат характерной точки | Средняя квадратическая погрешность положения характерной точки (Mt), м | Описание обозначения точки на местности (при наличии) |
|---|---|---|---|---|---|
| | X | Y | | | |
| 1 | 2 | 3 | 4 | 5 | 6 |
| - | - | - | - | - | |

3. Сведения о характерных точках части (частей) границы объекта

| Обозначение характерных точек части границы | Координаты, м | | Метод определения координат характерной точки | Средняя квадратическая погрешность положения характерной точки (Mt), м | Описание обозначения точки на местности (при наличии) |
|---|---|---|---|---|---|
| | X | Y | | | |
| 1 | 2 | 3 | 4 | 5 | 6 |
| Часть № 1 | | | | | |
| 1 | 422082.14 | 2243880.58 | Картометрический метод | 0.10 | - |
| 2 | 422080.08 | 2243878.68 | Картометрический метод | 0.10 | - |
| 3 | 422078.47 | 2243875.23 | Картометрический метод | 0.10 | - |
| 4 | 422078.31 | 2243871.62 | Картометрический метод | 0.10 | - |
| 5 | 422079.62 | 2243869.38 | Картометрический метод | 0.10 | - |
| 6 | 422085.04 | 2243866.46 | Картометрический метод | 0.10 | - |
| 7 | 422086.46 | 2243865.20 | Картометрический метод | 0.10 | - |
| 8 | 422087.02 | 2243862.57 | Картометрический метод | 0.10 | - |
| 9 | 422085.24 | 2243856.08 | Картометрический метод | 0.10 | - |
| 10 | 422083.25 | 2243852.57 | Картометрический метод | 0.10 | - |
| 11 | 422080.38 | 2243850.46 | Картометрический метод | 0.10 | - |
| 12 | 422077.44 | 2243849.42 | Картометрический метод | 0.10 | - |
| 13 | 422072.09 | 2243848.60 | Картометрический метод | 0.10 | - |
| 14 | 422037.49 | 2243849.71 | Картометрический метод | 0.10 | - |
| 15 | 422021.57 | 2243843.49 | Картометрический метод | 0.10 | - |
| 16 | 422003.56 | 2243844.22 | Картометрический метод | 0.10 | - |

3. Сведения о характерных точках части (частей) границы объекта

| Обозначение характерных точек части границы | Координаты, м | | Метод определения координат характерной точки | Средняя квадратическая погрешность положения характерной точки (Mt), м | Описание обозначения точки на местности (при наличии) |
|---|---|---|---|---|---|
| | X | Y | | | |
| 1 | 2 | 3 | 4 | 5 | 6 |
| 17 | 421995.41 | 2243841.10 | Картометрический метод | 0.10 | - |
| 18 | 421982.99 | 2243828.52 | Картометрический метод | 0.10 | - |
| 19 | 421866.18 | 2243744.85 | Картометрический метод | 0.10 | - |
| 20 | 421743.71 | 2243650.88 | Картометрический метод | 0.10 | - |
| 21 | 421720.76 | 2243634.15 | Картометрический метод | 0.10 | - |
| 22 | 421690.38 | 2243603.92 | Картометрический метод | 0.10 | - |
| 23 | 421623.98 | 2243548.56 | Картометрический метод | 0.10 | - |
| 24 | 421598.53 | 2243523.40 | Картометрический метод | 0.10 | - |
| 25 | 421579.95 | 2243508.52 | Картометрический метод | 0.10 | - |
| 26 | 421543.79 | 2243463.01 | Картометрический метод | 0.10 | - |
| 27 | 421540.52 | 2243454.76 | Картометрический метод | 0.10 | - |
| 28 | 421541.03 | 2243432.16 | Картометрический метод | 0.10 | - |
| 29 | 421537.44 | 2243418.11 | Картометрический метод | 0.10 | - |
| 30 | 421512.46 | 2243401.75 | Картометрический метод | 0.10 | - |
| 31 | 421430.74 | 2243312.37 | Картометрический метод | 0.10 | - |
| 32 | 421384.46 | 2243248.10 | Картометрический метод | 0.10 | - |
| 33 | 421369.63 | 2243207.69 | Картометрический метод | 0.10 | - |
| 34 | 421323.53 | 2243103.22 | Картометрический метод | 0.10 | - |
| 35 | 421324.39 | 2243042.83 | Картометрический метод | 0.10 | - |
| 36 | 421320.38 | 2242973.77 | Картометрический метод | 0.10 | - |
| 37 | 421328.89 | 2242938.09 | Картометрический метод | 0.10 | - |
| 38 | 421356.65 | 2242900.08 | Картометрический метод | 0.10 | - |
| 39 | 421393.80 | 2242876.01 | Картометрический метод | 0.10 | - |
| 40 | 421419.03 | 2242872.98 | Картометрический метод | 0.10 | - |
| 41 | 421437.49 | 2242855.64 | Картометрический метод | 0.10 | - |

3. Сведения о характерных точках части (частей) границы объекта

| Обозначение характерных точек части границы | Координаты, м | | Метод определения координат характерной точки | Средняя квадратическая погрешность положения характерной точки (Mt), м | Описание обозначения точки на местности (при наличии) |
|---|---|---|---|---|---|
| | X | Y | | | |
| 1 | 2 | 3 | 4 | 5 | 6 |
| 42 | 421461.07 | 2242828.97 | Картометрический метод | 0.10 | - |
| 43 | 421461.79 | 2242792.58 | Картометрический метод | 0.10 | - |
| 44 | 421453.22 | 2242763.25 | Картометрический метод | 0.10 | - |
| 45 | 421463.02 | 2242720.79 | Картометрический метод | 0.10 | - |
| 46 | 421458.91 | 2242644.73 | Картометрический метод | 0.10 | - |
| 47 | 421444.21 | 2242596.11 | Картометрический метод | 0.10 | - |
| 48 | 421427.81 | 2242567.27 | Картометрический метод | 0.10 | - |
| 49 | 421403.46 | 2242494.92 | Картометрический метод | 0.10 | - |
| 50 | 421399.15 | 2242391.05 | Картометрический метод | 0.10 | - |
| 51 | 421395.27 | 2242354.59 | Картометрический метод | 0.10 | - |
| 52 | 421390.13 | 2242336.52 | Картометрический метод | 0.10 | - |
| 53 | 421388.94 | 2242328.11 | Картометрический метод | 0.10 | - |
| 54 | 421412.49 | 2242322.49 | Картометрический метод | 0.10 | - |
| 55 | 421408.96 | 2242306.70 | Картометрический метод | 0.10 | - |
| 56 | 421406.39 | 2242293.24 | Картометрический метод | 0.10 | - |
| 57 | 421420.71 | 2242287.26 | Картометрический метод | 0.10 | - |
| 58 | 421436.24 | 2242304.14 | Картометрический метод | 0.10 | - |
| 59 | 421474.19 | 2242268.71 | Картометрический метод | 0.10 | - |
| 60 | 421458.40 | 2242251.57 | Картометрический метод | 0.10 | - |
| 61 | 421466.94 | 2242233.01 | Картометрический метод | 0.10 | - |
| 62 | 421464.48 | 2242195.12 | Картометрический метод | 0.10 | - |
| 63 | 421444.64 | 2242196.86 | Картометрический метод | 0.10 | - |
| 64 | 421404.98 | 2242197.22 | Картометрический метод | 0.10 | - |
| 65 | 421385.70 | 2242197.21 | Картометрический метод | 0.10 | - |
| 66 | 421374.37 | 2242197.20 | Картометрический метод | 0.10 | - |

3. Сведения о характерных точках части (частей) границы объекта

| Обозначение характерных точек части границы | Координаты, м | | Метод определения координат характерной точки | Средняя квадратическая погрешность положения характерной точки (Mt), м | Описание обозначения точки на местности (при наличии) |
|---|---|---|---|---|---|
| | X | Y | | | |
| 1 | 2 | 3 | 4 | 5 | 6 |
| 67 | 421365.33 | 2242200.23 | Картометрический метод | 0.10 | - |
| 68 | 421330.46 | 2242198.80 | Картометрический метод | 0.10 | - |
| 69 | 421298.32 | 2242197.49 | Картометрический метод | 0.10 | - |
| 70 | 421285.51 | 2242196.56 | Картометрический метод | 0.10 | - |
| 71 | 421283.25 | 2242196.86 | Картометрический метод | 0.10 | - |
| 72 | 421246.65 | 2242196.37 | Картометрический метод | 0.10 | - |
| 73 | 421231.91 | 2242196.76 | Картометрический метод | 0.10 | - |
| 74 | 421223.40 | 2242191.55 | Картометрический метод | 0.10 | - |
| 75 | 421221.84 | 2242194.80 | Картометрический метод | 0.10 | - |
| 76 | 421219.07 | 2242192.85 | Картометрический метод | 0.10 | - |
| 77 | 421214.78 | 2242185.39 | Картометрический метод | 0.10 | - |
| 78 | 421208.89 | 2242170.11 | Картометрический метод | 0.10 | - |
| 79 | 421200.38 | 2242149.79 | Картометрический метод | 0.10 | - |
| 80 | 421198.91 | 2242144.76 | Картометрический метод | 0.10 | - |
| 81 | 421197.11 | 2242139.37 | Картометрический метод | 0.10 | - |
| 82 | 421195.65 | 2242134.98 | Картометрический метод | 0.10 | - |
| 83 | 421195.44 | 2242124.71 | Картометрический метод | 0.10 | - |
| 84 | 421357.76 | 2242019.68 | Картометрический метод | 0.10 | - |
| 85 | 421371.33 | 2242014.06 | Картометрический метод | 0.10 | - |
| 86 | 421383.06 | 2241994.89 | Картометрический метод | 0.10 | - |
| 87 | 421384.93 | 2241993.38 | Картометрический метод | 0.10 | - |
| 88 | 421371.55 | 2241987.32 | Картометрический метод | 0.10 | - |
| 89 | 421347.21 | 2241976.27 | Картометрический метод | 0.10 | - |
| 90 | 421323.83 | 2241965.64 | Картометрический метод | 0.10 | - |
| 91 | 421298.20 | 2241954.02 | Картометрический метод | 0.10 | - |

3. Сведения о характерных точках части (частей) границы объекта

| Обозначение характерных точек части границы | Координаты, м | | Метод определения координат характерной точки | Средняя квадратическая погрешность положения характерной точки (Mt), м | Описание обозначения точки на местности (при наличии) |
|---|---|---|---|---|---|
| | X | Y | | | |
| 1 | 2 | 3 | 4 | 5 | 6 |
| 92 | 421274.29 | 2241943.15 | Картометрический метод | 0.10 | - |
| 93 | 421250.85 | 2241932.54 | Картометрический метод | 0.10 | - |
| 94 | 421224.70 | 2241920.68 | Картометрический метод | 0.10 | - |
| 95 | 421213.71 | 2241915.67 | Картометрический метод | 0.10 | - |
| 96 | 421195.95 | 2241909.33 | Картометрический метод | 0.10 | - |
| 97 | 421166.49 | 2241898.78 | Картометрический метод | 0.10 | - |
| 98 | 421136.71 | 2241888.14 | Картометрический метод | 0.10 | - |
| 99 | 421106.63 | 2241877.35 | Картометрический метод | 0.10 | - |
| 100 | 421080.25 | 2241867.92 | Картометрический метод | 0.10 | - |
| 101 | 421054.72 | 2241858.79 | Картометрический метод | 0.10 | - |
| 102 | 421029.58 | 2241849.78 | Картометрический метод | 0.10 | - |
| 103 | 421000.31 | 2241839.31 | Картометрический метод | 0.10 | - |
| 104 | 420972.23 | 2241829.26 | Картометрический метод | 0.10 | - |
| 105 | 420942.39 | 2241818.58 | Картометрический метод | 0.10 | - |
| 106 | 420932.80 | 2241815.16 | Картометрический метод | 0.10 | - |
| 107 | 420891.14 | 2241800.23 | Картометрический метод | 0.10 | - |
| 108 | 420870.93 | 2241784.76 | Картометрический метод | 0.10 | - |
| 109 | 420883.42 | 2241785.53 | Картометрический метод | 0.10 | - |
| 110 | 420888.34 | 2241784.65 | Картометрический метод | 0.10 | - |
| 111 | 420896.40 | 2241783.20 | Картометрический метод | 0.10 | - |
| 112 | 420900.68 | 2241766.65 | Картометрический метод | 0.10 | - |
| 113 | 420903.45 | 2241754.74 | Картометрический метод | 0.10 | - |
| 114 | 420905.00 | 2241752.73 | Картометрический метод | 0.10 | - |
| 115 | 420907.08 | 2241750.05 | Картометрический метод | 0.10 | - |
| 116 | 420909.13 | 2241748.41 | Картометрический метод | 0.10 | - |

3. Сведения о характерных точках части (частей) границы объекта

| Обозначение характерных точек части границы | Координаты, м | | Метод определения координат характерной точки | Средняя квадратическая погрешность положения характерной точки (Mt), м | Описание обозначения точки на местности (при наличии) |
|---|---|---|---|---|---|
| | X | Y | | | |
| 1 | 2 | 3 | 4 | 5 | 6 |
| 117 | 420913.75 | 2241744.73 | Картометрический метод | 0.10 | - |
| 118 | 420917.60 | 2241743.05 | Картометрический метод | 0.10 | - |
| 119 | 420938.33 | 2241739.07 | Картометрический метод | 0.10 | - |
| 120 | 420940.97 | 2241737.04 | Картометрический метод | 0.10 | - |
| 121 | 420945.20 | 2241729.88 | Картометрический метод | 0.10 | - |
| 122 | 420946.94 | 2241723.83 | Картометрический метод | 0.10 | - |
| 123 | 420949.76 | 2241701.56 | Картометрический метод | 0.10 | - |
| 124 | 420949.77 | 2241701.55 | Картометрический метод | 0.10 | - |
| 125 | 420955.29 | 2241703.68 | Картометрический метод | 0.10 | - |
| 126 | 420960.15 | 2241690.85 | Картометрический метод | 0.10 | - |
| 127 | 420988.09 | 2241702.38 | Картометрический метод | 0.10 | - |
| 128 | 421020.69 | 2241715.82 | Картометрический метод | 0.10 | - |
| 129 | 421050.12 | 2241727.97 | Картометрический метод | 0.10 | - |
| 130 | 421080.25 | 2241740.37 | Картометрический метод | 0.10 | - |
| 131 | 421107.16 | 2241751.49 | Картометрический метод | 0.10 | - |
| 132 | 421135.45 | 2241763.14 | Картометрический метод | 0.10 | - |
| 133 | 421171.01 | 2241777.83 | Картометрический метод | 0.10 | - |
| 134 | 421208.16 | 2241793.13 | Картометрический метод | 0.10 | - |
| 135 | 421235.18 | 2241804.28 | Картометрический метод | 0.10 | - |
| 136 | 421269.93 | 2241818.59 | Картометрический метод | 0.10 | - |
| 137 | 421311.38 | 2241835.73 | Картометрический метод | 0.10 | - |
| 138 | 421322.79 | 2241840.22 | Картометрический метод | 0.10 | - |
| 139 | 421454.19 | 2241696.22 | Картометрический метод | 0.10 | - |
| 140 | 421453.59 | 2241695.42 | Картометрический метод | 0.10 | - |
| 141 | 421413.09 | 2241641.82 | Картометрический метод | 0.10 | - |

3. Сведения о характерных точках части (частей) границы объекта

| Обозначение характерных точек части границы | Координаты, м | | Метод определения координат характерной точки | Средняя квадратическая погрешность положения характерной точки (Mt), м | Описание обозначения точки на местности (при наличии) |
|---|---|---|---|---|---|
| | X | Y | | | |
| 1 | 2 | 3 | 4 | 5 | 6 |
| 142 | 421402.39 | 2241627.72 | Картометрический метод | 0.10 | - |
| 143 | 421417.69 | 2241617.02 | Картометрический метод | 0.10 | - |
| 144 | 421518.29 | 2241547.52 | Картометрический метод | 0.10 | - |
| 145 | 421538.69 | 2241533.72 | Картометрический метод | 0.10 | - |
| 146 | 421557.09 | 2241556.52 | Картометрический метод | 0.10 | - |
| 147 | 421652.52 | 2241519.74 | Картометрический метод | 0.10 | - |
| 148 | 421691.79 | 2241571.92 | Картометрический метод | 0.10 | - |
| 149 | 421697.33 | 2241570.31 | Картометрический метод | 0.10 | - |
| 150 | 421758.07 | 2241667.26 | Картометрический метод | 0.10 | - |
| 151 | 421841.19 | 2241612.49 | Картометрический метод | 0.10 | - |
| 152 | 421843.95 | 2241628.07 | Картометрический метод | 0.10 | - |
| 153 | 421845.19 | 2241635.76 | Картометрический метод | 0.10 | - |
| 154 | 421831.08 | 2241644.28 | Картометрический метод | 0.10 | - |
| 155 | 421837.17 | 2241656.53 | Картометрический метод | 0.10 | - |
| 156 | 421854.78 | 2241648.10 | Картометрический метод | 0.10 | - |
| 157 | 421862.91 | 2241702.29 | Картометрический метод | 0.10 | - |
| 158 | 421865.82 | 2241743.85 | Картометрический метод | 0.10 | - |
| 159 | 421871.76 | 2241829.00 | Картометрический метод | 0.10 | - |
| 160 | 421876.80 | 2241901.14 | Картометрический метод | 0.10 | - |
| 161 | 421889.03 | 2242076.52 | Картометрический метод | 0.10 | - |
| 162 | 421891.61 | 2242113.29 | Картометрический метод | 0.10 | - |
| 163 | 421898.15 | 2242141.36 | Картометрический метод | 0.10 | - |
| 164 | 421901.12 | 2242154.06 | Картометрический метод | 0.10 | - |
| 165 | 421906.42 | 2242176.80 | Картометрический метод | 0.10 | - |
| 166 | 421915.39 | 2242215.29 | Картометрический метод | 0.10 | - |

3. Сведения о характерных точках части (частей) границы объекта

| Обозначение характерных точек части границы | Координаты, м | | Метод определения координат характерной точки | Средняя квадратическая погрешность положения характерной точки (Mt), м | Описание обозначения точки на местности (при наличии) |
|---|---|---|---|---|---|
| | X | Y | | | |
| 1 | 2 | 3 | 4 | 5 | 6 |
| 167 | 421925.62 | 2242259.15 | Картометрический метод | 0.10 | - |
| 168 | 421935.68 | 2242302.31 | Картометрический метод | 0.10 | - |
| 169 | 421889.39 | 2242310.37 | Картометрический метод | 0.10 | - |
| 170 | 421888.35 | 2242326.50 | Картометрический метод | 0.10 | - |
| 171 | 421686.93 | 2242181.96 | Картометрический метод | 0.10 | - |
| 172 | 421673.37 | 2242199.32 | Картометрический метод | 0.10 | - |
| 173 | 421681.22 | 2242204.95 | Картометрический метод | 0.10 | - |
| 174 | 421676.27 | 2242262.72 | Картометрический метод | 0.10 | - |
| 175 | 421672.84 | 2242287.72 | Картометрический метод | 0.10 | - |
| 176 | 421669.28 | 2242300.20 | Картометрический метод | 0.10 | - |
| 177 | 421614.45 | 2242417.08 | Картометрический метод | 0.10 | - |
| 178 | 421572.37 | 2242500.52 | Картометрический метод | 0.10 | - |
| 179 | 421543.69 | 2242575.89 | Картометрический метод | 0.10 | - |
| 180 | 421551.03 | 2242579.79 | Картометрический метод | 0.10 | - |
| 181 | 421564.82 | 2242541.73 | Картометрический метод | 0.10 | - |
| 182 | 421598.78 | 2242554.62 | Картометрический метод | 0.10 | - |
| 183 | 421590.52 | 2242576.35 | Картометрический метод | 0.10 | - |
| 184 | 421603.73 | 2242610.11 | Картометрический метод | 0.10 | - |
| 185 | 421639.33 | 2242613.81 | Картометрический метод | 0.10 | - |
| 186 | 421657.32 | 2242621.16 | Картометрический метод | 0.10 | - |
| 187 | 421674.06 | 2242644.05 | Картометрический метод | 0.10 | - |
| 188 | 421665.79 | 2242646.27 | Картометрический метод | 0.10 | - |
| 189 | 421638.90 | 2242646.92 | Картометрический метод | 0.10 | - |
| 190 | 421625.29 | 2242646.83 | Картометрический метод | 0.10 | - |
| 191 | 421619.66 | 2242663.06 | Картометрический метод | 0.10 | - |

3. Сведения о характерных точках части (частей) границы объекта

| Обозначение характерных точек части границы | Координаты, м | | Метод определения координат характерной точки | Средняя квадратическая погрешность положения характерной точки (Mt), м | Описание обозначения точки на местности (при наличии) |
|---|---|---|---|---|---|
| | X | Y | | | |
| 1 | 2 | 3 | 4 | 5 | 6 |
| 192 | 421608.37 | 2242699.26 | Картометрический метод | 0.10 | - |
| 193 | 421582.85 | 2242696.50 | Картометрический метод | 0.10 | - |
| 194 | 421582.27 | 2242698.36 | Картометрический метод | 0.10 | - |
| 195 | 421578.20 | 2242703.27 | Картометрический метод | 0.10 | - |
| 196 | 421580.93 | 2242706.30 | Картометрический метод | 0.10 | - |
| 197 | 421575.20 | 2242722.97 | Картометрический метод | 0.10 | - |
| 198 | 421573.37 | 2242728.26 | Картометрический метод | 0.10 | - |
| 199 | 421571.53 | 2242733.60 | Картометрический метод | 0.10 | - |
| 200 | 421570.81 | 2242735.67 | Картометрический метод | 0.10 | - |
| 201 | 421568.96 | 2242741.05 | Картометрический метод | 0.10 | - |
| 202 | 421567.41 | 2242744.82 | Картометрический метод | 0.10 | - |
| 203 | 421557.04 | 2242770.01 | Картометрический метод | 0.10 | - |
| 204 | 421554.22 | 2242776.90 | Картометрический метод | 0.10 | - |
| 205 | 421618.81 | 2242795.76 | Картометрический метод | 0.10 | - |
| 206 | 421596.25 | 2242871.57 | Картометрический метод | 0.10 | - |
| 207 | 421596.25 | 2242871.58 | Картометрический метод | 0.10 | - |
| 208 | 421538.72 | 2242881.46 | Картометрический метод | 0.10 | - |
| 209 | 421530.67 | 2242905.06 | Картометрический метод | 0.10 | - |
| 210 | 421491.41 | 2242896.96 | Картометрический метод | 0.10 | - |
| 211 | 421483.45 | 2242923.73 | Картометрический метод | 0.10 | - |
| 212 | 421478.76 | 2242928.46 | Картометрический метод | 0.10 | - |
| 213 | 421474.52 | 2242939.75 | Картометрический метод | 0.10 | - |
| 214 | 421463.70 | 2242968.50 | Картометрический метод | 0.10 | - |
| 215 | 421453.95 | 2242976.97 | Картометрический метод | 0.10 | - |
| 216 | 421499.81 | 2243046.15 | Картометрический метод | 0.10 | - |

3. Сведения о характерных точках части (частей) границы объекта

| Обозначение характерных точек части границы | Координаты, м | | Метод определения координат характерной точки | Средняя квадратическая погрешность положения характерной точки (Mt), м | Описание обозначения точки на местности (при наличии) |
|---|---|---|---|---|---|
| | X | Y | | | |
| 1 | 2 | 3 | 4 | 5 | 6 |
| 217 | 421499.17 | 2243048.75 | Картометрический метод | 0.10 | - |
| 218 | 421515.40 | 2243049.33 | Картометрический метод | 0.10 | - |
| 219 | 421525.50 | 2243043.02 | Картометрический метод | 0.10 | - |
| 220 | 421533.56 | 2243054.72 | Картометрический метод | 0.10 | - |
| 221 | 421575.21 | 2243121.59 | Картометрический метод | 0.10 | - |
| 222 | 421595.02 | 2243148.76 | Картометрический метод | 0.10 | - |
| 223 | 421595.88 | 2243152.44 | Картометрический метод | 0.10 | - |
| 224 | 421594.01 | 2243167.51 | Картометрический метод | 0.10 | - |
| 225 | 421588.93 | 2243183.54 | Картометрический метод | 0.10 | - |
| 226 | 421585.20 | 2243197.94 | Картометрический метод | 0.10 | - |
| 227 | 421633.20 | 2243205.28 | Картометрический метод | 0.10 | - |
| 228 | 421577.01 | 2243256.15 | Картометрический метод | 0.10 | - |
| 229 | 421577.02 | 2243256.16 | Картометрический метод | 0.10 | - |
| 230 | 421652.14 | 2243364.39 | Картометрический метод | 0.10 | - |
| 231 | 421652.14 | 2243364.40 | Картометрический метод | 0.10 | - |
| 232 | 421666.47 | 2243385.05 | Картометрический метод | 0.10 | - |
| 233 | 421671.57 | 2243389.57 | Картометрический метод | 0.10 | - |
| 234 | 421692.02 | 2243407.64 | Картометрический метод | 0.10 | - |
| 235 | 421711.66 | 2243425.01 | Картометрический метод | 0.10 | - |
| 236 | 421719.35 | 2243431.81 | Картометрический метод | 0.10 | - |
| 237 | 421741.50 | 2243451.38 | Картометрический метод | 0.10 | - |
| 238 | 421731.72 | 2243460.78 | Картометрический метод | 0.10 | - |
| 239 | 421736.76 | 2243465.62 | Картометрический метод | 0.10 | - |
| 240 | 421750.70 | 2243481.72 | Картометрический метод | 0.10 | - |
| 241 | 421761.10 | 2243471.71 | Картометрический метод | 0.10 | - |

3. Сведения о характерных точках части (частей) границы объекта

| Обозначение характерных точек части границы | Координаты, м | | Метод определения координат характерной точки | Средняя квадратическая погрешность положения характерной точки (Mt), м | Описание обозначения точки на местности (при наличии) |
|---|---|---|---|---|---|
| | X | Y | | | |
| 1 | 2 | 3 | 4 | 5 | 6 |
| 242 | 421783.60 | 2243497.39 | Картометрический метод | 0.10 | - |
| 243 | 421807.69 | 2243531.13 | Картометрический метод | 0.10 | - |
| 244 | 421827.63 | 2243559.09 | Картометрический метод | 0.10 | - |
| 245 | 421895.24 | 2243656.06 | Картометрический метод | 0.10 | - |
| 246 | 421954.14 | 2243605.11 | Картометрический метод | 0.10 | - |
| 247 | 421988.52 | 2243650.29 | Картометрический метод | 0.10 | - |
| 248 | 421994.69 | 2243650.35 | Картометрический метод | 0.10 | - |
| 249 | 422042.53 | 2243650.88 | Картометрический метод | 0.10 | - |
| 250 | 422041.75 | 2243610.11 | Картометрический метод | 0.10 | - |
| 251 | 422040.22 | 2243528.70 | Картометрический метод | 0.10 | - |
| 252 | 422039.28 | 2243479.82 | Картометрический метод | 0.10 | - |
| 253 | 422091.38 | 2243480.62 | Картометрический метод | 0.10 | - |
| 254 | 422161.70 | 2243482.09 | Картометрический метод | 0.10 | - |
| 255 | 422160.52 | 2243590.03 | Картометрический метод | 0.10 | - |
| 256 | 422159.45 | 2243686.73 | Картометрический метод | 0.10 | - |
| 257 | 422162.76 | 2243691.69 | Картометрический метод | 0.10 | - |
| 258 | 422165.14 | 2243693.33 | Картометрический метод | 0.10 | - |
| 259 | 422178.91 | 2243709.13 | Картометрический метод | 0.10 | - |
| 260 | 422177.06 | 2243709.28 | Картометрический метод | 0.10 | - |
| 261 | 422176.02 | 2243711.35 | Картометрический метод | 0.10 | - |
| 262 | 422174.25 | 2243716.60 | Картометрический метод | 0.10 | - |
| 263 | 422171.41 | 2243724.33 | Картометрический метод | 0.10 | - |
| 264 | 422170.29 | 2243731.32 | Картометрический метод | 0.10 | - |
| 265 | 422168.51 | 2243738.64 | Картометрический метод | 0.10 | - |
| 266 | 422168.75 | 2243741.11 | Картометрический метод | 0.10 | - |

3. Сведения о характерных точках части (частей) границы объекта

| Обозначение характерных точек части границы | Координаты, м | | Метод определения координат характерной точки | Средняя квадратическая погрешность положения характерной точки (Mt), м | Описание обозначения точки на местности (при наличии) |
|---|---|---|---|---|---|
| | X | Y | | | |
| 1 | 2 | 3 | 4 | 5 | 6 |
| 267 | 422170.08 | 2243743.42 | Картометрический метод | 0.10 | - |
| 268 | 422172.73 | 2243746.11 | Картометрический метод | 0.10 | - |
| 269 | 422175.56 | 2243748.84 | Картометрический метод | 0.10 | - |
| 270 | 422179.30 | 2243753.45 | Картометрический метод | 0.10 | - |
| 271 | 422183.78 | 2243757.77 | Картометрический метод | 0.10 | - |
| 272 | 422184.68 | 2243759.52 | Картометрический метод | 0.10 | - |
| 273 | 422184.57 | 2243761.10 | Картометрический метод | 0.10 | - |
| 274 | 422183.68 | 2243763.04 | Картометрический метод | 0.10 | - |
| 275 | 422178.72 | 2243770.34 | Картометрический метод | 0.10 | - |
| 276 | 422175.69 | 2243773.79 | Картометрический метод | 0.10 | - |
| 277 | 422171.86 | 2243776.82 | Картометрический метод | 0.10 | - |
| 278 | 422163.87 | 2243781.85 | Картометрический метод | 0.10 | - |
| 279 | 422161.89 | 2243783.77 | Картометрический метод | 0.10 | - |
| 280 | 422160.57 | 2243786.11 | Картометрический метод | 0.10 | - |
| 281 | 422159.50 | 2243790.00 | Картометрический метод | 0.10 | - |
| 282 | 422158.40 | 2243797.85 | Картометрический метод | 0.10 | - |
| 283 | 422157.66 | 2243800.93 | Картометрический метод | 0.10 | - |
| 284 | 422156.46 | 2243803.61 | Картометрический метод | 0.10 | - |
| 285 | 422153.77 | 2243806.51 | Картометрический метод | 0.10 | - |
| 286 | 422150.00 | 2243808.12 | Картометрический метод | 0.10 | - |
| 287 | 422142.63 | 2243809.31 | Картометрический метод | 0.10 | - |
| 288 | 422140.00 | 2243810.33 | Картометрический метод | 0.10 | - |
| 289 | 422137.82 | 2243812.32 | Картометрический метод | 0.10 | - |
| 290 | 422136.90 | 2243814.17 | Картометрический метод | 0.10 | - |
| 291 | 422136.71 | 2243817.16 | Картометрический метод | 0.10 | - |

3. Сведения о характерных точках части (частей) границы объекта

| Обозначение характерных точек части границы | Координаты, м | | Метод определения координат характерной точки | Средняя квадратическая погрешность положения характерной точки (Mt), м | Описание обозначения точки на местности (при наличии) |
|---|---|---|---|---|---|
| | X | Y | | | |
| 1 | 2 | 3 | 4 | 5 | 6 |
| 292 | 422137.44 | 2243820.65 | Картометрический метод | 0.10 | - |
| 293 | 422138.85 | 2243823.78 | Картометрический метод | 0.10 | - |
| 294 | 422141.59 | 2243827.77 | Картометрический метод | 0.10 | - |
| 295 | 422147.49 | 2243834.69 | Картометрический метод | 0.10 | - |
| 296 | 422148.29 | 2243836.12 | Картометрический метод | 0.10 | - |
| 297 | 422148.21 | 2243836.54 | Картометрический метод | 0.10 | - |
| 298 | 422147.65 | 2243836.97 | Картометрический метод | 0.10 | - |
| 299 | 422123.18 | 2243842.94 | Картометрический метод | 0.10 | - |
| 300 | 422117.90 | 2243842.51 | Картометрический метод | 0.10 | - |
| 301 | 422108.62 | 2243839.94 | Картометрический метод | 0.10 | - |
| 302 | 422105.09 | 2243839.55 | Картометрический метод | 0.10 | - |
| 303 | 422101.59 | 2243840.30 | Картометрический метод | 0.10 | - |
| 304 | 422099.41 | 2243842.80 | Картометрический метод | 0.10 | - |
| 305 | 422096.17 | 2243855.42 | Картометрический метод | 0.10 | - |
| 306 | 422096.43 | 2243858.71 | Картометрический метод | 0.10 | - |
| 307 | 422099.18 | 2243864.45 | Картометрический метод | 0.10 | - |
| 308 | 422104.24 | 2243871.80 | Картометрический метод | 0.10 | - |
| 309 | 422105.78 | 2243874.67 | Картометрический метод | 0.10 | - |
| 310 | 422106.55 | 2243877.32 | Картометрический метод | 0.10 | - |
| 311 | 422105.58 | 2243878.84 | Картометрический метод | 0.10 | - |
| 312 | 422103.74 | 2243879.54 | Картометрический метод | 0.10 | - |
| 313 | 422085.08 | 2243881.30 | Картометрический метод | 0.10 | - |
| 1 | 422082.14 | 2243880.58 | Картометрический метод | 0.10 | - |
| 314 | 421503.80 | 2243334.24 | Картометрический метод | 0.10 | - |
| 315 | 421506.71 | 2243332.57 | Картометрический метод | 0.10 | - |

3. Сведения о характерных точках части (частей) границы объекта

| Обозначение характерных точек части границы | Координаты, м | | Метод определения координат характерной точки | Средняя квадратическая погрешность положения характерной точки (Mt), м | Описание обозначения точки на местности (при наличии) |
|---|---|---|---|---|---|
| | X | Y | | | |
| 1 | 2 | 3 | 4 | 5 | 6 |
| 316 | 421542.64 | 2243313.51 | Картометрический метод | 0.10 | - |
| 317 | 421524.26 | 2243283.68 | Картометрический метод | 0.10 | - |
| 318 | 421522.82 | 2243284.72 | Картометрический метод | 0.10 | - |
| 319 | 421520.15 | 2243286.36 | Картометрический метод | 0.10 | - |
| 320 | 421517.48 | 2243287.90 | Картометрический метод | 0.10 | - |
| 321 | 421488.29 | 2243304.26 | Картометрический метод | 0.10 | - |
| 322 | 421492.07 | 2243310.75 | Картометрический метод | 0.10 | - |
| 323 | 421489.03 | 2243312.74 | Картометрический метод | 0.10 | - |
| 314 | 421503.80 | 2243334.24 | Картометрический метод | 0.10 | - |

## Раздел 3

## Сведения о местоположении измененных (уточненных) границ объекта

1. Система координат -

2. Сведения о характерных точках границ объекта

| Обозначение характерных точек границ | Существующие координаты, м | | Измененные (уточненные) координаты, м | | Метод определения координат характерной точки | Средняя квадратическая погрешность положения характерной точки (Mt), м | Описание обозначения точки на местности (при наличии) |
|---|---|---|---|---|---|---|---|
| | X | Y | X | Y | | | |
| 1 | 2 | 3 | 4 | 5 | 6 | 7 | 8 |
| - | - | - | - | - | - | - | |

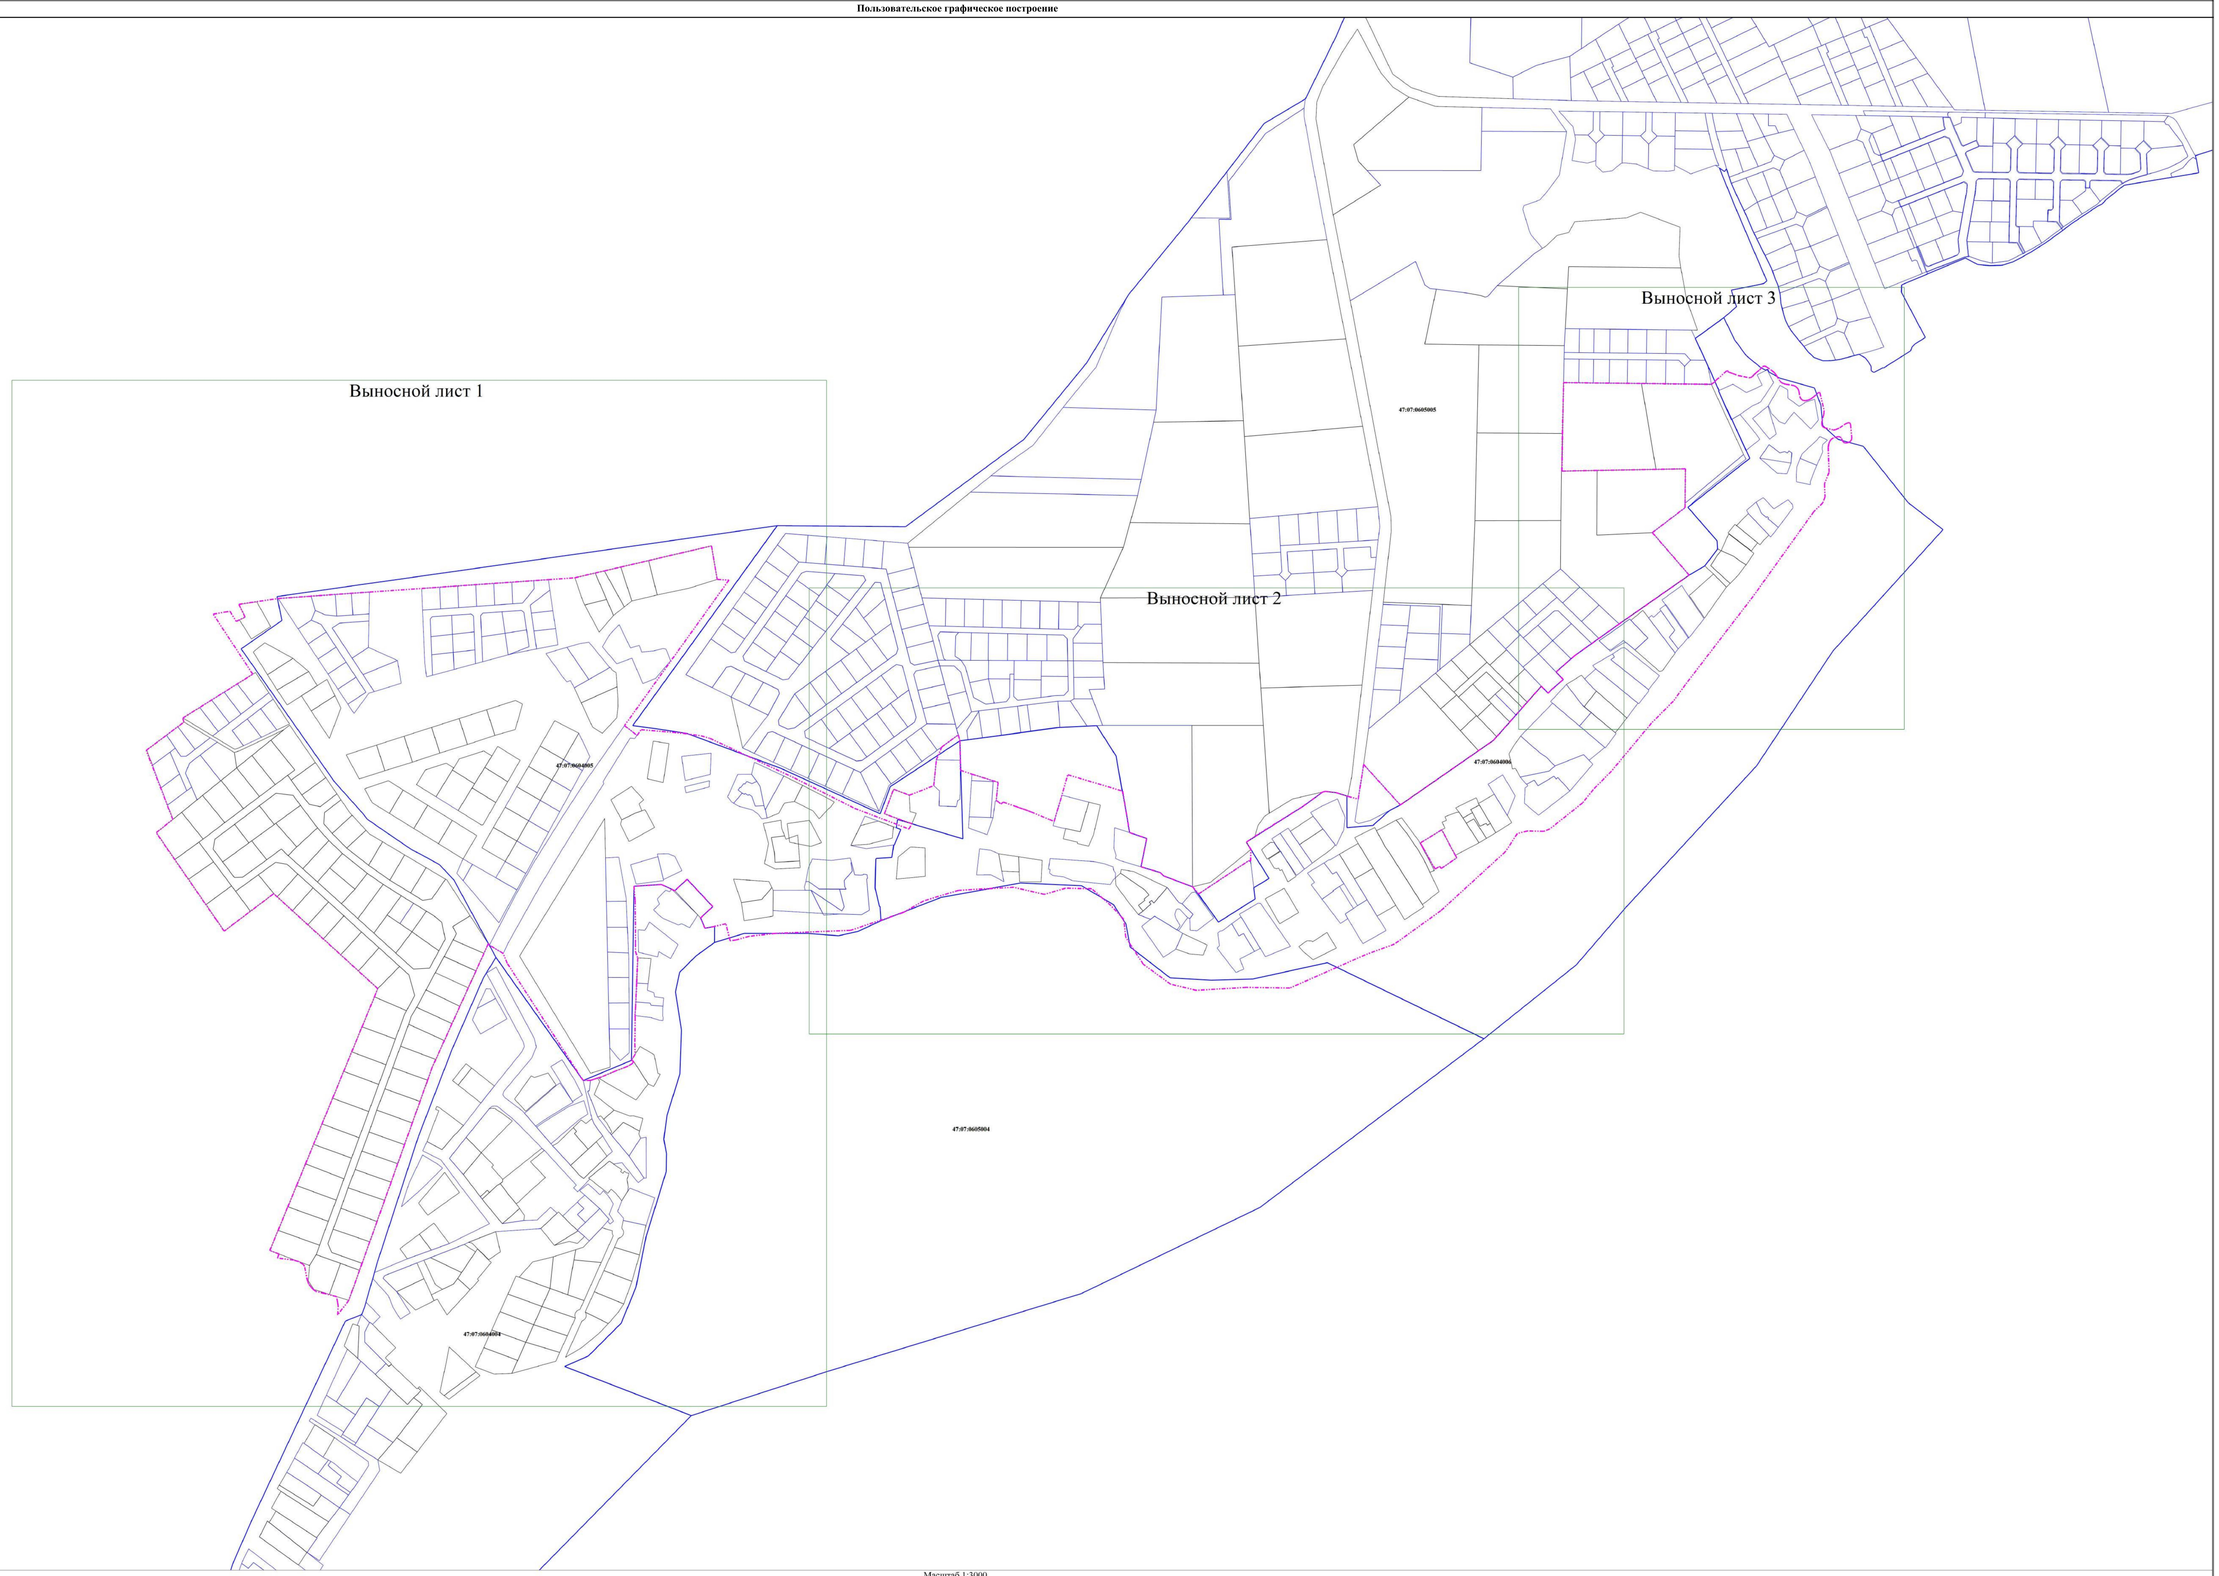
3. Сведения о характерных точках части (частей) границы объекта

| Обозначение характерных точек части границы | Существующие координаты, м | | Измененные (уточненные) координаты, м | | Метод определения координат характерной точки | Средняя квадратическая погрешность положения характерной точки (Mt), м | Описание обозначения точки на местности (при наличии) |
|---|---|---|---|---|---|---|---|
| | X | Y | X | Y | | | |
| 1 | 2 | 3 | 4 | 5 | 6 | 7 | 8 |
| - | - | - | - | - | - | - | |

# ТЕКСТОВОЕ ОПИСАНИЕ
## местоположения границ населенных пунктов, территориальных зон

| Прохождение границы | | Описание прохождения границы |
|---|---|---|
| от точки | до точки | |
| 1 | 2 | 3 |
| - | - | - |

**Пользовательское графическое построение**





Масштаб 1:3000

Условные обозначения

- • - Характерная точка границы, сведения о которой позволяют однозначно определить ее положение на местности
- н1 - Обозначение новой характерной точки
- ——— - Граница земельного участка
- ——— - Граница кадастрового квартала
- **47:01:0000000** - Номер кадастрового квартала
- ·-·-·-·-· - Граница населенного пункта


**Пользовательское графическое построение**

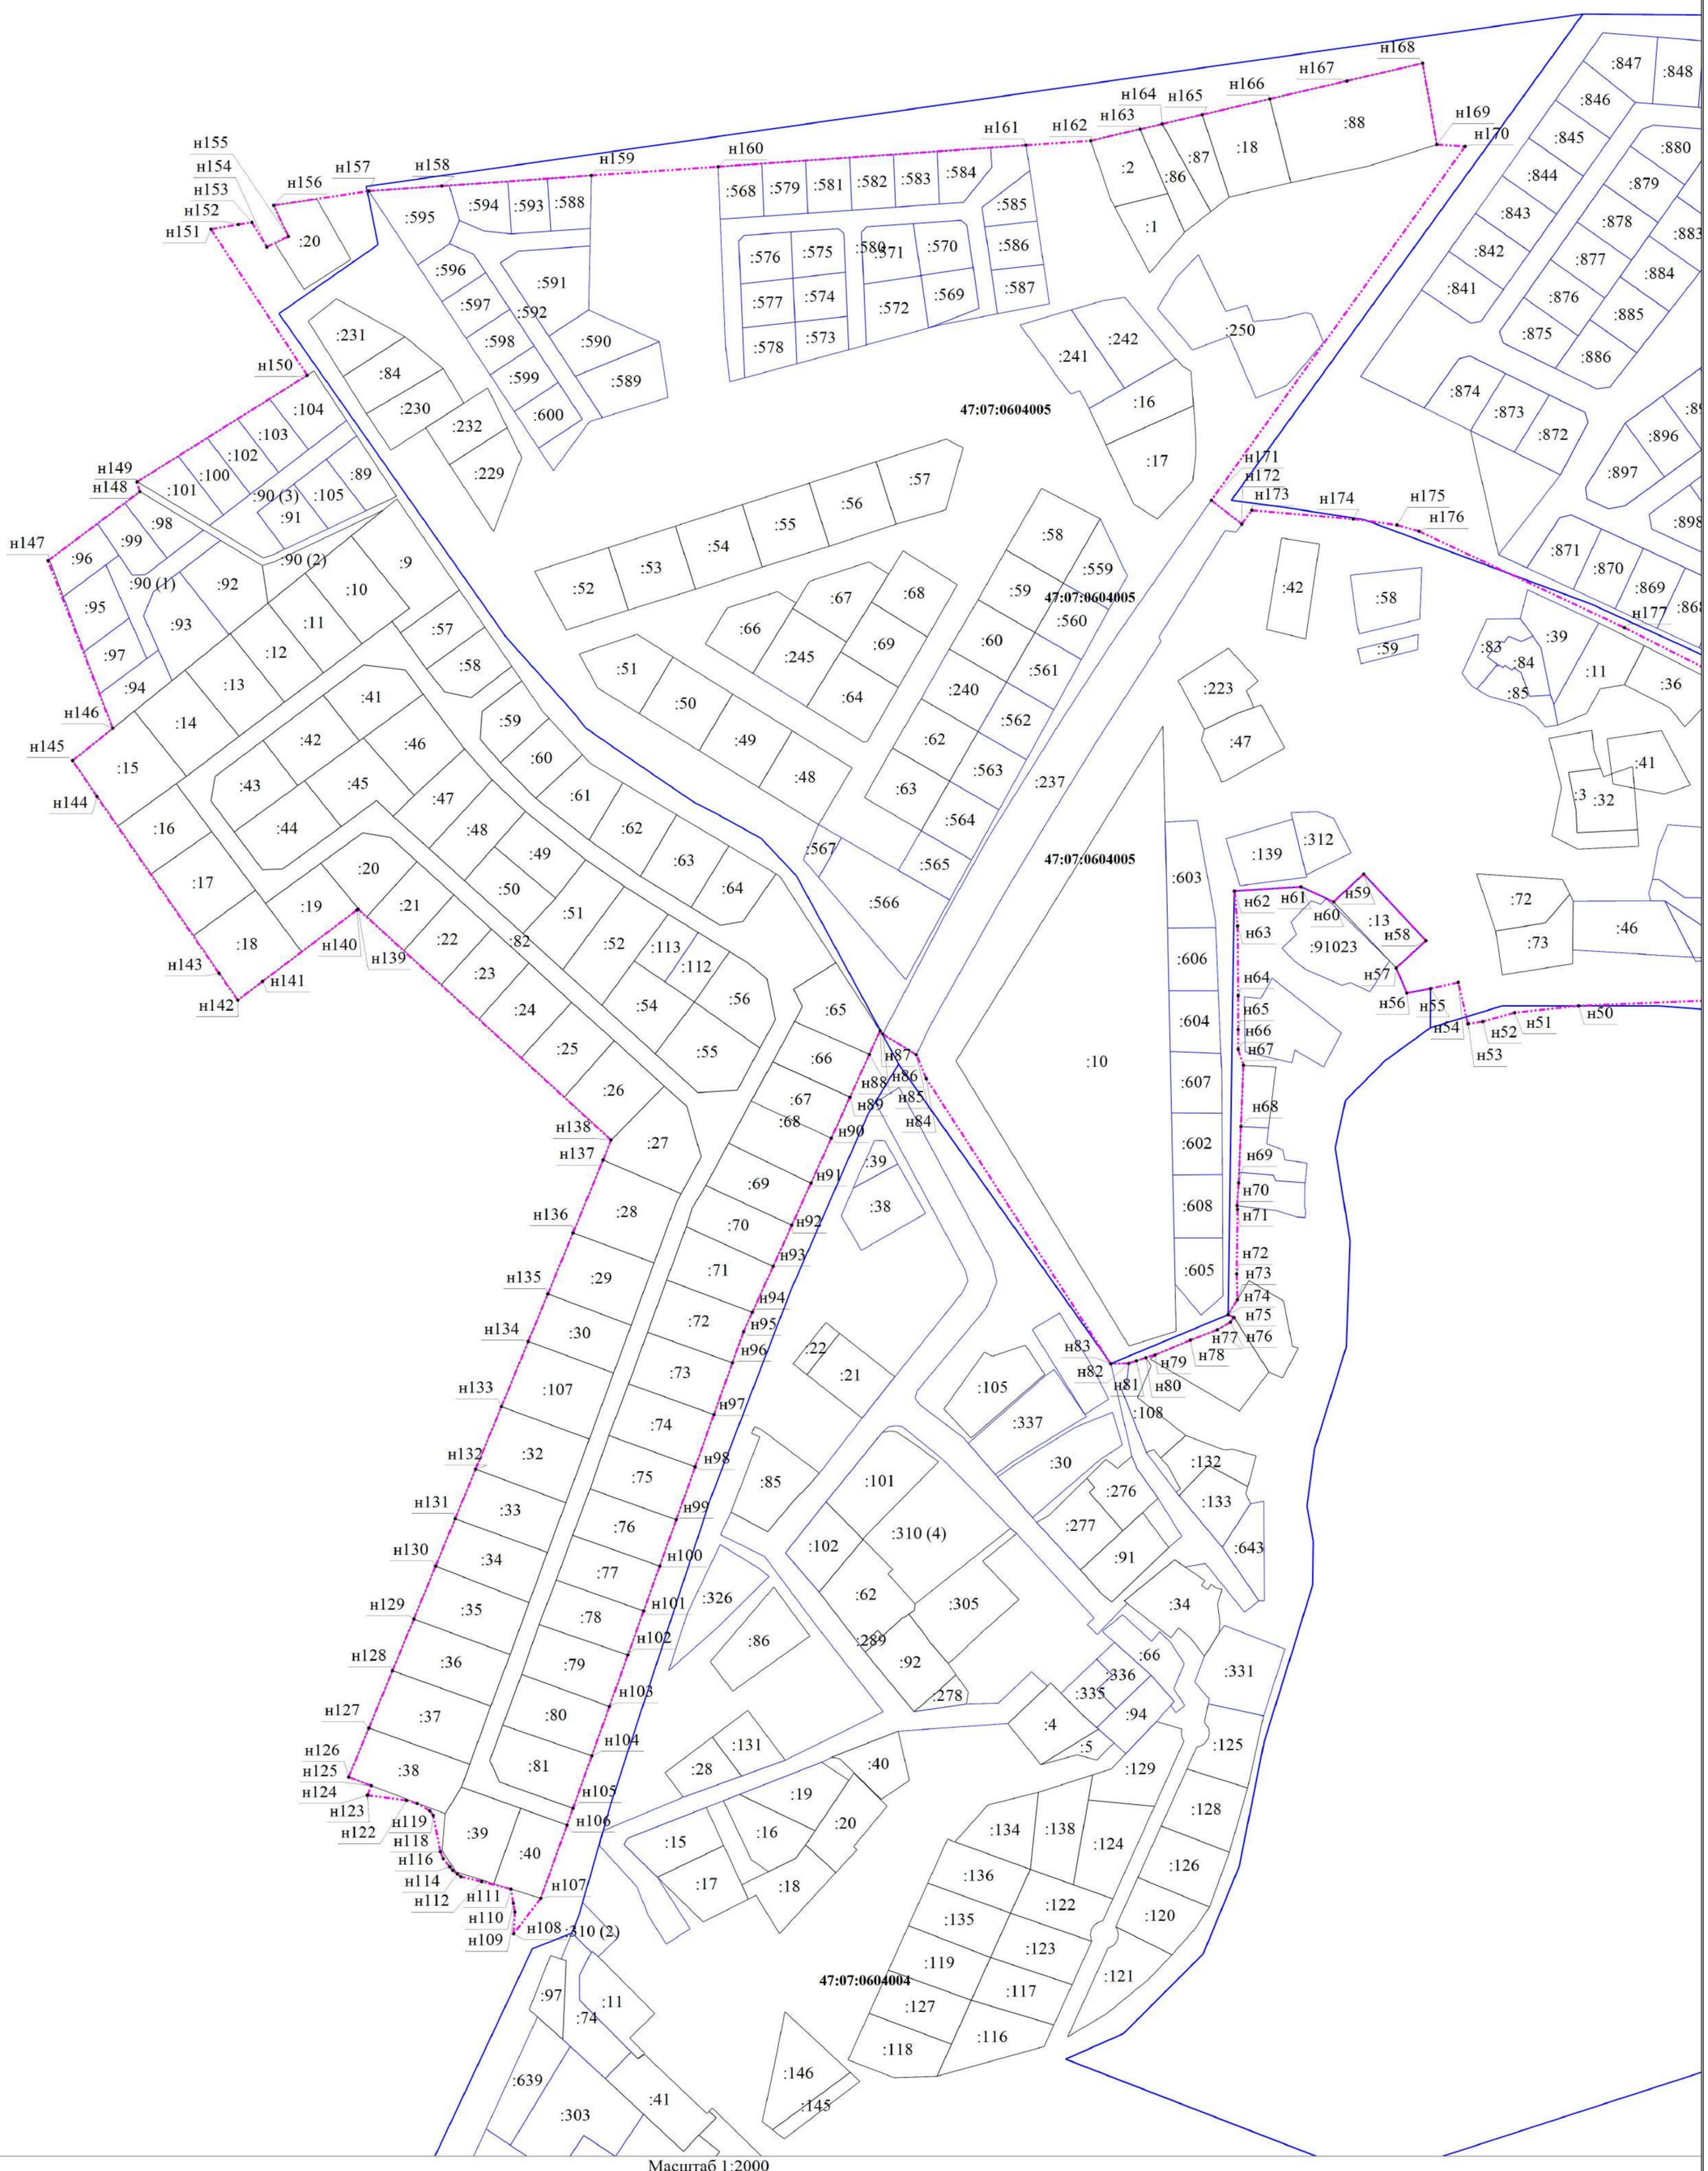Выносной лист 1


н155
н154
н153
н152
н151
н156
н157
**Пользовательское графическое построение**

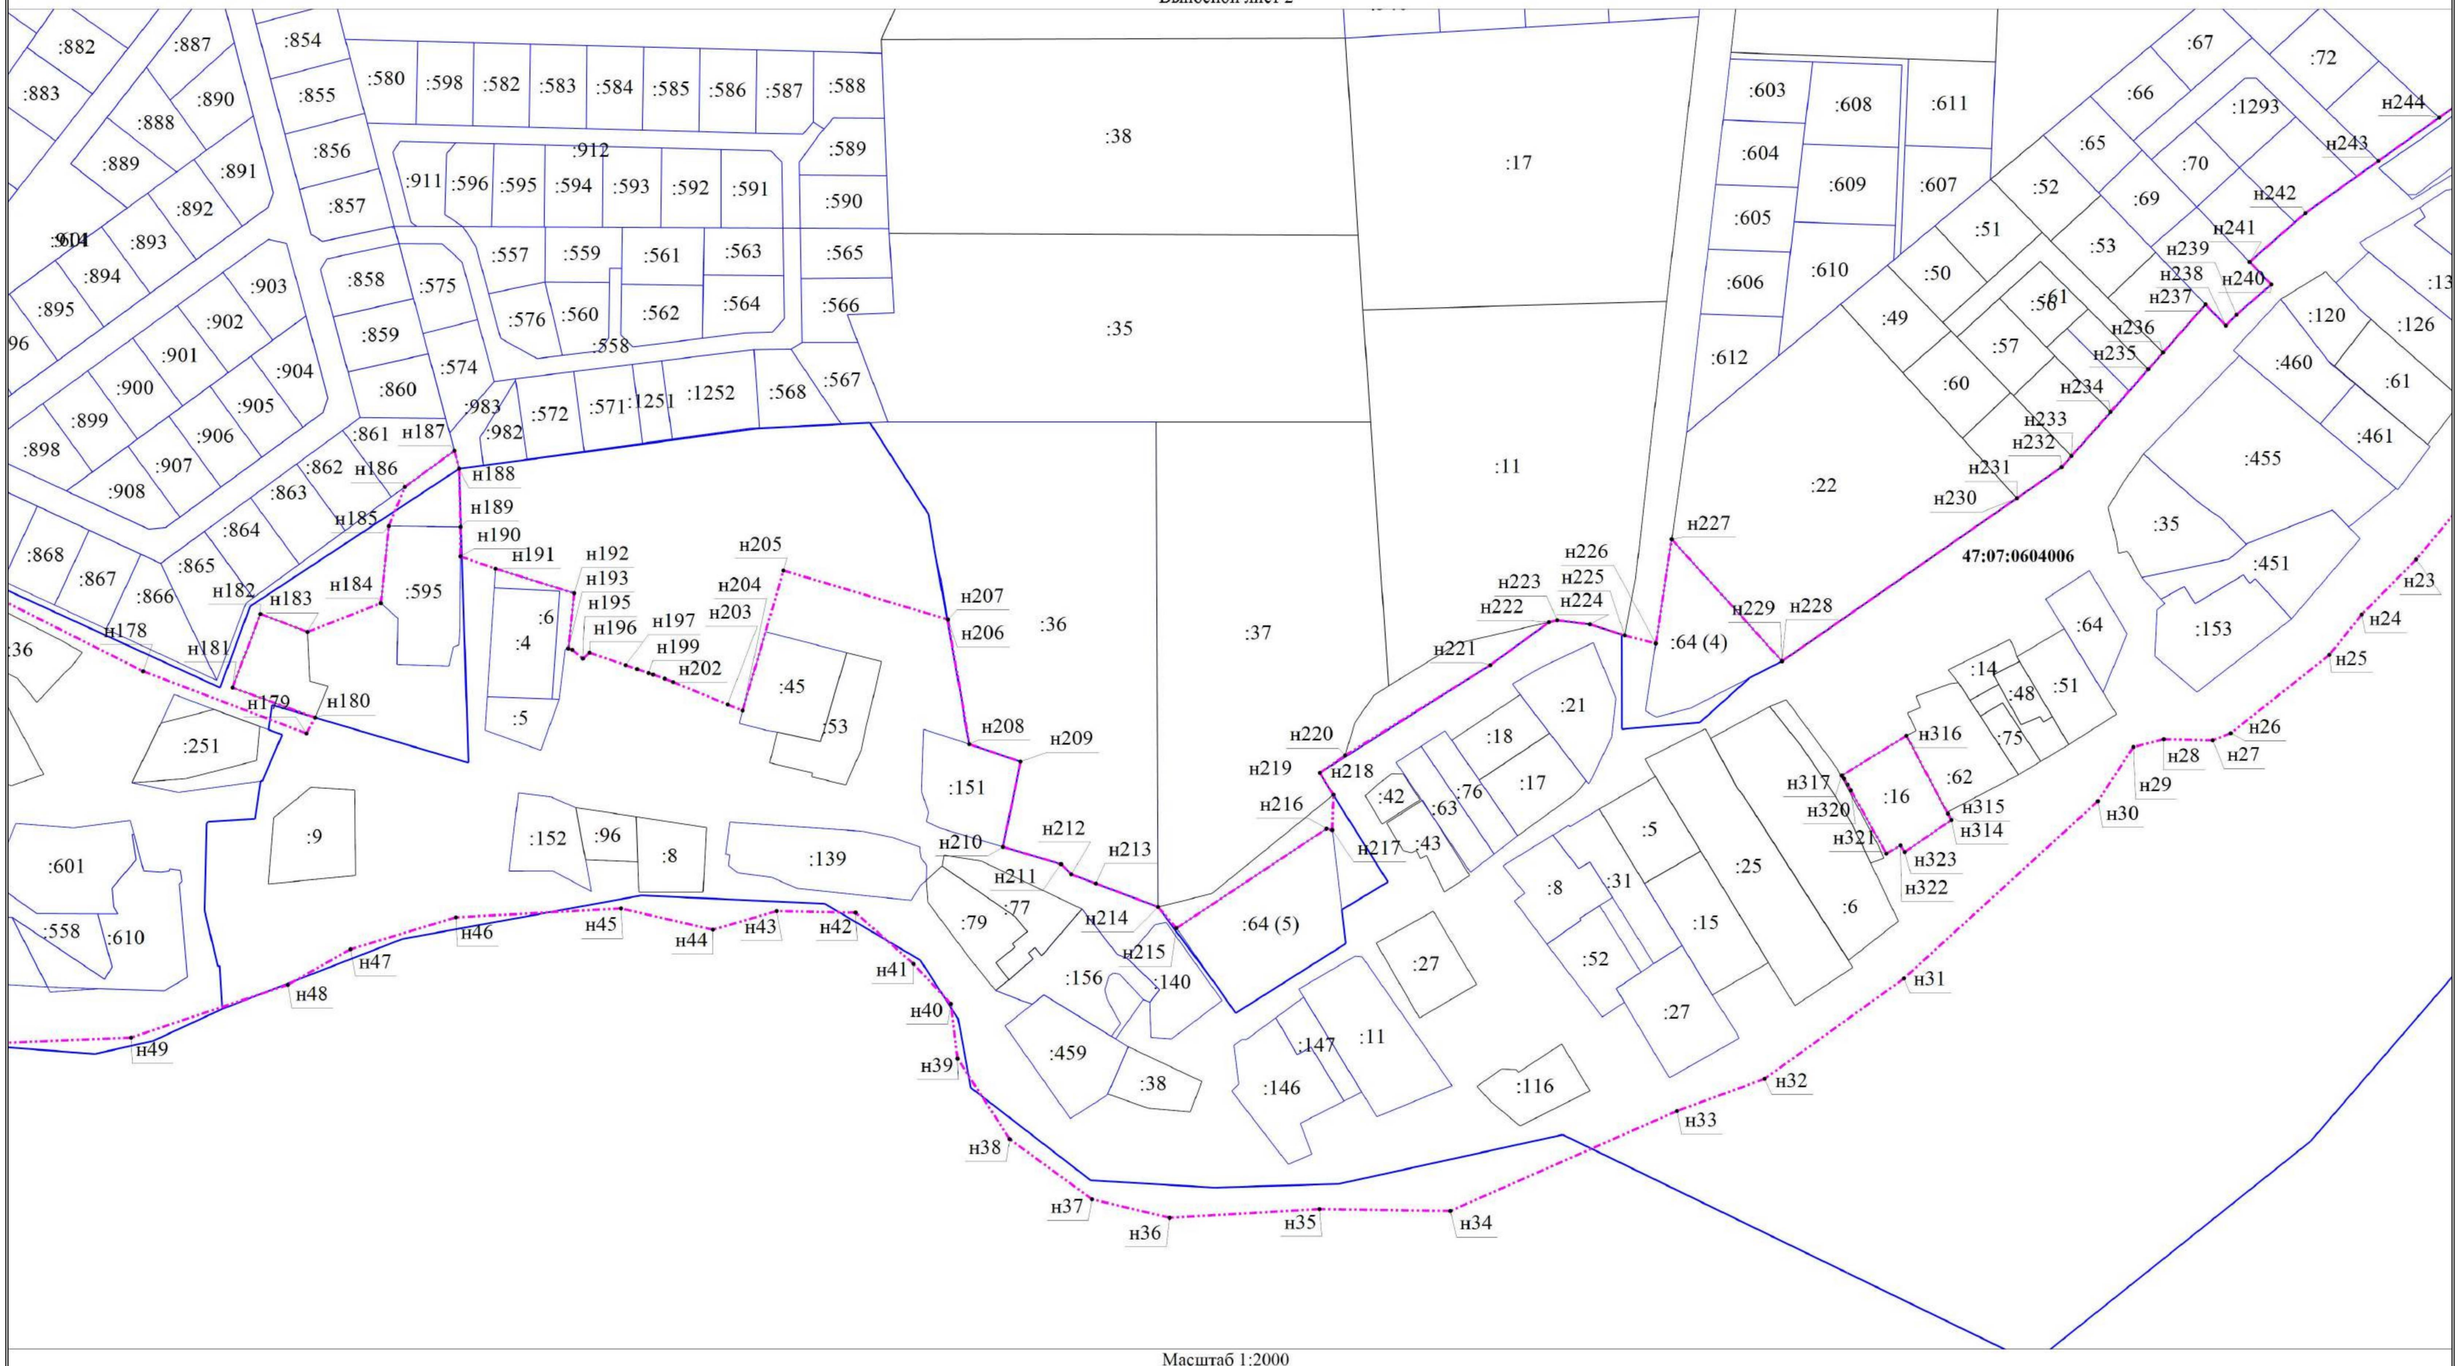Выносной лист 2





Масштаб 1:2000

Условные обозначения

- • - Характерная точка границы, сведения о которой позволяют однозначно определить ее положение на местности
- н1 - Обозначение новой характерной точки
- - Граница земельного участка
- - Граница кадастрового квартала
- **47:01:0000000** - Номер кадастрового квартала
- - Граница населенного пункта
- :27 - Кадастровый номер земельного участка
- :64 (4) - Обозначение контура земельного участка

**Пользовательское графическое построение**

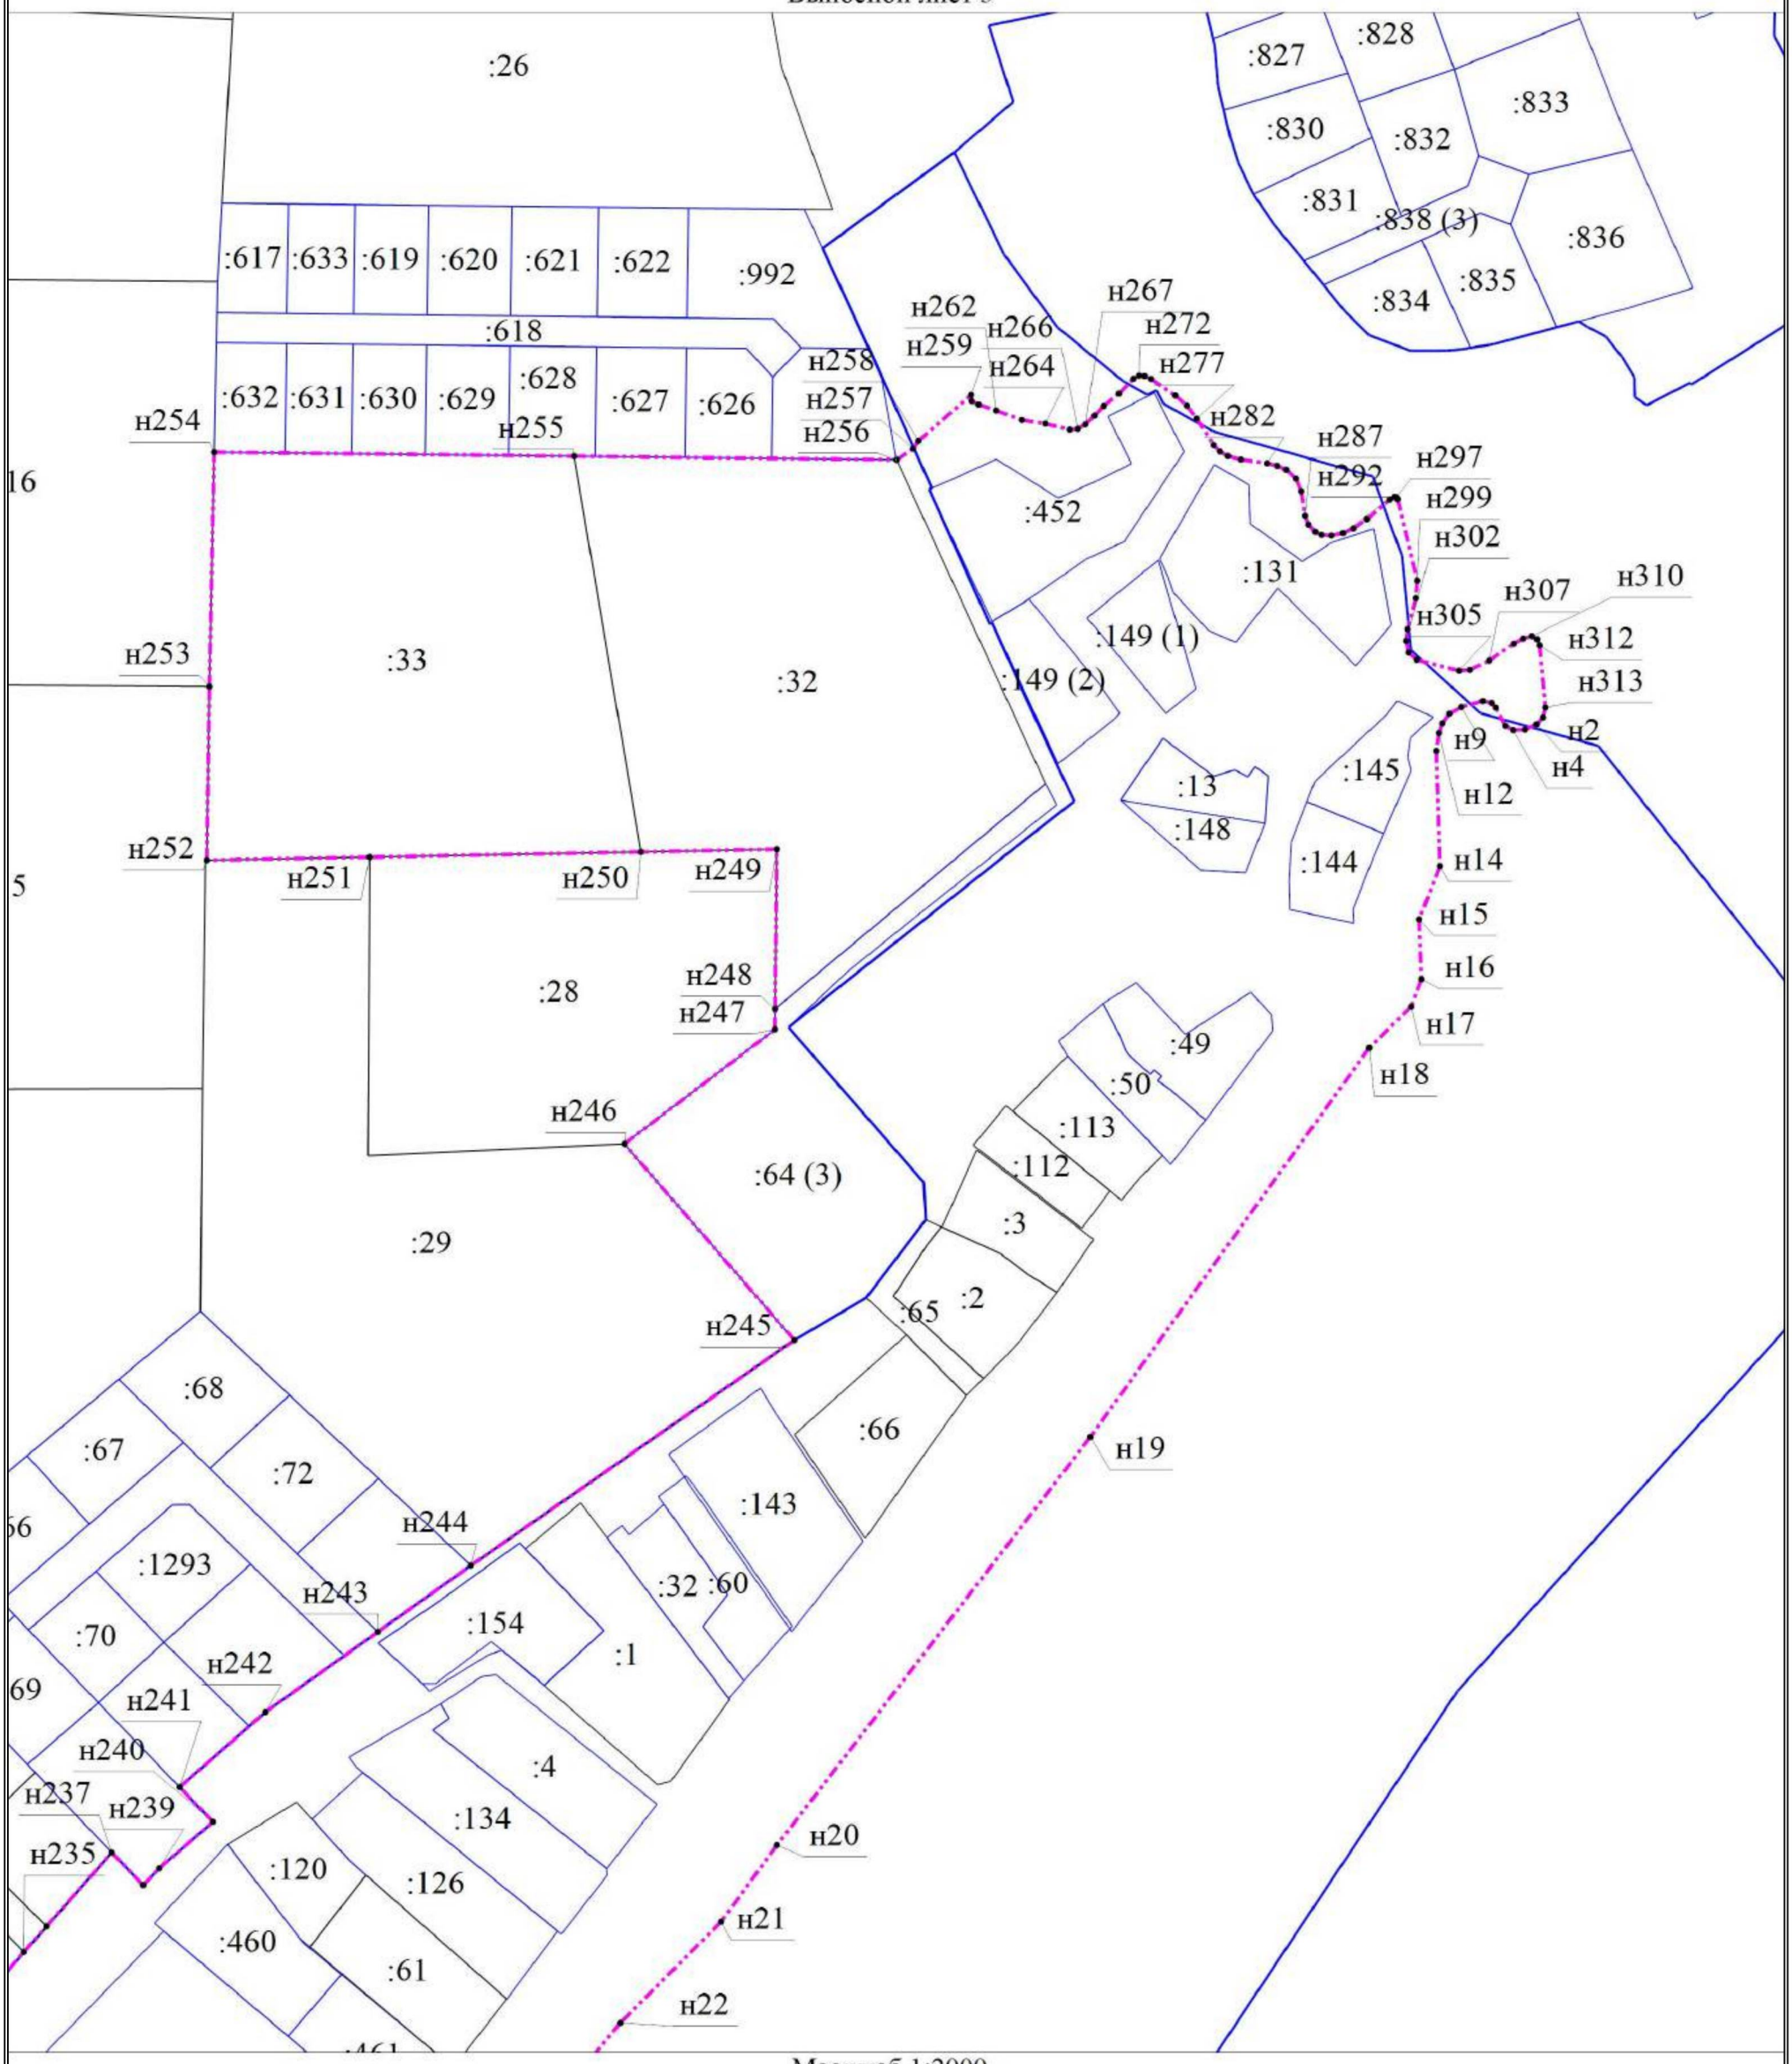Выносной лист 3




Масштаб 1:2000

Условные обозначения

| | |
|---|---|
| • | - Характерная точка границы, сведения о которой позволяют однозначно определить ее положение на местности |
| н1 | - Обозначение новой характерной точки |
| | - Граница земельного участка |
| | - Граница кадастрового квартала |
| **47:01:0000000** | - Номер кадастрового квартала |
| | - Граница населенного пункта |
| :1 | - Кадастровый номер земельного участка |
| :149 (1) | - Обозначение контура земельного участка |

# ОПИСАНИЕ МЕСТОПОЛОЖЕНИЯ ГРАНИЦ

## посёлок Рабочий

(наименование объекта, местоположение границ которого описано (далее - объект))

## Раздел 1

## Сведения об объекте

| № п/п | Характеристики объекта | Описание характеристик |
|---|---|---|
| 1 | 2 | 3 |
| 1. | Местоположение объекта | Ленинградская область, Всеволожский муниципальный район, посёлок Рабочий |
| 2. | Площадь объекта +/- величина погрешности определения площади (Р +/- Дельта Р), га | 1 +/- 1 |
| 3. | Иные характеристики объекта | - |

## Раздел 2

## Сведения о местоположении границ объекта

1. Система координат МСК-78, зона 2

2. Сведения о характерных точках границ объекта

| Обозначение характерных точек границ | Координаты, м | | Метод определения координат характерной точки | Средняя квадратическая погрешность положения характерной точки (Mt), м | Описание обозначения точки на местности (при наличии) |
|---|---|---|---|---|---|
| | X | Y | | | |
| 1 | 2 | 3 | 4 | 5 | 6 |
| - | - | - | - | - | |

3. Сведения о характерных точках части (частей) границы объекта

| Обозначение характерных точек части границы | Координаты, м | | Метод определения координат характерной точки | Средняя квадратическая погрешность положения характерной точки (Mt), м | Описание обозначения точки на местности (при наличии) |
|---|---|---|---|---|---|
| | X | Y | | | |
| 1 | 2 | 3 | 4 | 5 | 6 |
| Часть № 1 | | | | | |
| 1 | 424754.64 | 2228713.05 | Картометрический метод | 0.10 | - |
| 2 | 424751.27 | 2228716.77 | Картометрический метод | 0.10 | - |
| 3 | 424752.13 | 2228717.32 | Картометрический метод | 0.10 | - |
| 4 | 424741.06 | 2228721.98 | Картометрический метод | 0.10 | - |
| 5 | 424736.41 | 2228722.36 | Картометрический метод | 0.10 | - |
| 6 | 424740.42 | 2228730.56 | Картометрический метод | 0.10 | - |
| 7 | 424723.16 | 2228735.22 | Картометрический метод | 0.10 | - |
| 8 | 424735.46 | 2228779.83 | Картометрический метод | 0.10 | - |
| 9 | 424736.20 | 2228783.12 | Картометрический метод | 0.10 | - |
| 10 | 424739.83 | 2228799.09 | Картометрический метод | 0.10 | - |
| 11 | 424741.66 | 2228805.30 | Картометрический метод | 0.10 | - |
| 12 | 424723.54 | 2228811.64 | Картометрический метод | 0.10 | - |
| 13 | 424711.42 | 2228814.31 | Картометрический метод | 0.10 | - |
| 14 | 424689.50 | 2228817.26 | Картометрический метод | 0.10 | - |
| 15 | 424681.16 | 2228817.29 | Картометрический метод | 0.10 | - |
| 16 | 424678.21 | 2228816.17 | Картометрический метод | 0.10 | - |

| 3. Сведения о характерных точках части (частей) границы объекта | | | | | |
|---|---|---|---|---|---|
| **Обозначение характерных точек части границы** | **Координаты, м** | | **Метод определения координат характерной точки** | **Средняя квадратическая погрешность положения характерной точки (Mt), м** | **Описание обозначения точки на местности (при наличии)** |
| | **X** | **Y** | | | |
| **1** | **2** | **3** | **4** | **5** | **6** |
| 17 | 424674.19 | 2228816.56 | Картометрический метод | 0.10 | - |
| 18 | 424673.67 | 2228801.41 | Картометрический метод | 0.10 | - |
| 19 | 424669.72 | 2228745.21 | Картометрический метод | 0.10 | - |
| 20 | 424669.09 | 2228734.02 | Картометрический метод | 0.10 | - |
| 21 | 424699.41 | 2228726.39 | Картометрический метод | 0.10 | - |
| 22 | 424690.86 | 2228678.75 | Картометрический метод | 0.10 | - |
| 23 | 424660.77 | 2228684.00 | Картометрический метод | 0.10 | - |
| 24 | 424660.37 | 2228666.72 | Картометрический метод | 0.10 | - |
| 25 | 424686.58 | 2228654.94 | Картометрический метод | 0.10 | - |
| 26 | 424707.67 | 2228645.98 | Картометрический метод | 0.10 | - |
| 27 | 424723.12 | 2228697.93 | Картометрический метод | 0.10 | - |
| 28 | 424743.13 | 2228687.47 | Картометрический метод | 0.10 | - |
| 29 | 424753.75 | 2228711.17 | Картометрический метод | 0.10 | - |
| 1 | 424754.64 | 2228713.05 | Картометрический метод | 0.10 | - |
| Часть № 2 | | | | | |
| 30 | 424822.52 | 2228791.80 | Картометрический метод | 0.10 | - |
| 31 | 424787.06 | 2228806.79 | Картометрический метод | 0.10 | - |
| 32 | 424762.88 | 2228769.23 | Картометрический метод | 0.10 | - |
| 33 | 424761.15 | 2228766.56 | Картометрический метод | 0.10 | - |
| 34 | 424784.14 | 2228754.67 | Картометрический метод | 0.10 | - |
| 35 | 424784.12 | 2228752.58 | Картометрический метод | 0.10 | - |
| 36 | 424795.19 | 2228763.88 | Картометрический метод | 0.10 | - |
| 37 | 424810.62 | 2228779.67 | Картометрический метод | 0.10 | - |
| 30 | 424822.52 | 2228791.80 | Картометрический метод | 0.10 | - |

## Раздел 3

## Сведения о местоположении измененных (уточненных) границ объекта

1. Система координат -

2. Сведения о характерных точках границ объекта

| Обозначение характерных точек границ | Существующие координаты, м | | Измененные (уточненные) координаты, м | | Метод определения координат характерной точки | Средняя квадратическая погрешность положения характерной точки (Mt), м | Описание обозначения точки на местности (при наличии) |
|---|---|---|---|---|---|---|---|
| | X | Y | X | Y | | | |
| 1 | 2 | 3 | 4 | 5 | 6 | 7 | 8 |
| - | - | - | - | - | - | - | |

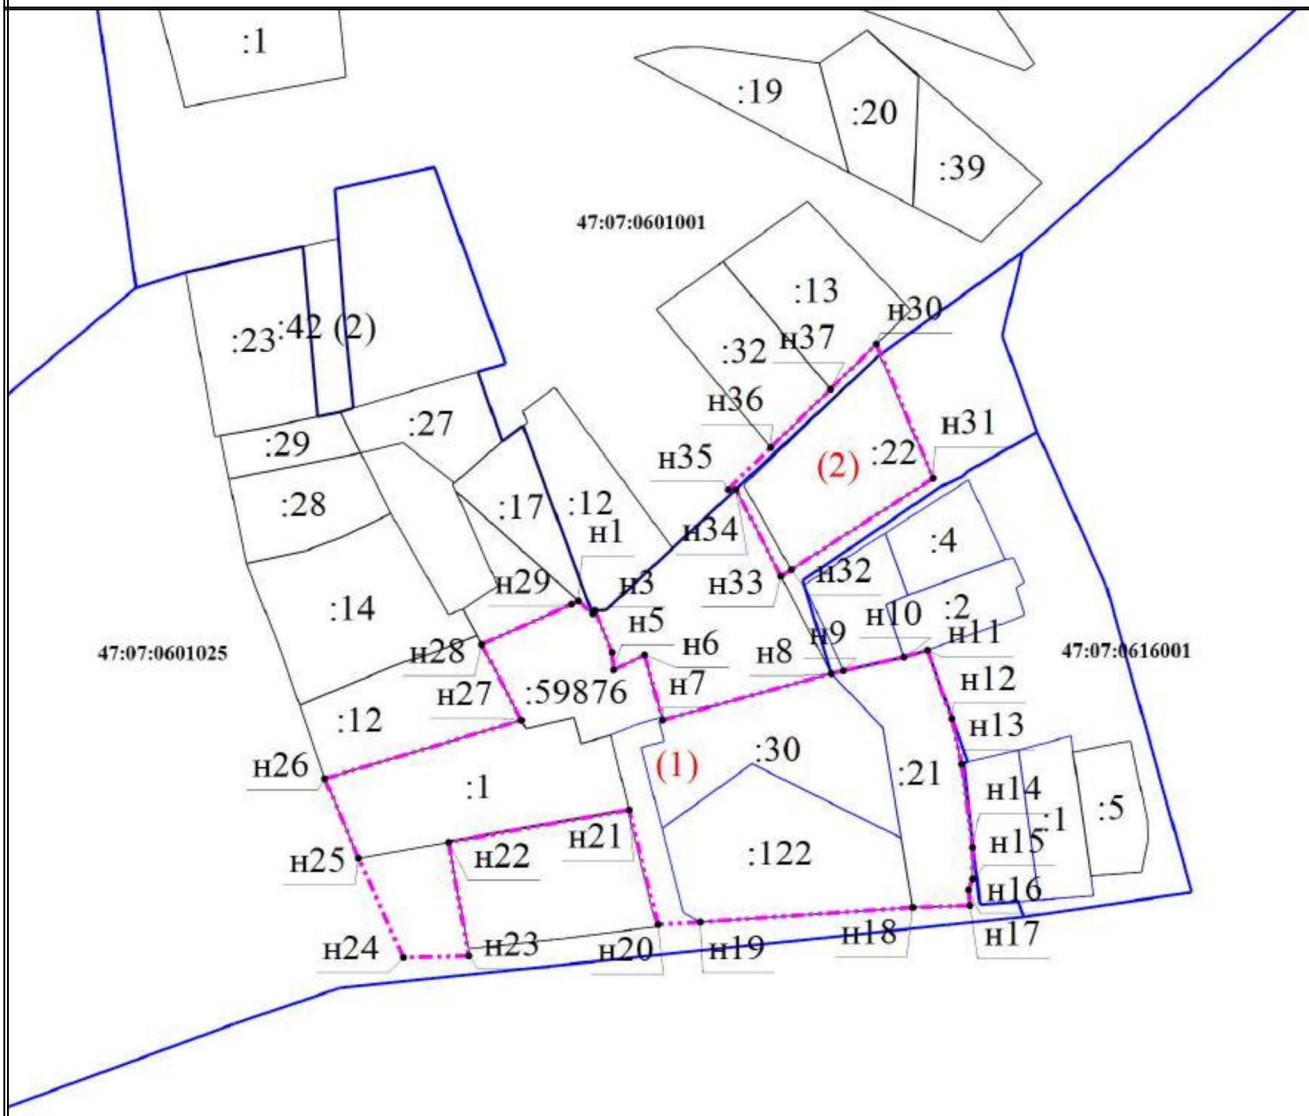
3. Сведения о характерных точках части (частей) границы объекта

| Обозначение характерных точек части границы | Существующие координаты, м | | Измененные (уточненные) координаты, м | | Метод определения координат характерной точки | Средняя квадратическая погрешность положения характерной точки (Mt), м | Описание обозначения точки на местности (при наличии) |
|---|---|---|---|---|---|---|---|
| | X | Y | X | Y | | | |
| 1 | 2 | 3 | 4 | 5 | 6 | 7 | 8 |
| - | - | - | - | - | - | - | |

# ТЕКСТОВОЕ ОПИСАНИЕ
## местоположения границ населенных пунктов, территориальных зон

| Прохождение границы | | Описание прохождения границы |
|---|---|---|
| от точки | до точки | |
| 1 | 2 | 3 |
| - | - | - |

## Пользовательское графическое построение




Масштаб 1:2000

Условные обозначения

| | |
|---|---|
| • | - Характерная точка границы, сведения о которой позволяют однозначно определить ее положение на местности |
| н1 | - Обозначение новой характерной точки |
| | - Граница земельного участка |
| | - Граница кадастрового квартала |
| **47:01:0000000** | - Номер кадастрового квартала |
| | - Граница населенного пункта |
| :1 | - Кадастровый номер земельного участка |
| :42 (2) | - Обозначение контура земельного участка |